



Títol del projecte:

Projecte enjardinament zones verdes

Actuació:

“La Closa del Llop”

Municipi i comarca:

L’Escala (Alt Empordà)

Autor:

Direcció de projectes

Data:

Gener 2024

Pressupost (IVA exclòs):

240.799,82 €

Clau:

12841020

Volum:

1 de 1

- 1. Memòria**
- 2. Annexos**
- 3. Plànols**
- 4. Plec de condicions**
- 5. Pressupost**



Títol del projecte:

Projecte enjardinament zones verdes

1. Memòria

CONTINGUT

Els documents que integren el Projecte d'urbanització de les zones verdes del sector Closa del Llop a l' Escala, tenen el següent contingut:

MEMÒRIA

- 1.1 Antecedents
- 1.2 Estat actual de l'àmbit de Projecte
- 1.3 Objecte del Projecte
- 1.4 Descripció i justificació del projecte
 - 1.4.1 Proposta d'ordenació
 - 1.4.2 Moviment de terres i enderroc
 - 1.4.3 Pavimentació
 - 1.4.4 Abastament de reg
 - 1.4.5 Jardineria
 - 1.4.6 Manteniment
 - 1.4.7 Equipament i mobiliari urbà
 - 1.4.8 Enllumenat públic
- 1.4 Normativa vigent aplicable
- 1.5 Termini d'execució de les obres
- 1.6 Classificació del contractista
- 1.7 Seguretat i salut
- 1.8 Pressupost

ANNEXOS

- Annex 1: Programació de l'obra**
- Annex 2: Enllumenat**
- Annex 3: Justificació i descomposició de preus**
- Annex 4: Estudi ambiental**
- Annex 5: Gestió de residus**
- Annex 6: Seguretat i salut**

PLÀNOLS

PLEC DE CONDICIONS

PRESSUPOST

- Amidaments
- Quadre de Preus I
- Quadre de Preus II
- Pressupost General
- Pressupost d'Execució per Contracte

MEMÒRIA DESCRIPTIVA

1.1 Antecedents

El Pla Parcial Urbanístic del SUP 1 "La Closa del Llop" a l'Escala, aprovat definitivament el 29 de juny de 2006, desenvolupa un sector mixt residencial/activitat econòmica situat al límit Oest de la vila, entre el cas urbà nord, la carretera GI-623 per l'oest, el carrer la Closa del Llop per l'est i el nus principal viari d'entrada al municipi pel sud.

La superfície total del sector és de 106.072,99 m², dels quals 33.578,65 m² són destinats a verd públic.

El projecte d'urbanització del sector es va executar al 2010 quedant per realitzar la connexió de l'antena elèctrica i la urbanització de les zones verdes.

L'ajuntament de l'Escala va aprovar definitivament el 2 de novembre de 2009, un projecte d'urbanització de zones verdes que no es va executar. El pressupost d'aquest projecte era de 314.553,70€, cost superior al previst pel projecte de reparcel·lació de 178.500€.

El present projecte replanteja el tractament de les zones verdes per tal d'ajustar l'import i definir un tractament diferenciat i adient als dos àmbits existents, un perimetral entre les parcel·les i la carretera GI-623 i un de central entre els carrers d'Almedinilla i carrer Falcó.

El primer àmbit té una vocació de verd de protecció; en canvi, a l'àmbit central al costat de la zona d'equipament i de les parcel·les residencials, té un caràcter més lúdic i recreatiu.

1.2 Estat actual

A les dues zones verdes trobem unes pinedes existents molt consolidades que configuren una estructura verda molt important com a punt de partida per la definició dels espais verds.

Actualment l'ajuntament de l'Escala ha realitzar tasques de gestió forestal encaminades a donar compliment als requeriments per la prevenció d'incendis.

També trobem restes de murs de pedra seca reminiscències del passat agrícola de la zona, la majoria d'aquest murs es troben en mal estat de conservació.

L'àmbit proper a la carretera es lineal i s'eixampla al centre a tocar del cul de sac provinent del sector d'activitat econòmica, en aquesta zona trobem el bosc més esclarissat deixant una gran esplanada sense arbrat entre la part d'activitat econòmica i la zona residencial

A l'àmbit central comprés entre els carrers d'Almedinilla i l'Avinguda Països Catalans, la pineda es densa cap al sud i més esclarissada cap el nord, amb una zona de fort pendent transversal en la part central que connecta els dos carrers.

1.3 Objecte del projecte

L'objectiu del projecte és l'enjardinament de la zona verda esmentada, al sector Urbanístic del SUP 1 "La Closa del Llop" a l'Escala

La superfície total a enjardinar és de 33.578,65 m².

1.4 Descripció i justificació del projecte

1.4.1 Proposta d'ordenació

El tractament de l'espai a urbanitzar parteix de les següents premisses::

- 1- partim d'un bosc de pins consolidat amb gran valor paisatgístic convertint-se en el motiu principal de les zones verdes, posar en valor aquest actiu serà l'objectiu principal.
- 2- es vol connectar el carrer d'Almendilla amb l'avinguda Dr.Fco Javier Irurita a través de les zones verdes
- 3- es vol crear una zona d'estada amb jocs infantils
- 4- han de ser unes zones verdes amb un cost de manteniment baix

Davant d'aquestes realitats la proposta passa per convertir el bosc i els murs de pedra com els elements vertebradors principals. Així doncs en la zona de bosc la intervenció serà mínima, bàsicament es pavimenta el corriol existent amb un paviment tipus sauló sòlid, per consolidar el passeig ja existent. Aquest camí comença en una placeta d'entrada en la zona sud en la intersecció dels carrers d'Almedinilla i l'Avinguda Països Catalans, zona on en l'actualitat s'ha convertit en l'accés principal del bosc. El camí ressegueix el bosc i en certs punts s'eixampla per ubicar-hi bancs. Arriba un punt a l'alçada del cul de sac que hi ha una clariana en el bosc, lloc on s'ha situat una placeta de sauló amb una àrea de joc. Seguint pel camí del bosc arribem a la part alta de les escales que pugen des de l'avinguda Dr. Fco Javier Irurita i continuant arribem fins al vial.

L'accés des de l'avinguda Dr. Fco Javier Irurita s'ha plantejat a base de murs de gabions per contenir les terres i crear uns replans, des de cada replà unes escales d'acer corten es van recolzant sobre els murs de manera que es va pujant el desnivell en trams curts d'escales. Els murs de gabions amb pedra recuperada dels murs existents recuperen part de la imatge originària del lloc. Aquest seguit de replans amb escales s'acaba davant d'un mur existent de pedra que es restaura i es converteix en el punt final de la pujada d'escales, lloc on també s'intercepta amb el camí del bosc creant un àmbit de descans amb un banc.

Des d'aquesta zona es pot anar cap al vial o cap el camí de bosc des d'on es pot accedir a l'esplanada de sauló. Aquesta esplanada es la zona d'estada principal amb una zona recreativa a on s'instal·laran uns jocs d'escalada i equilibri a base de troncs que s'integren amb la imatge boscana de l'entorn.

Aquesta esplanada de sauló anirà amb unes plantacions puntuals i perimetrals amb arbrat i arbustiva per emmarcar i resguardar l'àmbit del vial, sense perdre però la visibilitat que garanteixi la seguretat en l'espai.

Les obres a realitzar són:

- Esbrossada, moviment de terres i anivellament del terreny.
- Construcció de noves xarxes de serveis de clavegueram i enllumenat públic.
- Construcció de murs de gabions.
- Pavimentació de camins, accessos i escales.
- Pavimentació de voreres i zona verda.
- Plantació d'arbrat i arbustiva.
- Col·locació de mobiliari urbà i jocs.

1.4.2 Moviment de terres i preparació del terreny

La topografia del sector presenta un perfil irregular amb un pendent descendent constant en sentit oest-est, amb una diferència de cota de fins a 10 metres entre els punts més extrems.

S'ha projectat la zona d'estada confrontada al carrer d'Almedinilla ajustant les rasants a les existents en la mesura del possible, tot i així s'haurà de realitzar una petita aportació de terres per tal de regularitzar aquesta zona.

L'itinerari pavimentat per a vianants es projecta sobre la traça que ja s'ha vingut utilitzant de forma habitual per les persones, així el moviment de terres en aquesta zona serà mínim, només caldrà fer la caixa de paviment.

Per a l'execució del tram d'escales que comunica els dos vials esmentats, s'ha intentat minimitzar l'excavació al màxim possible; tot i així caldrà realitzar cert desmunt de roca.

A l'inici dels treballs es realitzarà una neteja i esbrossada a tota la superfície on s'actua, realitzant una recol·lecció de la pedra existent dels murs de pedra seca que resultin afectats, per a la posterior reutilització als murs nous de gabions o reconstruint murs existents.

Es mantindran, sempre que sigui possible i d'acord al criteri de la direcció de les obres, tots els elements d'arbrat existent dins del sector, adequant les bases dels troncs per tal de garantir la seva correcta adaptació a la nova rasant.

Es realitzarà un sanejament del subsòl de restes de murs, eliminant les pedres existents fins a una profunditat de 0,20 m i es duran a terme els treballs d'excavació necessaris per executar els nous paviments i per executar les rases destinades a la implantació de l'enllumenat i clavegueram. També està previst l'enderroc i la reposició de tots els paviments de la urbanització existents afectats per les rases de les noves xarxes de serveis.

La terra vegetal que surti de la caixa de paviment es reubicarà en les zones de terraplenada de les escales i en les zones de plantació de la placeta de sauló. Es passarà el rotocultor, es perfilarà, s'aportarà terra adobada i garbellada i per últim es rasclonarà per deixar el terreny a punt per plantar o sembrar.

1.4.3 Pavimentació i murs

La pavimentació dels itineraris interiors es resol amb peces de via verde a les entrades i amb sauló consolidat pel camí pel mig del bosc.

La via verde col·locarà en un llit de sorra sobre una base de tot-u. La col·locació de la via verde serà perpendicular al sentit del camí i de manera que cada filada no coincideixi amb la següent quedant un límit irregular. Aquest paviment anirà sembrat amb prada integrant-se així amb l'estat natural del bosc.

Aquest mateix paviment de via verde s'utilitzarà en les plataformes de les escales, les quals es recolzen sobre aquest paviment i els murs de gabions. Les escales d'acer corten amb barana, pretenen ser una estructura lleugera que passi el mes desapercebut possible, que siguin duradores i tinguin nul o poc manteniment.

El paviment de sauló, es col·locarà sobre una esplanada compactada més base de tot-u evitant així la contaminació del sauló pel subsòl i l'aparició de males herbes.

El paviment de sauló consolidat serà a base de polímers.

Dins la zona de sauló hi haurà un àmbit delimitat amb rodons de fusta tractada a l'autoclau on es substituirà el sauló per sorra de riu rentada per tal d'aconseguir un paviment de seguretat en la zona de jocs infantils.

Es realitzarà el desmuntatge dels murs de pedra existents més malmesos que serviran per la construcció dels murs de gabions que seran del tipus monotec "S".

Així mateix es realitzarà la reconstrucció dels murs de pedra existents marcats en el plànol seguint les tècniques tradicionals dels murs de pedra seca, la pedra sobrant es destinarà a la construcció dels gabions.

Els materials a emprar son :

- Panot llosa de 30x30x4 cm.+ 15cm de subbase tot-u artificial.
- Paviment de sauló de 15 cm d'espessor sobre capa de 10 cm de subbase de tot-u artificial
- Paviment de sorra rentada de riu de 35 cm d'espessor sobre capa de 10 cm de subbase de tot-u artificial
- Vorada de formigó prefabricat de 25x15x100cm sobre fonament de formigó HM-20.
- Escales de formigó amb peces prefabricades
- Escales i barana d'acer corten
- Mur de gabions de peces de 1x1x2 m. de tela metàl·lica de filferro d'acer galvanitzat, amb malla de 8x10cm i 2,4 mm de diàmetre + reblert de pedra granítica, o pedra natural recol·lectada de dins del sector.

1.4.4 Abastament de reg

S'ha previst dues connexions a la xarxa d'abastament públic d'aigua mitjançant contractació de comptador de 5m³/h per subministrar els dos ramals de reg previstos separats pel carrer d'Almedinilla. El punt de connexió s'especifica al plànol de xarxes.

El reg previst està automatitzat mitjançant programadors autònoms amb bateria que transmetin un senyal d'impulsos a l'electrovàlvula (sistema T-BOS o similar). Els programadors, així com els mecanismes de control de reg corresponents (electrovàlvules, filtres, reguladors de pressió, vàlvules manuals...) s'instal·laran pericons d'obra soterrat de dimensions suficients per al seu ús habitual i possibles reparacions.

Per la zona d'arbrat a la part oest del carrer d'Almedinilla s'ha previst una sola línia. Per l'arbrat i arbustiva a l'est del carrer d'Almedinilla, s'han previst dues línies, una primera per l'àmbit de la placeta i una segona per la zona de les escales.

Tot el reg serà soterrat amb degoters autocompensants tipus Techline de 2,3 l/hora la separació dels degoters és de 30cm amb 50 cm entre toveres. Per l'arbrat es faran anelles de entre 3 i 5 degoters autocompensat segons la mida de l'arbrat. Tota la instal·lació anirà soterrada uns 12cm; els degoters estan dissenyats per no obturar-se un cop soterrats. S'instal·larà una vàlvula de rentat per purgar les impureses que puguin entrar en les reparacions o modificacions de la xarxa. A l'entrada de cada sector s'incorpora una vàlvula antisifó.

El disseny hidràulic de les instal·lacions s'ha previst amb les següents restriccions:

- La velocitat de l'aigua en la canonada (tant en canonades primàries com en els ramals) serà sempre inferior a 1.5m/s.
- La longitud dels ramals de reg per degoteig no supera en cap cas els 200m.

Les canonades que estan amb càrrega permanent i les dels ramals que no disposen de regulador de pressió són de polietilè de baixa densitat amb pressió nominal de 10 atmosferes.

Les canonades dels ramals de reg que tenen regulador de pressió (reg per degoteig) són de polietilè de baixa densitat amb pressió nominal de 6 atmosferes.

Les canonades que travessin superfícies toves s'instal·laran en rases de 30x40 cm i protegides amb sorra per evitar desperfectes per objectes punxants.

1.4.5 Xarxa de drenatge

Atenent l'ús de paviments tous i la integració de les obres amb l'entorn natural ja existent, l'alteració de l'escorrentiu existent en les condicions actuals serà molt baixa, la xarxa de drenatge es limita a preveure elements de recollida i/o infiltració en els punts on es preveu que es puguin acumular aigües de pluja.

Així, en el perímetre superior de les zones d'estada es preveu la construcció de cunetes de terres amb un tub de drenatge soterrat, per evitar arrossegaments per escorrentiu d'aigües pluvials provinent de la cota superior.

Pel que fa a les escales, tot i que la via verde es drenant, s'ha previst la instal·lació en alguns dels replans de reixes interceptores de fossa amb canaleta integrada, per a la recollida de les aigües d'escorrentiu.

La connexió de les reixes interceptores fins a l'escomesa existent de la xarxa d'aigües pluvials de l'avinguda Dr. Fco Javier Irujo es realitzarà amb tub de PP reciclat 315 mm de doble paret corrugat exterior i llis interior.

Es col·locaran pous en salt de registre en la zona de les escales, que seran prefabricats de formigó de diàmetre 90 cm. amb tapa de registre de fosa dúctil normalitzada.

Totes les tapes, marcs i reixes hauran d'estar homologades segons normativa UNE-EN 124 i amb segell AENOR RP000.23.

1.4.6 Xarxa d'enllumenat

Es preveu la connexió de la nova xarxa d'enllumenat a punts de llum existents a l'Avinguda Països Catalans. A les zones d'estada, es projecta l'enllumenat amb columnes cilíndriques de 5 m d'alçada amb projector de làmpada de 70W de VSAP, similars a les ja existents al carrer d'Almedinilla.

Al camí del bosc, s'han projectat balises lluminoses tipus "Baffle" dobles, amb 8+8 led i driver programable, de la casa Ros, o similar.

A les escales s'han projectat balises lluminoses tipus "Baffle" simple 8 led i driver programable, de la casa Ros, o similar.

Cada punt de llum portarà la seva caixa de connexió a la base del bàcul, amb els seus borns i fusibles.

El cable serà de coure amb seccions de 4 x 6 mm² armat amb coberta de PVC i un aïllament de polietilè reticular per una millor protecció contra la línia.

Els cables seran armats i col·locats dins de tubulars corrugats Ø 90 mm de PE. En cas d'anar per calçada, els tubular aniran protegits amb formigó.

D'acord al criteri dels serveis tècnics municipals, i per assimilar els nous punts de llum als ja existents a la urbanització, cada punt de llum portarà una arqueta de registre de 40x40 cm., per poder registrar la pica de terres. A més, es col·locaran arquetes de registre en els canvis sobtats de direcció i en esteses llargues per facilitar l'estesa de cable.

En tot l'estudi s'ha tingut en compte el que mana el vigent Reglament Electrotècnic per a baixa tensió.

La instal·lació d'enllumenat públic haurà de lliurar-se a l'Ajuntament legalitzada segons la normativa del Reglament Electrotècnic de Baixa Tensió vigent.

La potència addicional a instal·lar serà:

18 balises de llum de fins a 100 w = 1.800 w

7 balises de llum de fins a 50 w = 350 w

4 columnes de 70 w (84 w amb equip) . = 336 w

Total ampliació potència = 2.486 w

Caldrà realitzar un reforç de part del cablejat de la xarxa existent, per tal d'assegurar que amb la nova potència instal·lada, la caiguda de tensió es manté dins el límit admissible, tal i com s'explica a l'annex número 2 d'aquesta memòria.

1.4.7 Jardineria

Un cop s'hagin fet els moviments de terres necessaris per aconseguir els nivells d'acabat, es procedirà a realitzar les operacions de preparació i condicionament del terreny per a les sèmres i plantacions.

Tota la superfície on s'ha de sembrar o plantar es fresarà i s'hi farà un adobat de fons.

La sembra es portarà a terme un cop la xarxa de reg estigui instal·lada i comprovat el seu bon funcionament, i un cop finalitzades les plantacions d'arbrat i arbustiva.

La sembra serà manual o mecànica i la barreja de llavors la següent:

40% Festuca arundinacea

30% Lolium perenne

20% Poa pratense

10% Festuca rubra

Les plantacions arbòries previstes són les següents espècies i calibre perimetral:

Quercus ilex 1.25-1.50 m.

Quercus ilex 10-12 cm cir.

Pinus pinea 2.5-3.0 m.

Pinus pinea 1.75-2.0 m.

Pinus pinea 1.25-1.50 m.

Les plantacions arbustives previstes són de:

Cistus albidus

Phillyrea angustifolia

Pistacea lentiscus

Rosmarinus officinalis

Rosmarinus officinalis postratus

Els forats de plantació previstos són de 0.8x0.8x0.8m per als arbres i de 0.3x0.3x0.3m. pels arbusts

Un cop realitzada la plantació d'arbres i arbust es procedirà a un reg manual localitzat.

1.4.8 Manteniment

El projecte contempla el manteniment de les plantacions i sembra durant el període de garantia d'1 any.

1.4.9 Equipament i mobiliari urbà

Es planteja ubicar 9 bancs tipus neoromàntic o equivalent al llarg del camí del bosc i a la placeta de sauló 4 papereres tipus Barcelona.

S'ha previst un joc infantil de troncs per a nens tipus "esqueleto" LC3 de BDU o equivalent

1.5 Normativa vigent aplicable al projecte

La redacció del projecte d'urbanització ha tingut en compte, a més de les que figuren al Plec de prescripcions tècniques, les disposicions i normes aconsellables per a obres d'urbanització que es relacionen a continuació:

- Normes Tecnològiques de Jardineria
- "Normas para la redacción de Proyectos de Abastecimientos de Agua y Saneamiento de Poblaciones" (MOPU)
- "Secciones estructurales de pavimentos urbanos en sectores de nova construcció" (1990)
- "Recomendaciones para la redacción de Proyectos de Saneamiento de la Comarca" (C.M. de Barcelona y otros municipios).

1.6 Termini d'execució de les obres

La durada de les obres serà de 6 mesos, i dependrà de les unitats d'obra, els rendiments per l'execució d'aquestes unitats i els imprevistos que per causes diverses (climatologia, etc.) es puguin presentar.

1.7 Classificació del contractista

Les classificacions dels contractistes hauran de ser les següents:

Grup K subgrup 6 categoria 1

1.8 Fórmula per a la revisió de preus

Atès que el termini contractual serà inferior a 2 anys, el contractista no té dret a revisió de preus.

1.9 Seguretat i Salut

El projecte incorpora a l'annex l'estudi de seguretat i salut, necessari per dur a bon fi l'execució de les obres d'urbanització i complir amb la llei. En aquest estudi s'especifiquen i descriuen les

mesures de seguretat i salut que s'han de prendre en la realització de les obres, amb caràcter general i particular.

1.10 Medi Ambient

Es donarà compliment a la normativa vigent que sigui d'aplicació en matèria mediambiental i de gestió de residus.

El projecte incorpora també l'Annex Estudi de Gestió de residus i l'Estudi Ambiental

1.11 Pressupost general de l'obra

El pressupost d'execució material ascendeix a la quantitat de 202.352,79 € el qual incrementat amb el 13% de despeses generals i el 6% de benefici industrial dóna un pressupost per a contracta de 240.799,82 € que amb el 21% d'IVA dóna un pressupost global per a contracta de 291.367,78 €

Barcelona, 25 de gener 2024

Tècnic de l'equip de projectes
Xavier Pablo i Salvat
Enginyer tècnic agrícola
Paisatgista (Dip LA)

Coordinadora del Projecte
Carlota Mensa Valls
Enginyera de Camins Canals i Ports

Director del Projecte
Jordi Salvat Martí
Arquitecte

projecte enjardinament



Generalitat de Catalunya
**Departament de Territori
i Sostenibilitat**



INCASÒL
Institut Català
del Sòl
Departament de Sòl

Títol del projecte:

Projecte enjardinament zones verdes


2.1 Annex programació de l'obra

Annex de programació d’obra del projecte d’urbanització de les zones verdes Closa del Llop

ACTIVITATS	MESOS					
	1	2	3	4	5	6
ENDERROCS I MOVIMENTS DE TERRA	13.509,21 €	13.509,21 €				
CLAVEGUERAM		6.117,01 €	6.117,01 €			
PAVIMENTACIÓ			9.153,05 €	9.153,05 €	9.153,05 €	
XARXA D'AIGUA I REG				4.533,72 €	4.533,72 €	
XARXA ENLLUMENAT				19.396,96 €	19.396,96 €	
OBRES FÀBRICA/ ELEMENTS AUXILIARS			9.015,48 €	9.015,48 €	9.015,48 €	
EQUIPAMENT I MOBILIARI URBÀ					15.634,18 €	15.634,18 €
ENJARDINAMENT					7.909,08 €	7.909,08 €
MEDI AMBIENT	149,18 €	149,18 €	149,18 €	149,18 €	149,18 €	149,18 €
SEGURETAT I SALUT	750,12 €	750,12 €	750,12 €	750,12 €	750,12 €	750,12 €
TOTAL MES	14.408,51 €	20.525,52 €	25.184,84 €	42.998,51 €	66.541,76 €	24.442,56 €
TOTAL ACUMULAT	14.408,51 €	34.934,03 €	60.118,87 €	103.117,38 €	169.659,14 €	194.101,70 €

*Imports PEM

ESQUEMA BÀSIC DE CONTROL
CICLE DE CONTROL PER A CADA FASE

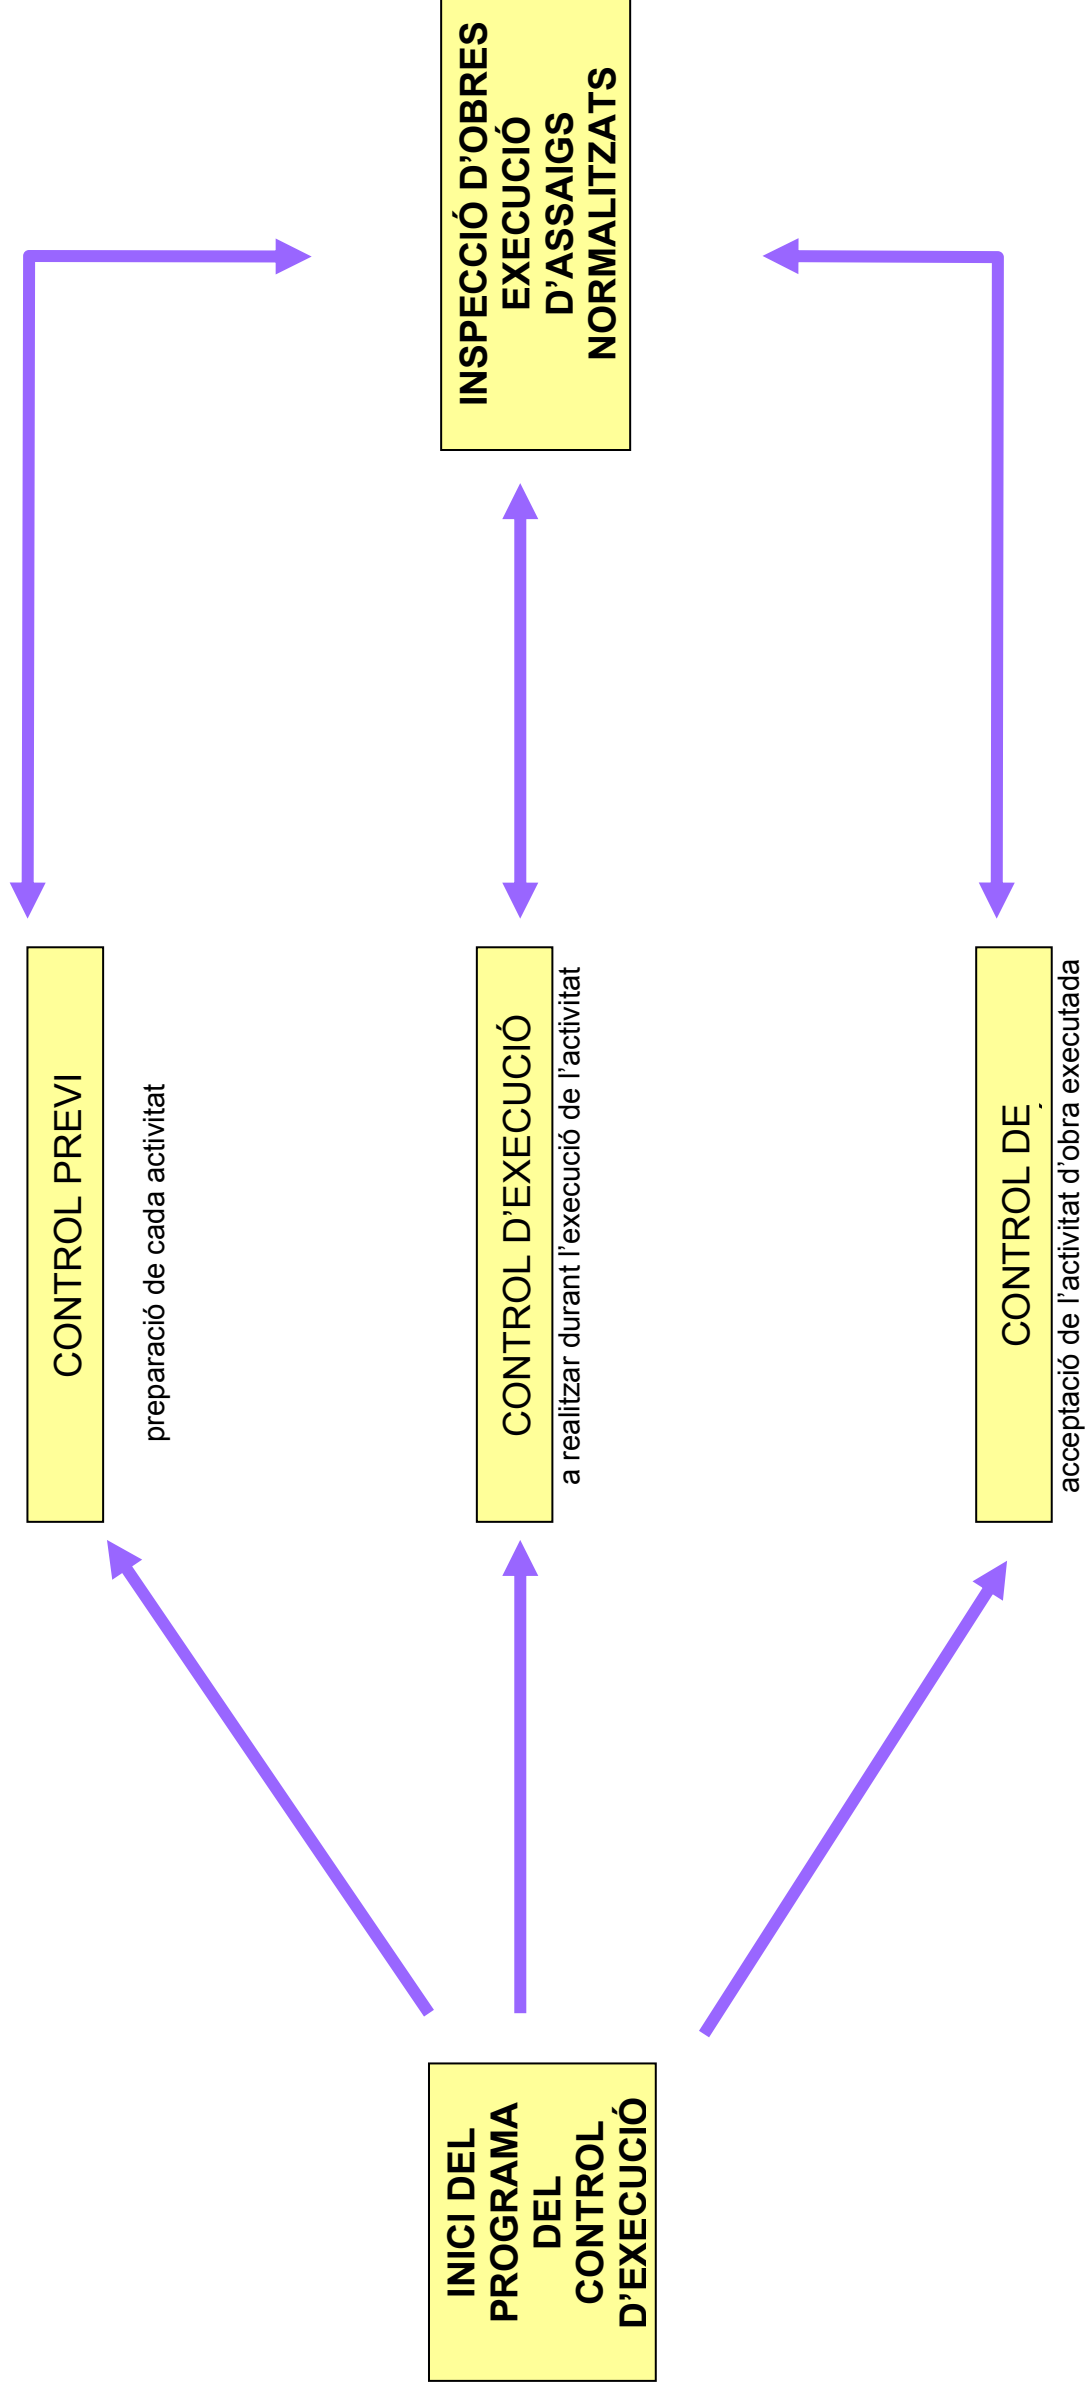

ACTIVITAT 1 - REPLANTEIG GENERAL DE LES OBRES

FASE DE CONTROL	TREBALL INICIAL	INSPECCIÓ	ASSAIG	UNITAT DE MOSTREIG	CARACTERÍSTIQUES A ASSAJAR
1 - PREVI	Control del replanteig	Disponibilitat dels terrenys Enllaç amb la vialitat existent Comprovació en planta de mides d'espais públics i parcel·lats Comprovació de les rasants d'espais públics quant a espais parcel·lats			
2 - EXECUCIÓ		Possible existència de serveis afectats Comprovació dels punts de desguàs del clavegueram i dels punts de connexió dels diferents serveis Compatibilitat amb els sistemes generals Elements existents per enderrocar o conservar			
3 - CONFIRMACIÓ	Signatura ACTA DE REPLANTEIG (ordre d'inici de les obres)				

ACTIVITAT 2 - MOVIMENT DE TERRES I FORMACIÓ DE L'ESPLANADA

FASE DE CONTROL	TREBALL INICIAL	INSPECCIÓ	ASSAIG	UNITAT DE MOSTREIG	CARACTERÍSTIQUES A ASSAJAR
1 - PREVI	Definició cotes d'esbrossada Definició equips de moviment de terres Definició cotes d'excavació segons qualitat dels sòls Definició préstecs i abocadors	Comprovació perfils transversals del terreny Qualitat dels sòls: - Contingut grava i sorra - Contingut pedra - Contingut matèria orgànica - Esquerdas terreny natural - Argiles plàstiques perilloses - Materials plàstics perillosos	Qualitat dels sòls existents	2000 m ² d'esplanada en desmunt o terraplè de cota roja inferior 0,50 m	1 Granulomètrica per garbellat 1 Límits Atterberg 1 Pròctor modificat 1 Índex CBR 1 Contingut matèria orgànica 1 Assaig pròctor normal 1 Contingut d'humitat higroscòpica "in situ"
2 - EXECUCIÓ		Extensió i compactació tongades: - Gruix - Refinat - Localització flonjalls Condicions de drenatge: - Pendents de l'esplanada - Drenatge natural → cunetes	Qualitat de sòls emprats per a formar terraplens Compactació	1500 m ³ terraplè o canvi material 2000 m ³ terraplè o canvi matèria 5000 m ³ terraplè o canvi material 2000 m ² Tongada o fracció diària	1 Pròctor modificat 1 Granulomètrica per garbellat 1 Límits Atterberg 1 Assaig pròctor modificat 1 Índex CER 1 Contingut matèria orgànica 5 Densitat i humitat "in situ"
3 - CONFIRMACIÓ	Fase prèvia capa subbase				

ACTIVITAT 4 - LA SOTABASE GRANULAR

FASE DE CONTROL	TREBALL INICIAL	INSPECCIÓ	ASSAIG	UNITAT DE MOSTREIG	CARACTERÍSTIQUES A ASSAJAR
1 - PREVI	Acceptació de l'esplanada Acceptació de la procedència del material de subbase	Refinat i compactació de l'esplanada Comprovació geomètrica dels perfils transversals (bombat) de l'esplanada Comprovació encreuaments de vial De la procedència (préstec, gravera, pedrera)	Acceptació de l'esplanada Acceptació de la procedència del material de subbase	2000 m ² vial refinat 3 Mostres aleatòries	5 Densitats i humitats “in situ” 3 Granulomètrica 3 Equivalent de sorra 3 Límits Atteberg 3 Próctor modificat 1 Qualitat “Los Angeles” 1 Índex CBR 1 Coeficient de neteja
2 - EXECUCIÓ		Extensió de la capa de subbase Humectació i compactació de la capa de subbase	Comprovació de la qualitat del material Compactació	300 M ³ d'aportació de material 1000 M ³ d'aportació de material o fracció diària 300 M ³ de subbase compactada o fracció diària	1 Equivalent de sorra 1 Próctor modificat 1 Granulometria 1 Límits Atteberg 1 Qualitat “Los Angeles” 1 Índex CBR 5 Densitats i humitats “in situ”
3 - CONFIRMACIÓ	Fase prèvia capa base				

ACTIVITAT 5 - VORADES, ENCINTATS I RIGOLES

FASE DE CONTROL	TREBALL INICIAL	INSPECCIÓ	ASSAIG	UNITAT DE MOSTREIG	CARACTERÍSTIQUES A ASSAJAR
1 - PREVI	Replanteig Acceptació de la procedència d'elements de vorada	Geometria i acabats	Acceptació de la procedència d'elements de vorada	3 Mostres aleatòries de vorada 3 Mostres aleatòries de rigoles	3 Resistència a compressió prèvia extracció d'un testimoni de Ø 10 cm. 1 Desgast per fregament 1 Desgast per fregament 1 Tolerància d'aspecte i forma
2 - EXECUCIÓ	Control topogràfic d'execució	Rebuig d'elements de vorada Control visual de l'alineació i anivellació Execució del formigó de base i protecció <i>Execució de juntes</i>	Execució de vorades Formigó de base i protecció	500 ml de vorada col·locada 1000 ml de rigola col·locada 300 ml de vorada col·locada o fracció diària	1 Resistència a compressió, prèvia extracció d'un testimoni Ø 10 cm. 1 Desgast per fregament 1 Desgast per fregament 4 Resistència a compressió 1 Consistència con Abrams
3 - CONFIRMACIÓ	Fase prèvia pavimentació	Les mateixes inspeccions que en 2.5.1. i 2.5.2			

ACTIVITAT 6 - IMPLANTACIÓ DELS SERVEIS

FASE DE CONTROL	TREBALL INICIAL	INSPECCIÓ	ASSAIG	UNITAT DE MOSTREIG	CARACTERÍSTIQUES A ASSAJAR
1 - PREVI		Comprovació de planta i alçat de la situació de cada servei a la zona de vorera Coordinació i ordre d'implantació dels diferents serveis Connexions exteriors del diferents serveis Replanteig d'elements urbans Procedència dels materials	Acceptació de la procedència dels materials específics de cada servei		Homologació timbratges. Segells de conformitat, certificats de prova en fàbrica
2 - EXECUCIÓ		Comprovació geomètrica rases Disposició en planta i alçat de cada servei Col·locació canonades d'aigua elèctriques i de gas Col·locació del formigó, tubs i separadors xarxa telefònica Execució d'arquetes i elements singulars Abastament d'aigua en fase prèvia Execució, rebliment i compactació de rases Col·locació conductes d'enllumenat Col·locació punts de llum Terraplè coronació voreres	Control geomètric Normalitzats de recepció en obra Formigó per a la canalització telefònica Formigó armat per a arquetes i elements singulars Activitat 3 (Resistència elements prefabricats) Proves abastament d'aigua Activitat 3 (Qualitat del Reblum, rases, clavegueram) Activitat 3 (Compactació rases clavegueram) Activitat 2 (Moviment de terres i formació de l'esplanada)	20 m de vial 50 m³ Formigó col·locat cada element de formigó armat (soleres, murs i forjats) Trams significatius de canonada	Amplada i profunditat de rasa 4 Resistència compressió 1 Consistència con Abrams 3 Resistència compressió prèvia extracció de testimoni 3 Consistència 1 Pressió interior 1 Estantquitat
3 - CONFIRMACIÓ	Acceptació de la xarxa d'abastament d'aigües Acceptació de la xarxa de gas Acceptació de la xarxa telefònica Acceptació de les xarxes d'instal·lacions elèctriques Certificats d'instal·lacions elèctriques (Butlletins de l'instal·lador, autoritzacions connexió) Obtenció de certificats de les companyies concessionàries acreditatius de la correcta execució		Proves definitives de l'abastament d'aigües Normalitzats de recepció de la xarxa de gas Proves de mandrinat de les conduccions telefòniques Específics de recepció de la xarxa d'alta tensió Específics de recepció de les instal·lacions elèctriques dels Centres de Transformació Específics de recepció de les instal·lacions d'enllumenat públic	Trams significatius de canonada Trams significatius de canonada	1 Pressió interior 1 estanqueïtat 1 Pressió interior

ACTIVITAT 7 – PAVIMENTACIÓ - 1. BASE DE CALÇADA

FASE DE CONTROL	TREBALL INICIAL	INSPECCIÓ	ASSAIG	UNITAT DE MOSTREIG	CARACTERÍSTIQUES A ASSAJAR
1 - PREVI	Acceptació de la subbase granular	Refinat de la capa de subbase	Acceptació de la capa de subbase	2000 m ² Vial refinat en capa de subbase	5 Densitats “in situ” 5 Humitats “in situ”
	Acceptació de la procedència de materials de base granular	De la procedència (pedrera o instal.lació d'esmicolament)	Acceptació de la procedència	3 Mostres aleatòries del material	3 Equivalents de sorra 3 Pròctor modificat 3 Granulomètrica 1 Cares de fractura 3 Límits Atterberg 1 Qualitat “Los Angeles” 1 Índex CBR
	Acceptació de la procedència de materials de base grava-ciment	De la procedència, (instal.lació o producció d'àrids i de la planta central de fabricació)	Acceptació de la procedència	3 Mostres aleatòries d'àrids	3 Equivalent de sorra 3 Granulomètric 1 Cares de fractura 3 Límits d'Atterberg 1 Qualitat “Los Angeles” 3 Contingut terrós o d'argila
	Acceptació del projecte de mescla o fórmula de treball grava-ciment		Acceptació del projecte de mescla	Mescla de grava-ciment	3 Pròctor modificat
2 - EXECUCIÓ		Extensió de la capa de base	Comprovació de la qualitat del material o fracció diària	300 m ³ D'aportació de material o fracció diària	1 Equivalent de sorra dels àrids
		Humectació i compactació de la capa de base	Compactació de la capa de base	1000 m ³ D'aportació de material	1 Granulomètrica 1 Límits d'Atterberg dels àrids 1 Pròctor modificat
		Adormiment de la capa de base de grava-ciment (màxim 2 a 5 h d'acabat)	Resistència a compressió de bases de grava-ciment	1500 m ³ D'aportació de material	1 Qualitat “Los Angeles”
				300 m ³ Capa de base compactada o fracció diària	5 Densitats “in situ” 5 Humitats “in situ”. En cas de base de Grava-ciment s'han de fer 10 densitats i humitats “in situ” amb obtenció de dades a peu d'obra.
3 - CONFIRMACIÓ				300 m ³ Capa de grava-ciment col·locada	5 Resistència a compressió en provetes fabricades per motlle
	Acceptació definitiva de vorades i rigoles abans del paviment definitiu Acceptació de l'acabat de coronació de pous, embornals i elements singulars	Refinat definitiu capa de base Comprovació pendents transversals	Acceptació de la capa de base (No necessària si el paviment definitiu es col·loca immediatament després de la base i s'hi prohibeix el trànsit)	2000 m ² de capa de base refinada	5 Densitats “in situ” 5 Humitats “in situ” per el cas de TOT-U artificials


ACTIVITAT 7 - PAVIMENTACIÓ – 2. FORMIGÓ DE BASE VORAVIES

FASE DE CONTROL	TREBALL INICIAL	INSPECCIÓ	ASSAIG	UNITAT DE MOSTREIG	CARACTERÍSTIQUES A ASSAJAR
1 - PREVI	Acceptació de la coronació del terraplè de voravia Acceptació de la disposició final de les arquetes i elements singulars de voravia (control de cotes superiors) Definició situació dels escocelles Definició de les condicions d'execució: - Dosificació formigó - Consistència - Juntes	Acceptació de l'esplanada (Activitat 4)	Acceptació de l'esplanada (Activitat 4)		
2 - EXECUCIÓ		Anivellació i acabat del formigó	Control geomètric D'execució del formigó de voravia	20m de base de voravia acabada 50 m³ o fracció diària de formigó col·locat	Gruix de la capa. Pendent transversal Cotes referides a la coronació de vorada i a la coronació de tapes i cèrcols d'arquetes. Amplada voravia 4 Resistència a compressió 1 Consistència
3 - CONFIRMACIÓ			7.2.2. Control geomètric		

ACTIVITAT 7 - PAVIMENTACIÓ – 3. PAVIMENTS MESCLES ASFÀLTIQUES 4 PAVIMENTS DE FORMIGÓ

	FASE DE CONTROL	TREBALLS INICIALS	INSPECCIÓ	ASSAIG	UNITAT DE MOSTREIG	CARACTERÍSTIQUES A ASSAJAR
	1 - PREVI	Acceptació de la capa de base Acceptació de la procedència del material de mescles asfàltiques Acceptació del projecte de mescla asfàtica o fórmula de treball Acceptació de la dosificació del formigó (acceptació d'àrids)	=>7.1.3. Instal·lacions de procedència	=>7.1.3. Acceptació de la procedència del material de mescles asfàltiques	=>7.1.3. 3 Mostres aleatòries d'àrids	3 Graulomètrica 1 Qualitat “Los Angeles” 1 Coeficient de puliment accelerat (capa de trànsit) 1 Forma d'àrids (agulles i “lajas”)) 1 Adhesivitat 1 Fiabilitat 1 Equivalent de sorra de la barreja d'àrids en sec. 1 Marshall 1 Immersió - compressió
	2 - EXECUCIÓ	Acceptació regs d'imprimació en paviments de mescles asfàltiques Acceptació de la maquinària d'estesa i compactació de mescles asfàltiques	Execució dels paviments de mescles asfàltiques - d'Assecament reg d'imprimació - Comprovació temperatura mescla - Gruix - Control de cotes - Acabat superficial - Execució de juntes - Comprovació punts baixos (situació embornals) - Regs d'adherència	Execució dels paviments de mescles asfàltiques	1000 Tn de mescla col·locada	1 Grenulomètrica (àrids i “filler”) 1 Granulomètrica (barreja àrids) 1 Límits d'Atteberg (mescla àrids) 1 Equivalent sorra (mescla àrids) 1Granulometria (mescla fabricada) després d'extreure el lligant
	3 - CONFIRMACIÓ	Paviments d'aglomerat asfàtic Paviments de formigó		Confirmació paviments d'aglomerat Confirmació paviments de formigó	500 Tn de mescla col·locada o fracció diària 50 m³ de formigó col·locat	1 Marshall 3 Provetes (densitat, estabilitat, deformació) 2 Contingut 4 Resistència a flexo-tracció 1 Consistència
	3 - CONFIRMACIÓ			Confirmació paviments d'aglomerat Confirmació paviments de formigó	100 m vial acabat 500 m² vial acabat	5 Testimonis gruix 5 Testimonis gruix i resistència flexo-tracció

SEGUIMENT GRÀFIC DE LES ACTIVITATS BÀSIQUES

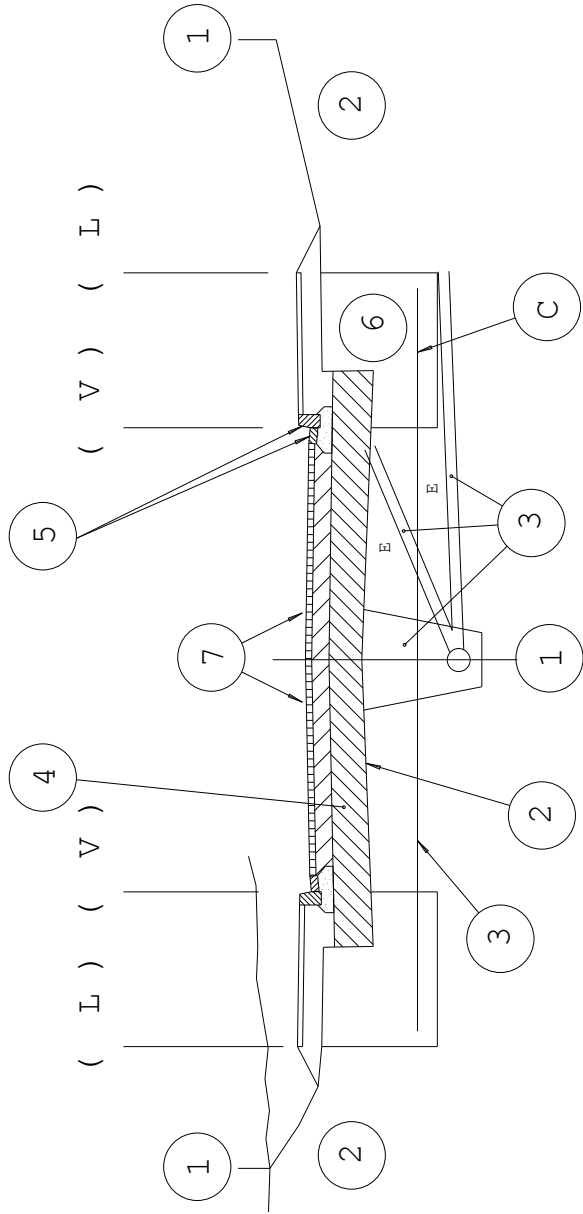

(L) límit espai públic parcel·lat
(V) línia de vorada

1 CONTROL DE REPLANTEIG GENERAL (estaques d'eix i de vora de talús cada 20m degudament acotades)

2 FORMACIÓ DE L'ESPLANADA (línia d'excavació o d'esplanada

3 CLAVEGUERAM I ENCREUAMENTS DE VIALS


4 SUBBASE GRANULAR

5 VORADES I RIGOLES


6 ZONES D'IMPLANTACIÓ DE SERVEIS

7 PAVIMENTACIÓ


ESQUEMA D'EXECUCIÓ

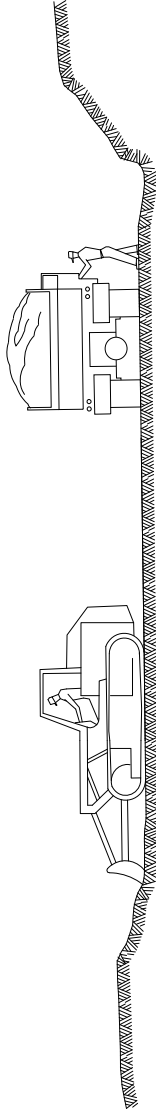


① ESBROSSADA TERRA VEGETAL
TRANSPORT A L' ABOCADOR

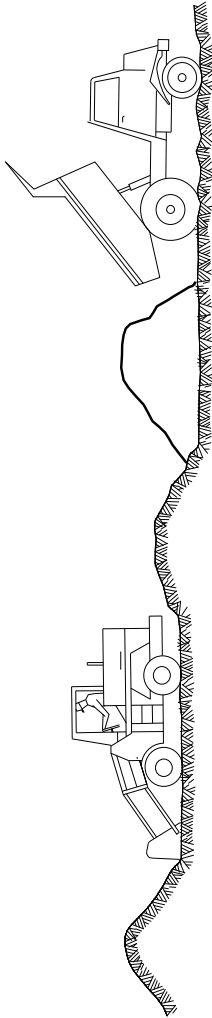


② DESMUNTS I TERRAPLENS AMB TERRES DE LA
PROPIA EXCAVACIÓ O TERRES FORNIES

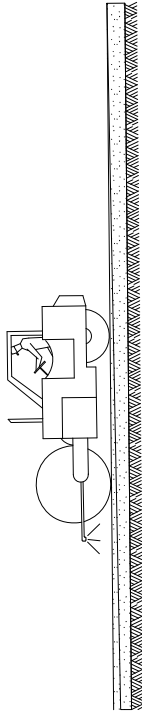


③ FORMACIÓ DE L' ESPLANADA (MILLORADA)
(LINIA D' EXCAVACIÓ O ESPLANADA)

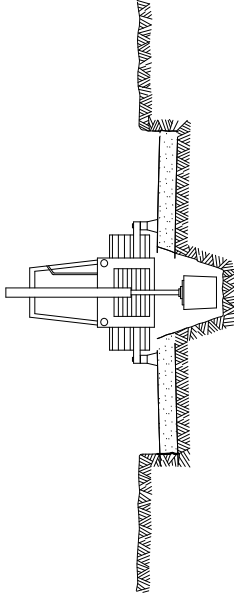


④ EXCAVACIÓ DE RASES I POUS
ENTIBAT

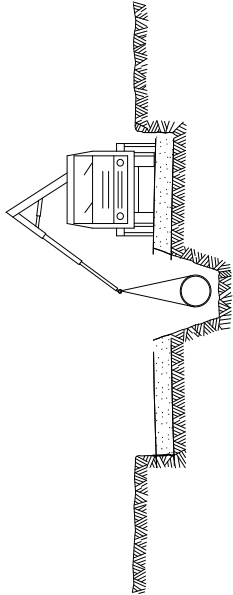

⑤ INSTAL·LACIÓ DE TUBS I FORMACIÓ DE POUS
REPL·I COMPACTACIÓ POSTERIOR
CREUAMENT DE VIALS
EMBORNALS I ESCOMESES CLAVEGUERAM

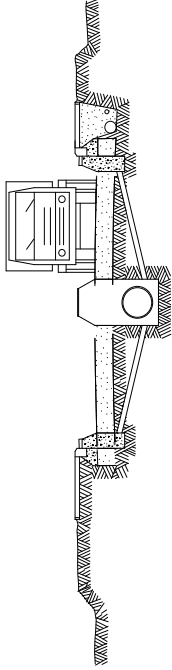

⑥ SOTS BASE GRANULAR
ENCINTAT, VORADES I RIGOLES
INSTAL·LACIÓ DE SERVEIS GENERALS

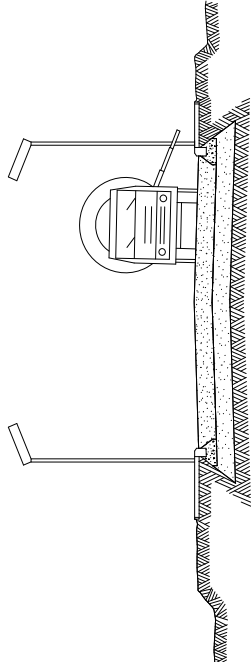

⑦ BASE GRANULAR
FORMIGONAT VORERES I ESCOSELLS D' ARBRES
INSTAL·LACIÓ ENLLUMENAT

⑧ ACABAT DE CAPA DE RODADURA
COL·LOCACIÓ DE ARBRAT



Títol del projecte:

Projecte enjardinament zones verdes

2.2 Annex d'enllumenat

ANNEX ENLLUMENAT

INDEX

1. ADEQUACIÓ NORMATIVA PER A LES INSTAL·LACIONS D'ENLLUMENAT	4
2. CARACTERÍSTIQUES BÀSIQUES DELS PUNTS DE LLUM I LES SEVES CONNEXIONS	4
3. POTÈNCIA A CONTRACTAR	5
4. PROTECCIONS	5
5. CÀLCUL DE LES LÍNIES DE L'ENLLUMENAT	6
6. COMPLIMENT DEL REGLAMENT D'EFICIÈNCIA ENERGÈTICA (REE)	8
7. CÀLCUL DE LÍNIES (EXTENS)	12
8. CÀLCULS LUMINOTÈCNICS	13

1. Adequació normativa per a les instal·lacions d'enllumenat

Per a la redacció i càlculs del Projecte s'han tingut en compte els instruments legislatius en vigor, tant d'enllumenat com d'instal·lacions elèctriques, que són:

- Reglament Electrotècnic per a Baixa Tensió (REBT)
- Instruccions Tècniques complementàries del REBT: ITC-BT-09 i ITC-BT-44
- Reglament d'Eficiència Energètica en instal·lacions d'enllumenat exterior (REE)
- Instruccions Tècniques complementàries del REE: ITC-EA-01 al ITC-EA-07
- Versió actualitzada de les normes UNE a les que fan referència les instruccions d'ambdós reglaments
- Llei 6/2001, de 31 de maig, d'ordenació ambiental de l'enllumenament per a la protecció del medi nocturn.
- Decret 190/2015, de 25 d'agost, de desplegament de la Llei 6/2001, de 31 de maig, d'ordenació ambiental de l'enllumenament per a la protecció del medi nocturn.

En aquest estudi s'adopten les solucions que s'atenen a la fi a la qual es destinarà la zona, d'acord als reglaments REBT i REE, així com a la facilitat de manteniment de les instal·lacions.

Per tant, l'àmbit del projecte, d'acord a la ITC-EA-03 del REE, es troba en una zona E-3, ja que l'esmentat reglament estableix les zones E1 a E4 d'acord a allò que es mostra en la taula següent.

Tabla 1 – Clasificación de zonas de protección contra la contaminación luminosa

CLASIFICACIÓN DE ZONAS	DESCRIPCIÓN
E1	ÁREAS CON ENTORNOS O PAISAJES OSCUROS: Observatorios astronómicos de categoría internacional, parques nacionales, espacios de interés natural, áreas de protección especial (red natura, zonas de protección de aves, etc.), donde las carreteras están sin iluminar.
E2	ÁREAS DE BRILLO O LUMINOSIDAD BAJA: Zonas periurbanas o extramuros de las ciudades, suelos no urbanizables, áreas rurales y sectores generalmente situados fuera de las áreas residenciales urbanas o industriales, donde las carreteras están iluminadas.
E3	ÁREAS DE BRILLO O LUMINOSIDAD MEDIA: Zonas urbanas residenciales, donde las calzadas (vías de tráfico rodado y aceras) están iluminadas.
E4	ÁREAS DE BRILLO O LUMINOSIDAD ALTA: Centros urbanos, zonas residenciales, sectores comerciales y de ocio, con elevada actividad durante la franja horaria nocturna.

2. Característiques bàsiques dels punts de llum i les seves connexions

Els punts de llum compleixen l'apartat relatiu a Suports de llum de la ITC-BT-09 del REBT, en tot allò relatiu a les seves característiques principals (com materials, resistència al vent i obertures per a l'accés als elements de protecció i maniobra).

Per una banda, en les escales i el camí de vianants principals, s'ha optat per projectar balises lluminoses. A les dues zones d'estada, i per poder assolir uns nivells adequats de luminància i uniformitat, es projecten columnes de 5 m., similars a les existents al vial adjacent de trànsit restringit.

S'ha procurat que el menor nombre possible de punts de llum amb uns nivells adequats de luminància, i la millor uniformitat possible. Els punts de llum s'escullen amb l'equip incorporat i

gran rendiment òptic, aptes per allotjar llums i equips similars als punts de llum ja existents a la urbanització.

L'elecció d'aquest tipus de llum ha estat per al compliment dels requeriments d'eficiència energètica establerts al REE i per les indicacions del servei tècnic de l'Institut Català del Sòl i els tècnics municipals. Cada punt de llum portarà la seva caixa de connexió a la base del bàcul, amb els seus borns i fusibles.

Els cables seran armats amb coberta de PVC, i un aïllament de polietilè reticular per a una millor protecció contra el deteriorament, d'acord al REBT.

Les seves seccions es determinen en els càlculs adjunts.

L'ampliació de la nova línia de les escales, camins i zona de estada nord, es connecta a una de les línies d'enllumenat de la urbanització, en el punt de llum 2.4, segons s'indica al plànol de la xarxa d'enllumenat.

Per a la zona d'estada situada a la banda sud de la urbanització, és connecta la xarxa al punt de llum 1.7, segons s'indica al plànol d'enllumenat.

3. Nova potència a considerar

L'ampliació de potència a considerar és:

CC1

- ***Ampliació línia 2***

18 balises de llum de 100 w de potència màxima	= 1.800 W
7 balises de llum de 50 w de potència màxima	= 350 W
3 columnes de 70 w (84 w amb equip)	= 252 W

- ***Total ampliació potència =*** 2.402 W

- ***Ampliació línia 1***

1 columna de 70 w (84 w amb equip)	= 84 W

- ***Total ampliació potència =*** 84 W

4. Proteccions

Es dona compliment a allò que es cita a la ITC-BT-09 del REBT.

A més de la protecció de cada punt de llum amb fusibles s'instal·larà una placa de terra a cada punt de llum. Unint totes les plaques es disposarà una presa de terra formada per cable nu de coure de 35 mm² de secció, d'acord a la ITC-BT-REBT. Aquest cable anirà soterrat directament a terra, és a dir, fora de les canalitzacions elèctriques i a 50 cm de profunditat com a mínim.

Totes les unions es faran amb soldadura aluminotèrmica d'alta temperatura de fusió.

La resistència de posada a terra, mesurada en la posada en servei de la instal·lació, ha de ser, com a màxim, de 30 Ω . La unió a la columna serà mitjançant terminal a pressió, cargol, roseta i femella de material inoxidable.

A més a més de la posada a terra de les masses, es preveuran disposicions de tall per intensitat de defecte.

A més s'utilitzaran interruptors diferencials, la sensibilitat dels quals vindrà donada pel valor obtingut de la resistència a terra de les masses.

S'haurà de complir que $R < 24/I_s$. Si suposem la instal·lació d'un diferencial amb una sensibilitat de 0,3 A, tindrem que la resistència a terra quedarà:

$$R \leq \frac{24}{0,3} = 80 \quad \Omega$$

Ja que hem imposat que la resistència a terra sigui inferior a 10 Ω , s'acomplirà l'anterior relació.

La instal·lació de tots els elements a l'interior del punt de llum, fa que tota la instal·lació sigui inaccessible i que es precisin les eines especials per a la seva manipulació.

En tota la instal·lació es complirà rigorosament allò que està prescrit en el Reglament Electrotècnic per a Baixa Tensió.

5. Càlcul de les línies de l'enllumenat

Per al càlcul de les seccions dels conductors, s'han tingut en compte, entre altres, les Instruccions ITC-BT-07 i ITC-BT-19.

La secció dels conductors a utilitzar es determinarà de forma que la caiguda de tensió entre l'origen de la instal·lació i qualsevol punt d'utilització sigui més petita del 3 % és a dir, inferior a 11,4 v. La secció no serà mai inferior a 6 mm².

S'ha considerat que, a la base dels punts de llum, la caiguda de tensió ha de ser del 2,8 %.

D'acord als càlculs realitzats, es conclou que és necessari reforçar el cablejat existent entre els punts de llum 2.4 i 2.7.

La potència a considerar en cada punt serà la resultant de multiplicar per 1,8 la potència en vats dels llums.

Quant a les intensitats màximes admissibles, es tindrà en compte la Instrucció MI BT 007.

Per als diferents càlculs a efectuar, s'utilitza el mètode de les línies de secció no uniforme.

S'obtenen les següents expressions per a les seccions dels conductors:

$$S_n = \frac{\sqrt{3} \cdot \sqrt{I_n \cos \varphi_n}}{\chi \cdot U_n} \cdot \sum (I_n \cdot \sqrt{I_n \cos \varphi_n}) \quad \text{per al càlcul de les seccions dels conductors}$$

$$I_n = \frac{P_n}{\sqrt{3} \cdot U_n \cdot \cos \varphi_n} \quad \text{per al càlcul de la intensitat}$$

$$U_n = \frac{\sqrt{3 \cdot \cos \varphi_n \cdot I_n \cdot I_n}}{\chi \cdot S_n} \quad \text{per al càlcul de la caiguda de tensió en el tram n.}$$

Fórmules en les que:

- I_n = Intensitat, en ampers, que circula pel tram n
- P_n = Potència que es transporta (afectada del coeficient 1,8)
- U = Tensió entre fases (380 volts)
- U_n = Caiguda de tensió en volts, del tram n
- l_n = Longitud del tram en metres
- χ = Conductibilitat (56 per al coure)
- S_n = Secció del conductor en mm^2 , del tram n

6. Compliment del Reglament d'Eficiència Energètica (REE)

[illegible]

ITC – EA- 01

Tabla 1 – Requisitos mínimos de eficiencia energética en instalaciones de alumbrado vial funcional

Iluminancia media en servicio $E_m(\text{lux})$	EFICIENCIA ENERGÉTICA MINIMA $\left(\frac{\text{m}^2 \cdot \text{lux}}{\text{W}}\right)$
≥ 30	22
25	20
20	17,5
15	15
10	12
$\leq 7,5$	9,5

Nota - Para valores de iluminancia media proyectada comprendidos entre los valores indicados en la tabla, la eficiencia energética de referencia se obtendrán por interpolación lineal

Tabla 3 – Valores de eficiencia energética de referencia

Alumbrado vial funcional		Alumbrado vial ambiental y otras instalaciones de alumbrado	
Iluminancia media en servicio proyectada $E_m(\text{lux})$	Eficiencia energética de referencia $E_r\left(\frac{\text{m}^2 \cdot \text{lux}}{\text{W}}\right)$	Iluminancia media en servicio proyectada $E_m(\text{lux})$	Eficiencia energética de referencia $E_r\left(\frac{\text{m}^2 \cdot \text{lux}}{\text{W}}\right)$
≥ 30	32	—	—
25	29	—	—
20	26	≥ 20	13
15	23	15	11
10	18	10	9
$\leq 7,5$	14	7,5	7
—	—	≤ 5	5

Nota - Para valores de iluminancia media proyectada comprendidos entre los valores indicados en la tabla, la eficiencia energética de referencia se obtendrán por interpolación lineal

Tabla 4 – Calificación energética de una instalación de alumbrado.


Calificación Energética	Índice de consumo energético	Índice de Eficiencia Energética
A	$\text{ICE} < 0,91$	$\text{IE} > 1,1$
B	$0,91 \leq \text{ICE} < 1,09$	$1,1 \geq \text{IE} > 0,92$
C	$1,09 \leq \text{ICE} < 1,35$	$0,92 \geq \text{IE} > 0,74$
D	$1,35 \leq \text{ICE} < 1,79$	$0,74 \geq \text{IE} > 0,56$
E	$1,79 \leq \text{ICE} < 2,63$	$0,56 \geq \text{IE} > 0,38$
F	$2,63 \leq \text{ICE} < 5,00$	$0,38 \geq \text{IE} > 0,20$
G	$\text{ICE} \geq 5,00$	$\text{IE} \leq 0,20$

Tabla 2 – Requisitos mínimos de eficiencia energética en instalaciones de alumbrado vial ambiental.

Iluminancia media en servicio $E_m(\text{lux})$	EFICIENCIA ENERGÉTICA MINIMA $\left(\frac{\text{m}^2 \cdot \text{lux}}{\text{W}}\right)$
≥ 20	9
15	7,5
10	6
7,5	5
≤ 5	3,5

Nota - Para valores de iluminancia media proyectada comprendidos entre los valores indicados en la tabla, la eficiencia energética de referencia se obtendrán por interpolación lineal

Calificación Energética de las Instalaciones de Alumbrado

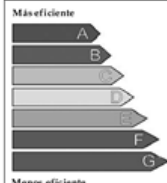

Instalación:
Localidad / calle:
Horario de funcionamiento:
Consumo de energía anual (kWh/año):
Emisiones de CO₂ anual (kgCO₂/año):
Índice de eficiencia energética (IE):
Iluminancia media en servicio E_m (lux):
Uniformidad (%):

ITC – EA- 02

Tabla 7 – Series MEW de clase de alumbrado para viales húmedos tipos A y B

Clase de Alumbrado	Luminancia de la superficie de la calzada en condiciones secas y húmedas				Deslumbramiento Perturbador	Iluminación de alrededores
	Calzada seca			Calzada húmeda		
	Luminancia ⁽¹⁾ Media L_m (cd/m ²) ⁽¹⁾	Uniformidad Global U_g [mínima]	Uniformidad Longitudinal U_L [mínima]	Uniformidad Global U_g [mínima]		
MEW1	2,00	0,40	0,60	0,15	10	0,50
MEW2	1,50	0,40	0,60	0,15	10	0,50
MEW3	1,00	0,40	0,60	0,15	15	0,50
MEW4	0,75	0,40	Sin requisitos	0,15	15	0,50
MEW5	0,50	0,35	Sin requisitos	0,15	15	0,50

⁽¹⁾ Los niveles de la tabla son valores mínimos en servicio con mantenimiento de la instalación de alumbrado, a excepción de (TI), que son valores máximos iniciales. A fin de mantener dichos niveles de servicio, debe considerarse un factor de mantenimiento (f_m) elevado que dependerá de la lámpara adoptada, del tipo de luminaria, grado de contaminación del aire y modalidad de mantenimiento preventivo.

⁽²⁾ Este criterio es voluntario pero puede utilizarse, por ejemplo, en autopistas, autovías y carreteras de calzada única de doble sentido de circulación y accesos limitados.

⁽³⁾ Cuando se utilicen fuentes de luz de baja luminancia (lámparas fluorescentes y de vapor de sodio a baja presión), puede permitirse un aumento de 5% del incremento umbral (TI).

⁽⁴⁾ La relación entorno SR debe aplicarse en aquellas vías de tráfico rodado donde no existan áreas contiguas a la calzada con sus propios requerimientos. La anchura de las bandas adyacentes para la relación entorno SR será igual como mínimo a la de un carril de tráfico recomendándose a ser posible 5 m de anchura.

⁽⁵⁾ Los valores de luminancia dados pueden convertirse en valores de iluminación, multiplicando los primeros por el coeficiente R (según C.I.E.) del pavimento utilizado, tomando un valor de 15 cuando éste no se conozca.

Tabla 8 – Series S de clase de alumbrado para viales tipos C, D y E

Clase de Alumbrado ⁽¹⁾	Iluminancia horizontal en el área de la calzada	
	Iluminancia Media	Iluminancia mínima
	E_m (lux) ⁽¹⁾	E_{min} (lux) ⁽¹⁾
S1	15	5
S2	10	3
S3	7,5	1,5
S4	5	1

⁽¹⁾ Los niveles de la tabla son valores mínimos en servicio con mantenimiento de la instalación de alumbrado. A fin de mantener dichos niveles de servicio, debe considerarse un factor de mantenimiento (f_m) elevado que dependerá de la lámpara adoptada, del tipo de luminaria, grado de contaminación del aire y modalidad de mantenimiento preventivo.

Tabla 9 – Series CE de clase de alumbrado para viales tipos D y E

Clase de Alumbrado ⁽¹⁾	Iluminancia horizontal	
	Iluminancia Media	Uniformidad Media
	E_m (lux) [mínima mantenida ⁽¹⁾]	U_m [mínima]
CE0	50	0,40
CE1	30	0,40
CE1A	25	0,40
CE2	20	0,40
CE3	15	0,40
CE4	10	0,40
CE5	7,5	0,40

⁽¹⁾ Los niveles de la tabla son valores mínimos en servicio con mantenimiento de la instalación de alumbrado. A fin de mantener dichos niveles de servicio, debe considerarse un factor de mantenimiento (f_m) elevado que dependerá de la lámpara adoptada, del tipo de luminaria, grado de contaminación del aire y modalidad de mantenimiento preventivo.

⁽²⁾ También se aplican en espacios utilizados por peatones y ciclistas.

ITC – EA- 03

Tabla 2 - Valores límite del flujo hemisférico superior instalado

CLASIFICACIÓN DE ZONAS	FLUJO HEMISFÉRICO SUPERIOR INSTALADO FHS _{INST}
E1	≤ 1%
E2	≤ 5%
E3	≤ 15%
E4	≤ 25%

ITC – EA- 04

Tabla 1 - Características de las luminarias y proyectores.

PARÁMETROS	ALUMBRADO VIAL		RESTO ALUMBRADOS (1)	
	Funcional	Ambiental	Proyectores	Luminarias
Rendimiento	≥ 65%	≥ 55%	≥ 55%	≥ 60%
Factor de utilización	(2)	(2)	≥ 0,25	≥ 0,30

(1) A excepción de alumbrado festivo y navideño.

(2) Alcanzarán los valores que permitan cumplir los requisitos mínimos de eficiencia energética establecidos en las tablas 1 y 2 de la ITC-EA-01.

Tabla 2 - Potencia máxima del conjunto lámpara y equipo auxiliar.

POTENCIA NOMINAL DE LÁMPARA (W)	POTENCIA TOTAL DEL CONJUNTO (W)			
	SAP	HM	SBP	VM
15	—	—	23	—
35	—	—	42	—
50	62	—	—	60
55	—	—	65	—
70	84	84	—	—
80	—	—	—	92
90	—	—	112	—
100	116	116	—	—
125	—	—	—	139
135	—	—	163	—
150	171	171	—	—
180	—	—	215	—
250	277	270 (2.15A) 277 (3A)	—	270
400	435	425 (3.5A) 435 (4.6A)	—	425

ITC – EA- 06

Tabla 1 – Factores de depreciación del flujo luminoso de las lámparas (FDL)

Tipo de lámpara	Periodo de funcionamiento en horas				
	4.000 h	6.000 h	8.000 h	10.000 h	12.000 h
Sodio alta presión	0.98	0.97	0.94	0.91	0.90
Sodio baja presión	0.98	0.96	0.93	0.90	0.87
Halogenuros metálicos	0.82	0.78	0.76	0.76	0.73
Vapor de mercurio	0.87	0.83	0.80	0.78	0.76
Fluorescente tubular Trifósforo	0.95	0.94	0.93	0.92	0.91
Fluorescente tubular Halofosfato	0.82	0.78	0.74	0.72	0.71
Fluorescente compacta	0.91	0.88	0.86	0.85	0.84

Tabla 2 – Factores de supervivencia de las lámparas (FSL)

Tipo de lámpara	Periodo de funcionamiento en horas				
	4.000 h	6.000 h	8.000 h	10.000 h	12.000 h
Sodio alta presión	0.98	0.96	0.94	0.92	0.89
Sodio baja presión	0.92	0.86	0.80	0.74	0.62
Halogenuros metálicos	0.98	0.97	0.94	0.92	0.88
Vapor de mercurio	0.93	0.91	0.87	0.82	0.76
Fluorescente tubular Trifósforo	0.99	0.99	0.99	0.98	0.96
Fluorescente tubular Halofosfato	0.99	0.98	0.93	0.86	0.70
Fluorescente compacta	0.98	0.94	0.90	0.78	0.50

Tabla 3 – Factores de depreciación de las luminarias (FDLU)

Grado protección sistema óptico	Grado de contaminación	Intervalo de limpieza en años				
		1 año	1,5 años	2 años	2,5 años	3 años
IP 2X	Alto	0.53	0.48	0.45	0.43	0.42
	Medio	0.62	0.58	0.56	0.54	0.53
	Bajo	0.82	0.80	0.79	0.78	0.78
IP 5X	Alto	0.89	0.87	0.84	0.80	0.76
	Medio	0.90	0.88	0.86	0.84	0.82
	Bajo	0.92	0.91	0.90	0.89	0.88
IP 6X	Alto	0.91	0.90	0.88	0.85	0.83
	Medio	0.92	0.91	0.89	0.88	0.87
	Bajo	0.93	0.92	0.91	0.90	0.90

A los efectos del cálculo del factor de mantenimiento, 1 año equivale a 4.000 h de funcionamiento.

7. Càlcul de línies

A continuació, s'adjunten les taules de càlcul dels dos trams de la línia existent, en la seva configuració final un cop executada la nova instal·lació.

El tram 1, correspon al recorregut entre el quadre de comandament, i el punt més allunyat de la instal·lació existent, al cul de sac del carrer "A".

El tram 2, correspon al recorregut entre el quadre de comandament, i el punt més allunyat de la nova instal·lació.

Per garantir que la caiguda de tensió es troba per sota del 3 % màxim que permet el REBT (2,8 % en la base dels punts de llum), és necessari modificar la secció del cable existent entre els punts de llum 2.4 i 2.7, augmentant la secció de 4x10 mm² a 4x16 mm².

CÀLCUL DE LÍNIES

PROJECTE:	Zones verdes del SUP La Closa del Llo				
Quadre de Comandament	1,00				
Factor multiplicador de potència	1,80				
Mat. Conductors:	coure				
Conductivitat coure	56,00				
Línia 2					

TRAMPUNTS
EXISTENTS

	Longitud (m)	Potència (W)	Secció (mm)	Intensitat (A)	Caiguda unit. (V)	Caiguda V (V)	Caiguda % (%)
Quadre a 2.1	25	6180	16	19,884	0,817	0,817	0,37
2.1 a 2.2	20	6000	16	19,305	0,634	1,451	0,38
2.2 a 2.3	20	5820	16	18,725	0,615	2,067	0,54
2.3 a 2.4	20	5640	16	18,146	0,596	2,663	0,70
2.4 a 2.6	30	2628	16	8,455	0,417	3,080	0,81
2.6 a 2.7	21	2388	16	7,683	0,265	3,345	0,88
2.7 a 2.8	21	2268	10	7,297	0,403	3,748	0,99
2.8 a 2.9	15	2148	6	6,911	0,454	4,202	1,11
2.9 a 2.10	21	2028	6	6,525	0,600	4,802	1,26
2.10 a 2.11	20	1908	6	6,139	0,538	5,340	1,41
2.11 a 2.12	21	1788	6	5,753	0,529	5,870	1,54
2.12 a 2.13	21	1668	6	5,367	0,494	6,363	1,67
2.13 a 2.14	21	1548	6	4,981	0,458	6,822	1,80
2.14 a 2.15	21	1428	6	4,594	0,423	7,244	1,91
2.15 a 2.16	20	1308	6	4,208	0,369	7,613	2,00
2.16 a 2.17	62	1188	6	3,822	1,038	8,652	2,28
2.17 a 2.18	20	1104	6	3,552	0,311	8,963	2,36
2.18 a 2.19	20	1020	6	3,282	0,288	9,251	2,43
2.19 a 2.20	20	936	6	3,012	0,264	9,514	2,50
2.20 a 2.21	20	852	6	2,741	0,240	9,755	2,57
2.21 a 2.22	20	768	6	2,471	0,217	9,971	2,62
2.22 a 2.23	20	684	6	2,201	0,193	10,164	2,67
2.24 a 2.25	20	516	6	1,660	0,145	10,310	2,71
2.25 a 2.26	20	432	6	1,390	0,122	10,431	2,75
2.26 a 2.27	20	348	6	1,120	0,098	10,529	2,77
2.27 a 2.28	20	264	6	0,849	0,074	10,604	2,79
2.28 a 2.29	15	180	6	0,579	0,038	10,642	2,80

Línia 2

NOU TRAM

PROJECTAT	Longitud (m)	Potència (W)	Secció (mm)	Intensitat (A)	Caiguda unit. (V)	Caiguda V (V)	Caiguda % (%)
Quadre a 2.1	25	6180	16	19,884	0,817	0,817	0,21
2.1 a 2.2	20	6000	16	19,305	0,634	1,451	0,38
2.2 a 2.3	20	5820	16	18,725	0,615	2,067	0,54
2.3 a 2.4	20	5640	16	18,146	0,596	2,663	0,70
2.4 a B1	20	2832	6	9,112	0,798	3,461	0,91
B1 a B2	6	2772	6	8,919	0,234	3,696	0,97
B2 a B3	6	2772	6	8,919	0,234	3,930	1,03
B3 a B4	6	2652	6	8,533	0,224	4,155	1,09
B4 a B5	6	2592	6	8,340	0,219	4,374	1,15
B5 a B6	6	2532	6	8,147	0,214	4,588	1,21
B6 a B7	6	2472	6	7,953	0,209	4,797	1,26
B7 a B8	7,5	1320	6	4,247	0,140	4,937	1,30
B8 a B9	6	1200	6	3,861	0,102	5,038	1,33
B9 a B10	6	1080	6	3,475	0,091	5,130	1,35
B10 a B11	6	960	6	3,089	0,081	5,211	1,37
B11 a B12	6	840	6	2,703	0,071	5,282	1,39
B12 a B13	6	720	6	2,317	0,061	5,343	1,41
B13 a B14	6	600	6	1,930	0,051	5,394	1,42
B14 a B15	6	480	6	1,544	0,041	5,434	1,43
B15 a B16	6	360	6	1,158	0,030	5,465	1,44
B16 a B17	6	240	6	0,772	0,020	5,485	1,44
B17 a B18	6	120	6	0,386	0,010	5,495	1,45

8. Càlculs luminotècnics

A continuació, s'adjunten els càlculs luminotècnics de la nova instal·lació, en les escales i camins de la zona verda.



ESTUDI LUMINOTÈCNIC

Nº de seguiment: A_35102

Projecte / Ubicació: La Closa del Llop - Ajunt. l'Escala

Contingut de l'expedient: Plantejament i zones d'estudi
Resultats obtinguts
Proposta lumínica
Fitxa tècnica dels productes proposats
Expedient de càlcul luminotècnic


16.01.2024

Plantejament i zones d'estudi

En base als plànols aportats es realitza l'estudi en zona lliure, identificant dues zones de càlcul, que s'identifiquen en planta com segueix:

 Vials tipo, d'amplada 1,50m amb punts de llum ubicats en disposició unilateral cada 5,5m.

 Zona de canvi de nivell, amb feixes o replans

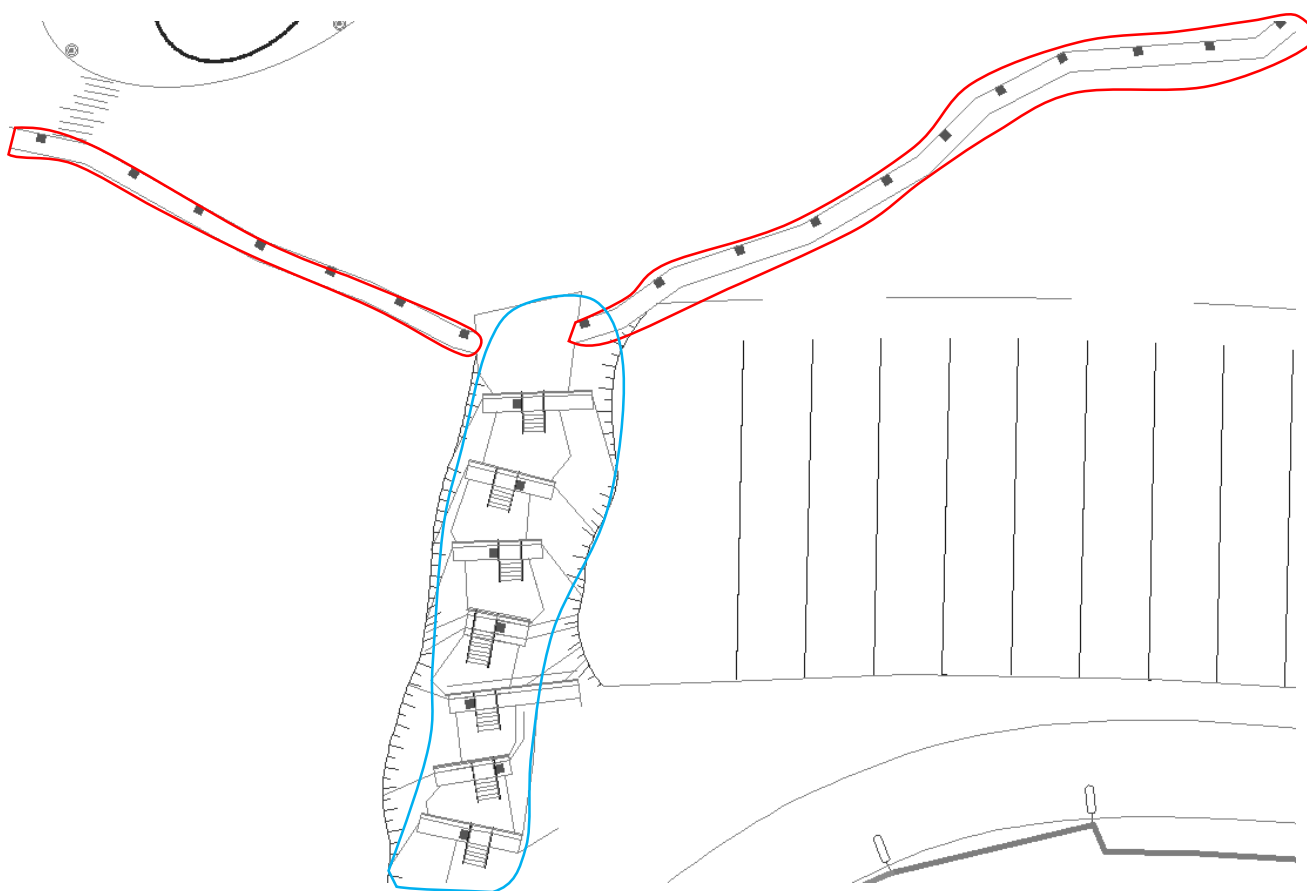

Per als vials tipo es presenten dues alternatives:

T1 – Tram tipo alternativa amb balises BAFLE BLRA-752 (sortida de llum doble)

T2 – Tram tipo alternativa amb balises BAFLE BLRA-751 (sortida de llum simple)

La zona d'escaleres amb feixes i replans s'estudia tenint en compte els canvis de cota i la ubicació en les diferents feixes de cada balisa, i s'identifica com a : **T3** – Tram canvi de nivell amb feixes i escaleres.

Resultats obtinguts

TRAM D'ESTUDI	REFERÈNCIA LLUMINÀRIA PROPOSADA	POTÈNCIA (W)	Em (lux)*	Emin (lux)*
T1	BAFLE BLRA-752-30K-25WLED	25	30,4	0,28
T2	BAFLE BLRA-751-30K-25WLED	25	28,7	0,026
T3	BAFLE BLRA-751-30K-25WLED	25	11,7875	0,149925

* Per al tram 3, es donen els resultats com la mitjana de la Em i la Emin resultat de cada feixa o replà.

La instal·lació no ha de complir cap nivell o requeriment lumínic concret, ja que es tracta d'una instal·lació decorativa i d'abalisament.

Vista de colors falsos


T1 – Tram tipo amb balises BAFLE BLRA-752 (sortida de llum doble)



T2 – Tram tipo amb balises BAFLE BLRA-751 (sortida de llum simple)



T3 – Tram tipo amb balises BAFLE BLRA-752 (sortida de llum doble)

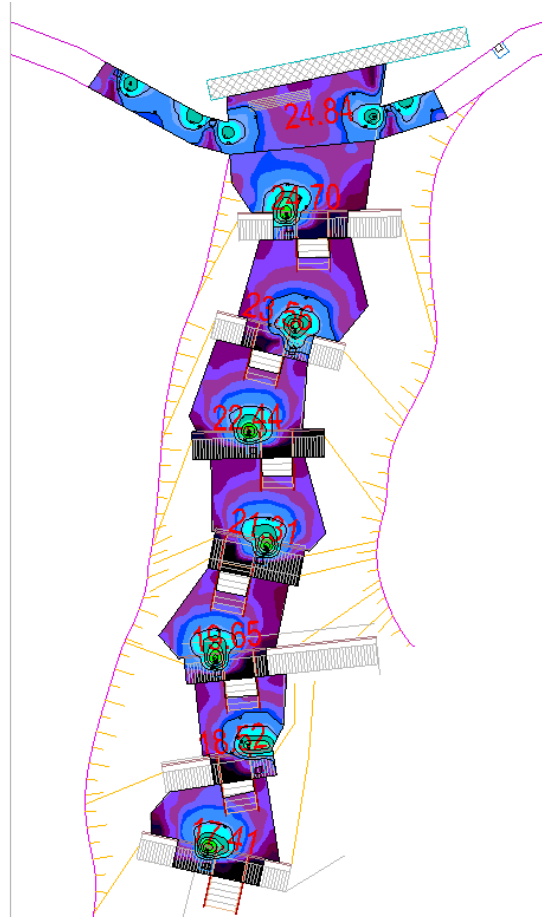

Proposta lumínica:

☐ Per als **vials tipo** es proposen **18 unitats** del model BALISA BLRA-752, amb doble sortida de llum, de 8LEDs de 3.000°K de temperatura, ajustats a 25W de potència LED. **Ref: BAFLE BLRA-752-L008s-30K-25WLED**
Es considera que aquesta solució dóna més sensació d'uniformitat lumínica al vianant.

☐ Per la zona terrassada amb feixes i escales es proposen **7 unitats** del model BALISA BLRA-751, amb sortida de llum simple, de 8LEDs de 3.000°K de temperatura, ajustats a 25W de potència LED.
Ref: BAFLE BLRA-751-L008s-30K-25WLED.
Es considera que aquesta solució focalitza el feix de llum en els recorreguts de pas per a vianants.



Fitxes tècniques dels productes proposats

LLUMINÀRIA

BAFLE BLRA-75



BAFLE BLRA-75

FICHA TÉCNICA · DATASHEET





BAFLE BLRA-751
Camino de Ronda



CARACTERÍSTICAS PRINCIPALES

Main features

	IP 66 bloque óptico / optical group. IK 44 luminaria / lantern
	IK 10.
	-30°C a +50°C Temperatura ambiente de trabajo / Working temperature.
	Clase I Clase de protección / Protection class.
	220V-240V. 50-60Hz Tensión de alimentación / Voltage supply.
	8 a 16 LEDs. Corriente de alimentación del LED < 550mA. 8 to 16 LEDs. LED supply current < 550mA.
	L90 B10>100.000h. Vida útil LED / LED service life.
	Fuente de alimentación por corriente continua constante programable en intervalos de 1mA con protocolo de comunicación DALI2 / Constant current source, programmable in 1mA gap with DALI2 protocol.
	10Kv. Protector de tensiones / Surge protector.
	20lm/W Eficiencia máxima luminaria / Peak luminaire's efficiency.
	F.P Factor de potencia > 0,90 / Power factor.
	CRI ≥ 70.
	Acabado con imprimación de alta resistencia para ambientes corrosivos creando, adicionalmente, un sustrato de alta adherencia para las capas posteriores de color. Color estándar Oxiron Negro / Finished with corrosion-resistant primer that offers an excellent substrate for subsequent colour coats. Standard colour Black Forge.

CERTIFICACIONES

Certificates

Luminaria

EN 60598-1:2015+AC:2015+AC:2016
EN 60598-2-3:2003+AC:2005+A1:2011

Módulo LED

EN 62031:2008+A1:2013+A2:2015

Seguridad óptica

EN 62471:2008

EMC

EN 55015:2013
EN 61000-3-2:2014; EN 61000-3-3:2013 EN 61547:2009

Driver

EN 61347-2-13:2014/A1:2017
EN 62384:2006/A1:2009

Seguridad electromagnética

EN 62493:2010



CONFIGURACIÓN DE LA LUMINARIA


Luminaire's settings

	De / From 10W hasta / to 50W.
	2.200K 2.700K 3.000K 4.000K
	Distribución para modelo simple o doble/ Simple or double photometric distribution.
	Opciones de regulación: Regulación horaria con rango de regulación entre el 5% y 100% y hasta 8 escalones, Regulación por tensión de red, DALI y CLO / Settings: Programmable times and levels from 5% to 100% and up to 8 profiles, mains reduction, DALI and CLO.

EXTRAS DE CONFIGURACIÓN

Extra optional settings

	Preparación para dispositivos Smart City (NEMA, Zhaga, internos) / Preparation of the luminaire for Smart City devices (NEMA, Zhaga and internal nodes).
	Color según necesidades del cliente / Top colour coat at client's choosing.
	CRI ≥ 80.

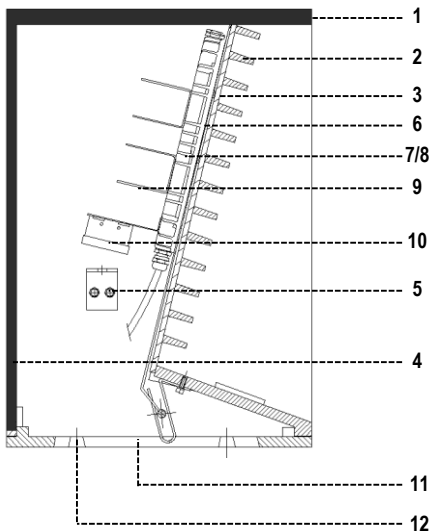

DESCRIPCIÓN MECÁNICA

Mechanical overview


- 1 Baliza decorativa, de geometría rectangular con cuerpo realizado en fundición de hierro gris.
Rectangular decorative beacon. Main body made of grey cast iron.
- 2 Reja de lamas horizontales realizada en fundición de hierro gris con una inclinación de 12°, mecanizada para ubicar y soportar el componentes electrónicos.
Front grating by horizontal slats, made of ductile cast iron with 12° tilt angle. Mechanized to place and hold the electronic components.
- 3 Difusor de vidrio templado y mateado, sellado interiormente a la reja.
Tempered glass diffuser, sealed internally to the grating.
- 4 Tapa trasera en fundición de hierro gris, extraíble, atornillada a cuerpo principal.
Removable back cover made of grey cast iron, bolted to the main body.
- 5 Pletina de toma tierra.
Earth connection deck.
- 6 Bandeja de soporte para fijación del grupo óptico y la fuente de alimentación.
Optical group support base to clamp to luminaire's body.
- 7 Módulo óptico diseñado para maximizar la disipación térmica, fabricado en aluminio.
Optical group designed to maximize heat dissipation, made in aluminium.
- 8 Paquete lumínico de hasta 16LEDs, agrupados en circuitos PCB conectados en serie para evitar muerte súbita electrónica y separados entre si una distancia de 35mm para garantizar un correcto comportamiento térmico del conjunto.
Up to 16LEDs with series connection to avoid electronic sudden death and with a separation of 35mm to guarantee and optimal thermal behaviour.
- 9 Sistema de disipación optimizado a tres niveles: diseño específico para el módulo óptico, uso de manta térmica (con una conductividad mínima de 8W/mK), e incorporación de dos aletas para facilitar la circulación de aire y mantener una temperatura óptima de trabajo del LED.
Three level heat dissipation system: specific optical group design, use of thermal blanket (minimal conductivity 8W/mK) and the addition of two cooling fins to maintain optimal working LED temperature.
- 10 Driver DALI2 con posibilidad de regulación horaria y por línea de mando (15) y protector sobretensiones de 10Kv ubicados a una distancia óptima del sistema de disipación del grupo óptico para asegurar la no adición de calor dentro de la luminaria.
DALI2 driver with option for regulation steps and ampdim and surge protection device of 10KV (16) placed at a safe distance of the optical group to avoid heat addition.
- 11 Hueco para el paso de cable red.
Power line entry gap.
- 12 Huecos para pernos de anclaje.
Anchor bolts entry gaps.

FOTOMETRIAS *Photometric solutions*


Las fotometrías de las balizas BAFLE LRA-75 son únicas según el modelo.

BAFLE photometric solutions are individual for each model.

751

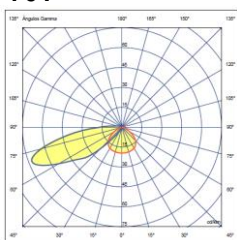

752

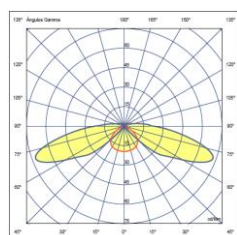

Algunos modelos se subministran con caja estanca para albergar el equipo óptico.



BAFLE BLRA-751
Sant Joan Despi


BAFLE BLRA-75

REFERENCIAS Y DIMENSIONES

Product codes and dimensions

	751 Salida de luz simple Single light output	752 Salida de luz doble Double light output
8LEDs / 10-25W	BLRA-752-L008s-L008s-xxK	BLRA-752-L008s-L008s-xxK
16LEDs / 26-50W	BLRA-751-L0016s-xxK	BLRA-752-L016s-L016s-xxK
xx: Temperatura de color LED / LED colour temperature: 22=2200K; 27=2700K; 30=3000K; 40=4000K.		


DIMENSIONES

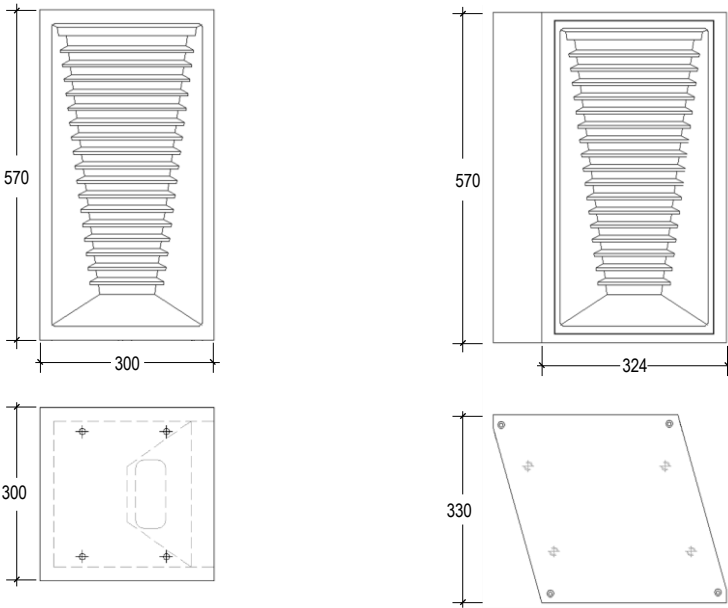


ANCLAJE

Se recomienda apoyar la baliza sobre una base de hormigón de 30cm de altura, 10cm por encima del suelo. No incluida

It is recommended to lean the beacon on a 30cm height concrete base, 10cm above ground level. Not included.

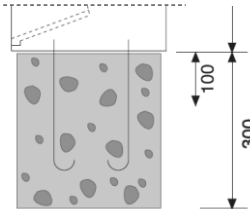


Pernos: 4 ud M10 x 250mm

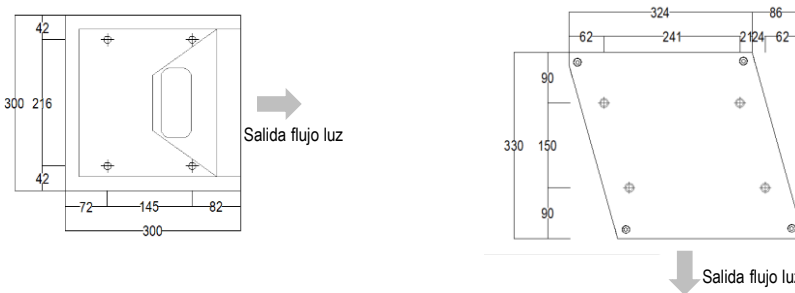

Ultima actualización: Octubre 2023
Last updated: October 2023

Dada la constante evolución de nuestros productos, ROS LIGHTING TECHNOLOGIES se reserva el derecho a modificar la información detallada en esta ficha técnica sin previo aviso.
Due to our products' constant evolution, ROS LIGHTING TECHNOLOGIES reserves the right to modify all information.

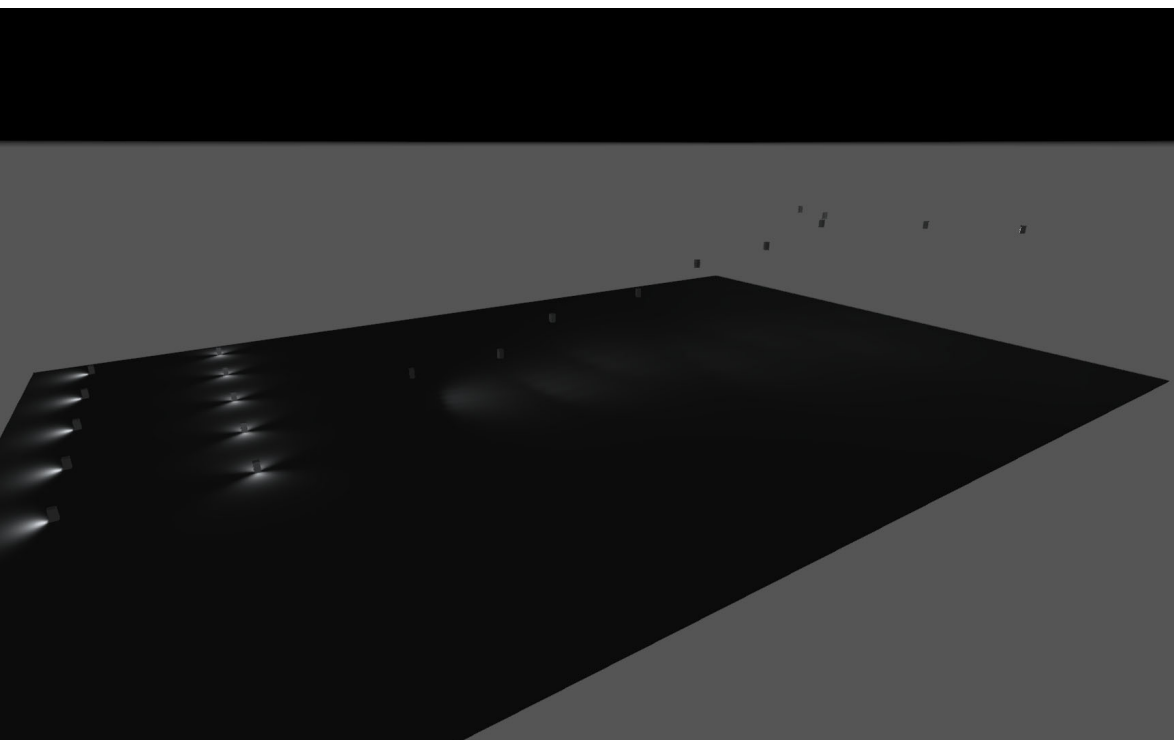

A_35102 - La Closa del Llop - Ajunt. l'Escala

Proyecto elaborado por:
ROS Lighting Technologies
S.L.U.

Germans Farguell, 5
08205 Sabadell


937263799
tecnico@rosiluminacion.com

Lista de luminarias

Nombre del artículo	P	Φ
BAFLE-BLRA-751-3K-25WLED	25.0 W	430 lm
BAFLE-BLRA-752-3K-25WLED	25.0 W	430 lm

Ficha de producto


BAFLE-BLRA-751 -3K-25WLED

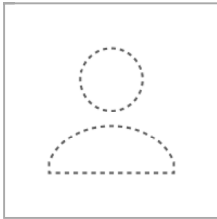

Nº de artículo	BAFLE- BLRA-751-3K-25WLE
P	25.0 W
$\Phi_{\text{Luminaria}}$	430 lm
CCT	3000 K
CRI	70


Ficha de producto

BAFLE-BLRA-752-3K

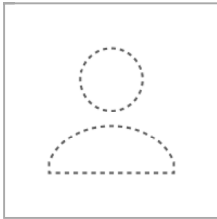

Nº de artículo	BAFLE-BLRA-752-3K
P	25.0 W
$\Phi_{\text{Luminaria}}$	430 lm
CCT	3000 K
CRI	70

Terreno 1

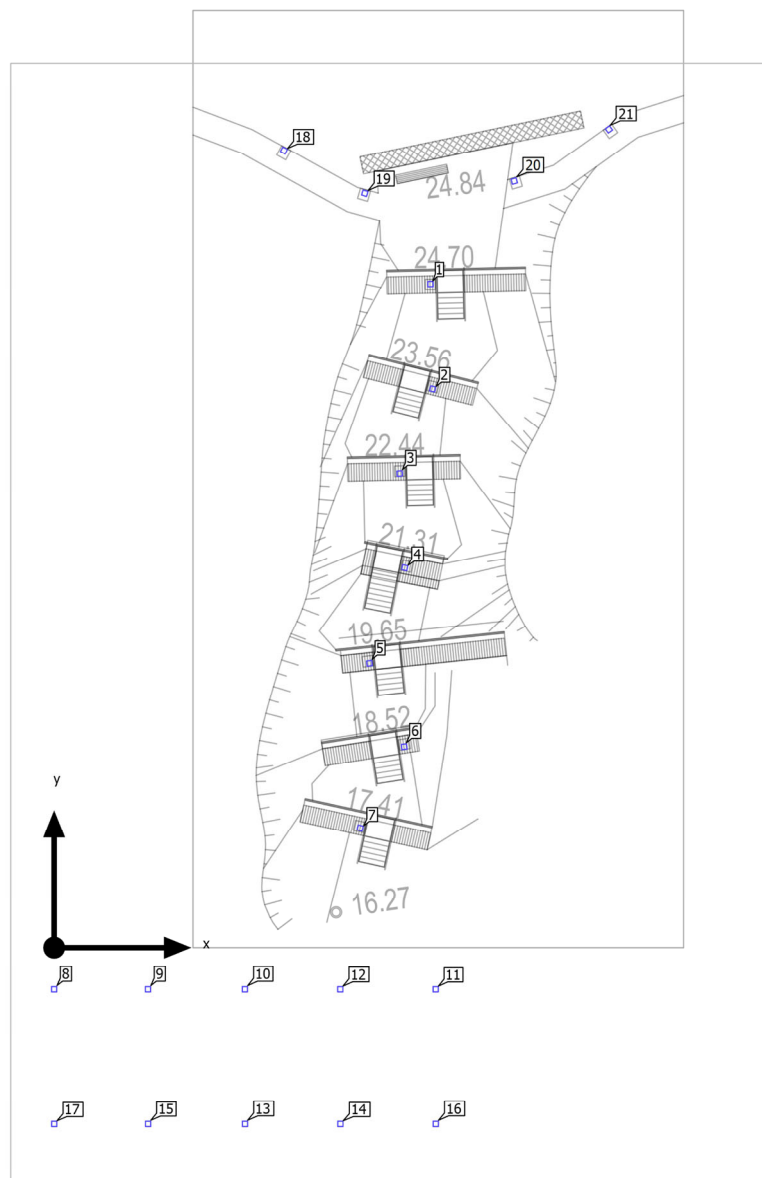Plano de situación de luminarias

Terreno 1

Plano de situación de luminarias

Fabricante	ROS LIGHTING TECHNOLOGIES S.L.U	P	25.0 W
Nº de artículo	BAFLE-BLRA-751-3K-25WLE	Φ Luminaria	430 lm
Nombre del artículo	BAFLE-BLRA-751-3K-25WLE		
Lámpara	1x LED		

Luminarias individuales

X	Y	Altura de montaje	Luminaria
21.703 m	38.175 m	9.300 m	1
21.795 m	32.111 m	8.100 m	2
19.930 m	27.223 m	7.000 m	3
20.186 m	21.794 m	5.600 m	4
18.201 m	16.251 m	4.200 m	5
20.204 m	11.461 m	3.100 m	6
17.613 m	6.728 m	2.000 m	7
11.006 m	-10.050 m	0.300 m	13
16.506 m	-10.050 m	0.300 m	14
5.416 m	-10.050 m	0.300 m	15
22.006 m	-10.050 m	0.300 m	16
0.006 m	-10.050 m	0.300 m	17

Terreno 1


Plano de situación de luminarias

Fabricante	ROS LIGHTING TECHNOLOGIES S.L.U	P	25.0 W
Nº de artículo	BAFLE-BLRA-752-3K	Φ Luminaria	430 lm
Nombre del artículo	BAFLE-BLRA-752-3K		
Lámpara	1x LED		

Luminarias individuales

X	Y	Altura de montaje	Luminaria
0.150 m	-2.400 m	0.300 m	8
5.560 m	-2.400 m	0.300 m	9
11.150 m	-2.400 m	0.300 m	10
22.150 m	-2.400 m	0.300 m	11
16.650 m	-2.400 m	0.300 m	12
13.385 m	45.927 m	9.300 m	18
18.058 m	43.497 m	9.300 m	19
26.674 m	44.278 m	9.300 m	20
32.110 m	47.314 m	9.300 m	21

Terreno 1 (Escena de luz 1)

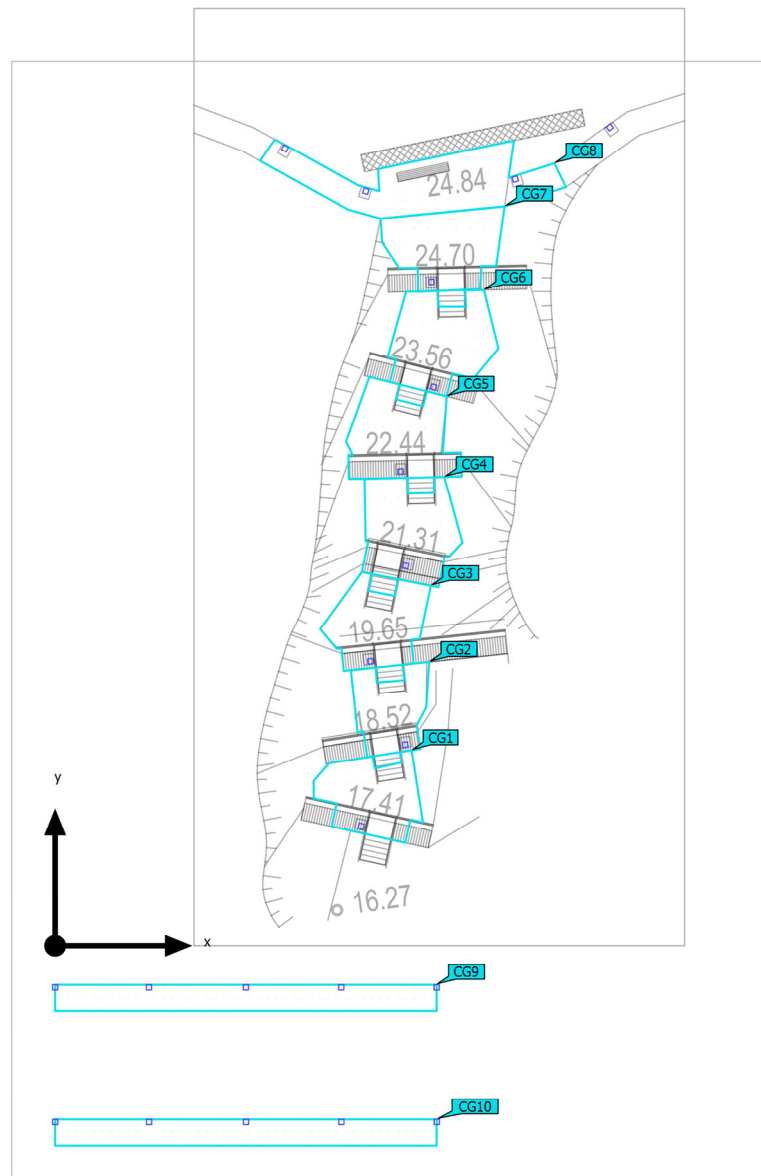Objetos de cálculo

Terreno 1 (Escena de luz 1)




Objetos de cálculo

Superficie de cálculo

Propiedades	$\bar{E}$	$E_{\min}$	$E_{\max}$	$U_o (g_1)$	g_2	Índice
T3-17.40 Iluminancia perpendicular Altura: 1.400 m	12.6 lx	0.024 lx	144 lx	0.002	0.000	CG1
T3-18.50 Iluminancia perpendicular Altura: 2.500 m	12.2 lx	0.032 lx	90.1 lx	0.003	0.000	CG2
T3-19.65 Iluminancia perpendicular Altura: 3.600 m	12.0 lx	0.044 lx	133 lx	0.004	0.000	CG3
T3-21.30 Iluminancia perpendicular Altura: 5.000 m	10.3 lx	0.061 lx	135 lx	0.006	0.000	CG4
T3-22.4 Iluminancia perpendicular Altura: 6.400 m	11.1 lx	0.090 lx	155 lx	0.008	0.001	CG5
T3-23.56 Iluminancia perpendicular Altura: 7.500 m	9.60 lx	0.17 lx	99.3 lx	0.018	0.002	CG6
T3-24.70 Iluminancia perpendicular Altura: 8.700 m	12.9 lx	0.27 lx	127 lx	0.021	0.002	CG7
T3-24.85 Iluminancia perpendicular Altura: 8.700 m	13.6 lx	0.53 lx	76.3 lx	0.039	0.007	CG8
T1 - Tram tipo doble Iluminancia perpendicular Altura: 0.000 m	30.5 lx	0.28 lx	281 lx	0.009	0.001	CG9
T2 - Tram tipo simple Iluminancia perpendicular Altura: 0.000 m	28.0 lx	0.033 lx	393 lx	0.001	0.000	CG10

Perfil de uso: Configuración DIALux predeterminada (5.1.4 Estándar (área de tránsito al aire libre))




Terreno 1 (Escena de luz 1)

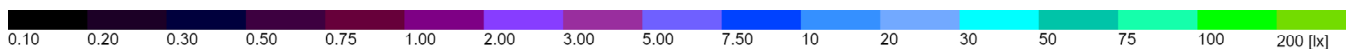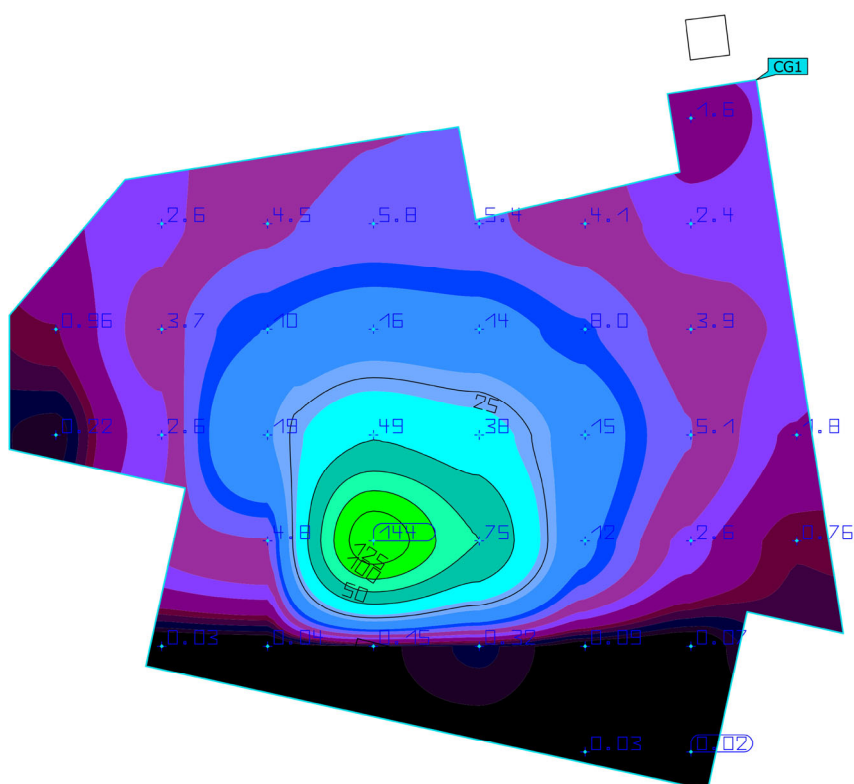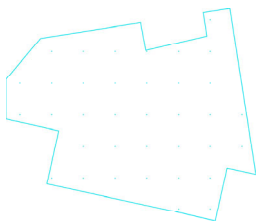T3-17.40

Propiedades	$\bar{E}$	$E_{\min}$	$E_{\max}$	$U_o (g_1)$	g_2	Índice
T3-17.40 Iluminancia perpendicular Altura: 1.400 m	12.6 lx	0.024 lx	144 lx	0.002	0.000	CG1

Perfil de uso: Configuración DIALux predeterminada (5.1.4 Estándar (área de tránsito al aire libre))

Terreno 1 (Escena de luz 1)

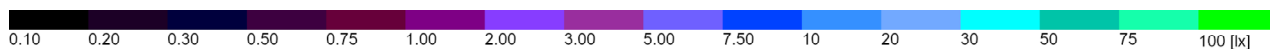
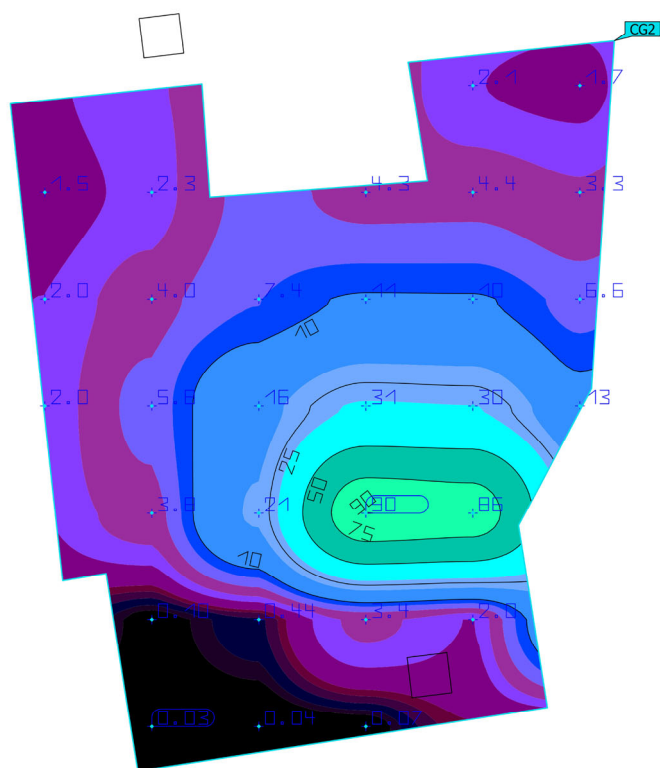
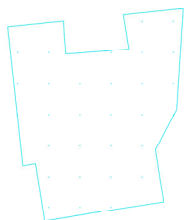
T3-18.50

Propiedades	$\bar{E}$	$E_{\min}$	$E_{\max}$	$U_o (g_1)$	g_2	Índice
T3-18.50	12.2 lx	0.032 lx	90.1 lx	0.003	0.000	CG2
Iluminancia perpendicular						
Altura: 2.500 m						

Perfil de uso: Configuración DIALux predeterminada (5.1.4 Estándar (área de tránsito al aire libre))

Terreno 1 (Escena de luz 1)




T3-19.65

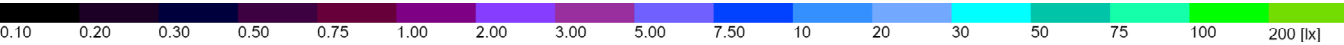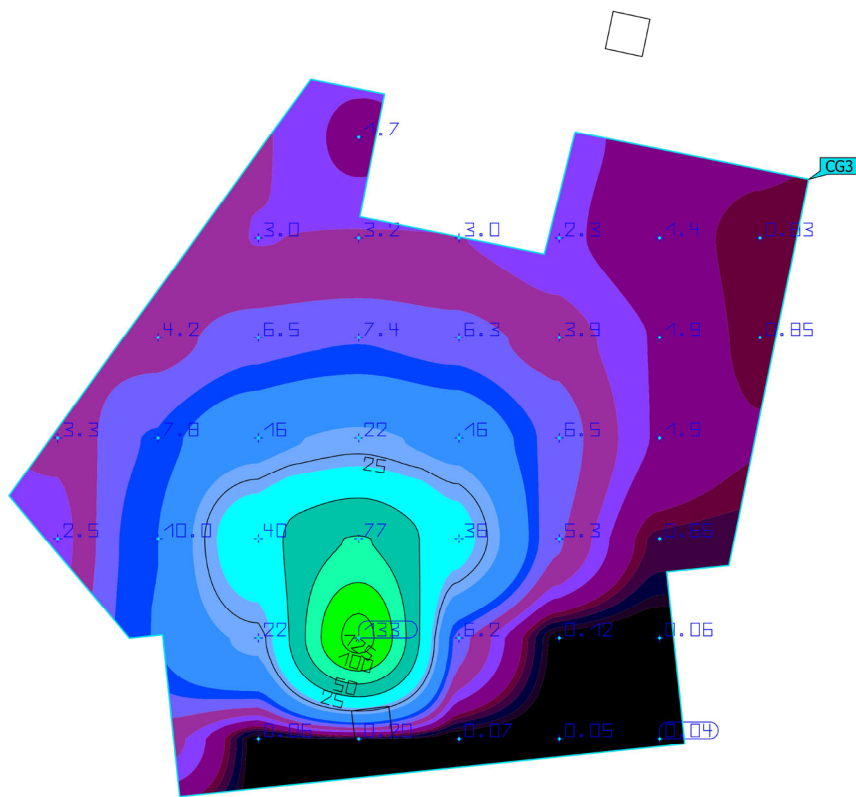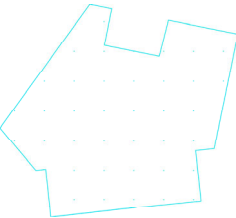

Propiedades	$\bar{E}$	$E_{\min}$	$E_{\max}$	$U_o (g_1)$	g_2	Índice
T3-19.65 Iluminancia perpendicular Altura: 3.600 m	12.0 lx	0.044 lx	133 lx	0.004	0.000	CG3

Perfil de uso: Configuración DIALux predeterminada (5.1.4 Estándar (área de tránsito al aire libre))




Terreno 1 (Escena de luz 1)

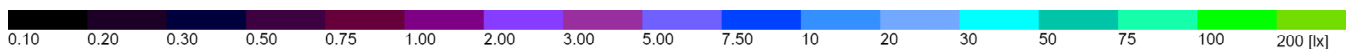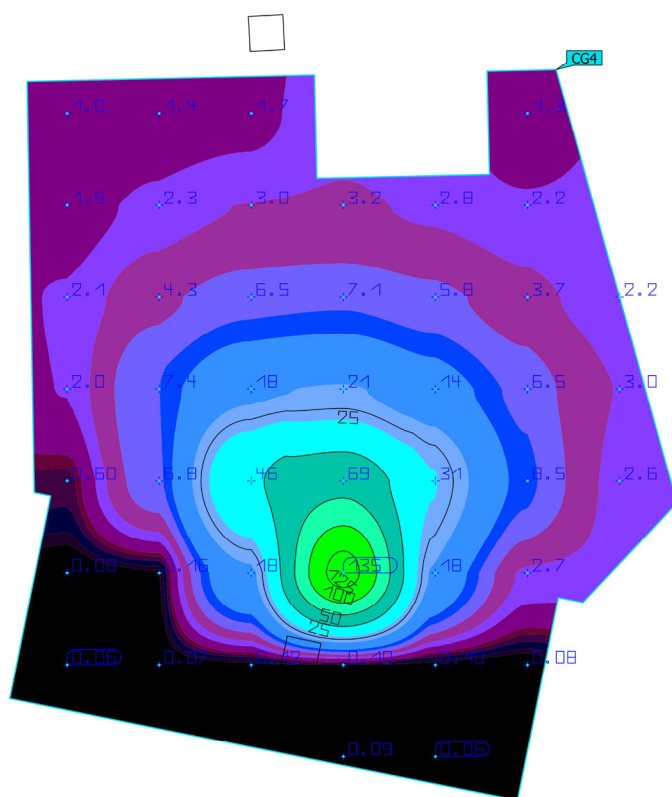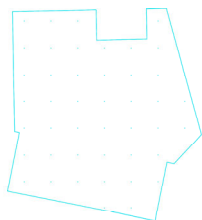T3-21.30

Propiedades	$\bar{E}$	$E_{\min}$	$E_{\max}$	$U_o (g_1)$	g_2	Índice
T3-21.30 Iluminancia perpendicular Altura: 5.000 m	10.3 lx	0.061 lx	135 lx	0.006	0.000	CG4

Perfil de uso: Configuración DIALux predeterminada (5.1.4 Estándar (área de tránsito al aire libre))

Terreno 1 (Escena de luz 1)

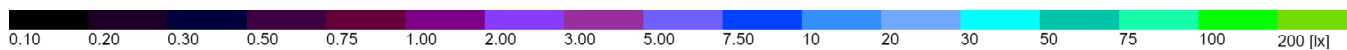
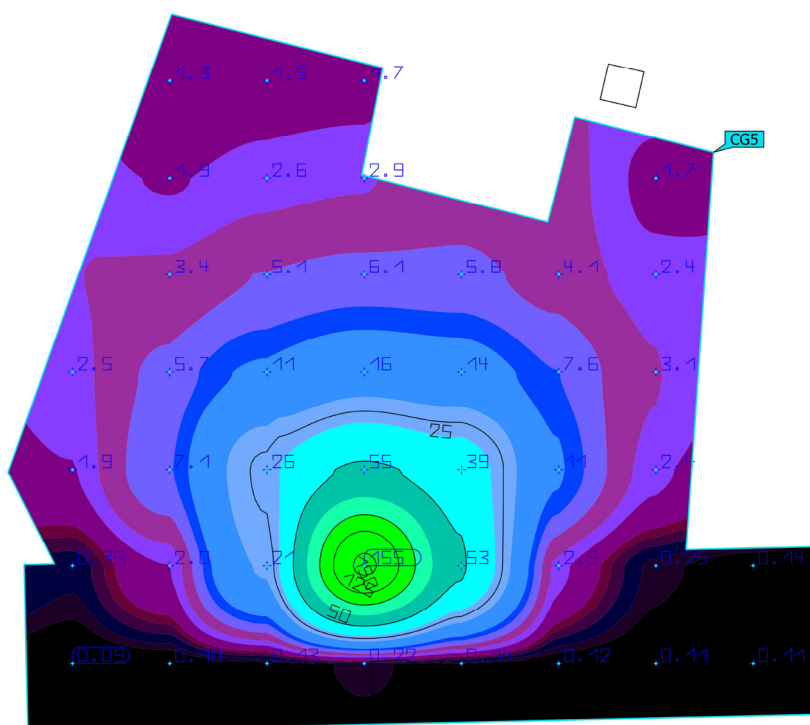
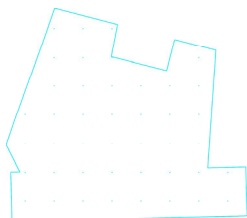
T3-22.4

Propiedades	$\bar{E}$	$E_{\min}$	$E_{\max}$	$U_o (g_1)$	g_2	Índice
T3-22.4 Iluminancia perpendicular Altura: 6.400 m	11.1 lx	0.090 lx	155 lx	0.008	0.001	CG5

Perfil de uso: Configuración DIALux predeterminada (5.1.4 Estándar (área de tránsito al aire libre))

Terreno 1 (Escena de luz 1)

T3-23.56

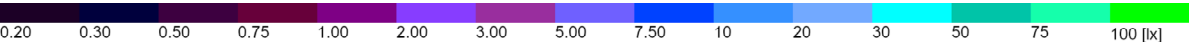
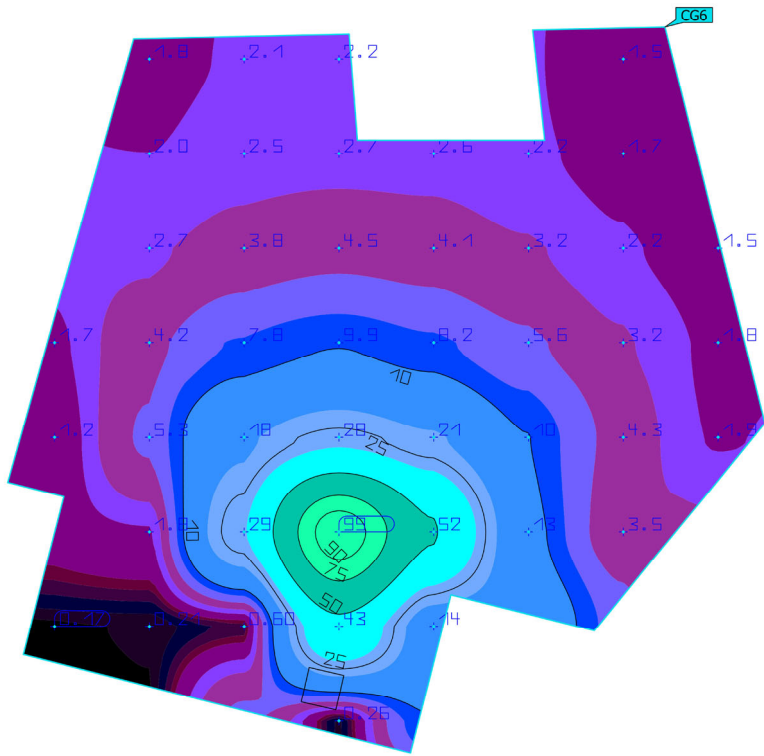
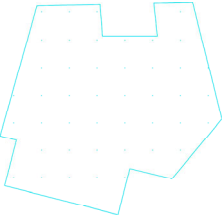


Propiedades	$\bar{E}$	$E_{\min}$	$E_{\max}$	$U_o (g_1)$	g_2	Índice
T3-23.56 Iluminancia perpendicular Altura: 7.500 m	9.60 lx	0.17 lx	99.3 lx	0.018	0.002	CG6

Perfil de uso: Configuración DIALux predeterminada (5.1.4 Estándar (área de tránsito al aire libre))

Terreno 1 (Escena de luz 1)



T3-24.70

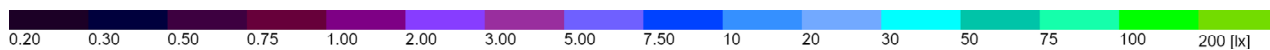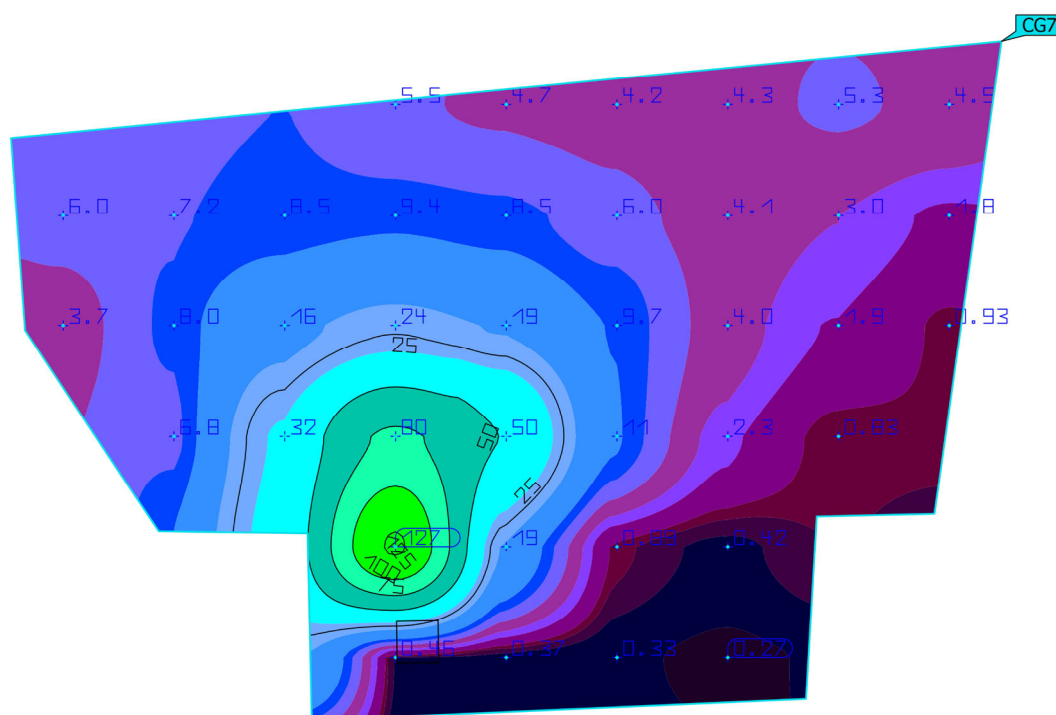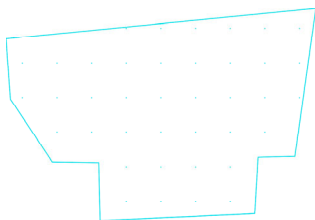

Propiedades	$\bar{E}$	$E_{\min}$	$E_{\max}$	$U_o (g_1)$	g_2	Índice
T3-24.70 Iluminancia perpendicular Altura: 8.700 m	12.9 lx	0.27 lx	127 lx	0.021	0.002	CG7

Perfil de uso: Configuración DIALux predeterminada (5.1.4 Estándar (área de tránsito al aire libre))

Terreno 1 (Escena de luz 1)

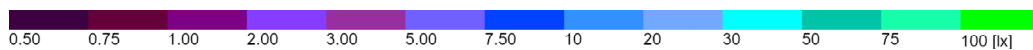
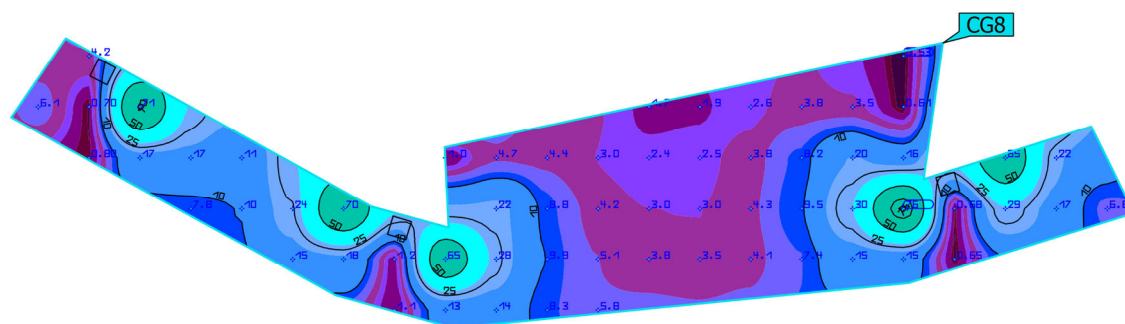
T3-24.85

Propiedades	$\bar{E}$	$E_{\min}$	$E_{\max}$	$U_o (g_1)$	g_2	Índice
T3-24.85	13.6 lx	0.53 lx	76.3 lx	0.039	0.007	CG8
Iluminancia perpendicular						
Altura: 8.700 m						

Perfil de uso: Configuración DIALux predeterminada (5.1.4 Estándar (área de tránsito al aire libre))

Terreno 1 (Escena de luz 1)

T1 - Tram tipo doble

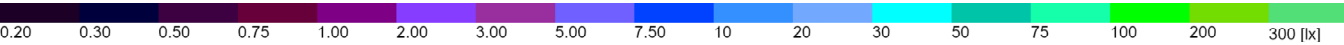
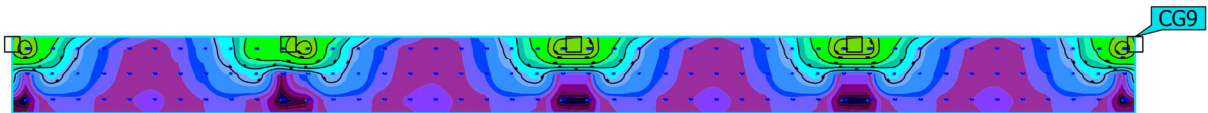


Propiedades	$\bar{E}$	$E_{\min}$	$E_{\max}$	$U_o (g_1)$	g_2	Índice
T1 - Tram tipo doble Iluminancia perpendicular Altura: 0.000 m	30.5 lx	0.28 lx	281 lx	0.009	0.001	CG9

Perfil de uso: Configuración DIALux predeterminada (5.1.4 Estándar (área de tránsito al aire libre))

Terreno 1 (Escena de luz 1)

T2 - Tram tipo simple

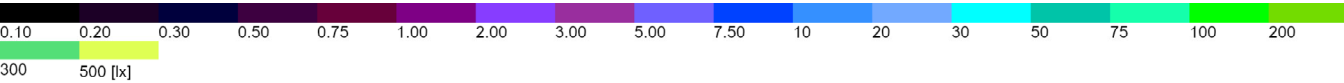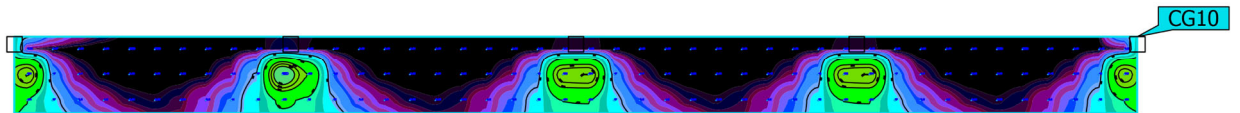

Propiedades	$\bar{E}$	$E_{\min}$	$E_{\max}$	$U_o (g_1)$	g_2	Índice
T2 - Tram tipo siple Iluminancia perpendicular Altura: 0.000 m	28.0 lx	0.033 lx	393 lx	0.001	0.000	CG10

Perfil de uso: Configuración DIALux predeterminada (5.1.4 Estándar (área de tránsito al aire libre))



Títol del projecte:

Projecte enjardinament zones verdes

2.3 Annex de justificació i descomposició de preus

JUSTIFICACIÓ DE PREUS

MA D'OBRA

CODI	UA	DESCRIPCIÓ	PREU	
A0121000	h	Oficial 1a	22,32000	€
A0122000	h	Oficial 1a paleta	22,32000	€
A0123000	h	Oficial 1a encofrador	22,32000	€
A0126000	h	Oficial 1a picapedrer	23,85000	€
A012F000	h	Oficial 1a manyà	22,68000	€
A012H000	h	Oficial 1a electricista	23,08000	€
A012M000	h	Oficial 1a muntador	23,08000	€
A012N000	h	Oficial 1a d'obra pública	22,32000	€
A012P000	h	Oficial 1a jardiner	35,20000	€
A013F000	h	Ajudant manyà	19,51000	€
A013H000	h	Ajudant electricista	19,41000	€
A013M000	h	Ajudant muntador	19,44000	€
A013P000	h	Ajudant jardiner	24,86000	€
A0140000	h	Manobre	19,03000	€
A0150000	H	Manobre especialista	19,45000	€
A016I010	h	Peó jardiner	21,39000	€
A016P000	h	Peó jardiner	21,39000	€

JUSTIFICACIÓ DE PREUS

MAQUINÀRIA

CODI	UA	DESCRIPCIÓ	PREU	
C1101100	h	Compressor amb un martell pneumàtic	14,87000	€
C1105A00	h	Retroexcavadora amb martell trencador	64,48000	€
C110D000	h	Carro de perforació HC-350	119,72000	€
C13113B0	h	Pala carregadora sobre cadenes d'11 a 17 t	89,49000	€
C1311440	h	Pala carregadora sobre pneumàtics de 15 a 20 t	89,49000	€
C1313330	h	Retroexcavadora sobre pneumàtics de 8 a 10 t	50,90000	€
C13161E0	h	Minicarregadora sobre pneumàtics de 2 a 5,9 t, amb accessori retroexcavador de 40 a 60 cm d'amplària	47,60000	€
C1331100	h	Motoanivelladora petita	59,15000	€
C1335080	h	Corró vibratori autopropulsat, de 8 a 10 t	51,34000	€
C13350A0	h	Corró vibratori autopropulsat, de 10 a 12 t	60,20000	€
C13350C0	h	Corró vibratori autopropulsat, de 12 a 14 t	67,39000	€
C133A030	h	Compactador duplex manual de 700 kg	7,89000	€
C133A0K0	h	Safata vibrant amb placa de 60 cm	5,58000	€
C133M0Q0	h	Minicarregadora sobre pneumàtics amb accessori anivellador	44,37000	€
C1501700	h	Camió per a transport de 7 t	32,53000	€
C1501800	h	Camió per a transport de 12 t	38,77000	€
C1502E00	h	Camió cisterna de 8 m3	42,91000	€
C1503000	h	Camió grua	44,62000	€
C1504R00	h	Camió cistella de 10 m d'alçària com a màxim	37,80000	€
C1705600	h	Formigonera de 165 l	1,71000	€
C1709G00	h	Estenedora de granulat	39,42000	€
C170H000	h	Màquina tallajunts amb disc de diamant per a paviment	8,77000	€
C17A20Q0	h	Planta de formigó per a 60 m3/h	91,69000	€
C1RAI010	u	(E01049) Servei de contenidor metàl·lic, capacitat 5 m3 per runa, entrega, recollida, transport al gestor de residus o centre de reciclatge i suplement per contindre altres residus industrials.	86,52000	€
C2005000	h	Regle vibratori	4,41000	€
C200F000	h	Màquina taladradora	3,35000	€
CR241111	h	Tractor sobre pneumàtics de 14,7 a 25,0 kW (20 a 34 CV) de potència, amb equip de llaurada i una amplària de treball de 0.6 a 1.19 m	27,84000	€
CR261121	h	Tractor sobre pneumàtics de 14,7 a 25,0 kW (20 a 34 CV) de potència, amb equip de fresatge i corró compactador i d'una amplària de treball de 0.6 a 1.19 m	27,17000	€
CRE23000	h	Motoserra	3,14000	€
CRH13130	h	Tallagespa rotativa autopropulsada amb seient, de 66 a 90 cm d'amplària de treball	21,79000	€
CRL15100	h	Aparell manual de pressió per a tractaments fitosanitaris i herbicides	22,84000	€

JUSTIFICACIÓ DE PREUS

MATERIALS

CODI	UA	DESCRIPCIÓ	PREU	
B0111000	m3	Aigua	1,63000	€
B0211000	kg	Explosiu tipus goma-2 EC amb part proporcional de metxa i detonant	5,04000	€
B0310020	t	Sorra de pedrera per a morters	17,04000	€
B0311500	t	Sorra de pedrera de pedra calcària de 0 a 3,5 mm	15,88000	€
B0310101	t	Sorra 0,63 a 2 mm	17,45000	€
B031R400	t	Sorra de material reciclat de formigó de 0 a 5 mm	9,25000	€
B0322000	m3	Sauló garbellat	18,29000	€
B032IR10	m3	Sauló procedent de granulats reciclats	7,40000	€
B0331020	t	Grava de pedrera de pedra calcària, per a drens	16,29000	€
B0342500	m3	Pedra granítica de més de 150 mm, per a reblert de gabions	17,60000	€
B0361000	t	Ull de perdiu de diàmetre 3 a 7 mm	16,65000	€
B037IR10	m3	Tot-u artificial procedent 100% de granulats reciclats	8,75000	€
B03D6000	m3	Terra tolerable	3,79000	€
B03DI030	m3	Terra seleccionada procedent de préstec, inclòs excavació, cànon per extracció i transport a l'obra	7,84000	€
B0512302	t	Ciment pòrtland amb filler calcari cem ii/b-I 32,5 n segons une-en 197-1, a granel	88,74000	€
B0512401	t	Ciment pòrtland amb filler calcari CEM II/B-L 32,5 R segons UNE-EN 197-1, en sacs	103,30000	€
B0532310	kg	Calç aèria hidratada CL 90-S, en sacs	0,22000	€
B064300C	m3	Formigó HM-20/P/20/I de consistència plàstica, grandària màxima del granulat 20 mm, amb >= 200 kg/m3 de ciment, apte per a classe d'exposició I	59,55000	€
B069300B	m3	Formigó reciclat HRM-20/B/20/I de consistència tova, grandària màxima del granulat 20 mm, amb >= 200 kg/m3 de ciment, apte per a classe d'exposició I, amb un <= 20% del granulat gruixut reciclat	57,38000	€
B0710250	t	Morter per a ram de paleta, classe M 5 (5 N/mm2), a granel, de designació (G) segons norma UNE-EN 998-2	30,93000	€
B0A12000	kg	Filferro acer galvanitzat	1,92000	€
B0A31000	kg	Clau acer	1,36000	€
B0D21030	m	Tauló de fusta de pi per a 10 usos	0,35000	€
B0D31000	m3	Llata de fusta de pi	242,53000	€
B0D625A0	cu	Puntal metàl·lic i telescòpic per a 3 m d'alçada i 150 usos	9,37000	€
B0D71130	m2	Tauler elaborat amb fusta de pi, de 22 mm de gruix, per a 10 usos	1,27000	€
B0F1D2A1	u	Maó calat, de 290x140x100 mm, per a revestir, categoria I, HD, segons la norma UNE-EN 771-1	0,18000	€
B140I010	u	Conjunt d'elements de protecció personal de qualitat adequada a les prestacions, amb reposició de totes aquelles peces que per motiu de treball tinguin un ràpid deteriorament, independentment de la durada de l'obra, sent reforçades quan hagin sofert algun tipus de desperfecte. Tots els elements compliran les normes tècniques vigents	202,26000	€
B150I010	u	Conjunt d'elements de protecció col·lectiva en els recorreguts dels vehicles per senyalitzar rases i qualsevol tipus d'obstacle del terreny, així com la protecció de les xarxes de serveis existents, durant el termini de l'obra. Inclòs reposició	142,64000	€
B2RAI020	t	Deposició controlada a centre de reciclatge o transferència de residus inerts procedents de construcció o demolició (runa mixta de pes específic comprès entre 750 i 1.100 kg/m3) amb codi 170904 segons la Llista Europea de Residus (ORDEN MAM/304/2002)	9,46000	€
B35A2148	u	Gabió1x2x1 m de tela metàl·lica de filferro d'acer galvanitzat de diàmetre 2.4 mm, i 8x10 cm de pas de malla	29,64000	€
B7B11020	m2	Feltre de polipropilè per a làmina separadora amb un pes de 140 a 190 g/m2	1,22000	€
B7B1I041	m2	Feltre de fil continu 100% de polièster tipus 11/270 g/m2	1,05000	€

JUSTIFICACIÓ DE PREUS

MATERIALS

CODI	UA	DESCRIPCIÓ	PREU	
B965I080	m	Vorada prefabricada de formigó de 100x8x20 cm, de doble capa, per a classe climàtica B, classe resistent a l'abradió H i classe resistent a flexió S (R-3.5 MPa) segons UNE-EN 1340	4,38000	€
B96A0022	m2	Xapa acer corten de 8 mm de gruix i 1.2 m d'amplada, plegada a 90° per formar escales i repla segons detall, inclòs elements metàl·lics d'ancoratge soldats a la xapa.	282,00000	€
B985R120	u	Gual de vianants amb 12% d'àrids reciclats, de 2,80x1,17 m, amb part proporcional de peces centrals i peces especials cantoneres prefabricades segons plànols de detall	160,24000	€
B9B11200	u	Llambordí granític de 10x8x10 cm	0,48000	€
B9E1I010	m2	Panot de 20x20x4 cm de color gris, amb relleu de pastilles, tacs o ratllat.	6,30000	€
B9E1I020	m2	Panot de 30x30x4 cm de color gris, amb relleu de pastilles, tacs o ratllat.	6,90000	€
B9F1I025	m2	Llambordí de formigó de forma rectangular de 10x20 cm i 8 cm de gruix, de color	11,97000	€
B9F1I040	m2	Llambordí de formigó de 350 kg/cm2, tipus Via verde d'ICA o equivalent, de 14x28 cm i 8 cm de gruix	13,65000	€
B9V2I001	m	Graó prefabricat de formigó tipus 'ref. p-51 de Breinco' o equivalent, de 50 cm de llargària, 36 cm d'estesa, 15 cm de davanter i matavius d'1,5 cm	9,46000	€
B9V2I002	m	Graó prefabricat de formigó tipus 'classic de ICA' o equivalent, de 80 cm de llargària, 39 cm d'estesa, 15 cm de davanter i matavius d'2.0 cm	15,90000	€
BB12I010	m	Barana d'acer S235JR, per a escala, amb passamà, travesser inferior, muntants cada 100 cm i brèndoles cada 10 cm, de 100 cm d'alçària	117,05000	€
BB12I020	m	Barana metàl·lica per a protecció, amb muntants i passamà de perfil tubular de 46x88x2 mm, travesser inferior i superior amb tub de 30x60x2 mm, i barrots amb tub de 25x25x1,5 mm, galvanitzada i pintada amb dues capes de pintura esmalt	62,50000	€
BBC1I002	m	Cinta plàstica	0,19000	€
BBC1I030	m	Amortització de tanca de plàstic de contenció de vianants d'1 m d'alçària, inclou suports	0,24000	€
BD5AI055	m	Tub circular ranurat de PVC de D 160 mm amb part proporcional de connexions	4,17000	€
BD5MI010	m	Caixa prefabricada de formigó armat per a interceptor	56,50000	€
BD5ZI010	u	Reixa per a interceptor, de fosa dúctil de 750x350x27 mm, classe C250 segons norma UNE-EN 124 i 14 dm2 de superfície d'absorció	38,26000	€
BD7KI025	m	Tub de polipropilè DN 315 mm, doble paret SN 8 kN/m2, norma UNE-EN 13476-1, previst per a una pressió interior d'1 kg/cm2	13,92000	€
BD7ZI040	u	Connexió xarxa existent. Tot inclòs completament acabat	386,27000	€
BDD1I000	u	Con de reducció prefabricat, de 90 a 60 cm de diàmetre interior i 80 cm d'alçària, de formigó armat, amb pates de polietilè, per a pou de registre circular amb connectors elàstics	79,58000	€
BDD1IR23	m	Peça de formigó reciclat per a pou circular de diàmetre 90 cm, amb reducció a D 60 cm, prefabricada	76,00000	€
BDDZI025	u	Marc octogonal circular o quadrat aparent segons tipus de paviment massissat i tapa rodona articulada amb tancament de bloqueig de fosa dúctil, pas lliure de 700 mm de diàmetre, segons norma EN-124 classe D400	165,41000	€
BDDZV001	u	Graó per a pou de registre de polipropilè de 250x350x250 mm i 3 kg de pes	3,63000	€
BDKZH9B0	u	Bastiment quadrat i tapa quadrada de fosa dúctil per a pericó de serveis, recolzada, pas lliure de 400x400 mm i classe B125 segons norma UNE-EN 124	31,99000	€
BDKZHJB0	u	Bastiment quadrat i tapa quadrada de fosa dúctil per a pericó de serveis, recolzada, pas lliure de 600x600 mm i classe B125 segons norma UNE-EN 124	90,72000	€
BDKZI005	u	Tapa de xapa estampada en fred reforçada, amb frontisses i pany, i bastiment de perfil metàl·lic, tot acabat amb dues capes de pintura d'emprimació antioxidant i dues capes de pintat final segons color que designi la direcció facultativa, per a arqueta	40,20000	€
BFB2IR07	m	Tub de polietilè amb 40% reciclat de 25 mm de diàmetre exterior, de baixa densitat PE-40 i 6 bar de pressió nominal amb peces d'unió i p.p. peces especials	0,30000	€
BFB2IR08	m	Tub de polietilè amb 40% reciclat de 32 mm de diàmetre exterior, de baixa densitat PE-40 i 6 bar de pressió nominal amb peces d'unió i p.p. peces especials	0,48000	€

JUSTIFICACIÓ DE PREUS

MATERIALS

CODI	UA	DESCRIPCIÓ	PREU	
BG00I010	u	Ampliació i adequació a la nova potència, de les instal·lacions d'escomesa, comptatge, maniobra i protecció	361,57000	€
BG22TK10	m	Tub corbable corrugat de polietilè, de doble capa, llisa la interior i corrugada l'exterior, de 110 mm de diàmetre nominal, aïllant i no propagador de la flama , resistència a l'impacte de 28 J, resistència a compressió de 450 N, per a canalitzacions soterrades	2,02000	€
BG319220	m	Cable amb conductor de coure de 0,6/1 kV de tensió assignada, amb designació RV-K, bipolar, de secció 2 x 1.5 mm2, amb coberta del cable de PVC	0,49000	€
BG31I015	m	Conductor de coure armat tipus RVFV 0,6/1 kV de secció 4x6 mm2	1,13000	€
BG31I025	m	Conductor de coure armat tipus RVFV 0,6/1 kV de secció 4x16 mm2	3,64000	€
BG380900	m	Conductor de coure nu, unipolar de secció 1x35 mm2	1,29000	€
BGD1I015	u	Pica de terra per connectar al punt de llum o centre de maniobra	15,23000	€
BGY38000	u	Part proporcional d'elements especials per a conductors de coure nus	0,15000	€
BGZZI010	u	Confecció del projecte de legalització de l'enllumenat per a un armari de potència a legalitzar inferior o igual a 5 kW; visat per un col·legi professional incloent el certificat final d'obra; presentació a ICICT o ECA de tota la documentació necessària; lliurament de l'acta d'aprovació del projecte i de les instal·lacions. Tot inclòs	1.287,46000	€
BH00I010	u	Trasllat de punt de llum existent a nova ubicació, completa aquesta unitat el desmantelament del punt de llum, nova fonamentació, connexions a línia existent. Tot inclòs completament acabat, segons plànols	638,56000	€
BHM11145	u	Columna cilíndrica tipus Sant Oleguer o equivalent de 5 m d'alçada, amb braç regulable pel suport del focus de 5 mm de gruix, platines de reforç de 5 mm de gruix, braç especial d'acer amb platina doblegada de 30x5 mm a la part superior, porta llisa sense marc de 100x300mm, galvanitzada, inclosa caixa de connexió	371,27000	€
BHM12410	u	Columna Tarraco CRA/ET-10090 o equivalent de 9 m d'alçada. Inclosa caixa de connexió	864,46000	€
BHN10010	u	L·luminària Badila tancada i equipada, inclòs làmpada LRA 7.560AX-05 50W	367,43000	€
BHNC0008	u	Balisa tipus Bafle simple amb una lluminària 8 led. o equivalent, incloent caixa de connexió	639,00000	€
BHNC0009	u	Balisa tipus Bafle doble amb dues lluminària 8+8 led. o equivalent, incloent caixa de connexió	1.003,00000	€
BHQ30005	u	Projector tancat i equipat tipus PRQ de Carandini o equivalent, inclòs làmpada de 70 W de VSAP	298,90000	€
BHWM1000	u	Part proporcional d'accessoris per a columnes	39,85000	€
BJ65I006	u	Filtre d'anelles tipus 'teech-filter' o equivalent d'1 1/2" i 120 mesh, especial per a instal·lacions subterrànies, inclou part proporcional de peces de connexió	130,50000	€
BJM6I009	u	Manòmetre de glicerina d'1/4" de connexió amb presa manomètrica, inclou part proporcional de peces especials	8,65000	€
BJS1I010	u	Boca de reg amb entrada amb brida DN 40 i PN 16 (1,6 N/mm) i sortida amb racor tipus Barcelona D45, amb arqueta i tapa, totalment equipada	148,80000	€
BJS5IR01	m	Canonada de polietilè amb 40% reciclat, de 17 mm de diàmetre exterior i 14,6 mm de diàmetre interior, amb degoters autocompensants integrats i disposats cada 0,3 m, amb cabal nominal de 2,3 l/h, amb mecanisme antisucció, amb barrera física contra l'entrada d'arrels i presa d'aigua a través de filtre de 130 mm2, inclou part proporcional de peces de connexió	0,78000	€
BJSAI004	u	Caixa de connexió tipus 'TBOS' o equivalent, de dues estacions	133,20000	€
BJSAI013	u	Cònsola de programació tipus 'TBOS' o equivalent, inclou part proporcional de peces de connexió	270,40000	€
BJSAI041	u	Solenoid d'impulsos per programació TBOS	21,78000	€
BJSBI006	u	Electrovàlvula, de connexió 1 1/2", inclou part proporcional de peces de connexió	64,67000	€
BJSZ0007	u	Vàlvula de rentat de connexió d'1/2" tipus 'netafim' o equivalent, inclou part proporcional de peces de connexió	3,35000	€

JUSTIFICACIÓ DE PREUS

MATERIALS

CODI	UA	DESCRIPCIÓ	PREU	
BJSZ0010	u	Vàlvula antisifó per a purgat de canonades	2,61000	€
BJZ1I008	u	Connexió de 5 m3/h (30 mm) a la xarxa existent, inclou enllaços de polietilè, vàlvula de presa en càrrega, vàlvula de retenció, matxó doble de llautó, joc d'aixetes complets, drets de connexió, comptador, arqueta segons especificacions companyia d'aigües amb verificació oficial. Tot completament acabat	1.567,95000	€
BN31I050	u	Vàlvula de bola de llautó d'accionament manual de connexió 1 1/2"	16,87000	€
BN76I011	u	Regulador de pressió de bronze d'1 1/2" amb sortida de 0,5 a 5 bar, inclou part proporcional de peces de connexió	118,41000	€
BQ11I030	u	Banc tipus 'Neoromántico de Santa & Cole' o equivalent, de 3 m de longitud, format per estructura de fosa d'alumini de secció buida, respall i seient ergonòmics mitjançant lames de fusta de bolondo massissa tractada i cargols d'ancoratge a l'estructura tractats amb anticorrosiu	983,56000	€
BQ21I010	u	Paperera tipus Barcelona o equivalent, model 600, circular de diàmetre 400 mm, de planxa d'acer perforada, estructura de suport tub diàmetre 40 mm, amb base d'ancoratge de platina i tacs spit de fixació a paviment, color a escollir	74,00000	€
BQBAI002	u	Roll de fusta de h=2 m i d= 8 cm	4,62000	€
BQU1I010	u	Lloguer mensual dels barracons per a oficina, vestuari, menjador i higiene, degudament acabats amb els elements essencials per al seu bon funcionament, així com les diferents connexions a les xarxes de serveis necessàries amb les seves proteccions i les revisions necessàries durant el termini de l'obra	883,72000	€
BQUAI020	u	Farmacíola amb reposició mensual del material durant el transcurs de l'obra, així com l'assessorament en seguretat i salut, i d'un servei mèdic d'empresa	39,96000	€
BR34I006	kg	Adob orgànic a base de compost amb un contingut mínim de matèria orgànica d'un 40% i 5,4% d'àcids húmics	0,38000	€
BR3AI006	kg	Adob químic complex del tipus 12-12-17-2 mg	1,84000	€
BR3PI001	m3	Terra adobada i garbellada, de textura franc-sorrenca, amb un contingut mínim de matèria orgànica d'un 3%, i amb les característiques descrites per a la terra de jardineria segons l'apartat 5.3 de la NTJ 08G	25,87000	€
BR3PIR01	m3	Terra per a jardineria a base de 20% de compost vegetal i 50%de sauló reciclat, de textura franc-sorrenca, amb un contingut mínim de matèria orgànica d'un 3%, i amb les característiques descrites per a la terra del tipus "a" segons l'apartat 3.4 de la NTJ 08G	20,05000	€
BR40CIAL	u	CISTUS ALBIDUS, DE 0,20 M D'ALÇADA, RAMIFICAT, BEN FORMAT I AMB CONTENIDOR DE 2.5 L, INCLOU SUBMINISTRAMENT I TRANSPORT.	3,30000	€
BR40PHAN	u	PHILLYREA ANGUSTIFOLIA, DE 0,40 M D'ALÇADA, RAMIFICAT, BEN FORMAT I AMB CONTENIDOR DE 2.5 L, INCLOU SUBMINISTRAMENT I TRANSPORT.	3,45000	€
BR40PILE	u	PISTACEA LENTISCUS, DE 0,40 M D'ALÇADA, RAMIFICAT, BEN FORMAT I AMB CONTENIDOR DE 2.5 L, INCLOU SUBMINISTRAMENT I TRANSPORT.	3,45000	€
BR40PP15	u	PINUS PINEA, DE 1,25-1,5 M, D'ALÇADA, RAMIFICAT, BEN FORMAT I AMB CONTENIDOR, INCLOU SUBMINISTRAMENT I TRANSPORT.	55,00000	€
BR40PP20	u	PINUS PINEA, DE 1,75-2,0 M, D'ALÇADA, 12-14 CM CIR, RAMIFICAT, BEN FORMAT I AMB CONTENIDOR, INCLOU SUBMINISTRAMENT I TRANSPORT.	76,00000	€
BR40PP25	u	PINUS PINEA, DE 2,50-3,0 M, D'ALÇADA, 20-25 CM CIR, RAMIFICAT, BEN FORMAT I AMB CONTENIDOR, INCLOU SUBMINISTRAMENT I TRANSPORT.	150,00000	€
BR40ROOF	u	ROSMARINUS OFFICINALIS (ROMANÍ), DE 0,20 A 0,40 M D'ALÇADA, RAMIFICAT, BEN FORMAT I AMB CONTENIDOR DE 2 L, INCLOU SUBMINISTRAMENT I TRANSPORT.	2,30000	€
BR40ROPO	u	ROSMARINUS OFFICINALIS POSTRATUS (ROMANÍ), DE 0,20 M D'ALÇADA, RAMIFICAT, BEN FORMAT I AMB CONTENIDOR DE 2.5 L, INCLOU SUBMINISTRAMENT I TRANSPORT.	4,05000	€
BR71I003	kg	Llavors amb les varietats millorades més adients del tipus: x% gènere espècie, y% gènere espècie, z% gènere espècie	3,78000	€
BRB5I010	m	Ecotraveses tractades a l'autoclau, fixades amb barres d'acer corrugat, previ perfilat del terreny per adaptar-lo al graonat.	16,19000	€

JUSTIFICACIÓ DE PREUS

Data: 23/01/24

Pàg.: 7

MATERIALS

CODI	UA	DESCRIPCIÓ	PREU
BRL01000	I	Producte fitosanitari	13,30000 €
BRLA1000	I	Producte herbicida de contacte	12,42000 €

JUSTIFICACIÓ DE PREUS

ELEMENTS COMPOSTOS

CODI	UA	DESCRIPCIÓ	PREU			
D0701641	m3	Morter de ciment pòrtland amb filler calcari CEM II/B-L i sorra, amb 250 kg/m3 de ciment, amb una proporció en volum 1:6 i 5 N/mm2 de resistència a compressió, elaborat a l'obra	Rend.: 1,000		74,77000	€
			Unitats	Preu	Parcial	Import
Ma d'obra						
A0150000	H	Manobre especialista	1,000 /R x	19,45000 =	19,45000	
			Subtotal:		19,45000	19,45000
Maquinària						
C1705600	h	Formigonera de 165 l	0,700 /R x	1,71000 =	1,19700	
			Subtotal:		1,19700	1,19700
Materials						
B0310020	t	Sorra de pedrera per a morters	1,630 x	17,04000 =	27,77520	
B0111000	m3	Aigua	0,200 x	1,63000 =	0,32600	
B0512401	t	Ciment pòrtland amb filler calcari CEM II/B-L 32,5 R segons UNE-EN 197-1, en sacs	0,250 x	103,30000 =	25,82500	
			Subtotal:		53,92620	53,92620
		DESPESES AUXILIARS		1,00 %		0,19450
		COST DIRECTE				74,76770
		COST EXECUCIÓ MATERIAL				74,76770
D0701821	m3	Morter de ciment pòrtland amb filler calcari CEM II/B-L i sorra, amb 380 kg/m3 de ciment, amb una proporció en volum 1:4 i 10 N/mm2 de resistència a compressió, elaborat a l'obra	Rend.: 1,000		86,32000	€
			Unitats	Preu	Parcial	Import
Ma d'obra						
A0150000	H	Manobre especialista	1,000 /R x	19,45000 =	19,45000	
			Subtotal:		19,45000	19,45000
Maquinària						
C1705600	h	Formigonera de 165 l	0,700 /R x	1,71000 =	1,19700	
			Subtotal:		1,19700	1,19700
Materials						
B0111000	m3	Aigua	0,200 x	1,63000 =	0,32600	
B0310020	t	Sorra de pedrera per a morters	1,520 x	17,04000 =	25,90080	
B0512401	t	Ciment pòrtland amb filler calcari CEM II/B-L 32,5 R segons UNE-EN 197-1, en sacs	0,380 x	103,30000 =	39,25400	
			Subtotal:		65,48080	65,48080

JUSTIFICACIÓ DE PREUS

ELEMENTS COMPOSTOS

CODI	UA	DESCRIPCIÓ	PREU			
		DESPESES AUXILIARS	1,00	%		0,19450
		COST DIRECTE				86,32230
		COST EXECUCIÓ MATERIAL				86,32230
D070A4D1	m3	Morter mixt de ciment pòrtland amb filler calcari CEM II/B-L, calç i sorra, amb 200 kg/m3 de ciment, amb una proporció en volum 1:2:10 i 2.5 N/mm2 de resistència a compressió, elaborat a l'obra	Rend.: 1,000		156,92000	€
		Unitats	Preu		Parcial	Import
Ma d'obra						
A0150000	H	Manobre especialista	1,050	/R x	19,45000 =	20,42250
		Subtotal:			20,42250	20,42250
Maquinària						
C1705600	h	Formigonera de 165 l	0,725	/R x	1,71000 =	1,23975
		Subtotal:			1,23975	1,23975
Materials						
B0532310	kg	Calç aèria hidratada CL 90-S, en sacs	400,000	x	0,22000 =	88,00000
B0512401	t	Ciment pòrtland amb filler calcari CEM II/B-L 32,5 R segons UNE-EN 197-1, en sacs	0,200	x	103,30000 =	20,66000
B0310020	t	Sorra de pedrera per a morters	1,530	x	17,04000 =	26,07120
B0111000	m3	Aigua	0,200	x	1,63000 =	0,32600
		Subtotal:			135,05720	135,05720
		DESPESES AUXILIARS	1,00	%		0,20423
		COST DIRECTE				156,92368
		COST EXECUCIÓ MATERIAL				156,92368
D937826K	m3	Conglomerat de terra-ciment, sense additius, amb 220 kg/m3 de ciment Cem II/b-I 32,5 n i terra tolerable, elaborat a l'obra en planta de 60 m3/h	Rend.: 1,000		31,60000	€
		Unitats	Preu		Parcial	Import
Ma d'obra						
A0150000	H	Manobre especialista	0,250	/R x	19,45000 =	4,86250
		Subtotal:			4,86250	4,86250
Maquinària						
C17A20Q0	h	Planta de formigó per a 60 m3/h	0,017	/R x	91,69000 =	1,55873
C1311440	h	Pala carregadora sobre pneumàtics de 15 a 20 t	0,0162	/R x	89,49000 =	1,44974
		Subtotal:			3,00847	3,00847
Materials						
B03D6000	m3	Terra tolerable	1,050	x	3,79000 =	3,97950
B0111000	m3	Aigua	0,110	x	1,63000 =	0,17930

JUSTIFICACIÓ DE PREUS

Data: 23/01/24

Pàg.: 10

ELEMENTS COMPOSTOS

CODI	UA	DESCRIPCIÓ					PREU
B0512302	t	Ciment portland amb filler calcari cem ii/b-l 32,5 n segons une-en 197-1, a granel	0,220	x	88,74000	=	19,52280
						Subtotal:	23,68160
							23,68160
DESPESES AUXILIARS					1,00	%	0,04863
COST DIRECTE							31,60120
COST EXECUCIÓ MATERIAL							31,60120

JUSTIFICACIÓ DE PREUS

PARTIDES D'OBRA

NÚM	CODI	UA	DESCRIPCIÓ	PREU			
P-1	2RFZ0008	u	Inspecció de la tota la instal·lació de reg, inclou revisió de la programació del reg, control del bon regatge dels aspersors, difusors i degoters, detecció i reparació de possibles avaries en la xarxa, substitució de les bateries dels programadors i de la cònsola de programació al final del període de manteniment i el consum d'aigua durant aquest període.	Rend.: 1,000		339,17	€
				Unitats	Preu	Parcial	Import
Partides d'obra							
	FRFZ0006	m2	Inspecció mensual (12) de la instal·lació de reg, inclou revisió de la programació del reg, control del bon regatge dels aspersors i/o difusors.	0,000	x 0,63994 =	0,00000	
	FRFZ0007	m2	Inspecció mensual (12) de la instal·lació de reg, inclou revisió de la programació del reg, control del bon regatge de les canonades amb degoters integrats.	0,000	x 0,21331 =	0,00000	
	FRFZ0008	m2	Inspecció mensual (12) de la instal·lació de reg, inclou revisió de la programació del reg, control del bon regatge dels degoters dels arbres.	477,000	x 0,71104 =	339,16608	
				Subtotal:		339,16608	339,16608
			DESPESES AUXILIARS		1,00 %		0,00000
			COST DIRECTE				339,16608
			DESPESES INDIRECTES		0,00 %		0,00000
			COST EXECUCIÓ MATERIAL				339,16608
P-2	2RH10003	u	Sega de superfície sembrada, tria i acumulació dels residus a obra amb contenidors, sacs o altres sistemes, càrrega i transport al gestor de residus o centre de reciclatge autoritzat a qualsevol distància, taxes, canons, despeses i tota la documentació acreditativa del procés de deposició del residu	Rend.: 1,000		130,97	€
				Unitats	Preu	Parcial	Import
Partides d'obra							
	FRH10002	m2	Sega de superfícies entre 1000 m2 i 5000 m2, en terreny amb pendent inferior al 25%.	0,000	x 0,05401 =	0,00000	
	FRH10013	m2	Sega de superfícies superiors a 5000 m2, en terreny amb pendent superior al 25%.	2.425,000	x 0,05401 =	130,97425	
	FRH10012	m2	Sega de superfícies entre 1000 m2 i 5000 m2, en terreny amb pendent superior al 25%.	0,000	x 0,06481 =	0,00000	
	FRH10003	m2	Sega de superfícies superiors a 5000 m2 amb tallagespa autopropulsat rotatiu d'1,1 a 1,3 m d'amplària, en terreny amb pendent inferior al 25%.	0,000	x 0,03471 =	0,00000	
	FRH10001	m2	Sega de superfícies inferiors a 1000 m2, en terreny amb pendent inferior al 25%.	0,000	x 0,06481 =	0,00000	
	FRH10011	m2	Sega de superfícies inferiors a 1000 m2, en terreny amb pendent superior al 25%.	0,000	x 0,07130 =	0,00000	
				Subtotal:		130,97425	130,97425

JUSTIFICACIÓ DE PREUS

PARTIDES D'OBRA

NÚM	CODI	UA	DESCRIPCIÓ	PREU			
			DESPESES AUXILIARS	1,00 %			0,00000
			COST DIRECTE				130,97425
			DESPESES INDIRECTES	0,00 %			0,00000
			COST EXECUCIÓ MATERIAL				130,97425
P-3	2RL00012	u	Tractament fitosanitari de les plantacions mitjançant aparell manual de pressió, inclou subministrament del producte i aplicació.	Rend.: 1,000			191,41 €
			Unitats	Preu	Parcial	Import	
Partides d'obra							
	FRL00012	m2	Tractament fitosanitari de les plantacions mitjançant aparell manual de pressió.	1.429,000 x	0,13395 =	191,41455	
			Subtotal:			191,41455	191,41455
			DESPESES AUXILIARS	1,00 %			0,00000
			COST DIRECTE				191,41455
			DESPESES INDIRECTES	0,00 %			0,00000
			COST EXECUCIÓ MATERIAL				191,41455
P-4	2RLA0000	u	Eixarcolat manual i químic dels grups d'arbusts i arbres, tria i acumulació dels residus a obra amb contenidors, sacs o altres sistemes, càrrega i transport al gestor de residus o centre de reciclatge autoritzat a qualsevol distància, taxes, canons, despeses i tota la documentació acreditativa del procés de deposició del residu	Rend.: 1,000			153,37 €
			Unitats	Preu	Parcial	Import	
Partides d'obra							
	FRLA0002	m2	Eixarcolat manual i químic dels grups d'arbusts amb encoixinament.	2.429,000 x	0,06314 =	153,36706	
			Subtotal:			153,36706	153,36706
			DESPESES AUXILIARS	1,00 %			0,00000
			COST DIRECTE				153,36706
			DESPESES INDIRECTES	0,00 %			0,00000
			COST EXECUCIÓ MATERIAL				153,36706
P-5	2RLA0103	u	Tractament herbicida de les superfícies de sauló, inclou subministrament del producte, aplicació, tria i acumulació dels residus a obra amb contenidors, sacs o altres sistemes, càrrega i transport al gestor de residus o centre de reciclatge autoritzat a qualsevol distància, taxes, canons, despeses i tota la documentació acreditativa del procés de deposició del residu	Rend.: 1,000			26,42 €
			Unitats	Preu	Parcial	Import	
Partides d'obra							
	FRLA0103	m2	Tractament herbicida de les superfícies de sauló.	273,000 x	0,09678 =	26,42094	
			Subtotal:			26,42094	26,42094

JUSTIFICACIÓ DE PREUS

PARTIDES D'OBRA

NÚM	CODI	UA	DESCRIPCIÓ	PREU			
			DESPESES AUXILIARS	1,00	%		0,00000
			COST DIRECTE				26,42094
			DESPESES INDIRECTES	0,00	%		0,00000
			COST EXECUCIÓ MATERIAL				26,42094
P-6	EB12I010	m	Barana de d'escala d'acer S235JR, amb passamà, travesser inferior, muntants cada 100 cm i brendoles cada 10 cm, de 100 cm d'alçària, ancorada amb morter de ciment 1:4 i a escala corten, segons plànol de detall de projecte. Ha de resistir una força distribuïda uniformement de 0,8 kN/m. Distància entre la part inferior de la barana i la línia d'inclinació dels graons =< 5 cm. No ha de deixar passar una esfera de diàmetre 10 cm	Rend.: 1,000		144,47	€
			Unitats	Preu		Parcial	Import
Ma d'obra							
	A0140000	h	Manobre	0,200	/R x	19,03000 =	3,80600
	A013F000	h	Ajudant manyà	0,250	/R x	19,51000 =	4,87750
	A0122000	h	Oficial 1a paleta	0,300	/R x	22,32000 =	6,69600
	A012F000	h	Oficial 1a manyà	0,500	/R x	22,68000 =	11,34000
			Subtotal:			26,71950	26,71950
Materials							
	BB12I010	m	Barana d'acer S235JR, per a escala, amb passamà, travesser inferior, muntants cada 100 cm i brèndoles cada 10 cm, de 100 cm d'alçària	1,000	x	117,05000 =	117,05000
	D0701821	m3	Morter de ciment portland amb filler calcari CEM II/B-L i sorra, amb 380 kg/m3 de ciment, amb una proporció en volum 1:4 i 10 N/mm2 de resistència a compressió, elaborat a l'obra	0,005	x	86,32230 =	0,43161
			Subtotal:			117,48161	117,48161
			DESPESES AUXILIARS	1,00	%		0,26720
			COST DIRECTE				144,46831
			DESPESES INDIRECTES	0,00	%		0,00000
			COST EXECUCIÓ MATERIAL				144,46831

P-7	F214I010	m3	Desmuntatge de mur de paredat, amb mitjans manuals, neteja i aplec de material per a la seva reutilització i càrrega de runes sobre camió o contenidor	Rend.: 1,000		21,65	€
			Unitats	Preu		Parcial	Import
Ma d'obra							
	A0140000	h	Manobre	0,500	/R x	19,03000 =	9,51500
	A0126000	h	Oficial 1a picapedrer	0,500	/R x	23,85000 =	11,92500
			Subtotal:			21,44000	21,44000

JUSTIFICACIÓ DE PREUS

PARTIDES D'OBRA

NÚM	CODI	UA	DESCRIPCIÓ	PREU			
			DESPESES AUXILIARS	1,00	%		0,21440
			COST DIRECTE				21,65440
			DESPESES INDIRECTES	0,00	%		0,00000
			COST EXECUCIÓ MATERIAL				21,65440
P-8	F2160020	m3	Enderrocament de murs, tanques d'obra, marges, etc. de qualsevol material amb mitjans mecànics o manuals. Càrrega, condicionament de la zona afectada segons criteri de la Direcció Facultativa.Tria i acumulació dels residus a obra amb contenidors, sacs o altres sistemes i càrrega del material d'enderroc per al seu transport.Tot inclòs completament acabat.	Rend.: 1,000		11,00	€
			Unitats	Preu		Parcial	Import
Ma d'obra							
	A0140000	h	Manobre	0,200	/R x	19,03000 =	3,80600
			Subtotal:			3,80600	3,80600
Maquinària							
	C1311440	h	Pala carregadora sobre pneumàtics de 15 a 20 t	0,080	/R x	89,49000 =	7,15920
			Subtotal:			7,15920	7,15920
			DESPESES AUXILIARS	1,00	%		0,03806
			COST DIRECTE				11,00326
			DESPESES INDIRECTES	0,00	%		0,00000
			COST EXECUCIÓ MATERIAL				11,00326
P-9	F2191055	m2	Enderrocament de paviments de peces, col·locat sobre morter i base de formigó de qualsevol gruix amb mitjans mecànics o manuals. Tria i acumulació dels residus a obra amb contenidors, sacs o altres sistemes i càrrega del material d'enderroc per al seu transport.Tot inclòs completament acabat.	Rend.: 1,000		4,30	€
			Unitats	Preu		Parcial	Import
Ma d'obra							
	A0140000	h	Manobre	0,0034	/R x	19,03000 =	0,06470
			Subtotal:			0,06470	0,06470
Maquinària							
	C1311440	h	Pala carregadora sobre pneumàtics de 15 a 20 t	0,0275	/R x	89,49000 =	2,46098
	C1105A00	h	Retroexcavadora amb martell trencador	0,0275	/R x	64,48000 =	1,77320
			Subtotal:			4,23418	4,23418
			DESPESES AUXILIARS	1,00	%		0,00065
			COST DIRECTE				4,29953
			DESPESES INDIRECTES	0,00	%		0,00000
			COST EXECUCIÓ MATERIAL				4,29953

JUSTIFICACIÓ DE PREUS

PARTIDES D'OBRA

NÚM	CODI	UA	DESCRIPCIÓ	PREU			
P-10	F219I080	m	Tall amb serra de disc de paviments existents de formigó o peces de formigó, de com a mínim 15 cm de fondària.Tot inclòs.	Rend.: 1,000		4,26	€
				Unitats	Preu	Parcial	Import
Ma d'obra	A0150000	H	Manobre especialista	0,150 /R x	19,45000 =	2,91750	
				Subtotal:		2,91750	2,91750
Maquinària	C170H000	h	Màquina tallajunts amb disc de diamant per a paviment	0,150 /R x	8,77000 =	1,31550	
				Subtotal:		1,31550	1,31550
			DESPESES AUXILIARS		1,00 %		0,02918
			COST DIRECTE				4,26218
			DESPESES INDIRECTES		0,00 %		0,00000
			COST EXECUCIÓ MATERIAL				4,26218
P-11	F221I010	m2	Esbrossada, tria i acumulació dels residus a obra amb contenidors, sacs o altres sistemes i càrrega i del material per al seu transport al gestor de residus o centre de reciclatge autoritzat. Tot inclòs.	Rend.: 1,000		0,14	€
				Unitats	Preu	Parcial	Import
Ma d'obra	A0140000	h	Manobre	0,0002 /R x	19,03000 =	0,00381	
				Subtotal:		0,00381	0,00381
Maquinària	C1311440	h	Pala carregadora sobre pneumàtics de 15 a 20 t	0,0015 /R x	89,49000 =	0,13424	
				Subtotal:		0,13424	0,13424
			DESPESES AUXILIARS		1,00 %		0,00004
			COST DIRECTE				0,13809
			DESPESES INDIRECTES		0,00 %		0,00000
			COST EXECUCIÓ MATERIAL				0,13809
P-12	F221I015	m3	Excavació de terra vegetal amb mitjans mecànics i càrrega per al seu transport a zona d'acopi, destí definitiu dins de l'obra, al gestor de residus o centre de reciclatge autoritzat tot inclòs completament acabat, segons D.O..	Rend.: 1,000		2,71	€
				Unitats	Preu	Parcial	Import
Ma d'obra	A0140000	h	Manobre	0,0015 /R x	19,03000 =	0,02855	
				Subtotal:		0,02855	0,02855
Maquinària	C1311440	h	Pala carregadora sobre pneumàtics de 15 a 20 t	0,010 /R x	89,49000 =	0,89490	
	C1501800	h	Camió per a transport de 12 t	0,0461 /R x	38,77000 =	1,78730	

JUSTIFICACIÓ DE PREUS

PARTIDES D'OBRA

NÚM	CODI	UA	DESCRIPCIÓ	PREU			
Subtotal:				2,68220		2,68220	
DESPESES AUXILIARS				1,00 %		0,00029	
COST DIRECTE						2,71104	
DESPESES INDIRECTES				0,00 %		0,00000	
COST EXECUCIÓ MATERIAL						2,71104	
P-13	F221I020	m3	Excavació en desmunt a qualsevol tipus de terreny (inclòs roca) amb mitjans mecànics. Inclou anivellació i refi si s'escau, i càrrega del material per al seu transport a zona d'acopi, destí definitiu dins de l'obra, al gestor de residus o centre de reciclatge autoritzat. Tot inclòs completament acabat, segons D.O..	Rend.: 1,000		1,99	€
				Unitats	Preu	Parcial	Import
Ma d'obra							
	A0121000	h	Oficial 1a	0,0054 /R x	22,32000 =	0,12053	
	A0140000	h	Manobre	0,0011 /R x	19,03000 =	0,02093	
Subtotal:						0,14146	0,14146
Maquinària							
	C110D000	h	Carro de perforació HC-350	0,0054 /R x	119,72000 =	0,64649	
	C1311440	h	Pala carregadora sobre pneumàtics de 15 a 20 t	0,0071 /R x	89,49000 =	0,63538	
	C1105A00	h	Retroexcavadora amb martell trencador	0,0088 /R x	64,48000 =	0,56742	
Subtotal:						1,84929	1,84929
DESPESES AUXILIARS				1,00 %		0,00141	
COST DIRECTE						1,99216	
DESPESES INDIRECTES				0,00 %		0,00000	
COST EXECUCIÓ MATERIAL						1,99216	
P-14	F221I025	m3	Excavació en roca amb mitjans mecànics (martells, compresors o voladures). Inclou anivellació i refi si s'escau, i càrrega del material per al seu transport a zona d'acopi, nucli de terraplè, gestor de residus, centre de reciclatge autoritzat o per omplir gabions. Tot inclòs completament acabat, segons D.O..	Rend.: 1,000		8,39	€
				Unitats	Preu	Parcial	Import
Ma d'obra							
	A0140000	h	Manobre	0,0023 /R x	19,03000 =	0,04377	
	A0121000	h	Oficial 1a	0,0459 /R x	22,32000 =	1,02449	
Subtotal:						1,06826	1,06826
Maquinària							
	C110D000	h	Carro de perforació HC-350	0,0229 /R x	119,72000 =	2,74159	
	C1105A00	h	Retroexcavadora amb martell trencador	0,0229 /R x	64,48000 =	1,47659	
	C1311440	h	Pala carregadora sobre pneumàtics de 15 a 20 t	0,0149 /R x	89,49000 =	1,33340	
Subtotal:						5,55158	5,55158
Materials							

JUSTIFICACIÓ DE PREUS

PARTIDES D'OBRA

NÚM	CODI	UA	DESCRIPCIÓ					PREU
	B0211000	kg	Explosiu tipus goma-2 EC amb part proporcional de metxa i detonant	0,350	x	5,04000	=	1,76400
					Subtotal:			1,76400
			DESPESES AUXILIARS			1,00	%	0,01068
			COST DIRECTE					8,39452
			DESPESES INDIRECTES			0,00	%	0,00000
			COST EXECUCIÓ MATERIAL					8,39452
P-15	F221I050	m3	Excavació en desmunt amb mitjans manuals. Inclou càrrega del material per al seu transport a zona d'acopi, destí definitiu dins de l'obra, gestor de residus, o centre de reciclatge autoritzat. Tot inclòs completament acabat segons D.O..	Rend.: 1,000				21,25 €
				Unitats		Preu		Parcial
								Import
Ma d'obra								
	A0140000	h	Manobre	1,1056	/R x	19,03000	=	21,03957
					Subtotal:			21,03957
			DESPESES AUXILIARS			1,00	%	0,21040
			COST DIRECTE					21,24997
			DESPESES INDIRECTES			0,00	%	0,00000
			COST EXECUCIÓ MATERIAL					21,24997
P-16	F222I020	m3	Excavació de rases i pous de menys de 2 m de fondària amb mitjans mecànics o manuals en qualsevol tipus de terreny (inclòs roca). Inclou anivellació i refi si s'escau, càrrega per al seu transport a zona d'acopi, destí definitiu dins de l'obra, gestor de residus o centre de reciclatge. Tot inclòs completament acabat, segons D.O.	Rend.: 1,000				2,79 €
				Unitats		Preu		Parcial
								Import
Ma d'obra								
	A0140000	h	Manobre	0,0022	/R x	19,03000	=	0,04187
					Subtotal:			0,04187
Maquinària								
	C1313330	h	Retroexcavadora sobre pneumàtics de 8 a 10 t	0,0263	/R x	50,90000	=	1,33867
	C1105A00	h	Retroexcavadora amb martell trencador	0,0218	/R x	64,48000	=	1,40566
					Subtotal:			2,74433
			DESPESES AUXILIARS			1,00	%	0,00042
			COST DIRECTE					2,78662
			DESPESES INDIRECTES			0,00	%	0,00000
			COST EXECUCIÓ MATERIAL					2,78662
P-17	F222I050	m3	Excavació de rases i pous en roca de menys de 2 m de fondària amb mitjans mecànics o explosius. Inclou anivellació i refi si s'escau, i càrrega per al seu transport a zona d'acopi, destí definitiu dins de l'obra, gestor de residus o centre de reciclatge. Tot inclòs completament	Rend.: 1,000				8,44 €

JUSTIFICACIÓ DE PREUS

PARTIDES D'OBRA

NÚM	CODI	UA	DESCRIPCIÓ	PREU			
P-19	F226I020	m3	Terraplè amb sòls adequats per a nucli procedent d'excavacions o acopis interiors de l'obra, de característiques a determinar per la Direcció d'Obra, anivellació i compactació. Tot inclòs completament acabat.	Rend.: 1,000		1,31	€
				Unitats	Preu	Parcial	Import
Ma d'obra							
	A0140000	h	Manobre	0,0063	/R x 19,03000 =	0,11989	
				Subtotal:		0,11989	0,11989
Maquinària							
	C1311440	h	Pala carregadora sobre pneumàtics de 15 a 20 t	0,0041	/R x 89,49000 =	0,36691	
	C13350C0	h	Corró vibratori autopropulsat, de 12 a 14 t	0,0063	/R x 67,39000 =	0,42456	
	C1502E00	h	Camió cisterna de 8 m3	0,0031	/R x 42,91000 =	0,13302	
	C1331100	h	Motoanivelladora petita	0,0031	/R x 59,15000 =	0,18337	
				Subtotal:		1,10786	1,10786
Materials							
	B0111000	m3	Aigua	0,050	x 1,63000 =	0,08150	
				Subtotal:		0,08150	0,08150
				DESPESES AUXILIARS		1,00 %	0,00120
				COST DIRECTE			1,31045
				DESPESES INDIRECTES		0,00 %	0,00000
				COST EXECUCIÓ MATERIAL			1,31045
P-20	F226I035	m3	Terraplè amb sòls seleccionats procedent de préstecs exteriors a l'àmbit de l'obra, de característiques a determinar per la D.O.. Inclou subministrament, estesa, anivellació, compactació i tarifes (taxes, canons i despeses) si s'escau. Tot inclòs completament acabat.	Rend.: 1,000		10,72	€
				Unitats	Preu	Parcial	Import
Ma d'obra							
	A0140000	h	Manobre	0,0063	/R x 19,03000 =	0,11989	
				Subtotal:		0,11989	0,11989
Maquinària							
	C1311440	h	Pala carregadora sobre pneumàtics de 15 a 20 t	0,0041	/R x 89,49000 =	0,36691	
	C1502E00	h	Camió cisterna de 8 m3	0,0031	/R x 42,91000 =	0,13302	
	C13350C0	h	Corró vibratori autopropulsat, de 12 a 14 t	0,0063	/R x 67,39000 =	0,42456	
	C1331100	h	Motoanivelladora petita	0,0031	/R x 59,15000 =	0,18337	
				Subtotal:		1,10786	1,10786
Materials							
	B03DI030	m3	Terra seleccionada procedent de préstec, inclòs excavació, cànon per extracció i transport a l'obra	1,200	x 7,84000 =	9,40800	
	B0111000	m3	Aigua	0,050	x 1,63000 =	0,08150	
				Subtotal:		9,48950	9,48950

JUSTIFICACIÓ DE PREUS

PARTIDES D'OBRA

NÚM	CODI	UA	DESCRIPCIÓ	PREU			
				DESPESES AUXILIARS	1,00 %		0,00120
				COST DIRECTE			10,71845
				DESPESES INDIRECTES	0,00 %		0,00000
				COST EXECUCIÓ MATERIAL			10,71845
P-21	F227I010	m2	Anivellació, refi i compactació de caixes amb mitjans mecànics. Tot inclòs completament acabat.	Rend.: 1,000		1,41	€
				Unitats	Preu	Parcial	Import
Maquinària							
	C13350C0	h	Corró vibratori autopropulsat, de 12 a 14 t	0,0076	/R x 67,39000 =	0,51216	
	C1331100	h	Motoanivelladora petita	0,0152	/R x 59,15000 =	0,89908	
				Subtotal:		1,41124	1,41124
				DESPESES AUXILIARS	1,00 %		0,00000
				COST DIRECTE			1,41124
				DESPESES INDIRECTES	0,00 %		0,00000
				COST EXECUCIÓ MATERIAL			1,41124
P-22	F227I015	m2	Perfilat i allissat de talussos amb mitjans mecànics o manuals. Tot inclòs completament acabat.	Rend.: 1,000		0,89	€
				Unitats	Preu	Parcial	Import
Maquinària							
	C1331100	h	Motoanivelladora petita	0,015	/R x 59,15000 =	0,88725	
				Subtotal:		0,88725	0,88725
				DESPESES AUXILIARS	1,00 %		0,00000
				COST DIRECTE			0,88725
				DESPESES INDIRECTES	0,00 %		0,00000
				COST EXECUCIÓ MATERIAL			0,88725
P-23	F228I020	m3	Rebliment i compactació de rases de menys de 2 m de fondària amb terres procedents d'excavacions o acopis interiors de l'obra, amb mitjans mecànics o manuals, inclou estesa i compactació. Tot inclòs completament acabat, segons D.O.	Rend.: 1,000		3,88	€
				Unitats	Preu	Parcial	Import
Ma d'obra							
	A0140000	h	Manobre	0,0263	/R x 19,03000 =	0,50049	
	A0150000	H	Manobre especialista	0,0526	/R x 19,45000 =	1,02307	
				Subtotal:		1,52356	1,52356
Maquinària							
	C1313330	h	Retroexcavadora sobre pneumàtics de 8 a 10 t	0,0318	/R x 50,90000 =	1,61862	
	C133A030	h	Compactador duplex manual de 700 kg	0,0526	/R x 7,89000 =	0,41501	
	C1502E00	h	Camió cisterna de 8 m3	0,0053	/R x 42,91000 =	0,22742	

JUSTIFICACIÓ DE PREUS

PARTIDES D'OBRA

NÚM	CODI	UA	DESCRIPCIÓ					PREU
				Subtotal:		2,26105		2,26105
Materials								
	B0111000	m3	Aigua	0,050	x	1,63000 =	0,08150	
				Subtotal:		0,08150		0,08150
				DESPESES AUXILIARS		1,00 %		0,01524
				COST DIRECTE				3,88135
				DESPESES INDIRECTES		0,00 %		0,00000
				COST EXECUCIÓ MATERIAL				3,88135
P-24	F228IR10	m3	Sorra de material reciclat de formigó de 0 a 5 mm per a protecció de canonades, formant capa d'assentament i recobriment. Inclou subministrament i col·locació. Tot inclòs.	Rend.: 1,000		15,80		€
				Unitats		Preu	Parcial	Import
Ma d'obra								
	A0140000	h	Manobre	0,100	/R x	19,03000 =	1,90300	
				Subtotal:		1,90300		1,90300
Materials								
	B031R400	t	Sorra de material reciclat de formigó de 0 a 5 mm	1,500	x	9,25000 =	13,87500	
				Subtotal:		13,87500		13,87500
				DESPESES AUXILIARS		1,00 %		0,01903
				COST DIRECTE				15,79703
				DESPESES INDIRECTES		0,00 %		0,00000
				COST EXECUCIÓ MATERIAL				15,79703
P-25	F22TIR20	m2	Formació de camí de servei inclòs excavacions i reblerts necessaris, amb subministrament estesa i compactació de 20-25 cm de tot-u reciclat, formació de cunetes, carrega per al transport del material de rebuig al gestor de residus o centre de reciclatge. Tot inclòs completament acabat.	Rend.: 1,000		5,52		€
				Unitats		Preu	Parcial	Import
Ma d'obra								
	A0121000	h	Oficial 1a	0,0167	/R x	22,32000 =	0,37274	
	A0140000	h	Manobre	0,0167	/R x	19,03000 =	0,31780	
				Subtotal:		0,69054		0,69054
Maquinària								
	C13113B0	h	Pala carregadora sobre cadenes d'11 a 17 t	0,0152	/R x	89,49000 =	1,36025	
	CRE23000	h	Motoserra	0,0167	/R x	3,14000 =	0,05244	
	C1502E00	h	Camió cisterna de 8 m3	0,007	/R x	42,91000 =	0,30037	
	C1331100	h	Motoanivelladora petita	0,0083	/R x	59,15000 =	0,49095	
	C1335080	h	Corró vibratori autopropulsat, de 8 a 10 t	0,0083	/R x	51,34000 =	0,42612	

JUSTIFICACIÓ DE PREUS

PARTIDES D'OBRA

NÚM	CODI	UA	DESCRIPCIÓ	PREU			
				Subtotal:		2,63013	2,63013
Materials							
	B037IR10	m3	Tot-u artificial procedent 100% de granulats reciclats	0,250	x	8,75000 =	2,18750
				Subtotal:		2,18750	2,18750
				DESPESES AUXILIARS	1,00	%	0,00691
				COST DIRECTE			5,51508
				DESPESES INDIRECTES	0,00	%	0,00000
				COST EXECUCIÓ MATERIAL			5,51508
P-26	F241I020	m3	Transport dins l'obra de terres vegetals provinents de les excavacions a zona d'acopi o destí final. Quan es transportin a zona d'acopi, inclou deposició de les terres en cordons que no superin els 2 m d'alçada, Quan procedeixin de zona d'acopi inclou excavació i càrrega. Tot inclòs segons criteris de la D.O.	Rend.: 1,000			2,22 €
				Unitats	Preu	Parcial	Import
Maquinària							
	C1501700	h	Camió per a transport de 7 t	0,0681	/R x	32,53000 =	2,21529
				Subtotal:		2,21529	2,21529
				DESPESES AUXILIARS	1,00	%	0,00000
				COST DIRECTE			2,21529
				DESPESES INDIRECTES	0,00	%	0,00000
				COST EXECUCIÓ MATERIAL			2,21529
P-27	F2R5I050	u	Servei de contenidor metàl·lic, capacitat 5 m3 per runa, entrega, recollida, transport dels residus d'obra nova al gestor de residus o centre de reciclatge autoritzat a qualsevol distància, tarifes (taxes, canons i despeses) si s'escau i tota la documentació acreditativa del procés de deposició del residu i suplement per contenir altres residus industrials. Tot inclòs.	Rend.: 1,000			86,52 €
				Unitats	Preu	Parcial	Import
Maquinària							
	C1RAI010	u	(E01049) Servei de contenidor metàl·lic, capacitat 5 m3 per runa, entrega, recollida, transport al gestor de residus o centre de reciclatge i suplement per contindre altres residus industrials.	1,000	/R x	86,52000 =	86,52000
				Subtotal:		86,52000	86,52000
				DESPESES AUXILIARS	1,00	%	0,00000
				COST DIRECTE			86,52000
				DESPESES INDIRECTES	0,00	%	0,00000
				COST EXECUCIÓ MATERIAL			86,52000

JUSTIFICACIÓ DE PREUS

PARTIDES D'OBRA

NÚM	CODI	UA	DESCRIPCIÓ	PREU			
P-28	F2R6I010	m3	Neteja de runa i escombraries superficials de tot tipus, càrrega, condicionament de l'indret segons criteris de la Direcció Facultativa i el Gestor de runes, tria i acumulació dels residus a obra amb contenidors, sacs o altres sistemes, i càrrega del material d'enderroc per al seu transport.Tot inclòs completament acabat.	Rend.: 1,000		1,70	€
				Unitats	Preu	Parcial	Import
Ma d'obra							
	A0140000	h	Manobre	0,0225	/R x 19,03000 =	0,42818	
				Subtotal:		0,42818	0,42818
Maquinària							
	C1311440	h	Pala carregadora sobre pneumàtics de 15 a 20 t	0,0142	/R x 89,49000 =	1,27076	
				Subtotal:		1,27076	1,27076
				DESPESES AUXILIARS		1,00 %	0,00428
				COST DIRECTE			1,70322
				DESPESES INDIRECTES		0,00 %	0,00000
				COST EXECUCIÓ MATERIAL			1,70322
P-29	F2RAI035	t	Separació en obra, manteniment i senyalització del contenidor, transport i deposició controlada a centre de reciclatge o transferència a una distància mes gran de 60 km, de residus inerts procedents de construcció o demolició (runa mixta de pes específic comprès entre 750 i 1.100 kg/m3) amb codi 170904 segons la Llista Europea de Residus (ORDEN MAM/304/2002). Inclou tota la documentació acreditativa del procés de deposició del residu. Tot inclòs.	Rend.: 1,000		20,72	€
				Unitats	Preu	Parcial	Import
Ma d'obra							
	A0140000	h	Manobre	0,083	/R x 19,03000 =	1,57949	
				Subtotal:		1,57949	1,57949
Maquinària							
	C1501700	h	Camió per a transport de 7 t	0,297	/R x 32,53000 =	9,66141	
				Subtotal:		9,66141	9,66141
Materials							
	B2RAI020	t	Deposició controlada a centre de reciclatge o transferència de residus inerts procedents de construcció o demolició (runa mixta de pes específic comprès entre 750 i 1.100 kg/m3) amb codi 170904 segons la Llista Europea de Residus (ORDEN MAM/304/2002)	1,000	x 9,46000 =	9,46000	
				Subtotal:		9,46000	9,46000

JUSTIFICACIÓ DE PREUS

PARTIDES D'OBRA

NÚM	CODI	UA	DESCRIPCIÓ	PREU			
				DESPESES AUXILIARS	1,00 %		0,01579
				COST DIRECTE			20,71669
				DESPESES INDIRECTES	0,00 %		0,00000
				COST EXECUCIÓ MATERIAL			20,71669
P-30	F3J1I010	m3	Estructura de gabions, amb peces d'1x1x2 m de tela metàl·lica de filferro d'acer galvanitzat de D. 2,4 mm i 80x100 mm de pas de malla amb subministrament de pedra granítica, el reblert i la col·locació amb mitjans mecànics. Tot inclòs completament acabat.	Rend.: 1,000		48,70	€
				Unitats	Preu	Parcial	Import
Ma d'obra							
	A0121000	h	Oficial 1a	0,0539 /R x	22,32000 =	1,20305	
	A0123000	h	Oficial 1a encofrador	0,0539 /R x	22,32000 =	1,20305	
				Subtotal:		2,40610	2,40610
Maquinària							
	C1313330	h	Retroexcavadora sobre pneumàtics de 8 a 10 t	0,0651 /R x	50,90000 =	3,31359	
				Subtotal:		3,31359	3,31359
Materials							
	B0A31000	kg	Clau acer	0,101 x	1,36000 =	0,13736	
	B0A12000	kg	Filferro acer galvanitzat	0,700 x	1,92000 =	1,34400	
	B0D21030	m	Tauló de fusta de pi per a 10 usos	2,992 x	0,35000 =	1,04720	
	B0D31000	m3	Llata de fusta de pi	0,020 x	242,53000 =	4,85060	
	B0D71130	m2	Tauler elaborat amb fusta de pi, de 22 mm de gruix, per a 10 usos	1,100 x	1,27000 =	1,39700	
	B35A2148	u	Gabió1x2x1 m de tela metàl·lica de filferro d'acer galvanitzat de diàmetre 2.4 mm, i 8x10 cm de pas de malla	0,500 x	29,64000 =	14,82000	
	B0342500	m3	Pedra granítica de més de 150 mm, per a reblert de gabions	1,100 x	17,60000 =	19,36000	
				Subtotal:		42,95616	42,95616
				DESPESES AUXILIARS	1,00 %		0,02406
				COST DIRECTE			48,69991
				DESPESES INDIRECTES	0,00 %		0,00000
				COST EXECUCIÓ MATERIAL			48,69991
P-31	F4G2I010	m3	Mur de pedra seca de gruix variable, aprofitant la pedra existent.	Rend.: 1,000		129,93	€
				Unitats	Preu	Parcial	Import
Ma d'obra							
	A0140000	h	Manobre	3,000 /R x	19,03000 =	57,09000	
	A0126000	h	Oficial 1a picapedrer	3,000 /R x	23,85000 =	71,55000	
				Subtotal:		128,64000	128,64000

JUSTIFICACIÓ DE PREUS

PARTIDES D'OBRA

NÚM	CODI	UA	DESCRIPCIÓ	PREU			
				DESPESES AUXILIARS	1,00 %		1,28640
				COST DIRECTE			129,92640
				DESPESES INDIRECTES	0,00 %		0,00000
				COST EXECUCIÓ MATERIAL			129,92640
P-32	F7B4I020	m2	Geotèxtil de fil continu 100% polièster tipus 11/270 g/m2. Inclou subministrament i col·locació amb un cavalcament mínim de 30 cm. Tot inclòs completament acabat.	Rend.: 1,000			2,35 €
				Unitats	Preu	Parcial	Import
Ma d'obra							
	A0140000	h	Manobre	0,0286	/R x 19,03000 =	0,54426	
	A0121000	h	Oficial 1a	0,0286	/R x 22,32000 =	0,63835	
				Subtotal:		1,18261	1,18261
Materials							
	B7B1I041	m2	Feltre de fil continu 100% de polièster tipus 11/270 g/m2	1,100	x 1,05000 =	1,15500	
				Subtotal:		1,15500	1,15500
				DESPESES AUXILIARS	1,00 %		0,01183
				COST DIRECTE			2,34944
				DESPESES INDIRECTES	0,00 %		0,00000
				COST EXECUCIÓ MATERIAL			2,34944
P-33	F921IR10	m3	Sub-base granular tot-u reciclat compactada. Inclòs refi i compactació de l'esplanada, si s'escau. Tot inclòs.	Rend.: 1,000			11,80 €
				Unitats	Preu	Parcial	Import
Ma d'obra							
	A0140000	h	Manobre	0,0125	/R x 19,03000 =	0,23788	
				Subtotal:		0,23788	0,23788
Maquinària							
	C1331100	h	Motoanivelladora petita	0,0125	/R x 59,15000 =	0,73938	
	C13350C0	h	Corró vibratori autopropulsat, de 12 a 14 t	0,0125	/R x 67,39000 =	0,84238	
	C1502E00	h	Camió cisterna de 8 m3	0,0063	/R x 42,91000 =	0,27033	
				Subtotal:		1,85209	1,85209
Materials							
	B0111000	m3	Aigua	0,050	x 1,63000 =	0,08150	
	B037IR10	m3	Tot-u artificial procedent 100% de granulats reciclats	1,100	x 8,75000 =	9,62500	
				Subtotal:		9,70650	9,70650

JUSTIFICACIÓ DE PREUS

PARTIDES D'OBRA

NÚM	CODI	UA	DESCRIPCIÓ	PREU			
				DESPESES AUXILIARS	1,00 %		0,00238
				COST DIRECTE			11,79885
				DESPESES INDIRECTES	0,00 %		0,00000
				COST EXECUCIÓ MATERIAL			11,79885
P-34	F924I005	m2	Paviment de sauló sòlid de 10 cm de gruix format a base de sauló i aditius col·locada amb estenedora i piconatge del material al 100% del PM	Rend.: 0,500			13,92 €
				Unitats	Preu	Parcial	Import
Ma d'obra							
	A012N000	h	Oficial 1a d'obra pública	0,020	/R x 22,32000 =	0,89280	
	A0140000	h	Manobre	0,080	/R x 19,03000 =	3,04480	
				Subtotal:		3,93760	3,93760
Maquinària							
	C1709G00	h	Estenedora de granulat	0,032	/R x 39,42000 =	2,52288	
	C13350A0	h	Corró vibratori autopropulsat, de 10 a 12 t	0,032	/R x 60,20000 =	3,85280	
	C1502E00	h	Camió cisterna de 8 m3	0,004	/R x 42,91000 =	0,34328	
				Subtotal:		6,71896	6,71896
Materials							
	B0111000	m3	Aigua	0,025	x 1,63000 =	0,04075	
	D937826K	m3	Conglomerat de terra-ciment, sense additius, amb 220 kg/m3 de ciment Cem II/b-I 32,5 n i terra tolerable, elaborat a l'obra en planta de 60 m3/h	0,100	x 31,60120 =	3,16012	
				Subtotal:		3,20087	3,20087
				DESPESES AUXILIARS	1,50 %		0,05906
				COST DIRECTE			13,91649
				DESPESES INDIRECTES	0,00 %		0,00000
				COST EXECUCIÓ MATERIAL			13,91649
P-35	F936I010	m2	Base de formigó HM-20/P/20/I per a paviments de voreres, zones de vianants i carrils bici, de consistència tova i grandària màxima del granulat 20 mm, 15 cm de gruix. Inclou subministrament, abocat des de camió, estesa i vibrat manual; acabat reglejat, part proporcional d'encofrat i formació de juntes. Tot inclòs completament acabat.	Rend.: 1,000			10,17 €
				Unitats	Preu	Parcial	Import
Ma d'obra							
	A0140000	h	Manobre	0,0147	/R x 19,03000 =	0,27974	
	A0121000	h	Oficial 1a	0,0049	/R x 22,32000 =	0,10937	
				Subtotal:		0,38911	0,38911
Maquinària							
	C2005000	h	Regle vibratori	0,0049	/R x 4,41000 =	0,02161	
				Subtotal:		0,02161	0,02161

JUSTIFICACIÓ DE PREUS

PARTIDES D'OBRA

NÚM	CODI	UA	DESCRIPCIÓ					PREU
Materials								
	B064300C	m3	Formigó HM-20/P/20/I de consistència plàstica, grandària màxima del granulat 20 mm, amb >= 200 kg/m3 de ciment, apte per a classe d'exposició I	0,155	x	59,55000	=	9,23025
	B0D21030	m	Tauló de fusta de pi per a 10 usos	0,500	x	0,35000	=	0,17500
	B0D31000	m3	Llata de fusta de pi	0,001	x	242,53000	=	0,24253
	B0D625A0	cu	Puntal metàl·lic i telescòpic per a 3 m d'alçària i 150 usos	0,010	x	9,37000	=	0,09370
	B0A31000	kg	Clau acer	0,0125	x	1,36000	=	0,01700
				Subtotal:				9,75848
				DESPESES AUXILIARS		1,00	%	0,00389
				COST DIRECTE				10,17309
				DESPESES INDIRECTES		0,00	%	0,00000
				COST EXECUCIÓ MATERIAL				10,17309
P-36	F965I065	m	Vorada prefabricada de formigó de 100x8x20 cm. Inclou subministrament, col·locació de la vorada amb base de formigó HM-20 i p.p. de peces especials. Tot inclòs, completament acabat segons plànols.	Rend.: 1,000				10,38 €
				Unitats		Preu	Parcial	Import
Ma d'obra								
	A0121000	h	Oficial 1a	0,0445	/R x	22,32000	=	0,99324
	A0140000	h	Manobre	0,089	/R x	19,03000	=	1,69367
				Subtotal:				2,68691
Materials								
	B965I080	m	Vorada prefabricada de formigó de 100x8x20 cm, de doble capa, per a classe climàtica B, classe resistent a l'abrasió H i classe resistent a flexió S (R-3.5 MPa) segons UNE-EN 1340	1,050	x	4,38000	=	4,59900
	B0710250	t	Morter per a ram de paleta, classe M 5 (5 N/mm2), a granel, de designació (G) segons norma UNE-EN 998-2	0,003	x	30,93000	=	0,09279
	B064300C	m3	Formigó HM-20/P/20/I de consistència plàstica, grandària màxima del granulat 20 mm, amb >= 200 kg/m3 de ciment, apte per a classe d'exposició I	0,050	x	59,55000	=	2,97750
				Subtotal:				7,66929
				DESPESES AUXILIARS		1,00	%	0,02687
				COST DIRECTE				10,38307
				DESPESES INDIRECTES		0,00	%	0,00000
				COST EXECUCIÓ MATERIAL				10,38307
P-37	F96A0020	m2	Esglaó metàl·lic d'acer corten, de 30 cm d'amplada i 18 cm. d'alçària i 8 mm de gruix. Inclou subministrament, col·locació amb potes d'ancoratge cada 50 cm, amb base de formigó HM-20, i i p.p. de peces especials, segons plànols. Inclou plataforma superior que recolça sobre gabions. Tot inclòs completament acabat.	Rend.: 1,000				300,48 €
				Unitats		Preu	Parcial	Import

JUSTIFICACIÓ DE PREUS

PARTIDES D'OBRA

NÚM	CODI	UA	DESCRIPCIÓ					PREU
Ma d'obra								
	A0140000	h	Manobre	0,300	/R x	19,03000	=	5,70900
	A0121000	h	Oficial 1a	0,300	/R x	22,32000	=	6,69600
				Subtotal:		12,40500		12,40500
Materials								
	B96A0022	m2	Xapa acer corten de 8 mm de gruix i 1.2 m d'amplada, plegada a 90° per formar escales i repla segons detall, inclòs elements metàl·lics d'ancoratge soldats a la xapa.	1,000	x	282,00000	=	282,00000
	B064300C	m3	Formigó HM-20/P/20/I de consistència plàstica, grandària màxima del granulat 20 mm, amb >= 200 kg/m3 de ciment, apte per a classe d'exposició I	0,100	x	59,55000	=	5,95500
				Subtotal:		287,95500		287,95500
				DESPESES AUXILIARS		1,00 %		0,12405
				COST DIRECTE				300,48405
				DESPESES INDIRECTES		0,00 %		0,00000
				COST EXECUCIÓ MATERIAL				300,48405
P-38	F985R120	u	Gual de vianants amb 12% d'àrids reciclats de 2,80x1,17m inclou peces especials, segons plànols de detall. Tot inclòs completament acabat.	Rend.: 1,000				356,17 €
				Unitats		Preu	Parcial	Import
Ma d'obra								
	A0140000	h	Manobre	3,700	/R x	19,03000	=	70,41100
	A0121000	h	Oficial 1a	3,700	/R x	22,32000	=	82,58400
				Subtotal:		152,99500		152,99500
Materials								
	B985R120	u	Gual de vianants amb 12% d'àrids reciclats, de 2,80x1,17 m, amb part proporcional de peces centrals i peces especials cantoneres prefabricades segons plànols de detall	1,000	x	160,24000	=	160,24000
	B0710250	t	Morter per a ram de paleta, classe M 5 (5 N/mm2), a granel, de designació (G) segons norma UNE-EN 998-2	0,040	x	30,93000	=	1,23720
	B069300B	m3	Formigó reciclat HRM-20/B/20/I de consistència tova, grandària màxima del granulat 20 mm, amb >= 200 kg/m3 de ciment, apte per a classe d'exposició I, amb un <= 20% del granulat gruixut reciclat	0,700	x	57,38000	=	40,16600
				Subtotal:		201,64320		201,64320
				DESPESES AUXILIARS		1,00 %		1,52995
				COST DIRECTE				356,16815
				DESPESES INDIRECTES		0,00 %		0,00000
				COST EXECUCIÓ MATERIAL				356,16815
P-39	F9A1I020	m3	Paviment de sauló garbellat, compactat al 95% del PM, inclou l'anivellament i la formació dels pendents d'escolament. Tot inclòs.	Rend.: 1,000				22,73 €
				Unitats		Preu	Parcial	Import

JUSTIFICACIÓ DE PREUS

Data: 23/01/24

Pàg.: 29

PARTIDES D'OBRA

NÚM	CODI	UA	DESCRIPCIÓ						PREU	
Ma d'obra										
	A0140000	h	Manobre	0,0151	/R x	19,03000	=	0,28735		
				Subtotal:				0,28735	0,28735	
Maquinària										
	C1502E00	h	Camió cisterna de 8 m3	0,0076	/R x	42,91000	=	0,32612		
	C13350C0	h	Corró vibratori autopropulsat, de 12 a 14 t	0,0151	/R x	67,39000	=	1,01759		
	C1331100	h	Motoanivelladora petita	0,0151	/R x	59,15000	=	0,89317		
				Subtotal:				2,23688	2,23688	
Materials										
	B0322000	m3	Sauló garbellat	1,100	x	18,29000	=	20,11900		
	B0111000	m3	Aigua	0,050	x	1,63000	=	0,08150		
				Subtotal:				20,20050	20,20050	
				DESPESES AUXILIARS				1,00 %	0,00287	
				COST DIRECTE					22,72760	
				DESPESES INDIRECTES				0,00 %	0,00000	
				COST EXECUCIÓ MATERIAL					22,72760	
P-40	F9A11021	m3	Paviment de sorra rentada per a paviment de zona de jocs, inclou l'anivellament . Tot inclòs.	Rend.: 1,000					21,80	€
				Unitats		Preu		Parcial	Import	
Ma d'obra										
	A0140000	h	Manobre	0,0151	/R x	19,03000	=	0,28735		
				Subtotal:				0,28735	0,28735	
Maquinària										
	C1502E00	h	Camió cisterna de 8 m3	0,0076	/R x	42,91000	=	0,32612		
	C13350C0	h	Corró vibratori autopropulsat, de 12 a 14 t	0,0151	/R x	67,39000	=	1,01759		
	C1331100	h	Motoanivelladora petita	0,0151	/R x	59,15000	=	0,89317		
				Subtotal:				2,23688	2,23688	
Materials										
	B0111000	m3	Aigua	0,050	x	1,63000	=	0,08150		
	B0311010	t	Sorra 0,63 a 2 mm	1,100	x	17,45000	=	19,19500		
	B0322000	m3	Sauló garbellat	0,000	x	18,29000	=	0,00000		
				Subtotal:				19,27650	19,27650	
				DESPESES AUXILIARS				1,00 %	0,00287	
				COST DIRECTE					21,80360	
				DESPESES INDIRECTES				0,00 %	0,00000	
				COST EXECUCIÓ MATERIAL					21,80360	

JUSTIFICACIÓ DE PREUS

PARTIDES D'OBRA

NÚM	CODI	UA	DESCRIPCIÓ	PREU			
P-41	F9A1IR00	m3	Paviment de sauló procedent del reciclatge de residus de construcció i demolició, garbellat, compactat al 95% del PM, inclou l'anivellament i la formació dels pendents d'escolament. Tot inclòs.	Rend.: 1,000		10,75	€
				Unitats	Preu	Parcial	Import
Ma d'obra							
	A0140000	h	Manobre	0,0151	/R x 19,03000 =	0,28735	
				Subtotal:		0,28735	0,28735
Maquinària							
	C1331100	h	Motoanivelladora petita	0,0151	/R x 59,15000 =	0,89317	
	C13350C0	h	Corró vibratori autopropulsat, de 12 a 14 t	0,0151	/R x 67,39000 =	1,01759	
	C1502E00	h	Camió cisterna de 8 m3	0,0076	/R x 42,91000 =	0,32612	
				Subtotal:		2,23688	2,23688
Materials							
	B0111000	m3	Aigua	0,050	x 1,63000 =	0,08150	
	B032IR10	m3	Sauló procedent de granulats reciclats	1,100	x 7,40000 =	8,14000	
				Subtotal:		8,22150	8,22150
				DESPESES AUXILIARS		1,00 %	0,00287
				COST DIRECTE			10,74860
				DESPESES INDIRECTES		0,00 %	0,00000
				COST EXECUCIÓ MATERIAL			10,74860
P-42	F9E1I065	m2	Paviment de rajol hidràulic amb acabat superficial buixardat i bordó, de color, de 30x30x4 cm, igual a l'existent en el sector, col·locat sobre una capa de 3 cm de morter i rebliment de junts amb barreja de sorra fina i ciment. Inclou subministrament i col·locació. Tot inclòs completament acabat, segons plànols de detall.	Rend.: 1,000		22,20	€
				Unitats	Preu	Parcial	Import
Ma d'obra							
	A0121000	h	Oficial 1a	0,3001	/R x 22,32000 =	6,69823	
	A0140000	h	Manobre	0,3001	/R x 19,03000 =	5,71090	
				Subtotal:		12,40913	12,40913
Materials							
	B0111000	m3	Aigua	0,001	x 1,63000 =	0,00163	
	B9E1I020	m2	Panot de 30x30x4 cm de color gris, amb relleu de pastilles, tacs o ratllat.	1,020	x 6,90000 =	7,03800	
	B0512401	t	Ciment pòrtland amb filler calcari CEM II/B-L 32,5 R segons UNE-EN 197-1, en sacs	0,003	x 103,30000 =	0,30990	
	D0701641	m3	Morter de ciment pòrtland amb filler calcari CEM II/B-L i sorra, amb 250 kg/m3 de ciment, amb una proporció en volum 1:6 i 5 N/mm2 de resistència a compressió, elaborat a l'obra	0,031	x 74,76770 =	2,31780	
				Subtotal:		9,66733	9,66733

JUSTIFICACIÓ DE PREUS

PARTIDES D'OBRA

NÚM	CODI	UA	DESCRIPCIÓ	PREU			
			DESPESES AUXILIARS	1,00 %		0,12409	
			COST DIRECTE			22,20055	
			DESPESES INDIRECTES	0,00 %		0,00000	
			COST EXECUCIÓ MATERIAL			22,20055	
P-43	F9E1I085	m	Franja per a invidents de 80 cm d'amplària, en vorera, amb panot ratllat de color gris, de 20x20x4 cm, classe 1a, preu superior, col·locat a truc de maceta amb morter mixt 1:0,5:4 i beurada de ciment portland	Rend.: 1,000		26,17	€
			Unitats	Preu	Parcial	Import	
Ma d'obra							
	A0121000	h	Oficial 1a	0,510 /R x	22,32000 =	11,38320	
	A0140000	h	Manobre	0,380 /R x	19,03000 =	7,23140	
			Subtotal:			18,61460	18,61460
Materials							
	B9E1I010	m2	Panot de 20x20x4 cm de color gris, amb relleu de pastilles, tacs o ratllat.	0,816 x	6,30000 =	5,14080	
	B0512401	t	Ciment portland amb filler calcari CEM II/B-L 32,5 R segons UNE-EN 197-1, en sacs	0,0024 x	103,30000 =	0,24792	
	B0111000	m3	Aigua	0,0008 x	1,63000 =	0,00130	
	D0701641	m3	Morter de ciment portland amb filler calcari CEM II/B-L i sorra, amb 250 kg/m3 de ciment, amb una proporció en volum 1:6 i 5 N/mm2 de resistència a compressió, elaborat a l'obra	0,0252 x	74,76770 =	1,88415	
			Subtotal:			7,27417	7,27417
			DESPESES AUXILIARS	1,50 %		0,27922	
			COST DIRECTE			26,16799	
			DESPESES INDIRECTES	0,00 %		0,00000	
			COST EXECUCIÓ MATERIAL			26,16799	
P-44	F9F1I030	m2	Paviment de llambordes de formigó de color, de 20x10x8 cm de gruix aprox. sobre llit de morter de ciment. Inclou subministrament, col·locació, reblert de junts amb sorra fina o morter. Tot inclòs completament acabat.	Rend.: 1,000		21,26	€
			Unitats	Preu	Parcial	Import	
Ma d'obra							
	A0121000	h	Oficial 1a	0,200 /R x	22,32000 =	4,46400	
	A0140000	h	Manobre	0,100 /R x	19,03000 =	1,90300	
			Subtotal:			6,36700	6,36700
Materials							
	B9F1I025	m2	Llambordí de formigó de forma rectangular de 10x20 cm i 8 cm de gruix, de color	1,020 x	11,97000 =	12,20940	
	D0701641	m3	Morter de ciment portland amb filler calcari CEM II/B-L i sorra, amb 250 kg/m3 de ciment, amb una proporció en volum 1:6 i 5 N/mm2 de resistència a compressió, elaborat a l'obra	0,035 x	74,76770 =	2,61687	

JUSTIFICACIÓ DE PREUS

PARTIDES D'OBRA

NÚM	CODI	UA	DESCRIPCIÓ	PREU			
Subtotal:				14,82627		14,82627	
DESPESES AUXILIARS				1,00 %		0,06367	
COST DIRECTE						21,25694	
DESPESES INDIRECTES				0,00 %		0,00000	
COST EXECUCIÓ MATERIAL						21,25694	
P-45	F9F1I040	m2	Paviment de llamborda prefabricada de formigó tipus 'via verde' o equivalent, col·locada a trencajunts, inclou subministrament, transport, col·locació segons plànols sobre 3 cm de llit de sorra, rebliment de junts amb terra de conreu d'un contingut mínim del 5% en matèria orgànica fins a un nivel 2 cm més baix, i compactació del paviment acabat. Tot inclòs completament acabat.	Rend.: 1,000		29,73	€
Ma d'obra				Unitats	Preu	Parcial	Import
	A016I010	h	Peó jardiner	0,040 /R x	21,39000 =	0,85560	
	A012P000	h	Oficial 1a jardiner	0,040 /R x	35,20000 =	1,40800	
	A0140000	h	Manobre	0,350 /R x	19,03000 =	6,66050	
	A0121000	h	Oficial 1a	0,200 /R x	22,32000 =	4,46400	
	A0150000	H	Manobre especialista	0,000 /R x	19,45000 =	0,00000	
Subtotal:						13,38810	13,38810
Maquinària							
	C133A0K0	h	Safata vibrant amb placa de 60 cm	0,040 /R x	5,58000 =	0,22320	
Subtotal:						0,22320	0,22320
Materials							
	BR3PI001	m3	Terra adobada i garbellada, de textura franc-sorrenca, amb un contingut mínim de matèria orgànica d'un 3%, i amb les característiques descrites per a la terra de jardineria segons l'apartat 5.3 de la NTJ 08G	0,045 x	25,87000 =	1,16415	
	BR71I003	kg	Llavors amb les varietats millorades més adients del tipus: x% gènere espècie, y% gènere espècie, z% gènere espècie	0,035 x	3,78000 =	0,13230	
	B0361000	t	Ull de perdiu de diàmetre 3 a 7 mm	0,046 x	16,65000 =	0,76590	
	B9F1I040	m2	Llambordí de formigó de 350 kg/cm2, tipus Via verde d'ICA o equivalent, de 14x28 cm i 8 cm de gruix	1,020 x	13,65000 =	13,92300	
Subtotal:						15,98535	15,98535
DESPESES AUXILIARS				1,00 %		0,13388	
COST DIRECTE						29,73053	
DESPESES INDIRECTES				0,00 %		0,00000	
COST EXECUCIÓ MATERIAL						29,73053	
P-46	F9V2I010	m	Graó prefabricat de formigó tipus 'ref. p-51 de breinco' o equivalent, de 50 cm de llargària, 36 cm d'estesa, 15 cm de davanter i matavius d'1,5 cm. Inclou subministrament, col·locació i part proporcional de peces tallades amb disc. Tot inclòs completament acabat.	Rend.: 1,000		12,99	€

JUSTIFICACIÓ DE PREUS

PARTIDES D'OBRA

NÚM	CODI	UA	DESCRIPCIÓ	PREU			
				Unitats	Preu	Parcial	Import
Ma d'obra							
	A0121000	h	Oficial 1a	0,0464	/R x 22,32000 =	1,03565	
	A0140000	h	Manobre	0,0464	/R x 19,03000 =	0,88299	
				Subtotal:		1,91864	1,91864
Materials							
	B9V2I001	m	Graó prefabricat de formigó tipus 'ref. p-51 de Breinco' o equivalent, de 50 cm de llargària, 36 cm d'estesa, 15 cm de davanter i matavius d'1,5 cm	1,050	x 9,46000 =	9,93300	
	D0701641	m3	Morter de ciment pòrtland amb filler calcarí CEM II/B-L i sorra, amb 250 kg/m3 de ciment, amb una proporció en volum 1:6 i 5 N/mm2 de resistència a compressió, elaborat a l'obra	0,015	x 74,76770 =	1,12152	
				Subtotal:		11,05452	11,05452
				DESPESES AUXILIARS	1,00 %		0,01919
				COST DIRECTE			12,99235
				DESPESES INDIRECTES	0,00 %		0,00000
				COST EXECUCIÓ MATERIAL			12,99235
P-47	F9V2I020	m	Graó prefabricat de formigó tipus 'classic d'ICA' o equivalent, de 80 cm de llargària, 39 cm d'estesa, 15 cm de davanter i matavius de 2 cm. Inclou subministrament, col.locació, base de formigó i part proporcional de peces tallades amb disc. Tot inclòs, completament acabat.	Rend.: 1,000		23,03	€
Ma d'obra				Unitats	Preu	Parcial	Import
	A0121000	h	Oficial 1a	0,0464	/R x 22,32000 =	1,03565	
	A0140000	h	Manobre	0,0464	/R x 19,03000 =	0,88299	
				Subtotal:		1,91864	1,91864
Materials							
	B064300C	m3	Formigó HM-20/P/20/I de consistència plàstica, grandària màxima del granulat 20 mm, amb >= 200 kg/m3 de ciment, apte per a classe d'exposició I	0,055	x 59,55000 =	3,27525	
	B9V2I002	m	Graó prefabricat de formigó tipus 'classic de ICA' o equivalent, de 80 cm de llargària, 39 cm d'estesa, 15 cm de davanter i matavius d'2.0 cm	1,050	x 15,90000 =	16,69500	
	D0701641	m3	Morter de ciment pòrtland amb filler calcarí CEM II/B-L i sorra, amb 250 kg/m3 de ciment, amb una proporció en volum 1:6 i 5 N/mm2 de resistència a compressió, elaborat a l'obra	0,015	x 74,76770 =	1,12152	
				Subtotal:		21,09177	21,09177
				DESPESES AUXILIARS	1,00 %		0,01919
				COST DIRECTE			23,02960
				DESPESES INDIRECTES	0,00 %		0,00000
				COST EXECUCIÓ MATERIAL			23,02960

JUSTIFICACIÓ DE PREUS

PARTIDES D'OBRA

NÚM	CODI	UA	DESCRIPCIÓ	PREU			
P-48	FB12I020	m	Barana metàl·lica per a protecció, amb muntants i passamà de perfil tubular de 46x88x2 mm, travesser inferior i superior amb tub de 30x60x2 mm, i barrots amb tub de 25x25x1,5 mm, galvanitzada i pintada amb dues capes de pintura esmalt, inclou accessoris d'ancoratge, segons plànols, subministrament i col·locació. Tot inclòs completament acabat.	Rend.: 1,000		90,68	€
				Unitats	Preu	Parcial	Import
Ma d'obra							
	A012F000	h	Oficial 1a manyà	0,6131	/R x 22,68000 =	13,90511	
	A013F000	h	Ajudant manyà	0,6131	/R x 19,51000 =	11,96158	
				Subtotal:		25,86669	25,86669
Maquinària							
	C200F000	h	Màquina taladradora	0,6131	/R x 3,35000 =	2,05389	
				Subtotal:		2,05389	2,05389
Materials							
	BB12I020	m	Barana metàl·lica per a protecció, amb muntants i passamà de perfil tubular de 46x88x2 mm, travesser inferior i superior amb tub de 30x60x2 mm, i barrots amb tub de 25x25x1,5 mm, galvanitzada i pintada amb dues capes de pintura esmalt	1,000	x 62,50000 =	62,50000	
				Subtotal:		62,50000	62,50000
				DESPESES AUXILIARS	1,00 %		0,25867
				COST DIRECTE			90,67925
				DESPESES INDIRECTES	0,00 %		0,00000
				COST EXECUCIÓ MATERIAL			90,67925
P-49	FD35I010	u	Arqueta amb sorral de maó massís o formigó HM-20 de 60x60 cm per connectar a la xarxa de clavegueram. Inclou la base de l'embornal i l'arrebossat interior; i el subministrament i col·locació de tapa o reixa B-125. Tot inclòs, completament acabat segons plànols.	Rend.: 1,000		273,83	€
				Unitats	Preu	Parcial	Import
Ma d'obra							
	A0140000	h	Manobre	3,7209	/R x 19,03000 =	70,80873	
	A0121000	h	Oficial 1a	3,7209	/R x 22,32000 =	83,05049	
				Subtotal:		153,85922	153,85922
Materials							
	B0512401	t	Ciment portland amb filler calcarí CEM II/B-L 32,5 R segons UNE-EN 197-1, en sacs	0,005	x 103,30000 =	0,51650	
	B064300C	m3	Formigó HM-20/P/20/I de consistència plàstica, grandària màxima del granulat 20 mm, amb >= 200 kg/m3 de ciment, apte per a classe d'exposició I	0,127	x 59,55000 =	7,56285	
	B0F1D2A1	u	Maó calat, de 290x140x100 mm, per a revestir, categoria I, HD, segons la norma UNE-EN 771-1	55,000	x 0,18000 =	9,90000	
	BDKZHJB0	u	Bastiment quadrat i tapa quadrada de fosa dúctil per a pericó de serveis, recolzada, pas lliure de 600x600 mm i	1,000	x 90,72000 =	90,72000	

JUSTIFICACIÓ DE PREUS

Data: 23/01/24

Pàg.: 35

PARTIDES D'OBRA

[illegible]

JUSTIFICACIÓ DE PREUS

PARTIDES D'OBRA

NÚM	CODI	UA	DESCRIPCIÓ					PREU
	BD5ZI010	u	Reixa per a interceptor, de fosa dúctil de 750x350x27 mm, classe C250 segons norma UNE-EN 124 i 14 dm2 de superfície d'absorció	1,333	x	38,26000	=	51,00058
	BD5MI010	m	Caixa prefabricada de formigó armat per a interceptor	1,000	x	56,50000	=	56,50000
	B064300C	m3	Formigó HM-20/P/20/I de consistència plàstica, grandària màxima del granulat 20 mm, amb >= 200 kg/m3 de ciment, apte per a classe d'exposició I	0,132	x	59,55000	=	7,86060
			Subtotal:					115,36118
			DESPESES AUXILIARS			1,00	%	0,86835
			COST DIRECTE					212,28252
			DESPESES INDIRECTES			0,00	%	0,00000
			COST EXECUCIÓ MATERIAL					212,28252
P-52	FD7KI015	m	Tub polipropilè DN 315 mm (exterior), PN 0,5 (0,05 N/mm2), amb paret interna llisa i externa corrugada SN 8 kN/m2, norma UNE-EN 13476-3. Inclou el subministrament, la col·locació i la unió entre tubs, assentat i recobert amb sorra. Tot inclòs completament acabat, segons plànols.	Rend.: 1,000				26,85 €
			Unitats			Preu		Parcial
			Import					
	Ma d'obra							
	A012M000	h	Oficial 1a muntador	0,087	/R x	23,08000	=	2,00796
	A0140000	h	Manobre	0,1373	/R x	19,03000	=	2,61282
			Subtotal:					4,62078
	Materials							
	B0311500	t	Sorra de pedrera de pedra calcària de 0 a 3,5 mm	0,503	x	15,88000	=	7,98764
	BD7KI025	m	Tub de polipropilè DN 315 mm, doble paret SN 8 kN/m2, norma UNE-EN 13476-1, previst per a una pressió interior d'1 kg/cm2	1,020	x	13,92000	=	14,19840
			Subtotal:					22,18604
			DESPESES AUXILIARS			1,00	%	0,04621
			COST DIRECTE					26,85303
			DESPESES INDIRECTES			0,00	%	0,00000
			COST EXECUCIÓ MATERIAL					26,85303
P-53	FD7ZI140	u	Connexió nou tub a tub escomesa existent de la xarxa de pluvials, inclou enderroc i reposició de paviment, unió de tubs i excavació i reblert de rases. Tot inclòs completament acabat.	Rend.: 1,000				386,27 €
			Unitats			Preu		Parcial
			Import					
	Materials							
	BD7ZI040	u	Connexió xarxa existent. Tot inclòs completament acabat	1,000	x	386,27000	=	386,27000
			Subtotal:					386,27000

JUSTIFICACIÓ DE PREUS

PARTIDES D'OBRA

NÚM	CODI	UA	DESCRIPCIÓ	PREU			
			DESPESES AUXILIARS	1,00	%		0,00000
			COST DIRECTE				386,27000
			DESPESES INDIRECTES	0,00	%		0,00000
			COST EXECUCIÓ MATERIAL				386,27000
P-54	FDD1I010	u	Pou de registre circular tipus "D" de D. 0,90 m (interior) d'obra de fàbrica o formigó HM-20 o elements prefabricats, per a tubs circulars de D =< 900 mm (exterior). Inclou la base del pou, l'arrebossat interior si s'escau, el subministrament i la col·locació de peces prefabricades, con de reducció, pates, marc circular o quadrat aparent segons tipus de paviment, massissat i tapa rodona articulada amb tancament de bloqueig de fosa dúctil segons norma EN-124 classe D-400, segons plànols. Tot inclòs completament acabat.	Rend.: 1,000		544,71	€
			Unitats	Preu		Parcial	Import
Ma d'obra							
	A0121000	h	Oficial 1a	4,0547	/R x	22,32000 =	90,50090
	A0140000	h	Manobre	4,0547	/R x	19,03000 =	77,16094
			Subtotal:			167,66184	167,66184
Materials							
	B0F1D2A1	u	Maó calat, de 290x140x100 mm, per a revestir, categoria I, HD, segons la norma UNE-EN 771-1	143,000	x	0,18000 =	25,74000
	BDDZV001	u	Graó per a pou de registre de polipropilè de 250x350x250 mm i 3 kg de pes	6,000	x	3,63000 =	21,78000
	BDD1I000	u	Con de reducció prefabricat, de 90 a 60 cm de diàmetre interior i 80 cm d'alçària, de formigó armat, amb pates de polietilè, per a pou de registre circular amb connectors elàstics	1,000	x	79,58000 =	79,58000
	B064300C	m3	Formigó HM-20/P/20/I de consistència plàstica, grandària màxima del granulat 20 mm, amb >= 200 kg/m3 de ciment, apte per a classe d'exposició I	0,710	x	59,55000 =	42,28050
	B0512401	t	Ciment pòrtland amb filler calcari CEM II/B-L 32,5 R segons UNE-EN 197-1, en sacs	0,0207	x	103,30000 =	2,13831
	BDDZI025	u	Marc octogonal circular o quadrat aparent segons tipus de paviment massissat i tapa rodona articulada amb tancament de bloqueig de fosa dúctil, pas lliure de 700 mm de diàmetre, segons norma EN-124 classe D400	1,000	x	165,41000 =	165,41000
	D070A4D1	m3	Morter mixt de ciment pòrtland amb filler calcari CEM II/B-L, calç i sorra, amb 200 kg/m3 de ciment, amb una proporció en volum 1:2:10 i 2.5 N/mm2 de resistència a compressió, elaborat a l'obra	0,245	x	156,92368 =	38,44630
			Subtotal:			375,37511	375,37511
			DESPESES AUXILIARS	1,00	%		1,67662
			COST DIRECTE				544,71357
			DESPESES INDIRECTES	0,00	%		0,00000
			COST EXECUCIÓ MATERIAL				544,71357

JUSTIFICACIÓ DE PREUS

PARTIDES D'OBRA

NÚM	CODI	UA	DESCRIPCIÓ	PREU			
P-55	FDD1IR30	u	Pou de registre circular tipus "F" (de salt) de D. 0,90 m (interior) d'obra de fàbrica o formigó HRM-20 o elements prefabricats amb 10% granulat reciclat, per a tubs circulars de D =< 900 mm (exterior). Inclou la base del pou, l'arrebossat interior si s'escau, el subministrament i la col·locació de peces prefabricades, con de reducció, pates, marc circular o quadrat aparent segons tipus de paviment, massissat i tapa rodona articulada amb tancament de bloqueig de fosa dúctil segons norma EN-124 classe D-400, segons plànols. Tot inclòs completament acabat.	Rend.: 1,000		616,70	€
				Unitats	Preu	Parcial	Import
Ma d'obra							
	A0140000	h	Manobre	4,4395 /R x	19,03000 =	84,48369	
	A0121000	h	Oficial 1a	4,4395 /R x	22,32000 =	99,08964	
				Subtotal:		183,57333	183,57333
Materials							
	B0F1D2A1	u	Maó calat, de 290x140x100 mm, per a revestir, categoria I, HD, segons la norma UNE-EN 771-1	173,000 x	0,18000 =	31,14000	
	B069300B	m3	Formigó reciclat HRM-20/B/20/I de consistència tova, grandària màxima del granulat 20 mm, amb >= 200 kg/m3 de ciment, apte per a classe d'exposició I, amb un <= 20% del granulat gruixut reciclat	0,356 x	57,38000 =	20,42728	
	BDD1IR23	m	Peca de formigó reciclat per a pou circular de diàmetre 90 cm, amb reducció a D 60 cm, prefabricada	1,000 x	76,00000 =	76,00000	
	BDDZI025	u	Marc octogonal circular o quadrat aparent segons tipus de paviment massiat i tapa rodona articulada amb tancament de bloqueig de fosa dúctil, pas lliure de 700 mm de diàmetre, segons norma EN-124 classe D400	1,000 x	165,41000 =	165,41000	
	BDDZV001	u	Graó per a pou de registre de polipropilè de 250x350x250 mm i 3 kg de pes	6,000 x	3,63000 =	21,78000	
	B9B11200	u	Llambordí granític de 10x8x10 cm	144,000 x	0,48000 =	69,12000	
	B0512401	t	Ciment pòrtland amb filler calcari CEM II/B-L 32,5 R segons UNE-EN 197-1, en sacs	0,023 x	103,30000 =	2,37590	
	D070A4D1	m3	Morter mixt de ciment pòrtland amb filler calcari CEM II/B-L, calç i sorra, amb 200 kg/m3 de ciment, amb una proporció en volum 1:2:10 i 2.5 N/mm2 de resistència a compressió, elaborat a l'obra	0,287 x	156,92368 =	45,03710	
				Subtotal:		431,29028	431,29028
				DESPESES AUXILIARS	1,00 %		1,83573
				COST DIRECTE			616,69934
				DESPESES INDIRECTES	0,00 %		0,00000
				COST EXECUCIÓ MATERIAL			616,69934

P-56	FDG5I0A2	m	Canalització per a enllumenat públic sota vorera, inclosa excavació, sorra, tub de PEAD de DN 110 mm i reblert compactat de rases. Tot inclòs completament acabat, segons plànols.	Rend.: 1,000		8,20	€
				Unitats	Preu	Parcial	Import
Ma d'obra							
	A0140000	h	Manobre	0,0416 /R x	19,03000 =	0,79165	

JUSTIFICACIÓ DE PREUS

PARTIDES D'OBRA

NÚM	CODI	UA	DESCRIPCIÓ					PREU
	A0121000	h	Oficial 1a	0,0416	/R x	22,32000	=	0,92851
					Subtotal:			1,72016
Maquinària								
	C1313330	h	Retroexcavadora sobre pneumàtics de 8 a 10 t	0,0352	/R x	50,90000	=	1,79168
	C133A0K0	h	Safata vibrant amb placa de 60 cm	0,0416	/R x	5,58000	=	0,23213
					Subtotal:			2,02381
Materials								
	BG22TK10	m	Tub corbable corrugat de polietilè, de doble capa, llisa la interior i corrugada l'exterior, de 110 mm de diàmetre nominal, aïllant i no propagador de la flama , resistència a l'impacte de 28 J, resistència a compressió de 450 N, per a canalitzacions soterrades	1,020	x	2,02000	=	2,06040
	B0311500	t	Sorra de pedrera de pedra calcària de 0 a 3,5 mm	0,150	x	15,88000	=	2,38200
					Subtotal:			4,44240
			DESPESES AUXILIARS			1,00	%	0,01720
			COST DIRECTE					8,20357
			DESPESES INDIRECTES			0,00	%	0,00000
			COST EXECUCIÓ MATERIAL					8,20357
P-57	FDG5IR28	m	Canalització per a enllumenat públic sota vorera, inclosa excavació, formigó reciclat HRM-20/B/20/I, tub de PEAD de DN 110 mm 40% reciclat i reblert compactat de rases. Tot inclòs completament acabat, segons plànols.	Rend.: 1,000				19,07 €
				Unitats		Preu		Parcial
								Import
Ma d'obra								
	A0140000	h	Manobre	0,1247	/R x	19,03000	=	2,37304
	A0121000	h	Oficial 1a	0,1247	/R x	22,32000	=	2,78330
					Subtotal:			5,15634
Maquinària								
	C133A0K0	h	Safata vibrant amb placa de 60 cm	0,1247	/R x	5,58000	=	0,69583
	C1313330	h	Retroexcavadora sobre pneumàtics de 8 a 10 t	0,1054	/R x	50,90000	=	5,36486
					Subtotal:			6,06069
Materials								
	BG22TK10	m	Tub corbable corrugat de polietilè, de doble capa, llisa la interior i corrugada l'exterior, de 110 mm de diàmetre nominal, aïllant i no propagador de la flama , resistència a l'impacte de 28 J, resistència a compressió de 450 N, per a canalitzacions soterrades	1,020	x	2,02000	=	2,06040
	B069300B	m3	Formigó reciclat HRM-20/B/20/I de consistència tova, grandària màxima del granulat 20 mm, amb >= 200 kg/m3 de ciment, apte per a classe d'exposició I, amb un <= 20% del granulat gruixut reciclat	0,100	x	57,38000	=	5,73800
					Subtotal:			7,79840

JUSTIFICACIÓ DE PREUS

PARTIDES D'OBRA

NÚM	CODI	UA	DESCRIPCIÓ	PREU			
				DESPESES AUXILIARS	1,00 %		0,05156
				COST DIRECTE			19,06699
				DESPESES INDIRECTES	0,00 %		0,00000
				COST EXECUCIÓ MATERIAL			19,06699
P-58	FDK2I010	u	Arqueta de registre per a canalització d'enllumenat, tot inclòs, segons plànols.	Rend.: 1,000		153,54	€
				Unitats	Preu	Parcial	Import
Ma d'obra							
	A0140000	h	Manobre	2,000 /R x	19,03000 =	38,06000	
	A0121000	h	Oficial 1a	2,000 /R x	22,32000 =	44,64000	
				Subtotal:		82,70000	82,70000
Materials							
	BDKZH9B0	u	Bastiment quadrat i tapa quadrada de fosa dúctil per a pericó de serveis, recolzada, pas lliure de 400x400 mm i classe B125 segons norma UNE-EN 124	1,000 x	31,99000 =	31,99000	
	B0F1D2A1	u	Maó calat, de 290x140x100 mm, per a revestir, categoria I, HD, segons la norma UNE-EN 771-1	91,000 x	0,18000 =	16,38000	
	B064300C	m3	Formigó HM-20/P/20/I de consistència plàstica, grandària màxima del granulat 20 mm, amb >= 200 kg/m3 de ciment, apte per a classe d'exposició I	0,100 x	59,55000 =	5,95500	
	D070A4D1	m3	Morter mixt de ciment portland amb filler calcari CEM II/B-L, calç i sorra, amb 200 kg/m3 de ciment, amb una proporció en volum 1:2:10 i 2.5 N/mm2 de resistència a compressió, elaborat a l'obra	0,100 x	156,92368 =	15,69237	
				Subtotal:		70,01737	70,01737
				DESPESES AUXILIARS	1,00 %		0,82700
				COST DIRECTE			153,54437
				DESPESES INDIRECTES	0,00 %		0,00000
				COST EXECUCIÓ MATERIAL			153,54437
P-59	FDK2I054	u	Arqueta de 80x80x80 cm de mides interiors, amb paret de 14 cm de gruix de maó calat, arrebossat i lliscat per l'interior amb formació de mitja canya de morter i solera de formigó HM-20 amb formació de pendents, connexió a clavegueram mitjançant tub de PVC de 75 mm de diàmetre, inclou subministrament, transport i col·locació de tapa de xapa estampada en fred reforçada, amb frontisses i pany, i bastiment de perfil metàl·lic, tot acabat amb dues capes de pintura d'emprimació antioxidant i dues capes de pintat final segons color que designi la direcció facultativa, tot completament acabat.	Rend.: 1,000		333,21	€
				Unitats	Preu	Parcial	Import
Ma d'obra							
	A0121000	h	Oficial 1a	5,8881 /R x	22,32000 =	131,42239	
	A0140000	h	Manobre	5,8881 /R x	19,03000 =	112,05054	
				Subtotal:		243,47293	243,47293

JUSTIFICACIÓ DE PREUS

PARTIDES D'OBRA

NÚM	CODI	UA	DESCRIPCIÓ	PREU			
Materials							
	BDKZI005	u	Tapa de xapa estampada en fred reforçada, amb frontisses i pany, i bastiment de perfil metàl·lic, tot acabat amb dues capes de pintura d'emprimació antioxidant i dues capes de pintat final segons color que designi la direcció facultativa, per a arqueta	1,000	x	40,20000 =	40,20000
	B0F1D2A1	u	Maó calat, de 290x140x100 mm, per a revestir, categoria I, HD, segons la norma UNE-EN 771-1	93,000	x	0,18000 =	16,74000
	B064300C	m3	Formigó HM-20/P/20/I de consistència plàstica, grandària màxima del granulat 20 mm, amb >= 200 kg/m3 de ciment, apte per a classe d'exposició I	0,185	x	59,55000 =	11,01675
	B0512401	t	Ciment pòrtland amb filler calcari CEM II/B-L 32,5 R segons UNE-EN 197-1, en sacs	0,008	x	103,30000 =	0,82640
	D070A4D1	m3	Morter mixt de ciment pòrtland amb filler calcari CEM II/B-L, calç i sorra, amb 200 kg/m3 de ciment, amb una proporció en volum 1:2:10 i 2.5 N/mm2 de resistència a compressió, elaborat a l'obra	0,118	x	156,92368 =	18,51699
Subtotal:						87,30014	87,30014
DESPESES AUXILIARS						1,00 %	2,43473
COST DIRECTE							333,20780
DESPESES INDIRECTES						0,00 %	0,00000
COST EXECUCIÓ MATERIAL							333,20780
P-60	FFB2IR35	m	Conducció de polietilè amb 40% reciclat de 25 mm de diàmetre exterior, de baixa densitat PE-40 i 6 bar de pressió nominal, inclòs subministrament, col·locació, unió i p.p. peces especials. Tot inclòs completament acabat.	Rend.: 1,000			1,35 €
				Unitats	Preu	Parcial	Import
Ma d'obra							
	A012M000	h	Oficial 1a muntador	0,0242	/R x	23,08000 =	0,55854
	A013M000	h	Ajudant muntador	0,0242	/R x	19,44000 =	0,47045
Subtotal:						1,02899	1,02899
Materials							
	BFB2IR07	m	Tub de polietilè amb 40% reciclat de 25 mm de diàmetre exterior, de baixa densitat PE-40 i 6 bar de pressió nominal amb peces d'unió i p.p. peces especials	1,020	x	0,30000 =	0,30600
Subtotal:						0,30600	0,30600
DESPESES AUXILIARS						1,00 %	0,01029
COST DIRECTE							1,34528
DESPESES INDIRECTES						0,00 %	0,00000
COST EXECUCIÓ MATERIAL							1,34528
P-61	FFB2IR40	m	Conducció de polietilè amb 40% reciclat de 32 mm de diàmetre exterior, de baixa densitat PE-40 i 6 bar de pressió nominal, inclòs subministrament, col·locació, unió i p.p. peces especials. Tot inclòs completament acabat.	Rend.: 1,000			1,74 €

JUSTIFICACIÓ DE PREUS

PARTIDES D'OBRA

NÚM	CODI	UA	DESCRIPCIÓ	PREU			
			DESPESES AUXILIARS	1,00 %			0,01700
			COST DIRECTE				2,86920
			DESPESES INDIRECTES	0,00 %			0,00000
			COST EXECUCIÓ MATERIAL				2,86920
P-64	FG31I025	m	Estesa de conductor de coure armat tipus RVFV 0,6/1 kV, secció 4x16 mm2. Inclou subministrament i col·locació, i retirada prèvia del conductor existent. Tot inclòs.	Rend.: 1,000			8,00 €
			Unitats	Preu	Parcial		Import
Ma d'obra							
	A013H000	h	Ajudant electricista	0,100 /R x	19,41000 =	1,94100	
	A012H000	h	Oficial 1a electricista	0,100 /R x	23,08000 =	2,30800	
			Subtotal:			4,24900	4,24900
Materials							
	BG31I025	m	Conductor de coure armat tipus RVFV 0,6/1 kV de secció 4x16 mm2	1,020 x	3,64000 =	3,71280	
			Subtotal:			3,71280	3,71280
			DESPESES AUXILIARS	1,00 %			0,04249
			COST DIRECTE				8,00429
			DESPESES INDIRECTES	0,00 %			0,00000
			COST EXECUCIÓ MATERIAL				8,00429
P-65	FG38I020	m	Conductor nu de coure de 35 mm2 de secció per a xarxa d'enllumenat. Inclou subministrament, col·locació connexions i proves. Tot inclòs.	Rend.: 1,000			4,85 €
			Unitats	Preu	Parcial		Import
Ma d'obra							
	A013H000	h	Ajudant electricista	0,0963 /R x	19,41000 =	1,86918	
	A012H000	h	Oficial 1a electricista	0,0642 /R x	23,08000 =	1,48174	
			Subtotal:			3,35092	3,35092
Materials							
	BGY38000	u	Part proporcional d'elements especials per a conductors de coure nus	1,000 x	0,15000 =	0,15000	
	BG380900	m	Conductor de coure nu, unipolar de secció 1x35 mm2	1,020 x	1,29000 =	1,31580	
			Subtotal:			1,46580	1,46580
			DESPESES AUXILIARS	1,00 %			0,03351
			COST DIRECTE				4,85023
			DESPESES INDIRECTES	0,00 %			0,00000
			COST EXECUCIÓ MATERIAL				4,85023

JUSTIFICACIÓ DE PREUS

PARTIDES D'OBRA

NÚM	CODI	UA	DESCRIPCIÓ	PREU			
P-66	FGD1I015	u	Pica de terra connectada al punt de llum o centre de maniobra. Inclou subministrament i col·locació, completament acabat, segons plànols.	Rend.: 1,000		25,10	€
				Unitats	Preu	Parcial	Import
Ma d'obra							
	A013H000	h	Ajudant electricista	0,230	/R x 19,41000 =	4,46430	
	A012H000	h	Oficial 1a electricista	0,230	/R x 23,08000 =	5,30840	
				Subtotal:		9,77270	9,77270
Materials							
	BGD1I015	u	Pica de terra per connectar al punt de llum o centre de maniobra	1,000	x 15,23000 =	15,23000	
				Subtotal:		15,23000	15,23000
				DESPESES AUXILIARS		1,00 %	0,09773
				COST DIRECTE			25,10043
				DESPESES INDIRECTES		0,00 %	0,00000
				COST EXECUCIÓ MATERIAL			25,10043
P-67	FGZZI070	u	Redacció del projecte de legalització elèctrica d'enllumenat, per a un armari de potència a legalitzar inferior o igual a 5 kW; visat per un col·legi professional incloent el certificat final d'obra; presentació a ICICT o ECA de tota la documentació necessària; lliurament de l'acta d'aprovació del projecte i de les instal·lacions. Tot inclòs.	Rend.: 1,000		1.287,46	€
				Unitats	Preu	Parcial	Import
Materials							
	BGZZI010	u	Confecció del projecte de legalització de l'enllumenat per a un armari de potència a legalitzar inferior o igual a 5 kW; visat per un col·legi professional incloent el certificat final d'obra; presentació a ICICT o ECA de tota la documentació necessària; lliurament de l'acta d'aprovació del projecte i de les instal·lacions. Tot inclòs	1,000	x 1.287,46000 =	1.287,46000	
				Subtotal:		1.287,46000	1.287,46000
				DESPESES AUXILIARS		1,00 %	0,00000
				COST DIRECTE			1.287,46000
				DESPESES INDIRECTES		0,00 %	0,00000
				COST EXECUCIÓ MATERIAL			1.287,46000
P-68	FH00I010	u	Connexió a punt de llum existent. Inclou enderroc i reposició de paviment, modificacions a la fonamentació, la col·locació i les noves connexions a la caixa d'enllumenat. Tot inclòs completament acabat, segons plànols.	Rend.: 1,000		638,56	€
				Unitats	Preu	Parcial	Import
Materials							
	BH00I010	u	Trasllat de punt de llum existent a nova ubicació, completa aquesta unitat el desmantelament del punt de llum, nova fonamentació, connexions a línia existent. Tot inclòs completament acabat, segons plànols	1,000	x 638,56000 =	638,56000	

JUSTIFICACIÓ DE PREUS

PARTIDES D'OBRA

NÚM	CODI	UA	DESCRIPCIÓ	PREU			
Subtotal:				638,56000		638,56000	
DESPESES AUXILIARS				1,00 %		0,00000	
COST DIRECTE						638,56000	
DESPESES INDIRECTES				0,00 %		0,00000	
COST EXECUCIÓ MATERIAL						638,56000	
P-69	FHM11410	u	Columna Tarraco o equivalent, de 9 m d'alçada, galvanitzada, amb tres lluminàries Badilla. Inclosa caixa de connexió, cablejat interior, excavació i fonamentació. Inclou subministrament i col·locació. Tot inclòs segons plànols.	Rend.: 1,000		2.206,54	€
Ma d'obra				Unitats	Preu	Parcial	Import
	A0140000	h	Manobre	0,5841 /R x	19,03000 =	11,11542	
	A012H000	h	Oficial 1a electricista	1,1682 /R x	23,08000 =	26,96206	
	A013H000	h	Ajudant electricista	1,1682 /R x	19,41000 =	22,67476	
Subtotal:						60,75224	60,75224
Maquinària							
	C1313330	h	Retroexcavadora sobre pneumàtics de 8 a 10 t	0,0845 /R x	50,90000 =	4,30105	
	C1503000	h	Camió grua	1,1682 /R x	44,62000 =	52,12508	
	C1504R00	h	Camió cistella de 10 m d'alçària com a màxim	1,1682 /R x	37,80000 =	44,15796	
Subtotal:						100,58409	100,58409
Materials							
	BHN10010	u	Lluminària Badilla tancada i equipada, inclòs làmpada LRA 7.560AX-05 50W	3,000 x	367,43000 =	1.102,29000	
	BHM12410	u	Columna Tarraco CRA/ET-10090 o equivalent de 9 m d'alçada. Inclosa caixa de connexió	1,000 x	864,46000 =	864,46000	
	BHWM1000	u	Part proporcional d'accessoris per a columnes	1,000 x	39,85000 =	39,85000	
	B064300C	m3	Formigó HM-20/P/20/I de consistència plàstica, grandària màxima del granulat 20 mm, amb >= 200 kg/m3 de ciment, apte per a classe d'exposició I	0,638 x	59,55000 =	37,99290	
Subtotal:						2.044,59290	2.044,59290
DESPESES AUXILIARS				1,00 %		0,60752	
COST DIRECTE						2.206,53675	
DESPESES INDIRECTES				0,00 %		0,00000	
COST EXECUCIÓ MATERIAL						2.206,53675	
P-70	FHM1Z025	u	Columna cilíndrica tipus Essentials o equivalent de 5 m d'alçada, fabricada en acer S-235 JR, amb braç amb platines de reforç de 5 mm de gruix, porta llisa sense marc de 100x300mm, tot galvanitzat i pintat en negre RAL 9005, equipada amb caixa de connexió, placa de terra, part proporcional de conductor de coure nu de 35 mm, cablejat interior, excavació i fonamentació amb dau de formigó reciclat HMR-20, segons plànols.	Rend.: 1,000		500,33	€
Unitats				Preu	Parcial	Import	

JUSTIFICACIÓ DE PREUS

PARTIDES D'OBRA

NÚM	CODI	UA	DESCRIPCIÓ					PREU
Ma d'obra								
	A012H000	h	Oficial 1a electricista	0,5263	/R x	23,08000	=	12,14700
	A013H000	h	Ajudant electricista	0,5263	/R x	19,41000	=	10,21548
	A0140000	h	Manobre	0,2632	/R x	19,03000	=	5,00870
				Subtotal:				27,37118
27,37118								
Maquinària								
	C1504R00	h	Camió cistella de 10 m d'alçària com a màxim	0,5263	/R x	37,80000	=	19,89414
	C1503000	h	Camió grua	0,5263	/R x	44,62000	=	23,48351
	C1313330	h	Retroexcavadora sobre pneumàtics de 8 a 10 t	0,0845	/R x	50,90000	=	4,30105
				Subtotal:				47,67870
47,67870								
Materials								
	BHWM1000	u	Part proporcional d'accessoris per a columnes	1,000	x	39,85000	=	39,85000
	BHM11145	u	Columna cilíndrica tipus Sant Oleguer o equivalent de 5 m d'alçada, amb braç regulable pel suport del focus de 5 mm de gruix, platines de reforç de 5 mm de gruix, braç especial d'acer amb platina doblegada de 30x5 mm a la part superior, porta llisa sense marc de 100x300mm, galvanitzada, inclosa caixa de connexió	1,000	x	371,27000	=	371,27000
	B069300B	m3	Formigó reciclat HRM-20/B/20/I de consistència tova, grandària màxima del granulat 20 mm, amb >= 200 kg/m3 de ciment, apte per a classe d'exposició I, amb un <= 20% del granulat gruixut reciclat	0,242	x	57,38000	=	13,88596
				Subtotal:				425,00596
425,00596								
				DESPESES AUXILIARS		1,00 %		0,27371
				COST DIRECTE				500,32955
				DESPESES INDIRECTES		0,00 %		0,00000
				COST EXECUCIÓ MATERIAL				500,32955

P-71	FHNC0008	u	Lluminària BAFLE o equivalent, realitzada en fosa de ferro amb 8 LED. Fixació inferior mitjançant 4 pernys M10x250mm. Dimensions 300mm x500mm. Protector 10kv. Color Oxiró Negre Forja. Classe I. Temp. Color 3000 ° K. Driver DALI2 programable amb opcions de reducció de flux divers. Inclou caixa de connexió, cablejat, placa de terra, dau de formigó amb bancada de suport segons pendents, col·locada.	Rend.: 1,000				662,56	€
				Unitats		Preu		Parcial	Import
Ma d'obra									
	A012H000	h	Oficial 1a electricista	0,300	/R x	23,08000	=	6,92400	
	A013H000	h	Ajudant electricista	0,300	/R x	19,41000	=	5,82300	
	A0140000	h	Manobre	0,500	/R x	19,03000	=	9,51500	
				Subtotal:				22,26200	22,26200
Materials									
	B064300C	m3	Formigó HM-20/P/20/I de consistència plàstica, grandària màxima del granulat 20 mm, amb >= 200 kg/m3 de ciment, apte per a classe d'exposició I	0,018	x	59,55000	=	1,07190	
	BHNC0008	u	Balisa tipus Baffle simple amb una lluminària 8 led. o equivalent, incloent caixa de connexió	1,000	x	639,00000	=	639,00000	

JUSTIFICACIÓ DE PREUS

Data: 23/01/24 Pàg.: 47

PARTIDES D'OBRA

NÚM	CODI	UA	DESCRIPCIÓ	PREU			
				Subtotal:	640,07190	640,07190	
				DESPESES AUXILIARS	1,00 %	0,22262	
				COST DIRECTE		662,55652	
				DESPESES INDIRECTES	0,00 %	0,00000	
				COST EXECUCIÓ MATERIAL		662,55652	
P-72	FHNC0009	u	Lluminària BAFLE doble o equivalent, realitzada en fosa de ferro amb 8+8 LED. Fixació inferior mitjançant 4 pernys M10x250mm. Dimensions 300mm x500mm. Protector 10kv. Color Oxiró Negre Forja. Classe I. Temp. Color 3000 ° K. Driver DALI2 programable amb opcions de reducció de flux divers. Inclou caixa de connexió, cablejat, placa de terra, dau de formigó amb bancada de suport segons pendents, col·locada.	Rend.: 1,000		1.026,56	€
				Unitats	Preu	Parcial	Import
Ma d'obra							
	A0140000	h	Manobre	0,500	/R x 19,03000 =	9,51500	
	A012H000	h	Oficial 1a electricista	0,300	/R x 23,08000 =	6,92400	
	A013H000	h	Ajudant electricista	0,300	/R x 19,41000 =	5,82300	
				Subtotal:		22,26200	22,26200
Materials							
	B064300C	m3	Formigó HM-20/P/20/I de consistència plàstica, grandària màxima del granulat 20 mm, amb >= 200 kg/m3 de ciment, apte per a classe d'exposició I	0,018	x 59,55000 =	1,07190	
	BHNC0009	u	Balisa tipus Bafle doble amb dues lluminària 8+8 led. o equivalent, incloent caixa de connexió	1,000	x 1.003,00000 =	1.003,00000	
				Subtotal:		1.004,07190	1.004,07190
				DESPESES AUXILIARS	1,00 %	0,22262	
				COST DIRECTE		1.026,55652	
				DESPESES INDIRECTES	0,00 %	0,00000	
				COST EXECUCIÓ MATERIAL		1.026,55652	
P-73	FHQ30005	u	Llum tancat i equipat, tipus Vialia de Benito o similar, amb làmpada de VSAP de 70 W i equip de doble nivell. Inclou subministrament i col·locació. Tot inclòs segons plànols.	Rend.: 1,000		323,28	€
				Unitats	Preu	Parcial	Import
Ma d'obra							
	A013H000	h	Ajudant electricista	0,5682	/R x 19,41000 =	11,02876	
	A012H000	h	Oficial 1a electricista	0,5682	/R x 23,08000 =	13,11406	
				Subtotal:		24,14282	24,14282

JUSTIFICACIÓ DE PREUS

PARTIDES D'OBRA

NÚM	CODI	UA	DESCRIPCIÓ					PREU
Materials								
	BHQ30005	u	Projector tancat i equipat tipus PRQ de Carandini oequivalent, inclòs làmpada de 70 W de VSAP	1,000	x	298,90000	=	298,90000
						Subtotal:		298,90000
						DESPESES AUXILIARS	1,00 %	0,24143
						COST DIRECTE		323,28425
						DESPESES INDIRECTES	0,00 %	0,00000
						COST EXECUCIÓ MATERIAL		323,28425
P-74	FJ65I035	u	Filtre d'anelles tipus 'teeche-filter' o equivalent, d'1 1/2" i 120 mesh, especial per a instal·lacions subterrànies, inclou part proporcional de peces de connexió. Inclou subministrament, instal·lació i muntatge. Tot inclòs completament acabat.	Rend.: 1,000				182,36 €
				Unitats		Preu		Parcial
								Import
Ma d'obra								
	A012M000	h	Oficial 1a muntador	1,2077	/R x	23,08000	=	27,87372
	A013M000	h	Ajudant muntador	1,2077	/R x	19,44000	=	23,47769
						Subtotal:		51,35141
Materials								
	BJ65I006	u	Filtre d'anelles tipus 'teeche-filter' o equivalent d'1 1/2" i 120 mesh, especial per a instal·lacions subterrànies, inclou part proporcional de peces de connexió	1,000	x	130,50000	=	130,50000
						Subtotal:		130,50000
						DESPESES AUXILIARS	1,00 %	0,51351
						COST DIRECTE		182,36492
						DESPESES INDIRECTES	0,00 %	0,00000
						COST EXECUCIÓ MATERIAL		182,36492
P-75	FJM6I010	u	Manòmetre de glicerina de 1/4" de connexió amb presa manomètrica, inclou subministrament, instal·lació, muntatge i p.p. de peces especials. Tot inclòs completament acabat.	Rend.: 1,000				16,28 €
				Unitats		Preu		Parcial
								Import
Ma d'obra								
	A012M000	h	Oficial 1a muntador	0,3272	/R x	23,08000	=	7,55178
						Subtotal:		7,55178
Materials								
	BJM6I009	u	Manòmetre de glicerina d'1/4" de connexió amb presa manomètrica, inclou part proporcional de peces especials	1,000	x	8,65000	=	8,65000
						Subtotal:		8,65000

JUSTIFICACIÓ DE PREUS

PARTIDES D'OBRA

NÚM	CODI	UA	DESCRIPCIÓ	PREU			
			DESPESES AUXILIARS	1,00 %			0,07552
			COST DIRECTE				16,27730
			DESPESES INDIRECTES	0,00 %			0,00000
			COST EXECUCIÓ MATERIAL				16,27730
P-76	FJS1I010	u	Boca de reg amb entrada amb brida DN 40 i PN 16 (1,6 N/mm) i sortida amb racor tipus Barcelona D45, amb arqueta i tapa, totalment equipada. Inclou subministrament, instal·lació i muntatge.Tot inclòs completament acabat.	Rend.: 1,000			216,31 €
			Unitats		Preu	Parcial	Import
Ma d'obra							
	A012M000	h	Oficial 1a muntador	2,0284 /R x	23,08000 =	46,81547	
	A013M000	h	Ajudant muntador	1,0142 /R x	19,44000 =	19,71605	
			Subtotal:			66,53152	66,53152
Materials							
	B0710250	t	Morter per a ram de paleta, classe M 5 (5 N/mm2), a granel, de designació (G) segons norma UNE-EN 998-2	0,010 x	30,93000 =	0,30930	
	BJS1I010	u	Boca de reg amb entrada amb brida DN 40 i PN 16 (1,6 N/mm) i sortida amb racor tipus Barcelona D45, amb arqueta i tapa, totalment equipada	1,000 x	148,80000 =	148,80000	
			Subtotal:			149,10930	149,10930
			DESPESES AUXILIARS	1,00 %			0,66532
			COST DIRECTE				216,30614
			DESPESES INDIRECTES	0,00 %			0,00000
			COST EXECUCIÓ MATERIAL				216,30614
P-77	FJS5IR20	m	Conducció de polietilè min 40% reciclat, de 17 mm de diàmetre exterior i 14,6 mm de diàmetre interior, amb degoters autocompensants integrats i disposats cada 0,3 m., amb cabal nominal de 2,3 l/h, amb mecanisme antisucció, amb barrera física contra l'entrada d'arrels i presa d'aigua a través de filtre de 130 mm2. Inclou subministrament, col·locació, excavació i rebliment de rasa de 0,1x0,1 m, i part proporcional de peces de connexió. Tot inclòs completament acabat.	Rend.: 1,000			1,61 €
			Unitats		Preu	Parcial	Import
Ma d'obra							
	A013M000	h	Ajudant muntador	0,0193 /R x	19,44000 =	0,37519	
	A012M000	h	Oficial 1a muntador	0,0193 /R x	23,08000 =	0,44544	
			Subtotal:			0,82063	0,82063
Materials							
	BJS5IR01	m	Canonada de polietilè amb 40% reciclat, de 17 mm de diàmetre exterior i 14,6 mm de diàmetre interior, amb degoters autocompensants integrats i disposats cada 0,3 m, amb cabal nominal de 2,3 l/h, amb mecanisme antisucció, amb barrera física contra l'entrada d'arrels i presa d'aigua a través de filtre de 130 mm2, inclou part proporcional de peces de connexió	1,000 x	0,78000 =	0,78000	

JUSTIFICACIÓ DE PREUS

PARTIDES D'OBRA

NÚM	CODI	UA	DESCRIPCIÓ	PREU			
				Subtotal:	0,78000	0,78000	
				DESPESES AUXILIARS	1,00 %	0,00821	
				COST DIRECTE		1,60884	
				DESPESES INDIRECTES	0,00 %	0,00000	
				COST EXECUCIÓ MATERIAL		1,60884	
P-78	FJSAI020	u	Caixa de connexió tipus 'TBOS' o equivalent, de dues estacions. Inclou subministrament, instal·lació i muntatge. Tot inclòs completament acabat.	Rend.: 1,000		247,90	€
				Unitats	Preu	Parcial	Import
Ma d'obra							
	A013M000	h	Ajudant muntador	2,6709 /R x	19,44000 =	51,92230	
	A012M000	h	Oficial 1a muntador	2,6709 /R x	23,08000 =	61,64437	
				Subtotal:		113,56667	113,56667
Materials							
	BJSAI004	u	Caixa de connexió tipus 'TBOS' o equivalent, de dues estacions	1,000 x	133,20000 =	133,20000	
				Subtotal:		133,20000	133,20000
				DESPESES AUXILIARS	1,00 %	1,13567	
				COST DIRECTE		247,90234	
				DESPESES INDIRECTES	0,00 %	0,00000	
				COST EXECUCIÓ MATERIAL		247,90234	
P-79	FJSAI035	u	Cònsola de programació tipus 'TBOS' o equivalent, inclou subministrament, instal·lació, muntatge i transport. Tot inclòs completament acabat.	Rend.: 1,000		338,52	€
				Unitats	Preu	Parcial	Import
Ma d'obra							
	A013H000	h	Ajudant electricista	1,5873 /R x	19,41000 =	30,80949	
	A012M000	h	Oficial 1a muntador	1,5873 /R x	23,08000 =	36,63488	
				Subtotal:		67,44437	67,44437
Materials							
	BJSAI013	u	Cònsola de programació tipus 'TBOS' o equivalent, inclou part proporcional de peces de connexió	1,000 x	270,40000 =	270,40000	
				Subtotal:		270,40000	270,40000
				DESPESES AUXILIARS	1,00 %	0,67444	
				COST DIRECTE		338,51881	
				DESPESES INDIRECTES	0,00 %	0,00000	
				COST EXECUCIÓ MATERIAL		338,51881	

JUSTIFICACIÓ DE PREUS

PARTIDES D'OBRA

NÚM	CODI	UA	DESCRIPCIÓ	PREU			
P-80	FJSAI060	u	Solenoid d'impulsos per programació TBOS. Inclou subministrament, instal·lació i muntatge. Tot inclòs completament acabat.	Rend.: 1,000		31,73	€
				Unitats	Preu	Parcial	Import
Ma d'obra							
	A013H000	h	Ajudant electricista	0,2319	/R x 19,41000 =	4,50118	
	A012M000	h	Oficial 1a muntador	0,2319	/R x 23,08000 =	5,35225	
				Subtotal:		9,85343	9,85343
Materials							
	BJSOI041	u	Solenoid d'impulsos per programació TBOS	1,000	x 21,78000 =	21,78000	
				Subtotal:		21,78000	21,78000
				DESPESES AUXILIARS		1,00 %	0,09853
				COST DIRECTE			31,73196
				DESPESES INDIRECTES		0,00 %	0,00000
				COST EXECUCIÓ MATERIAL			31,73196
P-81	FJSBI006	u	Electrovàlvula, de connexió 1 1/2", inclou subministrament, instal·lació, muntatge i part proporcional de peces de connexió. Tot inclòs completament acabat.	Rend.: 1,000		83,26	€
				Unitats	Preu	Parcial	Import
Ma d'obra							
	A013M000	h	Ajudant muntador	0,4329	/R x 19,44000 =	8,41558	
	A012M000	h	Oficial 1a muntador	0,4329	/R x 23,08000 =	9,99133	
				Subtotal:		18,40691	18,40691
Materials							
	BJSBI006	u	Electrovàlvula, de connexió 1 1/2", inclou part proporcional de peces de connexió	1,000	x 64,67000 =	64,67000	
				Subtotal:		64,67000	64,67000
				DESPESES AUXILIARS		1,00 %	0,18407
				COST DIRECTE			83,26098
				DESPESES INDIRECTES		0,00 %	0,00000
				COST EXECUCIÓ MATERIAL			83,26098
P-82	FJSZ0007	u	Vàlvula de rentat de connexió de 1/2" tipus 'netafim' o equivalent, inclou subministrament, col·locació, muntatge i part proporcional de peces de connexió. Tot inclòs completament acabat.	Rend.: 1,000		7,59	€
				Unitats	Preu	Parcial	Import
Ma d'obra							
	A012M000	h	Oficial 1a muntador	0,1818	/R x 23,08000 =	4,19594	
				Subtotal:		4,19594	4,19594
Materials							

JUSTIFICACIÓ DE PREUS

PARTIDES D'OBRA

NÚM	CODI	UA	DESCRIPCIÓ	PREU			
	BJSZ0007	u	Vàlvula de rentat de connexió d'1/2" tipus 'netafim' o equivalent, inclou part proporcional de peces de connexió	1,000	x	3,35000 =	3,35000
				Subtotal:			3,35000
			DESPESES AUXILIARS		1,00 %		0,04196
			COST DIRECTE				7,58790
			DESPESES INDIRECTES		0,00 %		0,00000
			COST EXECUCIÓ MATERIAL				7,58790
P-83	FJSZ0019	u	Vàlvula antisifó de connexió de 1/2", inclou subministrament, col·locació, muntatge i part proporcional de peces de connexió. Tot inclòs completament acabat.	Rend.: 1,000			6,85 €
				Unitats		Preu	Parcial
Ma d'obra							Import
	A012M000	h	Oficial 1a muntador	0,1818	/R x	23,08000 =	4,19594
				Subtotal:			4,19594
Materials							
	BJSZ0010	u	Vàlvula antisifó per a purgat de canonades	1,000	x	2,61000 =	2,61000
				Subtotal:			2,61000
			DESPESES AUXILIARS		1,00 %		0,04196
			COST DIRECTE				6,84790
			DESPESES INDIRECTES		0,00 %		0,00000
			COST EXECUCIÓ MATERIAL				6,84790
P-84	FJSZI040	m	Cable elèctric pel control de les electrovàlvules d'1,5 mm2 de secció. Inclou subministrament i col·locació.Tot inclòs completament acabat.	Rend.: 1,000			0,75 €
				Unitats		Preu	Parcial
Ma d'obra							Import
	A012M000	h	Oficial 1a muntador	0,0113	/R x	23,08000 =	0,26080
				Subtotal:			0,26080
Materials							
	BG319220	m	Cable amb conductor de coure de 0,6/1 kV de tensió assignada, amb designació RV-K, bipolar, de secció 2 x 1.5 mm2, amb coberta del cable de PVC	1,000	x	0,49000 =	0,49000
				Subtotal:			0,49000
			DESPESES AUXILIARS		1,00 %		0,00261
			COST DIRECTE				0,75341
			DESPESES INDIRECTES		0,00 %		0,00000
			COST EXECUCIÓ MATERIAL				0,75341

JUSTIFICACIÓ DE PREUS

PARTIDES D'OBRA

NÚM	CODI	UA	DESCRIPCIÓ	PREU			
P-85	FJZ1I030	u	Connexió de 5 m3/h (30 mm) a la xarxa existent, inclou enllaços de polietilè, vàlvula de presa en càrrega, vàlvula de retenció, matxó doble de llautó, joc d'aixetes complets, drets de connexió, comptador, arqueta segons especificacions companyia d'aigues amb verificació oficial. Tot inclòs completament acabat.	Rend.: 1,000		1.567,95	€
Materials				Unitats	Preu	Parcial	Import
	BJZ1I008	u	Connexió de 5 m3/h (30 mm) a la xarxa existent, inclou enllaços de polietilè, vàlvula de presa en càrrega, vàlvula de retenció, matxó doble de llautó, joc d'aixetes complets, drets de connexió, comptador, arqueta segons especificacions companyia d'aigues amb verificació oficial. Tot completament acabat	1,000	x 1.567,95000 =	1.567,95000	
				Subtotal:		1.567,95000	1.567,95000
				DESPESES AUXILIARS	1,00 %		0,00000
				COST DIRECTE			1.567,95000
				DESPESES INDIRECTES	0,00 %		0,00000
				COST EXECUCIÓ MATERIAL			1.567,95000
P-86	FN31I050	u	Vàlvula de bola de llautó d'accionament manual de connexió 1 1/2", inclou subministrament, instal·lació, muntatge i part proporcional de peces de connexió. Tot inclòs completament acabat.	Rend.: 1,000		23,45	€
Ma d'obra				Unitats	Preu	Parcial	Import
	A013M000	h	Ajudant muntador	0,1533	/R x 19,44000 =	2,98015	
	A012M000	h	Oficial 1a muntador	0,1533	/R x 23,08000 =	3,53816	
				Subtotal:		6,51831	6,51831
Materials							
	BN31I050	u	Vàlvula de bola de llautó d'accionament manual de connexió 1 1/2"	1,000	x 16,87000 =	16,87000	
				Subtotal:		16,87000	16,87000
				DESPESES AUXILIARS	1,00 %		0,06518
				COST DIRECTE			23,45349
				DESPESES INDIRECTES	0,00 %		0,00000
				COST EXECUCIÓ MATERIAL			23,45349
P-87	FN76I050	u	Regulador de pressió de bronze d'1 1/2" amb sortida de 0,5 a 5 bar, inclou subministrament, col·locació, muntatge i part proporcional de peces de connexió. Tot inclòs completament acabat.	Rend.: 1,000		133,58	€
Ma d'obra				Unitats	Preu	Parcial	Import
	A013M000	h	Ajudant muntador	0,3532	/R x 19,44000 =	6,86621	
	A012M000	h	Oficial 1a muntador	0,3532	/R x 23,08000 =	8,15186	

JUSTIFICACIÓ DE PREUS

PARTIDES D'OBRA

NÚM	CODI	UA	DESCRIPCIÓ	PREU			
				Subtotal:	15,01807	15,01807	
Materials							
	BN76I011	u	Regulador de pressió de bronze d'1 1/2" amb sortida de 0,5 a 5 bar, inclou part proporcional de peces de connexió	1,000	x 118,41000 =	118,41000	
				Subtotal:	118,41000	118,41000	
				DESPESES AUXILIARS	1,00 %	0,15018	
				COST DIRECTE		133,57825	
				DESPESES INDIRECTES	0,00 %	0,00000	
				COST EXECUCIÓ MATERIAL		133,57825	
P-88	FQ11I030	u	Banc tipus 'neoromántico de Santa & Cole' o equivalent, de 3 m de longitud, format per estructura de fosa d'alumini de secció buida, respatl·ler i seient ergonòmics mitjançant lames de fusta de bolondo massissa tractada i cargols d'ancoratge a l'estructura tractats amb anticorrossiu. Inclou subministrament, col·locació, excavació, càrrega del material sobrant per al seu transport, i ancoratge amb daus de formigó. Tot inclòs completament acabat.	Rend.: 1,000		1.044,20	€
				Unitats	Preu	Parcial	Import
Ma d'obra							
	A0140000	h	Manobre	1,5637	/R x 19,03000 =	29,75721	
	A0121000	h	Oficial 1a	0,7819	/R x 22,32000 =	17,45201	
				Subtotal:	47,20922	47,20922	
Maquinària							
	C1101100	h	Compressor amb un martell pneumàtic	0,391	/R x 14,87000 =	5,81417	
				Subtotal:	5,81417	5,81417	
Materials							
	B064300C	m3	Formigó HM-20/P/20/I de consistència plàstica, grandària màxima del granulat 20 mm, amb >= 200 kg/m3 de ciment, apte per a classe d'exposició I	0,120	x 59,55000 =	7,14600	
	BQ11I030	u	Banc tipus 'Neoromántico de Santa & Cole' o equivalent, de 3 m de longitud, format per estructura de fosa d'alumini de secció buida, respatl·ler i seient ergonòmics mitjançant lames de fusta de bolondo massissa tractada i cargols d'ancoratge a l'estructura tractats amb anticorrossiu	1,000	x 983,56000 =	983,56000	
				Subtotal:	990,70600	990,70600	
				DESPESES AUXILIARS	1,00 %	0,47209	
				COST DIRECTE		1.044,20148	
				DESPESES INDIRECTES	0,00 %	0,00000	
				COST EXECUCIÓ MATERIAL		1.044,20148	

JUSTIFICACIÓ DE PREUS

PARTIDES D'OBRA

NÚM	CODI	UA	DESCRIPCIÓ	PREU			
P-89	FQ21I010	u	Paperera tipus 'Barcelona' o equivalent, de 40 cm de diàmetre i 1m d'alçada, formada per planxa metàl·lica perforada, amb dos peus, abatible, galvanitzada i pintada amb dues capes d'imprimació antioxidant i dues capes d'acabat amb pintura tipus 'oxiron' o equivalent. Inclou subministrament, col·locació, excavació, càrrega del material sobrant per al seu transport, i ancoratge amb daus de formigó. Tot inclòs completament acabat.	Rend.: 1,000		99,60	€
				Unitats	Preu	Parcial	Import
Ma d'obra							
	A0140000	h	Manobre	0,4895	/R x 19,03000 =	9,31519	
	A0121000	h	Oficial 1a	0,4895	/R x 22,32000 =	10,92564	
				Subtotal:		20,24083	20,24083
Maquinària							
	C200F000	h	Màquina taladradora	0,4895	/R x 3,35000 =	1,63983	
				Subtotal:		1,63983	1,63983
Materials							
	BQ21I010	u	Paperera tipus Barcelona o equivalent, model 600, circular de diàmetre 400 mm, de planxa d'acer perforada, estructura de suport tub diàmetre 40 mm, amb base d'ancoratge de platina i tacs spit de fixació a paviment, color a escollir	1,000	x 74,00000 =	74,00000	
	B064300C	m3	Formigó HM-20/P/20/I de consistència plàstica, grandària màxima del granulat 20 mm, amb >= 200 kg/m3 de ciment, apte per a classe d'exposició I	0,059	x 59,55000 =	3,51345	
				Subtotal:		77,51345	77,51345
				DESPESES AUXILIARS		1,00 %	0,20241
				COST DIRECTE			99,59652
				DESPESES INDIRECTES		0,00 %	0,00000
				COST EXECUCIÓ MATERIAL			99,59652
P-90	FQA2LC3	u	Joc infantil per a nens de 2 a 6 anys tipus 'esqueleto' ref. LC3 6.51000 de bdu o equivalent. Inclou excavació, càrrega de les terres per al seu transport, empotrament amb fonaments de formigó HM-20, subministrament, col·locació i muntatge amb tot tipus de peces especials i cargols. Tot inclòs completament acabat.	Rend.: 1,000		17.990,43	€
P-91	FQBAI010	m	Tancament d'1,8 m d'alçada a base de pals de fusta de 8-10 cm de diàmetre, distanciat 2 metres entre ells i guarnits de malla plàstica. Inclou el subministrament i el muntatge de la tanca, tot acabat. Tot inclòs i completament acabat.	Rend.: 1,000		5,58	€
				Unitats	Preu	Parcial	Import
Ma d'obra							
	A0140000	h	Manobre	0,160	/R x 19,03000 =	3,04480	
				Subtotal:		3,04480	3,04480
Materials							

JUSTIFICACIÓ DE PREUS

PARTIDES D'OBRA

NÚM	CODI	UA	DESCRIPCIÓ					PREU
	BBC1I002	m	Cinta plàstica	1,000	x	0,19000	=	0,19000
	BQBAI002	u	Roll de fusta de h=2 m i d= 8 cm	0,500	x	4,62000	=	2,31000
			Subtotal:					2,50000
			DESPESES AUXILIARS			1,00	%	0,03045
			COST DIRECTE					5,57525
			DESPESES INDIRECTES			0,00	%	0,00000
			COST EXECUCIÓ MATERIAL					5,57525
P-92	FR24I010	m2	Llaurada o cavat del terreny amb mitjans mecànics a una fondària mínima de 0,25 m.	Rend.: 1,000				1,39 €
			Unitats			Preu		Parcial
			Import					
	Maquinària							
	CR241111	h	Tractor sobre pneumàtics de 14,7 a 25,0 kW (20 a 34 CV) de potència, amb equip de llaurada i una amplària de treball de 0.6 a 1.19 m	0,050	/R x	27,84000	=	1,39200
			Subtotal:					1,39200
			DESPESES AUXILIARS			1,00	%	0,00000
			COST DIRECTE					1,39200
			DESPESES INDIRECTES			0,00	%	0,00000
			COST EXECUCIÓ MATERIAL					1,39200
P-93	FR26I010	m2	Fresatge del terreny a una fondària de 0,2 m amb tractor de 80 CV i passada de corró.	Rend.: 1,000				1,36 €
			Unitats			Preu		Parcial
			Import					
	Maquinària							
	CR261121	h	Tractor sobre pneumàtics de 14,7 a 25,0 kW (20 a 34 CV) de potència, amb equip de fresatge i corró compactador i d'una amplària de treball de 0.6 a 1.19 m	0,050	/R x	27,17000	=	1,35850
			Subtotal:					1,35850
			DESPESES AUXILIARS			1,00	%	0,00000
			COST DIRECTE					1,35850
			DESPESES INDIRECTES			0,00	%	0,00000
			COST EXECUCIÓ MATERIAL					1,35850
P-94	FR3PIR10	m3	Aportació i estesa de terra per jardineria a base de 20% compost vegetal i 50% de sauló reciclat, de textura franc-sorrenca, amb un contingut mínim de matèria orgànica d'un 3%, i amb les característiques descrites per a la terra de jardineria segons l'apartat 5.3 de la NTJ 08G, prèvia acceptació d'una mostra significativa per part de la direcció facultativa.	Rend.: 1,000				23,49 €
			Unitats			Preu		Parcial
			Import					
	Ma d'obra							
	A016I010	h	Peó jardiner	0,0522	/R x	21,39000	=	1,11656

JUSTIFICACIÓ DE PREUS

PARTIDES D'OBRA

NÚM	CODI	UA	DESCRIPCIÓ	PREU			
				Subtotal:	1,11656	1,11656	
Maquinària							
	C133M0Q0	h	Minicarregadora sobre pneumàtics amb accessori anivellador	0,0522 /R x 44,37000 =	2,31611		
				Subtotal:	2,31611	2,31611	
Materials							
	BR3PIR01	m3	Terra per a jardineria a base de 20% de compost vegetal i 50%de sauló reciclat, de textura franc-sorrenca, amb un contingut mínim de matèria orgànica d'un 3%, i amb les característiques descrites per a la terra del tipus "a" segons l'apartat 3.4 de la NTJ 08G	1,000 x 20,05000 =	20,05000		
				Subtotal:	20,05000	20,05000	
				DESPESES AUXILIARS	1,00 %	0,01117	
				COST DIRECTE		23,49384	
				DESPESES INDIRECTES	0,00 %	0,00000	
				COST EXECUCIÓ MATERIAL		23,49384	
P-95	FR40CIAL	u	CISTUS ALBIDUS, DE 0,20 M D'ALÇADA, RAMIFICAT, BEN FORMAT I AMB CONTENIDOR DE 2.5 L, INCLOU SUBMINISTRAMENT I TRANSPORT.	Rend.: 1,000		3,30	€
				Unitats	Preu	Parcial	Import
Materials							
	BR40CIAL	u	CISTUS ALBIDUS, DE 0,20 M D'ALÇADA, RAMIFICAT, BEN FORMAT I AMB CONTENIDOR DE 2.5 L, INCLOU SUBMINISTRAMENT I TRANSPORT.	1,000 x 3,30000 =	3,30000		
				Subtotal:	3,30000	3,30000	
				COST DIRECTE		3,30000	
				DESPESES INDIRECTES	0,00 %	0,00000	
				COST EXECUCIÓ MATERIAL		3,30000	
P-96	FR40PHAN	u	PHILLYREA ANGUSTIFOLIA, DE 0,40 M D'ALÇADA, RAMIFICAT, BEN FORMAT I AMB CONTENIDOR DE 2.5 L, INCLOU SUBMINISTRAMENT I TRANSPORT.	Rend.: 1,000		3,45	€
				Unitats	Preu	Parcial	Import
Materials							
	BR40PHAN	u	PHILLYREA ANGUSTIFOLIA, DE 0,40 M D'ALÇADA, RAMIFICAT, BEN FORMAT I AMB CONTENIDOR DE 2.5 L, INCLOU SUBMINISTRAMENT I TRANSPORT.	1,000 x 3,45000 =	3,45000		
				Subtotal:	3,45000	3,45000	

JUSTIFICACIÓ DE PREUS

PARTIDES D'OBRA

NÚM	CODI	UA	DESCRIPCIÓ	PREU			
				COST DIRECTE		3,45000	
				DESPESES INDIRECTES		0,00 %	0,00000
				COST EXECUCIÓ MATERIAL		3,45000	
P-97	FR40PI15	u	PINUS PINEA, DE 1,25-1,5 M, D'ALÇADA, RAMIFICAT, BEN FORMAT I AMB CONTENIDOR, INCLOU SUBMINISTRAMENT I TRANSPORT.	Rend.: 1,000		55,00	€
				Unitats	Preu	Parcial	Import
Materials							
	BR40PP15	u	PINUS PINEA, DE 1,25-1,5 M, D'ALÇADA, RAMIFICAT, BEN FORMAT I AMB CONTENIDOR, INCLOU SUBMINISTRAMENT I TRANSPORT.	1,000	x 55,00000 =	55,00000	
				Subtotal:		55,00000	55,00000
				COST DIRECTE		55,00000	
				DESPESES INDIRECTES		0,00 %	0,00000
				COST EXECUCIÓ MATERIAL		55,00000	
P-98	FR40PI20	u	PINUS PINEA, DE 1,75-2,0 M, D'ALÇADA, 12-14 CM CIR, RAMIFICAT, BEN FORMAT I AMB CONTENIDOR, INCLOU SUBMINISTRAMENT I TRANSPORT.	Rend.: 1,000		76,00	€
				Unitats	Preu	Parcial	Import
Materials							
	BR40PP20	u	PINUS PINEA, DE 1,75-2,0 M, D'ALÇADA, 12-14 CM CIR, RAMIFICAT, BEN FORMAT I AMB CONTENIDOR, INCLOU SUBMINISTRAMENT I TRANSPORT.	1,000	x 76,00000 =	76,00000	
				Subtotal:		76,00000	76,00000
				COST DIRECTE		76,00000	
				DESPESES INDIRECTES		0,00 %	0,00000
				COST EXECUCIÓ MATERIAL		76,00000	
P-99	FR40PI25	u	PINUS PINEA, DE 2,50-3,0 M, D'ALÇADA, 20-25 CM CIR, RAMIFICAT, BEN FORMAT I AMB CONTENIDOR, INCLOU SUBMINISTRAMENT I TRANSPORT.	Rend.: 1,000		150,00	€
				Unitats	Preu	Parcial	Import
Materials							
	BR40PP25	u	PINUS PINEA, DE 2,50-3,0 M, D'ALÇADA, 20-25 CM CIR, RAMIFICAT, BEN FORMAT I AMB CONTENIDOR, INCLOU SUBMINISTRAMENT I TRANSPORT.	1,000	x 150,00000 =	150,00000	
				Subtotal:		150,00000	150,00000
				COST DIRECTE		150,00000	
				DESPESES INDIRECTES		0,00 %	0,00000
				COST EXECUCIÓ MATERIAL		150,00000	

JUSTIFICACIÓ DE PREUS

PARTIDES D'OBRA

NÚM	CODI	UA	DESCRIPCIÓ	PREU			
P-100	FR40PILE	u	PISTACEA LENTISCUS, DE 0,40 M D'ALÇADA, RAMIFICAT, BEN FORMAT I AMB CONTENIDOR DE 2.5 L, INCLOU SUBMINISTRAMENT I TRANSPORT.	Rend.: 1,000		3,45	€
Materials				Unitats	Preu	Parcial	Import
	BR40PILE	u	PISTACEA LENTISCUS, DE 0,40 M D'ALÇADA, RAMIFICAT, BEN FORMAT I AMB CONTENIDOR DE 2.5 L, INCLOU SUBMINISTRAMENT I TRANSPORT.	1,000	x 3,45000 =	3,45000	
				Subtotal:		3,45000	3,45000
			COST DIRECTE				3,45000
			DESPESES INDIRECTES		0,00 %		0,00000
			COST EXECUCIÓ MATERIAL				3,45000
P-101	FR40QI15	u	QUERCUS ILEX, DE 1,25-1.5 M, D'ALÇADA, RAMIFICAT, BEN FORMAT I AMB CONTENIDOR 12L, INCLOU SUBMINISTRAMENT I TRANSPORT.	Rend.: 1,000		20,57	€
P-102	FR40QI20	u	QUERCUS ILEX, DE 10-12 CM CIR. RAMIFICAT, BEN FORMAT I AMB CONTENIDOR , INCLOU SUBMINISTRAMENT I TRANSPORT.	Rend.: 1,000		88,52	€
P-103	FR40ROOF	u	ROSMARINUS OFFICINALIS (ROMANÍ), DE 0,20 A 0,40 M D'ALÇADA, RAMIFICAT, BEN FORMAT I AMB CONTENIDOR DE 2 L, INCLOU SUBMINISTRAMENT I TRANSPORT.	Rend.: 1,000		2,30	€
Materials				Unitats	Preu	Parcial	Import
	BR40ROOF	u	ROSMARINUS OFFICINALIS (ROMANÍ), DE 0,20 A 0,40 M D'ALÇADA, RAMIFICAT, BEN FORMAT I AMB CONTENIDOR DE 2 L, INCLOU SUBMINISTRAMENT I TRANSPORT.	1,000	x 2,30000 =	2,30000	
				Subtotal:		2,30000	2,30000
			COST DIRECTE				2,30000
			DESPESES INDIRECTES		0,00 %		0,00000
			COST EXECUCIÓ MATERIAL				2,30000
P-104	FR40ROPO	u	ROSMARINUS OFFICINALIS POSTRATUS (ROMANÍ), DE 0,20 M D'ALÇADA, RAMIFICAT, BEN FORMAT I AMB CONTENIDOR DE 2.5 L, INCLOU SUBMINISTRAMENT I TRANSPORT.	Rend.: 1,000		4,05	€
Materials				Unitats	Preu	Parcial	Import
	BR40ROPO	u	ROSMARINUS OFFICINALIS POSTRATUS (ROMANÍ), DE 0,20 M D'ALÇADA, RAMIFICAT, BEN FORMAT I AMB CONTENIDOR DE 2.5 L, INCLOU SUBMINISTRAMENT I TRANSPORT.	1,000	x 4,05000 =	4,05000	
				Subtotal:		4,05000	4,05000

JUSTIFICACIÓ DE PREUS

PARTIDES D'OBRA

NÚM	CODI	UA	DESCRIPCIÓ	PREU			
			COST DIRECTE			4,05000	
			DESPESES INDIRECTES	0,00	%	0,00000	
			COST EXECUCIÓ MATERIAL			4,05000	
P-105	FR64I003	u	Obertura de clot de 0,8x0,8x0,8 m i plantació d'arbre presentat en contenidor, en pa de terra protegit amb malla o enguixat, inclou adobament de plantació a base de 250 g/arbre d'adob químic complex del tipus 12-12-17-2 mg i adobament orgànic a base de 5 kg/arbre de compost amb un contingut mínim de matèria orgànica d'un 40% i 5,4% d'àcids húmics i reg de plantació.	Rend.: 1,000		29,18	€
			Unitats	Preu		Parcial	Import
Ma d'obra							
	A016I010	h	Peó jardiner	0,250	/R x	21,39000 =	5,34750
	A012P000	h	Oficial 1a jardiner	0,125	/R x	35,20000 =	4,40000
			Subtotal:			9,74750	9,74750
Maquinària							
	C1502E00	h	Camió cisterna de 8 m3	0,125	/R x	42,91000 =	5,36375
	C1503000	h	Camió grua	0,125	/R x	44,62000 =	5,57750
	C13161E0	h	Minicarregadora sobre pneumàtics de 2 a 5,9 t, amb accessori retroexcavador de 40 a 60 cm d'amplària	0,125	/R x	47,60000 =	5,95000
			Subtotal:			16,89125	16,89125
Materials							
	BR3AI006	kg	Adob químic complex del tipus 12-12-17-2 mg	0,250	x	1,84000 =	0,46000
	BR34I006	kg	Adob orgànic a base de compost amb un contingut mínim de matèria orgànica d'un 40% i 5,4% d'àcids húmics	5,000	x	0,38000 =	1,90000
	B0111000	m3	Aigua	0,050	x	1,63000 =	0,08150
			Subtotal:			2,44150	2,44150
			DESPESES AUXILIARS	1,00	%	0,09748	
			COST DIRECTE			29,17773	
			DESPESES INDIRECTES	0,00	%	0,00000	
			COST EXECUCIÓ MATERIAL			29,17773	
P-106	FR66I004	u	Obertura de clot de 0,3x0,3x0,3 m i plantació d'arbust presentat en contenidor o amb arrel nua, inclou adobat òrgano-mineral a base d'incorporar al sòl 50 g d'adob químic complex del tipus 12-12-17-2 mgo i 200 g d'adob orgànic tipus compost, formació d'escocell i reg de plantació.	Rend.: 1,000		2,73	€
			Unitats	Preu		Parcial	Import
Ma d'obra							
	A016I010	h	Peó jardiner	0,0417	/R x	21,39000 =	0,89196
	A012P000	h	Oficial 1a jardiner	0,0208	/R x	35,20000 =	0,73216
			Subtotal:			1,62412	1,62412

JUSTIFICACIÓ DE PREUS

PARTIDES D'OBRA

NÚM	CODI	UA	DESCRIPCIÓ					PREU	
Maquinària									
	C1502E00	h	Camió cisterna de 8 m3	0,0208	/R x	42,91000	=	0,89253	
					Subtotal:			0,89253	
								0,89253	
Materials									
	BR34I006	kg	Adob orgànic a base de compost amb un contingut mínim de matèria orgànica d'un 40% i 5,4% d'àcids húmics	0,200	x	0,38000	=	0,07600	
	BR3AI006	kg	Adob químic complex del tipus 12-12-17-2 mg	0,050	x	1,84000	=	0,09200	
	B0111000	m3	Aigua	0,015	x	1,63000	=	0,02445	
					Subtotal:			0,19245	
								0,19245	
			DESPESES AUXILIARS			1,00	%	0,01624	
			COST DIRECTE					2,72534	
			DESPESES INDIRECTES			0,00	%	0,00000	
			COST EXECUCIÓ MATERIAL					2,72534	
P-107	FR71I003	m2	Sembra manual, amb una dosi de 35 g/m2 de la barreja de llavors amb les varietats millorades més adients del tipus: x% gènere espècie, y% gènere espècie, z% gènere espècie, inclou cobriment de llavor i passada de corró.	Rend.: 1,000				1,57	€
				Unitats		Preu	Parcial	Import	
Ma d'obra									
	A016I010	h	Peó jardiner	0,0667	/R x	21,39000	=	1,42671	
					Subtotal:			1,42671	
								1,42671	
Materials									
	BR71I003	kg	Llavors amb les varietats millorades més adients del tipus: x% gènere espècie, y% gènere espècie, z% gènere espècie	0,035	x	3,78000	=	0,13230	
					Subtotal:			0,13230	
								0,13230	
			DESPESES AUXILIARS			1,00	%	0,01427	
			COST DIRECTE					1,57328	
			DESPESES INDIRECTES			0,00	%	0,00000	
			COST EXECUCIÓ MATERIAL					1,57328	
P-108	FRB5I010	m	Formació de graó amb fusta d'ecotraveses, Inclou preparació del terreny, subministrament i col·locació d'ecotraveses sobre base de formigó HM-20 d'assentament amb dos cargols d'acer galvanitzat de 30 cm de llargària. Tot inclòs, completament acabat.	Rend.: 1,000				28,32	€
				Unitats		Preu	Parcial	Import	
Ma d'obra									
	A013P000	h	Ajudant jardiner	0,200	/R x	24,86000	=	4,97200	
	A012P000	h	Oficial 1a jardiner	0,200	/R x	35,20000	=	7,04000	
					Subtotal:			12,01200	
								12,01200	

JUSTIFICACIÓ DE PREUS

PARTIDES D'OBRA

NÚM	CODI	UA	DESCRIPCIÓ	PREU			
Materials							
	BRB5I010	m	Ecotraveses tractades a l'autoclau, fixades amb barres d'acer corrugat, previ perfilat del terreny per adaptar-lo al graonat.	1,000	x	16,19000 =	16,19000
				Subtotal:		16,19000	16,19000
			DESPESES AUXILIARS	1,00	%		0,12012
			COST DIRECTE				28,32212
			DESPESES INDIRECTES	0,00	%		0,00000
			COST EXECUCIÓ MATERIAL				28,32212
FRFZ0006							
	m2		Inspecció mensual (12) de la instal·lació de reg, inclou revisió de la programació del reg, control del bon regatge dels aspersors i/o difusors.	Rend.: 1,000		0,64	€
				Unitats	Preu	Parcial	Import
Ma d'obra							
	A012P000	h	Oficial 1a jardiner	0,018	/R x	35,20000 =	0,63360
				Subtotal:		0,63360	0,63360
			DESPESES AUXILIARS	1,00	%		0,00634
			COST DIRECTE				0,63994
			DESPESES INDIRECTES	0,00	%		0,00000
			COST EXECUCIÓ MATERIAL				0,63994
FRFZ0007							
	m2		Inspecció mensual (12) de la instal·lació de reg, inclou revisió de la programació del reg, control del bon regatge de les canonades amb degoters integrats.	Rend.: 1,000		0,21	€
				Unitats	Preu	Parcial	Import
Ma d'obra							
	A012P000	h	Oficial 1a jardiner	0,006	/R x	35,20000 =	0,21120
				Subtotal:		0,21120	0,21120
			DESPESES AUXILIARS	1,00	%		0,00211
			COST DIRECTE				0,21331
			DESPESES INDIRECTES	0,00	%		0,00000
			COST EXECUCIÓ MATERIAL				0,21331
FRFZ0008							
	m2		Inspecció mensual (12) de la instal·lació de reg, inclou revisió de la programació del reg, control del bon regatge dels degoters dels arbres.	Rend.: 1,000		0,71	€
				Unitats	Preu	Parcial	Import
Ma d'obra							
	A012P000	h	Oficial 1a jardiner	0,020	/R x	35,20000 =	0,70400
				Subtotal:		0,70400	0,70400

JUSTIFICACIÓ DE PREUS

PARTIDES D'OBRA

NÚM	CODI	UA	DESCRIPCIÓ	PREU			
				DESPESES AUXILIARS	1,00 %		0,00704
				COST DIRECTE			0,71104
				DESPESES INDIRECTES	0,00 %		0,00000
				COST EXECUCIÓ MATERIAL			0,71104
FRH10001	m2		Sega de superfícies inferiors a 1000 m2, en terreny amb pendent inferior al 25%.	Rend.: 1,000			0,06 €
				Unitats	Preu	Parcial	Import
Ma d'obra							
A016P000	h		Peó jardiner	0,003 /R x	21,39000 =	0,06417	
				Subtotal:		0,06417	0,06417
				DESPESES AUXILIARS	1,00 %		0,00064
				COST DIRECTE			0,06481
				DESPESES INDIRECTES	0,00 %		0,00000
				COST EXECUCIÓ MATERIAL			0,06481
FRH10002	m2		Sega de superfícies entre 1000 m2 i 5000 m2, en terreny amb pendent inferior al 25%.	Rend.: 1,000			0,05 €
				Unitats	Preu	Parcial	Import
Ma d'obra							
A016P000	h		Peó jardiner	0,0025 /R x	21,39000 =	0,05348	
				Subtotal:		0,05348	0,05348
				DESPESES AUXILIARS	1,00 %		0,00053
				COST DIRECTE			0,05401
				DESPESES INDIRECTES	0,00 %		0,00000
				COST EXECUCIÓ MATERIAL			0,05401
FRH10003	m2		Sega de superfícies superiors a 5000 m2 amb tallagespa autopropulsat rotatiu d'1,1 a 1,3 m d'amplària, en terreny amb pendent inferior al 25%.	Rend.: 1,000			0,03 €
				Unitats	Preu	Parcial	Import
Ma d'obra							
A016P000	h		Peó jardiner	0,0008 /R x	21,39000 =	0,01711	
				Subtotal:		0,01711	0,01711
Maquinària							
CRH13130	h		Tallagespa rotativa autopropulsada amb seient, de 66 a 90 cm d'amplària de treball	0,0008 /R x	21,79000 =	0,01743	
				Subtotal:		0,01743	0,01743

JUSTIFICACIÓ DE PREUS

PARTIDES D'OBRA

NÚM	CODI	UA	DESCRIPCIÓ	PREU			
				DESPESES AUXILIARS	1,00 %		0,00017
				COST DIRECTE			0,03471
				DESPESES INDIRECTES	0,00 %		0,00000
				COST EXECUCIÓ MATERIAL			0,03471
FRH10011	m2		Sega de superfícies inferiors a 1000 m2, en terreny amb pendent superior al 25%.	Rend.: 1,000			0,07 €
				Unitats	Preu	Parcial	Import
Ma d'obra							
A016P000	h		Peó jardiner	0,0033 /R x	21,39000 =	0,07059	
				Subtotal:		0,07059	0,07059
				DESPESES AUXILIARS	1,00 %		0,00071
				COST DIRECTE			0,07130
				DESPESES INDIRECTES	0,00 %		0,00000
				COST EXECUCIÓ MATERIAL			0,07130
FRH10012	m2		Sega de superfícies entre 1000 m2 i 5000 m2, en terreny amb pendent superior al 25%.	Rend.: 1,000			0,06 €
				Unitats	Preu	Parcial	Import
Ma d'obra							
A016P000	h		Peó jardiner	0,003 /R x	21,39000 =	0,06417	
				Subtotal:		0,06417	0,06417
				DESPESES AUXILIARS	1,00 %		0,00064
				COST DIRECTE			0,06481
				DESPESES INDIRECTES	0,00 %		0,00000
				COST EXECUCIÓ MATERIAL			0,06481
FRH10013	m2		Sega de superfícies superiors a 5000 m2, en terreny amb pendent superior al 25%.	Rend.: 1,000			0,05 €
				Unitats	Preu	Parcial	Import
Ma d'obra							
A016P000	h		Peó jardiner	0,0025 /R x	21,39000 =	0,05348	
				Subtotal:		0,05348	0,05348
				DESPESES AUXILIARS	1,00 %		0,00053
				COST DIRECTE			0,05401
				DESPESES INDIRECTES	0,00 %		0,00000
				COST EXECUCIÓ MATERIAL			0,05401
FRL00012	m2		Tractament fitosanitari de les plantacions mitjançant aparell manual de pressió.	Rend.: 1,000			0,13 €
				Unitats	Preu	Parcial	Import
Ma d'obra							

JUSTIFICACIÓ DE PREUS

PARTIDES D'OBRA

NÚM	CODI	UA	DESCRIPCIÓ					PREU
	A016P000	h	Peó jardiner	0,0012	/R x	21,39000	=	0,02567
					Subtotal:			0,02567
Maquinària								
	CRL15100	h	Aparell manual de pressió per a tractaments fitosanitaris i herbicides	0,0024	/R x	22,84000	=	0,05482
					Subtotal:			0,05482
Materials								
	BRL01000	l	Producte fitosanitari	0,004	x	13,30000	=	0,05320
					Subtotal:			0,05320
			DESPESES AUXILIARS			1,00	%	0,00026
			COST DIRECTE					0,13395
			DESPESES INDIRECTES			0,00	%	0,00000
			COST EXECUCIÓ MATERIAL					0,13395
	FRLA0002	m2	Eixarcolat manual i químic dels grups d'arbusts amb encoixinament.	Rend.: 1,000				0,06 €
				Unitats		Preu		Parcial
Ma d'obra								
	A016P000	h	Peó jardiner	0,0002	/R x	21,39000	=	0,00428
					Subtotal:			0,00428
Maquinària								
	CRL15100	h	Aparell manual de pressió per a tractaments fitosanitaris i herbicides	0,0004	/R x	22,84000	=	0,00914
					Subtotal:			0,00914
Materials								
	BRLA1000	l	Producte herbicida de contacte	0,004	x	12,42000	=	0,04968
					Subtotal:			0,04968
			DESPESES AUXILIARS			1,00	%	0,00004
			COST DIRECTE					0,06314
			DESPESES INDIRECTES			0,00	%	0,00000
			COST EXECUCIÓ MATERIAL					0,06314
	FRLA0103	m2	Tractament herbicida de les superfícies de sauló.	Rend.: 1,000				0,10 €
				Unitats		Preu		Parcial
Ma d'obra								
	A016P000	h	Peó jardiner	0,0007	/R x	21,39000	=	0,01497
					Subtotal:			0,01497
Maquinària								
	CRL15100	h	Aparell manual de pressió per a tractaments fitosanitaris i herbicides	0,0014	/R x	22,84000	=	0,03198

JUSTIFICACIÓ DE PREUS

PARTIDES D'OBRA

NÚM	CODI	UA	DESCRIPCIÓ					PREU			
Materials	BRLA1000	I	Producte herbicida de contacte	0,004	x	12,42000	=	Subtotal:	0,03198	0,03198	
								Subtotal:	0,04968	0,04968	
								DESPESES AUXILIARS	1,00	%	0,00015
								COST DIRECTE			0,09678
								DESPESES INDIRECTES	0,00	%	0,00000
								COST EXECUCIÓ MATERIAL			0,09678
P-109	H140I010	u	Conjunt d'elements de protecció personal de qualitat adequada a les prestacions, amb reposició de totes aquelles peces que per motiu de treball tinguin un ràpid deteriorament, independentment de la durada de l'obra, sent reforçades quan hagin sofert algun tipus de desperfecte. Tots els elements compliran les normes tècniques vigents.	Rend.: 1,000				202,26	€		
Materials	B140I010	u	Conjunt d'elements de protecció personal de qualitat adequada a les prestacions, amb reposició de totes aquelles peces que per motiu de treball tinguin un ràpid deteriorament, independentment de la durada de l'obra, sent reforçades quan hagin sofert algun tipus de desperfecte. Tots els elements compliran les normes tècniques vigents	1,000	x	202,26000	=	Unitats	Preu	Parcial	Import
								Subtotal:	202,26000	202,26000	
								DESPESES AUXILIARS	1,00	%	0,00000
								COST DIRECTE			202,26000
								DESPESES INDIRECTES	0,00	%	0,00000
								COST EXECUCIÓ MATERIAL			202,26000
P-110	H150I010	u	Conjunt d'elements de protecció col·lectiva en els recorreguts dels vehicles per senyalitzar rases i qualsevol tipus d'obstacle del terreny, així com la protecció de les xarxes de serveis existents, durant el termini de l'obra. Inclòs reposició.	Rend.: 1,000				142,64	€		
Materials	B150I010	u	Conjunt d'elements de protecció col·lectiva en els recorreguts dels vehicles per senyalitzar rases i qualsevol tipus d'obstacle del terreny, així com la protecció de les xarxes de serveis existents, durant el termini de l'obra. Inclòs reposició	1,000	x	142,64000	=	Unitats	Preu	Parcial	Import
								Subtotal:	142,64000	142,64000	
								DESPESES AUXILIARS	1,00	%	0,00000
								COST DIRECTE			142,64000
								DESPESES INDIRECTES	0,00	%	0,00000
								COST EXECUCIÓ MATERIAL			142,64000

JUSTIFICACIÓ DE PREUS

PARTIDES D'OBRA

NÚM	CODI	UA	DESCRIPCIÓ	PREU			
				DESPESES AUXILIARS	1,00 %		0,00000
				COST DIRECTE			142,64000
				DESPESES INDIRECTES	0,00 %		0,00000
				COST EXECUCIÓ MATERIAL			142,64000
P-111	HBC1I030	m	Tanca de plàstic de contenció de vianants d'1 m d'alçària, inclou suports, col·locació i desmuntatge.	Rend.: 1,000		1,39	€
				Unitats	Preu	Parcial	Import
Ma d'obra							
	A0140000	h	Manobre	0,060	/R x 19,03000 =	1,14180	
				Subtotal:		1,14180	1,14180
Materials							
	BBC1I030	m	Amortització de tanca de plàstic de contenció de vianants d'1 m d'alçària, inclou suports	1,000	x 0,24000 =	0,24000	
				Subtotal:		0,24000	0,24000
				DESPESES AUXILIARS	1,00 %		0,01142
				COST DIRECTE			1,39322
				DESPESES INDIRECTES	0,00 %		0,00000
				COST EXECUCIÓ MATERIAL			1,39322
P-112	HQU1I010	u	Lloguer mensual dels barracons per a oficina, vestuari, menjador i higiene, degudament acabats amb els elements essencials per al seu bon funcionament, així com les diferents connexions a les xarxes de serveis necessàries amb les seves proteccions i les revisions necessàries durant el termini de l'obra.	Rend.: 1,000		883,72	€
				Unitats	Preu	Parcial	Import
Materials							
	BQU1I010	u	Lloguer mensual dels barracons per a oficina, vestuari, menjador i higiene, degudament acabats amb els elements essencials per al seu bon funcionament, així com les diferents connexions a les xarxes de serveis necessàries amb les seves proteccions i les revisions necessàries durant el termini de l'obra	1,000	x 883,72000 =	883,72000	
				Subtotal:		883,72000	883,72000
				DESPESES AUXILIARS	1,00 %		0,00000
				COST DIRECTE			883,72000
				DESPESES INDIRECTES	0,00 %		0,00000
				COST EXECUCIÓ MATERIAL			883,72000
P-113	HQUAI010	u	Farmaciola amb reposició mensual del material durant el transcurs de l'obra, així com l'assessorament en seguretat i salut, i d'un servei mèdic d'empresa.	Rend.: 1,000		39,96	€
				Unitats	Preu	Parcial	Import
Materials							

JUSTIFICACIÓ DE PREUS

PARTIDES D'OBRA

NÚM	CODI	UA	DESCRIPCIÓ					PREU
	BQUAI020	u	Farmaciola amb reposició mensual del material durant el transcurs de l'obra, així com l'assessorament en seguretat i salut, i d'un servei mèdic d'empresa	1,000	x	39,96000	=	39,96000
					Subtotal:			39,96000
			DESPESES AUXILIARS		1,00	%		0,00000
			COST DIRECTE					39,96000
			DESPESES INDIRECTES		0,00	%		0,00000
			COST EXECUCIÓ MATERIAL					39,96000
P-114	HRE2PROT	m	Tanca de protecció roures existents, format per 4 estakes de fusta tractada i tornejada en punta de 8cm diàmetre i 150cm d'alçada, amb palissada de fusta de castanyer de 105 cm alçada, anclats amb cargols a les estakes. Inclou subministrament i col·locació. Tot inclòs completament acabat.	Rend.: 1,000				119,62 €

projecte enjardinament



Generalitat de Catalunya
**Departament de Territori
i Sostenibilitat**



INCASÒL
Institut Català
del Sòl
Departament de Sòl

Títol del projecte:

Projecte enjardinament zones verdes

2.4 Annex d'estudi ambiental

Annex. Estudi Ambiental

INDEX

1.	INTRODUCCIÓ I OBJECTE	2
2.	PROGRAMA DE SEGUIMENT AMBIENTAL DE LA FASE D'EXECUCIÓ D'OBRES	2
2.1	CRITERIS AMBIENTALS PER A LA FASE D'OBRES	2
2.1.1	Requisits d'aplicació general	2
2.2	PROCEDIMENT PER AL SEGUIMENT AMBIENTAL DURANT LES OBRES	9
2.2.1	Documentació base per a la realització del Seguiment Ambiental en obres	10
2.2.2	Funcions de la Vigilància Ambiental en obres	10
2.2.3	Activitats a desenvolupar per part del Responsable de la Vigilància Ambiental	10
2.2.4	Pla de Medi Ambient (PMA) a realitzar pel Contractista	11
2.2.5	Informe tipus per al Seguiment Ambiental	18

Apèndix A. Pla de Medi Ambient (PMA) a realitzar per l'Empresa Contractista

Apèndix B. Acta d'aprovació del Pla de Medi Ambient (PMA)

1. Introducció i objecte

L'Institut Català del Sòl (INCASOL), amb l'aplicació del seu Sistema de Gestió Ambiental (SGA), pretén establir un conjunt de procediments i prescripcions per assolir els següents propòsits generals:

- Per una banda, es vol donar compliment a l'ampli conjunt de normativa ambiental d'àmbit autonòmic, estatal i comunitari que pugui tenir incidència en processos de planejament i en les fases posteriors derivades del mateix (projecte constructiu i de les infraestructures derivades, fase d'execució de les obres i fase d'explotació).
- En segon lloc, es pretén organitzar la incorporació i aplicació dels requisits ambientals al llarg del procés de planejament fins a l'execució de les obres.

El SGA, defineix un seguit de criteris ambientals d'àmbit general que són avaluats per a cada **projecte constructiu** durant la fase de Planejament. Aquests criteris es complementen amb d'altres proposats als estudis ambientals i territorials associats (Informes de Sostenibilitat Ambiental, Informes Ambientals, Memòries Ambientals, Estudis d'Integració i Impacte Paisatgístics)

Igualment, el SGA contempla un conjunt de criteris generals per a la **fase d'execució de les obres**. Com al cas anterior, durant l'elaboració de la documentació ambiental associada en la fase de planejament, aquests criteris s'avaluen i es complementen amb d'altres criteris propis de l'actuació que es tracta.

Finalment, a la documentació associada (Informe de Sostenibilitat Ambiental, Informe Ambiental, Estudi d'Integració i Impacte Paisatgístic), es proposen les mesures i criteris que cal tenir en compte a l'**explotació de l'obra**.

2. PROGRAMA DE SEGUIMENT AMBIENTAL DE LA FASE D'EXECUCIÓ D'OBRES

2.1 CRITERIS AMBIENTALS PER A LA FASE D'OBRES

A continuació s'inclou una taula amb els criteris ambientals generals per a la fase d'execució de les obres del Sistema de Gestió Ambiental de l'INCASOL. L'explicació més exhaustiva d'aquests criteris s'incorpora a l'apartat de medi ambient del Plec de Condicions Tècniques Generals del projecte.

Aquests criteris constitueixen el conjunt de punts d'inspecció per al seguiment de les obres per part del Contractista (doncs els incorpora al seu Pla de Medi Ambient) i del Responsable de la Vigilància Ambiental de la Direcció d'obra.

2.1.1 Requisits d'aplicació general

CONDICIONS AMBIENTALS A APLICAR EN FASE D'OBRA	
D'APLICACIÓ GENERAL	
Contemplar els condicionants establerts al planejament i/o projecte d'urbanització o constructiu, concretades a la documentació ambiental (ISA, IA, EIA)	
Instal·lació d'un punt net de residus perillosos (RP) per a la gestió de: residus especials i residus no especials sense tractament de valorització estipulat	
Les instal·lacions de punt net de RP han de tenir una dimensió suficient per albergar tants bidons com tipologia de residus es prevegin.	
Els bidons del punt net de RP han d'assegurar condicions d'estanqueïtat per al residu, han de disposar de tapa i han d'estar correctament etiquetats.	
El punt net de RP ha d'estar aïllat del sòl natural (per mitjà d'una llosa de formigó, capa de graves i làmina plàstica, etc.) i preferentment cobert	
El punt net de RP ha de disposar de senyalització general per facilitar el seu ús per part dels operaris que participen a l'obra.	
Instal·lació d'un punt net de residus no perillosos (RNP) per la gestió de: residus inerts, residus no espacials amb tractament de valorització estipulat	
Les instal·lacions de punt net de RNP han de tenir una dimensió suficient per albergar tants bidons com tipologia de residus es prevegin.	
El punt net de RNP ha de disposar de senyalització general per facilitar el seu ús per part dels operaris que participen a l'obra.	
Instal·lació d'una Zona de Neteja de Canaletes de Formigó (ZNCF) per d'evitar dispersió de formigó arreu de l'obra, concentrant els sobrants i facilitant la gestió	
Una ZNCF consta de dues basses excavades contigües, de profunditat < 1,5 m, de 3 x 1,5 m (llargada x amplada), separades per una mota de terra d'1 m de base i d'alçada 15 cm inferior a la de la paret de les basses.	
Les dues basses de la zona de Neteja de Canaletes de Formigó i la mota han d'estar revestides amb una làmina plàstica impermeabilitzant.	
La ZNCF ha de disposar de senyalització general per facilitar el seu ús per part dels operaris que participen a l'obra.	
Instal·lació d'un Parc de Maquinària (PM) per concentrar la maquinària mòbil que participa en l'obra.	
La zona on s'ubica el PM ha d'estar impermeabilitzada del sòl natural, diferenciant l'àrea per reparació de maquinària de la d'estacionament	
El PM ha de disposar de senyalització general per facilitar el seu ús per part dels operaris que participen a l'obra.	
FASE DE REPLANTEIG (GENERAL)	
El contractista ha de realitzar el PMA que ha d'incloure les prescripcions del Programa de Seguiment Ambiental i els Plans o Procediments Específics	
Assenyalar i delimitar: zones verdes, parc de maquinària, casetes d'obra, abocadors, vials i accessos a l'obra, Punts Nets de Residus, etc.	
Realitzar una proposta dels camins a utilitzar durant les obres i dels que es cregui necessari crear de nou. S'ha d'incloure en el Pla de Medi Ambient (PMA)	
Les tasques de restauració de les àrees d'ocupació temporal han d'estar recollides en un pla específic de revegetació. S'ha d'incloure en el Pla de Medi Ambient (PMA)	

CONDICIONS AMBIENTALS A APLICAR EN FASE D'OBRA
Planificar les necessitats de moviments de terres amb la finalitat de reduir al màxim les superfícies de sòl alterades i les actuacions de restauració posterior.
Disposar d'equips d'emergència (material absorbent, sacs i estris per a la retirada) per actuar en cas de vessaments incontrolats sobre el sòl.
S'ha de tenir l'autorització, abans de començar l'obra, dels punts de subministrament elèctric i d'aigua per satisfer el consum de l'obra.
Si s'instal·len sanitaris provisionals, connectar les aigües sanitàries a la xarxa pública o abocar-les en fosses sèptiques impermeabilitzades o en dipòsits químics.
S'han de marcar els arbres i/o àrees amb vegetació natural del límit de les obres i que no s'afectin, s'han de protegir en cas necessari.
Es planificaran adequadament les activitats d'obra per tal de no afectar a la fauna pròxima al sector, especialment en el període reproductiu.
EDAFOLOGIA
Es decapará la terra vegetal i s'aplegará el volum que es necessiti per operacions posteriors de treballs de restauració i/o enjardinament.
Els aplecs de terra vegetal no poden superar els 2 m d'alçada i la maquinària no pot circular-hi per sobre.
La terra vegetal no s'ha de barrejar amb altres materials.
A la terra vegetal s'aplicaran tractaments de millora (criba (si s'escau) i d'una fertilització mineral i orgànica), abans de la seva estesa en obra.
A les àrees coincidents amb les zones verdes, sempre que les propietats físiques i químiques dels sòls siguin les idònies, es mantindran els sòls originals.
Com a mesura preventiva d'erosió dels sòls, s'han de regar periòdicament tots els sòls que quedin denudats abans de la restauració definitiva.
Restaurar les àrees afectades per les obres que restaran denudades (accessos temporals, abocadors i préstecs de nova creació, zones d'instal·lacions auxiliars, etc).
El manteniment i reparació de maquinària es durà a terme a la zona habilitada a tal efecte dins el parc de maquinària.
S'ha de protegir el sòl natural allà on hi hagi grups electrògens o on la maquinària romanguí fixa en un lloc més de 2-3 dies.
La neteja de canaletes de formigó s'ha de dur a terme en la zona habilitada per aquesta fi (Zona de Neteja de Canaletes de Formigó).
La maquinària que estigui fixa en un determinat lloc menys de 2-3 dies, s'haurà de col·locar una cubeta mòbil per a evitar vessaments incontrolats al sòl.
En cas que es produeixin vessaments directes sobre el sòl natural s'ha d'aplicar un material absorbent, retirar el sòl afectat i tractar-ho com a residu
GEOLOGIA I GEOMORFOLOGIA
Els talussos de terra de nova construcció tindran un pendent inferior o igual a 3H:2V.
Els abocadors (de nova creació o existents) per a les terres inerts i la runa procedents de les obres han de disposar de les autoritzacions i acords pertinents.
Per abocadors de nova creació presentar un pla específic (adjuntat al PMA) amb els criteris especificats al Programa de Seguiment Ambiental del


CONDICIONS AMBIENTALS A APLICAR EN FASE D'OBRA	
projecte	
Els préstecs de terres han d'estar convenientment legalitzats d'acord a la normativa. En cas de crear-ne de nous, han de disposar d'autoritzacions i acords pertinents.	
Per préstecs de terres nova creació, presentar un pla específic (adjuntat al PMA) amb els criteris especificats al Programa de Seguiment Ambiental del projecte	
HIDROLOGIA	
El manteniment i reparació de maquinària es durà a terme a una zona habilitada a tal efecte dins el parc de maquinària.	
S'ha de protegir el sòl natural on hi hagi grups electrògens o on la maquinària romanguí fixa en un lloc més de 2-3 dies.	
La maquinària que estigui fixa en un lloc menys de 2-3 dies, s'ha de col·locar una cubeta mòbil per a evitar vessaments incontrolats al sòl.	
La neteja de canaletes de formigó s'ha de dur a terme en la zona habilitada (Zona de Neteja de Canaletes de Formigó) per aquesta fi.	
En cas que es produeixin vessaments directes sobre el sòl natural s'ha d'aplicar un material absorbent, retirar el sòl afectat i tractar-ho com a residu	
En abocaments d'aigües a la conca o a la xarxa, es duran a terme els tractaments que exigeixi l'òrgan competent (ACA) i es requerirà l'autorització que correspongui.	
La maquinària no circularà per cap element de la xarxa hidrològica (torrents, rieres, etc.).	
No es faran acopis de materials o terres en la zona d'influència de la xarxa hidrològica.	
No es modificarà ni s'afectarà la xarxa hidrològica existent. Si s'han de crear guals, aquests hauran de ser autoritzats per l'ACA i retirats un cop finalitzi l'obra.	
CONTAMINACIÓ ATMOSFÈRICA	
Sempre que els camions surtin del sector, s'ha de cobrir amb lones la caixa dels camions de transport de terres per reduir l'emissió de partícules.	
Regar periòdicament el sòl desproveït de vegetació i els accessos a les obres, per minimitzar el nivell de partícules en suspensió a l'atmosfera.	
La maquinària ha de disposar dels corresponents certificats CEE i ITV per assegurar que les emissions de gasos de combustió es troba dintre dels límits permesos.	
CONTAMINACIÓ ACÚSTICA	
Es respectaran els nivells sonors que determina la legislació aplicable.	
Revisar i mantenir la maquinària en bon estat i comprovar que disposi de la certificació CEE.	
L'horari d'execució dels treballs estarà comprès entre les 07:00-08:00 i les 20:00-22:00, segons determinin les ordenances municipals corresponents.	
CONTAMINACIÓ LLUMINOSA	
En les proves d'enllumenat s'han de complir els requeriments referits al Decret 82/2005, d'ordenació ambiental d'enllumenament per a la protecció del	

CONDICIONS AMBIENTALS A APLICAR EN FASE D'OBRA	
medi nocturn.	
VEGETACIÓ	
Minimitzar l'afectació a la vegetació natural i singular s'aplicaran tècniques per a la protecció de la vegetació (col·locació de protectors, abalisament, etc.)	
La ubicació dels acopis de terra i materials, es localitzaran en les zones de menor qualitat i fragilitat ambiental i allunyats de les àrees amb vegetació natural.	
Comprovar que es du a terme la restauració de les àrees denudades i de nova creació en les èpoques adients i d'acord al pla de restauració.	
D'acord a la normativa aplicable, el material vegetal a emprar en l'obra ha de disposar de passaport fitosanitari.	
FAUNA	
Si es creu convenient es realitzarà un seguiment del comportament de la fauna per causa del soroll, alteracions del sòl, de la vegetació, etc. i altres efectes	
En cas de presència d'espècies sensibles, s'han de respectar els períodes reproductius de la fauna per a l'exclusió de la realització de determinades activitats.	
Si es troben individus de fauna salvatge, ferits, desorientats i, si s'afecta un niu o un cau, comunicar-ho al centre autoritzat de recuperació de fauna o al DMAH	
ESPAIS PROTEGITS	
Si el sector es troba dins un espai protegit o a la seva àrea d'influència, considerar les prescripcions establertes als plans dels espais protegits	
PAISATGE	
En la conformació de noves àrees (talussos, restauració d'abocadors, etc.), evitar les línies i angles rectes i fomentant una morfologia suau del terreny.	
Els aplecs de terra i materials sobrants, així com les zones auxiliars d'obra, s'han de localitzar en les zones de menor qualitat i fragilitat ambiental.	
Disposar d'apantallaments perimetral per minimitzar la visió de les obres, de les àrees d'aplec de material i de les de instal·lacions auxiliars des de fora d'aquestes.	
Evitar modificar la morfologia del terreny.	
Gestionar correctament les terres inerts i la runa i no generar abocadors o préstecs incontrolats.	
USOS I OCUPACIONS	
Mantenir la permeabilitat territorial d'infraestructures viàries i la xarxa de camins.	
La xarxa viària bàsica i els camins existents que restin afectats per les obres hauran de tenir pas alternatiu degudament senyalitzats.	
Planificar adequadament les activitats per no danyar els serveis afectats (electricitat, telèfon, aigua, gas, etc.).	

CONDICIONS AMBIENTALS A APLICAR EN FASE D'OBRA	
Cal aplicar les mesures establertes a la documentació ambiental pertinent per tal de minimitzar les possibles afeccions als usos existents a l'entorn.	
PATRIMONI CULTURAL	
Si es creu convenient o si ho determina la Direcció General del Patrimoni Cultural, realitzar una prospecció arqueològica a peu d'obra durant els moviments de terres.	
Si es troben indicis de jaciments arqueològics o béns de patrimoni cultural, s'ha d'aturar les obres i comunicar-ho a la Direcció General del Patrimoni Cultural	
RESIDUS	
Segregació de residus especials i els residus no especials sense tractament de valorització estipulat.	
Segregació dels residus inerts i no especials amb tractament de valorització estipulat .	
Ús del Punt per a la Neteja de Canaletes de Formigó.	
Gestió dels residus (especials, no especials i inerts), d'acord amb la normativa vigent.	
Sempre que sigui possible, es reutilitzaran materials sobrants de l'obra i residus generats que es puguin tractar i valoritzar dins la mateixa obra.	
Cal que es gestionin correctament els olis usats i altres greixos procedents de la reparació i el manteniment de la maquinària que participa en l'obra.	
RISCOS	
Evitar qualsevol tipus d'actuació a les àrees d'influència de la xarxa hidrològica.	
No ocupar temporalment àrees delimitades com a potencialment inundables o amb risc d'inundació per a períodes de retorn de 50, 100 i 500 anys.	
No ocupar temporalment àrees on s'ha detectat risc geològic.	
No realitzar cap actuació que pugui generar l'inici d'un incendi forestal en àrees arbrades i arbustives i en les zones properes.	
Complir la legislació vigent relativa a mesures de prevenció d'incendis forestals.	
No encendre foc dins l'àmbit de les obres per a la crema de residus, ni tan sols els d'origen vegetal.	
Elaborar tasques relatives a la prevenció i minimització dels fenòmens erosius contemplades anteriorment (regs, restauracions, etc.).	

2.2 PROCEDIMENT PER AL SEGUIMENT AMBIENTAL DURANT LES OBRES

A l'esquema que s'inclou tot seguit s'escenifiquen les diferents fases que inclou el seguiment ambiental en l'execució de les obres.

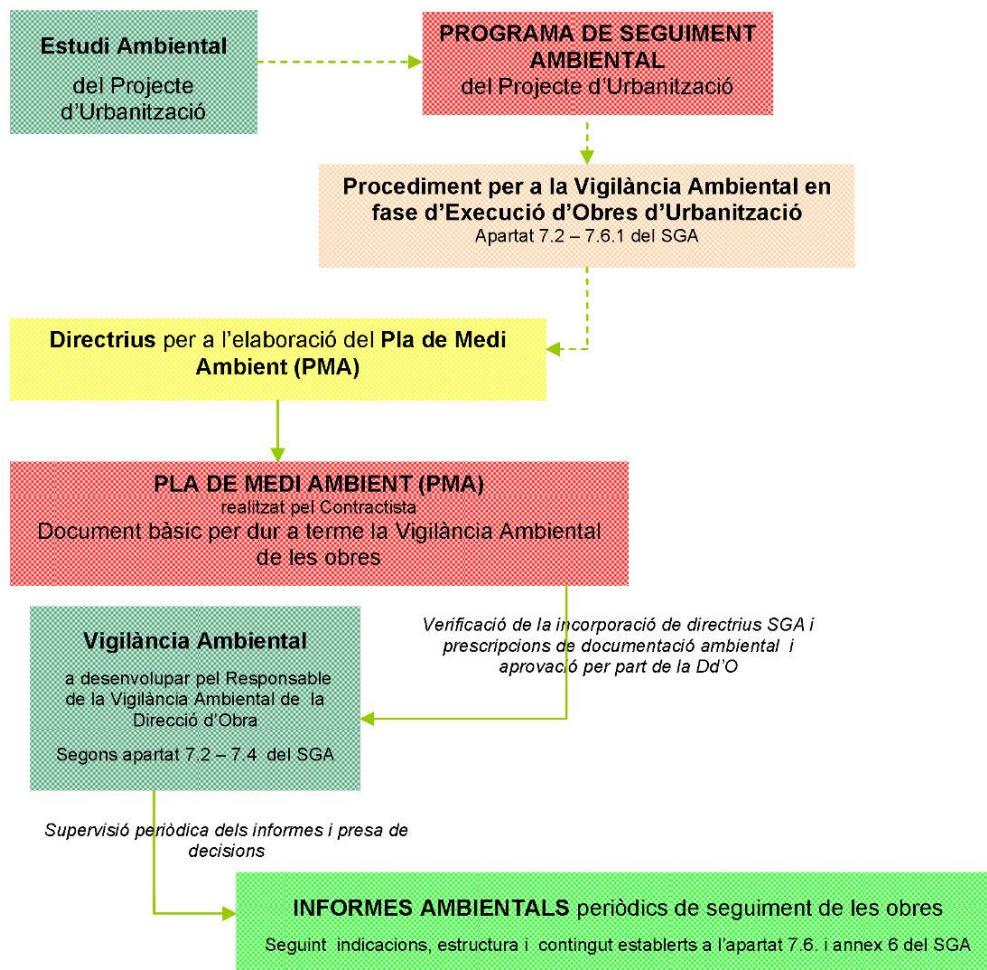

Il·lustració 1. Diagrama del seguiment ambiental en fase d'obres

Així tenim que, per una banda, el Contractista ha de realitzar el **Pla de Medi Ambient (PMA)** a partir de:

- El Programa de Seguiment Ambiental (PSA) que s'havia inclòs a l'Estudi Ambiental del Projecte d'Urbanització (o Projecte Constructiu d'infraestructures derivades).

Al Pla de Medi Ambient (PMA) del Contractista, s'hauran de tenir en compte les mesures i criteris establerts per a la fase d'Execució d'Obres.

- Les directrius establertes a l'apartat 7.5 del Sistema de Gestió Ambiental (SGA), per que el Contractista elabori el Pla de Medi Ambient (PMA) d'acord amb els requeriments de l'INCASOL., i que han estat incorporades al present annex ambiental.

Per altra banda, el Responsable de la Vigilància Ambiental de la Direcció d'Obra, es basarà en el contingut d'aquest Pla de Medi Ambient (PMA) per a dur a terme el control de les obres segons indica el Sistema de Gestió Ambiental (SGA) als apartats 7.2, 7.3, 7.4 i 7.6. Dit control no és objecte del present annex.

Així mateix, el Responsable de la Vigilància Ambiental de la Direcció d'Obra, també haurà de realitzar els **informes ambientals** de seguiment de les obres, tenint en compte les indicacions que incorpora al respecte el Sistema de Gestió Ambiental (SGA) i d'acord amb el format, estructura i contingut que es determina a l'apartat 7.6 i a l'annex 6 del SGA.. Com per al cas del control de les obres, aquest aspecte no és contempla al present document.

Els informes ambientals han de ser supervisats per personal tècnic del propi INCASOL (aliè a la Direcció d'Obra encarregada de l'execució del Planejament) i, en cas que es detectin anomalies i incidències ambientals, s'encarregarà de prendre les mesures necessàries per corregir-les.

2.2.1 Documentació base per a la realització del Seguiment Ambiental en obres

Per dur a terme el Seguiment Ambiental de les obres cal considerar, especialment, tres documents:

- I. Sistema de Gestió Ambiental (SGA) de l'INCASOL.
- II. **Programa de Seguiment Ambiental (PSA)** incorporat a l'Estudi Ambiental del Projecte constructiu (o projecte constructiu d'infraestructures derivades).
- III. **Pla de Medi Ambient (PMA)** del Contractista, que s'elabora a partir de les directrius indicades al Sistema de Gestió Ambiental (SGA) i ha d'incorporar els criteris considerats al Programa de Seguiment Ambiental incorporat a l'Estudi Ambiental de Projecte constructiu o projecte constructiu d'infraestructures derivades.

El PMA constitueix el document principal per a dur a terme la Vigilància Ambiental de les obres, doncs recull totes les prescripcions i mesures ambientals considerades en la documentació ambiental pertinent i d'altres generals requerides per l'INCASOL.

2.2.2 Funcions de la Vigilància Ambiental en obres

Les accions a portar a terme per part del **Responsable de la Vigilància Ambiental** de la **Direcció d'Obra**, es poden englobar en dos, tal i com s'especifica a continuació.

- 1) Responsabilitzar-se del seguiment, control i valoració de l'aplicació de:
 - Criteris ambientals especificats al Sistema de Gestió Ambiental (SGA) de l'INCASOL (ja incorporats al present document en l'apartat anterior 3.1).
 - Mesures per a la preservació i millora del medi ambient considerades en l'Informe Ambiental i que posteriorment han estat incorporades al present annex d'Estudi Ambiental del projecte constructiu.
 - Prescripcions establertes al Programa de Seguiment Ambiental (PSA).
 - Legislació ambiental aplicable.
 - Prescripcions establertes al Pla de Medi Ambient (PMA) del Contractista (que ha de reunir els continguts dels apartats anteriors: A, B, C i D).
- 2) Assistir i assessorar la Direcció d'obra:
 - Anticipar-se a la execució de les tasques programades amb implicació ambiental, informant a la Direcció d'Obra i al Contractista dels aspectes ambientals a considerar.
 - Controlar que els materials i les tasques realitzades pel Contractista, de caràcter o amb implicació mediambiental, respectin els condicionants ambientals establerts i, en cas de dificultats, posar-les en coneixement de la Direcció d'Obra.
 - Informar a la Direcció d'Obra sobre l'adequació ambiental de les obres segons els criteris i mesures ambientals especificats l'annex d'Estudi Ambiental del projecte constructiu o del projecte constructiu d'infraestructures derivades.

2.2.3 Activitats a desenvolupar per part del Responsable de la Vigilància Ambiental


Al Seguiment Ambiental de les obres es cerca un doble objectiu:

- 1) Prevenció de danys al medi ambient

Aplicant els criteris i les mesures considerades al present document i que, alhora, han d'haver estat incloses al Pla de Medi Ambient (PMA) del Contractista.

2) Prestar assistència a la Direcció d'Obra en relació a aspectes ambientals de l'obra
L'assistència en obres es desglossa en dues fases:

- A. Abans de l'inici de les Obres
 - Verificar l'adaptació del Pla de Medi Ambient (PMA) del Contractista als criteris ambientals especificats a:
 - Al Programa de Seguiment Ambiental (PSA).
 - Legislació aplicable
 - Comprovar que el PMA segueix l'estructura i els continguts proposats al PSA
 - És especialment important identificar les activitats d'obra que es desenvoluparan i verificar que el PMA incorpora els requeriments ambientals que cal controlar per a cada una d'elles.

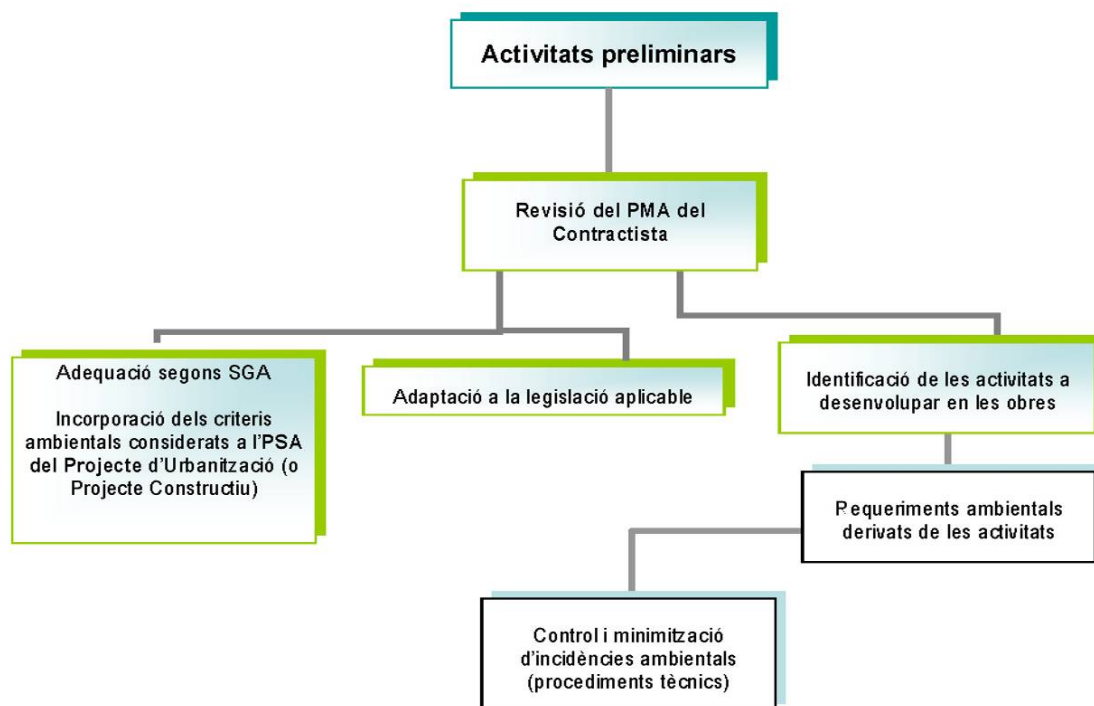

- A. Durant les obres
 - Control i vigilància de les actuacions d'obra, que es reflectiran en informes periòdics de seguiment.
 - Els informes ambientals de seguiment d'obra han de seguir fidelment l'estructura i contingut proposat al Sistema de Gestió Ambiental (SGA) de l'INCASOL.

2.2.4 Pla de Medi Ambient (PMA) a realitzar pel Contractista

El Pla de Medi Ambient (PMA) constitueix el document clau per que el Responsable de la Vigilància Ambiental de la Direcció d'Obra pugui dur a terme el seguiment de les obres des de la perspectiva ambiental.

Es tracta d'un document dinàmic, és a dir, amb l'avanç de les obres poden sorgir nous condicionants ambientals no previstos a la fase de replanteig i que, per tant, hauran de ser incorporats al Pla de Medi Ambient (PMA) a mesura que el Responsable de la Vigilància Ambiental ho requereixi o que el propi Contractista ho dugui a terme per iniciativa pròpia. Cada

vegada que es realitzi una modificació del Pla de Medi Ambient (PMA), el Contractista haurà d'entregar una nova còpia del citat document al Responsable de la Vigilància Ambiental de la Direcció d'Obra.

És imprescindible que aquest document (el PMA) incorpori els continguts necessaris per al control de les actuacions que poden produir afeccions al medi ambient. Igualment, ha de recollir el conjunt de requeriments legals obligats per al correcte funcionament de les obres, un llistat de residus que previsiblement es generaran al llarg de l'execució de les diferents actuacions i l'explicació de determinades activitats i procediments amb implicació ambiental (recollides en plans específics).

En aquest sentit, el Pla de Medi Ambient (PMA) ha d'incorporar els apartats que es citen a continuació:

- Emplaçament de l'actuació en l'àmbit municipal
- Breu descripció de l'actuació a desenvolupar
- Organització de l'obra
- Recull de legislació aplicable
- Permisos requerits
- Identificació i avaluació dels requeriments ambientals
- Llistat de residus previstos
- Plans específics

2.2.4.1 Emplaçament de l'actuació

S'ha de situar l'actuació indicant municipi/s, comarca i província. S'haurà d'incorporar un plànol al text on figuri la ubicació respecte el municipi i un altre a escala 1:25.000 o hi indiquin clarament les principals vies d'accés.

2.2.4.2 Descripció de l'actuació a desenvolupar

Caldrà incloure una breu descripció de l'actuació que es desenvolupa, especificant els trets més característics i acompanyant-la d'un plànol de l'actuació inserit al text i a escala prou detallada.

En aquest apartat s'ha de fer referència, de forma esquemàtica i clara, a les prescripcions ambientals i a les mesures que cal executar per compatibilitzar l'actuació amb el medi receptor i que han estat incloses al projecte constructiu i prèviament a l'informe ambiental.

2.2.4.3 Organització de l'obra

2.2.4.4 Organigrama

S'inclourà un diagrama clar on hi figuri el personal principal de l'empresa contractista (Cap d'Obra, Cap de Producció, encarregat de medi ambient, encarregat de seguretat i salut, etc.) i de la Direcció d'Obra (Director d'Obra, ajudant de la Direcció d'Obra, encarregat de la Vigilància Ambiental, encarregat de Seguretat i Salut, etc.).

2.2.4.5 Ubicació de les instal·lacions auxiliars amb implicació ambiental

En segon lloc, s'especificarà en un plànol de l'àmbit d'actuació, la ubicació de totes les instal·lacions auxiliars amb implicació ambiental (Punt Net de Residus Especials/Perillosos, Punt Net de Residus Inerts, zona de neteja de canaletes de formigó, zona d'aplec de terres vegetals, parc de maquinària i àrea destinada a la reparació i manteniment de maquinària, etc.) Aquest darrer plànol s'actualitzarà tantes vegades com es modifiqui la ubicació de dites instal·lacions auxiliars i s'entregarà a Responsable de la Vigilància Ambiental de la Direcció d'Obra per a que aquest l'incorpori al Pla de Medi Ambient (PMA), especificant que es tracta d'una modificació.

2.2.4.6 Informació d'interès

Caldrà incloure un apartat on s'especifiquin els telèfons i les adreces dels organismes amb els que calgui contactar en casos de situacions anòmales o d'emergències ambientals.

Com a mínim haurien de figurar els telèfons, les adreces i els plànols detallats de:

- Els bombers d'actuació municipal
- Els bombers forestals de la Generalitat de Catalunya (incloent el telèfon de la base més propera).
- L'Oficina Territorial del Departament de Medi Ambient i Habitatge (DMAiH) de la comarca en la que s'ubiqui l'actuació.
- L'Oficina territorial del Departament d'Agricultura, Alimentació i Acció Rural (DAAAR) de la comarca en la que s'ubiqui l'actuació.
- El Centre de Recuperació de Fauna Silvestre més proper a l'àmbit d'actuació i que estigui autoritzat pel Departament de Medi Ambient i Habitatge (DMAiH)

2.2.4.7 Recull legislatiu

En aquest apartat cal que figuri el recull normatiu de caire ambiental que té incidència en les obres que s'executen. Aquest recull normatiu ha d'estar ordenat segons els aspectes ambientals afectats (aigua, fauna, flora, contaminació acústica, contaminació atmosfèrica, etc.)

S'inclouran també el llistat d'ordenances municipals d'implicació ambiental.

2.2.4.8 Requeriment de permisos

És necessari agrupar en una sola taula els permisos d'implicació ambiental requerits per al correcte funcionament de les obres. Aquests han de classificar-se segons els aspectes als que fan referència i s'ha de reflectir l'òrgan que l'atorga.

A l'apèndix A del present Estudi Ambiental, s'adjunta la **taula tipus que ha d'incloure el Pla de Medi Ambient (PMA)** a complementar pel Contractista.

Taula 1. Permisos que es poden requerir en obres.

Permisos, sol·licituds i altres requeriments	
D'ÀMBIT GENERAL	Llicència d'activitats per als processos que ho requereixin, com ara plantes d'aglomerats, d'esmicolament, plantes de formigó, etc.)
	Permís d'ocupació temporal de terrenys de fora de l'àmbit del projecte
MAQUINÀRIA	Certificats de ITV
	Certificats de conformitat CE
	Documentació de gestió dels olis usats
RESIDUS ESPECIALS	Inscripció al registre de productors de residus especials
	Document de transportista autoritzat de residus especials
	Sol·licitud d'admissió de residus especials per gestor autoritzat
	Albarans de recollida dels residus especials
	Fulls de seguiment de residus especials
RESIDUS INERTS	Inscripció al registre de productor de residus de la construcció
	Albarans de recollida del residus inerts
	Autorització de l'abocador de runes (en cas que no les

Permisos, sol·licituds i altres requeriments	
	gestioni un gestor autoritzat)
TERRES	Autorització de l'abocador de terres
	Autorització de l'Ajuntament i conformitat del propietari (per abocadors d'obra en parcel·les privades)
	Legalització de la cantera proveïdora de terres de préstec
	Autorització de l'Ajuntament i conformitat del propietari (per préstecs d'obra en parcel·les privades).
AIGÜES	Permís de captació d'aigües
	Autorització d'abocament a la xarxa
	Autorització d'abocament a la conca
	Connexió a clavegueram
VEGETACIÓ	Permís per a tales
	Permís per a cremes
	Permís per crear restes vegetals
	Passaport fitosanitari del material vegetal que ho requereixi
ENLLUMENAT	Certificant del fabricant conforme els pàmpols compleixen la normativa en relació al % màxim de FHS (Flux Hemisferi Superior)

2.2.4.1 Identificació i avaluació dels requeriments ambientals en obra

En aquest apartat s'inclouen les activitats previstes per a les obres els requeriments ambientals necessaris per evitar, pal·liar o compensar els efectes sobre el medi ambient i les condicions requerides per al compliment dels citats requeriments.

Aquests aspectes ambientals constitueixen els punts d'inspecció del conjunt de les obres i són objecte de seguiment i control amb l'aplicació del Seguiment Ambiental definit en aquest document.

2.2.4.2 Activitats d'obra

Les activitats d'obra que acostumen a donar-se en les obres d'urbanització, s'inclouen a la següent taula. Cal considerar que un projecte constructiu d'una infraestructura no contemplarà totes les activitats d'obra que ara es detallen.

Taula 2. Principals activitats d'obra que pot comportar l'execució d'obres

ACTIVITATS D'OBRA	
0	IMPLANTACIÓ DE L'OBRA
1	DEMOLICIONS I ENDERROCS d'estructures preexistents
2	MOVIMENT DE TERRES
3	XARXES DE SERVEIS
3.1	CLAVEGUERAM
3.1.1	Canalització
3.1.2	Depuració (estacions depuradores d'aigües residuals) ¹
3.2	XARXA DE SUBMINISTRAMENT D'AIGUA
3.2.1	Abastament d'aigua (fonts de subministrament) ²
3.2.2	Canalització (per a la distribució)
3.3	XARXA DE SUBMINISTRAMENT ELÈCTRIC
3.3.1	Línia d'alta o mitja tensió per a la connexió al sector ³
3.3.2	Estacions transformadores

ACTIVITATS D'OBRA	
3.3.3	Distribució (xarxa aèria)
3.3.4	Distribució (soterrament)
3.4	XARXA DE TELEFONIA (distribució)
3.5	XARXA DE GAS (distribució)
4	URBANITZACIÓ
4.1	VIALITAT
4.1.1	Vials (afermat i pavimentació)
4.1.2	Voreres
4.2	ESTRUCTURES
4.3	ENLLUMENAT (instal·lacions de punts de llum i quadres de comandament)
4.4	ENJARDINAMENT
4.4.1	Sistema de reg
4.4.2	Operacions de plantacions i sembres
5	RESTAURACIÓ DE L'OBRA
5.1	RETIRADA DE LES INSTAL·LACIONS AUXILIARS
5.2	RESTAURACIÓ D'ÀREES D'OCUPACIÓ TEMPORAL
5.2.1	Restitució d'ús agrícola
5.2.2	Restitució d'ús forestal

¹ L'activitat d'obra relativa a la depuració de les aigües residuals (construcció i connexió d'una estació depuradora d'aigües residuals, EDAR), només es contempla quan al projecte constructiu així ho requereix

² Les activitats associades a l'abastament d'aigua (construcció d'un pou i de les instal·lacions auxiliars i canalització de l'aigua) es duen a terme quan no és possible connectar el nou sector a la xarxa de subministrament del/s municipi/s.

³ Les activitats d'obra que fan referència a la construcció d'una línia elèctrica per donar subministrament al nou sector es tindran en compte si la nova línia ha estat inclosa al projecte constructiu.

2.2.4.1 Identificació dels requeriments ambientals per a les activitats d'obra

Les afectacions al medi ambient varien segons el medi receptor amb el que ens trobem i en funció de les obres que s'executen. Tot i així, es poden identificar algunes que són comunes per a una activitat (com ara implantació de l'obra, demolicions i enderroc i moviments de terres) o per un conjunt d'activitats (com és el cas de les xarxes de serveis).

Al Pla de Medi Ambient (PMA) que ha de realitzar el Contractista, s'ha d'incorporar el llistat dels requeriments ambientals identificats per a cada activitat d'obra per a la seva avaluació periòdica (apèndix 2).

A l'apèndix 2 del present document s'inclou la **taula a incorporar al Pla de Medi Ambient (PMA)** que ha de complementar el Contractista amb els requeriments ambientals de l'Estudi Ambiental del Projecte constructiu (i altres que pugui considerar el responsable de medi ambient de l'Empresa Contractista). A dita taula s'afegeixen les columnes relatives a l'aplicació d'aquell requeriment per les obres que es tracten i una altra per avaluar el seu compliment, segons si el Contractista està conforme (C), no conforme (NC).

Obra:	Conformitat i V d'observació ³	
Aplicable ²	IDENTIFICACIÓ DELS REQUERIMENTS AMBIENTALS GENERALS PER A LES ACTIVITAT D'OBRA	
Activitat: 0. IMPLANTACIÓ DE L'OBRA		
Requeriments ambientals	Condicions	
Revisió i aprovació del PMA del Contractista	Inclusió dels criteris de l'EA/ESA del projecte d'urbanització o constructiu Incorporació dels Plans Específics (accessos, abocadors i préstecs, residus, localització instal·lacions auxiliars, restauració, etc.)	
Delimitació de la totalitat de zones ocupades per les obres	D'acord amb els criteris específics a l'EA i considerant també les zones d'ocupació temporal	
Adequació del Punt Net per a Residus Especials/Peril·losos	D'acord amb els criteris específics a l'EA	
Adequació del Punt Net per a Residus Inerts	D'acord amb els criteris específics a l'EA	
Adequació de la zona de neteja de canaletes de formigó	D'acord amb els criteris específics a l'EA	
Adequació del parc de maquinària	D'acord amb els criteris específics a l'EA	
Compliment dels criteris considerats per a la fase de replanteig i per l'actuació que es tracta (especificar-los)	D'acord amb els criteris específics a l'EA	
Altres considerats a l'EA o per l'Empresa Contractista	...	
Activitat: 1. DEMOLICIONS I ENDERROCS		
Identificació dels requeriments ambientals	Condicions	
Comprovació de l'existència de la documentació necessària de la maquinària que participa a l'activitat	Tota la maquinària que ho requereixi ha de disposar dels certificats CE i ITV S'ha de documentar la gestió dels olis de la maquinària tal i com indica a l'EA/ESA	
Gestió de residus inerts	Segregació dels residus inerts (runa, paper i cartró, ferralla, plàstic, fustes, etc.) al corresponent Punt Net de l'obra. Comprovació documental de la gestió d'acord a la normativa i als criteris de l'EA/ESA	
Gestió de residus especials/peril·losos	Segregació dels residus d'acord normativa i criteris de l'EA/ESA al corresponent Punt Net de Residus Especials/Peril·losos Comprovació documental de la gestió d'acord a la normativa i als criteris de l'EA/ESA	
Vessaments incontrolats sobre el sòl natural d'olis, greixos i substàncies contaminants	Prendre mesures per protegir el sòl natural segons especificacions de l'EA. En cas de vessaments accidentals actuar d'acord amb el procediment indicat a l'EA.	
Aplec de residus (runa, paviment) per al seu ús posterior dins la mateixa obra (vialitat, rebilitat, etc.)	D'acord amb els criteris específics a l'EA i sempre que es prevegui que es compliran els paràmetres de qualitat exigits.	
Aplicació de mesures per evitar l'afectació als diferents aspectes ambientals com ara sòls, hidrologia, geomorfologia, fauna, paisatge, etc. (especificar-les)	D'acord amb els criteris específics a l'EA per a cada aspecte ambiental que pot resultar afectat per l'activitat i per l'actuació que es tracta	
Altres considerats a l'EA o per l'Empresa Contractista	...	
Activitat: 2. MOVIMENTS DE TERRES		
Identificació dels requeriments ambientals	Condicions	
Decapatge i aplec de la terra vegetal	D'acord amb els criteris específics a l'EA	
Comprovació de l'existència de la documentació necessària de la maquinària que participa a l'activitat	Tota la maquinària que ho requereixi ha de disposar dels certificats CE i ITV S'ha de documentar la gestió dels olis de la maquinària tal i com indica a l'EA/ESA	
Gestió dels residus vegetals	En cas de crema, sol·licitar el permís adient i realitzar-ho durant el període específic per aquest tipus d'accions. En cas de gestió, cal comprovació documental	
Gestió de les terres inerts	Comprovació documental conforme es duen a abocador autoritzat i, en cas de crear-ne de nous, cal acord del propietari i conformitat de l'ajuntament. S'han de complir les condicions establertes al corresponent Pla Específic d'abocadors	

Il·lustració 2. Exemple de la taula per a l'avaluació dels requeriments ambientals que s'inclou a l'apèndix 2.

El Contractista haurà d'entregar al responsable de la Vigilància Ambiental de la Direcció d'Obra, amb la periodicitat que s'estableixi, les taules convenientment complimentades.

2.2.4.2 Llistat de residus

S'ha d'incorporar el llistat de residus especials, no especials i inerts que es preveu que es generaran per a cada activitat d'obra. Cal acompanyar cada residu amb el codi CER (Catàleg Europeu de Residus) i/o el codi del Catàleg de Residus de Catalunya.

El llistat de residus s'ha de incorporar al Pla de Medi Ambient (PMA) incloent-lo a la taula que es mostra tot seguit:

Taula 3. Format de taula per incloure el llistat de residus al PMA

Obra:			
DENOMINACIÓ DEL RESIDU	Activitat d'obra on es genera	Codi del residu	Classificació (E: especial, NE: no especial IN:inert)
...			

El Contractista ha de portar adequadament la documentació associada als residus, entre aquests cal diferenciar:

- Residus especials (ES): en la seva gestió s'ha de generar el la fitxa d'acceptació i el full de seguiment del residu
- Residus no especials (NE) que no tenen tractament de valorització estipulat (segons el Catàleg de Residus de Catalunya): en la seva gestió s'ha de generar el la fitxa d'acceptació i el full de seguiment del residu. Ex: terres contaminades, draps contaminats, aerosols, fibrociment, etc.

- Residus no especials (NE) que sí tenen tractament de valorització estipulat (segons el Catàleg de Residus de Catalunya) sempre que es tracti de **paper, cartró i fusta**: la seva gestió es justifica amb un albarà.
- Residus inerts (IN) destinats a valoritzar, si es tracta de **ferralla, vidre i plàstic**: la seva gestió es justifica amb un albarà.
- Residus inerts (IN) destinats a valoritzar, si es tracta de **runa**: cal justificar la gestió per amb el full de seguiment corresponent.

2.2.4.3 Plans Específics

El Contractista ha d'incorporar Plans o Procediments Específics al Pla de Medi Ambient (PMA). Aquests plans es referiran a les actuacions que requereixen un coneixement més detallat (per part del Responsable del Seguiment Ambiental de la Direcció d'Obra) dels procediments que segueix el Contractista per dur a terme dita activitat.

Com a mínim, s'hauran d'incorporar els Plans Específics que es detallen a continuació:

⇒ **Pla Específic de gestió de residus** (especials, no especials i inerts)

Ha de figurar el procediment que es seguirà al llarg de les obres per realitzar una correcta gestió, especificant quin serà el/s gestor/s de residus especials, no especials amb necessitat de seguiment per part de l'administració (terres amb substàncies orgàniques/inorgàniques, draps bruts amb substàncies orgàniques/inorgàniques, material absorbent amb substàncies orgàniques/inorgàniques, aerosols, etc.), no especials sense seguiment per part de l'administració (fusta, paper, cartró, etc.), inerts (vidre, runa, ferralla, etc.) i inerts amb obligatorietat de seguiment per l'administració (runa destinada a valorització).

S'han de determinar les actuacions relatives a la restauració al final de l'obra de les àrees emprades per als punt de gestió de residus (retirada de les instal·lacions per a la gestió dels residus en obra, gestió dels residus i materials i restitució de l'ús del sòl que correspongui).

⇒ **Pla Específic d'abocadors** (gestió de terres inerts)

Ha de figurar el procediment que es seguirà al llarg de les obres per realitzar una correcta gestió de les terres sobrants, especificant quins seran els abocadors a emprar al llarg de les obres (abocadors legalitzats i en actiu o bé, abocadors de nova creació, públics o privats).

Cal incorporar plànols dels abocadors de nova creació on figuri el següent:

- la situació de la parcel·la a emprar com abocador respecte la situació de l'actuació dins el municipi.
- la planta i els perfils dels abocadors previstos, incloent la situació inicial i la cubicació total de terres que es pretenen aportar.

S'han de determinar les actuacions relatives a la restauració dels abocadors de nova creació (restitució de l'ús original del terreny).

⇒ **Pla Específic de préstecs** (gestió de terres de préstec)

Ha de figurar el procediment que es seguirà al llarg de les obres per realitzar una correcta gestió de les terres a aportar, especificant quins seran els préstecs a emprar al llarg de les obres (préstecs legalitzats i en actiu o bé, préstecs de nova creació, públics o privats).

Cal incorporar plànols dels préstecs de nova creació on figuri el següent:

- la situació de la parcel·la a emprar com a préstec respecte la situació de l'actuació dins el municipi.
- la planta i els perfils dels mateixos, incloent la cubicació total de terres que es pretenen extreure.

S'han de determinar les actuacions relatives a la restauració dels préstecs de nova creació (restitució de l'ús original del terreny).

⇒ **Pla Específic de terres vegetals**

Ha de figurar el procediment que es seguirà al llarg de les obres per realitzar una correcta gestió de les terres vegetals, d'acord amb les condicions establertes amb anterioritat (a l'apartat

relatiu a "Condicions Ambientals de Caràcter Específic" i al Pla de Vigilància Ambiental) per al decapatge, aplec, manteniment i millora.

Cal especificar quina/es seran la/es zona/es a emprar per a l'aplec de les terres vegetals al llarg de les obres.

S'han de determinar les actuacions relatives a la restauració de les àrees emprades per a l'aplec de les terres vegetals (restitució de l'ús del terreny).

⇒ Pla Específic d'accessos

Ha de contemplar la previsió total d'accessos que s'empraran a l'obra, tant els ja existents com els de nova creació i es marcaran en plànols.

Per als camins de nova creació, cal explicar el procediment i les condicions de construcció.

S'han de determinar les actuacions relatives a la restauració dels accessos existents i de nova creació. Per aquests últims, en cas que no s'aprofitin per a la nova urbanització o nou projecte, s'ha de restituir l'ús del sòl.

⇒ Pla Específic d'instal·lacions auxiliars

Ha de contemplar la ubicació de les instal·lacions auxiliars, incloent les que ja hagin estat contemplades en altres plans específics. Caldrà adjuntar un plànol amb la localització detallada de cada una d'elles.

Cal explicar les instal·lacions bàsiques, els dispositius que conformen cada una d'elles i el procediment de construcció.

S'han de determinar les actuacions relatives a la restauració de les àrees emprades per a ubicar les instal·lacions auxiliars, restituint l'ús del sòl que correspongui.

⇒ Pla Específic de restauració de l'obra

En aquest document s'establiran les pautes per a la restauració de les àrees d'ocupació temporal de fora de l'àmbit del planejament i d'altres que, tot i estar a dins del sector, es preveu que el seu ús no sigui urbanitzable o en tot cas, sigui zona verda.

La restauració ha de perseguir la restitució original del sòl o la prevista al projecte constructiu que es tracti.

2.2.5 Informe tipus per al Seguiment Ambiental

Tal i com ja ha estat especificat a la descripció general del seguiment ambiental en obres, el Responsable de la Vigilància Ambiental és l'encarregat de la redacció dels informes ambientals periòdics.

L'estructura i el contingut dels informes s'explica en el document del Sistema de Gestió Ambiental de la Direcció Tècnica de Sòl del l'INCASÒL. Al citat document s'inclou el model vigent d'informe ambiental per al seguiment de les obres.

Per al seguiment ambiental i per a l'elaboració dels informes, el Responsable de la Vigilància Ambiental sempre tindrà a mà el Pla de Medi Ambient (PMA) del Contractista, actualitzat i completat amb les indicacions i esmenes que sorgeixin al llarg de l'obra.

2.2.5.1 Periodicitat dels informes

La periodicitat dels informes s'estableix en funció de l'envergadura de l'obra. Així tenim que, com major és l'afecció, suposadament s'incrementa el seu grau de complexitat i es considera que l'afectació sobre el territori és superior.

A més, per establir la periodicitat intervé també la tipologia de documentació ambiental associada. Es considera que, sempre que hagi estat necessària la redacció d'un Estudi d'Impacte Ambiental (EIA), la periodicitat dels informes serà mensual i per als Informes de Sostenibilitat Ambiental (ISA), la periodicitat serà bimensual o mensual, segons el cost de l'actuació. Quan es tracti de Informes Ambientals (IA), la periodicitat dependrà exclusivament del cost total de l'actuació.

Per al cas que ara es tracta, no hi ha documentació ambiental associada i el cost de l'actuació és troba entre 60.000 i 1.500.000 €, per tant, la **periodicitat serà bimensual**, ja que, al Sistema de Gestió Ambiental de l'INCASÒL s'estableix que:

√ Informes mensuals

- Sempre que el cost total de l'actuació (import de licitació) sigui superior a 1.500.000 €
- Per actuacions on la documentació ambiental associada sigui un Estudi d'Impacte Ambiental.

√ Informes bimensuals

- Sempre que el cost total de l'actuació (import de licitació) es trobi comprès entre 60.000 i 1.500.000 €.
- Per actuacions no considerades al grup anterior (informes mensuals) i quan la documentació ambiental associada sigui un Informe de Sostenibilitat Ambiental.

√ Informes trimestrals

- Sempre que el cost total de l'actuació (import de licitació) sigui inferior a 60.000 €.
- Per a la resta de casos.

Apèndix A. MODEL PER A LA REALITZACIÓ DEL PLA DE MEDI AMBIENT (pma)

El Sistema de Gestió Ambiental incorpora, en el seu annex 4, el model per a que el Contractista realitzi el seu Pla de Medi Ambient (PMA). **L'empresa Contractista haurà de sol·licitar el citat model del PMA** al responsable del projecte de l'INCASOL.

L'explicació del contingut i l'estructura del PMA, també s'incorpora al SGA de l'INCASOL i es reproduïx al present Annex d'Estudi Ambiental a l'apartat 3.2.4 de "Pla de Medi Ambient (PMA) a realitzar pel Contractista":

APÈNDIX B. MODEL D'ACTA D'APROVACIÓ DEL PLA DE MEDI AMBIENT (PMA)

ACTA D'APROVACIÓ DEL PLA DE MEDI AMBIENT

Obra:	
Municipi/comarca:	
Empresa encarregada de la Direcció d'Obra:	Empresa Constructora:

El Pla de Medi Ambient (PMA) realitzat per l'empresa constructora
....., per a l'execució de l'obra
....., ha estat examinat per (*nom i cognoms del
Responsable de la Vigilància Ambiental*) i aprovat per (*nom i
cognoms del Director d'Obra*) i es confirma que s'adequa a les prescripcions estipulades al
Sistema de Gestió Ambiental de l'Àrea de Coordinació Tècnica de l'Institut Català del Sòl.

A, de/d', 20...

El Director d'Obra.

El Responsable de la Vigilància Ambiental.

projecte enjardinament



Generalitat de Catalunya
**Departament de Territori
i Sostenibilitat**



INCASÒL
Institut Català
del Sòl
Departament de Sòl

Títol del projecte:

Projecte enjardinament zones verdes

2.5 Annex de gestió de residus

Annex. Estudi de Gestió de Residus

ÍNDIX

1. Introducció i objectius	3
2. Definició de conceptes.	3
3. Tipologia de residus generats	4
3.1 Residus principals segons el CER de la construcció i demolició.	4
3.2 Altres residus no especials generats durant les obres no inclosos en el capítol 17 del CER.....	6
3.3 Altres residus especials generats durant les obres no inclosos en el capítol 17 del CER.....	7
4. Densitat de residus	7
5. Residus d' enderrocs i d'excavacions generats en obra.....	8
6. Residus generats en obra.....	10
7. Vies de gestió de residus	13
7.1. Marc legal.....	13
7.2. Procés de descontrucció en les tasques d'enderrocs.	14
7.3. Gestió dels residus.....	15
7.3.1. Gestió de residus tòxics i/o perillosos	16
7.3.2. Gestors de residus.....	18
8. Pressupost	18
9. Plànol	19

1. INTRODUCCIÓ I OBJECTIUS

L'Institut Català del Sòl (INCASOL) amb l'annex d'Estudi Gestió de Residus pretén incorporar en el seu Sistema de Gestió Ambiental (SGA) el seguiment i control dels residus de construcció i d'enderrocs generats en obra.

L'aprovació del *Real Decreto 105/2008, de 1 de febrero, por el qual se regula la producción y gestión de los residuos de construccions y demolición* estableix un precedent a nivell nacional en la gestió de residus de construcció i d'enderrocs.

L'INCASOL com a productor de residus ha de vetllar pel compliment de la normativa específica vigent, fomentant la prevenció de residus d'obra, la reutilització, el reciclat i altres formes de valoració, tot assegurant un tractament adequat amb l'objecte d'assolir un desenvolupament sostenible de l'activitat de la construcció.

2. DEFINICIÓ DE CONCEPTES.

Residu de construcció i d'enderrocs: qualsevol substància u objecte que, complint la definició de *Residu* inclosa en el article 3.a de la *Ley 10/998, de 21 d'abril*, es generi en una obra de construcció o demolició.

Residu especial: tots aquells residus que per la seva naturalesa potencialment contaminant requereixen un tractament específic i un control periòdic i que estan inclosos dins l'àmbit d'aplicació de la Directiva 91/689/CE, del 12 de desembre.

Residu no especial: tots els residus que no es classifiquen com a residus inerts o especials.

Residu inert: residu no perillós que no experimenta transformacions físiques, químiques o biològiques significatives, no es soluble ni combustible, ni reacciona física ni químicament ni de cap altre manera, no és biodegradable, no afecta negativament a altres matèries que pugui entrar en contacte de forma que pugui donar lloc a contaminació ambiental o perjudicial per a la salut humana. La lixivialitat total i la seva ecotoxicitat així com el contingut de contaminants de residus hauran de ser insignificants. En cap cas ha de suposar un risc per als éssers vius ni per la qualitat de les aigües superficials o subterrànies.

Productor de residus de construcció i demolició:

- La persona física o jurídica titular de la llicència urbanística en una obra de construcció o demolició; en les obres que no sigui necessaris llicència urbanística, es considerarà productor de residu la persona física o jurídica titular del bé immoble objecte d'una obra de construcció o demolició.
- La persona física o jurídica que realitzi operacions de tractament, de barreja o d'una altre tipologia, que ocasioni un canvi de naturalesa o de composició dels residus.

- El importador o adquiridor en qualsevol Estat de la Unió Europea de residus de construcció o demolició.

Posseïdor de residus de la construcció i demolició: la persona física o jurídica que tingui al seu poder els residus de la construcció i demolició i ostenti la condició de gestor de residus. Tindrà la consideració de posseïdor de residus la persona física o jurídica que executi l'obra de construcció o demolició, com el constructor, els subcontractistes i els treballadors autònoms. No tindrà la consideració de posseïdor de residus de construcció i demolició els treballadors per compte aliè.

3. TIPOLOGIA DE RESIDUS GENERATS

A continuació es presenta un llistat dels residus que es poden produir durant l'obra i la seva classificació segons el Catàleg Europeu de Residus (CER), que està en vigor des de l'1 de gener de 2002. Amb el nou catàleg, mitjançant un sistema de llista única s'estableix quins residus han d'ésser considerats com a perillosos (especials).

En el nou Catàleg, els residus adopten una codificació de sis xifres, essent el format de la codificació el mateix que en el Catàleg de Residus de Catalunya (CRC), tot i que aquests no tenen per què coincidir.

El CRC continua essent vigent per a determinar la correcta gestió que ha de tenir cadascun dels residus (valorització, tractament o disposició), sempre que no entri en contradicció amb l'aplicació del nou Catàleg Europeu de Residus (CER), com és el cas de la seva classificació.

3.1 Residus principals segons el CER de la construcció i demolició.

Els principals residus del procés de demolició i/o urbanització son els següents:

- Terres
- Roca
- Formigó (paviments, murs, ...)
- Mescles bituminoses
- Cablejat elèctric
- Restes vegetals
- Metalls
- Maons
- Altres: fusta, vidre, plàstic, paper i cartró.

Segons el Catàleg Europeu de Residus, aquests residus s'inclouen en els següents grups:

RESIDUS NO ESPECIALS.

(17) Residus de construcció i d'enderrocs

RUNA:

17 01 01	Formigó
17 01 02	Maons
17 01 03	Teules i materials ceràmics
17 02 02	Vidre
17 05 04	Terra i pedres diferents de les especificades en el codi 17 05 03

FUSTA:

17 02 01	Fusta

PLÀSTIC:

17 02 03	Plàstic

FERRALLA:

17 04 Metalls (inclosos els seus aliatges)

17 04 01	Coure, bronze, llautó
17 04 02	Alumini
17 04 04	Zinc
17 04 05	Ferro i acer
17 04 11	Cables diferents dels especificats en el codi 17 04 10

RESIDUS ESPECIALS:

(17) Residus de construcció i d'enderrocs

17 09 01	Residus de construcció i demolició que contenen mercuri.
17 09 02	Residus de construcció i demolició que contenen PCB (per exemple, segellants que contenen PCB, revestiments de sòl a base de resines que contenen PCB, envidraments dobles que contenen PCB, condensadors que contenen PCB).
17 09 03	Altres residus de construcció i demolició (inclosos els residus mesclats) que contenen substàncies perilloses.

17 02 04	Vidre, plàstic i fusta que contenen substàncies perilloses o estan contaminats per aquestes.
17 04 10	Cables que contenen hidrocarburs, quitrà d'hulla i altres substàncies perilloses.
17 08 01	Materials de construcció a base de guix contaminats amb substàncies perilloses.
17 06 01	Materials d'aïllament que contenen amiant
17 06 03	Altres materials d'aïllament que consisteixen en, o contenen, substàncies perilloses.
17 06 05	Materials de construcció que contenen amiant.
17 05 03	Terra i pedres que contenen substàncies perilloses.
17 05 05	Llots de drenatge que contenen substàncies perilloses.
17 05 07	Balast de vies fèrries que conté substàncies perilloses.
17 04 09	Residus metàl·lics contaminats amb substàncies perilloses.
17 04 10	Cables que contenen hidrocarburs, quitrà d'hulla i altres substàncies perilloses.
17 03 01	Mescles bituminoses que contenen quitrà d'hulla.
17 03 03	Quitrà d'hulla i productes enquitranats.

3.2 Altres residus no especials generats durant les obres no inclosos en el capítol 17 del CER.

RESTES VEGETALS:

El Catàleg Europeu de Residus (CER) no inclou la classificació de restes vegetals en el capítol de Residus de Construcció i Demolició. Igualment, al capítol 02, del CER s'inclou els residus de silvicultura, aquest és equivalent a les restes vegetals.

02 01 07 Residus de silvicultura.

A més a més dels residus citats es poden originar altres residus en petites quantitats com són:

- Paper i cartró
- Envasos, draps de neteja i roba de treball

Segons el Catàleg Europeu de Residus, aquests residus s'inclouen en els següents grups:

(15) Residus d'envasos, absorbents, draps de neteja, materials de filtració i roba de protecció no especificats en cap altra categoria.

Aquests residus es consideren com RESIDUS NO ESPECIALS.

3.3 Altres residus especials generats durant les obres no inclosos en el capítol 17 del CER.

Durant les obres es poden generar residus:

(13) Residus d'olis i combustibles líquids (excepte olis comestibles i els dels capítols 05, 12 i 19)

Es tracten de RESIDUS ESPECIALS, i com a tal hauran de tenir un tractament específic.

(02) Residus de l'agricultura, horticultura, aquicultura, silvicultura, caça i pesca i residus de la preparació i elaboració d'aliments.

02 01 Residus de l'agricultura, horticultura, aquicultura, silvicultura, caça i pesca. 02 01

08 Residus agroquímics que contenen substàncies perilloses.

Aquests residus es consideren com RESIDUS ESPECIALS

4. DENSITAT DE RESIDUS

Tot seguit, s'inclou la informació relativa a les densitats de residus que han estat considerats en el present annex i en el Banc de Preus d'urbanització de l'Incasòl.

Taula 1. Densitats dels residus

DISPOSICIÓ DE RESIDUS				Densitat Partida
Unitat	Tipus Residu	Tipus Instal·lació	Material	t/m³
t	inerts	centre reciclatge transferència	Runa neta ($\rho > 1,1 \text{ t/m}^3$)	1,10 t/m³
t			Runa mixta ($1,1 > \rho > 0,75 \text{ t/m}^3$)	0,93 t/m³
t			Runa bruta ($0,75 \text{ t/m}^3 > \rho$)	0,75 t/m³
t			vidre	1,00 t/m³
t		dipòsit autoritzat	Runa neta ($\rho > 1,1 \text{ t/m}^3$)	1,10 t/m³
t			Runa mixta ($1,1 > \rho > 0,75 \text{ t/m}^3$)	0,93 t/m³
t			Runa bruta ($0,75 \text{ t/m}^3 > \rho$)	0,75 t/m³

t			terra	1,40 t/m³
t		planta compostatge	vegetals bruts	0,60 t/m³
t	no especials	centre reciclatge transferència	barrejats	0,45 t/m³
t			metalls barrejats	0,17 t/m³
t			plàstic	0,07 t/m³
t			fusta	0,19 t/m³
t			paper i cartró	0,07 t/m³
t		dipòsit autoritzat	barrejats	0,45 t/m³
t	especials	dipòsit autoritzat	fibrociment Terres Contaminades	0,80 t/m³

5. RESIDUS D' ENDERROCS I D'EXCAVACIONS GENERATS EN OBRA

Segons l'article 4 del Real Decreto 105/2008, de 1 de febrero, por el que se regula la producción y gestión de los residuos de construcción y demolición, s'ha d'estimar la quantitat dels residus de construcció i demolició que es generarà en obra en l'Estudi de Gestió de Residus.

Per tant, en el present apartat s'elabora una estimació de la quantitat de residus de demolició, enderross i terres sobrants que es generen en obra.

La classificació dels residus es basa en la codificació dels residus d'enderross del Catàleg Europeu de Residus (CER), definida en l'aparat 3 del present annex. L'elaboració de l'estimació de la quantitat d'enderross s'ha de realitzar mitjançant una taula tipus que s'adjunta en el present apartat.

Les caselles en color groc són les que s'han d'emplenar amb la informació generada pel contractista.

Taula 2. Format de taula per estimar la quantitat de residus d'enderrocs generats en obra i per estimar el quantitat terres sobrants

ENDERROCS I MOVIMENT DE TERRES	PLÀSTIC	FUSTA	RUNA	FERRALLA	PAPER I CARTRÓ	RESTES VEGETALS	RESIDUS ESPECIALS
	Quantitat (t)	Quantitat (t)	Quantitat (t)	Quantitat (t)	Quantitat (t)	Quantitat (t)	Quantitat (t)
ENDERROCS							

Capítol	MOVIMENT DE TERRES	TERRES INERTS	TERRES VEGETALS	TERRES CONTAMINADES (residu especial)
		Quantitat (t)	Quantitat (t)	Quantitat (t)
Subcapítol	MOVIMENT DE TERRES			

6. RESIDUS GENERATS EN OBRA

En el present apartat s'elabora una estimació de la quantitat de residus de construcció que es generen en obra. La classificació dels residus es basa en la codificació dels residus de construcció del Catàleg Europeu de Residus (CER), definida en l'aparat 3 del annex.

Segons l'article 4 del Real Decreto 105/2008, de 1 de febrero, por el que se regula la producción y gestión de los residuos de construcción y demolición, s'ha d'estimar la quantitat dels residus de construcció i demolició que es generarà en obra en l'Estudi de Gestió de Residus.

L'estimació de la quantitat de residus de construcció en l'obra s'ha fet a partir dels imports econòmics dels subcapítols d'obra considerats en el pressupost d'execució.

S'adjunta taula per realitzar la esmentada estimació i considerar el següent:

- La taula incorpora un factor de conversió per a cada tipologia de residu que es genera per a cada subcapítol.

Factor conversió (Fc): factor de conversió de quantitat (t) per unitat d'euro.

- Les caselles que no tenen factor de conversió assignat, indiquen que no es produeix aquella tipologia de residu per aquell subcapítol.
- Les caselles en color grog són les que s'han d'emplenar amb la informació generada pel contractista.
- Per calcular la quantitat de Residus Especials s'ha de multiplicar el Factor de conversió (Fc) pel Pressupost Total de l'obra.

Per a l'estimació de la generació dels residus, no s'ha considerat el fet que alguns dels residus generats poden ser reutilitzats a l'obra.

Taula 3. Format de taula per estimar la quantitat de residus de construcció generats en l'obra.

PRESSUPOST SUBCAPÍTOL	PLÀSTIC		FUSTA		RUNA		FERRALLA		PAPER I CARTRÓ		RESTES VEGETALS	
	Fc	Volum (m³)	Fc	Volum (m³)	Fc	Volum (m³)	Fc	Volum (m³)	Fc	Volum (m³)	Fc	Volum (m³)
27643,88	-	-	-	-	0,0003	8,293164	-	-	0,00004	1,1057552	-	-
0	-	-	-	-	0,0003	0	-	-	0,00004	0	-	-
0	-	-	-	-	0,0003	0	-	-	0,00004	0	-	-
27643,88	-	0	-	-	-	8,293164	-	-	-	1,1057552	-	-
PRESSUPOST SUBCAPÍTOL	PLÀSTIC		FUSTA		RUNA		FERRALLA		PAPER I CARTRÓ		RESTES VEGETALS	
	Fc	Volum (m³)	Fc	Volum (m³)	Fc	Volum (m³)	Fc	Volum (m³)	Fc	Volum (m³)	Fc	Volum (m³)
12390,86	0,0003	3,717258	-	-	0,0001	1,239086	-	-	0,00004	0,4956344	-	-
0	0,0002	0	-	-	0,0002	0	-	-	0,00004	0	-	-
12390,86	-	3,717258	-	-	-	1,239086	-	-	-	0,4956344	-	-
PRESSUPOST SUBCAPÍTOL	PLÀSTIC		FUSTA		RUNA		FERRALLA		PAPER I CARTRÓ		RESTES VEGETALS	
	Fc	Volum (m³)	Fc	Volum (m³)	Fc	Volum (m³)	Fc	Volum (m³)	Fc	Volum (m³)	Fc	Volum (m³)
0	0,0001	0	-	-	0,0002	0	-	-	-	-	-	-
0	-	0	-	-	-	0	-	-	-	-	-	-
PRESSUPOST SUBCAPÍTOL	PLÀSTIC		FUSTA		RUNA		FERRALLA		PAPER I CARTRÓ		RESTES VEGETALS	
	Fc	Volum (m³)	Fc	Volum (m³)	Fc	Volum (m³)	Fc	Volum (m³)	Fc	Volum (m³)	Fc	Volum (m³)
-	0,0001	0	-	-	-	-	-	-	0,00004	0	-	-
0	0,0008	0	-	-	-	-	-	-	0,00004	0	-	-
7713,61	0,0001	0,771361	-	-	0,0001	0,771361	-	-	0,00004	0,3085444	-	-
0	-	-	-	-	0,0001	0	-	-	0,00004	0	-	-
1353,82	0,0005	0,67691	-	-	0,0005	0,67691	-	-	0,00004	0,0541528	-	-
9067,43	-	1,448271	-	-	-	1,448271	-	-	-	0,3626972	-	-
PRESSUPOST SUBCAPÍTOL	PLÀSTIC		FUSTA		RUNA		FERRALLA		PAPER I CARTRÓ		RESTES VEGETALS	
	Fc	Volum (m³)	Fc	Volum (m³)	Fc	Volum (m³)	Fc	Volum (m³)	Fc	Volum (m³)	Fc	Volum (m³)
0	-	-	-	-	-	-	-	-	0,00004	0	-	-
0	-	-	-	-	-	-	-	-	-	0	-	-
PRESSUPOST SUBCAPÍTOL	PLÀSTIC		FUSTA		RUNA		FERRALLA		PAPER I CARTRÓ		RESTES VEGETALS	
	Fc	Volum (m³)	Fc	Volum (m³)	Fc	Volum (m³)	Fc	Volum (m³)	Fc	Volum (m³)	Fc	Volum (m³)
38793,91	-	-	-	-	0,0001	3,879391	-	-	0,00004	1,5517564	-	-
38793,91	-	-	-	-	-	3,879391	-	-	-	1,5517564	-	-
PRESSUPOST SUBCAPÍTOL	PLÀSTIC		FUSTA		RUNA		FERRALLA		PAPER I CARTRÓ		RESTES VEGETALS	
	Fc	Volum (m³)	Fc	Volum (m³)	Fc	Volum (m³)	Fc	Volum (m³)	Fc	Volum (m³)	Fc	Volum (m³)
-	-	-	-	-	0,0003	-	0,0001	-	0,00004	-	-	-
-	0,0003	0	-	-	0,0001	-	-	-	0,00004	-	-	-
0	-	0	-	-	-	0	-	0	-	0	-	-
PRESSUPOST SUBCAPÍTOL	PLÀSTIC		FUSTA		RUNA		FERRALLA		PAPER I CARTRÓ		RESTES VEGETALS	
	Fc	Volum (m³)	Fc	Volum (m³)	Fc	Volum (m³)	Fc	Volum (m³)	Fc	Volum (m³)	Fc	Volum (m³)
-	0,0003	0	-	-	-	-	-	-	0,00004	-	-	-
0	-	0	-	-	-	-	-	-	-	0	-	-
PRESSUPOST SUBCAPÍTOL	PLÀSTIC		FUSTA		RUNA		FERRALLA		PAPER I CARTRÓ		RESTES VEGETALS	
	Fc	Volum (m³)	Fc	Volum (m³)	Fc	Volum (m³)	Fc	Volum (m³)	Fc	Volum (m³)	Fc	Volum (m³)
0	-	-	-	-	-	-	-	-	0,00004	0	-	-

0									0			
PRESSUPOST SUBCAPÍTOL	PLÀSTIC		FUSTA		RUNA		FERRALLA		PAPER I CARTRÓ		RESTES VEGETALS	
	Fc	Volum (m³)	Fc	Volum (m³)	Fc	Volum (m³)	Fc	Volum (m³)	Fc	Volum (m³)	Fc	Volum (m³)
27.046,43	-	-	-	-	0,0001	2,704643	0,0001	2,704643	0,00004	1,0818572	-	-
0	-	-	-	-	0,0002	0	-	-	0,00004	0	-	-
0						2,704643		2,704643		1,0818572		
PRESSUPOST SUBCAPÍTOL	PLÀSTIC		FUSTA		RUNA		FERRALLA		PAPER I CARTRÓ		RESTES VEGETALS	
	Fc	Volum (m³)	Fc	Volum (m³)	Fc	Volum (m³)	Fc	Volum (m³)	Fc	Volum (m³)	Fc	Volum (m³)
605	0,0001	0,0605	0,0001	0,0605	0,0017	1,0285	0,0001	0,0605	0,00004	0,0242	0,0019	1,1495
930,23	-	-	-	-	0,0002	0,186046	-	-	0,00004	0,0372092	0,0003	0,279069
4480,97	0,0005	2,240485	0,0002	0,896194	0,0003	1,344291	0,0001	0,448097	0,00004	0,1792388	0,0007	3,136679
9801,95	0,0001	0,980195	-	-	-	-	-	-	0,00004	0,392078	0,0002	1,96039
8001,21	0,0001	0,800121	0,0001	0,800121	0,0003	2,400363	-	-	0,00004	0,3200484	0,0026	20,803146
23819,36		4,081301		1,756815		4,9592		0,508597		0,9527744		27,328784
PRESSUPOST SUBCAPÍTOL	PLÀSTIC		FUSTA		RUNA		FERRALLA		PAPER I CARTRÓ		RESTES VEGETALS	
	Fc	Volum (m³)	Fc	Volum (m³)	Fc	Volum (m³)	Fc	Volum (m³)	Fc	Volum (m³)	Fc	Volum (m³)
0	-	-	-	-	0,0001	0	-	-	0,00004	0	-	-
	-	-	0,0001	0	0,0004	0	-	-	0,00004	0	-	-
0				0		0				0		
PRESSUPOST SUBCAPÍTOL	PLÀSTIC		FUSTA		RUNA		FERRALLA		PAPER I CARTRÓ		RESTES VEGETALS	
	Fc	Volum (m³)	Fc	Volum (m³)	Fc	Volum (m³)	Fc	Volum (m³)	Fc	Volum (m³)	Fc	Volum (m³)
0	-	-	-	-	0,0001	0	-	-	0,00004	0	-	-
31268,36	-	-	-	-	-	-	-	-	0,00004	1,2507344	-	-
0						0				1,2507344		
PRESSUPOST SUBCAPÍTOL	PLÀSTIC		FUSTA		RUNA		FERRALLA		PAPER I CARTRÓ		RESTES VEGETALS	
	Fc	Volum (m³)	Fc	Volum (m³)	Fc	Volum (m³)	Fc	Volum (m³)	Fc	Volum (m³)	Fc	Volum (m³)
4500,74	-	-	-	-	-	-	-	-	0,00004	0,1800296	-	-
0										0,1800296		
		9,25		1,76		22,52		3,21		6,98		27,33
	0.07	0.65	0.19	0.33	1.1	24.78	0.17	0.55	0.07	0.49	0.6	16.40

PRESSUPOST TOTAL DEL PROJECTE	RESIDUS ESPECIALS	
	Fc	
	0,00004	0
		0

7. VIES DE GESTIÓ DE RESIDUS

7.1. Marc legal

Durant les obres, tal i com s'ha descrit anteriorment, es generaran una sèrie de residus que hauran de ser gestionats correctament, amb la finalitat de minimitzar qualsevol impacte sobre l'entorn.

La gestió de residus es troba emmarcada legalment per la següent normativa:

- **ORDRE DE 6 DE SETEMBRE DE 1988**, sobre prescripcions en el tractament i eliminació dels olis usats
- **LLEI 6/1993**, de 5 de juliol, reguladora dels residus.
- **DECRET 115/1994**, de 6 d'abril, reguladora del Registre General de Gestors de Residus.
- **DECRET 201/1994**, de 26 de juliol, regulador dels enderrocs i altres residus de la construcció.
- **DECRET 34/1996**, de 9 de gener, pel qual s'aprova el Catàleg de Residus de Catalunya.
- **DECRET 1/1997**, de 7 de gener, sobre la disposició del rebuig dels residus en dipòsits controlats.
- **DECRET 92/1999**, de 6 d'abril, de modificació del Decret 34/1996, de 9 de gener, pel qual s'aprova el Catàleg de Residus de Catalunya.
- **DECRET 93/1999**, de 6 d'abril, sobre Procediments de Gestió de Residus.
- **DECRET 161/2001**, de 12 de juny, de modificació del Decret 201/1994, de 26 de juliol, regulador dels enderrocs i altres residus de la construcció.
- **DECRET 219/2001**, d'1 d'agost, pel qual es deroga la disposició addicional tercera del Decret 93/1999, de 6 d'abril, sobre procediments de gestió de residus.
- **LLEI 15/2003**, de 13 de juny, de modificació de la Llei 6/1993, de 5 de juliol, reguladora dels residus.
- **LLEI 16/2003**, de 13 de juny, de finançament de les infraestructures de tractament de residus i del cànon sobre la deposició de residu.
- **REAL DECRETO 833/1988**, de 20 de julio, por el que se aprueba el reglamento para la ejecución de la ley 2071986, básica de residuos tóxicos y peligrosos.
- **ORDEN DE 28 DE FEBRERO DE 1989** (Ministerio de Obras Públicas y Urbanismo), sobre gestión de. aceites usados.
- **REAL DECRETO 108/1991**, de 1 de febrero, sobre la prevención y reducción de la contaminación del medio ambiente producida por el amianto.
- **REAL DECRETO 952/1997**, de 20 de junio, por el que se modifica el reglamento para la ejecución de la ley 20/1996, de 14 de mayo, Básica de Residuos Tóxicos y Peligrosos, aprobado mediante Real Decreto 833/1998 de 20 de julio.
- **LEY 10/1998**, de 21 de abril, de Residuos.
- **REAL DECRETO 1481/2001**, de 27 de. diciembre, por el que se regula la eliminación. de residuos mediante depósito en vertedero.

- **ORDEN 304/MAM/2002**, de 8 de febrero, por el que se publican las operaciones de valorización y eliminación de residuos y la lista europea de residuos.
- **REAL DECRETO 679/2006**, de 2 de junio, por el que se regula la gestión de los aceites industriales usados.
- **REAL DECRETO 105/2008**, de 1 de febrero, por el que se regula la producción y gestión de los residuos de construcción y demolición.

7.2. Procés de desconstrucció en les tasques d'enderrocs.

Per a una correcta gestió dels residus generats cal tenir en compte el procés de generació dels mateixos, és a dir, la tècnica de desconstrucció. Com a procés de desconstrucció s'entén el conjunt d'accions de desmantellament d'una construcció o infraestructura que fa possible un alt grau de recuperació i aprofitament dels materials, per tal de poder-los valoritzar. Així, amb l'objectiu de facilitar els processos de reciclatge i gestió dels residus, cal disposar de materials de naturalesa homogènia i exempts de materials peril·losos.

Per tal de facilitar el tractament posterior dels materials i residus obtinguts durant l'enderroc de construccions, paviments i altres elements i la desinstal·lació de xarxes en estesa aèria, majoritàriament mitjançant disposició, la desconstrucció es realitzarà de tal manera que els diversos components puguin separar-se fàcilment en l'origen, i ser disposats segons la seva naturalesa. Amb aquest objectiu es disposaran diverses superfícies degudament impermeabilitzades per acollir els materials obtinguts segons la seva naturalesa, especialment per segregar correctament els residus especials, no especials i inerts. Les accions que es duren a terme per aconseguir aquesta separació són les següents:

Adequació de diferents superfícies o recipients per a la segregació correcta dels residus:


Asfalt.
Formigó.
Terres, roca.
Material vegetal.
Cablejat.
Metalls.
Altres: vidre, fusta, plàstics, paper i cartró.

Identificació mitjançant cartells de la ubicació dels diferents residus:

Codi d'identificació segons el Catàleg Europeu de Residus.
Nom, direcció i telèfon del titular dels residus.
Naturalesa dels riscs.

Es realitzarà un control de les quantitats de residus generats al final de l'obra i de la correcta gestió de tots ells.

A continuació es mostra, a tall d'exemple, un esquema de gestió de residus:

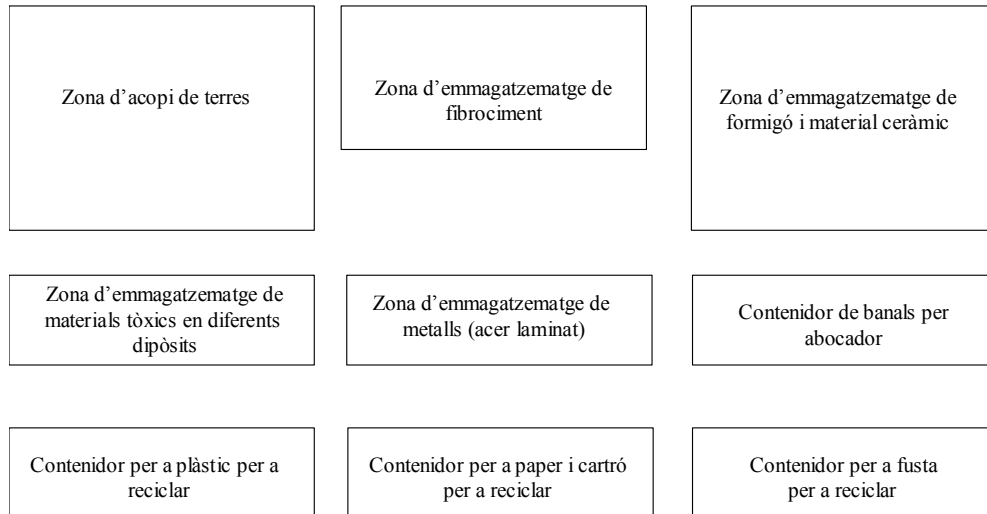

7.3. Gestió dels residus

Els objectius generals de l'aplicació d'un Estudi de Gestió de Residus consisteixen principalment en:

- Incidir en la cultura del personal de l'obra amb l'objectiu de millorar en la gestió dels residus.
- Planificar i minimitzar el possible impacte ambiental dels residus de l'obra. En aquest cas els objectius es centraran en la classificació en origen i la correcta gestió externa dels residus.
- Consultat el "Catàleg de Residus de Catalunya", els residus generats en la present obra es poden gestionar, tracta o valoritzar mitjançant els següents processos:

T 11- Deposició de residus inerts.

Formigó
Metalls
Vidres, plàstics

T 15- Deposició en dipòsit controlats de residus de la construcció i demolició.

Formigó, maons
Materials ceràmics
Vidre
Terres
Paviments

Derivats asfàltics i mescles de terra i asfalt

V 11- Reciclatge de paper i cartó

V 12- Reciclatge de plàstics

V 14 - Reciclatge de vidre.

V 15 - Reciclatge i recuperació de fustes

V 41- Reciclatge i recuperació de metalls o compostos metàl·lics

V 83- Compostatge

El seguiment es realitzarà visual i documentalment tal i com indiquen les normes del Catàleg de Residus de Catalunya. Documentalment es comprovarà mitjançant:

- **Fitxa d'acceptació (FA):** Acord normalitzat que, per a cada tipus de residu, s'ha de subscriure entre el productor o posseïdor del mateix i l'empresa gestora escollida.
- **Full de seguiment (FS):** Document que ha d'acompanyar cada transport individual de residus al llarg del seu recorregut.
- **Full de seguiment itinerant (FI):** Document de transport de residus que permet la recollida amb un mateix vehicle i de forma itinerant de fins a un màxim de vint productors o posseïdors de residus.
- **Fitxa de destinació:** Document normalitzat que te que subscriure el productor o posseïdor d'un residu i el destinatari d'aquest i que te com objecte el reconeixement de l'aptitud del residu per a ser aplicat a un determinat sòl, per ús agrícola o en profit de l'ecologia.
- **Justificant de recepció (JRR):** Albarà que lliura el gestor de residus a la recepció del residu, al productor o posseïdor del residu.

7.3.1. Gestió de residus tòxics i/o perillosos

Els residus perillosos contenen substàncies tòxiques, inflamables, irritants, cancerígenes o provoquen reaccions nocius en contacte amb altres materials. El tractament d'aquests consisteix en la recuperació selectiva, a fi d'aïllar-los i facilitar el seu tractament específic o la deposició controlada en abocadors especials, mitjançant el transport i tractament adequat per gestor autoritzat.

Entre els possibles residus generats a l'obra es consideraran inclosos en aquesta categoria els següents:

- Residus de productes utilitzats com dissolvents, així com els recipients que els contenen.

- Olis usats, restes d'olis i fungibles usats en la posta a punt de la maquinaria, així com envasos que els contenen.
- Barreges d'olis amb aigua i de hidrocarburs amb aigua com a resultat dels treballs de manteniment de maquinaria i equips.
- Restes de tints, colorants, pigments, pintures, laques i vernissos, així com els recipients que els contenen.
- Restes de resines, làtex, plastificants i coles, així com els envasos que els contenen.
- Residus biosanitaris procedents de cures i tractaments mèdics a la zona d'obres.
- Residus fitosanitaris i herbicides, així com els recipients que els contenen.

A continuació s'indiquen les diverses possibilitats de gestió segons l'origen del residu:

Els olis i greixos procedents de les operacions de manteniment de maquinaria es disposaran en bidons adequats i etiquetats segons es contempla en la legislació sobre residus tòxics i perillosos i es concertarà amb una empresa gestora de residus degudament autoritzada i homologada, la correcta gestió de la recollida, transport i tractament de residus. La Generalitat de Catalunya ha assumit la titularitat en la gestió d'olis residuals. Després corresponent concurs públic, l'empresa adjudicatària seleccionada per la Junta de Residus és encarregada en l'actualitat de la recollida, transport i tractament dels olis usats que es generen a Catalunya.

Especial atenció a restes de pintures, dissolvents i vernissos els quals han de ser gestionats de forma especial segons el CRC. S'hauran d'emmagatzemar en bidons adequats per aquest us, donant especial atenció per evitar qualsevol abocament especialment en travàs de recipients.

Els residus biosanitaris i els fitosanitaris i herbicides es recolliran específicament i seran lliurats a gestor i transportista autoritzat i degudament acreditat. S'utilitzaran envasos clarament identificables, diferents per a cada tipus de residu, amb tancament hermètic i resistent a fi d'evitar fugues durant la seva manipulació.

En cas de que es produeixi l'abocament accidental d'aquest tipus de residus durant la fase d'execució, l'empresa licitadora notificarà d'immediat del que s'ha produït als organismes competents, executant les actuacions pertinents per tal de retirar els residus i elements contaminats i procedir a la seva restitució.

En l'aplicació de la legislació vigent en l'etiqueta dels envasos o contenidors que contenen residus perillosos figurarà:

El codi d'identificació els residus
 El nom, direcció i telèfon del titular dels residus
 La data d'envasament
 La naturalesa dels riscos que presenten els residus

Respecte als olis usats, mencionar la prohibició de realitzar qualsevol abocament en aigües superficials, subterrànies, xarxes de clavegueram o sistemes d'evacuació d'aigües residuals, prohibició que es fa extensible als residus derivats del tractament d'aquests olis usats.

7.3.2. Gestors de residus

Segons les diferents tipologies dels residus obtinguts, el seu destí i/o gestor pot ser també diferent. Per a l'obtenció d'informació del gestor de residus més proper cal consultar la pàgina web de l'Agència Catalana de Residus:

<http://www.arc-cat.net/ca/home.asp>

8. PRESSUPOST

Dins del pressupost del projecte s'ha d'incloure un apartat independent on s'especifiqui el cost previst per a la gestió de residus de la construcció i demolició.

En el present annex s'ha d'especificar el cost relatiu a la gestió dels residus generats en l'execució de les obres.

L'actual Banc de Preus d'INCASÒL, inclou les partides relatives al cost de la gestió de les diferents tipologies de residus generats en obra (incloent els generats en enderrocaments i demolicions), diferenciades segons la proximitat al centre gestor.

El cost de la gestió de residus generats durant l'execució de les obres és de 895,1€, d'acord al desglossat que es mostra tot seguit.

plastic generat en obra	0,65	20,72	13,41 €
fusta generat en obra	0,33	20,72	6,92 €
runa gnerat en obra	24,78	20,72	513,36 €
ferralla generada en obra	0,55	20,72	11,32 €
paper i cartro generat en obra	0,49	20,72	10,13 €
restes vegetals	16,4	20,72	339,75 €

9. PLÀNOL

La zona a ubicar les instal·lacions previstes per a la separació, emmagatzematge, manipulació i altres operacions de gestió de residus de la construcció i enderrocament dins de l'obra serà la que es mostra en el següent plànol:



Aquesta ubicació podrà ser modificada en un futur amb l'objecte de poder adaptar-los a les característiques de l'obra, sempre que existeix un acord previ de la direcció facultativa de l'obra.



Títol del projecte:

Projecte enjardinament zones verdes

2.6 Annex de seguretat i salut

Annex. Seguretat i Salut

1 Memòria

Aquest estudi de seguretat i salut estableix, durant la construcció d'aquesta obra, les previsions respecte a la prevenció de risc d'accidents i malalties professionals així com els derivats dels treballs de reparació, conservació, entreteniment i manteniment, i les instal·lacions preceptives Salut i benestar dels treballadors.

Dona les directrius bàsiques a l'empresa constructora per a portar a bon fi les seves obligacions en el camp de la prevenció de risc professional, i facilitar el seu desenvolupament, sota el control de la Direcció Facultativa, d'acord amb el Reial Decret 1627/1997, de 2 d'octubre, pel qual s'estableixen les disposicions mínimes de seguretat i salut en les obres de construcció.

Descripció de l'obra i situació

L'objectiu del projecte és l'enjardinament de les zones verdes al Sector Urbanístic del SUP 1 "La Closa del Llop" a L'Escala.

La superfície de la zona d'actuació és de 33.578 m²

L'obra consisteix en:

- Esbrossada, moviment de terres i anivellament del terreny.
- Construcció de la xarxes de serveis de clavegueram, enllumenat públic i xarxa de reg
- Construcció de murs de gabions.
- Pavimentació de camins, accessos i escales.
- Pavimentació de voreres i zona verda.
- Plantació d'arbrat i arbustiva.
- Col·locació de mobiliari urbà i jocs
- Manteniment.

Els principals materials que s'utilitzen són:

- Sub-bases i bases granulars.
- Formigons i morters.
- Peces prefabricades de formigó.
- Tubs de formigó o polipropilè.
- Peces ceràmiques.

Els equips tècnics que intervenen en l'execució són:

- Pala carregadora.
- Retroexcavadora.
- Montonivelladora.
- Compactadora.
- Màquina tàndem.
- Extenedora.

- Camió.
- Martell neumàtic.
- Segadora.
- Escarificadora.
- Serra radial.
- Encofrats.
- Motoserra.

Pressupost, termini d'execució i mà d'obra

El pressupost d'execució material de la Seguretat i Salut de l'obra ascendeix a la quantitat de 4.750,62 -€ (quatre mil set-cents cinquanta euros amb seixanta-dos cèntims).

El termini d'execució és de 6 mesos.

Es preveu un màxim de 5 persones treballant a l'obra.

Unitats constructives que componen l'obra.

Enderrocs de paviments i obres de fàbrica

Esbrossada

Moviment de terres

Obertura de rases en voreres i calçades existents

Implantació de nous trams de les xarxes de serveis (clavegueram, aigua, enllumenat, electricitat en mitja i baixa tensió, telefonia, gas, i enllumenat de zones verdes)

Pavimentació de voreres i calçades

Preparació del terreny.

Sembres i plantacions.

Manteniment.

Riscs

Sense perjudici de les disposicions mínimes de Seguretat i Salut aplicables a l'obra establertes per la llei, s'enumeren a continuació els riscos particulars de diferents treballs d'obra, tot i considerant que alguns d'ells es poden donar durant tot el procés d'execució de l'obra o bé ser aplicables a d'altres feines.

S'haurà de tenir especial cura en els riscos més usals a les obres, com ara són, caigudes, talls, cremades, erosions i cops, havent-se d'adoptar en cada moment la postura més adient pel treball que es realitzi.

Tanmateix, els riscos relacionats s'hauran de tenir en compte pels previsibles treballs posteriors (reparació, manteniment...).

Als enderroc, obres de fabrica, esbrossada, excavació de rases i preparació del terreny

Atropellaments per maquinària i vehicles

Atrapaments
Col·lisions i bolcades
Caigudes a diferent nivell
Esllavissaments
Pols
Soroll
Irrupció d'aigua

A la pavimentació :

Atropellaments per maquinària i vehicles
Atrapaments per maquinària i vehicles
Col·lisions i bolcades
Interferència amb línies d'alta tensió i altres serveis
Per la utilització de productes bituminosos
Esquitxades
Pols
Soroll

A les xarxes de serveis :

Atropellaments per maquinària i vehicles
Esllavissaments de terres
Atrapaments a les rases
Col·lisions i bolcades
Caigudes
Ferides a peus i mans
Pols
Soroll

Als acabaments :

Atropellaments per maquinària i vehicles
Atrapaments
Col·lisions i bolcades
Caigudes d'alçada
Caigudes d'objectes
Talls i cops

A les sembres i plantacions

Atropellaments per maquinària i vehicles
Atrapaments per maquinària i vehicles
Col·lisions i bolcades
Talls i cops
Pols
Soroll

Al manteniment

Atropellaments per maquinària i vehicles
Atrapaments

Col·lisions i bolcades

Talls i cops

Riscs elèctrics

Interferències amb línies d'alta tensió

Derivats de maquinària, conduccions, quadres, útils, etc. que utilitzen o produeixen electricitat a l'obra.

Risc d'incendi

Als vehicles, restes de vegetació seca, etc.

Risc de danys a tercers

Produïts pels enllaços amb els carrers existents hi haurà risc derivat de l'obra, fonamentalment per a circulació de vehicles.

Els danys a tercers també deriven de la circulació dels vehicles de transport, tant de terres com d'altres materials, per carreteres públiques.

Hi ha un risc per la circulació de persones alienes una vegada iniciats els treballs. Es preveu la visita de curiosos, especialment en dies festius.

Prevenió de risc professional

Com a criteri general primaran les proteccions col·lectives en front les individuals. A més, s'hauran de mantenir en bon estat de conservació els medis auxiliars, la maquinària i les eines de treball. D'altra banda els medis de protecció hauran d'estar homologats segons la normativa vigent.

Proteccions individuals

Cascos: per a totes les persones que participin a l'obra, inclosos visitants

Guants d'ús general

Guants aïllants de l'electricitat

Botes d'aigua

Botes de seguretat de lona

Botes de seguretat de cuir

Granotes de treball

Ulleres contra impactes i antipols

Caretas antipols

Protectors auditius

Cinturó de seguretat de subjecció

Roba reflectant

Proteccions col·lectives

Tanques de limitació i protecció

Senyals de trànsit

Senyals de seguretat

Cinta de balisament

Límits de desplaçament de vehicles

Balisament lluminós

Extintors
Regs

Informació

Els contractistes i sot-contractistes hauran de garantir que els treballadors rebin la informació adequada de totes les mesures de seguretat i salut a l'obra.

Les persones que intervinguin de forma més continuada a l'obra cal que rebin informació detallada de les operacions a realitzar, utilització adequada de les màquines i mitjans auxiliars, riscos que impliquen i utilització necessària dels mitjans de protecció col·lectiva, així com del comportament que cal tenir per a combatre aquests riscos en situacions d'emergència.

Formació

Tot el personal ha de rebre, en ingressar a l'obra, una exposició dels mètodes de treball i els riscos que aquests poguessin crear, juntament amb les mesures de seguretat que hauran de fer servir.

Es triarà el personal més qualificat i es faran cursets de socorrisme i primers auxilis, de manera que totes les obres disposin d'algun socorrista.

S'impartirà formació en matèria de seguretat i salut en el treball, al personal d'obra.

Medicina preventiva i primers auxilis

Farmacioles (es revisaran mensualment i es farà d'immediat la reposició del material consumit). Es disposarà d'una farmaciola que tingui el material especificat a l'Ordenança General de Seguretat i Salut en el Treball.

Tot el personal que comenci a treballar a l'obra, haurà de passar un reconeixement mèdic que es repetirà en el període d'un any.

S'haurà d'informar a l'obra de l'emplaçament dels diferents centres mèdics (Serveis propis, Mútues Patronals, Mutualitats Laborals, Ambulatoris, etc.) on s'ha de portar als accidentats per al més ràpid i efectiu tractament.

És molt convenient disposar a l'obra, i en un lloc ben visible, d'una llista amb els telèfons i adreces dels Centres per urgències, ambulàncies, taxis, etc.), per garantir un ràpid transport dels possible accidentats als Centres d'assistència.

Danys a tercers

Se senyalitzarà, d'acord amb la normativa vigent, l'enllaç del polígon amb els carrers, carreteres i camins que existeixin, adoptant-se les mesures de seguretat que cada cas requereix.

Se senyalitzaran els accessos naturals a l'obra, prohibint-hi el pas a tota persona aliena i es col·locaran, en el seu cas, els tancaments.

Instal·lacions Salut i benestar

Es disposarà de vestuari, serveis higiènics i menjador, degudament dotats.

El vestuari tindrà armaris individuals, amb clau, seients i calefacció.

Els serveis higiènics tindran un lavabo i una dutxa amb aigua freda i calenta per a cada deu treballadors, i un W.C. per a cada 25 treballadors, i disposaran de miralls i calefacció.

S'analitzarà l'aigua destinada al consum dels treballadors per garantir la seva potabilitat, si no prové de la xarxa d'abastament de la població.

El menjador tindrà taules i seients amb respatller, piques rentaplats, escalfa menjars, calefacció i un contenidor per a deixalles.

Per a la neteja i conservació d'aquests locals hi haurà treballador amb la dedicació necessària.

Pla de seguretat i Salut

El contractista està obligat a redactar un Pla de Seguretat i Salut, adaptant aquest Estudi als seus mitjans i mètodes d'execució.

Aquest Pla amb el corresponent informe del coordinador de seguretat i salut durant l'execució de l'obra, haurà de ser aprovat per l'Administració adjudicatària de l'obra.

Quan no calgui la designació de coordinador, les funcions seran assumides per la Direcció facultativa

Barcelona, gener de 2024

Direcció de Projectes

2 Plec de condicions de seguretat i salut

2.1 Disposicions legals d'aplicació

Són d'obligat compliment les disposicions contingudes a:

- Estatut dels Treballadors
- Reglament de Seguretat i Higiene en la Indústria de la Construcció (OM 20/5/52) (BOE 15/6/52)
- Ordenança de Treball de la Construcció, Vidre i Ceràmica (OM 28/8/70) (BOE 5, 7, 8 i 9/9/70)
- Orden de 22 de marzo de 1972, por la que se modifica el anexo II de la Ordenanza del Trabajo de la construcción, vidrio y cerámica, de 28 de agosto de 1970, respecto de los niveles y categorías profesionales de porcelana electrotécnica y de porcelana y loza doméstica, de las subsecciones 6.A y 7.A, sección 10. BOE 31 de marzo de 1972.
- Orden de 28 de julio de 1972 por la que se establecen nuevas categorías y niveles de la fabricación de terrazos, en la sección séptima del anexo II de la Ordenanza de la Construcción, Vidrio y Cerámica de 28 de agosto de 1970. BOE 10 de octubre de 1972.
- Orden de 27 de julio de 1973 por la que se aprueban las modificaciones de determinados artículos de la Ordenanza de Trabajo de la Construcción, Vidrio y Cerámica, de 28 de agosto de 1970. BOE 31 de julio de 1973.
- Real Decreto 486/1997, de 14 de abril, por el que se establecen las disposiciones mínimas de seguridad y salud en los lugares de trabajo. BOE 23 de abril de 1997.
- Real Decreto 614/2001, de 8 de junio, sobre disposiciones mínimas para la protección de la salud y seguridad de los trabajadores frente al riesgo eléctrico. BOE 21 de junio de 2001.
- Ordre de 12 de gener de 1998, per la qual s'aprova el model de Llibre d'Incidències en obres de la construcció. DOGC 2565 de 27 de gener de 1998
- Orden de 16 de diciembre de 1987 por la que se establecen nuevos modelos para la notificación de accidentes de trabajo y se dan instrucciones para su cumplimentación y tramitación. BOE 29 de diciembre de 1987.
- Llei de prevenció de riscos Laborals (Llei 31/1995, de 8 de novembre). BOE 10 de noviembre de 1995.
- Real Decreto 39/1997, de 17 de enero, por el que se aprueba el Reglamento de los servicios de prevención. BOE 31 de enero de 1997.
- Real Decreto 780/1998, de 30 de abril, por el que se modifica el Real Decreto 39/1997, de 19 de enero, por el que se aprueba el Reglamento de los servicios de prevención. BOE 1 de mayo de 1998
- Real Decreto 773/1997, de 30 de mayo, sobre disposiciones mínimas de seguridad y salud relativas a la utilización por los trabajadores de equipos de protección individual. BOE 12 de junio de 1997.
- Real Decreto 1215/1997, de 18 de julio por el que se establecen las disposiciones mínimas de seguridad y salud para la utilización por los trabajadores de los equipos de trabajo. BOE 7 de agosto de 1997.
- Real Decreto 1627/1997, de 24 de octubre, por el que se establecen disposiciones mínimas de seguridad y de salud en las obras de construcción. BOE 25 de octubre de 1997.
- Resolución de 30 de abril de 1998, de la Dirección General de Trabajo, por la que se dispone la inscripción en el registro y publicación del convenio colectivo general del sector de la construcción. BOE 4 de junio de 1998.
- Real Decreto 1316/1989, de 27 de octubre, sobre protección de los trabajadores frente a los riesgos derivados de la exposición al ruido durante el trabajo. BOE 2 de noviembre de 1989.
- Homologació de mitjans de protecció personal dels treballadors (OM 17/5/74) (BOE 29/5/74)

- Real Decreto 842/2002 de 2 de agosto, por el que se aprueba el Reglamento Electrotécnico de Baja Tensión. BOE 18 de septiembre de 2002 (Vigent a partir de 18 de setembre de 2003).
- Instruccions Tècniques Complementàries.
- Resolució de 4 de novembre de 1988, per la qual s'estableix un certificat sobre compliment de les distàncies reglamentàries d'obres i construccions a línies elèctriques. DOGC 30 de novembre de 1988.
- Reglament de Línies Aèries d'Alta Tensió (OM 28/11/68)
- Corrección de errores del Decreto 3151/1968 de 28 de noviembre por el que se aprueba el Reglamento Técnico de Líneas Eléctricas Aéreas de Alta Tensión. BOE 8 de marzo de 1969.
- Real Decreto 212/2002, de 22 de febrero, por el que se regulan las emisiones sonoras en el entorno debidas a determinadas máquinas de uso al aire libre. BOE 1 de marzo de 2002.
- Orden de 8 de abril de 1991 por la que se aprueba la instrucción técnica complementaria MSG-SM-1 del Reglamento de seguridad en las máquinas, referente a máquinas, elementos de máquinas o sistemas de protección, usados. BOE 11 de abril 1991.
- Real Decreto 56/1995, de 20 de enero, por el que se modifica el Real Decreto 1435/1992, de 27 de noviembre, relativo a las disposiciones de aplicación de la directiva del consejo 89/392/CEE, sobre máquinas. BOE 8 de febrero de 1995.
- Real Decreto 1407/1992, de 20 de noviembre, por el que se regulan las condiciones para la comercialización y libre circulación intracomunitaria de los equipos de protección individual. BOE 28 de diciembre de 1992.
- Real Decreto 159/1995, de 3 de febrero, por el que se modifica el real decreto 1407/1992, de 20 de noviembre, por el que se regula las condiciones para la comercialización y libre circulación intracomunitaria de los equipos de protección individual. BOE 8 de marzo de 1995.
- Orden de 20 de febrero de 1997 por la que se modifica el anexo del Real Decreto 159/1995, de 3 de febrero, que modificó a su vez el Real Decreto 1407/1992, de 20 de noviembre, relativo a las condiciones para la comercialización y libre circulación intracomunitaria de los equipos de protección individual. BOE 6 de marzo de 1997.
- Real Decreto 773/1997, de 30 de mayo, sobre disposiciones mínimas de seguridad y salud relativas a la utilización por los trabajadores de equipos de protección individual. BOE 12 de junio de 1997.
- Resolución de 28 de julio de 2000, de la Dirección General de Política Tecnológica, por la que se actualiza el anexo IV de la Resolución de 29 de abril de 1999, de la Dirección General de Industria y Tecnología. BOE 8 de septiembre de 2000.
- Real Decreto 1513/1991, de 11 de octubre, por el que se establecen las exigencias sobre certificados y las marcas de los cables, cadenas y ganchos. BOE 22 de octubre de 1991.
- Real Decreto 485/1997, de 14 de abril, sobre disposiciones mínimas en materia de señalización de seguridad y salud en el trabajo. BOE 23 de abril de 1997.
- Orden de 31 de agosto de 1987 por la que se aprueba la Instrucción de Carreteras 8.3.-IC: Señalización de Obras.
- Conveni Col·lectiu Provincial de la Construcció
- RD 1403 de 9 de maig 86 BOE 8/7/86. Senyalització de Seguretat en Centres de Treball
- Obligatorietat de la inclusió d'un Estudi de Seguretat i Salut en el Treball en els projectes d'edificació i obres públiques (Reial Decret 555/1986, 21/2/86) (BOE 21/3/86) i la seva modificació (Reial Decret 84/1990 de 19 de gener).
- Notes Tècniques de Prevenció (NTP) de l'*Instituto Nacional de seguridad e higiene en el trabajo*
- Reglament dels Serveis de Prevenció en les Obres de construcció (Reial Decret 39/1997, de 17 de gener).

I qualsevol altre normativa existent i vigent, obligatòria o no, que pugui ésser d'aplicació.

2.2 Senyalització i tancament de l'obra

Caldrà delimitar tot l'àmbit de l'obra.

Les zones d'instal·lacions i recintes auxiliars de l'obra hauran de quedar delimitades i protegides des de l'inici de l'obra.

També se senyalitzaran les prohibicions i riscos que suposa l'accés i estada de les persones dins de l'obra.

Tenint en compte que durant l'execució de l'obra circularan vehicles dins de l'àmbit i per evitar accidents a tercers, es col·locaran els senyals necessaris per tal d'advertir de la sortida de camions i de limitació de velocitat.

Els accessos naturals de l'obra estaran correctament senyalitzats, tot prohibint l'accés a qualsevol persona aliena a l'obra; per tal motiu i, si s'escau, es col·locaran els tancaments necessaris.

Si la circulació d'algun carrer, carretera o zona de pas de vehicles pogués quedar afectada pels treballs, s'establirà l'oportú servei d'interrupció del trànsit, així com els senyals d'avís i d'advertència que calguin.

2.3 Sistemes i mitjans auxiliars preventius

Durant el transcurs de l'obra, i en les seves diferents fases, s'utilitzaran:

SENYALS, TANQUES I BALISAMENT

- senyals normalitzades de trànsit
- tanques metàl·liques de desviació de trànsit
- fita de senyalització
- cordó de balisament reflectant
- equip de llum autònom intermitent alimentat amb piles de 12 V
- equip de balisament lluminós amb garlandes de llums, alimentat amb piles de 12 V
- pòrtic de limitació d'alçada per a senyalització d'instal·lació elèctrica aèria
- cartells normalitzats d'indicació de riscos i prohibicions de l'obra

APARELLS D'ALARMA, DETECTORS, MESURADORS I COMPROVADORS

- alarmes acústiques i lluminoses en màquines i vehicles en moviment
- detector d'instal·lacions soterrades

SISTEMES D'INSTAL·LACIONS PREVENTIVES

- il·luminació provisional de les zones de pas amb punts de llum amb transformador de 24 V

2.4 Sistemes o elements de seguretat del procés constructiu

Caldrà preveure l'estivació de totes les rases que tinguin una fondària superior a 1,30 m, en el treball de construcció de les xarxes de serveis.

Quan calgui que un treballador entri en pous o cambres de registre en servei, i tenint en compte que en aquests recintes pot existir acumulació de gasos tòxics o explosius, o manca d'oxigen,

serà necessari que una persona autoritzada i entrenada faci les comprovacions pertinents per assegurar que la permanència en aquests recintes no suposa cap risc per al treballador.

2.5 Substàncies i materials perillosos

Si durant el transcurs de l'obra es manipulen substàncies i material amb risc per a la salut dels que els utilitzen o hi són a prop, o si existeix risc d'incendi o explosió per la manipulació i utilització d'algunes substàncies, caldrà seguir les instruccions recomanades pel fabricant o subministrador i es prendran les mesures necessàries per al seu emmagatzematge i utilització de forma que desaparegui qualsevol risc.

2.6 Riscos i mesures de protecció

Riscos

- despreniments
- caigudes de persones al mateix o a distint nivell
- bolcada per accidents de vehicles i màquines
- atropellaments per màquines o vehicles
- atrapaments i atrapaments per màquines
- explosions
- talls i cops
- soroll
- vibracions
- projecció de partícules als ulls
- pols i gasos
- caiguda d'objectes i materials
- ferides punxants als peus i les mans
- erosions i contusions en manipulació
- electrocucions
- topades i bolcades
- per utilització de productes bituminosos
- cremades
- radiacions de soldadures
- riscos elèctrics derivats de maquinària, conduccions, quadres, utilitatges, etc, que utilitzen o produeixen electricitat a l'obra
- risc d'incendi
- Irrupció d'aigua

Mesures de protecció

Les persones que intervinguin de forma més continuada a l'obra cal que rebin informació detallada de les operacions a realitzar, utilització adequada de les màquines i mitjans auxiliars, riscos que impliquen i utilització necessària dels mitjans de protecció col·lectiva, així com del comportament que cal tenir per a combatre aquests riscos en situacions d'emergència.

Proteccions personals

Tot element de protecció s'ajustarà a les Normes Tècniques Reglamentàries del Ministeri de Treball (MT).

En els casos en què no existeixi Norma d'Homologació Oficial, seran de qualitat adequada a les seves respectives prestacions.

Totes les peces de protecció personal o elements de protecció col·lectiva compliran el que especifiqui la normativa vigent A més, tindrà fixat un període de vida útil, que es refusarà a la finalització d'aquest.

Quan per les circumstàncies del treball es produeixi un deteriorament més ràpid en una determinada peça de roba o equip, es farà la reposició d'aquesta, independentment de la durada prevista o data de lliurament.

Qualsevol peça de roba o equip de protecció que hagi sofert un tracte límit, és a dir, el màxim per al qual fou concebut (per exemple per un accident) serà refusat i es farà la reposició al moment.

Aquelles peces de roba que pel seu ús hagin adquirit més folgances o toleràncies de les admeses pel fabricant, seran reposades immediatament.

L'ús d'una peça de roba o equip de protecció mai representarà un risc en si mateix.

Totes les reposicions de material personal i col·lectiu que s'hagin de dur a terme durant el transcurs de la realització de l'obra, per motius de deteriorament, mal estat, desaparició, robatori, etc, seran a càrrec del contractista.

Proteccions col·lectives

Els elements de protecció col·lectiva s'ajustaran a les característiques fonamentals següents:

- Les tanques autònomes de limitació i protecció tindran com a mínim 90 cm d'alçada, essent construïdes a base de tubs metàl·lics i amb peus per a mantenir la seva verticalitat.
- Els topalls de desplaçament de vehicles es podran realitzar amb un parell de taulons embreadats, fixats al terreny per mitjà de rodons clavats a aquest, o d'una altra forma eficaç.
- Les xarxes seran de poliamida. Les seves característiques generals seran tals que compleixin, amb garantia, la funció protectora per a la qual estan previstes.
- Els elements de subjecció, cinturó de seguretat, ancoratges, suports i ancoratges de xarxes tindran suficient resistència per a suportar els esforços a què puguin ser sotmesos d'acord amb la seva funció protectora.
- La sensibilitat mínima dels interruptors diferencials serà per a l'enllumenat de 30 A i per a força de 300 m. La resistència de les preses de terra no serà superior a la que garanteixi, d'acord amb la sensibilitat de l'interruptor diferencial, una tensió de contacte indirecta màxima de 24 V.
- Es mesurarà la seva resistència periòdicament i, sobretot, a l'època més seca de l'any.
- Els extintors seran adequats en agent extintor i mida al tipus d'incendi previsible, i es revisaran cada 6 mesos com a màxim.

- Els mitjans auxiliars de topografia, les cintes, banderoles, mires, etc, seran dielèctrics, atès el risc d'electrocució per les línies elèctriques i catenàries del ferrocarril.
- Les pistes per a vehicles es regaran convenientment perquè no es produeixi aixecament de pols.

2.7 Instal·lacions provisionals

Es disposarà de caseta per a magatzem, caseta d'oficines, caseta per a vestuari, serveis higiènics i caseta menjador, degudament dotats.

El vestuari tindrà armaris individuals, amb clau, seients i calefacció.

La caseta de serveis higiènics tindrà un lavabo i una dutxa amb aigua freda i calenta per a cada deu treballadors, i un WC per a cada 25 treballadors, amb miralls i calefacció.

El menjador disposarà de taules i seients amb respatller, piques per a rentar els plats, escalfador de menjar, calefacció i un contenidor per a deixalles.

Per a la neteja i conservació d'aquests locals es disposarà d'un treballador amb la dedicació necessària.

2.8 Serveis assistencials

La farmaciola es revisarà mensualment i es farà d'immediat la reposició del material consumit.

L'empresa constructora disposarà d'un servei mèdic d'empresa propi o mancomunat.

2.9 Vigilant de seguretat

El nomenarà un vigilant de seguretat d'acord amb allò que preveu l'Ordenança General de Seguretat i Higiene en el Treball.

2.10 Comitè de seguretat i salut

Quan a l'obra se superin els 50 treballadors, és obligat constituir un comitè de seguretat i higiene en el treball, les obligacions i forma d'actuació del qual seran les que assenyala l'OGSHT en el seu article núm. 8.

La seva composició serà la següent:

- President: el cap d'obra o persona que designi
- Vicepresident: el tècnic de seguretat de l'obra
- Secretari: un administratiu de l'obra
- Vocals: l'ATS i almenys 3 treballadors que pertanyin als oficis més significatius de l'obra

NOTA: Consultar el conveni col·lectiu provincial vigent pel que fa a constitució i composició del comitè de seguretat i higiene.

2.11 Pla de seguretat i salut

El contractista està obligat a redactar un pla de seguretat i salut, adaptant aquest estudi als seus mitjans i mètodes d'execució.

Aquest pla, amb el corresponent informe del coordinador de seguretat i salut durant la realització de l'obra, haurà de ser aprovat per l'Administració pública que hagi adjudicat l'obra.

Barcelona, gener de 2024

Direcció de Projectes

ANNEX 1 PRESSUPOST

PRESSUPOST

Data: 29/01/24

Pàg.: 1

Obra		01	Pressupost 1284_CLOSA DEL LLOP			
Capítol		10	SEGURETAT I SALUT			
NUM.	CODI	UA	DESCRIPCIÓ	PREU	AMIDAMENT	IMPORT
1	HQUAI010	u	Farmaciola amb reposició mensual del material durant el transcurs de l'obra, així com l'assessorament en seguretat i salut, i d'un servei mèdic d'empresa. (P - 114)	39,96	3,000	119,88
2	H140I010	u	Conjunt d'elements de protecció personal de qualitat adequada a les prestacions, amb reposició de totes aquelles peces que per motiu de treball tinguin un ràpid deteriorament, independentment de la durada de l'obra, sent reforçades quan hagin sofert algun tipus de desperfecte. Tots els elements compliran les normes tècniques vigents. (P - 109)	202,26	3,000	606,78
3	H150I010	u	Conjunt d'elements de protecció col·lectiva en els recorreguts dels vehicles per senyalitzar rases i qualsevol tipus d'obstacle del terreny, així com la protecció de les xarxes de serveis existents, durant el termini de l'obra. Inclòs reposició. (P - 110)	142,64	3,000	427,92
4	HBC1I030	m	Tanca de plàstic de contenció de vianants d'1 m d'alçària, inclou suports, col·locació i desmuntatge. (P - 112)	1,39	500,000	695,00
5	HQU1I010	u	Lloguer mensual dels barracons per a oficina, vestuari, menjador i higiene, degudament acabats amb els elements essencials per al seu bon funcionament, així com les diferents connexions a les xarxes de serveis necessàries amb les seves proteccions i les revisions necessàries durant el termini de l'obra. (P - 113)	883,72	3,000	2.651,16
6	HBB11121	u	Placa amb pintura reflectant triangular de 90 cm de costat, per a senyals de trànsit, fixada i amb el desmuntatge inclòs (P - 111)	62,47	4,000	249,88
TOTAL		Capítol	01.10			4.750,62



- LLEGGENDA
- - - Limit sector
 - - - Limit projecte
 - - - Tanca plàstic contenció vianants
 - Zona d'aplec i instal·lacions auxiliars
 - ▲ Senyal d'avertiment de perill d'obres

projecte d'enjardinament



Titul del projecte
Projecte d'enjardinament del sector "La Closa del Llop"

Actualació: 12841020 "La Closa del Llop"

Emplaçament
L'Escala
(Alt Empordà)

Titul del plànol
Seguretat i Salut

Arxiu: 12841020_05-TreballsPrevis.dgn

Autor del projecte
Direcció de Projectes

L'Enginyer tècnic:
agrícola, paisatgista de
l'Equip de projectes
Xavier Pablo

La Coordinadora
de projectes
Carlota Mensa









El Director de projectes
Jordi Salvat

Escala
DIN-A1 1:500
DIN-A3 1:1000


0 5 10 15 20

Data
Gener 2024



Núm. plànol
10

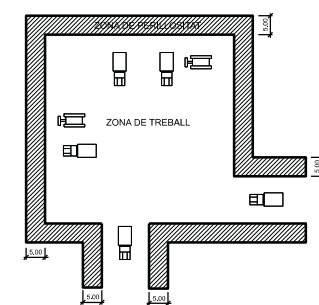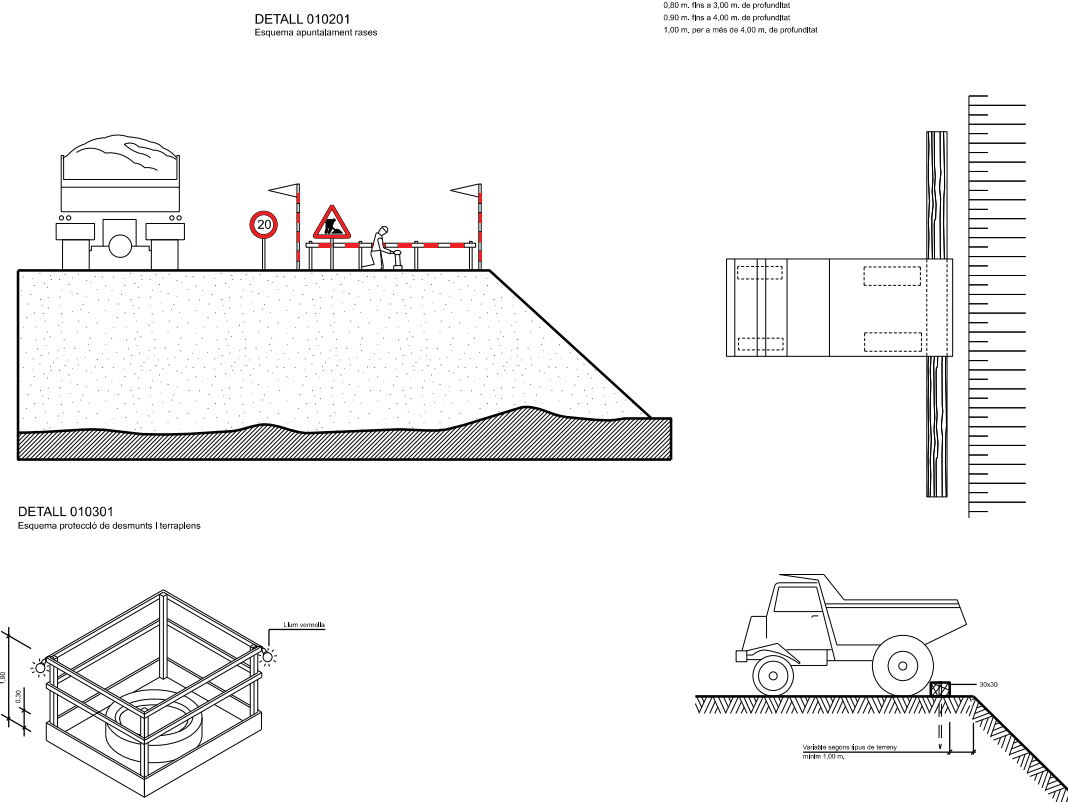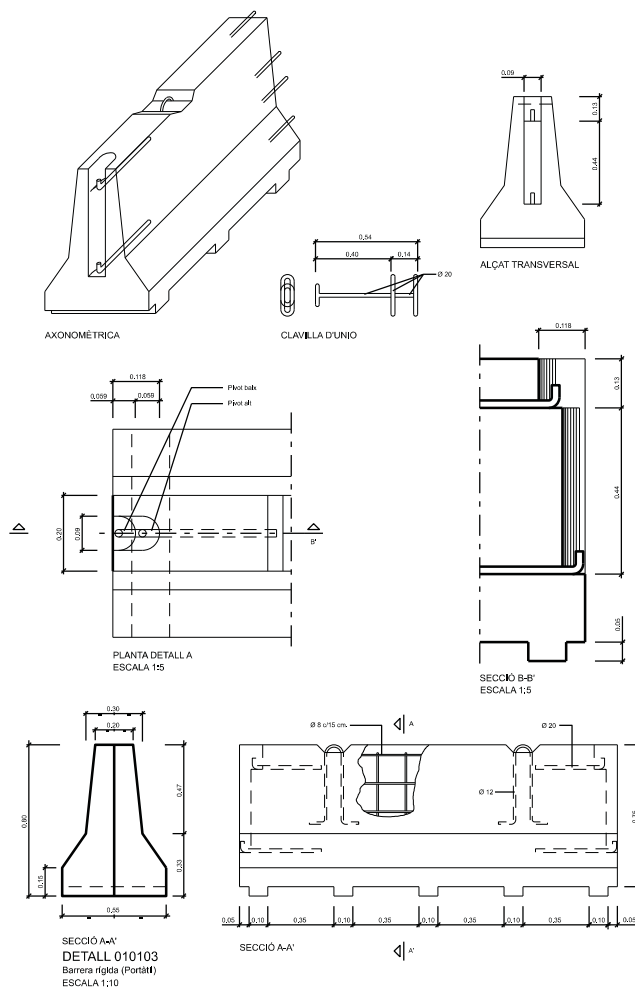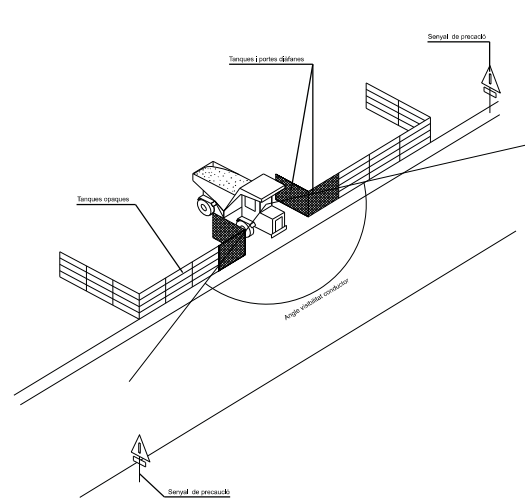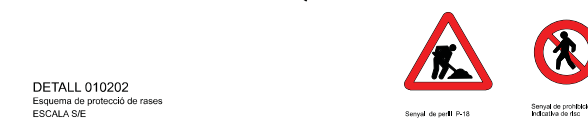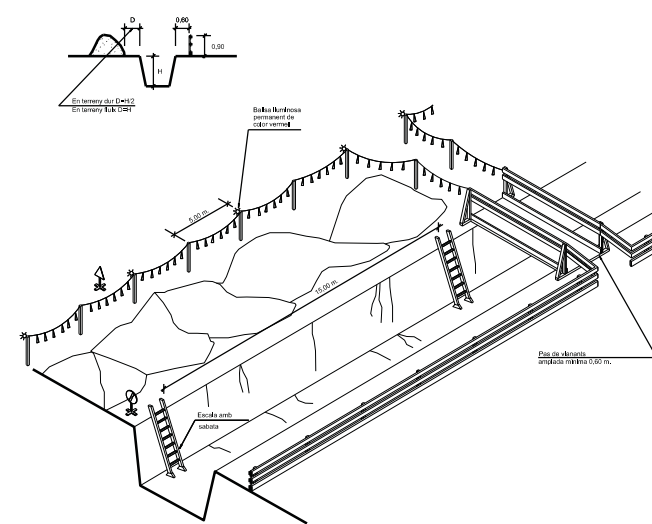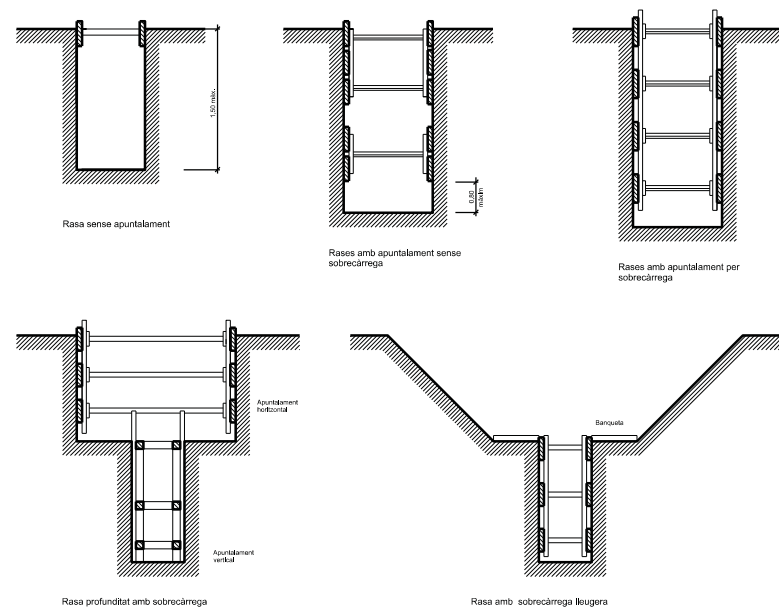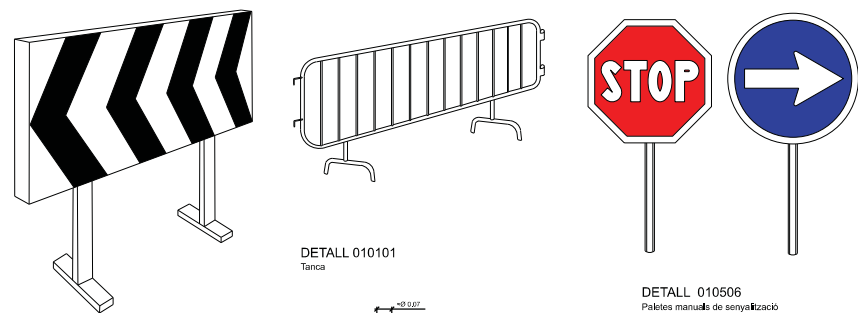

DETALL 020100
Delimitació zones de treball
ESCALA S/E

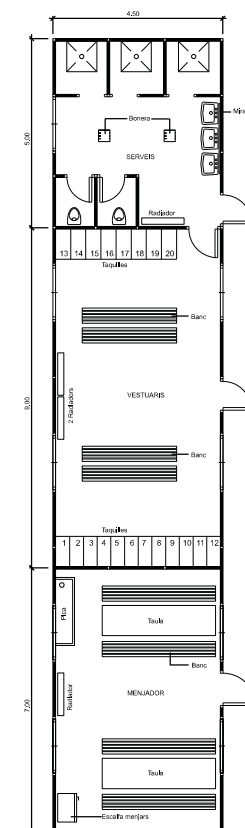

DETALL 020101
Planta barrancs i llus
ESCALA 1:50

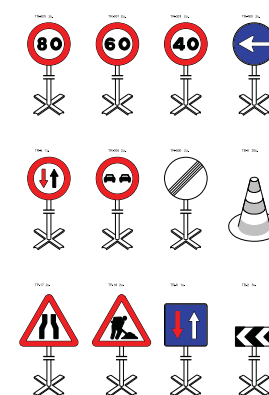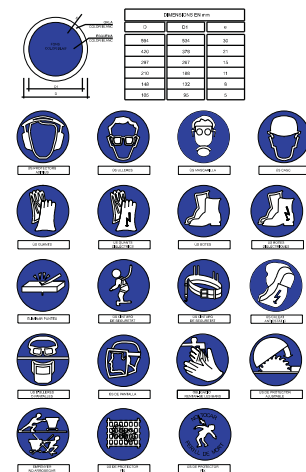



Títol del projecte:

Projecte enjardinament zones verdes

3. Plànols

Els plànols que conformen el present projecte són els següents:


- 1 SITUACIÓ
- 2 ORTOFOTO
- 3 PLANTA ORDENACIÓ
- 4 SECCIONS
- 5 TREBALLS PREVIS
- 6.1 PLANTA PAVIMENTACIÓ
- 6.2 PAVIMENTACIÓ DETALLS
- 7 PLANTA ENJARDINAMENT
- 8.1 PLANTA XARXA DE REG
- 8.2 PLANTA XARXA CLAVEGUERAM
- 8.3 PLANTA ENLLUMENAT
- 9 DETALLS XARXES
- 10 SEGURETAT I SALUT
- 11 SEGURETAT I SALUT DETALLS

Barcelona, 25 de gener 2024

Tècnic de l'equip de projectes
Xavier Pablo i Salvat
Enginyer tècnic agrícola
Paisatgista (Dip LA)

Coordinadora del Projecte
Carlota Mensa Valls
Enginyera de Camins Canals i Ports

Director del Projecte
Jordi Salvat Martí
Arquitecte

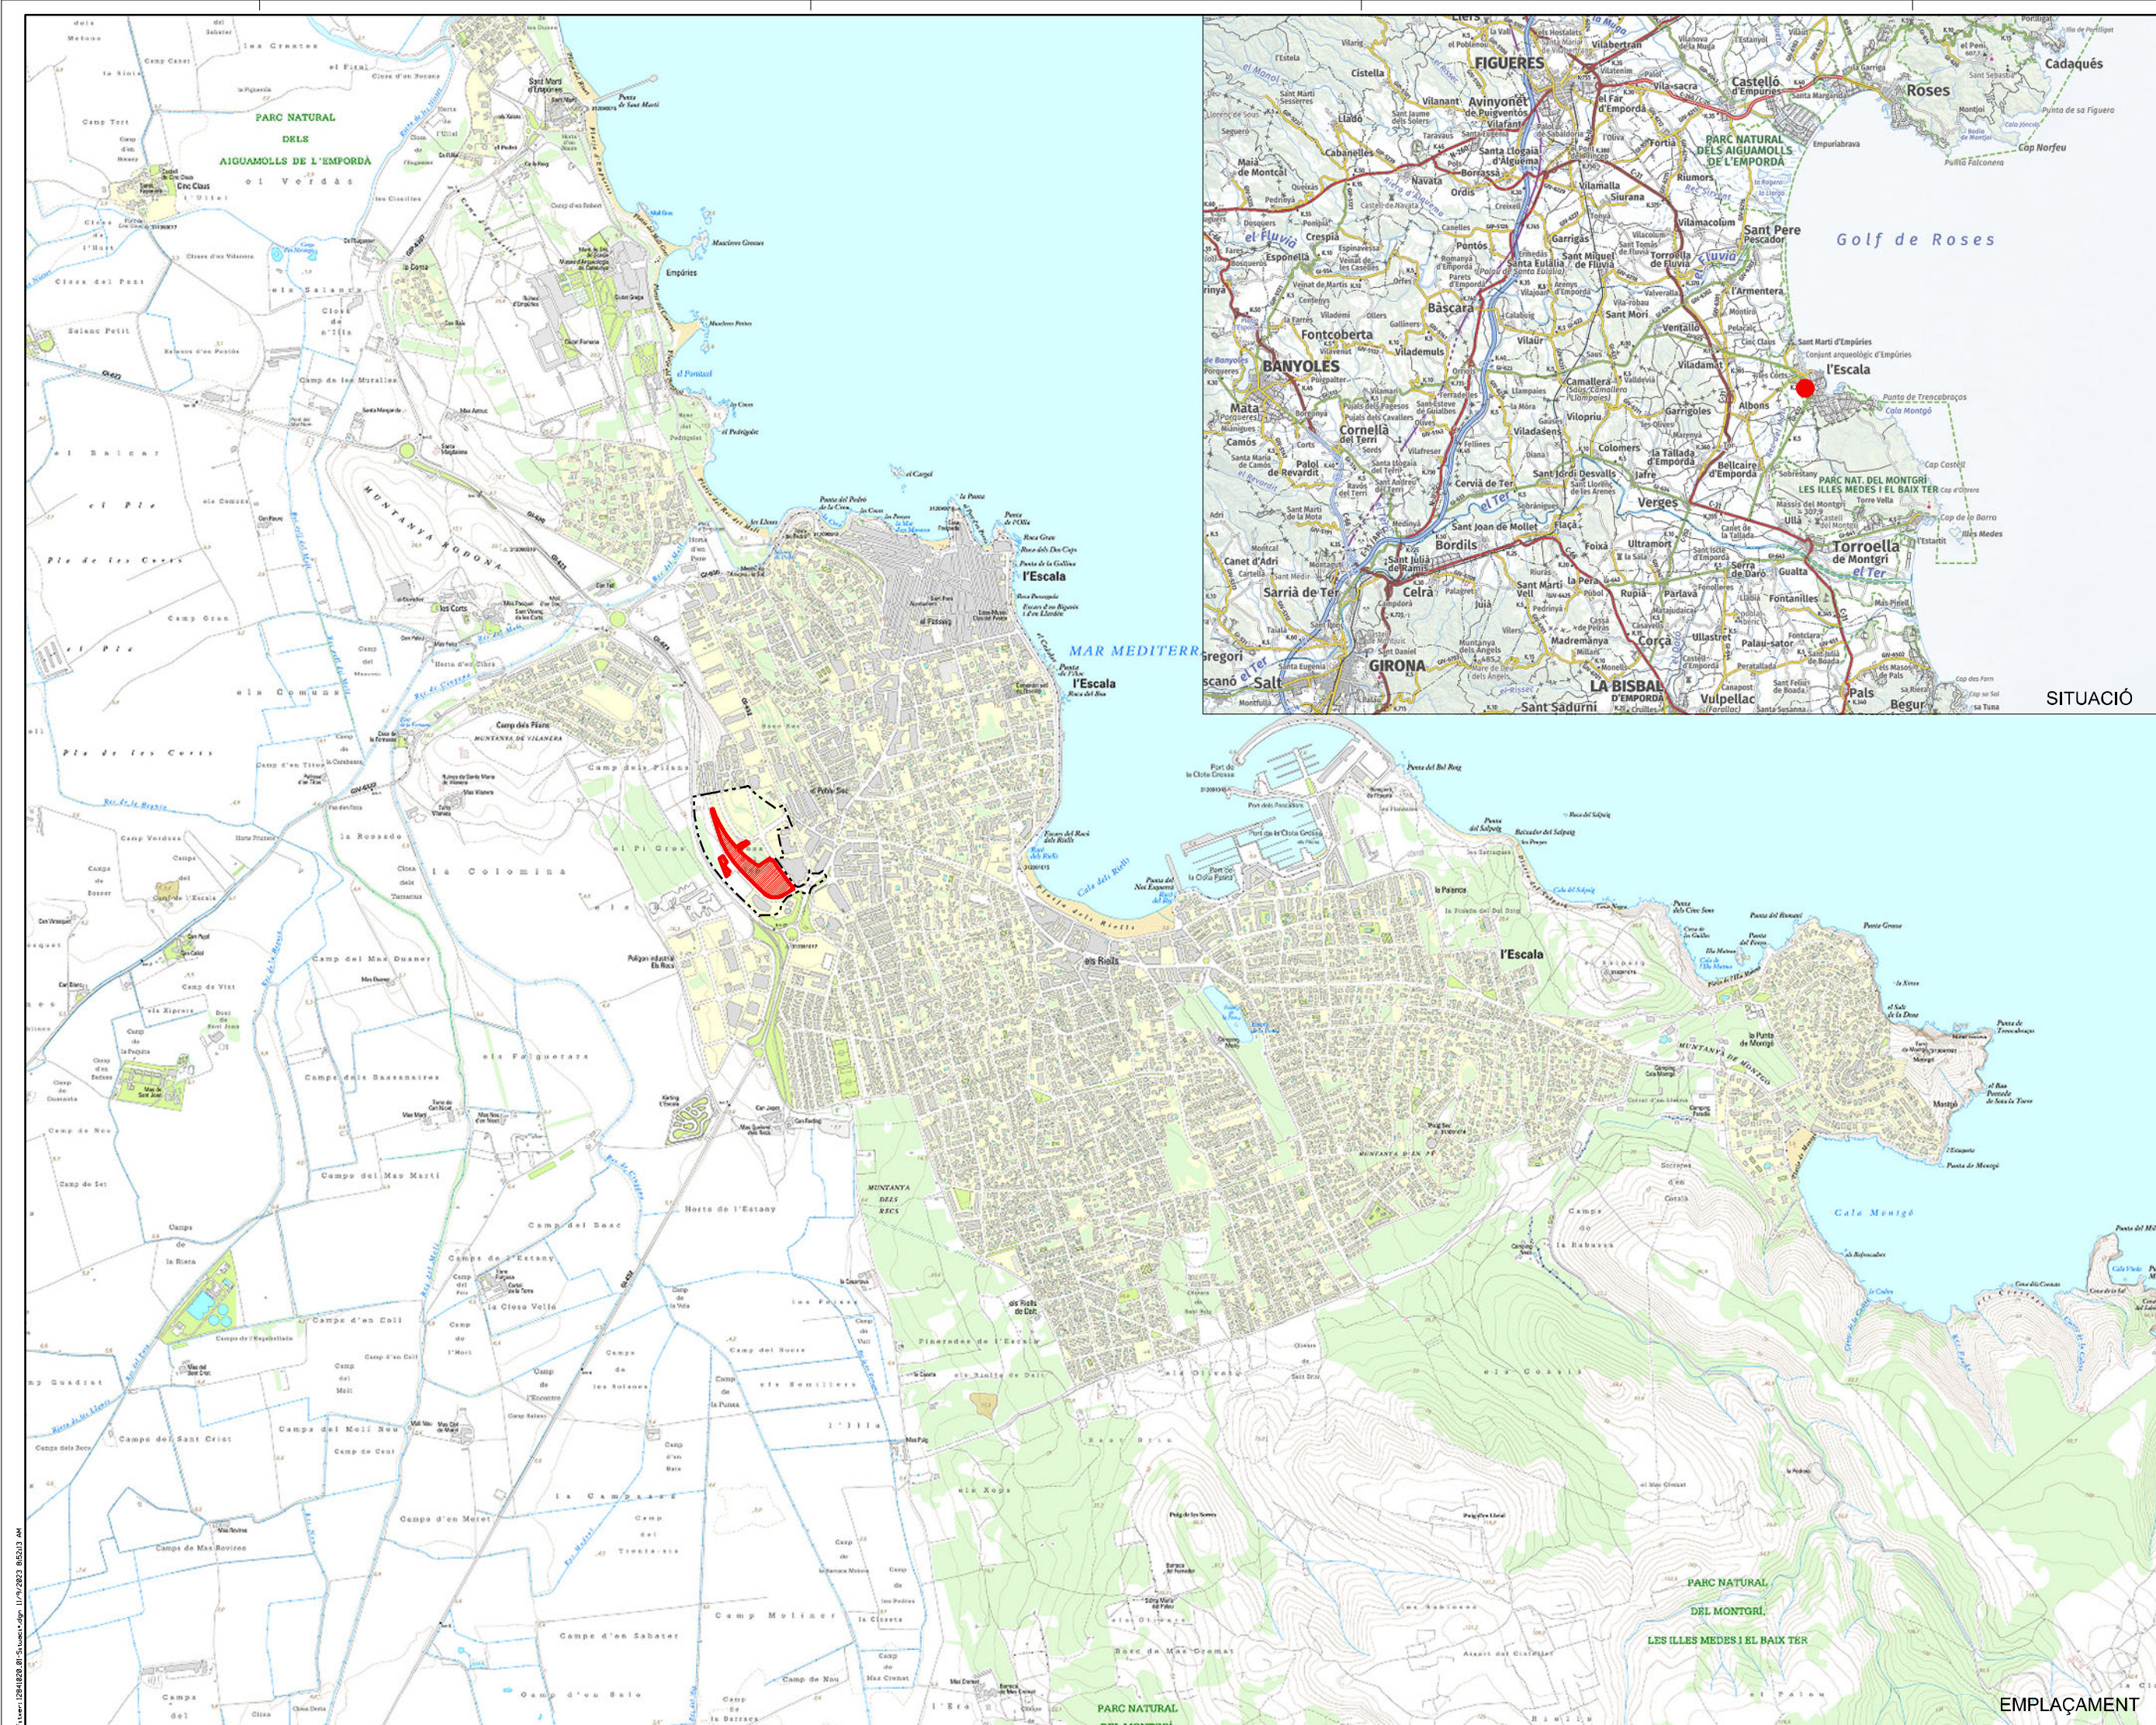

--- Límit sector
--- Límit àmbit d'actuació

SITUACIÓ

projecte d'enjardinament

Generalitat de Catalunya
Departament de Territori
INCASOL

Títol del projecte
Projecte d'enjardinament del sector "La Closa del Llop"

Actuació: 12841020 "La Closa del Llop"
Emplaçament
L'Escalade
(Alt Empordà)

Títol del plànol
Situació i Emplaçament

Autòr del projecte
Direcció de Projectes

L'Enginyer tècnic:
agrícola, paisatgista de
l'Equip de projectes
Xavier Pabó
La Coordinadora
de projectes
Carla Mensa
El Director de projectes
Jordi Sabat

Escala
DIN-A1 1:10.000
DIN-A3 1:20.000

Data
Gener 2024
Núm. plànol
1



LLEENDA

- Limit sector
- Limit projecte

projecte d'enjardinament



Títol del projecte
Projecte d'enjardinament del sector "La Closa del Llop"

Actualació: 12841020 "La Closa del Llop"

Emplaçament
L'Escala
(Alt Empordà)

Títol del plànol
Ortofoto

Anàir: 12841020_02-Ortofoto.dgn

Autor del projecte
Direcció de Projectes

L'Enginyer tècnic agrícola, paisatgista de l'Equip de projectes
Xavier Pablo

La Coordinadora de projectes
Carlota Mensa

El Director de projectes
Jordi Salvat

Escala
DIN-A1 1:1000
DIN-A3 1:2000

0 10 20 30 40

Data
Gener 2024

Núm. plànol
2



LLEENDA

Elements urbans

Banc

Paperera

Joc

Barana

Tanca protecció roures existents

Pavimentació

Vorada prefabricada de formigó 100x8x20

Adequació accés per manteniment parcel·les

Paviment de via-verde

Paviment de llosetes hidràuliques 20x20x4

Paviment de sauló consolidat

Escala de corten

Escaleres rampa

Gabions

Mur existent a restaurar

Enjardinament

Sembra

Prada

Arbustiva

Franja de 30cm d'arbustiva

Arbre en projecte

Arbre existent a mantenir

Enllumenat

Balissa tipus "balle"

Columna

Limit projecte

Limit sector

projecte d'enjardinament

Generalitat de Catalunya

Departament de Territori

INCASOL

del Sol

Titul del projecte

Projecte d'enjardinament del sector "La Closa del Llop"

Actualització: 12841020 "La Closa del Llop"

Emplaçament

L'Escala

(Alt Empordà)

Titul del plànol

Planta Ordenació

Author del projecte

Direcció de Projectes

L'Enginyer tècnic:
agrícola, paisatgista de
l'Equip de projectes
Xavier Pablo

La Coordinadora
de projectes
Càndia Mensa

El Director
de projectes
Jordi Salvat

Escala

DIN-A1 1:500

DIN-A3 1:1000



0 5 10 15 20

Data

Gener 2024

Núm. plànol

3

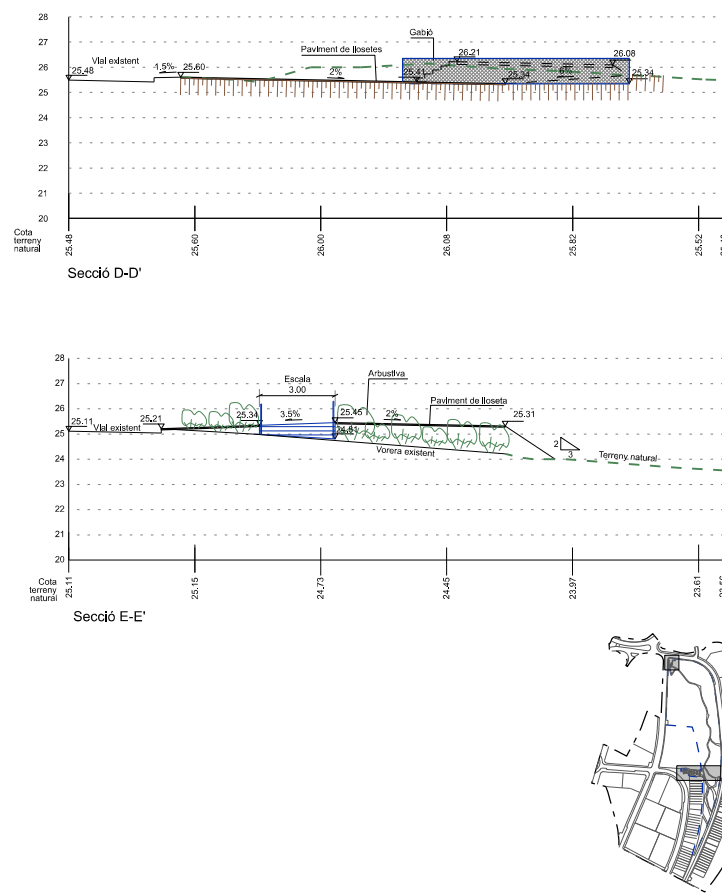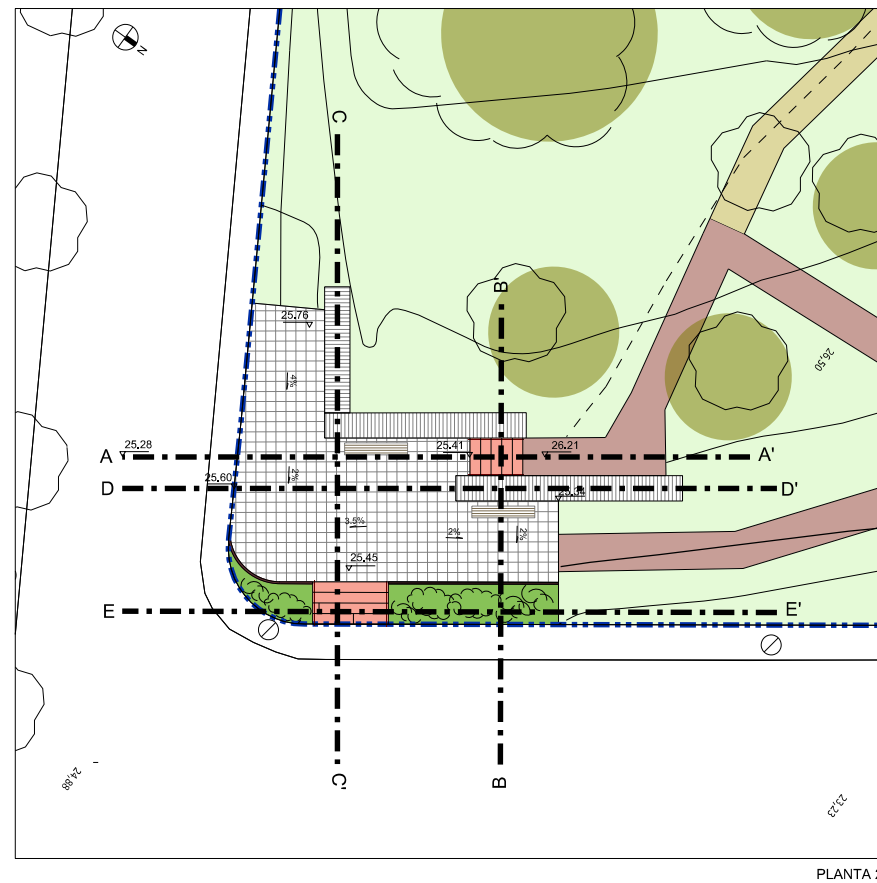

Títol del projecte

Projecte d'enjardinament del sector "La Closa del Llop"

Emplaçament
L'Escala
(Alt Empordà)

Titol del plànol

Seccions

Autor del projecte
Direcció de Projectes

L'Enginyer tècnic agrícola, paisatgista de l'Equip de projectes Xavier Pablo	La Coordinadora de projectes Carlota Mensa	El Director de projectes Jordi Salvat

Escala

DIN-A1	1:150
DIN-A3	1:300



Data	Núm. plànol
Gener 2024	4



LEGENDA

- Límit sector
- - - Límit projecte
- Neteja runa
- Recuperació de pedra de murs existents per reutilitzar en murs de gabions
- Excavació
- Terraplè
- Perfillat talús
- Restauració mur
- Tanca protecció roures existents

projecte d'enjardinament



Títol del projecte
Projecte d'enjardinament del sector "La Closa del Llop"

Actualització: 12841020 "La Closa del Llop"

Emplaçament
L'Escala
(Alt Empordà)

Títol del plànol
Treballs Previs

Arxiu: 12841020_05-TreballsPrevis.dgn

Autor del projecte
Direcció de Projectes

L'Enginyer tècnic:
agrícola, paisatgista de
l'Equip de projectes
Xavier Pablo

La Coordinadora
de projectes
Càndida Mensa


El Director
de projectes
Jordi Salvat

Escala
DIN-A1 1:500
DIN-A3 1:1000

Data
Gener 2024

Núm. plànol
5

0 5 10 15 20

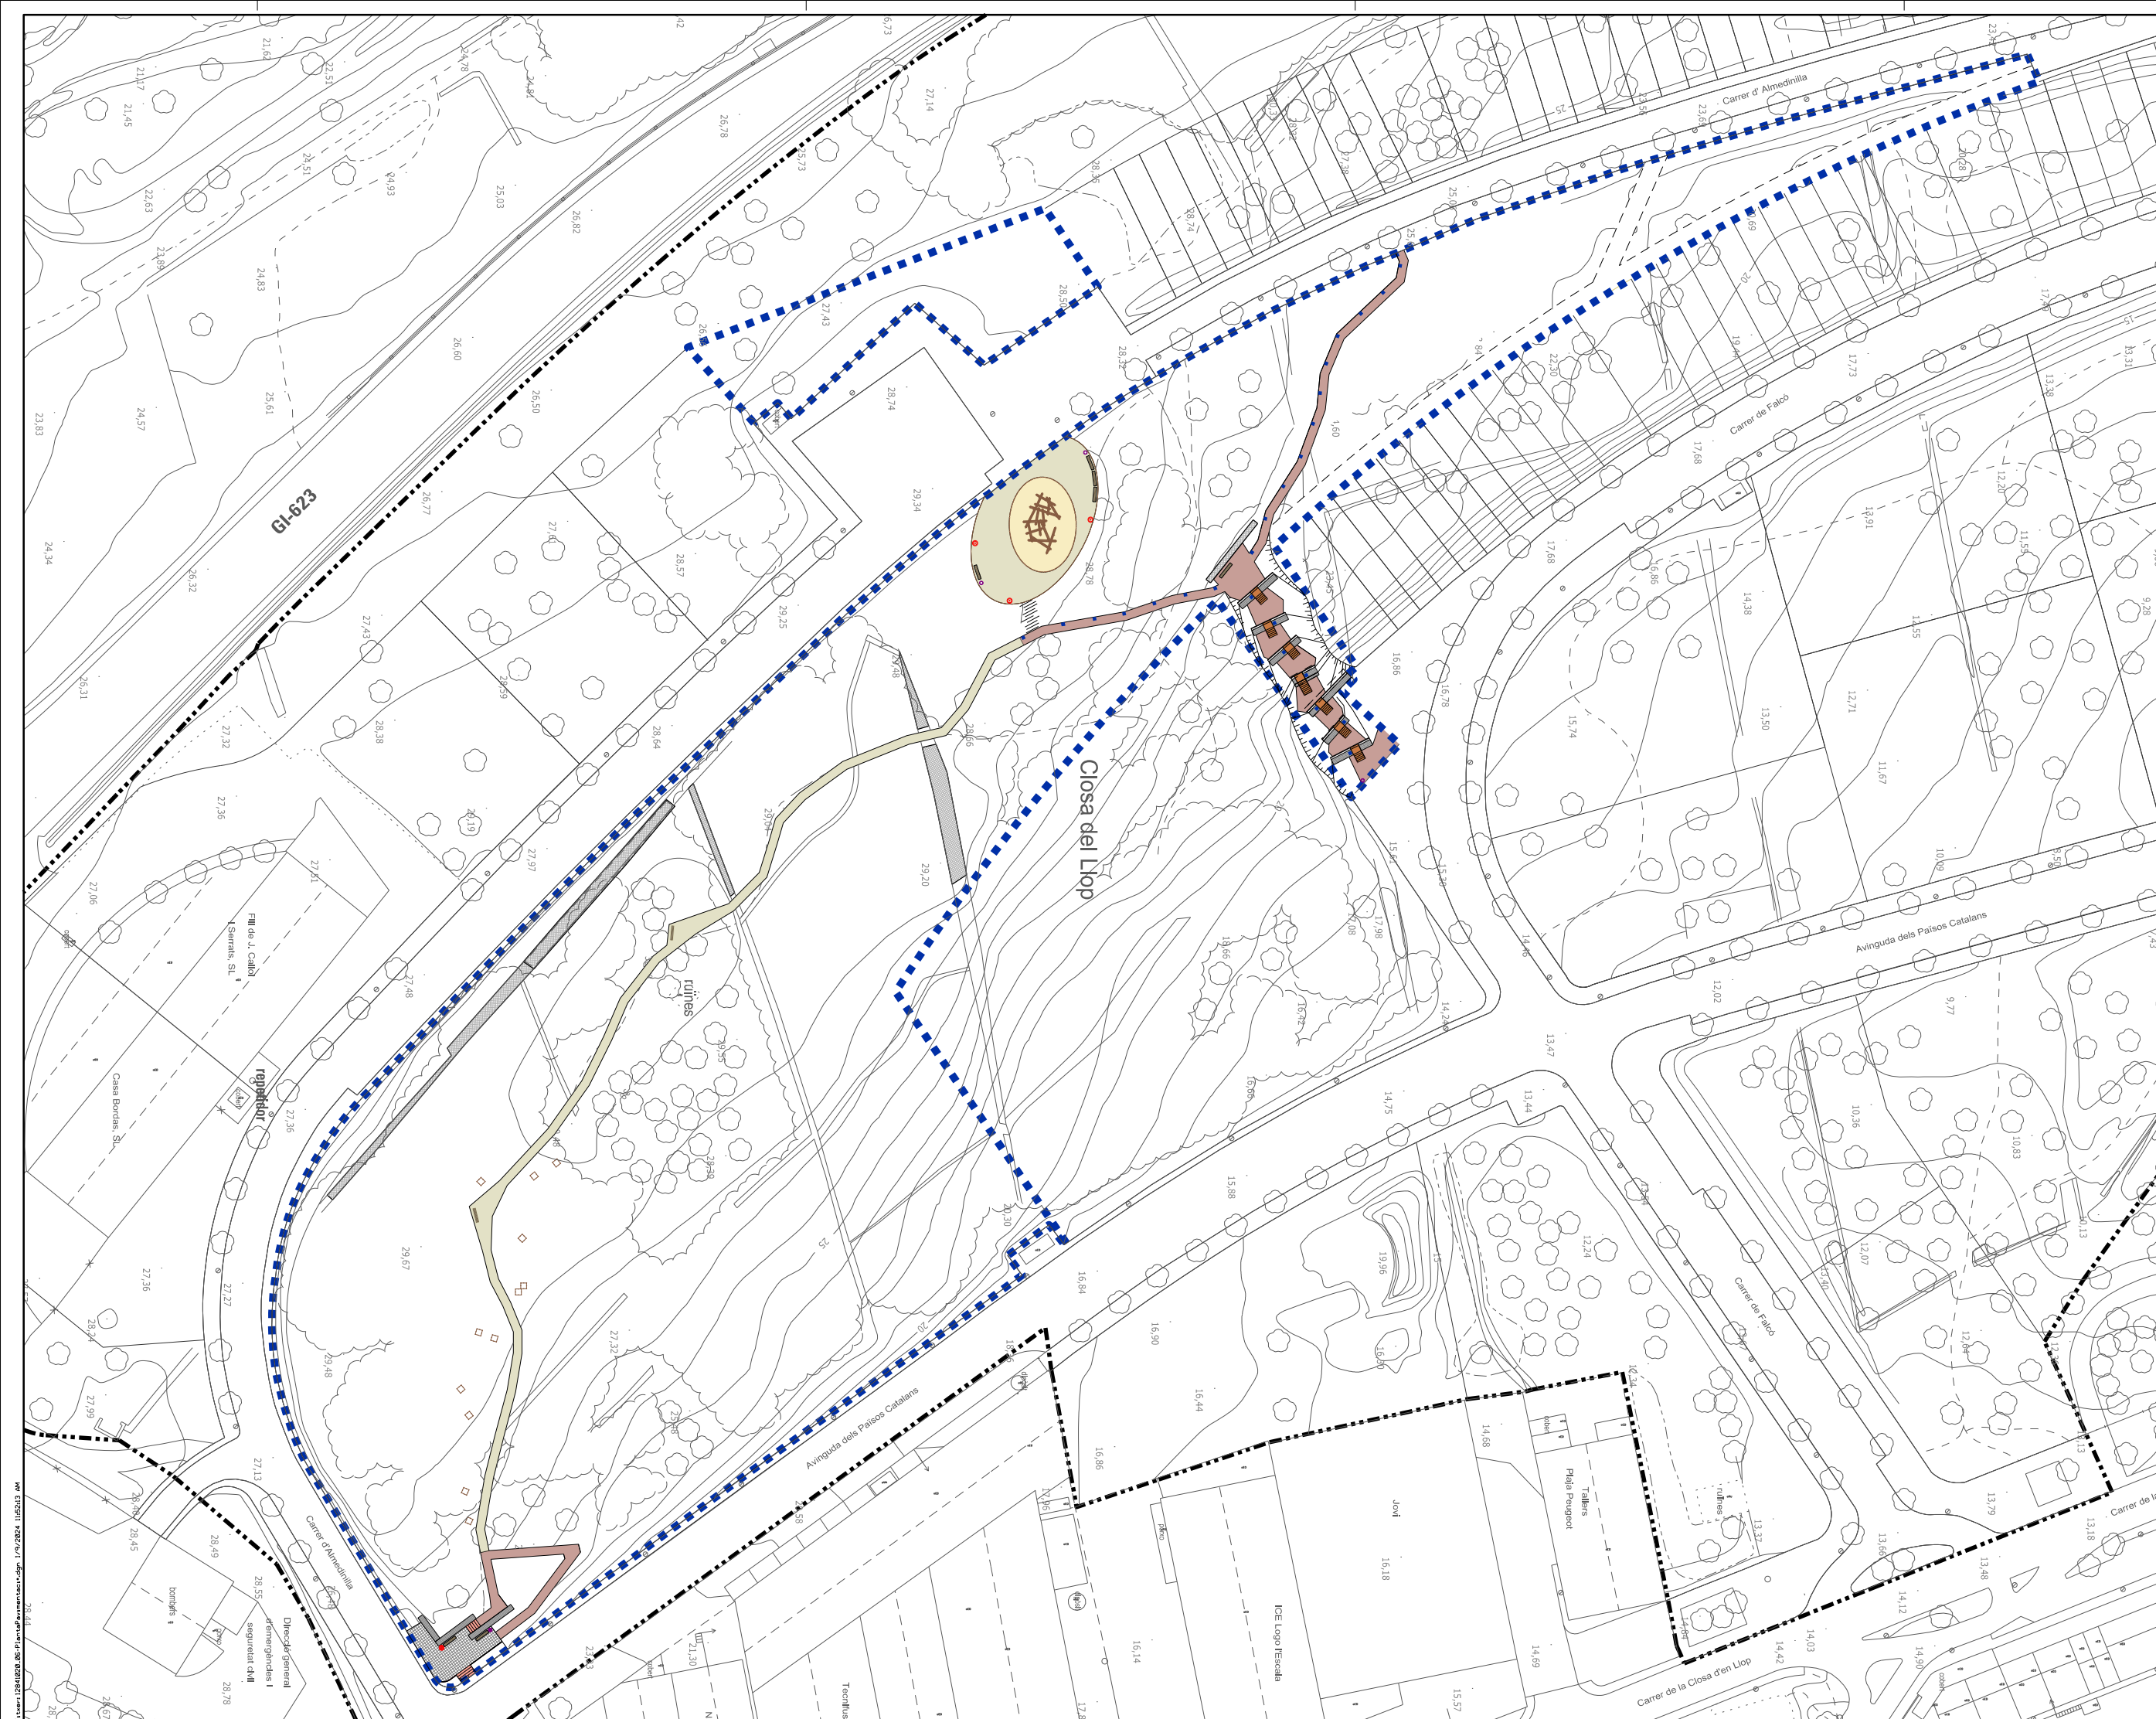

LLEGGENDA

Limit sector

Limit projecte

Paviment (via verda) 28x14x8

Paviment llamborda 30x30x8

Escalles de corten

Paviment escales 30x30x8

Paviment de sauló amb calç

Paviment de sorra

Escalles de tauló de fusta

Vorada plana

Separació de ferms fet amb troncs

Mur de pedra existent

Barana

Gabió

projecte d'enjardinament

Generalitat de Catalunya

Departament de Territori

INCASOL

del Sol

Titul del projecte

Projecte d'enjardinament del sector "La Closa del Llop"

Actuació: 12841020 "La Closa del Llop"

Emplaçament

L'Escala

(Alt Empordà)

Titul del plànol

Planta Pavimentació

Arxiu:12841020_06-Planta Pavimentació.dgn

Autor del projecte

Direcció de Projectes

L'Enginyer tècnic:
agrícola, paisatgista de
l'Equip de projectes
Xavier Pablo

La Coordinadora
de projectes
Càrlota Mensa

El Director
de projectes
Jordi Salvat

Escala

DIN-A1 1:500




DIN-A3 1:1000

Data

Gener 2024

Núm. plànol

6-1

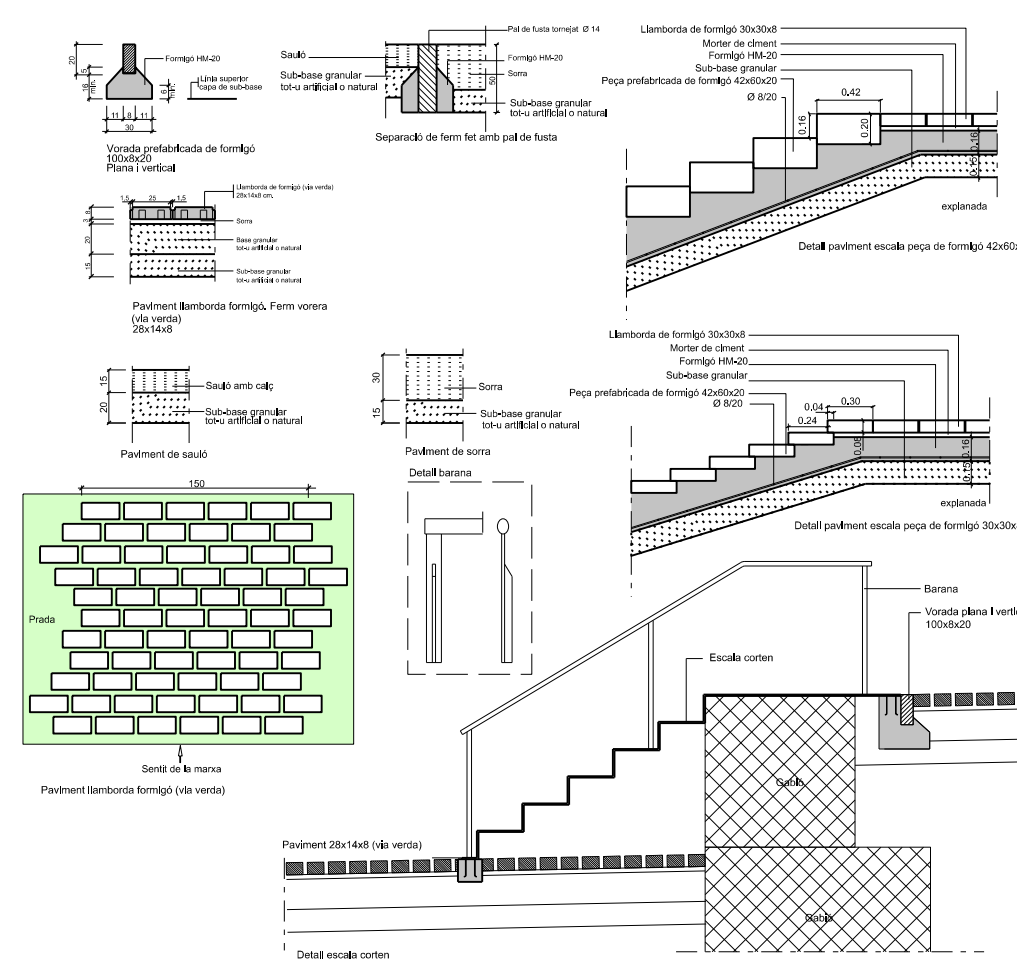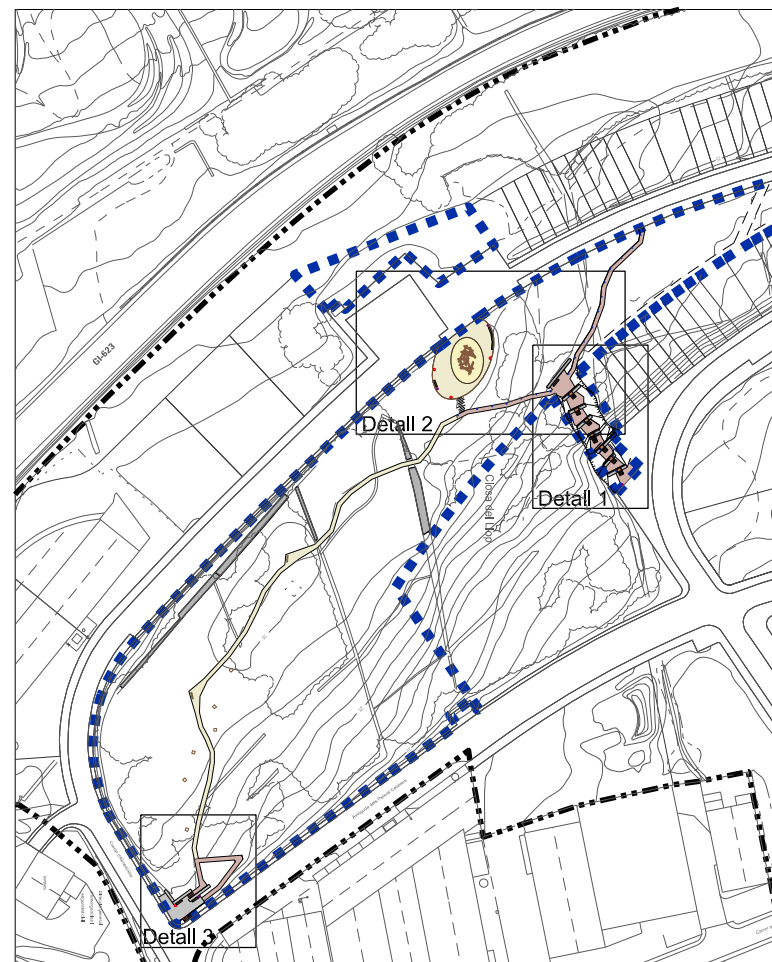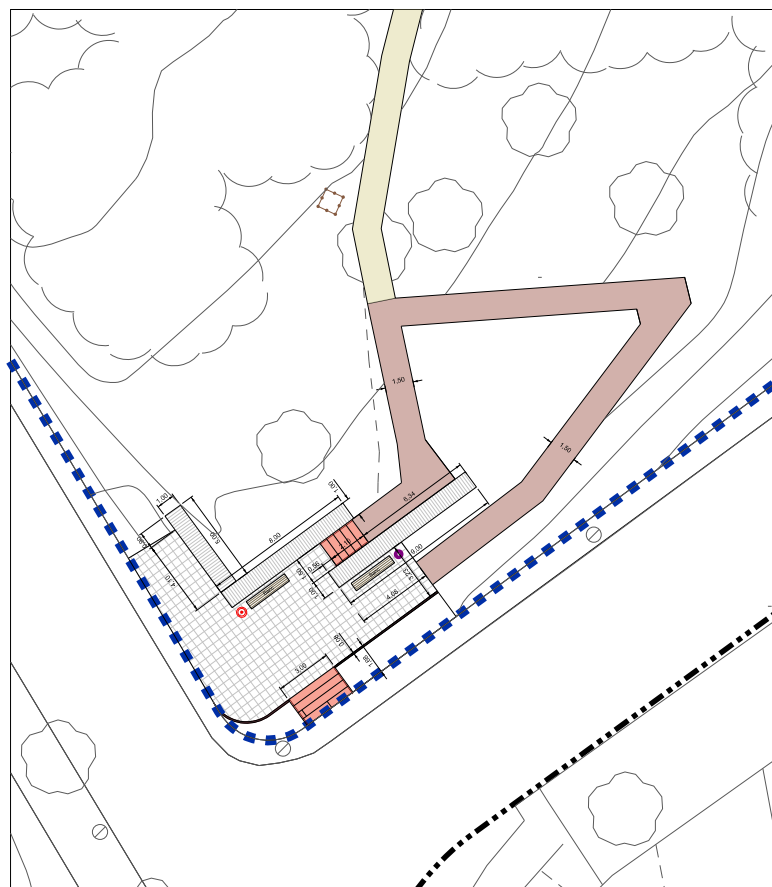

projet de jardinage



Títol del projecte

Projecte d'enjardinament del sector "La Closa del Llop"

Actuació: 12841020 "La Closa del Llop"

Emplaçament
L'Escala
(Alt Empordà)

Títol del plànol

Planta Pavimentació

Detalls

Arxiu:12841020_06-Planta Pavimentació.dgn

Autor del projecte
Direcció de Projectes

L'Enginyer tècnic agrícola, paisatgista de l'Equip de projectes	La Coordinadora de projectes	El Director de projectes
Xavier Pablo	Carlota Mensa	Jordi Salvat

Escala
 DIN-A1 1:200
 DIN-A3 1:400

Data	Núm. plànol
Gener 2024	6-2



LLEENDA

Limit sector

Limit projecte

Arbustiva (vegeu nota)

Sembra talús

Prada

Pinus Pinea 250-300 20-25 cm cir

Pinus Pinea 175-200 12-14 cm cir

Pinus Pinea 125-150

Quercus ilex 12-14 cm cir

Quercus ilex 125-150

Arbre existent

Tanca de protecció roures existents

projecte d'enjardinament

Generalitat de Catalunya

Departament de Territori

INCASOL

del Sol

Titul del projecte

Projecte d'enjardinament del sector "La Closa del Llop"

Actuació: 12841020 "La Closa del Llop"

Emplaçament

L'Escala

(Alt Empordà)

Titul del plànol

Planta Enjardinament

Autur del projecte

Dirrecció de Projectes

Analitz: 12841020_07-PlantaEnjardinament.dgn

L'Enginyer tècnic:
agrícola, paisatgista de
l'Equip de projectes
Xavier Pablo

La Coordinadora
de projectes
Carlota Mensa

El Director
de projectes
Jordi Salvat

Escala

DIN-A1 1:250

DIN-A3 1:500




0 2,5 5 7,5 10

Data


Gener 2024

Nòm. plànol

7

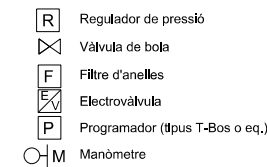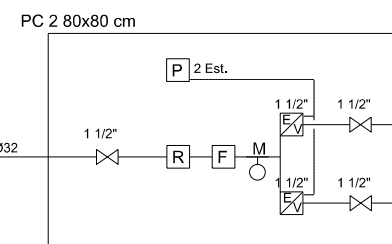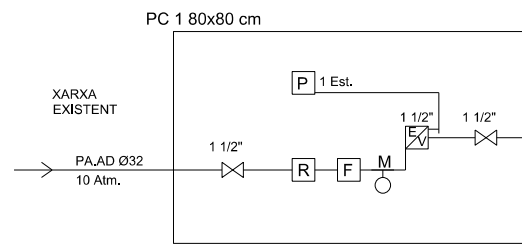

- - - Limit sector
 ■ ■ ■ Limit projecte

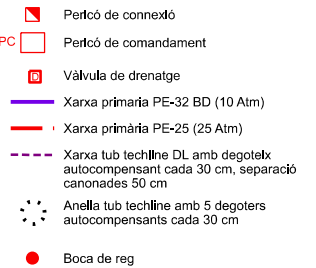

Projet de jardinage



Títol del projecte

Projecte d'enjardinament del sector "La Closa del Llop"

Emplaçament
L'Escala
(Alt Empordà)

Títol del plànol

Planta reg

Autor del projecte
Direcció de Projectes

L'Enginyer tècnic
agrícola, paisatgista de
l'Equip de projectes
Xavier Pablo

La Coordinadora de projectes	El Director de projectes
Carlota Mensa	Jordi Salvat

Escala

DIN-A1	1:250
DIN-A3	1:500



A horizontal scale bar with tick marks at 0, 2.5, 5, 7.5, and 10. The segments between 0 and 2.5, 2.5 and 5, 5 and 7.5, and 7.5 and 10 are shaded with a light gray pattern.

Data


Gener 2024

8.1



LLEGGENDA

- Limit sector
- Limit projecte
- Pou de registre
- Pou de registre (pou de salt)
- Arqueta amb sorral i reixa
- Tub PP DN 315 mm exterior
- Drenatge soterrat
- Cuneta amb drenatge soterrat

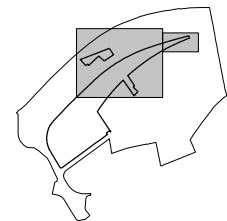

projecte d'enjardinament



Títol del projecte
Projecte d'enjardinament del sector "La Closa del Llop"

Actualització: 12841020 "La Closa del Llop"

Emplaçament
L'Escala
(Alt Empordà)

Títol del plànol
Planta clavegueram


Arxius: 12841020_08-PlantaClavegueram.dgn

Autor del projecte
Direcció de Projectes

L'Enginyer tècnic: agrícola, paisatgista de l'Equip de projectes Xavier Pablo	La Coordinadora de projectes Carlota Mensa	El Director del projecte Jordi Salvat

Escala DIN-A1 1:250 DIN-A3 1:500	0 2,5 5 7,5 10

Data Gener 2024	Núm. plànol 8.2

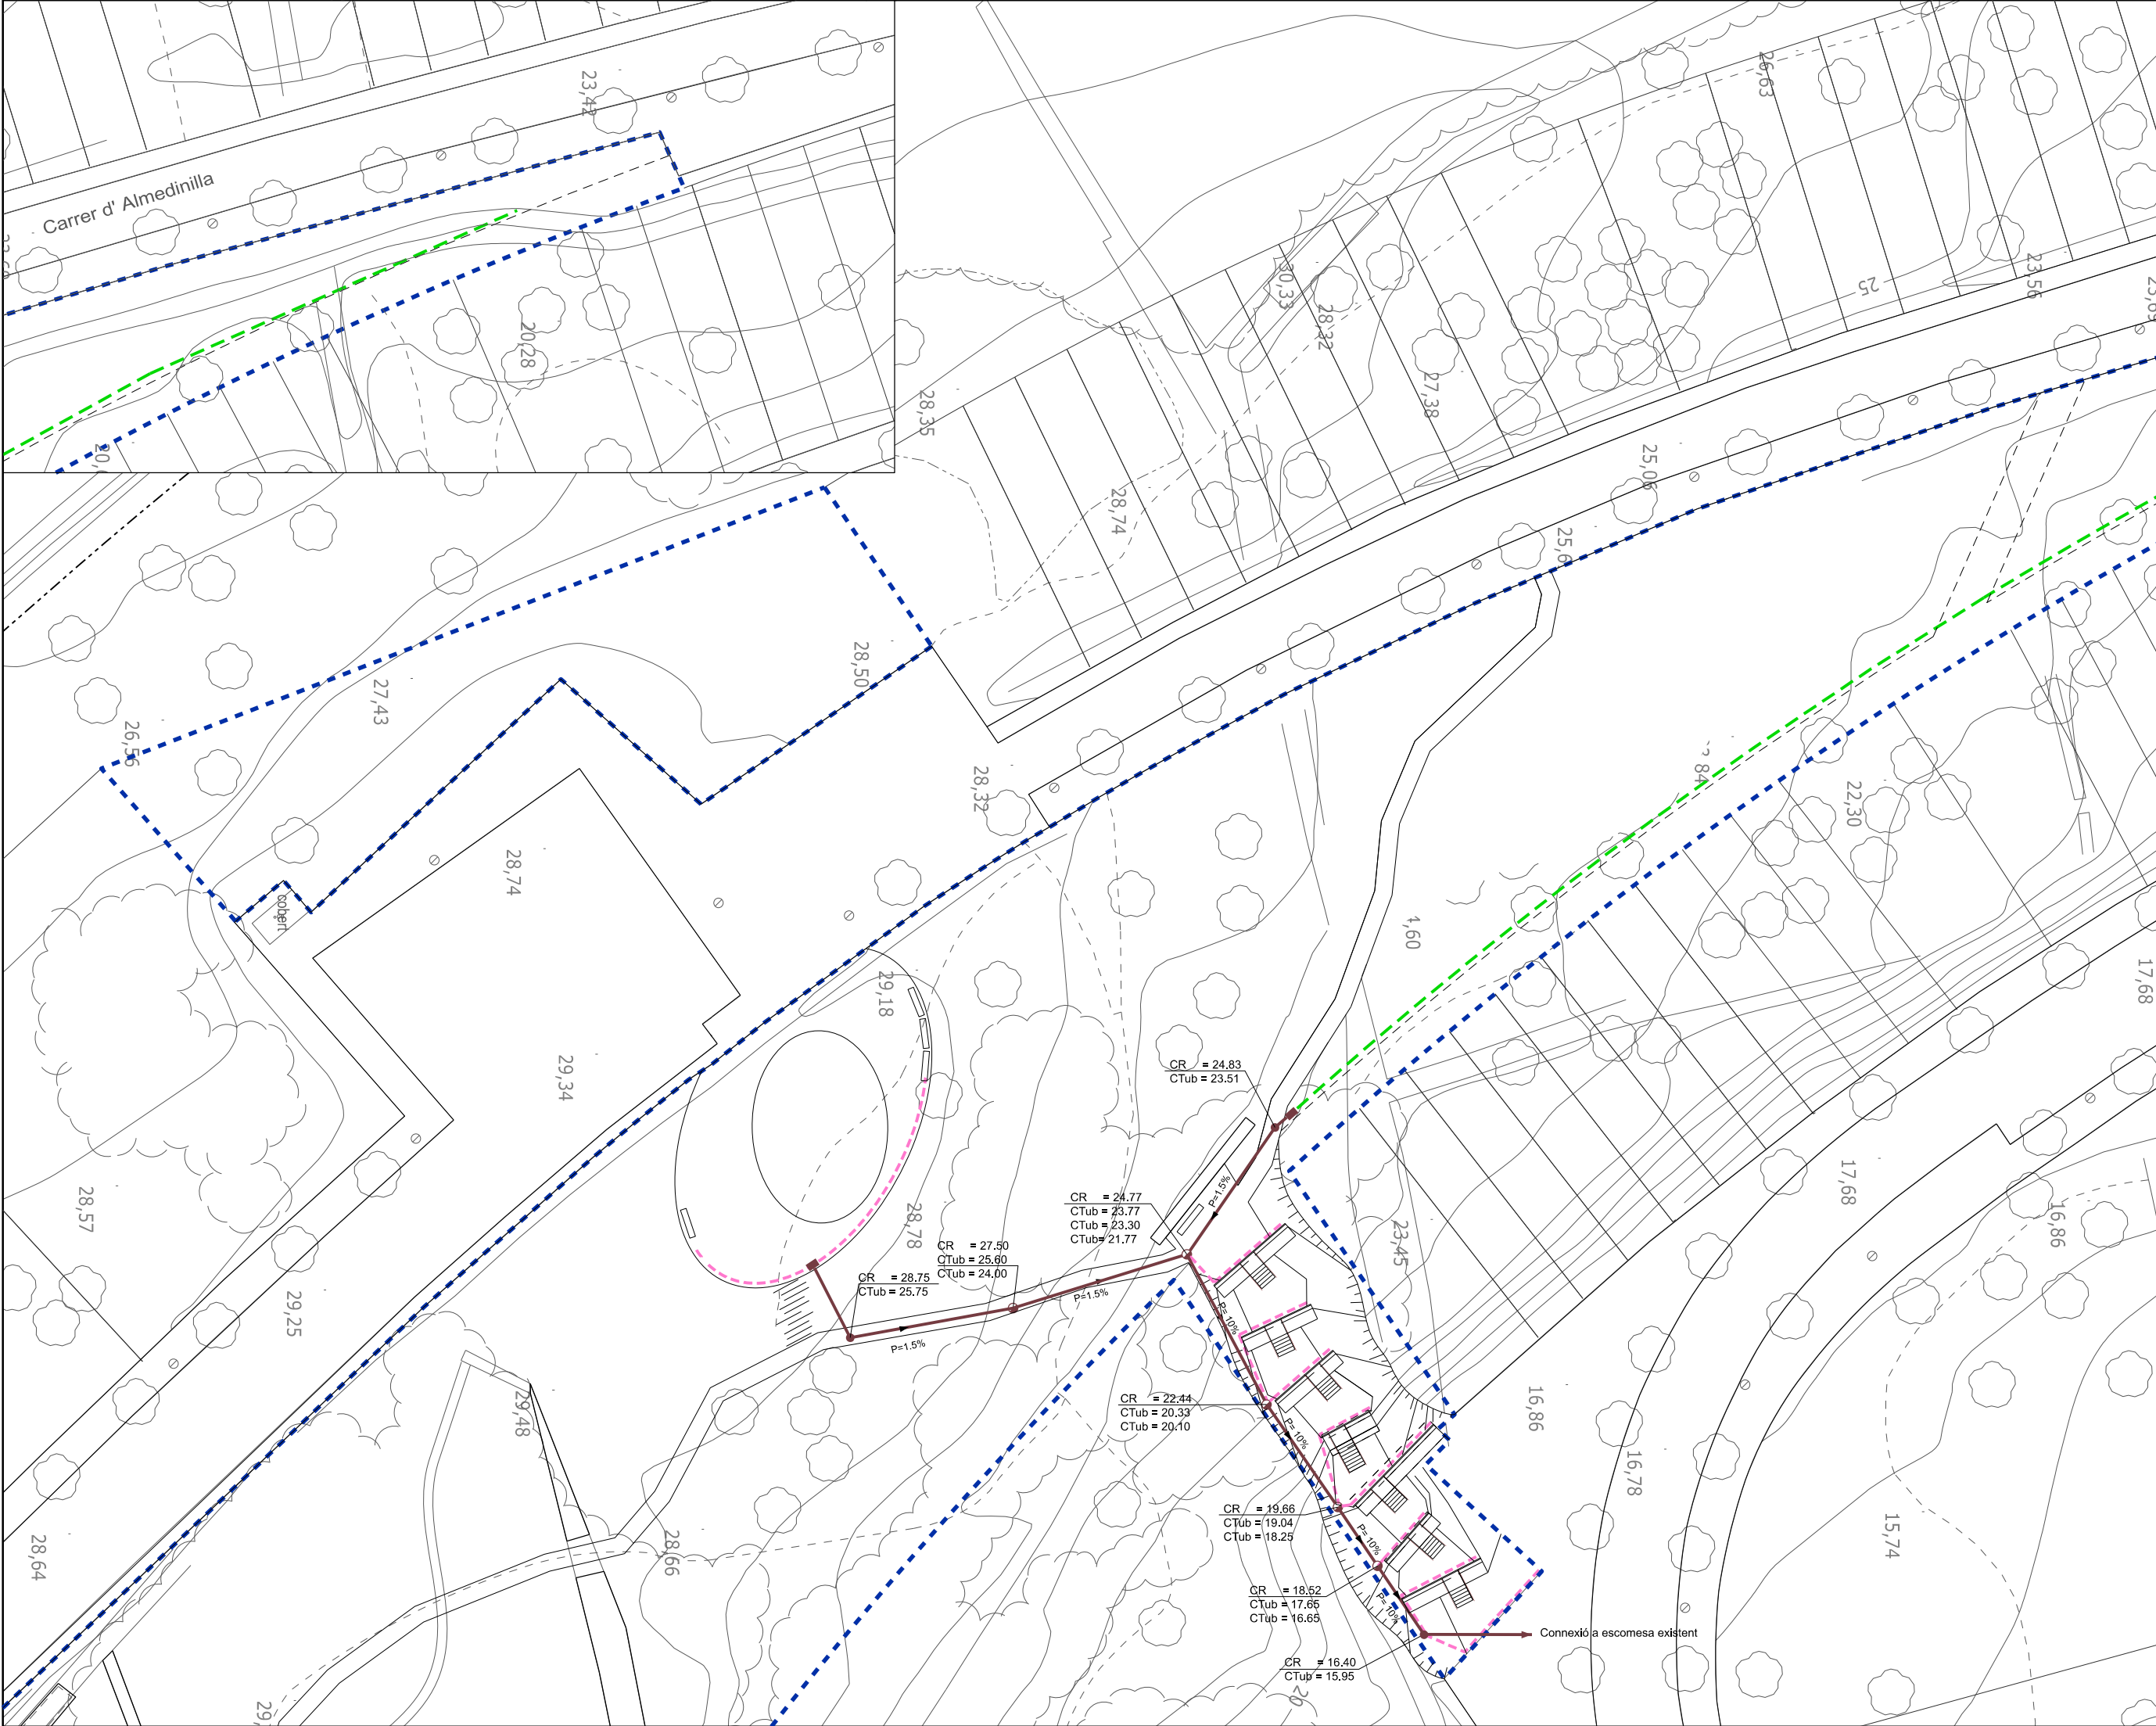



LLEENDA

- Límit sector
- Límit projecte
- Nova canalització per a enllumenat públic amb tub de DN 110mm, amb conductor de coure armat tipus RVFV 0,6/1kV, secció 4x6mm²
- Modificació del conductor existent entre punts de llum, de 4x10mm² a 4x16mm²
- Balissa tipus Baffle BLRA-751-L008s-30K o equivalent, realitzada en fosa de ferro, amb 8 LED i driver programable. Dimensions 300mm x 500mm
- Balissa tipus Baffle BLRA-752-L08+08s-30K o equivalent, realitzada en fosa de ferro, amb 8+8 LED i driver programable. Dimensions 300mm x 500mm
- Columna cilíndrica tipus Essentials o equivalent de 5m d'alçada
- Connexió a xarxa existent
- Canalització soterrada existent 4x6mm²
- Canalització soterrada existent 4x10mm²
- Canalització soterrada existent 4x16mm²
- Punt de llum existent

Nota: S'instaurarà una arqueta per a registre de la pica de terra, en cadascun dels nous punts de llum.

projecte d'enjardinament



Titul del projecte
Projecte d'enjardinament del sector "La Closa del Llop"

Actualització: 12841020 "La Closa del Llop"

Emplaçament
L'Escala
(Alt Empordà)

Titul del plànol
Planta enllumenat públic

Arxíu: 12841020_08-PlantaEnllumenat.dgn


Autor del projecte
Direcció de Projectes

L'Enginyer tècnic:
agrícola, paisatgista de
l'Equip de projectes
Xavier Pablo

La Coordinadora
de projectes
Càndida Mensa




El Director de projectes
Jordi Salvat

Escala
DIN-A1 1:1500
DIN-A3 1:3000

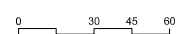


Data
Gener 2024

Núm. plànol
8.3

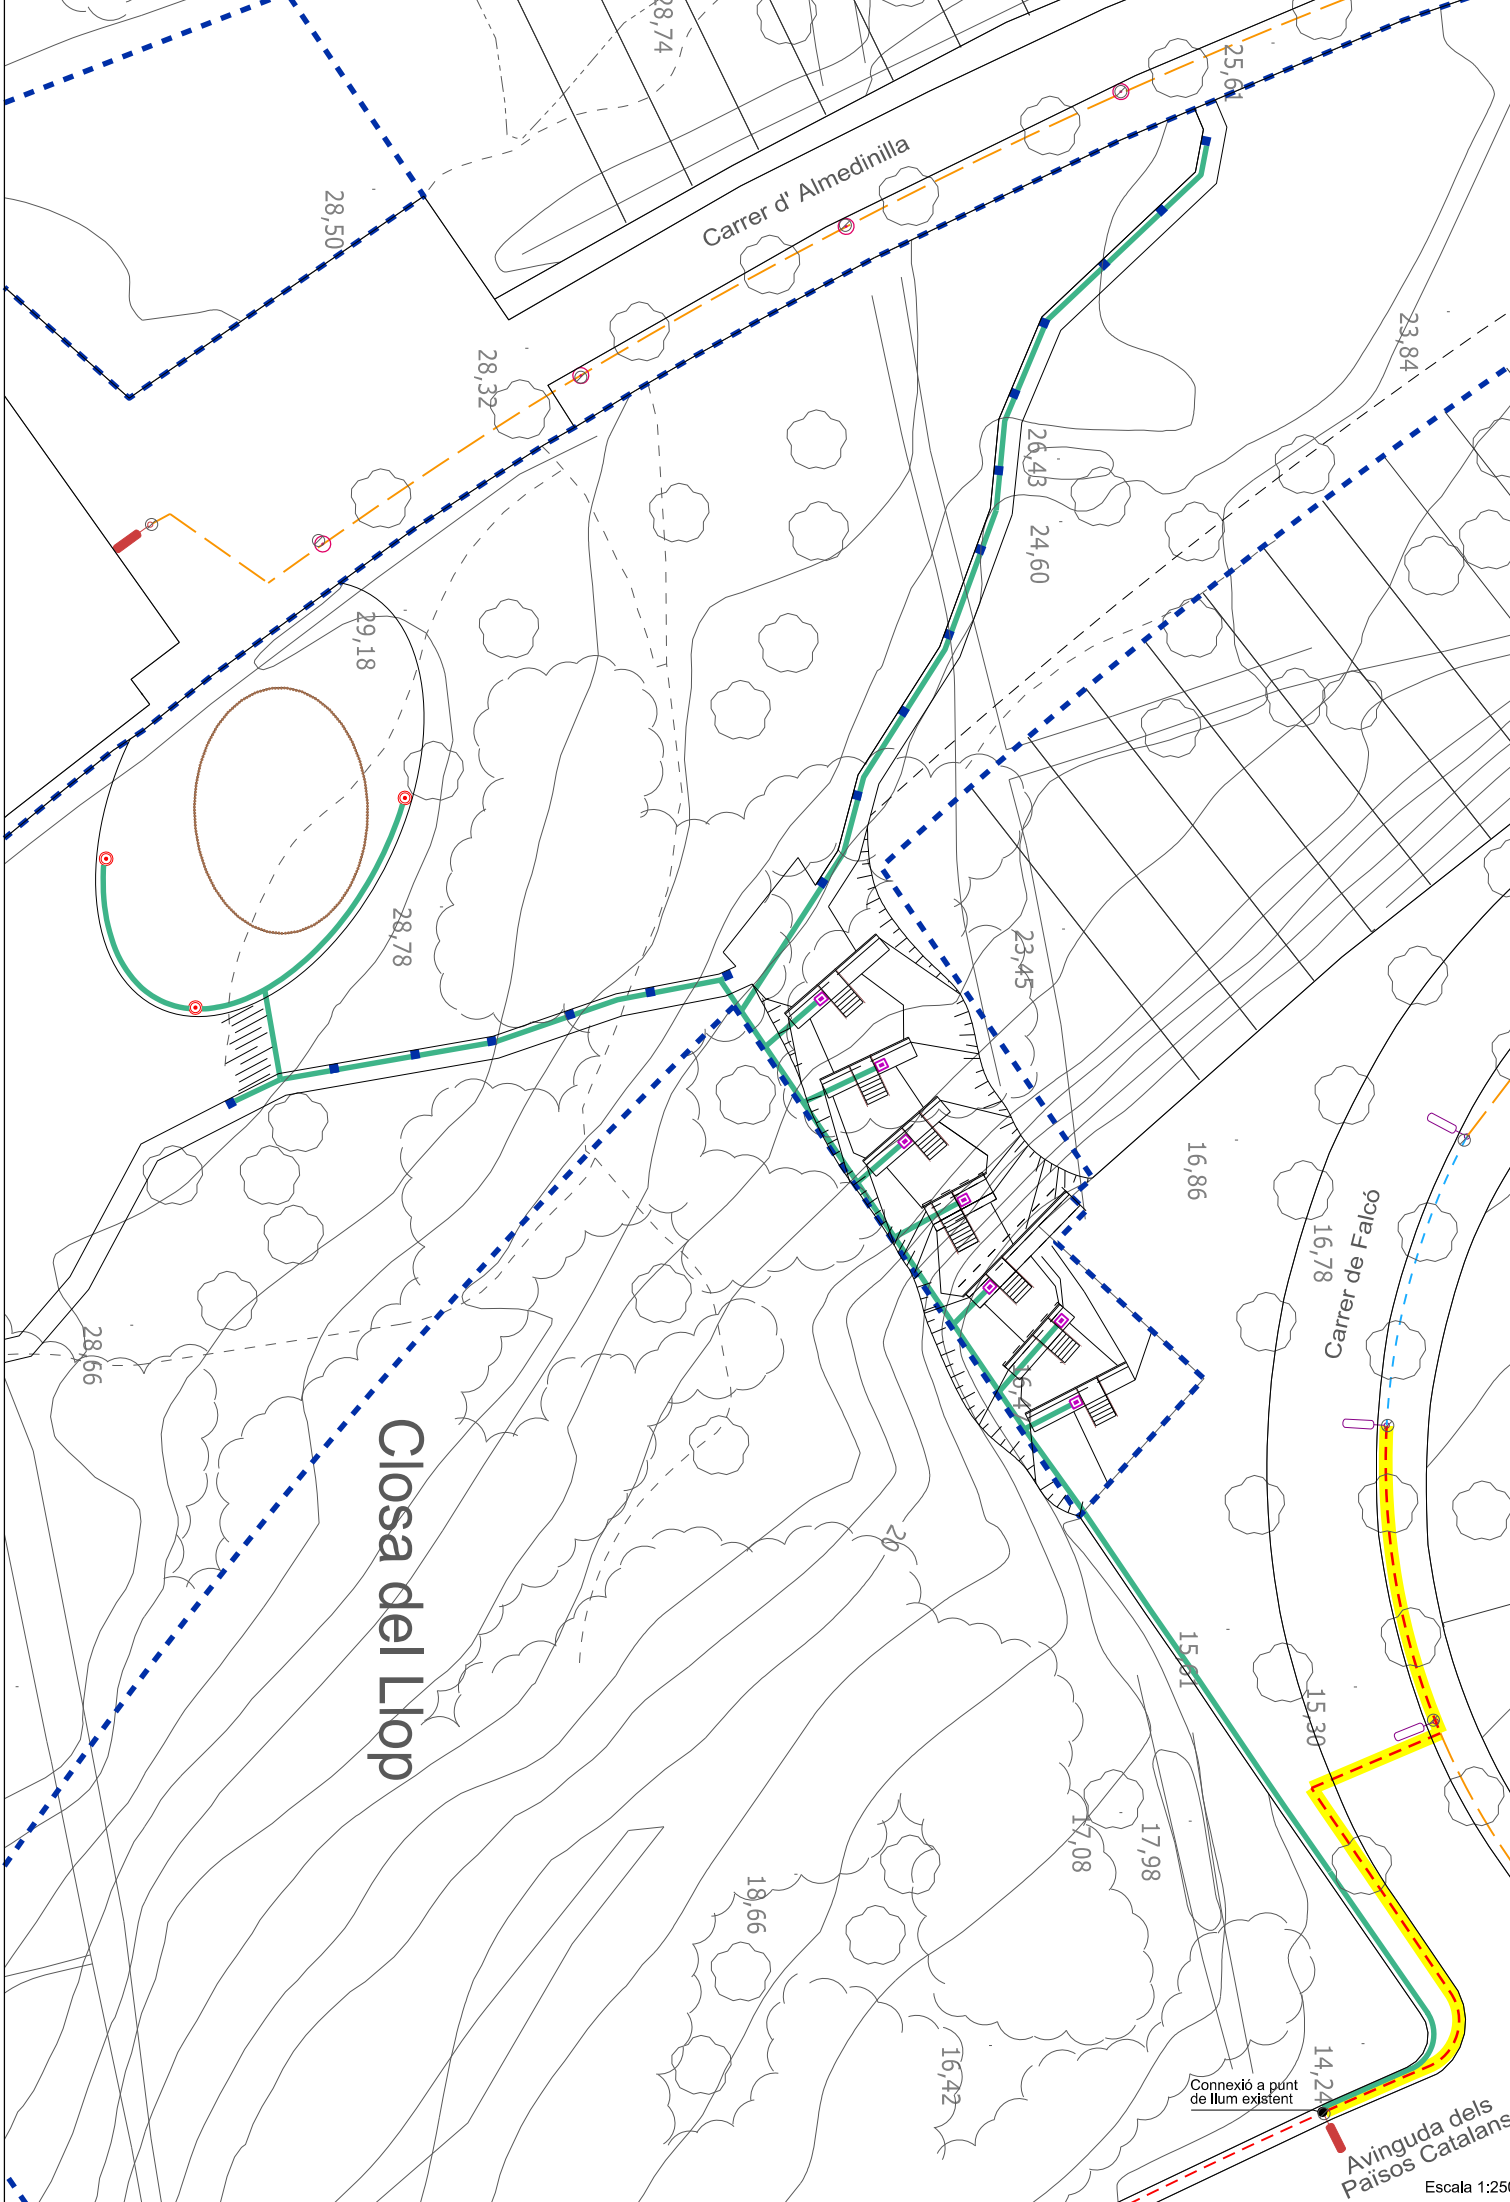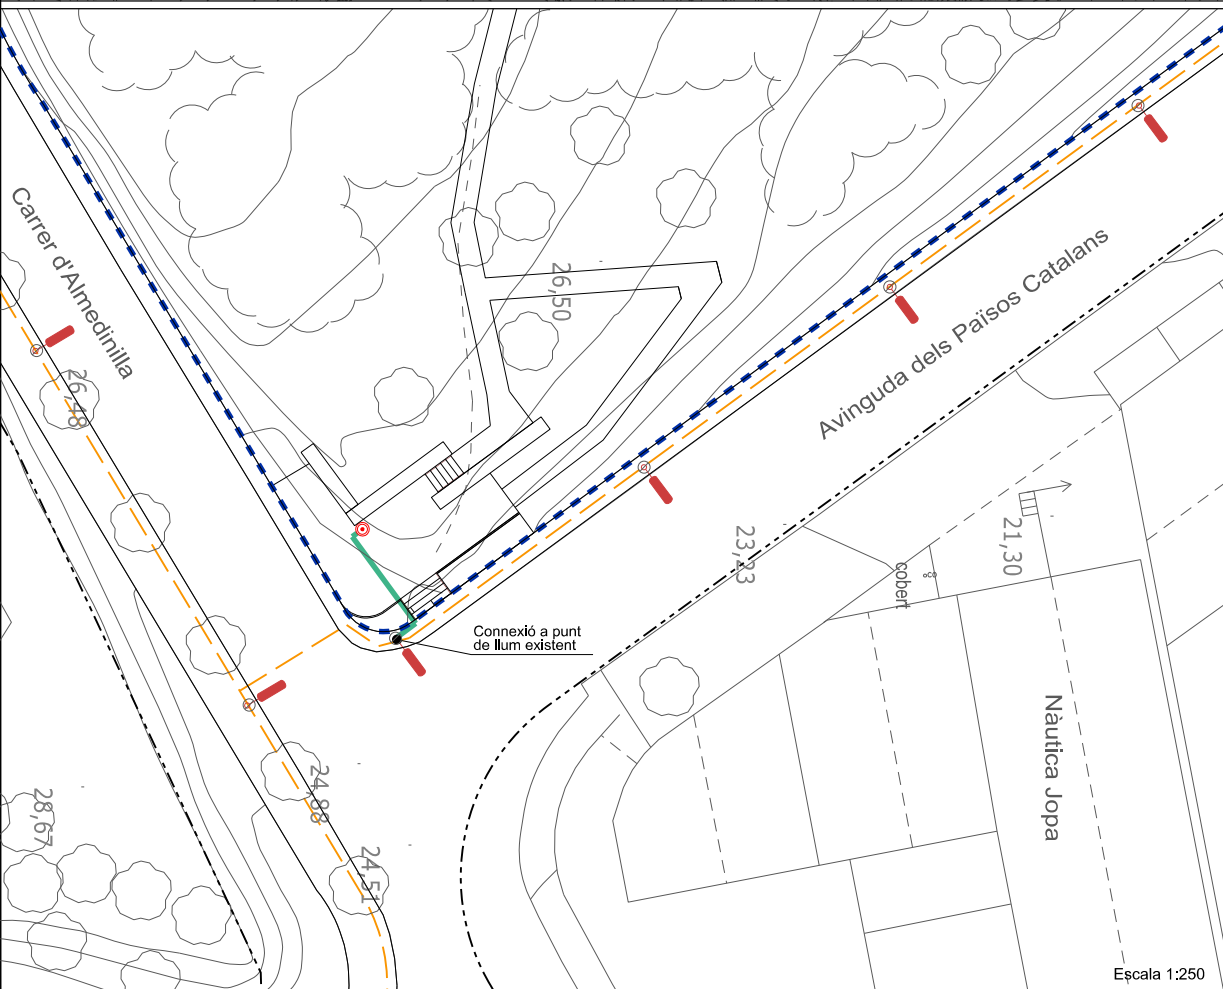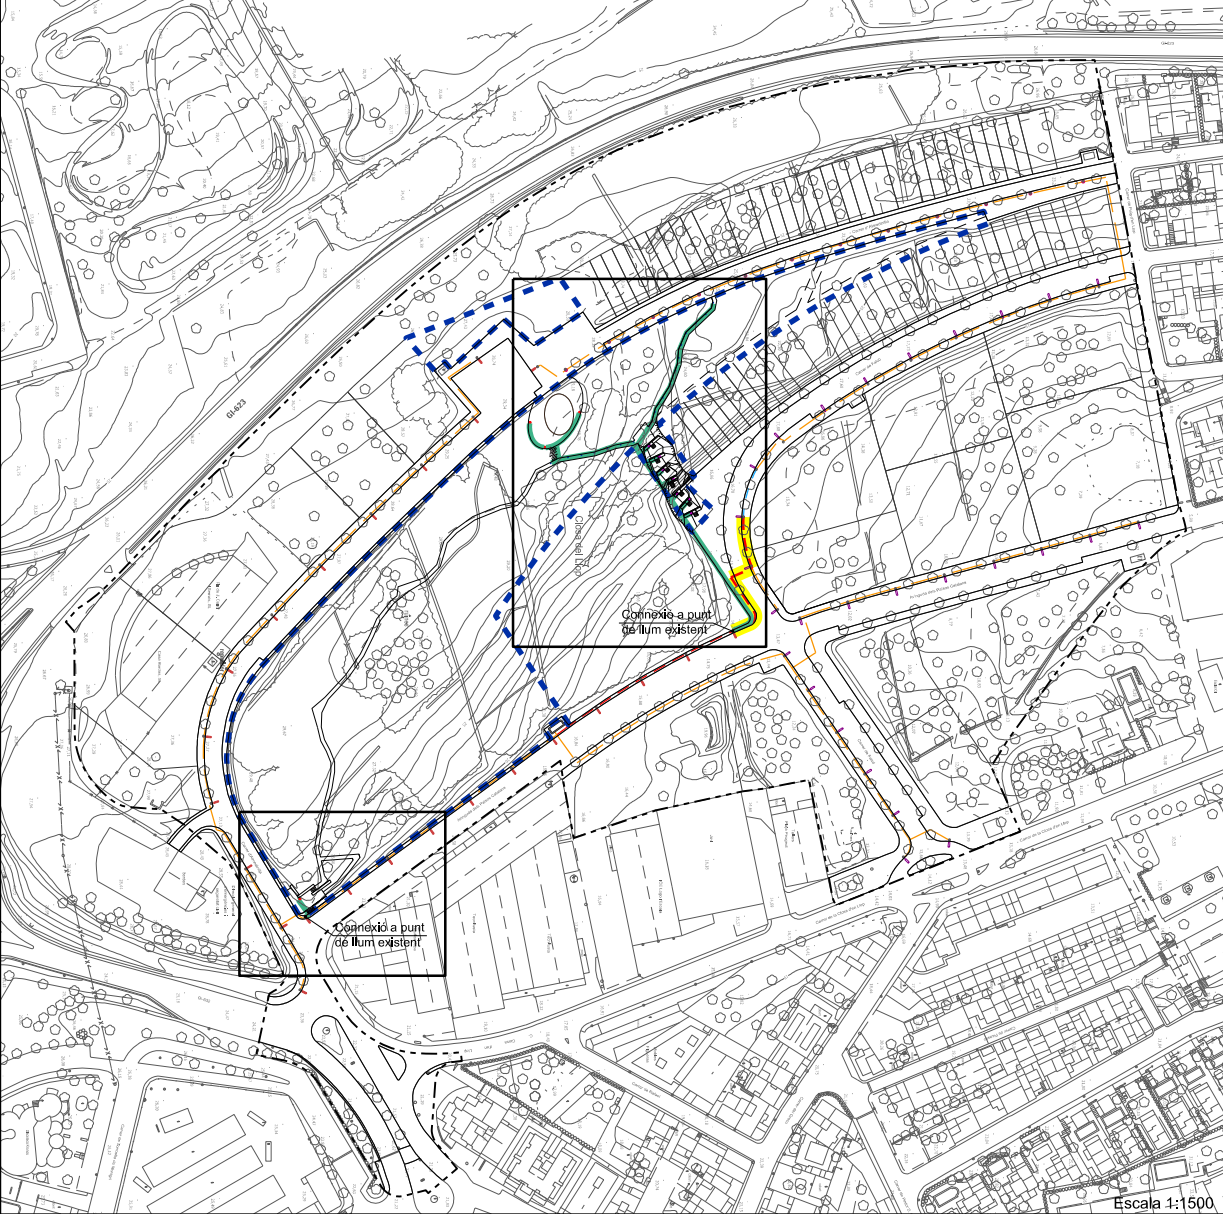


DETTALLS XARXA CLAVEGUERAM

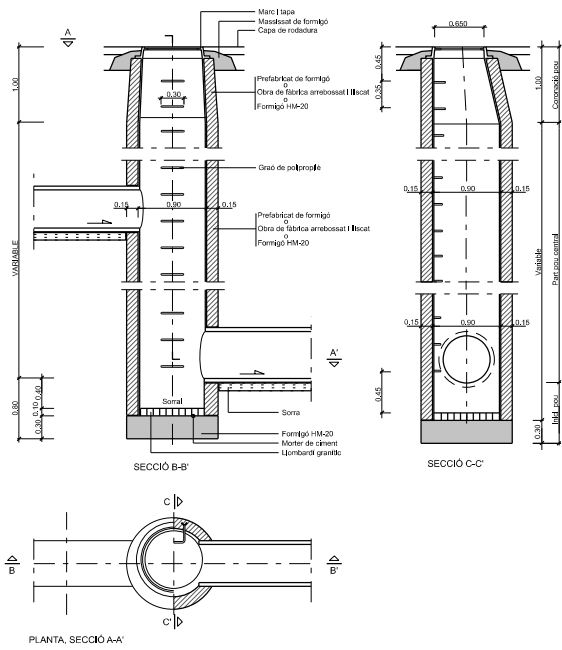


Nota també poden ésser prefabricats

Pou de registre tipus F (circular)
Pou de salt per tub circular exterior <=80 i oval·le 80/120
escala 1:50

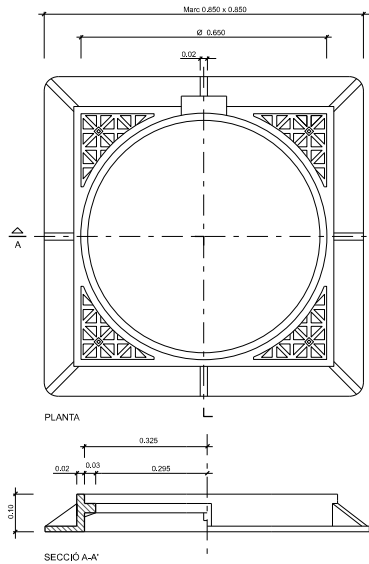


Marc quadrat de registre 0,85 x 0,85
escala 1:10

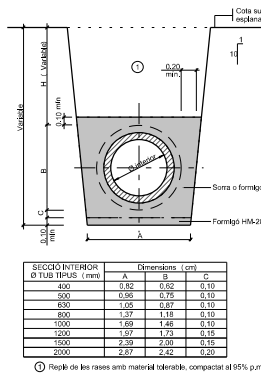


SECCIÓ INTERIOR Ø TUB TIPUS (mm)	Dimensions (cm)		
	A	B	C
400	0,82	0,75	0,10
500	0,95	0,75	0,10
600	1,05	0,87	0,10
800	1,27	1,15	0,10
1000	1,59	1,45	0,10
1200	1,97	1,77	0,15
1500	2,39	2,00	0,15
2000	2,97	2,45	0,20

⊙ Regle de les masses amb material laminat, compactat al 95% p.m.
Sectió tub circular de formigó amb endoll campana i junta elàstica ASTM, classe III
escala 1:50

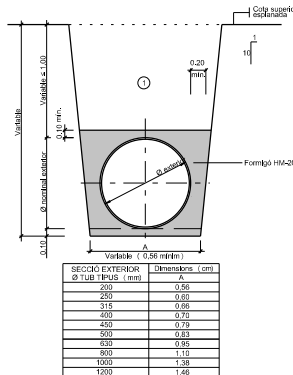


SECCIÓ EXTERIOR Ø TUB TIPUS (mm)	Dimensions (cm)		
	A	B	C
400	0,82	0,75	0,10
500	0,95	0,75	0,10
600	1,05	0,87	0,10
800	1,27	1,15	0,10
1000	1,59	1,45	0,10
1200	1,97	1,77	0,15
1500	2,39	2,00	0,15
2000	2,97	2,45	0,20



⊙ Regle de les masses amb material laminat, compactat al 95% p.m.
Tub de PE, PP o PVC-Uj parel·lel intern i extern corrugat amb protecció de formigó
escala 1:50

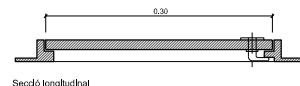

Marc i tapa, de fosa per a boca de reg
escala 1:5

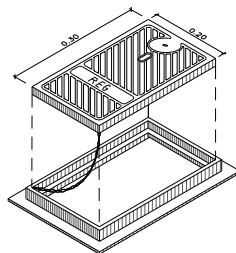


DETTALLS XARXA ENLLUMENAT PÚBLIC

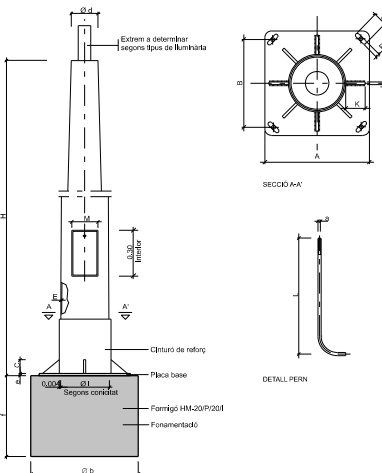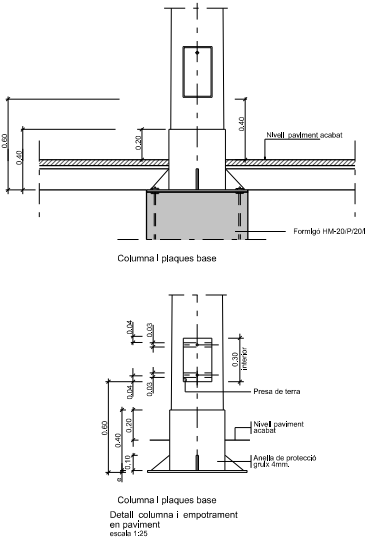

COLUMAS	COS		PLACABASE					PORTE		CARTONAGES		PERNS		Generación	
	F (mm)	Ø (mm)	E	A	B	F x G	M	Nom.	C x x x J	Nom.	Ø a x L	Ø b	x Ø L	Ø a x T (m)	Ø b x T (m)
	4.00	60	12,5x0,01	3	300	215	6	22x35	103	4	100x80x8	4	16x400	0,57x0,57x0,75	0,57x0,57x0,75
	4.50	60	12,5x0,01	3	300	215	6	22x35	106	4	100x80x8	4	16x400	0,57x0,57x0,75	0,57x0,57x0,75
	5.00	60	12,5x0,01	3	300	215	6	22x35	120	4	100x80x8	4	16x400	0,57x0,57x0,75	0,57x0,57x0,75
	6.00	60	12,5x0,01	3	300	215	6	22x35	125	4	100x80x8	4	16x400	0,57x0,57x0,75	0,57x0,57x0,75
	7.00	76	12,5x0,01	3	400	285	8	32x45	125	4	100x80x8	4	24x400	0,60x0,60x1,00	0,60x0,60x1,00
	8.00	76	12,5x0,01	3	400	285	8	32x45	125	6	100x100x8	4	24x400	0,60x0,60x1,00	0,60x0,60x1,00
	9.00	76	12,5x0,01	4	400	285	8	32x45	128	6	100x100x8	4	24x400	0,76x0,76x1,00	0,76x0,76x1,00
	10.00	76	12,5x0,01	4	400	285	10	32x45	128	6	100x100x8	4	27x1000	0,76x0,76x1,00	0,76x0,76x1,00
	11.00	76	12,5x0,01	4	400	285	10	32x45	128	8	100x100x8	4	27x1000	0,76x0,76x1,00	0,76x0,76x1,00
	12.00	76	12,5x0,01	4	400	285	10	32x45	128	8	100x100x8	4	27x1000	0,76x0,76x1,00	0,76x0,76x1,00



Quatre de dimensions per a columnes
Nota: Totes les alçures en mil·límetres, tots els dimensions en mil·límetres.
Columna tipus per llumenera tancada o globus difusor
sense escala

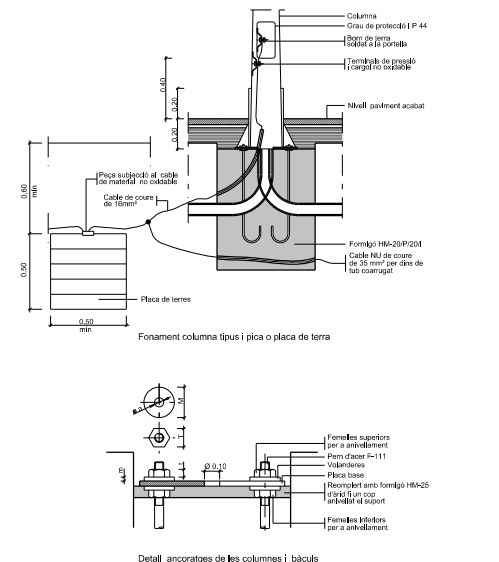

ALÇARIA	4.00	4.50	5.00	6.00	7.00	8.00	9.00	10.00	11.00	12.00
FEMELLES	7	24	24	24	27	36	36	41	41	41
VOLANDERES	1	13	13	13	15	19	19	22	22	22
M	55	55	55	55	60	60	60	60	60	60
m	4	4	4	4	4	5	5	8	8	8
Ø a	M 16	M 16	M 16	M 16	M 24	M 24	M 24	M 27	M 27	M 27

Nota: Totes les dimensions són en mil·límetres excepte els dimensions de les alçades i dimensions que són en metres.

Detalls formigó i ancoratges de columna i bàcula
escala 1:25

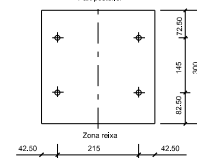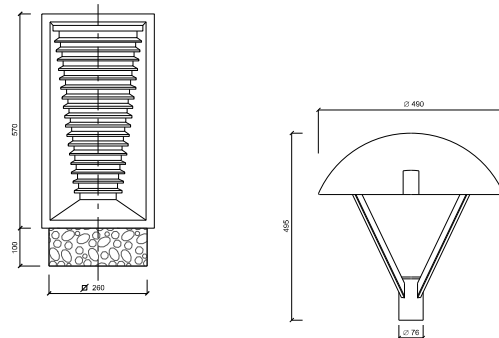

Balusa tipus bafe, lluminària de LED
escala 1:10 (cotes en mm)



Lluminària de 50w tipus LED 3000k
escala 1:10 (cotes en mm)

Canalització d'enllumenat per catçada
escala 1:25

projecte d'enjardinament



Titul del projecte
Projecte d'enjardinament del sector "La Closa del Llop"

Actualçió: 12841020 "La Closa del Llop"

Emplaçament
L'Escala
(Alt Empordà)

Titul del plànol
Detalls xarxes

Autor del projecte
Direcció de Projectes

L'Enginyer tècnic:
agrícola, paisatgista de
l'Equip de projectes
Xavier Pablo

La Coordinadora
de projectes
Càndia Mensa

El Director
de projectes
Jordi Salvat

Escala
DIN-A1 Varies
DIN-A3

Data
Gener 2024

Núm. plànol
9



LEGENDA

- Límit sector
- Límit projecte
- Tanca plàstica contenció vianants
- Zona d'aplec i instal·lacions auxiliars
- Senyal d'avertiment de perill d'obres

projecte d'enjardinament



Títol del projecte

Projecte d'enjardinament del sector "La Closa del Llop"

Actualització: 12841020 "La Closa del Llop"

Emplaçament

L'Escala
(Alt Empordà)

Títol del plànol

Seguretat i Salut

Arxiu: 12841020_05-TreballsPrevis.dgn

Autor del projecte

Direcció de Projectes

L'Enginyer tècnic:
agrícola, paisatgista de
l'Equip de projectes
Xavier Pablo

La Coordinadora
de projectes
Càndida Mensa


El Director
de projectes
Jordi Salvat

Escala
DIN-A1 1:500
DIN-A3 1:1000


0 5 10 15 20

Data
Gener 2024


Núm. plànol
10

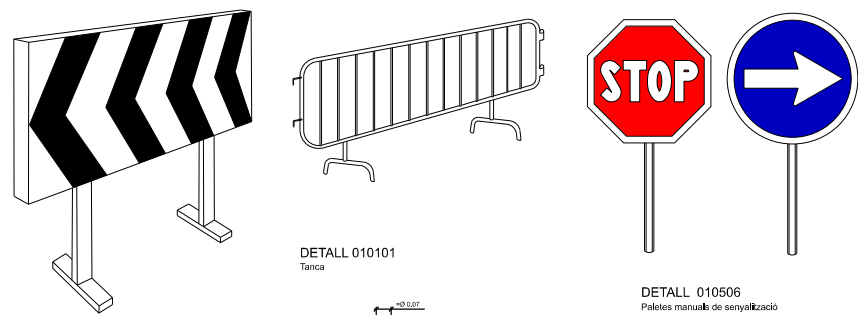


DETALL 010101
Tanca

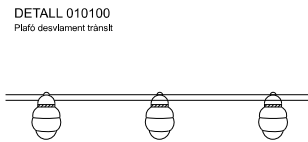


DETALL 010100
Plafo desviament trànsit

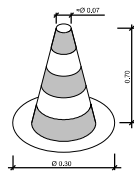


DETALL 010105
Con de balisament

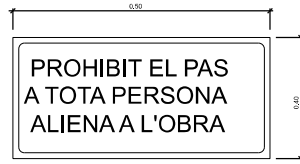


DETALL 010502
Cartell indicatiu de risc

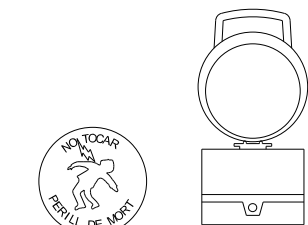


DETALL 010503
Senyal de perill de mort

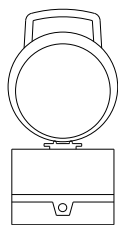



DETALL 010504
Balisca intermitent còcula fotoelèctrica

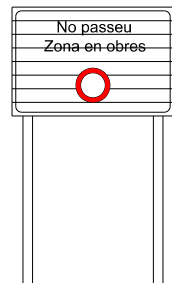

DETALL 010501
C-3. Senyalització d'obres

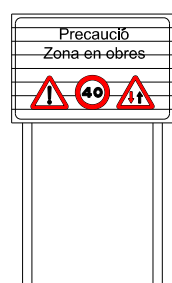


DETALL 010500
C-1. Senyalització d'obres

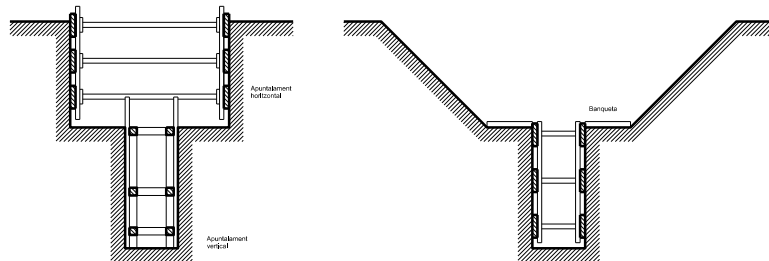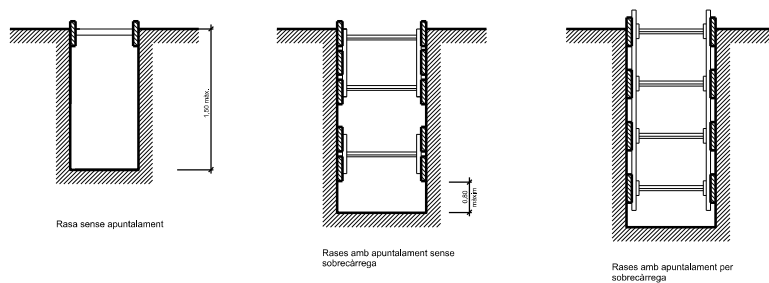


DETALL 010201
Esquema apuntament rases


Amplada de rases en funció de la seva profunditat. Com a mínim fentmentada amplada cal que sigui: de:
0,50 m. fins a 1,00 m. de profunditat
0,65 m. fins a 1,50 m. de profunditat
0,75 m. fins a 2,00 m. de profunditat
0,80 m. fins a 3,00 m. de profunditat
0,90 m. fins a 4,00 m. de profunditat
1,00 m. per a més de 4,00 m. de profunditat

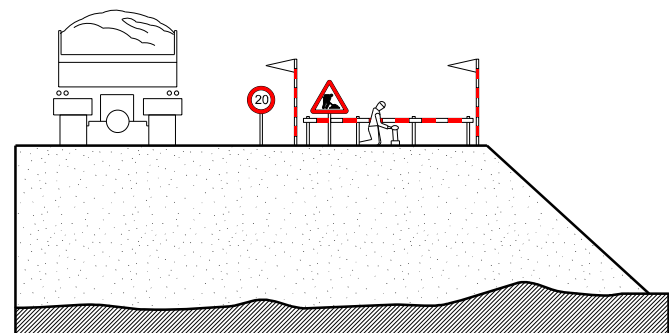


DETALL 010301
Esquema protecció de desmuntis i terraplens

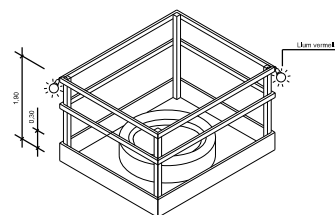

DETALL 010207
Proteccions en forats i obertures isomètrica

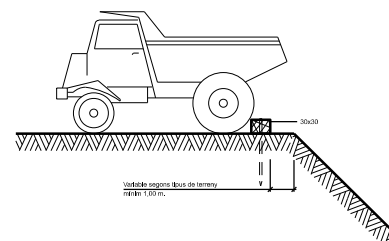

DETALL 010300
Esquema límit de retrocés en vessament de terres

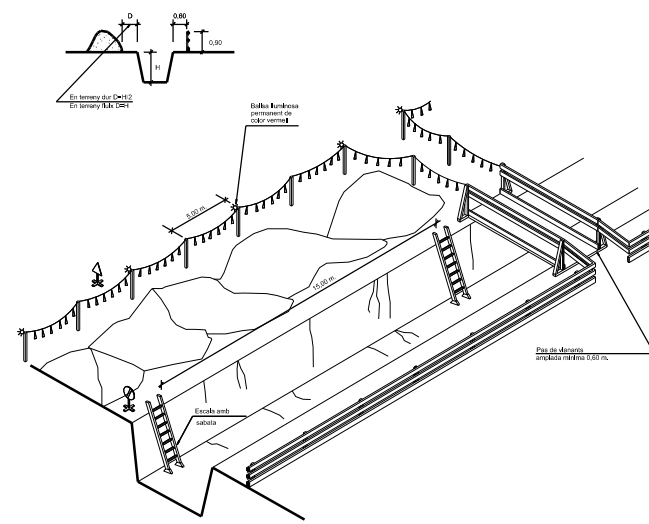



DETALL 010202
Esquema de protecció de rases ESCALA 5:1




Senyal de perill P-18




Senyal de perill P-18

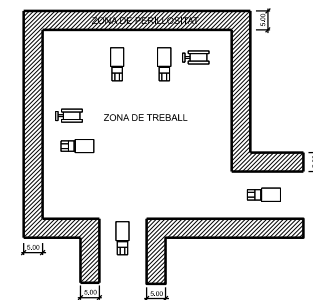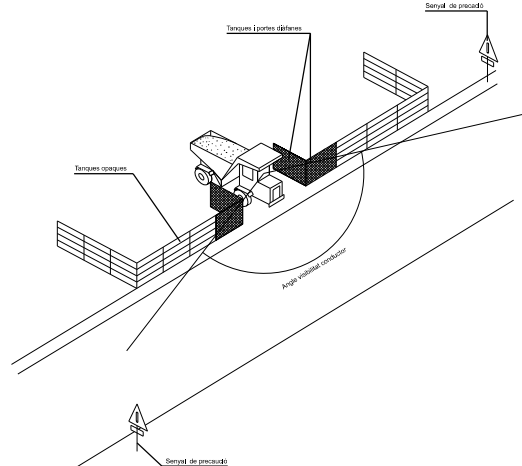


DETALL 020100
Detallització zones de treball ESCALA 5:1

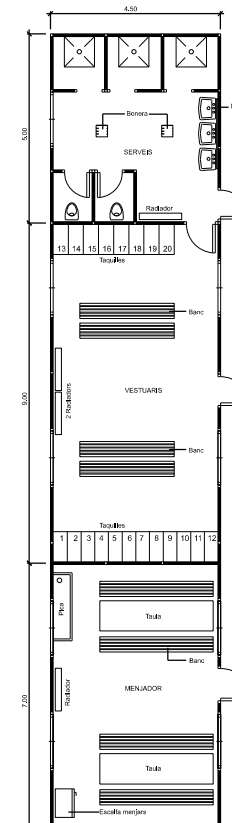


DETALL 020101
Planta barracó tipus ESCALA 1:50

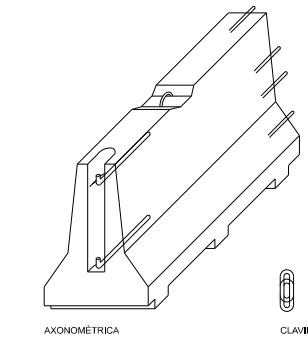


AXONOMÈTRICA

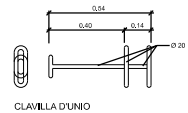


CLAVILLA D'UNIO

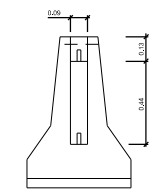


ALÇAT TRANSVERSAL

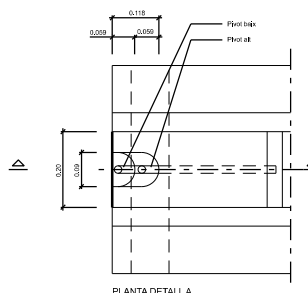


PLANTA DETALL A ESCALA 1:5

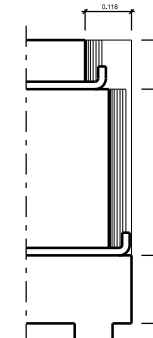


SECCIÓ B-B' ESCALA 1:5

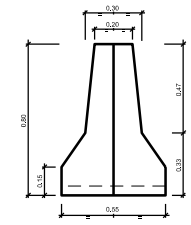


SECCIÓ A-A' DETALL 010103 Barrera rígida (Portall) ESCALA 1:10

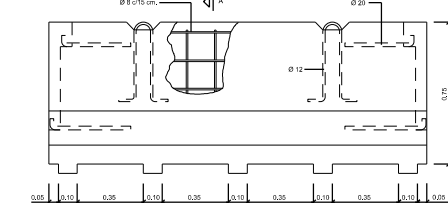


SECCIÓ A-A'

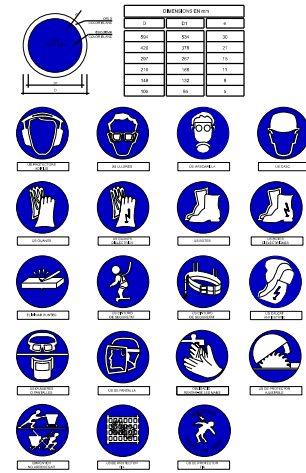

DETALL 010509

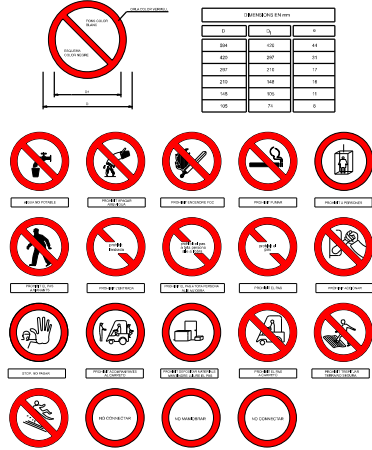

DETALL 010509

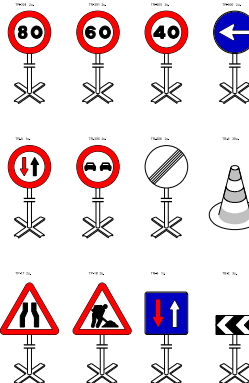

DETALL 010509



Títol del projecte:

Projecte enjardinament zones verdes

4. Plec de condicions

1. Condicions generals	24
1.1. Documents del projecte	24
1.2. Responsabilitat del contractista	25
1.3. Obligacions del contractista	25
1.4. Compliment de les disposicions vigents	25
1.5. Indemnitzacions a càrrec del contractista	26
1.6. Despeses a càrrec del contractista	26
1.7. Direcció de les obres	26
1.8. Condicions generals d'execució de les obres	27
1.9. Modificacions d'obra	27
1.10. Control de qualitat de les unitats d'obra	27
1.11. Mesures d'ordre i seguretat	27
1.12. Conservació del medi ambient	28
1.13. Obra defectuosa	28
1.14. Replanteig de les obres	29
1.15. Senyalització de les obres	29
1.16. Materials	29
1.17. Desviaments provisionals	30
1.18. Abocadors	31
1.19. Préstecs	32
1.20. Explosius	32
1.21. Expropiacions, servituds, serveis i elements afectats	34
1.22. Col·locació de serveis	34
1.23. Existència de trànsit durant l'execució de les obres	34
1.24. Interferència amb altres contractistes	35
1.25. Desviament de serveis	35
1.26. Treballs nocturns	35
1.27. Recepció d'obra i termini de garantia	35
1.28. Conservació de les obres	37
1.29. Certificació final d'obra i liquidació	37
1.30. Preus unitaris	37
1.31. Partides alçades	38
1.32. Abonament d'unitats d'obra	38
1.33. Revisió de preus	38
1.34. Disposicions aplicables	39
1.34.1. Disposicions generals	39
1.34.2. Contractes públics	40
1.34.3. Residus	42

1.34.4. Vialitat	45
1.34.5. Estructures.....	46
1.34.6. Canonades abastament aigua i drenatge	48
1.34.7. Electricitat	48
1.34.8. Enllumenat.....	49
1.34.9. Combustibles	50
1.34.10. Circul·lació i senyalització vial	50
1.34.11. Explosius	51
1.34.12. Accessibilitat i mobilitat.....	52
1.34.13. Disposicions aplicables d'àmbit mediambiental	53
1.34.14. Legislació d'urbanisme i construcció sostenible.....	54
1.34.15. Legislació de sòls i geologia.....	54
1.34.16. Legislació del cicle de l'aigua	54
1.34.17. Legislació de contaminació atmosfèrica.....	57
1.34.18. Legislació de contaminació acústica	58
1.34.19. Legislació de contaminació lluminosa	58
1.34.20. Legislació de contaminació electromagnètica	59
1.34.21. Legislació de patrimoni cultural	59
1.34.22. Legislació de medi natural, vegetació	61
1.34.23. Legislació de medi natural, fauna.....	66
2. Condicions mínimes d'acceptació de les obres d'urbanització.....	68
2.0. Consideracions prèvies.....	68
2.0.1. Introducció	68
2.0.2. Replanteig general de les obres.....	69
2.0.3. Encreuament i paral·lelismes entre xarxes de serveis.....	69
2.0.4. Encreuament de vial.....	70
2.0.4.1. Definició.....	70
2.0.4.2. Plànols.....	70
2.0.4.3. Condicions específiques	70
2.0.4.3.1. Encreuaments d'abastament d'aigua	70
2.0.4.3.2. Encreuaments de la xarxa elèctrica de mitjana tensió i de baixa tensió ...	70
2.0.4.3.3. Encreuaments d'enllumenat públic.....	70
2.0.4.3.4. Encreuaments de la xarxa telecomunicacions	71
2.0.4.3.5. Encreuaments de gas	71
2.0.4.3.6. Encreuaments de reserva.....	71
2.0.4.4. Mesurament i abonament	71
2.1. Enderrocs i moviments de terra	72
2.1.1. Enderrocs i desmuntatges	72

2.1.1.1. Enderrocs	72
2.1.1.1.1. Condicions generals	72
2.1.1.1.2. Mesurament i abonament	73
2.1.1.2. Fresat	73
2.1.1.2.1. Mesurament i abonament	73
2.1.1.3. Tall de paviments	74
2.1.1.3.1. Condicions Generals.....	74
2.1.1.3.2. Mesurament i abonament	74
2.1.1.4. Tala d'arbres i extracció d'arrels	74
2.1.1.4.1. Condicions generals	74
2.1.1.4.2. Mesurament i abonament	75
2.1.1.5. Neteja superficial de runa i escombraries	75
2.1.1.5.1. Condicions generals	75
2.1.1.5.2. Mesurament i abonament	75
2.1.2. Moviment de terres	76
2.1.2.1. Desbrossada i neteja del terreny	76
2.1.2.1.1. Condicions generals	76
2.1.2.1.2. Mesurament i abonament	76
2.1.2.2. Excavació de terres vegetals	76
2.1.2.2.1. Condicions generals	76
2.1.2.2.2. Mesurament i abonament	77
2.1.2.3. Excavacions en desmunt	77
2.1.2.3.1. Condicions generals	78
2.1.2.3.2. Mesurament i abonament	78
2.1.2.4. Excavació de rases	79
2.1.2.4.1. Condicions generals	79
2.1.2.4.2. Mesurament i abonament	79
2.1.2.5. Rebliment de rases	79
2.1.2.5.1. Condicions generals	79
2.1.2.5.2. Mesurament i abonament	80
2.1.2.6. Apuntalaments i estrebades.....	80
2.1.2.6.1. Condicions generals	80
2.1.2.6.2. Mesurament i abonament	81
2.1.2.7. Aplecs temporals de terres	81
2.1.2.7.1. Condicions generals	81
2.1.2.7.2. Mesurament i abonament	81
2.1.2.8. Estabilització de sòls in situ	82
2.1.2.8.1. Materials.....	82

2.1.2.8.2. Estabilització de sòls amb calç i/o ciment.....	83
2.1.2.8.3. Estabilització de flonjalls	84
2.1.2.8.4. Mesurament i abonament	85
2.1.2.9. Escarificació i compactació	85
2.1.2.9.1. Condicions generals	85
2.1.2.9.2. Escarificació	85
2.1.2.9.3. Compactació	85
2.1.2.9.4. Mesurament i abonament	86
2.1.2.10. Reblerts	86
2.1.2.10.1. Pedraplè.....	86
2.1.2.10.2. Terraplè.....	86
Condicions generals	86
2.1.2.10.3. Reblerts de materials reciclats.....	87
2.1.2.10.4. Condicions generals	87
2.1.2.10.5. Mesurament i abonament	87
2.1.2.11. Rebliments localitzats de material filtrant o sorra.	88
2.1.2.11.1. Condicions generals	88
2.1.2.11.2. Mesurament i abonament	89
2.1.2.12. Repàs i piconatge de terres	89
2.1.2.12.1. Condicions generals	89
2.1.2.12.2. Mesurament i abonament	89
2.1.2.13. Subministrament de sòls	90
2.1.2.13.1. Condicions generals	90
2.1.2.13.2. Mesurament i abonament	91
2.1.2.14. Geotèxtils i productes relacionats	91
2.1.2.14.1. Condicions generals	91
2.1.2.14.3 Mesurament i abonament	94
2.1.2.15. Estesa de terres vegetals i perfilat i anivellament de terres per a enjardinar .	94
2.1.2.15.1. Estesa de terres vegetals	94
2.1.2.15.1.1. Condicions generals.....	94
2.1.2.15.2. Mesurament i abonament	95
2.1.2.15.3. Perfilat i anivellament de terres per a enjardinar	95
2.1.2.15.3.1. Condicions generals.....	95
2.1.2.15.3.2. Mesurament i abonament.....	95
2.1.2.16. Camins d'accessos als talls.	96
2.1.2.16.1. Mesurament i abonament	96
2.2. Pavimentació.....	97
2.2.1. Subbases, bases i paviments.....	97

2.2.1.1. Condicions generals subbases	97
2.2.1.2. Condicions generals capes de base	97
2.2.1.3. Subbases i bases de material granular (Tot-u)	97
2.2.1.3.1. Material per a subbases o bases granulars	97
2.2.1.3.2. Execució de subbases o bases granulars	100
2.2.1.3.3. Mesurament i abonament de subbases i bases granulars	100
2.2.1.4. Subbase i bases de materials tractats amb ciment (sòl-ciment i grava-ciment)	100
2.2.1.4.1. Mesurament i abonament de les subbases i bases de materials tractats amb ciment	103
2.2.1.5. Bases de formigó	103
2.2.1.5.1. Mesurament i abonament de les bases de formigó	104
2.2.1.5.2. Formigó de base a voreres	104
2.2.1.6. Bases asfàltiques	104
2.2.1.6.1. Condicions mínimes d'acceptació	104
2.2.1.6.2. Mesurament i abonament	104
2.2.1.7. Paviments asfàltics	105
2.2.1.7.1. Paviments asfàltics en calent	105
2.2.1.7.2. Paviments asfàltics en calent. Capes de rodadura amb mescles bituminoses discontinues o drenants	115
2.2.1.7.2.1. Requisits dels materials constitutius:	116
2.2.1.7.2.2. Característiques generals de la mescla	119
2.2.1.7.2.3. Subministrament	123
2.2.1.7.2.4. Condicions del procés d'execució	123
2.2.1.7.2.5. Condicions mínimes d'acceptació del paviment executat	125
2.2.1.7.2.6. Control de qualitat	126
2.2.1.7.2.7. Mesurament i abonament de les obres	126
2.2.1.8. Regs	127
2.2.1.9. Tractaments superficials per mitjà de regs amb granulats	130
2.2.1.9.1. Condicions de les partides d'obra executades	130
2.2.1.9.2. Condicions del procés d'execució	130
2.2.1.9.3. Mesurament i abonament	131
2.2.1.10. Microaglomerats en fred	131
<u>Mesurament i abonament</u>	135
2.2.1.11. Paviments de formigó	135
2.2.1.11.1. Condicions mínimes d'acceptació	136
2.2.1.11.2. Control de qualitat	140
2.2.1.11.3. Mesurament i abonament	140
2.2.1.12. Paviments de llambordes	140

2.2.1.12.1. Paviments de llambordes de pedra natural	140
2.2.1.12.2. Paviments de llambordes de formigó	142
2.2.1.12.3. Paviments de llambordins ceràmics	143
2.2.1.12.4. Mesurament i abonament	146
2.2.1.13. Paviments per a vianants o vials de trànsit restringit.....	146
2.2.1.13.1. Paviments de sauló.....	146
2.2.1.13.2. Paviments de tractament superficial amb acabat superficial de sorra silícia	147
2.2.1.13.3. Paviments de macadam	147
2.2.1.13.4. Paviments asfàltics	147
2.2.1.13.5. Paviments de formigó amb disseny de juntes	147
2.2.1.13.6. Paviments de pedra natural (lloses, llambordes)	147
2.2.1.13.7. Paviment de rajoles de formigó	148
2.2.1.13.8. Paviments de rajoles hidràuliques (panot).....	148
2.2.1.13.9. Paviment de llosetes de cautxú reciclat.....	148
2.2.1.13.10. Paviments per a carrils de vies ciclistes	149
2.2.1.14. Enderroc i reposició de paviments	149
2.2.2. Cunetes, vorades i rigoles	151
2.2.2.1. Canals de peces prefabricades de formigó	151
2.2.2.1.1. Mesurament i abonament	152
2.2.2.2. Cunetes	152
2.2.2.2.1. Mesurament i abonament	154
2.2.2.3. Vorades	154
2.2.2.3.1. Vorades de formigó.....	154
2.2.2.3.2. Vorades de pedra natural	155
2.2.2.3.3. Condicions del procés d'execució i de la unitat acabada	157
2.2.2.3.4. Vorades de planxa d'acer galvanitzat.....	157
2.2.2.3.5. Mesurament i abonament	158
2.2.2.4. Rigola de rajol hidràulic.....	158
2.2.2.4.1. Definició	158
2.2.2.4.2. Característiques generals.....	158
2.2.2.4.3. Normes de qualitat.....	158
2.2.2.4.4. Recepció i col·locació	159
2.2.2.4.5. Mesurament i abonament	159
2.2.3. Elements singulars: escocells i altres.....	159
2.2.3.1. Escocells	159
2.2.3.1.1. Condicions mínimes d'acceptació	160
2.2.3.1.2. Condicions del procés d'execució	161

2.2.3.1.3. Mesurament i abonament	161
2.2.3.2. Guals de peces especials	161
2.2.3.2.1. Definició i condicions de les partides d'obra executades	161
2.2.3.2.2. Condicions Generals.....	161
2.2.3.2.3. Condicions del procés d'execució	162
2.2.3.2.4. Mesurament i abonament	162
2.2.3.3. Esclaons prefabricats de formigó.....	162
2.2.3.3.1. Condicions de les partides d'obra executades	162
2.2.3.3.2. Condicions del procés d'execució	163
2.2.3.3.3. Mesurament i abonament	163
2.2.3.3.4. Paviments de fusta o de plàstic reciclat.....	163
2.2.3.3.5. Mesurament i abonament	164
2.3. Xarxa de drenatge i clavegueram	165
2.3.1. Drenatge soterrat.....	165
2.3.1.1. Condicions generals.....	165
2.3.1.2. Mesurament i abonament	166
2.3.2. Xarxa de clavegueram i drenatge superficial	166
2.3.2.1. Embornals, boneres i interceptors amb reixa	166
2.3.2.2. Mesurament i abonament	166
2.3.2.3. Arquetes, pous de registre, cambres de descàrrega i sobreeixidors.....	166
2.3.2.3.1. Execució de les obres.....	167
2.3.2.3.2. Mesurament i abonament	167
2.3.2.4. Separadors de sòlids i greixos	167
2.3.2.5. Separadors d'hidrocarburs i sistemes d'evacuació automàtica d'hidrocarburs.....	168
2.3.2.5.1. Execució de les obres.....	168
2.3.2.5.2. Mesurament i abonament	168
2.3.2.6. Conduccions de clavegueram.....	169
2.3.2.6.1. Tubs per a evacuació i sanejament soterrats sense pressió, de materials plàstics, de paret estructurada, amb la paret interior llisa i la exterior corrugada:	169
2.3.2.6.1.1. Tub de PVC de formació helicoïdal.....	170
2.3.2.6.2. Tubs per a evacuació i sanejament soterrats sense pressió, de materials plàstics, de paret estructurada, amb les parets interior i exterior llises: ..	170
2.3.2.6.3. Tubs per a evacuació i sanejament soterrats sense pressió, de PVC-U, de paret senzilla, amb les parets interior i exterior llises:	171
2.3.2.6.4. Tub de polièster reforçat amb fibra de vidre (PRFV)	172
2.3.2.6.5. Tub de formigó vibropressat, amb o sense armadura, de secció circular o ovoide:.....	173
2.3.2.6.6. Execució de les obres.....	174
2.3.2.6.7. Mesurament i abonament	175

2.3.2.7. Perforacions horitzontals i clavaments (hincas).....	176
2.3.2.7.1. Mesurament i abonament	176
2.3.2.8. Obres de drenatge especial:	176
2.3.2.8.1. Tubs d'acer corrugat.....	176
2.3.2.8.1.1. Característiques dels materials	176
2.3.2.8.1.2. Mesurament i abonament.....	176
2.4. Xarxa d'aigua potable	177
2.4.1. Tubs.....	177
2.4.2. Unions de tubs.....	178
2.4.3. Peces especials.....	179
2.4.4. Vàlvules	180
2.4.5. Hidrants	181
2.4.6. Execució de les obres	182
2.4.7. Mesurament i abonament.....	182
2.5. Xarxa de reg.....	184
2.5.1. Instal·lacions de reg.....	184
2.5.2. Composició general d'una instal·lació de reg.....	184
2.5.2.1. Xarxa primària	184
2.5.2.2. Xarxa secundària	185
2.5.2.3. Distribuïdors d'aigua.....	185
2.5.2.4. Mesura control i regulació	185
2.5.3. Instal·lacions per degoteig.....	185
2.5.3.1. Reg degoteig arbrat viari.....	185
2.5.3.2. Reg degoteig en parterres de zona verda.....	185
2.5.4. Instal·lacions amb aspersors	186
2.5.5. Especificacions dels materials.....	186
2.5.6. Execució de les obres	188
2.5.7. Control de qualitat.....	188
2.5.8. Mesurament i abonament.....	189
2.6. Xarxa elèctrica	191
2.6.1. Documentació prèvia a l'inici de les obres elèctriques.....	191
2.6.2. Xarxa elèctrica (mt i bt).....	192
2.6.2.1. Conductors	192
2.6.2.1.1. Condicions generals	192
2.6.2.1.2. Mesurament i abonament	192
2.6.2.2. Conduccions de xarxes elèctriques	192
2.6.2.2.1. Conduccions sota vorera	192
2.6.2.2.2. Conduccions sota calçada.....	192

2.6.2.2.3. Mesurament i abonament	193
2.6.2.3. Elements singulars	193
2.6.2.3.1. Arquetes.....	193
2.6.2.3.2. Armaris i caixes.....	193
2.6.2.3.3. Mesurament i abonament	193
2.6.2.4. Estacions transformadores	193
2.6.2.4.1. Utilatge interior de l'estació transformadora	193
2.6.2.4.2. Mesurament i abonament	193
2.6.2.5. Torres metàl·liques per a línies fins a 30 kV (MT)	194
2.6.2.5.1. Definicions.....	194
2.6.2.5.2. Designació	197
2.6.2.5.3. Càrregues i coeficients de seguretat	197
2.6.2.5.4. Equació resistent	198
2.6.2.5.5. Composició i dimensions dels suports.....	198
2.6.2.5.6. Posada a terra	200
2.6.2.5.7. Materials constructius dels suports.....	200
2.6.2.5.8. Unions	201
2.6.2.5.9. Armat.....	201
2.6.2.5.10. Marques	203
2.6.2.5.11. Mesurament i abonament	203
2.6.2.6. Projectes de legalització de MT i BT de l'interior i variant de línies existents.	203
2.6.2.6.1. Mesurament i abonament	203
2.7. Enllumenat públic.....	204
2.7.1. Normativa legal.....	204
2.7.2. Permisos, llicències i dictàmens.....	205
2.7.3. Documentació prèvia a l'inici de les obres d'enllumenat.....	205
2.7.4. Recepció.....	206
2.7.5. Condicions dels materials.....	207
2.7.5.1. Sistemes d'accionament	207
2.7.5.2. Centre de maniobra i comptatge.....	207
2.7.5.3. Equip estabilitzador - reductor de tensió en capçalera.....	210
2.7.5.4. Columnes i bàculs	211
2.7.5.5. Luminàries	216
2.7.5.6. Làmpades i equips	221
2.7.5.7. Proteccions i xarxa de terra	225
2.7.5.8. Cables	226
2.7.5.9. Tubs, arquetes canalitzacions i conduccions de cables soterrats	227
2.7.5.10. Inspecció de les instal·lacions (veure ITC-EA-5)	228

2.7.6. Mesurament i abonament.....	228
2.7.6.1. Centre de maniobra i comptatge.....	228
2.7.6.2. Equip estabilitzador - reductor de tensió.....	228
2.7.6.3. Columna	228
2.7.6.4. Luminària	228
2.7.6.5. Elèctrode de terra.....	228
2.7.6.6. Conductor	229
2.7.6.7. Canalitzacions	229
2.7.6.8. Arqueta.....	229
2.7.6.9. Inspecció de les instal·lacions prèvia a la seva posta en marxa	229
2.8. Xarxes de telecomunicacions	230
2.8.1. Objecte del plec.....	230
2.8.2. Abast del plec	230
2.8.3. Disposicions generals.....	230
2.8.3.1. Revisió de plànols i mesures	230
2.8.3.2. Prescripcions generals per a l'execució.....	230
2.8.3.3. Connexió amb infraestructures de les companyies o operadors.....	230
2.8.4. Descripció de les obres	230
2.8.4.1. Canalitzacions	230
2.8.4.2. Elements de Registre	231
2.8.5. Condicions dels materials.....	232
2.8.5.1. Prescripcions comuns a tots els materials bàsics.....	232
2.8.5.2. Tubs de polietilè	232
2.8.5.2.1. Característiques generals.....	232
2.8.5.2.2. Tubs de polietilè d'alta densitat i tritubs	233
2.8.5.2.2.1. Característiques mecàniques.....	233
2.8.5.2.2.1.1. Resistència a la tensió longitudinal i a l'allargament	233
2.8.5.2.2.1.2. Resistència a l'aixafament	234
2.8.5.2.2.1.3. Impacte a baixa temperatura	234
2.8.5.2.2.1.4. Reversió per calor	234
2.8.5.2.2.1.5. Fregament extern.....	234
2.8.5.2.2.1.6. Fregament intern.....	234
2.8.5.2.2.1.7. Resistència ambiental	235
2.8.5.2.2.1.8. Memòria de bobinat	235
2.8.5.2.2.1.9. Radi de curvatura mínim	235
2.8.5.2.2.2. Característiques elèctriques.....	235
2.8.5.2.2.3. Característiques químiques.....	235
2.8.5.2.2.4. Formació del tub.....	235

2.8.5.2.2.5. Dimensió i tolerància	235
2.8.5.2.2.5.1. Diàmetre exterior.....	235
2.8.5.2.2.5.2. Gruix de la paret.....	235
2.8.5.2.2.5.3. Ovalitat	236
2.8.5.2.2.6. Fabricació	236
2.8.5.2.2.6.1. Conduïte	236
2.8.5.2.2.6.2. Corda d'arrossegament.....	236
2.8.5.2.2.6.3. Longituds de subministrament	236
2.8.5.2.2.6.4. Temperatura de bobinat.....	236
2.8.5.2.2.6.5. Laboratori de control de qualitat	236
2.8.5.2.2.7. Marcatge i color	236
2.8.5.2.2.7.1. Marcatge	236
2.8.5.2.2.7.2. Color.....	237
2.8.5.2.2.8. Empaquetat	237
2.8.5.2.2.9. Qualitat i control de fabricació	237
2.8.5.2.3. Tubs de Polietilè d'alta densitat de doble paret	238
2.8.5.2.3.1. Definició i Característiques dels Elements	238
2.8.5.2.3.2. Condicions de Subministrament i emmagatzematge	239
2.8.5.2.3.2.1. Subministrament	239
2.8.5.2.3.2.2. Emmagatzematge	239
2.8.5.2.3.3. Normativa de Compliment Obligatori	239
2.8.5.3. Obturadors de conductes.....	240
2.8.5.3.1. Definició i característiques dels elements.....	240
2.8.5.3.1.1. Obturadors mecànics per a conductes buits.....	240
2.8.5.3.1.2. Obturadors inflables per a conductes amb cables	241
2.8.5.3.1.3. Obturador tripolar per a conductes subconductats	241
2.8.5.3.2. Condicions de subministrament, emmagatzematge i execució.....	242
2.8.5.3.3. Normativa de Compliment Obligatori.....	242
2.8.5.4. Fil guia.....	242
2.8.5.4.1. Definició i característiques	242
2.8.5.4.2. Condicions de subministrament, emmagatzematge i execució.....	242
2.8.5.4.3. Normativa de Compliment Obligatori.....	242
2.8.5.5. Cinta o banda de senyalització	243
2.8.5.5.1. Definició i Característiques	243
2.8.5.5.2. Condicions de subministrament, emmagatzematge i execució.....	243
2.8.5.5.3. Normativa de Compliment Obligatori.....	243
2.8.5.6. Separadors.....	243
2.8.5.6.1. Definició i Característiques.	243

2.8.5.6.2. Condicions de Subministrament, emmagatzematge i execució	244
2.8.5.6.3. Normativa de Compliment Obligatori.....	244
2.8.5.7. Malla geotextil	244
2.8.5.8. Pericons	245
2.8.5.8.1. Definició i Característiques	245
2.8.5.8.1.1. Característiques Generals.....	245
2.8.5.9. Marcs i tapes	247
2.8.5.9.1. Definició i Característiques	247
2.8.5.9.2. Característiques Constructives.....	247
2.8.5.9.2.1. Revestiment Superficial.....	247
2.8.5.9.2.2. Acabat del Materials	247
2.8.5.9.2.3. Classificació de tapes i marcs	247
2.8.5.9.2.4. Càrregues Màximes	248
2.8.5.9.2.5. Assentaments	248
2.8.5.9.2.6. Toleràncies	248
2.8.5.9.2.7. Tancaments.....	248
2.8.5.9.2.8. Logotip.....	248
2.8.5.9.3. Normativa Aplicable	249
2.8.5.9.4. Assaigs.....	249
2.8.5.9.4.1. Assaigs de qualificació	249
2.8.5.9.4.2. Assaigs de recepció	249
2.8.5.10. Retolació de pericons.....	249
2.8.5.11. Pals	250
2.8.5.11.1. Pals de formigó	250
2.8.5.11.2. Pals de fusta	251
2.8.5.11.3. Pals metàl·lics	251
2.8.5.11.3.1. Metàl·lic de perfils laminats	252
2.8.5.11.3.2. Metàl·lic Tubular	252
2.8.5.11.3.3. Metàl·lic de gelosia.....	252
2.8.5.12. Armari intempèrie	252
2.8.5.13. Materials no esmentats en aquest plec.....	255
2.8.6. Condicions d'execució i control de les obres	255
2.8.6.1. Canalització soterrada convencional i minirasa	255
2.8.6.1.1. Generalitats de l'execució.....	255
2.8.6.1.1.1. Replanteig d'obra	255
2.8.6.1.1.2. Instal·lació de conductes en rasa. Formació del prisma de canalització	256
2.8.6.1.1.2.1. Rebliment de rases	257

2.8.6.1.1.2.2. Particularitats de la minirasa	257
2.8.6.2. Canalització a galeries, voltes i túnels	258
2.8.6.2.1. Ignifugat	258
2.8.6.3. Armari intempèrie	259
2.8.6.3.1. Pedestals	259
2.8.6.3.1.1. Pedestals de formigó elaborats "in situ"	260
2.8.6.3.1.2. Pedestals prefabricats	261
2.8.6.3.1.3. Basaments de pedra granítica	261
2.8.6.3.1.4. Basaments de formigó armat	262
2.8.6.3.2. Instal·lació armari de via pública	262
2.8.6.4. Instal·lació pericons, marcs i tapes	264
2.8.6.4.1. Concepte	264
2.8.6.4.2. Tipus	264
2.8.6.4.2.1. Pericó "Classe A"	265
2.8.6.4.2.2. Pericó "Classe B"	265
2.8.6.4.2.3. Pericó "Classe C"	265
2.8.6.4.3. Criteris generals per a la selecció de pericons	265
2.8.6.4.4. Condicions de subministrament, emmagatzematge i execució	266
2.8.6.4.5. Activitats comuns a pericons d'obra i prefabricats	266
2.8.6.4.6. Activitats diferents entre pericons d'obra i prefabricats	267
2.8.6.4.6.1. Pericons "in-Situ"	267
2.8.6.4.6.2. Pericons Prefabricats	267
2.8.6.4.7. Col·locació de tapes	267
2.8.6.4.8. Comprovacions	267
2.8.6.4.9. Normativa de Compliment Obligatori	267
2.8.6.5. Subconduïtat de canalitzacions existents, incloent sanejament, mandrinat i instal·lació fil guia	268
2.8.6.5.1. Concepte	268
2.8.6.5.2. Materials	268
2.8.6.5.3. Execució	268
2.8.6.5.3.1. Replanteig i comprovacions prèvies	268
2.8.6.5.3.2. Instal·lació del subconduïte	269
2.8.6.5.4. Comprovacions	270
2.8.6.6. Cales	270
2.8.6.7. Treballs no especificats	270
2.8.7. Mesurament i abonament de les obres	270
2.9. Xarxa de gas	271
2.9.1. Condicions generals d'execució	271

2.9.2. Mesurament i abonament de les obres	272
2.10. Xarxa de semaforització	273
2.10.1. Permisos, llicències i dictàmens	273
2.10.2. Normativa legal	273
2.10.2.1. Normativa a aplicar en les xarxes d'alimentació	274
2.10.3. Control previ a l'inici de les obres i proves de recepció	274
2.10.4. Condicions de la instal·lació	275
2.10.4.1. Escomesa elèctrica	275
2.10.4.2. Canalitzacions	275
2.10.4.3. Muntatge mecànic	276
2.10.4.4. Muntatge elèctric	276
2.10.4.5. Esteses i connexions de cables	276
2.10.4.6. Detectors	277
2.10.4.7. Senyalització	277
2.10.4.8. Seguretats intrínseques de programació	277
2.10.4.9. Comunicacions	277
2.10.5. Característiques dels materials	278
2.10.5.1. Escomesa elèctrica	278
2.10.5.2. Armari regulador	278
2.10.5.3. Columnes	279
2.10.5.4. Bàculs	279
2.10.5.5. Cables	280
2.10.5.6. Carcasses dels semàfors	281
2.10.5.7. Òptiques dels semàfors	282
2.10.5.7.1. Tipus incandescència	282
2.10.5.7.2. Tipus led	283
2.10.5.7.2.1.1. Definicions	284
2.10.5.7.2.1.2. Requeriments de caràcter general	285
2.10.5.7.2.1.2.1. Requeriments constructius	285
2.10.5.7.2.1.2.2. Cap de semàfor	285
2.10.5.7.2.1.2.3. Dimensions dels senyals	285
2.10.5.7.2.1.2.4. Fixacions	285
2.10.5.7.2.1.2.5. Lents	285
2.10.5.7.2.1.2.6. Característiques elèctriques	286
2.10.5.7.2.1.3. Requeriments òptics	286
2.10.5.7.2.1.3.1. Intensitats lluminoses per a senyals lluminosos	286
2.10.5.7.2.1.3.2. Distribució de la intensitat lluminosa	286
2.10.5.7.2.1.3.3. Uniformitat de la luminància	286

2.10.5.7.2.1.3.4. Valor màxim de l'efecte fantasma.....	286
2.10.5.7.2.1.3.5. Colors dels senyals lluminosos.....	286
2.10.5.7.2.1.4. Requeriments mediambientals	287
2.10.5.7.2.1.4.1. Resistència mecànica	287
2.10.5.7.2.1.4.2. Vibracions	287
2.10.5.7.2.1.4.3. Temperatura de funcionament (Rang de temperatura)...	287
2.10.5.7.2.1.4.4. Incidència a la radiació solar	289
2.10.5.7.2.1.5. Requeriments de compatibilitat electromagnètica	289
2.10.5.7.2.1.5.1. Emissió	289
2.10.5.7.2.1.5.2. Immunitat	290
2.10.5.7.2.1.6. Marcat, etiquetatge i informació del producte	291
2.10.5.7.2.1.6.1. Informació del producte	291
2.10.5.7.2.1.7. Avaluació de la conformitat	292
2.10.5.7.2.1.7.1. Generalitats.....	292
2.10.5.7.2.1.7.2. Requeriments i mètodes d'assaig per a l'assaig inicial de tipus.....	293
2.10.5.7.2.1.8. Requeriments per al control de la producció en fàbrica	294
2.10.5.7.2.1.8.1. Generalitats.....	294
2.10.5.7.2.1.8.2. Requeriments del sistema	294
2.10.5.7.2.1.8.3. Requeriments comuns	296
2.10.5.7.2.1.9. Assaig de producte i avaluació	297
2.10.5.8. Suports i seients.....	297
2.10.5.9. Polsadors per a vianants.....	298
2.10.5.10. Pantalles de contrast.....	298
2.10.5.11. Elements generadors d'àudio. Mòdul invidents	298
2.10.5.12. Regulador	301
2.10.5.13. Detectors	307
2.10.5.14. Central	308
2.10.5.15. Xarxa de terres.....	308
2.10.6. Característiques de l'obra civil.....	309
2.10.6.1. Arquetes	309
2.10.6.2. Marc i tapa de fosa.....	309
2.10.6.3. Tubulars	309
2.10.6.4. Fonament bàculs.....	309
2.10.6.5. Fonament columnes.....	310
2.10.6.6. Fonament de la caixa de comandament.....	310
2.10.6.7. Proteccions físiques als elements de camp.....	310
2.10.7. Finalització dels treballs	310

2.10.8. Amidament i abonament.....	310
2.11. Obres de fàbrica	312
2.11.1. Obres de formigó i elements de contenció.....	312
2.11.1.1. Formigons en massa i armats.....	312
2.11.1.1.1. Condicions del formigó	312
2.11.1.1.2. Condicions de les partides d'obra executades	315
2.11.1.1.3. Mesurament i abonament	317
2.11.1.2. Encofrats	317
2.11.1.2.1. Condicions de les partides d'obra executades	317
2.11.1.2.2. Mesurament i abonament	317
2.11.1.3. Encofrats perduts amb plaques prefabricades	318
2.11.1.3.1. Condicions de les partides d'obra executades	318
2.11.1.3.2. Mesurament i abonament	318
2.11.1.4. Cintres	318
2.11.1.4.1. Condicions de les partides d'obra executades	318
2.11.1.4.2. Mesurament i abonament	319
2.11.1.5. Armadures passives.....	319
2.11.1.5.1. Barres corrugades	319
2.11.1.5.1.1. Definició de les característiques dels elements	319
2.11.1.5.1.2. Condicions generals	319
2.11.1.5.1.3. Condicions d'execució.....	320
2.11.1.5.2. Malles electrosoldades	321
2.11.1.5.2.1. Definició de les característiques dels elements	321
2.11.1.5.2.2. Condicions d'execució.....	321
2.11.1.5.3. Mesurament i abonament	321
2.11.1.6. Acabat buixardat, o desbastat i polit de superfícies de formigó	321
2.11.1.6.1. Condicions de les partides executades	321
2.11.1.6.2. Condicions del procés d'execució	322
2.11.1.6.3. Mesurament i abonament	322
2.11.1.7. Junts de dilatació per a taulers de ponts	322
2.11.1.7.1. Condicions de les partides executades	322
2.11.1.7.2. Condicions del procés d'execució	323
2.11.1.7.3. Mesurament i abonament	324
2.11.1.8. Gabions i esculleres	324
2.11.1.8.1. Gabions.....	324
2.11.1.8.2. Condicions d'execució	324
2.11.1.8.3. Esculleres:	324
2.11.1.8.4. Mesurament i abonament	325

2.11.1.9. Murs de contenció per gravetat, de blocs de morter o formigó	325
2.11.1.9.1. Murs de peces de morter i geoxarxes	325
2.11.1.9.1.1. Mesurament i abonament.....	326
2.11.1.9.2. Murs de blocs de formigó.....	326
2.11.1.9.2.1. Mesurament i abonament.....	326
2.11.2. Tancaments i elements auxiliars	326
2.11.2.1. Obra de fàbrica de maó o blocs de morter	326
2.11.2.1.1. Morter de ciment	326
2.11.2.1.2. Obra de ceràmica	327
2.11.2.1.2.1. Característiques dels elements	327
2.11.2.1.2.2. Condicions de les partides d'obra executades.....	330
2.11.2.1.2.3. Condicions del procés d'execució	331
2.11.2.1.2.4. Mesurament i abonament.....	331
2.11.2.1.3. Obra de bloc de morter de ciment	332
2.11.2.1.3.1. Característiques dels elements	332
2.11.2.1.3.2. Condicions de les partides d'obra executades.....	333
Condicions del procés d'execució	335
Mesurament i abonament.....	335
2.11.2.2. Coronaments.....	336
2.11.2.2.1. Condicions de les partides d'obra executades	336
2.11.2.2.2. Condicions del procés d'execució	337
2.11.2.2.3. Mesurament i abonament	337
2.11.2.3. Arrebossats	337
2.11.2.3.1. Condicions de les partides d'obra executades	337
2.11.2.3.2. Condicions del procés d'execució	338
2.11.2.3.3. Mesurament i abonament	339
2.11.2.4. Pintat i protecció de paraments.....	339
2.11.2.4.1. Pintats	339
Condicions de les partides d'obra executades.....	339
Condicions del procés d'execució	340
Mesurament i abonament.....	341
2.11.2.4.2. Pintat de paraments verticals amb emulsions bituminoses.....	341
Condicions de les partides d'obra executades.....	341
Mesurament i abonament.....	341
2.11.2.4.3. Tractament superficial de protecció antigraffiti	342
Condicions de les partides d'obra executades.....	342
Condicions del procés d'execució	342
Mesurament i abonament.....	342

2.11.2.5. Tancaments metàl·lics	343
2.11.2.5.1. Reixats	343
Condicions generals	343
Mesurament i abonament	344
2.11.2.5.2. Baranes	344
Condicions generals	344
Condicions del procés d'execució	345
Mesurament i abonament	345
2.12. Enjardinament	346
2.12.1. Preparació del terreny	346
2.12.1.1. Neteja de bosc	346
2.12.1.1.1. Definició	346
2.12.1.1.2. Condicions generals	346
2.12.1.1.3. Condicions del procés d'execució	347
2.12.1.1.4. Mesurament i abonament	348
2.12.1.2. Condicionament físic del terreny	348
2.12.1.2.1. Subsolament i espedregament	348
Definició	348
Condicions generals	348
Condicions del procés d'execució	349
2.12.1.2.2. Llaurada o cavada, esponjament del terreny	349
Definició	349
Condicions generals	349
Condicions del procés d'execució	349
2.12.1.2.3. Fresatge	350
Definició	350
Condicions generals	350
Condicions del procés d'execució	350
2.12.1.2.4. Passada amb rotocultor i acabat del terreny	350
Condicions generals	350
Condicions del procés d'execució	351
2.12.1.2.5. Mesurament i abonament	351
2.12.1.3. Adobat	351
2.12.1.3.1. Definició	351
2.12.1.3.2. Condicions generals	351
2.12.1.3.3. Mesurament i abonament	352
2.12.1.4. Aportació de terres per a plantacions	352
2.12.1.4.1. Definició	352

2.12.1.4.2. Condicions generals	352
2.12.1.4.3. Preparació de les superfícies	353
2.12.1.4.4. Remòlta i transport de la terra vegetal fertilitzada	353
2.12.1.4.5. Estesa i conformació.....	353
2.12.1.4.6. Mesurament i abonament	354
2.12.1.5. Humus	354
2.12.1.5.1. Condicions generals	354
2.12.1.5.2. Mesurament i abonament	354
2.12.2. Subministrament de plantes i llavors.....	354
2.12.2.1. Plantes	354
2.12.2.1.1. Condicions generals	354
2.12.2.1.2. Condicions específiques	355
2.12.2.1.3. Presentació	355
2.12.2.1.4. Mesurament i abonament	355
2.12.2.2. Llavors	356
2.12.2.2.1. Condicions generals	356
2.12.2.2.2. Mesurament i abonament	356
2.12.3. Sembres i hidrosembres.....	356
2.12.3.1. Sembres	356
2.12.3.1.1. Definició	356
2.12.3.1.2. Materials.....	356
2.12.3.1.3. Execució de les sembres.....	356
2.12.3.1.4. Mesurament i abonament	357
2.12.3.2. Hidrosembra	357
2.12.3.2.1. Preparació de superfícies	357
2.12.3.2.2. Materials necessaris	357
2.12.3.2.2.1. Maquinària.....	357
2.12.3.2.2.2. Reg	357
2.12.3.2.3. Execució de les obres.....	358
2.12.3.2.4. Mesurament i abonament	358
2.12.4. Plantació	358
2.12.4.1. Obertura de clots i plantació	358
2.12.4.1.1. Obertura de clots	358
2.12.4.1.1.1. Definició	358
2.12.4.1.1.2. Execució de les obres	358
2.12.4.1.2. Plantacions	359
2.12.4.1.2.1. Dipòsit.....	359
2.12.4.1.2.2. Presentació.....	359

2.12.4.1.2.3. Poda de plantació	359
2.12.4.1.2.4. Normes generals	359
2.12.4.1.2.5. Moment de la plantació	360
2.12.4.1.3. Plantacions a arrel nua	360
2.12.4.1.3.1. Normes generals	360
2.12.4.1.4. Mesurament i abonament	360
2.12.4.2. Reg de plantació	360
2.12.4.2.1. Mesurament i abonament	360
2.12.4.3. Aspres i vents	361
2.12.4.3.1. Definició	361
2.12.4.3.2. Condicions generals	361
2.12.4.3.3. Mesurament i abonament	361
2.12.5. Conservació de l'enjardinament	361
2.12.5.1. Execució de les obres	361
2.12.5.1.1. Reposició	361
2.12.5.1.1.1. Condicions generals	361
2.12.5.1.2. Regs d'aigua manuals	363
2.12.5.1.2.1. Condicions generals	363
2.12.5.2. Mesurament i abonament	363
2.13. Senyalització i abalisament	364
2.13.1. Senyalització horitzontal	364
2.13.1.1. Marques vials	364
2.13.1.1.1. Maquinària	365
2.13.1.1.2. Dosificació per aplicació	365
2.13.1.1.3. Control de qualitat	366
2.13.1.1.4. Mesurament i abonament	366
2.13.1.1.5. Període de garantia	366
2.13.1.2. Elements reductors de velocitat i bandes transversals d'alerta	366
2.13.1.2.1. Condicions generals:	367
2.13.1.2.2. Elements prefabricats	367
2.13.1.2.2.1. Característiques geomètriques	367
2.13.1.2.2.2. Condicions dels reductors prefabricats col·locats	368
2.13.1.2.3. Elements executats in situ	368
2.13.1.2.3.1. Característiques geomètriques	368
2.13.1.2.4. Mesurament i abonament	368
2.13.2. Senyalització vertical	369
2.13.2.1. Definició	369
2.13.2.2. Materials de les senyals i plafons	369

2.13.2.3. Plaques i caixetins acabats amb làmina reflectora:	371
2.13.2.4. Condicions dels senyals i caixetins col·locats	372
2.13.2.5. Condicions dels suports per a senyals col·locats	373
2.13.2.6. Mesurament i abonament	374
2.13.2.7. Període de garantia.....	374
2.13.3. Elements de defensa.....	374
2.13.3.1. Baranes	375
2.13.3.1.1. Condicions de les partides d'obra executades	375
2.13.3.1.2. Condicions del procés d'execució	375
2.13.3.2. Perfils longitudinals per a barreres de seguretat	376
2.13.3.2.1. Condicions de les partides d'obra executades	376
2.13.3.2.2. Condicions del procés d'execució	376
2.13.3.3. Suports per a barreres de seguretat flexibles	376
2.13.3.3.1. Condicions de les partides d'obra executades	377
2.13.3.3.2. Condicions del procés d'execució	378
2.13.3.4. Elements auxiliars per a barreres de seguretat	378
2.13.3.4.1. Condicions de les partides d'obra executades	378
2.13.3.4.2. Condicions del procés d'execució	379
2.13.3.5. Pilonas.....	379
2.13.3.5.1. Condicions de les partides d'obra executades	379
2.13.3.5.2. Condicions del procés d'execució	379
2.13.3.6. Tanques	380
2.13.3.6.1. Condicions de les partides d'obra executades	380
2.13.3.6.2. Condicions del procés d'execució	380
2.13.3.7. Mesurament i abonament	381
2.14. Equipament i mobiliari urbà	382
2.14.1. Jocs infantils	382
2.14.2. Bancs i papereres.....	383
2.14.3. Fonts.....	384
2.14.4. Aparcaments bicicletes.....	385
2.14.5. Marquesines autobusos	385
2.14.6. Contenidors soterranis de residus urbans.....	386
2.14.7. Mesurament i abonament.....	387
2.15. Seguretat i salut	388
2.15.1. Disposicions legals d'aplicació	388
2.15.2. Definicions i competències dels agents del fet constructiu	396
2.15.3. Condicions tècniques generals de seguretat	404
2.15.4. Condicions tècniques del control de qualitat de la prevenció	405

2.15.5. Condicions tècniques dels òrgans de l'empresa contractista competents en matèria de seguretat i salut	405
2.15.6. Obligacions de l'empresa contractista competent en matèria de medicina de treball	405
2.15.7. Competències dels col·laboradors prevencionistes a l'obra	406
2.15.8. Competències de formació en seguretat a l'obra	406
2.15.9. Plec de condicions tècniques específiques de seguretat dels equips, màquines i/o màquines-ferramentes	406
2.15.10. Condicions d'elecció, utilització, emmagatzematge i manteniment dels equips, màquines i/o màquines-ferramentes	407
2.16. Medi ambient	411
2.16.1. Condicions a tenir en compte en la fase d'execució de les obres	411
2.16.1.1. Actuacions d'àmbit general del replanteig de l'obra	411
2.16.1.2. Execució de les obres. Medi físic	413
2.16.1.2.1. Edafologia	413
2.16.1.2.2. Geologia i geomorfologia	413
2.16.1.2.3. Hidrologia	414
2.16.1.2.4. Contaminació atmosfèrica	415
2.16.1.2.5. Contaminació acústica	415
2.16.1.2.6. Contaminació lluminosa	415
2.16.1.3. Execució de les obres. Medi biòtic	416
2.16.1.3.1. Vegetació	416
2.16.1.3.2. Fauna	416
2.16.1.3.3. Espais protegits	416
2.16.1.4. Execució de les obres. Medi antròpic	417
2.16.1.4.1. Paisatge	417
2.16.1.4.2. Usos i ocupacions	417
2.16.1.4.3. Patrimoni cultural	417
2.16.1.4.4. Residus	417
2.16.1.5. Execució de les obres. Riscos	418
2.16.1.5.1. Riscos	418
2.16.2. Instal·lacions / mesures per a la gestió ambiental en obres	418
2.16.2.1. Punt Net de Residus Perillosos	418
2.16.2.2. Punt Net de Residus No Perillosos	419
2.16.2.3. Punt de Neteja de Canaletes de Formigó	420
2.16.2.4. Parc de Maquinària	421
2.16.3. Mesures preventives, correctores i/o compensatòries	421
2.16.3.1. Mesures de protecció de la vegetació	421
2.16.3.1.1. Tanca de fusta per a protecció d'arbre	421

2.16.3.1.2. Tanca/abalisament amb cinta plàstica.....	421
2.16.3.1.3. Protectors de troncs.....	421
2.16.3.1.4. Protecció radicular	422
2.16.3.1.5. Tractament radicular	422
2.16.3.2. Mesures per minimitzar l'impacte sobre la fauna.....	422
2.16.3.2.1. Espirals anticol·lisió	422
2.16.3.2.2. Caixes niu	422
2.16.3.2.3. Passarel·la lateral seca.....	422
2.16.3.2.4. Adequació de baixants.....	423
2.16.3.3. Mesures per minimitzar l'impacte acústic	423
2.16.3.3.1. Pantalla acústica formigó.....	423
2.16.3.3.2. Pantalla acústica vidre	423
2.16.3.3.3. Mota de terra.....	423
2.16.3.4. Adequació d'embornals per a evitar la caiguda de fauna.....	424
2.16.4. Gestió de residus.....	424
2.16.4.1. Gestió de residus generats durant l'obra	424
2.16.4.1.1. Condicions d'execució de la gestió dels residus	424
2.16.4.1.2. Mesurament i abonament	426
2.16.4.2. Gestió de residus procedents de l'excavació.....	426
2.16.4.2.1. Condicions d'execució	426
2.16.4.2.2. Mesurament i abonament	427

1. Condicions generals

1.1. Documents del projecte

El projecte consta dels següents documents:

- Document núm. 1: Memòria i annexos
- Document núm. 2: Plànols
- Document núm. 3: Plec de condicions
- Document núm. 4: Pressupost

El contingut d'aquests documents es detallarà a la memòria.

S'entén per documents contractuals aquells que resten incorporats al contracte i que són d'obligat compliment. Aquests documents, en cas de licitació sota pressupost, són:

- Memòria
- Plànols
- Plec de Condicions Tècniques amb els dos capítols (Condicions Tècniques Generals i Condicions Tècniques Particulars)
- Amidaments
- Quadre de preus núm. 1
- Quadre de preus núm. 2
- Pressupost total

La resta de documents o dades del projecte són informatius i estan constituïts pels annexos, els estadets, els pressupostos parcials, el resum de pressupostos i el pressupost per al coneixement de l'Administració.

Els esmentats documents informatius representen només una opinió fonamentada de l'Administració, sense que això suposi que es responsabilitza de la certesa de les dades que se subministren. Aquestes dades s'han de considerar, tan sols, com a complement d'informació que el contractista ha d'adquirir directament amb els seus propis mitjans.

Només els documents contractuals, definits a l'apartat anterior, constitueixen la base del contracte; per tant, el contractista no podrà al·legar cap modificació de les condicions del contracte en base a les dades contingudes als documents informatius (com per exemple, preus de ma d'obra, maquinària i materials, fixació de lloeres, préstecs o abocadors, distàncies de transport característiques dels materials d'esplanació, justificació de preus, etc), llevat que aquestes dades apareguin en algun document contractual.

El contractista serà, doncs, responsable de les errades que es puguin derivar pel fet de no obtenir la suficient informació directa, que rectifiqui o ratifiqui la continguda als documents informatius del projecte.

Si hi hagués contradicció entre els plànols i les Condicions Tècniques Particulars, en el cas que s'inclouguin com a document que complementi el Plec de Condicions Generals, preval el que s'ha escrit en les Condicions Tècniques Particulars. En qualsevol cas, ambdós documents prevalen sobre les Condicions Tècniques Generals.

El que només s'ha esmentat al Plec de Condicions Tècniques o només als plànols, s'haurà d'executar com si s'hagués exposat a ambdós documents, sempre que a criteri de la DF quedin suficientment definides les unitats d'obra corresponents i tinguin preu al contracte.

1.2. Responsabilitat del contractista

El contractista és responsable de l'execució de les obres segons les condicions establertes al contracte i en els documents que componen el projecte. Com a conseqüència d'això, està obligat a l'enderroc i reconstrucció de tot el que estigui mal executat, sense que pugui servir d'excusa que la DF hagi reconegut i examinat la construcció durant les obres, ni tampoc que hagin estat abonades les liquidacions parcials.

1.3. Obligacions del contractista

Abans de començar les obres, el contractista comunicarà a la DF la relació detallada de la maquinària, mitjans auxiliars i plantilla que utilitzarà per a l'execució de les obres, amb les dades següents:

- a. Maquinària i mitjans auxiliars que haurà d'emprar en l'execució dels treballs.
- b. Tècnic amb titulació adequada designat pel contractista com a delegat d'obra, que quedarà permanentment adscrit a aquesta, la qual cosa haurà de comunicar a la DF. El tècnic quedarà adscrit en qualitat de cap d'obra i haurà de romandre durant les hores de treball a peu d'obra.
- c. El contractista també facilitarà a la DF una relació numerada per oficis i categoria del personal que ha de constituir la plantilla mínima al servei de les obres.
- d. El contractista donarà coneixement, per escrit, dels subcontractes que vol concertar, tot indicant la part del contracte a realitzar pel subcontractista. En general, la subcontractació es regirà pel que estableix l'article 249 de la Llei de Contractes del Sector Públic (d'ara endavant LCSP).
- e. Igualment, si el pressupost excedeix de 300.506,05 €, habilitarà un local per a despatx exclusiu de la DF de l'obra, degudament condicionat, aïllat i protegit.
- f. A petició de la DF, i per tal d'assegurar el contacte directe amb aquesta, el contractista disposarà a peu d'obra d'una línia telefònica i de FAX i servei de correu electrònic.
- g. En cas que el cap d'obra s'absentés de l'obra, haurà de deixar instruccions per a la seva localització immediata.
- h. L'Institut Català del Sòl, amb motiu justificat, podrà sol·licitar la substitució del personal del contractista, sense obligació de respondre de cap dels danys que al contractista pugui causar l'exercici d'aquesta facultat. Això no obstant, el contractista respon de la capacitat i de la disciplina de tot el personal assignat a l'obra.
- i. Amb relació a l'oficina d'obra i al llibre d'ordres, només es regirà pel que disposen les clàusules 7, 8 i 9 del Plec de Clàusules. El contractista està obligat a dedicar a les obres el personal tècnic que es va comprometre dedicar a la licitació, per al normal compliment de llurs funcions. Així mateix, el contractista haurà de disposar a peu d'obra d'un local apropiat com a oficina.

1.4. Compliment de les disposicions vigents

Hom es regirà pel que s'estipula a les clàusules 11, 16, 17 i 19 del Plec de Clàusules.

Així mateix, es compliran els requisits vigents per a l'emmagatzematge i la utilització d'explosius, carburants, prevenció d'incendis, etc., i s'ajustarà al que prescriu el Codi de Circulació, Reglament de la Policia i conservació de carreteres, Reglament electrotècnic de baixa tensió, Reglament de Seguretat i Salut, i a totes les disposicions vigents que siguin d'aplicació en aquells treball que, directa o indirectament, siguin necessaris per al compliment del contracte.

1.5. Indemnitzacions a càrrec del contractista

Hom es regirà pel que disposi l'article 113 del Reglament General de la Llei de Contractes de les Administracions Públiques i la clàusula 12 del Plec de Clàusules.

Particularment, el contractista haurà de reparar, a càrrec seu, els serveis públics o privats malmesos, indemnitzant les persones o propietats que resultin perjudicades.

El contractista adoptarà les mesures necessàries especificades a l'annex Estudi Ambiental del projecte, concretament al Programa de Seguiment ambiental i, també, d'altres que es considerin oportunes (segons indiqui el Responsable de la Vigilància Ambiental i/o la DF) , per tal d'evitar afeccions perjudicials sobre el medi ambient. Serà responsable dels danys i perjudicis que es puguin causar per no haver aplicat les mesures preventives abans indicades.

El contractista haurà de mantenir durant l'execució de l'obra, i refer quan aquesta finalitzi, les servituds afectades, conforme estableix la clàusula 20 de l'esmentat Plec de Clàusules, essent a compte del contractista els treballs necessaris per a tal objectiu.

1.6. Despeses a càrrec del contractista

A més de les despeses i taxes, que s'esmenten a les clàusules 13 i 38 del Plec de Clàusules, seran a càrrec del contractista, si a les Condicions Tècniques Particulars o al contracte no es preveu explícitament el contrari, les següents despeses:

- a. Despeses corresponents a instal·lacions i equips de maquinària.
- b. Despeses de construcció i retirada de tota mena de construccions auxiliars, instal·lacions, ferramentes, etc.
- c. Despeses de lloguers o d'adquisició de terrenys per a dipòsits de maquinària de materials.
- d. Despeses de protecció d'aplec i de la mateixa obra contra tot deteriorament.
- e. Despeses de muntatge, conservació i retirada d'instal·lacions per al subministrament d'aigua i d'energia elèctrica, necessaris per a l'execució de les obres, així com dels drets, taxes o impostos de connexió, comptadors, etc.
- f. Despeses i indemnitzacions que es produeixen a les ocupacions temporals; despeses d'exploració i utilització de préstecs, pedreres, lleres i abocadors, així com els canons i despeses per a la deposició controlada al gestor de residus o centre de reciclatge autoritzat.
- g. Despeses de retirada de materials rebutjats, evacuació de restes, neteja general de l'obra i de zones confrontades afectades per les obres, etc, així com els canons i despeses per a la deposició controlada al gestor de residus o centre de reciclatge autoritzat de les restes procedents de l'obra.
- h. Despeses de permisos o llicències necessàries per a l'execució, excepte les que corresponen a expropiacions i serveis afectats.
- i. Despeses ocasionades pel subministrament i col·locació dels cartells anunciadors de l'obra.
- j. Qualsevol altre tipus de despesa no especificada es considerarà inclosa als preus unitaris contractats.

1.7. Direcció de les obres

L'Incasòl, a través de la DF, efectuarà la inspecció, comprovació i vigilància per a la correcta realització de l'obra contractada, tot ajustant-se al que disposen les clàusules 4 i 21 del Plec de Clàusules.

El delegat d'obra del contractista haurà de ser un tècnic titulat, amb experiència acreditada en obres similars a les que són objecte del present projecte.

1.8. Condicions generals d'execució de les obres

Queda entès d'una manera general, que les obres s'executaran d'acord amb les normes de bona construcció lliurement apreciades per la DF.

El contractista de les obres notificarà a la DF, amb l'antelació que calgui, a fi i efecte que pugui procedir al reconeixement de l'execució de les que hagin de quedar amagades o que a judici de la DF o del contractista requereixin el dit reconeixement.

De totes aquestes i a mesura que s'executin, s'aixecaran plànols precisos per a llur comprovació, constatació, amidament i liquidació, que seran subscrits per la DF. Aquests plànols els aportarà el contractista a mesura que es vagin complimentant les diferents unitats d'obra i a criteri de la DF. El contractista haurà d'abonar les despeses dels treballs auxiliars necessaris per fer l'amidament, excepte que s'avingui amb el que proposi la DF.

1.9. Modificacions d'obra

Ni la DF ni el contractista podran introduir o executar modificacions a les obres compreses en el contracte, sense l'aprovació prèvia per l'Incasòl de la modificació i del pressupost que en resulti com a conseqüència, i se seguiran els tràmits previstos a l'article 217 de la Llei 30/07, de 30 d'octubre, de Contractes del Sector Públic.

1.10. Control de qualitat de les unitats d'obra

El Control de Qualitat de cadascuna de les parts en que es pot descompondre l'obra, es realitzarà segons el Programa de Control de Qualitat proposat pel Contractista o Subministrador i aprovat per la DF, d'acord amb les directrius del Pla de Control de Qualitat del projecte.

Abans de verificar la recepció provisional i sempre que sigui possible, es sotmetran totes les obres a proves de resistència, estabilitat i impermeabilitat, seguint les indicacions que a tal efecte dicti la DF. Aquestes proves es consideren incloses dins de la partida de control de qualitat.

L'import, fins a l'1% del pressupost de contracta, anirà a càrrec del contractista, segons la clàusula 38 del Plec de Clàusules. La resta, si s'escau, serà abonada per l'Institut Català del Sòl.

El laboratori encarregat del control d'obra realitzarà tots els assaigs del programa, prèvia sol·licitud de la DF de les obres, d'acord amb el següent esquema de funcionament:

1. A criteri de la DF es podrà ampliar o reduir el nombre de controls previstos al programa de control de qualitat.
2. El contractista avisarà al laboratori amb temps suficient perquè aquest pugui executar el control corresponent; a tals efectes el contractista facilitarà al laboratori la seva tasca.
3. Els resultats negatius de qualsevol unitat d'obra es consignaran al Llibre d'Ordres.
4. El cost dels assaigs que donin resultats negatius es descomptarà directament al contractista, al marge del que s'especifica al segon paràgraf.

1.11. Mesures d'ordre i seguretat

El contractista resta obligat a adoptar les mesures d'ordre i seguretat necessàries per a la bona i segura marxa dels treballs.

En tot cas, el contractista serà única i exclusivament el responsable, durant l'execució de les obres, de tots els accidents o perjudicis que pugui sofrir llur personal o causar-los a d'altres persones o entitats. En conseqüència, el constructor assumirà totes les responsabilitats annexes al compliment de la Llei 31/1995, de 8 de novembre, de Prevenció de Riscos Laborals i reglaments i disposicions posteriors, especialment la Llei 54/03, de 12 de desembre, de Reforma del Marc Normatiu de la Prevenció de Riscos Laborals i el Reial Decret 171/04, de 30 de gener, pel que es desenvolupa l'article 24 de la Llei 31/95, de 8 de novembre, de Prevenció de Riscos Laborals, en matèria de coordinació d'activitats empresarials.

S'exceptuen els danys que siguin ocasionats com a conseqüència immediata i directa d'una ordre de l'Administració.

En totes les obres amb pressupost de licitació superior a 300.506,05 €, el contractista haurà de presentar certificació que acrediti que té concertada una assegurança per respondre dels danys que es puguin produir a tercers per un import no inferior a 120.202,42 €.

L'Administració podrà procedir a la suspensió del pagament de les certificacions mentre el contractista no acrediti el compliment d'aquesta estipulació, sense que el període de suspensió sigui computable a efectes d'indemnització per retard en el pagament de certificacions.

1.12. Conservació del medi ambient

El contractista, tant en els treballs que realitzi dins dels límits de l'obra com fora d'aquests, ha d'adoptar les mesures necessàries perquè les afeccions al medi ambient siguin nul·les, o en tot cas, les previstes en la documentació ambiental pertinent. Per aquest darrer propòsit, s'associarien les mesures correctores o compensatòries que ja haurien estat indicades en projecte.

El Contractista realitzarà el seu Pla de Medi Ambient (PMA), d'acord amb les prescripcions recollides a l'annex Estudi Ambiental del projecte. Aquest Pla de Medi Ambient l'haurà de supervisar el Responsable de la Vigilància Ambiental i l'haurà d'aprovar la DF abans del començament de les obres.

Es donarà compliment a totes les condicions indicades per a la fase d'obres al Programa de Seguiment Ambiental de l'annex Estudi Ambiental del projecte. Aquestes condicions hauran d'haver estat recollides al PMA del contractista per a la seva avaluació periòdica.

Amb la periodicitat que es determini a l'annex Estudi Ambiental, el Contractista entregarà tota la informació que requereixi el Responsable de la Vigilància Ambiental de l'obra per a la completa complimentació dels informes ambientals d'obra.

El contractista és responsable de la guarda i custòdia de l'arbrat de la zona objecte del projecte d'urbanització, fins a l'extinció del contracte. Sense la prèvia autorització de la DF el contractista no podrà realitzar cap tala d'arbres i, sempre que així es consideri en projecte, es procedirà a la protecció dels mateixos mitjançant els dispositius especificats.

El contractista serà responsable únic de les agressions que, en els sentits abans apuntats, i qualsevol altres difícilment identificables en aquest moment, produeixi al medi ambient, havent de canviar els mitjans i mètodes utilitzats i reparar els danys causats, tot seguint les ordres de la DF o dels Organismes Institucionals competents en la matèria.

1.13. Obra defectuosa

Quan el contractista hagi executat qualsevol element de l'obra que no s'ajusti a aquest Plec de Condicions, la DF podrà acceptar-lo o rebutjar-lo. En el primer cas, aquesta fixarà el preu que cregui just, d'acord amb les diferències que hi haguessin, i el contractista estarà obligat a acceptar aquesta valoració. En cas que no s'hi conformi, desfarà i reconstruirà, a càrrec seu, tota la part mal executada, d'acord amb les condicions que fixi la DF, sense que això signifiqui motiu de pròrroga o retard en el termini contractual dels treballs.

1.14. Replanteig de les obres

El contractista realitzarà tots els replantejaments parcials que siguin necessaris per a la correcta execució de les obres, els quals han de ser aprovats per la DF. També haurà de materialitzar, sobre el terreny, tots els punts de detall que la DF consideri necessaris per a l'acabament exacte, en planta i perfil, de les diferents unitats. Tots els materials, equips i mà d'obra necessaris per a aquests treballs aniran a càrrec del contractista.

1.15. Senyalització de les obres

El contractista està obligat a instal·lar a càrrec seu els senyals que calguin per indicar l'accés a l'obra, la circulació a la zona que ocupen els treballs i els punts de possible perill a causa de l'obra, tant a l'esmentada zona com als límits i rodalies, així com també a complir les ordres a les quals fa referència la clàusula 23 del Plec de Clàusules. Utilitzarà, quan existeixin, senyals normalitzades vigents.

Així mateix, en el termini de vuit dies hàbils, posteriors al començament de les obres, el contractista estarà obligat a instal·lar, a càrrec seu, un cartell anunciador de les obres, d'acord amb els normalitzats per la Generalitat de Catalunya. A tals efectes, l'Incasòl aportarà al contractista les característiques del cartell, així com la situació on s'haurà d'instal·lar.

1.16. Materials

A més del que es disposa a les clàusules 15, 34, 35, 36 i 37 del Plec de Clàusules, caldrà observar les prescripcions següents:

Si les procedències dels materials fossin fixades als documents contractuals, el contractista haurà d'utilitzar, obligatòriament, les esmentades procedències, llevat autorització explícita de la DF. Si fos prescindible, a judici de l'Incasòl, canviar aquell origen o procedència, hom es regirà pel que es disposa a la clàusula 60 del Plec de Clàusules.

Els materials necessaris per les obres, tindran la qualitat adequada a l'ús a que estiguin destinats, presentant-se, si es creu necessari, mostres, informes i certificats dels fabricants corresponents. Si la informació i garanties ofertes no es consideressin suficients, la DF ordenarà la realització d'assaigs previstos, recurrent, si fos necessari, a laboratoris especialitzats.

La DF, podrà, per ell o per delegació escollir els materials que hagin d'assajar-se, així com presenciar la seva preparació i assaig.

Sempre que sigui possible, i si així ho determinen les anàlisis qualitatives corresponents i ho aprova la DF, es fomentarà l'ús de materials procedents de la pròpia obra, com ara els provinents de demolició per a rebliments, subbases en vialitat, etc.

Si per complir les prescripcions del present Plec es rebutgen materials procedents de l'esplanació, préstecs i pedreres, que figuren com a utilitzables només als documents informatius, el contractista tindrà l'obligació d'aportar altres materials, que compleixin les prescripcions, sense que per això tingui dret a un nou preu unitari.

El contractista obtindrà, a càrrec seu, l'autorització per a l'ús de préstecs, i aniran també a càrrec seu totes les despeses, cànon, indemnitzacions, etc., que es presentin, així com els cànon i despeses per a la deposició controlada al gestor de residus o centre de reciclatge autoritzat..

El contractista notificarà a la DF, amb la suficient antelació, les procedències dels materials que es proposa utilitzar, i aportarà les mostres i les dades necessàries, tant pel que fa a la quantitat com a la qualitat.

Abans de la col·locació de qualsevol material, el contractista presentarà, a sol·licitud de la DF, els catàlegs, cartes, mostres, certificats d'homologació estesos per una entitat oficial i certificats de garantia i de colada dels materials que s'han d'utilitzar a l'obra.

En cap cas podran ser arreplegats ni utilitzats a l'obra materials, la procedència dels quals no hagi estat aprovada per la DF.

S'utilitzaran a les obres el màxim de productes reciclats possible. S'entén per producte reciclat aquells productes o materials que continguin en la seva composició residus provinents de plantes de reciclatge de residus.

La DF podrà demanar justificació de l'origen dels materials:

- DGQA (distintiu de garantia de qualitat ambiental)
- En el seu defecte, document acreditatiu que el material prové d'un gestor de residus autoritzat

Els materials/productes reciclats utilitzats a les obres d'urbanització poden ser:

- àrids reciclats, provinents del reciclatge de residus de construcció i demolició
- àrids siderúrgics, provinents de les escòries de foneries
- gransa i pols de cautxú, provinent del reciclatge de pneumàtics fora d'ús
- plàstics reciclats de tots tipus (PE,PP,PET, PVC, mix...) provinent de recollida selectiva urbana i industrial
- residus vegetals, provinents de podes i manteniments d'espais verds
- vidre reciclat, provinent de recollida selectiva de vidre (tant urbà com industrial)
- fresat d'asfalts fora d'ús

1.17. Desviaments provisionals

El contractista executarà o condicionarà, en el moment oportú, les carreteres, camins i accessos provisionals per als desviaments que imposin les obres, amb relació al trànsit general i als accessos dels confrontants, d'acord amb el que es defineix al projecte o amb les instruccions que rebí de la DF.

Tal i com es determina a l'annex Estudi Ambiental del projecte, s'haurà de realitzar un pla específic d'accessos, on es recolliran tots els accessos a emprar a l'obra, existents o no. Aquest pla d'accessos forma part del Pla de Medi Ambient i ha d'estar enllestit i aprovat per la DF abans del començament de les obres.

Els materials i les unitats d'obra, que comporten les esmentades obres provisionals, compliran totes les prescripcions del present Plec, com si fossin obres definitives.

Aquestes obres seran d'abonament, llevat que en el Plec de Condicions Tècniques Particulars es digui expressament el contrari, és a dir, amb càrrec a les partides alçades que per tal motiu figurin al pressupost o, en cas que no hi siguin, valorades segons els preus de contracte.

Si aquests desviaments no fossin estrictament necessaris per a l'execució normal de les obres, a criteri de la DF, no seran d'abonament i, en aquest cas, si li convé al contractista facilitarà o accelerarà l'execució de les obres.

Tampoc seran d'abonament els camins d'obra, com ara accessos, pujades, ponts provisionals, etc., necessaris per a la circulació interior de l'obra, per a transport dels materials, per a accessos i circulació del personal de l'Administració, o per a visites d'obra. Malgrat tot, el contractista haurà de mantenir els esmentats camins d'obra i accessos en bones condicions de circulació.

La conservació, durant el termini d'utilització d'aquestes obres provisionals, serà a càrrec del contractista.

1.18. Abocadors

Llevat manifestació expressa contrària al Plec de Condicions Tècniques Particulars, la localització d'abocadors, així com les despeses que comporti llur utilització, seran a càrrec del contractista, així com els canons i despeses per a la deposició controlada al gestor de residus o centre de reciclatge autoritzat.

Tal i com es determina a l'annex Estudi Ambiental del projecte, s'haurà de realitzar un pla específic d'abocadors, on es recolliran tots els abocadors a emprar a l'obra, existents o aquells de terres inerts que es pretengui crear. Aquest pla d'abocadors forma part del Pla de Medi Ambient i ha d'estar enllestit i aprovat per la DF abans del començament de les obres.

Els abocadors existents que es preveu emprar han d'estar convenientment legalitzats. La documentació relativa a la seva legalització ha de ser entregada al Responsable de la Vigilància Ambiental d'obra, per tal que aquest l'adjunti a l'informe ambiental d'obra abans d'iniciar l'ús de l'abocador.

Els abocadors de terres de nova creació, han de disposar de la conformitat del propietari de la parcel·la i de l'aprovació de l'Ajuntament. La documentació generada per a cada un d'ells (l'ara esmentada i l'especificada al pla específic segons l'annex Estudi Ambiental per a cada abocador), s'haurà d'enviar a l'Oficina Territorial del Departament de Medi Ambient i Habitatge sol·licitant la seva autorització.

Sempre que sigui possible, s'intentarà que el balanç de terres dins de la pròpia obra (d'entrada i de sortida) s'aproximi a zero, afavorint la utilització de les terres sobrants (si així ho determina el resultat de les anàlisis qualitatives d'aquestes per a l'ús que es destina i quan la DF doni la seva conformitat).

Així mateix, el contractista es responsabilitzarà de complir la resta de normativa vigent en matèria de medi ambient.

Ni el fet que la distància als abocadors autoritzats sigui més gran que la que es preveu a la hipòtesi feta en la justificació del preu unitari, que s'inclou als annexos de la memòria, ni l'omissió en l'esmentada justificació de l'operació de transport als abocadors, seran causa suficient per al·legar modificació del preu unitari, que apareix al quadre de preus, o dir que la unitat d'obra corresponent no inclou la dita operació de transport a l'abocador, sempre que als documents contractuals es fixi que la unitat sí que la inclou.

Si als amidaments i documents informatius del projecte es contempla que el material obtingut de l'excauació de l'esplanació, fonaments o rases, s'ha d'utilitzar per a terraplè, replens, etc., i la DF rebutja aquest material perquè no compleix les condicions del present plec, o bé existeixen residus o material de possible toxicitat, el contractista haurà de transportar-lo a abocadors autoritzats sense dret a cap abonament complementari a la corresponent excavació, ni a incrementar el preu del contracte per haver emprat majors quantitats de material procedent de préstecs.

En cas que vagin a l'abocador, el contractista es responsabilitzarà del compliment de les disposicions vigents que facin relació al transport i abocament de materials, autoritzacions, permisos necessaris i canons, així com els canons i despeses per a la deposició controlada al gestor de residus o centre de reciclatge autoritzat.

Així mateix, el contractista es responsabilitzarà de la complimentació de la normativa vigent en matèria de medi ambient.

L'Incasòl podrà autoritzar abocaments de terres a l'interior d'àrees parcel·lades, zones verdes i d'equipament (sempre que sigui propietari dels terrenys), amb la condició que els productes abocats siguin expressament autoritzats per la DF i estesos i compactats correctament. Les despeses de l'esmentada extensió i compactació dels materials seran a càrrec del contractista, ja que es consideren incloses als preus unitaris. D'altra banda, no es podrà extreure cap tipus de material de les àrees esmentades al paràgraf anterior, sense l'autorització expressa de l'Incasòl.

La destinació i ús de qualsevol material que s'extregui de l'obra la determinarà l'Incasòl. En cas que es faci sense la seva autorització, serà a càrrec del contractista la reposició del material extret.

1.19. Préstecs

Llevat manifestació expressa contrària al Plec de Condicions Tècniques Particulars, la localització de préstecs (existents o de nova creació), així com les despeses que comporti llur utilització, seran a càrrec del contractista.

Tal i com es determina a l'annex Estudi Ambiental del projecte, s'haurà de realitzar un pla específic de préstecs, on es recolliran tots els préstecs a emprar a l'obra, existents o aquells de terres inerts que es pretengui crear. Aquest pla de préstecs forma part del Pla de Medi Ambient a realitzar pel contractista i ha d'estar enllestit i aprovat per la DF abans del començament de les obres.

Els préstecs existents que es preveu emprar han d'estar convenientment legalitzats. La documentació relativa a la seva legalització ha de ser entregada a la DF, per tal que aquesta l'adjunti al informe ambiental d'obra abans d'iniciar l'ús de préstec.

Els préstecs de terres inerts de nova creació, han de disposar de la conformitat del propietari de la parcel·la i de l'aprovació de l'Ajuntament. La documentació generada per a cada un d'ells (l'ara esmentada i l'especificada al pla específic segons l'annex Estudi Ambiental per a cada àrea de préstec), s'haurà d'enviar a l'Oficina Territorial del Departament de Medi Ambient i Habitatge sol·licitant la seva autorització.

Sempre que sigui possible, s'intentarà que el balanç de terres dins de la pròpia obra (d'entrada i de sortida) s'aproximi a zero, afavorint la utilització de les terres sobrants (si així ho determina el resultat de les anàlisis qualitatives d'aquestes per a l'ús que es destina i quan la DF doni la seva conformitat).

Així mateix, el contractista es responsabilitzarà de complir la resta de normativa vigent en matèria de medi ambient.

Ni el fet que la distància als préstecs autoritzats sigui més gran que la que es preveu a la hipòtesi feta en la justificació del preu unitari, que s'inclou als annexos de la memòria, ni l'omissió en l'esmentada justificació de l'operació de transport als abocadors, seran causa suficient per al·legar modificació del preu unitari, que apareix al quadre de preus, o dir que la unitat d'obra corresponent no inclou la dita operació de transport des de la zona de préstec, sempre que als documents contractuals es fixi que la unitat sí que la inclou.

1.20. Explosius

L'adquisició, transport, emmagatzematge, conservació, manipulació i utilització de metxes, detonadors i explosius es regirà per les disposicions vigents a l'efecte, completades amb les instruccions que figurin al projecte o les que dicti la DF.

Anirà a càrrec del contractista l'obtenció de permisos, llicències per a la utilització d'aquests mitjans, i el pagament de les despeses que els esmentats permisos comportin.

El contractista estarà obligat al compliment estricte de totes les normes existents en matèria d'explosius i d'execució de voladures.

Per tant, tots aquells treballs en què es requereixi l'ús d'explosius, s'hauran de realitzar amb estricte compliment del Reial Decret 863/1985, de 2 d'abril, pel que s'aprova el Reglament General de Normes Bàsiques de Seguretat Minera i les seves Instruccions Tècniques Complementàries (ITC), amb les modificacions, ampliacions i complementacions següents:

Se modifica, por REAL DECRETO 249/2010, de 5 de marzo (Ref. [BOE-A-2010-4514](http://www.boe.es/boe-diccionario-sinonimos/BOE-A-2010-4514)).

Se dicta de conformidad:

aprobando la Instrucción 02.1.02, Formación preventiva para el desempeño del puesto de trabajo: ORDEN ITC/1316/2008, de 7 de mayo (Ref. [BOE-A-2008-8415](#)).

aprobando la Instrucción 2.0.02, Protección de los trabajadores contra el polvo, en relación con la silicosis, en las industrias extractivas: ORDEN ITC/2585/2007, de 30 de agosto (Ref. [BOE-A-2007-16041](#)).

con el art. 2, aprobando la instrucción técnica complementaria 02.1.01 -Documento sobre seguridad y salud-: ORDEN ITC/101/2006, de 23 de enero (Ref. [BOE-A-2006-1373](#)).

sobre los libros registro de movimientos y consumos de explosivos: ORDEN PRE/2426/2004, de 21 de julio (Ref. [BOE-A-2004-13609](#)).

aprobando la instrucción 08.02.01 del capítulo XII: ORDEN de 26 de abril de 2000 (Ref. [BOE-A-2000-8528](#)).

aprobando la instrucción 12.0.04 del capítulo XII: ORDEN de 16 de julio de 1998 (Ref. [BOE-A-1998-18177](#)).

Se dicta en relacion, sobre condiciones minimas para proteger la seguridad y la salud de los trabajadores: REAL DECRETO 1389/1997, de 5 de septiembre (Ref. [BOE-A-1997-21178](#)).

Se modifica el art. 109, por REAL DECRETO 150/1996, de 2 de febrero (Ref. [BOE-A-1996-5479](#)).

Se dicta de conformidad, aprobandose instrucciones tecnicas complementarias de los capitulos IV Y V: ORDEN de 19 de abril de 1994 (Ref. [BOE-A-1994-10237](#)).

Se desarrolla, aprobandose instrucción técnica complementaria del capítulo VII, por ORDEN de 16 de octubre de 1991 (Ref. [BOE-A-1991-26240](#)).

Se completa:

El capítulo VII, por ORDEN de 16 de abril de 1990 (Ref. [BOE-A-1990-9859](#)).

El capítulo IV, punto 4.7, por ORDEN de 27 de marzo de 1990 (Ref. [BOE-A-1990-8482](#)).

Los Capítulos II, IV Y XIII, por ORDEN de 22 de marzo de 1988 (Ref. [BOE-A-1988-8750](#)).

Se dicta de conformidad:

Modificando la instruccion tecnica complementaria citada: ORDEN de 3 de junio de 1986 (Ref. [BOE-A-1986-14538](#)).

Aprobando las instrucciones técnicas complementarias del capítulo XII: ORDEN de 3 de febrero de 1986 (Ref. [BOE-A-1986-3785](#)).

Corrección de errores EN BOE num. 302 de 18 de diciembre de 1985 (Ref. [BOE-A-1985-26320](#)).

Se desarrolla, por orden de 2 de octubre de 1985 (Ref. [BOE-A-1985-20808](#)).

i de les condicions establertes en les preceptives autoritzacions atorgades pels serveis corresponents del Departament de Treball i Indústria de la Generalitat de Catalunya.

La DF podrà prohibir la utilització de voladures o determinats mètodes que consideri perillosos, encara que l'autorització pels mètodes utilitzats no allibera el contractista de la responsabilitat dels danys causats.

El contractista subministrarà i col·locarà els senyals necessaris per advertir el públic del seu treball amb explosius. El seu emplaçament i estat de conservació garantirán, en qualsevol moment, llur perfecta visibilitat.

En tot cas, el contractista serà responsable dels danys que es derivin de la utilització d'explosius.

En cas de presència d'espècies sensibles i si així s'especifica al Programa de Seguiment Ambiental de l'annex Estudi Ambiental, s'han de respectar els períodes reproductius i de cria (febrer – agost) de la fauna per a l'exclusió de la realització de voladures.

1.21. Expropiacions, servituds, serveis i elements afectats

Amb relació a les servituds existents, hom es regirà pel que s'estipula a la clàusula 20 del Plec de Clàusules. A tal efecte, també es consideraran servituds relacionades amb el Plec de Condicions aquelles que apareguin definides als plànols del projecte.

Els objectes afectats seran traslladats o retirats per les companyies i organismes corresponents. Malgrat tot, el contractista tindrà l'obligació de realitzar els treballs necessaris per a la localització, protecció o desviament, en tot cas, dels serveis afectats de poca importància, que la DF consideri convenient per a la millora del desenvolupament de les obres, si bé aquests treballs li seran abonats, bé amb càrrec a les partides alçades existents a l'efecte del pressupost o per unitats d'obra, amb aplicació dels preus del quadre núm. 1. En llur defecte, hom es regirà pel que s'estableix a la clàusula 60 del Plec de Clàusules.

Tots aquells elements existents ja siguin edificacions, espècies vegetals en general o altres elements que s'hagin de conservar, es protegiran convenientment, per tal d'assegurar la seva permanència fins a l'extinció del contracte. A tals efectes, i seguint les instruccions de la DF, se senyalaran i delimitaran sobre el terreny abans d'iniciar-se les obres.

Els que es malmetin per motius imputables al contractista, aquest els reposarà al seu càrrec. L'element reposat haurà de tenir les mateixes característiques que l'existent abans de malmetre'l.

Quan sigui necessari executar determinades unitats d'obra, en presència de servituds de qualsevol tipus, o de serveis existents que sigui necessari respectar, o quan s'escaigui l'execució simultània de les obres i la substitució o reposició de serveis afectats, el contractista estarà obligat a emprar els mitjans adequats per a la realització dels treballs amb el màxim de cura, de manera que s'eviti una possible interferència i risc de qualsevol tipus.

El contractista sol·licitarà a les diferents entitats subministradores, o als propietaris de serveis, plànols de definició de la posició dels esmentats serveis, i localitzarà i descobrirà les canonades de serveis soterrats mitjançant treballs d'execució manual. Les despeses originades o les disminucions de rendiment originades es consideraran als preus unitaris i no podran ser objecte de reclamació.

Si com a conseqüència de tot l'anterior s'han d'efectuar manualment o mecànicament alguns treballs o s'han de reparar instal·lacions afectades, el cost corresponent serà íntegrament a càrrec del contractista.

1.22. Col·locació de serveis

Es recorda al contractista que està totalment prohibit col·locar qualsevol tipus de servei dins l'espai parcel·lat, amb l'excepció de les corresponents connexions de desguàs del clavegueram, armaris de BT (DSPD) i telèfons.

L'existència d'un servei dins l'espai parcel·lat es considerarà un vici ocult i, conseqüentment, el contractista haurà de procedir a la seva reparació amb responsabilitat durant el termini de 15 anys, d'acord amb l'article 219 de la Llei 30/07, de 30 d'octubre, de Contractes del Sector Públic.

1.23. Existència de trànsit durant l'execució de les obres

L'existència de determinats vials, que s'hagin de mantenir en servei durant l'execució de les obres, no serà motiu de reclamació econòmica per part del contractista.

El contractista programarà l'execució de les obres de manera que les interferències siguin mínimes i, si s'escau, construirà els desviaments provisionals que siguin necessaris dotant-los de la senyalització corresponent, sense que això sigui motiu d'increment del preu del contracte. En cas que siguin necessaris desviaments provisionals, el contractista prendrà totes les mesures necessàries per garantir la seguretat de tots els que hi circulin.

Les despeses ocasionades pels anteriors conceptes i per la conservació dels vials de servei esmentats, es consideraran incloses als preus de contracte, i en cap moment podran ser objecte de reclamació. En cas que l'anterior impliqui la necessitat d'executar determinades parts de les obres per fases, aquestes seran definides per la DF, i el possible cost addicional es considerarà inclòs als preus unitaris, com en l'apartat anterior.

1.24. Interferència amb altres contractistes

El contractista programarà els treballs de manera que, durant el període d'execució de les obres, sigui possible realitzar treballs de jardineria, edificació en espais parcel·lats, obres complementàries, com ara l'execució de xarxes elèctriques, telefòniques, o altres treballs. En aquest cas, el contractista complirà les ordres de la DF, referents a l'execució de les obres, per a les fases que marqui la DF de les obres, a fi de delimitar zones amb determinades unitats d'obra totalment acabades i d'endegar els treballs complementaris esmentats.

Les possibles despeses motivades per eventuais paralitzacions o increments de cost, deguts a l'esmentada execució per fases, es consideraran incloses als preus de contracte, i no podran ser, en cap moment, objecte de reclamació.

1.25. Desviament de serveis

Abans de començar les excavacions, el contractista, tot basant-se en els plànols i dades de què disposi, o mitjançant el reconeixement sobre el terreny dels possibles serveis existents, si és factible, haurà d'estudiar i replantejar sobre el terreny els serveis i instal·lacions afectades, considerar la millor manera d'executar els treballs per no fer-los malbé i assenyalar aquells que, en darrer lloc, consideri que cal modificar.

Si la DF està conforme, sol·licitarà de l'empresa i organismes corresponents la modificació d'aquestes instal·lacions. Aquestes operacions s'abonaran segons el que s'especifiqui al quadre de preus núm. 1.

L'empresa adjudicatària de les obres de desviament de qualsevol servei existent no tindrà dret a cap indemnització pel retard per dificultats en l'execució de les dites obres, en cas que la DF consideri necessària l'adjudicació a una altra empresa. En qualsevol cas, l'empresa contractista principal no tindrà dret a cap tipus d'indemnització.

1.26. Treballs nocturns

Els treballs nocturns hauran de ser prèviament autoritzats per la DF, i realitzats únicament en les unitats d'obra que aquesta DF indiqui.

En aquests casos, el Contractista haurà d'instal·lar els equips d'il·luminació i intensitat que la DF ordeni, i mantenir-los en perfecte estat mentre durin els treballs nocturns.

1.27. Recepció d'obra i termini de garantia

Les obres, per a poder ésser rebudes, hauran de trobar-se en bon estat i d'acord amb les prescripcions previstes (articles 163 a 169 del Reglament General de la Llei de Contractes de les Administracions Públiques).

Neteja final de les obres

El contractista procedirà, a càrrec seu, una vegada acabada l'obra, i abans de la seva recepció, a la neteja general de l'obra, retirarà els materials sobrants o rebutjats, runes, obres auxiliars, instal·lacions, magatzems, edificis que segons la DF no s'hagin de conservar durant el termini de garantia i, en general, s'haurà de deixar l'obra executada en perfecte estat de policia.

Restauració de les àrees emprades per a la ubicació de les instal·lacions auxiliars

El contractista procedirà, a càrrec seu, una vegada acabada l'obra, i abans de la seva recepció, a la restauració de les àrees que hagin estat emprades per a la ubicació de les instal·lacions auxiliars de l'obra (incloent les àrees d'aplec de materials i terres) i, sempre que aquestes àrees quedin fora de l'àmbit d'actuació, es restituirà l'ús original del sòl.

Les directrius per a la restauració han de figurar al pla específic corresponent inclòs al Pla de Medi Ambient realitzat pel contractista i aprovat per la DF abans del començament de les obres.

Restauració dels abocadors i préstecs de nova creació

El contractista procedirà, a càrrec seu, una vegada acabada l'obra, i abans de la seva recepció, a la restauració de les àrees que hagin estat emprades per abocar o extreure terres i, sempre que aquestes àrees quedin fora de l'àmbit d'actuació, es restituirà l'ús original del sòl.

Les directrius per a la restauració han de figurar al pla específic corresponent inclòs al Pla de Medi Ambient realitzat pel contractista i aprovat per la DF abans del començament de les obres.

Recepció de les obres

Un cop finalitzades les obres i abans de procedir a la seva recepció, la DF practicarà un reconeixement exhaustiu en presència del contractista. Si les obres es trobessin en estat de ser admeses s'iniciaran els tràmits per a la seva recepció. Quan les obres no estiguin en estat de ser rebudes es farà constar i es donaran al contractista les instruccions oportunes per arranjar els desperfectes observats, tot fixant-se un termini per a esmenar-los, acabat el qual la DF efectuarà un nou reconeixement i, en el cas que els arranjaments s'hagin efectuat correctament, s'iniciaran els tràmits per a la seva recepció.

Abans de la recepció, i d'acord amb el que s'especifica al punt 1.8 d'aquest Plec, el contractista aportarà a la DF tota la documentació necessària sobre els serveis realment executats, que permetin a la DF elaborar el plànols definitius de l'obra (Projecte de liquidació).

Així mateix i previ a la recepció, el contractista aportarà a la DF les actes de recepció signades, per les diferents companyies, de tots els serveis: aigua, telèfon, gas i mitjana i baixa tensió, i pel que fa a la legalització de la instal·lació d'enllumenat, reg en baixa tensió i qualsevol altre tipus d'instal·lació elèctrica, haurà d'aportar tota la documentació necessària (projectes, visats, butlletins, actes d'inspecció i control, certificat d'instal·lació, contracte de manteniment, carpeta de baixa tensió i els diferents impresos), d'acord amb la normativa vigent. També disposarà tot el necessari per fer totes les proves de recepció que demani la DF, encara que no estiguin expressament definides en aquest plec, tant de dia com de nit, inclòs aportant un grup electrogen en el cas de que no hi hagi corrent elèctric a l'obra.

En cas de recepcions parcials, es regirà pel que disposa l'article 218.5 de la Llei 30/07, de 30 d'octubre, de Contractes del Sector Públic.

Termini de garantia

El termini de garantia de l'obra serà d'un (1) any, comptat a partir de la signatura de l'acta de recepció, llevat que en el Plec de Condicions Tècniques Particulars, o en el contracte, es modifiqui expressament aquest termini.

Aquest termini s'estendrà a totes les obres executades sota el mateix contracte (obra principal, abalisament, senyalització i barreres, plantacions, enllumenat, instal·lacions elèctriques, edificacions, obres auxiliars, etc.).

En el cas de l'enllumenat serà imprescindible l'aportació d'un contracte de manteniment signat amb 3 originals (un per a l'EIC, un per a la propietat i un pel mateix instal·lador).

En cas que l'obra s'arruïni, un cop exhaurit el termini de garantia, per vicis ocults de la construcció, degut al incompliment del contracte per part del contractista, aquest respondrà dels

danys i perjudicis durant el termini de 15 anys a comptar des de la recepció, d'acord amb l'article 219 de la Llei 30/07, de 30 d'octubre, de Contractes del Sector Públic.

1.28. Conservació de les obres

El Contractista haurà de protegir tots els materials i la pròpia obra, contra robatori, deteriorament i dany durant el període de construcció.

Particularment, protegirà contra incendis totes les matèries inflamables, donant compliment als reglaments vigents per l'emmagatzematge d'explosius i carburants.

Conservarà en perfecte estat de neteja tots els espais interiors i exteriors de les construccions, evacuant les deixalles i escombraries produïdes.

La conservació de l'obra són els treballs de neteja, acabats, entreteniments, reparació i tots aquells treballs que siguin necessaris per a mantenir les obres en perfecte estat de funcionament i policia. L'esmentada conservació s'estén a totes les obres executades sobre el mateix contracte (obra principal, abalisament, senyalització i barreres, plantacions, sembres, hidrosembres, enllumenat, instal·lacions elèctriques, edificacions, obres auxiliars, etc.).

A més del que es prescriu al present article, hom es regirà pel que es disposa a la clàusula 22 del Plec de Clàusules.

El present article serà d'aplicació des de l'ordre d'inici de les obres fins a la seva recepció. Totes les despeses originades per aquest concepte seran a compte del contractista.

També serà a càrrec del contractista la reposició d'elements que s'hagin deteriorat o que hagin estat objecte de robatori. El contractista haurà de tenir en compte, al càlcul de les seves previsions econòmiques, les despeses corresponents a les dites reposicions o a les assegurances que siguin convenients.

1.29. Certificació final d'obra i liquidació

Dins del termini de tres mesos comptats a partir de la recepció de les obres, l'Incasòl haurà d'aprovar la certificació final de les obres executades, que serà abonada al contractista a compte de la liquidació del contracte.

Dins del termini de quinze dies anteriors al compliment del termini de garantia, la DF, d'ofici o a instància del contractista, redactarà un informe sobre l'estat de les obres. Si aquest és favorable, el contractista quedarà rellevat de tota responsabilitat, excepte vicis ocults, procedint a la devolució o cancel·lació de la garantia, a la liquidació del contracte i, si s'escau, al pagament de les obligacions pendents que haurà d'efectuar-se en el termini de seixanta dies.

1.30. Preus unitaris

El preu unitari, que apareix en lletres al quadre de preus núm. 1, serà el que s'aplicarà als amidaments per a obtenir l'import d'execució material de cada unitat d'obra.

Complementàriament al que es prescriu a la clàusula 51 del Plec de Clàusules, els preus unitaris que figuren al quadre de preus núm. 1 inclouen sempre, llevat prescripció expressa en contra del document contractual el següent: subministrament (inclòs drets de patent, cànon d'extracció, etc.), transport, aplec, manipulació i utilització de tots els materials usats a l'execució de la corresponent unitat d'obra; les despeses de mà d'obra, maquinària, mitjans auxiliars, ferramentes, instal·lacions, normalment o incidentalment, necessàries per acabar la unitat corresponent, i els costos indirectes.

La descomposició dels preus unitaris que figura al quadre de preus núm. 2 és d'aplicació exclusiva a les unitats d'obra incompletes; el contractista no podrà reclamar modificació dels

preus en lletra del quadre núm. 1 per a les unitats totalment executades, per errades i omissions a la descomposició que figura al quadre núm. 2 A l'encapçalament d'ambdós quadres de preus figura una advertència a aquest efecte.

Fins i tot a la justificació del preu unitari que apareix al corresponent annex a la memòria, s'utilitzen hipòtesis no coincidents amb la forma real d'executar les obres: jornals i mà d'obra necessària; quantitat, tipus i cost horari de maquinària; preu i tipus de materials bàsics; procedència o distàncies de transport, nombre i tipus d'operacions necessàries per a completar la unitat d'obra; dosificació, quantitat de materials, proporció de diferents components o diferents preus auxiliars, etc. Els esmentats costos no es podran argüir com a base per a la modificació del corresponent preu unitari, ja que els costos s'han fixat per a justificar l'import del preu unitari, i estan continguts en un document formalment informatiu.

La descripció de les operacions i materials necessaris per a executar cada unitat d'obra, que figura als corresponents articles del present plec, no és exhaustiva sinó enunciativa, per a la millor comprensió dels conceptes que comprèn la unitat d'obra. Per això, les operacions o materials no relacionats, però necessaris per a executar la unitat d'obra en la seva totalitat, formen part de la unitat i, conseqüentment, es consideren inclosos al preu unitari corresponent.

1.31. Partides alçades

Les partides que figuren com a "pagament íntegre" a les Condicions Tècniques Particulars, als quadres de preus o als pressupostos parcials o generals, es pagaran íntegrament al contractista, un cop realitzats els treballs als quals corresponen.

Les partides alçades "per justificar" es pagaran d'acord amb el que s'estipula a la clàusula 52 del Plec de Clàusules; es justificaran a partir del quadre núm. 1 i, si de cas hi manca, a partir dels preus unitaris de la justificació de preus.

En cas d'abonament "segons factura", el contractista tindrà en compte, al càlcul de la seva oferta econòmica, les despeses corresponents a pagaments per administració, ja que s'abonarà únicament l'import de les factures.

1.32. Abonament d'unitats d'obra

Els conceptes amidats per a totes les unitats d'obra, i la manera d'abonar-los d'acord amb el quadre de preus núm. 1, s'entendrà que es refereixen a unitats d'obra totalment acabades.

Al càlcul de la proposició econòmica s'haurà de tenir en compte que qualsevol material o treball necessari per al correcte acabament de la unitat d'obra, o per assegurar el perfecte funcionament de la unitat executada amb relació a la resta d'obra realitzada, es considerarà inclòs als preus unitaris del contracte i no podrà ser objecte de sobrepreu.

L'omissió ocasional dels esmentats elements als documents del projecte no podrà ser objecte de reclamació, ni de preu contradictori, perquè es consideren expressament inclosos als preus del contracte.

- a. Els materials i operacions esmentats són els que es consideren necessaris i d'obligat compliment a la normativa relacionada a l'apartat 1.34.

1.33. Revisió de preus

La revisió de preus es regeix pel que disposa els articles 77 a 82 de la Llei de Contractes del Sector Públic. La revisió serà procedent si el contracte ha estat executat en el 20% del seu import i si ha transcorregut un any des de l'adjudicació.

El plec de clàusules administratives particulars o el contracte hauran de detallar, en el seu cas, la fórmula o sistema de revisió aplicable.

1.34. Disposicions aplicables

A més de les disposicions esmentades explícitament als articles del present Plec, seran d'aplicació les disposicions de la llista que s'adjunta a continuació.

Tambè serà d'aplicació la legislació que substitueixi, modifiqui o complementi les disposicions esmentades i la nova legislació aplicable que es promulgui, sempre que estigui vigent amb anterioritat a la data del contracte.

En cas de contradicció o simple complementació de diverses normes, es tindran en compte, en tot moment, les condicions més restrictives.

Tindran caràcter obligatori també les normes i costums particulars de les companyies subministradores i de serveis afectats (aigua, electricitat, comunicacions i gas).

1.34.1. Disposicions generals

Els productes de construcció (productes, equips i materials) que s'incorporin amb caràcter permanent a les construccions, en funció de l'ús previst, duran el marcatge CE, de conformitat amb la Directiva 89/106/CEE de productes de construcció, transposada pel RD 1630/1992, de desembre, modificat pel RD 1329/1995.

S'haurà de complir les directrius establertes en el Reglament 305/2011, de 9 de març de 2011, del Parlament Europeu i del Consell, pel que s'estableixen les condicions harmonitzades per a la comercialització de productes de la construcció.

- Condicions Tècniques d'elements simples i compostos d'edificació, urbanització i enginyeria civil, Institut de la Construcció de Catalunya.
- NTE, Normes Tecnològiques de l'Edificació, en tot allò que no contradiguin les Exigències Bàsiques (EB) contingudes al Codi Tècnic de l'Edificació (CTE), ni altres normes de caràcter obligatori d'àmbit estatal o autonòmic.
- Normes UNE declarades de compliment obligatori per Ordres Ministerials de 5 de juliol de 1967 i d'11 de maig de 1971, Normes UNE esmentades als documents contractuals i, complementàriament, la resta de les Normes UNE vigents.
- Normes NLT del Laboratori de Transport i Mecànica del Sòl "José Luís Escario", Normes DIN, ASTM i altres normes vigents a altres països, sempre que siguin esmentades a un document contractual.
- REAL DECRETO 1406/1989, de 10 Noviembre, por el que se impone limitaciones a la comercialización y uso de ciertas sustancias y preparados peligrosos

SE MODIFICA:

al anexo I, por ORDEN PRE/222/2009, de 6 de febrero (Ref. [BOE-A-2009-2393](#)).

el anexo I, por ORDEN PRE/374/2008, de 31 de enero (Ref. [BOE-A-2008-2986](#)).

el anexo I, por ORDEN PRE/2772/2007, de 25 de septiembre (Ref. [BOE-A-2007-16941](#)).

el anexo I, por ORDEN PRE/985/2007, de 11 de abril (Ref. [BOE-A-2007-7967](#)).

el art. 3 y el anexo I, por REAL DECRETO 1114/2006, de 29 de septiembre (Ref. [BOE-A-2006-17096](#)).

el anexo I, por ORDEN PRE/2744/2006, de 5 de septiembre (Ref. [BOE-A-2006-15577](#)).

el anexo I, por ORDEN PRE/2743/2006, de 5 de septiembre (Ref. [BOE-A-2006-15576](#)).

el anexo I, por ORDEN PRE/1933/2005, de 17 de junio (Ref. [BOE-A-2005-10625](#)).

el anexo I, por ORDEN PRE/3159/2004, de 28 de septiembre (Ref. [BOE-A-2004-17096](#)).

el anexo I, por ORDEN PRE/1954/2004, de 22 de junio (Ref. [BOE-A-2004-11719](#)).

el anexo I, por ORDEN PRE/1895/2004, de 17 de junio (Ref. [BOE-A-2004-11442](#)).

el anexo I, por ORDEN PRE/0473/2004, de 25 de febrero (Ref. [BOE-A-2004-3636](#)).

el anexo I, por ORDEN PRE/2277/2003, de 4 de agosto (Ref. [BOE-A-2003-15967](#)).

SE AÑADE los puntos 42 y 43 al anexo I, por ORDEN PRE/0730/2003, de 25 de marzo (Ref. [BOE-A-2003-6597](#)).

SE MODIFICA:

el anexo I, por ORDEN PRE/0375/2003, de 24 de febrero (Ref. [BOE-A-2003-3836](#)).

el anexo I, por ORDEN PRE/2666/2002, de 25 de octubre (Ref. [BOE-A-2002-21074](#)).

el anexo I, por ORDEN PRE/1624/2002, de 25 de junio (Ref. [BOE-A-2002-12895](#)).

el anexo I, por ORDEN de 7 de diciembre de 2001 (Ref. [BOE-A-2001-23636](#)).

el punto 23 del anexo I, por ORDEN de 25 de octubre de 2000 (Ref. [BOE-A-2000-19275](#)).

el anexo I, por ORDEN de 6 de julio de 2000 (Ref. [BOE-A-2000-13060](#)).

el anexo I, por ORDEN de 24 de marzo de 2000 (Ref. [BOE-A-2000-6102](#)).

el anexo I, por ORDEN de 11 de febrero de 2000 (Ref. [BOE-A-2000-3089](#)).

el anexo I, por ORDEN de 15 de diciembre de 1998 (Ref. 1998/29500) (Ref. [BOE-A-1998-29500](#)).

el punto 3 del anexo I, por ORDEN de 15 de julio de 1998 (Ref. 1998/17347) (Ref. [BOE-A-1998-17347](#)).

EL ANEXO I, POR ORDEN DE 14 DE MAYO DE 1998 (Ref. [BOE-A-1998-11791](#)).

EL ANEXO I, POR ORDEN DE 1 DE FEBRERO DE 1996 (Ref. [BOE-A-1996-2543](#)).

EL ANEXO I, POR ORDEN DE 30 DE DICIEMBRE DE 1993 (Ref. [BOE-A-1994-259](#)).

SE ACTUALIZA:

EL ANEXO I, POR ORDEN DE 31 DE AGOSTO DE 1992 (Ref. [BOE-A-1992-20924](#)).

EL ANEXO I, POR ORDEN DE 11 DE DICIEMBRE DE 1990 (Ref. [BOE-A-1990-30204](#)).

CORRECCIÓN de errores EN BOE NUM. 297, DE 12 DE DICIEMBRE DE 1989 (Ref. [BOE-A-1989-29133](#)).

1.34.2. Contractes públics

Llei 30/07, de 30 d'octubre, de Contractes del Sector Públic (en vigor des de 30/04/2008)

- Amb les afectacions posteriors:
- SE DEROGA la disposición adicional 5, con efectos desde el 1 de abril de 2011, por LEY 35/2010, de 17 de septiembre (Ref. [BOE-A-2010-14301](#)).
- SE MODIFICAN determinados preceptos, SE SUPRIME el capítulo VI, título I del libro 1 y SE AÑADEN las secciones 1 y 2 al capítulo V, título I del libro 1, por LEY 34/2010, de 5 de agosto (Ref. [BOE-A-2010-12765](#)).
- SE MODIFICA:
- el art. 200.4 y SE AÑADE el art. 200 bis y la disposición transitoria 8, por LEY 15/2010, de 5 de julio (Ref. [BOE-A-2010-10708](#)).
- el art. 83, por LEY 14/2010, de 5 de julio (Ref. [BOE-A-2010-10707](#)).
- SE AÑADE la disposición adicional 34, por REAL DECRETO-LEY 8/2010, de 20 de mayo (Ref. [BOE-A-2010-8228](#)).
- SE MODIFICA:
- los arts. 49.1.b), 208.5 y 209.2.b), por REAL DECRETO-LEY 6/2010, de 9 de abril (Ref. [BOE-A-2010-5879](#)).
- lo indicado, por ORDEN EHA/3497/2009, de 23 de diciembre (Ref. [BOE-A-2009-21049](#)).

- los anexos I y II, por REAL DECRETO 817/2009, de 8 de mayo (Ref. BOE-A-2009-8053).
- SE DICTA DE CONFORMIDAD:
- sobre aplicación de marcas comerciales en la definición de las especificaciones técnicas en los contratos cuyo objeto es la compra o el arrendamiento de ordenadores y demás equipos informáticos: RESOLUCIÓN de 10 de junio de 2008 (Ref. BOE-A-2008-10596).
- con el art. 309, aprobando las instrucciones para operar en la Plataforma de Contratación del Estado: ORDEN EHA/1220/2008, de 30 de abril (Ref. BOE-A-2008-7708).
- sobre declaración de bienes y servicios de contratación centralizada: ORDEN EHA/1049/2008, de 10 de abril (Ref. BOE-A-2008-6804).
- aprobando el plan de contratación pública verde de la administración general del estado y sus organismos públicos, y las entidades gestoras de la seguridad social: ORDEN PRE/116/2008, de 21 de enero (Ref. BOE-A-2008-1631).
- SE MODIFICA lo indicado, por ORDEN EHA/3875/2007, de 27 de diciembre (Ref. BOE-A-2007-22532).

Capítol IV del Títol V del Llibre II, comprensiu dels articles 253 a 260, ambdós inclosos del Text Refós de la Llei de Contractes de les Administracions Públiques , aprovat pel Reial Decret Legislatiu 2/2000, de 16 de juny.

Reglament General de la Llei de Contractes de les Administracions Públiques, aprovat per Reial Decret 1098/01, de 12 d'octubre, mentre no s'oposi al que estableix la LICSP.

- Amb les afectacions posteriors:
- SE DEROGA los arts. 79, 114 al 117 y los anexos VII, VIII y IX y SE MODIFICA el art. 179.1, por REAL DECRETO 817/2009, de 8 de mayo (Ref. BOE-A-2009-8053).
- SE MODIFICA el anexo VII, por ORDEN EHA/1307/2005, de 29 de abril (Ref. BOE-A-2005-7774).
- SE DICTA DE CONFORMIDAD:
- con el art. 115, sobre formatos de los medidos informáticos y telemáticos para la remisión de datos: ORDEN EHA/1077/2005, de 31 de marzo (Ref. BOE-A-2005-6656).
- la disposición adicional 5.7, sobre composición de los órganos colegiados de la Junta Consultiva: ORDEN EHA/4314/2004, de 23 de diciembre (Ref. BOE-A-2005-61).
- creando el registro voluntario de licitadores del Ministerio de Economía: ORDEN ECO/0204/2004, de 23 de enero (Ref. BOE-A-2004-2317).
- con la disposición adicional 5.7, sobre composición de las comisiones: ORDEN HAC/0914/2003, de 9 de abril (Ref. BOE-A-2003-7870).
- con el art. 193, sobre declaración de bienes y servicios de contratación centralizada: ORDEN HAC/0729/2002, de 25 de marzo (Ref. BOE-A-2002-6580).
- CORRECCIÓN de errores:
- erratas en BOE num. 34, de 8 de febrero de 2002 (Ref. BOE-A-2002-2506).
- en BOE num. 303, de 19 de diciembre de 2001 (Ref. BOE-A-2001-24076).

Plec de Clàusules Administratives Generals per a la Contractació d'Obres de l'Estat, aprovat per Decret 3854/70, de 31 de desembre, en tot allò que no s'oposi al que estableix la LICSP.

Plec de Clàusules Administratives Particulars que s'estableixin per a la contractació d'aquestes obres.

Normes per a la redacció de Projectes d'Abastament d'Aigua i Sanejament de Poblacions, Direcció General d'Obres Hidràuliques del MOPU

1.34.3. Residus

D'àmbit comunitari

- Directiva 2006/12/CE del Parlament Europeu y del Consell, de 5 de abril de 2006, relativa als residus

D'àmbit estatal

LEY 10/1998, de 21 d'abril, de Residuos

- Amb les afectacions posteriors:
- SE MODIFICA los arts. 10, 13.1, 15 y SE AÑADE el 6 bis, por LEY 25/2009, de 22 de diciembre (Ref. BOE-A-2009-20725).
- SE DICTA DE CONFORMIDAD:
- con el art. 5.1, elaborando planes de gestión de residuos para el período 2008-2015: RESOLUCIÓN de 20 de enero de 2009 (Ref. BOE-A-2009-3243).
- sobre la gestión de residuos de construcción y demolición: REAL DECRETO 105/2008, de 1 de febrero (Ref. BOE-A-2008-2486).
- con la disposición final 4, sobre la gestión de pilas y acumuladores, por REAL DECRETO 106/2008, de 1 de febrero (Ref. BOE-A-2008-2387).
- SE MODIFICA el art. 11.1, por LEY 34/2007, de 15 de noviembre (Ref. BOE-A-2007-19744).
- SE DICTA DE CONFORMIDAD:
- regulando la gestión de los aceites industriales usados: REAL DECRETO 679/2006, de 2 de junio (Ref. BOE-A-2006-9832).
- sobre la gestión de neumáticos fuera de uso: REAL DECRETO 1619/2005, de 30 de diciembre (Ref. BOE-A-2006-41).
- sobre aparatos eléctricos y electrónicos y la gestión de sus residuos: REAL DECRETO 208/2005, de 25 de febrero (Ref. BOE-A-2005-3242).
- con los arts. 27 y 28, sobre actividades potencialmente contaminantes del suelo y la declaración de suelos contaminados: REAL DECRETO 9/2005, de 14 de enero (Ref. BOE-A-2005-895).
- SE MODIFICA arts. 8, 27, 34 y 35, por LEY 62/2003, de 30 de diciembre de 2003 (Ref. BOE-A-2003-23936).
- SE DICTA DE CONFORMIDAD con los arts. 18 y 19.4, sobre incineración de residuos: REAL DECRETO 653/2003, de 30 de mayo (Ref. BOE-A-2003-11946).
- SE DEROGA lo indicado y SE MODIFICA el art. 13.2, por LEY 16/2002, de 1 de julio (Ref. BOE-A-2002-12995).
- SE DICTA DE CONFORMIDAD:
- con la disposición final 3, sobre valorización, eliminación y lista europea de residuos: ORDEN de 8 de febrero de 2002 (Ref. BOE-A-2002-3285).
- regulando la eliminación de residuos mediante depósito en vertedero: REAL DECRETO 1481/2001, de 27 de diciembre (Ref. BOE-A-2002-1697).
- SE AÑADE la disposición adicional 9, por la LEY 24/2001, de 27 de diciembre (Ref. BOE-A-2001-24965).
- SE ACTUALIZA, sobre conversión a euros de las cuantías indicadas: RESOLUCIÓN de 21 de noviembre de 2001 (Ref. BOE-A-2001-23479).
- SE DICTA DE CONFORMIDAD:
- publicando el Plan Nacional de Neumáticos Fuera de Uso 2001-2006: RESOLUCIÓN de 8 de octubre de 2001 (Ref. BOE-A-2001-20185).

- con el art. 1, publicando el Plan Nacional de Vehículos al final de su vida útil 2001-2006: RESOLUCIÓN de 25 de septiembre de 2001 (Ref. BOE-A-2001-19205).
- publicando el Plan Nacional de Residuos de Construcción y Demolición 2001-2006: RESOLUCIÓN de 14 de junio de 2001 (Ref. BOE-A-2001-13436).
- publicando el Plan Nacional de Lodos de Depuradoras de Aguas Residuales 2001-2008: RESOLUCIÓN de 14 de junio de 2001 (Ref. BOE-A-2001-13435).
- SE AÑADE la disposición adicional 8, por REAL DECRETO-LEY 4/2001, de 16 de febrero (Ref. BOE-A-2001-3319).
- SE DICTA DE CONFORMIDAD:
- aprobando el Plan Nacional de Residuos Urbanos: RESOLUCIÓN de 13 de enero de 2000 (Ref. BOE-A-2000-2110).
- con la disposición final tercera, publicando el catálogo europeo de residuos (CER): RESOLUCIÓN de 17 de noviembre de 1998 (Ref. 1999/00347) (Ref. BOE-A-1999-347).

REAL DECRETO 833/1988, de 20 de julio, por el que se aprueba el Reglamento para la ejecución de la LEY 20/1986, Básica de Residuos Tóxicos y Peligrosos

- Amb les afectacions posteriors:
- SE MODIFICA los arts. 9.1 y 2, 19, 23, 30, 42 y 44.5, por REAL DECRETO 367/2010, de 26 de marzo (Ref. BOE-A-2010-5037).
- SE DEROGA los arts. 50, 51 y 56 y se declara la vigencia, en cuanto no se opongan, del resto de los arts., por la LEY 10/1998, de 21 de abril (Ref. BOE-A-1998-9478).
- SE DICTA DE CONFORMIDAD, sobre incineración de residuos peligrosos: REAL DECRETO 1217/1997, de 18 de julio (ref. boe-a-1997-17946).
- SE MODIFICA:
- Los art. 17, 37, 40 y el anexo I, y añade una disposición adicional, por el REAL DECRETO 952/1997, de 20 de junio de 1997 (Ref. BOE-A-1997-14934).
- EL ART. 12, POR REAL DECRETO 1771/1994, de 5 de agosto (Ref. BOE-A-1994-19135).
- SE DICTA DE CONFORMIDAD:
- Con la disposición final, estableciendo normas para la reducción progresiva de la contaminación por residuos de Dióxido de Titanio, por ORDEN de 18 de abril de 1991 (Ref. BOE-A-1991-10355).
- La DISPOSICIÓN FINAL, regulando los traslados transfronterizos de residuos tóxicos y peligrosos: ORDEN de 12 de marzo de 1990 (Ref. BOE-A-1990-6643).
- La DISPOSICIÓN FINAL, determinando métodos de caracterización de residuos tóxicos y peligrosos: ORDEN de 13 de octubre de 1989 (Ref. BOE-A-1989-26488).
- con la DISPOSICIÓN FINAL, regulando la contaminación por residuos de DIÓXIDO DE TITANIO: ORDEN de 28 de julio de 1989 (Ref. BOE-A-1989-19340).
- REGULANDO gestión de los PCB Y PCT: ORDEN de 14 de abril de 1989 (Ref. BOE-A-1989-9738).

REAL DECRETO 1481/2001, de 27 de diciembre, por el que se regula la eliminación de residuos mediante depósito en abocador

Amb les afectacions posteriors:

SE MODIFICA:

- el art. 7, por REAL DECRETO 367/2010, de 26 de marzo (Ref. BOE-A-2010-5037).
- el art. 9.1, por REAL DECRETO 1304/2009, de 31 de julio (Ref. BOE-A-2009-12754).
- el art. 8.1.b).10, por REAL DECRETO 105/2008, de 1 de febrero (Ref. BOE-A-2008-2486).

Orden 304/MAM/2002, de 8 de febrero, por el que se publican las operaciones de valorización y eliminación de residuos y la lista europea de residuos. CORRECCIÓN de errores en BOE num. 61, de 12 de marzo de 2002 (Ref. [BOE-A-2002-4922](#)).

REAL DECRETO 679/2006, de 2 de junio, por el que se regula la gestión de los aceites industriales usados.

Amb les afectacions posteriors:

- SE MODIFICA los arts. 5.3, 12.1 y 14.3, por REAL DECRETO 367/2010, de 26 de marzo (Ref. BOE-A-2010-5037).
- SE DEROGA los arts. 3.4 y 5.5, con efectos del 26 de septiembre de 2008, por REAL DECRETO 106/2008, de 1 de febrero (Ref. BOE-A-2008-2387).

Reial Decret 105/2008, d'1 de febrer, pel que es regula la producció i gestió dels residus de construcció i enderroc.

D'àmbit autonòmic

- DECRET 89/2010, de 29 de juny, pel qual s'aprova el Programa de gestió de residus de la construcció de Catalunya (PROGROC), es regula la producció i gestió dels residus de la construcció i demolició, i el cànon sobre la deposició controlada dels residus de la construcció.

Decret 93/1999, de 6 d'abril, de procediments de gestió de residus.

- Amb les afectacions posteriors:
- 1.- DESPLEGAT per l'Ordre MAB/401/2003, de 19 de setembre, per la qual s'aprova el procediment de presentació telemàtica de la declaració anual de residus industrials.
- 2.- ANUL·LAT l'article 24.4 per la Resolució MAB/1218/2003, de 15 d'abril, per la qual es dóna publicitat a la part dispositiva de la Sentència del Tribunal Superior de Justícia de Catalunya de 14 de febrer de 2002, dictada en el recurs contenciós núm. 484/1999.
- 3.- DEROGADA la disposició addicional tercera pel Decret 219/2001, d'1 d'agost, pel qual es deroga la disposició addicional tercera del Decret 93/1999, de 6 d'abril, sobre procediments de gestió de residus.
- 4.- MODIFICATS els articles 6.2, 7, 28.2 i 31 i AFEGIT l'article 31 bis pel Decret 88/2010, de 29 de juny, pel qual s'aprova el Programa de gestió de residus industrials de Catalunya (PROGRIC) i es modifica el Decret 93/1999, de 6 d'abril, sobre procediments de gestió de residus.

DECRET LEGISLATIU 1/2009, de 21 de juliol, pel qual s'aprova el Text refós de la Llei reguladora dels residus

- DESPLEGAT pel Decret 16/2010, de 16 de febrer, pel qual s'aprova el Pla territorial sectorial d'infraestructures de gestió de residus municipals.

LLEI 8/2008, del 10 de juliol, de finançament de les infraestructures de gestió dels residus i dels cànon sobre la disposició del rebuig dels residus

DECRET 34/1996 de 9 de gener, pel qual s'aprova el Catàleg de Residus de Catalunya.

- Afectacions posteriors:
- DESPLEGAT per l'Ordre de 15.2.1996, sobre valorització d'escòries
- MODIFICATS els articles 3, 5 i 6, la disposició transitòria i l'annex pel Decret 92/1999, de 6 d'abril, de modificació del Decret 34/1996, de 9 de gener, pel qual s'aprova el Catàleg de residus de Catalunya.

Decret 93/1999, de 6 d'abril, sobre Procediments de Gestió de Residus

- DESPLEGAT per l'Ordre MAB/401/2003, de 19 de setembre, per la qual s'aprova el procediment de presentació telemàtica de la declaració anual de residus industrials.
- ANUL·LAT l'article 24.4 per la Resolució MAB/1218/2003, de 15 d'abril, per la qual es dóna publicitat a la part dispositiva de la Sentència del Tribunal Superior de Justícia de Catalunya de 14 de febrer de 2002, dictada en el recurs contenciós núm. 484/1999.

- DEROGADA la disposició addicional tercera pel Decret 219/2001, d'1 d'agost, pel qual es deroga la disposició addicional tercera del Decret 93/1999, de 6 d'abril, sobre procediments de gestió de residus. 4
- MODIFICATS els articles 6.2, 7, 28.2 i 31 i AFEGIT l'article 31 bis pel Decret 88/2010, de 29 de juny, pel qual s'aprova el Programa de gestió de residus industrials de Catalunya (PROGRIC) i es modifica el Decret 93/1999, de 6 d'abril, sobre procediments de gestió de residus.

Decret 92/1999, de 6 d'abril, de modificació del Decret 34/1996, de 9 de gener, pel qual s'aprova el Catàleg de Residus de Catalunya.

- Amb les afectacions posteriors:
- ANUL·LAT l'article 5 per la Resolució MAB/1218/2003, de 15 d'abril, per la qual es dona publicitat a la part dispositiva de la Sentència del Tribunal Superior de Justícia de Catalunya de 14 de febrer de 2002, dictada en el recurs contenciós núm. 484/1999.

Decret 1/1997, de 7 de gener de 1997, sobre la disposició del rebuig en dipòsits controlats.

- Amb les afectacions posteriors:
- MODIFICAT l'annex 1 pel Decret 92/1999, de 6 d'abril, de modificació del Decret 34/1996, de 9 de gener, pel qual s'aprova el Catàleg de residus de Catalunya.
- DEROGATS els articles 4, 7 i l'Annex I pel Decret 69/2009, de 28 d'abril, pel qual s'estableixen els criteris i els procediments d'admissió de residus en els dipòsits controlats.

ORDRE de 6 de setembre de 1988, sobre prescripcions en el tractament i l'eliminació dels olis usats. DOGC núm. 1055, de 14 d'octubre de 1988.

- DESPLEGADA per la Resolució de 19 de febrer de 1998, per la qual s'estableixen els criteris mediambientals per a l'atorgament del distintiu de garantia de qualitat ambiental als olis base regenerats i als productes que els incorporen

Decret 115/1994, de 6 d'abril, reguladora del Registre General de Gestors de Residus.

1.34.4. Vialitat

- Llei 6/2005, de 2 de juny, de modificació de la Llei 7/1993, del 30 de setembre, de carreteres.
- Decret Legislatiu 2/2009, de 25 de agost, pel que s'aprova el Text refós de la Llei de carreteres.

Norma 3.1-IC. Traçat, de la Instrucció de Carreteres, aprovada per l'Ordre Ministerial de 27 de desembre de 1999 i modificada parcialment per l'Ordre Ministerial de 13 de setembre de 2001.

Norma 6.1 i 2-IC. Seccions de Ferms, de la Instrucció de Carreteres, aprovada per l'Ordre FOM/3460/2003, de 28 de novembre.

"Seccions estructurals de ferms urbans en sectors de nova construcció", dels enginyers E. Alabern i C. Guilemany (1990).

Plec de Condicions Tècniques Generals per a obres de carreteres i ponts de la Direcció General de Carreteres i Camins Veïnals (PG3/75), aprovat per O.M. de 6 de febrer de 1976 i per l'Ordre de 2 de juliol de 1976 per la que es dona efecte legal a la seva publicació, i les seves posteriors modificacions:

O.C. 293/86 T Sobre lligants bituminosos (23-12-86).

O.C. 295/87 T "Recomanacions sobre elements metàl·lics per a formigó armat o pretelat" (6-8-87).

O.M. de 21-1-88. Oficialitza les modificacions realitzades per l'O.C. 293/86 T i per l'O.C. 295/87 T).

O.M. de 8-5-89. Modifica parcialment articles referits a lligants bituminosos.

O.M. de 28-9-89. Revisa l'article 104 (Desenvolupament i control de les obres).

O.C. 325/97 T Sobre senyalització, abalisament i defensa de les carreteres referent als seus materials constituents (30-12-97).

O.M. de 27-12-99. (BOE 22-1-00). Revisa, deroga i inclou diferents articles referits a lligants bituminosos i hidràulics.

O.M. de 28-12-99 (BOE 28-1-00).. Revisa, deroga i inclou diferents articles referits a materials per a senyalització horitzontal i vertical. Oficialitza les modificacions realitzades per l'O.C. 325/97 T.

O.C. 326/00 Sobre geotècnia vial en allò referent a materials per a la construcció d'explanacions i drenatges.

O.C. 5/2001 Sobre regs auxiliars, mescles bituminoses i paviments de formigó (aquesta Ordre es va modificar molt lleugerament per la O.C. 5bis/02 i per la O.C. 10bis/02).

Ordre FOM/475/2002, de 13 de febrer, per la que s'actualitzen determinats articles del Plec de Prescripcions Tècniques Generals per a Obres de Carreteres i Ponts relatives a formigons i acers (BOE, de 6 de març).

Ordre FOM/1382/2002, de 16 de maig. (Correcció d'errates BOE 26/11/02). Oficialitza les modificacions realitzades per la O.C. 326/00).

O.C. 10/2002 Sobre capes estructurals de fermes (modificada lleugerament per la O.C. 10bis/02).

Ordre FOM/891/2004, d'1 de març. (Correcció d'errates BOE 25/5/04). Oficialitza les modificacions realitzades per les O.C. 5/01 i O.C. 10/02).

O.C. 21/2007 Sobre l'ús i especificacions que han de complir els lligants i mescles bituminoses que incorporin cautxú procedent de pneumàtics fora d'ús (NFU).

Ordre FOM/3818/2007, de 10 de desembre per la que es dicten instruccions complementàries per a la utilització de d'elements auxiliars d'obra en la construcció de ponts de carretera. (BOE 27/12/07).

Ordre Circular 8/01 amb la que s'inicia el Plec de Prescripcions Tècniques Generals per a Obres de Conservació de Carreteres (PG-4), sobre reciclat de fermes.

ORDRE FOM/2523/2014, de 12 de Desembre, relativa a l'actualització de determinats articles del PG-3.

1.34.5. Estructures

Instrucció sobre les accions a considerar al projecte de ponts de carreteres (IAP), aprovada per l'Ordre de 12 de febrer de 1998

- Amb les afectacions posteriors:
- SE DEROGA los apartados 3.2.4.2 y 4.1.2.b), por REAL DECRETO 637/2007, de 18 de mayo
- REAL DECRETO 1247/2008, de 18 de julio, por el que se aprueba la instrucción de hormigón estructural (EHE-08).
- Amb les afectacions posteriors:
 - CORRECCIÓN de errores en BOE num. 309, de 24 de diciembre de 2008 (Ref. BOE-A-2008-20750).
- REAL DECRETO 956/2008, de 6 de junio, por el que se aprueba la instrucción para la recepción de cementos (RC-08).
- Amb les afectacions posteriors:
 - CORRECCIÓN de errores en BOE núm. 220 de 11 de septiembre de 2008 (Ref. BOE-A-2008-14810).

- Reial Decret 997/2002, de 27 de setembre, pel que s'aprova la norma de Construcció Sismorresistent: Part general i edificació (NCSE-02).
- Norma de Construcció Sismorresistent: Ponts (NCSP-07), aprovada per Reial Decret 637/2007, de 18 de maig.
- Amb les afectacions posteriors:
- REAL DECRETO 1247/2008, de 18 de julio, por el que se aprueba la instrucción de hormigón estructural (EHE-08)
- REAL DECRETO 956/2008, de 6 de junio, por el que se aprueba la instrucción para la recepción de cementos (RC-08).
- REAL DECRETO 314/2006, de 17 de marzo, por el que se aprueba el Código Técnico de la Edificación.
- SE DECLARA la nulidad del art. 2.7 y de lo indicado del documento SI, por SENTENCIA de 4 de mayo de 2010 (Ref. BOE-A-2010-12213).
- SE MODIFICA:
- el art. 4.4 de la parte I , por REAL DECRETO 410/2010, de 31 de marzo (Ref. BOE-A-2010-6368).
- Arts. 1, 2, 9, 12, de la Parte I, las secciones SI. 3, SI. 4, el Anejo SI. A y SE AÑADE el art. 9 de la Parte II, por REAL DECRETO 173/2010, de 19 de febrero (Ref. BOE-A-2010-4056).
- por ORDEN VIV/984/2009, de 15 de abril (Ref. BOE-A-2009-6743).
- SE DICTA DE CONFORMIDAD el art. 4.3, regulando el Registro General del CTE: ORDEN VIV/1744/2008, de 9 de junio (Ref. BOE-A-2008-10444).
- CORRECCIÓN de errores y erratas en BOE núm. 22, de 25 de enero de 2008 (Ref. BOE-A-2008-1337).
- SE MODIFICA, por REAL DECRETO 1371/2007, de 19 de octubre (Ref. BOE-A-2007-18400).
- SE DICTA EN RELACION:
- aprobando el reglamento de instalaciones térmicas en los edificios: REAL DECRETO 1027/2007, de 20 de julio (Ref. BOE-A-2007-15820).
- sobre creación del Consejo para la Sostenibilidad, Innovación y Calidad de la Edificación: REAL DECRETO 315/2006, de 17 de marzo (Ref. BOE-A-2006-5516).
- REAL DECRETO 314/2006, de 17 de marzo, por el que se aprueba el Código Técnico de la Edificación
- Amb les afectacions posteriors:
- SE DECLARA la nulidad del art. 2.7 y de lo indicado del documento SI, por SENTENCIA de 4 de mayo de 2010 (Ref. BOE-A-2010-12213).
- SE MODIFICA:
- el art. 4.4 de la parte I , por REAL DECRETO 410/2010, de 31 de marzo (Ref. BOE-A-2010-6368).
- Arts. 1, 2, 9, 12, de la Parte I, las secciones SI. 3, SI. 4, el Anejo SI. A y SE AÑADE el art. 9 de la Parte II, por REAL DECRETO 173/2010, de 19 de febrero (Ref. BOE-A-2010-4056).
- por ORDEN VIV/984/2009, de 15 de abril (Ref. BOE-A-2009-6743).
- SE DICTA DE CONFORMIDAD el art. 4.3, regulando el Registro General del CTE: ORDEN VIV/1744/2008, de 9 de junio (Ref. BOE-A-2008-10444).
- CORRECCIÓN de errores y erratas en BOE núm. 22, de 25 de enero de 2008 (Ref. BOE-A-2008-1337).
- SE MODIFICA, por REAL DECRETO 1371/2007, de 19 de octubre (Ref. BOE-A-2007-18400).
- SE DICTA EN RELACION:

- aprobando el reglamento de instalaciones térmicas en los edificios: REAL DECRETO 1027/2007, de 20 de julio (Ref. BOE-A-2007-15820).
- sobre creación del Consejo para la Sostenibilidad, Innovación y Calidad de la Edificación: REAL DECRETO 315/2006, de 17 de marzo (Ref. BOE-A-2006-5516).
- -"Instrucción H.A. 61 especial para estructuras de hormigón armado" Instituto Eduardo Torroja de Ciencias de la Construcción, en aquells punts no especificats al present Plec o a les Instruccions Oficials.

1.34.6. Canonades abastament aigua i drenatge

- Plec de condicions per a la fabricació, transport i muntatge de canonades de formigó de l'Associació Tècnica de Derivats del Cement.
- Instrucció de l'Institut de Ciències de la Construcció Eduardo Torroja per a tubs de formigó armat o pretensat.(setembre de 2007).
- Plec de Prescripcions Tècniques Generals per a canonades de sanejament de poblacions, aprovat per Ordre de 15 de setembre de 1986 (BOE n. 228, de 23 de setembre) i correcció d'errors BOE n. 51, de 28 de febrer de 1987.
- Instrucció 5.2-IC. Drenatge Superficial, de la Instrucció de Carreteres, aprovada per l'Ordre de 14 de maig de 1990.
- Plec de Prescripcions Tècniques Generals per a canonades d'abastament d'aigua, aprovat per Ordre 28/07/1974 (BOE n. 236 i n. 237) i modificacions Ordre 20/06/1975 i Ordre 23/12/1975.
- Plec de condicions facultatives generals per a obres d'abastament d'aigües, aprovat per OM de 7 de gener de 1978.
- Reial Decret 140/2003, de 7 de febrer, pel que s'estableixen els criteris sanitaris de la qualitat de l'aigua de consum humà.
- Amb les afectacions posteriors:
- SE SUSTITUYE el anexo II, por ORDEN SAS/1915/2009, de 8 de julio (Ref. BOE-A-2009-11876).
- SE DICTA DE CONFORMIDAD, sobre métodos alternativos para el análisis microbiológico: ORDEN SCO/778/2009, de 17 de marzo (Ref. BOE-A-2009-5316).
- SE SUSTITUYE el anexo II, por ORDEN SCO/3719/2005, de 21 de noviembre (Ref. BOE-A-2005-19793).
- SE DICTA DE CONFORMIDAD, sobre el sistema de información nacional de agua de consumo: ORDEN SCO/1591/2005, de 30 de mayo (Ref. BOE-A-2005-9060).
- CORRECCION de erratas en BOE num. 54, de 4 de marzo de 2003 (Ref. BOE-A-2003-4377).

1.34.7. Electricitat

REAL DECRETO 223/2008, de 15 de febrero, por el que se aprueban el Reglamento sobre condiciones técnicas y garantías de seguridad en líneas eléctricas de alta tensión y sus instrucciones técnicas complementarias ITC-LAT 01 a 09.

Amb les afectacions posteriors:

- SE MODIFICA Arts. 13.1, 16, 19, la ITC-LAT 03, SE SUSTITUYE lo indicado, y SE AÑADEN las disposiciones adicionales 1 a 4, por REAL DECRETO 560/2010, de 7 de mayo (Ref. BOE-A-2010-8190).
- CORRECCIÓN de errores en BOE núm. 174 de 19 de julio de 2008 (Ref. BOE-A-2008-12385).
- CORRECCION de erratas en BOE num. 120 de 17 de mayo de 2008 (Ref. BOE-A-2008-8664).

- Reglament sobre condicions tècniques i garanties de seguretat en centrals elèctriques, subestacions i centres de transformació, aprovat per RD 3275 /82, de 12 de novembre.
Amb les afectacions posteriors:
SE DICTA DE CONFORMIDAD, APROBANDO LAS INSTRUCCIONES TECNICAS COMPLEMENTARIAS MIE-RAT: ORDEN DE 6 DE JULIO DE 1984 (Ref. BOE-A-1984-17224).
- Reglament Electrotècnic per a Baixa Tensió i les seves Instruccions Tècniques complementàries BT 01 a BT 51, aprovades per Reial Decret 842/2002, de 2 d'agost (BOE de 18 de setembre de 2002).
Amb les afectacions posteriors:
- SE MODIFICA el art. 22, la ITC BT03, SE SUSTITUYE lo indicado y SE AÑADEN las disposiciones adicionales 1 a 4, por REAL DECRETO 560/2010, de 7 de mayo (Ref. BOE-A-2010-8190).
SE DECLARA la nulidad del inciso 4.2.c.2 de la ITC BT-03 anexa, por SENTENCIA del TS de 17 de febrero de 2004 (Ref. BOE-A-2004-6072).
- DECRET 363/2004, de 24 d'agost, pel qual es regula el procediment administratiu per a l'aplicació del Reglament electrotècnic per a baixa tensió.
Amb les afectacions posteriors:
 - MODIFICATS els apartats b.6) i c.2) de l'article 13.1 pel Decret 74/2007, de 27 de març, pel qual es modifica l'article 13.1 del Decret 363/2004, de 24 d'agost, pel qual es regula el procediment administratiu per a l'aplicació del Reglament Electrotècnic per a Baixa Tensió.
- MODIFICAT l'article 13.1 pel Decret 106/2008, de 6 de maig, de mesures per a l'eliminació de tràmits i la simplificació de procediments per facilitar l'activitat econòmica..

1.34.8. Enllumenat

- Llei 6/2001, de 31 de maig, d'ordenació ambiental de l'enllumenament per a la protecció del medi nocturn (DOGC n. 3407).
- 115-1995 Recommendations for the Lighting of Roads for Motor and Pedestrian Traffic (CIE Commission Internationale de l'Eclairage)
- Reial Decret 2642/1985, de 18 de desembre, pel que es declara d'obligat compliment les especificacions tècniques dels canelobres metàl·lics (bàculs i columnes d'enllumenat exterior i senyalització de trànsit) i la seva homologació pel Ministeri d'Indústria i Energia
- Amb les afectacions posteriors:
- SE DEROGA parcialmente, por REAL DECRETO 846/2006, de 7 de julio (Ref. BOE-A-2006-14312).
- SE SUSTITUYE el anexo, por ORDEN de 16 de mayo de 1989 (Ref. BOE-A-1989-16881).
- SE MODIFICA los arts. 2, 4 Y 5, SE AÑADEN dos nuevos arts. y SE REENUERA el art. 6 como art. 8, POR REAL DECRETO 401/1989, de 14 de abril (Ref. BOE-A-1989-9355).
- SE DEROGA en la forma indicada, por REAL DECRETO 105/1988, de 12 de febrero (Ref. BOE-A-1988-3988).
- SE MODIFICA:
- POR EL REAL DECRETO 2698/1986, DE 19 DE DICIEMBRE (Ref. BOE-A-1987-112).
- EL ANEXO, POR ORDEN DE 11 DE JULIO DE 1986 (Ref. BOE-A-1986-19512).
- CORRECCIÓN de errores EN BOE NUM. 67, DE 19 DE MARZO (Ref. BOE-A-1986-7330).
- REGLAMENT de Verificacions Elèctriques i Regularitat en el subministrament d'energia (Decret de 12 de maig de 1954).

1.34.9. Combustibles

- Reglament tècnic de distribució i utilització de combustibles gasosos i les seves instruccions tècniques complementàries ICG 01 a 11, aprovats pel Reial Decret 919/2006, de 28 de juliol.

Amb les afectacions posteriors:

- SE MODIFICA los arts. 3, 8, las ITC ICG 08 y 09, SE SUSTITUYE lo indicado, SE REENUMERA la disposición adicional única como 1 y SE AÑADEN las disposiciones adicionales 2 a 5, por REAL DECRETO 560/2010, de 7 de mayo (Ref. BOE-A-2010-8190).
- Reglament de xarxes i connexions de serveis de combustibles gasosos, aprovat per Ordre Ministerial de 18 de novembre de 1974, en tot allò que no s'oposa al . Reglament tècnic de distribució i utilització de combustibles gasosos i les seves instruccions tècniques complementàries ICG 01 a 11, aprovats pel Reial Decret 919/2006, de 28 de juliol.

Amb les afectacions posteriors:

- SE DEROGA en cuanto se oponga, por REAL DECRETO 919/2006, de 28 de julio (Ref. BOE-A-2006-15345).
- SE MODIFICA:
- Lo indicado de las INSTRUCCIONES MIG-R.7.1 Y MIG-R.7.2, por ORDEN DE 29 de mayo de 1998 (Ref. BOE-A-1998-13740).
- El apartado 3.2.1 de la INSTRUCCION ITC-MIG-S.1, por ORDEN de 9 de marzo de 1994 (Ref. BOE-A-1994-6540).
- SE DEROGA INSTRUCCIONES y SE MODIFICAN los puntos 5.1 Y 6.1, POR ORDEN de 26 de octubre de 1983 (Ref. BOE-A-1983-28962).
- SE SUSPENDE por un año la exigencia de la marca de calidad ANAIP, establecida por: ORDEN de 23 de abril de 1975 (Ref. BOE-A-1975-9254).
 - CORRECCIÓN de errores EN BOE num. 39 de 14 de febrero DE 1975 (Ref. BOE-A-1975-3219).

1.34.10. Circul·lació i senyalització vial

- Llei 19/2001, de 19 de desembre, de reforma del text articulat de la Llei sobre Trànsit, Circulació de Vehicles a Motor i Seguretat Vial, aprovat pel Reial Decret legislatiu 339/1990, de 2 de març (BOE n. 304).
- Reial Decret 1428/2003, de 21 de novembre, pel que s'aprova el Reglament General de Circulació per a l'aplicació i desenvolupament del text articulat de la Llei Trànsit, Circulació de Vehicles a Motor i Seguretat Vial, aprovat pel Reial Decret legislatiu 339/1990, de 2 de març. (BOE n. 306).

Amb les afectacions posteriors:

- SE DICTA DE CONFORMIDAD, aprobando el manual de señalización variable: RESOLUCIÓN de 1 de junio de 2009 (Ref. BOE-A-2009-9838).
 - SE MODIFICA los art. 9, 18, 48, 116 a 119, disposición adicional 2 y AÑADE las disposiciones adicional 4 y final 3, por REAL DECRETO 965/2006, de 1 de septiembre (Ref. BOE-A-2006-15406).
- Norma 8.1-IC. Senyalització vertical, de la Instrucció de Carreteres, aprovada per l'Ordre de 28 de desembre de 1999 (BOE n. 25 de 29/1/2000).
- Norma 8.2-IC. Marques vials, de la Instrucció de Carreteres, aprovada per l'Ordre de 16 de juliol de 1987 (BOE n. 185), correcció d'errors en BOE n. 233 de 29/9/1987.
- Norma 8.3-IC. Senyalització, abalisament, defensa, neteja i acabat d'obres fixes fora de poblats, aprovada per l'Ordre de 31 d'agost de 1987.

1.34.11. Explosius

- Reglament General de Normes Bàsiques de Seguretat Minera, aprovat per Reial Decret 863/1985, de 2 d'abril.

Amb les afectacions posteriors:

- SE MODIFICA, por REAL DECRETO 249/2010, de 5 de marzo (Ref. BOE-A-2010-4514).
- SE DICTA DE CONFORMIDAD:
 - aprobando la Instrucción 02.1.02, Formación preventiva para el desempeño del puesto de trabajo: ORDEN ITC/1316/2008, de 7 de mayo (Ref. BOE-A-2008-8415).
 - aprobando la Instrucción 2.0.02, Protección de los trabajadores contra el polvo, en relación con la silicosis, en las industrias extractivas: ORDEN ITC/2585/2007, de 30 de agosto (Ref. BOE-A-2007-16041).
 - con el art. 2, aprobando la instrucción técnica complementaria 02.1.01 -Documento sobre seguridad y salud-: ORDEN ITC/101/2006, de 23 de enero (Ref. BOE-A-2006-1373).
 - sobre los libros registro de movimientos y consumos de explosivos: ORDEN PRE/2426/2004, de 21 de julio (Ref. BOE-A-2004-13609).
 - aprobando la instrucción 08.02.01 del capítulo XII: ORDEN de 26 de abril de 2000 (Ref. BOE-A-2000-8528).
 - aprobando la instrucción 12.0.04 del capítulo XII: ORDEN de 16 de julio de 1998 (Ref. BOE-A-1998-18177).
 - Se dicta en relacion, sobre condiciones minimas para proteger la seguridad y la salud de los trabajadores: REAL DECRETO 1389/1997, de 5 de septiembre (Ref. BOE-A-1997-21178).
 - SE MODIFICA EL ART. 109, POR REAL DECRETO 150/1996, de 2 de febrero (Ref. BOE-A-1996-5479).
 - SE DICTA DE CONFORMIDAD, aprobandose INstrucciones Tecnicas complementarias de los capitulos IV Y V: ORDEN de 19 de abril de 1994 (Ref. BOE-A-1994-10237).
 - SE DESARROLLA, APROBANDOSE Instrucción Técnica Complementaria del CAPÍTULO VII, POR ORDEN DE 16 de octubre de 1991 (Ref. BOE-A-1991-26240).
 - SE COMPLETA:
 - EL CAPÍTULO VII, POR ORDEN DE 16 de abril DE 1990 (Ref. BOE-A-1990-9859).
 - EL CAPÍTULO IV, PUNTO 4.7, POR ORDEN de 27 de MARZO DE 1990 (Ref. BOE-A-1990-8482).
 - LOS CAPITULOS II, IV Y XIII, POR ORDEN DE 22 de marzo de 1988 (Ref. BOE-A-1988-8750).
 - SE DICTA DE CONFORMIDAD:
 - MODIFICANDO la Instruccion Tecnica Complementaria citada: ORDEN de 3 de junio de 1986 (Ref. BOE-A-1986-14538).
 - APROBADNO las Instrucciones Técnicas Complementarias del capítulo XII: ORDEN de 3 de febrero de 1986 (Ref. BOE-A-1986-3785).
 - CORRECCIÓN de errores EN BOE NUM. 302 de 18 de diciembre de 1985 (Ref. BOE-A-1985-26320).
 - SE DESARROLLA, POR ORDEN de 2 de octubre de 1985 (Ref. BOE-A-1985-20808).
 - REGLAMENT d'explosius i Instruccions Tècniques Complementàries 1 a 25 incloses, aprovat per Reial Decret 230/1998, de 16 de febrer (BOE n. 61).
 - Amb les afectacions posteriors:
 - SE DICTA DE CONFORMIDAD con el art. 68.1, sobre titulación de los odirectores de fábricas de explosivos: ORDEN PRE/2599/2010, de 4 de octubre (Ref. BOE-A-2010-15361).

- SE DEROGA y SE DEJA SIN EFECTO lo indicado, por REAL DECRETO 563/2010, de 7 de mayo (Ref. BOE-A-2010-7333).
- SE MODIFICA:
 - El art. 5.2, por REAL DECRETO 248/2010, de 5 de marzo (Ref. BOE-A-2010-4513).
 - Las INSTRUCCIONES 2 y 15, por ORDEN PRE/1263/2009, de 21 de mayo (Ref. BOE-A-2009-8481).
- SE DICTA DE CONFORMIDAD, aprobando el modelo de guía de circulación para explosivos y cartuchería metálica: ORDEN INT/3543/2007, de 29 de noviembre (Ref. BOE-A-2007-20983).
- SE AÑADE:
 - Apartado 3 a la instrucción técnica complementaria núm. 19 y SE SUSTITUYE las núms. 8, 15 y 23, por ORDEN PRE/174/2007, de 31 de enero (Ref. BOE-A-2007-2295).
 - Un apartado 5 a la instrucción técnica complementaria núm. 25, por ORDEN PRE/848/2006, de 21 de marzo (Ref. BOE-A-2006-5377).
 - SE SUSTITUYE la instrucción técnica complementaria núm. 10, por ORDEN PRE/252/2006, de 6 de febrero (Ref. BOE-A-2006-2100).
 - SE DICTA DE CONFORMIDAD con el art. 190, sobre condiciones técnicas mínimas que deben de cumplir los polvorines auxiliares de distribución: RESOLUCIÓN de 24 de agosto de 2005 (Ref. BOE-A-2005-15219).
 - SE MODIFICA determinados preceptos y las instrucciones 1, 18 y 20 y SE AÑADEN los anexos I y II, por REAL DECRETO 277/2005, de 11 de marzo (Ref. BOE-A-2005-4113).
- SE DICTA DE CONFORMIDAD:
 - Sobre los libros registro de movimientos y consumos de explosivos: ORDEN PRE/2426/2004, de 21 de julio (Ref. BOE-A-2004-13609).
 - Creando el subregistro de fábricas de armas de guerra: ORDEN DEF/0425/2004, de 11 de febrero (Ref. BOE-A-2004-3408).
 - Sobre condiciones técnicas mínimas que deben cumplir los polvorines de los depósitos transportables de consumo de explosivos: RESOLUCIÓN de 4 de julio de 2003 (Ref. BOE-A-2003-15217).
 - En lo relativo al reconocimiento de la aptitud en seguridad de las máquinas para la recarga de cartuchos por particulares: RESOLUCIÓN de 4 de julio de 2003 (Ref. BOE-A-2003-15216).
 - Sobre el desarrollo de pistones o cebos para cartuchería: RESOLUCIÓN de 4 de julio de 2003 (Ref. BOE-A-2003-15108).
- SE ACTUALIZA:
 - Sobre conversión a euros de las cuantías indicadas: RESOLUCIÓN de 22 de octubre de 2001 (Ref. BOE-A-2001-21533).
 - Sobre conversión a euros de las cuantías indicadas: RESOLUCIÓN de 22 de octubre de 2001 (Ref. 2001/20475 y 2001/21533) (Ref. BOE-A-2001-20475).
 - CORRECCIÓN de errores en BOE num.157, de 2 de julio de 1998 (Ref.1998/15589) (Ref. BOE-A-1998-15589).
- REAL DECRETO 563/2010, de 7 de mayo, por el que se aprueba el Reglamento de artículos pirotécnicos y cartuchería.
- REIAL DECRET 1389/1997, de 5 de setembre, pel que s'aproven les disposicions mínimes destinades a protegir la seguretat i la salut dels treballadors a les activitats mineres.

1.34.12. Accessibilitat i mobilitat

- Llei 20/1991, de 25 de novembre, de promoció de l'accessibilitat i de supressió de barreres arquitectòniques, modificats els articles 18, 19 i 22 i inclòs l'article 18 bis per Decret Legislatiu 6/1994, de 13 de juliol.

Amb les afectacions posteriors:

- DESPLEGADA per la Resolució de 27 de maig de 1999, per la qual es fa públic l'Acord del Govern en matèria de supressió de barreres arquitectòniques.
- DESPLEGADA per la Resolució de 20 de juliol de 2000, per la qual es fa públic l'Acord del Govern en matèria de supressió de barreres arquitectòniques.
- DESPLEGADA per Decret 135/1995, de 25 de març.
- DESPLEGADA pel Decret 97/2002, de 5 de març, sobre la targeta d'aparcament per a persones amb disminució i altres mesures adreçades a facilitar el desplaçament de les persones amb mobilitat reduïda.
- MODIFICATS els articles 18,19 i 22 i AFEGIT l'article 18 bis pel DECRET LEGISLATIU 6/1994, de 13 de juliol
- DESPLEGADA pel Decret 256/1992, de 13 d'octubre, de composició del Consell per a la Promoció de l'Accessibilitat i supressió de barreres arquitectòniques

Llei 9/2003, de 13 de juny de mobilitat.

Decret 344/2006, de 19 de setembre, de regulació dels estudis d'avaluació de la mobilitat generada.

Decret 135/1995 codi d'accessibilitat de Catalunya.

Decret 135/1995, de 24 de març, de desplegament de la Llei 20/1991, de 25 de novembre, de promoció de l'accessibilitat i de supressió de barreres arquitectòniques, i d'aprovació del Codi d'accessibilitat.

1.34.13. Disposicions aplicables d'àmbit mediambiental

Legislació de disposició general

D'àmbit estatal

- b. LEY 26/2007, de 23 de octubre, de Responsabilidad Medioambiental.

Amb les afectacions posteriors:

- SE DESARROLLA parcialmente, por REAL DECRETO 2090/2008, de 22 de diciembre (Ref. BOE-A-2008-20680).

D'àmbit autonòmic

LLEI 20/2009, del 4 de desembre, de prevenció i control ambiental de les activitats. (Correcció d'errades en el DOGC núm. 5560, pàg. 6868, de 4.2.2010).

Amb les afectacions posteriors:

- MODIFICATS els apartats 1 i 4 de la lletra a de l'annex IV per la Llei 26/2009, del 23 de desembre, de mesures fiscals, financeres i administratives.

DECRET 136/1999, de 18 de maig, pel qual s'aprova el Reglament general de desplegament de la LLEI 3/1998, de 27 de febrer, de la intervenció integral de l'administració ambiental, i s'adapten els seus annexos

- Amb les afectacions posteriors:
- MODIFICATS l'article 4 i els annexos I, II, III i IV pel Decret 143/2003, de 10 de juny, de modificació del Decret 136/1999, de 18 de maig, pel qual s'aprova el Reglament general de desplegament de la Llei 3/1998, de 27 de febrer, de la intervenció integral de l'administració ambiental, i se n'adapten els annexos. (Correcció d'errada en el DOGC núm. 3914, pàg. 13039, de 30.6.2003).

LLEI 4/2004, d'1 de juliol, reguladora del procés d'adequació de les activitats d'incidència ambiental al que estableix la Llei 3/1998, del 27 de febrer, de la intervenció integral de l'Administració ambiental.

Amb les afectacions posteriors:

- MODIFICADA la lletra b de l'article 2 per la Llei 12/2006, del 27 de juliol, de mesures en matèria de medi ambient i de modificació de les lleis 3/1988 i 22/2003, relatives a la protecció dels animals, de la Llei 12/1985, d'espais naturals, de la Llei 9/1995, de l'accés motoritzat al medi natural, i de la Llei 4/2004, relativa al procés d'adequació de les activitats d'incidència ambiental
- MODIFICATS l'article 2.1 i la disposició addicional per la Llei 17/2007, del 21 de desembre, de mesures fiscals i financeres.
- DESPLEGADA pel Decret 50/2005, de 29 de març, pel qual es desplega la Llei 4/2004, d'1 de juliol, reguladora del procés d'adequació de les activitats existents a la Llei 3/1998, de 27 de febrer, i de modificació del Decret 220/2001, de gestió de les dejeccions ramaderes.

1.34.14. Legislació d'urbanisme i construcció sostenible

D'àmbit comunitari

Directiva 2001/42/CE, del Parlament Europeu i del Consell, de 27 de juny, relativa a l'avaluació dels efectes de determinats plans i programes al medi ambient.

D'àmbit autonòmic

DECRET LEGISLATIU 1/2010, de 3 d'agost, pel qual s'aprova el Text refós de la Llei d'urbanisme.

DECRET 305/2006, de 18 de juliol, pel qual s'aprova el Reglament de la Llei d'Urbanisme.

1.34.15. Legislació de sòls i geologia

D'àmbit comunitari

Directiva 96/61/CE, del Consell de 24 de setembre, relativa a la prevenció i el control integrats de la contaminació.

D'àmbit estatal

REAL DECRETO 9/2005, de 14 de enero, por el que se establece la relación de actividades potencialmente contaminantes del suelo y los estándares para la declaración de suelos contaminados.

D'àmbit autonòmic

ORDRE de 6 de juny de 1988, de desplegament parcial del Decret 343/1983, de 15 de juliol, sobre normes de protecció del medi ambient d'aplicació a les activitats extractives.

DECRET 396/2006, de 17 d'octubre, pel qual es regula la intervenció ambiental en el procediment de llicència urbanística per a millora de finques rústiques que s'efectuïn amb aportació de terres procedents d'obres de la construcció.

1.34.16. Legislació del cicle de l'aigua

D'àmbit comunitari

Directiva 96/61/CE, del Consell de 24 de setembre, relativa a la prevenció i el control integrats de la contaminació.

Directiva 2006/11/CE del Parlament Europeu i del Consell, de 15 de febrer de 2006, relativa a la contaminació causada per determinades substàncies perilloses abocades en el medi aquàtic de la Comunitat.

Directiva 2006/118/CE del Parlament Europeu i del Consell, de 12 de desembre de 2006, relativa a la protecció de les aigües subterrànies contra la contaminació i el deteriorament.

D'àmbit estatal

REAL DECRETO 849/1986, de 11 d'abril, por el que se aprueba el Reglamento del Dominio Público Hidráulico, que desarrolla los títulos preliminares, I, IV, V, VI I VII de la LEY 29/1985, de 2 de agosto, de aguas.

Amb les afectacions posteriors:

SE DEROGA los arts. 319 y 320 y SE MODIFICA los arts. 51 a 82, 314 a 317, 321 y 339, por REAL DECRETO 367/2010, de 26 de marzo (Ref. [BOE-A-2010-5037](#)).

SE DICTA DE CONFORMIDAD el art. 326, estableciendo criterios para la valoración de daños al dominio público hidráulico y análisis de vertidos de aguas residuales: ORDEN MAM/85/2008, de 16 de enero (Ref. [BOE-A-2008-1498](#)).

SE MODIFICA el título, los arts. 4, 7, 9 y 14 , SE AÑADE un título VII y una disposición adicional única, por REAL DECRETO 9/2008, de 11 de enero (Ref. [BOE-A-2008-755](#)).

SE DEROGA:

los arts. 272 y 273, por REAL DECRETO 1620/2007, de 7 de diciembre (Ref. [BOE-A-2007-21092](#)).

el art. 256, por REAL DECRETO 907/2007, de 6 de julio (Ref. [BOE-A-2007-13182](#)).

SE DECLARA la nulidad del art. 245.2, por SENTENCIA del TS de 18 de octubre de 2006 (Ref. [BOE-A-2006-21183](#)).

SE DICTA DE CONFORMIDAD el art. 255, sobredesarrollo del régimen jurídico de las entidades colaboradoras de la administración hidráulica: ORDEN MAM/985/2006, de 23 de marzo (Ref. [BOE-A-2006-6087](#)).

SE DECLARA:

nulo el inciso indicado del párrafo 2 de los arts. 303 y 310, por SENTENCIA del TS de 26 de enero de 2004 (Ref. [BOE-A-2005-9204](#)).

la nulidad del inciso indicado del párrafo 2 de los arts. 303 y 310, por SENTENCIA del TS de 25 de enero de 2005 (Ref. [BOE-A-2005-5328](#)).

SE DICTA DE CONFORMIDAD, aprobando los modelos oficiales para la declaración de vertido y sobre la autorización y liquidación del canon de control de vertidos: ORDEN MAM/1873/2004, de 2 de junio (Ref. [BOE-A-2004-11374](#)).

SE MODIFICA los títulos preliminar, I, IV, V, VI y VIII, por REAL DECRETO 606/2003, de 23 de mayo (Ref. [BOE-A-2003-11384](#)).

SE ACTUALIZA, sobre conversión a euros de las cuantías indicadas: RESOLUCIÓN de 21 de noviembre de 2001 (Ref. [BOE-A-2001-23479](#)).

SE MODIFICA el art. 254, por REAL DECRETO 995/2000, de 2 de junio (Ref. [BOE-A-2000-11469](#)).

SE DICTA DE CONFORMIDAD, SOBRE MEDIDAS DE REGULARIZACION Y CONTROL DE VERTIDOS: REAL DECRETO 484/1995, DE 7 DE ABRIL (Ref. [BOE-A-1995-9727](#)).

SE MODIFICA:

LOS ARTS. 52, 116, 249, 327, 330, 331 Y 332, POR REAL DECRETO 1771/1994, DE 5 DE AGOSTO (Ref. [BOE-A-1994-19135](#)).

LOS ARTS. 315 A 320, POR REAL DECRETO 419/1993, DE 26 DE MARZO (Ref. [BOE-A-1993-9579](#)).

POR REAL DECRETO 1315/1992, DE 30 DE OCTUBRE (Ref. [BOE-A-1992-26537](#)).

SE DICTA DE CONFORMIDAD SOBRE TRAMITACION A QUE SE REFIERE EL ART. 132: ORDEN DE 3 DE FEBRERO DE 1989 (Ref. [BOE-A-1989-3314](#)).

SE DECLARA en el CONFLICTO 995/1986 (Ref. 1986/25963), la invalidez y aplicación supletoria de los arts. e incisos que se indican, por SENTENCIA 227/1988, de 29 de noviembre (Ref. [BOE-T-1988-29199](#)).

SE DESARROLLA:

POR ORDEN DE 12 DE NOVIEMBRE DE 1987 (Ref. [BOE-A-1987-26156](#)).

POR ORDEN DE 23 DE DICIEMBRE DE 1986 (Ref. [BOE-A-1986-33759](#)).

CORRECCIÓN de errores EN BOE NUM. 157, DE 2 DE JULIO DE 1986 (Ref. [BOE-A-1986-17435](#)).

REAL DECRETO 1315/1992, de 30 de octubre, por el que se modifica parcialmente el Reglamento del Dominio Público Hidráulico aprobado por REAL DECRETO 849/1986, de 11 de abril, con el fin de incorporar a la legislación interna la Directiva del Consejo 80/68/CEE de 17 de diciembre de 1979, relativa a la protección de las aguas subterráneas contra la contaminación causada por determinadas sustancias peligrosas.

REAL DECRETO 2116/1998, de 2 de octubre, por el que se modifica el REAL DECRETO 509/1996, de 15 de marzo, de desarrollo del Real Decreto-LEY 11/1995, de 28 de diciembre, por el que se establecen las normas aplicables al tratamiento de las aguas residuales. CORRECCION de erratas en BOE num. 286, de 30 de noviembre de 1998

REAL DECRETO 995/2000, de 2 de junio, por el que se fijan objetivos de calidad para determinadas sustancias contaminantes y se modifica el Reglamento del Dominio Público Hidráulico aprobado por el REAL DECRETO 849/1986, de 11 de abril.

REAL DECRETO Legislativo 1/2001, de 20 de julio, por el que se aprueba el texto refundido de la LEY de Aguas.

LEY 16/2002, de 1 de julio, de prevención y control integrados de la contaminación.

REAL DECRETO 606/2003, de 23 de mayo, por el que se modifica el REAL DECRETO 849/1986, de 11 de abril, por el que se aprueba el Reglamento del Dominio Público Hidráulico, que desarrolla los Títulos preliminar, I, IV, V, VI Y VII de la LEY 29/1985, de 2 de agosto, de aguas.

REAL DECRETO 9/2005, de 14 de enero, por el que se establece la relación de actividades potencialmente contaminantes del suelo y los criterios y estándares para la declaración de suelos contaminados.

RESOLUCIÓN de 10 de julio de 2006, de la Secretaria General para el Territorio y la Biodiversidad, por la cual se declaran las Zonas Sensibles en las Cuencas Hidrográficas Intercomunitarias.

REAL DECRETO 1620/2007, de 7 de diciembre, por el que se establece el régimen jurídico de la reutilización de aguas depuradas.

REAL DECRETO 9/2008, de 11 de enero, por el que se modifica el Reglamento del Dominio Público Hidráulico, aprobado por el REAL DECRETO 849/1986, de 11 de abril.

D'àmbit autonòmic

DECRET 328/1988, d'11 d'octubre, pel qual s'estableixen normes de protecció i addicionals en matèria de procediment en relació amb diversos aqüífers de Catalunya.

DECRET 83/1996, de 5 de març, sobre mesures de regularització d'abocaments d'aigües residuals.

RESOLUCIÓ MAB/124/2002, d'11 de gener, per la qual es dóna publicitat a la relació de les zones sensibles corresponents a les conques internes de Catalunya i de les zones sensibles per eutrofització potencial en les zones costaneres

DECRET 130/2003, de 13 de maig, pel qual s'aprova el Reglament dels serveis públics de Sanejament

DECRET LEGISLATIU 3/2003, de 4 de novembre, pel qual s'aprova el Text refós de la legislació en matèria d'aigües de Catalunya.

ORDRE MAH/122/2004, de 13 d'abril, per la qual s'aproven els models de declaració d'abocament.

DECRET 47/2005, de 22 de març, de modificació del decret 103/2000, de 6 de març, pel qual s'aprova el Reglament dels tributs gestionats per l'Agència Catalana de l'Aigua. DEIXAT SENSE EFECTE parcialment per l'Ordre MAH/119/2006, de 9 de març, per la qual s'aproven els models d'autoliquidació trimestral i de resum de facturació del cànon de l'aigua a presentar per les entitats subministradores d'aigua.

1.34.17. Legislació de contaminació atmosfèrica

D'àmbit comunitari

Directiva 2008/50/CE del Parlamento Europeo y del Consejo, de 21 de mayo de 2008, relativa a la calidad del aire ambiente y a una atmósfera más limpia en Europa

- REGLAMENTO (CE) n° 715/2007 del Parlamento Europeo y del Consejo, de 20 de junio de 2007, sobre la homologación de tipo de los vehículos de motor por lo que se refiere a las emisiones procedentes de turismos y vehículos comerciales ligeros (Euro 5 y Euro 6) y sobre el acceso a la información relativa a la reparación y el mantenimiento de los vehículos.

Amb les afectacions posteriors:

SE MODIFICA los arts. 5.3 y SE SUPRIME el art. 14.6 , por REGLAMENTO 595/2009, de 18 de junio (Ref. DOUE-L-2009-81279).

SE AÑADE apdo. 6 al art. 10 y SUSTITUYE los cuadros 1 y 2 del anexo I, por REGLAMENTO 692/2008, de 18 de julio (Ref. DOUE-L-2008-81486).

D'àmbit estatal

REAL DECRETO 2042/1994, de 14 d'octubre, por el que se regula la Inspección Técnica de Vehículos.

REAL DECRETO 1357/1998, de 26 de junio, por el que se modifica el artículo 2 del REAL DECRETO 2042/1994, de 14 de octubre, por el que se regula la inspección técnica de vehículos.

LEY 16/2002, de 1 de julio, de prevención y control integrados de la contaminación

REAL DECRETO 1073/2002, de 18 de octubre, sobre evaluación y gestión de la calidad del aire ambiente en relación con el dióxido de azufre, dióxido de nitrógeno, óxidos de nitrógeno, partículas, plomo, benceno y monóxido de carbono

RESOLUCIÓN de 11 de septiembre de 2003, de la Secretaría General de Medio Ambiente, por la que se dispone la publicación del Acuerdo de 25 de julio de 2003, del Consejo de Ministros, por el que se aprueba el Programa nacional de reducción progresiva de emisiones nacionales de dióxido de azufre (SO₂), óxidos de nitrógeno (NO_x), compuestos orgánicos volátiles (COV) y amoníaco (NH₃).

REAL DECRETO 509/2007, de 20 de abril, por el que se aprueba el Reglamento para el desarrollo y ejecución de la LEY 16/2002, de 1 de julio, de prevención y control integrados de la contaminación.

LEY 34/2007, de 15 de noviembre, de calidad del aire y protección de la atmósfera.

D'àmbit autonòmic

LLEI 22/1983, de 21 de novembre, de protecció de l'ambient atmosfèric

DECRET 322/1987, de 23 de setembre, de desplegament de la Llei 22/1983, de 21 de novembre, de Protecció de l'Ambient Atmosfèric

LLEI 7/1989, de 5 de juny, de modificació parcial de la Llei de Protecció de l'Ambient Atmosfèric

Desplegada per DECRET 351\1989, de 19 de desembre

LLEI 6/1996, de 18 de juny, de modificació de la Llei 22/1983, de 21 de novembre, de protecció de l'Ambient Atmosfèric.

DECRET 398/1996, de 12 de desembre, regulador del sistema de plans graduals de reducció d'emissions a l'atmosfera

DECRET 152/2007, de 10 de juliol, d'aprovació del Pla d'actuació per a la millora de la qualitat de l'aire als municipis declarats zones de protecció especial de l'ambient atmosfèric mitjançant el DECRET 226/2006, de 23 de maig

1.34.18. Legislació de contaminació acústica

D'àmbit comunitari

Directiva 2002/49/CE, de 25 de juny, sobre avaluació i gestió del soroll ambiental.

D'àmbit estatal

REAL DECRETO 2042/1994, de 14 de octubre, por el que se regula la Inspección Técnica de Vehículos.

REAL DECRETO 212/2002, de 22 de febrero, por el que se regulan las emisiones sonoras en el entorno debidas a determinadas máquinas de uso al aire libre.

LEY 37/2003, de 17 de noviembre, del Ruido.

REAL DECRETO 1513/2005, de 16 de diciembre, por el que se desarrolla la LEY 37/2003, de 17 de noviembre, del Ruido, en lo referente a la evaluación y gestión del ruido ambiental.

REAL DECRETO 1367/2007, de 19 de octubre, por el que se desarrolla la LEY 37/2003, de 17 de noviembre, del Ruido, en lo referente a zonificación acústica, objetivos de calidad y emisiones acústicas.

Mesures per a la coordinació de la llei 16/2002 de protecció contra la contaminació acústica amb les previsions del REAL DECRETO 1367/2007 de desenvolupament de la LEY 37/2003 del ruido

D'àmbit autonòmic

LLEI 16/2002, de 28 de juny, de protecció contra la contaminació acústica.

1.34.19. Legislació de contaminació lluminosa

D'àmbit autonòmic

LLEI 6/2001, de 31 de maig, d'ordenació ambiental de l'enllumenament per a la protecció del medi nocturn.

1.34.20. Legislació de contaminació electromagnètica

D'àmbit comunitari

Recomanació del Consell, de 12 de juliol de 1999 relativa a l'exposició del públic en general a camps electromagnètics (0 Hz a 300 GHz)

D'àmbit estatal

REAL DECRETO 1066/2001, de 28 de septiembre, por el que se aprueba el reglamento que establece condiciones de protección del dominio público radioeléctrico, restricciones a las emisiones radioeléctricas y medidas de protección sanitaria frente a emisiones radioeléctricas

REAL DECRETO 208/2005, de 25 de febrero, sobre aparatos eléctricos y electrónicos y la gestión de sus residuos.

1.34.21. Legislació de patrimoni cultural

D'àmbit estatal

LEY 16/1985, de 25 de junio, del Patrimonio Histórico Español

Amb les afectacions posteriors:

SE DICTA DE CONFORMIDAD:

el art. 58, regulando la Comisión Superior Calificadora de Documentos: REAL DECRETO 1401/2007, de 29 de octubre (Ref. [BOE-A-2007-19248](#)).

creando el Patronato del Archivo General de Indias: REAL DECRETO 760/2005, de 24 de junio (Ref. [BOE-A-2005-10825](#)).

SE DEROGA el párrafo 2 del art. 73, por REAL DECRETO LEGISLATIVO 3/2004, de 5 de marzo (Ref. [BOE-A-2004-4347](#)).

SE MODIFICA:

art. 32, por LEY 62/2003, de 30 de diciembre de 2003 (Ref. [BOE-A-2003-23936](#)).

la disposición adicional 9.1, por LEY 46/2003, de 25 de noviembre (Ref. [BOE-A-2003-21539](#)).

SE DICTA DE CONFORMIDAD con el art. 55, sobre conservación del patrimonio documental y control de la eliminación de otros documentos de la AGE: REAL DECRETO 1164/2002, de 8 de noviembre (Ref. [BOE-A-2002-22192](#)).

SE MODIFICA el art. 73, por la LEY 24/2001, de 27 de diciembre (Ref. [BOE-A-2001-24965](#)).

SE ACTUALIZA, sobre conversión a euros de las cuantías indicadas: RESOLUCIÓN de 20 de noviembre de 2001 (Ref. [BOE-A-2001-22447](#)).

SE DICTA DE CONFORMIDAD regulando la Comisión Superior Calificadora de Documentos: REAL DECRETO 139/2000, de 4 de febrero (Ref. [BOE-A-2000-2766](#)).

SE MODIFICA el art. 32.2 , por LEY 50/1998, de 30 de diciembre (Ref.1998/30155) (Ref. [BOE-A-1998-30155](#)).

SE DICTA DE CONFORMIDAD aprobando el reglamento de archivos militares: REAL DECRETO 2598/1998, de 4 de diciembre (Ref.1998/29347) (Ref. [BOE-A-1998-29347](#)).

SE DEROGA EL ART. 71 Y LA DISPOSICION TRANSITORIA CUARTA, POR LA LEY 43/1995, DE 27 DE DICIEMBRE (Ref. [BOE-A-1995-27752](#)).

SE DICTA DE CONFORMIDAD, APROBANDO EL REGLAMENTO DE VEHICULOS HISTORICOS: REAL DECRETO 1247/1995, DE 14 DE JULIO (Ref. [BOE-A-1995-19000](#)).

SE MODIFICA:

LA DISPOSICIÓN ADICIONAL NOVENA Y SE PRORROGA EL PLAZO DE LA DISPOSICIÓN TRANSITORIA QUINTA, POR LA LEY 42/1994, DE 30 DE DICIEMBRE (Ref. [BOE-A-1994-28968](#)).

EL ART. 73, POR LEY 30/1994, DE 24 DE NOVIEMBRE (Ref. [BOE-A-1994-26004](#)).

LA DISPOSICION ADICIONAL 9, POR LEY 21/1993, DE 29 DE DICIEMBRE (Ref. [BOE-A-1993-31087](#)).

SE DESARROLLA LA DISPOSICION ADICIONAL NOVENA, POR REAL DECRETO 1680/1991, DE 15 DE NOVIEMBRE (Ref. [BOE-A-1991-28791](#)).

SE DICTA DE CONFORMIDAD CON EL ART. 57, REGULANDO EL ACCESO A LOS ARCHIVOS DEL MINISTERIO DE ASUNTOS EXTERIORES: ORDEN DE 2 DE ABRIL DE 1991 (Ref. [BOE-A-1991-8746](#)).

SE DECLARA en los RECURSOS acumulados 830, 847, 850 y 858/1985 (Refs. 1985/21389, 1985/21900, 1985/21901 y 1985/21902), la constitucionalidad de determinados preceptos, interpretados según los fundamentos jurídicos indicados, por SENTENCIA 17/1991, de 31 de enero (Ref. [BOE-T-1991-5257](#)).

SE DICTA DE CONFORMIDAD, APROBANDO EL REGLAMENTO DE BIBLIOTECAS PUBLICAS DEL ESTADO, POR REAL DECRETO 582/1989, DE 19 DE MAYO (Ref. [BOE-A-1989-12304](#)).

SE AÑADE DISPOSICIÓN ADICIONAL NOVENA, por LEY 37/1988, de 28 de diciembre (Ref. [BOE-A-1988-29563](#)).

SE MODIFICA el art. 30.i), por LEY 33/1987, de 23 de diciembre (Ref. [BOE-A-1987-28404](#)).

SE DICTA DE CONFORMIDAD, aprobando el reglamento y el sistema español de museos: por el REAL DECRETO 620/1987, de 10 de abril (Ref. [BOE-A-1987-11621](#)).

SE DESARROLLA POR REAL DECRETO 111/1986, DE 10 DE ENERO (Ref. [BOE-A-1986-2277](#)).

CORRECCION de erratas en BOE núm. 296, de 11 de diciembre de 1985 (Ref. [BOE-A-1985-25781](#)).

LEY 3/1995, de 23 de marzo, de Vías Pecuarias.

SE MODIFICA los arts. 16.1, 17.2 y 21.3, por LEY 25/2009, de 22 de diciembre (Ref. BOE-A-2009-20725).

D'àmbit autonòmic

Llei 9/1993, de 30 de setembre, de patrimoni cultural català.

Amb les afectacions posteriors:

ADMESA A TRÀMIT la Qüestió en relació amb l'article 59 per la Qüestió d'inconstitucionalitat número 2622/99.

DESPLEGADA pel Decret 348/2006, de 19 de setembre, dels consells locals del patrimoni cultural.

DESPLEGADA pel Decret 389/2006, de 17 d'octubre, del patrimoni festiu de Catalunya.

MODIFICATS els articles 19.2.e), 71.5.c), 75.1 i la disposició addicional sisena per la Llei 10/2001, de 13 de juliol, d'arxius i documents.

DESPLEGADA pel Decret 78/2002, de 5 de març, del Reglament de protecció del patrimoni arqueològic i paleontològic.

DESPLEGADA pel Decret 175/1994, de 28 de juny, sobre l'u per cent cultural.

DESPLEGADA per l'Ordre de 2 de maig de 1995, de creació de dos programes de patrocini i mecenatge. (Correcció d'errada en el DOGC núm. 2142, pàg. 9387, de 15.12.1995).

1.34.22. Legislació de medi natural, vegetació

D'àmbit comunitari

Directiva 92/43/CEE, de 21 de maig, relativa a la conservació dels hàbitats naturals i la fauna i flora (Directiva Hàbitats).

Amb les afectacions posteriors:

SE DICTA DE CONFORMIDAD:

el art. 4.2, sobre la región biogeográfica mediterránea: DECISIÓN 2008/335, de 28 de marzo (Ref. DOUE-L-2008-80833).

con el art. 4.2 sobre la región biogeográfica continental: DECISIÓN 2008/26, de 13 de noviembre (Ref. DOUE-L-2008-80027).

con el art. 4.2 sobre la región biogeográfica continental: DECISIÓN 2008/25, de 13 de noviembre (Ref. DOUE-L-2008-80026).

con el art. 4.2 sobre la región biogeográfica boreal: DECISIÓN 2008/24, de 12 de noviembre (Ref. DOUE-L-2008-80025).

con el art. 4.2 sobre la región biogeográfica atlántica: DECISIÓN 2008/23, de 12 de noviembre (Ref. DOUE-L-2008-80024).

SE TRANSPONE, por LEY 42/2007, de 13 de diciembre (Ref. BOE-A-2007-21490).

SE MODIFICA, por DIRECTIVA 2006/105, de 20 de noviembre (Ref. DOUE-L-2006-82606).

SE DICTA DE CONFORMIDAD:

con el art. 4.2, sobre la región biogeográfica mediterránea: DECISIÓN 2006/613, de 19 de julio (Ref. DOUE-L-2006-81776).

con el art. 4.2 sobre la región biogeográfica boreal: DECISIÓN 2005/101, de 13 de enero (Ref. DOUE-L-2005-80267).

con el art. 4.2 sobre la región biogeográfica atlántica: DECISIÓN 2004/813, de 7 de diciembre (Ref. DOUE-L-2004-83030).

con el art. 4.2 sobre la región biogeográfica continental: DECISIÓN 2004/798, de 7 de diciembre (Ref. DOUE-L-2004-83013).

con el art. 4.2, sobre de la región biogeográfica alpina: DECISIÓN 2004/69, de 22 de diciembre (Ref. DOUE-L-2004-80098).

SE SUSTITUYE los arts. 20 y 21, por el REGLAMENTO 1882/2003, de 29 de septiembre (Ref. DOUE-L-2003-81785).

SE DICTA DE CONFORMIDAD con el art. 4.2, sobre la región biogeográfica macaronésica: DECISIÓN 2002/11, de 28 de diciembre (Ref. DOUE-L-2002-80014).

SE TRANSPONE, por REAL DECRETO 1193/1998, de 12 de junio (Ref. BOE-A-1998-15063).

SE MODIFICA, por DECISIÓN 95/1, de 1 de enero (Ref. DOUE-L-1995-80014).

SE TRANSPONE REAL DECRETO 1997/1995, DE 7 DE DICIEMBRE (Ref. BOE-A-1995-27761).

D'àmbit estatal

REAL DECRETO 1997/1995, de 7 de Diciembre, por el que se establece medidas para contribuir a Garantizar la Biodiversidad mediante la Conservacion de los Habitats naturales y de la Fauna y Flora silvestres.

Amb les afectacions posteriors:

SE DEROGA los anexos I a VI, por LEY 42/2007, de 13 de diciembre (Ref. BOE-A-2007-21490).

SE MODIFICA el art. 6, por REAL DECRETO 1421/2006, de 1 de diciembre (Ref. BOE-A-2006-21066).

SE DECLARA la nulidad del art. 13.2, por SENTENCIA del TS de 15 de marzo de 1999 (Ref.1999/13151) (Ref. BOE-A-1999-13151).

SE MODIFICA EL ART. 13 Y LOS ANEXOS I Y II, POR REAL DECRETO 1193/1998, DE 12 DE JUNIO (Ref. BOE-A-1998-15063).

CORRECCION de erratas EN BOE NUM. 129, DE 28 DE MAYO DE 1996 (Ref. BOE-A-1996-12098).

REAL DECRETO 439/1990, de 30 de marzo, por el que se regula el catálogo nacional de especies amenazadas.

Amb les afectacions posteriors:

SE MODIFICA:

los anexos I y II, por ORDEN MAM/1498/2006, de 26 de abril (Ref. [BOE-A-2006-8701](#)).

los anexos I y II, por ORDEN MAM/2231/2005, de 27 de junio (Ref. [BOE-A-2005-12037](#)).

los anexos I y II, por ORDEN MAM/2784/2004, de 28 de mayo (Ref. [BOE-A-2004-15131](#)).

los anexos, por ORDEN MAM/1653/2003, de 10 de junio (Ref. [BOE-A-2003-12528](#)).

los anexos, por ORDEN MAM/2734/2002, de 21 de octubre (Ref. [BOE-A-2002-21476](#)).

los anexos, por ORDEN de 28 de mayo de 2001 (Ref. [BOE-A-2001-10653](#)).

el anexo I, por ORDEN de 10 de marzo de 2000 (Ref. [BOE-A-2000-5826](#)).

el anexo I, por ORDEN de 9 de junio de 1999 (Ref.1999/13807) (Ref. [BOE-A-1999-13807](#)).

el anexo I, por ORDEN de 9 de julio de 1998 (Ref.1998/17306) (Ref. [BOE-A-1998-17306](#)).

EL ANEXO, POR ORDEN DE 29 DE AGOSTO DE 1996 (Ref. [BOE-A-1996-20324](#)).

SE DECLARA en el CONFLICTO 1938/1990 (Ref. 1990/23794), por SENTENCIA 102/1995, de 26 de junio (Ref. BOE-T-1995-18444).

LEY 42/2007, de 13 de diciembre, del Patrimonio Natural y de la Biodiversidad

Amb les afectacions posteriors:

SE MODIFICA los arts. 58 y 72, por LEY 25/2009, de 22 de diciembre (Ref. BOE-A-2009-20725).

SE DICTA DE CONFORMIDAD, regulando la composición, las funciones y las normas de funcionamiento del Consejo Estatal para el Patrimonio Natural y la Biodiversidad: REAL DECRETO 948/2009, de 5 de junio (Ref. BOE-A-2009-10221).

RECURSO 6868/2008, contra el art. 36.1 (Ref. BOE-A-2008-16572).

SE DICTA DE CONFORMIDAD:

estableciendo medidas para la protección de la avifauna contra la colisión y la electrocución en líneas eléctricas de alta tensión: REAL DECRETO 1432/2008, de 29 de agosto (Ref. [BOE-A-2008-14914](#)).

con el art. 7.2, sobre composición y funcionamiento de la Comisión Estatal para el Patrimonio Natural y la Biodiversidad: REAL DECRETO 1424/2008, de 14 de agosto (Ref. [BOE-A-2008-14855](#)).

RECURSO:

2155/2008, promovido contra determinados preceptos (Ref. BOE-A-2008-7313).

2124/2008, contra determinados preceptos (Ref. BOE-A-2008-7311).

SE DICTA DE CONFORMIDAD, estableciendo medidas de carácter técnico en líneas eléctricas para proteger la avifauna: REAL DECRETO 263/2008, de 22 de febrero (Ref. BOE-A-2008-4210).

CORRECCIÓN de errores en BOE num. 36 de 11 de febrero de 2008 (Ref. BOE-A-2008-2323).

SE DICTA DE CONFORMIDAD, estableciendo medidas de protección de los cetáceos: REAL DECRETO 1727/2007, de 21 de diciembre (Ref. BOE-A-2008-516).

D'àmbit autonòmic

ORDRE de 5 de novembre de 1984 sobre protecció de plantes de la flora autòctona amenaçada a Catalunya.

Amb les afectacions posteriors:

DESPLEGADA per l'Ordre de 30.10.1985, per la qual es regula la venda del verd nadalenc 2.- DEROGADA parcialment pel Decret 172/2008, de 26 d'agost, de creació del Catàleg de flora amenaçada de Catalunya.

LLEI 12/1985, de 13 de juny, d'espais naturals, modificada pel D. Leg. 11/1994, de 26 de juliol, de la Generalitat de Catalunya.

Amb les afectacions posteriors:

DESPLEGATS els arts. 24.3 i 10.1 pel Decret 123/1987, de 12 de març, sobre declaració de reserves naturals parcials, per a la protecció d'espècies en perill de desaparició a Catalunya

DESPLEGADA pel Decret 176/2007, de 31 de juliol, regulador dels procediments de compensació de danys i perjudicis causats a l'agricultura i la ramaderia per espècies animals protegides de la fauna salvatge autòctona.

DESPLEGADA per l'Acord GOV/115/2009, de 16 de juny, pel qual s'aprova una nova delimitació de diverses zones de protecció especial per a les aus (ZEPA).

DESPLEGATS els arts. 5 i 16.2 per la Resolució de 23.10.1997, per la qual s'aprova inicialment el Pla especial de protecció del medi natural i del paisatge de la Serra del Montsià, als termes municipals d'Alcanar, Amposta, Freginals, Sant Carles de la Ràpita i Ulldecona

MODIFICATS els arts. 37.2 i 37.3 pel Decret Legislatiu 11/1994, de 26 de juliol, d'adequació d'aquesta Llei a la Llei de Règim Jurídic de les Administracions Públiques i del procediment administratiu comú

DESPLEGAT l'art. 22.2 pel Decret 328/1992, de 14 de novembre, pel qual s'aprova el plà d'Espais Naturals

DESPLEGADA pel Decret 200/1992, de 25 de setembre, pel qual es distribueixen competències sobre els espais inclosos en el plà d'Espais d'Interès Natural

DESPLEGADA pel Decret Legislatiu 1/1990, de 12 de juliol, pel qual s'aprova la refosa de textos legals vigents a Catalunya en matèria urbanística

DESPLEGADA pel Decret 226/1987, de 9 de juny, de declaració de les Reserves Naturals Parcials del Delta del Llobregat, de la Ricarda-Ca l'Arana i el Remolar-Filipines

DESPLEGATS els arts. 9 i 10 pel Decret 214/1987, de 9 de juny, sobre declaració d'arbres monumentals

DESPLEGADA pel Decret 17/1988, de 29 de gener, pel qual es dicten normes complementàries per a la protecció de determinades espècies de la fauna piscícola al territori de Catalunya

AFEGITS l'apartat 4 a l'article 16, el capítol IV bis i la disposició final quarta per la Llei 12/2006, del 27 de juliol, de mesures en matèria de medi ambient i de modificació de les lleis 3/1988 i 22/2003, relatives a la protecció dels animals, de la Llei 12/1985, d'espais naturals, de la Llei

9/1995, de l'accés motoritzat al medi natural, i de la Llei 4/2004, relativa al procés d'adequació de les activitats d'incidència ambiental

DESPLEGADA per l'Acord GOV/112/2006, de 5 de setembre, pel qual es designen zones d'especial protecció per a les aus (ZEPA) i s'aprova la proposta de llocs d'importància comunitària (LIC). (Correcció d'errades en el DOGC núm. 4940, pàg. 26450, de 3.8.2007).

MODIFICAT l'apartat 1 de l'art. 26 per la Llei 6\1988, de 30 de març, forestal de Catalunya

DESPLEGADA per l'Acord GOV/150/2009, de 29 de setembre, pel qual s'amplien diverses zones de protecció especial per a les aus (ZEPA) delimitades per l'Acord GOV/115/2009, de 16 de juny.

DESPLEGADA pel Decret 378\1986, de 18 de desembre, sobre establiment de plans de prevenció d'incendis en els espais naturals de protecció especial

AFEGIDA la lletra c a l'apartat 1 de la disposició addicional quarta per la Llei 15/2010, del 28 de maig, de declaració del Parc Natural del Montgrí, les Illes Medes i el Baix Ter, de dues reserves naturals parcials i d'una reserva natural integral.

Decret 120/1989, de 17 d'abril, sobre declaració d'arbredes monumentals, d'interès comarcal i d'interès local.

DESPLEGAT per l'Ordre de 8 de febrer de 1990, per la qual es declaren arbres i arbredes monumentals i es dona publicitat a l'inventari dels arbres i les arbredes declarats d'interès comarcal i local.

DESPLEGAT per l'Ordre de 3 de desembre de 1992, per la qual es declaren arbres monumentals i es dona publicitat a l'inventari dels arbres declarats d'interès local.

DESPLEGAT per l'Ordre de 19 d'abril de 1991, per la qual es declaren arbres monumentals i es dona publicitat a l'inventari dels arbres declarats d'interès local.

DESPLEGAT per l'Ordre de 18.1.1995, de declaració d'arbres monumentals i l'actualització de l'inventari dels arbres declarats d'interès local o comarcal

DESPLEGAT per l'Ordre de 6 de juliol de 2000, de declaració d'arbres monumentals i d'actualització de l'inventari dels arbres i les arbredes declarats d'interès comarcal i local.

DESPLEGAT per l'Ordre de 3.9.1997, de declaració d'arbres monumentals i d'actualització de l'inventari dels arbres i arbredes declarats d'interès comarcal i local

Decret 328/1992, de 14 de desembre, del Pla d'espais naturals, de la Generalitat de Catalunya.

MODIFICAT pel Decret 20/2000, de 10 de gener, pel qual es modifica el Decret 328/1992, de 14 de desembre, pel que fa als límits de l'espai del Pla d'espais d'interès natural a les Gavarres.

2.- AFEIGIT un nou paràgraf al punt 9 de l'Annex 2-II pel Decret 213\1997, de 30 de juliol, de modificació d'aquest Decret

3.- DEROGAT l'apartat 2 de l'article 9 pel Decret 312/2004, de 8 de juny, pel qual se suprimeixen diversos òrgans col·legiats de l'Administració de la Generalitat.

4.- DESPLEGAT l'art. 8.5 per la Resolució de 23.10.1997, per la qual s'aprova inicialment el Pla especial de protecció del medi natural i del paisatge de la Serra de Montsià, als termes municipals d'Alcanar, Amposta, Freginals, Sant Carles de la Ràpita i Ulldesona

5.- DESPLEGAT pel Decret 23/2003, de 21 de gener, pel qual s'inclou l'espai Castell-Cap Roig en el Pla d'espais d'interès natural, aprovat pel Decret 328/1992, de 14 de desembre, i es modifiquen els límits de l'espai Muntanyes de Begur.

6.- MODIFICAT pel Decret 171/2002, d'11 de juny, pel qual es modifica el Decret 328/1992, de 14 de desembre, pel que fa als límits de l'espai Cingles de Bertí del Pla d'espais d'interès natural.

7.- DESPLEGAT per l'Ordre de 23.1.1996, per la qual es declaren reserva natural de fauna salvatge els estanys de La Jonquera

8.- MODIFICAT pel Decret 290/2006, de 4 de juliol, pel qual es delimita el Paratge Natural d'Interès Nacional de Pinya de Rosa i es modifica el Decret 328/1992, de 14 de desembre, pel qual s'aprova el Pla d'espais d'interès natural, per ampliar l'espai de Pinya de Rosa.

9.- DESPLEGAT l'art. 8 per la Resolució de 26.5.1994, per la qual s'aproven inicialment les normes especials de protecció del medi natural i del paisatge de l'Alta Garrotxa

10.- MODIFICAT pel Decret 329/2004, de 6 de juliol, pel qual es modifica el Decret 328/1992, de 14 de desembre, pel que fa als límits de l'espai del Pla d'espais d'interès natural al cap de Santes Creus.

11.- MODIFICAT pel Decret 226/2001, de 24 de juliol, pel qual es modifica el Decret 328/1992, de 14 de desembre, pel que fa als límits de l'espai del Pla d'espais d'interès natural a la serra de Castelltallat.

12.- MODIFICAT el punt 9 de l'annex 2-II pel Decret 278/2007, de 18 de desembre, de modificació del Decret 328/1992, de 14 de desembre, pel qual s'aprova el Pla d'espais d'interès natural.

13.- MODIFICAT pel Decret 124/2005, de 14 de juny, pel qual es modifica el Decret 328/1992, de 14 de desembre, pel que fa als límits de l'espai del Pla d'espais d'interès natural a la Platja de Torredembarra.

14.- MODIFICAT pel Decret 156/2009, de 20 d'octubre, de modificació del Decret 328/1992, de 14 de desembre, pel qual s'aprova el Pla d'espais d'interès natural, consistent en la inclusió de l'espai de Gallecs.

15.- MODIFICAT per la Llei 15/2010, del 28 de maig, de declaració del Parc Natural del Montgrí, les Illes Medes i el Baix Ter, de dues reserves naturals parcials i d'una reserva natural integral.

DECRET 64/1995 de 7 de març de prevenció d'incendis forestals. Generalitat de Catalunya

DESPLEGAT pel Decret 96/2000, de 6 de març, pel qual s'avança l'aplicació de les mesures de prevenció d'incendis forestals.

DESPLEGAT l'article 17.2 per la Resolució de 7 de juny de 1999, de delegació de competències del director general del Medi Natural en el cap del Servei d'Agents Rurals i Prevenció d'Incendis Forestals.

MODIFICAT l'apartat 2 de l'article 17 pel Decret 206/2005, de 27 de setembre, de modificació del Decret 64/1995, de 7 de març, pel qual s'estableixen mesures de prevenció d'incendis forestals.

DESPLEGAT l'art. 17.2, per la Resolució 1\06\1995, de delegació de competències del Director General del Medi Natural en el Subdirector General de Boscos i en els Delegats Territorials del Departament d'Agricultura, Ramaderia i Pesca

DESPLEGAT l'art. 17.2 per la Resolució d'1.7.1997, de delegació de competències del Director General del Medi Natural en el Director Gerent del Centre de la Propietat Forestal

DESPLEGAT pel Decret 46/1999, de 23 de febrer, d'ampliació de termini per adoptar mesures de prevenció d'incendis forestals en urbanitzacions.

DEROGAT l'article 2 per la Llei 5/2003, de 22 d'abril, de mesures de prevenció dels incendis forestals en les urbanitzacions sense continuïtat immediata amb la trama urbana.

DESPLEGAT per l'Ordre MAB/62/2003, de 13 de febrer, per la qual es despleguen les mesures preventives que estableix el Decret 64/1995, de 7 de març, pel qual s'estableixen mesures de prevenció d'incendis forestals.

DESPLEGAT pel Decret 14/2005, d'1 de febrer, pel qual s'avança l'aplicació de les mesures de prevenció d'incendis forestals.

DESPLEGAT l'art. 17.2 per la Resolució d'1.7.1997, de delegació de competències en el director general del Medi Natural en el director gerent del Centre de la Propietat Forestal

DECRET 130/1998, de 12 de maig, pel qual s'estableixen mesures de prevenció d'incendis forestals en les àrees d'influència de carreteres, de la Generalitat de Catalunya.

DECRET 166/1998, de 8 de juliol, de regulació de l'accés motoritzat al medi natural

ORDRE MAH/228/2005, de 2 de maig, de declaració d'arbres monumentals i d'actualització de l'inventari dels arbres i arbredes declarats d'interès comarcal i local.

DECRET 123/2005, de 14 de juny, de mesures de prevenció dels incendis forestals en les urbanitzacions sense continuïtat immediata amb la trama urbana.

LLEI 12/2006, del 27 de juliol, de mesures en matèria de medi ambient i de modificació de les lleis 3/1988 i 22/2003, relatives a la protecció dels animals, de la Llei 12/1985, d'espais naturals, de la Llei 9/1995, de l'accés motoritzat al medi natural, i de la Llei 4/2004, relativa al procés d'adequació de les activitats d'incidència ambiental.

DEROGATS l'article 2.2, les disposicions addicionals i les modificacions a les lleis 3/1988 i 22/2003 pel Decret legislatiu 2/2008, de 15 d'abril, pel qual s'aprova el Text refós de la Llei de protecció dels animals.

ACORD GOV/112/2006, de 5 de setembre, pel qual es designen zones d'especial protecció per a les aus (ZEPA) i s'aprova la proposta de llocs d'importància comunitària (LIC).

MODIFICAT per l'Acord GOV/115/2009, de 16 de juny, pel qual s'aprova una nova delimitació de diverses zones de protecció especial per a les aus (ZEPA).

MODIFICAT per l'Acord GOV/138/2009, de 16 de juny, pel qual s'aproven modificacions puntuals de la delimitació de diversos espais de la xarxa Natura 2000

RESOLUCIÓ AAR/2999/2007, de 28 de setembre, per la qual es prohibeix la plantació en espais públics d'espècies susceptibles al foc bacterià (*Erwinia amylovora*).

1.34.23. Legislació de medi natural, fauna

D'àmbit comunitari

DIRECTIVA 2009/147/CE del Parlamento Europeo y del Consejo, de 30 de noviembre de 2009, relativa a la conservación de las aves silvestres

DIRECTIVA 92/43/CEE, de 21 de maig, relativa a la conservació dels hàbitats naturals i la fauna i flora (Directiva Hàbitats).

DIRECTIVA 94/24/CEE del Consell, de 8 de juny de 1994 per la que es modifica l'annex II de la DIRECTIVA 79/409/CEE, relativa a la conservació de les aus silvestres.

D'àmbit estatal

REAL DECRETO 1997/1995, de 7 de Diciembre, por el que se establece medidas para contribuir a Garantizar la Biodiversidad mediante la Conservacion de los Habitats naturales y de la Fauna y Flora silvestres.

REAL DECRETO 439/1990, de 30 de marzo, por el que se regula el catálogo nacional de especies amenazadas.

LEY 42/2007, de 13 de diciembre, del Patrimonio Natural y de la Biodiversidad

D'àmbit autonòmic

- ACORD GOV/112/2006, de 5 de setembre, pel qual es designen zones d'especial protecció per a les aus (ZEPA) i s'aprova la proposta de llocs d'importància comunitària (LIC).

ORDRE, de 23 de novembre de 1994, per la qual s'amplia la relació d'espècies protegides a Catalunya.

- ORDRE, de 10 d'abril de 1997, per la qual s'amplia la relació d'espècies protegides a Catalunya

2. Condicions mínimes d'acceptació de les obres d'urbanització

2.0. Consideracions prèvies

2.0.1. Introducció

Les especificacions presents contemplen les condicions tècniques mínimes d'acceptació de les obres d'urbanització, i defineixen totes i cadascuna de les principals unitats d'obra corresponents a les activitats constructives. El procés executiu de les obres s'ha dividit en tres grans fases:

1. Infraestructura de calçada
2. Infraestructura de serveis
3. Pavimentació.

La Infraestructura de calçada, comprèn l'execució dels moviments de terres i formació de la línia d'esplanada, la construcció del clavegueram i de l'encreuament de vial de tots els serveis, la col·locació de la subbase granular i la implantació de les vorades, encintats i rigoles.

La Infraestructura de serveis, es refereix a la construcció de la infraestructura de serveis que s'implantarà de forma coordinada sota les voravies. A partir de la vorada, que serveix de referència topogràfica, cal implantar, de forma ordenada i en perfecta coordinació, les xarxes d'abastament d'aigües, gas canalitzat, telecomunicacions, subministrament d'energia elèctrica i enllumenat públic i d'altres serveis en estudi.

La Pavimentació, recull l'activitat de pavimentació, amb la qual s'acaba l'obra d'urbanització primària. Les obres d'acabat i d'urbanització secundària cal realitzar-les després de la construcció dels espais parcel·lats, que no són objecte d'aquestes especificacions.

A cada capítol de l'articulat es defineixen les condicions generals de mesurament i abonament de cada unitat d'obra, en l'àmbit del plec de condicions generals.

Al dossier gràfic, es descriuen les característiques formals, seccions tipus, dimensions i altres característiques de les obres als quals es fa referència a l'articulat, tot especificant la cadència d'assaig recomanada i les condicions mínimes d'acceptació.

Es considera que l'ordre d'execució és una obligació de tipus contractual perquè es defineix d'aquesta manera a la següent especificació:

1. Infraestructura de calçada
 - 1.a Esbrossada i replanteig general
 - 1.b Formació de l'esplanada
 - 1.c Clavegueram i encreuament de vials
 - 1.d Subbase granular
 - 1.e Vorades i rigoles
2. Infraestructura de serveis
 - 2.a Zones d'implantació de serveis
3. Pavimentació i acabats
 - 3.a Pavimentació
 - 3.b Acabats

2.0.2. Replanteig general de les obres

Anteriorment a l'esbrossada es realitzarà un replanteig general de les obres, tot procedint a col·locar cada vint metres de vial estakes i referències d'eix, de vora de talús i punts característics. Les esmentades referències amb indicació de cota roja permetran l'inici correcte de l'esbrossada i dels moviments de terres, després de comprovar sobre el terreny la perfecta viabilitat de les obres i d'esmenar qualsevol problema no detectat al replanteig previ a l'adjudicació de les obres.

Les zones verdes previstes al projecte d'urbanització es delimitaran de forma lineal, amb estakes i encintat (corda, cinta plàstica, malla, etc), per tal d'evitar l'entrada de maquinària i la conseqüent alteració dels sòls originals i de la vegetació existent, en cas que s'hagi previst conservar-la.

Així mateix, sempre que l'àmbit de les obres limiti amb vegetació natural (arbrada, arbustiva o herbàcia), s'ha de fer una delimitació lineal amb estakes i encintat, per tal de preveure i evitar possibles danys sobre la mateixa.

També cal delimitar tots aquells individus arboris o arbustius (ubicats fora de les zones verdes) per als que el projecte preveu el seu transplantament, així com altres elements d'interès (com ara elements de patrimoni cultural, pous, murs de pedra seca, etc.) que el projecte preveu conservar.

Caldrà referenciar tots els serveis soterrats existents, la situació dels quals s'haurà confrontat prèviament amb la informació donada per les companyies subministradores o els serveis tècnics municipals.

El contractista comprovarà i farà inventari de les bases del replanteig que han servit de suport per a la realització del projecte, essent responsabilitat seva la conservació i el manteniment de les bases degudament referenciades i la seva reposició amb els corresponents aixecaments complementaris, així com de qualsevol altre punt de referència.

2.0.3. Encreuament i paral·lelismes entre xarxes de serveis

Durant l'execució de les obres es comprovarà especialment la disposició de paral·lelismes i encreuaments entre les diferents xarxes de serveis en tots els punts del seu recorregut. A les zones de xamfrà, encreuament i zones amb elements singulars, es dibuixaran i acotaran seccions de coordinació i els trams singulars on determinats serveis (generalment l'aigua, el gas i la mitjana tensió) s'enfonsen per possibilitar l'encreuament amb altres xarxes.

S'hauran de garantir unes distàncies mínimes per a serveis existents a l'obra amb objecte de:

Reduir interferències de tot tipus que podrien donar-se entre les instal·lacions.

Garantir les operacions de manteniment de totes les instal·lacions existents.

En concret, s'ha de respectar el següent:

A) Paral·lelismes

Amb instal·lació d'energia elèctrica, en Alta Tensió, la separació mínima serà de 25 cm entre la part més propera del prisma de canalització i el cable directament soterrat o conducte si fos canalitzat. En el cas de Baixa Tensió la distància es redueix a 20cm. Amb altres serveis com a xarxes de distribució d'aigua, gas, sanejament, etc. es tindrà una separació de 30 cm.

B) Encreuaments

Amb energia elèctrica d'alta Tensió, la distància mínima serà de 25 cm.

Amb energia elèctrica de Baixa Tensió la distància mínima serà de 20 cm.

Amb altres instal·lacions la distància serà de 30 cm.

Plànols

Qualsevol canvi que es produeixi en l'execució de l'obra, respecte a les diferents xarxes del projecte, cal que quedin reflectides en els plànols del projecte de liquidació.

2.0.4. Encreuament de vial

2.0.4.1. Definició

Són les canalitzacions transversals que permeten els encreuaments de vials de tots els serveis. Cal executar-les simultàniament a la construcció de connexions a parcel·la de clavegueram i de la resta de rases transversals. Per aquest motiu, malgrat que són obres de serveis, corresponen a la infraestructura de calçada.

L'execució de totes les rases d'encreuament s'ha de realitzar en fase prèvia a la subbase granular. D'aquesta manera s'evitarà l'excavació de rases sobre la subbase i sobre l'esplanada ja acceptada.

Cal que una vegada acabada l'obra, siguin localitzables mitjançant el següent: peces de formigó adaptables a les que les envolten, de colors diferents o amb anagrama del servei; senyals de pintura de color a la vorada; claus de bronze amb anagrama del servei, segons plànols o criteri de la DF.

En qualsevol cas, es col·locaran a la vorera després de la vorada.

Encara que es col·loqui qualsevol de les peces esmentades, sempre seran localitzables topogràficament, mitjançant coordenades.

2.0.4.2. Plànols

Els encreuaments de calçada s'hauran de dibuixar en un plànol de planta, tot indicant a quins serveis corresponen, la seva situació i distància a la cruïlla més pròxima i la seva fondària respecte a la cota superior de la vorada.

2.0.4.3. Condicions específiques

2.0.4.3.1. Encreuaments d'abastament d'aigua

Quan les conduccions siguin de PVC o polietilè caldrà protegir la canonada amb caixetí de formigó o amb tubs de formigó. Per a canonades de foneria n'hi haurà prou amb la protecció de sorra. El formigó serà HM-20 i el material de rebliment de rasa seran sòls tolerables compactats al 95% de la densitat màxima de l'assaig Próctor Modificat. L'alçària entre la generatriu inferior de la conducció i la cota superior de la vorada col·locada serà d'1,20 m, com a mínim.

2.0.4.3.2. Encreuaments de la xarxa elèctrica de mitjana tensió i de baixa tensió

Els encreuaments s'executaran amb tubs de Polietilè d'alta densitat o PVC de 225 mm de diàmetre, protegits amb formigó HM-20. Els materials de rebliment tindran les característiques exigides als rebliments de rases.

La generatriu inferior dels tubs de MT estarà a una fondària mínima de 1,19 m des de la cota superior de la vorada col·locada i a 1,02 m els de BT.

En tots els encreuaments de BT es deixarà un tub de reserva, com a mínim.

2.0.4.3.3. Encreuaments d'enllumenat públic

Els encreuaments s'executaran amb tubs de polietilè d'alta densitat, de color vermell, amb diàmetre exterior mínim de 150 mm, envoltats amb formigó HM-20. El nombre de tubs serà igual al de circuits més un que es deixarà de reserva i aniran col·locats a una fondària mínima d'1,10 m des de la cota superior de la vorada col·locada. L'amplada de la rasa serà de 0,60m

2.0.4.3.4. Encreuaments de la xarxa telecomunicacions

Els encreuaments de vial de la xarxa telefònica s'executaran amb la mateixa secció definida a l'apartat corresponent. El formigó de protecció serà HM-20 i el material de rebliment seran sòls adequats o seleccionats compactats fins aconseguir les densitats exigides als rebliments de rases. La distància mínima entre la cota inferior del dau de formigó i la superior de la vorada col·locada serà d'1,05 m.

2.0.4.3.5. Encreuaments de gas

Les conduccions de gas aniran protegides amb sorra de riu. El material de rebliment de la rasa complirà amb les mateixes condicions definides per als encreuaments d'aigua

Si es col·loca prèviament una intubació de formigó o PVC per a instal·lar la canonada de gas posteriorment, es tindrà en compte que aquests tubs es posin amb un pendent suau per evitar la formació de bosses de gas en cas de fuga, a més de la necessitat d'injectar sorra a pressió a fi que no s'hagin de col·locar respiradors.

Entre la generatriu inferior del tub i la part superior de la vorada hi haurà una distància mínima d'1 m.

2.0.4.3.6. Encreuaments de reserva

Els encreuaments de reserva per a xarxes de semaforització i/o comunicació per cable compliran amb tot allò que especifiqui la normativa vigent, i amb les indicacions dels plànols de detall.

2.0.4.4. Mesurament i abonament

Per metres lineals (m) realment executats, comprovats i acceptats per la DF. S'entendran inclosos en el preu tots els materials i operacions necessàries per al correcte acabament de l'encreuament.

2.1. Enderrocs i moviments de terra

2.1.1. Enderrocs i desmuntatges

2.1.1.1. Enderrocs

Operació d'eliminació dels elements que obstaculitzin la construcció d'una obra o que sigui necessari fer desaparèixer.

Es realitzaran tant a espais públics (vials) com als futurs espais parcel·lats (parcel·les).

2.1.1.1.1. Condicions generals

S'han considerat les operacions següents:

- Desmuntatge de tanques o baranes metàl·liques: retirada de xarxes metàl·liques, postes, cables, passamans etc., elements de suport i els basaments de formigó dels mateixos, fins eliminar completament la tanca o barana.
- Enderroc d'edificacions: Demolició de coberta, tancaments, divisòries interiors, instal·lacions, estructures, fonaments, i xarxes soterrades de serveis, d'edificacions o construccions diverses.
- Enderroc de murs i tanques de fàbrica: Demolició d'estructures de contenció de fàbrica o formigó, marges, tanques de solars fetes amb parets de maons, pedra o formigó.
- Enderroc de fonaments: Demolició d'estructures soterrades, lloses, sabates, riostres i altres elements de fonamentació d'obra de fàbrica o de formigó.
- Demolició d'elements de vialitat; s'han considerant els elements següents: vorada col·locada sobre terra o formigó, rigola de formigó o de panots col·locats sobre formigó, paviments de formigó, panots, llambordins o mescles bituminoses.
- Seccionament o tall dels col·lectors afectats i desviament provisional fins la seva connexió definitiva. En el cas de cabals reduïts i prèvia autorització de la Direcció Facultativa (d'ara en endavant DF) es podrà taponar el col·lector i evacuar les aigües, si fos necessari, mitjançant bombament.
- Demolició de claveguera, clavegueró o cuneta de formigó amb o sense solera de formigó
- Demolició d'elements de sanejament i drenatge : pous, embornals, interceptors, amb o sense solera de formigó.
- Gestió dels residus generats amb les operacions d'enderroc o demolició d'acord amb la normativa aplicable, incloent la tria de residus en obra i la càrrega per al seu transport.

Els enderrocs i demolicions inclouen la tria dels materials resultants, per tal de classificar-los en funció del seu destí (abocadors autoritzats, plantes específiques de tractament i valorització de residus de la construcció i demolició o al lloc d'utilització o aplec dins de la pròpia obra).

Aquestes operacions s'efectuaran amb les precaucions necessàries per a l'obtenció d'unes condicions de seguretat suficients i per a evitar danys a les estructures existents, d'acord amb el que ordeni el facultatiu encarregat de les obres, que designarà i marcarà els elements que s'hagin de conservar intactes, així com els llocs d'amàs.

Els enderrocs, excavacions i compactacions, en cas d'edificis propers ocupats, es faran amb cura de no malmetre cap dels elements que hi puguin existir i evitar tot tipus de molèsties ocasionades per vibracions, sorolls, etc. A aquest respecte s'hauran de complir directrius incorporades a les ordenances municipals reguladores del soroll (i de vegades també de les vibracions) relatives a nivells màxims permesos i horaris de treball. Igualment s'haurà de remetre a la legislació en aquesta matèria d'àmbit autonòmic i estatal, especialment quan el municipi no disposi de l'ordenança abans citada.

Sempre que s'especifiqui al Programa de Seguiment Ambiental (PSA) de l'annex Estudi Ambiental del projecte o bé, quan així ho dictaminï la DF, les activitats sorolloses es realitzaran

fora dels períodes reproductius per a la fauna determinats als documents citats o suggerits pel Responsable de la Vigilància Ambiental de la DF.

El contractista té l'obligació de dipositar els materials procedents d'enderrocs en la zona del sector que els assigni el director de l'obra, quan aquest consideri la seva possible utilització o valoració dins de l'obra, d'acord amb la normativa aplicable i, si no han de rebre un tractament previ per a la seva utilització (matxuqueig i tria), també hauran de complir les condicions de qualitat exigibles per a la unitat d'obra a la que es destina.

En cas que no sigui possible la reutilització dels materials d'enderroc dins de la pròpia obra o sempre que hi hagin sobrants, aquests es gestionaran d'acord amb la normativa aplicable (portant-los a dipòsit controlat de residus de la construcció i demolició, a abocador, a planta de tractament i valorització de residus de la construcció i demolició, cedint-los directament a un gestor de residus autoritzat, etc.).

Tot això realitzat d'acord amb les presents especificacions i amb dades que, sobre el que ens ocupa, inclouen la resta dels documents del projecte.

2.1.1.1.2. Mesurament i abonament

Els enderrocs d'edificacions per metres cúbics (m³) de volum aparent de l'edifici, mesurat segons el perfil exterior enderrocat, inclosa coberta, buit i massís, fonaments, lloses de paviments etc., realment executats en obra, comprovats i acceptats per la DF.

Les obres de fabrica i fonaments per metres cúbics (m³) realment enderrocats i retirats del seu emplaçament, mesurats per diferència entre les dades inicials, preses immediatament abans d'iniciar-se l'enderroc i les dades finals, preses immediatament després de finalitzar el mateix, en el cas d'enderroc de massissos, comprovat i acceptat per la DF.

L'enderroc de vorada o rigola, encintats, i altres elements lineals, i el desmuntatge de tanques i baranes es mesurarà i abonarà per m de llargària realment enderrocada o desmuntada, comprovada i acceptada per la DF.

Els paviments per metre quadrat (m²) de paviment realment enderrocat, comprovat i acceptat per la DF.

El tall de paviment per metre (m) de llargària executada realment, comprovada i acceptada per la DF

Els claveguerons, clavegueres, canonades o conductes d'evacuació per metre (m) de llargària realment enderrocat, amidat per l'eix de l'element, comprovat i acceptat per la DF.

Les cunetes per metre quadrat (m²) de projecció sobre el terreny, sense importar el gruix, comprovat i acceptat per la DF.

Els embornals, reixes o arquetes s'abonaran per unitat (Ut) de quantitat realment executada, comprovada i acceptada per la DF

El preu corresponent inclou la tria del material, el trossejat a mides que permetin la seva manipulació, acumulació dels materials a obra en contenidors, si fos necessari, i la càrrega del material prèviament seleccionat per al seu transport.

L'excavació resultant i el terraplè, es valorarà amb els preus únics que apareixen al quadre de preus.

2.1.1.2. Fresat

Consisteix en disgregar, tot repicant o gratant, per mitjans mecànics, un paviment per millorar-ne l'adherència amb la nova capa de paviment.

2.1.1.2.1. Mesurament i abonament

Per metres quadrats (m²) de superfície i per centímetre (cm) de gruix definit als plànols, en planta, realment executat, comprovats i acceptats per la DF.

2.1.1.3. Tall de paviments

Tall de paviment asfàltic o de formigó amb una serra de disc per tal d'obtenir una caixa per a junt de dilatació, un junt de retracció, o facilitar l'execució de rases, demolicions de paviments, etc.

2.1.1.3.1. Condicions Generals

L'execució de la unitat d'obra inclou les operacions següents:

- Replanteig
- Tall del paviment amb serra de disc
- Neteja del junt
- Protecció del junt executat

El tall ha de ser recte i ha d'estar net. La seva fondària i amplària ha de ser constant i no ha de tenir vores escantonades.

Ha d'estar fet als llocs especificats per la DF.

Fondària del tall per a junts de retracció: $\geq 1/3$ del gruix del paviment

Toleràncies d'execució:

- Amplària: $\pm 10\%$
- Alçària: $\pm 10\%$
- Replanteig: $\pm 1\%$

Al realitzar els junts no s'han de produir danys al paviment (cops, ratlles, etc.).

Els junts en paviments de formigó s'han de fer quan el formigó estigui suficientment endurit per evitar que s'escantoni, i abans de que comenci a produir esquerdes per retracció (entre 6 i 48 h de l'abocament, segons la temperatura exterior).

En acabar el junt, si no s'ha de segellar immediatament, s'ha de protegir del trànsit i de l'entrada de pols.

2.1.1.3.2. Mesurament i abonament

Per metres (m) de llargària de junt, definit als plànols, executat realment, comprovat i acceptat per la DF.

2.1.1.4. Tala d'arbres i extracció d'arrels

Arrencada d'arbres, part aèria i arrels, amb càrrega manual o mecànica de la brossa generada sobre camió o contenidor.

2.1.1.4.1. Condicions generals

L'execució de la unitat d'obra inclou les operacions següents:

- Preparació de la zona de treball
- Tala de les branques
- Tall del tronc
- Arrencada de la soca i arrels principals
- Trossejament i apilada del tronc, de les branques i arrels
- Càrrega sobre el camió o contenidor de les trosses, de branques, arrels i brossa resultant
- Reblert del clot amb terres adequades i compactació

Els materials han de quedar suficientment trossejats i apilats per tal de facilitar-ne la càrrega, en funció dels mitjans de què es disposin i de les condicions de transport.

Els materials han de quedar apilats i emmagatzemats en funció de l'ús a que es destinin (transport a abocador, reutilització, eliminació en obra, etc.).

Un cop acabats els treballs, la base ha de quedar neta de restes de material.

El forat de la soca ha d' estar reblert amb terres adequades, compactades amb el mateix grau que les del voltant.

No han de quedar soterrades al terreny arrels de diàmetre superior a 10 cm.

Només s'han d' arrancar els arbres per als que el projecte no preveu la seva conservació i/o transplantament, o els indicats expressament per la DF.

No es talarà cap arbre fins que la direcció facultativa hagi fet el marcatge en obra dels arbres a conservar o trasplantar segons indiqui el projecte executiu.

S'han de protegir, segons les indicacions i partides del projecte i la direcció facultativa , els arbres que el projecte preveu conservar o trasplantar.

2.1.1.4.2. Mesurament i abonament

Per unitat (u) d'arbre realment arrancat, comprovat i acceptat per la DF.

2.1.1.5. Neteja superficial de runa i escombraries

Retirada de la capa superficial del terreny qualsevol material existent al terreny (brossa, runa, escombraries, etc.), que puguin destorbar el desenvolupament de treballs posteriors. S'exclou qualsevol material generat per els enderroc, les excavacions, o altres unitats d'obra corresponents a la execució del projecte.

2.1.1.5.1. Condicions generals

L'àmbit d'actuació ha de quedar limitat pel sector de terreny destinat a la urbanització i la zona influenciada pel procés de l'obra.

S'ha de deixar una superfície adequada per al desenvolupament dels treballs posteriors, sense fer malbé les construccions, els arbres, etc., que s'han de conservar.

Els forats existents i els que resultin de les operacions (extracció d'arrels, etc.), han de quedar reblerts amb les terres de la mateixa qualitat que el sòl i amb el mateix grau de compactació.

S'han de conservar en zona a part les terres o els elements que la DF determini.

Tots els materials o residus que la DF no hagi acceptat com a útils, posteriorment, s'han de gestionar d'acord amb la normativa aplicable en matèria de residus.

2.1.1.5.2. Mesurament i abonament

Per metres cúbics (m3) de volum realment retirats del seu emplaçament, comprovats i acceptats per la DF.

2.1.2. Moviment de terres

2.1.2.1. Desbrossada i neteja del terreny

Són les tasques d'extreure i retirar, de les zones de vials i de les zones que es designin dels espais parcel·lats, tots els arbusts i arbres inferiors a 3 m d'alçada (excloent aquells en que en projecte s'indica expressament la seva conservació i protecció), soques, plantes (excloent aquelles en que en projecte s'indica expressament la seva conservació i protecció), malesa, brossa, o qualsevol altre material no desitjable.

2.1.2.1.1. Condicions generals

L'esbrossada i neteja dels terrenys es realitzarà una vegada efectuat el replanteig general de les obres, que en materialitzar el projecte sobre el terreny permetrà el correcte inici d'aquestes.

Prèviament a les actuacions de neteja i esbrossada, tal i com ha estat citat al present plec a apartats anteriors, cal procedir a la delimitació de les zones d'afecció contemplades en el projecte zones verdes, arbres a conserva/trasplantar, elements d'interès, etc. La delimitació es pot realitzar mitjançant malles plàstiques o abalisament, assegurant que la zona d'afecció marcada es limita a la mínima imprescindible.

El contractista comprovarà i farà inventari de les bases del replanteig que han servit de suport per a la realització del projecte, essent responsabilitat seva la conservació i el manteniment de les bases degudament referenciades i la seva reposició amb els corresponents aixecaments complementaris, així com de qualsevol altre punt de referència.

La seva execució inclou les operacions següents:

- Excavació dels materials objecte d'aclariment, esbrossada de la vegetació existent (que, segons el projecte, no hagi de ser preservada)
- Retirada dels materials objecte d'aclariment i les restes vegetals generades.
- Gestió d'aquests residus d'acord amb la normativa aplicable i amb les prescripcions establertes al present plec en quant a gestió de residus en obra.

Tot això realitzat d'acord amb les presents especificacions i amb les dades que, sobre el particular, incloguin els corresponents documents del projecte en què es trobin incloses.

Les operacions de desbrossada de la vegetació, s'efectuaran amb mitjans manuals o mecànics i amb les precaucions necessàries per aconseguir unes condicions de seguretat suficients i evitar danyar a les estructures, runes històriques o elements de caràcter històric - cultural, d'acord amb el que sobre això ordeni la DF, la qual designarà i marcarà els elements que calgui conservar intactes.

2.1.2.1.2. Mesurament i abonament

Per metres quadrats (m²) realment aclarits i esbrossats mesurats sobre la projecció horitzontal del terreny, comprovats i acceptats per la DF.

Aquesta unitat inclou també, arbusts, soques, brossa i runes, així com la classificació i càrrega dels productes a contenidors o sobre camió pel seu posterior transport a un centre gestor o lloc d'aplec.

2.1.2.2. Excavació de terres vegetals

Són les tasques d'extreure i retirar, de les zones de vials i de les zones que es designin dels espais parcel·lats, la terra vegetal (després d'haver eliminat la vegetació existent mitjançant esbrossada/tala) fins a la profunditat que determini el projecte (horitzó orgànic) en el corresponent estudi geotècnic i conjuntament a les determinacions de la DF.

2.1.2.2.1. Condicions generals

En les operacions d'excavació de terres vegetals, cal procedir de la següent manera:

- Aplegar la terra vegetal en una zona destinada a aquest fi (zona d'aplec de terres vegetals, que ha d'haver estat delimitada al Pla de Medi Ambient del Contractista), per que així, el volum de terres vegetals determinat en projecte, pugui ser emprat posteriorment en treballs de restauració i/o enjardinament.
- Els aplecs de terra vegetal no superaran els 2 m d'alçada i la maquinària no circularà per sobre.
- Si es determina en projecte o així ho decideix la DF, es duran a terme anàlisis per determinar la fertilitat de la terra vegetal i el compliment de les condicions mínimes per a la seva acceptació.
- Abans de la seva estesa en l'obra, si així ho determina el projecte o la DF, s'aplicaran tractaments de millora de la terra vegetal i aquests han de comptar, almenys, d'una criba (si escau) i d'una fertilització mineral i orgànica.
- A les àrees coincidents amb les planejades com a zones verdes, sempre que les propietats físiques i químiques dels sòls siguin les idònies i quan no es contradigui amb les decisions de la DF, es mantindran els sòls originals.
- Per tant, no es decaparà la terra vegetal a les àrees que, segons projecte, es destinin a zones verdes i, aquestes, es delimitaran amb malla o abalisament per evitar possibles afeccions a les propietats físiques i químiques del sòl (a causa entrada de maquinària, d'aplec temporals de materials, etc.). S'hauran de regar periòdicament per evitar perdre sòl per erosió i per mantenir l'activitat biològica.

Cap fita de propietat o punt de referència de dades topogràfiques, de qualsevol classe, no serà feta malbé o desplaçada fins que un agent autoritzat hagi referenciat, d'alguna altra forma, la seva situació o aprovat el seu desplaçament. Tampoc es tallarà cap arbre sense haver definit i marcat clarament els que cal conservar.

Als rebaixos, totes les soques i arrels més grans de deu centímetres (10 cm) de diàmetre, seran eliminades fins a una profunditat no inferior a un metre (1 m) per sota de l'esplanada; també s'eliminaran les terres vegetals de manera que no restin substàncies orgàniques vegetals a menys d'1 m de la cota de l'esplanada definitiva, segons criteri de la DF.

Del terreny sobre el qual s'ha d'assentar el terraplè, s'eliminaran totes les soques o arrels amb un diàmetre superior a deu centímetres (10 cm) i a menys de trenta centímetres (30 cm) de profunditat, a fi que no en quedi cap dintre de la base del terraplè. A les zones de terraplens amb cota roja inferior a 1 m, s'eliminarà també tot tipus de substància orgànica vegetal fins a una profunditat d'1 m per sota de l'esplanada definitiva, segons criteri de la DF.

Les terres vegetals sobrants (que no es necessitin per a les actuacions d'enjardinament i/o restauració dins el sector) es gestionaran d'acord amb la normativa aplicable (transport a dipòsit controlat de terres o revalorització de les terres adjuntant la documentació adient). Les terres vegetals que es preveu emprar a les tasques d'enjardinament i/o restauració de dins del sector s'arreglaran a les zones que s'indica al corresponent Pla de Medi Ambient del contractista (aprovat per la DF al principi de les obres), a fi de ser emprades per a la formació de zones verdes, seguint les condicions especificades anteriorment dins aquest apartat.

2.1.2.2.2. Mesurament i abonament

Per metres cúbics (m³), realment excavats mesurats sobre perfils transversals contrastats del terreny, comprovats i acceptats per la DF.

El preu inclou l'excavació fins a les rasants definides als plànols, o aquelles que indiqui la DF, càrrega i transport de les terres vegetals fins al lloc d'aplec formant els cavallons o aplecs (d'acord amb les condicions descrites a l'apartat anterior), i la seva correcta conservació d'aquestes terres fins a la seva reutilització. El preu inclou, també, la formació dels cavallons que poguessin resultar necessaris, i els pagaments dels cànon d'ocupació que fossin precisos.

2.1.2.3. Excavacions en desmunt

Comprèn totes les operacions d'excavació necessàries per a condicionar, a les rasants de l'esplanada, les zones de vials i de les zones que es designin dels espais parcel·lats.

2.1.2.3.1. Condicions generals

Les excavacions s'efectuaran d'acord amb els plànols del projecte, i amb les dades obtingudes del replanteig general de les obres i les ordres de la DF.

La unitat d'excavació inclourà, si s'escau, l'ampliació, millora i rectificació dels talussos de les zones de desmunt, així com llur refinament i l'execució de cunetes provisionals o definitives.

Quan les excavacions arribin a la rasant de l'esplanada, els treballs que s'executaran per a deixar l'esplanada refinada, compactada i totalment preparada per a endegar l'execució de l'activitat de construcció del clavegueram, estaran inclosos al preu unitari de l'excavació.

Si l'esplanada no compleix les condicions de capacitat portant necessàries, la DF podrà ordenar una excavació addicional sota la rasant, que serà mesurada i abonada mitjançant el mateix preu únic, per a totes les excavacions.

Amb l'esmentada excavació addicional i el consegüent rebliment amb sòl de qualitat adequada o seleccionada es garantirà el comportament de l'esplanada.

Totes les operacions esmentades de refinament i compactació de l'esplanada i la possible substitució de sòls inadequats o tolerables per sòls seleccionats, es consideraran incloses en els preus definits al projecte per als moviments de terres.

L'excavació en roca es farà de manera que no es malmeti ni es formin fissures a la roca no excavada

Sempre que no es contradigui amb el que es cita en projecte i amb les determinacions de la DF, els talussos de terres tindran un pendent màxim de 3H:2V. Quan existeixi la possibilitat de que es donin fenòmens erosius, els talussos s'estabilitzaran amb geotèxtil d'armadura de vegetació, amb hidrosembra o amb altres tècniques de bioenginyeria consensuades amb la DF.

Les partides de geotèxtil i hidrosembra es realitzaran d'acord amb les especificacions recollides als apartats corresponents del present Plec.

Si així ho indica el projecte o en cas que així ho determini expressament la Direcció General del Patrimoni Cultural, es realitzarà una prospecció arqueològica a peu d'obra durant els moviments de terres.

Si durant les obres es troben indicis de jaciments arqueològics o directament béns del patrimoni cultural, cal paralitzar les obres immediatament i comunicar-ho a la Direcció General del Patrimoni Cultural per tal que es decideixin les mesures a prendre.

2.1.2.3.2. Mesurament i abonament

Per metres cúbics (m3) realment excavats, mesurats per diferència entre els perfils, presos abans i després dels treballs, comprovats i acceptats per la DF.

S'entén per metre cúbic d'excavació el volum corresponent a aquesta unitat, referida al terreny tal com es trobi on s'hagi d'excavar.

Sempre que els pressupostos del projecte no continguin preus específics per a diferents tipus d'excavació, les excavacions es consideraran no classificades i s'abonaran amb un preu únic per a qualsevol tipus de terreny.

Si durant les excavacions apareixen brolladors, filtracions motivades per qualsevol causa o nivells freàtics alts, els treballs específics que calgui executar es consideraran inclosos als preus d'excavació.

Als preus de les excavacions està inclosa la càrrega sobre camió.

S'entén que els preus de les excavacions comprenen, a més de les operacions i despeses ja indicades, tots els auxiliars i complementaris, i tots els materials i operacions necessàries per acabar correctament la unitat d'obra.

2.1.2.4. Excavació de rases

Comprèn totes les operacions necessàries per obrir les rases definides al projecte per a l'execució de les xarxes de serveis, com ara de clavegueram, d'aigua, electricitat, gas, telecomunicacions, etc..

2.1.2.4.1. Condicions generals

Si durant l'execució de les excavacions apareixen brolladors o filtracions motivades per qualsevol causa, s'utilitzaran els mitjans que siguin necessaris per a esgotar l'aigua.

Si durant els treballs d'excavació apareixen serveis existents, els treballs s'executaran amb mitjans manuals, per no fer malbé aquestes instal·lacions, tot completant l'excavació amb el calçat o penjat, segons indicacions de la DF, de les canonades d'aigua, gas, clavegueram, instal·lacions elèctriques, telefòniques, etc., o de qualsevol altre servei que calgui descobrir.

Les rases a peu de talús s'excavaràn de manera que el terreny afectat no perdi resistència degut a la deformació de les parets de la rasa o a un drenatge defectuós.

Si així ho indica el projecte o en cas que així ho determini expressament la Direcció General del Patrimoni Cultural, es realitzarà una prospecció arqueològica a peu d'obra durant els moviments de terres.

Si durant les obres es troben indicis de jaciments arqueològics o directament béns del patrimoni cultural, cal paralitzar les obres immediatament i comunicar-ho a la Direcció General del Patrimoni Cultural per tal que es decideixin les mesures a prendre.

2.1.2.4.2. Mesurament i abonament

Per metres cúbics (m³), obtinguts trobant el volum del prisma de cares laterals segons la secció teòrica deduïda dels plànols amb el fons de la rasa i del terreny, comprovats i acceptats per la DF.

Si als quadres de preus no figuren diferents tipus d'excavació, aquesta es considerarà no classificada, de tal manera que l'excavació en roca o en qualsevol tipus de terreny s'abonarà amb el preu del quadre de preus núm. 1 del projecte.

El preu corresponent inclou l'excavació de la rasa, la càrrega al camió i el transport (fins zona d'aplec dins de l'obra), manipulació i ús de tots els materials, maquinària i mà d'obra necessària per a la seva execució; la neteja i esbrossada de tota la vegetació; la construcció d'obres de desguàs, per tal d'evitar l'entrada d'aigües; la construcció dels apuntalaments i els calçats que es precisin; i els canons corresponents si s'escau.

El cost dels mitjans necessaris per a esgotar l'aigua estarà comprès als preus d'excavació, si els quadres de preus o pressupost no especifiquen el contrari.

El Contractista no tindrà cap dret a pagament per els treballs en serveis existents, sempre que figurin al plànol de serveis afectats del projecte i en el pressupost.

En cas que sigui necessari utilitzar mesures especials per a l'estabilitat dels talús de la rasa es considerarà inclòs dins del preu d'excavació de rases, sempre i quan el pressupost del projecte no inclogui preus específics per aquestes feines.

2.1.2.5. Rebliment de rases

Comprèn totes les operacions necessàries per reblir les rases definides al projecte per a l'execució de les xarxes de serveis, com ara de clavegueram, d'aigua, electricitat, gas, telecomunicacions, etc..

2.1.2.5.1. Condicions generals

Els materials per a rebliment de rases a zona de nucli hauran de ser, com a mínim, de qualitat igual o superior a la del sòl tolerable. A la zona de coronament de la rasa (darrers 30 cm) els materials hauran de ser sòls adequats o seleccionats.

Si els materials procedents de les excavacions de rases no són adequats per a llur rebliment, s'obtindran de l'excavació de l'obra o de préstecs externs.

Per a les terres de préstec, es complirà l'establert a l'apartat de subministrament de sòls dins de l'apartat corresponent de Condicions Generals.

Quan es tracti de sorres, es donarà preferència a sorres provinents de Residus de la Construcció i Demolició davant d'altres de préstecs d'activitats extractives

El replè de les rases s'executarà amb el mateix grau de compactació exigít als terraplens. El contractista emprarà els mitjans de compactació lleugers necessaris i reduirà el gruix de les tongades, sense que aquests treballs puguin ser objecte de sobrepreu.

Pel que fa a la densitat, haurà de ser en tot punt i a cada zona del rebliment, igual o superior al 95% de la màxima densitat obtinguda a l'assaig Próctor Modificat, o en tot cas superior a la densitat natural del mateix terreny a la zona de rasa.

A la zona de coronament la densitat haurà de ser igual o superior al 98% de la màxima densitat obtinguda a l'assaig Próctor Modificat.

En cas que segons projecte, es revegeti en superfície mitjançant sembra d'herbàcies, s'afegirà una darrera capa d'un gruix mínim de 30 cm de terra vegetal.

2.1.2.5.2. Mesurament i abonament

Per metres cúbics (m³), amb el valor del volum d'excavació en rasa al qual se li deduirà el volum del tub o altre reblert que s'hagi efectuat dintre el volum excavat, comprovats i acceptats per la DF.

Si el rebliment es fa amb material de préstec, el subministrament del material de préstec està inclòs en el preu del replè.

2.1.2.6. Apuntaments i estrebades

Col·locació d'elements d'apuntament i d'estrebada per a comprimir les terres, per una protecció del 10% fins al 100%, amb fusta o elements metàl·lics.

2.1.2.6.1. Condicions generals

L'execució de la unitat d'obra inclou les operacions següents:

- Preparació de la zona de treball
- Col·locació de l'apuntament i l'estrebada
- Desmuntatge de l'apuntament i l'estrebada

La col·locació de l'apuntament i l'estrebada es realitzarà de forma coordinada amb el procés d'excavació.

La disposició, les seccions i les distàncies dels elements d'estrebada han de ser les que especifiqui el projecte o, en el seu defecte, els que determini la DF i el CSS.

L'estrebada ha de comprimir fortament les terres.

Les unions entre els elements de l'estrebada han d'estar fetes de manera que no es produeixin desplaçaments.

En acabar la jornada han de quedar estrebats tots els paraments que ho requereixin.

L'ordre, la forma d'execució i els mitjans a utilitzar en cada cas, s'han d'ajustar a l'indicat per la DF i el CSS.

En el cas que primer es faci tota l'excavació i després s'estrebi, l'excavació s'ha de fer de dalt a baix utilitzant plataformes suspeses.

Si les dues operacions es fan simultàniament, l'excavació s'ha de fer per franges horitzontals, d'alçària igual a la distància entre travesses, més 30 cm.

Durant els treballs s'ha de posar la màxima atenció en garantir la seguretat del personal.

En acabar la jornada no han de quedar parts inestables sense estrebar.

Diàriament s'han de revisar els treballs d'apuntalament i estrebadament realitzats, particularment després de pluges, nevades o gelades i han de reforçar-se en cas necessari.

En cas d'imprevistos (terrenys inundats, olors de gas, restes de construccions, etc.), s'han de suspendre els treballs i avisar a la DF i el CSS.

El desmuntatge de l'apuntalament i l'estrebadament es realitzarà quan ho autoritzi la DF i el CSS.

2.1.2.6.2. Mesurament i abonament

Per metres quadrats (m²) de superfície apuntalada i estrebadament, comprovats i acceptats per la DF.

2.1.2.7. Aplecs temporals de terres

Comprèn les operacions necessàries amb l'objectiu de garantir la disponibilitat del volum necessari de terra, de les característiques i en les condicions adequades, per proporcionar materials pels replens previstos a l'obra. Per això és necessari l'excavació de terres de les característiques requerides als replens i el seu posterior aplegament en emmagatzematges perfectament diferenciats.

Els aplecs temporals de terres vegetals no s'inclouen en aquest apartat, donat que ja han estat definits anteriorment.

2.1.2.7.1. Condicions generals

En quant a l'excavació, es controlaran especialment els següents aspectes:

- Es realitza immediatament després de la desbrossada de la vegetació i, si es donés el cas, del trasplantament d'arbres específicament designats al projecte.
- El material extret es traslladarà, sempre i quan sigui possible, al seu destí final amb caràcter immediat. Si no fos així la terra s'emmagatzemarà temporalment en aplecs temporals.
- El material no s'ha de trobar saturat d'humitat.

Es verificarà que els emmagatzematges reuneixin les següents condicions:

- Els emmagatzematges es localitzen en zones "admeses" o "restringides", ben drenades.
- En cas d'aplec en una zona determinada, la separació mínima entre ells serà de 4 m.
- Les superfícies sobre les que s'assenten són suficientment planes.
- L'aplec es dota d'una rasa perimetral d'intercepció de l'escolament, si fos necessari.
- L'aplec disposa d'un abalisament perimetral visible, quan la seva proximitat a les zones de pas suposi un risc per la seva integritat.
- L'aplec es troba lliure d'elements aliens, tals com inerts d'obra.

El control de l'aplec de la terra s'efectuarà de manera continuada mentre duri l'execució de les excavacions. Posteriorment, ja en el transcurs de les obres, es supervisarà l'estat dels emmagatzematges com a mínim una vegada al mes. En cas que les condicions no fossin les esperades es prendran solucions concretes (descompactació, retirada d'elements, etc.).

2.1.2.7.2. Mesurament i abonament

Aquesta operació no és objecte d'abonament independent ja que es considera inclosa als preus corresponents als replens amb material de la pròpia obra.

2.1.2.8. Estabilització de sòls in situ

Es defineix com a sòl estabilitzat in situ com la barreja homogènia i uniforme d'un sòl amb un conglomerat, del tipus calç o ciment, i eventualment aigua, amb l'objectiu de disminuir la seva plasticitat i susceptibilitat a l'aigua o augmentar la seva resistència, i que convenientment compactada, s'utilitza en la formació d'esplanades i reompliments tipus terraplè.

Hi ha tres tipus de sòls estabilitzats in situ: S-EST1, S-EST2 i S-EST3. El seu ús pot variar entre l'estabilització de sòls in situ per a la formació de reompliments tipus terraplè i per a la formació d'esplanades.

Segons disposicions de la Norma 6.1-IC "Secciones de firme" de la Direcció General de Carreteres, és possible formar esplanades millorades mitjançant l'estabilització de sòls in situ barrejant calç o ciment amb el sòl, per a obtenir diversos tipus de categoria d'esplanada. La norma fixa gruixos d'entre 25 i 30cm.

La estabilització d'esplanades complirà els requisits dels materials i dels procediments d'execució i control indicats a l'article 512 del PG3 i la Norma 6.1-IC "Secciones de firme" de la Direcció General de Carreteres.

2.1.2.8.1. Materials

CALÇ

Excepte si es justifica, i per aprovació de la Direcció Facultativa, s'utilitzarà exclusivament calç hidratada tipus CL 90-S o CL 80-S, d'acord amb la norma UNE-EN 459-1 i haurà de complir amb les preinscripcions de l'article 200 del PG3.

Les calçs hauran de portar un albarà, la informació relativa a l'etiquetat i el marcat CE, conforme a l'establert en la norma UNE-EN 459-1 i a l'article 200.5 del PG3.

No s'emmagatzemarà més de dos mesos en condicions atmosfèriques normals.

CIMENT

El ciment utilitzat haurà de complir amb el que s'estableix a la instrucció per a la recepció de ciments (RC).

El transport, emmagatzematge i manipulació, es realitzarà segons prescripcions establertes a la norma UNE 80402, així com en el vigent a la Instrucció per a la recepció de ciments (RC).

La classe resistent del ciment serà la 32,5N pels ciments comuns, i la 22,5N o la 32,5N pels ciments especials tipus ESP VI-1. No s'utilitzaran ciments amb aluminat de calci, ni barreja de ciment amb addicions que no hagin estat realitzades en instal·lacions de fabricació específiques.

SÒL

El sòl que ha de ser estabilitzat no ha de contenir matèria orgànica o altres components químics en quantitats perjudicials.

No s'estabilitzaran sòls amb contingut de sulfats. Per a la obtenció d'aquest paràmetre caldrà assajar una mostra representativa incloent la totalitat del sòl i no només la part de cernit que diu la norma UNE 103201, sobretot si es tracta de sòl de rebliment. Cal fer un especial èmfasi en aquesta condició en cas d'estabilització de material reciclat, ja que habitualment si el material reciclat inclou restes de construcció en la part granulomètrica de major diàmetre pot portar parts de guix.

En el cas que es vulgui estabilitzar sòl amb un contingut en guix superior a set dècimes percentuals (0,70%) caldrà fer un estudi específic i haurà de ser justificat i aprovat per la Direcció Facultativa.

L'assaig que mesura el contingut de sulfats solubles segueix la norma UNE 103201, la qual es realitza a partir de la mesura de contingut de sulfats de la part fina. En aquest cas, per assegurar que el contingut en guix és nul, cal realitzar l'assaig en la totalitat de la mostra, part

de gra més fi i la de gra més gros, sobretot en el material reciclat, ja que per exemple a vegades hi ha trossos de totxanes amb guix.

El sòl haurà de complir les especificacions establertes a l'article 512.2.4.2 sobre granulometria. Haurà de complir les especificacions establertes a l'article 512.2.4.4 sobre plasticitat.

El sòl no presentarà ni inflament ni col·lapse. En cas de que el sòl presenti inflament lliure o assentament en l'assaig de col·lapse caldrà comprovar aquests mateixos paràmetres en el sòl estabilitzat el qual no ha de superar el 0,5% d'assentament per col·lapse, ni el 1,5% d'inflament lliure en les zones de ciment i nucli d'un replè i haurà de ser nul en cas de sòl estabilitzat per explanada.

El contingut en matèria orgànica serà inferior al 2% en massa per S-EST1 i inferior al 1% en massa per S-EST2 i S-EST3.

AIGUA

L'aigua haurà de complir l'especificat a les prescripcions de la vigent Instrucció de Formigó Estructural, EHE.

2.1.2.8.2. Estabilització de sòls amb calç i/o ciment

Abans de l'estabilització in situ del sòl serà preceptiu la realització d'un tram de prova, a partir del qual el Director de les Obres comprovarà i aprovarà el funcionament de la fórmula de treball i el funcionament dels equips proposats per l'Adjudicatari de les obres, segons criteris establerts a l'article 512.6 del PG3. No es podrà utilitzar en obra cap equip que no hagi estat aprovat pel Director de les Obres.

El sòl estabilitzat haurà de complir amb els criteris establerts a les següents taules:

CARACTERÍSTIQUES	UNITAT	NORMA	TIPUS DE SÒL ESTABILITZAT		
			S-EST1	S-EST2	S-EST3
Contingut de Conglomerat	% en massa		≥2	≥3	
Índex CBR, a 7 dies		UNE 103502	≥6	≥12	
Resistència a Compressió simple, a 7 dies	MPa	UNE-EN 13286-41			≥1,5
Densitat (Proctor Modificat)	% densitat màxima	UNE 103501	≥95	≥97	≥98

CAPA	MÓDUL DE DEFORMACIÓ VERTICAL	TIPUS DE SÒL ESTABILITZAT		
		S-EST1	S-EST2	S-EST3
Superior d'explanada	EV2 (MPa)	≥ 60	≥ 120	≥ 300
	EV2/EV1	< 2,2		
Reompliment tipus	EV2 (MPa)	≥ 60		

terraplè, capa superior de fonamentació i nucli	EV2/EV1	< 2,2

S'hauran de complir els períodes de treballabilitat del sòl estabilitzat, que hauran de ser determinats de manera periòdica al llarg dels treballs i segons especificacions establertes en l'article 512 del PG3.

L'equip utilitzat per a l'estabilització del sòl haurà de complir amb l'establert a l'article 512.4 del PG3.

Per a la obtenció del sòl estabilitzat cal que la obra segueixi les directrius establertes en l'article 512.5 del PG3 i que es realitzi segons les fases següents:

- Estudi de la barreja i obtenció de la fórmula de treball
- Preparació de la superfície de treball en cas de realitzar-se amb sòl d'aportació
- Disgregació del sòl
- Humidificació o dessecació del sòl
- Distribució del conglomerant
- Excució de la barreja
- Compactació
- Finalització de la superfície
- Execució de juntes
- Curat i protecció superficial

La superfície de la capa estabilitzada acabada haurà de presentar un aspecte uniforme, exempt de segregacions i ondulacions i amb les pendent adequades.

S'hauran de paralitzar les obres quan:

- Temperatura ambient a la ombra sigui superior a 35°C
- Temperatura ambient a la ombra sigui inferior a 5°C
- S'estigui estabilitzant tipus S-EST3, i hi hagi risc de que es produeixin gelades nocturnes.
- Es produeixin precipitacions atmosfèriques intenses
- Si l'extensió del conglomerat es fa en pols, s'haurà de paralitzar quan la velocitat del vent sigui excessiva

2.1.2.8.3. Estabilització de flonjalls

Els flonjalls causats per defecte de la plataforma es poden reparar executant terra-ciment in situ. En lloc d'excavar, compactar el fons de la caixa i reblert posterior amb altres materials, es pot efectuar un "reciclat" del flonjall en una profunditat de 40 o 50 cm amb una dotació de 2 o 3% de ciment, o, depenent de la naturalesa del flonjall, reforçar només la part superficial del mateix amb una major dotació de ciment.

Si els flonjalls estan causats per la presència de grans quantitats d'argila, es pot adoptar un tractament mixt, estabilitzant-los prèviament amb calç i després amb ciment, o bé afegint aquests dos conglomerats de manera simultània, un per via humida i un altre per via asseca.

El resultat obtingut evita les excavacions del ferm existent, amb la consegüent descompressió de les zones limítrofes al flonjall, i, sobretot, el procediment és de gran rendiment, amb el que s'estalvien terminis d'execució i es disminueixen al mínim els inconvenients per a l'usuari.

Els flonjalls poden estabilitzar-se reciclant una capa de 40-50 cm amb un 4% de ciment.

2.1.2.8.4. Mesurament i abonament

Per metres cúbics (m3) de sòl realment estabilitzat, comprovats i acceptats per la DF.

L'execució de l'estabilització amb una dosificació inferior al 3% de conglomerant, per via seca o humida, en un gruix de 25 o 30 cm s'abonarà per metres cúbics (m3) de sòl realment estabilitzat, comprovats i acceptats per la DF.

L'execució de sòl - ciment in situ amb una dosificació inferior al 3% de ciment, per via humida, en un gruix de 25 o 30 cm s'abonarà per metres cúbics (m3) de sòl - ciment realment executat, comprovats i acceptats per la DF.

La repercussió del tall de junts de pre-fisuració cada 4 m es mesurarà per metres quadrats (m2) de superfície tractada, comprovats i acceptats per la DF.

El reciclat in situ de sòl amb una dosificació inferior al 3% de ciment, per via humida, en un gruix de 25 o 30 cm s'abonarà per metres cúbics (m3) de sòl realment reciclat, comprovats i acceptats per la DF.

En tots els casos, el preu inclou la recicladora, la distribució del conglomerant, o en ciment en pols o en beurada, el transport i retirada de la maquinària i la compactació i anivellament del terreny tractat i l'execució del tram de prova.

2.1.2.9. Escarificació i compactació

Consisteix, en la disgregació i airejament de la superfície del terreny i la seva posterior compactació a efectes d'homogeneïtzar la superfície de suport, conferint-li les característiques prefixades d'acord amb la seva situació a l'obra.

2.1.2.9.1. Condicions generals

Es realitzarà d'acord amb allò establert a l'article 302 del PG-3.

L'operació es durà a terme de manera que sigui mínim el temps que intervingui entre l'esbrossada, o en el seu cas excavació, i el començament d'aquestes.

S'estarà, en tot cas, al disposat en la legislació vigent en matèria mediambiental, de seguretat i salut, i d'emmagatzemament i transport de productes de construcció.

2.1.2.9.2. Escarificació

L'escarificació es durà a terme a les zones i amb les profunditats que estipulin el Projecte o la DF, no havent d'afectar en cap cas aquesta operació a una profunditat menor de quinze centímetres (15 cm), ni major de trenta centímetres (30 cm). En aquest últim cas seria preceptiva la retirada del material i la seva posterior col·locació per tongades.

Hauran d'assenyalar-se i tractar-se específicament aquelles zones en les quals l'operació pugui interferir amb obres subjacents de drenatge o reforç del terreny.

2.1.2.9.3. Compactació

La compactació dels materials escarificats se'n realitzarà d'acord amb l'especificat a l'article 330, "Terraplens" del PG-3. La densitat serà igual a la exigible a la zona d'obra que es tracti.

Hauran d'assenyalar-se i tractar-se específicament les zones que corresponguin a la part superior d'obres subjacents de drenatge o a reforç del terreny adoptant a més les mesures de protecció, davant la possible contaminació del material granular per les terres d'embasament/fonament de terraplè, que prevegi el Projecte o, en el seu defecte, assenyali la DF.

2.1.2.9.4. Mesurament i abonament

Per metres quadrats (m2) realment executats, mesurats sobre el terreny, comprovats i acceptats per la DF.

2.1.2.10. Reblerts

2.1.2.10.1. Pedraplè

Consisteix en l'extensió i compactació per tongades de materials petris d'excavacions en roca o d'àrids procedents de Residus de la Construcció i Demolició.

Els materials han de complir les característiques indicades al article 331.4 del PG3.

El pedraplè s'executarà amb els mitjans necessaris per obtenir la capacitat de disseny (gruixos de tongada, maquinària, nombre de passades adequades i altres).

En els terrenys de baixa capacitat portant primerament es col·locaran les tongades mínimes necessàries per a que el terreny aguantí la circulació de la maquinària d'obra per al moviment i compactació del pedraplè.

2.1.2.10.2. Terraplè

Consisteix en l'extensió i compactació de materials terrencs procedents d'excavació o préstecs. Els materials per a formar terraplens compliran les especificacions que es defineixen a l'apartat de condicions mínimes d'acceptació dels terraplens.

La base del terraplè es prepararà de forma adequada, per tal de suprimir discontinuïtats a les superfícies, tot efectuant els treballs necessaris de refinament i compactació.

A les zones amb pendent transversal s'esglaonará el contacte amb el terreny natural, tot formant esglaons d'amplada superior a 2,5 m. A continuació s'iniciarà el terraplè pel punt més baix.

Les tongades seran de gruix uniforme i suficientment reduït, a fi que amb els mitjans disponibles s'obtingui, en tot el seu gruix, el grau de compactació exigít. Els materials de cada tongada seran de característiques uniformes i hauran de complir les característiques establertes en el projecte i segons els criteris establerts en l'article 330.3 del PG3. S'eliminaran les pedres de volum superior a la meitat de la tongada.

No s'estendrà cap tongada mentre no s'hagi comprovat que la superfície subjacent compleix les condicions exigides i, per tant, sigui autoritzada la seva estesa per l'encarregat facultatiu. En cas que la tongada subjacent s'hagi reblanít per una humitat excessiva, no s'estendrà la següent i es procedirà a escarificar-la per a deixar-la orejar.

En cas que la direcció de l'obra, una vegada vistos els assaigs d'identificació del sòl natural, consideri que l'esplanada natural no té la capacitat portant suficient, se substituirà el gruix d'esplanada que la direcció indiqui per material seleccionat procedent de préstecs exteriors, de dins l'àmbit de les obres o qualsevol altre element portant (geotèxtil o similar), segons el criteri de la DF.

Condicions generals

Per a poder acceptar els terraplens caldrà comprovar la qualitat dels materials i les condicions de compactació.

A l'efecte esmentat es realitzaran els corresponents assaigs previstos d'execució i d'acceptació executats per un laboratori homologat.

Com a condicions d'acceptació cal dir que no s'admeten els sòls inadequats a cap zona del terraplè. Els sòls tolerables únicament es poden admetre per a nuclis de terraplè. Els sòls per a capa de coronament han de ser com a mínim sòls adequats o seleccionats. Així mateix, hauran de ser sòls adequats els que formen el coronament de l'esplanada (darrers 30 cm) a zones de

desmunt. A més, sempre que aquests hagin de ser revegetats, s'estendrà una darrera capa de 30 cm de gruix mínim de terra vegetal.

Pel que fa a les densitats, s'exigeix una densitat superior al 95% de la màxima densitat de l'Assaig Próctor Modificat a tota la zona del nucli de terraplè (inclosos els punts singulars, com ara pous o embornals).

Per a la zona de coronament s'exigeix una densitat superior al 98% de la màxima de l'Assaig Próctor Modificat.

2.1.2.10.3. Reblerts de materials reciclats

Consisteix en l'extensió i compactació de granulats reciclats provinents de:

Construccions de maó amb una densitat dels elements massissos superior a 1.200 kg/m³ i amb un contingut final de ceràmica superior al 10% en pes. El contingut total de les fraccions de matxuca (maó, morter i materials petris) ha de ser com a mínim del 90% en pes.

Construccions/infraestructures de formigó amb una densitat superior a 2.100 kg/m³ i amb més d'un 95% de matxuca de formigó que no contindrà elements metàl·lics.

Mixtos (formigó i maó amb elements massissos amb una densitat superior a 1.600 kg/m³, un contingut de ceràmica inferior al 10% en pes i un contingut superior al 95% de fraccions de matxuca de formigó, maó, morter i materials petris. A més, no contindrà materials metàl·lics.

Prioritàriament naturals (granulars de pedrera amb un màxim del 20% de granulars reciclats de formigó.

Tots aquests presentaran un inflament inferior al 2%, essent comprovat mitjançant l'assaig UNE 103.502 "Método de ensayo para determinar en laboratorio el índice CBR".

Aquests materials poden procedir de centrals de reciclatge legalitzades o bé, de la pròpia obra, sempre que es duguin a terme les comprovacions de qualitat i els tractaments.

A més d'aquestes condicions, han de complir les condicions establertes pels sòls naturals, en funció del lloc on s'utilitzin.

2.1.2.10.4. Condicions generals

En cas que en el moviment de terres resultant existissin canvis considerables respecte als del projecte, el contractista els justificarà mitjançant els perfils longitudinals i transversals que calguin. Aquests plànols cal que s'incloguin al corresponent pla específic de préstecs.

El contractista haurà de localitzar les zones de préstecs al corresponent pla específic de préstecs del seu Pla de Medi Ambient (PMA), aprovat per la DF abans d'iniciar les obres. Per als casos de préstecs de nova creació en parcel·les rústiques fora del sector, cal que, partint de la documentació inclosa al PMA per aquell préstec (directrius principals, volums d'extracció, restauració final i plànols de planta original i final i de perfils originals i finals) s'obtingui el permís del propietari, l'autorització de l'ajuntament i l'autorització de la Oficina Territorial corresponent del Departament de Medi Ambient i Habitatge.

Per a préstecs existents, aquests han d'estar convenientment legalitzats, d'acord amb la normativa vigent. Tota la documentació ara citada, ha de ser entregada a la DF i, abans de començar les excavacions haurà de sotmetre a l'aprovació de la DF les zones de préstec, a fi de determinar si la qualitat del sòl és suficient i de si la documentació adjuntada contempla els requeriments ara esmentats.

2.1.2.10.5. Mesurament i abonament

Per metres cúbics (m³) realment executats i compactats al seu perfil definitiu, mesurats per diferència entre perfils, presos abans i després dels treballs i comprovats i revisats per la DF.

Quan el material a emprar provingui de la mateixa obra (de residus de la construcció i demolició tractats per al seu reciclatge), el preu del terraplè inclourà la càrrega, transport, estesa, humectació, compactació i anivellació.

Quan el material sigui de préstecs, al preu del terraplè, a més, s'afegirà el cànon de préstec.

En cas que sigui necessària la planta de matxuqueig per al tractament i reciclatge dels residus procedents de l'obra i el personal implicat en les operacions vinculades (ús de maquinària, tria dels residus, etc...) es considerarà inclòs dins del preu de terraplenat, sempre i quan el pressupost del projecte no inclogui preus específics per aquestes feines.

El cost de la planta de matxuqueig necessària per al tractament i reciclatge dels residus procedents de l'obra i el personal implicat en les operacions vinculades (ús de maquinària, tria dels residus, etc.) constituiran una partida separada a la de formació del terraplè.

Quan sigui necessari obtenir els materials per a formar terraplens de préstecs exteriors al polígon, el preu del terraplè també inclourà els subministrament del material.

Quan sigui necessari obtenir els materials per a formar terraplens de plantes de tractament i reciclatge de residus de la construcció i demolició, el preu del terraplè inclourà el cost d'adquisició del material i el seu subministrament a obra.

2.1.2.11. Rebliments localitzats de material filtrant o sorra.

Els materials filtrants per a rebliments localitzats en rases, extradossos d'obres de fàbrica o qualsevol altre zona on es prescriu la seva utilització, seran granulats procedents de matxucat i trituració de pedra de pedrera o grava natural o granulats artificials exempts d'argila, marga o altres matèries estranyes o bé sorres constituïdes a partir de RCD (Residus de la Construcció i Demolició). Es donarà preferència a l'ús d'aquestes darreres davant la resta de materials no reciclats.

La granulometria, plasticitat i qualitat hauran d'acomplir les especificacions de l'article 421.2 del PG-3.

2.1.2.11.1. Condicions generals

En aquesta unitat d'obra queden inclosos, sense que la relació sigui limitadora:

- El subministrament, extensió, humidificació o dessecació i compactació dels materials.
- Els esgotaments i drenatges superficials, escarificats de tongades i noves compactacions, quan siguin necessàries.
- Qualsevol treball, maquinària, material o element auxiliar necessari per a la correcta i ràpida execució d'aquesta unitat d'obra.

Haurà d'acomplir les especificacions de l'article 421.3 del PG-3.

Els replens filtrants en extradós d'obres de fàbrica tindran la geometria que s'indica als plànols.

El gruix de les tongades mai no serà superior a trenta centímetres (30 cm).

No s'estendrà cap tongada sense autorització de la DF, o persones a qui aquest delegui. L'autorització no es donarà sense comprovar que s'acompleixen les condicions exigides, sobre tot en allò que es refereix al grau de compactació.

El replè filtrant al costat d'obres de fàbrica de secció en caixa o en forma de volta, haurà de situar-se de manera que les tongades a l'un i a l'altre costat d'aquesta es trobin al mateix nivell. Aquest replè no es començarà fins que la llinda o la clau hagin estat completament acabades i siguin capaces de transmetre esforços.

El drenatge dels replens continguts a obres de fàbrica s'executarà abans de realitzar els anomenats replens o simultàniament a ells, prenent les precaucions necessàries per a no moure els tubs.

La superfície de les tongades serà convexa, amb pendent transversal compresa entre el dos per cent (2%) i el cinc per cent (5%).

Els replens filtrants sobre zones d'escassa capacitat de suport s'iniciaran abocant les primeres capes amb el gruix mínim necessari per a suportar les càrregues que produeixen els equips de moviment i compactació de terres.

2.1.2.11.2. Mesurament i abonament

Per metres cúbics (m³), obtinguts com a diferència entre els perfils del terreny o replè adjacent, immediatament abans d'iniciar l'extensió i després de finalitzar la compactació, dins dels límits assenyalats als plànols i comprovats i acceptats per la DF.

2.1.2.12. Repàs i piconatge de terres

El repàs i piconatge de terres és el conjunt d'operacions necessàries per a aconseguir l'acabat geomètric de l'element.

S'han considerat els elements següents:

- Sòl de rasa
- Esplanada
- Anivellació, refi i compactació de caixa de paviment
- Perfilat i allisat de talussos

2.1.2.12.1. Condicions generals

L'execució de la unitat d'obra inclou les operacions següents:

- Preparació de la zona de treball (no inclou entibació)
- Situació dels punts topogràfics
- Execució del repàs
- Compactació de les terres, en el seu cas

El repàs s'ha de fer poc abans de completar l'element.

El fons ha de quedar horitzontal, pla i anivellat.

L'acord entre el sòl i els paraments de la rasa ha de formar un angle recte.

L'aportació de terres per a correccions de nivell ha de ser mínima, de les mateixes existents i d'igual compacitat.

Toleràncies d'execució:

- Horitzontalitat prevista: ± 20 mm/m
- Planor: ± 20 mm/m
- Nivells: ± 50 mm

Els talussos han de tenir el pendent especificat per la DF

La superfície del talús no ha de tenir material engrunat.

Els canvis de pendent i l'acord amb el terreny han de quedar arrodonits.

Toleràncies d'execució:

- Variació en l'angle del talús: $\pm 2^\circ$

La qualitat del terreny després del repàs, necessita l'aprovació explícita de la DF.

En cas d'imprevistos (terrenys inundats, olors de gas, restes de construccions, etc.) s'han de suspendre els treballs i avisar a la DF

L'acabat i allisada de parets atalussades s'ha de fer per a cada fondària parcial no més gran de 3 m.

2.1.2.12.2. Mesurament i abonament

Per metres quadrats (m²) de superfície realment executada, comprovats i acceptats per la DF

2.1.2.13. Subministrament de sòls

Subministrament de sòls procedents de préstecs, interiors o exteriors a l'obra.

2.1.2.13.1. Condicions generals

Les característiques de les terres han d'estar en funció del seu ús, han de complir les especificacions del seu plec de condicions i cal que tinguin l'aprovació de la DF.

Pel que fa a la qualitat dels sòls cal dir que segons la seva qualitat per a formar terraplens els sòls es classifiquen segons el quadre següent:

SÒL SELECCIONAT:

Contingut de matèria orgànica (UNE 103204): < 0,2%

Contingut sals solubles en aigua, inclòs guix (NLT 114): < 0,2%

Mida màxima : <= 100 mm

Material que passa pel tamís 0,40 UNE: < =15%

o en cas contrari, ha de complir totes i cada una de les condicions següents:

- Material que passa pel tamís 2 UNE: < 80%
- Material que passa pel tamís 0,40 UNE: < 75%
- Material que passa pel tamís 0,080 UNE: < 25%

Límit líquid (UNE 103-103): < 30%

Índex de plasticitat (UNE 103-103 i 103-104): < 10

Índex CBR (UNE 103502) en funció del lloc on s'utilitza:

- Coronament de terraplè: >= 5
- Nucli o fonament de terraplè: >= 3
- Per a la millora d'esplanada del ferm amb sòl tipus 2: >=10
- Per a la millora d'esplanada del ferm amb sòl tipus 3: >=20

SÒL ADEQUAT:

Contingut de matèria orgànica (UNE 103204): < 1%

Contingut sals solubles en aigua, inclòs guix (NLT 114): < 0,2%

Mida màxima : <= 100 mm

Material que passa pel tamís 2 UNE: < 80%

Material que passa pel tamís 0,080 UNE: < 35%

Límit líquid (UNE 103103): < 40

Si el Límit líquid es > 30, ha de complir:

- Índex de plasticitat (UNE 103-103 i 103-104): > 4

Índex CBR (UNE 103502) en funció del lloc on s'utilitza:

- Coronament de terraplè i per a la millora d'esplanada: >= 5
- Nucli o fonament de terraplè: >= 3

SÒL TOLERABLE:

Han de complir alguna de les dues condicions granulomètriques següents (UNE 103101):

- Material que passa pel tamís 20 UNE: > 70%
- Material que passa pel tamís 0,08 UNE: >= 35%

Contingut de matèria orgànica (UNE 103204): < 2%

Contingut guix (NLT 115): < 5%

Contingut sals solubles en aigua, diferents del guix (NLT 114): < 1%

Límit líquid (UNE 103103): < 65%

Si el límit líquid és > 40, ha de complir:

- Índex plasticitat (UNE 103-103 i 103-104): > 73% (Límit líquid-20)

Assentament en assaig de colapse (NLT 254): < 1%

Mostra preparada segons assaig PN (UNE 103-500) a 0,2 MPa

Inflament lliure (UNE 103-601): < 3%

Mostra preparada segons assaig PN (UNE 103-500)

Índex CBR (UNE 103502) en funció del lloc on s'utilitza:

- Només es poden fer servir als nuclis del terraplè i per a la millora d'esplanada : >=3

2.1.2.13.2. Mesurament i abonament

El subministrament de sòls no serà d'abonament específic doncs es considera inclòs dins la partida de replè corresponent.

2.1.2.14. Geotèxtils i productes relacionats

Es defineix com geotèxtil (GTX) al material tèxtil pla, permeable i polimèric (sintètic o natural), que s'empra en contacte amb terres o altres materials, podent ser tricotat, teixit o no teixit, d'acord amb la norma UNE - EN ISO 10318.

S'entenen com a productes relacionats amb els geotèxtils aquells que no es corresponen amb la definició anterior, contemplant-se la utilització dels següents : geomalla (GGR), georred (GNT), geomanta (GMA), geocel·la (GCE), geotira (GST) i geoespaciador (GSP), definits per la norma UNE - EN ISO 10318.

2.1.2.14.1. Condicions generals

Les principals funcions exercides pels geotèxtils i productes relacionats, o combinacions d'ambdós, són les següents :

- F: Filtració
- S: Separació
- R: Reforç
- D: Drenatge
- P: Protecció
- STR : Relaxació de tensions

Un geotèxtil pot ser apte per varies funcions.

La funció de separació no es pot especificar sola, ha d'anar associada amb la de filtració o reforç.

La làmina estesa ha de tenir un aspecte uniforme i sense defectes. Les vores han de ser rectes.

Ha de ser resistent a la perforació i als esforços de tracció en el seu pla.

Ha de ser permeable a l'aigua i al vapor.

Ha de resistir l'acció dels agents climàtics i de les substàncies actives naturals del sòl.

Els geotèxtils i productes relacionats que no s'hagin sotmès a l'assaig de resistència a la intempèrie s'han de cobrir abans de 24 h des de la seva col·locació.

Les característiques exigides per als geotèxtils i productes relacionats estan en funció de l'ús i venen regulats per la norma corresponent.

La relació ús - norma - funcions és la següent:

- UNE-EN 13249: Carreteres i altres zones de trànsit, excepte vies ferroviàries i capes de rodadura asfàltica): F, R, F+S, F+R+S
- UNE-EN 13250: Construccions ferroviàries: F, R, F+S, F+R+S
- UNE-EN 13251: Moviments de terres, fonaments i estructures de contenció: F, R, F+S, R+S, F+R, F+R+S
- UNE-EN 13252: Sistemes de drenatge: F, D, F+S, F+D, F+S+D
- UNE-EN 13253: Obres per al control de l'erosió: protecció costera i revestiment de talussos: F, R, F+S, R+S, F+R, F+R+S
- UNE-EN 13254: Construcció d'embassaments i presses: F, R, P, F+S, R+S, F+R, R+P, F+R+S
- UNE-EN 13255: Construcció de canals: F, R, P, F+S, R+S, F+R, R+P, F+R+S
- UNE-EN 13256: Construcció de túnels i estructures subterrànies: P
- UNE-EN 13257: Abocadors de residus sòlids: F, R, P, F+S, R+S, F+R, R+P, F+R+S
- UNE-EN 13265: Contenidors de residus líquids: F, R, P, F+R, R+P
- UNE-EN 15381 : Paviments i recrescuts asfàltics : R, STR

El material haurà de complir les següents característiques assajades segons la norma corresponent, dins del límit de tolerància indicat, depenent de l'ús i de la funció. .

a) Característiques essencials:

Resistència a tracció (UNE-EN ISO 10319)
Punxonament estàtic (assaig CBR)
Resistència a la perforació dinàmica (UNE-EN ISO 13433)
Mesura d'obertura característica (UNE-EN ISO 12956)
Permeabilitat a l'aigua perpendicular al pla (UNE-EN ISO 11058)
Capacitat de fluxe d'aigua en el pla (UNE-EN ISO 12958)
Allargament a la càrrega màxima (EN ISO 10319), en drenatge
Eficiència de la protecció (UNE-EN 13719, UNE-EN 14574)
Retenció del betum (UNE-EN 15381)

b) Característiques complementàries:

Resistència a tracció de juntes i costures (UNE-EN ISO 10321)
Característiques De fricció (UNE-EN 12957-1, UNE-EN 12957-2)
Fluència de compressió (UNE-EN ISO 25619-1)
Danys mecànics sota càrrega màxima (UNE-EN ISO 9864)
Massa per unitat de superfície (UNE EN 965)
Gruix del geotèxtil o producte relacionat (UNE-EN ISO 9863-1)
Fluència en tracció (UNE-EN ISO 13431)

2.1.2.14.2 Transport, recepció, emmagatzemament i execució en obra

El Contractista comunicarà per escrit al director de les obres, per a la seva aprovació, la relació dels geotèxtils i productes relacionats a emprar. Els productes només podran ser aprovats si els

valors exigits per l'article 290 del PG-3 queden garantits pels valors nominals corregits per les seves toleràncies

En el transport, càrrega i descàrrega es comprovarà que no es produeixin danys mecànics en els rotllos (punxades, talls, etc.). L'emmagatzematge en obra es realitzarà en llocs llisos, secs, nets i lliures d'objectes tallants i punxants.

No s'emmagatzemarà cap rotllo o fracció que hagi resultat malmès o no estigui adequadament identificat, i en tot cas s'hauran de tenir en compte les indicacions del fabricant.

Quan la durada de l'emmagatzematge en obra sigui superior a quinze dies, s'haurà d'incidir especialment pel que fa a la protecció enfront de l'acció dels raigs solars, mitjançant cobert o cobriment amb elements adequats que estaran subjectats convenientment.

El nom i tipus de geotèxtil o producte relacionat estaran estampats de forma clara i indeleble en el propi producte d'acord amb la norma UNE - EN ISO 10320, a intervals màxims de cinc metres perquè pugui identificar-se una vegada eliminat el embalatge .

L'etiquetatge i marcat CE ha d'incloure la següent informació :

- Símbol del marcatge CE .
- Número d'identificació de l'organisme de certificació .
- Nombre o marca distintiva d'identificació i direcció registrada del fabricant.
- Les dues últimes xifres de l'any de la seva primera col·locació.
- Número de referència de la Declaració de Prestacions.
- Referència a la norma europea corresponent.
- Descripció del producte : nom genèric , tipus i funció prevista.
- Informació sobre les característiques essencials incloses en la norma UNE - EN corresponent, indicant valor mitjà i tolerància corresponent a un nivell de confiança del noranta-cinc per cent (95%).

L'execució de la unitat d'obra inclou les operacions següents:

- Neteja i preparació del suport
- Col·locació de la llàmina

La llàmina ha de tenir un aspecte superficial pla i regular. Ha de garantir la no adherència entre els components del sistema entre els que s'intercala.

Ha de ser compatible amb els materials amb què hagi d'estar en contacte, i imputrescible.

Les llàmines han de cavalcar entre elles. No ha de quedar adherida al suport en cap punt.

Els cavalcaments han de ser ≥ 30 cm

El geotèxtil d'armadura (geotèxtil anisòtrop de polièster no teixit) es consolidarà mecànicament mitjançant punxonat amb alta relació càrrega-allargament, inalterable a agents orgànics, químics i de fluència mínima, i amb les característiques següents:

- Pes per unitat de superfície: $p = 350 \text{ g/m}^2$
- Càrrega de ruptura: $f_1 \geq 40 \text{ KN/m}$
- Càrrega de treball: $f_2 = 13 \text{ KN/m}$

El geotèxtil de vegetació (geotèxtil de polièster no teixit) es consolidarà mecànicament mitjançant punxonat sobre un teixit base de polièster, amb una trama que permeti la penetració de les arrels de les plantes que germinen en la seva superfície. Les característiques d'aquest geotèxtil seran:

- Inalterable als raigs UV
- Pes per unitat de superfície : $p = 160 \text{ g/m}^2$
- Càrrega de ruptura : $f_1 \geq 13 \text{ KN/m}$

El suport ha de ser net, sense irregularitats que puguin perforar la llàmina.

Les llàmines col·locades s'han de protegir del pas de persones, equips o materials.

2.1.2.14.3 Mesurament i abonament

Per metres quadrats (m2) de superfície realment executada, comprovats i acceptats per la DF.

Amb deducció de la superfície corresponent a buits, d'acord amb els criteris següents:

- Forats d'1 m2 com a màxim: No es dedueixen
- Forats de més d'1 m2: Es dedueixen el 100%

Aquests criteris inclouen les pèrdues de material corresponents a retalls i cavalcaments. I també es considera inclosa la preparació de la base, les unions mecàniques per cosit, soldadura, fixació amb grapes o qualsevol altre.

2.1.2.15. Estesa de terres vegetals i perfilat i anivellament de terres per a enjardinar

Terra vegetal per a zones enjardinades, provinent de préstecs interiors o exteriors.

No ha de tenir elements estranys.

La terra no adobada ha de ser natural, provinent de la capa superficial d'un terreny i amb un alt contingut de matèria orgànica.

La terra adobada ha de ser natural, provinent de la capa superficial d'un terreny i amb incorporació d'adobs orgànics i fertilització mineral

Mida dels materials petris: ≤ 20 mm

Mida dels terrossos:

- Terra vegetal garbellada: ≤ 16 mm
- Terra vegetal no garbellada: ≤ 40 mm

Composició granulomètrica:

- Sorra: 50 - 75%
- Llim i argila: $< 30\%$
- Calç: $< 10\%$
- Matèria orgànica (MO): $2\% \leq MO \leq 10\%$

Composició química:

- Nitrogen: 1/1000
- Fòsfor total (P2O5 assimilable): 150 ppm (0,3%)
- Potassi (K2O assimilable): 80 ppm (0,1/1000)
- pH: $6 \leq pH \leq 7,5$

2.1.2.15.1. Estesa de terres vegetals

Aportació i estesa de materials per al condicionament del terreny. L'origen de la terra poden ser préstecs interiors o exteriors a l'obra.

L'execució de la unitat d'obra inclou les operacions següents:

- Aportació de la terra vegetal
- Estesa al terreny de la terra vegetal

2.1.2.15.1.1. Condicions generals

El material aportat ha de formar una barreja uniforme amb els altres components i amb el substrat existent, si és el cas.

La terra, no ha de tenir elements estranys.

Quan la superfície final acabada és poc drenant, ha de tenir els pendents necessaris per a evacuar l'aigua superficial.

Toleràncies d'execució:

- - Anivellament: ± 3 cm

L'aportació s'ha de fer en capes de gruix uniforme i paral·leles a l'esplanada, sense produir danys a les plantacions existents.

L'estesa s'ha de fer abans o a la vegada que les feines de condicionament del terreny.

Quan la superfície final és drenant, s'ha de comprovar que la base té els pendents suficients per a l'evacuació de l'aigua superficial.

2.1.2.15.2. Mesurament i abonament

Per metres cúbics (m³) de volum amidat, com a diferència dels perfils inicials i finals contrastats del terreny on es fa la aportació, comprovats i acceptats per la DF.

2.1.2.15.3. Perfilat i anivellament de terres per a enjardinar

Manipulació de les terres existents per tal de donar-li la configuració i acabat superficial indicats per la DF.

L'execució de la unitat d'obra inclou les operacions següents:

- Comprovació i preparació de la superfície existent
- Anivellament i repassada definitius del terreny

2.1.2.15.3.1. Condicions generals

La superfície acabada ha de tenir els pendents adequats per evacuar les aigües superficials. No han de restar bosses còncaves.

Quan es realitzi una compactació, el terreny ha de restar pla i amb la capa superficial compactada.

No han de quedar en el terreny elements estranys ni pedres de grandària superior a 1,5 cm si l'acabat és per gespa i 3 cm per altres acabats.

MITJANS MANUALS:

Toleràncies d'execució:

- Nivell: ± 10 mm
- Planor: ± 5 mm/2 m
- Pendent mínim: $\pm 1\%$

MITJANS MECÀNICS:

Toleràncies d'execució:

- Nivell: ± 20 mm
- Planor: ± 10 mm/2 m
- Pendent mínim: $\pm 1\%$

S'han de suspendre els treballs en cas de pluja o neu.

Per a realitzar l'anivellament i la repassada del terreny, prèviament han d'estar fets els treballs d'anivellament general i condicionament del terreny per aconseguir les cotes fixades a la DF

2.1.2.15.3.2. Mesurament i abonament

Per metres quadrats (m²) de superfície realment perfilada i anivellada, comprovats i acceptats per la DF

2.1.2.16. Camins d'accessos als talls.

En aquesta unitat d'obra s'inclouen els camins d'accessos necessaris tant per a l'execució de les excavacions en desmunt com per a l'execució dels terraplens, estructures o obres de drenatge transversal.

S'inclou qualsevol treball, maquinària, material o element auxiliar necessari per a la formació, manteniment i eliminació si cal dels camins.

2.1.2.16.1. Mesurament i abonament

Per metres quadrats (m2) realment executats, comprovats i acceptats per la DF.

La unitat d'obra inclou les excavacions i reblerts necessaris, el gruix de tot-u especificat, la formació de cunetes i la gestió del material de rebuig, així com el seu manteniment i restitució a l'estat indicat per la DF., amb les corresponents mesures correctores.

2.2. Pavimentació

L'activitat de pavimentació s'ha de realitzar preceptivament després de construïda la infraestructura de serveis i d'acceptar l'esplanada que haurà servit de plataforma de treball per a realitzar una part de l'obra d'urbanització. Consisteix principalment en la col·locació de la capa de formigó de base a voreres, la capa de subbase i base de calçada i les capes de paviment.

Com a criteri general, per a la realització de la capa de base i subbase de calçada i de paviment es procurarà, sempre que sigui possible, disminuir l'aportació de materials i terres de fora de l'obra mitjançant l'ús d'àrids procedents del reciclatge dels residus generats als enderrocs i demolicions de dins de l'obra, i de les terres generades dins de l'obra. Quan això no sigui possible, es prioritzarà l'ús de materials reciclats provinents de plantes productores d'àrids reciclats a partir de tractament de residus de la construcció i demolició, davant d'altres procedents d'activitats extractives.

2.2.1. Subbases, bases i paviments

2.2.1.1. Condicions generals subbases

Es defineix com a subbase la capa de material granular situada entre la base del paviment i l'esplanada.

La capa de subbase es col·locarà després d'haver construït els serveis que van per calçada, els encreuaments de vials de tots els serveis (rases de calçada) i d'haver acceptat l'esplanada. La subbase col·locada protegirà l'esplanada, servirà de superfície de treball per a executar la resta de l'obra i sobre aquesta s'assentaran les bases de formigó de les vorades i rigoles.

Podrà ser de material granular (tot-u natural, tot-u artificial o tot-u de material reciclat procedent de residus de la construcció i demolició o escòries siderúrgiques) o de materials tractats amb ciment.

Els materials tractats amb ciment també poden ser d'origen de materials reciclats o escòries siderúrgiques.

S'exigirà exhaustivament les condicions del PG-3 i de la ORDEN FOM/3460/2003, de 28 de novembre, per la qual s'aprova la norma 6.1-IC "seccions de ferm", de la instrucció de carreteres, per a l'acceptació de la procedència del material utilitzat en obra, tant si es tracta de subbase granular com si es tracta de sòl-ciment o grava-ciment.

2.2.1.2. Condicions generals capes de base

Es defineix com a capa de base la que suporta directament el paviment. Podrà ser de material granular (tot-u natural, tot-u artificial, de material reciclat procedent de residus de la construcció i demolició o escòries siderúrgiques), de sòl-ciment (possibilitat: sòl-ciment amb material reciclat o escòries siderúrgiques), grava-ciment (possibilitat: grava-ciment amb material reciclat o escòries siderúrgiques), de formigó o asfàltica.

S'exigirà exhaustivament que compleixi les condicions del PG-3 i de la ORDEN FOM/3460/2003, de 28 de novembre, per la qual s'aprova la norma 6.1-IC "seccions de ferm", de la instrucció de carreteres, per l'acceptació de la procedència del material utilitzat com a base en obra.

2.2.1.3. Subbases i bases de material granular (Tot-u)

2.2.1.3.1. Material per a subbases o bases granulars

El material podrà ser tot-u natural, tot-u artificial, o tot-u artificial amb granulats reciclats. procedent de residus de construcció i demolició i d'escòries siderúrgiques

El tot-u natural es material obtingut directament de dipòsits naturals. Actualment es difícil trobar-ne.

El tot-u artificial és una barreja de granulats procedents d'una instal·lació d'esmicolament amb granulometria de tipus continu. Els granulats poden ser d'origen natural, de pedreres, o materials reciclats.

El tot-u reciclat és una barreja de granulats procedents dels residus generats en activitats del sector de la construcció (RCD, residus de la construcció i demolició), que han estat prèviament tractats en plantes de reciclatge autoritzades per l'Agència de Residus de Catalunya, així com escòries procedents dels alts forns del sector siderúrgic, seguint les directrius de la DF.

Escòries siderúrgiques:

En el cas d'utilitzar escòries siderúrgiques, s'exigirà el compliment del Decret 32/2009 de 24 de febrer del Departament de Medi Ambient i Habitatge de la Generalitat de Catalunya, "sobre valorització d'escòries siderúrgiques".

No es podran utilitzar en terrenys no inundables, amb freàtics a menys de 2,5m i a menys de 100m d'un pou d'abastament d'aigua.

La capa d'escòria siderúrgica no ha de superar als 70cm de gruix i haurà de disposar d'una capa de rodament asfàltic, de formigó o una capa impermeable en la superfície.

No es podran utilitzar escòries siderúrgiques blanques, ni tant sols la seva barreja, a causa de la seva expansivitat potencial. Per tant haurà de ser exclusivament escòria siderúrgica negra.

L'escòria siderúrgica negra s'envellirà amb regs d'aigua un període suficient per assegurar que ha madurat el suficient com per no presentar expansivitat. El material haurà experimentat el seu envelliment posteriorment a sotmetre's a un procés de matxuqueig, cribat i eliminació d'elements metàl·lics i altres contaminants, s'envellirà amb reg d'aigua durant un període mínim de 3 mesos.

No es podrà utilitzar escòria siderúrgica de cap tipus en medis confinats.

No ha de ser susceptible de cap tipus de meteorització o d'alteració físico-química. I no podran ser solubles a l'aigua i donar dissolucions que puguin causar danys estructurals o a capes de fers, o contaminació de sòls o de corrents d'aigua.

L'expansivitat de l'escòria siderúrgica segons la UNE EN 1744-1 ha de ser nul·la segons l'assaig realitzat a 168 hores o segons criteris de la Direcció Facultativa, mai sobrepassant els límits establerts en el PG3.

Condicions mínimes d'acceptació

Ha de complir les prescripcions de l'article 510 del PG-3 i de la ORDEN FOM/3460/2003, de 28 de novembre, per la qual s'aprova la norma 6.1-IC "seccions de ferm", de la instrucció de carreteres.

La granulometria haurà de complir les següents condicions:

- La corba granulomètrica estarà compresa entre els límits indicats als quadres 1 i 2.
- La fracció del material que passi pel tamís 0,063 mm UNE 933-2 serà inferior als 2/3 de la fracció que passi pel tamís 0,250 mm UNE 933-2.

Garbellament ponderal acumulat (%)			
Obertura tamissos UNE 933-2 (mm)	Tipus d'àrid		
	ZN40	ZN25	ZN20
40	100	-	-
32	88-100	100	100-

20	65-90	75-100	65-100
12,5	52-76	60-86	47-78
8	40-63	45-73	30-58
4	26-45	31-54	14-37
2	15-35	20-40	0-15
0,500	7-21	9-24	0-6
0,250	4-16	5-18	0-4
0,063	0-9	0-9	0-2

La qualitat de l'àrid gruixut correspondrà a un coeficient de desgast, mesurat per l'Assaig de Los Angeles, inferior a:

T00 a T2	T3, T4 i voreres
30	35

L'índex de llenques per a l'àrid gruixut, segons UNE-EN 933-3 serà inferior a trenta-cinc (<35).

Els materials estaran lliures de terrossos d'argila, margues, matèria orgànica o qualsevol altre que pugui afectar la durabilitat de la tongada.

En el cas del tot-u artificial, el coeficient de netedat, segon l'annex C de la UNE 146130, serà inferior a dos (2).

L'equivalent de sorra del material serà en tot cas superior a:

T00 a T1	T2 a T4 i voreres de T00 a T2	Voreres de T3 a T4
>40	>35	>30

En quant a la procedència dels materials de fora de l'obra, quan es tracti de material procedent d'una activitat extractiva, s'ha de donar a la DF, una còpia de la documentació relativa a la legalització de l'activitat extractiva, d'acord amb la legislació vigent. Aquesta documentació es sol·licita a l'entitat concessionària de l'explotació de l'activitat.

Quan es tracti d'escòries siderúrgiques, han d'haver estat prèviament declarades com valoritzables per al seu ús en obra civil segons procediment especificat en el Decret 32/2009 i complir les condicions anteriorment descrites a l'apartat 2.2.1.1 i 2.2.1.2.

El control de qualitat de les escòries siderúrgiques haurà de ser exhaustiu i s'incrementarà en els assaigs que a continuació s'enumeren a part dels que ha de complir el propi material per ser utilitzat com a base o subbase i el que consideri oportú la Direcció Facultativa:

- Assaig d'expansivitat segons UNE EN 1744-1 de 168 hores de durada .
- Contingut en Cal lliure, CaO, segons UNE EN 1744-1
- Contingut en magnèsia total, MgO, segons UNE ENE 1744-1
- Contingut en sulfat, SO₃, sobretot si ha d'estar en contacte amb el formigó.
- Els assaigs requerits pel PG3 per poder ser utilitzat com a subbase.

2.2.1.3.2. Execució de subbases o bases granulars

La subbase o base s'estendrà en tongades amb gruixos compresos entre 10 i 30 cm.

El valor del mòdul de compressibilitat al segon cicle de càrrega de l'assaig de càrrega amb placa (Ev2), segons la NLT-357, serà superior al menor valor dels següents:

Tipus Tot-u	Categoria trànsit pesat				
	T00-T0	T1	T2	T3	T4 i vorals
E3	200	180	150	120	100
E2		150	120	100	80
E1	-	-	100	80	80

El valor de la relació de mòduls Ev2/Ev1 serà inferior a 2,2.

A la superfície compactada de subbase granular s'exigirà una densitat superior al 98% de la densitat màxima obtinguda a l'assaig Pròctor Modificat. S'haurà d'obtenir aquesta densitat fins i tot a les zones especials com ara al voltant dels pous, embornals o elements singulars.

La densitat de la capa de base granular compactada no serà inferior al 100% de la màxima densitat obtinguda a l'Assaig Pròctor Modificat. Aquesta condició de densitat es complirà també a totes les zones singulars de la capa compactada (vora, pous, embornals i elements singulars de calçada).

La diferència entre la superfície acabada i la de projecte no superarà a la teòrica en cap punt ni quedarà per sota d'aquesta en més de quinze mil·límetres (15 mm) en calçades de vials amb categoria de trànsit pesat T0 a T2, ni en més de vint mil·límetres (20 mm) a la resta dels casos.

En cas de preveure la utilització de bases de tot-u provinents de materials reciclats de dins o fora (plantes de tractament) de l'obra, s'haurà de dur a terme els controls de qualitat escaients i la DF haurà de determinar la possibilitat del seu ús.

En el cas d'escòries siderúrgiques, s'exigirà el compliment del Decret 32/2009 de 24 de febrer del Departament de Medi Ambient i Habitatge de la Generalitat de Catalunya, "sobre valorització d'escòries siderúrgiques"

2.2.1.3.3. Mesurament i abonament de subbases i bases granulars

Per metres cúbics (m3) realment col·locats i compactats, mesurats sobre perfil teòric d'execució, comprovats i acceptats per la DF.

El preu comprèn totes les operacions, materials auxiliars o maquinària necessàries per a deixar la unitat d'obra correctament acabada.

L'abonament dels treballs de preparació de la superfície d'assentament està inclòs en la unitat d'obra de la capa subjacent.

No són d'abonament els escreixos laterals ni els necessaris per a compensar la minva de gruixos de capes subjacents.

2.2.1.4. Subbase i bases de materials tractats amb ciment (sòl-ciment i grava-ciment)

El material tractat amb ciment és la mescla homogènia, en les proporcions adients, de material granular, ciment, aigua i, eventualment additius, realitzada en central, que convenientment compactada s'utilitza com a capa estructural en fermes.

En cas que el material granular sigui escòria siderúrgica caldrà que aquesta només sigui escòria negra, no es podrà utilitzar escòria blanca, la seva expansivitat haurà de ser nul·la segons la UNE EN 1744-1 a 168 hores i haurà d'estar completament envellida.

Les característiques del material haurà de complir l'article 513 del PG 3 i les especificacions establertes en la ORDEN FOM/3460/2003, de 28 de novembre, per la qual s'aprova la norma 6.1-IC "seccions de ferm", de la instrucció de carreteres.

Per a la posada en obra caldrà comprovar el funcionament en un tram de prova a partí del qual es comprovarà que la fórmula de treball i el funcionament dels equips proposats pel contractista són acceptables. No es podrà iniciar l'extensió en obra sense que no s'hagi realitzat el tram de prova i hagi estat aprovada pel Director de les Obres.

El contingut de sulfats solubles (SO₃) del material granular haurà de ser nul. Aquest assaig s'haurà de fer sobre la totalitat de la mostra utilitzada, no només de la part fina, segons norma UNE103201 o segons UNE-EN 1744-1, sobretot si es tracta d'àrid reciclat de residus de la construcció i demolició, on l'àrid més gruixut pugui incorporar parts de guix. En cas que presenti baix contingut en sulfat haurà de ser aprovat i justificat específicament per la Direcció Facultativa.

El material granular del sòl-ciment o l'àrid de la grava-ciment no presentarà reactivitat potencial amb els àlcalis del ciment.

En el cas en que hi hagi presència de pirrotina en l'àrid granular, el contingut en sulfat total (S) haurà de ser inferior al 0,04%.

El contingut en materia orgànica del material granular ha de ser inferior al 1% en el material per a sòl-ciment i en cas de detecció de materia orgànica en el material per a grava-ciment caldrà realitzar un estudi específic segons criteris establerts en l'article 513.2.3.2 del PG3.

El material granular del sòl-ciment haurà de ser de límit líquid inferior a 30 i índex de plasticitat inferior a 12.

L'àrid fi de la grava-ciment haurà de ser no plàstic per tràfic pesat i per a la resta haurà de ser material amb límit líquid inferior a 25 i índex de plasticitat inferior a 6.

L'àrid utilitzat per a la grava-ciment haurà de complir amb l'establert a l'article 513.2.3.4 del PG3.

S'haurà de determinar seguint les directrius del PG3:

- El garbellament del material granular
- El contingut mínim de ciment
- El període de treballabilitat de la barreja amb ciment
- El gruix de la capa de material tractat

La densitat de la unitat de capa acabada haurà de ser superior al 98% de la densitat màxima Proctor Modificat segons la UNE EN 13286-2.

La resistència mitja a compressió simple a 7 dies segons la UNE EN 13286-41 haurà d'estar entre:

Material	Zona	Mínim	Màxim
Grava-ciment	Calçada	4,5	7,0
	Voral	4,5	6,0
Sòl-ciment	Calçada i voral	2,5	4,5

L'índex de regularitat de la capa acabada ha de ser de:

Percentatge d'hectòmetres	CATEGORIA DE TRÀNSIT PESTA I POSICIÓ RELATIVA DE LA CAPA	
	T00 a T2	T3, T4 i voral

	1ª Capa sota barreja bituminosa	2ª capa sota barreja bituminosa	
50	<2,5	<3,0	<3,0
80	<3,0	<3,5	<3,5
100	<3,5	<4,0	<4,0

No està permesa l'execució de material tractat amb ciment quan:

- La temperatura ambiental a la sombra sigui superior als 35°C.
- La temperatura ambiental a la sombra sigui inferior a 5°C i hi hagi previsió de gelades.
- Es produeixin precipitacions atmosfèriques intenses.

Les operacions per a l'execució de la base de sòl-ciment i grava-ciment han de ser:

- 1) Estudi de la barreja i determinació de la formula de treball
- 2) Preparació de la superfície existent mitjançant la comprovació de la regularitat superficial
- 3) Fabricació de la barreja
- 4) Transport
- 5) Abocament i extensió
- 6) Prefissuració

La qual haurà de tenir una separació mínima de 3-4 metres i la penetració de la junta haurà de ser de 2/3 del gruix de la capa

Caldrà fer els junts de retracció segons article 513 del PG3 i de la ORDEN FOM/3460/2003, de 28 de novembre, per la qual s'aprova la norma 6.1-IC "seccions de ferm", de la instrucció de carreteres o els indicats al Projecte Executiu o els que indiqui la DF, amb el material fresc, abans de començar la compactació.

- 7) Compactació i acabament

S'exigirà en tota la zona d'obres, fins i tot a punts singulars com ara vora pous o embornals, una densitat superior al noranta-vuit per cent (98%) de la màxima densitat obtinguda a l'Assaig Pròctor Modificat de la barreja amb ciment.

La compactació d'una franja haurà d'acabar-se abans que hagi passat el període de treballabilitat de l'adjacent executada prèviament.

- 8) Execució de juntes de treball
- 9) Curat i protecció superficial

El reg asfàltic de curat de la grava-ciment s'aplicarà abans de passades tres hores des de la seva compactació.

La superfície acabada s'ha de protegir del tràfic. No es permetrà la circulació de vehicles lleugers fins passats 3 dies de la terminació de la base, i els vehicles pesats fins passats 7 dies. Caldrà protegir la capa de reg de curat amb l'extensió d'una capa de granula de cobertura, en cas de que calgui circular abans de la execució de les capes superiors del ferm.

2.2.1.4.1. Mesurament i abonament de les subbases i bases de materials tractats amb ciment

Per metres cúbics (m³) realment col·locats i compactats, mesurats sobre perfil teòric d'execució, comprovats i acceptats per la DF.

El preu comprèn totes les operacions, materials auxiliars o maquinària necessàries per a deixar la unitat d'obra correctament acabada.

L'abonament dels treballs de preparació de la superfície d'assentament està inclosa en la unitat d'obra de la capa subjacent.

No són d'abonament els escreixos laterals ni els necessaris per a compensar la minva de gruixos de capes subjacents.

No serà d'abonament els trams de prova que hagi d'efectuar el contractista a requeriment de la DF.

2.2.1.5. Bases de formigó

L'execució de la unitat d'obra inclou les operacions següents:

- Preparació i comprovació de la superfície d'assentament
- Muntatge d'encofrats i d'elements de guiat de les màquines
- Col·locació del formigó
- Execució de junts de formigonat
- Protecció del formigó fresc i curat
- Desmuntatge dels encofrats

El formigó ha de complir els requisits del article 551 del PG3

La superfície acabada ha d'estar reglejada.

No ha de tenir esquerdes ni discontinuïtats.

Ha de formar una superfície plana amb una textura uniforme i s'ha d'ajustar a les alineacions i a les rasants previstes.

Els junts de formigonat han de ser de tot el gruix i s'ha de procurar de fer-los coincidir amb els junts de retracció.

La resistència característica del formigó es comprovarà d'acord amb l'article 86 de l'EHE-08

Toleràncies d'execució:

- Nivell: - 10 mm / +0 mm

El formigonament s'ha de fer a una temperatura ambient entre 5°C i 40°C.

S'han d'aturar els treballs quan la pluja pugui llevar la capa superficial del formigó fresc.

S'ha de vibrar fins aconseguir una massa compacta i sense que es produeixin segregacions.

Durant l'adormiment i fins que s'aconsegueixi el 70% de la resistència prevista, s'ha de mantenir humida la superfície del formigó amb els mitjans necessaris segons el tipus de ciment utilitzat i les condicions climatològiques del lloc.

Aquest procés ha de durar com a mínim:

- 15 dies en temps calorós i sec
- 7 dies en temps humit

La capa no s'ha de trepitjar durant les 72 h següents a la seva formació.

2.2.1.5.1. Mesurament i abonament de les bases de formigó

Per metres quadrats (m2) realment col·locats i compactats, mesurats sobre la projecció en planta teòrica, aplicant el preu de la partida del tipus de formigó i gruix corresponent, comprovats i acceptats per la DF.

El preu comprèn totes les operacions, materials auxiliars o maquinària necessàries per a deixar la unitat d'obra correctament acabada.

L'abonament dels treballs de preparació de la superfície d'assentament està inclòs en la unitat d'obra de la capa subjacent.

No són d'abonament els escreixos laterals ni els necessaris per a compensar la minva de gruixos de capes subjacents.

2.2.1.5.2. Formigó de base a voreres

Llevat que DF disposi una altra ordre, el formigó a voreres es col·locarà en fase prèvia a la construcció del paviment. Després d'acceptar les infraestructures de serveis, els elements singulars situats a la vorera i la capa de coronament del terraplè de vorera i de la subbase, es procedirà a col·locar la capa de formigó de base que servirà d'assentament a les llosetes i panots, i protegirà les infraestructures de serveis construïdes.

Es prioritzarà l'ús de formigó reciclat.

CONDICIONS MÍNIMES D'ACCEPTACIÓ

El formigó serà de consistència intermèdia, entre la plàstica i la tova, de manera que no sigui massa sec (dificultats per reglejar) ni massa fluid (falta de resistència). A l'assaig de consistència s'obtindrà un assentament del con d'Abrams entre cinc centímetres (5 cm) i vuit centímetres (8 cm). La resistència característica mínima a obtenir serà de dos-cents newtons per mil·límetre quadrat ($F_{ck} \geq 200 \text{ N/mm}^2$), sempre que el projecte no indiqui una resistència superior.

MESURAMENT I ABONAMENT DE LES OBRES

Per metres quadrats (m2) realment executats, mesurats sobre la projecció en planta teòrica, comprovats i acceptats per la DF.

El preu unitari inclou el refinament definitiu i la compactació de la superfície de coronament en terres, els encofrats necessaris per a deixar els forats dels escocells, el subministrament i posada en obra del formigó i tots els materials, maquinària i diferents operacions necessàries per acabar correctament la unitat d'obra.

2.2.1.6. Bases asfàltiques

2.2.1.6.1. Condicions mínimes d'acceptació

Les bases asfàltiques són mesclades bituminoses, en fred o en calent, d'àrids grossos i un lligant bituminós.

Els aglomerats asfàltics poden incloure, en la seva composició, PFU triturat (Pneumàtic Fora d'Ús), àrid siderúrgic i materials reciclats de fresat.

Compliran les condicions per a aquesta capa que determina l'article 542 vigent del PG-3 (modificat per la ORDEN FOM/2523/2014, de 12 de desembre) i de la ORDEN FOM/3460/2003, de 28 de novembre, per la qual s'aprova la norma 6.1-IC "seccions de ferm", de la instrucció de carreteres.

2.2.1.6.2. Mesurament i abonament

Per tones (t) realment col·locades, mesurades a partir dels perfils teòrics i les densitats realment obtingudes a obra, comprovades i acceptades per la DF.

El preu unitari comprèn el subministrament i transport del material, el refinament i la compactació de la capa de subbase i totes les operacions i materials necessaris per deixar la unitat d'obra correctament acabada.

2.2.1.7. Paviments asfàltics

Els paviments asfàltics poden ser paviments de mescla bituminosa en calent, paviments de mescla bituminosa en fred, o tractaments asfàltics superficials. El paviment més usual en calçades és de mescla bituminosa en calent (els tractaments asfàltics superficials es tractaran a l'apartat relatiu a paviments de trànsit restringit).

Els aglomerats asfàltics poden incloure, en la seva composició, PFU triturat (Pneumàtic Fora d'Ús), àrid siderúrgic i materials reciclats de fresat.

2.2.1.7.1. Paviments asfàltics en calent

Mescla bituminosa en calent, tipus formigó bituminós, resultat de la combinació d'un lligant hidrocarbonat, granulats (inclòs el pols mineral) amb granulometria continua i eventualment additius, de manera que totes les partícules del granulat quedin recobertes per una pel·lícula homogènia de lligant col·locada i compactada, a una temperatura molt superior a la d'ambient.

En funció de la temperatura necessària per a la seva fabricació i posada en obra, les mescles bituminoses es poden classificar en calentes i semicalentes (aquestes últimes amb utilització de betums especials amb l'objecte de reduir la temperatura de fabricació, estesa i compactació).

La seva secció estarà composta pel número de capes indicades al Projecte Executiu. Cada capa ha de tenir el gruix i estar feta amb el tipus de mescla indicat al Projecte Executiu.

L'execució de la unitat d'obra inclou les operacions següents:

- Estudi de la mescla i obtenció de la fórmula de treball i aprovació d'aquesta per la DF.
- Realització del tram de prova i aprovació d'aquest per la DF
- Comprovació de la superfície d'assentament
- Extensió de la mescla
- Compactació de la mescla
- Execució de junts de construcció
- Protecció del paviment acabat

La designació de la mescla bituminosa pot realitzar-se mitjançant dos sistemes:

- 1) Procediment empíric: Especificació de la dosificació i requisits dels materials constitutius.
- 2) Procediment fonamental, segons nomenclatura establerta en la norma UNE-EN 13108-1:

El Codi de designació de la mescla s'ha de formular: **AC D surf/base/bin lligant granulometria**, on:

- AC: Formigó asfàltic
- D: Granulometria màxima del granulat, expressat com a l'obertura del tamís que deixa passat entre un noranta i un cent per cent del total de l'àrid
- surf/base/bin: us previst, capa de rodadura/base/intermitja
- lligant: designació del lligant utilitzat
- granulometria: designació del tipus de granulometria al que correspon la mescla; densa (D), semidensa (S) o grossa (G)
- MAM: si la mescla es de mòdul alt
- Quan la mescla bituminosa sigui semicalent, s'afegirà aquesta paraula al final de la designació de la mescla.

Condicions mínimes d'acceptació de les mescles en calent

La mescla ha de tenir un aspecte homogeni, sense segregacions o escuma. No ha d'estar carbonitzada o sobreescalfada.

2.2.1.7.1.1. Requisits dels materials constitutius:

LLIGANTS

El lligant utilitzat pot ser dels tipus següents:

- B: Betum de pavimentació convencional, segons UNE-EN 12591
- BM: Betum modificat amb polímers segons UNE-EN 14023
- Betum de grau alt segons UNE-EN 13924, que poden ser durs (Norma UNE-EN 13924-1) per a la producció de mescles bituminoses d'alt mòdul, o bé multigrau (Norma UNE-EN 13924-2).
- BC: Betum de pavimentació modificat amb cautxú.
- BMC: Betum modificat amb polímers, amb addició de cautxú segons UNE-EN 14023.

Els betums compliran tot l'especificat en els articles 211 i 212 del Plec de prescripcions tècniques generals per a les obres de carreteres i ponts (modificats per la ORDEN FOM/2523/2014, de 12 de Desembre). Els betums que incorporin cautxú procedent de pneumàtics fora d'ús hauran d'acomplir, a més, tot el que estableix la OC 21/2007 i tota la resta de reglamentació específica vigent relativa a betums amb addició de cautxú.

De forma explícita es prohibeix l'ús de betums asfàltics que continguin quitrans u altres substàncies derivades de la destil·lació de productes carbonosos – hulla o altres- o betums oxidats.

En les mescles amb especificació empírica, el grau del betum ha de complir amb els valors especificats.

En mescles amb especificació empírica per a capes de rodadura amb més del 10% en massa sobre el total de la mescla d'asfalt reciclat provinent de mescles de betum de pavimentació, el lligant ha de complir amb l'especificat en l'apartat 4.2.2.2. de la UNE-EN 13108-1.

En mescles amb especificació empírica per a capes base o intermèdies amb més del 20% en massa sobre el total de la mescla, d'asfalt reciclat provinent de mescles de betum de pavimentació, el lligant ha de complir amb l'especificat en l'apartat 4.2.2.3. de la UNE-EN 13108-1.

D'acord amb l'establert a les Ordre Circular 5bis/02 i Ordre Circular 21/2007, que modifiquen els articles 540, 542 i 543 del PG-3, a les obres on la utilització del producte resultant de la trituració dels pneumàtics usats sigui tècnica i econòmicament viable es donarà prioritat a aquests materials. Per això les emulsions bituminoses a emprar podran ser fabricades amb lligants modificats per addició de pols de pneumàtics usats.

Es descriuen a continuació els dos possibles mètodes d'incorporació de la pols de cautxú procedent de PFU (pneumàtic fora de ús):

LLIGANTS. INCORPORACIÓ DE POLS DE CAUTXÚ PER VIA HUMIDA

La pols de PFU s'incorpora al betum asfàltic prèviament a la seva introducció a la pastadora de la central de fabricació de la mescla bituminosa, obtenint un betum modificat o millorat pel cautxú.

El grup de nous lligants amb cautxú es denominen, en funció de les característiques resultants i del contingut de cautxú, betums modificats amb cautxú (BMC), betums millorats amb cautxú (BC) i betums modificats d'alta viscositat amb cautxú (BMAVC)

Es podran emprar en els casos indicats en els apartats 2.1, 2.2 i 2.3 de l'esmentada Ordre Circular 21/2007. Compliran amb les següents especificacions:

Especificacions de betums millorats amb cautxú (BC):

Característica		Norma de referencia	Unitat	BC 35/50	BC 50/70
Betum original					
Penetració a 25 °C		UNE EN 1426	0,1 mm	35-50	50-70
Punt de reblaniment anell i bola		UNE EN 1427	°C	≥58	≥53
Punt de fragilitat Fraass		UNE EN 12593	°C	≤-5	≤-8
Força ductilitat (5cm/min)	5°C	UNE EN 13589 UNE EN 13703	J/cm2	≥0,5	
Recuperació elàstica a 25°C		UNE EN 13398	%	≥10	
Estabilitat a l'emmagatzemament (només exigible a lligants que no es fabriquin "in situ")	Diferència anell i bola	UNE EN 13399	°C	≤10	
	Diferència penetració		0,1 mm	≤8	≤10
Solubilitat		UNE EN 12592	%	≥92	
Punt d'inflamació v/a		UNE EN ISO 2592	°C	≥235	
Residu de l'assaig de pel·lícula fina i rotatòria		UNE EN 12607-1			
Variació de massa		UNE EN 12607-1	%	≤1,0	
Penetració retinguda		UNE EN 1426	%p.o.	≥65	≥60
Variació del punt de reblaniment		UNE EN 1427	°C	min -4 màx +8	min -5 màx +10

Especificacions de betums modificats d'alta viscositat amb cautxú (BMAVC):

Característica		Norma de referencia	Unitat	BMAVC-1	BMAVC-2	BMAVC-3
Betum original						
Penetració a 25 °C		UNE EN 1426	0,1 mm	15-30	35-50	55-70
Punt de reblaniment		UNE EN 1427	°C	≥75	≥70	≥70
Punt de fragilitat Fraass		UNE EN 12593	°C	≤-4	≤-8	≤-15
Força ductilitat (5cm/min)	5°C	UNE EN 13589	J/cm2	-	≥2	≥3
	10°C	UNE EN 13703		≥2	-	-

Característica		Norma de referencia	Unitat	BMAVC-1	BMAVC-2	BMAVC-3
Consistència (flotador a 60°C)		UNLT 183	s	≥3000		
Viscositat dinàmica	135°C	UNE 13302 EN	mPa.s		≤7500	≤5000
	170°C		0,1 mm	≥2000	≥1200	≥800
Recuperació estàtica	25°C	UNE 13398 EN	%	≥10	≥20	≥30
Estabilitat a l'emmagatzemament (nomé exigible a lligants que no es fabriquin "in situ")	Diferència anell i bola	UNE 13399 EN	°C	≤5		
	Diferència penetració		0,1 mm	≤20		
Punt d'inflamació v/a		UNE EN ISO 2592	°C	≥235		
Residu de l'assaig de pel·lícula fina i rotatòria		UNE EN 12607-1				
Variació de massa		UNE 12607-1 EN	%	≤0,8	≤0,8	≤1,0
Penetració retinguda		UNE 1426 EN	%p.o.	≥60		
Variació del punt de reblaniment		UNE 1427 EN	°C	min -4 màx +10		min -5 màx +12

LLIGANTS. INCORPORACIÓ DE POLS DE CAUTXÚ PER VIA SECA

Consisteix a introduir la pols procedent de PFU directament a la pastadora de la central de fabricació de la mescla bituminosa, com si d'una pols mineral es tractés.

En aquest cas el producte resultant es denomina mescla bituminosa en calent amb addició de cautxú.

En carreteres amb categories de trànsit pesat T3 a T4, es podran emprar en tot tipus de capes les mescles bituminoses en calent amb addició de cautxú.

ÀRIDS

Els àrids a emprar en les mescles bituminoses poden ser d'origen natural, artificial o reciclat, sempre i quan acompleixin les especificacions recollides en l'article 542 vigent del PG-3 (modificat per la ORDEN FOM/2523/2014, de 12 de Desembre).

En la fabricació de mescles bituminoses per a capes de base i intermitges, podrà utilitzar-se el material procedent del fresat de mescles bituminoses en calent, d'acord a les proporcions i criteris que determina l'esmentat article.

El director de les obres podrà exigir propietats o especificacions addicionals en el cas que la procedència o naturalesa d'aquests àrids així ho requereixi. En materials amb els quals no existeixi suficient experiència sobre el seu comportament, caldrà realitzar un estudi especial, que haurà de ser aprovat pel director de les obres.

Els granulats i el filler afegit utilitzats en la mescla han de complir les especificacions de la UNE-EN 13043, en funció de l'ús previst.

La quantitat de filler afegit ha de ser la especificada.

En mescles amb asfalt reciclat s'ha d'especificar la mescla origen de l'asfalt.

La granulometria màxima dels granulats de l'asfalt reciclat no ha de ser més gran que la granulometria màxima de la mescla. Les propietats dels granulats de l'asfalt reciclat han de complir els requisits especificats per als granulats de la mescla.

ADDITIUS

Cal declarar la naturalesa i propietats dels additius utilitzats. El Director de les obres fixarà es additius que es poden fer servir, i els mètodes d'incorporació, dosificació i dispersió homogènia del additiu han de ser aprovades també pel Director de les obres.

2.2.1.7.1.2. Característiques generals de la mescla

Les característiques següents han de complir amb els valors declarats pel fabricant, assaïjades segons la norma corresponent, dins del límit de tolerància indicat, en el seu cas.

L'anàlisi granulomètric és realitzarà conforme a la norma UNE-EN 933-1. La granulometria de l'àrid obtingut combinant les diferents fraccions dels àrids (inclòs el pols mineral), haurà d'estar compresa en algun dels husos fixats a la taula 542.8 del PG-3. La granulometria s'ha d'expressar en percentatge en massa del granulat total. Els continguts de lligant i d'additius s'han d'expressar en percentatges en massa de la mescla total. Els percentatges que passen pels tamisos, amb excepció del tamís de 0,063 mm, s'han d'expressar amb una aproximació de l'1%, per al contingut de lligant, el percentatge que passi pel tamís de 0,063 mm i qualsevol contingut d'additius, s'ha d'expressar amb una aproximació del 0,1%. granulometria: Els requisits per a la granulometria s'han d'expressar en forma dels valors màxim i mínim per selecció dels percentatges que passen pels tamisos 1,4 D, D, 2 mm i 0,063 mm.

Els tamisos de mida D i de mides compreses entre D i 2 mm s'han de seleccionar dels següents:

- Sèrie bàsica més la sèrie 1 (UNE-EN 13043): 4 mm, 5,6 mm, 8 mm, 11,2 mm, 16 mm, 22,4 mm, 31,5 mm

- Sèrie bàsica més la sèrie 2 (UNE-EN 13043): 4 mm, 6,3 mm, 8 mm, 10 mm, 12,5 mm, 14 mm, 16 mm, 20 mm, 31,5 mm

El percentatge que passa pels tamisos D, 2 mm i 0,063 mm de la corba granulomètrica seleccionada, no ha d'excedir dels valors màxim i mínim especificats en la taula 1 o 2 de la UNE-EN 13108-1

- Contingut de forats (UNE-EN 13108-20): Ha d'estar entre els valors màxim i mínim seleccionats de les categories del contingut de forats de les taules 3 i 4 de la UNE-EN 13108-1.

- El material, quan es descarregui del mesclador, ha de tenir un aspecte homogeni amb els granulats totalment recoberts pel lligant i no han de tenir evidències d'aglomeracions dels granulats fins

- Sensibilitat a l'aigua (UNE-EN 13108-20): El valor declarat pel fabricant ha de ser igual o superior al corresponent a la categoria de coeficient de resistència a la tracció indirecta ITSR, segons l'especificat en la taula 5 de la UNE-EN 13108-1.

- Resistència a l'abrasió amb pneumàtics clavetejats (UNE-EN 13108-20): El valor declarat pel fabricant ha de ser igual o inferior al corresponent a la categoria del material, segons l'especificat en la taula 6 de la UNE-EN 13108-1.

- Resistència a la deformació permanent (UNE-EN 13108-20): El valor declarat pel fabricant ha de ser igual o inferior al corresponent a la categoria del material, segons l'especificat en les taules 7, 8 y 9 de la UNE-EN 13108-1.
- Rigidesa (UNE-EN 13108-20): Els valors declarats per el fabricant han de complir els valors màxim i mínim corresponents a la classificació del material en alguna de les categories especificades en les taules 22 i 23 de la UNE-EN 13108-1.
- Resistència a la fatiga (UNE-EN 13108-20): El valor declarat per el fabricant ha de complir el límit corresponent a la classificació del material en alguna de les categories especificades en la taula 25 de la UNE-EN 13108-1.
- Reacció al foc: La classificació respecte a la reacció al foc (Euroclasses) s'ha de determinar d'acord amb la norma UNE-EN 13501-1.
- Resistència als combustibles, en aeroports (UNE-EN 13108-20): El material ha d'estar classificat en alguna de les categories següents: bona, moderada, pobre o sense requisit
- Resistència als fluids anti-gel, en aeroports (UNE-EN 13108-20): El valor declarat per el fabricant ha de ser igual o superior al corresponent a la classificació del material en alguna de les categories especificades en la taula 10 de la UNE-EN 13108-1.
- Temperatura de la mescla (UNE-EN 12697-13): En betum de grau de pavimentació la temperatura màxima de la mescla declarada per el fabricant, ha de ser menor que el límit superior especificat en la taula 11 de la UNE-EN 13108-1. El fabricant ha de declarar la temperatura mínima en el moment de distribució de la mescla. En betums modificats, de grau alt de duresa o additius, es poden aplicar temperatures diferents. En aquest cas aquestes temperatures han d'estar declarades pel fabricant.

Característiques generals de la mescla amb especificació empírica:

- Contingut d'asfalt reciclat procedent de mescles de betum modificat o amb additiu modificador i/o en mescles amb betum modificat o modificador:
 - Capes de rodadura: $\leq 10\%$ en massa
 - Capes de regularització, intermèdies o base: $\leq 20\%$ en massa
- Granulometria: S'ha de complir l'especificat a l'article 5.3.1.2 de la UNE-EN 13108-1.
- Contingut de lligant: El valor declarat per el fabricant ha de ser com a mínim el corresponent a la categoria del producte segons l'especificat en la taula 13 de la UNE-EN 13108-1.
- Additiu: El fabricant ha d'especificar el tipus i la quantitat de cada additiu constitutiu.
- Valors Marshall, en aeroports (UNE-EN 13108-20): Els valors declarats per el fabricant han de complir l'especificat en l'article 5.3.2 de la UNE-EN 13108-1, en funció de la categoria del material.
- Percentatge de forats reblerts de betum (UNE-EN 13108-20): El valor declarat per el fabricant ha de complir els límits corresponents a la classificació del material en alguna de les categories especificades en les taules 18 i 19 de la UNE-EN 13108-1. -
- Percentatge de forats en el granulat mineral (UNE-EN 13108-20): El valor declarat pel fabricant ha de ser igual o superior al corresponent a la classificació del material en alguna de les categories especificades en la taula 20 de la UNE-EN 13108-1.
- Contingut mínim de forats després de 10 revolucions (UNE-EN 13108-20): El valor declarat pel fabricant ha d'acomplir els límits corresponents a la classificació del material en alguna de les categories especificades en la UNE-EN 13108-1.

Fòrmula de treball i composició de la mescla:

Les mescles han de complir les condicions per a fermes de carreteres contemplades en l'article 542 del PG-3 i de la ORDEN FOM/3460/2003, de 28 de novembre, per la qual s'aprova la norma 6.1-IC "seccions de ferm", de la instrucció de carreteres (modificat per la ORDEN FOM/2523/2014, de 12 de Desembre).

No s'ha d'iniciar la fabricació de la mescla fins que el director de les obres no hagi aprovat la fórmula de treball, estudiada a laboratori i verificada en la central de fabricació. El contractista haurà de lliurar al director de les obres, per a la seva acceptació, les característiques de les mescla respecte al contingut de forats i densitat aparent associada a aquest valor, resistència a la deformació permanent, sensibilitat a l'aigua, i addicionalment, en cas de mescles d'alt mòdul, valor del mòdul dinàmic i de la resistència a la fatiga.

El tipus de lligant hidrocarbonat segons la funció de la capa, ha d'estar entre els definits en les taules 542.1.a, 542.1.b i 542.1.c del PG-3.

L'aportació de granulats procedents de fresat de mescles bituminoses en calent, en capes base i intermèdies ha de ser < 10% en massa total de la mescla, sempre que no provenguin de mescles que tinguin deformacions plàstiques.

Si s'incorporen productes (fibres, materials elastomèrics, etc.), cal determinar la proporció i el lligant utilitzat, de manera que a més de les propietats addicionals, es garanteixi el comportament de la mescla mínim, similar al obtingut amb el lligant bituminós dels especificats en l'article 215 del PG-3.

Granulometria: Els requisits per a la granulometria s'han d'expressar en relació als granulats combinats, inclòs el pols mineral, per els tamisos: 45 mm, 32 mm, 22 mm, 16 mm, 8 mm, 4 mm, 2 mm; 0,500 mm; 0,250 mm y 0,063 mm (UNE-EN 933-2), en funció del tipus de granulometria de la mescla, els valors han d'estar inclosos dins d'algun dels tamisos fixats en la taula 542.8 del PG 3. El valor s'ha d'expressar en percentatge del granulat total amb una aproximació de l'1%, amb excepció del tamís 0,063 que s'ha d'expressar amb una aproximació del 0,1%.

Contingut de lligant (% en massa sobre el total de la mescla bituminosa, inclòs pols mineral):

- Capa de rodadura, mescla densa i semidensa: $\geq 4,50\%$
- Capa intermèdia, mescla densa i semidensa: $\geq 4,00\%$
- Capa intermèdia, Capa intermèdia, mescla mòdul alt: $\geq 4,50\%$
- Capa base, mescla semidensa i grossa: $\geq 4,00\%$
- Capa base, mescla mòdul alt: $\geq 4,75\%$

En granulats amb densitat (d) diferent a $2,65 \text{ g/cm}^3$, els valors anteriors s'han de corregir multiplicant per el factor $x = 2,65/d$.

Relació entre el percentatge de pols mineral i el de lligant ambdós expressats en relació de la massa total del granulat sec, inclòs el pols mineral: Ha de complir el valor especificat en la taula 542.11 del PG-3.

Contingut de forats: Ha de complir l'establert en la taula 542.12 del PG-3 determinat segons les normes següents:

- Mescles D $\leq 22 \text{ mm}$: UNE-EN 12697-30
- Mescles D $> 22 \text{ mm}$: UNE-EN 12697-32

Resistència a la deformació permanent (UNE-EN 12697-22): Ha de complir l'establert en les taules 542.13a o 542.13b del PG-3.

Sensibilitat a l'aigua (UNE-EN 12697-12):

Capes base i intermèdia: $\geq 80\%$

Capes de rodadura: $\geq 85\%$

Toleràncies:

Granulometria de la fórmula de treball, referides a la massa total de granulats (inclòs pols mineral):

Tamisos superiors al 2 mm (UNE-EN 933-2): $\pm 4\%$

Tamís 2 mm (UNE-EN 933-2): $\pm 3\%$

Tamisos entre 2 i 0,063 mm (UNE-EN 933-2): $\pm 2\%$

Tamís 0,063 mm (UNE-EN 933-2): $\pm 1\%$

Dotació de lligant hidrocarbonat, referida a la massa total de la mescla (inclòs pols mineral): $\pm 0,3\%$

Propietats addicionals en mescles bituminoses de mòdul alt

El contingut de materials procedents de fresat de mescles bituminoses en calent, no pot superar el 10% de la massa total de la mescla.

Mòdul dinàmic a 20°C (UNE-EN 12697-26): ≥ 11.000 MPa

Resistència a la fatiga (30Hz a 20°C segons annex D UNE-EN 12697-24): ≥ 100 micres/m (valor de la deformació per a 1 milió de cicles).

2.2.1.7.1.3. Subministrament

Caldrà ajustar-se en tot moment al que disposa la reglamentació vigent en matèria ambiental, de seguretat i salut i de transport en tot el referent als equips que s'utilitzin en l'execució de les obres.

La mescla s'ha de transportar amb camions de caixa llisa i estanca, neta i tractada per a evitar l'adherència de la mescla.

La forma i alçària de la caixa ha de ser de manera que, en l'abocament en l'estenedora, el camió només la toqui mitjançant els rodets previstos per a aquest fi.

Durant el transport s'ha de protegir la mescla amb lones o altres cobertures, per tal d'evitar el refredament.

La mescla s'ha d'aplicar immediatament quan es rebí a l'obra.

La temperatura mínima de la mescla des dels elements de descàrrega i a la sortida de l'estenedora no serà inferior a cent trenta graus (130 °), tret de mescles semicalents o justificació en contrari. La temperatura mínima de la mescla al sortir del barrejador serà aprovada pel director de les obres, de manera que la temperatura de la mescla en la descàrrega dels camions sigui superior a la mínima fixada.

2.2.1.7.1.4. Condicions del procés d'execució

S'ha de realitzar un tram de prova, amb una longitud no inferior a la definida en el Plec de Prescripcions Tècniques Particulars o pel Director de les obres, qui ha de determinar si es pot acceptar la realització del tram de prova com a part integrant de l'obra en construcció.

A la vista dels resultats obtinguts, el Director de les obres ha de definir si és acceptable o no la fórmula de treball, i si són acceptables o no els equips proposats pel contractista. Durant l'execució del tram de prova s'ha d'analitzar la correspondència, al seu cas, entre els mètodes de control de la dosificació del lligant hidrocarbonat i de la densitat in situ establerts, i altres mètodes ràpids de control.

Excepte autorització expressa de la Direcció d'obra, s'han de suspendre els treballs quan la temperatura ambient a l'ombra sigui inferior a 5°C, excepte si el gruix de la capa a estendre fos inferior a 5 cm, doncs en aquest cas el límit serà de 8°C. Amb vent intens, després de gelades o a taulers d'estructures, la Direcció d'obra ha de poder

augmentar aquests límits, en funció dels resultats de compactació obtinguts. Tampoc es permet la posada en obra en cas de pluja.

La capa no s'ha d'estendre fins que s'hagi comprovat que la superfície sobre la que ha d'assentar-se té les condicions de qualitat i formes previstes, amb les toleràncies establertes. Si en aquesta superfície hi ha defectes o irregularitats que excedeixen les tolerables, s'han de corregir abans de l'execució de la partida d'obra, d'acord amb les instruccions de la Direcció d'obra.

La regularitat superficial de la capa sobre la que s'ha d'estendre la mescla, ha de complir l'indicat en les taules 510.7, 513.8, 542.14a ó 542.14b del PG-3, segons correspongui. Sobre aquesta capa s'ha d'haver aplicat un reg d'imprimació o d'adherència, que hauran de complir l'especificat en els articles 530 ó 531 del PG-3, respectivament.

Si la superfície estigués constituïda per un paviment hidrocarbonat, i aquest fos heterogeni, s'hauran d'eliminar mitjançant fressat els excessos de lligant i segellar les zones massa permeables, segons les instruccions de la Direcció d'obra.

S'ha de comprovar que transcorregut el termini de trencament del lligant dels tractaments aplicats, no queden restes d'aigua. El reg ha d'estar curat i ha de conservar tota la capacitat d'unió amb la mescla.

L'equip d'estesa ha de complir les especificacions de l'article 542.4.4 del PG-3.

L'estesa de la mescla s'ha de fer mecànicament començant per la vora inferior de la capa i amb la major continuïtat possible, per franges horitzontals. L'amplària de les franges s'ha d'estudiar per tal que en resulti el menor nombre de junts possible.

A les vies sense manteniment de la circulació per a les categories de trànsit T00 a T1 o amb superfícies per estendre superiors a 70000 m², s'ha d'estendre la capa en tota la seva amplada, treballant si fos necessari amb 2 o més estenedores lleugerament desfasades, evitant junts longitudinals.

Als demés casos, després d'haver estès i compactat una franja, s'ha d'estendre la següent mentre la vora de la primera es trobi encara calent i en condicions de ser compactada; en cas contrari s'ha d'executar un junt longitudinal.

L'estenedora s'ha de regular de forma que la superfície de la capa estesa resulti llisa i uniforme, sense segregacions ni arrossegaments, i amb un gruix tal que, un cop compactada, s'ajusti a la rasant i secció transversal indicades al Projecte, amb les toleràncies indicades.

L'estesa s'ha de fer amb la major continuïtat possible, ajustant la velocitat de l'estenedora a la producció de la central de fabricació de manera que aquella no s'aturi. En cas de parada, es comprovarà que la temperatura de la mescla a estendre, en la tolva de l'estenedora i a sota d'aquesta, no baixi de la prescrita en la fórmula de treball per a l'inici de compactació; en cas contrari cal executar un junt transversal.

Quan siguin inevitables, es procurarà que les juntes de capes superposades guardin una separació mínima de 5 m. (cinc metres) les transversals i de 15 cm. (quinze centímetres) les longitudinals. En les capes de rodadura, les juntes transversals es compactaran transversalment, disposant dels recolzaments precisos per als elements de compactació.

On resulti impossible, a judici de la Direcció d'obra, l'ús de màquines estenedores, la mescla bituminosa en calent s'ha de poder posar en obra per altres procediments aprovats per aquesta. S'ha de descarregar fora de la zona on s'hagi d'estendre i s'ha de distribuir en una capa uniforme i d'un gruix tal que, una vegada compactada, s'ajusti a la rasant i secció transversal indicades als plànols del Projecte, amb les toleràncies indicades.

L'equip de compactació ha de complir les especificacions de l'article 542.4.5 del PG-3.

La compactació s'ha de realitzar segons el pla aprovat per la Direcció d'obra en funció dels resultats del tram de prova; s'ha de fer a la major temperatura possible, sense sobrepassar la màxima prescrita en la fórmula de treball i sense que es produeixi desplaçament de la mescla estesa; i s'ha de continuar mentre la temperatura de la mescla no baixi de la mínima prescrita en la fórmula de treball i la mescla es trobi en condicions de ser compactada, fins que assoleixi la densitat especificada.

En mescles bituminoses fabricades amb betums millorats o modificats amb cautxú i en mescles bituminoses amb addició de cautxú, amb la finalitat de mantenir la densitat de la tongada fins que l'augment de la viscositat del betum contraresti una eventual tendència del cautxú a recuperar la seva forma, s'ha de continuar obligatòriament el procés de compactació fins que la temperatura de la mescla baixi de la mínima establerta a la fórmula de treball, encara que s'hagi assolit prèviament la densitat abans especificada.

La compactació s'ha de fer longitudinalment, de manera continua i sistemàtica. Si l'estesa de la mescla bituminosa es fa per franges, en compactar una d'aquestes s'ha d'ampliar la zona de compactació per tal que inclogui 15 cm de l'anterior, com a mínim.

Els corròns han de portar la seva roda motriu del costat més pròxim a l'estenedora; els seus canvis de direcció s'han de fer sobre la mescla que ja s'ha compactat, i els seus canvis de sentit s'han de fer amb suavitat. S'ha de cuidar que els elements de compactació estiguin nets i, si és precis, humits.

A l'estendre franges longitudinals contigües, si la temperatura de l'estesa en primer lloc no fos superior al mínim fixat en la fórmula de treball per acabar la compactació, la vora d'aquesta franja s'ha de tallar verticalment, deixant al descobert una superfície plana i vertical. Se li ha d'aplicar una capa uniforme i lleugera de reg d'adherència segons l'article 531 del PG-3, deixant trencar l'emulsió suficientment. A continuació, s'ha d'escalfar el junt i estendre la següent franja contra ella.

Els junts transversals en capes de rodadura s'han de compactar transversalment, i s'ha de disposar els recolzaments necessaris per als elements de compactació.

La capa executada només es pot obrir a la circulació quan assoleixi la temperatura ambient en tot el seu gruix, o bé, prèvia autorització de la Direcció d'obra, quan assoleixi la temperatura de 60°C. En aquest cas s'han d'evitar les parades i canvis de direcció sobre la capa fins que aquesta assoleixi la temperatura ambient.

2.2.1.7.1.5. Condicions mínimes d'acceptació del paviment executat

La superfície acabada ha de ser de textura homogènia, uniforme i sense segregacions.

S'ha d'ajustar als perfils previstos, en la seva rasant, gruix i amplària.

La densitat obtinguda segons s'indica en l'apartat 542.9.3.2.1 del PG-3 no ha de ser inferior als valors següents:

Capes de gruix ≥ 6 cm: 98%

Capes de gruix < 6 cm: 97%

L'índex de Regularitat Internacional (IRI), segons NLT 330, obtingut segons l'indicat en l'apartat 542.9.4 del PG-3 ha de complir els valors de les taules 542.15 o 542.16 del PG-3.

En capes de rodadura:

Macro textura superficial obtinguda amb el mètode del cercle de sorra (UNE-EN 13036-1) mesurada abans de la posada en servei de la capa: $\geq 0,7$ mm

Resistència al lliscament (NLT 336) CRT mínim (%): 65 (Mesurada 2 mesos després d'entrar en servei la capa).

Toleràncies d'execució:

Amplària del semiperfil: No s'admeten amplàries inferiors a les teòriques

Guix de la capa: No s'admeten gruixos inferiors al teòrics

Nivell de la capa de rodadura: ± 10 mm

Nivell de les altres capes: ± 15 mm

2.2.1.7.1.6. Control de qualitat

Control de procedència dels materials

En el cas de productes que disposin del marcatge CE, d'acord amb el Reglament 305/2011, pel control de procedència dels materials, es durà a terme la verificació que els valors declarats en els documents que acompanyen al marcatge CE compleixen les especificacions establertes en el PG-3. Independentment de l'acceptació de la veracitat de les propietats referides en el marcatge CE, si es detectés alguna anomalia durant el transport, emmagatzematge o manipulació dels productes, el director de les obres, en l'ús de les seves atribucions, podrà disposar en qualsevol moment la realització de comprovacions i assaigs sobre els materials subministrats a l'obra, a fi d'assegurar les propietats i la qualitat dels materials.

En el cas de productes que no tinguin l'obligació de disposar de marcat CE per no estar inclosos en normes harmonitzades, o correspondre amb alguna de les excepcions establertes en l'article 5 del Reglament 305/2011, s'han de dur a terme obligatòriament els assaigs per al control de procedència que s'indiquen en l'apartat 542.9.1 del PG3

Control de qualitat dels materials, control d'execució i control de recepció de la unitat acabada

Es duràn a terme d'acord a les determinacions i especificacions dels apartats 542.9.2, 542.9.3 i 542.9.4 del PG3.

2.2.1.7.1.7. Mesurament i abonament de les obres

Per tones (t) realment col·locades, mesurades a partir dels perfils teòrics i les densitats realment obtingudes a obra, comprovades i acceptades per la direcció de les obres.

El preu inclou, a més, la preparació de la superfície de la capa de base, els regs d'imprimació i adherència, i totes les operacions i materials i maquinària necessaris per al correcte acabament de la unitat d'obra.

2.2.1.7.2. Paviments asfàltics en calent. Capes de rodadura amb mescles bituminoses discontinues o drenants

Són les que els seus materials són la combinació d'un lligant hidrocarbonat, granulats (en granulometria continua amb baixes proporcions de granulat fi o amb discontinuïtat granulomètrica en alguns tamisos), pols mineral i eventualment additius, de manera que totes les partícules del granulat quedin recobertes per una pel·lícula homogènia de lligant col·locada i compactada, a una temperatura molt superior a la d'ambient.

S'han considerat els tipus següents:

- Les mescles bituminoses drenants són les que per la seva proporció baixa de granulat fi, tenen un contingut molt elevat de forats interconnectats que proporcionen propietats drenants. Es consideren per a l'ús en capes de rodadura de 4 a 5 cm de guix.

- Les mescles bituminoses discontinues tenen una discontinuïtat granulomètrica molt elevada en els tamisos inferiors del granulat gros. S'han considerat dos tipus; un amb la mida màxima nominal del fus granulomètric de 8 mm., i l'altre d'11 mm. Es consideren per a us en capes de rodadura de 2 a 3 cm de gruix.

La designació de les mescles bituminoses discontinues ha de ser conforme a la nomenclatura establerta a la norma UNE-EN 13108-2, d'acord amb el següent esquema :

El l Codi de designació de la mescla s'ha de formular: **BBTM/D/Clase/Lligant**, on:

- BBTM : Indicació que la mescla bituminosa és de tipus discontinu
- D: Granulometria màxima del granulat, expressat com a l'obertura del tamís que deixa passat entre un noranta i un cent per cent del total de l'àrid
- Clase : designació de la classe, que pot ser A o B segons el PG-3
- Lligant: designació del lligant utilitzat

La designació de les mescles bituminoses drenants ha de ser conforme a la nomenclatura establerta a la norma UNE-EN 13108-7, d'acord amb el següent esquema :

El l Codi de designació de la mescla s'ha de formular: **PA/D/Lligant**, on :

- PA : Indicació que la mescla bituminosa és de tipus drenant
- D: Granulometria màxima del granulat, expressat com a l'obertura del tamís que deixa passat entre un noranta i un cent per cent del total de l'àrid
- Lligant: designació del lligant utilitzat

En qualsevol dels casos, quan la mescla bituminosa sigui semicalent, s'afegirà aquesta paraula en la designació de la mescla.

Condicions mínimes d'acceptació de les mescles bituminoses discontinues o drenants

La mescla ha de tenir un aspecte homogeni, sense segregacions o escuma. No ha d'estar carbonitzada o sobreescalfada.

2.2.1.7.2.1. Requisits dels materials constitutius:

LLIGANTS

El lligant utilitzat pot ser dels tipus següents, d'acord a la taula 543.1 del PG-3 :

- B: Betum de pavimentació convencional, segons UNE-EN 12591
- BM: Betum modificat amb polímers segons UNE-EN 14023
- Betum de grau alt segons UNE-EN 13924, que poden ser durs (Norma UNE-EN 13924-1) per a la producció de mescles bituminoses d'alt mòdul, o bé multigrau (Norma UNE-EN 13924-2).
- BC: Betum de pavimentació modificat amb cautxú.
- BMC: Betum modificat amb polímers, amb addició de cautxú segons UNE-EN 14023

El grau de betum de penetració ha d'estar inclòs entre els següents:

Mescles discontinues: 35/50 i 160/220

Mescles drenants: 35/50 i 250/330

El grau de betum modificat ha de complir amb els valors especificats. En mescles amb lligant de betum de penetració amb més del 10% en massa sobre el total de la mescla d'asfalt reciclat procedent de mescles de betum de penetració, el lligant

ha de complir amb l'especificat en l'apartat 4.2.3. de la UNE-EN 13108-2 en mescles discontinues i de la UNE-EN 13108-7 en mescles drenants.

Els betums compliran tot l'especificat en els articles 211 i 212 del Plec de prescripcions tècniques generals per a les obres de carreteres i ponts (modificats per la ORDEN FOM/2523/2014, de 12 de Desembre). Els betums que incorporin cautxú procedent de pneumàtics fora d'ús també hauran d'acomplir tot el que estableix la OC 21/2007 i tota la resta de reglamentació específica vigent relativa a betums amb addició de cautxú.

De forma explícita es prohibeix l'ús de betums asfàltics que continguin quitrans u altres substàncies derivades de la destil·lació de productes carbonosos – hulla o altres- o betums oxidats. D'acord amb l'establert a les Ordre Circular 5bis/02 i Ordre Circular 21/2007, que modifiquen els articles 540, 542 i 543 del PG-3, a les obres on la utilització del producte resultant de la trituració dels pneumàtics usats sigui tècnica i econòmicament viable es donarà prioritat a aquests materials. Per això les emulsions bituminoses a emprar podran ser fabricades amb lligants modificats per addició de pols de pneumàtics usats.

Es descriuen a continuació els dos possibles mètodes d'incorporació de la pols de cautxú procedent de PFU (pneumàtic fora de ús):

LLIGANTS. INCORPORACIÓ DE POLS DE CAUTXÚ PER VIA HUMIDA

La pols de PFU s'incorpora al betum asfàltic prèviament a la seva introducció a la pastadora de la central de fabricació de la barreja/mescla bituminosa a cop calent, obtenint un betum modificat o millorat pel cautxú.

El grup de nous lligants amb cautxú es denominen, en funció de les característiques resultants i del contingut de cautxú, betums modificats amb cautxú (BMC), betums millorats amb cautxú (BC) i betums modificats d'alta viscositat amb cautxú (BMAVC)

Es podran emprar en els casos indicats en els apartats 2.1, 2.2 i 2.3 de l'esmentada Ordre Circular 21/2007. Compliran amb les següents especificacions:

Especificacions de betums millorats amb cautxú (BC):

Característica		Norma de referencia	Unitat	BC 35/50	BC 50/70
Betum original					
Penetració a 25 °C		UNE EN 1426	0,1 mm	35-50	50-70
Punt de reblaniment anell i bola		UNE EN 1427	°C	≥58	≥53
Punt de fragilitat Fraass		UNE EN 12593	°C	≤-5	≤-8
Força ductilitat (5cm/min)	5°C	UNE EN 13589 UNE EN 13703	J/cm2	≥0,5	
Recuperació elàstica a 25°C		UNE EN 13398	%	≥10	
Estabilitat a l'emmagatzemament (nomé exigible a lligants que no es fabriquin "in situ")	Diferència anell i bola	UNE EN 13399	°C	≤10	
	Diferència penetració		0,1 mm	≤8	≤10
Solubilitat		UNE EN 12592	%	≥92	
Punt d'inflamació v/a		UNE EN ISO 2592	°C	≥235	
Residu de l'assaig de pel·lícula fina i		UNE EN 12607-1			

rotatòria				
Variació de massa	UNE EN 12607-1	%	≤1,0	
Penetració retinguda	UNE EN 1426	%p.o.	≥65	≥60
Variació del punt de reblaniment	UNE EN 1427	°C	min -4 màx +8	min -5 màx +10

Especificacions de betums modificats d'alta viscositat amb cautxú (BMAVC):

Característica		Norma de referencia	Unitat	BMAVC-1	BMAVC-2	BMAVC-3
Betum original						
Penetració a 25 °C		UNE 1426	EN 0,1 mm	15-30	35-50	55-70
Punt de reblaniment		UNE 1427	EN °C	≥75	≥70	≥70
Punt de fragilitat Fraass		UNE 12593	EN °C	≤-4	≤-8	≤-15
Força ductilitat (5cm/min)	5°C	UNE 13589	EN J/cm2	-	≥2	≥3
	10°C	UNE 13703	EN	≥2	-	-
Consistència (flotador a 60°C)		UNLT 183	s	≥3000		
Viscositat dinàmica	135°C	UNE 13302	EN mPa.s		≤7500	≤5000
	170°C		EN 0,1 mm	≥2000	≥1200	≥800
Recuperació estàtica	25°C	UNE 13398	EN %	≥10	≥20	≥30
Estabilitat a l'emmagatzemament (nomé exigible a lligants que no es fabriquin “in situ”)	Diferència anell i bola	UNE 13399	EN °C	≤5		
	Diferència penetració		EN 0,1 mm	≤20		
Punt d'inflamació v/a		UNE EN ISO 2592	°C	≥235		
Residu de l'assaig de películka fina i rotatòria		UNE 12607-1	EN			
Variació de massa		UNE 12607-1	EN %	≤0,8	≤0,8	≤1,0
Penetració retinguda		UNE	EN %p.o.	≥60		

Característica	Norma de referencia	Unitat	BMAVC-1	BMAVC-2	BMAVC-3
	1426				
Variació del punt de reblaniment	UNE 1427	EN °C	min -4 màx +10		min -5 màx +12

LLIGANTS. INCOPORACIÓ DE POLS DE CAUTXÚ PER VIA SECA

Consisteix a introduir la pols procedent de PFU directament a la pastadora de la central de fabricació de la mescla bituminosa, com si d'una pols mineral es tractés.

En aquest cas el producte resultant es denomina mescla bituminosa en calent amb addició de cautxú.

En carreteres amb categories de trànsit pesat T3 a T4, es podran emprar en tot tipus de capes les mescles bituminoses en calent amb addició de cautxú.

ÀRIDS

Els àrids podran ser naturals o artificials, sempre i quant acompleixin les especificacions recollides en l'article 543 del PG-3.

Els granulats i el filler afegit utilitzats en la mescla han de complir les especificacions de la UNE-EN 13043, en funció de l'ús previst.

La quantitat de filler afegit ha de ser l'especificada.

En mescles amb asfalt reciclat s'ha d'especificar la mescla origen de l'asfalt.

La granulometria màxima dels granulats de l'asfalt reciclat no ha de ser més gran que la granulometria màxima de la mescla. Les propietats dels granulats de l'asfalt reciclat han de complir els requisits especificats per als granulats de la mescla.

ADDITIUS

Cal declarar la naturalesa i propietats dels additius utilitzats. Els mètodes d'incorporació, dosificació i dispersió homogènia de l'additiu hauran de ser aprovats pel Director de les obres.

2.2.1.7.2.2. Característiques generals de la mescla

Les característiques següents han de complir amb els valors declarats per el fabricant, assajades segons la norma corresponent, dins del límit de tolerància indicat, en el seu cas:

Característiques generals:

Composició: La granulometria de l'àrid obtingut combinant les diferents fraccions (inclòs el pols mineral), segons el tipus de mescla, haurà d'estar compresa dins d'algun dels fusos fixats en la taula 543.8 del PG-3. L'anàlisi granulomètric es realitzarà d'acord amb la norma UNE - EN 933-1.

El tipus i composició de la mescla haurà d'acomplir el que s'indica a la taula 543.9 del PG-3.

La granulometria s'ha d'expressar en percentatge en massa del granulat total. Els continguts de lligant i d'additius s'han d'expressar en percentatges en massa de la mescla total. Els percentatges que passen pels tamisos, amb excepció del tamís de 0,063 mm, s'han d'expressar amb una aproximació de l'1%, per al contingut de lligant, el percentatge que passi pel tamís de 0,063 mm i qualsevol contingut d'additius, s'ha d'expressar amb una aproximació del 0,1%.

Els tamisos considerats son els de la sèrie bàsica més la sèrie 1, o la sèrie bàsica més la sèrie 2 segons la norma UNE-EN 13043.

Granulometria: Els requisits per a la granulometria s'han d'expressar en forma dels valors màxim i mínim per selecció dels percentatges que passen pels tamisos 1,4 D, D, 2 mm i 0,063 mm.

Els requisits de l'envoltant de granulometria poden incloure els percentatges que passen per un o dos tamisos opcionals compresos entre D i 2 mm, i un tamís opcional de granulats fins compresos entre 2 i 0,063 mm. No es permet una combinació de mides de tamisos de la sèrie 1 i de la sèrie 2.

Els tamisos de mida D i els opcionals de mides incloses entre D i 2 mm s'han de seleccionar dels següents:

Mescles discontinues:

Sèrie bàsica més la sèrie 1 (UNE-EN 13043): 4 mm, 5,6 mm, 8 mm, 11,2 mm

Sèrie bàsica més la sèrie 2 (UNE-EN 13043): 4 mm, 6,3 mm, 8 mm, 10 mm, 12,5 mm

Mescles drenants:

Sèrie bàsica més la sèrie 1 (UNE-EN 13043): 4 mm, 5,6 mm, 8 mm, 11,2 mm, 16 mm, 22,4 mm

Sèrie bàsica més la sèrie 2 (UNE-EN 13043): 4 mm, 6,3 mm, 8 mm, 10 mm, 12,5 mm, 14 mm, 16 mm, 20 mm.

El tamís opcional de granulats fins s'ha de seleccionar dins dels tamisos següents: 1 mm, 0,5 mm, 0,25 mm i 0,125 mm.

La composició de referència de la mescla ha d'estar dins de l'envoltant de granulometria, els límits globals de la qual s'especifiquen el les taules 1 i 2 de la UNE-EN 13108-2 en mescles discontinues, i de la UNE-EN 13108-7 en mescles drenants.

- Contingut de lligant: El valor declarat per el fabricant ha de ser com a mínim el corresponent a la categoria del producte segons l'especificat en la taula 3 de la UNE-EN 13108-2 en mescles discontinues i de la UNE-EN 13108-7 en mescles drenants.

- Additius: El fabricant ha d'especificar el tipus i la quantitat de cada additiu constitutiu.

- El material quan es descarregui del mesclador, ha de tenir un aspecte homogeni amb els granulats totalment recoberts pel lligant i no han de tenir evidències d'aglomeracions dels granulats fins.

- Contingut de forats (UNE-EN 13108-20): Ha d'estar entre els valors màxim i mínim seleccionats de les categories del contingut de forats de les taules 4 i 5 de la UNE-EN 13108-2 en mescles discontinues i de la UNE-EN 13108-7 en mescles drenants.

- Sensibilitat a l'aigua (UNE-EN 13108-20): El valor declarat pel fabricant ha de ser igual o superior al corresponent a la categoria de coeficient de resistència a la tracció indirecta ITSR, segons l'especificat en la taula 6 de la UNE-EN 13108-2 en mescles discontinues i en la taula 8 de la UNE-EN 13108-7 en mescles drenants.

- Reacció al foc: La classificació respecte a la reacció al foc (Euroclasses) s'ha de determinar d'acord amb la norma UNE-EN 13501-1.

- Resistència als combustibles, en aeroports (UNE-EN 13108-20): El material ha d'estar classificat en alguna de les categories següents: bona, moderada, pobre o sense requisit.

- Resistència als fluids anti-gel, en aeroports (UNE-EN 13108-20): El valor declarat per el fabricant ha de ser igual o superior al corresponent a la classificació del material en alguna de les categories especificades en la taula 9 de la UNE-EN 13108-2 en mescles discontinues i de la taula 11 de la UNE-EN 13108-7 en mescles drenants.

Característiques específiques de les mescles discontinues:

En mescles discontinües, les característiques següents han de complir amb els valors declarats per el fabricant, assajades segons la norma corresponent, dins del límit de tolerància indicat, en el seu cas:

- Resistència a l'abrasió amb pneumàtics clavetejats (UNE-EN 13108-20): El valor declarat pel fabricant ha de ser igual o inferior al corresponent a la categoria del material, segons l'especificat en la taula 7 de la UNE-EN 13108-2.
- Estabilitat mecànica (UNE-EN 13108-20): El valor declarat per el fabricant ha de ser igual o inferior al corresponent a la categoria del material, segons l'especificat en la taula 8 de la UNE-EN 13108-2.
- Temperatura de la mescla en betum de penetració (UNE-EN 12697-13): Les temperatures de la mescla han d'estar incloses entre els límits següents. La temperatura màxima s'aplica en qualsevol lloc de la planta de producció, la temperatura mínima s'aplica a l'entrega:

Grau 35/50, 40/60: 150 a 190°C

Grau 50/70, 70/100: 140 a 180°C

Grau 100/150, 160/220: 130 a 170°C

- En betums modificats o additius, es pot aplicar temperatures diferents. En aquest cas, aquestes temperatures han d'estar declarades per el fabricant.

Característiques específiques de les mescles drenants:

En mescles drenants, les característiques següents han de complir amb els valors declarats per el fabricant, assajades segons la norma corresponent, dins del límit de tolerància indicat, en el seu cas:

- Contingut d'asfalt reciclat procedent de mescles de betum modificat o amb additiu modificador i/o en mescles amb betum modificat o modificador: $\leq 10\%$ en massa
- Permeabilitat horitzontal o vertical mínimes (UNE-EN 13108-20): El valor declarat per el fabricant ha de ser com a mínim el corresponent a la categoria del producte segons l'especificat en la taula 6 o 7 de la UNE-EN 13108-7.
- Pèrdua de partícules (UNE-EN 13108-20): El valor declarat per el fabricant ha de ser com a màxim el corresponent a la categoria del producte segons l'especificat en la taula 9 de la UNE-EN 13108-7.
- Escorriments del lligant (UNE-EN 13108-20): El valor declarat per el fabricant ha de ser com a mínim el corresponent a la categoria del producte segons l'especificat en la taula 10 de la UNE-EN 13108-7.
- Afinitat entre betum i granulat en aeroports (UNE-EN 13108-20): El valor declarat pel fabricant ha de ser el corresponent a la classificació del material en alguna de les categories especificades en la taula 12 de la UNE-EN 13108-7.
- Temperatura de la mescla en betum de penetració (UNE-EN 12697-13): Les temperatures de la mescla han d'estar incloses entre els límits següents. La temperatura màxima s'aplica en qualsevol lloc de la planta de producció, i la temperatura mínima s'aplica a l'entrega:

Grau 35/50, 40/60: 150 a 180°C

Grau 50/70: 140 a 175°C

Grau 70/100: 140 a 170°C

Grau 100/150, 160/220: 130 a 160°C

Grau 250/330: 120 a 150°C

- En betums modificats o additius, es pot aplicar temperatures diferents. En aquest cas, aquestes temperatures han d'estar declarades per el fabricant.

Fòrmula de treball i composició de la mescla:

Les mescles hauran de complir les determinacions de les mescles per a ferms de carreteres contemplades en l'article 543 del PG-3:

Mescles discontinues: BBTM 8A, BBTM 11A, BBTM 8B, BBTM 11B

Mescles drenants: PA 11, PA 16

No s'ha d'iniciar la fabricació de la mescla fins que la Direcció d'obra no hagi aprovat la fórmula de treball.

El tipus de lligant hidrocarbonat ha d'estar entre els definits en la taula 543.1 del PG-3.

Si s'incorporen productes (fibres, materials elastomèrics, etc.), cal determinar la proporció i el lligant utilitzat, de manera que a més de les propietats addicionals, es garanteixi el comportament de la mescla mínim, similar al obtingut amb el lligant bituminós dels especificats en l'article 215 del PG-3.

Granulometria: Els requisits per a la granulometria s'han d'expressar en relació als granulats combinats, inclòs el pols mineral, per els tamisos: 22 mm, 16 mm, 11,2 mm, 8 mm, 5,6 mm, 4 mm, 2 mm; 0,500 mm; y 0,063 mm (UNE-EN 933-2), en funció del tipus de granulometria de la mescla, els valors han d'estar inclosos dins d'algun dels tamisos fixats en la taula 542.8 del PG 3. El valor s'ha d'expressar en percentatge del granulat total amb una aproximació de l'1%, amb excepció del tamís 0,063 que s'ha d'expressar amb una aproximació del 0,1%.

Contingut de lligant:

BTM B: $\geq 4,75\%$

BBTM A: $\geq 5,20\%$

PA: $\geq 4,30\%$

En granulats amb densitat (d) diferent a $2,65 \text{ g/cm}^3$, els valors anteriors s'han de corregir multiplicant per el factor $x = 2,65/d$.

Relació entre el percentatge de pols mineral i el de lligant ambdós expressats en relació de la massa total del granulat sec, inclòs el pols mineral:

BBTM A: 1,2 – 1,6

BBTM B: 1,0 – 1,2

PA: 0,9 – 1,1

Contingut de forats (UNE-EN 12697-8, UNE-EN 13108-20):

BBTM A: $\geq 4\%$

BBTM B: $\geq 12\%$ i $\leq 18\%$

DRENANT PA: $\geq 20\%$

Resistència a la deformació permanent en mescles discontinues (UNE-EN 12697-22):
Ha de complir l'establir en les taula 543.11 del PG 3

Sensibilitat a l'aigua (UNE-EN 12697-12):

BBTM: $\geq 90\%$

PA: $\geq 85\%$

Pèrdua de partícules en mescles drenants (UNE-EN 12697-17):

En categoria de tràfic T00 a T2: $\leq 20\%$

En la resta de casos: $\leq 25\%$

Toleràncies:

Granulometria de la fórmula de treball, referides a la massa total de granulats (inclòs pols mineral):

Tamisos superiors al 2 mm (UNE-EN 933-2): $\pm 4\%$

Tamís 2 mm (UNE-EN 933-2): $\pm 3\%$

Tamisos entre 2 i 0,063 mm (UNE-EN 933-2): $\pm 2\%$

Tamís 0,063 mm (UNE-EN 933-2): $\pm 1\%$

Dotació de lligant hidrocarbonat, referida a la massa total de la mescla (inclòs pols mineral): $\pm 0,3\%$

2.2.1.7.2.3. Subministrament

La mescla s'ha de transportar amb camions de caixa llisa i estanca, neta i tractada per a evitar l'adherència de la mescla.

La forma i alçària de la caixa ha de ser de manera que, en l'abocament en l'estenedora, el camió només la toqui mitjançant els rodets previstos per a aquest fi.

Durant el transport s'ha de protegir la mescla amb lones o altres cobertures, per tal d'evitar el refredament. La mescla s'ha d'aplicar immediatament quan es rebi a obra.

En el moment de descarregar-la a la extendedora o a l'equip de transferència, la seva temperatura no podrà ser inferior a la que hagi estat especificada a la fórmula de treball.

2.2.1.7.2.4. Condicions del procés d'execució

L'execució de la unitat d'obra inclou les operacions següents:

- Estudi de la mescla i obtenció de la fórmula de treball i aprovació d'aquesta per la DF
- Realització del tram de prova i aprovació d'aquest per la DF
- Comprovació de la superfície d'assentament
- Extensió de la mescla
- Compactació de la mescla
- Execució de junts de construcció
- Protecció del paviment acabat

Es realitzarà un tram de prova, amb una longitud no inferior a la definida en el Plec de Prescripcions Tècniques Particulars o per la Direcció d'obra, qui determinarà si es pot acceptar la realització del tram de prova com a part integrant de l'obra en construcció.

A la vista dels resultats obtinguts, la Direcció d'obra haurà de definir si és acceptable o no la fórmula de treball, i si són acceptables o no els equips proposats pel contractista.

Durant l'execució del tram de prova s'ha d'analitzar la correspondència, al seu cas, entre els mètodes de control de la dosificació del lligant hidrocarbonat i de la densitat in situ establerts als Plecs de Prescripcions Tècniques Particulars, i altres mètodes ràpids de control.

Excepte autorització expressa de la Direcció d'obra, s'han de suspendre els treballs quan la temperatura ambient a l'ombra sigui inferior a 8°C. Amb vent intens, després de

gelades o en taulers d'estructures, la Direcció d'obra ha de poder augmentar aquests límits, en funció dels resultats de compactació obtinguts. Tampoc es permet la posta en obra en cas de pluja.

La capa no s'ha d'estendre fins que s'hagi comprovat que la superfície sobre la que ha d'assentar-se té les condicions de qualitat i formes previstes, amb les toleràncies establertes. Si en aquesta superfície hi ha defectes o irregularitats que excedeixen les tolerables, s'han de corregir abans de l'execució de la partida d'obra, d'acord amb les instruccions de la Direcció d'obra.

La regularitat superficial de la capa sobre la que s'ha d'estendre la mescla, ha d'acomplir l'indicat en les taules 542.14a ó 542.14b del PG-3. Sobre aquesta capa s'ha d'haver aplicat un reg d'imprimació o d'adherència, que ha d'acomplir l'especificat en l'article 531 del PG-3.

Si la superfície estigués constituïda per un paviment heterogeni, s'hauran d'eliminar mitjançant fressat els excessos de lligant i segellar les zones massa permeables, segons les instruccions de la Direcció d'obra.

S'ha de comprovar que transcorregut el termini de trencament del lligant dels tractaments aplicats, no queden restes d'aigua. El reg ha d'estar curat i ha de conservar tota la capacitat d'unió amb la mescla.

L'equip d'estesa ha de complir les especificacions de l'article 543.4.4 del PG-3.

L'estesa de la mescla s'ha de fer mecànicament començant per la vora inferior de la capa i amb la major continuïtat possible, per franges horitzontals. L'amplària de les franges s'ha d'estudiar per a que hi hagi el menor nombre de junts possible.

A les vies sense manteniment de la circulació per a les categories de trànsit T00 a T2 o amb superfícies per estendre superiors a 70000 m², s'ha d'estendre la capa en tota la seva amplada, treballant si fos necessari amb 2 o més estenedores lleugerament desfasades, evitant junts longitudinals.

Als demés casos, després d'haver estès i compactat una franja, s'ha d'estendre la següent mentre la vora de la primera es trobi encara calent i en condicions de ser compactada; en cas contrari s'ha d'executar un junt longitudinal.

En capes de rodadura amb mescles drenants, cal evitar sempre els junts longitudinals. Només en categories de trànsit T2 i T3 o pavimentació de carreteres en les que no sigui possible tallar el trànsit, es permeten. En qualsevol cas, aquests junts han de coincidir amb un carener del paviment.

La mescla bituminosa s'ha d'estendre sempre en una sola tongada. L'estenedora s'ha de regular de manera que la superfície de la capa estesa resulti llisa i uniforme, sense segregacions ni arrossegaments, i amb un gruix tal, que després de la compactació s'ajusti a la secció transversal indicada al Projecte, amb les toleràncies previstes.

L'estesa s'ha de fer amb la major continuïtat possible, ajustant la velocitat de l'estenedora a la producció de la central de fabricació de manera que aquella no s'aturi. En cas de parada, es comprovarà que la temperatura de la mescla a estendre, en la tolva de l'estenedora i a sota d'aquesta, no baixi de la prescrita en la fórmula de treball per a l'inici de compactació; en cas contrari cal executar un junt transversal.

On resulti impossible, a judici de la Direcció d'obra, l'ús de màquines estenedores, la mescla bituminosa en calent s'ha de poder posar en obra per altres procediments aprovats per aquest. S'ha de descarregar fora de la zona on s'hagi d'estendre i s'ha de distribuir en una capa uniforme i d'un gruix tal que, una vegada compactada, s'ajusti a la rasant i secció transversal indicades als plànols del projecte, amb les toleràncies indicades.

L'equip de compactació ha de complir les especificacions de l'article 543.4.5 del PG-3.

La compactació s'ha de realitzar segons el pla aprovat per la Direcció d'obra en funció dels resultats del tram de prova; el nombre de passades de compactador sense vibració ha de ser superior a 6, s'ha de fer a la major temperatura possible, sense sobrepassar la màxima prescrita en la fórmula de treball i sense que es produeixi desplaçament de la mescla estesa; i s'ha de continuar mentre la temperatura de la mescla no baixi de la mínima prescrita en la fórmula de treball i la mescla es trobi en condicions de ser compactada, fins que es compleixi el pla aprovat.

En mescles bituminoses fabricades amb betums millorats o modificats amb cautxú i en mescles bituminoses amb addició de cautxú, amb la finalitat de mantenir la densitat de la tongada fins que l'augment de la viscositat del betum contraresti una eventual tendència del cautxú a recuperar la seva forma, s'ha de continuar obligatòriament el procés de compactació fins que la temperatura de la mescla baixi de la mínima establerta a la fórmula de treball, encara que s'hagi assolit prèviament la densitat abans especificada.

La compactació s'ha de fer longitudinalment, de manera continua i sistemàtica. Si l'estesa de la mescla bituminosa es fa per franges, en compactar una d'aquestes s'ha d'ampliar la zona de compactació per tal que inclogui 15 cm de l'anterior, com a mínim.

Els corròns han de portar la seva roda motriu del costat més pròxim a l'estenedora; els seus canvis de direcció s'han de fer sobre la mescla que ja s'ha compactat, i els seus canvis de sentit s'han de fer amb suavitat. S'ha de cuidar que els elements de compactació estiguin nets i, si és precís, humits.

En el cas en que hi hagi junts, s'ha de procurar que els junts transversals de capes sobreposades quedin a un mínim de 5 m un de l'altra, i que els longitudinals quedin desplaçades a un mínim de 15 cm un de l'altra.

Al estendre franges longitudinals contigües, si la temperatura de l'estesa en primer lloc no fos superior al mínim fixat en la fórmula de treball per acabar la compactació, la vora d'aquesta franja s'ha de tallar verticalment, deixant al descobert una superfície plana i vertical. A continuació, s'ha d'escalfar el junt i estendre la següent franja contra ella.

Els junts transversals en capes de rodadura s'han de compactar transversalment, s'ha de disposar els recolzaments necessaris per als elements de compactació i s'han de separar més de 5 m dels junts transversals de les franges d'estesa contigües.

La capa executada es podrà obrir a la circulació tant aviat com la temperatura de la mateixa arribi als 60°C. S'han d'evitar les aturades brusques i els canvis de sentit del transit sobre la capa fins que aquesta assoleixi la temperatura ambient.

2.2.1.7.2.5. Condicions mínimes d'acceptació del paviment executat

La superfície acabada ha de ser de textura homogènia, uniforme i sense segregacions.

S'ha d'ajustar als perfils previstos, en la seva rasant, gruix i amplària.

La densitat per a mescles BBTM A, obtinguda segons apartat 543.9.3.2.1 del PG-3, ha de ser superior al 98 % de la densitat de referència.

El percentatge de forats per a mescles BBTM B amb gruixos iguals o superiors als 2,5 cm., obtingut segons l'apartat 543.9.3.2.1 del PG-3, no podrà diferir en més de dos punts percentuals al percentatge de forats de referència

El percentatge de forats per a mescles BBTM B amb gruixos inferiors als 2,5 cm., com a forma simplificada de determinar la compacitat de referència aconseguida en la unitat d'obra acabada, es podrà utilitzar la relació obtinguda en el preceptiu tram de prova entre la dotació mitjana i el gruix de la capa.

En les mescles drenants, el percentatge de forats de la mescla no podrà diferir en més de dos punts percentuals al percentatge de forats de referència segons l'indicat a l'apartat 543.9.3.2.1 del PG-3.

L'índex de Regularitat Internacional (IRI), segons NLT 330, obtingut segons l'indicat en l'apartat 543.9.4 del PG-3 ha de complir els valors de les taules 543.12a o 543.12b del PG-3.

Macro textura superficial obtinguda amb el mètode del cercle de sorra (UNE-EN 13036-1), mesurada abans de la posada en servei de la capa:

Mescles tipus BBTM B i PA: 1,5 mm

Mescles tipus BBTM A: 1,1 mm

Resistència al lliscament (NLT 336) CRT mínim (%): 65 (Mesurada 2 mesos després d'entrar en servei la capa):

Mescles tipus BBTM B i PA: 60%

Mescles tipus BBTM A: 65%

Toleràncies d'execució:

Densitat (mescles BBTM A) obtinguda segons l'apartat 543.9.3.2.1 del PG-3: no ha de ser inferior a 98% de la densitat de referència

Percentatge de forats:

Mescla tipus BBTM B i gruix de capa $\geq 2,5$ cm: $\pm 2\%$

Mescla tipus PA: $\pm 2\%$

Amplària del semiperfil: No s'admeten amplàries inferiors a les teòriques

Gruix de la capa: No s'admeten gruixos inferiors als definits en les seccions tipus de la DT, o en el seu defecte, el que resulti de l'aplicació de la dotació mitja que s'especifica en el plec de prescripcions tècniques particulars.

Nivell de la capa de rodadura: ± 10 mm

2.2.1.7.2.6. Control de qualitat

Control de procedència dels materials

En el cas de productes que disposin del marcatge CE, segons el Reglament 305/2011, pel control de procedència dels materials, es durà a terme la verificació que els valors declarats en els documents que acompanyen al marcatge CE compleixen les especificacions establertes en aquest Plec. Independentment de l'acceptació de la veracitat de les propietats referides en el marcatge CE, si es detectés alguna anomalia durant el transport, emmagatzematge o manipulació dels productes, el director de les obres, en l'ús de les seves atribucions, podrà disposar en qualsevol moment, la realització de comprovacions i assaigs sobre els materials subministrats a l'obra, a fi d'assegurar les propietats i la qualitat que estableix l'apartat 543.9.1 del PG-3.

En el cas de productes que no tinguin l'obligació de disposar de marcat CE per no estar inclosos en normes harmonitzades, o correspondre amb alguna de les excepcions establertes en l'article 5 del Reglament, s'han de dur a terme obligatòriament els assaigs per al control de procedència que s'indiquen en l'apartat 543.9.1 del PG-3

Control de qualitat dels materials, control d'execució i control de recepció de la unitat acabada

Es duràn a terme d'acord al que determinen els apartats 543.9.2, 543.9.3 i 543.9.4 del PG3.

2.2.1.7.2.7. Mesurament i abonament de les obres

Per tones (t) realment col·locades, mesurades a partir dels perfils teòrics i les densitats realment obtingudes a obra, comprovades i acceptades per la Direcció d'obra.

El preu inclou, a més, la preparació de la superfície de la capa de base, els regs d'imprimació i adherència, i totes les operacions i materials i maquinària necessaris per al correcte acabament de la unitat d'obra.

2.2.1.8. Regs

2.2.1.8.1. Reg d'imprimació

Es defineix com a reg d'imprimació l'aplicació d'una emulsió bituminosa sobre una capa granular, previ a la col·locació a sobre d'aquesta d'una capa bituminosa .

Excepte justificació en contra, s'emprarà una emulsió C50BF4 IMP o C60BF4 IMP, de les característiques definides en l'article 214 del PG-3, sempre que en el tram de prova es mostri la seva idoneïtat i compatibilitat amb el material granular a emprar .

L'àrid de cobertura a emprar eventualment en regs d'imprimació serà sorra natural, sorra de trituració o una barreja d'ambdues, i haurà de ser no plàstic.

Execució de les obres

Es comprovarà que la superfície sobre la qual es vagi a efectuar el reg d'imprimació compleix les condicions especificades per a la unitat d'obra corresponent , i el material granular tingui la humitat òptima per a una correcta imprimació, havent d'estar la superfície humida però no entollada. En cas contrari, haurà de ser corregida d'acord amb les instruccions del Director de les obres.

Immediatament abans de procedir a l'aplicació de l'emulsió, la superfície a emprar es netejarà de materials solts o perjudicials. Per a això s'utilitzaran escombradores mecàniques o màquines d'aire a pressió, o un altre mètode aprovat pel Director de les obres. Un cop neta la superfície, si fos necessari, es regarà lleugerament amb aigua, sense saturar.

Quan la superfície a emprar mantingui encara certa humitat, s'aplicarà l'emulsió amb la dotació i la temperatura aprovades pel Director de les obres.

El subministrador de l'emulsió haurà d'aportar informació sobre la temperatura d' aplicació del lligant.

L'extensió de l'emulsió s'efectuarà de manera uniforme, evitant duplicar en les juntes transversals de treball. On calgués regar per franges, es procurarà una lleugera superposició del reg en la unió de les mateixes. Es podrà dividir la dotació total en dos aplicacions, si així ho requereix la correcta execució del reg .

L'eventual extensió de l'àrid de cobertura es realitzarà, per ordre del Director de les obres, quan calgui fer circular vehicles sobre el reg d'imprimació o on es detecti que part d'ella està sense absorbir, vint-i-quatre hores després de la seva aplicació.

L'extensió de l'àrid de cobertura es realitzarà per mitjans mecànics de manera uniforme i amb la dotació aprovada pel Director de les obres. S'evitarà el contacte de les rodes de l'equip d'extensió amb el reg no protegit. En el moment de la seva extensió, l'àrid no haurà de tenir una humitat excessiva.

Després l'extensió de l'àrid de cobertura es procedirà al piconat amb un compactador de pneumàtics i, prèviament a l'extensió de la capa bituminosa, s'escombrarà per eliminar l'àrid sobrant, tenint cura de no danyar el reg. Si calgués estendre àrid sobre una franja emprimada, sense que hagi estat publicada la adjacent, es deixarà sense protegir una zona d'aquella d'uns vint centímetre d'amplada al costat de la superfície que encara no hagi estat tractada.

El reg d'imprimació es podrà aplicar només quan la temperatura ambient sigui superior als deu graus Celsius ($> 10^{\circ}\text{C}$), i no hi hagi risc de precipitacions atmosfèriques. Aquest límit es podrà reduir a judici del Director de les obres a cinc graus Celsius (5°C), si la temperatura ambient tendeix a augmentar. L'aplicació del reg d'imprimació es coordinarà amb la posada en obra de la capa bituminosa superposada, de manera que l'emulsió no hagi perdut la seva efectivitat com a element d'unió.

Quan el Director de les obres ho estimi necessari, s'efectuarà un reg d'adherència, el qual no serà d'abonament si la pèrdua d'efectivitat del reg anterior fos imputable al contractista. Es

prohibirà tot tipus de circulació sobre el reg d'imprimació mentre no s'hagi absorbit tot el lligant o, si s'hagués estès àrid de cobertura, almenys durant les quatre hores (4 h) següents a l'extensió d'aquest àrid.

El control de qualitat, tant de procedència de materials com d'execució, s'efectuarà de conformitat al que determina l'article 531.8 del PG-3.

El reg d'imprimació es considera inclòs en el preu unitari de la unitat d'aglomerat asfàltic associada, i per tant, no podrà ser objecte d'abonament.

2.2.1.8.2 Reg d'adherència

Es defineix com a reg d'adherència l'aplicació d'una emulsió bituminosa sobre una capa tractada amb lligants hidrocarbonats o conglomerants hidràulics, prèvia a la col·locació sobre aquesta d'una capa bituminosa.

El tipus d'emulsió a emprar, haurà d'estar inclòs entre els que s'indiquen a continuació, d'acord a l'article 214 del Plec de Prescripcions Tècniques Generals per a Obres de Carreteres i Ponts (PG-3).

Emulsions bituminoses convencionals: C60B3 ADH, C60B3 TER

Emulsions bituminoses modificades: C60BP3 ADH, C60BP3 TER

En cas que el reg s'executi en temps fred, en lloc d'emulsions amb índex de trencament classe 3 (70-155), es recomana emprar la classe 2 < 110, d'acord amb l'article 214 del PG-3.

Per a categories de trànsit pesat de T00 a T1, o amb vies de categoria de trànsit T2 que tinguin una IMD superior a cinc mil vehicles per dia i carril ($IMD > 5\,000 \text{ veh / d / carril}$), serà preceptiu l'ocupació d'emulsions modificades amb polímers en regs d'adherència, per capes de rodament constituïdes per barreges bituminoses discontinues o drenants de l'article 543 del PG-3.

Execució de les obres

Es comprovarà que la superfície sobre la qual es vagi a efectuar el reg d'adherència compleix les condicions especificades per a la unitat d'obra corresponent. En cas contrari, haurà de ser corregida d'acord amb les instruccions del Director de les obres.

Immediatament abans de procedir a l'aplicació de l'emulsió bituminosa, la superfície a tractar es netejarà de materials solts o perjudicials. Per a això s'utilitzaran escombradores mecàniques o màquines d'aire a pressió, o un altre mètode aprovat pel Director de les obres, per eliminar l'àrid de cobertura (regs de curat o d'imprimació), si escau, i possible brutícia o materials solts o feblement adherits. Si la superfície fos un paviment bituminós en servei, s'eliminaran mitjançant fresat els excessos de lligant que hi hagués i es repararan els deterioraments que puguin impedir una correcta adherència.

L'emulsió bituminosa s'aplicarà amb la dotació i temperatura aprovades pel Director de les obres. El subministrador de l'emulsió haurà d'aportar informació sobre la temperatura d'aplicació del lligant. L'extensió s'efectuarà de manera uniforme, evitant duplicar en les juntes transversals de treball. On calgués regar per franges, es procurarà una lleugera superposició del reg en la unió de les mateixes.

El reg d'adherència es podrà aplicar només quan la temperatura ambient sigui superior als deu graus Celsius ($> 10\,^{\circ}\text{C}$), i no hi hagi risc de precipitacions atmosfèriques. Aquest límit es podrà rebaixar a judici del Director de les obres a cinc graus Celsius ($5\,^{\circ}\text{C}$), si la temperatura ambient tendeix a augmentar. L'aplicació del reg d'adherència es coordinarà amb la posada en obra de la capa bituminosa superposada, de manera que s'hagi produït el trencament de l'emulsió bituminosa, però sense que hagi perdut la seva efectivitat com a element d'unió.

Quan el Director de les obres ho estimi necessari, s'efectuarà un altre reg d'adherència, el qual no serà d'abonament si la pèrdua d'efectivitat del reg anterior fos imputable al contractista. Es prohibirà tot tipus de circulació sobre el reg d'adherència fins que s'hagi produït el trencament de l'emulsió en tota la superfície aplicada.

El control de qualitat, tant de procedència de materials com d'execució, s'efectuarà de conformitat al que determina l'article 531.8 del PG-3.

El reg d'adherència es considera inclòs en el preu unitari de la unitat d'aglomerat asfàltic associada, i per tant, en podrà ser objecte d'abonament.

2.2.1.8.3 Reg de curat

Es defineix com a reg de curat l'aplicació d'una pel·lícula contínua i uniforme d'emulsió bituminosa sobre una capa tractada amb un conglomerant hidràulic, a fi d'impermeabilitzar tota la superfície i evitar l'evaporació de l'aigua necessària per al correcte enduriment.

Excepte justificació en contra, s'emprarà una emulsió C60B3 CUR o C60B2 CUR, d'acord a les característiques definides en l'article 214 del PG-3.

L'àrid de cobertura a emprar, eventualment, en regs de curat, serà sorra natural, sorra de trituració o una barreja d'ambdues.

Execució de les obres

Es comprovarà que la superfície sobre la qual es vagi a efectuar el reg de curat compleix les condicions especificades per a la unitat d'obra corresponent. En cas contrari, haurà de ser corregida d'acord amb el que indica el PG-3, o si no, amb les instruccions del Director de les obres.

Immediatament abans de procedir a l'aplicació de l'emulsió bituminosa, la superfície a tractar es netejarà de materials solts o perjudicials. Per a això s'utilitzaran escombradores mecàniques, màquines d'aire a pressió, o un altre mètode aprovat pel Director de les obres. Després de la compactació de la capa tractada amb conglomerant hidràulic i fins a l'execució del reg de curat s'ha d'evitar la dessecació de l'esmentada capa, especialment en temps càlid o amb vent, en què s'haurà de regar amb un equip de polvorització de aigua evitant la formació de tolls.

El reg de curat s'executarà immediatament després d'acabar la compactació de la capa inferior, i en cap cas després de transcórrer tres hores des de la terminació, mantenint-se fins llavors la superfície en estat humit. L'emulsió bituminosa s'aplicarà amb la dotació i temperatura aprovades pel Director de les obres. El subministrador de l'emulsió haurà d'aportar informació sobre la temperatura d'aplicació del lligant. L'extensió s'efectuarà de manera uniforme en tota la superfície exposada de la capa incloent els laterals, evitant duplicar en les juntes transversals de treball. On calgués regar per franges, es procurarà una lleugera superposició del reg en la unió de les mateixes.

L'eventual extensió de l'àrid de cobertura es realitzarà, per ordre del Director de les obres, quan sigui imprescindible la circulació de vehicles sobre el reg de curat. L'extensió de l'àrid de cobertura es realitzarà per mitjans mecànics de manera uniforme i amb la dotació aprovada pel Director de les obres. S'evitarà el contacte de les rodes de l'equip d'extensió amb el reg no protegit. En el moment de la seva extensió, l'àrid no haurà de tenir una humitat excessiva.

Després l'extensió de l'àrid de cobertura es procedirà al piconat amb un compactador de pneumàtics i, prèviament a l'obertura al trànsit, es escombrarà per eliminar l'àrid sobrant, tenint cura de no danyar el reg. Si calgués estendre àrid sobre una franja regada, sense que hagi estat publicada la adjacent, es deixarà sense protegir una zona d'aquella d'uns vint centímetres d'amplada, al costat de la superfície que encara no hagi estat tractada.

Prèviament a l'execució de la següent capa serà necessari escombrar enèrgicament el reg de curat per eliminar les restes d'àrid de cobertura i de possible brutícia i materials solts o feblement adherits. Per a això s'utilitzaran escombradores mecàniques, màquines d'aire a pressió o un altre mètode aprovat pel Director de les obres. Si la capa superior fora bituminosa s'aplicarà un reg d'adherència segons el que prescriu l'article 531 del PG-3.

El reg de curat es podrà aplicar només quan la temperatura ambient sigui superior als deu graus Celsius ($> 10^{\circ}\text{C}$), i no hi hagi risc de precipitacions atmosfèriques. Aquest límit es podrà

rebaixar, segons el parer del Director de les obres, a cinc graus Celsius (5 °C), si la temperatura ambient tendeix a augmentar.

El control de qualitat, tant de procedència de materials com d'execució, s'efectuarà de conformitat al que determina l'article 532.7 del PG-3.

El reg de curat es considera inclòs en el preu unitari de la unitat d'aglomerat asfàltic associada, i per tant, en podrà ser objecte d'abonament.

2.2.1.9. Tractaments superficials per mitjà de regs amb granulats

Les emulsions bituminoses i betums asfàltics que s'utilitzin en els tractaments superficials hauran d'acomplir les condicions i especificacions que determinen els articles 211, 212 i 214 del Plec de Prescripcions Tècniques Generals per a Obres de Carreteres i Ponts (PG-3) (modificats per la ORDEN FOM/2523/2014, de 12 de Desembre, relativa a l'actualització de determinats articles del PG3).

2.2.1.9.1. Condicions de les partides d'obra executades

Capa de rodadura per a paviments per mitjà de regs amb granulats.

S'han considerat els regs següents:

- Reg monocapa simple
- Reg monocapa doble

L'execució de la unitat d'Obra inclou les operacions següents:

- En el reg monocapa simple:
 - Preparació i comprovació de la superfície d'assentament
 - Aplicació del lligant hidrocarbonat
 - Estesa del granulat
 - Piconatge del granulat
 - Eliminació del granulat no adherit
- En el reg monocapa doble:
 - Preparació i comprovació de la superfície d'assentament
 - Aplicació del lligant hidrocarbonat
 - Primera estesa de granulat
 - Primer piconatge del granulat, quan la DF ho ordeni
 - Segona estesa del granulat
 - Piconatge final del granulat
 - Eliminació del granulat no adherit

No ha de tenir defectes localitzats com traspuaments de lligant i desprendiments de granulat.

Ha de tenir una textura uniforme, que proporcioni un coeficient de resistència al lliscament no inferior a 0,65, segons la norma NLT-175.

2.2.1.9.2. Condicions del procés d'execució

S'han d'aturar els treballs quan la temperatura sigui inferior a 10°C o amb pluja.

No s'han de fer regs amb graveta sobre superfícies mullades quan el lligant utilitzat sigui quitrà o betum asfàltic.

S'ha de comprovar la regularitat superficial i l'estat de la superfície sobre la què s'ha d'efectuar el tractament superficial.

La superfície sobre la que s'ha d'aplicar el lligant hidrocarbonat no ha de tenir pols, brutícia, fang sec, matèria solta o que pugui ser perjudicial. La neteja s'ha de fer amb aigua a pressió o amb un escombrat enèrgic.

S'han de protegir els elements constructius o accessoris per tal d'evitar que es taquin amb lligant.

L'aplicació del lligant hidrocarbonat s'ha de fer de manera uniforme i s'ha d'evitar la duplicació de la dotació als junts transversals de treball col·locant tires de paper o altre material sota els difusors.

L'estesa del granulat s'ha de fer de manera uniforme i de manera que s'eviti el contacte de les rodes de l'equip d'estesa amb el lligant sense cobrir.

En el cas que la DF ho consideri oportú, s'ha de fer un piconatge auxiliar immediatament després de l'estesa del primer granulat.

El piconatge del granulat s'ha d'executar longitudinalment començant per la vora inferior, progressant cap al centre i solapant-se cada passada amb la anterior.

El piconatge amb compactadores s'ha de completar amb el treball manual necessari per a la correcció de tots els defectes e irregularitats que es puguin presentar.

El piconatge del granulat ha d'acabar abans de 20 minuts, quan el lligant sigui quitrà o betum asfàltic, o 30 minuts, quan el lligant sigui betum asfàltic fluidificant o emulsió bituminosa; des del començament de la seva estesa.

Una vegada piconat el granulat i quan el lligant hagi assolit una cohesió suficient, a judici de la DF, per a resistir l'acció de la circulació normal de vehicles, s'ha d'eliminar tot excés de granulat que hagi quedat solt sobre la superfície abans de permetre la circulació.

S'ha d'evitar la circulació sobre un tractament superficial com a mínim durant les 24 h següents a la seva terminació. Si això no és factible, s'ha de limitar la velocitat a 40 km/h i s'ha d'avisar del perill que representa la projecció de granulat.

En els 15 dies següents a l'obertura a la circulació, i a excepció de que la DF ordeni el contrari, s'ha de fer un escombrat definitiu del granulat no adherit.

Quan la superfície a tractar sigui superior a 70000 m² s'ha de fer un tram de prova prèviament al tractament superficial.

La DF podrà acceptar el tram de prova com a part integrant de l'obra.

2.2.1.9.3. Mesurament i abonament

Per metres quadrats (m²) realment executats, mesurats sobre perfil teòric, comprovats i acceptats per la DF.

El preu unitari inclou la preparació de la superfície de base, aplicació del reg, estesa de la sorra, compactació i tots els materials i operacions necessàries per al correcte acabat de la unitat d'obra.

2.2.1.10. Microaglomerats en fred

Es defineixen com microaglomerats en fred aquelles mescles bituminoses amb consistència adequada per a la seva posada en obra directa i immediata, i que es fabriquen a temperatura ambient mitjançant emulsió bituminosa, àrids, aigua i, eventualment, pols mineral d'aportació i additius. S'empren en tractaments de millora de les característiques superficials (textura superficial i resistència al lliscament), en aplicacions de molt poc gruix, habitualment no superior a un centímetre i mig (1,5 cm), i en una o dues capes.

La seva execució inclou les següents operacions :

- Estudi del microaglomerat i obtenció de la fórmula de treball.
- Preparació del paviment existent.
- Fabricació d'acord amb la fórmula proposada.
- Extensió i, si escau, compactació.

Les característiques dels materials a utilitzar (emulsió bitumionosa, àrids i aigua), seran les determinades en l'article 540.2 del PG-3 (modificat per la ORDEN FOM/2523/2014, de 12 de Desembre)

Els microaglomerats hauran de tenir obligatòriament el marcatge CE i la corresponent informació que ha d'acompanyar, d'acord amb el que estableix la norma UNE - EN 12273. La designació dels microaglomerats es farà de la següent manera :

MICROF/D/(sup/inf)/lligant, on :

MICROF denominació d'un microaglomerat en fred .

D grandària màxima del granulat, expressat com l'obertura del tamís que deixa passar entre un noranta- un cent per cent (90% i 100 %) del total de l'àrid.

sup / inf indicació de l'ocupació en capa única o capa superior (sup) o en capa inferior (inf).

Lligant designació de l'emulsió a utilitzar.

La granulometria (norma UNE - EN 933-1), de l'àrid obtingut combinant les diferents fraccions dels àrids (inclòs el pols mineral), segons el tipus de microaglomerat, ha d'estar compresa dins d'algun dels fusos fixats en la taula 540.7 del PG-3.

El tipus, la composició, la dotació mitjana i mínima (exclosa l'aigua total) del microaglomerat i el nombre de capes de la seva aplicació, hauran de complir el que especifica la taula següent :

CARACTERÍSTICA	TIPUS DE MICROAGLOMERAT		
	MICROF 11	MICROF 8	MICROF 5
DOTACIÓ MITJANA (kg/m²) (exclosa aigua)	12 - 15	9 - 12	7 - 9
BETÚM RESIDUAL (*) (% en masa àrid)	5,0 – 7,0	6,0 – 8,0	6,5 – 9,0
CAPA ON S'APLICA	Superior o única		Inferior
CATEGORIA DE TRÀFIC PESAT	T0 y T1	T0 a T4	Com a capa inferior per a qualsevol tipus de tràfic Com a capa única en vorals per a T3 y T4

(*) Incloues les toleràncies especificades en l'apartat 540.9.3 del PG-3. En cas de ser necessàries, es consideraran les correccions per pes específic i absorció d'àrids.

En el cas que la densitat dels àrids (norma UNE - EN 1097-6), sigui diferent de dos grams i seixanta-cinc centèsimes de gram per centímetre cúbic (2,65 g / cm³), els valors anteriors s'han de corregir multiplicant per el factor $x = 2,65/d$, on d és la densitat de les partícules de l'àrid.

Fórmula de treball

La fabricació del microaglomerat no ha d'iniciar-se fins que el Director de les obres hagi aprovat la corresponent fórmula de treball, que haurà estat estudiada abans en laboratori i verificada en el tram de prova corresponent, en el qual s'ha d'assolir la macrotextura superficial prescrita.

Aquesta fórmula ha de fixar com a mínim les característiques següents :

- Granulometria dels àrids combinats, pels tamisos establerts en el fus granulomètric (apartat 540.3), i si escau, els percentatges de les diferents fraccions a emprar en el microaglomerat.
- El tipus d'emulsió bituminosa a utilitzar.
- La dosificació d'emulsió bituminosa, referida a la massa total dels àrids, indicant el percentatge de lligant residual.
- Tipus i dotació dels additiu, referida a la massa total dels àrids.

La fórmula de treball es dissenyarà segons l'establert a l'article 540 del PG-3.

La fórmula de treball del microaglomerat ha d'assegurar el compliment de les característiques de la unitat acabada pel que fa a la macrotextura superficial i a la resistència al lliscament, d'acord amb el que indica l'apartat 540.7 del PG-3.

S'estudiarà i aprovarà una nova fórmula si varia la procedència d'algun dels components, o si durant la producció es sobrepassen les toleràncies granulomètriques establertes en aquest article. El Director de les obres podrà exigir la correcció de la fórmula de treball, a fi de millorar la qualitat del microaglomerat, i en aquest cas es realitzarà un nou estudi i els assaigs oportuns.

Execució de les obres

Es comprovarà l'estat de la superfície sobre la qual es vagi a estendre el microaglomerat. El Director de les obres indicarà les mesures encaminades a reparar zones danyades, si cal.

Immediatament abans de procedir a l'aplicació del microaglomerat es netejarà la superfície a tractar de matèries soltes o perjudicials. Per a això, s'utilitzaran escombradores mecàniques, màquines d'aire a pressió o un altre mètode aprovat pel Director de les obres.

Es podrà preveure l'execució d'un reg d'adherència, conforme a l'article 531 del PG-3, o d'un microfresat, prèviament al tractament amb el microaglomerat. El seu objecte serà permetre una correcta adherència de l'aplicació a la superfície subjacent. Si aquesta superfície estigués constituïda per un paviment bituminós, i aquest fos heterogeni, s'hauran eliminar els possibles excessos de lligant hidrocarbonat mitjançant microfresat, es segellaran les zones massa permeables i es repararan els deterioraments que puguin impedir una correcta adherència del microaglomerat, la qual cosa haurà comptar amb l'aprovació del Director de les obres.

En el cas que la superfície existent tingués una textura fina i llisa, i no fos possible, o aconsellable, adequar mitjançant un microfresat, per millorar l'adherència serà preceptiva l'aplicació en dues capes, sent la capa inferior del tipus MICROF 5.

El Director de les obres podrà autoritzar, si ho estima convenient i les condicions climàtiques ho aconsellen, la humectació del paviment a tractar immediatament abans de l'aplicació del microaglomerat, amb la dotació d'aigua prèviament assajada i repartida.

El Director de les obres establirà l'amplada d'estesa en cada aplicació, i l'avanç dels equips d'extensió es farà paral·lelament a l'eix de la via, amb la velocitat convenient per obtenir la dotació prevista i una textura uniforme.

Quan s'estengui per franges longitudinals, entre cada dos contigües s'haurà d'establir un solapament de deu centímetres. En el cas d'aplicacions de capa superior, els cavalcaments de

la capa inferior i de la superior no han de coincidir per evitar una dotació excessiva. En finalitzar l'extensió de cada franja es realitzarà una junta transversal de treball, de manera que quedi recta i perpendicular a l'eix de la via.

Per als tractaments superficials aplicats en vies amb categories de trànsit pesant T0 i T1, el director de les obres podrà exigir la compactació mitjançant l'ús de compactadores de pneumàtics, un cop trencada l'emulsió i abans de finalitzar el període de curat del material estès.

La compactació tindrà com a finalitat escurçar el temps de curat, augmentant la cohesió inicial del microaglomerat i permetent una obertura més ràpida al trànsit. S'ha de prestar especial atenció al moment d'iniciar la compactació, de manera que no es produeixi l'adherència de part del tractament, per baixa cohesió, a la superfície del pneumàtic. Tampoc haurà de retardar tant que el material tingui un grau de cohesió tal que el compactador no aporti cap millora.

El compactador haurà de treballar per franges sobre el microaglomerat estès amb cada càrrega de l'equip de fabricació i extensió. S'haurà de començar per l'extrem inicial i compactar longitudinalment per una vora amb una o dues rodes com a màxim, observant si es produeix l'adherència del material al pneumàtic de la compactadora, i continuant o suspent temporalment la compactació en funció del comportament observat.

Excepte autorització expressa del Director de les obres, no es permetrà la posada en obra en els següents casos :

- Quan la temperatura ambient sigui inferior a deu graus Celsius (<10 °C). Aquest límit es podrà rebaixar pel director de les obres a cinc graus Celsius (5 °C), si la temperatura ambient tendeix a augmentar.
- Quan es produeixin precipitacions atmosfèriques o hi hagi risc que puguin produir-se de forma immediata. S'evitarà tot tipus de circulació sobre la capa estesa mentre no hi hagi adquirit la cohesió suficient per resistir adequadament l'acció del trànsit.
- Quan es prevegi l'aplicació de més d'una capa, s'aplicarà la capa superior després d'haver sotmès la inferior a l'acció de la circulació durant almenys un dia, i sempre, previ escombrat del material que s'hagi després.

Condicions mínimes d'acceptació de la unitat d'obra acabada

La superfície de la capa de microaglomerat ha de presentar una textura uniforme i exempta de segregacions.

La macrotextura superficial, obtinguda mitjançant el mètode volumètric (norma UNE - EN 13.036-1), i la resistència al lliscament transversal (norma UNE 41201 IN), en capa única o superior, no han de ser inferiors als valors indicats en la taula següent :

Valors mínims de la macrotextura superficial-mtd i resistència al lliscament transversal

CARACTERÍSTICA	TIPUS DE MICROAGLOMERAT		
	MICROF 11	MICROF 8	MICROF 5
MACROTEXTURA SUPERFICIAL (*) (mm) (NORMA UNE-EN 13036-1)	1,2	1,0	0,7
RESISTENCIA AL LLISCAMENT (**) (%) (NORMA UNE 41201 IN)	65		60

(*) Mesurada el mes aviat possible després de l'extensió del microaglomerat i abans d'obrir al tràfic

(**) Mesurada una cop transcorreguts 7 dies des de l'aplicació del microaglomerat

Toleràncies d'execució:

- Nivell de les capes: ± 15 mm
- Planor de les capes: ± 8 mm/3 m
- Regularitat superficial de les capes: ≤ 10 dm²/hm
- Gruix de la capa base: $\geq 80\%$ del gruix teòric
- Gruix del conjunt: $\geq 90\%$ del gruix teòric

Control de la procedència dels materials

En el cas de productes que disposin del marcatge CE, d'acord amb el Reglament 305/2011, pel control de procedència dels materials es durà a terme la verificació que els valors declarats en els documents que acompanyen al marcatge CE compleixen les especificacions establertes.

Independentment de l'acceptació de la veracitat de les propietats referides en el marcatge CE, si es detectés alguna anomalia durant el transport, emmagatzematge o manipulació dels productes, el director de les obres, en l'ús de les seves atribucions, podrà disposar en qualsevol moment la realització de comprovacions i assaigs sobre els materials subministrats a l'obra, a fi d'assegurar les propietats i la qualitat que estableix en el epígraf 540.9.1 del PG-3

En el cas de productes que no tinguin l'obligació de disposar de marcat CE per no estar inclosos en normes harmonitzades, o correspondre amb alguna de les excepcions establertes en l'article 5 del Reglament 305/2011, s'han de dur a terme obligatòriament els assaigs per al control de procedència que s'indiquen en l'apartat 540.9.1 del PG-3.

Control de qualitat dels materials, control d'execució i control de recepció de la unitat acabada

Es duràn a terme d'acord al que determinen els apartats 540.9.2, 540.9.3 i 540.9.4 del PG-3.

Mesurament i abonament

Per tones (t) realment col·locades, mesurades a partir dels perfils teòrics i les densitats realment obtingudes a obra, comprovades i acceptades per la Direcció d'obra.

El preu inclou, a més, la preparació de la superfície de la capa de base, els regs d'imprimació i adherència, i totes les operacions i materials i maquinària necessaris per al correcte acabament de la unitat d'obra.

2.2.1.11. Paviments de formigó

El paviment de formigó està constituït per un conjunt de lloses de formigó, o formigó reciclat, en massa separades per junts transversals, o per una llosa continua de formigó armat, en ambdós casos eventualment dotats de junts longitudinals; el formigó es posa en obra amb una consistència tal, que requereix l'ús de vibradors interns per a la seva compactació i maquinària específica per a la seva extensió i acabat superficial.

S'executaran d'acord amb el que es disposa a l'article 550 vigent del PG3 (i ORDEN FOM/2523/2014, de 12 de Desembre en relació a l'actualització de determinats articles del PG-

3), i de la ORDEN FOM/3460/2003, de 28 de novembre, per la qual s'aprova la norma 6.1-IC "seccions de ferm", de la instrucció de carreteres.

2.2.1.11.1. Condicions mínimes d'acceptació

La resistència a flexotracció a 28 dies, referida a provetes prismàtiques de secció quadrada de 15 cm de costat i 60 cm de llargària, fabricades i conservades segons UNE 12390-2, ha de pertànyer a un dels següents tipus (taula 550.3 del PG-3) :

Tipus de formigó	Resistència (MPa) (*)
HF-5,0 (**)	5,0
HF-4,5	4,5
HF-4,0	4,0
HF-3,5	3,5

(*) En cas d'emprar ciments especials (ESP), els valors a 28 dies es podran disminuir un 15%, en cas que mitjançant assaigs normals o accelerats es comprovi que els valors s'acompleixen a 90 dies

(**) Per a capa de superior en paviments bicapa

La dosificació de ciment no serà inferior a 300 kg/m³ i la relació ponderal aigua-ciment no serà superior a quaranta-sis centèsimes (0,46). En el cas de paviments bicapa amb eliminació del morter superficial, el contingut de ciment de la capa de formigó superior no serà inferior a 450 kg/m³.

Si la consistència del formigó es mesura segons la UNE 12350-2, l'assentament estarà comprès entre un i sis centímetres (1 i 6 cm).

La proporció de partícules silícies del granulat fi, segons la NLT-371, del formigó de la capa superior, o de tot el paviment si aquest es construeix en una sola capa, no serà inferior al trenta-cinc per cent (35%) i procedent d'un granulat gruixut amb coeficient de poliment accelerat no inferior a quaranta-quatre centèsimes (0,44).

La corba granulomètrica de l'àrid fi estarà compresa entre els límits del quadre següent (taula 550.2 del PG-3) :

Tamisos UNE 933-2 (mm.)						
4	2	1	0,500	0,250	0,125	0,063(*)
81-100	58-85	39-68	21-46	7-22	1-8	0-4

(*) Aquest límit podrà augmentar fins al 6 % per categories de trànsit pesant T3 i T4 , o en la capa inferior dels paviments en doble capa , si es compleix el que estableix respecte composició dels formigons en la vigent Instrucció de formigó estructural EHE i si es demostra mitjançant un estudi específic, que les propietats rellevants del formigó fabricat amb aquest àrid fi, són almenys iguals que les dels formigons amb els mateixos components però substituint la sorra per una que compleixi el fus.

Es compliran també tots condicionants relacionats a la normativa oficial per a la recepció de formigons d'obres de fàbrica i estructures d'edificació.

Execució i acabat del paviment

Serà obligatòria la realització d'un tram de paviment de prova que permeti comprovar les principals característiques del paviment (color, textura, resistència, condicions de curat, possible necessitat d'emprar additius, juntes, acabat superficial, etc.).

Els junts podran ser de construcció i/o dilatació o contracció. La distància entre junts serà inferior a vint vegades el gruix. En el cas de lloses rectangulars la relació entre longituds serà inferior a 2:1. Tampoc es podran disposar angles interiors de les lloses inferiors a seixanta graus (60°).

Els elements singulars de calçada (pous i embornals) es faran coincidir sempre amb un junt.

Si els junts són serrats s'executaran:

- Junts transversal: abans de passades les 24 hores des de la posada en obra del formigó, assegurant que el cantell de la ranura sigui net i que no s'hagin produït esquerdes de retracció a la superfície.
- Junts longitudinals: es podran serrar després de les 24 hores i abans de les 72 hores des de l'acabat el paviment. Si la s'esperen diferències de temperatura entre el dia i la nit superiors a 15°C, els junts longitudinals s'executaran simultàniament amb els junts transversals.

La fondària del serrat estarà compresa entre 1/4 i 1/3 del gruix de la llosa.

A la junta longitudinal de posada en obra del formigó entre una franja i una altra ja construïda, abans d'executar aquella s'aplicarà al cant d'aquesta un producte que eviti l'adherència del formigó nou l'antic.

Es prestarà la major atenció i cura a que el formigó que es col·loqui al llarg d'aquesta junta sigui homogeni i quedi perfectament compactat. Si s'observen desperfectes en la vora construït, es corregiran abans d'aplicar el producte antiadherent.

Sempre que sigui possible es faran coincidir les juntes de formigonat amb una de contracció o de dilatació, modificant si cal, la situació d'aquelles; de no ser així, es disposaran a més d'un metre i mig (> 1,5 m) de distància de la junta més propera.

En paviments de formigó armat continu s'evitarà la formació de juntes transversals de formigonat, emprant un retardador d'enduriment. En cas contrari es duplicarà l'armadura longitudinal fins a una distància d'un metre (1 m) a cada costat de la junta.

En categories de trànsit pesant T3 i T4, les juntes longitudinals es podran realitzar mitjançant la inserció en el formigó fresc d'una tira contínua de material plàstic o d'un altre tipus aprovat pel Director de les obres.

Es prohibirà el reg amb aigua o l'extensió de morter sobre la superfície del formigó fresc per a facilitar el seu acabat.

Un cop acabat el paviment i abans que comenci a forjar el formigó, es donarà a la seva superfície una textura homogènia, segons determini el director de les obres. Aquesta textura podrà consistir en l'eliminació del morter de la superfície, en un estriat o ranurat longitudinal a la calçada i en un estriat o ranurat longitudinal o transversal als vorals.

La textura superficial per estriat s'obtindrà per l'aplicació mecànica d'un raspall amb pues de plàstic, filferro, o un altre material aprovat pel Director de les obres, que produeixi estries sensiblement paral·leles o perpendiculars a l'eix de la calçada, segons es tracti d'una textura longitudinal o transversal.

La textura superficial per ranurat s'obtindrà mitjançant una pinta amb varetes de plàstic, acer, o un altre material o dispositiu aprovat pel Director de les obres, que produeixi ranures relativament paral·leles entre si.

La textura per eliminació del morter de la superfície del formigó fresc s'obtindrà mitjançant l'aplicació d'un retardant de forjat i la posterior eliminació per escombrat del morter no endurit. L'aplicació del retardant d'enduriment tindrà lloc abans de transcorreguts quinze minuts des de la posada en obra.

Integritat del paviment

Les vores de les lloses i de les juntes que presentin esquerdes seran reparats amb productes epoxídics que garanteixin la durabilitat de l'aplicació i que hauran de ser acceptats pel Director de les obres.

Les lloses no han de presentar esquerdes. El Director de les obres podrà acceptar petites fissures de retracció plàstica, de curta longitud i que manifestament no afectin més que de forma limitada a la superfície de les lloses, i podrà exigir la seva segellat amb productes que garanteixin la durabilitat de l'aplicació.

Quan apareguin esquerdes que afecten la integritat estructural de la llosa, com les de cantó o les formades per serrat tardà de les juntes, el Director de les obres ordenarà la demolició parcial de la zona afectada i posterior reconstrucció.

Cap dels elements de la llosa després de la seva reconstrucció, podrà tenir una de les seves dimensions inferior a trenta centímetres (30 cm). Amb l'objecte de garantir la transmissió de càrregues en les juntes de la zona reparada, es dotaran aquestes de passadors (quan siguin juntes transversals), i de barres d'unió en les longitudinals.

La recepció definitiva d'una llosa esquarterada i no demolida no s'efectuarà més que si, al final del període de garantia, les esquerdes no s'han agreujat ni han originat danys a les lloses adjacents. En cas contrari, el Director de les Obres podrà ordenar la demolició i posterior reconstrucció de les lloses.

Limitacions d'execució

En temps calorós, s'extremaran les precaucions, d'acord amb les indicacions del Director de les obres, a fi d'evitar dessecacions superficials i fissuracions. Amb temperatura ambient superior a trenta graus Celsius ($> 30^{\circ}\text{C}$), es controlarà constantment la temperatura del formigó, la qual no ha de sobrepassar en cap moment els trenta-cinc graus Celsius (35°C). El Director de les obres podrà ordenar l'adopció de precaucions suplementàries per tal que el material que es fabriqui no superi aquest límit

En temps fred, la temperatura de la massa de formigó durant la seva posada en obra no serà inferior a cinc graus Celsius (5°C) i es prohibirà la posada en obra del formigó sobre una superfície quina temperatura sigui inferior a zero graus Celsius ($<0^{\circ}\text{C}$).

En general, se suspendrà la posada en obra sempre que es prevegi que, dins de les quaranta-vuit hores (48 h) següents, pugui descendir la temperatura ambient per sota dels zero graus Celsius (0°C).

Protecció i curat del paviment

Furant el primer període d'enduriment es protegirà el formigó fresc contra el rentat per pluja, la dessecació ràpida -especialment en condicions de baixa humitat relativa de l'aire, forta insolació o vent- i els refredaments bruscos o congelació, i es podrà emprar per a això una làmina de plàstic, un producte de curat resistent a la pluja, o un altre procediment que autoritzi el Director de les obres.

El formigó es curarà amb un producte filmogen durant el termini que resulti d'aplicar els criteris indicats en l'epígraf 550.5.11.2 del PG-3, llevat que el director de les obres autoritzi l'ocupació d'un altre sistema.

S'han de sotmetre a curat totes les superfícies exposades de la llosa, incloses les seves vores laterals, tan aviat com hagin finalitzat les operacions d'acabat.

Durant un període que (excepte autorització expressa del Director de les obres) no serà inferior a tres dies a partir de la posada en obra del formigó, estarà prohibit tot tipus de circulació sobre el paviment de nova execució, amb excepció de la imprescindible per al serrat de juntes, l'eliminació del morter superficial no forjat, si escau, i la comprovació de la textura i regularitat superficial.

L'estimació de la durada mínima del curat del paviment de nova execució haurà de tenir en compte les condicions ambientals existents que puguin afavorir la dessecació del formigó, com el grau d'humitat relativa de l'aire, la velocitat del vent o el grau d'exposició solar, així com la velocitat de desenvolupament de la resistència del formigó.

A aquest efecte, es considerarà la fórmula següent (indicada en l'epígraf 550.5.11.2 del PG-3) :

$D = K \cdot L \cdot D0 + D1$, on :

D, és la duració mínima del curat, en dies.

K, és coeficient de ponderació ambiental, d'acord a la taula 550.5 del PG-3.

L, és coeficient de ponderació de les condicions tèrmiques, d'acord a la taula 550.6 del PG-3.

D0, és paràmetre bàsic de curat, d'acord a la taula 550.7 del PG-3.

D1, és un paràmetre en funció del tipus de ciment, d'acord a la taula 550.8 del PG-3.

Si pel curat s'utilitzessin productes filmògens, s'aplicaran quan hagin conclòs les operacions d'acabat i no quedi aigua lliure en la superfície del paviment.

El producte de curat serà aplicat en tota la superfície del paviment per mitjans mecànics, que assegurin una polvorització del producte en una rosada fina, de forma contínua i uniforme. S'aplicarà a les proporcions indicades pel fabricant i aprovades pel Director de les obres.

En cas que no existissin indicacions al respecte, aquesta dotació no serà inferior a dos-cents cinquanta grams per metre quadrat (250 gr/m²). Al aplicar el producte sobre el formigó, segons la dosificació especificada, s'haurà d'apreciar visualment la uniformitat del seu repartiment.

En zones on s'adverteixi visualment un recobriment deficient, es procedirà a efectuar una nova aplicació abans de transcorreguda una hora des del primer tractament.

Es tornarà a aplicar producte de curat sobre les vores de les juntes recentment serrades i sobre les zones mal cobertes o a on, per qualsevol circumstància, la pel·lícula formada s'hagi deteriorat durant el període de curat. En condicions ambientals adverses de baixa humitat relativa, altes temperatures, forts vents o pluja, el Director de les obres podrà exigir que el producte de curat s'apliqui abans i amb major dotació.

En les categories de trànsit pesant T3 i T4, el Director de les obres podrà autoritzar el curat de la superfície per humitat. En aquest cas, es cobrirà amb materials d'alt poder de retenció d'humitat, que es mantindran saturats durant el període de curat, tot just el formigó hagi assolit una resistència suficient per no perjudicar la textura superficial.

Aquests materials no han d'estar impregnats ni contaminats per substàncies perjudicials per al formigó, o que puguin tenyir o embrutar la seva superfície. Mentre la superfície del formigó no es cobreixi amb els materials previstos, es mantindrà humida adoptant les precaucions necessàries perquè en cap circumstància es deteriori l'acabat superficial del formigó

Durant el període de curat, el formigó haurà de protegir contra l'acció de la gelada o d'un refredament ràpid. En cas de preveure una possible gelada, es protegirà fins al dia següent a la seva posada en obra amb una membrana d'un material idoni per a tal fi, que serà aprovada pel

Director de les obres. Si fos probable el refredament brusc d'un formigó sotmès a elevades temperatures diürnes, com en cas de pluja després d'un assolellament intens o d'un descens de la temperatura ambient en més de quinze graus Celsius (15 °C) entre el dia i la nit, s'haurà de protegir el paviment en la forma indicada anteriorment, o s'anticiparà el serrat de les juntes, tant transversals com longitudinals, per evitar la fissuració del paviment.

Obertura a la circulació

El pas de persones i d'equips, per al serrat i la comprovació de la regularitat superficial, es pot autoritzar quan hagi transcorregut el termini necessari perquè no es produeixin desperfectes superficials, i s'hagués assecat el producte filmogen de curat (si s'empra aquest mètode).

El trànsit d'obra no podrà circular sobre el paviment fins que aquest no hagi assolit una resistència a flexotracció del vuitanta per cent (80%) de l'exigida a vint-i-vuit dies. Totes les juntes que no hagin estat obturades provisionalment amb un cordó hauran de segellar el més ràpidament possible.

L'obertura a la circulació no podrà realitzar-se abans de set dies des de la terminació del paviment.

2.2.1.11.2. Control de qualitat

Control de procedència dels materials

En el cas de productes que hagin de tenir el marcatge CE, segons el Reglament 305/2011, pel control de procedència dels materials, es durà a terme la verificació que els valors declarats en els documents que acompanyen al marcatge CE compleixen les especificacions establertes en el PG-3. Independentment de l'acceptació de la veracitat de les propietats referides en el marcatge CE, si es detectés alguna anomalia durant el transport, emmagatzematge o manipulació dels productes, el Director de les obres, en l'ús de les seves atribucions, podrà disposar en qualsevol moment la realització de comprovacions i assaigs sobre els materials subministrats a l'obra. En aquest cas se seguiran els criteris que s'indiquen a l'epígraf 550.9.1 del PG-3.

En el cas de productes que no tinguin l'obligació de disposar de marcat CE per no estar inclosos en normes harmonitzades, o correspondre amb alguna de les excepcions establertes en l'article 5 del Reglament 305/2011, s'hauran de dur a terme obligatòriament els assaigs per el control de procedència que s'indiquen a l'epígraf 550.9.1 del PG-3.

Control de qualitat dels materials, control d'execució i control de recepció de la unitat acabada

Es duràn a terme d'acord al que determinen els apartats 550.9.2 i 550.9.3 del PG-3.

2.2.1.11.3. Mesurament i abonament

Per metres quadrats (m²) realment col·locats, mesurats sobre perfil teòric, comprovats i acceptats per la Direcció d'obra.

El preu unitari inclou la preparació de la superfície de base, malla electrosoldada, la fabricació i col·locació del formigó, l'execució dels junts, curat, acabats superficials i tots els materials i operacions necessàries per al correcte acabat de la unitat d'obra.

2.2.1.12. Paviments de llambordes

2.2.1.12.1. Paviments de llambordes de pedra natural

DEFINICIÓ I CARACTERÍSTIQUES DELS ELEMENTS

Peça de pedra tallada en forma de tronc de piràmide, de base rectangular, provinent de roques sanes.

Les llambordes de pedra natural compliran les disposicions de la UNE-EN 1342 "Llambordes de pedra natural per a ús com a paviment exterior. Requisits i mètodes d'assaig".

Ha de tenir un aspecte uniforme, net, sense escantonaments, fissures, buits, zones meteoritzades o d'altres defectes.

La cara superior ha de ser plana, llisa i uniforme. Les cares del junt han d'anar treballades i la inferior desbastada.

Les dimensions nominals corresponen a la cara superior.

- Dimensions de la cara inferior: 5/6 de la cara superior
- Resistència a la compressió (UNE-EN 1926:2007): $\geq 1300 \text{ kg/cm}^2$
- Pes específic aparent (UNE-EN 1936:2007): $\geq 2500 \text{ kg/m}^3$
- Coeficient de desgast (UNE-EN 14147:2004): $< 0,13 \text{ cm}$
- Gelabilitat, 20 cicles (UNE-EN 12371:2002): No pot tenir defectes visibles
- Toleràncies: $\pm 10 \text{ mm}$ en les dimensions

CONDICIONS DE LES PARTIDES D'OBRA EXECUTADES

En l'execució en obra de les partides de llambordes i llambordins s'utilitzarà, preferentment, sorra reciclada procedent de Residus de la Construcció i Demolició (RCD).

S'han considerat les formes de col·locació següents:

- Paviment de llambordins sobre llit de sorra i junts reblerts amb sorra
- Paviment de llambordins col·locats amb morter i junts reblerts amb beurada de ciment
- Paviment de llambordins sobre llit de sorra i junts reblerts amb morter

L'execució de la unitat d'obra inclou les operacions següents:

En la col·locació sobre llit de sorra i junts reblerts amb sorra:

- Preparació i comprovació de la superfície d'assentament
- Col·locació del llit de sorra
- Col·locació i compactació dels llambordins
- Rebliment dels junts amb sorra
- Compactació final dels llambordins
- Escombrat de l'excés de sorra

En la col·locació amb morter i junts reblerts amb beurada de ciment:

- Preparació i comprovació de la superfície d'assentament
- Col·locació de la base de morter sec
- Humectació i col·locació dels llambordins
- Compactació de la superfície
- Humectació de la superfície
- Rebliment dels junts amb beurada de ciment

En la col·locació sobre llit de sorra i rebliment dels junts amb morter:

- Preparació i comprovació de la superfície d'assentament
- Col·locació de llit de sorra
- Col·locació dels llambordins
- Compactació del paviment de llambordins
- Reblert dels junts amb morter

El paviment ha de formar una superfície plana, uniforme i s'ha d'ajustar a les alineacions i a les rasants previstes.

Els llambordins han de quedar ben assentats, amb la cara més ampla a dalt. Han de quedar col·locats a trencajunt, seguint les especificacions del Projecte Executiu

- Pendent transversal: $\geq 2\%$, $\leq 8\%$
- Junts entre peces: ≤ 8 mm
- Toleràncies d'execució:

Nivell: ± 12 mm

Replanteig: ± 10 mm

Planor: ± 5 mm/3 m

CONDICIONS DEL PROCÉS D'EXECUCIÓ

Col·locació sobre llit de sorra:

No s'ha de treballar en condicions meteorològiques que puguin produir alteracions a la subbase o al llit de sorra.

El llit de sorra anivellada s'ha de deixar a 1,5 cm per sobre del nivell definitiu.

Col·locades les peces s'han de piconar 1,5 cm fins al nivell previst.

Paviments rejuntats amb sorra:

Els junts s'han de reblir amb sorra fina.

Un cop rejuntades s'ha de fer una segona compactació amb 2 o 3 passades de picó vibrant i un reblert final amb sorra per acabar d'omplir els junts.

S'ha d'escombrar la sorra que ha sobrat abans d'obrir-lo al trànsit.

Col·locació amb morter i junts reblerts amb beurada:

S'han de suspendre els treballs quan la temperatura sigui $< 5^{\circ}\text{C}$.

Els llambordins s'han de col·locar sobre una base de morter sec.

Un cop col·locades les peces s'han de regar per aconseguir l'adormiment del morter de base.

Després s'han de reblir els junts amb la beurada.

La superfície ha de mantenir-se humida durant les 72 h següents.

Junts reblerts amb morter:

Els junts s'han de reblir amb morter de ciment.

La superfície ha de mantenir-se humida durant les 72 h següents.

2.2.1.12.2. Paviments de llambordes de formigó

Les peces de formigó per a pavimentació són blocs prefabricats de formes, dimensions i gruix, color i disposició definides al projecte, que després de col·locats en obra formaran el paviment.

Els llambordins de formigó per a ús com a paviment exterior han de complir les especificacions de les normes UNE-EN 1338 i UNE 127338.

Cal donar prioritat a aquelles llambordes que incloguin, en la seva composició, àrids reciclats.

CONDICIONS MÍNIMES D'ACCEPTACIÓ

La coloració, la forma, dimensions i trama de disposició serà la definida específicament als plànols del projecte.

Toleràncies de dimensions

Les partides de peces amb desviament superior a les toleràncies especificades al quadre següent seran rebutjades.

Gruix del llambordí (mm)	Llargària (mm)	Amplària (mm)	Gruix (mm)
<100	±2	±2	±3
≥100	±3	±3	±4
La diferència màxima entre dues mesures de gruix d'un mateix llambordí no serà superior a 3 mm			

Resistència

La resistència característica a trencament T es verificarà d'acord amb l'annex F de la norma UNE-EN 1338. No serà inferior a 3,6 MPa. Cap valor individual ha de ser inferior a 2,9 MPa, ni tindrà càrrega de trencament inferior a 250 N/mm de la llargària de trencament.

El desgast per abrasió es verificarà d'aord amb l'annex G de la norma UNE-EN 1338. Hauran d'acomplir, com a mínim, els requisits de la classe 3, marcat H detallats a la taula següent.

Classe	Marcat	Requisit
1	F	Sense amidament
3	H	≤23 mm
4	I	≤20 mm

L'assentament de la llamborda serà sobre llit de sorra de 3 a 5 cm de gruix, perfectament anivellada. El contingut d'argiles i matèria orgànica serà inferior al 3%. El contingut de fins de la sorra serà molt reduït. La corba granulomètrica es trobarà entre les del quadre següent:

Tamisos UNE 7-050						
5,00	2,50	1,25	0,63	0,32	0,16	0,08
100	60-100	30-100	15-70	5-50	0-30	0-15

Les llambordes s'uniran per compactació i vibració d'una capa de sorra de segellat, si el projecte no indica una altra cosa.

La sorra de segellat no contindrà partícules superiors a 1,25 mm, es trobarà seca en el moment de l'execució i contindrà un màxim del 10% en pes de material fi que passi pel tamís de 0,08 mm.

El gruix de la junta entre llambordes no serà superior a tres mil·límetres (< 3 mm).

Tolerància del paviment acabat. Totes les llambordes hauran de quedar perfectament anivellades, de manera que la comprovació amb regla de tres metres no acusi diferències superiors a un centímetre.

2.2.1.12.3. Paviments de llambordins ceràmics

DEFINICIÓ I CARACTERÍSTIQUES DELS ELEMENTS

Peça paral·lelepèdica, de cares rectangulars, o qualsevol altre forma que permeti una col·locació en plantilla repetitiva, formats per una massa massissa de ceràmica, apta per a l'ús en paviments exteriors.

Els llambordins ceràmics compliran les disposicions de la UNE-EN 1344:2002 "Llambordins ceràmics. Requisits i mètodes d'assaig".

El fabricant ha de garantir les especificacions dimensionals, i les característiques físiques, resistència glaç - desglaç, càrrega de trencament transversal, resistència a l'abrasió, resistència al lliscament - derrapatge i resistència als àcids, d'acord amb la norma UNE-EN 1344.

Ha de tenir un aspecte uniforme, net, sense escantonaments, fissures, forats o d'altres defectes.

La cara superior ha de ser plana, llisa o amb relleu suau i uniforme.

Les dimensions nominals han de ser: llarg x ample (de la cara superior) x gruix.

- Gruix:
 - Per a muntatge flexible, sobre llit de sorra: ≥ 40 mm
 - Per a paviments rígids, sobre solera de formigó: ≥ 30 mm
- Relació llarg/ample: < 6
- Resistència glaç-desglaç (UNE-EN 1344):
 - Classe F0: Sense determinar
 - Classe FP100: compleix
- Càrrega trencament transversal N/mm²:

Classe	Valor mig	Valor mínim individual
T0	No consignat	No consignat
T1	30	15
T2	30	24
T3	80	50
T4	80	64

- Resistència a l'abrasió (UNE-EN 1344):
 - Classe A1: 2100 mm³
 - Classe A2: 1100 mm³
 - Classe A3: 450 mm³
- Resistència al lliscament - derrapatge sense polit (SRV) (UNE-EN 1344):
 - Classe U0: sense determinar
 - Classe U1: 35
 - Classe U2: 45
 - Classe U3: 55

CONDICIONS DE LES PARTIDES D'OBRA EXECUTADES

S'han considerat els tipus següents:

- Paviment de llambordins sobre llit de sorra i junts reblerts amb sorra
- Paviment de llambordins col·locats amb morter i junts reblerts amb beurada de ciment
- Paviment de llambordins sobre llit de sorra i junts reblerts amb morter

L'execució de la unitat d'obra inclou les operacions següents:

En la col·locació sobre llit de sorra i junts reblerts amb sorra:

- Preparació i comprovació de la superfície d'assentament
- Col·locació del llit de sorra

- Col·locació i compactació dels llambordins
- Rebliment dels junts amb sorra
- Compactació final dels llambordins
- Escombrat de l'excés de sorra

En la col·locació amb morter i junts reblerts amb beurada de ciment:

- Preparació i comprovació de la superfície d'assentament
- Col·locació de la base de morter sec
- Humectació i col·locació dels llambordins
- Compactació de la superfície
- Humectació de la superfície
- Rebliment dels junts amb beurada de ciment

En la col·locació sobre llit de sorra i rebliment dels junts amb morter:

- Preparació i comprovació de la superfície d'assentament
- Col·locació de llit de sorra
- Col·locació dels llambordins
- Compactació del paviment de llambordins
- Reblert dels junts amb morter

El paviment ha de formar una superfície plana, uniforme i s'ha d'ajustar a les alineacions i a les rasants previstes.

Els llambordins han de quedar ben assentats, amb la cara més ampla a dalt. Han de quedar col·locats a trencajunt, seguint les especificacions del Projecte Executiu.

El paviment ha de tenir, transversalment, un pendent entre el 2 i el 8%.

Els junts entre les peces han de ser del mínim gruix possible i mai superior a 8mm.

- Toleràncies d'execució:

Nivell: ± 12 mm

Replanteig: ± 10 mm

Planor: ± 5 mm/3 m

CONDICIONS DEL PROCÉS D'EXECUCIÓ

Col·locació sobre llit de sorra i junts reblerts amb sorra:

No s'ha de treballar en condicions meteorològiques que puguin produir alteracions a la subbase o al llit de sorra.

El llit de sorra anivellada s'ha de deixar a 1,5 cm per sobre del nivell definitiu.

Col·locades les peces s'han de piconar 1,5 cm fins al nivell previst.

Els junts s'han de reblir amb sorra fina.

Un cop rejuntades s'ha de fer una segona compactació amb 2 o 3 passades de picó vibrant i un reblert final amb sorra per acabar d'omplir els junts.

La compactadora ha de tenir rodes de goma. Si no es disposa de compactadora amb rodes de goma, cal estendre una manta per sobre els llambordins per tal d'evitar d'escantonar-los.

S'ha d'escombrar la sorra que ha sobrat abans d'obrir-lo al trànsit.

Col·locació amb morter i junts reblerts amb beurada

S'han de suspendre els treballs quan la temperatura sigui $< 5^{\circ}\text{C}$.

Els llambordins s'han de col·locar sobre una base de morter sec.

Un cop col·locades les peces s'han de regar per aconseguir l'adormiment del morter de base.

Després s'han de reblir els junts amb la beurada.

La superfície ha de mantenir-se humida durant les 72 h següents.

Col·locació sobre llit de sorra i junts reblerts amb morter:

No s'ha de treballar en condicions meteorològiques que puguin produir alteracions a la subbase o al llit de sorra.

El llit de sorra anivellada de 5 cm de gruix, s'ha de deixar a 1,5 cm per sobre del nivell definitiu.

Col·locades les peces s'han de piconar 1,5 cm fins al nivell previst.

Els junts s'han de reblir amb morter de ciment.

La superfície ha de mantenir-se humida durant les 72 h següents.

2.2.1.12.4. Mesurament i abonament

Per metres quadrats (m²) de paviment correctament acabat, comprovats i acceptats per la DF.

El preu unitari inclourà el subministrament, el transport i la col·locació, la preparació de la superfície de base, el llit de sorra o formigó, el segellat i tots els materials i operacions necessàries per al correcte acabat de la unitat d'obra.

2.2.1.13. Paviments per a vianants o vials de trànsit restringit

Normalment, aquests tipus de paviments corresponen a zones de vorera, passeig i vials de trànsit restringit que disposen d'una única superfície per a trànsit mixt (vials sense vorera).

Aquests tipus de paviments, que normalment s'acabaran a la fase d'urbanització secundària del sector (després de la construcció dels espais parcel·lats) poden ser de tipus molt variat, segons els disseny urbà. Ens referim als següents tipus de paviment:

2.2.1.13.1. Paviments de sauló

El sauló és sorra procedent de roca granítica meteoritzada, obtinguda per excavació. També pot ser sorra constituïda per materials reciclats procedents de RCD que han estat tractats a plantes de reciclatge autoritzades per l'ARC. Els materials emprats per al cas de sauló reciclat són preferentment ceràmics.

Durant l'extracció s'ha de retirar la capa vegetal vegetal i transportar les terres fins a la zona d'aplec per a la seva reutilització o valoració o bé, en cas que es tracti de terres sobrants, fins a dipòsit controlat. No ha de tenir argiles, margues o d'altres materials estranys.

La fracció que passa pel tamís 0,080 UNE ha de ser inferior a 2/3, en pes, de la que passa pel tamís 0,40 UNE.

La composició granulomètrica ha de ser l'adequada al seu ús i la que es defineix a la partida d'obra en què intervingui o, si no hi consta, la que estableixi explícitament la DF.

Mida del granulat ≤ 50 mm

Coefficient desgast Los Angeles (NLT-149/72) < 50

Índex CBR (NLT-111) < 20

El contingut en matèria orgànica serà nul.

El subministrament i l'emmagatzematge es faran de manera que no s'alterin les seves condicions.

El paviment de sauló no es col·locarà sobre superfícies que tinguin un pendent superior al 2%

Els paviments de sauló poden portar estabilitzants, que seran del tipus que especifiqui el pressupost del projecte o la DF.

2.2.1.13.2. Paviments de tractament superficial amb acabat superficial de sorra silícia

Es construiran sempre sobre una base granular, tot-u artificial sense fins o de macadam o bé, tot-u de material reciclat (sempre que els controls de qualitat confirmen la seva acceptació i si la DF així ho determina) i es complirà tot el que s'especifica als articles vigents corresponents del PG3. Pel que fa al tractament superficial es complirà també tot el que s'especifica a l'Article 533. "Tractaments superficials mitjançant regs amb graveta" del PG3.

Pel que fa a la capa de sorra d'acabat serà preceptivament de naturalesa silícia. El seu gruix sense compactar serà com a mínim d'un centímetre (1 cm) i, en qualsevol cas, serà suficient per a tapar després de compactar el color negre de l'asfalt. La coloració de la sorra serà la definida al projecte i tindrà un equivalent superior a seixanta (EQA > 60).

2.2.1.13.3. Paviments de macadam

El paviment de macadam es forma estenent i compactant un àrid gros, en tongades compreses entre 10 i 20 cm de gruix, i reblint els forats amb un àrid fi anomenat pedregoleig, el qual també es compactarà. S'humitejarà la superfície i se li donarà un acabat final amb corró estàtic.

L'àrid gros procedirà del matxucatge i trituració de pedrera i graves naturals (o bé de material reciclat sempre que els controls de qualitat confirmen la seva acceptació i si la DF així ho determina), amb la granulometria següent:

- Haurà de contenir com a mínim un 75%, en pes, amb dues o més cares de fractura
- El desgast del material segons l'Assaig de Los Angeles, serà inferior a trenta-cinc (<35).

L'àrid fi o pedregoleig podrà ser: sorra natural, sòl seleccionat, procedent de la pròpia obra o no, detritus de matxucatge o material local generats a la pròpia obra o no. Complirà les següents condicions mínimes d'acceptació:

- Passarà per un garbell 10 UNE
- La fracció de material retinguda pel tamís 5 UNE haurà de contenir com a mínim el 85%, en pes
- La fracció que passi pel tamís 0,080 UNE estarà compresa entre 10% i el 25%, en pes
- No serà plàstic i tindrà l'equivalent de sorra superior a 30

2.2.1.13.4. Paviments asfàltics

Compliran tot el que s'especifica al capítol relatiu a paviments asfàltics de calçada.

2.2.1.13.5. Paviments de formigó amb disseny de juntes

Compliran tot el que s'especifica al capítol relatiu a paviments de formigó de calçada.

2.2.1.13.6. Paviments de pedra natural (lloses, llambordes)

La pedra haurà de ser homogènia, de gra fi uniforme i de textura compacta. No presentarà esquerdes, nòduls, zones meteoritzades ni cap tipus de defecte visible.

Els llambordins de pedra natural per a ús com a paviment exterior han de complir les especificacions de la norma UNE-EN 1342.

Pel que fa a les condicions de qualitat de pedra:

- S'exigirà un pes específic aparent (UNE-EN 1936): $\geq 25 \text{ kN/m}^3$
- Resistència a compressió ha de complir la norma UNE-EN 1926 i ser superior a 1.300 kg/cm^2 .
- Resistència a l'abrasió: ha de complir la norma UNE-EN 1342 Annex B amb un coeficient de desgast inferior a tretze centèsimes de centímetre (0,13 cm).
- Resistència al glaç/desglaç: ha de complir la norma UNE-EN 12371.

2.2.1.13.7. Paviment de rajoles de formigó

Les rajoles de formigó són elements prefabricats de formigó emprats com a material de pavimentació, que aconsegueixen les següents condicions:

- La seva llargària total no és superior a 1 m
- El quocient entre la seva llargària total i el seu gruix és superior a 4

Aquestes condicions no són aplicables als accessoris complementaris.

Les rajoles de formigó, per assegurar que són conformes a les disposicions de la Directiva UE de Productes de la Construcció (89/106/CE) hauran d'estar en possessió del Marcat CE.

Es construiran sempre sobre un llit de formigó HM-20 o superior, si així ho especifica el projecte. El llit de formigó s'assentarà sempre sobre una esplanada de sòls adequats o seleccionats, sempre que al projecte no es defineixi capa de subbase i base.

Les característiques dimensionals, físiques i mecàniques de les llosetes han de complir les especificacions de les normes:

- UNE-EN 1339:2004 "Rajoles de formigó. Especificacions i mètodes d'assaig"
- UNE 127330 "Rajoles de formigó. Complement Nacional a la Norma UNE-EN 1339:2004"

2.2.1.13.8. Paviments de rajoles hidràuliques (panot)

Els paviments de llosetes premsades per a voreres, passeigs o espais de vianants, es construiran sempre sobre un llit de formigó HM-20, HMR-20 o superior, si així ho especifica el projecte. El llit de formigó s'assentarà sempre sobre una esplanada de sòls adequats o seleccionats, sempre que al projecte no es defineixi capa de subbase i base.

Les característiques dimensionals, físiques i mecàniques de les llosetes han de complir les especificacions de la norma UNE-EN 1339:2004 i s'han de determinar segons aquesta norma.

2.2.1.13.9. Paviment de llosetes de cautxú reciclat

Paviment format per llosetes de cautxú reciclat, col·locades amb junts adherits.

L'execució de la unitat d'obra inclou les operacions següents:

- Preparació i comprovació de la superfície d'assentament
- Col·locació i preparació de les llosetes (ajustaments, retalls, etc)
- Pegat dels junts d'unió amb adhesiu
- Neteja de la superfície del paviment
- Protecció del paviment acabat

La superfície acabada ha de tenir una textura i color uniformes.

Al paviment no hi ha d'haver junts escantonats, taques d'adhesiu ni d'altres defectes superficials.

No hi ha d'haver bosses ni ressalts entre les peces.

Ha d'estar ben assentat sobre el suport i ha de formar una superfície plana i llisa.

S'han de respectar els junts propis del suport.

Les llosetes s'han de col·locar a tocar.

Les superfícies laterals i les cantonades de les llosetes han de quedar correctament pegades.

La part superior del paviment ha de quedar al mateix pla que el paviment circumdant.

Toleràncies d'execució:

- Nivell: ± 5 mm
- Planor: ± 5 mm/2 m

No s'ha de treballar amb pluja, neu o vent superior als 60 km/h.

La col·locació s'ha de realitzar a temperatura adequada per a la manipulació de l'adhesiu.

El suport ha de ser sec i net, i ha de complir les condicions de planor i nivell que s'exigeixin al paviment acabat.

El suport ha de tenir un grau d'humitat $\leq 2,5\%$.

La solera ha de tenir les pendents adequades per a l'evacuació de l'aigua evitant la formació de bassals sota el paviment.

L'adhesiu s'ha d'aplicar seguint les instruccions del fabricant.

La col·locació s'ha de fer seguint les instruccions de la Documentació Tècnica del fabricant o del Projecte Executiu. S'ha de seguir la seqüència de col·locació proposada pel fabricant.

El paviment no s'ha de trepitjar durant les 24 h següents a la seva col·locació.

2.2.1.13.10. Paviments per a carrils de vies ciclistes

Els carrils tindran una amplada mínima d'1,2 metres i seran segregats, és a dir, no transcorreran per la vorera, sinó per una part de la calçada adaptada a aquest mitjà de transport

Els itineraris procuraran evitar pendents superiors al 6%. En el cas de que la pendent màxima assolís fins al 10%, es procurarà oferir una desviació alternativa que no superi el 6%.

La pavimentació de les vies ciclistes ha d'assegurar superfície uniforme amb absència de sots, protuberàncies o discontinuïtats que puguin afectar l'estabilitat de la bicicleta :

Sauló, mescles bituminoses, formigó, cautxú reciclat, tarima de fusta, etc

que compliran les condicions establertes en els apartats corresponents d'aquest Plec de Condicions.

El material més adequat per a la pavimentació de les vies ciclistes és l'asfalt, donada la seva escassa resistència al rodolament, la raonable resistència al lliscament que ofereix, i el seu cost relativament baix, en les condicions establertes als articles 542 i 543 vigents del PG.3, a les Ordre Circular 5bis/02 i Ordre Circular 21/2007 i a l'apartat Paviments asfàltics en calent del present plec.

Preferiblement s'empraran mescles bituminoses que incorporin cautxú procedent de pneumàtics fora d'us (NFU).

2.2.1.13.11. Mesurament i abonament

Els paviments lleugers per a vianants o trànsit restringit, per metres quadrats (m2) realment col·locats, segons el gruix especificat al projecte, comprovats i acceptats per la DF.

El paviment de sauló i el macadam per metres cúbics (m3) realment col·locats, comprovats i acceptats per la DF.

La tarima de fusta per metres lineals (m) en funció de l'amplària de la mateixa, realment col·locats, comprovats i acceptats per la DF.

El preu inclou la preparació de la superfície de la capa de base i totes les operacions i materials necessaris per al correcte acabament de la unitat d'obra.

2.2.1.14. Enderroc i reposició de paviments

Enderroc de paviments i soleres, i posterior reconstrucció amb peces i materials del mateix tipus i acabat que els existents.

ENDERROC

Els materials han de quedar suficientment trossejats i apilats per tal de facilitar-ne la càrrega, en funció dels mitjans de què es disposin i de les condicions de transport.

Els materials han de quedar apilats i emmagatzemats en funció de l'ús a que es destinin (transport a abocador, reutilització, eliminació en obra, etc.).

Un cop acabats els treballs, la base ha de quedar neta de restes de material.

S'ha de seguir l'ordre de treballs previst al Projecte Executiu.

El contractista ha d'elaborar un programa de treball que ha de ser aprovat per la DF abans d'iniciar els treballs, on s'ha d'especificar, com a mínim:

- Mètode d'enderroc i fases
- Estabilitat i protecció de les construccions i elements de l'entorn i els que s'han de conservar
- Manteniment i substitució provisional dels serveis afectats per els treballs
- Mitjans d'evacuació i especificació de les zones d'abocament dels productes d'enderroc
- Cronograma dels treballs
- Pautes de control i mesures de seguretat i salut

El paviment no ha de tenir conductes d'instal·lació en servei a la part per arrencar, s'han de desmuntar els aparells d'instal·lació i de mobiliari existents, així com qualsevol element que pugui destorbar la feina.

S'han de protegir els elements de servei públic que puguin resultar afectats per les obres.

La zona afectada per les obres ha de quedar convenientment senyalitzada.

L'execució dels treballs no han de produir desperfectes, molèsties o perjudicar les construccions, bens o persones de l'entorn.

S'ha d'evitar la formació de pols, pel que cal regar les parts que s'hagin de demolir i carregar.

En cas d'imprevistos (terrenys inundats, olors de gas, etc.) o quan l'enderrocament pugui afectar les construccions veïnes, s'han de suspendre les obres i avisar a la DF.

L'operació de càrrega de runa s'ha de fer amb les precaucions necessàries, per tal d'aconseguir les condicions de seguretat suficients.

S'han d'eliminar els elements que puguin entorpir els treballs de retirada i càrrega de runa.

S'ha de complir la normativa vigent en matèria mediambiental, de seguretat i salut i d'emmagatzematge i transport de productes de construcció.

REPOSICIÓ

La reposició del paviment s'haurà de realitzar complint els criteris establerts en el PG3 i en la ORDEN FOM/3460/2003, de 28 de novembre, per la qual s'aprova la norma 6.1-IC "seccions de ferm", de la instrucció de carreteres.

La secció del paviment amb totes les capes de subbase i base ha de ser igual a la del paviment que es reposa.

Cada una de les capes del paviment ha de complir les especificacions del seu apartat en aquest plec de condicions.

Cal la autorització de la DF per a substituir alguna de les capes de la secció per una tècnica diferent de la existent abans del enderroc.

2.2.2. Cunetes, vorades i rigoles

L'activitat de pavimentació s'ha de realitzar preceptivament després de construïda la infraestructura de serveis i d'acceptar la capa de subbase granular que haurà servit de plataforma de treball per a realitzar una part de l'obra d'urbanització. Consisteix principalment en la col·locació de la capa de formigó de base a voreres, la capa de base de calçada i les capes de paviment.

Com a criteri general, per a la realització de la capa de base de calçada i de paviment es procurarà, sempre que sigui possible, disminuir l'aportació de materials i terres de fora de l'obra mitjançant el reciclatge dels residus de demolició i de les terres generades dins de l'obra. Quan això no sigui possible, es prioritzarà l'ús de materials reciclats provinents de plantes de tractament de residus de la construcció i demolició, o escòries, davant d'altres procedents d'activitats extractives.

Les vorades són peces de pedra o elements prefabricats de formigó, amb preferència per les peces de formigó reciclat, que assentades sobre la subbase mitjançant un llit de formigó HM-20 o HMR-20, amb el qual són solidaris, serveixen per a separar les zones de calçada de les voreres o per delimitar zones verdes. La cota superior de vorada col·locada serveix de referència per a les obres d'implantació de serveis.

L'encintat, rigola o reguerot és una peça de pedra o prefabricada de formigó, amb preferència per les rigoles de formigó reciclat, que pot acompanyar la vorada, que facilita la compactació i anivellació dels paviments i la conducció d'aigües de pluja als embornals, tot constituint un element senyalitzador del final de la calçada.

Caldrà complir els requeriments establerts en l'article 400 i 401 del PG3.

2.2.2.1. Canals de peces prefabricades de formigó

Formació de canal amb peces prefabricades de formigó, amb preferència per les peces de formigó reciclat, col·locades sobre solera de formigó, amb preferència per les peces de formigó reciclat.

L'execució de la unitat d'obra inclou les operacions següents:

- Comprovació de la superfície d'assentament
- Col·locació del formigó de la solera
- Col·locació de les peces prefabricades
- Segellat dels junts amb morter

La solera ha de tenir un gruix i acabat continuus.

Les peces prefabricades han d'estar col·locades segons les alineacions, pendents i cotes previstes al Projecte Executiu.

Els junts d'assentament i els junts verticals han d'estar fets amb morter de ciment.

S'han de preveure junts de dilatació que han de quedar reblerts amb material elàstic, el qual ha de complir amb les especificacions del aparat corresponent d'aquest Plec de Condicions Tècniques.

En els casos que l'aigua circuli a gran velocitat, s'han d'evitar els canvis bruscs d'alineació per tal de no produir salts d'aigua o ones.

Toleràncies d'execució:

- Planor (NLT 334): $\pm 15 \text{ mm/3 m}$
- Desviació lateral:
- Línia de l'eix: $\pm 24 \text{ mm}$
- Dimensions interiors: $\pm 5 \text{ D}$, $< 12 \text{ mm}$
- (D = la dimensió interior màxima expressada en m)

- Nivell soleres: ± 12 mm
- Gruix (e):
- - e ≤ 30 cm: + 0,05 e (≤ 12 mm), - 8 mm
- - e > 30 cm: + 0,05 e (≤ 16 mm), - 0,025 e (≤ -10 mm)

2.2.2.1.1. Mesurament i abonament

Per metres lineals (m) realment col·locats, mesurats sobre els terreny, comprovats i acceptats per la DF.

El preu inclou el formigó de base, la part proporcional de peces extremes i de transició i tot els materials i operacions necessàries per a deixar la unitat d'obra totalment acabada.

2.2.2.2. Cunetes

Formació de cuneta de diferents seccions, que es pot acabar amb un revestiment de formigó o no.

L'execució de la unitat d'obra inclou les operacions següents:

- Preparació de la zona de treball
- Situació dels punts topogràfics exteriors a l'excavació
- Replanteig de la zona a excavar
- Excavació de les terres
- Càrrega de les terres sobre camió, contenidor, o formació de cavallons a la vora de la rasa, segons indiqui la partida d'obra

En cas de que es faci un acabat amb formigó:

- Muntatge i col·locació dels elements de l'encofrat, inclòs el pintat de les superfícies interiors de l'encofrat amb un producte desencofrant, tapat dels junts entre peces, col·locació dels dispositius de sujecció i trobament, aplomat i desmuntatge, retirada de l'encofrat i de tot el material auxiliar
- Revestiment de la cuneta amb formigó

La cuneta ha de tenir la forma i dimensions especificades en el Projecte Executiu, o en el seu defecte, les determinades per la DF.

Ha de tenir el pendent especificat al Projecte Executiu, o en el seu defecte, el que especifiqui la DF.

El fons de l'excavació no ha de tenir material engrunat o flux i les esquerdes i els forats han de quedar reblerts.

Els elements que formen l'encofrat i les seves unions han de ser suficientment rígids i resistents per a garantir les toleràncies dimensionals i per a suportar, sense assentaments ni deformacions perjudicials, les accions estàtiques i dinàmiques que comporta el seu formigonament i compactació.

Abans de començar a formigonar, el contractista ha d'obtenir de la DF l'aprovació per escrit de l'encofrat.

Els filferros i ancoratges de l'encofrat que hagin quedat fixats al formigó s'han de tallar al ras del parament.

En l'execució del formigonat s'han de complir les prescripcions establertes en la norma EHE, en especial les que fan referència a la seva durabilitat (art.8.2 i 37 de la EHE) en funció de les classes d'exposició.

La superfície de l'element ha de tenir una textura uniforme i sense segregacions.

El formigó col·locat no ha de tenir disgregacions o buits a la massa.

Ha de tenir els junts de retracció i dilatació especificades en el Projecte Executiu o, en el seu defecte, les indicades per la DF.

El gruix del revestiment de formigó no ha de ser inferior en cap punt al previst al Projecte Executiu.

No s'ha de treballar si plou, neva o fa vent superior als 60 km/h.

S'han de protegir els elements de servei públic que puguin resultar afectats per les obres.

S'ha de seguir l'ordre dels treballs previst per la DF.

Abans de començar els treballs, es farà un replanteig previ que ha de ser aprovat per la DF.

Els treballs s'han de fer de manera que molestin el mínim possible als afectats.

En cas d'imprevistos (terrenys inundats, olors de gas, restes de construccions, etc.), s'han de suspendre els treballs i avisar a la DF.

No s'han d'acumular terres o materials a la vora de l'excavació.

Hi ha d'haver punts fixos de referència exteriors a la zona de treball, als quals s'hi han de referir totes les lectures topogràfiques.

No s'ha de rebutjar cap material obtingut de l'excavació sense l'autorització expressa de la DF.

S'ha d'evitar la formació de pols, pel que cal regar les parts que s'hagin de carregar.

L'operació de càrrega s'ha de fer amb les precaucions necessàries per a aconseguir unes condicions de seguretat suficients.

L'aportació de terres per a correcció de nivells ha de ser la mínima possible, de les mateixes característiques a les existents i d'igual compacitat.

S'han de mantenir els dispositius de desguàs necessaris, per tal de captar i reconduir els corrents d'aigua interns, en els talussos.

Abans de formigonar s'ha de comprovar l'anivellament, l'aplomat i la solidesa dels encofrats.

El formigonament s'ha d'aturar quan es preveu que durant les 48 h següents la temperatura pot ser inferior a 0° C. Si en algun cas fos imprescindible formigonar en aquestes condicions, s'han de prendre les mesures necessàries per tal de garantir que en el procés d'enduriment del formigó no es produiran defectes en els elements ni pèrdues de resistència.

La capa no s'ha d'estendre fins que s'hagi comprovat que la superfície sobre la que ha d'assentar-se té les condicions de qualitat i formes previstes, amb les toleràncies establertes. Si en aquesta superfície hi ha defectes o irregularitats que excedeixen les tolerables, s'han de corregir abans de l'execució de la partida d'obra.

En temps calorós, o amb vent i humitat relativa baixa, s'han d'extremar les precaucions per a evitar dessecacions superficials i fissuracions, segons les indicacions de la DF.

Quan la temperatura ambient sigui superior als 25°C, s'ha de controlar constantment la temperatura del formigó, que no ha de superar en cap moment els 30°C.

S'ha d'interrompre el formigonament quan plogui amb una intensitat que pugui provocar la deformació del cantell de les lloses o la pèrdua de la textura superficial del formigó fresc.

Entre la fabricació del formigó i el seu abocat no pot passar més d'1 h. La DF podrà ampliar aquest termini fins a un màxim de 2 h si s'utilitzen ciments amb un inici d'enduriment $\geq 2,30$ h, si es prenen mesures per tal d'inhibir l'enduriment del formigó o si les condicions ambientals són molt favorables.

El formigó s'ha de posar en obra abans de començar l'adormiment. La seva temperatura ha de ser superior a 5°C.

L'abocada i l'estesa s'han de realitzar prenent cura d'evitar segregacions i contaminacions.

S'han de facilitar els mitjans necessaris per tal de permetre la circulació del personal i evitar danys al formigó fresc.

Els talls de formigonat han de tenir tots els accessos senyalitzats i condicionats per a protegir la capa construïda.

S'han de disposar junts transversals de formigonament al final de la jornada, o quan s'hagi produït una interrupció del formigonament que faci témer un inici de l'adormiment al front d'avanç.

Sempre que sigui possible s'han de fer coincidir aquests junts amb un de contracció o de dilatació, modificant si és necessari la situació d'aquells, segons les instruccions de la DF.

Si no es pot fer d'aquesta forma, s'han de disposar a una distància del junt més proper $\geq 1,5$ m.

On sigui necessari aportar material per a corregir una zona baixa, s'ha d'utilitzar formigó no estès.

En el cas que s'aturi la posada a l'obra del formigó més de 1/2 h, s'ha de cobrir el front de forma que no s'evapori l'aigua.

En el cas que no hi hagi una il·luminació suficient a criteri de la DF, s'ha d'aturar el formigonament de la capa amb prou antelació per a que es pugui acabar amb llum natural.

El formigó s'ha de curar amb un producte filmogen, excepte en el cas que la DF autoritzi un altre sistema, el reg de cura, en el seu cas, ha de complir l'especificat en el Plec de condicions corresponent.

2.2.2.2.1. Mesurament i abonament

Per metres lineals (m) realment col·locats, mesurats sobre el terreny, comprovats i acceptats per la DF.

El preu inclou el formigó de base, la part proporcional de peces extremes i de transició i tot els materials i operacions necessàries per a deixar la unitat d'obra totalment acabada.

2.2.2.3. Vorades

2.2.2.3.1. Vorades de formigó

Peça prefabricada recta o corba de formigó de forma prismàtica, massissa i amb una secció transversal adequada a les superfícies exteriors a les que delimita. Es donarà prioritat a les peces amb formigó reciclat.

Procedència

Aquest tipus de vorada prové de fàbriques especialitzades.

Característiques generals

Les característiques generals seran les definides als plànols del projecte i a l'establir a la norma UNE-EN 1340 i el seu complement UNE 127340.

Per a finalitats especials s'admetran vorades de diferents dimensions que les especificades, sempre que siguin aprovades per la DF.

Normes de qualitat

Les vorades disposaran de les següents característiques:

- Resistència climàtica: determinada mitjançant assajos d'absorció d'aigua:

Classe	Marcat	Absorció d'aigua (% massa)

2	B	≤6 com a mitja

- Resistència a flexió:

Classe	Marcat	Resistència característica a flexió (MPa)	Mínim de resistència a flexió (MPa)
1	S	3,5	2,8
2	T	5,0	4,0
3	U	6,0	4,8

- Resistència al desgast per abrasió: determinada per l'assaig de Disc Ample d'Abrasió:

Classe	Marcat	Grandària marca
3	H	≤23 mm
4	I	≤20 mm

- Resistència al lliscament: Valor de l'índex USRV≥45

2.2.2.3.2. Vorades de pedra natural

Peça recta o corba de forma prismàtica provinent de roques sanes de gra mitjà o fi.

S'han considerat les vorades dels materials següents:

- Pedra granítica
- Pedra de marès

Característiques generals

Les formes i dimensions han de ser les especificades en el Projecte Executiu

Ha de ser homogènia, de textura uniforme i ha de donar un so clar en ser colpejada amb el martell.

No pot tenir esquerdes, buits, nòduls ni restes orgàniques.

Les cares vistes han de ser planes i buixardades.

Les arestes han de quedar acabades a cisell i les cares del junt han d'anar treballades en la meitat superior; la inferior ha d'anar desbastada.

Llargària de les peces de les vorades rectes: > 300 mm

Llargària de les peces de les vorades corbes (diàmetre gran): > 500 mm

Resistència al glaç/des glaç: Ha de complir la norma UNE-EN 12371

Resistència a la flexió sota càrrega concentrada ($F \leq 20$ kN): Ha de complir les normes UNE-EN 12372 i UNE-EN 12372/AC

Absorció d'aigua a la pressió atmosfèrica: Ha de complir la norma UNE-EN 13755

Les característiques dimensionals, geomètriques i mecàniques han de complir les especificacions de la norma UNE-EN 1343 i s'han de determinar segons aquesta norma.

TOLERÀNCIES

- Desviació admissible de les alçàries i amplàries totals respecte a les nominals:
- Amplària:
- Entre dues cares amb tall en brut: ± 2 mm

- Entre una cara texturada i una altra cara amb tall en brut: ± 5 mm
- Entre dues cares texturades: ± 3 mm
- Alçària Classe 1 (marcat H1):
 - Entre dues cares amb tall en brut: ± 30 mm
 - Entre una cara texturada i una altra cara amb tall en brut: ± 30 mm
 - Entre dues cares texturades: ± 10 mm
- Alçària Classe 2 (marcat H2):
 - Entre dues cares amb tall en brut: ± 20 mm
 - Entre una cara texturada i una altra cara amb tall en brut: ± 20 mm
 - Entre dues cares texturades: ± 10 mm
- Desviació admissible de les dimensions del bisellament o rebaixat respecte les nominals:
- Classe 1 (marcat D1):
 - Tallat: ± 5 mm
 - Tall en brut: ± 15 mm
 - Texturat: ± 5 mm
- Classe 2 (marcat D2):
 - Tallat: ± 2 mm
 - Tall en brut: ± 15 mm
 - Texturat: ± 5 mm
- Desviació entre les cares de les peces per a vorades rectes:
- Tall en brut:
 - Vora recta paral·lela al pla de la cara superior: ± 6 mm
 - Vora recta perpendicular al pla dels 3 mm superiors: ± 6 mm
 - Perpendicularitat entre la cara superior i les cares frontals, quan siguin rectangulars: ± 10 mm
 - Deformació de la cara superior: ± 10 mm
 - Perpendicularitat entre la cara superior i la vertical: ± 5 mm
- Texturat:
 - Vora recta paral·lela al pla de la cara superior: ± 3 mm
 - Vora recta perpendicular al pla dels 3 mm superiors: ± 3 mm
 - Perpendicularitat entre la cara superior i les cares frontals, quan siguin rectangulars: ± 7 mm
 - Deformació de la cara superior: ± 5 mm
 - Perpendicularitat entre la cara superior i la vertical: ± 5 mm
- Radi de curvatura (només per a vorades corbes): La desviació del radi de corvatura d'una vorada amb tall en brut o texturat, respecte de la cara mecanitzada ha d'estar en l'interval del 2% del valor declarat
- Irregularitats superficials: Els límits en les protuberàncies i cavitats superficials han de ser:
 - Tall en brut: $+ 10$ mm, -15 mm
 - Textura gruixuda: $+ 5$ mm, $- 10$ mm
 - Textura fina: $+ 3$ mm, $- 3$ mm

Pedra granítica

El color de la pedra ha de ser en tonalitats blanques o griseses; però sempre de color uniforme. S'han d'utilitzar granits de gra fi a mitjà.

El granit ha de ser pobre en miques i ha de predominar el quars sobre el feldespat.

No s'han d'utilitzar granits que presentin descomposició (caolinització) dels seus feldespat característics.

Els granits amb alt contingut de feldespat i miques s'han de rebutjar.

La pedra no ha de tenir "gabarros" o composicions diferents de la roca amb zones d'extensió superior a 5 cm, inclòs el vetejat natural de la pedra. Les inferiors a 5 cm no han de ser més d'una per cara.

La pedra no ha de tenir partícules ferroses, argiles, sulfurs o qualsevol altres que puguin originar taques al granit un cop col·locat.

No ha de tenir perforacions, fissures ni senyals que s'hagin pogut produir durant les operacions d'extracció i tallat.

- Pes específic $\geq 2600 \text{ kg/m}^3$

Pedra de mares

- Pes específic $\geq 2500 \text{ kg/m}^3$

2.2.2.3.3. Condicions del procés d'execució i de la unitat acabada

La vorada col·locada ha de tenir un aspecte uniforme, net, sense escantonaments ni d'altres defectes.

S'ha d'ajustar a les alineacions previstes i ha de sobresortir de 10 a 15 cm per damunt de la rigola.

Els junts entre les peces han de ser $\leq 1 \text{ cm}$ i han de quedar rejuntats amb morter.

En el cas de la col·locació sobre base de formigó, ha de quedar assentada 5 cm sobre el llit de formigó.

- Pendent transversal: $\geq 2\%$
- Toleràncies d'execució:
 - Replanteig: $\pm 10 \text{ mm}$ (no acumulatius)
 - Nivell: $\pm 10 \text{ mm}$
 - Planor: $\pm 4 \text{ mm/2 m}$ (no acumulatius)

L'abocada del formigó s'ha de fer sense que es produeixin disgregacions i s'ha de vibrar fins aconseguir una massa compacta.

Per a realitzar junts de formigonat no previstos en el projecte, cal l'autorització i les indicacions explícites de la D.F.

Les peces s'han de col·locar abans que el formigó comenci el seu adormiment.

Durant l'adormiment i fins aconseguir el 70% de la resistència prevista s'ha de mantenir humida la superfície del formigó. Aquest procés ha de ser, com a mínim, de 3 dies.

2.2.2.3.4. Vorades de planxa d'acer galvanitzat

La vorada col·locada ha de tenir un aspecte uniforme, net i sense defectes.

Ha de quedar aplomada.

S'ha d'ajustar a les alineacions previstes, i ha de sobresortir de la rigola l'alçaria indicada al Projecte Executiu.

La part superior de la vorada ha de quedar al mateix pla que el paviment de la vorera, en cap cas ha de sobresortir.

Ha de quedar subjecte a la base amb les potes d'ancoratge.

La unió de la vorada amb el paviment de la vorera ha d'estar segellada en tot el seu perímetre.

Abans de començar els treballs es farà un replanteig previ que ha de ser aprovat per la D.F.

El procés de col·locació no ha d'afectar a la qualitat dels materials.

Es posarà especial cura de no ratllar el recobriment d'acabat de la planxa d'acer.

S'ha de comprovar que les característiques del producte corresponen amb les especificades al projecte.

2.2.2.3.5. Mesurament i abonament

Per metres lineals (m), realment col·locats, mesurats sobre el terreny, comprovats i acceptats per la DF.

El preu inclou el formigó de base, la part proporcional de peces de transició i tot els materials i operacions necessàries per a deixar la unitat d'obra totalment acabada.

2.2.2.4. Rigola de rajol hidràulic

2.2.2.4.1. Definició

És un rajol compost d'una capa d'empremta, de morter ric en ciment blanc i àrid fi, que forma la cara vista i una capa de base de morter menys ric en ciment i àrid més gruixut, que constitueix el dors.

2.2.2.4.2. Característiques generals

Si no es defineix als plànols, el tipus reglamentari haurà de ser quadrat, de 30 x 30 cm i 8 cm de gruix, la cara superior de desgast serà de dotze mil·límetres (12 mm) i amb superfície llisa.

Les característiques seran les establertes a la norma UNE-EN 1339 i el seu complement UNE 127339.

Es fabricaran exclusivament amb ciment pòrtland blanc.

2.2.2.4.3. Normes de qualitat

Les rigoles de rajol hidràulics disposaran de les següents característiques:

- Resistència a flexió:

Classe	Marc	Resistència característica a flexió (MPa)	Mínim de resistència a flexió (MPa)
1	S	3,5	2,8
2	T	40	3,2
3	U	5,0	4,0

- Resistència al desgast per abrasió: determinada per l'assaig de Disc Ample d'abrasió:

Classe	Marc	Grandària marca
1	F	Sense medicació
2	IG	≤26 mm
3	H	≤23 mm
4	I	≤20 mm

- Resistència climàtica: determinada mitjançant assajos d'absorció d'aigua:

Classe	Marcat	Absorció d'aigua (% massa)
1	A	Sense medicció
2	B	≤6 com a mitja

- Resistència al lliscament: Valor de l'índex USRV≥45

2.2.2.4.4. Recepció i col·locació

No es rebran les llosetes, si llurs dimensions i gruixos de capes no s'ajusten al que s'ha especificat anteriorment, amb unes toleràncies màximes de ± 2 cm.

De cada amàs s'assajaran tantes llosetes com indiqui el director facultatiu de l'obra.

Si el terme mitjà dels resultats no abasta els límits previstos, es rebutjarà l'amàs.

La rigola es col·locarà segons plànols de detalls; es rejuntarà amb ciment pòrtland i beurada.

Qualsevol peça tacada durant l'execució de l'obra serà substituïda per una altra.

2.2.2.4.5. Mesurament i abonament

Per metres lineals (m) col·locats i totalment acabats, comprovats i acceptats per la DF.

El preu inclou el formigó HM-20 o HMR-20 de base necessari i tots els materials i operacions que calguin per a deixar la unitat d'obra totalment acabada.

2.2.3. Elements singulars: escocells i altres

2.2.3.1. Escocells

S'han considerat els escocells formats amb els materials següents:

- Peces prefabricades de morter de ciment
- Totxanes o maons foradats
- Xapa d'acer galvanitzat
- Xapa d'acer amb acabat "corten"
- Aglomerats de vidre reciclat
- Aglomerats de gransa de cautxú reciclat
- Perfils de plàstic reciclat

L'execució de la unitat d'Obra inclou les operacions següents:

En el cas d'utilitzar peces de morter de ciment:

- Preparació i comprovació de la superfície d'assentament
- Col·locació del formigó de la base
- Humectació de les peces
- Col·locació de les peces de l'escocell rejuntades amb morter

En el cas d'utilitzar totxanes o maons:

- Preparació i comprovació de la superfície d'assentament
- Col·locació del formigó de la base
- Humectació de les peces
- Col·locació de les peces rejuntades amb morter
- Arrebossat de l'escocell

En el cas d'utilitzar xapa d'acer:

- Replanteig
- Col·locació prèvia, aplomat i anivellament
- Fixació definitiva i neteja

En el cas d'utilitzar aglomerats de vidre o gransa de cautxú

- Replanteig
- Barreja del granulat (vidre o cautxú) amb la resina (generalment poliuretà)
- Col·locació del material en massa i anivellament

En el cas d'utilitzar perfils de plàstic reciclat

- Replanteig
- Col·locació prèvia, aplomat i anivellament
- Fixació definitiva i neteja

2.2.3.1.1. Condicions mínimes d'acceptació

Peces col·locades sobre una base de formigó:

Les peces que formen l'escossell no han de tenir escantonaments, esquerdes o d'altres defectes visibles.

El formigó de la base ha de quedar uniforme, continu i la seva resistència característica estimada (Fest) al cap de 28 dies ha de ser $\geq 0,9 \times F_{ck}$. Aquesta base de formigó no ha de quedar visible.

Les parets de l'escossell acabat han de quedar a escaire, planes i aplomades. Les peces han de quedar ben travades en les cantonades.

Han de quedar al mateix pla.

Han de quedar al nivell definit en el Projecte Executiu o, en el seu defecte, el que especifiqui la D.F.

Base de formigó: $\geq 15 \times 7 \text{ cm}$

Escossells de totxana o maó:

- Toleràncies d'execució:
 - Dimensions: $\pm 15 \text{ mm}$
 - Escairat: $\pm 5 \text{ mm}$ respecte el rectangle teòric
 - Nivell: $\pm 10 \text{ mm}$
 - Aplomat: $\pm 5 \text{ mm}$
 - Planor: $\pm 5 \text{ mm/m}$

Escossells de peces de morter de ciment:

Les quatre peces han d'anar col·locades a tocar.

- Junt entre les peces i el paviment: $\geq 3 \text{ mm}$
- Toleràncies d'execució:
 - Balcament de l'escossell: $\pm 3 \text{ mm}$
 - Nivell: $+ 2 \text{ mm}, - 10 \text{ mm}$
 - Junts: $\pm 1 \text{ mm}$

Escossells de xapa d'acer:

L'element col·locat ha de tenir un aspecte uniforme, ha d'estar net i sense defectes.

Ha de quedar aplomat.

S'ha d'ajustar a les alineacions.

La part superior de l'escossell ha de quedar en un mateix pla que el paviment de la vorera, no ha de sobresortir, si no hi ha cap indicació al Projecte Executiu.

Ha de quedar unit a la base mitjançant les potes d'ancoratge.

La unió de l'escossell amb el paviment de la vorera ha de quedar segellada en tot el seu perímetre.

Escossells de aglomerats de vidre o cautxú

- La resina serà de poliuretà monocomponent en una proporció no inferior al 10%.

2.2.3.1.2. Condicions del procés d'execució

S'ha de treballar a una temperatura ambient que oscil·li entre els 5°C i els 40°C, sense pluja.

Abans de començar els treballs, es farà un replanteig previ que ha de ser aprovat per la D.F.

El procés de col·locació no ha d'afectar a la qualitat dels materials.

S'ha de comprovar que les característiques del producte corresponen a les especificades al projecte.

Peces col·locades sobre una base de formigó:

Ha de quedar feta l'excavació necessària per a la construcció de l'element.

Les peces per col·locar han de tenir la humitat necessària per tal que no absorbeixin l'aigua del morter.

2.2.3.1.3. Mesurament i abonament

Per unitat (u) executada i acabada, comprovada i acceptada per la DF.

El preu inclou l'excavació, preparació de la superfície, la capa d'assentament, el llot de formigó, les peces de formigó o xapa metàl·lica i totes les operacions i materials necessaris per al correcte acabament de la unitat d'obra.

2.2.3.2. Guals de peces especials

2.2.3.2.1. Definició i condicions de les partides d'obra executades

Formació de guals per a vianants o per a vehicles en les voreres.

L'execució de la unitat d'obra inclou les operacions següents:

- Preparació i comprovació de la superfície d'assentament
- Col·locació del formigó de la base
- Col·locació de les peces de la vorada rejuntades amb morter

2.2.3.2.2. Condicions Generals

L'element col·locat ha de tenir un aspecte uniforme, net, sense escantonaments ni d'altres defectes.

El gual ha de tenir la llargària, l'amplària i la forma indicada al Projecte Executiu.

Ha d'estar situat al lloc indicat al Projecte Executiu, amb les correccions acceptades expressament per la DF.

S'ha d'ajustar a les alineacions previstes i ha d'estar enrasat amb la rigola per la part baixa i amb el paviment de la vorera per la part alta.

Els extrems del gual han d'estar fets amb les peces especials, corresponents al disseny del conjunt.

En el cas de la col·locació sobre base de formigó, ha de quedar assentat 10 cm sobre el llit de formigó, a tota l'amplària de les peces.

- Pendent transversal: $\geq 2\%$
- Toleràncies d'execució:
 - Replanteig: ± 10 mm (no acumulatiu)
 - Nivell: ± 10 mm
 - Planor: ± 4 mm/2 m (no acumulatiu)

2.2.3.2.3. Condicions del procés d'execució

L'abocada del formigó s'ha de fer sense que es produeixin disgregacions i s'ha de vibrar fins aconseguir una massa compacta.

Per a realitzar junts de formigonat no previstos en el projecte, cal l'autorització i les indicacions explícites de la DF.

Les peces s'han de col·locar abans que el formigó comenci el seu adormiment.

Durant l'adormiment i fins aconseguir el 70% de la resistència prevista s'ha de mantenir humida la superfície del formigó. Aquest procés ha de ser, com a mínim, de 3 dies.

2.2.3.2.4. Mesurament i abonament

Per metres lineals (m), realment col·locats, mesurats sobre el terreny, comprovats i acceptats per la DF.

El preu inclou el formigó de base, la part proporcional de peces extremes i de transició i tot els materials i operacions necessàries per a deixar la unitat d'obra totalment acabada.

2.2.3.3. Esglaons prefabricats de formigó

2.2.3.3.1. Condicions de les partides d'obra executades

Esglaó format amb peces de formigó prefabricades, col·locades a truc de maceta amb morter.

L'execució de la unitat d'obra inclou les operacions següents:

- Preparació i comprovació de la superfície d'assentament
- Col·locació de les peces a truc de maceta amb morter
- Col·locació de la beurada, en el seu cas
- Neteja de l'esglaó acabat

La superfície acabada ha de tenir una textura i color uniformes.

L'esglaó acabat no ha de tenir peces esquerdades, trencades, tacades, ni amb defectes aparents.

L'esglaó ha d'estar horitzontal i a nivell.

El fals escaire de l'esglaó s'ha d'ajustar al perfil previst.

Les peces han d'estar recolzades i ben adherides al suport, formant una superfície plana.

Toleràncies d'execució:

- Planor: ± 4 mm/m
- Planor de les cel·les: ± 2 mm

- Horitzontalitat: $\pm 0,2\%$
- Fals escaire: $\pm 5 \text{ mm}$

Els junts s'han de reblir amb beurada de ciment i eventualment amb colorants.

El vol de la peça d'estesa sobre el davanter i l'entrega per l'extrem contrari s'han d'ajustar a les especificacions de la DT.

Junts entre peces: $\geq 1 \text{ mm}$

2.2.3.3.2. Condicions del procés d'execució

S'han d'aturar els treballs quan la temperatura sigui inferior a 5°C o superior a 35°C.

En cas que es donessin aquestes condicions una vegada acabats els treballs, s'ha de revisar allò executat 48 h abans i s'han de tornar a fer les parts afectades.

Les superfícies de recolzament han de ser netes i humides.

Les peces per col·locar han de tenir la humitat necessària per a que no absorbeixin l'aigua del morter.

S'han de col·locar, a truc de maceta, sobre una superfície contínua d'assentament i rebuda de morter, de gruix $\geq 2 \text{ cm}$ per la peça estesa i $\geq 1 \text{ cm}$ per al davanter.

Abans de la col·locació de la peça estesa, s'ha d'espolsar amb ciment la superfície del morter fresc.

L'operació de rejuntat s'ha de fer passades 48 h des de la col·locació de l'esglaó.

S'ha d'eliminar el morter sobrant i s'ha de netejar la superfície.

2.2.3.3.3. Mesurament i abonament

Per metres lineals (m) de graó realment col·locat i acabat, comprovats i acceptats per la DF.

2.2.3.3.4. Paviments de fusta o de plàstic reciclat

Condicions de les partides d'obra executades

Formació de tarima de peces de fusta fixades sobre estructura de llates amb cargols.

L'execució de la unitat d'obra inclou les operacions següents:

- Preparació i comprovació de la superfície d'assentament
- Fixació de l'estructura de llates amb les separacions previstes
- Fixació de les peces de fusta a les llates
- Acabat de la superfície del paviment

El paviment no ha de tenir junts escantonats, puntes vistes ni d'altres defectes superficials.

No hi ha d'haver ressalts entre les peces.

Les peces han d'estar fixades sòlidament a les llates i han de formar una superfície plana i llisa de textura uniforme.

S'han de respectar els junts propis del suport.

Les peces s'han de col·locar a tocar, o amb la separació indicada en el Projecte Executiu. En el cas de tarima de plàstic reciclat, s'han de deixar l'espai necessari per a la dilatació pròpia del material.

Els elements de fixació han d'estar protegits de la corrosió. El cap dels cargols ha de quedar ocult amb taps de la mateixa fusta encolats.

Toleràncies d'execució:

- Nivell $\pm 5 \text{ mm}$

- Planor $\pm 2 \text{ mm/2 m}$

CONDICIONS DEL PROCÉS D'EXECUCIÓ

La col·locació s'ha de fer amb les condicions ambientals adequades (temperatura, humitat relativa, etc.) al tipus de fusta, per tal de garantir l'estabilitat dimensional del conjunt.

Les llates d'empostissar col·locades no han de tenir defectes superficials que puguin dificultar el recolzament correcte de les peces.

Han d'estar fixades sòlidament al suport.

Les llates de fixació han de complir les condicions de planor i de nivell que s'exigeixen al paviment acabat.

Les llates s'han de col·locar amb empalmaments a tocar. En el cas de tarima de plàstic reciclat, s'han de deixar l'espai necessari per a la dilatació pròpia del material.

Les peces han d'estar recolzades com a mínim en dues llates d'empostissar.

Un cop acabada la col·locació s'ha de polir i planejar el paviment per aplicar després el tractament d'acabat.

2.2.3.3.5. Mesurament i abonament

Per metres quadrats (m2) realment col·locats i acabats, comprovats i acceptats per la DF.

2.3. Xarxa de drenatge i clavegueram

2.3.1. Drenatge soterrat

Es defineixen com a drenatges subterranis les rases a les quals es col·loca en el seu fons un tub per a captació d'aigües (perforat, ranurat, porós, amb juntes obertes, etc.), circumdat per un gruix de material filtrant adequadament compactat. Es construiran a zones on siguin previsibles nivells freàtics elevats, als límits de calçades amb zones enjardinades i a zones destinades a la recollida i transport subsuperficial de les aigües.

2.3.1.1. Condicions generals

L'execució inclou les operacions següents:

- Execució del llit d'assentament de la canonada
- Col·locació de la canonada
- Rebliment amb material filtrant de la rasa de drenatge

Els tubs a emprar en drenatges subterranis seran de PEAD, PP o PVC, donant preferència a aquells tubs que continguin materials reciclats. També són admissibles altres materials homologats a tal efecte.

Els tubs han de complir la norma UNE 53994:2000 EX.

La DF podrà exigir assaigs de permeabilitat dels tubs o dels drenatges. En tot cas, els tubs col·locats seran lliures de defectes, esquerdes i deformacions.

Abans de col·locar-los s'ha de verificar que la seva resistència al aixafament és suficient per a resistir les càrregues que suportarà, i que el seu comportament davant d'atacs químics és adequat pel terreny i les aigües que ha de recollir.

Forma i dimensions

La forma i dimensions dels tubs a emprar en drenatges subterranis seran les assenyalades als plànols o, en tot cas, les que assenyali la DF. S'ha de verificar que la seva capacitat de recollida d'aigua es correspon amb les previsions del projecte.

La superfície interior serà llisa i no s'admetran efectes.

Execució de les obres

L'excavació de la rasa complirà el que és preceptiu a l'apartat d'aquest plec per l'excavació de rases (02.01.02.4).

Un cop oberta la rasa de drenatge es compactarà fins aconseguir una base de suport ferm a tota la longitud de la rasa.

El llit d'assentament serà impermeable o de formigó HM-20.

Els tubs es col·locaran en sentit ascendent amb els pendents i alineacions indicats als plànols.

Es prosseguirà amb el rebliment amb material filtrant fins a l'altura indicada als plànols, col·locat en tongades de gruix inferior a vint centímetres (0,20 m) que es compactaran amb elements adients per no fer malbé els tubs ni alterar l'urbs posició. El material filtrant estarà envoltat amb un filtre geotèxtil.

La DF podrà admetre material filtrant procedent de materials reciclats de RCD (Residus de la Construcció i Demolició), sempre que compleixin les condicions qualitatives exigibles. La fracció de la matxuca serà superior a 50 mm (fracció gruixuda).

El fabricant ha d'aportar la documentació necessària per garantir les característiques del material, tant dels tubs com dels accessoris, d'acord amb la norma de referència.

En cas que la DF ho consideri adequat es realitzaran assaigs en els materials segons les condicions establertes en la normativa vigent. Si aquestes proves denunciessin defectes, que, a

judici de la DF, poguessin perjudicar el funcionament de la xarxa, el contractista estarà obligat a reparar, netejar o executar de nou, a càrrec seu, les seccions defectuoses.

Plànols

Qualsevol canvi que es produeixi en la fondària dels tubs, situació dels pous o de qualsevol altre element de la xarxa de drenatge, haurà de quedar reflectida als plànols corresponents del Projecte de Liquidació.

2.3.1.2. Mesurament i abonament

Per metres lineals(m) realment executats, comprovats i acceptats per la DF. A l'import resultant està inclosa la preparació de l'assentament, canonades, geotèxtils de separació, material filtrant i compactació, així com qualsevol altra operació necessària per a deixar acabada la unitat.

2.3.2. Xarxa de clavegueram i drenatge superficial

2.3.2.1. Embornals, boneres i interceptors amb reixa

Seràn de fàbrica de maó, formigó en massa o armat, o prefabricats de formigó. Els elements prefabricats preferentment inclouran àrids reciclats en la seva composició i hauran de complir la normativa UNE i EN vigent.

S'ha de comprovar de forma especial que els embornals siguin col·locats als punts més baixos de la calçada, de manera que en cap cas es puguin formar bassals.

La part superior del voltant del bastiment de la reixa dels embornals anirà massissada amb formigó, segons plànols de detall o criteris de la direcció d'obra.

Les reixes seràn de fosa dúctil, d'acord amb la UNE-EN 124, classe C-250 si estan a la vorera i classe D-400 si estan a la calçada, separades més de 50 cm de la vorera.

Sempre que així ho indiqui el projecte o bé, quan així ho decideixi la DF, s'adequaran les parets dels embornals i pericons per facilitar l'escapament de la fauna (especialment rèptils, amfibis i micro-mamífers) que s'hi hagués pogut quedar atrapada.

Aquesta adequació es pot fer transformant una o diverses parets en rampes rugoses (o amb emmacat de pedres), amb un pendent sempre inferior a 45°.

Quan no sigui possible realitzar aquest condicionament, cal protegir la secció exterior amb reixes que permetin el pas de l'aigua però que no permetin la caiguda dels animals, com ara col·locant una reixa amb llum inferior a 2,5 cm sota la reixa de fosa.

2.3.2.2. Mesurament i abonament

Els embornals i buneres s'abonaran per unitats (u) realment construïdes, comprovades i acceptades per la DF. En aquesta unitat està inclosa l'arqueta o pou de caiguda d'aigües, la reixa o tapa amb el bastiment, si s'escau, l'adequació de parets per afavorir l'escapament de la fauna o la reixa de llum inferior que es col·locaria sota la de fosa i, finalment, l'excavació i reblliment, llevat prescripció en contra.

Els interceptors amb reixa s'abonaran per metres lineals (m) realment executats, comprovats i acceptats per la DF.

El tub de connexió dels embornals i interceptors a la xarxa de clavegueram es mesurarà i abonarà per metres lineals (m) realment executats, comprovats i acceptats per la DF. El preu inclourà el formigó de protecció.

2.3.2.3. Arquetes, pous de registre, cambres de descàrrega i sobreeixidors

Es defineixen com a arquetes, pous de registre, pous de bombament, cambres de descàrrega i sobreeixidors les obres que completen el sistema de drenatge longitudinal o transversal. Seràn de formigó, obra de fàbrica, PE, PP o construïts "in situ" o prefabricats.

Per als pous, cambres i arquetes de formigó construït "in situ" s'utilitzaran formigons tipus HM-20 mínim, llevat indicació en contra als plànols. En cas de que siguin de formigó prefabricat, aquets preferentment han d'incloure àrids reciclats i han de complir els requisits de la norma UNE-EN 1917, i de la UNE 127.917.

Si les parets de les arquetes son de maó, el maó serà perforat o massís, i s'haurà de revocar i lliscar interiorment, a les trobades entre paraments es farà una mitja canya.

Els graons de les escales de gat d'accés als pous seran de polietilè o polipropilè reforçat, alumini o acer inoxidable, segons plànols o criteri de la direcció d'obra.

Les tapes i reixes seran d'una sola fosa dúctil i no duran cap element soldat, encolat o afegit amb cargols o rebllons i compliran amb la normativa vigent (UNE EN 1561 i UNE EN 1563). Tindran tanca de seguretat, s'ajustaran perfectament al bastiment i aquest al cos de l'obra i, llevat indicació en contra, es col·locaran de forma que llur cara superior, amb disseny segons plànols de detalls, quedi al mateix nivell que les superfícies adjacents. A més, compliran la normativa vigent (UNE-EN 124). En funció del lloc on estigui situada la reixa o tapa, tindrà una classe resistent:

- Zones verdes i zones exclusivament peatonals: A-15
- Voreres i aparcaments: B-125
- Voreres i cunetes: C-250
- Zones de trànsit: D-400

2.3.2.3.1. Execució de les obres

L'excavació i el replè posterior de les rases, per a l'emplaçament d'aquestes obres, s'executarà segons el que es prescriu a l'article corresponent del present Plec. Un cop efectuada l'excavació es procedirà a construir els pous o arquetes i a col·locar els elements prefabricats, amb la situació i dimensions definides als plànols, tenint especial cura en el compliment de les cotes definides als plànols o fixades per la direcció. La unió de les peces prefabricades es farà amb el material més adient en cada cas. Es massissarà amb formigó la part superior del voltant dels pous i arquetes, segons plànols o criteris de la direcció d'obra.

El fabricant ha d'aportar la documentació necessària per garantir les característiques del material, d'acord amb la norma de referència.

En cas que la DF ho consideri adequat es realitzaran assaigs en els materials segons les condicions establertes en la normativa vigent. Si aquestes proves denunciïn defectes, que, a judici de la direcció d'obra, poguessin perjudicar el funcionament de la xarxa, el contractista estarà obligat a reparar, netejar o executar de nou, a càrrec seu, les seccions defectuoses.

2.3.2.3.2. Mesurament i abonament

Les arquetes, cambres, sobreeixidors i pous de registre es mesuraran i abonaran per unitats (u) realment executades, comprovades i acceptades per la DF; el preu inclourà tots els materials necessaris per a la construcció de les arquetes, pous, cambres de descàrrega i sobreeixidors, bases, parets, reduccions, entroncaments, inclòs tapes i/o reixes, graons i operacions necessàries per a deixar cada element correctament acabat i connectat.

2.3.2.4. Separadors de sòlids i greixos

Es tracta de dipòsits que recullen les aigües superficials d'escorrentia de la vialitat, amb l'objectiu de retenir les partícules sòlides sedimentables, flotants i greixos.

Els separadors de sòlids i greixos estan constituïts pels següents elements:

- una primera cambra amb la funció de decantar la matèria sedimentable
- una segona cambra amb la funció de retenir els flotants i greixos, mitjançant una separació física per diferència de densitats. L'orifici de sortida anirà dotat d'un colze i

s'haurà de situar a una cota suficientment baixa com per evitar la presència de sòlids i flotants a l'efluent.

Tots els compartiments han de ser registrables per al manteniment. Les tapes de registre han de complir la normativa UNE-EN 124, i la seva classe resistent està en funció del lloc on estiguin situades.

En funció de la fondària d'instal·lació del separador i del tipus de terreny, pot ser necessari col·locar-lo dins un calaix de formigó per assegurar que no s'excedeix la resistència mecànica del dipòsit.

2.3.2.5. Separadors d'hidrocarburs i sistemes d'evacuació automàtica d'hidrocarburs

Es tracta de dipòsits que recullen les aigües superficials d'escorrentia de la vialitat, amb l'objectiu de retenir els hidrocarburs i altres substàncies orgàniques de tipus col·loïdal per tal que l'aigua que s'aboqui al medi receptor compleixi amb allò que recull la norma UNE-EN 858..

Els separadors d'hidrocarburs estan constituïts pels següents elements:

- una primera cambra amb la funció de decantar la matèria sedimentable
- una segona cambra amb la funció de retenir els hidrocarburs mitjançant una cèl·lula coalescent; la concentració màxima d'hidrocarburs a l'efluent serà menor de 5 mg/l (classe I); aquesta cambra disposa d'un obturador que tanca aquest segon compartiment quan arriba a la seva capacitat màxima
- per al seu funcionament, també és recomanable un sistema d'evacuació automàtica d'hidrocarburs. Aquest sistema està format per un skimmer, o aparell que recull els olis superficials del separador d'hidrocarburs i els envia a un dipòsit d'emmagatzematge temporal. Aquest dipòsit té un sistema de detecció de nivell amb alarma que indica quan s'arriba a un nivell proper al màxim.

Tots els compartiments han de ser registrables per al manteniment. Les tapes de registre han de complir la normativa UNE-EN 124, i la seva classe resistent està en funció del lloc on estiguin situades.

En funció de la fondària d'instal·lació del separador d'hidrocarburs i del tipus de terreny, pot ser necessari col·locar-lo dins un calaix de formigó per assegurar que no s'excedeix la resistència mecànica del dipòsit.

2.3.2.5.1. Execució de les obres

L'excavació i el replè posterior del pou, per a l'emplaçament d'aquestes obres, s'executarà segons el que es prescriu a l'article corresponent del present Plec.

Un cop efectuada l'excavació es procedirà a compactar la base i fer la llosa de formigó on es recolzarà la cubeta, i en el seu cas s'ancorarà.

Per fer la instal·lació cal seguir les instruccions del fabricant. Cal tenir cura amb la situació dels tubs d'entrada i sortida d'aigua i el conducte de ventilació, que s'ha de situar en un lloc on els gasos no produeixin efectes perjudicials sobre persones, i on no pugui ser oburat accidentalment.

Per fer el reblert lateral del dipòsit, cal anar omplint aquest amb aigua mantenint un nivell lleugerament superior al de les terres.

2.3.2.5.2. Mesurament i abonament

La partida dels separadors d'hidrocarburs es mesura per unitats (u) realment executades, comprovades i acceptades per la DF, i contempla el subministrament i muntatge del separador d'hidrocarburs amb tots els seus accessoris, així com l'obra civil necessària pel seu muntatge: excavació del pou, compactació de la base, execució de la llosa on es recolza la cubeta, i reblert del pou.

El sistema d'evacuació automàtica d'hidrocarburs també es mesura per unitat (u) realment executada, comprovada i acceptada per la DF, que inclou l'alarma de nivell d'hidrocarburs, skimmer per evacuació automàtica i cubeta de retenció.

2.3.2.6. Conduccions de clavegueram

Formació de claveguera o col·lector amb tubs col·locats soterrats.

S'han considerat els tipus de tubs següents:

2.3.2.6.1. Tubs per a evacuació i sanejament soterrats sense pressió, de materials plàstics, de paret estructurada, amb la paret interior llisa i la exterior corrugada:

Els tubs seran conformes a les següents normes:

- UNE-EN 13476-1 "Sistemas de canalización en materiales plásticos para evacuación y saneamiento enterrado sin presión. Sistemas de canalización de pared estructurada de poli(cloruro de vinilo) no plastificado (PVC-U), polipropileno (PP) y polietileno (PE). Parte 1: Requisitos generales y características de funcionamiento".
- UNE-EN 13476-3 "Sistemas de canalización en materiales plásticos para evacuación y saneamiento enterrado sin presión. Sistemas de canalización de pared estructurada de poli(cloruro de vinilo) no plastificado (PVC-U), polipropileno (PP) y polietileno (PE). Parte 3: Especificaciones para tubos y accesorios con superficie interna lisa y superficie externa corrugada y el sistema, de tipo B"

Poden estar fabricats amb poli (clorur de vinil) no plastificat (PVC-U), polietilè (PE), polipropilè (PP). El material de fabricació pot ser material verge, o material no verge que compleixi els requisits dels annexes de la norma UNE-EN 13476-3. En aquest darrer cas tindríem PP o PE reciclat. Cal donar preferència als tubs que incorporin en la seva composició PP o PE reciclat.

El fabricant ha d'aportar la documentació necessària per garantir les característiques dels tubs i dels accessoris, d'acord amb els apartats 7, 8 i 9 de la norma UNE-EN 13476-3. Els valors indicats al marcatge dels tubs han de reflectir aquestes característiques.

Els tubs i els accessoris han de ser compatibles, i han de garantir les propietats de la canonada d'acord amb els requisits del apartat 10, taula 17 de la norma UNE-EN 13476-3.

Els tubs i accessoris han de portar marcada la següent informació:

- Indicació de la norma: EN-13476-3
- Sèrie diàmetre, diàmetre nominal/diàmetre interior mínim garantit real per:
 - Sèrie DN/OD, intercanviable (DN XXX/ZZZ)
 - Sèrie DN/ID, no intercanviable (OD XXX/ZZZ)
 - Sèrie DN/ID (ID XXX/ZZZ)
- Nom del fabricant, marca comercial
- Classe de rigidesa (SN X)
- Flexibilitat anular
- Material (PVC-U / PP / PE)
- Codi àrea aplicació (U / UD)
- Informació del fabricant (ha de permetre identificar l'any i mes de fabricació i els lloc de fabricació)
- Resistència al impacte -10° (si es procedent)
- Resistència al impacte +23° (si es procedent)
- Classe de tolerància estreta

- Embocadura curta (si es procedent)

La superfície interna del tub i els accessoris ha de ser llisa i neta. No ha de tenir defectes superficials com ara ratlles, bombolles, impureses o porus.

Els extrems del tub han d'estar tallats perpendicularment a l'eix, sense rebaves.

El tub ha de tenir una superfície de color uniforme.

Les unions entre tubs es realitzaran mitjançant:

- Extrem esbocats amb junt d'elastòmer
- Soldadura de cap per electrofusió

Els junt d'estanqueïtat han de ser conformes amb les normes EN-681-1, EN-681-2 o EN-681-4, segons procedeixi.

2.3.2.6.1.1. Tub de PVC de formació helicoidal

Tub rígid de PVC, format enrotllant una banda nervada amb les vores conformades, per a l'execució d'obres de sanejament.

La unió de la banda ha d'estar soldada químicament.

La cara interior del tub ha de ser llisa. La cara exterior del tub ha de ser nervada. La superfície ha de ser de color uniforme i no ha de tenir fissures.

Els extrems han d'acabar amb un tall perpendicular a l'eix i sense rebaves.

En els tubs per a anar formigonats, els nervis han de tenir forma de "T".

El tub, quan sigui autoportant, ha de resistir sense deformacions les càrregues interiors i exteriors que rebrà quan estigui en servei.

Estan regulats per les normes:

- UNE-EN 13476-1 "Sistemas de canalización en materiales plásticos para evacuación y saneamiento enterrado sin presión. Sistemas de canalización de pared estructurada de poli(cloruro de vinilo) no plastificado (PVC-U), polipropileno (PP) y polietileno (PE). Parte 1: Requisitos generales y características de funcionamiento".
- UNE-EN 13476-3 "Sistemas de canalización en materiales plásticos para evacuación y saneamiento enterrado sin presión. Sistemas de canalización de pared estructurada de poli(cloruro de vinilo) no plastificado (PVC-U), polipropileno (PP) y polietileno (PE). Parte 3: Especificaciones para tubos y accesorios con superficie interna lisa y superficie externa corrugada y el sistema, de tipo B"

2.3.2.6.2. Tubs per a evacuació i sanejament soterrats sense pressió, de materials plàstics, de paret estructurada, amb les parets interior i exterior llises:

Els tubs seran conformes a les següents normes:

- UNE-EN 13476-1 "Sistemas de canalización en materiales plásticos para evacuación y saneamiento enterrado sin presión. Sistemas de canalización de pared estructurada de poli(cloruro de vinilo) no plastificado (PVC-U), polipropileno (PP) y polietileno (PE). Parte 1: Requisitos generales y características de funcionamiento".
- UNE-EN 13476-2 "Sistemas de canalización en materiales plásticos para evacuación y saneamiento enterrado sin presión. Sistemas de canalización de pared estructurada de poli(cloruro de vinilo) no plastificado (PVC-U), polipropileno (PP) y polietileno (PE). Parte 2: Especificaciones para tubos y accesorios con superficie interna y externa lisa y el sistema, de tipo A"

Poden estar fabricats amb poli (clorur de vinil) no plastificat (PVC-U), polietilè (PE) o polipropilè (PP). El material de fabricació pot ser material verge, o material no verge que compleixi els requisits dels annexes de la norma UNE-EN 13476-3. . En aquest darrer cas tindríem PP o PE reciclat. Cal donar preferència als tubs que incorporin en la seva composició PP o PE reciclat.

El fabricant ha d'aportar la documentació necessària per garantir les característiques dels tubs i dels accessoris, d'acord amb els apartats 7, 8 i 9 de la norma UNE-EN 13476-2. Els valors indicats al marcatge dels tubs han de reflectir aquestes característiques.

Els tubs i els accessoris han de ser compatibles, i han de garantir les propietats de la canonada d'acord amb els requisits del apartat 10, taula 17 de la norma UNE-EN 13476-2.

Els tubs i accessoris han de portar marcada la següent informació:

- Indicació de la norma: EN-13476-2
- Sèrie diàmetre, diàmetre nominal/diàmetre interior mínim garantit real per:
 - Sèrie DN/OD
 - Sèrie DN/ID
- Nom del fabricant, marca comercial
- Classe de rigidesa (SN X)
- Flexibilitat anular (RFX) sis es procedent
- Material (PVC-U / PP / PE)
- Codi àrea aplicació (U / UD)
- Informació del fabricant (ha de permetre identificar l'any i mes de fabricació i els lloc de fabricació)
- Resistència al impacte -10° (si es procedent)
- Resistència al impacte +23° (si es procedent)
- Classe de tolerància estreta

La superfície interna del tub i els accessoris ha de ser llisa i neta. No ha de tenir defectes superficials com ara ratlles, bombolles, impureses o porus.

Els extrems del tub han d'estar tallats perpendicularment a l'eix, sense rebaves.

El tub ha de tenir una superfície de color uniforme.

Les unions entre tubs es realitzaran mitjançant:

- Extrem esbocats amb junt d'elastòmer
- Soldadura de cap per electrofusió

Els junts d'estanqueïtat han de ser conformes amb les normes EN-681-1, EN-681-2 o EN-681-4, segons procedeixi.

2.3.2.6.3. Tubs per a evacuació i sanejament soterrats sense pressió, de PVC-U, de paret senzilla, amb les parets interior i exterior llises:

Els tubs seran conformes a les següents normes:

- UNE-EN 1401-1 "Sistemas de canalización en materiales plásticos para evacuación y saneamiento enterrado sin presión. Poli(cloruro de vinilo) no plastificado (PVC-U). Parte 1: Especificaciones para tubos, accesorios y el sistema".

El material de fabricació pot ser material verge, o material no verge que compleixi els requisits dels annexes de la norma UNE-EN 1401-1.

El fabricant ha d'aportar la documentació necessària per garantir les característiques dels tubs i dels accessoris, d'acord amb la norma UNE-EN 1401-1. Els valors indicats al marcatge dels tubs han de reflectir aquestes característiques.

Els tubs i els accessoris han de ser compatibles, i han de garantir les propietats de la canonada d'acord amb la norma UNE-EN 1401-1.

Els tubs i accessoris han de portar marcada la següent informació:

- Indicació de la norma: EN-1401-1
- Nom del fabricant, marca comercial
- Sèrie diàmetre
- Classe de rigidesa (SN X)
- Material (PVC-U / PP / PE)
- Codi àrea aplicació (U / UD)
- Informació del fabricant (ha de permetre identificar l'any i mes de fabricació i els lloc de fabricació)

La superfície interna del tub i els accessoris ha de ser llisa i neta. No ha de tenir defectes superficials com ara ratlles, bombolles, impureses o porus.

El material no ha de contenir impureses visibles o porus.

Els extrems del tub han d'estar tallats perpendicularment a l'eix, sense rebaves.

El tub ha de tenir una superfície de color uniforme.

Les unions entre tubs es realitzaran mitjançant:

- Extrem esbocats amb junt d'elastòmer
- Extrem esbocats amb junt encolat

Els junts d'estanqueïtat han de ser conformes amb les normes EN-681-1, EN-681-2 o EN-681-4, segons procedeixi.

2.3.2.6.4. Tub de polièster reforçat amb fibra de vidre (PRFV)

Compliran les especificacions de la norma UNE-EN 14364:2007+A1 "Sistemas de canalización en materiales plásticos para evacuación y saneamiento con o sin presión. Plásticos termoendurecibles reforzados con vidrio (PRFV) a base de resina de poliéster insaturado (UP). Especificaciones para tuberías, accesorios y uniones".

El tub i els accessoris plàstics, han d'estar fets utilitzant fibra de vidre, tallada i/o filaments de vidre continu, metxes o estratificats, feltres o teixits, vels sintètics, amb resina de polièster amb o sense càrregues i si cal els additius necessaris per a conferir a la resina propietats específiques. El tub o l'accessori pot contenir granulats i si es necessari, una cap interna de material termoplàstic.

El vidre utilitzat per al reforç pot ser del tipus C o E, segons norma EN ISO 2078:1993.

La resina utilitzada a la capa estructural ha de tenir una temperatura de deflexió sota càrregues de com a mínim 70° (mètode A norma EN ISO 75-2).

La mida de les partícules de granulats i càrregues ha de ser menor o igual a 1/5 del total del gruix de la paret del tub o accessori, amb un màxim de 2,5 mm.

Els junts d'estanqueïtat han de ser conformes amb les normes EN-681-1.

Si s'utilitzen components de metall exposat, no ha d'haver senyals de corrosió dels components una vegada que l'accessori s'hagi submergit, durant 7 dies a 23±2 °C, en una solució acuosa de clorur de sodi, 30 g/l.

Les superfícies interna i externa del tub i dels accessoris han d'estar lliures d'irregularitats. Han de ser llises i netes.

El fabricant ha d'aportar la documentació necessària per garantir les característiques dels tubs i dels accessoris, d'acord amb la norma UNE-EN 143641. Els valors indicats al marcatge dels tubs han de reflectir aquestes característiques.

Els tubs i els accessoris han de ser compatibles, i han de garantir les propietats de la canonada d'acord amb la norma UNE-EN 143641.

Els tubs han de portar marcada la següent informació:

- Indicació de la norma: EN 143641
- Mida nominal DN i sèrie del diàmetre (A,B1,B2, etc)
- Valor de la rigidesa circumferencial
- Valor de la pressió nominal
- Nom o identificació del fabricant
- Data o codi de fabricació
- Si es el cas el marcatge "R" o "RA", que indica que el tub es adequat per esser utilitzat amb càrregues axials
- Si es el cas, la lletra "H", indicant aptitud per a us en superfície
- Marca de qualitat normalitzada si es el cas

Els accessoris han de portar marcada la següent informació:

- Indicació de la norma: EN 143641
- Mida nominal DN i sèrie del diàmetre (A,B1,B2, etc)
- Per a colzes, derivacions o presses en càrrega, l'angle de l'accessori
- Per a reduccions, les mides nominals DN1 i DN2
- Classe de rigidesa
- Valor de la pressió nominal
- Tipus d'unió, i si es resistent o no al esforç axial
- Nom o identificació del fabricant
- Data o codi de fabricació
- Si es el cas el marcatge "R" o "RA", que indica que el tub es adequat per esser utilitzat amb càrregues axials
- Si es el cas, la lletra "H", indicant aptitud per a us en superfície
- Marca de qualitat normalitzada si es el cas

Els extrems del tub han d'estar tallats perpendicularment a l'eix, sense rebaves.

Les unions entre tubs es realitzaran mitjançant:

- Unió mascle - femella (integrada al tub o amb maniguet d'unió) o unió mecànica
- Unió mascle - femella travada
- Unió encolada o enfundada
- Unió amb brides cargolades

El fabricant ha d'especificar el tipus i característiques d'elles unions compatibles amb els tubs, d'acord amb les sol·licitacions a les que estarà sotmesa la canonada.

El fabricant ha d'indicar les desviacions angulars màximes permeses per la unió, així com la retracció màxima que admet la unió. Si la unió es encolada, ha d'indicar el tipus d'adhesiu compatible amb el tub i els accessoris, que garanteixi les característiques funcionals de la canonada, d'acord amb la norma EN 14364:2006+A1:2008.

2.3.2.6.5. Tub de formigó vibropressat, amb o sense armadura, de secció circular o ovoide:

Compliran les especificacions de la norma UNE-EN 1916 i UNE 127916, o les especificacions de la norma americana ASTM C76, per a tubs armats i la de la norma americana ASTM C14, per a tubs de formigó en massa. D'acord a les condicions tècniques ara expressades, els tubs

de formigó també poden incloure àrids reciclats (procedents de RDC). Cal donar preferència a aquests tubs enfront els convencionals.

El fabricant ha d'aportar la documentació necessària per garantir les característiques dels tubs i dels accessoris, d'acord amb la norma de referència, d'acord amb els valors declarats als albarans de lliurament, i els indicats al marcatge dels productes.

Aquesta informació ha de contenir com a mínim les següents dades:

- a) Nom del fabricant, marca comercial o marca distintiva i lloc de fabricació
- c) Data de fabricació (dos últims dígits de l'any)
- b) Indicació de la norma: EN-1916 / ASTM C14 / ASTM C76
- d) Identificació del material constituent de l'element
- e) Us previst
- e) Identificació de la entitat certificadora
- f) Resistència al aixafament: Classe resistent; per a tubs destinats a clavaments: Resistència característica del formigó i càlcul de càrrega de clavament
- g) Resistència longitudinal a flexió
- h) Estanquitat a l'aigua. sense fuites a una pressió de 50 kPa
- i) Condicions de durabilitat i us apropiades
- j) Durabilitat dels junts

El tub ha de tenir una secció constant i un gruix uniforme. Els extrems del tub han d'acabar amb un tall recte perpendicular a l'eix, sense rebaves.

No ha de tenir escrostonaments, esquerdes que travessin la paret, ni defectes que indiquin imperfeccions del procés d'emmotllament.

La superfície interior ha de ser regular i llisa. Es permeten petites irregularitats locals que no disminueixin la qualitat del tub, ni la capacitat de desguàs.

2.3.2.6.6. Execució de les obres

L'execució de les obres inclou les operacions següents:

- Subministrament del tub
- Preparació de l'assentament, amb sorra o formigó. Ambdós preferentment estaran constituïts per material reciclat procedent de RCD, ja sigui totalment (les sorres) o parcialment (el formigó)
- Col·locació i rejuntat dels tubs, incloent peces especials i entroncaments amb d'altres elements o canonades. El rejuntat serà interior i exterior.
- Execució del junt segons requereixen les característiques del tub. Si el segellat de la junta exterior és de formigó HM-20 tindrà un gruix mínim, a la clau, de deu centímetres (10 cm)

La xarxa de sanejament s'ha de fer seguint el traçat, els pendents i amb el tipus de tubs i proteccions indicats al projecte, amb les correccions que indiqui expressament la direcció d'obra.

La preparació de l'assentament consistirà en la preparació del terreny natural (neteja, anivellació, compactació, etc.) i l'execució d'un llit per a l'assentament correcte dels tubs, junts, colzes, etc. S'han de preveure els desguassos de les rases, per tal d'evitar treballar amb aigua dins les rases.

Si al projecte es fixa a una solera de formigó, la preparació del terreny per al formigonat de la solera, queda inclòs en aquesta operació de l'assentament. El formigó tindrà resistència característica superior o igual a 200 kp/cm². En altre cas el llit serà de sorra.

Un cop executada la solera de formigó i preparat el llit per a l'assentament, es procedirà a la col·locació dels tubs, començant sempre per les parts més baixes del tram, i treballant en sentit ascendent. Una vegada executats els junts, caldrà l'aprovació expressa de la direcció d'obra per fer el reblert de la rasa.

Si els tubs són de formigó i la partida indica que el reblert de formigó es fins a l'eix del tub, aniran recoberts amb formigó fins al diàmetre horitzontal del tub i recoberts de sorra per sobre de la generatriu superior (mínim 10 cm).

Si la partida indica que han d'anar recoberts de formigó, aquest recobriment arribarà com a mínim fins a 10 cm per sobre de la generatriu superior del tub.

Els tubs de materials plàstics, PVC, PEAD, PP o PRFV, en cas de que la partida d'obra indiqui que s'han de formigonar, caldrà fer en primer lloc la solera, de 10 cm de gruix mínim, encastant unes anelles amb barres corrugades, que serviran per a lligar els tubs abans del formigonat i evitar que es desplacin en aquest procés. El recobriment arribarà 10 cm per sobre de la generatriu superior del tub.

Si el reblert i l'assentament es amb sorra, aquesta a de cobrir el tub com a mínim 30 cm per sobre de la generatriu superior del tub.

Els reblerts amb sorra s'han de fer de manera simètrica a banda i banda del tub, en gruixos de no més de 15 cm, compactats al 98%PM. Cal assegurar-se que la zona inferior de les unions dels tubs quedi reblerta i compactada, per tal que el tub estigui assentat en tota la seva llargària.

En el cas dels tubs per a les connexions dels embornals i interceptors aniran sempre recoberts amb formigó HM- 20.

Durant l'execució de les obres, el director de l'obra marcarà amb precisió els punts on s'han de construir les connexions al clavegueram.

El tub de connexió dels embornals serà de Ø 20 cm mínim.

Els tubs de connexió de les parcel·les seran de Ø 20 cm mínim per a residuals i de Ø 25 cm mínim per a pluvials, amb un pendent de 0,5 % mínim. Entraran dins l'espai parcel·lat en una longitud mínima de mig metre i es tancarà en aquest extrem amb tapa fixa.

Les connexions parcel·làries es distingiran degudament a les tapes dels registres situades a la vorera, i amb fites a base de tub de Ø 20, que aniran reblertes de formigó, que sortiran almenys, 0,50 m de la superfície del terreny i es col·locaran en la vertical del punt final del tub de connexió.

El fabricant ha d'aportar la documentació necessària per garantir les característiques del material, tant dels tubs com dels accessoris, d'acord amb la norma de referència.

En cas que la DF ho consideri adequat es realitzaran assaigs en els materials segons les condicions establertes en la normativa vigent.

La direcció podrà exigir assaigs d'estanquitat de qualsevol secció, o de la totalitat de la xarxa, així com d'inspecció de la bona circulació de les aigües mitjançant sistemes robòtics, abans de la col·locació de la capa de base i amb els embornals i les vorades col·locades. Si aquestes proves denuncien defectes, que a judici de la direcció d'obra poguessin perjudicar el funcionament de la xarxa, el contractista estarà obligat a reparar, netejar o executar de nou, a càrrec seu, les seccions defectuoses.

2.3.2.6.7. Mesurament i abonament

Per metres lineals (m) realment instal·lats comprovats i acceptats per la DF entre els eixos dels elements o dels punts per connectar.

El preu inclou les pèrdues de material per retalls i els empalmaments que s'hagin efectuat, l'execució dels junts, les peces especials i els entroncaments amb arquetes, pous o altres canonades, la solera, el material d'assentament i recobriment (sorra o formigó) i les armadures de reforç.

2.3.2.7. Perforacions horitzontals i clavaments (hincas)

Les perforacions horitzontals es faran pel sistema de rotació mitjançant broques perforadores que extrauran les terres a través de les hèlixs.

Per a perforacions superiors a 1.000 mm es farà servir el sistema de clavament, tot podent efectuar-se per mitjans mecànics o manuals amb el suport de vagonetes, si s'escau, per a l'extracció de terres.

En alguns casos, caldrà realitzar un fossar per a ubicar la maquinària i el tub de clavament.

2.3.2.7.1. Mesurament i abonament

Per metre lineal (m) realment executat, comprovat i acceptat per la DF, i el preu comprendrà la maquinària, el seu transport muntatge i retirada de l'obra, el desplaçament de la maquinària dins l'obra, l'extracció de terres i transport a l'àrea d'aplec (en cas de reutilització de terres dins de l'obra) o **carrega** en camió en cas de ser necessari el seu transport a l'abocador, el subministrament i col·locació del tub, les soldadures, les obres de fàbrica auxiliars i el seu enderroc, els fossars, la càrrega sobre camió del material prèviament seleccionat, així com la manipulació dels materials, i tots els materials i operacions necessàries per a deixar l'obra totalment acabada.

2.3.2.8. Obres de drenatge especial:

2.3.2.8.1. Tubs d'acer corrugat

2.3.2.8.1.1. Característiques dels materials

Acer

L'acer tindrà un contingut de carboni inferior a 0,12 i unes característiques equivalents a les xapes denominades DD 13 o DC 04 segons UNE EN 10111 o UNE EN 10130.

Galvanitzat

La pel·lícula de zinc tindrà una dosificació mínima de 610 gr/m², en doble exposició. El galvanitzat estarà lliure de defectes, com ara bombolles, ratlles i punts sense galvanitzar.

La qualitat del galvanitzat es comprovarà d'acord amb les normes UNE-EN ISO 1461.

Característiques i muntatge dels tubs

Els tubs podran ser de tipus encaixable mitjançant solapes, o multiplaca, per associació d'elements convenientment cargolats. Els tubs multiplaca s'instal·laran amb una ovalització del 5%, d'una major longitud en el seu eix vertical, que permeti absorbir les deformacions durant la compactació i construcció. En cas que s'utilitzi la soldadura per a compondre xapes, s'efectuarà en la fibra neutra de l'ondulació, per tal d'evitar tensions residuals al material.

Per a formar el perímetre del tub es distribuïran d'una manera adequada les diverses plaques, de manera que no es creïn seccions de ruptura preferents per acumulació de connexions alineades.

2.3.2.8.1.2. Mesurament i abonament

Per metres lineals (m) realment executats, comprovats i acceptats per la DF. S'entendran inclosos en el preu l'excavació i el replè, el subministrament i col·locació del tub, estesa de terra vegetal (gruix mínim 30 cm) sempre que la superfície es revegeti amb herbàcies, així com tota la resta de materials, maquinària i operacions necessàries per a deixar la unitat perfectament acabada.

2.4. Xarxa d'aigua potable

Es defineix com a xarxa d'aigua potable el conjunt de canonades instal·lades en rases, amb tots els accessoris (unions, peces especials, vàlvules, hidrants, pericons, etc) necessàries per a dur a terme el subministrament d'aigua a tota l'actuació.

Els materials que hagin d'estar en contacte amb l'aigua compliran amb el Reial Decret 140/2003, de 7 de febrer, pel que s'estableixen els criteris sanitaris de la qualitat de l'aigua de consum humà o qualsevol altre legislació o normativa tècnica que pugui ser d'aplicació.

Per a tots els tipus de canonada es compliran totes les especificacions de l'orde de 28 de juliol de 1974 "Plec de Prescripcions Tècniques per a canonades d'abastament d'aigua del "Ministeri d'Obres Públiques", actualitzada tècnicament amb la guia tècnica de maig de 2003 editada pel CEDEX.

El fabricant ha d'aportar la documentació necessària per garantir les característiques del material, tant dels tubs com dels accessoris, d'acord amb la norma de referència.

En cas que la DF ho consideri adequat es realitzaran assaigs en els materials segons les condicions establertes en la normativa vigent. Si aquestes proves denunciïn defectes, que, a judici de la direcció d'obra, poguessin perjudicar el funcionament de la xarxa, el contractista estarà obligat a reparar, netejar o executar de nou, a càrrec seu, les seccions defectuoses.

Si la DF ho considera adequat pot exigir la realització d'assaig de compressió d'elements prefabricats o assaig d'aixafament o de flexió de canonades o assaig de tracció o qualsevol altre que es consideri necessari. Si aquestes proves denunciïn defectes, que, a judici de la direcció d'obra, poguessin perjudicar el funcionament de la xarxa, el contractista estarà obligat a reparar, netejar o executar de nou, a càrrec seu, les seccions defectuoses.

L'execució de la xarxa d'aigua ha d'assegurar l'estanquitat. La DF podrà exigir assaigs d'estanquitat de qualsevol secció, o de la totalitat de la xarxa, així com de localització d'elements que interrompin la bona circulació de les aigües, tan abans com després de reomplir les rases. Si aquestes proves denunciïn defectes, que a judici de la direcció d'obra poguessin perjudicar el funcionament de la xarxa, el contractista estarà obligat a reparar, netejar o executar de nou, a càrrec seu, les seccions defectuoses.

La instal·lació de la xarxa d'aigua ha d'assegurar el bon funcionament del sistema i ha d'assegurar que l'aigua pugui ser consumida. Per tant es realitzaran les feines de desinfecció de les instal·lacions i dels aparells assegurant l'absència de microorganismes patògens i el compliment dels paràmetres microbiològics.

En cas que la xarxa d'aigua potable requereixi la construcció d'una estació potabilitzadora caldrà assegurar que l'aigua resultant d'aquesta potabilització i previ a l'entrada a la xarxa de distribució compleixi els criteris establerts en el Real Decret 140/2003, de 7 de febrer, pel que s'estableixen els criteris sanitaris de la qualitat de l'aigua de consum humà per assegurar el correcte funcionament.

Es compliran les condicions establertes per l'Agència de Protecció de la Salut de Catalunya (APS) segons els criteris establerts en el protocol de vigilància i control sanitaris de les aigües de consum humà de Catalunya.

2.4.1. Tubs

Els tubs tindran una superfície uniforme i llisa, tant interiorment com exteriorment, sense sediments ni incrustacions.

Tubs de polietilè (PE)

Les canonades de PE compliran amb la norma UNE-EN 12201 (banda blava) i disposaran de certificat de qualitat AENOR vigent.

Cada tub portarà impreses les característiques següents, amb una freqüència no inferior a cada metre:

- Número de la norma amb que ha estat fabricat (EN 12201)
- Identificació del fabricant (nom o símbol).
- Diàmetre nominal i gruix nominal (dn x en) (per exemple 110 x 10)
- Sèrie SDR (per exemple SDR 11)
- Material i designació (per exemple PE 80)
- Pressió nominal en bar (per exemple PN 10)
- Període de producció (Data o codi)
- Marca i símbol AENOR

Tubs de policlorur de vinil no plastificat (PVC-U)

Les canonades de PVC-U compliran amb la norma UNE-EN 1452 i disposaran de certificat de qualitat AENOR vigent.

Cada tub portarà impreses les característiques següents, amb una freqüència no inferior a cada metre:

- Número de la norma amb que ha estat fabricat (EN 1452)
- Identificació del fabricant (nom o símbol).
- Material (PVC-U)
- Diàmetre nominal i gruix nominal (dn x en) (per exemple 110 x 6,6)
- Pressió nominal en bar (per exemple PN 10)
- Període de producció (Data o codi)
- Marca i símbol AENOR

Cal que es comprovi que no existeix una ordenança municipal que reguli o prohibeixi l'ús de PVC en obres compreses al municipi.

Tubs de fosa

Les canonades de fosa compliran la norma UNE-EN 545.

Cada tub portarà impreses les característiques següents:

- Nom o marca del fabricant
- Any de fabricació
- Material (fosa dúctil, també anomenada fosa nodular)
- Diàmetre nominal (DN)
- Pressió nominal (PN) de las brides, si es el cas
- Número de la norma amb que ha estat fabricat (EN 545)
- Classe de gruix dels tubs centrifugats, quant sigui diferent a K9.

2.4.2. Unions de tubs

Les unions entre els tubs hauran de ser totalment estanques i no produiran cap debilitament del tub.

Unió de tubs de polietilè

L'estanquitat es produirà per mitjà d'una junta elastomèrica entre la superfície exterior del tub i la interior de la copa de la peça d'unió. La subjecció mecànica la produirà un anell elàstic de material plàstic o metàl·lic, premsat sobre la superfície exterior del tub per un sistema de con o

rosca. Per al correcte muntatge de les unions es bisellaran sempre els caps del tub, segons les instruccions del fabricant.

Les unions de tubs de polietilè d'alta densitat (PE 80 o PE100) de diàmetres iguals o superiors a 90 mm es podran fer també per soldadura. L'execució de la soldadura comprendrà la preparació dels extrems dels tubs, l'escalfament a temperatura controlada i el premsat dels tubs entre si.

Unió de tubs de PVC

Les unions entre tubs de PVC es faran per unió química amb adhesius o per unió elàstica amb conformat del cap i junt elastomèric.

La realització dels junts amb adhesius es farà tot netejant primer la superfície exterior del cap del tub i la interior de la copa amb dissolvent, aplicant després l'adhesiu, tant al tub com a la copa, en quantitats adequades per evitar excessos que podrien produir la corrosió al tub, i acoblant immediatament el tub a la copa.

Per a realitzar els junts elàstics es netejarà el cap del tub i la copa i s'acoblaran.

Unió de tubs de fosa

Les unions entre tubs de fosa es faran introduint el cap del tub dintre de la copa i amb un junt. Com a material de junt s'utilitzarà normalment junts elastomèrics.

2.4.3. Peces especials

S'empraran per a canvis de direcció o secció de les canonades, desviacions o interrupció.

Portaran gravada la marca del fabricant.

Seràn del mateix material que el tub, de ferro colat o de fosa dúctil. La pressió nominal serà com a mínim igual a la dels tubs.

S'ancoraran amb topalls de formigó dimensionats per suportar per reacció les forces originades per la pressió interior.

L'acoblament es farà pel mateix sistema utilitzat per unir el tub, o amb brides.

Corbes

Tindran igual diàmetre interior que el tub, i un radi de curvatura a l'eix de tres vegades el radi interior del tub, com a mínim.

Cons

Es faran servir per a connectar canonades de diàmetres diferents.

Derivació en T

Es faran servir per a fer derivacions en tubs de diàmetres iguals o superiors a 50 mm i no podran produir cap estrangulació a les canonades.

Collarins

Es faran servir per a la construcció de connexions a mantenir per serveis afectats i en general per a les derivacions de menys de 40 mm de diàmetre.

Seràn de dues peces, de fosa nodular de qualitat GJS-500-7 (GGG-50) o polipropilè reforçat amb fibra de vidre i ajustats al diàmetre exterior del tub. L'estanquitat entre la canonada i el collarí, s'aconseguirà per interposició d'un anella elastomèrica i premsant el collarí al tub amb cargols d'acer inoxidable de designació 1.4301 (AISI 304).

2.4.4. Vàlvules

Es faran servir per al comandament de cabals, seguretat de les instal·lacions i aïllament de sectors de la xarxa.

El tancament serà estanc en totes les vàlvules.

En la seva construcció es faran servir únicament materials resistents a la corrosió, com ara: fosa nodular, bronze, acer fos, acer inoxidable i elastòmers.

El cos de la vàlvula serà de fosa nodular de qualitat mínima GJS-500-7 (GGG-50), d'acer emmotllat al carboni de qualitat mínima GP240GH+N o d'acer emmotllat inoxidable de qualitat mínima 1.4408 (CF8M) i haurà de ser prou resistent per suportar sense deformació les pressions de servei i les sobrepressions que es puguin produir; per tant, cal que s'hagin provat a fàbrica d'acord amb la norma UNE-EN 1074. Tot el material estarà recobert amb pintura epoxi d'un gruix mínim de 200 micres.

Les vàlvules que s'hagin d'accionar manualment hauran de ser capaces d'obrir i tancar amb pressió nominal sobre una única cara, sense esforços.

Totes les peces mòbils i els suports, susceptibles de desgast, eixos, etc., seran d'acer o bronze i estaran perfectament ajustats.

Els elements de goma o cautxú o d'altres materials elàstics seran resistents a la corrosió.

Els models han d'estar aprovats per la DF.

S'instal·laran segons indicacions de la companyia subministradora. Es col·locaran dins pericons quan no portin eix telescòpic i, si en porten, es col·locaran directament al terra amb un trampilló a nivell del paviment que permetrà accionar-les. Les arquetes estaran proveïdes de marc i de tapa de fosa dúctil de classe B 125 o superior segons UNE-EN 124 (amb anagrama indicador del servei), amb tanca de seguretat i de dimensions que permetin la inspecció i accionament de la vàlvula i el seu desmuntatge parcial o total, sense malmetre el pericó.

Vàlvules de comporta

S'empraran en canonades amb diàmetres compresos entre 40 i 400 mm. Tindran el cos de fosa nodular per a pressions nominals fins a 25 bar i d'acer fos per a pressions superiors. L'eix serà d'acer inoxidable de qualitat mínima 1.4301 (AISI 304) i fet d'una única peça, i la tija de fixació també d'acer inoxidable de la mateixa qualitat.

La femella serà de bronze.

La comporta, del mateix material que el cos, estarà revestida de material elastomèric i tancarà per pressió el cos de la vàlvula. L'accionament sense càrrega es podrà fer sense esforç apreciable, i els mecanismes seran prou resistents per poder obrir-la quan estigui sotmesa a la pressió nominal sobre una única cara.

La unió als tubs es farà amb brides o bé amb extrems llisos tipus "Gibault" o equivalents.

Si la xarxa és de polietilè, caldrà que la vàlvula porti incorporat un tros de tub de PE a cada extrem, per evitar pèrdues per les dilatacions.

L'estanquitat de l'eix s'aconseguirà amb junts elastomèrics.

Vàlvules de papallona

Es faran servir en els mateixos casos que les vàlvules de comporta, i amb preferència a aquestes, per diàmetres iguals o superiors a 200 mm.

El cos serà de fosa nodular per a pressions nominals fins a 25 bar i d'acer fos per a pressions superiors.

La papallona serà del mateix material que el cos. L'eix serà d'acer inoxidable. La tanca es produirà per pressió sobre una superfície d'elastòmer entre la papallona i el cos.

L'accionament es farà sense esforç apreciable, i si el diàmetre o pressions de servei exigeixen esforços considerables, s'utilitzaran accionaments per reductor.

Inclourà senyalització de la posició d'obertura o tancament de la papallona.

Vàlvules de retenció

Seràn de tipus de comporta oscil·lant senzilla o doble.

El cos serà de fosa nodular per a pressions nominals fins a 25 bar i d'acer fos per a pressions superiors.

Quan siguin de dues comportes estaran articulades sobre un eix d'acer inoxidable i tancaran sobre junts elastomèrics.

Purga

Anomenem purga a la unitat formada per una vàlvula de descàrrega i una vàlvula de retenció connectada a la xarxa de clavegueram mitjançant tub D 63mm.

El cos d'ambdues vàlvules serà de fosa nodular per a pressions nominals fins a 25 bar i d'acer fos per a pressions superiors.

Ventoses

El cos serà de fosa nodular per a pressions nominals fins a 25 bar.

Aquestes vàlvules s'instal·laran dins d'un pericó, si s'escau, que serà d'obra i amb marc i tapa de fosa dúctil de classe B 125 o superior segons UNE-EN 124, si no porten eix telescòpic i trapa.

2.4.5. Hidrants

Els hidrants s'han d'ajustar a les prescripcions tècniques indicades al Reial Decret 1942/1993, de 5 de novembre, pel qual s'aprova el Reglament d'instal·lacions de protecció contra incendis (RIPI).

S'emplaçaran a la via pública o en espais que puguin accedir els cotxes de bombers i a una distància tal que qualsevol punt d'una façana a nivell de rasant estigui a menys de 100 m d'un hidrant.

La seva localització serà senyalitzada amb el senyal A3 segons UNE 23033.

Hidrants soterrats

El tipus d'hidrant serà de 100 mm de diàmetre segons la norma UNE-EN 14339.

S'instal·laran dins d'un pericó, disposarà d'una vàlvula de comporta i un ràcord d'endoll ràpid (ràcord Barcelona), segons la norma UNE 23400-4.

El pericó ha de tenir marc i tapa normalitzat de classe B 125 o superior segons UNE-EN 124, la cara exterior de la tapa serà de color vermell. Així mateix, la seva situació anirà senyalitzada per una placa indicativa vertical, segons la normativa de Bombers.

Hidrants aeris

Correspon al de columna seca de tipus 100mm segons la norma UNE-EN 14384 amb dues boques de 70 mm i una de 100 mm d'endoll ràpid (ràcord Barcelona), segons les normes UNE 23400-3 i UNE 23400-4 respectivament.

El cos serà de fosa nodular. La connexió a la xarxa estarà a 1 m sota terra accionada per un eix d'acer inoxidable. Disposarà d'un sistema de buidat de l'aigua que quedi a la columna després de tancar, per evitar que el gel la pugui deixar fora de servei en un moment de necessitat, i d'un sistema d'autoblocatge.

2.4.6. Execució de les obres

Rases

Les rases per a instal·lació de canonades tindran una amplada mínima de 50 cm i una fondària suficient per a instal·lar la canonada, de forma que quedi una alçada mínima entre la generatriu inferior de tub i la superfície de 100 cm quan s'instal·li sota voreres. Se situarà a la seva posició correcta i una fondària com a referència a la cota superior de la vorada col·locada.

El fons de la rasa en voreres s'anivellarà tot estenent una capa de sorra o sauló de 10 cm, com a mínim.

Un cop muntada la canonada es tancarà fins a 10 cm a sobre del tub amb sorra, i es compactaran perfectament els costats del tub. Preferentment, la sorra serà reciclada, provenint de Residus de la Construcció i Demolició (RCD), de plantes aptes per a la seva producció.

La resta de rebliment es farà amb els materials de l'excavació procedents de la pròpia obra o de préstec. L'excavació i rebliment de les rases complirà amb tot el que s'especifica a l'apartat 02.01.02.4 i 02.01.02.5. d'excavació i rebliment de rases.

La primera compactació es farà quan hi hagi com a mínim 50 cm de terra sobre tub. S'exigirà una densitat superior al 95% de la màxima obtinguda a l'assaig Próctor Modificat.

Quan la rasa pertanyi a una encreuament de vial es tindran en compte les especificacions de l'apartat d'encreuaments d'abastament d'aigua (02.00.04.3.1) d'aquest Plec de Condicions Tècniques.

Abans de la col·locació del paviment cal realitzar les proves d'estanquitat i de pressió interior de les canonades.

Arquetes per a vàlvules (dimensions mínimes)

Les arquetes que es facin "in situ" a sota les voreres, per a vàlvules de diàmetres inferiors a 100 mm i fondàries d'1 m com a màxim fins a la part superior del tub, seran de planta quadrada amb dimensió suficient per a permetre el desmuntatge de la vàlvula, i com a mínim amb unes dimensions interiors de 0,50 x 0,50 m.

Les arquetes que es facin "in situ" per a vàlvules de diàmetre igual o superior a 100 mm i de fondària superior a 1 m fins a la part superior del tub, seran de planta quadrada o circular amb dimensió suficient per a permetre el desmuntatge de la vàlvula, i com a mínim de 0,70 m interior.

La paret serà de 15 cm de gruix, amb formigó o en fàbrica de maó. En aquest últim cas aniran arrebossades i lliscades interiorment. La tapa d'accés serà de fosa dúctil amb marc del mateix material de classe B 125 o superior segons UNE-EN 124. En el cas d'estar col·locades en zones de trànsit rodat seran de classe B 400.

Les parets no es recolzaran en cap cas sobre els tubs, i es faran arcs de descàrrega o passatubs per al seu pas.

Es preveurà un sistema de desguàs o drenatge per a evitar l'acumulació d'aigua a l'interior de l'arqueta.

També poden ser prefabricades; en aquest cas s'adaptaran a les característiques de la vàlvula que continguin.

Es compatibilitzarà la definició d'elements amb la normativa i criteri particular de la companyia concessionària.

2.4.7. Mesurament i abonament

Les conduccions d'abastament d'aigües es mesuraran i abonaran per metre lineal (m) realment col·locats, comprovats i acceptats per la DF.

S'entendrà que el preu del metre lineal inclou la part proporcional de sorra, junts, peces especials, proteccions i tots els materials, maquinària i operacions necessàries per a deixar les obres amb la qualitat definida als apartats anteriors.

Les arquetes, vàlvules, ventoses, hidrants, boques de reg i connexió a xarxa existent s'abonaran per unitat (u) realment col·locada, comprovada i acceptada per la DF.

En les purgues també estarà inclòs el tub entre les vàlvules, el tubs de connexió al clavegueram i a la xarxa d'aigua, les connexions i la part proporcional de peces especials.

En els hidrants aeris de columna estan incloses el tub de connexió entre el hidrant i la vàlvula, les connexions, la part proporcional de peces especials, la vàlvula de tall, l'arqueta, el bastiment i la tapa.

En els hidrants soterrats s'inclou també la placa de senyalització amb el suport.

2.5. Xarxa de reg

2.5.1. Instal·lacions de reg

Les instal·lacions hidràuliques per a reg és realitzaran amb canonada de polietilè de baixa densitat (PE 40) fins a diàmetres de 90 mm, i amb alta densitat (PE 80) en canonada rígida per a diàmetres mes grans de 90 mm. Totes les conduccions i els accessoris de la instal·lació seran de polietilè per a una pressió de treball que sota paviments, en reg per aspersió i abans dels capçals ha de ser com a mínim de 10 bar i segons normativa per a ús alimentari (UNE-EN 12201) quan alimentin fonts i abans dels capçals.

Les canonades de PE de pressió nominal inferior a 10 atm, contindran preferiblement PE reciclat

Les conduccions recorreran preferentment per parterres o zones de terra, evitant en tot el possible les zones asfaltades o pavimentades.

En zones de paviments durs les canonades seran de baixa densitat, PN 10 i com a mínim de diàmetre 32. En passos sota calçada, es col·locaran passa tubs de PE de Ø160 o Ø200 (tubs Ø90) embeguts en un dau de formigó de 0,30x0,30 m, a una fondària de 40 cm, amb pericó de registre de 0,60x0,60x0,60 m per cada 40 m de distància, com a màxim i en corbes tancades i derivacions.

El traçat de les canonades en zones de paviment tous, sorra o parterres, la canalitzacions recorreran a una fondària com a mínim de 40 cm.

En paviments tous amb sistema de drenatge de graves o altres materials les canonades recorreran per sobre del sistema de drenatge sempre que hi hagi com a mínim un gruix de 40 cm de terra.

Quan les instal·lacions hidràuliques tinguin que passar per la calçada es col·locaran tubs embeguts amb formigó a una fondària de 100 cm, amb arquetes de registre de 0,60x0,60x0,60 m als dos costats de la calçada, ubicades aquestes en les voreres, sent visibles els tubs en el seu interior.

Serà obligatori instal·lar xarxa de reg automatitzat i programat en totes les zones verdes amb reg per aspersió, difusió i degoteig.

També caldrà realitzar xarxa independent per les boques de reg dels altres sistemes de reg (aspersors, difusors i degoters)

2.5.2. Composició general d'una instal·lació de reg

La xarxa de reg pròpia de reg consta de les següents parts:

- Xarxa primària
- Xarxa secundària
- Distribuïdors d'aigua
- Mesura, Control i Regulació

2.5.2.1. Xarxa primària

És el tram de conducció d'aigua que va des de la connexió del comptador d'aigua fins els diferents mecanismes.

La xarxa primària constarà de dues instal·lacions totalment independents, una per a les boques de reg i l'altra per alimentar els diferents sectors de reg (aspersors i degoters) que es connectarà a sortida del bypass mestre.

Sense perjudici dels corresponents càlculs hidràulics, i com a criteri general, en la xarxa primària de reg, el diàmetre de la canonada serà d'un diàmetre superior a 32 mm.

Quan s'hagi de fer un creuament de calçada, es col·locarà una vàlvula d'esfera fixa i ràcord de 3 peces amb junt pla d'igual diàmetre que la canonada, abans de l'encreuament de la calçada dins de pericó d'obra de 0,60x0,60x0,60 m ubicat a la vorera..

2.5.2.2. Xarxa secundària

Tram de canonada principal entre les electrovàlvules i la derivació als elements de distribució d'aigua, ja siguin difusors, aspersors, ramals de degoteig o exudants, i barbotejadors. Tots els accessoris d'unió seran de polietilè i específics de cada element.

El diàmetre de la canonada serà determinant pel cabal (Q) en litres hora que siguin necessaris segons el projecte.

2.5.2.3. Distribuïdors d'aigua

Elements específic d'una instal·lació destinats a distribuir l'aigua: boques de reg, aspersors, difusors, ramals de degoteig o exudants, barbotejadors, etc.

2.5.2.4. Mesura control i regulació

Els sectors destinats al reg per degoteig han de tenir filtre d'anelles.

El programador connectat a la xarxa elèctrica es disposarà al començament de la instal·lació programada, dins d'armari de políester.

En instal·lacions de funcionament per bateries, amb programador mòbil, les caixes de connexió aniran dins d'arqueta i connectades a les vàlvules situades a una distància inferior.

2.5.3. Instal·lacions per degoteig

2.5.3.1. Reg degoteig arbrat viari

La instal·lació discorrerà continua d'escossell a escossell, just per sota de la base de formigó a 30 cm. aproximadament sent visible la canonada en un lateral interior del escossell i quedant la canonada a 10 cm del límit interior de l'escocell, on s'efectuarà la connexió amb l'anell de degotadors.

En el cas de jardineres no integrades en el paviment o suspeses es col·locarà un pericó de 0,50x0,50x0,50 m, per fer la derivació de la xarxa secundària, a cada una d'aquestes amb PE de 20 mm de diàmetre.

L'anell de degoteig serà obert amb 4 degotadors inserits cada 50 cm. de 2,3 l/h aproximadament, i anirà protegit per un tub dren de 50 mm. de diàmetre soterrat uns 20 cm, aproximadament.

Totes les derivacions i connexions de la xarxa secundària s'efectuaran dins de l'escossell o de pericons de 0,50x0,50x0,50 m.

Als finals (extrems) de la xarxa secundària es col·locarà una vàlvula d'esfera fixa i ràcord de 3 peces amb junt pla d'igual diàmetre que la canonada dins del pericó de 0,50x0,50x0,50 m, connectat al sistema de desguàs, pel rentat de la instal·lació.

2.5.3.2. Reg degoteig en parterres de zona verda

En aquest tipus d'instal·lació a la sortida del bypass sectorial es crearà una xarxa secundària formada per un col·lector d'entrada i un altre de sortida de PE. Entre els col·lectors es connectaran línies de canonada no superiors a 100 m de longitud amb degotadors autonetejables i compensats de 2,3 l/h, inserits cada 50 cm. com a màxim. Aquestes línies estaran separades 20 cm, de les voreres i entre elles 50 cm, quedant soterrades 10 cm.

Les canonades de polietilè amb degoters autonetejables inclouran, preferiblement, polietilè reciclat en la seva composició.

2.5.4. Instal·lacions amb aspersors

Es compon de:

- Distribuïdor: des de la presa a la xarxa general fins a les derivacions, amb clau de comporta en el seu començament. El seu diàmetre es determina en càlcul.
- Derivacions: des del distribuïdor fins als aspersors amb clau de comporta en el seu començament.

El seu diàmetre es determina en càlcul.

Les derivacions sobre les quals van connectats els aspersors s'estendran seguint les corbes de nivell del terreny, a fi que tots els aspersors servits per a una derivació es trobin a la mateixa alçada.

- Aspersors: de funcionament automàtic. Connectat a la derivació, regarà uniformement al superfície circumdant.

La instal·lació estarà proveïda d'un programador connectat a la xarxa elèctrica o de funcionament amb bateries. El programador estarà connectat mitjançant línia de control amb les electrovàlvules col·locades al començament de les xarxes secundàries i accionarà cada una d'aquestes, tot permetent el pas de l'aigua fins als aspersors durant un període de temps determinat.

Si el cabal de subministrament és inferior al necessari, determinat en càlcul, per al reg de tota la superfície, es dividirà aquesta en sectors de reg, de manera que el cabal necessari per a qualsevol d'aquests no superi al subministrament.

Quan a la superfície que es desitja regar hi hagi diversitat d'usos, com ara zona assolada de piscina, estança, jocs i zones sense pas de públic, es dividirà la superfície en sectors de reg, de forma que sigui compatible la utilització del jardí i el seu reg.

Les canonades de polietilè inclouran, preferiblement, polietilè reciclat en la seva composició.

2.5.5. Especificacions dels materials

Tot el material, aparells i accessoris utilitzats en l'obra hauran de ser nous, de fabricació recent i han d'estar aprovats per la DF.. i per tant no es pot col·locar cap tipus de materials abans de la seva aprovació.

El fabricant està obligat a justificar l'origen del material amb un certificat d'origen o altre document justificatiu i ha de ser capaç de justificar les característiques declarades dels dispositius com ara aspersors, vàlvules, reguladors, etc.

En concret, els dispositius de control s'han d'ajustar a la directiva 2006/95/CEE relativa a la seguretat elèctrica i a la directiva 2004/108/CEE relativa a la compatibilitat electromagnètica i per tant ha de s'han de subministrar amb la seva declaració de conformitat CE.

TUBS

Les canonades de PVC-U compliran amb la norma UNE-EN 1452 i disposaran de certificat de qualitat AENOR vigent.

Les canonades de PE, i també les que contenen PE reciclat en la seva composició, compliran amb la norma UNE-EN 12201 (banda blava), excepte les xarxes d'aprofitament d'aigües freàtiques que podran ser d'acord amb la norma UNE-EN 13244 (banda marron) i disposaran de certificat de qualitat AENOR.

ASPERSORS

Seràn d'alumini, llautó, bronze, acer inoxidable o plàstic amb el seu extrem preparat per a ser connectat a la conducció.

Seràn de tipus emergent de turbina, allotjat en caixa de plàstic o bronze on restarà amagat quan no estigui en funcionament. La caixa estarà proveïda d'orifici per a desguàs.

Disposarà d'un mecanisme que permetrà regular l'angle del sector i l'abast.

La pressió de funcionament ha de ser entre 1,5 a 3,5 bar.

La pluviometria en mm/h que proporciona l'aspersor serà el més homogènia possible i d'acord amb les especificacions del projecte.

VÀLVULES DE COMPORTA

Tindran la mateixa qualitat que l'especificada en el capítol 02.05 Xarxa d'aigua potable.

Vàlvules antiretorn

Tindran la mateixa qualitat que l'especificada en el capítol 02.05 Xarxa d'aigua potable.

VÀLVULA DE CONTROL

Estarà proveïda de mecanisme de funcionament accionat pel programador, amb regulador de cabal, obertura manual i desguàs intern.

Seràn de fosa o plàstic i amb una pressió de funcionament entre 1 i 10 bar.

Les vàlvules de les instal·lacions alimentades amb bateries tindran solenoide d'impulsió.

PROGRAMADORS

Els programadors electrònics o elèctrics estaran constituïts pel programador i els equips complementaris especificats en el projecte, amb els comandaments que permetin programar el dia i l'hora en què s'ha d'efectuar el reg, el temps que ha d'estar oberta cadascuna de les vàlvules, modificar el funcionament de manual a automàtic del programador i l'obertura de qualsevol de les vàlvules quan el funcionament del programador sigui manual. La Alimentación del programador serà de 230 V, 50 Hz i la alimentación de las válvulas serà a 24 V, 50 Hz

Els programadors autònoms tipus de bateria tindran una consola de programació mòbil i caixes de connexió amb bateria, que contenen la informació del reg, associades al solenoide d'impulsos de les vàlvules de control.

ARQUETES

Seràn prefabricades de formigó o fetes "in situ" amb maó calat i arrebossades interiorment. Per al cas d'aquetes prefabricades, aquestes preferiblement contindran àrids reciclats (procedents de Residus de la Construcció i Demolició, RCD) en la seva composició.

Es preveurà un sistema de desguàs o drenatge per a evitar l'acumulació d'aigua al seu interior.

El marc i tapa seràn de fosa dúctil de classe B 125 o superior segons UNE-EN 124, o de xapa estriada reforçada en cas que no estiguin a zones pavimentades ,amb text indicant el servei.

BOQUES DE REG

El cos serà de ferro colat.

Les aixetes seràn de bronze.

El ràcord serà d'endoll ràpid (ràcord Barcelona) d'aliatge d'alumini o bronze, DN 45 mm (UNE 23400-2) o 70 mm (UNE 23400-3).

S'instal·larà dins d'un pericó que podrà ser d'obra o estarà formada pel mateix cos de la boca de reg i tapa de fosa desmuntable.

COMPTADORS PER A LES BOQUES DE REG

El tipus de comptador serà el que indiqui la companyia subministradora, la qual marcarà els criteris per a la seva instal·lació, conjuntament amb la direcció d'obra.

2.5.6. Execució de les obres

Vàlvula de control

Permetrà el tall o pas d'aigua i s'instal·larà abans de les electrovàlvules.

Les connexions elèctriques s'efectuaran de manera estanca, segons les recomanacions del fabricant, evitant la pèrdua de la senyal de control i amb un sistema que permeti el seu desmuntatge.

Línia de control elèctrica

Estarà format per un tub aïllant rígid de policlorur de vinil o PE doble capa per a la conducció de les línees de control i amb els D especificats a la següent taula en funció del número de conductors (N):.

N	2 a 5	6	7 a 8	9 a 12
D	11	13	15	21

Els conductor seran amb aïllament per a la tensió nominal de 1000 V i amb una secció mínima d'1,5 mm² de secció. Per a una llargària superior al 100 m s'utilitzarà cable de 2,5 mm² de secció.

Programador

Per a la seva instal·lació, el programador s'instal·larà dins d'un armari de políester per un mínim de 4 punts, de forma que el seu costat inferior resti a 80 cm del paviment, i s'efectuaran les connexions amb la línia de control, així com amb la xarxa elèctrica per alimentació del programador.

La instal·lació elèctrica que alimenta el programador complirà la normativa del REBT i estarà protegida per interruptor automàtic i interruptor diferencial amb sensibilitat de 300 mA.

Sempre que sigui possible, aquest armari es situarà annex al quadre elèctric d'enllumenat amb una separació de 20 cm. entre ells, sobre una base comú de formigó, col·locant un tub corrugat de 60 mm de diàmetre per l'interior de la mateixa que connecti els dos armaris per a fer la connexió elèctrica

Aspersors

El seu radi d'abast R en m serà el que proporcionarà un nombre més petit d'aspersors amb una cobertura i solapament del 100% i no tirant aigua fora de la a regar.

La separació entre aspersors i derivacions serà igual al seu radi d'abast, augmentat en 1 m, i la seva disposició a portell.

L'eix de l'aspersor serà perpendicular al terreny. Els aspersors de turbina tipus emergent portaran la tapa enrasada amb el terreny quan l'aspersor no estigui en funcionament.

2.5.7. Control de qualitat

Quan el material o equip arribi a obra amb certificat d'origen industrial o certificats de qualitat que acreditin el compliment de les condicions, normes, disposicions que li son aplicables i amb les declaracions de conformitat CE necessàries, la seva recepció es realitzarà documentalment i es comprovarà, únicament, les seves característiques aparents.

Assaigs de pressió interior de canonades de reg

Es realitzarà a mesura que avanci el muntatge de la canonada per trams de llargada fixada per la direcció facultativa; es recomana que aquests trams tinguin una llargada aproximada als dos-cents (200 metres). Abans de començar la prova s'han de col·locar en la seva posició definitiva

tots els accessoris de la canonada i la rasa cal que estigui parcialment farcida, tot deixant les juntes descobertes.

S'iniciarà omplint d'aigua el tram de canonada objecte de prova, i es mantindrà plena la canonada, almenys 48 hores.

L'emplenat de la canonada es realitzarà per la part baixa d'aquesta, i es deixaran oberts tots els elements que puguin donar sortida a l'aire, els quals s'aniran tancant després i successivament de baix a dalt. En el punt més alt s'hi col·locarà una aixeta de purga per expulsar de l'aire i per a comprovar que tot l'interior del tram es troba comunicat en la forma més adient.

Els punts extrems del tram a assajar es tancaran convenientment amb peces especials per a evitar desplaçaments de la canonada o fuites d'aigua, i cal que siguin fàcilment desmuntables per poder continuar el muntatge de la canonada. Es comprovarà que les vàlvules de pas intermèdies es trobin ben obertes.

Els canvis de direcció, peces especials, hauran d'estar ancorats i les seves fàbriques caldrà que tinguin la resistència deguda.

La bomba per a la pressió hidràulica estarà proveïda de claus de descàrrega o elements apropiats per a poder regular l'augment de pressió, es col·locarà en el punt més baix de la canonada a assajar i estarà proveïda de dos manòmetres. La pressió interior de prova en rasa de la canonada serà tal que s'abasti en el punt més baix del tram en prova amb una vegada i mitja (1,5) la pressió màxima de treball en el punt de més pressió. La pressió es farà pujar lentament de forma que l'increment d'aquesta no superi un bar i per minut.

Un cop obtinguda la pressió es deixarà de fer durant trenta minuts i es considerarà satisfactòria quan durant aquest temps (30 minuts) el manòmetre no acusi descens superior a la rel quadrada de P.cinquens, essent P la pressió de prova en rasa en bar. Quan el descens del manòmetre sigui superior es corregiran els defectes observats, repassant les juntes que perden aigua, canviant si fos necessari algun tub, de manera que al final s'aconsegueixi que el descens de pressió no sobrepassi la magnitud indicada.

Assaig d'estancament de canonades de reg

Després d'haver-se realitzat satisfactòriament la prova de pressió interior, s'haurà de realitzar la d'estancament. La pressió de prova d'estancament serà la màxima estàtica que hi hagi en el tram de la canonada objecte de la prova.

La pèrdua queda definida com la quantitat d'aigua que cal subministrar al tram de canonada que es prova, mitjançant un "bombin" tarat, de manera que es mantingui la pressió de prova d'estancament després d'haver omplert la canonada d'aigua i haver-se expulsat l'aire. La durada de la prova d'estancament serà de dues hores, i la pèrdua en aquest temps serà inferior al valor donat per fórmula $V = KLD$.

V = Pèrdua total en prova, en litres

L = Longitud del tram objecte de la prova, en metres

D = Diàmetre interior en metres

K = Coeficient que depèn del material, el valor del qual per a canonades de PVC és de 0,300

El contractista repassarà, a càrrec seu, totes les juntes i tubs defectuosos, siguin quines siguin les pèrdues fixades si aquestes són sobrepassades, i qualsevol pèrdua d'aigua apreciable, encara que el total sigui inferior a l'admissible.

A més a més de les dues proves preceptives descrites, es tindran en compte totes les indicacions de la direcció facultativa per al millor control qualitatiu de les obres.

2.5.8. Mesurament i abonament

Les canalitzacions per a reg es mesuraran i abonaran d'acord amb allò especificat a les xarxes d'aigua potable.

Les conduccions amb degoters auto compensats per metre lineal (m) de canalització, que inclourà la part proporcional d'excavació, rebliment, tubs, degoters i peces de connexió, comprovats i acceptats per la DF.

Els tubs exudants per metres lineals (m) realment instal·lats a obra, comprovats i revisats per la DF. Aquest preu no inclou l'excavació ni el reblert de la rasa on s'instal·len,

Els programadors per unitats (u) d'obra totalment acabada, comprovades i acceptades per la DF. Inclosa la caixa, el plafó de comandament i la connexió de la xarxa elèctrica.

La resta d'elements singulars de la instal·lació de reg (aspersors, difusors, boques de reg, vàlvules, electrovàlvules, reguladors de pressió, etc...) per unitats (Ut) subministrades i instal·lades a l'obra, comprovades i acceptades per la DF. El preu inclourà el subministrament, muntatge i peces de connexió.

2.6. Xarxa elèctrica

Compliran els reglaments esmentats a l'apartat de Disposicions Aplicables de les Condicions Generals.

Serán també d'obligat compliment les normes particulars de les companyies subministradores, cas que estiguin aprovades pel Departament de la Generalitat de Catalunya competent en la matèria, així com la legislació que substitueixi, modifiqui o completi les esmentades disposicions, i també la nova legislació aplicable, que es promulgui amb anterioritat a la contractació de la present obra.

2.6.1. Documentació prèvia a l'inici de les obres elèctriques

Un cop adjudicada l'obra definitivament, i abans d'iniciar la instal·lació, el contractista presentarà a la DF el pla d'assegurament de la qualitat segons els principis descrits a la norma UNE-EN ISO 9001.

El pla de qualitat ha de presentar les activitats en una seqüència lògica, tenint en compte el següent:

1. Una descripció del treball proposat i l'ordre del programa.
2. L'estructura de l'organització per al contracte, així com l'oficina principal i qualsevol altre centre responsables d'una part del treball.
3. Les obligacions i responsabilitats assignades al personal de control de qualitat del treball.
4. Punts de control de l'execució i notificació.
5. Presentació dels documents d'enginyeria requerits per les especificacions del projecte.
6. La inspecció dels materials i els seus components a la seva recepció.
7. La referència als procediments d'assegurament de la qualitat per a cada activitat.
8. Inspecció durant la fabricació i construcció.
9. Inspecció final i assaigs.

No es podran emprar materials sense que prèviament hagin estat acceptats per la DF. Aquest control previ no constitueix recepció definitiva i, per tant, els materials poden ser rebutjats per la DF, àdhuc després de ser col·locats, si no compleixen les condicions exigides en aquest Plec de Condicions, i podran ser reemplaçats per d'altres que les compleixin.

Els materials rebutjats per la DF, si fossin replegats o col·locats, hauran de ser retirats pel contractista, immediatament i en llur totalitat. Si no es compleix aquesta condició la DF podrà manar de retirar-los pel mitjà que cregui oportú a càrrec de la contracta.

Tots els materials i elements estaran en perfecte estat de conservació i ús, i es rebutjaran aquells que estiguin avariats, amb defectes o deteriorats.

Els materials o elements a emprar, les característiques particulars dels quals no s'especifiquin en aquest Plec de Condicions, serán del tipus i qualitats que utilitzi normalment l'empresa subministradora d'electricitat, i previ el vist i plau del director de l'obra.

En instal·lacions de MT cal que l'instal·lador estigui autoritzat d'acord amb ITC-LAT 03 del REAL DECRETO 223/2008 de línees elèctriques d'alta tensió.

En instal·lacions de BT cal que l'instal·lador estigui autoritzat d'acord amb ITC-BT 03 del REBT del REAL DECRETO 842/2002.

2.6.2. Xarxa elèctrica (mt i bt)

2.6.2.1. Conductors

2.6.2.1.1. Condicions generals

Els conductors de mitja tensió seran d'alumini i segons les normes UNE-HD 620-5E i UNE-HD 620-7E de designació RHZ1 o HEPRZ1 (DHZ1)

Els conductors de distribució soterrada en BT seran d'alumini amb aïllament de polietilè reticulat (XLPE), coberta de policlorur de vinil (PVC) i designació UNE RV 0,6/1 kV, segons UNE 21123-2.

Els de distribució aèria seran d'alumini amb aïllament de polietilè reticulat (XLPE), coberta de poliolefina i designació UNE RZ1-K 0,6/1 kV, segons UNE 21123-4

Tots els cables seran homologats per les companyies subministradores.

2.6.2.1.2. Mesurament i abonament

Per metre lineal (m) de llargària instal·lada, comprovada i acceptada per la DF, entre els eixos dels elements o dels punts per connectar.

Inclou l'adquisició, transport, carreteig, col·locació del cable, subjeccions, així com la retirada i l'abonament de les bobines corresponents i les pèrdues de material com a conseqüència dels retalls.

2.6.2.2. Conduccions de xarxes elèctriques

Anomenem conduccions a les obres i materials necessaris per a col·locar els conductors de MT i BT sota les voreres i les calçades.

2.6.2.2.1. Conduccions sota vorera

Els conductors de MT i BT es col·locaran en rases amb unes dimensions mínimes de 40 cm d'amplada. La fondària de la rasa ha de garantir que la distància del tub superior a la superfície sigui igual o major 60 cm.

En qualsevol cas, han de permetre una instal·lació còmoda dels conductors.

El llit de la rasa que rebrà el cable serà llis i estarà exempt d'arestes vives, còdols, pedres, restes de runes, etc. S'hi disposarà una capa de sorra de riu rentada, neta, solta i exempta de substàncies orgàniques, argila o partícules terroses, que cobreixi l'amplada total de la rasa amb un gruix de 6 cm per la MT i 5 cm per la BT.

El cable s'estendrà sobre aquesta capa de sorra i es cobrirà amb una altra capa de sorra de 0,24 cm en el cas de la MT i 0,15 cm en el cas de la BT, de manera que la sorra arribarà fins a 0,30 m per damunt del llit de la rasa en la MT i 0,20 m en la BT, i cobrirà la seva amplada total.

Sobre la capa anterior es col·locaran plaques de polietilè (PE) com a protecció mecànica.

A continuació, s'estendrà una altra capa de terra de 0,20 m de gruix, sense pedres ni runa, piconada amb mitjans manuals. La resta de terra s'estendrà per capes de 0,15 m, piconades amb mitjans mecànics. Entre 0,10 i 0,20 m per sota del paviment es posarà una cinta de senyalització que avisi de l'existència dels cables elèctrics de mitja o baixa tensió.

Per al reblert de les rases s'exigirà una densitat superior al 95% de la màxima obtinguda a l'assaig próctor modificat.

2.6.2.2.2. Conduccions sota calçada

Els conductors es col·locaran dins de tubs D 160 de polietilè (preferentment tubs que continguin polietilè reciclat en la seva composició) els quals aniran envoltats de formigó.HM-20 (preferentment formigó reciclat HRM-20) amb un gruix mínim de 30cm per la MT i de 20 cm per la BT.

Per dins de cada tub tan sols passarà un circuit.

L'amplada de les rases dependrà del nombre de tubulars; caldrà deixar un tub de reserva per a futures ampliacions.

La fondària de la rasa ha de garantir que la distància del tub superior a la superfície sigui igual o major a 80 cm.

2.6.2.2.3. Mesurament i abonament

Per metre lineal (m) de llargària instal·lada, comprovada i acceptada per la DF.

El preu de conducció sota vorera inclou la excavació, el reblert, la sorra, els tubs si s'escau, la placa i la cinta de senyalització. En la conducció sota calçada també inclou els tubs, i el formigó.

2.6.2.3. Elements singulars

2.6.2.3.1. Arquetes

Podran ser prefabricades o fetes "in situ" amb dimensions que permetin la manipulació dels cables, no registrables o amb tapa d'accés i marc de ferro colat, si s'escau.

Per al cas d'arquetes prefabricades de formigó, s'optarà preferentment per aquelles que incloguin àrids reciclats (procedents de Residus de la Construcció i Demolició, RCD) en la seva composició.

2.6.2.3.2. Armaris i caixes

Els armaris (ADU) i les caixes (CS i CGP) seran prefabricats, compliran les especificacions tècniques de la companyia subministradora del servei i es col·locaran seguint els seus criteris.

2.6.2.3.3. Mesurament i abonament

Per unitat (u) realment executada, comprovada i acceptada per la DF.

El preu inclou el fonament, el prefabricat de formigó, la caixa o armari, els ancoratges, les terres i connexions.

2.6.2.4. Estacions transformadores

Les estacions transformadores poden ser prefabricades o fetes "in situ" i a la vegada aèries i soterrades.

Les estacions transformadores prefabricades seran homologades per la companyia elèctrica que correspongui i el Departament d'Indústria de la Generalitat de Catalunya.

Les estacions transformadores fetes "in situ" compliran en tot moment les normatives i recomanacions fetes per les companyies elèctriques i el Departament d'Indústria de la Generalitat de Catalunya, es construïran segons els esquemes que figuren als plànols del projecte i d'acord amb les instruccions de la DF.

2.6.2.4.1. Utilitatge interior de l'estació transformadora

Aquesta unitat comprèn tots els elements (fusibles, terminacions interiors a les cabines de MT fins al transformador, circuit de disparament del ruptor, terres del neutre de BT, accessoris (banquet, guants, plaques, pèrtiga, ancoratge dels aparells) i tot aquells materials i operacions necessàries per al bon funcionament de l'ET, d'acord amb la companyia elèctrica subministradora.

2.6.2.4.2. Mesurament i abonament

L'estació transformadora per unitat (u) totalment acabada, comprovada i acceptada per la DF.

Comprèn l'excavació en qualsevol tipus de terreny, el basament, la construcció de l'estació, xarxa de terres de MT, enllumenat interior, envans de separació de cel·les, ferramenta per l'obra civil (portes, mampares de protecció, reixes de ventilació, etc.), vorera perimetral de formigó HM-20 (preferentment formigó reciclat HRM-20) i tots els treballs i materials necessaris, així com l'aportació de mitjans precisos per al correcte acabat de l'obra.

Si l'estació transformadora és prefabricada, a més estarà inclòs el subministrament, la col·locació i el tipus d'acabat exterior que determini la DF.

El utilatge de l'estació transformadora per unitat (u) totalment acabada i comprovada i acceptada per la DF.

2.6.2.5. Torres metàl·liques per a línies fins a 30 kV (MT)

Aquest paràgraf és d'aplicació als recolzaments metàl·lics per a les línies de distribució d'energia elèctrica fins a 30 kV de tensió nominal (MT), corresponents a línies elèctriques de 3a, categoria segons el RD 223/2008.

Compliran amb el que especifica la UNE 207017 (antiga recomanació UNESA RU 6704 A) i el RD 223/2008 i les seves instruccions complementàries ITC-LAT 01 a 09 i concretament el que especifica l'article 2.4 de la ITC-LAT 07:

En els suports d'acer, així com en els elements metàl·lics dels suports d'una altra naturalesa, no s'empraran perfils oberts de gruix inferior a 4 mm. Quan els perfils fossin galvanitzats per immersió en calent, el límit anterior podrà reduir a 3 mm.

En construcció cargolada no podran realitzar-se forats sobre perfils d'una amplada inferior a 35 mm.

En el cas de que els perfils de la base del suport es prolonguen en el terreny sense recobriment de formigó - cas de fonamentacions metàl·liques -, el gruix dels perfils enterrats no serà menor de 6mm.

No s'empraran cargols d'un diàmetre inferior a 12 mm.

La utilització de perfils tancats, es farà sempre de manera que s'eviti l'acumulació d'aigua al seu interior. En aquestes condicions, el gruix mínim de la paret no serà inferior a 3 mm, límit que podrà reduir-se a 2,5 mm quan estiguessin galvanitzats per immersió en calent.

En els perfils metàl·lics enterrats sense recobriment de formigó es tindrà cura especialment la seva protecció contra l'oxidació, emprant agents protectors adequats, com galvanitzat, solucions bituminoses, brea de quitrà, etc. Es recomana l'adopció de proteccions anticorrosives de la màxima durada, en atenció a les dificultats dels tractaments posteriors de conservació necessaris.

Els suports situats en llocs d'accés públic i on la presència de persones alienes a la instal·lació elèctrica és freqüent (suports freqüentats segons 7.3.4.2 del RD 223/2008), disposaran de les mesures oportunes per dificultar la seva escalament fins a una alçada mínima de 2,5 m.

Per a la base de formigó, preferentment cal emprar formigó reciclat HRM-20, sempre que la Direcció de les Obres estigui d'acord.

2.6.2.5.1. Definicions

Les definicions indicades a continuació són les definides a la norma UNE 207017.

Suport de gelosia : Estructura metàl·lica formada per un conjunt de barres i constituïda pels següents elements:

Cap : Part superior del suport, amb forma prismàtica quadrangular de cares idèntiques, estructura, dimensions i orificis seran fixos per a tots els suports de la mateixa sèrie. (segons figura adjunta)

Fust : Part inferior del suport, de forma troncopiramidal i base quadrada.

El fust contindrà l'ancoratge, que és la part compresa entre la base i la línia teòrica de terra (segons figura adjunta)

Hipòtesi de càrrega : Conjunt de càrregues que s'ha de tenir en compte en el càlcul dels suports.

Casos de càrrega : Conjunt de càrregues que s'ha d'aplicar simultàniament a un suport en una hipòtesi de càrrega donada.

Càrrega de treball : Càrrega que resulta de les diferents hipòtesis de càrrega segons el tipus de suport. En aquesta càrrega no s'inclouen ni els coeficients de seguretat ni els factors de càrrega següents (sobrecàrregues):

Pressió del vent sobre els diferents components del suport

Maniquet de gel

Desequilibri de traccions

Trencament de conductors

Càrrega vertical, V, longitudinal, L, i transversal, T : Components vertical, longitudinal (en la direcció paral·lela a la línia) i transversal (en la direcció perpendicular a la línia) d'una càrrega aplicada al suport a l'extrem superior del cap en un sistema d'eixos ortogonals.

Càrrega de torsió, Lt : Càrrega que resulta de l'aplicació d'una força longitudinal a l'extrem superior del cap a una certa distància "d" de l'eix del suport

Càrrega d'assaig : Càrrega aplicada durant l'assaig. Aquesta càrrega és igual a la càrrega de treball més les sobrecàrregues, multiplicades pel coeficient de seguretat.


Càrrega de trencament : Càrrega que causa la fallada de qualsevol element constitutiu del suport.

Càrrega nominal : Càrrega horitzontal en l'extrem superior del cap segons la direcció principal. En aquesta càrrega s'entendrà que estan incloses simultàniament les següents:

- la càrrega resultant de la pressió exercida pel vent sobre el suport;
- les càrregues verticals especificades per a cada suport.

Direcció principal : Direcció normal a l'eix vertical del suport, segons la qual aquest presenta el seu màxim moment resistent.

Direcció secundària : Direcció normal a l'eix vertical del suport i a la direcció principal.

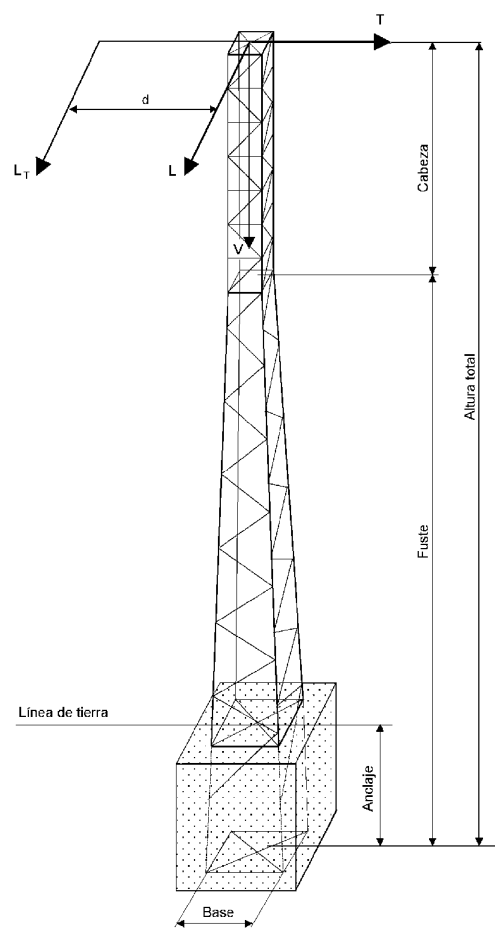

2.6.2.5.2. Designació

Els suports metàl·lics objecte de la norma UNE 207017 es defineixen per a tres grups de sigles i números. Aquestes, disposades en l'ordre indicat a continuació, tenen el següent significat:

- La sigla C, indicació de gelosia
- Xifres que expressen, en daN, la càrrega nominal del suport (L) en daN
- Xifres que indiquen l'alçària del suport

La designació C7000-22 correspon a un suport metàl·lic de gelosia de 7000 daN d'esforç nominal i 22 m d'alçària total.

2.6.2.5.3. Càrregues i coeficients de seguretat

A la taula següent s'indiquen els esforços i coeficients de seguretat pels suports metàl·lics de gelosia i que es corresponen a la taula 1 de la norma UNE 207017:2010.

Càrrega nominal daN	Càrrega de treball més sobrecàrrega daN			Cota (m) d	Coef. de Seg	Càrrega d'assaig daN		
	V	L o T	Lt			V (1)	L o F (2)	Lt(3)
500	600	500	500	1,5	1,5	900	750+W	600
	600			1,2	1,2	720		
1000	600	1000	700	1,5	1,5	900	1500+W	840
	600			1,2	1,2	720		
2000	600	2000	1400	1,5	1,5	900	3000+W	1680
	600			1,2	1,2	720		
3000	800	3000	1400	1,5	1,5	1200	4500+W	1680
	800			1,2	1,2	960		
4500	800	4500	1400	1,5	1,5	1200	6750+W	1680
	800			1,2	1,2	960		
7000	1200	7000	2500	1,5	1,5	1800	10500+W	3000
	1200			1,2	1,2	1440		
9000	1200	9000	2500	1,5	1,5	1800	13500+W	3000
	1200			1,2	1,2	1440		

(1) La càrrega vertical V, s'aplica a l'eix del recolzament, en el extrem superior del cap.

(2) La càrrega L o F s'aplica horitzontalment, sobre l'extrem superior del cap.

A la càrrega de l'assaig L o F, s'haurà d'afegir, aplicat en varis trams del suport, la càrrega W resultant de la pressió exercida pel vent sobre el suport, calculat conforme el RD 223/2008 per a un velocitat del vent de 120 km/h multiplicada pel coeficient de seguretat

(3) La càrrega Lt s'aplica horitzontalment, a l'extrem inferior del cap i a una distància "d" de l'eix del suport.

2.6.2.5.4. Equació resistent

Les càrregues verticals V, indicades a la taula anterior, no són limitadores de la càrrega màxima vertical centrada que poden suportar els suports. El seu valor pot ser superior si les càrregues horitzontals, L o T, són menors a les indicades en aquesta taula.

En general, els suports han de respondre a l'equació següent:

$$V1 + K \cdot H1 \leq V + K \cdot H$$

On

V1 = Càrrega vertical centrada a la qual se sotmet al suport. en daN;

K = Constant per a cada suport:

H1 = Càrrega horitzontal a la qual se sotmet al suport, en daN;

V = Càrrega vertical centrada de treball més sobrecàrrega especificada a la taula anterior;

H = Càrrega horitzontal de treball més sobrecàrrega especificada a la taula anterior, L o T. (H H1).

NOTA - K és el coeficient de repercussió de les càrregues horitzontals enfront de les càrregues verticals. El seu valor excedeix normalment de 5, però, en cas de no conèixer el valor real per a cada suport. es prendrà K 5.

Prenent K = 5, l'equació resistent dels suports per a les càrregues nominals de la taula anterior, s'indiquen a la taula següent:

Càrrega nominal daN	Càrrega especificades		Equació resistent V+KH	Valor màxim de H daN
	Càrrega de treball mes sobre càrrega daN			
	V	H		
500	600	500	3 100	500
1 000	600	1 000	5 600	1 000
2000	600	2000	10600	2000
3 000	800	3 000	15 800	3 000
4 500	800	4 500	23 300	4 500
7 000	1 200	7 000	36 200	7 000
9 000	1 200	9 000	46 200	9 000


En cap cas, la càrrega vertical centrada, V1, serà més gran que 3 vegades la vertical nominal, V ($V1 \leq 3 V$).

2.6.2.5.5. Composició i dimensions dels suports

Els suports estan compostos per cap i fust sent l'ancoratge la part inferior del fust. Entre la part inferior del fust i la línia de terra teòrica no cal disposar de diagonals excepte les necessàries per facilitar el muntatge.

Les altures nominals dels suports de gelosia han ser 10 - 12 - 14 - 16 - 18-20 - 22 - 24 i 26 m. amb una tolerància de $\pm 0,20$ m. Alçades superiors no són objecte de la norma UNE 207017, tot i que podran ser acordades entre el fabricant i el comprador.

Cap :El cap d'aquests suports ha de tenir l'estructura i dimensions que s'indiquen a la següent figura i han de disposar dels reforços i trepants adequats de manera que no impedeixin el encastrament dels armats i / o extensions.

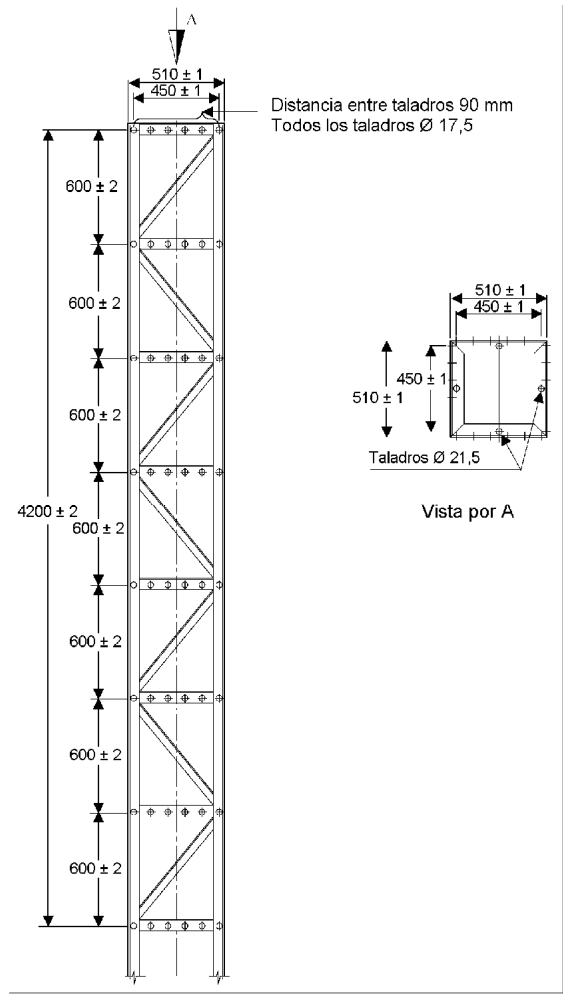

Dimensions en mm.

Fust :

El fust ha d'estar format per trams de 6,50 m de longitud màxima. Les dimensions màximes en metres de la base del suport, extrem inferior del fust, s'indiquen a la taula següent:

Esforç nominal (daN)	Alçària total (m)								
	10	12	14	16	18	20	22	24	26

≤ 4500	0,85x0,85	1,00x1,00	1,10x1,10	1,20x1,20	1,25x1,25	1,30x1,30	1,45x1,45	1,60x1,60	1,75x1,75
7000/9000		1,30x1,30	1,55x1,55	1,65x1,65	1,80x1,80	2,00x2,00	2,20x2,20	2,40x2,40	2,60x2,60

NOTA - Aquestes dimensions màximes inclouran els perfils de tancament de la base de l'ancoratge.

A la següent taula, a efectes de càlcul i assaig, es fixen les distàncies en metres entre el nivell teòric del terreny (línia de terra) i la base, extrem inferior del fust.

Esforç nominal (daN)	Alçària total (m)								
	10	12	14	16	18	20	22	24	26
500	1,30	1,30	1,40	1,40	1,50	1,50	1,60	1,70	1,80
1000	1,60	1,60	1,70	1,70	1,80	1,80	1,80	1,90	2,00
2000	1,60	1,90	1,90	2,00	2,00	2,10	2,10	2,20	2,30
3000	1,70	2,00	2,10	2,20	2,20	2,30	2,40	2,50	2,60
4500	1,90	2,20	2,30	2,40	2,40	2,50	2,60	2,70	2,70
7000	-	2,30	2,40	2,50	2,50	2,60	2,60	2,70	2,70
9000	-	2,50	2,60	2,70	2,80	2,80	2,80	2,80	2,80

2.6.2.5.6. Posada a terra

Els quatre muntants de cada suport han de portar, aproximadament a 0,40 m del nivell teòric del terreny, un trepant de 13,5 mm ± 0,5 mm de diàmetre per a la connexió a terra.

La instal·lació de connexió a terra s'ha d'executar segons el apartat 7 de les ITC-LAT 07 i ITC-LAT 08 RD 223/2008.

2.6.2.5.7. Materials constructius dels suports

Els materials que s'utilitzin en la fabricació dels suports han de ser acers d'acord amb la Norma UNE-EN 10025, protegits mitjançant galvanització en calent segons la Norma UNE-EN ISO 1461.

Les mesures i toleràncies dels angulars han de ser les establertes en les Normes UNE-EN 10056-1 i UNE-EN 10056-2 També podran admetre els angulars de costats iguals d'ús freqüent indicats a l'annex A de la norma UNE 201017, complint amb les toleràncies definides en la Norma UNE-EN 10056-2.

La cargols ha de complir amb la Norma UNE-EN ISO 4016 les femelles amb la Norma UNE-EN ISO 4034. i les volanderes amb la Norma UNE-EN ISO 7091.

Com a alternativa, es poden utilitzar cargols que estiguin d'acord amb els valors de l'annex B, volanderes amb els de l'annex C i femelles amb els de l'annex D de la norma UNE 207017.

2.6.2.5.8. Unions

Les condicions a respectar per a l'execució de les unions soldades, han de ser, llevat exigències diferents definides en l'especificació del client, les establertes per les Normes UNE-EN ISO 3834-4 i UNE-EN ISO 5817, d'acord al nivell de qualitat "D".

Les unions soldades han de ser totalment estanques.

En unions cargolades els orificis han de tenir una amplitud de:

- 1,5 (+0,0 – 0,5) mm per mètrica menor o igual que M16;
- 2 (+0,0 – 0,5) mm per mètrica més gran que M16.

La fabricació dels elements del suport ha de ser tal que permeti la seva posterior muntatge sense forçar els mateixos.

2.6.2.5.9. Armat

L'armat ha de ser el especificat al Annex E de la norma UNE 207017.

L'armat estarà format per angulars d'acer i cargols de les mateixes característiques indicades anteriorment i el tractament preservant establert per al suport.


ARMATS DEL TIPUS CREU

Les longituds recomanades de les creus es reflecteixen a la següent taula:


Tipus de suport	Llargària de la semicreueta L (m)								
	1,00	1,25	1,50	1,75	2,00	2,25	2,50	2,75	3,00
$F \leq 4500$	X	X	X	X	X				
$F \geq 4500$		X	X	X	X	X	X	X	X

L : distància des de l'eix de la torre al punt de fixació del conductor.

Creueta i semicreueta horitzontal:

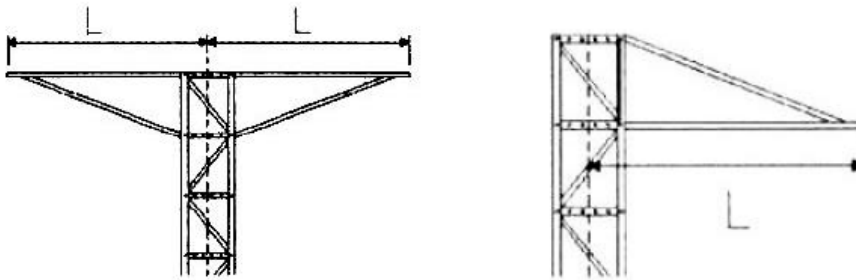



Denominació de muntatges tipus:

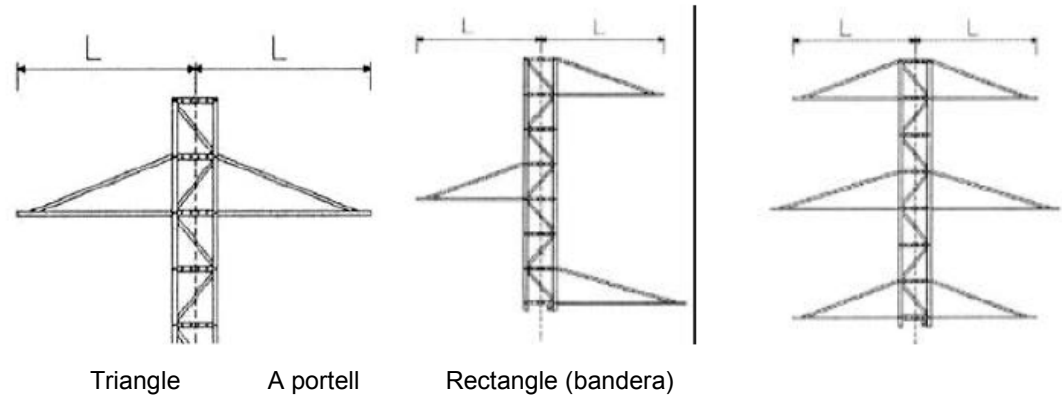

Armat de volta

Les longituds recomanades de les creus d'armat volta es reflecteixen a la taula següent:

Llargària de la semicreua L (m)			
1,50	2,00	2,50	3,00

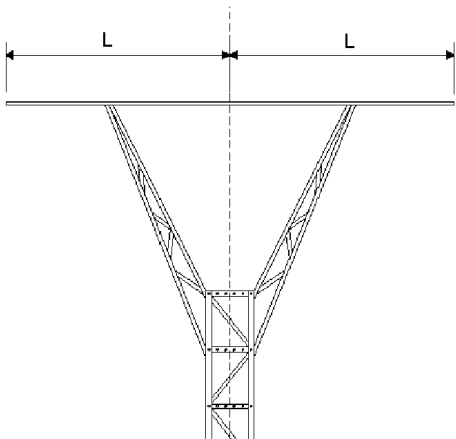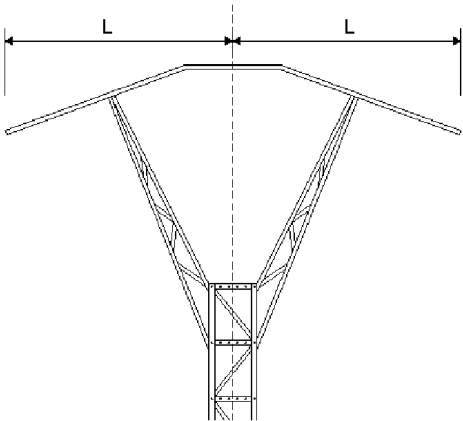

L: Distància des de l'eix del suport al punt de fixació del conductor.

ARMATS ESPECIALS

Pel muntatge de seccionadors, portafusibles, etc., es disposarà d'armats compatibles amb la fixació normalitzades dels esmentats elements.

2.6.2.5.10. Marques

D'acord amb el RD 223/2008:

Cada suport s'identificarà individualment mitjançant un número, codi o marca alternativa (com ara coordenades geogràfiques), de tal manera que la identificació sigui llegible des del terra.

En tots els suports, qualssevol que sigui la seva naturalesa, hauran d'estar clarament identificats el fabricant i tipus.

També es recomana col·locar indicacions d'existència de risc de perill elèctric en tots els suports. Aquesta indicació serà preceptiva per a línies de tensió nominal superior a 66 kV i, en general, per a tots els suports situats en zones freqüentades.

Aquestes indicacions compliran la normativa existent sobre senyalitzacions de seguretat.

D'acord amb la norma UNE 207017.

Tots els elements que componen els suports han d'anar marcats a encuny per a ser identificats i facilitar el muntatge segons els termes, referències i requisits expressats a continuació. En cada un dels trams o peces soltes (perfils, cartel, etc.) Ha d'anar la marca del fabricant del suport i el número de la peça d'acord amb el plànol de muntatge corresponent. Els muntants han de portar un codi que identifiqui la càrrega nominal del suport. Aquestes marques han de ser fàcilment llegibles un cop estiguin les peces muntades en el suport. Els cargols han de portar gravat o en relleu a la part superior del cap, la marca del fabricant i la classe de resistència.

2.6.2.5.11. Mesurament i abonament

Per unitat (u) totalment acabada, comprovada i acceptada per la DF.

2.6.2.6. Projectes de legalització de MT i BT de l'interior i variant de línies existents

Cas que no s'hagi redactat prèviament, caldrà fer un projecte de legalització per cada tipus de xarxa independent.

La documentació i la posada en servei de les instal·lacions de MT s'ha de realitzar d'acord la ITC-LAT-04 del REAL DECRETO 223/2008.

La documentació i la posada en servei de les instal·lacions de BT s'ha de realitzar d'acord amb la ITC-BT-04 del REBT del REAL DECRETO 842/2002.

2.6.2.6.1. Mesurament i abonament

La unitat de cada projecte (visat, certificats sol·licitats per companyia i plànols "As-Built") s'abonarà segons la partida corresponent del pressupost del projecte constructiu.

2.7. Enllumenat públic

2.7.1. Normativa legal

Es compliran la següent legislació:

Reglamento Electrotécnico para Baja Tensión e instrucciones técnicas complementarias ITC-BT-01 a ITC-BT-51, publicadas por el Ministerio de Ciencia y Tecnología, y aprobados por REAL DECRETO 842/2002, de 2 de agosto.

Guía BT-09, en aplicación del artículo 29 del REBT, Instalaciones de alumbrado exterior para la aplicación del Reglamento y sus Instrucciones Técnicas Complementarias.

Instrucció interpretativa de la ITC-BT-09, del Reglament electrotècnic per a baixa tensió, relativa a instal·lacions d'enllumenat públic. Resolució, de 17/05/1989 ; Departament d'Indústria i Energia de la Generalitat.

Decret 363/2004, de 24 d'agost, pel qual es regula el procediment administratiu per a l'aplicació. del Reglament electrotècnic per a baixa tensió; Departament d'Indústria i Energia de la Generalitat.

Llei 6/2001, de 31/05/2001, d'ordenació ambiental de l'enllumenat per a la protecció del medi nocturn.; Presidència de la Generalitat.

Reglamento de Verificaciones Eléctricas y Regularidad en el suministro de energía. Decreto del 12 de mayo de 1954.

REAL DECRETO 2642/1985, de 18 de diciembre, por el que se declaran de obligado cumplimiento las especificaciones técnicas de los candelabros metálicos (Báculos y columnas de alumbrado exterior y señalización de tráfico) y su homologación por el Ministerio de Industria y Energía.

REAL DECRETO 401/1989, de 14 de abril, por el que se modifica el REAL DECRETO 2642/1985, de 18 de diciembre, por el que se declaran de obligados cumplimientos las especificaciones técnicas de los candelabros metálicos (báculos y columnas de alumbrados exterior y señalización de tráfico) y su homologación por el Ministerio de Industria y Energía.

ORDEN Ministerial de 16 de mayo de 1989. que modifica el anexo del REAL DECRETO 2642/1985, de 18-12-1985, sobre especificaciones técnicas de los candelabros metálicos (báculos y columnas de alumbrado exterior y señalización de tráfico) y su homologación.

REAL DECRETO 846/2006, de 7 de julio, por el que se derogan parcialmente el RD 2642/1985 y diferentes disposiciones en materia de normalización y homologación de productos industriales.

REAL DECRETO 1630/1992, de 29 de diciembre, por el que se dictan disposiciones para la libre circulación de productos de construcción, en aplicación de la Directiva 89/106/CEE y de las normas UNE-EN relacionadas.

REAL DECRETO 1580/2006, de 22 de diciembre, por el que se regula la compatibilidad electromagnética de los equipos eléctricos y Electrónicos, en aplicación de la Directiva 2004/108/CE y de las normas UNE-EN relacionadas.

REAL DECRETO 7/1988, de 8 de enero, relativo a las exigencias de seguridad del material eléctrico destinado a ser utilizado en determinados límites de tensión, en aplicación de la Directiva 2006/95/CE y de las normas UNE-EN relacionadas.

REAL DECRETO 154/1995, de 3 de febrero, por el que se modifica el REAL DECRETO 7/1988, de 8 de enero, por el que se regula las exigencias de seguridad del material eléctrico destinado a ser utilizado en determinados límites de tensión, en aplicación de la Directiva 93/68/CEE.

Norma UNE-EN ISO 1461 (per al galvanitzat).

Norma UNE-EN 62031 (de Seguretat pels mòduls LED'S).

UNE-EN 62384: Dispositius de control electrònics alimentats amb corrent continua o alterna per a mòduls LED. Requeriments de funcionament.

UNE EN 61347-2-13: Dispositius de control de làmpada. Part 2-13: Requeriments particulars per a dispositius de control electrònics alimentats amb corrent continua o alterna per a mòduls LED.

La legislació que substitueixi, modifiqui o complementi les disposicions esmentades i la nova legislació aplicable que es promulgui, sempre que estigui vigent amb anterioritat a la data del contracte.

Serán també d'obligat compliment les normes particulars de les companyies subministradores, així com la legislació que substitueixi, modifiqui o completi les esmentades disposicions, i també la nova legislació aplicable que es promulgui amb anterioritat a la contractació de l'obra.

En cas de contradicció o simple complementació de diverses normes, es tindran en compte, en tot moment, les condicions més restrictives.

2.7.2. Permisos, llicències i dictàmens

El contractista haurà d'obtenir els permisos, visats, llicències i dictàmens necessaris per a l'execució i posada en servei de les obres, i haurà d'abonar tots els càrrecs, taxes i impostos que es derivin de llur obtenció, i de visat del projecte, del col·legi professional corresponent.

El contractista també haurà d'abonar totes les despeses necessàries per a l'obtenció de l'aprovació prèvia del projecte i l'autorització de posada en servei del Departament d'Indústria i Energia o estament en qui delegui.

2.7.3. Documentació prèvia a l'inici de les obres d'enllumenat

Amb independència de les proves que ordeni la DF i abans d'instal·lar qualsevol material, caldrà presentar la següents documentació :

CENTRE DE COMANDAMENT

Esquema unifilar amb indicació expressa dels elements d'encesa i apagades horàries, interruptors automàtics, fusibles, etc.

Catàlegs de caràcter tècnic de tots els elements a utilitzar.

BÀCULS I COLUMNES

Certificat de conformitat d'acord amb les directives CE i catàlegs de caràcter tècnic de tots els elements a utilitzar, amb les característiques (mides, gruixos, tipus d'acer, característiques del galvanitzat, etc.).

LLUMINÀRIES

Certificat de conformitat d'acord amb les directives CE i catàlegs de caràcter tècnic de tots els elements a utilitzar.

CORBES FOTOMÈTRIQUES

Certificat del fabricant conforme estan construïdes segons la norma UNE-EN 60598-2-3.

Certificat de laboratori autoritzat i/o del fabricant del percentatge màxim FHS (flux hemisferi superior) emès en referència a la posició d'us prevista.

LÀMPADES

Certificat de conformitat d'acord amb les directives CE i catàlegs de caràcter tècnic de tots els elements a utilitzar, amb les característiques més importants, concretament mides, vida mitjana i flux lluminós.

Certificat del fabricant amb les característiques de les reactàncies: intensitat d'arrencada, potència i corrents subministrades, resistència a la humitat, escalfor admissible, etc. I amb indicació de les proves que s'hauran de realitzar per fer les comprovacions corresponents.

Certificat de laboratori autoritzat i/o del fabricant del percentatge màxim FHS (flux hemisfèric superior) emès en referència a la posició d'ús prevista.

EQUIP D'ENCESA

Certificat de conformitat d'acord amb les directives CE i catàlegs amb les característiques tècniques.

CABLES

Certificats de qualitat i catàlegs de caràcter tècnic, amb les característiques dels cables.

Certificat AENOR de l'empresa fabricant.

SISTEMES DE REGULACIÓ DE FLUX

Certificat de conformitat d'acord amb les directives CE, certificat del fabricant amb les característiques de funcionament pel que fa als horaris de les maniobres, percentatge de reducció lumínica, i energètica, en funció dels diferents tipus de làmpades instal·lades i de la seva potència

EFICIÈNCIA ENERGÈTICA.

Certificat del fabricant de la qualificació energètica, mitjançant l'índex d'eficiència energètica. Etiqueta que mesura el consum energètic de la instal·lació.

2.7.4. Recepció

Un cop acabades les obres, i com a requisit previ a la recepció, el contractista haurà de presentar un document signat per un instal·lador en el que constin els valors de les mesures efectuades de totes i cadascuna de les distintes proves que pugui fer la Entitat Col·laboradora de la Administració (ECA) en el moment de la seva inspecció, d'acord amb el Reglaments i disposicions aplicables i, en especial:

Comprovació de la separació entre els punts de llum segons el projecte

Verticalitat dels suports

Anivellació dels punts de llum

Comprovació de les connexions

Comprovació dels interruptors diferencials i dels magnetotèrmics

Comprovació de la protecció contra contactes directes i indirectes

Comprovació de la protecció contra sobrecàrregues i curtcircuits

Caigudes de tensió

Equilibri de càrregues

Mesura de l'aïllament

Mesura de la resistència del valor de les terres

Mesura del factor de potència

Mesures luminotècniques segons RD 1890/2008 i l'ITC-EA-05.

Comprovació de la posició i enfocament de les lluminèries

Comprovació dels nivells i uniformitat de la il·luminació

Percentatge de la regulació de flux

Tanmateix es faran les mesures elèctriques i luminotècniques segons el RD 1890/2008 d'eficiència energètica als efectes de que l'entitat de control emeti el certificat d'inspecció o de verificació.

La DF podrà demanar mesures de la fotometria i de l'enlluernament de les lluminàries, sense perjudici dels assajos i comprovacions que consideri necessaris.

Totes les proves i mesures hauran de donar uns resultats de no menys qualitat que els indicats al projecte i als preceptuats al Reglament electrotècnic per a baixa tensió i les instruccions tècniques complementàries.

Si el resultat de les proves no fos satisfactori, el Contractista haurà d'executar les operacions que calgui per corregir els defectes i fer noves proves fins que s'obtinguin els resultats demanats.

Un cop resoltes totes les deficiències es programaran les visites d'inspecció amb l'assistència dels serveis tècnics que la DF determini. El Contractista designarà els seus representants per estendre l'Acta de recepció provisional de les instal·lacions.

2.7.5. Condicions dels materials

2.7.5.1. Sistemes d'accionament

El sistema d'accionament de les instal·lacions d'enllumenat es podrà portar a terme mitjançant diferents dispositius, per ex. : fotocèl·lules, rellotges astronòmics i sistemes d'encesa centralitzat.

Les instal·lacions amb una potència > 5kW incorporaran un sistema d'accionament per rellotge astronòmic o sistema d'encesa centralitzat.

Per les inst. amb una potència < 5kW es podran substituir els anteriors sistemes per un d'accionament mitjançant fotocèl·lula.

2.7.5.2. Centre de maniobra i comptatge

Es defineix com a centre de maniobra i comptatge el conjunt d'instal·lacions necessaris per a la correcta maniobra d'encesa i apagada de la il·luminació, així com per llur control i mesurament.

Disposarà dels elements necessaris per a la seva subjecció durant el transport. Aquests elements s'hauran de treure quan estigui ja col·locat en el seu emplaçament definitiu.

Podrà ser:

c. De polièster

Serà autoventilat, de polièster reforçat, premat en calent.

L'envoltant del quadre proporcionarà un grau de protecció mínima IP 55, segons UNE 20324 i UNE-EN 60529, i presentarà un alta resistència als impactes mecànics IK10, segons UNE-EN 50102.

Serà resistent als principals agents corrosius, tant químics com atmosfèrics.

L'interior disposarà de perfils per permetre la fixació de les plaques de muntatge i els seus accessoris.

Serà autoextingible i suportarà temperatures de servei entre -50 i 150 °C.

Les portes i el fons seran en relleu per dificultar la fixació de cartells.

d. D'acer inoxidable

Serà de xapa d'acer inoxidable, de 2 mm de gruix, sense pintar o pintat exteriorment amb el color normalitzat RAL-7032 . La DF podrà optar per un altre color normalitzat.

L'envoltant del quadre proporcionarà un grau de protecció mínima IP 55, segons UNE 20324 i UNE-EN 60529, i presentarà un alta resistència als impactes mecànics amb una IK10, segons UNE-EN 50102.

La carcassa metàl·lica de l'armari es connectarà a terra, així com totes les parts metàl·liques com les portes i els suports. Aquest conductor anirà unit al circuit general de terres de la instal·lació.

L'armari tindrà un sostre especial, per evitar la caiguda d'aigua per degoteig, i ranures per a la ventilació.

Hi haurà previstos diversos allotjaments separats:

- Un per a les instal·lacions pròpies de la companyia subministradora, tals com comptadors, caixa de seccionament, caixa general de protecció, etc., adequat a la seva normativa. Aquest mòdul estarà protegit per un pany equivalent a «JIS» amb la clau demanada per la Companyia.
- Un altre, el mòdul d'abonat, per a les instal·lacions de protecció del centre de comandament, de línies i de la seva maniobra; aquest mòdul contindrà els elements de comandament i protecció per a les sortides especificades en el projecte, i estarà preparat per la connexió d'un sistema centralitzat d'encesa si així ho requereix el projecte. Estarà protegit per un pany equivalent a «JIS» amb una clau diferent a d'anterior. A la part interior del sostre es disposarà un llum fluorescent que permeti la visió i manipulació dels seus elements quan es faci fosc. Es disposarà també un endoll a 230 V per la connexió d'algun aparell elèctric. En la part interior portarà una bossa - suport amb l'esquema elèctric plastificat.
- Un altre per a la Caixa General de Protecció (GCP) i la Caixa de Seccionament (CS). La Caixa de seccionament estarà inclosa en tots els centres de maniobra per tal de complir amb el vademècum de la Companyia subministradora.
- Un altre per l'estabilitzador-reductor de tensió, si així ho preveu el projecte.

Estarà format pels següents elements principals:

- Quadre elèctric amb les seves proteccions, contactors, relés, interruptors, fusibles, conductors, piques de terra, relés i transformadors d'intensitat i tensió en el seu cas.

La connexió entre tots els elements s'efectuarà de manera ordenada, per tal que es pugui seguir fàcilment qualsevol circuit, numerant els conductors i marcant les diferents fases amb colors internacionals, i amb altres colors els fils corresponents als circuits secundaris de maniobres.

Anirà protegit contra contactes directes i indirectes segons la instrucció ITC-BT-09.

Portarà borns de sortida de 35 mm² de secció i premsa - estopes per a cada línia de sortida.

Cada armari donarà servei a un màxim de 6 línies.

Tots els components aniran dins de mòduls de doble aïllament amb fons de polièster reforçat amb fibra de vidre i tapes transparents de policarbonat, amb airejadors per permetre una correcta ventilació i per impedir la condensació.

Tindran les característiques següents:

resistència d'aïllament > 5 MOhms

rigidesa dielèctrica > 5 kV

autoextingible

IP 65 (UNE 20324 i UNE-EN 60529) IK09 (UNE-EN 50102)

ICPM, diferencials, magnetotèrmics, interruptors i rellotges, amb finestres

- Opcionalment podrà incorporar un mòdul de control o comandament per a optimitzar l'estalvi energètic i millorar la qualitat del servei i el manteniment. Aquests mòduls poden

ser per a via radio, GSM o per GPRS i portaran el mòdem corresponent. Aquest sistema permet rebre informació i actuar sobre la xarxa d'enllumenat des d'un punt d'operació.

- **Contactors**

Seran trifàsics, d'accionament electromagnètic amb contactes de plata, àmpliament dimensionats, que permetran efectuar un nombre considerable d'interrupcions. El consum en servei de la bobina d'accionament no serà superior a seixanta VA. Compliran les Norma UNE-EN 60947-4-1.

Seran els homologats per la companyia subministradora.

- **Fusibles**

Seran de tipus protegit per evitar projeccions de formació de flama, i no podran sofrir deterioraments més que en les peces fusibles pròpiament dites, o en la part destinada a apagar l'arc.

- **Diferencials**

A criteri de la DF, podran ser de reconexió automàtica per permetre la restitució del subministrament elèctric momentàniament interromput.

- **Interruptors**

Seran de coure o llautó, de valor doble, com a mínim, a la intensitat del circuit elèctric real. No podran tancar-se per gravetat ni adoptar posicions de contacte incomplet. Seran tetrapolars, de connexió interior, amb comandament frontal per estrep i de ruptura brusca.

- **Sistema d'encesa:**

a) **Interruptor horari** constituït per un programador de tipus astronòmic electrònic digital, especialment dissenyat pel control automàtic de l'encesa i l'apagada de l'enllumenat. Com a mínim disposarà de:

circuits per a la connexió del sistema d'estalvi energètic (reductor de flux, reductor de tensió, circuit de mitja apagada, discriminació de caps de setmana i dies festius, etc.)

circuit especial per a connexió i apagat de qualsevol circuit auxiliar amb programació astronòmica o horària

quadrant de visualització d'horaris i funcions

commutació manual

reserva de marxa de més de 300 hores (bateries de Ni Cd)

protegit davant de les pertorbacions elèctriques i falses maniobres com incidència dels fars dels vehicles, llamps, etc.

b) **Sistema centralitzat** constituït per una terminal amb comunicació via ràdio o per GSM.

- **Conductors**

Seran de coure, per admetre 750 V, no propagadors de la flama ni de l'incendi i sense emissió de fums ni gasos tòxics i corrosius (UNE 21031-1). Cada conductor s'identificarà en ambdós extrems de forma indeleble.

- **Elèctrodes de terra**

L'armari disposarà de plaques de terra unides a la xarxa general. Les plaques seran segons el Reglament electrotècnic de baixa tensió i es podran substituir per piques de terra a criteri de la DF, sempre que s'obtingui la resistència a terra projectada. Tots els centres de distribució portaran connectades a terra totes les parts metàl·liques.

La resistència de posada a terra total de la instal·lació no serà superior a 10 ohms, havent de col·locar, si fos necessari, més elèctrodes.

- **Relés**

Seràn de reconexió automàtica per permetre la restitució del subministrament elèctric momentàniament interromput pel disparament accidental de les proteccions diferencials.

2.7.5.3. Equip estabilitzador - reductor de tensió en capçalera.

Directives

Haurà de complir les Directives de la C.E. 2006/95/CE de seguretat Baixa Tensió (BT) y 89/336/ CEE de Compatibilitat Electromagnètica (CEM), segons les normes:

- UNE EN 60439-1. (BT) Normes de seguretat, conjunts d'aparamenta de baixa tensió.
- UNE-EN 60450. (BT) Mesura del grau de polimerització medi viscosimètric dels materials aïllants cel·lulòsics nous i envellits per a us elèctric.
- UNE 20324 i UNE-EN 60529. (BT) Graus de protecció dels envoltants de material elèctric de Baixa Tensió.
- UNE EN 61000-4-2. (CEM) Descàrregues electrostàtiques.
- UNE EN 61000-4-4. (CEM) Transitoris ràpids en ràfegues.
- UNE EN 61000-4-5. (CEM) Impulsos.
- UNE EN 61000-4-6. (CEM) Injecció de corrent.
- UNE EN 61000-4-11. (CEM) Caiguda de tensió i microtalls.
- UNE EN 61000-3-2. (CEM) Harmònics.

Característiques

Serà de tipus estàtic, d'alt rendiment, totalment electrònic i sense elements mòbils (sistemes de transmissió, servomotors, engranatges i corretges), apte per a totes les làmpades de descàrrega, amb reducció del consum energètic. Haurà de garantir els ajustaments variables dels nivells d'il·luminació, en distints nivells de reducció, en diferents hores i en diferents dies, disposant de varis nivells de tensió de sortida programables:

- Un nivell per a règim normal.
- Un nivell per a règim reduït per a làmpades de vapor de sodi a alta pressió (VSAP).
- Un nivell per a règim d'arrencada per a l'encesa suau de la instal·lació.

La regulació de flux estarà connectada al sistema de telegestió, en cas d'estar-hi instal·lat.

Disposarà de bornes de connexió per poder seleccionar des de l'exterior els valors de tensió de cada fase en règim normal i reduït.

Incorporarà una caixa de seccionament del terra així com una adequada protecció de sobretensió.

Disposarà de senyalització dels següents aspectes:

- en el circuit de comandament de cada fase;
- de l'estat de funcionament mitjançant díodes led;
- del règim d'arrencada, règim normal i règim reduït;
- d'error i d'indicació de cada pas.

Circuits

El circuit de potència tindrà un autotransformador de potència amb 14 preses com a mínim o un transformador de regulació amb 14 preses com a mínim i transformador booster. En els dos casos la commutació es farà per transformador d'acoblament entre preses.

Controlarà constantment l'encebat de les làmpades i disposarà d'un limitador de puntes de corrent d'arrencada per eliminar els possibles disparaments dels ICP, limitant les corrents d'arrencada i fixant una tensió inicial inferior a la nominal. Després d'un tall o un microtall del subministrament elèctric, reiniciarà el cicle de funcionament des del punt en que es trobava abans del tall.

El pas de la tensió nominal a nivell reduït es realitzarà mitjançant una rampa suau de descens al voltant de 5V/min. L'equip estabilitzarà en tots els estats de funcionament: tensió nominal i nivell reduït.

Cada fase portarà una protecció contra les sobretensions produïdes per descàrregues atmosfèriques.

Permetrà la instal·lació de diferents tipus de làmpades de VSAP amb la simple selecció d'un microrruptor en la placa electrònica i disposarà d'un sistema ràpid d'assaig per efectuar els ajustos d'instal·lació de forma ràpida i precisa.

Haurà de disposar de la possibilitat d'ajust de la tensió de sortida a un valor qualsevol desitjat, dins de la tolerància d'alimentació de les làmpades.

El circuit de comandament electrònic serà de fàcil substitució. Es connectarà mitjançant una regleta endollable independent per a cada fase.

Admetrà desequilibris de càrrega fins al 100 % entre fases i no afectarà la senoide de sortida ni crearà cap tipus d'harmònics i tampoc alterarà el factor de potència de la instal·lació.

L'equip es subministrarà amb garantia i manteniment durant un any.

Especificacions

Haurà de complir les especificacions mínimes següents:

- tensió d'alimentació 3x400 V amb neutre
- variacions de tensió mínim 14 salts
- marges de regulació:
amb U de sortida nominal +39 % - 5 %
amb U de sortida en règim estalvi VSAP. +10 % - 24 %
- marges de freqüència 48 Hz a 63 Hz
- precisió de la tensió de sortida. +/- 2 % en qualsevol estat de funcionament
- estabilització. regulació independent per fase
- distorsió harmònica. nul·la
- rendiment superior al 97 %
- temperatura ambient de treball. -10 °C a 45 °C
- humitat relativa. 0 % al 95 % no condensada
- altitud màxima de funcionament. 2.400 m.s.n.m.
- factor de potència admissible 0,5 inductiu a 0,7 capacitiu
- proteccions d'entrada magnetotèrmica per fase
- ind. òptiques per fase en l'equip. U de xarxa present

U en borns de sortida

- ind. òptiques per fase en cada UE presa seleccionada
- by-pass amb rearmament automàtic independent per fase
protegit per magnetotèrmic

ordre estalvi activada

- ind. òptica/acústica per fase en cada UE alarma by-pass automàtic
- selector del tipus de làmpada VSAP
- by-pass automàtic

2.7.5.4. Columnes i bàculs

COLUMNES METÀL·LIQUES (SUPORTS D'ACER)

Hauran de complir les normatives següents:

- REIAL DECRET 2642/1985, de 18 de desembre.
- REIAL DECRET 846/2006 de 7 de juliol.
- REIAL DECRET 2698/1986, de 19 de desembre.
- REIAL DECRET 105/1988, de 12 de febrer.
- REIAL DECRET 401/1989 de 14 de d'abril.
- ORDRE MINISTERIAL d'11 de juliol de 1986
- ORDRE MINISTERIAL de 16 de maig de 1989.
- NORMA UNE-EN 40-2 Columnes i bàculs d'enllumenat. Part 2: Requisits generals i dimensions.
- NORMA UNE-EN 40-5 Columnes i bàculs d'enllumenat. Part 5: Requisits per a les columnes i bàculs d'enllumenat d'acer.
- NORMA UNE-EN ISO 1461. Recobriments galvanitzats en calent sobre productes acabats de ferro i acer. Especificacions i mètodes d'assaig del galvanitzat.

La DF podrà demanar al contractista un certificat d'homologació de les columnes instal·lades.

En cas que els plànols de projecte no especifiquin altra cosa, les columnes seran troncocòniques de les dimensions especificades als plànols i construïdes en planxa d'acer, classe S-235-JR, segons UNE-EN 10025, com a mínim.

El tronc de con s'obtindrà en premsa hidràulica i anirà soldat seguint una generatriu, realitzant-se l'esmentada soldadura amb fil continu i en atmosfera controlada, amb material compatible amb l'acer base.

A l'extrem inferior se soldarà la placa d'ancoratge, de les dimensions especificades als plànols, i dotada d'un cercol exterior de reforçament i cartabons de recolzament.

Per al seu ancoratge a la fonamentació es disposaran els pernns, construïts en acer, cargolat l'extrem superior amb rosca d'una entrada i doblegat el ganxo inferior perquè s'agafi millor a la base de formigó.

Els pernns d'ancoratge seran de la forma i dimensions indicats als plànols, d'acer C15E segons UNE EN 10083-1, i zincats o galvanitzats.

La curvatura dels bàculs descriurà un arc de 75°, amb un radi de d'1,50 m. A l'extrem superior, i soldat per la seva part interior, es disposarà un maneguet d'adaptació i format per un tub de longitud i diàmetre adequats a la lluminària que han de suportar.

L'obertura de la porta indicada als plànols presentarà llurs cantons arrodonits. Anirà proveïda de portella en planxa d'acer amb dispositius de subjecció i pany, per tal de protegir contra la possible entrada d'aigua a l'interior de la columna. La porta anirà unida a la columna per una cadeneta galvanitzada i estarà connectada a la xarxa general de terres.

El reforç interior estarà constituït per un anell de ferro, segons el detall 20104, soldat en línia contínua, del mateix gruix de xapa del cos de la columna i de la mateixa altura que la porta.

Al costat de la porta es disposarà en un lloc accessible, a l'interior de la columna, i soldat a aquesta, un angular amb un orifici per a la subjecció del cable de terra al qual es fixarà mitjançant un terminal de pressió i un cargol amb volanderes, tot d'acer inoxidable.

Es preveurà un passamà d'un mínim de 4 mm de gruix, per a subjectar-hi la caixa de derivació.

Les columnes es lliuraran galvanitzades en tota la seva longitud, mitjançant immersió en bany calent. En el cas de que, degut a la longitud de la columna, no sigui possible una única immersió, es garantirà la qualitat i l'aspecte de la columna sometent la zona afectada per la doble immersió als tractaments de mecanització i raspallat adients, segons normativa.

El gruix de galvanitzat en totes les superfícies, incloses les portes, no serà inferior al que indica la norma UNE esmentada (70 micres).

La superfície exterior de la columna no presentarà taques, ratlles ni abonyegaments. El cordó de soldatge serà uniforme i continu; en cas contrari les soldadures es poliran degudament, per tal d'aconseguir un acabat exterior de bona aparença i regularitat.

Les columnes i bàculs seran d'un únic tram, sense soldadures transversals.

Per a alçades superiors a 12 m, la DF les podrà admetre en dos trams com a màxim. En aquest cas, les unions es realitzaran tot introduint a l'interior dels trams per unir, un maniguet interior, d'una longitud no inferior a 100 mm, i d'un gruix igual al de la menor d'ambdues peces, com a mínim, soldant-se les tres peces a la vegada i solidàriament, i seguint en tot cas les instruccions i característiques de la soldadura de la generatriu.

En el cas que sigui de dos trams, s'haurà d'aportar un certificat de laboratori oficial d'assaig de càrrega per tal de comprovar el compliment de les característiques mecàniques i de soldadures, segons normes UNE EN 40-3-1 i UNE-EN 40-3-2. També s'haurà d'adjuntar un certificat que indiqui les característiques i configuració de la unió dels dos trams, així com que el gruix dels trams sigui el mateix.

Per tal d'assegurar la qualitat del procés productiu de bàculs i columnes, aquest haurà de complir els requisits del sistema de qualitat segons les normes UNE-EN-ISO- 9002, certificat mitjançant el «Registre de l'Empresa».

Les columnes han d'anar marcades, de manera clara i duradora, amb la següent informació com a mínim:

- El nom o símbol del fabricant
- L'any de fabricació
- Referència a la norma EN 40-5
- Un codi de producte únic
- Han de portar el marcatge CE de conformitat amb el que disposen els Reials Decrets 1630/1992 de 29 de desembre i 1328/1995 de 28 de juliol

El subministrador ha d'aportar la documentació següent, que acredita el marcatge CE, segons el sistema d'avaluació de conformitat aplicable, d'acord amb el que disposa l'apartat 7.2.1 del CTE:

- Productes per a àrees de circulació:
 - Sistema 1: Declaració de conformitat del fabricant i Certificació de Conformitat CE

El símbol normalitzat del marcatge CE, ha d'anar acompanyat de la següent informació:

- El número d'identificació de l'organisme notificat
- El nom o la marca d'identificació del fabricant
- L'adreça enregistrada del fabricant
- Les dues últimes xifres de l'any d'impressió del marcatge
- El número de certificat de conformitat CE
- Referència a la norma europea EN 40-5
- Descripció del producte i usos previstos
- Les característiques dels valors del producte a declarar
 - Resistència a càrregues horitzontals
 - Prestacions davant de l'impacte de vehicles
 - Durabilitat

PINTURA

En el cas que s'hagin de pintar, es procedirà de la manera següent:

- Es farà un desengreixat general mitjançant tèxtils impregnats en dissolvent tipus INTA 16.23.12
- El pintat de les columnes es realitzarà mitjançant un dels tres sistemes següents:

Sistema de pintat de pintura en pols.

Aplicació d'una capa de pintura en pols amb una espessor de 70 micres i posterior assecat al forn.

Ambdues operacions és realitzen a una cabina de pintura, un recinte tancat en el qual s'introdueix la peça a pintar, i pel qual circula aire des del sostre de la cabina cap al terra de la mateixa. Aquesta circulació forçada d'aire, vertical i cap a sota, és l'encarregada d'arrossegar les restes de polvorització aerogràfica.

L'aire captat de l'exterior, es fa passar per un filtre per eliminar les principals impureses, després pot ser escalfat mitjançant una caldera que eleva la seva temperatura fins al punt òptim d'aplicació, que és d'uns 20-22 °C. L'aire d'entrada a la cabina es fa passar a través d'uns filtres o "plenum" que elimina les partícules fines de pols per evitar que la brutícia quedi adherida a la pel·lícula de pintura. Les sortides d'aquest aire es realitzen pel terra engrallat, filtrant l'aire mitjançant els denominats "paint-stop", filtres que es troben sota de les reixetes i que retenen les restes de la pintura en suspensió.

Una vegada aplicada la pintura d'acabat, aquesta s'asseca de forma accelerada elevant la temperatura a uns 60-80 °C, en una cabina a part o a la mateixa cabina en la qual s'ha aplicat la pintura., durant uns 45 minuts.

SISTEMA DE PINTAT DE PINTURA LÍQUIDA

S'aplicarà, a brotxa, una capa d'imprimació de dos components, especial per a galvanitzats, amb gruix a pel·lícula seca de 2 micres.

Quan la capa anterior estigui completament seca, s'aplicarà, també a brotxa, una capa de pintura sintètica brillant per exterior, del color que esculli la Direcció d'obra, fabricada segons norma INTA 16.42.18 i amb un gruix a pel·lícula seca, per capa, de 30 micres.

SISTEMA DE PINTAT DE PINTURA TERMOLACADA

Aplicació d'una pel·lícula de polièster termoendurable de qualitat arquitectònica, sobre les peces prèviament galvanitzades. El procés l'ha de fer una empresa especialitzada, amb certificat ISO 9001, per a la realització del tractament.

Les peces s'han de lliurar amb un document que garanteixi el tractament anti-corrosió i la fixació de la pintura per un període de 10 anys. El gruix mínim de la pel·lícula seca serà de 60 micres.

El procés de pintat tindrà com a mínim les fases següents:

- Desgreixat i decapat químic
- Recobriments de conversió sobre el galvanitzat
- Aplicació electrostàtica de pols de polièster termoendurable
- Polimerització 180°/200°
- Control de l'acabat, embalatge i lliurament amb els certificats

COLUMNES DE PLÀSTIC

Hauran de ser de poliamida reforçada amb fibra de vidre o d'un material plàstic d'iguals o superiors característiques: aïllant, no conductor de l'electricitat, totalment resistent a la corrosió, d'alta resistència a l'impacte i de la màxima garantia contra l'envelliment provocat per la radiació ultraviolada.

A l'interior de la columna es disposarà un tub d'acer galvanitzat de 4 mm de gruix.

Seràn de doble aïllament, classe II segons ITC-BT-01, de manera que no calgui la derivació a terra en no presentar risc d'electrocució.

Disposaran d'un recobriment que impedeixi l'adherència de pols, etiquetes, de fàcil neteja de qualsevol tipus de pintura.

La porta d'accés a la caixa de connexions i fusibles serà de dimensions adequades per a permetre el seu fàcil accés.

Atès que l'hissat i col·locació de les columnes s'ha de fer de manera que quedin perfectament aplomades en totes direccions, no s'admetran falques per aconseguir el muntatge a plom definitiu.

BASAMENT

Les columnes o bàculs es fixaran a un macis de formigó mitjançant pernès d'ancoratge i placa de fixació unida al fust.

Les dimensions dels basaments per als diferents tipus de columnes s'indiquen als plànols.

L'excavació es realitzarà de manera tal que les parets quedin verticals i el fons pla, evitant en aquest les arestes arrodonides.

La fonamentació s'efectuarà mitjançant formigó de resistència HM-20/P/20/I (si no s'especifica un altre resistència als plànols), en el qual s'encastaran les pernès d'ancoratge, situant-los de manera que la seva col·locació resulti vertical i que sobresurti la longitud suficient per tal d'assegurar l'entrada completa de les femelles de subjecció i llurs volanderes.

La unió del fust amb la placa de fixació, un cop instal·lats, ha de quedar sota el paviment acabat.

La distància mínima de la cara superior de la placa de fixació al paviment acabat serà de 10 cm.

Atès que l'hissat i col·locació de les columnes s'ha de fer de manera que quedin perfectament aplomades en totes direccions, no s'admetran falques per aconseguir el muntatge a plom definitiu.

CAIXA DE CONNEXIÓ

S'entén per caixa de connexió en columnes, el suport i elements de protecció i entroncament que s'instal·laran en cada columna.

Cada punt portarà la seva caixa de connexió a la base de la columna, amb els seus borns i fusibles. Les caixes aniran agafades a la columna mitjançant cargols no oxidables; els conductors arribaran fins a l'interior de la caixa de connexió amb tota la seva secció (coure, coberta, aïllaments i armadura). La grandària de les caixes de connexió s'adaptarà a les seccions de les línies que les connecten.

Els canvis de secció de les línies es faran dins les caixes de connexió. No es permetrà la unió de conductors dintre de les arquetes de pas de carrers ni dels tubs de pas de les línies.

La caixa serà de material aïllant no propagador de la flama i no higroscòpic i tindrà els borns polits i no tallants. Quedarà tancada amb una tapa mitjançant un cargol imperdible de manera que, al retirar-la, s'endugui els fusibles i quedi així desconnectada la instal·lació elèctrica de la làmpada.

Cada caixa disposarà, com a mínim, del següent:

- tallacircuits unipolars amb llurs corresponents cartutxos fusibles, d'una intensitat nominal de 6 A, en nombre igual als cables que pugin fins a la lluminària;
- borns unipolars amb capacitat suficient per a les seccions dels cables d'alimentació i derivacions que figurin als plànols.

Tots els elements de la caixa estaran aïllats elèctricament dels elements metàl·lics de la columna. Els cargols seran de material inoxidable.

MUNTATGE INTERIOR

Estarà constituït per un conductor de coure amb doble aïllament, de 2,5 mm² de secció mínima, del tipus RV 0,6/1kV.

S'utilitzarà un muntatge bipolar per cada làmpada i serà continu, sense empalmes.

2.7.5.5. L·luminàries

La lluminària ha de disposar del marcatge CE. Això significa que el fabricant ha d'haver elaborat un expedient tècnic que mostri les normes que compleix la lluminària, el procediment de qualitat que posseeix i el seu procés productiu. A continuació ha de redactar una declaració de conformitat, amb les Directives que l'afecten que en aquest cas són Compatibilitat Electromagnètica (2004/108/CE), Reial Decret 1580/2006 i de Baixa Tensió (2006/95/CEE), Reials Decrets 7 / 88 i 154/1995 i de les normes UNE-EN relacionades que compleixen.

La lluminària ha de complir la norma general de lluminàries UNE-EN 60598 i la de Radiació Òptica, UNE-EN 62471.

En cas de LED'S es ha de complir la norma de Seguretat dels mòduls LED'S, UNE-EN 62031.

La direcció d'obra indicarà al contractista el tipus de lluminària o projector que, d'acord amb aquest plec i amb les determinacions del projecte, s'ajusti a les necessitats de l'Ajuntament.

Es complirà el RD 1890/2008 corresponent al Reglament d'Eficiència Energètica.

S'ha de tenir amb compte la correspondència amb el reglament català. En concret:

Segons la disposició derogatòria única del RD 1890/2008: Queden derogades totes les disposicions de igual o inferior rang en tot el que es contraindiqui o s'oposi en aquest Reglament.

A Catalunya, existeix la llei 6/2001 que es d'aplicació al mateix tipus de instal·lacions, en el cas de contradicció, preval el reglament estatal, i en el cas de valors diferents, serà d'aplicació el més restrictiu.

Pel que fa a tramitació administrativa també s'ha de tenir present el decret de la Generalitat 363/2004, pel qual es regula el procediment administratiu per a l'aplicació del Reglament electrotècnic per a baixa tensió

De la llei 6/2001, cal tenir en compte el següent:

- Article 5. La classificació de les zones en funció de la seva protecció enfront la contaminació lluminosa

Les actuacions de l'INCASOL acostumen a trobar-se a la zona E3 (àrees incloses en àmbits territorials que admeten una brillantor mitjana), encara que en algun cas, podrien estar properes a zones E1, (coincidents amb espais naturals protegits).

- Capítol 2, articles 7, 8 i 9. Les característiques que han de presentar les instal·lacions i els aparells d'il·luminació exterior segons la classificació de l'àrea on es troba l'actuació (que, per actuacions de l'INCASOL, acostuma a ser E3).

A aquest respecte, s'hauria de justificar el compliment de la llei, i per aquest propòsit, el contractista i la direcció d'obra haurien de justificar cada un dels paràmetres que ha de contemplar l'enllumenat exterior d'una urbanització.

Del RD 1890/2008 , cal tenir amb compte els nivells d'il·luminació de les taules 6, 7 , 8 i 9 de l'ITC-EA-02. Aquests nivells indiquen els requeriments fotomètrics corresponents a les diferents classes d'enllumenat dels vials.

Rendiment lluminàries

D'acord amb el decret d'eficiència energètica les lluminàries compliran els valors següents:

<u>PARAMETRES</u>	<u>ENLLUMENAT VIAL</u>		<u>RESTA (1)</u>	
	<u>Funcional</u>	<u>Ambiental</u>	<u>Projectors</u>	<u>Lluminàries</u>
<u>Rendiment η</u>	$\geq 65\%$	$\geq 55\%$	$\geq 55\%$	$\geq 60\%$
<u>Factor utilització f_u</u>	(2)	(2)	$\geq 0,25$	$\geq 0,30$
<u>(1) Excepte l'enllumenat festiu i nadalenc</u>				
<u>(2) Tindran els valors segons les taules 1 i 2 de la ITC-EA-01</u>				

Lluminàries tancades

Normativa

L'enllumenat exterior protegirà el medi nocturn de les conseqüències que poden derivar d'un enllumenat artificial inadequat, evitant les diverses formes de contaminació lumínica en la visió del cel i també minimitzant els seus efectes en l'entorn domèstic i en els espais naturals.

Les lluminàries seran les pròpies de l'enllumenat públic, amb possibilitat d'anar en bàcul o en columna, i amb capacitat per a posar-hi l'equip elèctric de doble encesa i hauran de complir la norma UNE-EN 60598-2-3. Tots els materials seran inalterables a la intempèrie.

Compliran el que preveu la llei 6/2001, de 31 de maig, d'ordenació ambiental de l'enllumenat per a la protecció del medi nocturn. A tal efecte hauran d'aportar el certificat FHS (flux hemisferi superior) o distintiu de qualitat expedit per un laboratori acreditat, per garantir el seu comportament anticontaminant. L'emissió de flux lumínic cap l'hemisferi superior, serà sempre inferior al 5 % exceptuant quan es tracti de llumeneres instal·lades en zones E1 per tot l'horari de funcionament, o E2 per les previstes que funcionin en horari nocturn. En aquests casos l'emissió de FHS (flux hemisferi superior) haurà de ser, inferior al 1%. Queden expressament prohibits aquells equips que emetin llum per damunt del pla horitzontal.

Compliran els requisits exigits pel que fa als components, el disseny, la instal·lació, l'angle d'implantació respecte a l'horitzontal i l'eficàcia energètica, acreditant-t'ho mitjançant un distintiu que homologui llur qualitat per evitar la contaminació lumínica i estalviar energia.

Les lluminàries que disposin del distintiu de qualitat que acrediti el compliment dels requisits exigits pel que fa als components, el disseny, l'eficiència energètica i llur qualitat per evitar la contaminació lumínica, es considerarà que compleixen les prescripcions tècniques exigides en aquest plec.

Es prioritzarà la utilització preferent de làmpades de vapor de sodi alta pressió (VSAP) i de baixa pressió (VSBP).

CARACTERÍSTIQUES

Les lluminàries seran tancades, de classe II, si bé, a criteri de la DF podran ser de classe I amb un grau de protecció IP 44 com a mínim. Quan siguin accessibles, seran de classe II. Aniran connectades al punt de posada a terra del suport amb un cable de coure de 2,5 mm². El grup òptic serà independent de la carcassa i la seva hermeticitat serà com a mínim la definida per l'IP 65. El coeficient de depreciació per envelliment i brutícia serà inferior al 30%.

La part estructural o cos principal de la lluminària, constarà d'una carcassa superior i una carcassa inferior d'alumini injectat a pressió, sense cap peça de plàstic i segons la norma UNE EN 1706. Aniran convenientment pintades a l'exterior i la pintura complirà els següents valors:

classe 0, segons UNE-EN ISO 2409 amb lluentor a $60^\circ > 83\% + 5$, segons UNE EN ISO 2813 o normes equivalents.

El reflector serà de xapa d'alumini de gran puresa, enlluentat i anoditzat. El seu gruix serà com a mínim d'1,2 mm, el qual, una vegada conformat, ha de quedar amb un gruix mínim d'1,0 mm. El gruix mínim de la capa anòdica serà de quatre micres, segons UNE-EN 12373-4.

La qualitat del segellat haurà de ser com a mínim «BONA», segons UNE 38016 o UNE EN 12373-4.

El tancament serà de vidre trempat, pla o de forma lleugerament corbada o prismàtic, resistent al xoc tèrmic i al mecànic, amb una protecció mínima IP 65, que garanteixi la conservació de les qualitats òptiques.

El reflector podrà ser també de vidre aluminitzat, inalterable.

Totes les fixacions, cargols, pestells, etc., seran de material inoxidable.

Les maniobres d'obertura, tancament o substitució necessàries pel normal manteniment de la lluminària, s'hauran de poder realitzar sense necessitat d'eines o accessoris especials. Els sistemes de tancament i fixació garantiran la posició dels elements de forma que la seva obertura sigui inalterable, fortuïtament o involuntària.

El rendiment fotomètric del reflector amb el seu vidre de tancament, serà més gran del 70 % per a les làmpades d'ampolla transparent, de forma tubular o el·líptica, de vapor de sodi d'alta pressió o halogenurs. Aquest rendiment serà més gran del 60 % quan l'ampolla de la làmpada sigui amb recobriment fosfòric. Independentment d'aquests paràmetres, com a mínim s'han d'obtenir els resultats luminotècnics projectats.

El compartiment d'auxiliars elèctrics incorporat en el mateix aparell haurà de permetre el muntatge amb amplitud dels elements elèctrics i el seu funcionament a la temperatura adient, que en cap cas serà superior als 60°C d'ambient. El grau de protecció del compartiment d'auxiliars elèctrics serà igual o superior a IP 44, segons UNE EN 60528 i UNE 20324.

Les juntes emprades per aconseguir l'hermeticitat del bloc òptic, seran de materials elàstics que no puguin patir alteracions a temperatures de fins a 120°C .

El portallànties serà de porcellana, fabricat segons la norma UNE-EN 60238, muntat a l'armadura mitjançant un mecanisme que pugui permetre la seva regulació, tant horitzontalment com vertical, adequant-lo al tipus i potència de la llàntia i per a distintes distribucions del feix de llum.

Totes les parts metàl·liques seran no oxidables.

El dispositiu de sujecció de la lluminària haurà de tenir un mínim de tres punts de suport que assegurin que la seva posició no variarà per agents fortuïts i serà capaç de resistir un pes cinc vegades superior al de la lluminària equipada. Estarà preparada per acoblament horitzontal o vertical, amb un diàmetre mínim de 60 mm. El sistema de sujecció ha de permetre la regulació de la lluminària entre 0 i 15° en relació a l'horitzontal.

La instal·lació elèctrica interior de la lluminària es realitzarà amb materials resistents a les altes temperatures, amb cable tricapa de polièster o fibra de vidre.

El dimensionat de la lluminària i els materials emprats hauran de garantir que, després d'un període de 10 hores de funcionament a temperatura ambient de 25°C , cap punt dels distints components registri una temperatura superior a la admesa per la norma UNE-EN 60598-2-3.

Els cables de l'interior seran d'una secció mínima d'1,5 mm² i amb recobriment de silicones resistents a les altes temperatures.

La connexió de l'equip d'encesa es farà mitjançant terminals amb els seus corresponents connectors i de forma que només sigui possible una única posició de connexió.

La tensió d'arc de les làmpades no ha de patir un increment superior a 7 V fins a 150 W, 10 V per làmpades de 250 i 400 W, respecte al seu funcionament exterior.

Les seves característiques fotomètriques hauran de garantir els resultats previstos en el projecte quant a nivell d'il·luminació, uniformitat i control.

Seran escollides per la DF entre les que compleixin aquest plec de condicions, així com el tipus de làmpada.

LLUMINÀRIES ESFÈRIQUES

La base serà de foneria d'alumini injectada a alta pressió, amb pintura d'exterior de les característiques detallades per a les lluminàries tancades. Anirà preparada per acoblament a columna, amb diàmetre exterior comprès entre 48 i 60 mm. La fixació a la columna es farà mitjançant tres cargols.

Estarà prevista per a allotjar l'equip d'encesa, el portallànties i la xapa reflectora. L'acoblament al conjunt òptic s'aconseguirà mitjançant un sistema de pressió del tipus mordassa accionable des de l'exterior. Incorporarà una cavitat on s'allotjarà una junta d'EPDM o de silicona que assegurarà el grau de protecció IP55.

Tota els cargols i les peces addicionals seran de material no oxidable.

Portaran un deflector - reflector incorporat per tal d'evitar al màxim la llum cap amunt i augmentar el rendiment lumínic cap a la calçada.

Compliran el que preveu la llei 6/2001, de 31 de maig, d'ordenació ambiental de l'enllumenat per a la protecció del medi nocturn. A tal efecte hauran d'aportar el certificat FHS (flux hemisferi superior) o distintiu de qualitat expedit per un laboratori acreditat, per garantir el seu comportament anticontaminant. L'emissió de flux lumínic cap l'hemisferi superior estarà dins del barem establert per la reglamentació de la Llei de Contaminació Lumínica en cada cas, sempre inferior al 5 %. Queden expressament prohibits aquells equips que emetin llum per damunt del pla horitzontal.

Poden ser de dos tipus:

e. DE CARCASSA ÚNICA

El globus difusor serà de policarbonat o de polietilè d'alta densitat de doble capa, opal, resistent a l'impacte (IK09) i a l'envelliment per acció de la radiació ultraviolada.

f. AMB DUES CARCASSES SEMIESFÈRIQUES

El reflector interior serà de xapa d'alumini i constarà de dos semiesferes unides entre sí que incorporaran gravats interiors i exteriors prismàtics, amb l'objectiu de controlar el flux lumínic.

Els cables de l'interior seran d'una secció mínima d'1,5 mm² i amb recobriment de silicones resistents a les altes temperatures.

La connexió de l'equip d'encesa es farà mitjançant terminals amb els seus corresponents connectors i de forma que només sigui possible una única posició de connexió.

La tensió d'arc de les làmpades no ha de patir un increment superior a 7 V fins a 150 W, 10 V per làmpades de 250 i 400 W, respecte al seu funcionament exterior.

Les seves característiques fotomètriques hauran de garantir els resultats previstos en el projecte quant a nivell d'il·luminació, uniformitat i control.

Seran escollides per la DF entre les que compleixin aquest plec de condicions, així com el tipus de làmpada.

LLUMINÀRIES DECORATIVES

Han de complir les especificacions tècniques detallades als apartats anteriors, especialment quant al tipus de foneria d'alumini, bloc òptic i contaminació lumínica.

Compliran les exigències de l'RTB podent classificades, segons la norma UNE-EN 61140, com aparells tipus classe 1.

S'utilitzaran portalàmpades de porcellana, segons norma UNE-EN 60238, dotats de dispositius de retenció per evitar l'afluixament de la làmpada a causa de possibles vibracions.

Els dispositius de fixació hauran de garantir la resistència d'acoblament davant l'acció del vent, xocs o vibracions i no es puguin desancorar per causes fortuïtes.

Els cables de l'interior seran d'una secció mínima d'1,5 mm² i amb recobriment de silicones resistents a les altes temperatures.

La connexió de l'equip d'encesa es farà mitjançant terminals amb els seus corresponents connectors i de forma que només sigui possible una única posició de connexió.

La tensió d'arc de les làmpades no ha de patir un increment superior a 7 V fins a 150 W, 10 V per làmpades de 250 i 400 W, respecte al seu funcionament exterior.

Seran escollides per la DF entre les que compleixin aquest plec de condicions, així com el tipus de làmpada

PROJECTORS

Seran especialment dissenyats per a llums de descàrrega, d'elevada estanquitat i resistència mecànica.

Compliran les exigències de l'REBT, podent classificar-se, segons la norma UNE-EN 61140, com a lluminària classe I.

Compliran també les especificacions de la norma UNE-EN 60598-2-5.

Compliran el que preveu la llei 6/2001, de 31 de Maig d'ordenació ambiental de l'enllumenat per a la protecció del medi nocturn. A tal efecte hauran d'aportar la fotometria certificada que permeti comprovar el compliment de les prescripcions de la llei en les condicions de situació i enfocament previstes en el projecte.

Els dispositius mecànics de subjecció, hauran de permetre modificar amb precisió la posició d'orientació i enfocament del projector. Un cop fixada aquesta, serà necessari que hi hagi dispositius que no permetin la desviació accidental. La seva instal·lació es farà de tal manera que tampoc sigui necessari, ni possible, moure involuntàriament la posició del projector, per les tasques de manteniment

El sistema d'obertura serà de tancament ràpid, sense necessitat d'eina per als projectors amb grau de protecció del sistema òptic IP 65, o amb eina senzilla per als de grau de protecció IP 66.

Tindran capacitat per allotjar l'equip, d'alt factor i doble nivell.

L'armadura serà de fosa d'alumini o alumini extrusionat i anoditzat.

Els allotjaments dels equips permetran posicionar els portallànties segons els diversos tipus de reflector, admetent també la possibilitat d'allotjar làmpades de doble contacte.

Hi haurà una junta de hermeticitat de silicona o etilè propilè terpolímer (EPDM) entre el tancament de vidre i l'armadura, dipositada perimetralment en una canaleta adequada.

Estaran proveïts de borns de connexions, amb regletes i presa de terra, i entrada de cables mitjançant un premsaestopa amb tallacircuits seccionables per cartutx fusible, fins a una grandària de 10x38 mm.

El reflector serà de xapa d'alumini de gran puresa, enlluentat i anoditzat. El seu gruix serà com a mínim d'1,2 mm, el qual, una vegada conformat, ha de quedar amb un gruix mínim d'1,0 mm. El gruix mínim de la capa anòdica serà de 4 micres, segons UNE-EN 12373-4

La qualitat del segellat haurà de ser com a mínim «BONA», segons UNE 38016 o UNE EN 12373-4.

Serà de fàcil substitució, amb reglatge de la làmpada incorporat.

El grau de protecció del projector serà IP 65 o superior.

Tindrà un tancament de vidre trempat pla, de 3 mm de gruix mínim, amb un grau de protecció mínim IP 65, que garanteixi la conservació de les qualitats òptiques.

El reflector podrà ser també de vidre aluminitzat, inalterable.

El portallànties serà de porcellana, de gran qualitat, muntat damunt d'un suport de xapa no oxidable, que permeti diverses graduacions de reglatge en sentit vertical i longitudinal per a diversos tipus de llums i de repartiments lluminosos.

Tots els materials seran inalterables a la intempèrie.

Totes les fixacions, cargols, pestells, etc., seran de material inoxidable.

Els cables de l'interior seran d'una secció mínima d'1,5 mm² i amb recobriments de silicones resistents a les altes temperatures.

La connexió de l'equip d'encesa es farà mitjançant terminals amb els seus corresponents connectors i de forma que només sigui possible una única posició de connexió.

La tensió d'arc de les làmpades no ha de patir un increment superior a 7 V fins a 150 W i 10 V per làmpades de 250 i 400 W, respecte al seu funcionament exterior.

Les seves característiques fotomètriques hauran de garantir els resultats previstos en el projecte quant a nivell d'il·luminació, uniformitat i control.

Seran escollits per la DF entre els que compleixin aquest plec de condicions, així com el tipus de làmpada.

BALISES

Hauran de garantir la seva estanquitat i solidesa, tenint un IP 65 (segons normes UNE 20324 i UNE EN 60529) i una IK 09 (segons norma UNE-EN 50102).

Hauran d'estar protegides contra contactes directes i disposar d'una presa de terra per a les parts metàl·liques de l'equip, fins i tot si el recobriments és de material plàstic.

2.7.5.6. Làmpades i equips

Tindran una eficiència lluminosa superior a 65 lúmens/W per enllumenats de vials, referits a la potència nominal de les làmpades, sense considerar el consum d'accessoris.

Si bé els equips de làmpades de descàrrega es consideraran com un conjunt únic, les garanties de funcionament seran independents, de manera que, si algun component es subministra aïlladament de la resta de l'equip, es tindran en compte les exigències d'aquest plec per a tot el conjunt.

Compliran les normes UNE-EN 60188 o UNE-EN 60662 segons es tracti d'equips de vapor de mercuri o de vapor de sodi d'alta pressió.

No s'hauran d'apagar encara que la tensió caigui al 90 % de la seva tensió nominal en mig segon i es mantingui en aquest valor durant cinc segons com a mínim.

La temperatura màxima del casquet de les làmpades que el portin cimentat, serà de 210 °C i de 250 °C per les que el tinguin fixat mecànicament.

La temperatura en la coberta de la làmpada no ha de superar en cap punt els 400 °C.

L'equip d'encesa anirà subjecte a una placa de material aïllant i incombustible, mitjançant cargols inoxidables i brides que permetin la subjecció dels elements i la seva eventual substitució. La placa haurà de penjar-se en els elements de subjecció del suport.

Podran ser dels anomenats equips compactes, que allotgen, sota una mateixa coberta, la reactància, el condensador, l'arrencador i els borns de connexió i cables, tenint en la part exterior els connectors d'alimentació.

En el cas d'utilitzar equips per a la reducció de nivell els temps o horaris de cada maniobra i les característiques de regulació hauran de ser adequades al que preveu la Llei 6/2001 de 31 de maig, d'ordenació ambiental de l'enllumenat per a la protecció del medi ambient

BALASTOS

Hauran de ser del tipus «exterior», complint l'assaig de resistència a la humitat i l'aïllament, superant els 2.500 MOhms. Si es sol·liciten, expressament, reactàncies sense blindatge, hauran de portar una protecció que impedeixi que el nucli quedi al descobert.

La potència subministrada pel balast no serà inferior al 92,5 % ni superior al 115 % de la subministrada a la mateixa làmpada per un balast de referència, a la seva tensió nominal.

Portaran previst un sistema de subjecció al tauler mitjançant cargol.

Disposaran d'un born de connexió que permeti el pas de cables de fins 2,5 mm² de secció. Aquesta born haurà d'estar ben subjecta a la carcassa de la reactància.

Les peces conductores de corrent hauran de ser de coure o d'aliatge de coure amb un altre material apropiat no sotmès a la corrosió.

Les peces en tensió no podran ser accessibles per un contacte fortuït durant la seva utilització en condicions normals. El envernissat, esmaltat o oxidació de peces metàl·liques, no seran admissibles com a protecció de contactes fortuïts.

La coberta haurà d'evitar el flux dispers, i haurà d'aïllar elèctricament i protegir de la corrosió.

Hauran de superar els assaigs de sobreintensitat i durada.

- Característiques físiques:

Tots els balastos hauran de portar clarament marcades les següents indicacions:

1. Marca d'origen
2. Número de model o referència del fabricant
3. Tensió nominal, freqüència i corrent d'alimentació
4. Temperatura de treball nominal màxima T_w
5. Potència nominal i tipus de llum
6. Augment de la temperatura nominal del balast
7. Tipus interior o exterior

- Característiques constructives:

Els balastos hauran de ser construïts amb:

1. Xapa magnètica de baixa pèrdua
2. Conductors esmaltats classe 2 H 180 °C
3. Impregnació al buit amb resines epoxídiques
4. Materials de plàstic (bobines i tapes) amb poliamida i fibra de vidre (autoextingible V-O)
5. Construcció cuirassada per a ser exempts de flux dispers

- Característiques normatives:

Compliran la norma UNE-EN 60923.

Hauran de tenir certificat d'homologació de les normes següents:

4. UNE-EN 61347-1 Balastos per a llums de descàrrega. Prescripcions generals i de seguretat.
5. UNE-EN 60923 (Balastos per a llums de descàrrega). Prescripcions de funcionament.

BALASTOS ELECTRÒNICS DE POTÈNCIA REGULABLE

L'equip no ha de presentar cops, fissures, deformacions o senyals d'haver estat sotmès a maltractaments abans o durant la instal·lació.

Ha d'estar dissenyat i fabricat segons les especificacions de la norma UNE-EN 60929, de manera que sigui apte per a la seva funció i perquè es pugui manejar, regular i mantenir sense risc per a les persones quan aquestes operacions es portin a terme en les condicions previstes.

La potència elèctrica màxima consumida pel conjunt equip auxiliar i làmpada fluorescent s'ajustarà als valors establerts a l'annex IV del REAL DECRETO 838/2002, de 2 de agosto "Por el que se establecen los requisitos de eficiencia energética de los balastos de lámparas fluorescentes".

Cada balast ha d'anar marcat, de manera clara i duradora, amb la següent informació com a mínim:

- Nom del fabricant o marca comercial
- Número de model o referència del fabricant
- Tensió nominal, freqüència i corrent d'alimentació
- Potència nominal
- Grau de protecció
- Marcatge CE

CARACTERÍSTIQUES NORMATIVES:

UNE-EN 60929 Balastos electrónicos alimentados en corriente alterna para lámparas fluorescentes tubulares. Requisitos de funcionamiento.

REAL DECRETO 842/2002, de 2 de agosto, por el que se aprueba el Reglamento electrotécnico para baja tensión. ITC-BT-09 Instalaciones de alumbrado exterior

REAL DECRETO 838/2002, de 2 de agosto, por el que se establecen los requisitos de eficiencia energética de los balastos de lámparas fluorescentes.

REAL DECRETO 1890/2008, de 14 de noviembre, por el que se aprueba el Reglamento de eficiencia energética en instalaciones de alumbrado exterior y sus Instrucciones técnicas complementarias EA-01 a EA-07

ARRENCADORS

S'utilitzaran arrencadors temporitzats per a estalviar un perllongat cansament per alta tensió, perjudicial per a l'equip o la línia, així com perills innecessaris.

Disposaran d'un born de connexió que permeti el pas de cables de fins 2,5 mm² de secció.

Es connectaran de manera que els impulsos coincideixin en el contacte central de la làmpada.

Si porten el transformador incorporat i no els cal la presa intermèdia ni la reactància, hauran de portar l'esquema de connexió damunt la carcassa.

El calor màxim del impuls es mesurarà respecte al valor 0 del voltatge del circuit obert. Els següents pics del mateix impuls no excediran del 50 % del primer.

- Característiques físiques:

Tots els arrencadors hauran de portar clarament marcades les indicacions següents:

1. Marca d'origen
2. Número de model o referència del fabricant
3. Senyal que indiqui el valor del pic de tensió -producció
4. Tensió nominal, freqüència
5. Temperatura de treball nominal màxima Tw
6. Potències i tipus de llum
7. Augment de la temperatura nominal de treball Dt.

8. Indicació de la capacitat de càrrega

- Característiques constructives:

1. Components electrònics de qualitat professional
2. Pot de plàstic amb poliamida i fibra de vidre (autoextingible V-O) o pot d'alumini
3. Protecció amb resines epoxídiques o vernís de poliuretà classe V-O, com a protecció contra ambients agressius
4. Un impuls per període de xarxa com a mínim

- Característiques normatives:

Hauran de tenir certificat d'homologació de les normes UNE-EN 60927 (Aparells arrencadors i encebadors excepte els d'efluvis). Prescripcions de funcionament.

CONDENSADORS

Aquest equip, destinats a corregir el factor de potència, hauran de complir les exigències següents:

Les peces en tensió no podran ser accessibles per un contacte fortuït durant la seva utilització en condicions normals. El envernissat, esmaltat o oxidació de peces metàl·liques, no seran admissibles com a protecció de contactes fortuïts.

La connexió es farà mitjançant terminals amb els seus corresponents connectors i de forma que només sigui possible una única posició de connexió. No es podran afuixar al realitzar la connexió o la desconexió, i estaran situats a 7 mm de distància entre les cares paral·leles per permetre l'ús d'un connector.

L'aïllament entre un qualsevol dels borns i la coberta metàl·lica exterior serà, com a mínim, de 2 MOhms resistirà durant un minut una tensió de prova de 2.000 V a freqüència industrial.

Seràn d'execució estanca i hauran de complir un assaig d'estanqueïtat segons la norma UNE-EN 60831.

Disposaran d'una resistència interna de descàrrega i hauran de resistir els següents assajos:

- Tensió i durada segons norma UNE-EN 60831.
- Estanquitat: es submergiran en aigua durant dues hores a la tensió nominal i durant dues més, desconectats. Després de la immersió, l'aïllament entre un qualsevol dels borns i la coberta metàl·lica exterior serà, com a mínim, de 2 MOhms.
- Sobretensió: s'aplicarà entre els terminals del condensador i durant 1 hora, una tensió un 30 % superior a la nominal, mantenint la temperatura entre 8 i 12 °C superior a la de l'ambient. A continuació s'aplicarà sobre els terminals i durant un minut, una tensió de valor 2,15 vegades la nominal.
- Durada: se'ls sotmetrà durant 6 hores a una tensió un 30 % superior a la nominal, mantenint la temperatura entre 8 i 12 °C superior a la de l'ambient.
- Tolerància: ± 1 % de la capacitat nominal.

Hauran d'acompanyar-se del certificat de garantia del fabricant on constarà la vida mitja, mai inferior a 30.000 hores, amb una pèrdua de capacitat màxima del 5 % durant aquest període, i el compromís de substitució en cas d'avaria, pèrdua de capacitat superior a la indicada o mal funcionament.

- Característiques físiques:

Tots els condensadors portaran clarament marcades les indicacions següents:

1. Marca d'origen
2. Número de model o referència del fabricant
3. Capacitat nominal i tolerància

4. Tensió nominal
 5. Quan s'hi munti una resistència de descàrrega o un fusible s'hi posarà el símbol corresponent
 6. La freqüència nominal o gamma de freqüències
 7. Temperatura nominal mínima i màxima
 8. El seu símbol, si el condensador és autoregenerable
- Característiques constructives:
 1. Estaran fabricats amb film de polipropilè metal·litzat sobre nucli estable
 2. La carcassa serà d'alumini o plàstic de poliamida autoextingible VZ
 3. No es faran servir POB ni cap altre material contaminant. La fabricació es realitzarà en sec i, només quan la instal·lació ho requereixi, es faran servir resines especials de poliuretà autoextingible VZ
 4. Amb resistència de descàrrega o amb fusible
 5. Les peces conductores de corrent hauran de ser de coure o d'aliatge de coure amb un altre material apropiat no sotmès a la corrosió.

- Característiques normatives:

Compliran les normes UNE EN 61048 i UNE EN 61049.

Hauran de tenir certificat d'homologació de les normes següents:

6. UNE EN 61048 (Condensadors per a ser utilitzats en els circuits de llums tubulars de fluorescència i altres llums de descàrrega). Prescripcions generals i de seguretat.
7. UNE EN 61049 (Condensadors per a ser utilitzats en els circuits de llums tubulars de fluorescència i altres llums de descàrrega). Prescripcions de funcionament.

EQUIPS AUXILIARS

El conjunt de l'equip auxiliar i làmpada de descàrrega no superarà els valors indicats en la taula 2 de la ITC-EA-04 del RD 1890/2008.

LEDS

Podran utilitzar-se els llums de tecnologia LED que permetin reduir el consum d'energia i les emissions de CO₂. Aquests punts estaran d'acord amb els requeriments municipals i compliran els criteris normatius d'eficiència energètica.

S'utilitzaran equips de sistemes contrastats, que suposin una millora de la qualitat de la llum, amb més uniformitat i rendiment cromàtic, i que redueixin la contaminació lumínica, evitant la producció de llum dispersa e intrusa. Han de permetre una gran flexibilitat a la hora de planificar els consums, considerant que cada punt de llum ha de tenir un sistema de programació.

Caldrà que estiguin dissenyats adientment per tal d'evitar un escalfament excessiu que perjudiqui a la vida útil dels leds.

Es comprovarà si la potència indicada per el fabricant inclou l'equip auxiliar.

2.7.5.7. Proteccions i xarxa de terra

A més de la protecció de cada punt de llum amb fusibles, s'instal·larà com a mínim un elèctrode cada 5 punts de llum, al primer i al darrer punt de llum de cada línia i al quadre de maniobra. Unint tots els elèctrodes es disposarà una presa de terra, formada per cable de coure nu de 35 mm² de secció. Els elèctrodes i el cable aniran soterrats directament a terra, i a 60 cm com a mínim sota vorera i a 80 cm sota calçada. Com elèctrode s'instal·larà una placa de terra amb preferència sobre una pica.

A criteri de la DF i quan les condicions del terreny dificultin la instal·lació de plaques de terra, aquestes podran ser substituïdes per piques de terra sempre que es compleixi el valor del terra definit al projecte.

S'acomplirà el que preveu el punt 9 de la ITC-BT-09. En un radi de 15 m al voltant de les estacions transformadores de corrent elèctric, el cable de terra serà folrat i els suports no portaran ni pica ni placa de terra. Es realitzarà la connexió equipotencial en masses metàl·liques importants situades a una distància $\leq 2\text{m}$ de les parts metàl·liques de la instal·lació d'enllumenat. Aquesta xarxa de terra és totalment independent de cap altra xarxa de ET,s o torres d'AT que hi hagi a prop. No hi haurà masses metàl·liques accessibles des de la instal·lació. Tots els punts de llum del mateix quadre seran equipotencials.

Les plaques de coure tindran un gruix de 2 mm i les de ferro galvanitzat de 2,5 mm, amb una superfície mínima de 0,25 m². Les plaques necessàries per a cada punt hauran d'estar separades entre elles a tres metres com a mínim.

Els elèctrodes hauran de ser soterrats verticalment a una fondària que impedeixi que els afectin els treballs que es puguin fer al mateix terreny, mai a menys de mig metre sota el paviment acabat. En casos especials i amb l'autorització expressa del Director de l'obra, aquesta fondària es podrà reduir fins a 30 cm sempre que es compleixin els valors demanats de resistència a terra.

S'estendran a suficient distància de dipòsits o filtracions que puguin atacar-los i, tant com sigui possible, fora dels passos de persones i vehicles.

En terrenys de poca conductivitat s'instal·laran envoltats d'una lleugera capa de sulfat de coure i magnesi.

Totes les unions es faran amb soldadura al·luminotèrmica d'alta temperatura de fusió o amb grapa de coure de la mateixa qualitat del cable per tal d'evitar la corrosió galvànica.

La unió de la columna serà mitjançant terminal de pressió, cargol, roseta i femella de material inoxidable. No hi haurà cap unió entremig de dos punts de llum.

A més a més de la posada a terra de les masses, es preveuran dispositius de tall per intensitat de defecte.

S'utilitzaran interruptors diferencials, la sensibilitat dels quals anirà donada pel valor obtingut de la resistència a terra de les masses.

Les lluminàries de classe I hauran d'anar connectades a terra mitjançant un cable de coure de 2,5 mm², amb recobriments de color verd-groc, situat a l'interior de la columna.

La instal·lació de tots els elements a l'interior de la lluminària, així com la resta de la columna, fa que tota l'operació sigui inaccessible i que facin falta eines especials per a llur manipulació.

En casos especials, aquesta línia equipotencial podrà ser instal·lada dins de tub, juntament amb la línia d'alimentació, sempre que el cable sigui instal·lat amb un aïllament mínim de 450/750 V. La coberta del cable serà en verd i groc sempre que sigui possible i en qualsevol cas s'encintaran en aquests colors els 20 cm de cada extrem.

2.7.5.8. Cables

Els cables seran de coure electrolític, de les seccions nominals que figuren als plànols.

Podran utilitzar-se com a conductors altres tipus de materials si estan degudament homologats i aprovats per els organismes competents.

La seva tensió nominal de funcionament serà 0,6/1 kV i la tensió de prova de tres mil cinc-cents volts, segons norma UNE-HD 603-1. Seran armats i amb coberta de PVC, i un aïllament de polietilè reticular (XLPE), designació UNE RVFV 0,6/1 kV.

L'armadura serà d'acer empavonat amb tractament anticorrosiu als cables múltiples i de material no magnètic (alumini) als unipolars.

La resistència màxima a 20°C haurà de complir amb els valors assenyalats per la norma UNE-EN 60228.

A la coberta, i de manera imborrable, hi figurarà el nom del fabricant, característiques i seccions dels cables, segons UNE 21123-2.

Els cables de connexió interior dels suports i caixes seran de secció mínima de 2,5 mm², tensió nominal 1000 V (0,6/1 kV), designació UNE RV-K 0,6/1 kV, i, segons UNE 21123-2.

S'estendran amb prou cura per evitar la formació de coques i torçades, així com freqüents perjudicials, tensions exagerades i curvatures superiors a les admeses per cada tipus.

2.7.5.9. Tubs, arquetes canalitzacions i conduccions de cables soterrats

TUBS

Podran ser rígids o corrugats flexibles, de doble capa, la interior llisa, i amb guia de ferro galvanitzat inclosa i aniran soterrats a 40 cm com a mínim.

Seràn de polietilè d'alta densitat, de color vermell, amb diàmetre exterior mínim de 110 mm. Excepcionalment podran ser de diàmetre inferior (fins a 60 mm) si no hi hagués espai suficient a la base de la columna per permetre un tub d'entrada i un de sortida.

Seràn estancs i estables fins a una temperatura de seixanta graus centígrads (60 °C). Alhora, seràn no propagadors de la flama i tindran una resistència a l'impacte de 28 J i resistència a compressió de 450 N mínimes.

La unió es farà amb maneguet i junta i dins de cada tub anirà un únic circuit.

Les connexions dels tubs es faran a les cotes degudes, de manera que els extrems dels conductors coincideixin al ras amb les cares interiors dels murs.

El cable nu de coure s'estendrà paral·lel als tubs, dins la terra, a 60 cm com a mínim sota vorera i a 80 cm sota calçada. Aquestes fondàries es podran modificar segons el que preveu la ITC-BT-07 del REBT.

ARQUETES

A cada extrem del pas sota calçada, als canvis de direcció en l'estesa de la línia, a les desviacions i empalmaments de les línies d'alimentació i cada 40 metres com a màxim (en cas que no hi hagi columnes interposades), hi anirà una arqueta prefabricada o feta «in situ», amb dimensions que permetin la manipulació dels cables, amb tapa d'accés i marc de fosa dúctil de classe B 125 o superior segons UNE-EN 124. A l'entrada i sortida, els tubs aniran degudament segellats per evitar l'entrada d'aigua.

Les tapes de les arquetes ajustaran perfectament al cos de l'obra i es col·locaran de manera que la cara superior quedi al mateix nivell que les superfícies adjacents.

En el fons es deixarà una capa de drenatge de material porós (sauló).

CANALITZACIONS I CONDUCCIONS

Quant a les rases es complirà el que preveu el punt 02.01.02.4 del Plec General de condicions de l'Institut Català del Sòl.

Han de facilitar l'allotjament dels cables dins dels tubs corresponents, així com llurs connexions.

Han d'anar, amb preferència, sota les voreres, deixant lliures els escocells i facilitant l'operativitat dels espais pròxims.

Si la conducció va sota calçada la rasa tindrà 60 cm d'amplada i 1,00 m de fondària i els tubs aniran envoltats de formigó en comptes de la sorra. En aquest cas, el nombre de tubs serà igual al de circuits més un que es deixarà de reserva.

Quan la conducció es realitzi per sota les voreres, els cables aniran dins de tubs de polietilè d'alta densitat, que es col·locaran, envoltats de sorra, en una rasa de 40 cm d'amplada i 60 cm

de fondària. Entre la sorra i la terra compactada hi haurà una làmina de plàstic senyalitzadora del servei.

2.7.5.10. Inspecció de les instal·lacions (veure ITC-EA-5)

Es faran les inspeccions i mesures electrotècniques i luminotècniques d'acord amb els criteris fixats amb els reglaments vigents: REBT i RD 1890/2008 d'Eficiència Energètica (ITC-EA-5).

La comprovació dels nivells d'il·luminació es farà (luxòmetre) sobre la mateixa retícula de mesura definida en el projecte on s'han calculat els valors luminotècnics. En cas de no poder realitzar les esmentades mesures en les condicions previstes en projecte la Direcció d'obra ho farà constar i justificarà l'alternativa adoptada.

Aquestes inspeccions les portaran a terme instal·ladors autoritzats i/o organismes de control autoritzats, d'acord amb la ITC-EA-5, als efectes d'obtenir els certificats d'inspecció favorables.

2.7.6. Mesurament i abonament

2.7.6.1. Centre de maniobra i comptatge

Es mesurarà per unitat (u) acabada i en servei, comprovada i acceptada per la DF.

S'inclouen aquells materials degudament instal·lats necessaris per a la correcta maniobra d'encesa, apagat, protecció i mesurament de les instal·lacions.

Inclou principalment: armari, quadre, rellotge horari, amperímetres i voltímetres, interruptors diferencials i magnetotèrmics, fusibles, armaris, si s'escau : sistema control, posada a terra, basament per al corresponent ancoratge i cables elèctrics de connexió fins al quadre de baixa tensió dins l'estació transformadora.

Al voltant del centre de transformació (15 m) la presa de terra de l'enllumenat o de qualsevol altra instal·lació serà sempre amb recobriments verd/groc, per separar-lo del terra propi del centre de transformació

Inclou també el subministrament i instal·lació de l'armari de maniobra, com a continent dels elements esmentats, així com l'obra civil d'assentament d'aquest. Tot això degudament connexionat i posat en servei.

2.7.6.2. Equip estabilitzador - reductor de tensió

E Per unitat (u) acabada i en servei, comprovada i acceptada per DF.

El preu inclou el subministrament i la instal·lació, així com tots els materials i operacions necessàries per a deixar-lo totalment instal·lat.

2.7.6.3. Columna

Per unitat (u) acabada, comprovada i acceptada per la DF.

Es defineix com el conjunt de columna, caixa de connexió, cables de connexionat des de la caixa fins a la lluminària, posada a terra de tot el conjunt, així com la fonamentació amb els seus pernys d'ancoratge, inclosa l'excavació.

2.7.6.4. Luminària

Per unitat (u) acabada i en servei, comprovada i acceptada per la DF.

Es defineix com el conjunt de lluminària tancada completa, equip d'encesa i làmpada.

2.7.6.5. Elèctrode de terra

Per unitat (u) acabada, comprovada i acceptada per la DF.

El preu inclou el subministrament i la instal·lació, així com tots els materials i operacions necessàries per a deixar-lo totalment instal·lat.

2.7.6.6. Conductor

Per metres lineals (m) realment instal·lats, comprovats i acceptats per la DF. Inclouent els tres metres, aproximadament, del cable que entra i surt de cada columna.

En el preu queda comprès el cost de totes les operacions d'adquisició, transport, carreteig i col·locació del conductor, així com la retirada i l'abonament de les bobines corresponents.

El cablejat interior de les columnes està inclòs dins del preu de la unitat de punt de llum.

2.7.6.7. Canalitzacions

Per metre lineal (m) executat, comprovat i acceptat per la DF.

Està inclosa l'excavació en qualsevol tipus de terreny i el rebliment de la rasa, la sorra, la cinta de senyalització, tots els tubs necessaris per a passar els conductors i el transport a l'abocador dels materials sobrants.

També està inclosa la compactació fins a un 95 % del proctor normal.

En cas de canalització per a encreuaments de calçada, el preu inclou, a més, el formigó de protecció.

2.7.6.8. Arqueta

Per unitat (u) totalment acabada, comprovada i acceptada per la DF. El preu inclou l'excavació, el replè, l'arqueta i la tapa.

2.7.6.9. Inspecció de les instal·lacions prèvia a la seva posta en marxa

S'abonaren les diferents partides corresponents al control de qualitat dels serveis electrotècnics i luminotècnics d'acord amb els preus previstos en el projecte.

2.8. Xarxes de telecomunicacions

Totes les infraestructures de telecomunicacions soterrades es construiran d'acord amb el projecte aprovat i les especificacions de la RESOLUCIÓ de 28 de maig de 2009, per la qual s'aprova les recomanacions tècniques per a l'elaboració de l'àmbit de telecomunicacions en projectes de noves zones de planejament urbanístic, del Departament de Governació i Administracions Públiques de la Generalitat de Catalunya.

2.8.1. Objecte del plec

El present Plec de Prescripcions Tècniques Particulars és el que regirà en el desenvolupament del Contracte corresponent a la construcció de les obres definides en el Projecte.

2.8.2. Abast del plec

Les prescripcions contingudes en el present Plec seran vàlides sempre que no s'oposin a l'establert a la reglamentació vigent, en particular a les Ordenances Municipals corresponents i a les prescripcions i limitacions que poguessin imposar els organismes competents de l'Administració.

2.8.3. Disposicions generals

2.8.3.1. Revisió de plànols i mesures

El Contractista haurà de revisar, immediatament després de rebuts, tots els plànols que li hagin estat facilitats, i haurà d'informar promptament a la DF sobre qualsevol error o omisió que apreciï en ells.

Igualment haurà de confrontar els plànols i comprovar les cotes abans del replanteig de l'obra i, en cas de no fer-ho així, serà responsable per qualsevol errada que hagués pogut evitar d'haver-ho fet.

2.8.3.2. Prescripcions generals per a l'execució

Totes les obres s'executaran, d'acord amb les normes del present Plec i del Projecte. En aquells casos que no es detallin en aquest Plec de Prescripcions, tant en el referent als materials com a l'execució de les obres, el Contractista s'atindrà al que el costum ha sancionat com a norma de bona construcció.

2.8.3.3. Connexió amb infraestructures de les companyies o operadors

Les connexions necessàries amb la infraestructura de les companyies es realitzaran sota les prescripcions tècniques indicades pels tècnics de la companyia o operador de telecomunicacions.

2.8.4. Descripció de les obres

2.8.4.1. Canalitzacions

Per al disseny de les canalitzacions cal aplicar el punt 3.2 de la Resolució de 28 de maig de 2009 del Departament de Governació i Administracions Públiques de la Generalitat de Catalunya

Els diversos prismes de canalització es configuren d'acord al nombre de conductes i la seva ubicació a la via pública, segons codificació i definició dels plànols i de les seccions .

Les canalitzacions estaran formades per un conjunt de conductes de polietilè d'alta densitat i doble capa, corrugada exterior i llisa interior, de 125 mm i/o 63 mm de diàmetre exterior, amb amplada de secció de 0,40 m i/o 0,70 m (segons plànols) i fondària sobre la part superior del dau de prisma formigonat fins a la cota final de paviment, de 0,60 m (vorera o terres) o 0,80 m

(calçada). Una vegada finalitzat el prisma, un dels tubs (el de cota més baixa a l'esquerra) haurà de ser subconduït amb tres tubs de polietilè d'alta densitat de diàmetre exterior 40mm amb taps. El prisma estarà dissenyat per 2 conductes de base i els de major diàmetre se situaran sempre a la part inferior. No obstant, els prismes formats per més de 10 conductes, per reduir l'alçada, es disposaran en base de 3 o 4 tubs en la cara inferior. Com a segona opció, es poden utilitzar tubs d'altres diàmetres, sempre i quan es mantingui la capacitat d'espai necessària i es permeti separar clarament el tipus de cable a estendre tal i com es detalla més endavant a les taules de dimensionament de la Resolució de 28 de maig de 2009 del Departament de Governació i Administracions Públiques de la Generalitat de Catalunya.

El prisma estarà recobert amb d'un dau de formigó HM-20 (o formigó reciclat HRM-20), amb separadors entre els tubs i les separacions mínimes segons les seccions i d'acord als plànols.

Seguidament, el prisma estarà reblert amb terres seleccionades procedents de l'obra o de préstecs exteriors, en capes de 25 a 30 cm compactades al 95 % del Proctor Modificat, col·locant cinta de senyalització del servei, (a no menys de 25 cm del prisma de canalització o del tub més elevat), i bandes de protecció plàstica o metàl·lica, davant l'existència de xarxa d'accés en vorera, segons els plànols de secció.

Per als reblerts amb sorra o sauló, aquests, preferiblement, hauran de ser reciclats i provenir, preferentment, de Residus de la Construcció i Demolició (RCD).

El contractista té l'obligació de comprovar que els conductes per a l'estesa de les línies de comunicació han quedat lliures d'elements estranys, per això es procedirà a un mandrinat dels conductes.

El mandrinat dels conductes de PEAD de diàmetre 125 mm i 63 mm es farà amb peces cilíndriques – mandrils de fibra de vidre – d'alçada i diàmetre 27 x 8,50 cm pels conductes de 125 mm i de 17x4 cm pels conductes de 63 mm.

El mandrinat es farà amb el fil guia de les característiques tècniques indicades en aquest Plec.

A més, es deixarà un cable guia per a la posterior col·locació dels cables.

Finalment caldrà reposar els paviments enderrocats durant l'execució de les obres, segons la secció i d'acord als plànols de secció, amb els recs d'adherència i imprimació necessaris, i en qualsevol cas atenent les indicacions de la DF.

2.8.4.2. Elements de Registre

Els principals elements de la xarxa telefònica són les cambres de registre i les arquetes. Són elements de registre que se situen a diferents punts de la xarxa. Les cambres de registre són elements de grans dimensions que poden situar-se a zona de calçada (preferentment amb accés des de la zona de vorera). Serveixen per registrar les grans canalitzacions, de manera que, en un sector de sòl urbanitzable, normalment només s'hi construirà un element d'aquest tipus que connectarà la xarxa del sector amb la portada general del servei telefònic.

Les arquetes o pericons són els elements de registre de la canalització i tenen per objectiu possibilitar l'estesa de cables i les connexions de les xarxes que s'instal·laran pels conductes.

Els diferents tipus de pericons es distingeixen per la seva dimensió i profunditat, i estan condicionats a la dimensió del prisma de tubulars i la seva funcionalitat.

Les dimensions dels pericons seran les indicades al projecte i han d'estar dissenyats segons el punt 3.3 de la Resolució de 28 de maig de 2009 del Departament de Governació i Administracions Públiques de la Generalitat de Catalunya.

Les arquetes prefabricades podran contenir àrids reciclats (procedents de Residus de la Construcció i Demolició, RCD) en la seva composició.

- Cambres de registre

D'acord als plànols de planta es preveu la construcció de cambres de registre model V i cambres de registre model R, amb dimensions, geometria, disseny i armat segons plànols de detall i, en qualsevol cas, atenent les indicacions de la DF.

El procediment constructiu, prèvia excavació del pou, s'iniciarà amb l'estesa de 10 cm de gruix de formigó de resistència característica 20 N / mm² per capa de neteja.

Posteriorment es col·locaran les armadures de la solera amb separadors de 3 cm, per a continuació ésser formigonada amb formigó HA-25/P/20/II. Es deixarà un pou d'esgotament de mides interiors 20x20 cm i 15 cm de fondària.

Previ curat de la solera es procedirà a la col·locació de l'armat dels murs costers i encofrat, per a continuació formigonar amb formigó HA-25/P/20/II. Caldrà desencofrar els murs costers per col·locar l'encofrat del forjat i el coll del pou d'accés, muntar les armadures corresponents, i procedir al seu formigonat amb formigó HA-25/P/20/II.

- Pericons de registre

Els pericons projectats seran de (amplària x llargària x fondària) 700x700x850 mm, 1400x700x1000 mm, 400x400x500 mm de dimensions interiors i disseny segons plànols i, en qualsevol cas, atenent les indicacions de la DF

Caldrà, en qualsevol cas, que als elements de registre tots els conductes disposin d'obturadors (d'acord amb les indicacions de la DF), i es deixi estès un fil guia.

2.8.5. Condicions dels materials

2.8.5.1. Prescripcions comuns a tots els materials bàsics

Tots els materials bàsics a utilitzar en la construcció de les obres objecte d'aquest Projecte, hauran de ser acceptats per la DF abans de l'ús efectiu dels mateixos.

Sense perjudici de l'anterior, i a menys que el present Plec de Prescripcions Particulars estableixi taxativament un altre cosa, els materials bàsics que hagin d'utilitzar-se en l'execució de les diferents unitats d'obra, hauran de complir les condicions generals que per a ells s'estableixin en les prescripcions de caràcter general contingudes en els documents indicats en el present plec i en el Plec de Condicions Generals.

Per a alguns materials bàsics, en el present Capítol es fixen condicions que complementen, modifiquen o concreten les establertes en els esmentats documents, entenent-se que aquelles hauran de ser ateses principalment, passant aquestes últimes a tenir caràcter complementari.

2.8.5.2. Tubs de polietilè

2.8.5.2.1. Característiques generals

Es consideren els següents tipus de tubs:

Tubs de material lliure d'halògens

Tubs o tritubs de polietilè de dues capes, corrugada l' exterior i llisa l'interior, d'alta densitat

Tubs d'alta densitat de doble paret

Tubs que, complint les mateixes condicions que els tubs convencionals, contenen PE reciclat (> p = al 40%) i que s'acredita amb al DGQA (Distintiu de Garantia de Qualitat Ambiental). Aquests tubs hauran de complir la Norma UNE-EN 50086-2-4 i resistir una càrrega d'aixafament de 450 N.

Han de ser dissenyats i construïts de manera que les seves característiques en ús normal siguin segures i sense perill per l'usuari i el seu entorn.

L'interior dels tubs ha d'estar exempt de rebaves i altres defectes que pugin fer malbé els conductors o ferir a instal·ladors o usuaris.

El diàmetre nominal ha de ser el de l'exterior del tub i s'ha d'expressar en mil·límetres.

El diàmetre interior mínim l'ha de declarar el fabricant.

Les dimensions han de complir la norma UNE EN-60423.

2.8.5.2.2. Tubs de polietilè d'alta densitat i tritubs

Els conductes estaran extrusionats amb polietilè verge d'alta densitat (PEAD), admetent l'ús d'additius distribuïts homogeniament del tipus i continguts que s'anomenen a continuació:

Estabilitzador ultraviolada en proporció inferior al 0,2%

Antioxidant en proporció inferior al 0,1%.

Colorant en proporció inferior a l'1 %

El contingut en negre de carboni segons la norma UNE 53375 serà de 2,5 +/- 0,5% en pes.

La dispersió del negre de carboni (tub negre) segons la norma UNE 53375 no hauria de superar el valor de la microfotografia 5 i la mitjana en 6 mostres no superarà el valor 4.

Els tritubs, estaran formats per tres tubs d'iguals dimensions units entre si mitjançant una membrana fabricada a la vegada que el tub. Els tres tubs estaran disposats paral·lelament en un pla, i no s'admetran manipulacions posteriors per conformar el tritub.

Els tubs estaran exempts de fissures i bombolles, presentant la superfície exterior, i fonamentalment la interior dels tubs, un aspecte llis sense ondulacions o d'altres defectes.

No s'admetran en els tubs porus, inclusions, taques, falta d'uniformitat en el color o qualsevol altre defecte o irregularitat que pogués perjudicar la seva correcta utilització. Els extrems dels tubs es tallaran fent una secció perfectament perpendicular al eix del tub i els seus extrems es deixaran nets, sense retalls ni rebaves.

Els tubs hauran de complir les especificacions següents:

Densitat	> 0,945 g/cm ³ UNE-EN ISO 1183
Resistència a tracció	> 20 N/mm ² UNE-EN ISO 6259-1
Resistència a l'enfonsament	>1800 kPa recp. 95% 2,5 mi ASTM D2412
Allargament al trencament mínim	350%
Resistència a tracció després envelliment	(48h/100°C) 80% segons origen
Allargament trencament després envelliment.	(48h/100°C) 80% segons origen
Índex de fluidesa	0.40 g/10 min UNE-EN ISO 1183
Temperatura de Vicat 1 kg °C	>110°C UNE-EN ISO 306
Conductivitat tèrmica (kcal/m°C)	0.35
Retracció (mm/m°C)	0.2
Estanquitat sense pèrdues	3,6 kg/cm ² 1min. UNE-EN 12201

2.8.5.2.2.1. Característiques mecàniques

2.8.5.2.2.1.1. Resistència a la tensió longitudinal i a l'allargament

Caldrà simular la força a la que es sotmet un subconducció durant la instal·lació. Per tant, una fracció de conducció s'estirarà per una carrega de tensió longitudinal especificada, de forma que durant aquest procés el conducció no ha d'estirar-se més d'una certa longitud. Quan es retira la tensió, el conducció ha de tornar a la seva longitud original.

Amb una força aplicada als extrems d'una mostra de 600 mm de tub de 6 kN, l'elongació no ha de superar 15 mm en una distància de 500 mm.

Després de 2 minuts i mig sense càrrega, l'increment de distància del punt anterior no ha de superar els 5 mm.

Aquesta prova es realitzarà amb tres mostres per cada lot de producció.

2.8.5.2.2.1.2. Resistència a l'aixafament

La funció del conducte es ser una protecció pel cable. Per tant, ha de ser dur i resistir una certa força compressora o esclafadora.

El test es realitzarà segons la norma ASTM D2412.

La resistència a la impacte serà superior a 1800 KPa.

La mostra ha de recuperar el 95% del seu diàmetre extern original en menys de 2,5 minuts.

Aquesta prova es realitzarà amb tres mostres per cada lot de producció.

2.8.5.2.2.1.3. Impacte a baixa temperatura

Per que el conducte pugui complir amb la funció de protecció del cable, aquest ha de ser capaç d'aguantar la caiguda lliure d'una certa carrega existent. Caldrà sotmetre el tub a baixa temperatura per esser el cas més desfavorable pel conducte.

El test es realitzarà segons la norma ASTM D2444.

El test es realitzarà a partir de 10 mostres de 150 +/-5 mm de longitud refredades a -20°C durant una hora.

Les mostres es col·locaran una superfície i han de suportar sense cap tipus de trencament o esquerda la caiguda des de 1,5 metres d'alçada d'un pes de 4 Kg.

2.8.5.2.2.1.4. Reversió per calor

Quan el conducte és sotmès a elevades temperatures i es refreda, es contrau. Si aquesta contracció es considerable, poden existir problemes amb la unió entre els conductes. Caldrà doncs, a una determinada temperatura, mesurar la contracció màxima del conducte.

El test es realitzarà segons la norma UNE-EN ISO 2505.

La dilatació obtinguda en aquesta prova serà inferior al 3%.

La mostra ha de recuperar el 95% del seu diàmetre extern original en menys de 2,5 minuts.

Aquesta prova es realitzarà amb cinc mostres per cada lot de producció.

2.8.5.2.2.1.5. Fregament extern

Quan un conducte s'instal·la mitjançant un sistema manual d'instal·lació, existeix una relació de fregament entre dos tipus de conductes. Aquest paràmetre determinarà el fregament entre el conducte principal i el subconducció.

Es prendran cinc mostres de 150 +/-4 mm. condicionades a 23°C +/-2°C durant una hora.

Es posarà una part de 425 mm de PVC de conducte principal com a pla inclinat i partint d'una posició horitzontal es determinarà l'angle necessari perquè cada mostra comenci a baixar per aquest pla per la seva força de gravetat. Per un angle màxim de 19° el coeficient màxim de fregament serà inferior a 0,344 calculat a partir de la fórmula:

Coeficient de fregament = $\tan$ (angle suspès).

2.8.5.2.2.1.6. Fregament intern

La longitud i facilitat amb que un cable pot ser instal·lat a través d'un conducte ve determinat per les propietats de fregament de la paret interna del conducte i de la coberta del cable o de la corda a utilitzar per la seva instal·lació si es precisa. Aquest paràmetre determinarà els coeficients de fregament intern del conducte.

Es calcularà seguint la norma Bellnucli TR-TSY-000356 i la Bellnucli TA-NWT-000356.

El coeficient de fregament obtingut entre el conducte amb el pretractament intern i un cable sense lubricar serà inferior a 0,1.

El coeficient de fregament obtingut entre el conducte amb el pretractament intern i un fil d'estesa de cable serà inferior a 0,056.

2.8.5.2.2.1.7. Resistència ambiental

El conducte instal·lat haurà de poder patir tensions durant la seva instal·lació posteriorment, ha de suportar l'atac medi ambiental que el rodeja.

Es calcularà sobre una mostra d'1 metre de longitud, que es submergirà en una solució al 10% Antarox (Igepal) CO-630 en aigua a 50 +/-2°C durant un temps mínim de 168 hores.

Una vegada extreta la mostra de la solució no podrà oferir signes de trencament o esquerdes.

La vida útil ha de ser de 40/50 anys en condicions normals de curs i execució. Caldrà que el lubricant intern tipus Silinucli tingui també aquesta vida útil.

2.8.5.2.2.1.8. Memòria de bobinat

Quan el conducte es desenrotlla d'una bobina o d'un rotllo, el conducte ha de quedar-se en línia recta i no mostrar signes que dificultin la seva instal·lació.

Es calcularà segons la norma ASTM D2122. i serà inferior a 120 mm.

2.8.5.2.2.1.9. Radi de curvatura mínim

El radi de curvatura mínim serà 10 vegades el diàmetre extern.

2.8.5.2.2.2. Característiques elèctriques

La rigidesa dielèctrica (kV/cm) serà superior a 40, segons la norma UNE-EN 60243-1.

La resistivitat transversal (ohms * cm) serà superior a 10 exp (17) segons la norma UNE-EN 60243-1.

2.8.5.2.2.3. Característiques químiques

Els tubs presentaran una resistència excel·lent a qualsevol agent químic (dissolvents, àcids, àlcalis, etc.), no essent conductors d'electricitat.

2.8.5.2.2.4. Formació del tub

El conducte o tub tindrà una capa al seu interior que actuarà com a lubricant sòlid (tipus Silicore) permanent de manera que les seves característiques romandran constants durant tota la vida del conducte. Aquesta capa o lubricant sòlid estarà distribuït uniformement en tot d'interior del tub tant en secció transversal com longitudinal.

2.8.5.2.2.5. Dimensió i tolerància

Els tubs tindran un diàmetre exterior de 40 mm i una paret de 3 mm. Per tant, el diàmetre interior serà de 34 mm.

2.8.5.2.2.5.1. Diàmetre exterior

Les toleràncies màximes del diàmetre exterior seran inferiors al +/- 0.5 %.

El diàmetre exterior es mesurarà realitzant la mesura de quatre lectures equidistants de la circumferència del conducte utilitzant un aparell de mesura vernier o peu de rei.

2.8.5.2.2.5.2. Gruix de la paret

El gruix de la paret haurà de tenir una tolerància inferior al +/- 6 %.

El gruix de la paret es mesurarà prenent la mesura de 8 lectures equidistants al voltant de la circumferència del conducte amb algun aparell de mesura adequat. Aquesta mesura inclourà la capa interior de lubricant sòlid del conducte.

En el cas d'utilitzar el sistema d'estesa de cables per Floating (aire o aigua) els tubs de diàmetre exterior de 40mm hauran de suportar una pressió interior mínima de 10 bar.

Per aconseguir l'esmentada prestació la matèria prima utilitzada en la fabricació dels tubs serà el 100% verge i el control dimensional estarà dins de les seves toleràncies.

2.8.5.2.2.5.3. Ovalitat

L'ovalitat del conducte mesurada fora de les bobines tindrà el següent valor segons els grossors de la paret:

3% per conductes de paret de 3 mm de gruix.

2.8.5.2.2.6. Fabricació

2.8.5.2.2.6.1. Conducte

El conducte o tub tindrà les seves parets interiors i exteriors llises, i la seva secció transversal serà circular amb un gruix de paret uniforme.

Durant el procés de fabricació de cada peça, hauran de quedar constituïdes perfectament totes les formes del tub, i no s'admetran manipulacions posteriors amb el fi d'aconseguir-les.

Els tubs estaran exempts d'esquerdes, bombolles, incrustacions, ratllades, etc., presentant les superfícies exterior i interior un aspecte llis al tacte, lliure d'ondulacions i altres defectes.

No s'admetrà als tubs, porus, taques, falta d'uniformitat al color o qualsevol altre defecte o irregularitat que pogués perjudicar la seva correcta utilització.

Es valorarà positivament que el fabricant del tub estigui en possessió del certificat de compliment de la Norma UNE-EN ISO 9001 per la fabricació de tubs de polietilè.

2.8.5.2.2.6.2. Corda d'arrossegament

Quan sigui requerit, el conducte o tub haurà de disposar d'una corda al seu interior de polietilè/polièster per la posterior estesa del fil guia a la interior del tub.

La corda s'insserirà al tub en el moment en que aquest sigui fabricat. La corda tindrà una longitud extra del 5% mínim en relació amb la longitud del tub en que sigui introduïda. Igualment aquesta corda s'insserirà uniformement en tota la longitud del tub.

2.8.5.2.2.6.3. Longituds de subministrament

La planta de producció haurà d'estar capacitada per subministrar bobines o rotllos continus de tub de fins 4000 metres si es requereix.

2.8.5.2.2.6.4. Temperatura de bobinat

La temperatura de la paret exterior del tub mesurada a la línia de producció abans de que aquest tub es bobini haurà de ser inferior a 22°C.

2.8.5.2.2.6.5. Laboratori de control de qualitat

Totes les plantes disposaran d'un laboratori equipat amb l'instrumental necessari per realitzar totes les proves especificades.

2.8.5.2.2.7. Marcatge i color

2.8.5.2.2.7.1. Marcatge

El conducte es marcarà amb lletres de color de manera que contrastin amb les del tub. La llegenda estarà impresa de forma clara i indeleble amb caràcters de 5 mm d'alçada mínima.

La llegenda contindrà com mínim les següents dades:

El nom del fabricant

PEAD 40/34

El numero de lot / any de fabricació

La comptabilització o metratge a cada metre. En el cas que es requereixi, cada bobina tindrà una comptabilització a partir de zero i es numeraran les bobines o rotllos incorporant-se aquest numero junt amb la distancia mesurada.

Qualsevol altra especificació indicada per la DF

Els codis d'identificació es repetiran cada metre al llarg de tota la longitud de la peça.

La precisió de la longitud del marcatge estar dins de l'1%.

2.8.5.2.2.7.2. Color

El color dels tubs serà el que es defineixi en el projecte.

L'INCASOL fixa, com a criteri, la utilització del següents colors:

Verd: per els conductes de Telefònica.

Negre: per els conductes lliures de la infraestructura.

Blau: per als conductes de reserva pel CTTI, d'ús públic.

Es recomanable que la resta d'operadors utilitzin tubs de diferents colors entre ells i dels altres serveis esmentats anteriorment.

Les bandes longitudinals de cada color es realitzaran per coextrusió de polietilè d'alta densitat amb el colorant corresponent. Els tubs a subministrar seran de color blanc en la seva paret interior.

2.8.5.2.2.8. Empaquetat

El conducte es subministrarà en bobines de forma que assegurin el seu correcte apilament. Cadascun dels conductes d'una bobina no contindrà unions o juntes. Els extrems del conducte es segellaran amb taps per impedir l'entrada d'aigua o altres materials i, a mes a mes, per mantenir al seu interior la corda d'arrossegament. Cada bobina tindrà una etiqueta resistent a l'aigua amb el següent contingut:

Nom del fabricant

Codi de producte

Longitud en metres

Pes total de la bobina i del conducte en quilograms

Altres dades especificades

2.8.5.2.2.9. Qualitat i control de fabricació

Haurà de realitzar-se un control de fabricació de producció, verificant aspecte i dimensions del mateix i cada paquet de producció haurà de ser controlat abans del seu lliurament al magatzem. Si la mostra es rebutjada, tot el lot haurà de ser examinat de nou i els defectes corregits pel proveïdor abans d'un 2n. examen per part del client.

Els tubs hauran de presentar la seva superfície exterior llisa. No presentaran defectes: perforacions, aspreses, etc. Caldrà tenir els certificats de registres de qualitat de tots els lots de fabricació. El CTTI podrà sol·licitar la realització de proves de qualitat per a la certificació del compliment de les especificacions anteriors a un laboratori oficial homologat, que aniran a càrrec del Contractista.

2.8.5.2.3. Tubs de Polietilè d'alta densitat de doble paret

2.8.5.2.3.1. Definició i Característiques dels Elements

Són conductes corrugats de doble paret de polietilè a coextrusió, amb la part interior llisa i l'exterior corrugada, amb la funció de contenir conductes d'inferior diàmetre o directament cables.

La paret externa dels tubs serà de polietilè d'alta densitat (PEAD). La paret interna podrà ser de polietilè d'alta o baixa densitat (PEBD), prèvia aprovació de la DF, en funció del subministrament en barres o en rotllo.

Els diàmetres mínims per als tubs seran:

Diàmetre Nominal (DN): 63 mm.

Diàmetre Extern (tolerància del +1,8 %): 63 mm.

Diàmetre Interior (tolerància del +2 %): 51 mm.

Diàmetre Nominal (DN): 125 mm.

Diàmetre Extern (tolerància del +1,8 %): 125 mm.

Diàmetre Interior (tolerància del +2 %): 107 mm.

Els tubs tindran la rigidesa circumferencial definida en la norma UNE –EN- 50086-2-4.

Les característiques dels conductes hauran de complir:

	Norma ASTM	Norma DIN	Unitat	PEBD	PEAD
Característiques físiques					
Densitat	D1505	53479	gr/cm ³	<=0.925	>0.945
Índex fluïdesa	D1238	53735 UNE-EN ISO 1133	gr/10min	<0,6	<0,6
Contingut cendra		ISO 3451		Nul	Nul
O.I.T.			min	>10	>10
Característiques mecàniques					
Carrega d'aixafament deformació màx. 5% (UNE-EN 50086-2-4)			N		>450
Carrega trencament a Tracció	D638M	53455	N/mm ²	>17	23 a 30
Allargament trencament en	D638M	53455	%	>600	600 a 1000
Duresa Shore D	D2240	53505	Punts	40 a 64	50 a 80
Resiliència	D256	53453	J/m MJ/mm ²	35	>5
Característiques Tèrmiques					
Temperatura d'ús			°C	-40 a 105	-40 a 105
Dilatació tèrmica	D696	52328	1/K	1.2-2.0x10 ⁻⁴	1.2-2.0x10 ⁻⁴

Conductivitat tèrmica	D4351	52612	W/m°K	0.4 a 0,46	0.4 a 0,46
Característiques elèctriques					
Resistivitat de massa	D257	53482	Ohms.cm	10 ¹⁶	10 ¹⁶
Rígides dielèctrica	D149	53481	kV/cm	800 a 900	800 a 900

Taula 1: Característiques principals dels conductes de 63 i 125mm

Els tubs es constituïran per coextrusió del material plàstic, que presentarà un aspecte homogeni, sense irregularitats, bombolles sense fondre, nòduls o taques, etc. La paret interna presentarà una ovalització màxima del 3% del diàmetre nominal extern.

El diàmetre extern tindrà una tolerància del +1,8 % mentre el diàmetre intern tindrà una tolerància de +/- 2%.

El color dels tubs serà el que es defineixi en el projecte. En cas de que els tubs siguin d'un altre color, previ a la seva col·locació en obra, el personal del CTTI assignat al projecte i la DF n'hauran de validar el seu ús.

L'INCASOL fixa, com a criteri d'acord amb el CTTI, la utilització del següents colors:

Verd: per els conductes de Telefònica.

Negre: per els conductes lliures de la infraestructura.

Blau: per als conductes de reserva pel Centre de Telecomunicacions i Tecnologies de la Informació (CTTI) de la Generalitat de Catalunya, d'ús públic.

Es recomanable que la resta d'operadors utilitzin tubs de diferents colors entre ells i dels altres serveis esmentats anteriorment.

Els tubs a subministrar tindran la seva paret interior de color blanc.

2.8.5.2.3.2. Condicions de Subministrament i emmagatzematge

2.8.5.2.3.2.1. Subministrament

En rotlles i barres, segons el tipus de tub a subministrar.

Han d'estar marcats amb:

Nom del fabricant

Marca d'identificació dels productes

El marcatge ha de ser llegible

Han d'incloure les instruccions de muntatge corresponents

2.8.5.2.3.2.2. Emmagatzematge

En llocs protegits contra els impactes i contra la pluja.

2.8.5.2.3.3. Normativa de Compliment Obligatori

REBT 2002 REAL DECRETO 842/2002 de 2 de agosto, por el que se aprueba el Reglamento Electrotécnico de Baja Tensión.

UNE-EN 50086-1 Sistemas de tubos para instalaciones eléctricas. Parte 1: Requisitos generales.

UNE-EN 60423 Tubos de protección de conductores. Diámetros exteriores de los tubos para instalaciones eléctricas i roscas para tubos i accesorios.

UNE EN 133100 Infraestructuras para redes de telecomunicaciones

2.8.5.3. Obturadors de conductes

2.8.5.3.1. Definició i característiques dels elements

2.8.5.3.1.1. Obturadors mecànics per a conductes buits

Els conductes, tant els de 125mm com els de 40mm, una vegada connectats amb els pericons, tindran una peça d'obturació, mitjançant un element mecànic segellant contra el pas d'aigua, pols, rosegadors, etc.


L'obturador haurà d'exercir una pressió sobre un cilindre de goma que segellarà contra la paret interior del conducte. Els obturadors estaran dotats d'un ancoratge intern per lligar el fil guia dipositat a l'interior dels conductes amb la finalitat d'estendre subconductes o cables.

Tots els obturadors estaran fabricats amb materials no corrosius. L'anell de segellat serà de goma electromèrica i els components plàstics de poliamida amb fibra de vidre, quedant totalment fixats al conducte i dotant als tubs de total estanquitat.


L'obturador disposarà d'un element, amb dues posicions: obert o tancat, que realitzarà pressió directament sobre l'element elastomèric.

Característiques tècniques

Material	Polietilè de baixa intensitat
Color	Negre RAL 9004
Esforç d'extracció	>500 N
Longitud en la posició de tancament	≤ 10 cm

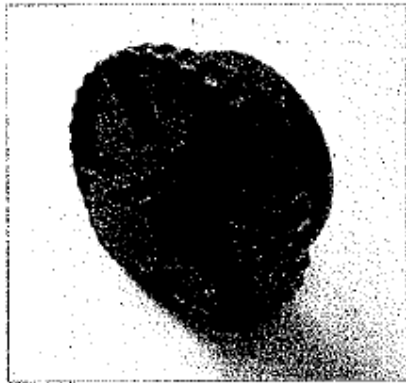

Obturador mecànic per a conducte de 125mm buit

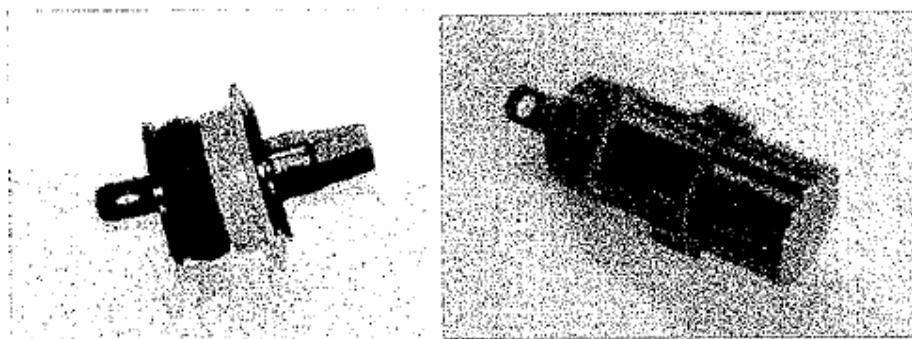

Obturadors mecànics per a conductes de 40mm buits

2.8.5.3.1.2. Obturadors inflables per a conductes amb cables

Per a conductes i subconductes ocupats amb cables es faran fer servir obturadors inflables, que proporcionaran el segellat estanc tant als conductes ocupats per cables per evitar que l'aigua passi a través dels conductes cap a les arquetes o elements de registre de la canalització.

Bàsicament consisteixen en una bossa prefabricada en alumini flexible i polímer totalment segellada. Incorpora a cadascuna de les seves cares unes tires de màstic segellador preensamblades. Aquesta bossa serà autoinflable, incorporant el mecanisme corresponent, o bé incorporarà una cànula que permetrà inflar-la per mitjans externs.


Es faran servir bosses de mida adequada al conducte i als cables al voltant dels quals s'enrotllarà. En el cas de que amb una mateixa bossa, es realitzi la obturació d'un conducte amb 3 o mes cables, es faran servir els accessoris addicionals per a deixar ben segellats els espais entre cables. Per a la instal·lació dels obturadors inflables, es seguiran les recomanacions del fabricant i es farà servir les eines que aquest tingui homologades.



Obturadors inflables

2.8.5.3.1.3. Obturador tripolar per a conductes subconductats

Per a obturar els conductes de 125mm que estan subconductats i subjectar els subconductes de 40 mm es farà servir aquest tipus d'obturador. Aquests obturadors generalment estan fabricats en polipropilè, les eventuais parts mecàniques que puguin tenir han de ser resistents a la corrosió.

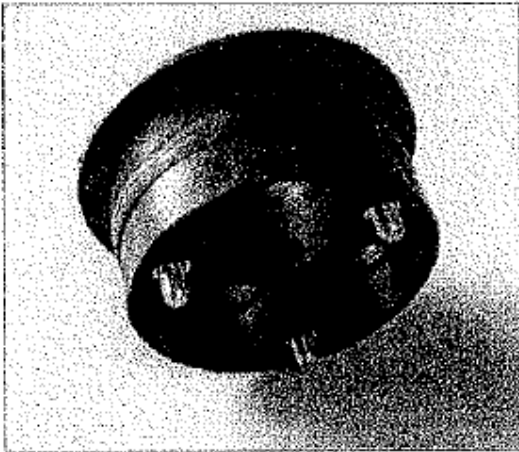

Obturador tripolar per a conductes corrugats de 125mm

L'obturador es una peça única que tindrà un diàmetre extern igual al conducte principal i preferiblement no hauria de tenir una longitud superior a 10 cm.

2.8.5.3.2. Condicions de subministrament, emmagatzematge i execució

Es subministraran en unitats.

S'emmagatzemaran en llocs protegits contra impactes i esdeveniments climatològics.

Tots els obturadors quedaran totalment fixats al conducte i dotaran als tubs de total estanquitat.

2.8.5.3.3. Normativa de Compliment Obligatori

UNE EN 133100 Infraestructuras para redes de telecomunicaciones

2.8.5.4. Fil guia

2.8.5.4.1. Definició i característiques

El fil guia es deixarà col·locat a l'interior de tots els conductes i subconductes de les canalitzacions.

El fil serà de niló d'alta tenacitat. El seu diàmetre serà superior a 3 mm. I subministrat en rotllos d'un mínim de 250 m de longitud sense nusos ni connexions. El fil suportarà una carrega de 2,70 kN sense trencar-se.

El fil guia es deixarà a l'interior dels conductes, lligat a les anelles dels obturadors.

Queda expressament prohibit fer connexions de fil mitjançant nusos, i han de quedar sempre trams sencers de fil guia entre taps de tancament.

2.8.5.4.2. Condicions de subministrament, emmagatzematge i execució

Es subministraran en metres.

S'emmagatzemaran en llocs protegits contra impactes i esdeveniments climatològics. El fil guia es deixarà a l'interior dels conductes, lligada a les anelles. Queda expressament prohibit fer connexions de fil mitjançant nusos, i han de quedar sempre trams sencers de fil guia entre taps de tancament.

2.8.5.4.3. Normativa de Compliment Obligatori

UNE EN 133100 Infraestructuras para redes de telecomunicaciones

2.8.5.5. Cinta o banda de senyalització

2.8.5.5.1. Definició i Característiques

Serà preceptiu disposar per damunt de les canalitzacions soterrades, una banda de senyalització i avís.

La banda de senyalització serà una cinta de polietilè o plàstic de 15cm d'amplada i 0.1mm de gruix com a mínim.

La banda serà opaca, estable a les variacions tèrmiques, sense alteracions a l'acció de bacteris sulforeductors. Portarà inscrita la llegenda "Cables de Telecomunicacions" capaç de suportar una resistència mínima a la tracció de 10 Mpa.

La banda serà de color groc amb lletres negres.

2.8.5.5.2. Condicions de subministrament, emmagatzematge i execució

Es subministraran en unitats.

S'emmagatzemaran en llocs protegits contra impactes i esdeveniments climatològics.

2.8.5.5.3. Normativa de Compliment Obligatori

UNE EN 133100 Infraestructuras para redes de telecomunicaciones

2.8.5.6. Separadors

2.8.5.6.1. Definició i Característiques.


Els separadors dels conductes son els elements per mantenir solidaria, a l'interior de l'excavació, l'estructura de canalització composta per varis tubs.

El sistema de blocatge dels conductes en el separador haurà de ser tal que no permeti el desarmat accidental del conjunt al llarg de la seva manipulació i posada en obra.

L'esforç d'extracció del conducte col·locat en el separador no serà inferior a 30 N.

Els separadors seran de material plàstic (polipropilè, poliuretà antixocs, etc.) o altre adequat i proporcionaran una distancia de separació suficient entre els conductes paral·lels que formen el prisma per a permetre un uniforme reblert entre ells.

Exemples de separadors:

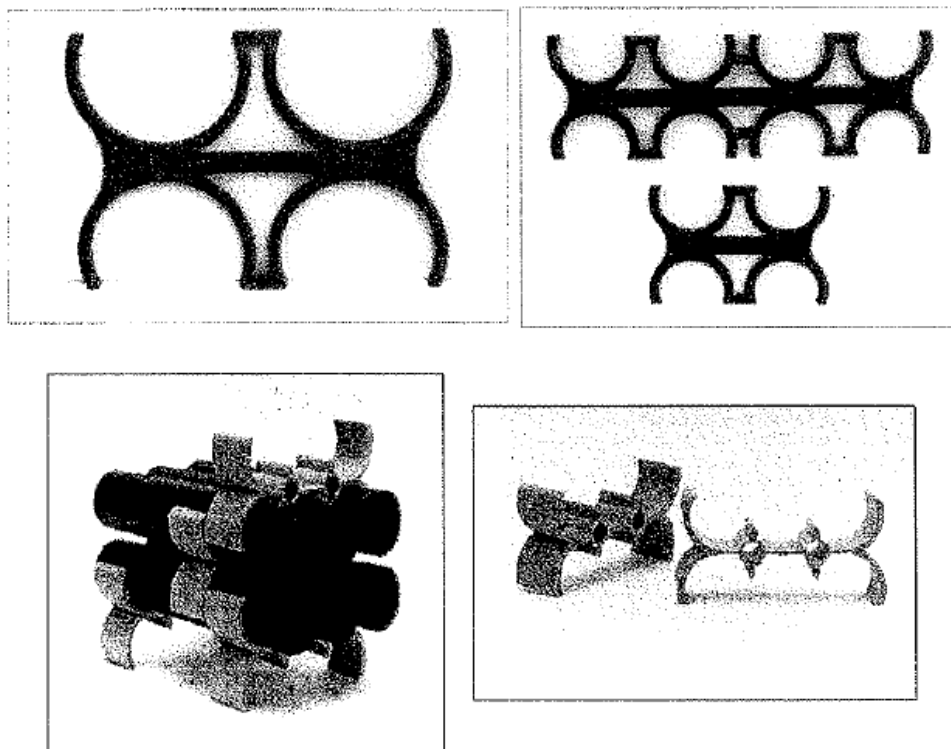

2.8.5.6.2. Condicions de Subministrament, emmagatzematge i execució

Es subministraran en unitats.

S'emmagatzemaran en llocs protegits contra impactes i esdeveniments climatològics.

2.8.5.6.3. Normativa de Compliment Obligatori

UNE EN 133100 Infraestructuras para redes de telecomunicaciones

2.8.5.7. Malla geotèxtil

El format d'aquest producte alternatiu al conducte rígid de 40mm es:



Malla geotèxtil

Es pot instal·lar manualment, mitjançant blowing i floating.

Les configuracions existents son:

1x1: Es una malla amb un espai per a 1 cable de grandària 1,25".

1x2: Es una malla amb dos espais per a 2 cables amb infraestructura independent de grandària 2".

1x3: Es una malla amb tres espais per a 3 cables amb infraestructura independent. N'hi ha de diversos grandària (2", 3" i 4").

S'instal·larà la malla geotèxtil en els casos en que així ho indiqui el projecte o a petició expressa del CTTI o de la DF. Es recomanable fer-la servir en els casos en que es tingui poc espai disponible per estesa (per exemple un conducte cedit per altra companya de serveis) i es prevegi que sigui un tram on hi pugui haver necessitat de creixement o reconfiguració de l'estesa, ja que facilita que dintre d'un conducte s'hi vagin realitzant esteses consecutives ja que els cables queden sempre pentinats dintre el conducte i la mateixa cel·la de la malla que es fa servir per l'estesa fa de guia.

2.8.5.8. Pericons

Els pericons seran de peces prefabricades de formigó, però si la DF ho considera procedent, es poden construir amb altres materials, tals com formigó emmotllats "in situ" i maó massís.

2.8.5.8.1. Definició i Característiques

Pericó prefabricat per a telecomunicacions en formigó armat amb solera, finestres de connexió i desguàs inferior.

2.8.5.8.1.1. Característiques Generals

Tindrà diferents funcionalitats tant des del punt de vista de traçat (canvis de direcció, encreuaments) com des del funcional (registre, connexions, estesa de cables). En àmbit metropolita, s'instal·laran pericons en calçada, vorera i terra, amb una separació màxima entre ells de l'ordre de 100 m per esteses manuals i fins a 1500 m per esteses blowing/floating. Es construiran pericons en encreuaments de carrers a cada banda del vial, encara que en determinats punts caldrà valorar la seva utilitat.

Els pericons han de tenir una capa de neteja i solera de 10 cm de gruix de formigó de 20 N/mm². (o de formigó reciclat HRM-20).

La solera del pericó disposarà en el seu punt central d'un pou de recollida d'aigües per a esgotament en cas de filtracions.

Els pericons hauran de suportar la pressió exercida per la tapa complint la norma UNE-EN 124 classe D400, passant un test de fatiga de 85.000 repeticions.

Els pericons generalment seran de peces prefabricades de formigó.

Seran de formigó, amb una resistència característica mínima de 25N/mm², de consistència seca amb compactació per vibrat enèrgic del motlle. La consistència es mesurarà per assentament del con d'Abrams, conforme a la Norma UNE-EN 12350-2.

Per a l'armadura s'utilitzaran barres corrugades d'acer B500S conforme a la Norma UNE 36068, o malles electrosoldades de filferro B500T segons la Norma UNE 36092.

En quant a les hipòtesis de sobrecàrregues, seran d'aplicació per a la col·locació dels pericons en els següents punts:

HIPÒTESIS I: CALÇADES

Tren de carregues d'un vehicle de 600 kN, amb l'eix longitudinal paral·lel a l'eix de la calçada i format per sis carregues de 100 kN, que actuen cadascuna sobre una superfície rectangular de 0,2 x 0,6 m², amb el costat de 0,2 m paral·lel a l'eix de vehicle. La separació entre carregues en sentit longitudinal serà 1,5m i en sentit transversal 2 m. Els pericons per les seves dimensions reduïdes únicament es veuran afectats per una de les carregues de 10T. A l'acció d'aquesta carrega cal sumar l'acció del pes del terreny i una sobrecarrega uniforme de 4000 N/m².

HIPÒTESIS II: VORERES

Tren de carregues consistent en una carrega de 60 kN actuant sobre una superfície de 0,3 x 0,3 m² en la posició més desfavorable. A l'acció d'aquesta carrega cal sumar l'acció del pes del terreny i una sobrecarrega uniforme de 4000 N/m².

HIPÒTESIS III:

Zones apartades del transit de vehicles (jardins, espais recreatius, etc.)

Consisteix en una sobrecarrega uniforme de 10 kN/m², afectada per un coeficient d'impacte d'1,4. A l'acció d'aquesta carrega cal sumar l'acció del pes del terreny.

Els pericons, segons la UNE 133100, es defineixen segons diferents classes, en funció de les seves dimensions interiors (llargada x amplada). Particularitzant per a la nostre xarxa, hi trobem:

CLASSE A

Pericons de planta quadrada de dimensions: interiors 400x400x500 mm (llargada, amplada i fondària).

CLASSE B

Pericons de planta quadrada de dimensions: interiors 700x700x850 mm.

CLASSE C

Pericons de planta rectangular de dimensions: interiors 1400x700x1000 mm.

A més a més, tots els pericons portaran finestres en les parets, excepte en una cara per situar les regletes.

S'establiran les següents condicions específiques per a pericons prefabricats, com a producte industrial subministrat a obra:

Les entrades de conductes al pericó disposaran d'un sistema d'estancament, que la garanteixi a una pressió mínima de 50 kPa, tant si s'ocupen per conductes com si no.

Els pericons disposaran, si el seu pes ho requereix, d'elements de suspensió i maneig per al transport i instal·lació.

Excepte pels pericons tipus A, els pericons disposaran d'enganxament de politja pel tir. Els pericons disposen de dos suports d'enganxament de politges per l'estesa de cables situats en les parets transversals, centrats i sota de les finestres d'entrada de conductes.

Els ganxos de tir i suports de cable son galvanitzats, no tenen un contingut superior al 0,35% de carboni i la carrega de ruptura per tracció no es inferior a 40 Kg/mm².

Els suports necessaris d'enganxament de politja, utilitzats com punts d'amarrador de les politges en els pericons en l'estesa de cables subterranis, son encastats en els murs. S'han de col·locar, les regletes i ganxos de suspensió de cables, que son necessaris per suportar els cables.

Les superfícies seran llises i sense porositats apreciables.

El recobriment mínim d'armadures serà de 20mm.

El curat serà conforme a l'establert a la Norma EHE i es prolongarà fins que el formigó arribi com a mínim al 70% de la seva resistència de projecte, i de forma que als 28 dies tingui la resistència a compressió requerida.

Toleràncies:

Mesures interiors:

Fins 1,5m: ± 6mm.

Més d'1,5m: ± 10mm.

Quadratura: Diferenciada entre diagonals, no superior de 13mm.

Gruixos: No inferiors al nominal en un 3,5% del mateix.

Pendents de les parets (per desemmotllat): No superior a 1°.

Proves:

El fabricant realitzarà i garantirà proves amb resultats satisfactoris de tots els materials i components.

2.8.5.9. Marcs i tapes

2.8.5.9.1. Definició i Característiques

Tapa i Marc de telecomunicacions, abatible en dos fulles, 4 fulles o circulars i amb tancament incorporat. Disposarà de superfície antilliscament i carrega de ruptura de 40T.

2.8.5.9.2. Característiques Constructives

La Tapa i Marc seran de fosa dúctil, del tipus grafit esferoïdal tipus JS/500-7/S segons norma ISO 1083 amb les següents característiques constructives:

Resistència mínima a tracció: 500 N/mm²

Límit d'elasticitat mínim: 320 N/mm².

Allargament mínim: 7%

Duresa Brinell: 170 a 230 HB

Les característiques de las tapes i marcs no especificades explícitament en aquesta especificació, seran les indicades en las Normes UNE-EN 124 i ISO 1083.

2.8.5.9.2.1. Revestiment Superficial

Les peces de fosa portaran una protecció a base de pintura aigua o epoxy amb una resistència en carnera de boira salina de un mínim de 250 hores.

2.8.5.9.2.2. Acabat del Materials

Les peces tindran que estar ben acabades cap defecte superficial que pugui perjudicar la seva mecanització i funcionament.

2.8.5.9.2.3. Classificació de tapes i marcs

Per la nostre infraestructura totes les tapes han de ser classe D-400. Es defineixen els següents tipus de marcs i tapes:

STANDARD VORERA PERICO TIPUS A: Tapa de dimensions les de la taula inferior.

STANDARD VORERA PERICO TIPUS B: Tapa de doble fulla triangular, de dimensions les de la taula inferior.

STANDARD CALCADA PERICO TIPUS B: Es tracta d'una tapa circular amb marc aparent, de dimensions les de la taula inferior.

STANDARD VORERA I CALCADA PERICO TIPUS C: Tapa de quatre fulles triangular, de dimensions les de la taula inferior.

DESCRIPCIÓ	MESURES (mm)			
	INTERNES	PAS	ALÇADA	TOLERANCIA

STANDARD VORERA PERICÓ TIPUS A	400x400			
STANDARD VORERA PERICÓ TIPUS B	760X760	760X760	100	+/- 20
STANDARD CALÇADA PERICÓ TIPUS B	CIRCULAR AMB MARC APARENT	≥600	100	+/- 20
STANDARD VORERA/CALÇADA TIPUS C	1200X760	1200X650	100	+/- 20

Taula resum mesures tapes i marcs

2.8.5.9.2.4. Càrregues Màximes

Les hipòtesis de sobrecàrregues de les tapes acompliran la següent relació amb les hipòtesis de sobrecarregues en pericons:

Hipòtesis de pericons	Hipòtesis de tapa
I	D-400
II	B 125 ó C 250 ó D 400
III	B 125 ó C 250 ó D 400

2.8.5.9.2.5. Assentaments

La planor de l'assentament de les tapes en els seus marcs serà tal que no existeixi balanceig al pas de vehicles pels pericons que s'hagin instal·lat en calçada. Per això, la planor de cadascuna de les dues superfícies en contacte serà de 0,4mm com a màxim; es a dir, cadascuna de les superfícies haurà d'estar compresa entre dos plans paral·lels horitzontals distanciats 0,4mm. Per als pericons que es situïn en voreres o terra, no existirà balanceig al pas de persones.

2.8.5.9.2.6. Toleràncies

La superfície superior de les tapes i els seus marcs hauran de ser plans, amb una tolerància de l'1% a la cota de pas, amb un màxim de 6 mm.

2.8.5.9.2.7. Tancaments

Les tapes han d'incorporar tancament de seguretat que sigui accionable per una clau específica, i duran les corresponents marques indicades a la Norma UNE EN-124. El nom del fabricant s'indicarà en tot cas en la part inferior de la tapa.

2.8.5.9.2.8. Logotip

La part superior de la tapa portarà impresa una identificació del servei, representat per les simbologies (TC), la norma europea que compleixen i el tipus de càrrega màxima que suporten (B-125 o D-400).

Las tapes portaran el logotip dels operadors en el cas d'arquetes per el seu ús exclusiu.

Les marques d'identificació, com a referència, en la part superior seran:

STANDARD VORERA PERICO TIPUS A: Es tracte d'una tapa circular i, per tant, portarà la marca TC.

STANDARD VORERA PERICÓ TIPUS B: TC per la fulla que portarà el sistema de tancament.

STANDARD CALÇADA PERICO TIPUS B: Es tracte d'una tapa circular i, per tant, portarà la marca TC.

STANDARD VORERA i CALÇADA PERICO TIPUS C: TC per totes les fulles menys una de les tapes que no porta el sistema de tancament.

El nom del fabricant s'indicarà en tot cas en la part inferior de la tapa. Aquesta identificació en cap cas podrà ésser superposada a la tapa.

2.8.5.9.3. Normativa Aplicable

UNE-EN 124: Dispositivos de cubrimiento y de cierre para zonas de circulación utilizadas por peatones y vehículos. Principios de construcción, ensayos de tipo, marcado, control de calidad

ISO 1083: Fundición de grafito esferoidal. Clasificación.

UNE-EN 1563: Fundición. Fundición de grafito esferoidal.

2.8.5.9.4. Assaigs

2.8.5.9.4.1. Assaigs de qualificació

Previ al subministrament del material serà necessari que el proveïdor presenti com a mínim els assajos de qualificació recollits en la següent norma.

El proveïdor tindrà la obligació de presentar un pla de qualitat segons la recomanació UNE EN ISO 9001 i es valorarà positivament que acrediti el compliment de la recomanació mitjançant un certificat de producte acreditat per una entitat homologada.

El informe dels assajos realitzats hauran d'anar adjunt dels plànols de detall del material, informe fotogràfic, descripció tècnica del producte i informe de proves.

Les proves ha realitzar seran:

Informe Visual: comprovant el compliment de les característiques dimensionals i constructives.

Assajos mecànics: s'aplicarà el descrit a l'apartat 8 de la Norma UNE EN 124, amb una força de control de 400 kN.

Assaig mecànic amb proveta: de cada colada s'extrauran mostres pel seu anàlisi. S'aplicarà el descrit a l'apartat a la Norma UNE EN 1563.

2.8.5.9.4.2. Assaigs de recepció

Una vegada entregat a obra el material subministrat serà responsabilitat de la DF l'elaboració d'una acta de recepció del material, incloent els següents assajos:

Verificació visual del 100% del subministra.

Comprovació de pes.

Informes d'assajos mecànics de la partida subministrada.

Serà responsabilitat del CTTI demanar altres proves que garanteixin el estàndards de qualitat exigits en la present norma.

2.8.5.10. Retolació de pericons

Els pericons s'hauran de retolar amb el seu corresponent codi amb l'objectiu d'ésser fàcilment identificables.

Aquesta identificació es farà amb pintura negra i utilitzant una plantilla alfanumèrica amb les lletres en majúscula tipus Arial o similar, i grandària 150 punts.

Per efectuar el retolat de la codificació del pericó s'hauran de netejar prèviament la superfície, que no haurà d'estar molla. També, hi ha la possibilitat de pintar abans el fons de blanc per marcar més la retolació.

La ubicació correcta, serà en una de les parets sense entrada de tubs, centrada tant horitzontalment com verticalment i evitant que es tracti d'una zona de pas de cable o ubicació de elements de derivació i/o connexió. Prèviament la DF validarà la ubicació i la correcta retolació.

2.8.5.11. Pals

Els pals per a esteses de cables aeris poden ser de formigó armat prefabricats en taller, de fusta o metàl·lics.

2.8.5.11.1. Pals de formigó

El dimensionat, fabricació i subministrament dels pals es farà complint les indicacions de la norma UNE 207016 (antiga recomanació UNESA 6703 C) sobre pals de formigó armat vibrat per a línees elèctriques.

Els productes conforme a la norma UNE 207016 han de complir també el requisits de la norma UNE-EN 12843.

La resistència característica del formigó emprat no serà inferior a 35 N/mm² en proveta cilíndrica a 28 dies.

L'acer de les armadures serà corrugat, de qualitat B500S o superior, segons UNE 36068.

Els pals es designaran per quatre grups de sigles o números, disposats en l'orde indicat, el significat dels quals es el següent:

Les sigles HV, indicant formigó armat vibrat.

Xifres que expressen, en daN el valor de l'esforç nominal.

N o R, segons correspongui a un pal normal o reforçat.

Xifres que expressen, en metres, la longitud del pal.

Tots els pals portaran una placa de característiques en que estaran gravats les dades següents:

Nom del fabricant.

Número de identificació de la unitat

Data de fabricació.

Numero de sèrie i taller.

Designació, d'acord amb les sigles descrites anteriorment.

Dos últimes xifres del any en que s'ha marcat.

Referència a la norma EN12843

L'esforç nominal amb el qual el fabricant designa el pal, es l'esforç lliure disponible segons la direcció principal, aplicat a una distancia de 0,25 m per sota de la corol·la.

Pal normal (N) es el projectat per a suportar l'esforç nominal, mentre que el pal Reforçat (R) es el pal projectat per a suportar indistintament l'esforç nominal F a 0,25 metres per sota de la corol·la, o un esforç útil kF a una distancia H5 per damunt de la corol·la, que representa la posició de la resultant: dels esforços aplicats. Per a H5 = 0,75m serà k = 0,9 . Per a altres valors de H5 serà $k = 5,4/(H5+5,25)$.

Dins de les tipologies Standard de la xarxa, s'utilitzaran principalment pals de 8 i 9 metres d'alçada útil, que correspondrà habitualment a una longitud total de pal d'11 m.

La profunditat d'encast C dels pals ve donada per la formula:

$C = 0,5 + L/10$ en metres

On L es la longitud total del pal, expressada també en metres.

L'alçada útil es la distància lliure entre el punt de penjat dels cables en el pal i el terreny. Ates que els cables se suspendran per norma general a 0,25 metres per sota de la corol·la, la longitud total del pal serà:

$L = 0,25 + \text{Alçada útil} + C$ en metres

Els pals disposaran de dos borns idèntics per a la posada a terra, en la mateixa cara. El born superior estarà situat a $2,10 \pm 0,02$ m de la corol·la. El born inferior estarà situat a una distància tal de la base de manera que quedi a 40 cm per damunt del nivell teòric del terreny en el suport.

El coeficient de seguretat a ruptura dels pals (relació entre el moment de ruptura i el moment de l'esforç útil mes el vent) serà igual o superior a 2,5.

Les toleràncies admissibles en les dimensions dels pals seran:

En la longitud, $\pm 0,5 \%$

En dimensions transversals, $\pm 5 \%$ amb un màxim de 15 mm.

Respecte a la rectitud del pal, s'admetrà una desviació inferior al 5/1000 de la seva alçada, mesurant-se aquesta desviació per la distància màxima entre la superfície del pal i un fil tibet des del cap a la base del mateix.

2.8.5.11.2. Pals de fusta

Els pals, normalment de fusta de pi silvestre assecat i tractat químicament amb creosota o amb sals de coure a alta pressió, son utilitzats per a suportar llestesa aeri provisional de la xarxa de fibra .

Els tractaments de protecció han de complir amb les seves respectives normatives, creosota UNE 21094 i UNE 21097, sals de coures UNE 21151 i UNE 21152.

Els pals han de reunir les característiques mínimes següents:

Càrrega de ruptura a flexió de 160 kg.

Alçada de 8 m amb una profunditat d'encast d'1,5 m en terra i menor a mesura que hi vagi apareixent roca.

Distància de 40 m com a norma general en cada gual. Aquesta distància es podrà adequar en funció de les condicions del terreny.

L'alçada dels pals vindrà determinada en funció dels accidents del terreny, de la profunditat d'encast i de l'alçada del cable al sol (gàlib).

El gàlib té uns valors mínims que cal complir:

6 metres en encreuaments de carretera.

5 metres en qualsevol altre punt.

La separació dels pals a la carretera serà la marcada per a cada una pel seu propietari o gestor, sent com a norma general de:

25 metres en carreteres nacionals.

18 metres en la resta de carreteres.

Han de ser conforme la norma UNE-EN 12465.

2.8.5.11.3. Pals metàl·lics

El metall més empleat en la fabricació d'aquest pal és l'acer en forma de tub o be de perfils laminats en L, U, T, I, etc.; en alguns casos s'empra ferro colats o aliatges lleugers d'alumini -

acer. Per a unir els diversos perfils s'empren reblades, caragols, perns i, en alguns casos, la soldadura.

Els pals metàl·lics es classifiquen en:

Pals perfils laminats.

Pals tubulars.

Pals de gelosia.

2.8.5.11.3.1. Metàl·lic de perfils laminats

Empleat quasi exclusivament en baixa tensió, esta format per perfils d'u, l, etc., i amb la unió o adaptació de diversos d'estos perfils.

2.8.5.11.3.2. Metàl·lic Tubular

Esta format per tubs d'acer de diferents diàmetres, fabricats d'una sola peça, amb una o diverses reduccions de diàmetre o fabricats de diverses peces, amb juntes tubulars o cilíndriques, per mitja de caragols.

El pal tubular es lleuger i resistent i d'aspecte exterior molt bo. S'emptra per a Instal·lacions en el interior de poblacions.

Han de ser conforme la norma UNE-EN 207018.

2.8.5.11.3.3. Metàl·lic de gelosia

Aquest tipus de pal s'emptra sobretot per a línies de distribució de mitja tensió i per al transport d'altres i molt altres tensions. Esta construït per perfils laminats o rodons, muntats en gelosia i units als muntants per reblades, caragols o soldadura. Es construïren generalment en dos o quatre muntants.

Els pals de gelosia de dos muntants s'empren per a xarxes de mitja tensió; estan constituïts per dos perfils en U, i la gelosia esta formada per platines de secció rectangular o per perfils laminats en L.

Els pals de gelosia de quatre muntants son de forma troncopiramidal, de quatre cares iguals; en alguns casos, poden ser també de forma rectangular. Les gelosies laterals s'organitzen preferentment en forma d'entramat triangular senzill, amb una inclinació d'uns 30 graus.

Han de ser conforme la norma UNE-EN 207017.

2.8.5.12. Armari intempèrie

Els armaris fets servir per a la construcció de la xarxa son bàsicament, per allotjar els equips de fibra òptica.

Els armaris denominats Muxfin's tindran feta l'escomesa elèctrica necessària per a la seva posta en marxa un cop els esmentats equips estiguin instal·lats.

La seva construcció i instal·lació es detallen a continuació.

Els armaris TIPUS 1 tenen una estructura interna modular acomodant-se els equips sobre dos safates de fixació (backboards) fixades a la paret del fons de l'armari. Alternativament els equips poden muntar-se sobre guies de perfil de 482,6 mm (rack de 19") d'una capacitat total de 23U. En l'armari TIPUS 2 poden instal·lar-se quatre safates de fixació d'equips o be dos racks de 19" de 23U cada u.

Els armaris TIPUS 1 i TIPUS 2 estaran dissenyats per a instal·lar-se a la intempèrie, previstos per a una vida útil mínima de 25 anys amb un mínim manteniment.

Els armaris tenen prevista la instal·lació d'un sistema propi de ventilació forçada d'aire, per mitja de ventiladors axials disposats en la part superior. Aquests ventiladors han de quedar accessibles per al seu manteniment inclòs quan l'armari estigui completament equipat. Aquests

ventiladors hauran de ser capaços de produir un flux d'aire suficient al voltant dels equips continguts en l'armari per a evitar la formació de condensacions fins i tot sota les condicions mes desfavorables d'humitat i temperatura ambientals. D'altra banda, el sistema de ventilació ha de tenir les obertures mínimes indispensables, a fi d'evitar l'entrada d'insectes o cossos estranys en l'armari. L'armari haurà de ser impermeable enfront de la pluja i amb tractaments contra pintades.

El flux d'aire de ventilació es produeix per mitja d'obertures en la part inferior de les portes (entrada d'aire) i part inferior de la coberta (sortida d'aire), disposades en les cares frontal i dorsal de l'armari. La secció total de ventilació es de 56 cm² en l'armari TIPUS 1 i 112 cm² en el TIPUS 2, tant d'entrada com de sortida.

Les dimensions de l'armari TIPUS 1 son:

Longitud: 775 mm

Amplària: 385 mm

Alçada: 1100 mm

Les dimensions de l'armari TIPUS 2 son:

Longitud: 1550 mm

Amplària: 385 mm

Alçada: 1100 mm

L'armari es col·locarà sobre un basament que ho eleva del sòl 20 cm.

L'armari disposa d'una o dues portes d'accés frontal. Les portes s'asseguren per mitja d'una clau especial de seguretat. Encaixaran en el cos de l'armari sense sobresortir del mateix. La tolerància al voltant de la porta serà inferior a 5 mm. La porta es tancarà encaixant sobre una junta de material elàstic l'objecte de la qual serà procurar l'estanquitat de l'armari. Aquesta junta serà de material d'alta qualitat, de manera que mantingui la seva forma i elasticitat al llarg del temps.

Cada porta s'assegurarà en la seva posició oberta per mitja d'una vareta d'acer inoxidable (fiador d'obertura), que immobilitzarà la mateixa formant 90° amb el cos de l'armari. Quan es faci servir per al muntatge dels equips guies de perfil de 19" aquestes podran suportar un pes d'1 kN amb una excentricitat de 22,5 cm cada una d'elles.

El sostre de l'armari serà totalment desmuntable, havent de quedar els punts de fixació accessibles encara amb l'armari completament equipat. L'armari serà totalment modular, de manera que puguin substituir-se parcialment les peces que ho formen: sostre, cos principal i portes. A fi de facilitar la substitució de l'armari sense necessitat de desmuntar tots els equips interiors, el marc inferior de les portes frontals serà una peça independent del cos de l'armari, unint-se al mateix per mitja de 4 caragols M6x20 d'acer inoxidable.

La curvatura especial del sostre s'ha definit per criteris estètics. Cada armari portarà dos plaques metàl·liques identificatives (200x20 mm) situades en la part inferior del sostre, en ambdós cares laterals. Aquestes plaques es faran per mitja de caragols M4 distanciats 180 mm entre centres.

Els armaris disposaran d'una pestanya perforada interior de fixació per a la presa de terra. Tant el sostre com la porta es connectarà amb el cos principal de l'armari per mitjà d'un cable de coure de 10 mm² de secció, aïllat H07V-K, amb la coberta llistada groc-verd.

Els armaris hauran de disposar en una de les parets laterals d'una guia de posada a terra (guia compensadora de potencial), composta de dos aïlladors, 20 terminals de fixació MS i dues per a 25 mm². La guia es de coure de 15x5 mm, segons DIN 1759.

El cos principal de l'armari es formarà per mitjà de xapa plegada, evitant en tot el possible emprar unions soldades. De totes maneres, en cas d'efectuar-se, es garantirà que els panells no pateixin deformacions, distorsions o bombejaments, i que les soldadures quedin uniformement acabades, lliures de defectes visibles. Tant els panells de l'armari en si com els

de les portes son de doble paret, provocant una circulació interior d'aire entre les xapes, de manera que es faciliti l'evacuació de la calor produïda pels equips del interior de l'armari. A mes, es deixarà previst un allotjament per a un ventilador axial en el interior de l'armari TIPUS 1, per a forçar el flux d'aire en cas de requerir-se major ventilació (dos ventiladors en el cas del TIPUS 2)

Totes les parts de l'armari seran de la qualitat suficient per a garantir una vida útil mínima de 25 anys, amb mínimes intervencions de manteniment.

Els armaris es construïran amb material apte per a suportar les condicions d'intempèrie, els backboards seran de xapa d'alumini.

Tots els cantells de l'armari es poliran de manera que quedin roms i llisos, evitant la presencia de bords tallants o punxeguts. L'acabat de l'armari es farà per mitja de pintura epoxi al forn color a definir per la DF, aplicada en un gruix total de 60 a 85 micres. Les superfícies es netejaran perfectament abans del pintat per mitja d'un netejador químic, esbaldint-les i asseccant-les amb aire , a fi d'assegurar la total adherència de la pintura.

Es pintaran totes les parts metàl·liques de l'armari, interna i externament, excepte les plaques de suport dels equips que romandran sense pintar, així com tampoc les guies i borns de presa de terra.

Es necessari que els fabricants dels armaris estiguin sotmesos a un procés d'assegurament de la qualitat segons la norma UNE-EN ISO 9001, o en procés d'implantació del mateix.

A continuació es presenten un esquemàtic dels diferents tipus d'armaris d'intempèrie:

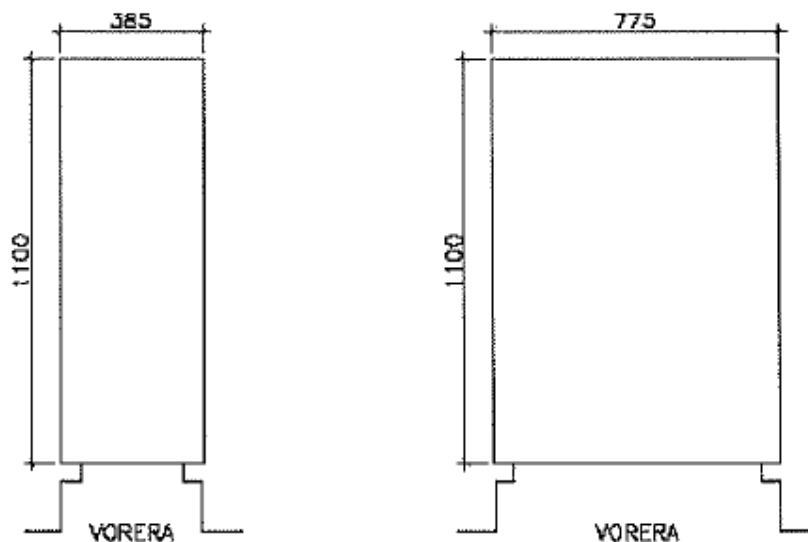


Figura 1 : Armari d'intempèrie TIPUS 1

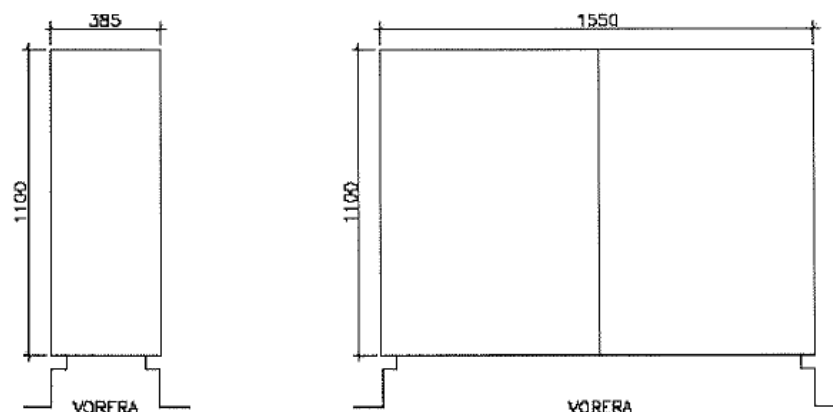


Figura 2 : Armari d'intempèrie TIPUS 2

2.8.5.13. Materials no esmentats en aquest plec

La menció expressa d'alguns materials en aquest Plec, no exclou l'ús en les obres de qualsevol altre tipus de material no esmentat expressament.

El materials no esmentats expressament en aquest apartat del plec hauran de complir el apartat corresponent del Plec de Condicions de l'INCASOL.

En tot cas, la seva acceptació haurà de ser aprovada per la DF, a proposta del Contractista.

2.8.6. Condicions d'execució i control de les obres

2.8.6.1. Canalització soterrada convencional i minirasa

S'entén per canalització soterrada la part de la infraestructura destinada a l'allotjament dels cables de la xarxa que van soterrats, usualment sota cota "0" de vials públics, formats en el seu conjunt per canalitzacions com les que es descriuen en aquest apartat, i els pericons, que es descriuran a l'apartat corresponent amb detall.

L'execució de l'obra civil compren totes aquelles activitats que es fan necessàries per Conformar qualsevol tipus de prisma, sigui a vorera o a calçada, pavimentat o no, i amb diferents perfils tipus, segons la infraestructura subterrània que es tingui.

Els diferents prismes que es poden tenir dependran del nombre de conductes, el tipus, el diàmetre, les dimensions i el tipus de paviment que es tingui (vorera, calçada, jardí o zones no pavimentades).

L'amplària de la canalització soterrada convencional serà fins a 0,60 metres, llevat de casos en que la dificultat tècnica no ho permeti. Pel cas de minirases, aquesta serà fins a 0,20 metres.

2.8.6.1.1. Generalitats de l'execució

2.8.6.1.1.1. Replanteig d'obra

S'assenyalarà tot el terreny prèviament a qualsevol excavació, el traçat de la canalització i la situació dels pericons.

S'assenyalarà prèviament l'existència d'altres serveis a la via publica, segons la informació subministrada pels agents implicats. A mes a mes, s'hauran de contrastar aquestes dades mitjançant la realització de cales i/o prospecció amb georadar, segons DF. Es localitzarà l'espai adient per a la ubicació de la canalització de forma que quedi garantida l'accessibilitat als conductes.

2.8.6.1.1.2. Instal·lació de conductes en rasa. Formació del prisma de canalització.

No s'admetran dipositar els conductes damunt de pedres o cants que puguin danyar la superfície del tub, deformar-lo o incrustar-se en ell. Per això es netejarà el fons i les parets de la rasa de cossos estranys, s'evacuarà l'aigua existent i s'ompliran els forats.

Es procedirà a col·locar uns suports separadors cada 150cm com a màxim, que evitin el moviment cap a les parets de la rasa del bloc de tubs, a conseqüència de la pressió del formigó.

Els tubs s'uniran mitjançant peces d'unió adequades, en cap cas s'admetrà l'enllaç entre conductes de diferent diàmetre.

No s'admetran encreuaments entre els tubs en l'estesa entre pericons. L'estesa de qualsevol tipus de tub es farà en línia recta a menys que s'autoritzi el contrari per part de la DF.

Les fases per una correcta execució de connexió són:

- Col·locar la junta entre la 4^a i 5^a corruga, contades des de l'extrem del tub.
- Impregnar amb vaselina la junta d'estanqueïtat i la zona del tub al voltant de la junta.
- Introduir l'extrem del tub en el interior del maniguet de l'altre tub i empènyer fins que arribi al límit.

Els tubs s'hauran de connectar fora de la rasa, procurant que la connexió entre ells quedi el més allunyat del centre d'una possible corba.

Per a unir els tubs entre sí s'utilitzaran abraçadores de plàstic col·locades a cada metre, formant blocs de dos i quatre conductes, els quals, un cop estrets per les abraçadores, restaran junts i tangents els uns amb els altres.

Durant la construcció de la canalització, a fi d'evitar l'entrada en els conductes d'elements o matèries estranyes, deuran obturar-se els extrems amb taps de polietilè.

En zones de calçada o voreres amb pas de vehicles, es col·locarà una base de formigó fck-20 N / mm² de 5 cm de gruix, damunt es formarà la secció de conductes necessària amb tubs de polietilè d'alta densitat de 107 mm de diàmetre interior, amb una distància entre ells de 4 cm, col·locant separadors cada 3 m. Posteriorment es reblirà amb el mateix formigó fins a 4 cm per damunt dels conductes superiors i un recobriment lateral a cada banda de la secció tubular de 5,5 cm. Es mantindrà una distància des de la part superior del dau de formigó fins la rasant definitiva de projecte de 60 cm com a mínim.

En el cas de no poder complir les fondàries establertes anteriorment serà necessari augmentar els recobriments de formigó superiors, que en cada cas hauran de suportar les càrregues actants.

Aquells conductes que hagin de contenir subconductes de 63 mm de diàmetre exterior, s'obturaran amb un obturador i a la vegada cadascun dels subconductes disposaran d'un obturador de 63 mm. D'altra banda, aquells conductes on no s'instal·lin subconductes es taponaran amb un obturador estanc de 125 mm.

Es recorda al contractista l'obligació de comprovar que els conductes per a l'estesa de les línies telefòniques han quedat lliures d'elements estranys.

Per això es procedirà a un mandrinat dels conductes de PEAD de diàmetre 125 mm i 63 mm que es farà amb peces cilíndriques – mandrils de fibra de vidre – d'alçada i diàmetre 27 x 8,50 cm pels conductes de 125 mm i de 17 x 4,00 cm pels conductes de 63 mm. El mandrinat es farà amb el fil guia de les característiques tècniques indicades en aquest Plec.

Posta en obra del formigó

Les operacions de formigonat a realitzar seran:

Formació d'una solera de formigó de 5 a 7cm de gruix.

Una vegada ubicat el tub, es procedirà a realitzar el prisma de formigó fins arribar a la cota adient. En concret, de 5 a 7 cm. per sobre de la cota màxima dels tubs.

Per últim, s'omplirà de terra i es formigonarà fins deixar l'alçada necessària per a efectuar el tancament del paviment.

En cas que l'organisme implicat ho consideri adient, s'incrementarà l'amplària de la solera de formigó prèvia a la reposició de l'asfalt amb l'objecte de garantir la estabilitat de la secció de la rasa .

La col·locació dels tubs haurà de realitzar-se de manera que no pateixin cap trencament ni deformació. Es prendran les següents precaucions:

S'evitarà l'abocament directe de fa massa de formigó damunt dels tubs amb l'objecte de no produir trencaments ni desplaçaments, utilitzant canals que orientin la caiguda del formigó.

S'estendrà el formigó en diverses capes horitzontals per a garantir el recobriment de forats entre el fons de la rasa i els tubs, i entre tubs i paret.

Es tindrà en compte les possibles baixades de temperatura, prenent les precaucions necessàries.

Es netejarà la zona afectada deixant-la en condicions similars al inici de l'obra.

2.8.6.1.1.2.1. Rebliment de rases

Es defineixen com a rebliments el transport, l'extensió i compactació de materials terrosos o pedris procedents de les excavacions o de préstecs a realitzar en rases.

Els materials a utilitzar en el rebliment de rases seran d'aportació, llevat l'ordre expressa contrària de la DF, qui, en aquest cas, autoritzarà la utilització de les terres procedents de la pròpia rasa excavada.

Per al cas de sorra i sauló, preferiblement, els materials de reblert, han de ser reciclats (procedents de Residus de la Construcció i Demolició, RCD).

Abans de procedir al rebliment de la rasa, com a norma general hauran d'haver passat 24h des de l'execució del prisma de formigó amb la finalitat de permetre el seu fraguat i evitar possibles danys al compactar les terres,

En general, i sempre que les condicions del permís del titular de la zona d'actuació no indiqui altre, el mètode de treball serà el següent:

Les terres, amb la humitat adequada, s'abocaran a la rasa i s'estendran de manera que es formi una capa de 25 cm.

Es compactarà la capa de terres per a obtenir el grau de compactament que exigeixi el titular de la via, establint-se un mínim del 98% del Proctor Normal. Aquesta compactació es realitzarà per mitja de piconadores neumàtiques o elements vibratoris adequats. El compactat de la primera capa s'haurà de realitzar curosament per tal de no afectar a la canalització construïda.

Per a l'execució dels treballs, es respectarà l'Article 332 apartat 5è del PG 4, amb les limitacions expressades a l'apartat 6è del mateix article.

2.8.6.1.1.2.2. Particularitats de la minirasa

Les minirases només s'aplicaran per entorns de nul·la o poca presència de serveis i canalitzacions. En tot cas, es necessari identificar perfectament, per mitja de totes les tècniques disponibles (cales d'exploració, detecció geotècnica, ...), la situació exacta dels serveis i canalitzacions afectades en l'execució de la minirasa.

En resum, pel cas de minirases executades amb maquinaria especialitzada, a grans trets, els passos a seguir-hi són:

Marcatge: En el replanteig, al igual que en les canalitzacions convencionals, s'identifica clarament el punt d'existència de canalitzacions i serveis afectats.

Obertura de la minirasa: Es fa servir una maquinaria especial (rasadora de disc o corretja) que ens permet executar una minirasa de les mesures especificades, i que pot permetre aspirar els

materials derivats de l'execució, deixant el fons de la rasa totalment net i homogeni i evacuant els materials sobrants.

Lliurament de canalitzacions i serveis afectats: Cinc metres abans d'arribar a un punt de presència de canalització o servei afectat, s'atura l'execució de la minirasa, que es reprèn cinc metres més enllà del punt de presència, deixant un tram de més de 10 metres sense excavar. Aquest tram s'haurà d'executar manualment, seguint la mateixa metodologia que el cas de canalitzacions i serveis afectats per una rasa convencional.

Col·locació dels tubs i tapat de la rasa: S'estenen els tubs als fons de la rasa. El procediment de formació del prisma i reposició de paviments i transport de residus es anàloga al de la rasa convencional, mentre que el reblert de la rasa es farà tot sencer amb formigó (o formigó reciclat HRM-20) excepte per les canalitzacions en terres on es realitzarà amb terres.

2.8.6.2. Canalització a galeries, voltes i túnels

Tots els treballs a realitzar a la interior de galeries, voltes i túnels es regiran per la normativa d'instal·lació que tingui la Propietat de la mateixa (com unitat dels tubs una vegada instal·lats,...).

Abans de la realització de les obres, s'ha de comprovar la viabilitat de la instal·lació segons el traçat designat al projecte tècnic corresponent. Si es troba cap tipus de problema que faci inviable la realització de la instal·lació especificada s'ha de comunicar immediatament aquesta situació al promotor, junt amb la proposta de traçat alternatiu que sigui possible i seguint els criteris marcats per la DF.

La persona encarregada de fer el replanteig, sempre que sigui possible, revisarà amb la Propietat o persona autoritzada la informació continguda al projecte tècnic. Si la Propietat o persona autoritzada demana cap instal·lació addicional o modificació al que s'ha exposat al projecte tècnic, s'haurà de informar immediatament al Promotor o a la DF. per a la seva validació.

En interior de galeries, voltes o túnels, sempre que no sigui incompatible amb la normativa d'instal·lació, s'instal·laran tubs de PEAD de 40 mm de diàmetre, que podran instal·lar-se a perxes anellades a la paret o safata.

Com a procediments generals es té:

Els tubs aniran suportats a perxes anellades a la paret, amb capacitat per a quatre abraçadores, mitjançant dos tacs d'expansió de 12 mm de diàmetre i dos tirafons d'acer galvanitzat o similar de 60 mm de llargària. La distància entre fixacions serà com a mínim de 1 m.

En el cas en que els tubs s'instal·lin en safates aniran fixes a les mateixes amb brides, amb una distància entre brides de 1 m.

Per a l'escomesa a la galeria o túnel es farà replanteig del punt on s'ha de trencar conjuntament amb els tècnics de la Propietat, d'acord amb la normativa de distàncies a la clau i solera que especifiqui la Propietat.

2.8.6.2.1. Ignifugat

També es pot donar el cas de que sigui necessari ignifugar la infraestructura i/o el cable. Aquest ignifugat es pot aconseguir de varies formes, totes elles a validar abans de la seva execució per els organismes oficials, la propietat i el CTTI:

Si es disposa de tubs per on passen els cables, el més adient és cobrir-los mitjançant l'aplicació d'un recobriments de gruix ≥ 1 cm. de morter ignífug elaborat amb perlita i vermiculitat expandida, aportant un certificat final respecte el procés d'instal·lació i certificats d'homologació dels materials emprats.

Si es disposa del cable directament grapat, pintar el cable amb pintura ignífuga o fer servir el mateix mètode que per el cas de disposar de tubs.

2.8.6.3. Armari intempèrie

En el cas dels armaris d'intempèrie es aconsellable que s'instal·lin en carrers prou amples, per tal de que no destorbin al vianants. Un lloc adequat també es en els xamfrans dels carrers. En qualsevol cas hi ha que preveure que a mes dels armaris la instal·lació precisarà la col·locació de pericons per a l'entrada i sortida de cables.

2.8.6.3.1. Pedestals

Per a l'accés dels diferents cables que alimenten els equips instal·lats en els armaris, en el interior dels pedestals discorren diferents conductes que permeten el pas dels esmentats cables entre el pericó d'accés i l'armari.

L'execució de l'obra civil inherent als pedestals per armaris en la via pública compren totes les activitats necessàries per la construcció de qualsevol tipus de pedestal en voreres.

Els materials necessaris per la construcció dels pedestals per armaris en la via pública son, entre altres, els següents:

Graves, ciment Portland o semblant en sacs, morter de ciment 1:4, Formigó HM-20 (o formigó reciclat HRM-20), Formigó HA-25, acer per a armar, llosetes hidràuliques de morter comprimit, producte normalitzat per a segellat entre perforacions i conductes, joc d'encofrat metàl·lic per a pedestal de, conjunt de perns d'ancoratge M-12 roscats, femelles i volanderes per a subjecció de bastidors de suport i armaris, Conducte corrugat de doble paret de 125 mm, tap obturador i fil guia.

Els materials anteriorment relacionats no exclouen la utilització d'altres que ocasionalment i prèvia l'acceptació de CTTI es manifestaren necessaris per la completa i correcta execució dels pedestals per armaris.

La maquinaria comunament necessària per la construcció de pedestals per armaris en la via pública, es l'habitual per a l'execució dels treballs d'aquest sector d'activitats de l'obra pública (grups de compressió, retroexcavadores, dúmpers, camions, etc.), per la qual cosa el Contractista haurà de preveure l'utilatge i ferramentes adients en quantitat, qualitat i estat de conservació necessaris, així com els consumibles a aquest efecte, reparacions i/o reposicions necessàries per a resoldre qualsevol situació executiva de l'obra ja sigui prevista o imprevista.

L'execució pròpiament dita comença una vegada efectuats els treballs previs de documentació de projecte, sol·licitud i concessió de permisos, petició i anàlisi dels serveis existents en la zona d'obres, replantejament dels pedestals indicats en projecte i inspecció i localització sobre el terreny dels serveis existents realment en el subsòl i que puguin impedir la seva correcta i convenient ubicació o puguin resultar afectats per les obres.

A mes, serà aconsellable la presa de fotografies abans d'iniciar els treballs.

El replantejament i localització, incloent la realització de cales prèvies, de l'espai adient per la ubicació dels pedestals ha de realitzar-se de tal forma que l'accessibilitat dels conductes des dels pericons quedi garantida, respectant els radis de curvatura proporcionats pels diferents fabricants, així com el manteniment de les dimensions dels mateixos tipificades en el present document i les pertinents distàncies de separació entre serveis.

Sense modificar les normes dictades pels municipis o organismes competents respecte a la ubicació dels armaris en la via pública, aquest es situaran sempre en voreres o jardins, evitant-se en tot cas ubicacions compromeses per la integritat futura dels armaris, pas de vehicles, zones de maniobra, etc., havent d'informar immediatament a CTTI o a la DF de qualsevol situació important, a fi de modificar el seu emplaçament o procedir a dotar-ho de la protecció suplementaris corresponent.

Les activitats compreses en l'execució dels pedestals per armaris en la via pública son, entre altres, les següents ja descrites en els procediment de construcció de prismes:

Implantació de mitjans i preparació

Demolicions de paviments

Moviments de terres

Elaboració dels pedestals

Per a l'elaboració dels pedestals es considera principalment la seva construcció "in situ" o (elaborats en la pròpia obra per mitja d'encofrats metàl·lics i formigó per armar del tipus HA-25), havent de complir en qualsevol cas les especificacions del present Plec de Prescripcions Tècniques així com el dimensionat i detalls que figuren en el present capítol. Pel desenvolupament constructiu que cada cas requereix, la seva construcció o instal·lació en obra compren, entre altres, les activitats assenyalades a continuació.

2.8.6.3.1.1. Pedestals de formigó elaborats "in situ"

Comprovació del replantejament conjunt de les alineacions i rasants de les canalitzacions des del pericó fins al pedestal, i evitar corbes.

Comprovació dels fons de les excavacions, que hauran de trobar-se perfectament fermes i refinats per evitar assentaments posteriors de l'obra a construir sobre ells.

Elaboració del prisma de canalització entre el pericó adjacent i el fons de l'excavació del pedestal, del que sobresurten els conductes l'enllaç amb el pericó respectant els radis de curvatura dels conductes, situats de forma adient.

Encofrat del conjunt per mitja de motlles metàl·lics, de les dimensions indicades i els components necessaris, incloent desencofrants, per a deixar el formigó amb acabat "vist", degudament apuntalat i anivellat.

Instal·lació dels tubs de canalització i drenatge que accedeixen al pedestal, taponant-los adientment per evitar entrades de formigó.

Col·locació amb plantilla de les espàrecs roscats per la posterior subjecció del bastidor de suport i armari.

Col·locació de formigó HA-25 per l'elaboració del pedestal, deixant la superfície superior o de suport de l'armari perfectament acabada. Amb el formigó fresc, s'assentarà el bastidor de suport de l'armari encaixant-ho en els pernys d'ancoratge. El conjunt de la massa de formigó es compactarà per mitja de vibrat de tal forma que en el seu interior i superfícies vistes no quedin oclusions d'aire, tenint especial atenció en que els tubs quedin perfectament enrasats, en la seva ubicació correcta i nets.

En aquells casos en que la DF o CTTI consideri necessari, subministrament, elaboració i col·locació de paquet de drenatge en excavació annexa, connectat al conducte corresponent. L'extrem del conducte de drenatge es protegirà enfront de l'entrada de rosegadores per mitjà d'un reixat metàl·lic de 5 mm de pas fixat al tub amb una brida o cinyell de subjecció.

Instal·lació de fil guia i taponat/obturat dels conductes de canalització de xarxa.

Una vegada obtingut l'enduriment suficient del formigó, (aprox. 48 hores en temps càlid i 72 hores en temps fred) es procedirà al desencofrat del conjunt, evitant produir fregades o ferides en les superfícies del formigó.

Per tal d'evitar fissures produïdes per anormals retraccions del formigó, es realitzarà un adequat procés de curat del formigó, evitant insolacions directes, regant-ho periòdicament, etc., fins al seu total enduriment.

Instal·lació, en pericó adjacent, de la pica de presa de terra així com la resta del conjunt destinat amb aquest fi.

Rematades i neteja per un acabat acurat i geomètricament correcte d'acord amb les dimensions corresponents del pedestal.

Una vegada construïts els pedestals es realitzaran les comprovacions següents:

Dimensions requerides, aplomat i anivellat de l'element.

Quantitat, diàmetre i ubicació de conductes que accedeixen a la base de l'armari, perfectament enrasats i en les ubicacions correctes.

Perns d'ancoratge correctament situats.

Bastidor de suport correctament enrasat i anivellat així com segellat del perímetre amb el producte indicat.

Fils guia instal·lats i segellant o taps d'obturació degudament instal·lats en cada conducte.

Acabat de les superfícies vistes de formigó, qualitat "vista", sense cops, taques o desperfectes.

Reposicions de paviments

Neteja i retirada de mitjans

Una vegada finalitzats els treballs de construcció i comprovació dels pedestals per armaris en la via pública, hauran de ser retirats tots els mitjans i materials aportats deixant la zona afectada per les obres en perfecte estat d'ús i neteja.

2.8.6.3.1.2. Pedestals prefabricats

Els basaments dels armaris situats en la via pública també poden ser construïts amb elements prefabricats, que poden ser de dos tipus: de formigó armat o de pedra granítica.

2.8.6.3.1.3. Basaments de pedra granítica

Els basaments granítics es formen amb quatre peces unides entre si, que es disposen sobre una base de formigó, quedant encastades en el paviment de la vorera. Les peces de granit han de tallar-se mecànicament amb la forma apropiada, flamejant posteriorment les cares que queden vistes. El granit serà de color gris i de dimensions adients per a formar el pedestal de l'armari a instal·lar posteriorment.

La longitud de les peces de cada basament, en funció del tipus d'armari, poden ser:

	Tipus 1 (mm)	Tipus 2 (mm)
Element longitudinal	575	1350
Element transversal	385	385

La tolerància en longituds serà de ± 2 mm.

Totes les peces seran de 50 cm d'alçada i 10 cm de gruix. La tolerància en gruix i en alçada serà en ambdós casos de ± 5 mm. Les peces que conformen el basament s'uneixen entre si en el taller o en la pròpia obra.

L'acoblament s'efectua per mitja de passadors metàl·lics d'acer corrugat de 12 mm de diàmetre i 200 mm de longitud que s'allotgen en quatre punts disposats en les peces, 10 cm per sota del nivell d'enrasament amb el paviment de la vorera. Es fa per mitja de quatre grapes d'acer inoxidable de 6 mm de diàmetre col·locades en els allotjaments que es disposen a aquest efecte en la part superior de les peces. Les grapes i passadors es col·locaran per mitja d'adhesius especials d'epoxi, omplint perfectament el buit entre l'espai i les peces metàl·liques.

Una vegada muntades les peces que conformen el basament, les cares laterals del mateix quedaran perfectament enrasades, planes i ortogonals entre si cada dos cares consecutives, sense punts abruptes al llarg dels bords comuns. La junta entre peces es farà a límit, no havent de resultar de gruix superior a 0,8 mm.

Cada una de les peces incorporarà en la cara superior uns casquet tubulars d'acer inoxidable amb rosca interior M12 col·locats per mitja d'adhesius de resines epoxi, destinats a la fixació de l'armari sobre el basament, una vegada quedi format el mateix.

La situació del conjunt de casquet una vegada format el pedestal tindrà una tolerància màxima de ± 3 mm sent aconsellable l'elaboració de plantilles de replantejament per aconseguir la màxima exactitud.

En el cas dels armaris de dos portes frontals, la longitud de les peces que formen la base fa necessari disposar uns elements de solidarització i arriostrament unint entre si els trams llargs del basament. Per a això es col·locaran dos, o tres, perfils d'acer inoxidable del tipus AISI 316 L en forma d'angular, units per mitja de perns d'ancoratge a la pedra. Aquests perfils, de 40x40 mm i 3 mm de grossària, quedaran enrasats amb la cara superior del basament, servint a l'hora com a sistema de suport sobre els quals descansarà una part del pes dels equips continguts en l'armari.

Les característiques de la pedra dels elements granítics que formen el basament seran com a mínim les següents:

Pes específic superior al 2500 Kg/m³, segons UNE-EN 1936

Absorció d'aigua en volum inferior a 1,4%, segons UNE-EN 1339

Duresa en escala Mohs superior o igual a 6,5

Resistència a compressió en proveta cubica superior a 80 Mpa

Resistència a la flexió superior a 8 Mpa

Les peces que formen un basament seran del mateix color i textura, d'aspecte homogeni i no presentaran fissures, vetes o taques de cap tipus.

L'execució del basament s'inicia amb l'excavació per efectuar l'entrada inferior dels tubs que en cada cas es disposen, deixant els mateixos enrasats i formigonats amb la mateixa base de suport dels elements del pedestal, sent aconsellable la utilització de plantilles de replantejament. Abans de l'abocament del formigó de fonamentació haurà de disposar-se una xarxa de connexió a terra, per mitja de picots d'acer de coure de 2 m. de longitud i cable de coure despallat de 35 mm² de secció, havent de quedar connectats a terra tots aquells elements metàl·lics que es trobin en un radi igual o inferior a dos metres de l'armari. Les unions del cable de terra amb els picots o entroncaments del mateix es faran per mitja de soldadures aluminotèrmiques, i la resistència a terra de la presa efectuada serà en qualsevol cas inferior a 15 ohms. El cable de terra travessarà la base de formigó de l'armari per la interior d'un conducte de PVC de diàmetre 21 mm, deixant-se una longitud suficient en punta per a la seva connexió a la guia de posada a terra que incorporarà l'armari. Es tindrà especial atenció en que la instal·lació del conjunt de presa de terra no quedi, en cap cas, en contacte amb el formigó.

El basament haurà de quedar amb la seva cara superior perfectament plana horitzontal, de manera que no sigui necessari efectuar anivellació de l'armari.

En l'extrem del pedestal, els tubs quedaran excel·lents 20 mm, amb taps en qualsevol cas i amb el fil guia instal·lat, així com en l'extrem del pericó, de tal forma que quedin estancs en tot moment.

2.8.6.3.1.4. Basaments de formigó armat

Les peces que formen el basament poden ser alternativament de formigó armat, prefabricades en taller i muntades de la mateixa manera que s'ha descrit pel cas de pedra granítica.

El mètode constructiu serà el mateix que el descrit per a pedestals executats "in situ".

El muntatge i instal·lació de tubs i xarxa de presa de terra del basament de formigó armat es en tot idèntic al descrit que en el cas de peces de granit.

2.8.6.3.2. Instal·lació armari de via pública

El present procés constructiu fa referència al subministrament, transport i col·locació sobre pedestal prèviament executat dels armaris incloent connexionat a la presa de terra, així com material auxiliar, maquinaria, i qualsevol altre element necessari per a la seva correcta execució.

Els armaris es transportaran fins al lloc de muntatge perfectament embalats, posant especial atenció a evitar que durant tal transport puguin patir cops. El subministrament de cada armari a obra només es dura a terme una vegada que estigui completament acabat el basament sobre el qual ha de muntar-se, o en cas alternatiu haurà de preveure's en obra un lloc adient per a l'arregle del mateix, on no quedi exposat a patir danys accidentals, vandalisme, etc.

Els basaments dels armaris situats en la via pública incorporen en la cara superior uns casquets tubulars d'acer inoxidable amb rosca interior M12 col·locats per mitja d'adhesius de resines epoxi, destinats a la fixació de l'armari sobre els mateixos.

La situació del conjunt de casquet una vegada format el pedestal tindrà una tolerància màxima de ± 3 mm sent aconsellable l'elaboració de plantilles de replantejament per aconseguir la màxima exactitud. Els armaris portaran en la seva part inferior una sèrie de forats la posició de la qual, indicada en els plans corresponents, haurà de coincidir amb els casquets del basament, amb la tolerància indicada.

Una vegada descarregat l'armari i col·locat sobre el basament, es fixarà el mateix per mitja de cargols i/o femelles d'acer inoxidable, amb els corresponents materials complementaris. Hauran de col·locar-se tots els punts de fixació que porta previstos cada armari.

Cada basament porta prevista una xarxa de connexió a terra, per mitja de picots d'acer de coure de 2m de longitud i cable flexible (classe 5) de coure amb coberta tipus LPG de 35 mm² de secció, quedant connectats a terra tots aquells elements metàl·lics que es troben en un radi igual o inferior a dos metres de l'armari. El cable de terra procedent de la presa descrita haurà de connectar-se a la guia de posada a terra que incorporarà l'armari. El contractista haurà de verificar, previ a la clavada de picots al terreny que no hi haurà afecció a cap servei existent. Els elèctrodes de presa de terres juntament amb el conductor quedaran soterrats a una profunditat no menor de 80 cm a partir de l'última solera transitable. El contractista haurà d'assegurar que la mesura de la resistència de presa a terra sigui inferior a 15 ohm, per tant, els elèctrodes de posada a terra que s'hauran d'instal·lar depenent de cada instal·lació en particular, degut a la resistivitat del terreny, una o varies piques seran necessàries.

Les dimensions de cada basament dependrà del tipus d'armari a suportar. A continuació es presenten esquemes dels basaments.


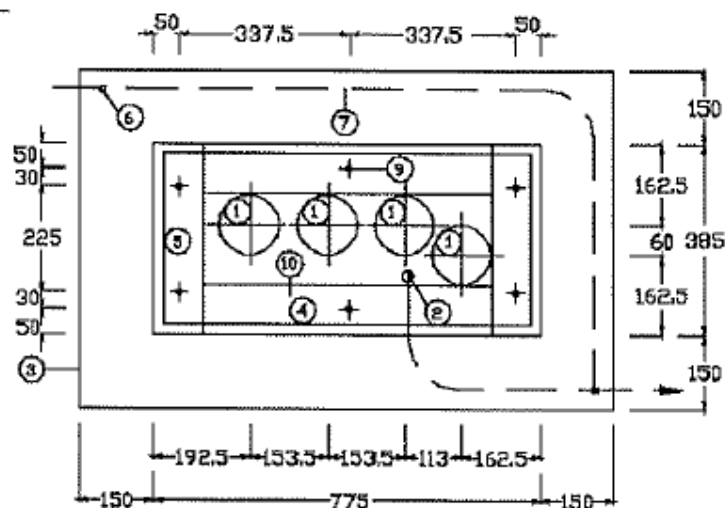


Figura 4: Esquema basament armari Tipus 1

Figura 5: Esquema basament armari Tipus

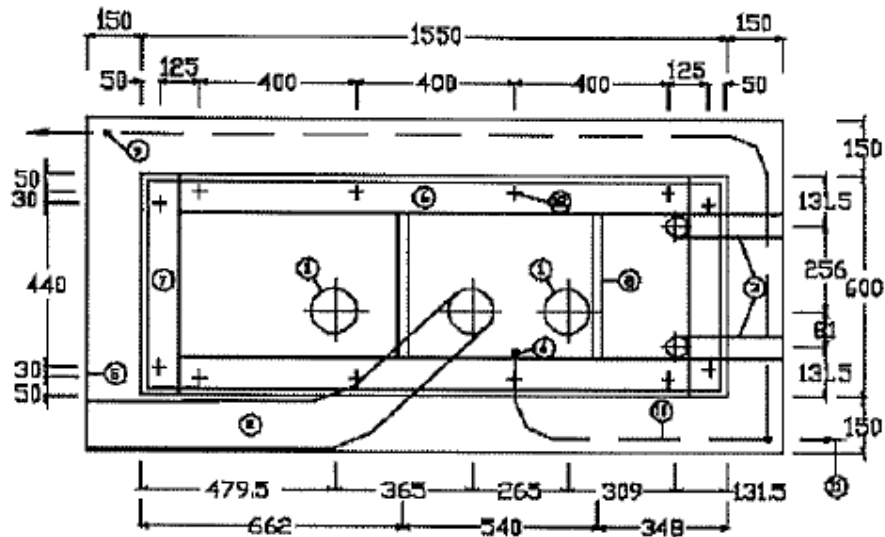

2

A més s'haurà de tenir en compte que els armaris necessiten un pericó a la vora per l'entrada de cables.

2.8.6.4. Instal·lació pericons, marcs i tapes

2.8.6.4.1. Concepte

El pericó es el pou o habitacle que serveix com accés i registre de les canalitzacions destinades a allotjar els cables de la xarxa, i com a suport a les operacions d'estesa, allotjament de "coques" de cable, empalmaments i derivacions necessàries pel conjunt de la xarxa.

En els Plànols del Projecte es defineixen les dimensions i característiques dels pericons i pous de registre.

Els pericons seran de peces prefabricades de formigó, però, si la DF ho considera procedent, poden construir-se amb altres materials, tals com formigó emmotllats "in situ" i maó massís.

L'execució dels pericons inclou l'excavació del pou, la preparació de la superfície de fonamentació, i l'abocament del formigó de neteja.

Les característiques dels materials a utilitzar s'han descrit en els corresponents articles d'aquest Plec.

2.8.6.4.2. Tipus

Els diferents tipus de pericons que s'utilitzaran en funció de les característiques de la xarxa i els seus requeriments en el punt de instal·lació, serà segons el següents paràmetres:

Nombre de conductes que accedeixen al pericó.

Distància d'estesa dels cables.

Girs i canvis d'alineació de les canalitzacions.

Allotjament suficient per als diferents tipus d'empalmaments i terminals dels cables.

Possible entrada a armari/locals.

Accés a zones d'edificis o similars.

Com a norma, en funció del paràmetres mencionats, es parlarà de tres tipus de pericó estàndard, que denominarem tipus "Classe A", "Classe B" i "Classe C":

2.8.6.4.2.1. Pericó "Classe A"

Dimensions aproximades (interiors): 400 mm x 400 mm x 540 mm (llarg, ample, profund).

Capacitat fins a 2 conductes de 125 mm de diàmetre per cara.

Serveixen com a suport a l'estesa i encreuament o canvis de direcció. Només s'instal·laran en cas de que no sigui possible la col·locació d'un pericó tipus B i sota l'aprovació del CTTI o la DF.

Es poden instal·lar en vorera o terres.

Tapa de fosa tipus D 400 segons apartat corresponent d'aquest document.

2.8.6.4.2.2. Pericó "Classe B"

Dimensions aproximades (interiors): 700 mm x 700 mm x 850 mm (llarg, ample, profund).

El número màxim de conductes que entren i surten en aquest pericó es de 12 conductes de 125 mm de diàmetre. Limitant el número màxim de conductes per cara ≤ 6 .

Serveixen com a suport a l'estesa i encreuament o canvis de direcció.

Es poden instal·lar en vorera, calçada o terres.

Tapa de fosa tipus D 400.

2.8.6.4.2.3. Pericó "Classe C"

Dimensions aproximades (interiors): 1400 mm x 700 mm x 1000mm (llarg, ample, profund).

El número màxim de conductes en aquest pericó serà com a màxim de 27 conductes de 125mm de diàmetre, 9 conductes en base 3 en 3 de les 4 cares. Sempre es deixarà una cara lliure per col·locar les regletes.

Utilització com a pericó d'accés en la entrada/sortida de locals i armaris, i on sigui necessari l'allotjament d'empalmaments.

Es poden instal·lar en vorera, calçada o terres.

Tapa de fosa tipus D 400.

2.8.6.4.3. Criteris generals per a la selecció de pericons

Com a norma general, s'ubicarà un pericó:

Com a màxim, cada 100 metres en zona urbana. Pel cas d'esteses blowing/floating, cada 1500 m aproximadament i segons D. O.

En qualsevol canvi de direcció en la canalització de més de 45°.

En els encreuaments de carrers. Si no suposen una bifurcació de la canalització, serà prou amb un pericó a un costat de l'encreuament.

Si es dona una bifurcació de la canalització a un dels costats de l'encreuament, s'instal·larà un pericó en el costat on es produeix la bifurcació.

Si existeix bifurcació en el dos costats del encreuament, s'instal·larà un pericó a cadascun.

En punts on es tingui prevista la futura xarxa d'accés.

En tot cas, la instal·lació de pericons vindrà definida per a cada cas pel projecte de disseny corresponent. Igualment, aquestes normes poden canviar, quan els organismes que atorguen la llicència determinin altres condicions.

En tot cas, la ubicació de cada tipus de pericó serà definida en el projecte corresponent.

Els marcs seran de fosa dúctil, amb tancament de seguretat propi, complint els requisits de la Norma Europea UNE-EN-124 (400 kN en tots els casos).

Per el cas de pericons "in situ", es construiran sobre una base granular de caràcter drenant, amb formigó HM-20, previ encofrat metàl·lic recuperable per a deixar el formigó amb acabat "vist" a la interior, a les que confluiran les diferents formacions de conductes que es mantindran perfectament enrasats amb les cares interiors dels murs, així com la banda de senyalització que quedarà fixada a la part interior dels murs per a la seva connexió en cas de que fora necessari. Disposaran d'elements interiors per suportar els cables i empalmaments.

2.8.6.4.4. Condicions de subministrament, emmagatzematge i execució

Tots els materials hauran de revisar-se abans de la seva recepció. Es protegiran convenientment en la carrega, transport i descàrrega per evitar que siguin danyats.

Els pericons es subministraran sobre palet. El procés de col·locació i instal·lació no ha de produir desperfectes ni ha de modificar les condicions exigides pel material.

Es localitzaran els serveis afectats mitjançant el replanteig de l'obra, que pot incloure cala per a garantir l'accessibilitat i el manteniment de les dimensions precises.

S'efectuarà una excavació amb les dimensions mínimes per a poder efectuar correctament la instal·lació. Una vegada fet això, s'anivellarà el fons amb una capa de sorra (preferentment sorra reciclada procedent de Residus de Construcció i Demolició, RCD) que, una vegada compactada i anivellada, servirà de base del pericó. En terrenys tous, pot ser necessari abocar una capa de formigó (preferentment formigó reciclat HRM-20) pobre de 10cm en lloc de sorra.

Per a la maniobra d'instal·lació es necessari utilitzar una grua, generalment sobre camió, que tingui l'alçada, força d'elevació mínima i braç suficients per a les dimensions, pes i distàncies requerides. En les maniobres d'elevació i descens no es sobrepassarà l'acceleració d'1 m/s².

Després del muntatge, el pericó quedarà:

Anivellat i enrasat.

Els buits de muntatge dels paraments interiors i els espais entre conductes i finestres d'entrada de canalitzacions, s'ompliran amb morter de ciment, de manera que quedin plans els paraments interiors.

Una vegada instal·lat, s'ompliran i compactaran d'acord a la Norma UNE 133100, les cavitats existents entre el pericó i les parets de l'excavació.

També, pels casos en els que el pericó prefabricat no pot ser instal·lat, seguint les indicacions de la DF, es poden elaborar pericons "in situ" (d'obra) mitjançant encofrats metàl·lics desmuntables i formigó en massa HM-25

2.8.6.4.5. Activitats comuns a pericons d'obra i prefabricats

Abans d'iniciar l'obra, replanteig de les alineacions i rasants de les canalitzacions que conflueixen als pericons per evitar curvatures no desitjades.

Comprovar que el fons de l'excavació es ferma i anivellada.

Col·locació de solera granular drenant, perfectament enrasada, amb grava neta d'impureses de granulometria 30/40mm.

Els conductes de 125 mm han de sobresortir, mínim, 5 cm. de la rasant de les parets del pericó. Pel cas de conductes de 40mm, aquest mínim es de 15 cm.

L'entrada de tots ells al pericó ha de ser perpendicular a la paret del pericó, segons la DF

Instal·lació del marc i tapa de les característiques corresponents a la ubicació i disseny, fixant-les convenientment a l'obra de manera que no es produeixen moviments posteriors, sent el seu enrasat perfecte amb el paviment del voltant.

Remats i neteja interiors per aconseguir un bon acabat.

2.8.6.4.6. Activitats diferents entre pericons d'obra i prefabricats

2.8.6.4.6.1. Pericons "in-Situ"

Provisió i instal·lació de formigó HM-20 per l'elaboració de solera de 15 cm de grossor amb pendent cap al centre, on s'haurà instal·lat un encofrat tubular vertical de 10 cm, deixant la superfície que serà visible amb un acabat perfecte.

Provisió i instal·lació de mòduls per encofrat metàl·lic interior, per deixar el formigó amb acabat "vist". L'encofrat haurà d'equipar-se amb els suplementes corresponents a les finestres per les que posteriorment s'introduiran els tubs.

Provisió i col·locació de formigó HM-25 per a la elaboració dels murs corresponents, que en cap cas seran inferiors a 10 cm de gruix en vorera/jardí i a 20 cm en calçada, compactat mitjançant vibradors elèctrics o pneumàtics fins aconseguir una massa homogènia sense oclusions d'aire.

Quan l'enduriment del formigó sigui prou (aproximadament 48 hores en temps càlid i 72 hores amb fred), es farà el desencofrat del conjunt, evitant produir ferides en la superfície del formigó.

2.8.6.4.6.2. Pericons Prefabricats

Provisió i col·locació d'elements prefabricats armats de formigó, en una sola peça, de la mateixa o millors característiques geomètriques i de resistència dels pericons "in-situ" i anivellada.

Omplir l'espai entre els talls d'excavació i els murs del pericó, amb terres d'aportació. Només es faran amb material de la mateixa excavació, prèvia autorització de la D. O.

2.8.6.4.7. Col·locació de tapes

Aquestes unitats d'obra inclouen el perfecte anivellament de la superfície de suport de tapes i reixes, així com la fixació i acabament de la superfície.

2.8.6.4.8. Comprovacions

Una vegada construïts, s'hauran de fer les següents comprovacions:

Dimensions requerides

Possibilitat de treure l'aigua.

Posició de les entrades de conductes geomètricament correcta, segons el procediment.

Quantitat i ubicació de conductes i sobresortint la mida necessària segons tipus de conducte.

Marcas i tapes fixats i enrasades.

2.8.6.4.9. Normativa de Compliment Obligatori

REAL DECRETO 1247/2008, de 18 de julio, por el que se aprueba la instrucción de hormigón estructural (EHE-08).

UNE EN 133100 Infraestructuras para redes de telecomunicaciones

UNE-EN 124: Dispositivos de cubrimiento y de cierre para zonas de circulación utilizadas por peatones y vehículos. Principios de construcción, ensayos de tipo, marcado, control de calidad

2.8.6.5. Subconducat de canalitzacions existents, incloent sanejament, mandrinat i instal·lació fil guia

2.8.6.5.1. Concepte

El subconducat es la introducció de conductes de diàmetre menor (com a norma general monotub de PEAD de dímetres 40mm/35,2mm) per l'interior de canalitzacions de major secció amb l'objectiu de sectoritzar l'espai i acotant així la seva utilització. També es pot fer servir malla geotèxtil per a subconducat amb el mateix objectiu.

2.8.6.5.2. Materials

Per a les canalitzacions soterrades habituals, els materials seran:

Subconducte de PEAD de diàmetre 40mm o subconducte tèxtil.


Maneguet d'empalmament per a conducte de 40 mm diàmetre.

Obturador amb anella d'amarratge per a subconducte de 40/35,2mm.

Fil guia de corda de plàstic de sis caps.

Producte normalitzat per a unir conductes llisos i maneguts d'empalmament.

Obturadors del tipus mecànic/inflable

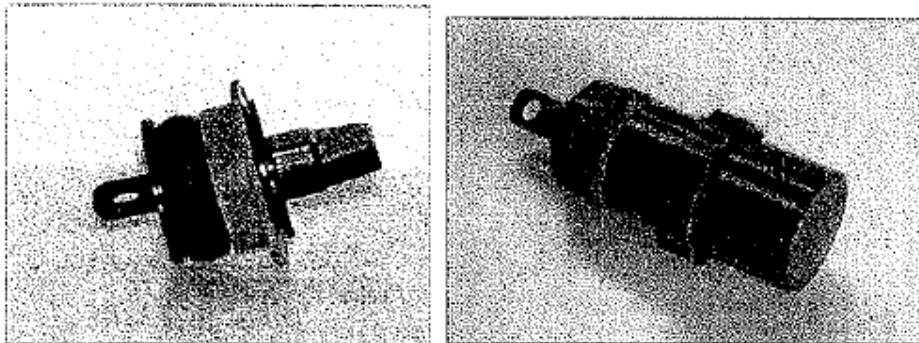

Exemples de taps obturadors amb anella d'amarratge

2.8.6.5.3. Execució

2.8.6.5.3.1. Replanteig i comprovacions prèvies

Tots els materials inherents a la instal·lació de subconductes hauran de ser comprovats al moment de la recepció en obra, i , en qualsevol cas, abans de la seva incorporació a la mateixa, garantint que compleixen el requisits necessaris per la seva correcta instal·lació, especialment qualsevol requeriment per part de la D. O. a banda d'aquesta especificació.

Es farà un replanteig previ per la localització de l'espai d'instal·lació dels subconductes, abans de la sol·licitud de les llicència que pogueren ser necessàries.

En cas de les cambres, es comprovarà l'absència de gasos nocius, explosius o tòxics en el interior de la cambra. Aquesta comprovació es indispensable per a que els operaris puguin accedir a les cambres.

Les activitats que comprenen la instal·lació de subconductes en canalització ja existents son:

Aportació de tot el material, maquinaria i personal, així com la corresponent senyalització de l'obra.

Revisió i comprovació del conducte principal.

Comprovat el tram de canalització a subconductor, s'haurà de instal·lar una guia per a treballar dins del conducte. Aquesta guia (fil guia de nylon), es pot introduir mitjançant la utilització d'aire comprimit, varetes continua de nylon o varetes segmentades.

Es comproven els conductes en tota la llargària mitjançant el mandrinat, que consisteix en passar un element comprovador (mandrí), de manera que es garanteixi l'absència d'obstruccions o qualsevol disminució de la secció del tub, deixant el fil guia instal·lat en cada tub.

La tolerància del mandril serà com a màxim del 10% del diàmetre interior del conducte a mandrinar.

Encara que es tractarà de canalitzacions de conductes de major diàmetre, aquests es mandrinaran igualment en tota la llargària de la canalització.

2.8.6.5.3.2. Instal·lació del subconductor

Establerta la guia de pas pel interior del conducte principal, es procedeix:

Situar el cabrestant en posició de tir.

Fixar els punts de canvi de sentit del tir mitjançant politges que permeten facilitar el recorregut del cable de tir.

Substitució de la guia de pas pel cable de tir d'acer del cabrestant.

Fixar la màniga de tir autoestrangulant o element similar de premsa - tracció al extrem del cable intercalant el nus giratori corresponent.

Situar en posició d'estesa el rotlló de subconductor, que pot estar suspès o en suport estàtic, de manera que el subconductor pugui sortir per la part superior.

Fixar la màniga de tir o element similar de premsa - tracció a l'extern del subconductor.

Ubicar un operari a cada extrem de l'obra equipats, de manera que es puguin comunicar fàcilment per facilitar l'estesa.

Introduir el subconductor en el conducte principal mantenint la correcta alineació, i garantint que sigui directa, evitant que es pugui deteriorar el subconductor.

Procedir a l'estesa del subconductor mitjançant tracció controlada pel cabrestant. Mai es sotmetrà el subconductor a una tensió superior a la que recomani el fabricant.

No es faran empalmaments als subconductes, si fora necessari haurà de ser

autoritzar per la D. O., i es faran tallant de forma neta els dos extrems del subconductor en el mateix pla de tall, utilitzant en la unió dels extrems maneguets de PEAD encolats.

Finalitzada l'estesa entre els punts desitjats, tallar de forma provisional als extrems del subconductor, llevant les parts afectades per l'operació de l'estesa.

S'ha de considerar el fet de la recuperació en el futur per la contracció del material que tindrà lloc a les hores següents a l'estesa, de manera que no quedi curt una vegada finalitzada la recuperació total.

Quan s'hagi constatat la contracció definitiva del subconductor, es tallaran definitivament els extrems deixant uns sobrants que sobresortiran dels conductes uns 10 cm com a mínim, per a possibilitar un futur empalmament si fora necessari.

Si la canalització permet la col·locació d'obturadors, es farà així. De no ser el cas, s'obturarà amb espuma d'ompliment universal que farà de dispositiu d'obturació en els dos extrems.

En canalitzacions propietat d'altres que no estigueren obturades, es deixaran igualment terminades a excepció de que no s'obturaran.

2.8.6.5.4. Comprovacions

Caldrà garantir la correcta funcionalitat i operativitat de les canalitzacions mitjançant el mandrinat de tots i cadascun dels conductes, per part del contractista i al seu càrrec, un cop finalitzades les obres i en presència de la DF, que facilitarà els mandrils apropiats, com a condició prèvia inexcusable a la recepció de les obres. Al respecte la DF. emetrà un informe final d'obra de la seva correcta execució garantida per la supervisió del correcte mandrinatge per part de l'entitat de control corresponent.

Es procedirà al mandrinat del conducte, tant de 125 mm com de 40 mm, mitjançant la introducció en el interior d'un mandril, assegurant que no existeixen obstruccions de cap tipus o canvis de secció dels conductes.

Es deixarà passat el fil guia a tots els conductes. El mandril de comprovació tindrà una tolerància màxima del 10% del diàmetre interior del subconducció.

Al acabar les obres es retirarà tota la maquinaria, materials, i es deixarà la zona neta.

2.8.6.6. Cales

Per a comprovar la possible existència i situació d'altres serveis, es podran utilitzar equips de detecció de conductes soterrats i mètodes geotècnics per conèixer la natura del terreny.

De la mateixa manera, sempre que es consideri necessari, ja que no es coneix amb precisió l'existència de canalitzacions o serveis d'altres companyies, es practican cales de prova de manera manual.

Les cales en els punts intermedis del traçat es faran en la direcció que es proposa per a la canalització.

L'obertura de les cales es farà sempre immediatament abans del inici de l'obra, a excepció de que per circumstàncies particulars o relatives a la redacció del projecte fora convenient avançar-les.

Per aquestes cales, l'obtenció de llicències, obertura i tancament (repavimentat inclòs si fora necessari), es farà d'acord amb l'ordenança de cales si existeix o les instruccions dels representants dels organismes competents.

2.8.6.7. Treballs no especificats

Per a les fàbriques i treballs que, entrant en l'execució de les obres objecte d'aquest Projecte, no existeixen prescripcions consignades explícitament en aquest Plec, s'atendrà, en primer lloc, a l'exposat en els Plànols, Quadres de Preus i Pressupost i, en segon lloc, a les indicacions que donés al respecte la DF, així com a les bones pràctiques constructives.

2.8.7. Mesurament i abonament de les obres

Les cambres de registre i arquetes per unitats (u) totalment acabades, comprovades i acceptades per la DF.

El preu unitari inclou l'excavació, el subministrament i col·locació i tots els materials (inclòs el marc i la tapa) i les operacions necessàries per al correcte acabat de l'obra

Els preus unitaris inclouen, també, els possibles excessos per entrada i connexions.

Les canalitzacions per metres lineals (m) de conducció acabada, comprovats i revisats per la DF.

Els preus unitaris inclouran les excavacions de les rases, els rebliments, la sorra, el formigó, els tubs, el transport i el subministrament i la col·locació de tots els materials

El mandrinat de conductes està inclòs en cadascun dels preus per metre lineal (m) de cada tipus diferent i, per tant, el contractista no tindrà cap dret a reclamar el seu abonament per separat.

2.9. Xarxa de gas

2.9.1. Condicions generals d'execució

Sempre que es construeixi una xarxa de gas canalitzat, l'execució de l'obra complirà de forma obligatòria amb tot el que s'especifica al Reglament tècnic de distribució i utilització de combustibles gasosos i les instruccions tècniques complementaries, ICG 01 a 11, segons RD 919/2006 de 28 de juliol de 2006 i modificació segons RD 560/2010 de 25 de maig de 2010. Aquesta normativa afectarà a les instal·lacions de GN (gas natural) i a les de GLP (butà i propà). També es compliran en tot moment les normes pròpies de la companyia concessionària que haurà de rebre l'obra i fer-se càrrec del servei d'acord amb el corresponent Conveni entre l'Incasòl i la mateixa companyia. Normalment, serà la mateixa companyia, o qualsevol empresa homologada per la companyia, la que executarà l'obra mecànica (subministrament, implantació de les

canonades i accessoris) mentre que l'empresa adjudicatària executarà les obres civils d'excavació i rebliment de rases, i la protecció de les canonades.

L'excavació i terraplenat de les rases complirà amb tot el que s'especifica a l'apartat 02.01.02.4 i 02.01.02.5. d'excavació i rebliment de rases.

La sorra que envolta el tub ha de ser sorra de riu o similar, amb una granulometria fina, i sense materials que puguin produir danys a les canonades.

Fondària de soterrament segons REAL DECRETO 919/2006, de 28 de julio, por el que se aprueba el Reglamento técnico de distribución y utilización de combustibles gaseosos y sus instrucciones técnicas complementarias ICG 01 a 11:

Fondàries mínimes segons la seva pressió d'operació (P) :

Tipus de distribució	Lloc d'instal·lació

	Voreres	Calçada
5 < P ≤ 16 bar (UNE 60310)	0,60 m	0,80 m
P ≤ 5 bar (UNE 60311)	0,50 m	0,60m

Quan no puguin respectar-se aquestes fondàries mínimes de soterrament, s'hauran dissenyar les canonades per tal de suportar els esforços addicionals o col·locar elements per tal de reduir les càrregues sobre la canonada.

Distàncies mínimes a altres serveis:

Tipus de distribució	Encreuaments	Paral·lelismes
5 < P ≤ 16 bar (UNE 60310)	0,20 m	0,40 m
P ≤ 5 bar (UNE 60311)	0,20 m	0,20 m

Quan no puguin respectar-se aquestes distàncies mínimes caldrà col·locar entre la canonada de gas i el servei més proper un material que proporcionin la protecció adient segons el Decret 120/1992 de 28 d'abril.

Fondària de soterrament per a xarxes de REPSOL:

XARXES DE DISTRIBUCIÓ		
TIPUS DE SÒL A RESTITUIR	FONDÀRIA	GRUIX LLOSA FORMIGÓ (20N/mm2)

Vorera	0,60 m	0,10 m
Calçada pavimentada	0,60 m	0,20 m
Calçada sense pavimentar	0,60 m	0,20 m
Zona enjardinada amb llosa formigó	0,60 m	0,10 m
Zona enjardinada sense llosa formigó	0,80 m	-

ESCOMESSES		
TIPUS DE SÒL A RESTITUIR	FONDÀRIA	GRUIX LLOSA FORMIGÓ (20 N/mm ²)
Vorera	0,50 m	0,10 m
Calçada pavimentada	0,50 m	0,20 m
Calçada sense pavimentar	0,50 m	0,20 m
Zona enjardinada amb llosa formigó	0,50 m	0,10 m
Zona enjardinada sense llosa formigó	0,80 m	-

Fondària de soterrament per a xarxes del GRUP GAS NATURAL:

Per a canalitzacions de 4 a 10 bars:

Sota vorera: 0,60/0,80 m amb una llosa de formigó de 0,10 m de gruix i $f_{ck}=15$ N/mm²

Sota calçada: 0,60/0,80 m amb una llosa de formigó de 0,20 m de gruix i $f_{ck}=15$ N/mm²

Tant mateix en algun cas, a requeriment de la Companyia, la conducció pot anar encapsulada en una vaina de protecció.

2.9.2. Mesurament i abonament de les obres

La xarxa de gas canalitzat es mesurarà i abonarà per metres lineals (m) de canalització, comprovats i acceptats per la DF, que inclourà l'excavació, el rebliment, la sorra, làmina de senyalització, tubs de protecció, el transport i la col·locació de tots els elements i materials que, d'acord amb els convenis, han de subministrar les companyies.

S'entendrà que els preus definits inclouen tots els materials i operacions necessàries per acabar les obres amb la qualitat definida.

L'obra civil dels armaris i cambres de conversió d'alta a baixa pressió i d'alta a mitjana pressió, per unitats (u) totalment acabades, comprovades i acceptades per la DF.

2.10. Xarxa de semaforització

2.10.1. Permisos, llicències i dictàmens

El contractista haurà d'obtenir els permisos, visats, llicències i dictàmens necessaris per a l'execució i posada en servei de les obres, i haurà d'abonar tots els càrrecs, taxes i impostos que es derivin de llur obtenció, i de visat del projecte, del col·legi professional corresponent.

El contractista també haurà d'abonar totes les despeses necessàries per a l'obtenció de l'aprovació prèvia del projecte i l'autorització de posada en servei del Departament d'Indústria i Energia o estament en qui delegui.

2.10.2. Normativa legal

La normativa a aplicar serà la vigent a l'inici d'execució del projecte.

Específicament:

- Reglamento Electrotécnico para Baja Tensión e instrucciones técnicas complementarias ITC-BT-01 a ITC-BT-51, publicadas por el Ministerio de Ciencia y Tecnología, y aprobados por REAL DECRETO 842/2002, de 2 de agosto i en particular:
- Instrucció Tècnica Complementaria d'Instal·lacions d'enllumenat exterior (ITC-BT-09).
- Instrucció Tècnica Complementaria de connexió a terra (ITC-BT-18).
- Instrucció Tècnica Complementaria de tubs i canals de protecció (ICT-BT-21).
- Instrucció Tècnica Complementaria de protecció contra contactes directes e indirectes (ITC-BT-24).
- Instrucció Tècnica Complementaria d'Instal·lacions de molt baixa tensió (ITC-BT-36).
- Norma UNE 207015 de cables nus
- Norma UNE 21123 per a conductors
- Normes UNE 20324 i UNE-EN 60529 per al grau de protecció IP
- Norma UNE-EN 50102 pel grau de resistència als impactes mecànics IK.
- Norma UNE-EN 50086 2-4 per a les canalitzacions enterrades,
- Norma UNE-EN 60874-1 per a la Fibra òptica monomodo,
- Norma UNE 20460-5-54 Seccions dels conductors de terra
- Norma DIN 53453 Resistència al impacte del semàfor
- Norma DIN 53452 Màxima tensió de flexió del semàfor
- Norma DIN 53444 Resistència a la tracció del semàfor
- Norma UNE 48.103, Color semàfor B 534 (RAL 1007)
- Norma UNE-EN 60061 Paràbola semàfor
- Norma DIN 67527 apart. 1 Corbes fotomètriques semàfor
- Norma DIN 5033 fulla 7 Colors dels vidres i definicions de llums de les lents
- Norma DIN 67527 fulla 1 Distribució d'intensitat de llum de les lents
- Norma DIN 6163 Ajustos de colors de les lents
- Norma UNE-EN 12368 Caps de Semàfors i leds norma
- Normes UNE-EN 50293 Regulador normes de Compatibilitat Electromagnètica
- Normes DIN VDE 0675 C i IEC 61643-1- II Protecció regulador normes
- Normes UNE-EN 6100-6-4, UNE-EN 6100-6-2, EN-60950 i EN-61204 Regulador segons normes de funcionament i seguretat de compatibilitat electromagnètica (CEM).
- Protocols estàndards ethernet TCP/IP

A més de les normes esmentades tindran aplicació les que puguin existir d'àmbit local.

2.10.2.1. Normativa a aplicar en les xarxes d'alimentació

La normativa a aplicar serà la referent a Baixa Tensió des de l'escomesa fins al regulador i les seves parts gestionades a aquesta tensió (fonts d'alimentació, etc.) i les esteses dels cables fins els semàfors en el cas de ser semàfors d'incandescència. En el cas de ser de leds, per ser de molt baixa tensió no aplica el referent de Baixa Tensió en aquesta distribució semafòrica.

Sempre s'aplicarà des de l'escomesa fins al regulador i en tots aquells conductors que no conduixin tensions de 24 Vcc., com en el cas dels semàfors de leds, amb els polsadors, etc.

2.10.3. Control previ a l'inici de les obres i proves de recepció

Un cop adjudicada l'obra, i abans de la instal·lació, el contractista presentarà a sol·licitud de la DF els catàlegs, cartes, mostres, certificats d'homologació estesos per una entitat oficial i certificats de garantia i de colada dels materials que s'han d'utilitzar a l'obra.

No es podran emprar materials sense que prèviament hagin estat acceptats per la DF. Aquest control previ no constitueix recepció definitiva i, per tant, els materials poden ser rebutjats per la DF, àdhuc després de ser col·locats, si no compleixen les condicions exigides en aquest Plec de Condicions, i hauran de ser reemplaçats, a càrrec del contractista, per d'altres que les compleixin.

Els materials rebutjats per la DF, si fossin replegats o col·locats, hauran de ser retirats pel contractista, immediatament i en la seva totalitat. Si no es compleix aquesta condició, la DF podrà manar de retirar-los pel mitjà que cregui oportú a càrrec de la contracta.

Tots els materials i elements estaran en perfecte estat de conservació i ús, i es rebutjaran aquells que estiguin avariats, amb defectes o deteriorats.

Els materials o elements a emprar, les característiques particulars dels quals no s'especifiquin en aquest Plec de Condicions, seran del tipus i qualitat que utilitzi normalment l'empresa subministradora, i previ el vist i plau de la DF.

El Contractista disposarà tot el necessari per fer totes les proves de recepció que demani la DF, encara que no estiguin expressament definides en aquest plec, tant de dia com de nit, incloent aportar un grup electrogen donat el cas que no hi hagi corrent elèctric a l'obra.

Amb independència de les proves que ordeni la DF i abans d'instal·lar qualsevol material, caldrà presentar els següents certificats:

Regulador semafòric de la cruïlla

Esquema unifilar amb indicació expressa dels grups semafòrics i de les comunicacions amb altres equips, així com els valors dels components de l'escomesa elèctrica, interruptors automàtics, fusibles, etc.

Catàlegs de caràcter tècnic de tots els elements a utilitzar.

Bàculs i columnes

Certificats i plànols amb totes les característiques de suport (mides, gruixos, tipus d'acer, característiques del galvanitzat, etc.) que figurin en aquest Plec de Prescripcions, plànols i altra documentació d'aquest projecte.

Semàfors

Certificats de conformitat a normes i catàlegs amb dimensions i característiques de tots els elements que componen el semàfor, concretament segons siguin d'incandescència o leds el compliment de l'especificació tècnica.

Cables

Protocol d'assaig dels cables a emprar, signat pel fabricant.

Registre d'empresa emès per AENOR segons ISO 9000.

En el cas de que els models de qualsevol tipus de material ofert pel Contractista i a judici de la DF, no tinguin els suficients elements de garantia, s'haurà de presentar una proposta de tres marques que compleixin aquest plec, entre les quals la DF escollirà la que consideri més adient.

2.10.4. Condicions de la instal·lació.

2.10.4.1. Escomesa elèctrica

La escomesa pel funcionament de la instal·lació podrà ser :

- De nova contractació
- D'una sortida disposada en un quadre elèctric d'altres serveis
- Existent

Si és de nova contractació caldrà seguir els requeriments de la Companyia subministradora aportant la caixes o caixes que demandi en el lloc que indiqui, sortint únicament amb els fusibles de protecció del cable. Des d'aquest punt fins el regulador es farà l'estesa de cable, entrant dins del regulador per connectar amb el diferencial i magnetotèrmic rearmable (cal que el dispar el faci el rearmable).

Si és una sortida d'un quadre de serveis es sortirà des d'aquest punt fins el regulador, entrant dins del regulador per connectar amb el diferencial i magnetotèrmic rearmable, verificant que la sortida del quadre esta dimensionada per la protecció del cable (cal que el dispar el faci el rearmable).

Si és existent i no hi ha canvi de potència s'aprofitarà.

En tots els casos, atès que les instal·lacions semafòriques habitualment no sobrepassen els 5Kw de potència no cal fer projecte per Indústria, si bé cal aportar la documentació i esquemes de la instal·lació feta, així com el butlletins i altres documents que pugui demanar la Companyia subministradora i/o el Municipi on s'executa la instal·lació.

Un punt adient per rebre l'escomesa de Companyia és el propi regulador, en aquest cas cal annexonar al lateral de l'armari del regulador les caixes normalitzades de Companyia, amb els elements que aquesta hagi sol·licitat

L'empresa adjudicatària aportarà memòria tècnica i esquema unifilar de la instal·lació elèctrica amb signatura autoritzada com entitat titular de Document de Qualificació Empresarial per l'activitat d'Instal·lacions Elèctriques.

Aquests documents aniran signats pel tècnic titulat autoritzat, que en nom de l'empresa que hagi dirigit la instal·lació.

L'empresa adjudicatària aportarà Certificat Tècnic que acrediti que la instal·lació s'ha fet amb tota la conformitat amb el Reglament Electrotècnic de Baixa Tensió i Instruccions Complementaries vigents, així com els Butlletins de la Instal·lació Elèctrica, tots ells degudament signats i segellats.

2.10.4.2. Canalitzacions

Les canalitzacions seran les especificades en el projecte, si bé com norma general cal recordar que:

- en els passos de carrer es disposaran com a mínim 2 conductes.
- les arquetes corresponents als passos de carrer seran de 60 cm de costat.
- sempre que hagi un canvi de direcció hi haurà pericó.

- les arquetes no distaran més de 30 metres entre elles.
- els interiors dels tubs seran llisos.
- els sortints dels pernys amb les femelles dels bàculs i/o columnes es protegiran amb una càpsula que eviti que el morter els inundi, fent-los inutilitzables pel desmuntatge.
- sempre que sigui possible, segons indiqui el projecte, es faran en anell les canalitzacions de les cruïlles, facilitant l'estesa dels cables i el posterior manteniment

2.10.4.3. Muntatge mecànic

En el muntatge dels elements, a més de les especificacions pròpies dels materials, mecànicament cal tenir en compte:

- tots els elements hauran de quedar dins de la vorera i a una distància no inferior a 10 cm de la línia de vorera a fi d'evitar impactes, per això els suports es disposaran de forma adient.
- es complimentaran els gàlibs, tant a la via no deixant cap element per sota d'una alçada de 4,5 metres, com a la vorera evitant que les parts més baixes dels suports estiguin per sobre dels 2,0 metres
- existeixen dues opcions per la fixació del semàfor a la columna: o bé directament a l'eix de la columna mitjançant un maneguet roscat i femella de diàmetre 1 1/2" gas disposat a la columna al costat de l'anell dentat per a l'orientació del semàfor, o bé lateralment a la columna mitjançant dos suports subjectes a aquesta amb cargols o rodells adequats.
- la unió entre mòduls semafòrics es realitzarà mitjançant femelles de nylon o material similar, a l'igual que la unió del capçal a la columna.
- els semàfors situats en els sortints dels bàculs aniran subjectes per dos punts, com a mínim en els mòduls extrems, amb seients, segellats convenientment, al baixant del bàcul. El baixant anirà suportat per un rodell que el fixarà sobre el perímetre del sortint del bàcul.

2.10.4.4. Muntatge elèctric

En el muntatge dels elements, a més de les especificacions pròpies dels materials, elèctricament cal tenir en compte:

- Protecció contra contactes directes evitant que cap part activa de la instal·lació estigui en situació de ser manipulada expressa o accidentalment per persones que es trobin a les proximitats.
- Protecció contra contactes indirectes garantint que la instal·lació s'efectuarà de tal manera que totes les masses es posaran a terra, combinant-se aquesta protecció amb la instal·lació d'un relé diferencial.
- El connexionat del capçal semafòric al cabal d'energia es realitzarà en el cos base del semàfor mitjançant un connector, totalment aïllat, de tres o quatre contactes amb sistema per evitar la seva desconexió fortuïta. Del connector s'enllaçarà amb els focus mitjançant un cable flexible amb tensió nominal no inferior a 440 V i secció mínima de 2,5 mm² de Cu.

2.10.4.5. Esteses i connexions de cables

En la estesa i connexionat dels elements, a més de les especificacions pròpies dels materials i el compliment del Reglament de Baixa Tensió, elèctricament cal tenir en compte:

- No existiran empalmaments en cap de les esteses de cable. Les esteses aniran des del regulador fins el primer mòdul del capçal semafòric on es disposarà el connector que facilitarà la connexió de tots els mòduls i la interconnexió de l'altra estesa de cable pel repetidor.
- Únicament en els bàculs es disposarà d'una caixa d'interconnexió, fixada dins de la porta de registre del bàcul, per la ubicació dels connectors
- Cada grup semafòric pertanyerà únicament a una via i/o moviment

- Sempre es disposarà un cable per a cada grup, encara que inicialment puguin tenir la mateixa programació.

2.10.4.6. Detectores

Els detectors seguiran la especificació pròpia de l'equip i en la seva inclusió dins del conjunt de la instal·lació es tindrà en consideració els següents punts:

Si l'escomesa utilitzada és específica per a l'estació detectora es disposarà del rearmament automàtic i proteccions tal com s'indica pel regulador.

Si la escomesa utilitzada és la mateixa que la del regulador i per tant posterior a les proteccions del regulador, únicament disposarà del magnetotèrmic de protecció del cable de sortida a la estació detectora, amb senyalització de seu estat al regulador, i en la caixa detectora únicament es disposarà d'un seccionador en càrrega per poder-la aïllar en les tasques de manteniment.

Els senyals elèctrics dels detectors estaran cablejats de seguretat, donant contacte tancat quan el detector no tingui alimentació i/o no detecti presència de vehicles. Quan detecti vehicle el contacte obrirà. Així es garanteix que davant d'avaria la detecció queda forçada.

2.10.4.7. Senyalització

Les ubicacions dels elements seguiran estrictament les assenyalades als plànols del projecte específic i les indicacions i marques que s'hagin fet al replanteig de la instal·lació.

Cal tenir molta cura en les modificacions ja que aquestes poden afectar a les decisions preses a la senyalització vertical de senyals fixes (prohibit girar, direcció obligatòria, contradi direcció, etc.) i les de senyalització horitzontal (passos de vianants, línies de detenció, etc.)

2.10.4.8. Seguretats intrínseques de programació

A l'hora de la posada en marxa i després d'haver revisat el projecte específic, cal garantir que tant les incompatibilitats com les transicions tant per vehicles com per vianants són les correctes, modificant si cal valors de projecte, sempre mantenint el criteri del projecte, aquest ajust final es deu a la influència dels hàbits de vianants i conductors que si bé estan previstos cal contrastar-los.

Incompatibilitats: taula inscrita dins del regulador que garanteix que en cas de infringir-la la cruïlla passarà a intermitent abans de 500 msg., evitant que surtin colors no desitjats al carrer. Els moviments i per tant els grups semafòrics es defineixen com incompatibles quan decidim que els dos moviments no es poden executar simultàniament (exemple: vehicles de via principal i la seva transversal)

Transicions: temps i colors que han de lluir els semàfors per garantir que el nou moviment que iniciem no incidirà amb el final del moviment que cancel·lem. Òbviament en aquest apartat influeix la velocitat de desplaçament tant de vianants com de vehicles i per tant cal agafar valors mitjos sabent que a velocitats més lentes no tindrem aquesta seguretat. Com valors cal considerar al vianant a velocitat de 1 m/sg i els vehicles a 50 Km/h o la limitada si es inferior (exemple: un cop entra en vermell el semàfor de vehicles de la via principal esperem, donades les característiques físiques de la cruïlla, 2 segons a donar el verd als vehicles de la transversal)

Els valors d'incompatibilitats i temps de transicions (mínims) són fixes per tots els plans de trànsit.

2.10.4.9. Comunicacions

Per poder establir criteris de regulació, pel propi manteniment i pel seguiment del funcionament de la instal·lació, habitualment, cal comunicar-la amb altres equips.

Dins de les comunicacions hi han tots els senyals que calguin pel funcionament i control de la instal·lació dins de l'àmbit en què està inserida, sigui quin sigui el medi de transmissió (cable de coure, de fibra òptica, radio, etc.)

En general la instal·lació (el projecte específic ho concreta) ha d'estar connectada a nivell de comunicacions amb altres equips. Aquesta interconnexió és imprescindible quan hi ha més de dos reguladors separats més de 300 metres. Els nivells de comunicació seran els que marca el projecte específic, i poden ser dels següents tipus:

- cruïlla aïllada : amb comunicació a un centre de control, via ràdio, via telefonia cel·lular, cable coure, cable fibra òptica, etc. La missió és poder saber com està actuant el regulador i poder rebre alarmes i/o avisos amb certa freqüència.
- zona amb cruïlles aïllades: a més del tractament anterior, cal establir un sistema de comunicació entre elles per poder sincronitzar-se, tant a nivell de sincronismes com a nivell de plans de la taula horària.
- zona amb cruïlles inserides: a més del tractament de les anteriors, cal establir un sistema centralitzat que gestioni l'àrea o zona. Des de la central s'organitzen les sincronitzacions, plans i es recullen les alarmes i/o avisos. Des d'aquest punt de la central es pot governar i reprogramar tota l'àrea.
- cruïlles dins d'àrees computaritzades: cal establir tots els tractaments anteriors, ajustant-los als protocols i tractaments que tingui el centre de control del que dependrà la central de zona.

2.10.5. Característiques dels materials

2.10.5.1. Escomesa elèctrica

La instal·lació elèctrica complimentarà el Reglament Electrotècnic de Baixa Tensió del setembre del 2002 i específicament ITC-BT-09 (Instal·lacions d'enllumenat exterior).

L'escomesa complimentarà els requeriments de la Companyia subministradora de la energia a la zona de la instal·lació.

Cal dimensionar correctament les proteccions (magnetotèrmic i/o fusibles) per al seu dispar/fusió selectiva ja que cal recordar que els reguladors porten protecció rearmable automàticament. Per tant únicament en capçalera (escomesa) cal protegir el cable d'escomesa.

2.10.5.2. Armari regulador

Per ubicar el regulador així com els elements annexes (com convertidors, caixes de distribució de fibra òptica, etc.) i a fi d'evitar la quantitat d'obstacles a la via pública, es dimensionarà un armari suficient per contenir tots els elements necessaris per el projecte deixant un 15% d'espai lliure en previsió d'ampliacions de futur.

L'armari podrà ser metàl·lic, galvanitzat en calent i amb les capes protectores necessàries i amb color final segons projecte, o segons les indicacions de la DF, per garantir la seva protecció contra els agents atmosfèrics durant 12 anys. Com alternativa, segons projecte específic, l'armari podrà ser d'acer inoxidable, mantenint el seu entorn de pernys, cargols etc. del mateix tipus d'acer. L'acabat final també serà segons indiqui la DF.

També podran ser de polièster reforçat amb fibra de vidre, estabilitzat per les condicions de treball, garantint la seva integritat durant 12 anys.

En tots els casos l'armari durà ventilació forçada actuada per termòstat que actuarà quan la temperatura sigui superior als 40°C. En la part superior de l'armari es practican les obertures per l'expulsió de l'aire escalfat i en la part inferior es disposarà un ventilador que impulsarà aire a l'interior, a fi de mantenir-lo pressuritzat i evitar l'entrada de pols de l'exterior. Les entrades d'aire duran filtre per evitar l'entrada de partícules.

La porta, o portes, de l'armari durà tancament robust amb claus estàndard allen, triangle, etc. I, a més, clau normalitzada específica per evitar l'accionament de l'anterior tancament.

2.10.5.3. Columnnes

Podran ser metàl·liques o de material polímer amb fibra de vidre, adient per la seva instal·lació a l'exterior i per suportar les inclemències de les condicions atmosfèriques. En ambdós casos les mides exteriors seran idèntiques.

En l'opció metàl·lica cal disposar d'un punt accessible per connectar la presa de terra elèctrica.

A la part superior disposaran d'una corona fixa en la qual s'haurà d'assentar la base corresponent del mòdul de semàfors, de manera que la seva posició no pugui modificar-se accidentalment.

També a la part superior l'orifici de sortida de cables estarà mecanitzat a rosca 1 ½ " gas, per poder enroscar el maneguet de subjecció del semàfor.

Totes les columnnes seran de secció circular, llises i de 3,5" de diàmetre exterior. Cas de ser metàl·lica, el gruix de la xapa serà de 3 mm.

Les columnnes podran estar encastades al paviment o bé cargolant la base de la columna a un ancoratge amb perns fet al paviment. Tant si és encastada com si és cargolada sobre els perns, la profunditat de l'encast o dels perns serà la mateixa.

Les dimensions útils, un cop instal·lades i reposat el paviment seran:

model	alçada útil en mm	profunditat encastament/perns en mm.
800	800	250
2000	2.000	250
2400	2.400	300
4000	4.000	500

Les columnnes metàl·liques estaran protegides contra els agents atmosfèrics per un galvanitzat en calent exterior i interior que inclogui el sistema de fixació. Es procedirà al galvanitzat una vegada fabricat el producte i aquest no serà inferior a 70 micres de gruix. Una vegada instal·lat el material, es procedirà al seu pintat, segons indiqui la DF, prèvia neteja i desengreixat del material mitjançant dissolvent del tipus hidrocarburat i, una vegada seca la superfície, es procedirà al passivat de la superfície galvanitzada que es desitgi pintar mitjançant el fosfat en fred aplicat amb brotxa.

Posteriorment serà esbandit amb aigua neta i, una vegada sec, es procedirà al pintat. Podran utilitzar-se, no obstant, aquells productes de recobriment especial per al galvanitzat que garanteixin una total adherència al mateix.

Cal entendre que el pintat, a banda d'afegir un element més de protecció i que també caldrà mantenir, presenta pel fet d'aportar color un fet diferenciador que pot permetre ajudar a la localització dels semàfors tant a vianants com a vehicles.

2.10.5.4. Bàculs

Estaran realitzats en xapa d'acer i galvanitzats per bany en calent una vegada fabricats.

Els bàculs presentaran un aspecte tronc-cònic de secció circular. Seran realitzats mitjançant seccions de cons perfectament soldats. L'acoblament de les diferents seccions es realitzarà mitjançant maniguets del mateix gruix que la xapa exterior i soldats interiorment al con inferior. Aquests maniguets es col·locaran a pressió, de tal manera que en soldar la unió de cons i maniguets es formi un sol cos. El tram horitzontal haurà de tenir una inclinació de 6 ° sobre l'horitzontal.

Hauran de suportar un pes màxim de 80 Kg en punta, per el màxim sortint, sense deformació.

La base estarà formada per una placa quadrada de 500 mm de costat i 10 mm de gruix del qual, al seu centre, es soldarà la primera secció del bàcul formada per xapa d'acer de 4 mm de

gruix fins a una alçària mínima de 1.600 mm. Aquesta unió estarà reforçada mitjançant 8 cartel·les de 100x100x4 mm. A partir d'aquesta alçada i mitjançant xapa d'acer de 3 mm, es realitzaran les diferents seccions que composin el bàcul.

Pel seu ancoratge s'utilitzarà el sistema de cargolament mitjançant perns d'ancoratge de diàmetre 24 mm i de 70 cm d'encastament en el dau de formigó de 1,00x1,00x1,00 m.

Els bàculs presentaran a la base un registre de dimensions mínimes 105 x 200 mm. L'obertura realitzada per a la porta haurà de ser reforçada mitjançant la soldadura d'un marc format per xapa d'acer de 4 mm de gruix.

A l'interior del bàcul coincidint amb la porta es disposaran dos petits perfils per poder subjectar la caixa de interconnexió.

Els bàculs estaran protegits contra els agents atmosfèrics mitjançant galvanitzat en calent i posterior pintat a criteri de la Direcció d'Obra.

L'alçària normalitzada és de 6.00 metres amb sortints de 3.5 , 4.5 ó 5.5 metres.

2.10.5.5. Cables

Cables de coure

Per connectar l'escomesa amb el regulador, per engegar els semàfors des del regulador i, si no s'utilitza cable de fibra òptica segons projecte específic, per suportar els protocols de comunicació del regulador amb altres equips, s'utilitzarà cable de coure de cobriment, seccions i nombre de conductors adients a la tasca assignada.

Els conductors elèctrics a utilitzar seran de coure electrolític amb una tensió d'aïllament de 0.6/1 kVolts i una resistivitat màxima de 1/56 ohms*mm²/m a 20 °C equivalent a un 96,6% de conductivitat referida al Patró.

El fil de coure respondrà al que es defineix a la Norma UNE 207015 (filferros de coure per a conductors de línies aèries amb càrrega de trencament mínima de 20 Kg/cm²). Es sotmetrà als assaigs mecànics de tracció, torsió i plegat, i a l'elèctric d'amidament de la resistivitat tal com preveu l'esmentada norma, complint la norma UNE 21123.

L'aïllament dels conductors s'efectuarà mitjançant polietilè de gruix uniforme i perfectament centrat amb l'inductor. El polietilè tindrà unes característiques d'allargament comprès entre 150 i 250 %. Cada conductor disposarà a més d'un aïllament de diferent color per identificació dels conductors de fase, conductor neutre i conductors de protecció.

Els cables de varis conductors agruparan a aquests i els seus aïllaments dintre d'un segon aïllament de material termoplàstic (Clorur polimèric de gruix uniforme) amb càrrega de trencament superior a 100 Kg/cm². i allargament mínim de 125 %. La qualitat de la coberta exterior serà tal que pugui suportar perfectament els agents dels subsòl.

Cal observar que dins del Reglament Electrotècnic de Baixa Tensió cal aplicar el criteri de tensió usual per les instal·lacions amb semàfors d'incandescència mentre que per instal·lacions amb semàfors de leds (excepte la seva escomesa) cal aplicar el criteri de molt baixa tensió.

S'haurà de complir, en general, el Reglament Electrotècnic de Baixa Tensió del setembre del 2002, amb especial atenció als apartats ITC-BT-09 (Instal·lacions d'enllumenat exterior), ICT-BT-21 (tubs i canals de protecció), UNE-EN 50086 2-4 (canalitzacions soterrades) i atenent a les indicacions del projecte específic s'utilitzaran els següents conductors :

Per les escomeses, tram escomesa regulador : cable RVFV 0,6/1 kV de tants conductors com requereixi l'escomesa (si es monofàsica o trifàsica) i de secció mínima 6 mm².

Per cada sortida de grup de semàfors, tram regulador semàfors : cable RV 0,1Kv de 4 conductors (5 si contempla el conductor de terra, segons projecte específic) de 2.5 mm² de secció, la secció serà de 2,5 mm² tant si els mòduls semafòrics son incandescents o leds i tant si el grups són de vehicles com de vianants.

Per les comunicacions, trams entre reguladors i/o centrals: multicable RVFV 500V amb pantalla general i de tants parells apantallats, cadascun d'ells, com siguin requerits al projecte específic, cada fil serà de 0,7 mm de diàmetre mínim.

Tots els diferents tipus de cables seran instal·lats dintre de tub de polietilè anellat, amb l'interior llis, i d'un diàmetre no inferior de 80 mm.

Cables fibra òptica

Per les interconnexions entre reguladors i/o centrals i equips de ordre superior s'utilitzarà el cable de fibra òptica en substitució del de coure.

Aquest canvi comporta una millora en les proteccions dels equips front dels agents atmosfèrics i facilita els amplex de banda per comunicacions. Poden suportar dins del mateix cable de fibra altres aplicacions, com càmeres, panells, etc.

Les fibres òptiques seran monomodus o multimodus segons especifiqui el projecte específic si be donat que la fibra monomodus pot suportar distàncies més llargues, probablement serà l'habitual.

Les fibres òptiques del tipus monomodus seran tipus B1.1 i compliran amb la normativa EN 60874-1. Els cables seran de les següents característiques:

- Armats amb rodell d'acer.
- Atenuació típica a 1310 nm 0,35 db/Km (valor mig)
- Atenuació típica a 1550 nm 0,22 db/Km (valor mig)
- Atenuació màxima a 1310 nm 0,40 db/Km
- Atenuació màxima a 1550 nm 0,30 db/Km
- Diàmetre del camp modal $9,3 \pm 0,5 \mu\text{m}$
- Longitud d'ona de tall 1150 – 1330 nm (fibra cablejada)
- Diàmetre revestiment $125 \pm 1 \mu\text{m}$
- Excentricitat del revestiment $\leq 1\%$
- Error de concentricitat $\leq 0,8 \mu\text{m}$
- Diàmetre sobre primera protecció $245 \pm 10 \mu\text{m}$
- Carrega de ruptura 100 Kpsi

Aquestes fibres aniran d'equip a equip sense interconnexions.

Per fer els repartiments es disposarà d'una caixa de distribució en què la fibra estesa es soldarà amb els dels connectors de la caixa.

Per les connexions als equips específics es disposarà una fibra flexible des del connector de la caixa de distribució fins l'entrada de fibra de l'equip específic.

Les caixes quedaran totalment segellades a fi d'evitar humitats al seu interior.

Aquestes caixes s'ubicaran dins de l'armari del regulador o equip connectat.

2.10.5.6. Carcasses dels semàfors

Característiques

- material: policarbonat
- resistència a l'impacte : DIN 53453
- màxima tensió de flexió: 950 Kp/cm² segons DIN 53452
- resistència a la tracció: superior a 400 Kp/cm² segons DIN 53444
- estabilitat tèrmica: fins a 130° continu, sense deformació
- resistent a àcids minerals: en altes concentracions i a solucions salines, neutres o àcides.

- absorció màxima: 0,15% en pes d'aigua per una humitat del 60% segons norma DIN53122
- color groc taronja fort B 534 norma UNE 48103, RAL 1007
- control de ventilació per convecció amb càpsula superior en els mòduls, per radiació en l'òptica. Aquesta càpsula serà groga com el cos del mòdul o de color negre si el mòdul està dotat d'equip d'invidents.

Cada mòdul tindrà una corona dentada que impedeixi la rotació del conjunt respecte a la seva posició inicial, a la vegada que facilita l'orientació del semàfor.

La base del semàfor haurà d'estar reforçada de manera que resisteixi sense trencar-se una col·lisió que no derivi la columna o una força del vent de 144 Km/h (equivalent a 100 kg/m²), amb pantalla de contrast incorporada.

El mòdul està format pel cos i la tapa o portella amb accés a la senyalització. El cos portarà totes les pestanyes o ressalts adients per subjectar l'òptica d'incandescència, i la suficient profunditat per acceptar l'òptica de leds, agafada a la tapa o porta i en el seu fons l'electrònica de l'equip d'invidents. La tapa amb tots els additaments per les subjeccions i per a la seva funcionalitat. En ambdós casos tot estarà emmotllat dins de cada peça.

La fixació de la tapa al cos del semàfor es realitzarà mitjançant frontisses laterals i per un o dos elements de tancament en el costat oposat.

Les juntes de tancament hauran de ser de material i disseny adient, d'una sola peça, amb la finalitat de garantir una estanquitat total a la pols i a l'aigua, amb un grau de protecció IP 55, i presentar tots els certificats emesos per organisme autoritzat que ho acrediti.

La porta del semàfor batrà cap el costat dret o esquerre, o ambdós costats, permetent un recorregut mínim de 90°, amb la finalitat de poder accedir amb facilitat a qualsevol element interior o, per defecte, serà de fàcil extracció amb un angle d'obertura mínim.

Les dimensions per a un mòdul seran:

- pel de 100: ample entre 160 i 120 mm, alt entre 180 i 120 mm i de profunditat entre 180 i 120 mm.
- pel de 200: ample entre 285 i 260 mm, alt entre 310 i 260 mm i de profunditat entre 210 i 160 mm.
- pel de 300: ample entre 390 i 340 mm, alt entre 370 i 340 mm i de profunditat entre 290 i 180 mm.

Els mòduls disposaran de viseres independents i acoblades a les portes dels semàfors.

A cada mòdul se li podran acoblar les viseres denominades normals i les de tipus tub. Les viseres normals podran desplaçar-se lateralment si les característiques de la senyalització així ho exigeixen. Per semàfors del tipus 200 tindran un sortint de 290 mm i pel tipus 300 seran de 400 mm com a màxim.

Les viseres normals hauran de permetre la visió mínima del 75 % de la lent des d'un angle de 45 ° en el pla horitzontal respecte a elles.

2.10.5.7. Òptiques dels semàfors

Les òptiques podran ser, segons projecte, del tipus incandescència o del tipus leds

2.10.5.7.1. Tipus incandescència

Reflectors

Les paràboles reflectores seran metàl·liques, polides, anoditzades i abrillantades amb les vores adients per un ajustament eficaç amb el conjunt tapa i lent, si no conforma un conjunt solidari estanc paràbola reflectora amb lent.

Portalàmpades

El portalàmpades serà del tipus E-27, de manera que el filament quedi concentrat en el focus de la paràbola reflectora complimentant la Norma UNE EN 60061.

Els portalàmpades s'hauran d'acoblar als reflectors i seran ajustables, amb fixació, respecte a aquests. Podran suportar una temperatura de treball fins a 120 °C i posseiran una rigidesa dielèctrica de 400 V.

Làmpades

Les làmpades seran del tipus incandescència normal de 70 W de 8000 hores de durada. De 40w per mòduls de 100 i de 100w per mòduls de 300 amb 8000 hores de durada. La màxima tensió de servei serà de 240V en corrent altern.

Per a cada conjunt de làmpades i reflector s'aportaran les corbes fotomètriques corresponents segons Normes DIN 67527 apart. 1 i certificat del rendiment lluminós de les làmpades.

Lents

Les dimensions visibles de les lents seran de 100 mm, 200 mm i 300 mm de diàmetre i de 200 mm de costat segons el tipus de semàfor que s'utilitzi.

El gravat sobre les lents estarà a la seva cara interior, presentant una superfície llisa a l'exterior, i serà del tipus multidireccional tant per semàfors de vehicles com per vianants. Les lents portaran gravat un senyal en la vora interior amb la finalitat que, en instal·lar-les, es situïn correctament. Les lents podran ser de vidre o policarbonat en funció del seu rendiment lluminós i les seves característiques tècniques.

El sistema de senyalització és de tres colors, segons les Recomanacions de la Comissió de Il·luminació Internacional (CIE-ZURICH 1.955) sobre un sistema de senyalització amb tres colors, verd, groc i vermell.

Les normes referenciades són:

- DIN 5033 fulla 7 (Colors vidres i definicions de llums)
- DIN 67527 fulla 1 (Distribució d'intensitat de llum)
- DIN 6163 (dóna tres àrees parcials amb menor tolerància que l'especificada per la CIE): VERMELL B, GROC C, VERD B. Només entre aquests límits mencionats es pot parlar de colors de senyals.
- DIN 6163 (Ajustaments de colors que poden adaptar-se si és necessari a altres Normes).

Les coordenades de cromacitat (x, y) seran, per gruixos de 2 mm i 3 mm, les següents:

Gruixos	2 mm		3 mm	
Eix	X	Y	X	Y
Vermell	0,695	0,305	0,680	0,320
Groc	0,618	0,382	0,560	0,440
Verd	0,284	0,520	0,183	0,359

2.10.5.7.2. Tipus led

Aquesta especificació tècnica és aplicable als models d'òptiques de semàfors de tecnologia LED, per als següents tipus:

- Vermell: Diàmetre 300 mm
- Ambre: Diàmetre 300 mm
- Verd: Diàmetre 300 mm
- Vermell: Diàmetre 200 mm

- Ambre: Diàmetre 200 mm
- Verd: Diàmetre 200 mm
- Vermell: Diàmetre 100 mm
- Verd: Diàmetre 100 mm
- Vermell: Quadrat 200 x 200 vianant esperant
- Verd: Quadrat 200 x 200 vianant caminant

La present especificació defineix els requeriments de caràcter general que es deuen complir així com el funcionament visual, mediambiental i de compatibilitat electromagnètica i defineix els assaigs de les òptiques.

2.10.5.7.2.1.1. Definicions

Per als propòsits d'aquesta especificació s'apliquen les següents definicions:

Cap de semàfor

Equip que consta d'una o més unitats òptiques, incloent les caixes junt amb tots els suports, accessoris, tendals, viseres, caputxes i pantalles de contrast, la missió del qual és transmetre un missatge visual al trànsit de vehicles i de vianants.

Unitat òptica

Un conjunt de components dissenyats i muntats per produir llum de mida, color, intensitat lluminosa i forma específiques.

Superfície òptica

És la superfície del material en contacte directe amb l'atmosfera. Sobre aquesta superfície és sobre la qual s'apliquen els assaigs d'impacte, aigua i penetració de pols.

En molts casos és la superfície exterior de la lent.

Lent

Un element de transmissió de llum de la unitat òptica que distribueix el flux lluminós de la font de llum en determinades direccions del senyal lluminós.

Pantalla de contrast

Una taula opaca situada al voltant de la unitat òptica a fi d'incrementar el contrast i augmentar la visibilitat.

La pantalla de contrast es pot incorporar a la caixa de la unitat òptica o pot ser desmuntable.

Visera

Un component situat a sobre de la unitat òptica per reduir l'efecte fantasma o per restringir el camp de visió.

Efecte fantasma

Fals senyal que es crea quan la llum del sol incideix sobre una unitat òptica.

Eix de referència

Un eix especificat pel proveïdor, usat per a assaigs ambientals i òptics.

2.10.5.7.2.1.2. Requeriments de caràcter general

2.10.5.7.2.1.2.1. Requeriments constructius

El fabricant ha d'assegurar que el disseny redueixi al mínim les exigències de manteniment. Qualsevol component que pugui ser canviat s'ha de dissenyar de manera que sigui fàcilment adaptable i que no afecti la resolució òptica.

La construcció i els materials elegits han de proporcionar un rendiment d'acord amb a la durada del producte tal com es verifica en els assaigs i el certificat proporcionat per aquesta especificació.

El subministrador ha de detallar en la documentació el manteniment que s'ha de dur a terme, incloent els mètodes i materials de neteja, per assegurar que la resolució òptica es mantingui almenys al 80% dels valors mínims indicats en la present especificació.

2.10.5.7.2.1.2.2. Cap de semàfor

El cap de semàfor haurà de disposar d'una adequada estanquitat.

Per a això, el grau de protecció que ha de posseir a l'òptica led per a semàfors serà igual o superior a IP 55, sent conforme amb els requeriments de la norma EN 60529:91, requerint-se per al cap del semàfor un grau igual o superior a IP 65.

2.10.5.7.2.1.2.3. Dimensions dels senyals

Conforme a la present especificació, s'adjunta les dimensions bàsiques de cada una de les òptiques cobertes:

- Vermell: Diàmetre 300 mm
- Ambre: Diàmetre 300 mm
- Verd: Diàmetre 300 mm
- Vermell: Diàmetre 200 mm
- Ambre: Diàmetre 200 mm
- Verd: Diàmetre 200 mm
- Vermell: Diàmetre 100 mm
- Verd: Diàmetre 100 mm
- Vermell: Quadrat 200 x 200 vianant esperant
- Verd: Quadrat 200 x 200 vianant caminant

Els diàmetres dels discs dels senyals lluminosos tindran una tolerància de $\pm 10\%$.

2.10.5.7.2.1.2.4. Fixacions

La mecànica per a la implantació a les plataformes dels semàfors actuals haurà de ser senzilla, consistint en sistemes capaços per a la substitució de les actuals làmpades incandescents i halogenades equipades amb focus per les noves òptiques.

La caixa suport de focus de díodes LED inclourà una junta de goma que s'adapti a la caixa exterior del semàfor per al seu suport, i qualsevol altres elements necessaris per a la seva correcta subjecció.

2.10.5.7.2.1.2.5. Lents

Les lents no tindran cap color i hauran de garantir la condició neutral quan el semàfor sigui apagat.

Les lents estaran fabricades de tal manera que sigui fàcil la seva instal·lació en carcasses antigues.

2.10.5.7.2.1.2.6. Característiques elèctriques

La tensió d'alimentació seran de 230/250 V a 50 Hz.

Es valorarà que el mateix equip sigui capaç de treballar també a 42 V 50 Hz. mantenint les mateixes prestacions tècniques previstes en aquest plec.

Els mòduls incorporaran fusible i sistema de protecció de pics i transitoris de la tensió d'alimentació.

El factor de potència de cada unitat serà superior a 0,9 en funcionament a tensió nominal.

La distorsió harmònica total (THD) consumida per una unitat de leds en funcionament a tensió nominal no excedirà del 20%.

2.10.5.7.2.1.3. Requeriments òptics

2.10.5.7.2.1.3.1. Intensitats lluminoses per a senyals lluminosos

Les intensitats lluminoses (I) per a senyals lluminosos vermells, grocs i verds, per a discs de 200 mm i 300 mm, en l'eix de referència han d'assolir les prestacions del nivell de resolució 2, classe 1 indicades a la taula 1 de l'apartat 6.3 de la norma EN 12368:2006 (és a dir des de 200 cd fins 800 cd).

En cap cas la unitat òptica no excedirà de 2.500 cd.

Les òptiques per a senyals de 100 mm de diàmetre o per a senyals per a vianants hauran d'assolir el 50% de les prestacions quant a la intensitat lluminosa (és a dir des de 100 cd fins 400 cd).

S'haurà de garantir que la pèrdua de brillantor a causa de fallades d'un punt de llum sigui menor al 5%. La garantia de fallada de qualsevol punt de llum haurà de ser superior als 5 anys. Al seu torn, les prestacions òptiques s'hauran de mantenir com a mínim al 80% durant els 10 anys de vida aproximada del mòdul.

Es valorarà la possibilitat que al sistema LED se li pugui adaptar regulació de flux lluminós.

2.10.5.7.2.1.3.2. Distribució de la intensitat lluminosa

Per a les òptiques de diàmetre 300 mm i 200 mm la distribució de la intensitat lluminosa s'ajustarà als valors de la taula 3 (senyals de fes ample, tipus W, que permeten un bon reconeixement del senyal en zones urbanes) en el apartat 6.4 de la norma EN 12368:2006.

Les intensitats lluminoses no han d'excedir el nivell màxim de la classe que li sigui aplicable.

Hauran de garantir una senyalització lluminosa uniforme i tenir un alt contrast amb la llum solar.

2.10.5.7.2.1.3.3. Uniformitat de la luminància

Per a les òptiques de diàmetre 300 mm i 200 mm la uniformitat de la luminància del disc així com la proporció de la luminància major i menor $L_{mín}:L_{máx}$ ha de ser $\geq 1:10$, en ser tipus W.

2.10.5.7.2.1.3.4. Valor màxim de l'efecte fantasma

Per a les òptiques de diàmetre 300 mm i 200 mm en cada senyal de color, l'efecte fantasma màxim no superarà els valors mostrats en la classe 1 de la taula 6 de l'apartat 6.6 de la Norma EN 12368:2006.

2.10.5.7.2.1.3.5. Colors dels senyals lluminosos

La longitud d'ona de la llum dominant per a cada color haurà de ser de manera orientativa, superior a 618 nm per al vermell, entre 586 i 596 nm per a l'ambre i entre 490 i 512 nm per al verd, complint en qualsevol cas les característiques cromàtiques establertes per la norma EN 12368:2006 (apartat 6.7), on es defineixen les zones admeses per a cada color en el diagrama cromàtic de la CIE.

2.10.5.7.2.1.4. Requeriments mediambientals

2.10.5.7.2.1.4.1. Resistència mecànica

S'hauran d'assajar tres mostres sotmetent-les a tres impactes simples aplicats en els punts considerats com a més febles de qualsevol superfície externa. La mostra s'haurà de suportar com en ús normal sobre un suport rígid.

Els impactes es produeixen fent caure una bola d'acer de 50 mm de diàmetre i 0,51 Kg de pes, des d'una alçària d'1,3 m, de manera que l'energia d'impacte sigui de 6,5 Nm.

Cada una de les mostres s'haurà de refredar a una temperatura de $-5\text{ }^{\circ}\text{C} \pm 2\text{ }^{\circ}\text{C}$ i mantenir-se durant un període de 3 h.

Mentre estan a aquesta temperatura, se sotmetran a l'assaig d'impacte especificat anteriorment.

Conforme aquesta especificació la classe mecànica queda definida com a Classe IR3.

2.10.5.7.2.1.4.2. Vibracions

La integritat estructural haurà de ser adequada per suportar els assaigs de vibracions.

Per a això se seguiran les pautes generals descrites a la norma bàsica d'assaig UNE EN 60068-2-64 Test Fd, amb les següents especificacions:

- ASD nivells d'espectre:

0,02 g²/Hz (10 Hz a 50 Hz)

0,01 g²/Hz /50 Hz a 150 Hz)

0,002 g²/Hz /150 Hz a 500 Hz)

- Acceleració RMS total 1,58 g
- Durada: 2 hores en cada un dels tres eixos.

Es considera que ha superat la prova si no ha sofert cap deformació i ha estat operatiu durant tot l'assaig.

2.10.5.7.2.1.4.3. Temperatura de funcionament (Rang de temperatura)

Les unitats òptiques s'hauran d'enquadrar dins de la classe A, la qual opera dins d'un rang de temperatura que cobreix els següents valors: 15 °C a 60 °C

Els següents assaigs hauran de ser realitzats i verificar la conformitat funcional en cada cas:

- Assaig de calor seca

Aquest assaig té la finalitat d'avaluar la funcionalitat de les òptiques en condicions extremes de temperatura. Per a això s'haurà de seguir allò indicat en la norma UNE EN 60068-2-2 amb les següents severitats:

No serà necessari cap condicionament previ a l'assaig.

Prèviament a l'assaig, s'haurà de realitzar una inspecció visual en equip i una revisió funcional del mateix.

Abans de condicionar l'equip a la temperatura d'assaig haurà de ser fixat a la cambra d'assaig i connectat a la seva tensió nominal. Haurà de ser avaluada la seva funcionalitat. L'equip quedarà alimentat durant tot l'assaig.

S'eleva la temperatura de la cambra des de la temperatura ambient del laboratori fins a 60°C, i una vegada s'hagi assolit la temperatura d'estabilització, es deixarà a l'interior de la cambra i en mode de funcionament durant 16 h.

Durant el període d'exposició, s'haurà de realitzar una inspecció visual almenys durant l'última hora així com durant el període de refredament.

Una vegada finalitzat, i a la temperatura ambient del laboratori, s'haurà de realitzar una inspecció visual i una avaluació funcional de l'equip assajat.

Es considera que ha superat la prova si no ha sofert cap deformació i ha estat operatiu durant tot l'assaig.

- Assaig de fred

Aquest assaig pretén avaluar la funcionalitat de les òptiques en condicions extremes de temperatura. Per això s'haurà de seguir allò indicat a la norma UNE EN 60068-2-1, amb les següents severitats:

No serà necessari cap condicionament previ a l'assaig.

Prèviament a l'assaig, s'haurà de realitzar una inspecció visual en equip i una revisió funcional del mateix.

Abans de condicionar l'equip a la temperatura d'assaig haurà de ser fixat a la cambra d'assaig i connectat a la seva tensió nominal. Haurà de ser avaluada la seva funcionalitat. L'equip quedarà alimentat durant tot l'assaig.

Es disminuirà la temperatura de la cambra des de la temperatura ambient del laboratori fins a -15°C, i una vegada s'hi hagi assolit la temperatura d'estabilització, es deixarà en el interior de la cambra i en mode de funcionament durant 16 h.

Durant el període d'exposició, se n'haurà de realitzar una inspecció visual almenys durant l'última hora, així com durant el període de refredament.

Una vegada finalitzat i a la temperatura ambient del laboratori, s'haurà de realitzar una inspecció visual i una avaluació funcional de l'equip assajat.

Es considera que ha superat la prova si no ha sofert cap deformació i ha estat operatiu durant tot l'assaig.

- Assaig de calor humida cíclica

Aquest assaig avalua la funcionalitat de les òptiques en condicions extremes de temperatura i humitat. Per a això s'haurà de seguir allò indicat en la norma UNE EN 60068-2-30, amb les següents severitats:

No serà necessari cap condicionament previ a l'assaig.

Prèviament a l'assaig, s'haurà de realitzar una inspecció visual en equip i s'haurà de realitzar una revisió funcional del mateix.

Abans de condicionar l'equip a la temperatura i humitat de assaig haurà de ser fixat a la cambra d'assaig i connectat a la seva tensió nominal. Haurà de ser avaluada la seva funcionalitat. L'equip quedarà alimentat durant tot l'assaig.

S'ajustarà la temperatura d'assaig a 40°C i la humitat conforme a l'especificat a la referència normativa.

El cicle de prova queda establert en la norma de referència.

Durant el període d'exposició, s'haurà de realitzar una inspecció visual durant tota la prova i durant les primeres 3 hores d'ambdós cicles i durant el període de refredament del 2n cicle haurà de ser avaluat la seva correcta funcionalitat.

Una vegada finalitzat el cicle d'assaig, s'haurà de recuperar l'equip a condicions atmosfèriques normals durant almenys 2 hores.

Posteriorment, als 30 minuts després d'acabar la recuperació, haurà d'analitzar-se visualment i realitzar una prova funcional per veure la seva conformitat.

Es considera que ha superat la prova si no ha sofert cap deformació i ha estat operatiu durant tot l'assaig.

2.10.5.7.2.1.4.4. Incidència a la radiació solar

La finalitat d'aquest assaig és avaluar la funcionalitat de les òptiques i les variacions mecàniques i externes a qui poden veure's sotmeses com a resultat de l'exposició a radiació solar en les condicions experimentades en la superfície terrestre. Per a això s'haurà de seguir allò indicat a la norma UNE EN 60068-2-5, amb les següents severitats:

- No serà necessari cap condicionament previ a l'assaig.
- Prèviament a l'assaig, s'haurà de realitzar una inspecció visual a l'equip i s'haurà de realitzar una revisió funcional del mateix.
- Se seguirà el procediment B indicat en la norma de referència. L'equip durant l'assaig haurà d'estar encès i carregat completament.
- La temperatura de l'aire dins de la cambra d'assaig durant la irradiació serà de 40°C.
- La velocitat màxima permesa de l'aire dins de la cambra/càmera d'assaig haurà de ser de 2 m/s.
- La durada de l'assaig serà d'1 cicle.
- Durant la càrrega i l'exposició l'equip haurà d'estar encès per a avaluar la seva correcta funcionalitat.
- Finalitzat l'assaig s'haurà de realitzar una inspecció visual i una avaluació funcional de l'equip assajat.

Es considera que ha superat la prova si no ha sofert cap deformació i ha estat operatiu durant tot l'assaig.

2.10.5.7.2.1.5. Requeriments de compatibilitat electromagnètica

Les òptiques hauran de complir amb els requeriments indicats a la norma de compatibilitat electromagnètica UNE EN 50293, assegurant-se la immunitat del semàfor davant pertorbacions radiades o induïdes a la xarxa de alimentació.

2.10.5.7.2.1.5.1. Emissió

Els amidaments es realitzaran en mode de funcionament de tal forma que s'estimi que pugui produir les majors emissions a la banda de freqüències que s'està exercitant d'acord amb les aplicacions normals.

Els mesuraments es realitzaran als ports pertinents d'acord amb les taules adjuntes.

La descripció dels assaigs, el seu mètode i la posada a punt dels mateixos, queden indicades a les taules adjuntes.

Per a les emissions a baixa freqüència, els requeriments de les normes UNE EN 61000-3-2 i UNE EN 61000-3-3 s'aplicaran als equips contemplats al camp d'aplicació d'aquestes normes

Taula 1. Emissions – Port de l'envoltant

Fenomen ambiental	Unitats	Especificació assaig	Norma de referència	Notes
Radio freqüència camp electromagnètic	MHz	30 – 230	UNE EN 55022+A2:03	Classe B Mesurat a 10 m
	dB (µV/m)	30		
	MHz	230 – 1000		
	dB (µV/m)	37		

Taula 2. Emissions – Port d'entrada de CA de xarxa

Fenomen ambiental	Unitats	Especificació assaig	Norma de referència	Notes

Radio freqüència emissions conduïdes	MHz dB (µV)	0.15 – 0.5 66 a 56 (quasi pic) 56 a 46 (mig)	UNE EN 55022+A2:03	Clase B
	MHz dB (µV)	0.5 – 5 56 (quasi pic) 46 (mig)		
	MHz dB (µV)	5 – 30 60 (quasi pic) 50 (mig)		
Interferències discontinües			UNE EN 55014-1:00+A2:02	Apliquen els requeriments (límits) de la norma de referència

2.10.5.7.2.1.5.2. Immunitat

Els assaigs es realitzaran en el mode de funcionament més susceptible i la banda de freqüència que s'està assajant d'acord amb les aplicacions normals. La configuració de la mostra d'assaig s'haurà de variar per a assolir la màxima susceptibilitat.

Els assaigs es realitzaran als ports pertinents de l'equip d'acord amb les taules següents. Els assaigs es duran a terme només quan els ports existeixin.

La descripció dels assaigs, el generador dels assaigs, els mètodes de assaig i la posada a punt dels mateixos, queden indicats a les taules adjuntes.

Taula 3. Immunitat – Port de l'envoltant

Fenomen ambiental	Unitats	Especificació assaig	Norma de referència	Posada a punt	Notes	Criteri de funcionament
Radiofreqüència camp electromagnètic	MHz V/m (no modulats per a calibració)	80 – 1000 10 1 kHz 80 % AM	UNE EN 61000-4-3:02+A1:02	UNE EN 61000-4-3:02+A1:02		A
Descàrrega electrostàtica	kV	4 (contacte) 8 (aire)	UNE EN 61000-4-2	UNE EN 61000-4-2		B
Radiofreqüència camp electromagnètic pols modulats	MHz Veff/m Ciclo % Frec. Rep. Hz	900 ± 5 10 50 200	UNE EN 61000-4-3+A1	UNE EN 61000-4-3:02+A1		A

Fenomen ambiental	Unitats	Especificació assaig	Norma de referència	Posada a punt	Notes	Criteri de funcionament
	MHz Veff/m Ciclo % Frec. Rep. Hz	1890 ± 1 10 50 2000	UNE EN 61000-4- 3+A1	UNE EN 61000-4- 3+A1		A
Freqüència de xarxa induïda	Hz A/m	50 60	UNE EN 61000-4- 8	UNE EN 61000-4- 8		B

Taula 4. Immunitat – Port per a entrades i sortides de potència en CA

Fenomen ambiental	Unitats	Especificació assaig	Norma de referència	Posada a punt	Notes	Criteri de funcionament
Radiofreqüència (mode comú)	MHz V/m (no modulats per a calibració)	0.15 - 80 10 1 kHz 80 % AM	UNE EN 61000-4-6	UNE EN 61000-4-6	Veure notes 1 i 2	A
Transitoris ràpids	kV(pico) Tr/Th ns Frec. Rep. kHz	1 5/50 5	UNE EN 61000-4-4		Veure nota 3	B
Baixades de tensió		Assaig d'acord amb HD 638 apt. 4.5	UNE EN 61000-4-11			
Talls de tensió		Assaig d'acord amb HD 638 apt. 4.5	UNE EN 61000-4-11			
Ones de xoc Conductor a terra Conductor conductor	Tr/Th ns kV (tensió de càrrega) kV (tensió de càrrega)	1,2/50 (8/20) 2 1	UNE EN 61000-4-5			B
NOTA 1 – El nivell de l'assaig pot definir-se como la intensitat equivalent amb una càrrega de 150 Ω.						
NOTA 2 – A la banda de freqüències d'emissió ITU 47-68 MHz el nivell serà 3 V.						

2.10.5.7.2.1.6. Marcat, etiquetatge i informació del producte**2.10.5.7.2.1.6.1. Informació del producte**

El fabricant o distribuïdor ha de proporcionar la següent informació:

g. definició de l'eix de referència

- h. instruccions d'acoblament i muntatge del cap de semàfor i el suport en relació amb l'eix de referència
- i. detalls de qualsevol limitació d'emplaçament o ús
- j. instruccions de la font de llum que s'ha d'usar
- k. instruccions per al funcionament, manteniment i netedat|neteja del cap de semàfor
- l. dades de mesura per a cada cap de semàfor estàndard a fi de provar el compliment amb els requeriments d'aquesta especificació
- m. esquema de muntatge i connexió

L'idioma a utilitzar per al marcat, etiquetatge i la informació a l'usuari descrita anteriorment serà el català o el castellà.

2.10.5.7.2.1.7. Avaluació de la conformitat

2.10.5.7.2.1.7.1. Generalitats

Per obtenir un certificat de conformitat de producte amb aquesta especificació, la unitat òptica ha de passar una sèrie d'assaigs òptics, de construcció i d'ambient. A més el proveïdor ha de declarar que la unitat compleix les condicions de mesura, seguretat elèctrica, compatibilitat electromagnètica, pantalles de fons i símbols requerits en aquesta especificació. Els detalls dels requeriments per ser assajats i declarats es figuren al següent apartat.

Per al certificat de conformitat amb aquesta especificació el proveïdor ha de proporcionar tres òptiques de cada model d'aquest contracte per a la seva avaluació.

Durant els assaigs ambientals l'element a assajar ha de realitzar cicles amb un minut d'interval entre cada una de les unitats òptiques addicionals, excepte per als assaigs de calor on una unitat ha de romandre encesa durant tot l'assaig i per als assaigs de fred al qual totes les unitats han de ser apagades excepte l'última hora abans de la recuperació quan el senyal ha de realitzar cicles d'1 min.

Durant els assaigs d'impacte no es requereix que les unitats estiguin enceses.

Mòduls a assajar

Els mòduls a assajar seran unitats òptiques individuals.

El proveïdor ha de proporcionar plans|plànols de cada una de les combinacions per a les que desitja subministrar equips.

Els mòduls per a assaigs han de ser complets amb qualsevol dels components o dispositius necessaris per reunir tots els requeriments de funcionament especificats.

L'òptica s'ha de sotmetre a tots els requeriments indicats a la present especificació. No es podrà dur a terme cap tipus de reparació, modificació, canvi o ajust durant qualsevol dels assaigs o durant diferents tipus de assaigs, excepte per als assaigs d'impacte en què les lents es poden canviar si el defecte permès en aquest assaig afecta la resolució òptica.

Abans de començar els assaigs òptics totes les parts pertinents s'han de netejar d'acord amb les instruccions del fabricant.

Per tal de verificar aquesta especificació, la unitat òptica a assajar ha de passar tots i cada un dels assaigs requerits sobre la mateixa unitat o al contrari es considera fallit. Qualsevol unitat òptica que no superi els assaigs pot modificar-se per sotmetre's de nou als assaigs de manera completa. No es permet repetir l'assaig sobre només un punt d'error en particular.

Quan el proveïdor tingui elements alternatius intercanviables, es deu sotmetre cada combinació d'elements substituïbles als assaigs pertinents. En aquest cas, el procés d'assaig ha de reflectir aquestes combinacions en informes diferents.

Obligacions del proveïdor

El proveïdor ha de subministrar l'òptica completa amb qualsevol sistema de control necessari per demostrar les funcions requerides per als procediments d'assaig descrits en aquesta especificació. El sistema de control ha de ser complet amb les instruccions de com i quan és convenient utilitzar-los durant els assaigs. Ha d'existir una interfície clarament definida entre la unitat d'assaig i el sistema de control. El sistema de control s'ha de sol·licitar només per demostrar que el mòdul compleix els requeriments d'aquesta especificació i no ha d'influir en el funcionament del mòdul.

Components

Si un proveïdor desitja realitzar canvis en una unitat òptica, ho podrà fer només quan mostri que no altera el funcionament ja certificat. Es deurà mantenir la documentació dels detalls específics del canvi, de la certificació i de la documentació existent. Quan es realitzin canvis que afectin al funcionament del mòdul s'ha de sol·licitar una nova certificació com si fos un nou producte.

2.10.5.7.2.1.7.2. Requeriments i mètodes d'assaig per a l'assaig inicial de tipus

S'ha de realitzar un assaig inicial de tipus per mostrar conformitat amb aquesta especificació mitjançant un informe tècnic emès per un laboratori autoritzat.

El producte usat per a aquest assaig ha d'estar acompanyat de la documentació tècnica i s'ha de preparar de conformitat amb els mètodes normals de producció del fabricant, sent representatiu de la producció normal.

Tots els mòduls subjectes a l'assaig inicial de tipus s'han de sotmetre als següents assajos, i que es corresponen a amb la taula 15 de la norma UNE EN 12638:

Característiques	Apartat aplicable de la norma UNE EN 12638:2006	Exigència
Mida	6.2	Declaració del fabricant del diàmetre nominal $\pm 10\%$
Intensitat lluminosa	6.3	Nivell de resolució 2, classe 1
Distribució de la intensitat lluminosa	6.4	Tipus W
Uniformitat de la luminància	6.5	< 1:10
Màxim efecte fantasma	6.6	Classe 1
Color	6.7	Vermell, groc, verd
Requeriments ambientals	5.1	Classe A
Resistència a l'impacte	Taula 9	Classe IR3
Vibració aleatòria	Taula 10	
Penetració aigua pols	4.2 i Taula 11	IP 55 unitat òptica IP 65 conjunt unitat òptica + cap de semàfor
Emissió electromagnètica	5.2	UNE EN 50293
Immunitat electromagnètica	5.2	UNE EN 50293

2.10.5.7.2.1.8. Requeriments per al control de la producció en fàbrica

2.10.5.7.2.1.8.1. Generalitats

El fabricant ha d'establir, documentar i mantenir un sistema de control de la producció en fàbrica (CPF) per assegurar que el producte és subministrat conforme a les característiques de funcionament declarades. El sistema de CPF consistirà en procediments escrits (manuale de treball), inspeccions i assaigs regulars i/o avaluacions i l'ús dels resultats per controlar les matèries primeres i d'altres materials o components utilitzats, l'equip, el procés de producció i el producte final.

Un sistema de CPF conforme amb els requeriments de la Norma UNE EN ISO 9001:00 i realitzat de forma específica per als requeriments d'aquesta Norma europea es considerarà que satisfà els requeriments anteriors.

Els resultats de les inspeccions, assaigs o avaluacions han de ser registrats, així com qualsevol acció presa. L'acció a prendre quan els criteris o valors de control no es compleixen, han de registrar-se i conservar-se durant el període especificat en els procediments del CPF del fabricant.

2.10.5.7.2.1.8.2. Requeriments del sistema

Generalitats

La conformitat del mòdul d'assaig dels dispositius del cap del senyal amb els requeriments d'aquesta especificació i amb els valors establerts (incloent les classes) es demostrarà per:

- n. - Assaig inicial de tipus
- o. - CPF pel fabricant, incloent l'avaluació del producte.

Tots els elements, requeriments i provisions adoptats pel fabricant han de documentar-se d'una manera sistemàtica en forma de procediments i manuals escrits. Aquesta documentació del sistema de control de producció ha d'assegurar la qualitat i permetre aconseguir les característiques del producte requerit i el funcionament efectiu del sistema del control de producció a verificar.

El fabricant ha de mantenir un sistema de CPF permanent. Això ha d'incloure mostres d'assaig conformes amb els mètodes d'assaig prescrits i segons la taula A d'aquesta especificació.

El fabricant ha de ser responsable de l'organització i implementació efectiva del sistema de CPF. Les tasques i responsabilitats en l'organització del control de producció s'han de documentar i aquesta documentació s'ha de mantenir actualitzada i revisada per a la seva efectivitat almenys un cop l'any i realitzar el registre documental.

El fabricant pot delegar en una persona que tingui la necessària autoritat per a:

- p. - Supervisar procediments per demostrar la conformitat del producte en les etapes apropiades.
- q. - Identificar i registrar qualsevol exemple de no conformitat
- r. - Supervisar procediments per corregir exemples de no conformitat.

El fabricant ha de preparar i mantenir actualitzats els documents que defineixen el sistema de CPF. La documentació del fabricant i els procediments han de ser apropiats per al producte i per al procés de fabricació. Tots els sistemes de CPF han d'aconseguir i mantenir un adequat nivell de confiança que el producte és conforme amb l'assaig inicial de tipus.

Sistema de Control de Producció en Fàbrica (CPF)

El sistema de CPF ha d'incloure almenys els procediments necessaris per a:

- s. - l'especificació i verificació de matèries primeres i components rellevants
- t. - els controls i assaigs a dur a terme durant la fabricació

u. - les verificacions i assaigs realitzats en productes acabats segons el règim d'assaig especificat més a baix

v. - el control de les instal·lacions necessàries, equips i personal entrenat per dur a terme els assaigs de les matèries primeres i components si és necessari, els assaigs durant la producció i els assaigs de control de qualitat finals com s'especifica a baix

w. - el manteniment i el calibratge de l'equip de fabricació i assaig adequat per personal qualificat.

Els mètodes d'assaig a aplicar i les toleràncies per als resultats de tots els assaigs usats s'han de documentar en el sistema de CPF.

La freqüència d'assaigs ha d'estar d'acord amb el pla d'assaig del fabricant o com s'especifica a la taula A i ha de dur-se a terme segons els mètodes d'assaig dels procediments escrits del fabricant. Aquests mètodes han de ser mètodes directes. En el cas de certes característiques, es poden utilitzar mètodes d'assaig indirectes si el fabricant assegura que l'altra característica que és més fàcil de mesurar serà permet comprovar aquesta especificació. El fabricant establirà procediments per assegurar que les toleràncies de producció permeten als rendiments del cap del senyal ser tal com els valors declarats, derivats de l'assaig del tipus inicial.

Les característiques i els mitjans de verificació, es donen a la Taula A.

Taula A. Freqüència mínima per a l'assaig de productes i l'avaluació com a part del CPF

Propietat	Apartat d'aquesta especificació, indicant el mètode d'assaig rellevant (si aplica)	Freqüència mínima de assaigs	Número mínim de mostres
Coordenades de cromaticitat	Color	Per lot	5%, mínim 1
Rendiment òptic (Intensitat lluminosa)	Intensitat lluminosa	Per lot	5%, mínim 1

El fabricant ha de registrar els resultats dels assaigs especificats a dalt. Aquests registres han d'incloure almenys la següent informació:

x. - identificació del cap del senyal assajat

y. - data de mostreig i assaig si aplica (la informació ha de reflectir la diferència de temps entre fabricació i assaig)

z. - mètodes d'assaig duts a terme

aa. - resultats d'assaig

bb. - nombre(s) de la(s) persona(s) que realitza(n) assaig(s)

Registres

Els registres han d'incloure tot el necessari per demostrar el control de les matèries primeres i components, el procés de producció i el producte acabat.

Els registres de l'assaig inicial de tipus i el mòdul d'assaig s'han de mantenir durant almenys deu anys.

La descripció del producte, la data de fabricació, el mètode d'assaig adoptat, el resultat de l'assaig i els criteris d'acceptació s'han de registrar amb la(s) firma(s) de la(s) persona(s) responsable(s) del control i que realitzen la verificació.

En cas de no conformitat i/o reclamació: les accions correctores preses per a rectificar la situació, s'han de registrar.

El fabricant, ha de mantenir registres complets dels productes individuals (o lots), incloent els detalls i les característiques de fabricació relacionats i mantenir un registre d'aquells productes que van ser venuts primer. Aquests registres es mantindran almenys durant deu anys.

Tractament de productes no conformes

Si el control o els resultats dels assaigs mostren que el producte no compleix els requeriments, les accions correctores necessàries s'han de prendre immediatament. Els productes (o lots) no conformes han d'enmagatzemar-se en espera i identificar-se adequadament.

Una vegada que s'ha corregit la no conformitat el producte ha de tornar-se a assajar. Si no és possible corregir l'error el producte s'ha de rebutjar llevat que el client ho accepti reparat o sense corregir. L'acceptació del client deu verificar-se per escrit.

Per a qualsevol producte lliurat abans que estiguin disponibles els resultats de assaigs s'ha de mantenir un procediment i un registre per a notificació als clients. S'ha de facilitar un procediment de recuperació per a qualsevol producte que es trobi que no és conforme amb l'assaig inicial de tipus.

Traçabilitat

El fabricant establirà i mantindrà procediments documentats per a la identificació del producte o component mitjançant mitjans adequats durant totes les etapes de la producció. El fabricant establirà procediments documentats per a una identificació única dels productes individuals o lots. Aquesta identificació s'ha de registrar.

Personal

La responsabilitat, autoritat i relació entre el personal que gestiona, desenvolupa o verifica la feina que afecta a la conformitat del producte s'ha de definir. Això afecta en particular al personal que necessita iniciar accions per prevenir no conformitats del producte, accions en cas de no conformitats i identificar i registrar problemes de conformitat del producte. El personal que realitza la feina que afecta la conformitat del producte ha de ser competent amb una educació, formació, habilitats i experiència adequades els registres de les quals han de ser mantinguts.

Equip

Tot l'equip d'assaig, mesura i pes necessari per aconseguir l'evidència de la conformitat ha de calibrar-se, verificar-se i ser inspeccionat regularment d'acord amb els procediments documentats, freqüències i criteris. El control de la revisió i els dispositius de mitja han de complir amb l'apartat adient de la Norma EN ISO 9001.

Tot l'equip usat en el procés de fabricació s'ha d'inspeccionar regularment i mantenir-se per assegurar el seu ús, desgast o fallada no provoca inconsistència en el procés de fabricació.

Les inspeccions i el manteniment es duren a terme i registraran d'acord amb els procediments escrits del fabricant i els registres es conservaran durant el període definit en els procediments de CPF del fabricant.

2.10.5.7.2.1.8.3. Requeriments comuns

Generalitats

El fabricant tindrà i usará les instal·lacions, l'equip i el personal qualificat que li permeti realitzar les verificacions i assaigs necessaris.

Procés de disseny

El sistema de CPF ha de documentar les etapes en el disseny de productes, identificar el procediment de verificació i aquelles responsables de totes les etapes del disseny.

Durant el procés de disseny en si mateix, s'ha de conservar un registre de totes les verificacions, els seus resultats i qualsevol acció correctiva presa. Aquest registre ha de ser prou detallat i precís per demostrar que totes les etapes de la fase de disseny i totes les verificacions s'han dut a terme satisfactòriament.

El fabricant ha de mantenir un arxiu de disseny per a cada tipus/mida de senyal que fabriqui.

L'arxiu de disseny ha de contenir detalls complets de com els requeriments de funcionament aconseguits en el mòdul d'assaig corresponent es transfereix al producte acabat.

Matèries primeres i components

El fabricant ha d'establir i mantenir procediments actualitzats documentats i instruccions per al control de la qualitat i l'assaig de tots els materials i components, en particular aquelles característiques que tinguin una influència directa en les propietats del producte acabat.

Controls i assaigs durant la fabricació

El fabricant ha d'establir procediments per assegurar que els valors requerits de totes les característiques s'aconsegueixen sempre.

El fabricant ha de calibrar i mantenir l'equip de fabricació, control, mesura o assaig en tals condicions que assegurí que els processos de producció donen lloc a productes conformes amb l'assaig inicial de tipus, tant si li pertanyen com si no. L'equip s'ha d'usar en conformitat amb l'especificació o el sistema de referència d'assaig al qual es refereix l'especificació.

Assaigs als productes acabats

En aquesta especificació es donen les característiques per als mètodes d'assaig de cada producte. El fabricant pot elegir un mètode equivalent que sigui adequat a seu sistema de producció.

Manipulació i emmagatzemament

Mentre que el producte és a les instal·lacions del fabricant, el fabricant ha d'assegurar que l'embalatge prevé els danys durant la seva manipulació i emmagatzemament i que el producte continua sent conforme amb l'especificació tècnica aplicable.

2.10.5.7.2.1.9. Assaig de producte i avaluació

El fabricant ha d'establir procediments per assegurar que es mantenen els valors establerts de totes les característiques.

L'assaig final de control, en funció de cada lot, ha d'incloure almenys una inspecció visual i un assaig funcional d'un producte acabat.

2.10.5.8. Suports i seients

Els semàfors hauran de subjectar-se a les columnes i bàculs mitjançant sistemes de subjecció que variaran segons les característiques de senyalització i sistemes de muntatge escollits.

Els accessoris més freqüents a qualsevol sistema de muntatge són els suports i els seients, amb les característiques següents:

Els materials utilitzats en la construcció de suports i seients podran ser de fosa d'alumini, xapa d'acer galvanitzat per immersió en bany calent una vegada fabricat o policarbonat reforçat.

Els suports i seients disposaran de la cavitat interior necessària per al conductor elèctric que subministra l'energia al semàfor.

Seients: Les dimensions dels seients estaran en funció del semàfor que hagi de subjectar. S'hauran d'ajustar perfectament al semàfor per un costat i a la columna o bàcul per l'altre, garantint un contacte ferm.

Suports senzills: S'utilitzaran per a la subjecció d'un semàfor a una columna o bàcul. Podran tenir unes mides màximes de sortint per a cada tipus de semàfor de manera que aquest no es separi més de 80 mm de l'element al que està subjecte.

Suports dobles: Permetran la subjecció de dos semàfors en un sol punt de l'element de subjecció. Les dimensions màximes admeses seran aquelles que mantinguin els semàfors instal·lats a una separació compresa entre 80 i 120 mm.

Els suports i seients hauran de subjectar-se a les columnes o bàculs mitjançant cargols o rodells adequats. Aquesta doble possibilitat haurà de ser prevista en el disseny d'aquests elements, presentant els orificis per cargols a la vegada que el encastrament per l'allotjament del rodell.

2.10.5.9. Polsadors per a vianants

Els polsadors per a vianants estaran encastrats en la columna o bàcul sobresortint només la part accessible per establir la demanda.

Seràn sòlids i dissenyats per a una còmoda localització i utilització.

El seu accionament podrà ser mecànic mitjançant microrruptor o a través d'un dispositiu tàctil. En el cas d'utilitzar el microrruptor, aquest serà de recorregut curt, accionament suau i de mecànica robusta.

El seu accionament per part del vianant establirà la demanda de pas en el regulador apagant l'indicador situat sobre el semàfor de vianants que fins aquest moment haurà romàs en intermitent.

Aniran pintats damunt del galvanitzat amb el color indicat al projecte.

Les caixes projectades de polsadors pels vianants per demanda de pas, estaran il·luminades per facilitar la localització en hores nocturnes, amb làmpada tipus neon o leds de molt llarga durada.

2.10.5.10. Pantalles de contrast

Les pantalles de contrast seran utilitzades per ressaltar una senyalització concreta no com criteri general de mobiliari, per tant s'utilitzaran únicament en aquells casos en els que sigui necessari millorar el contrast entre l'òptica del semàfor i la vista posterior al mateix.

Les pantalles seran de material plàstic reforçat amb fibra de vidre de color negre mat, ribetejades amb una franja blanca.

Estaran adaptades fermament al cos del semàfor a fi de garantir que pot suportar vents de fins 150Km/h.

La unió amb el cos del semàfor serà segellada a fi de no permetre el pas de la llum a l'acoblat, sense impedir el lliure accés als elements òptics i elèctrics del semàfor.

Les dimensions de les pantalles seran:

- 1.069 mm d'alçària per 500 mm d'amplària per a semàfors de 200
- 1.480 mm d'alçària i 680 mm d'amplària per a semàfors de 300

2.10.5.11. Elements generadors d'àudio. Mòdul invidents

L'equip ha de ser un disseny electrònic que permeti sonoritzar els passos de vianants de les cruïlles de semàfors, per això cal que el sistema s'activi mitjançant un petit comandament a distància omnidireccional, tipus clauer, evitant així les actuacions sonores innecessàries quan no hi ha requeriment d'usuari. Per aquest motiu es considera que l'agressió mediambiental és mínima.

El sistema emet diferents tipus de sons, segons les condicions següents :

- senyal acústica d'orientació : senyal de curta durada (8 tons emesos en dues salves), que s'emet cada cop que el usuari acciona el comandament, això li permet a aquest localitzar la situació exacta del pal que emet el so.
- senyal acústica de pas : el sistema un cop rebuda la activació des del comandament a distància, emet de forma automàtica, a partir del següent cicle de pas (semàfor de vianants en verd) un to característic intermitent, que informa al usuari de la possibilitat d'efectuar l'encreuament.
- senyal acústica de fi de pas : quan la cruïlla emet, mitjançant la intermitència de la llum verda, la senyal de fi de pas, el sistema emet un to característic ben diferenciat del to de pas, que avisa a l'usuari de la nova situació.

Un cop finalitzat el cicle de pas, el sistema retorna a la situació original de repòs, no emetent cap tipus de senyal acústica fins que torni a ser activat per un comandament a distància.

Com a característiques particulars :

- L'equip inclou un dispositiu de regulació automàtica de volum, que permet emetre les senyals acústiques en funció del soroll ambiental exterior, assegurant per un cantó que la senyal acústica és percebuda per l'usuari, i evitant al mateix temps volums excessivament alts, molestos per al veïnat, sobretot en horaris nocturns. Aquesta característica, junt amb l'activació selectiva per comandament a distància, fan que el sistema aporti poca contaminació acústica als entorns on s'instal·la.
- Tant el senyal acústic de pas com el de fi de pas és emès des del pal d'un cantó i de l'altra forma simultània, el que permet a l'usuari localitzar de forma exacta la trajectòria de la cruïlla (origen i destí), ja que en alguns casos no és perpendicular a la vorera dificultant per tant el creuament dels invidents.
- L'equip disposa d'una sortida de relé lliure de potencial, per activar un pulsador de petició de pas en aquelles cruïlles que funcionen actuades.

El funcionament bàsic és el següent:

L'usuari amb el comandament a distància activa el semàfor. En aquest moment el pal proper a l'usuari emet un senyal acústic d'orientació, que permet al usuari localitzar la posició del pal, a partir del qual començarà a creuar. L'usuari pot repetir aquesta operació tantes vegades com calgui.

Quan la cruïlla passa a la posició de verd, els pals tant d'origen com de destí, emeten un senyal acústic característic, que l'usuari identifica com la possibilitat de pas. Aquest senyal acústic, canvia de forma automàtica, al canviar la cruïlla a la situació de fi de pas (verd intermitent). La tonalitat del senyal dit és programable.

Opcionalment el sistema pot activar de forma automàtica, al rebre el senyal del comandament a distància, un pulsador de petició de pas, quan el pal tingui l'opció.

El comandament a distància ha de ser un petit dispositiu, tipus clauer, que permeti a l'usuari activar la cruïlla que desitgi creuar. El clauer emet un senyal reconegut pel pal del semàfor, cada cop que es polsa. La possibilitat d'interferència amb altres codis és pràcticament nul·la, degut a l'elevat nombre de diferents codis possibles.

El seu disseny ha d'estar especialment pensat per adaptar-lo a les necessitats de l'usuari final.

El sistema es basa en dos mòduls acústics col·locats en cada pal dels que formen la cruïlla.

Aquests mòduls estaran integrats dins del mòdul semafòric del vermell dels vianants.

El connexionat necessari pel seu funcionament és realitza connectant tres borns, sempre disponibles en el mòdul de vianants:

- Senyal de 24V cc del verd.
- Senyal de 24V cc del vermell.
- Senyal de 0V cc.

Aquests senyals estaran connectats als mòduls acústics amb proteccions elèctriques per evitar que pertorbacions puguin fer malbé la electrònica.

L'equip actuarà de forma totalment passiva en front d'aquestes connexions, no pertorbant-les ni modificant-les en cap instant. Aquesta connexió permet a l'equip tant rebre l'alimentació necessària pel seu funcionament com per conèixer l'estat de la cruïlla en tot moment.

Cada sistema acústic estarà compost per:

- Mòdul principal de control.
- Mòdul receptor-transmissor de radiofreqüència.

El mòdul principal, encarregat de l'operativa general del sistema, inclou:

- Mòdul d'alimentació, alimentat de les pròpies senyals de llum del pal, incloent una bateria per als instants en els que no existeix senyal lluminosa (verd intermitent).
- Mòdul de captació de so, inclou micròfon i amplificador, per a realitzar la valoració del soroll ambiental.
- Mòdul de so, que inclou un amplificador d'àudio i altaveu de mylar per intempèrie, encarregat d'emetre les senyals acústiques.
- Mòdul de control, basat en un microprocessador, encarregat de controlar i gestionar tots els senyals del sistema. Aquest mòdul incorpora un circuit de seguretat "watchdog", que reinicialitza automàticament el sistema en el cas de la detecció d'una errada en la execució del software del microprocessador.
- Mòdul de control d'alimentació, que habilita el funcionament general del sistema sempre que l'alimentació del sistema sigui la correcta, evitant així el seu funcionament en marges no permesos, constituint amb d'anterior punt un segon sistema de seguretat.

El mòdul receptor-transmissor de radiofreqüència, encarregat de les comunicacions amb els elements externs al pal inclou:

- Un receptor de radiofreqüència, encarregat de rebre el senyal del comandament a distància.
- Un receptor de radiofreqüència, encarregat de rebre el senyal emès pel pal oposat.
- Un emissor de radiofreqüència, encarregat d'emetre el senyal de comunicació al pal oposat, al rebre la petició d'activació, amb la finalitat de que siguin ambdós pals els que emetin senyal acústic de pas al passar la cruïlla a verd.

El comandament a distància tindrà dos canals d'emissió.

Es basa en un emissor de radiofreqüència amb dos codis d'emissió preestablerts d'origen.

Opera mitjançant una petita bateria de 12V, àmpliament utilitzada en aquest tipus de aplicacions.

Característiques tècniques:

- Mòdul acústic:

Tensió d'alimentació 24 Vcc

Consum màxim en repòs inferior a 6,6 W

Consum màxim activat inferior a 11 W

Ajust de sensibilitat de micròfon

Ajust d'emissió de tons

- Comandament a distància:

Tensió d'alimentació 12Vcc

Consum en actiu inferior a 30 mA

Pes (amb bateria) 35 grs. aprox.

Dimensions 65 x 37 x 15 mm. aprox.

2.10.5.12. Regulador

Complimentarà les normes de Compatibilitat Electromagnètica UNE-EN 50293, les de marcat CE i les de proteccions contra descarregues elèctriques, normes DIN VDE 0675 amb classificació C, norma IEC 61643-1 amb classificació classe II.

Aquest regulador local està dividit en les següents parts i/o subequips:

- mòdul d'alimentació
- equip de control de semàfors
- equip de comunicacions

Mòdul d'alimentació

Aquest mòdul contempla:

- protecció per descàrregues elèctriques a la línia d'alimentació, xarxa elèctrica
- proteccions elèctriques de magnetotèrmic i diferencial amb rearmament automàtic.
- font d'alimentació sortida 24Vdc, amb suport de bateries d'una capacitat de 48Ah, en el cas de ser semàfors tipus led. El tipus semàfor d'incandescència va directa a la xarxa, màxim 240 Va.c.

La primera serveix per absorbir les sobretensions que arribin per les línies abans no destrueixi els equips electrònics. Aquestes sobretensions poden ser produïdes per maniobres de Companyia o per agents atmosfèrics.

La segona serveix per a que davant d'una caiguda de proteccions (sigui per l'actuació de les proteccions anteriors, dels descarregadors, o sigui per una pèrdua de l'aïllament dels conductors elèctrics) no sigui necessari fer el rearmament manual.

La tercera permet una alimentació estable i amb continuïtat a l'equip, si els semàfors són tipus leds

Els descarregadors per la xarxa elèctrica d'alimentació seran de tipus de corba 8/20, es considera la més adient per els equips on el llamp no cau sobre l'equip. Aquests descarregadors aporten un contacte lliure de potencial que permet conèixer el seu estat a distància, ja que pot succeir que el descarregador quedi deteriorat si la corba real ha excedit la seva previsió energètica.

Per mantenir l'eficàcia dels elements anteriors cal disposar d'una presa de terra correcta, això implica tenir un valor inferior als 18 ohms.

La protecció contra sobretensions amb descarregadors per a equips alimentats amb F+N és amb tipus D1 i D2, muntat sobre el perfil omega que fa de borner d'entrada d'alimentació. La senyal d'estat dels descarregadors serà connectada com entrada digital de l'equip que alimenta.

La protecció contra sobretensions amb descarregadors per equips alimentats amb F+F és amb tipus D3, muntat sobre el perfil omega que fa de borner d'entrada d'alimentació. La senyal d'estat dels descarregadors serà connectada com entrada digital de l'equip que alimenta.

El rearmament automàtic integrat i muntat sobre el perfil omega que fa de borner d'entrada d'alimentació.

La font d'alimentació és de disseny d'alt rendiment energètic i esta suportada amb bateries, sense manteniment, per mantenir la càrrega de 1000 W durant una hora.

Tots aquests equip i material es muntaran dins de la caixa d'exterior de polièster o metàl·lica del regulador, de mides mínimes aproximades, 1000x500x300, muntada sobre basament d'obra civil.

Característiques tècniques dels elements:

- Descarregador tipus D1 (V 20-C/1) :
 - tensió màxima de funcionament UC ac : 280 V 50Hz
 - classificació s/norma DIN VDE 0675 : C
 - classificació s/norma IEC 61643-1: classe II
 - màxima intensitat de descàrrega I_{max} (8/20) : 40 kA
 - nivell de protecció per 1kA (8/20) Up : < 900V
 - nivell de protecció per 5kA (8/20) Up : < 1,1 kV
 - nivell de protecció per 40kA (8/20) Up : < 1,4 kV
 - temps de reacció màxim : 25 ns
 - protecció : IP20
 - rang de temperatura de funcionament: -40 oC a +80 oC
 - muntatge amb sòcol
 - contacte lliure de potencial senyalitzador d'estat
- Descarregador tipus D2 (NPE):
 - tensió màxima de funcionament UC ac : 255 V 50Hz
 - resistència mínima d'aïllament a 100V: 10 GOhms
 - valor cresta corrent raig (10/350): 25kA
 - càrrega : 12,5 As
 - energia específica: 160 kJ/□
 - màxima intensitat de descàrrega I_{max} (8/20) : 50 kA
 - nivell de protecció Up : < 1,2 kV
 - temps de reacció màxim : 100 ns
 - capacitat d'extinció de corrents repetitives : 100 A_{eff}
 - rang de temperatura de funcionament: -40 oC a +80 oC
 - muntatge amb sòcol
 - contacte lliure de potencial senyalitzador d'estat
- Descarregador tipus D3 (V 20-C-0-150) :
 - tensió màxima de funcionament UC ac : 150 V 50Hz
 - classificació s/norma DIN VDE 0675 : C
 - classificació s/norma IEC 61643-1 classe II
 - màxima intensitat de descàrrega I_{max} (8/20) : 40 kA
 - nivell de protecció per 1kA (8/20) Up : < 900V
 - nivell de protecció per 5kA (8/20) Up : < 1,1 kV
 - nivell de protecció per 40kA (8/20) Up : < 1,4 kV
 - temps de reacció màxim : 25 ns
 - protecció : IP20
 - rang de temperatura de funcionament: -40 oC a +80 oC
 - muntatge amb sòcol

- contacte lliure de potencial senyalitzador d'estat
- Automàtic+diferencial MD (WRT-6-25-0,03+MT):
protecció magnetotèrmica de 6A (10A o 16A si cal) i diferencial de 30 mA
reconnexió automàtica de magnetotèrmic i diferencial
transformador diferencial incorporat
sensibilitat fixa de 30 mA
corba d'obertura tipus C
temporització de dispar fixa de 20 ms
numero de reconnexions per magnetotèrmic : 2
numero de reconnexions per diferencial : 10
temps entre reconnexions: 1 min.
temps posada a zero comptador reconnexions: 60 min
visualització instantània de fuites en display de tres dígits
senyalització amb contacte lliure de potencial de l'enclavament de magnetotèrmic i diferencial.
indicador de reconnexions en display
reset i test mitjançant polsador
fixació a carril DIN
compliment de la norma UNE 61008-1

Equip de control de semàfors

El regulador tindrà un rang de funcionament de 0 °C a 50 °C.

La temperatura interna dins de l'armari no excedirà dels 60 °C, sent necessari el control de ventilació forçada amb termòstat.

L'equip estarà alimentat a 24V dc amb el mòdul descrit en l'apartat anterior.

Complimentarà les següents característiques :

- temperatura de funcionament 0 ÷ 50 °c
- conformitat de normes : C.E.M. UNE-EN 6100-6-4 i C.E.M. UNE-EN 6100-6-2 marcat CE
- conformitat de seguretat: UNE-EN 60950 i UNE-EN 61204

Totes les dades de programació estaran suportades en memòries gravables des del centre de control i/o terminal local (no intel·ligent o amb ordinador PC portàtil amb software autocarregable des del regulador a la connexió del PC).

Existirà la lògica de funcionament en el tractament de detectors, comandes descrites a continuació.

Existirà l'ordre d'actualització de les dades entrades, es a dir, les dades que són introduïdes des del teclat local o ordinador rebran una ordre per passar a ser actives, a fi d'habilitar al carrer simultàniament totes les modificacions introduïdes, comandes descrites a continuació.

Totes les alarmes funcionaran per flanc, es a dir, quan es detecta una alarma puja el bit d'alarma que es manté fins que la alarma desapareix, en el cas d'alarmes que el propi regulador pot eliminar. En el cas d'avisos a centre l'operativa serà similar si bé qui anul·larà la alarma, flanc de baixada, serà el Centre de Control.

Les entrades digitals s'activaran aplicant +24Vdc

Les sortides de potència als mòduls de semàfors, en el cas de leds es realitzaran amb zero volts, sent comú 24Vdc i fent la commutació del zero.

Tindran control de lluminositat de mòduls de semàfors, tant si són incandescència com de leds, amb el retall de les ones de tensió aplicades.

Mòdul d'entrades digitals

L'equip tindrà assignades les següents entrades digitals, a nivell de lectura de 1 msg., amb contactes lliures de potencial:

- entrada, amb contacte tancat del magnetotèrmic entrat (tancat)
- entrada d'alarma de font, contacte obert dona alarma de font
- entrada d'estat de bateries, contacte obert dona alarma de bateries
- 3 entrades de reserva

Altres entrades digitals són les dedicades a setze detectors, entrades aïllades amb contactes lliures de potencial.

Mòdul de sortides a semàfors

El màxim nombre de grups semafòrics serà de trenta dos.

La potència de cada una de les sortides tindrà com a mínim 100 W per leds o 1000 W per incandescència.

Tindrà control de potència sobre els leds o làmpades, retallant i moderant la lluminositat, amb paràmetres de software.

La freqüència de l'ona de 24Vdc no serà superior a 1KHz, ambdós casos complimentant sempre les reglamentacions relatives a interferències electromagnètiques.

Cada grup tindrà identificat el color que li correspon per a cada una de les etapes definides, fins a un màxim de 32 etapes.

Les eleccions de les sortides dels colors seguiran un codi predeterminat, entenent que el vermell vol dir activar la sortida del semàfor vermell, a l'igual per l'ambre i el verd. Òviament si a camp el semàfor té altre color lluirà amb un altre color:

Exemple: D : apagat o desconnectat

V : verd fix

R : vermell fix

A : ambre fix

P : verd intermitència ràpida

J : verd fix i ambre intermitència lenta

I : verd intermitent ràpid i ambre intermitència lenta

G : vermell fix i ambre intermitència lenta

F : ambre intermitència lenta

C : verd intermitència lenta

N : verd i ambre fix

S : vermell i ambre fix

B : vermell intermitència lenta

H : vermell intermitència ràpida

E : verd i ambre intermitència ràpida

K : verd i ambre intermitència lenta alternades

Z : vermell i ambre intermitència lenta alternades

Les sortides alimentaran semàfors de leds a 24 V dc. o incandescència a màxim 240Vac

Cada sortida llegirà el corrent que hi circula, detectant variacions de 2 wats, (uns 0,1 A.) en el cas de leds i de 20wats en cas incandescència.

Les sortides permetran un calibratge, ordre donada per teclat local, per enregistrar els consums típics de la cruïlla. Aquests consums seran anotats amb la cruïlla en colors durant el primer cicle de funcionament i seran inscrits en una taula que podrà ser, si així ho considera l'operador, modificada des del teclat local.

Comparant les lectures de la taula amb les lectures cada cop que una sortida s'activa (retard a inici de la lectura de 200 msg.). Les anomalies induiran a l'enregistrament d'una alarma per falta de consum i una altra per excés de consum. Únicament en el cas de vianants, l'excés de corrent serà previsible, a fi de suportar les variacions del equip de so per els invidents, el que permetrà saber si són activats.

Les sortides seran curt-circuitables.

Algorismes interns

Tractament d'entrades digitals:

- les entrades fixades es tractaran com alarmes de sistema.
- les entrades dels setze detectors s'emmagatzemaran en registres de quinze minuts (quarts horaris) amb intensitat i temps d'ocupació. Es guardaran quatre registres per detector (una hora) cíclics, entenent com intensitat el flancs de detecció obtinguts en el període i com temps d'ocupació el temps que s'ha mantingut el senyal de detecció activa durant el període, en tant per cent, fent la correcció adient per l'equivalent d'una espira de 2 metres de llarg.

Tractament de sortides a semàfors:

- Les sortides tindran l'assignació descrita anteriorment, tant en etapes com en colors.
- La funció de calibrat es farà amb la cruïlla amb funcionament, per tant la durada del calibrat serà un cicle.
- Les sortides seran filtrades per una taula d'incompatibilitats, aquesta taula és imprescindible que estigui plena per a tots els grups, en cas contrari la cruïlla no entrarà en colors.

Sincronització:

- Els reguladors, quan no estan centralitzats, han de disposar d'una entrada física, a nivell de borns, de sincronisme, i una sortida.
- Aquesta entrada, lliure de potencial, marca l'inici de l'etapa A.
- El regulador farà els càlculs adients per, utilitzant els temps mínims i màxims de fase, sincronitzar amb el senyal. La distorsió serà la mínima, es a dir allargarà o escurçarà el cicle a fi de obtenir la mínima distorsió.
- Quan està centralitzat utilitzarà l'hora per sincronitzar.

Canvi de pla de trànsit:

- Els reguladors disposaran de vuit plans per executar a nivell local, seleccionables per entrades físiques o per protocol de comunicacions, segons l'estat triat al projecte específic, i d'un extern que serà enregistrat des del ordinador central.
- Els canvis de pla, entre qualsevol dels nou, els executarà al finalitzar el cicle.

Canvi d'estructura:

- El regulador disposarà de fins a quatre transicions diferents, amb quatre etapes (màxim) cadascuna de les transicions.
- Disposarà de quatre taules indicatives dels plans d'inici de transició i dels plans finals de transició, així quedarà definit quina taula cal gastar per passar del pla X al pla Y.

El regulador esbrinarà, al finalitzar l'última fase variable d'un cicle, si el nou pla implica canvi d'estructura. Si cal canviar l'estructura farà la recerca en les taules anteriors per seguir les etapes definides. En cas de no estar definida la transició farà una etapa genèrica de sis segons de tot vermell.

Taula horària:

- Els reguladors disposaran d'una taula horària de 64 posicions on s'explicitarà els canvis de plans i/o estructures, així com l'hora de referència que ha de gastar per calcular el inici del cicle a fer.
- En aquesta taula s'introduiran tots els canvis del regulador, siguin de pla, funcionament, actuacions a sortides directes, etc.
- Les 64 posicions corresponen al nombre màxim de canvis al llarg de la setmana.
- Els canvis es marcaran amb dia, hora i minut.
- Tot canvi de pla implicarà calcular el punt d'inici de cicle que correspon, utilitzant la primera referència anterior que estigui programada, a aquest canvi de pla.
- Hi ha el canvi de pla denominat 'immediat' que el fa complimentant ambres i vermells i donant els mínims de verd a les fases. Aquesta acció s'inicia a la recepció de l'ordre.

Pla extern:

- El pla extern complimenta tots els requeriments de qualsevol dels altres vuit plans.
- Aquest pla és escrit des del ordinador central.
- Es conegut com 'PX' (per exemple), s'activa quan es demana la seva entrada, fent el canvi de pla del mode dit anteriorment, i es desactiva pel fet de fer una desactivació o per haver passat més de quinze minuts sense refresc de pla 'PX', tornant a la taula horària i fent un canvi a pla a un dels vuit que pertoqui

Funcionament actual:

- Per aquest funcionament es consideren 16 detectors físics i 32 detectors lògics.
- Com a detector físic es podran assignar opcions de : retard, prolongació, inversió, forçat fix, activat per fase.
- El detector lògic s'assignarà per : nivell, flanc, memoritzat, amb esborrat a l'inici de la fase o al final de fase, i no memoritzat.
- Els detectors lògics accepten totes les funcions de Boole,(AND, OR, NOT), el resultat podrà: iniciar fases, prolongar fases, activar sortides directes, generar una alarma per el Centre de Control, definir els detectors a esborrar i quan.

Mòdul de comunicacions:

Les comunicacions comprenen tant la part de configuració i programació dels paràmetres de l'equip com la de recollida de dades, alarmes dades de trànsit, etc.

A nivell de comunicar-se hi ha l'opció local i la remota:

La programació es farà via línia sèrie o via ethernet TCP/IP, segons especifiqui el projecte específic.

Via sèrie

La comunicació a nivell local es realitzarà amb un terminal compost per display i teclat, capaç d'enviar caràcters ASCII i de visualitzar els caràcters ASCII rebuts.

La comunicació a nivell remot també es fa amb caràcters ASCII, un cop trets els protocols d'enviaments.

La conversió de cable de coure a cable de fibra, en el seu cas segons projecte, es farà fora de la CPU en un mòdul ubicat a nivell de borns.

Via TCP/IP

La comunicació a nivell local es realitzarà amb un PC portàtil, amb connexió ethernet a 10/100Mbps. El software necessari per la programació estarà dins del regulador i carregarà aquest software al PC quan es connecti al regulador, si és que no el tingues ja carregat. Qualsevol PC, per tant, pot connectar-se al equip regulador de semàfors.

La comunicació a nivell remot també es fa amb connexió ethernet a 10/100Mbps.

La conversió de cable de coure a cable de fibra, en el seu cas segons projecte, es farà fora de la CPU en un mòdul ubicat a nivell de borns.

L'entrada a l'equip serà de cable de coure disposant externament de l'adaptador a fibra òptica monomodus o multimodus segons indiqui el projecte específic.

2.10.5.13. Detectors

El detector serà del tipus magnètic, conformat de dues parts la part de detecció (espira) i la part electrònica (transductor o sensor)

Espira

L'espira estarà inserida en el paviment.

La seva inserció es farà:

- embadocada dins el formigó, si és possible per motius d'obra civil
- abans de l'última capa d'asfalt de rodatge, si és possible per motius d'obra civil
- fent un tall al paviment, disposant el cable i segellant posteriorment el tall fet

El cable serà de la secció adequada a la sensibilitat definida pel sensor utilitzat, sent com a mínim de 4mm² de secció.

El recobriment del cable haurà de suportar 170°C durant 30 minuts, excepte en el cas fer tall al paviment després de l'obra civil.

Les voltes que conformaran l'espira seran les determinades pel sensor, a fi de donar la sensibilitat i superfícies adients a la detecció desitjada. Cal detectar motos, no ciclomotors.

El cable, un cop enrotllat dins de l'espira serà trenat adientment, per evitar pèrdues de sensibilitat, fins arribar a la connexió amb el sensor.

El creuament del cable per la vorera (sota rigola), des del final del tall fins l'arribada a la canalització que permet connectar-se amb el sensor, estarà protegit amb tub de ferro, de diàmetre adient a la secció del cable.

Les dimensions de l'espira seran de 2 per 2 metres (2.00 m x 2.00 m), disposant dels cantons aixamfranats en 20 cm. Les mides són per carril, en cas de ser utilitzades per actuació podran tenir l'ample adient, sempre amb l'ajust corresponent.

S'evitarà fer coincidir els camins fins el sensor (especialment fins vorera) dels cables de les diferents espiras. Concretament des de l'espira fins la tubular, bàsicament tall o embadocat des de l'espira fins vorera, els cables trenats viatjaran per branques diferents, un cop arribat a la tubular els cables ja circulen més flonjos i per tant sense interferències entre ells, en cas de dubte es separaran amb tub de plàstic dins de la tubular.

Sensor

El sensor disposarà de selecció de dues freqüències de treball per evitar acoblaments en el cas de no ser un única espira i de sensibilitat a fi de corregir possibles errades en les deteccions de vehicles.

Les informacions de les configuracions quedaran inscrites en documentació a nivell local i en Sala de Control.

La sortida del sensor serà estàtica (optoacoblada o similar) i serà connectada directament a les entrades de detectors dels reguladors. La connexió elèctrica es farà donant detecció amb l'obertura del circuit elèctric.

L'equip que forma el sensor es disposarà en dues versions: una simple per un únic llaç i una doble per atendre a dos llaços.

2.10.5.14. Central

La central de regulació està integrada bàsicament pels següents equips:

- mòdul d'alimentació, amb rearmament automàtic i SAI
- equip de comunicacions
- equip de control de reguladors

Les centrals s'ubicaran en punts del tronc principal de comunicacions (anell principal) sent, per tant, nusos de la xarxa.

La central tindrà un rang de funcionament de 0 °C a 50 °C.

La temperatura interna dins de l'armari no excedirà dels 60 °C, sent necessari el control de ventilació forçada amb termòstat.

Totes les línies de comunicació estaran protegides contra sobretensions i descarregues atmosfèriques.

Les característiques específiques seran reflexades en el projecte específic.

2.10.5.15. Xarxa de terres

Totes les masses de la instal·lació, susceptibles de produir contactes fortuïts, es connectaran a través dels corresponents conductors de protecció a la línia principal de terra i des d'ella, mitjançant la línia d'enllaç amb terra, es connectarà a l'elèctrode.

La posada a terra estarà constituïda per elèctrode artificial o placa de superfície adequada, enterrat, assegurant un bon contacte permanent amb el terreny, procurant-se que inicialment la resistència de presa a terra no sigui superior als 18 Ohms. En cas de ser necessari i als efectes d'aconseguir la resistència indicada, s'haurà de practicar el consegüent tractament químic, afegint les sals i altres productes comercials a fi d'incrementar la conductivitat del terreny, segons reflecteixen els apartats del Reglament ITC-BT-18 i ITC-BT-24

Les seccions dels conductors de terra complimentaran la norma UNE 20460 –5-54 apartat 543.1.1

Els conductors que constitueixen la línia d'enllaç amb terra seran de coure de 35 mm² de secció. La línia principal de terra, de coure, de 16 mm² de secció i les derivacions de la línia principal de terra seran de 2.5 mm² com a mínim ITC-BT-18-3.4.

A la zona en que sigui enterrat l'elèctrode artificial o placa es disposarà una troneta de registre en la que s'allotjarà la línia d'enllaç amb terra, protegida des de l'elèctrode fins al fons de la troneta mitjançant tub de fibrociment. Dita línia es connectarà amb la línia principal de terra mitjançant abraçadora de soldadura aluminotèrmica. En aquesta troneta s'allotjarà, en el cas de que es necessités tractament químic, un tub d'accés pel reg.

És obligatori que totes les masses metàl·liques de la instal·lació hagin d'estar unides a la mateixa presa de terra, entenent com a presa de terra el conjunt d'elèctrodes i la línia d'enllaç amb terra que els uneix entre si.

La xarxa de terra pels semàfors serà independent de qualsevol altra que pugui existir a l'entorn i es tindrà cura en mantenir-les totalment separades en cas d'existir alguna altra propera.

La xarxa de terra esta composta, genèricament, pels següents enllaços:

- unió de la pica o placa i sortida fins a la connexió de terra de l'armari del regulador. Aquest tindrà prevista la distribució de terres interna pels seus elements (armari si és metàl·lic, fonts d'alimentació, filtres, etc.) .
- En cas de tenir elements metàl·lics a la instal·lació (bàculs, columnes metàl·liques, etc.) distribució del cable despul·lat de terra principal fent les derivacions adients fins els elements concrets, evitant tancar a l'anell el cable despul·lat principal de terra.
- Conducció de la terra des del regulador fins els capçals dels semàfors (o altres elements com polsadors, detectors, etc.) pel cable de potència de cada semàfor.

2.10.6. Característiques de l'obra civil

2.10.6.1. Arquetes

Per la situació de les arquetes es tindrà en compte l'apartat de canalitzacions d'aquest plec.

- Composició: Maons totxos. Morter número 3 de 600 Kg de ciment portland, dosificació en volum 1:2.
- Característiques numèriques: Gruix dels murs de 15 cm. Secció neta 60 x 60, les situades a passos de carrer, la resta de 40 x 40. Gruix, acabat i lliscat d' 1 cm.

2.10.6.2. Marc i tapa de fosa

El tancament dels pericons es realitza mitjançant un marc-tapa de fosa de perímetre quadrat.

Les dimensions a utilitzar seran:

Dimensions (mm)	Tipus 40x40	Tipus 60x60
Llargària exterior marc	420x420	620x620
Llargària de la tapa	400x400	600x600

El material de que estaran constituïdes serà de fosa dúctil, del tipus B-125 si es col·loquen en vorera, i D-400 si es col·loquen en calçada.

2.10.6.3. Tubulars

Les característiques essencials són les següents:

- El tub ha de ser corrugat, i serà llis en el seu interior.
- El diàmetre mínim serà de 80 mm.

Els tubulars seran segellats a les unions amb els pericons o equips amb escuma de poliuretà expandit, en una profunditat no superior als 10 cm. ni inferior als 5 cm.

Canalitzacions amb tub de polietilè, construïdes en vorera, calçada i rigola:

- En vorera: Es realitzarà mitjançant rasa de 40x60 cm, col·locant un tub al fons de la mateixa, envoltat amb sorra compactada, disposant posteriorment les capes corresponents de reblert, subbase, formigó i el propi panot.
- En calçada: Es realitzarà mitjançant rasa de 60x80 cm, col·locant dos tubs de polietilè al fons de la rasa i envoltats amb formigó de C.P. de HM-20. Igualment, es reposarà el aglomerat asfàltic del paviment deteriorat.

2.10.6.4. Fonament bàculs

El fonament dels bàculs es realitzarà amb dau de formigó de dimensions 100x100x100 cm, que anirà allotjat a pou practicat al sòl i construït a base formigó de ciment portland i rebent els corresponents pernys d'ancoratge, segons projecte específic.

2.10.6.5. Fonament columnes

El fonament de les columnes, es realitzarà amb un pou de 40x40x60 cm, reblert amb formigó de ciment pòrtland i rebent directament la columna o bé la peça especial a la qual anirà allotjada, segons projecte específic.

2.10.6.6. Fonament de la caixa de comandament

La fonament de l'armari de comandament es realitzarà amb bloc de formigó de ciment pòrtland, amb unes dimensions inferiors en un centímetre en tot el seu perímetre a les dimensions del propi armari, encastat a terra 30 cm i amb una capa superior a la rasant de la vorera en 20 cm.

2.10.6.7. Proteccions físiques als elements de camp

Aquells elements que tinguin afectada la seva seguretat, donada la seva ubicació, (armaris de reguladors en xamfrans amb zona d'aparcament de vehicles, columnes o bàculs en il·letes pintades, etc.) disposaran d'una protecció addicional a fi d'advertir als vehicles i d'aturar l'impacte en cas que es produís.

Les proteccions es realitzaran a base de xapa corbada (bionda), i sustentada per perfils laminats en doble T, encastats al terra 50 cm mitjançant pou reblert amb formigó de ciment pòrtland, i compliran amb la normativa vigent en matèria de seguretat en cas d'accident.

2.10.7. Finalització dels treballs

Els treballs i per tant l'execució del projecte es complimentarà quan:

- l'obra civil es doni per finalitzada sense pendents d'acabats, de neteja o de cap prova o assaig.
- la instal·lació elèctrica i d'equips hagi estat complimentada en la seva totalitat sense pendents d'acabats, de neteja o de cap prova o assaig.
- les instal·lacions superiors tipus sincronitzacions, centrals o centres de control estiguin totalment operatius, sense pendents d'acabats, de neteja o de cap prova o assaig.
- els manuals i documentació de projecte hagin estat lliurats.
- s'hagin validat els plans de trànsit previstos al projecte específic, sense pendents d'acabats, de neteja o de cap prova o assaig.

2.10.8. Amidament i abonament

Es tindran en compte les prescripcions del punt "Despeses a càrrec del contractista", del Plec de Condicions Generals.

Per aconseguir els amidaments es confrontaran les unitats d'obra previstes dins del projecte específic amb les instal·lades.

L'obra civil s'amidarà segons l'execució real d'obra, i els camins emprats realment.

Els cables es consideraran segons les esteses reals, resultants de la mesura del camí emprats afegint les bagues a deixar en arquetes o en equips a connectar (semàfors, reguladors, etc.)

En totes les partides queden incloses des despeses per les operacions d'adquisició, transport, carreteig, muntatge, instal·lació, retirada de sobrants.

Escomesa

Per unitat (u) acabada i en servei, comprovada i acceptada per la DF.

Inclou el subministrament i muntatge de les envoltants (caixes, mòduls, armaris, cable d'escomesa, etc.) necessaris per ubicar l'aparellatge elèctric requerit, així com la suportació necessària.

Inclou tot l'aparellatge, amb el subministrament, muntatge, borns, interconnexions, etc. per al seu funcionament.

La unitat acabada ha d'estar disposada per rebre el cable de Companyia i per connectar el cable d'escomesa de la instal·lació.

Armari regulador

Per unitat (u) acabada i en servei, comprovada i acceptada per la DF.

Inclou el subministrament i muntatge de l'envoltant per poder ubicar el regulador (el regulador està exclòs) totalment condicionada amb l'entrada d'escomesa de magnetotèrmic i diferencial rearmables, borns, cablejats, canals, guies, suports, unitat de ventilació forçada, termòstat, filtres, panys, claus, etc.

La unitat acabada ha d'estar disposada per rebre el regulador i per connectar els cables d'escomesa, de potència de semàfors i d'actuació i control de la instal·lació.

S'amidarà per unitat acabada i en servei.

Regulador

Per unitat (u) acabada i en servei, comprovada i acceptada per la DF.

Inclou el subministrament, muntatge i programació del regulador de control de la instal·lació fins a un màxim de vuit grups semafòrics, amb la inclusió dels connexionats i programacions dels senyals d'actuació i control, sincronització, centralització, etc.

Central

Per unitat (u) acabada i en servei, comprovada i acceptada per la DF.

Inclou el subministrament, muntatge i programació de la central de regulació fins un màxim de 32 reguladors locals, amb la inclusió dels connexionats i programacions dels senyals de control, tant internes com externes, (bateries, mòdems, etc.)

Cables

Per metres lineals (m) realment instal·lats, tant els que circulen per les canalitzacions com els pujants i baixants de columnes, bàculs (fins el registre de connexionat) i armaris, comprovats i acceptats per la DF.

Inclou etiquetatge d'identificació, estesa i els treballs de descobriment de totes les cobertes del cable per deixar totes les puntes dels cables perfectament acabes pel seu connexionat (embridat, pelat, punteres, etc.)

Semàfors

Per unitat (u), dels diferents models instal·lats, acabada i en servei, comprovada i acceptada per la DF.

Inclou el subministrament, muntatge i connexionat del conjunt, maneguets, borns, etc.

Bàculs

Per unitat /u) acabada i en servei, comprovada i acceptada per la DF.

Inclou el subministrament, muntatge, basament i connexionat del bàcul, incloent els cables des de la caixa d'interconnexió del registre fins els semàfors.

Columnes

Per unitat (u) acabada i en servei, comprovada i acceptada per la DF.

Inclou el subministrament, muntatge, basament i connexionat de la columna, incloent els suports pels semàfors i elements a suportar i el cable de terra, si és metàl·lica, fins al punt de connexió a la xarxa de terra, inclosa la connexió.

Detectors

Per unitat (u) acabada i en servei, comprovada i acceptada per la DF.

Inclou el subministrament, muntatge, sintonització i programació del detector amb l'espira, connexionat i suports. Totalment instal·lat i en funcionament.

Espires

Per metres lineals (m) realment executats de tall, totalment acabats i en servei, comprovats i acceptats per la DF.

Inclou el tall del paviment, el cable contingut dins del tall, el seu segellat i condicionament.

Presa de terra

Per unitat (u) acabada, comprovada i acceptada per la DF.

El preu inclou el subministrament i la instal·lació, així com tots els materials i operacions necessàries per a deixar-la totalment instal·lada.

Tubs, arquetes, canalitzacions i conduccions

Per metres lineals (m) realment executats, comprovats i acceptats per la DF.

Les arquetes per unitat (u) acabada, comprovada i acceptada per la DF.

Inclou l'execució del metre lineal de rasa, segons dimensions i característiques, que s'assenyalen als plànols corresponents.

Està inclosa l'excavació en qualsevol tipus de terreny i el rebliment de la rasa, la sorra, la cinta de senyalització, els tubs, la compactació fins a un 95% del pròctor normal i el transport a instal·lació autoritzada de gestió de residus dels materials sobrants.

En cas de conducció per a encreuaments de calçada, el preu inclou, a més, el formigó de protecció.

2.11. Obres de fàbrica

2.11.1. Obres de formigó i elements de contenció

2.11.1.1. Formigons en massa i armats

2.11.1.1.1. Condicions del formigó

El formigó, amb o sense addicions (cendres volants o fum de sílice), ha d'estar elaborat en una central formigonera legalment autoritzada d'acord amb el títol 4t. de la llei 21/1992 de 16 de juliol d'indústria i el Real Decret 697/1995 de 28 d'abril.

Els components del formigó, la seva dosificació, el procés de fabricació i el transport han d'estar d'acord amb les prescripcions de la EHE-08, en la qual es permet utilitzar entre un 20 i un 30% d'àrid reciclat en la composició del formigó i més concretament les fraccions de grava i gravilla i admet presència de ceràmics.

La designació del formigó fabricat en central es pot fer per propietats o per dosificació i s'expressarà, com a mínim, la següent informació:

- Consistència
- Grandària màxima del granulat
- Tipus d'ambient al que s'exposarà el formigó
- Resistència característica a compressió per als formigons designats per propietats
- Contingut de ciment expressat en kg/m³, per als formigons designats per dosificació

- La indicació de l'ús estructural que ha de tenir el formigó: en massa, armat o pretesat

La designació per propietats s'ha de fer d'acord amb el format: T-R/C/TM/A

- T: Indicatiu que serà HM pel formigó en massa, HA pel formigó armat, i HP pel formigó pretesat, HMR formigó en massa amb 20% d'àrids reciclats
- R: Resistència característica a compressió, en N/mm² (20-25-30-35-40-45-50-55-60-70-80-90-100)
- C: Lletra indicativa del tipus de consistència: L Líquida, F fluida, B tova, P plàstica i S seca
- TM: Grandària màxima del granulat en mm.
- A: Designació de l'ambient al que s'exposarà el formigó

En els formigons designats per propietats, el subministrador ha d'establir la composició de la mescla del formigó, garantint al peticionari les característiques especificades de grandària màxima del granulat, consistència i resistència característica, així com les limitacions derivades del tipus d'ambient especificat (contingut de ciment i relació aigua/ciment).

En els formigons designats per dosificació, el peticionari es responsable de la congruència de les característiques especificades de grandària màxima del granulat, consistència i contingut en ciment per metre cúbic de formigó, i el subministrador les haurà de garantir, indicant també, la relació aigua/ciment que ha emprat.

En els formigons amb característiques especials o d'altres de les especificades a la designació, les garanties i les dades que el subministrador hagi d'aportar, s'han d'especificar abans del començament del subministrament.

El formigó ha de complir amb les exigències de qualitat que estableix l'article 37.2.3 de la norma EHE-08.

Si el formigó està destinat a una obra amb armadures pretesades, podrà contenir cendres volants sense que aquestes excedeixin el 20% del pes del ciment, i si es tracta de fum de silici no podrà excedir el 10%

Si el formigó està destinat a obres de formigó en massa o armat, la DF pot autoritzar l'ús de cendres volants o fum de silici per la seva confecció. En estructures d'edificació, si s'utilitzen cendres volants no han de superar el 35% del pes del ciment. Si s'utilitza fum de silici no ha de superar el 10% del pes del ciment. La quantitat mínima de ciment s'especifica a l'article 37.3.2 de la norma EHE-08

La central que subministri formigó amb cendres volants realitzarà un control sobre la producció segons l'art. 30 de la norma EHE-08 i ha de posar els resultats de l'anàlisi a l'abast de la DF, o disposarà d'un distintiu de qualitat oficialment reconegut

Les cendres volants han de complir en qualsevol cas les especificacions de la norma UNE_EN 450.

Els additius hauran de ser del tipus que estableix l'article 29.2 de la EHE-08 i complir la UNE EN 934-2

En cap cas la proporció en pes de l'additiu no ha de superar el 5% del pes del ciment utilitzat.

Classificació dels formigons per la seva resistència a compressió:

- Si $f_{ck} \leq 50$ N/mm², resistència Standard
- Si $f_{ck} > 50$ N/mm², alta resistència

Si no es disposa més que de resultats a 28 dies d'edat, es podran admetre com a valors de resistència a t dies d'edat els valors resultants de la fórmula següent:

- $f_{cm}(t) = f_{cc}(t) \cdot f_{cm}$
- $f_{cc} = \exp\{s [1 - (28/t)^{1/2}]\}$

On f_{cm} : Resistència mitja a compressió a 28 dies

- f_{cc} : coeficient que depèn de l'edat del formigó

- t: edat del formigó en dies
 - s: coeficient en funció del tipus de ciment
- s = 0,2 per a ciments d'alta resistència i enduriment ràpid (CEM 42,5R, CEM 52,5R)
- s = 0,25 per a ciments normals i d'enduriment ràpid (CEM 32,5R, CEM 42,5)
- s = 0,38 per a ciments d'enduriment lent (CEM 32,25)

Valor mínim de la resistència:

- Formigons en massa ≥ 20 N/mm²
- Formigons armats o pretesats ≥ 25 N/mm²

Tipus de ciment:

- Formigó en massa: Ciments comuns excepte els tipus CEM II/A-Q, CEM II/B-Q, CEM II/A-W, CEM II/B-W, CEM II/A-T, CEM II/B-T i CEM III/C (UNE-EN 197-1), Ciments per a usos especials ESP VI-1 (UNE 80307)
- Formigó armat : Ciments comuns excepte els tipus CEM II/A-Q, CEM II/B-Q, CEM II/A-W, CEM II/B-W, CEM II/A-T, CEM II/B-T, CEM III/C i CEM V/B (UNE-EN 197-1)
- Formigó pretesat : Ciments comuns tipus CEM I, CEM II/A-D, CEM II/A-V, CEM II/A-P i CEM II/A-M(V,P) (UNE-EN 197-1)
- Es considera inclòs dins dels ciments comuns els ciments blancs (UNE 80305)
- Es consideren inclosos els ciments de característiques addicionals com els resistents als sulfats i/o a l'aigua de mar (UNE 80303-1 i UNE 80303-2), i els de baix calor d'hidratació (UNE-EN 14216)

Classe del ciment: 32,5 N

Densitats dels formigons:

- Formigons en massa (HM):
- 2.300 kg/m³ si $f_{ck} \leq 50$ N/mm²
- 2.400 kg/m³ si $f_{ck} > 50$ N/mm²
- Formigons armats i pretesats (HA-HP): 2500 kg/m³

El contingut mínim de ciment ha d'estar d'acord amb les prescripcions de la norma EHE-08, en funció de la classe d'exposició (taula 37.3.2.a). La quantitat mínima de ciment considerant el tipus d'exposició més favorable ha de ser:

- Obres de formigó en massa: ≥ 200 kg/m³
- Obres de formigó armat: ≥ 250 kg/m³
- Obres de formigó pretesat: ≥ 275 kg/m³
- A totes les obres: ≤ 500 kg/m³

La relació aigua/ciment ha d'estar d'acord amb les prescripcions de la norma EHE-08, en funció de la classe d'exposició (taula 37.3.2.a). La relació aigua/ciment considerant el tipus d'exposició més favorable ha de ser:

- Formigó en massa: $\leq 0,65$
- Formigó armat: $\leq 0,65$
- Formigó pretesat: $\leq 0,60$

Assentament en el con d'Abrams (UNE EN 12350-2):

- Consistència seca: 0 - 2 cm
- Consistència plàstica: 3 - 5 cm
- Consistència tova: 6 - 9 cm
- Consistència fluida: 10-15 cm
- Consistència líquida: 16-20 cm

(La consistència (L) líquida només es podrà aconseguir mitjançant additiu superfluidificant)

El ió clor total aportat per components d'un formigó no pot superar:

- Pretesat: $\leq 0,2\%$ pes de ciment
- Armat: $\leq 0,4\%$ pes de ciment
- En massa amb armadura de fisuració: $\leq 0,4\%$ pes de ciment

Quantitat total de fins (sedàs 0,063) al formigó, corresponents als granulats i al ciment:

- Si l'aigua és Standard: $< 175 \text{ Kg/m}^3$.
- Si l'aigua és reciclada: $< 185 \text{ Kg/m}^3$.

Toleràncies:

- Assentament en el con d'Abrams:
- Consistència seca: Nul
- Consistència plàstica o tova: $\pm 1 \text{ cm}$
- Consistència fluida: $\pm 2 \text{ cm}$
- Consistència líquida: $\pm 2 \text{ cm}$

Subministrament: En camions formigonera.

El formigó ha d'arribar a l'obra sense alteracions en les seves característiques, formant una barreja homogènia i sense haver iniciat l'adormiment.

Queda expressament prohibit l'addició al formigó de qualsevol quantitat d'aigua o altres substàncies que puguin alterar la composició original.

2.11.1.1.2. Condicions de les partides d'obra executades

Els formigons que s'han d'utilitzar a les obres són els definits, per la seva resistència característica, als quadres i pressupostos parcials del projecte. S'entén per resistència característica a la de trencament a compressió del formigó fabricat que determina l'EHE-08 i serà rebutjat el formigó que no tingui, en cada cas, la resistència exigida en el projecte, encara que la seva fabricació s'hagi realitzat amb dosificacions remarcades en algun document d'aquest, ja que aquestes només tenen caràcter orientatiu, per la qual cosa el contractista està obligat a realitzar els assaigs previs necessaris per tal d'aconseguir la dosificació més adequada i no podrà reclamar modificació en els preus contractats per diferències en més o en menys sobre les dosificacions suposades.

Per al començament del formigonat serà preceptiva l'aprovació per DF de la col·locació i fixació de l'armadura, dels separadors i de l'encofrat, així com la neteja de fons i costers. No s'iniciarà cap tasca sense autorització. El contractista està obligat, per tant, a avisar amb suficient antelació per tal que les dites comprovacions puguin ser realitzades sense alterar el ritme constructiu.

Així mateix, el contractista presentarà al començament dels treballs un pla de formigonat per a cada element de l'obra, el qual haurà de ser aprovat per la DF.

En el pla es farà constar:

- Descomposició de l'obra en unitats de formigonat, tot indicant el volum de formigó a emprar en cada unitat
- Forma de tractament dels junts de formigonat

Per a cada unitat es farà constar:

- Sistema de formigonat (mitjançant bomba, amb grua i cubilot, canaleta, abocament directe i d'altres)
- Característiques del mitjans mecànics
- Personal

- Vibradors (característiques i nombre d'aquests, tot indicant els de recanvi per possible avaria)
- Seqüència d'ompliment dels motlles
- Mitjans per a evitar defectes de formigonat per efecte del moviment de les persones (passarel·les, bastides, taulons o d'altres)
- Mesures que garanteixin la seguretat dels operaris i personal de control
- Sistema de curat de formigó

Per a tots els formigons que s'hagin d'utilitzar en l'execució de les obres, hauran de regir, fins i tot en tot allò que tingui relació amb els seus assaigs i admissió o rebuig, totes les prescripcions de l'EHE-08, i a més a més les següents:

- Tots els formigons es consolidaran precisament per vibració, mitjançant vibradors d'agulla o d'encofrat. El vibrador d'agulla s'introduirà verticalment a la massa del formigó fresc i es retirarà també verticalment, sense necessitat que hi hagi cap moviment horitzontal mentre es tingui submergit en el formigó. Es farà un vibratge mes intens en les proximitats dels encofrats per tal d'evitar la formació de bosses de pedres o cocons, i en el formigó armat o pretesat es realitzarà amb el màxim de cura per tal d'evitar el desplaçament de les armadures. La punta del vibrador haurà de penetrar cada cop en la tongada anterior ja vibrada. L'última passada s'haurà de fer de manera que el vibrador no toqui les armadures.
- No es podrà abocar lliurement el formigó des d'una alçada superior a un metre i cinquanta centímetres (1,50 m), ni distribuir aquest a gran distància ni rasclant. Queda prohibit utilitzar canaletes o trompes per al transport i posada en obra del formigó sense la presència de la DF. S'evitarà que el doll de formigó no es projecti directament sobre armadures o encofrat.
- No es podrà formigonar quan la presència d'aigua pugui perjudicar la resistència i les característiques del formigó, si no és que ho autoritza la DF, el qual adoptarà les mesures adequades.
- Mai es col·locarà formigó sobre un sòl que estigui glaçat.
- Durant els set (7) primers dies es mantindran les superfícies vistes contínuament humides mitjançant el reg o la inundació, o bé cobrint-les amb sorra o arpillera, les quals es mantindran constantment humides. La temperatura de l'aigua utilitzada pel reg no serà inferior en més de vint (20) graus C° a la del formigó. També es podran utilitzar procediments de curat especial a base de pel·lícules superficials impermeables, prèvia autorització del director de l'obra.
- Sempre que s'interrompi el treball, qualsevol que sigui el termini d'interrupció, es cobrirà la junta amb sacs de gerga humits per tal protegir-la dels agents atmosfèrics.
- Els paraments han de quedar llisos, amb la forma prevista al projecte i bon aspecte. Mentre la DF no indiqui una altra cosa, la màxima irregularitat permesa, mesurada amb una regla de 2 m, serà de 5 mm en superfícies vistes i de 20 mm en superfícies ocultes. Els defectes superficials podran ser reparats amb morters especials. En cas que superin els màxims indicats al PG3 o se situïn en zones crítiques de l'obra, no es podran reparar sense que siguin examinats per la DF, la qual es pronunciarà sobre la possibilitat de reparar-los o destruir parcialment o totalment l'element en qüestió.
- En obres de formigó armat es tindrà cura especialment de que les armadures quedin perfectament envoltades i es mantinguin els recobriments previstos, tot i vibrant enèrgicament el formigó després del seu abocament, especialment a les zones en què es reuneixi gran quantitat d'acer. En elements verticals de gran gruix, i en lloses, l'estesa del formigó es realitzarà per capes de gruix no superior a quinze centímetres (15 cm), perfectament piconades, de manera que, si és possible, cada capa ompli totalment la superfície horitzontal de l'element que es formigoni o la compresa entre els junts de dilatació.
- A les bigues, el formigonat es farà tot avançant des dels extrems, portant en tota a seva alçada i procurant que no es produeixin disgregacions ni la lletada escori al llarg de l'encofrat. Als pilars el formigonat s'efectuarà de manera que la seva velocitat no sigui superior a dos metres (2 m) d'alçada per hora de treball. Quan els pilars i elements

horitzontals que s'hi recolzen s'executen d'una manera contínua, es deixaran passar almenys dues (2) hores abans de construir els elements horitzontals, a fi i efecte que el formigó dels pilars s'hagi assentat definitivament.

2.11.1.1.3. Mesurament i abonament

Per metres cúbics (m3) realment executats, mesurat segons dimensions teòriques dels plànols, comprovats i acceptats per la DF. Al preu s'inclou el següent:

- L'estudi i obtenció de la fórmula per a cada tipus de formigó, així com els materials necessaris per a fabricació i posada en obra
- La fabricació, transport, posada en obra i vibratge del formigó
- L'execució i tractaments dels junts
- La protecció del formigó fresc, el curat i els productes de curat
- L'acabat i la realització de la textura superficial
- Qualsevol treball, maquinària, material o element auxiliar necessari per a la correcta i ràpida execució d'aquesta unitat d'obra.

2.11.1.2. Encofrats

2.11.1.2.1. Condicions de les partides d'obra executades

Només es podran utilitzar tipus o tècniques d'encofrat, que per la seva novetat no estiguin sancionats per la pràctica, prèvia autorització del director de l'obra i després que es demostrï la seva eficàcia i seguretat. Caldrà complir la normativa vigent, tenint present les condicions establertes en l'article 68.3 de la EHE-08 i la NTE.EME sobre encofrats.

Tant les superfícies del encofrats com els productes que s'hi puguin aplicar per tal de facilitar el treball no contindran substàncies agressives per al formigó.

Els encofrats tindran la rigidesa i la resistència necessària per a evitar la seva deformació durant la col·locació i compactació del formigó. S'hauran de projectar de forma que impedeixin el lliure escurçament del formigó per retracció.

Els enllaços entre els diferents elements o panys dels motlles, seran sòlids i senzills, de manera que el seu muntatge i desmuntatge es verifiqui amb facilitat, sense requeriment de cops ni tibades. Els motlles ja utilitzats que hagin de ser utilitzats per unitats repetides seran curosament rectificats i netejats abans de la seva utilització.

Les superfícies interiors dels encofrats hauran de ser suficientment uniformes i llises per aconseguir que els paraments de les peces de formigó motllurades en aquests no presentin defectes, bombeigs, ressalts o rebaves. Els encofrats per pilars cilíndrics, bigues pretesades i elements que hagin de tenir una terminació molt curosa, seran metàl·lics, almenys en la seva superfície interior, llevat que el director de l'obra autoritzi un altre sistema, a instàncies del contractista, que garanteixi la perfecció de l'acabat.

Els encofrats de bigues i sostres es disposaran amb la necessària contrafletxa perquè una vegada desencofrada i carregada la peça de formigó aquesta conservi la contrafletxa en la magnitud que determini el director de l'obra.

El termini de desencofrat i retirada de cintres i calçat mai serà inferior al prescrit pel director de l'obra.

Aquesta unitat d'obra inclou el càlcul del projecte dels encofrats, el muntatge i desmuntatge, els productes de desencofrat i tots els elements auxiliars i maquinària necessaris per a la seva execució, segons el mètode indicat per la DF.

2.11.1.2.2. Mesurament i abonament

Per metres quadrats (m2) de superfície que es trobi en contacte amb el formigó, comprovats i acceptats per la DF.

Aquest criteri inclou els apuntaments previs, així com la recollida, neteja i condicionament dels elements utilitzats.

La superfície corresponent a forats interiors s'ha de deduir de la superfície total del sostre o llosa d'acord amb els criteris següents:

- Forats d'1,00 m², com a màxim No es dedueixen
- Forats de més d'1,00 m² Es dedueix el 100%

S'inclou dins d'aquests criteris l'excés de superfície necessària per a conformar el perímetre dels forats.

2.11.1.3. Encofrats perduts amb plaques prefabricades

2.11.1.3.1. Condicions de les partides d'obra executades

L'execució de la unitat d'obra inclou les operacions següents:

- Neteja i preparació del pla de recolzament
- Muntatge i col·locació dels elements de l'encofrat
- Tapat de junts entre peces
- Aplomat i anivellament de l'encofrat

Els elements que formen l'encofrat i les seves unions han de ser suficientment rígids i resistent per a garantir les toleràncies dimensionals i per a suportar, sense assentaments ni deformacions perjudicials, les accions estàtiques i dinàmiques que comporta el seu formigonament i compactació.

Ha de ser suficientment estanc per a impedir una pèrdua apreciable de pasta entre els junts.

L'encofrat perdut ha de tenir un recolzament suficient i correcte sobre els caps de biga, d'acord amb les especificacions de la D.F.

Abans de començar a formigonar, el contractista ha d'obtenir de la D.F. l'aprovació per escrit de l'encofrat.

- Moviment de l'encofrat ($L=llum$) $\leq L/1000$
- Toleràncies d'execució: Les toleràncies han de complir l'especificat en l'article 5.3 de l'annex 11 de la norma EHE-08.

2.11.1.3.2. Mesurament i abonament

Per metres quadrats (m²) de superfície que es trobi en contacte amb el formigó, comprovats i acceptats per la DF.

2.11.1.4. Cintres

2.11.1.4.1. Condicions de les partides d'obra executades

Llevat prescripció contrària del director de l'obra, les cintres hauran d'estar calculades per resistir el pes propi total i el de l'element complet suportat, i haurà de tenir la resistència i disposicions necessàries perquè, en cap moment, els moviments locals sobrepassin els tres mil·límetres (3 mm), ni els del conjunt de mil·lèsima part (1/1000) de la llum.

El contractista presentarà a la DF per a la seva aprovació, els càlculs justificatius i plànols de conjunt i detall de les cintres que desitgi adoptar. A les cintres metàl·liques es compliran les prescripcions de la norma CTE DB-SE i CTE DB-SE-A.

Una vegada muntada la cintra, s'efectuarà una prova que consistirà a sobrecarregar d'una manera uniforme i pausada, en una quantia superior al 20% a les accions definitives que hagi de suportar. Si el resultat de la prova és satisfactori i els descensos reals de la cintra resulten els previstos en fixar la seva contraflexa, es donarà per bona i podran iniciar les treballs als quals hagin de servir de suport; en cas contrari, es realitzaran les correccions oportunes,

d'acord amb les ordres del director de l'obra, La superació de la prova no eximeix el contractista de la seva responsabilitat, pel que fa a la seguretat de la cintra durant la resta de l'obra.

2.11.1.4.2. Mesurament i abonament

Per metres cúbics (m³) mesurats entre la cara inferior de l'element a sustentar i la seva projecció en planta sobre el terreny, comprovats i acceptats per la DF.

2.11.1.5. Armadures passives

Les armadures passives per al formigó seran d'acer i estaran constituïdes per barres corrugades i/o malles electrosoldades.

2.11.1.5.1. Barres corrugades

2.11.1.5.1.1. Definició de les característiques dels elements

Barres o conjunts de barres muntades, tallades i conformades, per a elements de formigó armat.

2.11.1.5.1.2. Condicions generals

Les barres o rotllos d'acer corrugat han de ser de tipus soldable, i han de ser conformes a les prescripcions de la norma UNE-EN 10080.

Per a la elaboració, manipulació i muntatge de les armadures s'ha de seguir les indicacions de la EHE-08 i la UNE 36831.

El doblegat de les armadures s'ha de fer a temperatura ambient, mitjançant doblegadores mecàniques i a velocitat constant, amb l'ajut de mandrí, de manera que es garanteixi una curvatura constant en tota la zona.

No s'han d'adreçar colzes excepte si es pot verificar que no es faran malbé.

El diàmetre interior del doblegament de les barres (Di) ha de complir:

Tipus acer	Barres doblegades o corbades		Ganxos i patilles	
	D ≤ 25 mm	D > 25 mm	D < 20 mm	D ≥ 20 mm
B 400	10 D	12 D	4 D	7 D
B 500	12 D	14 D	4 D	7 D

S'admeten diàmetres de doblegament inferiors en cercols o estreps amb diàmetres ≤ 12 mm, que han de complir:

- No han d'aparèixer principis de fisuració.
 - Diàmetre de doblegament: $\geq 3 D$, ≥ 3 cm
- En cap cas han d'aparèixer principis de fisuració.

S'han d'aplicar les toleràncies que defineix la UNE 36831.

En cas de desdoblegament d'armadures en calent, s'han de prendre les precaucions necessàries per a no malmetre el formigó amb les altes temperatures.

No s'han d'adreçar els colzes excepte si es pot verificar que es realitza sense danys.

No s'han de doblegar un nombre elevat de barres en la mateixa secció d'una peça.

Per a l'elaboració, manipulació i muntatge de les armadures s'ha de seguir les indicacions de la EHE-08 i la UNE 36831.

Les barres no han de tenir esquerdes ni fissures.

Les armadures han de ser netes, no han de tenir òxid no adherent, pintura, greix ni d'altres substàncies que puguin perjudicar a l'acer, al formigó o a l'adherència entre ells.

La secció equivalent de les barres de l'armadura no ha de ser inferior al 95% de la secció nominal.

Els diàmetres, la forma, les dimensions i la disposició de les armadures han de ser les que s'especifiquen a la DT, i en el seu defecte les que indiqui la DF.

2.11.1.5.1.3. Condicions d'execució

No hi ha d'haver més empalmaments dels que autoritzi la D.F.

Els empalmaments es poden realitzar per solapa o per soldadura.

Per a realitzar un altre tipus d'empalmament es requerirà disposar d'assaigs que demostrin que garanteixen de forma permanent una resistència a la ruptura no inferior a la de la menor de les dues barres que s'uneixen i que el moviment relatiu entre elles no sigui superior a 0,1 mm per a càrregues de servei.

Es pot utilitzar la soldadura per a l'elaboració de la ferralla sempre que es faci d'acord amb els procediments establerts a la UNE 36-832, l'acer sigui soldable i es faci a taller amb instal·lació industrial fixa. Només s'admet soldadura en obra en els casos autoritzats per la D.F.

A les solapes no s'han de disposar ganxos ni potes.

No es poden disposar empalmaments per soldadura a les zones de forta curvatura de l'armadura.

Els empalmaments per solapament s'han de fer col·locant les barres de costat amb una separació entre elles de menys de 4 diàmetres. Si les barres treballen a tracció, la separació entre barres serà menor al indicat a l'article 69.4.1 de la EHE-08.

La llargària de solapament ha de complir el que estableix l'article 69.5.2 de la EHE-08:

L'empalmament per soldadura s'ha de fer seguint les prescripcions de la UNE 36-832.

Els empalmaments amb dispositius mecànics es poden fer seguint les indicacions del article 69.5.2.6 de la EHE-08, sempre que estiguin indicats al projecte i es segueixin les instruccions del fabricant del mecanisme.

La forma, disposició i llargària d'ancoratge de les barres ha de complir el que indica l'article 69.5.1 de la EHE-08

Les armadures han d'estar subjectades entre elles i a l'encofrat de manera que mantinguin la seva posició durant l'abocada i la compactació del formigó.

Els estreps han d'anar subjectats a les barres principals mitjançant un lligat simple. No es permet fer punts de soldadura quan les armadures estiguin dintre dels motllos o encofrats..

Les armadures d'espera han d'estar subjectades a l'engraellat dels fonaments.

Per garantir els recobriments de les armadures cal disposar d'elements separadors, a distàncies que no superin les indicades a la taula 69.8.2 de la EHE-08.

La D.F. ha d'aprovar la col·locació de les armadures abans de començar el formigonament.

Les toleràncies en el recobriment i la posició de les armadures han de complir l'especificat en la UNE 36-831.

Distància lliure entre barres d'armadures principals

- ≥ 20 mm
- $\geq D$ de la barra mes gran
- $\geq 1,25$ granulat màxim

- Toleràncies d'execució:
- Cal complir les indicacions del article 5.1.1 de l'annex 11 de la EHE-08

2.11.1.5.2. Malles electrosoldades

2.11.1.5.2.1. Definició de les característiques dels elements

Malles o conjunt de malles muntades, tallades i/o conformades, per a elements de formigó armat o altres usos, elaborats a l'obra.

Han d'estar fabricades conforme a la norma UNE-EN 10080, i han de complir les especificacions dels articles 33.2.1 i 33.2.2 de la EHE-08.

2.11.1.5.2.2. Condicions d'execució

Les condicions per a doblegar malles electrosoldades son les mateixes que per a les barres simples, amb les restriccions següents:

- Distància del punt de doblec a un nus ≥ 4 diàmetres
(Si no es compleix aquesta condició, el diàmetre de curvatura $\geq 20 \cdot$ diàmetre armadura)

Els empalmaments de malles, fets per solapament, s'han de fer segons les indicacions del article 69.5.2.4 de la EHE-08.

La forma, disposició i llargària d'ancoratge de les malles ha de complir el que indica l'article 69.5.1 de la EHE-08

Les armadures han d'estar subjectades entre elles i a l'encofrat de manera que mantinguin la seva posició durant l'abocada i la compactació del formigó.

Per garantir els recobriments de les armadures cal disposar d'elements separadors, a distàncies que no superin les indicades a la taula 69.8.2 de la EHE-08.

- Toleràncies d'execució:
- Cal complir les indicacions del article 5.1.1 de l'annex 11 de la EHE-08

2.11.1.5.3. Mesurament i abonament

Barres corrugades

Per quilos (kg) de pes, comprovats i acceptats per la DF, d'acord amb els criteris següents:

- El pes unitari per al seu càlcul ha de ser el teòric
- Per a poder utilitzar un altre valor diferent del teòric, cal l'acceptació expressa de la D.F.

Inclouen les pèrdues i els increments de material corresponents a retalls, lligams i empalmaments.

Malla electrosoldada

Per metres quadrats (m²) ,de superfície, comprovats i acceptats per la DF

Inclou les pèrdues i increments de material corresponents a retalls i empalmaments.

2.11.1.6. Acabat buixardat, o desbastat i polit de superfícies de formigó

2.11.1.6.1. Condicions de les partides executades

Buixardat: tractament agressiu del parament, fet amb la buixarda (manual o mecànica) que dona a la superfície un acabat rugós.

Desbastat i polit: eliminació de rugositats dels junts de l'encofrat o altres defectes superficials i aplicació d'una polidora mecànica a la superfície de formigó.

La superfície no ha de tenir esquerdes, peces escantonades ni d'altres defectes.

L'execució de la unitat d'obra inclou les operacions següents:

- Replanteig de la superfície a tractar
- Execució del tractament

2.11.1.6.2. Condicions del procés d'execució

No s'ha de treballar amb pluja, neu o vent superior als 60 km/h.

S'ha de seguir l'ordre de treballs previst per la DF.

En els paraments verticals, es treballarà de forma descendent, regularitzant a un mateix nivell, sense que hi hagi persones sota la vertical.

S'han de protegir els elements de servei públic que puguin resultar afectats per les obres.

La zona afectada per les obres ha de quedar convenientment senyalitzada.

S'ha d'evitar la formació de pols, pel que cal regar les parts que s'hagin de demolir i carregar.

S'han d'eliminar els elements que puguin entorpir els treballs de retirada i càrrega de runa.

El compressor ha d'estar situat en un lloc resistent a les vibracions i ventilat.

2.11.1.6.3. Mesurament i abonament

Per m2 de superfície realment executada, comprovada i acceptada per la DF.

2.11.1.7. Junts de dilatació per a taulers de ponts

Es defineixen com a junts de tauler, els dispositius que enllacen els extrems del tauler i un estrep, de manera que permetin els moviments per canvis de temperatura i deformacions reològiques en cas de formigó i deformacions de l'estructura. Les seves característiques seran les indicades als plànols.

2.11.1.7.1. Condicions de les partides executades

S'han considerat els tipus següents:

- Formació de caixetí per a junt de dilatació amb arrencada de paviment rígid o flexible de tauler amb repicat de fons amb mitjans mecànics, o amb retirada de reblert provisional
- Formació de junt de dilatació o de treball en peces formigonades "in situ"

S'han considerat per a junts en peces formigonades "in situ" els elements següents:

- Junts de dilatació intern:
 - Perfil electromèric d'ànima circular
 - Perfil de PVC d'ànima oval, quadrada o omega
- Junts de dilatació externs:
 - Perfil elastomèric o de PVC d'ànima quadrada
 - Perfil de PVC amb forma d'U
 - Perfil d'alumini i junt elastomèric ancorat al cercol

L'execució de la unitat d'obra inclou les operacions següents:

- Caixetí amb arrencada de paviment:
 - Replanteig de les dimensions del caixetí
 - Tall del paviment
 - Repicat del fons o retirada de reblert provisional, en el seu cas
 - Neteja del fons del caixetí
- Junt amb perfil:
 - Col·locació del perfil en l'element per formigonar
 - Execució de les unions entre perfils

- Junt amb placa:
 - Col·locació de la placa en l'element per formigonar

Toleràncies d'execució:

- Replanteig: ± 10 mm
- Coincidència eix perfil - eix junt: ± 2 mm
- Amplària del junt de dilatació: $+ 3$ mm

Caixetí amb arrancada de paviment

El caixetí per al junt de dilatació ha de tenir la fondària i l'amplària definides a i especificades per la DF.

Les vores i el fons del caixetí han de ser nets i quan el paviment és rígid (formigó) no ha de tenir esquerdes.

El fons ha de quedar pla i paral·lel a la superfície del tauler.

Quan es repica el fons amb mitjans mecànics, la superfície del fons ha de tenir una rugositat suficient per assegurar l'adherència.

Junt de dilatació en peces formigonades "in situ"

La seva situació dins la peça formigonada ha de ser la prevista.

En el cas del perfil col·locat formant ranura oberta a l'exterior, aquest ha de quedar enrasat superficialment amb el formigó per la cara prevista.

El junt de dilatació ha de tenir l'amplària especificada per la DF.

Ha de quedar garantit el bon contacte entre el formigó i el perfil o la placa de poliestirè.

Junt amb perfil

L'eix del perfil ha de coincidir amb l'eix del junt.

El conjunt del junt acabat ha de ser estanc.

La resistència de les unions entre perfils no ha de ser menor que la de la resta del perfil.

Junt amb placa

Ha de quedar dins del junt, enrasada superficialment amb el formigó per la cara prevista.

2.11.1.7.2. Condicions del procés d'execució

Caixetí amb arrancada de paviment

Un cop realitzat el tall del paviment, cal eliminar completament el material entre talls, així com el reblert provisional, en el seu cas, i netejar el fons del caixetí.

S'ha d'evitar tot tipus de trànsit fins que no s'hagi realitzat el tall del paviment.

Junt amb perfil

Ha de quedar lligat pels extrems a l'armadura de l'element per formigonar. Les disposicions de lligada i d'encofrat han de permetre que el perfil mantingui la seva posició durant el formigonat.

Les unions entre perfils elastomèrics s'han de fer per vulcanització, amb aplicació de l'elastòmer cru vulcanitzat per calor i pressió.

Les unions entre perfils de PVC s'han de fer per fusió en calent i pressió dels extrems que s'han d'unir.

Només s'han de fer a l'obra les unions que, pel procés d'execució, el muntatge o el transport, no puguin ser fetes a la fàbrica.

2.11.1.7.3. Mesurament i abonament

Per metre lineal (m) de llargària, comprovats i acceptats per la DF

2.11.1.8. Gabions i esculleres

2.11.1.8.1. Gabions

2.11.1.8.2. Condicions d'execució

Estructura de caixes formades amb tela metàl·lica de filferro de torsió triple d'acer galvanitzat en calent, reblertes amb pedra natural o grava de pedrera, triada a l'obra, o d'aportació.

Ha de tenir la secció prevista a la DT.

Ha de ser estable.

Les cares han de ser planes i les arestes rectes.

La forma final de la caixa ha de ser uniforme, sense bonys ni d'altres deformacions.

El gabió ha de tenir totes les cares tancades amb tela metàl·lica.

Les arestes han d'estar reforçades amb filferro de diàmetre igual o superior a 1,25 el diàmetre de la malla.

Ha d'estar lligat als gabions del costat i de sota amb filferro de les mateixes característiques.

Si està col·locat a sobre d'un altre gabió, no han de coincidir els junts verticals.

Les pedres han de ser de la grandària indicada a la DT i en tot cas de diàmetre superior al pas de malla.

Han de resistir l'acció de l'aigua i els agents atmosfèrics sense alteracions físiques ni químiques.

Coefficient de desgast (E. Los Angeles NLT-149): < 50%

Capacitat d'absorció d'aigua (en pes): <= 2%

Toleràncies d'execució:

- Llargària: $\pm 3\%$

- Amplària: $\pm 3\%$

- Alçària: $\pm 5\%$

Les característiques dels gabions hauran de complir les condicions establertes a l'article 659 del PG3.

2.11.1.8.3. Esculleres:

Formació d'estructures de pedra o blocs de formigó, classificats per grandària, dipositats de forma irregular, per tal d'estabilitzar talussos o fer defenses marítimes o fluvials.

En el cas dels blocs de formigó, tindran preferència aquells fabricats amb àrids reciclats.

Condicions d'execució

L'execució de la unitat d'obra inclou les operacions següents:

- Replanteig de l'escullera
- Preparació de la base
- Subministrament i col·locació de les pedres
- Retirada de runa i material sobrant

Ha de tenir la secció prevista a la DT.

Ha de ser estable.

Els blocs han d'estar col·locats i han de tenir la grandària especificada per la DT.

Com a mínim el 70% dels blocs de pedra han de tenir el pes indicat a la DT.

Les pedres han de tenir el diàmetre equivalent especificat a la DT.

Els blocs han d'estar col·locats de manera que no coincideixin els junts verticals.

Toleràncies d'execució:

- Llargària: $\pm 3\%$
- Amplària: $\pm 3\%$
- Planor: -120 mm, + 300 mm
- Alçària: $\pm 5\%$

Abans de començar la col·locació ha d'estar preparada la seva base segons les indicacions de la DT

Cada bloc ha d'estar ben assentat i a la posició correcta abans de col·locar d'altres.

En els massissos de fonamentació de murs de blocs, la part superior de la banquetta s'ha d'enrasar, massissant-ne els forats amb material disposat de forma que es proporcioni als blocs la fonamentació més regular possible.

Les característiques de l'escullera haurà de complir les condicions establertes en l'article 658 del PG3.

2.11.1.8.4. Mesurament i abonament

Per metres cúbics (m3) de volum comprovats i acceptats per la DF.

Inclou el pagament de llicències de disposició de la ubicació definitiva.

2.11.1.9. Murs de contenció per gravetat, de blocs de morter o formigó

Murs fets amb peces de morter, foradades, o de formigó, massisses, amb o sense reforços de geoxarxes ancorades al terreny del reblert posterior del mur, formen un mur de contenció que actua per gravetat. .

2.11.1.9.1. Murs de peces de morter i geoxarxes

Mur de contenció construït mitjançant peces de morter de ciment amb una cara frontal vista i un reblert format capes de terra amb elements de reforç (geoxarxes).

Les peces de morter van unides entre sí sense morter gràcies a la geometria de la peça que configura plans inclinats de línies horitzontals.

Es poden construir murs amb curvatures obertes i tancades. Una única peça permet dos inclinacions, 10° i 15°. El radi mínim en la part superior del mur serà de 1,2 m.

El mur ha de tenir la forma, alçada i disposició d'armadures indicades a la DT. Ha de ser estable, i les seves deformacions no han de provocar danys a les estructures que suporti.

La primera filada de peces s'ha de recolzar sobre un fonament de formigó. Cal preveure els sistemes de recollida i eliminació d'aigua de la part posterior del mur, amb tubs de drenatge, protegits amb un geotèxtil.

Les peces s'han de col·locar encaixades entre elles amb les pestanyes del bloc. No pot haver cap peça trencada al mur. La cara vista no ha de tenir defectes superficials, com ara cops, escrostonaments etc.

S'ha de pujar el mur per filades horitzontals senceres. Els blocs s'han d'omplir amb grava. La part posterior del mur s'ha d'omplir amb grava els 30 cm que toquen a la cara del mur i amb terres la resta.

Cada dues filades s'ha de reblir i compactar la part posterior del mur, i s'ha de col·locar la geoxarxa, amb la llargària indicada a la DT.

El coronament del mur ha d'estar fet amb una peça cega.

2.11.1.9.1.1. Mesurament i abonament

Per metres quadrats (m2) de superfície amidada per la cara exterior del mur segons comprovats i acceptats per la DF.

Inclou el subministrament i muntatge de totes les peces, incloses les especials per remat, cantonades, etc, el reblert dels blocs, i els primers 30 cm amb grava, el reblert i compactació de la part posterior del mur amb terres de l'obra, el subministrament i col·locació de les geoxarxes, i el subministrament i col·locació dels tubs de drenatge i els geotèxtils de protecció.

2.11.1.9.2. Murs de blocs de formigó

Mur de gravetat consistent en la col·locació de peces prefabricades de formigó amb el 100% d'àrids reciclats procedent de formigó i maçoneria, de 1000 i 2150 kg de pes, amb ganxos en dos laterals de la peça, amb una modulació bàsica 2000x1000x50 mm, i peces complementàries com mitja peça, cantonera i per desguàs.

Les peces han de tenir una cara vista, amb la textura i color indicats a la DT, i un disseny que permeti l'encaix entre les diferents peces.

Abans de col·locar les peces caldrà preparar la base per tal que tingui estabilitat i nivells adequats. Si les peces es col·loquen directament sobre el terreny, aquest ha de tenir una compactació del 98% PM.

La primera filera de peces s'ha d'encastar fins a $\frac{3}{4}$ a $\frac{1}{2}$ de seu gruix al terreny per millorar les condicions d'estabilitat del mur (mínim de 37,5 cm). En el cas de que el recolzament es faci directament sobre solera de formigó s'ha de fixar mecànicament les peces a la solera.

Cal preveure els sistemes de recollida i eliminació d'aigua de la part posterior del mur, amb tubs de drenatge, protegits amb un geotèxtil.

El mur ha de tenir la forma, alçada i disposició d'armadures indicades a la DT. Ha de ser estable, i les seves deformacions no han de provocar danys a les estructures que suporti.

Les peces s'han de col·locar per filades senceres, a trencajunts.

Cada dues filades s'ha de reblir i compactar la part posterior del mur.

2.11.1.9.2.1. Mesurament i abonament

Per metres quadrats (m2) de superfície amidada per la cara exterior del mur, comprovats i acceptats per la DF.

Inclou el subministrament i muntatge de totes les peces, incloses les especials per remat, cantonades, etc, el reblert i compactació de la part posterior del mur amb terres de l'obra, el subministrament i col·locació de les geoxarxes, i el subministrament i col·locació dels tubs de drenatge i els geotèxtils de protecció.

2.11.2. Tancaments i elements auxiliars

2.11.2.1. Obra de fàbrica de maó o blocs de morter

2.11.2.1.1. Morter de ciment

Mescla formada per un o varis conglomerants inorgànics, granulats, aigua i addicions o additius (en el seu cas), per a fàbriques d'obra ceràmica o de blocs de morter com a material d'unió i rejuntat.

La classe del morter es defineix per la lletra M seguida del valor de la resistència a compressió mínima declarada per el fabricant en N/mm2.

En els morters prescrits, el fabricant declararà la proporció de tots els components de la mescla, en volum o en pes.

Les característiques següents han de complir amb els valors declarats per el fabricant, assajades segons la norma corresponent:

Característiques dels morters frescos:

Temps d'us (EN 1015-9)

- Contingut en ions clorur (EN-EN 1015-17): $\leq 0,1\%$
- Contingut en aire (EN 1015-7) o (EN 1015-6) si s'han utilitzat granulats porosos

Característiques dels morters endurits:

- Resistència a compressió (EN 1015-11)
- Resistència d'unió (adhesió) (EN 1052-3)
- Absorció d'aigua (EN 1015-18)
- Permeabilitat al vapor d'aigua (EN 1745)
- Densitat (morter endurit i sec) (EN 1015-10)
- Conductivitat tèrmica (EN 1745)
- Durabilitat (resistència als cicles de gel/desgel) (comprovat segons les disposicions que li siguin aplicables)

Característiques addicionals per als morters lleugers:

- Densitat (EN 1015-10): $\leq 1300 \text{ kg/m}^3$

Característiques addicionals per als morters per a junts i capes fines:

- Mida màxima del granulat (EN 1015-1): $\leq 2 \text{ mm}$
- Temps obert o temps de correcció (EN 1015-9)

Reacció davant del foc:

- Material amb contingut de matèria orgànica $\leq 1,0\%$: Classe A1
- Material amb contingut de matèria orgànica $> 1,0\%$: Classe segons UNE-EN 13501-1

La mescla es podrà realitzar amb mitjans mecànics o a mà, en aquest cas sobre un pis impermeable. El morter es farà de manera que resulti una mescla homogènia i amb la rapidesa necessària perquè no es produeixi un principi d'adormiment abans de la seva utilització. La quantitat d'aigua serà la necessària per tal d'obtenir una consistència plàstica però sense perill que es formi a la superfície una capa d'aigua de gruix apreciable quan s'introdueixi en un contenidor i es sacsegi lleugerament. Només es fabricarà el morter necessari per a l'ús immediat i es rebutjarà el que hagi començat a prendre i el que no hagi estat utilitzat dins dels quaranta-cinc (45) minuts que segueixen a l'amasat. Es rebutjaran, de la mateixa manera, les argamasses rebatudes.

Els morters que es confeccionin per a l'arrebossat tindran una consistència menys fluida que la resta, principalment quan les superfícies en què s'hagin d'utilitzar siguin verticals, o bé poc rugoses, sense que s'hagi d'escardar en el moment de ser aplicada, tot llançant-la enèrgicament contra les parets.

2.11.2.1.2. Obra de ceràmica

2.11.2.1.2.1. Característiques dels elements

Peces d'argila cuita utilitzades en el ram de paleta (façanes vistes o revestides, estructures portants i no portants, murs i divisòries interiors, tant a edificació com a enginyeria civil)

S'han considerat els tipus següents:

En funció de la densitat aparent:

- Peces LD, amb una densitat aparent menor o igual a 1000 kg/m^3 , per a parets revestides

- Peces HD, peces per a elements sense revestir o per a revestir i amb una densitat aparent mes gran de 1000 kg/m³

En funció del nivell de confiança de les peces respecte a la resistència a la compressió:

- Peces de categoria I: peces amb una resistència a compressió declarada amb probabilitat de no assolir-ne inferior al 5%.
- Peces de categoria II: peces que no compleixen el nivell de confiança especificat per la categoria I.

En funció del volum i disposició de forats:

- Peces massisses
- Peces calades
- Peces alleugerides
- Peces foradades

Les peces han de presentar regularitat de dimensions i de forma.

No ha de tenir esquerdes, forats, exfoliacions, ni escrostonaments d'arestes.

Si és de cara vista no ha de tenir imperfeccions, taques, cremades, etc. i la uniformitat de color en el maó i en el conjunt de les remeses ha de complir les condicions subjectives requerides per la DF.

La disposició dels forats ha de ser de manera que no hi hagi risc de que apareguin fissures en els envanets i parets de la peça durant la seva manipulació o col·locació.

Ha de tenir una textura uniforme. Està suficientment cuit si s'aprecia un so agut en ser colpejat i un color uniforme en fracturar-se.

El fabricant ha de declarar la dimensions nominals de les peces en mil·límetres i en l'ordre de llarg, ample i alt.

Volum de forats:

- Massís: $\leq 25\%$
- Calat: $\leq 45\%$
- Alleugerit: $\leq 55\%$
- Foradat: $\leq 70\%$

Volum de cada forat: $\leq 12,5\%$

Gruix total dels envanets (relació amb el gruix total):

- Massís: $\geq 37,5\%$
- Calat: $\geq 30\%$
- Alleugerit: $\geq 20\%$

Les característiques següents han de complir amb els valors declarats per el fabricant, assajades segons la norma corresponent, dins del límit de tolerància indicat, en el seu cas:

Característiques essencials en peces per a us en elements amb requisits estructurals:

- Resistència mitja a compressió (UNE-EN 772-1): $\geq 5 \text{ N/mm}^2$, $\geq$ valor declarat per el fabricant, amb indicació de categoria I o II
- Adherència (UNE-EN 1052-3): $\geq$ valor declarat per el fabricant
- Contingut en sals solubles actives (UNE-EN 772-5): $\leq$ valor declarat per el fabricant, amb indicació de la seva categoria

Característiques essencials en peces per a us en elements amb exigències davant el foc:

- Classe de reacció al foc: exigència en funció del contingut en massa o volum, de materials orgànics distribuïts de forma homogènia:
 - Peces amb $\leq 1,0\%$: A1
 - Peces amb $> 1,0\%$ (UNE-EN 13501-1)

Característiques essencials en peces per a us en elements amb exigències acústiques:

- Tolerància en les dimensions (UNE-EN 772-16): $\leq$ valor declarat per el fabricant, amb indicació de la categoria
- Forma de la peça (UNE-EN 771-1)
- Especificacions dels forats: Disposició, volum, superfície, gruix dels envanets (UNE-EN 772-3)
- Densitat absoluta (UNE-EN 772-13)
- Tolerància de la densitat (UNE-EN 772-13): El valor declarat per el fabricant ha d'estar dins dels límits següents en funció de la categoria.
 - D1: $\leq$ 10%
 - D2: $\leq$ 5%
 - Dm: $\leq$ desviació declarada per el fabricant en %

Característiques essencials en peces per als usos previstos en l'apartat 4.1 del DB HE 1:

- Propietats tèrmiques (UNE-EN 1745)
- Permeabilitat al vapor d'aigua (UNE-EN 1745)

Els pinyols de calç no han de reduir la resistència de la peça (després de l'assaig reiteratiu sobre aigua en ebullició i la dessecació posterior a una temperatura de 105°C) en més de 10% si el maó és per a revestir i un 5% si es de cara vista, ni han de provocar més escrotonaments dels admesos un cop s'hagi submergit en aigua un temps mínim de 24 h.

Peces LD

Les característiques següents han de complir amb els valors declarats per el fabricant, assajades segons la norma corresponent, dins del límit de tolerància indicat, en el seu cas:

Característiques essencials:

- Per a us de cara vista o amb protecció de morter de capa fina:
 - Durabilitat (resistència gel/desgel)

Característiques essencials en peces per a us en elements amb requisits estructurals:

- Per a peces perforades horitzontalment amb una dimensió $\geq$ 400 mm i envanets exteriors $<$ 12 mm que hagin d'anar revestides amb un lliscat:
 - Expansió per humitat (UNE-EN 772-19)
- Per a us de cara vista o amb protecció de morter de capa fina:
 - Contingut en sals solubles actives (UNE-EN 772-5): El valor declarat per el fabricant ha d'estar dins dels límits especificats a la UNE-EN 771-1 en funció de la categoria

Característiques essencials en peces per a us en elements amb exigències acústiques:

- Densitat aparent (UNE-EN 772-13): $\leq$ 1000 kg/m³

Peces HD

Les característiques següents han de complir amb els valors declarats per el fabricant, assajades segons la norma corresponent, dins del límit de tolerància indicat, en el seu cas:

Característiques essencials:

- Durabilitat (resistència gel/desgel): Indicació de la categoria en funció del grau d'exposició

Característiques essencials en peces per a us en elements amb requisits estructurals:

- Expansió per humitat (UNE-EN 772-19)
- Per a us de cara vista o amb protecció de morter de capa fina:
 - Contingut en sals solubles actives (UNE-EN 772-5): El valor declarat per el fabricant ha d'estar dins dels límits especificats a la UNE-EN 771-1 en funció de la categoria

Característiques essencials en peces per a us en elements amb exigències acústiques:

- Densitat aparent (UNE-EN 772-13): $\geq$ 1000 kg/m³

Característiques essencials en peces per a us en cara vista o en barreres anticapil·laritat:

- Absorció d'aigua: $\leq$ valor declarat per el fabricant
 - Cara vista (UNE-EN 771-1)
 - Barreres anti-capil·laritat (UNE-EN 772-7)

Característiques complementàries:

- Succió immersió 60 ± 2 s (UNE-EN 772-11) : $\leq$ valor declarat per el fabricant

2.11.2.1.2.2. Condicions de les partides d'obra executades

L'execució de la unitat d'obra inclou les operacions següents:

- Replanteig de les parets
- Col·locació i aplomat de les mires de referència a les cantonades
- Marcat de les filades a les mires i estesa dels fils
- Col·locació de plomades en arestes i voladissos
- Col·locació de les peces humitejant-les i en filades senceres
- Repàs dels junts i neteja del parament
- Protecció de l'estabilitat del mur enfront de les accions horitzontals
- Protecció de l'obra executada de la pluja, les gelades i de les temperatures elevades
- Protecció de l'obra de fàbrica dels cops, rascades i de les esquixades de morter

La paret ha de ser resistent a les accions laterals previstes d'acord l'article 5.4 del CTE-DB-F i la DT del projecte.

Ha de ser estable, plana i aplomada.

Les peces han d'estar col·locades a trencajunt i les filades han de ser horitzontals.

La paret ha d'estar travada en els acords amb altres parets.

En les cantonades i trobades amb d'altres parets, el cavalcament de les peces no ha de ser més petit que el través de la peça.

En l'execució de l'element s'han de complir les prescripcions establertes en l'article 3 de la norma DB-SE-F, en especial les que fan referència a la durabilitat dels component: peces, morters i armadures, en el seu cas, en funció de les classes d'exposició.

Les parets deixades vistes han de tenir una coloració uniforme, si la DF no fixa cap altra condició.

Cavalcament de la peça en una filada: $\geq 0,4$ x gruix de la peça, ≥ 40 mm

Les obertures han de portar una llinda resistent.

Els junts han de ser plens i sense rebaves.

En les parets exteriors que quedin vistes, els junts horitzontals han d'estar matats per la part superior, si la DF no fixa altres condicions.

Ha d'estar travada, excepte la paret passant, en els acords amb altres parets. Sempre que la modulació ho permeti, aquesta travada ha de ser per filades alternatives.

En les parets de totxana, no hi ha d'haver forats de les peces oberts a l'exterior. Els punts singulars (cantonades, brancals, traves, etc.), han d'estar formats amb maó calat de la mateixa modulació.

En els acords amb un sostre o amb qualsevol altre element estructural superior, cal que hi hagi un espai de 2 cm entre l'última filada i aquell element. Aquest espai s'ha d'haver reblert amb un material d'elasticitat compatible amb la deformació prevista del sostre, un cop l'estructura hagi adoptat les deformacions previstes, i mai abans de 24 h d'haver fet la paret.

Si hi ha regates, cal que siguin fetes amb màquina.

Les dimensions de les regates han complir amb les especificacions del article 4.6.6 i de la taula 4.8 del DB-SE-F

Gruix dels junts:

- Morter ordinari o lleuger (UNE-EN 998-2): 8-15 mm

- Morter de junt prim (UNE-EN 998-2): 1- 3 mm

Distància de l'ultima filada al sostre: 2 cm

Els junts dilatació han de complir l'article 2.2 i la taula 2.1 del DB-SE-F.

Toleràncies d'execució:

- Replanteig d'eixos:

- Parciales: ± 10 mm

- Extrems: ± 20 mm

- Planor:

- Paret vista: ± 5 mm/2 m

- Paret per revestir: ± 10 mm/2 m

- Horitzontalitat de les filades:

- Paret vista: ± 2 mm/2 m; ± 15 mm/total

- Paret per revestir: ± 3 mm/2 m; ± 15 mm/total

- Alçària: ± 15 mm/3 m, ± 25 mm/total

- Aplomat: ± 10 mm/3 m, ± 30 mm/total

- Gruix dels junts: ± 2 mm

- Distància entre l'ultima filada i el sostre: ± 5 mm

2.11.2.1.2.3. Condicions del procés d'execució

S'ha de treballar a una temperatura ambient que oscil·li entre els 5°C i els 40°C i sense pluges si la paret és exterior. Si es sobrepassen aquests límits, s'ha de revisar l'obra executada 48 h abans i s'han d'enderrocar les parts afectades.

Si la paret és exterior i el vent superior a 50 km/h, s'han de suspendre els treballs i assegurar les parts que s'han fet.

L'obra s'ha d'aixecar, si és possible, per filades senceres.

Les peces s'han de col·locar refregant-les sobre un llit de morter, sempre que ho permeti la dimensió de la peça, fins que el morter sobresurti per els junts horitzontal i vertical.

Les peces per col·locar han de tenir la humitat necessària per tal que no absorbeixin ni cedeixin aigua al morter.

Les condicions d'execució han de complir amb el article 7 i 8 del DB-SE-F.

2.11.2.1.2.4. Mesurament i abonament

Les parets per a metres cúbics (m3 de volum, comprovats i acceptats per la DF.

Els paredons per metres quadrats (m2) de superfície de parament executat, comprovats i acceptats per la DF.

Amb deducció corresponent a obertures, d'acord amb els criteris següents:

- Obertures $\leq 2,00$ m2: No es dedueixen
- Obertures $> 2,00$ m2 i $\leq 4,00$ m2: Es dedueixen el 50%
- Obertures $> 4,00$ m2: Es dedueixen el 100%

Als forats que no es dedueixin, o que es dedueixin parcialment, l'amidament inclou la feina de fer els retorns, com brancals. En cas de deduir-ne el 100% del forat cal amidar també aquests paraments.

Aquests criteris inclouen la col·locació dels elements que configuren l'obertura, com és ara bastiments, excepte en el cas de forats de més de 4,00 m² en què aquesta col·locació es compta a part.

Inclouen l'execució de tots els treballs necessaris per a resoldre l'obertura, pel què fa a brancals i ampit, i s'utilitzaran, si cal, materials diferents dels que normalment conformen la unitat.

2.11.2.1.3. Obra de bloc de morter de ciment

2.11.2.1.3.1. Característiques dels elements

Peces de formigó fetes amb granulats densos, lleugers o amb la combinació d'ambdós, utilitzades en el ram de paleta (façanes vistes o revestides, estructures portants i no portants, murs i divisòries interiors, tant a edificació com a enginyeria civil).

S'han considerat els tipus següents:

En funció del nivell de confiança de les peces respecte a la resistència a la compressió:

- Peces de categoria I: peces amb una resistència a compressió declarada amb probabilitat de no assolir-ne inferior al 5%.
- Peces de categoria II: peces que no compleixen el nivell de confiança especificat per la categoria I.

En funció del volum i disposició de forats:

- Peces massisses
- Peces calades
- Peces alleugerides
- Peces foradades

La peça esta fabricada a base de ciment, granulats (incloent-hi els reciclats) i aigua i pot contenir additius, addicions, pigments colorants o altres materials incorporats durant o després del procés de fabricació.

Els extrems poden ser llisos o encadellats.

No ha de tenir deformacions, balcaments, ni esvorancs a les arestes.

No ha de tenir fissures i la seva textura superficial ha de ser l'adequada per a facilitar l'adherència del possible revestiment.

El seu color ha de ser uniforme, estable i continu en tota la massa.

La disposició dels forats ha de ser de manera que no hi hagi risc de que apareguin fissures en els envanets i parets de la peça durant la seva manipulació o col·locació.

El fabricant ha de declarar la dimensions nominals de les peces en mil·límetres i en l'ordre de llarg, ample i alt.

Volum de forats:

- Massís: $\leq 25\%$
- Calat: $\leq 50\%$
- Alleugerit: $\leq 60\%$
- Foradat: $\leq 70\%$

Volum de cada forat:

- Massís: $\leq 12,5\%$
- Calat, alleugerit, foradat: $\leq 25\%$

Gruix total dels envanets (relació amb el gruix total):

- Massís: $\geq 37,5\%$
- Calat: $\geq 30\%$
- Alleugerit: $\geq 20\%$

Les característiques següents han de complir amb els valors declarats per el fabricant, assajades segons la norma corresponent, dins del límit de tolerància indicat, en el seu cas:

Característiques essencials:

- Durabilitat (resistència gel/desgel)

Característiques essencials en peces per a us en elements amb requisits estructurals:

- Tolerància en les dimensions (UNE-EN 772-16): $\leq$ valor declarat per el fabricant, amb indicació de la categoria
- Gruix de la paret exterior (UNE-EN 772-16)
- Forma de la peça (UNE-EN 772-16, UNE-EN 772-2)
- Resistència a compressió (UNE-EN 772-1): $\geq 5 \text{ N/mm}^2$, $\geq$ valor declarat per el fabricant, amb indicació de la categoria I o II
- Estabilitat dimensional front l'humitat (UNE-EN 772-14): $\leq$ valor declarat per el fabricant
- Adherència (UNE-EN 1052-3): $\geq$ valor declarat per el fabricant

Característiques essencials en peces per a us en elements amb exigències davant el foc:

- Classe de reacció al foc: exigència en funció del contingut en massa o volum, de materials orgànics distribuïts de forma homogènia:
 - Peces amb $\leq 1,0\%$: A1
 - Peces amb $> 1,0\%$ (UNE-EN 13501-1)

Característiques essencials en peces per a us en elements amb presència d'humitat o en cares exposades a exteriors:

- Absorció d'aigua (UNE-EN 772-11): $\leq$ valor declarat per el fabricant

Característiques essencials en peces per als usos previstos en l'apartat 4.1 del DB HE 1:

- Propietats tèrmiques (UNE-EN 1745)
- Permeabilitat al vapor d'aigua (UNE-EN 1745)

Característiques essencials en peces per a us en elements amb exigències acústiques:

- Densitat aparent en sec (UNE-EN 772-13)
- Tolerància de la densitat (UNE-EN 772-13): $\pm 10\%$
- Percentatge de forats (UNE-EN 772-16, UNE-EN 772-2)
- Formació d'encaix: $\leq 20\%$ volum total
- Blocs cara vista:
 - Planor cares (UNE-EN 772-20): El valor declarat per el fabricant ha d'estar dins dels límits especificats a la UNE-EN 771-3
 - Aspecte superficial (UNE-EN 771-3)

Característiques complementàries:

- Resistència a flexotracció (UNE-EN 772-6): $\geq$ valor declarat per el fabricant
- Densitat seca absoluta (UNE-EN 772-13)

2.11.2.1.3.2. Condicions de les partides d'obra executades

L'execució de la unitat d'obra inclou les operacions següents:

- Replanteig de les parets
- Col·locat i aplomat de les mires de referència a les cantonades

- Marcat de les filades a les mires i estesa dels fils
 - Col·locació de plomades en arestes i voladissos
 - Col·locació de blocs humitejant la superfície de contacte amb el morter
 - Repàs dels junts i neteja del parament
 - Protecció de l'estabilitat del mur en front a les accions horitzontals
 - Protecció de l'obra executada de la pluja, les gelades i les temperatures elevades
 - Protecció de l'obra de fàbrica dels cops, pelades i de les esquixades de morter
- La paret ha de ser estable, resistent i ha d'estar aplomada.

En l'execució de l'element s'han de complir les prescripcions establertes en l'article 3 de la norma DB-SE-F, en especial les que fan referència a la durabilitat dels component: peces, morters i armadures, en el seu cas, en funció de les classes d'exposició.

Les filades han de ser horitzontals.

Les peces han d'estar col·locades a trencajunt.

Els junts han d'estar plens de morter.

Per a la realització de totes les singularitats, els junts han de coincidir amb el modulats general.

La paret ha d'estar travada en els acords amb altres parets.

En les cantonades i trobades amb d'altres parets, el cavalcament de les peces no ha de ser més petit que el través de la peça.

Si l'acord amb d'altres parets és articulats, la unió s'ha de fer per mitjà d'elements auxiliars, d'acord amb els criteris fixats per la DF.

Les obertures han de portar una llinda resistent.

El coronament d'ampits s'ha de fer amb peces llinda plenes de formigó i armades.

Els brancals i les peces que formen els junts de control han de ser senceres, plenes de formigó i armades, formant un pilar del terra al sostre.

El recolzament del sostre a la paret ha de ser suficient per a transmetre-li tots els esforços i en qualsevol cas ha de ser com a mínim 65 mm.

Ha d'haver-hi els junts de dilatació necessaris per tal de permetre els moviments de l'element sense que aquest quedi afectat en les seves prestacions. La forma, disposició i dimensions dels junts han de complir l'especificat a la DT.

Les regates, en el seu cas, han de complir l'especificat en el seu plec de condicions.

En murs de gruix < 200 mm, el refós dels junts, en el seu cas, ha de tenir una fondària <= 5 mm.

Gruix dels junts:

- Morter ordinari o lleuger (UNE-EN 998-2): 8-15 mm
- Morter de junt prim (UNE-EN 998-2): 1- 3 mm

Cavalcament de la peça en una filada: >= 0,4 x gruix de la peça, >= 40 mm

Massissat del junt vertical:

- Alçària de morter: Gruix de la peça
- Fondària del morter: >= 0,4 x través de la peça

Recolzament de càrregues puntuals: >= 100 mm

Toleràncies d'execució:

L'element executat ha de complir les toleràncies definides a la DT o en el seu defecte, les següents:

- Replanteig d'eixos parcials: ± 10 mm
- Replanteig d'eixos extrems: ± 20 mm
- Distància entre obertures: ± 20 mm
- Alçària: ± 15 mm/3 m, ± 25 mm/total
- Horitzontalitat de les filades: ± 2 mm/m; ± 15 mm/total
- Gruix dels junts: ± 2 mm
- Aplomat en una planta: ± 20 mm
- Aplomat total: ± 50 mm
- Axialitat: ± 20 mm
- Planor dels paraments en 1 m: ± 5 mm
- Planor dels paraments en 10 m: ± 20 mm
- Gruix:
 - Fàbrica al llarg o través: $+ 5\%$
 - Altres fàbriques: ± 25 mm

Condicions del procés d'execució

S'ha de treballar a una temperatura ambient que oscil·li entre els 5°C i els 40°C i sense pluja. Fora d'aquests límits, s'ha de revisar l'obra executada les 48 h abans i s'han d'enderrocar les parts afectades.

Amb vent superior a 50 km/h s'han de suspendre els treballs i s'han d'assegurar les parts que s'han fet.

L'obra s'ha d'aixecar, si és possible, per filades senceres.

S'ha d'humitejar la zona del junt del bloc per col·locar. No s'ha d'humitejar si el bloc conté additiu hidrofugant.

Les peces que s'han de reblir de formigó han de tenir la humitat necessària abans de l'abocada, per tal de no absorbir l'aigua del formigó. Si el bloc conté additiu hidrofugant, ha d'estar sec.

Les peces s'han de col·locar refregant-les sobre un llit de morter, sempre que ho permeti la dimensió de la peça, fins que el morter sobresurti per els junts horitzontal i vertical.

No es poden moure les peces una vegada col·locades. Per corregir la posició s'ha de treure la peça i el morter i tornar-la a col·locar.

El formigó de brancals, de junts de control i d'acords de parets, s'ha d'abocar per tongades, i ha de quedar compactat i sense buits dins de les peces.

En el moment de l'abocada la fàbrica ha de tenir la resistència necessària per tal de suportar la pressió del formigó fresc.

Cal protegir l'obra executada de les accions físiques o climàtiques fins que hagi assolit la resistència suficient.

Quan s'interromp l'execució, cal protegir el coronament dels murs per tal d'evitar l'acció de l'aigua de pluja sobre els materials.

Durant l'adormiment s'ha de mantenir d'humitat de l'element, principalment en condicions climàtiques desfavorables (temperatura alta, vent fort, etc.).

Cal estintolar provisionalment els elements que queden temporalment inestables, sotmesos a les accions del vent, de l'execució de l'obra o d'altres.

Mesurament i abonament

Per metres quadrats (m²) de superfície, comprovats i acceptats per la DF.

Amb deducció corresponent a obertures d'acord amb els criteris següents:

- Obertures $\leq 2,00 \text{ m}^2$: No es dedueixen
- Obertures $> 2,00 \text{ m}^2$ i $\leq 4,00 \text{ m}^2$: Es dedueixen el 50%
- Obertures $> 4,00 \text{ m}^2$: Es dedueixen el 100%

Als forats que no es dedueixin, o que es dedueixin parcialment, l'amidament inclou la feina de fer els retorns, com brancals. En cas de deduir-ne el 100% del forat cal amidar també aquests paraments.

Aquests criteris inclouen la col·locació dels elements que configuren l'obertura, com és ara bastiments, excepte en el cas de forats de més de $4,00 \text{ m}^2$ en què aquesta col·locació es compta a part.

Inclouen l'execució de tots els treballs necessaris per a resoldre l'obertura, pel què fa a brancals i ampit, i s'utilitzaran, si cal, materials diferents dels que normalment conformen la unitat.

2.11.2.2. Coronaments

2.11.2.2.1. Condicions de les partides d'obra executades

Formació del remat superior d'una paret.

S'han considerat els tipus de peces següents:

- Peça ceràmica d'elaboració manual col·locada amb morter
- Obra ceràmica
- Pedra natural o artificial collada amb morter
- Peça de formigó polimèric col·locada amb morter.

L'execució de la unitat d'obra inclou les operacions següents:

- Neteja i preparació de la superfície de suport
- Replanteig de l'aresta de coronament
- Col·locació de les peces
- Segellat dels junts
- Neteja del parament

A l'element acabat no hi ha d'haver peces esquerdades, trencades, escantonades ni tacades.

Ha de tenir el color i la textura uniformes.

Les peces han de quedar ben adherides al suport i han de formar una superfície amb la planeïtat prevista a la DT.

Els junts entre les peces han d'estar reblerts.

En les peces amb trencaaigües o col·locades amb els cantells a escaire, aquests han de sobresortir respecte a l'acabat de la paret.

S'han de respectar els junts estructurals.

Pendent (Façanes): $\geq 10^\circ$

Sortint del trencaaigües: $\geq 3 \text{ cm}$

Toleràncies d'execució:

- Horitzontalitat: $\pm 2 \text{ mm/m}$

Coronament de peces ceràmiques

Amplària dels junts:

Tipus de peça	Amplària (mm)

Rajola ceràmica d'acabat fi o vidriada	3-6	± 1
Rajola ceràmica manual	5-10	± 1
Maó	10	± 2

Coronament de peces de pedra o formigó

Els junts entre les peces han d'estar reblerts amb beurada de ciment blanc i, eventualment, colorants, si la DF no especifica d'altres condicions.

2.11.2.2.2. Condicions del procés d'execució

S'han d'aturar els treballs si es donen les condicions següents:

- Temperatures inferiors a 5°C o, en el cas de peces ceràmiques, superiors a 35°C
- En exteriors: Velocitat del vent > 50 km/h, Pluja

Si un cop realitzats els treballs es donen aquestes condicions, s'ha de revisar la feina feta 48 h abans i s'han de refer les parts afectades.

Si la col·locació es amb morter mixt o amb ciment, les peces per col·locar han de tenir la humitat necessària per no absorbir l'aigua del morter. Si la peça és hidrofugada no s'ha d'humitejar.

Si la col·locació es amb morter adhesiu, el morter s'ha de preparar i s'ha d'aplicar segons les instruccions del fabricant.

Coronament amb rajola ceràmica d'acabat fi o vidriada

La rejuntada s'ha de fer al cap de 24 h.

Cal barrejar les peces de caixes diferents per tal d'evitar diferències de tonalitat.

Coronament de peces de pedra o formigó

Els paraments d'aplicació han d'estar sanejats, nets i humits. Si cal, es poden repicar abans.

La cara d'assentament ha de tenir la humitat necessària per tal que no absorbeixi l'aigua del morter.

La rejuntada s'ha de fer al cap de 24 h.

2.11.2.2.3. Mesurament i abonament

Per metre linial (m) de llargària, comprovats i acceptats per la DF

2.11.2.3. Arrebossats

2.11.2.3.1. Condicions de les partides d'obra executades

Arrebossats realitzats amb morter de ciment, morter de calç, morter mixt o morter porós drenant, aplicats en paraments horitzontals o verticals, interiors o exteriors i formació d'arestes amb morter de ciment mixt o pasta de ciment ràpid.

S'han considerat els tipus següents:

- Arrebossat esquerdejat
- Arrebossat a bona vista
- Arrebossat reglejat

L'execució de la unitat d'obra inclou les operacions següents:

- Arrebossat esquerdejat:

- Neteja i preparació de la superfície de suport
- Aplicació del revestiment
- Cura del morter
- Arrebossat a bona vista o arrebossat reglejat:
 - Neteja i preparació de la superfície de suport
 - Execució de les mestres
 - Aplicació del revestiment
 - Acabat de la superfície
 - Cura del morter
 - Repassos i neteja final

Ha de quedar ben adherit al suport.

S'han de respectar els junts estructurals.

Quan l'acabat és deixat de regla, esquitxat o remolinat sense lliscar, a l'arrebossat acabat no hi ha d'haver esquerdes i ha de tenir una textura uniforme.

Quan l'acabat és remolinat i lliscat, a l'arrebossat acabat no hi ha d'haver pols, ni fissures, forats o d'altres defectes.

Gruix de la capa:

- Arrebossat esquerdejat: $\leq 1,8$ cm
- Arrebossat reglejat o a bona vista: 1,1 cm
- Arrebossat amb morter porós drenant: 2 a 4 cm

Arrebossat reglejat:

- Distància entre mestres: ≤ 150 cm
- Toleràncies d'execució per l'arrebossat:

Tipus arrebossat	Planor (mm/m)	Aplomat a cada planta en parament vertical (mm)	Nivell previst en parament horitzontal (mm)
Esquerdejat	± 10		
A bona vista	± 5	± 10	± 10
Reglejat	± 3	± 5	± 5

Toleràncies quan l'arrebossat és a bona vista o reglejat:

- Gruix de l'arrebossat: ± 2 mm

2.11.2.3.2. Condicions del procés d'execució

S'han d'aturar els treballs quan la temperatura sobrepassi els límits de 5°C i 35°C, la velocitat del vent sigui superior a 50 km/h o plogui. Si, un cop executat el treball, es donen aquestes condicions, s'ha de revisar la feina feta i s'han de refer les parts afectades.

Per a iniciar-ne l'execució en els paraments interiors cal que la coberta s'hagi acabat, per als paraments situats a l'exterior cal, a més, que funcioni l'evacuació d'aigües.

S'han d'evitar cops i vibracions que puguin afectar el material durant l'adormiment.

S'han de col·locar tots els elements que hagin d'anar fixats als paraments i no dificultin l'execució del revestiment.

Els paraments d'aplicació han d'estar sanejats, nets i humits. Si cal, es poden repicar abans.

Quan l'arrebossat és esquerdejat, s'ha d'aplicar llançant amb força el morter contra els paraments.

Quan l'arrebossat és a bona vista, s'han de fer mestres amb el mateix morter a les cantonades i als racons.

Quan l'arrebossat és reglejat, s'han de fer mestres amb el mateix morter, als paraments, cantonades, racons i voltants d'obertures. Les arestes i les mestres han d'estar ben aplomades.

Quan l'arrebossat és esquitxat, s'ha d'aplicar en dues capes: la primera prement amb força sobre els paraments i la segona esquitxada sobre la anterior.

Quan l'acabat és deixat de regle o remolinat, s'ha d'aplicar prement amb força sobre els paraments.

El lliscat s'ha d'aplicar quan encara estigui humida la capa d'arrebossat.

Durant l'adormiment s'ha d'humitejar la superfície del morter.

Per a fer assecatges artificials es requereix l'autorització explícita de la DF.

No s'han de fixar elements sobre l'arrebossat fins que hagin passat set dies, com a mínim, o s'hagi adormit.

2.11.2.3.3. Mesurament i abonament

Per metres quadrats (m2) de superfície, comprovats i acceptats per la DF.

Amb deducció de la superfície corresponent a obertures d'acord amb els criteris següents:

- En paraments verticals:
 - Obertures $\leq 2,00$: No es dedueixen
 - Obertures $> 2,00 \text{ m}^2$ i $\leq 4,00 \text{ m}^2$: Es dedueix el 50%
 - Obertures $> 4,00 \text{ m}^2$: Es dedueix el 100%
- En paraments horitzontals:
 - Obertures $\leq 1,00 \text{ m}^2$: No es dedueixen
 - Obertures $> 1,00 \text{ m}^2$: Es dedueix el 100%

Als forats que no es dedueixin, o que es dedueixin parcialment, l'amidament inclou la feina de fer els retorns, com ara brancals, llindes, etc. En cas de deduir-se el 100% del forat cal amidar també aquests paraments.

Aquests criteris inclouen la neteja dels elements que configuren les obertures, com és ara bastiments que s'hagin embrutat.

2.11.2.4. Pintat i protecció de paraments

2.11.2.4.1. Pintats

Condicions de les partides d'obra executades

Preparació i aplicació d'un recobriment de pintura sobre superfícies de materials diversos mitjançant diferents capes aplicades en obra.

S'han considerat els tipus de superfícies següents:

- Superfícies metàl·liques (acer, acer galvanitzat, coure)
- Superfícies de ciment, formigó o guix

S'han considerat els elements següents:

- Estructures
- Paraments

L'execució de la unitat d'obra inclou les operacions següents:

- Preparació de la superfície a pintar, fregat de l'òxid i neteja prèvia si és el cas, amb aplicació de les capes d'emprimació, de protecció o de fons, necessàries i del tipus adequat segons la composició de la pintura d'acabat

- Aplicació successiva, amb els intervals d'assecat, de les capes de pintura d'acabat

En el revestiment no hi ha d'haver fissures, bosses ni d'altres defectes.

Ha de tenir el color, la brillantor i la textura uniformes.

A les finestres, balconeres i portes, s'admet que s'hagin protegit totes les cares però que només s'hagin pintat les visibles.

Pintat a l'esmalt

Gruix de la pel·lícula seca del revestiment: ≥ 125 micres

Condicions del procés d'execució

S'han d'aturar els treballs si es donen les condicions següents:

- Temperatures inferiors a 5°C o superiors a 30°C
- Humitat relativa de l'aire > 60%
- En exteriors: Velocitat del vent > 50 km/h, Pluja

Si un cop realitzats els treballs es donen aquestes condicions, s'ha de revisar la feina feta 24 h abans i s'han de refer les parts afectades.

Les superfícies d'aplicació han de ser netes i sense pols, taques ni greixos.

S'han de corregir i eliminar els possibles defectes del suport amb massilla, segons les instruccions del fabricant.

No es pot pintar sobre suports molt freds ni sobreescalfats.

El sistema d'aplicació del producte s'ha d'escollir d'acord amb les instruccions del fabricant i l'autorització de la DF.

Quan el revestiment estigui format per més d'una capa, la primera capa s'ha d'aplicar lleugerament diluïda, segons les instruccions del fabricant.

S'han d'evitar els treballs que desprenguin pols o partícules prop de l'àrea a tractar, abans, durant i després de l'aplicació.

No s'admet la utilització de procediments artificials d'assecatge.

Superfícies metàl·liques (acer, acer galvanitzat, coure)

Les superfícies d'aplicació han de ser netes i sense pols, taques, greixos ni òxid.

En superfícies d'acer, s'han d'eliminar les possibles incrustacions de ciment o de calç i s'ha de desgreixar la superfície. Tot seguit s'han d'aplicar les dues capes d'emprimació antioxidant. La segona s'ha de tenyir lleugerament amb pintura.

Superfícies de ciment, formigó o guix

La superfície no ha de tenir fissures ni parts engrunades.

El suport ha d'estar suficientment sec i endurit per tal de garantir una bona adherència. Ha de tenir una humitat inferior al 6% en pes.

S'han de neutralitzar els àlcalis, les eflorescències, les floridures i les sals.

Temps mínim d'assecatge de la superfície abans d'aplicar la pintura:

Material superfície	Hivern	Estiu
Guix	3 mesos	1 mes
Ciment	1 mes	2 setmanes

En superfícies de guix, s'ha de verificar l'adherència del lliscat de guix.

Mesurament i abonament

Pintat d'estructures i paraments d'acer

Per metres quadrats (m2) de superfície realment pintada, comprovats i acceptats per la DF.

Cal considerar el desenvolupament del perímetre.

Deducció de la superfície corresponent a obertures:

- Obertures ≤ 1 m2: 0%
- Obertures entre 1 i 2 m2: 50%
- Obertures > 2 m2: 100%

Aquest criteris inclouen la neteja dels elements que configuren l'obertura com és ara, bastiments que s'hagin embrutat.

Pintat de paraments de ciment o guix

Per metres quadrats (m2) de superfície realment pintada, comprovats i acceptats per la DF.

Amb deducció de la superfície corresponent a obertures d'acord amb els criteris següents:

- Obertures ≤ 4 m2: No es dedueixen
- Obertures > 4 m: Es dedueix el 100%

Aquests criteris inclouen la superfície dels paraments laterals de l'obertura en una fondària de 30 cm, com a màxim, excepte en el cas d'obertures de més de 4,00 m2, en que aquesta superfície s'ha d'amidar expressament.

Inclouen igualment la neteja dels elements que configuren l'obertura, com ara bastiments que s'hagin embrutat.

2.11.2.4.2. Pintat de paraments verticals amb emulsions bituminoses

Condicions de les partides d'obra executades

Execució d'una capa de cobertura per a impermeabilització d'elements de formigó mitjançant la col·locació d'emulsions bituminoses.

L'execució de la unitat d'obra inclou les operacions següents:

- Neteja i preparació de la superfície
- Aplicació successiva amb les capes necessàries, del producte

Els paraments en contacte amb el terreny, als llocs indicats a la D.T., s'han d'impermeabilitzar per mitjà de l'aplicació d'emulsions bituminoses en dues capes, una d'emprimació i una altra de cobertura.

La capa de cobertura s'ha d'executar en tantes mans com ho requereixi el producte que s'utilitza.

Les aigües superficials que poden afectar els treballs s'han de desviar i conduir a fora de l'àrea a impermeabilitzar.

Les zones que per la seva forma puguin retenir aigua a la seva superfície s'han de corregir abans de l'execució.

Mesurament i abonament

Per metres quadrats (m2) de superfície realment pintada, comprovats i acceptats per la DF.

Dins d'aquesta unitat s'inclou la preparació de la superfície i els treballs que calguin per a la seva completa finalització.

2.11.2.4.3. Tractament superficial de protecció antigraffiti

Condicions de les partides d'obra executades

Preparació i aplicació d'un recobriment protector sobre superfícies de materials diversos mitjançant diferents capes aplicades en obra.

L'execució de la unitat d'obra inclou les operacions següents:

- Preparació de la superfície a tractar
- Aplicació d'una capa de producte decapant
- Neteja amb aigua
- Aplicació d'una capa d'imprimació antigraffiti
- Aplicació successiva, amb els intervals d'assecatge, de dues capes de vernís antigraffiti

La superfície ha de quedar totalment coberta pel revestiment protector.

El recobriment, un cop sec, ha de cobrir totes les irregularitats del suport, per tal de garantir que el graffiti s'adherirà sobre el vernís i no sobre el suport protegit.

Condicions del procés d'execució

S'han d'aturar els treballs en cas de pluja, neu o si la velocitat del vent és superior a 50 km/h.

Si un cop realitzats els treballs es donen aquestes condicions, s'ha de revisar la feina feta 24 h abans i s'han de refer les parts afectades.

Les superfícies d'aplicació han de ser netes i sense pols, taques ni greixos.

La superfície no ha de tenir fissures ni parts engrunades.

El sistema d'aplicació del producte s'ha d'escollir d'acord amb les instruccions del fabricant i l'autorització de la DF.

S'han d'evitar els treballs que desprenguin pols o partícules prop de l'àrea a tractar, abans, durant i després de l'aplicació.

S'han d'aturar els treballs si es donen les condicions següents:

- Temperatures inferiors a 10°C
- Temperatura del suport inferior a 3°C per damunt de la temperatura de condensació
- Humitat relativa de l'aire superior a 80%

El suport ha d'estar suficientment sec i endurit.

S'han de desbastar mecànicament les superfícies sense porositat ni rugositat per tal de garantir l'adherència del vernís.

Cal aplicar una capa prèvia de decapant, per tal d'eliminar les restes de pintura del suport a tractar.

Abans de l'aplicació del producte, el suport s'ha de tractar amb una capa d'imprimació penetrant i segelladora.

Quan el revestiment estigui format per més d'una capa, la primera capa s'ha d'aplicar lleugerament diluïda, segons les instruccions del fabricant.

No s'admet la utilització de procediments artificials d'assecatge.

Mesurament i abonament

Per metres quadrats (m2) de superfície realment pintada, comprovats i acceptats per la DF.

Deducció de la superfície corresponent a obertures:

- Obertures ≤ 1 m2: 0%

- Obertures entre 1 i 2 m2: 50%
- Obertures > 2 m2: 100%

2.11.2.5. Tancaments metàl·lics

2.11.2.5.1. Reixats

Col·locació de reixat d'1,50 a 2,20 m d'alçària, de malla d'acer.

S'han considerat els tipus següents:

- Amb malla de torsió senzilla
- Amb bastidor i malla electrosoldada o malla ondulada de ferro dolç

L'execució de la unitat d'obra inclou les operacions següents:

- Replanteig
- Col·locació de l'element
- Formació de les bases per als suports, o del forat en l'obra
- Col·locació dels elements que formen el reixat
- Tesat del conjunt

Condicions generals

La reixa ha de quedar ben fixada al suport. Ha d'estar aplomada i amb els angles i els nivells previstos.

Els muntants han de quedar verticals, independentment del pendent del terreny.

Quan la reixa ha d'anar col·locada sobre daus de formigó, els suports s'han d'ancorar a aquestes bases que no han de quedar visibles.

Llargària de l'ancoratge dels suports:

Alçària reixat (m)	Llargària ancoratge (cm)
1,50	≥30
1,80 a 2,20	≥35

Toleràncies d'execució:

- Distància entre suports:

Tipus reixa	Tolerància (mm)
Reixa amb malla de torsió senzilla	± 20
Reixa amb bastidor de 2 x 1,8 m	± 2
Reixa amb bastidor de 2,5 x 1,5 m o 2,65 x 1,5 m o 2,65 x 1,8 m	± 5

- Replanteig: ± 10 mm
- Nivell: ± 5 mm
- Aplomat:: ± 5 mm

Reixat ancorat a l'obra

Distància entre els suports: 2 m

Reixat amb malla de torsió senzilla

La tanca ha de tenir muntants de tensió i de reforç repartits uniformement als trams rectes i a les cantonades.

Aquests muntants han d'estar reforçats amb tornapunts.

- Distància entre els suports tensors: 30 - 48 m
- Nombre de cables tensors: 3
- Nombre de grapes de subjecció de la tela per muntant: 7

Durant tot el procés constructiu, s'ha de garantir la protecció contra les empentes i els impactes per mitjà d'ancoratges i s'ha de mantenir l'aplomat amb l'ajuda d'elements auxiliars.

Mesurament i abonament

Per metre lineal (m) de llargària corresponent a cada una de les alçàries contemplades al projecte, comprovats i acceptats per la DF.

2.11.2.5.2. Baranes

Condicions generals

Baranes constituïdes per un conjunt de perfils que formen el bastidor i l'ampit de la barana, galvanitzats a taller i pintats amb una ma d'imprimació i dues d'esmalt sintètic, col·locades en la seva posició definitiva i ancorada amb morter de ciment o formigó o amb fixacions mecàniques.

L'execució de la unitat d'obra inclou les operacions següents:

- Replanteig
- Preparació de la base
- Col·locació de la barana i fixació dels ancoratges
- Pintat de la barana

La protecció instal·lada ha de reunir les mateixes condicions exigides a l'element simple.

Ha d'estar anivellada, ben aplomada i en la posició prevista al projecte.

L'alçària des del nivell del paviment fins el travesser superior, ha de ser l'especificada en el projecte o la indicada per la DF.

En els trams esglaonats, l'esglaonament de la barana s'ha d'efectuar a una distància ≥ 50 cm de l'element que provoqui l'esmentada variació d'alçada.

L'estructura pròpia de la barana ha de resistir una força horitzontal, uniformement distribuïda, que es considerarà aplicada a 1,2 m o sobre la vora superior de l'element, si aquest està situat a menys alçada. El valor característic de la de força ha de ser de:

- Categoria d'ús C5: 3 kN/m
- Categories d'ús C3, C4, E, F: 1,6 kN/m
- Resta de categories: 0,8 kN/m

(Les categories d'ús es defineixen en l'apartat 3.1.1 del CTE DB SE AE)

La part inferior de les baranes de les escales de les zones destinades al públic o de pública concurrència, ha d'estar separada una distància de 50 mm com a màxim de la línia d'inclinació de l'escala.

Els muntants han de ser verticals. La seva separació ha de ser menor a 10 cm.

Ha d'estar subjectada sòlidament al suport amb ancoratges d'acer collats amb morter de ciment portland o formigó o amb fixacions mecàniques, protegits contra la corrosió.

Sempre que sigui possible s'han de fixar els travessers superiors a les parets laterals per mitjà

d'ancoratges.

Els trams de la barana han d'estar units, per soldadura si són d'acer o per una peça de connexió si són d'alumini.

Toleràncies d'execució:

- - Replanteig: ± 10 mm
- - Horitzontalitat: ± 5 mm
- - Aplomat: ± 5 mm/m
- Alçària: ± 10 mm
- Separació entre muntants: Nul·la

Condicions del procés d'execució

No s'ha de treballar amb pluja, neu o vent superior a 50 km/h.

Els ancoratges han de garantir la protecció contra empentes i cops durant tot el procés d'instal·lació i, alhora, han de mantenir l'aplomat de l'element fins que quedi fixat definitivament al suport.

Han d'estar fets els forats als suports per ancorar els muntants abans de començar els treballs.

Els forats dels ancoratges estaran nets de pols o altres objectes que es puguin haver ficat des del moment de la seva execució fins al moment de la col·locació dels ancoratges.

La DF ha d'aprovar el replanteig abans de fixar cap muntant.

Els ancoratges s'han de fer per mitjà de plaques, platines o angulars. L'elecció depèn del sistema i de la distància que hi hagi entre l'eix de les pilastres i la vora dels elements resistents.

S'han de respectar els junts estructurals per mitjà de junts de dilatació de 40 mm d'amplària entre elements.

El material conglomerant o adhesiu amb que es realitzi l'ancoratge s'ha d'utilitzar abans de començar l'adormiment.

Durant l'adormiment no s'han de produir moviments ni vibracions del element.

S'han d'evitar les soldadures a obra, per tal de no fe malbé el galvanitzat. En cas de fer alguna soldadura, caldrà fer una aplicació de protecció amb productes de galvanització aplicats amb pinzell.

La barana s'ha de pintar amb una imprimació apte per a galvanitzat i dues mans de pintura a l'esmail en acabar la col·locació.

Mesurament i abonament

Per metre lineal (m) de llargària corresponent a cada un dels tipus contemplats al projecte, comprovats i acceptats per la DF.

Inclou el pintat de la barana amb una ma d'imprimació apte per a superfícies galvanitzades i dues d'esmail sintètic.

2.12. Enjardinament

2.12.1. Preparació del terreny

2.12.1.1. Neteja de bosc

2.12.1.1.1. Definició

La unitat d'obra inclou les següents operacions:

- Aclarida selectiva de millora de l'arbrat, fins densitats de 150-1500 peus/ha, respectant individus amb majors perspectives de creixement, tallant aquells de diàmetre normal inferior a 10-15 cm, arbres torts, mal formats, malalts i amb menors perspectives de desenvolupament, tot segons criteri de Direcció Facultativa.
- Estassada selectiva de l'estrat arbustiu, respectant individus/masses segons criteri de la DF.
- Esporga fins a 3,5 m d'alçada en coníferes i fins a 2 m d'alçada en frondoses.
- Retirada i transport fins al mercat de fusta o altre destí acceptat per la Direcció Facultativa d'arbres morts i d'arbres talats en l'aclarida
- Triturat de les restes d'estassada, dels escapçaments i d'esporga mitjançant desbrossadora de martells, tractor de cadenes o màquina trituradora de restes vegetals i estesa de restes triturades.

2.12.1.1.2. Condicions generals

El bosc s'ha de netejar en el 100% de la superfície indicada a per la DF.

No han de restar branques tallades, restes vegetals, troncs tallats, brossa o escombraries a la zona netejada.

Els troncs no aprofitables per al mercat de fusta i les branques gruixudes que no es puguin triturar, s'han de transportar a un centre autoritzat per a la seva correcta gestió d'acord a la normativa vigent en matèria de residus..

La brossa i les escombraries s'han de portar a un centre autoritzat per a la seva correcta gestió d'acord a la normativa vigent en matèria de residus.

Les restes triturades s'han d'escampar uniformement per la superfície del bosc, sense crear amuntegaments.

Esporga

S'ha de mantenir la tija dominant, que no ha de quedar tallada en cap cas.

La poda de formació ha d'aconseguir mantenir el sentit de creixement de l'arbre, quan aquesta es jove, eliminant, per això les branques que tinguin un sentit de creixement predominant, diferent al que interessa.

La poda d'aclarida es l'eliminació selectiva de branques per tal de reduir la densitat de la capçada, augmentant la penetració de llum i aire a d'interior potenciant el desenvolupament de brotades internes i aconseguint que l'arbre, ofereixi menys resistència al vent.

La poda s'ha de realitzar a l'alçada i amb la forma més adient al tipus d'espècie vegetal i la seva ubicació, d'acord amb les directrius de la DF.

El tall s'ha de realitzar en el lloc correcte per tal de possibilitar la millor resposta de l'arbre, en quant al creixement i al tancament de la ferida.

Els talls han de ser nets sense produir esquinçaments.

El tall de branques laterals no ha de malmetre els límits externs del coll de la branca (regruix que es forma al voltant d'una branca en la zona d'inserció a la branca principal) i ha de deixar intacte l'àrea de contacte entre la fusta de la branca i la del tronc o branca principal (arruga de l'escorça).

El tall ha de ser el més curt possible, per damunt i en sentit contrari al borró, i amb pendent per a evitar l'estancament de l'aigua.

Cal procurar que l'alçada resultant de l'esporga de l'arbrat no superi els 2/3 de l'alçada total de l'arbre.

2.12.1.1.3. Condicions del procés d'execució

Abans de començar la feina s'han de marcar els arbres i les masses vegetals d'arbusts o planes que cal conservar, i la direcció facultativa ha d'aprovar la tria.

Selecció

En primer lloc cal eliminar els arbusts i plantes petites que no estiguin seleccionats per conservar. A continuació es talaran els arbres no seleccionats.

En fer la tala cal treballar amb cura per tal que en caure, les branques no facin malbé els arbres que cal conservar.

Si es produeixen forats o reguerols en extreure arbres o arbusts, cal tapar-los amb terra de la zona.

Esporga

Dels arbres que es conservin s'han d'eliminar les branques o els segments de branques que impedeixin assolir la forma i el volum desitjat.

La poda d'arbusts pot realitzar-se en qualsevol època de l'any però no ha de coincidir amb els dies de màxim fred, amb risc de gelades o de màxima calor.

S'ha de realitzar a l'època estacionària del període vegetatiu, sense coincidir amb dies de baixes temperatures o risc de gelades.

La poda s'ha de fer en vàries etapes, començant per les branques secundàries, seguint amb les laterals, per a reduir progressivament el pes i evitar que la branca es trenqui i faci malbé el tronc.

Els talls s'han de començar de baix cap amunt fins un terç de la secció, i s'ha d'acabar dalt fins a trobar el primer tall.

Si cal, es retallaran les vores de la ferida per a facilitar la formació de teixit protector.

Els treballs s'han de fer amb les precaucions necessàries per aconseguir unes condicions de seguretat suficients.

L'eliminació de branques de grans dimensions es farà en diferents parts, controlant en tot moment la direcció de la caiguda per a evitar danys a tercers.

No s'han de produir danys ni al propi arbre ni a la resta de vegetació o altres elements per la caiguda de les branques.

Retirada dels fustals, de brossa i restes vegetals

Els fustals resultants de la tala, sempre que sigui possible, es duran al mercat de fusta més proper, per a la seva valorització i venda.

Cal classificar les restes vegetals, separant les que es poden triturar de la resta.

S'ha de manipular la brossa i els troncs sense fer malbé els arbres o plantes que s'han de conservar.

2.12.1.1.4. Mesurament i abonament

Per superfície tractada mesurada en la seva projecció en planta.

Si la superfície es igual o superior a una hectàrea (1Ha) la unitat d'amidament seran hectàrees (Ha), utilitzant per la seva valoració el preu de la partida d'obra que té aquesta unitat d'amidament, i si és inferior a una hectàrea (1 Ha), la unitat d'amidament serà metres quadrats (m²) i s'utilitzarà el preu de la partida d'obra que té m² com unitat d'amidament. Tots aquests amidaments seran comprovats i acceptats per la DF.

2.12.1.2. Condicionament físic del terreny

Conjunt d'operacions necessàries per al condicionament físic del sòl.

S'han considerat les operacions següents:

- Espedregament
- Subsolament
- Llaurada o cavada
- Esponjament del terreny
- Acabat del terreny amb rotocultor i rasclada

2.12.1.2.1. Subsolament i espedregament

Definició

L'execució de la unitat d'obra inclou les operacions següents:

En el subsolament:

- Tractament mecànic del subsòl
- Protecció del terreny tractat

En l'espedregament amb tremuja, rampí o forquilla:

- Extracció de les pedres del sòl
- Evacuació de les pedres
- Transport de les pedres
- Protecció del terreny tractat

En l'espedregament amb triturador:

- Trituració de les pedres del sòl
- Protecció del terreny tractat

Condicions generals

Ha d'estar tractada el 100% de la superfície indicada per la DF a la fondària determinada al projecte.

Subsolament

No han de restar a la superfície del terreny elements estranys ni pedres de grandària superior a 15 cm.

El tractament mecànic del subsòl natural s'ha de fer almenys una setmana abans de la plantació, per tal de facilitar que la terra absorbeixi la humitat, els adobs i s'aïregi la capa del subsòl de la terra. És aconsellable de fer-ho, l'any abans, a la tardor.

Aquesta capa de terreny ha de quedar sense pedres de mida gran, en funció de l'ús previst.

Toleràncies d'execució:

- Fondària: $\pm 10\%$

Espedregament

L'espedregat del sòl s'ha de fer al final de tot condicionament d'aquest abans del fresatge

Quan l'espedregament es realitzi amb tremuja rampí o forquilla, la capa de terreny ha de quedar sense pedres de mida ≥ 5 cm.

Quan l'espedregament es realitzi amb triturador la capa de terreny ha de quedar sense pedres de mida ≥ 2 cm.

Toleràncies d'execució:

- Fondària: ± 20 mm

Condicions del procés d'execució

Abans de començar els treballs, s'han de senyalitzar les conduccions soterrades (aigua, gas, electricitat, etc.).

S'ha d'evitar el pas de persones o vehicles sobre el terreny tractat.

En cas d'imprevistos (olors de gas, pas de conduccions, restes de construccions, etc.) s'han d'aturar els treballs i avisar la DF.

S'han de suspendre els treballs en cas de pluja o neu.

2.12.1.2.2. Llaurada o cavada, esponjament del terreny

Definició

Conjunt d'operacions de llaurada del terreny.

L'execució de la unitat d'obra inclou les operacions següents:

- Llaurada del terreny
- Protecció del terreny llaurat

Condicions generals

Ha d'estar llaurada el 100% de la superfície indicada per la DF.

No han de restar a la superfície del terreny elements estranys ni pedres de grandària superior a 5 o 10 cm, en funció de l'ús previst.

La porositat ha de ser la indicada per la DF i en el seu defecte superior al 50% amb una relació equilibrada entre macroporus i microporus.

La llaurada del terreny s'ha de fer almenys una setmana abans de la plantació, per tal de facilitar l'aireació de la terra. És aconsellable de fer-ho l'any abans, a la tardor.

Toleràncies d'execució:

- Fondària: $\pm 10\%$

Condicions del procés d'execució

Abans d'executar la partida s'ha de comprovar que estan fets els treballs d'esbrossada i neteja del terreny i l'espedregament, segons les especificacions de la DF.

Abans de començar els treballs, s'han de senyalitzar les conduccions soterrades (aigua, gas, electricitat, etc.).

Si s'han d'aportar condicionants químics i/o biològics al terreny, s'ha de fer abans o a la vegada que s'executa la partida.

S'ha d'evitar el pas de persones o vehicles sobre el terreny llaurat.

En cas d'imprevistos (olors de gas, pas de conduccions, restes de construccions, etc.) s'han d'aturar els treballs i avisar la DF.

S'han de suspendre els treballs en cas de pluja o neu.

2.12.1.2.3. Fresatge

Definició

L'execució de la unitat d'obra inclou les operacions següents:

- Fresatge del terreny
- Protecció del terreny fresat

Condicions generals

Ha d'estar fresada el 100% de la superfície indicada per la DF.

La porositat ha de ser la indicada per la DF i, en el seu defecte, superior al 60% amb una relació equilibrada entre macroporus i microporus.

El fresatge del terreny s'ha de fer almenys una setmana abans de la plantació, per tal de facilitar l'airejament de la terra. Es aconsellable de fer-ho l'any abans, a la tardor.

No han de restar a la superfície del terreny elements estranys ni pedres de grandària superior a 5 cm.

Toleràncies d'execució:

- Fondària: 15%

Condicions del procés d'execució

Abans d'executar la partida s'ha de comprovar que estan fets els treballs d'esbrossada i neteja i llaurada del terreny i l'espeditament, segons les especificacions de la DF.

Abans de començar els treballs, s'han de senyalitzar les conduccions soterrades (aigua, gas, electricitat, etc.).

Si s'han d'aportar condicionants químics i/o biològics al terreny, s'ha de fer abans o a la vegada que s'executa la partida.

En cas d'imprevistos (olors de gas, restes de construccions, etc.) s'han d'aturar els treballs i avisar a la DF.

S'ha d'evitar el pas de persones o vehicles sobre el terreny.

S'han de suspendre els treballs en cas de pluja o neu.

2.12.1.2.4. Passada amb rotocultor i acabat del terreny

Manipulació de les terres existents per tal de donar la configuració i acabat superficial indicats per la DF.

L'execució de la unitat d'obra inclou les operacions següents:

- Comprovació i preparació de la superfície existent
- Passada del rotocultor
- Rasclada mecànica o manual del terreny
- Repassada manual definitiva del terreny

Condicions generals

La superfície acabada ha de tenir els pendents adequats per evacuar les aigües superficials. No han de restar bosses còncaves.

No han de quedar en el terreny elements estranys ni pedres de grandària superior a 1,5 cm si l'acabat és per gespa i 3 cm per altres acabats.

La rasclada s'ha de fer a tota la superfície, i amb les característiques indicades per la DF.

Quan es realitzi una compactació, el terreny ha de restar pla i amb la capa superficial compactada.

Toleràncies d'execució:

- Nivell: ± 10 mm
- Planor: ± 5 mm/2 m
- Pendent mínim: $\pm 1\%$

Condicions del procés d'execució

S'han de suspendre els treballs en cas de pluja o neu.

Per a realitzar l'anivellament i la repassada del terreny, prèviament han d'estar fets els treballs d'anivellament general i condicionament del terreny per aconseguir les cotes fixades per la DF.

La rasclada del terreny s'ha de realitzar preferentment a final de l'estiu i abans de realitzar qualsevol tractament superficial o d'adobar.

2.12.1.2.5. Mesurament i abonament

Per metres quadrats de superfície tractada (m^2) mesurada en la seva projecció en planta, comprovats i acceptats per la DF.

2.12.1.3. Adobat

2.12.1.3.1. Definició

Els adobs són productes de composició orgànica, mineral o complexa, que s'afegeixen al sòl per tal d'aconseguir restituir-li els elements necessaris per al bon desenvolupament de les plantes.

S'han de distingir els tres tipus d'adobs següents:

- Adobs orgànics
- Adobs minerals
- Adobs complexos

2.12.1.3.2. Condicions generals

Adob orgànic:

L'adob orgànic que s'utilitzarà serà el compostat, el qual procedirà de les dejeccions sòlides i líquides del bestiar, barrejat irregularment amb el seu jaç i passat per un procés de compostatge.

La seva densitat serà vuit-cents quilograms per metre cúbic (800 kg/m³).

Ha de complir els requisits del compost de classe II, d'origen animal, segons NTJ 05C.

Adob mineral:

Els adobs minerals que es podran utilitzar seran els que subministrin microelements. Els principals seran:

- Nitrogenats:

Sulfat amònic, nitrat amònic, nitrat sòdic, nitrat potàssic, nitrat càlcic, cianamides, amoníac i urea i nitrosulfat amònic.

- Fosforats:

Superfosfats, fosfat bicàlcic, fosfat tricàlcic (fosforita i apatita).

- Potàssics:

Clorur i sulfat potàssic, sals brutes (mescla de carnal·lita), kainita i silvinita) i cendres vegetals.

- Càlcics:

Carbonat càlcic, sulfat càlcic, hidrat càlcic i escuma de sucrera.

Adob complex:

Es coneix per adob complex el que s'obté mitjançant una reacció química a partir de matèries primeres, com és el cas de fosfats naturals, amoníac, àcid nítric i, eventualment, àcid sulfúric o carbònic i sals de potassa. En la seva fabricació entren en joc unes reaccions químiques regulades per les proporcions relatives dels elements fertilitzants que hi participen. L'adob complex utilitzat haurà de tenir, com a mínim, quaranta unitats (40 ut) fertilitzants.

A les Prescripcions Tècniques Particulars s'especificarà l'adob que s'ha d'utilitzar dels que s'han esmentat, en funció de l'estat en què es trobin els terrenys per plantar o sembrar.

2.12.1.3.3. Mesurament i abonament

Els adobs afegits a la terra vegetal o en als clots de plantació no seran d'abonament directe, perquè es considera que estan inclosos als corresponents preus unitaris de terra vegetal fertilitzada, plantacions i sembrats.

Quan el projecte inclogui una partida exclusiva d'adobat, es mesuraran i abonaran per metres quadrats (m²), comprovats i acceptats per la DF. En aquest darrer cas es considera el subministrament i l'aportació de l'adob, l'aplicació de les esmenes químiques i/o orgàniques necessàries, tots els treballs d'estesa i barreja dels adobs i esmenes al terreny.

2.12.1.4. Aportació de terres per a plantacions

2.12.1.4.1. Definició

S'anomena terra vegetal a la capa superficial del sòl que arriba fins a una profunditat de vint a quaranta centímetres (0,20 a 0,40 m) i que reuneix bones condicions per a ser plantada o sembrada, adobada amb adobs orgànics.

2.12.1.4.2. Condicions generals

Tant per a la plantació com per a la sembra, es fa necessària la preparació del sòl, de tal manera que la llavor en germinar trobi fàcil arrelament i substàncies assimilables, i després la deguda protecció i la escassa o nul·la competència per part d'altres plantes. El mateix passa amb el vegetal plantat, per al qual s'han de buscar sempre unes condicions òptimes per al seu desenvolupament.

La dosificació granulomètrica de la terra franca serà la següent:

- Sorra 23 - 52%
- Llim 28 - 50%
- Argila 7 - 27%

S'haurà de disgregar quan presenti parts aglutinades.

Pel que fa a la matèria orgànica, la seva quantitat ha de ser igual o superior al tres per cent (3%). El seu PH haurà de ser lleugerament àcid, de sis amb dues dècimes a set (6,2 a 7), que és el nivell òptim per al desenvolupament de les bactèries i fongs fertilitzants.

La terra vegetal es fertilitzarà amb l'agregació de vint-i-cinc quilograms de compostats per metre cúbic (25 kg/m³), si aquesta operació es pot fer abans de ser escampada la terra vegetal, tot barrejant-se convenientment; en cas contrari, s'aplicaran, al moment de l'estesa de

la terra vegetal, cinc quilograms per metre quadrat (5 kg/m²) del mateix fem, tot enterrant-lo convenientment.

En quant a les operacions d'excavació de terres vegetals dins de les obres, cal procedir de la següent manera:

- Decapar la terra vegetal (després d'haver eliminat la vegetació existent mitjançant esbrossada) fins a la profunditat que determini el projecte (horitzó orgànic), en el seu corresponent l'estudi geotècnic
- Aplegar la terra vegetal en una zona destinada a aquesta fi (zona d'aplec de terres vegetals, que ha d'haver estat delimitada al Pla de Medi Ambient del contractista), per que així, el volum de terres vegetals determinat en projecte, pugui ser emprat posteriorment en treballs de restauració i/o enjardinament.
- Els aplecs de terra vegetal no poden superar els 2 m d'alçada i la maquinària no pot circular per sobre.
- Si es determina en projecte o així ho decideix la DF es duran a terme anàlisis per determinar la fertilitat de la terra vegetal i el compliment de les condicions mínimes per a la seva acceptació..
- Abans de la seva estesa en l'obra, si així ho determina el projecte o la DF s'aplicaran tractaments de millora de la terra vegetal i aquests han de comptar, almenys, d'un garbellat (si s'escau) i d'una fertilització mineral i orgànica.
- A les àrees coincidents amb les planejades com a zones verdes, sempre que les propietats físiques i químiques dels sòls siguin les idònies i quan no es contradigui amb les decisions de la DF, es mantindran els sòls originals.
- Per tant, no es decaparà la terra vegetal a les àrees que, segons projecte, es destinin a zones verdes i, aquestes, es delimitaran amb cinta per evitar possibles afeccions a les propietats físiques i químiques del sòl (a causa entrada de maquinària, d'aplec temporal de materials, etc.). S'hauran de regar periòdicament per evitar perdre sòl per erosió i per mantenir l'activitat biològica.

2.12.1.4.3. Preparació de les superfícies

En primer lloc es realitzarà una esbrossada i, si s'escau, s'efectuaran els enderroc de l'obra existent. A continuació es procedirà a l'anivellament de la superfície, desmuntant o omplint les desigualtats existents.

En cas de talussos de desmunt o terraplè, aquesta unitat d'obra s'executarà a mesura que es vagin acabant els talussos, per procedir tot seguit a la sembra o plantació de les espècies cespitoses, malgrat que les obres de plantació estiguin programades en fase posterior.

2.12.1.4.4. Remolta i transport de la terra vegetal fertilitzada

Es remourà i transportarà, des de la zona d'aplec fins a la zona d'ús, per procedir a la seva estesa, amb molta cura, evitant manipular-la si està molla, per tal d'evitar que la terra esdevingui fang.

2.12.1.4.5. Estesa i conformació

La terra vegetal fertilitzada s'estendrà amb un gruix uniforme, tot utilitzant la maquinària amb la qual s'eviten les passades per sobre i la compactació resultant. Per a talussos elevats s'utilitzaran transportadores de cinta, excavadores lleugeres manades per cable o de braç llarg.

El contractista tornarà a col·locar, a càrrec seu, la terra vegetal que hagués rel·lisat del seu emplaçament, per descuit i incompliment de les exigències del present article, així com també en cas d'erosions per pluges o d'altres causes.

Finalment, es netejarà la zona i es transportaran a l'abocador o lloc d'ús els materials que sobrin o hagin estat rebutjats, i es retiraran també les instal·lacions provisionals.

2.12.1.4.6. Mesurament i abonament

Per metres cúbics (m³) realment estesos, mesurats en replegues o una vegada estesos. També es podrà fer per metres quadrats (m²) de superfícies cobertes amb un determinat gruix, si així ho especifica el pressupost del projecte. Sempre comprovats i acceptats per la DF.

2.12.1.5. Humus

S'anomena humus el material utilitzat per tal de cobrir la llavor al moment de la sembra.

2.12.1.5.1. Condicions generals

Haurà d'estar constituït per elements amb un elevat percentatge de matèria orgànica, motiu pel qual la seva coloració ha de ser negrenca.

Haurà de ser ric en elements fertilitzants. La seva textura ha de ser tal que eviti una ràpida dessecació de la llavor i del sòl.

Estarà suficientment sec per tal d'evitar amuntegaments, que perjudiquin la uniformitat de la distribució.

2.12.1.5.2. Mesurament i abonament

S'ajustarà al que prescriu l'article relatiu a "Sembres".

2.12.2. Subministrament de plantes i llavors

2.12.2.1. Plantes

Les dimensions i característiques que s'assenyalin en les definicions d'aquest article són les que han de tenir les plantacions.

Arbre: vegetal llenyós que assoleix una alçada de 5 m o més, no es ramifica des de la base i posseeix una tija principal anomenada tronc.

Arbust: vegetal llenyós que, per norma general, es ramifica a la base i no arriba als 5 m.

Planta entapissant: vegetal de petita alçada que plantat a una certa densitat cobreix completament el sòl amb les seves tiges i fulles.

Planta enfiladissa: són aquelles de naturalesa herbòria i vivaces que se subjecten per si mateixes, mitjançant circells o ventoses en els murs o emparrats.

2.12.2.1.1. Condicions generals

Les plantes pertanyeran a les espècies i varietats assenyalades en la memòria, els plànols i el pressupost. Reuniran les condicions d'edat, format, desenvolupament, forma de cultiu i de trasplantament que s'indiquen en aquesta documentació.

Les plantes seran, en general, ben conformades, de desenvolupament formal, sense que presentin símptomes de raquitisme i retard. No presentaran ferides en el tronc o branques i el sistema radical serà complet i proporcional al port. Les arrels de les plantes en pa de terra o arrel nua presentaran talls nets i recents sense ferides.

El port de les plantes serà normal i ben ramificat i les de fulla perenne tindran el sistema foliar complet, sense decoloració ni símptomes de clorosi.

Pel que fa a les dimensions i característiques particulars, s'ajustaran a les descripcions del projecte.

El creixement serà proporcionat a l'edat, i no s'admetran plantes velles o criades en condicions precàries.

Les dimensions que figuren al projecte són:

Alçada: la distància des del coll de la planta a la part més distant d'aquest, llevat dels casos en què s'especifiqui el contrari (com en les palmàcies si es donen alçades de troncs).

Circumferència o perímetre de tronc: El perímetre de tronc serà mesurat en centímetres, a 1,00 m del coll de la planta.

Seran rebutjades les plantes:

- Que en qualsevol dels seus òrgans o en la seva fusta sofreixin o puguin ser portadores de plagues o malalties (aquelles que ho requereixin han de disposar del passaport fitosanitari corresponent)
- Que hagin tingut creixements desproporcionats, per haver estat sotmesos a tractaments especials i per altres causes
- Que durant l'arrencament o el transport hagin sofert danys que afectin a aquestes especificacions
- Que no vinguin protegides per l'embalatge oportú
- Que no compleixin les característiques descrites a memòria, plànols i pressupost del projecte.

El contractista restarà obligat a substituir totes les plantes rebutjades i seran al seu càrrec totes les despeses ocasionades per les substitucions, sense que el possible retard pugui repercutir en el termini d'execució de l'obra.

2.12.2.1.2. Condicions específiques

Els arbres destinats a ser plantats en alineació tindran el tronc recte i llur alçada no serà inferior a l'especificada en el projecte. Per als arbres de copa, aquesta començarà, com a mínim, a 2 metres. Les frondoses de port piramidal presentaran ramificació des de la base i amb la guia central sense escapçar. Les coníferes han d'anar amb mota de terra protegida amb malla o escaiola, repicades com a mínim 6 mesos abans, i mantenint tots els brots terminals, tant en guia central com en ramificacions. Els arbres fletxats conservaran intacte la gemma terminal i estaran ramificats a partir de 2 m d'alçada.

Les plantes destinades a la formació d'una bardissa uniforme seran de la mateixa espècie i varietat, del mateix color i tonalitat, ramificades i amb fulles des de la base i capaces de conservar aquests caràcters amb l'edat. Tindran també la mateixa alçada.

2.12.2.1.3. Presentació

Les plantes a arrel nua han de presentar un sistema radical proporcionat al sistema aeri, i les arrels sanes i ben tallades. S'hauran de transportar al peu d'obra el mateix dia que siguin arrencades del viver i, si no es planten immediatament, es dipositaran en rases, de manera que quedin cobertes amb 20 cm de terra sobre les arrels. Tot seguit es procedirà a regar-les per inundació per tal d'evitar que quedin bosses d'aire entre les arrels.

Les plantes en test hauran de romandre-hi al mateix instant de llur plantació, transportant-les fins al clot sense que es deteriori el test. Si no es planten immediatament després de la seva arribada a l'obra es dipositaran en lloc cobert o es taparan amb palla sobre el test. En tots cas, es regaran diàriament mentre romanen dipositades.

2.12.2.1.4. Mesurament i abonament

Per unitat (u) realment subministrada a obra segons l'espècie i paràmetre de determinació de la grandària, comprovada i acceptada per la DF.

El preu inclou els treballs d'arrencada de l'arbre al viver, el subministrament i transport a obra i, la descàrrega directa de l'arbre al clot de plantació o a l'aplec de l'obra.

2.12.2.2. Llavors

2.12.2.2.1. Condicions generals

Les llavors pertanyeran a les espècies indicades en el projecte. Seran de puresa superior al 90% i de poder germinatiu superior al 95%:

No presentaran ni plagues ni malalties, ni símptomes d'haver-les patit en el moment del subministrament.

Si en el període de garantia es produïssin fallades, aniran a càrrec del contractista les operacions de ressebra fins que s'assoleixi el resultat desitjat.

Aquestes condicions estaran suficientment garantides, a judici de la direcció facultativa; en cas contrari, es podran realitzar anàlisis segons les Normes Internacionals per a Assajos de Llavors, de 1966, amb les despeses a càrrec del contractista.

2.12.2.2.2. Mesurament i abonament

S'ajustarà al que prescriu l'article relatiu a "Sembres".

2.12.3. Sembres i hidrosembres

2.12.3.1. Sembres

2.12.3.1.1. Definició

Es defineix la sembra com el procediment de disseminació pel terreny i soterrament de les llavors de les espècies que s'intenta propagar.

2.12.3.1.2. Materials

L'adob, les llavors, matèria orgànica i l'aigua compliran les condicions fixades als corresponents articles del present Plec.

2.12.3.1.3. Execució de les sembres

La sembra es farà a la tardor o a la primavera o principis d'hivern, i no es podrà realitzar en dies no adients, tals com dies de fortes calorades, vents càlids o secs, gelades, etc.

Les sembres s'executaran segons el procediment següent:

- Sobre el sòl, adequadament preparat i fertilitzat, es repartirà la llavor per tota la superfície a sembrar, al més uniformement possible.
- Per tal d'evitar una mala distribució, no es pot sembrar amb vents forts que puguin arrossegar la llavor. Si no hi hagués un altre remei, es barrejarà la llavor amb sorra lleugerament humida i, a més, s'efectuarà la distribució arran de terra.
- Les llavors s'han de plantar a una fondària tal que, quan germinin les fulles cotiledonars que acompanyen la tija a llur desenvolupament, puguin arribar a la superfície abans que hagin esgotat les substàncies de reserva que la planta utilitza per al seu creixement. La pràctica confirma que aquesta fondària és una vegada i mitja (1,5) la dimensió màxima de la llavor. Però, tenint en compte el pendent dels talussos i la coberta del tou, que s'estendrà de manera uniforme, serà un gruix una mica superior al doble de la major dimensió de la llavor.
- Un cop repartida la llavor i coberta amb el tou, es compactarà mitjançant corrons adients, i es regarà amb aigua, tot repetint el reg diàriament durant el període inicial d'una a dues setmanes, i essent la DF la que fixarà, segons les condicions climatològiques la durada exacta d'aquest període.

2.12.3.1.4. Mesurament i abonament

Per superfície tractada mesurada en la seva projecció en planta. Si la sembra es fa amb sembradora agrícola la unitat d'amidament seran hectàrees (Ha), utilitzant per la seva valoració el preu de la partida d'obra que té aquesta unitat d'amidament, i si es manual, la unitat d'amidament serà metres quadrats (m²) i s'utilitzarà el preu de la partida d'obra que té m² com unitat d'amidament. Tots aquests amidaments seran comprovats i acceptats per la DF.

2.12.3.2. Hidrosembra

Als talussos de desmunt i terraplè l'execució de les sembres s'efectuarà immediatament després d'acabat el talús, prèvia estesa de la terra vegetal, si s'escau, malgrat que les obres de plantacions siguin programades en fase posterior. Es procurarà que el terç superior dels talussos quedi més densament sembrat, per a major protecció contra l'erosió.

Consisteix en llançar una barreja de llavors, adobs, mulch i estabilitzants sobre la superfície per sembrar.

La hidrosembra es realitzarà dues o quatre capes segons descripció de la partida del pressupost.

2.12.3.2.1. Preparació de superfícies

Aquesta operació té com a objecte aconseguir una superfície uniforme per a proporcionar una capa adequada per a procedir a la hidrosembra.

2.12.3.2.2. Materials necessaris

Els següents components i quantitat han de formar part de la mescla d'hidrosembra per m2 de superfície vertical de mur verd.

- Aigua 10 m³/Ha en hidrosembra de dues capes, 20 m³/Ha en hidrosembra de 4 capes.
- Mulch de cel·lulosa de fibra curta 1800 kg/Ha en hidrosembres de dues capes i 3600 Kg/Ha en hidrosembres de 4 capes.
- 400 Kg/Ha d'adob organo-mineral d'alliberament lent
- 300 Kg/Ha de fixador.
- 350 Kg/Ha d'una barreja de llavors de plantes herbàcies d'espais apropiats per a la precipitació mitjana, temperatura i orientació indicada a projecte

2.12.3.2.2.1. Maquinària

La maquinària serà una hidrosebradora de 5.000 a 10.000 litres de capacitat muntada sobre un camió. El tanc conté dos agitadors mecànics que barregen la llavor, el producte acabat i l'aigua continuament. Utilitzant la bomba d'alta pressió especial per a l'ús de llavors de gespa, la barreja s'escampa mitjançant mànegues a les zones on el camió no hi pot arribar, i per un camió o pistó mòbil on el camió hi trobi fàcil accés.

L'aplicació serà feta després de marcar l'àrea per sembrar.

2.12.3.2.2.2. Reg

El reg immediat a la sembra es farà amb les precaucions oportunes per a evitar arrossegaments de terres o de llavors.

S'ha de tenir en compte que els regs immediats a la sembra no són imprescindibles i poden ser contraproductius, ja que és molt difícil que no produeixin alteracions en la distribució regular de les llavors i en la uniformitat de la superfície. Cal esperar, sense cap inconvenient, que la germinació es produeixi naturalment, i s'ha de fer així necessàriament quan no es pugui assegurar la continuïtat en el reg.

2.12.3.2.3. Execució de les obres

La hidrosembra s'ha de realitzar fora d'època estival excepte condicions meteorològiques favorables o regs, i buscant sempre èpoques en què es prevegin pluges i temperatures favorables per la naixença i establiment de les espècies sembrades.

2.12.3.2.4. Mesurament i abonament

Per metres quadrats (m²) mesurats al terreny, comprovats i acceptats per la DF. Inclou tots els materials, maquinària i operacions esmentats a la descripció de l'execució de la partida d'obra.

2.12.4. Plantació

2.12.4.1. Obertura de clots i plantació

2.12.4.1.1. Obertura de clots

2.12.4.1.1.1. Definició

Consisteix en el buidat del terreny mitjançant l'excavació de cavitats més o menys prismàtiques, de mides mínimes indicades a la partida d'obra, que en tots els casos permeti que les arrels de la planta s'hi puguin col·locar sense doblegar, especialment l'àpex principal, o bé hi càpiga folgadamente la mota.

2.12.4.1.1.2. Execució de les obres

El contractista procedirà al replanteig de detall per a la ubicació de les plantes, i no es podrà iniciar l'obertura de clots sense que la DF n'aprovi prèviament el replanteig.

Si en algun dels horitzons del terreny apareixen terres de mala qualitat, impròpies per a ser utilitzades al replè dels clots, s'hauran de retirar i ser substituïdes per terra fèrtil

Les dimensions dels clots estaran amb relació amb la planta que s'ha de plantar, segons vingui preparada, amb mota o a arrel nua.

Si no s'especifica una altra cosa, a les Condicions Particulars, les dimensions dels clots seran les següents:

- Per a arbres de més de tres metres (3 m) d'alçada amb mota: 1,00 x 1,00 x 1,00 m
- Per a frondoses de tres a arrel despallada: 0,80 x 0,80 x 0,80 m
- Per a palmeres: diàmetre del clot 20-30 cm més ample i 50 cm més fons que el pa de terra. A la base del clot s'aportarà una capa de 20 cm de material drenant
- Per a arbres i arbustos compresos entre un metre i mig (1,5 m) i dos metres (2 m) amb mota: 0,60 x 0,60 x 0,60 m
- Per a arbustos i arbres menors d'un metre i mig (1,5 m) amb mota o test: 0,50 x 0,50 x 0,50 m
- La resta de les plantes, exceptuant cespitoses: 0,30 x 0,30 x 0,30 m, o, en qualsevol cas, 15 cm més ample que el pa de terra

Es reservarà la fracció de terres excavades que indiqui la unitat d'obra, i la resta es portarà a l'abocador. Amb les terres reservades es barrejaran els adobs i la terra vegetal d'aportació, en les proporcions que indiqui la DT amb les correccions que digui la DF, per reblir el clot en el moment de la plantació.

Per a la plantació de les espècies cespitoses s'utilitzarà el punxó o el borro.

2.12.4.1.2. Plantacions

2.12.4.1.2.1. Dipòsit

Quan la plantació no pugui efectuar-se immediatament després de rebre les plantes, s'ha de procedir a dipositar-les. El dipòsit afecta només les plantes que es rebin a arrel nua o mota coberta amb embolcall porós (palla, test, d'argila, guix, etc.); en canvi, no és necessari quan les reben amb mota coberta de material impermeable (test de plàstic, llauna, etc.).

L'operació consisteix en col·locar les plantes en una rasa i clot, i en cobrir les arrels amb una capa de terra de 10 cm, com a mínim, distribuïda de manera que no quedin intersticis en el seu interior, per a protegir-les de la dessecació o de les gelades fins al moment de la seva plantació definitiva. Subsidiàriament, només quan no sigui possible prendre les precaucions assenyalades anteriorment, i amb l'aprovació de la direcció facultativa, se situaran les plantes en un local cobert, i es taparan les arrels amb un material com ara fulles, tela, paper, etc., que les aïlli d'alguna manera del contacte amb l'aire.

2.12.4.1.2.2. Presentació

Abans de "presentar" la planta, es posarà al clot la quantitat precisa de terra perquè el coll de l'arrel quedi després al nivell del sòl. Sobre aquesta qüestió, que depèn de la condició del sòl i de la cura que puguin proporcionar-li després, se seguiran les indicacions de la direcció facultativa, i es tindrà en compte l'assentament posterior de l'aportació de terres, que pugui establir-se, com a terme mitjà, al voltant del 15%. La quantitat d'adob orgànic indicat per a cada cas en el projecte s'incorporarà a la terra, de manera que quedi en les proximitats de les arrels però sense arribar a estar en contacte amb elles per evitar, en part, la pràctica força corrent de posar l'adob en el fons del clot.

2.12.4.1.2.3. Poda de plantació

El trasplantament, especialment quan es tracta d'exemplars llenyosos, origina un fort desequilibri inicial entre les arrels i la part aèria de la planta; aquesta última, per tant, haurà de ser reduïda de la mateixa manera que ho ha estat el sistema radicular per a establir la adequada proporció i evitar les pèrdues excessives d'aigua per transpiració.

Aquesta operació s'ha de fer amb totes les plantes de fulla caduca, però les de fulla persistent, particularment les coníferes, no solen suportar-la. Els bons vivers la realitzen abans de subministrar les plantes; en cas contrari es durà a terme segons les instruccions de la DF.

2.12.4.1.2.4. Normes generals

La plantació a arrel nua s'efectuarà, com a norma general, amb els arbres i arbustos de fulla caduca que no presentin dificultats especials per al posterior arrelament.

Prèviament, es procedirà a eliminar les arrels malmeses per l'arrencada o per altres causes, tenint cura de conservar el major nombre possible d'arrels.

La planta es presenta de forma que les arrels no pateixin flexions, especialment quan existeixi una arrel principal ben definida, i es reomplirà el clot amb una terra adequada en quantitat suficient perquè l'assentament posterior no origini diferències de nivell.

El trasplantament amb mota és obligat per a totes les coníferes i per a les espècies de fulla persistent. La mota estarà subjecte de forma convenient per a evitar que es clivelli o es desprengui; en les exemplars de molta grandària o desenvolupament se seguirà un dels sistemes coneguts, embolcall de guix o de fusta.

A l'hora de reomplir el clot i pitjar la terra per tongades, es farà de forma que no es desfaci la mota que envolta les arrels.

Es realitzarà un escossell de reg, que consisteix en la confecció d'un clot circular en la superfície, amb centre en la planta, tot formant un cavalló a una alçada que permeti l'embassament de l'aigua; el seu diàmetre serà proporcional a la planta.

En cas de terrenys poc drenats o de superfície compactada, es col·locarà al voltant de les arrels un tub corrugat de drenatge de 50-125 mm de diàmetre i una longitud de 3 m.

2.12.4.1.2.5. Moment de la plantació

La plantació es realitzarà, si és possible, durant el període de repòs vegetatiu. El trasplantament realitzat a la tardor presenta avantatges en els climes de llargues sequeres estivals i d'hiverns suaus, perquè en arribar l'estiu la planta ha emès ja arrels noves i es troba en millor condicions per afrontar la calor i la manca d'aigua.

No es realitzaran plantacions amb el sòl glaçat, excessivament mullat o en condicions climàtiques molt desfavorables, com ara vents forts, períodes de glaçades, neu, calor forta...

Aquesta norma presenta, sens dubte, nombroses excepcions; els vegetals de climes càlids, com ara són les palmeres, els cactus, les iuques, etc., es trasplantaran a l'estiu; els esqueixos arrelen millor quan el sol comença a caldejar. A partir del final del mes d'abril en endavant, o durant els mesos de setembre a octubre, la divisió vegetativa es farà també quan ja s'ha mogut la saba, època que sembla que és la millor, en molts casos, per al trasplantament de les coníferes.

La plantació de vegetals cultivats en test pot realitzar-se gairebé en qualsevol moment, fins i tot a l'estiu, si el manteniment posterior és al adequat.

2.12.4.1.3. Plantacions a arrel nua

2.12.4.1.3.1. Normes generals

La plantació a arrel nua d'espècies de fulla caduca s'ha de fer, com a norma general, en l'època de repòs vegetatiu. Per descomptat, es presenta en alguna freqüència la necessitat de plantar-les quan la seva foliació ha començat; l'operació es durà a terme, en aquest cas, prenent les següents precaucions addicionals:

- Poda forta de la part aèria per a facilitar la tasca del sistema d'arrelament, procurant, al mateix temps, conservar la forma de l'arbre
- Supressió de les fulles ja obertes, tenint cura, no obstant, de no suprimir les gemmes que puguin existir en el punt d'inserció
- Aportació de terra nova per al clot i utilització d'estimulant de l'arrelament
- Protecció del tronc contra la dessecació per un dels mitjans assenyalats
- Regs freqüents en el clot, damunt tronc i branques

2.12.4.1.4. Mesurament i abonament

Per unitat (u) d'obertura de clot mesurat al terreny en funció de les seves dimensions i la tipologia i presentació de l'espècie vegetal plantada, comprovada i acceptada per la DF.

Resta inclòs en aquesta unitat el transport a l'abocador del material de mala qualitat tret del sot i la seva estesa, la plantació de la palmera, arbre o arbust, l'adobat, aportació de terres, formació d'escossell, tub corrugat perforat, el primer reg i tots aquells elements i operacions que calguin per a un bon arrelament i creixement.

2.12.4.2. Reg de plantació

És precís proporcionar aigua abundant a la planta en el moment de la plantació i fins que s'hagi assegurat l'arrelament; el reg s'ha de fer de manera que l'aigua travessi la mota on es troben les arrels i no es perdi per la terra més molla que l'envolta.

2.12.4.2.1. Mesurament i abonament

El reg de plantació no és d'abonament específic perquè es troba inclosa a la partida d'obertura de clots de plantació corresponents.

2.12.4.3. Aspres i vents

2.12.4.3.1. Definició

S'entén per aspres i vents aquells elements que mantenen en posició vertical els arbres per a evitar que siguin tombats.

2.12.4.3.2. Condicions generals

Vents:

Els vents s'utilitzaran bàsicament per coníferes, palmeres i arbres ramificats des de la base.

Els vents constaran de tres tirants de cable galvanitzat, cadascun d'una longitud aproximada a l'alçada de l'arbre per subjectar. Els materials i seccions dels dits tirants seran els adequats per poder resistir, en cada cas, les tensions a les quals estaran sotmesos, pel pes de l'arbre i la força del vent. Els lligams hauran de portar materials de protecció per tal de no produir ferides a l'arbre. Els cables i els ancoratges han d'anar proveïts de tubs o platines de senyalització d'un color molt visible.

Aspres:

L'alçària i el gruix de l'aspre està condicionat a la mida de l'arbre. L'aspre anirà clavat com a mínim 50 cm per sota del forat de plantació i a uns 29 cm del tronc. Normalment, portarà dues fixacions de material elàstic i no abrasiu per a l'escorça, disposats de manera que no originin ferides a la planta.

2.12.4.3.3. Mesurament i abonament

Els aspres i sistemes d'aspratge per unitats (u), comprovades i acceptades per la DF.

Els vents, quan a criteri de la DF siguin necessaris, es consideren inclosos a la partida d'obertura de clots de plantació corresponents.

2.12.5. Conservació de l'enjardinament

La conservació de l'enjardinament són els treballs de neteja, esporga, artigues, formació d'escocells pel reg, tractaments fitosanitaris, col·locació de vents i tutors, regs, etc., així com la reposició de les plantacions i sèmbras i totes les cures culturals que siguin necessàries per tal de garantir la correcta implantació de les sèmbras i plantacions realitzades.

Es realitzaran totes les partides de conservació i manteniment contemplades en projecte i totes aquelles que s'escaiguin segons criteri de la Direcció Facultativa.

2.12.5.1. Execució de les obres

Els treballs de conservació de les plantacions s'ajustaran al que prescriuen les respectives unitats i zones confrontants, i transportarà a l'abocador els materials que sobrin o que hagin estat rebutjats, cobrirà les rases, retirarà les instal·lacions provisionals, etc.

2.12.5.1.1. Reposició

La reposició és la ressebrada i substitució de plantes que el contractista haurà d'efectuar durant l'execució de les obres i durant el període de garantia, fins a llur recepció definitiva, quan les espècies corresponents no s'hagin desenvolupat segons les previsions, a judici de la DF.

2.12.5.1.1.1. Condicions generals

Eixarcolat

L'eixarcolat consisteix a trencar la crosta que es pugui formar a la terra al voltant de les plantes per tal de permetre la seva oxigenació, incorporació de l'aigua i nutrients al sol. I alhora eliminar les males herbes.

L'eixarcolat es realitzarà quan sigui necessari en funció del creixement de les males herbes per evitar que aquestes competeixin amb les plantacions i mantenir un bon aspecte de l'enjardinament.

Desherrat manual

Consisteix a arrencar manualment les males herbes existents a les zones cobertes per mulch i es realitzarà quan les herbes tinguin l'alçada suficient per poder-les arrencar, però amb prou freqüència per evitar el mal aspecte de les zones a desherbar.

Adobament

Consisteix en l'aportació de nutrients a les plantacions o sèmbrs. Es realitzarà en el moment més oportú per tal que la planta pugui aprofitar el màxim els nutrients aportats, seguint el calendari de manteniment o el criteri de la direcció facultativa.

S'evitarà el contacte de l'adob aportat amb el tronc dels arbres o arbustos. I es compliran els criteris de les Normes Tecnològiques de Jardineria.

Tractaments fitosanitaris

Consisteixen en combatre els agents nocius per les plantes, com ara insectes, àcars, fongs, bacteris etc.

En la seva aplicació sempre es tindrà en compte la normativa d'acompliment obligatori.

Els tractaments fitosanitaris, s'aplicaran estrictament en funció de les necessitats, evitant de fer tractaments preventius per tal d'evitar de crear resistències i minimitzar l'impacte ambiental. I sempre s'aplicaran d'acord amb el criteri de la direcció facultativa.

Esporga

L'esporga consisteix en l'eliminació dels rebrots del tronc, branques mal situades per la futura estructura equilibrada de la planta, Eliminació de branques seques i malaltes.

Eliminació de branques massa baixes, en el cas d'arbrat, i que puguin representar un impediment al lliure trànsit de persones o vehicles, segons quina sigui la situació d'aquest arbrat.

I pinçament de branques per evitar creixements desmesurats.

L'esporga sempre es realitzarà d'acord amb el criteri establert per la direcció facultativa i en l'època de l'any més adient en funció de l'espècie que sigui objecte d'aquesta poda.

Sega

Consisteix mantenir l'alçada, mitjançant el tall, de les sèmbrs dintre d'uns marges establerts segons l'ús o aspecte esperat d'aquestes sèmbrs.

Aquests marges es poden considerar segons el tipus de sembra els següents:

Gespa es segarà cada 7 a 10 dies a una alçada de sega de 45-60 mm

Prat verd es segarà de 4 a 8 vegades per any a una alçada de 60 mm

Prat florit es segarà de 3 a 6 vegades l'any respectant la floració a una alçada de 60 mm

Inspecció del reg

Consisteix a realitzar una revisió del sistema de reg posant-lo en funcionament i resolent totes les anomalies que es detectin.

Es realitzaran tantes inspeccions del sistema de reg com unitats n'hi hagi a projecte, repartides durant els mesos de reg.

Tractaments herbicides

Consisteix en l'aplicació d'herbicida a les zones de paviments tous per eliminar les males herbes que hi neixen i mantenir el seu bon aspecte.

En la seva aplicació sempre es tindrà en compte la normativa d'acompliment obligatori.

S'evitaran aplicacions preventives innecessàries.

Es triarà el moment òptim d'aplicació de l'herbicida en funció de les temperatures, l'època de l'any i la mida i estat vegetatiu de les males herbes, per tal d'obtenir la màxima eficàcia en el tractament. També caldrà tenir en compte que les males herbes no creixin excessivament abans del tractament per evitar un mal aspecte de les zones a tractar.

2.12.5.1.2. Regs d'aigua manuals

El reg de l'arbrat i dels arbustos s'efectuarà a canó lliure i l'aportació anual d'aigua no serà inferior als 800 litres, per als arbres, i als 100 litres, per als arbustos.

La freqüència dels regs serà la següent:

- Primer any: Un reg setmanal en el període comprès entre el mes de febrer i d'octubre, i un de quinzenal la resta de l'any. Pel que fa als arbustos es realitzaran dos regs setmanals en el període comprès entre el mes de març i d'octubre, essent quinzenal la resta de l'any.
- Es realitzaran un mínim de 18 regs segons necessitats i calendari de projecte
- Segons any: Un reg setmanal en arbres i arbustos en el període comprès entre el mes de maig i el mes de setembre.

Les sembres se seguiran regant amb la freqüència i la intensitat necessària per mantenir el sòl humit. Segons l'època de sembra i les condicions meteorològiques, el reg es podrà espaiar més o menys.

La intensitat dels regs no haurà de disminuir durant el període d'estiu per a evitar l'atur vegetatiu que es produeix en la nostra zona per la sequedat del clima mediterrani.

2.12.5.1.2.1. Condicions generals

L'aigua a utilitzar al llarg de la plantació i la sembra, així com als regs necessaris de conservació, serà suficientment pura, amb concentracions salines (clorurs i sulfats) inferior al cinc per mil (0,5%).

No es consideren aptes les aigües salinitoses o de procedència marina que penetrin a la terra a causa del capbussament dels estrats de mar a terra. Tampoc s'utilitzarà aigua amb una PH inferior a sis (6).

Si les aigües que s'utilitzen als regs procedeixen d'un brollador o de captacions subterrànies, l'elevació de les quals cal fer-la mitjançant grups motobombes, o bé aigües artesianes capaces d'abastar per si mateixes el nivell desitjat, s'haurà de prendre la precaució d'airejar-les prèviament.

Si es tracta d'aigües residuals procedents de depuradora, es prendran les mesures adients per tal d'evitar possibles intoxicacions.

2.12.5.2. Mesurament i abonament

La conservació i regs de les plantacions durant l'execució de les obres no és d'abonament directe, ja que el seu import es considera inclòs als respectius preus unitaris.

La conservació, reposició, regs de les plantacions i sembres i consum d'aigua durant el període de garantia i fins a llur recepció definitiva, s'abonarà per mitjà dels amidaments executats de les partides de manteniment de projecte.

El contractista haurà de notificar a la DF, amb suficient antelació i per escrit, les diferents tasques de conservació, entenent-se la no notificació com a operació no realitzada.

Si el termini de garantia supera la durada prevista, el contractista haurà de seguir conservant les plantacions fins a la seva recepció definitiva, i s'ajustarà, en aquest cas, al que estableix el Plec de Clàusules Administratives Generals.

2.13. Senyalització i abalisament

La senyalització del sector a urbanitzar comprèn les marques vials o senyalització horitzontal i els senyals de circulació o senyalització vertical, tot d'acord amb els plànols del projecte. Tant pel que fa als materials com a l'execució de les obres es compliran en tot moment les normes de trànsit vigents (Codi de Circulació), les normatives de carreteres a les zones d'accessos i la normativa pròpia municipal. Les condicions mínimes de qualitat seran les fixades a la normativa oficial de carreteres (PG-3).

2.13.1. Senyalització horitzontal

2.13.1.1. Marques vials

S'entén per marques vials aquelles línies, paraules, números i símbols sobre el paviment o vorades, realitzats amb pintura, termoplàstics en calent o fred i cintes prefabricades, que serveixen per regular el trànsit de vehicles i vianants o tenen finalitat informativa.

Les marques vials compliran amb el que s'estableix a la Norma 8.2-IC "Marcas Viales", aprovada per Ordre de 16 de juliol de 1987 (BOE n. 185) amb correcció d'errors en BOE n. 233 de 29/9/1987, i el Plec de condicions de la senyalització horitzontal de carreteres sobre paviments flexibles redactat per CEDEX (octubre de 1990).

Els materials per a marques viàries acompliran allò especificat a l'article 700 del PG-3. (modificat per la ORDEN FOM/2523/2014, de 12 de Desembre), i a més a més les prescripcions següents:

Les marques viàries definitives a l'eix i vores de la carretera seran fetes amb pintura acrílica en solució aquosa; i als zebraats d'illetes i passos de vianants, a les fletxes, rètols i símbols, amb pintura termoplàstica; i, a tots dos casos, amb microesferes de vidre. Els materials emprats hauran de ser de durada superior a 106 cicles en assajar-los segons Norma UNE 135 200(3) "mètode B".

Davant altres possibles opcions no contemplades en aquest plec, es donarà preferència a les pintures en base aquosa pels següents motius: pel seu major grau de biodegradabilitat, per que aquest fet generalment suposa un potencial contaminador inferior i per que també, generalment, es simplifica el procediment de gestió dels envasos d'aquestes pintures com a residu respecte les pintures en base no aquosa. El producte ha de disposar de distintius de qualitat que acreditin aquesta opció.

Les marques viàries provisionals, a totes les situacions, seran fetes amb pintura acrílica a l'aigua i microesferes de vidre, de durada superior a 105 cicles, al sotmetre-les al esmentat assaig. Aquestes microesferes de vidre, preferentment provindran de vidre reciclat i, la pintura en qüestió, haurà de tenir el distintiu pertinent (com ara Distintiu de Garantia de Qualitat Ambiental) que certifiqui aquesta procedència.

Tots els materials (pintures i microesferes de vidre) haurien de posseir el corresponent document acreditatiu de certificació (marca "N" d'AENOR o segells de qualitat equivalents d'altres països de l'Espai Econòmic Europeu).

Cal que compleixin els següents requisits:

- Visibilitat diürna i nocturna
- Resistència al lliscament
- Resistència a la deterioració

Característica	Factors mesurats	Norma	Procediment assaig
Visibilitat nocturna	Coefficient retrorreflexió R_L	UNE EN 1436	Segons Annex B UNE EN 1436

Visibilitat diürna	Coordenades cromàtiques (x,y) Factor de luminància (β)	UNE EN 1436	Segons Annex C UNE EN 1436
Resistència al lliscament	Coefficient de resistència al lliscament (SRT)	UNE EN 1436	Segons Annex D UNE EN 1436

En acabar les obres i abans de complir-se el període de garantia, es realitzaran controls periòdics de les marques viàries per a determinar llurs característiques essencials i comprovar "in situ" si compleixen les especificacions mínimes marcades a la taula següent.

Tipus de marca	Paràmetres d'avaluació				
	Coefficients de retrorreflexió R_L (mcd*lx ⁻¹ *m ⁻²)			Factor de luminància (β)	SRT
	A 30 dies	A 180 dies	A 730 dies	Sobre asfalt	
Permanent (blanca)	300	200	100	0,30	0,45
Temporal (grogia)	150			0,20	0,45

El contractista haurà de presentar a la DF la relació de les empreses proposades per al subministrament dels materials a emprar en les marques viàries, així com les marques comercials dels productes, i els certificats acreditatius de compliment d'especificacions tècniques i ambientals (distintius de garantia del producte) o els documents acreditatius del reconeixement de la marca o segell de qualitat, amb les dades referents a la declaració de producte, segons Norma UNE 135 200(2). Segons criteris establerts en l'article 700.3.3 del PG-3.

També haurà de declarar les característiques tècniques de la maquinària a emprar, d'acord amb la fitxa tècnica especificada a la Norma UNE 135 277(1).

L'autorització d'ús serà automàtica per a tots els materials que disposin de la marca "N" d'AENOR o d'un altre segell de qualitat d'algun país de l'Espai Econòmic Europeu.

Abans d'iniciar l'aplicació de marques viàries, o el seu repintat, serà necessari que els materials a utilitzar - pintures, plàstics d'aplicació en fred, termoplàstics i microesferes de vidre- que no disposin de la marca "N" d'AENOR ni d'un altre segell de qualitat de la Unió Europea, siguin assajats per Laboratoris Acreditats pel Ministerio de Fomento o pel Departament de Política Territorial i Obres Públiques de la Generalitat de Catalunya, per comprovar que compleixen allò exigint per la norma UNE 135 200 (2), segons criteris establerts en l'article 700.7.1 del PG3. Aquests assaigs d'autorització d'ús seran a càrrec del Contractista, no quedant inclosos al pressupost de control de qualitat.

2.13.1.1.1. Maquinària

La maquinària d'aplicació haurà de ser acceptada per la DF i, en qualsevol cas, inclourà els mitjans necessaris per a la neteja de la superfície del paviment, si calgués, l'aplicació de pintura polvoritzant-la amb o sense aire, i també els mitjans per al seu desplaçament propi i pel transport dels materials necessaris.

Com la resta de maquinària de l'obra, haurà de disposar del corresponent certificat CE.

2.13.1.1.2. Dosificació per aplicació

Les marques definitives a fer sobre la capa final seran de color blanc i amb les dotacions següents:

Pintura acrílica a l'aigua. (A emprar solament en marques lineals permanents, i en tota mena de marques en senyalitzacions temporals).

Nou-cents grams de pintura per metre quadrat (0,900 kg/m²) i sis-cents grams de microesferes de vidre per metre quadrat (0,600 kg/m²).

Material termoplàstic d'aplicació en calent.

Tres quilograms de pintura per metre quadrat (3 kg/m²) i sis-cents grams de microesferes per metre quadrat (0,600 kg/m²).

Material termoplàstic de dos components d'aplicació en fred.

Tres quilograms de pintura per metre quadrat (3 kg/m²) i sis-cents grams de microesferes per metre quadrat (0,600 kg/m²).

2.13.1.1.3. Control de qualitat

Es compliran els requisits establerts a l'article 700.8 del PG-3, tant pel que fa a la recepció dels materials, com a la seva aplicació i a la unitat d'obra acabada.

Es prendrà nota de la data de fabricació, i el Director de l'Obra rebutjarà les partides de materials fabricades més de dotze (12) mesos abans de l'aplicació, per bones que haguessin estat les condicions de manteniment, i les de menys de dotze (12) mesos, quan consideri no han estat mantingudes en les condicions degudes.

Quan s'hagi de repintar, cal tenir en compte que el nombre de capes no pot ser superior a 5. Si aquest fos el cas, caldrà eliminar la pintura existent.

2.13.1.1.4. Mesurament i abonament

Les marques vials reflexives de fins a 15 cm d'amplada, per metre lineal (m) realment pintat en obra, comprovats i acceptats per la DF.

La resta de marques vials reflexives, així com zebraats, illetes, fletxes, paraules: "CEDIU EL PAS", "STOP", per metres quadrats (m²) de superfície realment executats en obra (vuit per ple), comprovats i acceptats per la DF.

Els preus corresponents que figuren al quadre de preus, inclouen el subministrament, transport i aplicació de la pintura reflexiva, el replanteig i premarcatge, els equips del personal i maquinària, la neteja del paviment sobre el que s'han d'aplicar, la recollida, càrrega i transport d'envasos i restes de materials a dipòsits autoritzats i tota la mà d'obra necessària per a la seva execució.

2.13.1.1.5. Període de garantia

D'acord amb l'epígraf 700.10 del PG-3, el període de garantia mínim de les marques vials serà de dos (2) anys a partir de la data d'aplicació.

2.13.1.2. Elements reductors de velocitat i bandes transversals d'alerta

Son elements físics, situats a la calçada per obligar als conductors a reduir la velocitat, o produeixen un efecte sobre el vehicle per advertir de la necessitat d'extremar l'atenció.

El seu disseny i la seva instal·lació hauran de seguir les següents normes i instruccions tècniques:

- ORDEN FOM/3053/2008, de 23 de septiembre, por la que se aprueba la Instrucción Técnica para la instalación de reductores de velocidad y bandas transversales de alerta en carreteras de la Red de Carreteras del Estado.
- CIRCULAR 02/05 de 14 de març de 2005 de la Direcció General de Carreteres de la Generalitat de Catalunya sobre condicions d'implantació d'elements reductors de velocitat en travesseres urbanes de la xarxa viària de la Generalitat de Catalunya.

- DOSSIER TÈCNIC N° 22 del Servei Català de Trànsit: "Elements reductors de velocitat en l'àmbit urbà".

S'han considerat els següents elements reductors de velocitat:

Elements prefabricats:

- Bandes transversals
- Coixí berlinès
- Bandes transversals d'alerta

Elements executats in situ:

- Esquenes d'ase
- Passos de vianants de ressalt

2.13.1.2.1. Condicions generals:

Han d'estar situats als llocs indicats al projecte, amb les correccions fetes per la DF en el replanteig, si escau.

Cal que estigui muntada la senyalització vertical que acompanya als reductors, amb les indicacions del element i de les limitacions de velocitat.

Cal que la il·luminació sigui suficient per a garantir que un vianant sigui visible a 60 m, si hi han passos de vianants.

Cal garantir que no s'impedeix el drenatge de la calçada, i si fos així, cal introduir elements de drenatge addicionals (embornals, o tubs que comuniquin les dues bandes del reductor).

La situació dels reductors de velocitat d'una via ha d'impedir que els conductors els puguin evitar envaint el carril contrari de circulació o els vorals.

2.13.1.2.2. Elements prefabricats

Estaran formats per elements prefabricats (de cautxú o materials plàstics) degudament senyalitzats i subjectats al paviment (amb tacs i cargols o adhesius químics), de manera que en cap cas suposin un perill per als vehicles i els vianants.

2.13.1.2.2.1. Característiques geomètriques

Bandes transversals:

Velocitat màxima	Llargària (cm)	Alçària (cm)
50 km/h	Mínim 60	Màxim 3
Menys de 50 km/h	entre 60 i 120	entre 5 i 7

Alçada de la vora d'entrada < 1 cm

Coixí berlinès:

- L'amplada total recomanada és de 1,75 m a 1,80 m
- L'amplada de l'altiplà és d'1,15 m a 1,25 m
- L'amplada de les rampes laterals és de 0,30 m a 0,35 m
- L'amplada de les rampes davant i darrere és de 0,45 m i 0,50 m
- La llargada total varia entre 3 i 4 m
- L'alçada recomanada és de 6 a 7 cm

2.13.1.2.2.2. Condicions dels reductors prefabricats col·locats

Si es fixen amb cargols, aquests han de restar embeguts a la superfície de l'element, per tal que no puguin afectar als vehicles.

Les bandes transversals han de ser perpendiculars a l'eix de la via, i l'han de cobrir tota l'amplada dels carrils de circulació.

El coixí berlinès ha de tenir els seu eix paral·lel al del carril de circulació, centrat amb el carril. Ha d'estar muntat de manera que les peces d'entrada en el sentit de circulació tinguin la senyalització dels triangles blancs.

2.13.1.2.3. Elements executats in situ

Es poden executar amb formigó o amb materials asfàltics.

Si son de formigó, la textura superficial estarà entre 0,6 i 0,9 segons NLT-335.

Si son de material asfàltic, el coeficient de fregament superficial serà $\geq 65\%$, d'acord amb les especificacions dels articles 540,542 i 543 del PG3.

Cal fressar el paviment sobre el que s'executarà el reductor, a les zones d'entrada i sortida, en una fondària de 3-4 cm i amb una amplària de 50 cm, per tal que la vora d'entrada tingui una alçària menor a 5 mm.

2.13.1.2.3.1. Característiques geomètriques

Esquena d'ase:

- Secció: arc de cercle.
- Llarg: 4 m $\pm$ 20 cm
- Alçada al centre: 6 cm $\pm$ 1 cm
- Senyalització horitzontal: 3 triangles blancs sobre la part ascendent, de 70 cm amplada i vèrtex a la vora d'entrada a la esquena d'ase, en cada carril

Pas de vianants de ressalt:

- Secció: forma trapezoïdal.
- Llarg de la zona elevada: 4 m $\pm$ 20 cm
- Alçada al centre: 10 cm $\pm$ 1 cm
- Llarg de les rampes:
- Zona 30: 1 m
- Zona amb velocitat 50 km/h: 2,5 m
- Senyalització horitzontal:
- bandes blanques transversals al pas de vianants, de 50 cm d'amplada, separades 50 cm, finalitzades amb un triangle de 70 cm d'alçada amb el vèrtex cap la vora d'entrada, i situat al centre de la rampa
- banda blanca transversal a cada carril de circulació, de 40 cm d'amplada, situada a la calçada, 1 m abans del començament de la rampa d'entrada

2.13.1.2.4. Mesurament i abonament

Els elements reductors de velocitat per a metres lineals (m) realment executats, comprovats i acceptats per la DF.

En el cas dels coixins berlinesos per unitats (u)executades, comprovades i acceptades per la DF.

Els preus corresponents que figuren al quadre de preus, inclouen el subministrament, transport i col·locació, el replanteig, els equips del personal i maquinària i tota la mà d'obra necessària per a la seva execució.

2.13.2. Senyalització vertical

2.13.2.1. Definició

La senyalització vertical són plaques, degudament sustentades, que adverteixen, regulen i informen l'usuari respecte a la circulació o el itinerari.

Les marques vials verticals compliran amb el que s'estableix a les normes i documents següents:

- "Reglamento General de Circulación" (REAL DECRETO 1428/2003 de 21 de novembre)
- "LEY sobre el tránsito, circulación de vehiculos de motor y seguridad viaria" (REAL DECRETO Legislativo 339/1990 de 2 de març)
- "Señales verticales de circulación" Ministerio de Obras Públicas y Transportes, març i juny del 1992
- Instrucción de Carreteras 8.1-IC "Senyalització Vertical", de 28 de desembre de 1999
- Article 701 del PG-3 "Señales y carteles verticales de circulación retroreflectantes" (modificat per la Ordre FOM/2523/2014, de 12 de desembre).
- Dossier Tècnic de seguretat viària nº 22 "Senyalització vertical urbana" Servei Català de Trànsit.

El compliment dels requisits exigits als materials constituents s'acreditarà mitjançant la presentació del marcatge CE, que correspongui a cada un dels materials utilitzats en la fabricació i instal·lació de senyals i cartells verticals de circulació.

Aquesta documentació ha d'incloure, per a cada material, la Declaració de Prestacions del fabricant, d'acord amb el que indica la norma UNE-EN 12.899-1 El compliment dels requisits exigits a les estructures portants de pòrtics i banderoles emprats en senyalització vertical, s'acreditarà mitjançant la presentació del marcatge CE, segons norma UNE-EN 1090-1.

En cas de no haver norma europea, s'exigirà un certificat de conformitat emès per un organisme de certificació, en què s'especifiqui el grau de compliment de les prestacions d'acord a la norma UNE 135340.

Per la seva banda, la garantia de qualitat dels materials utilitzats en la fabricació i instal·lació de senyals i cartells verticals de circulació serà exigible, en qualsevol circumstància, al contractista

2.13.2.2. Materials de les senyals i plafons

Les plaques tindran la forma, dimensions, colors i símbols indicats al projecte i d'acord amb les prescripcions de la normativa vigent.

Segons que sigui la seva forma i dimensions les anomenarem:

- Senyals (triangulars, circulars, quadrats, rectangulars i octogonals de 0,60 a 1,35 cm)
- Cartells senyalitzadors
- Cartells informadors

La placa o caixetí ha d'estar format per l'estampació d'una planxa d'acer galvanitzat o d'alumini, recoberta amb l'acabat que li sigui propi de pintura no reflectora, o làmina reflectora.

La utilització de materials d'una altra naturalesa o un altre tipus de planxa d'alumini haurà de ser aprovada per la DF.

La superfície metàl·lica ha de ser neta, llisa, sense porus, sense corrosió i resistent a la intempèrie.

No ha de tenir ratllades, bonys ni d'altres defectes superficials.

Ha d'estar construït amb un reforç perimetral format amb la mateixa planxa doblegada 90°.

Tindran les dimensions, colors i composició indicades en el capítol VI, secció 4a del "Reglamento de Circulación".

Els ancoratges per a plaques, els cargols de subjecció i els perfils d'acer galvanitzat utilitzats com a suport, compliran les característiques indicades per a cadascun d'ells en les normes UNE 135312 i UNE 135314.

Han d'estar preparats per a la unió amb l'element per mitjà de cargols o abraçadores.

En cas que hi hagi soldadura, aquesta respectarà l'especificat en els articles 624, 625 i 626 del "Pliego de Prescripciones Técnicas Generales".(PG 3/75).

Les plaques de planxa d'acer galvanitzat compliran les especificacions de les normes UNE 135310 i UNE 135313. Les plaques d'alumini han de complir les especificacions per a xapes d'alumini de la UNE 135321.

No ha de tenir bonys, punts d'oxidació ni desperfectes a la superfície.

El recobriment ha de ser llis, homogeni i sense discontinuïtats a la capa de zinc.

No ha de tenir taques, inclusions de flux, de cendres o de clapes.

No ha de tenir exfoliacions visibles, ni bombolles, ratllades, picadures o punts sense galvanitzar.

Gruix de la placa: 1,8 mm

Amplària del reforç perimetral: 25 mm

Protecció del galvanitzat de la senyal (UNE 135310): 256 g/m²

Adherència i conformabilitat del recobriment (UNE 135310): Ha de complir

Protecció del galvanitzat dels elements de sustentació: ≥ 505 g/m²

Puresa del zinc: 98,5%

Adherència del recobriment (MELC 8.06a): Ha de complir

Continuïtat del recobriment (MELC 8.06a): Ha de complir

Condicions de les zones no retrorreflectores pintades de les senyals:

- Els colors han d'estar dins dels límits cromàtics i de factor de luminància especificats a la norma UNE 135331
- L'esmalt no ha de tenir benzol, derivats clorats ni qualsevol altre dissolvent tòxic.
- La pel·lícula seca de pintura ha de tenir un aspecte uniforme, brillant, sense grans o qualsevol altra imperfecció superficial

Condicions de la pel·lícula seca de pintura:

- Brillantor especular a 60°C: $> 50\%$
- Adherència (assaig 4.4): ≤ 1 , No han d'aparèixer dents de serra
- Resistència a l'impacta (assaig 4.5): Sense trencament
- Resistència a la immersió en aigua (assaig 4.6):
 - Immediatament després de l'assaig: Sense ampolles, arrugues ni reblaniments
 - A les 24 hores: Brillantor especular $\geq 90\%$ brillantor abans d'assaig
- Resistència a la boira salina: Ha de complir especificacions art.3.7
- Resistència a la calor i al fred (assaig 4.8 i 4.9):
 - No hi ha d'haver ampolles, pèrdua d'adherència o defectes apreciables
- Envelliment artificial: Ha de complir les condicions art. 3.9.

Tots aquests valors s'han de comprovar d'acord amb la UNE 135331.

Toleràncies:

- Compliran la Euronorma 143

2.13.2.3. Plaques i caixetins acabats amb làmina reflectora:

En zona de vials, els materials retrorreflectants utilitzats en senyals i rètols verticals de circulació estaran classificats amb un nivell de retrorreflexió RA-1.

No obstant, i a criteri del director de les obres, en entorns on conflueixin o divergeixen grans fluxos de trànsit, interseccions, rotondes, etc., es podrà exigir la col·locació senyals i rètols amb un nivell de retrorreflexió RA-2.

Els senyals han de ser capaços de reflectir la major part de la llum incident, en la mateixa direcció però en sentit contrari.

Ha de tenir els colors i el factor de luminància d'acord amb el que prescriuen les normes UNE 48073 i UNE 48060, dins dels límits especificats a la norma UNE 135330 i UNE 135334.

Exteriorment, la làmina reflectora ha de tenir una pel·lícula de resines sintètiques, transparent, flexible, de superfície llisa i resistent als agents atmosfèrics.

La làmina reflectora ha de ser resistent als dissolvents com el querosè, la turpentina, el metanol, el xilol i el toluè.

La làmina reflectora ha de tenir un aspecte uniforme, brillant, sense grans o qualsevol altra imperfecció superficial.

Els valors de coeficient de retrorreflexió, determinats segons la norma UNE 135350, han de complir les especificacions establertes a la norma UNE 135330.

- Resistència a l'impacte (UNE 48184): Sense clivelles ni desenganxades
- Adherència al substrat (UNE 135330): Ha de complir
- Resistència a la calor (UNE 135-330): Ha de complir
- Resistència al fred (UNE 135-330): Ha de complir
- Resistència a la humitat (UNE 135-330): Ha de complir
- Resistència als detergents (UNE 135-330): Ha de complir
- Resistència a la boira salina (UNE 135-330): Ha de complir
- Envelliment accelerat (UNE 135-330): Ha de complir
- Condicions de la làmina reflectora:
 - Gruix de la làmina reflectora: $\leq 0,3$ mm
 - Flexibilitat (MELC 12.93): Ha de complir
 - Brillantor especular amb un angle de 85° (MELC 12.100): ≥ 40
 - Intensitat reflexiva sota pluja artificial: $\geq 90\%$ valor original (angle divergència $0,2^\circ$ i incidència $0,5^\circ$)
 - Retracció:
 - Al cap de 10 min: $< 0,8$ mm
 - Al cap de 24 h: $< 3,2$ mm
 - Resistència a la tracció: $> 0,1$ N/mm²
 - Allargament: $> 10\%$

Característiques del suports:

Els elements de suport han de ser d'acer galvanitzat per immersió en calent, segons la norma UNE-EN ISO 1461.

L'alçària del suport ha de ser l'especificada al projecte.

No ha de tenir bonys, punts d'oxidació ni desperfectes en la seva superfície.

Han d'estar preparats per a la unió a l'element que suporten per mitjà de cargols o abraçadores.

El tall s'ha de fer per mitjà d'oxitall.

Els forats han de ser allargats, s'han de realitzar en el taller amb trepant i les dimensions han de ser les especificades en el projecte.

No s'han d'engrandir o rectificar forats per mitjà d'una broca passant.

Tipus d'acer: S235JR (UNE-EN 10025-2)

Límit elàstic mínim:

- $e \leq 16 \text{ mm}$: 235 N/mm²
- $16 \text{ mm} < e \leq 40 \text{ mm}$: 225 N/mm²
- $40 \text{ mm} < e \leq 65 \text{ mm}$: 215 N/mm²

Resistència a tracció:

- $e < 3 \text{ mm}$: 360 a 510 N/mm²
- $3 \text{ mm} \leq e \leq 65 \text{ mm}$: 340 a 470 N/mm²
- (e: gruix)

Tots els elements accessoris estaran protegits contra la corrosió mitjançant el procediment de galvanitzat en calent, conforme a la norma UNE 37507 en el cas de cargols i d'elements de fixació, i conforme a la UNE EN ISO 1461 en el cas de pals i altres elements.

El recobriments dels elements ha de ser llis, homogeni i sense discontinuïtats a la capa de zinc.

No ha de tenir taques, inclusions de flux, cendres o clapes.

No ha de tenir exfoliacions visibles ni bombolles, ratlles, picadures o punts sense galvanitzar.

- Protecció de galvanització (UNE-EN ISO 1461): $\geq 505 \text{ g/m}^2$
- Puresa del zinc: $\geq 99\%$
- Adherència del recobriments (UNE-EN ISO 1461): Ha de complir
- Continuitat del recobriments (UNE-EN ISO 1461): Ha de complir

2.13.2.4. Condicions dels senyals i caixetins col·locats

L'execució de la unitat d'obra inclou les operacions següents:

- Replanteig
- Comprovació de la visibilitat del senyal
- Correcció de la posició si fos necessària
- Fixació del senyal al suport

El senyal o placa ha d'estar fixat al suport, a la posició indicada al projecte, amb les modificacions introduïdes al replanteig previ, aprovades per la DF.

Ha de resistir un esforç de 1 kN aplicats al seu centre de gravetat, sense que es produeixin variacions de la seva orientació.

S'ha de situar en un pla vertical, perpendicular a l'eix de la calçada.

Quan els suports dels senyals es trobin a la part exterior de la vorera, s'han de situar a 60 cm de la part exterior de la vorada, deixant una amplada mínima de vorera de 90 cm. Si no hi ha prou amplada, cal situar el senyal adossat a la façana o a una columna de l'enllumenat públic.

L'alçada lliure de pas per sota dels senyals situats a les voreres es de 2,10 m.

Ha de ser visible des d'una distància de 70 m o des de la zona de parada d'un automòbil, tot i que hi hagi un camió situat per davant a 25 m.

Aquesta visibilitat s'ha de mantenir de nit, amb les llums curtes.

Toleràncies d'execució:

- Verticalitat: $\pm 1^\circ$

No s'han de produir danys a la pintura, ni bonys a la planxa durant el procés de fixació.

No s'ha de foradar la planxa per fixar-la. S'han d'utilitzar els forats existents.

Els elements auxiliars de fixació han de complir les característiques indicades en les normes UNE 135312 i UNE 135314.

2.13.2.5. Condicions dels suports per a senyals col·locats

Els suports i fonaments seran els adequats per a cada tipus, i compliran la normativa vigent

Condicions generals:

Abans de col·locar els suports s'ha de fer un replanteig del conjunt que ha d'aprovar la DF.

El suport ha de restar vertical, a la posició indicada al projecte, amb les correccions de replanteig aprovades per la DF.

Ha de sobresortir del terreny una alçada suficient per tal que el senyal o rètol que li correspongui estigui a una alçada mínima d'un metre respecte a la rasant del paviment, excepte en el cas de pòrtics en que l'alçada mínima ha de ser la especificada com a gàlib al projecte o, en el seu defecte, la que indiqui la DF.

En el cas de perfils buits, l'extrem del tub que quedi exposat a la intempèrie, un cop instal·lat, ha de quedar tancat de manera que s'impedeixi l'entrada d'agents agressius en el interior. La tapa ha de ser d'acer i ha de quedar soldada en tot el seu perímetre, abans del galvanitzat.

L'ancoratge del suport ha de ser suficient per resistir una empenta de 1 kN aplicats al centre de gravetat de la senyal o rètol que li correspongui i una pressió de vent de 2 kN/m².

Les perforacions del suport per l'ancoratge del senyal o rètol corresponent han de restar a la posició correcta.

Tots els elements de fixació han de quedar protegits de la corrosió.

En els suports d'alumini, l'ancoratge al fonament de formigó ha de ser amb quatre espàrrecs de diàmetre no inferior a 20 mm. La fixació del suport al formigó ha de ser amb brides d'ancoratge galvanitzades i cargols d'alumini.

El sistema de fixació ha de permetre una substitució ràpida i fàcil del suport.

Toleràncies d'execució:

- Replanteig: ± 5 cm
- Alçària: + 5 cm, - 0 cm
- Verticalitat: $\pm 1^\circ$

Col·locat formigonat:

El formigó s'ha de posar a l'obra abans que comenci l'adormiment, i a una temperatura $\geq 5^\circ\text{C}$.

No s'ha de col·locar el senyal o rètol fins passades 48 h de l'abocada del formigó.

El formigó del dau de suport no ha de tenir buits, ni elements que disminueixin la seva secció.

No es poden donar cops ni produir vibracions als suports fins que el formigó assoleixi una resistència de 3 N/mm².

- Grandària mínima del dau de formigó: 40 x 40 x 40 cm
- Recobriment del suport: ≥ 10 cm

Col·locat clavat:

Els suports han d'estar clavats en terrenys naturals, amb les característiques previstes al projecte.

La màquina de clavar no ha de produir danys ni deformacions als suports.

Una vegada clavat al suport no es pot rectificar la seva posició si no és traient-lo i tornant-lo a clavar.

Col·locat soldat:

El cordó de soldadura ha de ser continu a la base del perfil.

Les soldadures no han de tenir defectes que constitueixin seqüència en una longitud superior a 10 mm.

La zona del suport afectada per la soldadura ha d'estar pintada amb pintura de zinc.

La platina on s'ha de soldar el suport ha d'estar ancorada prèviament.

Les soldadures s'han de fer protegides de la pluja i humitats, i a una temperatura superior a 5°C.

La soldadura ha de ser elèctrica manual, per arc descobert, amb elèctrodes fusibles de qualitat estructural bàsica.

La soldadura ha de ser de qualitat 3 com a mínim, i ha de ser un cordó continu de 4 mm de gruix.

Abans de soldar s'han de netejar les superfícies a unir de greixos, òxids i pintures, i s'ha de tenir cura que quedin ben seques.

Després d'executar un cordó de soldadura i abans de començar el següent s'ha de netejar l'escòria per mitjà de piqueta i raspall.

Les soldadures s'han de fer per soldadors certificats per un organisme acreditat i qualificats segons la UNE-EN 287-1.

2.13.2.6. Mesurament i abonament

Els senyals per unitat (u) col·locada, segons el seu tipus, comprovades i acceptades per la DF. El preu no inclou el pal de suport.

Els plafons o cartells per m², col·locats en obra, comprovats i acceptats per la DF. El preu inclou la part proporcional d'elements auxiliars de fixació, però no les columnes de suport.

Els pals de suport per unitat (u) col·locada, segons el seu tipus, comprovades i acceptades per la DF. El preu inclou el subministrament i la col·locació a l'obra, inclosa l'execució completa de la fonamentació o la soldadura a una placa base.

2.13.2.7. Període de garantia

D'acord amb l'epígraf 701.9 del PG-3, el període de garantia mínim de les senyals i cartells verticals de circulació retroreflectants instal·lats amb caràcter permanent serà de quatre (4) anys i sis (6) mesos des de la data de la seva instal·lació.

2.13.3. Elements de defensa

Els elements de defensa són barreres físiques per impedir la caiguda de persones o vehicles pels marges dels vials, o elements per impedir que els vehicles envaeixin zones peatonals.

2.13.3.1. Baranes

Baranes constituïdes per un conjunt de perfils que formen el bastidor i el pany de paret de la barana, col·locades en la seva posició definitiva i ancorada amb morter de ciment o formigó o amb fixacions mecàniques.

L'execució de la unitat d'obra inclou les operacions següents:

- Replanteig
- Preparació de la base
- Col·locació de la barana i fixació dels ancoratges

2.13.3.1.1. Condicions de les partides d'obra executades

La barana instal·lada ha de reunir les mateixes condicions exigides a l'element simple.

Ha d'estar anivellada, ben aplomada i en la posició prevista al projecte

L'alçària des del nivell del paviment fins el travesser superior, ha de ser l'especificada en el projecte o la indicada per la D.F.

Els muntants han de ser verticals.

Ha d'estar subjectada sòlidament al suport amb ancoratges d'acer collats amb morter de ciment pòrtland o formigó o amb fixacions mecàniques, protegits contra la corrosió.

Sempre que sigui possible s'han de fixar els travessers superiors a les parets laterals per mitjà d'ancoratges.

En els trams esglaonats, l'esglaonament de la barana s'ha d'efectuar a una distància ≥ 50 cm de l'element que provoqui l'esmentada variació d'alçada.

Els trams de la barana han d'estar units, per soldadura si són d'acer o per una peça de connexió si són d'alumini.

Els elements que constitueixen la barana poden ser de plàstic 100% reciclat. En aquests casos, tant les condicions de la partida i de l'obra executada són les mateixes que per als materials convencional.

Els elements resistents de la barana instal·lada han de resistir les sol·licitacions següents, sense superar una fletxa d'1/250 de la seva llum:

- Empenta vertical repartida uniformement: 100 kp/m
- Empenta horitzontal repartida uniformement:
 - Lloc d'ús privat: 50 kp/m
 - Lloc d'ús públic: 100 kp/m

Distància entre la barana i el paviment:

- Baranes de directriu horitzontal: ≤ 5 cm
- Baranes de directriu inclinada: ≤ 3 cm

Toleràncies d'execució:

- Replanteig: ± 10 mm
- Alçària: ± 1 cm
- Horitzontalitat: ± 5 mm
- Aplomat: ± 5 mm/m
- Separació entre muntants: Nul·la

2.13.3.1.2. Condicions del procés d'execució

Han d'estar fets els forats als suports per ancorar els muntants abans de començar els treballs.

La D.F. ha d'aprovar el replanteig abans de fixar cap muntant.

No s'ha de treballar amb pluja, neu o vent superior a 50 km/h.

Els ancoratges han de garantir la protecció contra empentes i cops durant tot el procés d'instal·lació i, alhora, han de mantenir l'aplatat de la barana fins que quedi definitivament fixada al suport.

Els ancoratges s'han de fer per mitjà de plaques, platines o angulars. La elecció depèn del sistema i de la distància que hi hagi entre l'eix de les pilastres i la vora dels elements resistents.

S'han de respectar els junts estructurals per mitjà de junts de dilatació de 40 mm d'amplària entre baranes.

2.13.3.2. Perfils longitudinals per a barreres de seguretat

Perfil longitudinal flexible d'acer galvanitzat de secció doble ona de característiques AASHO per a barreres de seguretat, col·locats sobre suports en la seva posició definitiva.

Els materials per a les barreres de seguretat hauran d'acomplir el que especifica l'epígraf 704.3.1. del PG-3.

L'execució de la unitat d'Obra inclou les operacions següents:

- Replanteig per al repartiment dels trams
- Col·locació i fixació dels trams

2.13.3.2.1. Condicions de les partides d'obra executades

Ha d'estar fixat als suports i a les bandes dels costats per mitjà de cargols i femelles d'acer galvanitzat, d'acord amb les especificacions del projecte.

El conjunt de bandes no pot tenir més discontinuïtats que les indicades expressament a la D.T., o les aprovades per la D.F.

La unió de les bandes ha de coincidir amb un suport.

A les unions, les bandes s'han de sobreposar en sentit contrari al de la circulació del carril al que protegeixen.

L'alçada de la barrera ha de ser la indicada a la D.T.

Toleràncies d'execució:

- Alçada ± 2 cm

2.13.3.2.2. Condicions del procés d'execució

Abans de començar el muntatge la D.F. ha d'aprovar el replanteig.

No es poden perforar ni tallar les peces a l'obra.

Les bandes només es poden tallar amb equip oxiacetilènic a taller. El tall s'ha de polir amb pedra d'esmeril.

No és permès el tall amb arc elèctric, serra o cisalla.

Per les fixacions s'han d'utilitzar els forats fets a taller abans del procés de galvanitzat.

La banda es pot corbar a l'obra fins un radi de 50 m.

Per radis inferiors les bandes s'han de treballar a taller.

2.13.3.3. Suports per a barreres de seguretat flexibles

Suports per a barreres de seguretat flexibles.

S'han considerat els tipus de suport següents:

- Amb amortidors
- Sense amortidors

S'han considerat els tipus de col·locació següents:

- Clavat
- Formigonat
- Soldat

L'execució de la unitat d'obra inclou les operacions següents:

- Col·locat clavat:
 - Replanteig
 - Clavat del perfil
- Col·locat formigonat:
 - Replanteig
 - Apuntament provisional
 - Formigonat del dau
 - Retirada dels apuntaments
- Col·locat soldat:
 - Replanteig
 - Soldat a la placa base

2.13.3.3.1. Condicions de les partides d'obra executades

Ha d'estar col·locat a la posició indicada a la D.T., amb les modificacions aprovades al replanteig per la D.F.

L'alçada del suport per sobre del terreny ha de permetre la col·locació de la banda o bandes a l'alçada sobre el ferm que indica la D.T.

Ha de ser estable i capaç de rebre les empentes previstes a la D.T. sense deformacions.

Toleràncies d'execució:

- Replanteig ± 3 cm
- Alçària ± 2 cm
- Aplomat ± 1 cm/m

Amb amortidors:

Els amortidors han d'estar col·locats a la posició correcta, segons les indicacions de la D.T. Les fixacions s'han de fer amb cargols d'acer galvanitzat.

Col·locat clavat:

Els suports han d'estar clavats en terrenys naturals, amb les característiques previstes a la D.T.

Col·locat formigonat:

El formigó del dau de suport no ha de tenir buits, ni elements que disminueixin la seva secció.

Grandària mínima del dau de formigó 30 x 30 x 30 cm

Col·locat soldat:

El cordó de soldadura ha de ser continu a la base del perfil.

Les soldadures no han de tenir defectes que constitueixin seqüència en una longitud superior a 10 mm.

La zona del suport afectada per la soldadura ha d'estar pintada amb pintura de zinc.

2.13.3.3.2. Condicions del procés d'execució

Abans de col·locar els suports s'ha de fer un replanteig del conjunt que ha d'aprovar la D.F.

Col·locat clavat:

La maquinària utilitzada no ha de produir danys ni deformacions al perfil ni al seu recobriment.

Col·locat formigonat:

Abans d'executar la partida han d'estar fets els forats a terra.

S'ha de treballar a una temperatura entre 5°C i 40°C.

El formigó s'ha d'utilitzar abans que comenci el seu adormiment.

No es poden donar cops ni produir vibracions als suports fins que el formigó assoleixi una resistència de 30 kp/cm².

Col·locat soldat:

La platina on s'ha de soldar el suport ha d'estar ancorada prèviament.

Les soldadures s'han de fer protegides de la pluja i humitats, i a una temperatura superior a 5°C.

La soldadura ha de ser elèctrica manual, per arc descobert, amb elèctrodes fusibles de qualitat estructural bàsica.

La soldadura ha de ser de qualitat 3 com a mínim, i ha de ser un cordó continu de 4 mm de gruix.

Abans de soldar s'han de netejar les superfícies a unir de greixos, òxids i pintures.

Després d'executar un cordó de soldadura i abans de començar el següent s'ha de netejar l'escòria per mitjà de piqueta i raspall.

Totes les soldadures han d'estar fetes per operaris qualificats per a fer el tipus de soldadura segons la UNE_EN 287-1:2004.

2.13.3.4. Elements auxiliars per a barreres de seguretat

Peces especials per a barreres de seguretat.

S'han considerat els elements següents:

- Extrem ancorat de barrera flexible
- Terminal en forma de cua de peix per a barreres de seguretat flexibles, amb o sense amortidor
- Peça reflectora a dues cares per a barreres de seguretat

2.13.3.4.1. Condicions de les partides d'obra executades

Extrem ancorat de barrera flexible:

Ha d'estar sòlidament unit a la barrera per mitjà de cargols i femelles d'acer galvanitzat, d'acord amb les especificacions de la D.T.

La unió amb la barrera ha de coincidir amb un suport.

Terminal en forma de cua de peix:

La peça i la barrera s'han de superposar de manera inversa al sentit de circulació del carril al que protegeixen.

La unió amb la barrera ha de coincidir amb un suport.

Peça reflectora:

Ha d'estar col·locada de manera que els conductors vegin la cara vermella a la seva dreta i la blanca a la seva esquerra.

2.13.3.4.2. Condicions del procés d'execució

Abans de començar el muntatge la D.F. ha d'aprovar el replanteig.

No es poden perforar ni tallar les peces a l'obra.

Per les fixacions s'han d'utilitzar els forats fets a taller abans del procés de galvanitzat.

2.13.3.5. Pilonos

Fites o pilonos de delimitació ancorades al terra amb morter de ciment.

L'execució de la unitat d'obra inclou les operacions següents:

- Replanteig
- Preparació del forat o encofrat del dau
- Col·locació de l'element o del seu suport en el seu cas i apuntalament
- Amorterat o formigonat del dau
- Retirada de l'apuntalament provisional

2.13.3.5.1. Condicions de les partides d'obra executades

L'element ha de restar aplomat, a la posició indicada a la D.T.

Ha de sobresortir de la cota de paviment acabat, l'alçada especificada la D.T. o la que li sigui pròpia segons el seu disseny.

L'ancoratge de l'element ha de ser suficient per resistir una empenta de 100 kp aplicats al centre de gravetat del mateix.

Les perforacions de l'element han d'estar a la posició correcta.

L'element restarà col·locat sense cap tipus de defecte de fabricació o dany produït durant el procés de l'obra (bonys, ratllades, cops, etc.).

Toleràncies d'execució:

- Replanteig ± 3 cm
- Alçària $+ 2$ cm
- Verticalitat $\pm 1^\circ$

2.13.3.5.2. Condicions del procés d'execució

Abans de col·locar els suports s'ha de fer un replanteig del conjunt que ha d'aprovar la D.F.

La màquina perforadora o barrina, en el seu cas, no ha de produir danys ni deformacions a la base de suport o al paviment.

El forat on es col·loqui l'element ha d'estar humitejat i net de pols o altres objectes que es puguin haver ficat en el seu interior.

Una vegada col·locat l'element, no es pot rectificar la seva posició si no és traient-lo i tornant a repetir el procés.

No es pot treballar amb pluja, ni amb temperatures inferiors a 5°C.

El formigó o el morter, s'ha de col·locar abans que comenci el seu adormiment.

L'element s'apuntalarà durant 24 h per evitar moviments i així quedi garantida la posició desitjada.

Els elements col·locats es senyalitzaran de manera que sigui visible la seva recent posta en obra.

Les pilones de material reciclat (cautxú o plàstic) han de complir les mateixes condicions ara descrites.

2.13.3.6. Tanques

Tanques per a zones de joc infantil, de fusta o perfils de plàstic reciclat, segons disseny del municipi, amb una porta cada 20 metres de tanca.

L'execució de la unitat d'obra inclou les operacions següents:

- Replanteig
- Formació de les bases per a l'ancoratge dels muntants
- Col·locació de la tanca o porta
- Retirada de l'obra de la resta de materials

2.13.3.6.1. Condicions de les partides d'obra executades

La tanca ha d'estar anivellada, ben aplomada, i a la posició prevista al projecte.

L'alçària des del nivell del paviment fins al travesser superior ha de ser la especificada al projecte o, en el seu defecte, la indicada per la DF.

La porta ha d'obrir i tancar correctament.

Ha de quedar al mateix pla que la resta del tancament. El moviment de la porta no ha de produir deformacions al conjunt del tancament.

Els muntants han de quedar verticals, independentment del pendent del terreny.

Quan ha d'anar col·locada sobre daus de formigó, els suports s'han d'ancorar a aquestes bases que no han de quedar visibles.

La llargària de l'ancoratge dels suports ha de ser la especificada al projecte.

El conjunt de la tanca ha de resistir sense deformacions les empentes següents:

- Empenta vertical repartida uniformement: 0,5 kN/m
- Empenta horitzontal repartida uniformement: 1,0 kN/m

Toleràncies d'execució:

- Replanteig: ± 10 cm
- Horitzontalitat: ± 10 mm/m
- Aplomat: ± 10 mm/m

2.13.3.6.2. Condicions del procés d'execució

No s'ha de treballar amb pluja, neu o vent superior a 50 km/h.

Abans de la seva col·locació, es farà un replanteig previ que ha de ser aprovat per la DF.

Durant tot el procés constructiu, s'ha de garantir la protecció contra les empentes i els impactes per mitjà d'ancoratges i s'ha de mantenir aplomat amb l'ajuda d'elements auxiliars.

Quan ha d'anar clavada al terreny, la part enterrada dels muntants s'ha de protegir de la humitat amb un tractament de brea.

2.13.3.7. Mesurament i abonament

Les baranes, barreres i tanques per metres lineals (m), en la seva llargària en projecció horitzontal, comprovats i acceptats per la DF.

Les pilones i elements verticals per unitats (u), col·locats en obra, comprovats i acceptats per la DF.

El preu inclourà el subministrament i col·locació, fonamentació (inclosa l'excavació), suports, ancoratges, pintures i tots aquells materials, maquinària, manipulacions i acabats que calguin per a deixar la unitat totalment acabada.

2.14. Equipament i mobiliari urbà

2.14.1. Jocs infantils

El jocs infantils, i les àrees de joc on s'ubiquen, s'atendran als requeriments de seguretat generals i específics per a determinats elements de joc (gronxadors, tobogans, tirolines, carrusels i balancins) així com als requeriments per a la seva instal·lació de les normes:

- UNE-EN:1176-1:2009 Equipos de áreas de juego y superficies. Parte 1: Requisitos generales de seguridad y métodos de ensayo
- UNE-EN 1176-2:2009 Equipos de áreas de juego y superficies. Parte 2: Requisitos de seguridad y métodos de ensayo adicionales específicos para columpios
- UNE-EN 1176-3:2009 Equipos de áreas de juego y superficies. Parte 3: Requisitos de seguridad y métodos de ensayo adicionales específicos para toboganes
- UNE-EN 1176-4:2009 Equipos de áreas de juego y superficies. Parte 4: Requisitos de seguridad y métodos de ensayo adicionales específicos para tirolinas
- UNE-EN 1176-5:2009 Equipos de áreas de juego y superficies. Parte 5: Requisitos de seguridad y métodos de ensayo adicionales específicos para carruseles
- UNE-EN 1176-6:2009 Equipos de áreas de juego y superficies. Parte 6: Requisitos de seguridad y métodos de ensayo adicionales específicos para balancines
- UNE-EN1176-7:2009 Equipos de áreas de juego y superficies. Parte 7: Guía para la instalación, inspección, mantenimiento y utilización
- UNE 147101:2000 IN Equipamiento de áreas de juego. Guía de aplicación de la norma UNE EN 1176 – 1
- UNE 147102:2000 IN Equipamiento de áreas de juego. Guía de aplicación de la norma UNE EN 1176 – 7 a la inspección y el mantenimiento
- UNE 147103:2001 Planificación y gestión de las áreas y parques de juego al aire libre
- UNE 172001:2004 IN Señalización en las áreas de juego

Per altra banda, les superfícies absorbidores d'impacte de les àrees de joc s'atendran a les especificacions de la norma:

- UNE-EN 1177:2009 Revestimiento de las superficies de áreas de juego absorbedoras de impacto- Determinación de la altura de caída crítica.

S'exigirà a les empreses que fabriquen, distribueixen i instal·len els jocs, que presentin un certificat d'homologació de que els equips instal·lats s'ajusten a les esmentades normes. Aquest certificat es realitzarà per a cada element que s'hagi de col·locar a l'àrea de jocs i l'haurà d'emetre qualsevol laboratori o institució reconegut dins de l'àmbit de la UE, com TÜV(Alemanya), AFNOR (França), AENOR (Espanya), etc.

Els materials que es poden emprar per a la construcció dels jocs són la fusta, els metalls o els sintètics, d'acord amb el que s'estableix la norma UNE-EN 1176-1:2009. El disseny, la fabricació, la integritat estructural, les condicions d'accessibilitat i proteccions; així com la zonificació o els espais mínims entre els diferents jocs que equipen l'àrea també s'atendran a l'esmentada norma.

Els parcs infantils hauran d'estar degudament separats del trànsit rodat, bé mitjançant un distanciament mínim de trenta metres o a través de la seva separació per mitjans naturals o artificials que protegeixin els menors del perill derivat d'un accés immediat a la calçada.

Els elements de joc integrants dels parcs infantils hauran de tenir unes dimensions adequades als menors per a l'ús de les quals estiguin destinats, afavorir el seu desenvolupament evolutiu i potenciar els processos de socialització, integració i respecte envers el medi ambient.

Els elements de joc hauran d'estar elaborats amb materials que no siguin tòxics, ni conductors de l'electricitat, hauran d'estar convenientment tractats perquè no desprenduin, pel seu ús,

estelles o restes susceptibles de causar dany/mal als menors, i mancaran d'arestes, vores, puntes o angles perillosos per a la integritat física dels usuaris. Els ancoratges i subjeccions dels elements de joc al terreny seran fermes i estables.

Per escollir el revestiment en una àrea de joc és tindrà en compte el seu amortiment de l'impacta, que determina l'alçada de caiguda crítica del mateix, que representa el límit superior de l'efectivitat del revestiment per reduir les lesions al cap quan s'utilitza un equipament d'acord amb la Norma EN 1176.

2.14.2. Bancs i papereres

En general s'empraran preferiblement bancs i papereres considerats com productes ambientalment correctes o respectuosos amb el medi ambient, entenent com a tals aquells que durant el seu cicle de vida generen un impacte ambiental global menor que altres productes equivalents.

Aquest objectiu s'obtindrà emprant:

- Productes reciclats: es caracteritzen perquè estan fabricats a partir de materials reciclats, o bé part dels seu components provenen del reaprofitament d'altres productes fora d'ús.
- Productes reciclables: es caracteritzen perquè estan fabricats de tal manera que quan finalitzi la seva vida útil puguin ser incorporats en nous cicles productius, sigui com a subproductes, sigui com a matèries primeres de nous productes mitjançant el reciclatge.

Per aconseguir que els productes siguin reciclats o reciclables, el disseny del producte ha d'incorporar els criteris de disseny per al reciclatge: una estratègia que contribueix a millorar el comportament ambiental dels productes al llarg del seu cicle de vida, és a dir, a fer-los més sostenibles mitjançant actuacions que permetin reduir el consum de recursos naturals, allargar la vida dels materials i disminuir la quantitat de residus que es destinen al tractament final.

Quan s'opti per emprar productes reciclats/reciclables, preferiblement, els bancs i papereres estaran fabricats, total o parcialment, amb els següents materials:

- Material plàstic reciclat: 100% reciclable, que no incorpori productes tòxics ni perillosos, sense empracions. Està format de polipropilens i polietilens, procedents de: lones d'horticultura, residus de l'indústria de l'embalatge, envasos procedents de la recollida selectiva municipal i molts d'altres.

El residu de plàstic usat, un cop triat, netejat i esmicolat, es fon a altes temperatures, es mescla amb quitrans i mitjançant diferents mètodes, per "rotomoldeo", s'aconsegueixen diferents pilons, taulons i planxes a emprar en la fabricació total o parcial del mobiliari urbà.

- Material SDU: és un nou material que incorpora en la seva composició vidre reciclat procedent de la recollida selectiva. Això permet el disseny i fabricació de mobiliari i elements amb una nova sensibilitat que integra les inquietuds mediambientals i el disseny respectuós amb l'entorn.

El SDU està fabricat amb vidre, sulfats d'alabastre i resines. Depenent de l'aplicació del producte, el percentatge de reciclat es situa entre el 20% i el 30%.

- En cas d'emprar-se fusta, la procedència de la utilitzada en la fabricació dels bancs i papereres haurà de ser d'una gestió forestal sostenible i complir amb la Certificació del Consell d'Administració Forestal (FSC) o amb la Forestal Paneuropea (PEFC)

Qualsevol dels materials esmentats hauran de tenir les següents característiques:

- Manteniment nul
- Resistència als raigs u/v
- Resistència a l'àcid i a la sal
- Resistent a l'aigua i gelades
- Inestellable, alta durabilitat
- Neteja fàcil de les pintades (graffitis)

- No cremar en circumstàncies normals
- Gran estabilitat del color

Els productes de plàstic reciclat poden tenir petites variacions en color i dimensions (fins a un 3%).

Caldrà comprovar que la superfície estigui neta, que no estigui escantellat ni la pintura estigui en estat defectuós, que no faltin peces, que no hi hagi bancs o papereres en mal estat, doblegats, trencats o qualsevol altre dany, que no hi hagi estelles ni vores tallants i que estiguin degudament collats a terra.

S'exigirà a les empreses que fabriquen, distribueixen i instal·len aquests elements, que presentin un certificat que acrediti que compleixen amb la normativa vigent i/o que la qualitat és l'adequada d'acord amb el control de qualitat intern de l'empresa. Igualment, aquests elements hauran de disposar del Distintiu de Garantia que acredita la seva component ambiental (com ara, el Distintiu de Garantia de Qualitat Ambiental expedit per la Generalitat de Catalunya)

2.14.3. Fonts

Instal·lació de font metàl·lica, amb aixeta temporitzada i reixeta de desguàs, col·locada ancorada a dau de formigó.

Es consideren incloses dins d'aquesta unitat d'obra les operacions següents:

- Formigonament del dau d'ancoratge
- Neteja del interior dels conductes de connexió
- Replanteig de la posició de l'element i accessoris
- Ancoratge de la font
- Col·locació dels junts corresponents de l'aparell
- Connexió a la xarxa de subministrament i distribució d'aigua, i muntatge d'aixetes
- Connexió a la xarxa de desguàs
- Prova de servei

La posició ha de ser la reflectida al projecte de urbanització, o, en el seu defecte, la indicada per la DF.

Ha de quedar anivellada.

Ha de quedar ben fixada al seu suport.

S'ha de garantir l'estanquitat de les connexions amb el tub d'alimentació.

L'aparell ha de quedar recolzat sobre el suport amb dispositius intermedis per a la seva fixació.

Cal que quedi suficientment separat dels paraments que l'envolten, de manera que es pugui instal·lar i manipular.

Les connexions amb els diferents tubs no han de tenir fuites, han de ser enroscades i amb junt de material elàstic.

Ha d'estar feta la prova d'instal·lació.

Un cop col·locada la font no ha de tenir deformacions, cops ni d'altres defectes visibles.

Toleràncies d'instal·lació:

- Aplomat (posició vertical): ± 5 mm
- Horitzontalitat (posició horitzontal): ± 5 mm

El formigonament dels daus d'ancoratge s'ha de fer a una temperatura entre 5°C i 40°C, sense pluja.

No s'han de col·locar junts de material endurable a les rosques.

Les unions roscades s'han de preparar amb estopa, pasta o cintes d'estanquitat.

L'enroscada, en el seu cas, s'ha de fer sense forçar ni malmetre la rosca.

L'estanquitat de les unions s'ha de realitzar mitjançant els junts adequats.

Abans de la instal·lació de la font s'ha de netejar el interior dels tubs.

La llargària dels conductes de connexió han de ser suficient com per fer possible el roscat de les unions.

El muntatge s'ha de fer seguint les instruccions del fabricant.

No s'ha d'utilitzar fins 48 h després de la seva col·locació.

Caldrà comprovar que la superfície estigui neta, que no estigui escantellat ni la pintura estigui en estat defectuós, que no faltin peces, que no hi hagi elements en mal estat, doblegats, trencats o qualsevol altre dany, que no hi hagi estelles ni vores tallants i que estiguin degudament collats a terra.

S'exigirà a les empreses que fabriquen, distribueixen i instal·len aquests elements, que presentin un certificat que acrediti que compleixen amb la normativa vigent i/o que la qualitat és l'adequada d'acord amb el control de qualitat intern de l'empresa.

2.14.4. Aparcaments bicicletes

El suport de bicicletes més senzill, segur i estable és l'estàndard model "U" invertida. Presenta una sèrie d'avantatges, com ara:

- Permet subjectar i assegurar la bicicleta per més d'un punt.
- La seva grandària impedeix l'ocupació pels automòbils.
- El disseny és molt senzill el que el fa fàcil de construir.
- Té una alta capacitat.
- És econòmic.

Es fabriquen en tub d'acer Ø 50 mm i 8mm de gruix. Els aparcabicicletes estaran acabats en acer galvanitzat o seran d'acer inoxidable.

També existeixen els models fets amb fusta tornejada i impregnada per a millorar la seva resistència a la intempèrie. Emprar fusta sempre suposa un benefici ambiental (si l'extracció és sostenible, acreditada amb certificats tipus FSC), davant l'ús de materials no biodegradables, que requereixen grans aportacions energètiques en la seva fabricació, que emeten gasos contaminants també en la fabricació i que no fixen CO2 atmosfèric com ara la fusta.

La instal·lació es realitzarà mitjançant encastament o mitjançant conjunts de caragol tac metàl·lic, en grups de, com a mínim, 4 unitats, amb capacitat per a 8 bicicletes.

Caldrà comprovar que la superfície estigui neta, que no estigui escantellat ni la pintura estigui en estat defectuós, que no faltin peces, que no hi hagi elements en mal estat, doblegats, trencats o qualsevol altre dany, que no hi hagi estelles ni vores tallants i que estiguin degudament collats a terra.

S'exigirà a les empreses que fabriquen, distribueixen i instal·len aquests elements, que presentin un certificat que acrediti que compleixen amb la normativa vigent i/o que la qualitat és l'adequada d'acord amb el control de qualitat intern de l'empresa.

2.14.5. Marquesines autobusos

Les marquesines per a parades d'autobús compliran amb allò que es prescriu a l'Annex 3 del Decret 135/1995, de 24 de març, de desplegament de la Llei 20/1991, de 25 de novembre, de promoció de l'accessibilitat i de supressió de barreres arquitectòniques, i d'aprovació del Codi d'accessibilitat.

El nivell d'aixecament de la vorera sobre la rasant del carrer serà de 0,10 m.

El nivell d'aixecament local de la vorera en la zona d'accés a l'autobús serà de 0,20 m.

La marquesina disposarà d'una superfície lliure de 0,90x1,20 m, reservada en la col·locació de cadires de rodes, cotxes o altres estris d'ajut.

Les marquesines no poden tenir parets de vidre o similars transparents, a menys que es senyalitzi la superfície amb elements opacs.

Sota la marquesina, l'alçada mínima lliure serà de 2,10 m.

El límit inferior del nivell d'anuncis serà d'una alçada no superior a 1,20 m.

Caldrà comprovar que la superfície estigui neta, que no estigui escantellat ni la pintura estigui en estat defectuós, que no faltin peces, que no hi hagi elements en mal estat, doblegats, trencats o qualsevol altre dany, que no hi hagi estelles ni vores tallants i que estiguin degudament collats a terra.

S'exigirà a les empreses que fabriquen, distribueixen i instal·len aquests elements, que presentin un certificat que acrediti que compleixen amb la normativa vigent i/o que la qualitat és l'adequada d'acord amb el control de qualitat intern de l'empresa.

2.14.6. Contenidors soterranis de residus urbans

La instal·lació de contenidors soterrats pretén pal·liar els efectes negatius que, des de l'òptica estrictament estètica, funcional i fins i tot ambiental, estan produint els contenidors de superfície. Aquests són, bàsicament, l'impacte visual que produeixen les bateries de contenidors, així com les olors que desprenen.

El mòdul estarà constituït per quatre elements fonamentals:

- Cisterna: Prefabricada de formigó armat haurà de ser estanca i calculada per a resistir les sol·licitacions del terreny i les maniobres durant les operacions de buidat dels contenidors.
- Contenidors: Els contenidors que s'instal·lin per a la recollida selectiva han de ser d'acer galvanitzat, preferiblement que la peça s'hagi galvanitzat sobre soldadura, o plàstic resistent als cops, deformacions, temperatura i atac dels agents àcids.

Com a criteri general per als contenidors de recollida selectiva que no disposen d'elevadors, cal permetre la recollida del conjunt mitjançant un camió equipat amb una ploma hidràulica amb una capacitat de treball de dues tones (2 tn) a cinc metres (5 m) de distància. A tal efecte es calcularà que el conjunt de la plataforma més el pes del contenidor ple ha de tenir un pes inferior als 2.000 kg.

- Bústies: Les bústies han de ser d'acer inoxidable i han de portar un rètol indicatiu de la fracció de residu que s'ha de dipositar.

Les bústies per a vidre han de poder anar equipades amb una porta lateral o posterior d'inspecció que permeti eliminar qualsevol obstrucció de la boca d'aquesta i que pugui ser usada per a grans productors; a més, en aquest sentit, s'hauria de poder instal·lar un sistema de control dels usuaris que hi tenen accés, ja sigui mitjançant claus o altres sistemes.

El tambor de les bústies ha de tenir sistemes de seguretat per a evitar talls i cops als usuaris, ja siguin esmorteïdors de la baixada de la tapa, gomes de protecció, o altres sistemes. Durant l'obertura de la tapa el forat de la bústia ha de quedar tapat, evitant d'aquesta manera la possibilitat de caiguda accidental al interior de la ubicació, ja sigui mitjançant ús de doble tambor o qualsevol altre mecanisme.

Les bústies han de ser universals per tal de mantenir la coherència visual del conjunt, tot i que els orificis d'admissió puguin ser diferents en funció de les diferents fraccions de residus.

- Plataforma: La plataforma peatonal ha de tenir sistemes antilliscants, reguladors per adaptar-se al pendent de la via i possibilitat d'emprar, com a cobertura de la plataforma peatonal, el mateix paviment de la via pública a la que s'instal·li l'àrea per tal d'assegurar-ne la integració paisatgística. Serà de fàcil neteja.

El sistema d'obertura i tancament de les plataformes estarà preparat per a ser manipulat còmodament per un sol operari. Disposaran frontisses que li permeten obrir girant sobre aquestes respecte del marc de l'arqueta fins a formar un angle pròxim als 90° i de dos cilindres de gas d'ús industrial.

En el moment de l'elevació de les ubicacions, l'orifici ha de quedar protegit per algun sistema de seguretat, ja sigui una tapa o per una barana. La barana o la tapa ha de quedar instal·lada de forma automàtica en el moment d'elevar els contenidors de selectiva. Si el sistema de protecció és una tapa, aquesta ha de cobrir la totalitat de l'orifici i si és una barana ha de quedar elevada un mínim de 90 cm per sobre el nivell del terra.

- Central electro-hidràulica: Cada àrea a instal·lar ha de tenir accionament electro-hidràulic, amb una central electrohidràulica independent. El sistema ha de contemplar tots els mecanismes de seguretat, ja sigui l'ús de maniguets d'alta pressió, ràcords, electrovàlvules, endoll ràpid de seguretat, regulador de cabal i juntes d'estanqueïtat.

El temps d'operació dels elevadors de les ubicacions, no pot excedir en cap cas els 30 segons, el cicle complet.

S'exigirà a les empreses que fabriquen, distribueixen i instal·len aquests elements, que presentin un certificat que acrediti que compleixen amb la normativa vigent i/o que la qualitat és l'adequada d'acord amb el control de qualitat intern de l'empresa.

2.14.7. Mesurament i abonament

El mobiliari urbà i els dispositius urbans per unitat (u) instal·lada, amidada segons les especificacions del quadre de preus i comprovades i acceptades per la DF.

Els preus unitaris inclouen les demolicions, excavacions, replens, reposicions, fonamentacions i connexions necessàries per la correcta instal·lació de cada element.

2.15. Seguretat i salut

2.15.1. Disposicions legals d'aplicació

Per a la realització del Pla de Seguretat i Salut, el Contractista tindrà en compte la normativa existent i vigent en el decurs de la redacció de l'ESS (o EBSS), obligatòria o no, que pugui ésser d'aplicació.

A títol orientatiu, i sense caràcter limitador, s'adjunta una relació de normativa aplicable. El Contractista, no obstant, afegirà al llistat general de la normativa aplicable a la seva obra les esmenes de caràcter tècnic particular que no siguin a la relació i correspongui aplicar al seu Pla.

Textos generals

- Convenis col·lectius.
- "Reglamento de seguridad e higiene en el trabajo en la industria de la construcción. OM 20 de mayo de 1952 (BOE 15 de junio de 1958)". Modificada per "ORDEN10 de diciembre de 1953 (BOE 2 de febrero de 1956)" i "ORDEN23 de de septiembre 1966 (BOE 1 de octubre de 1966)". Derogada parcialment per "ORDEN20 de enero de 1956 (BOE 2 de febrero de 1956)" i "R.D. 2177/2004 (BOE 13 de noviembre de 2004)".
- "Ordenanza laboral de la construcción, vidrio y cerámica. OM 28 de agosto de 1970 (BOE 5, 7, 8, 9 de septiembre de 1970)", en vigor capítols VI i XVI i les modificacions "ORDEN22 de marzo de 1972 (BOE 31 de marzo de 1972)", "ORDEN28 de julio (BOE 10 de agosto de 1972)" i "ORDEN27 de julio de 1973 (BOE 31 de julio de 1973)". Derogada parcialment per "ORDEN28 de diciembre (BOE 29 de diciembre de 1994)".
- "Ordenanza general de seguridad e higiene en el trabajo. OM 9 de marzo de 1971 (BOE 16 de marzo de 1971)", en vigor parts del títol II. Derogada parcialment per "R.D. 1316/1989 (BOE 2 de noviembre de 1989)", "LEY 31/1995 (BOE 10 de noviembre de 1995)", "R.D. 486/1997 (BOE 23 de abril de 1997)", "R.D. 664/1997 (BOE 24 de mayo de 1997)", "R.D. 665/1997 (BOE 24 de mayo de 1997)", "R.D. 773/1997 (BOE 12 de junio de 1997)", "R.D. 1215/1997 (BOE 7 de agosto de 1997)", "R.D. 614/2001 (BOE 21 de junio de 2001)" i "R.D. 349/2003 (BOE 5 de abril de 2003)".
- "Cuadro de enfermedades profesionales. R.D. 1995/1978 (BOE 25 de agosto de 1978)". Modificada per "R.D. 2821/1981 de 27 de noviembre (BOE 1 de diciembre de 1981)".
- "Regulación de la jornada de trabajo, jornadas especiales y descanso. R.D. 2001/1983 de 28 de julio (BOE 29 de julio de 1983)". Modificada per "R.D. 2403/1985 (BOE 30 de diciembre de 1985)", "R.D. 1346/1989 (BOE 7 de noviembre 1989)" i anul·lada parcialment per "R.D. 1561/1995 de 21 de septiembre (BOE 26 de septiembre de 1995)".
- "ORDEN de 20 de septiembre de 1986, por la que se establece el modelo de libro de incidencias correspondiente a las obras en las que sea obligatorio un estudio de Seguridad e Higiene en el trabajo (BOE de 13 de octubre de 1986)".
- "Establecimiento de modelos de notificación de accidentes de trabajo. OM 16 de diciembre de 1987 (BOE 29 de diciembre de 1987)".
- "Instrumento de ratificación de 17 de julio de 1990 del Convenio de 24 de junio de 1986 sobre Utilización del asbesto en condiciones de seguridad (número 162 de la OIT), adoptado en Ginebra (BOE de 23 de noviembre de 1990)".
- "LEY de prevención de riesgos laborales. LEY 31/1995 de noviembre (BOE 10 de noviembre de 1995)". Complementada per "R.D. 614/2001 de 8 de junio (BOE 21 de junio de 2001)".
- "REAL DECRETO 363/1995, de 10 de marzo, por la que se aprueba el reglamento sobre notificación de sustancias nuevas y clasificación, envasado y etiquetado de sustancias

peligrosas (BOE de 5 de junio de 1995)".

- "REAL DECRETO 1561/1995, de 21 de septiembre, sobre jornadas especiales de trabajo (BOE de 26 de septiembre de 1995)".
- "Reglamento de los servicios de prevención. R.D. 39/1997 de 17 de enero (BOE 31 de enero de 1997)". Complementat per "ORDEN de 22 de abril de 1997 (BOE 24 de abril de 1997)" i "R.D. 688/2005 (BOE 11 de junio de 2006)". Modificat per "R.D. 780/1998 de 30 de abril (BOE 1 de mayo de 1998)" i "R.D. 604/2006 (BOE 29 de mayo de 2006)".
- "Disposiciones mínimas de seguridad y salud en los lugares de trabajo. R.D. 486/1997 de 14 de abril de 1997 (BOE 23 de abril de 1997)". Complementat per "ORDEN de 29/47/2007 (BOE 11 de octubre de 2007)" i modificat per "R.D. 2177/2004 (BOE 13 de noviembre de 2004)".
- "Disposiciones mínimas de seguridad y salud relativas a la manipulación manual de cargas que comporten riesgos, en particular dorsolumbares, para los trabajadores. R.D. 487/1997 de 14 de abril de 1997 (BOE 23 de abril de 1997)".
- "Disposiciones mínimas de seguridad y salud para la utilización por los trabajadores de los equipos de trabajo. R.D. 1215/1997 de 18 de julio (BOE 7 de agosto de 1997)".
- "Disposiciones mínimas destinadas a proteger la seguridad y la salud de los trabajadores en las actividades mineras. R.D. 1389/1997 de 5 de septiembre (BOE 7 de octubre de 1997)".
- "Disposiciones mínimas de seguridad y salud en las obras de construcción. R.D. 1627/1997 de 24 de octubre (BOE 25 de octubre de 1997)". Modificat per "R.D. 2177/2004 (BOE 13 de noviembre 2004)" i "R.D. 604/2006 (BOE 29 de mayo de 2006)". Complementat per "R.D. 1109/2007 (BOE 25 de agosto de 2007)".
- Ordre de 12 de gener de 1998, per la qual s'aprova el model de Llibre d'Incidències en les obres de construcció (DOGC Diari Oficial de la Generalitat de Catalunya de 27 de gener de 1998).
- "Disposiciones mínimas de seguridad y salud en el trabajo en el ámbito de las empresas de trabajo temporal. R.D. 216/1999 de 5 de febrero (BOE 24 de febrero de 1999)".
- "LEY 38/1999, de 5 de noviembre, de Ordenación de la Edificación (BOE de 6 de noviembre de 1999)".
- "Protección de la seguridad y la salud de los trabajadores contra los riesgos relacionados con los agentes químicos durante el trabajo. R.D. 374/2001 de 6 de abril (BOE 1 de mayo de 2001)".
- "REAL DECRETO 379/2001, de 6 de abril, por el que se aprueba el Reglamento de almacenamiento de productos químicos y sus instrucciones técnicas complementarias MIE APQ-1, MIE APQ-2, MIE APQ-3, MIE APQ-4, MIE APQ-5, MIE APQ-6 y MIE APQ-7 (BOE 112 de 10 de mayo de 2001)". Complementat per "R.D. 2016/2004 (BOE 23 de octubre de 2004)".
- "REAL DECRETO 783/2001, de 6 de julio, por el que se aprueba el Reglamento sobre protección sanitaria contra radiaciones ionizantes (BOE de 26 de julio de 2001)".
- "LEY 54/2003, de 12 de diciembre, de reforma del marco normativo de la prevención de riesgos laborales (BOE de 13 de diciembre de 2003)".
- "REAL DECRETO 1801/2003, de 26 de diciembre, sobre seguridad general de los productos (BOE 10 de enero de 2004)".
- REAL DECRETO 171/2004, por el que se desarrolla el artículo 24 de la LEY 31/1995 de prevención de laborales, en materia de coordinación de actividades empresariales (BOE 31 de enero de 2004).
- Decret 399/2004, de 5 d'octubre de 2004, pel qual es crea el registre de delegats i

delegades de prevenció i el registre de comitès de seguretat i salut, i es regula el dipòsit de les comunicacions de designació de delegats i delegades de prevenció i de constitució dels comitès de seguretat i salut (DOGC Diari Oficial de la Generalitat de Catalunya de 7 d'octubre de 2004).

- “REAL DECRETO 2177/2004, de 12 de noviembre, por el que se modifica el R.D. 1215/1997, de 18 de julio, en el que se establecen las disposiciones mínimas de seguridad y salud para la utilización por parte de los trabajadores de los equipos de trabajo, en materia de trabajos temporales en altura (BOE de 13 de noviembre de 2004)”.
- “REAL DECRETO 312/2005, de 18 de marzo, por el que se aprueba la clasificación de los productos de construcción y de los elementos constructivos en función de sus propiedades de reacción y de resistencia frente al fuego”.
- “REAL DECRETO 1311/2005, de 4 de noviembre, sobre la protección de la salud y seguridad de los trabajadores frente a los riesgos derivados o que puedan derivarse de la exposición a vibraciones mecánicas”.
- “REAL DECRETO 551/2006, de 5 de mayo, por el que se regulan las operaciones de transporte de mercancías peligrosas por carretera en territorio español (BOE 113 de 12 de mayo)”.
- “REAL DECRETO 604/2006, de 19 de mayo, por el que se modifican el R.D. 39/1997, de 17 de enero, por el que se aprueba el Reglamento de los Servicios de Prevención, y el R.D. 1627/1997, de 24 de octubre, por el que se establecen las disposiciones mínimas de seguridad y salud en las obras de construcción (BOE 127 de 29 de mayo)”.
- “REAL DECRETO 635/2006, de 26 de mayo, sobre requisitos mínimos de seguridad en los túneles de carreteras del Estado”.
- “LEY ordinaria 32/2006 reguladora de la subcontratación en el Sector de la Construcción (BOE 250 de 19 de octubre)”.
- “LEY orgánica 3/2007, de 22 de marzo, para la igualdad efectiva de mujeres y hombres (BOE 23 de marzo de 2007)”.
- “REAL DECRETO 1109/2007, de 24 de agosto, por el que se desarrolla la LEY 32/2006, de 18 de octubre, reguladora de la subcontratación en el Sector de la Construcción (BOE 204 de 25 de agosto)”.
- DECRET 102/2008, de 6 de maig, de creació del Registre d'Empreses Acreditades de Catalunya per intervenir en el procés de contractació en el sector de la construcció (DOGC Diari Oficial de la Generalitat de Catalunya de 08 de maig de 2008).
- “REAL DECRETO 1802/2008, de 3 de noviembre, por el que se modifica el Reglamento sobre notificación de sustancias nuevas y clasificación, envasado y etiquetado de sustancias peligrosas, aprobado por R.D. 363/1995, de 10 de marzo, con la finalidad de adaptar sus disposiciones al Reglamento (CE) n.º 1907/2006 del Parlamento Europeo y del Consejo (Reglamento REACH)”.
- DECRET 10/2009, de 27 de gener. Decret de creació del Registre d'empreses sancionades per infraccions molt greus en matèria de prevenció de riscos laborals i del procediment per a la seva publicació (DOGC Diari Oficial de la Generalitat de Catalunya de 03 de febrer de 2009).
- “REAL DECRETO 298/2009, de 6 de marzo, por el que se modifica el REAL DECRETO 39/1997, de 17 de enero, por el que se aprueba el Reglamento de los Servicios de Prevención, en relación con la aplicación de medidas para promover la mejora de la seguridad y de la salud en el trabajo de la trabajadora embarazada, que haya dado a luz o en período de lactancia”.
- “REAL DECRETO 330/2009, de 13 de marzo, por el que se modifica el REAL DECRETO 1311/2005, de 4 de noviembre, sobre la protección de la salud y la seguridad de los trabajadores frente a los riesgos derivados o que puedan derivarse de la exposición a

vibraciones mecánicas".

- "REAL DECRETO 327/2009 de 13 de marzo, por el que se modifica el REAL DECRETO 1109/2007, de 24 de agosto, por el que se desarrolla la LEY 32/2006, de 18 de octubre, reguladora de la subcontratación en el sector de la construcción (BOE 63 de 14 de marzo de 2009)".
- "Instrumento de Ratificación del Convenio número 187 de la OIT, sobre el marco promocional para la seguridad y salud en el trabajo, hecho en Ginebra el 31 de mayo de 2006 (BOE 187 de 4 de agosto de 2009)".
- "REAL DECRETO 337/2010, de 19 de marzo, por el que se modifican el REAL DECRETO 39/1997, de 17 de enero, por el que se aprueba el Reglamento de los Servicios de Prevención; el REAL DECRETO 1109/2007, de 24 de agosto, por el que se desarrolla la LEY 32/2006, de 18 de octubre, reguladora de la subcontratación en el sector de la construcción y el REAL DECRETO 1627/1997, de 24 de octubre, por el que se establecen disposiciones mínimas de seguridad y salud en obras de construcción (BOE 71 de 23 de marzo de 2010)."
- "Reglamento (UE) nº 276/2010 de la Comisión, de 31 de marzo de 2010, por el que se modifica el Reglamento (CE) nº 1907/2006 del Parlamento Europeo y del Consejo, relativo al registro, la evaluación, la autorización y la restricción de las sustancias y preparados químicos (REACH), en lo que respecta a su anexo XVII (diclorometano, aceites para lámparas y líquidos encendedores de barbacoa y compuestos organoestánicos)."
- "REAL DECRETO 486/2010, de 23 de abril, sobre la protección de la salud y la seguridad de los trabajadores contra los riesgos relacionados con la exposición a radiaciones ópticas artificiales (BOE 99 de 24 de abril de 2010)."
- "REAL DECRETO 717/2010, de 28 de mayo, por el que se modifican el REAL DECRETO 363/1995, de 10 de marzo, por el que se aprueba el Reglamento sobre clasificación, envasado y etiquetado de sustancias peligrosas y el REAL DECRETO 255/2003, de 28 de febrero, por el que se aprueba el Reglamento sobre clasificación, envasado y etiquetado de preparados peligrosos (BOE 139 de 8 de junio de 2010)."
- "REAL DECRETO 795/2010, de 16 de junio, por el que se regula la comercialización y manipulación de gases fluorados y equipos basados en los mismos, así como la certificación de los profesionales que los utilizan (BOE 154 de 25 de junio de 2010)."
- "REAL DECRETO 1439/2010, de 5 de noviembre, por el que se modifica el Reglamento sobre protección sanitaria contra radiaciones ionizantes, aprobado por REAL DECRETO 783/2001, de 6 de julio (BOE 279 de 18 de noviembre de 2010)."

Condicions ambientals

- Ordre de 27 de juny de 1985, sobre inscripció d'empreses amb risc per amiant (DOGC Diari Oficial de la Generalitat de Catalunya de 05 d'agost de 1985).
- Ordre de 30 de juny de 1987, sobre registre de dades de control de l'ambient laboral i vigilància mèdica en empreses amb risc d'amiant (DOGC Diari Oficial de la Generalitat de Catalunya de 10 de juliol de 1987).
- "REAL DECRETO 108/1991, de 1 de febrero, sobre la prevención y reducción de la contaminación del medio ambiente producida por el amianto (BOE de 6 de febrero de 1991)".
- "REAL DECRETO 664/1997, de 12 de mayo, sobre la protección de los trabajadores contra los riesgos relacionados con la exposición a agentes biológicos durante el trabajo (BOE de 24 de mayo de 1997)". Modificat per "ORDEN de 25 de marzo de 1998".
- "REAL DECRETO 665/1997, de 12 de mayo, sobre la protección de los trabajadores contra los riesgos relacionados con la exposición a agentes cancerígenos durante el trabajo (BOE de 24 de mayo de 1997)". Modificat per "REAL DECRETO 1124/2000 (BOE

de 17 de junio de 2000)" i "REAL DECRETO 349/2003 (BOE de 5 de abril de 2003)".

- "REAL DECRETO 212/2002, de 22 de febrero de 2002, por el que se regulan las emisiones sonoras en el entorno debidas a determinadas máquinas de uso al aire libre (BOE de 1 de marzo de 2002)". Modificat per "REAL DECRETO 524/2006 (BOE de 4 de mayo de 2006)".
- "REAL DECRETO 681/2003, de 12 de junio, sobre la protección de la salud y la seguridad de los trabajadores expuestos a los riesgos derivados de atmósferas explosivas en el lugar de trabajo (BOE de 18 de junio de 2003).
- "LEY ordinaria 37/2003 del Ruido de 17 de noviembre (BOE de 18 noviembre de 2003)". Desarrollada per "REAL DECRETO 1513/2005 (BOE de 17 de diciembre de 2005)" i "REAL DECRETO 1367/2007 (BOE de 23 de octubre 2007)".
- "Protección de los trabajadores ante los riesgos derivados de la exposición al ruido durante el trabajo. REAL DECRETO 286/2006, de 10 de marzo, sobre la protección de la salud y seguridad de los trabajadores contra los riesgos relacionados con la exposición al ruido. (BOE 11 de marzo de 2006)".
- "REAL DECRETO 1367/2007, de 19 de octubre, por el que se desarrolla la LEY 37/2003, de 17 de noviembre, del Ruido, en lo referente a zonificación acústica, objetivos de calidad y emisiones acústicas (BOE de 23 de octubre de 2007)".
- "LEY 34/2007, de 15 de noviembre, de calidad del aire y protección de la atmósfera (BOE de 16 de noviembre de 2007)".

Incendis

- Ordenances municipals.
- "REAL DECRETO 1942/1993, de 5 de noviembre, por el que se aprueba el Reglamento de Instalaciones de Protección Contra Incendios (RIPCI) (BOE de 14 de diciembre de 1993)". Complementat per "ORDEN de 16 de abril de 1998 (BOE de 28 de abril de 1998)" i "ORDEN de 27 de julio de 1999 (BOE de 5 de agosto de 1999)".
- Decret 64/1995, de 7 de març, pel qual s'estableixen mesures de prevenció d'incendis forestals (DOGC Diari Oficial de la Generalitat de Catalunya de 10 de març de 1995) i desenvolupada per Ordre MAB/62/2003 (DOGC Diari Oficial de la Generalitat de Catalunya de 24 de Febrer de 2003).
- "REAL DECRETO 110/2008, de 1 de febrero, por el que se modifica el REAL DECRETO 312/2005 de 18 de marzo, por el que se aprueba la clasificación de los productos de construcción y de los elementos constructivos en función de sus propiedades de reacción y de resistencia frente al fuego. BOE núm. 37 de 12 de febrero".

Instal·lacions elèctriques

- "Reglamento de líneas aéreas de alta tensión. R.D. 3151/1968 de 28 de noviembre (BOE 27 de diciembre de 1968)". Rectificat: "BOE 8 de marzo de 1969". Es deroga amb efectes de 19 de setembre de 2010, per "R.D. 223/2008 (BOE 19 de marzo de 2008)".
- "ORDEN de 18 de julio de 1978, por la que se aprueba la Norma Tecnológica NTE-IEE/1978, "Instalaciones de electricidad: alumbrado exterior" (BOE de 12 de agosto de 1978)".
- Resolució de 4 de novembre de 1988, per la qual s'estableix un certificat sobre compliment de les distàncies reglamentàries d'obres i construccions a línies elèctriques (DOGC Diari Oficial de la Generalitat de Catalunya de 30 de novembre de 1988).
- "LEY 54/1997, de 27 de noviembre de 1997, del Sector Eléctrico (BOE de 28 de noviembre de 1997)". Complementada per "REAL DECRETO 1955/2000 (BOE de 27 de diciembre de 2000)".
- LLEI 6/2001, de 31 de maig, d'ordenació ambiental de l'enllumenament per a la protecció

del medi nocturn (DOGC Diari Oficial de la Generalitat de Catalunya de 12 de juny de 2001).

- "REAL DECRETO 614/2001, de 8 de junio, sobre disposiciones mínimas para la protección de la salud y seguridad de los trabajadores frente al riesgo eléctrico (BOE de 21 de junio de 2001)".
- DECRET 329/2001, de 4 de desembre, pel qual s'aprova el Reglament del subministrament elèctric (DOGC Diari Oficial de la Generalitat de Catalunya de 18 de desembre de 2001).
- "Reglamento electrotécnico de baja tensión. R.D. 842/2002 de 2 de agosto (BOE de 18 de septiembre de 2002)".
- "Sentencia de 17 de febrero de 2004, de la Sala Tercera del Tribunal Supremo, por la que se anula el inciso 4.2.c.2 de la ITC-BT-03 anexa al Reglamento Electrónico para baja tensión, aprobado por REAL DECRETO 842/2002, de 2 de agosto".
- "REAL DECRETO 223/2008, de 15 de febrero, del Ministerio de Industria, Turismo y Comercio por el que se aprueban el Reglamento sobre condiciones técnicas y garantías de seguridad en líneas eléctricas de alta tensión y sus instrucciones técnicas complementarias ITC-LAT 01 a 09 (BOE de 19 de marzo de 2008)".
- "Instrucciones Técnicas Complementarias del Reglamento electrotécnico de baja tensión: ITC-BT-09 Instalaciones de alumbrado exterior e ITC-BT-33 Instalaciones provisionales y temporales de obras".

Equips i maquinària

- "ORDEN de 30 de julio de 1974, por la que se determinan las condiciones que deben reunir los aparatos elevadores de propulsión hidráulica y las normas para la aprobación de sus equipos impulsores (BOE de 9 de agosto de 1974)".
- "ORDEN de 23 de mayo de 1977, por la que se aprueba el Reglamento de Aparatos Elevadores para obras (BOE de 14 de junio de 1977". Modificada per "ORDEN de 7 de marzo de 1981 (BOE de 14 de marzo de 1981)". Es deroga amb efectes de 29 de desembre de 2009, per "REAL DECRETO 1644/2008 (BOE de 11 de octubre de 2008)".
- "Reglamento de recipientes a presión. R.D. 1244/1979 de 4 de abril (BOE de 29 de mayo de 1979)". Modificat per "R.D. 507/1982 (BOE de 12 de marzo de 1982)" i "R.D. 1504/1990 (BOE de 28 de noviembre de 1990)".
- "Reglamento de aparatos de elevación y su mantenimiento. R.D. 2291/1985 de 8 de noviembre (BOE de 11 de diciembre de 1985)". Derogat parcialment per "R.D. 1314/1997 (BOE de 30 de septiembre de 1997)".
- "REAL DECRETO 474/1988, de 30 de marzo, por el que se dictan las disposiciones de aplicación de la Directiva del Consejo de las Comunidades Europeas 84/528/CEE sobre aparatos elevadores y de manejo mecánico (BOE de 20 de mayo de 1988)".
- "REAL DECRETO 1435/1992, de 27 de noviembre, por el que se dictan las disposiciones de aplicación de la Directiva del Consejo 89/392/CEE, relativa a la aproximación de las legislaciones de los estados miembros sobre maquinas (BOE de 11 de diciembre de 1992)". Modificat per "REAL DECRETO 56/1995 (BOE de 8 de febrero de 1995)". Es deroga amb efecte de 29 de desembre de 2009, per "REAL DECRETO 1644/2008 (BOE de 11 de octubre de 2008)".
- "RESOLUCIÓN de 3 abril de 1997, de la Dirección General de Tecnología y Seguridad Industrial por la que se autoriza la instalación de ascensores sin cuarto de máquinas (BOE de 23 de abril de 1997)".
- "REAL DECRETO 488/1997, de 14 de abril, sobre disposiciones mínimas de seguridad y salud relativas al trabajo con equipos que incluyen pantallas de visualización (BOE de 23 de abril de 1997)".

- "Disposiciones mínimas de seguridad y salud relativas a la utilización por los trabajadores de equipos de protección Individual. RD 773/1997 de 30 de mayo (BOE 12 de junio de 1997)".
- "REAL DECRETO 1215/1997, de 18 de julio por el que se establecen las disposiciones mínimas de seguridad y salud para la utilización por los trabajadores de los equipos de trabajo (BOE de 7 de agosto de 1997)". Modificat per "REAL DECRETO 2177/2004 (BOE de 13 de noviembre de 2004)".
- "REAL DECRETO 1314/1997, de 1 de agosto, por el que se dictan las disposiciones de aplicación de la Directiva del Parlamento Europeo y del Consejo 95/16/CE, sobre ascensores (BOE de 30 de septiembre de 1997)". Complementat per "REAL DECRETO 1644/2008 (BOE de 11 de octubre de 2008)".
- "RESOLUCIÓN de 10 de septiembre de 1998, de la Dirección General de Tecnología y Seguridad Industrial, por la que se autoriza la Instalación de ascensores con máquinas en foso (BOE de 25 septiembre de 1998)".
- "REAL DECRETO 769/1999, de 7 de mayo, por el cual se dictan las disposiciones de aplicación de la Directiva del Parlamento Europeo y del Consejo, 97/23/CE, relativa a los equipos de presión, y se modifica el REAL DECRETO 1244/1979, de 4 de abril, que aprobó el Reglamento de aparatos de presión (BOE de 31 de mayo de 1999)".
- "REAL DECRETO 1849/2000, de 10 de noviembre, del Reglamento de seguridad en las máquinas, por el que se derogan diferentes disposiciones en materia de normalización y homologación de productos industriales (BOE de 2 de diciembre de 2000)".
- "REAL DECRETO 2177/2004, de 12 de noviembre, por el que se modifica el REAL DECRETO 1215/1997, de 18 de julio, por el que se establecen las disposiciones mínimas de seguridad y salud para la utilización por los trabajadores de los equipos de trabajo, en materia de trabajos temporales en altura (BOE de 13 de noviembre de 2004)".
- "REAL DECRETO 1311/2005, de 4 de noviembre de 2005, sobre la protección de la salud y la seguridad de los trabajadores frente a los riesgos derivados o que puedan derivarse de la exposición a vibraciones mecánicas (BOE de 5 de noviembre de 2005)".
- Instruccions Tècniques Complementaries:
- "ITC – MIE - AP5 del Reglamento de Aparatos a Presión "Extintores de incendio" ORDEN de 31 de mayo de 1982 (BOE de 23 de junio de 1982)". Modificació: "ORDEN de 26 de octubre de 1983 (BOE de 7 de noviembre de 1983)", "ORDEN de 31 de mayo de 1985 (BOE de 20 de junio de 1985)", "ORDEN de 15 de noviembre de 1989 (BOE de 28 de noviembre de 1989)" i "ORDEN de 10 de marzo de 1998 (BOE de 28 de abril de 1998)".
- "ITC – MIE – AEM1: Ascensores electromecánicos. OM 23 de septiembre de 1987 (BOE 6 de octubre de 1987)". Modificació: "ORDEN de 11 de octubre de 1988 (BOE 21 de octubre de 1988)". "Autorización de instalación de ascensores con máquina en foso. RESOLUCIÓN de 10 de septiembre de 1998 (BOE 25 de septiembre de 1998)". "Autorización de la instalación de ascensores sin cuarto de máquinas. RESOLUCIÓN de 3 de abril de 1997 (BOE de 23 de abril de 1997)".
- "ITC – MIE – AEM2: Grúas torre desmontables para obras. RD 836/2003 de 27 de mayo de 2003 (BOE 17 de julio de 2003)".
- "ITC – MIE – AEM3: Carretas automotrices de manutención. OM. 26 de mayo de 1989 (BOE 9 de junio de 1989)".
- "ITC – MIE – AEM4: Reglamento de aparatos de elevación y manutención, referentes a grúas móviles autopropulsadas. RD 837/2003 de 27 de mayo de 2003 (BOE 17 de julio de 2003)".
- "ITC - MIE - MSG1: Máquinas, elementos de máquinas o sistemas de protección utilizados. OM. 8 de abril de 1991 (BOE 11 de abril de 1991)".

- “Norma UNE-58921-IN Instrucciones para la instalación, manejo, mantenimiento, revisiones e inspecciones de las plataformas elevadoras móviles de personal (PEMP)”.

Equips de protecció individual

- “Comercialización y libre circulación intracomunitaria de los equipos de protección individual. R.D. 1407/1992 de 20 de noviembre (BOE 28 de diciembre de 1992)”. Modificat per “OM de 16 de mayo de 1994”, per “R.D. 159/1995 de 3 de febrero (BOE 8 de marzo de 1995)” i per la “RESOLUCIÓN de 27 de mayo de 2002 (BOE 4 de julio de 2002)”. Complementat per la “RESOLUCIÓN de 25 de abril de 1996 (BOE de 28 de mayo de 1996)”, “RESOLUCIÓN de 18 de marzo de 1998 (BOE de 22 de abril de 1998)”, “RESOLUCIÓN de 29 de abril de 1999 (BOE de 29 de junio de 1999)”, “RESOLUCIÓN de 28 de julio de 2000 (BOE de 8 de septiembre de 2000)” i “RESOLUCIÓN de 7 de septiembre de 2001 (BOE de 27 de septiembre de 2001)”.
- “REAL DECRETO 159/1995, de 3 de febrero , por el que se modifica el REAL DECRETO 1407/1992, de 20 de noviembre, por el que se regula las condiciones para la comercialización y libre circulación intracomunitaria de los equipos de protección individual (BOE de 8 de marzo de 1995) modificado por ORDEN de 20 de febrero de 1997 (BOE de 6 de marzo de 1997)”.
- “R.D. 773/1997 de 30 de mayo, sobre disposiciones mínimas de seguridad y salud relativas a la utilización por los trabajadores de equipos de protección individual”.
- “Decisión de la Comisión, de 16 de marzo de 2006, relativa a la publicación de las referencias de la norma EN 143:2000, Equipos de protección respiratoria. Filtros contra partículas. Requisitos, ensayos, marcado, de conformidad con la Directiva 89/686/CEE del Consejo (equipos de protección individual) [notificada con el número C(2006) 777]”.
- Normes Tècniques Reglamentàries.

Senyalització

- “Disposiciones mínimas en materia de señalización de seguridad y salud en el trabajo. R.D. 485/1997 (BOE 23 de abril de 1997)”.
- “ORDEN de 31 de agosto de 1987 sobre Señalización, balizamiento, defensa, limpieza y terminación de obras fijas en vías fuera de poblado (BOE de 18 de septiembre de 1987)”.
- Normes sobre senyalització d'obres en carreteres. “Instrucción 8.3. IC del MOPU”.

Diversos

- “ORDEN de 20 de marzo de 1986 por la que se aprueban determinadas Instrucciones técnicas complementarias, relativas a los capítulos IV, V, IX y X del Reglamento General de Normas Básicas de Seguridad Minera (BOE de 11 de abril de 1986)”. Modificada per “ORDEN de 29 de abril de 1987 (BOE de 13 de mayo de 1987)” i “ORDEN de 29 de julio de 1994 (BOE de 16 de agosto de 1994)”.
- “ORDEN de 20 de junio de 1986 sobre Catalogación y Homologación de los explosivos, productos explosivos y sus accesorios (BOE de 1 de julio de 1986)”.
- “REAL DECRETO 230/1998, de 16 de febrero, por el que se aprueba el Reglamento de explosivos (BOE de 12 de marzo de 1998)”. Modificat per “REAL DECRETO 277/2005 (BOE de 12 de marzo de 2005)” i “ORDEN INT/3543/2007 (BOE núm. 292 de 6 de diciembre de 2007)”. Complementada per la “RESOLUCIÓN de 24 de agosto de 2005 (BOE de 13 de septiembre de 2005)”, “ORDEN PRE/252/2006 (BOE de 9 de febrero de 2006)”, “ORDEN PRE/672/2006 (BOE de 11 de marzo de 2006)” i “ORDEN PRE/174/2007 (BOE de 3 de febrero de 2007)”.
- “ORDEN de 16 de diciembre de 1987 por la que se establecen nuevos modelos para la notificación de accidentes de trabajo y se dan instrucciones para su cumplimentación y tramitación (BOE de 29 de diciembre de 1987)”. Modificada per “ORDEN TAS/2926/2002 (BOE de 21 de noviembre de 2002)”.

- "ORDEN de 6 de mayo de 1988, por la que se modifica (i deroga) la ORDEN de 6 de octubre de 1986 sobre los requisitos y datos que deben reunir las comunicaciones de apertura previa o reanudación de actividades en los centros de trabajo, dictada en desarrollo del Real Decreto-Ley 1/1986, de 14 de marzo (BOE de 16 de mayo de 1988)". Modificada por la "ORDEN de 29 de abril de 1999 (BOE de 25 de mayo de 1999)".
- "REAL DECRETO 1299/2006, de 10 de noviembre por el que se aprueba el cuadro de enfermedades profesionales en el sistema de la Seguridad Social y se establecen criterios para su notificación y registro (BOE de 19 de diciembre de 2006)". Complementat per "ORDEN de 1/2007 (BOE de 4 de enero de 2007)".
- "RESOLUCIÓN de 1 de agosto de 2007, de la Dirección General de Trabajo, por la que se inscribe en el registro y publica el IV Convenio Colectivo General del Sector de la Construcción (BOE de 17 de agosto de 2007)".
- Convenis col·lectius.
- "REAL DECRETO 1591/2009, de 16 de octubre, por el que se regulan los productos sanitarios (BOE 268 de 6 de noviembre de 2009)."
- "REAL DECRETO 248/2010, de 5 de marzo, por el que se modifica el Reglamento de explosivos, aprobados por REAL DECRETO 230/1998, de 16 de febrero, para adaptarlo a lo dispuesto en la LEY 17/2009, de 23 de noviembre, sobre el libre acceso a las actividades de servicios y su ejercicio (BOE 67 de 18 de marzo de 2010)."

2.15.2. Definicions i competències dels agents del fet constructiu

Dins l'àmbit de la respectiva capacitat de decisió cadascun dels actors del fet constructiu, estan obligats a prendre decisions ajustant-se als Principis Generals de l'Acció Preventiva (Art. 15 a la L. 31/1995) :

Evitar els riscos.

Avaluar els riscos que no es poden evitar.

Combatre els riscos en el seu origen.

Adaptar la feina a la persona, en particular al que fa referència a la concepció dels llocs de treball, com també a l'elecció dels equips i els mètodes de treball i de producció, amb l'objectiu específic d'atenuar la feina monòtona i repetitiva i de reduir-ne els efectes a la salut.

Tenir en compte l'evolució de la tècnica.

Substituir el que sigui perillós pel que comporti poc perill o no en comporti cap.

Planificar la prevenció, amb la recerca d'un conjunt coherent que hi integri la tècnica, l'organització de la feina, les condicions de treball, les relacions socials i la influència dels factors ambientals al treball.

Adoptar mesures que donin prioritat a la protecció col·lectiva respecte de la individual.

Facilitar les corresponents instruccions als treballadors.

Promotor

Als efectes del present Estudi de Seguretat i Salut, serà considerat Promotor qualsevol persona, física o jurídica, pública o privada, que, individual o col·lectivament, decideixi, impulsi, programi i financi, amb recursos propis o aliens, les obres de construcció per sí mateix, o per la seva posterior alienació, lliurament o cessió a tercers sota qualsevol títol.

Competències en matèria de Seguretat i Salut del Promotor

Designar al tècnic competent per la Coordinació de Seguretat i Salut en fase de Projecte, quan sigui necessari o es cregui convenient.

Designar en fase de Projecte, la redacció de l'Estudi de Seguretat, facilitant al Projectista i al Coordinador respectivament, la documentació i informació prèvia necessària per l'elaboració

del Projecte i redacció de l'Estudi de Seguretat i Salut, així com autoritzar als mateixos les modificacions pertinents.

Facilitar que el Coordinador de Seguretat i Salut en la fase de projecte intervingui en totes les fases d'elaboració del projecte i de preparació de l'obra.

Designar el Coordinador de Seguretat i Salut en fase d'Obra per l'aprovació del Pla de Seguretat i Salut, aportat pel contractista amb antelació a l'inici de les obres, el qual Coordinarà la Seguretat i Salut en fase d'execució material de les mateixes.

La designació dels Coordinadors en matèria de Seguretat i Salut no eximeix al Promotor de les seves responsabilitats.

Gestionar l' "Avis Previ" davant l'Administració Laboral i obtenir les preceptives llicències i autoritzacions administratives.

El Promotor es responsabilitza que tots els agents del fet constructiu tinguin en compte les observacions del Coordinador de Seguretat i Salut, degudament justificades, o bé proposin unes mesures d'una eficàcia, pel cap baix, equivalents.

Coordinador de Seguretat i Salut

El Coordinador de Seguretat i Salut serà als efectes del present Estudi de Seguretat i Salut, qualsevol persona física legalment habilitada pels seus coneixements específics i que compti amb titulació acadèmica en Construcció.

És designat pel Promotor en qualitat de Coordinador de Seguretat: a) En fase de concepció, estudi i elaboració del Projecte o b) Durant l'Execució de l'obra.

El Coordinador de Seguretat i Salut forma part de la Direcció d'Obra o Direcció Facultativa/Direcció d'Execució.

Competències en matèria de Seguretat i Salut del Coordinador de Seguretat del Projecte

El Coordinador de Seguretat i Salut en fase de projecte, és designat pel Promotor quan en l'elaboració del projecte d'obra intervinguin varis projectistes.

Les funcions del Coordinador en matèria de Seguretat i Salut durant l'elaboració del projecte, segons el R.D. 1627/1997, són les següents:

Vetllar per a què en fase de concepció, estudi i elaboració del Projecte, el Projectista tingui en consideració els "Principis Generals de la Prevenció en matèria de Seguretat i Salut" (Art. 15 a la L.31/1995), i en particular:

Prendre les decisions constructives, tècniques i d'organització amb la finalitat de planificar les diferents feines o fases de treball que es desenvolupin simultània o successivament.

Estimar la duració requerida per l'execució de les diferents feines o fases de treball.

Traslladar al Projectista tota la informació preventiva necessària que li cal per integrar la Seguretat i Salut a les diferents fases de concepció, estudi i elaboració del projecte d'obra.

Tenir en compte, cada vegada que sigui necessari, qualsevol estudi de seguretat i salut o estudi bàsic, així com les previsions i informacions útils per efectuar al seu dia, amb les degudes condicions de seguretat i salut, els previsibles treballs posteriors (manteniment).

Coordinar l'aplicació del que es disposa en els punts anteriors i redactar o fer redactar l'Estudi de Seguretat i Salut.

Competències en matèria de Seguretat i Salut del Coordinador de Seguretat i Salut d'Obra

El Coordinador de Seguretat i Salut en fase d'execució d'obra, és designat pel Promotor en tots aquells casos en què intervé més d'una empresa i treballadors autònoms o diversos treballadors autònoms.

Les funcions del Coordinador en matèria de Seguretat i Salut durant l'execució de l'obra, segons el R.D. 1627/1997, són les següents:

Coordinar l'aplicació dels Principis Generals de l'Acció Preventiva (Art. 15 L. 31/1995) :

En el moment de prendre les decisions tècniques i d'organització amb el fi de planificar les diferents tasques o fases de treball que s'hagin de desenvolupar simultània o successivament.

En l'estimació de la durada requerida per a l'execució d'aquests treballs o fases de treball.

Coordinar les activitats de l'obra per garantir que els Contractistes, i, si n'hi ha dels Subcontractistes i els treballadors autònoms, apliquin de manera coherent i responsable els Principis de l'Acció Preventiva que recull l'article 15 de la Llei de Prevenció de Riscos Laborals (L.31/1995 de 8 de novembre) durant l'execució de l'obra i, en particular, en les tasques o activitats al què es refereix l'article 10 del R.D. 1627/1997 de 24 d'octubre sobre Disposicions mínimes de Seguretat i Salut a les obres de construcció:

El manteniment de l'obra en bon estat d'ordre i neteja.

L'elecció de l'emplaçament dels llocs i àrees de treball, tenint en compte les seves condicions d'accés, i la determinació de les vies o zones de desplaçament o circulació.

La manipulació dels diferents materials i la utilització dels mitjans auxiliars.

El manteniment, el control previ a la posta en servei i el control periòdic de les instal·lacions i dispositius necessaris per a l'execució de l'obra, a fi de corregir els defectes que puguin afectar a la seguretat i la salut dels treballadors.

La delimitació i el condicionament de les zones d'emmagatzematge i dipòsit dels diferents materials, en particular si es tracta de matèries o substàncies perilloses.

La recollida dels materials perillosos utilitzats.

L'emmagatzematge i l'eliminació o evacuació dels residus i deixalles.

L'adaptació, d'acord amb l'evolució de l'obra, del període de temps efectiu que haurà de dedicar-se als diferents treballs o fases de treball.

La informació i coordinació entre els contractistes, subcontractistes i treballadors autònoms.

Les interaccions i incompatibilitats amb qualsevol tipus de treball o activitat que es realitzi en l'obra o a prop del lloc de l'obra.

Aprovar el Pla de Seguretat i Salut (PSS) elaborat pel contractista i, si s'escau, les modificacions que s'hi haguessin introduït. La Direcció Facultativa prendrà aquesta funció quan no calgui la designació de Coordinador.

Organitzar la coordinació d'activitats empresarials prevista en l'article 24 de la Llei de Prevenció de Riscos Laborals.

Coordinar les accions i funcions de control de l'aplicació correcta dels mètodes de treball.

Adoptar les mesures necessàries perquè només puguin accedir a l'obra les persones autoritzades.

El Coordinador de Seguretat i Salut en la fase d'execució de l'obra respondrà davant del Promotor, del compliment de la seva funció com staff assessor especialitzat en Prevenció de la Sinistralitat Laboral, en col·laboració estricta amb els diferents agents que intervinguin a l'execució material de l'obra. Qualsevol divergència serà presentada al Promotor com a màxim patró i responsable de la gestió constructiva de la promoció de l'obra, a fi que aquest prengui, en funció de la seva autoritat, la decisió executiva que calgui.

Les responsabilitats del Coordinador no eximiran de les seves responsabilitats al Promotor, Fabricants i Subministradors d'equips, eines i mitjans auxiliars, Direcció d'Obra o Direcció Facultativa, Contractistes, Subcontractistes, treballadors autònoms i treballadors.

Projectista

És el tècnic habilitat professionalment que, per encàrrec del Promotor i amb subjecció a la normativa tècnica i urbanística corresponent, redacta el Projecte.

Podran redactar projectes parcials del Projecte, o parts que el complementin, altres tècnics, de forma coordinada amb l'autor d'aquest, contant en aquest cas, amb la col·laboració del Coordinador de Seguretat i Salut designat pel Promotor.

Quan el Projecte es desenvolupa o completa mitjançant projectes parcials o d'altres documents tècnics, cada projectista assumeix la titularitat del seu projecte.

Competències en matèria de Seguretat i Salut del Projectista

Tenir en consideració els suggeriments del Coordinador de Seguretat i Salut en fase de Projecte per integrar els Principis de l'Acció Preventiva (Art. 15 L. 31/1995), prendre les decisions constructives, tècniques i d'organització que puguin afectar a la planificació dels treballs o fases de treball durant l'execució de les obres.

Acordar, en el seu cas, amb el promotor la contractació de col·laboracions parcials.

Director d'Obra

És el tècnic habilitat professionalment que, formant part de la Direcció d'Obra o Direcció Facultativa, dirigeix el desenvolupament de l'obra en els aspectes tècnics, estètics, urbanístics i mediambientals, de conformitat amb el Projecte que el defineix, la llicència constructiva i d'altres autoritzacions preceptives i les condicions del contracte, amb l'objecte d'assegurar l'adequació al fi proposat. En el cas que el Director d'Obra dirigeixi a més a més l'execució material de la mateixa, assumirà la funció tècnica de la seva realització i del control qualitatiu i quantitatiu de l'obra executada i de la seva qualitat.

Podran dirigir les obres dels projectes parcials altres tècnics, sota la coordinació del Director d'Obra, contant amb la col·laboració del Coordinador de Seguretat i Salut en fase d'Obra, nomenat pel Promotor.

Competències en matèria de Seguretat i Salut del Director d'Obra

Verificar el replanteig, l'adequació dels fonaments, estabilitat dels terrenys i de l'estructura projectada a les característiques geotècniques del terreny.

Si dirigeix l'execució material de l'obra, verificar la recepció d'obra dels productes de construcció, ordenant la realització dels assaigs i proves precises; comprovar els nivells, desploms, influència de les condicions ambientals en la realització dels treballs, els materials, la correcta execució i disposició dels elements constructius, de les instal·lacions i dels Medis Auxiliars d'Utilitat Preventiva i la Senyalització, d'acord amb el Projecte i l'Estudi de Seguretat i Salut.

Resoldre les contingències que es produeixin a l'obra i consignar en el Llibre d'Ordres i Assistència les instruccions necessàries per la correcta interpretació del Projecte i dels Medis Auxiliars d'Utilitat Preventiva i solucions de Seguretat i Salut Integrada previstes en el mateix.

Elaborar a requeriment del Coordinador de Seguretat i Salut o amb la seva conformitat, eventuais modificacions del projecte, que vinguin exigides per la marxa de l'obra i que puguin afectar a la Seguretat i Salut dels treballs, sempre que les mateixes s'adeqüin a les disposicions normatives contemplades a la redacció del Projecte i del seu Estudi de Seguretat i Salut.

Subscriure l'Acta de Replanteig o començament de l'obra, confrontant prèviament amb el Coordinador de Seguretat i Salut l'existència prèvia de l'Acta d'Aprovació del Pla de Seguretat i Salut del contractista.

Certificar el final d'obra, simultàniament amb el Coordinador de Seguretat, amb els visats que siguin preceptius.

Conformar les certificacions parcials i la liquidació final de les unitats d'obra i de Seguretat i Salut executades, simultàniament amb el Coordinador de Seguretat.

Les instruccions i ordres que doni la Direcció d'Obra o Direcció Facultativa, seran normalment verbals, tenint força per obligar a tots els efectes. Els desviaments respecte al compliment del Pla de Seguretat i Salut, s'anotaran pel Coordinador al Llibre d'incidències

Elaborar i subscriure conjuntament amb el Coordinador de Seguretat, la Memòria de Seguretat i Salut de l'obra finalitzada, per lliurar-la al promotor, amb els visats que foren perceptius.

Contractista o constructor (empresari principal) i Subcontractistes

DEFINICIÓ DE CONTRACTISTA

És qualsevol persona, física o jurídica, que individual o col·lectivament, assumeix contractualment davant el Promotor, el compromís d'executar, en condicions de solvència i Seguretat, amb medis humans i materials, propis o aliens, les obres o part de les mateixes amb subjecció al contracte, el Projecte i el seu Estudi de Seguretat i Salut.

DEFINICIÓ DE SUBCONTRACTISTA

És qualsevol persona física o jurídica que assumeix contractualment davant el contractista, empresari principal, el compromís de realitzar determinades parts o instal·lacions de l'obra, amb subjecció al contracte, al Projecte i al Pla de Seguretat, del Contractista, pel que es regeix la seva execució.

Competències en matèria de Seguretat i Salut del Contractista i/o Subcontractista

El Contractista haurà d'executar l'obra amb subjecció al Projecte, directrius de l'Estudi i compromisos del Pla de Seguretat i Salut, a la legislació aplicable i a les instruccions del Director d'Obra, i del Coordinador de Seguretat i Salut, amb la finalitat de dur a terme les condicions preventives de la sinistralitat laboral i l'assegurament de la qualitat, compromeses en el Pla de Seguretat i Salut i exigides en el Projecte

Tenir acreditació empresarial i la solvència i capacitació tècnica, professional i econòmica que l'habiliti per al compliment de les condicions exigibles per actuar com constructor (i/o subcontractista, en el seu cas), en condicions de Seguretat i Salut.

Designar al Cap d'Obra que assumirà la representació tècnica del Constructor (i/o Subcontractista, en el seu cas), a l'obra i que per la seva titulació o experiència haurà de tenir la capacitat adequada d'acord amb les característiques i complexitat de l'obra.

Assignar a l'obra els medis humans i materials que la seva importància ho requereixi.

Formalitzar les subcontractacions de determinades parts o instal·lacions de l'obra dins dels límits establerts en el Contracte.

Redactar i signar el Pla de Seguretat i Salut que desenvolupi l'Estudi de Seguretat i Salut del Projecte. El Subcontractista podrà incorporar els suggeriments de millora corresponents a la seva especialització, en el Pla de Seguretat i Salut del Contractista i presentar-los a l'aprovació del Coordinador de Seguretat.

El representant legal del Contractista signarà l'Acta d'Aprovació del Pla de Seguretat i Salut conjuntament amb el Coordinador de Seguretat.

Signar l'Acta de Replanteig o començament i l'Acta de Recepció de l'obra.

Aplicarà els Principis de l'Acció Preventiva que recull l'article 15 de la Llei de Prevenció de Riscos Laborals, en particular, en desenvolupar les tasques o activitats indicades en l'esmentat article 10 del R.D. 1627/1997:

Complir i fer complir al seu personal allò establert en el Pla de Seguretat i Salut (PSS).

Complir la normativa en matèria de prevenció de riscos laborals, tenint en compte, si s'escau, les obligacions que fan referència a la coordinació d'activitats empresarials previstes en l'article 24 de la Llei de Prevenció de Riscos Laborals, i en conseqüència complir el R.D. 171/2004, i també complir les disposicions mínimes establertes en l'annex IV del R.D. 1627/1997, durant l'execució de l'obra.

Informar i facilitar les instruccions adequades als treballadors autònoms sobre totes les mesures que s'hagin d'adoptar pel que fa a la seguretat i salut a l'obra.

Atendre les indicacions i complir les instruccions del Coordinador en matèria de seguretat i salut durant l'execució de l'obra, i si és el cas, de la Direcció Facultativa.

Els Contractistes i Subcontractistes seran responsables de l'execució correcta de les mesures preventives fixades en el Pla de Seguretat i Salut (PSS) en relació amb les obligacions que corresponen directament a ells o, si escau, als treballadors autònoms que hagin contractat.

A més, els Contractistes i Subcontractistes respondran solidàriament de les conseqüències que es derivin de l'incompliment de les mesures previstes al Pla, als termes de l'apartat 2 de l'article 42 de la Llei de Prevenció de Riscos Laborals.

El Contractista principal haurà de vigilar el compliment de la normativa de prevenció de riscos laborals per part de les empreses Subcontractistes.

Abans de l'inici de l'activitat a l'obra, el Contractista principal exigirà als Subcontractistes que acreditin per escrit que han realitzat, per als treballs a realitzar, l'avaluació de riscos i la planificació de la seva activitat preventiva. Així mateix, el Contractista principal exigirà als Subcontractistes que acreditin per escrit que han complert les seves obligacions en matèria d'informació i formació respecte als treballadors que hagin de prestar servei a l'obra.

El Contractista principal haurà de comprovar que els Subcontractistes que concorren a l'obra han establert entre ells els medis necessaris de coordinació.

Les responsabilitats del Coordinador, de la Direcció Facultativa i del Promotor no eximiran de les seves responsabilitats als Contractistes i al Subcontractistes.

El Constructor serà responsable de la correcta execució dels treballs mitjançant l'aplicació de Procediments i Mètodes de Treball intrínsecament segurs (SEGURETAT INTEGRADA), per assegurar la integritat de les persones, els materials i els mitjans auxiliars fets servir a l'obra.

El Contractista principal facilitarà per escrit a l'inici de l'obra, el nom del Director Tècnic, que serà creditor de la conformitat del Coordinador i de la Direcció Facultativa. El Director Tècnic podrà exercir simultàniament el càrrec de Cap d'Obra, o bé, delegarà l'esmentada funció a altre tècnic, Cap d'Obra, amb coneixements contrastats i suficients de construcció a peu d'obra. El Director Tècnic, o en absència el Cap d'Obra o l'Encarregat General, ostentaran successivament la prelació de representació del Contractista a l'obra.

El representant del Contractista a l'obra, assumirà la responsabilitat de l'execució de les activitats preventives incloses al present Plec i el seu nom figurarà al Llibre d'Incidències.

Serà responsabilitat del Contractista i del Director Tècnic, o del Cap d'Obra i/o Encarregat en el seu cas, l'incompliment de les mesures preventives, a l'obra i entorn material, de conformitat a la normativa legal vigent.

El Contractista també serà responsable de la realització del Pla de Seguretat i Salut (PSS), així com de l'específica vigilància i supervisió de seguretat, tant del personal propi com subcontractat, així com de facilitar les mesures sanitàries de caràcter preventiu laboral, formació, informació i capacitació del personal, conservació i reposició dels elements de protecció personal dels treballadors, càlcul i dimensions dels Sistemes de Proteccions Col·lectives i en especial, les baranes i passarel·les, condemna de forats verticals i horitzontals susceptibles de permetre la caiguda de persones o objectes, característiques de les escales i estabilitat dels esglaons i recolzadors, ordre i neteja de les zones de treball, enllumenat i ventilació dels llocs de treball, bastides, apuntalaments, encofrats i estintolaments, aplecs i emmagatzematges de materials, ordre d'execució dels treballs constructius, seguretat de les màquines, grues, aparells d'elevació, mesures auxiliars i equips de treball en general, distància i localització d'estesa i canalitzacions de les companyies subministradores, així com qualsevol altre mesura de caràcter general i d'obligat compliment, segons la normativa legal vigent i els costums del sector i que pugui afectar a aquest centre de treball.

El Director Tècnic (o el Cap d'Obra), visitaran l'obra com a mínim amb una cadència diària i hauran de donar les instruccions pertinents a l'Encarregat General, que haurà de ser una persona de provada capacitat pel càrrec, haurà d'estar present a l'obra durant la realització de tot el treball que s'executi. Sempre que sigui preceptiu i no existeixi altra designada a l'efecte, s'entendrà que l'Encarregat General és al mateix temps el Supervisor General de Seguretat i Salut del Centre de Treball per part del Contractista, amb independència de qualsevol altre requisit formal.

L'acceptació expressa o tàcita del Contractista pressuposa que aquest ha reconegut l'emplaçament del terreny, les comunicacions, accessos, afectació de serveis, característiques del terreny, mides de seguretats necessàries, etc. i no podrà al·legar en el futur ignorància d'aquestes circumstàncies.

El Contractista haurà de disposar de les pòlisses d'assegurança necessària per a cobrir les responsabilitats que puguin esdevenir per motius de l'obra i el seu entorn, i serà responsable dels danys i perjudicis directes o indirectes que pugui ocasionar a tercers, tant per omissió com per negligència, imprudència o imperícia professional, del personal al seu càrrec, així com del Subcontractistes, industrials i/o treballadors autònoms que intervinguin a l'obra.

Les instruccions i ordres que doni la Direcció d'Obra o Direcció Facultativa, seran normalment verbals, tenint força per obligar a tots els efectes. Els desviaments respecte al compliment del Pla de Seguretat i Salut, s'anotaran pel Coordinador al Llibre d'Incidències.

En cas d'incompliment reiterat dels compromisos del Pla de Seguretat i Salut (PSS), el Coordinador i Tècnics de la Direcció d'Obra o Direcció Facultativa, Constructor, Director Tècnic, Cap d'Obra, Encarregat, Supervisor de Seguretat, Delegat Sindical de Prevenció o els representants del Servei de Prevenció (propri o concertat) del Contractista i/o Subcontractistes, tenen el dret a fer constar al Llibre d'Incidències, tot allò que consideri d'interès per a reconduir la situació als àmbits previstos al Pla de Seguretat i Salut de l'obra.

Les condicions de seguretat i salut del personal, dins de l'obra i els seus desplaçaments a/o des del seu domicili particular, seran responsabilitat dels Contractistes i/o Subcontractistes així com dels propis treballadors Autònoms.

També serà responsabilitat del Contractista, el tancament perimetral del recinte de l'obra i protecció de la mateixa, el control i reglament intern de policia a l'entrada, per a evitar la intromissió incontrolada de tercers aliens i curiosos, la protecció d'accessos i l'organització de zones de pas amb destinació als visitants de les oficines d'obra.

El Contractista haurà de disposar d'un senzill, però efectiu, Pla d'Emergència per a l'obra, en previsió d'incendis, pluges, glaçades, vent, etc. que puguin posar en situació de risc al personal d'obra, a tercers o als medis e instal·lacions de la pròpia obra o limítrofs.

El Contractista i/o Subcontractistes tenen absolutament prohibit l'ús d'explosius sense autorització escrita de la Direcció d'Obra o Direcció Facultativa.

La utilització de grues, elevadors o d'altres màquines especials, es realitzarà per operaris especialitzats i posseïdors del carnet de grua torre, del títol d'operador de grua mòbil i en altres casos l'acreditació que correspongui, sota la supervisió d'un tècnic especialitzat i competent a càrrec del Contractista. El Coordinador rebrà una còpia de cada títol d'habilitació signat per l'operador de la màquina i del responsable tècnic que autoritza l'habilitació avalant-hi la idoneïtat d'aquell per a realitzar la seva feina, en aquesta obra en concret.

Tot operador de grua mòbil haurà d'estar en possessió del carnet de gruista segons l'Instrucció Tècnica Complementària "MIE-AEM-4" aprovada per RD 837/2003 expedit pel òrgan competent o en el seu defecte certificat de formació emés per entitat reconeguda; tot ell per garantir el total coneixement dels equips de treballs de forma que es pugui garantir el màxim de seguretat a les tasques a desenvolupar.

El delegat del contractista haurà de certificar que tot operador de grua mòbil es troba en possessió del carnet de gruista segons especificacions del paràgraf anterior, així mateix haurà de certificar que totes les grues mòbils que s'utilitzin a l'obra compleixen totes i cadascunes de l'especificacions establertes a l'ITC "MIE-AEM-4".

Treballadors Autònoms

Persona física diferent al Contractista i/o Subcontractista que realitzarà de forma personal i directa una activitat professional, sense cap subjecció a un contracte de treball, i que assumeix contractualment davant el Promotor, el Contractista o el Subcontractista el compromís de realitzar determinades parts o instal·lacions de l'obra.

Competències en matèria de Seguretat i Salut del Treballador Autònom

Aplicar els Principis de l'Acció Preventiva que es recullen en l'article 15 de la Llei de Prevenció de Riscos Laborals, en particular, en desenvolupar les tasques o activitats indicades en l'article 10 del R.D. 1627/1997.

Complir les disposicions mínimes de seguretat i salut, que estableix l'annex IV del R.D. 1627/1997, durant l'execució de l'obra.

Complir les obligacions en matèria de prevenció de riscos que estableix pels treballadors l'article 29, 1,2, de la Llei de Prevenció de Riscos Laborals.

Ajustar la seva actuació en l'obra conforme als deures de coordinació d'activitats empresarials establerts en l'article 24 de la Llei de Prevenció de Riscos Laborals, participant, en particular, en qualsevol mesura d'actuació coordinada que s'hagi establert.

Utilitzar els equips de treball d'acord amb allò disposat en el R.D. 1215/1997, de 18 de juliol, pel qual s'estableixen les disposicions mínimes de seguretat i salut per a la utilització dels equips de treball per part dels treballadors.

Escollir i utilitzar els equips de protecció individual, segons preveu el R.D. 773/1997, de 30 de maig, sobre disposicions mínimes de seguretat i salut relativa a la utilització dels equips de protecció individual per part dels treballadors.

Atendre les indicacions i complir les instruccions del Coordinador en matèria de seguretat i de salut durant l'execució de l'obra i de la Direcció d'Obra o Direcció Facultativa, si n'hi ha.

Els treballadors autònoms hauran de complir allò establert en el Pla de Seguretat i Salut (PSS):

La maquinària, els aparells i les eines que s'utilitzen a l'obra, han de respondre a les prescripcions de seguretat i salut, equivalents i pròpies, dels equipaments de treball que l'empresari Contractista posa a disposició dels seus treballadors.

Els autònoms i els empresaris que exerceixen personalment una activitat a l'obra, han d'utilitzar equipament de protecció individual apropiat, i respectar el manteniment en condicions d'eficàcia dels diferents sistemes de protecció col·lectiva instal·lats a l'obra, segons el risc que s'ha de prevenir i l'entorn del treball.

Treballadors

Persona física diferent al Contractista, Subcontractista i/o Treballador Autònom que realitzarà de forma personal i directa una activitat professional remunerada per compte aliè, amb subjecció a un contracte laboral, i que assumeix contractualment davant l'empresari el compromís de desenvolupar a l'obra les activitats corresponents a la seva categoria i especialitat professional, seguint les instruccions d'aquell.

Competències en matèria de Seguretat i Salut del Treballador

El deure d'obeir les instruccions del Contractista en allò relatiu a Seguretat i Salut.

El deure d'indicar els perills potencials.

Té responsabilitat dels actes personals.

Té el dret a rebre informació adequada i comprensible i a formular propostes, en relació a la seguretat i salut, en especial sobre el Pla de Seguretat i Salut (PSS).

Té el dret a la consulta i participació, d'acord amb l'article 18, 2 de la Llei de Prevenció de Riscos Laborals.

Té el dret a adreçar-se a l'autoritat competent.

Té el dret a interrompre el treball en cas de perill imminent i seriós per a la seva integritat i la dels seus companys o tercers aliens a l'obra.

Té el dret de fer us i el fruit d'unes instal·lacions provisionals de Salubritat i Confort, previstes especialment pel personal d'obra, suficients, adequades i dignes, durant el temps que duri la seva permanència a l'obra.

2.15.3. Condicions tècniques generals de seguretat

Previsions del Contractista a l'aplicació de les Tècniques de Seguretat

La Prevenció de la Sinistralitat Laboral, pretén aconseguir uns objectius concrets, en el nostre cas, detectar i corregir els riscos d'accidents laborals.

El Contractista Principal haurà de reflectir al seu Pla de Seguretat i Salut la manera concreta de desenvolupar les Tècniques de Seguretat i Salut i com les aplicarà en aquesta obra.

Tot seguit s'anomenen a títol orientatiu una sèrie de descripcions de les diferents Tècniques Analítiques i Operatives de Seguretat:

Tècniques analítiques de seguretat

Les Tècniques Analítiques de Seguretat i Salut tenen com a objectiu exclusiu la detecció de riscos i la recerca de les causes.

Prèvies als accidents

- Inspeccions de seguretat.
- Anàlisi de treball.
- Anàlisi Estadística de la sinistralitat.
- Anàlisi del entorn de treball.

Posteriors als accidents

- Notificació d'accidents.
- Registre d'accidents
- Investigació Tècnica d'Accidents.

Tècniques operatives de seguretat

Les Tècniques Operatives de Seguretat i Salut pretenen eliminar les Causes i a través d'aquestes corregir el Risc

Segons que l'objectiu de l'acció correctora hagi d'operar sobre la conducta humana o sobre els factors perillosos mesurats, el Contractista haurà de demostrar al seu Pla de Seguretat i Salut i Higiene que té desenvolupat un sistema d'aplicació de Tècniques Operatives sobre

El Factor Tècnic

- Sistemes de Seguretat
- Proteccions col·lectives i Resguards
- Manteniment Preventiu
- Proteccions Personals
- Normes
- Senyalització

El Factor Humà

- Test de Selecció prelaboral del personal.
- Reconeixements Mèdics prelaborals.
- Formació
- Aprenentatge
- Propaganda
- Acció de grup
- Disciplina

- Incentius

2.15.4. Condicions tècniques del control de qualitat de la prevenció

El Contractista inclourà a les Empreses Subcontractades i treballadors Autònoms, lligats amb ell contractualment, en el desenvolupament del seu Pla de Seguretat i Salut; haurà d'incloure els documents tipus en el seu format real, així com els procediments de complimentació fets servir a la seva estructura empresarial, per a controlar la qualitat de la Prevenció de la Sinistralitat Laboral. Aportem al present Estudi de Seguretat, a títol de guia, l'enunciat dels més importants:

Programa implantat a l'empresa, de Qualitat Total o el reglamentari Pla d'Acció Preventiva.

Programa Bàsic de Formació Preventiva estandarditzat pel Contractista Principal

Formats documentals i procediments de complimentació, integrats a l'estructura de gestió empresarial, relatius al Control Administratiu de la Prevenció.

Comitè i/o Comissions vinculats a la Prevenció

Documents vinculants, actes i/o memoràndums.

Manuais i/o Procediments Segurs de Treball, d'ordre intern d'empresa

Control de Qualitat de Seguretat del Producte.

2.15.5. Condicions tècniques dels òrgans de l'empresa contractista competents en matèria de seguretat i salut

El comitè o les persones encarregades de la promoció, coordinació i vigilància de la Seguretat i Salut de l'obra seran almenys els mínims establerts per la normativa vigent pel cas concret de l'obra de referència, assenyalant-se específicament al Pla de Seguretat, la seva relació amb l'organigrama general de Seguretat i Salut de l'empresa adjudicatària de les obres.

El Contractista acreditarà l'existència d'un Servei Tècnic de Seguretat i Salut (propri o concertat) com a departament staff depenent de l'Alta Direcció de l'Empresa Contractista, dotat dels recursos, medis i qualificació necessària conforme al R.D. 39 /1997 "Reglamento de los Servicios de Prevención". En tot cas el constructor comptarà amb l'ajut del Departament Tècnic de Seguretat i Salut de la Mútua d'Accidents de Treball amb la que tingui establerta pòlissa.

El Coordinador de Seguretat i Salut podrà vedar la participació en aquesta obra del Delegat Sindical de Prevenció que no reuneixi, al seu criteri, la capacitació tècnica preventiva pel correcte compliment de la seva important missió.

L'empresari Contractista com a màxim responsable de la Seguretat i Salut de la seva empresa, haurà de fixar els àmbits de competència funcional dels Delegats Sindicals de Prevenció en aquesta obra.

L'obra disposarà de Tècnic de Seguretat i Salut (propri o concertat) a temps parcial, que assessorarà als responsables tècnics (i consegüentment de seguretat) de l'empresa constructora en matèria preventiva, així com una Brigada de reposició i manteniment de les proteccions de seguretat, amb indicació de la seva composició i temps de dedicació a aquestes funcions.

2.15.6. Obligacions de l'empresa contractista competent en matèria de medicina de treball

El Servei de Medicina del Treball integrat en el Servei de Prevenció, o en el seu cas, el Quadre Facultatiu competent, d'acord amb la reglamentació oficial, serà l'encarregat de vetllar per les condicions higièniques que haurà de reunir el centre de treball.

Respecte a les instal·lacions mèdiques a l'obra existiran almenys una farmaciola d'urgència, que estarà degudament assenyalada i contindrà allò disposat a la normativa vigent i es revisarà periòdicament el control d'existències.

Al Pla de Seguretat i Salut i Higiene el contractista principal desenvoluparà l'organigrama així com les funcions i competències de la seva estructura en Medicina Preventiva.

Tot el personal de l'obra (Propi, Subcontractat o Autònom), amb independència del termini de durada de les condicions particulars de la seva contractació, haurà d'haver passat un reconeixement mèdic d'ingrés i estar classificat d'acord amb les seves condicions psicofísiques.

Independentment del reconeixement d'ingrés, s'haurà de fer a tots els treballadors del Centre de Treball (propis i Subcontractats), segons ve assenyalat a la vigent reglamentació al respecte, com a mínim un reconeixement periòdic anual.

Paral·lelament l'equip mèdic del Servei de Prevenció de l'empresa (Propi, Mancomunitat, o assistit per Mútua d'Accidents) haurà d'establir al Pla de Seguretat i Salut un programa d'actuació cronològica a les matèries de la seva competència:

- Higiene i Prevenció al treball.
- Medicina preventiva dels treballadors.
- Assistència Mèdica.
- Educació sanitària i preventiva dels treballadors.
- Participació en comitè de Seguretat i Salut.
- Organització i posta al dia del fitxer i arxiu de medicina d'Empresa.

2.15.7. Competències dels col·laboradors prevencionistes a l'obra

D'acord amb les necessitats de disposar d'un interlocutor alternatiu en absència del Cap d'Obra es nomenarà un Supervisor de Seguretat i Salut (equivalent a l'antic Vigilant de Seguretat), considerant-se en principi l'Encarregat General de l'obra, com a persona més adient per a complir-ho, en absència d'un altre treballador més qualificat en aquests treballs a criteri del Contractista. El seu nomenament es formalitzarà per escrit i es notificarà al Coordinador de Seguretat.

S'anomenarà un Socorrista, preferiblement amb coneixements en Primers Auxilis, amb la missió de realitzar petites cures i organitzar l'evacuació dels accidentats als centres assistencials que correspongui que a més a més serà l'encarregat del control de la dotació de la farmaciola.

A efectes pràctics, i amb independència del Comitè de Seguretat i Salut, si la importància de l'obra ho aconsella, es constituirà a peu d'obra una "Comissió Tècnica Interempresarial de Responsables de Seguretat", integrat pels màxims Responsables Tècnics de les Empreses participants a cada fase d'obra, aquesta "comissió" es reunirà com a mínim mensualment, i serà presidida pel Cap d'Obra del Contractista, amb l'assessorament del seu Servei de Prevenció (propi o concertat).

2.15.8. Competències de formació en seguretat a l'obra

El Contractista haurà d'establir al Pla de Seguretat i Salut un programa d'actuació que reflecteixi un sistema d'entrenament inicial bàsic de tots els treballadors nous. El mateix criteri es seguirà si són traslladats a un nou lloc de treball, o ingressin com a operadors de màquines, vehicles o aparells d'elevació.

S'efectuarà entre el personal la formació adequada per assegurar el correcte ús dels medis posats al seu abast per millorar el seu rendiment, qualitat i seguretat del seu treball.

2.15.9. Plec de condicions tècniques específiques de seguretat dels equips, màquines i/o màquines-ferramentes

Definició

És un conjunt de peces o òrgans units entre si, dels quals un al menys és mòbil i, en el seu cas, d'òrgans d'accionament, circuits de comandament i de potència, etc., associats de forma

solidària per a una aplicació determinada, en particular destinada a la transformació, tractament, desplaçament i accionament d'un material.

El terme equip i/o màquina també cobreix:

- Un conjunt de màquines que estiguin disposades i siguin accionades per a funcionar solidàriament.
- Un mateix equip intercanviable, que modifiqui la funció d'una màquina, que es comercialitza en condicions que permetin al propi operador, acoblar a una màquina, a una sèrie d'elles o a un tractor, sempre que aquest equip no sigui una peça de recanvi o una ferramenta.

Quan l'equip, màquina i/o màquina ferramenta disposi de components de seguretat que es comercialitzin per separat per a garantir una funció de seguretat en el seu ús normal, aquests adquireixen als efectes del present Estudi de Seguretat i Salut la consideració de Mitjà Auxiliar d'Utilitat Preventiva (MAUP).

Característiques

Els equips de treball i màquines aniran acompanyats d'unes instruccions d'utilització, esteses pel fabricant o importador, en les quals figuraran les especificacions de manteniment, instal·lació i utilització, així com les normes de seguretat i qualsevol altra instrucció que de forma específica siguin exigides en les corresponents Instruccions Tècniques Complementàries (ITC), les quals inclouran els plànols i esquemes necessaris per al manteniment i verificació tècnica, estant ajustats a les normes UNE que li siguin d'aplicació. Portaran a més a més, una placa de material durador i fixada amb solidesa en lloc ben visible, en la qual figuraran, com a mínim, les següents dades:

- Nom del fabricant.
- Any de fabricació, importació i/o subministrament.
- Tipus i número de fabricació.
- Potència en Kw.
- Contrasenya d'homologació CE i certificat de seguretat d'ús d'entitat acreditada, si procedeix.

2.15.10. Condicions d'elecció, utilització, emmagatzematge i manteniment dels equips, màquines i/o màquines-ferramentes

Elecció d'un Equip

Els Equips, Màquines i/o Màquines Ferramentes hauran de seleccionar-se en base a uns criteris de garanties de Seguretat per als seus operadors i respecte al seu Medi Ambient de Treball.

Condicions d'utilització dels Equips, Màquines i/o Màquines ferramentes

Són les contemplades en l'Annex II del R.D. 1215, de 18 de juliol sobre "Disposicions mínimes de Seguretat i Salut per a la utilització pels treballadors dels Equips de treball":

Emmagatzematge i manteniment

- Se seguiran escrupolosament les recomanacions d'emmagatzematge i esment, fixats pel fabricant i contingudes en la seva "Guia de manteniment preventiu".
- Es reemplaçaran els elements, es netejaran, engreixaran, pintaran, ajustaran i es col·locaran en el lloc assignat, seguint les instruccions del fabricant.
- S'emmagatzemaran en compartiments amplis i secs, amb temperatures compreses entre 15 i 25°C.

- L'emmagatzematge, control d'estat d'utilització i els lliuraments d'Equips estaran documentades i custodiades, amb justificació de recepció de conformitat, lliurament i rebut, per un responsable tècnic, delegat per l'usuari.

Normativa aplicable

Directives comunitàries relatives a la seguretat de les màquines, transposicions i dates d'entrada en vigor

Sobre comercialització i/o posada en servei en la Unió Europea

Directiva fonamental

- Directiva del Consell 89/392/CEE, de 14/06/89, relativa a l'aproximació de les legislacions dels Estats membres sobre màquines (D.O.C.E. Núm. L 183, de 29/6/89), modificada per les Directives del Consell 91/368/CEE, de 20/6/91 (D.O.C.E. Núm. L 198, de 22/7/91), 93/44/CEE, de 14/6/93 (D.O.C.E. Núm. L 175, de 19/7/93) i 93/68/CEE, de 22/7/93 (D.O.C.E. Núm. L 220, de 30/8/93). Aquestes 4 directives s'han codificat en un sol text mitjançant la Directiva 98/37/CE (D.O.C.E. Núm. L 207, de 23/7/98).

Transposada pel Reial Decret 1435/1992, de 27 de novembre (B.O.E. d'11/12/92), modificat pel Reial Decret 56/1995, de 20 de gener (B.O.E. de 8/2/95).

Entrada en vigor del R.D. 1435/1992: l'1/1/93, amb període transitori fins l'1/1/95.

Entrada en vigor del R.D. 56/1995: el 9/2/95.

Excepcions:

Carretons automotors de mantenició: l'1/7/95, amb període transitori fins l'1/1/96.

Màquines per a elevació o desplaçament de persones: el 9/2/95, amb període transitori fins l'1/1/97.

Components de seguretat (inclou ROPS i FOPS, vegeu la Comunicació de la Comissió 94/C253/03 -D.O.C.E. ISP C253, de 10/9/94): el 9/2/95, amb període transitori fins l'1/1/97.

Marcats: el 9/2/95, amb període transitori fins l'1/1/97.

Altres Directives

- Directiva del Consell 73/23/CEE, de 19/2/73, relativa a l'aproximació de les legislacions dels Estats membres sobre el material elèctric destinat a utilitzar-se amb determinats límits de tensió (D.O.C.E. Núm. L 77, de 26/3/73), modificada per la Directiva del Consell 93/68/CEE.

Transposada pel Reial Decret 7/1988, de 8 de gener (B.O.E. de 14/1/88), modificat pel Reial Decret 154/1995 de 3 de febrer (B.O.E. de 3/3/95).

Entrada en vigor del R.D. 7/1988: l'1/12/88.

Entrada en vigor del R.D. 154/1995: el 4/3/95, amb període transitori fins l'1/1/97.

A aquest respecte veure també la Resolució d'11/6/98 de la Direcció General de Tecnologia i Seguretat Industrial (B.O.E. de 13/7/98).

- Directiva del Consell 87/404/CEE, de 25/6/87, relativa a l'aproximació de les legislacions dels Estats membres sobre recipients a pressió simple (D.O.C.E. Núm. L 270 de 8/8/87), modificada per les Directives del Consell 90/488/CEE, de 17/9/90 (D.O.C.E. Núm. L 270 de 2/10/90) i 93/68/CEE.

Transposades pel Reial Decret 1495/1991, d'11 d'octubre (B.O.E. de 15/10/91), modificat pel Reial Decret 2486/1994, de 23 de desembre (B.O.E. de 24/1/95).

Entrada en vigor del R.D. 1495/1991: el 16/10/91.

Entrada en vigor del R.D. 2486/1994: l'1/1/95 amb període transitori fins l'1/1/97.

- Directiva del Consell 89/336/CEE, de 3/5/89, relativa a l'aproximació de les legislacions dels Estats membres sobre comptabilitat electromagnètica (D.O.C.E. Núm. L 139, de 23/5/89),

modificada per les Directives del Consell 93/68/CEE i 93/97/CEE, de 29/10/93 (D.O.C.E. Núm. L 290, de 24/11/93); 92/31/CEE, de 28/4/92 (D.O.C.E. Núm. L 126, de 12/5/92); 99/5/CE, de 9/3/99 (D.O.C.E. Núm. L 091, de 7/4/1999).

Transposades pel Reial Decret 444/1994, d'11 de març (B.O.E. d'1/4/94), modificat pel Reial Decret 1950/1995, d'1 de desembre (B.O.E. de 28/12/95) i Ordre Ministerial de 26/3/96 (B.O.E. de 3/4/96).

Entrada en vigor del R.D. 444/1994: el 2/4/94 amb període transitori fins l'1/1/96. Entrada en vigor del R.D. 1950/1995: el 29/12/95. Entrada en vigor de l'Ordre de 26/03/1996: el 4/4/96.

- Directiva del Consell 90/396/CEE, de 29/6/90, relativa a l'aproximació de les legislacions dels Estats membres sobre aparells de gas (D.O.C.E. Núm. L 196, de 26/7/90), modificada per la Directiva del Consell 93/68/CEE.

Transposada pel Reial Decret 1428/1992, de 27 de novembre (B.O.E. de 5/12/92), modificat pel Reial Decret 276/1995, de 24 de febrer (B.O.E. de 27/3/95).

Entrada en vigor del R.D. 1428/1992: el 25/12/92 amb període transitori fins l'1/1/96. Entrada en vigor del R.D. 276/1995: el 28/3/95.

- Directiva del Parlament Europeu i del Consell 94/9/CE, de 23/3/94, relativa a l'aproximació de legislacions dels Estats membres sobre els aparells i sistemes de protecció per a ús en atmosferes potencialment explosives (D.O.C.E. Núm. L 100, de 19/4/94).

Transposada pel Reial Decret 400/1996, d'1 de març (B.O.E. de 8/4/96).

Entrada en vigor: l'1/3/96 amb període transitori fins l'1/7/03.

- Directiva del Parlament Europeu i del Consell 97/23/CE, de 29/5/97, relativa a l'aproximació de les legislacions dels Estats membres sobre equips a pressió (D.O.C.E. Núm. L 181, de 9/7/97).

Entrada en vigor: 29/11/99 amb període transitori fins el 30/5/02.

- Onze Directives, amb les seves corresponents modificacions i adaptacions al progrés tècnic, relatives a l'aproximació de les legislacions dels Estats membres sobre determinació de l'emissió sonora de màquines i materials utilitzats en les obres de construcció.

Transposades pel Reial Decret 212/2002, de 22 de febrer (B.O.E. d'1/3/02); Ordre Ministerial de 18/7/1991 (B.O.E. de 26/7/91), Reial Decret 71/1992, de 31 de gener (B.O.E. de 6/2/92) i Ordre Ministerial de 29/3/1996 (B.O.E. de 12/4/96).

Entrada en vigor: En funció de cada directiva.

Sobre utilització de màquines i equips per al treball:

- Directiva del Consell 89/655/CEE, de 30/11/89, relativa a les disposicions mínimes de seguretat i de salut per a la utilització pels treballadors en el treball dels equips de treball (D.O.C.E. Núm. L 393, de 30/12/89), modificada per la Directiva del Consell 95/63/CE, de 5/12/95 (D.O.C.E. Núm. L 335/28, de 30/12/95).

Transposades pel Reial Decret 1215/1997, de 18 de juliol (B.O.E. de 7/8/97).

Entrada en vigor: el 27/8/97 excepte per l'apartat 2 de l'Annex I i els apartats 2 i 3 de l'Annex II, que entren en vigor el 5/12/98.

Normativa d'aplicació restringida

- REIAL DECRET 1849/2000, de 10 de Novembre, pel qual es deroguen diferents disposicions en matèria de normalització i homologació de productes industrials (B.O.E. de 2/12/2000), i Ordre Ministerial de 8/4/1991, per la qual s'aprova la Instrucció Tècnica Complementària MSG-SM-1 del Reglament de Seguretat de les Màquines, referent a màquines, elements de màquines o sistemes de protecció, usats (B.O.E. d'11/5/91).

- ORDRE MINISTERIAL, de 26/5/1989, per la qual s'aprova la Instrucció Tècnica Complementària MIE-AEM-3 del Reglament d'Aparells d'Elevació i Manutenció referent a Carretons automotors de manutenció (B.O.E. de 9/6/89).
- ORDRE de 23/5/1977 per la qual s'aprova el Reglament d'Aparells elevadors per a obres (B.O.E. de 14/6/77), modificada per dues Ordres de 7/3/1981 (B.O.E. de 14/3/81) i complementada per l'Ordre de 31/3/1981 (B.O.E 20/4/1981)
- REIAL DECRET 836/2003, de 27 de juny, per la qual s'aprova la nova Instrucció Tècnica Complementària MIE-AEM-2 del Reglament d'Aparells d'elevació i Manutenció, referent a Grues Torre desmuntables per a obres (B.O.E. de 17/7/03).
- REIAL DECRET 837/2003, de 27 de juny, pel qual s'aprova el nou text modificat i refós de la Instrucció Tècnica Complementària MIE-AEM-4 del Reglament d'Aparells d'elevació i Manutenció, referent a Grues mòbils autopropulsades usades (B.O.E. de 17/7/03).
- REIAL DECRET 1849/2000, de 10 de novembre, pel qual es deroguen diferents disposicions en matèria de normalització i homologació de productes industrials (B.O.E. de 2/12/00).
- ORDRE MINISTERIAL, de 9/3/1971, per la qual s'aprova l'Ordenança General de Seguretat i Higiene en el Treball (B.O.E. de 16/3/71; B.O.E. de 17/3/71 i B.O.E. de 6/4/71). Anul·lada parcialment per R.D 614/2001 de 8 de juny. BOE de 21 de juny de 2001.

2.16. Medi ambient

A l'annex Estudi Ambiental del projecte, s'inclouen, de forma esquemàtica (taula), les condicions mediambientals a contemplar en l'execució de les obres. Estan recollides a l'apartat relatiu al Programa de Vigilància Ambiental (PVA) del citat annex. Totes aquestes condicions les ha de considerar i complir l'empresa contractista.

Al proper apartat es defineixen més àmpliament els condicionants ara esmentats.

Al mateix annex, es determina l'estructura i contingut del Pla de Medi Ambient (PMA) que ha de realitzar el contractista. Aquest PMA el supervisarà el responsable de la vigilància ambiental i l'aprovarà la DF abans del començament de les obres.

El Pla de Medi Ambient (PMA) és un document dinàmic i que, per tant, cal actualitzar a mesura que s'incorporen nous aspectes i/o modificacions en la gestió ambiental vinculada a les obres. L'actualització del PMA es notificarà al responsable de la vigilància ambiental i se li entregará la documentació pertinent que conformaria el nou PMA.

Amb la periodicitat que s'indiqui a l'annex Estudi Ambiental del projecte en quant a la realització dels informes ambientals, el contractista entregará al responsable de la vigilància ambiental de la DF (encarregat de realitzar els informes) tota la documentació que aquest li sol·liciti, relativa a aspectes ambientals vinculats a l'execució de les obres.

2.16.1. Condicions a tenir en compte en la fase d'execució de les obres

Tots els criteris que s'inclouen a continuació, estan resumits en una taula a l'annex Estudi Ambiental del projecte (a l'apartat relatiu al Programa de Vigilància Ambiental).

Els criteris per a la Fase d'Obres per realitzar el seguiment ambiental (per part del Contractista i de la DF), constitueixen el Programa de Seguiment Ambiental (PSA) del Projecte d'Urbanització.

Els condicionants ambientals a considerar en la fase d'execució de les obres d'urbanització, es poden diferenciar segons si fan referència al medi físic, natural i antròpic.

Els requisits d'aplicació general establerts per a la fase de planejament són similars als aplicables a la fase d'obra:

- Contemplar els condicionants ambientals establerts al projecte d'urbanització o projecte constructiu.
- Incorporar totes les mesures previstes per a la preservació i millora del medi ambient incloses al projecte d'urbanització o projecte constructiu.
- Complir els condicionants establerts en la normativa aplicable que faci referència als aspectes ambientals relatius a urbanisme, sostenibilitat en edificació, contaminació atmosfèrica, acústica i lluminosa, patrimoni natural, patrimoni cultural, paisatge, mobilitat, etc.

2.16.1.1. Actuacions d'àmbit general del replanteig de l'obra

Abans de procedir a determinar algunes de les mesures concretes a aplicar al llarg de l'execució de les obres per a cada aspecte ambiental, cal considerar actuacions d'àmbit general que condicionen el correcte funcionament de les obres i, per aquest propòsit, cal dur-les a terme durant la fase de replanteig de les obres. Entre aquestes mesures, com a mínim s'han de contemplar les següents:

- El Contractista ha de realitzar el corresponent Pla de Medi Ambient (PMA) que, entre altres aspectes, ha d'incloure les prescripcions establertes al Programa de Seguiment Ambiental i tots els Plans o Procediments Específics relatius residus, accessos, gestió de terres, instal·lacions auxiliars, restauració de l'obra, etc.
- Aquest PMA ha de ser supervisat pel Responsable de la Vigilància Ambiental i aprovat per la DF abans de l'inici de les obres.

- Les instal·lacions mínimes necessàries que ha d'executar el contractista per a la gestió ambiental de les obres són les que s'anomenen a continuació.
 - Punt Net de Residus Perillosos:
 - Punt Net de Residus No Perillosos
 - Zona de Neteja de Canaletes de Formigó
 - Parc de Maquinària
- Es comprovarà que les zones d'afecció contemplades en el projecte hagin estat assenyalades i delimitades mitjançant corda, cintes o malles plàstiques o abalisament, assegurant així que la zona d'afecció marcada es limita a la mínima imprescindible.

Aquestes zones són:

- Totes les zones verdes contemplades al Projecte.
- Límit d'ocupació dels talussos o zones planes de l'actuació
- Parc de maquinària
- Casetes d'obra
- Vials i accessos a l'obra
- Abocadors
- Àrees de préstec
- Àrees destinades a aplecs de materials i terres de l'obra
- Punt Net de Residus Perillosos, Punt Net de Residus No Perillosos i Zona de Neteja de Canaletes de Formigó.
- S'ha de realitzar una proposta dels camins a utilitzar durant les obres i dels que es cregui necessari crear de nou. Cal incloure la definició dels mateixos en un pla específic d'accessos (a realitzar pel Contractista i a aprovar per la DF) que s'adjuntarà al PMA.
- Planificar amb detall les necessitats de moviments de terres amb la finalitat de reduir al màxim les superfícies de sòl alterades i les actuacions de restauració posterior.
- S'haurà de disposar d'equips d'emergència (material absorbent, sacs i estris per a la retirada) per actuar en cas de vessaments incontrolats sobre el sòl d'olis, greixos, hidrocarburs i altres substàncies contaminants.
- Abans d'iniciar les obres, és necessari tenir l'autorització per preveure, establir i adequar els punts de subministrament elèctric i d'aigua per satisfer el consum de l'obra.
- En cas que s'instal·lin sanitaris provisionals, les aigües sanitàries es connectaran a la xarxa pública, o bé s'abocaran en fosses sèptiques impermeabilitzades o en dipòsits químics. Els residus orgànics es gestionaran d'acord amb la normativa vigent.
- Les tasques de restauració de les àrees d'ocupació temporal han d'estar recollides en un pla específic de revegetació (a realitzar pel Contractista i a aprovar per la DF).
- Com a mínim, aquest ha de contemplar les fases relatives a l'estesa de terra vegetal, hidrosembra o sembra i/o plantació d'arbres i/o arbusts, segons l'àrea a restaurar (talussos, àrees de préstec, abocadors, zones auxiliars de les obres, etc.).
- Es marcaran els arbres i/o àrees amb vegetació natural del límit de les obres i que no hagin de ser afectats per la mateixa i es protegiran en cas necessari.
- D'acord amb la sensibilitat faunística, es planificaran adequadament les activitats d'obra per tal de no afectar a la fauna pròxima al sector, especialment en el període reproductiu.
 - Les activitats de major impacte (voladures, demolicions, etc.) es realitzaran fora del període febrer – agost.
 - La desbrossada de la vegetació i el decapatge de terra vegetal s'ha de planificar per a realitzar-lo abans o després del període febrer - juny.

2.16.1.2. Execució de les obres. Medi físic

2.16.1.2.1. Edafologia

Es decaparà la terra vegetal i s'aplegarà el volum que es necessiti per operacions posteriors en una zona destinada a aquesta fi, per així ser emprada en els treballs de restauració i/o enjardinament.

- Durant les citades operacions, s'haurà de supervisar que es decapa la profunditat correcta de terra vegetal i que no es barreja amb altres materials ni amb terres inerts.
- Els aplecs de terra vegetal no poden superar els 2 m d'alçada i la maquinària no pot circular-hi per sobre.
- Abans de la seva estesa en l'obra, s'aplicaran tractaments de millora de la terra vegetal i aquests han de contar, almenys, d'una criba (si s'escau) i d'una fertilització mineral i orgànica.
- Es comprovarà l'ús de la terra vegetal aplegada en les tasques de restauració i/o enjardinament, d'acord com s'indiqui en el corresponent projecte d'enjardinament i/o pla de restauració.

A les àrees coincidents amb les planejades com a zones verdes, sempre que les propietats físiques i químiques dels sòls siguin les idònies, es mantindran els sòls originals.

Per tant, no es decaparà la terra vegetal a les àrees que, segons projecte, es destinin a zones verdes i, aquestes, es delimitaran amb cinta per evitar possibles afeccions a les propietats físiques i químiques del sòl (a causa entrada de maquinària, d'aplec temporal de materials, etc.). S'hauran de regar periòdicament per evitar perdre sòl per erosió i per mantenir l'activitat biològica.

Com a mesura preventiva d'erosió dels sòls, s'han de regar tots els sòls que quedin denudats (incloent camins no asfaltats) abans de la restauració definitiva.

Es comprovarà que es restauren les àrees afectades per les obres que resten denudades, com ara accessos temporals, abocadors i préstecs de nova creació, zones d'instal·lacions auxiliars o d'aplec temporal de fora de l'àmbit, etc. Aquesta restauració s'ha de realitzar d'acord amb el pla de restauració aprovat a l'inici de les obres.

Com a mesures per evitar la contaminació dels sòls es contemplen, com a mínim, les següents:

El manteniment i reparació de maquinària es durà a terme a la zona habilitada a tal efecte dins el parc de maquinària.

S'haurà de protegir el sòl natural allà on hi hagi grups electrògens o on la maquinària romanguí fixa en un lloc més de 2-3 dies. Aquest aïllament es realitzarà per mitjà d'un llit de sorra, una lloseta de formigó, una làmina impermeabilitzant, etc.

Per a la maquinària que estigui fixa en un determinat lloc menys de 2-3 dies, s'haurà de col·locar una cubeta mòbil per a evitar vessaments incontrolats al sòl.

La neteja de canaletes de formigó s'ha de dur a terme en la zona habilitada per aquesta fi. El formigó residual s'haurà de gestionar d'acord amb la normativa vigent.

En cas que accidentalment es produeixin vessaments directes sobre el sòl natural d'olis, greixos o altre substàncies contaminants, s'ha d'aplicar un material absorbent, retirar el sòl afectat i tractar-ho com a residu perillós.

En cas que s'instal·lin lavabos provisionals, les aigües resultants han d'abocar-se en fosses sèptiques degudament impermeabilitzades o en dipòsits químics i, si s'escau, es connectaran a la xarxa pública prèvia autorització.

2.16.1.2.2. Geologia i geomorfologia

Els talussos de terra de nova construcció tindran un pendent inferior o igual a 3H:2V.

Gestionar correctament les terres inerts i la runa que es produeixin a les obres i no generar, en cap cas, abocadors o préstecs incontrolats que modifiquin la morfologia actual del terreny.

Els abocadors (de nova creació o existents) per a les terres inerts i la runa procedents de les obres han de disposar de les autoritzacions i acords pertinents. Prèviament a l'inici dels abocaments s'ha de presentar a la direcció de les obres un pla específic on almenys hi consti el següent:

- Situació actual de l'abocador
- Volum d'abocament previst
- Restauració final (per als abocadors de nova creació i/o que no disposin d'un pla de restauració previ),
 - restitució de l'ús original del terreny
 - estabilització de talussos i integració paisatgística

talussos perimetrals amb pendent igual o inferior a 3H:2V

restitució morfològica (conservant la dinàmica de la xarxa de drenatge)

aportació de terra vegetal

hidrosembra

plantació arbustiva i arbòria (si s'escau)

Els préstecs de terres inerts han d'estar convenientment legalitzats d'acord amb la normativa aplicable. En cas de crear-ne de nous han de disposar de les autoritzacions i acords pertinents. Prèviament a l'inici de l'extracció de préstecs s'ha de presentar a la direcció de les obres un pla específic on hi consti el següent:

- Situació actual de l'àrea per emprar com a préstec.
- Volum d'extracció previst
- Restauració final,
 - restitució de l'ús original del terreny
 - talussos perimetrals amb pendent igual o inferior a 3H:2V
 - estabilització de talussos i integració paisatgística

aportació de terres per al reblert i la restauració morfològica (conservant la dinàmica de la xarxa de drenatge)

aportació de terra vegetal

hidrosembra (si s'escau)

plantació arbustiva i arbòria (si s'escau)

2.16.1.2.3. Hidrologia

Com a mesures per evitar la contaminació de les aigües subterrànies es contemplen, com a mínim, les següents:

- El manteniment i reparació de maquinària es durà a terme a una zona habilitada a tal efecte dins el parc de maquinària.
- S'haurà de protegir el sòl natural allà on hi hagi grups electrògens o on la maquinària romanguí fixa en un lloc més de 2-3 dies. Aquest aïllament es realitzarà per mitjà d'un llit de sorra, una lloseta de formigó, una làmina impermeabilitzant, etc.
- Per a la maquinària que estigui fixa en un determinat lloc menys de 2-3 dies, s'haurà de col·locar una cubeta mòbil per a evitar vessaments incontrolats al sòl.
- La neteja de canaletes de formigó s'ha de dur a terme en la zona habilitada per aquesta fi. El formigó residual s'haurà de gestionar d'acord amb la normativa vigent.

- En cas que accidentalment es produeixin vessaments directes sobre el sòl natural d'olis, greixos o altre substàncies contaminants, s'ha d'aplicar un material absorbent, retirar el sòl afectat i tractar-ho com a residu perillós.
- En cas que s'instal·lin lavabos provisionals, les aigües resultants han d'abocar-se en fosses sèptiques degudament impermeabilitzades o en dipòsits químics i, si s'escau, es connectaran a la xarxa pública prèvia autorització.
- Per als casos en que s'hagin de realitzar abocaments d'aigües a la conca o a la xarxa d'aigües, es duran a terme els tractaments que exigeixi l'òrgan competent (ACA) i es requerirà l'autorització que correspongui.
- La maquinària no circularà per cap element de la xarxa hidrològica (torrents, rieres, etc.).
- De la mateixa manera, no es faran acopis de materials o terres, ni s'emmagatzemaran olis, combustibles, pintures, coles, etc., en la zona d'influència de la xarxa hidrològica
- No es modificarà ni s'afectarà en cap cas la xarxa hidrològica existent. Si s'han de crear guals, aquests hauran de ser autoritzats per l'ACA i retirats un cop finalitzi l'obra.

2.16.1.2.4. Contaminació atmosfèrica

Sempre que els camions surtin del sector, cal cobrir amb lones la caixa dels camions de transport de terres per reduir l'emissió de partícules.

Regar periòdicament el sòl desproveït de vegetació i els accessos a les obres, per així minimitzar el nivell de partícules en suspensió a l'atmosfera generat pel moviment de terres, el transport de materials, la circulació de maquinària, etc.

La maquinària que participi ha de disposar dels corresponents certificats CEE i ITV per tal d'assegurar que les emissions de gasos de combustió i la generació de soroll es troba dintre dels límits permesos.

2.16.1.2.5. Contaminació acústica

Es respectaran de forma estricta els nivells sonors que determina la legislació aplicable. A mode orientatiu aquests serien els que es mostren a la taula següent:

Taula 1. Nivells de sonors orientatius a tenir en compte durant l'execució de les obres

	Nivell sonor màxim a l'exterior (dB)		Nivell sonor màxim a l'interior (dB)	
Zones industrials	70	60	-	-
Reste de zones	60	50	40	35
Horari	Dia	Nit	Dia	Nit

Revisar i mantenir la maquinària en bon estat i comprovar que disposi de la certificació CEE.

Ubicar el parc de maquinària allunyat de zones on hi hagin residències.

L'horari d'execució dels treballs estarà comprès entre les 07:00-08:00 i les 20:00-22:00, segons determinin les ordenances municipals corresponents.

2.16.1.2.6. Contaminació lluminosa

En les proves d'enllumenat, cap al final de l'obra, es comprovarà que es compleixen els requeriments referits a les característiques d'instal·lacions i d'aparells d'il·luminació exterior, establerts al capítol 2 del Decret 83/2005, pel que s'aprova el Reglament de desenvolupament de la Llei 6/2001 d'ordenació ambiental d'enllumenament per a la protecció del medi nocturn.

2.16.1.3. Execució de les obres. Medi biòtic

2.16.1.3.1. Vegetació

Minimitzar l'afectació a la vegetació natural i singular, arbrada o no, existent dins l'àmbit d'actuació i a l'entorn proper. En cas que sigui necessari, s'aplicaran tècniques per a la protecció de la vegetació (col·locació de protectors, abalisament, etc.)

La ubicació dels acopis de terra i materials, així com les zones auxiliars d'obra, es localitzaran en les zones de menor qualitat i fragilitat ambiental i allunyats de les àrees amb vegetació natural (arbrada o no).

Comprovar que es du a terme la restauració de les àrees denudades i de nova creació (que no han de ser enjardinades ni urbanitzades), en les èpoques adients i d'acord al pla de restauració.

D'acord a la normativa aplicable, el material vegetal a emprar en l'obra ha de disposar de passaport fitosanitari.

2.16.1.3.2. Fauna

Si es creu convenient (en funció de la sensibilitat del sector en relació a la fauna) es realitzarà un seguiment del comportament de la fauna per causa del soroll, alteracions del sòl, de la vegetació, etc. i altres efectes derivats del moviment de maquinària i accions de construcció dels habitatges.

Es procurarà no afectar els ecosistemes de ribera (rius, rieres, torrents i barrancs) donat que acostumen a desenvolupar un important paper per al manteniment i conservació de la fauna (refugi, aliment, corredor biològic, etc.).

Si s'escau (en cas de presència d'espècies sensibles i si així s'especifica a l'ISA o IA), comprovar que es respecten els períodes reproductius de la fauna per a l'exclusió de la realització de determinades activitats:

- Les activitats de major impacte (voladures, demolicions, etc.) es realitzaran fora del període febrer – agost.
- La desbrossada de la vegetació i el decapatge de terra vegetal s'ha de planificar per a realitzar-lo fora del període febrer - juny.

En cas que es trobin individus d'espècies de fauna salvatge, ferits o desorientats i, sempre que s'afecti involuntàriament un niu o un cau, s'hauran de comunicar els fets immediatament al centre autoritzat de recuperació de fauna salvatge més pròxim a l'àmbit d'estudi i, en el seu defecte, a l'Oficina territorial del Departament de Medi Ambient i Habitatge.

Es procedirà a actuar segons dictaminin els organismes citats.

Segons el present Sistema de Gestió Ambiental, el Pla de Medi Ambient (PMA) de Contractista ha d'incloure, a l'apartat d'Organització de l'Obra, els telèfons i adreces del centre autoritzat de recuperació de fauna salvatge més pròxim i de l'Oficina territorial del Departament de Medi Ambient i Habitatge, entre d'altres.

2.16.1.3.3. Espais protegits

En cas que el sector es trobi dins un espai protegit o a la seva àrea d'influència, es tindran en compte les prescripcions establertes als plans corresponents (plans especials d'ordenació, plans rectors, plans de gestió, etc.) dels espais protegits, relatius a normativa, usos permesos, restriccions, etc.

2.16.1.4. Execució de les obres. Medi antròpic

2.16.1.4.1. Paisatge

En la conformació de noves àrees (talussos, restauració d'abocadors, préstecs i àrees d'instal·lacions auxiliars, etc.), evitar les línies i angles rectes i fomentant una morfologia suau del terreny.

Els aplecs de terra i materials sobrants, així com les zones auxiliars d'obra, es localitzaran en les zones de menor qualitat i fragilitat ambiental.

Disposar d'apantallaments perimetrals per minimitzar la visió de les obres, de les àrees d'abassegament de material i de les de instal·lacions auxiliars des de fora d'aquestes.

Comprovar que es restauren totes aquelles àrees de nova creació (zones auxiliars de l'obra i els préstecs i abocadors d'obra, etc.) que no està previst enjardinar ni urbanitzar.

Per als casos de préstecs i abocadors, pot ser que aquests ja hagin estat prèviament legalitzats i estiguin en funcionament i que, per tant, ja disposin de projecte de restauració aprovat pel DMAiH.

Evitar l'afecció a les àrees amb vegetació natural afectades pel sector o pròximes a aquest.

Evitar modificar la morfologia del terreny.

Gestionar correctament les terres inerts i la runa que es generi a les obres i no generar, en cap cas, abocadors o préstecs incontrolats que modifiquin la morfologia actual del terreny.

2.16.1.4.2. Usos i ocupacions

Mantenir la permeabilitat territorial d'infraestructures viàries i la xarxa de camins.

La xarxa viària bàsica i els camins existents que restin afectats per les obres hauran de tenir pas alternatiu degudament senyalitzats.

Planificar adequadament les activitats per no danyar els serveis afectats (electricitat, telèfon, aigua, gas, etc.).

Caldrà aplicar les mesures establertes a la documentació ambiental pertinent per tal de minimitzar les possibles afeccions als usos existents a l'entorn de l'àmbit (urbà, forestal, agrícola, ramader, cinegètic, etc.).

Aquest fet implica considerar les mesures acústiques (per disminuir afeccions sobre la població i la fauna), les relatives a la qualitat de l'aire (per no alterar les cultius i la vegetació natural pròxima, no afectar les condicions de salubritat per a la població, etc.), les considerades per a la vegetació i la fauna, la xarxa hidrològica, etc.

2.16.1.4.3. Patrimoni cultural

Si es creu convenient o en cas que així ho determini la Direcció General del Patrimoni Cultural, realitzar una intervenció arqueològica a peu d'obra durant els moviments de terres.

Si durant les obres es troben indicis de jaciments arqueològics o directament béns del patrimoni cultural, caldrà paralitzar les obres en l'espai ocupat per aquests jaciments o béns culturals i comunicar-ho immediatament a la Direcció General del Patrimoni Cultural per tal que es decideixin les mesures a prendre.

2.16.1.4.4. Residus

Segregació de residus especials i els residus no especials sense tractament de valorització estipulat (que requereixen seguiment per part de l'òrgan competent) a la zona habilitada com a Punt Net de Residus Perillosos i d'acord amb la normativa vigent.

Segregació dels residus inerts i no especials amb tractament de valorització estipulat (que no requereixen seguiment) a la zona habilitada com a Punt Net de Residus No Perillosos.

Ús del Punt per a la Neteja de Canaletes de Formigó.

Gestió dels residus (especials, no especials i inerts), d'acord amb la normativa vigent.

- Per al cas de residus especials i els residus no especials sense tractament de valorització estipulat (que requereixen seguiment part de l'òrgan competent), el Contractista ha de contractar un gestor i un transportista autoritzat per poder gestionar aquests residus.
- En la gestió dels residus especials i els residus no especials sense tractament de valorització estipulat i, també, per al cas de la runa quan es destina a valorització, es generen una sèrie de documents que han de ser entregats a la DF com a comprovants de la seva gestió (contracte amb el gestor de residus, albarans de recollida, fulls de seguiment de residus, etc.).
- Cal recordar que no es pot abocar runa, restes vegetals i restes de capa asfàltica (paviment) als abocadors de terres inerts.

Sempre que sigui possible, es reutilitzaran materials sobrants de l'obra i residus generats que es puguin tractar i valoritzar dins la mateixa obra, com ara terres inerts procedents d'excavació per a reblert, demolició de paviment de vies en desús i d'estructures de formigó en general per a subbases i paviments, etc.

Cal que es gestionin correctament els olis usats i altres greixos procedents de la reparació i el manteniment de la maquinària que participa en l'obra, incloent si aquesta pertany a una empresa subcontractada.

Per aquest propòsit, caldrà que l'empresa Contractista entregui els comprovants de gestió dels olis a la DF.

2.16.1.5. Execució de les obres. Riscos

2.16.1.5.1. Riscos

Evitar qualsevol tipus d'actuació a les àrees d'influència de la xarxa hidrològica.

No ocupar temporalment àrees delimitades com a potencialment inundables o amb risc d'inundació per a períodes de retorn de 50, 100 i 500 anys.

No ocupar temporalment àrees on s'ha detectat risc geològic.

No realitzar cap actuació que pugui generar l'inici d'un incendi forestal en àrees arbrades i arbustives i en les zones properes.

Complir la legislació vigent relativa a mesures de prevenció d'incendis forestals.

No encendre foc dins l'àmbit de les obres per a la crema de residus, ni tan sols els d'origen vegetal.

Dur a terme les tasques relatives a la prevenció i minimització dels fenòmens erosius contemplades anteriorment (regs, restauracions, etc.).

2.16.2. Instal·lacions / mesures per a la gestió ambiental en obres

Es tracta de les instal·lacions necessàries en obra per que el contractista pugui dur a terme la gestió ambiental requerida per l'INCASOL .

2.16.2.1. Punt Net de Residus Perillosos

Instal·lació per a la gestió de:

1) RESIDUS ESPECIALS

2) els RESIDUS NO ESPECIALS SENSE TRACTAMENT DE VALORITZACIÓ estipulat que requereixen seguiment per part de l'òrgan administratiu competent.

La classificació i la gestió dels residus dels punts nets ha d'estar d'acord amb la normativa d'aplicació, especialment:

REAL DECRETO 833/1988, de 20 de julio, por el que se aprueba el reglamento para la ejecución de la ley 207/1986, básica de residuos tóxicos y peligrosos

ORDEN de 28 de febrero de 1989 (Ministerio de Obras Públicas y Urbanismo), sobre gestión de aceites usados

Decret 34/1996, de 9 de gener, pel qual s'aprova el Catàleg de Residus de Catalunya

REAL DECRETO 952/1997, de 20 de junio, por el que se modifica el reglamento para la ejecución de la ley 20/1996, de 14 de mayo, Básica de Residuos Tóxicos y Peligrosos, aprobado mediante REAL DECRETO 833/1998 de 20 de julio.

LEY 10/1998, de 21 de abril, de Residuos

Decret 92/1999, de 6 d'abril, de modificació del Decret 34/1996, de 9 de gener, pel qual s'aprova el Catàleg de Residus de Catalunya

Decret 93/1999, de 6 d'abril, sobre Procediments de Gestió de Residus

Decret 219/2001, d'1 d'agost, pel qual es deroga la disposició adicional tercera del Decret 93/1999, de 6 d'abril, sobre procediments de gestió de residus.

ORDEN 304/MAM/2002, de 8 de febrero, por el que se publican las operaciones de valorización y eliminación de residuos y la lista europea de residuos

Llei 15/2003, de 13 de juny, de modificació de la Llei 6/1993, de 5 de juliol, reguladora dels residus

REAL DECRETO 679/2006, de 2 de junio, por el que se regula la gestión de los aceites industriales usados

REAL DECRETO 105/2008, de 1 de febrero, por el que se regula la producción y gestión de los residuos de construcción y demolición

LLEI 9/2008, del 10 de juliol, de modificació de la Llei 6/1993, del 5 de juliol, reguladora dels residus

DECRET 89/2010, de 29 de juny, pel qual s'aprova el Programa de gestió de residus de la construcció de Catalunya (PROGROC), es regula la producció i gestió dels residus de la construcció i demolició, i el cànon sobre la deposició controlada dels residus de la construcció

Condicions mínimes d'acceptació de la instal·lació

Ha de presentar dimensions suficients per albergar tants bidons com tipus de residus que es preveu que es generin, considerant que la generació dels tipus i quantitat de residus variaria al llarg de la durada de l'obra

Els bidons han d'assegurar condicions d'estanqueïtat per al residu que albergui i han de disposar de tapa.

Cada un dels bidons ha d'estar convenientment etiquetat (segons indica la normativa aplicable en matèria de residus), incloent la denominació del residu, la classe (II o III), el pictograma de perillositat corresponent, les dades del posseïdor del residu i la data d'inici de l'emmagatzematge.

El conjunt de la instal·lació ha d'estar aïllat del sòl natural (per mitjà d'una llosa de formigó, capa de graves i làmina plàstica, etc.) i preferentment cobert. Igualment ha de disposar de senyalització general per facilitar el seu ús per part dels operaris que participen a l'obra.

2.16.2.2. Punt Net de Residus No Peril·losos

Instal·lació per a la gestió de:

1) Residus inerts

2) Residus no especials amb tractament de valorització estipulat que NO requereixen seguiment per part de l'òrgan administratiu competent.

La classificació i la gestió dels residus dels punts nets ha d'estar d'acord amb la normativa d'aplicació, especialment:

REAL DECRETO 833/1988, de 20 de julio, por el que se aprueba el reglamento para la ejecución de la ley 207/1986, básica de residuos tóxicos y peligrosos

ORDEN de 28 de febrero de 1989 (Ministerio de Obras Públicas y Urbanismo), sobre gestión de aceites usados

DECRET 34/1996, de 9 de gener, pel qual s'aprova el Catàleg de Residus de Catalunya

REAL DECRETO 952/1997, de 20 de junio, por el que se modifica el reglamento para la ejecución de la ley 20/1996, de 14 de mayo, Básica de Residuos Tóxicos y Peligrosos, aprobado mediante REAL DECRETO 833/1998 de 20 de julio.

LEY 10/1998, de 21 de abril, de Residuos

DECRET 92/1999, de 6 d'abril, de modificació del Decret 34/1996, de 9 de gener, pel qual s'aprova el Catàleg de Residus de Catalunya

DECRET 93/1999, de 6 d'abril, sobre Procediments de Gestió de Residus

DECRET 219/2001, d'1 d'agost, pel qual es deroga la disposició addicional tercera del Decret 93/1999, de 6 d'abril, sobre procediments de gestió de residus.

ORDEN 304/MAM/2002, de 8 de febrero, por el que se publican las operaciones de valorización y eliminación de residuos y la lista europea de residuos

LLEI 15/2003, de 13 de juny, de modificació de la Llei 6/1993, de 5 de juliol, reguladora dels residus

REAL DECRETO 679/2006, de 2 de junio, por el que se regula la gestión de los aceites industriales usados

REAL DECRETO 105/2008, de 1 de febrero, por el que se regula la producción y gestión de los residuos de construcción y demolición

LLEI 9/2008, del 10 de juliol, de modificació de la Llei 6/1993, del 5 de juliol, reguladora dels residus

DECRET 89/2010, de 29 de juny, pel qual s'aprova el Programa de gestió de residus de la construcció de Catalunya (PROGROC), es regula la producció i gestió dels residus de la construcció i demolició, i el cànon sobre la deposició controlada dels residus de la construcció

Condicions mínimes d'acceptació de la instal·lació

Ha de presentar dimensions suficients per albergar tants contenidors com tipus de residus que es preveu que es generin al llarg de les obres (plàstic, ferralla, fusta, paper, cartró, etc)

Ha de disposar de senyalització general per facilitar el seu ús per part dels operaris que participen a l'obra

2.16.2.3. Punt de Neteja de Canaletes de Formigó

Instal·lació per a la neteja de canaletes de formigó, amb l'objectiu d'evitar la dispersió de formigó arreu de l'obra, concentrant els sobrants en un punt i facilitant així la seva gestió.

Es pretén minimitzar l'afecció sobre el sistema hídric i sobre el sòl en general, per causa de la dispersió de formigó fresc sobre el sòl natural.

Condicions mínimes d'acceptació de la instal·lació

Les dimensions mínimes de la rasa per abocar les restes de formigó serien 1,5x1,5 m de secció i 1 m de fondària. També es pot emprar un contenidor per abocar les restes de formigó.

La rasa s'ha de revestir d'una làmina impermeabilitzant. Aquesta tasca és opcional en cas que s'hagi fet servir un contenidor.

Ha de disposar de senyalització general per facilitar el seu ús per part dels operaris que participen a l'obra

2.16.2.4. Parc de Maquinària

Instal·lació que persegueix un doble objectiu:

- Concentrar la maquinària mòbil participa en l'obra en una única àrea per minimitzar l'afecció sobre el sòl natural i el sistema hídric per causa de possibles accident en el seu funcionament
- Establir una única zona convenientment condicionada per a la realització de les tasques de manteniment i reparació de la maquinària.

Condicions mínimes d'acceptació de la instal·lació

Haurà d'estar impermeabilitzat del sòl natural, diferenciant l'àrea destinada a reparació de maquinària (impermeabilitzant per mitjà d'una llosa de formigó, d'una làmina impermeabilitzant i d'una capa de graves, etc.) de la zona d'estacionament (impermeabilitzant compactant temporalment el sòl).

La zona de manteniment (a part d'estar impermeabilitzada del sòl natural) s'haurà de construir de tal forma que es puguin recollir les aigües per a sotmetre-les a desbast i decantació.

Ha de disposar de senyalització general per facilitar el seu ús per part dels operaris que participen a l'obra

2.16.3. Mesures preventives, correctores i/o compensatòries

Les mesures que s'exposen a continuació poden estar especificades en projecte per prevenir, corregir o compensar danys en el medi ambient.

2.16.3.1. Mesures de protecció de la vegetació

Són mesures per a la protecció i minimització de danys en la vegetació que, segons projecte, cal conservar.

2.16.3.1.1. Tanca de fusta per a protecció d'arbre

Tancament d'1,8 m d'alçada a base de pals de fusta tractada de 8-10 cm de diàmetre, distanciat 2 metres entre ells i guarnits de malla plàstica.

Mesurament i abonament

Per metre lineal (m) i inclou la mà d'obra i el subministrament de tots els materials i estris necessaris per al muntatge de la tanca, comprovats i acceptats per la DF.

2.16.3.1.2. Tanca/abalisament amb cinta plàstica

Tanca/abalisament per a delimitar àrees, evitant les possibles afeccions a les mateixes. Està constituït per pals de suport d'alçada d'1m i de cinta plàstica convencional.

Mesurament i abonament

Per metre lineal (m) i inclou la mà d'obra i el subministrament de tots els materials i estris necessaris per al muntatge de la tanca, comprovats i acceptats per la DF

2.16.3.1.3. Protectors de troncs

Tancat de fins a 2 m d'alçada, format per llates de fusta unides amb gomes.

Mesurament i abonament

Per metre lineal (m) i inclou la mà d'obra i el subministrament de tots els materials i estris necessaris per al muntatge de la tanca, comprovats i acceptats per la DF.

2.16.3.1.4. Protecció radicular

Protecció radicular mitjançant la col·locació de planxa d'acer de 2 x 1 m.

Mesurament i abonament

Per metres quadrats (m2) i inclou la mà d'obra i el subministrament de tots els materials i estris necessaris per al muntatge de la tanca, comprovats i acceptats per la DF.

2.16.3.1.5. Tractament radicular

Tallada manual d'arrels en obertura de rases pròximes a arbrat i aplicació de cicatriçants el totes les de diàmetre ≥ 3 cm.

Mesurament i abonament

Per metres quadrats (m2) i inclou la mà d'obra i el subministrament de tots els materials i estris necessaris per al muntatge de la tanca, comprovats i acceptats per la DF.

2.16.3.2. Mesures per minimitzar l'impacte sobre la fauna

Es contemplen algunes de les mesures per afavorir la permeabilitat faunística d'infraestructures, per minimitzar l'impacte de possibles actuacions o bé, mesures per compensar la pèrdua d'hàbitats que comportaria l'execució del projecte.

2.16.3.2.1. Espirals anticollisió

Es tractaria del subministrament i col·locació d'espitals anticollisió d'aus, col·locades als conductors de línies elèctriques, segons la seva definició i disposició considerada al projecte. La disposició dels mateixos ha de ser a portell i el distanciament entre les espitals no superarà els 15 m.

Es col·locaran allà on s'indiqui en projecte, que ha de coincidir amb les àrees preferents del pas de l'avifauna (elements de la xarxa hidrològica, infraestructures viàries, zones boscoses, connectors biològics, etc.)

Mesurament i abonament

Per unitat (u) i al seu abonament s'inclourà tota la maquinària, mà d'obra i materials necessàries per a la seva completa execució, comprovats i acceptats per la DF..

2.16.3.2.2. Caixes niu

Es tractaria del subministrament i col·locació de caixes niu de fusta, de ciment-fusta o altre material biodegradable, segons s'indica en projecte i/o plànols per aus de mida petita/mitjana.

Les caixes niu tindrien un diàmetre en el forat d'entrada de 26 - 32 mm i la secció/àrea de la base de la caixa serà superior a 130 cm².

Mesurament i abonament

Per unitat (u) i al seu abonament s'inclourà tots els estris, mà d'obra i materials necessaris per a la seva completa execució, comprovats i acceptats per la DF..

2.16.3.2.3. Passarel·la lateral seca

És una passarel·la de formigó que es construeix dins les obres de drenatge que tenen base plana i una secció superior a 3,15 m², sempre que ho indiqui el projecte per afavorir la permeabilitat faunística.

L'acabat del formigó sempre serà rugós.

El pendent màxim de la passarel·la en el seu recorregut dins l'obra de drenatge no pot ser superior al 7%.

En la seva execució, s'han d'evitar esglaons que no pugui assolir la fauna i, per tant, s'ha de facilitar l'accés a la passarel·la, connectant-la amb la solera de la base de l'obra de drenatge o amb les ales o talussos laterals (evitant pendents superiors al 8%), per tal que s'hi pugui accedir des del sòl natural.

Mesurament i abonament

Per metres cúbics (m3) i al seu abonament s'inclouran tots els estris, mà d'obra i materials necessàries per a la seva completa execució, comprovats i acceptats per la DF.

2.16.3.2.4. Adequació de baixants

Regularització d'esglaons de baixants amb capa d'emmacat formigonat de 0,25 cm de gruix, segons s'indiqui en projecte i plànols.

Mesurament i abonament

Per metres quadrats (m2) i al seu abonament s'inclouran tots els estris, mà d'obra i materials necessàries per a la seva completa execució, comprovats i acceptats per la DF.

2.16.3.3. Mesures per minimitzar l'impacte acústic

Es tracta de diferents mesures per minimitzar l'impacte acústic de fons emissors existents a prop de l'àmbit o bé, quan el propi sector pot provocar soroll per sobre dels llindars permesos per la legislació sobre zones sensibles properes.

Les condicions bàsiques per a les tres mesures proposades, es descriuen a continuació:

2.16.3.3.1. Pantalla acústica formigó

Execució de pantalla acústica absorbent en mòduls de formigó porós, segons la seva definició en projecte i/o plànols.

No pot restar cap espai entre la part inferior de les pantalles i la superfície on s'ubiquen, en cas que s'instal·lin directament sobre el sòl. Preferentment es soterraran lleugerament; en cas contrari, s'afegirà morter de ciment per tal d'evitar qualsevol possible espai, impedit el pas del soroll per la base.

2.16.3.3.2. Pantalla acústica vidre

Execució de pantalla acústica en mòduls de vidre, segons la seva definició en projecte i/o plànols.

No pot restar cap espai entre la part inferior de les pantalles i la superfície on s'ubiquen, en cas que s'instal·lin directament sobre el sòl. Preferentment es soterrarien lleugerament, en cas contrari, s'afegiria morter de ciment per tal d'evitar qualsevol possible espai, impedit el pas del soroll per la base.

2.16.3.3.3. Mota de terra

Construcció de mota de terra d'alçada variable, segons la seva definició en projecte i/o plànols, considerant que es revegetarà posteriorment (tasca no inclosa en la partida) i que, per tant, cal que les terres aportades als darrers 50 cm presentin una pedregositat inferior al 50% en volum, amb una mida màxima admesa dels elements 2 cm (no s'accepta fracció grossera superior a aquest diàmetre). Igualment, un cop constituïda la mota, s'ha d'estendre una capa de gruix superior o igual a 30 cm de terra vegetal.

Els pendents de la mota no superaran la relació 3H:2V.

Mesurament i abonament

Les pantalles de formigó o de vidre per metres quadrats (m2.) realment executats, comprovats i acceptats per la DF.

Les motes de terra per metres cúbics (m3.) realment executats, comprovats i acceptats per la DF.

A les pantalles, s'inclou el subministrament de tots els materials necessaris i tots els treballs per a la seva col·locació.

A les motes, s'inclou el subministrament de les terres i tota la maquinària necessària per completar totalment els treballs.+

2.16.3.4. Adequació d'embornals per a evitar la caiguda de fauna

Consisteix en col·locar una reixa metàl·lica interior, sota la reixa de fosa dúctil, per tal de minimitzar la possibilitat de caiguda de la fauna de mida petita dins l'embornal.

Aquesta mesura, per a executar-se, ha de figurar en projecte. Amb tot però, s'ha de prendre sempre que així es sol·liciti durant la tramitació del planejament i/o projecte o en cas que això ho determini la DF, per assessorament del Responsable de la Vigilància Ambiental (per proximitat a àrees protegides, per requeriment de l'òrgan ambiental, per proximitat a àrees naturals, etc.)

2.16.4. Gestió de residus

Operacions de tria dels materials sobrants i de rebuig que es generen a l'obra, o en un enderroc, per tal de classificar-los en funció del lloc on es dipositaran o es reutilitzaran, manteniment dels contenidors a l'obra, càrrega i transport, o transport amb temps d'espera per a la càrrega, i deposició al centre de reciclatge o centre de transferència de terres, material d'excavació i residus de la construcció.

2.16.4.1. Gestió de residus generats durant l'obra

En obra caldrà separar com a mínim els següents residus:

- Runa
- Terra
- Terra vegetal
- Metalls
- Vidre
- Plàstic
- Fusta
- Paper i cartró
- Residus especials

Caldrà que cada un d'aquests residus tingui en obra un contenidor o espai habilitat adequadament i caldrà supervisar la seva disposició, manteniment i senyalització, al igual que també caldrà supervisar el transport i deposició controlada al gestor de residus o centre de reciclatge autoritzat.

En cas que aquesta segregació en obra no fos possible el contractista i la DF hauran de justificar-ho.

2.16.4.1.1. Condicions d'execució de la gestió dels residus

La gestió dels residus en obra s'haurà de tramitar segons criteris establerts en el Real Decret 93/1999, de 6 d'abril, sobre procediments de gestió de residus. El control de la gestió es fa mitjançant la següent documentació:

Fitxa acceptació

Full de seguiment

Full de seguiment itinerant

Fitxa de destinació

Justificant de recepció del residu

S'han considerat els tipus següents:

- Separació en obra de restes de plàstic, disposició, manteniment i senyalització del contenidor, transport i deposició controlada al gestor de residus o centre de reciclatge autoritzat.
- Separació en obra de restes de fusta, disposició, manteniment i senyalització del contenidor, transport i deposició controlada al gestor de residus o centre de reciclatge autoritzat.
- Separació en obra de restes de runa, disposició, manteniment i senyalització del contenidor, transport i deposició controlada al gestor de residus o centre de reciclatge autoritzat.
- Separació en obra de restes de ferralla, disposició, manteniment i senyalització del contenidor, transport i deposició controlada al gestor de residus o centre de reciclatge autoritzat.
- Separació en obra de restes de paper i cartró, disposició, manteniment i senyalització del contenidor, transport i deposició controlada al gestor de residus o centre de reciclatge autoritzat.
- Separació en obra de restes vegetals (fracció orgànica) provinent del desbrossament o manteniment, disposició, manteniment i senyalització del contenidor, transport i deposició controlada al gestor de residus o centre de reciclatge autoritzat.
- Separació en obra de residus especials, disposició, manteniment i senyalització del contenidor, transport i deposició controlada al gestor de residus o centre de reciclatge autoritzat.

Residus de la construcció

La manipulació dels materials s'ha de fer amb les proteccions adequades a la perillositat del mateix. Cal complir la legislació vigent de seguretat i salut.

Residus especials

Els materials potencialment perillosos han d'estar separats per tipus compatibles i emmagatzemats en bidons o contenidors adequats, amb indicació del tipus de perillositat.

A centre de reciclatge o a centre de recollida i transferència

El transportista ha d'estar autoritzat per l'Agència de Residus, tal i com estableix la legislació actual, i ha de lliurar el certificat on s'indica el lloc d'abocament, la classificació del centre on s'ha fet l'abocament i la quantitat de material de cada tipus que s'ha abocat.

Disposició de residus

Cada material, en funció de la seva classificació de tipus de residu, s'ha de disposar en un centre adequat i legalment autoritzat per al tractament o emmagatzematge d'aquell tipus de residu.

Classificació de residus

Han d'estar classificats en contenidors o espais separats els materials inerts, com ara restes de formigó, morters, ceràmica, etc.. els materials orgànics, com ara fustes, cartrons, etc., els

metàl·lics, els plàstics i els materials potencialment perillosos, com ara pintures, dissolvents, etc..

2.16.4.1.2. Mesurament i abonament

Per metres cúbics (m³) de volum realment tractat, comprovats i acceptats per la DF.

La unitat d'obra inclou la segregació en obra, el transport a l'abocador i tots els canons, taxes i despeses per la disposició de cada tipus de residu al centre corresponent.

Es considera un increment per esponjament d'un 35%, respecte al volum teòric de l'element.

2.16.4.2. Gestió de residus procedents de l'excavació

Es minimitzarà el màxim possible el transport de terres netes i reutilitzables a abocador.

En cas de no ser possible caldrà justificar la classificació d'aquestes terres segons el Decret 1/1997 segons si es tracta de residus inerts, residus no especials o residus especials.

S'han considerat els tipus següents:

- Deposició controlada al gestor de residus o centre de reciclatge autoritzat, canons i despeses per a la deposició controlada dels residus inerts: Classe I (terres), procedents d'excavació.
- Deposició controlada al gestor de residus o centre de reciclatge autoritzat, canons i despeses per a la deposició controlada dels residus inerts: Classe I (terres o runes de pes específic inferior a 1.100 kg/m³), procedents d'excavació.
- Deposició controlada al gestor de residus o centre de reciclatge autoritzat, canons i despeses per a la deposició controlada dels residus inerts: Classe I (terres o runes de pes específic comprès entre 750 i 1.100 kg/m³), procedents d'excavació.
- Deposició controlada al gestor de residus o centre de reciclatge autoritzat, canons i despeses per a la deposició controlada dels residus no especials: Classe II, procedents d'excavació.
- Deposició controlada al gestor de residus o centre de reciclatge autoritzat, canons i despeses per a la deposició controlada dels residus especials: Classe III, procedents d'excavació.

2.16.4.2.1. Condicions d'execució

Càrrega i transport de terres i residus

L'operació de càrrega s'ha de fer amb les proteccions necessàries per a aconseguir les condicions de seguretat suficients, caldrà assegurar-se de complir amb la legislació vigent en matèria de seguretat i salut. .

Els vehicles de transport han de portar els elements adequats a fi d'evitar alteracions perjudicials del material.

El trajecte que s'ha de recórrer ha de complir les condicions d'amplària lliure i de pendent adequades a la maquinària que s'utilitzi.

El transport s'ha de realitzar en un vehicle adequat, per al material que es desitgi transportar, proveït dels elements que calen per al seu desplaçament correcte.

Durant el transport s'ha de protegir el material de manera que no es produeixin pèrdues en els trajectes utilitzats.

A l'obra

Transport de terres i material d'excavació o del rebaix, o residus de la construcció, entre dos punts de la mateixa obra o entre dues obres.

Les àrees utilitzades per a la classificació del residu hauran d'estar acceptades per la DF.

L'abocada s'ha de fer al lloc i amb el gruix de capa indicats en projecte o establert per la DF. .

Les característiques de les terres han complir les condicions establertes en el plec de condicions tècniques en funció de l'ús previst per aquestes. La reutilització de terres en la obra cal que tinguin l'aprovació de la DF.

A monodipòsit o a abocador específic o a centre de recollida i transferència

S'han de transportar a l'abocador autoritzat tots els materials procedents de l'excavació que la DF no accepti com a útils, o siguin sobrants.

El transportista ha d'estar autoritzat per l'Agència de Residus, tal i com estableix la legislació actual, i ha de lliurar el certificat on s'indica el lloc d'abocament, la classificació del centre on s'ha fet l'abocament i la quantitat de material de cada tipus que s'ha abocat.

Disposició de residus

Cada material, en funció de la seva classificació de tipus de residu, s'ha de disposar en un centre adequat i legalment autoritzat per al tractament o emmagatzematge d'aquell tipus de residu.

2.16.4.2.2. Mesurament i abonament

Transport de terres o residus inerts especials i no especials

Per metres cúbics (m3) de volum realment tractat, comprovats i acceptats per de la DF.

La unitat d'obra inclou la segregació en obra, el transport a l'abocador i les despeses de classificació, càrrega, transport, abocament, canons i despeses per a la deposició controlada dels residus.

Es considera un increment per esponjament d'un 35% aproximadament, respecte al volum teòric de l'element.

projecte enjardinament



Generalitat de Catalunya
**Departament de Territori
i Sostenibilitat**



INCASÒL
Institut Català
del Sòl
Departament de Sòl

Títol del projecte:

Projecte enjardinament zones verdes

5. Pressupost

PRESSUPOST

AMIDAMENTS

AMIDAMENTS

Data: 29/01/24

Pàg.: 1

Obra 01 PRESSUPOST 1284_CLOSA DEL LLOP
Capítol 01 ENDERROCS I MOVIMENTS DE TERRA

NUM.	CODI	UA	DESCRIPCIÓ
1	F2R6I010	m3	Neteja de runa i escombraries superficials de tot tipus, càrrega, condicionament de l'indret segons criteris de la Direcció Facultativa i el Gestor de runes, tria i acumulació dels residus a obra amb contenidors, sacs o altres sistemes, i càrrega del material d'enderroc per al seu transport.Tot inclòs completament acabat.

Num.	Text	Tipus	[C]	[D]	[E]	[F]	TOTAL	Fórmula
1				20.110,000	0,001		20,110	C##D##E##F#
TOTAL AMIDAMENT							20,110	

2 F221I010 m2 Esbrossada, tria i acumulació dels residus a obra amb contenidors, sacs o altres sistemes i càrrega i del material per al seu transport al gestor de residus o centre de reciclatge autoritzat. Tot inclòs.

Num.	Text	Tipus	[C]	[D]	[E]	[F]	TOTAL	Fórmula
1	camí via verde			425,290			425,290	C##D##E##F#
2	zona sauló			273,000			273,000	C##D##E##F#
3	camí sauló solid			328,000			328,000	C##D##E##F#
4	zona joc			146,000			146,000	C##D##E##F#
5	zona escales			635,000			635,000	C##D##E##F#
6	zona entrada			389,000			389,000	C##D##E##F#
TOTAL AMIDAMENT							2.196,290	

3 F2R5I050 u Servei de contenidor metàl·lic, capacitat 5 m3 per runa, entrega, recollida, transport dels residus d'obra nova al gestor de residus o centre de reciclatge autoritzat a qualsevol distància, tarifes (taxes, canons i despeses) si s'escau i tota la documentació acreditativa del procés de deposició del residu i suplement per contenir altres residus industrials. Tot inclòs.

Num.	Text	Tipus	[C]	[D]	[E]	[F]	TOTAL	Fórmula
1				4,000			4,000	C##D##E##F#
TOTAL AMIDAMENT							4,000	

4 F221I015 m3 Excavació de terra vegetal amb mitjans mecànics i càrrega per al seu transport a zona d'acopi, destí definitiu dins de l'obra, al gestor de residus o centre de reciclatge autoritzat tot inclòs completament acabat, segons D.O..

Num.	Text	Tipus	[C]	[D]	[E]	[F]	TOTAL	Fórmula
1	zona gabions escales			231,000		0,150	34,650	C##D##E##F#
2	camí via verde			425,290		0,150	63,794	C##D##E##F#
3	zona sauló			273,000		0,150	40,950	C##D##E##F#
4	camí sauló solid			328,000		0,100	32,800	C##D##E##F#
5	zona joc			146,000		0,150	21,900	C##D##E##F#
6	zona escales			635,000		0,150	95,250	C##D##E##F#
7	zona entrada			389,000		0,150	58,350	C##D##E##F#
TOTAL AMIDAMENT							347,694	

5 F241I020 m3 Transport dins l'obra de terres vegetals provinents de les excavacions a zona d'acopi o destí final. Quan es transportin a zona d'acopi, inclou deposició de les terres en cordons que no superin els 2 m d'alçada, Quan procedeixin de zona d'acopi inclou excavació i càrrega. Tot inclòs segons criteris de la D.O.

AMIDAMENTS

Data: 29/01/24

Pàg.: 2

Num.	Text	Tipus	[C]	[D]	[E]	[F]	TOTAL	Fórmula
1	zona gabions escales			231,000		0,150	34,650	C#*D#*E#*F#
2	camí via verde			425,290		0,150	63,794	C#*D#*E#*F#
3	zona saulo			273,000		0,150	40,950	C#*D#*E#*F#
4	camí saulo solid			328,000		0,100	32,800	C#*D#*E#*F#
5	zona joc			146,000		0,150	21,900	C#*D#*E#*F#
6	zona escales			635,000		0,150	95,250	C#*D#*E#*F#
7	zona entrada			389,000		0,150	58,350	C#*D#*E#*F#

TOTAL AMIDAMENT 347,694

6 F214I010 m3 Desmuntatge de mur de paredat, amb mitjans manuals, neteja i aplec de material per a la seva reutilització i càrrega de runes sobre camió o contenidor

Num.	Text	Tipus	[C]	[D]	[E]	[F]	TOTAL	Fórmula
1	mur final escales			13,000			13,000	C#*D#*E#*F#
2	altres murs bosc			10,000			10,000	C#*D#*E#*F#
3				5,000			5,000	C#*D#*E#*F#

TOTAL AMIDAMENT 28,000

7 F2160020 m3 Enderrocament de murs, tanques d'obra, marges, etc. de qualsevol material amb mitjans mecànics o manuals. Càrrega, condicionament de la zona afectada segons criteri de la Direcció Facultativa.Tria i acumulació dels residus a obra amb contenidors, sacs o altres sistemes i càrrega del material d'enderroc per al seu transport.Tot inclòs completament acabat.

Num.	Text	Tipus	[C]	[D]	[E]	[F]	TOTAL	Fórmula
1	Previsió murs desfets, a acabar d'enderrocar		1,000	50,000	0,500	1,000	25,000	C#*D#*E#*F#

TOTAL AMIDAMENT 25,000

8 F22TIR20 m2 Formació de camí de servei inclòs excavacions i reblerts necessaris, amb subministrament estesa i compactació de 20-25 cm de tot-u reciclat, formació de cunetes, carrega per al transport del material de rebuig al gestor de residus o centre de reciclatge. Tot inclòs completament acabat.

Num.	Text	Tipus	[C]	[D]	[E]	[F]	TOTAL	Fórmula
1	camí servei			526,000		0,200	105,200	C#*D#*E#*F#

TOTAL AMIDAMENT 105,200

9 F221I020 m3 Excavació en desmunt a qualsevol tipus de terreny (inclòs roca) amb mitjans mecànics. Inclou anivellació i refí si s'escau, i càrrega del material per al seu transport a zona d'acopi, destí definitiu dins de l'obra, al gestor de residus o centre de reciclatge autoritzat. Tot inclòs completament acabat, segons D.O..

Num.	Text	Tipus	[C]	[D]	[E]	[F]	TOTAL	Fórmula
1	zona jocs			146,000	0,400		58,400	C#*D#*E#*F#
2	zona sauló			273,000	0,400		109,200	C#*D#*E#*F#
3	exavació zona escales			18,000	120,000	0,500	1.080,000	C#*D#*E#*F#
4	zona entrada			3,500	60,000		210,000	C#*D#*E#*F#

TOTAL AMIDAMENT 1.457,600

10 F221I050 m3 Excavació en desmunt amb mitjans manuals. Inclou càrrega del material per al seu transport a zona d'acopi, destí definitiu dins de l'obra, gestor de residus, o centre de reciclatge autoritzat. Tot inclòs completament acabat segons

AMIDAMENTS

Data: 29/01/24

Pàg.: 3

D.O..

Num.	Text	Tipus	[C]	[D]	[E]	[F]	TOTAL	Fórmula
1	camí sauló bosc		328,000			0,100	32,800	C##D##E##F#
2	camí via verde bosc		53,500			0,100	5,350	C##D##E##F#
3			91,000			0,100	9,100	C##D##E##F#
6								C##D##E##F#
8								C##D##E##F#
9								C##D##E##F#
10								C##D##E##F#
12								C##D##E##F#

TOTAL AMIDAMENT 47,250

11 F222I020 m3 Excavació de rases i pous de menys de 2 m de fondària amb mitjans mecànics o manuals en qualsevol tipus de terreny (inclòs roca). Inclou anivellació i refi si s'escau, càrrega per al seu transport a zona d'acopi, destí definitiu dins de l'obra, gestor de residus o centre de reciclatge. Tot inclòs completament acabat, segons D.O.

AMIDAMENT DIRECTE 0,000

12 F221I025 m3 Excavació en roca amb mitjans mecànics (martells, compresors o voladures). Inclou anivellació i refi si s'escau, i càrrega del material per al seu transport a zona d'acopi, nucli de terraplè, gestor de residus, centre de reciclatge autoritzat o per omplir gabions. Tot inclòs completament acabat, segons D.O..

Num.	Text	Tipus	[C]	[D]	[E]	[F]	TOTAL	Fórmula
1	excavació zona entrada			125,000	0,750		93,750	C##D##E##F#
2	exavació zona escales			18,000	120,000	0,500	1.080,000	C##D##E##F#

TOTAL AMIDAMENT 1.173,750

13 F228I020 m3 Rebliment i compactació de rases de menys de 2 m de fondària amb terres procedents d'excavacions o acopis interiors de l'obra, amb mitjans mecànics o manuals, inclou estesa i compactació. Tot inclòs completament acabat, segons D.O.

Num.	Text	Tipus	[C]	[D]	[E]	[F]	TOTAL	Fórmula
1	drenatge soterrat			11,000	0,400	0,300	1,320	C##D##E##F#
2				12,500	0,400	0,300	1,500	C##D##E##F#
3				7,500	0,400	0,300	0,900	C##D##E##F#
4				11,000	0,400	0,300	1,320	C##D##E##F#
5				11,000	0,400	0,300	1,320	C##D##E##F#
6				6,500	0,400	0,300	0,780	C##D##E##F#
7				11,000	0,400	0,300	1,320	C##D##E##F#
8				5,000	0,400	0,300	0,600	C##D##E##F#
9				13,000	0,400	0,300	1,560	C##D##E##F#
10	tub PP DN 315			83,000	1,200	0,250	24,900	C##D##E##F#
11				15,000	1,200	0,250	4,500	C##D##E##F#
12	pous		8,000	1,000	1,000		8,000	C##D##E##F#

TOTAL AMIDAMENT 48,020

14 F226I035 m3 Terraplè amb sòls seleccionats procedent de préstecs exteriors a l'àmbit de l'obra, de característiques a determinar per la D.O.. Inclou subministrament, estesa, anivellació, compactació i tarifes (taxes, canons i despeses) si s'escau. Tot inclòs completament acabat.

Num.	Text	Tipus	[C]	[D]	[E]	[F]	TOTAL	Fórmula

AMIDAMENTS

Data: 29/01/24

Pàg.: 4

1	Terraplé escales	3,500	20,000	70,000	C#*D#*E#*F#
2		6,000	17,000	102,000	C#*D#*E#*F#
3		4,000	30,000	120,000	C#*D#*E#*F#
4	Terraplé entrada	1,000	20,000	20,000	C#*D#*E#*F#
TOTAL AMIDAMENT				312,000	

15 FR3PIR10 m3 Aportació i estesa de terra per jardineria a base de 20% compost vegetal i 50% de sauló reciclat, de textura franc-sorrenca, amb un contingut mínim de matèria orgànica d'un 3%, i amb les característiques descrites per a la terra de jardineria segons l'apartat 5.3 de la NTJ 08G, prèvia acceptació d'una mostra significativa per part de la direcció facultativa.

Num.	Text	Tipus	[C]	[D]	[E]	[F]	TOTAL	Fórmula
1	talussos		100,000	0,200		0,050	1,000	C#*D#*E#*F#
2			30,000	0,200		0,050	0,300	C#*D#*E#*F#
3			110,000	0,200		0,050	1,100	C#*D#*E#*F#
4	mur gabions		7,500	0,300	0,300	0,050	0,034	C#*D#*E#*F#
5			5,500	0,300	0,300	0,050	0,025	C#*D#*E#*F#
6			9,500	0,300	0,300	0,050	0,043	C#*D#*E#*F#
7			4,500	0,300	0,300	0,050	0,020	C#*D#*E#*F#
8			6,500	0,300	0,300	0,050	0,029	C#*D#*E#*F#
9			6,500	0,300	0,300	0,050	0,029	C#*D#*E#*F#
10			8,000	0,300	0,300	0,050	0,036	C#*D#*E#*F#
11			1,000	0,300	0,300	0,050	0,005	C#*D#*E#*F#
12	arbustiva zona jocs		182,000	0,200		0,050	1,820	C#*D#*E#*F#
13			38,000	0,200			7,600	C#*D#*E#*F#
14	zona entrada		5,000	0,200			1,000	C#*D#*E#*F#
15			12,000	0,200			2,400	C#*D#*E#*F#
TOTAL AMIDAMENT							15,441	

16 F227I015 m2 Perfilat i allissat de talussos amb mitjans mecànics o manuals. Tot inclòs completament acabat.

Num.	Text	Tipus	[C]	[D]	[E]	[F]	TOTAL	Fórmula
1	talussos		100,000				100,000	C#*D#*E#*F#
2			30,000				30,000	C#*D#*E#*F#
3			110,000				110,000	C#*D#*E#*F#
4	arbustiva zona jocs		182,000				182,000	C#*D#*E#*F#
5			38,000				38,000	C#*D#*E#*F#
6	zona entrada		5,000				5,000	C#*D#*E#*F#
7			12,000				12,000	C#*D#*E#*F#
TOTAL AMIDAMENT							477,000	

17 F227I010 m2 Anivellació, refi i compactació de caixes amb mitjans mecànics. Tot inclòs completament acabat.

Num.	Text	Tipus	[C]	[D]	[E]	[F]	TOTAL	Fórmula
1	camí via verde			425,290			425,290	C#*D#*E#*F#
2	zona sauló			273,000			273,000	C#*D#*E#*F#
3	camí sauló solid			328,000			328,000	C#*D#*E#*F#
4	zona joc			146,000			146,000	C#*D#*E#*F#
5	zona escales			635,000			635,000	C#*D#*E#*F#
6	zona entrada			389,000			389,000	C#*D#*E#*F#

AMIDAMENTS

Data: 29/01/24

Pàg.: 5

TOTAL AMIDAMENT 2.196,290

18 F219I055 m2 Enderrocament de paviments de peces, col·locat sobre morter i base de formigó de qualsevol gruix amb mitjans mecànics o manuals. Tria i acumulació dels residus a obra amb contenidors, sacs o altres sistemes i càrrega del material d'enderroc per al seu transport.Tot inclòs completament acabat.

Num.	Text	Tipus	[C]	[D]	[E]	[F]	TOTAL	Fórmula
1	Accés sud-est		1,000	3,000	5,000		15,000	C#*D#*E#*F#
2	Previsió reparació llamborda malmesa		1,000	25,000	0,500		12,500	C#*D#*E#*F#
3	Rasa Enllumenat		1,000	75,000	0,600		45,000	C#*D#*E#*F#
4		S					72,500	SUMSUBTOTAL(G1:G3)

TOTAL AMIDAMENT 72,500

19 F219I080 m Tall amb serra de disc de paviments existents de formigó o peces de formigó, de com a mínim 15 cm de fondària.Tot inclòs.

Num.	Text	Tipus	[C]	[D]	[E]	[F]	TOTAL	Fórmula
1	Talls voreres		2,000	1,000			2,000	C#*D#*E#*F#
2	Tall rasa enllumenat		2,000	47,000			94,000	C#*D#*E#*F#
3	Tall base escala		1,000	30,000			30,000	C#*D#*E#*F#
4		S					126,000	SUMSUBTOTAL(G1:G3)

TOTAL AMIDAMENT 126,000

20 F226I020 m3 Terraplè amb sòls adequats per a nucli procedent d'excavacions o acopis interiors de l'obra, de característiques a determinar per la Direcció d'Obra, anivellació i compactació. Tot inclòs completament acabat.

Num.	Text	Tipus	[C]	[D]	[E]	[F]	TOTAL	Fórmula
2								C#*D#*E#*F#
3								C#*D#*E#*F#
4								C#*D#*E#*F#

TOTAL AMIDAMENT 0,000

21 F9A1IR00 m3 Paviment de sauló procedent del reciclatge de residus de construcció i demolició, garbellat, compactat al 95% del PM, inclou l'anivellament i la formació dels pendents d'escolament. Tot inclòs.

Num.	Text	Tipus	[C]	[D]	[E]	[F]	TOTAL	Fórmula
1	camí servei			526,000	0,050		26,300	C#*D#*E#*F#

TOTAL AMIDAMENT 26,300

22 F222I050 m3 Excavació de rases i pous en roca de menys de 2 m de fondària amb mitjans mecànics o explosius. Inclou anivellació i refi si s'escau, i càrrega per al seu transport a zona d'acopi, destí definitiu dins de l'obra, gestor de residus o centre de reciclatge. Tot inclòs completament acabat, segons D.O..

Num.	Text	Tipus	[C]	[D]	[E]	[F]	TOTAL	Fórmula
1	drenatge soterrat			11,000	0,400	0,300	1,320	C#*D#*E#*F#
2				12,500	0,400	0,300	1,500	C#*D#*E#*F#
3				7,500	0,400	0,300	0,900	C#*D#*E#*F#
4				11,000	0,400	0,300	1,320	C#*D#*E#*F#

AMIDAMENTS

Data: 29/01/24

Pàg.: 6

5		11,000	0,400	0,300	1,320	C##D##E##F#
6		6,500	0,400	0,300	0,780	C##D##E##F#
7		11,000	0,400	0,300	1,320	C##D##E##F#
8		5,000	0,400	0,300	0,600	C##D##E##F#
9		13,000	0,400	0,300	1,560	C##D##E##F#
10	tub PP DN 315	83,000	1,200	0,500	49,800	C##D##E##F#
11		15,000	1,200	0,500	9,000	C##D##E##F#
12	pous	8,000	2,000		32,000	C##D##E##F#
13						C##D##E##F#
TOTAL AMIDAMENT					101,420	

Obra 01 PRESSUPOST 1284_CLOSA DEL LLOP
Capítol 02 PAVIMENTACIÓ

NUM.	CODI	UA	DESCRIPCIÓ					
1	F921IR10	m3	Sub-base granular tot-u reciclat compactada. Inclòs refi i compactació de l'esplanada, si s'escau. Tot inclòs.					
Num.	Text	Tipus	[C]	[D]	[E]	[F]	TOTAL	Fórmula
1	camí via verde			425,290	0,200		85,058	C##D##E##F#
2	zona saulo			273,000	0,200		54,600	C##D##E##F#
3	camí saulo solid			328,000	0,100		32,800	C##D##E##F#
4	zona joc			146,000	0,100		14,600	C##D##E##F#
5	zona entrada			82,000	0,200		16,400	C##D##E##F#
TOTAL AMIDAMENT							203,458	

2 F9F1I040 m2 Paviment de llamborda prefabricada de formigó tipus 'via verde' o equivalent, col·locada a trencajunts, inclou subministrament, transport, col·locació segons plànols sobre 3 cm de llit de sorra, rebliment de junts amb terra de conreu d'un contingut mínim del 5% en matèria orgànica fins a un nivell 2 cm més baix, i compactació del paviment acabat. Tot inclòs completament acabat.

Num.	Text	Tipus	[C]	[D]	[E]	[F]	TOTAL	Fórmula
1	zona escales			34,400			34,400	C##D##E##F#
2				2,250			2,250	C##D##E##F#
3				15,500			15,500	C##D##E##F#
4				2,250			2,250	C##D##E##F#
5				18,300			18,300	C##D##E##F#
6				2,250			2,250	C##D##E##F#
7				16,500			16,500	C##D##E##F#
8				3,450			3,450	C##D##E##F#
9				18,500			18,500	C##D##E##F#
10				2,250			2,250	C##D##E##F#
11				18,000			18,000	C##D##E##F#
12				2,250			2,250	C##D##E##F#
13				22,300			22,300	C##D##E##F#
14				2,250			2,250	C##D##E##F#
15				43,800			43,800	C##D##E##F#
16				1,500			1,500	C##D##E##F#
17	camí bosc			91,000			91,000	C##D##E##F#
18				53,540			53,540	C##D##E##F#
19	camí zona entrada			75,000			75,000	C##D##E##F#

AMIDAMENTS

TOTAL AMIDAMENT 425,290

3 F9A1I020 m3 Paviment de sauló garbellat, compactat al 95% del PM, inclou l'anivellament i la formació dels pendents d'escolament. Tot inclòs.

Num.	Text	Tipus	[C]	[D]	[E]	[F]	TOTAL	Fórmula
1				273,000	0,200		54,600	C#*D#*E#*F#

TOTAL AMIDAMENT 54,600

4 F965I065 m Vorada prefabricada de formigó de 100x8x20 cm. Inclou subministrament, col·locació de la vorada amb base de formigó HM-20 i p.p. de peces especials. Tot inclòs, completament acabat segons plànols.

Num.	Text	Tipus	[C]	[D]	[E]	[F]	TOTAL	Fórmula
1				7,500			7,500	C#*D#*E#*F#
2				5,500			5,500	C#*D#*E#*F#
3				9,500			9,500	C#*D#*E#*F#
4				4,500			4,500	C#*D#*E#*F#
5				6,500			6,500	C#*D#*E#*F#
6				6,500			6,500	C#*D#*E#*F#
7				8,000			8,000	C#*D#*E#*F#
8				13,000			13,000	C#*D#*E#*F#

TOTAL AMIDAMENT 61,000

5 F9F1I030 m2 Paviment de llambordes de formigó de color, de 20x10x8 cm de gruix aprox. sobre llit de morter de ciment. Inclou subministrament, col·locació, reblert de junts amb sorra fina o morter. Tot inclòs completament acabat.

Num.	Text	Tipus	[C]	[D]	[E]	[F]	TOTAL	Fórmula
1	Previsió reparació llamborda malmesa		1,000	25,000	0,500		12,500	C#*D#*E#*F#
2	Rasa Enllumenat		1,000	75,000	0,600		45,000	C#*D#*E#*F#

TOTAL AMIDAMENT 57,500

6 F9E1I065 m2 Paviment de rajol hidràulic amb acabat superficial buixardat i bordó, de color, de 30x30x4 cm, igual a l'existent en el sector, col·locat sobre una capa de 3 cm de morter i rebliment de junts amb barreja de sorra fina i ciment. Inclou subministrament i col·locació. Tot inclòs completament acabat, segons plànols de detall.

Num.	Text	Tipus	[C]	[D]	[E]	[F]	TOTAL	Fórmula
1	Accés sud-est		1,000	82,000			82,000	C#*D#*E#*F#
2	Reposició rasa enllumenat		1,000	10,000	0,600		6,000	C#*D#*E#*F#

TOTAL AMIDAMENT 88,000

7 F924I005 m2 Paviment de sauló sòlid de 10 cm de gruix format a base de sauló i aditius col·locada amb estenedora i piconatge del material al 100% del PM

Num.	Text	Tipus	[C]	[D]	[E]	[F]	TOTAL	Fórmula
1	camí bosc			328,000			328,000	C#*D#*E#*F#

TOTAL AMIDAMENT 328,000

8 F9A1I021 m3 Paviment de sorra rentada per a paviment de zona de jocs, inclou l'anivellament . Tot inclòs.

AMIDAMENTS

Data: 29/01/24

Pàg.: 8

Num.	Text	Tipus	[C]	[D]	[E]	[F]	TOTAL	Fórmula
1	zona jocs			146,000	0,300		43,800	C##D##E##F#

TOTAL AMIDAMENT 43,800

9 F9E1I085 m Franja per a invidents de 80 cm d'amplària, en vorera, amb panot ratllat de color gris, de 20x20x4 cm, classe 1a, preu superior, col·locat a truc de maceta amb morter mixt 1:0,5:4 i beurada de ciment pòrtland

Num.	Text	Tipus	[C]	[D]	[E]	[F]	TOTAL	Fórmula
1	Accés sud-est		1,000	4,000			4,000	C##D##E##F#

TOTAL AMIDAMENT 4,000

10 F985R120 u Gual de vianants amb 12% d'àrids reciclats de 2,80x1,17m inclou peces especials, segons plànols de detall. Tot inclòs completament acabat.

Num.	Text	Tipus	[C]	[D]	[E]	[F]	TOTAL	Fórmula
1	Nou gual al accés sud-est		1,000				1,000	C##D##E##F#

TOTAL AMIDAMENT 1,000

11 F936I010 m2 Base de formigó HM-20/P/20/I per a paviments de voreres, zones de vianants i carrils bici, de consistència tova i grandària màxima del granulat 20 mm, 15 cm de gruix. Inclou subministrament, abocat des de camió, estesa i vibrat manual; acabat reglejat, part proporcional d'encofrat i formació de juntes. Tot inclòs completament acabat.

Num.	Text	Tipus	[C]	[D]	[E]	[F]	TOTAL	Fórmula
1	Accés sud-est			82,000			82,000	C##D##E##F#
2	escales			3,500			3,500	C##D##E##F#
3	escales			5,000			5,000	C##D##E##F#

TOTAL AMIDAMENT 90,500

12 F9V2I020 m Graó prefabricat de formigó tipus 'classic d'ICA' o equivalent, de 80 cm de llargària, 39 cm d'estesa, 15 cm de davanter i matavius de 2 cm. Inclou subministrament, col·locació, base de formigó i part proporcional de peces tallades amb disc. Tot inclòs, completament acabat.

Num.	Text	Tipus	[C]	[D]	[E]	[F]	TOTAL	Fórmula
1	escala accés sud est		5,000	3,000			15,000	C##D##E##F#

TOTAL AMIDAMENT 15,000

13 F9V2I010 m Graó prefabricat de formigó tipus 'ref. p-51 de breinco' o equivalent, de 50 cm de llargària, 36 cm d'estesa, 15 cm de davanter i matavius d'1,5 cm. Inclou subministrament, col·locació i part proporcional de peces tallades amb disc. Tot inclòs completament acabat.

Num.	Text	Tipus	[C]	[D]	[E]	[F]	TOTAL	Fórmula
1	escales sud est			6,000	1,500		9,000	C##D##E##F#

TOTAL AMIDAMENT 9,000

AMIDAMENTS

Data: 29/01/24

Pàg.: 9

NUM.	CODI	UA	DESCRIPCIÓ
1	FD5AI010	m	Tub ranurat de PVC de 160 mm de diàmetre per a drenatge. Inclou subministrament i col·locació, rebliment de material filtrant i geotèxtil de polipropilè. Tot inclòs, completament acabat segons plànols.

Num.	Text	Tipus	[C]	[D]	[E]	[F]	TOTAL	Fórmula
1	Zona saulo			30,000			30,000	C#*D#*E#*F#
2	Zona escales			11,000			11,000	C#*D#*E#*F#
3				12,500			12,500	C#*D#*E#*F#
4				7,500			7,500	C#*D#*E#*F#
5				11,000			11,000	C#*D#*E#*F#
6				11,000			11,000	C#*D#*E#*F#
7				6,500			6,500	C#*D#*E#*F#
8				11,500			11,500	C#*D#*E#*F#
9				13,000			13,000	C#*D#*E#*F#
10	camí de servei			155,000			155,000	C#*D#*E#*F#

TOTAL AMIDAMENT 269,000

2	FD7ZI140	u	Connexió nou tub a tub escomesa existent de la xarxa de pluvials, inclou enderroc i reposició de paviment, unió de tubsi excavació i reblert de rases. Tot inclòs completament acabat.

Num.	Text	Tipus	[C]	[D]	[E]	[F]	TOTAL	Fórmula
1	Connexió reixa base escales		1,000				1,000	C#*D#*E#*F#
2		S					1,000	SUMSUBTOTAL(G1:G1)

TOTAL AMIDAMENT 1,000

3	FD5KI0A0	m	Interceptor prefabricat amb reixa, inclou subministrament i col·locació i reixa de fosa. Tot inclòs completament acabat segons plànols.

Num.	Text	Tipus	[C]	[D]	[E]	[F]	TOTAL	Fórmula
1	zona saulo			1,000			1,000	C#*D#*E#*F#
2	cuneta			1,000			1,000	C#*D#*E#*F#

TOTAL AMIDAMENT 2,000

4	FDD1IR30	u	Pou de registre circular tipus "F" (de salt) de D. 0,90 m (interior) d'obra de fàbrica o formigó HRM-20 o elements prefabricats amb 10% granulat reciclat, per a tubs circulars de D =< 900 mm (exterior). Inclou la base del pou, l'arrebossat interior si s'escau, el subministrament i la col·locació de peces prefabricades, con de reducció, pates, marc circular o quadrat aparent segons tipus de paviment, massissat i tapa rodona articulada amb tancament de bloqueig de fosa dúctil segons norma EN-124 classe D-400, segons plànols. Tot inclòs completament acabat.

Num.	Text	Tipus	[C]	[D]	[E]	[F]	TOTAL	Fórmula
1	Tub recollida escales		4,000				4,000	C#*D#*E#*F#
2	camí zona jocs		1,000				1,000	C#*D#*E#*F#

TOTAL AMIDAMENT 5,000

5	FD7KI015	m	Tub polipropilè DN 315 mm (exterior), PN 0,5 (0,05 N/mm2), amb paret interna llisa i externa corrugada SN 8 kN/m2, norma UNE-EN 13476-3. Inclou el subministrament, la col·locació i la unió entre tubs, assentat i recobert amb sorra. Tot inclòs completament acabat, segons plànols.

Num.	Text	Tipus	[C]	[D]	[E]	[F]	TOTAL	Fórmula

AMIDAMENTS

Data: 29/01/24

Pàg.: 10

1	Tub recollida drenatges		83,000			83,000	C##D##E##F#
2			15,000			15,000	C##D##E##F#
TOTAL AMIDAMENT						98,000	

6FDD1I010u

Pou de registre circular tipus "D" de D. 0,90 m (interior) d'obra de fàbrica o formigó HM-20 o elements prefabricats, per a tubs circulars de D =< 900 mm (exterior). Inclou la base del pou, l'arrebossat interior si s'escau, el subministrament i la col·locació de peces prefabricades, con de reducció, pates, marc circular o quadrat aparent segons tipus de paviment, massissat i tapa rodona articulada amb tancament de bloqueig de fosa dúctil segons norma EN-124 classe D-400, segons plànols. Tot inclòs completament acabat.

Num.	Text	Tipus	[C]	[D]	[E]	[F]	TOTAL	Fórmula
1				3,000			3,000	C##D##E##F#
TOTAL AMIDAMENT						3,000		

7FD35I010u

Arqueta amb sorral de maó massís o formigó HM-20 de 60x60 cm per connectar a la xarxa de clavegueram. Inclou la base de l'embornal i l'arrebossat interior; i el subministrament i col·locació de tapa o reixa B-125. Tot inclòs, completament acabat segons plànols.

Num.	Text	Tipus	[C]	[D]	[E]	[F]	TOTAL	Fórmula
1				2,000			2,000	C##D##E##F#
TOTAL AMIDAMENT						2,000		

Obra01PRESSUPOST 1284_CLOSA DEL LLOP

Capítol04XARXA DE REG

NUM.	CODI	UA	DESCRIPCIÓ
1	FJZ1I030	u	Connexió de 5 m3/h (30 mm) a la xarxa existent, inclou enllaços de polietilè, vàlvula de presa en càrrega, vàlvula de retenció, matxó doble de llautó, joc d'aixetes complets, drets de connexió, comptador, arqueta segons especificacions companyia d'aigües amb verificació oficial. Tot inclòs completament acabat.

Num.	Text	Tipus	[C]	[D]	[E]	[F]	TOTAL	Fórmula
1				1,000			1,000	C##D##E##F#
TOTAL AMIDAMENT						1,000		

2FFB2IR40m

Conducció de polietilè amb 40% reciclat de 32 mm de diàmetre exterior, de baixa densitat PE-40 i 6 bar de pressió nominal, inclòs subministrament, col·locació, unió i p.p. peces especials. Tot inclòs completament acabat.

Num.	Text	Tipus	[C]	[D]	[E]	[F]	TOTAL	Fórmula
1				2,000			2,000	C##D##E##F#
2				2,000			2,000	C##D##E##F#
3				22,000			22,000	C##D##E##F#
4				165,000			165,000	C##D##E##F#
5				420,000			420,000	C##D##E##F#
TOTAL AMIDAMENT						611,000		

3FFB2IR35m

Conducció de polietilè amb 40% reciclat de 25 mm de diàmetre exterior, de baixa densitat PE-40 i 6 bar de pressió nominal, inclòs subministrament, col·locació, unió i p.p. peces especials. Tot inclòs completament acabat.

AMIDAMENTS

Data: 29/01/24

Pàg.: 11

Num.	Text	Tipus	[C]	[D]	[E]	[F]	TOTAL	Fórmula
1				55,000			55,000	C#*D##*E##*F#
2				2,500			2,500	C#*D##*E##*F#
3				5,000			5,000	C#*D##*E##*F#
4				2,500			2,500	C#*D##*E##*F#
5				4,000			4,000	C#*D##*E##*F#
6				3,000			3,000	C#*D##*E##*F#
7				8,000			8,000	C#*D##*E##*F#
8				4,000			4,000	C#*D##*E##*F#
9				4,000			4,000	C#*D##*E##*F#
10				4,000			4,000	C#*D##*E##*F#
11				3,000			3,000	C#*D##*E##*F#
12				3,000			3,000	C#*D##*E##*F#
13				5,000			5,000	C#*D##*E##*F#
14				6,000			6,000	C#*D##*E##*F#
15				2,000			2,000	C#*D##*E##*F#
16				2,000			2,000	C#*D##*E##*F#
17				11,000			11,000	C#*D##*E##*F#
18				11,000			11,000	C#*D##*E##*F#
19				72,000			72,000	C#*D##*E##*F#
20				70,000			70,000	C#*D##*E##*F#
21				37,000			37,000	C#*D##*E##*F#
22				10,000			10,000	C#*D##*E##*F#
23				8,000			8,000	C#*D##*E##*F#
24				11,000			11,000	C#*D##*E##*F#
25				8,000			8,000	C#*D##*E##*F#

TOTAL AMIDAMENT 351,000

4 FJS5IR20 m Conducció de polietilè min 40% reciclat, de 17 mm de diàmetre exterior i 14,6 mm de diàmetre interior, amb degoters autocompensants integrats i disposats cada 0,3 m., amb cabal nominal de 2,3 l/h, amb mecanisme antisucció, amb barrera física contra l'entrada d'arrels i presa d'aigua a través de filtre de 130 mm2. Inclou subministrament, col·locació, excavació i rebliment de rasa de 0,1x0,1 m, i part proporcional de peces de connexió. Tot inclòs completament acabat.

Num.	Text	Tipus	[C]	[D]	[E]	[F]	TOTAL	Fórmula
1	sector escales			100,000			100,000	C#*D##*E##*F#
2				30,000			30,000	C#*D##*E##*F#
3				110,000			110,000	C#*D##*E##*F#
4	sector zona jocs			182,000			182,000	C#*D##*E##*F#
5				38,000			38,000	C#*D##*E##*F#
6	zona entrada			11,000			11,000	C#*D##*E##*F#
7				5,000			5,000	C#*D##*E##*F#
10	sector entrada			200,000			200,000	C#*D##*E##*F#
11	sector saulo			206,000			206,000	C#*D##*E##*F#
12	sector arbrat			23,000	2,000		46,000	C#*D##*E##*F#
13				17,000	2,000		34,000	C#*D##*E##*F#

TOTAL AMIDAMENT 962,000

5 FN76I050 u Regulador de pressió de bronze d'1 1/2" amb sortida de 0,5 a 5 bar, inclou subministrament, col·locació, muntatge i part proporcional de peces de connexió. Tot inclòs completament acabat.

AMIDAMENTS

Num.	Text	Tipus	[C]	[D]	[E]	[F]	TOTAL	Fórmula
1			2,000				2,000	C#*D#*E#*F#

TOTAL AMIDAMENT 2,000

6 FJM6I010 u Manòmetre de glicerina de 1/4" de connexió amb presa manomètrica, inclou subministrament, instal·lació, muntatge i p.p. de peces especials. Tot inclòs completament acabat.

Num.	Text	Tipus	[C]	[D]	[E]	[F]	TOTAL	Fórmula
1			2,000				2,000	C#*D#*E#*F#

TOTAL AMIDAMENT 2,000

7 FJ65I035 u Filtre d'anelles tipus 'teech-filter' o equivalent, d'1 1/2" i 120 mesh, especial per a instal·lacions subterrànies, inclou part proporcional de peces de connexió. Inclou subministrament, instal·lació i muntatge. Tot inclòs completament acabat.

Num.	Text	Tipus	[C]	[D]	[E]	[F]	TOTAL	Fórmula
1			2,000				2,000	C#*D#*E#*F#

TOTAL AMIDAMENT 2,000

8 FJSBI006 u Electrovàlvula, de connexió 1 1/2", inclou subministrament, instal·lació, muntatge i part proporcional de peces de connexió. Tot inclòs completament acabat.

Num.	Text	Tipus	[C]	[D]	[E]	[F]	TOTAL	Fórmula
1			3,000				3,000	C#*D#*E#*F#

TOTAL AMIDAMENT 3,000

9 FJSAI020 u Caixa de connexió tipus 'TBOS' o equivalent, de dues estacions. Inclou subministrament, instal·lació i muntatge. Tot inclòs completament acabat.

Num.	Text	Tipus	[C]	[D]	[E]	[F]	TOTAL	Fórmula
1			1,000				1,000	C#*D#*E#*F#

TOTAL AMIDAMENT 1,000

10 FJSAI035 u Cònsola de programació tipus 'TBOS' o equivalent, inclou subministrament, instal·lació, muntatge i transport. Tot inclòs completament acabat.

Num.	Text	Tipus	[C]	[D]	[E]	[F]	TOTAL	Fórmula
1			1,000				1,000	C#*D#*E#*F#

TOTAL AMIDAMENT 1,000

11 FJSZ0019 u Vàlvula antisifó de connexió de 1/2", inclou subministrament, col·locació, muntatge i part proporcional de peces de connexió. Tot inclòs completament acabat.

Num.	Text	Tipus	[C]	[D]	[E]	[F]	TOTAL	Fórmula
1			17,000				17,000	C#*D#*E#*F#

AMIDAMENTS

TOTAL AMIDAMENT 17,000

12 FJSZ0007 u Vàlvula de rentat de connexió de 1/2" tipus 'netafim' o equivalent, inclou subministrament, col·locació, muntatge i part proporcional de peces de connexió. Tot inclòs completament acabat.

Num.	Text	Tipus	[C]	[D]	[E]	[F]	TOTAL	Fórmula
1			17,000				17,000	C#*D##*E##*F#

TOTAL AMIDAMENT 17,000

13 FN31I050 u Vàlvula de bola de llautó d'accionament manual de connexió 1 1/2", inclou subministrament, instal·lació, muntatge i part proporcional de peces de connexió. Tot inclòs completament acabat.

Num.	Text	Tipus	[C]	[D]	[E]	[F]	TOTAL	Fórmula
1			5,000				5,000	C#*D##*E##*F#

TOTAL AMIDAMENT 5,000

14 FJSZI040 m Cable elèctric pel control de les electrovàlvules d'1,5 mm2 de secció. Inclou subministrament i col·locació.Tot inclòs completament acabat.

Num.	Text	Tipus	[C]	[D]	[E]	[F]	TOTAL	Fórmula
1			3,000				3,000	C#*D##*E##*F#

TOTAL AMIDAMENT 3,000

15 FJSAI060 u Solenoid d'impulsos per programació TBOS. Inclou subministrament, instal·lació i muntatge. Tot inclòs completament acabat.

Num.	Text	Tipus	[C]	[D]	[E]	[F]	TOTAL	Fórmula
1			3,000				3,000	C#*D##*E##*F#

TOTAL AMIDAMENT 3,000

16 F222I090 m3 Excavació i rebliment de rases de 0,60 m d'amplària com a màxim, amb piconatge de les terres, càrrega i transport de les terres sobrants a terraplè dins del sector. Tot inclòs.

Num.	Text	Tipus	[C]	[D]	[E]	[F]	TOTAL	Fórmula
1				611,000	0,300	0,300	54,990	C#*D##*E##*F#
2				351,000	0,300	0,300	31,590	C#*D##*E##*F#

TOTAL AMIDAMENT 86,580

17 FDK2I054 u Arqueta de 80x80x80 cm de mides interiors, amb paret de 14 cm de gruix de maó calat, arrebossat i lliscat per l'interior amb formació de mitja canya de morter i solera de formigó HM-20 amb formació de pendents, connexió a clavegueram mitjançant tub de PVC de 75 mm de diàmetre, inclou subministrament, transport i col·locació de tapa de xapa estampada en fred reforçada, amb frontisses i pany, i bastiment de perfil metàl·lic, tot acabat amb dues capes de pintura d'emprimació antioxidant i dues capes de pintat final segons color que designi la direcció facultativa, tot completament acabat.

Num.	Text	Tipus	[C]	[D]	[E]	[F]	TOTAL	Fórmula
1			2,000				2,000	C#*D##*E##*F#

AMIDAMENTS

Data: 29/01/24

Pàg.: 14

TOTAL AMIDAMENT 2,000

18 F228IR10 m3 Sorra de material reciclat de formigó de 0 a 5 mm per a protecció de canonades, formant capa d'assentament i recobriment. Inclou subministrament i col·locació. Tot inclòs.

Num.	Text	Tipus	[C]	[D]	[E]	[F]	TOTAL	Fórmula
1				611,000	0,300	0,100	18,330	C#*D#*E#*F#
2				351,000	0,300	0,100	10,530	C#*D#*E#*F#

TOTAL AMIDAMENT 28,860

19 FJS1I010 u Boca de reg amb entrada amb brida DN 40 i PN 16 (1,6 N/mm) i sortida amb racor tipus Barcelona D45, amb arqueta i tapa, totalment equipada. Inclou subministrament, instal·lació i muntatge. Tot inclòs completament acabat.

Num.	Text	Tipus	[C]	[D]	[E]	[F]	TOTAL	Fórmula
1				2,000			2,000	C#*D#*E#*F#

TOTAL AMIDAMENT 2,000

Obra 01 PRESSUPOST 1284_CLOSA DEL LLOP
Capítol 05 ENLLUMENAT PÚBLIC

NUM.	CODI	UA	DESCRIPCIÓ
1	FDK2I010	u	Arqueta de registre per a canalització d'enllumenat, tot inclòs, segons plànols.

Num.	Text	Tipus	[C]	[D]	[E]	[F]	TOTAL	Fórmula
1	Balisses		25,000				25,000	C#*D#*E#*F#
2	Columnes		4,000				4,000	C#*D#*E#*F#

TOTAL AMIDAMENT 29,000

2 FDG5I0A2 m Canalització per a enllumenat públic sota vorera, inclosa excavació, sorra, tub de PEAD de DN 110 mm i reblert compactat de rases. Tot inclòs completament acabat, segons plànols.

Num.	Text	Tipus	[C]	[D]	[E]	[F]	TOTAL	Fórmula
1			1,000	225,000			225,000	C#*D#*E#*F#

TOTAL AMIDAMENT 225,000

3 FG38I020 m Conductor nu de coure de 35 mm2 de secció per a xarxa d'enllumenat. Inclou subministrament, col·locació connexions i proves. Tot inclòs.

Num.	Text	Tipus	[C]	[D]	[E]	[F]	TOTAL	Fórmula
1			1,000	225,000			225,000	C#*D#*E#*F#
2	Entrades balises		2,000	0,500	25,000		25,000	C#*D#*E#*F#
3	entrades punts		2,000	1,000	4,000		8,000	C#*D#*E#*F#

TOTAL AMIDAMENT 258,000

4 FG31I015 m Conductor de coure armat tipus RVFV 0,6/1 kV, secció 4x6 mm2. Inclou subministrament i col·locació. Tot inclòs.

AMIDAMENTS

Num.	Text	Tipus	[C]	[D]	[E]	[F]	TOTAL	Fórmula
1			1,000	225,000			225,000	C##D##E##F##
2	Entrades balises		2,000	0,500	25,000		25,000	C##D##E##F##
3	entrades punts		2,000	1,000	4,000		8,000	C##D##E##F##

TOTAL AMIDAMENT 258,000

5	FHM11410	u	Columna Tarraco o equivalent, de 9 m d'alçada, galvanitzada, amb tres lluminàries Badilla. Inclosa caixa de connexió, cablejat interior, excavació i fonamentació. Inclou subministrament i col·locació. Tot inclòs segons plànols.					

AMIDAMENT DIRECTE 0,000

6	FGZZI070	u	Redacció del projecte de legalització elèctrica d'enllumenat, per a un armari de potència a legalitzar inferior o igual a 5 kW; visat per un col·legi professional incloent el certificat final d'obra; presentació a ICICT o ECA de tota la documentació necessària; lliurament de l'acta d'aprovació del projecte i de les instal·lacions. Tot inclòs.					

Num.	Text	Tipus	[C]	[D]	[E]	[F]	TOTAL	Fórmula
1			1,000				1,000	C##D##E##F##

TOTAL AMIDAMENT 1,000

7	FG00I010	u	Ampliació i adequació a la nova potència, de les instal·lacions d'escomesa, comptatge, maniobra i protecció.					

Num.	Text	Tipus	[C]	[D]	[E]	[F]	TOTAL	Fórmula
1				1,000			1,000	C##D##E##F##

TOTAL AMIDAMENT 1,000

8	FGD1I015	u	Pica de terra connectada al punt de llum o centre de maniobra. Inclou subministrament i col·locació, completament acabat, segons plànols.					

Num.	Text	Tipus	[C]	[D]	[E]	[F]	TOTAL	Fórmula
1	Balisses		25,000				25,000	C##D##E##F##
2	Punts de llum		4,000				4,000	C##D##E##F##

TOTAL AMIDAMENT 29,000

9	FHQ30005	u	Llum tancat i equipat, tipus Vialia de Benito o similar, amb làmpada de VSAP de 70 W i equip de doble nivell. Inclou subministrament i col·locació. Tot inclòs segons plànols.					

Num.	Text	Tipus	[C]	[D]	[E]	[F]	TOTAL	Fórmula
1	Columnes zones estada		4,000				4,000	C##D##E##F##

TOTAL AMIDAMENT 4,000

10	FHNC0009	u	Lluminària BAFLE doble o equivalent, realitzada en fosa de ferro amb 8+8 LED. Fixació inferior mitjançant 4 pernys M10x250mm. Dimensions 300mm x500mm. Protector 10kv. Color Oxiró Negre Forja. Classe I. Temp. Color 3000 ° K. Driver DALI2 programable amb opcions de reducció de flux divers. Inclou caixa de connexió, cablejat, placa de terra, dau de formigó amb bancada de suport segons pendents, col·locada.					

Num.	Text	Tipus	[C]	[D]	[E]	[F]	TOTAL	Fórmula
1			18,000				18,000	C##D##E##F##

AMIDAMENTS

TOTAL AMIDAMENT 18,000

11 FHM1Z025 u Columna cilíndrica tipus Essentials o equivalent de 5 m d'alçada, fabricada en acer S-235 JR, amb braçm amb platines de reforç de 5 mm de gruix, porta llisa sense marc de 100x300mm, tot galvanitzat i pintat en negre RAL 9005, equipada amb caixa de connexió, placa de terra, part proporcional de conductor de coure nu de 35 mm, cablejat interior, excavació i fonamentació amb dau de formigó reciclat HMR-20, segons plànols.

Num.	Text	Tipus	[C]	[D]	[E]	[F]	TOTAL	Fórmula
1	Zones estada nord		3,000				3,000	C#*D#*E#*F#
2	Zona estada sud		1,000				1,000	C#*D#*E#*F#

TOTAL AMIDAMENT 4,000

12 FH00I010 u Connexió a punt de llum existent. Inclou enderroc i reposició de paviment, modificacions a la fonamentació, la col·locació i les noves connexions a la caixa d'enllumenat. Tot inclòs completament acabat, segons plànols.

Num.	Text	Tipus	[C]	[D]	[E]	[F]	TOTAL	Fórmula
1			2,000				2,000	C#*D#*E#*F#

TOTAL AMIDAMENT 2,000

13 FDG5IR28 m Canalització per a enllumenat públic sota vorera, inclosa excavació, formigó reciclat HRM-20/B/20/I, tub de PEAD de DN 110 mm 40% reciclat i reblert compactat de rases. Tot inclòs completament acabat, segons plànols.

AMIDAMENT DIRECTE 0,000

14 FHNC0008 u Luminària BAFLE o equivalent, realitzada en fosa de ferro amb 8 LED. Fixació inferior mitjançant 4 pern M10x250mm. Dimensions 300mm x500mm. Protector 10kv. Color Oxiró Negre Forja. Classe I. Temp. Color 3000 ° K. Driver DALI2 programable amb opcions de reducció de flux divers. Inclou caixa de connexió, cablejat, placa de terra, dau de formigó amb bancada de suport segons pendents, col·locada.

Num.	Text	Tipus	[C]	[D]	[E]	[F]	TOTAL	Fórmula
1			7,000				7,000	C#*D#*E#*F#

TOTAL AMIDAMENT 7,000

15 FG31I025 m Estesa de conductor de coure armat tipus RVFV 0,6/1 kV, secció 4x16 mm2. Inclou subministrament i col·locació, i retirada prèvia del conductor existent. Tot inclòs.

Num.	Text	Tipus	[C]	[D]	[E]	[F]	TOTAL	Fórmula
1	Modificació xarxa existent		1,000	55,000			55,000	C#*D#*E#*F#

TOTAL AMIDAMENT 55,000

Obra 01 PRESSUPOST 1284_CLOSA DEL LLOP
Capítol 06 OBRES FABRICA

NUM.	CODI	UA	DESCRIPCIÓ
1	F3J1I010	m3	Estructura de gabions, amb peces d'1x1x2 m de tela metàl·lica de filferro d'acer galvanitzat de D. 2,4 mm i 80x100 mm de pas de malla amb subministrament de pedra granítica, el reblert i la col·locació amb mitjans mecànics. Tot inclòs completament acabat.

AMIDAMENTS

Data: 29/01/24

Pàg.: 17

Num.	Text	Tipus	[C]	[D]	[E]	[F]	TOTAL	Fórmula
1	escales			7,500	1,000		7,500	C#*D##*E##*F#
2				5,500	1,000		5,500	C#*D##*E##*F#
3				5,500	1,500		8,250	C#*D##*E##*F#
4				9,500	1,000		9,500	C#*D##*E##*F#
5				9,500	1,500		14,250	C#*D##*E##*F#
6				9,500	2,000		19,000	C#*D##*E##*F#
7				4,500	1,000		4,500	C#*D##*E##*F#
8				4,500	1,500		6,750	C#*D##*E##*F#
9				6,500	1,000		6,500	C#*D##*E##*F#
10				6,500	1,000		6,500	C#*D##*E##*F#
11	entrada			13,000	1,000		13,000	C#*D##*E##*F#
12				9,000	1,000		9,000	C#*D##*E##*F#

TOTAL AMIDAMENT 110,250

2 F4G2I010 m3 Mur de pedra seca de gruix variable, aprofitant la pedra existent.

Num.	Text	Tipus	[C]	[D]	[E]	[F]	TOTAL	Fórmula
1	mur final escales			13,000			13,000	C#*D##*E##*F#
2	altres murs bosc			35,000	0,500		17,500	C#*D##*E##*F#
3				15,000	0,500		7,500	C#*D##*E##*F#
4				75,000	0,500		37,500	C#*D##*E##*F#

TOTAL AMIDAMENT 75,500

3 F96A0020 m2 Esглаó metàl·lic d'acer corten, de 30 cm d'amplada i 18 cm. d'alçària i 8 mm de gruix. Inclou subministrament, col·locació amb potes d'ancoratge cada 50 cm, amb base de formigó HM-20, i i p.p. de peces especials, segons plànols. Inclou plataforma superior que recolça sobre gabions. Tot inclòs completament acabat.

Num.	Text	Tipus	[C]	[D]	[E]	[F]	TOTAL	Fórmula
1	Graons escales de 6 ut		6,000	5,016			30,096	C#*D##*E##*F#
2	Graons escales de 9 ut		1,000	6,740			6,740	C#*D##*E##*F#
3		S					36,836	SUMSUBTOTAL(G1:G2)

TOTAL AMIDAMENT 36,836

4 F7B4I020 m2 Geotèxtil de fil continu 100% polièster tipus 11/270 g/m2. Inclou subministrament i col·locació amb un cavalcament mínim de 30 cm. Tot inclòs completament acabat.

Num.	Text	Tipus	[C]	[D]	[E]	[F]	TOTAL	Fórmula
1	escales			7,500	1,000		7,500	C#*D##*E##*F#
2				5,500	2,000		11,000	C#*D##*E##*F#
3				9,500	3,000		28,500	C#*D##*E##*F#
4				4,500	2,000		9,000	C#*D##*E##*F#
5				6,500	1,000		6,500	C#*D##*E##*F#
6				6,500	1,000		6,500	C#*D##*E##*F#
7				8,000	1,000		8,000	C#*D##*E##*F#
8	entrada			13,000	1,000		13,000	C#*D##*E##*F#
9				9,000	1,000		9,000	C#*D##*E##*F#

AMIDAMENTS

Data: 29/01/24

Pàg.: 18

TOTAL AMIDAMENT 99,000

5 FRB5I010 m Formació de graó amb fusta d'ecotravesses, Inclou preparació del terreny, subministrament i col·locació d'ecotravesses sobre base de formigó HM-20 d'assentament amb dos cargols d'acer galvanitzat de 30 cm de llargària. Tot inclòs, completament acabat.

Num.	Text	Tipus	[C]	[D]	[E]	[F]	TOTAL	Fórmula
1			10,000	2,000			20,000	C#*D#*E#*F#

TOTAL AMIDAMENT 20,000

Obra 01 PRESSUPOST 1284_CLOSA DEL LLOP
Capítol 07 ENJARDINAMENT

NUM.	CODI	UA	DESCRIPCIÓ
1	FQBAI010	m	Tancament d'1,8 m d'alçada a base de pals de fusta de 8-10 cm de diàmetre, distanciat 2 metres entre ells i guarnits de malla plàstica. Inclou el subministrament i el muntatge de la tanca, tot acabat. Tot inclòs i completament acabat.

Num.	Text	Tipus	[C]	[D]	[E]	[F]	TOTAL	Fórmula
1			7,000	4,000			28,000	C#*D#*E#*F#

TOTAL AMIDAMENT 28,000

2 FR71I003 m2 Sembra manual, amb una dosi de 35 g/m2 de la barreja de llavors amb les varietats millorades més adients del tipus: x% gènere espècie, y% gènere espècie, z% gènere espècie, inclou cobriment de llavor i passada de corró.

Num.	Text	Tipus	[C]	[D]	[E]	[F]	TOTAL	Fórmula
1	zona escales			33,000	0,500		16,500	C#*D#*E#*F#
2				100,000	0,500		50,000	C#*D#*E#*F#
3				110,000	0,500		55,000	C#*D#*E#*F#
4	zona entrada			73,000	3,000		219,000	C#*D#*E#*F#
5				85,000			85,000	C#*D#*E#*F#
6	esplanada			167,000			167,000	C#*D#*E#*F#

TOTAL AMIDAMENT 592,500

3 FR64I003 u Obertura de clot de 0,8x0,8x0,8 m i plantació d'arbre presentat en contenidor, en pa de terra protegit amb malla o enquistat, inclou adobament de plantació a base de 250 g/arbre d'adob químic complex del tipus 12-12-17-2 mg i adobament orgànic a base de 5 kg/arbre de compost amb un contingut mínim de matèria orgànica d'un 40% i 5,4% d'àcids húmics i reg de plantació.

Num.	Text	Tipus	[C]	[D]	[E]	[F]	TOTAL	Fórmula
1	pins		12,000				12,000	C#*D#*E#*F#
2			19,000				19,000	C#*D#*E#*F#
3	alzines		19,000				19,000	C#*D#*E#*F#

TOTAL AMIDAMENT 50,000

4 FR66I004 u Obertura de clot de 0,3x0,3x0,3 m i plantació d'arbrust presentat en contenidor o amb arrel nua, inclou adobat òrgano-mineral a base d'incorporar al sòl 50 g d'adob químic complex del tipus 12-12-17-2 mgo i 200 g d'adob orgànic tipus compost, formació d'escocell i reg de plantació.

AMIDAMENTS

Data: 29/01/24

Pàg.: 19

Num.	Text	Tipus	[C]	[D]	[E]	[F]	TOTAL	Fórmula
1	Pins		17,000				17,000	C#*D#*E#*F#
2	arbustiva		90,000				90,000	C#*D#*E#*F#
3			110,000				110,000	C#*D#*E#*F#
4			204,000				204,000	C#*D#*E#*F#
5			141,000				141,000	C#*D#*E#*F#
6			155,000				155,000	C#*D#*E#*F#
7	Alzines		26,000				26,000	C#*D#*E#*F#

TOTAL AMIDAMENT 743,000

5 FR40PHAN u PHILLYREA ANGUSTIFOLIA, DE 0,40 M D'ALÇADA, RAMIFICAT, BEN FORMAT I AMB CONTENIDOR DE 2.5 L, INCLOU SUBMINISTRAMENT I TRANSPORT.

Num.	Text	Tipus	[C]	[D]	[E]	[F]	TOTAL	Fórmula
1			120,000				120,000	C#*D#*E#*F#
2			24,000				24,000	C#*D#*E#*F#

TOTAL AMIDAMENT 144,000

6 FR40PILE u PISTACEA LENTISCUS, DE 0,40 M D'ALÇADA, RAMIFICAT, BEN FORMAT I AMB CONTENIDOR DE 2.5 L, INCLOU SUBMINISTRAMENT I TRANSPORT.

Num.	Text	Tipus	[C]	[D]	[E]	[F]	TOTAL	Fórmula
1			120,000				120,000	C#*D#*E#*F#
2			24,000				24,000	C#*D#*E#*F#

TOTAL AMIDAMENT 144,000

7 FR40PI15 u PINUS PINEA, DE 1,25-1,5 M, D'ALÇADA, RAMIFICAT, BEN FORMAT I AMB CONTENIDOR, INCLOU SUBMINISTRAMENT I TRANSPORT.

Num.	Text	Tipus	[C]	[D]	[E]	[F]	TOTAL	Fórmula
1			17,000				17,000	C#*D#*E#*F#

TOTAL AMIDAMENT 17,000

8 FR40PI20 u PINUS PINEA, DE 1,75-2,0 M, D'ALÇADA, 12-14 CM CIR, RAMIFICAT, BEN FORMAT I AMB CONTENIDOR, INCLOU SUBMINISTRAMENT I TRANSPORT.

Num.	Text	Tipus	[C]	[D]	[E]	[F]	TOTAL	Fórmula
1			19,000				19,000	C#*D#*E#*F#

TOTAL AMIDAMENT 19,000

9 FR40PI25 u PINUS PINEA, DE 2,50-3,0 M, D'ALÇADA, 20-25 CM CIR, RAMIFICAT, BEN FORMAT I AMB CONTENIDOR, INCLOU SUBMINISTRAMENT I TRANSPORT.

Num.	Text	Tipus	[C]	[D]	[E]	[F]	TOTAL	Fórmula
1			14,000				14,000	C#*D#*E#*F#

TOTAL AMIDAMENT 14,000

AMIDAMENTS

Data: 29/01/24

Pàg.: 20

10 FR40CIAL u CISTUS ALBIDUS, DE 0,20 M D'ALÇADA, RAMIFICAT, BEN FORMAT I AMB CONTENIDOR DE 2.5 L, INCLOU SUBMINISTRAMENT I TRANSPORT.

Num.	Text	Tipus	[C]	[D]	[E]	[F]	TOTAL	Fórmula
1			180,000				180,000	C#*D##*E##F#
2			36,000				36,000	C#*D##*E##F#
3			18,000				18,000	C#*D##*E##F#
4			8,000				8,000	C#*D##*E##F#
5			12,000				12,000	C#*D##*E##F#
6			15,000				15,000	C#*D##*E##F#
7			12,000				12,000	C#*D##*E##F#
8			15,000				15,000	C#*D##*E##F#
9			6,000				6,000	C#*D##*E##F#
10			6,000				6,000	C#*D##*E##F#
11			18,000				18,000	C#*D##*E##F#
12			15,000				15,000	C#*D##*E##F#

TOTAL AMIDAMENT 341,000

11 FR40ROOF u ROSMARINUS OFFICINALIS (ROMANÍ), DE 0,20 A 0,40 M D'ALÇADA, RAMIFICAT, BEN FORMAT I AMB CONTENIDOR DE 2 L, INCLOU SUBMINISTRAMENT I TRANSPORT.

Num.	Text	Tipus	[C]	[D]	[E]	[F]	TOTAL	Fórmula
1			18,000				18,000	C#*D##*E##F#
2			8,000				8,000	C#*D##*E##F#
3			12,000				12,000	C#*D##*E##F#
4			15,000				15,000	C#*D##*E##F#
5			15,000				15,000	C#*D##*E##F#
6			15,000				15,000	C#*D##*E##F#
7			8,000				8,000	C#*D##*E##F#
8			6,000				6,000	C#*D##*E##F#
9			6,000				6,000	C#*D##*E##F#
10			9,000				9,000	C#*D##*E##F#
11			6,000				6,000	C#*D##*E##F#
12			5,000				5,000	C#*D##*E##F#
13			18,000				18,000	C#*D##*E##F#
14			10,000				10,000	C#*D##*E##F#
15			18,000				18,000	C#*D##*E##F#
16			5,000				5,000	C#*D##*E##F#
17			7,000				7,000	C#*D##*E##F#

TOTAL AMIDAMENT 181,000

12 FR40ROPO u ROSMARINUS OFFICINALIS POSTRATUS (ROMANÍ), DE 0,20 M D'ALÇADA, RAMIFICAT, BEN FORMAT I AMB CONTENIDOR DE 2.5 L, INCLOU SUBMINISTRAMENT I TRANSPORT.

Num.	Text	Tipus	[C]	[D]	[E]	[F]	TOTAL	Fórmula
1			24,000				24,000	C#*D##*E##F#
2			18,000				18,000	C#*D##*E##F#
3			18,000				18,000	C#*D##*E##F#
4			15,000				15,000	C#*D##*E##F#
5			30,000				30,000	C#*D##*E##F#
6			15,000				15,000	C#*D##*E##F#
7			21,000				21,000	C#*D##*E##F#

AMIDAMENTS

TOTAL AMIDAMENT 141,000

13 HRE2PROT m Tanca de protecció roures existents, format per 4 estakes de fusta tractada i tornejada en punta de 8cm diàmetre i 150cm d'alçada, amb palissada de fusta de castanyer de 105 cm alçada, anclats amb cargols a les estakes. Inclou subministrament i col·locació. Tot inclòs completament acabat.

Num.	Text	Tipus	[C]	[D]	[E]	[F]	TOTAL	Fórmula
1			7,000				7,000	C#*D#*E#*F#

TOTAL AMIDAMENT 7,000

14 FR40QI15 u QUERCUS ILEX, DE 1,25-1,5 M, D'ALÇADA, RAMIFICAT, BEN FORMAT I AMB CONTENIDOR 12L, INCLOU SUBMINISTRAMENT I TRANSPORT.

Num.	Text	Tipus	[C]	[D]	[E]	[F]	TOTAL	Fórmula
1			26,000				26,000	C#*D#*E#*F#

TOTAL AMIDAMENT 26,000

15 FR40QI20 u QUERCUS ILEX, DE 10-12 CM CIR. RAMIFICAT, BEN FORMAT I AMB CONTENIDOR , INCLOU SUBMINISTRAMENT I TRANSPORT.

Num.	Text	Tipus	[C]	[D]	[E]	[F]	TOTAL	Fórmula
1			19,000				19,000	C#*D#*E#*F#

TOTAL AMIDAMENT 19,000

16 FR26I010 m2 Fresatge del terreny a una fondària de 0,2 m amb tractor de 80 CV i passada de corró.

Num.	Text	Tipus	[C]	[D]	[E]	[F]	TOTAL	Fórmula
1	arbustiva zona jocs			182,000			182,000	C#*D#*E#*F#
2				38,000			38,000	C#*D#*E#*F#

TOTAL AMIDAMENT 220,000

17 FR24I010 m2 Llaurada o cavat del terreny amb mitjans mecànics a una fondària mínima de 0,25 m.

Num.	Text	Tipus	[C]	[D]	[E]	[F]	TOTAL	Fórmula
1	arbustiva zona jocs			182,000			182,000	C#*D#*E#*F#
2				38,000			38,000	C#*D#*E#*F#

TOTAL AMIDAMENT 220,000

Obra 01 PRESSUPOST 1284_CLOSA DEL LLOP
Capítol 08 MANTENIMENT

NUM.	CODI	UA	DESCRIPCIÓ
1	2RH10003	u	Sega de superfície sembrada, tria i acumulació dels residus a obra amb contenidors, sacs o altres sistemes, càrrega i transport al gestor de residus o centre de reciclatge autoritzat a qualsevol distància, taxes, canons, despeses i tota la documentació acreditativa del procés de deposició del residu

AMIDAMENTS

			AMIDAMENT DIRECTE	18,000
2	2RLA0000	u	Eixarcolat manual i químic dels grups d'arbusts i arbres, tria i acumulació dels residus a obra amb contenidors, sacs o altres sistemes, càrrega i transport al gestor de residus o centre de reciclatge autoritzat a qualsevol distància, taxes, canons, despeses i tota la documentació acreditativa del procés de deposició del residu	
			AMIDAMENT DIRECTE	6,000
3	2RL00012	u	Tractament fitosanitari de les plantacions mitjançant aparell manual de pressió, inclou subministrament del producte i aplicació.	
			AMIDAMENT DIRECTE	3,000
4	2RLA0103	u	Tractament herbicida de les superfícies de sauló, inclou subministrament del producte, aplicació, tria i acumulació dels residus a obra amb contenidors, sacs o altres sistemes, càrrega i transport al gestor de residus o centre de reciclatge autoritzat a qualsevol distància, taxes, canons, despeses i tota la documentació acreditativa del procés de deposició del residu	
			AMIDAMENT DIRECTE	3,000
5	2RFZ0008	u	Inspecció de la tota la instal·lació de reg, inclou revisió de la programació del reg, control del bon regatge dels aspersors, difusors i degoters, detecció i reparació de possibles avaries en la xarxa, substitució de les bateries dels programadors i de la consola de programació al final del període de manteniment i el consum d'aigua durant aquest període.	

Num.	Text	Tipus	[C]	[D]	[E]	[F]	TOTAL	Fórmula
1			12,000				12,000	C##D##E##F##
			TOTAL AMIDAMENT		12,000			

Obra 01 PRESSUPOST 1284_CLOSA DEL LLOP
Capítol 09 EQUIPAMENT I MOBILIARI URBÀ

NUM.	CODI	UA	DESCRIPCIÓ
1	FQ21I010	u	Paperera tipus 'Barcelona' o equivalent, de 40 cm de diàmetre i 1m d'alçada, formada per planxa metàl·lica perforada, amb dos peus, abatible, galvanitzada i pintada amb dues capes d'imprimació antioxidant i dues capes d'acabat amb pintura tipus 'oxiron' o equivalent. Inclou subministrament, col·locació, excavació, càrrega del material sobrant per al seu transport, i ancoratge amb daus de formigó. Tot inclòs completament acabat.

Num.	Text	Tipus	[C]	[D]	[E]	[F]	TOTAL	Fórmula
1			4,000				4,000	C##D##E##F##
			TOTAL AMIDAMENT		4,000			

2 EB12I010 m Barana de d'escala d'acer S235JR, amb passamà, travesser inferior, muntants cada 100 cm i brendoles cada 10 cm, de 100 cm d'alçària, ancorada amb morter de ciment 1:4 i a escala corten, segons plànol de detall de projecte. Ha de resistir una força distribuïda uniformement de 0,8 kN/m. Distància entre la part inferior de la barana i la línia d'inclinació dels graons =< 5 cm. No ha de deixar passar una esfera de diàmetre 10 cm

Num.	Text	Tipus	[C]	[D]	[E]	[F]	TOTAL	Fórmula
1			6,000	3,250			19,500	C##D##E##F##
2			1,000	4,600			4,600	C##D##E##F##

AMIDAMENTS

TOTAL AMIDAMENT 24,100

3 FB12I020 m Barana metàl·lica per a protecció, amb muntants i passamà de perfil tubular de 46x88x2 mm, travesser inferior i superior amb tub de 30x60x2 mm, i barrots amb tub de 25x25x1,5 mm, galvanitzada i pintada amb dues capes de pintura esmalt, inclou accessoris d'ancoratge, segons plànols, subministrament i col·locació. Tot inclòs completament acabat.

AMIDAMENT DIRECTE 0,000

4 FQ11I030 u Banc tipus 'neoromàntico de Santa & Cole' o equivalent, de 3 m de longitud, format per estructura de fosa d'alumini de secció buida, respall i seient ergonòmics mitjançant lames de fusta de bolondo massissa tractada i cargols d'ancoratge a l'estructura tractats amb anticorrosiu. Inclou subministrament, col·locació, excavació, càrrega del material sobrant per al seu transport, i ancoratge amb daus de formigó. Tot inclòs completament acabat.

Num.	Text	Tipus	[C]	[D]	[E]	[F]	TOTAL	Fórmula
1			9,000				9,000	C#*D#*E#*F#

TOTAL AMIDAMENT 9,000

5 FQA2LC3 u Joc infantil per a nens de 2 a 6 anys tipus 'esqueleto' ref. LC3 6.51000 de bdu o equivalent. Inclou excavació, càrrega de les terres per al seu transport, empotrament amb fonaments de formigó HM-20, subministrament, col·locació i muntatge amb tot tipus de peces especials i cargols. Tot inclòs completament acabat.

Num.	Text	Tipus	[C]	[D]	[E]	[F]	TOTAL	Fórmula
1			1,000				1,000	C#*D#*E#*F#

TOTAL AMIDAMENT 1,000

Obra 01 PRESSUPOST 1284_CLOSA DEL LLOP
Capítol 10 SEGURETAT I SALUT

NUM.	CODI	UA	DESCRIPCIÓ
1	HQUAI010	u	Farmaciola amb reposició mensual del material durant el transcurs de l'obra, així com l'assessorament en seguretat i salut, i d'un servei mèdic d'empresa.

AMIDAMENT DIRECTE 3,000

2 H140I010 u Conjunt d'elements de protecció personal de qualitat adequada a les prestacions, amb reposició de totes aquelles peces que per motiu de treball tinguin un ràpid deteriorament, independentment de la durada de l'obra, sent reforçades quan hagin sofert algun tipus de desperfecte. Tots els elements compliran les normes tècniques vigents.

AMIDAMENT DIRECTE 3,000

3 H150I010 u Conjunt d'elements de protecció col·lectiva en els recorreguts dels vehicles per senyalitzar rases i qualsevol tipus d'obstacle del terreny, així com la protecció de les xarxes de serveis existents, durant el termini de l'obra. Inclòs reposició.

AMIDAMENT DIRECTE 3,000

4 HBC1I030 m Tanca de plàstic de contenció de vianants d'1 m d'alçària, inclou suports, col·locació i desmuntatge.

AMIDAMENT DIRECTE 500,000

5 HQU1I010 u Lloguer mensual dels barracons per a oficina, vestuari, menjador i higiene, degudament acabats amb els elements essencials per al seu bon funcionament, així com les diferents connexions a les xarxes de serveis necessàries amb les

AMIDAMENTS

Data: 29/01/24

Pàg.: 24

seves proteccions i les revisions necessàries durant el termini de l'obra.

AMIDAMENT DIRECTE 3,000

6 HBB11121 u Placa amb pintura reflectant triangular de 90 cm de costat, per a senyals de trànsit, fixada i amb el desmuntatge inclòs

AMIDAMENT DIRECTE 4,000

Obra 01 PRESSUPOST 1284_CLOSA DEL LLOP
Capítol 11 MEDI AMBIENT

NUM.	CODI	UA	DESCRIPCIÓ

1	F2RAI035	t	Separació en obra, manteniment i senyalització del contenidor, transport i deposició controlada a centre de reciclatge o transferència a una distància mes gran de 60 km, de residus inerts procedents de construcció o demolició (runa mixta de pes específic comprès entre 750 i 1.100 kg/m3) amb codi 170904 segons la Llista Europea de Residus (ORDEN MAM/304/2002). Inclou tota la documentació acreditativa del procés de deposició del residu. Tot inclòs.

Num.	Text	Tipus	[C]	[D]	[E]	[F]	TOTAL	Fórmula
1	plastic generat en obra		0,650				0,650	C##D##E##F##
3	fusta generat en obra		0,330				0,330	C##D##E##F##
5	runa gnerat en obra		24,780				24,780	C##D##E##F##
7	ferralla generada en obra		0,550				0,550	C##D##E##F##
9	paper i cartro generat en obra		0,490				0,490	C##D##E##F##
11	restes vegetals		16,400				16,400	C##D##E##F##

TOTAL AMIDAMENT 43,200

<u>PRESSUPOST</u>

QUADRE DE PREUS NÚM. 1

QUADRE DE PREUS NÚM. 1

Preus aplicables a la valoració d'unitat d'obra totalment acabades

Els preus designats en lletra en aquest quadre, amb la rebaixa que resulten de la subhasta, són els que serveixen de base al contracta i de conformitat amb el que es disposa a les disposicions vigents, tocant a la matèria, el contractista no podrà reclamar que s'hi introdueixi cap modificació, sense cap pretext d'error o omissió.

Els preus del present quadre es refereixen a unitats d'obra totalment acabades. Per al càlcul de la proposició econòmica, s'haurà de tenir en compte que qualsevol material o treball necessari per al correcte acabament de la unitat d'obra, o per assegurar el perfecte funcionament de la unitat construïda en relació a la resta de construcció, es considerarà inclòs als preus unitaris del Contracte i no podrà ser objecte de sobrepreu. L'ocasional omissió dels esmentats materials o treballs al quadre de preus descompostos o als plànols, no podrà ser objecte de reclamació per considerar-se expressament inclòs als preus del contracte. Els materials i treballs esmentats són els necessaris per a la normativa més restrictiva actualment vigent i especialment la normativa esmentada al Plec de Condicions.

QUADRE DE PREUS NÚMERO 1

Data: 29/01/24 Pàg.: 1

NÚMERO	CODI	UA	DESCRIPCIÓ	PREU	
P-1	2RFZ0008	u	Inspecció de la tota la instal·lació de reg, inclou revisió de la programació del reg, control del bon regatge dels aspersors, difusors i degoters, detecció i reparació de possibles avaries en la xarxa, substitució de les bateries dels programadors i de la cònsola de programació al final del període de manteniment i el consum d'aigua durant aquest període. (TRES-CENTS TRENTA-NOU EUROS AMB DISSET CÈNTIMS)	339,17	€
P-2	2RH10003	u	Sega de superfície sembrada, tria i acumulació dels residus a obra amb contenidors, sacs o altres sistemes, càrrega i transport al gestor de residus o centre de reciclatge autoritzat a qualsevol distància, taxes, canons, despeses i tota la documentació acreditativa del procés de deposició del residu (CENT TRENTA EUROS AMB NORANTA-SET CÈNTIMS)	130,97	€
P-3	2RL00012	u	Tractament fitosanitari de les plantacions mitjançant aparell manual de pressió, inclou subministrament del producte i aplicació. (CENT NORANTA-UN EUROS AMB QUARANTA-UN CÈNTIMS)	191,41	€
P-4	2RLA0000	u	Eixarcolat manual i químic dels grups d'arbusts i arbres, tria i acumulació dels residus a obra amb contenidors, sacs o altres sistemes, càrrega i transport al gestor de residus o centre de reciclatge autoritzat a qualsevol distància, taxes, canons, despeses i tota la documentació acreditativa del procés de deposició del residu (CENT CINQUANTA-TRES EUROS AMB TRENTA-SET CÈNTIMS)	153,37	€
P-5	2RLA0103	u	Tractament herbicida de les superfícies de sauló, inclou subministrament del producte, aplicació, tria i acumulació dels residus a obra amb contenidors, sacs o altres sistemes, càrrega i transport al gestor de residus o centre de reciclatge autoritzat a qualsevol distància, taxes, canons, despeses i tota la documentació acreditativa del procés de deposició del residu (VINT-I-SIS EUROS AMB QUARANTA-DOS CÈNTIMS)	26,42	€
P-6	EB12I010	m	Barana de d'escala d'acer S235JR, amb passamà, travesser inferior, muntants cada 100 cm i brendoles cada 10 cm, de 100 cm d'alçària, ancorada amb morter de ciment 1:4 i a escala corten, segons plànol de detall de projecte. Ha de resistir una força distribuïda uniformement de 0,8 kN/m. Distància entre la part inferior de la barana i la línia d'inclinació dels graons =< 5 cm. No ha de deixar passar una esfera de diàmetre 10 cm (CENT QUARANTA-QUATRE EUROS AMB QUARANTA-SET CÈNTIMS)	144,47	€
P-7	F214I010	m3	Desmuntatge de mur de paredat, amb mitjans manuals, neteja i aplec de material per a la seva reutilització i càrrega de runes sobre camió o contenidor (VINT-I-UN EUROS AMB SEIXANTA-CINC CÈNTIMS)	21,65	€
P-8	F2160020	m3	Enderrocament de murs, tanques d'obra, marges, etc. de qualsevol material amb mitjans mecànics o manuals. Càrrega, condicionament de la zona afectada segons criteri de la Direcció Facultativa.Tria i acumulació dels residus a obra amb contenidors, sacs o altres sistemes i càrrega del material d'enderroc per al seu transport.Tot inclòs completament acabat. (ONZE EUROS)	11,00	€
P-9	F219I055	m2	Enderrocament de paviments de peces, col·locat sobre morter i base de formigó de qualsevol gruix amb mitjans mecànics o manuals. Tria i acumulació dels residus a obra amb contenidors, sacs o altres sistemes i càrrega del material d'enderroc per al seu transport.Tot inclòs completament acabat. (QUATRE EUROS AMB TRENTA CÈNTIMS)	4,30	€
P-10	F219I080	m	Tall amb serra de disc de paviments existents de formigó o peces de formigó, de com a mínim 15 cm de fondària.Tot inclòs. (QUATRE EUROS AMB VINT-I-SIS CÈNTIMS)	4,26	€

QUADRE DE PREUS NÚMERO 1

Data: 29/01/24

Pàg.: 2

NÚMERO	CODI	UA	DESCRIPCIÓ	PREU
P-11	F221I010	m2	Esbrossada, tria i acumulació dels residus a obra amb contenidors, sacs o altres sistemes i càrrega i del material per al seu transport al gestor de residus o centre de reciclatge autoritzat. Tot inclòs. (ZERO EUROS AMB CATORZE CÈNTIMS)	0,14 €
P-12	F221I015	m3	Excavació de terra vegetal amb mitjans mecànics i càrrega per al seu transport a zona d'acopi, destí definitiu dins de l'obra, al gestor de residus o centre de reciclatge autoritzat tot inclòs completament acabat, segons D.O.. (DOS EUROS AMB SETANTA-UN CÈNTIMS)	2,71 €
P-13	F221I020	m3	Excavació en desmunt a qualsevol tipus de terreny (inclòs roca) amb mitjans mecànics. Inclou anivellació i refi si s'escau, i càrrega del material per al seu transport a zona d'acopi, destí definitiu dins de l'obra, al gestor de residus o centre de reciclatge autoritzat. Tot inclòs completament acabat, segons D.O.. (UN EUROS AMB NORANTA-NOU CÈNTIMS)	1,99 €
P-14	F221I025	m3	Excavació en roca amb mitjans mecànics (martells, compresors o voladures). Inclou anivellació i refi si s'escau, i càrrega del material per al seu transport a zona d'acopi, nucli de terraplè, gestor de residus, centre de reciclatge autoritzat o per omplir gabions. Tot inclòs completament acabat, segons D.O.. (VUIT EUROS AMB TRENTA-NOU CÈNTIMS)	8,39 €
P-15	F221I050	m3	Excavació en desmunt amb mitjans manuals. Inclou càrrega del material per al seu transport a zona d'acopi, destí definitiu dins de l'obra, gestor de residus, o centre de reciclatge autoritzat. Tot inclòs completament acabat segons D.O.. (VINT-I-UN EUROS AMB VINT-I-CINC CÈNTIMS)	21,25 €
P-16	F222I020	m3	Excavació de rases i pous de menys de 2 m de fondària amb mitjans mecànics o manuals en qualsevol tipus de terreny (inclòs roca). Inclou anivellació i refi si s'escau, càrrega per al seu transport a zona d'acopi, destí definitiu dins de l'obra, gestor de residus o centre de reciclatge. Tot inclòs completament acabat, segons D.O.. (DOS EUROS AMB SETANTA-NOU CÈNTIMS)	2,79 €
P-17	F222I050	m3	Excavació de rases i pous en roca de menys de 2 m de fondària amb mitjans mecànics o explosius. Inclou anivellació i refi si s'escau, i càrrega per al seu transport a zona d'acopi, destí definitiu dins de l'obra, gestor de residus o centre de reciclatge. Tot inclòs completament acabat, segons D.O.. (VUIT EUROS AMB QUARANTA-QUATRE CÈNTIMS)	8,44 €
P-18	F222I090	m3	Excavació i rebliment de rases de 0,60 m d'amplària com a màxim, amb piconatge de les terres, càrrega i transport de les terres sobrants a terraplè dins del sector. Tot inclòs. (DEU EUROS AMB TRENTA-SET CÈNTIMS)	10,37 €
P-19	F226I020	m3	Terraplè amb sòls adequats per a nucli procedent d'excavacions o acopis interiors de l'obra, de característiques a determinar per la Direcció d'Obra, anivellació i compactació. Tot inclòs completament acabat. (UN EUROS AMB TRENTA-UN CÈNTIMS)	1,31 €
P-20	F226I035	m3	Terraplè amb sòls seleccionats procedent de préstecs exteriors a l'àmbit de l'obra, de característiques a determinar per la D.O.. Inclou subministrament, estesa, anivellació, compactació i tarifes (taxes, canons i despeses) si s'escau. Tot inclòs completament acabat. (DEU EUROS AMB SETANTA-DOS CÈNTIMS)	10,72 €

QUADRE DE PREUS NÚMERO 1

Data: 29/01/24

Pàg.: 3

NÚMERO	CODI	UA	DESCRIPCIÓ	PREU	
P-21	F227I010	m2	Anivellació, refi i compactació de caixes amb mitjans mecànics. Tot inclòs completament acabat. (UN EUROS AMB QUARANTA-UN CÈNTIMS)	1,41	€
P-22	F227I015	m2	Perfilat i allissat de talussos amb mitjans mecànics o manuals. Tot inclòs completament acabat. (ZERO EUROS AMB VUITANTA-NOU CÈNTIMS)	0,89	€
P-23	F228I020	m3	Rebliment i compactació de rases de menys de 2 m de fondària amb terres procedents d'excavacions o acopis interiors de l'obra, amb mitjans mecànics o manuals, inclou estesa i compactació. Tot inclòs completament acabat, segons D.O. (TRES EUROS AMB VUITANTA-VUIT CÈNTIMS)	3,88	€
P-24	F228IR10	m3	Sorra de material reciclat de formigó de 0 a 5 mm per a protecció de canonades, formant capa d'assentament i recobriment. Inclou subministrament i col·locació. Tot inclòs. (QUINZE EUROS AMB VUITANTA CÈNTIMS)	15,80	€
P-25	F22TIR20	m2	Formació de camí de servei inclòs excavacions i reblerts necessaris, amb subministrament estesa i compactació de 20-25 cm de tot-u reciclat, formació de cunetes, carrega per al transport del material de rebuig al gestor de residus o centre de reciclatge. Tot inclòs completament acabat. (CINC EUROS AMB CINQUANTA-DOS CÈNTIMS)	5,52	€
P-26	F241I020	m3	Transport dins l'obra de terres vegetals provinents de les excavacions a zona d'acopi o destí final. Quan es transportin a zona d'acopi, inclou deposició de les terres en cordons que no superin els 2 m d'alçada, Quan procedeixin de zona d'acopi inclou excavació i càrrega. Tot inclòs segons criteris de la D.O. (DOS EUROS AMB VINT-I-DOS CÈNTIMS)	2,22	€
P-27	F2R5I050	u	Servei de contenidor metàl·lic, capacitat 5 m3 per runa, entrega, recollida, transport dels residus d'obra nova al gestor de residus o centre de reciclatge autoritzat a qualsevol distància, tarifes (taxes, canons i despeses) si s'escau i tota la documentació acreditativa del procés de deposició del residu i suplement per contenir altres residus industrials. Tot inclòs. (VUITANTA-SIS EUROS AMB CINQUANTA-DOS CÈNTIMS)	86,52	€
P-28	F2R6I010	m3	Neteja de runa i escombraries superficials de tot tipus, càrrega, condicionament de l'indret segons criteris de la Direcció Facultativa i el Gestor de runes, tria i acumulació dels residus a obra amb contenidors, sacs o altres sistemes, i càrrega del material d'enderroc per al seu transport. Tot inclòs completament acabat. (UN EUROS AMB SETANTA CÈNTIMS)	1,70	€
P-29	F2RAI035	t	Separació en obra, manteniment i senyalització del contenidor, transport i deposició controlada a centre de reciclatge o transferència a una distància mes gran de 60 km, de residus inerts procedents de construcció o demolició (runa mixta de pes específic comprès entre 750 i 1.100 kg/m3) amb codi 170904 segons la Llista Europea de Residus (ORDEN MAM/304/2002). Inclou tota la documentació acreditativa del procés de deposició del residu. Tot inclòs. (VINT EUROS AMB SETANTA-DOS CÈNTIMS)	20,72	€
P-30	F3J1I010	m3	Estructura de gabions, amb peces d'1x1x2 m de tela metàl·lica de filferro d'acer galvanitzat de D. 2,4 mm i 80x100 mm de pas de malla amb subministrament de pedra granítica, el reblert i la col·locació amb mitjans mecànics. Tot inclòs completament acabat. (QUARANTA-VUIT EUROS AMB SETANTA CÈNTIMS)	48,70	€
P-31	F4G2I010	m3	Mur de pedra seca de gruix variable, aprofitant la pedra existent. (CENT VINT-I-NOU EUROS AMB NORANTA-TRES CÈNTIMS)	129,93	€

QUADRE DE PREUS NÚMERO 1

Data: 29/01/24

Pàg.: 4

NÚMERO	CODI	UA	DESCRIPCIÓ	PREU	
P-32	F7B4I020	m2	Geotèxtil de fil continu 100% polièster tipus 11/270 g/m2. Inclou subministrament i col·locació amb un cavalcament mínim de 30 cm. Tot inclòs completament acabat. (DOS EUROS AMB TRENTA-CINC CÈNTIMS)	2,35	€
P-33	F921IR10	m3	Sub-base granular tot-u reciclat compactada. Inclòs refi i compactació de l'esplanada, si s'escau. Tot inclòs. (ONZE EUROS AMB VUITANTA CÈNTIMS)	11,80	€
P-34	F924I005	m2	Paviment de sauló sòlid de 10 cm de gruix format a base de sauló i aditius col·locada amb estenedora i piconatge del material al 100% del PM (TRETZE EUROS AMB NORANTA-DOS CÈNTIMS)	13,92	€
P-35	F936I010	m2	Base de formigó HM-20/P/20/I per a paviments de voreres, zones de vianants i carrils bici, de consistència tova i grandària màxima del granulat 20 mm, 15 cm de gruix. Inclou subministrament, abocat des de camió, estesa i vibrat manual; acabat reglejat, part proporcional d'encofrat i formació de juntes. Tot inclòs completament acabat. (DEU EUROS AMB DISSET CÈNTIMS)	10,17	€
P-36	F965I065	m	Vorada prefabricada de formigó de 100x8x20 cm. Inclou subministrament, col·locació de la vorada amb base de formigó HM-20 i p.p. de peces especials. Tot inclòs, completament acabat segons plànols. (DEU EUROS AMB TRENTA-VUIT CÈNTIMS)	10,38	€
P-37	F96A0020	m2	Esglaó metàl·lic d'acer corten, de 30 cm d'amplada i 18 cm. d'alçària i 8 mm de gruix. Inclou subministrament, col·locació amb potes d'ancoratge cada 50 cm, amb base de formigó HM-20, i i p.p. de peces especials, segons plànols. Inclou plataforma superior que recolça sobre gabions. Tot inclòs completament acabat. (TRES-CENTS EUROS AMB QUARANTA-VUIT CÈNTIMS)	300,48	€
P-38	F985R120	u	Gual de vianants amb 12% d'àrids reciclats de 2,80x1,17m inclou peces especials, segons plànols de detall. Tot inclòs completament acabat. (TRES-CENTS CINQUANTA-SIS EUROS AMB DISSET CÈNTIMS)	356,17	€
P-39	F9A1I020	m3	Paviment de sauló garbellat, compactat al 95% del PM, inclou l'anivellament i la formació dels pendents d'escolament. Tot inclòs. (VINT-I-DOS EUROS AMB SETANTA-TRES CÈNTIMS)	22,73	€
P-40	F9A1I021	m3	Paviment de sorra rentada per a paviment de zona de jocs, inclou l'anivellament . Tot inclòs. (VINT-I-UN EUROS AMB VUITANTA CÈNTIMS)	21,80	€
P-41	F9A1IR00	m3	Paviment de sauló procedent del reciclatge de residus de construcció i demolició, garbellat, compactat al 95% del PM, inclou l'anivellament i la formació dels pendents d'escolament. Tot inclòs. (DEU EUROS AMB SETANTA-CINC CÈNTIMS)	10,75	€
P-42	F9E1I065	m2	Paviment de rajol hidràulic amb acabat superficial buixardat i bordó, de color, de 30x30x4 cm, igual a l'existent en el sector, col·locat sobre una capa de 3 cm de morter i reblliment de junts amb barreja de sorra fina i ciment. Inclou subministrament i col·locació. Tot inclòs completament acabat, segons plànols de detall. (VINT-I-DOS EUROS AMB VINT CÈNTIMS)	22,20	€
P-43	F9E1I085	m	Franja per a invidents de 80 cm d'amplària, en vorera, amb panot ratllat de color gris, de 20x20x4 cm, classe 1a, preu superior, col·locat a truc de maceta amb morter mixt 1:0,5:4 i beurada de ciment portland (VINT-I-SIS EUROS AMB DISSET CÈNTIMS)	26,17	€

QUADRE DE PREUS NÚMERO 1

Data: 29/01/24 Pàg.: 5

NÚMERO	CODI	UA	DESCRIPCIÓ	PREU	
P-44	F9F1I030	m2	Paviment de llambordes de formigó de color, de 20x10x8 cm de gruix aprox. sobre llit de morter de ciment. Inclou subministrament, col·locació, reblert de junts amb sorra fina o morter. Tot inclòs completament acabat. (VINT-I-UN EUROS AMB VINT-I-SIS CÈNTIMS)	21,26	€
P-45	F9F1I040	m2	Paviment de llamborda prefabricada de formigó tipus 'via verde' o equivalent, col·locada a trencajunts, inclou subministrament, transport, col·locació segons plànols sobre 3 cm de llit de sorra, rebliment de junts amb terra de conreu d'un contingut mínim del 5% en matèria orgànica fins a un nivell 2 cm més baix, i compactació del paviment acabat. Tot inclòs completament acabat. (VINT-I-NOU EUROS AMB SETANTA-TRES CÈNTIMS)	29,73	€
P-46	F9V2I010	m	Graó prefabricat de formigó tipus 'ref. p-51 de breinco' o equivalent, de 50 cm de llargària, 36 cm d'estesa, 15 cm de davanter i matavius d'1,5 cm. Inclou subministrament, col·locació i part proporcional de peces tallades amb disc. Tot inclòs completament acabat. (DOTZE EUROS AMB NORANTA-NOU CÈNTIMS)	12,99	€
P-47	F9V2I020	m	Graó prefabricat de formigó tipus 'classic d'ICA' o equivalent, de 80 cm de llargària, 39 cm d'estesa, 15 cm de davanter i matavius de 2 cm. Inclou subministrament, col·locació, base de formigó i part proporcional de peces tallades amb disc. Tot inclòs, completament acabat. (VINT-I-TRES EUROS AMB TRES CÈNTIMS)	23,03	€
P-48	FB12I020	m	Barana metàl·lica per a protecció, amb muntants i passamà de perfil tubular de 46x88x2 mm, travesser inferior i superior amb tub de 30x60x2 mm, i barrots amb tub de 25x25x1,5 mm, galvanitzada i pintada amb dues capes de pintura esmalt, inclou accessoris d'ancoratge, segons plànols, subministrament i col·locació. Tot inclòs completament acabat. (NORANTA EUROS AMB SEIXANTA-VUIT CÈNTIMS)	90,68	€
P-49	FD35I010	u	Arqueta amb sorral de maó massís o formigó HM-20 de 60x60 cm per connectar a la xarxa de clavegueram. Inclou la base de l'embornal i l'arrebossat interior; i el subministrament i col·locació de tapa o reixa B-125. Tot inclòs, completament acabat segons plànols. (DOS-CENTS SETANTA-TRES EUROS AMB VUITANTA-TRES CÈNTIMS)	273,83	€
P-50	FD5AI010	m	Tub ranurat de PVC de 160 mm de diàmetre per a drenatge. Inclou subministrament i col·locació, rebliment de material filtrant i geotèxtil de polipropilè. Tot inclòs, completament acabat segons plànols. (TRETZE EUROS AMB ONZE CÈNTIMS)	13,11	€
P-51	FD5KI0A0	m	Interceptor prefabricat amb reixa, inclou subministrament i col·locació i reixa de fosa. Tot inclòs completament acabat segons plànols. (DOS-CENTS DOTZE EUROS AMB VINT-I-VUIT CÈNTIMS)	212,28	€
P-52	FD7KI015	m	Tub polipropilè DN 315 mm (exterior), PN 0,5 (0,05 N/mm2), amb paret interna llisa i externa corrugada SN 8 kN/m2, norma UNE-EN 13476-3. Inclou el subministrament, la col·locació i la unió entre tubs, assentat i recobert amb sorra. Tot inclòs completament acabat, segons plànols. (VINT-I-SIS EUROS AMB VUITANTA-CINC CÈNTIMS)	26,85	€
P-53	FD7ZI140	u	Connexió nou tub a tub escomesa existent de la xarxa de pluvials, inclou enderroc i reposició de paviment, unió de tubs excavació i reblert de rases. Tot inclòs completament acabat. (TRES-CENTS VUITANTA-SIS EUROS AMB VINT-I-SET CÈNTIMS)	386,27	€
P-54	FDD1I010	u	Pou de registre circular tipus "D" de D. 0,90 m (interior) d'obra de fàbrica o formigó HM-20 o elements prefabricats, per a tubs circulars de D =< 900 mm (exterior). Inclou la base del pou, l'arrebossat interior si s'escau, el subministrament i la col·locació de peces prefabricades, con de reducció, pates, marc circular o quadrat aparent segons tipus de paviment, massissat i tapa rodona articulada amb tancament de bloqueig de fosa dúctil segons norma EN-124 classe D-400,	544,71	€

QUADRE DE PREUS NÚMERO 1

Data: 29/01/24

Pàg.: 6

NÚMERO	CODI	UA	DESCRIPCIÓ	PREU	
			segons plànols. Tot inclòs completament acabat. (CINC-CENTS QUARANTA-QUATRE EUROS AMB SETANTA-UN CÈNTIMS)		
P-55	FDD1IR30	u	Pou de registre circular tipus "F" (de salt) de D. 0,90 m (interior) d'obra de fàbrica o formigó HRM-20 o elements prefabricats amb 10% granulat reciclat, per a tubs circulars de D =< 900 mm (exterior). Inclou la base del pou, l'arrebossat interior si s'escau, el subministrament i la col·locació de peces prefabricades, con de reducció, pates, marc circular o quadrat aparent segons tipus de paviment, massissat i tapa rodona articulada amb tancament de bloqueig de fosa dúctil segons norma EN-124 classe D-400, segons plànols. Tot inclòs completament acabat. (SIS-CENTS SETZE EUROS AMB SETANTA CÈNTIMS)	616,70	€
P-56	FDG5I0A2	m	Canalització per a enllumenat públic sota vorera, inclosa excavació, sorra, tub de PEAD de DN 110 mm i reblert compactat de rases. Tot inclòs completament acabat, segons plànols. (VUIT EUROS AMB VINT CÈNTIMS)	8,20	€
P-57	FDG5IR28	m	Canalització per a enllumenat públic sota vorera, inclosa excavació, formigó reciclat HRM-20/B/20/I, tub de PEAD de DN 110 mm 40% reciclat i reblert compactat de rases. Tot inclòs completament acabat, segons plànols. (DINOU EUROS AMB SET CÈNTIMS)	19,07	€
P-58	FDK2I010	u	Arqueta de registre per a canalització d'enllumenat, tot inclòs, segons plànols. (CENT CINQUANTA-TRES EUROS AMB CINQUANTA-QUATRE CÈNTIMS)	153,54	€
P-59	FDK2I054	u	Arqueta de 80x80x80 cm de mides interiors, amb paret de 14 cm de gruix de maó calat, arrebossat i lliscat per l'interior amb formació de mitja canya de morter i solera de formigó HM-20 amb formació de pendents, connexió a clavegueram mitjançant tub de PVC de 75 mm de diàmetre, inclou subministrament, transport i col·locació de tapa de xapa estampada en fred reforçada, amb frontisses i pany, i bastiment de perfil metàl·lic, tot acabat amb dues capes de pintura d'emprimació antioxidant i dues capes de pintat final segons color que designi la direcció facultativa, tot completament acabat. (TRES-CENTS TRENTA-TRES EUROS AMB VINT-I-UN CÈNTIMS)	333,21	€
P-60	FFB2IR35	m	Conducció de polietilè amb 40% reciclat de 25 mm de diàmetre exterior, de baixa densitat PE-40 i 6 bar de pressió nominal, inclòs subministrament, col·locació, unió i p.p. peces especials. Tot inclòs completament acabat. (UN EUROS AMB TRENTA-CINC CÈNTIMS)	1,35	€
P-61	FFB2IR40	m	Conducció de polietilè amb 40% reciclat de 32 mm de diàmetre exterior, de baixa densitat PE-40 i 6 bar de pressió nominal, inclòs subministrament, col·locació, unió i p.p. peces especials. Tot inclòs completament acabat. (UN EUROS AMB SETANTA-QUATRE CÈNTIMS)	1,74	€
P-62	FG00I010	u	Ampliació i adequació a la nova potència, de les instal·lacions d'escomesa, comptatge, maniobra i protecció. (TRES-CENTS SEIXANTA-UN EUROS AMB CINQUANTA-SET CÈNTIMS)	361,57	€
P-63	FG31I015	m	Conductor de coure armat tipus RVFV 0,6/1 kV, secció 4x6 mm ² . Inclou subministrament i col·locació. Tot inclòs. (DOS EUROS AMB VUITANTA-SET CÈNTIMS)	2,87	€
P-64	FG31I025	m	Estesa de conductor de coure armat tipus RVFV 0,6/1 kV, secció 4x16 mm ² . Inclou subministrament i col·locació, i retirada prèvia del conductor existent. Tot inclòs. (VUIT EUROS)	8,00	€

QUADRE DE PREUS NÚMERO 1

Data: 29/01/24

Pàg.: 7

NÚMERO	CODI	UA	DESCRIPCIÓ	PREU	
P-65	FG38I020	m	Conductor nu de coure de 35 mm2 de secció per a xarxa d'enllumenat. Inclou subministrament, col·locació connexions i proves. Tot inclòs. (QUATRE EUROS AMB VUITANTA-CINC CÈNTIMS)	4,85	€
P-66	FGD1I015	u	Pica de terra connectada al punt de llum o centre de maniobra. Inclou subministrament i col·locació, completament acabat, segons plànols. (VINT-I-CINC EUROS AMB DEU CÈNTIMS)	25,10	€
P-67	FGZZI070	u	Redacció del projecte de legalització elèctrica d'enllumenat, per a un armari de potència a legalitzar inferior o igual a 5 kW; visat per un col·legi professional incloent el certificat final d'obra; presentació a ICICT o ECA de tota la documentació necessària; lliurament de l'acta d'aprovació del projecte i de les instal·lacions. Tot inclòs. (MIL DOS-CENTS VUITANTA-SET EUROS AMB QUARANTA-SIS CÈNTIMS)	1.287,46	€
P-68	FH00I010	u	Connexió a punt de llum existent. Inclou enderroc i reposició de paviment, modificacions a la fonamentació, la col·locació i les noves connexions a la caixa d'enllumenat. Tot inclòs completament acabat, segons plànols. (SIS-CENTS TRENTA-VUIT EUROS AMB CINQUANTA-SIS CÈNTIMS)	638,56	€
P-69	FHM1I410	u	Columna Tarraco o equivalent, de 9 m d'alçada, galvanitzada, amb tres lluminàries Badilla. Inclou caixa de connexió, cablejat interior, excavació i fonamentació. Inclou subministrament i col·locació. Tot inclòs segons plànols. (DOS MIL DOS-CENTS SIS EUROS AMB CINQUANTA-QUATRE CÈNTIMS)	2.206,54	€
P-70	FHM1Z025	u	Columna cilíndrica tipus Essentials o equivalent de 5 m d'alçada, fabricada en acer S-235 JR, amb braç amb platines de reforç de 5 mm de gruix, porta llisa sense marc de 100x300mm, tot galvanitzat i pintat en negre RAL 9005, equipada amb caixa de connexió, placa de terra, part proporcional de conductor de coure nu de 35 mm, cablejat interior, excavació i fonamentació amb dau de formigó reciclat HMR-20, segons plànols. (CINC-CENTS EUROS AMB TRENTA-TRES CÈNTIMS)	500,33	€
P-71	FHNC0008	u	Lluminària BAFLE o equivalent, realitzada en fosa de ferro amb 8 LED. Fixació inferior mitjançant 4 pernys M10x250mm. Dimensions 300mm x500mm. Protector 10kv. Color Oxiró Negre Forja. Classe I. Temp. Color 3000 ° K. Driver DALI2 programable amb opcions de reducció de flux divers. Inclou caixa de connexió, cablejat, placa de terra, dau de formigó amb bancada de suport segons pendents, col·locada. (SIS-CENTS SEIXANTA-DOS EUROS AMB CINQUANTA-SIS CÈNTIMS)	662,56	€
P-72	FHNC0009	u	Lluminària BAFLE doble o equivalent, realitzada en fosa de ferro amb 8+8 LED. Fixació inferior mitjançant 4 pernys M10x250mm. Dimensions 300mm x500mm. Protector 10kv. Color Oxiró Negre Forja. Classe I. Temp. Color 3000 ° K. Driver DALI2 programable amb opcions de reducció de flux divers. Inclou caixa de connexió, cablejat, placa de terra, dau de formigó amb bancada de suport segons pendents, col·locada. (MIL VINT-I-SIS EUROS AMB CINQUANTA-SIS CÈNTIMS)	1.026,56	€
P-73	FHQ30005	u	Llum tancat i equipat, tipus Vialia de Benito o similar, amb làmpada de VSAP de 70 W i equip de doble nivell. Inclou subministrament i col·locació. Tot inclòs segons plànols. (TRES-CENTS VINT-I-TRES EUROS AMB VINT-I-VUIT CÈNTIMS)	323,28	€
P-74	FJ65I035	u	Filtre d'anelles tipus 'teech-filter' o equivalent, d'1 1/2" i 120 mesh, especial per a instal·lacions subterrànies, inclou part proporcional de peces de connexió. Inclou subministrament, instal·lació i muntatge. Tot inclòs completament acabat. (CENT VUITANTA-DOS EUROS AMB TRENTA-SIS CÈNTIMS)	182,36	€

QUADRE DE PREUS NÚMERO 1

Data: 29/01/24

Pàg.: 8

NÚMERO	CODI	UA	DESCRIPCIÓ	PREU	
P-75	FJM6I010	u	Manòmetre de glicerina de 1/4" de connexió amb presa manomètrica, inclou subministrament, instal·lació, muntatge i p.p. de peces especials. Tot inclòs completament acabat. (SETZE EUROS AMB VINT-I-VUIT CÈNTIMS)	16,28	€
P-76	FJS1I010	u	Boca de reg amb entrada amb brida DN 40 i PN 16 (1,6 N/mm) i sortida amb racor tipus Barcelona D45, amb arqueta i tapa, totalment equipada. Inclou subministrament, instal·lació i muntatge. Tot inclòs completament acabat. (DOS-CENTS SETZE EUROS AMB TRENTA-UN CÈNTIMS)	216,31	€
P-77	FJS5IR20	m	Conducció de polietilè min 40% reciclat, de 17 mm de diàmetre exterior i 14,6 mm de diàmetre interior, amb degoters autocompensants integrats i disposats cada 0,3 m., amb cabal nominal de 2,3 l/h, amb mecanisme antissucció, amb barrera física contra l'entrada d'arrels i presa d'aigua a través de filtre de 130 mm ² . Inclou subministrament, col·locació, excavació i reblliment de rasa de 0,1x0,1 m, i part proporcional de peces de connexió. Tot inclòs completament acabat. (UN EUROS AMB SEIXANTA-UN CÈNTIMS)	1,61	€
P-78	FJSAI020	u	Caixa de connexió tipus 'TBOS' o equivalent, de dues estacions. Inclou subministrament, instal·lació i muntatge. Tot inclòs completament acabat. (DOS-CENTS QUARANTA-SET EUROS AMB NORANTA CÈNTIMS)	247,90	€
P-79	FJSAI035	u	Cònsola de programació tipus 'TBOS' o equivalent, inclou subministrament, instal·lació, muntatge i transport. Tot inclòs completament acabat. (TRES-CENTS TRENTA-VUIT EUROS AMB CINQUANTA-DOS CÈNTIMS)	338,52	€
P-80	FJSAI060	u	Solenoid d'impulsos per programació TBOS. Inclou subministrament, instal·lació i muntatge. Tot inclòs completament acabat. (TRENTA-UN EUROS AMB SETANTA-TRES CÈNTIMS)	31,73	€
P-81	FJSBI006	u	Electrovàlvula, de connexió 1 1/2", inclou subministrament, instal·lació, muntatge i part proporcional de peces de connexió. Tot inclòs completament acabat. (VUITANTA-TRES EUROS AMB VINT-I-SIS CÈNTIMS)	83,26	€
P-82	FJSZ0007	u	Vàlvula de rentat de connexió de 1/2" tipus 'netafim' o equivalent, inclou subministrament, col·locació, muntatge i part proporcional de peces de connexió. Tot inclòs completament acabat. (SET EUROS AMB CINQUANTA-NOU CÈNTIMS)	7,59	€
P-83	FJSZ0019	u	Vàlvula antisifó de connexió de 1/2", inclou subministrament, col·locació, muntatge i part proporcional de peces de connexió. Tot inclòs completament acabat. (SIS EUROS AMB VUITANTA-CINC CÈNTIMS)	6,85	€
P-84	FJSZI040	m	Cable elèctric pel control de les electrovàlvules d'1,5 mm ² de secció. Inclou subministrament i col·locació. Tot inclòs completament acabat. (ZERO EUROS AMB SETANTA-CINC CÈNTIMS)	0,75	€
P-85	FJZ1I030	u	Connexió de 5 m ³ /h (30 mm) a la xarxa existent, inclou enllaços de polietilè, vàlvula de presa en càrrega, vàlvula de retenció, matxó doble de llautó, joc d'aixetes complets, drets de connexió, comptador, arqueta segons especificacions companyia d'aigües amb verificació oficial. Tot inclòs completament acabat. (MIL CINC-CENTS SEIXANTA-SET EUROS AMB NORANTA-CINC CÈNTIMS)	1.567,95	€
P-86	FN31I050	u	Vàlvula de bola de llautó d'accionament manual de connexió 1 1/2", inclou subministrament, instal·lació, muntatge i part proporcional de peces de connexió. Tot inclòs completament acabat. (VINT-I-TRES EUROS AMB QUARANTA-CINC CÈNTIMS)	23,45	€

QUADRE DE PREUS NÚMERO 1

Data: 29/01/24 Pàg.: 9

NÚMERO	CODI	UA	DESCRIPCIÓ	PREU	
P-87	FN76I050	u	Regulador de pressió de bronze d'1 1/2" amb sortida de 0,5 a 5 bar, inclou subministrament, col·locació, muntatge i part proporcional de peces de connexió. Tot inclòs completament acabat. (CENT TRENTA-TRES EUROS AMB CINQUANTA-VUIT CÈNTIMS)	133,58	€
P-88	FQ11I030	u	Banc tipus 'neoromántico de Santa & Cole' o equivalent, de 3 m de longitud, format per estructura de fosa d'alumini de secció buida, respalller i seient ergonòmics mitjançant lames de fusta de bolondo massissa tractada i cargols d'ancoratge a l'estructura tractats amb anticorrosiu. Inclou subministrament, col·locació, excavació, càrrega del material sobrant per al seu transport, i ancoratge amb daus de formigó. Tot inclòs completament acabat. (MIL QUARANTA-QUATRE EUROS AMB VINT CÈNTIMS)	1.044,20	€
P-89	FQ21I010	u	Paperera tipus 'Barcelona' o equivalent, de 40 cm de diàmetre i 1m d'alçada, formada per planxa metàl·lica perforada, amb dos peus, abatible, galvanitzada i pintada amb dues capes d'imprimació antioxidant i dues capes d'acabat amb pintura tipus 'oxiron' o equivalent. Inclou subministrament, col·locació, excavació, càrrega del material sobrant per al seu transport, i ancoratge amb daus de formigó. Tot inclòs completament acabat. (NORANTA-NOU EUROS AMB SEIXANTA CÈNTIMS)	99,60	€
P-90	FQA2LC3	u	Joc infantil per a nens de 2 a 6 anys tipus 'esqueleto' ref. LC3 6.51000 de bdu o equivalent. Inclou excavació, càrrega de les terres per al seu transport, empotrament amb fonaments de formigó HM-20, subministrament, col·locació i muntatge amb tot tipus de peces especials i cargols. Tot inclòs completament acabat. (DISSET MIL NOU-CENTS NORANTA EUROS AMB QUARANTA-TRES CÈNTIMS)	17.990,43	€
P-91	FQBAI010	m	Tancament d'1,8 m d'alçada a base de pals de fusta de 8-10 cm de diàmetre, distanciat 2 metres entre ells i guarnits de malla plàstica. Inclou el subministrament i el muntatge de la tanca, tot acabat. Tot inclòs i completament acabat. (CINC EUROS AMB CINQUANTA-VUIT CÈNTIMS)	5,58	€
P-92	FR24I010	m2	Llaurada o cavat del terreny amb mitjans mecànics a una fondària mínima de 0,25 m. (UN EUROS AMB TRENTA-NOU CÈNTIMS)	1,39	€
P-93	FR26I010	m2	Fresatge del terreny a una fondària de 0,2 m amb tractor de 80 CV i passada de corró. (UN EUROS AMB TRENTA-SIS CÈNTIMS)	1,36	€
P-94	FR3PIR10	m3	Aportació i estesa de terra per jardineria a base de 20% compost vegetal i 50% de sauló reciclat, de textura franc-sorrenca, amb un contingut mínim de matèria orgànica d'un 3%, i amb les característiques descrites per a la terra de jardineria segons l'apartat 5.3 de la NTJ 08G, prèvia acceptació d'una mostra significativa per part de la direcció facultativa. (VINT-I-TRES EUROS AMB QUARANTA-NOU CÈNTIMS)	23,49	€
P-95	FR40CIAL	u	CISTUS ALBIDUS, DE 0,20 M D'ALÇADA, RAMIFICAT, BEN FORMAT I AMB CONTENIDOR DE 2.5 L, INCLOU SUBMINISTRAMENT I TRANSPORT. (TRES EUROS AMB TRENTA CÈNTIMS)	3,30	€
P-96	FR40PHAN	u	PHILLYREA ANGUSTIFOLIA, DE 0,40 M D'ALÇADA, RAMIFICAT, BEN FORMAT I AMB CONTENIDOR DE 2.5 L, INCLOU SUBMINISTRAMENT I TRANSPORT. (TRES EUROS AMB QUARANTA-CINC CÈNTIMS)	3,45	€
P-97	FR40PI15	u	PINUS PINEA, DE 1,25-1,5 M, D'ALÇADA, RAMIFICAT, BEN FORMAT I AMB CONTENIDOR, INCLOU SUBMINISTRAMENT I TRANSPORT. (CINQUANTA-CINC EUROS)	55,00	€

QUADRE DE PREUS NÚMERO 1

Data: 29/01/24

Pàg.: 10

NÚMERO	CODI	UA	DESCRIPCIÓ	PREU	
P-98	FR40PI20	u	PINUS PINEA, DE 1,75-2,0 M, D'ALÇADA, 12-14 CM CIR, RAMIFICAT, BEN FORMAT I AMB CONTENIDOR, INCLOU SUBMINISTRAMENT I TRANSPORT. (SETANTA-SIS EUROS)	76,00	€
P-99	FR40PI25	u	PINUS PINEA, DE 2,50-3,0 M, D'ALÇADA, 20-25 CM CIR, RAMIFICAT, BEN FORMAT I AMB CONTENIDOR, INCLOU SUBMINISTRAMENT I TRANSPORT. (CENT CINQUANTA EUROS)	150,00	€
P-100	FR40PILE	u	PISTACEA LENTISCUS, DE 0,40 M D'ALÇADA, RAMIFICAT, BEN FORMAT I AMB CONTENIDOR DE 2.5 L, INCLOU SUBMINISTRAMENT I TRANSPORT. (TRES EUROS AMB QUARANTA-CINC CÈNTIMS)	3,45	€
P-101	FR40QI15	u	QUERCUS ILEX, DE 1,25-1,5 M, D'ALÇADA, RAMIFICAT, BEN FORMAT I AMB CONTENIDOR 12L, INCLOU SUBMINISTRAMENT I TRANSPORT. (VINT EUROS AMB CINQUANTA-SET CÈNTIMS)	20,57	€
P-102	FR40QI20	u	QUERCUS ILEX, DE 10-12 CM CIR. RAMIFICAT, BEN FORMAT I AMB CONTENIDOR , INCLOU SUBMINISTRAMENT I TRANSPORT. (VUITANTA-VUIT EUROS AMB CINQUANTA-DOS CÈNTIMS)	88,52	€
P-103	FR40ROOF	u	ROSMARINUS OFFICINALIS (ROMANÍ), DE 0,20 A 0,40 M D'ALÇADA, RAMIFICAT, BEN FORMAT I AMB CONTENIDOR DE 2 L, INCLOU SUBMINISTRAMENT I TRANSPORT. (DOS EUROS AMB TRENTA CÈNTIMS)	2,30	€
P-104	FR40ROPO	u	ROSMARINUS OFFICINALIS POSTRATUS (ROMANÍ), DE 0,20 M D'ALÇADA, RAMIFICAT, BEN FORMAT I AMB CONTENIDOR DE 2.5 L, INCLOU SUBMINISTRAMENT I TRANSPORT. (QUATRE EUROS AMB CINC CÈNTIMS)	4,05	€
P-105	FR64I003	u	Obertura de clot de 0,8x0,8x0,8 m i plantació d'arbre presentat en contenidor, en pa de terra protegit amb malla o enguixat, inclou adobament de plantació a base de 250 g/arbre d'adob químic complex del tipus 12-12-17-2 mg i adobament orgànic a base de 5 kg/arbre de compost amb un contingut mínim de matèria orgànica d'un 40% i 5,4% d'àcids húmics i reg de plantació. (VINT-I-NOU EUROS AMB DIVUIT CÈNTIMS)	29,18	€
P-106	FR66I004	u	Obertura de clot de 0,3x0,3x0,3 m i plantació d'arbrust presentat en contenidor o amb arrel nua, inclou adobat òrgano-mineral a base d'incorporar al sòl 50 g d'adob químic complex del tipus 12-12-17-2 mgo i 200 g d'adob orgànic tipus compost, formació d'escocell i reg de plantació. (DOS EUROS AMB SETANTA-TRES CÈNTIMS)	2,73	€
P-107	FR71I003	m2	Sembra manual, amb una dosi de 35 g/m2 de la barreja de llavors amb les varietats millorades més adients del tipus: x% gènere espècie, y% gènere espècie, z% gènere espècie, inclou cobriment de llavor i passada de corró. (UN EUROS AMB CINQUANTA-SET CÈNTIMS)	1,57	€
P-108	FRB5I010	m	Formació de graó amb fusta d'ecotravesses, Inclou preparació del terreny, subministrament i col·locació d'ecotravesses sobre base de formigó HM-20 d'assentament amb dos cargols d'acer galvanitzat de 30 cm de llargària. Tot inclòs, completament acabat. (VINT-I-VUIT EUROS AMB TRENTA-DOS CÈNTIMS)	28,32	€
P-109	H140I010	u	Conjunt d'elements de protecció personal de qualitat adequada a les prestacions, amb reposició de totes aquelles peces que per motiu de treball tinguin un ràpid deteriorament, independentment de la durada de l'obra, sent reforçades quan hagin sofert algun tipus de desperfecte. Tots els elements compliran les normes tècniques vigents. (DOS-CENTS DOS EUROS AMB VINT-I-SIS CÈNTIMS)	202,26	€

QUADRE DE PREUS NÚMERO 1

Data: 29/01/24 Pàg.: 11

NÚMERO	CODI	UA	DESCRIPCIÓ	PREU
P-110	H150I010	u	Conjunt d'elements de protecció col·lectiva en els recorreguts dels vehicles per senyalitzar rases i qualsevol tipus d'obstacle del terreny, així com la protecció de les xarxes de serveis existents, durant el termini de l'obra. Inclòs reposició. (CENT QUARANTA-DOS EUROS AMB SEIXANTA-QUATRE CÈNTIMS)	142,64 €
P-111	HBB11121	u	Placa amb pintura reflectant triangular de 90 cm de costat, per a senyals de trànsit, fixada i amb el desmuntatge inclòs (SEIXANTA-DOS EUROS AMB QUARANTA-SET CÈNTIMS)	62,47 €
P-112	HBC1I030	m	Tanca de plàstic de contenció de vianants d'1 m d'alçària, inclou suports, col·locació i desmuntatge. (UN EUROS AMB TRENTA-NOU CÈNTIMS)	1,39 €
P-113	HQU1I010	u	Lloguer mensual dels barracons per a oficina, vestuari, menjador i higiene, degudament acabats amb els elements essencials per al seu bon funcionament, així com les diferents connexions a les xarxes de serveis necessàries amb les seves proteccions i les revisions necessàries durant el termini de l'obra. (VUIT-CENTS VUITANTA-TRES EUROS AMB SETANTA-DOS CÈNTIMS)	883,72 €
P-114	HQUAI010	u	Farmaciola amb reposició mensual del material durant el transcurs de l'obra, així com l'assessorament en seguretat i salut, i d'un servei mèdic d'empresa. (TRENTA-NOU EUROS AMB NORANTA-SIS CÈNTIMS)	39,96 €
P-115	HRE2PROT	m	Tanca de protecció roures existents, format per 4 estakes de fusta tractada i tornejada en punta de 8cm diàmetre i 1.150cm d'alçada, amb palissada de fusta de castanyer de 105 cm alçada, anclats amb cargols a les estakes. Inclou subministrament i col·locació. Tot inclòs completament acabat. (CENT DINOU EUROS AMB SEIXANTA-DOS CÈNTIMS)	119,62 €

<u>PRESSUPOST</u>

QUADRE DE PREUS NÚM. 2

QUADRE DE PREUS NÚM. 2

Detall dels preus del quadre núm. 1

D'acord al que disposa a les disposicions vigents quant a la matèria, el Contractista no pot, sota cap pretext d'error o omissió amb aquests detalls, reclamar cap modificació dels preus assenyalats en el Quadre núm. 1, el quals són els que serveixen de base a l'adjudicació i els únics aplicables als treballs contractats amb la baixa corresponent segons la millora que s'obtingui de la subhasta.

Els preus del present quadre s'aplicaran únicament i exclusivament en els casos que calgui pagar obres incompletes, quan per rescissió o alguna altra causa no s'acabin els contractes; sense que es pugui pretendre la valoració de cada unitat d'obra fraccionada, d'una altra forma que l'esmentada al quadre.

Qualsevol treball, material o part d'unitat d'obra que sigui necessària per a complir la normativa o pel bon acabament, que no es trobi especificat a la present descomposició, serà d'obligada execució sense que això suposi concepte contradictori ni complementari i es considerarà expressament inclòs al preu unitari. Als preus compostos de diferents conceptes, obtinguts percentualment dels diferents costos, qualsevol variació real dels percentatges es considerarà risc i ventura del Contractista, no podent ser objecte de sobrepreu.

QUADRE DE PREUS NÚMERO 2

Data: 29/01/24

Pág.: 1

NÚMERO	CODI	UA	DESCRIPCIÓ	PREU	
P-1	2RFZ0008	u	Inspecció de la tota la instal·lació de reg, inclou revisió de la programació del reg, control del bon regatge dels aspersors, difusors i degoters, detecció i reparació de possibles avaries en la xarxa, substitució de les bateries dels programadors i de la consola de programació al final del període de manteniment i el consum d'aigua durant aquest període.	339,17	€
			Altres conceptes	339,17000	€
P-2	2RH10003	u	Sega de superfície sembrada, tria i acumulació dels residus a obra amb contenidors, sacs o altres sistemes, càrrega i transport al gestor de residus o centre de reciclatge autoritzat a qualsevol distància, taxes, canons, despeses i tota la documentació acreditativa del procés de deposició del residu	130,97	€
			Altres conceptes	130,97000	€
P-3	2RL00012	u	Tractament fitosanitari de les plantacions mitjançant aparell manual de pressió, inclou subministrament del producte i aplicació.	191,41	€
			Altres conceptes	191,41000	€
P-4	2RLA0000	u	Eixarcolat manual i químic dels grups d'arbusts i arbres, tria i acumulació dels residus a obra amb contenidors, sacs o altres sistemes, càrrega i transport al gestor de residus o centre de reciclatge autoritzat a qualsevol distància, taxes, canons, despeses i tota la documentació acreditativa del procés de deposició del residu	153,37	€
			Altres conceptes	153,37000	€
P-5	2RLA0103	u	Tractament herbicida de les superfícies de sauló, inclou subministrament del producte, aplicació, tria i acumulació dels residus a obra amb contenidors, sacs o altres sistemes, càrrega i transport al gestor de residus o centre de reciclatge autoritzat a qualsevol distància, taxes, canons, despeses i tota la documentació acreditativa del procés de deposició del residu	26,42	€
			Altres conceptes	26,42000	€
P-6	EB12I010	m	Barana de d'escala d'acer S235JR, amb passamà, travesser inferior, muntants cada 100 cm i brendoles cada 10 cm, de 100 cm d'alçària, ancorada amb morter de ciment 1:4 i a escala corten, segons plànol de detall de projecte. Ha de resistir una força distribuïda uniformement de 0,8 kN/m. Distància entre la part inferior de la barana i la línia d'inclinació dels graons =< 5 cm. No ha de deixar passar una esfera de diàmetre 10 cm	144,47	€
	BB12I010	m	Barana d'acer S235JR, per a escala, amb passamà, travesser inferior, muntants cada 100 cm i brendoles cada 10 cm, de 100 cm d'alçària	117,05000	€
			Altres conceptes	27,42000	€
P-7	F214I010	m3	Desmuntatge de mur de paredat, amb mitjans manuals, neteja i aplec de material per a la seva reutilització i càrrega de runes sobre camió o contenidor	21,65	€
			Altres conceptes	21,65000	€
P-8	F2160020	m3	Enderrocament de murs, tanques d'obra, marges, etc. de qualsevol material amb mitjans mecànics o manuals. Càrrega, condicionament de la zona afectada segons criteri de la Direcció Facultativa.Tria i acumulació dels residus a obra amb contenidors, sacs o altres sistemes i càrrega del material d'enderroc per al seu transport.Tot inclòs completament acabat.	11,00	€
			Altres conceptes	11,00000	€
P-9	F219I055	m2	Enderrocament de paviments de peces, col·locat sobre morter i base de formigó de qualsevol gruix amb mitjans mecànics o manuals. Tria i acumulació dels residus a obra amb contenidors, sacs o altres sistemes i càrrega del material d'enderroc per al seu transport.Tot inclòs completament acabat.	4,30	€
			Altres conceptes	4,30000	€
P-10	F219I080	m	Tall amb serra de disc de paviments existents de formigó o peces de formigó, de com a mínim 15 cm de fondària.Tot inclòs.	4,26	€
			Altres conceptes	4,26000	€

QUADRE DE PREUS NÚMERO 2

NÚMERO	CODI	UA	DESCRIPCIÓ	PREU
P-11	F221I010	m2	Esbossada, tria i acumulació dels residus a obra amb contenidors, sacs o altres sistemes i càrrega i del material per al seu transport al gestor de residus o centre de reciclatge autoritzat. Tot inclòs.	0,14 €
			Altres conceptes	0,14000 €
P-12	F221I015	m3	Excavació de terra vegetal amb mitjans mecànics i càrrega per al seu transport a zona d'acopi, destí definitiu dins de l'obra, al gestor de residus o centre de reciclatge autoritzat tot inclòs completament acabat, segons D.O..	2,71 €
			Altres conceptes	2,71000 €
P-13	F221I020	m3	Excavació en desmunt a qualsevol tipus de terreny (inclòs roca) amb mitjans mecànics. Inclou anivellació i refi si s'escau, i càrrega del material per al seu transport a zona d'acopi, destí definitiu dins de l'obra, al gestor de residus o centre de reciclatge autoritzat. Tot inclòs completament acabat, segons D.O..	1,99 €
			Altres conceptes	1,99000 €
P-14	F221I025	m3	Excavació en roca amb mitjans mecànics (martells, compresors o voladures). Inclou anivellació i refi si s'escau, i càrrega del material per al seu transport a zona d'acopi, nucli de terraplè, gestor de residus, centre de reciclatge autoritzat o per omplir gabions. Tot inclòs completament acabat, segons D.O..	8,39 €
	B0211000	kg	Explosiu tipus goma-2 EC amb part proporcional de metxa i detonant	1,76400 €
			Altres conceptes	6,62600 €
P-15	F221I050	m3	Excavació en desmunt amb mitjans manuals. Inclou càrrega del material per al seu transport a zona d'acopi, destí definitiu dins de l'obra, gestor de residus, o centre de reciclatge autoritzat. Tot inclòs completament acabat segons D.O..	21,25 €
			Altres conceptes	21,25000 €
P-16	F222I020	m3	Excavació de rases i pous de menys de 2 m de fondària amb mitjans mecànics o manuals en qualsevol tipus de terreny (inclòs roca). Inclou anivellació i refi si s'escau, càrrega per al seu transport a zona d'acopi, destí definitiu dins de l'obra, gestor de residus o centre de reciclatge. Tot inclòs completament acabat, segons D.O.	2,79 €
			Altres conceptes	2,79000 €
P-17	F222I050	m3	Excavació de rases i pous en roca de menys de 2 m de fondària amb mitjans mecànics o explosius. Inclou anivellació i refi si s'escau, i càrrega per al seu transport a zona d'acopi, destí definitiu dins de l'obra, gestor de residus o centre de reciclatge. Tot inclòs completament acabat, segons D.O..	8,44 €
	B0211000	kg	Explosiu tipus goma-2 EC amb part proporcional de metxa i detonant	1,76400 €
			Altres conceptes	6,67600 €
P-18	F222I090	m3	Excavació i rebliment de rases de 0,60 m d'amplària com a màxim, amb piconatge de les terres, càrrega i transport de les terres sobrants a terraplè dins del sector. Tot inclòs.	10,37 €
			Altres conceptes	10,37000 €
P-19	F226I020	m3	Terraplè amb sòls adequats per a nucli procedent d'excavacions o acopis interiors de l'obra, de característiques a determinar per la Direcció d'Obra, anivellació i compactació. Tot inclòs completament acabat.	1,31 €
	B0111000	m3	Aigua	0,08150 €
			Altres conceptes	1,22850 €
P-20	F226I035	m3	Terraplè amb sòls seleccionats procedent de préstecs exteriors a l'àmbit de l'obra, de característiques a determinar per la D.O.. Inclou subministrament, estesa, anivellació, compactació i tarifes (taxes, canons i despeses) si s'escau. Tot inclòs completament acabat.	10,72 €

QUADRE DE PREUS NÚMERO 2

Data: 29/01/24 Pàg.: 3

NÚMERO	CODI	UA	DESCRIPCIÓ	PREU	
	B03DI030	m3	Terra seleccionada procedent de préstec, inclòs excavació, cànon per extracció i transport a l'obra	9,40800	€
	B0111000	m3	Aigua	0,08150	€
			Altres conceptes	1,23050	€
P-21	F227I010	m2	Anivellació, refi i compactació de caixes amb mitjans mecànics. Tot inclòs completament acabat.	1,41	€
			Altres conceptes	1,41000	€
P-22	F227I015	m2	Perfilat i allissat de talussos amb mitjans mecànics o manuals. Tot inclòs completament acabat.	0,89	€
			Altres conceptes	0,89000	€
P-23	F228I020	m3	Rebliment i compactació de rases de menys de 2 m de fondària amb terres procedents d'excavacions o acopis interiors de l'obra, amb mitjans mecànics o manuals, inclou estesa i compactació. Tot inclòs completament acabat, segons D.O.	3,88	€
	B0111000	m3	Aigua	0,08150	€
			Altres conceptes	3,79850	€
P-24	F228IR10	m3	Sorra de material reciclat de formigó de 0 a 5 mm per a protecció de canonades, formant capa d'assentament i recobriment. Inclou subministrament i col·locació. Tot inclòs.	15,80	€
	B031R400	t	Sorra de material reciclat de formigó de 0 a 5 mm	13,87500	€
			Altres conceptes	1,92500	€
P-25	F22TIR20	m2	Formació de camí de servei inclòs excavacions i reblerts necessaris, amb subministrament estesa i compactació de 20-25 cm de tot-u reciclat, formació de cunetes, carrega per al transport del material de rebuig al gestor de residus o centre de reciclatge. Tot inclòs completament acabat.	5,52	€
	B037IR10	m3	Tot-u artificial procedent 100% de granulats reciclats	2,18750	€
			Altres conceptes	3,33250	€
P-26	F241I020	m3	Transport dins l'obra de terres vegetals provinents de les excavacions a zona d'acopi o destí final. Quan es transportin a zona d'acopi, inclou deposició de les terres en cordons que no superin els 2 m d'alçada, Quan procedeixin de zona d'acopi inclou excavació i càrrega. Tot inclòs segons criteris de la D.O.	2,22	€
			Altres conceptes	2,22000	€
P-27	F2R5I050	u	Servei de contenidor metàl·lic, capacitat 5 m3 per runa, entrega, recollida, transport dels residus d'obra nova al gestor de residus o centre de reciclatge autoritzat a qualsevol distància, tarifes (taxes, canons i despeses) si s'escau i tota la documentació acreditativa del procés de deposició del residu i suplement per contenir altres residus industrials. Tot inclòs.	86,52	€
			Altres conceptes	86,52000	€
P-28	F2R6I010	m3	Neteja de runa i escombraries superficials de tot tipus, càrrega, condicionament de l'indret segons criteris de la Direcció Facultativa i el Gestor de runes, tria i acumulació dels residus a obra amb contenidors, sacs o altres sistemes, i càrrega del material d'enderroc per al seu transport.Tot inclòs completament acabat.	1,70	€
			Altres conceptes	1,70000	€
P-29	F2RAI035	t	Separació en obra, manteniment i senyalització del contenidor, transport i deposició controlada a centre de reciclatge o transferència a una distància mes gran de 60 km, de residus inerts procedents de construcció o demolició (runa mixta de pes específic comprès entre 750 i 1.100 kg/m3) amb codi 170904 segons la Llista Europea de Residus (ORDEN MAM/304/2002). Inclou tota la documentació acreditativa del procés de deposició del residu. Tot inclòs.	20,72	€
	B2RAI020	t	Deposició controlada a centre de reciclatge o transferència de residus inerts procedents de construcció o demolició (runa mixta de pes específic comprès entre 750 i 1.100 kg/m3) amb codi 170904 segons la Llista Europea de Residus (ORDEN MAM/304/2002)	9,46000	€

QUADRE DE PREUS NÚMERO 2

Data: 29/01/24 Pàg.: 4

NÚMERO	CODI	UA	DESCRIPCIÓ	PREU	
			Altres conceptes	11,26000	€
P-30	F3J1I010	m3	Estructura de gabions, amb peces d'1x1x2 m de tela metàl·lica de filferro d'acer galvanitzat de D. 2,4 mm i 80x100 mm de pas de malla amb subministrament de pedra granítica, el reblert i la col·locació amb mitjans mecànics. Tot inclòs completament acabat.	48,70	€
	B0D31000	m3	Llata de fusta de pi	4,85060	€
	B0342500	m3	Pedra granítica de més de 150 mm, per a reblert de gabions	19,36000	€
	B0A12000	kg	Filferro acer galvanitzat	1,34400	€
	B0D21030	m	Tauló de fusta de pi per a 10 usos	1,04720	€
	B0D71130	m2	Tauler elaborat amb fusta de pi, de 22 mm de gruix, per a 10 usos	1,39700	€
	B35A2148	u	Gabió1x2x1 m de tela metàl·lica de filferro d'acer galvanitzat de diàmetre 2.4 mm, i 8x10 cm de pas de malla	14,82000	€
	B0A31000	kg	Clau acer	0,13736	€
			Altres conceptes	5,74384	€
P-31	F4G2I010	m3	Mur de pedra seca de gruix variable, aprofitant la pedra existent.	129,93	€
			Altres conceptes	129,93000	€
P-32	F7B4I020	m2	Geotèxtil de fil continu 100% polièster tipus 11/270 g/m2. Inclou subministrament i col·locació amb un cavalcament mínim de 30 cm. Tot inclòs completament acabat.	2,35	€
	B7B1I041	m2	Feltre de fil continu 100% de polièster tipus 11/270 g/m2	1,15500	€
			Altres conceptes	1,19500	€
P-33	F921IR10	m3	Sub-base granular tot-u reciclat compactada. Inclòs refi i compactació de l'esplanada, si s'escau. Tot inclòs.	11,80	€
	B0111000	m3	Aigua	0,08150	€
	B037IR10	m3	Tot-u artificial procedent 100% de granulats reciclats	9,62500	€
			Altres conceptes	2,09350	€
P-34	F924I005	m2	Paviment de sauló sòlid de 10 cm de gruix format a base de sauló i aditius col·locada amb estenedora i piconatge del material al 100% del PM	13,92	€
	B0111000	m3	Aigua	0,04075	€
			Altres conceptes	13,87925	€
P-35	F936I010	m2	Base de formigó HM-20/P/20/I per a paviments de voreres, zones de vianants i carrils bici, de consistència tova i grandària màxima del granulat 20 mm, 15 cm de gruix. Inclou subministrament, abocat des de camió, estesa i vibrat manual; acabat reglejat, part proporcional d'encofrat i formació de juntes. Tot inclòs completament acabat.	10,17	€
	B0D625A0	cu	Puntal metàl·lic i telescòpic per a 3 m d'alçària i 150 usos	0,09370	€
	B0D31000	m3	Llata de fusta de pi	0,24253	€
	B064300C	m3	Formigó HM-20/P/20/I de consistència plàstica, grandària màxima del granulat 20 mm, amb >= 200 kg/m3 de ciment, apte per a classe d'exposició I	9,23025	€
	B0A31000	kg	Clau acer	0,01700	€
	B0D21030	m	Tauló de fusta de pi per a 10 usos	0,17500	€
			Altres conceptes	0,41152	€
P-36	F965I065	m	Vorada prefabricada de formigó de 100x8x20 cm. Inclou subministrament, col·locació de la vorada amb base de formigó HM-20 i p.p. de peces especials. Tot inclòs, completament acabat segons plànols.	10,38	€

QUADRE DE PREUS NÚMERO 2

Data: 29/01/24 Pàg.: 5

NÚMERO	CODI	UA	DESCRIPCIÓ	PREU	
	B965I080	m	Vorada prefabricada de formigó de 100x8x20 cm, de doble capa, per a classe climàtica B, classe resistent a l'abradió H i classe resistent a flexió S (R-3.5 MPa) segons UNE-EN 1340	4,59900	€
	B0710250	t	Morter per a ram de paleta, classe M 5 (5 N/mm2), a granel, de designació (G) segons norma UNE-EN 998-2	0,09279	€
	B064300C	m3	Formigó HM-20/P/20/I de consistència plàstica, grandària màxima del granulat 20 mm, amb >= 200 kg/m3 de ciment, apte per a classe d'exposició I	2,97750	€
			Altres conceptes	2,71071	€
P-37	F96A0020	m2	Esglaó metàl·lic d'acer corten, de 30 cm d'amplada i 18 cm. d'alçària i 8 mm de gruix. Inclou subministrament, col·locació amb potes d'ancoratge cada 50 cm, amb base de formigó HM-20, i i p.p. de peces especials, segons plànols. Inclou plataforma superior que recolça sobre gabions. Tot inclòs completament acabat.	300,48	€
	B064300C	m3	Formigó HM-20/P/20/I de consistència plàstica, grandària màxima del granulat 20 mm, amb >= 200 kg/m3 de ciment, apte per a classe d'exposició I	5,95500	€
	B96A0022	m2	Xapa acer corten de 8 mm de gruix i 1.2 m d'amplada, plegada a 90º per formar escales i repla segons detall, inclòs elements metàl·lics d'ancoratge soldats a la xapa.	282,00000	€
			Altres conceptes	12,52500	€
P-38	F985R120	u	Gual de vianants amb 12% d'àrids reciclats de 2,80x1,17m inclou peces especials, segons plànols de detall. Tot inclòs completament acabat.	356,17	€
	B985R120	u	Gual de vianants amb 12% d'àrids reciclats, de 2,80x1,17 m, amb part proporcional de peces centrals i peces especials cantoneres prefabricades segons plànols de detall	160,24000	€
	B0710250	t	Morter per a ram de paleta, classe M 5 (5 N/mm2), a granel, de designació (G) segons norma UNE-EN 998-2	1,23720	€
	B069300B	m3	Formigó reciclat HRM-20/B/20/I de consistència tova, grandària màxima del granulat 20 mm, amb >= 200 kg/m3 de ciment, apte per a classe d'exposició I, amb un <= 20% del granulat gruixut reciclat	40,16600	€
			Altres conceptes	154,52680	€
P-39	F9A1I020	m3	Paviment de sauló garbellat, compactat al 95% del PM, inclou l'anivellament i la formació dels pendents d'escolament. Tot inclòs.	22,73	€
	B0322000	m3	Sauló garbellat	20,11900	€
	B0111000	m3	Aigua	0,08150	€
			Altres conceptes	2,52950	€
P-40	F9A1I021	m3	Paviment de sorra rentada per a paviment de zona de jocs, inclou l'anivellament . Tot inclòs.	21,80	€
	B031I010	t	Sorra 0,63 a 2 mm	19,19500	€
	B0111000	m3	Aigua	0,08150	€
	B0322000	m3	Sauló garbellat	0,00000	€
			Altres conceptes	2,52350	€
P-41	F9A1IR00	m3	Paviment de sauló procedent del reciclatge de residus de construcció i demolició, garbellat, compactat al 95% del PM, inclou l'anivellament i la formació dels pendents d'escolament. Tot inclòs.	10,75	€
	B0111000	m3	Aigua	0,08150	€
	B032IR10	m3	Sauló procedent de granulats reciclats	8,14000	€
			Altres conceptes	2,52850	€
P-42	F9E1I065	m2	Paviment de rajol hidràulic amb acabat superficial buixardat i bordó, de color, de 30x30x4 cm, igual a l'existent en el sector, col·locat sobre una capa de 3 cm de morter i reblliment de junts amb barreja de sorra fina i ciment. Inclou subministrament i col·locació. Tot inclòs completament	22,20	€

QUADRE DE PREUS NÚMERO 2

NÚMERO	CODI	UA	DESCRIPCIÓ	PREU	
			acabat, segons plànols de detall.		
	B9E1I020	m2	Panot de 30x30x4 cm de color gris, amb relleu de pastilles, tacs o ratllat.	7,03800	€
	B0512401	t	Ciment pòrtland amb filler calcari CEM II/B-L 32,5 R segons UNE-EN 197-1, en sacs	0,30990	€
	B0111000	m3	Aigua	0,00163	€
			Altres conceptes	14,85047	€
P-43	F9E1I085	m	Franja per a invidents de 80 cm d'amplària, en vorera, amb panot ratllat de color gris, de 20x20x4 cm, classe 1a, preu superior, col·locat a truc de maceta amb morter mixt 1:0,5:4 i beurada de ciment pòrtland	26,17	€
	B0111000	m3	Aigua	0,00130	€
	B9E1I010	m2	Panot de 20x20x4 cm de color gris, amb relleu de pastilles, tacs o ratllat.	5,14080	€
	B0512401	t	Ciment pòrtland amb filler calcari CEM II/B-L 32,5 R segons UNE-EN 197-1, en sacs	0,24792	€
			Altres conceptes	20,77998	€
P-44	F9F1I030	m2	Paviment de llambordes de formigó de color, de 20x10x8 cm de gruix aprox. sobre llit de morter de ciment. Inclou subministrament, col·locació, reblert de junts amb sorra fina o morter. Tot inclòs completament acabat.	21,26	€
	B9F1I025	m2	Llambordí de formigó de forma rectangular de 10x20 cm i 8 cm de gruix, de color	12,20940	€
			Altres conceptes	9,05060	€
P-45	F9F1I040	m2	Paviment de llamborda prefabricada de formigó tipus 'via verde' o equivalent, col·locada a trencajunts, inclou subministrament, transport, col·locació segons plànols sobre 3 cm de llit de sorra, rebliment de junts amb terra de conreu d'un contingut mínim del 5% en matèria orgànica fins a un nivell 2 cm més baix, i compactació del paviment acabat. Tot inclòs completament acabat.	29,73	€
	BR71I003	kg	Llavors amb les varietats millorades més adients del tipus: x% gènere espècie, y% gènere espècie, z% gènere espècie	0,13230	€
	BR3PI001	m3	Terra adobada i garbellada, de textura franc-sorrenca, amb un contingut mínim de matèria orgànica d'un 3%, i amb les característiques descrites per a la terra de jardineria segons l'apartat 5.3 de la NTJ 08G	1,16415	€
	B9F1I040	m2	Llambordí de formigó de 350 kg/cm2, tipus Via verde d'ICA o equivalent, de 14x28 cm i 8 cm de gruix	13,92300	€
	B0361000	t	Ull de perdiu de diàmetre 3 a 7 mm	0,76590	€
			Altres conceptes	13,74465	€
P-46	F9V2I010	m	Graó prefabricat de formigó tipus 'ref. p-51 de breinco' o equivalent, de 50 cm de llargària, 36 cm d'estesa, 15 cm de davanter i matavius d'1,5 cm. Inclou subministrament, col·locació i part proporcional de peces tallades amb disc. Tot inclòs completament acabat.	12,99	€
	B9V2I001	m	Graó prefabricat de formigó tipus 'ref. p-51 de Breinco' o equivalent, de 50 cm de llargària, 36 cm d'estesa, 15 cm de davanter i matavius d'1,5 cm	9,93300	€
			Altres conceptes	3,05700	€
P-47	F9V2I020	m	Graó prefabricat de formigó tipus 'classic d'ICA' o equivalent, de 80 cm de llargària, 39 cm d'estesa, 15 cm de davanter i matavius de 2 cm. Inclou subministrament, col·locació, base de formigó i part proporcional de peces tallades amb disc. Tot inclòs, completament acabat.	23,03	€
	B064300C	m3	Formigó HM-20/P/20/I de consistència plàstica, grandària màxima del granulat 20 mm, amb >= 200 kg/m3 de ciment, apte per a classe d'exposició I	3,27525	€
	B9V2I002	m	Graó prefabricat de formigó tipus 'classic de ICA' o equivalent, de 80 cm de llargària, 39 cm d'estesa, 15 cm de davanter i matavius d'2,0 cm	16,69500	€
			Altres conceptes	3,05975	€
P-48	FB12I020	m	Barana metàl·lica per a protecció, amb muntants i passamà de perfil tubular de 46x88x2 mm, travesser inferior i superior amb tub de 30x60x2 mm, i barrots amb tub de 25x25x1,5 mm,	90,68	€

QUADRE DE PREUS NÚMERO 2

NÚMERO	CODI	UA	DESCRIPCIÓ	PREU	
			galvanitzada i pintada amb dues capes de pintura esmalt, inclou accessoris d'ancoratge, segons plànols, subministrament i col·locació. Tot inclòs completament acabat.		
	BB12I020	m	Barana metàl·lica per a protecció, amb muntants i passamà de perfil tubular de 46x88x2 mm, travesser inferior i superior amb tub de 30x60x2 mm, i barrots amb tub de 25x25x1,5 mm, galvanitzada i pintada amb dues capes de pintura esmalt	62,50000	€
			Altres conceptes	28,18000	€
P-49	FD35I010	u	Arqueta amb sorral de maó massís o formigó HM-20 de 60x60 cm per connectar a la xarxa de clavegueram. Inclou la base de l'embornal i l'arrebossat interior; i el subministrament i col·locació de tapa o reixa B-125. Tot inclòs, completament acabat segons plànols.	273,83	€
	B0F1D2A1	u	Maó calat, de 290x140x100 mm, per a revestir, categoria I, HD, segons la norma UNE-EN 771-1	9,90000	€
	BDKZHJB0	u	Bastiment quadrat i tapa quadrada de fosa dúctil per a pericó de serveis, recolzada, pas lliure de 600x600 mm i classe B125 segons norma UNE-EN 124	90,72000	€
	B064300C	m3	Formigó HM-20/P/20/I de consistència plàstica, grandària màxima del granulat 20 mm, amb >= 200 kg/m3 de ciment, apte per a classe d'exposició I	7,56285	€
	B0512401	t	Ciment portland amb filler calcari CEM II/B-L 32,5 R segons UNE-EN 197-1, en sacs	0,51650	€
			Altres conceptes	165,13065	€
P-50	FD5AI010	m	Tub ranurat de PVC de 160 mm de diàmetre per a drenatge. Inclou subministrament i col·locació, reblliment de material filtrant i geotèxtil de polipropilè. Tot inclòs, completament acabat segons plànols.	13,11	€
	B7B1I020	m2	Feltre de polipropilè per a làmina separadora amb un pes de 140 a 190 g/m2	2,44000	€
	B0331020	t	Grava de pedrera de pedra calcària, per a drens	3,25800	€
	BD5AI055	m	Tub circular ranurat de PVC de D 160 mm amb part proporcional de connexions	4,37850	€
			Altres conceptes	3,03350	€
P-51	FD5KI0A0	m	Interceptor prefabricat amb reixa, inclou subministrament i col·locació i reixa de fosa. Tot inclòs completament acabat segons plànols.	212,28	€
	BD5ZI010	u	Reixa per a interceptor, de fosa dúctil de 750x350x27 mm, classe C250 segons norma UNE-EN 124 i 14 dm2 de superfície d'absorció	51,00058	€
	BD5MI010	m	Caixa prefabricada de formigó armat per a interceptor	56,50000	€
	B064300C	m3	Formigó HM-20/P/20/I de consistència plàstica, grandària màxima del granulat 20 mm, amb >= 200 kg/m3 de ciment, apte per a classe d'exposició I	7,86060	€
			Altres conceptes	96,91882	€
P-52	FD7KI015	m	Tub polipropilè DN 315 mm (exterior), PN 0,5 (0,05 N/mm2), amb paret interna llisa i externa corrugada SN 8 kN/m2, norma UNE-EN 13476-3. Inclou el subministrament, la col·locació i la unió entre tubs, assentat i recobert amb sorra. Tot inclòs completament acabat, segons plànols.	26,85	€
	BD7KI025	m	Tub de polipropilè DN 315 mm, doble paret SN 8 kN/m2, norma UNE-EN 13476-1, previst per a una pressió interior d'1 kg/cm2	14,19840	€
	B0311500	t	Sorra de pedrera de pedra calcària de 0 a 3,5 mm	7,98764	€
			Altres conceptes	4,66396	€
P-53	FD7ZI140	u	Connexió nou tub a tub escomesa existent de la xarxa de pluvials, inclou enderroc i reposició de paviment, unió de tubs excavació i rebllert de rases. Tot inclòs completament acabat.	386,27	€
	BD7ZI040	u	Connexió xarxa existent. Tot inclòs completament acabat	386,27000	€
			Altres conceptes	0,00000	€
P-54	FDD1I010	u	Pou de registre circular tipus "D" de D. 0,90 m (interior) d'obra de fàbrica o formigó HM-20 o elements prefabricats, per a tubs circulars de D <= 900 mm (exterior). Inclou la base del pou,	544,71	€

QUADRE DE PREUS NÚMERO 2

NÚMERO	CODI	UA	DESCRIPCIÓ	PREU	
			l'arrebossat interior si s'escau, el subministrament i la col·locació de peces prefabricades, con de reducció, pates, marc circular o quadrat aparent segons tipus de paviment, massissat i tapa rodona articulada amb tancament de bloqueig de fosa dúctil segons norma EN-124 classe D-400, segons plànols. Tot inclòs completament acabat.		
	B0F1D2A1	u	Maó calat, de 290x140x100 mm, per a revestir, categoria I, HD, segons la norma UNE-EN 771-1	25,74000	€
	B0512401	t	Ciment pòrtland amb filler calcari CEM II/B-L 32,5 R segons UNE-EN 197-1, en sacs	2,13831	€
	BDD1I000	u	Con de reducció prefabricat, de 90 a 60 cm de diàmetre interior i 80 cm d'alçària, de formigó armat, amb pates de polietilè, per a pou de registre circular amb connectors elàstics	79,58000	€
	BDDZI025	u	Marc octogonal circular o quadrat aparent segons tipus de paviment massissat i tapa rodona articulada amb tancament de bloqueig de fosa dúctil, pas lliure de 700 mm de diàmetre, segons norma EN-124 classe D400	165,41000	€
	BDDZV001	u	Graó per a pou de registre de polipropilè de 250x350x250 mm i 3 kg de pes	21,78000	€
	B064300C	m3	Formigó HM-20/P/20/I de consistència plàstica, grandària màxima del granulat 20 mm, amb >= 200 kg/m3 de ciment, apte per a classe d'exposició I	42,28050	€
			Altres conceptes	207,78119	€
P-55	FDD1IR30	u	Pou de registre circular tipus "F" (de salt) de D. 0,90 m (interior) d'obra de fàbrica o formigó HRM-20 o elements prefabricats amb 10% granulat reciclat, per a tubs circulars de D =< 900 mm (exterior). Inclou la base del pou, l'arrebossat interior si s'escau, el subministrament i la col·locació de peces prefabricades, con de reducció, pates, marc circular o quadrat aparent segons tipus de paviment, massissat i tapa rodona articulada amb tancament de bloqueig de fosa dúctil segons norma EN-124 classe D-400, segons plànols. Tot inclòs completament acabat.	616,70	€
	BDDZV001	u	Graó per a pou de registre de polipropilè de 250x350x250 mm i 3 kg de pes	21,78000	€
	BDDZI025	u	Marc octogonal circular o quadrat aparent segons tipus de paviment massissat i tapa rodona articulada amb tancament de bloqueig de fosa dúctil, pas lliure de 700 mm de diàmetre, segons norma EN-124 classe D400	165,41000	€
	BDD1IR23	m	Peça de formigó reciclat per a pou circular de diàmetre 90 cm, amb reducció a D 60 cm, prefabricada	76,00000	€
	B9B11200	u	Llambordí granític de 10x8x10 cm	69,12000	€
	B0F1D2A1	u	Maó calat, de 290x140x100 mm, per a revestir, categoria I, HD, segons la norma UNE-EN 771-1	31,14000	€
	B069300B	m3	Formigó reciclat HRM-20/B/20/I de consistència tova, grandària màxima del granulat 20 mm, amb >= 200 kg/m3 de ciment, apte per a classe d'exposició I, amb un <= 20% del granulat gruixut reciclat	20,42728	€
	B0512401	t	Ciment pòrtland amb filler calcari CEM II/B-L 32,5 R segons UNE-EN 197-1, en sacs	2,37590	€
			Altres conceptes	230,44682	€
P-56	FDG5I0A2	m	Canalització per a enllumenat públic sota vorera, inclosa excavació, sorra, tub de PEAD de DN 110 mm i reblert compactat de rases. Tot inclòs completament acabat, segons plànols.	8,20	€
	BG22TK10	m	Tub corbable corrugat de polietilè, de doble capa, llisa la interior i corrugada l'exterior, de 110 mm de diàmetre nominal, aïllant i no propagador de la flama , resistència a l'impacte de 28 J, resistència a compressió de 450 N, per a canalitzacions soterrades	2,06040	€
	B0311500	t	Sorra de pedrera de pedra calcària de 0 a 3,5 mm	2,38200	€
			Altres conceptes	3,75760	€
P-57	FDG5IR28	m	Canalització per a enllumenat públic sota vorera, inclosa excavació, formigó reciclat HRM-20/B/20/I, tub de PEAD de DN 110 mm 40% reciclat i reblert compactat de rases. Tot inclòs completament acabat, segons plànols.	19,07	€
	B069300B	m3	Formigó reciclat HRM-20/B/20/I de consistència tova, grandària màxima del granulat 20 mm, amb >= 200 kg/m3 de ciment, apte per a classe d'exposició I, amb un <= 20% del granulat gruixut reciclat	5,73800	€

QUADRE DE PREUS NÚMERO 2

NÚMERO	CODI	UA	DESCRIPCIÓ	PREU	
	BG22TK10	m	Tub corbable corrugat de polietilè, de doble capa, llisa la interior i corrugada l'exterior, de 110 mm de diàmetre nominal, aïllant i no propagador de la flama , resistència a l'impacte de 28 J, resistència a compressió de 450 N, per a canalitzacions soterrades	2,06040	€
			Altres conceptes	11,27160	€
P-58	FDK2I010	u	Arqueta de registre per a canalització d'enllumenat, tot inclòs, segons plànols.	153,54	€
	BDKZH9B0	u	Bastiment quadrat i tapa quadrada de fosa dúctil per a pericó de serveis, recolzada, pas lliure de 400x400 mm i classe B125 segons norma UNE-EN 124	31,99000	€
	B0F1D2A1	u	Maó calat, de 290x140x100 mm, per a revestir, categoria I, HD, segons la norma UNE-EN 771-1	16,38000	€
	B064300C	m3	Formigó HM-20/P/20/I de consistència plàstica, grandària màxima del granulat 20 mm, amb >= 200 kg/m3 de ciment, apte per a classe d'exposició I	5,95500	€
			Altres conceptes	99,21500	€
P-59	FDK2I054	u	Arqueta de 80x80x80 cm de mides interiors, amb paret de 14 cm de gruix de maó calat, arrebossat i lliscat per l'interior amb formació de mitja canya de morter i solera de formigó HM-20 amb formació de pendents, connexió a clavegueram mitjançant tub de PVC de 75 mm de diàmetre, inclou subministrament, transport i col·locació de tapa de xapa estampada en fred reforçada, amb frontisses i pany, i bastiment de perfil metàl·lic, tot acabat amb dues capes de pintura d'emprimació antioxidant i dues capes de pintat final segons color que designi la direcció facultativa, tot completament acabat.	333,21	€
	BDKZI005	u	Tapa de xapa estampada en fred reforçada, amb frontisses i pany, i bastiment de perfil metàl·lic, tot acabat amb dues capes de pintura d'emprimació antioxidant i dues capes de pintat final segons color que designi la direcció facultativa, per a arqueta	40,20000	€
	B0F1D2A1	u	Maó calat, de 290x140x100 mm, per a revestir, categoria I, HD, segons la norma UNE-EN 771-1	16,74000	€
	B064300C	m3	Formigó HM-20/P/20/I de consistència plàstica, grandària màxima del granulat 20 mm, amb >= 200 kg/m3 de ciment, apte per a classe d'exposició I	11,01675	€
	B0512401	t	Ciment portland amb filler calcari CEM II/B-L 32,5 R segons UNE-EN 197-1, en sacs	0,82640	€
			Altres conceptes	264,42685	€
P-60	FFB2IR35	m	Conducció de polietilè amb 40% reciclat de 25 mm de diàmetre exterior, de baixa densitat PE-40 i 6 bar de pressió nominal, inclòs subministrament, col·locació, unió i p.p. peces especials. Tot inclòs completament acabat.	1,35	€
			Altres conceptes	1,35000	€
P-61	FFB2IR40	m	Conducció de polietilè amb 40% reciclat de 32 mm de diàmetre exterior, de baixa densitat PE-40 i 6 bar de pressió nominal, inclòs subministrament, col·locació, unió i p.p. peces especials. Tot inclòs completament acabat.	1,74	€
			Altres conceptes	1,74000	€
P-62	FG00I010	u	Ampliació i adequació a la nova potència, de les instal·lacions d'escomesa, comptatge, maniobra i protecció.	361,57	€
	BG00I010	u	Ampliació i adequació a la nova potència, de les instal·lacions d'escomesa, comptatge, maniobra i protecció	361,57000	€
			Altres conceptes	0,00000	€
P-63	FG31I015	m	Conductor de coure armat tipus RVFV 0,6/1 kV, secció 4x6 mm2. Inclou subministrament i col·locació. Tot inclòs.	2,87	€
	BG31I015	m	Conductor de coure armat tipus RVFV 0,6/1 kV de secció 4x6 mm2	1,15260	€
			Altres conceptes	1,71740	€
P-64	FG31I025	m	Estesa de conductor de coure armat tipus RVFV 0,6/1 kV, secció 4x16 mm2. Inclou subministrament i col·locació, i retirada prèvia del conductor existent. Tot inclòs.	8,00	€

QUADRE DE PREUS NÚMERO 2

Data: 29/01/24 Pàg.: 10

NÚMERO	CODI	UA	DESCRIPCIÓ	PREU	
	BG31I025	m	Conductor de coure armat tipus RVFV 0,6/1 kV de secció 4x16 mm2	3,71280	€
			Altres conceptes	4,28720	€
P-65	FG38I020	m	Conductor nu de coure de 35 mm2 de secció per a xarxa d'enllumenat. Inclou subministrament, col·locació connexions i proves. Tot inclòs.	4,85	€
	BGY38000	u	Part proporcional d'elements especials per a conductors de coure nus	0,15000	€
	BG380900	m	Conductor de coure nu, unipolar de secció 1x35 mm2	1,31580	€
			Altres conceptes	3,38420	€
P-66	FGD1I015	u	Pica de terra connectada al punt de llum o centre de maniobra. Inclou subministrament i col·locació, completament acabat, segons plànols.	25,10	€
	BGD1I015	u	Pica de terra per connectar al punt de llum o centre de maniobra	15,23000	€
			Altres conceptes	9,87000	€
P-67	FGZZI070	u	Redacció del projecte de legalització elèctrica d'enllumenat, per a un armari de potència a legalitzar inferior o igual a 5 kW; visat per un col·legi professional incloent el certificat final d'obra; presentació a ICICT o ECA de tota la documentació necessària; lliurament de l'acta d'aprovació del projecte i de les instal·lacions. Tot inclòs.	1.287,46	€
	BGZZI010	u	Confecció del projecte de legalització de l'enllumenat per a un armari de potència a legalitzar inferior o igual a 5 kW; visat per un col·legi professional incloent el certificat final d'obra; presentació a ICICT o ECA de tota la documentació necessària; lliurament de l'acta d'aprovació del projecte i de les instal·lacions. Tot inclòs	1.287,46000	€
			Altres conceptes	0,00000	€
P-68	FH00I010	u	Connexió a punt de llum existent. Inclou enderroc i reposició de paviment, modificacions a la fonamentació, la col·locació i les noves connexions a la caixa d'enllumenat. Tot inclòs completament acabat, segons plànols.	638,56	€
	BH00I010	u	Trasllat de punt de llum existent a nova ubicació, completa aquesta unitat el desmantelament del punt de llum, nova fonamentació, connexions a línia existent. Tot inclòs completament acabat, segons plànols	638,56000	€
			Altres conceptes	0,00000	€
P-69	FHM11410	u	Columna Tarraco o equivalent, de 9 m d'alçada, galvanitzada, amb tres lluminàries Badilla. Inclosa caixa de connexió, cablejat interior, excavació i fonamentació. Inclou subministrament i col·locació. Tot inclòs segons plànols.	2.206,54	€
	BHM12410	u	Columna Tarraco CRA/ET-10090 o equivalent de 9 m d'alçada. Inclosa caixa de connexió	864,46000	€
	B064300C	m3	Formigó HM-20/P/20/I de consistència plàstica, grandària màxima del granulat 20 mm, amb >= 200 kg/m3 de ciment, apte per a classe d'exposició I	37,99290	€
	BHN10010	u	Lluminària Badilla tancada i equipada, inclòs làmpada LRA 7.560AX-05 50W	1.102,29000	€
	BHWM1000	u	Part proporcional d'accessoris per a columnes	39,85000	€
			Altres conceptes	161,94710	€
P-70	FHM1Z025	u	Columna cilíndrica tipus Essentials o equivalent de 5 m d'alçada, fabricada en acer S-235 JR, amb braç amb platines de reforç de 5 mm de gruix, porta llisa sense marc de 100x300mm, tot galvanitzat i pintat en negre RAL 9005, equipada amb caixa de connexió, placa de terra, part proporcional de conductor de coure nu de 35 mm, cablejat interior, excavació i fonamentació amb dau de formigó reciclat HMR-20, segons plànols.	500,33	€
	BHM11145	u	Columna cilíndrica tipus Sant Oleguer o equivalent de 5 m d'alçada, amb braç regulable pel suport del focus de 5 mm de gruix, platines de reforç de 5 mm de gruix, braç especial d'acer amb platina doblegada de 30x5 mm a la part superior, porta llisa sense marc de 100x300mm, galvanitzada, inclosa caixa de connexió	371,27000	€

QUADRE DE PREUS NÚMERO 2

NÚMERO	CODI	UA	DESCRIPCIÓ	PREU	
	B069300B	m3	Formigó reciclat HRM-20/B/20/I de consistència tova, grandària màxima del granulat 20 mm, amb >= 200 kg/m3 de ciment, apte per a classe d'exposició I, amb un <= 20% del granulat gruixut reciclat	13,88596	€
	BHWM1000	u	Part proporcional d'accessoris per a columnes	39,85000	€
			Altres conceptes	75,32404	€
P-71	FHNC0008	u	L·luminària BAFLE o equivalent, realitzada en fosa de ferro amb 8 LED. Fixació inferior mitjançant 4 pernys M10x250mm. Dimensions 300mm x500mm. Protector 10kv. Color Oxiró Negre Forja. Classe I. Temp. Color 3000 ° K. Driver DALI2 programable amb opcions de reducció de flux divers. Inclou caixa de connexió, cablejat, placa de terra, dau de formigó amb bancada de suport segons pendents, col·locada.	662,56	€
	B064300C	m3	Formigó HM-20/P/20/I de consistència plàstica, grandària màxima del granulat 20 mm, amb >= 200 kg/m3 de ciment, apte per a classe d'exposició I	1,07190	€
	BHNC0008	u	Balisa tipus Baffle simple amb una lluminària 8 led. o equivalent, incloent caixa de connexió	639,00000	€
			Altres conceptes	22,48810	€
P-72	FHNC0009	u	L·luminària BAFLE doble o equivalent, realitzada en fosa de ferro amb 8+8 LED. Fixació inferior mitjançant 4 pernys M10x250mm. Dimensions 300mm x500mm. Protector 10kv. Color Oxiró Negre Forja. Classe I. Temp. Color 3000 ° K. Driver DALI2 programable amb opcions de reducció de flux divers. Inclou caixa de connexió, cablejat, placa de terra, dau de formigó amb bancada de suport segons pendents, col·locada.	1.026,56	€
	BHNC0009	u	Balisa tipus Baffle doble amb dues lluminària 8+8 led. o equivalent, incloent caixa de connexió	1.003,00000	€
	B064300C	m3	Formigó HM-20/P/20/I de consistència plàstica, grandària màxima del granulat 20 mm, amb >= 200 kg/m3 de ciment, apte per a classe d'exposició I	1,07190	€
			Altres conceptes	22,48810	€
P-73	FHQ30005	u	Llum tancat i equipat, tipus Vialia de Benito o similar, amb làmpada de VSAP de 70 W i equip de doble nivell. Inclou subministrament i col·locació. Tot inclòs segons plànols.	323,28	€
	BHQ30005	u	Projector tancat i equipat tipus PRQ de Carandini o equivalent, inclòs làmpada de 70 W de VSAP	298,90000	€
			Altres conceptes	24,38000	€
P-74	FJ65I035	u	Filtre d'anelles tipus 'teech-filter' o equivalent, d'1 1/2" i 120 mesh, especial per a instal·lacions subterrànies, inclou part proporcional de peces de connexió. Inclou subministrament, instal·lació i muntatge. Tot inclòs completament acabat.	182,36	€
	BJ65I006	u	Filtre d'anelles tipus 'teech-filter' o equivalent d'1 1/2" i 120 mesh, especial per a instal·lacions subterrànies, inclou part proporcional de peces de connexió	130,50000	€
			Altres conceptes	51,86000	€
P-75	FJM6I010	u	Manòmetre de glicerina de 1/4" de connexió amb presa manomètrica, inclou subministrament, instal·lació, muntatge i p.p. de peces especials. Tot inclòs completament acabat.	16,28	€
	BJM6I009	u	Manòmetre de glicerina d'1/4" de connexió amb presa manomètrica, inclou part proporcional de peces especials	8,65000	€
			Altres conceptes	7,63000	€
P-76	FJS1I010	u	Boca de reg amb entrada amb brida DN 40 i PN 16 (1,6 N/mm) i sortida amb racor tipus Barcelona D45, amb arqueta i tapa, totalment equipada. Inclou subministrament, instal·lació i muntatge. Tot inclòs completament acabat.	216,31	€
	B0710250	t	Morter per a ram de paleta, classe M 5 (5 N/mm2), a granel, de designació (G) segons norma UNE-EN 998-2	0,30930	€

QUADRE DE PREUS NÚMERO 2

Data: 29/01/24 Pàg.: 12

NÚMERO	CODI	UA	DESCRIPCIÓ	PREU	
	BJS1I010	u	Boca de reg amb entrada amb brida DN 40 i PN 16 (1,6 N/mm) i sortida amb racor tipus Barcelona D45, amb arqueta i tapa, totalment equipada	148,80000	€
			Altres conceptes	67,20070	€
P-77	FJS5IR20	m	Conducció de polietilè min 40% reciclat, de 17 mm de diàmetre exterior i 14,6 mm de diàmetre interior, amb degoters autocompensants integrats i disposats cada 0,3 m., amb cabal nominal de 2,3 l/h, amb mecanisme antisucció, amb barrera física contra l'entrada d'arrels i presa d'aigua a través de filtre de 130 mm2. Inclou subministrament, col·locació, excavació i reblliment de rasa de 0,1x0,1 m, i part proporcional de peces de connexió. Tot inclòs completament acabat.	1,61	€
			Altres conceptes	1,61000	€
P-78	FJSAI020	u	Caixa de connexió tipus 'TBOS' o equivalent, de dues estacions. Inclou subministrament, instal·lació i muntatge. Tot inclòs completament acabat.	247,90	€
	BJSAI004	u	Caixa de connexió tipus 'TBOS' o equivalent, de dues estacions	133,20000	€
			Altres conceptes	114,70000	€
P-79	FJSAI035	u	Cònsola de programació tipus 'TBOS' o equivalent, inclou subministrament, instal·lació, muntatge i transport. Tot inclòs completament acabat.	338,52	€
	BJSAI013	u	Cònsola de programació tipus 'TBOS' o equivalent, inclou part proporcional de peces de connexió	270,40000	€
			Altres conceptes	68,12000	€
P-80	FJSAI060	u	Solenoid d'impulsos per programació TBOS. Inclou subministrament, instal·lació i muntatge. Tot inclòs completament acabat.	31,73	€
	BJSAI041	u	Solenoid d'impulsos per programació TBOS	21,78000	€
			Altres conceptes	9,95000	€
P-81	FJSBI006	u	Electrovàlvula, de connexió 1 1/2", inclou subministrament, instal·lació, muntatge i part proporcional de peces de connexió. Tot inclòs completament acabat.	83,26	€
	BJSBI006	u	Electrovàlvula, de connexió 1 1/2", inclou part proporcional de peces de connexió	64,67000	€
			Altres conceptes	18,59000	€
P-82	FJSZ0007	u	Vàlvula de rentat de connexió de 1/2" tipus 'netafim' o equivalent, inclou subministrament, col·locació, muntatge i part proporcional de peces de connexió. Tot inclòs completament acabat.	7,59	€
	BJSZ0007	u	Vàlvula de rentat de connexió d'1/2" tipus 'netafim' o equivalent, inclou part proporcional de peces de connexió	3,35000	€
			Altres conceptes	4,24000	€
P-83	FJSZ0019	u	Vàlvula antisió de connexió de 1/2", inclou subministrament, col·locació, muntatge i part proporcional de peces de connexió. Tot inclòs completament acabat.	6,85	€
	BJSZ0010	u	Vàlvula antisió per a purgat de canonades	2,61000	€
			Altres conceptes	4,24000	€
P-84	FJSZI040	m	Cable elèctric pel control de les electrovàlvules d'1,5 mm2 de secció. Inclou subministrament i col·locació. Tot inclòs completament acabat.	0,75	€
	BG319220	m	Cable amb conductor de coure de 0,6/1 kV de tensió assignada, amb designació RV-K, bipolar, de secció 2 x 1.5 mm2, amb coberta del cable de PVC	0,49000	€
			Altres conceptes	0,26000	€
P-85	FJZ1I030	u	Connexió de 5 m3/h (30 mm) a la xarxa existent, inclou enllaços de polietilè, vàlvula de presa en càrrega, vàlvula de retenció, matxó doble de llautó, joc d'aixetes complets, drets de connexió, comptador, arqueta segons especificacions companyia d'aigües amb verificació oficial. Tot inclòs completament acabat.	1.567,95	€

QUADRE DE PREUS NÚMERO 2

NÚMERO	CODI	UA	DESCRIPCIÓ	PREU
	BJZ1I008	u	Connexió de 5 m3/h (30 mm) a la xarxa existent, inclou enllaços de polietilè, vàlvula de presa en càrrega, vàlvula de retenció, matxó doble de llautó, joc d'aixetes complets, drets de connexió, comptador, arqueta segons especificacions companyia d'aigües amb verificació oficial. Tot completament acabat	1.567,95000 €
			Altres conceptes	0,00000 €
P-86	FN31I050	u	Vàlvula de bola de llautó d'accionament manual de connexió 1 1/2", inclou subministrament, instal·lació, muntatge i part proporcional de peces de connexió. Tot inclòs completament acabat.	23,45 €
	BN31I050	u	Vàlvula de bola de llautó d'accionament manual de connexió 1 1/2"	16,87000 €
			Altres conceptes	6,58000 €
P-87	FN76I050	u	Regulador de pressió de bronze d'1 1/2" amb sortida de 0,5 a 5 bar, inclou subministrament, col·locació, muntatge i part proporcional de peces de connexió. Tot inclòs completament acabat.	133,58 €
	BN76I011	u	Regulador de pressió de bronze d'1 1/2" amb sortida de 0,5 a 5 bar, inclou part proporcional de peces de connexió	118,41000 €
			Altres conceptes	15,17000 €
P-88	FQ11I030	u	Banc tipus 'neoromàntico de Santa & Cole' o equivalent, de 3 m de longitud, format per estructura de fosa d'alumini de secció buida, respall i seient ergonòmics mitjançant lames de fusta de bolondo massissa tractada i cargols d'ancoratge a l'estructura tractats amb anticorrosiu. Inclou subministrament, col·locació, excavació, càrrega del material sobrant per al seu transport, i ancoratge amb daus de formigó. Tot inclòs completament acabat.	1.044,20 €
	B064300C	m3	Formigó HM-20/P/20/I de consistència plàstica, grandària màxima del granulat 20 mm, amb >= 200 kg/m3 de ciment, apte per a classe d'exposició I	7,14600 €
	BQ11I030	u	Banc tipus 'Neoromàntico de Santa & Cole' o equivalent, de 3 m de longitud, format per estructura de fosa d'alumini de secció buida, respall i seient ergonòmics mitjançant lames de fusta de bolondo massissa tractada i cargols d'ancoratge a l'estructura tractats amb anticorrosiu	983,56000 €
			Altres conceptes	53,49400 €
P-89	FQ21I010	u	Paperera tipus 'Barcelona' o equivalent, de 40 cm de diàmetre i 1m d'alçada, formada per planxa metàl·lica perforada, amb dos peus, abatible, galvanitzada i pintada amb dues capes d'imprimació antioxidant i dues capes d'acabat amb pintura tipus 'oxiron' o equivalent. Inclou subministrament, col·locació, excavació, càrrega del material sobrant per al seu transport, i ancoratge amb daus de formigó. Tot inclòs completament acabat.	99,60 €
	BQ21I010	u	Paperera tipus Barcelona o equivalent, model 600, circular de diàmetre 400 mm, de planxa d'acer perforada, estructura de suport tub diàmetre 40 mm, amb base d'ancoratge de platina i tacs spit de fixació a paviment, color a escollir	74,00000 €
	B064300C	m3	Formigó HM-20/P/20/I de consistència plàstica, grandària màxima del granulat 20 mm, amb >= 200 kg/m3 de ciment, apte per a classe d'exposició I	3,51345 €
			Altres conceptes	22,08655 €
P-90	FQA2LC3	u	Joc infantil per a nens de 2 a 6 anys tipus 'esqueleto' ref. LC3 6.51000 de bdu o equivalent. Inclou excavació, càrrega de les terres per al seu transport, empotrament amb fonaments de formigó HM-20, subministrament, col·locació i muntatge amb tot tipus de peces especials i cargols. Tot inclòs completament acabat.	17.990,43 €
			Sense descomposició	17.990,43000 €
P-91	FQBAI010	m	Tancament d'1,8 m d'alçada a base de pals de fusta de 8-10 cm de diàmetre, distanciat 2 metres entre ells i guarnits de malla plàstica. Inclou el subministrament i el muntatge de la tanca, tot acabat. Tot inclòs i completament acabat.	5,58 €
	BQBAI002	u	Roll de fusta de h=2 m i d= 8 cm	2,31000 €
	BBC1I002	m	Cinta plàstica	0,19000 €
			Altres conceptes	3,08000 €

QUADRE DE PREUS NÚMERO 2

NÚMERO	CODI	UA	DESCRIPCIÓ	PREU	
P-92	FR24I010	m2	Llaurada o cavat del terreny amb mitjans mecànics a una fondària mínima de 0,25 m.	1,39	€
			Altres conceptes	1,39000	€
P-93	FR26I010	m2	Fresatge del terreny a una fondària de 0,2 m amb tractor de 80 CV i passada de corró.	1,36	€
			Altres conceptes	1,36000	€
P-94	FR3PIR10	m3	Aportació i estesa de terra per jardineria a base de 20% compost vegetal i 50% de sauló reciclat, de textura franc-sorrenca, amb un contingut mínim de matèria orgànica d'un 3%, i amb les característiques descrites per a la terra de jardineria segons l'apartat 5.3 de la NTJ 08G, prèvia acceptació d'una mostra significativa per part de la direcció facultativa.	23,49	€
	BR3PIR01	m3	Terra per a jardineria a base de 20% de compost vegetal i 50% de sauló reciclat, de textura franc-sorrenca, amb un contingut mínim de matèria orgànica d'un 3%, i amb les característiques descrites per a la terra del tipus "a" segons l'apartat 3.4 de la NTJ 08G	20,05000	€
			Altres conceptes	3,44000	€
P-95	FR40CIAL	u	CISTUS ALBIDUS, DE 0,20 M D'ALÇADA, RAMIFICAT, BEN FORMAT I AMB CONTENIDOR DE 2.5 L, INCLOU SUBMINISTRAMENT I TRANSPORT.	3,30	€
	BR40CIAL	u	CISTUS ALBIDUS, DE 0,20 M D'ALÇADA, RAMIFICAT, BEN FORMAT I AMB CONTENIDOR DE 2.5 L, INCLOU SUBMINISTRAMENT I TRANSPORT.	3,30000	€
			Altres conceptes	0,00000	€
P-96	FR40PHAN	u	PHILLYREA ANGUSTIFOLIA, DE 0,40 M D'ALÇADA, RAMIFICAT, BEN FORMAT I AMB CONTENIDOR DE 2.5 L, INCLOU SUBMINISTRAMENT I TRANSPORT.	3,45	€
	BR40PHAN	u	PHILLYREA ANGUSTIFOLIA, DE 0,40 M D'ALÇADA, RAMIFICAT, BEN FORMAT I AMB CONTENIDOR DE 2.5 L, INCLOU SUBMINISTRAMENT I TRANSPORT.	3,45000	€
			Altres conceptes	0,00000	€
P-97	FR40PI15	u	PINUS PINEA, DE 1,25-1,5 M, D'ALÇADA, RAMIFICAT, BEN FORMAT I AMB CONTENIDOR, INCLOU SUBMINISTRAMENT I TRANSPORT.	55,00	€
	BR40PP15	u	PINUS PINEA, DE 1,25-1,5 M, D'ALÇADA, RAMIFICAT, BEN FORMAT I AMB CONTENIDOR, INCLOU SUBMINISTRAMENT I TRANSPORT.	55,00000	€
			Altres conceptes	0,00000	€
P-98	FR40PI20	u	PINUS PINEA, DE 1,75-2,0 M, D'ALÇADA, 12-14 CM CIR, RAMIFICAT, BEN FORMAT I AMB CONTENIDOR, INCLOU SUBMINISTRAMENT I TRANSPORT.	76,00	€
	BR40PP20	u	PINUS PINEA, DE 1,75-2,0 M, D'ALÇADA, 12-14 CM CIR, RAMIFICAT, BEN FORMAT I AMB CONTENIDOR, INCLOU SUBMINISTRAMENT I TRANSPORT.	76,00000	€
			Altres conceptes	0,00000	€
P-99	FR40PI25	u	PINUS PINEA, DE 2,50-3,0 M, D'ALÇADA, 20-25 CM CIR, RAMIFICAT, BEN FORMAT I AMB CONTENIDOR, INCLOU SUBMINISTRAMENT I TRANSPORT.	150,00	€
	BR40PP25	u	PINUS PINEA, DE 2,50-3,0 M, D'ALÇADA, 20-25 CM CIR, RAMIFICAT, BEN FORMAT I AMB CONTENIDOR, INCLOU SUBMINISTRAMENT I TRANSPORT.	150,00000	€
			Altres conceptes	0,00000	€
P-100	FR40PILE	u	PISTACEA LENTISCUS, DE 0,40 M D'ALÇADA, RAMIFICAT, BEN FORMAT I AMB CONTENIDOR DE 2.5 L, INCLOU SUBMINISTRAMENT I TRANSPORT.	3,45	€
	BR40PILE	u	PISTACEA LENTISCUS, DE 0,40 M D'ALÇADA, RAMIFICAT, BEN FORMAT I AMB CONTENIDOR DE 2.5 L, INCLOU SUBMINISTRAMENT I TRANSPORT.	3,45000	€
			Altres conceptes	0,00000	€
P-101	FR40QI15	u	QUERCUS ILEX, DE 1,25-1,5 M, D'ALÇADA, RAMIFICAT, BEN FORMAT I AMB CONTENIDOR 12L, INCLOU SUBMINISTRAMENT I TRANSPORT.	20,57	€

QUADRE DE PREUS NÚMERO 2

NÚMERO	CODI	UA	DESCRIPCIÓ	PREU	
			Sense descomposició	20,57000	€
P-102	FR40QI20	u	QUERCUS ILEX, DE 10-12 CM CIR. RAMIFICAT, BEN FORMAT I AMB CONTENIDOR , INCLOU SUBMINISTRAMENT I TRANSPORT.	88,52	€
			Sense descomposició	88,52000	€
P-103	FR40ROOF	u	ROSMARINUS OFFICINALIS (ROMANÍ), DE 0,20 A 0,40 M D'ALÇADA, RAMIFICAT, BEN FORMAT I AMB CONTENIDOR DE 2 L, INCLOU SUBMINISTRAMENT I TRANSPORT.	2,30	€
	BR40ROOF	u	ROSMARINUS OFFICINALIS (ROMANÍ), DE 0,20 A 0,40 M D'ALÇADA, RAMIFICAT, BEN FORMAT I AMB CONTENIDOR DE 2 L, INCLOU SUBMINISTRAMENT I TRANSPORT.	2,30000	€
			Altres conceptes	0,00000	€
P-104	FR40ROPO	u	ROSMARINUS OFFICINALIS POSTRATUS (ROMANÍ), DE 0,20 M D'ALÇADA, RAMIFICAT, BEN FORMAT I AMB CONTENIDOR DE 2.5 L, INCLOU SUBMINISTRAMENT I TRANSPORT.	4,05	€
	BR40ROPO	u	ROSMARINUS OFFICINALIS POSTRATUS (ROMANÍ), DE 0,20 M D'ALÇADA, RAMIFICAT, BEN FORMAT I AMB CONTENIDOR DE 2.5 L, INCLOU SUBMINISTRAMENT I TRANSPORT.	4,05000	€
			Altres conceptes	0,00000	€
P-105	FR64I003	u	Obertura de clot de 0,8x0,8x0,8 m i plantació d'arbre presentat en contenidor, en pa de terra protegit amb malla o enguixat, inclou adobament de plantació a base de 250 g/arbre d'adob químic complex del tipus 12-12-17-2 mg i adobament orgànic a base de 5 kg/arbre de compost amb un contingut mínim de matèria orgànica d'un 40% i 5,4% d'àcids húmics i reg de plantació.	29,18	€
	B0111000	m3	Aigua	0,08150	€
	BR3AI006	kg	Adob químic complex del tipus 12-12-17-2 mg	0,46000	€
	BR34I006	kg	Adob orgànic a base de compost amb un contingut mínim de matèria orgànica d'un 40% i 5,4% d'àcids húmics	1,90000	€
			Altres conceptes	26,73850	€
P-106	FR66I004	u	Obertura de clot de 0,3x0,3x0,3 m i plantació d'arbrust presentat en contenidor o amb arrel nua, inclou adobat òrgano-mineral a base d'incorporar al sòl 50 g d'adob químic complex del tipus 12-12-17-2 mgo i 200 g d'adob orgànic tipus compost, formació d'escocell i reg de plantació.	2,73	€
	B0111000	m3	Aigua	0,02445	€
	BR3AI006	kg	Adob químic complex del tipus 12-12-17-2 mg	0,09200	€
	BR34I006	kg	Adob orgànic a base de compost amb un contingut mínim de matèria orgànica d'un 40% i 5,4% d'àcids húmics	0,07600	€
			Altres conceptes	2,53755	€
P-107	FR71I003	m2	Sembra manual, amb una dosi de 35 g/m2 de la barreja de llavors amb les varietats millorades més adients del tipus: x% gènere espècie, y% gènere espècie, z% gènere espècie, inclou cobriment de llavor i passada de corró.	1,57	€
	BR71I003	kg	Llavors amb les varietats millorades més adients del tipus: x% gènere espècie, y% gènere espècie, z% gènere espècie	0,13230	€
			Altres conceptes	1,43770	€
P-108	FRB5I010	m	Formació de graó amb fusta d'ecotravesses, Inclou preparació del terreny, subministrament i col·locació d'ecotravesses sobre base de formigó HM-20 d'assentament amb dos cargols d'acer galvanitzat de 30 cm de llargària. Tot inclòs, completament acabat.	28,32	€
	BRB5I010	m	Ecotravesses tractades a l'autoclau, fixades amb barres d'acer corrugat, previ perfilat del terreny per adaptar-lo al graonat.	16,19000	€
			Altres conceptes	12,13000	€
P-109	H140I010	u	Conjunt d'elements de protecció personal de qualitat adequada a les prestacions, amb reposició de totes aquelles peces que per motiu de treball tinguin un ràpid deteriorament, independentment de la durada de l'obra, sent reforçades quan hagin sofert algun tipus de desperfecte. Tots els	202,26	€

QUADRE DE PREUS NÚMERO 2

NÚMERO	CODI	UA	DESCRIPCIÓ	PREU	
			elements compliran les normes tècniques vigents.		
	B140I010	u	Conjunt d'elements de protecció personal de qualitat adequada a les prestacions, amb reposició de totes aquelles peces que per motiu de treball tinguin un ràpid deteriorament, independentment de la durada de l'obra, sent reforçades quan hagin sofert algun tipus de desperfecte. Tots els elements compliran les normes tècniques vigents	202,26000	€
			Altres conceptes	0,00000	€
P-110	H150I010	u	Conjunt d'elements de protecció col·lectiva en els recorreguts dels vehicles per senyalitzar rases i qualsevol tipus d'obstacle del terreny, així com la protecció de les xarxes de serveis existents, durant el termini de l'obra. Inclòs reposició.	142,64	€
	B150I010	u	Conjunt d'elements de protecció col·lectiva en els recorreguts dels vehicles per senyalitzar rases i qualsevol tipus d'obstacle del terreny, així com la protecció de les xarxes de serveis existents, durant el termini de l'obra. Inclòs reposició	142,64000	€
			Altres conceptes	0,00000	€
P-111	HBB11121	u	Placa amb pintura reflectant triangular de 90 cm de costat, per a senyals de trànsit, fixada i amb el desmuntatge inclòs	62,47	€
	BBL11202	u	Placa triangular, de 90 cm, amb pintura reflectant, per a 2 usos, per a seguretat i salut	42,36000	€
			Altres conceptes	20,11000	€
P-112	HBC1I030	m	Tanca de plàstic de contenció de vianants d'1 m d'alçària, inclou suports, col·locació i desmuntatge.	1,39	€
	BBC1I030	m	Amortització de tanca de plàstic de contenció de vianants d'1 m d'alçària, inclou suports	0,24000	€
			Altres conceptes	1,15000	€
P-113	HQU1I010	u	Lloguer mensual dels barracons per a oficina, vestuari, menjador i higiene, degudament acabats amb els elements essencials per al seu bon funcionament, així com les diferents connexions a les xarxes de serveis necessàries amb les seves proteccions i les revisions necessàries durant el termini de l'obra.	883,72	€
	BQU1I010	u	Lloguer mensual dels barracons per a oficina, vestuari, menjador i higiene, degudament acabats amb els elements essencials per al seu bon funcionament, així com les diferents connexions a les xarxes de serveis necessàries amb les seves proteccions i les revisions necessàries durant el termini de l'obra	883,72000	€
			Altres conceptes	0,00000	€
P-114	HQUAI010	u	Farmaciola amb reposició mensual del material durant el transcurs de l'obra, així com l'assessorament en seguretat i salut, i d'un servei mèdic d'empresa.	39,96	€
	BQUAI020	u	Farmaciola amb reposició mensual del material durant el transcurs de l'obra, així com l'assessorament en seguretat i salut, i d'un servei mèdic d'empresa	39,96000	€
			Altres conceptes	0,00000	€
P-115	HRE2PROT	m	Tanca de protecció roures existents, format per 4 estakes de fusta tractada i tornejada en punta de 8cm diàmetre i 150cm d'alçada, amb palissada de fusta de castanyer de 105 cm alçada, anclats amb cargols a les estakes. Inclou subministrament i col·locació. Tot inclòs completament acabat.	119,62	€
			Sense descomposició	119,62000	€

PRESSUPOST

PRESSUPOST GENERAL

PRESSUPOST

Data: 29/01/24

Pàg.: 1

Obra	01	Pressupost 1284_CLOSA DEL LLOP				
Capítol	01	ENDERROCS I MOVIMENTS DE TERRA				
NUM.	CODI	UA	DESCRIPCIÓ	PREU	AMIDAMENT	IMPORT
1	F2R6I010	m3	Neteja de runa i escombraries superficials de tot tipus, càrrega, condicionament de l'indret segons criteris de la Direcció Facultativa i el Gestor de runes, tria i acumulació dels residus a obra amb contenidors, sacs o altres sistemes, i càrrega del material d'enderroc per al seu transport.Tot inclòs completament acabat. (P - 28)	1,70	20,110	34,19
2	F221I010	m2	Esbrossada, tria i acumulació dels residus a obra amb contenidors, sacs o altres sistemes i càrrega i del material per al seu transport al gestor de residus o centre de reciclatge autoritzat. Tot inclòs. (P - 11)	0,14	2.196,290	307,48
3	F2R5I050	u	Servei de contenidor metàl·lic, capacitat 5 m3 per runa, entrega, recollida, transport dels residus d'obra nova al gestor de residus o centre de reciclatge autoritzat a qualsevol distància, tarifes (taxes, canons i despeses) si s'escau i tota la documentació acreditativa del procés de deposició del residu i suplement per contenir altres residus industrials. Tot inclòs. (P - 27)	86,52	4,000	346,08
4	F221I015	m3	Excavació de terra vegetal amb mitjans mecànics i càrrega per al seu transport a zona d'acopi, destí definitiu dins de l'obra, al gestor de residus o centre de reciclatge autoritzat tot inclòs completament acabat, segons D.O.. (P - 12)	2,71	347,694	942,25
5	F241I020	m3	Transport dins l'obra de terres vegetals provinents de les excavacions a zona d'acopi o destí final. Quan es transportin a zona d'acopi, inclou deposició de les terres en cordons que no superin els 2 m d'alçada. Quan procedeixin de zona d'acopi inclou excavació i càrrega. Tot inclòs segons criteris de la D.O. (P - 26)	2,22	347,694	771,88
6	F214I010	m3	Desmuntatge de mur de paredat, amb mitjans manuals, neteja i aplec de material per a la seva reutilització i càrrega de runes sobre camió o contenidor (P - 7)	21,65	28,000	606,20
7	F2160020	m3	Enderrocament de murs, tanques d'obra, marges, etc. de qualsevol material amb mitjans mecànics o manuals. Càrrega, condicionament de la zona afectada segons criteri de la Direcció Facultativa.Tria i acumulació dels residus a obra amb contenidors, sacs o altres sistemes i càrrega del material d'enderroc per al seu transport.Tot inclòs completament acabat. (P - 8)	11,00	25,000	275,00
8	F22TIR20	m2	Formació de camí de servei inclòs excavacions i reblerts necessaris, amb subministrament estesa i compactació de 20-25 cm de tot-u reciclat, formació de cunetes, carrega per al transport del material de rebuig al gestor de residus o centre de reciclatge. Tot inclòs completament acabat. (P - 25)	5,52	105,200	580,70
9	F221I020	m3	Excavació en desmunt a qualsevol tipus de terreny (inclòs roca) amb mitjans mecànics. Inclou anivellació i refi si s'escau, i càrrega del material per al seu transport a zona d'acopi, destí definitiu dins de l'obra, al gestor de residus o centre de reciclatge autoritzat. Tot inclòs completament acabat, segons D.O.. (P - 13)	1,99	1.457,600	2.900,62
10	F221I050	m3	Excavació en desmunt amb mitjans manuals. Inclou càrrega del material per al seu transport a zona d'acopi, destí definitiu dins de l'obra, gestor de residus, o centre de reciclatge autoritzat. Tot inclòs completament acabat segons D.O.. (P - 15)	21,25	47,250	1.004,06
11	F222I020	m3	Excavació de rases i pous de menys de 2 m de fondària amb mitjans mecànics o manuals en qualsevol tipus de terreny (inclòs roca). Inclou anivellació i refi si s'escau, càrrega per al seu transport a zona d'acopi, destí definitiu dins de l'obra, gestor de residus o centre de reciclatge. Tot inclòs completament acabat, segons D.O. (P - 16)	2,79	0,000	0,00
12	F221I025	m3	Excavació en roca amb mitjans mecànics (martells, compresors o voladures). Inclou anivellació i refi si s'escau, i càrrega del material per al seu transport a zona d'acopi, nucli de terraplè, gestor de residus, centre de reciclatge autoritzat o per omplir gabions. Tot inclòs completament	8,39	1.173,750	9.847,76

PRESSUPOST

Data: 29/01/24

Pàg.: 2

		acabat, segons D.O.. (P - 14)			
13	F228I020	m3	Rebliment i compactació de rases de menys de 2 m de fondària amb terres procedents d'excavacions o acopis interiors de l'obra, amb mitjans mecànics o manuals, inclou estesa i compactació. Tot inclòs completament acabat, segons D.O. (P - 23)	3,88	48,020186,32
14	F226I035	m3	Terraplè amb sòls seleccionats procedent de préstecs exteriors a l'àmbit de l'obra, de característiques a determinar per la D.O.. Inclou subministrament, estesa, anivellació, compactació i tarifes (taxes, canons i despeses) si s'escau. Tot inclòs completament acabat. (P - 20)	10,72	312,0003.344,64
15	FR3PIR10	m3	Aportació i estesa de terra per jardineria a base de 20% compost vegetal i 50% de sauló reciclat, de textura franc-sorrenca, amb un contingut mínim de matèria orgànica d'un 3%, i amb les característiques descrites per a la terra de jardineria segons l'apartat 5.3 de la NTJ 08G, prèvia acceptació d'una mostra significativa per part de la direcció facultativa. (P - 94)	23,49	15,441362,71
16	F227I015	m2	Perfilat i allissat de talussos amb mitjans mecànics o manuals. Tot inclòs completament acabat. (P - 22)	0,89	477,000424,53
17	F227I010	m2	Anivellació, refi i compactació de caixes amb mitjans mecànics. Tot inclòs completament acabat. (P - 21)	1,41	2.196,2903.096,77
18	F219I055	m2	Enderrocament de paviments de peces, col·locat sobre morter i base de formigó de qualsevol gruix amb mitjans mecànics o manuals. Tria i acumulació dels residus a obra amb contenidors, sacs o altres sistemes i càrrega del material d'enderroc per al seu transport.Tot inclòs completament acabat. (P - 9)	4,30	72,500311,75
19	F219I080	m	Tall amb serra de disc de paviments existents de formigó o peces de formigó, de com a mínim 15 cm de fondària.Tot inclòs. (P - 10)	4,26	126,000536,76
20	F226I020	m3	Terraplè amb sòls adequats per a nucli procedent d'excavacions o acopis interiors de l'obra, de característiques a determinar per la Direcció d'Obra, anivellació i compactació. Tot inclòs completament acabat. (P - 19)	1,31	0,0000,00
21	F9A1IR00	m3	Paviment de sauló procedent del reciclatge de residus de construcció i demolició, garbellat, compactat al 95% del PM, inclou l'anivellament i la formació dels pendents d'escolament. Tot inclòs. (P - 41)	10,75	26,300282,73
22	F222I050	m3	Excavació de rases i pous en roca de menys de 2 m de fondària amb mitjans mecànics o explosius. Inclou anivellació i refi si s'escau, i càrrega per al seu transport a zona d'acopi, destí definitiu dins de l'obra, gestor de residus o centre de reciclatge. Tot inclòs completament acabat, segons D.O.. (P - 17)	8,44	101,420855,98

TOTAL	Capítol	01.01	27.018,41

Obra	01	Pressupost 1284_CLOSA DEL LLOP
Capítol	02	PAVIMENTACIÓ

NUM.	CODI	UA	DESCRIPCIÓ	PREU	AMIDAMENT	IMPORT
1	F921IR10	m3	Sub-base granular tot-u reciclat compactada. Inclòs refi i compactació de l'esplanada, si s'escau. Tot inclòs. (P - 33)	11,80	203,458	2.400,80
2	F9F1I040	m2	Paviment de llamborda prefabricada de formigó tipus 'via verde' o equivalent, col·locada a trencajunts, inclou subministrament, transport, col·locació segons plànols sobre 3 cm de llit de sorra, rebliment de junts amb terra de conreu d'un contingut mínim del 5% en matèria orgànica fins a un nivell 2 cm més baix, i compactació del paviment acabat. Tot inclòs completament acabat. (P - 45)	29,73	425,290	12.643,87
3	F9A1I020	m3	Paviment de sauló garbellat, compactat al 95% del PM, inclou l'anivellament i la formació dels pendents d'escolament. Tot inclòs. (P - 39)	22,73	54,600	1.241,06
4	F965I065	m	Vorada prefabricada de formigó de 100x8x20 cm. Inclou subministrament, col·locació de la vorada amb base de formigó HM-20 i p.p. de peces especials. Tot inclòs, completament acabat segons plànols. (P - 36)	10,38	61,000	633,18
5	F9F1I030	m2	Paviment de llambordes de formigó de color, de 20x10x8 cm de gruix aprox. sobre llit de morter de ciment. Inclou subministrament, col·locació,	21,26	57,500	1.222,45

PRESSUPOST

Data: 29/01/24

Pàg.: 3

			reblert de junts amb sorra fina o morter. Tot inclòs completament acabat. (P - 44)			
6	F9E11065	m2	Paviment de rajol hidràulic amb acabat superficial buixardat i bordó, de color, de 30x30x4 cm, igual a l'existent en el sector, col·locat sobre una capa de 3 cm de morter i rebliment de junts amb barreja de sorra fina i ciment. Inclou subministrament i col·locació. Tot inclòs completament acabat, segons plànols de detall. (P - 42)	22,20	88,000	1.953,60
7	F924I005	m2	Paviment de sauló sòlid de 10 cm de gruix format a base de sauló i aditius col·locada amb estenedora i piconatge del material al 100% del PM (P - 34)	13,92	328,000	4.565,76
8	F9A11021	m3	Paviment de sorra rentada per a paviment de zona de jocs, inclou l'anivellament . Tot inclòs. (P - 40)	21,80	43,800	954,84
9	F9E11085	m	Franja per a invidents de 80 cm d'amplària, en vorera, amb panot ratllat de color gris, de 20x20x4 cm, classe 1a, preu superior, col·locat a truc de maceta amb morter mixt 1:0,5:4 i beurada de ciment pòrtland (P - 43)	26,17	4,000	104,68
10	F985R120	u	Gual de vianants amb 12% d'àrids reciclats de 2,80x1,17m inclou peces especials, segons plànols de detall. Tot inclòs completament acabat. (P - 38)	356,17	1,000	356,17
11	F936I010	m2	Base de formigó HM-20/P/20/I per a paviments de voreres, zones de vianants i carrils bici, de consistència tova i grandària màxima del granulat 20 mm, 15 cm de gruix. Inclou subministrament, abocat des de camió, estesa i vibrat manual; acabat reglejat, part proporcional d'encofrat i formació de juntes. Tot inclòs completament acabat. (P - 35)	10,17	90,500	920,39
12	F9V2I020	m	Graó prefabricat de formigó tipus 'classic d'ICA' o equivalent, de 80 cm de llargària, 39 cm d'estesa, 15 cm de davanter i matavius de 2 cm. Inclou subministrament, col·locació, base de formigó i part proporcional de peces tallades amb disc. Tot inclòs, completament acabat. (P - 47)	23,03	15,000	345,45
13	F9V2I010	m	Graó prefabricat de formigó tipus 'ref. p-51 de breinco' o equivalent, de 50 cm de llargària, 36 cm d'estesa, 15 cm de davanter i matavius d'1,5 cm. Inclou subministrament, col·locació i part proporcional de peces tallades amb disc. Tot inclòs completament acabat. (P - 46)	12,99	9,000	116,91

TOTAL	Capítol	01.02	27.459,16

Obra	01	Pressupost 1284_CLOSA DEL LLOP
Capítol	03	XARXA CLAVEGUERAM/DRENATGE

NUM.	CODI	UA	DESCRIPCIÓ	PREU	AMIDAMENT	IMPORT
1	FD5AI010	m	Tub ranurat de PVC de 160 mm de diàmetre per a drenatge. Inclou subministrament i col·locació, rebliment de material filtrant i geotèxtil de polipropilè. Tot inclòs, completament acabat segons plànols. (P - 50)	13,11	269,000	3.526,59
2	FD7ZI140	u	Connexió nou tub a tub escomesa existent de la xarxa de pluvials, inclou enderroc i reposició de paviment, unió de tubs i excavació i reblert de rases. Tot inclòs completament acabat. (P - 53)	386,27	1,000	386,27
3	FD5KI0A0	m	Interceptor prefabricat amb reixa, inclou subministrament i col·locació i reixa de fosa. Tot inclòs completament acabat segons plànols. (P - 51)	212,28	2,000	424,56
4	FDD1IR30	u	Pou de registre circular tipus "F" (de salt) de D. 0,90 m (interior) d'obra de fàbrica o formigó HRM-20 o elements prefabricats amb 10% granulat reciclat, per a tubs circulars de D <= 900 mm (exterior). Inclou la base del pou, l'arrebossat interior si s'escau, el subministrament i la col·locació de peces prefabricades, con de reducció, pates, marc circular o quadrat aparent segons tipus de paviment, massissat i tapa rodona articulada amb tancament de bloqueig de fosa dúctil segons norma EN-124 classe D-400, segons plànols. Tot inclòs completament acabat. (P - 55)	616,70	5,000	3.083,50
5	FD7KI015	m	Tub polipropilè DN 315 mm (exterior), PN 0,5 (0,05 N/mm2), amb paret interna llisa i externa corrugada SN 8 kN/m2, norma UNE-EN 13476-3. Inclou el subministrament, la col·locació i la unió entre tubs, assentat i recobert amb sorra. Tot inclòs completament acabat, segons plànols. (P - 52)	26,85	98,000	2.631,30

EUR

PRESSUPOST

Data: 29/01/24

Pàg.: 4

6	FDD1I010	u	Pou de registre circular tipus "D" de D. 0,90 m (interior) d'obra de fàbrica o formigó HM-20 o elements prefabricats, per a tubs circulars de D =< 900 mm (exterior). Inclou la base del pou, l'arrebossat interior si s'escau, el subministrament i la col·locació de peces prefabricades, con de reducció, pates, marc circular o quadrat aparent segons tipus de paviment, massissat i tapa rodona articulada amb tancament de bloqueig de fosa dúctil segons norma EN-124 classe D-400, segons plànols. Tot inclòs completament acabat. (P - 54)	544,71	3,000	1.634,13
7	FD35I010	u	Arqueta amb sorral de maó massís o formigó HM-20 de 60x60 cm per connectar a la xarxa de clavegueram. Inclou la base de l'embornal i l'arrebossat interior; i el subministrament i col·locació de tapa o reixa B-125. Tot inclòs, completament acabat segons plànols. (P - 49)	273,83	2,000	547,66

TOTAL	Capítol	01.03	12.234,01

Obra	01	Pressupost 1284_CLOSA DEL LLOP
Capítol	04	XARXA DE REG

NUM.	CODI	UA	DESCRIPCIÓ	PREU	AMIDAMENT	IMPORT
1	FJZ1I030	u	Connexió de 5 m3/h (30 mm) a la xarxa existent, inclou enllaços de polietilè, vàlvula de presa en càrrega, vàlvula de retenció, matxó doble de llautó, joc d'aixetes complets, drets de connexió, comptador, arqueta segons especificacions companyia d'aigues amb verificació oficial. Tot inclòs completament acabat. (P - 85)	1.567,95	1,000	1.567,95
2	FFB2IR40	m	Conducció de polietilè amb 40% reciclat de 32 mm de diàmetre exterior, de baixa densitat PE-40 i 6 bar de pressió nominal, inclòs subministrament, col·locació, unió i p.p. peces especials. Tot inclòs completament acabat. (P - 61)	1,74	611,000	1.063,14
3	FFB2IR35	m	Conducció de polietilè amb 40% reciclat de 25 mm de diàmetre exterior, de baixa densitat PE-40 i 6 bar de pressió nominal, inclòs subministrament, col·locació, unió i p.p. peces especials. Tot inclòs completament acabat. (P - 60)	1,35	351,000	473,85
4	FJS5IR20	m	Conducció de polietilè min 40% reciclat, de 17 mm de diàmetre exterior i 14,6 mm de diàmetre interior, amb degoters autocompensants integrats i disposats cada 0,3 m., amb cabal nominal de 2,3 l/h, amb mecanisme antisucció, amb barrera física contra l'entrada d'arrels i presa d'aigua a través de filtre de 130 mm2. Inclou subministrament, col·locació, excavació i reblliment de rasa de 0,1x0,1 m, i part proporcional de peces de connexió. Tot inclòs completament acabat. (P - 77)	1,61	962,000	1.548,82
5	FN76I050	u	Regulador de pressió de bronze d'1 1/2" amb sortida de 0,5 a 5 bar, inclou subministrament, col·locació, muntatge i part proporcional de peces de connexió. Tot inclòs completament acabat. (P - 87)	133,58	2,000	267,16
6	FJM6I010	u	Manòmetre de glicerina de 1/4" de connexió amb presa manomètrica, inclou subministrament, instal·lació, muntatge i p.p. de peces especials. Tot inclòs completament acabat. (P - 75)	16,28	2,000	32,56
7	FJ65I035	u	Filtre d'anelles tipus 'teech-filter' o equivalent, d'1 1/2" i 120 mesh, especial per a instal·lacions subterrànies, inclou part proporcional de peces de connexió. Inclou subministrament, instal·lació i muntatge. Tot inclòs completament acabat. (P - 74)	182,36	2,000	364,72
8	FJSBI006	u	Electrovàlvula, de connexió 1 1/2", inclou subministrament, instal·lació, muntatge i part proporcional de peces de connexió. Tot inclòs completament acabat. (P - 81)	83,26	3,000	249,78
9	FJSAI020	u	Caixa de connexió tipus 'TBOS' o equivalent, de dues estacions. Inclou subministrament, instal·lació i muntatge. Tot inclòs completament acabat. (P - 78)	247,90	1,000	247,90
10	FJSAI035	u	Cònsola de programació tipus 'TBOS' o equivalent, inclou subministrament, instal·lació, muntatge i transport. Tot inclòs completament acabat. (P - 79)	338,52	1,000	338,52

PRESSUPOST

Data: 29/01/24

Pàg.: 5

11	FJSZ0019	u	Vàlvula antisifó de connexió de 1/2", inclou subministrament, col·locació, muntatge i part proporcional de peces de connexió. Tot inclòs completament acabat. (P - 83)	6,85	17,000	116,45
12	FJSZ0007	u	Vàlvula de rentat de connexió de 1/2" tipus 'netafim' o equivalent, inclou subministrament, col·locació, muntatge i part proporcional de peces de connexió. Tot inclòs completament acabat. (P - 82)	7,59	17,000	129,03
13	FN31I050	u	Vàlvula de bola de llautó d'accionament manual de connexió 1 1/2", inclou subministrament, instal·lació, muntatge i part proporcional de peces de connexió. Tot inclòs completament acabat. (P - 86)	23,45	5,000	117,25
14	FJSZI040	m	Cable elèctric pel control de les electrovàlvules d'1,5 mm2 de secció. Inclou subministrament i col·locació. Tot inclòs completament acabat. (P - 84)	0,75	3,000	2,25
15	FJSAI060	u	Solenoid d'impulsos per programació TBOS. Inclou subministrament, instal·lació i muntatge. Tot inclòs completament acabat. (P - 80)	31,73	3,000	95,19
16	F222I090	m3	Excavació i rebliment de rases de 0,60 m d'amplària com a màxim, amb piconatge de les terres, càrrega i transport de les terres sobrants a terraplè dins del sector. Tot inclòs. (P - 18)	10,37	86,580	897,83
17	FDK2I054	u	Arqueta de 80x80x80 cm de mides interiors, amb paret de 14 cm de gruix de maó calat, arrebossat i lliscat per l'interior amb formació de mitja canya de morter i solera de formigó HM-20 amb formació de pendents, connexió a clavegueram mitjançant tub de PVC de 75 mm de diàmetre, inclou subministrament, transport i col·locació de tapa de xapa estampada en fred reforçada, amb frontisses i pany, i bastiment de perfil metàl·lic, tot acabat amb dues capes de pintura d'emprimació antioxidant i dues capes de pintat final segons color que designi la direcció facultativa, tot completament acabat. (P - 59)	333,21	2,000	666,42
18	F228IR10	m3	Sorra de material reciclat de formigó de 0 a 5 mm per a protecció de canonades, formant capa d'assentament i recobriments. Inclou subministrament i col·locació. Tot inclòs. (P - 24)	15,80	28,860	455,99
19	FJS1I010	u	Boca de reg amb entrada amb brida DN 40 i PN 16 (1,6 N/mm) i sortida amb racor tipus Barcelona D45, amb arqueta i tapa, totalment equipada. Inclou subministrament, instal·lació i muntatge. Tot inclòs completament acabat. (P - 76)	216,31	2,000	432,62

TOTAL	Capítol	01.04	9.067,43

Obra	01	Pressupost 1284_CLOSA DEL LLOP
Capítol	05	ENLLUMENAT PÚBLIC

NUM.	CODI	UA	DESCRIPCIÓ	PREU	AMIDAMENT	IMPORT
1	FDK2I010	u	Arqueta de registre per a canalització d'enllumenat, tot inclòs, segons plànols. (P - 58)	153,54	29,000	4.452,66
2	FDG5I0A2	m	Canalització per a enllumenat públic sota vorera, inclosa excavació, sorra, tub de PEAD de DN 110 mm i reblert compactat de rases. Tot inclòs completament acabat, segons plànols. (P - 56)	8,20	225,000	1.845,00
3	FG38I020	m	Conductor nu de coure de 35 mm2 de secció per a xarxa d'enllumenat. Inclou subministrament, col·locació connexions i proves. Tot inclòs. (P - 65)	4,85	258,000	1.251,30
4	FG31I015	m	Conductor de coure armat tipus RVFV 0,6/1 kV, secció 4x6 mm2. Inclou subministrament i col·locació. Tot inclòs. (P - 63)	2,87	258,000	740,46
5	FHM11410	u	Columna Tarraco o equivalent, de 9 m d'alçada, galvanitzada, amb tres lluminàries Badilla. Inclosa caixa de connexió, cablejat interior, excavació i fonamentació. Inclou subministrament i col·locació. Tot inclòs segons plànols. (P - 69)	2.206,54	0,000	0,00
6	FGZZI070	u	Redacció del projecte de legalització elèctrica d'enllumenat, per a un armari de potència a legalitzar inferior o igual a 5 kW; visat per un col·legi professional incloent el certificat final d'obra; presentació a ICICT o ECA	1.287,46	1,000	1.287,46

PRESSUPOST

Data: 29/01/24

Pàg.: 6

		de tota la documentació necessària; lliurament de l'acta d'aprovació del projecte i de les instal·lacions. Tot inclòs. (P - 67)			
7	FG00I010	u	Ampliació i adequació a la nova potència, de les instal·lacions d'escomesa, comptatge, maniobra i protecció. (P - 62)	361,57	1,000361,57
8	FGD1I015	u	Pica de terra connectada al punt de llum o centre de maniobra. Inclou subministrament i col·locació, completament acabat, segons plànols. (P - 66)	25,10	29,000727,90
9	FHQ30005	u	Llum tancat i equipat, tipus Vialia de Benito o similar, amb làmpada de VSAP de 70 W i equip de doble nivell. Inclou subministrament i col·locació. Tot inclòs segons plànols. (P - 73)	323,28	4,0001.293,12
10	FHNC0009	u	Lluminària BAFLE doble o equivalent, realitzada en fosa de ferro amb 8+8 LED. Fixació inferior mitjançant 4 pernys M10x250mm. Dimensions 300mm x500mm. Protector 10kv. Color Oxiró Negre Forja. Classe I. Temp. Color 3000 ° K. Driver DALI2 programable amb opcions de reducció de flux divers. Inclou caixa de connexió, cablejat, placa de terra, dau de formigó amb bancada de suport segons pendents, col·locada. (P - 72)	1.026,56	18,00018.478,08
11	FHM1Z025	u	Columna cilíndrica tipus Essentials o equivalent de 5 m d'alçada, fabricada en acer S-235 JR, amb braçm amb platines de reforç de 5 mm de gruix, porta llisa sense marc de 100x300mm, tot galvanitzat i pintat en negre RAL 9005, equipada amb caixa de connexió, placa de terra, part proporcional de conductor de coure nu de 35 mm, cablejat interior, excavació i fonamentació amb dau de formigó reciclat HMR-20, segons plànols. (P - 70)	500,33	4,0002.001,32
12	FH00I010	u	Connexió a punt de llum existent. Inclou enderroc i reposició de paviment, modificacions a la fonamentació, la col·locació i les noves connexions a la caixa d'enllumenat. Tot inclòs completament acabat, segons plànols. (P - 68)	638,56	2,0001.277,12
13	FDG5IR28	m	Canalització per a enllumenat públic sota vorera, inclosa excavació, formigó reciclat HRM-20/B/20/I, tub de PEAD de DN 110 mm 40% reciclat i reblert compactat de rases. Tot inclòs completament acabat, segons plànols. (P - 57)	19,07	0,0000,00
14	FHNC0008	u	Lluminària BAFLE o equivalent, realitzada en fosa de ferro amb 8 LED. Fixació inferior mitjançant 4 pernys M10x250mm. Dimensions 300mm x500mm. Protector 10kv. Color Oxiró Negre Forja. Classe I. Temp. Color 3000 ° K. Driver DALI2 programable amb opcions de reducció de flux divers. Inclou caixa de connexió, cablejat, placa de terra, dau de formigó amb bancada de suport segons pendents, col·locada. (P - 71)	662,56	7,0004.637,92
15	FG31I025	m	Estesa de conductor de coure armat tipus RVFV 0,6/1 kV, secció 4x16 mm2. Inclou subministrament i col·locació, i retirada prèvia del conductor existent. Tot inclòs. (P - 64)	8,00	55,000440,00

TOTAL	Capítol	01.05	38.793,91

Obra	01	Pressupost 1284_CLOSA DEL LLOP
Capítol	06	OBRES FABRICA

NUM.	CODI	UA	DESCRIPCIÓ	PREU	AMIDAMENT	IMPORT
1	F3J1I010	m3	Estructura de gabions, amb peces d'1x1x2 m de tela metàl·lica de filferro d'acer galvanitzat de D. 2,4 mm i 80x100 mm de pas de malla amb subministrament de pedra granítica, el reblert i la col·locació amb mitjans mecànics. Tot inclòs completament acabat. (P - 30)	48,70	110,250	5.369,18
2	F4G2I010	m3	Mur de pedra seca de gruix variable, aprofitant la pedra existent. (P - 31)	129,93	75,500	9.809,72
3	F96A0020	m2	Esglaó metàl·lic d'acer corten, de 30 cm d'amplada i 18 cm. d'alçària i 8 mm de gruix. Inclou subministrament, col·locació amb potes d'ancoratge cada 50 cm, amb base de formigó HM-20, i i p.p. de peces especials, segons plànols. Inclou plataforma superior que recolça sobre gabions. Tot inclòs completament acabat. (P - 37)	300,48	36,836	11.068,48

PRESSUPOST

Data: 29/01/24

Pàg.: 7

4	F7B4I020	m2	Geotèxtil de fil continu 100% polièster tipus 11/270 g/m2. Inclou subministrament i col·locació amb un cavalcament mínim de 30 cm. Tot inclòs completament acabat. (P - 32)	2,35	99,000	232,65
5	FRB5I010	m	Formació de graó amb fusta d'ecotraveses, Inclou preparació del terreny, subministrament i col·locació d'ecotraveses sobre base de formigó HM-20 d'assentament amb dos cargols d'acer galvanitzat de 30 cm de llargària. Tot inclòs, completament acabat. (P - 108)	28,32	20,000	566,40

TOTAL	Capítol	01.06				27.046,43

Obra	01	Pressupost 1284_CLOSA DEL LLOP
Capítol	07	ENJARDINAMENT

NUM.	CODI	UA	DESCRIPCIÓ	PREU	AMIDAMENT	IMPORT
1	FQBAI010	m	Tancament d'1,8 m d'alçada a base de pals de fusta de 8-10 cm de diàmetre, distanciat 2 metres entre ells i guarnits de malla plàstica. Inclou el subministrament i el muntatge de la tanca, tot acabat. Tot inclòs i completament acabat. (P - 91)	5,58	28,000	156,24
2	FR71I003	m2	Sembra manual, amb una dosi de 35 g/m2 de la barreja de llavors amb les varietats millorades més adients del tipus: x% gènere espècie, y% gènere espècie, z% gènere espècie, inclou cobriment de llavor i passada de corró. (P - 107)	1,57	592,500	930,23
3	FR64I003	u	Obertura de clot de 0,8x0,8x0,8 m i plantació d'arbre presentat en contenidor, en pa de terra protegit amb malla o enguixat, inclou adobament de plantació a base de 250 g/arbre d'adob químic complex del tipus 12-12-17-2 mg i adobament orgànic a base de 5 kg/arbre de compost amb un contingut mínim de matèria orgànica d'un 40% i 5,4% d'àcids húmics i reg de plantació. (P - 105)	29,18	50,000	1.459,00
4	FR66I004	u	Obertura de clot de 0,3x0,3x0,3 m i plantació d'arbrust presentat en contenidor o amb arrel nua, inclou adobat òrgano-mineral a base d'incorporar al sòl 50 g d'adob químic complex del tipus 12-12-17-2 mgo i 200 g d'adob orgànic tipus compost, formació d'escocell i reg de plantació. (P - 106)	2,73	743,000	2.028,39
5	FR40PHAN	u	PHILLYREA ANGUSTIFOLIA, DE 0,40 M D'ALÇADA, RAMIFICAT, BEN FORMAT I AMB CONTENIDOR DE 2.5 L, INCLOU SUBMINISTRAMENT I TRANSPORT. (P - 96)	3,45	144,000	496,80
6	FR40PILE	u	PISTACEA LENTISCUS, DE 0,40 M D'ALÇADA, RAMIFICAT, BEN FORMAT I AMB CONTENIDOR DE 2.5 L, INCLOU SUBMINISTRAMENT I TRANSPORT. (P - 100)	3,45	144,000	496,80
7	FR40PI15	u	PINUS PINEA, DE 1,25-1,5 M, D'ALÇADA, RAMIFICAT, BEN FORMAT I AMB CONTENIDOR, INCLOU SUBMINISTRAMENT I TRANSPORT. (P - 97)	55,00	17,000	935,00
8	FR40PI20	u	PINUS PINEA, DE 1,75-2,0 M, D'ALÇADA, 12-14 CM CIR, RAMIFICAT, BEN FORMAT I AMB CONTENIDOR, INCLOU SUBMINISTRAMENT I TRANSPORT. (P - 98)	76,00	19,000	1.444,00
9	FR40PI25	u	PINUS PINEA, DE 2,50-3,0 M, D'ALÇADA, 20-25 CM CIR, RAMIFICAT, BEN FORMAT I AMB CONTENIDOR, INCLOU SUBMINISTRAMENT I TRANSPORT. (P - 99)	150,00	14,000	2.100,00
10	FR40CIAL	u	CISTUS ALBIDUS, DE 0,20 M D'ALÇADA, RAMIFICAT, BEN FORMAT I AMB CONTENIDOR DE 2.5 L, INCLOU SUBMINISTRAMENT I TRANSPORT. (P - 95)	3,30	341,000	1.125,30
11	FR40ROOF	u	ROSMARINUS OFFICINALIS (ROMANÍ), DE 0,20 A 0,40 M D'ALÇADA, RAMIFICAT, BEN FORMAT I AMB CONTENIDOR DE 2 L, INCLOU SUBMINISTRAMENT I TRANSPORT. (P - 103)	2,30	181,000	416,30
12	FR40ROPO	u	ROSMARINUS OFFICINALIS POSTRATUS (ROMANÍ), DE 0,20 M D'ALÇADA, RAMIFICAT, BEN FORMAT I AMB CONTENIDOR DE 2.5 L, INCLOU SUBMINISTRAMENT I TRANSPORT. (P - 104)	4,05	141,000	571,05

PRESSUPOST

Data: 29/01/24

Pàg.: 8

13	HRE2PROT	m	Tanca de protecció roures existents, format per 4 estaques de fusta tractada i tornejada en punta de 8cm diàmetre i 150cm d'alçada, amb palissada de fusta de castanyer de 105 cm alçada, anclats amb cargols a les estaques. Inclou subministrament i col·locació. Tot inclòs completament acabat. (P - 115)	119,62	7,000	837,34
14	FR40QI15	u	QUERCUS ILEX, DE 1,25-1,5 M, D'ALÇADA, RAMIFICAT, BEN FORMAT I AMB CONTENIDOR 12L, INCLOU SUBMINISTRAMENT I TRANSPORT. (P - 101)	20,57	26,000	534,82
15	FR40QI20	u	QUERCUS ILEX, DE 10-12 CM CIR. RAMIFICAT, BEN FORMAT I AMB CONTENIDOR, INCLOU SUBMINISTRAMENT I TRANSPORT. (P - 102)	88,52	19,000	1.681,88
16	FR26I010	m2	Fresatge del terreny a una fondària de 0,2 m amb tractor de 80 CV i passada de corró. (P - 93)	1,36	220,000	299,20
17	FR24I010	m2	Llaurada o cavat del terreny amb mitjans mecànics a una fondària mínima de 0,25 m. (P - 92)	1,39	220,000	305,80

TOTAL	Capítol	01.07	15.818,15

Obra	01	Pressupost 1284_CLOSA DEL LLOP
Capítol	08	MANTENIMENT

NUM.	CODI	UA	DESCRIPCIÓ	PREU	AMIDAMENT	IMPORT
1	2RH10003	u	Sega de superfície sembrada, tria i acumulació dels residus a obra amb contenidors, sacs o altres sistemes, càrrega i transport al gestor de residus o centre de reciclatge autoritzat a qualsevol distància, taxes, canons, despeses i tota la documentació acreditativa del procés de deposició del residu (P - 2)	130,97	18,000	2.357,46
2	2RLA0000	u	Eixarcolat manual i químic dels grups d'arbusts i arbres, tria i acumulació dels residus a obra amb contenidors, sacs o altres sistemes, càrrega i transport al gestor de residus o centre de reciclatge autoritzat a qualsevol distància, taxes, canons, despeses i tota la documentació acreditativa del procés de deposició del residu (P - 4)	153,37	6,000	920,22
3	2RL00012	u	Tractament fitosanitari de les plantacions mitjançant aparell manual de pressió, inclou subministrament del producte i aplicació. (P - 3)	191,41	3,000	574,23
4	2RLA0103	u	Tractament herbicida de les superfícies de sauló, inclou subministrament del producte, aplicació, tria i acumulació dels residus a obra amb contenidors, sacs o altres sistemes, càrrega i transport al gestor de residus o centre de reciclatge autoritzat a qualsevol distància, taxes, canons, despeses i tota la documentació acreditativa del procés de deposició del residu (P - 5)	26,42	3,000	79,26
5	2RFZ0008	u	Inspecció de la tota la instal·lació de reg, inclou revisió de la programació del reg, control del bon regatge dels aspersors, difusors i degoters, detecció i reparació de possibles avaries en la xarxa, substitució de les bateries dels programadors i de la cònsola de programació al final del període de manteniment i el consum d'aigua durant aquest període. (P - 1)	339,17	12,000	4.070,04

TOTAL	Capítol	01.08	8.001,21

Obra	01	Pressupost 1284_CLOSA DEL LLOP
Capítol	09	EQUIPAMENT I MOBILIARI URBÀ

NUM.	CODI	UA	DESCRIPCIÓ	PREU	AMIDAMENT	IMPORT
1	FQ21I010	u	Paperera tipus 'Barcelona' o equivalent, de 40 cm de diàmetre i 1m d'alçada, formada per planxa metàl·lica perforada, amb dos peus, abatible, galvanitzada i pintada amb dues capes d'imprimació antioxidant i dues capes d'acabat amb pintura tipus 'oxiron' o equivalent. Inclou subministrament, col·locació, excavació, càrrega del material sobrant per al seu transport, i ancoratge amb daus de formigó. Tot inclòs completament acabat. (P - 89)	99,60	4,000	398,40

PRESSUPOST

Data: 29/01/24

Pàg.: 9

2	EB12I010	m	Barana de d'escala d'acer S235JR, amb passamà, travesser inferior, muntants cada 100 cm i brendoles cada 10 cm, de 100 cm d'alçària, ancorada amb morter de ciment 1:4 i a escala corten, segons plànol de detall de projecte. Ha de resistir una força distribuïda uniformement de 0,8 kN/m. Distància entre la part inferior de la barana i la línia d'inclinació dels graons =< 5 cm. No ha de deixar passar una esfera de diàmetre 10 cm (P - 6)	144,47	24,100	3.481,73
3	FB12I020	m	Barana metàl·lica per a protecció, amb muntants i passamà de perfil tubular de 46x88x2 mm, travesser inferior i superior amb tub de 30x60x2 mm, i barrots amb tub de 25x25x1,5 mm, galvanitzada i pintada amb dues capes de pintura esmalt, inclou accessoris d'ancoratge, segons plànols, subministrament i col·locació. Tot inclòs completament acabat. (P - 48)	90,68	0,000	0,00
4	FQ11I030	u	Banc tipus 'neoromàntico de Santa & Cole' o equivalent, de 3 m de longitud, format per estructura de fosa d'alumini de secció buida, respall i seient ergonòmics mitjançant lames de fusta de bolondo massissa tractada i cargols d'ancoratge a l'estructura tractats amb anticorrosiu. Inclou subministrament, col·locació, excavació, càrrega del material sobrant per al seu transport, i ancoratge amb daus de formigó. Tot inclòs completament acabat. (P - 88)	1.044,20	9,000	9.397,80
5	FQA2LC3	u	Joc infantil per a nens de 2 a 6 anys tipus 'esqueleto' ref. LC3 6.51000 de bdu o equivalent. Inclou excavació, càrrega de les terres per al seu transport, empotrament amb fonaments de formigó HM-20, subministrament, col·locació i muntatge amb tot tipus de peces especials i cargols. Tot inclòs completament acabat. (P - 90)	17.990,43	1,000	17.990,43

TOTAL	Capítol	01.09	31.268,36

Obra	01	Pressupost 1284_CLOSA DEL LLOP
Capítol	10	SEGURETAT I SALUT

NUM.	CODI	UA	DESCRIPCIÓ	PREU	AMIDAMENT	IMPORT
1	HQUAI010	u	Farmaciola amb reposició mensual del material durant el transcurs de l'obra, així com l'assessorament en seguretat i salut, i d'un servei mèdic d'empresa. (P - 114)	39,96	3,000	119,88
2	H140I010	u	Conjunt d'elements de protecció personal de qualitat adequada a les prestacions, amb reposició de totes aquelles peces que per motiu de treball tinguin un ràpid deteriorament, independentment de la durada de l'obra, sent reforçades quan hagin sofert algun tipus de desperfecte. Tots els elements compliran les normes tècniques vigents. (P - 109)	202,26	3,000	606,78
3	H150I010	u	Conjunt d'elements de protecció col·lectiva en els recorreguts dels vehicles per senyalitzar rases i qualsevol tipus d'obstacle del terreny, així com la protecció de les xarxes de serveis existents, durant el termini de l'obra. Inclòs reposició. (P - 110)	142,64	3,000	427,92
4	HBC1I030	m	Tanca de plàstic de contenció de vianants d'1 m d'alçària, inclou suports, col·locació i desmuntatge. (P - 112)	1,39	500,000	695,00
5	HQU1I010	u	Lloguer mensual dels barracons per a oficina, vestuari, menjador i higiene, degudament acabats amb els elements essencials per al seu bon funcionament, així com les diferents connexions a les xarxes de serveis necessàries amb les seves proteccions i les revisions necessàries durant el termini de l'obra. (P - 113)	883,72	3,000	2.651,16
6	HBB11121	u	Placa amb pintura reflectant triangular de 90 cm de costat, per a senyals de trànsit, fixada i amb el desmuntatge inclòs (P - 111)	62,47	4,000	249,88

TOTAL	Capítol	01.10	4.750,62

Obra	01	Pressupost 1284_CLOSA DEL LLOP
Capítol	11	MEDI AMBIENT

PRESSUPOST

Data: 29/01/24

Pàg.: 10

NUM.	CODI	UA	DESCRIPCIÓ	PREU	AMIDAMENT	IMPORT
1	F2RAI035	t	Separació en obra, manteniment i senyalització del contenidor, transport i deposició controlada a centre de reciclatge o transferència a una distància mes gran de 60 km, de residus inerts procedents de construcció o demolició (runa mixta de pes específic comprès entre 750 i 1.100 kg/m3) amb codi 170904 segons la Llista Europea de Residus (ORDEN MAM/304/2002). Inclou tota la documentació acreditativa del procés de deposició del residu. Tot inclòs. (P - 29)	20,72	43,200	895,10
TOTAL			Capítol	01.11		895,10

PRESSUPOST D'EXECUCIÓ PER CONTRACTE

Pàg. 1

PRESSUPOST D'EXECUCIÓ MATERIAL.....	202.352,79
13 % despeses generals SOBRE 202.352,79.....	26.305,86
6 % benefici industrial SOBRE 202.352,79.....	12.141,17
Subtotal	240.799,82
21 % IVA SOBRE 240.799,82.....	50.567,96
TOTAL PRESSUPOST PER CONTRACTE €	291.367,78

Aquest pressupost d'execució per contracte puja a

(DOS-CENTS NORANTA-UN MIL TRES-CENTS SEIXANTA-SET EUROS AMB SETANTA-VUIT CÈNTIMS)

<u>PRESSUPOST</u>

PRESSUPOST D'EXECUCIÓ PER CONTRACTE

PRESSUPOST D'EXECUCIÓ PER CONTRACTE

Pàg. 1

PRESSUPOST D'EXECUCIÓ MATERIAL.....	202.352,79
13 % despeses generals SOBRE 202.352,79.....	26.305,86
6 % benefici industrial SOBRE 202.352,79.....	12.141,17
Subtotal	240.799,82
21 % IVA SOBRE 240.799,82.....	50.567,96
TOTAL PRESSUPOST PER CONTRACTE €	291.367,78

Aquest pressupost d'execució per contracte puja a

(DOS-CENTS NORANTA-UN MIL TRES-CENTS SEIXANTA-SET EUROS AMB SETANTA-VUIT CÈNTIMS)