



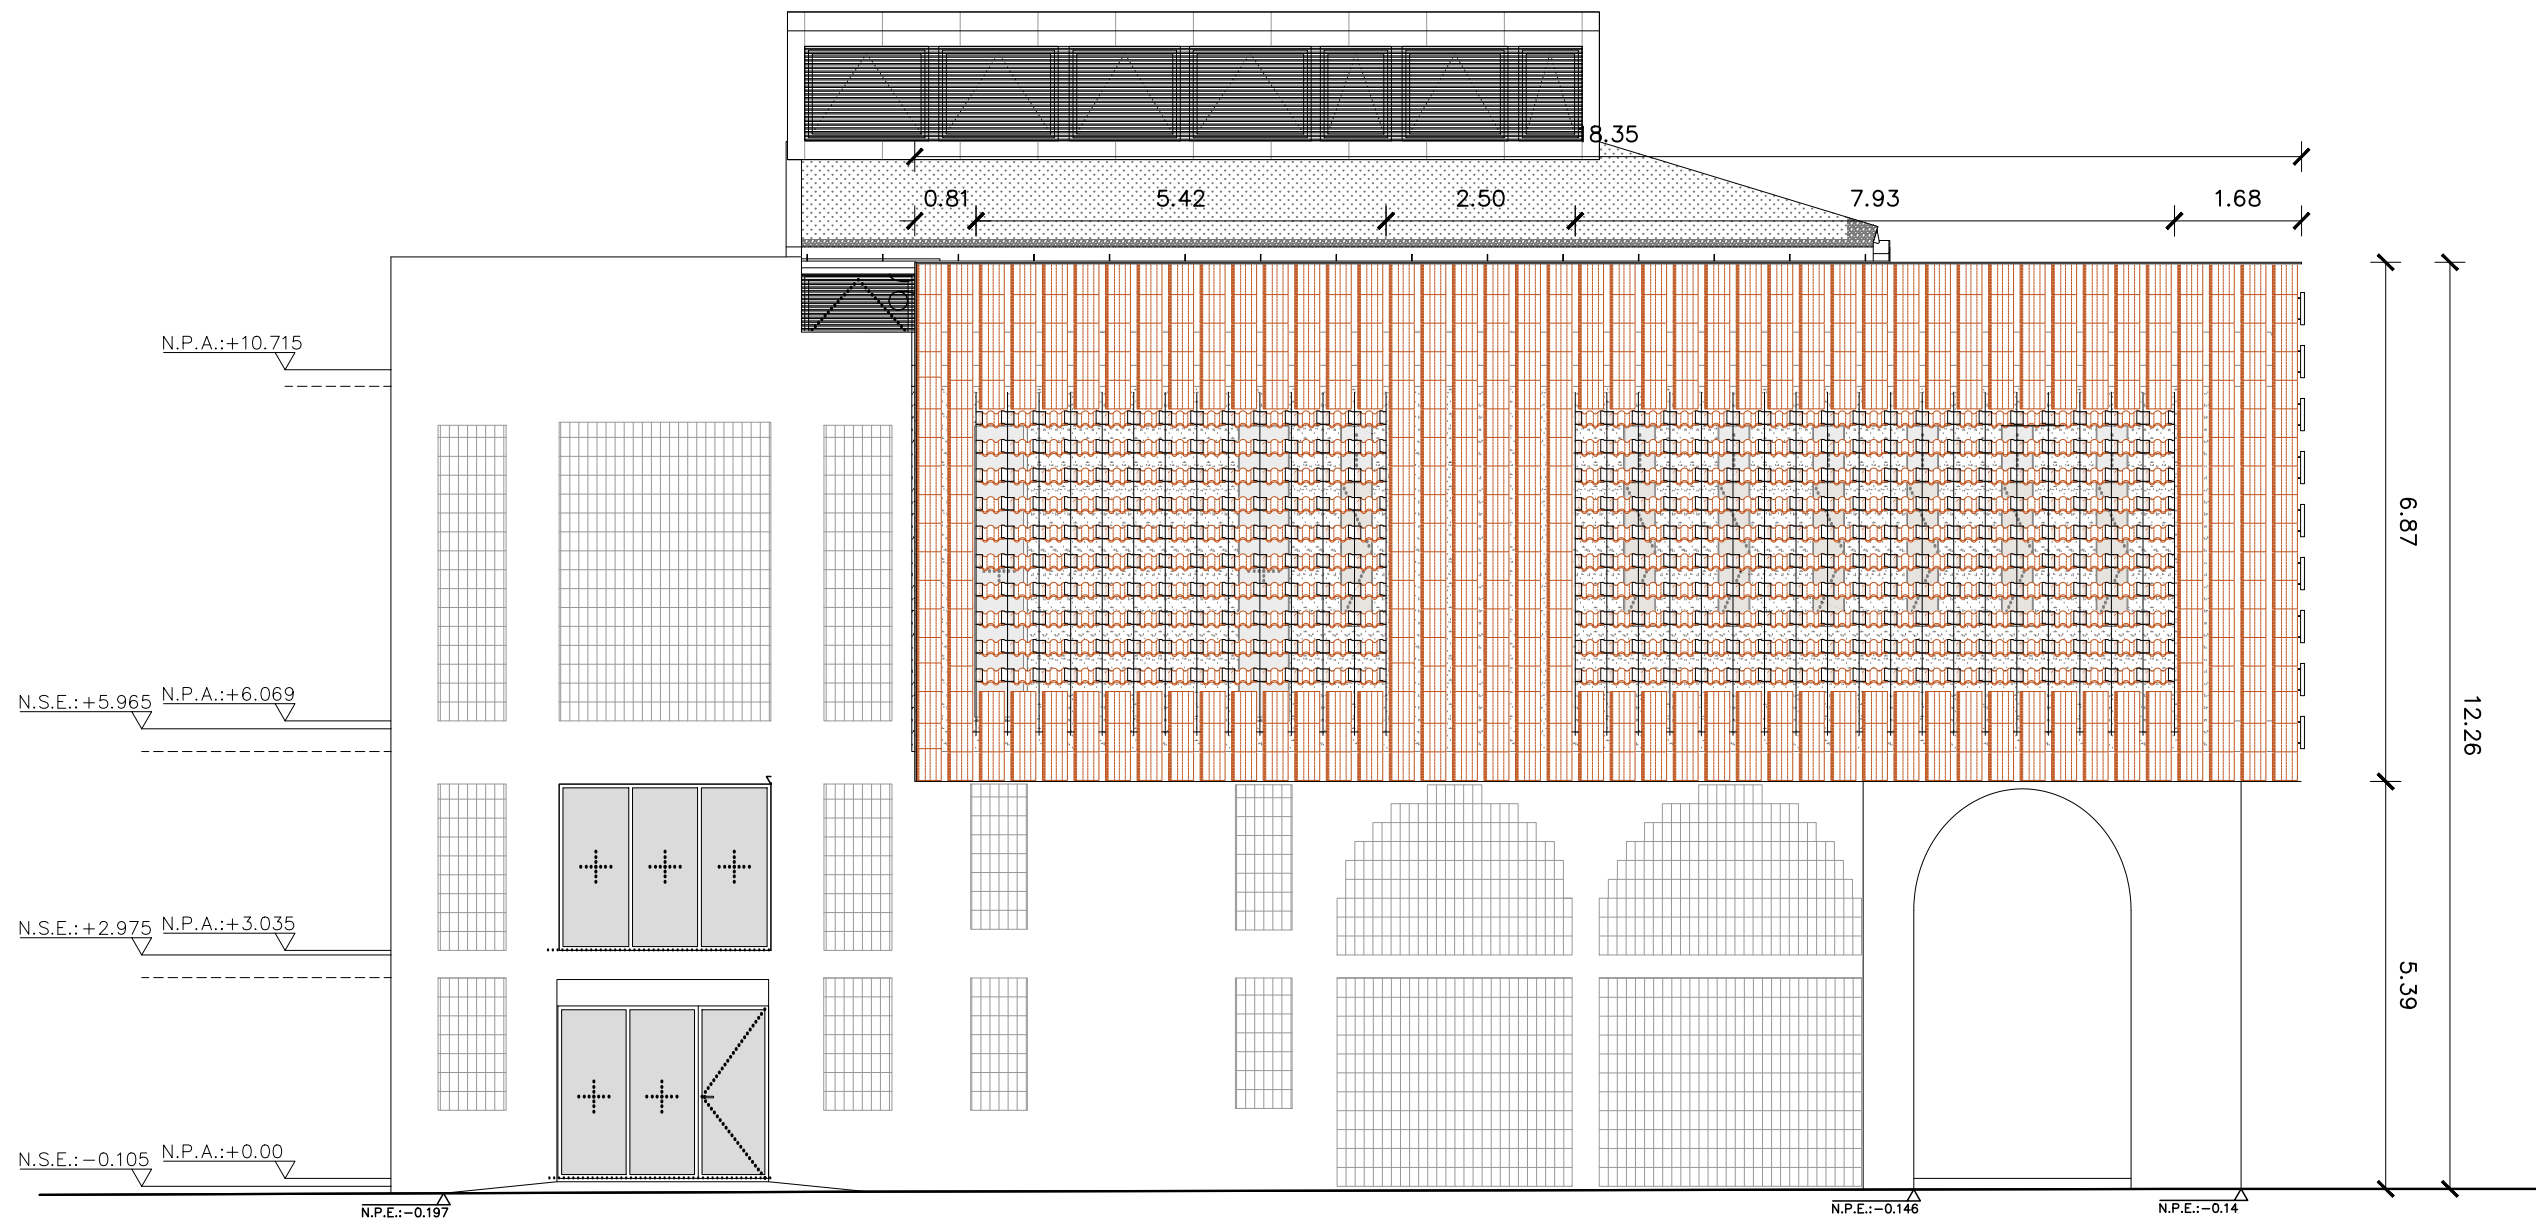

ALÇAT NORD

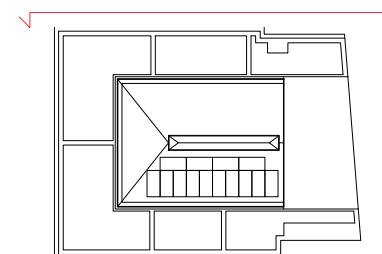

CLIENT



AUTOR PROJECTE



UTE - REHABILITACIÓ INTEGRAL DEL CASAL MUNICIPAL DE CUNIT.
ROA ARQUITECTURA HUB, S.L. Y MIQUEL LLOVERAS GUILA
Roger Oriols Gil
Joanm Costa, 84
08206 - SABADELL (BCN)
T: (+34) 93 724 79 03
www.roaarquitectura.com



MIQUEL LLOVERAS
ESTUDI D'ARQUITECTURA

PROJECTE

REHABILITACIÓ INTEGRAL DEL
CASAL MUNICIPAL DE CUNIT
PROJECTE D'EXECUCIÓ

ESCALA

1/100

DIBUIXAT / COM.

M.O.C. / R.O.G.

ESCALA GRÀFICA

0m 1m 2m E: 1/100

REFERÈNCIA

24004-CUN

FORMAT


A3




TÍTOL DEL PLANOL

ALÇATS
ALÇAT NORD
A40_EXE_24004-CUN_07_AL NORD.DWG


A40
MARÇ 2025

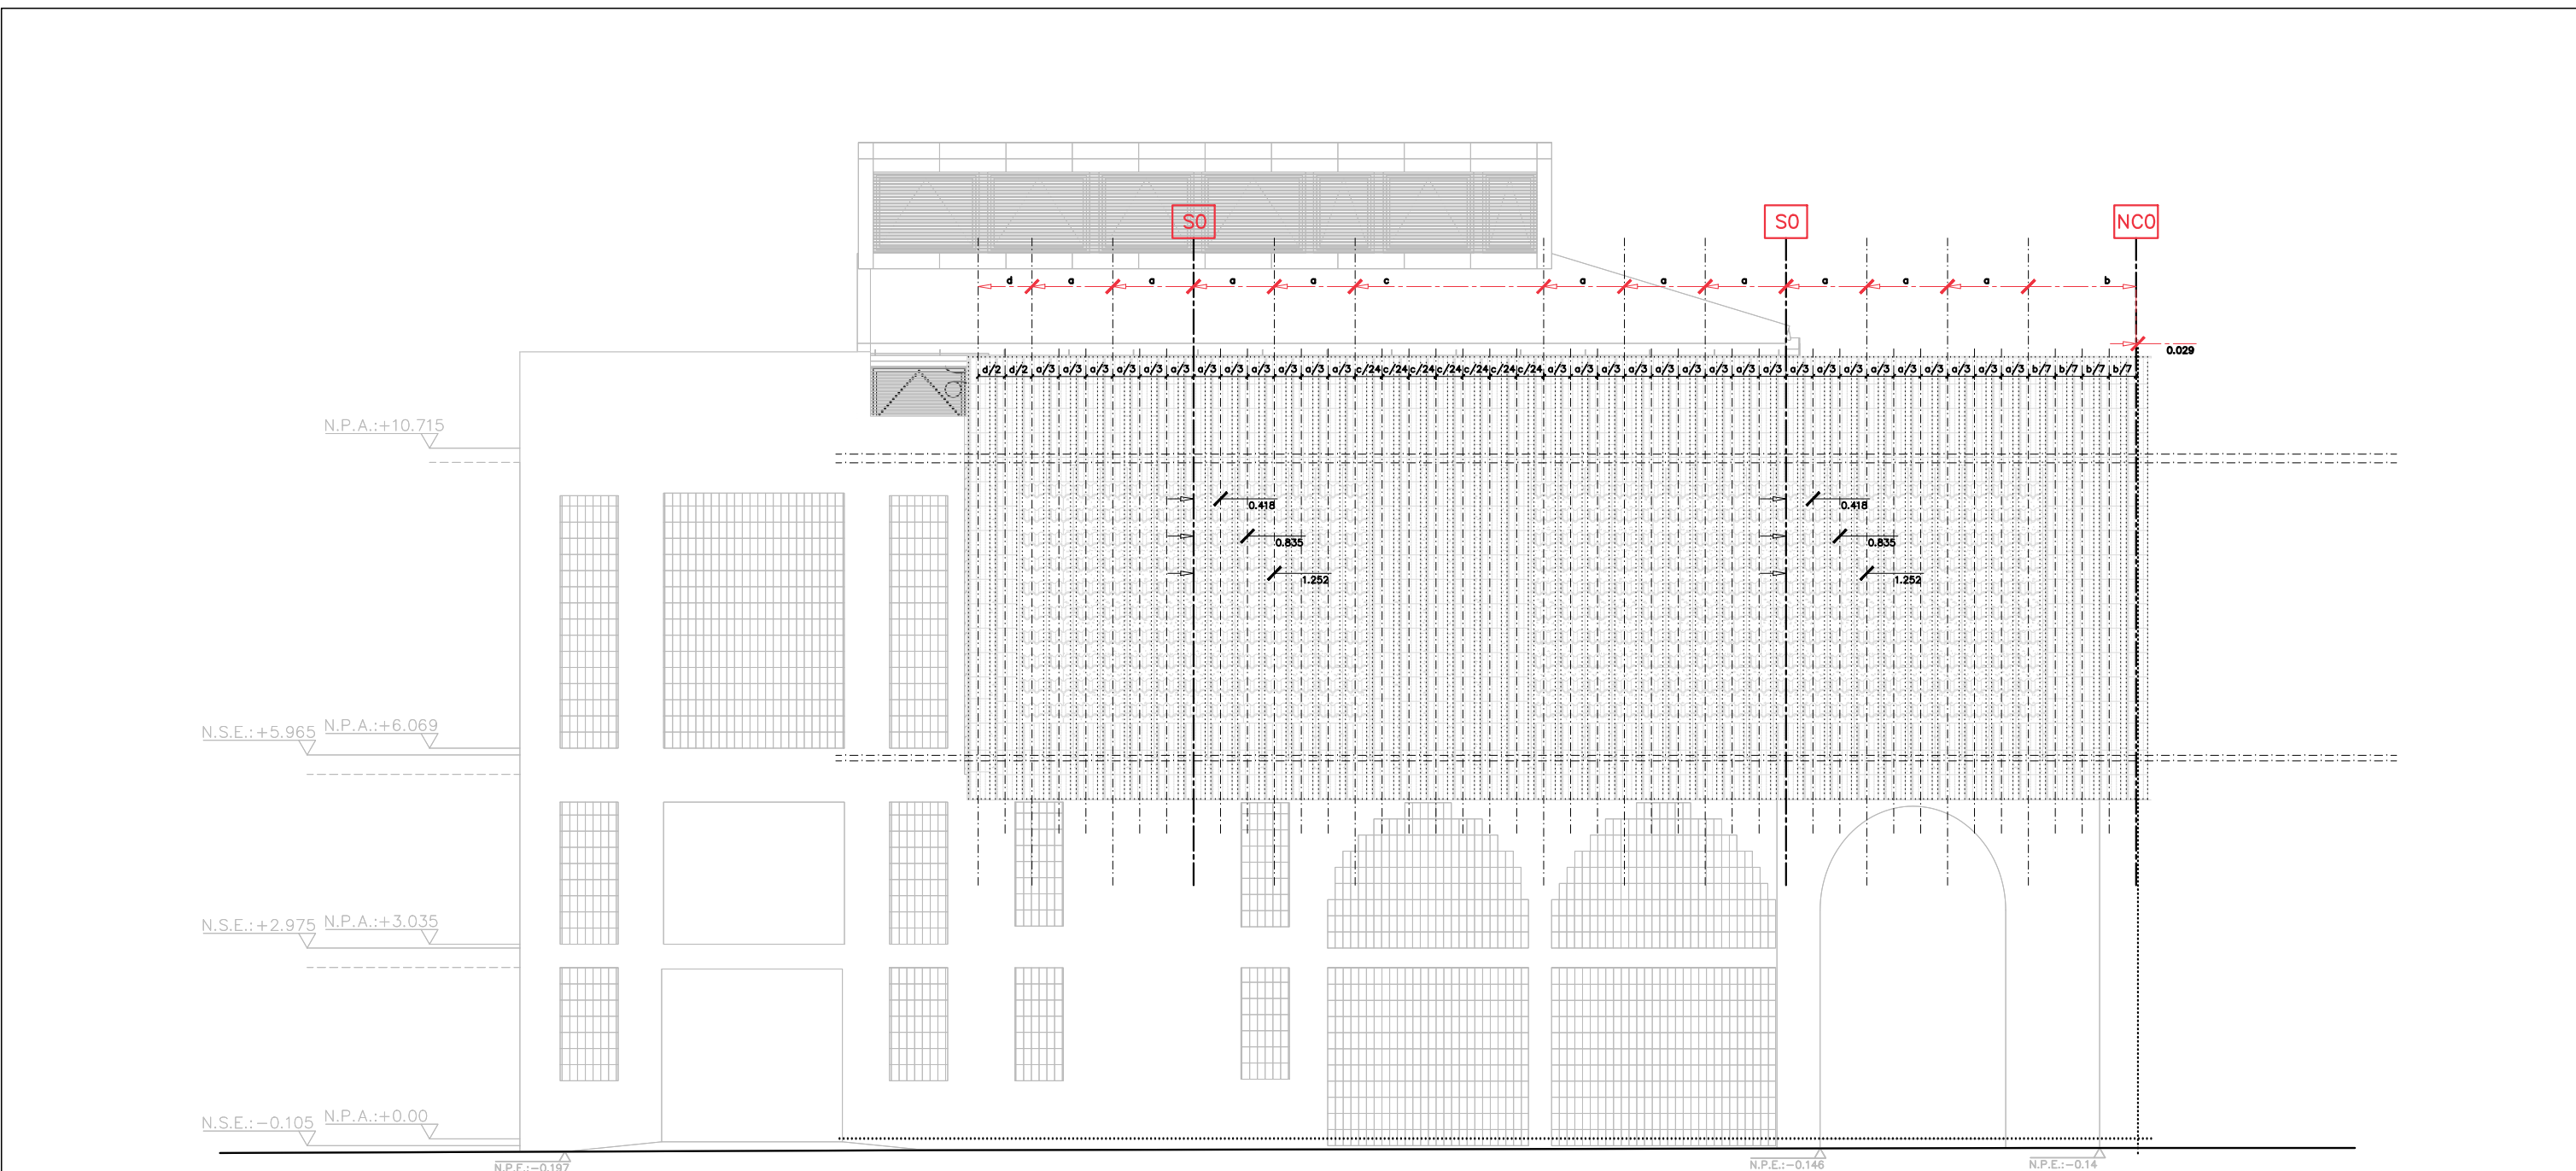


DETALL MODULACIÓ EIX S0
escala 1/50

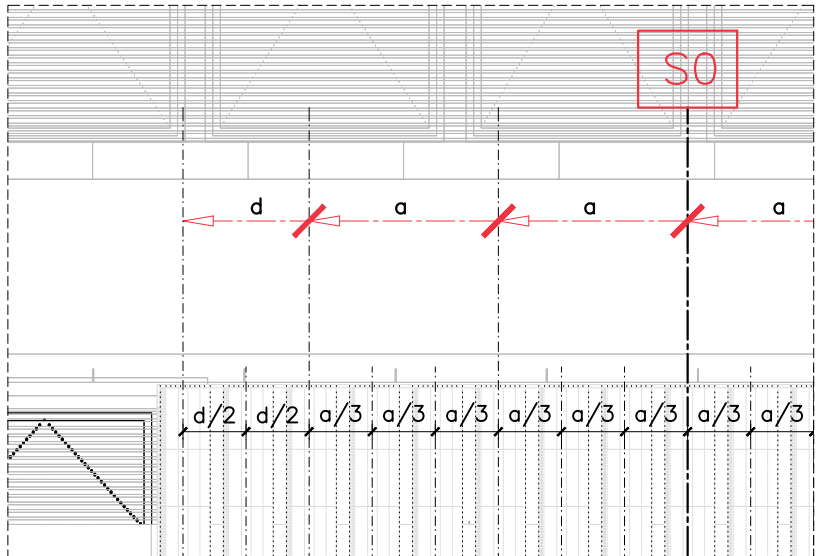


DETALL MODULACIÓ EIX S0
escala 1/50

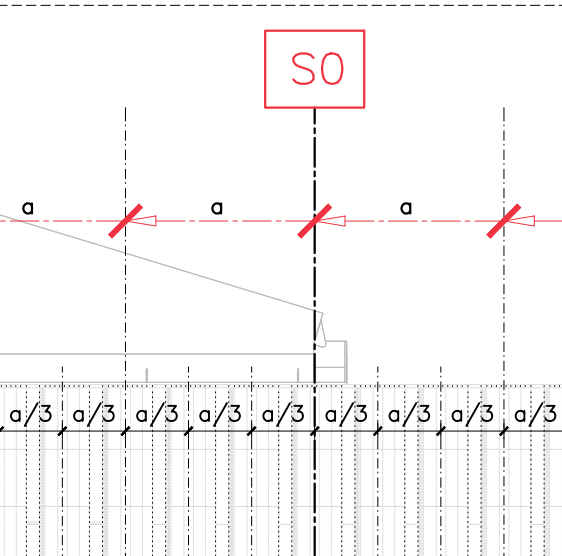


DETALL MODULACIÓ EIX NCO
escala 1/50

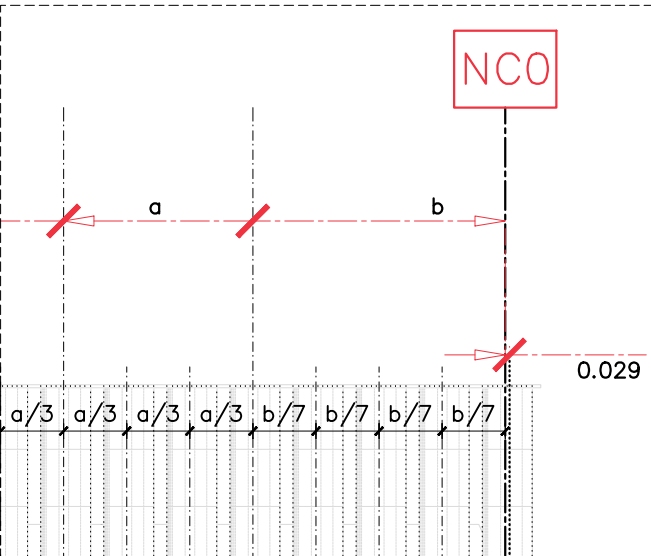


ALÇAT NORD

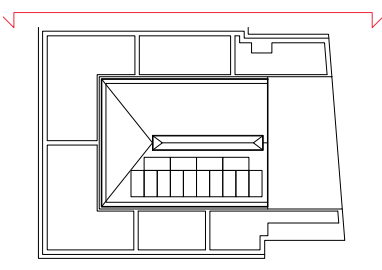


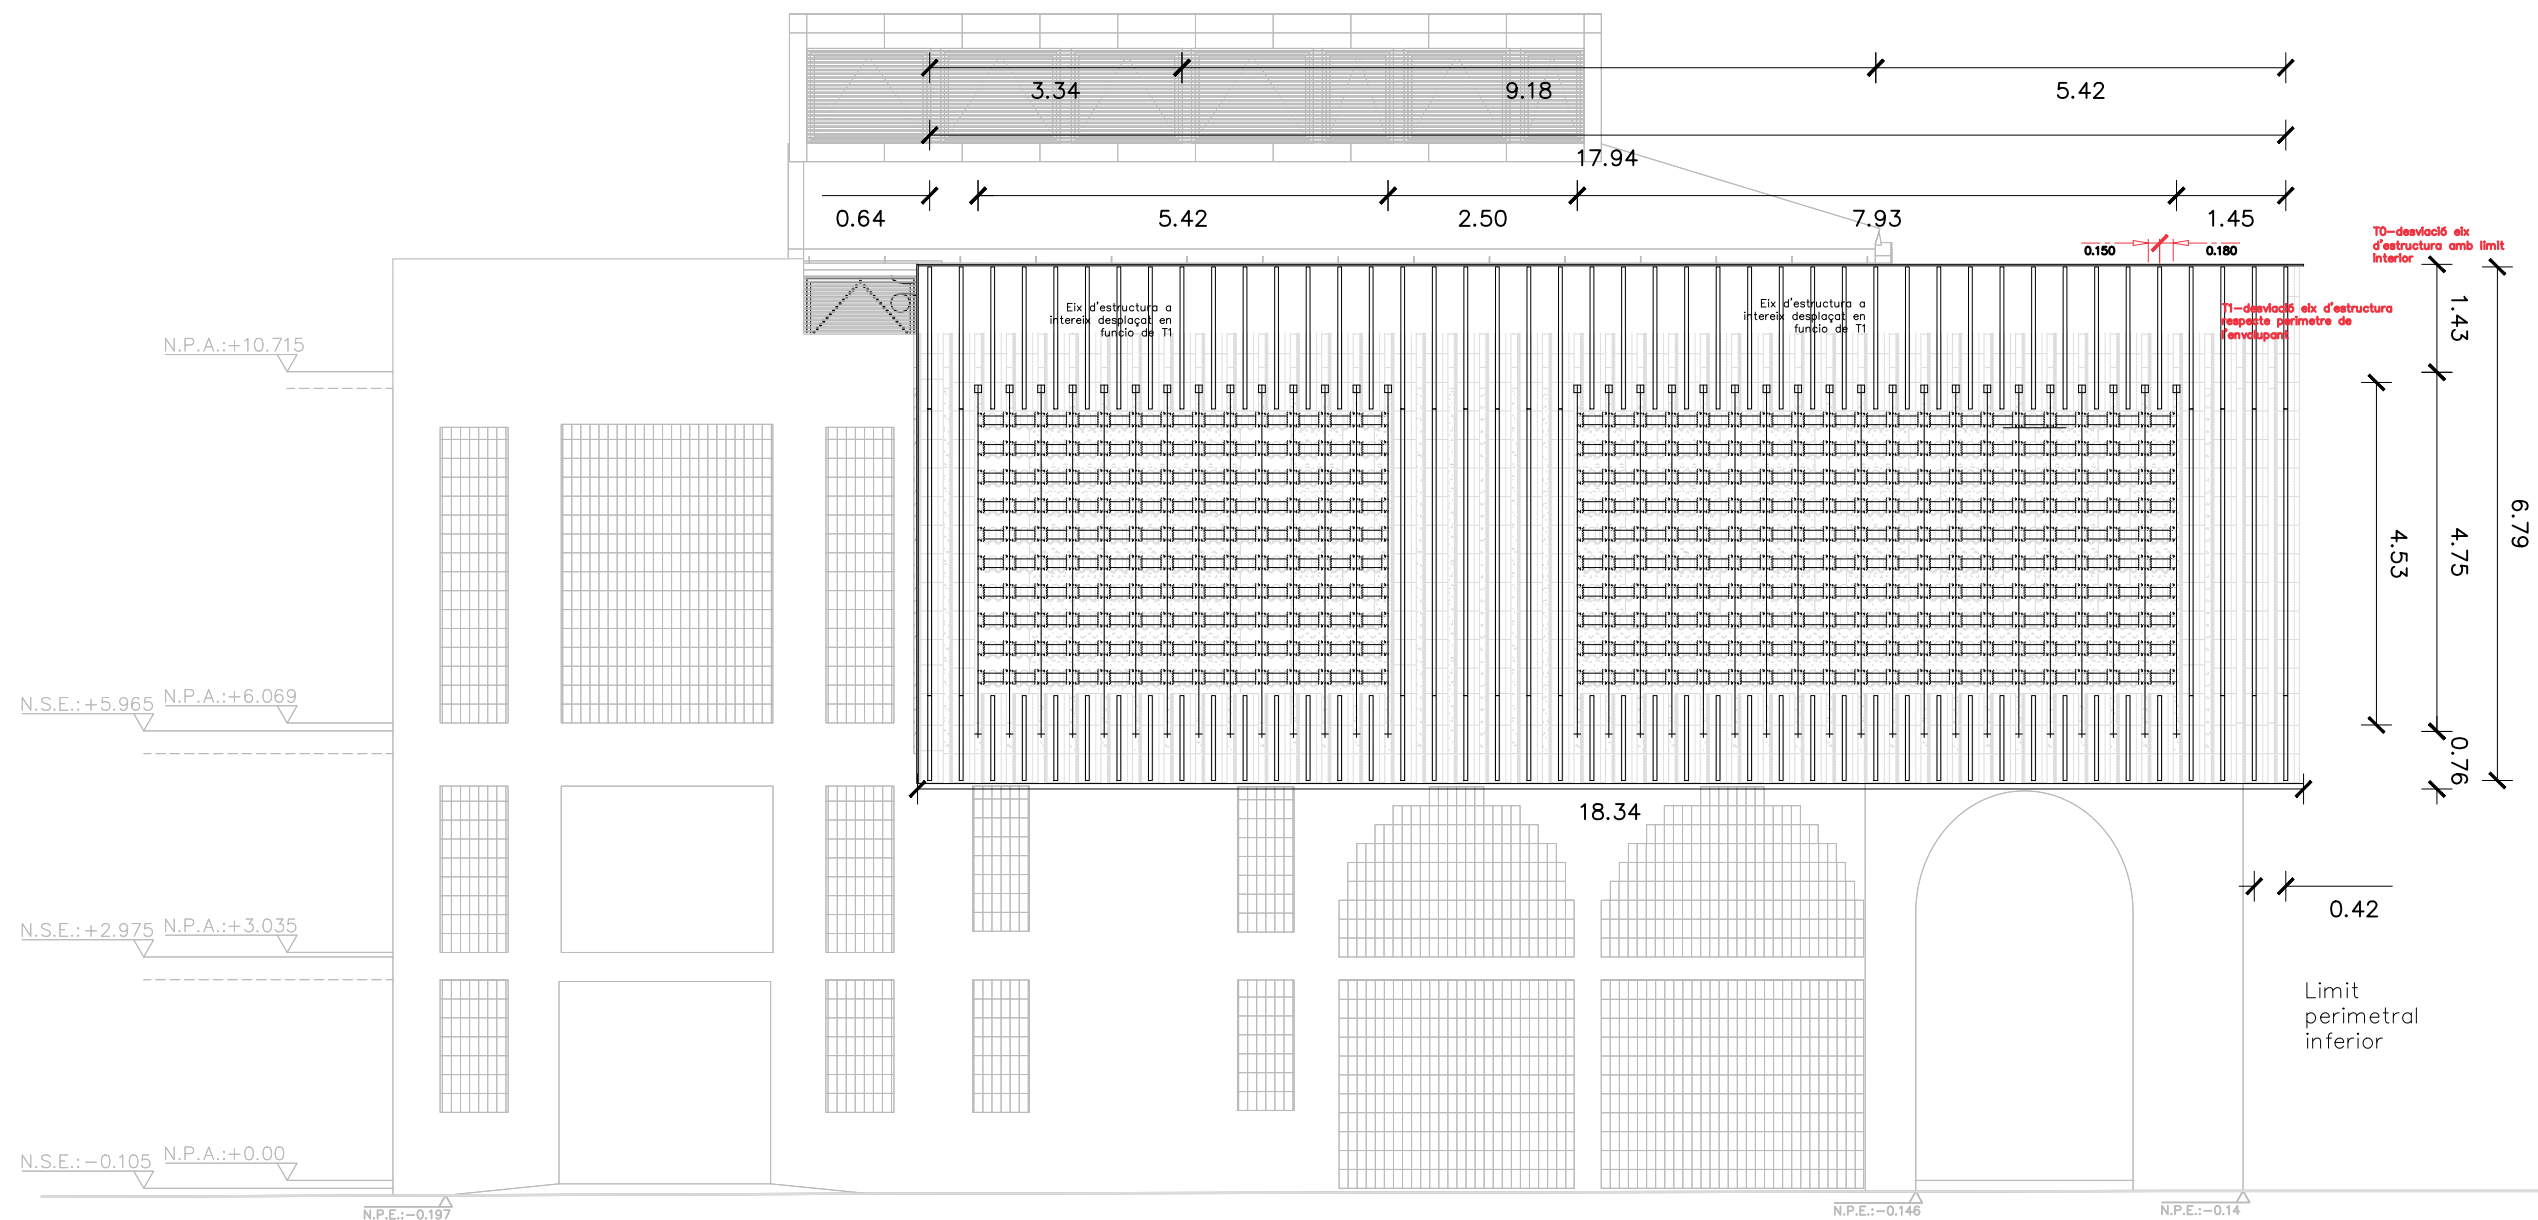


DETALL MODULACIÓ EIX S0
escala 1/50

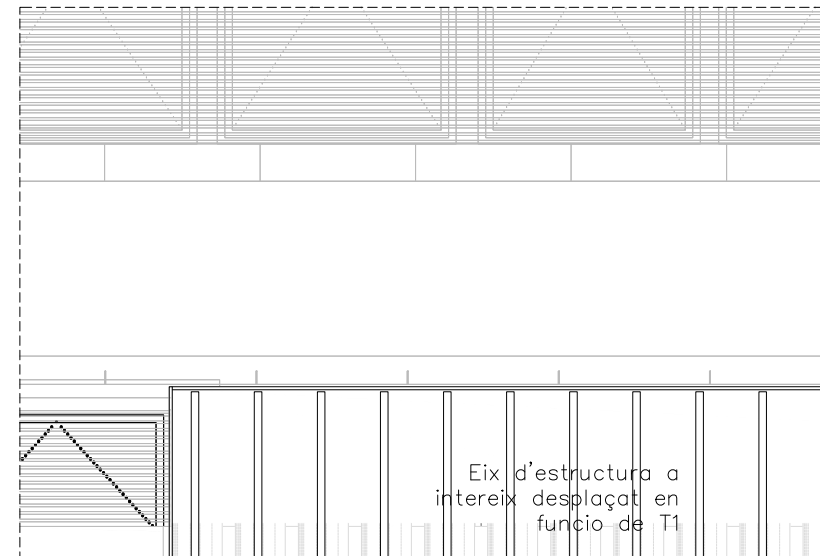


DETALL MODULACIÓ EIX S0
escala 1/50

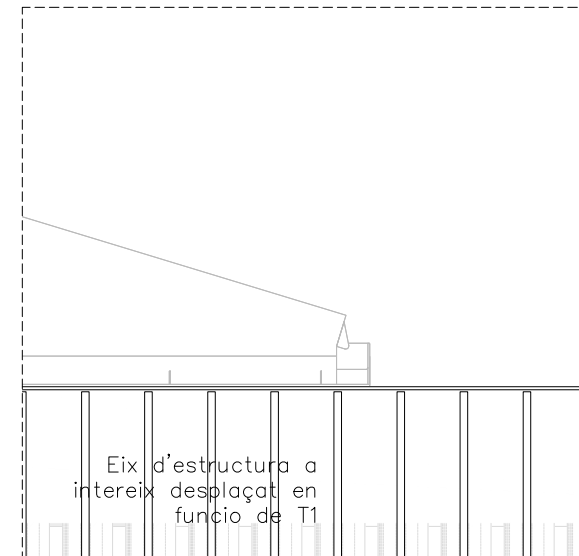

DETALL MODULACIÓ EIX NC0
escala 1/50

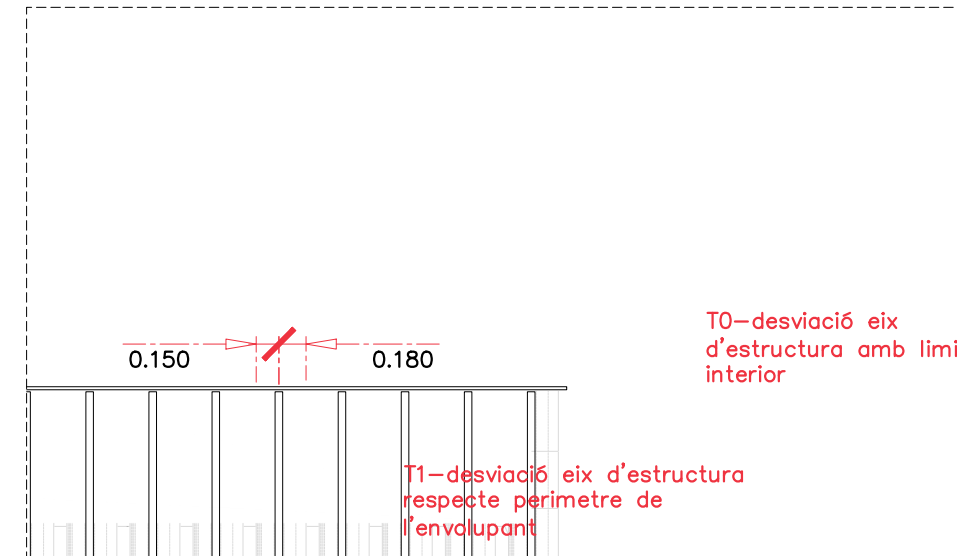

ALÇAT NORD

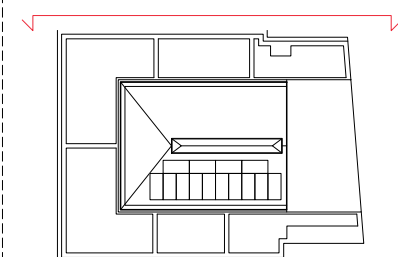

CLIENT



AUTOR PROJECTE



UTE - REHABILITACIÓ INTEGRAL DEL CASAL MUNICIPAL DE CUNIT.
ROA ARQUITECTURA HUB, S.L. Y MIGUEL LLOVERAS GUILA
Roger Oriols Gil
Joaquim Costa, 84
08206 - SABADELL (BCN)
T: (+34) 93 724 79 03
www.roaarquitectura.com



MIGUEL LLOVERAS
ESTUDI D'ARQUITECTURA

PROJECTE

REHABILITACIÓ INTEGRAL DEL
CASAL MUNICIPAL DE CUNIT
PROJECTE D'EXECUCIÓ

ESCALA

1/100

DIBUIXAT / COM.

M.O.C. / R.O.G.

ESCALA GRÀFICA

0m 1m 2m

REFERÈNCIA

24004-CUN

FORMAT


A3




TÍTOL DEL PLANOL

ALÇATS
ESTRUCTURA ALÇAT NORD
A40B_EXE_24004-CUN_07_AL NORD_ESTRUCTURA.DWG

A40b
MARÇ 2025

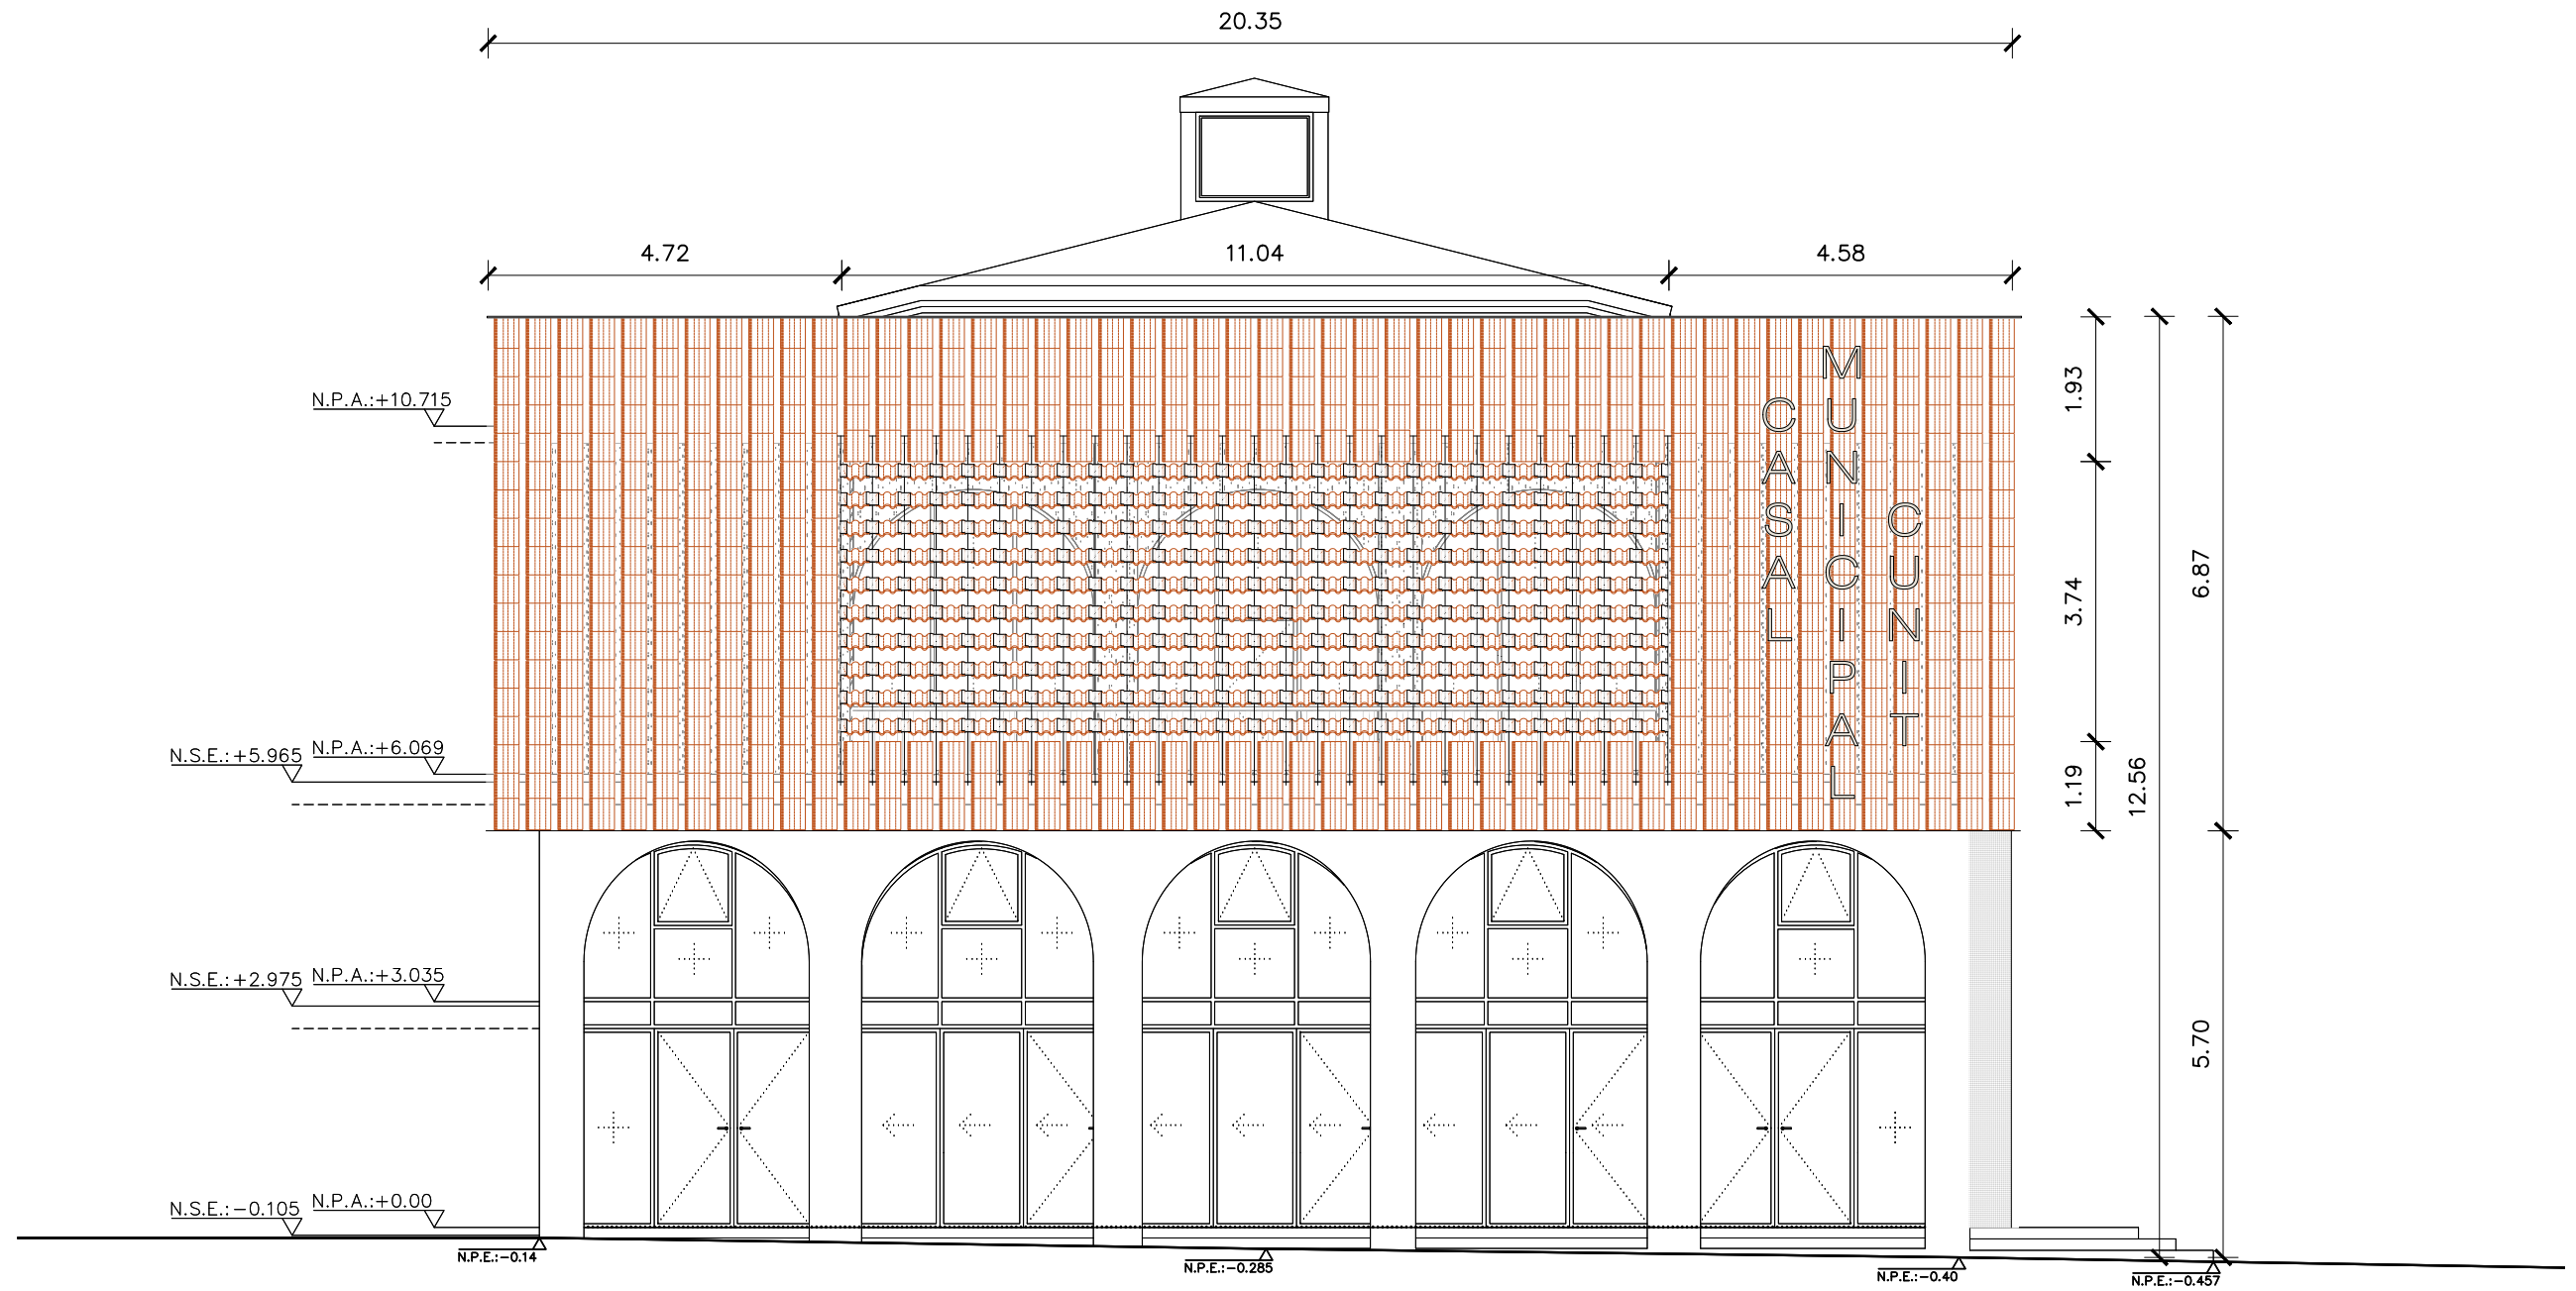

ALÇAT OEST

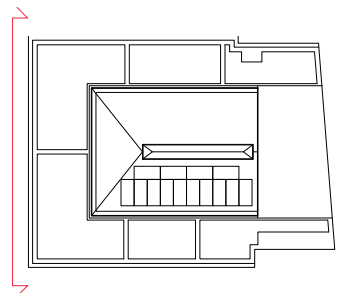

CLIENT



AUTOR PROJECTE
FOA
ARQUITECTURA

UTE - REHABILITACIÓ INTEGRAL DEL CASAL MUNICIPAL DE CUNIT.
ROA ARQUITECTURA HUB, S.L. Y MIQUEL LLOVERAS GUILA
Roger Oriols Gil
Joan Costa, 84
08206 - SABADELL (BCN)
T: (+34) 93 724 79 03
www.roaarquitectura.com



PROJECTE

REHABILITACIÓ INTEGRAL DEL
CASAL MUNICIPAL DE CUNIT
PROJECTE D'EXECUCIÓ


ESCALA

1/100

DIBUIXAT / COM.

M.O.C. / R.O.G.

ESCALA GRÀFICA

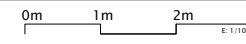

REFERÈNCIA

24004-CUN

FORMAT


A3




TÍTOL DEL PLANOL

ALÇATS
ALÇAT OEST
A41_EXE_24004-CUN_07_AL OEST.DWG


A41
MARÇ 2025

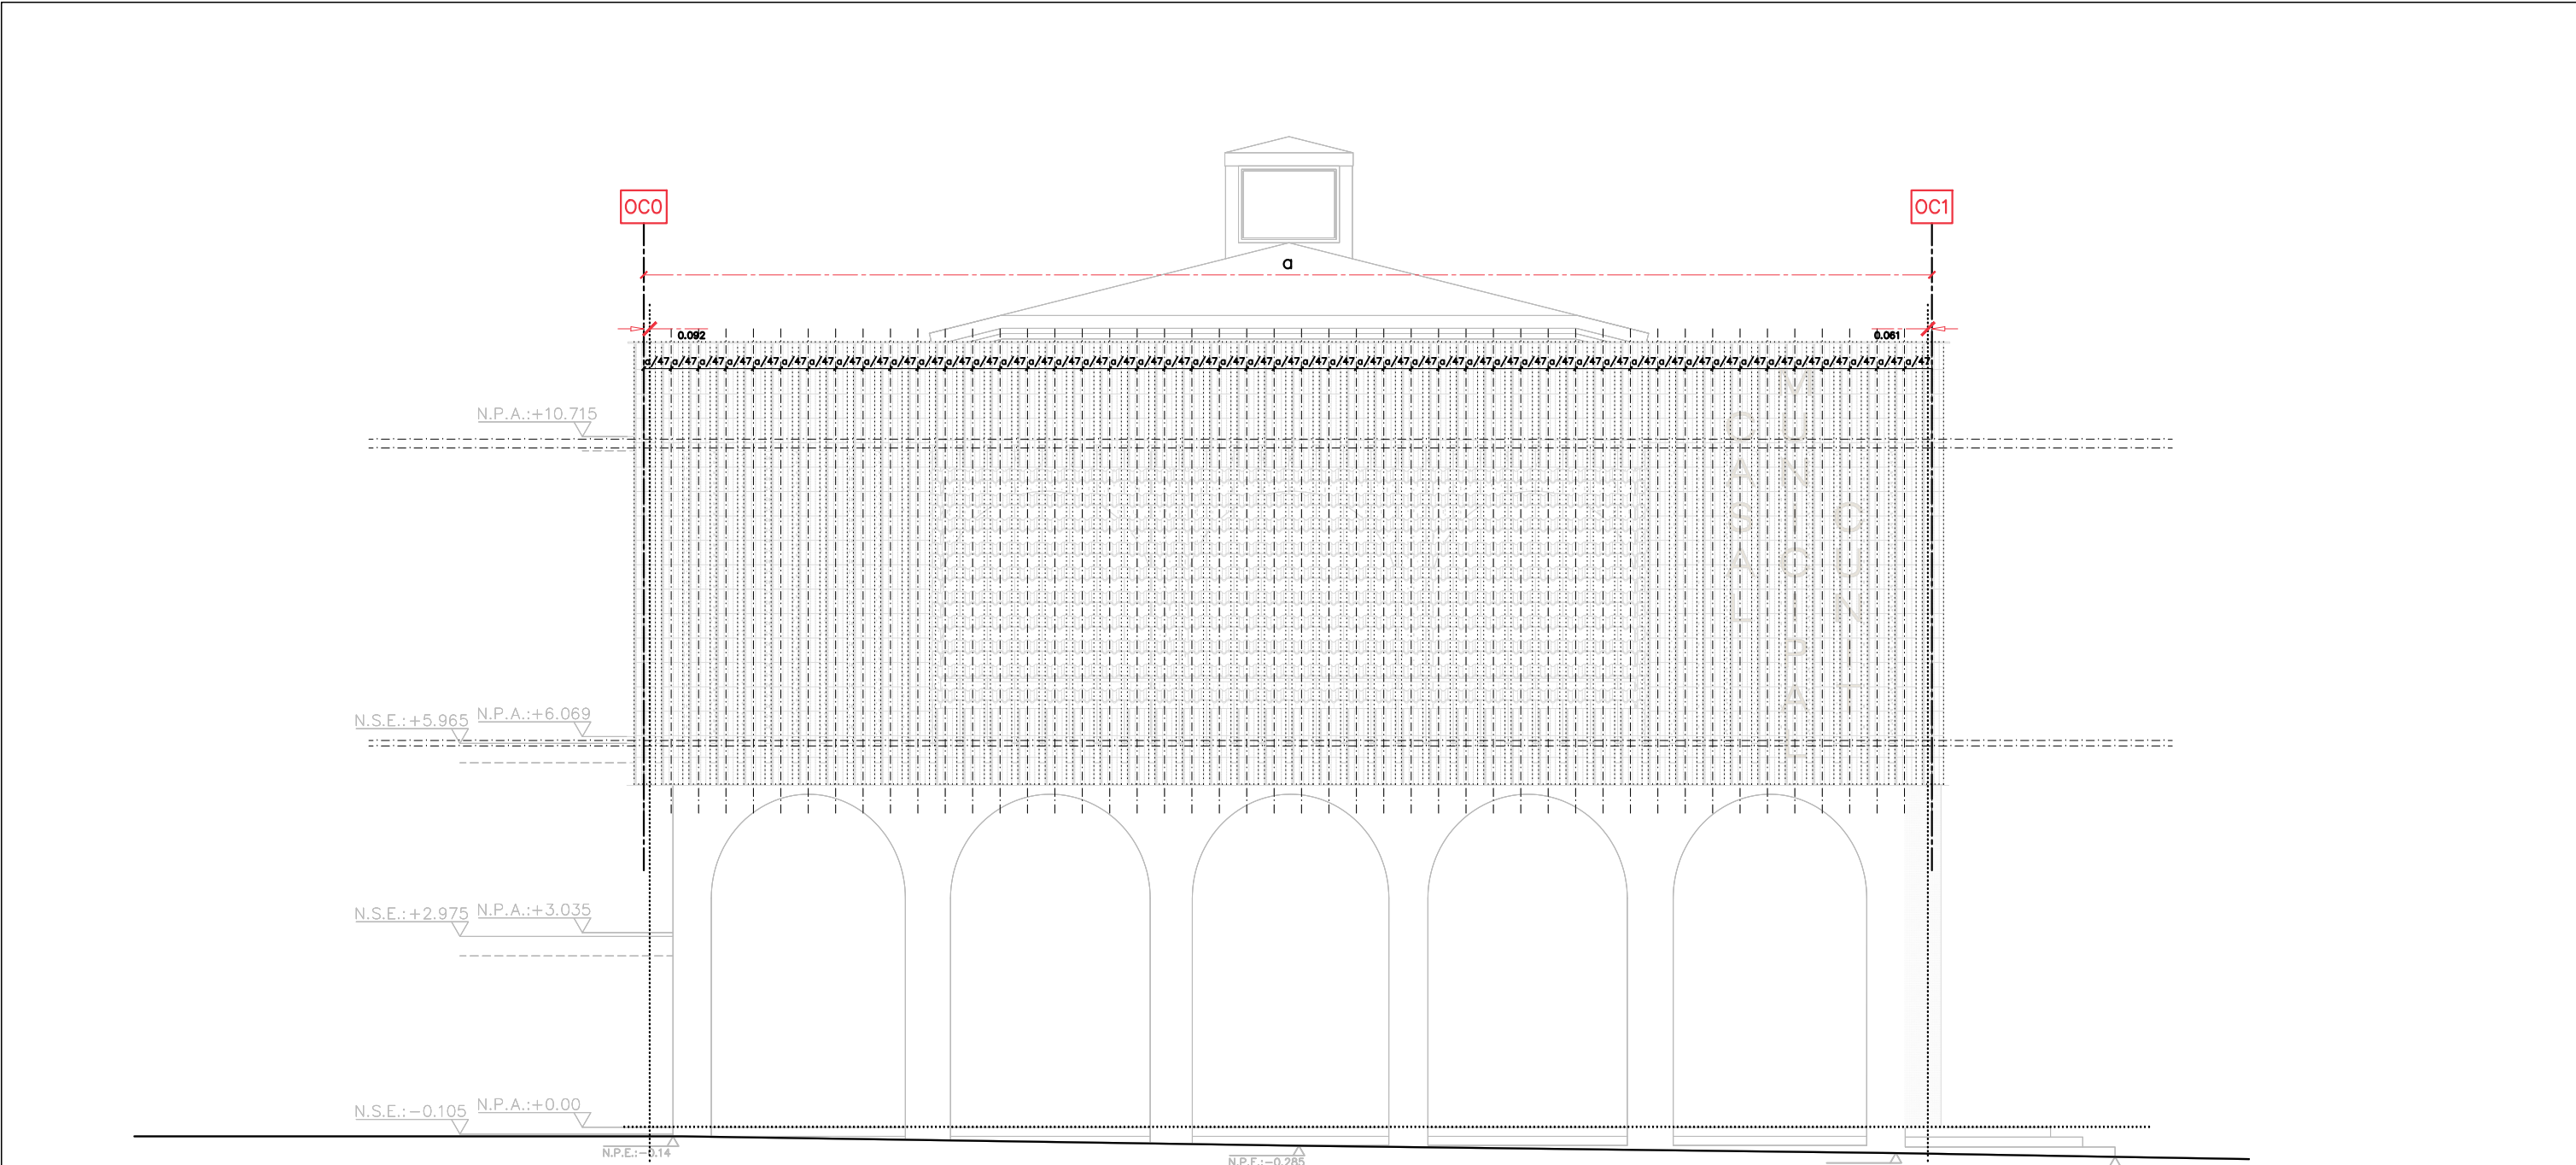


DETALL MODULACIÓ EIX OC0
escala 1/50

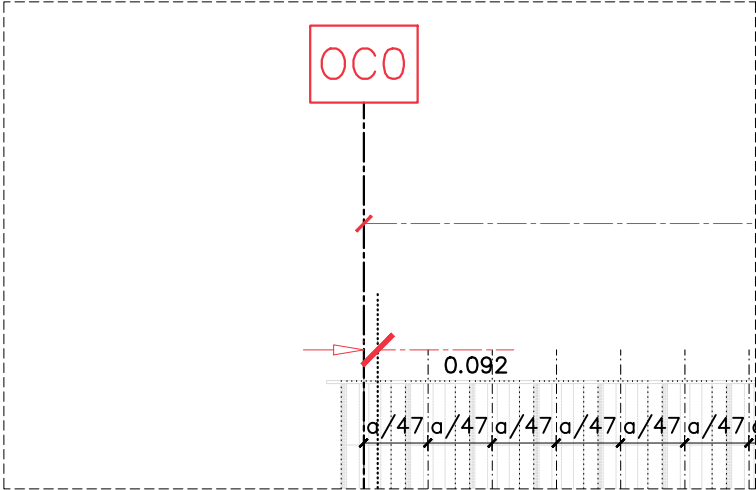


DETALL MODULACIÓ TRAM CENTRAL
escala 1/50

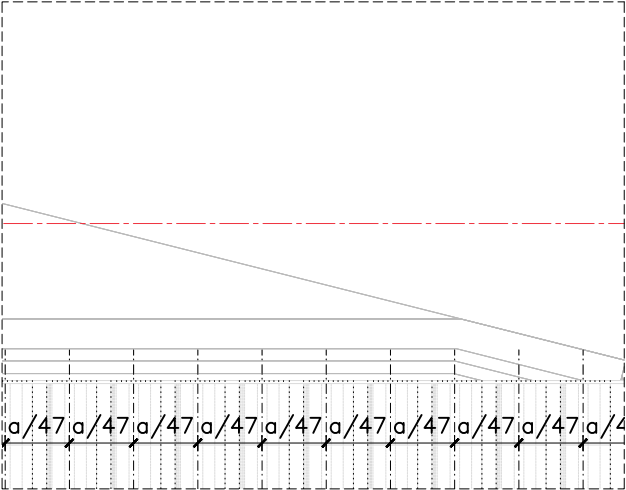


DETALL MODULACIÓ EIX OC1
escala 1/50

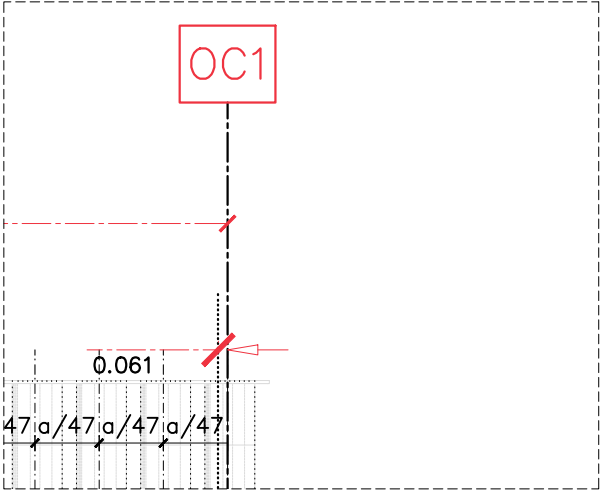


ALÇAT OEST

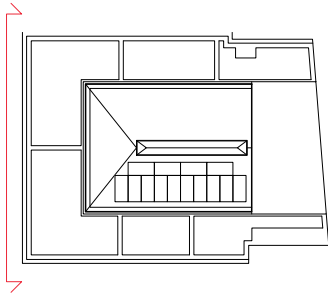


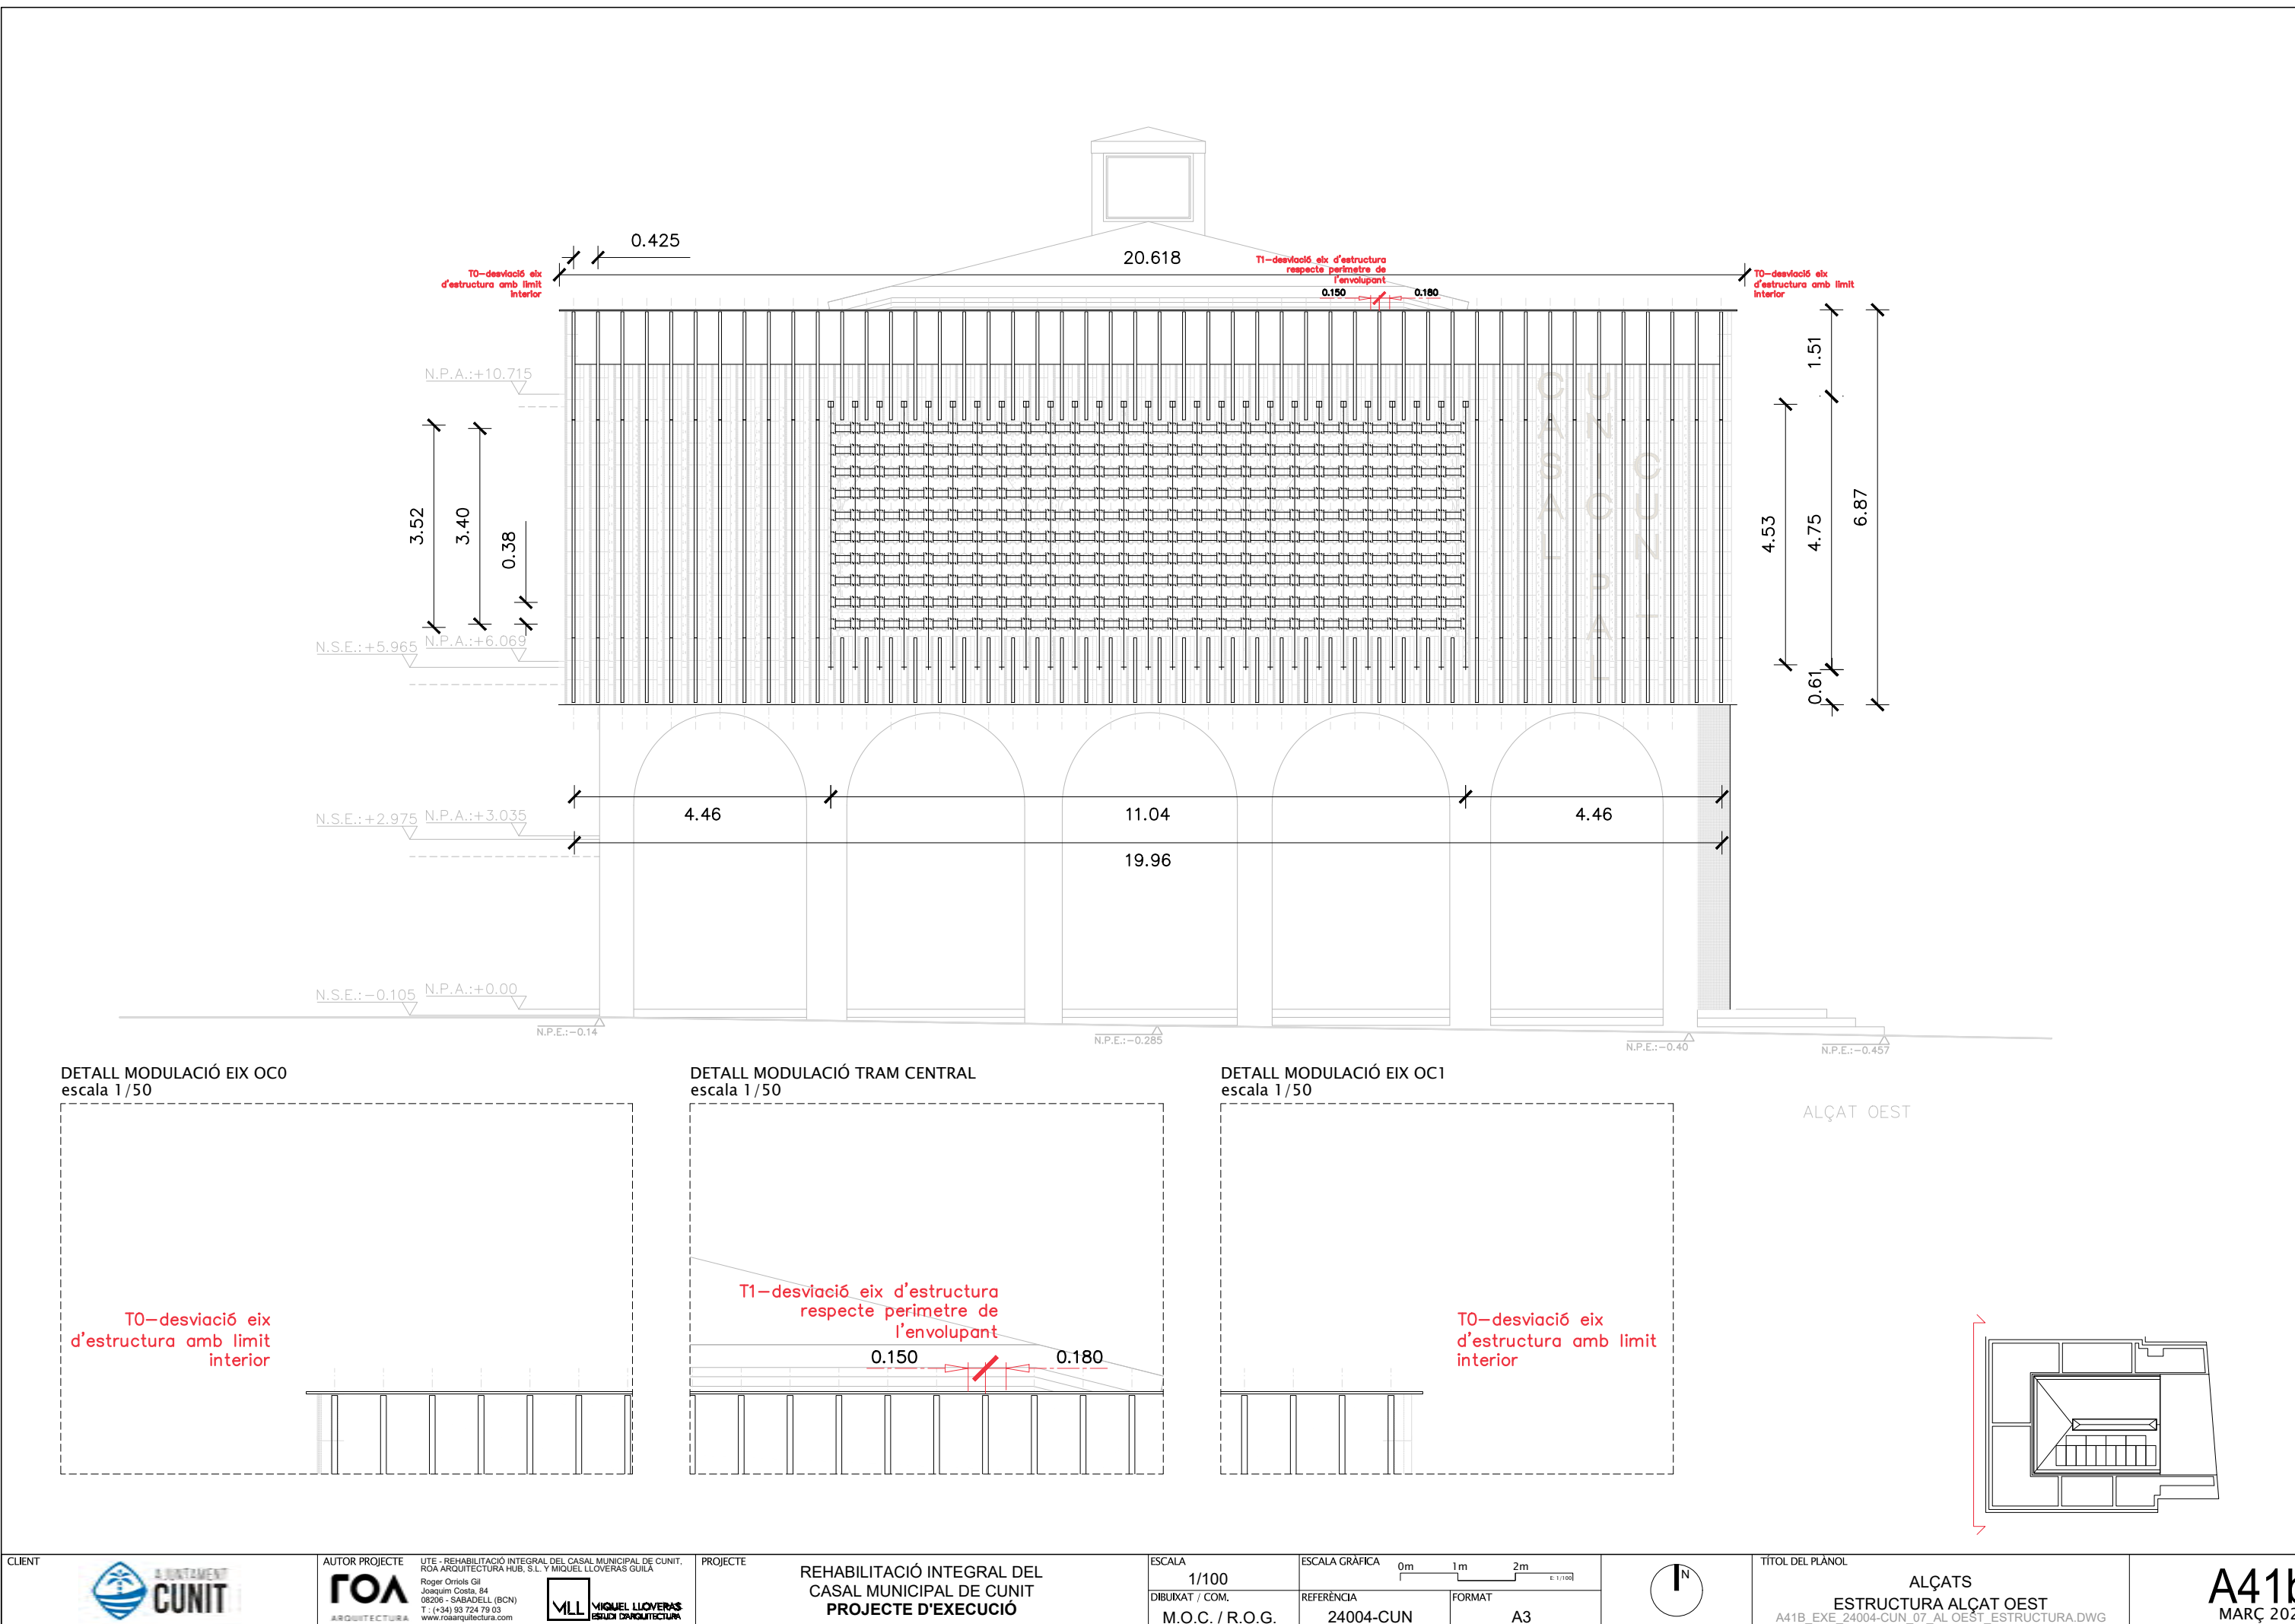


DETALL MODULACIÓ EIX OCO
escala 1/50

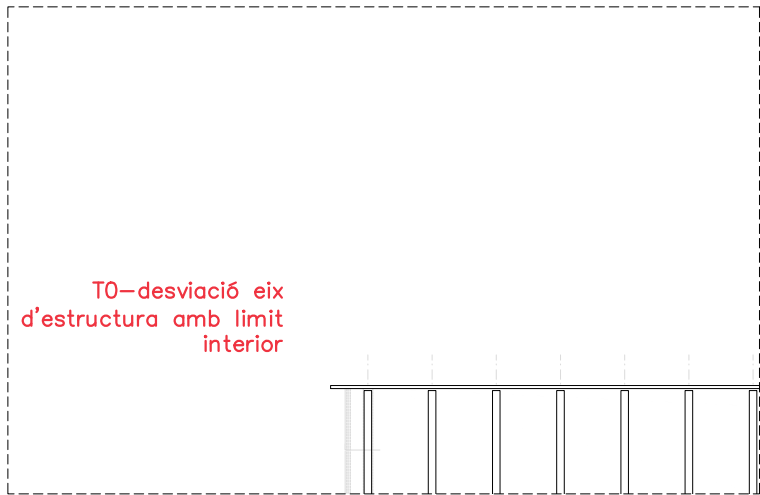


DETALL MODULACIÓ TRAM CENTRAL
escala 1/50


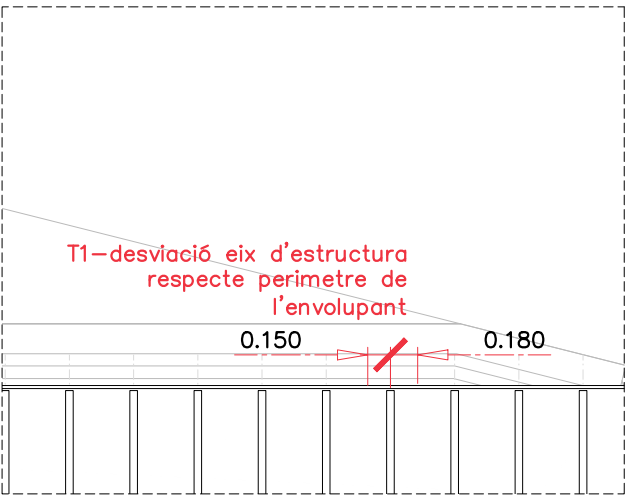


DETALL MODULACIÓ EIX OC1
escala 1/50

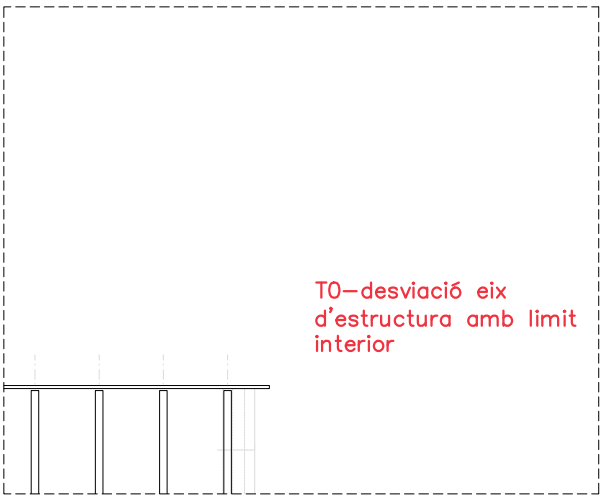

ALÇAT OEST

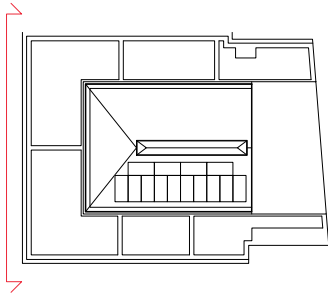

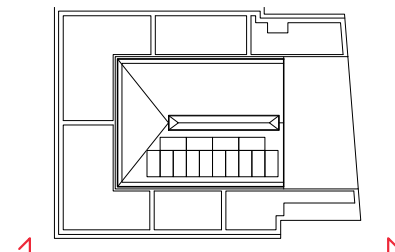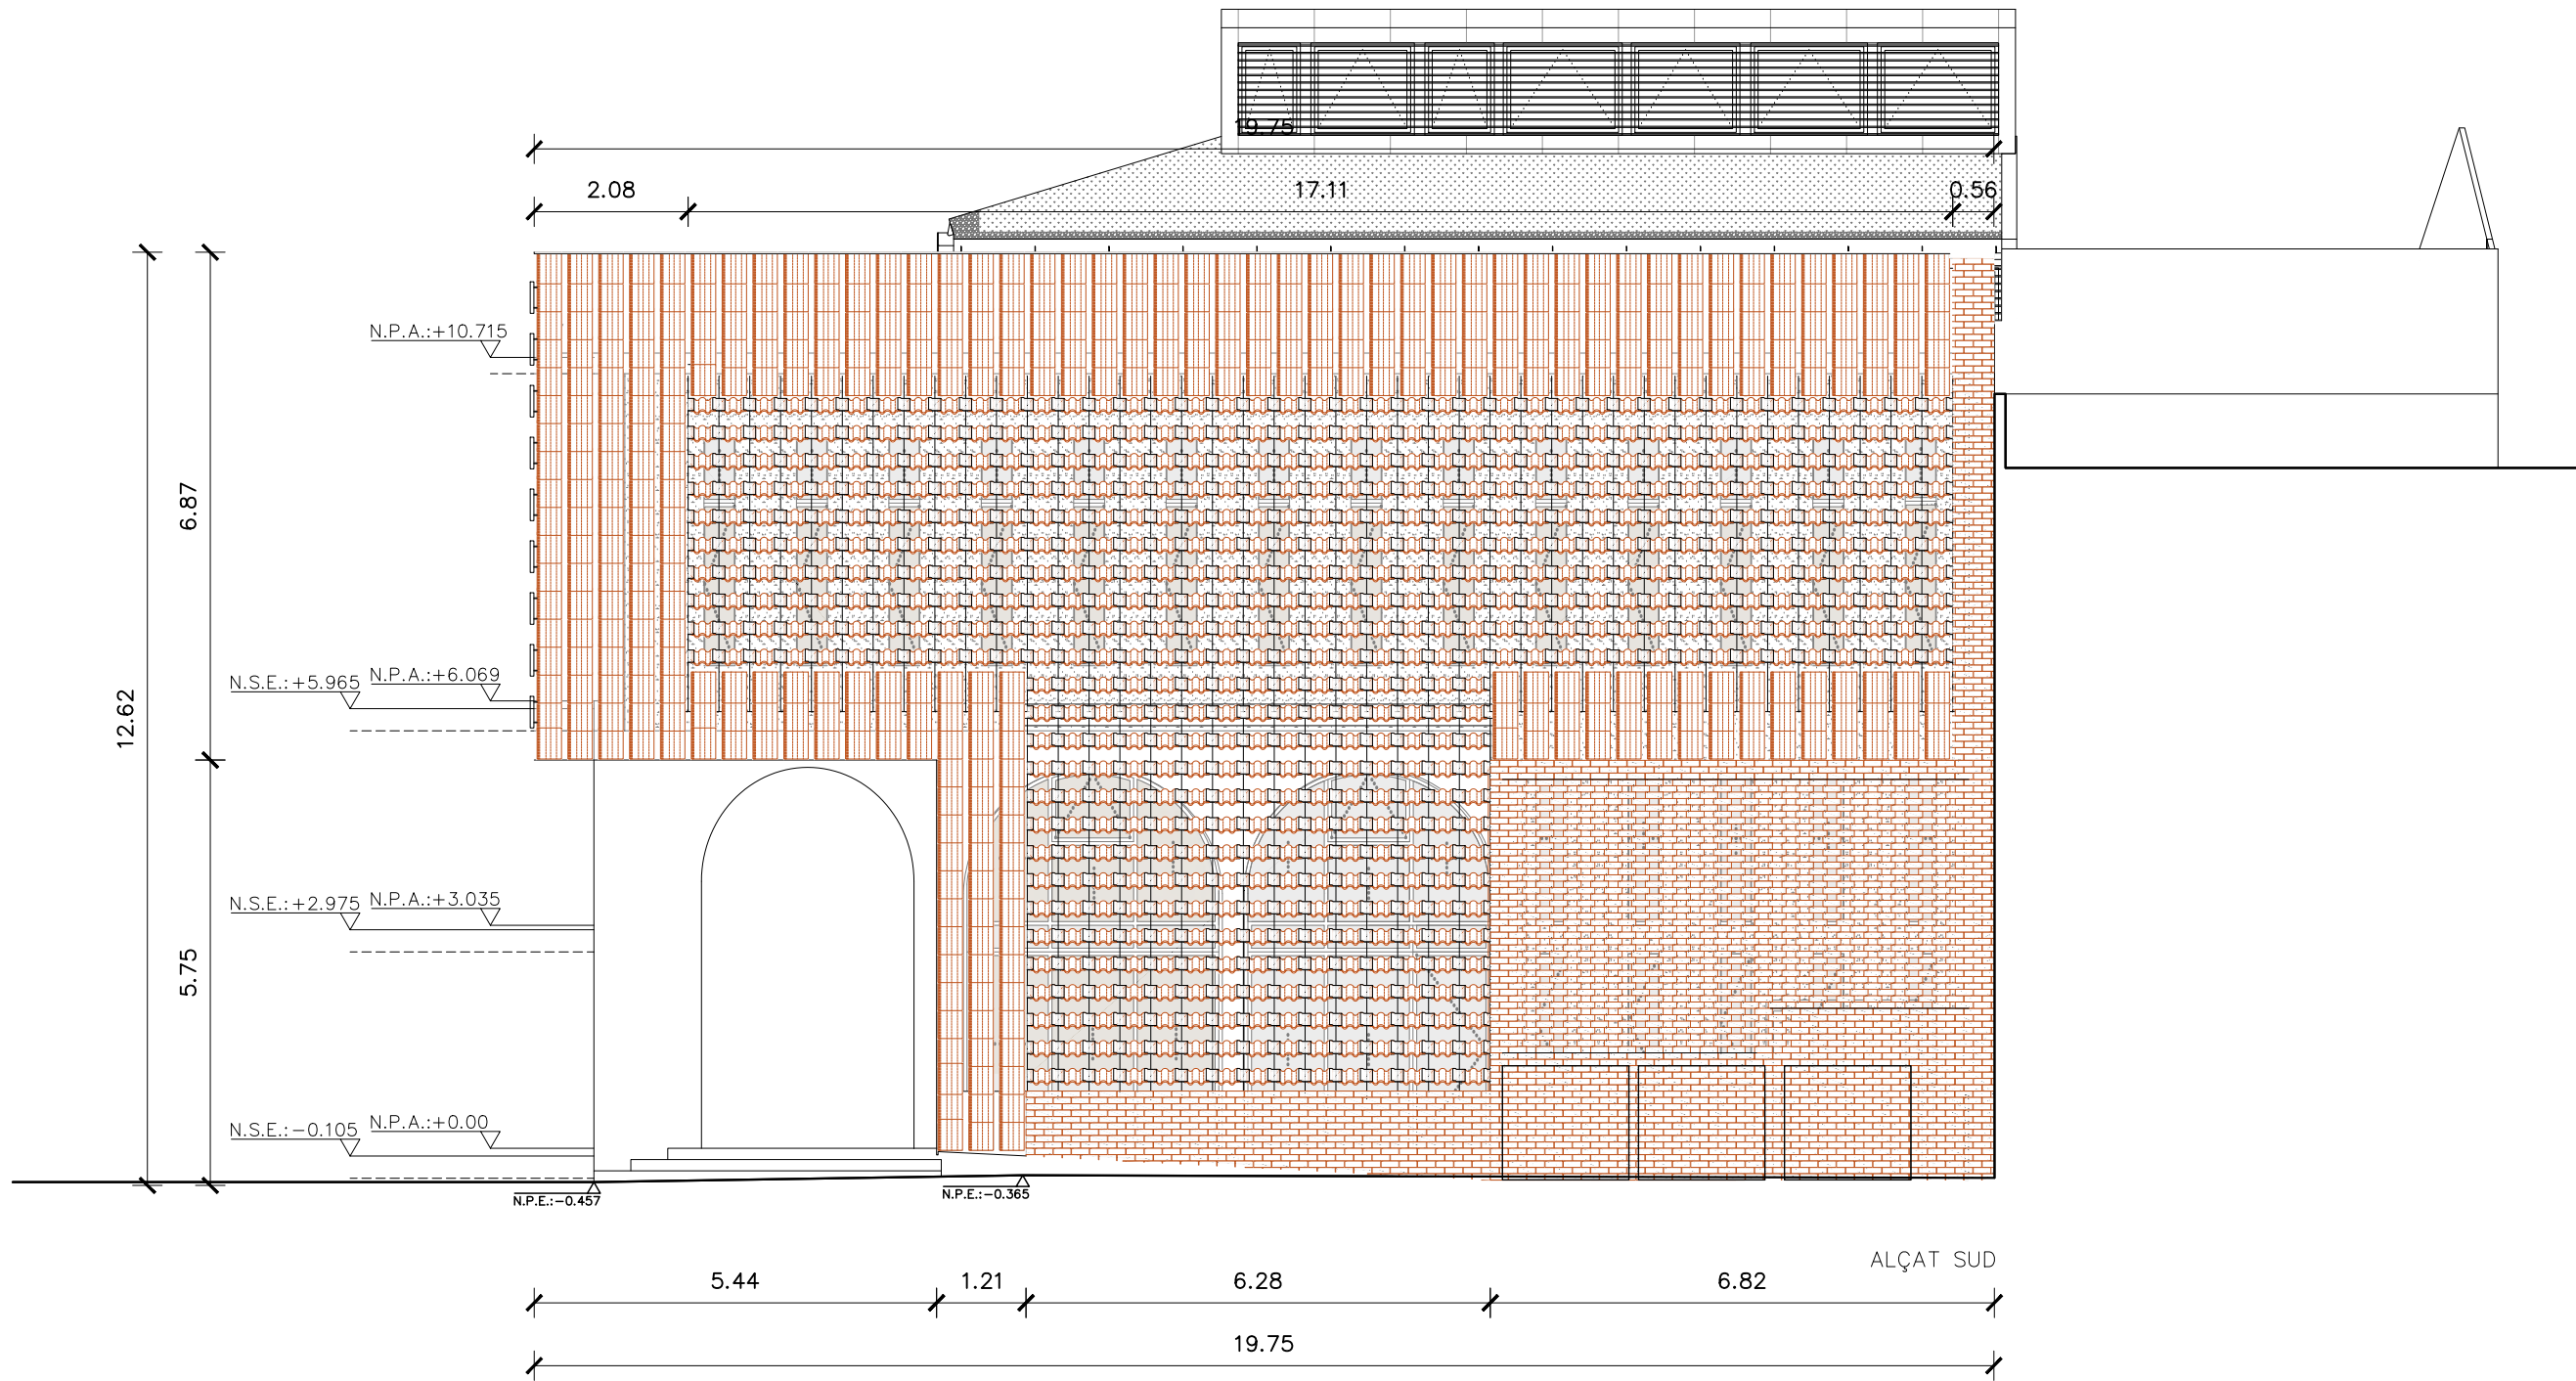

CLIENT



AUTOR PROJECTE



UTE - REHABILITACIÓ INTEGRAL DEL CASAL MUNICIPAL DE CUNIT.
ROA ARQUITECTURA HUB, S.L. Y MIQUEL LLOVERAS GUILA
Roger Oriols Gil
Joan Costa, 84
08206 - SABADELL (BCN)
T: (+34) 93 724 79 03
www.roaarquitectura.com



MIQUEL LLOVERAS
ESTUDI D'ARQUITECTURA

PROJECTE

REHABILITACIÓ INTEGRAL DEL
CASAL MUNICIPAL DE CUNIT
PROJECTE D'EXECUCIÓ


ESCALA

1/100

DIBUIXAT / COM.

M.O.C. / R.O.G.

ESCALA GRÀFICA

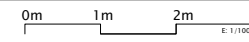

REFERÈNCIA

24004-CUN

FORMAT


A3





TÍTOL DEL PLANOL


ALÇATS
ALÇAT SUD
A42_EXE_24004-CUN_07_AL_SUD.DWG

A42
MARÇ 2025


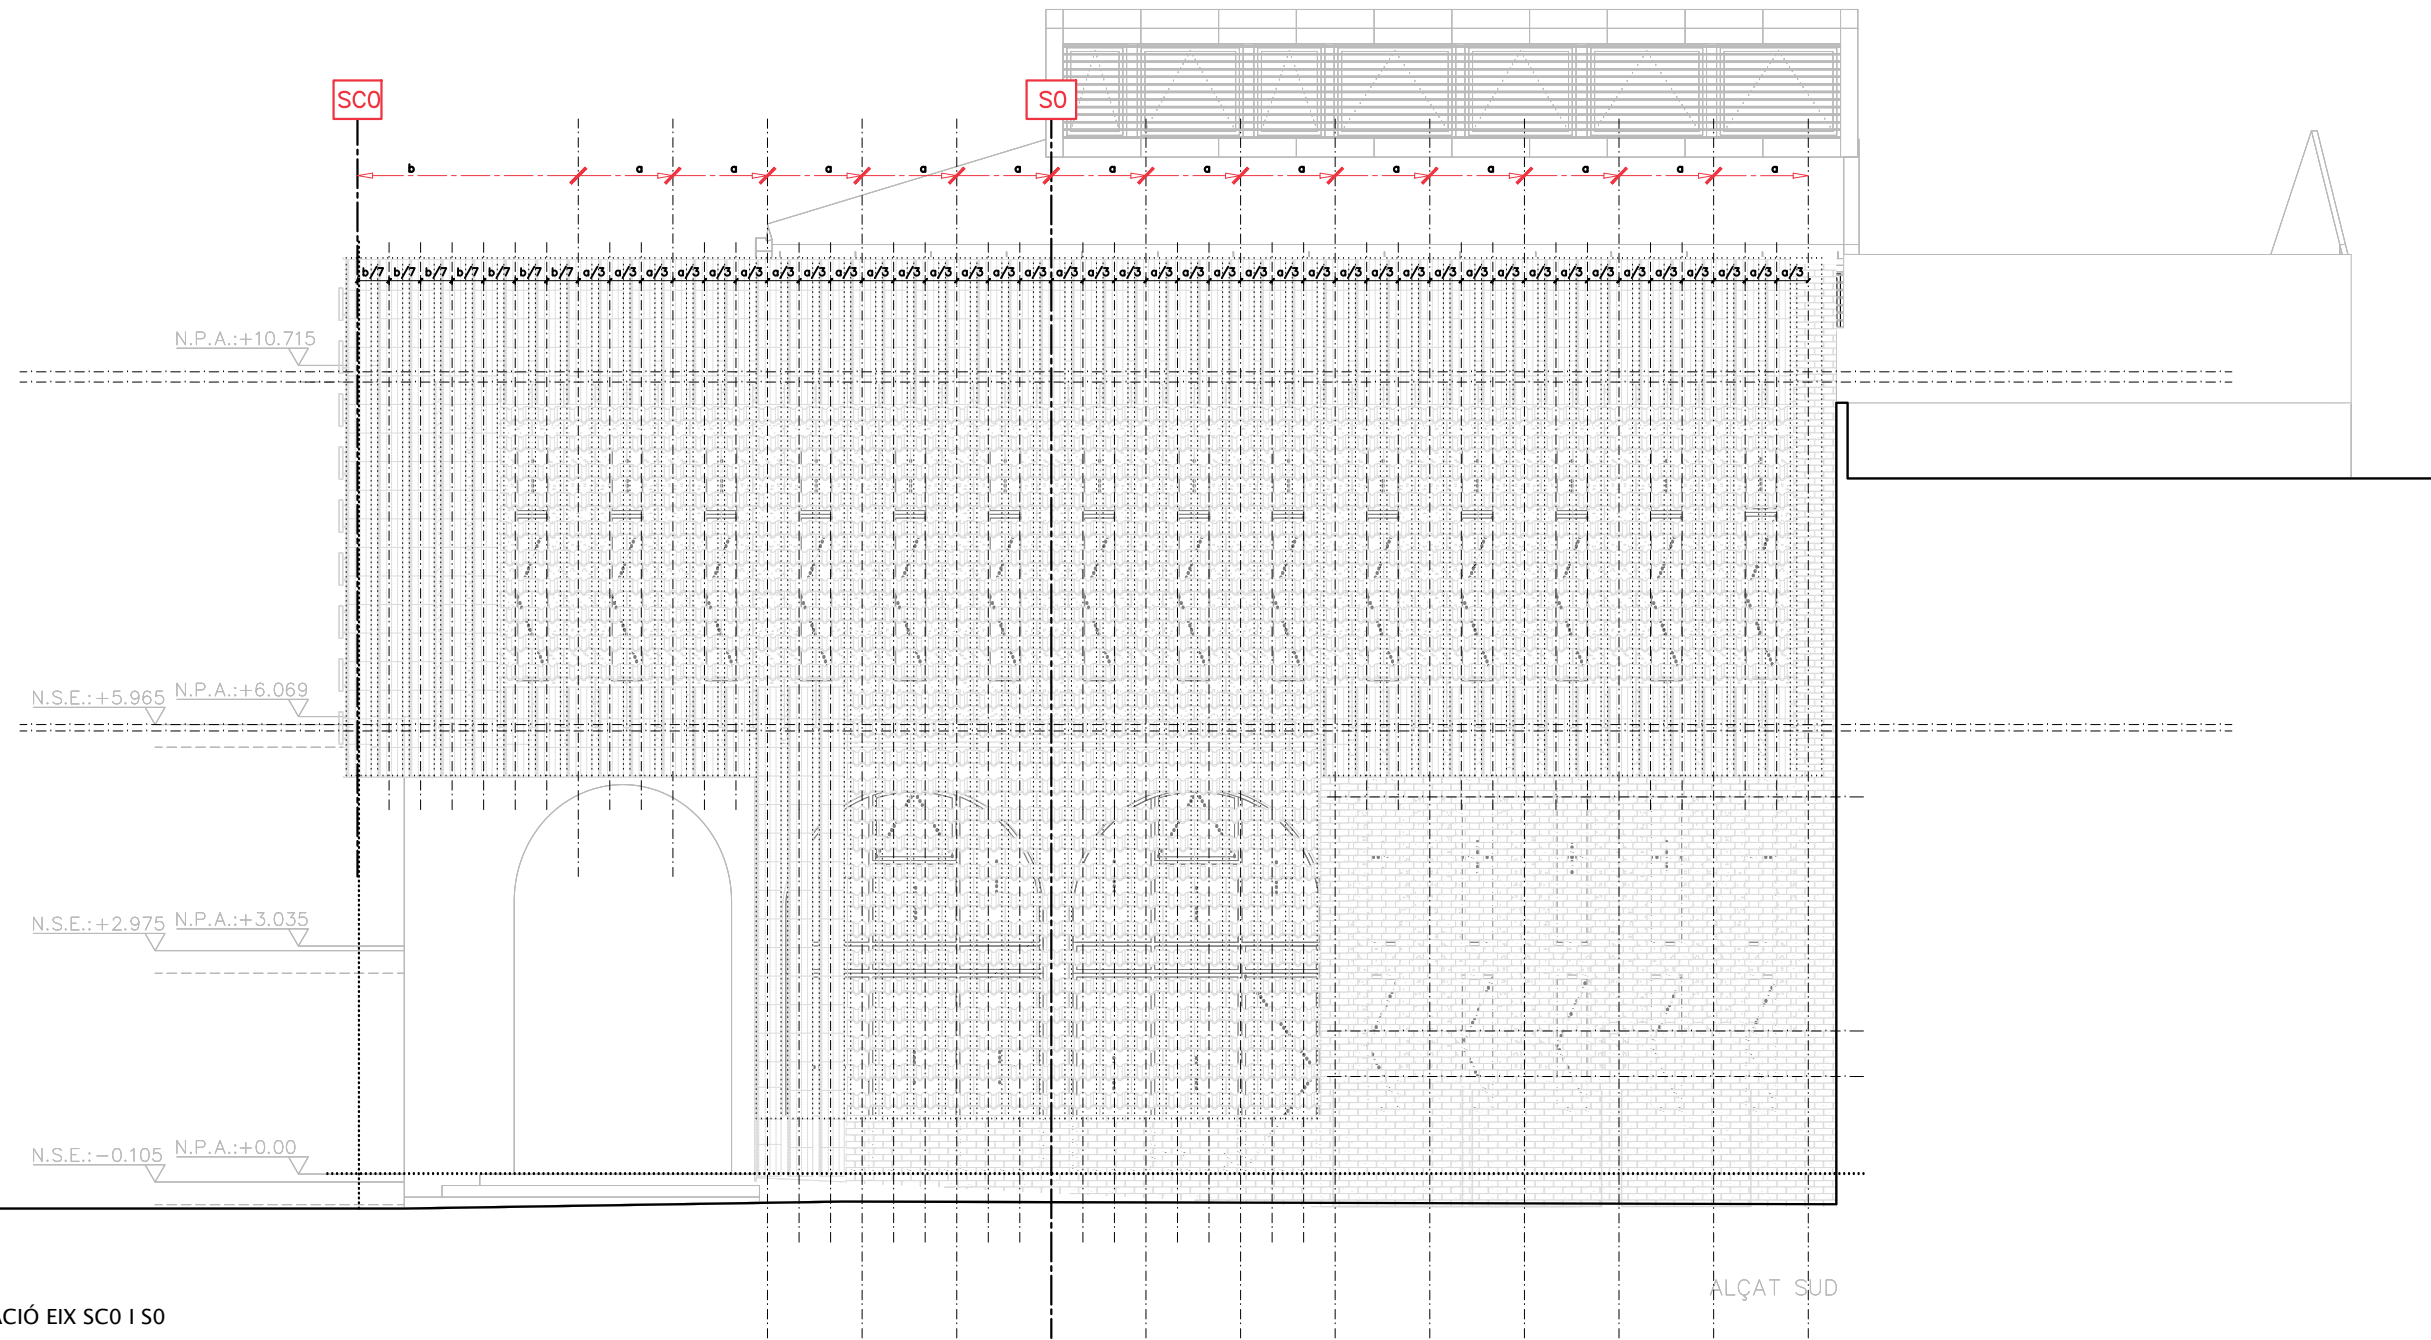


DETALL MODULACIÓ EIX SC0 I S0
escala 1/50

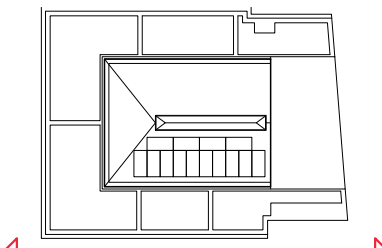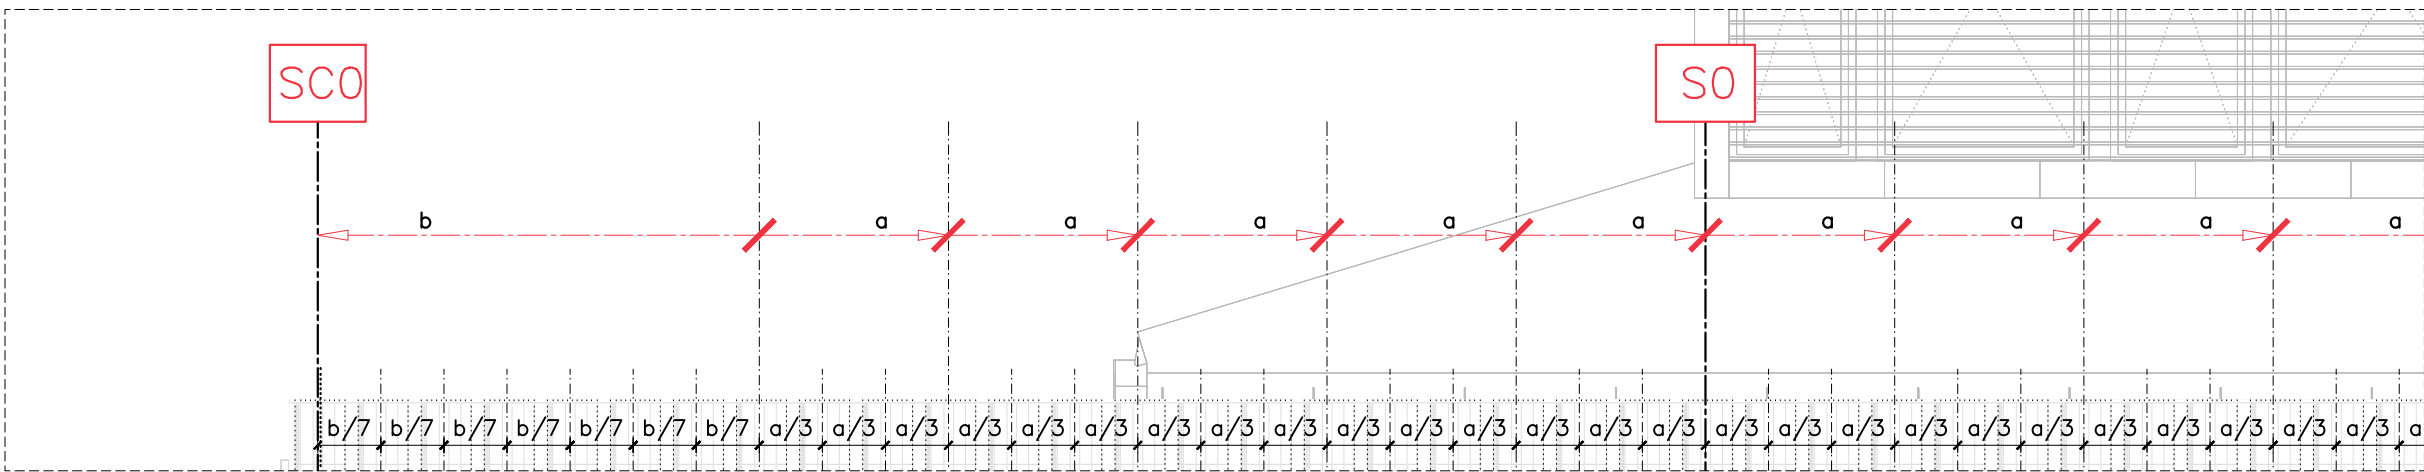

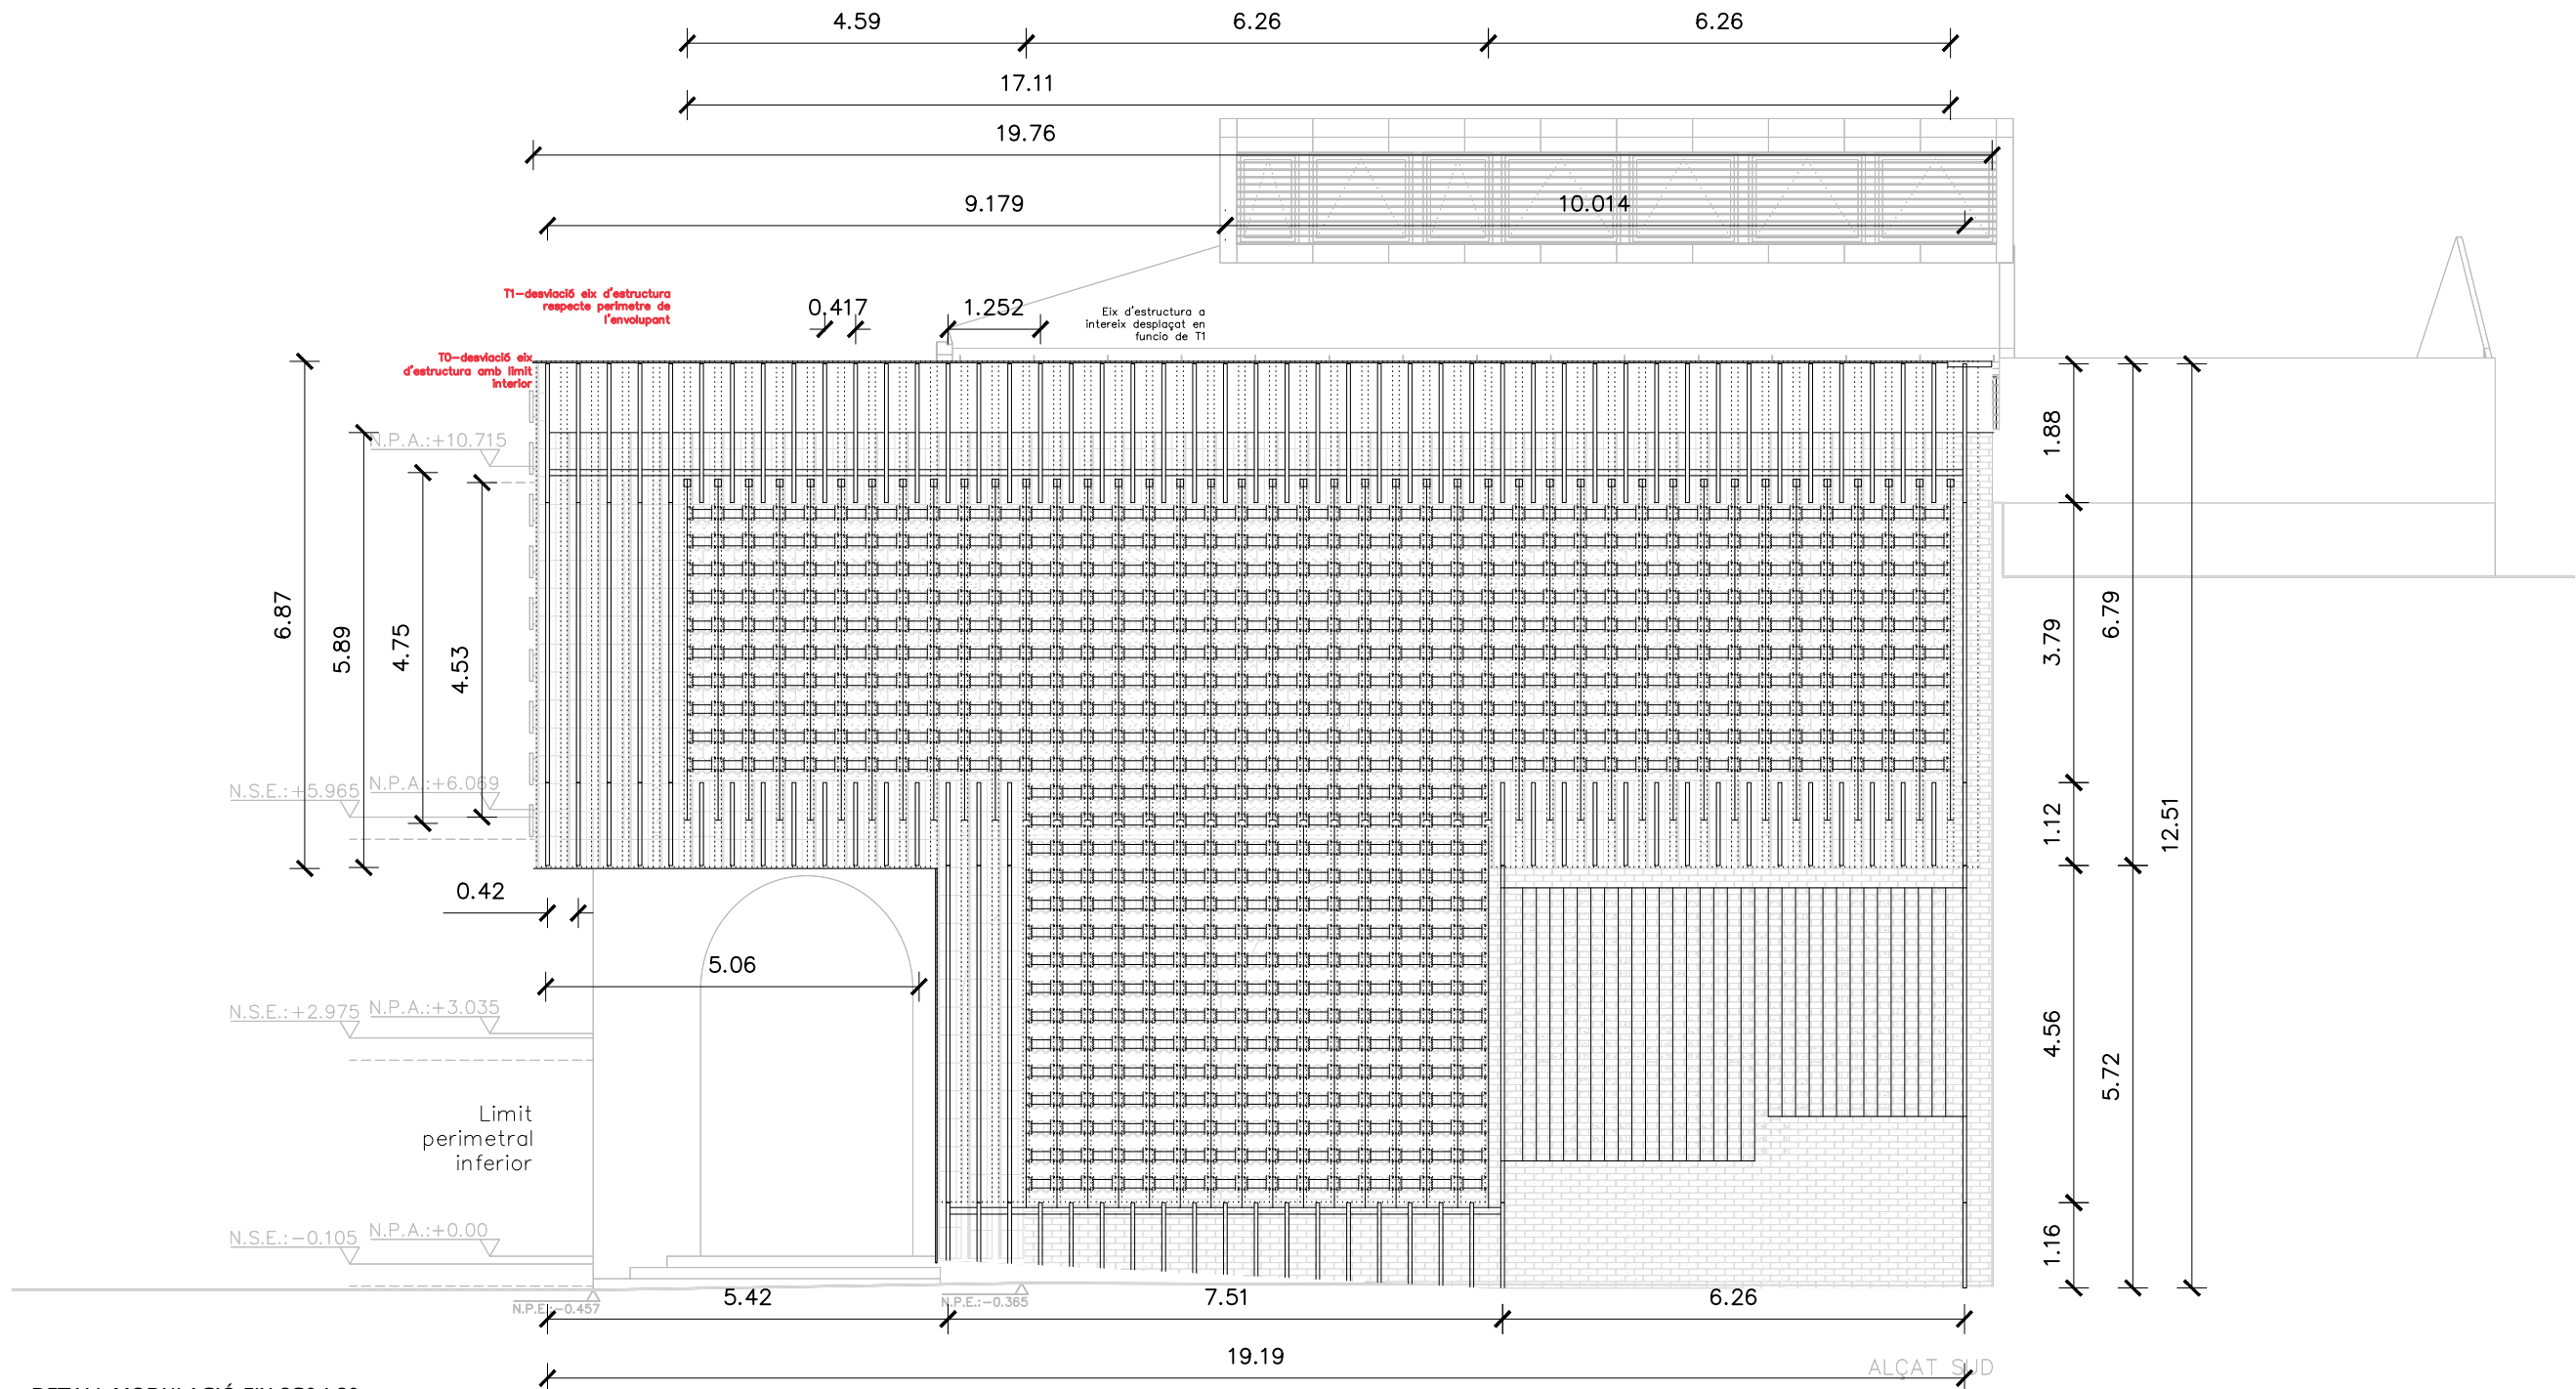


DETALL MODULACIÓ EIX SC0 I S0
escala 1/50

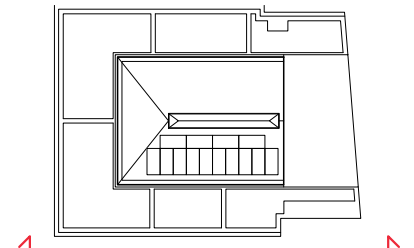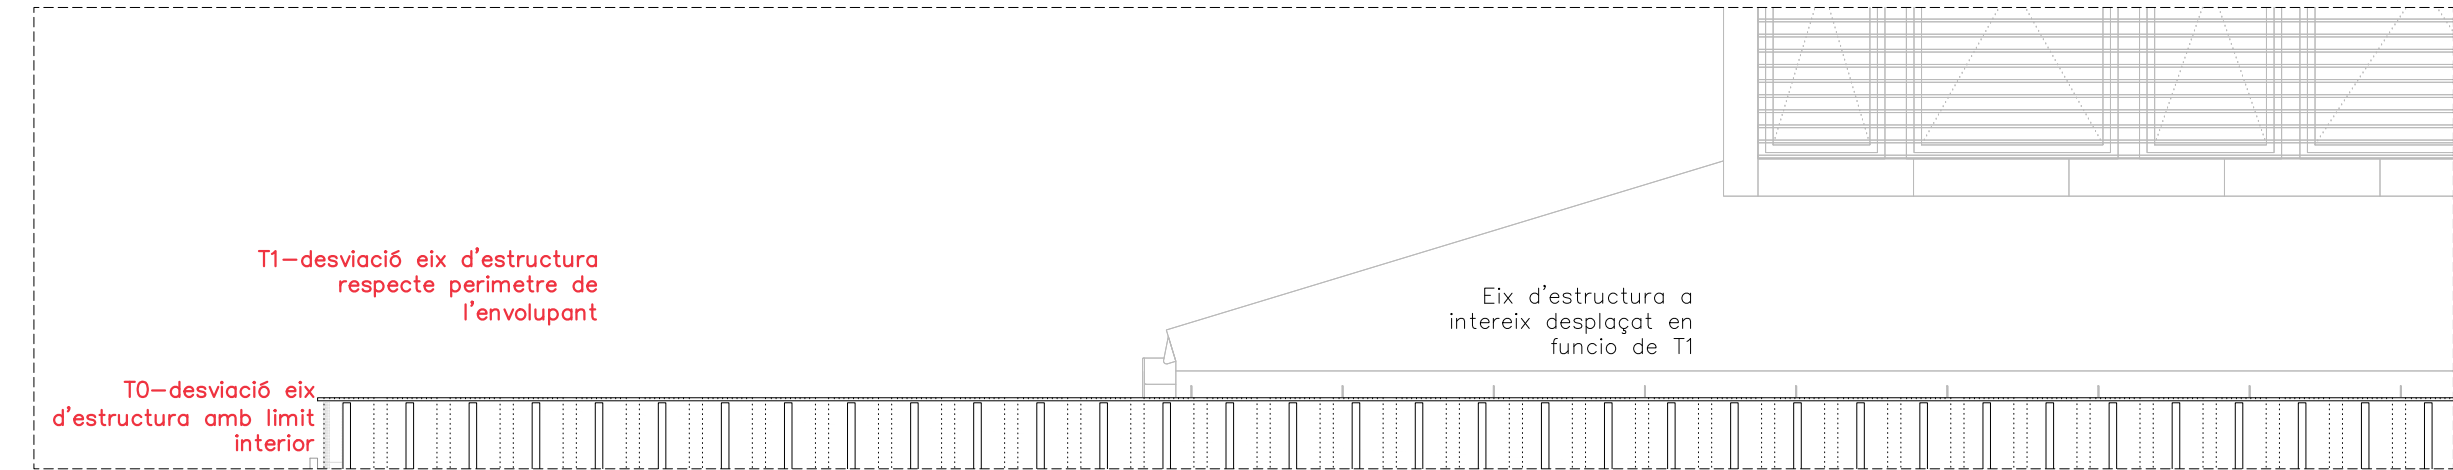



ALÇAT NORD

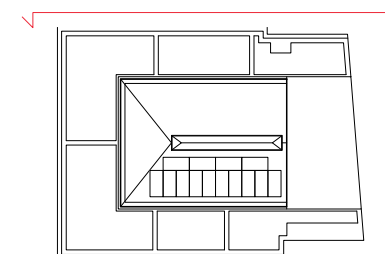

CLIENT



AUTOR PROJECTE



UTE - REHABILITACIÓ INTEGRAL DEL CASAL MUNICIPAL DE CUNIT.
ROA ARQUITECTURA HUB, S.L. Y MIQUEL LLOVERAS GUILA
Roger Oriols Gil
Joanm Costa, 84
08206 - SABADELL (BCN)
T: (+34) 93 724 79 03
www.roaarquitectura.com



ESTUDI D'ARQUITECTURA

PROJECTE

REHABILITACIÓ INTEGRAL DEL
CASAL MUNICIPAL DE CUNIT
PROJECTE D'EXECUCIÓ

ESCALA

1/100

DIBUIXAT / COM.

M.O.C. / R.O.G.

ESCALA GRÀFICA



REFERÈNCIA

24004-CUN

FORMAT

A3




TÍTOL DEL PLANOL

ALÇATS
ALÇAT FAÇANA INTERIOR NORD
A43_EXE_24004-CUN_07_AL INT NORD.DWG

A43
MARÇ 2025



ALÇAT OEST

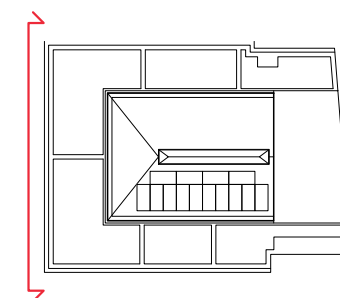

CLIENT



AUTOR PROJECTE



UTE - REHABILITACIÓ INTEGRAL DEL CASAL MUNICIPAL DE CUNIT.
ROA ARQUITECTURA HUB, S.L. Y MIQUEL LLOVERAS GUILA
Roger Oriols Gil
Joan Costa, 84
08206 - SABADELL (BCN)
T: (+34) 93 724 79 03
www.roaarquitectura.com



MIQUEL LLOVERAS
ESTUDI D'ARQUITECTURA

PROJECTE

REHABILITACIÓ INTEGRAL DEL
CASAL MUNICIPAL DE CUNIT
PROJECTE D'EXECUCIÓ


ESCALA

1/100

DIBUIXAT / COM.

M.O.C. / R.O.G.

ESCALA GRÀFICA

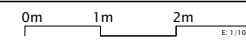

REFERÈNCIA

24004-CUN

FORMAT


A3




TÍTOL DEL PLANOL

ALÇATS
ALÇAT FAÇANA INTERIOR OEST
A44_EXE_24004-CUN_07_AL INT OEST.DWG

A44
MARÇ 2025

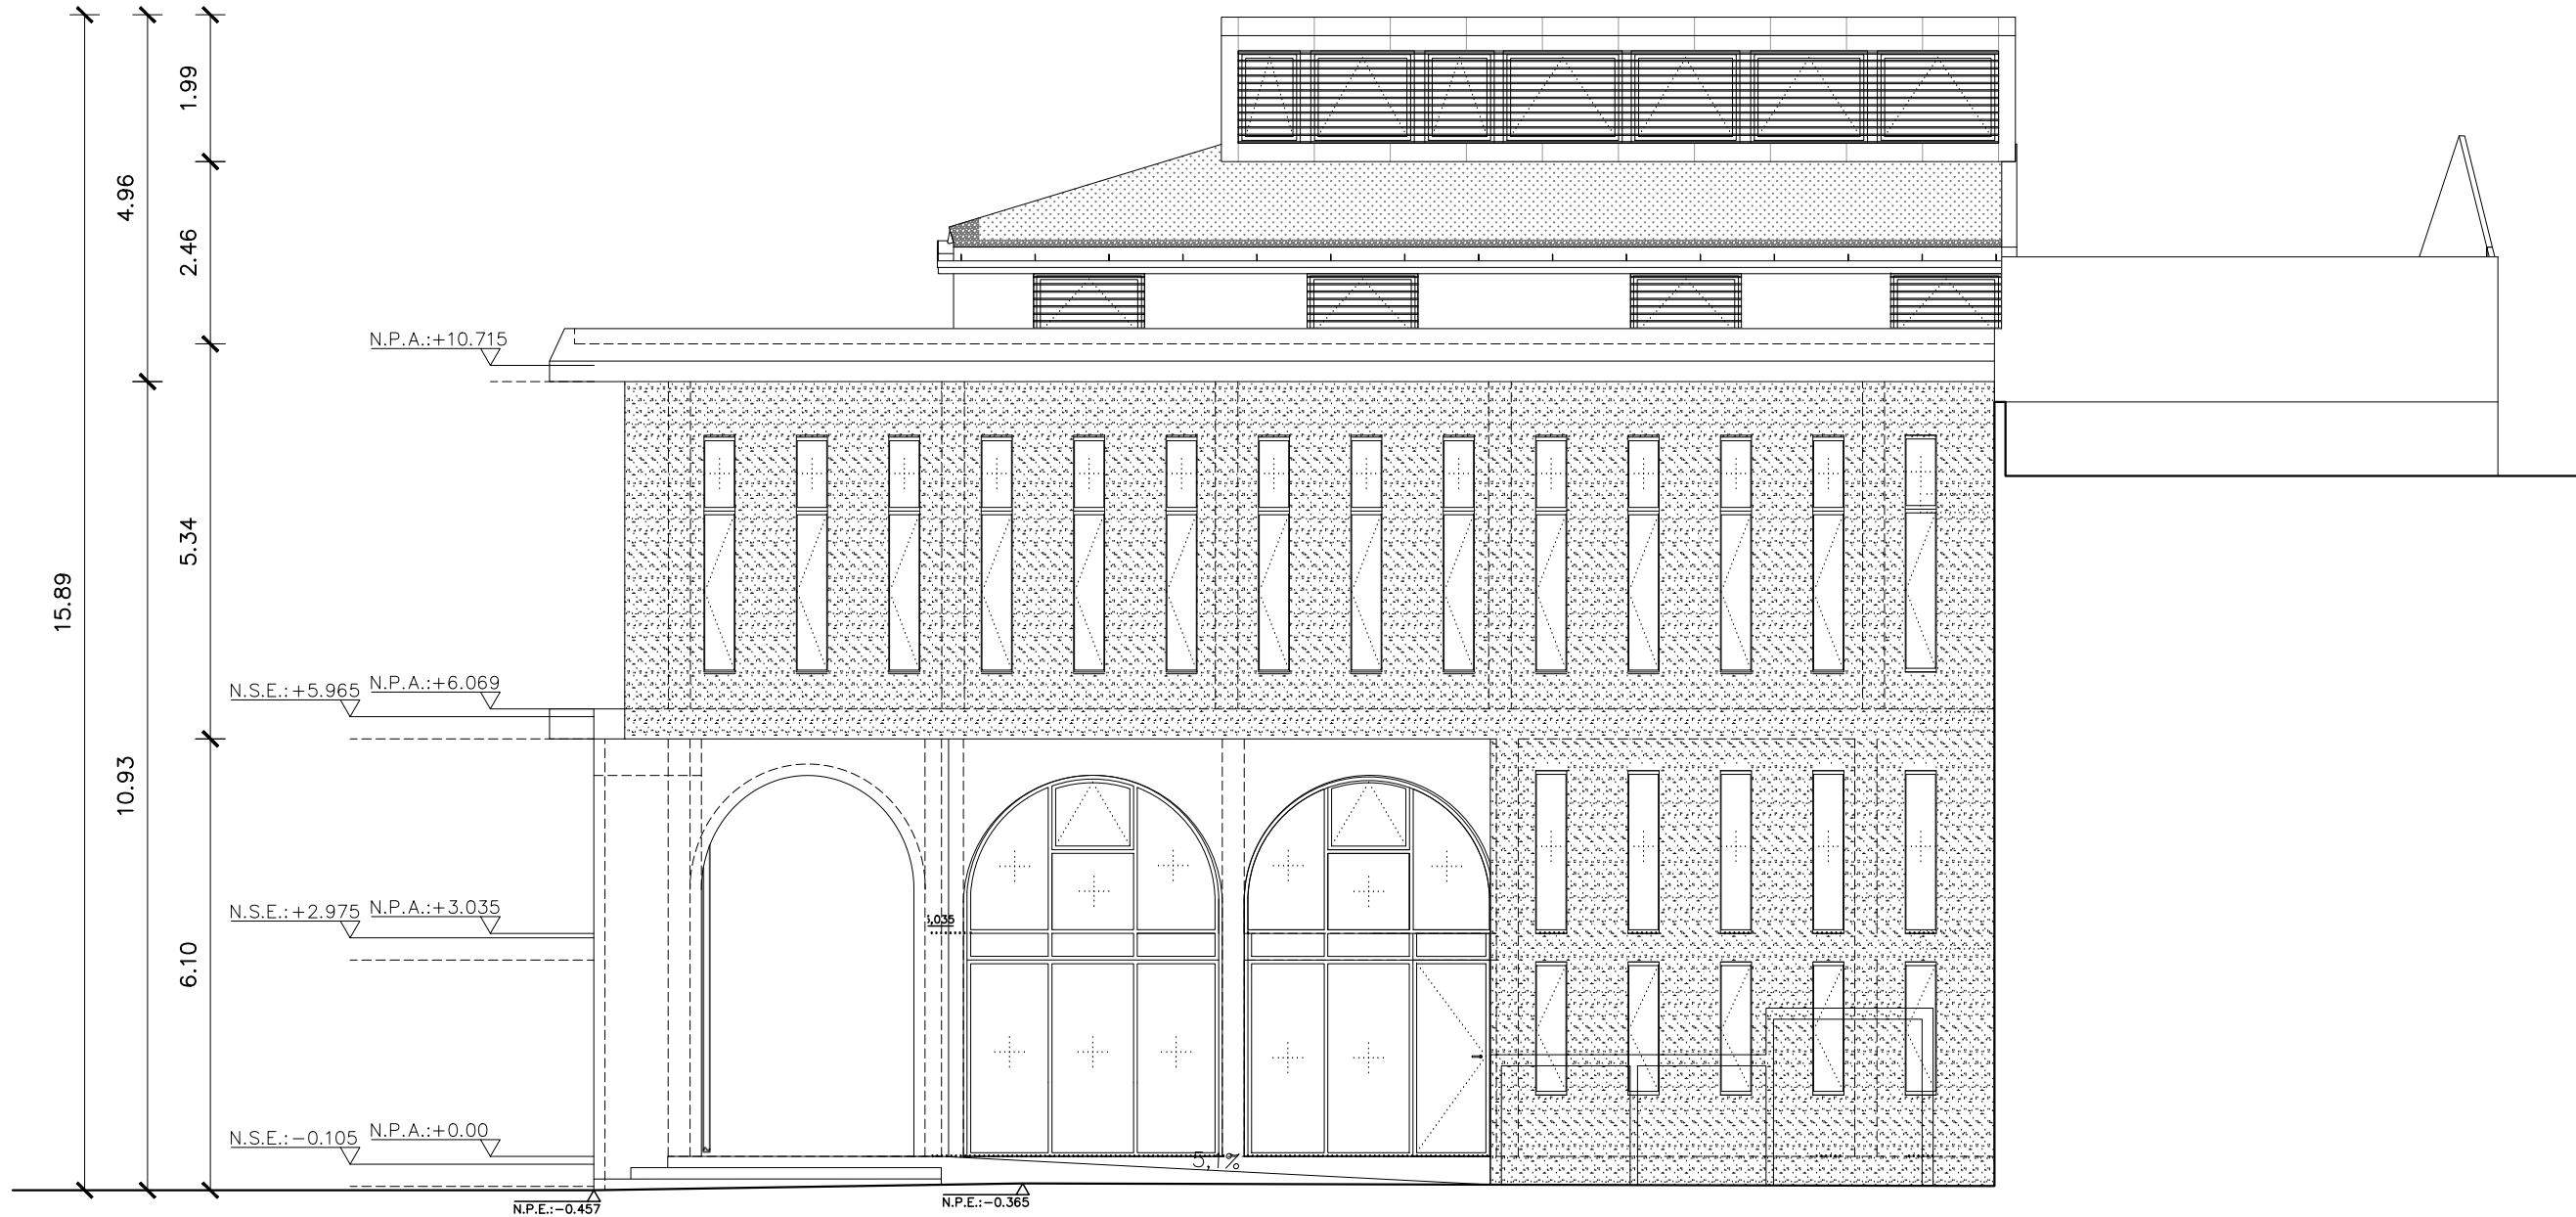

ALÇAT SUD

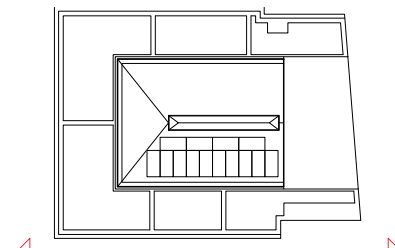

CLIENT



AUTOR PROJECTE



UTE - REHABILITACIÓ INTEGRAL DEL CASAL MUNICIPAL DE CUNIT,
ROA ARQUITECTURA HUB, S.L. Y MIQUEL LLOVERAS GUILA
Roger Oriols Gil
Joan Costa, 84
08206 - SABADELL (BCN)
T: (+34) 93 724 79 03
www.roaarquitectura.com



MIQUEL LLOVERAS
ESTUDI D'ARQUITECTURA

PROJECTE

REHABILITACIÓ INTEGRAL DEL
CASAL MUNICIPAL DE CUNIT
PROJECTE D'EXECUCIÓ

ESCALA

1/100

DIBUIXAT / COM.

M.O.C. / R.O.G.

ESCALA GRÀFICA



REFERÈNCIA

24004-CUN

FORMAT


A3





TÍTOL DEL PLANOL

ALÇATS
ALÇAT FAÇANA INTERIOR SUD
A45_EXE_24004-CUN_07_AL INT SUD.DWG


A45
MARÇ 2025


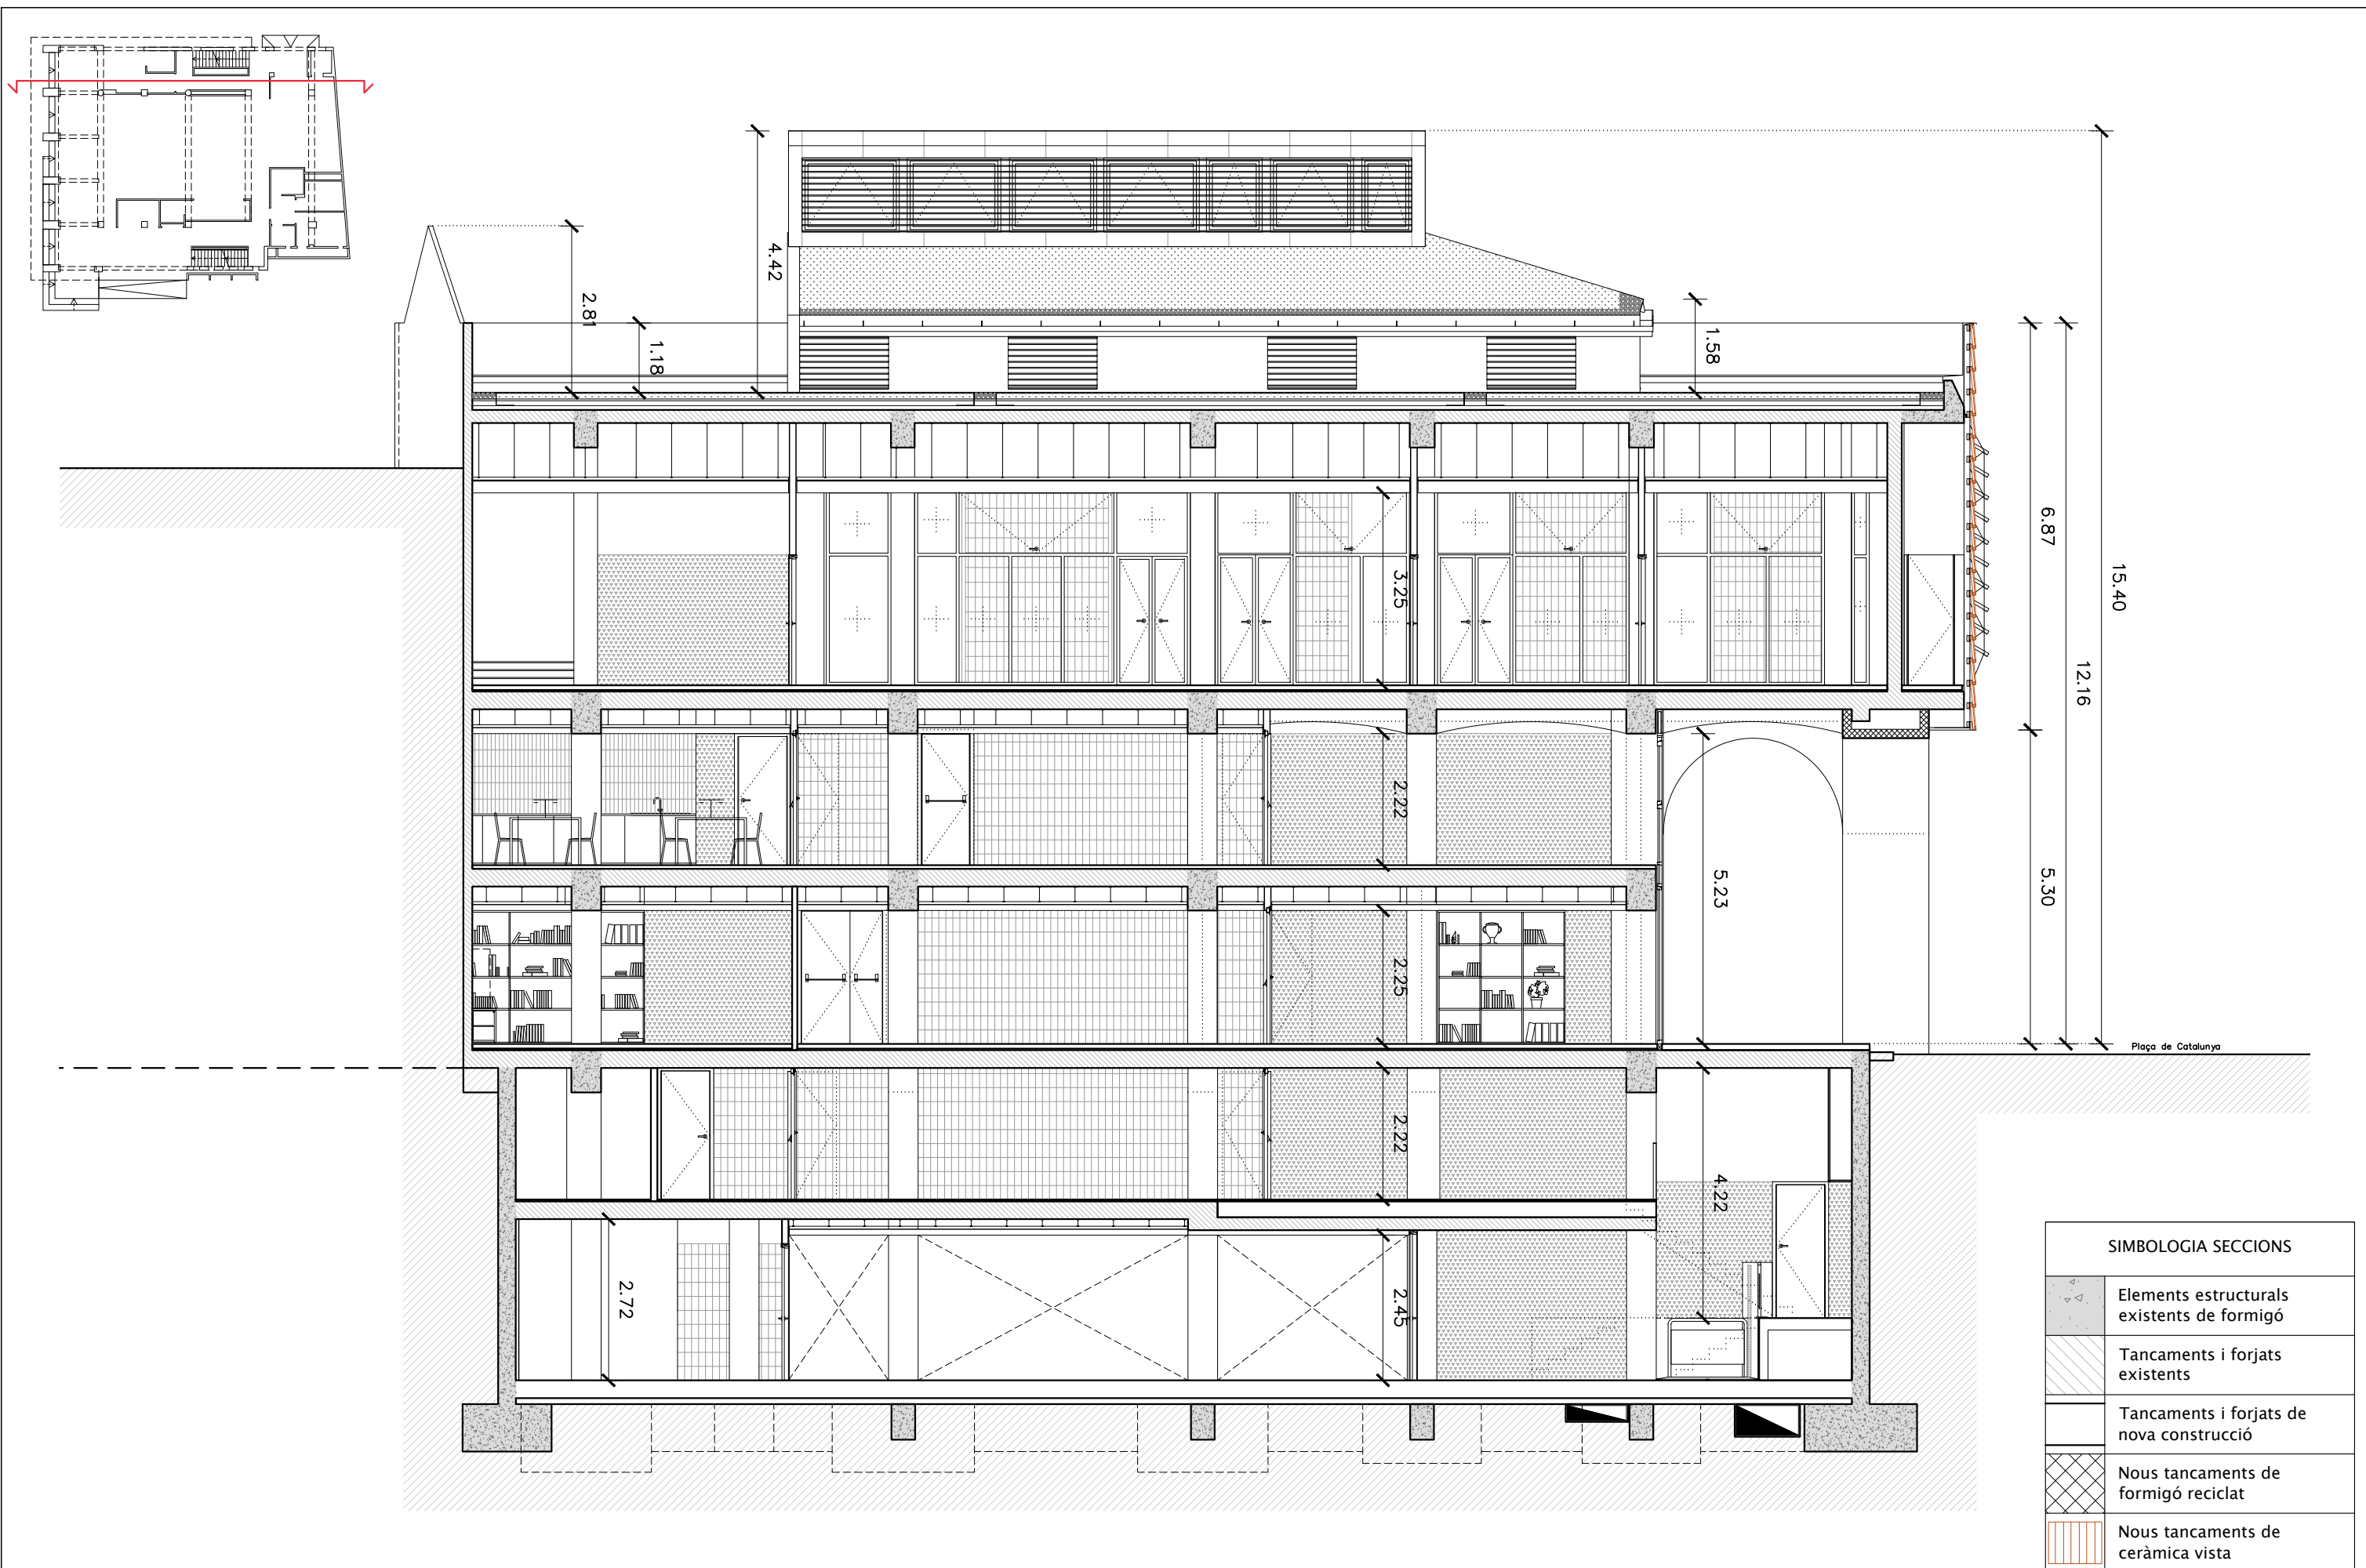


SIMBOLOGIA SECCIONS	
	Elements estructurals existents de formigó
	Tancaments i forjats existents
	Tancaments i forjats de nova construcció
	Nous tancaments de formigó reciclat
	Nous tancaments de ceràmica vista

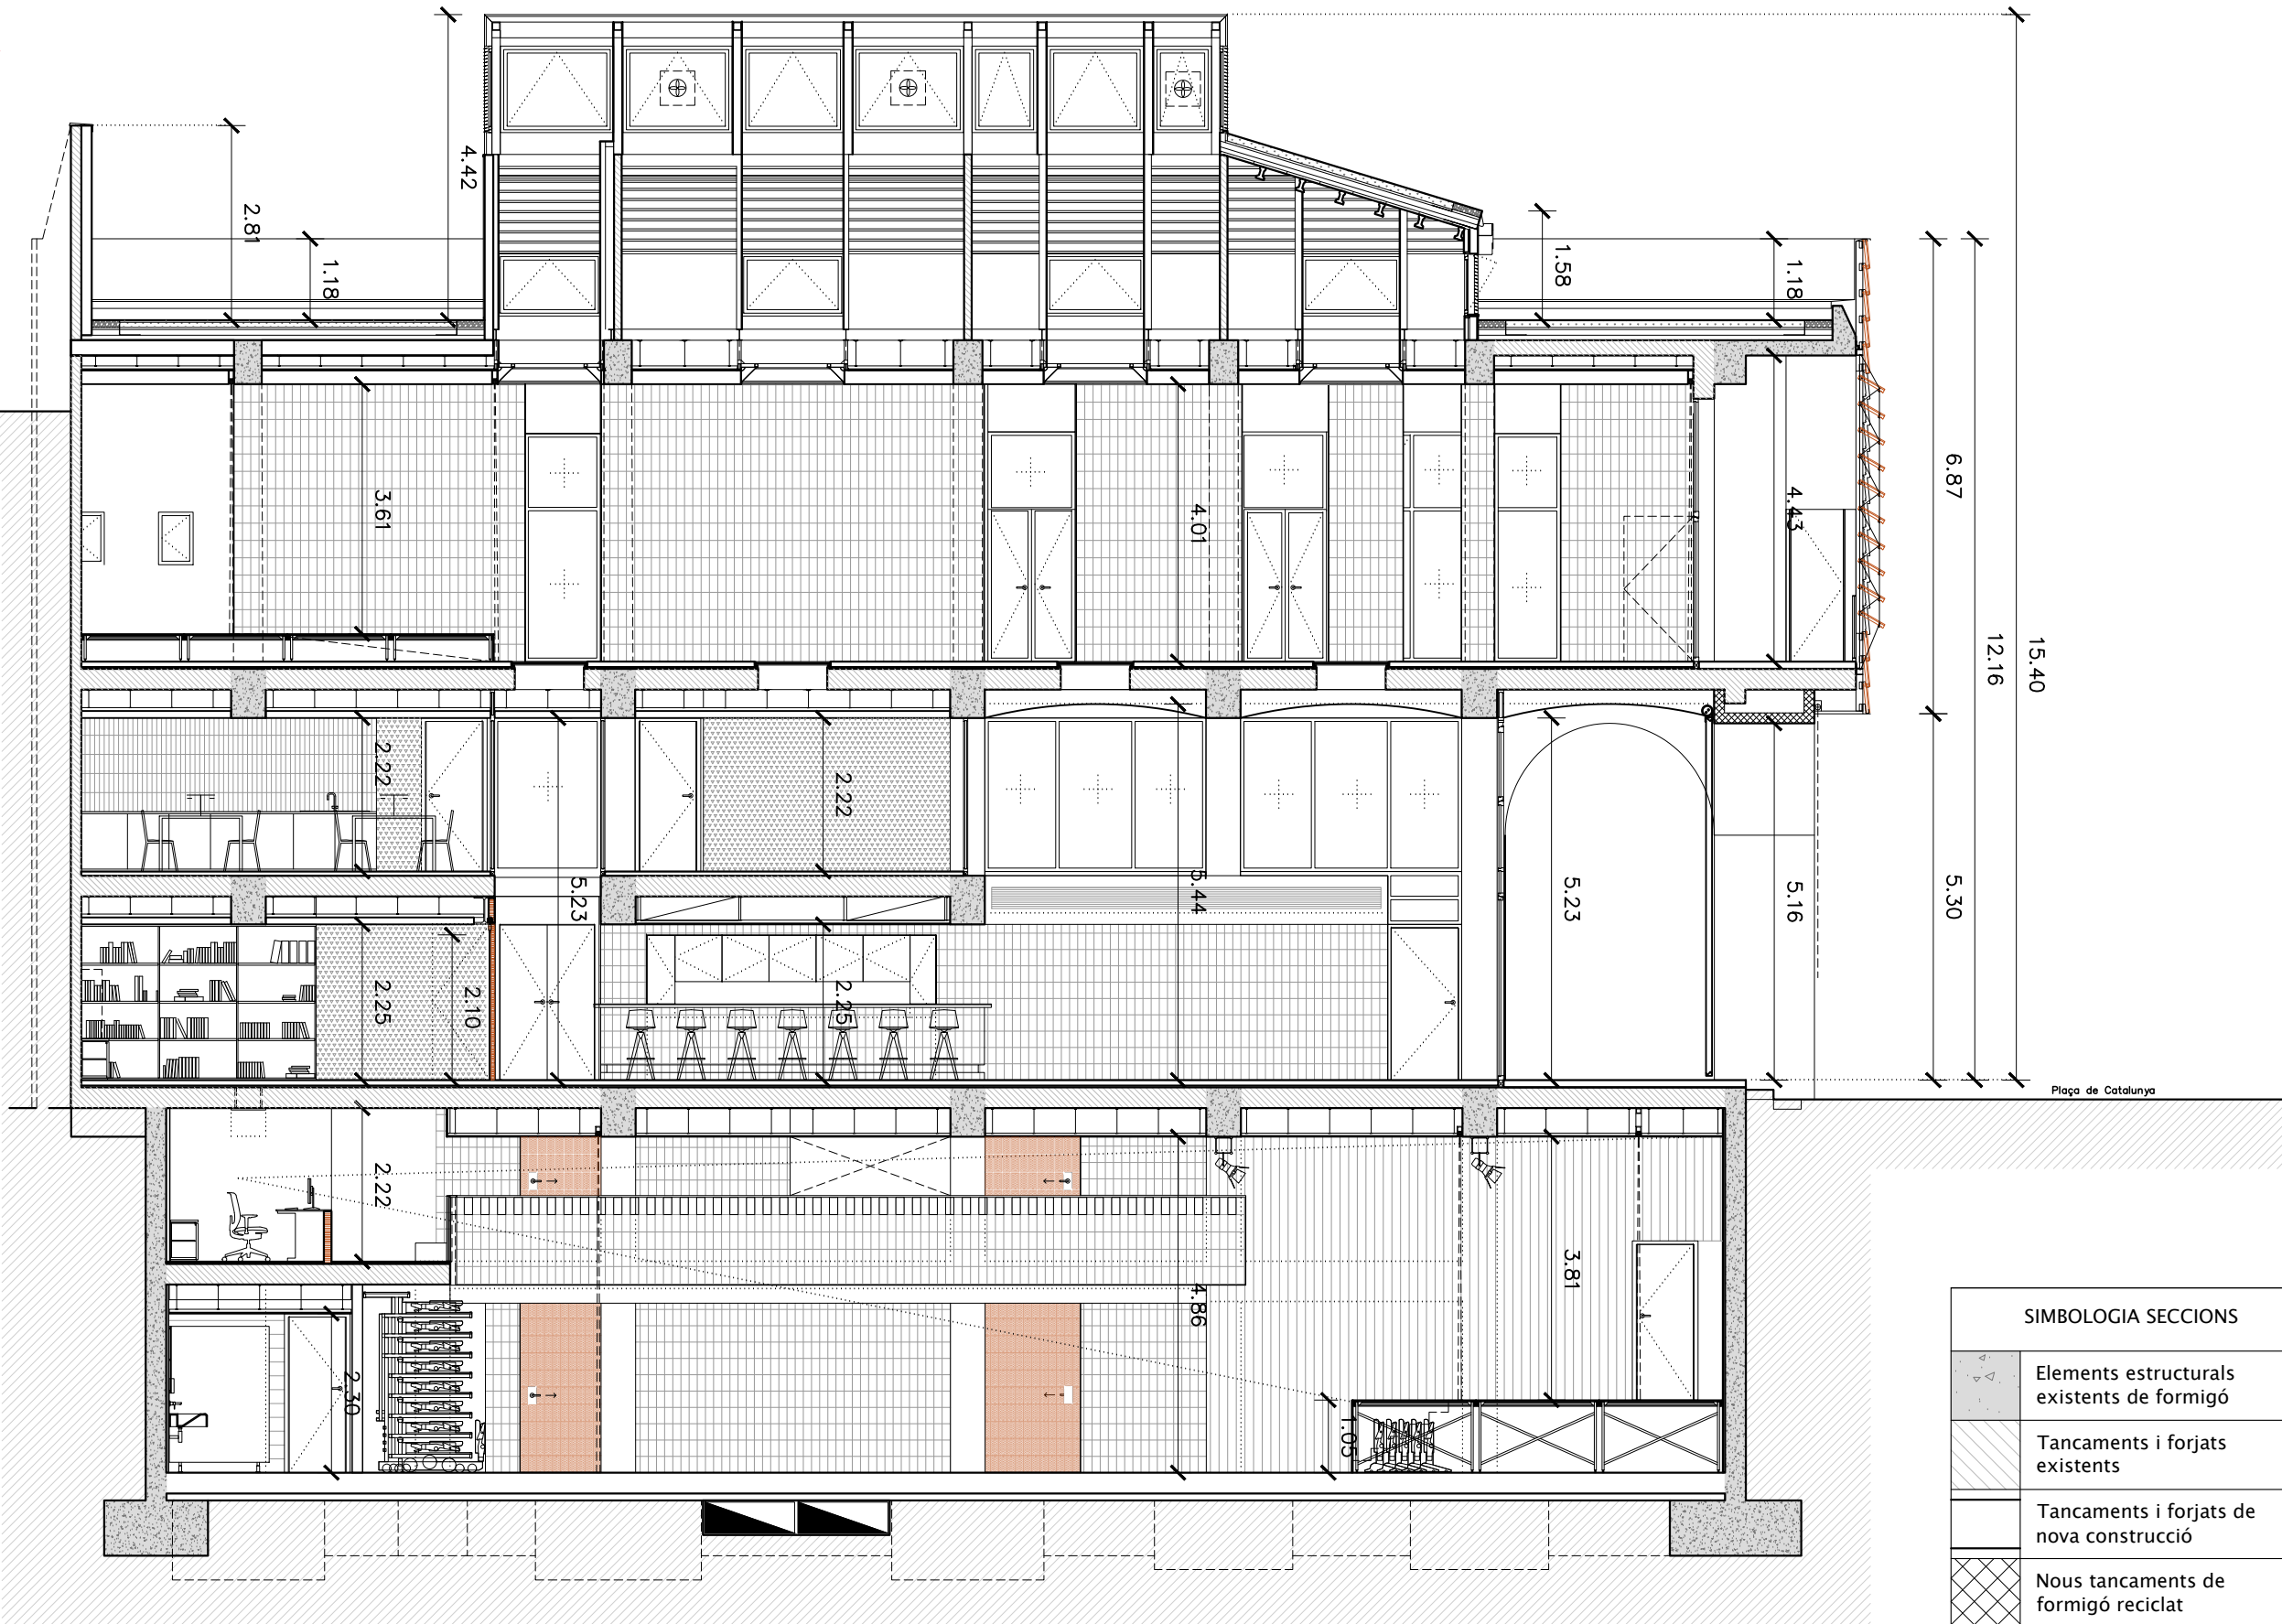
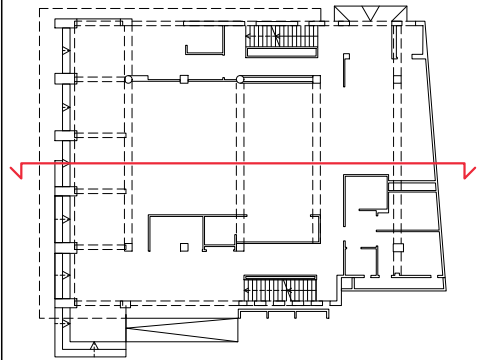


SIMBOLOGIA SECCIONS	
	Elements estructurals existents de formigó
	Tancaments i forjats existents
	Tancaments i forjats de nova construcció
	Nous tancaments de formigó reciclat
	Nous tancaments de ceràmica vista

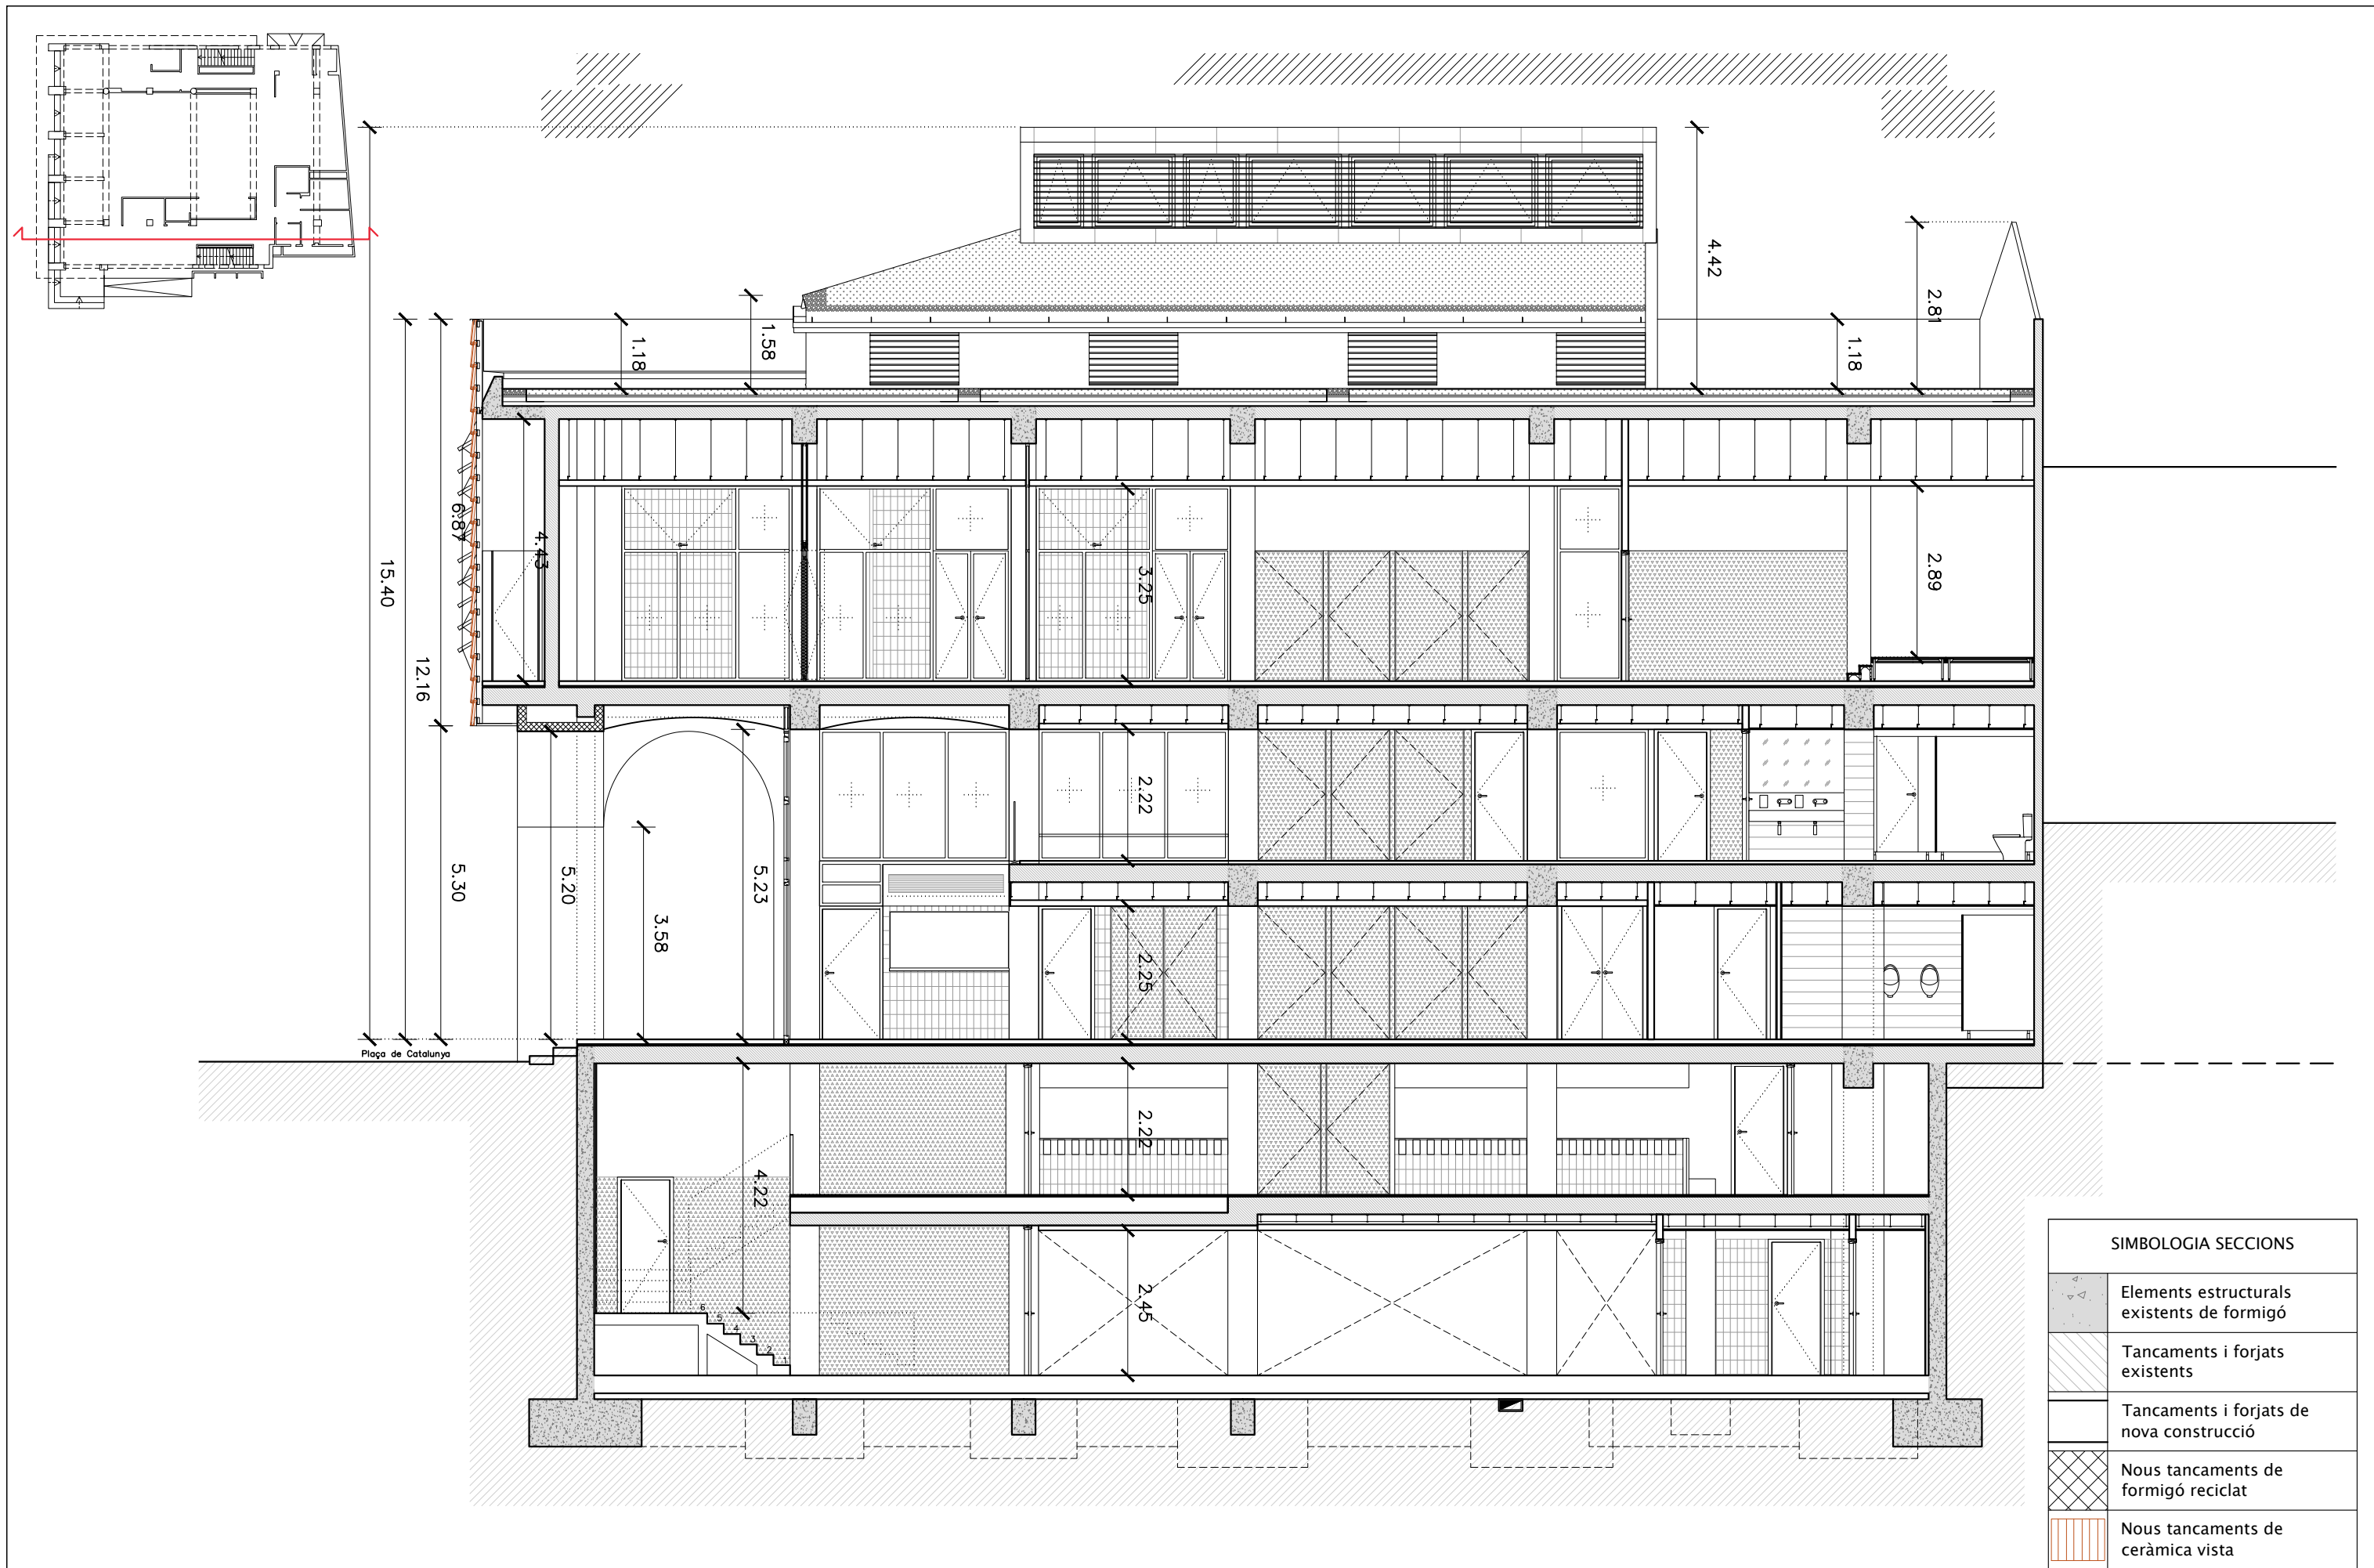

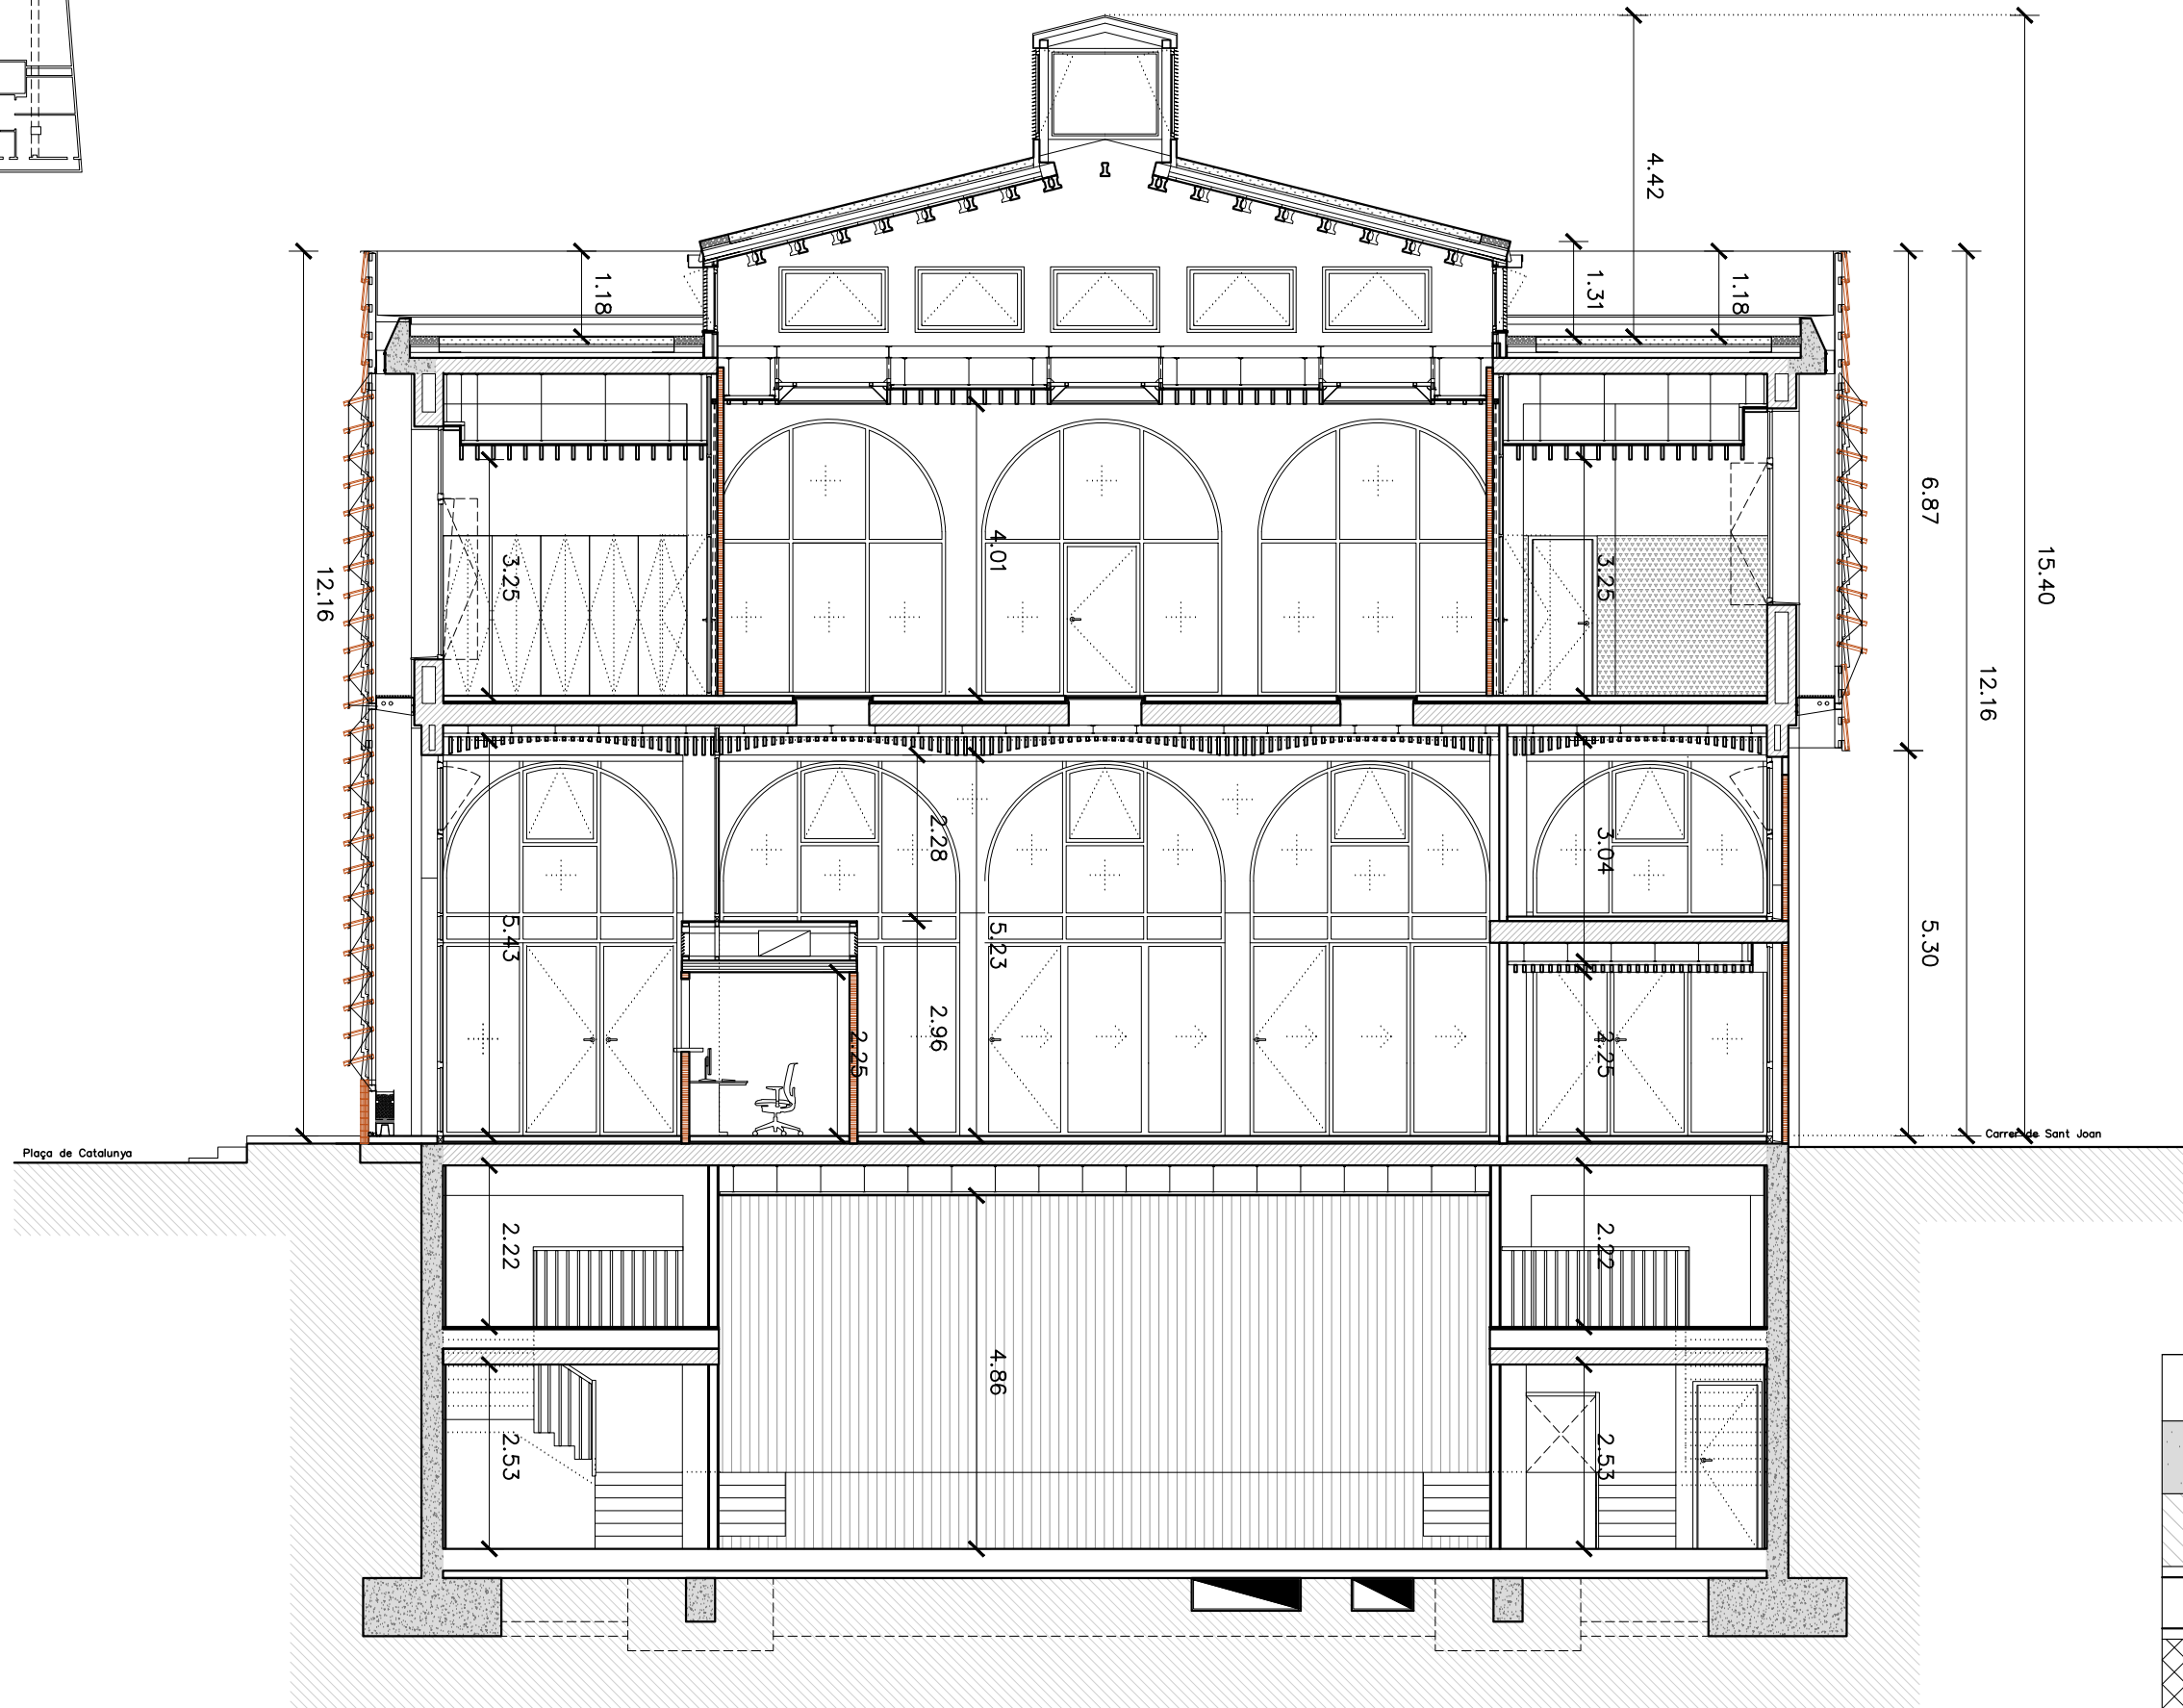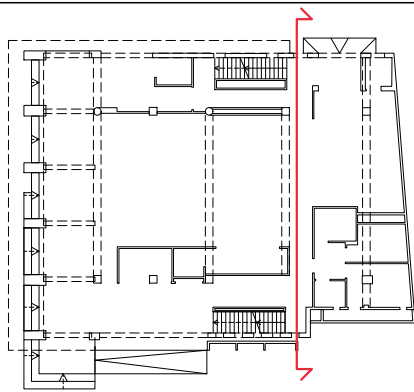

SIMBOLOGIA SECCIONS	
	Elements estructurals existents de formigó
	Tancaments i forjats existents
	Tancaments i forjats de nova construcció
	Nous tancaments de formigó reciclat
	Nous tancaments de ceràmica vista

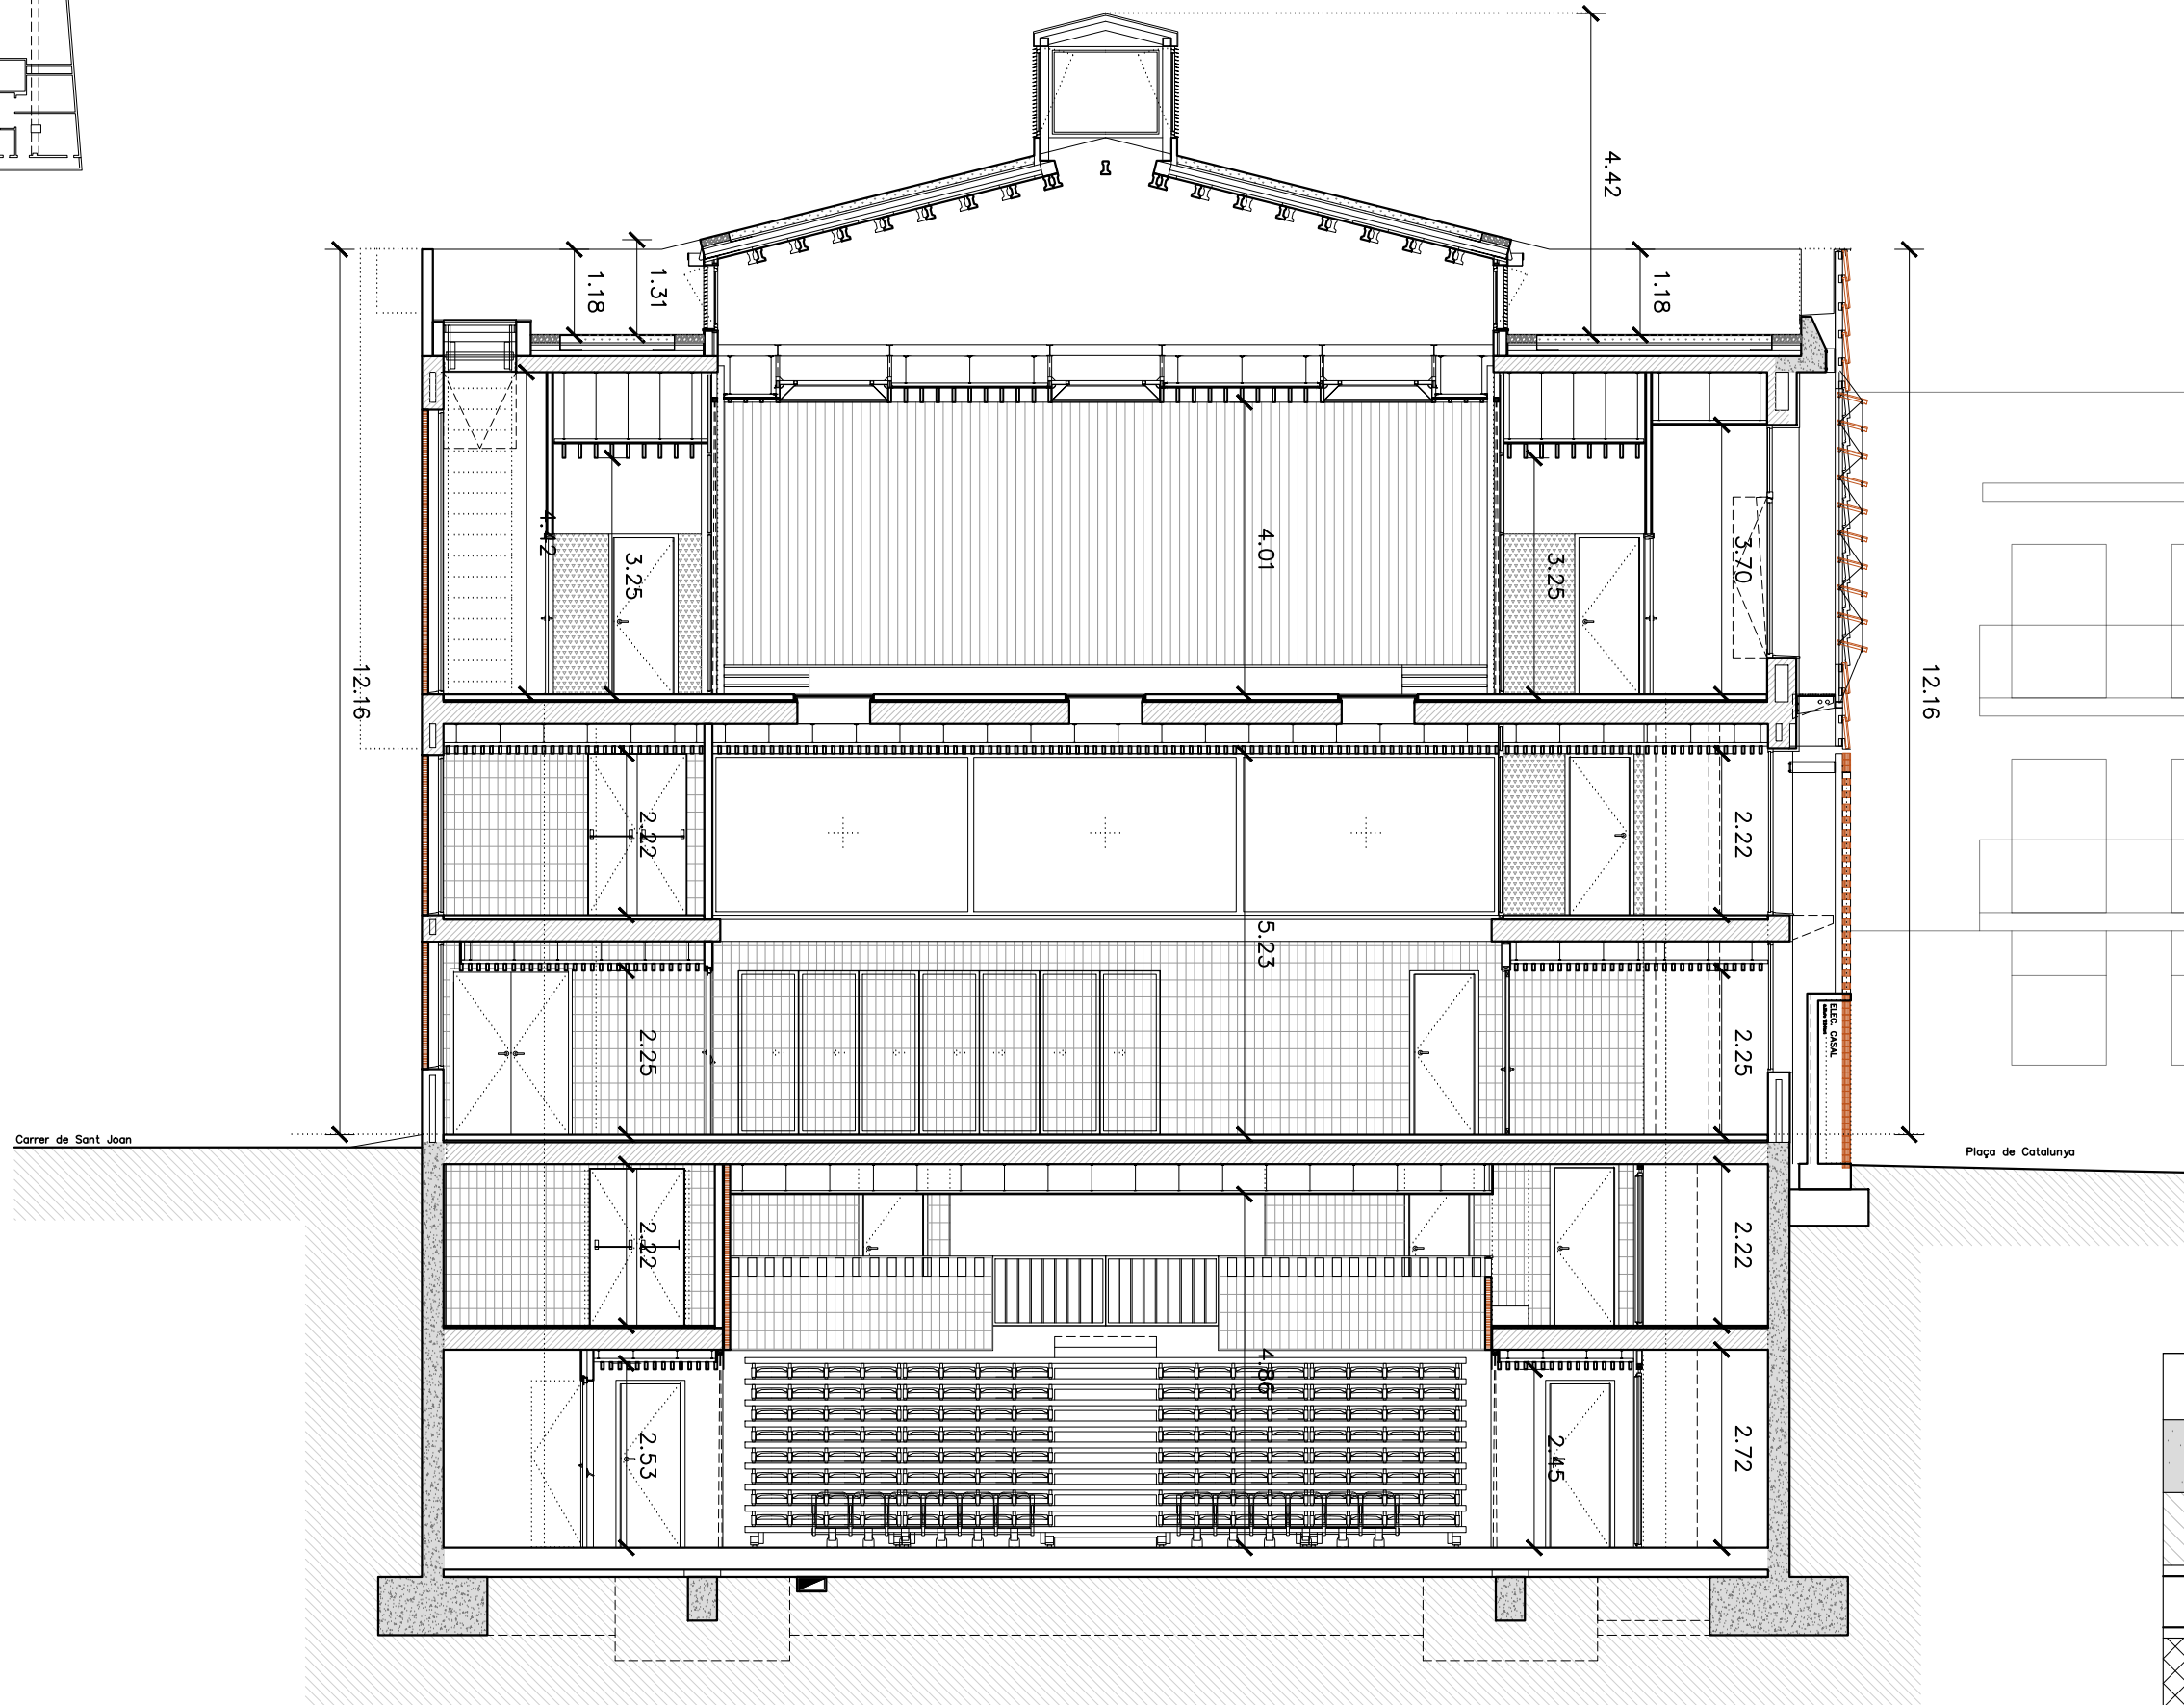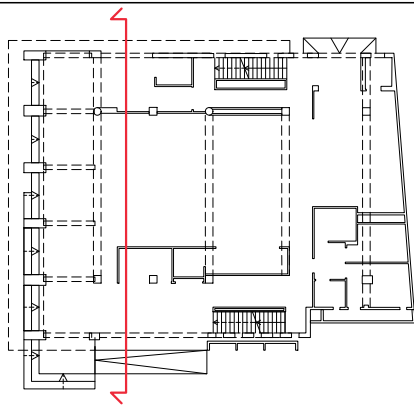

SIMBOLOGIA SECCIONS	
	Elements estructurals existents de formigó
	Tancaments i forjats existents
	Tancaments i forjats de nova construcció
	Nous tancaments de formigó reciclat
	Nous tancaments de ceràmica vista

LLEGENDA D'ACABATS VERTICALS



Revestiment enguixat i pintat amb pintura plàstica per a interiors



Revestiment de microciment

revestiment amb enrajolat de gres porcellànic de classificació C1




Acabat vist de formigó vist



Acabat vist de peça ceràmica. Veure plànols de tancament per a la posició de la peça

Revestiment de fusta massissa de roure natural

Revestiment de suro

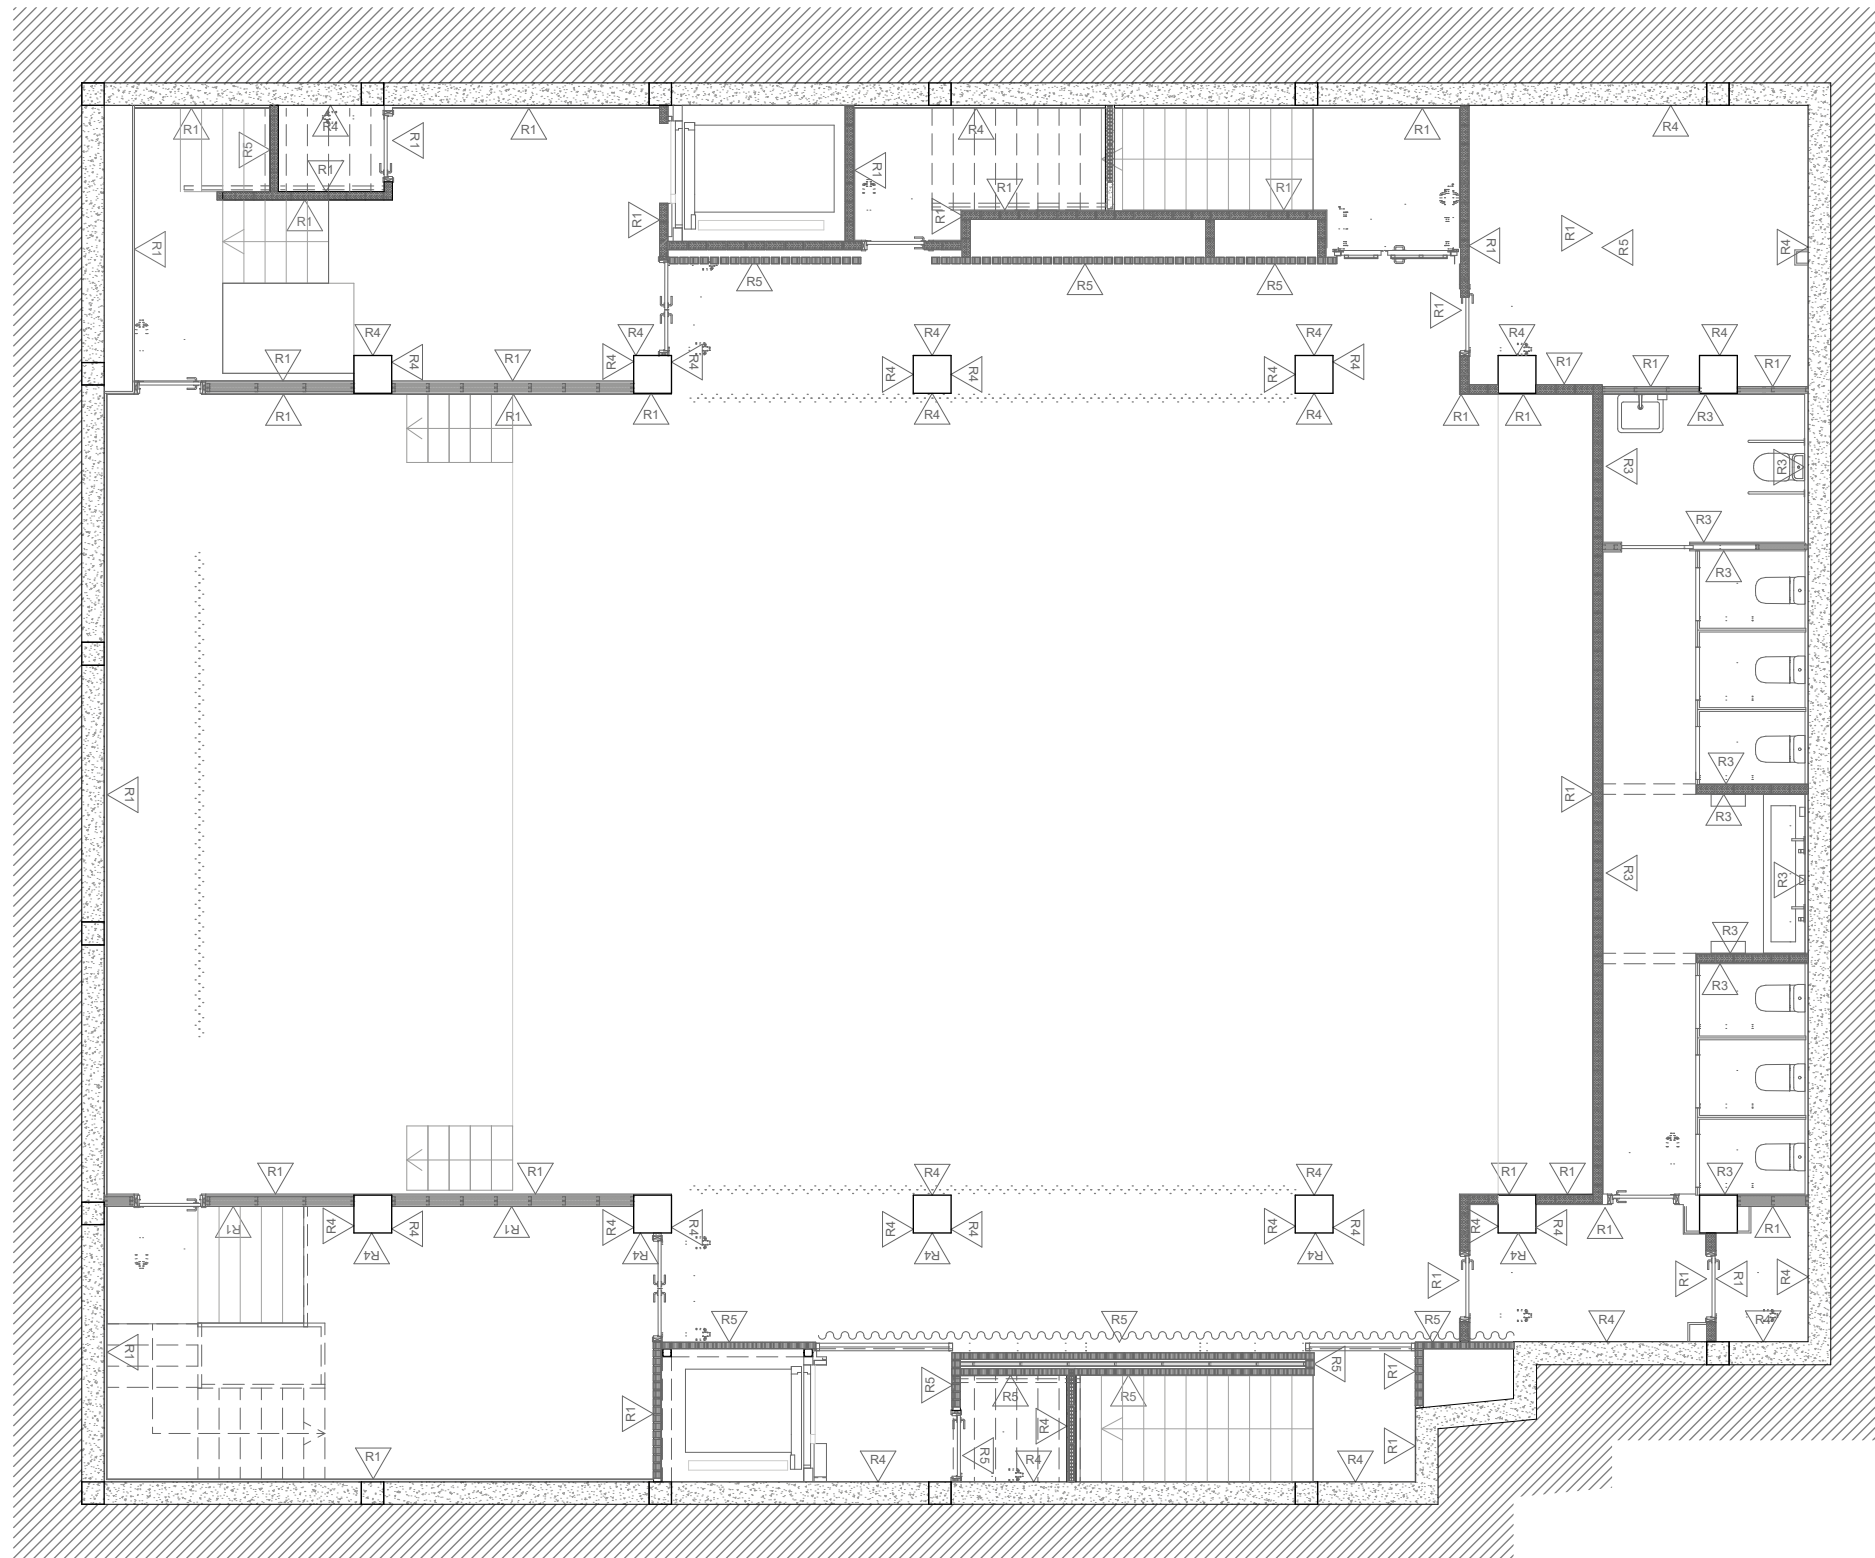

ACABATS_PLANTA SOTERRANI -2

LLEGENDA D'ACABATS VERTICALS



Revestiment enguixat i pintat amb pintura plàstica per a interiors



Revestiment de microciment



revestiment amb enrajolat de gres porcellànic de classificació C1



Acabat vist de formigó vist


Acabat vist de peça ceràmica. Veure plànols de tancament per a la posició de la peça



Revestiment de fusta massissa de roure natural



Revestiment de suro

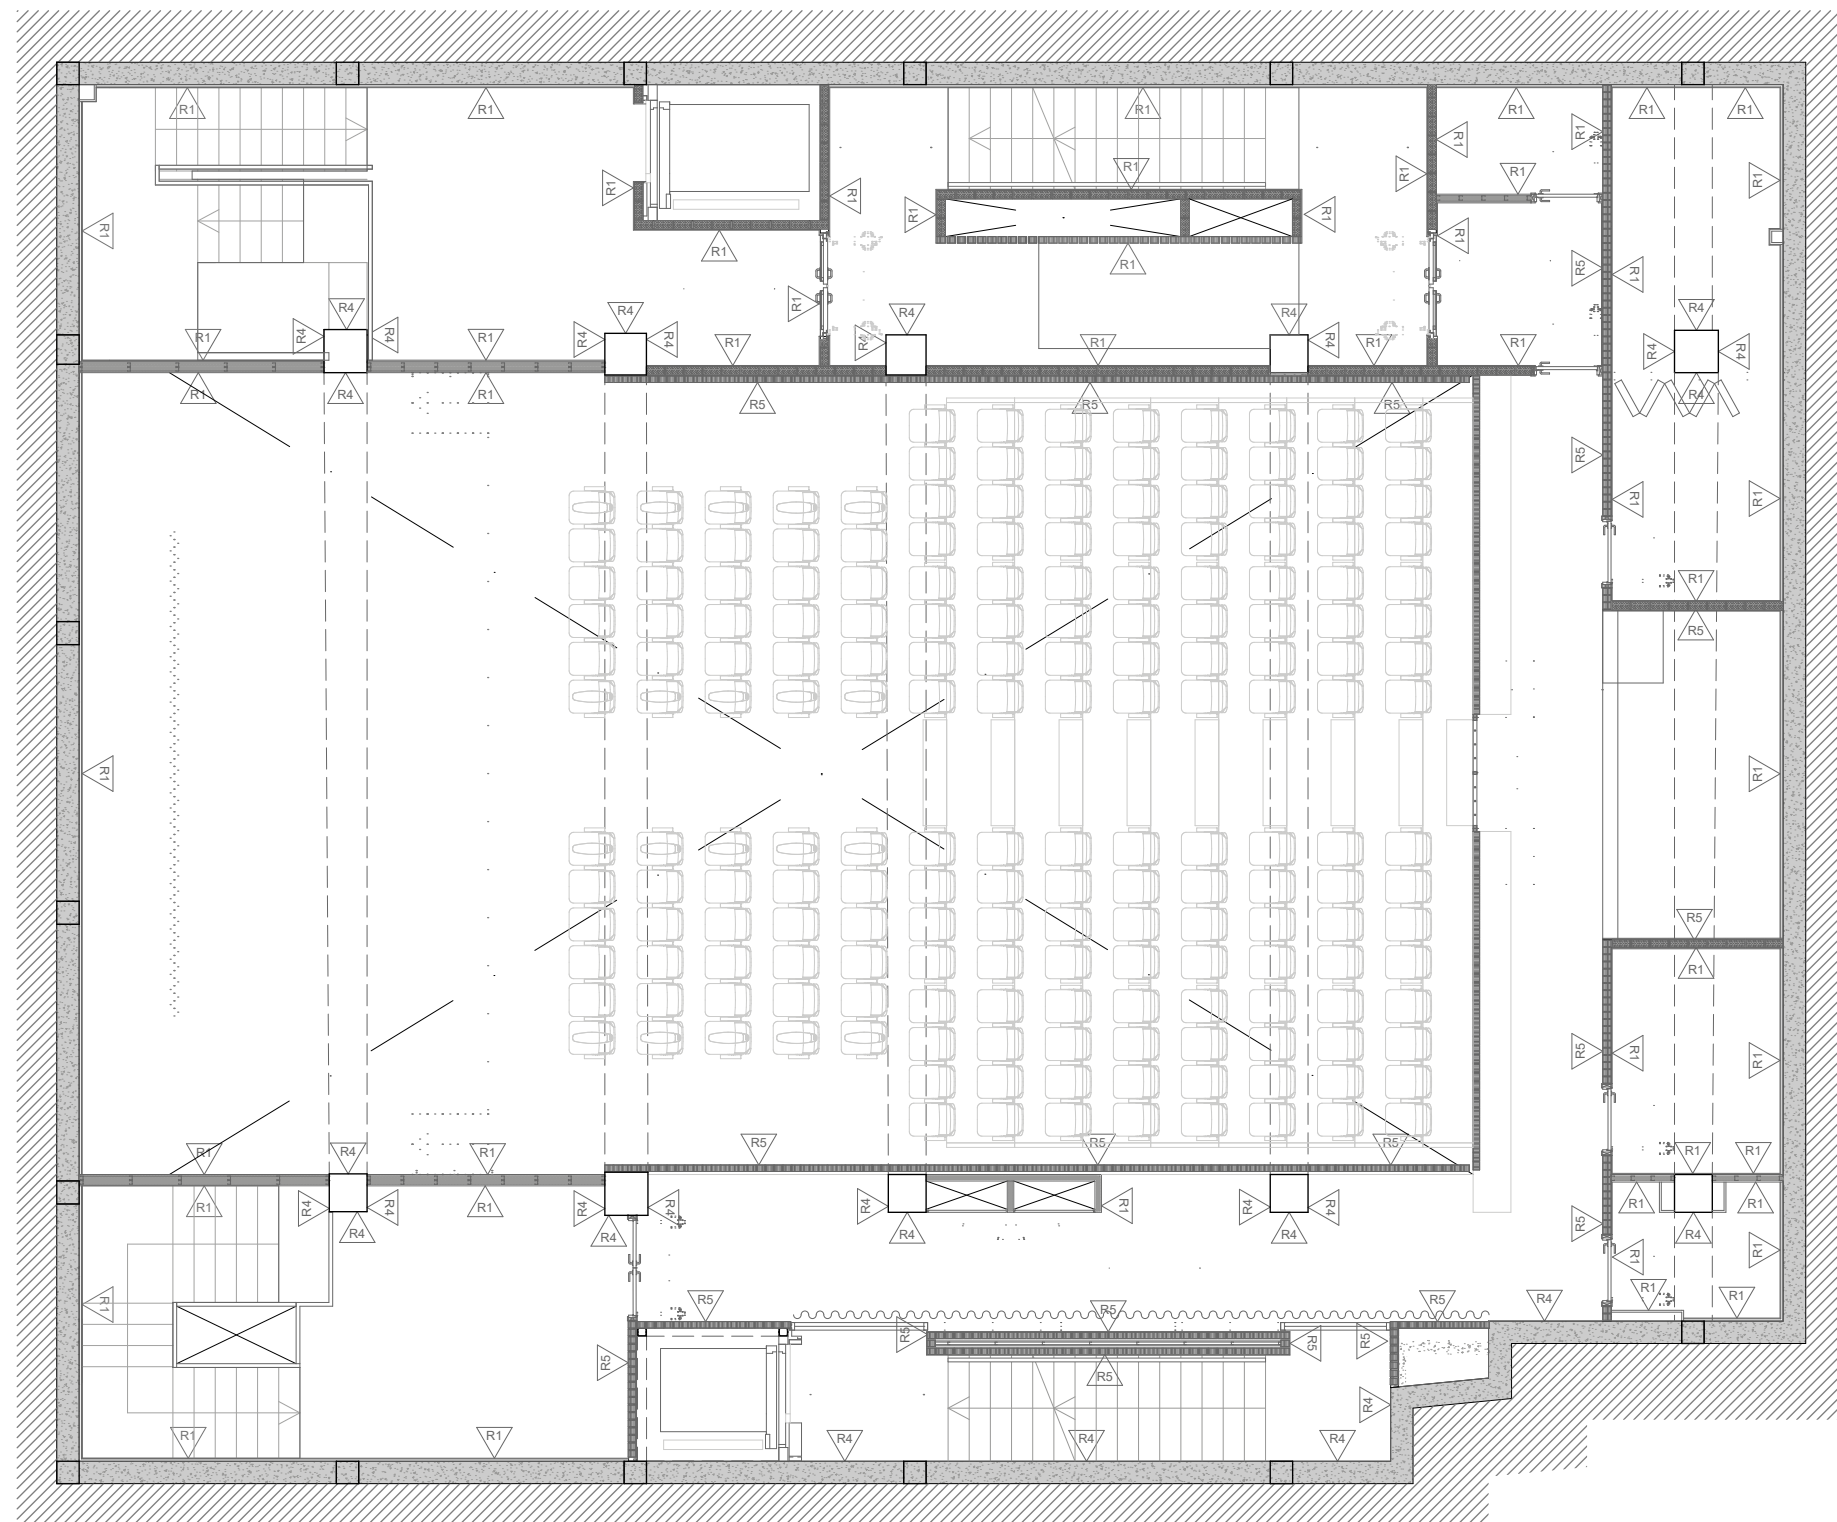

ACABATS_PLANTA SOTERRANI -1

Revestiment enguixat i pintat amb pintura plàstica per a interiors

Revestiment de microciment

revestiment amb enrajolat de gres porcellànic de classificació C1


Acabat vist de formigó vist

Acabat vist de peça ceràmica. Veure plànols de tancament per a la posició de la peça

Revestiment de fusta massissa de roure natural

Revestiment de suro




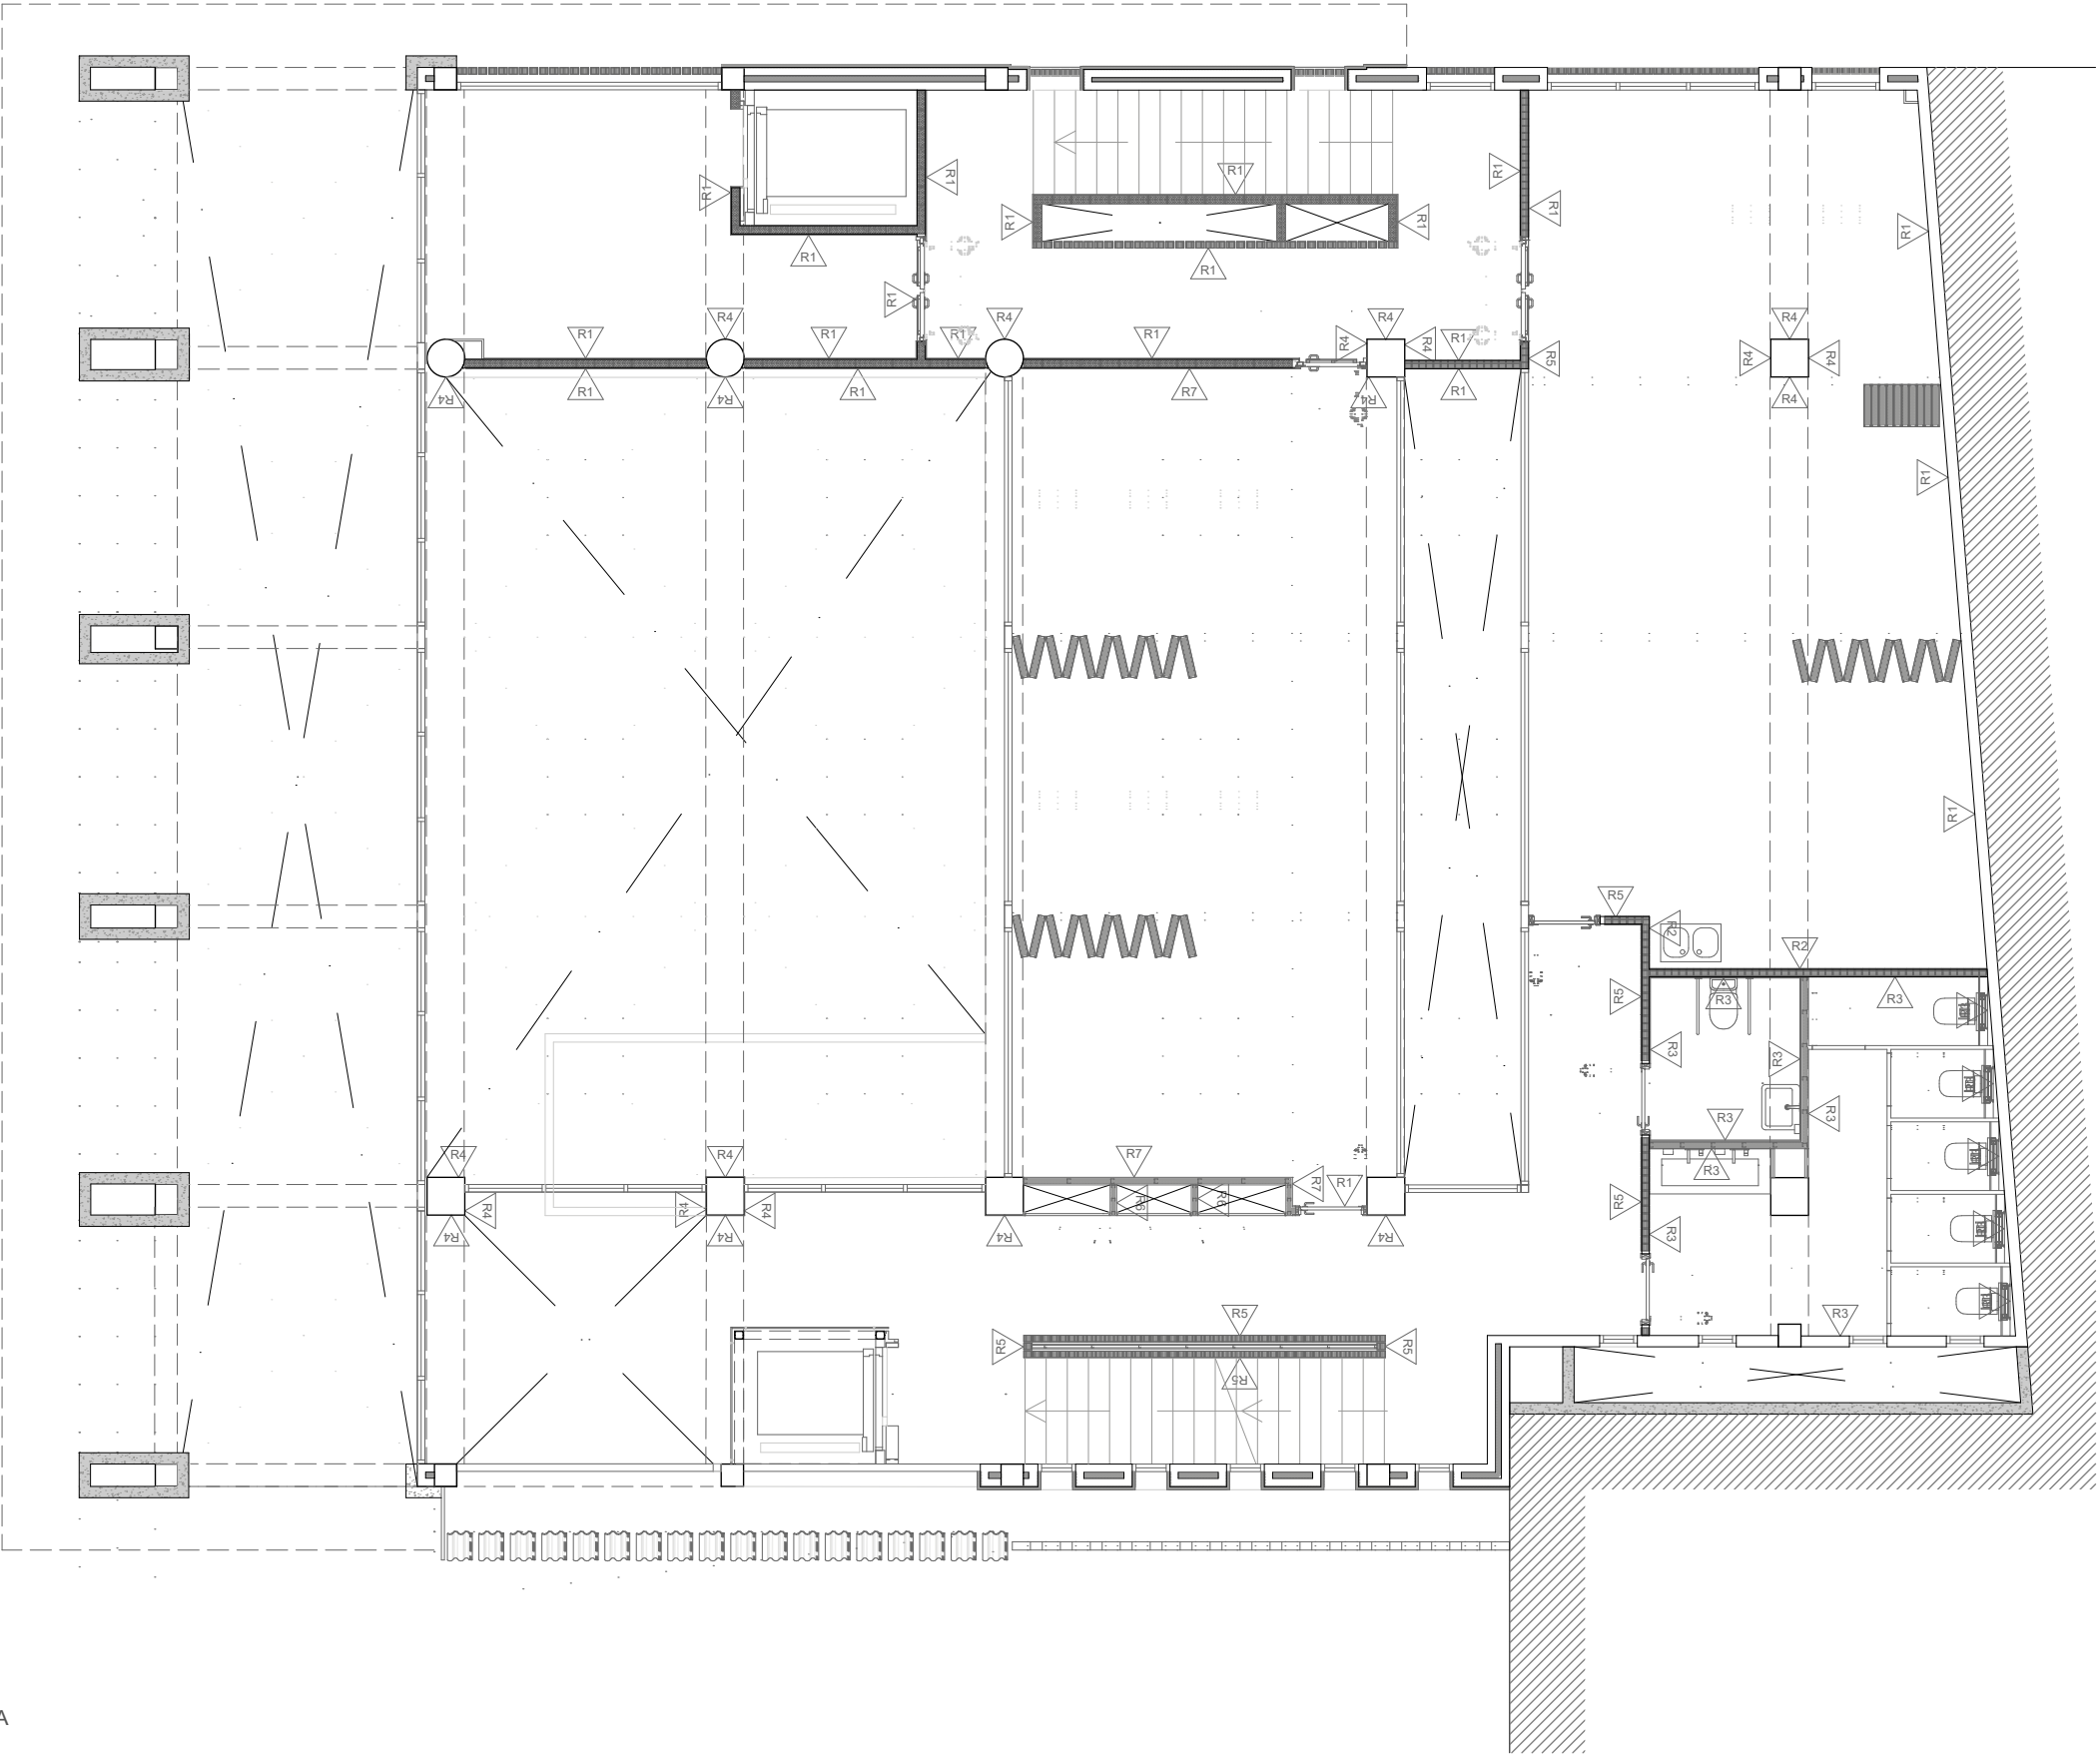

LLEGENDA D'ACABATS VERTICALS



- R1**
Revestiment enguixat i pintat amb pintura plàstica per a interiors
- R2**
Revestiment de microciment
- R3**
revestiment amb enrajolat de gres porcellànic de classificació C1
- R4**
Acabat vist de formigó vist
- R5**
Acabat vist de peça ceràmica. Veure plànols de tancament per a la posició de la peça
- R6**
Revestiment de fusta massissa de roure natural
- R7**
Revestiment de suro

ACABATS_PLANTA PRIMERA

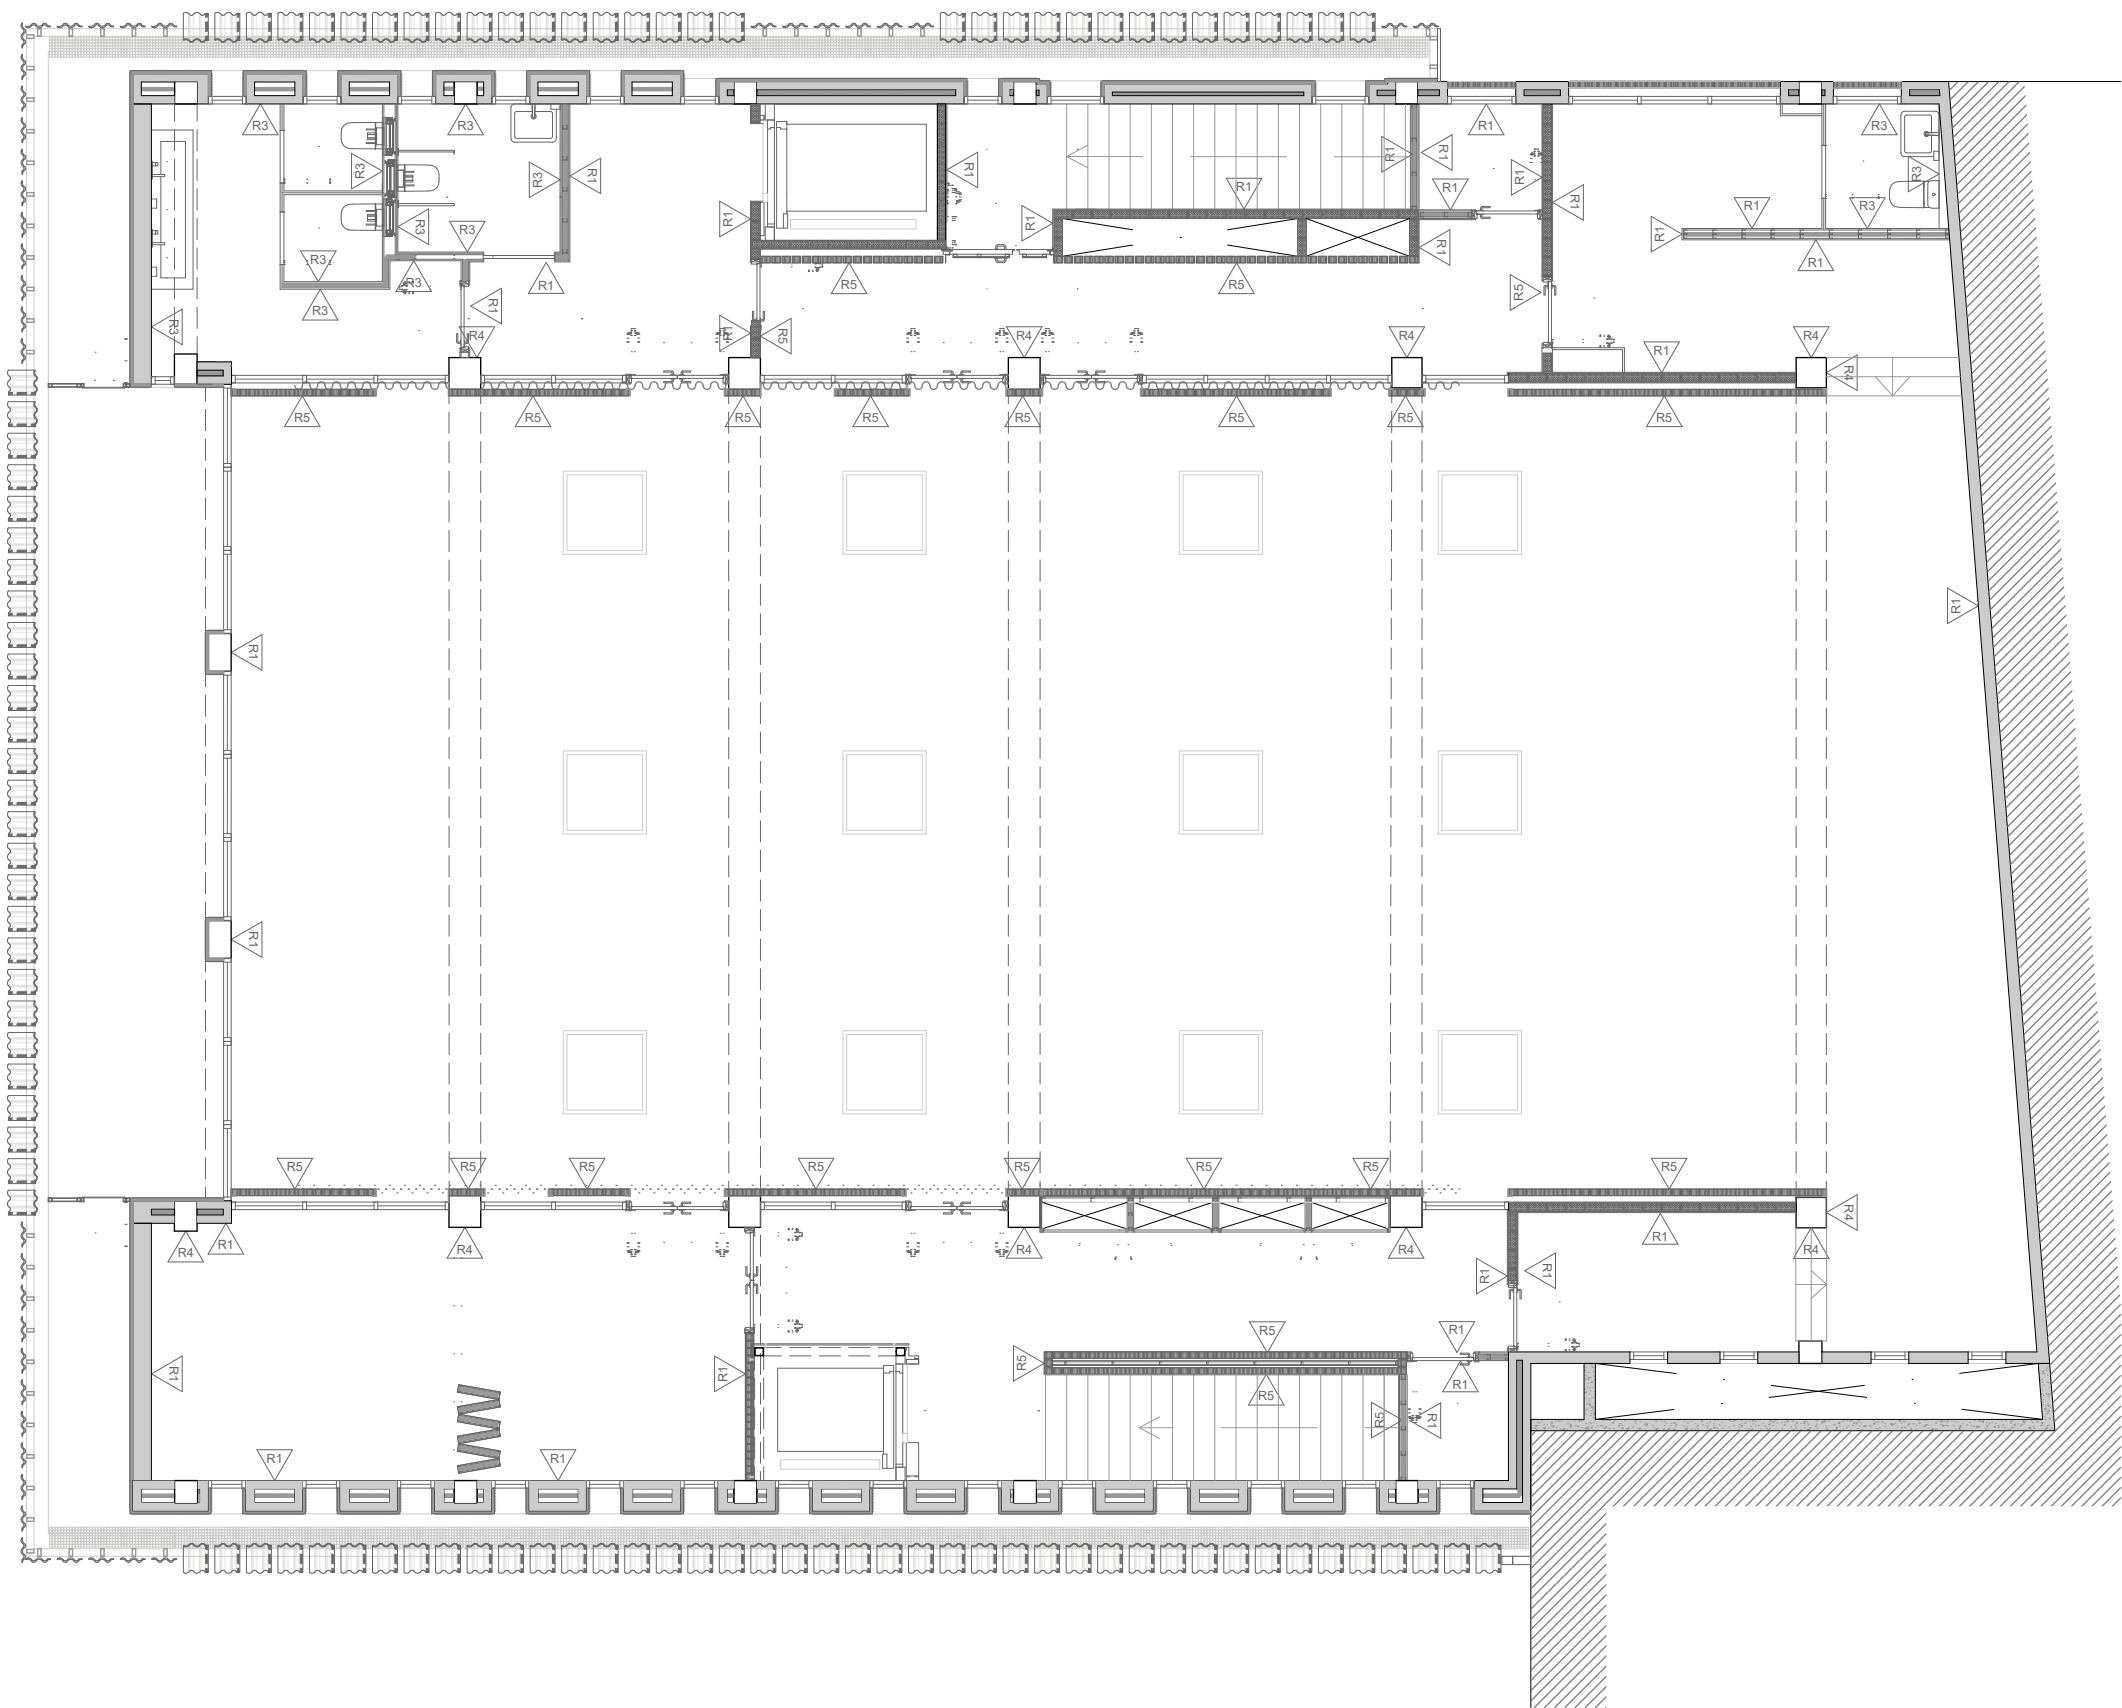


- LLEGENDA D'ACABATS VERTICALS
- R1**
Revestiment enguixat i pintat amb pintura plàstica per a interiors
 - R2**
Revestiment de microciment
 - R3**
revestiment amb enrajolat de gres porcellànic de classificació C1
 - R4**
Acabat vist de formigó vist
 - R5**
Acabat vist de peça ceràmica. Veure plànols de tancament per a la posició de la peça
 - R6**
Revestiment de fusta massissa de roure natural
 - R7**
Revestiment de suro


ACABATS_PLANTA SEGONA

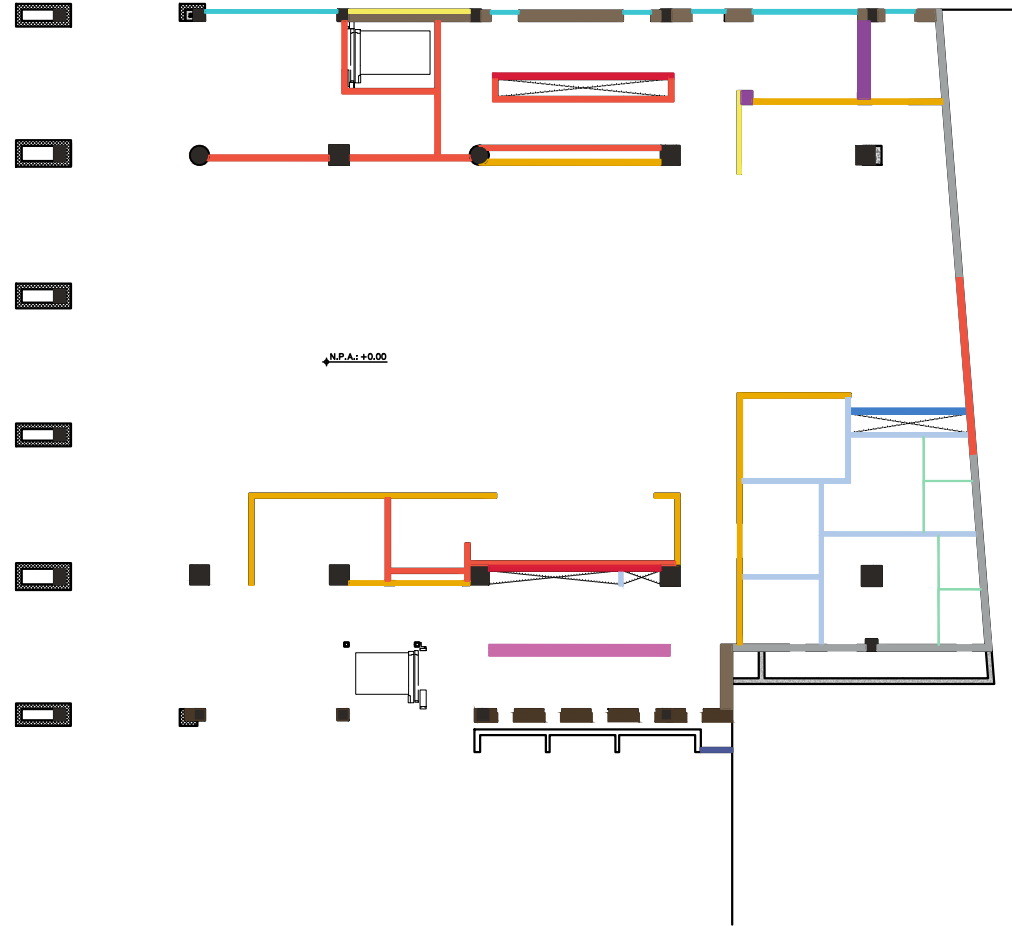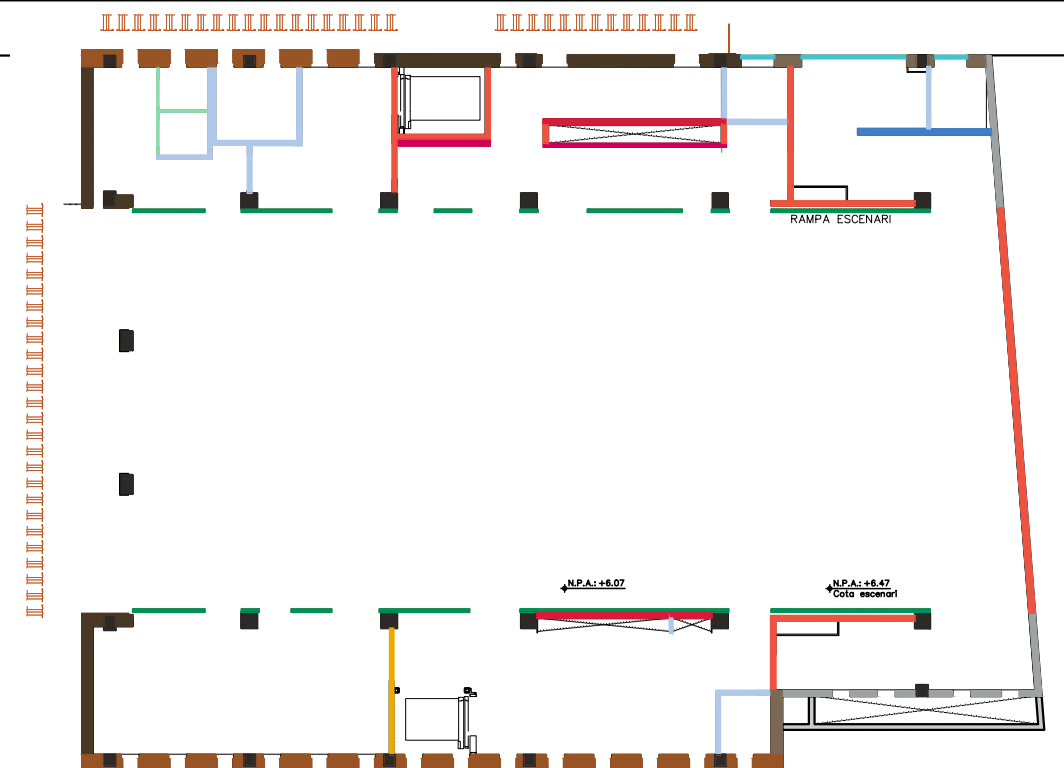


MUR EXISTENT terreny 300(existent) PGL STD A15BA Acobot Q3, Pintat U-048/400 Llana de Roca 50 ultraleu, L=0,037W/mK Mur de contenció existent	GERO Enlucit Maó colat existent	Revestiment ceràmic PGL STD A15BA Acobot Q3, Pintat Canals 1 muntants 2xU-048/400 Llana de Roca 50 ultraleu, L=0,037W/mK	Revestiment ceràmic PGL STD A15BA Acobot Q3, Pintat Canals 1 muntants 2xU-048/400 Llana de Roca 50 ultraleu, L=0,037W/mK
Mur de contenció de terres existent amb tradidatx guix laminat autoprotant 63.400mm. Els Murs, pilars i jasseres que quedin vists seran amb acabat sorrejat.	Mitgera existent composta per dues capes de maó colat ceràmica, tipus gero, amb enlucit i pintat.	Divisòria d'envà de cobla laminat, 2x76.400 LM (1.51+48/48.151)+2MM ROCA R=1.351mK/W, sense i amb revestiment a 1 o 2 cares, segons cada cas de zones humides.	Divisòria d'envà de guix laminat, 76.400 LM A15.48.151+MM ROCA (R=1.351 mK/W), sense i amb revestiment a 1 o 2 cares, segons cada cas de zones humides.
HPL Homapal Metalls Magnètic & boards Min. Red Matt 8253 (Chok) escriptura Green Matt 8211 (Chok) escriptura Black Matt 8205 (Chok) escriptura Euro Crosshatched Copperstone 437 Euro Crosshatched Goldstone 434	Gero de cantell vertical amb forats vistes Canals 30/30 retròr luminació amb leds RGB 14w/mi 2 Tires LED RGB 14w/mi àmb. plineta AL vertical de registre	Gero de cantell vertical amb forats vistes Canals 30/30 retròr luminació amb leds RGB 14w/mi Enlucit bono vista Paret Gero 14,5cm Revestiment Z.H	Paret Gero 14,5cm Enlucit reglejat vist per pintar
Divisòria de lavabos, compost per plaques plaques de fusta laminada HPL 12 Homapal Euronex - Formica, amb diferents acabats segons zones humides i suports inox mat.	Tancament escala SUD, compost per doble capa maó GERO de cantell amb forats vistes, col·locat vertical i a junta passada, amb testeres 27AL. Calut aC amb registre tires LED RGB.	Tancament escala NORD, compost per capa de maó GERO de cara vista, col·locat vertical i a junta passada, canal LED, enlucit i capa de maons GERO revedista amb guix.	Tancament de maó tipus GERO revestit amb guix enlucit vista a ambdues cares. Guix 14 cm.
Paret Gero de cantell vist per la cara opaca i col·locat a junta passada.	MORTER TOTXANA MORTER Paret de maó blet tipus totxana revestit amb enlucit de morter de C.P. per ambdues cares.	Gero de cantell vertical amb forats vistes maons a/b bulte 8/100 Col·locat vertical o junta passada.	Gero ALLANANT GERO REV
Tancament de maó tipus GERO de cantell vist per la seva part opaca. Guix 11 cm.	Tancament de totxana ceràmica revestit amb morter de C.P. per ambdues cares.	Tancament ext. de la façana nord i int. del teatre amb gelsola de maó calat vertical i a junta passada, col·locats verticalment i a junta passada.	Tancament façana nord: maó GERO cantell vist per cara lisa, col·locat vertical i junta passada. A.T. Suro negre d'140-160g/m3 Aglo-cork R=1.77mK/W, maó GERO pla i revest. int.

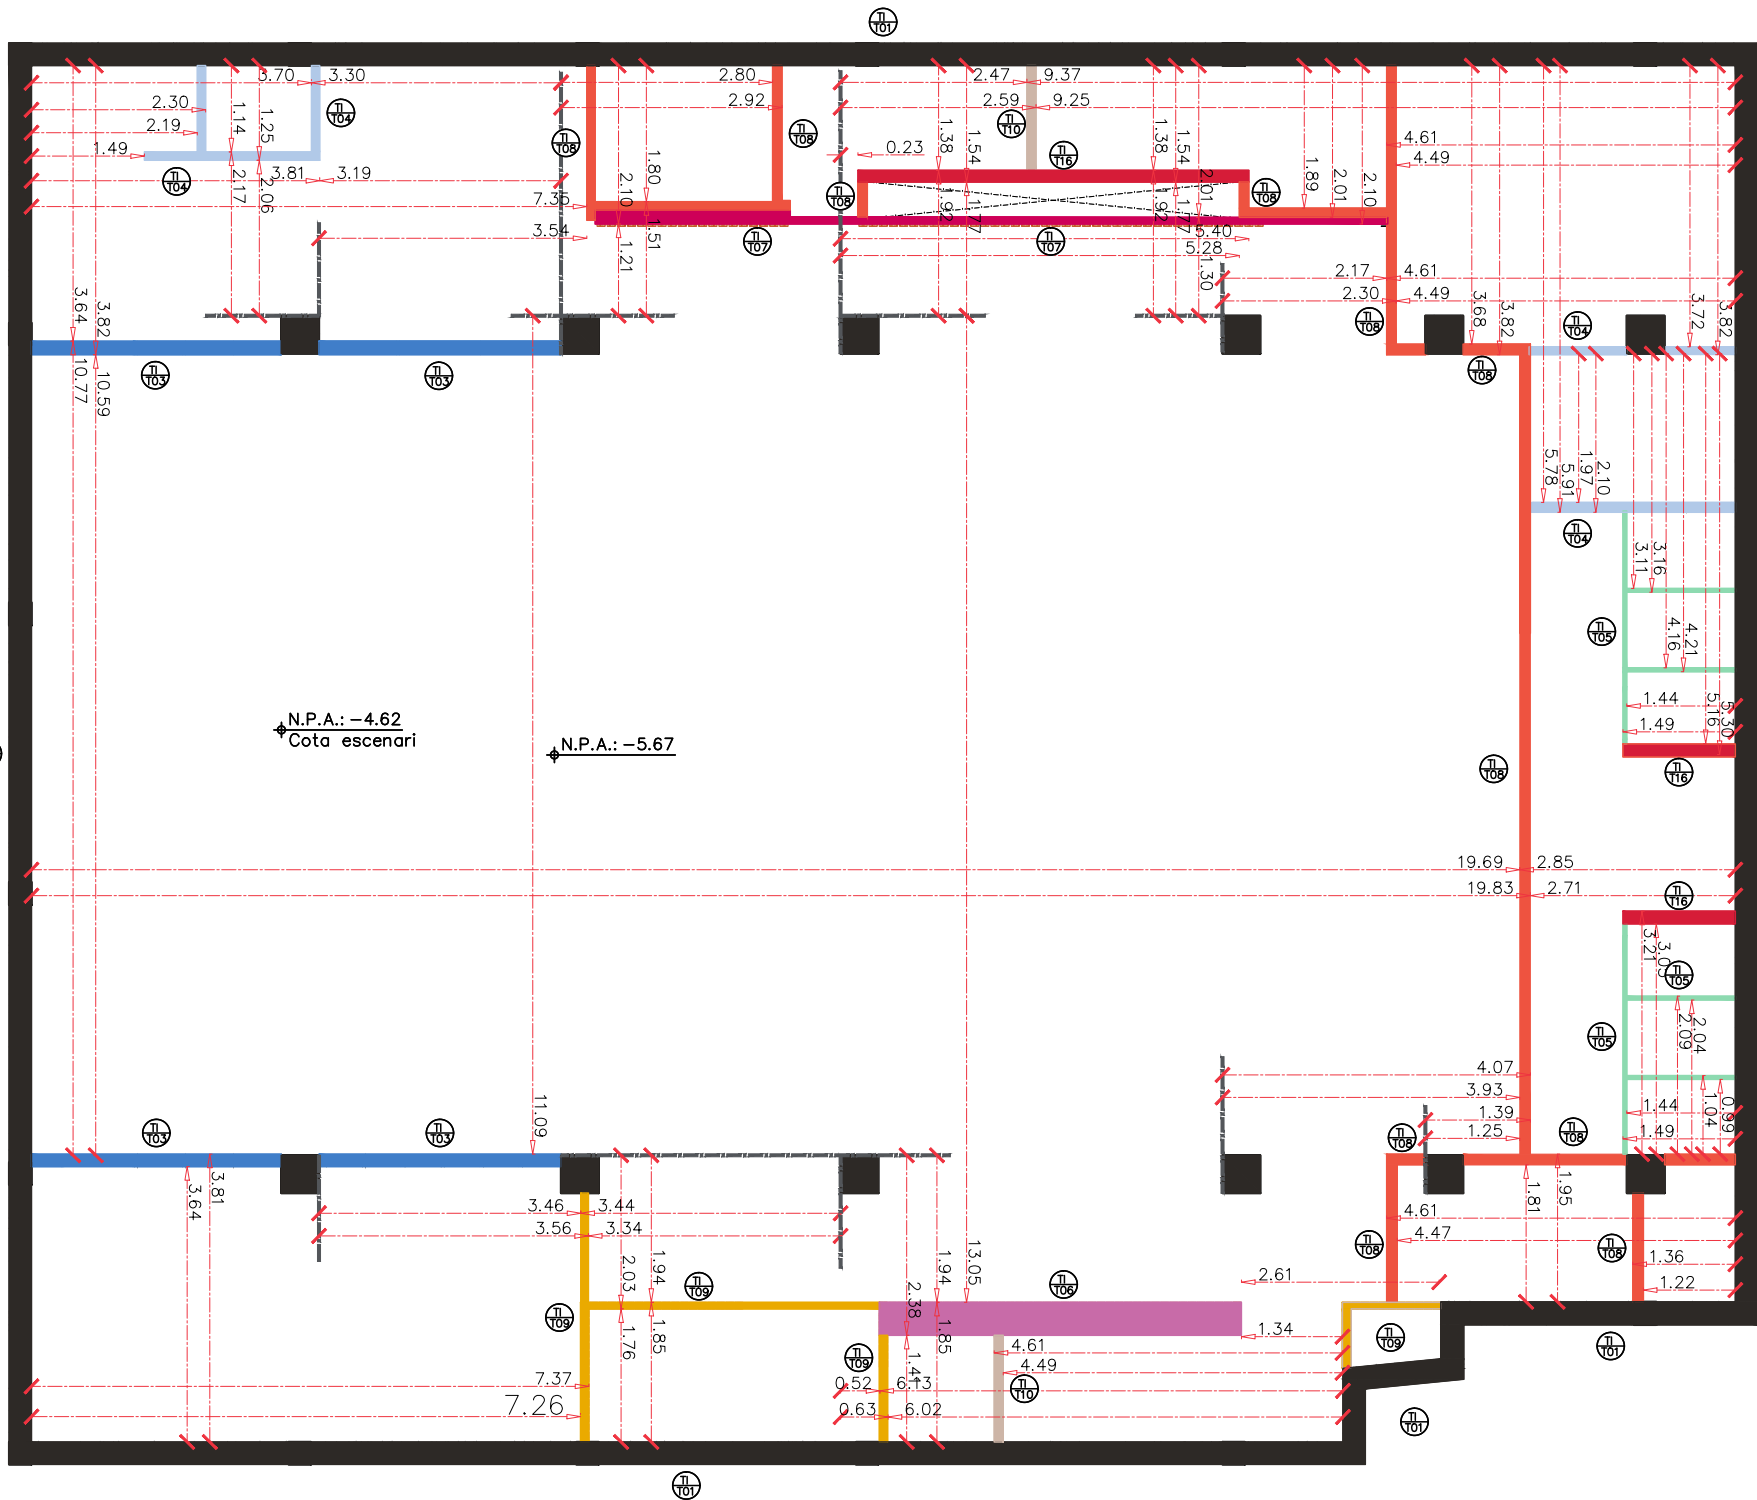

T101 Mur de contenció de terres existent amb trasdossat guix laminat autoprotant 63/400mm. Els murs, pilars i jàsseres que quedin vistos seran amb acabat sorrejat. S2 i S1 Gruix: 363mm	T102 Mitgera existent composta per dues capes de maons calats ceràmics, tipus gero, amb enguixat i pintat. PB, P1 i P2 Gruix: 245mm	T103 Divisió d'envà doble de guix laminat, 2x76/400 LM (A15/48/A15)+2xMW ROCA (R=1,351m ² /K/W), sense i amb revestiment a 1 o 2 cares, segons cada cas de zones humides). de S1 a P2 Gruix: 126+15+15mm
T104 Revestiment ceràmic PGL STD A15BA Acabot Q3. Pintat Canals i muntants U-C48/400 Liana de Roca 50 ultracalc L=0,037W/mK S/E (cotes en mm)	T105 Divisió de lavabos, compost per plaques opaques de fusta laminada HPL 12 Homapal European - Formica, amb diferents acabats segons zones humides i suports inox mat. de S1 a P2 Gruix: 12mm+suports	T106 Tancament escala SUD, compost per doble capa maó GERO de cantell amb forats vistos, col·locat vertical i a junta passada, amb testers d'Al. lacat Cu amb registre tires LED RGB. de P51 a P52/pb a p2 Gruix: 440/300mm
T107 Tancament escala NORD, compost per capa de maó GERO de cara vista, col·locat vertical i junta passada, canal LED, enguixat i capa de maons GERO revestida amb guix. S1 i S2 Gruix: 255mm	T108 Tancament de maó tipus GERO revestit amb capa d'enguixat vista a ambdues cares. Gruix 14 cm. de S2 a P2 Gruix: 140mm	T109 Tancament de maó tipus GERO de cantell vist per la seva part opaca. Gruix 11 cm. de S2 a P2 Gruix: 850mm
T110 Tancament de totxana ceràmica revestit amb morter de C.P. per ambdues cares. S1 i S2 Gruix: 120mm	T111 Tancament ext. de la façana nord i int. d'escala nord i del teatre amb gelosia de maó calat tipus GERO de cara vista per la part foradada, col·locats verticalment i a junta passada. S1 i S2 Gruix: 120mm	T112 Tancament façana nord: maó GERO cantell vist per cara lisa, col·locat vertical i junta passada, A.T. suro negre d'140-160kg/m ³ Aglocork (R=1,77m ² /K/W), maó GERO pla i revest. int. PB Gruix: 315mm
T113 Tancament de façana existent compost per doble capa de ceràmica i cambra d'aire no ventilada. Es proposa cap A.Tèrmic exterior amb suro negre Aglocork i A.T. injectat C.Aire L=0,034W/mK. PB i P1 Gruix: 300mm	T114 Tancament de façana existent compost per doble capa de ceràmica i cambra d'aire no ventilada. Es proposa cap A.Tèrmic exterior amb suro negre Aglocork i A.T. injectat C.Aire P2 Gruix: 440mm	T115 Tancament de façana existent compost per doble capa de ceràmica i cambra d'aire no ventilada. Es proposa cap A.Tèrmic exterior amb suro negre Aglocork i A.T. injectat C.Aire RB i P2 Gruix: 340mm
T116 Tancament de maó ceràmic calat tipus GERO col·locat en pla, per revestir (segons planol d'acabats), amb junts horitzontals i verticals de 10mm de gruix. Gruix 14cm PB Gruix: 110mm	T117 Gelosià de maó calat tipus GERO de cara vista per la part foradada, col·locats verticalment i a junta passada. Muntada sobre marc metàl·lic amb subestructura de tirants, collada a forjats. PB Gruix: 110mm	T118 Gelosià de maó calat tipus GERO pla amb cara opaca vista. Decalage entre peces per fila i unió amb morter de ciment. PB Gruix: 110mm
T119 Tancament ext. de la façana nord i int. d'escala nord i del teatre amb gelosià de maó calat tipus GERO de cara vista per la part foradada, col·locats verticalment i a junta passada + tensors. PB Gruix: 110mm	T120 Tancament ext. de la façana nord i int. d'escala nord i del teatre amb gelosià de maó calat tipus GERO de cara vista per la part foradada, col·locats verticalment i a junta passada + tensors. PB Gruix: 110mm	T121 Tancament ext. de la façana nord i int. d'escala nord i del teatre amb gelosià de maó calat tipus GERO de cara vista per la part foradada, col·locats verticalment i a junta passada + tensors. PB Gruix: 110mm

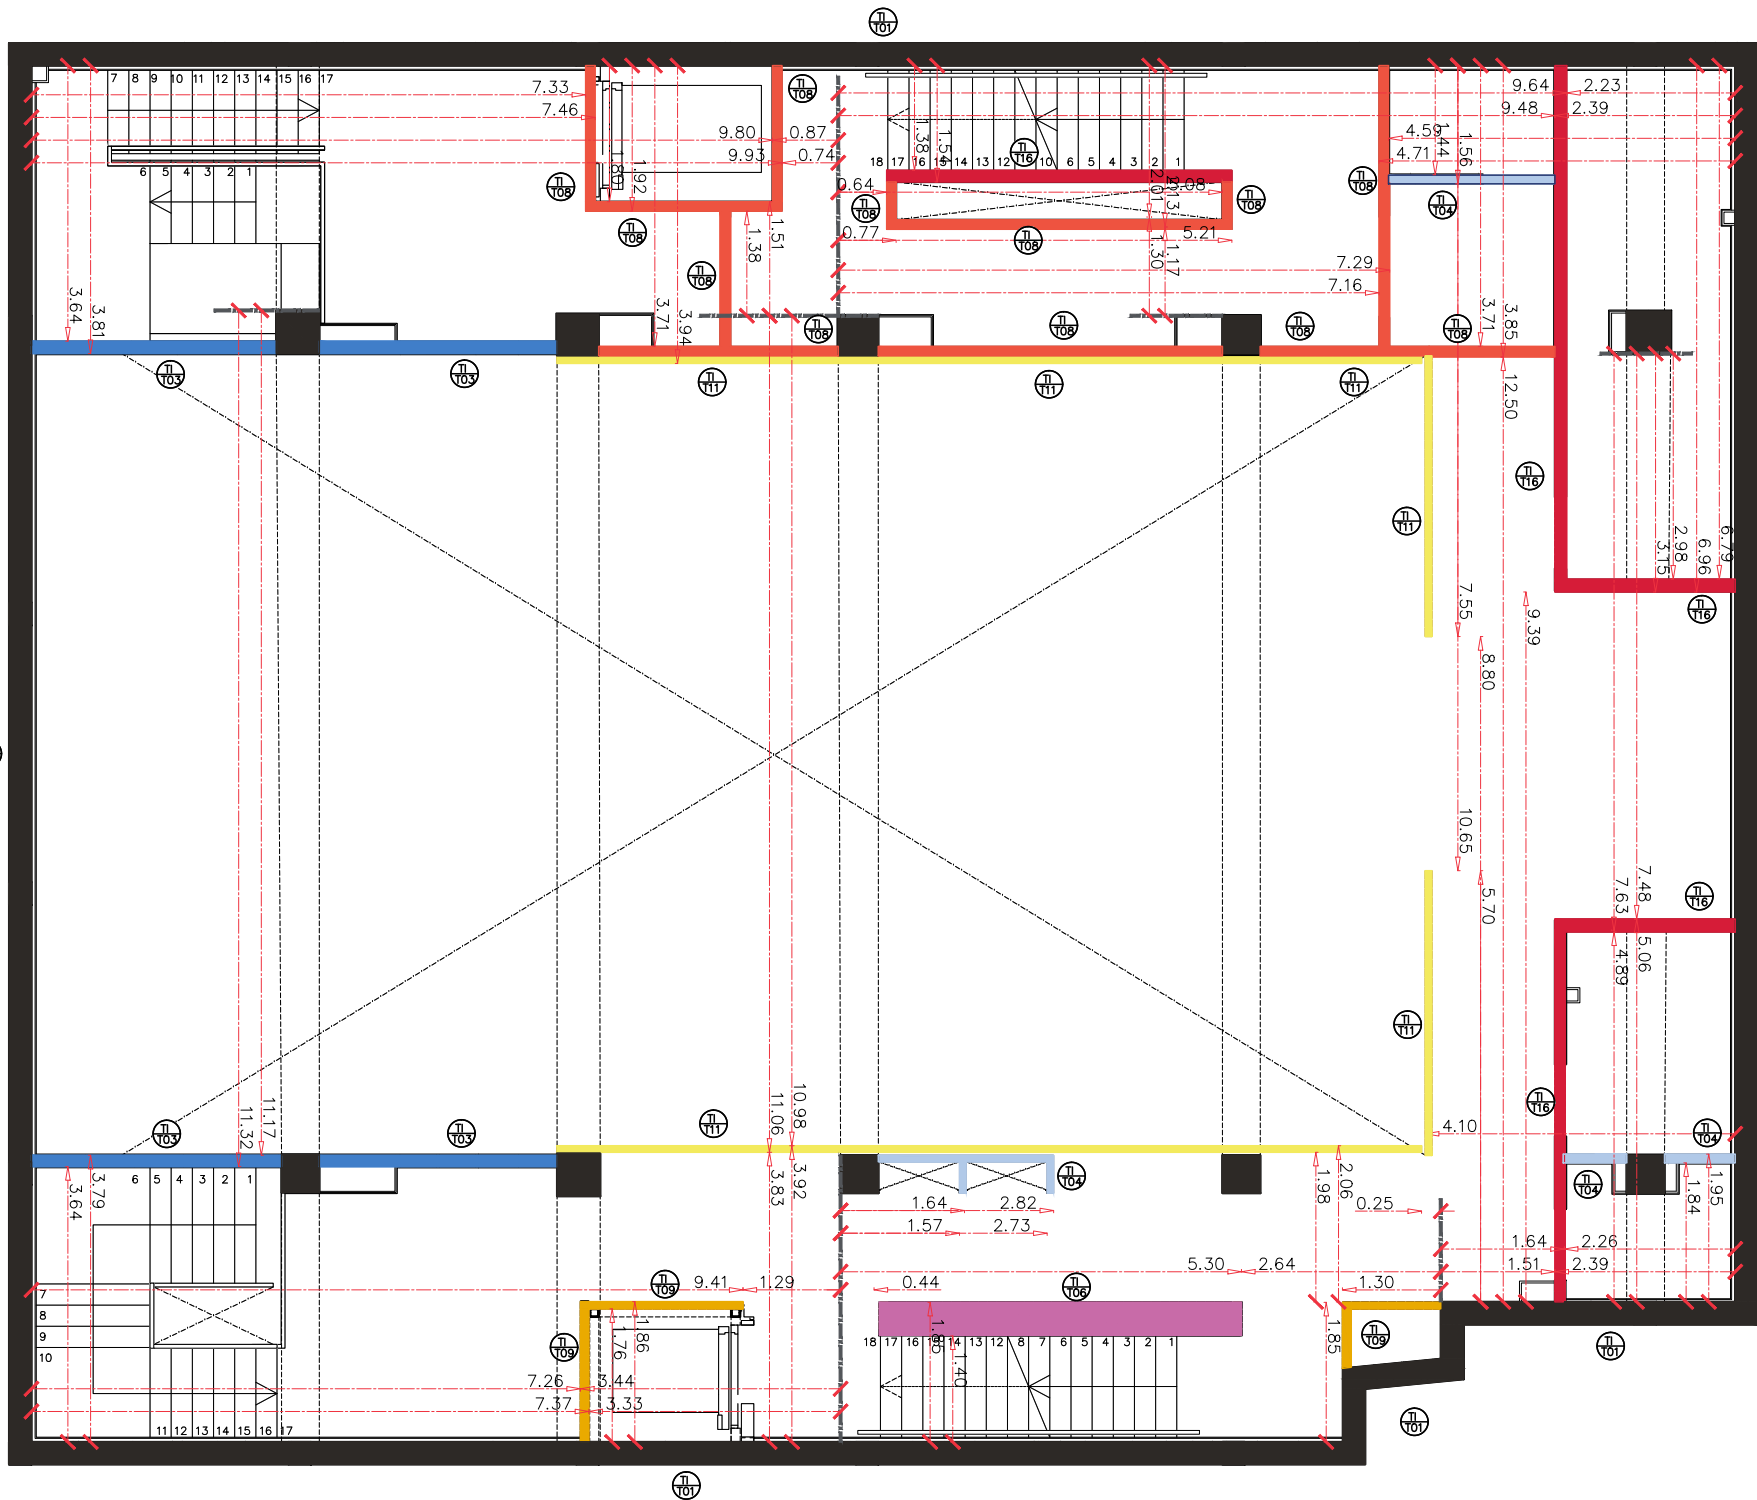


T101 Mur de contenció de terres existent amb trasdossat guix laminat autoprotant 63/400mm. Els murs, pilars i jàsseres que quedin vistos seran amb acabat sorrejat. S2 i S1 Gruix: 363mm	T102 Mitgera existent composta per dues capes de maons calats ceràmics, tipus gero, amb enguixat i pintat. PB, P1 i P2 Gruix: 245mm	T103 Divisòria d'envà doble de guix laminat, 2x76/400 LM (A15/48/A15)+2xMW ROCA (R=1,351m²K/W), sense i amb revestiment a 1 o 2 cares, segons cada cas de zones humides). de S1 a P2 Gruix: 126+15+15mm
T104 Divisòria d'envà de guix laminat, 76/400 LM (A15/48/A15)+MW ROCA (R=1,351m²K/W), sense i amb revestiment a 1 o 2 cares, segons cada cas de zones humides). de S1 a P2 Gruix: 78+15+15mm	T105 Divisòria de lavabos, compost per plaques opaques de fusta laminada HPL 12 Homapal European - Formica, amb diferents acabats segons zones humides i suports inox mat. de S1 a P2 Gruix: 12mm+suports	T106 Tancament escala SUD, compost per doble capa maó GERO de cantell amb forats vistos, col·locat vertical i a junta passada, amb testers d'Al. lacat Cu amb registre tires LED RGB. de P51 a P52/pb a p2 Gruix: 440/300mm
T107 Tancament escala NORD, compost per capa de maó GERO de cara vista, col·locat vertical i junta passada, canal LED, enguixat i capa de maons GERO revestida amb guix. S1 i S2 Gruix: 255mm	T108 Tancament de maó tipus GERO revestit amb capa d'enguixat vista a ambdues cares. Gruix 14 cm. de S2 a P2 Gruix: 140mm	T109 Tancament de maó tipus GERO de cantell vist per la seva part opaca. Gruix 11 cm. de S2 a P2 Gruix: 850mm
T110 Tancament de totxana ceràmica revestit amb morter de C.P. per ambdues cares. S1 i S2 Gruix: 120mm	T111 Tancament ext. de la façana nord i int. d'escala nord i del teatre amb gelosia de maó calat tipus GERO de cara vista per la part foradada, col·locats verticalment i a junta passada. S1 i S2 Gruix: 120mm	T112 Tancament façana nord: maó GERO cantell vist per cara llisa, col·locat vertical i junta passada, A.T. suro negre d'140+160kg/m³ Agloclork (R=1,77m²K/W), maó GERO pla i revest. int. PB Gruix: 315mm
T113 Tancament de façana existent compost per doble capa de ceràmica i cambra d'aire no ventilada. Es proposa cap A.Tèrmic exterior amb suro negre Agloclork i A.T. injectat C.Aire L=0,034W/mK. PB i P1 Gruix: 300mm	T114 Tancament de façana existent compost per doble capa de ceràmica i cambra d'aire no ventilada. Es proposa cap A.Tèrmic exterior amb suro negre Agloclork i A.T. injectat C.Aire L=0,034W/mK. P2 Gruix: 440mm	T115 Tancament de façana existent compost per doble capa de ceràmica i cambra d'aire no ventilada. Es proposa cap A.Tèrmic exterior amb suro negre Agloclork i A.T. injectat C.Aire L=0,034W/mK. Rk S2 P2 Gruix: 340mm
T116 Tancament de maó ceràmic calat tipus GERO col·locat en pla, per revestir (segons planol d'acabats), amb junts horitzontals i verticals de 10mm de gruix. Gruix 14cm d2 Gruix: 110mm	T117 Gelosià de maó calat tipus GERO de cara vista per la part foradada, col·locats verticalment i a junta passada. Muntada sobre marc metàl·lic amb subestructura de tirants, collada a forjats. d2 Gruix: 110mm	T118 Gelosià de maó calat tipus GERO pla amb cara opaca vista. Decalage entre peces per fila i unió amb morter de ciment. d2 Gruix: 110mm
T119 Tancament ext. de la façana nord i int. d'escala nord i del teatre amb gelosià de maó calat tipus GERO de cara vista per la part foradada, col·locats verticalment i a junta passada + tensors. d2 Gruix: 110mm	T120 Tancament ext. de la façana nord i int. d'escala nord i del teatre amb gelosià de maó calat tipus GERO de cara vista per la part foradada, col·locats verticalment i a junta passada + tensors. d2 Gruix: 110mm	T121 Tancament ext. de la façana nord i int. d'escala nord i del teatre amb gelosià de maó calat tipus GERO de cara vista per la part foradada, col·locats verticalment i a junta passada + tensors. d2 Gruix: 110mm



















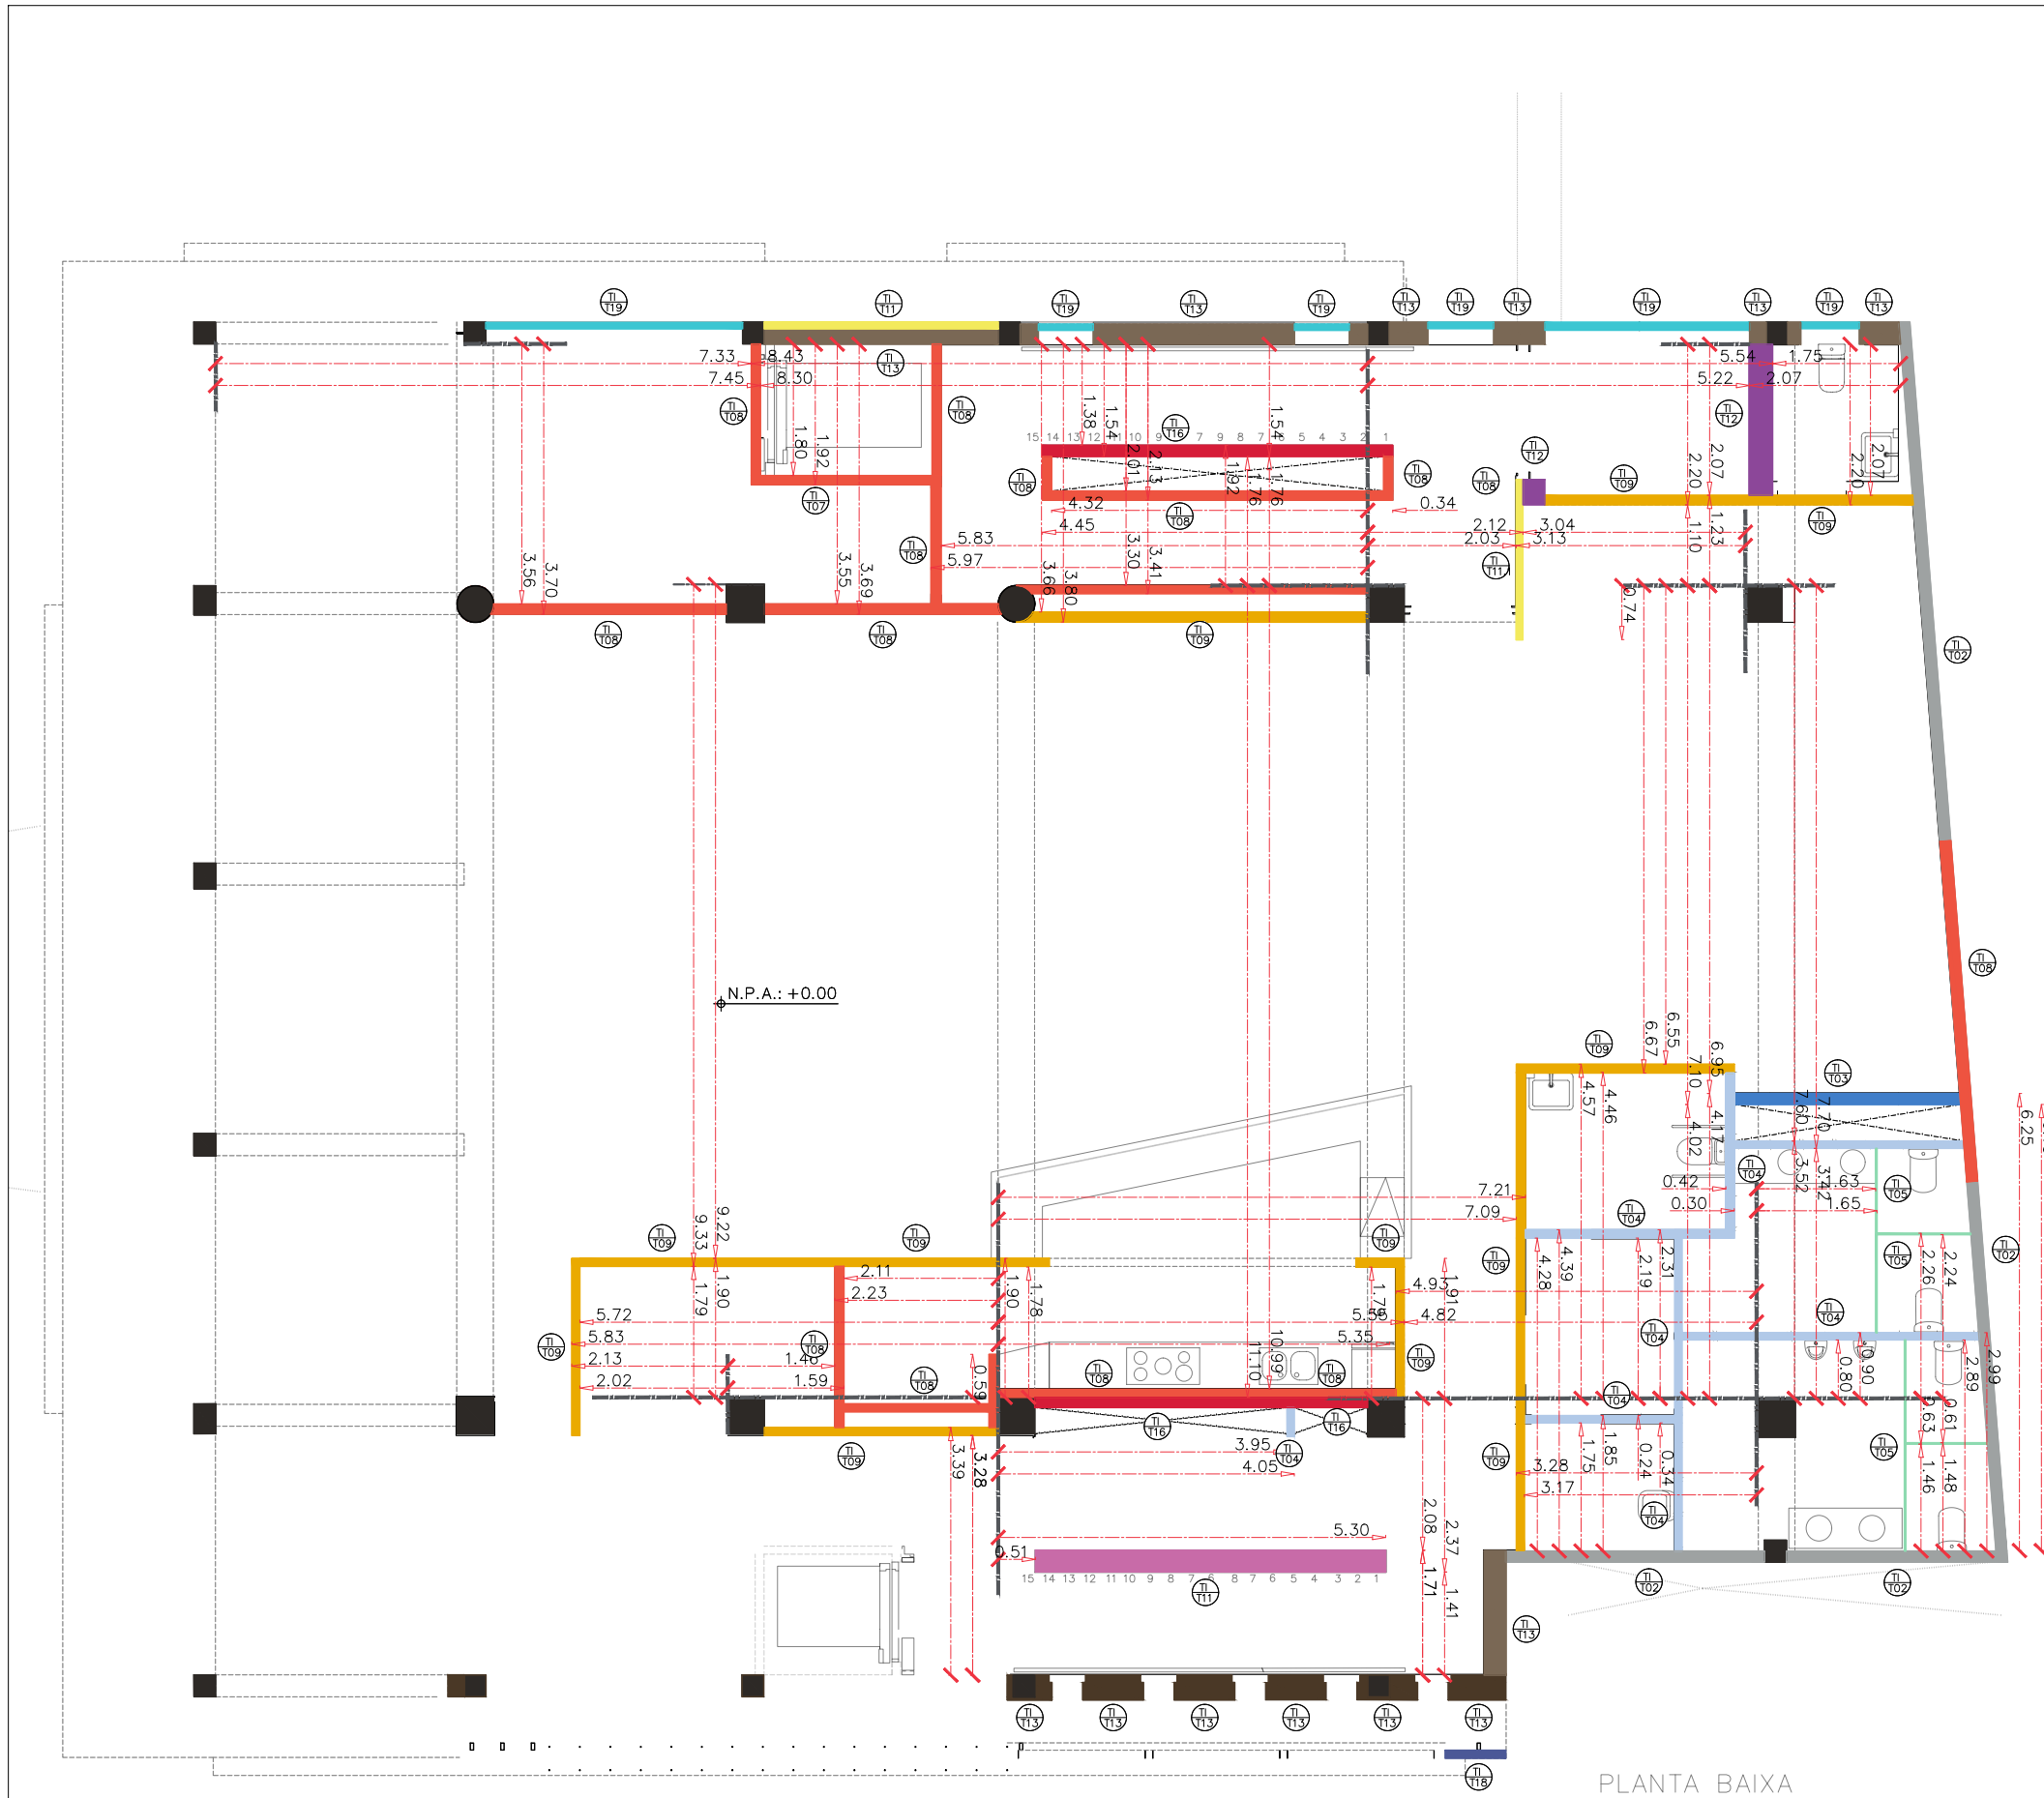





PLANTA BAIXA

MUR EXISTENT PGL STD A15BA Acabat Q3. Pintat Canals i muntants U=C48/400 Llana de Roca 50 ultracalcic L=0.037W/mK Mur de contenció existent terreny 300(existent) 48 15 S/E (cotes en mm) T101 Mur de contenció de terres existent amb trasdossat guix laminat autoprotant 63/400mm. Els Murs, pilars i jàsseres que quedin vistos seran amb acabat sorrejat. de S1 a S2 Gruix: 363mm	GERO GERO Enlucat Maó calat existent 110 10 110 15 Ve1 125 S/E (cotes en mm) T102 Mitgera existent composta per dues capes de maons calats ceràmics, tipus gero, amb enlucat i pintat. PB, P1 i P2 Gruix: 245mm	Revestiment ceràmic 2xPOL STD A15BA Acabat Q3. Pintat Canals i muntants 2xU=C48/400 2xLlana de Roca 50 ultracalcic L=0.037W/mK 15 48 48 15 15 S/E (cotes en mm) T103 Divisòria d'envà doble de guix laminat, 2x76/400 LM (A15/48/A15)+2xMW ROCA (R=1,351m²K/W), sense i amb revestiment a 1 o 2 cares, segons cada cas de zones humides). de S1 a P2 Gruix: 126+15+15mm
Revestiment ceràmic PGL STD A15BA Acabat Q3. Pintat Canals i muntants U=C48/400 Llana de Roca 50 ultracalcic L=0.037W/mK 15 15 48 15 15 S/E (cotes en mm) T104 Divisòria d'envà de guix laminat, 76/400 LM (A15/48/A15)+MW ROCA (R=1,351m²K/W), sense i amb revestiment a 1 o 2 cares, segons cada cas de zones humides). de S1 a P2 Gruix: 78+15+15mm	HPL Homapal Metals Magnètic & boards Wire Red Matt 8253 (Chalk) escriptura Green Matt 8211 (Chalk) escriptura Black Matt 8205 (Chalk) escriptura Alu Crossbrushed Coppertone 437 Alu Crossbrushed Goldtone 434 15 15 48 15 15 S/E (cotes en mm) T105 Divisòria de lavabos, compost per plaques opaques de fusta laminada HPL 12 Homapal European - Formica, amb diferents acabats segons zones humides i suports inox mat. de S1 a P2 Gruix: 12mm+suports	Mur 340mm GERO LED CABLE LED GERO Gero de cantell vertical amb forats vistos Canal 30/30 retrall.luminació amb leds RGB 14W/ml 2 Tires Led RGB 14W/ml Amb pletina AL vertical de registre 85 35 78 45 78 35 65 440 S/E (cotes en mm) T106 Tancament escala SUD, compost per doble capa maó GERO de cantell amb forats vistos, col·locat vertical i a junta passada, amb testers d'Al. lacat Cu amb registre tires LED RGB. de P51 a P52/pb a p2 Gruix: 440/300mm
GERO LED GUIX GERO REVEST Gero de cantell vertical amb forats vistos Canal 30/30 retrall.luminació amb leds RGB 14W/ml Enlucat bona vista Paret Gero 14,5cm Revestiment Z.H 85 30 15 110 mm 15 S/E (cotes en mm) T107 Tancament escala NORD, compost per capa de maó GERO de cara vista, col·locat vertical i a junta passada, canal LED, enlucat i capa de maons GERO revestida amb guix. de S1 a S2 Gruix: 255mm	GUIX GERO GUIX Paret Gero 14,5cm Enlucat reglejat vist per pintar 15 110 mm 15 S/E (cotes en mm) T108 Tancament de maó tipus GERO revestit amb capa d'enlucat vista a ambdues cares. Gruix 14 cm. de S2 a P2 Gruix: 140mm	GERO Paret Gero de cantell vist per la cara opaca i col·locat a junta passada. 110 mm S/E (cotes en mm) T109 Tancament de maó tipus GERO de cantell vist per la seva part opaca. Gruix 11 cm. de S2 a P2 Gruix: 850mm
MORTER TOTXANA MORTER Paret de maó buit tipus totxana revestida amb arrebossat de morter de C.P. per ambdues cares. 15 90 15 S/E (cotes en mm) T110 Tancament de totxana ceràmica revestit amb morter de C.P. per ambdues cares. de S1 a S2 Gruix: 120mm	GERO Gero de cantell vertical amb forats vistos massissats o buits s/cas. Col·locat vertical a junta passada. 85 S/E (cotes en mm) T111 Tancament ext. de la façana nord i int. d'escala nord i del teatre amb gelosia de maó calat tipus GERO de cara vista per la part foradada, col·locats verticalment i a junta passada. de S1 a S2 Gruix: 120mm	GERO AILLAMENT GERO REV. 10 mm 80 10 mm 15 S/E (cotes en mm) T112 Tancament façana nord: maó GERO cantell vist per cara llisa, col·locat vertical i junta passada, A.T. suro negre d'140+160kg/m³ Aglocork (R=1,77m²K/W), maó GERO pla i revest. int. PB Gruix: 315mm
A.TÈRMIC GERO EXIS. GERO EXIS. Arrebossat Coteterm -Decor Base amb fib.vidre std 167 -Colaterm Fondo -Coteterm Acrylic Mur de fabrica de maó calat existent Aïllament Tèrmic injectat en C.Aire L=0,034W/mK 110 80 110 mm S/E (cotes en mm) T113 Tancament de façana existent compost per doble capa de ceràmica i cambra d'aire no ventilada. Es proposa reemplaçar d'aïllament tèrmic injectat (L=0,034 W/mK). PB i P1 Gruix: 300mm	A.TÈRMIC GERO EXIS. A.TÈRMIC INJ. GERO EXIS. A.T. suro Aglo-cork MDfagones. d=130kg/m³ L=0,04W/mK Mur fabrica maó calat existent. A.T. Injectat L=0,034W/mK 40 110 180 110 mm S/E (cotes en mm) T114 Tancament de façana existent compost per doble capa de ceràmica i cambra d'aire no ventilada. Es proposa cap A.Tèrmic exterior amb suro negre Aglocork i A.T. injectat C.Aire P2 Gruix: 440mm	A.TÈRMIC GERO EXIS. A.TÈRMIC INJ. GERO EXIS. A.T. suro Aglo-cork MDfagones. d=130kg/m³ L=0,04W/mK Mur fabrica maó calat existent. A.T. Injectat L=0,034W/mK 40 110 80 110 mm S/E (cotes en mm) T115 Tancament de façana existent compost per doble capa de ceràmica i cambra d'aire no ventilada. Es proposa cap A.Tèrmic exterior amb suro negre Aglocork i A.T. injectat C.Aire RK S2a P2 Gruix: 340mm
GUIX GERO GUIX Paret Gero col·locat pla i a junta passada. Enlucat reglejat vist per pintar 15 140 mm S/E (cotes en mm) T116 Tancament de maó ceràmic calat tipus GERO col·locat en pla, per revestir (segons planol d'acabats), amb junts horitzontals i verticals de 10mm de gruix. Gruix 14cm P2 Gruix: 110mm	GERO Gero de cantell vertical amb forats vistos massissats o buits s/cas. Col·locat vertical a junta passada + tensors. 85 S/E (cotes en mm) T117 Gelosia de maó calat tipus GERO de cara vista per la part foradada, col·locats verticalment i a junta passada. Muntada sobre marc metàl·lic amb subestructura de tirants, collada a forjats. P2 Gruix: 110mm	GERO Gero pla horitzontal Col·locat pla a junta cabocada amb morter S/E (cotes en mm) T118 Gelosia de maó calat tipus GERO pla amb cara opaca vista. Decalage entre peces per fila i unió amb morter de ciment. P2 Gruix: 110mm
GERO Gero de cantell vertical amb forats vistos massissats o buits s/cas. Col·locat vertical a junta passada + tensors. S/E (cotes en mm) T119 Tancament ext. de la façana nord i int. d'escala nord i del teatre amb gelosia de maó calat tipus GERO de cara vista per la part foradada, col·locats verticalment i a junta passada + tensors. P2 Gruix: 110mm		

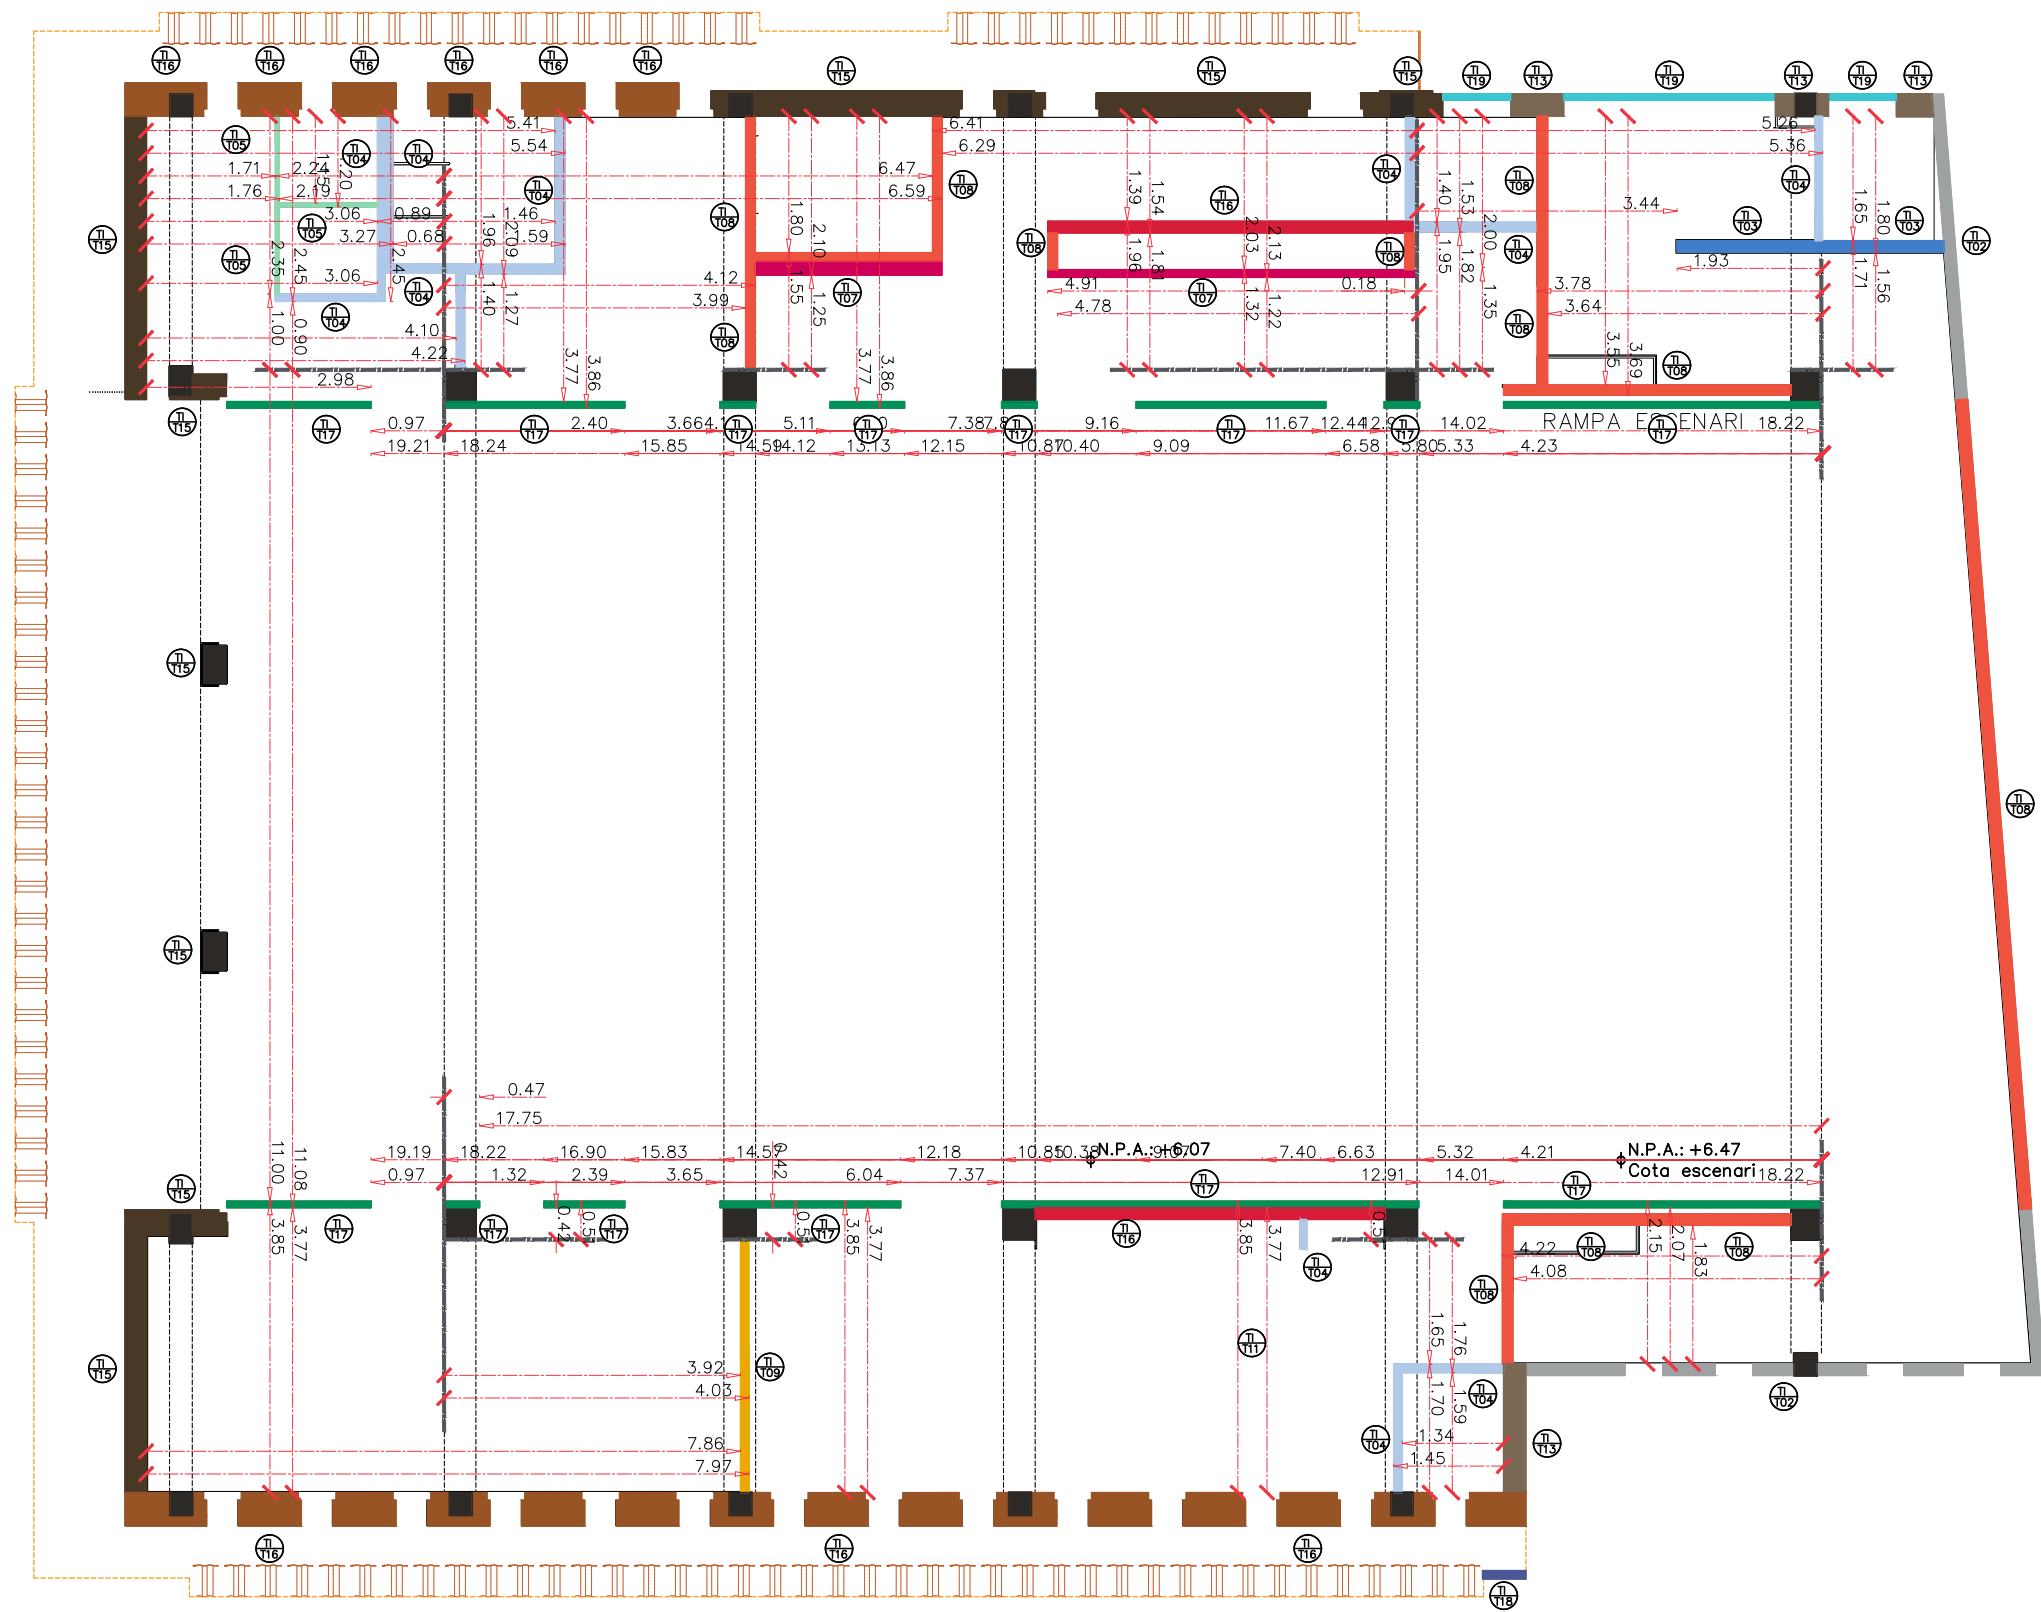

Mur de contenció de terres existent amb trasdossat guix laminat autoprotant 63/400mm. Els murs, pilars i jàsseres que quedin vistos seran amb acabat sorrejat. S2 i S1. Gruix: 363mm	Mitgera existent composta per dues capes de maons calats ceràmics, tipus gero, amb enguixat i pintat. P8, P1 i P2. Gruix: 245mm	Divisió d'envà doble de guix laminat, 2x76/400 LM (A15/48/A15)+2xMW ROCA (R=1,351m²K/W), sense i amb revestiment a 1 o 2 cares, segons cada cas de zones humides). de S1 a P2. Gruix: 126+15+15mm
Revestiment ceràmic. PGL STD A15BA Acabot Q3. Pintat. Canals i muntants U-C48/400 Liana de Roca 50 ultracalc L=0,037W/mk. S/E (cotes en mm).	HPL Homapal Metals Magnètic & boards Wire Red Matt 8213 (Chalk) escriptura. Green Matt 8211 (Chalk) escriptura. Black Matt 8205 (Chalk) escriptura. Alu Crossbrushed Copperstone 437. Alu Crossbrushed Goldstone 434. S/E (cotes en mm).	Mur 340mm. Gero de cantell vertical amb forats vistos. Canal 30/30 retralluminació amb leds RGB 14W/ml. 2 Tires Led RGB 14W/ml. Amb pletina AL vertical de registre. S/E (cotes en mm).
Divisió d'envà de guix laminat, 76/400 LM (A15/48/A15)+MW ROCA (R=1,351m²K/W), sense i amb revestiment a 1 o 2 cares, segons cada cas de zones humides). de S1 a P2. Gruix: 78+15+15mm	Divisió de lavabos, compost per plaques opaques de fusta laminada HPL 12 Homapal European - Formica, amb diferents acabats segons zones humides i suports inox mat. de S1 a P2. Gruix: 12mm+suports	Tancament escala SUD, compost per doble capa maó GERO de cantell amb forats vistos, col·locat vertical i a junta passada, amb testers d'Al. lacat Cu amb registre tires LED RGB. de P51 a P52 / pb a p2. Gruix: 440/300mm
Gero de cantell vertical amb forats vistos. Canal 30/30 retralluminació amb leds RGB 14W/ml. Enguixat bona vista. Paret Gero 14,5cm. Revestiment Z.H. S/E (cotes en mm).	Paret Gero 14,5cm. Enguixat reglejat vist per pintar. S/E (cotes en mm).	Paret Gero de cantell vist per la cara opaca i col·locat a junta passada. S/E (cotes en mm).
Tancament escala NORD, compost per capa de maó GERO de cara vista, col·locat vertical i a junta passada, canal LED, enguixat i capa de maons GERO revestida amb guix. S1 i S2. Gruix: 255mm	Tancament de maó tipus GERO revestit amb capa d'enguixat vista a ambdues cares. Gruix 14 cm. de S2 a P2. Gruix: 140mm	Tancament de maó tipus GERO de cantell vist per la seva part opaca. Gruix 11 cm. de S2 a P2. Gruix: 850mm
Paret de maó buit tipus totxana revestida amb arrebassat de morter de C.P. per ambdues cares. S/E (cotes en mm).	Gero de cantell vertical amb forats vistos massissats o buits s/cas. Col·locat vertical o junta passada. S/E (cotes en mm).	Gero aïllament Gero REV. S/E (cotes en mm).
Tancament de totxana ceràmica revestit amb morter de C.P. per ambdues cares. S1 i S2. Gruix: 120mm	Tancament ext. de la façana nord i int. d'escala nord i del teatre amb gelosia de maó calat tipus GERO de cara vista per la part foradada, col·locats verticalment i a junta passada. S/E (cotes en mm).	Tancament façana nord: maó GERO cantell vist per cara lisa, col·locat vertical i junta passada, A.T. suro negre d'140kg/m³ Aglocork (R=1,77m²K/W), maó GERO pla i revest. int. P8. Gruix: 315mm
Arrebassat Cotetern -Decor Base amb fib.vidre std 167 -Colatèrm Fondo -Cotetern Acrylic. Mur de fabrica de maó calat existent. Aïllament Tèrmic injectat en C.Aire L=0,034W/mk. S/E (cotes en mm).	A.T. suro Aglo-cork MDI-fogones d=130kg/m³ L=0,04W/mk. Mur fabrica maó calat existent. A.T. Injectat L=0,034W/mk. S/E (cotes en mm).	A.T. suro Aglo-cork MDI-fogones d=130kg/m³ L=0,04W/mk. Mur fabrica maó calat existent. A.T. Injectat L=0,034W/mk. S/E (cotes en mm).
Tancament de façana existent compost per doble capa de ceràmica i cambra d'aire no ventilada. Es proposa cap A.Tèrmic exterior amb suro negre Aglocork i A.T. injectat C.Aire. P8 i P1. Gruix: 300mm	Tancament de façana existent compost per doble capa de ceràmica i cambra d'aire no ventilada. Es proposa cap A.Tèrmic exterior amb suro negre Aglocork i A.T. injectat C.Aire. P2. Gruix: 440mm	Tancament de façana existent compost per doble capa de ceràmica i cambra d'aire no ventilada. Es proposa cap A.Tèrmic exterior amb suro negre Aglocork i A.T. injectat C.Aire. P8 i P2. Gruix: 340mm
Gero pla horitzontal Col·locat pla a junta cabicada amb morter. S/E (cotes en mm).	Gero de cantell vertical amb forats vistos massissats o buits s/cas. Col·locat vertical o junta passada + tensors. S/E (cotes en mm).	Gerosia de maó calat tipus GERO de cara vista per la part foradada, col·locats verticalment i a junta passada + tensors. S/E (cotes en mm).
Gerosia de maó calat tipus GERO pla amb cara opaca vista. Decalage entre peces per fila i unió amb morter de ciment. de S2 a P2. Gruix: 110mm	Tancament ext. de la façana nord i int. d'escala nord i del teatre amb gelosia de maó calat tipus GERO de cara vista per la part foradada, col·locats verticalment i a junta passada + tensors. S/E (cotes en mm).	Tancament ext. de la façana nord i int. d'escala nord i del teatre amb gelosia de maó calat tipus GERO de cara vista per la part foradada, col·locats verticalment i a junta passada + tensors. S/E (cotes en mm).

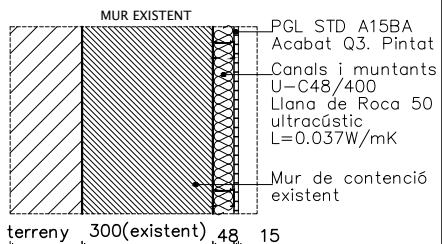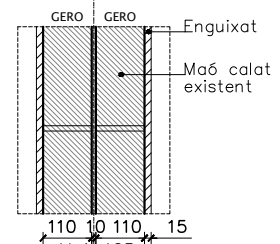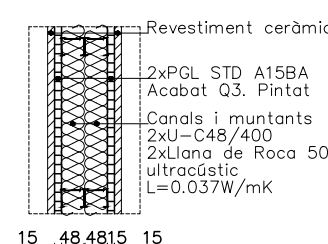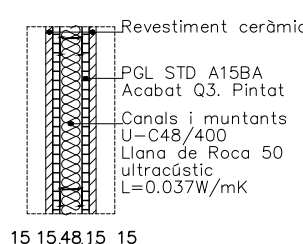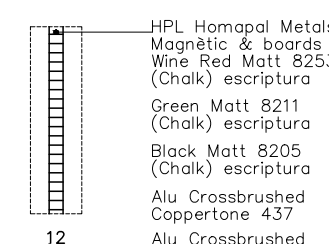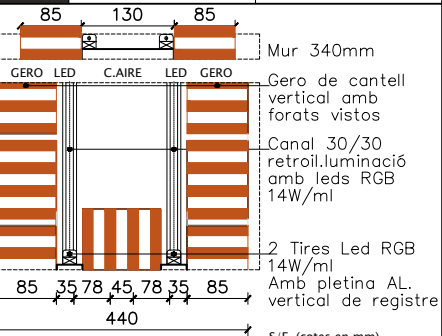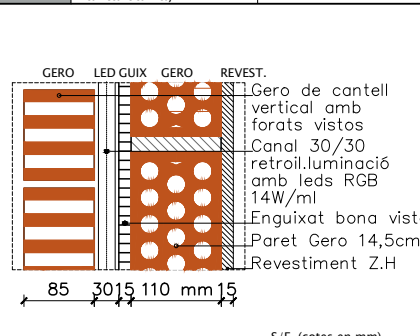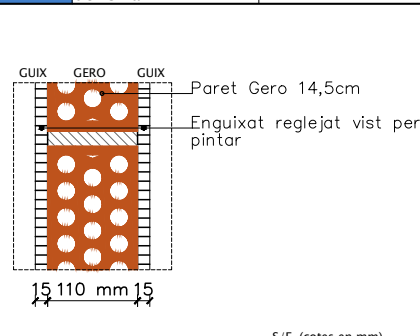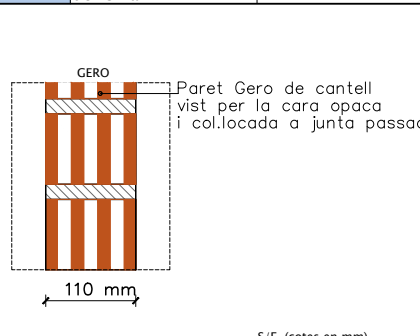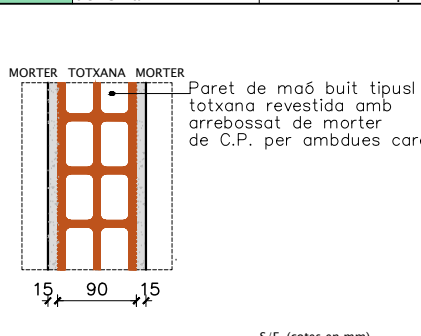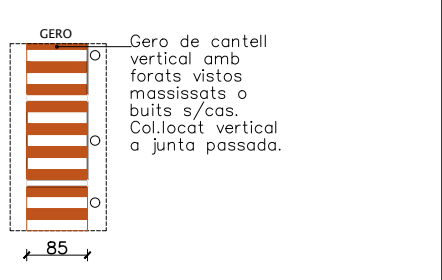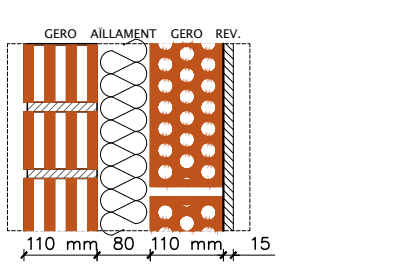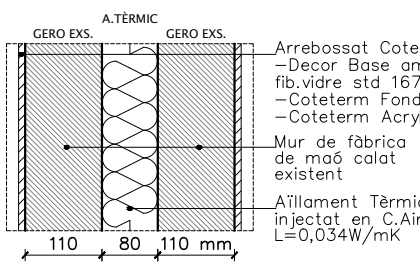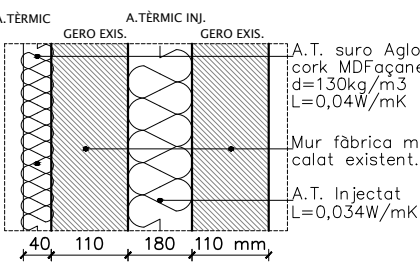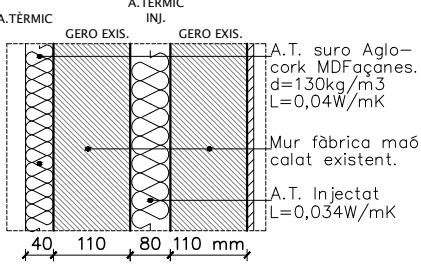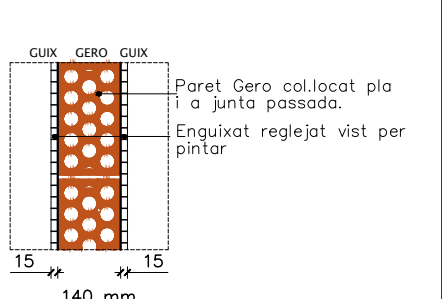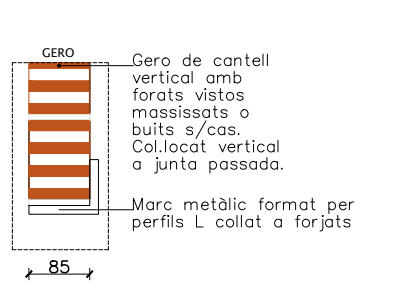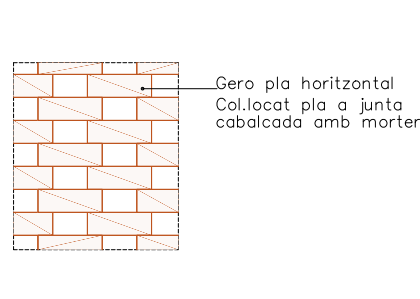
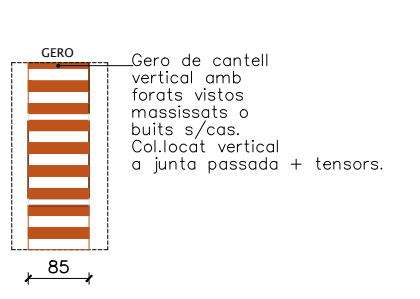
 MUR EXISTENT PGL STD A15BA Acabat Q3. Pintat Canals i muntants U-C48/400 Llana de Roca 50 ultracústic L=0.037W/mK Mur de contenció existent terreny 300(existent) 48 15 S/E (cotes en mm)	 GERO GERO Enguixat Maó calat existent 110 10 110 15 Vel 125 S/E (cotes en mm)	 Revestiment ceràmic 2xPGL STD A15BA Acabat Q3. Pintat Canals i muntants 2xU-C48/400 2xLlana de Roca 50 ultracústic L=0.037W/mK 15 48 48 15 15 S/E (cotes en mm)	 Revestiment ceràmic PGL STD A15BA Acabat Q3. Pintat Canals i muntants U-C48/400 Llana de Roca 50 ultracústic L=0.037W/mK 15 15 48 15 15 S/E (cotes en mm)	 HPL Homapal Metals Magnètic & boards Wine Red Matt 8253 (Chalk) escriptura Green Matt 8211 (Chalk) escriptura Black Matt 8205 (Chalk) escriptura Alu Crossbrushed Coppertone 437 Alu Crossbrushed Goldtone 434 12 S/E (cotes en mm)	TI T01 Mur de contenció de terres existent amb trasdossat guix laminat autoportant 63/400mm. Els Murs, pilars i jasseres que quedin vistos seran amb acabat sorrejat. Soterranis 1 i 2 Gruix: 363mm	TI T02 Mitgera existent composta per dues capes de maons calats ceràmics, tipus gero, amb enguixat i pintat. Planta baixa, 1ª i 2ª Gruix: 245mm	TI T03 Divisòria d'envà doble de guix laminat, 2x76/400 LM (A15/48/48/A15)+2xMW ROCA (R=1,351m²K/W), sense i amb revestiment a 1 ò 2 cares, segons cada cas de zones humides). de PS1 a P2 Gruix: 126+15+15mm	TI T04 Divisòria d'envà de guix laminat, 76/400 LM (A15/48/A15)+MW ROCA (R=1,351m²K/W), sense i amb revestiment a 1 ò 2 cares, segons cada cas de zones humides). de PS1 a P2 Gruix: 78+15+15mm	TI T05 Divisòria de lavabos, compost per plaques opaques de fusta laminada HPL 12 Homapal European - Formica, amb diferents acabats segons zones humides i suports inox mat. de PS1 a P2 Gruix: 12mm+suports
 Mur 340mm GERO LED C.AIRE LED GERO Gero de cantell vertical amb forats vistos Canal 30/30 retroil·luminació amb leds RGB 14W/ml 2 Tires Led RGB 14W/ml Amb pletina AL. vertical de registre 85 35 78 45 78 35 85 440 S/E (cotes en mm)	 GERO LED GUIX GERO REVEST. Gero de cantell vertical amb forats vistos Canal 30/30 retroil·luminació amb leds RGB 14W/ml Enguixat bona vista Paret Gero 14,5cm Revestiment Z.H 85 30 15 110 mm 15 S/E (cotes en mm)	 GUIX GERO GUIX Paret Gero 14,5cm Enguixat reglejat vist per pintar 15 110 mm 15 S/E (cotes en mm)	 GERO Paret Gero de cantell vist per la cara opaca i col·locada a junta passada. 110 mm S/E (cotes en mm)	 MORTER TOTXANA MORTER Paret de maó buit tipus totxana revestida amb arrebossat de morter de C.P. per ambdues cares. 15 90 15 S/E (cotes en mm)	TI T06 Tancament escala SUD, compost per doble capa maó GERO de cantell amb forats vistos, col·locat vertical i a junta passada, amb testers d'Al. lacat Cu amb registre tires LED RGB. de PS1 a PS2/pb a p2 Gruix: 440/300mm	TI T07 Tancament escala NORD, compost per capa de maó GERO de cara vista, col·locat vertical i a junta passada, canal LED, enguixat i capa de maons GERO revestida amb guix. Soterranis 1 i 2 Gruix: 255mm	TI T08 Tancament de maó tipus GERO revestit amb capa d'enguixat vista a ambdues cares. Gruix 14 cm. de pS2 a p2 Gruix: 140mm	TI T09 Tancament de maó tipus GERO de cantell vist per la seva part opaca. Gruix 11 cm. de pS2 a p2 Gruix: 110mm	TI T10 Tancament de totxana ceràmica revestit amb morter de C.P. per ambdues cares. Soterranis 1 i 2 Gruix: 120mm
 GERO Gero de cantell vertical amb forats vistos massissats o buits s/cas. Col·locat vertical a junta passada. 85 S/E (cotes en mm)	 GERO AILLAMENT GERO REV. Gero de cantell vertical amb forats vistos Canal 30/30 retroil·luminació amb leds RGB 14W/ml Enguixat bona vista Paret Gero 14,5cm Revestiment Z.H 110 mm 80 110 mm 15 S/E (cotes en mm)	 GERO EXS. A.TÈRMIC GERO EXS. Arrebossat Coteterm -Decor Base amb fib.vidre std 167 -Coteterm Fondo -Coteterm Acrylic Mur de fàbrica de maó calat existent Aïllament Tèrmic injectat en C.Aire L=0,034W/mK 110 80 110 mm S/E (cotes en mm)	 A.TÈRMIC GERO EXIS. A.TÈRMIC INJ. GERO EXIS. A.T. suro Aglo-cork MDFaques. d=130kg/m³ L=0,04W/mK Mur fàbrica maó calat existent. A.T. Injectat L=0,034W/mK 40 110 180 110 mm S/E (cotes en mm)	 A.TÈRMIC GERO EXIS. A.TÈRMIC INJ. GERO EXIS. A.T. suro Aglo-cork MDFaques. d=130kg/m³ L=0,04W/mK Mur fàbrica maó calat existent. A.T. Injectat L=0,034W/mK 40 110 80 110 mm S/E (cotes en mm)	TI T11 Tancament ext. de la façana nord i int. d'escala nord i del teatre amb gelosia de maó calat tipus GERO de cara vista per la part foradada, col·locats verticalment i a junta passada. de PS2 a P2 Gruix: 85mm	TI T12 Tancament façana nord: maó GERO cantell vist per cara llisa, col·locat vertical i junta passada, A.T. Suro negre d:140-160kg/m³ Aglocork (R=1,77m²K/W), maó GERO pla i revest. int. pb Gruix: 315mm	TI T13 Tancament de façana existent compost per doble capa de ceràmica i cambra d'aire no ventilada. Es proposa reomplir d'aïllament tèrmic injectat (L=0,034 W/mk). pb i p1ª Gruix: 300mm	TI T14 Tancament de façana existent compost per doble capa de ceràmica i cambra d'aire no ventilada. Es proposa capa A.Tèrmic exterior amb suro negre Aglocork i A.T. injectat C.Aire p2ª Gruix: 440mm	TI T15 Tancament de façana existent compost per doble capa de ceràmica i cambra d'aire no ventilada. Es proposa capa A.Tèrmic exterior amb suro negre Aglocork i A.T. injectat C.Aire p1ª i p2ª Gruix: 340mm
 GUIX GERO GUIX Paret Gero col·locat pla i a junta passada. Enguixat reglejat vist per pintar 15 15 140 mm S/E (cotes en mm)	 GERO Gero de cantell vertical amb forats vistos massissats o buits s/cas. Col·locat vertical a junta passada. Marc metàl·lic format per perfils L collat a forjats 85 S/E (cotes en mm)	 GERO Gero pla horitzontal Col·locat pla a junta cabalcada amb morter 85 S/E (cotes en mm)	 GERO Gero de cantell vertical amb forats vistos massissats o buits s/cas. Col·locat vertical a junta passada + tensors. 85 S/E (cotes en mm)	TI T16 Tancament de maó ceràmic calat tipus GERO col·locat en pla, per revestir (segons plànol d'acabats), amb junts horitzontals i verticals de 10mm de gruix. Gruix 14cm de S2 a P2 Gruix: 140mm	TI T17 Gelosia de maó calat tipus GERO de cara vista per la part foradada, col·locats verticalment i a junta passada. Muntada sobre marc metàl·lic amb subestructura de tirants, collada a forjats. p2 Gruix: 110mm	TI T18 Gelosia de maó calat tipus GERO pla amb cara opaca vista. Decalatge entre peçes per fila i unió amb morter de ciment. p2 Gruix: 110mm	TI T19 Tancament ext. de la façana nord i int. d'escala nord i del teatre amb gelosia de maó calat tipus GERO de cara vista per la part foradada, col·locats verticalment i a junta passada + tensors. de PS1 a P2 Gruix: 110mm		

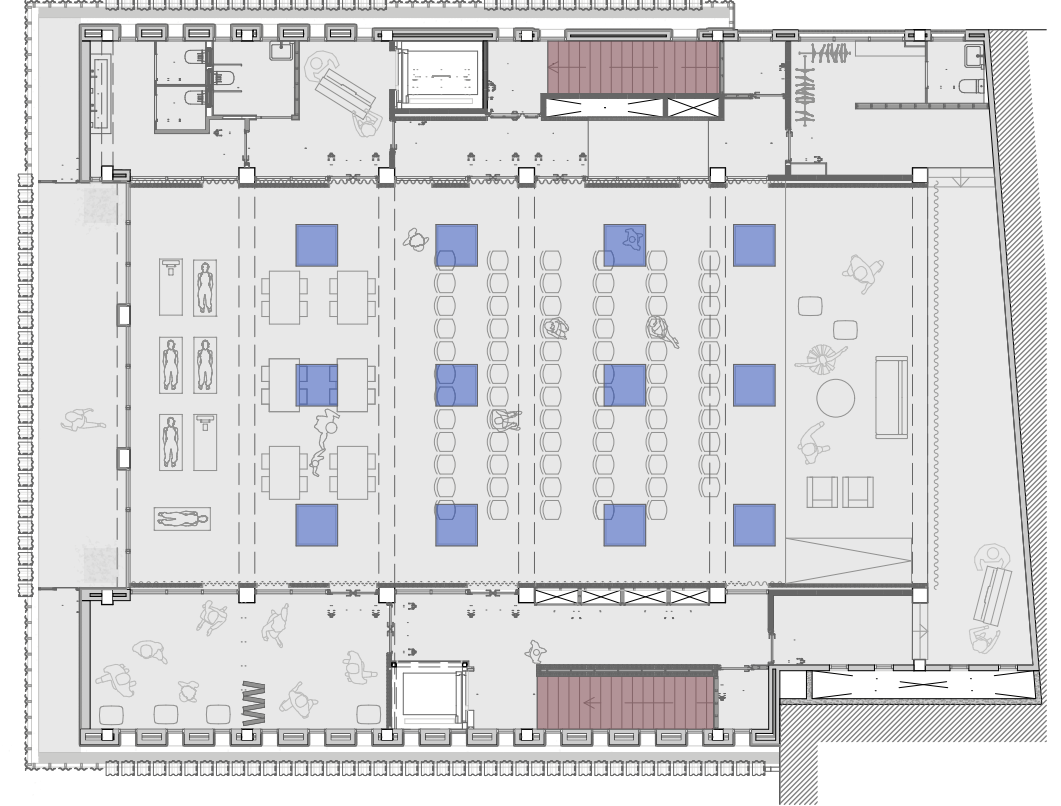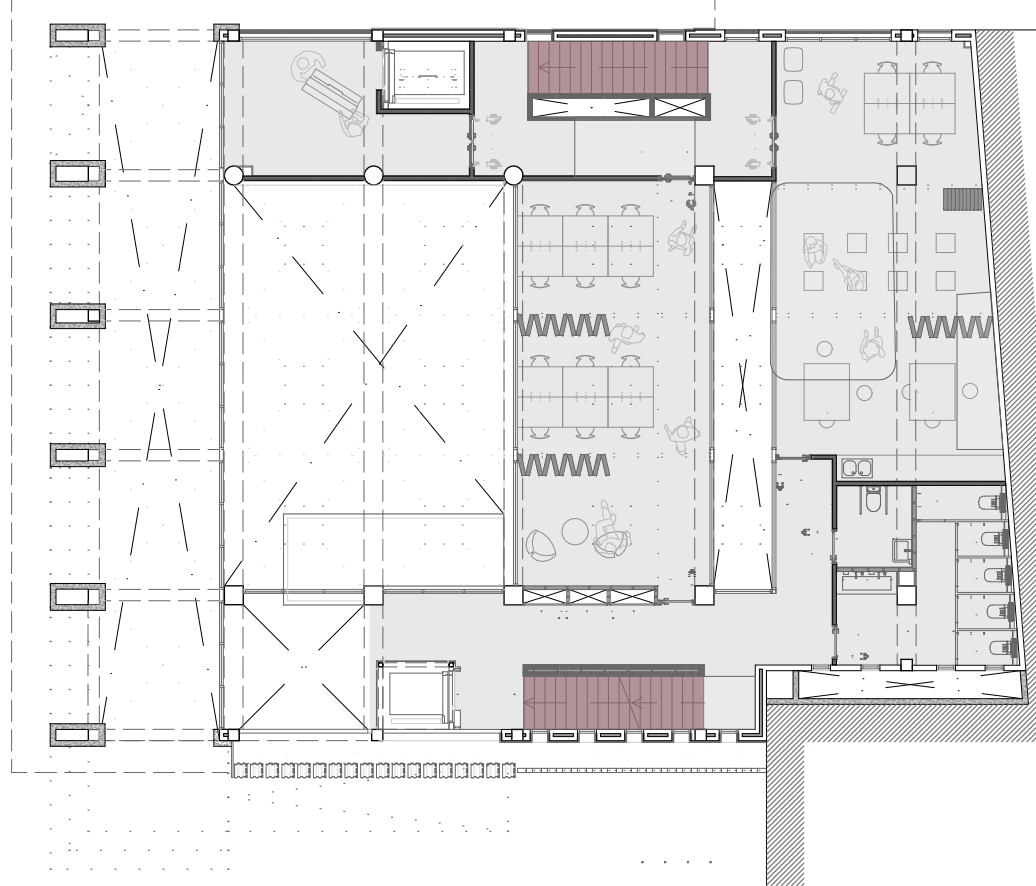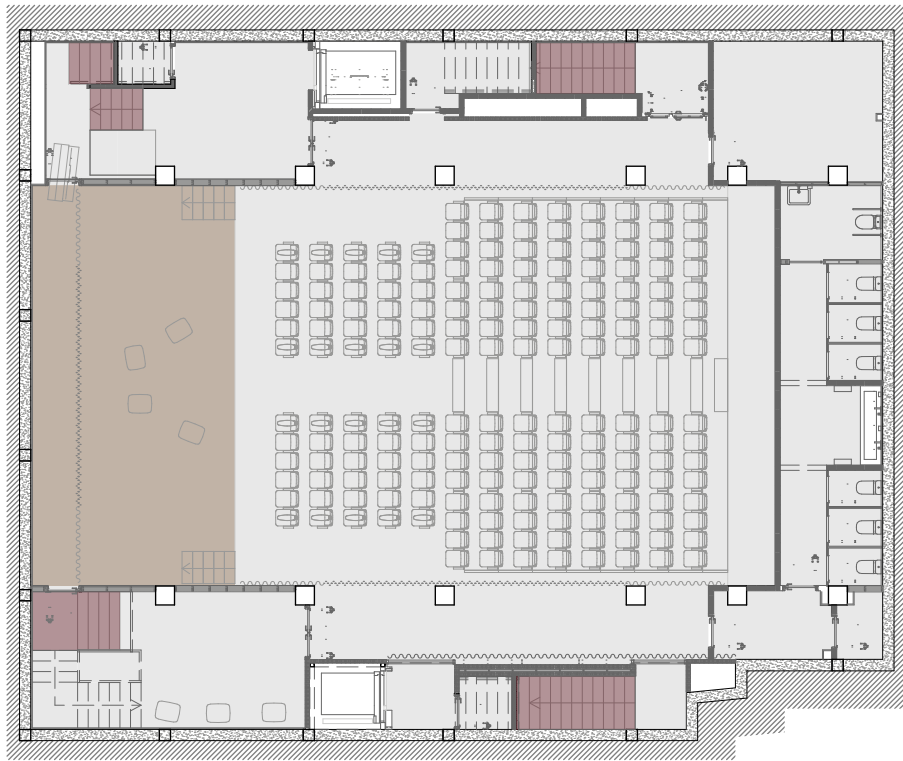

PAVIMENTS_PLANTA SOTERRANI -2

PAVIMENTS_PLANTA PRIMERA

PAVIMENTS_PLANTA SEGONA

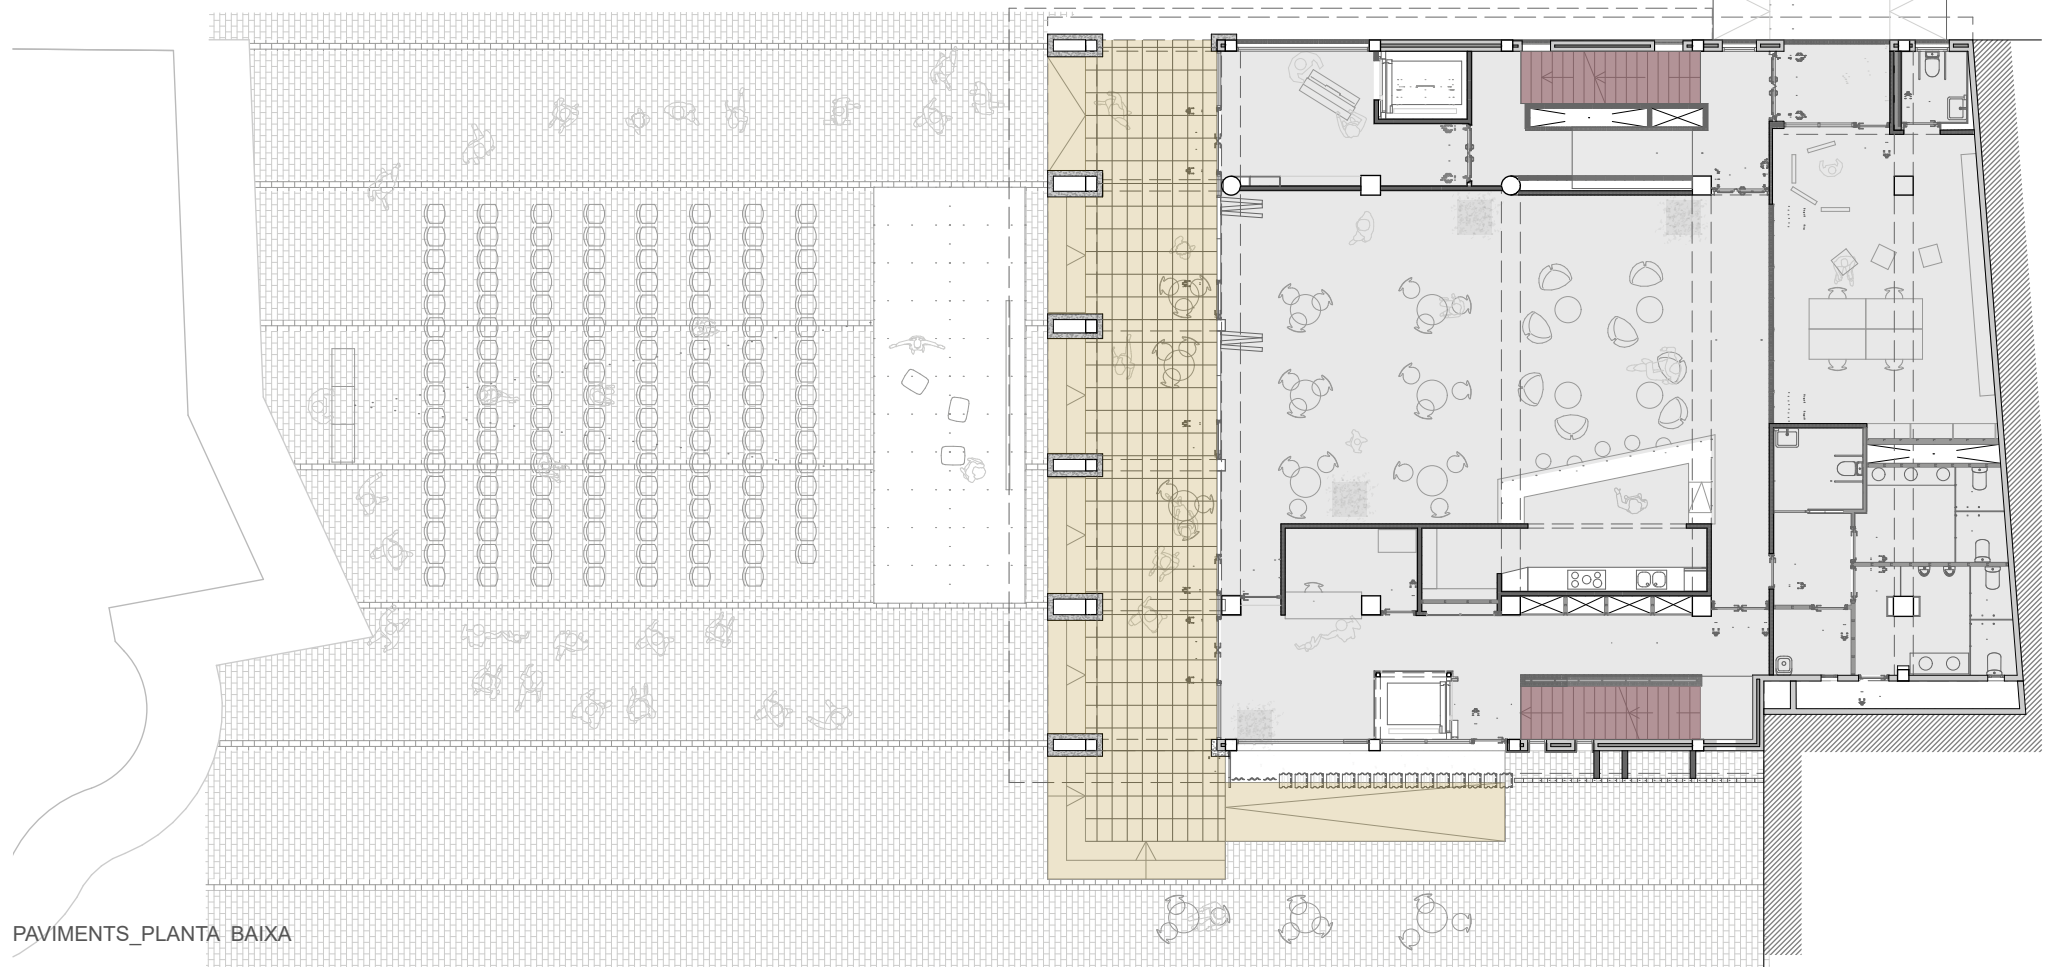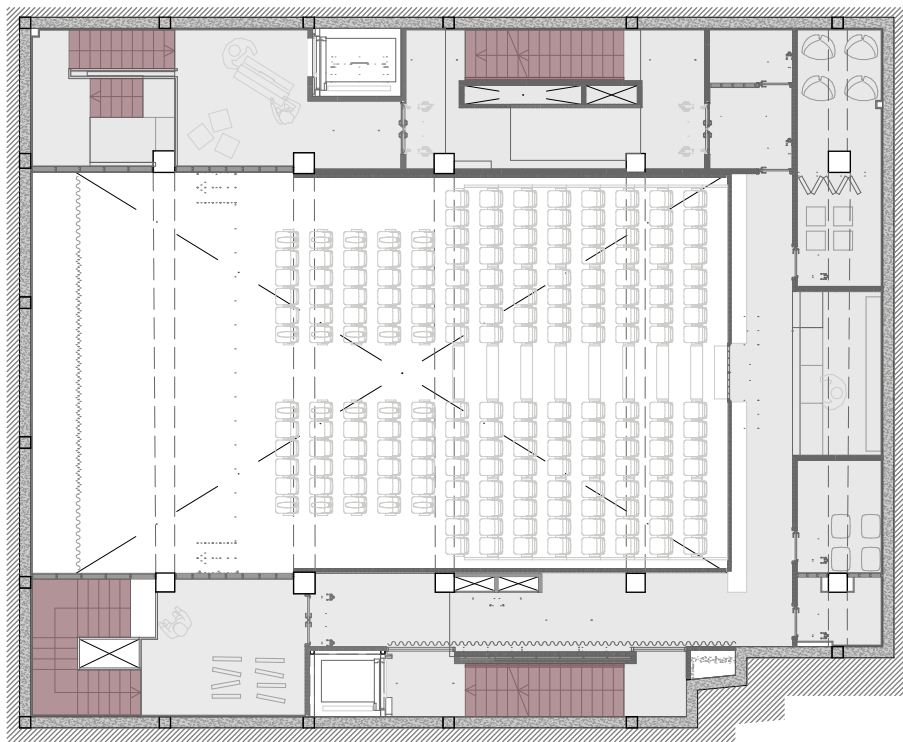

PAVIMENTS_PLANTA SOTERRANI -1

PAVIMENTS_PLANTA BAIXA

CLIENT



AUTOR PROJECTE
FOA
ARQUITECTURA

UTE - REHABILITACIÓ INTEGRAL DEL CASAL MUNICIPAL DE CUNIT.
ROA ARQUITECTURA HUB, S.L. Y MIQUEL LLOVERAS GUILA
Roger Oriols Gil
Joaquim Costa, 84
08206 - SABADELL (BCN)
T: (+34) 93 724 79 03
www.roaarquitectura.com



MIQUEL LLOVERAS
ESTUDI D'ARQUITECTURA

PROJECTE

REHABILITACIÓ INTEGRAL DEL
CASAL MUNICIPAL DE CUNIT
PROJECTE D'EXECUCIÓ

ESCALA

1:200

DIBUIXAT / COM.

D.S.S / M.L.L.

ESCALA GRÀFICA

0m 2m 4m

E: 1/200

REFERÈNCIA

24004-CUN

FORMAT

A3




TÍTOL DEL PLÀNOL


PAVIMENTS
PLANTES

A63
MARÇ 2025

	Paviment conformat amb pedra tipus senia Format 40x60x2 cm
	Paviment adoquinat existent
	Formigó polit amb acabat de silicat de magnès
	Paviment conformat mitjançant peces de formigó de gruix 20mm
	Paviment conformat per un lluernari de vidre laminat amb acabat antilliscant
	Paviment conformat per una subestructura metàl·lica i un revestiment de fusta per a escenaris
	Graves
	Terra natural i vegetació

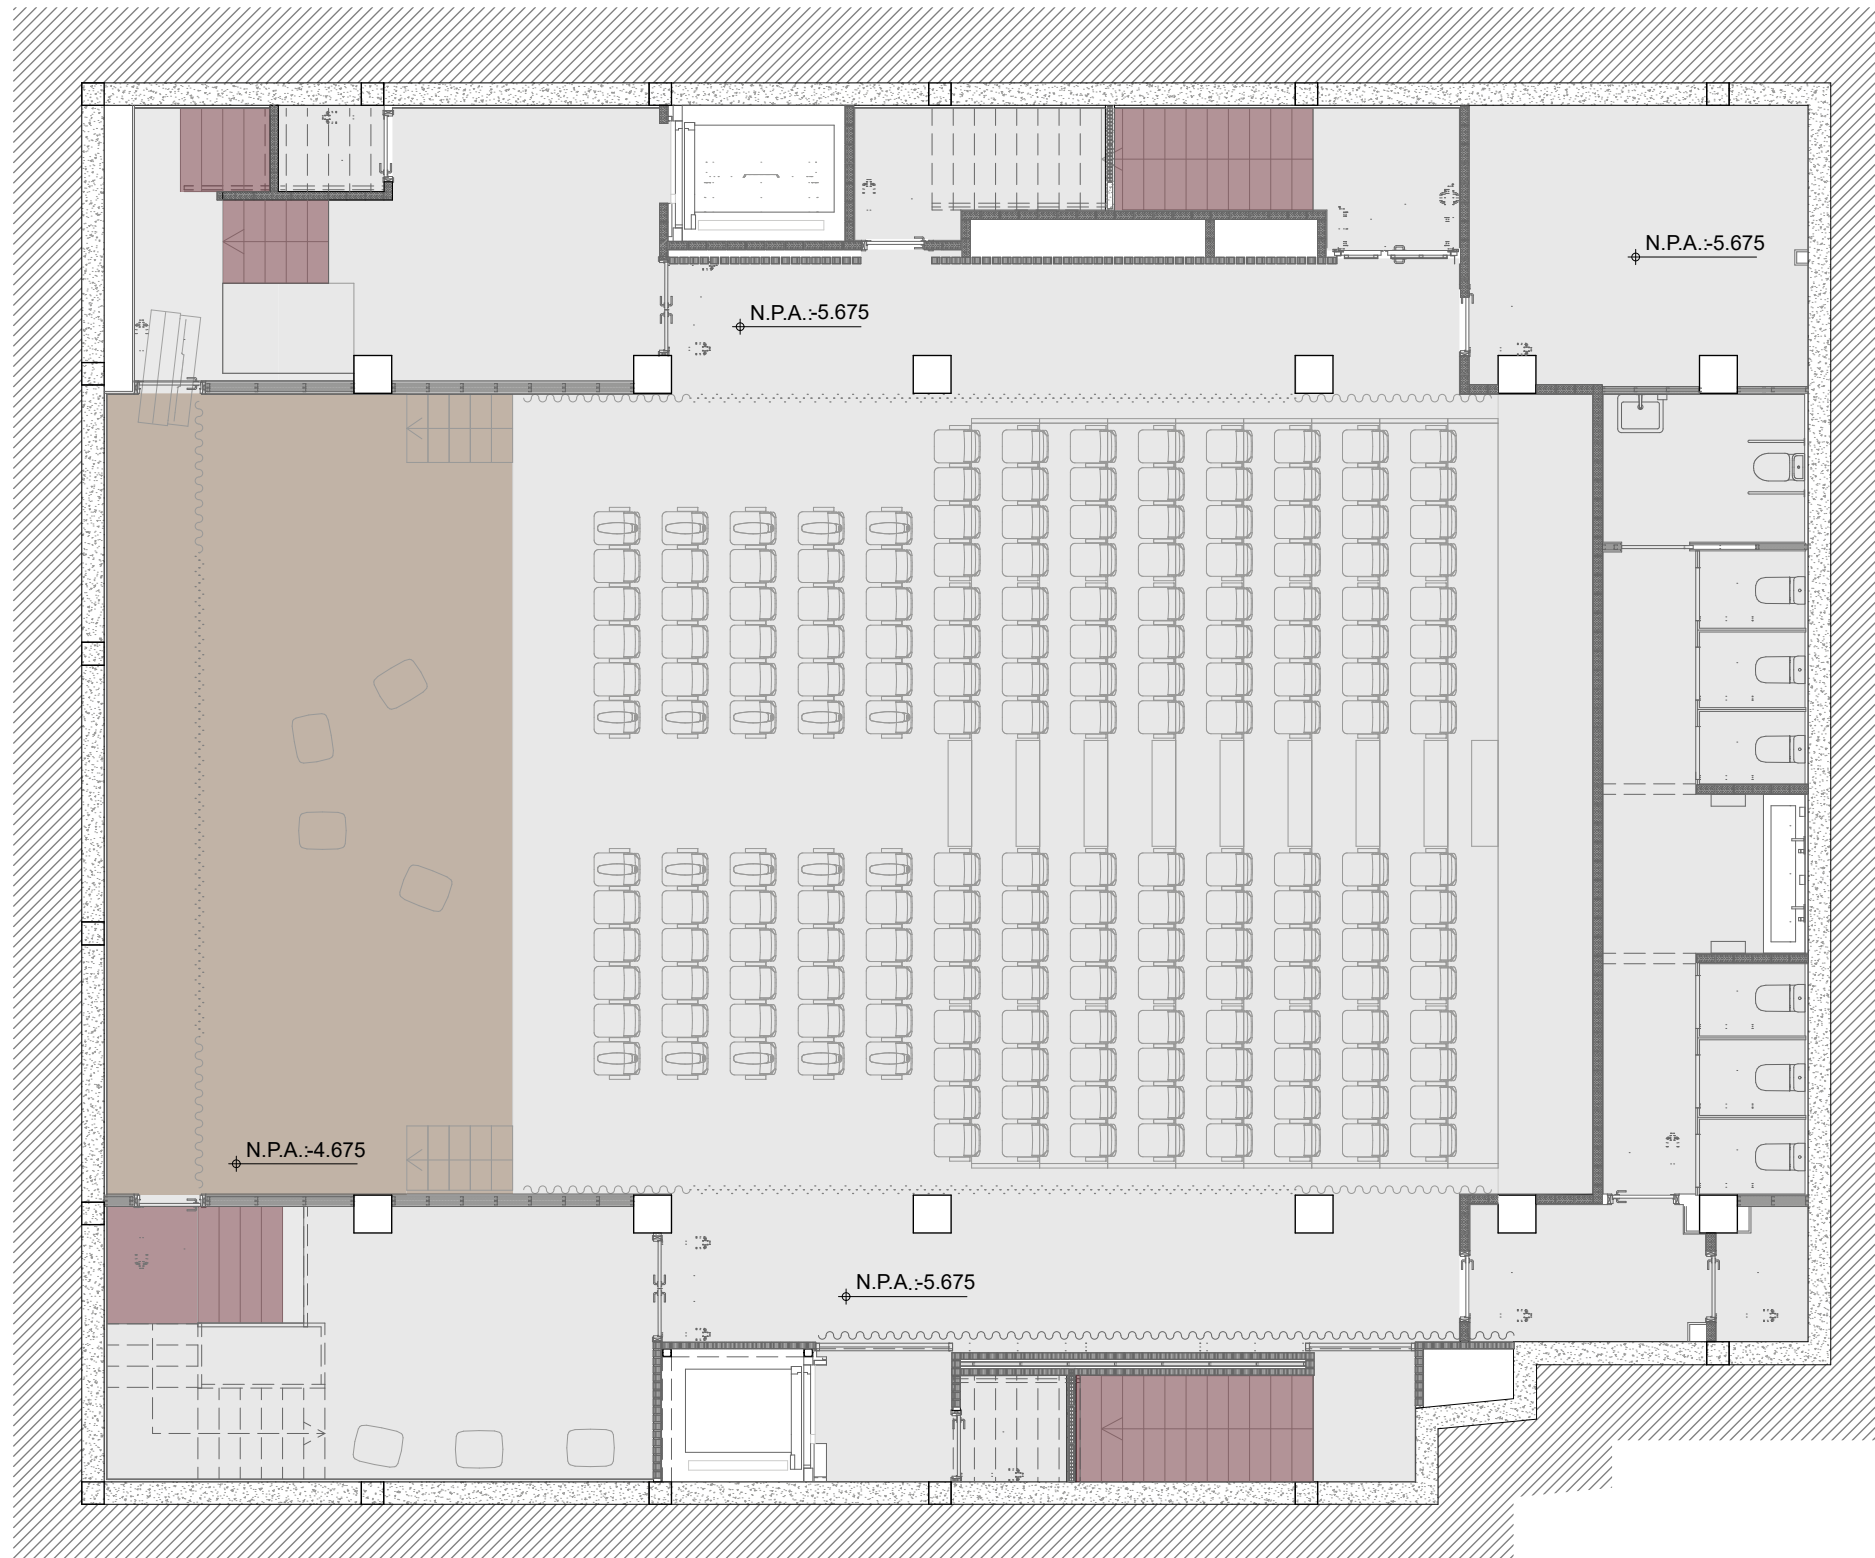


CLIENT 	AUTOR PROJECTE  UTE - REHABILITACIÓ INTEGRAL DEL CASAL MUNICIPAL DE CUNIT. ROAARQUITECTURA HUB, S.L. Y MIQUEL LLOVERAS GUILA Roger Oriols Gil Joaquim Costa, 84 08206 - SABADELL (BCN) T: (+34) 93 724 79 03 www.roaarquitectura.com	PROJECTE REHABILITACIÓ INTEGRAL DEL CASAL MUNICIPAL DE CUNIT PROJECTE D'EXECUCIÓ 	ESCALA 1:100	ESCALA GRÀFICA 		TÍTOL DEL PLÀNOL PAVIMENTS PLANTA SOTERRANI -2	A64 MARÇ 2025
			DIBUIXAT / COM. D.S.S / M.L.L.	REFERÈNCIA 24004-CUN			

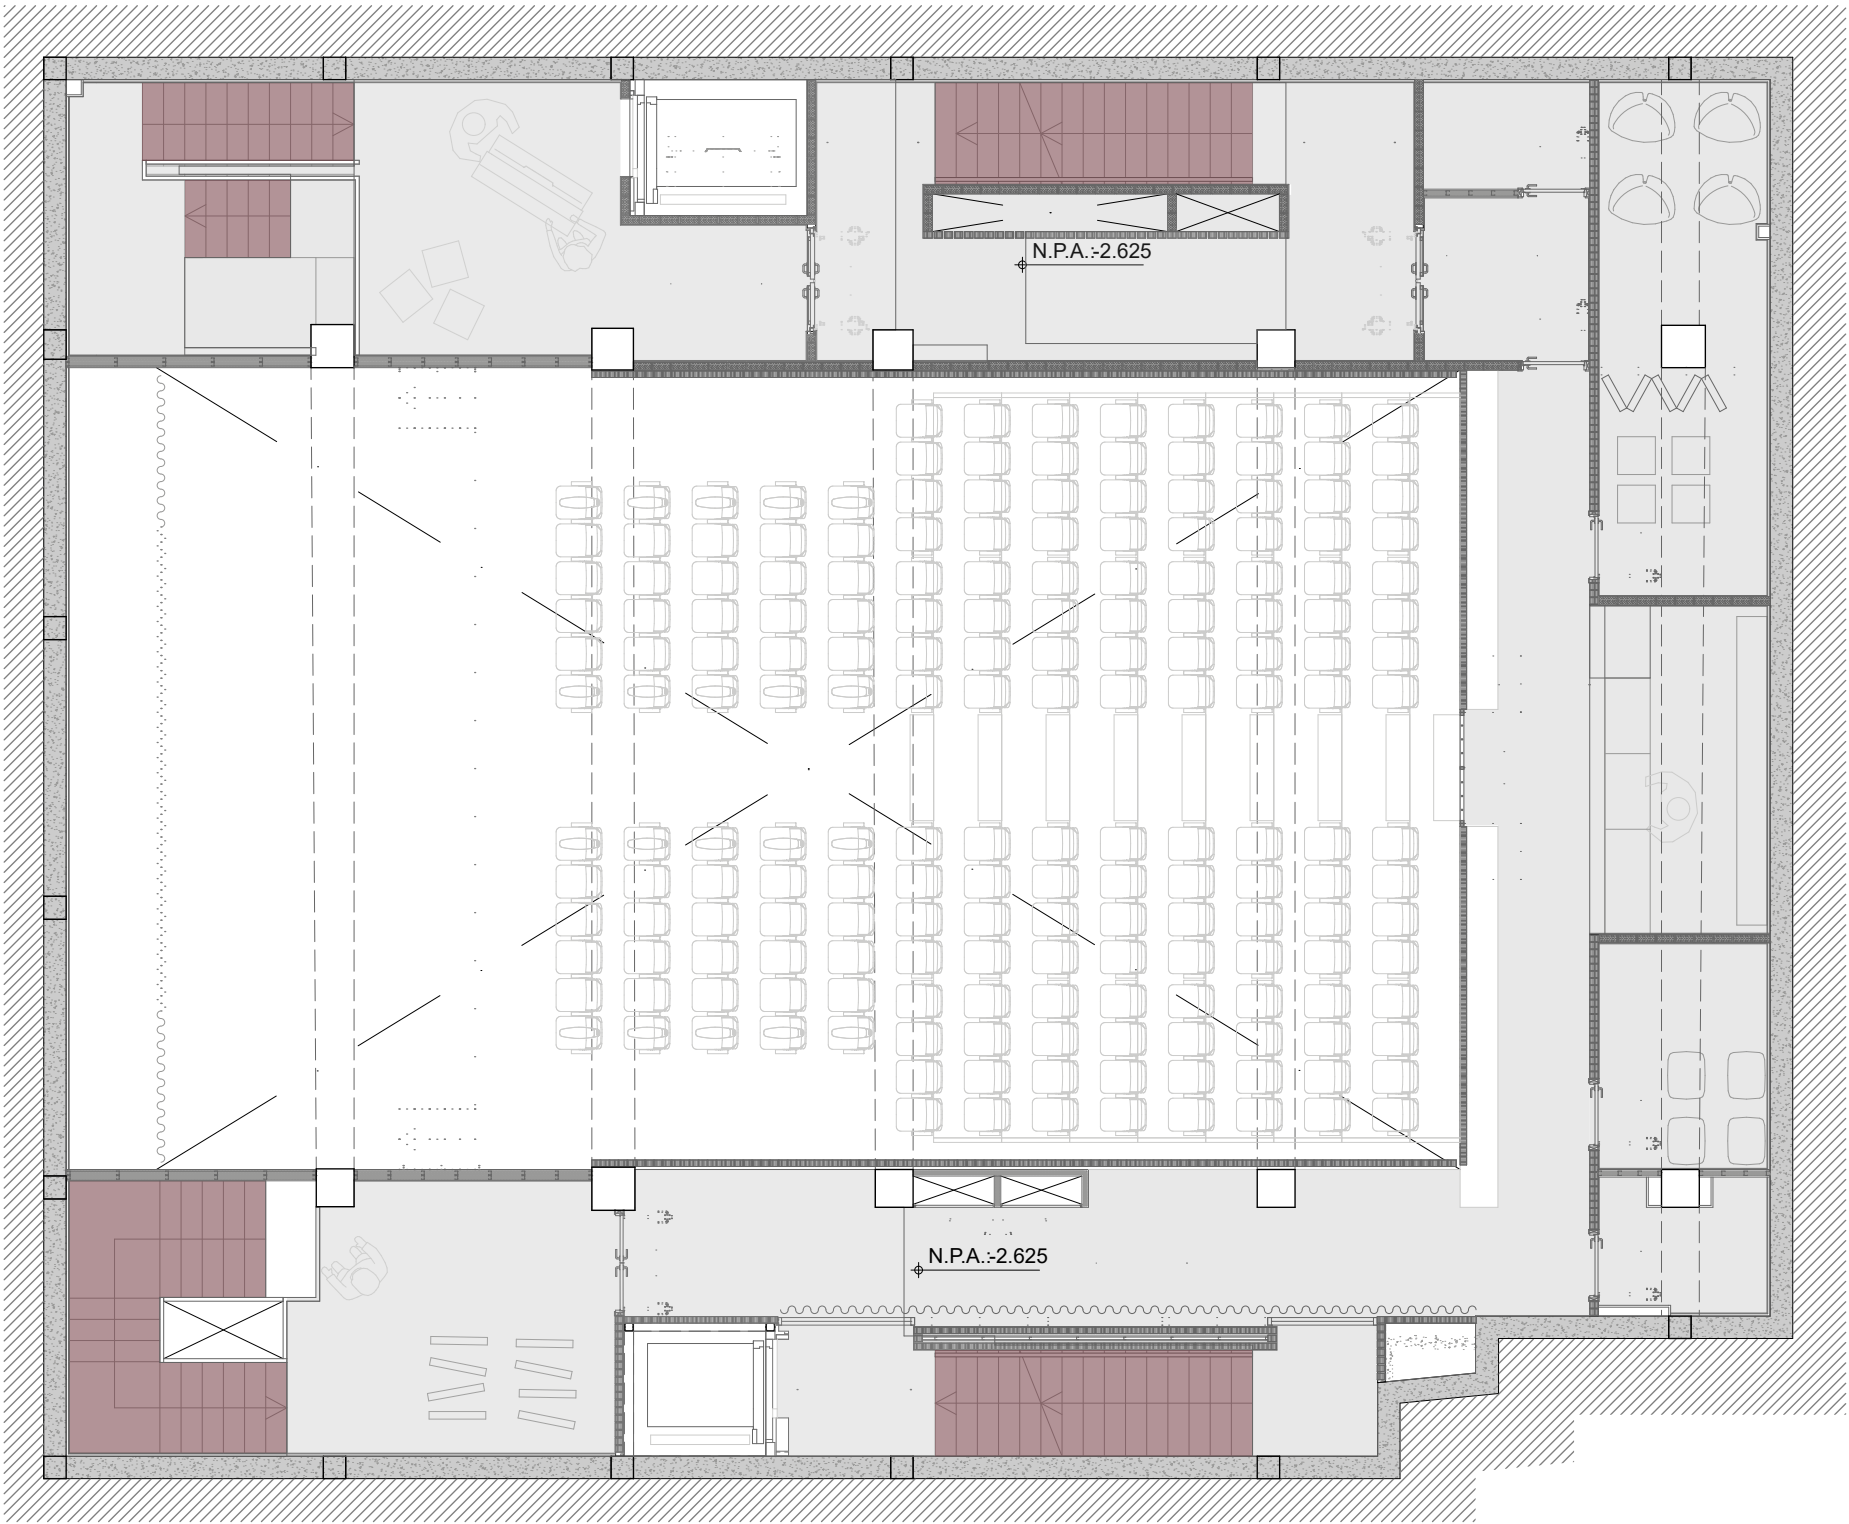

- LLEENDA D'ACABATS - PAVIMENTS
- Paviment conformat amb pedra tipus senia
Format 40x60x2 cm
 - Paviment adoquinat existent
 - Formigó polit amb acabat de silicat de magnèsi
 - Paviment conformat mitjançant peces de
formigó de gruix 20mm
 - Paviment conformat per un lluernari de vidre
laminat amb acabat antilliscant
 - Paviment conformat per una subestructura
metàl·lica i un revestiment de fusta per a
escenaris
 - Graves
 - Terra natural i vegetació

PAVIMENTS_PLANTA SOTERRANI -1

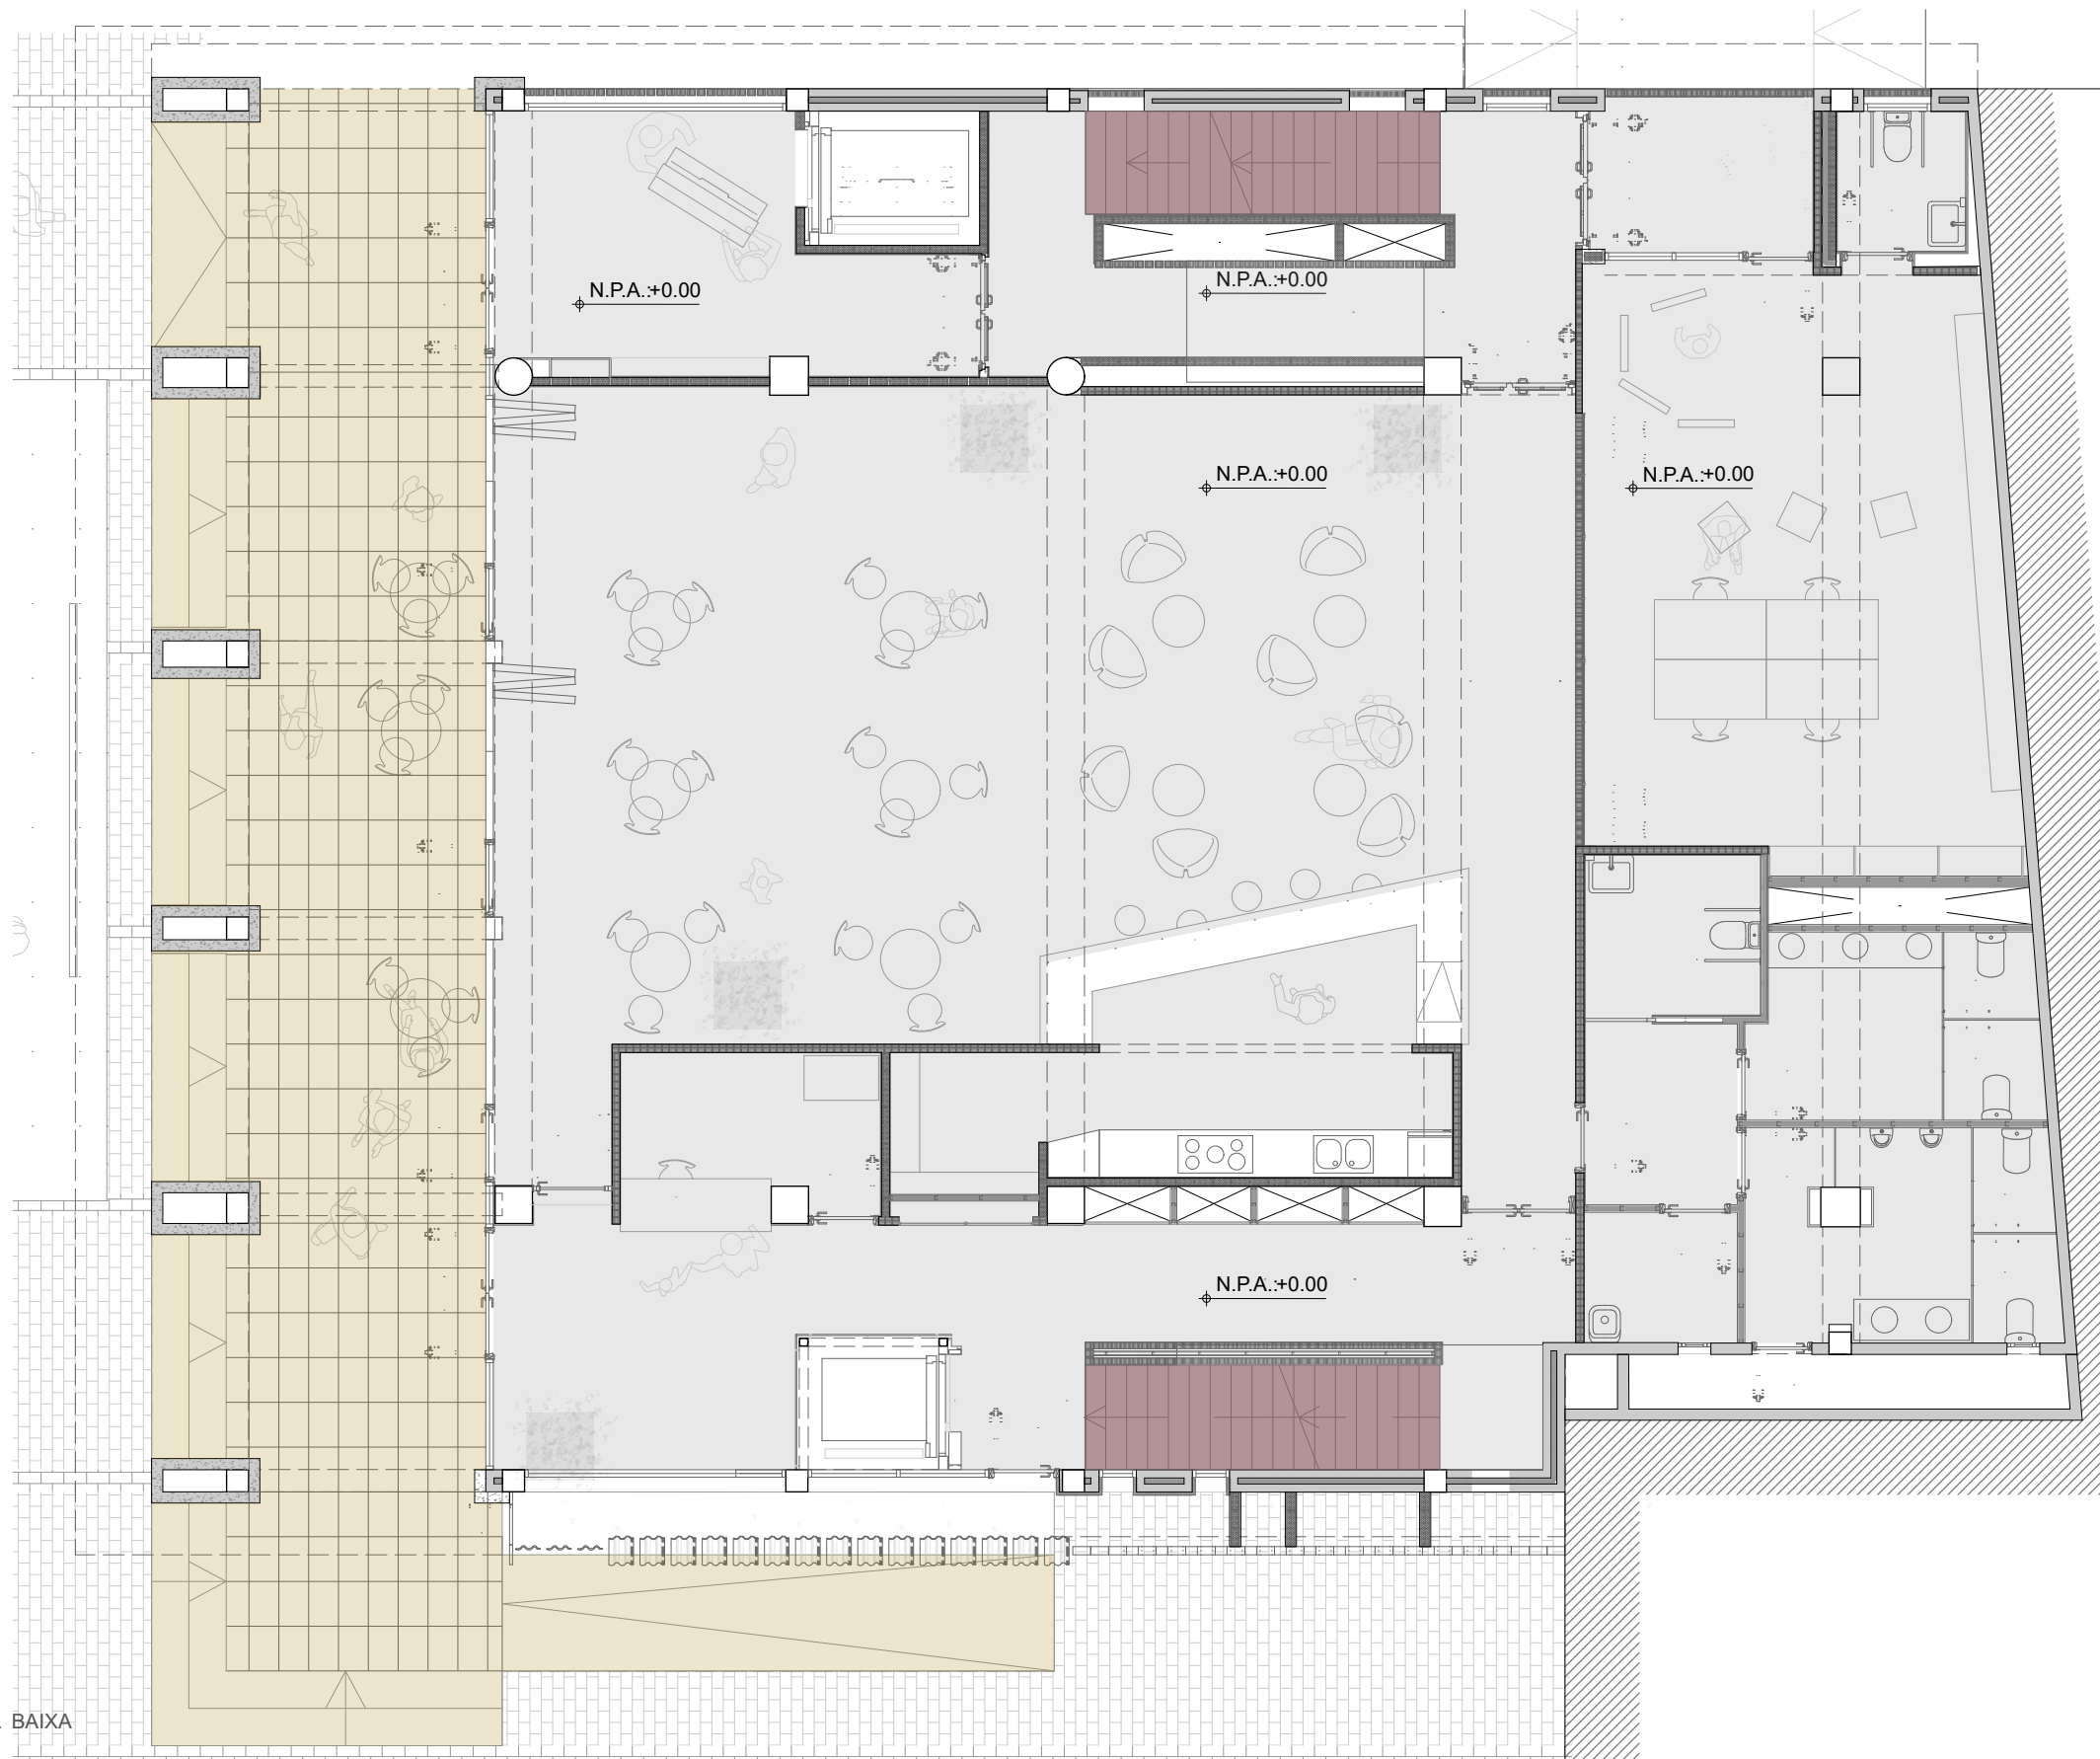

LLEGGENDA D'ACABATS - PAVIMENTS

- Paviment conformat amb pedra tipus senia
Format 40x60x2 cm
- Paviment adoquinat existent
- Formigó polit amb acabat de silicat de magnèsi
- Paviment conformat mitjançant peces de
formigó de gruix 20mm
- Paviment conformat per un lluernari de vidre
laminat amb acabat antilliscant
- Paviment conformat per una subestructura
metàl·lica i un revestiment de fusta per a
escenaris
- Graves
- Terra natural i vegetació

PAVIMENTS_PLANTA BAIXA

CLIENT



AUTOR PROJECTE
FOA
ARQUITECTURA

UTE - REHABILITACIÓ INTEGRAL DEL CASAL MUNICIPAL DE CUNIT,
ROA ARQUITECTURA HUB, S.L. Y MIQUEL LLOVERAS GUILA
Roger Oriols Gil
Joaquim Costa, 84
08206 - SABADELL (BCN)
T: (+34) 93 724 79 03
www.rosarquitectura.com



MIQUEL LLOVERAS
ESTUDI D'ARQUITECTURA

PROJECTE

REHABILITACIÓ INTEGRAL DEL
CASAL MUNICIPAL DE CUNIT
PROJECTE D'EXECUCIÓ

ESCALA

1:100

DIBUIXAT / COM.

D.S.S. / M.L.L.

ESCALA GRÀFICA

0m 2m 4m

E: 1/200

REFERÈNCIA

24004-CUN

FORMAT


A3



TÍTOL DEL PLÀNOL

PAVIMENTS
PLANTA BAIXA

A66
MARÇ 2025

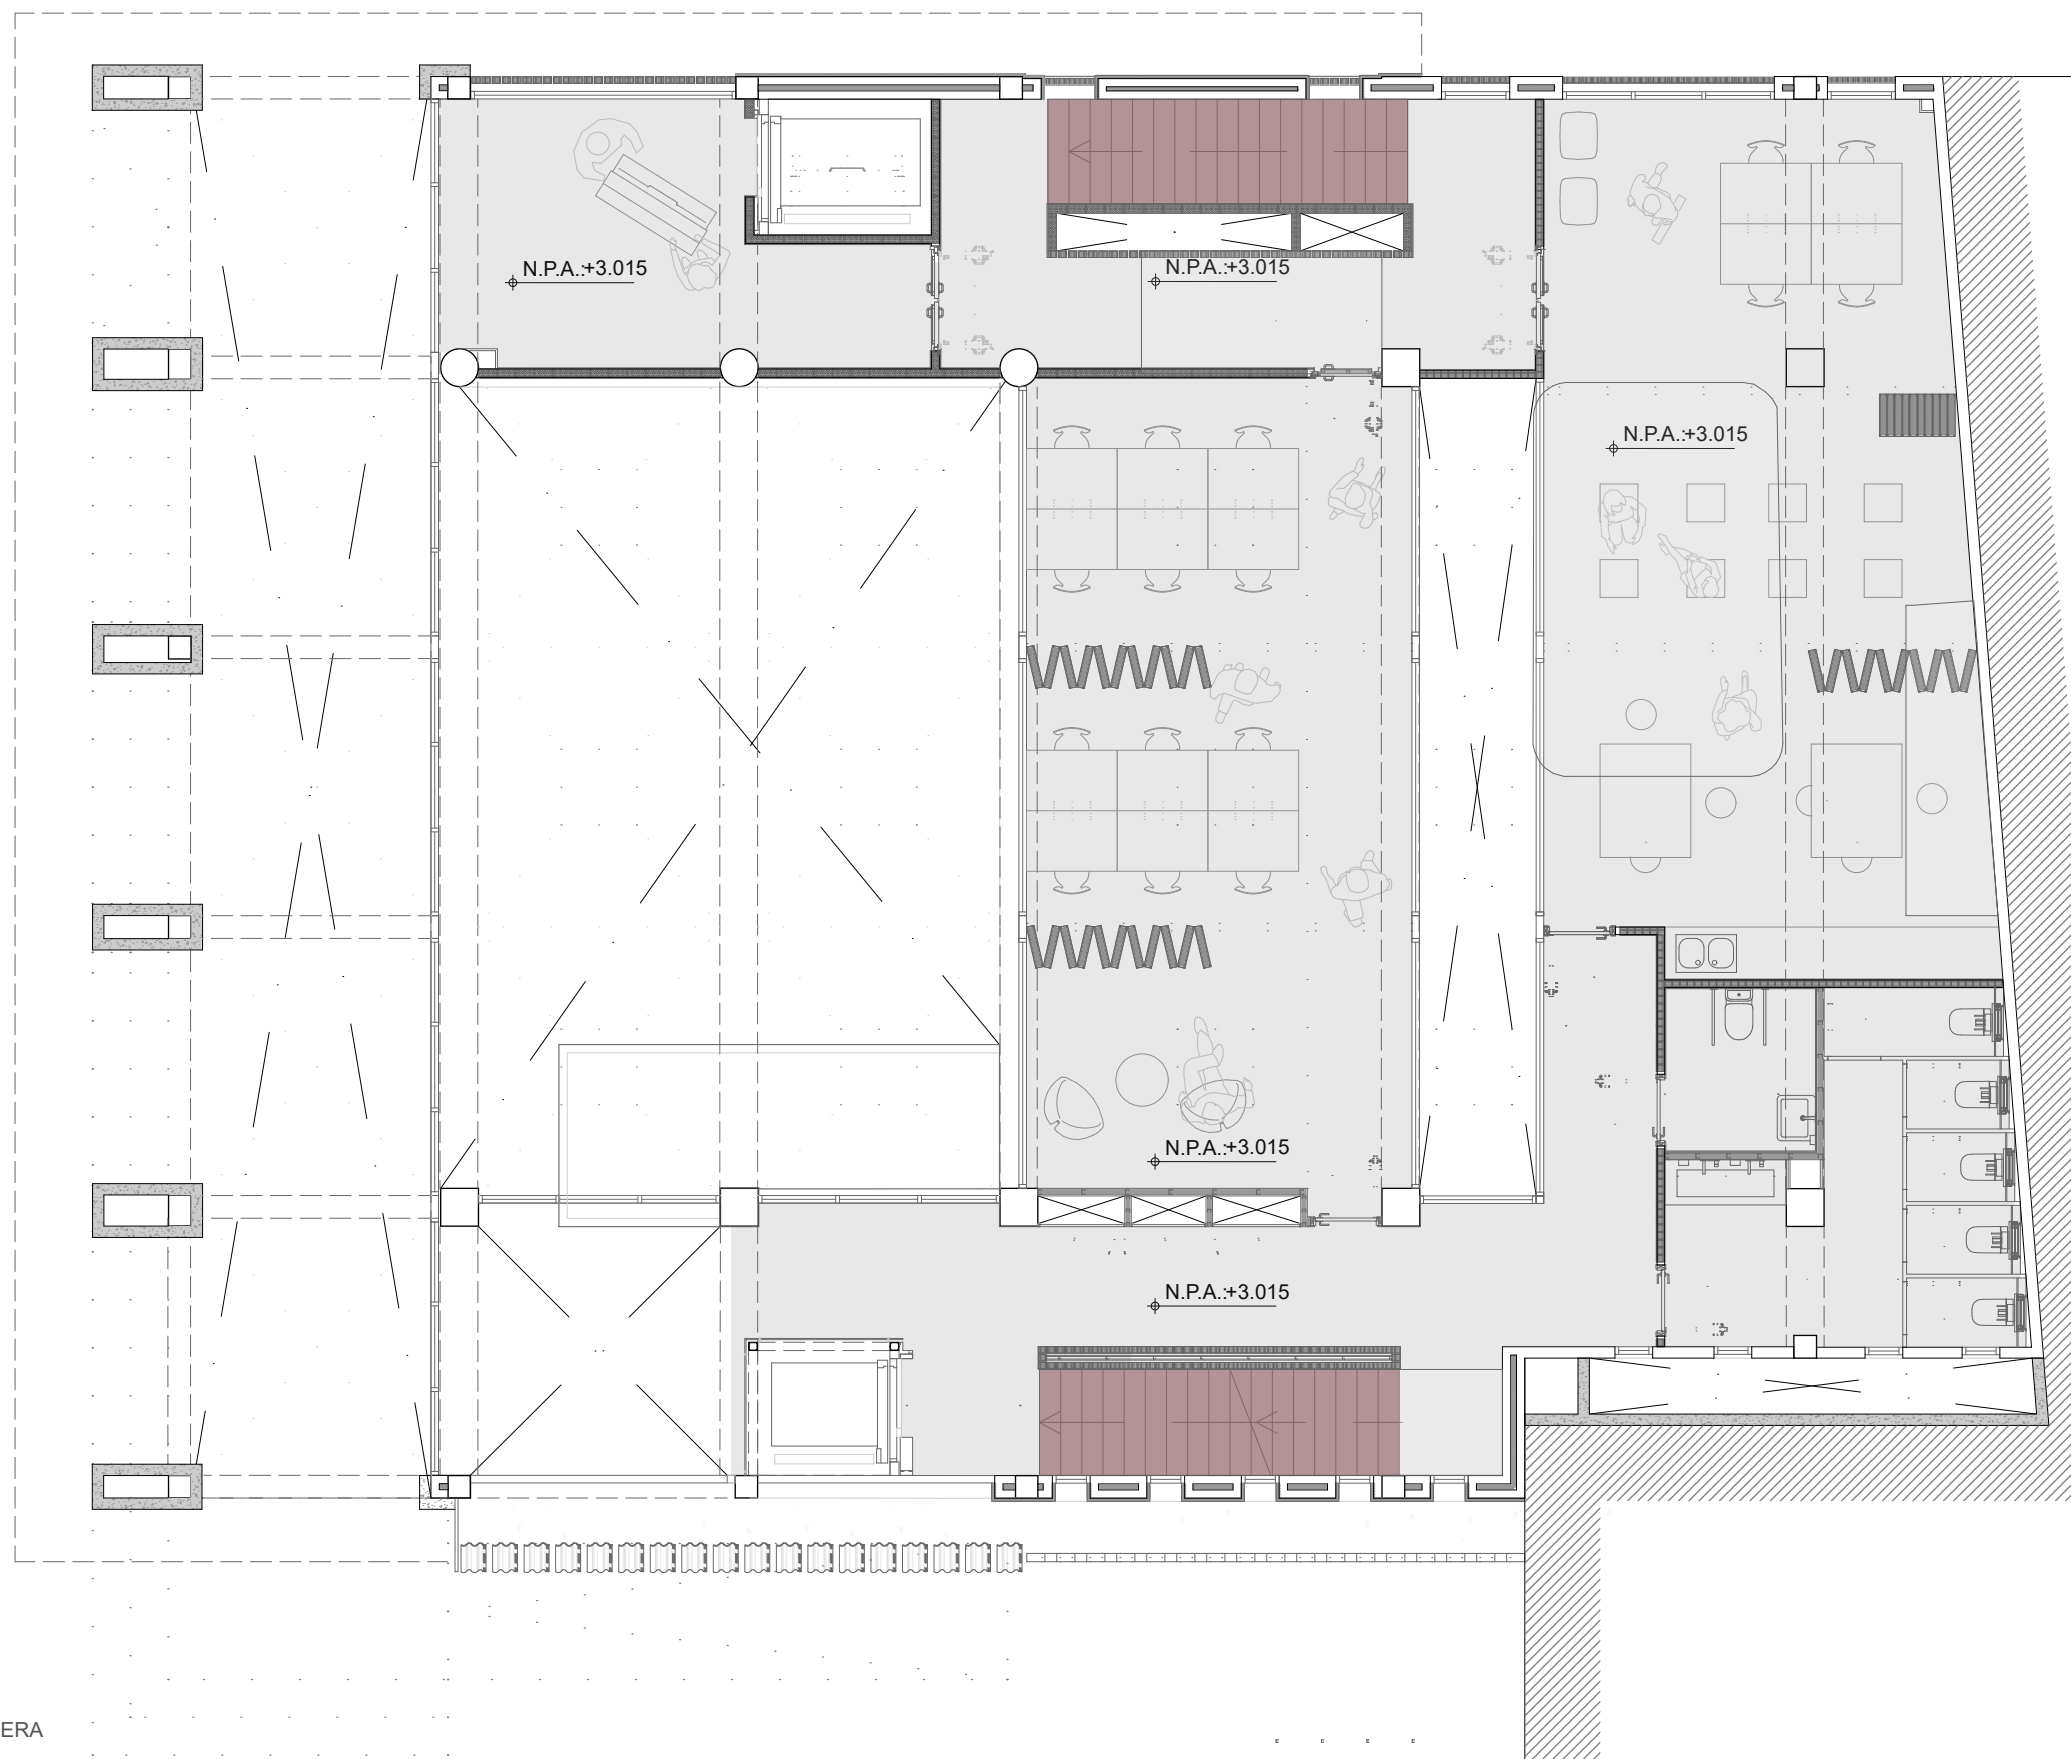

LLEGENDA D'ACABATS - PAVIMENTS

- | | |
|---|---|
|  | Paviment conformat amb pedra tipus senia
Format 40x60x2 cm |
|  | Paviment adoquinat existent |
|  | Formigó polit amb acabat de silicat de magnèsi |
|  | Paviment conformat mitjançant peces de
formigó de gruix 20mm |
|  | Paviment conformat per un lluernari de vidre
laminat amb acabat antilliscant |
|  | Paviment conformat per una subestructura
metàl·lica i un revestiment de fusta per a
escenaris |
|  | Graves |
|  | Terra natural i vegetació |

