

II. PLÀNOLS

ÍNDEX DE PLÀNOLS

0. UBICACIÓ

- | | |
|-------------------|-----------|
| 0.1.- Situació | e: 1/5000 |
| 0.2.- Emplaçament | e: 1/500 |

1. ESTAT ACTUAL

- | | |
|------------------------------------|----------|
| 1.1.- Estat Actual. Planta Baixa | e: 1/100 |
| 1.2.- Estat Actual. Planta Primera | e: 1/100 |

2. DEFINICIÓ ARQUITECTÒNICA

- | | |
|---------------------------------------|----------|
| 2.1.- Proposta. Planta Baixa | e: 1/100 |
| 2.2.- Proposta. Planta Primera | e: 1/100 |
| 2.3.- Proposta. Secció A-D | e: 1/100 |
| 2.4.- Proposta. Secció B-D | e: 1/100 |
| 2.5.- Proposta. Secció C-G | e: 1/100 |
| 2.6.- Proposta. Secció F-G | e: 1/100 |
| 2.7.- Proposta. Secció D-E | e: 1/100 |
| 2.8.- Proposta. Planta Baixa Àmbits | e: 1/50 |
| 2.9.- Proposta. Planta Primera Àmbits | e: 1/50 |

3. DEFINICIÓ MUSEÍSTICA

- | | |
|--|---------|
| 3.1.- Proposta. Àmbit 1: La Mirada | e: 1/50 |
| 3.2.- Proposta. Àmbit 2: (Es)cultures del món | e: 1/50 |
| 3.3.- Proposta. Àmbit 3: Fent país | e: 1/50 |
| 3.4.- Proposta. Àmbit 4: Llum en la foscor | e: 1/50 |
| 3.5.- Proposta. Àmbit 5: El terraprim i els seus veïns | e: 1/50 |
| 3.6.- Proposta. 3D Recepció Planta baixa Ca'l Moliner | |
| 3.7.- Proposta. 3D Sala 1 Planta baixa Can Teixidor | |
| 3.8.- Proposta. 3D Sala 3 Planta primera Can Teixidor | |

4. DEFINICIÓ CONSTRUCTIVA

- | | |
|---|---------|
| 4.1.- Enderrocs. Planta Baixa | e: 1/50 |
| 4.2.- Enderrocs. Planta Primera | e: 1/50 |
| 4.3.- Materials i Acabats. Planta Baixa | e: 1/50 |
| 4.4.- Materials i Acabats. Planta Primera | e: 1/50 |
| 4.5.- Fusteries Interiors i Exteriors | |

5. DETALLS ESPECÍFICS

5.1.- Tancament aparador. Can Teixidor	e: 1/20
5.2.- Parament Vitrina a rampa. Can Teixidor	e: 1/20
5.3.- Mobiliari i Taulell a recepció. Cal Moliner	e: 1/20
5.4.- Emmarcat passos + Paviment, jardí i acabats Pati.	e: 1/20


6. DEFINICIÓ INSTAL·LACIONS

6.1.- Climatització. Planta Baixa	e: 1/50
6.2.- Climatització. Planta Primera	e: 1/50
6.3.- Climatització. Planta Coberta	e: 1/50
6.4.- Ventilació. Planta Baixa	e: 1/50
6.5.- Ventilació. Planta Primera	e: 1/50
6.6.- Il·luminació. Planta Baixa	e: 1/50
6.7.- Il·luminació. Planta Primera	e: 1/50
6.8.- Esquemes BT. Quadre General	
6.9.- Esquemes BT. SubQuadre Planta primera	
6.10.- Intrusió i Dades. Planta Baixa	e: 1/50
6.11.- Intrusió i Dades. Planta Primera	e: 1/50
6.12.- Evacuació Incendis. Planta Baixa	e: 1/50
6.13.- Evacuació Incendis. Planta Primera	e: 1/50

A Banyoles, 10 d'Abril de 2025

L'arquitecte:

MARC RIERA I GUIX

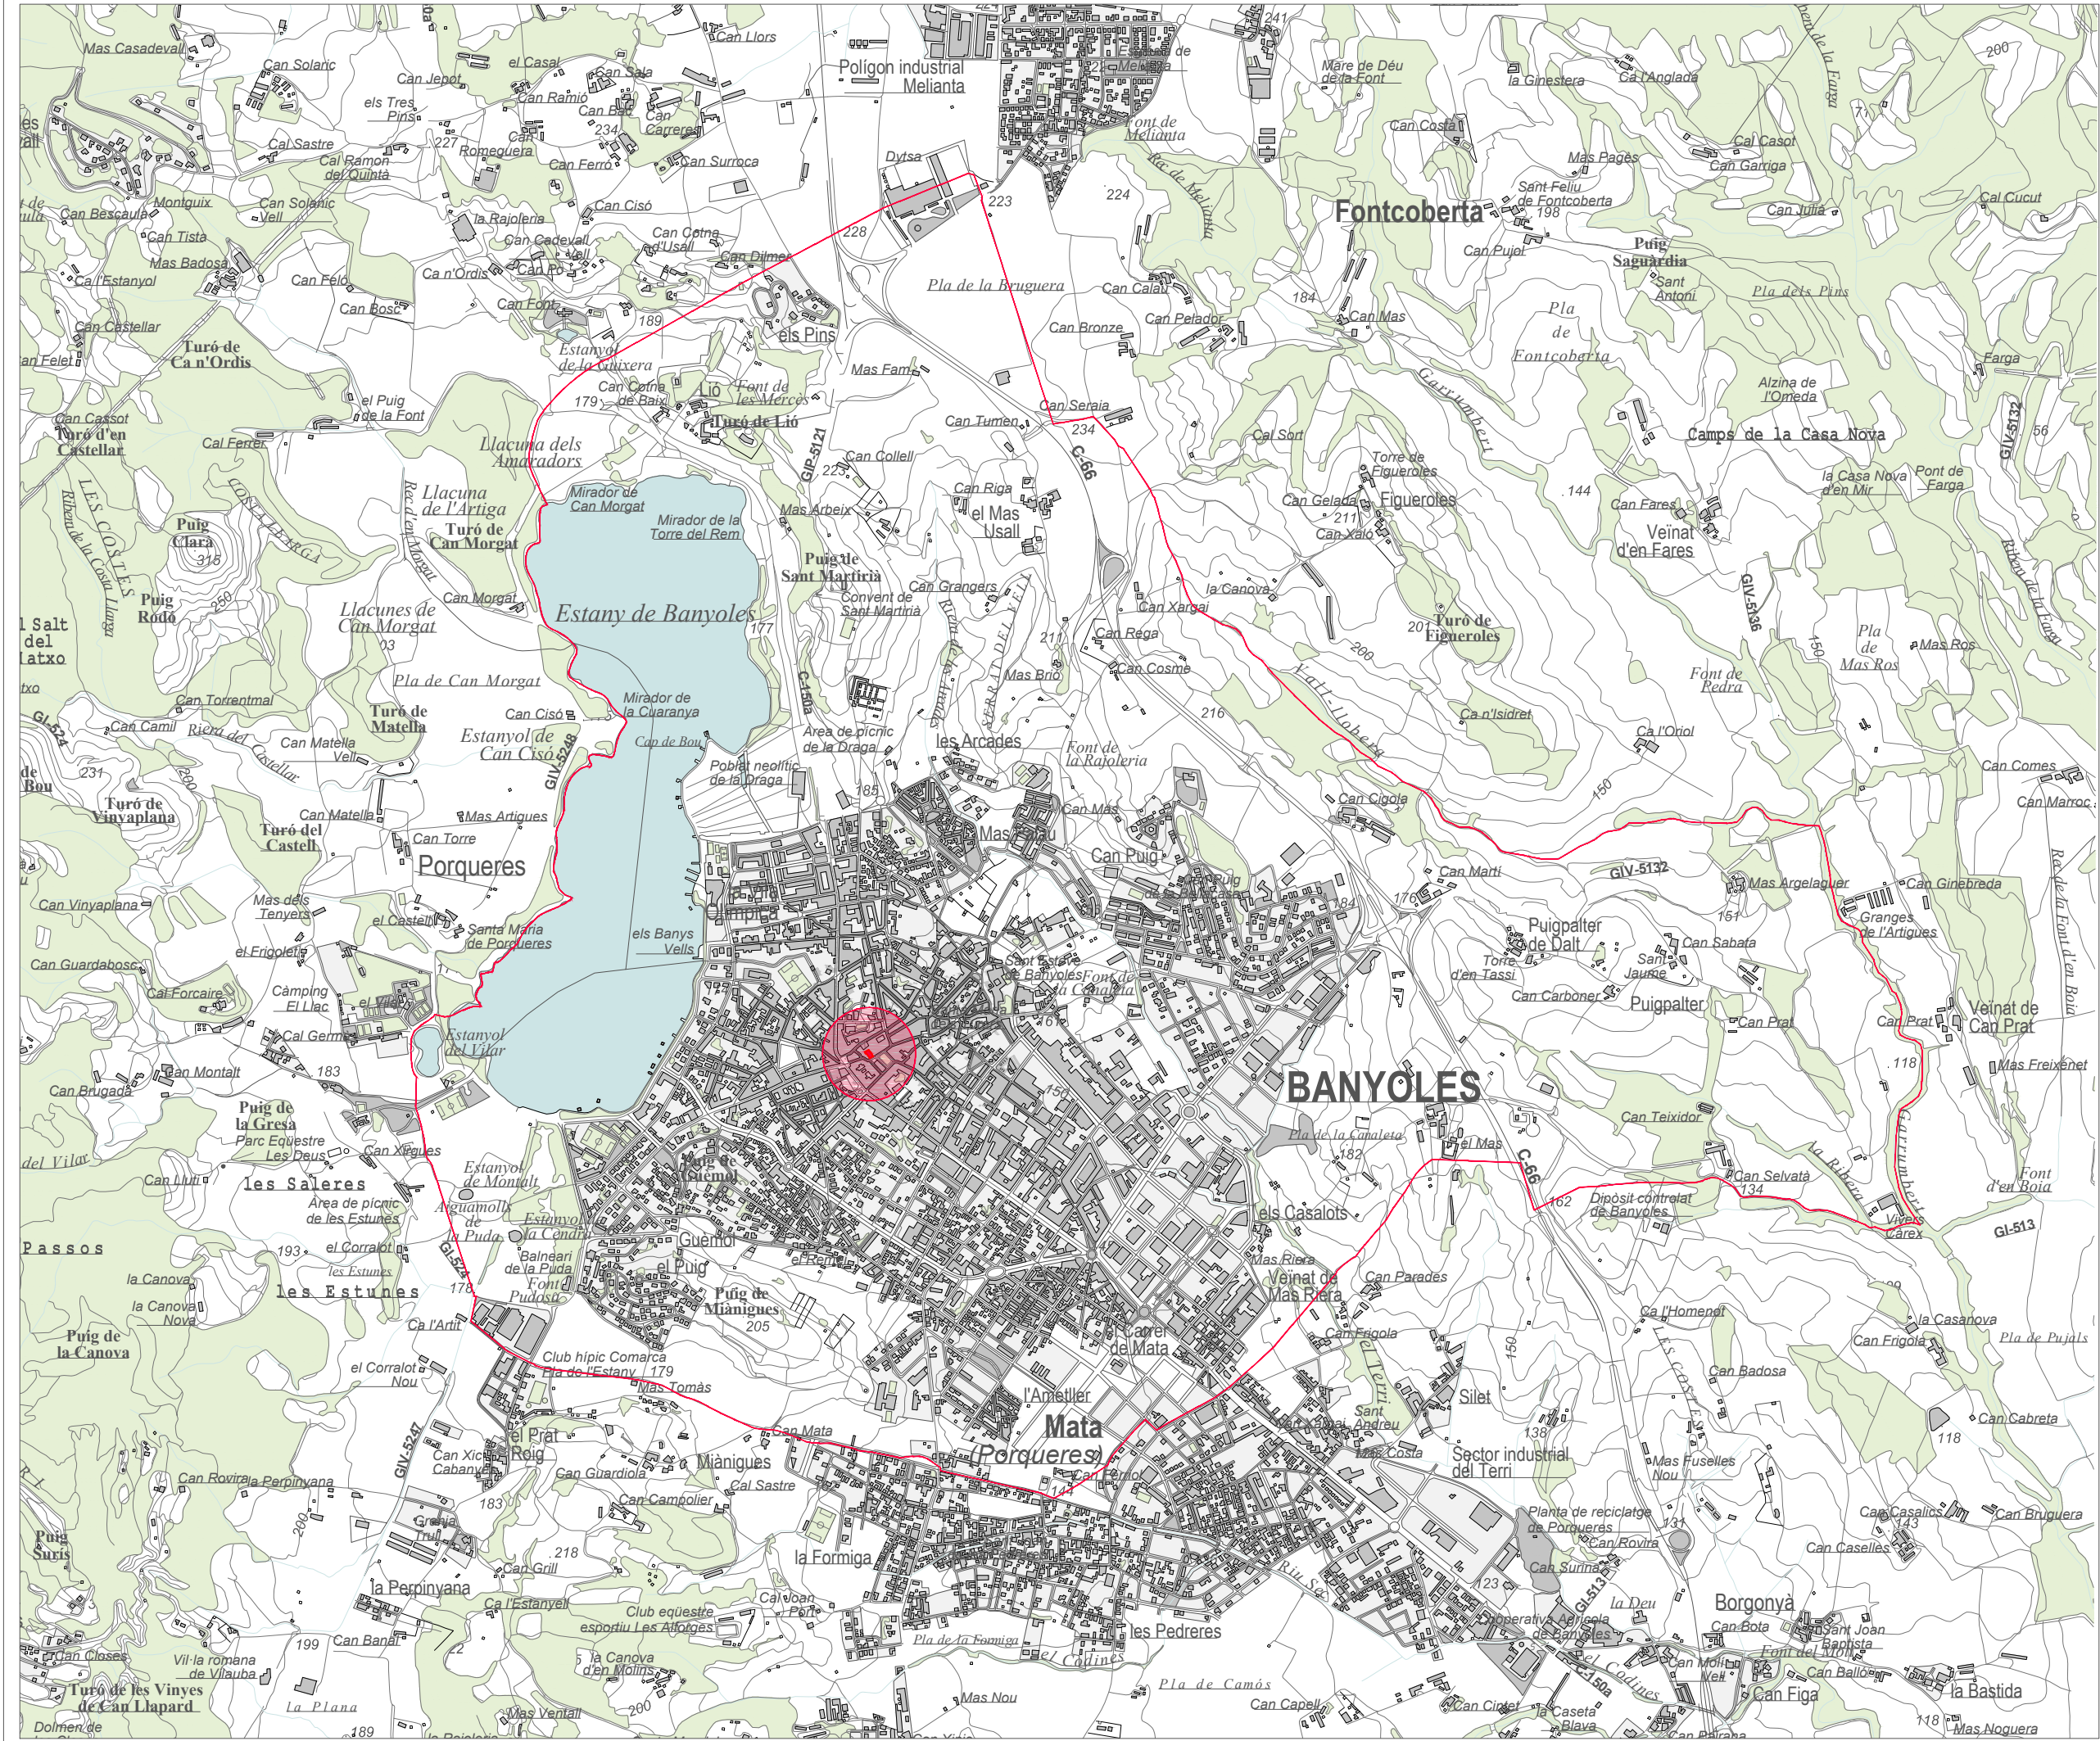

PROJECTE BÀSIC I EXECUTIU - REFORMA INTERIOR CAL MOLINER I CAN TEIXIDOR, BANYOLES.

0.1 Situació

PLANTA





Marc Riera Guix,
arquitecte

Ajuntament de Banyoles


ABRIL 2025

Ref. 399 - El Moli Din A.3 - escala 1/5000

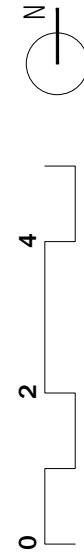

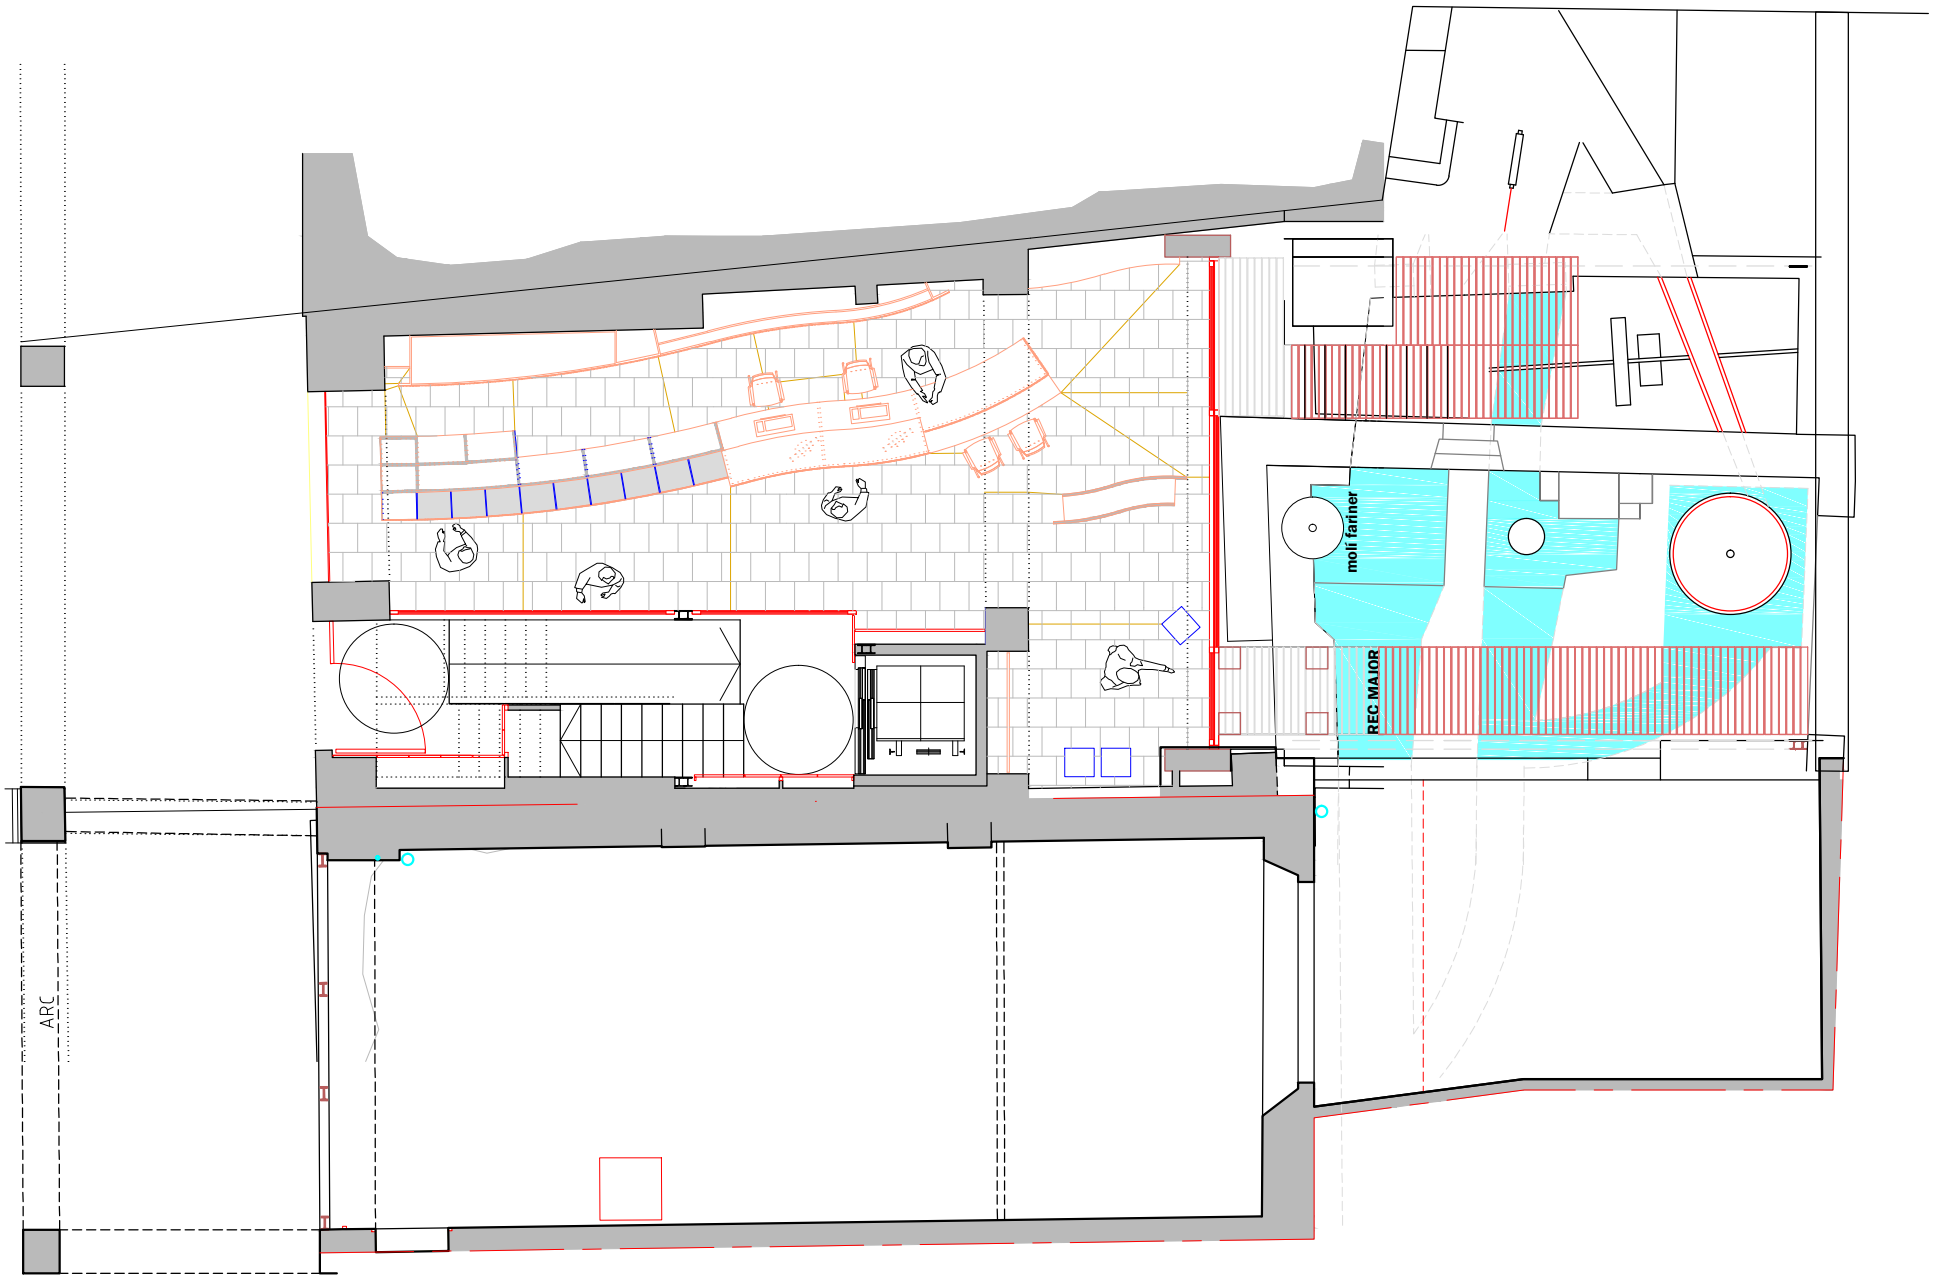

PLANTA BAIXA

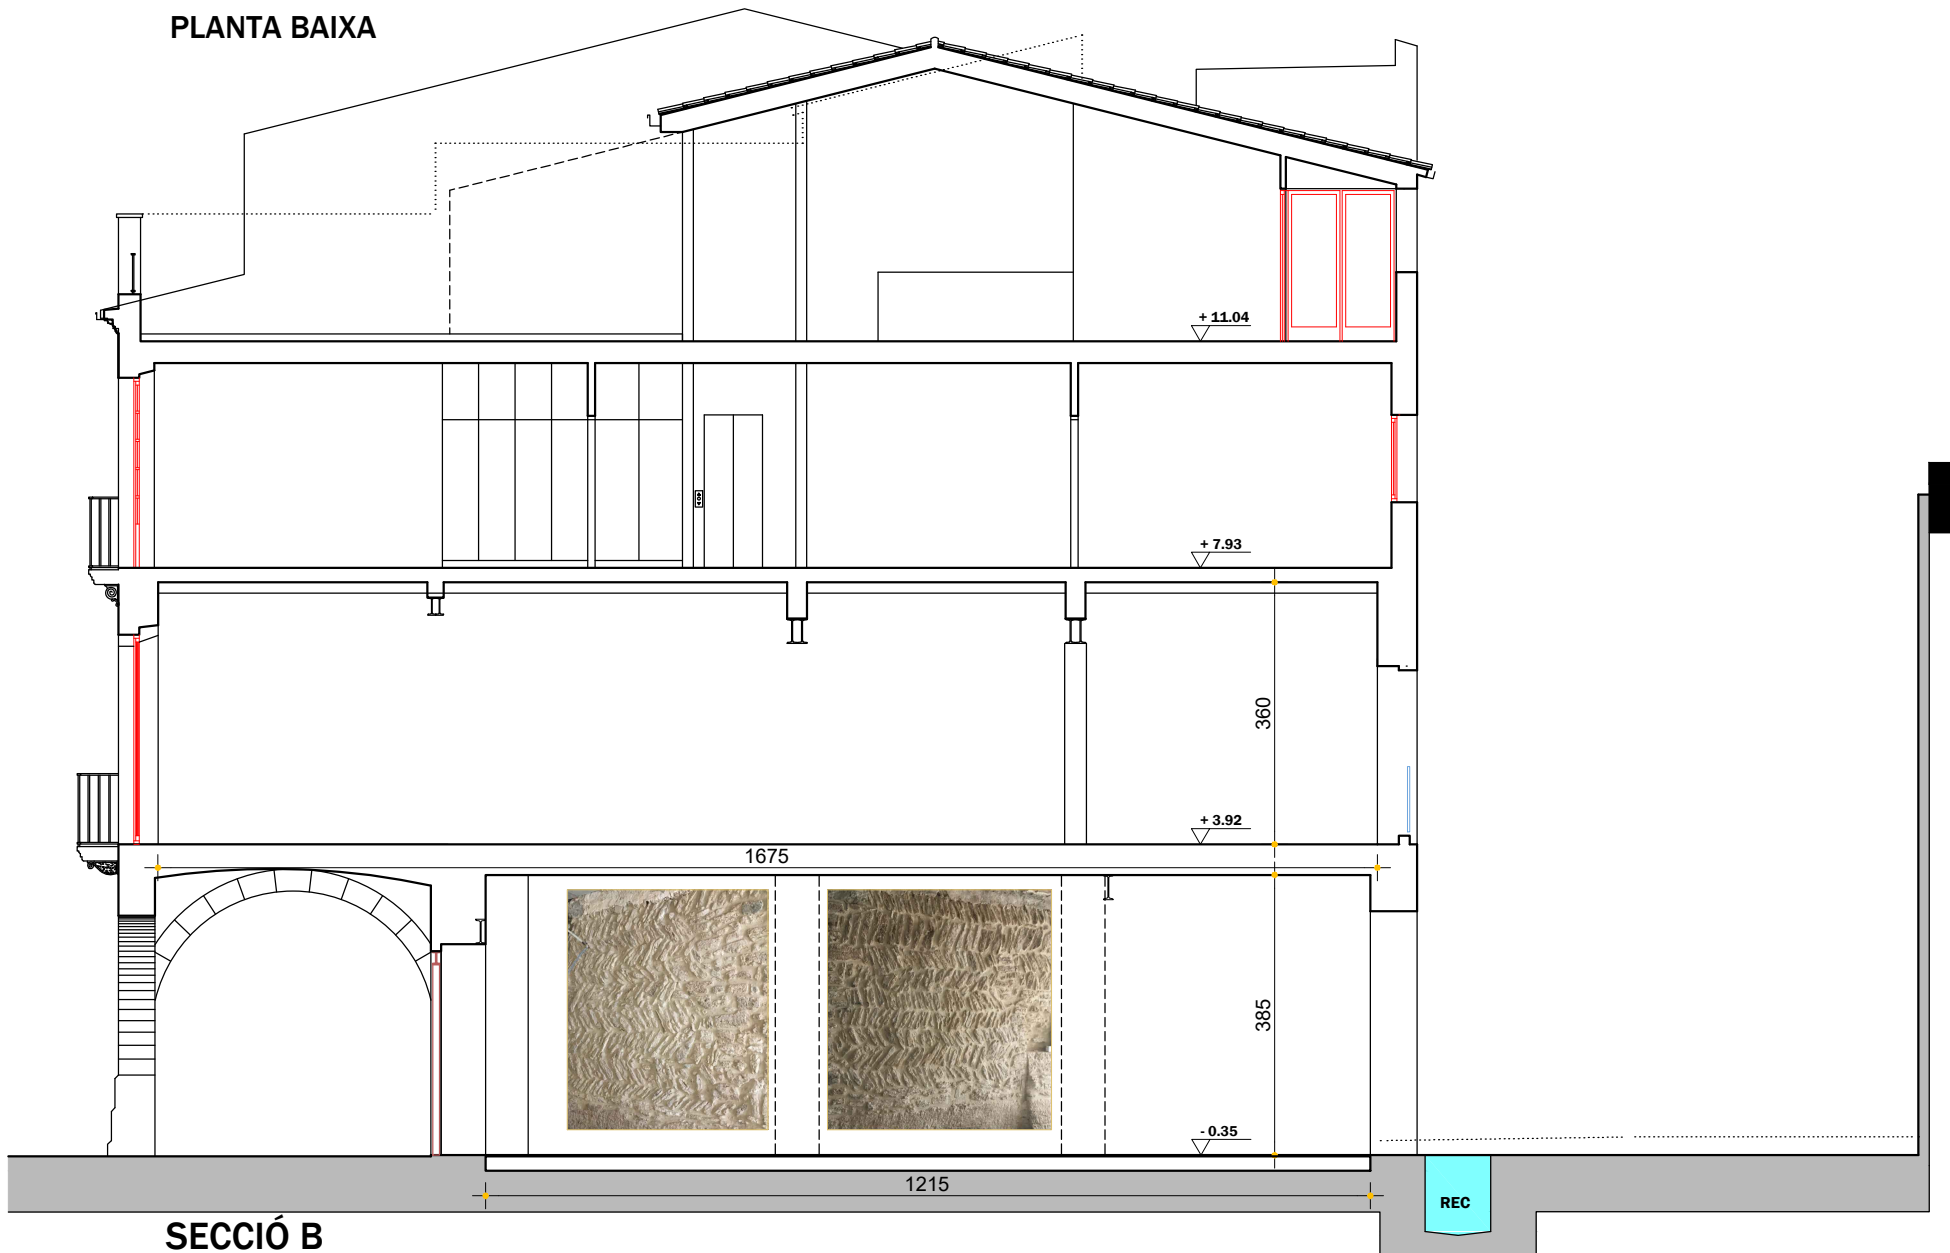

SECCIÓ B

NOTA: L'estat actual ha estat facilitat per la propietat. Les dimensions i gruixos son aproximats.


PROJECTE BÀSIC I EXECUTIU - REFORMA INTERIOR CA'L MOLINER I CAN TEIXIDOR, BANYOLES.

1.1 Estat Actual

PLANTA BAIXA. SECCIÓ Can Teixidor

ABRIL 2025

Ref. 399 -El Molí

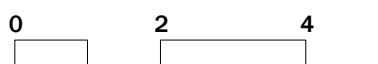


Din A.3 - escala 1/100




Ajuntament de Banyoles

Marc Riera Guix,
arquitecte

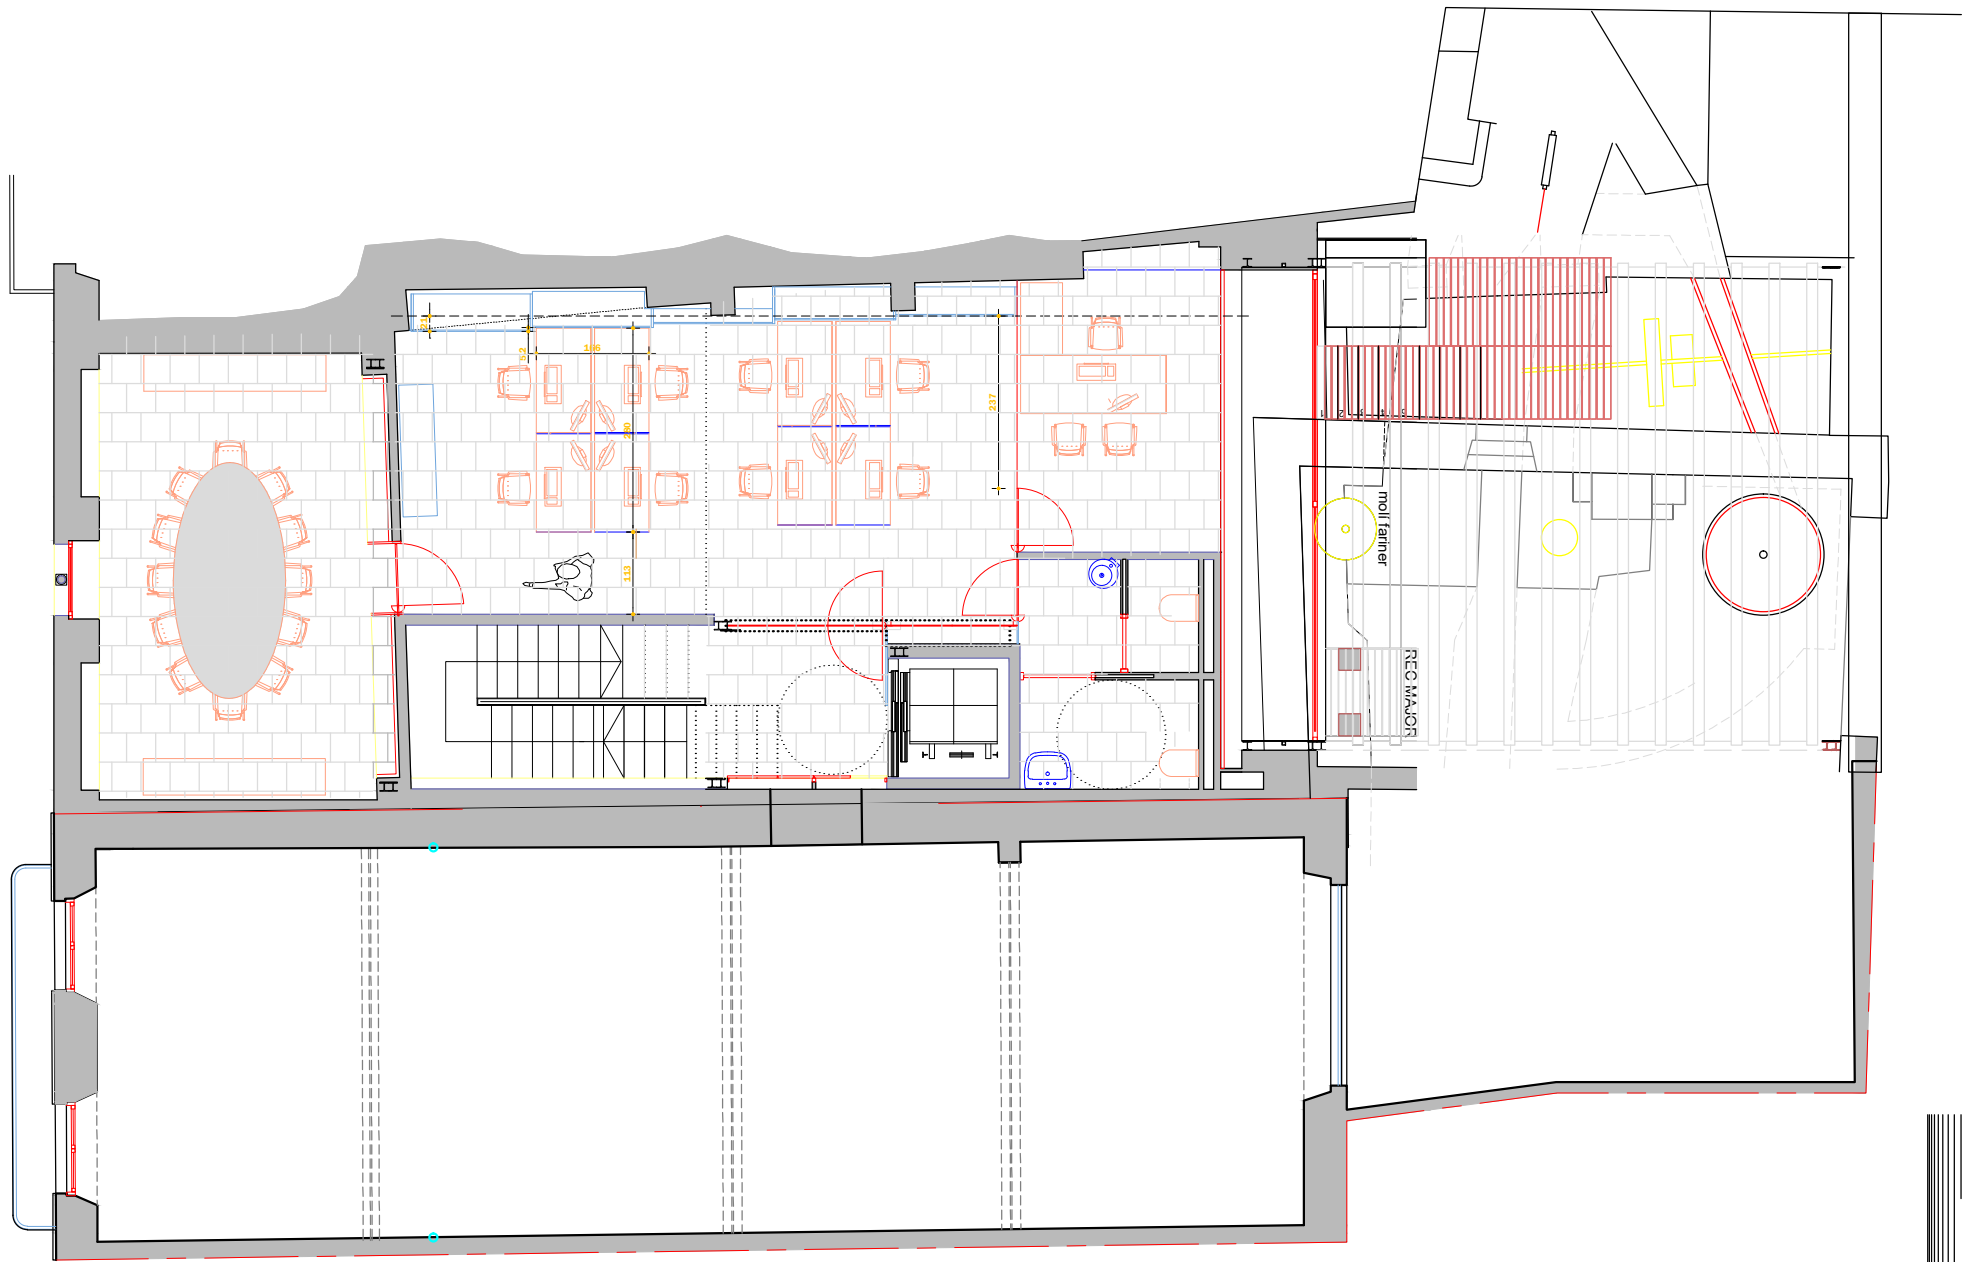

PLANTA PRIMERA

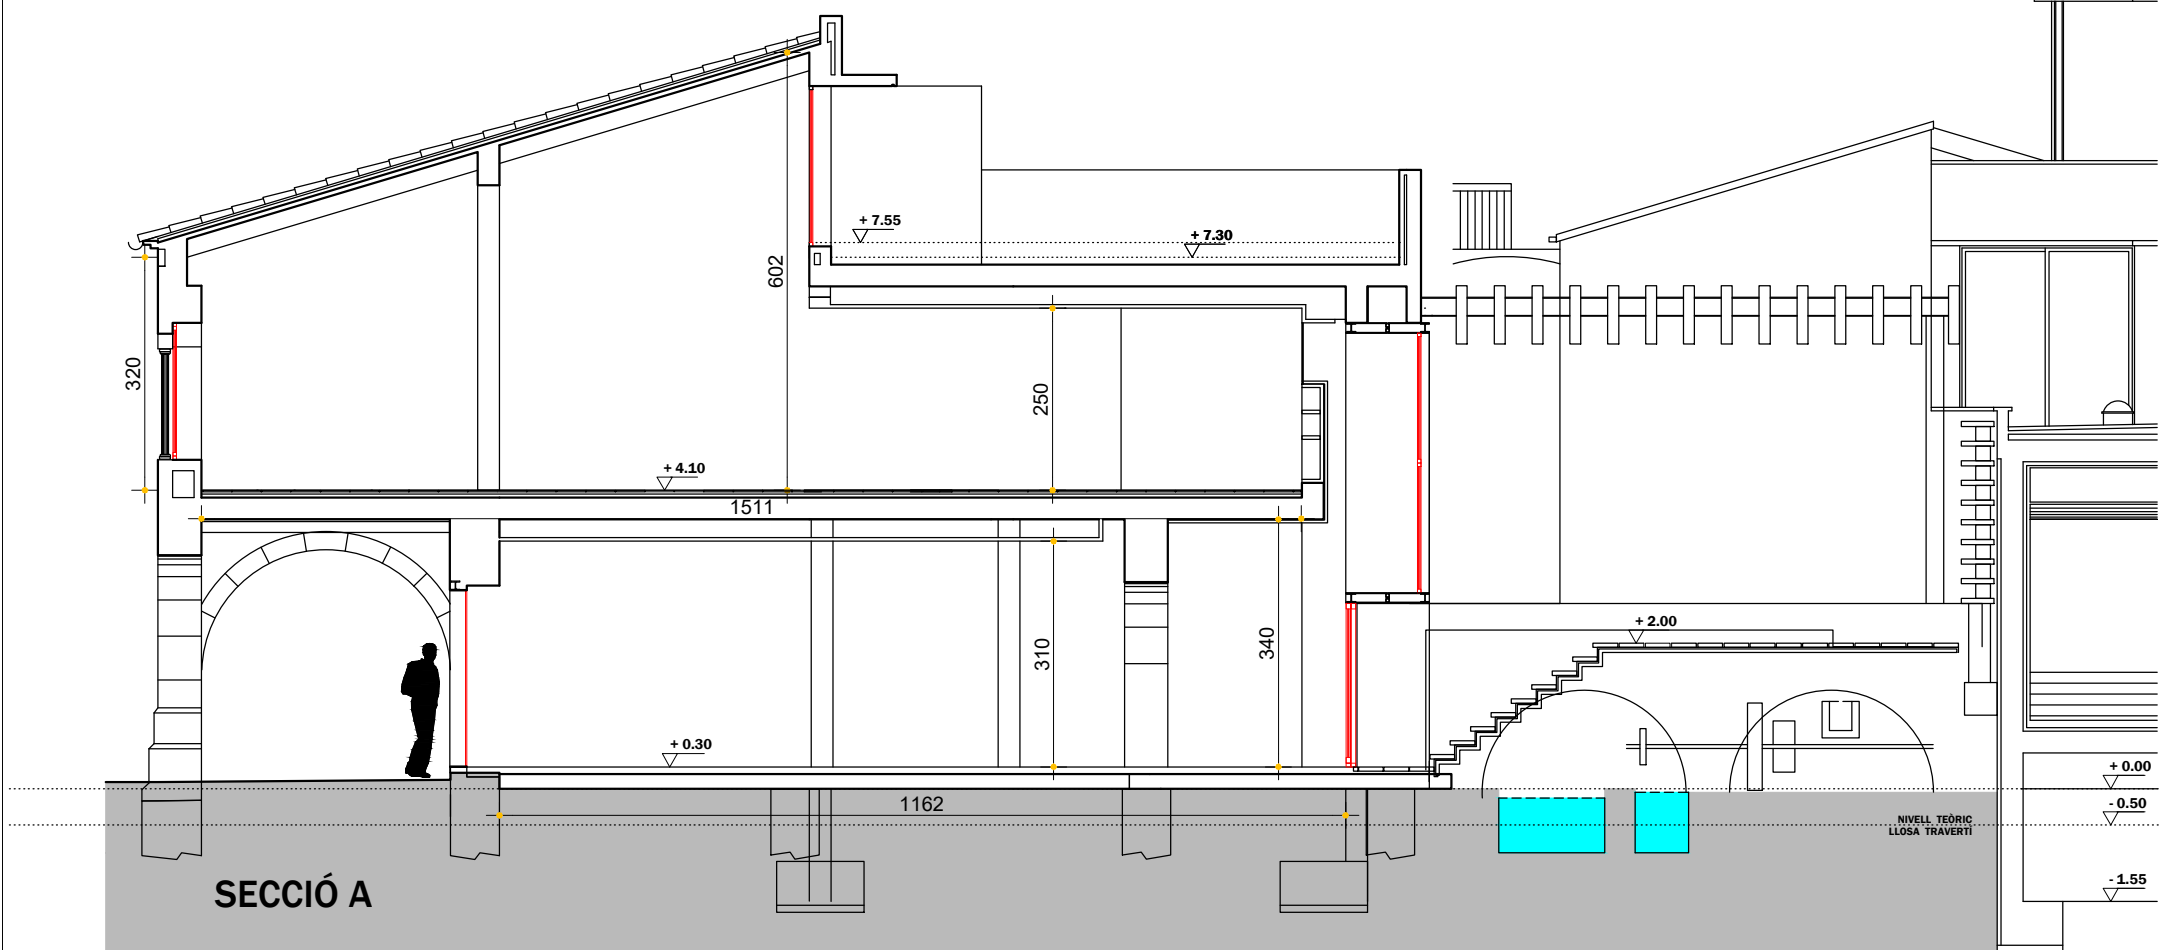

NOTA: L'estat actual ha estat facilitat per la propietat. Les dimensions i gruixos son aproximats.


PROJECTE BÀSIC I EXECUTIU - REFORMA INTERIOR CA'L MOLINER I CAN TEIXIDOR, BANYOLES.

1.2 Estat Actual

PLANTA PRIMERA. SECCIÓ Cal Moliner

ABRIL 2025

Ref. 399 -El Molí

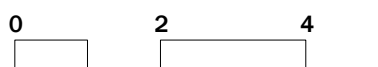


Din A.3 - escala 1/100



Ajuntament de Banyoles



Marc Riera Guix,
arquitecte

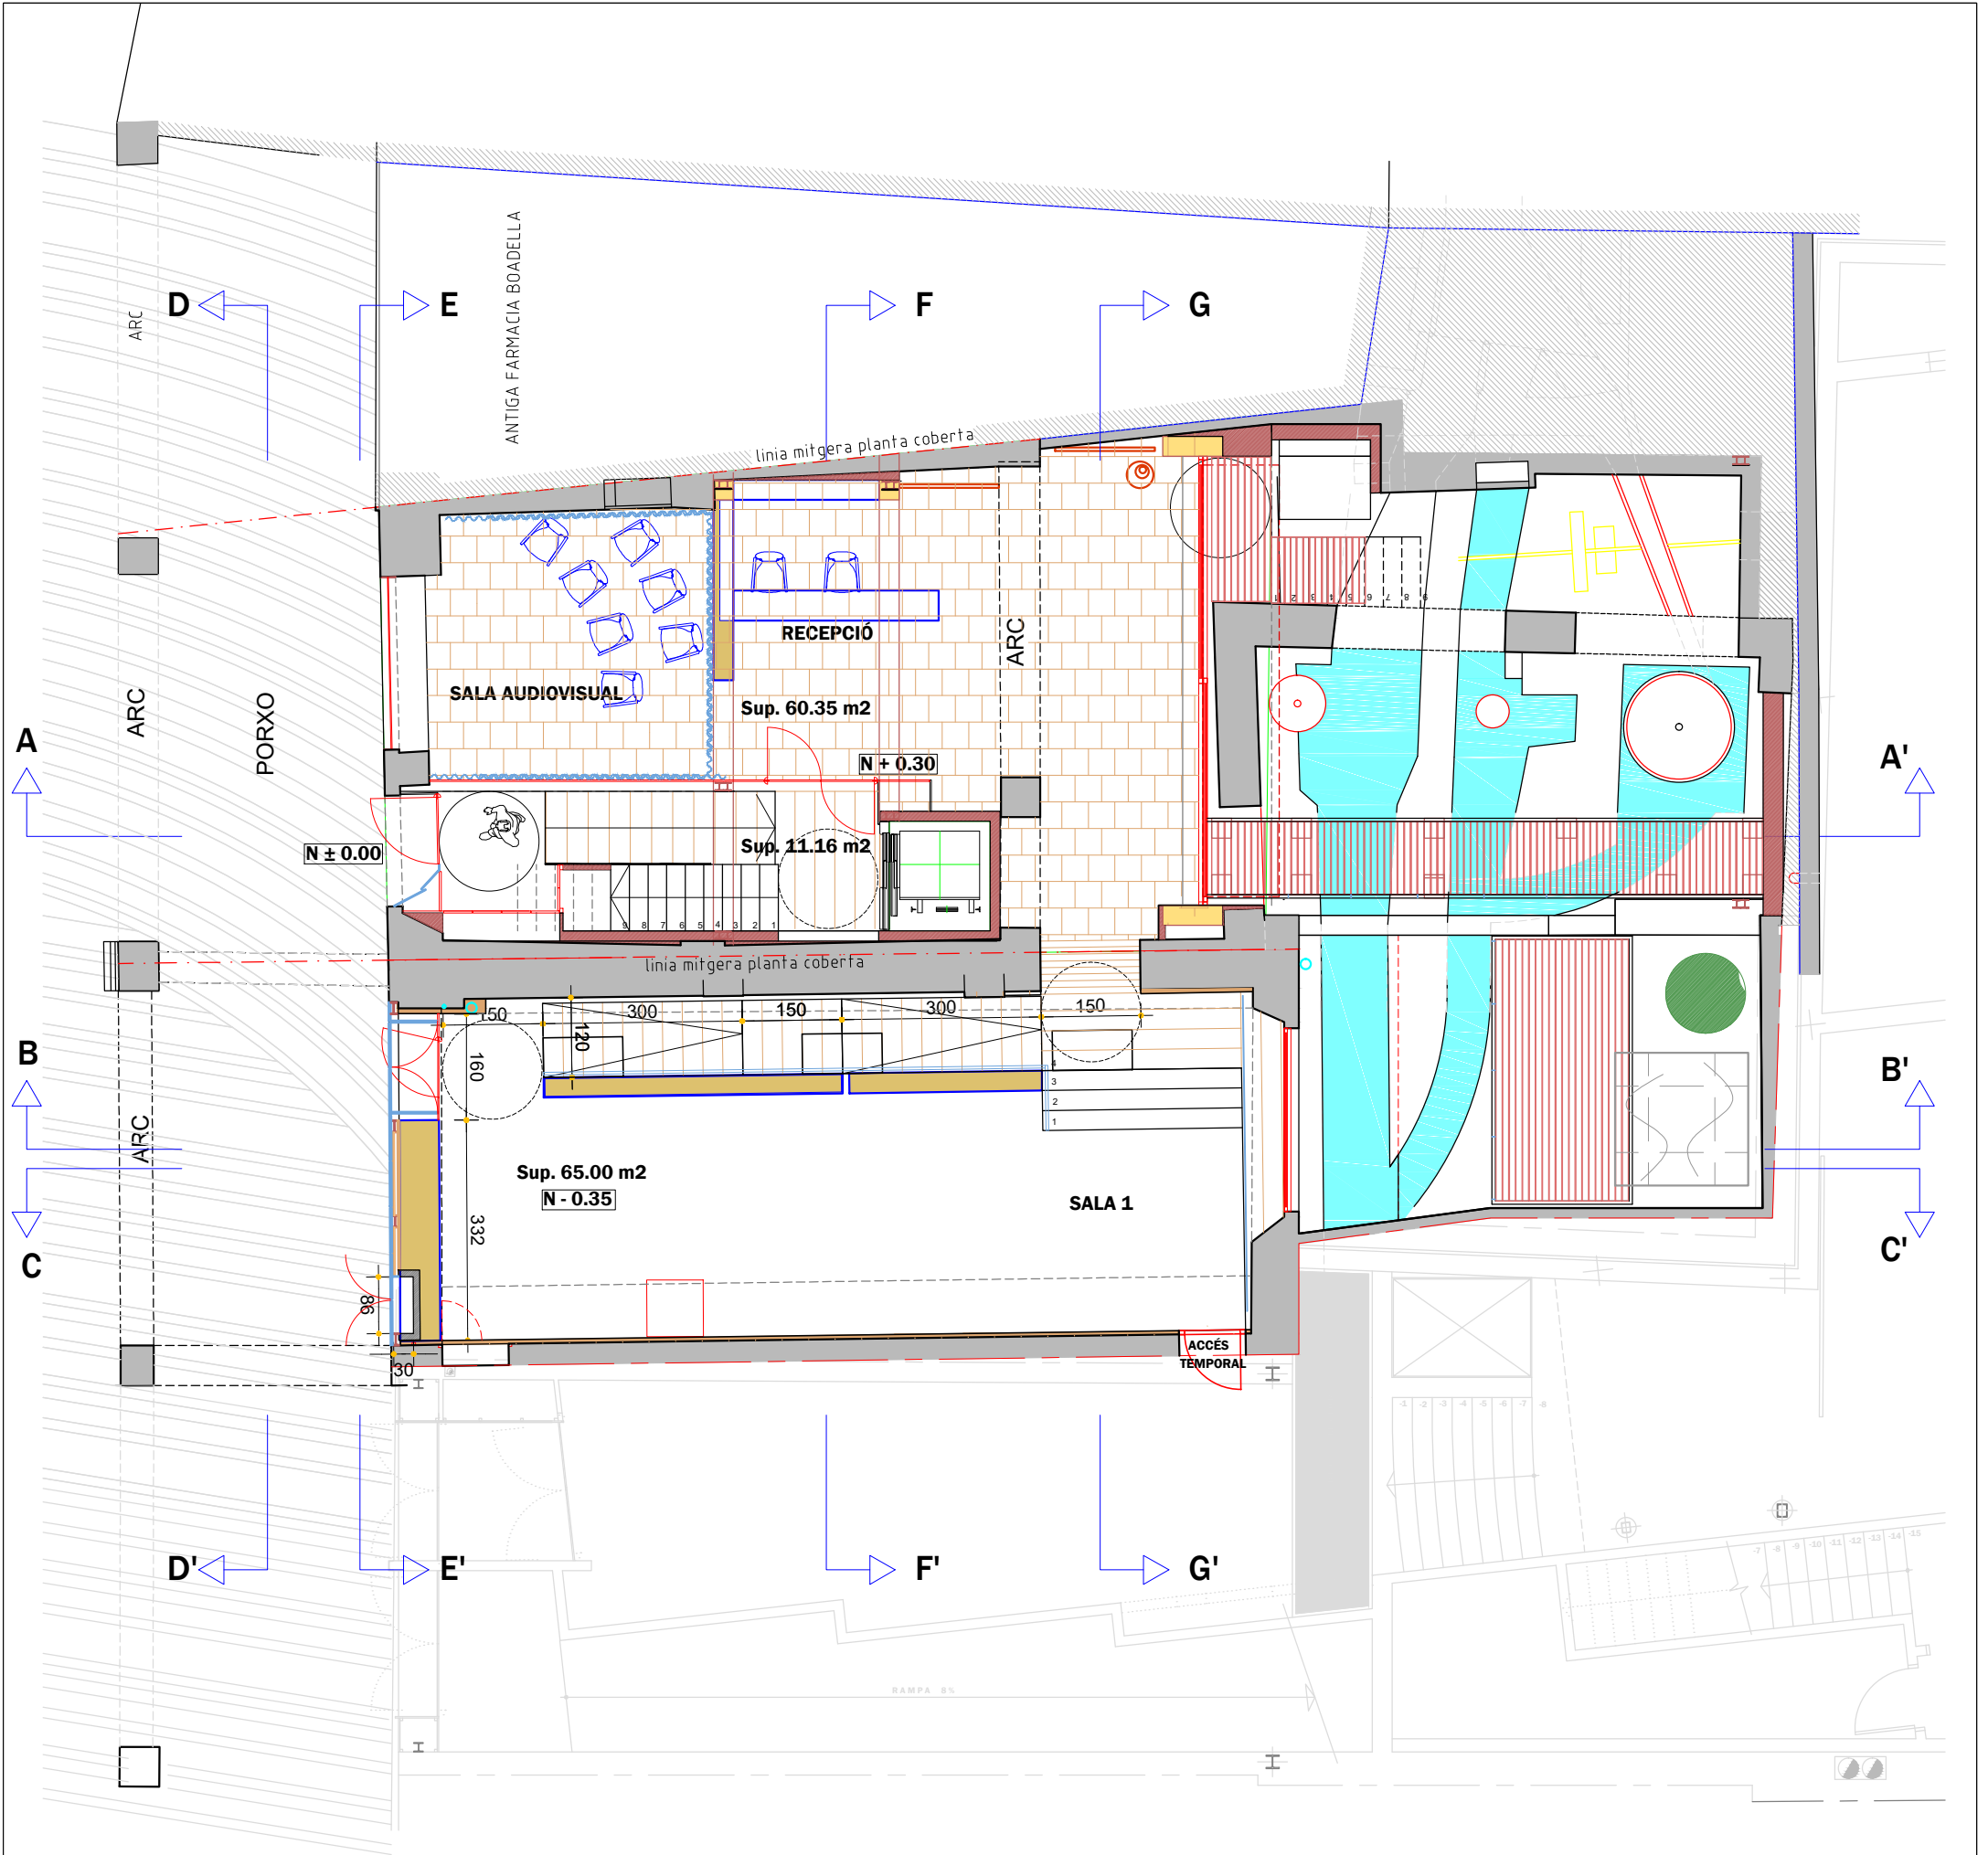


PLANTA BAIXA

RESUM DE SUPERFÍCIES CONSTRUÏDES (ÀMBIT INTERVENCIÓ)	
Planta Baixa – Cal Moliner	99.27m²
Planta Primer – Cal Moliner	83.54m²
Planta Baixa – Can Teixidor	125.96m²
Planta Primera – Can Teixidor	108.50m²
TOTAL CAL MOLINER + CAN TEIXIDOR	417.27m²
+Espais exteriors	102.54m²

QUADRE SUPERFÍCIES	Sup. Útil ESPAI SALES	Sup. Útil ESPAI ALTRES	Sup. Espai EXTERIOR	SUPERFÍCIE CONSTRUÏDA
PB Cal Moliner: Accés		11,16 m2.		99,27 m2.
PB Cal Moliner: Sales	60,35 m2.		71,42 m2.	
PB Can Teixidor: Sales	65,00 m2.		31,12 m2.	83,54 m2.
PP Cal Moliner: Accés		8,46 m2.		125,96 m2.
PP Cal Moliner: Sales	60,50 m2.			
PP Cal Moliner: Despatx		10,20 m2.		
PP Cal Moliner: Lavabos		7,53 m2.		108,50 m2.
PP Can Teixidor: Sales	89,17 m2.			
PARCIAL PER ÚS	275,02 m2.	37,35 m2.		417,27 m2.
TOTAL	312,37 m2.		102,54 m2.	

NOTA: Les cotes són aproximades i caldrà verificar-les en obra per tal de garantir la correcta relació de la intervenció proposada amb les preexistències.

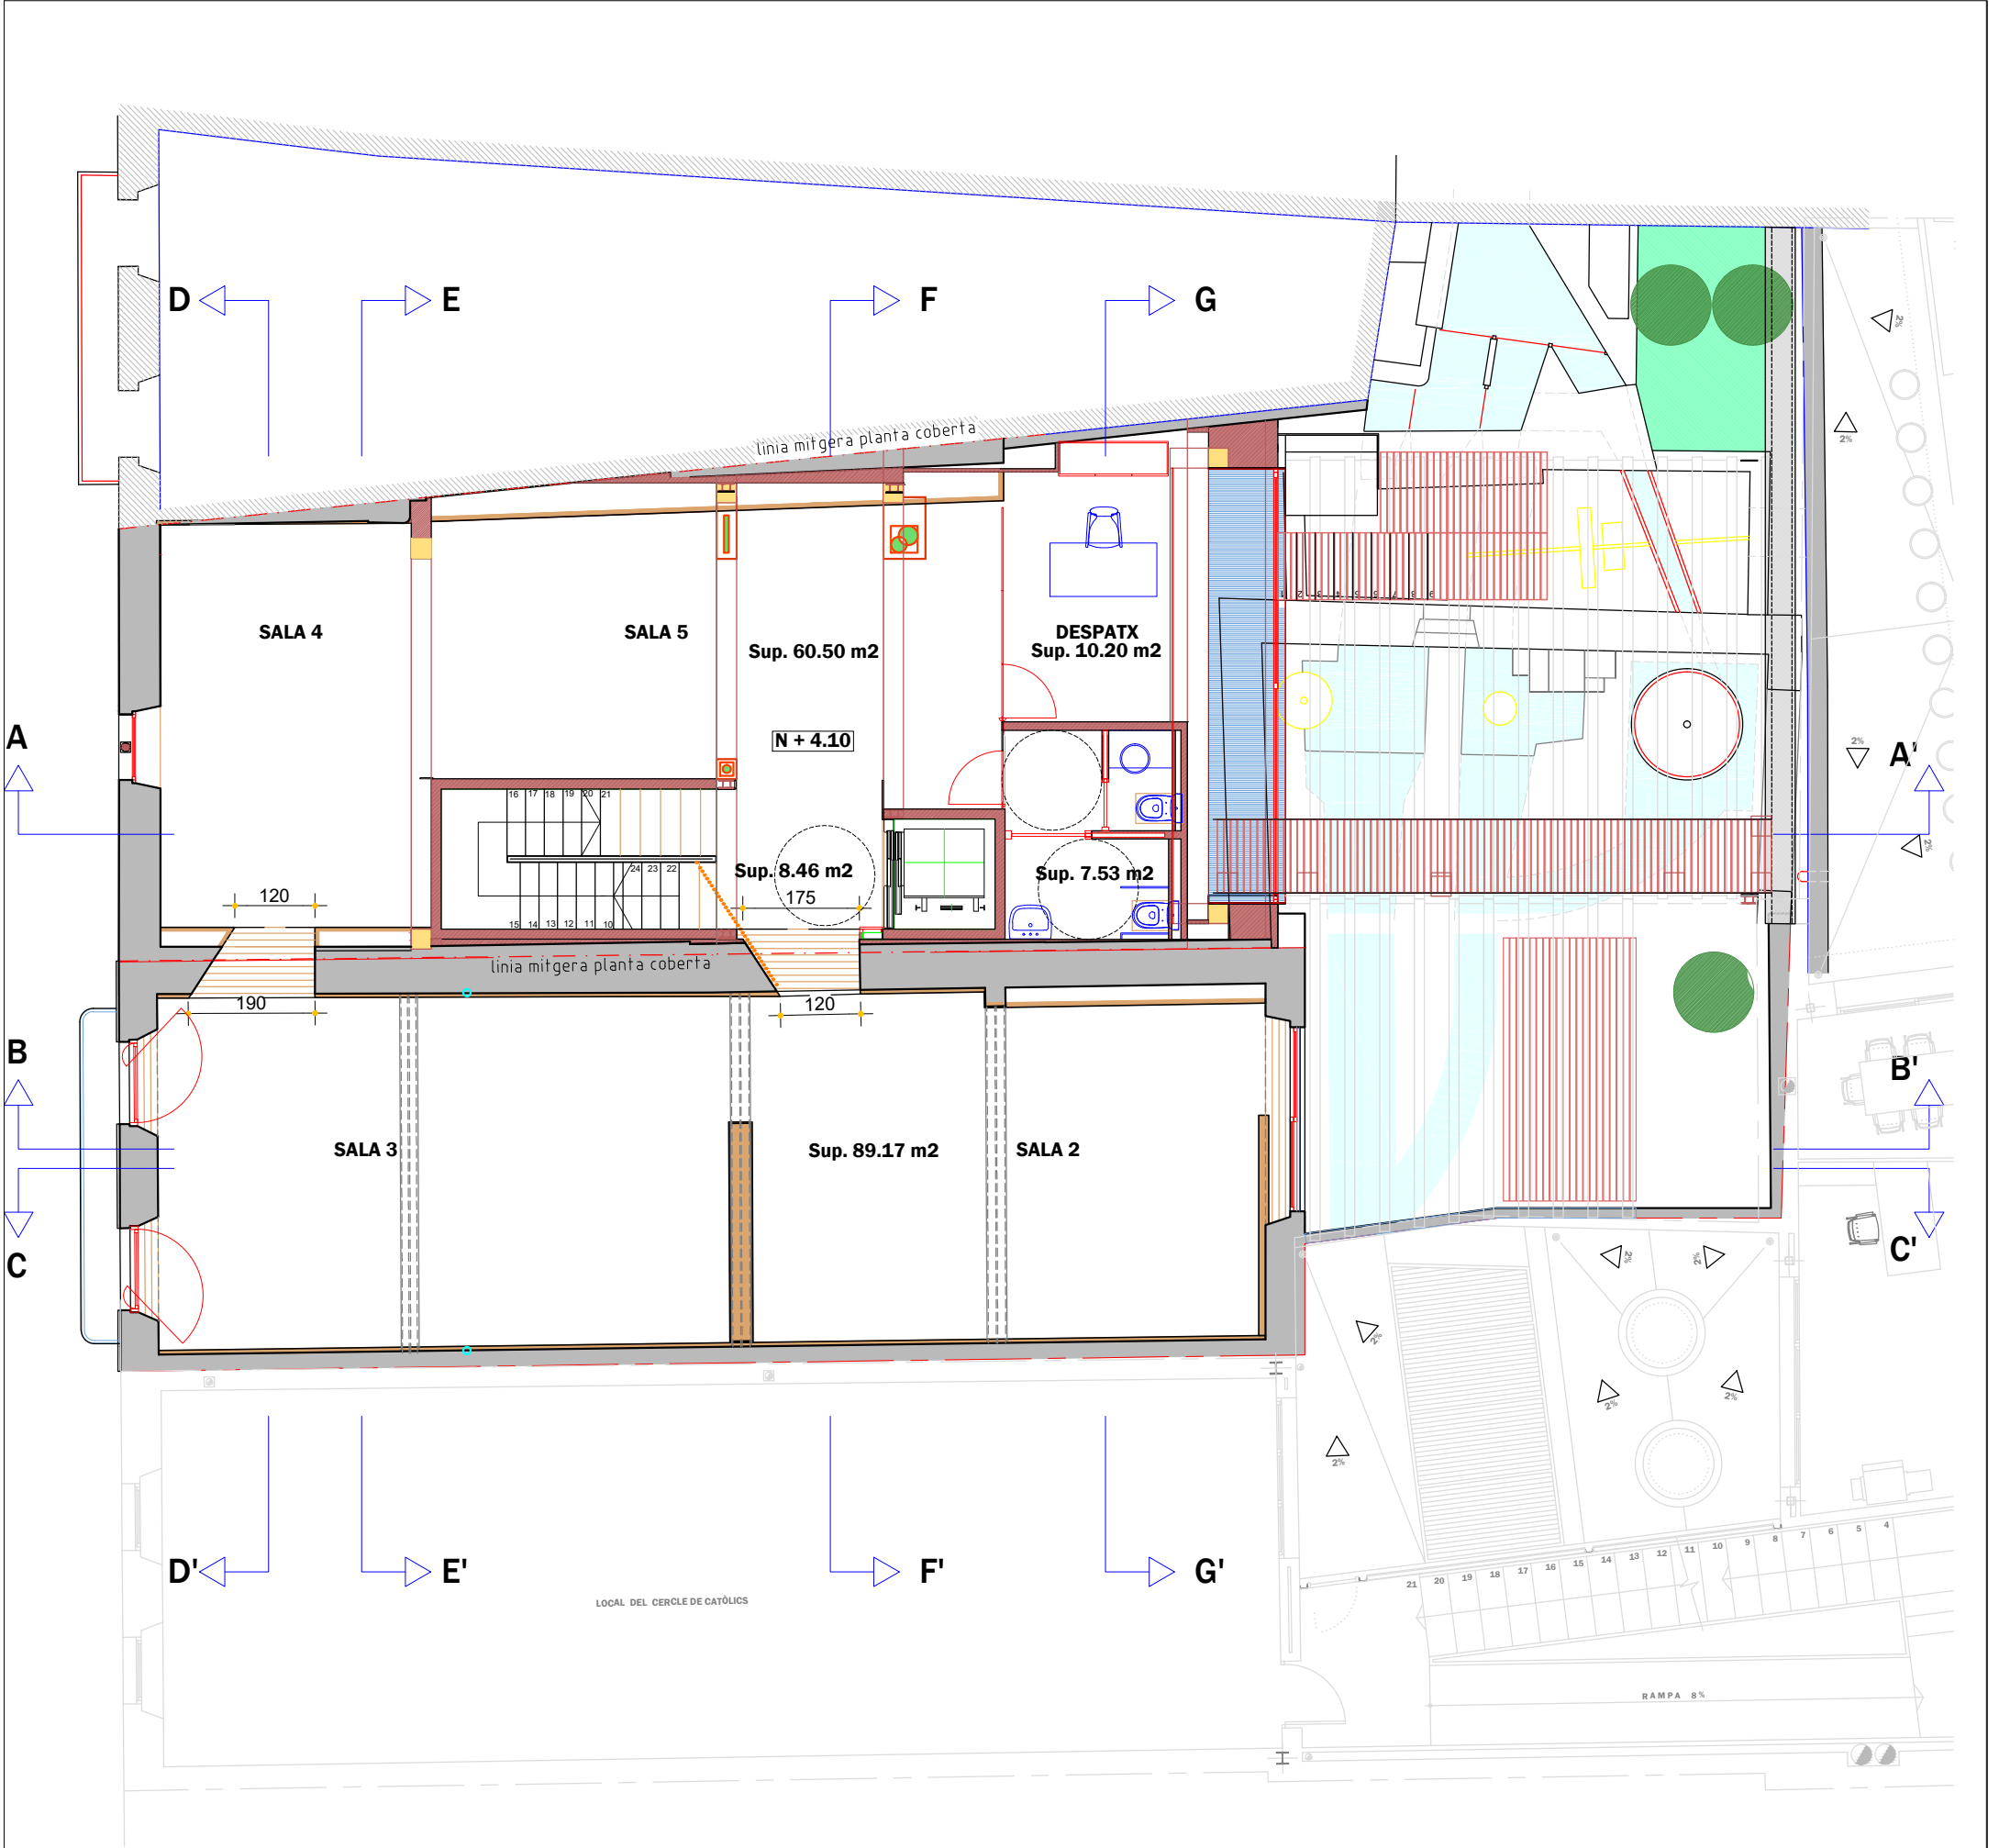


PLANTA PRIMERA


RESUM DE SUPERFÍCIES CONSTRUÏDES (ÀMBIT INTERVENCIÓ)	
Planta Baixa – Cal Moliner	99.27m²
Planta Primer – Cal Moliner	83.54m²
Planta Baixa – Can Teixidor	125.96m²
Planta Primera – Can Teixidor	108.50m²
TOTAL CAL MOLINER + CAN TEIXIDOR	417.27m²
+Espais exteriors	102.54m²

QUADRE SUPERFÍCIES	Sup. Útil ESPAI SALES	Sup. Útil ESPAI ALTRES	Sup. Espai EXTERIOR	SUPERFÍCIE CONSTRUÏDA
PB Cal Moliner: Accés		11,16 m2.		99,27 m2.
PB Cal Moliner: Sales	60,35 m2.		71,42 m2.	
PB Can Teixidor: Sales	65,00 m2.		31,12 m2.	83,54 m2.
PP Cal Moliner: Accés		8,46 m2.		125,96 m2.
PP Cal Moliner: Sales	60,50 m2.			
PP Cal Moliner: Despatx		10,20 m2.		
PP Cal Moliner: Lavabos		7,53 m2.		108,50 m2.
PP Can Teixidor: Sales	89,17 m2.			
PARCIAL PER ÚS	275,02 m2.	37,35 m2.		417,27 m2.
TOTAL	312,37 m2.		102,54 m2.	

NOTA: Les cotes són aproximades i caldrà verificar-les en obra per tal de garantir la correcta relació de la intervenció proposada amb les preexistències.

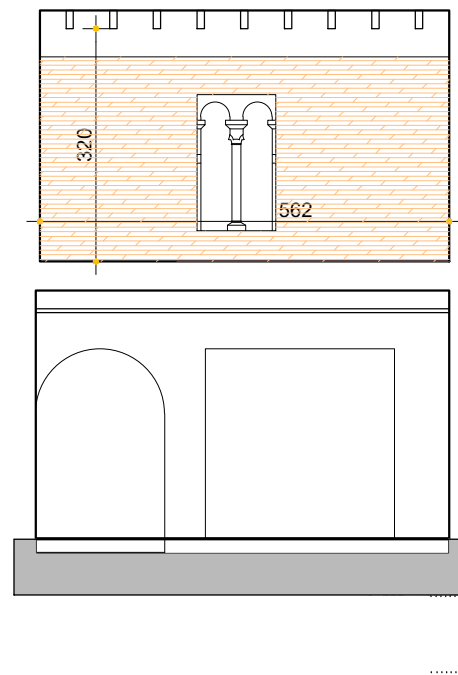

PARET CARRER
SECCIÓ D

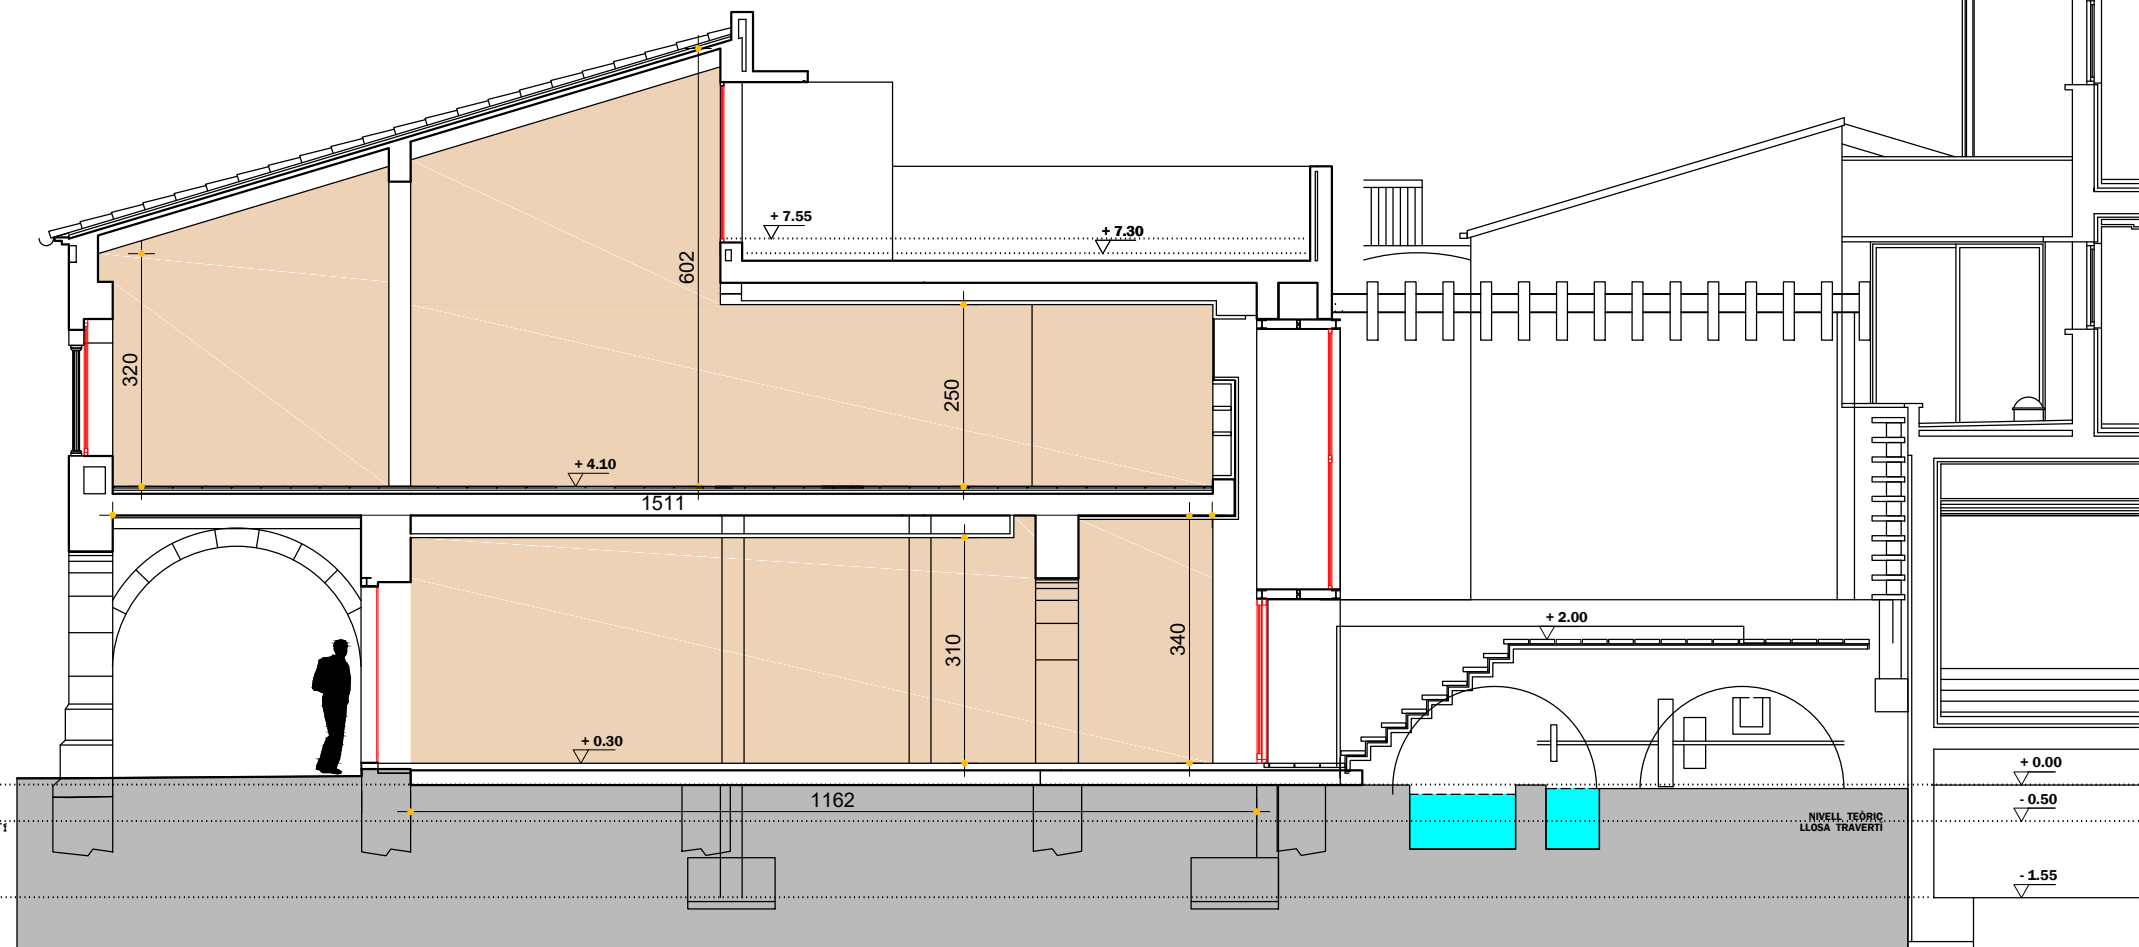

CAL MOLINER - PARET OEST
SECCIÓ A

PROJECTE BÀSIC I EXECUTIU - REFORMA INTERIOR CA'L MOLINER I CAN TEIXIDOR, BANYOLES.

2.3 Proposta
SECCIONS A i D. Cal Moliner


ABRIL 2025

Ref. 399 -El Molí Din A.3 - escala 1/100



Ajuntament de Banyoles

Marc Riera Guix,
arquitecte

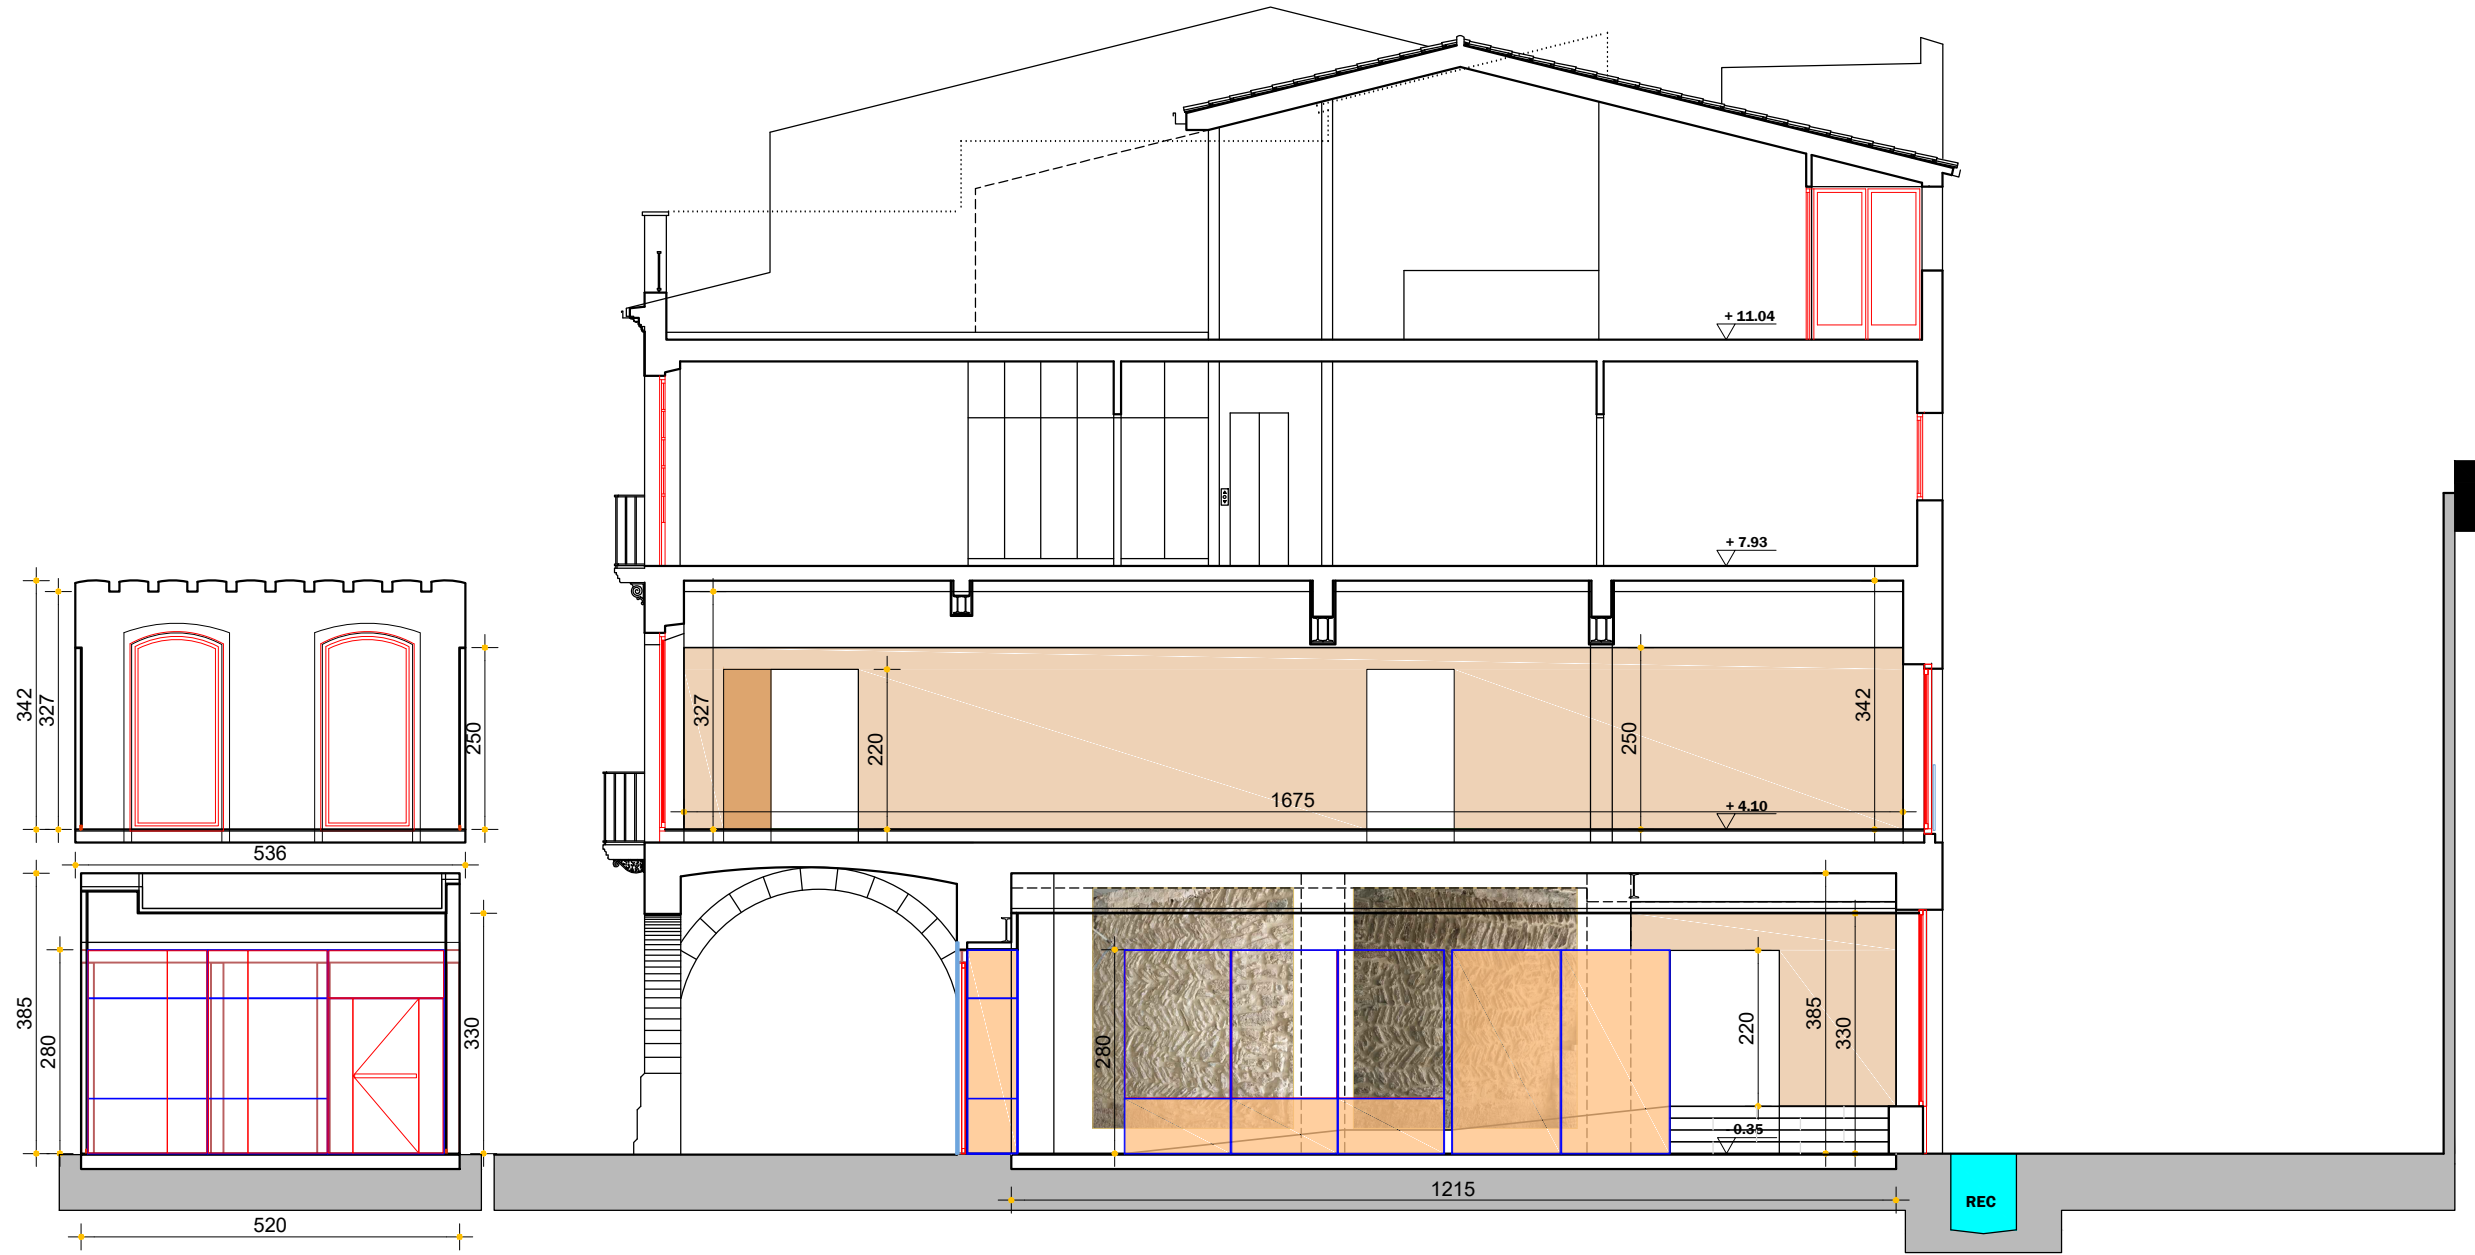


PARET CARRER


SECCIÓ D

CAN TEIXIDOR - PARET OEST

SECCIÓ B


NOTA: Les cotes són aproximades i caldrà verificar-les en obra per tal de garantir la correcta relació de la intervenció proposada amb les preexistències.

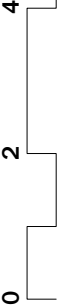

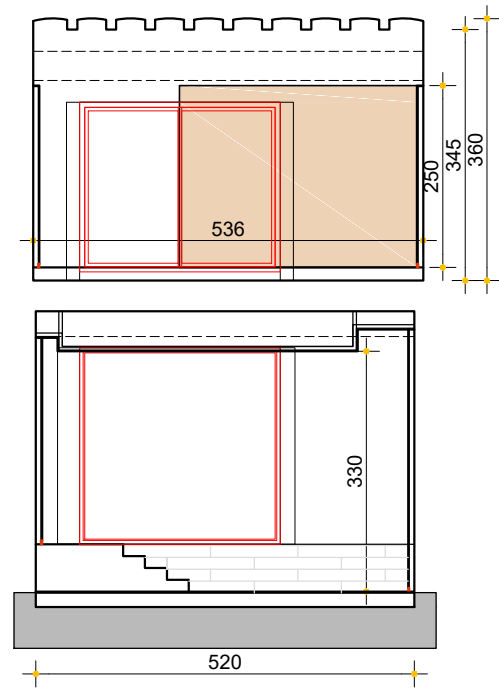

PARET PATI

SECCIÓ G

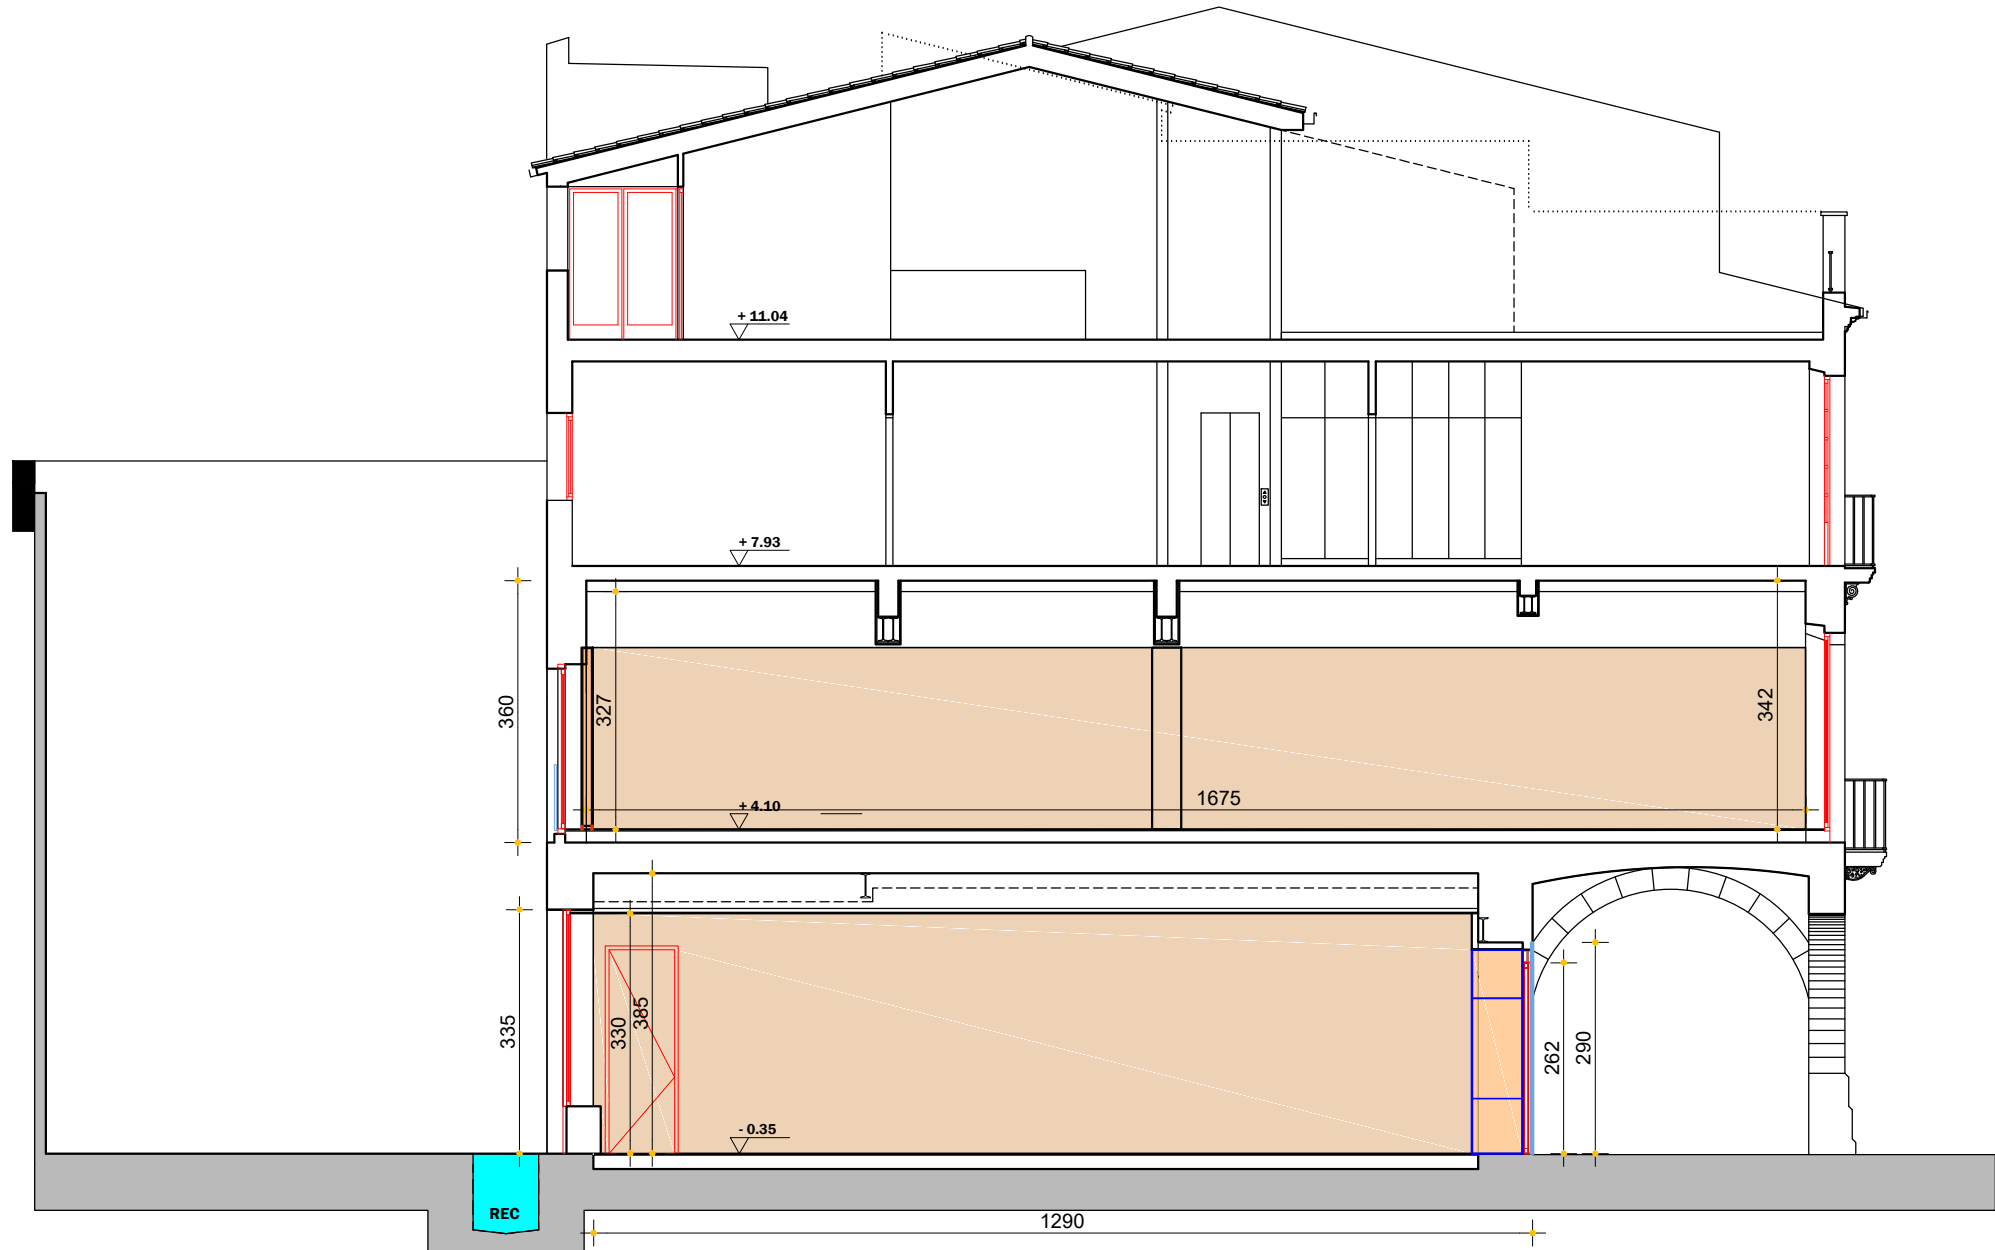

CAN TEIXIDOR - PARET EST

SECCIÓ C

NOTA: Les cotes són aproximades i caldrà verificar-les en obra per tal de garantir la correcta relació de la intervenció proposada amb les preexistències.

PROJECTE BÀSIC I EXECUTIU - REFORMA INTERIOR CA'L MOLINER I CAN TEIXIDOR, BANYOLES.

2.5 Proposta

SECCIONS C i G. Can Teixidor


ABRIL 2025

Ref. 399 -El Molí Din A.3 - escala 1/100




Ajuntament de Banyoles

Marc Riera Guix,
arquitecte

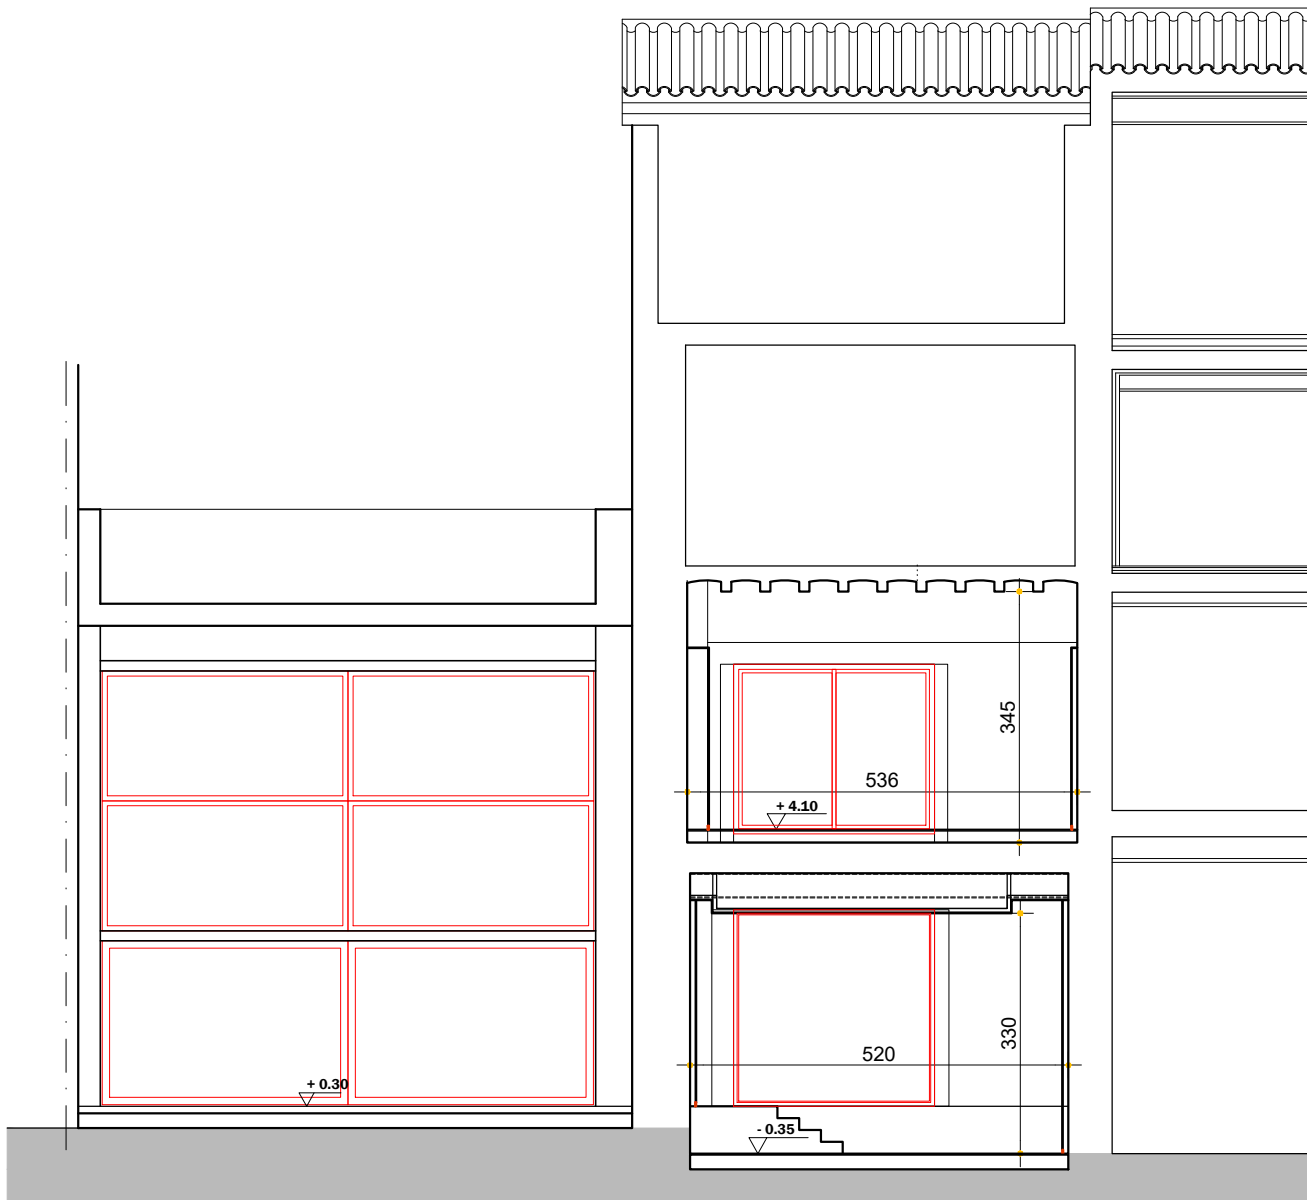

SECCIÓ TRANSVERSAL

SECCIÓ G

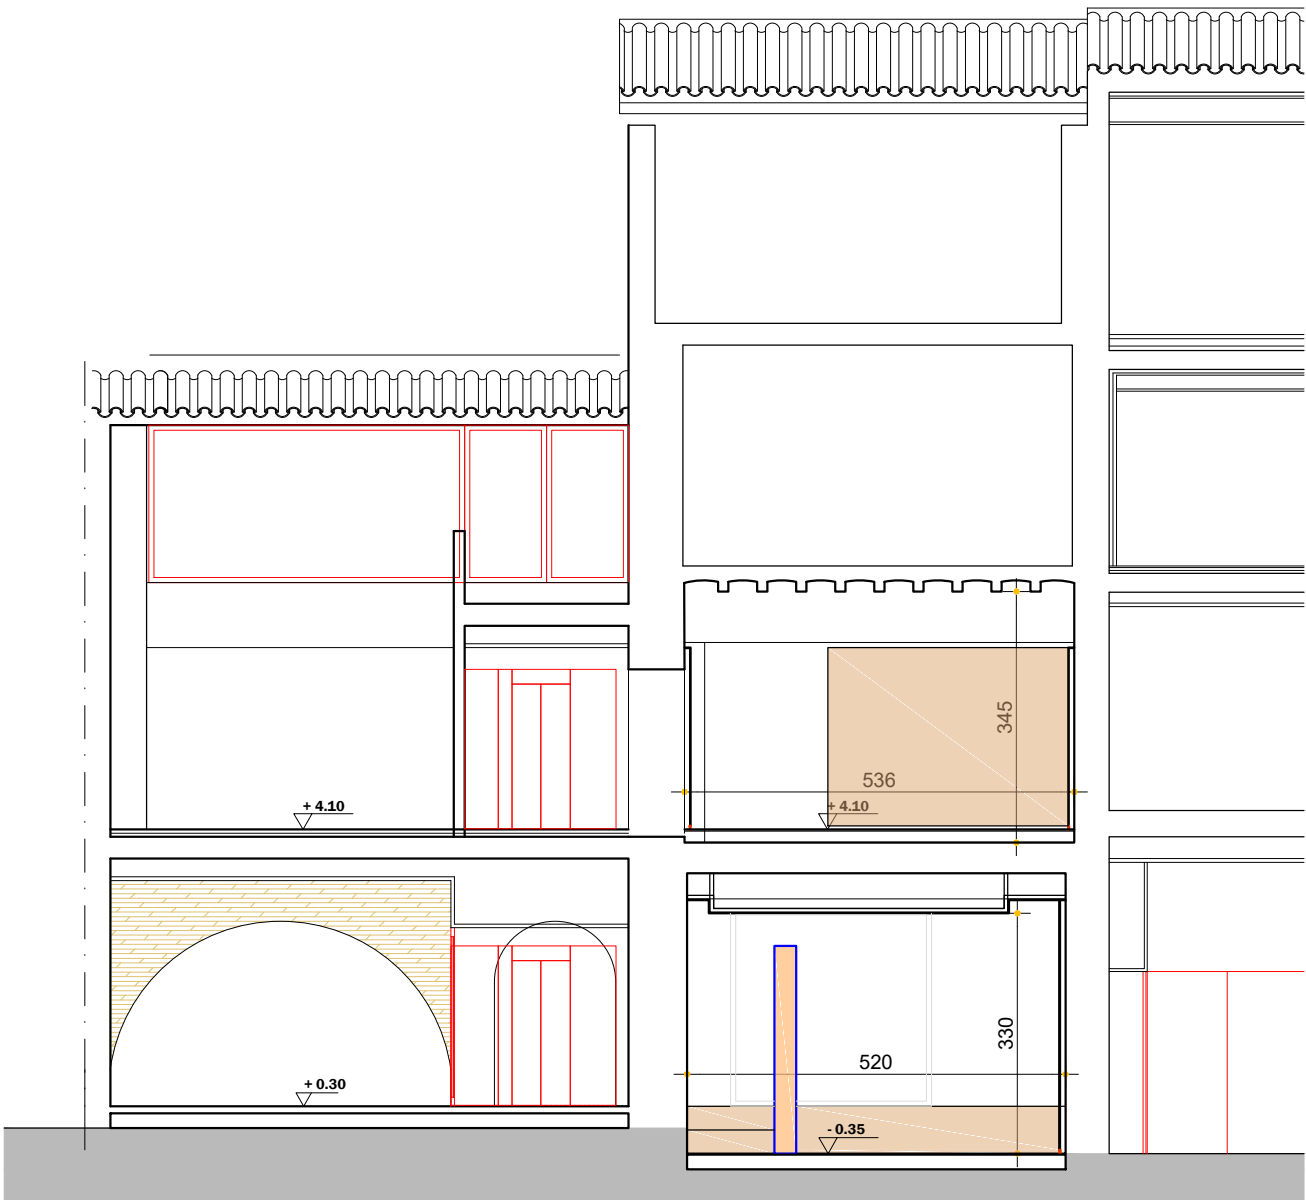

SECCIÓ TRANSVERSAL


SECCIÓ F

NOTA: Les cotes són aproximades i caldrà verificar-les en obra per tal de garantir la correcta relació de la intervenció proposada amb les preexistències.



SECCIÓ TRANSVERSAL


SECCIÓ E

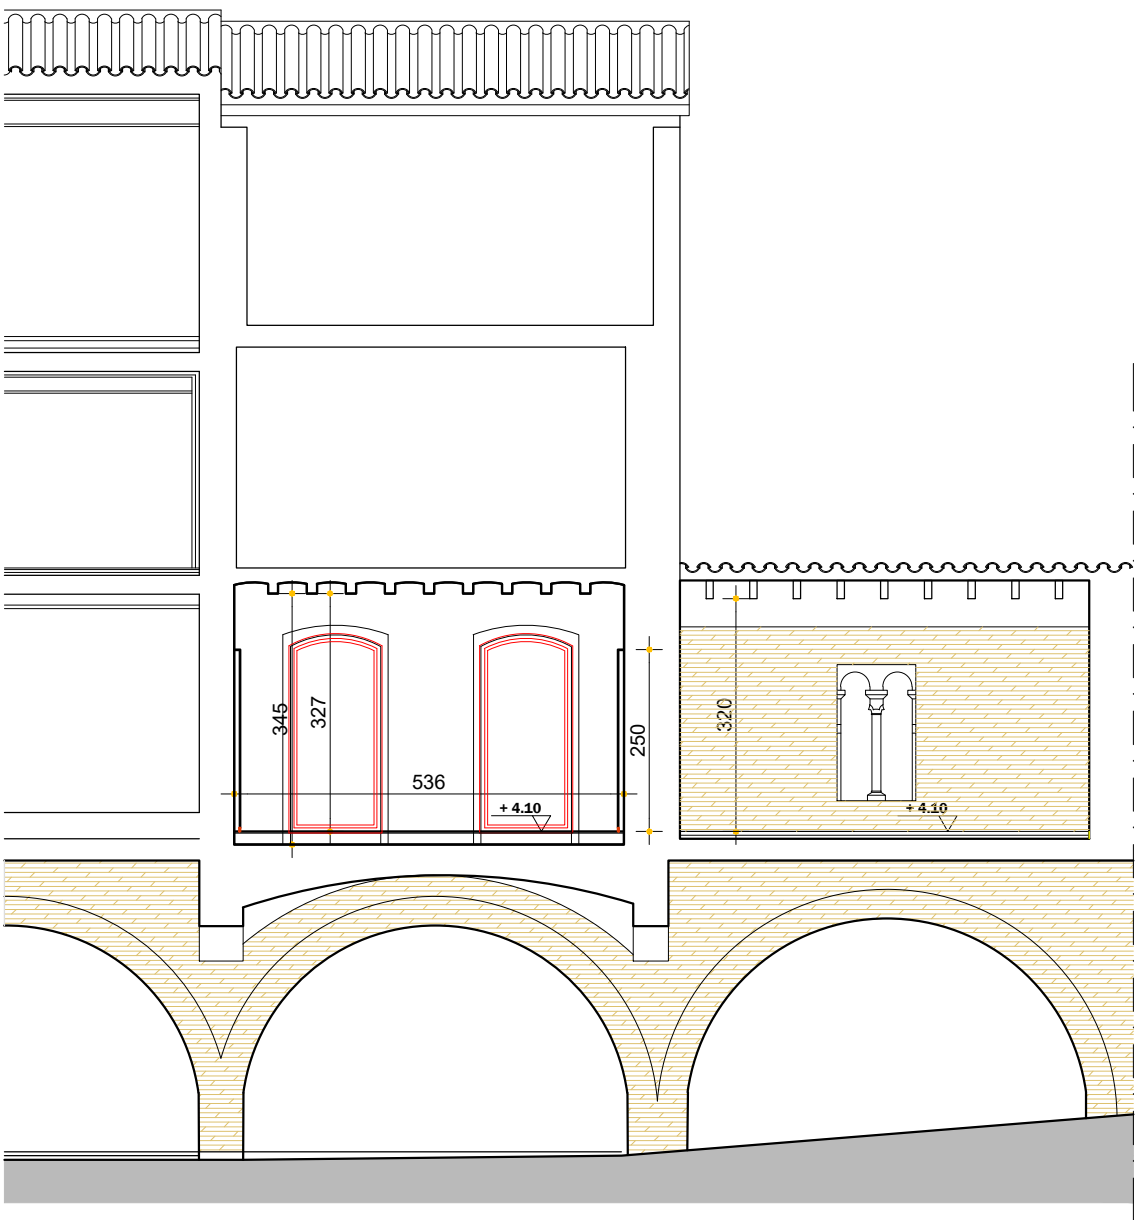

SECCIÓ TRANSVERSAL

SECCIÓ D

NOTA: Les cotes són aproximades i caldrà verificar-les en obra per tal de garantir la correcta relació de la intervenció proposada amb les preexistències.

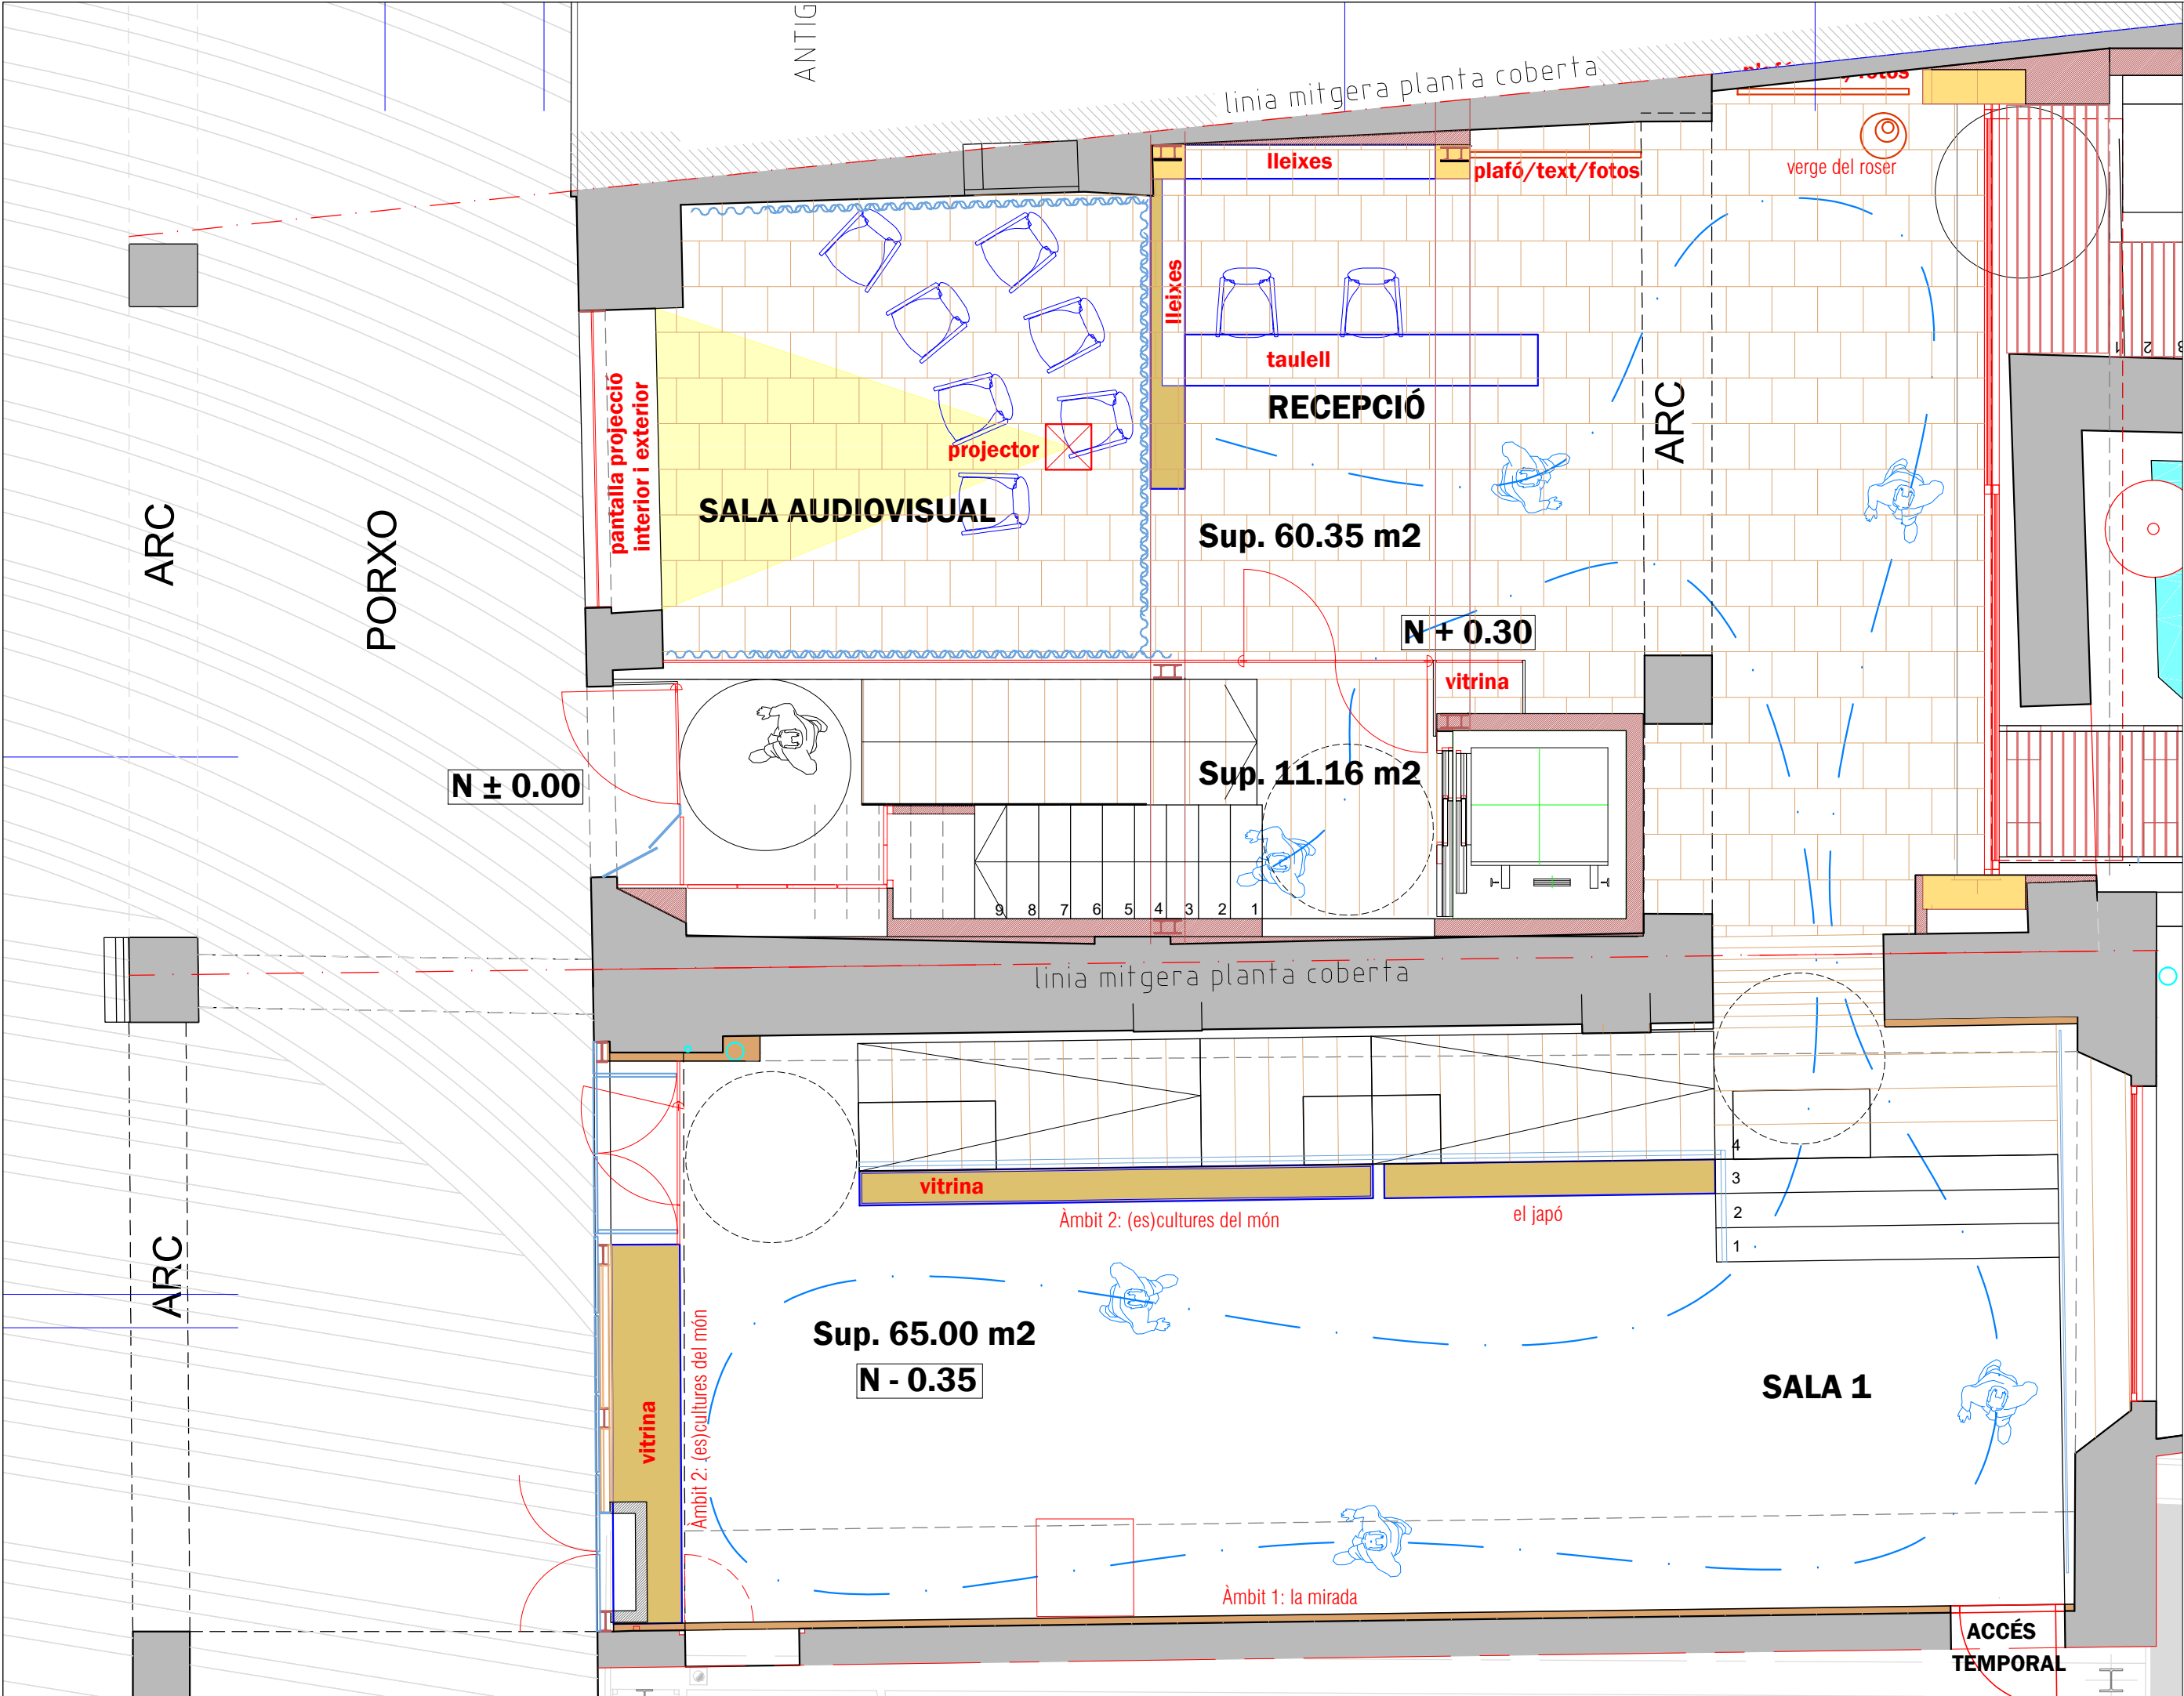

PROJECTE BÀSIC I EXECUTIU - REFORMA INTERIOR CA'L MOLINER I CAN TEIXIDOR, BANYOLES.

2.8 Proposta

PLANTA BAIXA. Àmbits




Ajuntament de Banyoles

Marc Riera Guix,
arquitecte

ABRIL 2025

Ref. 399 -El Molí Din A.3 - escala 1/50

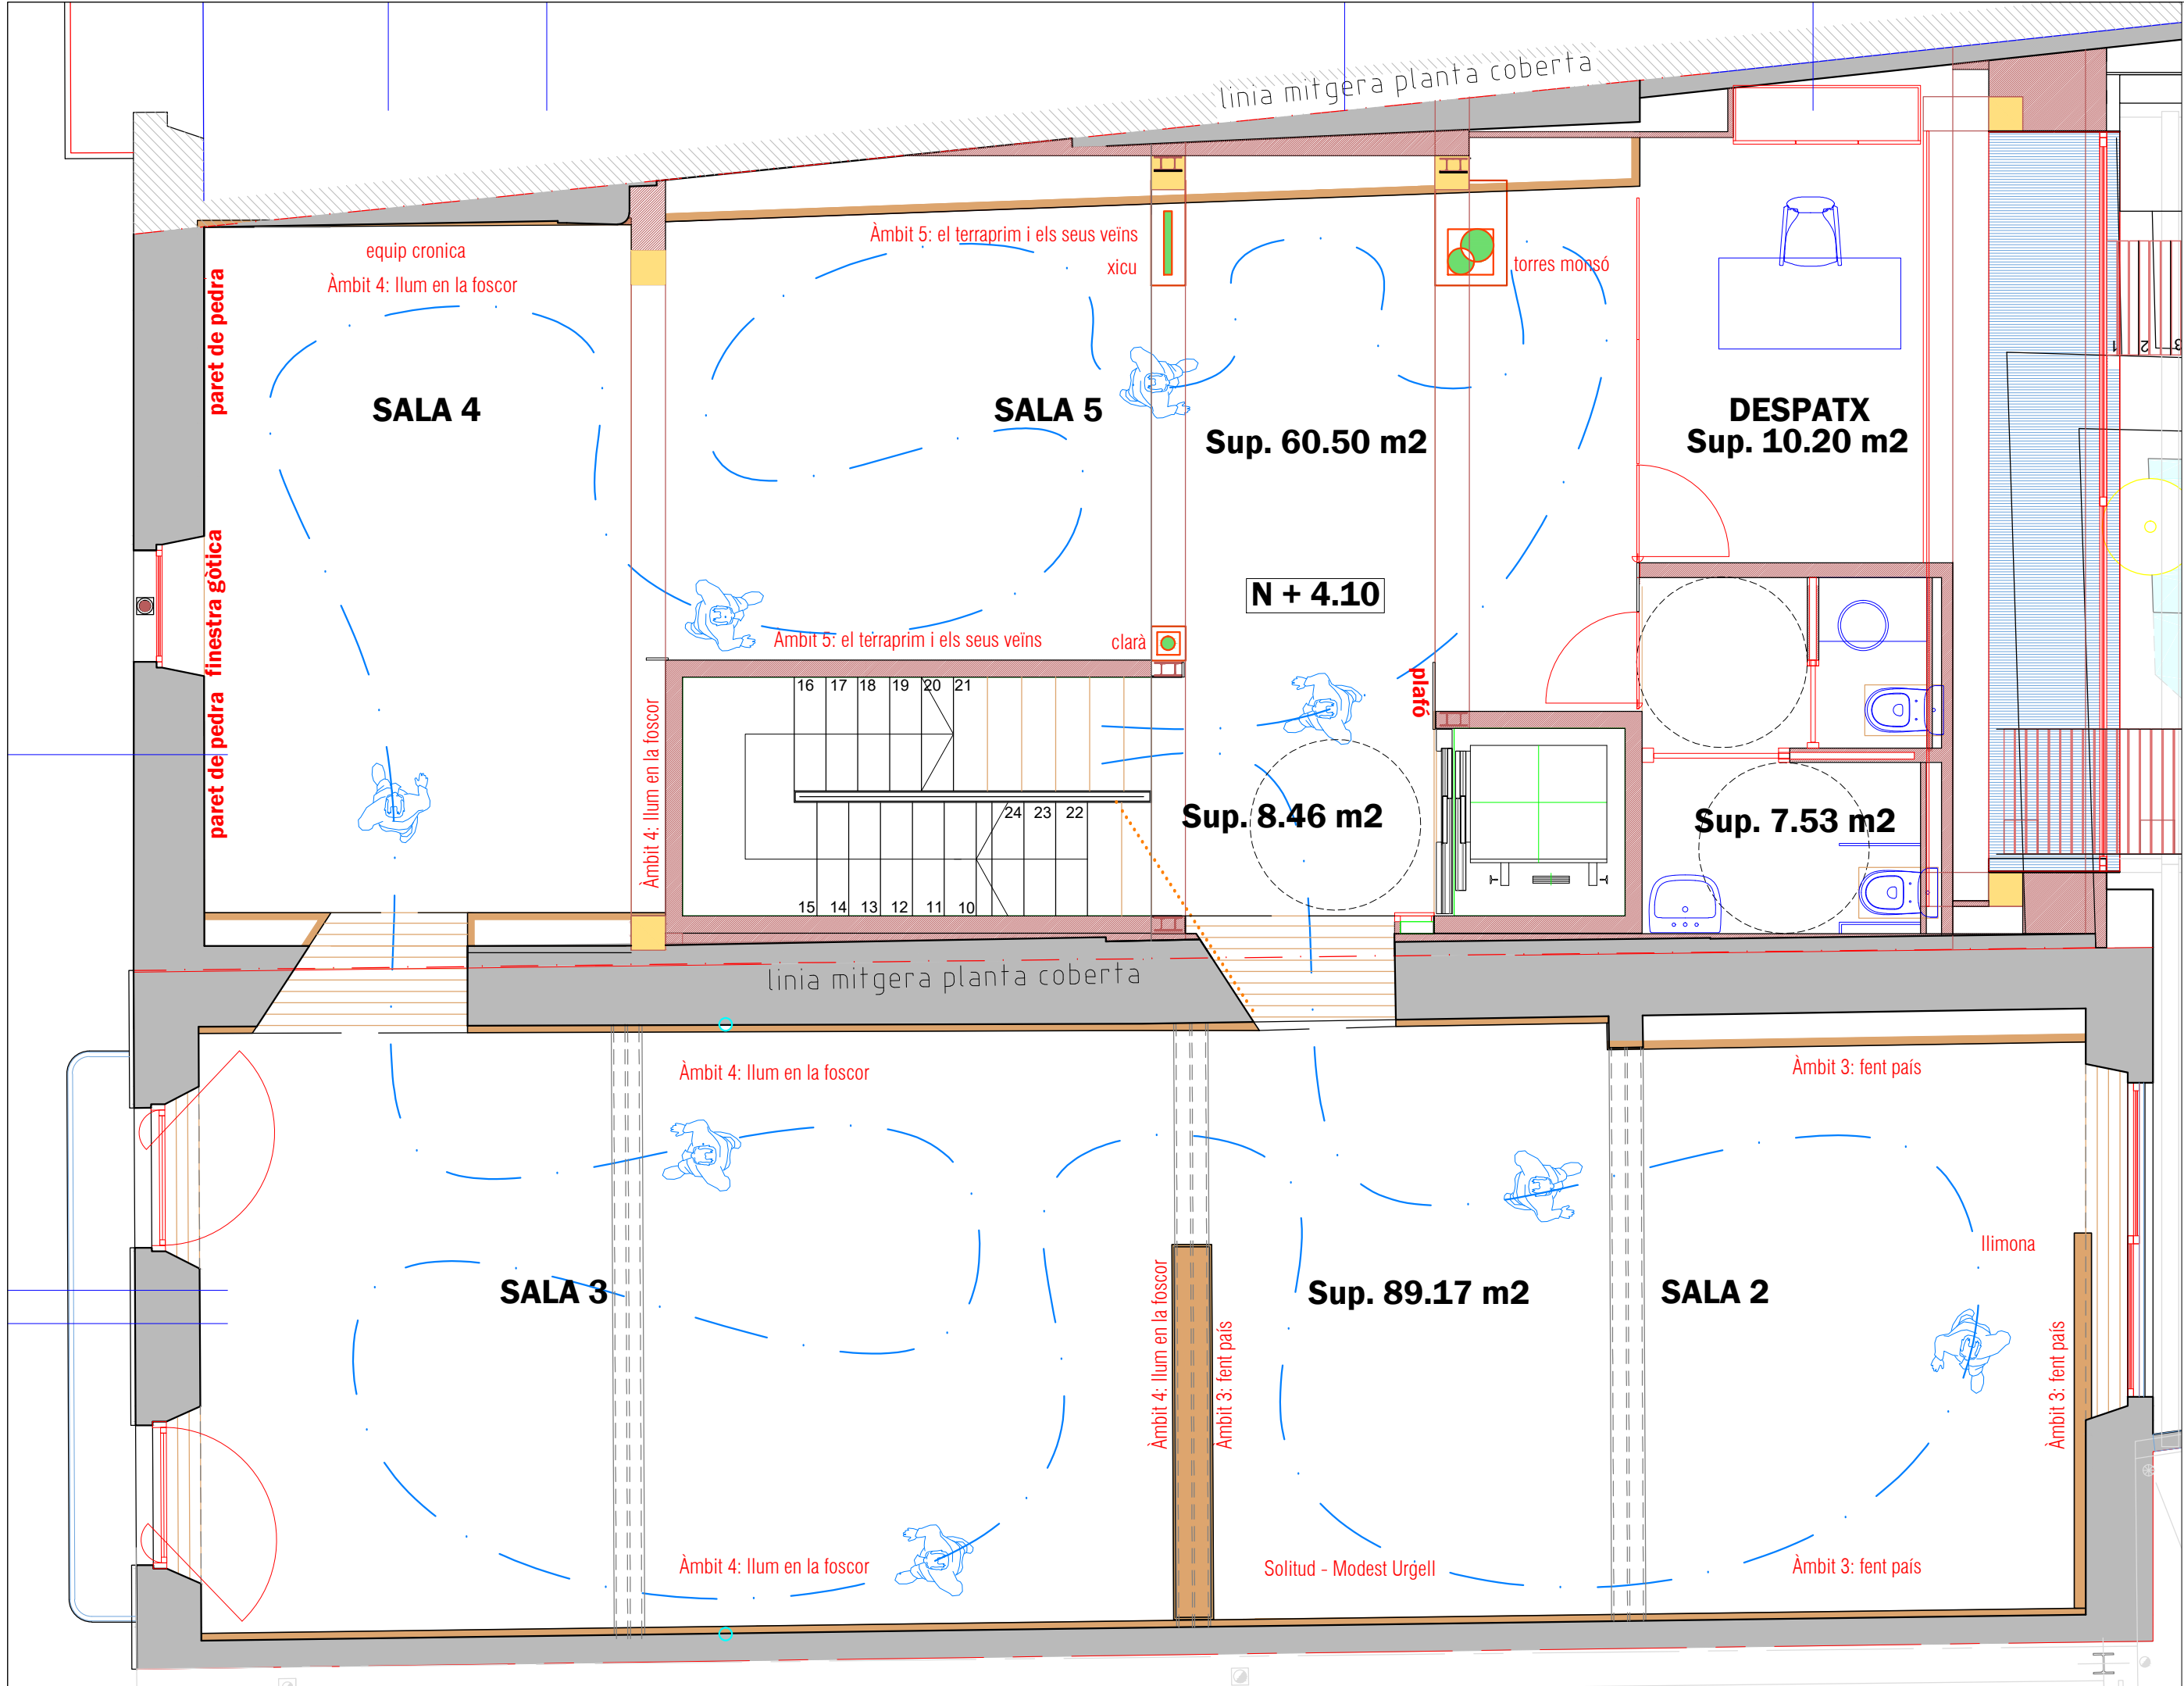

PROJECTE BÀSIC I EXECUTIU - REFORMA INTERIOR CAL MOLINER I CAN TEIXIDOR, BANYOLES.

2.9 Proposta

PLANTA BAIXA. Àmbits





Ajuntament de Banyoles

Marc Riera Guix,
arquitecte

ABRIL 2025

Ref. 399 - El Molí Din A.3 - escala 1/50

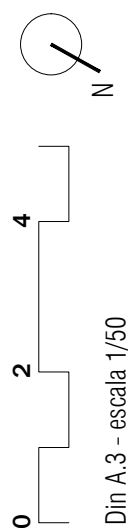

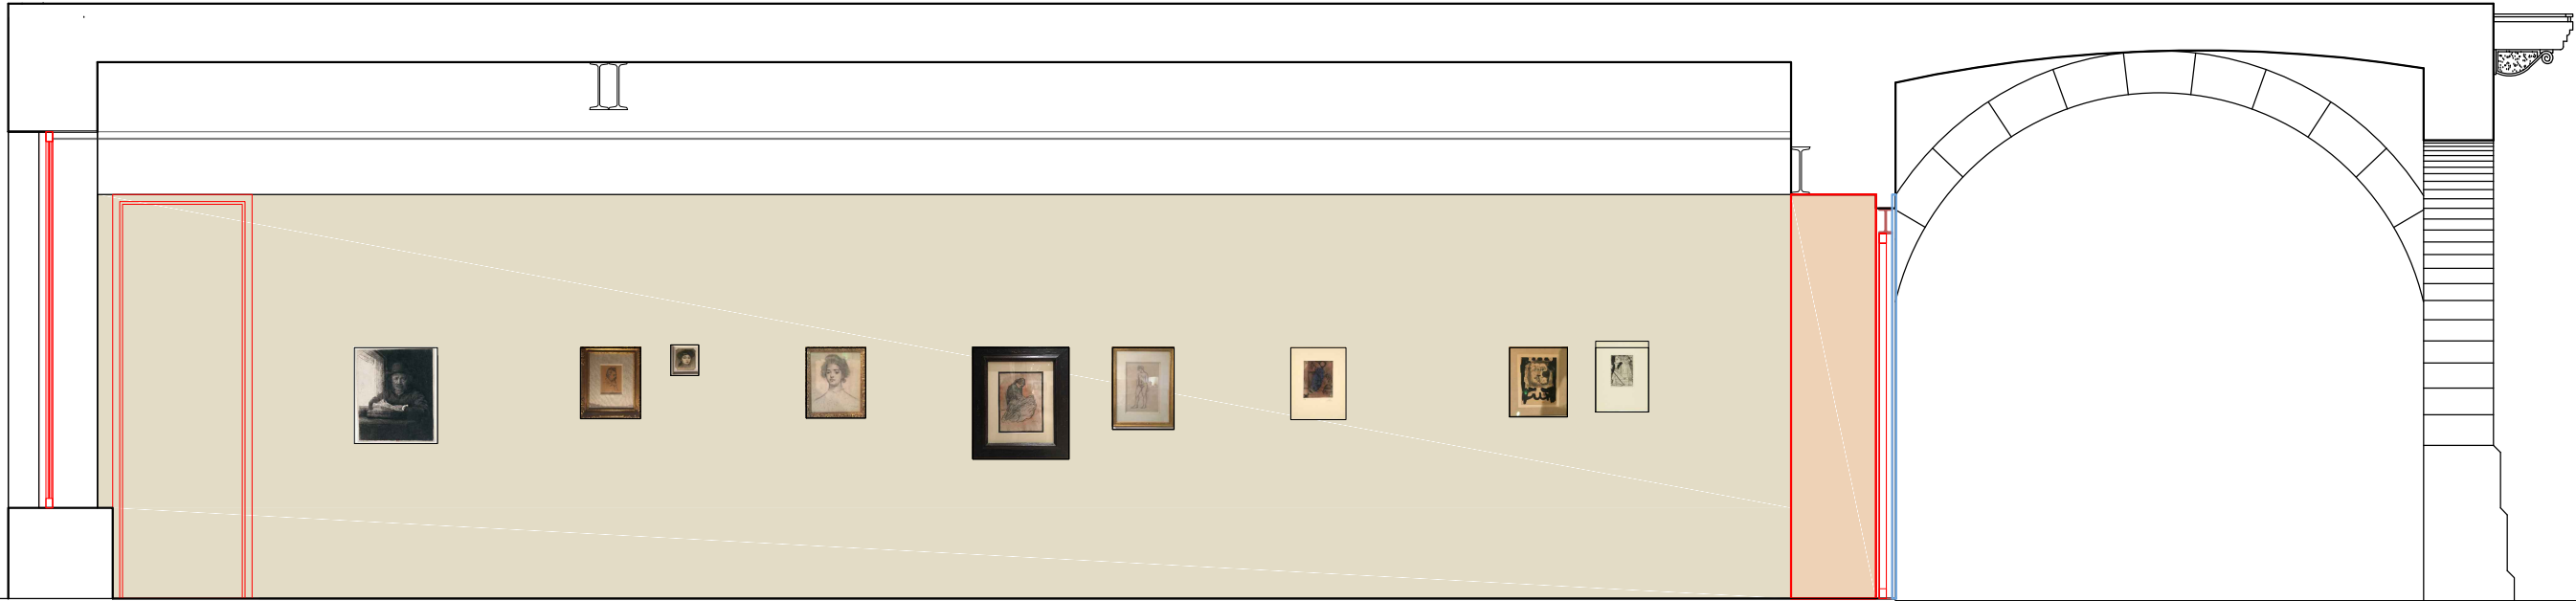

PLANTA BAIXA CAN TEIXIDOR

ÀMBIT 1. LA MIRADA

(ubicació indicativa de les obres)

PROJECTE BÀSIC I EXECUTIU - REFORMA INTERIOR CA'L MOLINER I CAN TEIXIDOR, BANYOLES.





Marc Riera Guix,
arquitecte

Ajuntament de Banyoles

3.1 Proposta
LA MIRADA. Àmbit 1



ABRIL 2025
Ref. 399 -El Molí Din A.3 - escala 1/50

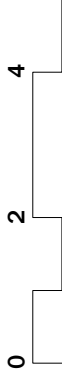

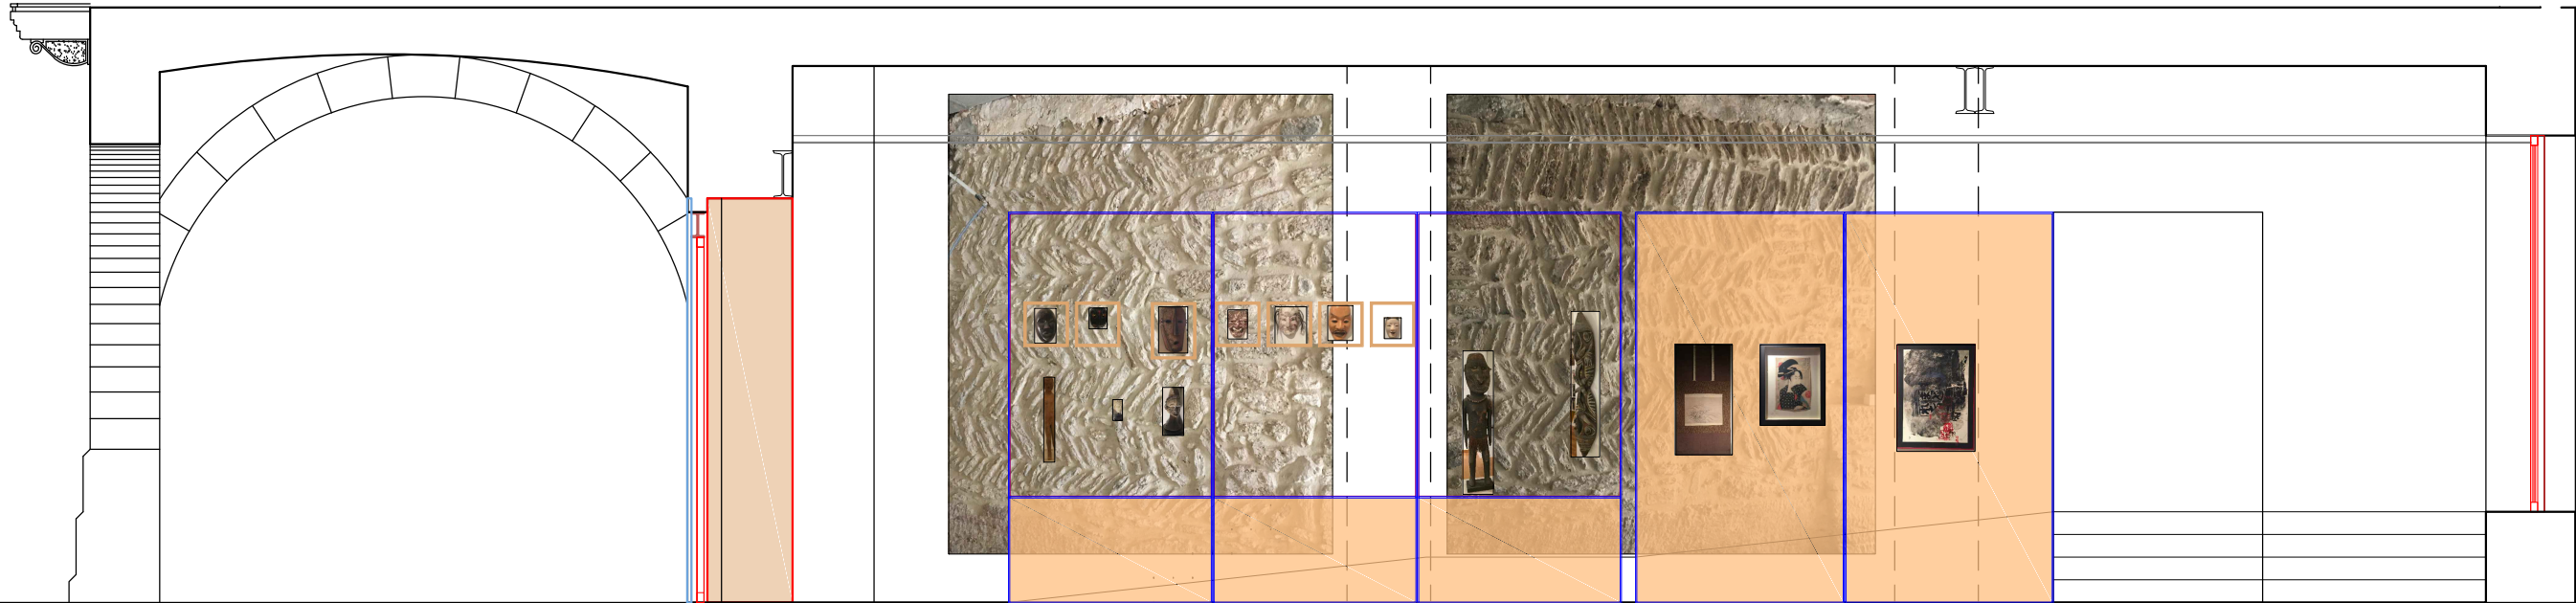

PLANTA BAIXA CAN TEIXIDOR

ÀMBIT 2. (ES)CULTURES DEL MÓN
(ubicació indicativa de les obres)

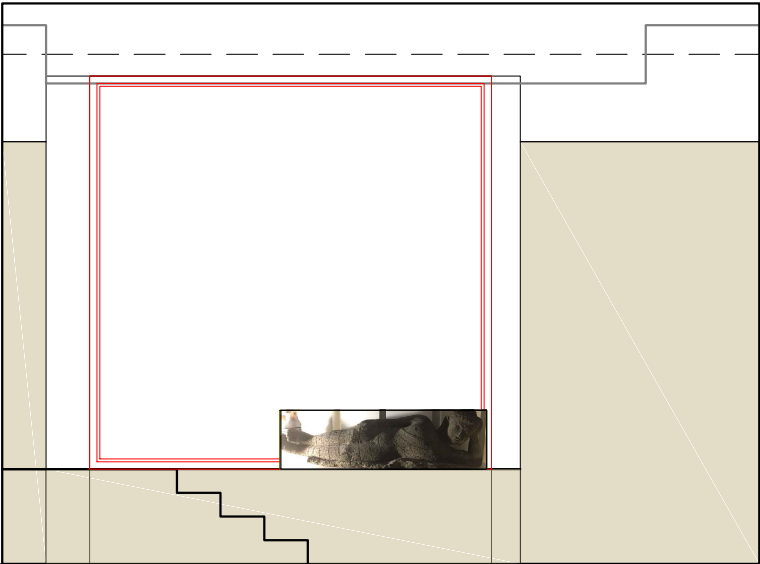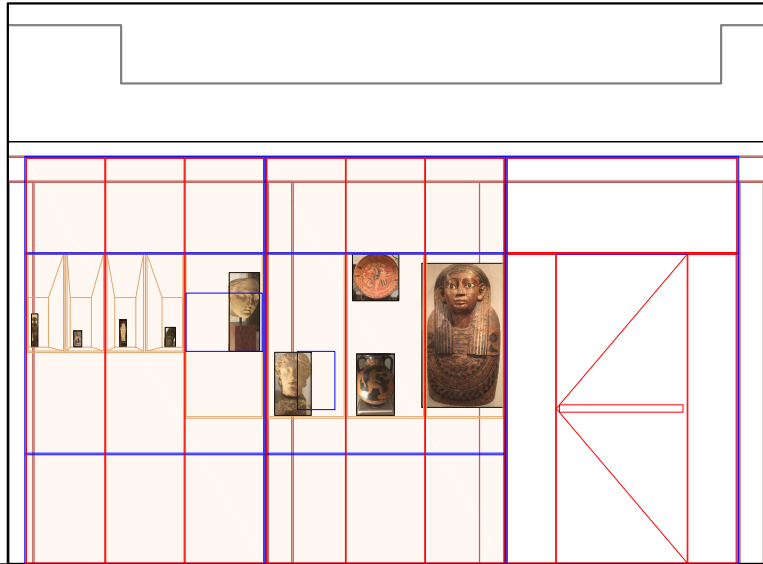

PROJECTE BÀSIC I EXECUTIU - REFORMA INTERIOR CA'L MOLINER I CAN TEIXIDOR, BANYOLES.






Marc Riera Guix,
arquitecte

Ajuntament de Banyoles

0 2 4

ABRIL 2025
Ref. 399 -El Molí Din A.3 - escala 1/50

3.2 Proposta
(ES)CULTURES DEL MÓN. Àmbit 2

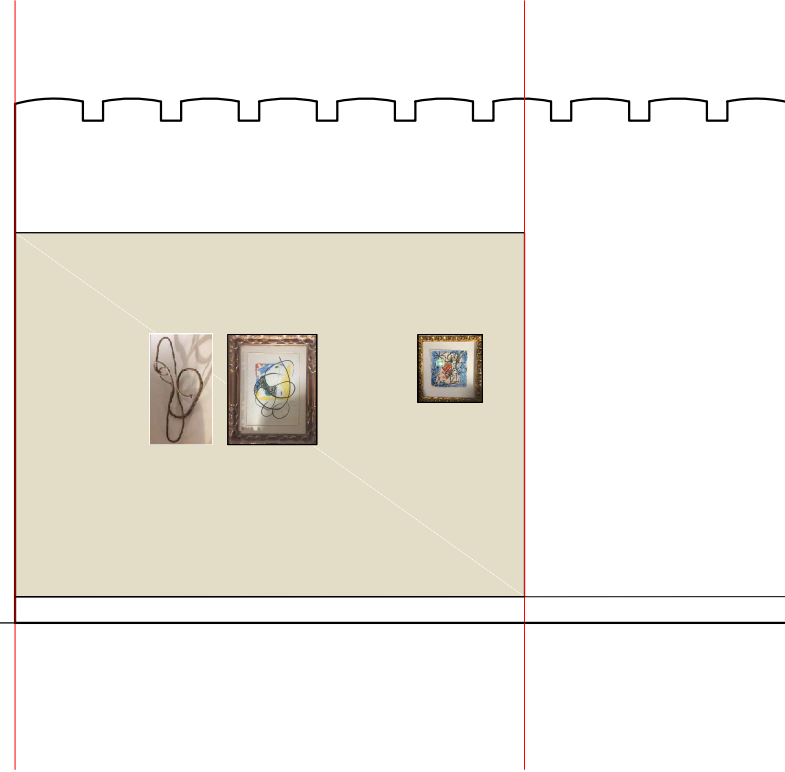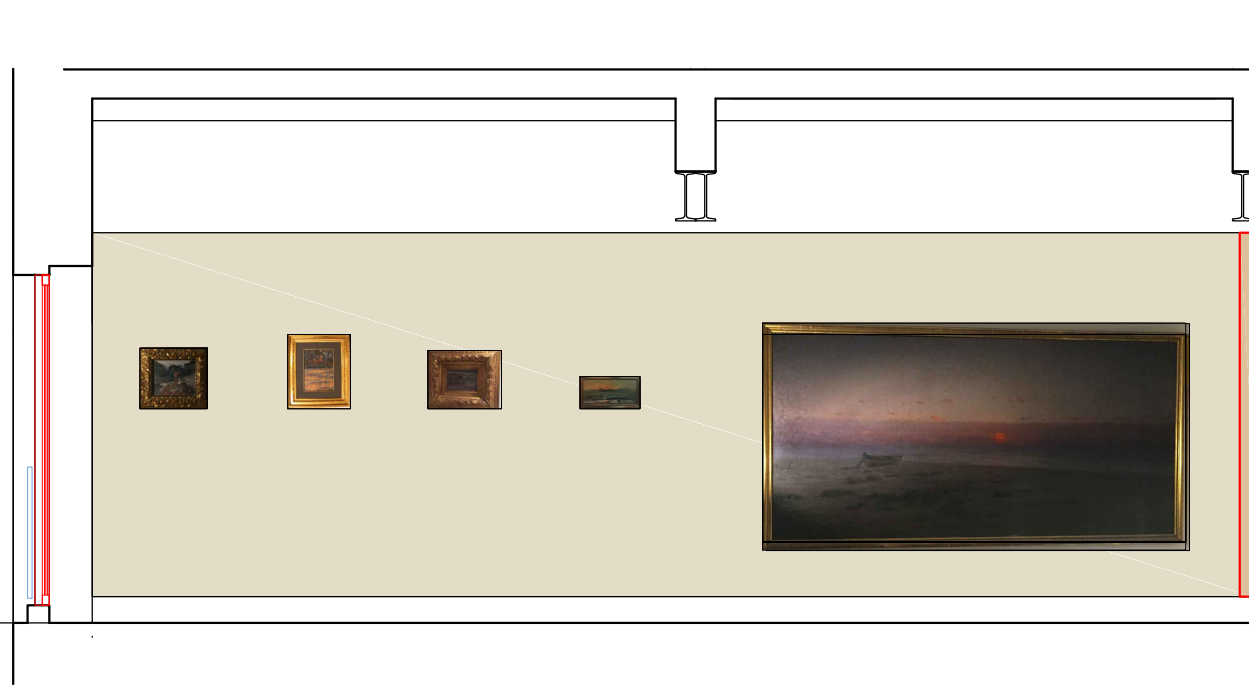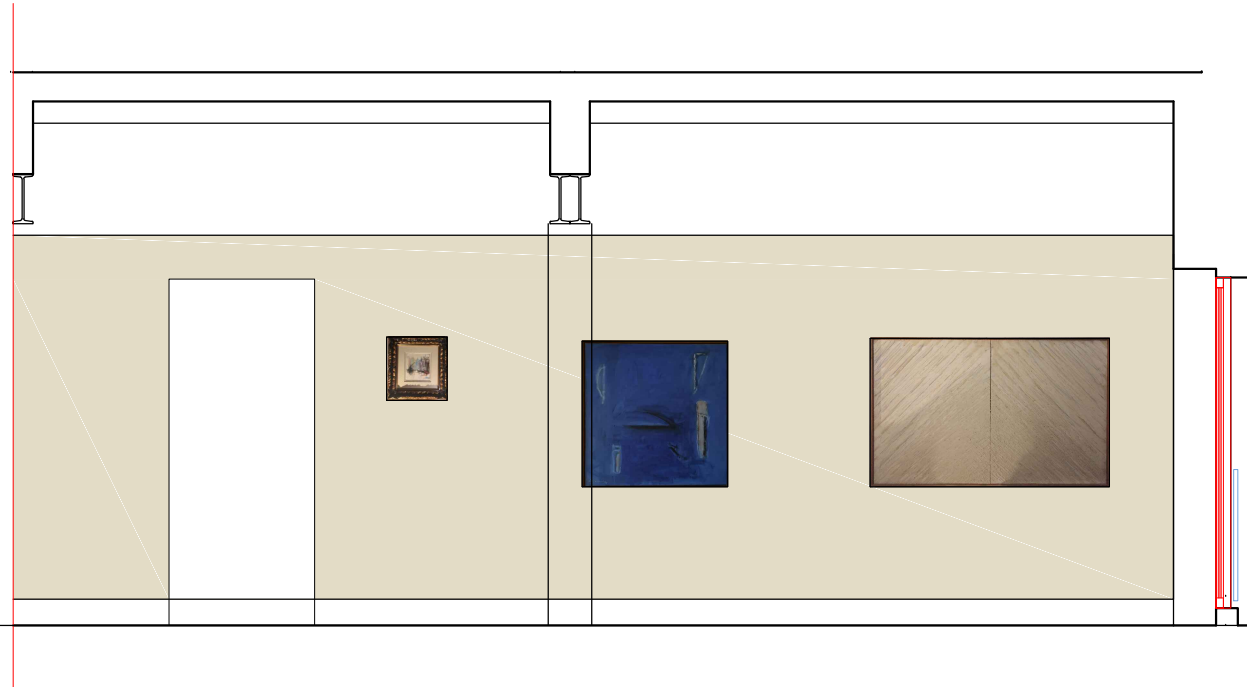

PLANTA PRIMERA CAN TEIXIDOR

ÀMBIT 3. FENT PAÍS

(ubicació indicativa de les obres)

PROJECTE BÀSIC I EXECUTIU - REFORMA INTERIOR CA'L MOLINER I CAN TEIXIDOR, BANYOLES.



Ajuntament de Banyoles

Marc Riera Guix,
arquitecte

0 2 4

ABRIL 2025
Ref. 399 -El Molí Din A.3 - escala 1/50

3.3 Proposta
FENT PAÍS. Àmbit 3



PLANTA PRIMERA CAN TEIXIDOR

PLANTA PRIMERA CAL MOLINER

ÀMBIT 4. LLUM EN LA FOSCOR

(ubicació indicativa de les obres)

PROJECTE BÀSIC I EXECUTIU - REFORMA INTERIOR CA'L MOLINER I CAN TEIXIDOR, BANYOLES.




Ajuntament de Banyoles

Marc Riera Guix,
arquitecte

0 2 4

ABRIL 2025
Ref. 399 -El Molí Din A.3 - escala 1/50

3.4 Proposta
LLUM EN LA FOSCOR. Àmbit 4

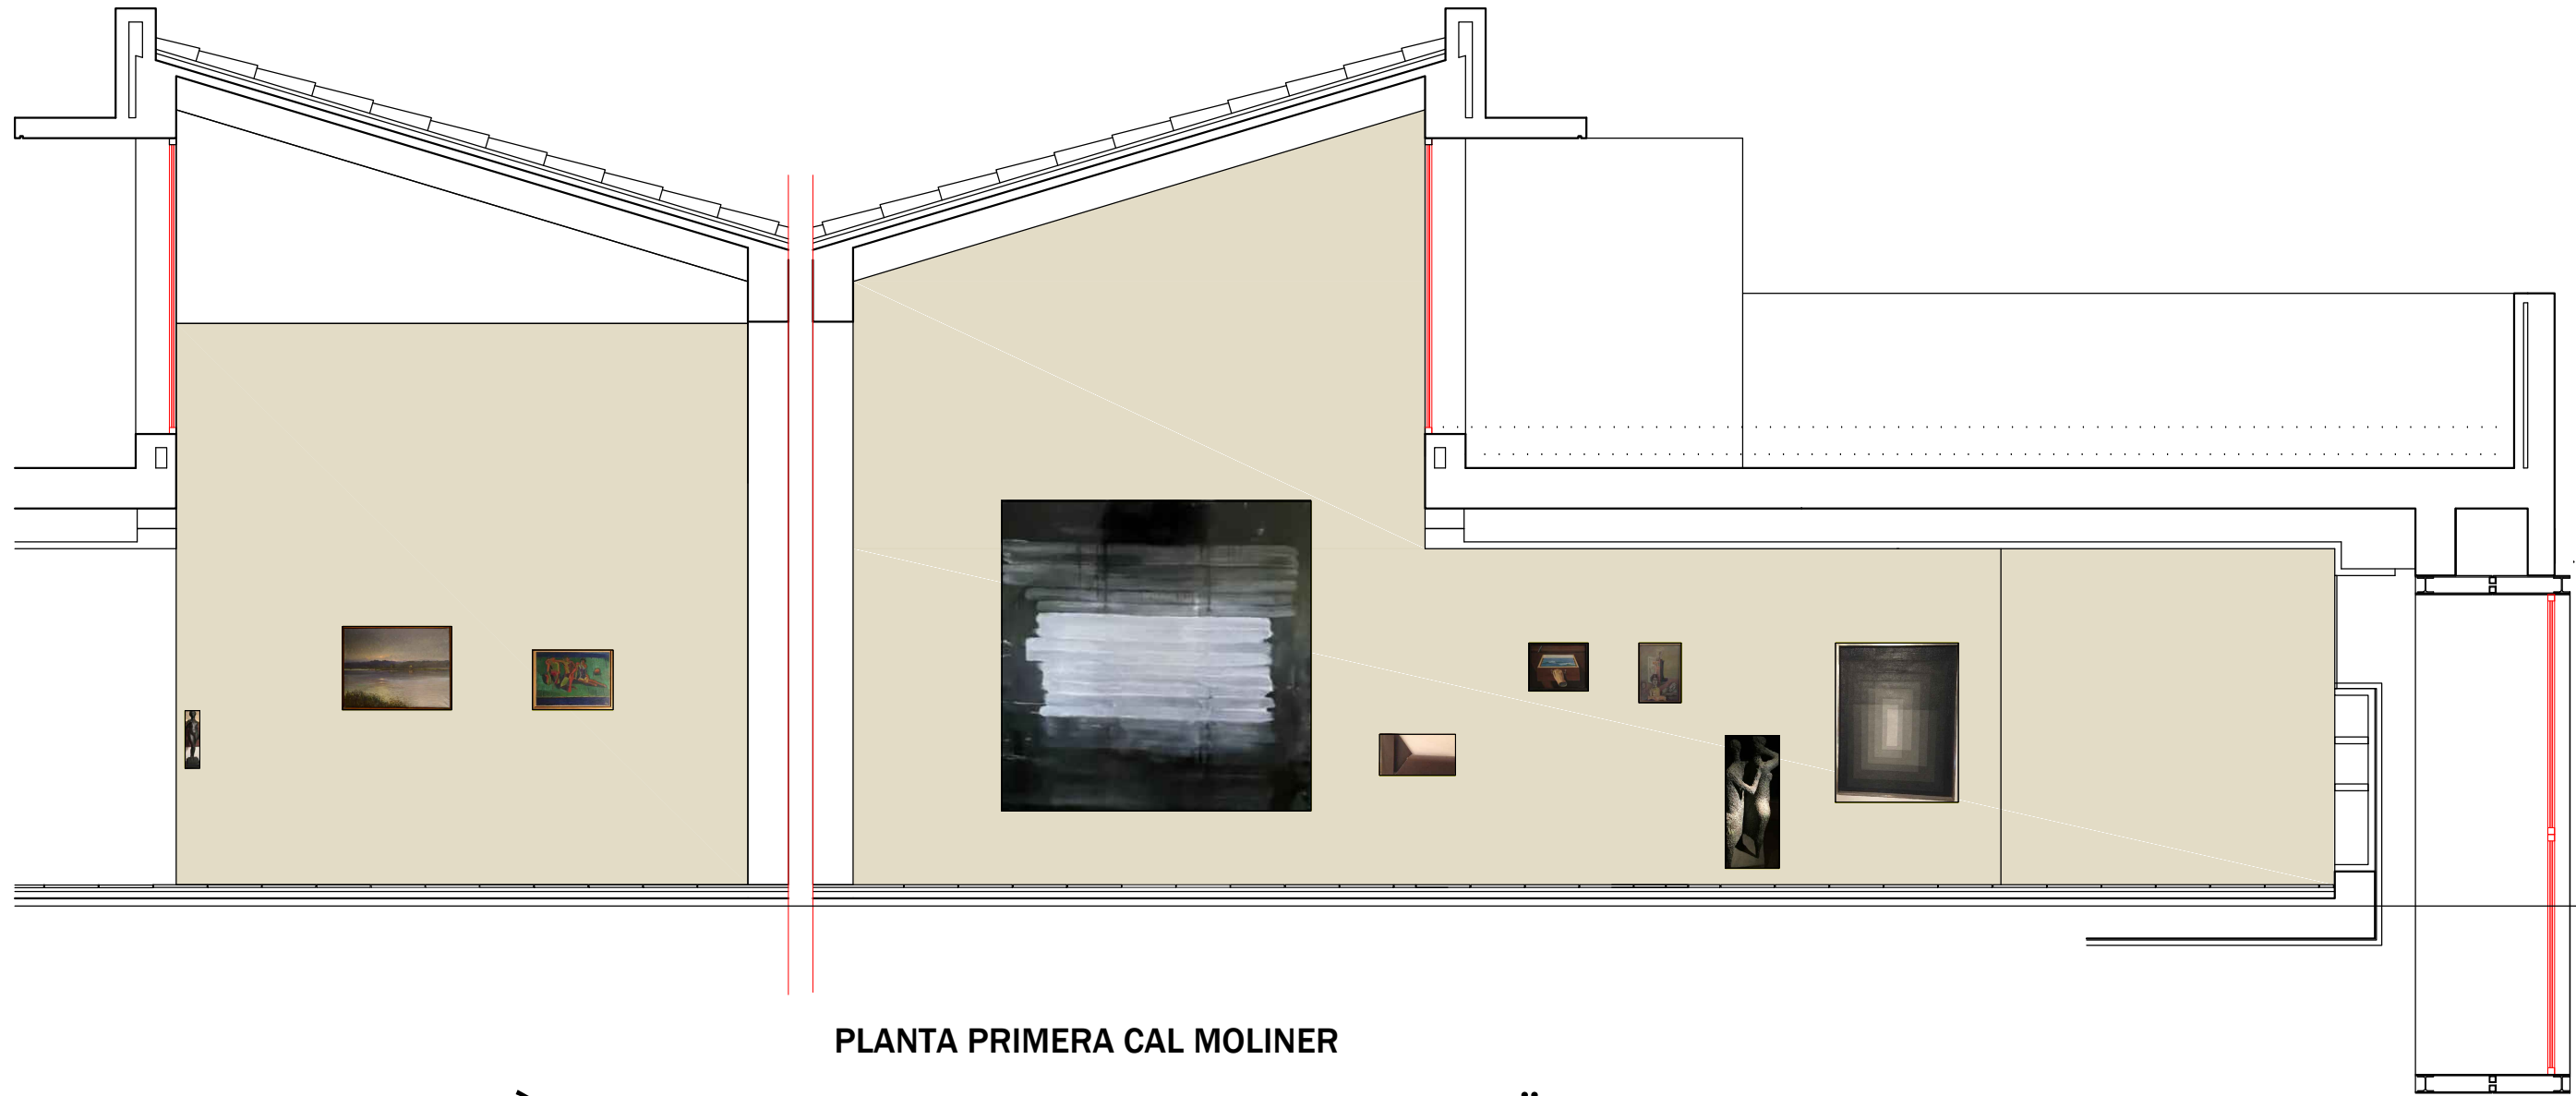

PLANTA PRIMERA CAL MOLINER

ÀMBIT 5. EL TERRAPRIM I ELS SEUS VEÏNS

(ubicació indicativa de les obres)

PROJECTE BÀSIC I EXECUTIU - REFORMA INTERIOR CA'L MOLINER I CAN TEIXIDOR, BANYOLES.


3.5 Proposta

EL TERRAPRIM I ELS VEÏNS. Àmbit 5

ABRIL 2025
Ref. 399 -El Molí


0 2 4

Din A.3 - escala 1/50

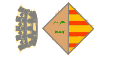

Ajuntament de Banyoles

Marc Riera Guix,
arquitecte

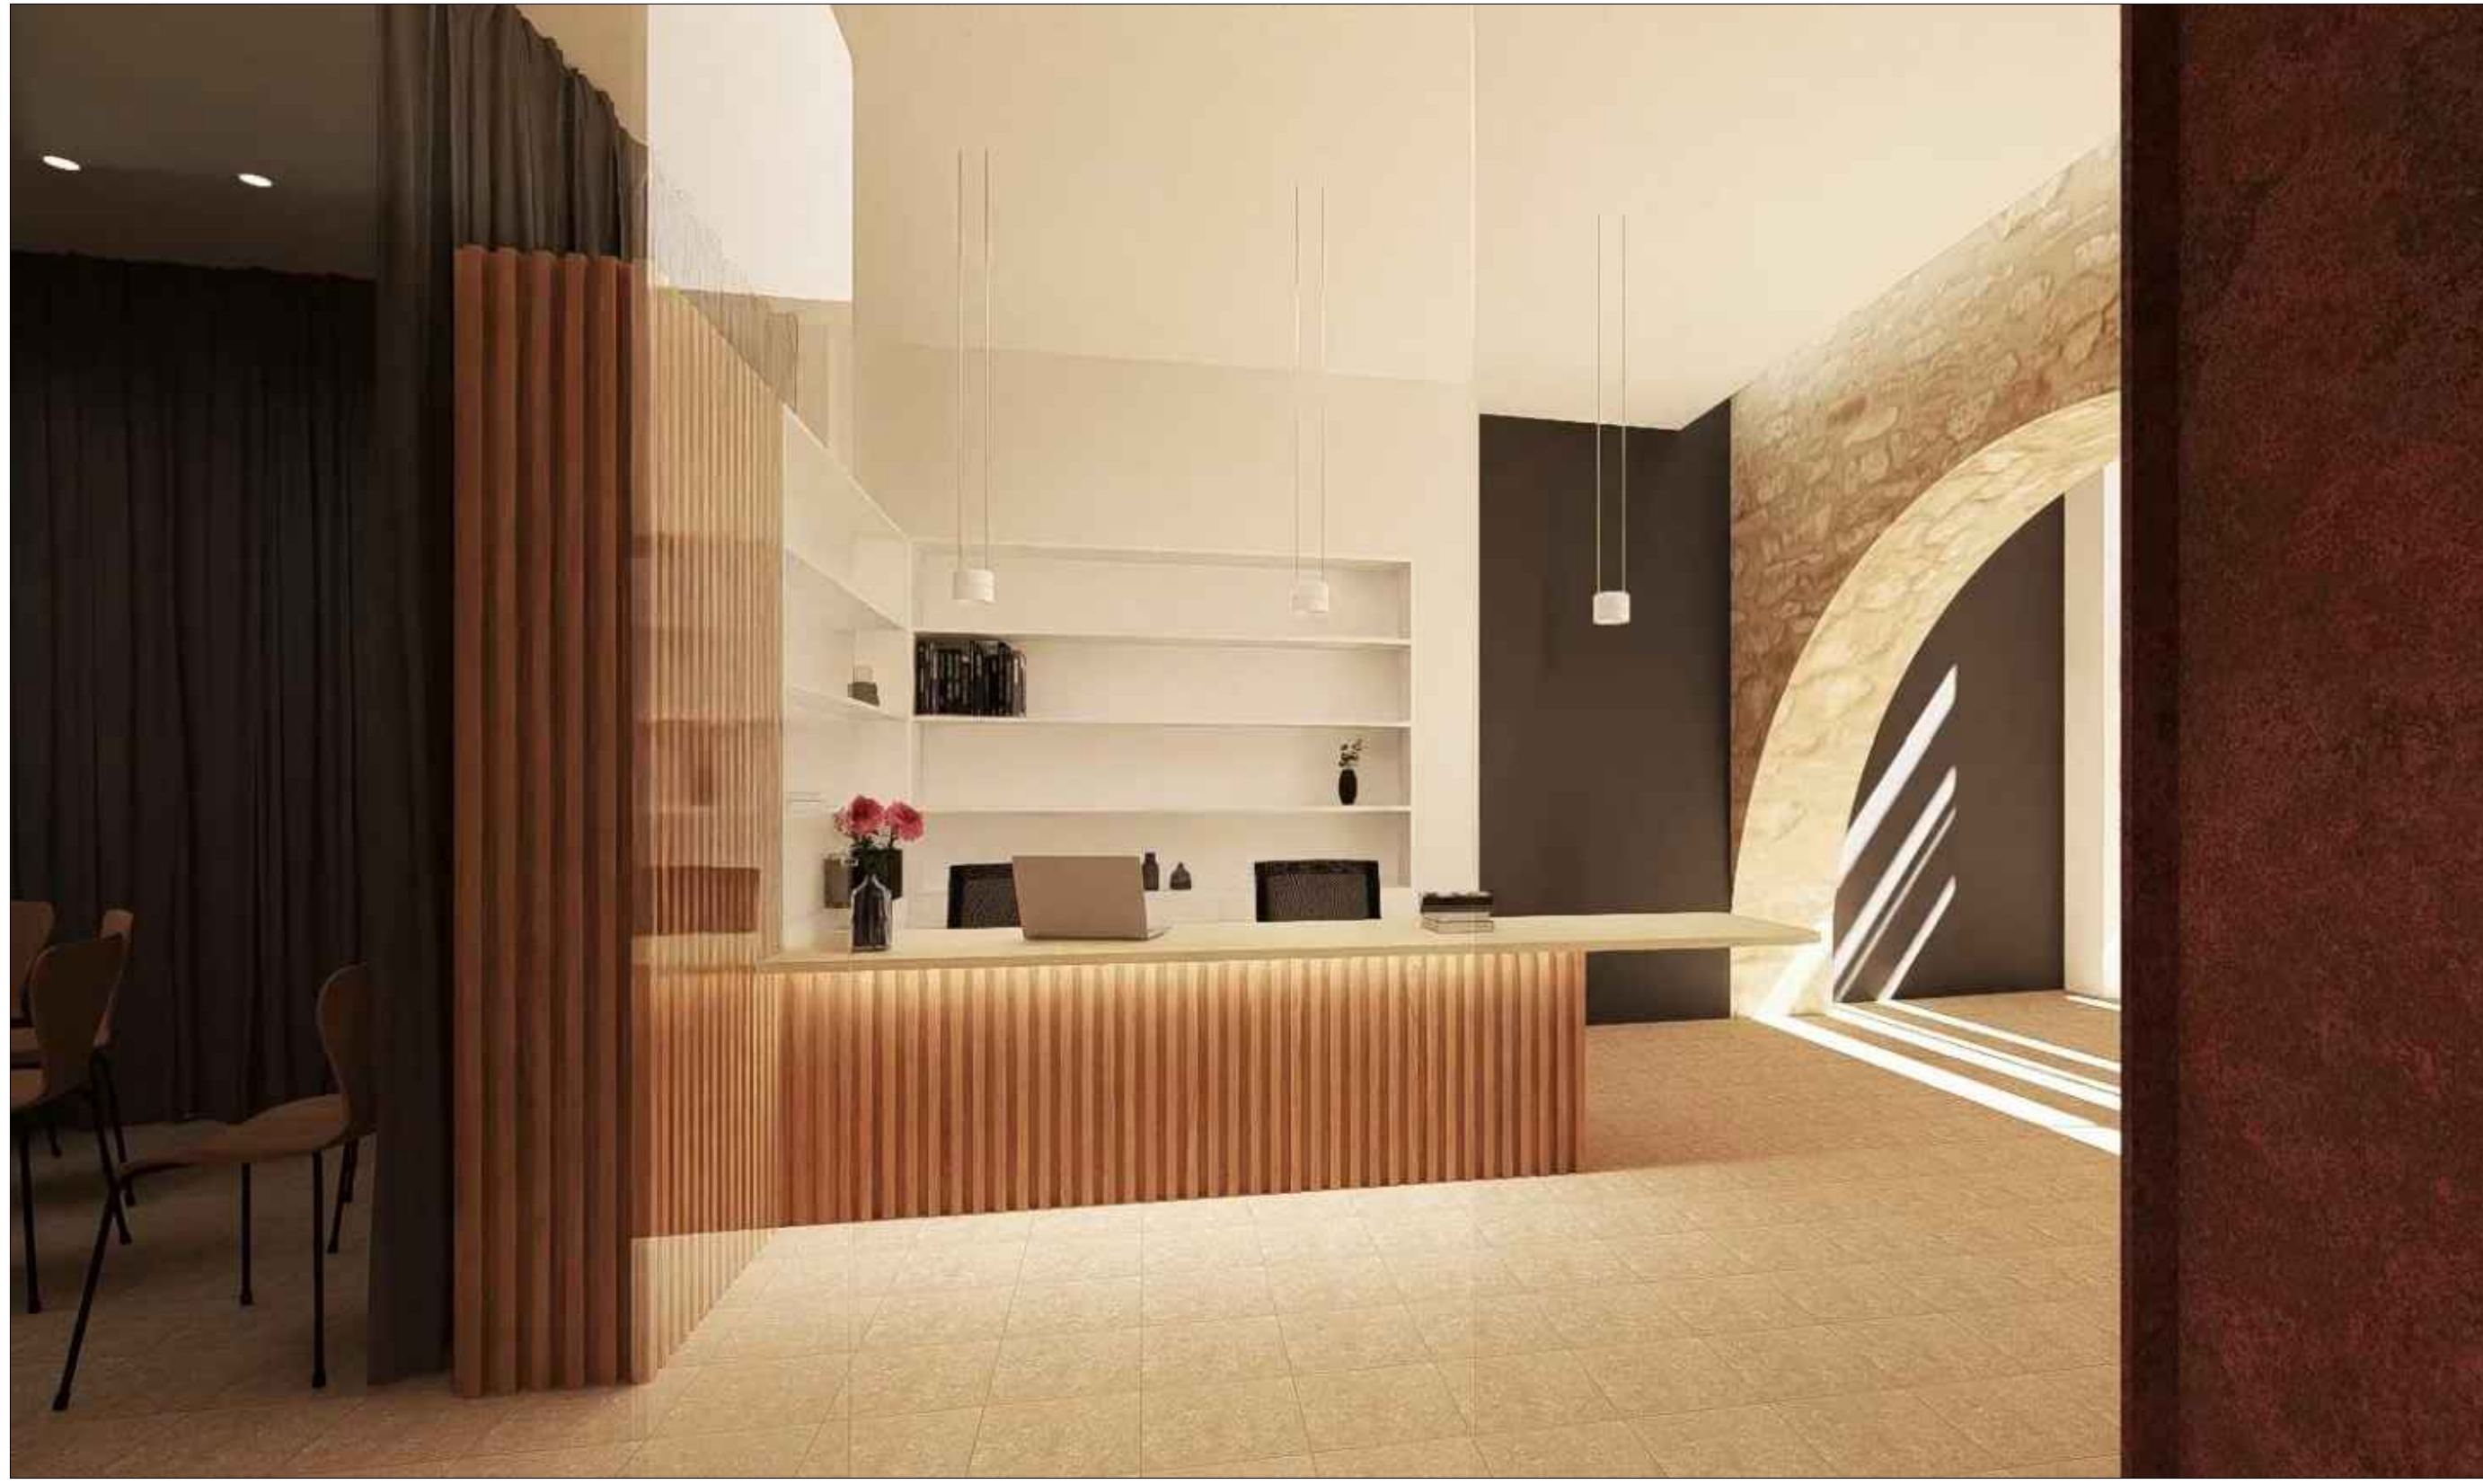

PROJECTE BÀSIC I EXECUTIU - REFORMA INTERIOR CA'L MOLINER I CAN TEIXIDOR, BANYOLES.

3.6 Proposta

RECEPCIÓ. Planta Baixa Ca'l Moliner

ABRIL 2025
Ref. 399 -El Molí



Ajuntament de Banyoles

Marc Riera Guix,
arquitecte



PROJECTE BÀSIC I EXECUTIU - REFORMA INTERIOR CA'L MOLINER I CAN TEIXIDOR, BANYOLES.

3.7 Proposta


SALA 1. Planta Baixa Can Teixidor

ABRIL 2025
Ref. 399 -El Molí



Ajuntament de Banyoles

Marc Riera Guix,
arquitecte

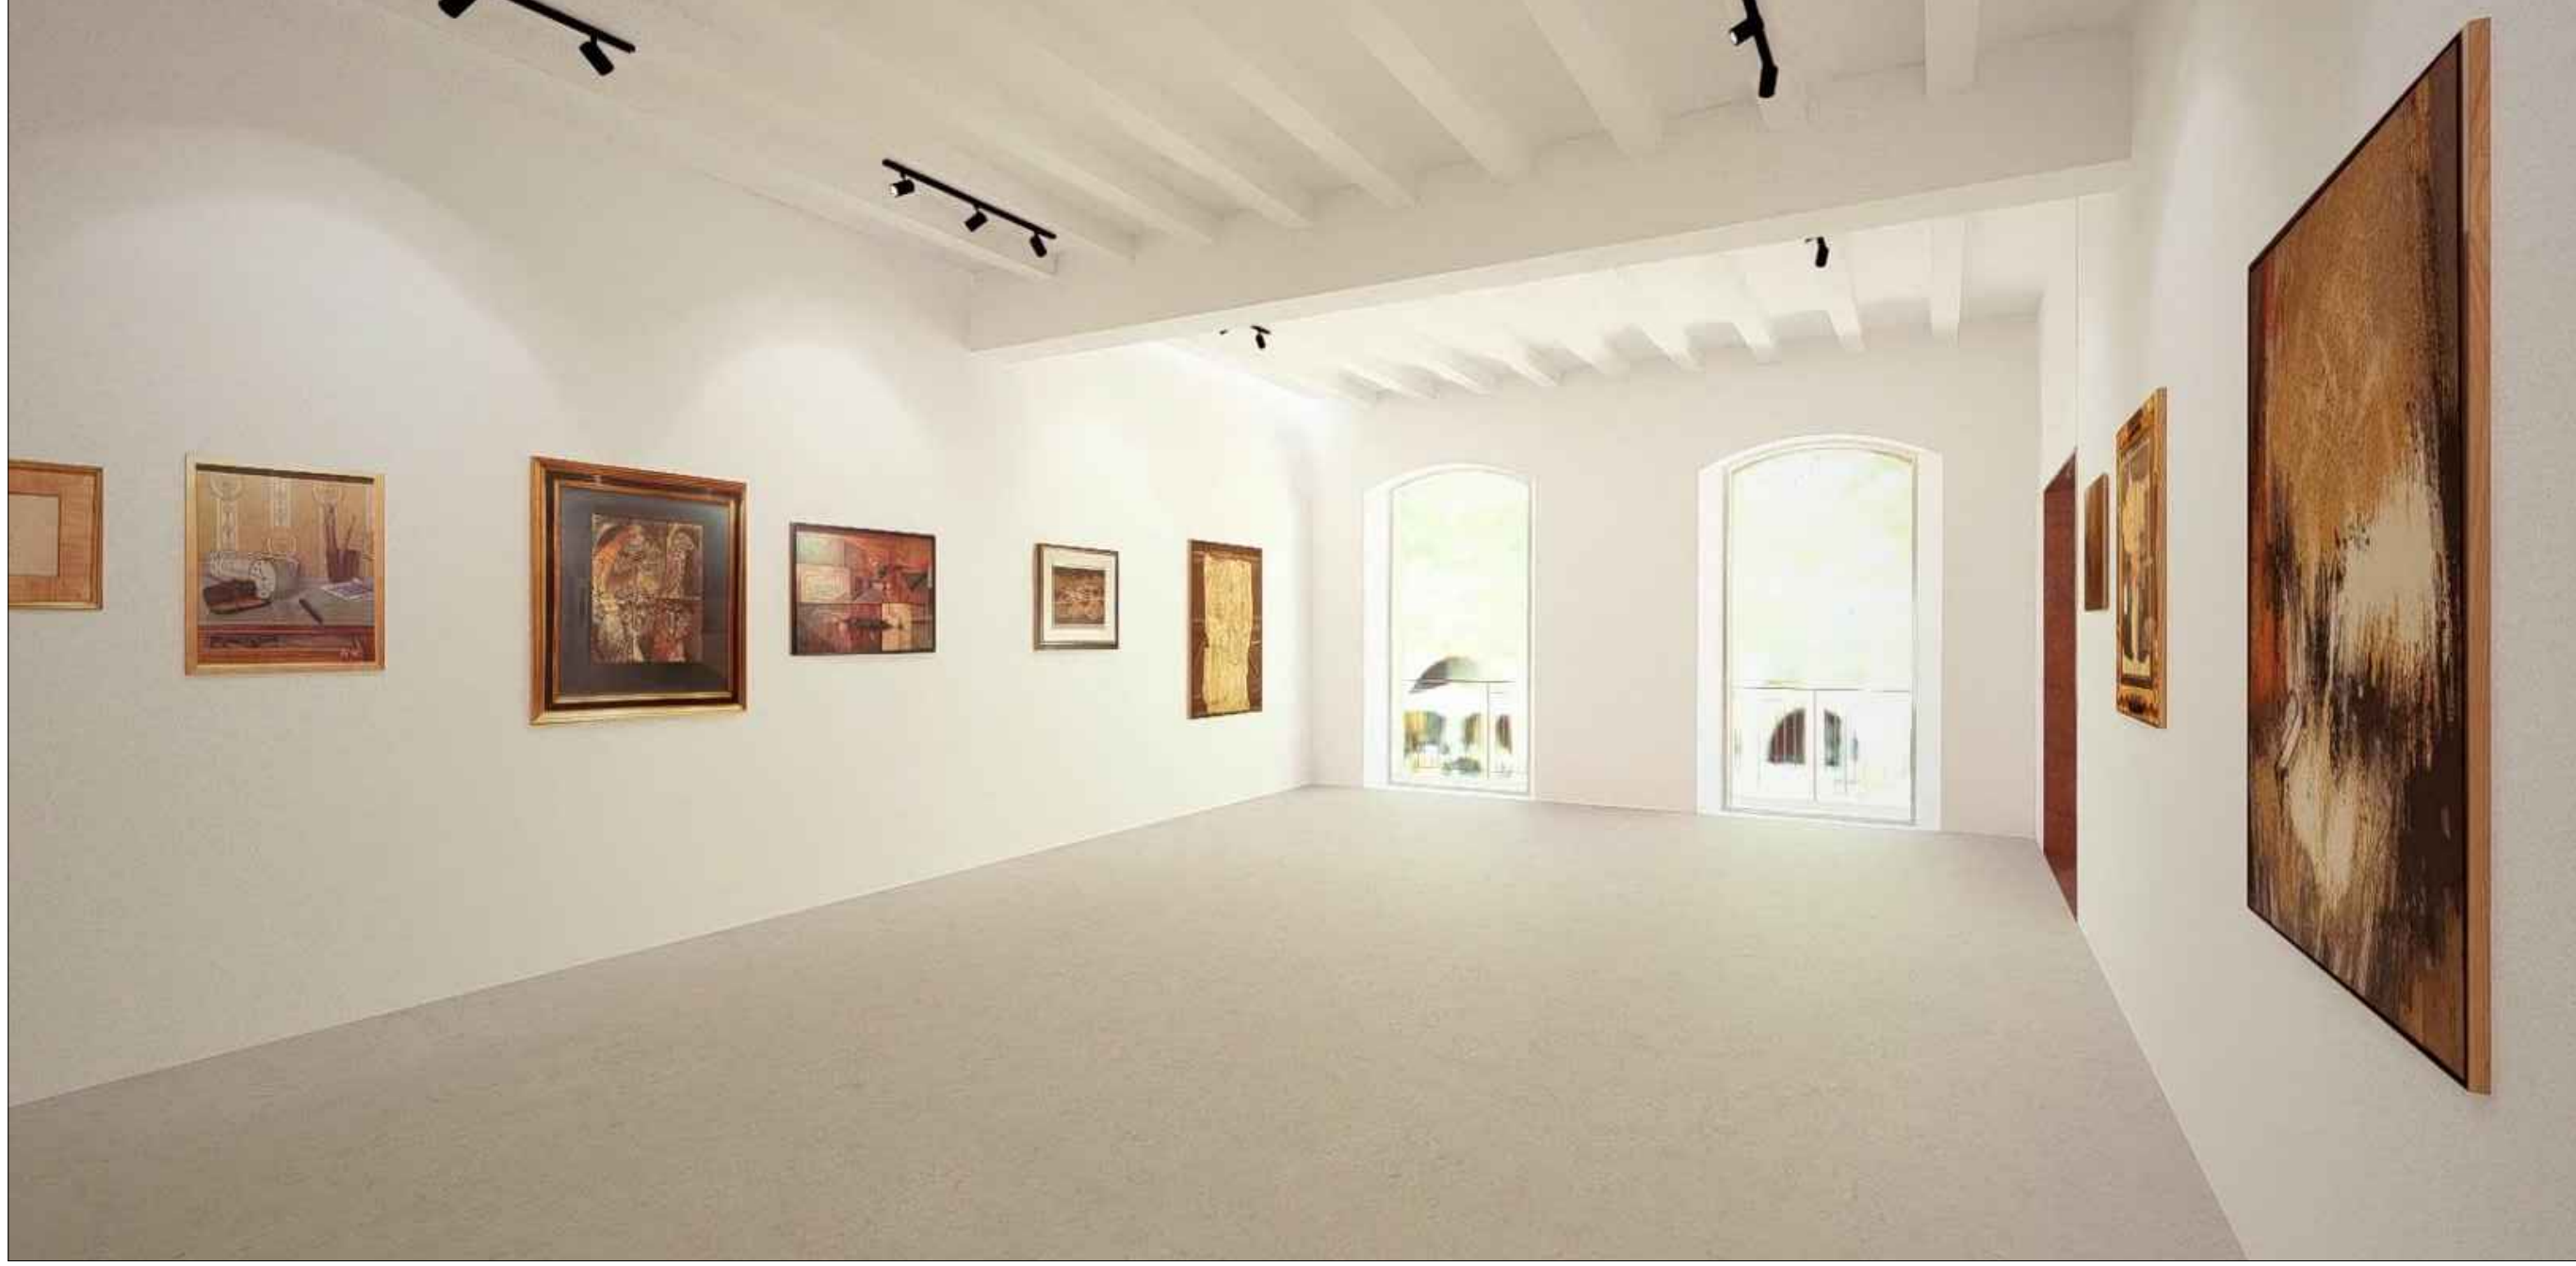

PROJECTE BÀSIC I EXECUTIU - REFORMA INTERIOR CA'L MOLINER I CAN TEIXIDOR, BANYOLES.

3.8 Proposta


SALA 3. Planta Primera Can Teixidor

ABRIL 2025
Ref. 399 -El Molí




Ajuntament de Banyoles

Marc Riera Guix,
arquitecte

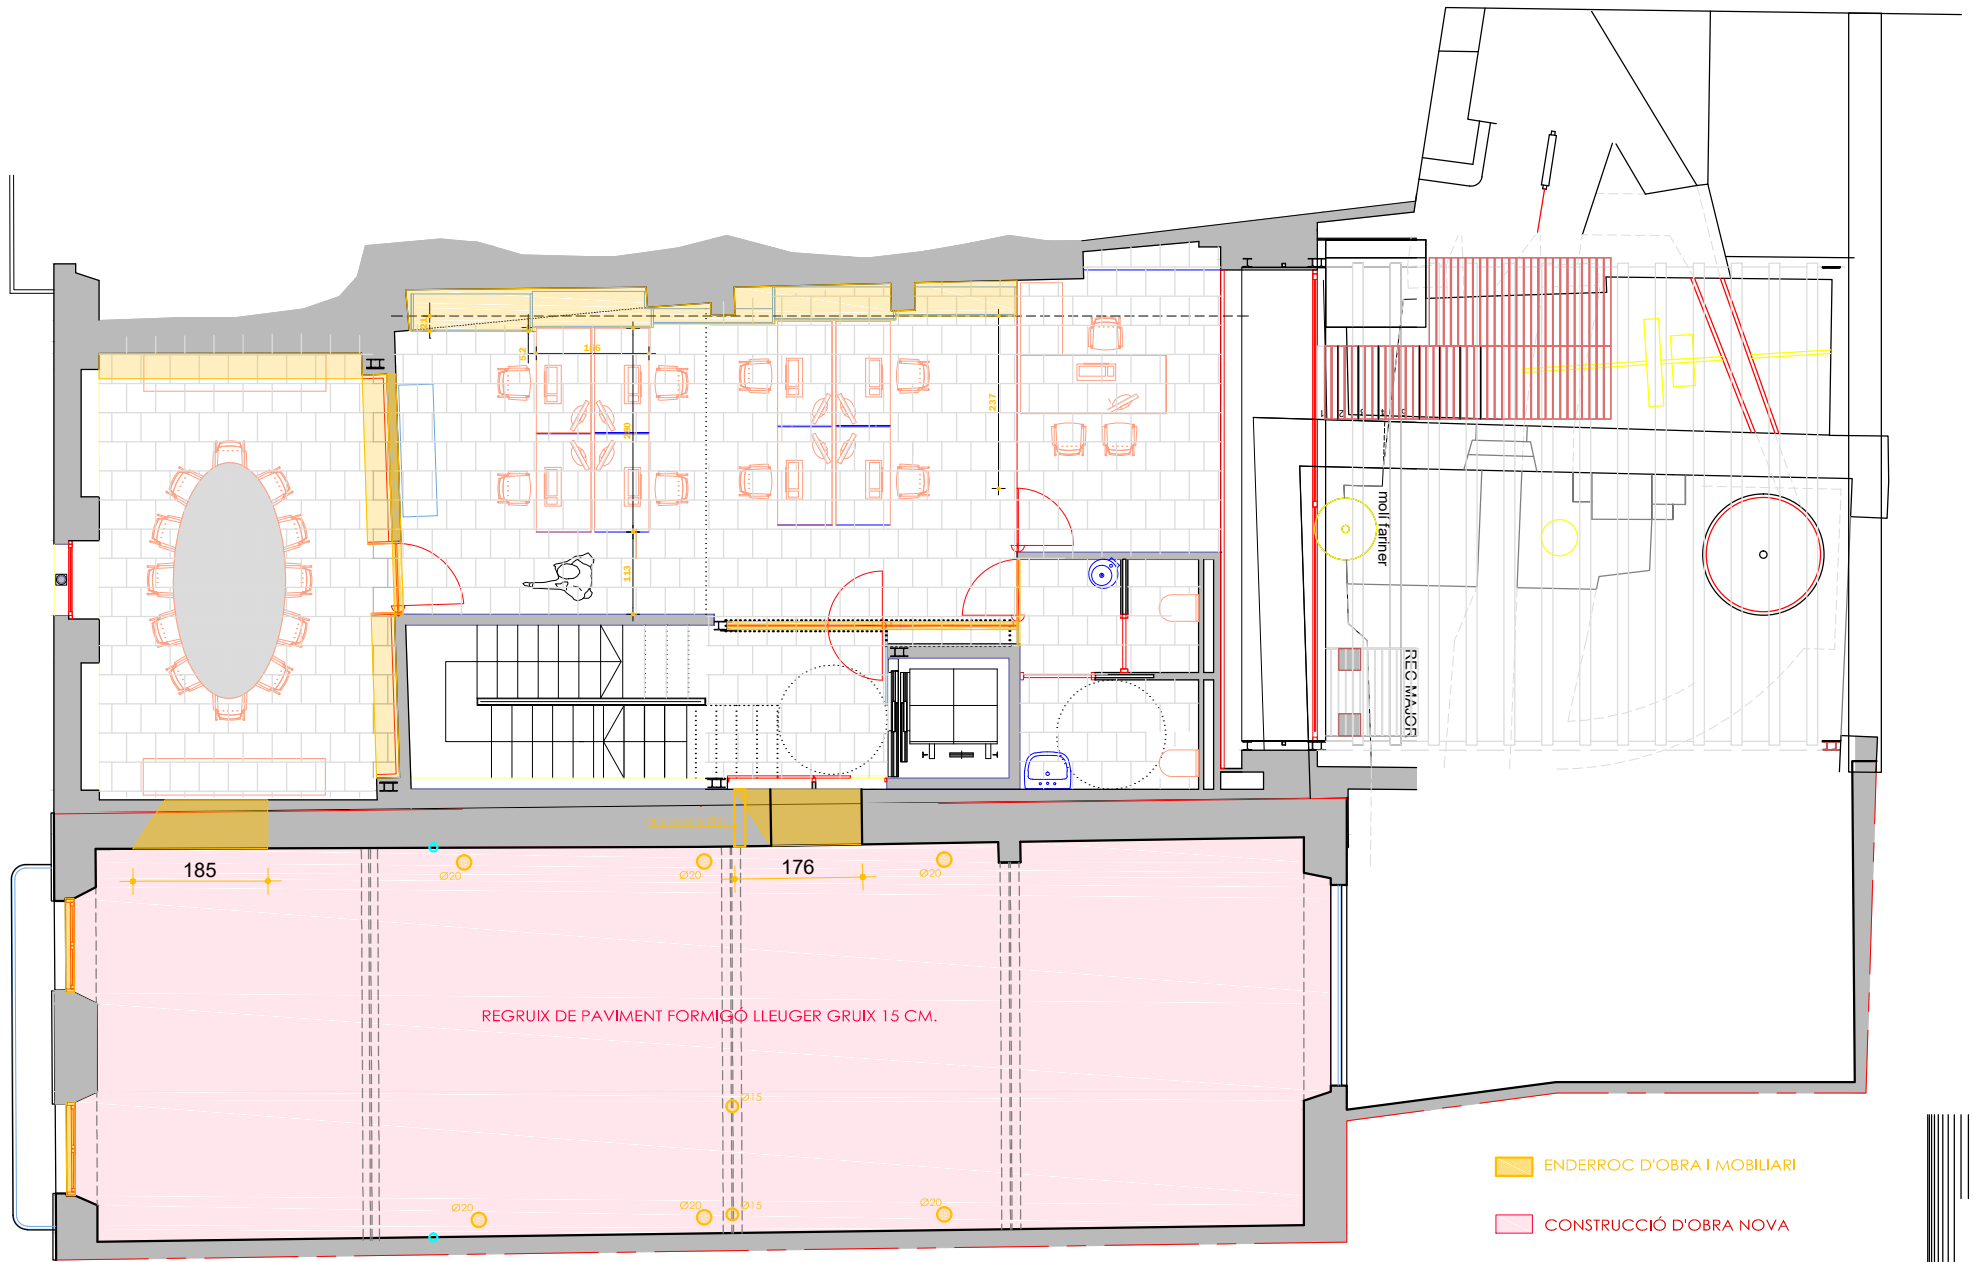

PLANTA PRIMERA

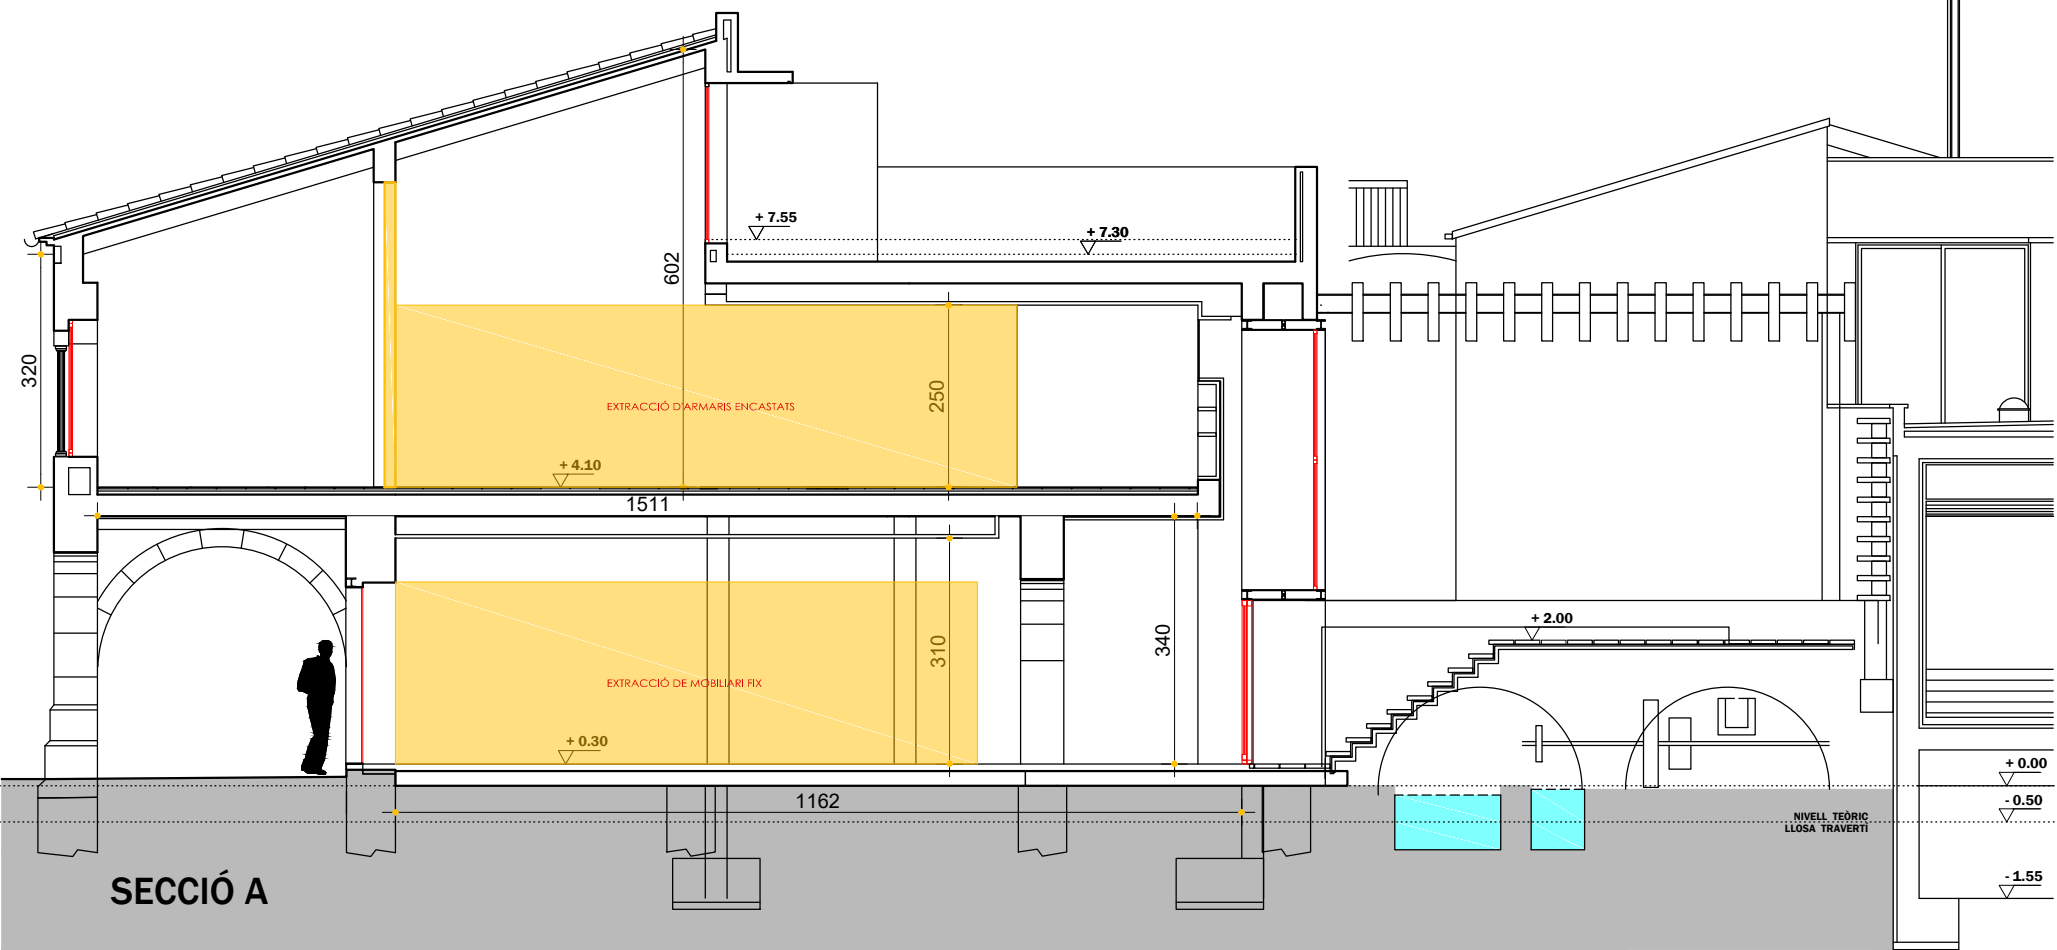


SECCIÓ A

PROJECTE BÀSIC I EXECUTIU - REFORMA INTERIOR CA'L MOLINER I CAN TEIXIDOR, BANYOLES.

4.2 Def. Constructiva

ENDERROC. Planta Primera i Secció


ABRIL2025
Ref. 399 -El Molí
Din A.3 - escala 1/100

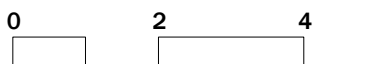

Ajuntament de Banyoles



Marc Riera Guix,
arquitecte

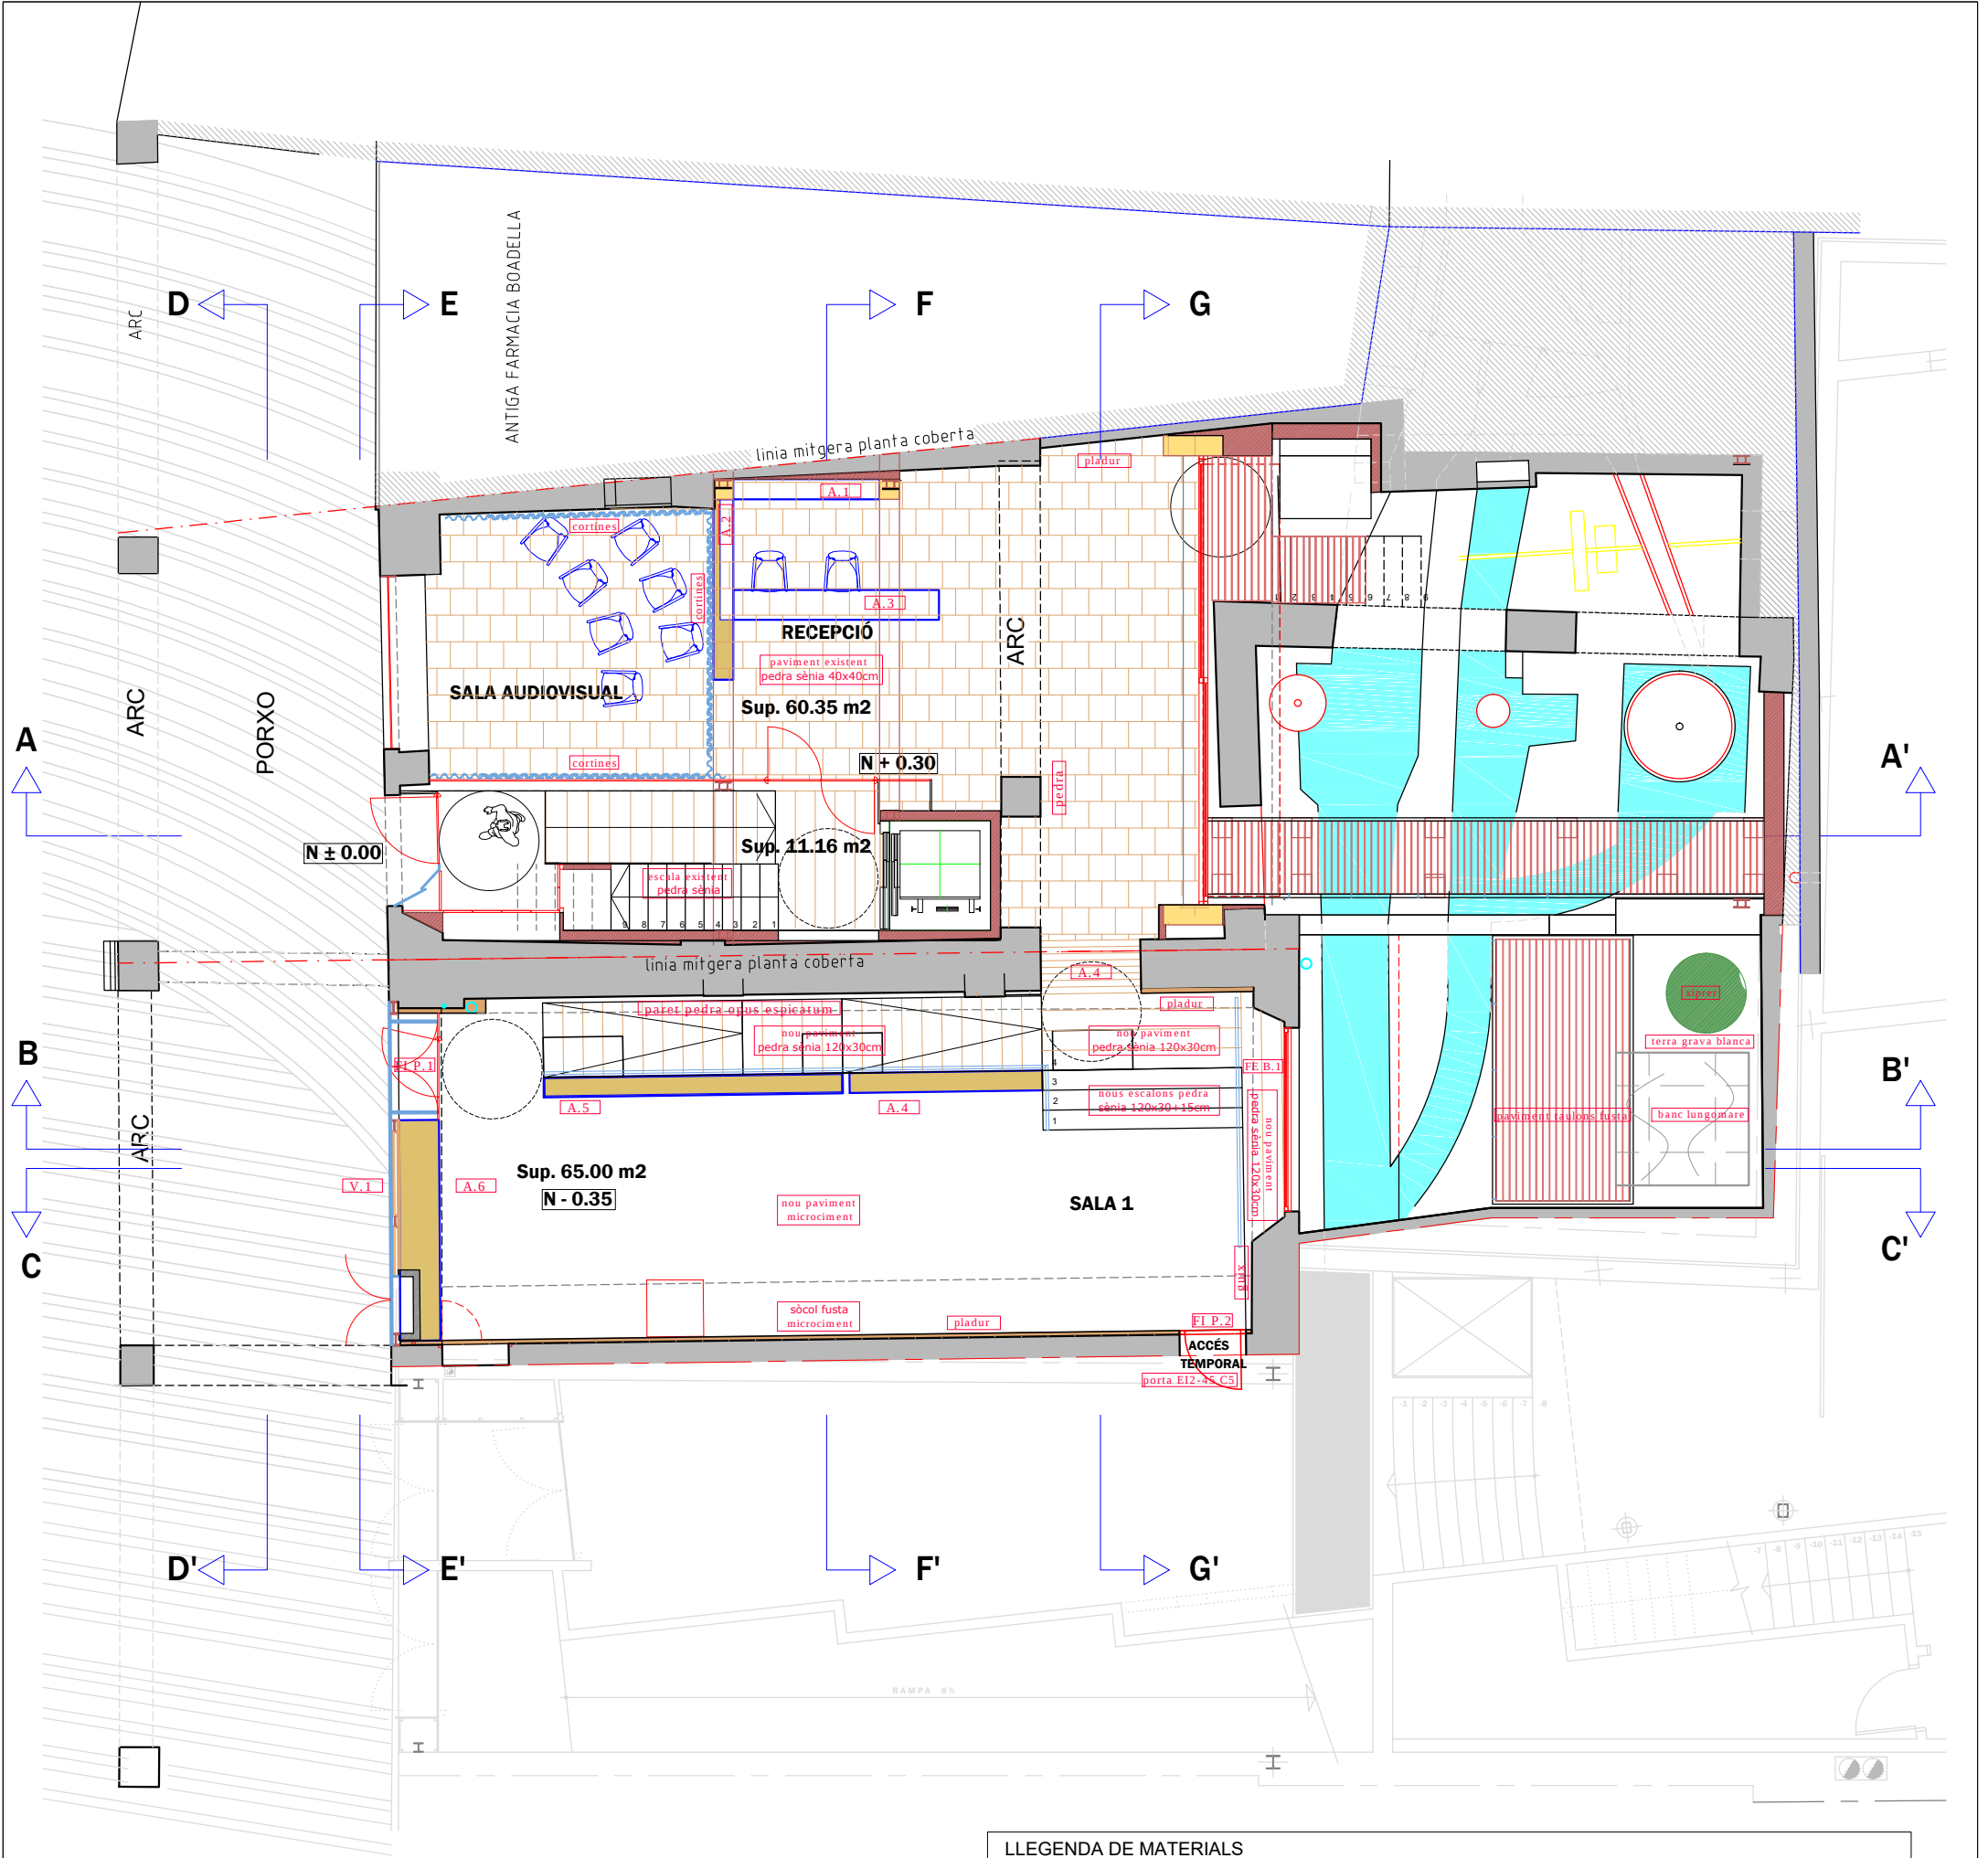

PLANTA BAIXA


LLEGGENDA DE MATERIALS	
[V.1]	Tancament exterior reixa de dimensions 520x300cm. Tipus V.1 segons plànol de Detall 5.1.
[V.2]	Tancament exterior reixa de dimensions 260x240cm. Tipus V.2 segons plànol de Detall 5.1
[FE B.1]	Balcó exterior d'alumini lacat, un full fix de dimensions 275x270 cm. Tipus FE B.1 segons plànol de detall 4.5
[FE B.2]	Balcó exterior d'alumini lacat, dos fulles corredisses de dimensions 275x235 cm. Tipus FE B.2 segons plànol de detall 4.5
[FE B.3]	Balcó exterior d'alumini lacat, un full pivotant de dimensions 130x275/260 cm. Tipus FE B.3 segons plànol de detall 4.5
[FE B.4]	Balcó exterior d'alumini lacat, un full pivotant de dimensions 130x275/260 cm. Tipus FE B.4 segons plànol de detall 4.5
[FI P.1]	Tancament de vidre de dimensions 160x280cm amb porta sortida d'emergència 90x210cm. Tipus FI P.1 segons plànol de Detall 4.5
[FI P.2]	Porta interior batent metàl·lica amb resistència al foc EI2-45.C5, de dimensions 90x210 cm. Tipus FI P.2 segons plànol de Detall 4.5.
[FI P.3]	Porta d'una fulla pivotant de vidre securitzat de dimensions 85x250cm. Tipus FI P.3 segons plànol de Detall 4.5
[A.1]	Moble separador de fusta de dimensions 270x30cm i alçada 310cm. Tipus A.1 i segons plànol de Detall 5.3
[A.2]	Moble paret de fusta de dimensions 220x30cm i alçada 310cm. Tipus A.2 i segons plànol de Detall 5.3
[A.3]	Moble taulell de fusta i corian de dimensions 310x70cm i alçada 75cm. Tipus A.3 i segons plànol de Detall 5.3
[A.4]	Dintell i laterals de passos de parets existents amb platines d'emmarcat d'acer corten #8mm de guix. Tipus A.4 segons plànol de detall 5.4
[A.5]	Moble mur i vitrina de fusta, vidre i acer corten de dimensions 490+300x60cm i alçada 280cm. Tipus A.5 i segons plànol de Detall 5.2
[A.6]	Moble vitrina i aparador de fusta, vidre i acer corten de dimensions 490x60cm i alçada 280cm. Tipus A.6 i segons plànol de Detall 5.1
[A.7]	Mur separador de fusta de dimensions 330x40cm i alçada 250cm. Tipus A.7 i segons plànol de Detall 5.3
[A.8]	Mur separador de fusta de dimensions 330x15cm i alçada 250cm. Tipus A.8 i segons plànol de Detall 5.3
[pladur]	Plaques de cartró guix de 12,5+12,5mm de guix, guia de 70mm i aïllant llana de roca 60mm.
[guix]	Enguixat a parets existents.
[cortines]	Cortina interior ignífuga, amb plec doble reforçat tot el perímetre, teixit impermeable, de 590g/m2, plegable amb guia superior.
[paret pedra opus espicatum]	Paret de pedra existent, respallada i amb líquid fixador de junts.
[biga encaixonada pladur]	Plaques de cartró guix de 15mm de guix, guia de 45mm i aïllant llana de roca 40mm.
[nou paviment micromorter]	Paviment amb revestiment amb micromorter, polymer, malla de fibra de vidre i capes d'allissat, color i segellat.
[sòcol fusta micromorter]	Sòcol amb revestiment amb micromorter.
[nou paviment pedra sènia]	Paviment amb pedra natural sènia, amb lloses de 120x30cm i 2cm de guix.
[nous escalons pedra sènia]	Paviment d'escala, estesa i frontal, amb pedra natural sènia, amb lloses de 120x30cm + 120x15cm i 2cm de guix.
[paviment existent pedra sènia]	Paviment existent de pedra natural sènia, amb lloses de 40x40cm i 2cm de guix.
[escala existent pedra sènia]	Paviment existent de pedra natural sènia, amb lloses de 100x30cm + 100x15cm i 2cm de guix.
[reixa impulsió i retorn alumini]	Reixes d'impulsió i retorn d'AC, amb marc i lames d'alumini.
[sostre bigues i revoltons restaurats]	Restauració amb pigment i pintures de bigues de fusta i revoltons de guix, segons dibuixos existents.

PROJECTE BÀSIC I EXECUTIU - REFORMA INTERIOR CA'L MOLINER I CAN TEIXIDOR, BANYOLES.

4.3 Def. Constructiva

PLANTA BAIXA. Material i acabats

ABRIL2025
Ref. 399 -El Molí

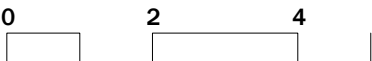


Din A.3 - escala 1/100



Ajuntament de Banyoles

Marc Riera Guix,
arquitecte

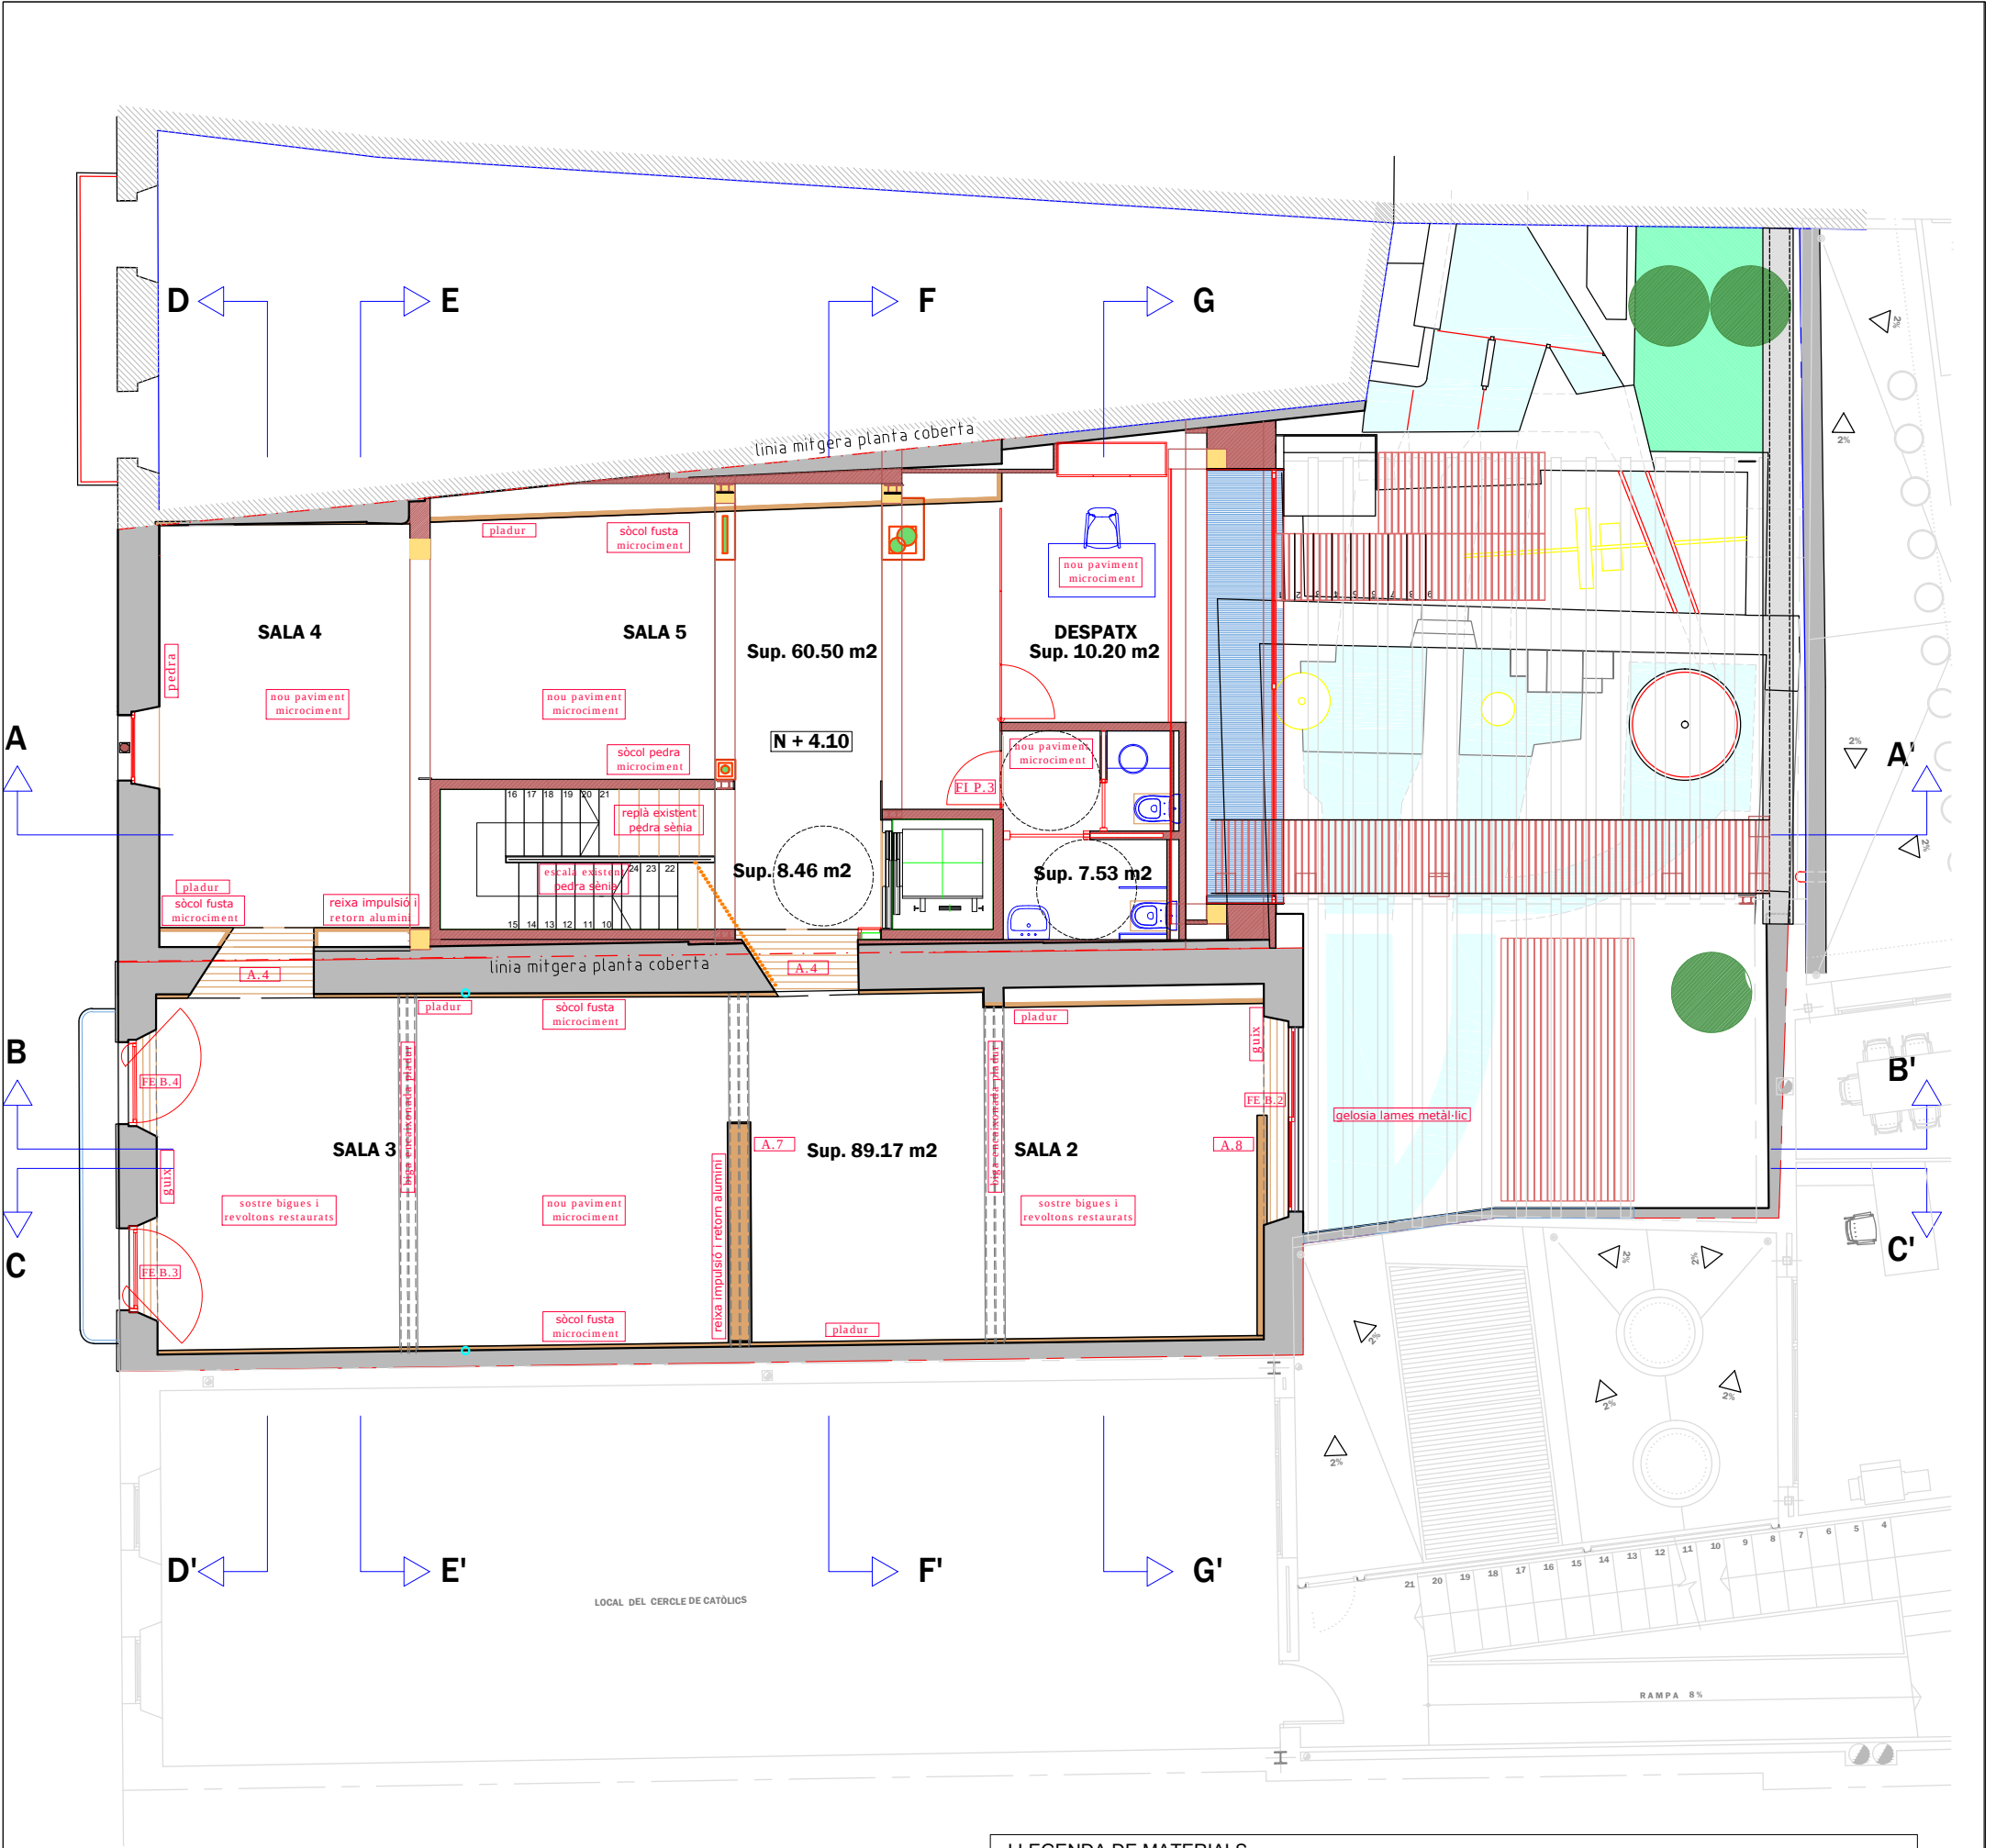

PLANTA PRIMERA


LLEENDA DE MATERIALS	
V.1	Tancament exterior reixa de dimensions 520x300cm. Tipus V.1 segons plànol de Detall 5.1.
V.2	Tancament exterior reixa de dimensions 260x240cm. Tipus V.2 segons plànol de Detall 5.1
FE B.1	Balcó exterior d'alumini lacat, un full fix de dimensions 275x270 cm. Tipus FE B.1 segons plànol de detall 4.5
FE B.2	Balcó exterior d'alumini lacat, dos fulles corredisses de dimensions 275x235 cm. Tipus FE B.2 segons plànol de detall 4.5
FE B.3	Balcó exterior d'alumini lacat, un full pivotant de dimensions 130x275/260 cm. Tipus FE B.3 segons plànol de detall 4.5
FE B.4	Balcó exterior d'alumini lacat, un full pivotant de dimensions 130x275/260 cm. Tipus FE B.4 segons plànol de detall 4.5
FI P.1	Tancament de vidre de dimensions 160x280cm amb porta sortida d'emergència 90x210cm. Tipus FI P.1 segons plànol de Detall 4.5
FI P.2	Porta interior batent metàl·lica amb resistència al foc EI2-45.C5, de dimensions 90x210 cm. Tipus FI P.2 segons plànol de Detall 4.5.
FI P.3	Porta d'una fulla pivotant de vidre securitzat de dimensions 85x250cm. Tipus FI P.3 segons plànol de Detall 4.5
A.1	Moble separador de fusta de dimensions 270x30cm i alçada 310cm. Tipus A.1 i segons plànol de Detall 5.3
A.2	Moble paret de fusta de dimensions 220x30cm i alçada 310cm. Tipus A.2 i segons plànol de Detall 5.3
A.3	Moble taulell de fusta i corian de dimensions 310x70cm i alçada 75cm. Tipus A.3 i segons plànol de Detall 5.3
A.4	Dintell i laterals de passos de parets existents amb platines d'emmarcat d'acer corten #8mm de guix. Tipus A.4 segons plànol de detall 5.4
A.5	Moble mur i vitrina de fusta, vidre i acer corten de dimensions 490+300x60cm i alçada 280cm. Tipus A.5 i segons plànol de Detall 5.2
A.6	Moble vitrina i aparador de fusta, vidre i acer corten de dimensions 490x60cm i alçada 280cm. Tipus A.6 i segons plànol de Detall 5.1
A.7	Mur separador de fusta de dimensions 330x40cm i alçada 250cm. Tipus A.7 i segons plànol de Detall 5.3
A.8	Mur separador de fusta de dimensions 330x15cm i alçada 250cm. Tipus A.8 i segons plànol de Detall 5.3
pladur	Plaques de cartró guix de 12,5+12,5mm de guix, guia de 70mm i aïllant llana de roca 60mm.
guix	Enguixat a parets existents.
cortines	Cortina interior ignífuga, amb plec doble reforçat tot el perímetre, teixit impermeable, de 590g/m2, plegable amb guia superior.
paret pedra opus spicatum	Paret de pedra existent, respallada i amb líquid fixador de junts.
biga encaixonada pladur	Plaques de cartró guix de 15mm de guix, guia de 45mm i aïllant llana de roca 40mm.
nou paviment microciment	Paviment amb revestiment amb micromorter, polymer, malla de fibra de vidre i capes d'allissat, color i segellat.
sòcol fusta microciment	Sòcol amb revestiment amb micromorter.
nou paviment pedra sènia	Paviment amb pedra natural sènia, amb lloses de 120x30cm i 2cm de guix.
nous escalons pedra sènia	Paviment d'escala, estesa i frontal, amb pedra natural sènia, amb lloses de 120x30cm + 120x15cm i 2cm de guix.
paviment existent pedra sènia	Paviment existent de pedra natural sènia, amb lloses de 40x40cm i 2cm de guix.
escala existent pedra sènia	Paviment existent de pedra natural sènia, amb lloses de 100x30cm + 100x15cm i 2cm de guix.
reixa impulsió i retorn alumini	Reixes d'impulsió i retorn d'AC, amb marc i lames d'alumini.
sostre bigues i revoltons restaurats	Restauració amb pigment i pintures de bigues de fusta i revoltons de guix, segons dibuixos existents.

PROJECTE BÀSIC I EXECUTIU - REFORMA INTERIOR CA'L MOLINER I CAN TEIXIDOR, BANYOLES.

4.4 Def. Constructiva

PLANTA PRIMERA. Materials i acabats

ABRIL2025
Ref. 399 -El Molí

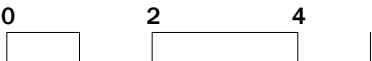


Din A.3 - escala 1/100



Ajuntament de Banyoles


Marc Riera Guix,
arquitecte

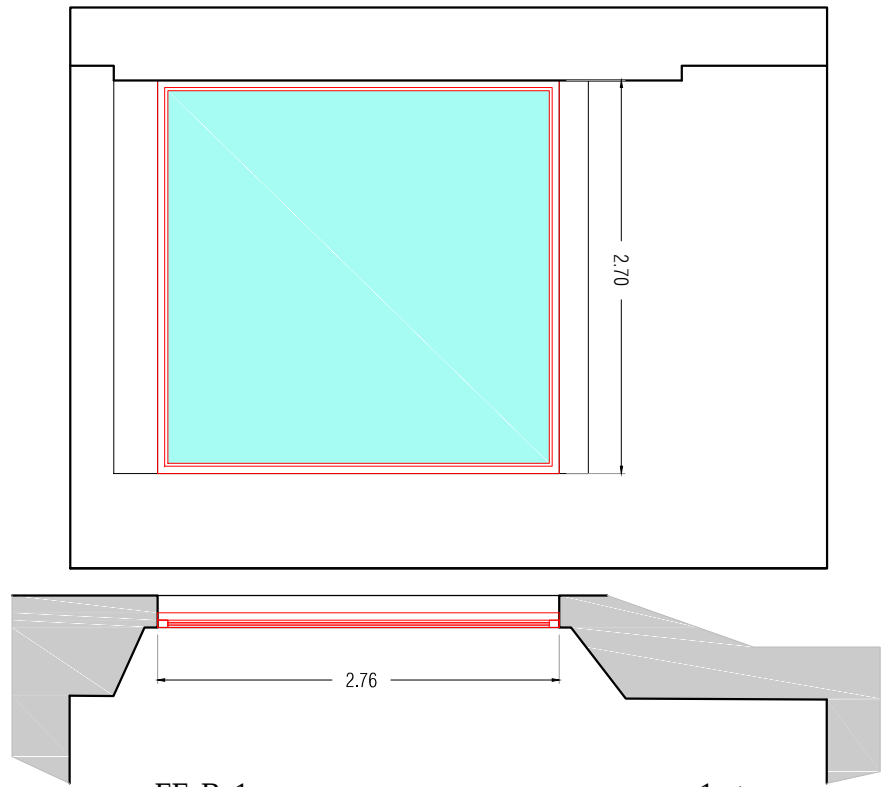

FE B.1

1 ut


Balcó de fusteria exterior d'alumini lacat igual color existent amb RPT, format per un full fix segons dibuix, de dimensions 275x270 cm de forat d'obra, sobre premarc d'alumini i amb vidre doble laminat 4+4/16/4+4.

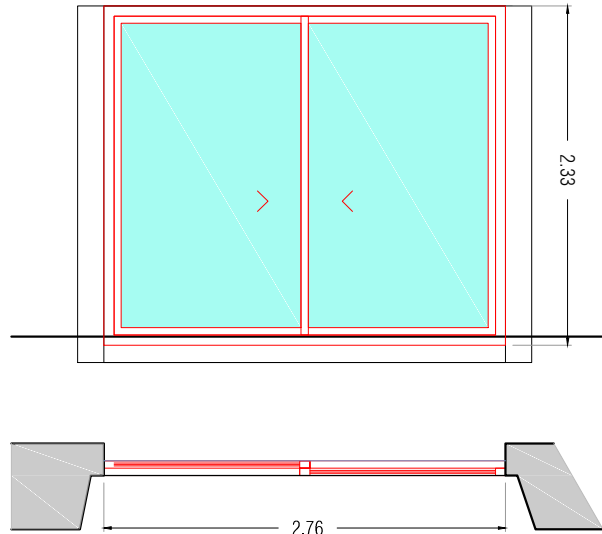

FE B.2

1 ut

Balcó de fusteria exterior d'alumini lacat igual color existent amb RPT, format per dos fulles corredisses segons dibuix, de dimensions 275x235 cm de forat d'obra, sobre premarc d'alumini i amb vidre doble laminat 3+3/16/3+3.

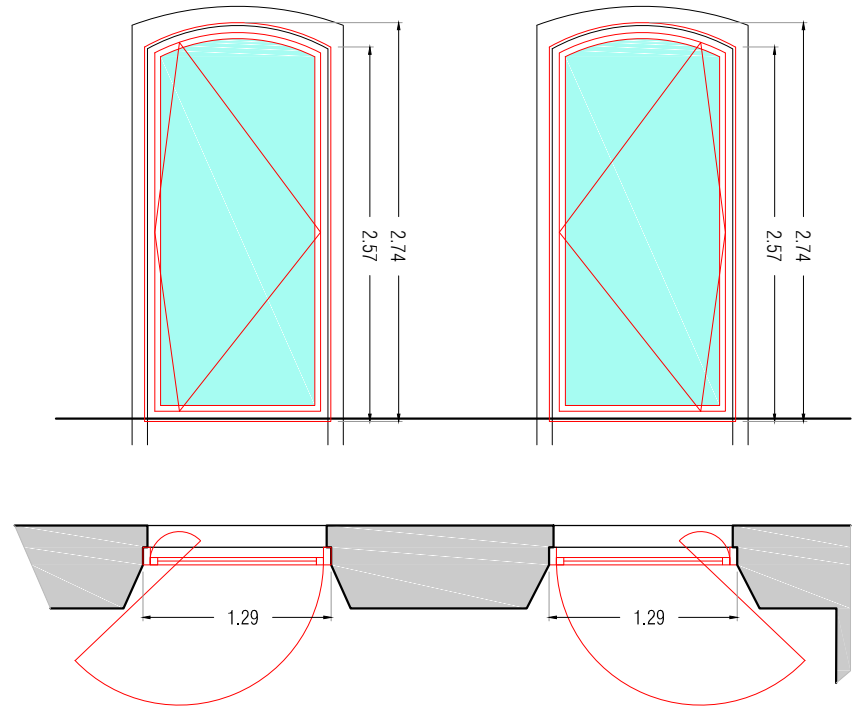


FE B.3

1 ut

FE B.4

1 ut


Balcó de fusteria exterior d'alumini lacat igual color existent amb RPT, format per una fulla pivotant amb punt en arc superior segons dibuix, de dimensions 130x275/260 cm de forat d'obra, sobre premarc d'alumini i amb vidre doble laminat 3+3/16/3+3.

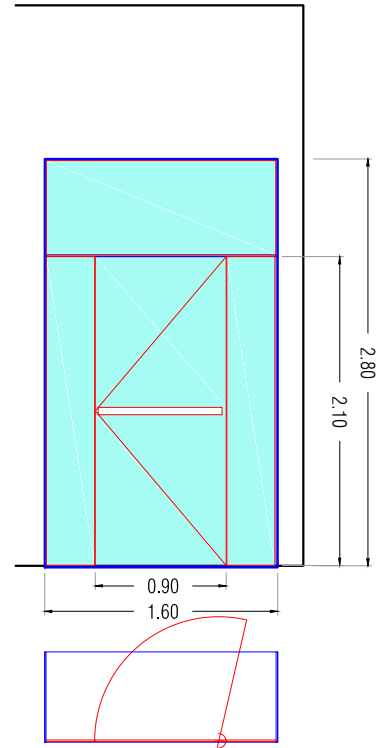

FI P.1

1 ut


Porta sortida d'emergència d'una fulla pivotant de vidre securitzat de dimensions 90x210cm, dues targes laterals de 35x210cm i una tarja superior de 160x65cm, de vidre de 10 mm. de gruix, inclòs ferratges d'inoxidable, i amb pany de cop i clau, amb accionament per barra antipànic integrada i sense maneta exterior.

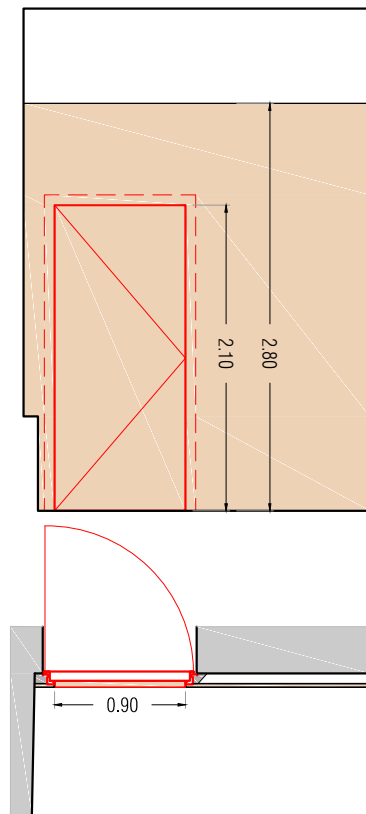

FI P.2

1 ut

Porta interior batent metàl·lica amb resistència al foc EI2-45.C5 d'una fulla de cares llises i aïllament interior de fibra, amb marc metàl·lic, de dimensions 90x210 cm, aplanada a una cara amb tauler de fusta 20 mm. de gruix color a definir per la DF, amb pany de clau sense cop, maneta a un costat i molla de retorn.

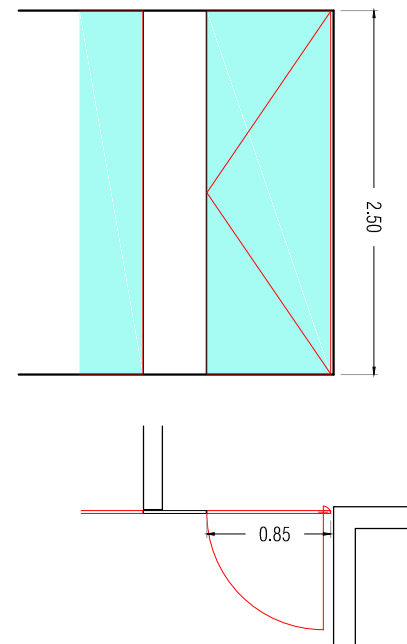

FI P.3






1 ut

Porta de fusteria interior d'una fulla pivotant de vidre securitzat de dimensions 85x250cm i 10 mm. de gruix, entregat a obra i planxa d'acer sense perfil·leria, amb tirador de pom a amdós costats similar a exisents, segons dibuix.

REIXA EXTERIOR Tipus V.1

V.1 1ut





Tancament exterior a base de reixa de dimensions 520x300cm, a base de 7,5 moduls de 67x300cm, fixe amb 2 moduls de 67x210cm practicable amb passador i pany de clau, a base de passamà d'acer #30.5mm verticals separats 30mm travessers superior, inferior i intermig a 210cm d'alçada, i 2 rodons massís Ø8mm de traba intermig, emprimació antioxidant aplicada a taller i pintat a l'obra color a escollir, amb llistó de fusta massissa de roure entre passamans de 30x30mm i de 210cm d'alçada.

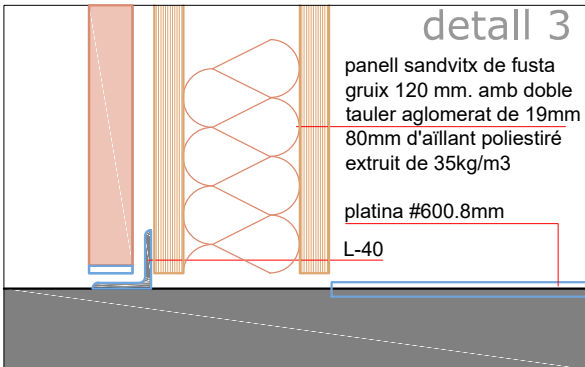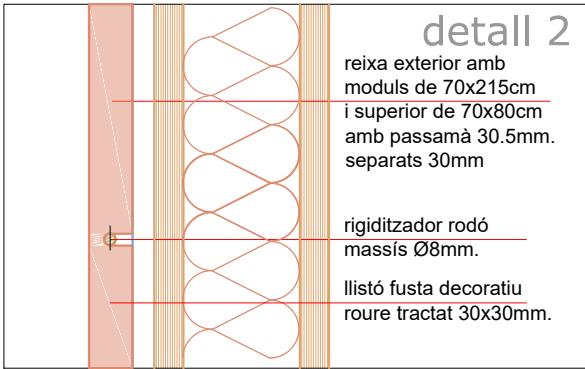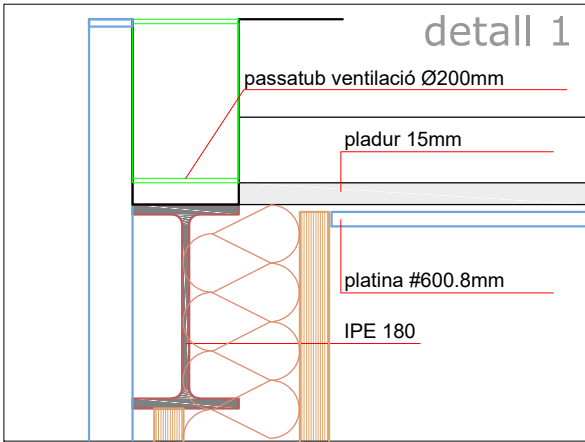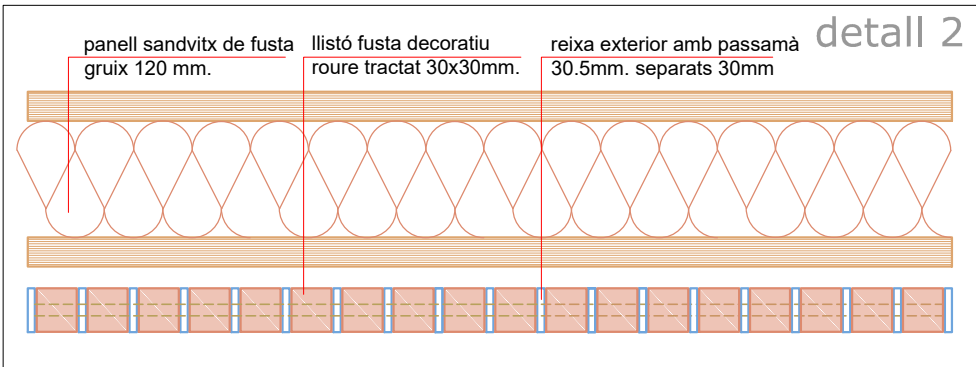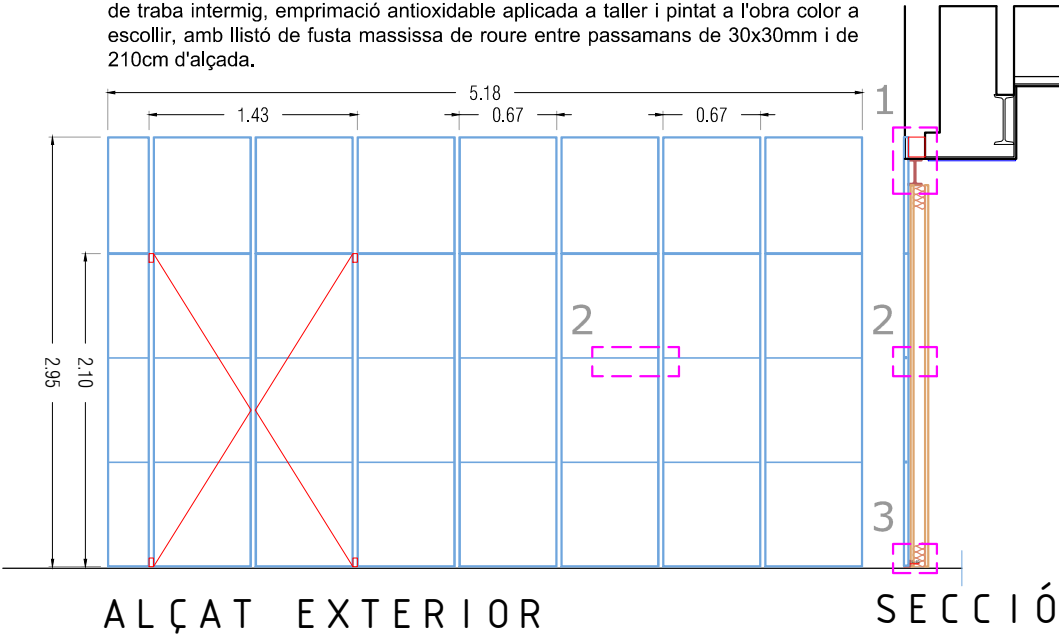

MOBLE VITRINA APARADOR Tipus A.6

A.6 1ut

Conjunt de moble vitrina i aparador de dimensions 490x60cm i alçada 280cm, amb estructura de platina d'acer corten perimetral, muntants intermitjos i travessers de #600.8mm, amb plafó de fons amb panell sandvitx de 120mm de gruix de doble tauler aglomerat de 19mm i aïllament interior de polièstiré extruït, amb acabat pintat a l'obra color a escollir i vitrina interior amb vidre securitzat de 10mm de gruix , practicable amb 6 fulles de 55x280cm, .

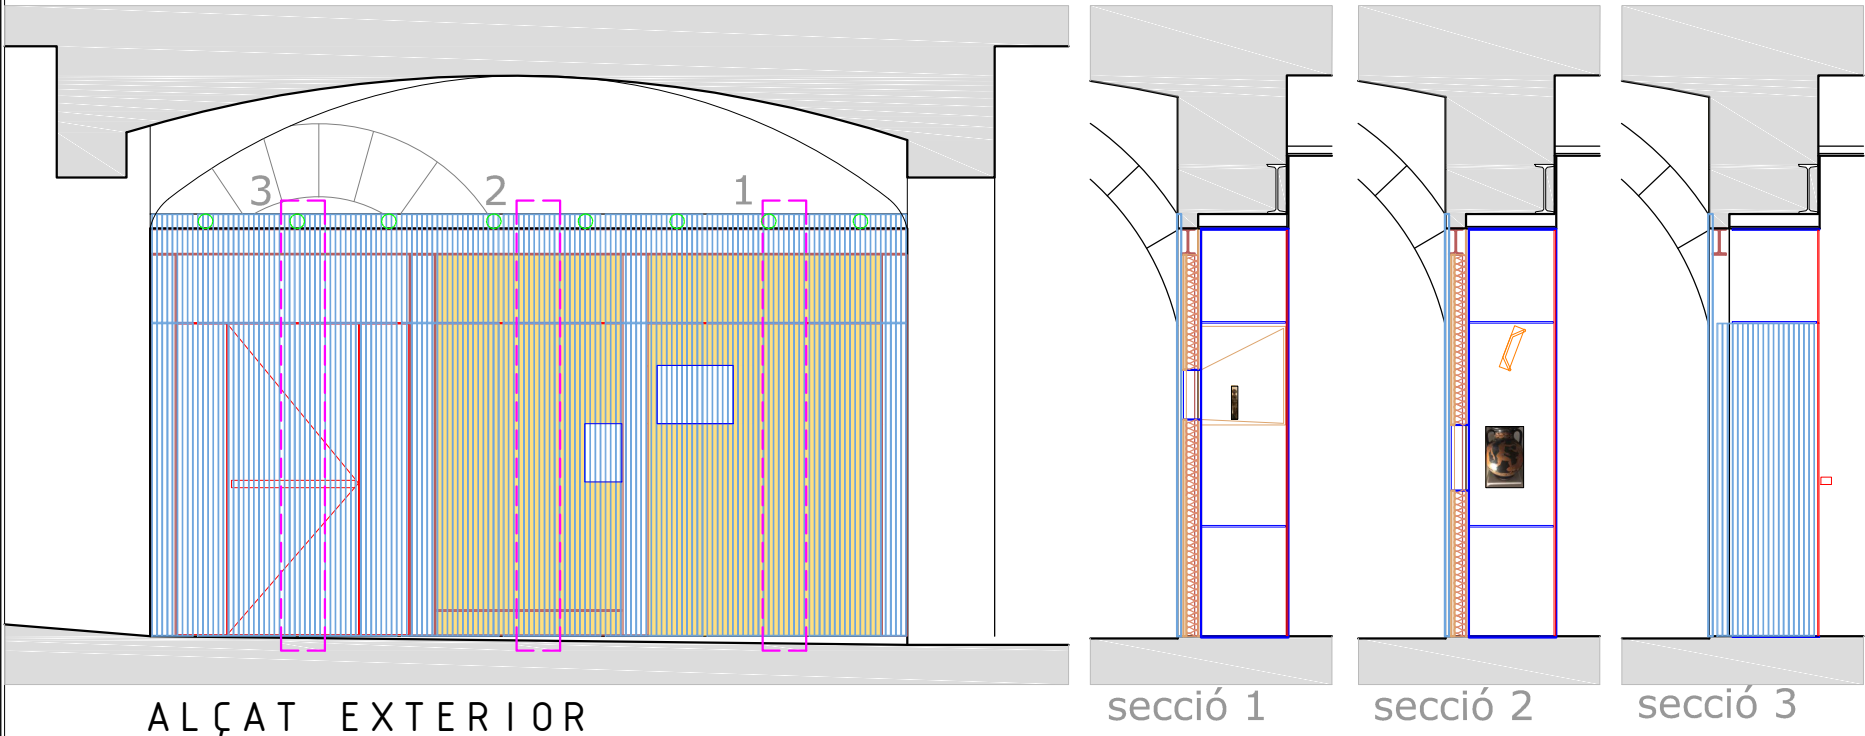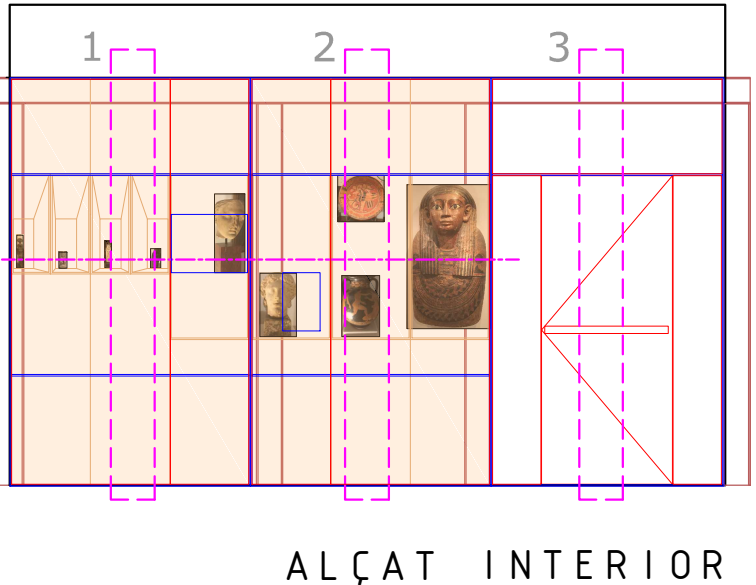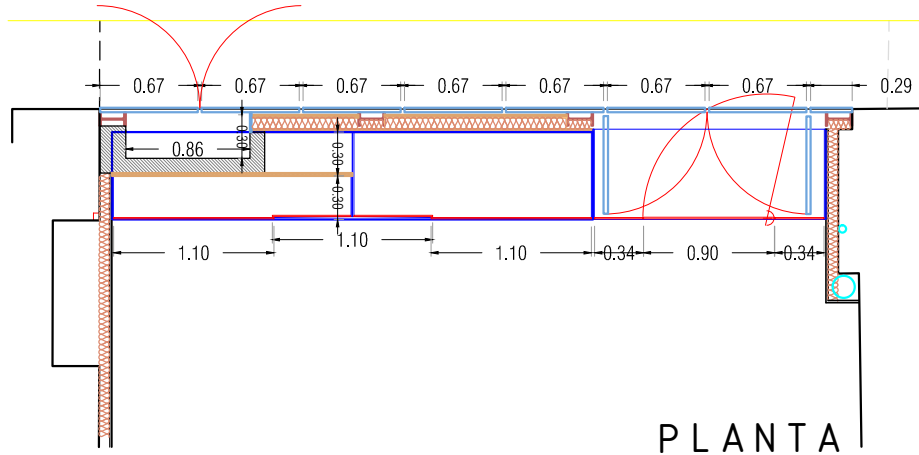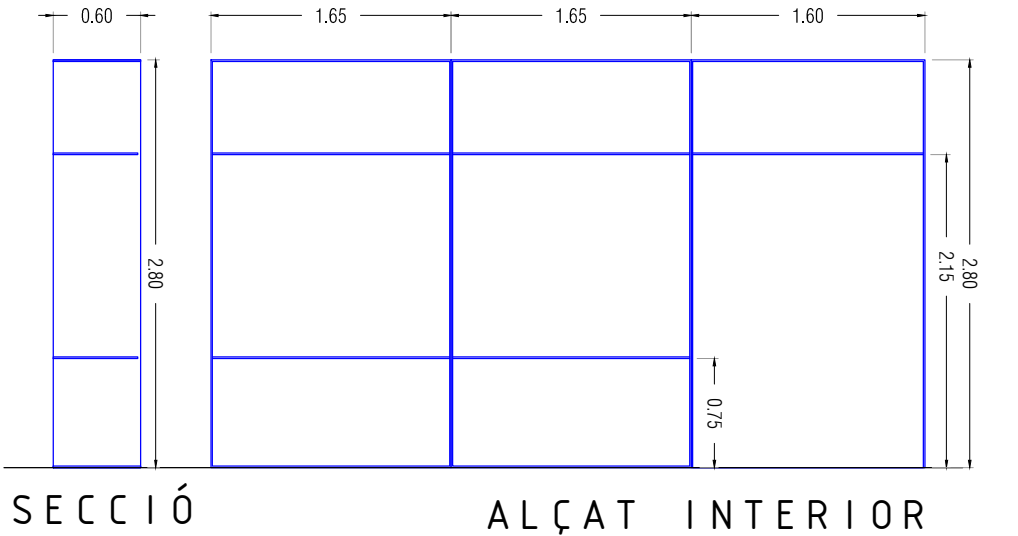

MOBLE VITRINA SEPARADOR Tipus A.4 i A.5

A.5


1 ut

Conjunt de moble vitrina i mur separador de dimensions 450x30cm i alçada 280cm, amb estructura de platina d'acer corten perimetral i muntants intermitjos de #300.8mm, part de vitrina amb vidre securitzat de 10mm de gruix, practicable a una cara i fixa a l'altra, i amb tauler de fusta la resta del plafonat de DM de 22mm de gruix i cara exterior llisa, amb acabat pintat a l'obra color a escollir.


A.4

1 ut


Conjunt de moble mur separador de dimensions 300x30cm i alçada 280cm, amb estructura de platina d'acer corten perimetral i muntants intermitjos de #300.8mm, amb plafonat de tauler de fusta de DM de 22mm de gruix, cara exterior llisa, amb acabat pintat a l'obra color a escollir.

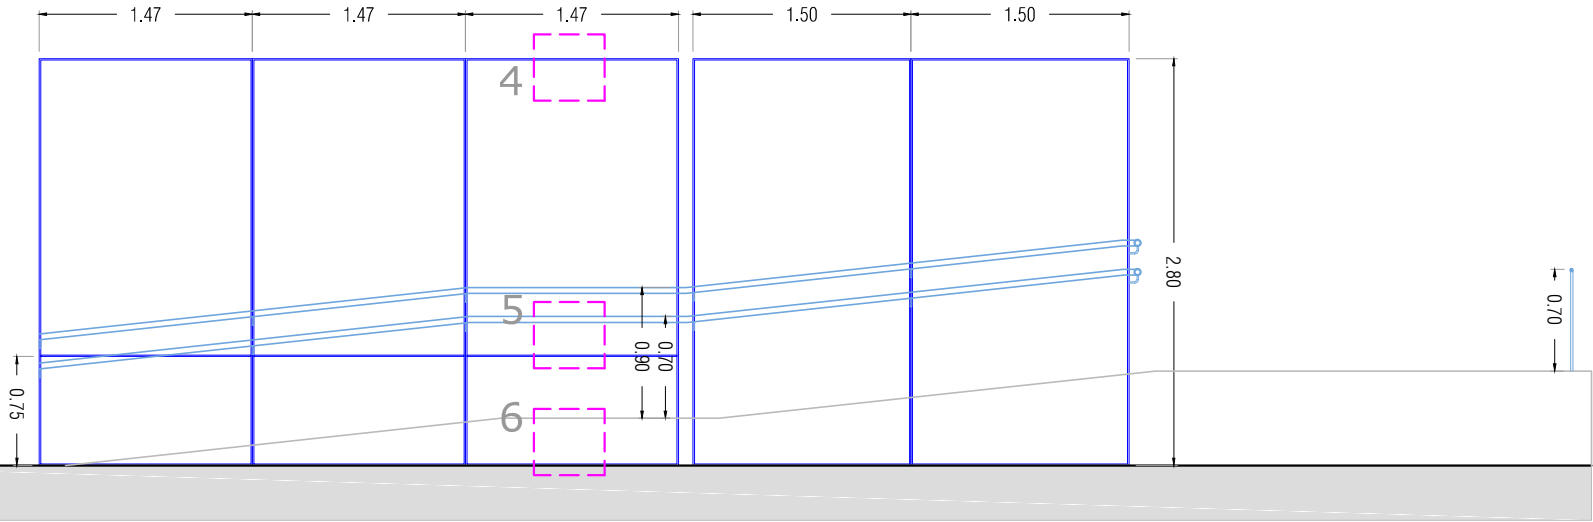





ALÇAT INTERIOR

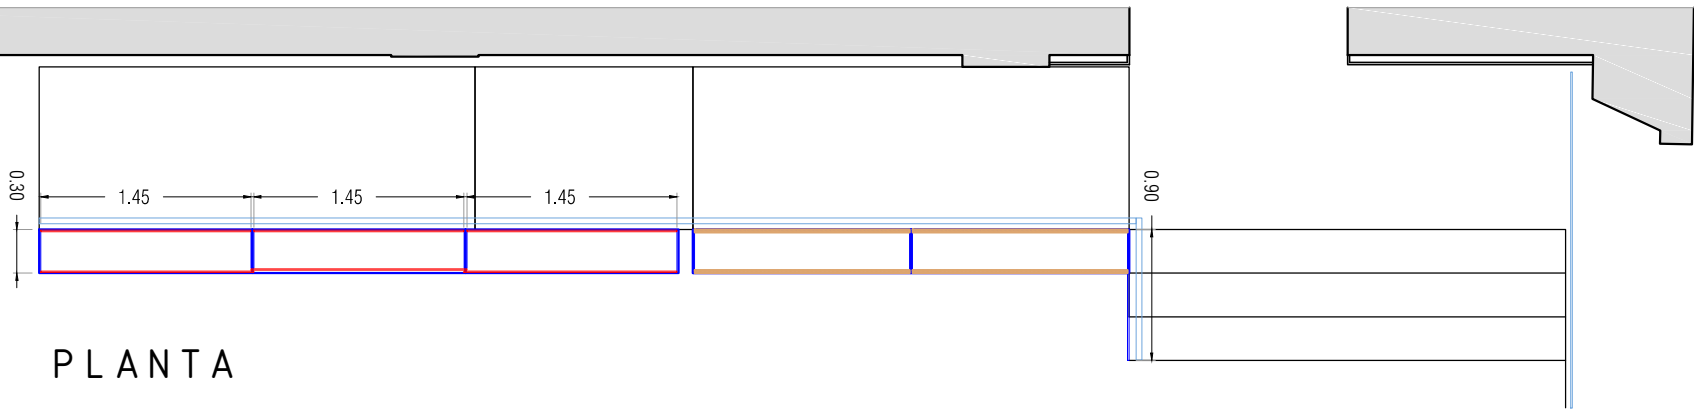






PLANTA

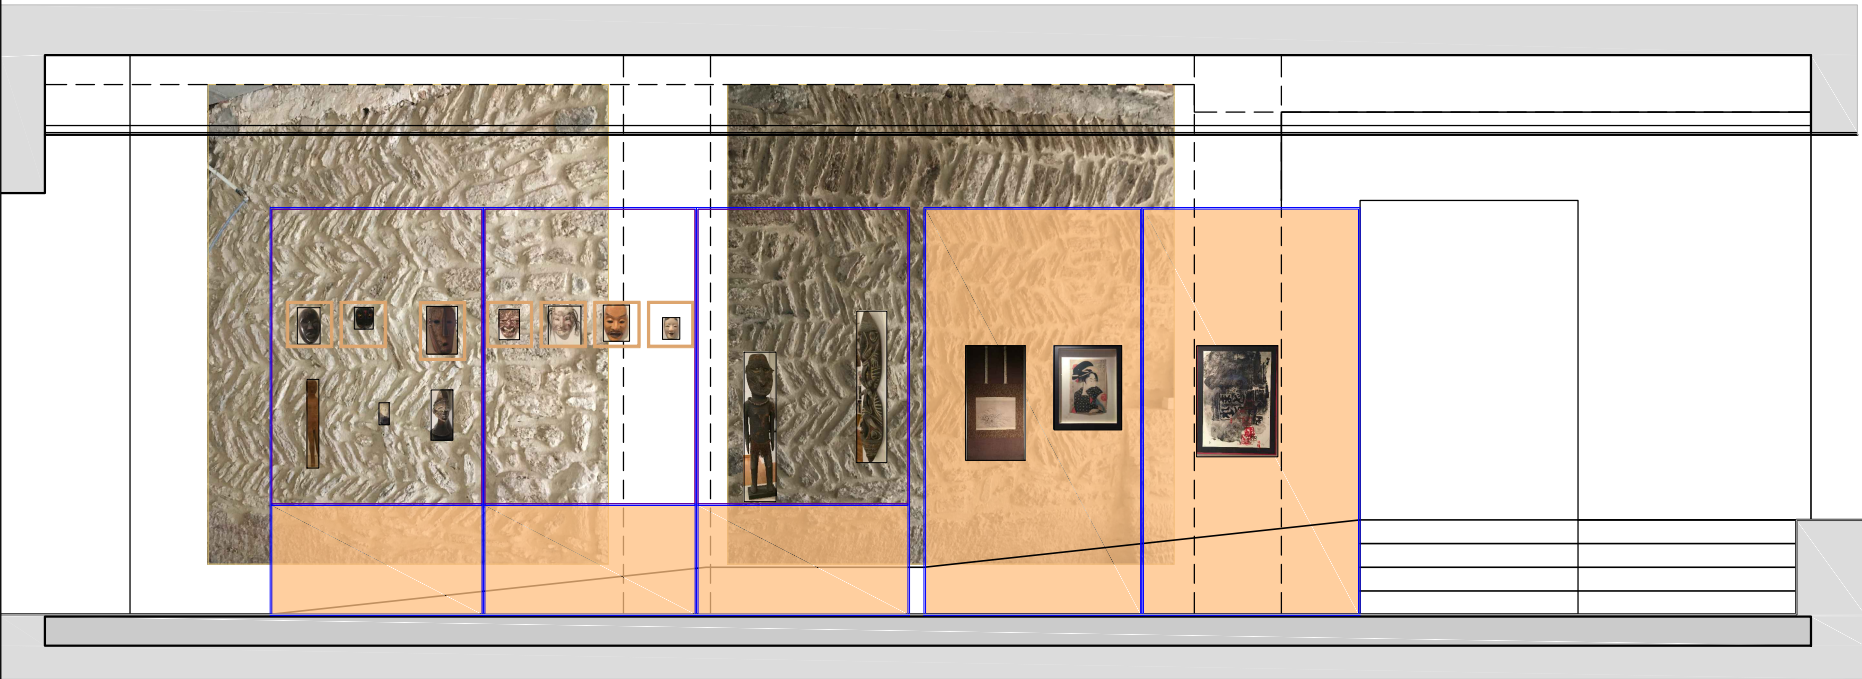

ALÇAT INTERIOR

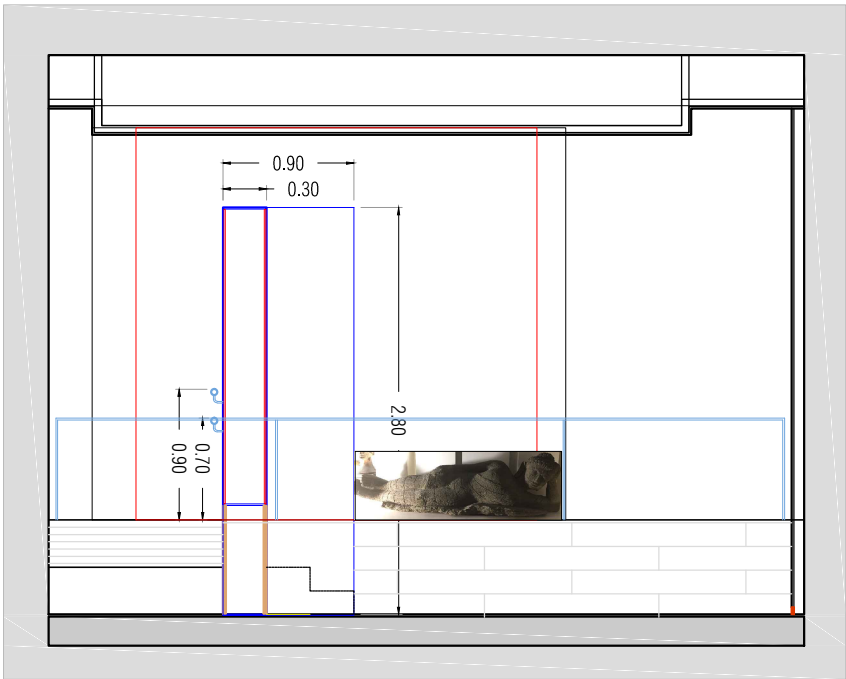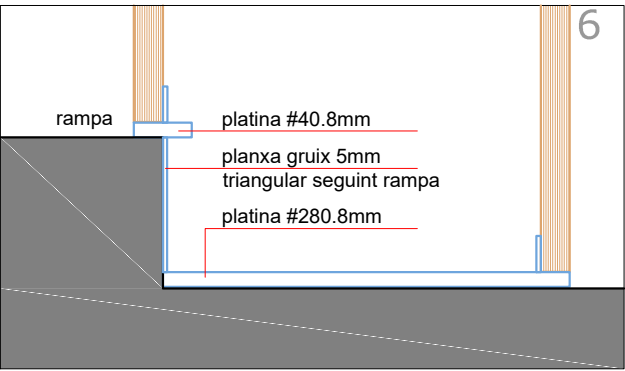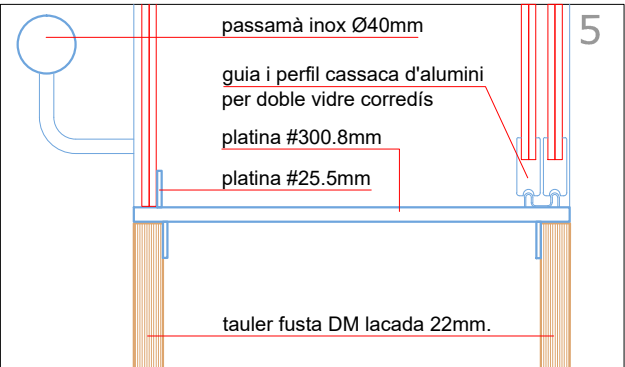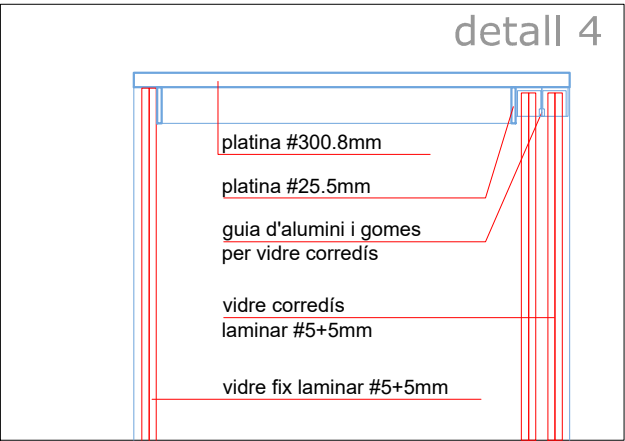


SECCIÓ INTERIOR

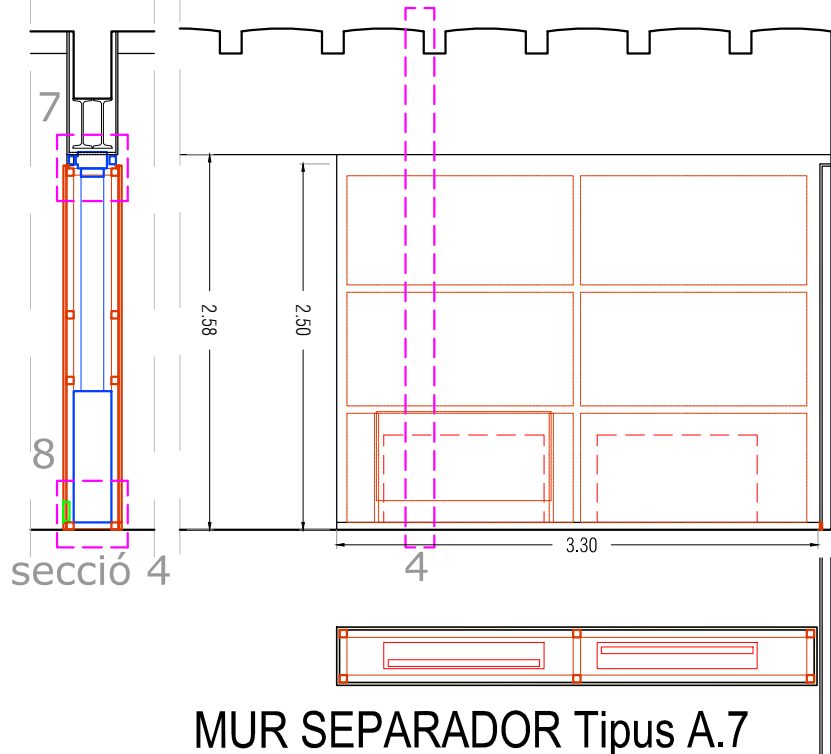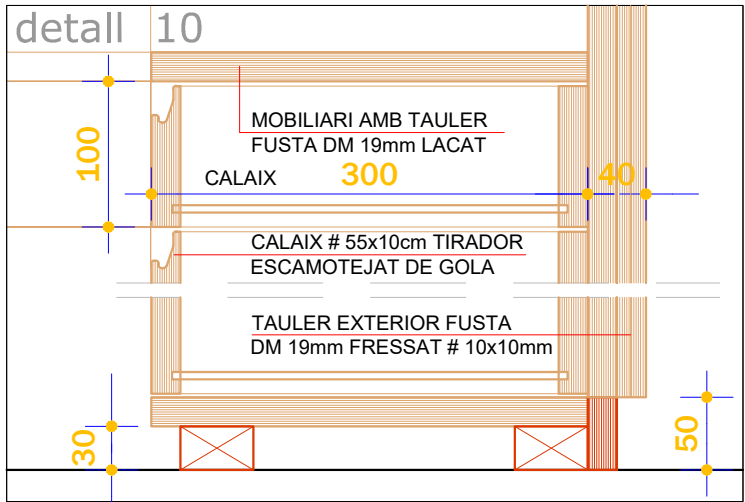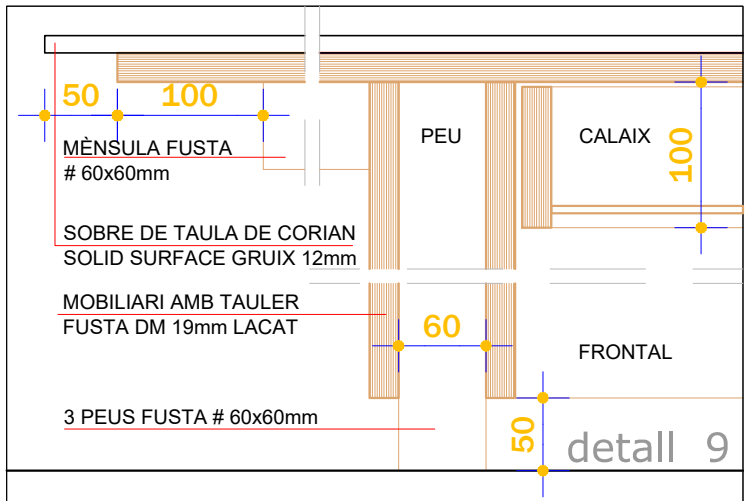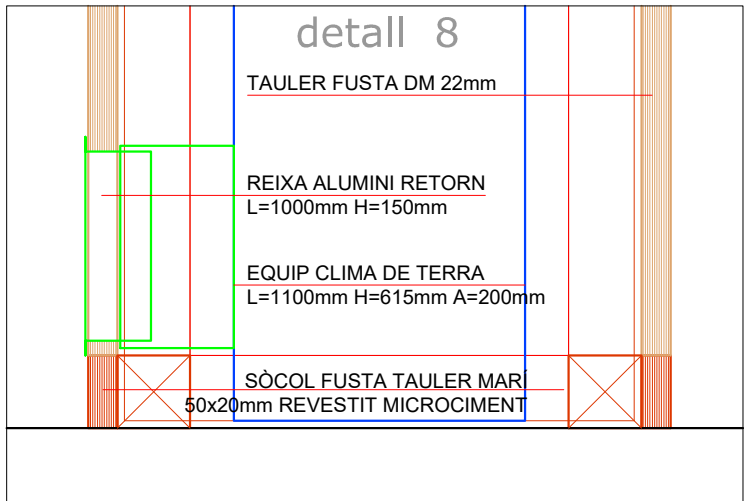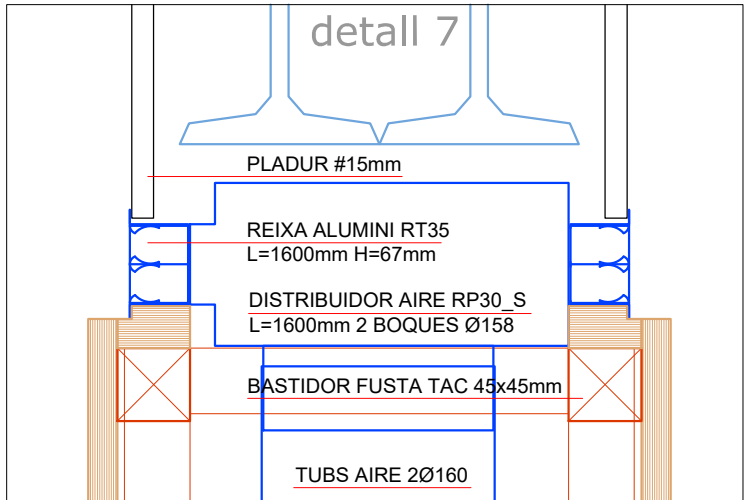

MUR SEPARADOR Tipus A.7

A.7 1 ut
Conjunt de mur separador de tauler de fusta DM de 22mm de gruix i cara exterior llisa, amb acabat pintat a obra color a escollir, de dimensions 330x40cm i alçada 250cm, amb estructura de cabirons de fusta interior, encaix per 2 reixes de retorn 120x15cm i 2 registres de màquina 120x60cm amb cargols ocults.

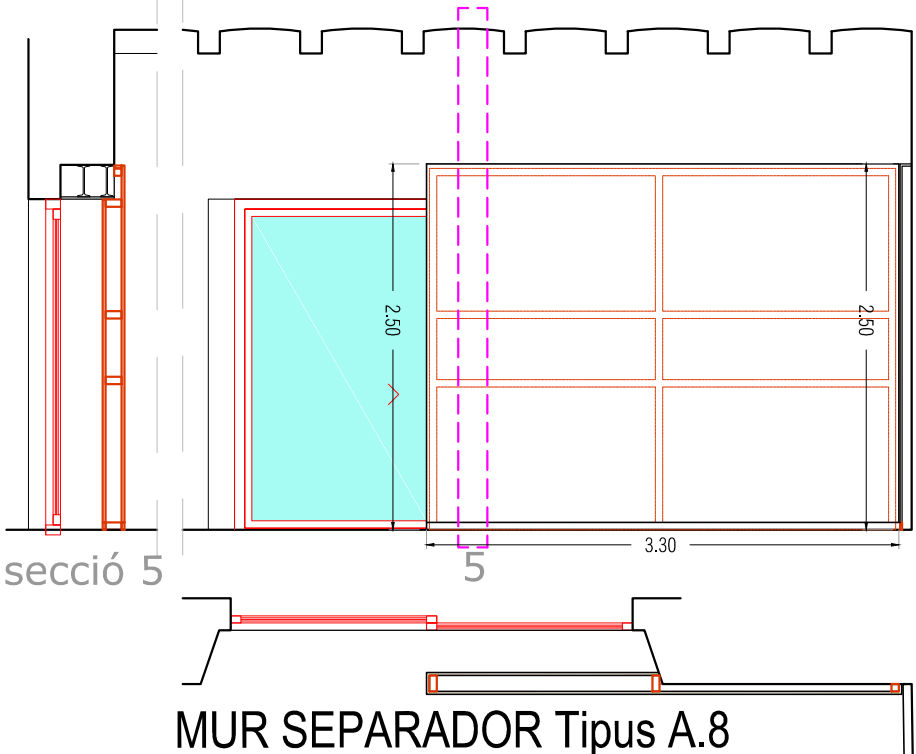

MUR SEPARADOR Tipus A.8





A.8 1 ut
Conjunt de mur separador de tauler de fusta DM de 22mm de gruix i cara exterior llisa, amb acabat pintat a obra color a escollir, de dimensions 330x15cm i alçada 250cm, amb estructura de cabirons de fusta interior.







MOBLE RECEPCIÓ Tipus A.1/A.2/A.3


A.1 1 ut
Conjunt de moble de separació de tauler de fusta DM de 22mm de gruix i cara exterior llisa, amb acabat lacat de taller color a escollir, de dimensions 270x30cm i alçada 226cm, amb 3 calaixos de 55x10cm, 4 armaris inferiors amb 4 portes de 55x60cm i 6 lleixes superiors de 220x30cm.

A.2 1 ut
Conjunt de moble a paret de tauler de fusta DM de 22mm de gruix i cara exterior llisa, amb acabat lacat de taller color a escollir, de dimensions 220x30cm i alçada 226cm, amb 4 calaixos de 55x10cm, 4 armaris inferiors amb 4 portes de 45x60cm i 6 lleixes superiors de 220x30cm.

A.3 1 ut
Conjunt de moble taulell de tauler de fusta DM de 22mm de gruix, cara exterior fresada i interior llisa, amb acabat lacat de taller color a escollir, de dimensions 310x70cm i alçada 75cm, amb 4 calaixos de 55x10cm, peu dret de 3 cabirons 6x6cm i folrat de tauler de 45x10cm i h=72cm, i mènula de cabiró 6x6cm de 65cm de llarg. Acabat de taulell superior amb placa de Corian solid surface de 12mm de gruix i dimensions 330x70cm.

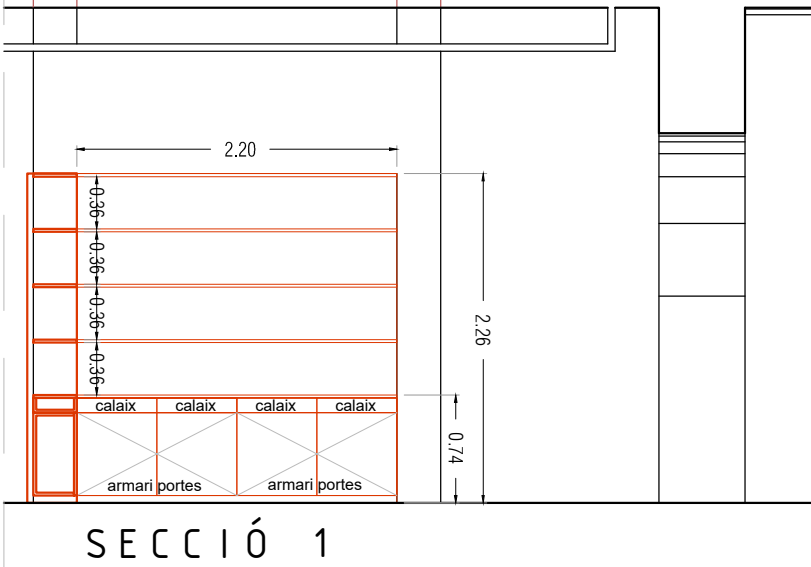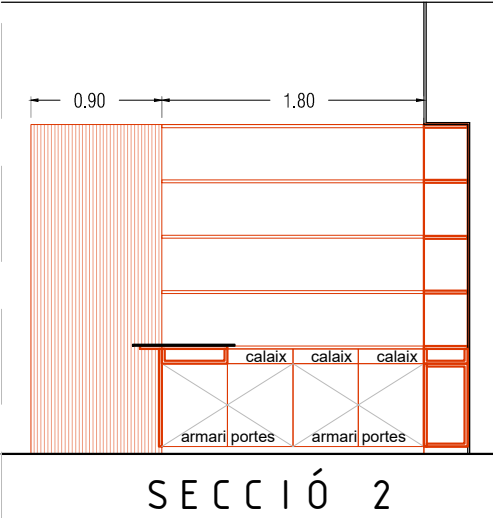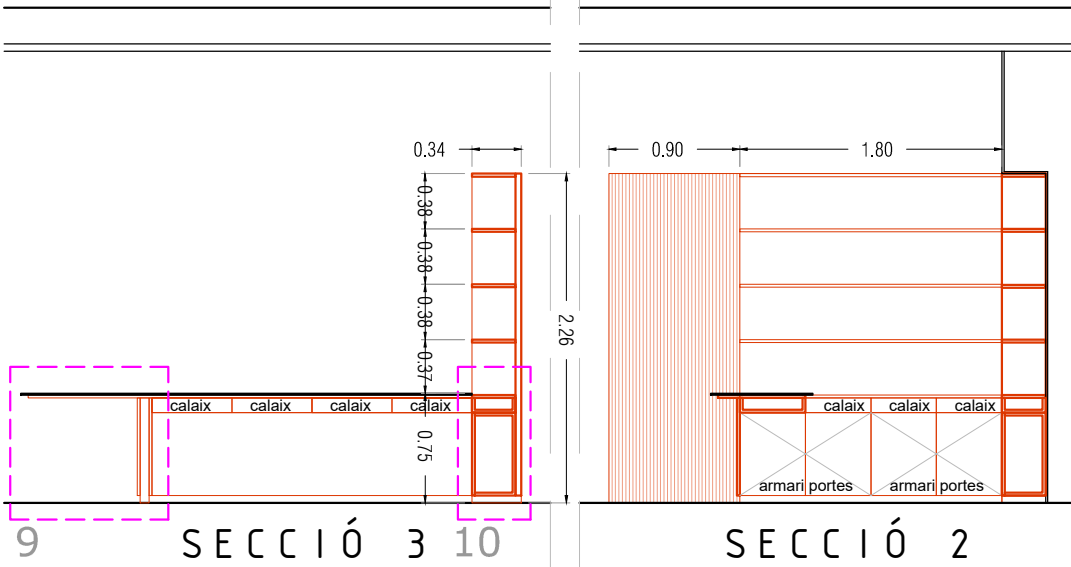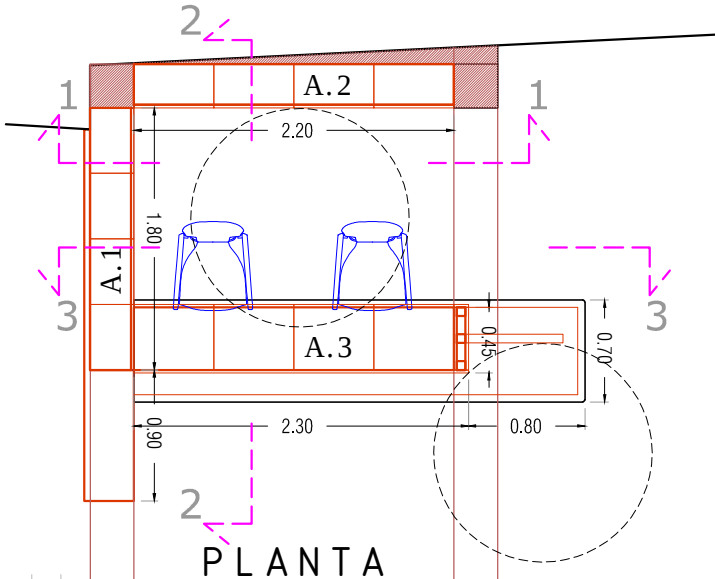

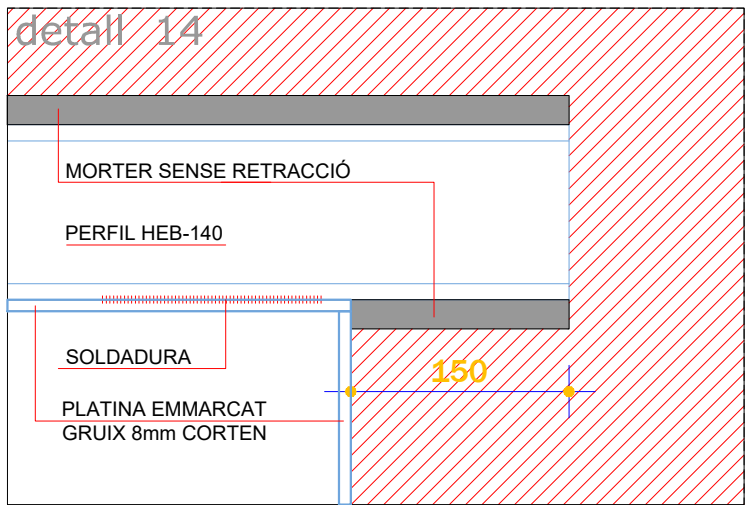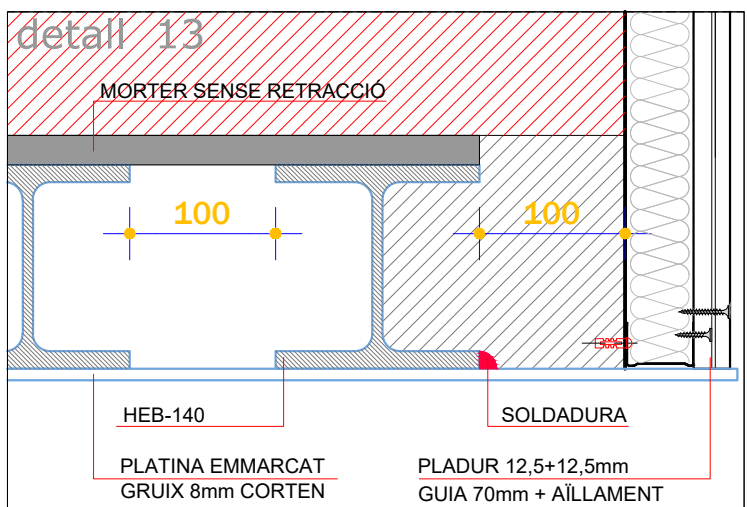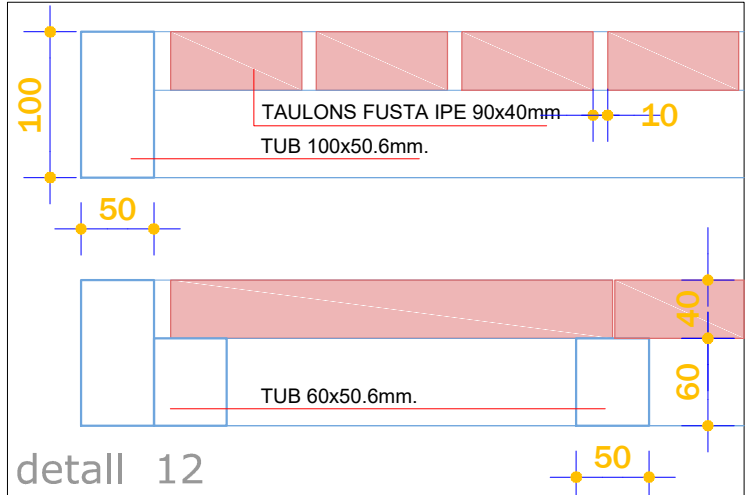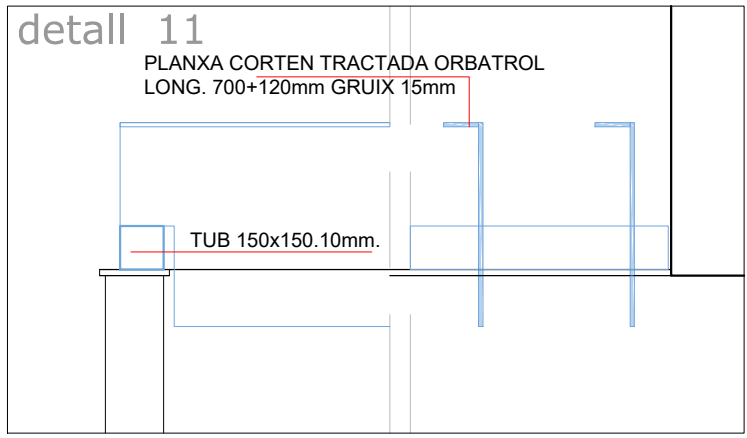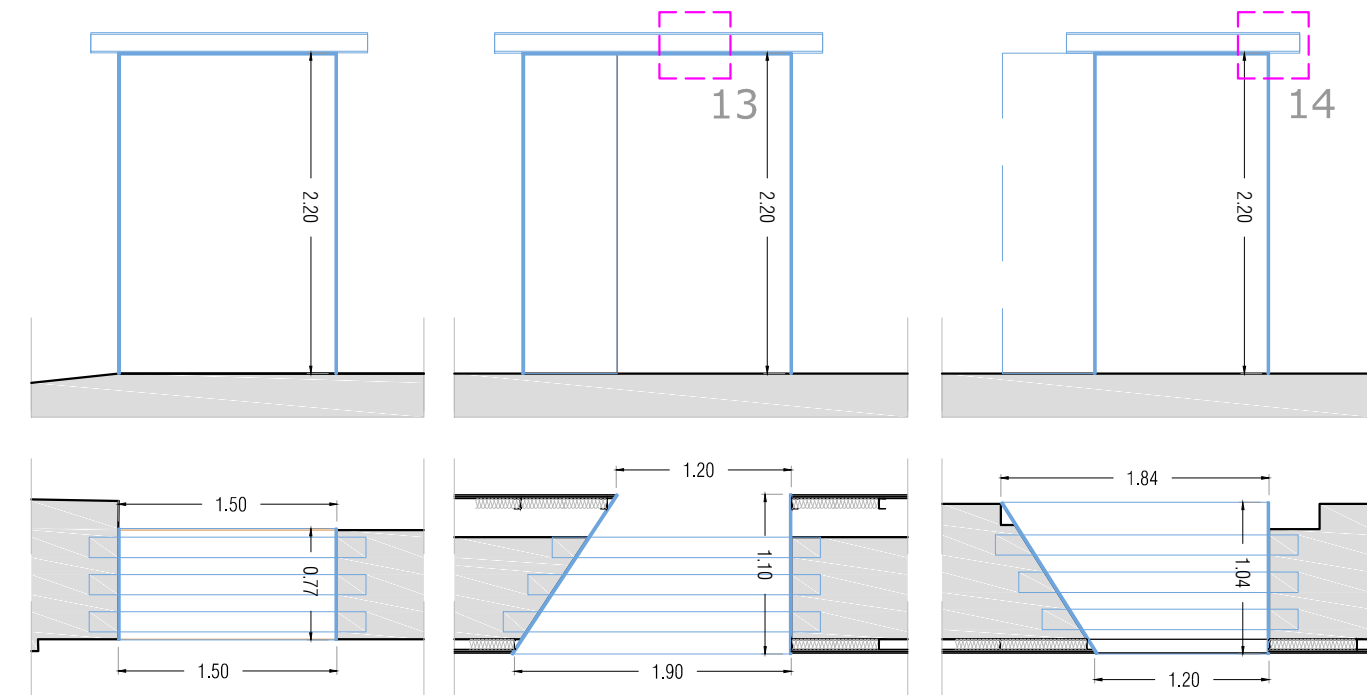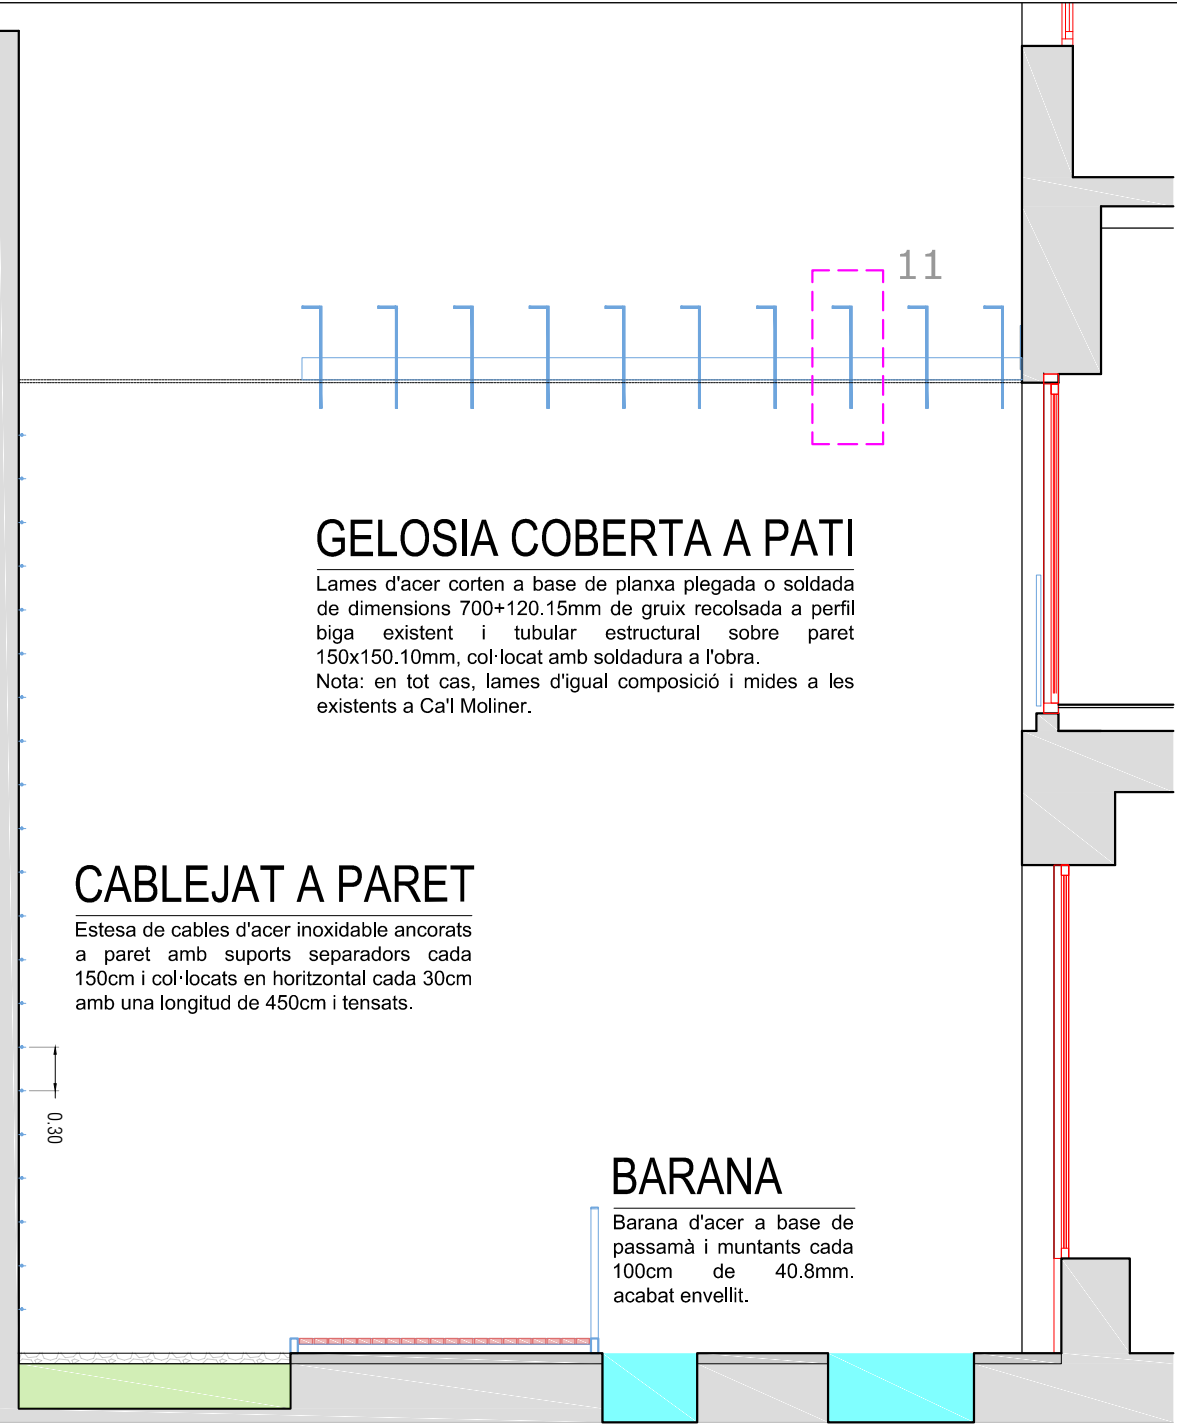

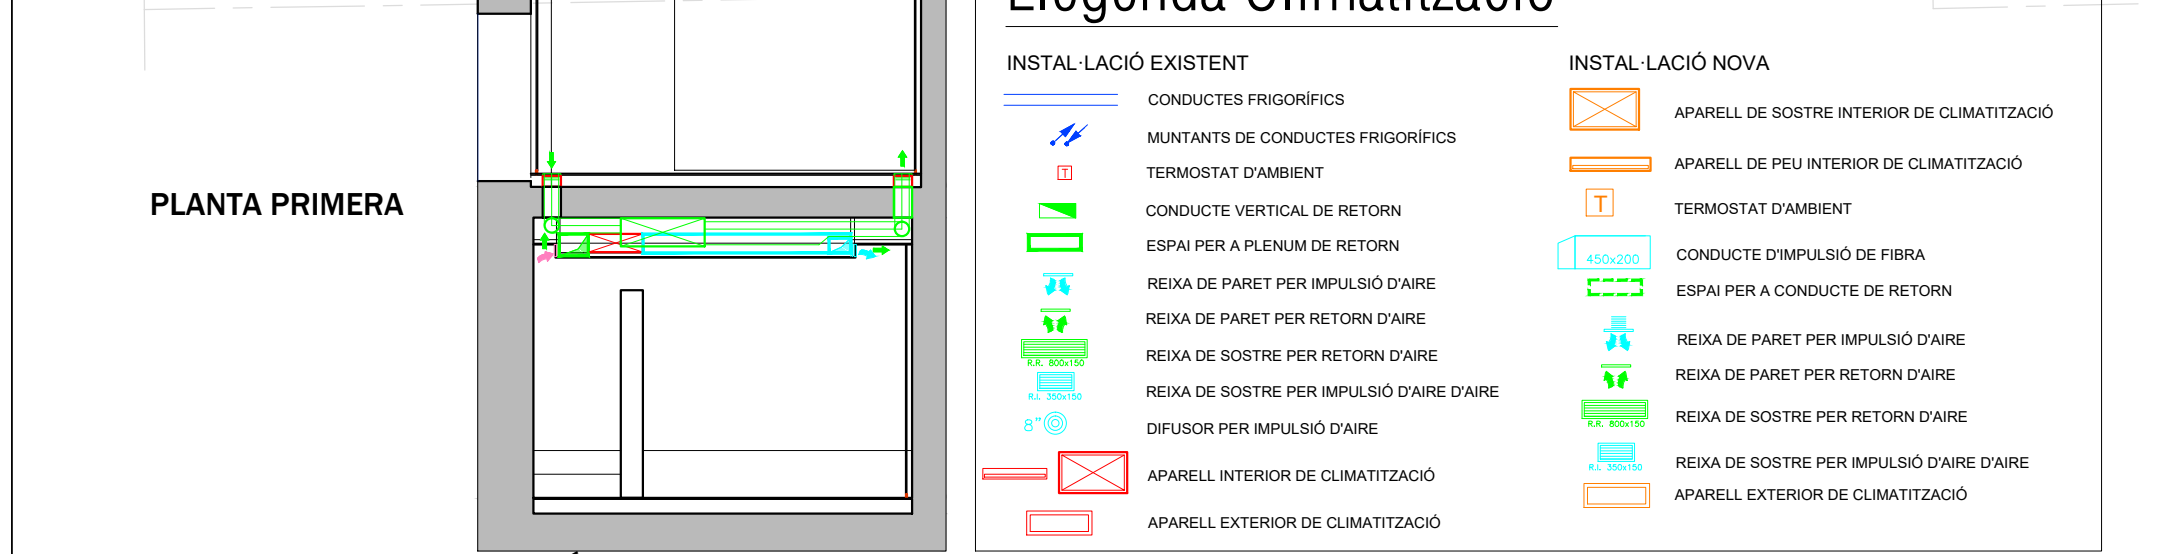

PROJECTE BÀSIC I EXECUTIU - REFORMA INTERIOR CA'L MOLINER I CAN TEIXIDOR, BANYOLES.

6.2 Def. Instal·lacions

CLIMATITZACIÓ. Planta Primera

ABRIL 2025


Ref. 399 -El Molí

Din A.3 - escala 1/100





Ajuntament de Banyoles

Marc Riera Guix,
arquitecte

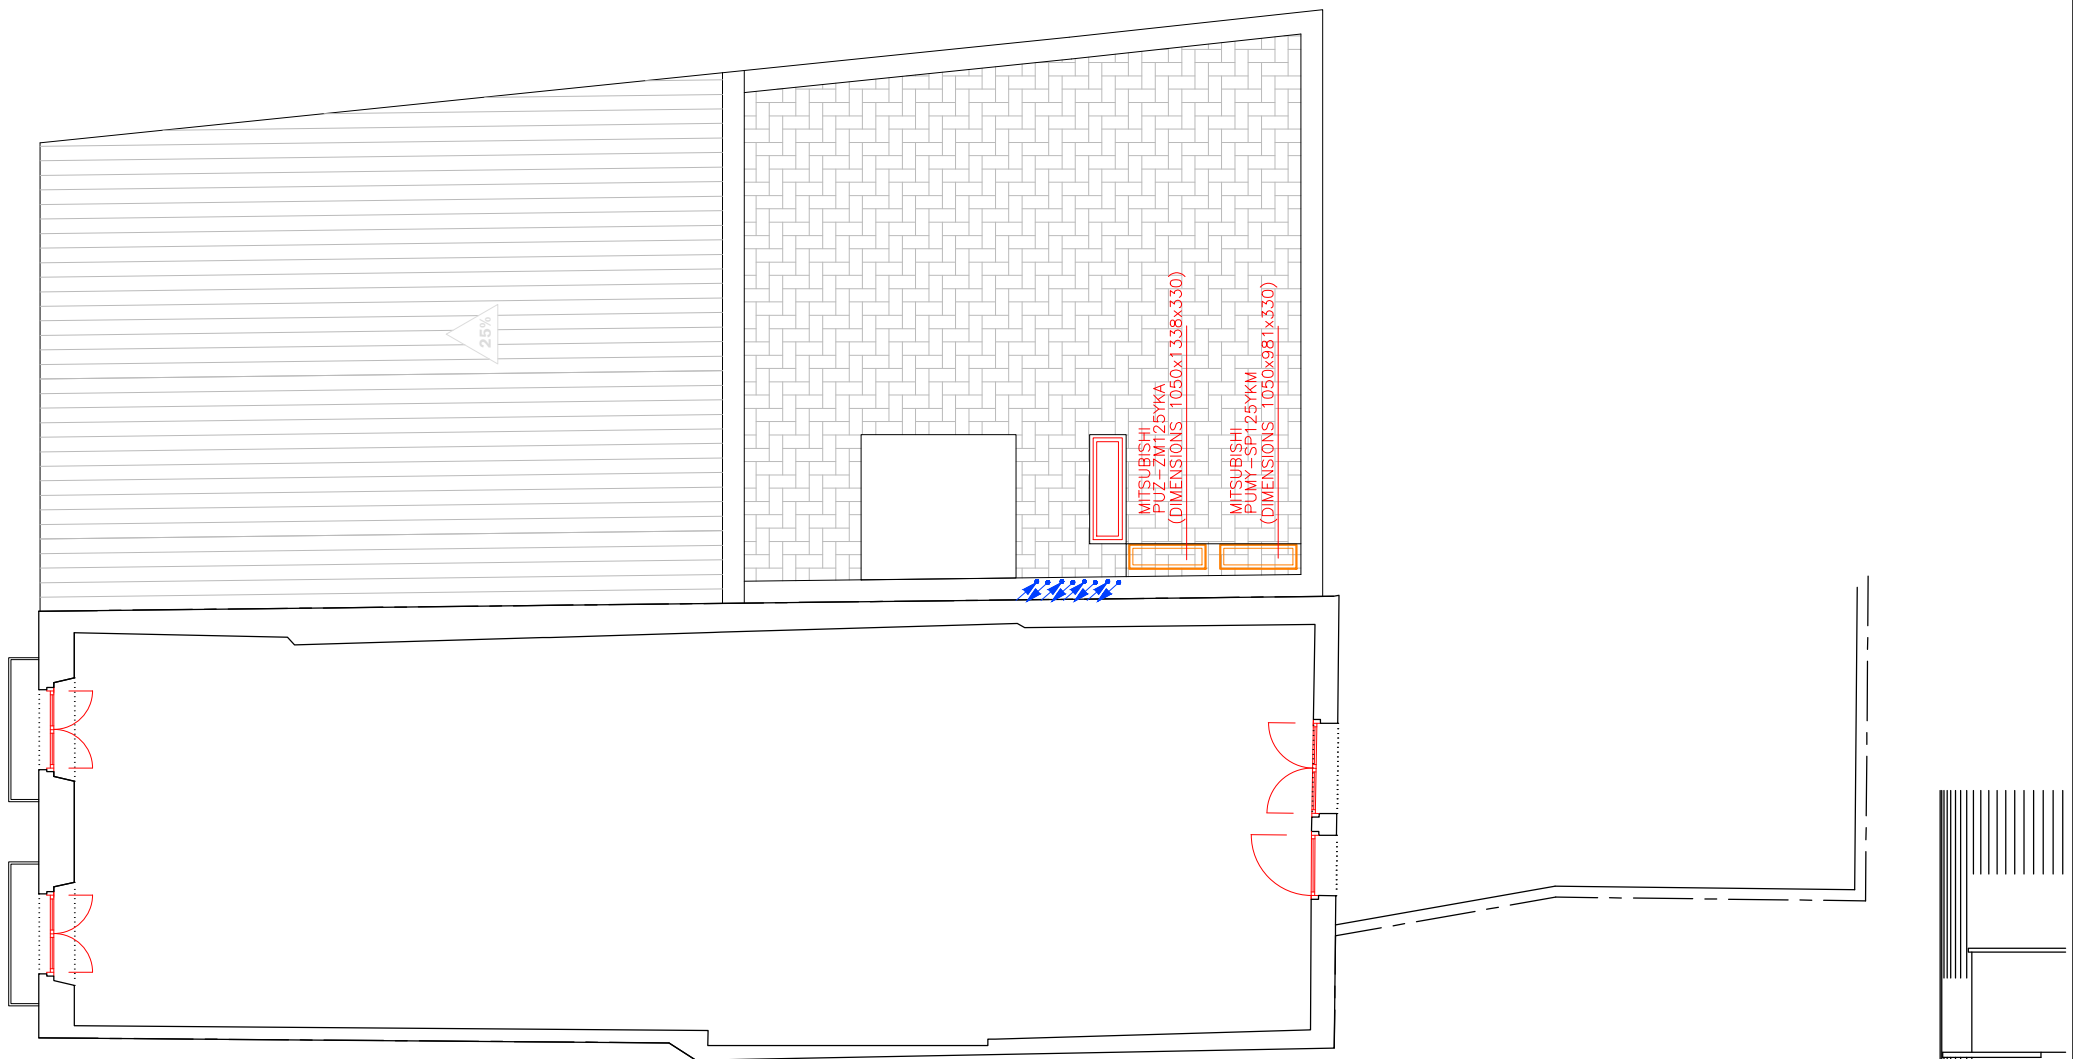

PLANTA SEGONA I COBERTA

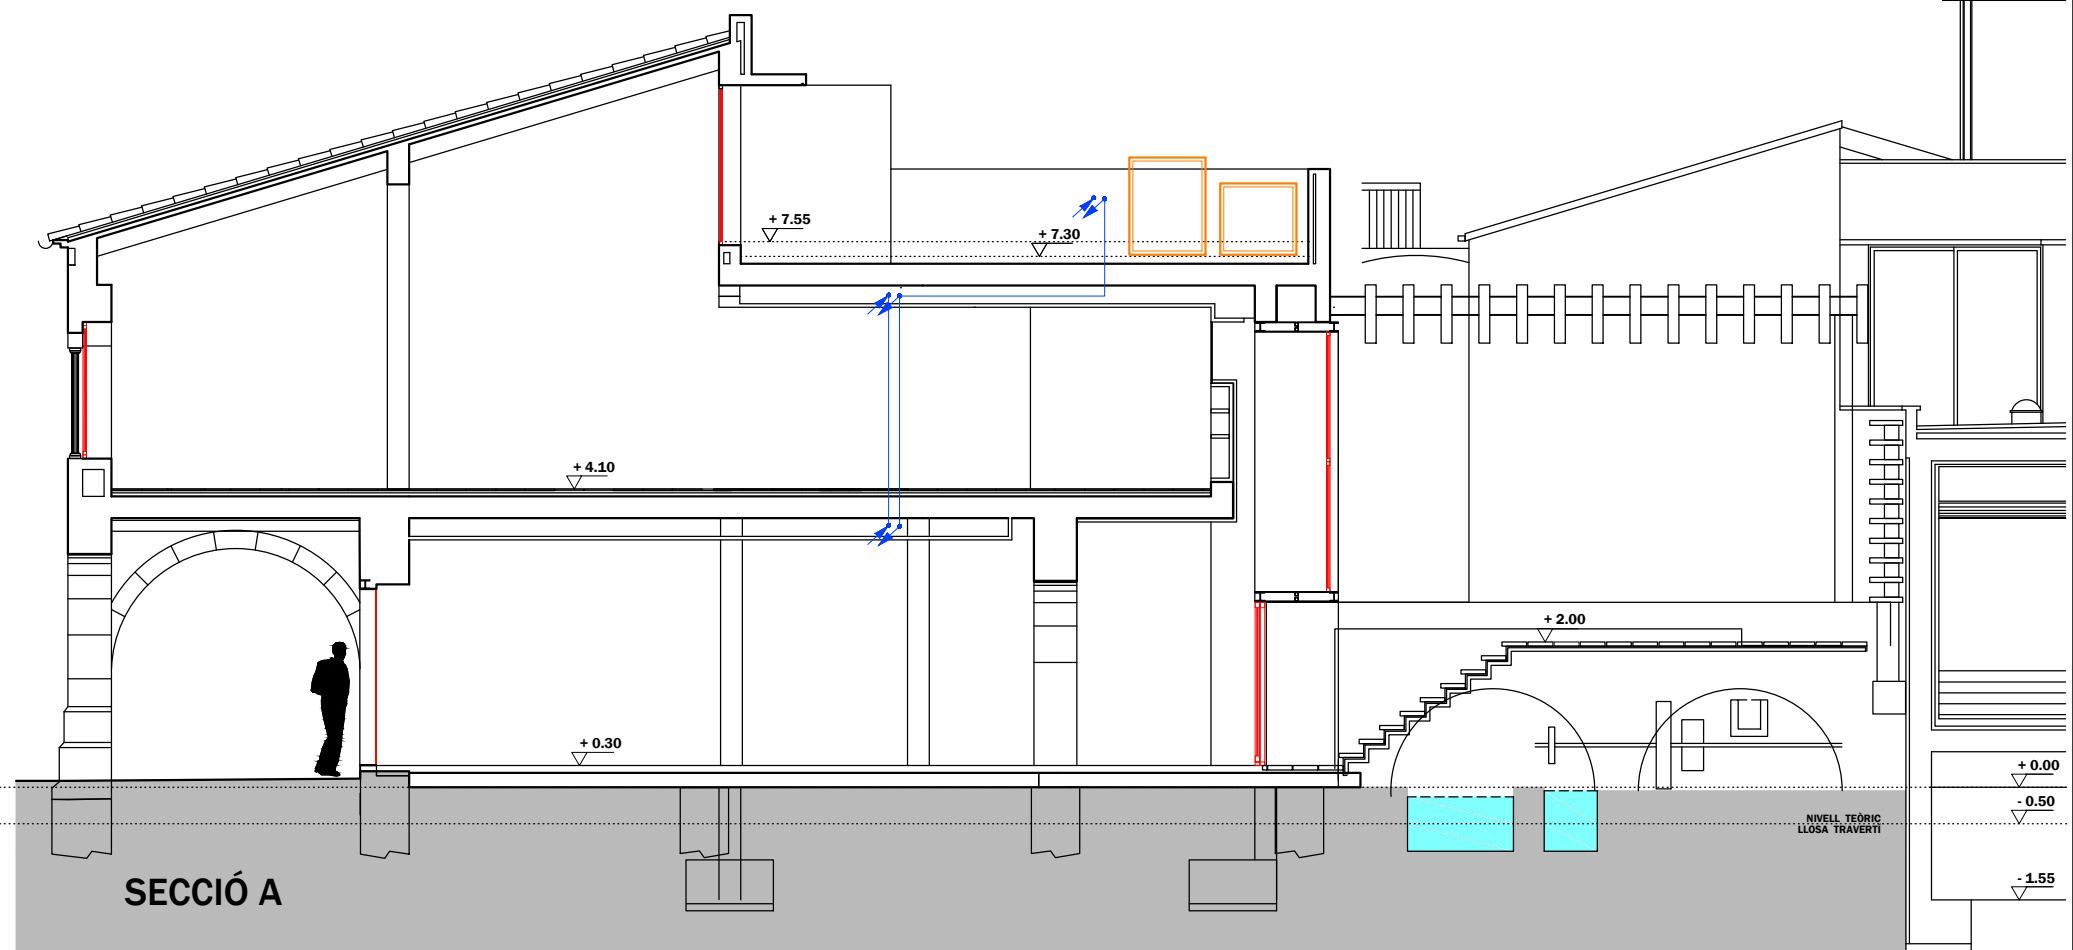

PROJECTE BÀSIC I EXECUTIU - REFORMA INTERIOR CA'L MOLINER I CAN TEIXIDOR, BANYOLES.

6.3 Def. Instal·lacions

CLIMATITZACIÓ. Planta Coberta

ABRIL 2025
Ref. 399 -El Molí


0 2 4

Din A.3 - escala 1/100



Ajuntament de Banyoles

Marc Riera Guix,
arquitecte

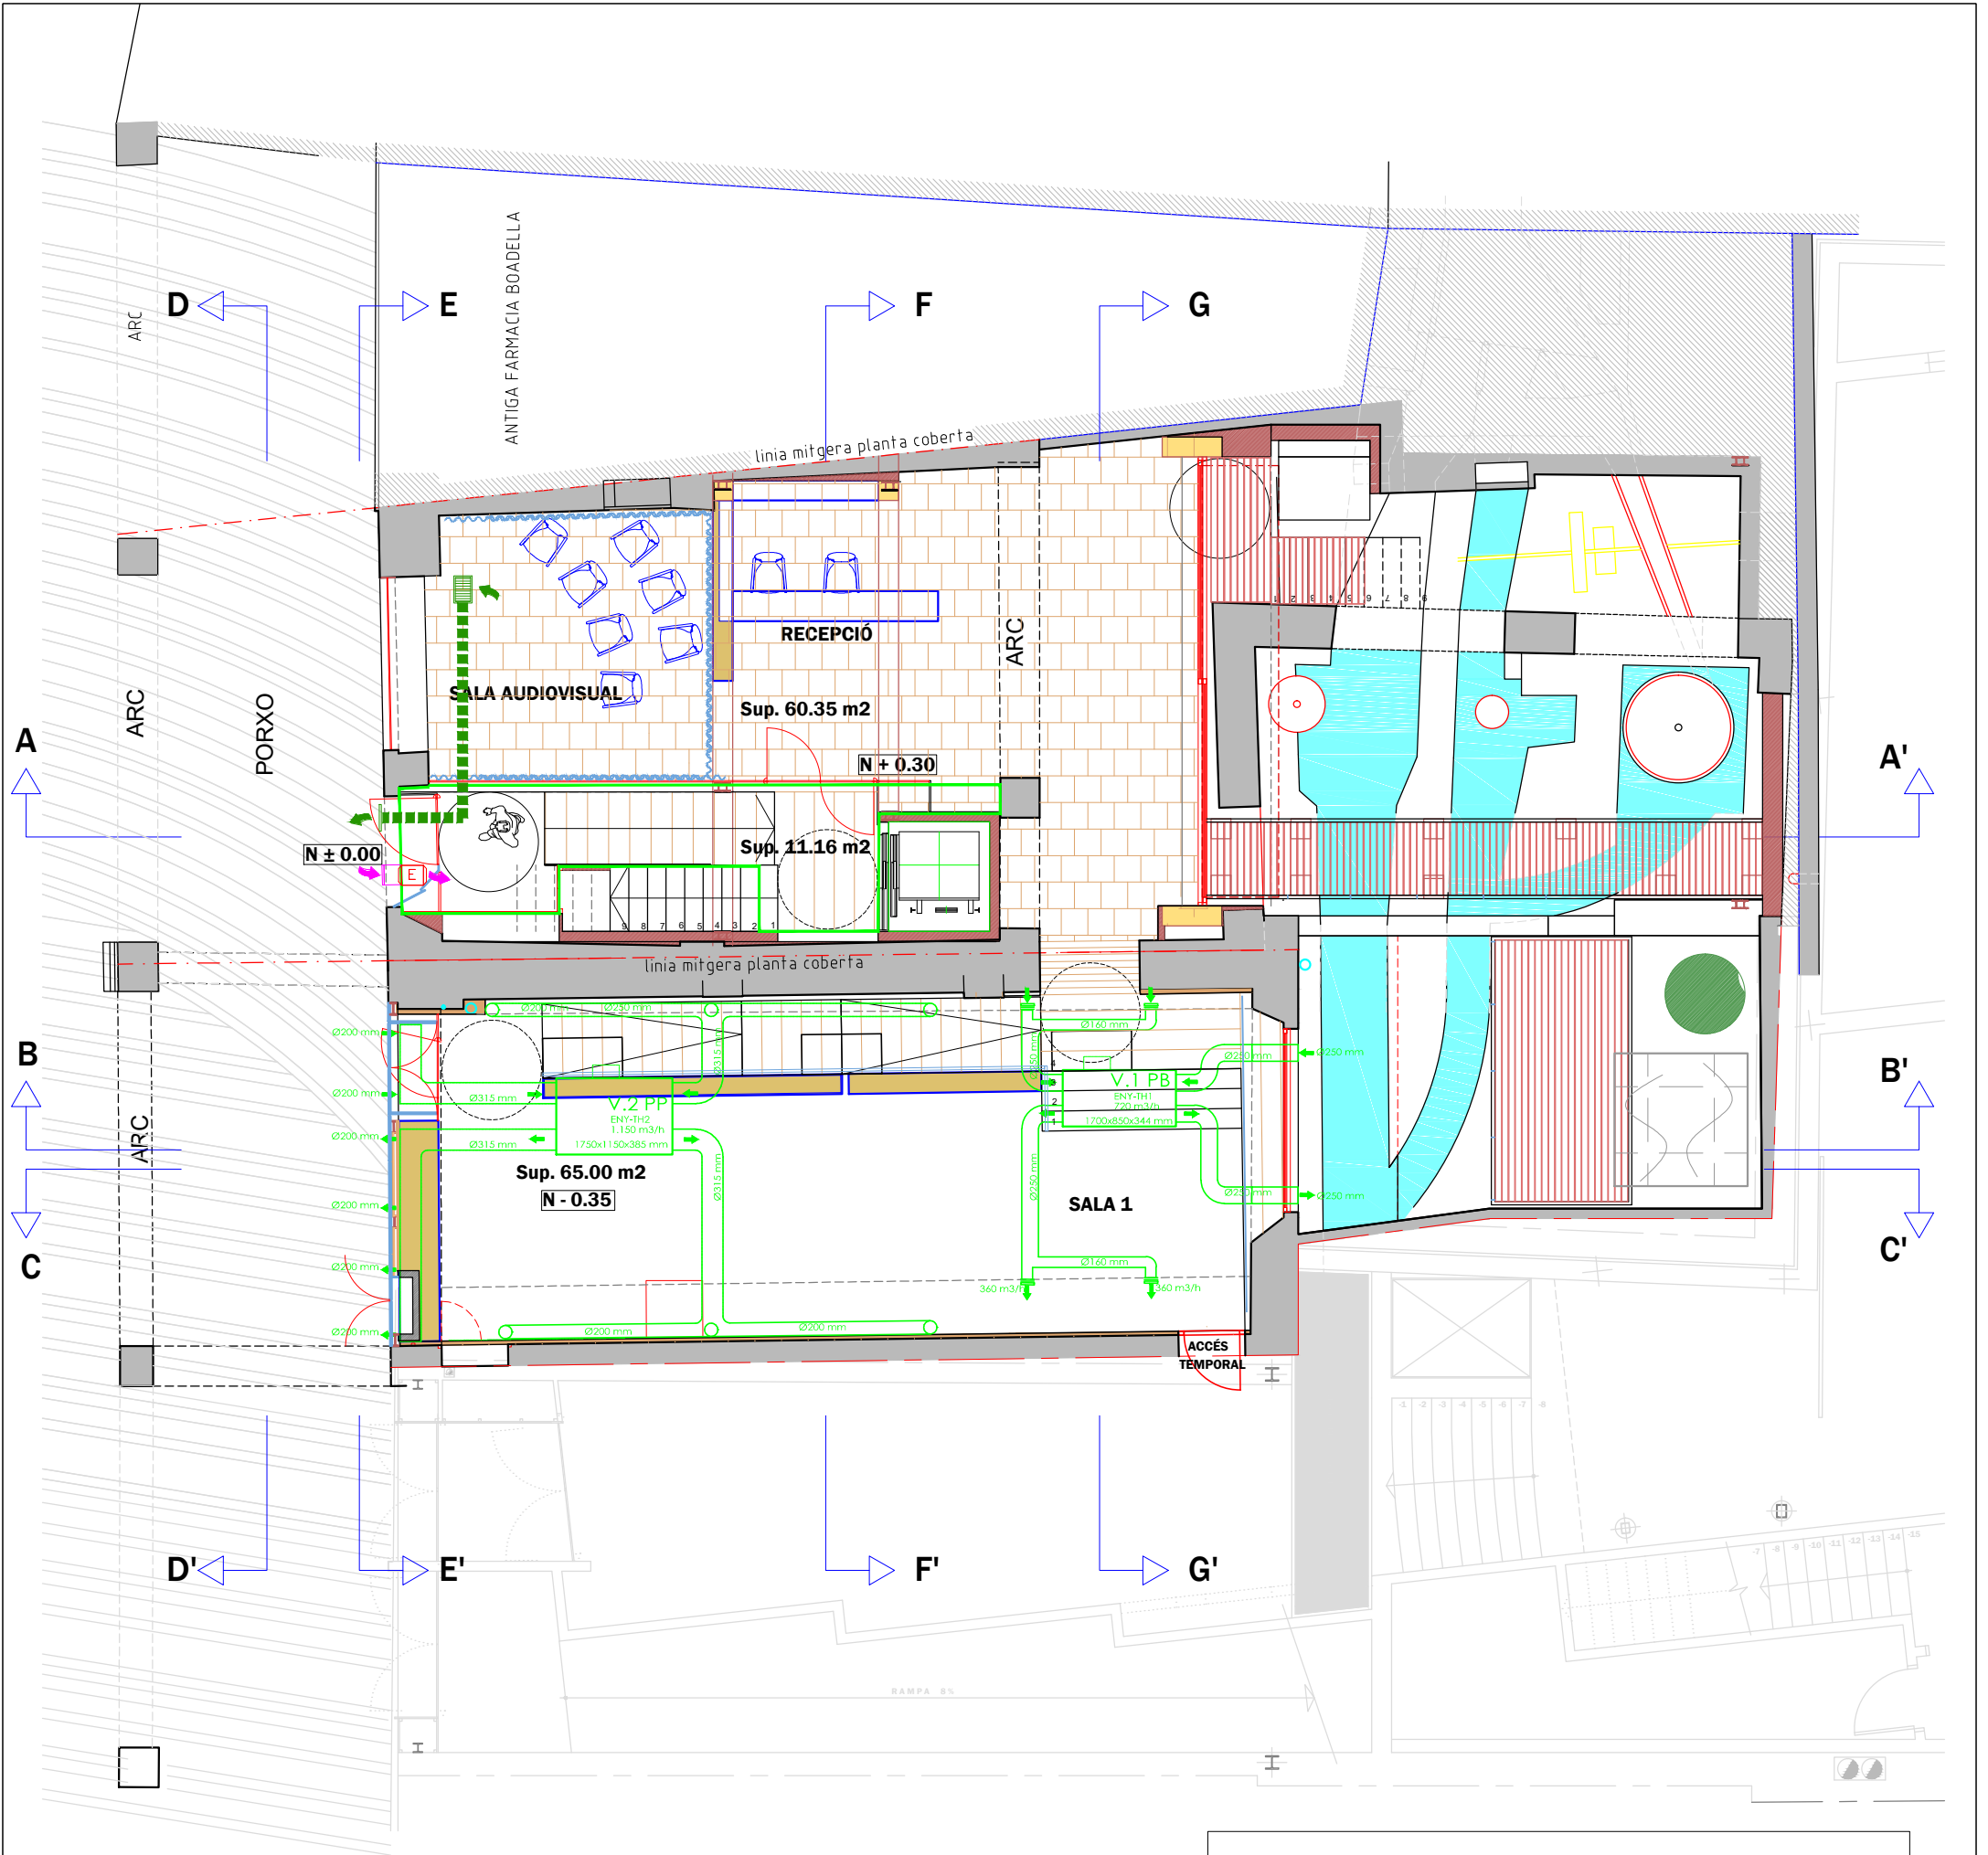

PLANTA BAIXA

RENOVACIÓ AIRE CAN TEIXIDOR

LOCAL	CALCULAT				EXTRACTOR	INSTAL.LAT		
	Superfície	Ocup RITE	Aforament	Cabal l/s		Cabal m3/h	Filtres	Potència Elèctrica
PLANTA BAIXA	45 m2	3 m2/per	15 persones	12,5 l/sxpers	Tecna ENY-TH1	675 m3/h	Imp. F7+F8 Asp. F7	332 w
PLANTA PRIMERA	90 m2	4 m2/per	23 persones	12,5 l/sxpers	Tecna ENY-TH2	1035 m3/h	Imp. F7+F8 Asp. F7	684 w

Llegenda Ventilació

INSTAL·LACIÓ EXISTENT

- EXTRACTOR
- CONDUCTE VERTICAL D'EXTRACCIÓ DE BAFS AMB TUB DE PVC Ø110
- CONDUCTE HORIZONTAL D'EXTRACCIÓ DE BAFS AMB TUB DE PVC Ø110
- CONDUCTE APORTACIÓ D'AIRE A PLENUM
- REIXA APORTACIÓ D'AIRE A PLENUM
- REIXA EXTRACCIÓ D'AIRE DEL LOCAL
- COMPORTA DE SOBREPRESSIÓ PER EXTRACCIÓ D'AIRE DEL LOCAL
- ESPAI PER A PLENUM DE RETORN
- CONDUCTE VERTICAL APORTACIÓ D'AIRE A PLENUM
- CONDUCTE HORIZONTAL PER EXTRACCIÓ D'AIRE DEL LOCAL

INSTAL·LACIÓ NOVA


- EQUIP RENOVACIÓ D'AIRE: MODEL, VOLUM D'AIRE RENOVACIÓ, DIMENSIONS
- CONDUCTE A SOSTRE D'EXTRACCIÓ D'AIRE DEL LOCAL
- SENTIT D'IMPULSIÓ I RETORN D'AIRE
- REIXES D'IMPULSIÓ I RETORN D'AIRE

PROJECTE BÀSIC I EXECUTIU - REFORMA INTERIOR CA'L MOLINER I CAN TEIXIDOR, BANYOLES.

6.4 Def. Instal·lacions


VENTILACIÓ. Planta Baixa

ABRIL 2025
Ref. 399 -El Molí
Din A.3 - escala 1/100

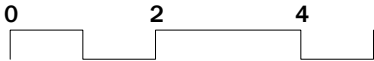

Ajuntament de Banyoles

Marc Riera Guix,
arquitecte

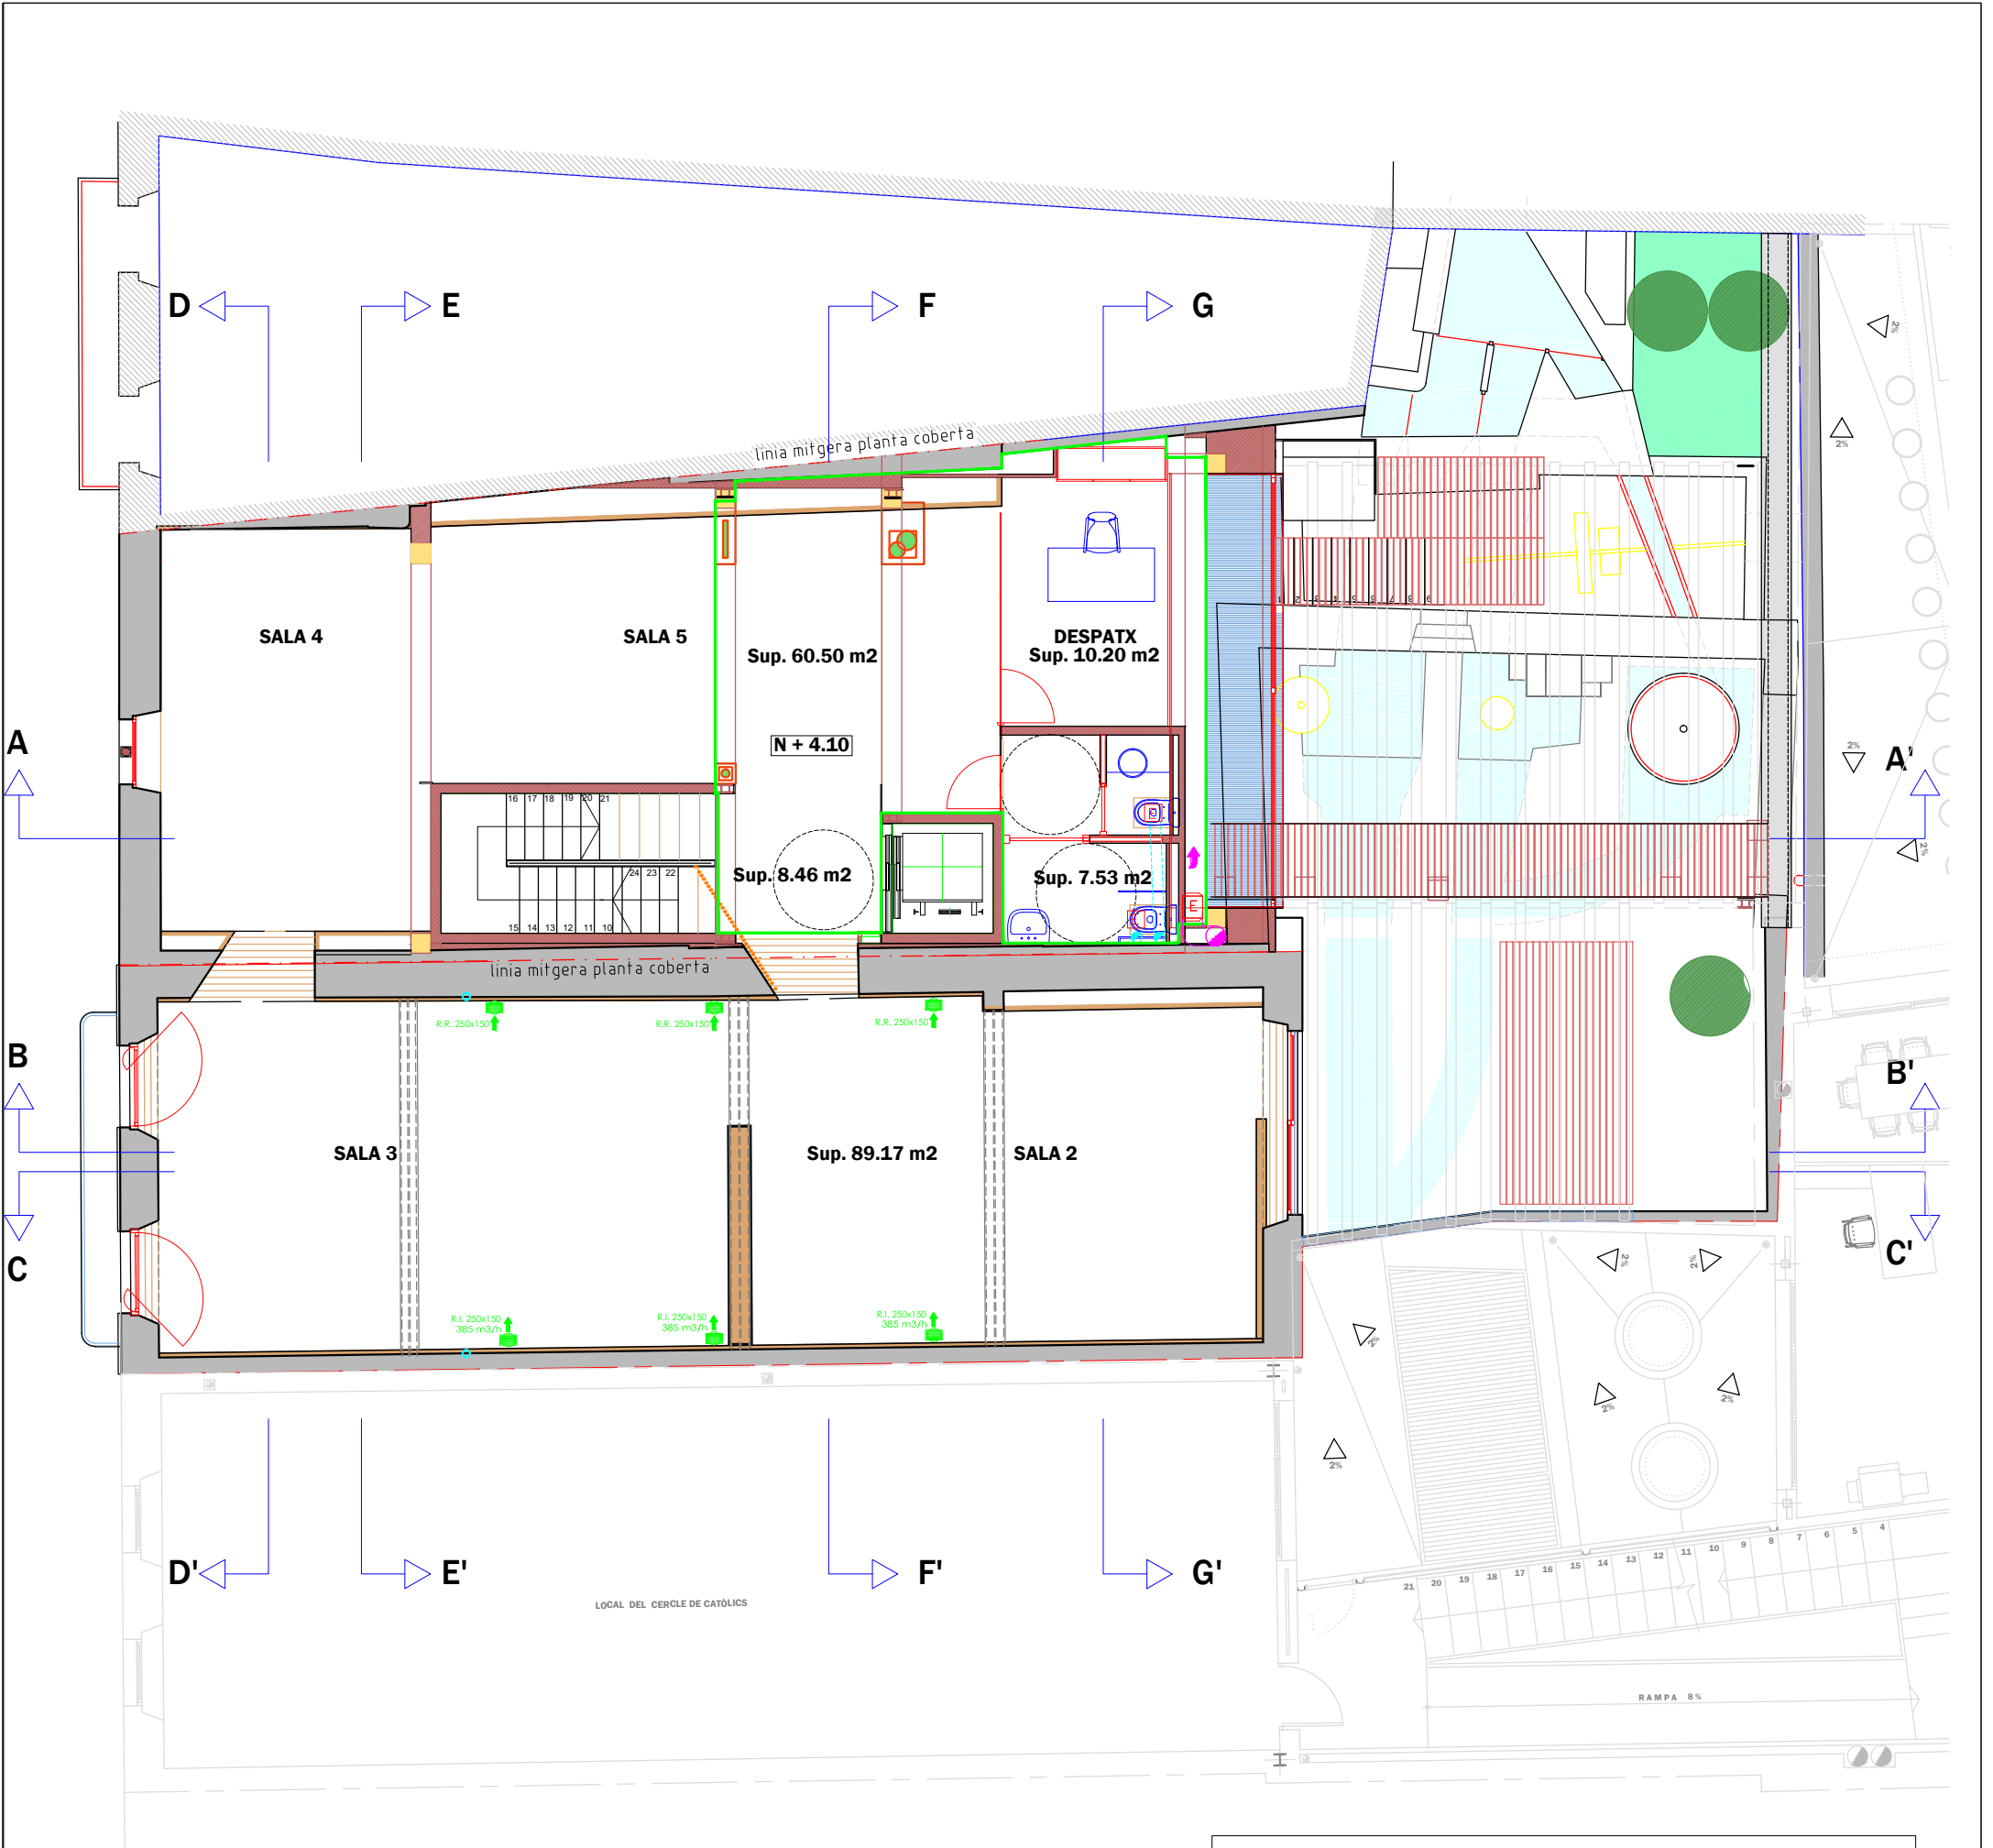

PLANTA PRIMERA

RENOVACIÓ AIRE CAN TEIXIDOR


LOCAL	CALCULAT				EXTRACTOR	INSTAL·LAT		
	Superfície	Ocup RITE	Aforament	Cabal l/s		Cabal m3/h	Filtres	Potència Elèctrica
PLANTA BAIXA	45 m2	3 m2/per	15 persones	12,5 l/sxpers	Tecna ENY-TH1	675 m3/h	Imp. F7+F8 Asp. F7	332 w
PLANTA PRIMERA	90 m2	4 m2/per	23 persones	12,5 l/sxpers	Tecna ENY-TH2	1035 m3/h	Imp. F7+F8 Asp. F7	684 w


Llegenda Ventilació

INSTAL·LACIÓ EXISTENT

-  EXTRACTOR
-  CONDUCTE VERTICAL D'EXTRACCIÓ DE BAFS AMB TUB DE PVC Ø110
-  CONDUCTE HORIZONTAL D'EXTRACCIÓ DE BAFS AMB TUB DE PVC Ø110
-  CONDUCTE APORTACIÓ D'AIRE A PLENUM
-  REIXA APORTACIÓ D'AIRE A PLENUM
-  REIXA EXTRACCIÓ D'AIRE DEL LOCAL
-  COMPORTA DE SOBREPRESSIÓ PER EXTRACCIÓ D'AIRE DEL LOCAL
-  ESPAI PER A PLENUM DE RETORN
-  CONDUCTE VERTICAL APORTACIÓ D'AIRE A PLENUM
-  CONDUCTE HORIZONTAL PER EXTRACCIÓ D'AIRE DEL LOCAL

INSTAL·LACIÓ NOVA

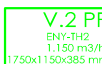-  EQUIP RENOVACIÓ D'AIRE: MODEL, VOLUM D'AIRE RENOVACIÓ, DIMENSIONS
-  CONDUCTE A SOSTRE D'EXTRACCIÓ D'AIRE DEL LOCAL
-  SENTIT D'IMPULSIÓ I RETORN D'AIRE
-  REIXES D'IMPULSIÓ I RETORN D'AIRE

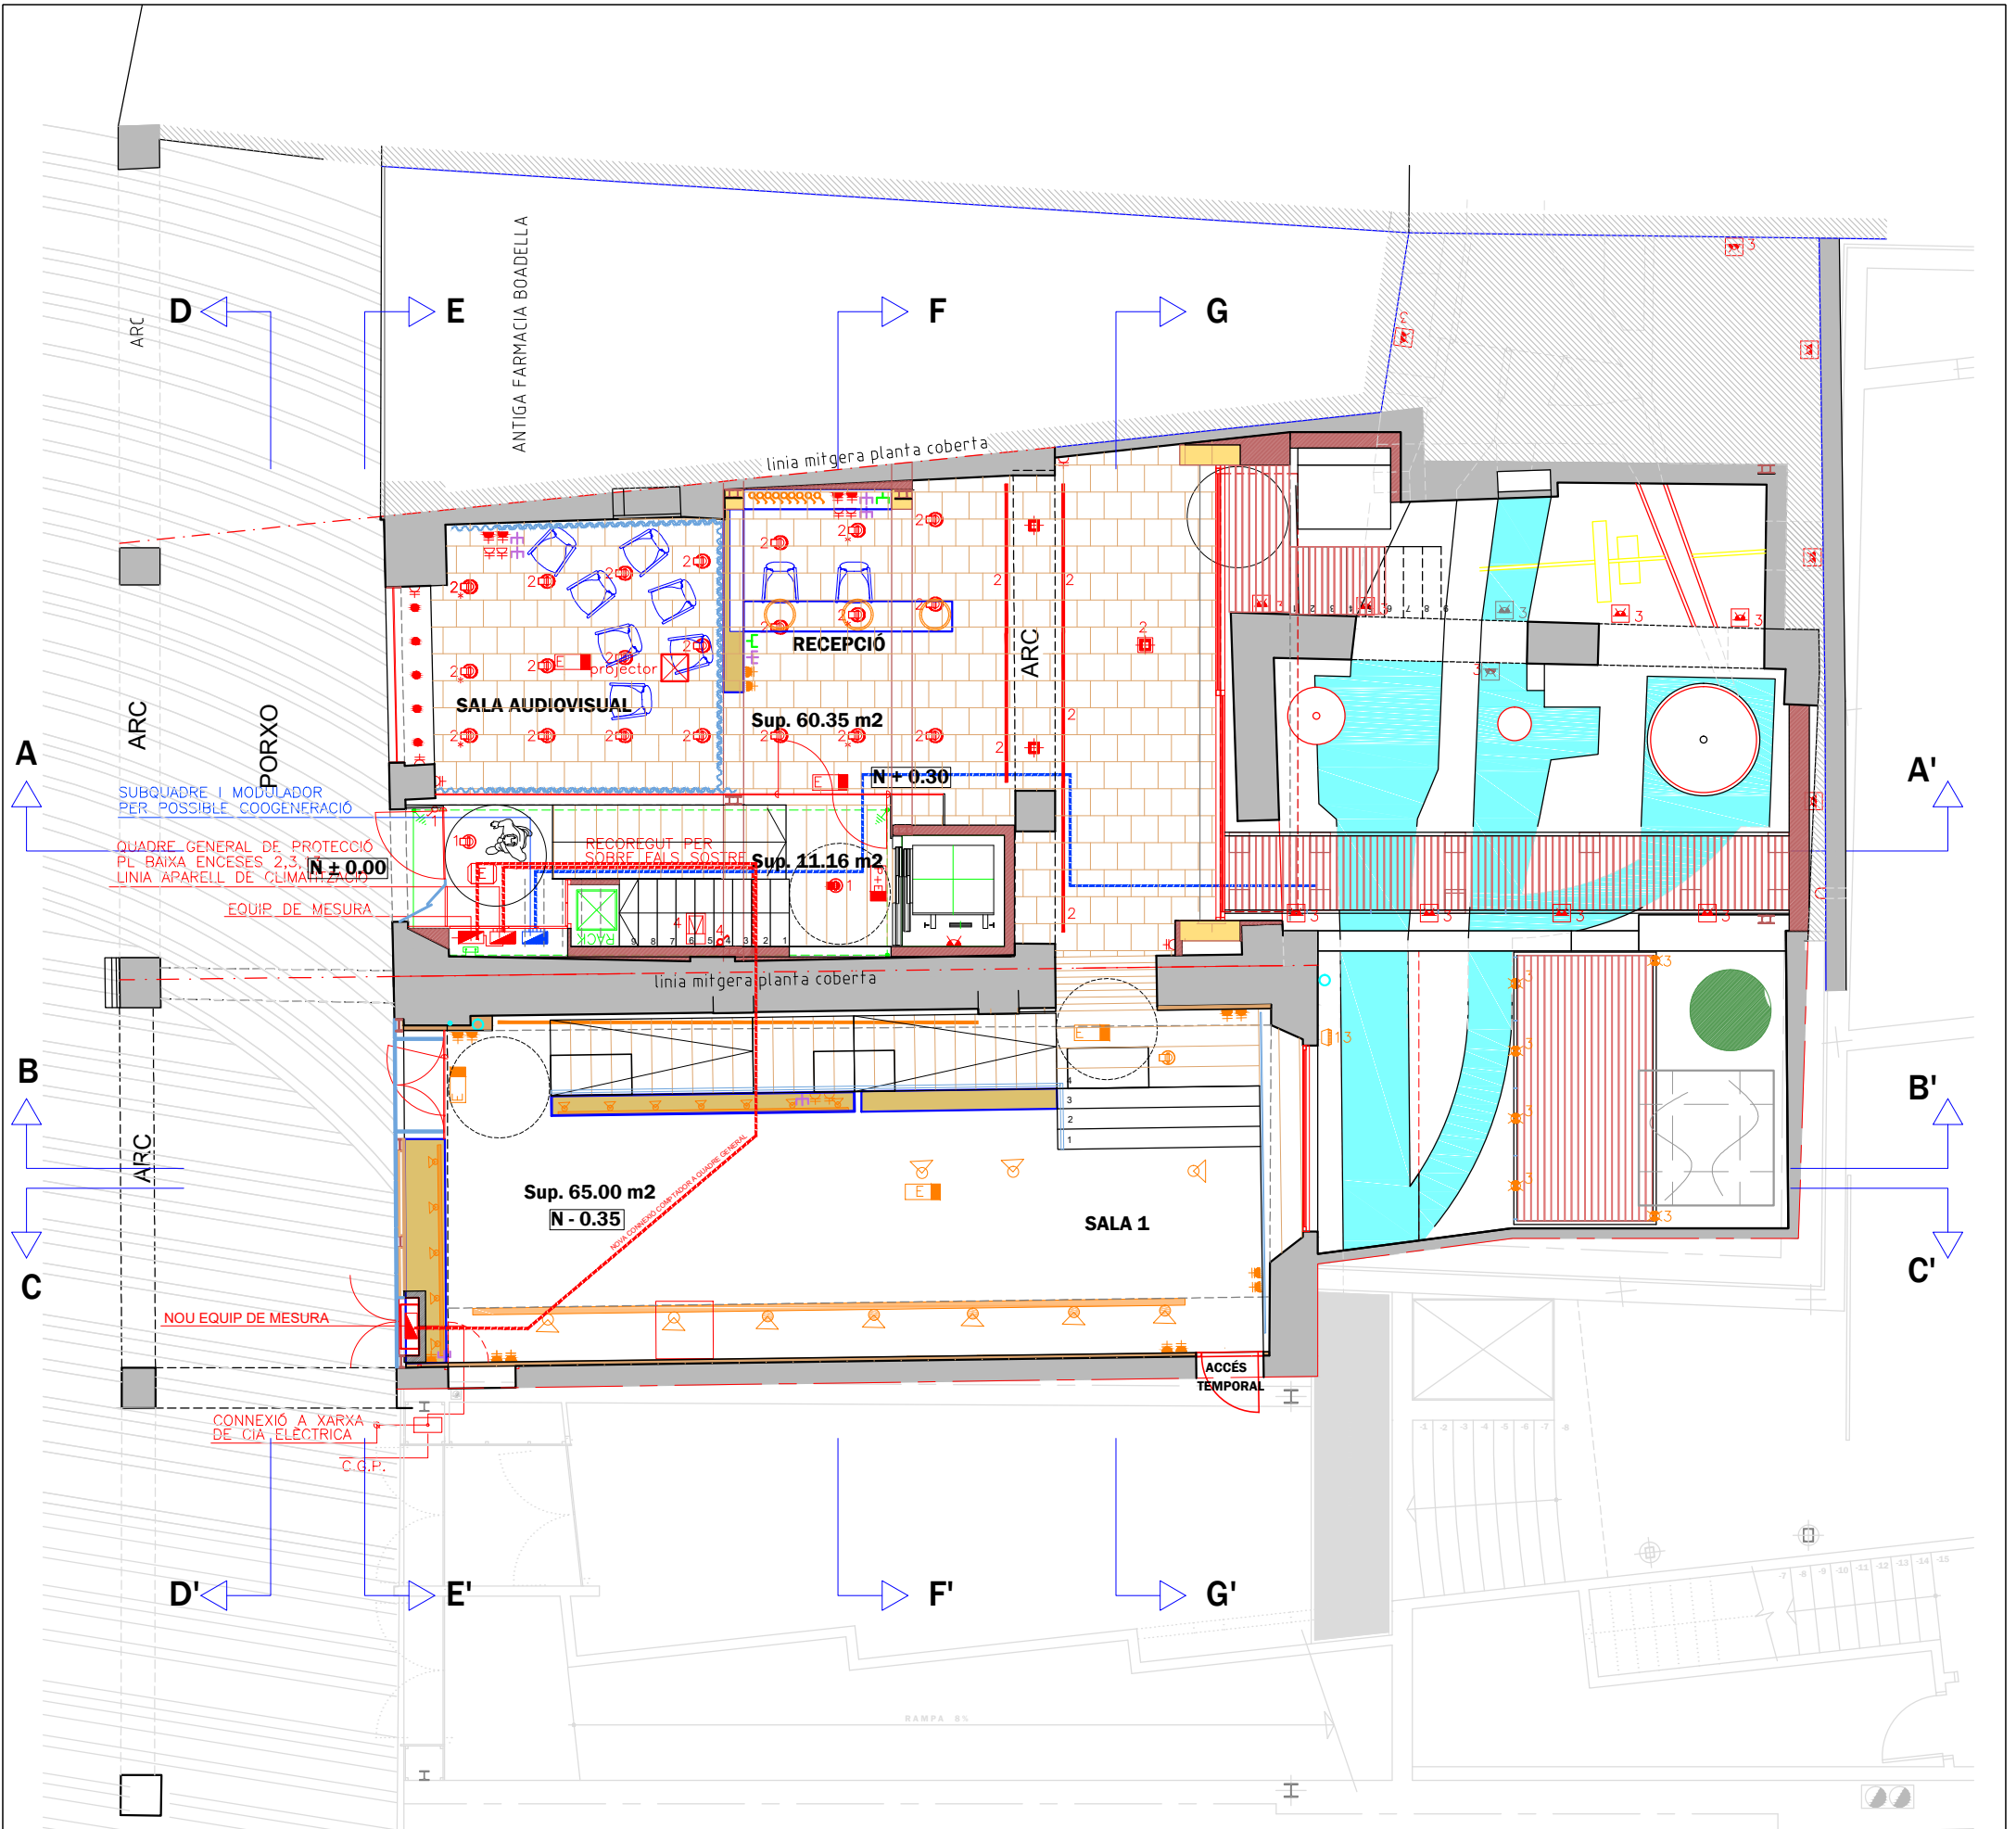

PLANTA BAIXA

Llegenda Electricitat

INSTAL·LACIÓ EXISTENT

- BASE D'ENDOLL AMB PRESA DE TERRA MARCA BTICINO MOD. LIGHT TECH
- INTERRUPTOR MONOFÀSIC MARCA BTICINO MOD. LIGHT TECH
- COMUTADOR MONOFÀSIC MARCA BTICINO MOD. LIGHT TECH
- DOWNLIGHT TROLL MOD. 0142/01 DE 50W
- DOWNLIGHT TROLL MOD. 0560/26/33 26+26W
- DOWNLIGHT EMERGÈNCIA TROLL MOD. EI 0560/26/33 2X26W
- LLUM EMERGÈNCIA TIPUS DAISALUX N_S
- DOWNLIGHT TROLL MOD. 0360/226/21 2X26W
- FOCUS EXTERIOR MARCA IEP MOD. 70086 DE VAPOR DE SODI AMB TUBULAR DE 150W
- PUNT DE LLUM ESTANC TROLL MOD. 05020/226/04
- LLUM PERMANENT + EMERGÈNCIA ASCENSOR
- LLUMINÀRIA TROLL ENCASTABLE ESCALA INTERIOR MOD. 0381/03/33 50W
- FLUORESCENT TROLL MOD. MANTA 49434/154/21 1X54W

- PRESA PER TELEFONIA BÀSICA RJ45 MARCA BTICINO MOD. LIGHT TECH
- PRESA PER INFORMÀTICA RJ45 MARCA BTICINO MOD. LIGHT TECH
- BASE D'ENDOLL SAI MARCA BTICINO MOD. LIGHT TECH
- CANALITZACIÓ ENTERRADA AMB TUB DE PVC FLEXIBLE
- PONT DE CONNEIXIÓ A TERRA
- PIQUETA DE CONNEIXIÓ A TERRA
- XARXA DE PRESA A TERRA AMB CABLE DE Cu DE 35 mm
- MUNTANT INSTAL·LACIONS ELÈCTRIQUES
- ESCALFADOR
- EXTRACTOR
- SUBQUADRE I MODULADOR PER POSSIBLE COOGENERACIÓ
- QUADRE O SUBQUADRE DE PROTECCIÓ I CONTROL
- EQUIP DE MESURA
- C.G.P.

INSTAL·LACIÓ NOVA


- BASE D'ENDOLL AMB PRESA DE TERRA MARCA BTICINO MOD. LIGHT TECH
- INTERRUPTOR MONOFÀSIC MARCA BTICINO MOD. LIGHT TECH
- FOCUS PALCO PRO Ø86 18.4W IGUZZINI SOBRE RAIL MAINS VOLTAGE (DALI)
- FOCUS PALCO LV Ø19 3.4W IGUZZINI SOBRE RAIL LOW VOLTAGE 48V(16A)
- PERFIL DIFUSOR LED 16W 1600Lm/m
- LLUMINÀRIA SUSPENSIO BE TWO IGUZZINI Ø172 48.7W (DALI2)
- DOWNLIGHT TO IGUZZINI EASY SPACE Ø163 17W
- LLUM EMERGÈNCIA TIPUS DAISALUX N_S
- FOCUS EXTERIOR IP65 IGUZZINI MOD. WOODY Ø260mm 26.8W
- BALISSA EXTERIOR ESTANC TROLL

PROJECTE BÀSIC I EXECUTIU - REFORMA INTERIOR CA'L MOLINER I CAN TEIXIDOR, BANYOLES.

6.6 Def. Instal·lacions

IL·LUMINACIÓ. Planta Baixa


ABRIL 2025
Ref. 399 -El Molí
Din A.3 - escala 1/100

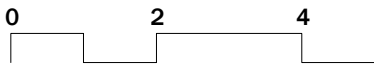

Ajuntament de Banyoles



Marc Riera Guix,
arquitecte

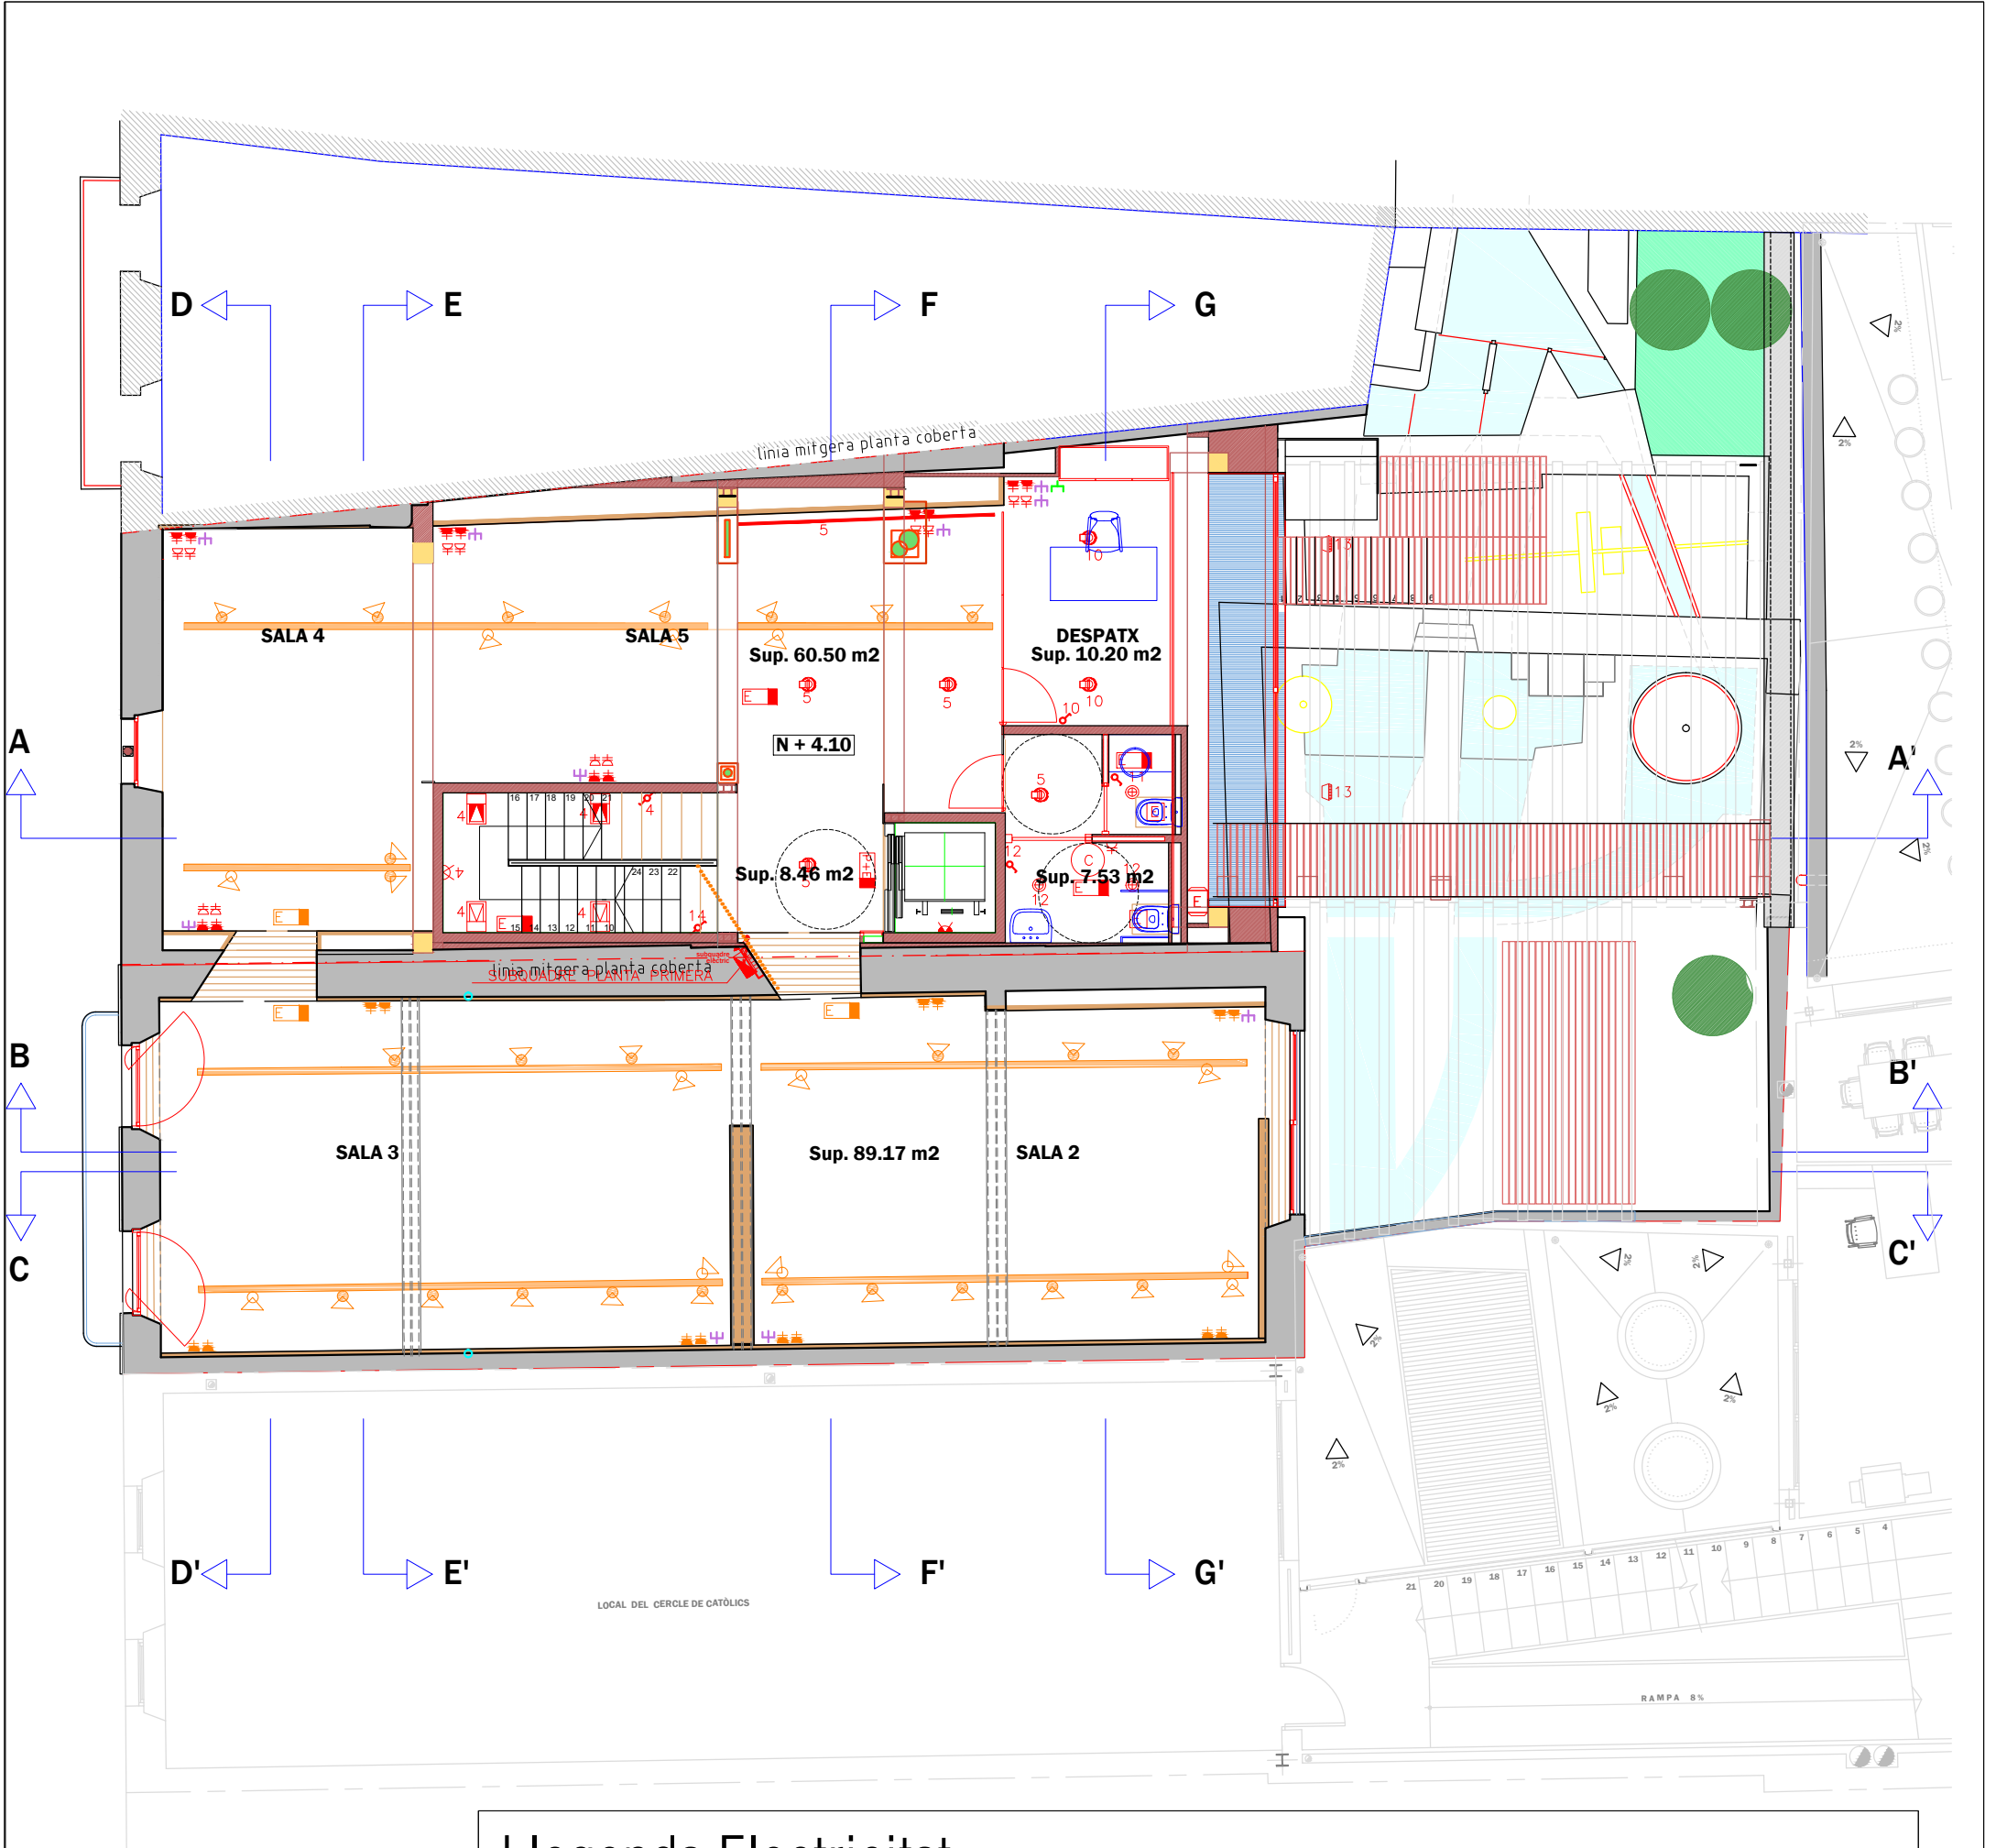

PLANTA PRIMERA

Llegenda Electricitat

INSTAL·LACIÓ EXISTENT

- BASE D'ENDOLL AMB PRESA DE TERRA MARCA BTICINO MOD. LIGHT TECH
- INTERRUPTOR MONOFÀSIC MARCA BTICINO MOD. LIGHT TECH
- COMUTADOR MONOFÀSIC MARCA BTICINO MOD. LIGHT TECH
- DOWNLIGH TROLL MOD. 0142/01 DE 50W
- DOWNLIGH TROLL MOD. 0560/26/33 26+26W
- DOWNLIGH EMERGÈNCIA TROLL MOD. EI 0560/26/33 2X26W
- LLUM EMERGÈNCIA TIPUS DAISALUX N_S
- DOWNLIGH TROLL MOD. 0360/226/21 2X26W
- FOCUS EXTERIOR MARCA IEP MOD. 70086 DE VAPOR DE SODI AMB TUBULAR DE 150W
- PUNT DE LLUM ESTANC TROLL MOD. 05020/226/04
- LLUM PERMANENT + EMERGÈNCIA ASCENSOR
- LLUMINÀRIA TROLL ENCASTABLE ESCALA INTERIOR MOD. 0381/03/33 50W
- FLUORESCENT TROLL MOD. MANTA 49434/154/21 1X54W

- PRESA PER TELEFONIA BÀSICA RJ45 MARCA BTICINO MOD. LIGHT TECH
- PRESA PER INFORMÀTICA RJ45 MARCA BTICINO MOD. LIGHT TECH
- BASE D'ENDOLL SAI MARCA BTICINO MOD. LIGHT TECH
- CANALITZACIÓ ENTERRADA AMB TUB DE PVC FLEXIBLE
- PONT DE CONNEXIÓ A TERRA
- PIQUETA DE CONNEXIÓ A TERRA
- XARXA DE PRESA A TERRA AMB CABLE DE Cu DE 35 mm
- MUNTANT INSTAL·LACIONS ELÈCTRIQUES
- ESCALFADOR
- EXTRACTOR
- SUBQUADRE I MODULADOR PER POSSIBLE COOGENERACIÓ
- QUADRE O SUBQUADRE DE PROTECCIÓ I CONTROL
- EQUIP DE MESURA
- C.G.P.

INSTAL·LACIÓ NOVA

- BASE D'ENDOLL AMB PRESA DE TERRA MARCA BTICINO MOD. LIGHT TECH
- INTERRUPTOR MONOFÀSIC MARCA BTICINO MOD. LIGHT TECH
- FOCUS PALCO PRO Ø86 18.4W IGUZZINI SOBRE RAIL MAINS VOLTAGE (DALI)
- FOCUS PALCO LV Ø19 3.4W IGUZZINI SOBRE RAIL LOW VOLTAGE 48V(16A)
- PERFIL DIFUSOR LED 16W 1600Lm/m
- LLUMINÀRIA SUSPENSIO BE TWO IGUZZINI Ø172 48.7W (DALI2)
- DOWNLIGH TO IGUZZINI EASY SPACE Ø163 17W
- LLUM EMERGÈNCIA TIPUS DAISALUX N_S


PROJECTE BÀSIC I EXECUTIU - REFORMA INTERIOR CA'L MOLINER I CAN TEIXIDOR, BANYOLES.

6.7 Def. Instal·lacions

IL·LUMINACIÓ. Planta Primera

ABRIL 2025

Ref. 399 -El Molí

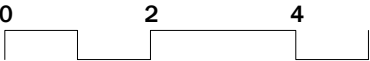

Din A.3 - escala 1/100




Ajuntament de Banyoles



Marc Riera Guix,
arquitecte

B.T. XARXA DE B.T.
3x230/127 V. 50 Hz

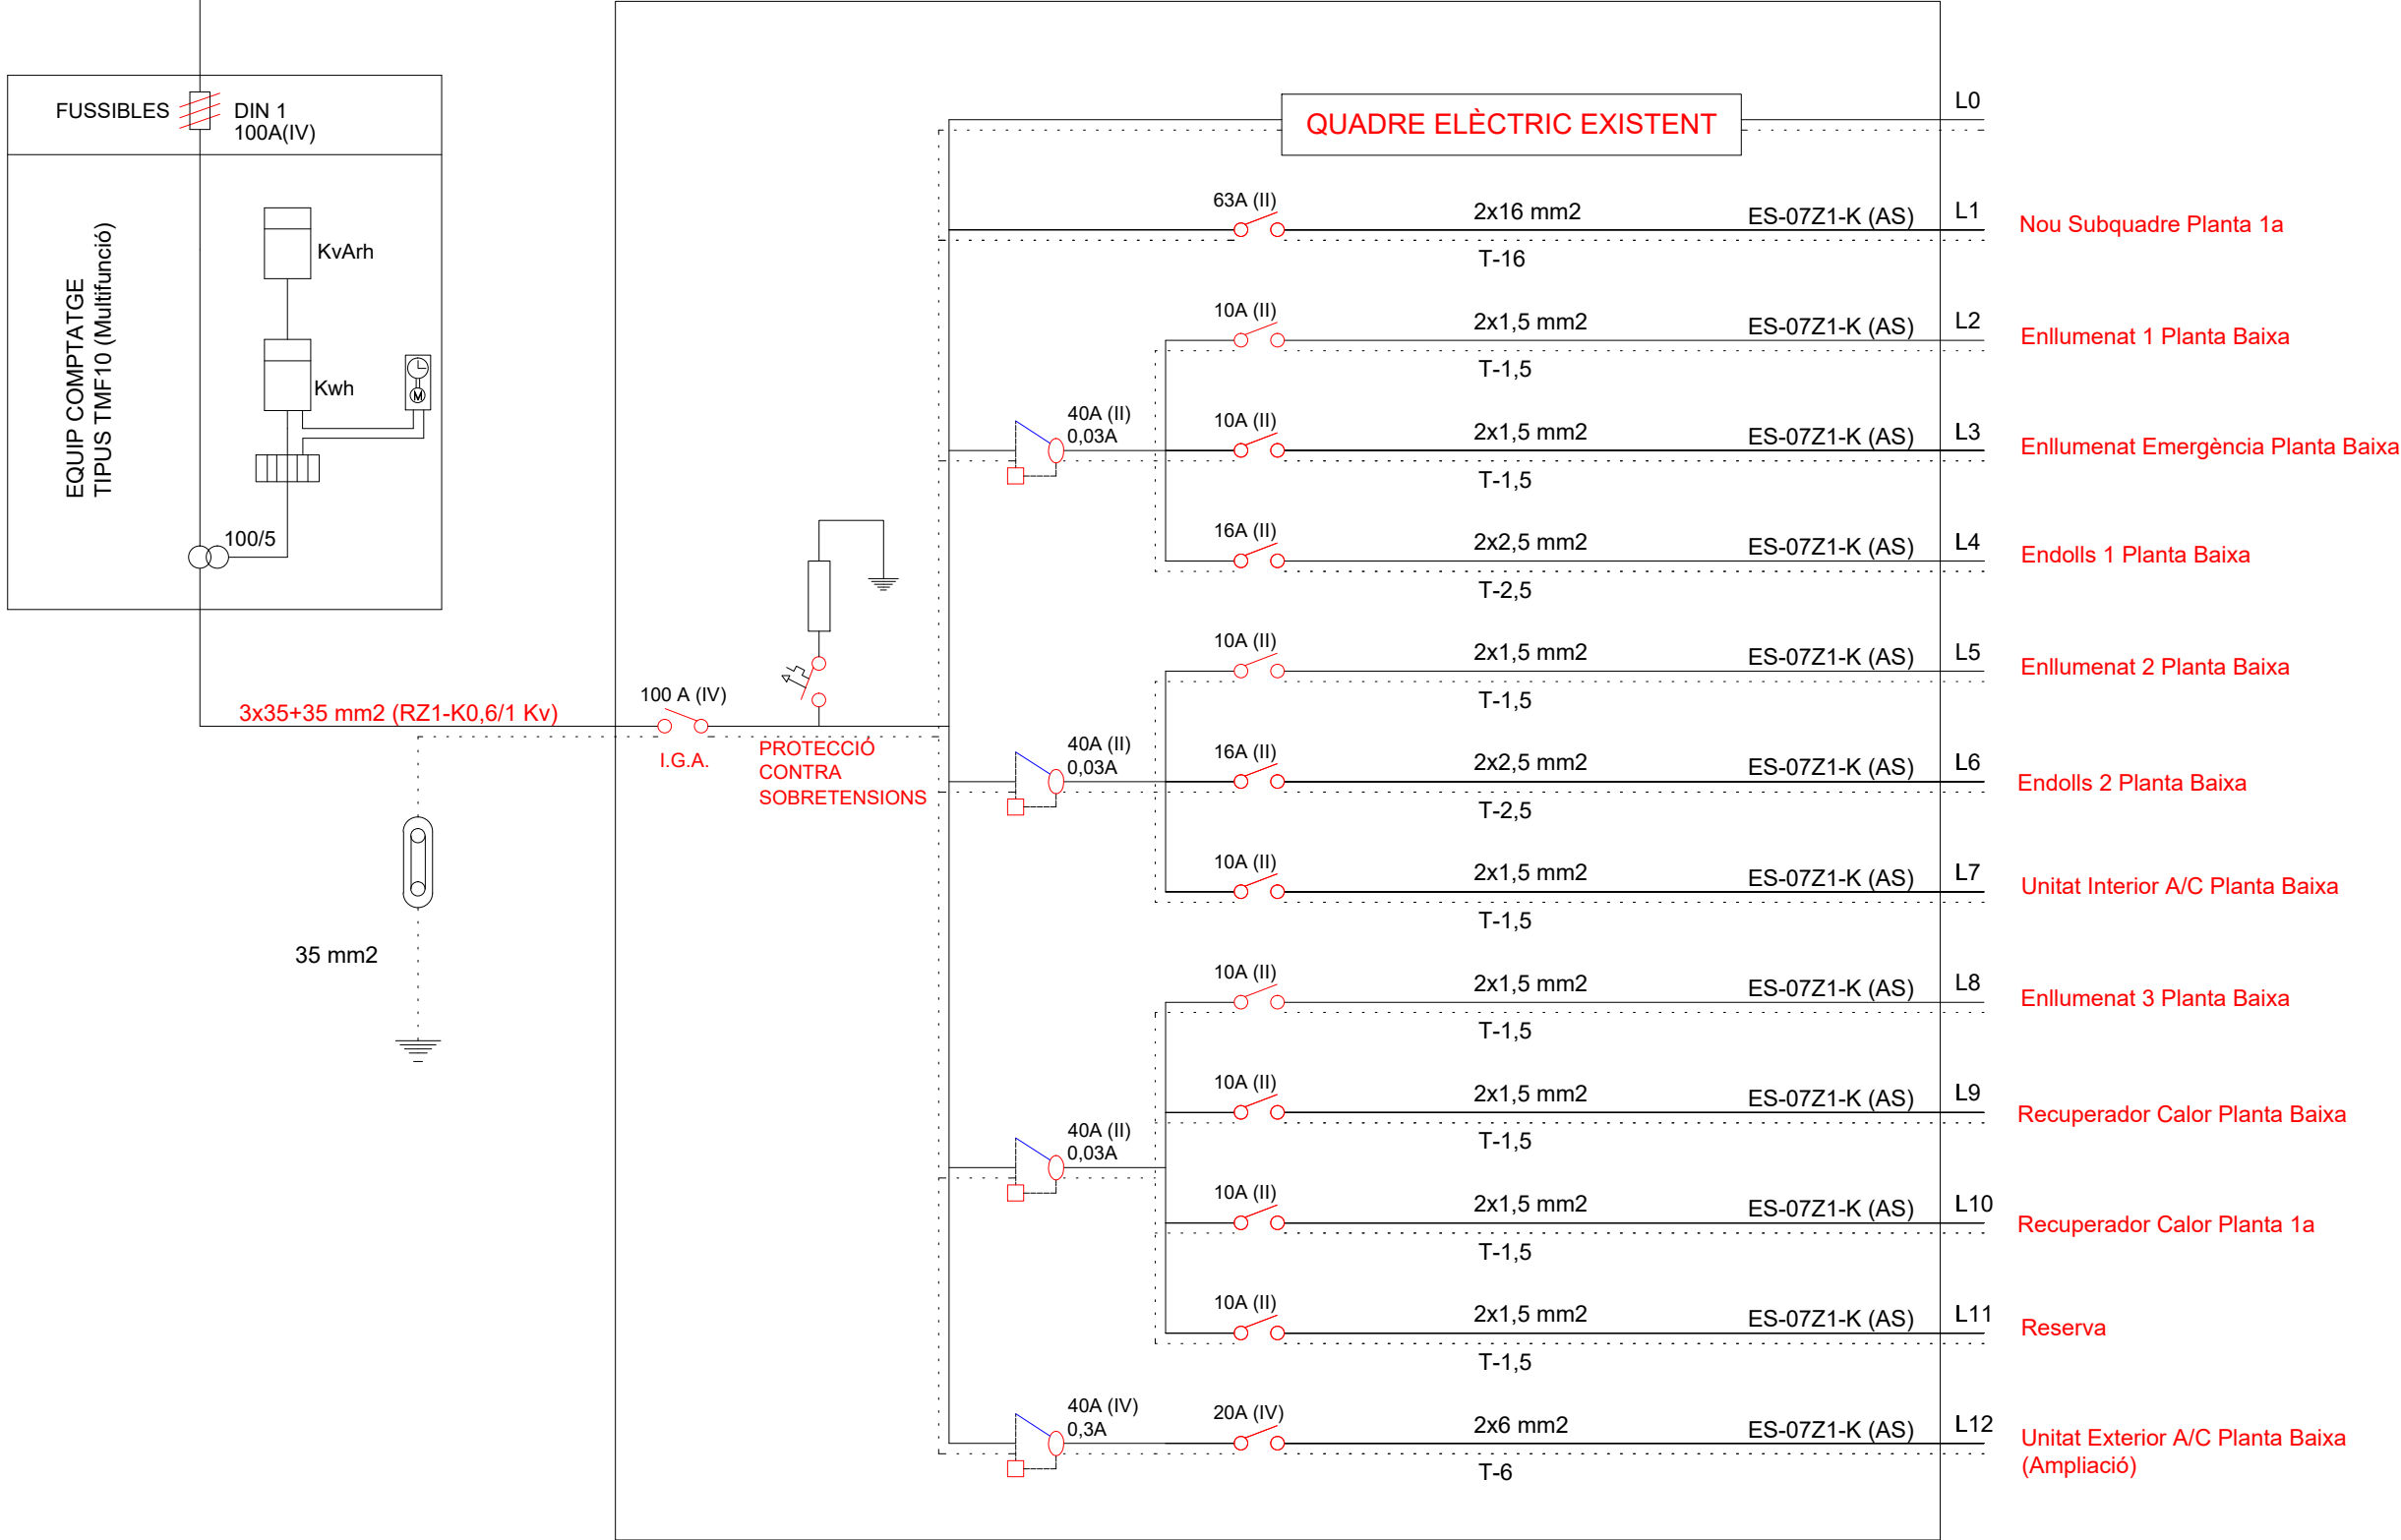

PROJECTE BÀSIC I EXECUTIU - REFORMA INTERIOR CA'L MOLINER I CAN TEIXIDOR, BANYOLES.

6.8 Def. Instal·lacions

ELECTRICITAT. Esquema Quadre General

ABRIL 2025

Ref. 399 -El Molí

Din A.3 - escala 1/50




Ajuntament de Banyoles

Marc Riera Guix,
arquitecte

AL QUADRE PROTECCIÓ
I MANIOBRA GENERAL

L1
2x16 mm2
T-16
63 A (II)

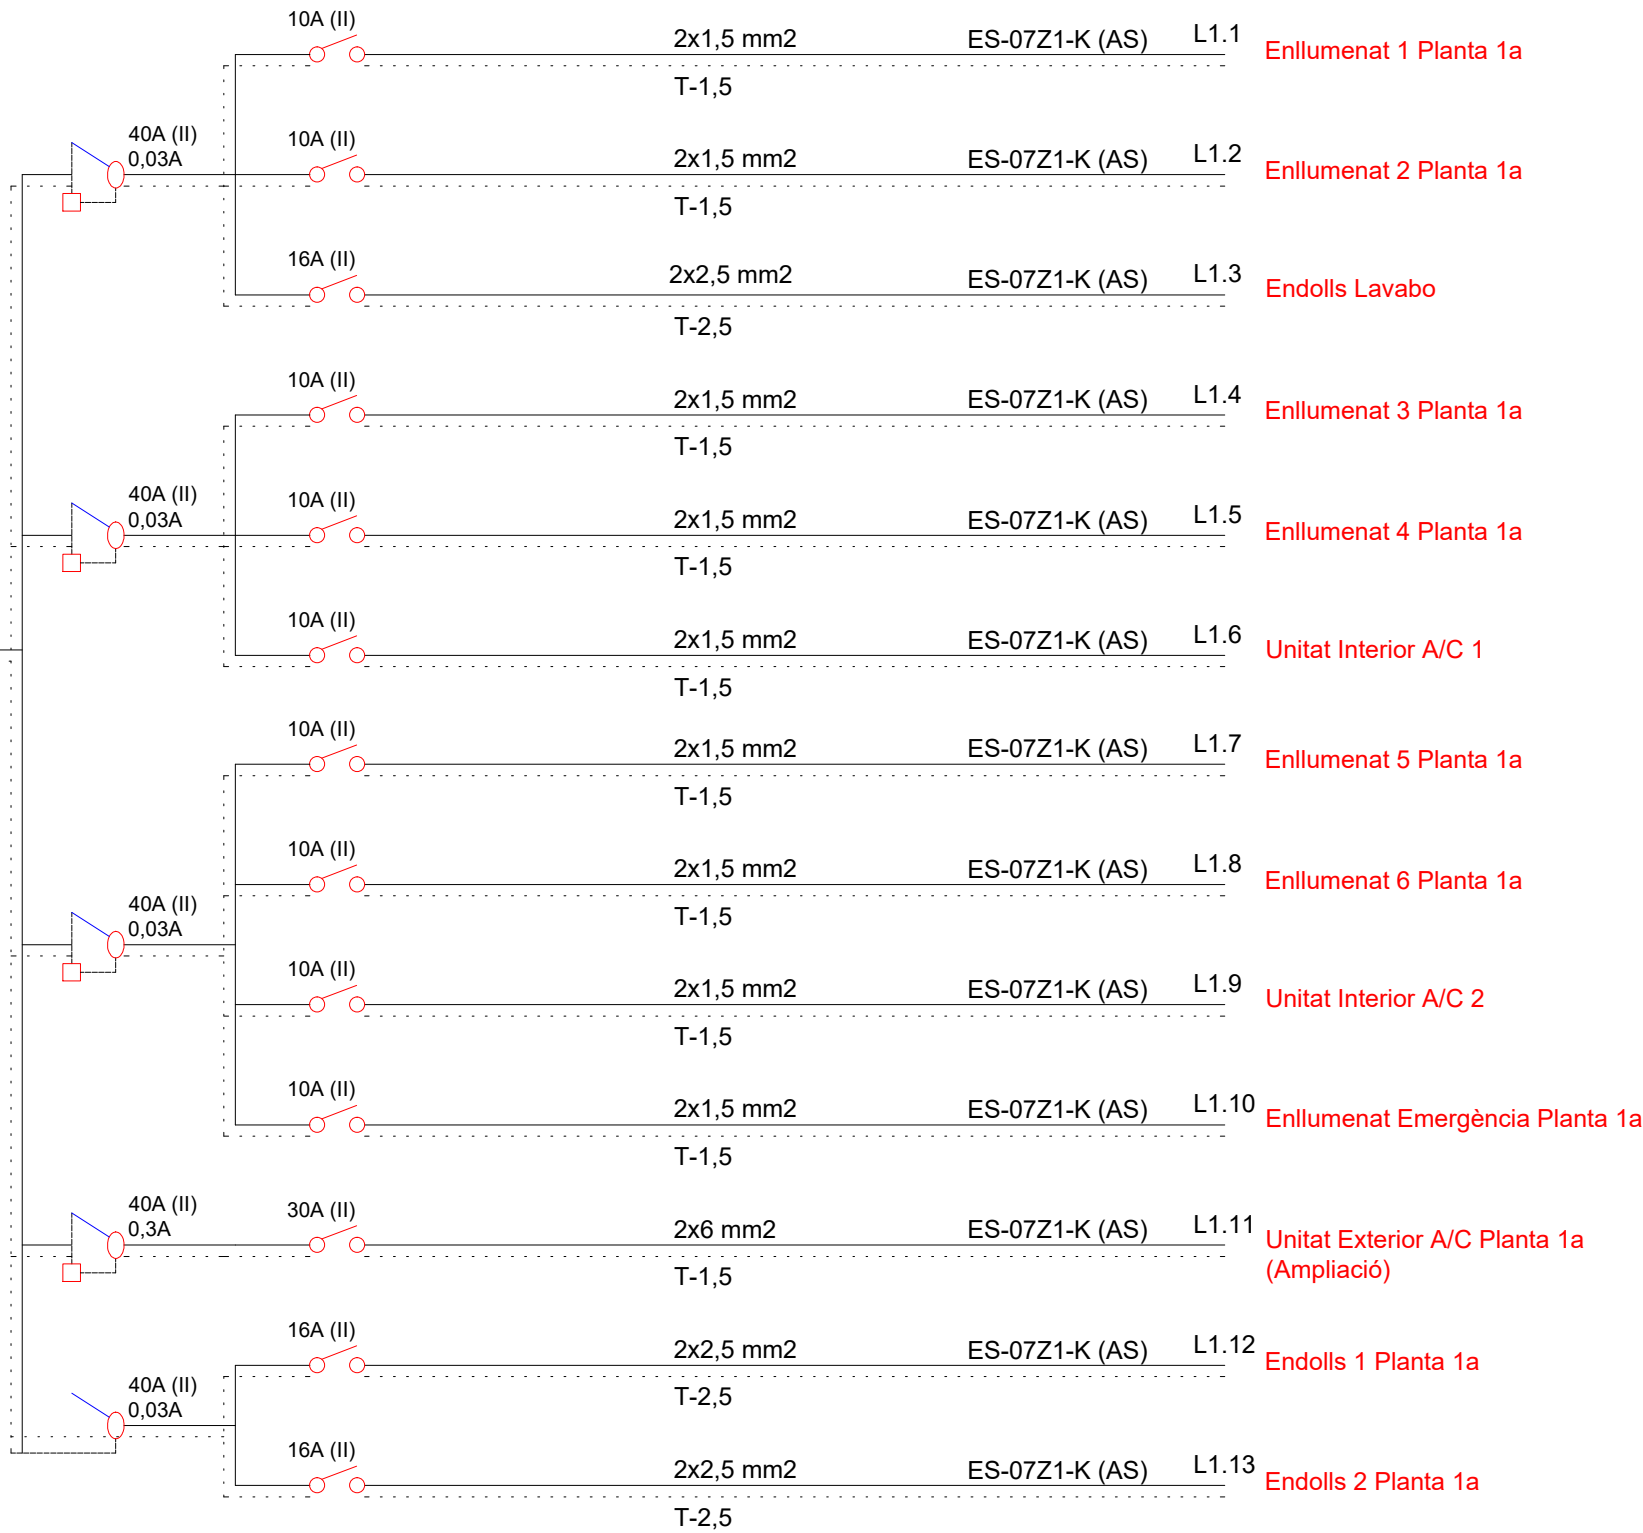


PROJECTE BÀSIC I EXECUTIU - REFORMA INTERIOR CA'L MOLINER I CAN TEIXIDOR, BANYOLES.

6.9 Def. Instal·lacions ELECTRICITAT. Esquema SubQuadre PP


ABRIL 2025
Ref. 399 -El Molí

Din A.3 - escala 1/50

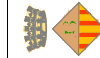

Ajuntament de Banyoles

Marc Riera Guix,
arquitecte

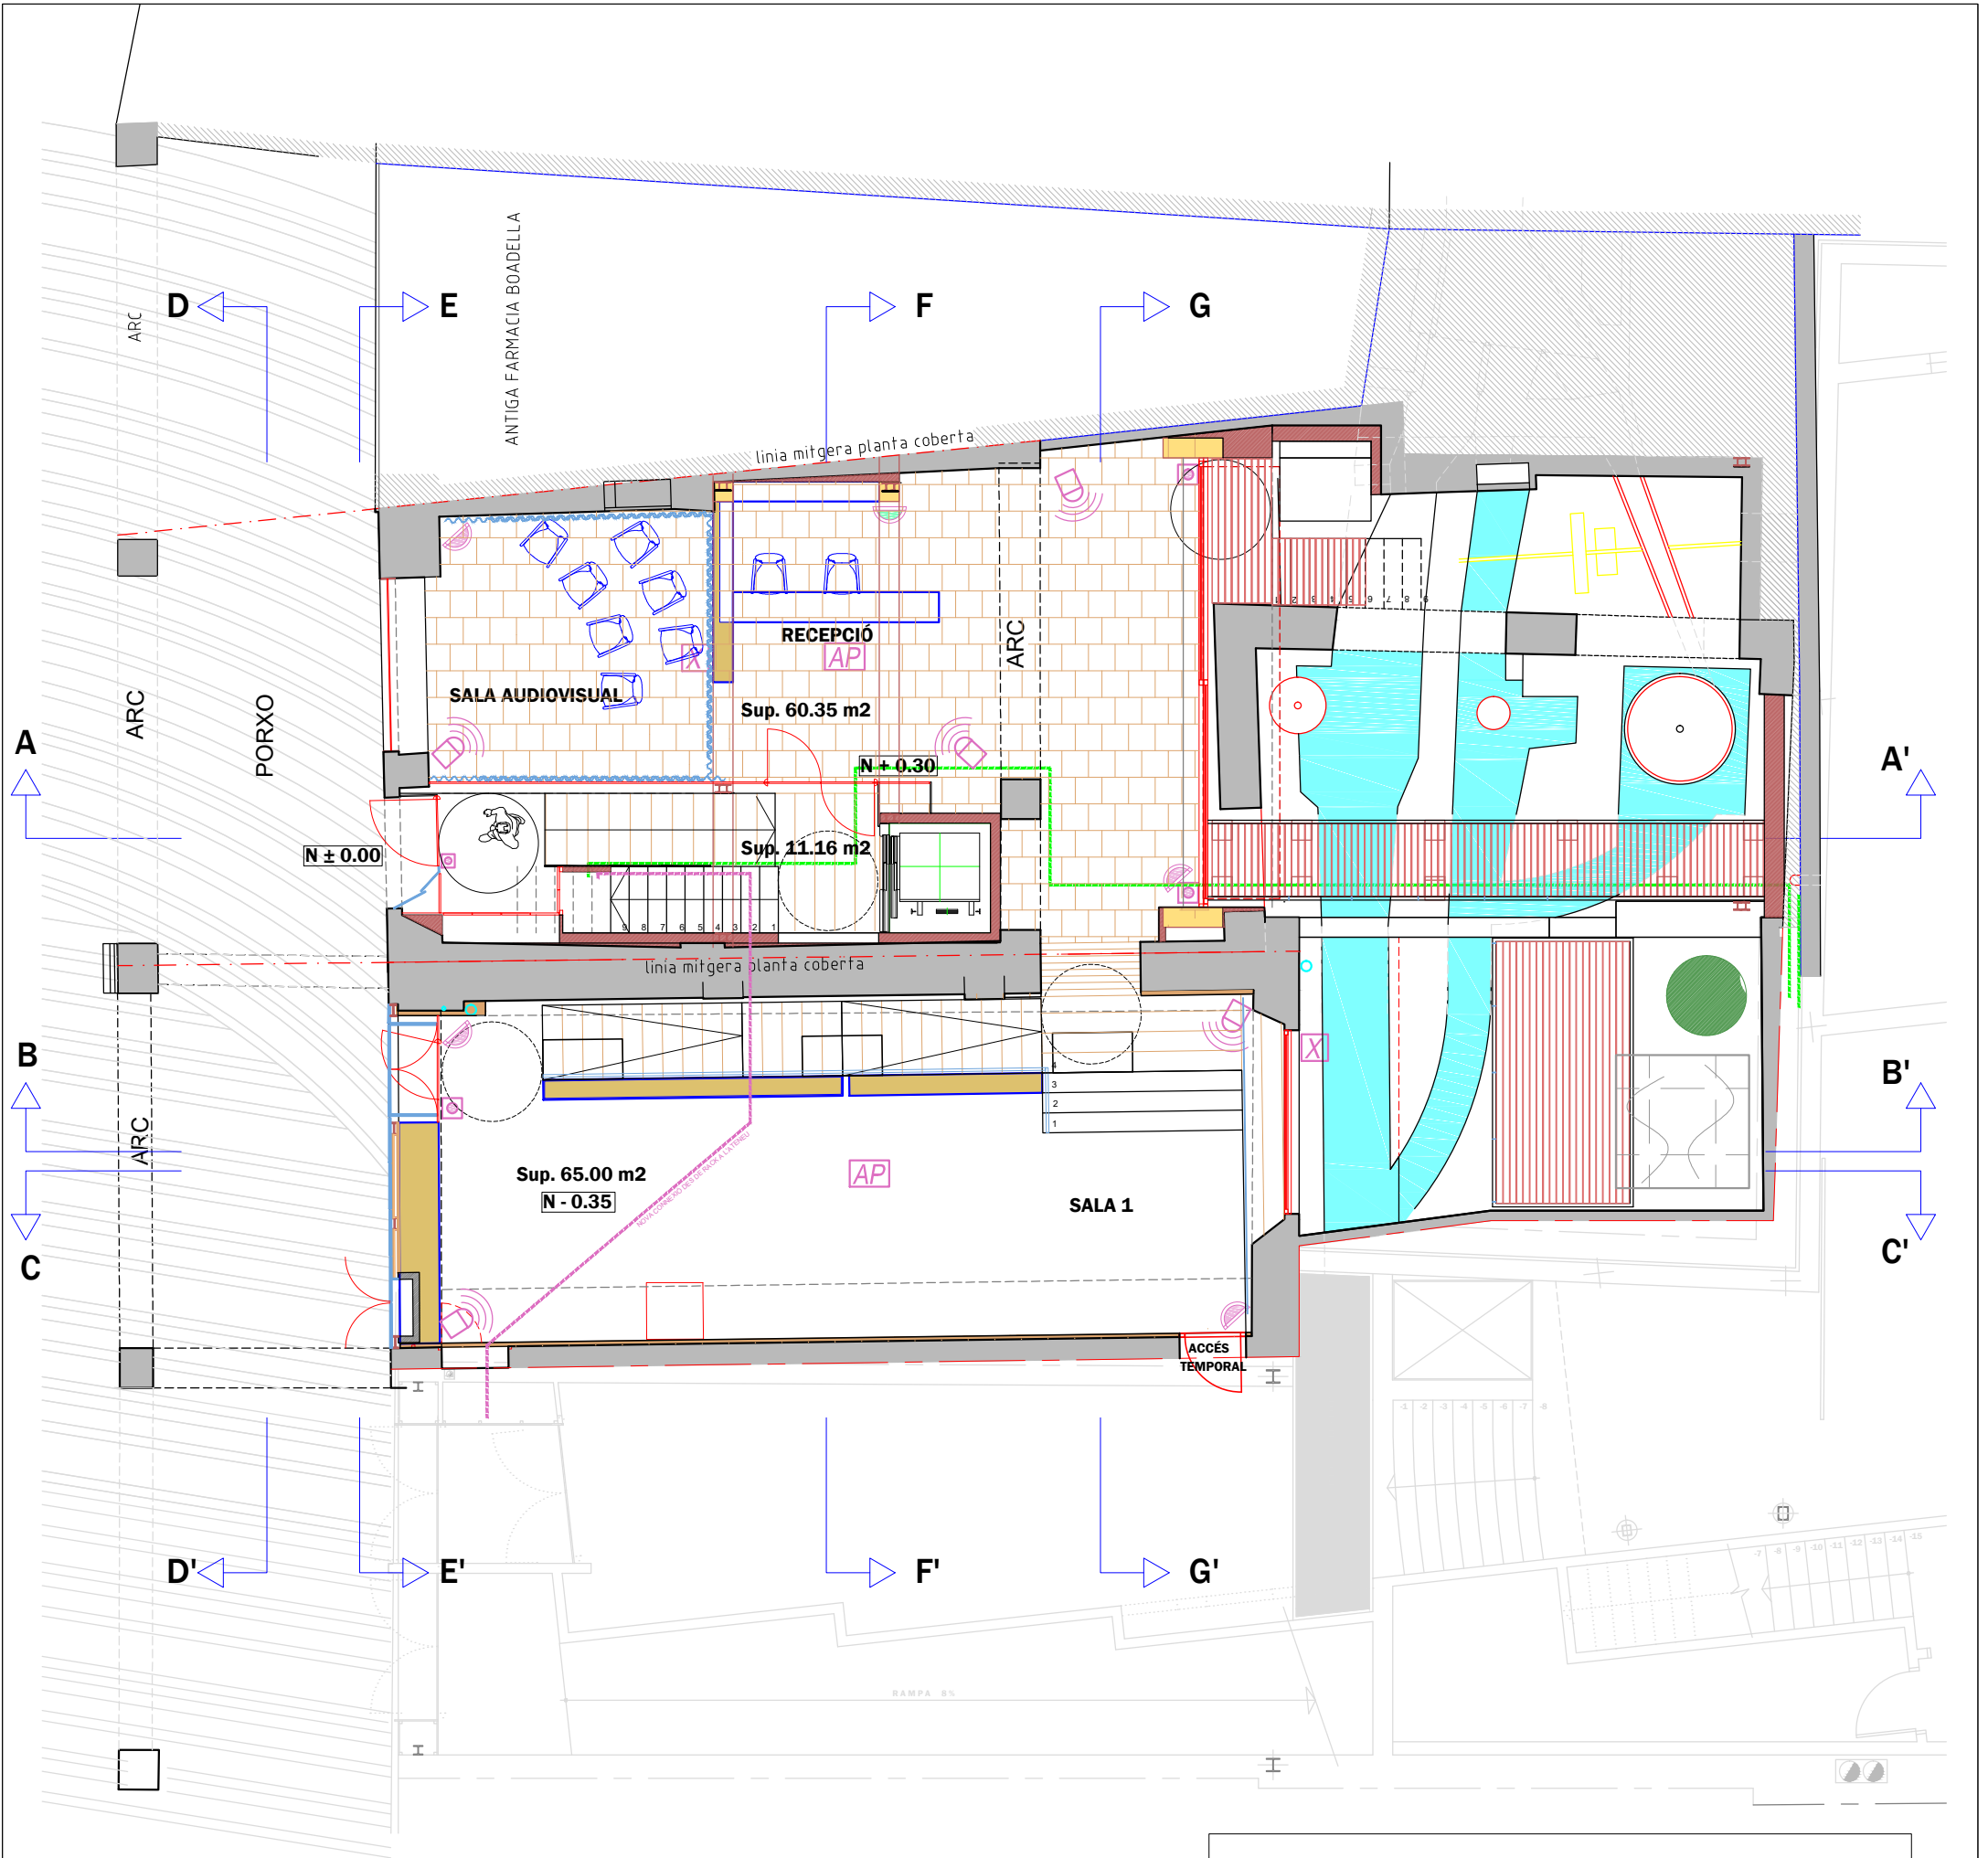

PLANTA BAIXA

Llegenda Intrusió i Dades

- AP** PUNT D'ACCÉS WIFI A SOSTRE
- X** PUNT DE XARXA A SOSTRE
- +** PUNT DE XARXA A PARET
- +** PUNT DE TELEFONIA BÀSICA A PARET
- +** DETECTOR SÍSMIC D'IMPACTE + CONTACTE MAGNÈTIC A PORTES I FINESTRES GRAU 3
- +** DETECTOR PYRONIC MICROONES 15M/30M GRAU 3
- +** CÀMERA MINI DOMO VARIFOCAL
- +** CÀMERA MINI DOMO AMB MICROFON


PROJECTE BÀSIC I EXECUTIU- REFORMA INTERIOR CA'L MOLINER I CAN TEIXIDOR, BANYOLES.

6.10 Def. Instal·lacions

INTRUSIÓ I DADES. Planta Baixa

ABRIL 2025

Ref. 399 -El Molí

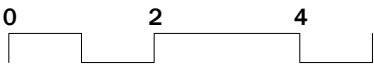


Din A.3 - escala 1/100



Ajuntament de Banyoles

Marc Riera Guix,
arquitecte

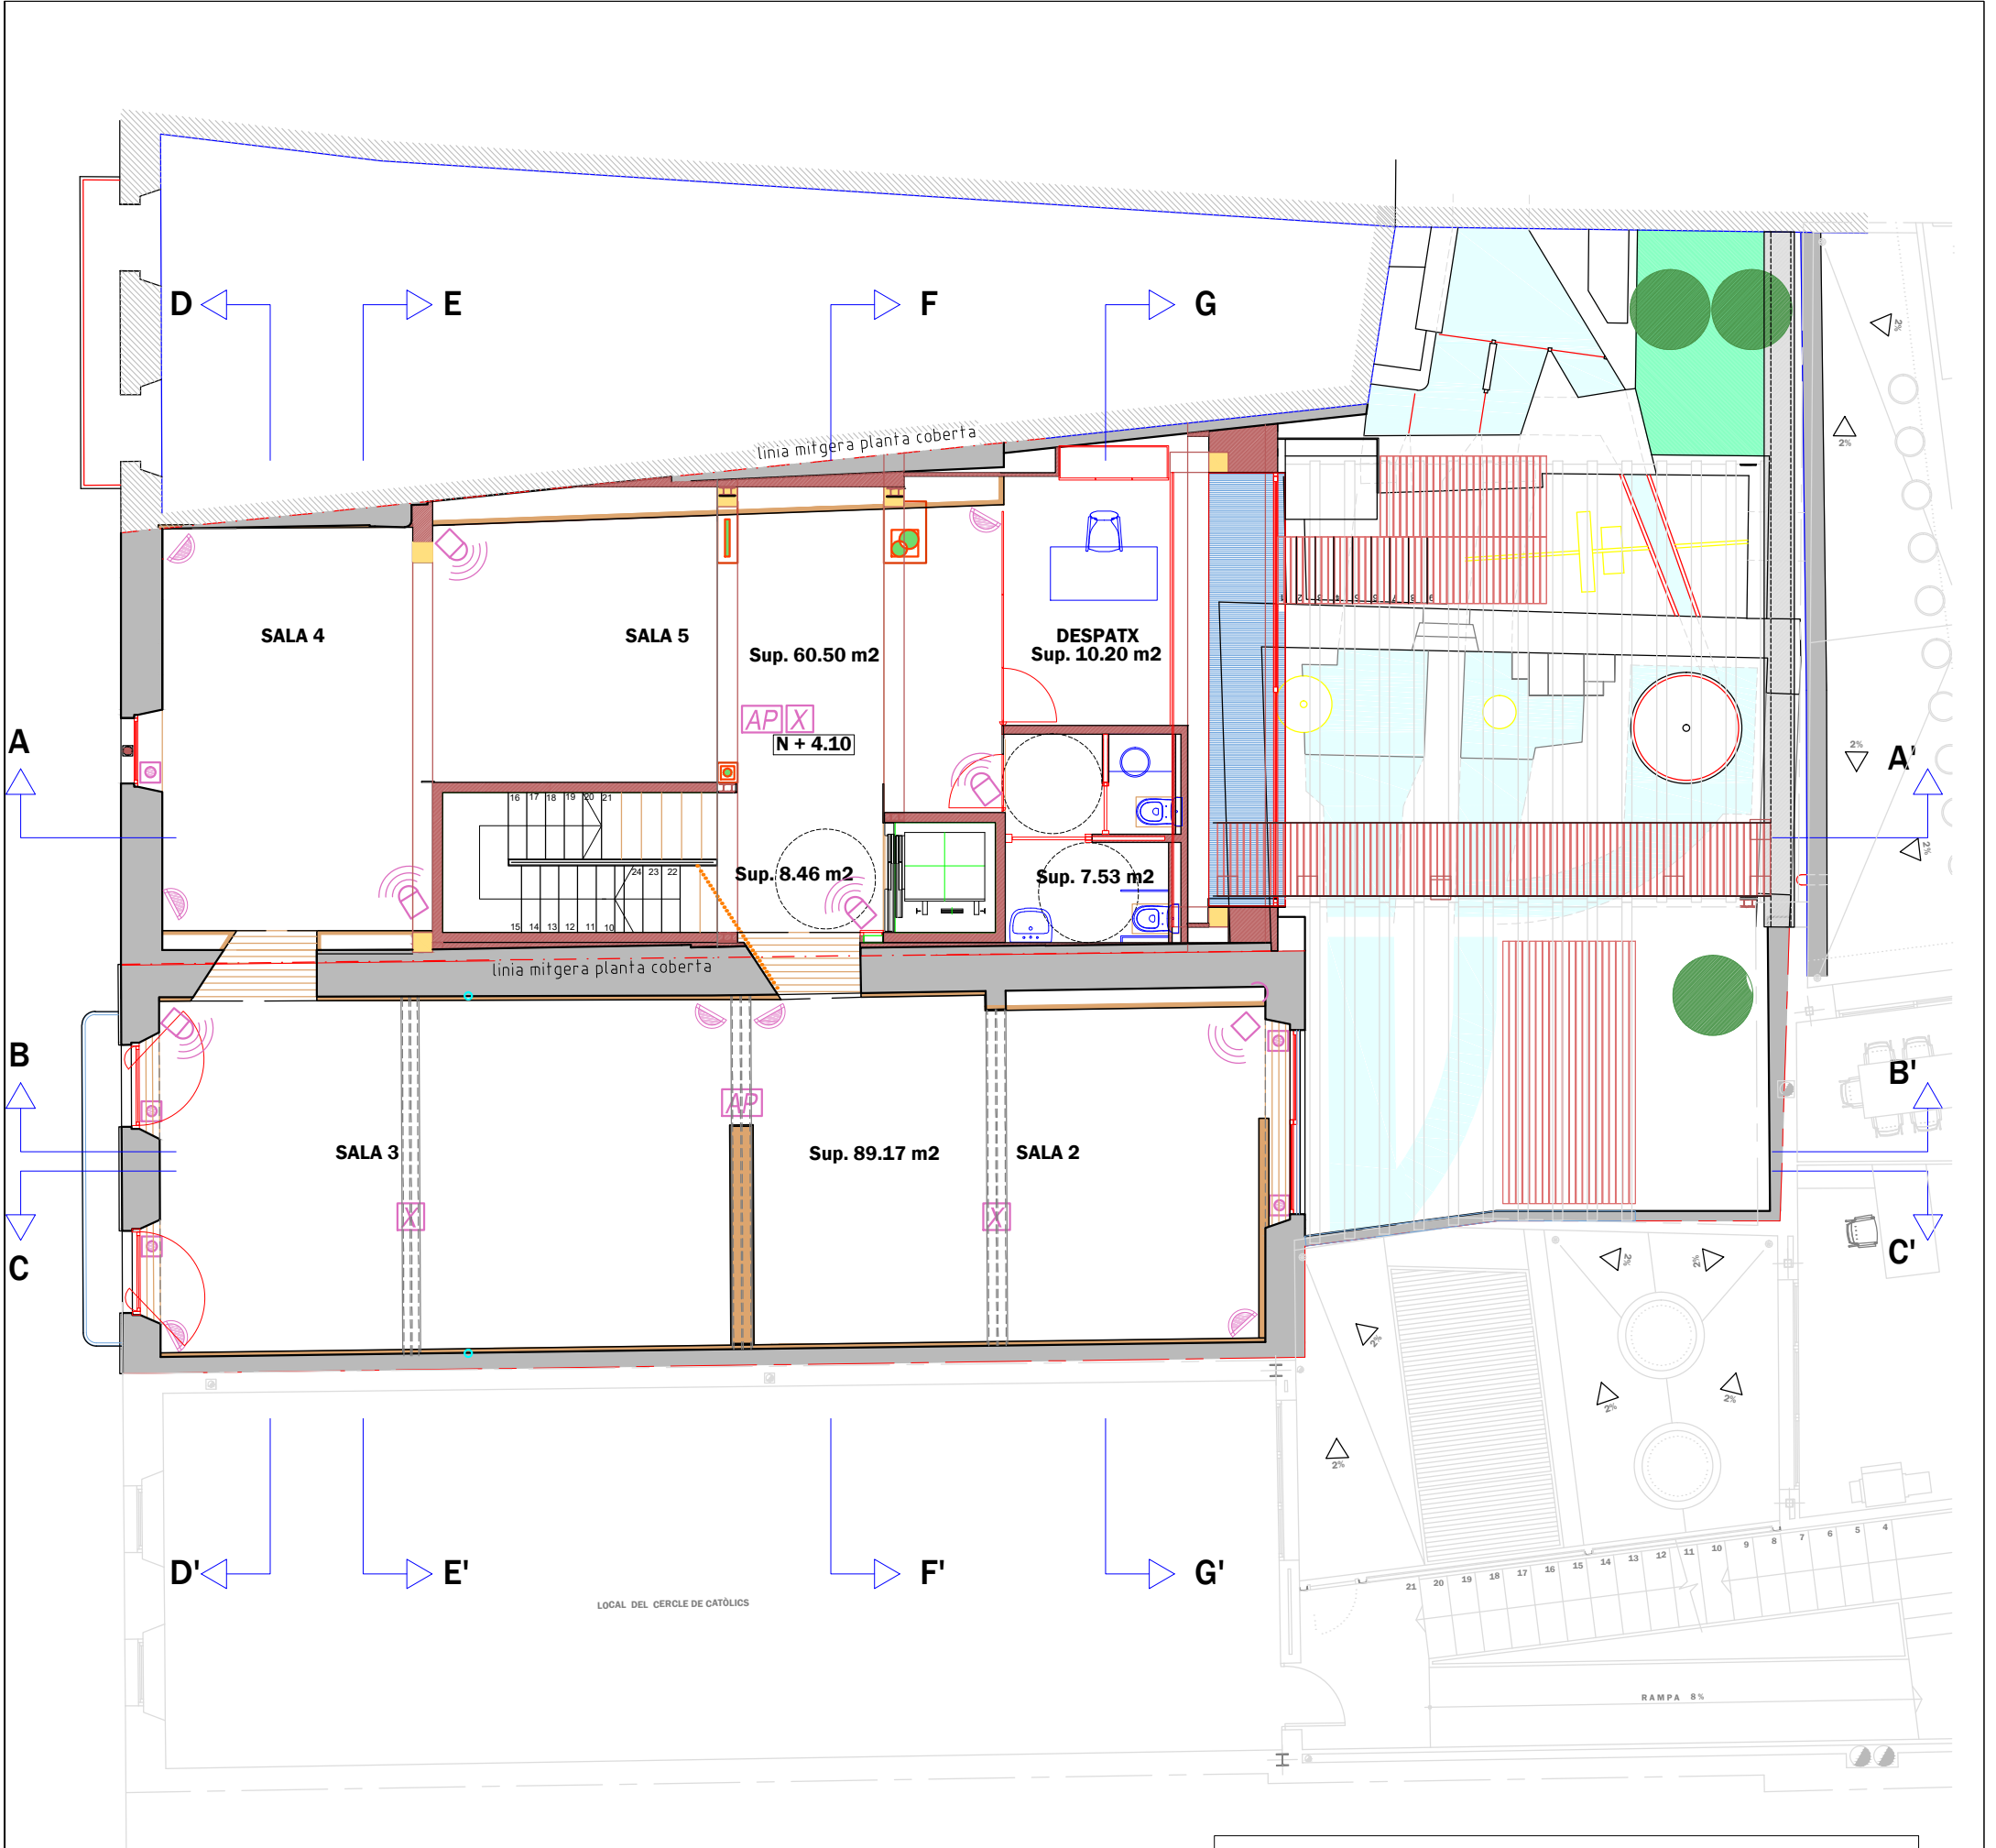

PLANTA PRIMERA

Llegenda Intrusió i Dades

AP

PUNT D'ACCÉS WIFI A SOSTRE

X

PUNT DE XARXA A SOSTRE

+

PUNT DE XARXA A PARET

+

PUNT DE TELEFONIA BÀSICA A PARET

+

DETECTOR SISMIC D'IMPACTE + CONTACTE MAGNÈTIC A PORTES I FINESTRES GRAU 3

+


DETECTOR PYRONIC MICROONES 15M/30M GRAU 3

+

CÀMERA MINI DOMO VARIFOCAL

+

CÀMERA MINI DOMO AMB MICROFON

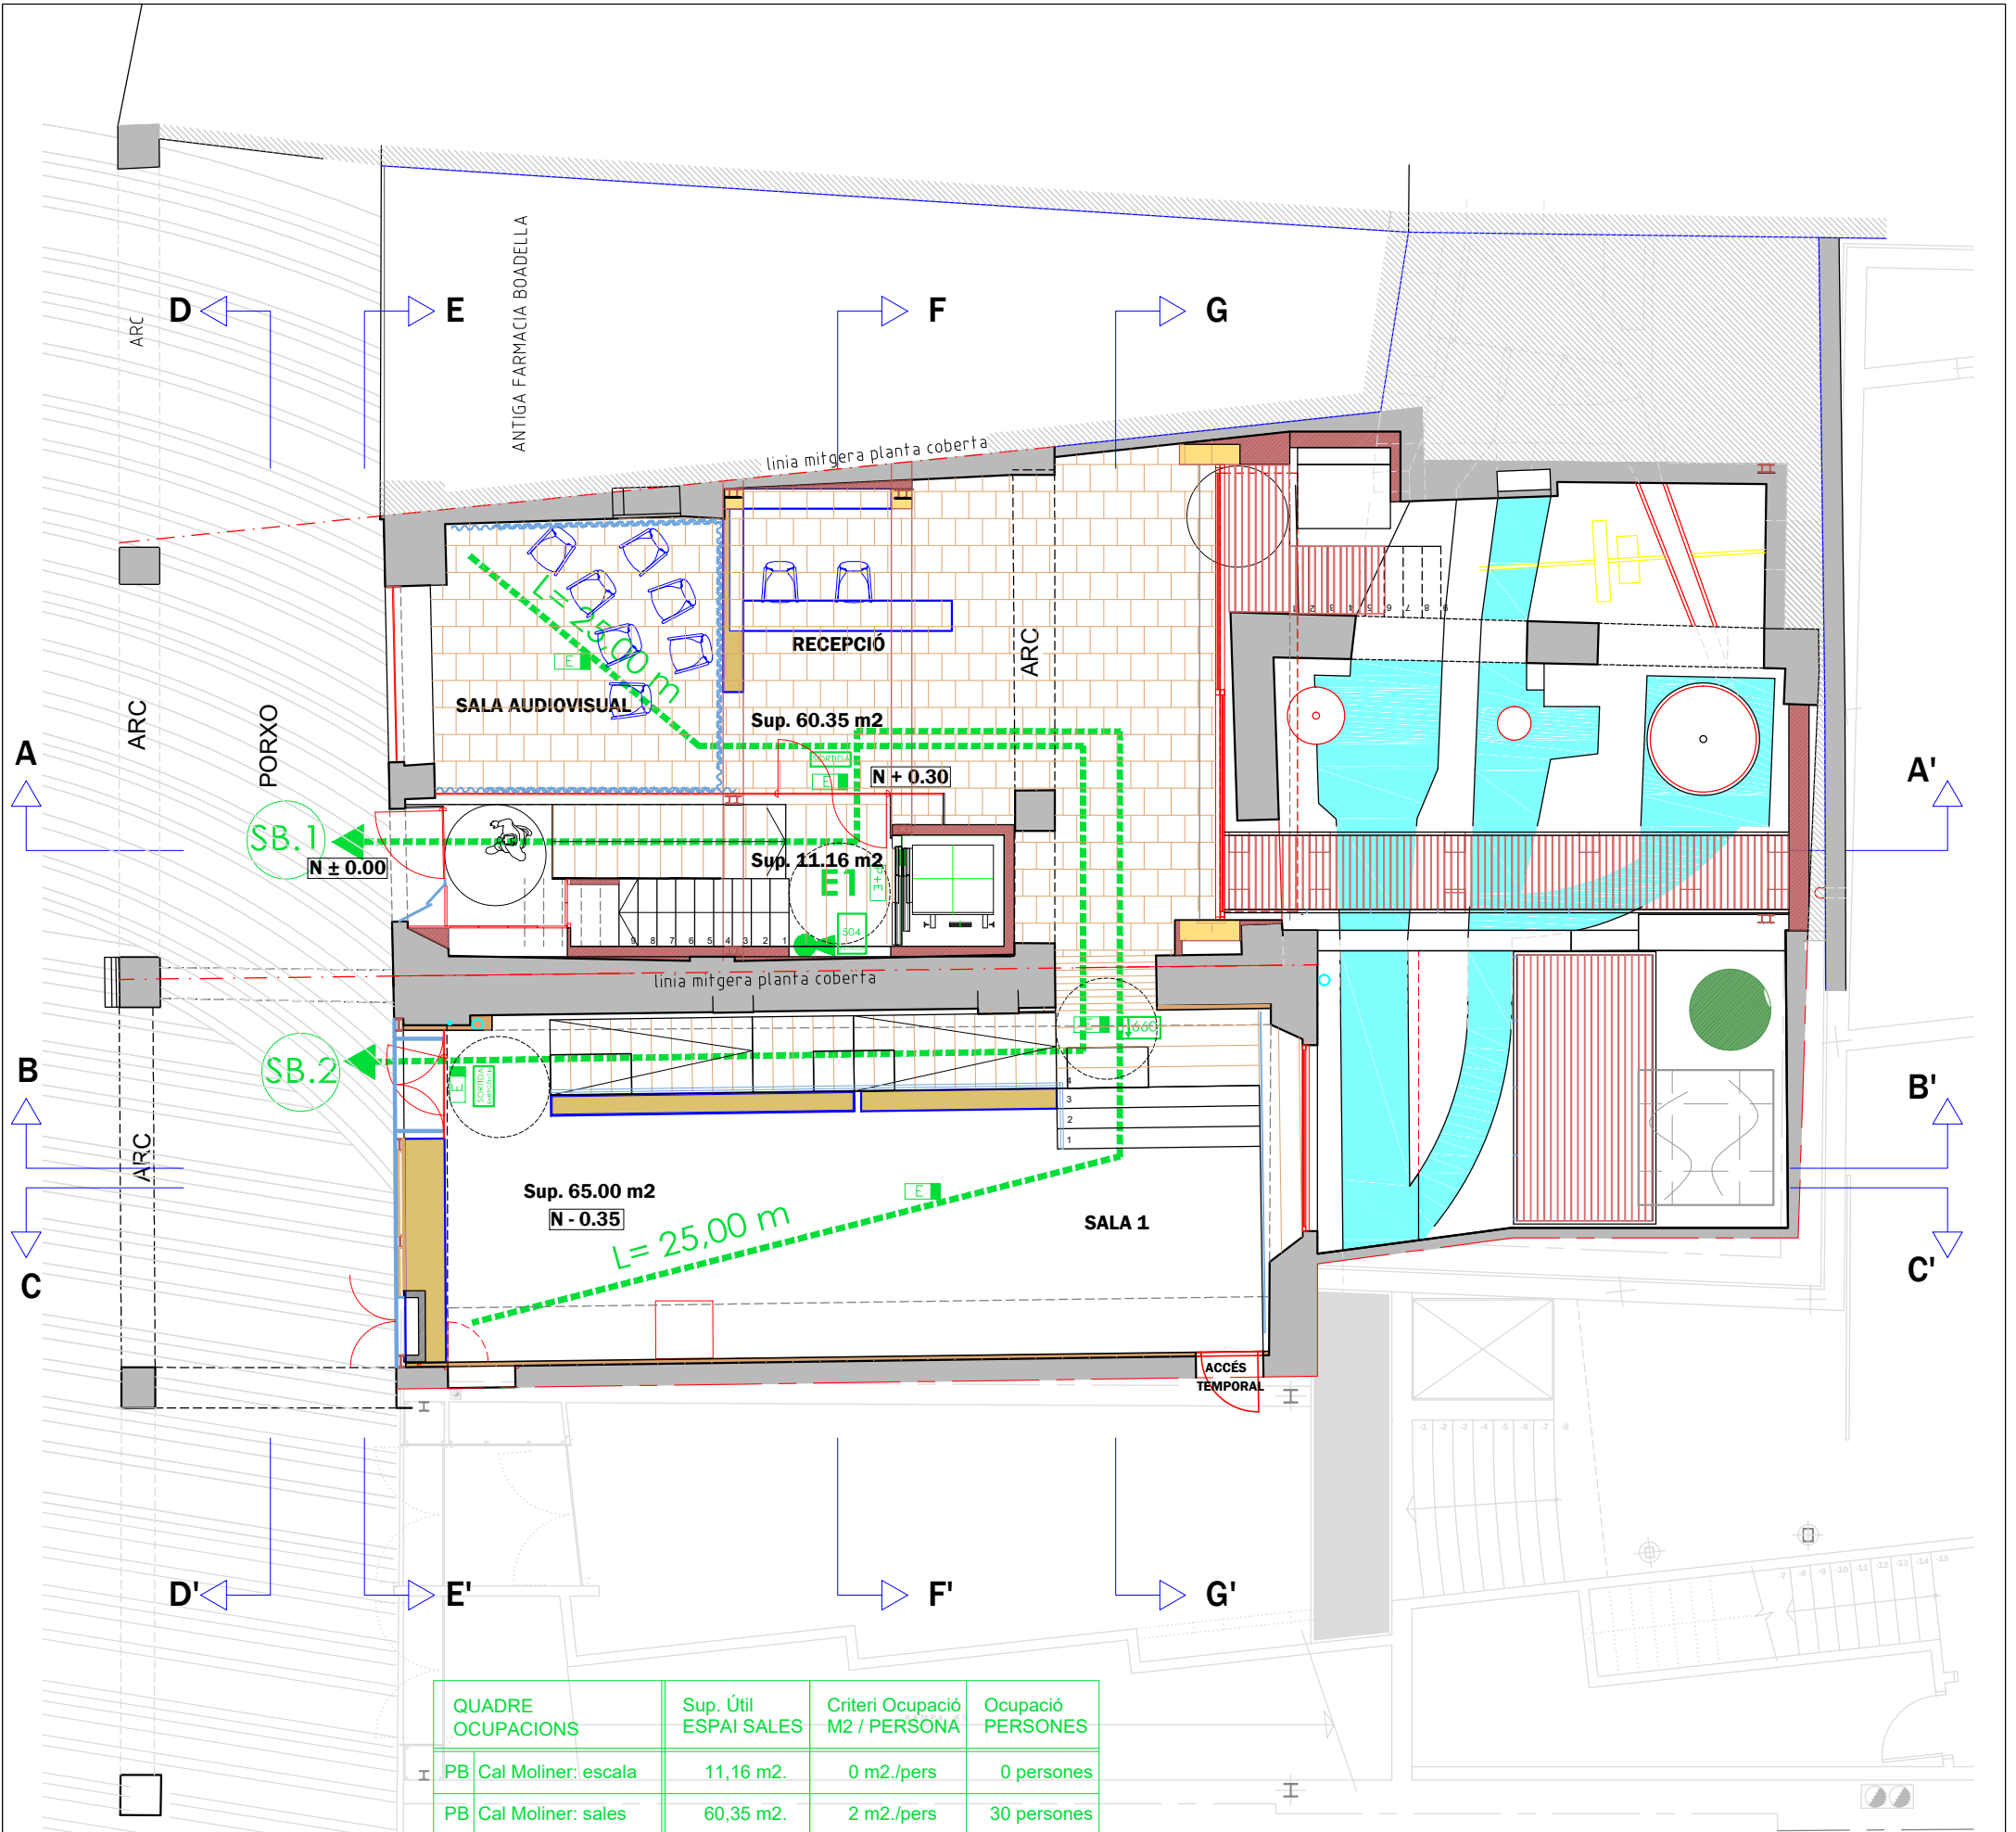

PLANTA BAIXA

QUADRE OCUPACIONS	Sup. Útil ESPAI SALES	Criteri Ocupació M2 / PERSONA	Ocupació PERSONES
PB Cal Moliner: escala	11,16 m2.	0 m2./pers	0 persones
PB Cal Moliner: sales	60,35 m2.	2 m2./pers	30 persones
PB Can Teixidor: sales	65,00 m2.	2 m2./pers	33 persones
PP Cal Moliner: escala	8,46 m2.	0 m2./pers	0 persones
PP Cal Moliner: sales	60,50 m2.	2 m2./pers	31 persones
PP Cal Moliner: Despatx	10,20 m2.	10 m2./pers	1 persones
PP Cal Moliner: Lavabos	7,53 m2.	3 m2./pers	3 persones
PP Can Teixidor: Sales	91,87 m2.	2 m2./pers	46 persones
TOTAL	312,37 m2.		144 persones

DIMENSIONAT ELEMENTS	Criteri Dimensionat	Càlcul Dimensionat	Obra Dimensionat
Portes i Passos	$A \geq P/200 \geq 0,80m$	$A = 152P/200 = 0,76m$	0,80 m
Passadissos i rampes	$A \geq P/200 \geq 1,00m$	$A = 152P/200 = 0,76m$	1,20 m
Escales no protegides	$A \geq P/160$	$A = 81P/160 = 0,50m$	1,00 m

SORTIDES D'EDIFICI	Amplada	Cond. Normals Ocupants Assignats	Cond. Bloqueig Capacitat Assignats Porta	Cond. Bloqueig Capacitat Assignats Porta
SB.1	0,80m	144 pers.	160 pers.	0 pers.
SB.2	0,80m	0 pers.	160 pers.	144 pers.

Llegenda

- SB.1

NUMERACIÓ SORTIDA
- L= 25,00 m

LONGITUD RECORREGUT EVACUACIÓ
- E1

ESCALA
- 21A-113B

EXTINTOR
- E

P+E

LLUM EMERGÈNCIA
- SORTIDA

SORTIDA

SENYALITZACIÓ SORTIDA

SENYALITZACIÓ SORTIDA EMERGÈNCIA
- 504

618

SENYALITZACIÓ EXTINTOR

SENYALITZACIÓ ESCALES SORTIDA
- 642

660

SENYALITZACIÓ DIRECCIÓ SORTIDA

SENYALITZACIÓ DIRECCIÓ SORTIDA
- COLLARÍ ANTIFOC A BAIXANTS

