




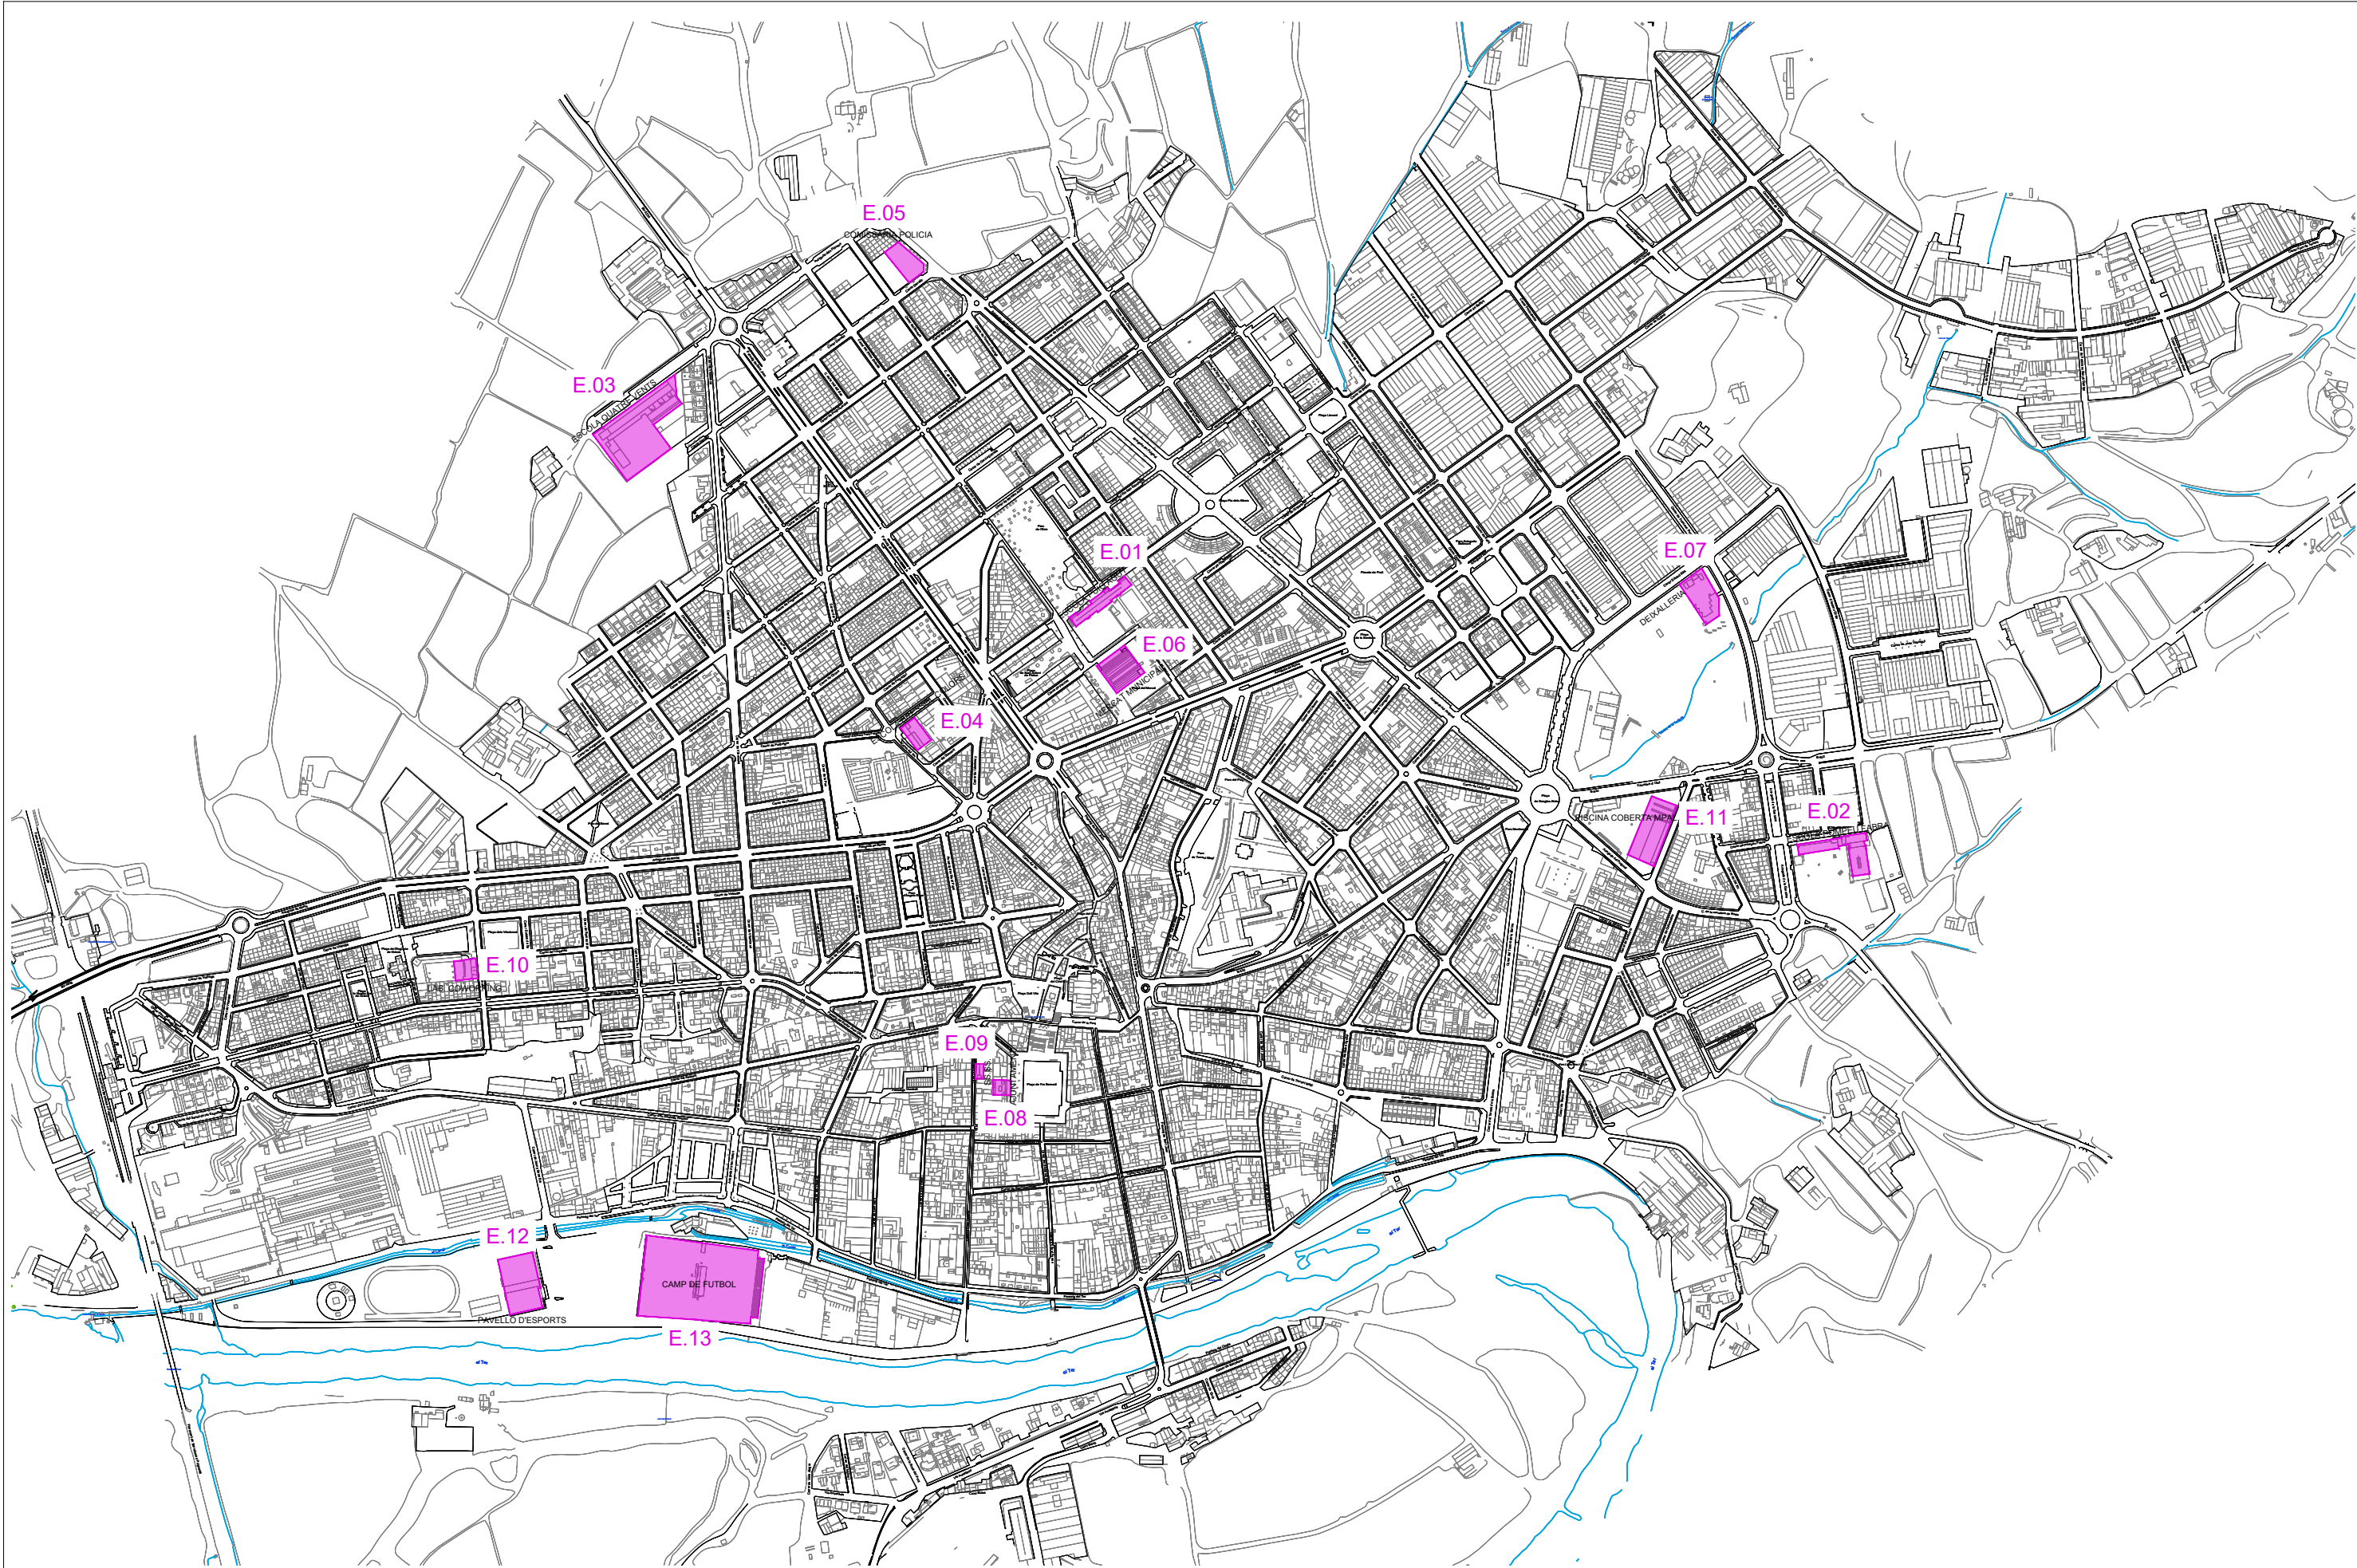

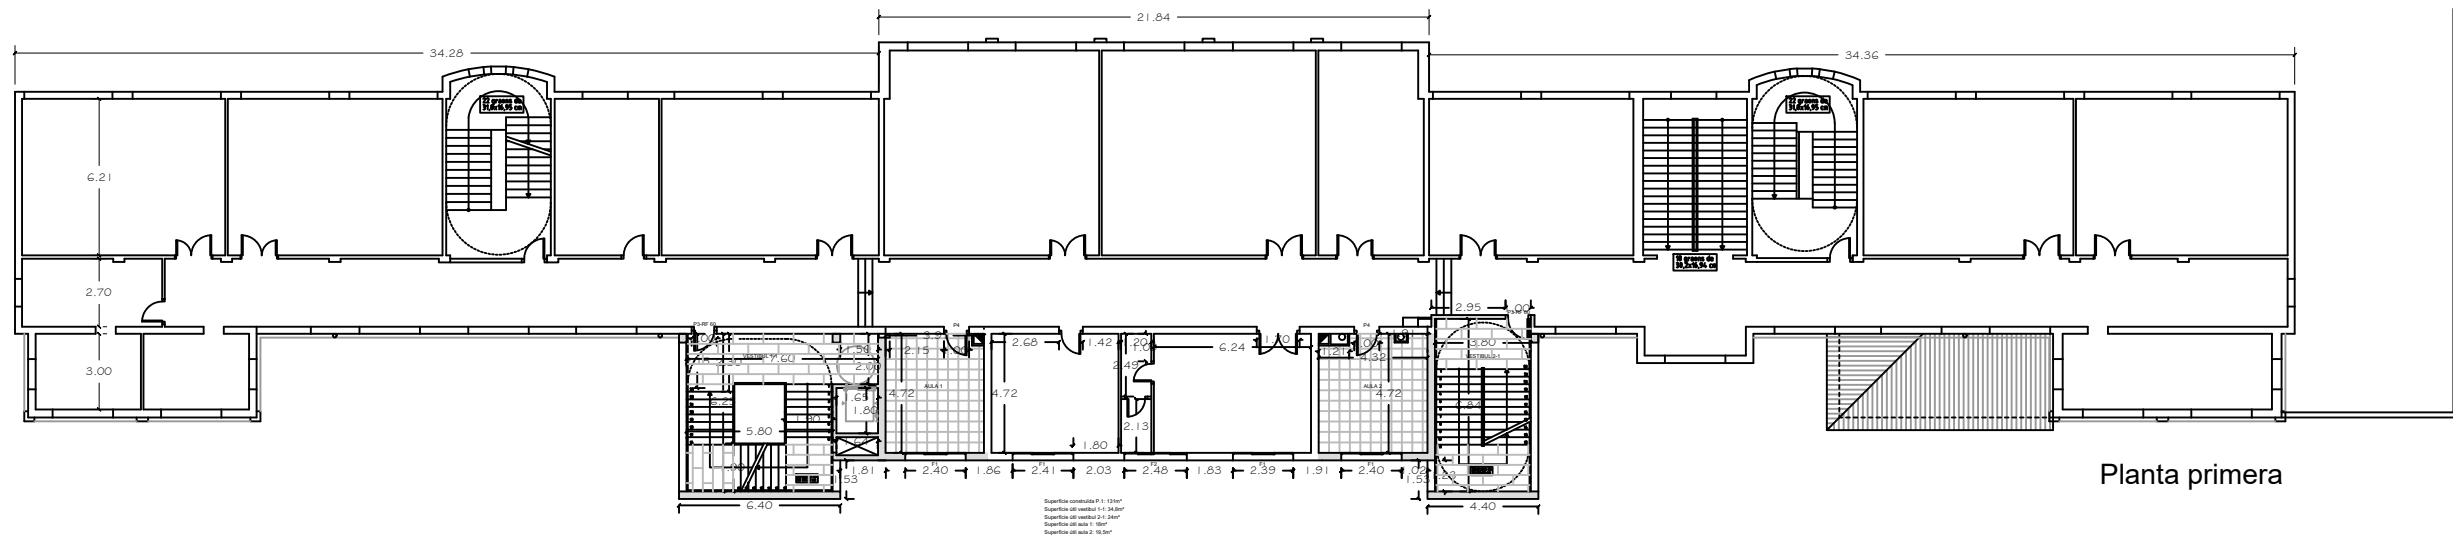

ÀREA EXCLOSA DE NETEJAR 63,86 m²

CONTRACTE DEL SERVEI DE NETEJA DE DETERMINADES
DEPENDÈNCIES MUNICIPALS

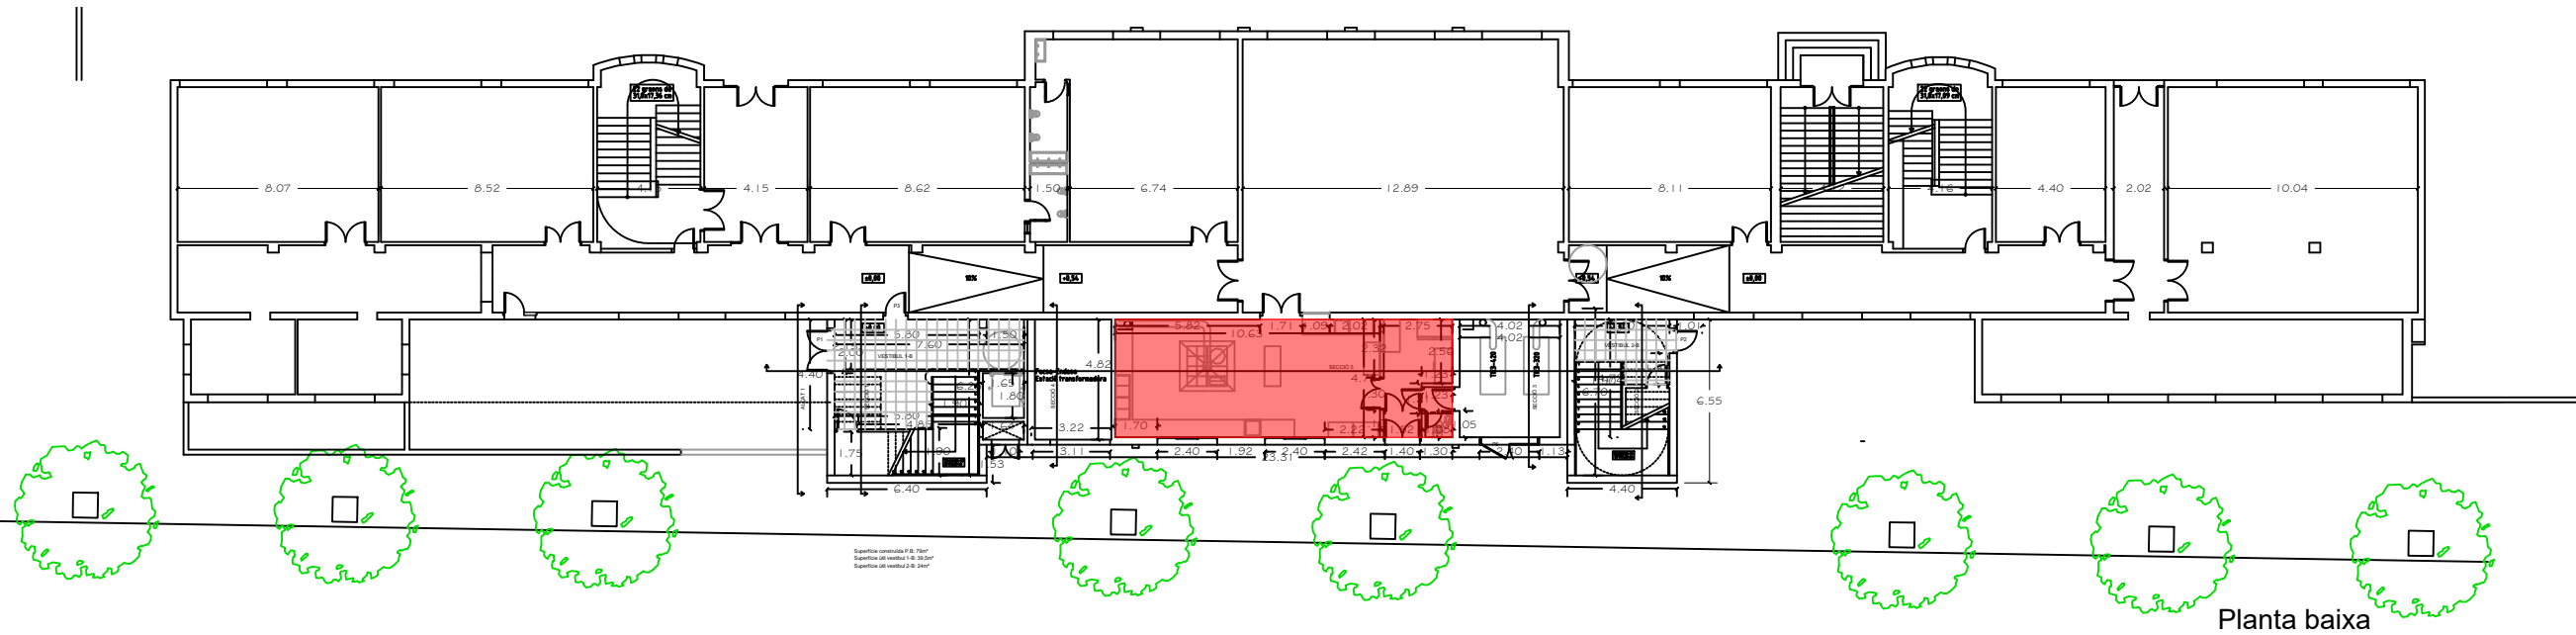

Escala:
1/300
Data:
Maig 2025

Tècnic municipal:
DCB, Delin CPR
Arxiu:

Adreça:
C. Bellfort, 12


Codi d'Edifici:
ED03
Escola Puig-Agut

Lot i numeració:
Lot 1.1
Edifici 01


Plànol:
ESCOLA PUIG-AGUT
PLANTA BAIXA I PRIMERA

Núm. Plànol:
3



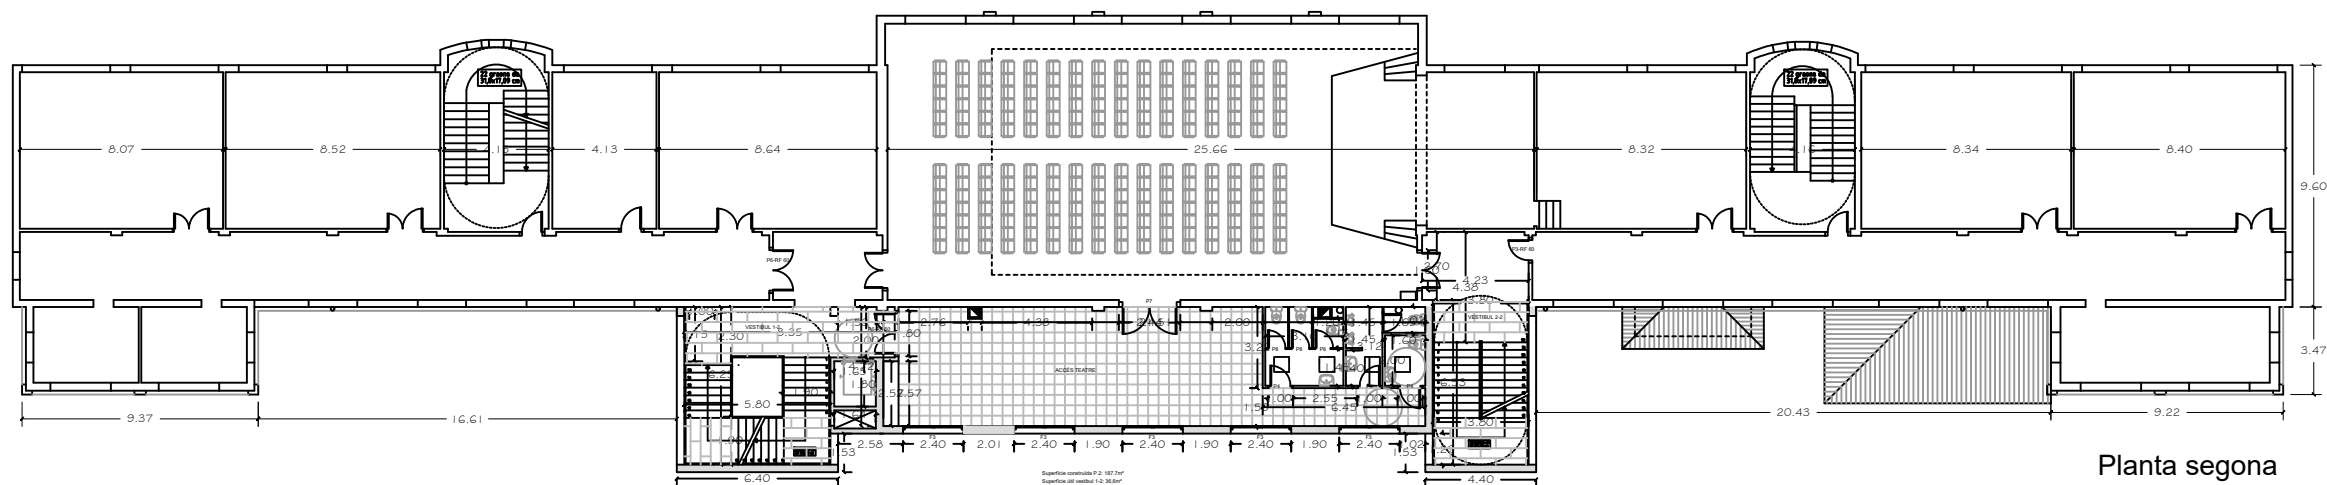


Planta segona

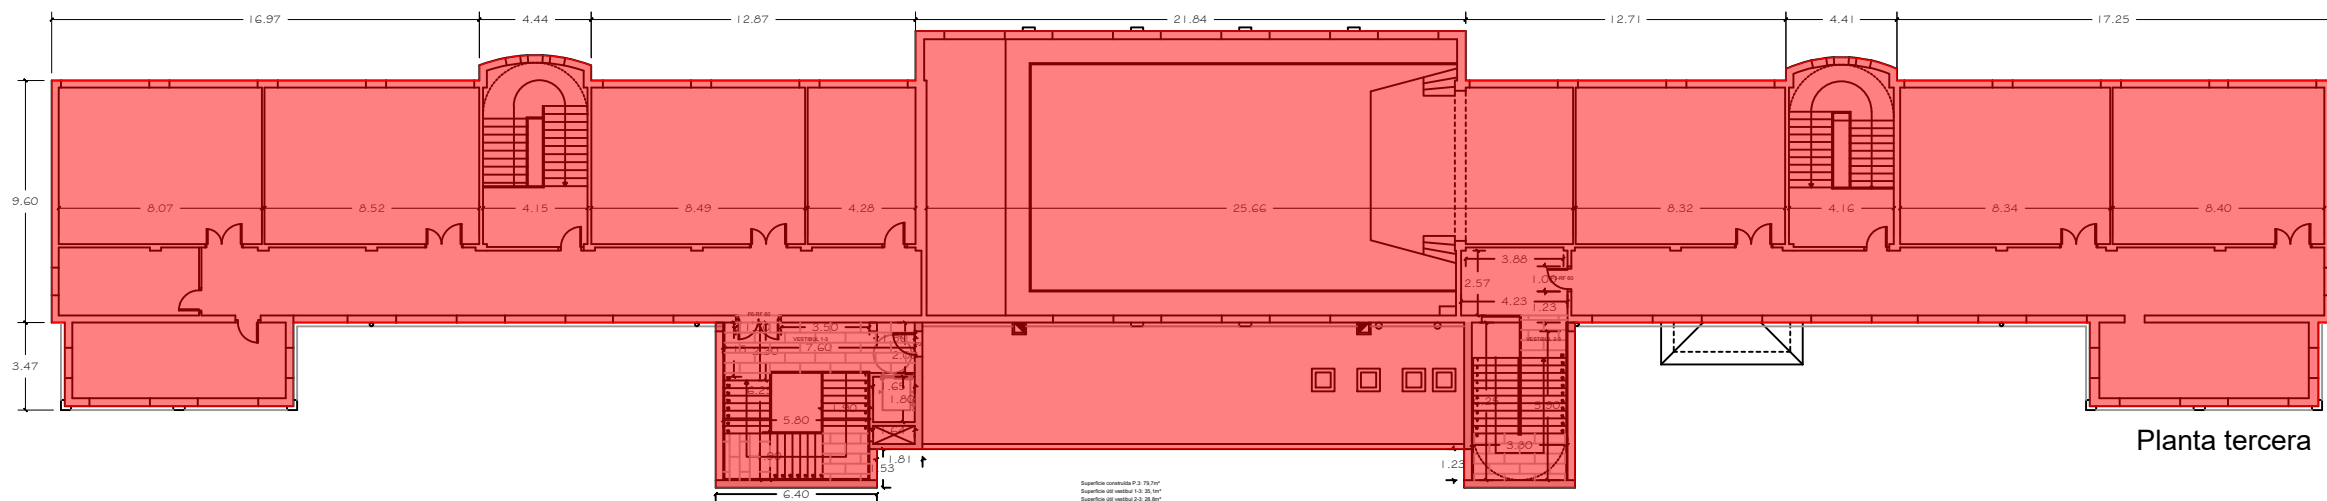

Planta tercera

ÀREA EXCLOSA DE NETEJAR 1.166,52 m²

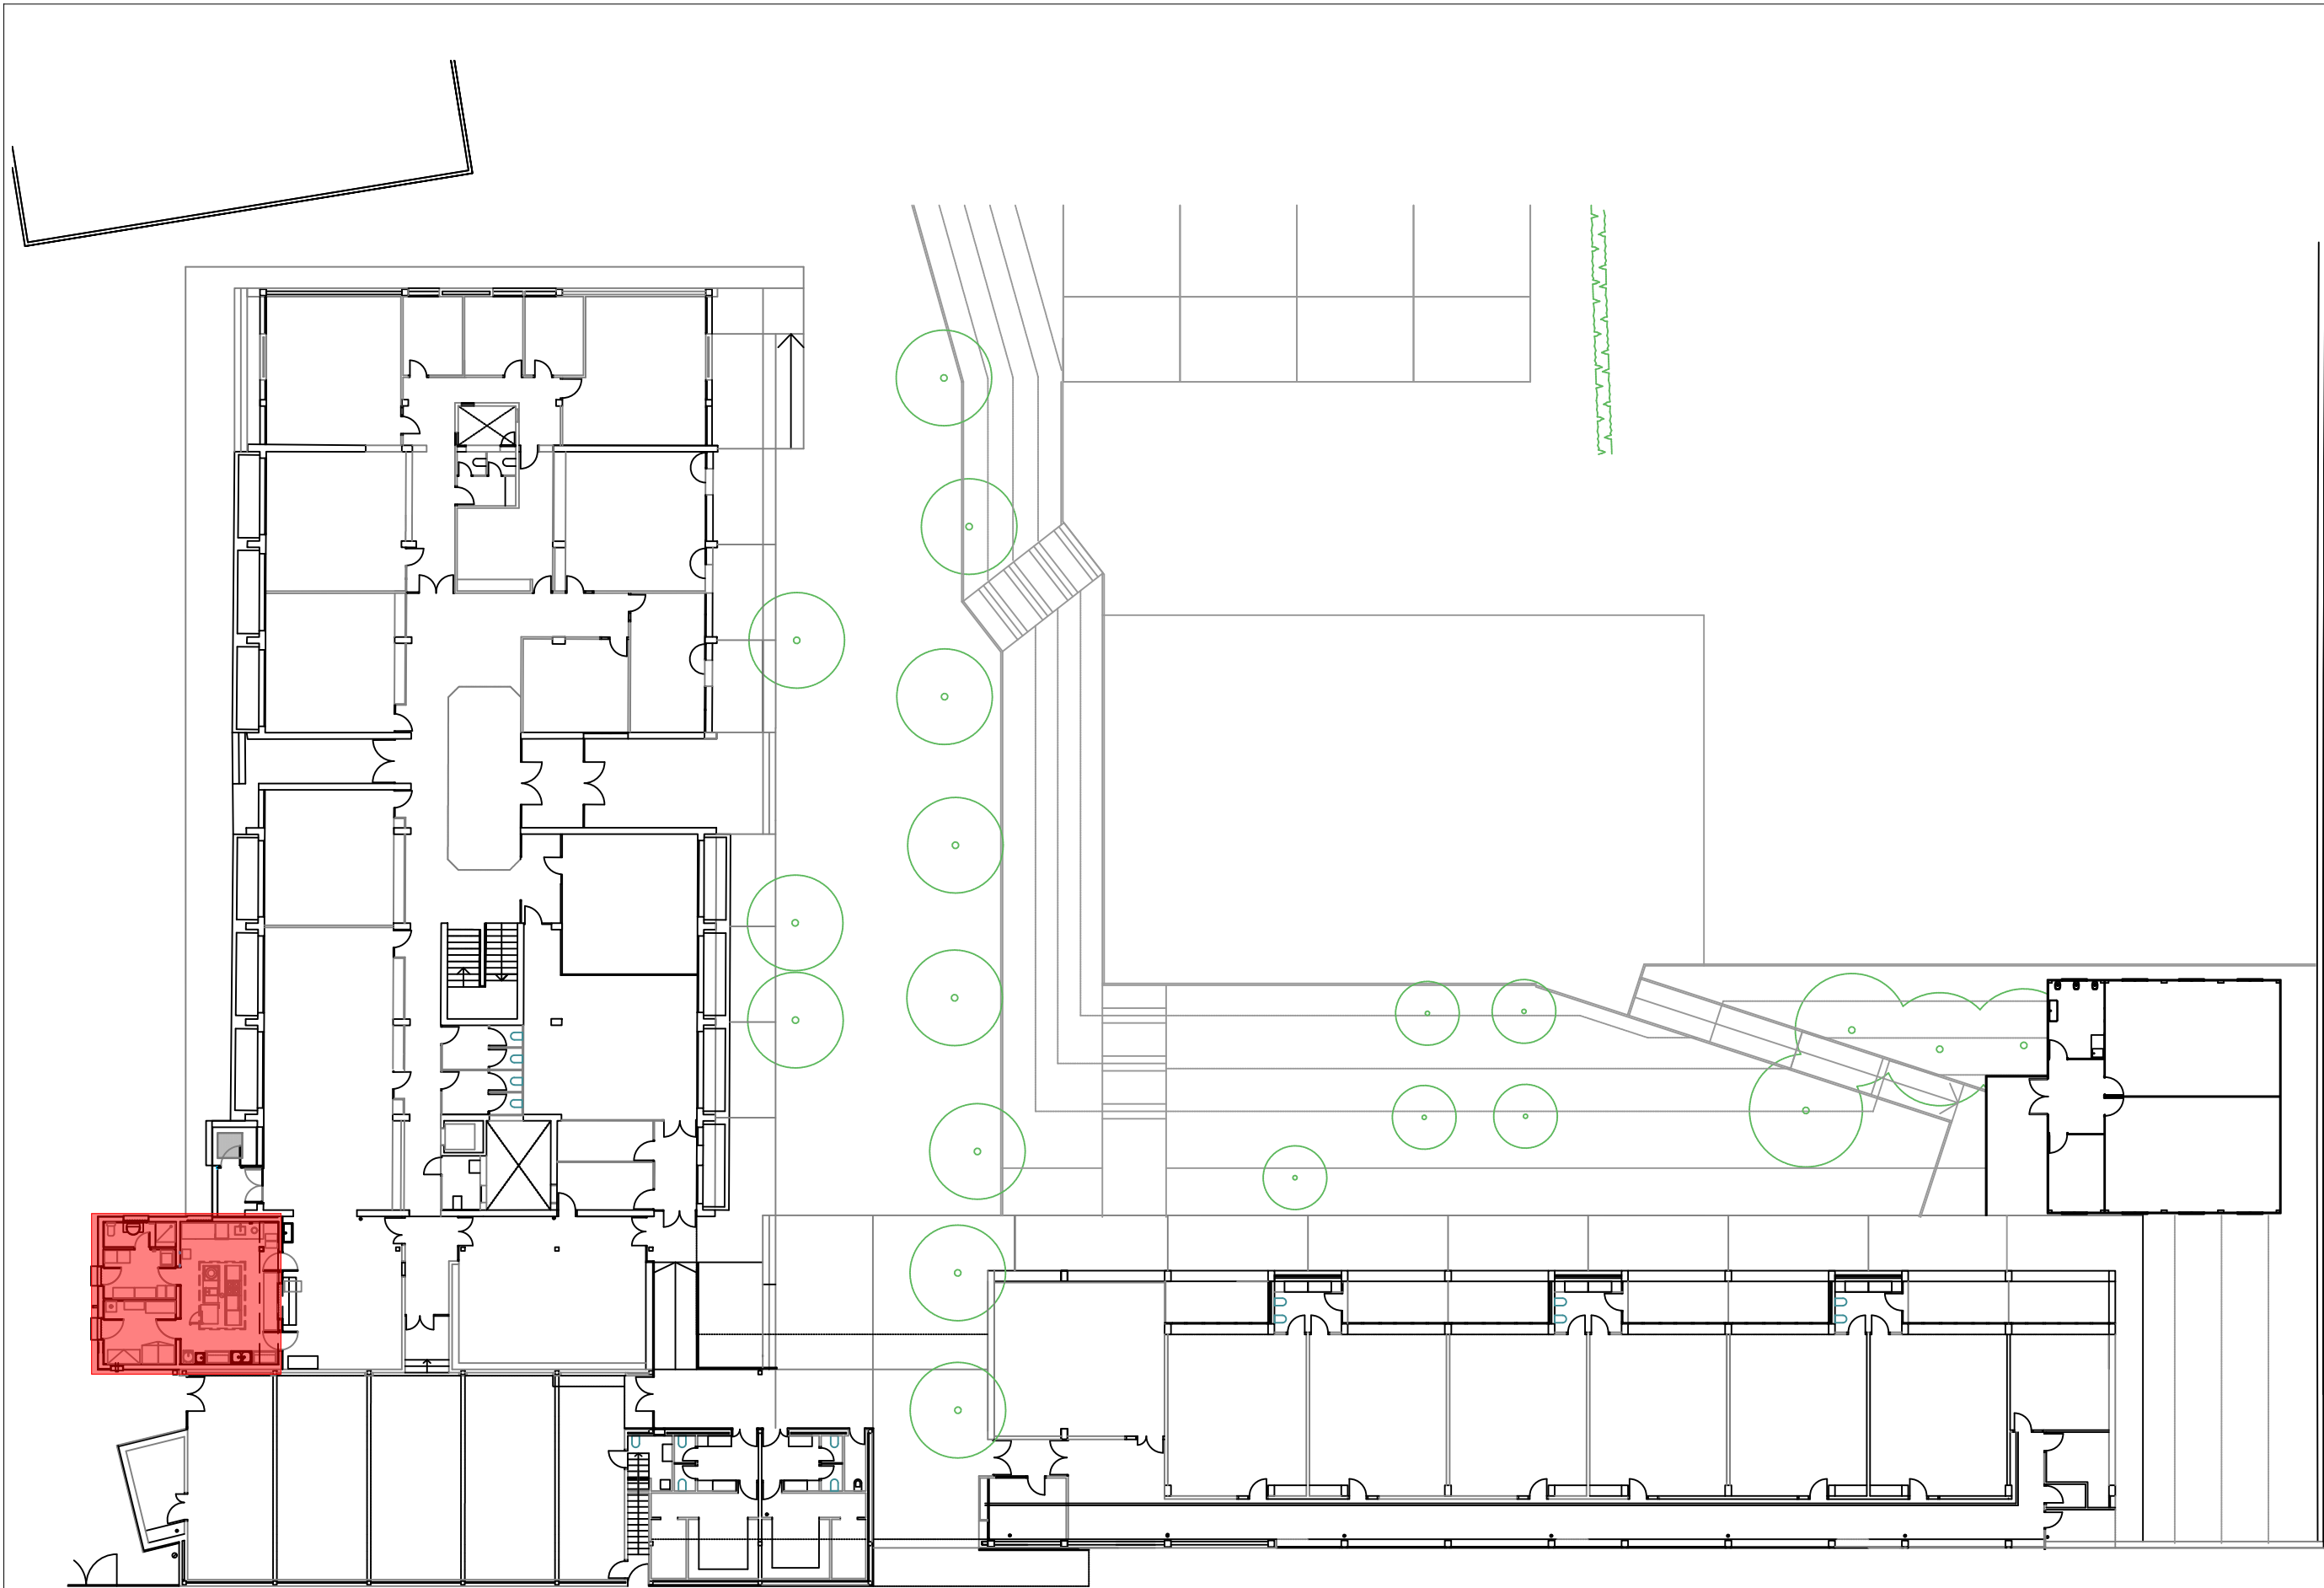

ÀREA EXCLOSA DE NETEJAR 61,81 m²

CONTRACTE DEL SERVEI DE NETEJA DE DETERMINADES
DEPENDÈNCIES MUNICIPALS



Escala:
1/300
Data:
Maig 2025

Tècnic municipal:
DCB, Delin CPR
Arxiu:
O:\ÀREA TÈCNICA\PROJECTES\Edificis civils\PlecaNeteja\Neteja2025\DWG\PlecaNeteja2025.dwg

Adreça:
C. Pompeu Fabra, 38-40


Codi d'Edifici:
ED04
E. Pompeu Fabra

Lot i numeració:
Lot 1.1
Edifici 02

Plànol:
ESCOLA POMPEU FABRA
PLANTA BAIXA

Núm. Plànol:
5



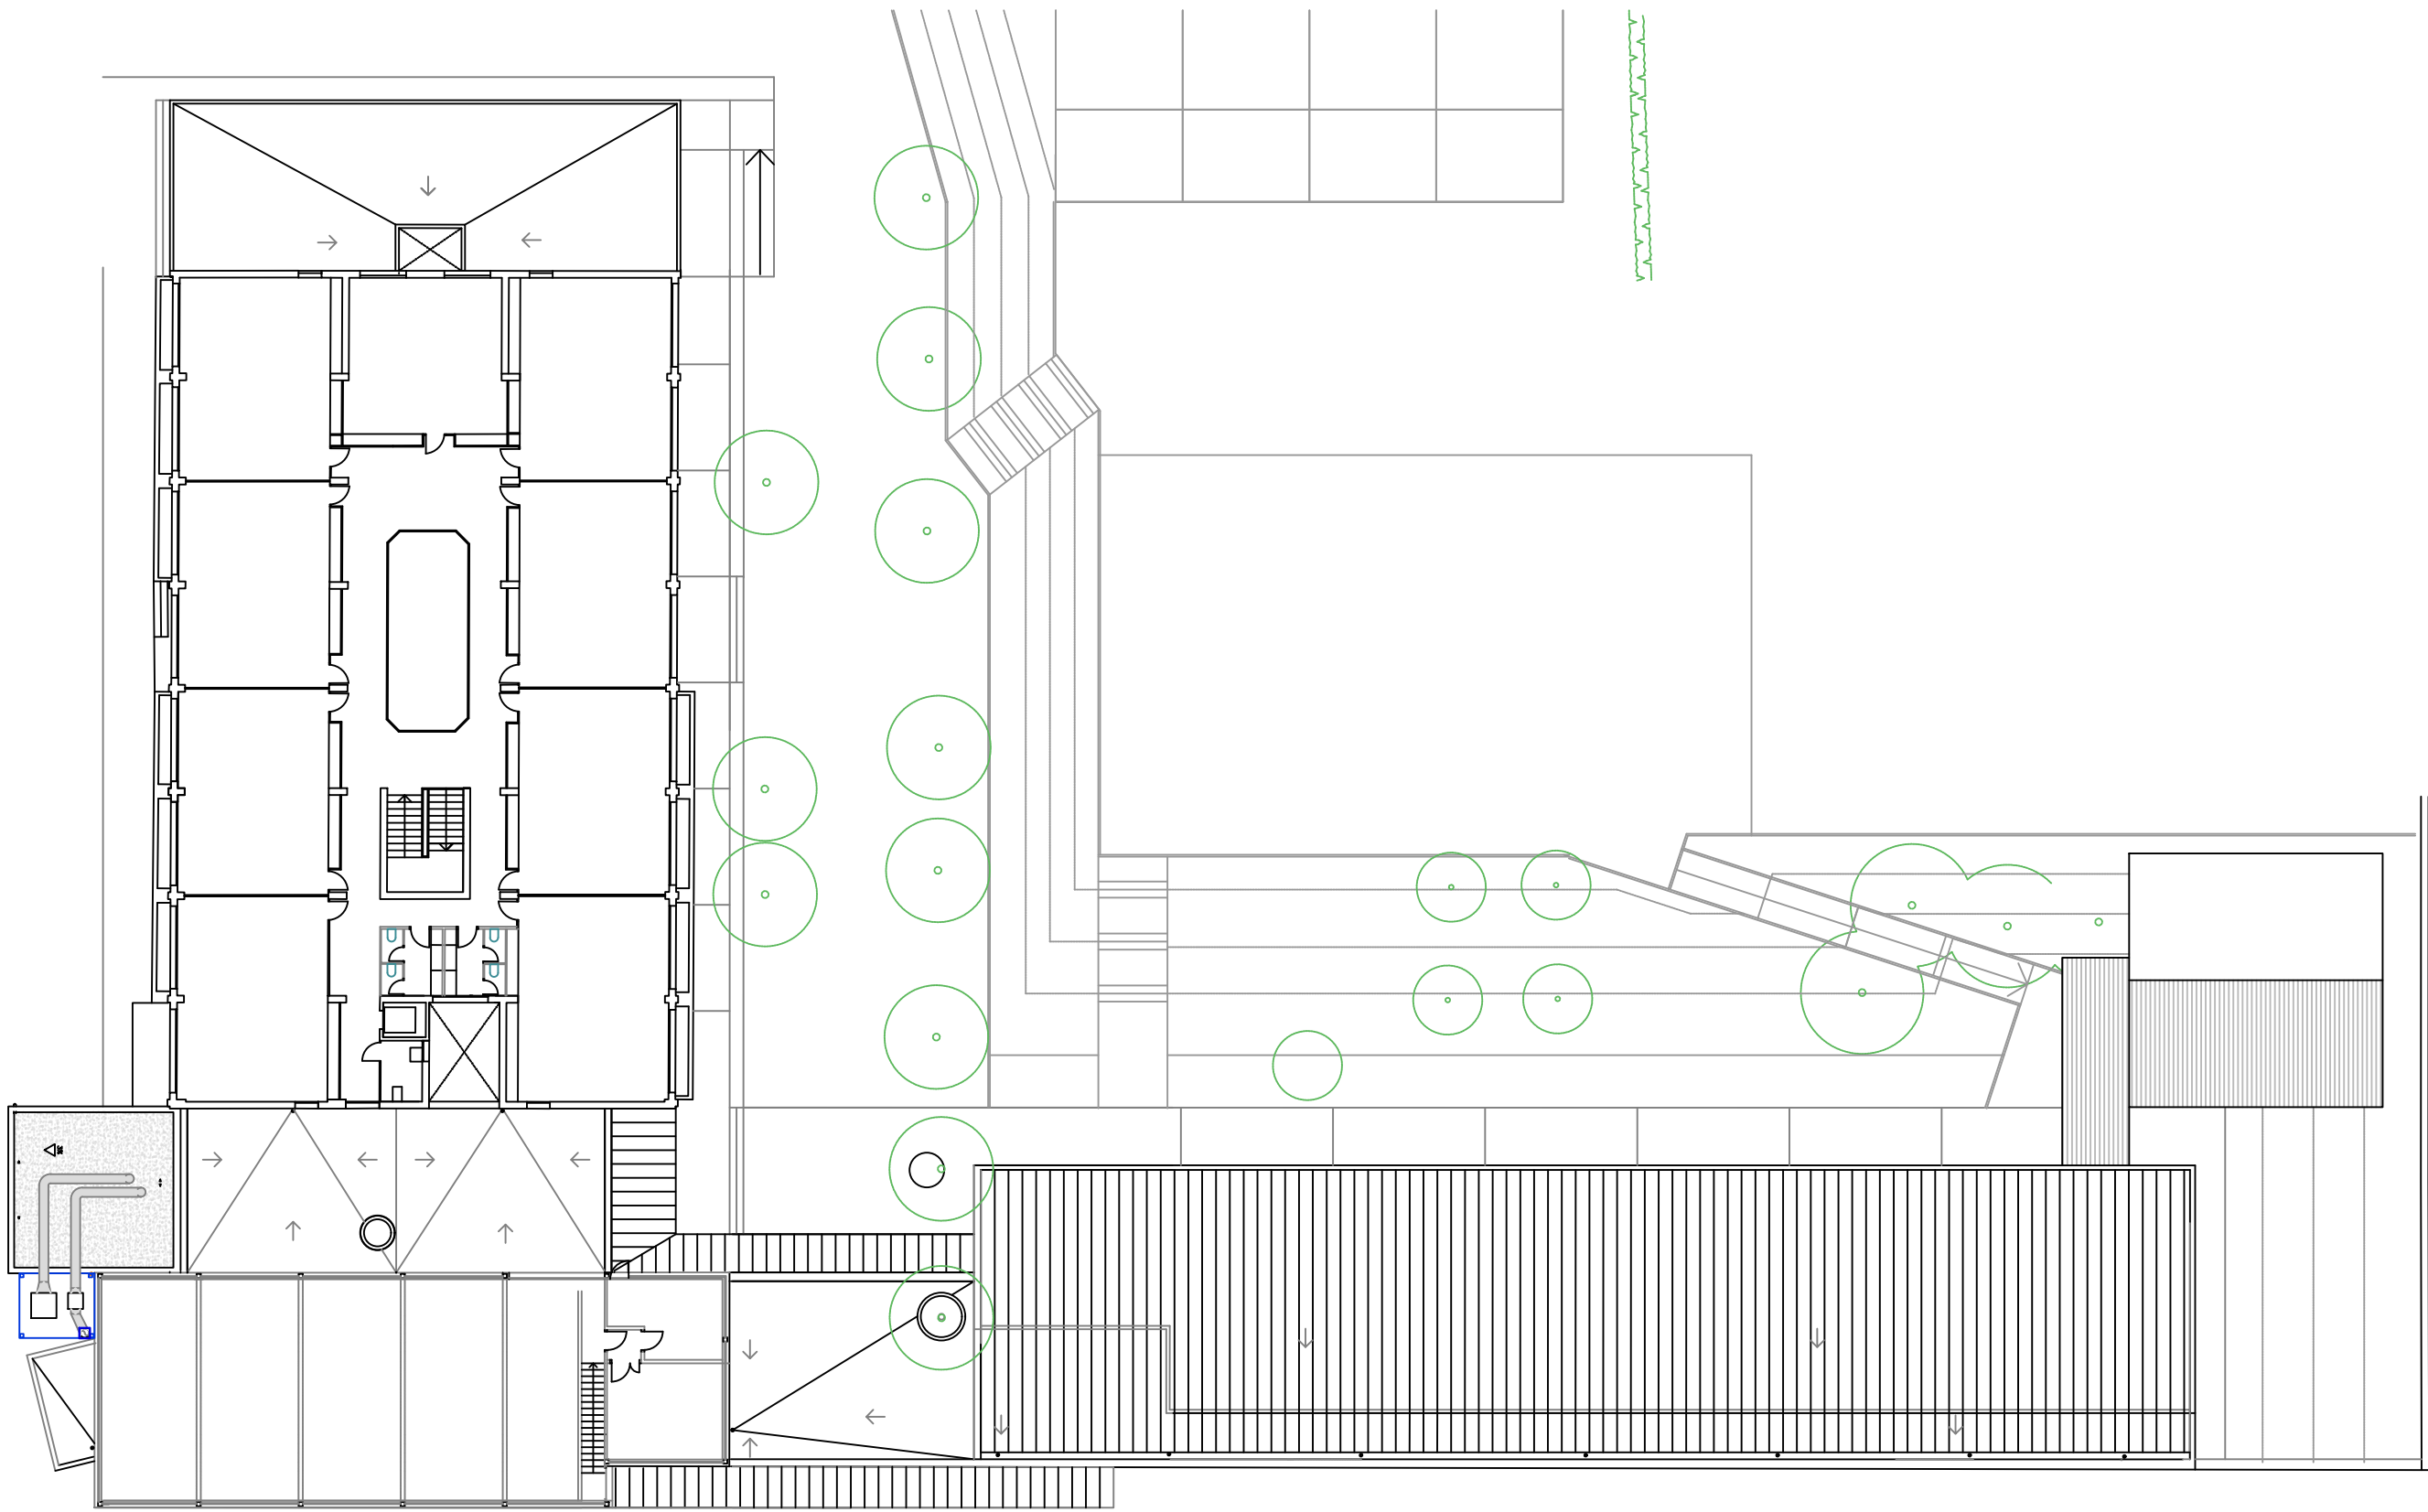

CONTRACTE DEL SERVEI DE NETEJA DE DETERMINADES
DEPENDÈNCIES MUNICIPALS



Escala:
1/300
Data:
Maig 2025

Tècnic municipal:
DCB, Delin CPR
Arxiu:
O:\ÀREA TÈCNICA\PROJECTES\Edificis civils\Plecs\Neteja\Neteja2025\DWG\PlecNeteja2025.dwg

Adreça:
C. Pompeu Fabra, 38-40


Codi d'Edifici:
ED04
E. Pompeu Fabra

Lot i numeració:
Lot 1.1
Edifici 02

Plànol:
ESCOLA POMPEU FABRA
PLANTA PRIMERA

Núm. Plànol:
6




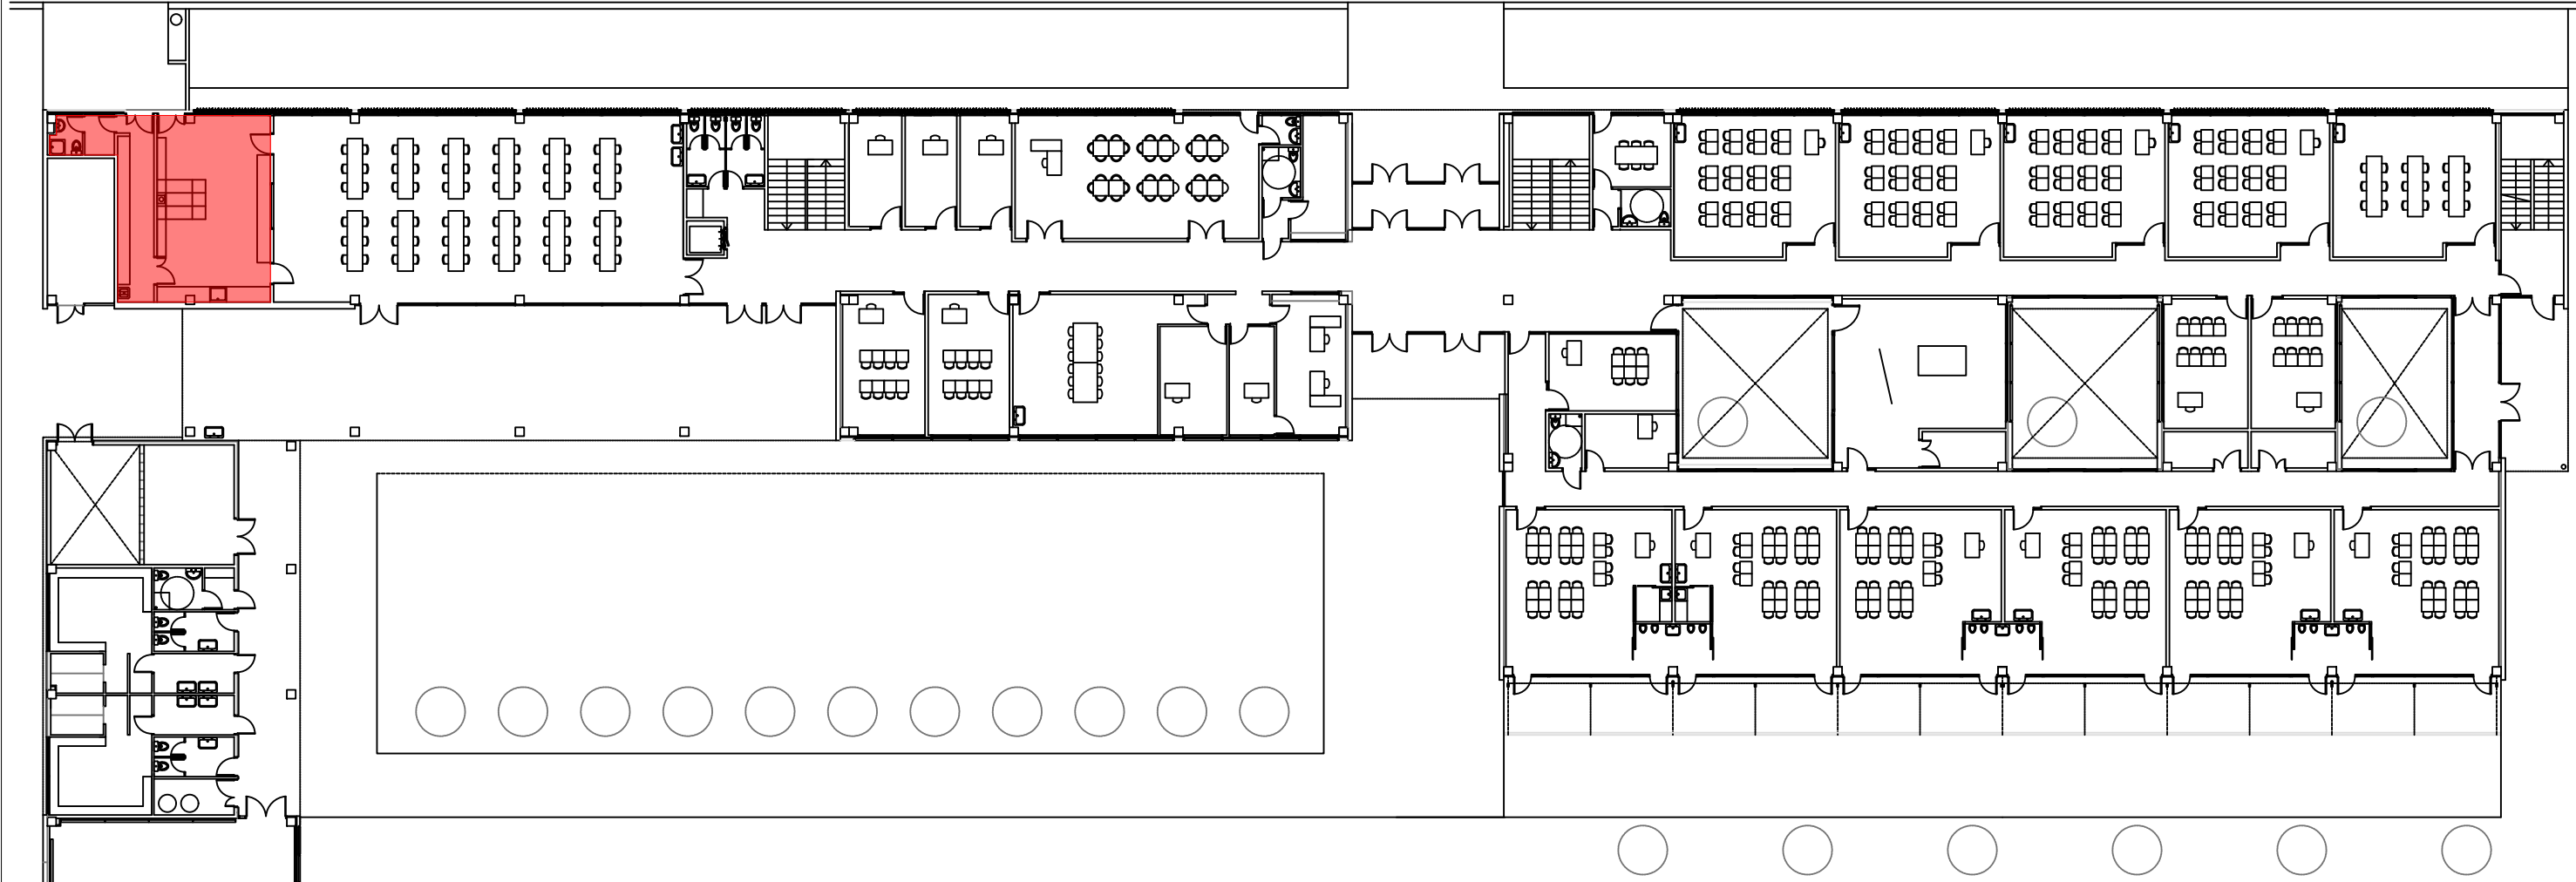


QUADRE SUPERFÍCIES PLANTA BAIXA											
AULA PRIMÀRIA	A1	45,85	GIMNAS	GIM	200,15		T3	11,89	PORXOS	PX1	113,49
	A2	45,85		MAG	20,02		T4	11,89		PX2	21,89
	A3	45,85		SCN	30,08	LAVABOS	WC1	2,36		PX3	20,48
	A4	45,85	VESTIDORS	VST1	6,93		WC2	12,45		PX4	21,09
AULA GRUP REDUÏT	AG1	20,30		VST2	6,57		WC3	6,57		PX5	178,52
	AG2	22,57		VST3	6,57		WC4	6,57		PX6	47,74
	AG3	22,57		VST4	26,51		WC5	3,67	ESCOMBRERIES	ES	1,89
	AG4	24,02		VST5	25,34		WC9	4,03			
AULA INFANTIL	AG5	23,70	LAVABO-VESTIDOR PND.	LVST1	5,49	INSTALLACIONS	INST1	20,11	SUP. CONSTRUÏDA EXTERIOR		405,10
	INF1	56,25	AMPA/LAVABO	APA/WC6	17,60		INST2	6,02	(Sup.construïda ext. = 50%)		202,55
	INF2	55,12	CONSERG./REPROGR.	C.SG/REP	11,88		INST E.T.	22,07			
	INF3	55,12	SECRETARIA	SEC	20,56	CIRCULACIONS	PAS1	81,62			
	INF4	55,12	CAP. D'ESTUDIS	CDE	10,15		PAS2	84,65			
	INF5	55,12	DIRECCIÓ	DIR	15,11		PAS3	67,63			
	INF6	56,25	SALA DE PROFESSORS	PRF	45,12		PAS4	99,12			
	PS1	60,06	MENJADOR	MNJ	159,28		PAS5	3,95			
AULA PLÀSTICA	PL4	46,17	CUINA	CUI	43,78		ESC1	18,24			
MACATZEMS/TRASTERS	TR1	12,87	REBOST	REB	13,79		ESC2	18,24		GRAL	2240,89
	TR2	22,34	TUTORIA	TI	10,17		ESC3	23,37		EXT.	202,55
BIBLIOTECA	BDL	62,16		T2	12,14	SUP. ÚTIL PLANTA BAIXA		2024,67	SUP. CONSTRUÏDA PB	TOTAL	2443,44
QUADRE DE SUPERFÍCIES GLOBALES											
AULA PRIMÀRIA	A5	45,85	AULA INFORMATICA	IF	45,32	SUP. ÚTIL EDIFICI			SUP. CONSTRUÏDA EDIFICI		
	A6	45,85	MACATZEM/TRASTER	TR3	13,55						
	A7	45,85	LAVABOS	WC7	12,67	PLANTA BAIXA		2024,67	PL. BAIXA (AMB PORXOS)		2443,44
	A8	46,17		WC8	15,28	PLANTA PRIMERA		774,63	PL. BAIXA (SENSE PORXOS)		2240,89
	A9	46,17	CIRCULACIONS	PAS6	218,51				PL. PRIMERA		915,41
	A10	45,85		ESC4	9,52						
	A11	45,85									
	A12	46,17	SUP. ÚTIL PLANTA PRIMERA		774,63						
AULA POLIVALENT	POL	46,17									
AULA AUDIOVISUALS	MUS	45,85	SUP. CONSTRUÏDA P1		915,41	SUPERFÍCIE ÚTIL TOTAL		2799,30	SUP.CONSTR. TOT. (AMB PORXOS)		3358,85
									SUP.CONSTR. TOT. (SENSE PORXOS)		3156,30

ÀREA EXCLOSA DE NETEJAR 68,17 m²



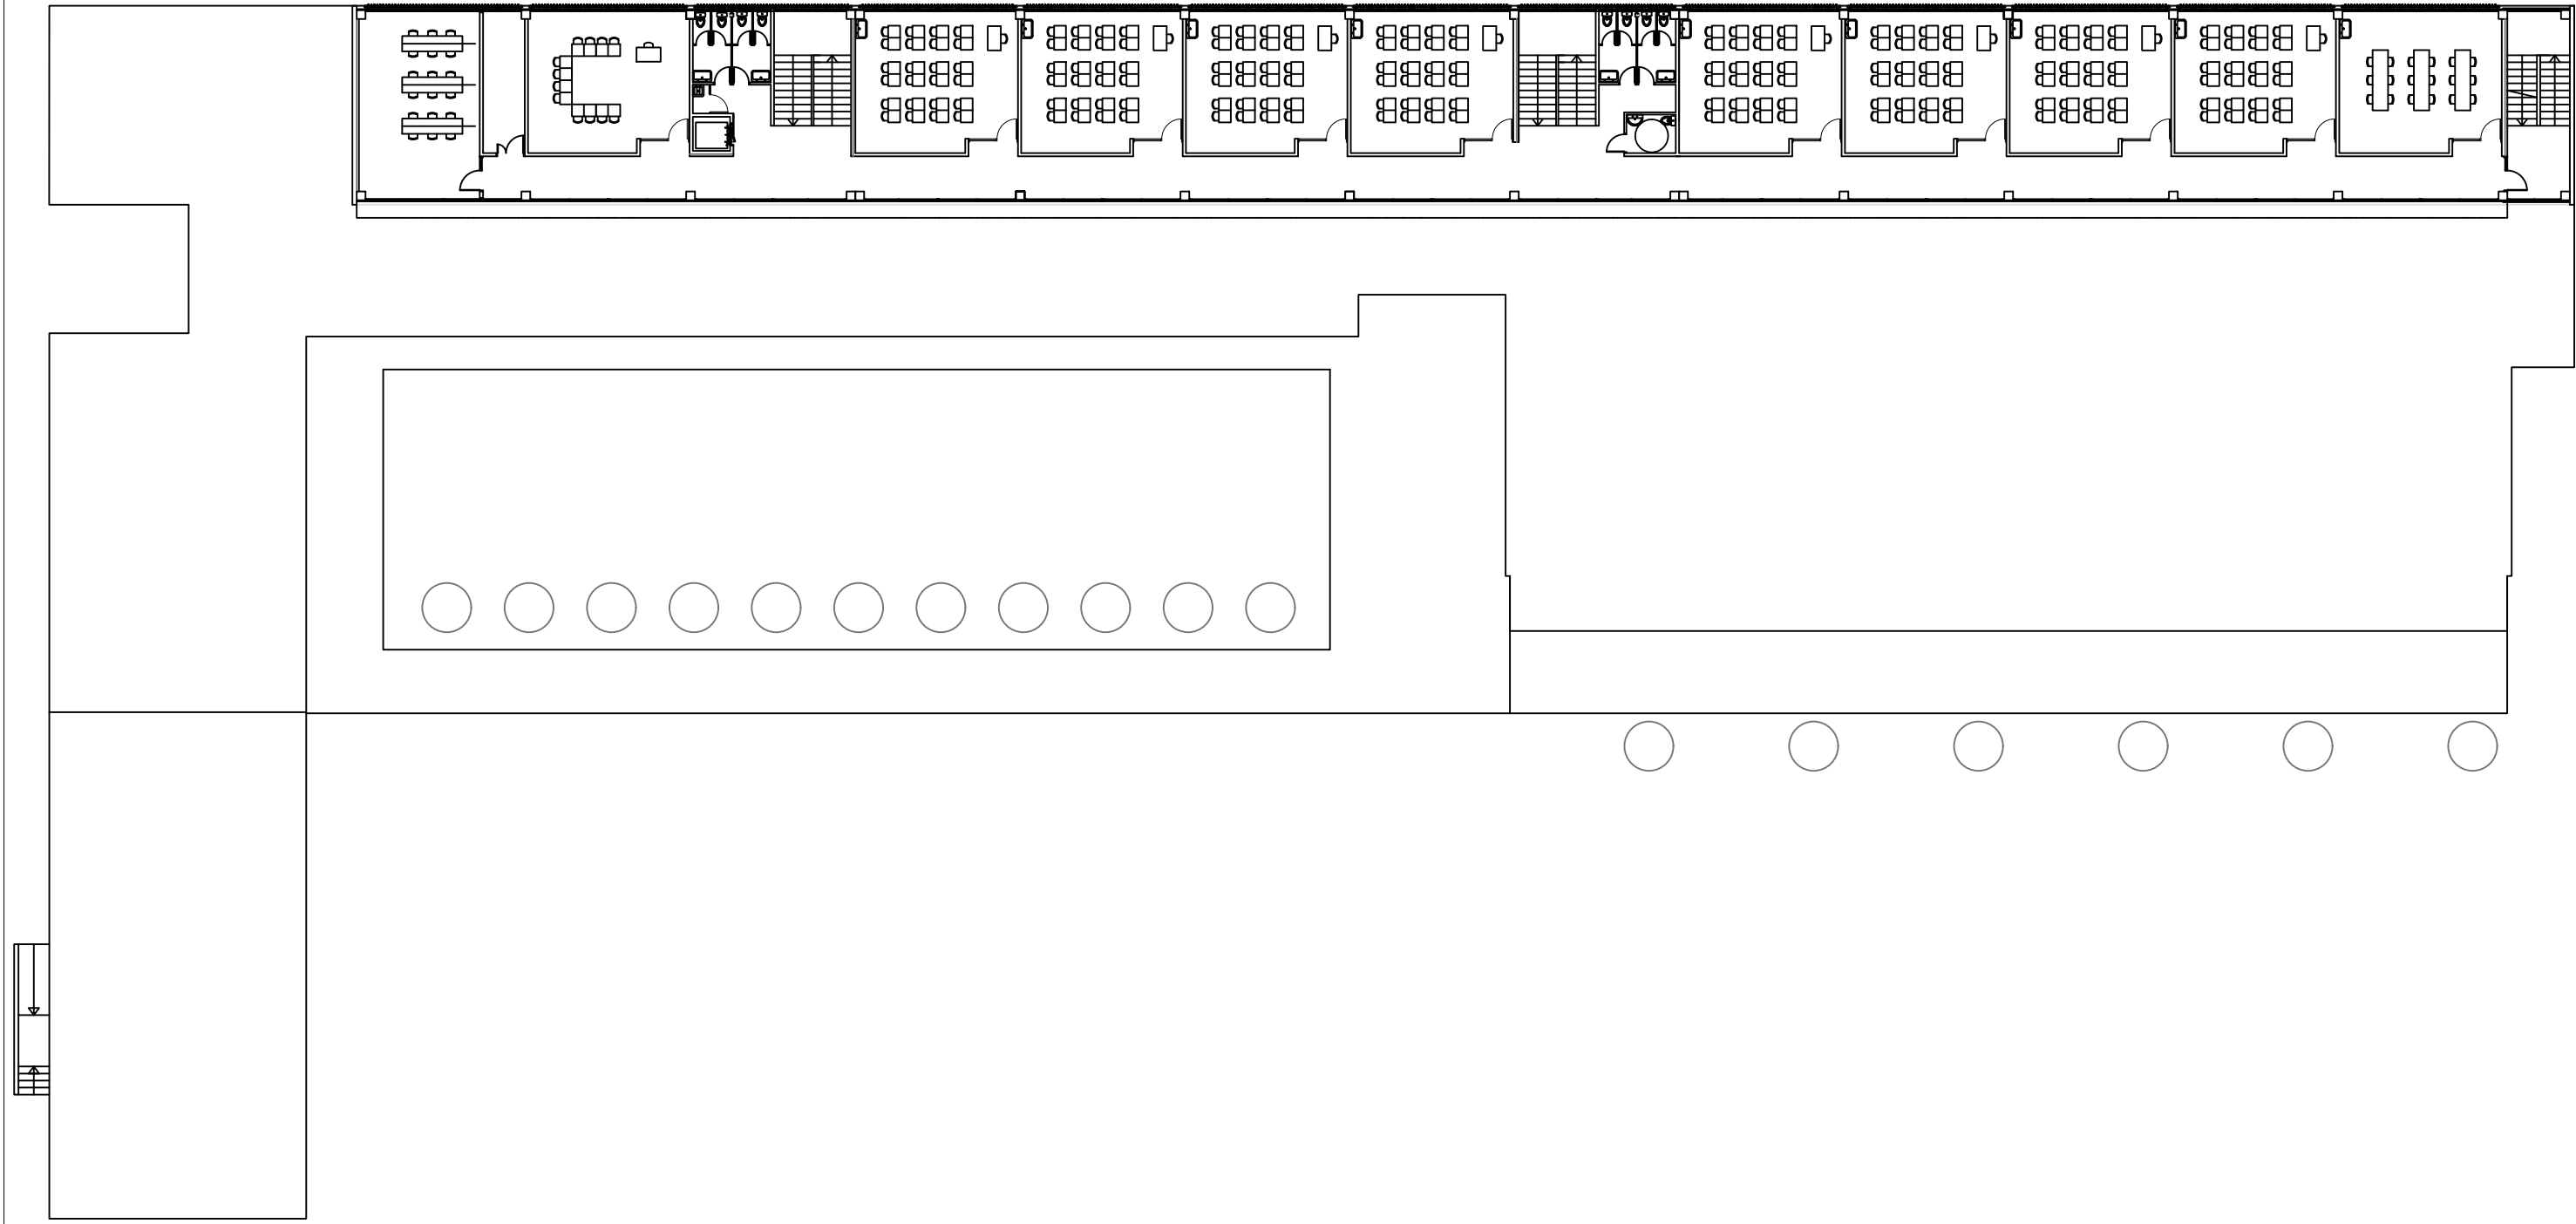

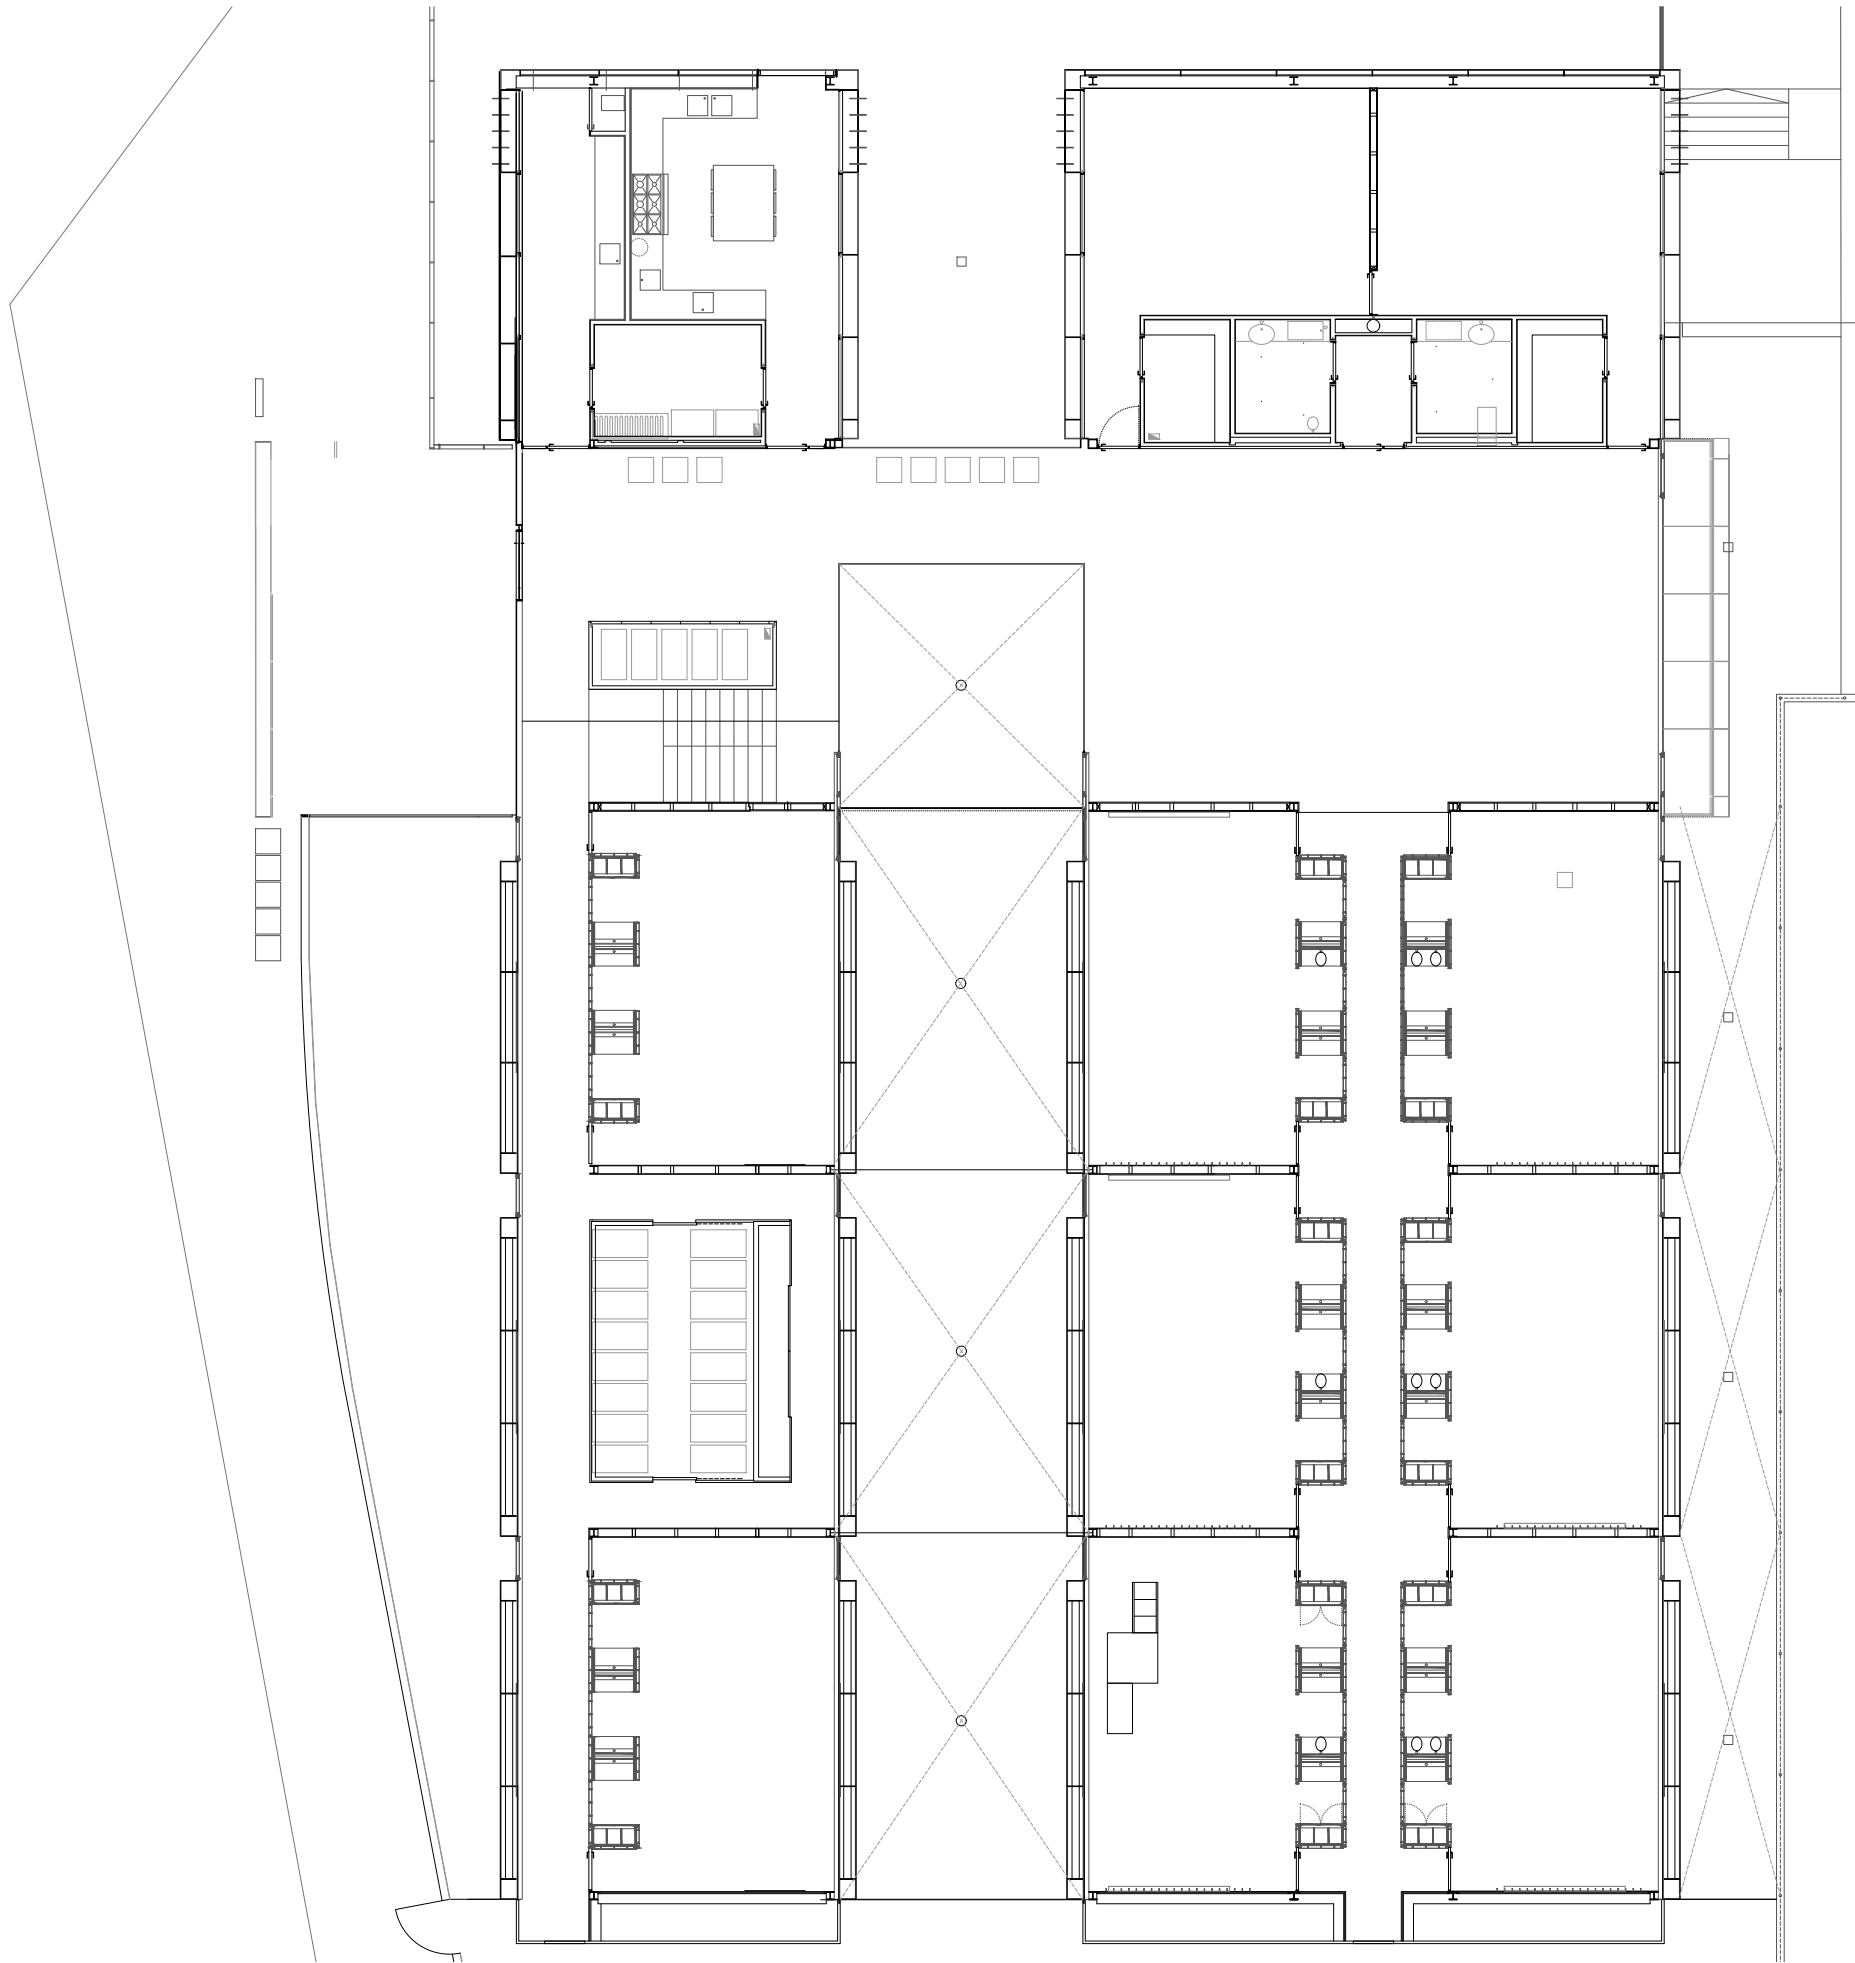

CONTRACTE DEL SERVEI DE NETEJA DE DETERMINADES
DEPENDÈNCIES MUNICIPALS



Escala:
1/150
Data:
Maig 2025

Tècnic municipal:
DCB, Delin CPR
Arxiu:
O:\ÀREA TÈCNICA\PROJECTES\Edificis civils\PiecesNeteja\Neteja2025\DWG\PlecNeteja2025.dwg

Adreça:
C. de Ter, 52-54


Codi d'Edifici:
ED05
E.B. Colors

Lot i numeració:
Lot 1.1
Edifici 04

Plànol:
ESCOLA BRESSOL COLORS
PLANTA BAIXA

Núm. Plànol:
9



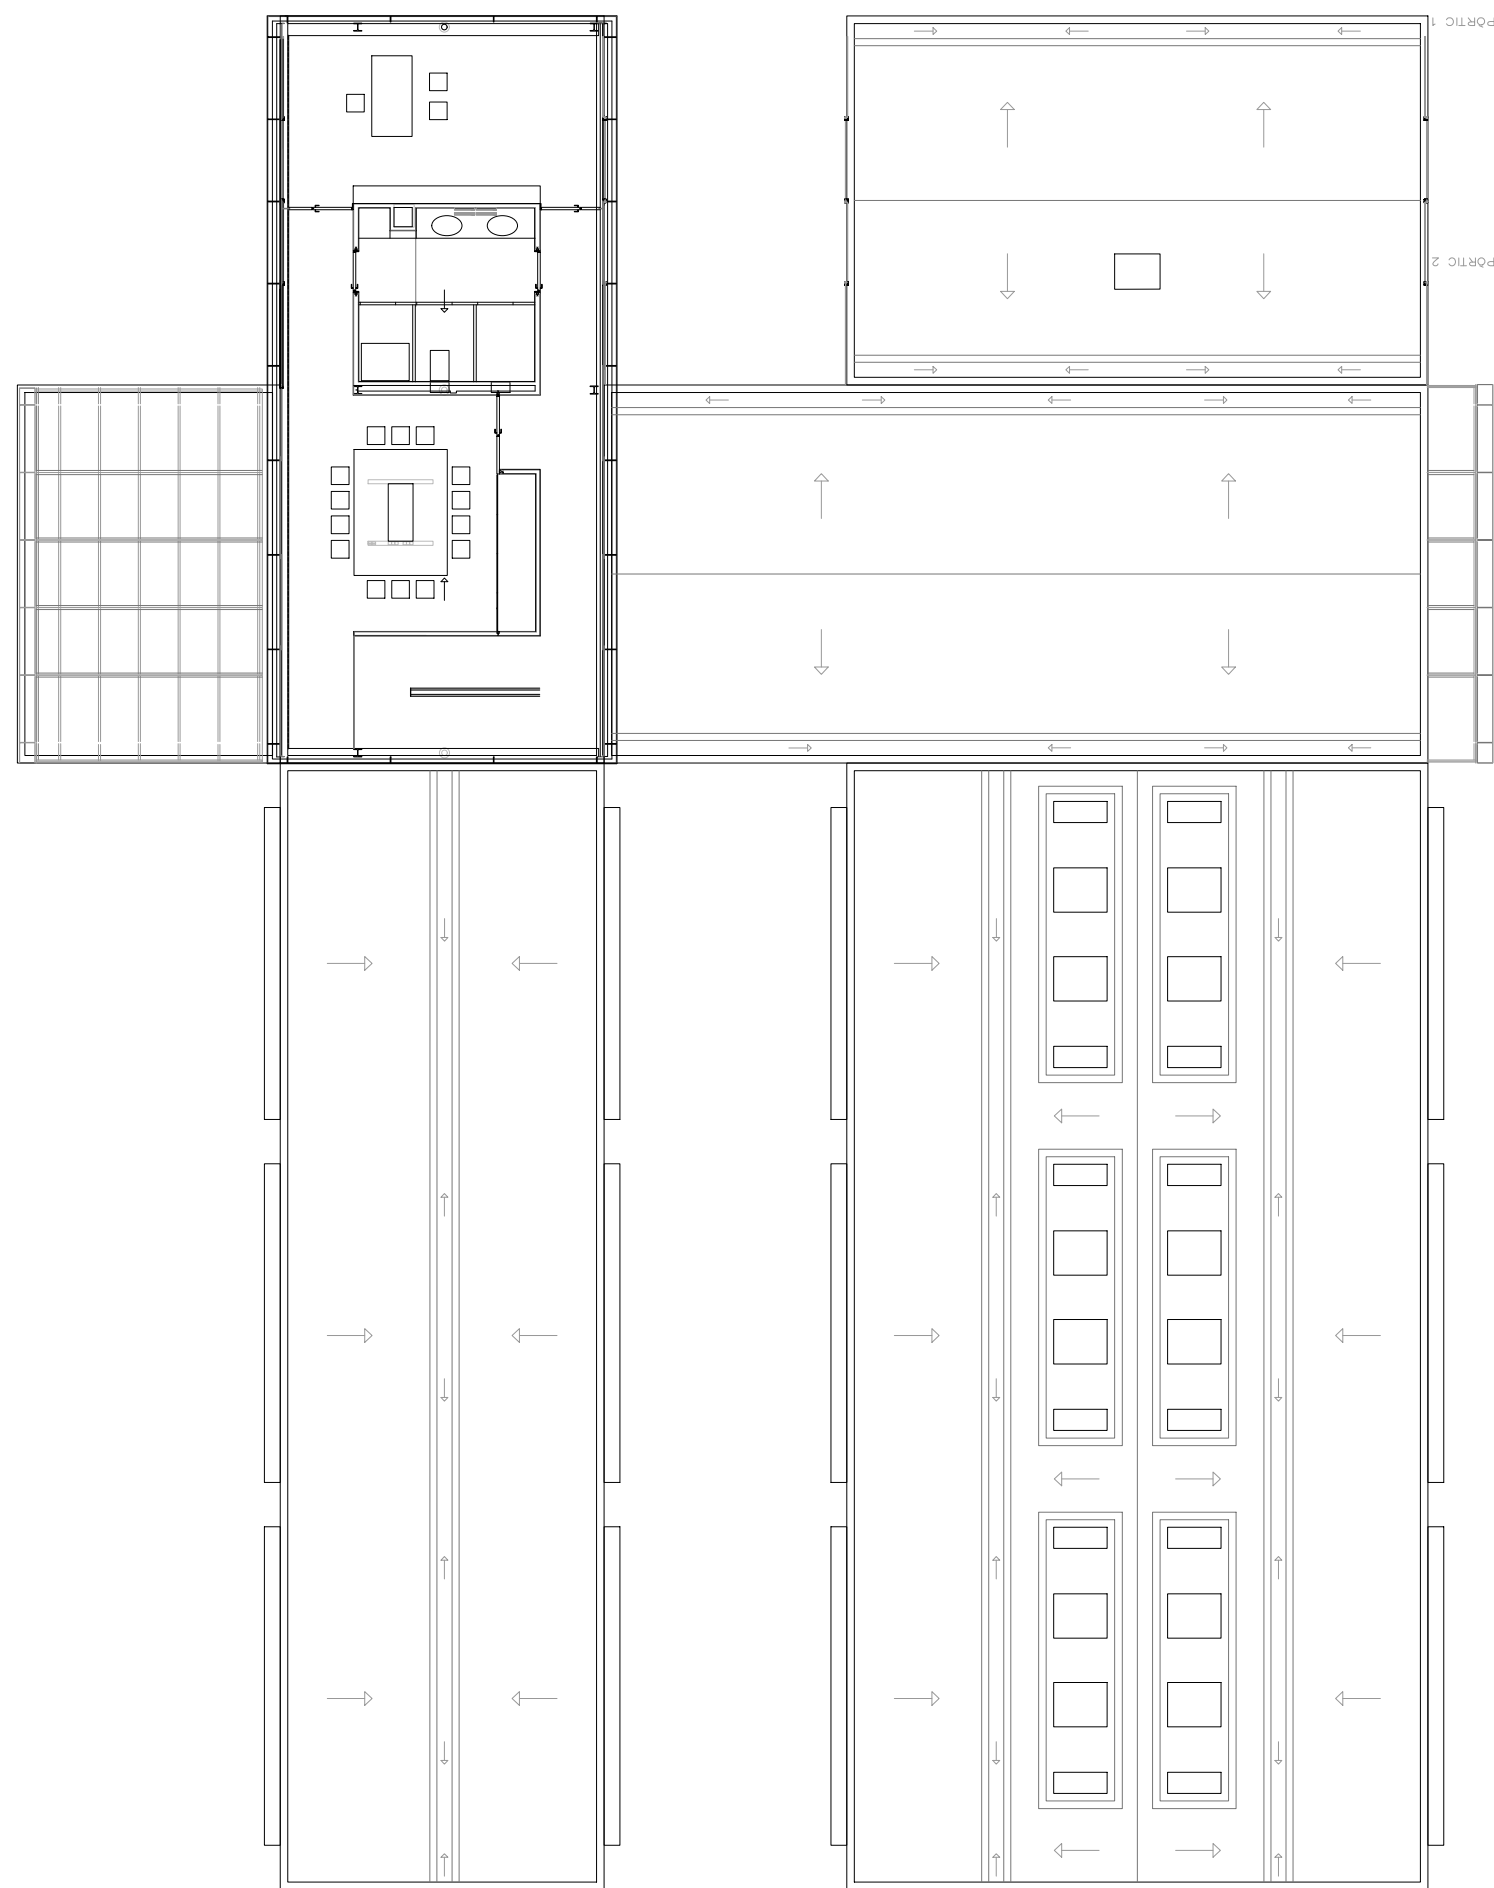

CONTRACTE DEL SERVEI DE NETEJA DE DETERMINADES
DEPENDÈNCIES MUNICIPALS



Escala:
1/150
Data:
Maig 2025

Tècnic municipal:
DCB, Delin CPR
Arxiu:
O:\ÀREA TÈCNICA\PROJECTES\Edificis civils\PlecaNeteja\Neteja2025\DWG\PlecNeteja2025.dwg

Adreça:
C. de Ter, 52-54


Codi d'Edifici:
ED05
E.B. Colors

Lot i numeració:
Lot 1.1
Edifici 04

Plànol:
ESCOLA BRESSOL COLORS
PLANTA PRIMERA

Núm. Plànol:
10



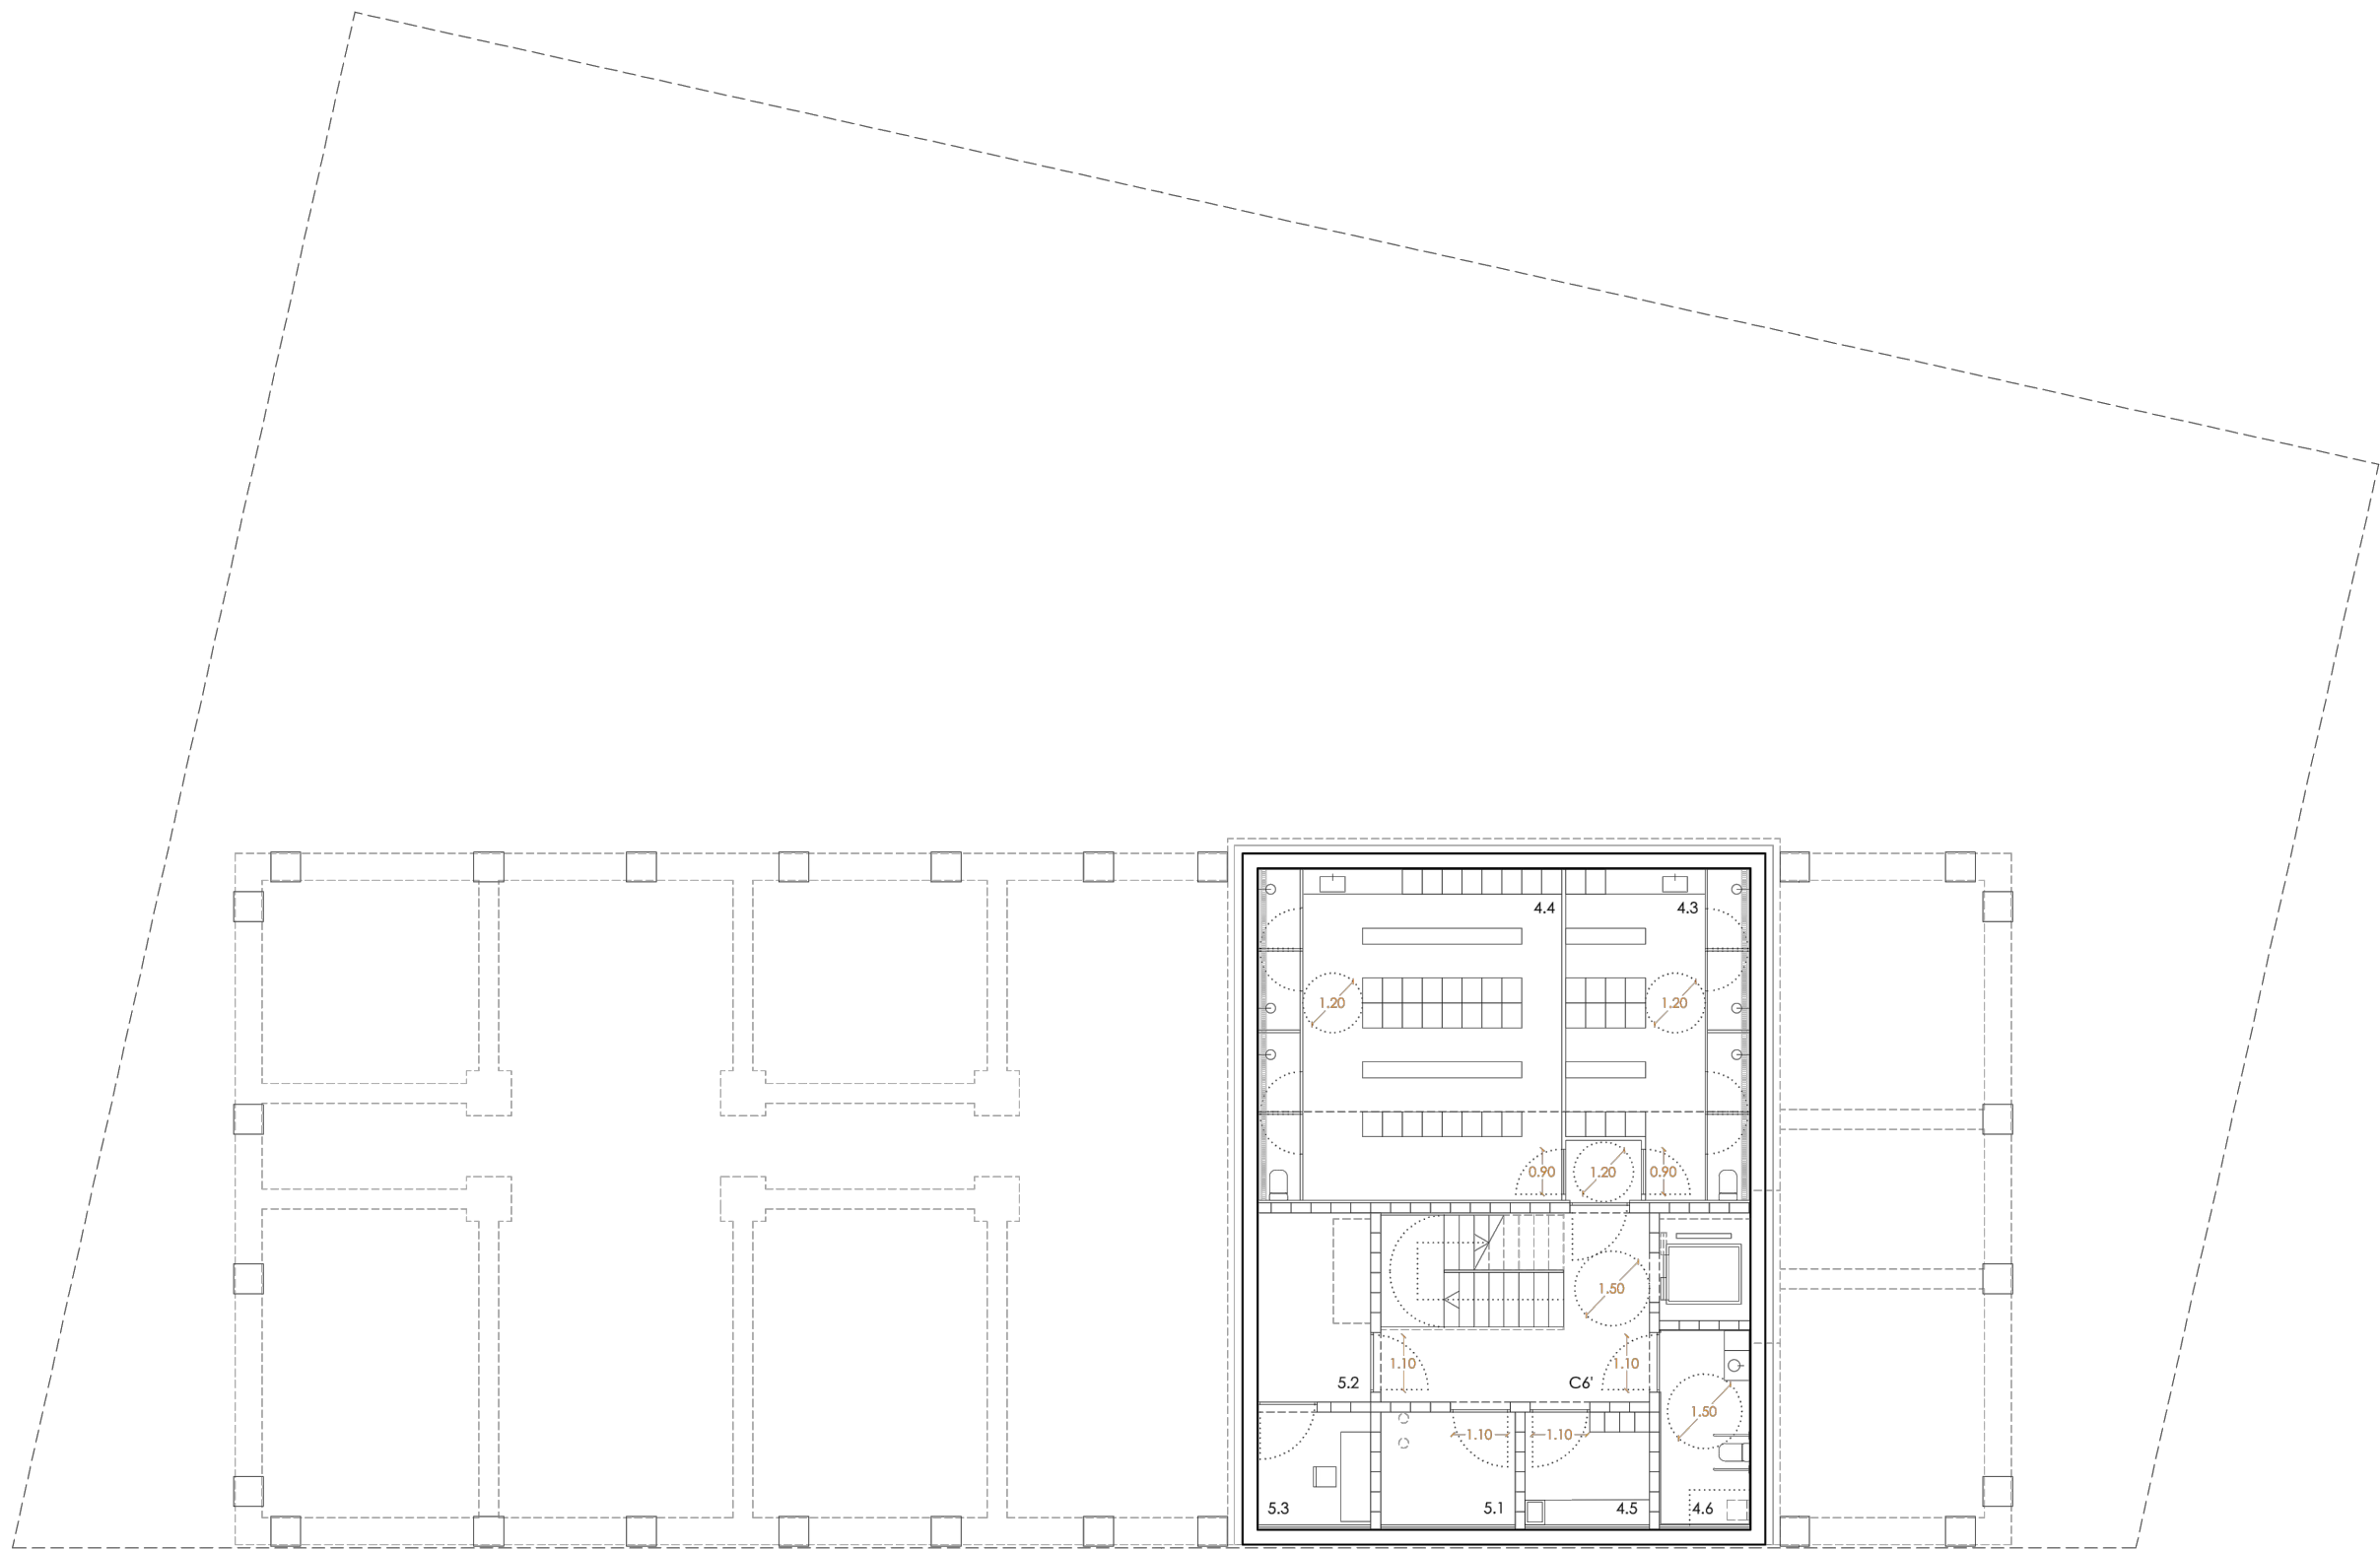

CONTRACTE DEL SERVEI DE NETEJA DE DETERMINADES
DEPENDÈNCIES MUNICIPALS



Escala:
1/150
Data:
Maig 2025

Tècnic municipal:
DCB, Delin CPR
Arxiu:
O:\ÀREA TÈCNICA\PROJECTES\Edificis civils\PlecsNeteja\Neteja2025\DWG\PlecNeteja2025.dwg

Adreça:
Av. Puigmal, 199


Codi d'Edifici:
PC09
Comissaria Policia

Lot i numeració:
Lot 1.1
Edifici 05

Plànol:
**COMISSARIA POLICIA LOCAL
PLANTA SOTERRANI**

Núm. Plànol:
11



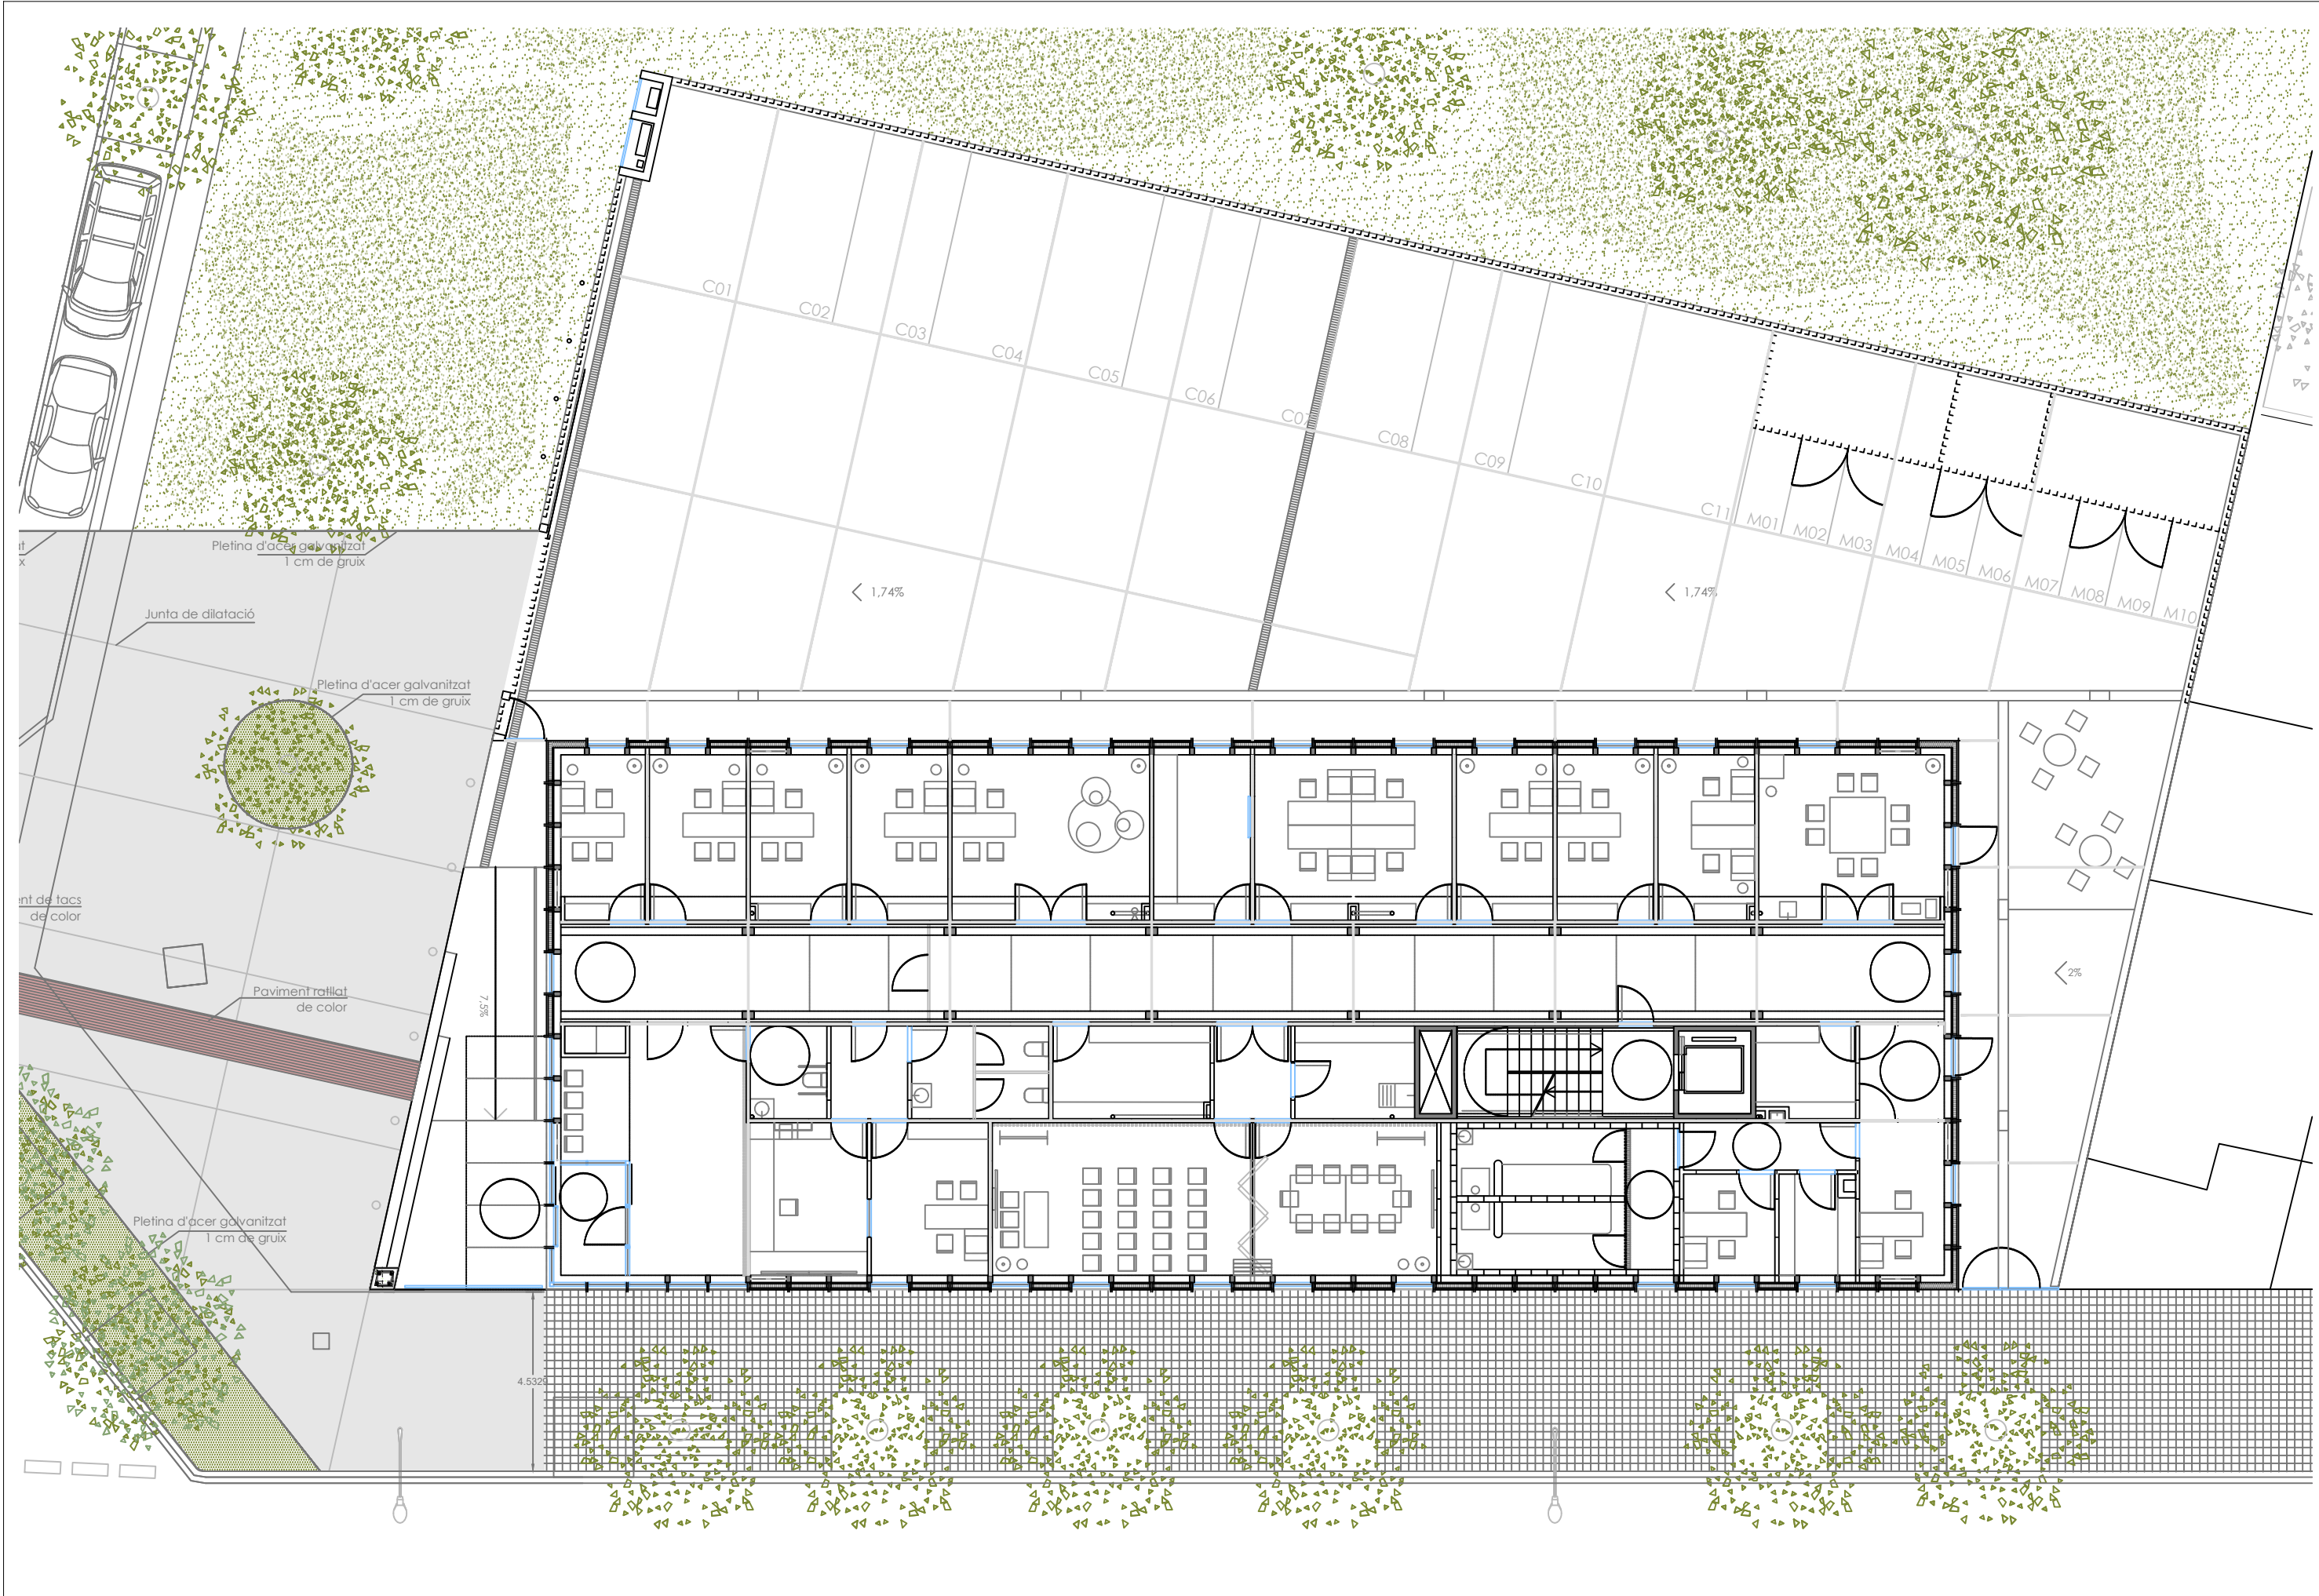


Neteja Edificis Municipals - Lot 1





ÀREA A NETEJAR 200,35 m²



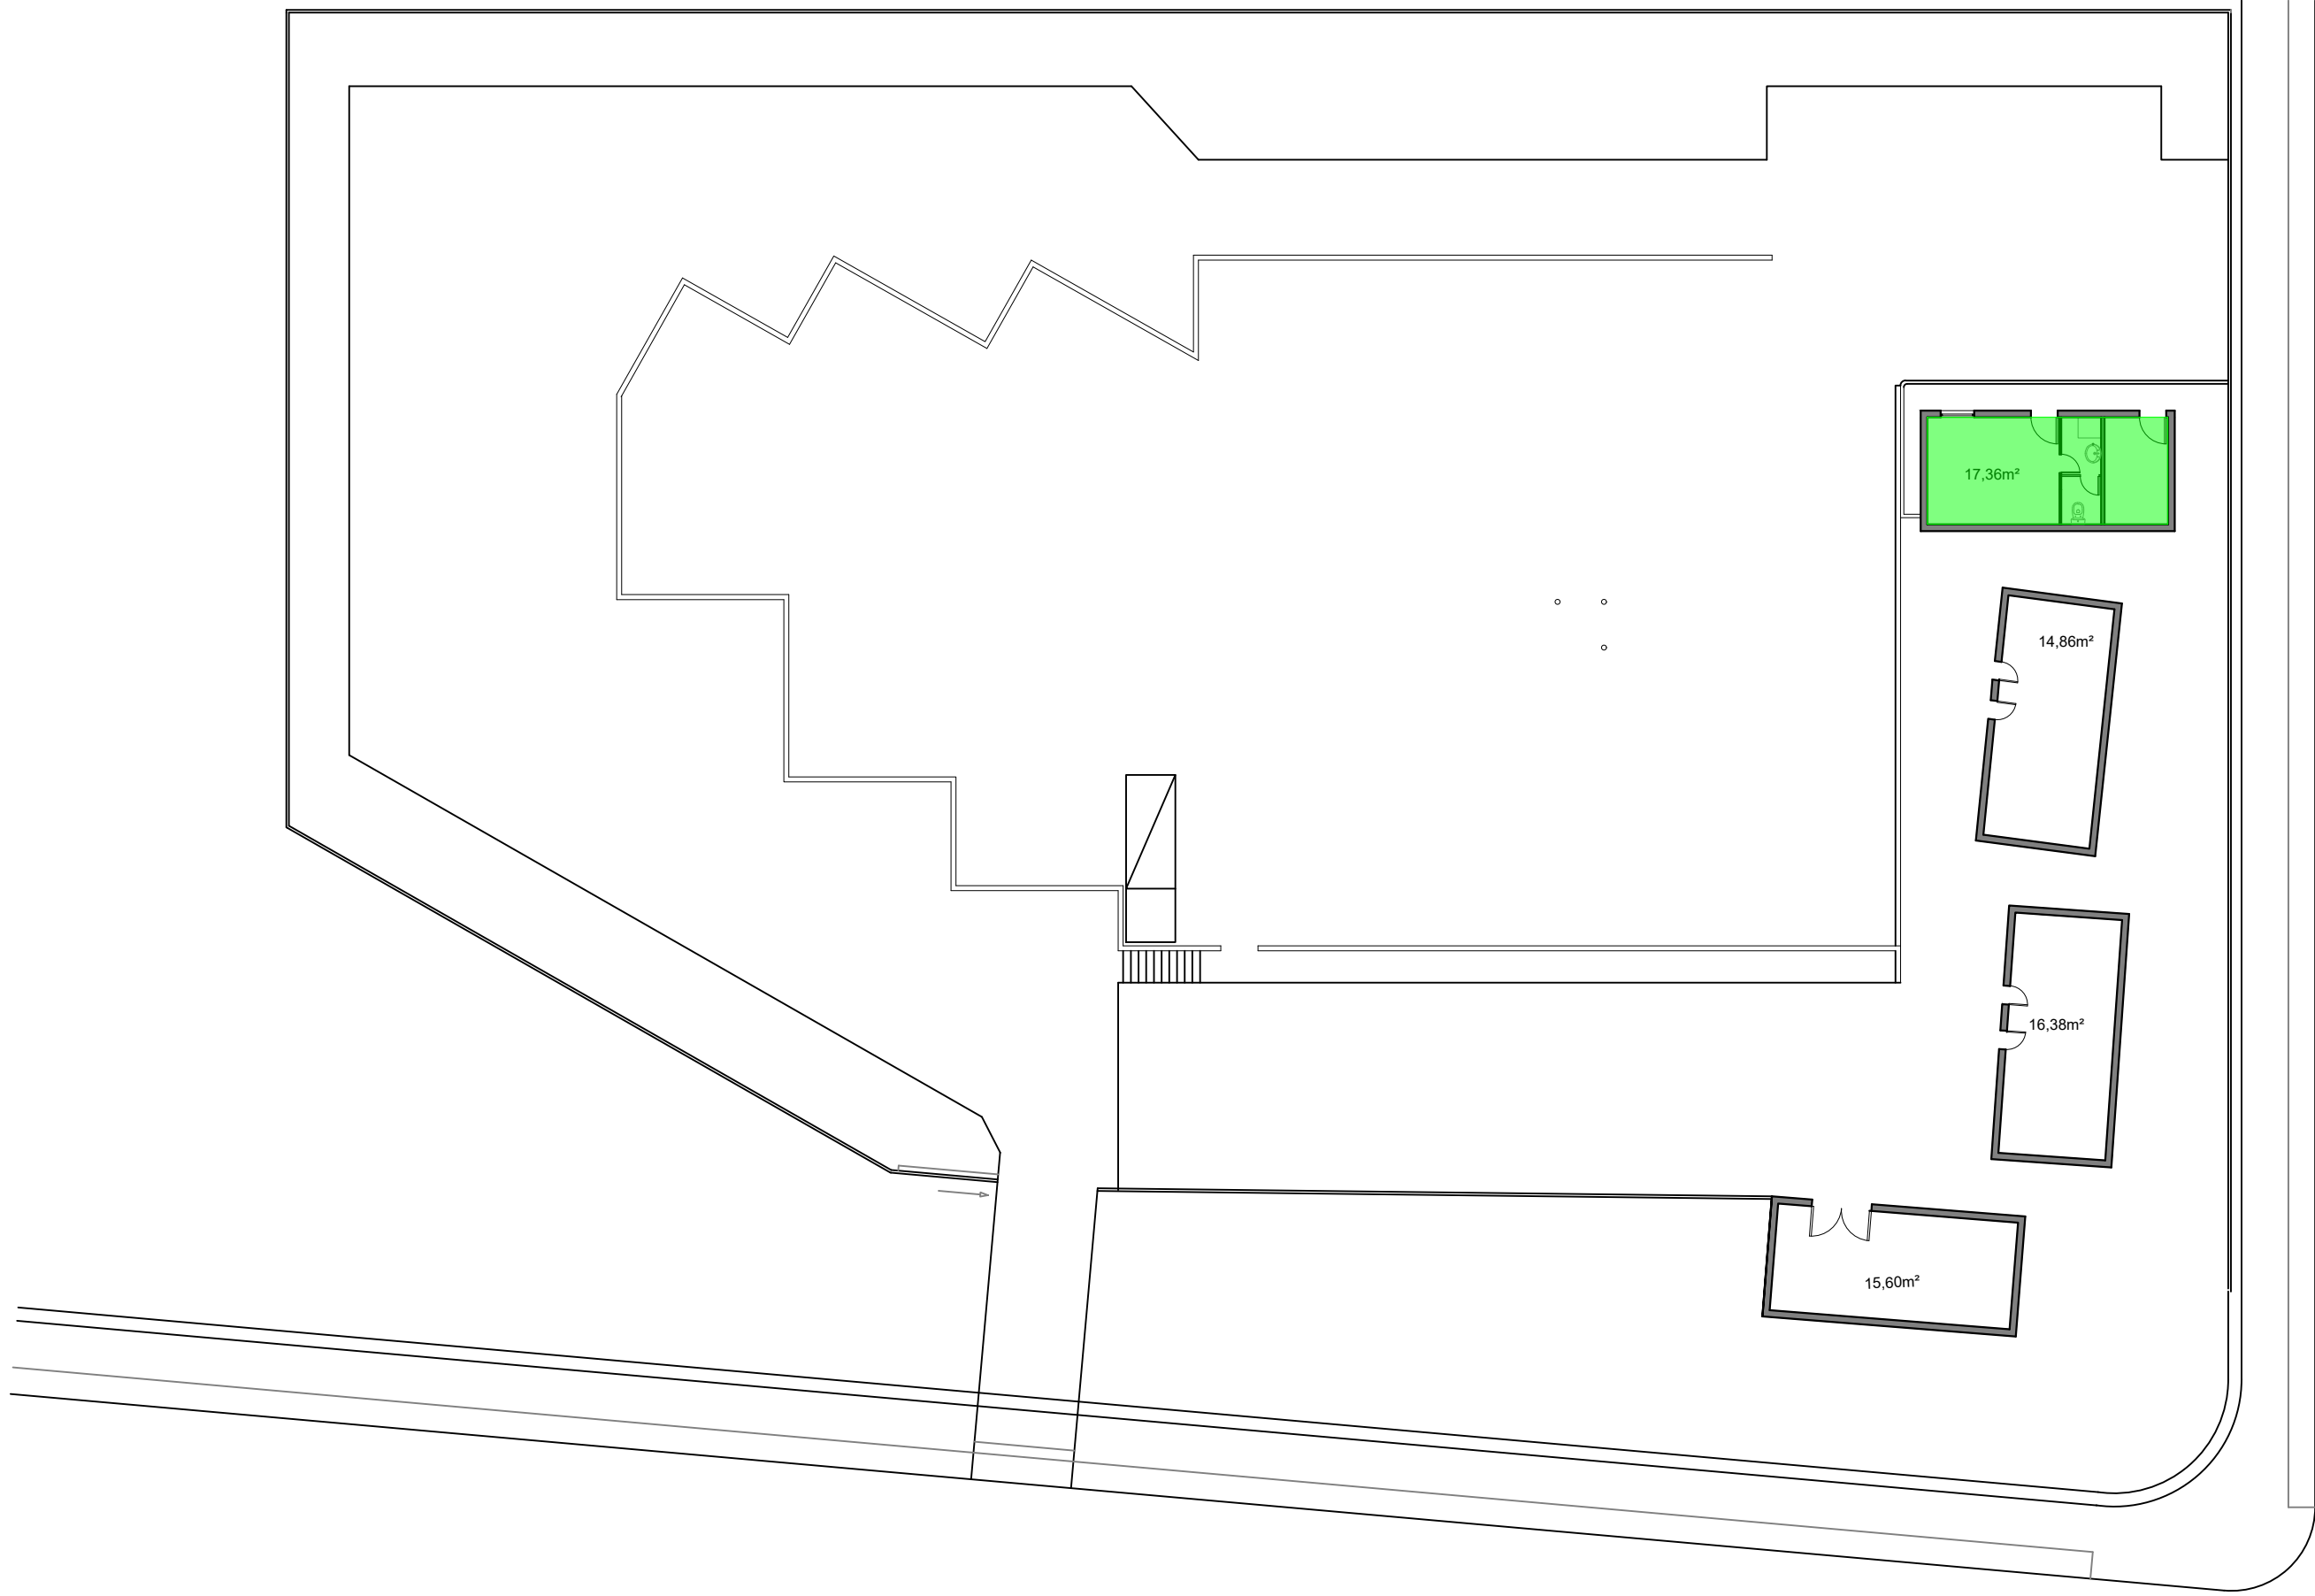

ÀREA A NETEJAR 17,36 m²

CONTRACTE DEL SERVEI DE NETEJA DE DETERMINADES
DEPENDÈNCIES MUNICIPALS



Escala:
1/200
Data:
Maig 2025

Tècnic municipal:
DCB, Delin CPR
Arxiu:

Adreça:
C. Eduard Rifà, 74-76

Codi d'edifici:
ID05
Deixalleria


Lot i numeració:
Lot 1.1
Edifici 07

Plànol:
DEIXALLERIA MUNICIPAL
PLANTA BAIXA

Núm. Plànol:
15






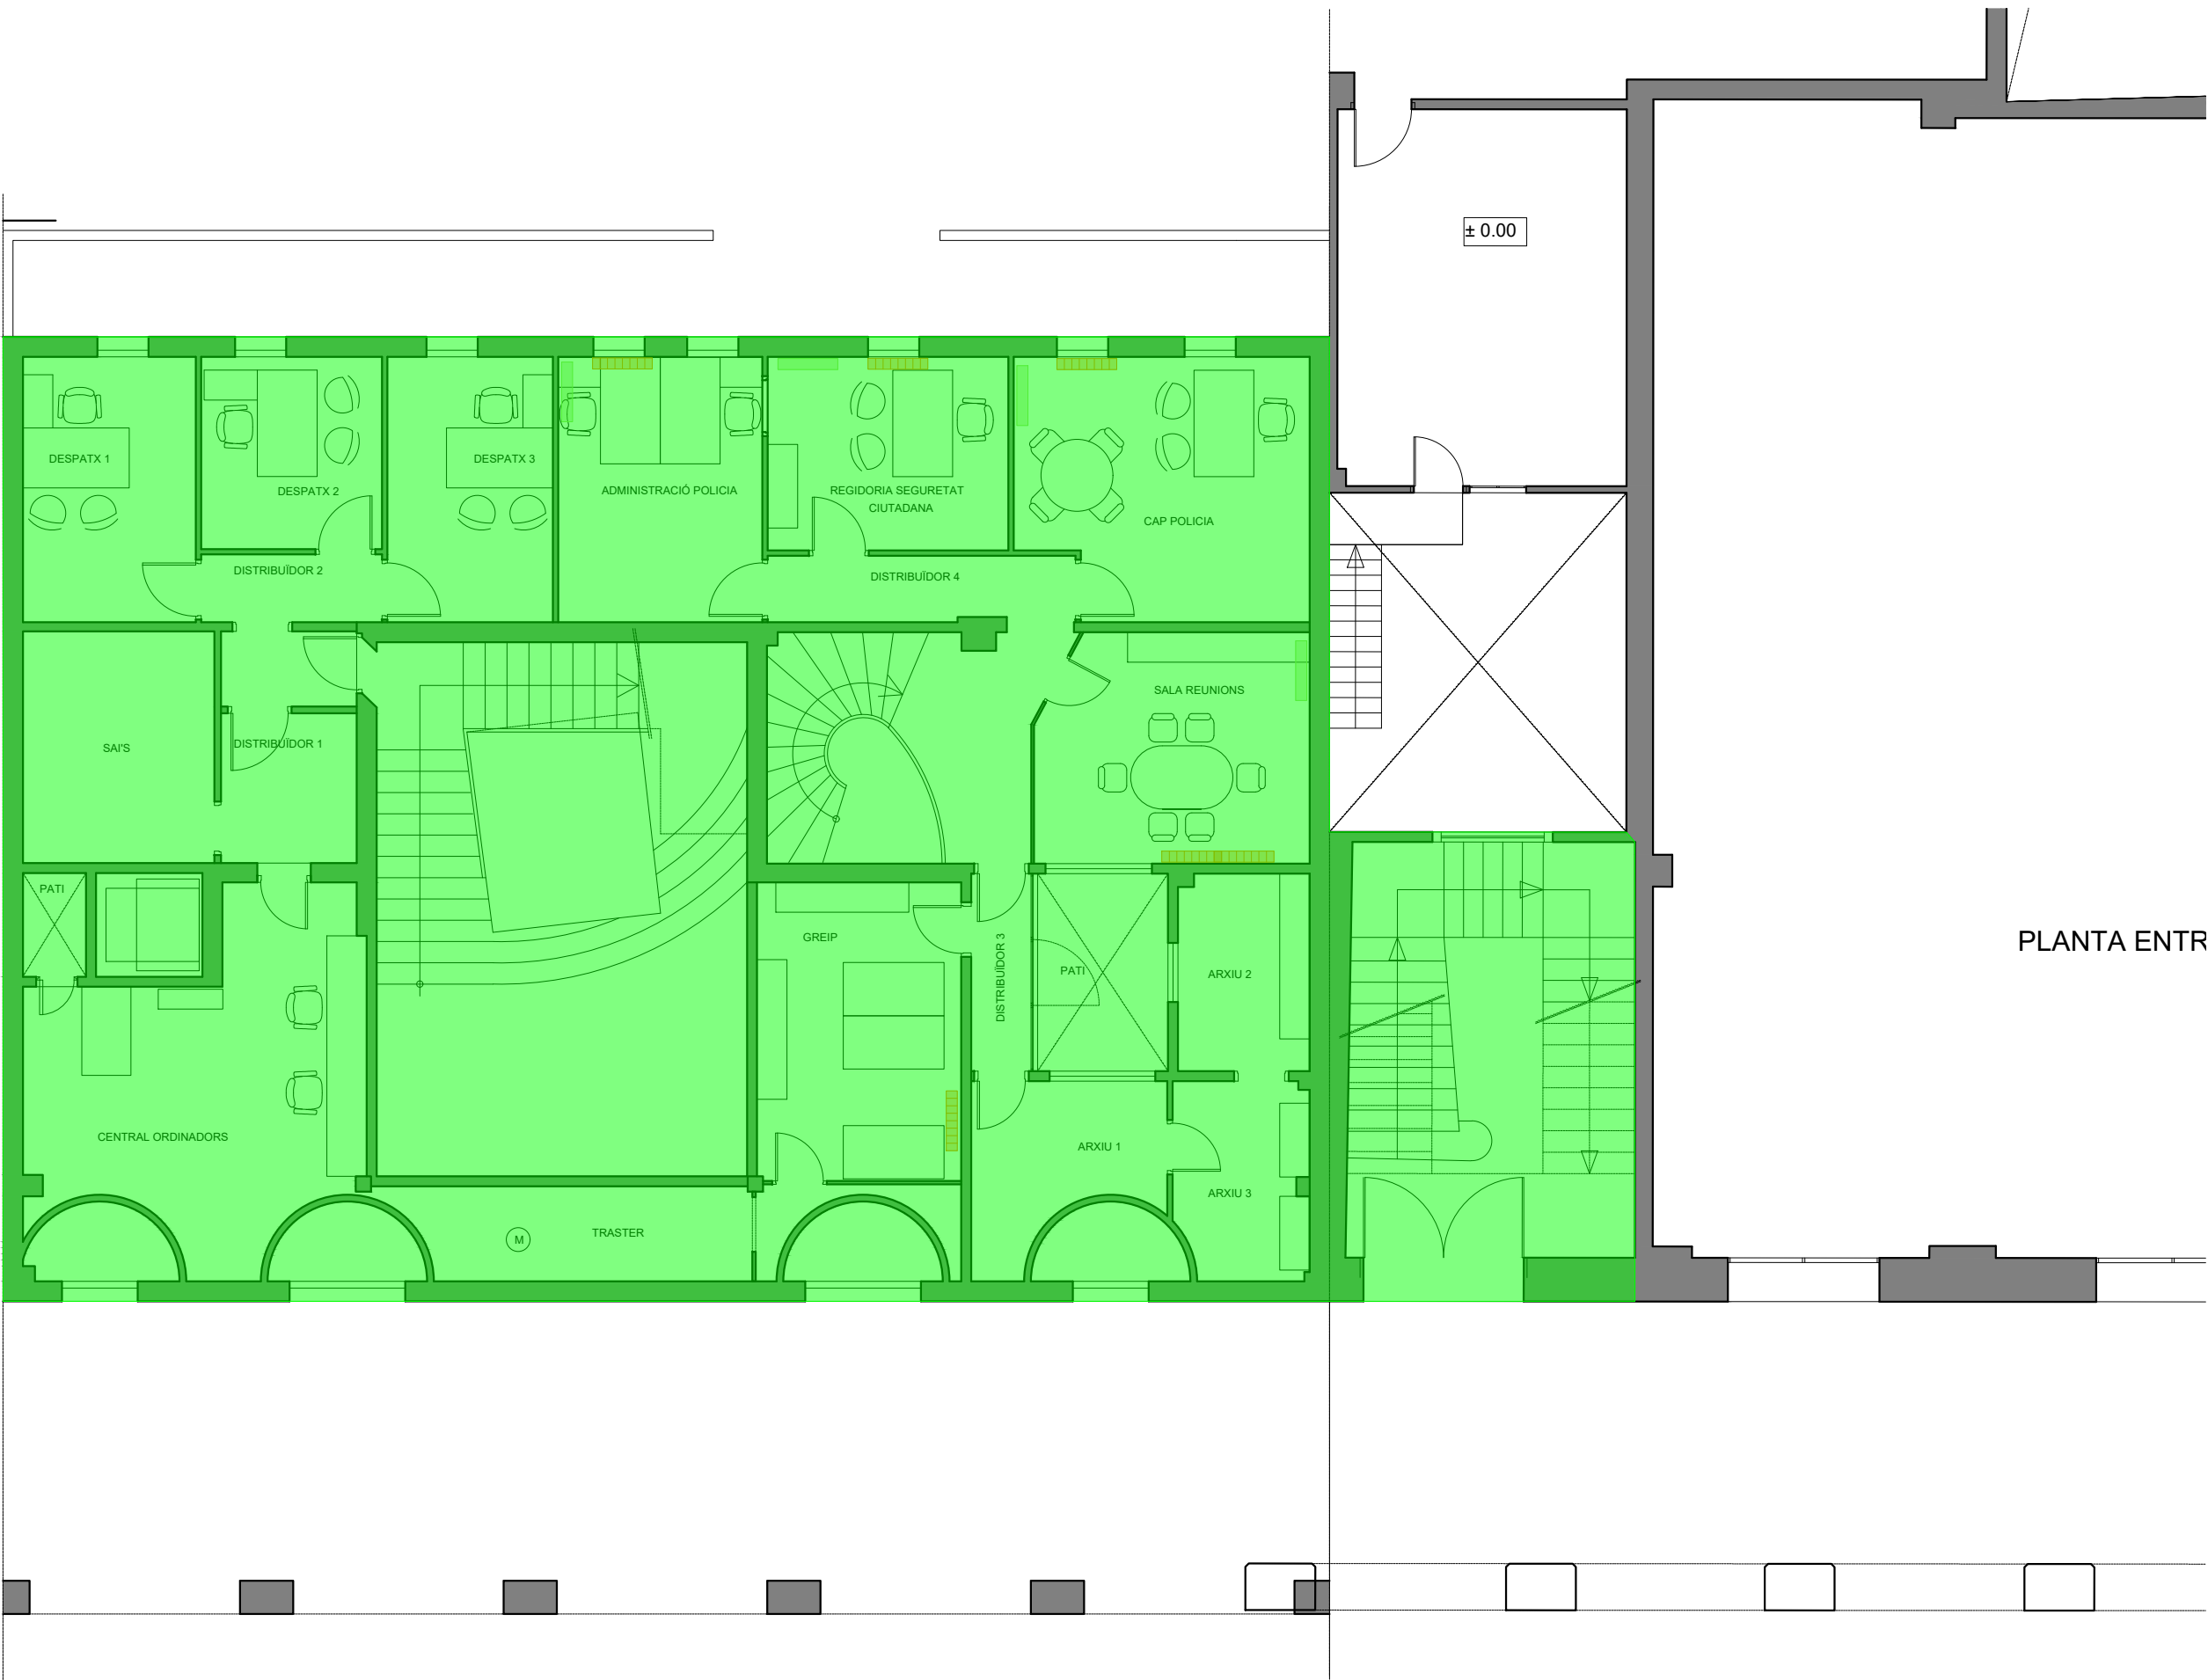

PLANTA ENTR

ÀREA A NETEJAR 321,21 m²



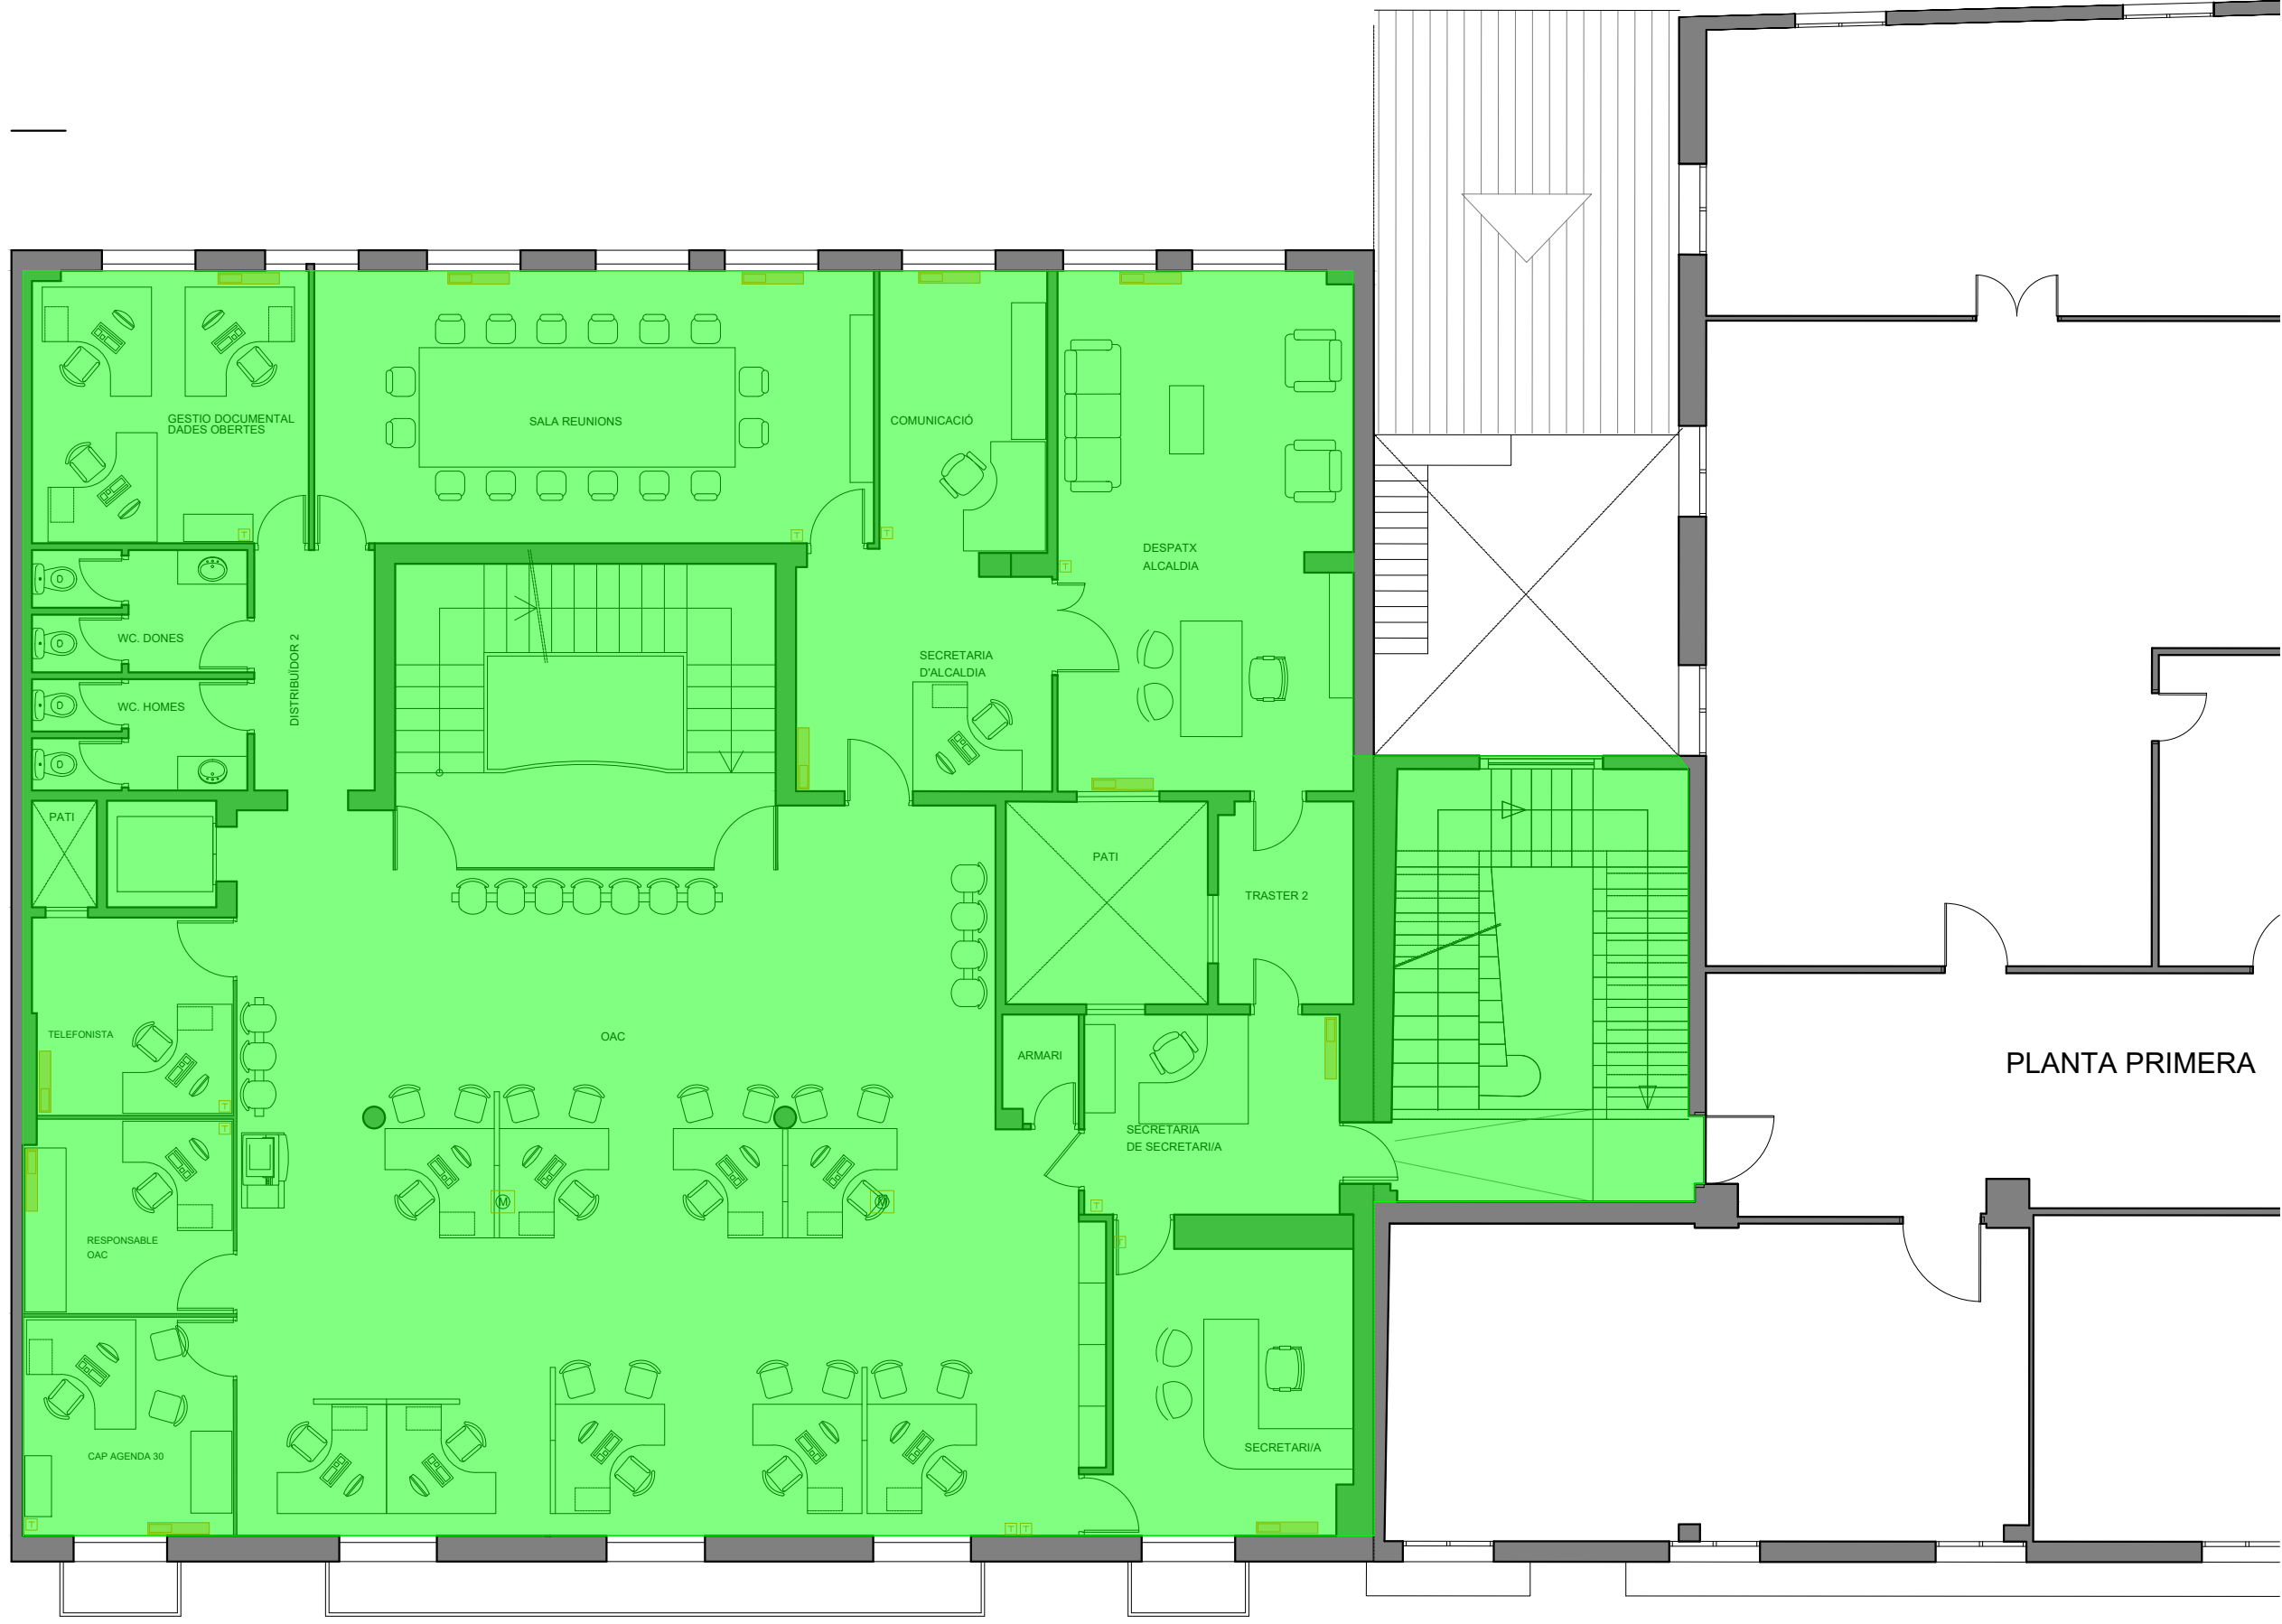

PLANTA PRIMERA

ÀREA A NETEJAR 405,06 m²






PLANTA S

ÀREA A NETEJAR 434,89 m²





ÀREA A NETEJAR 406,79 m²

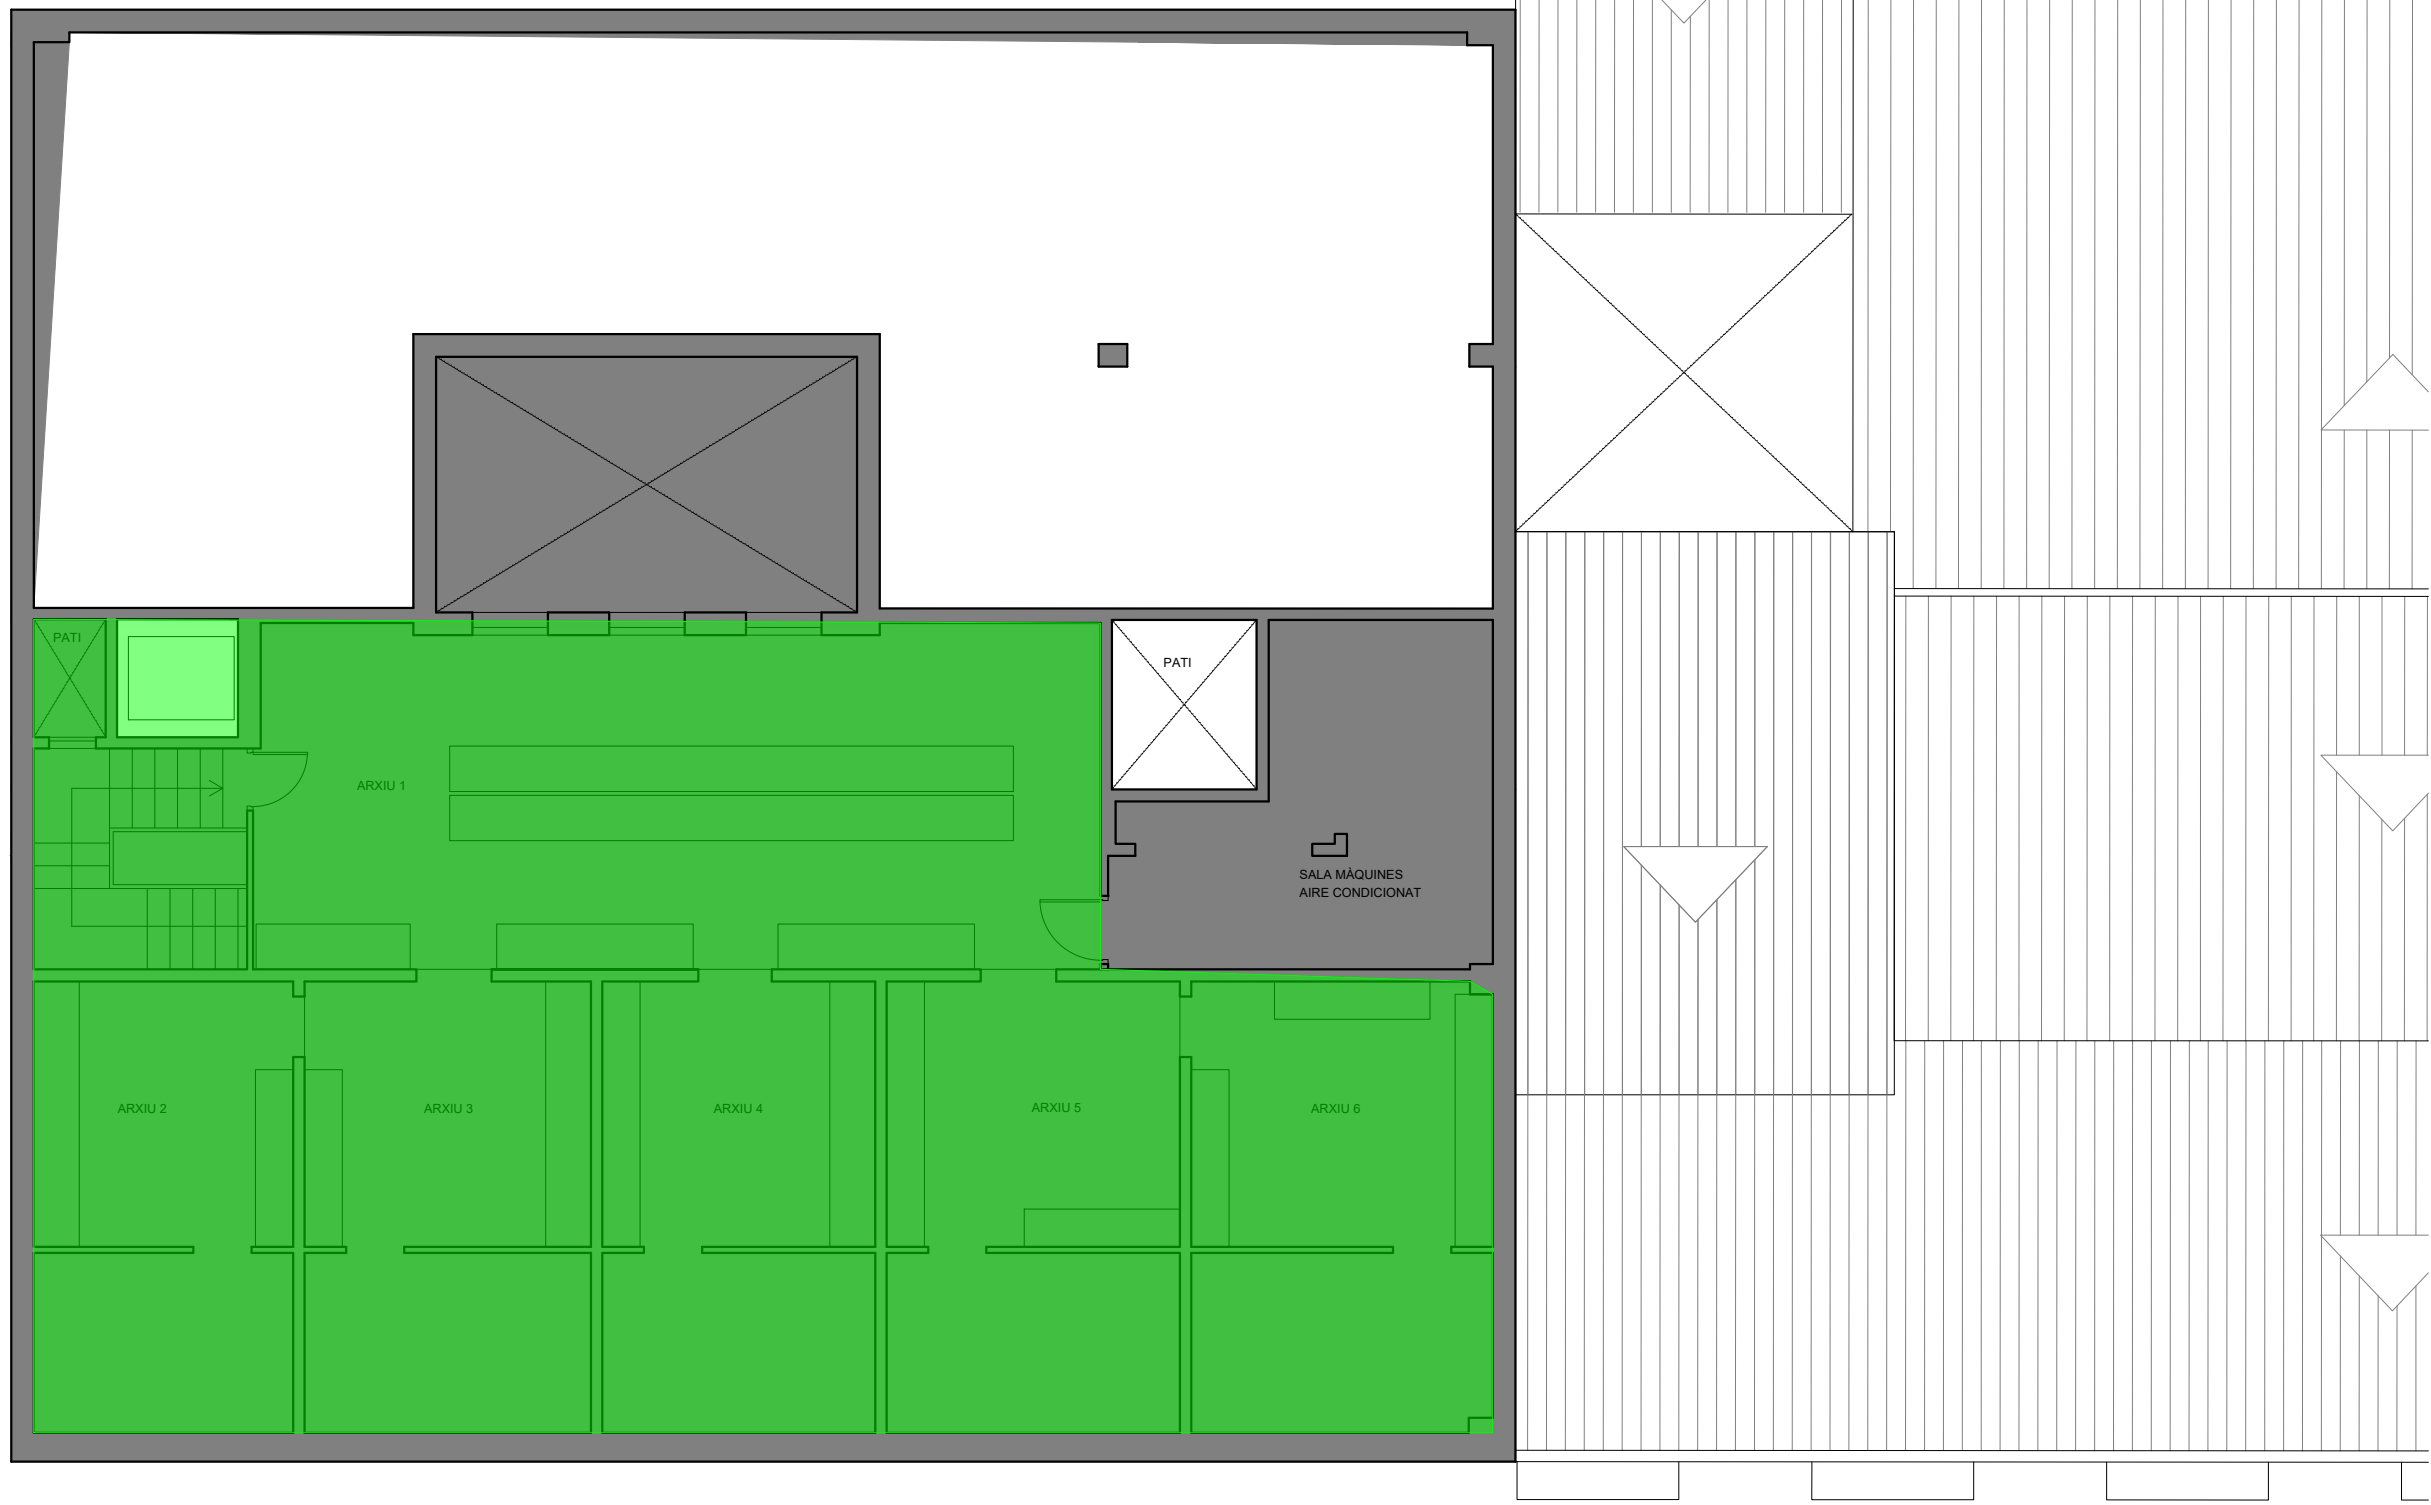


ÀREA A NETEJAR 182,86 m²






ÀREA A NETEJAR 2,85 m²



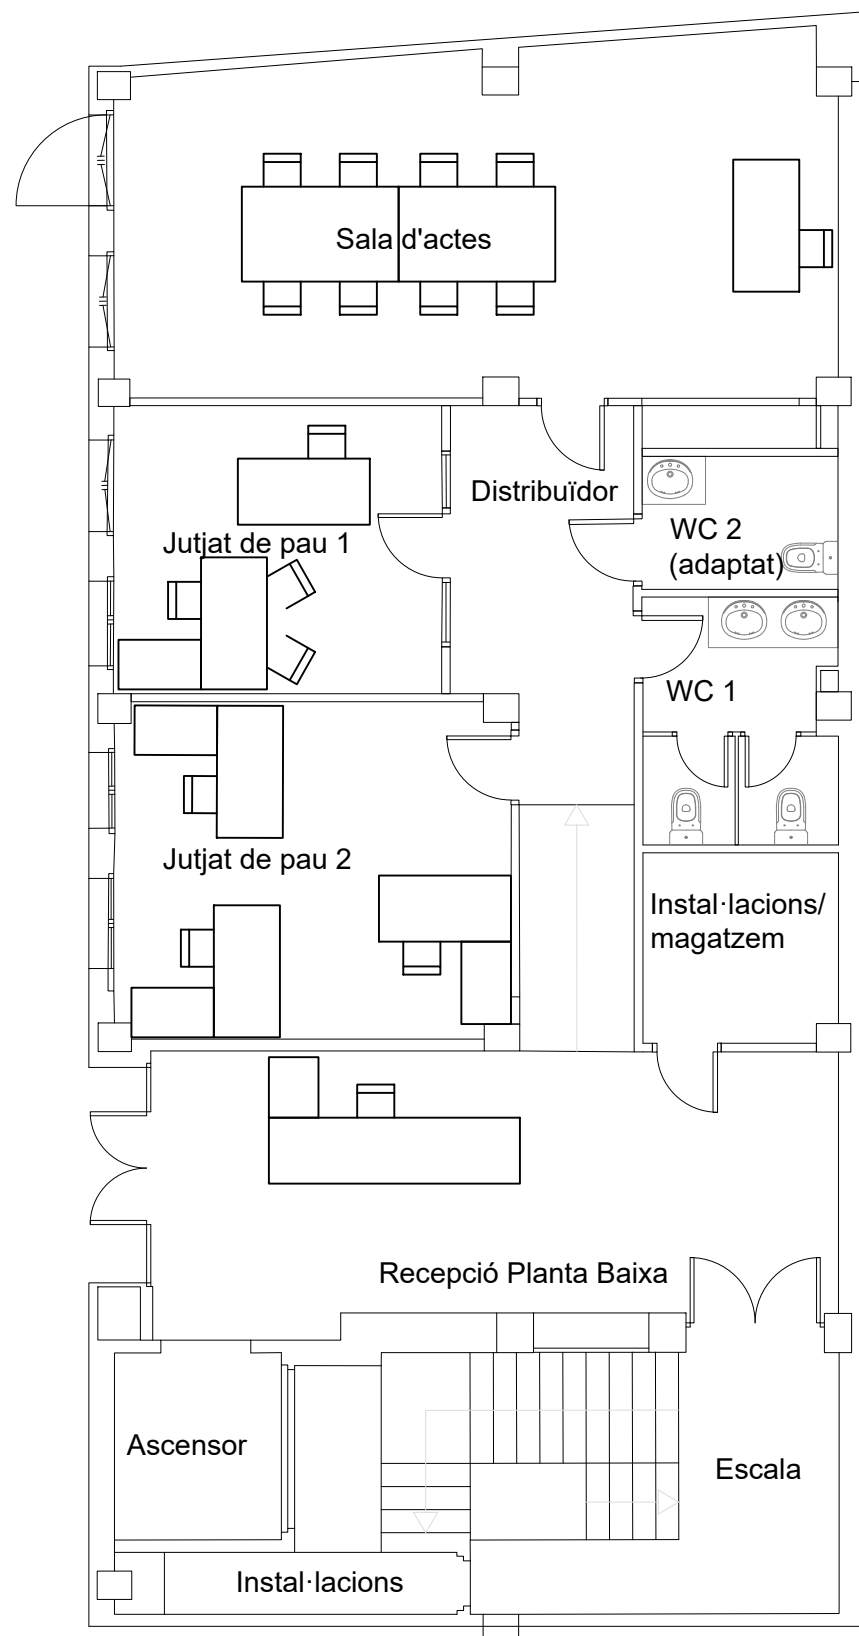


Planta Baixa

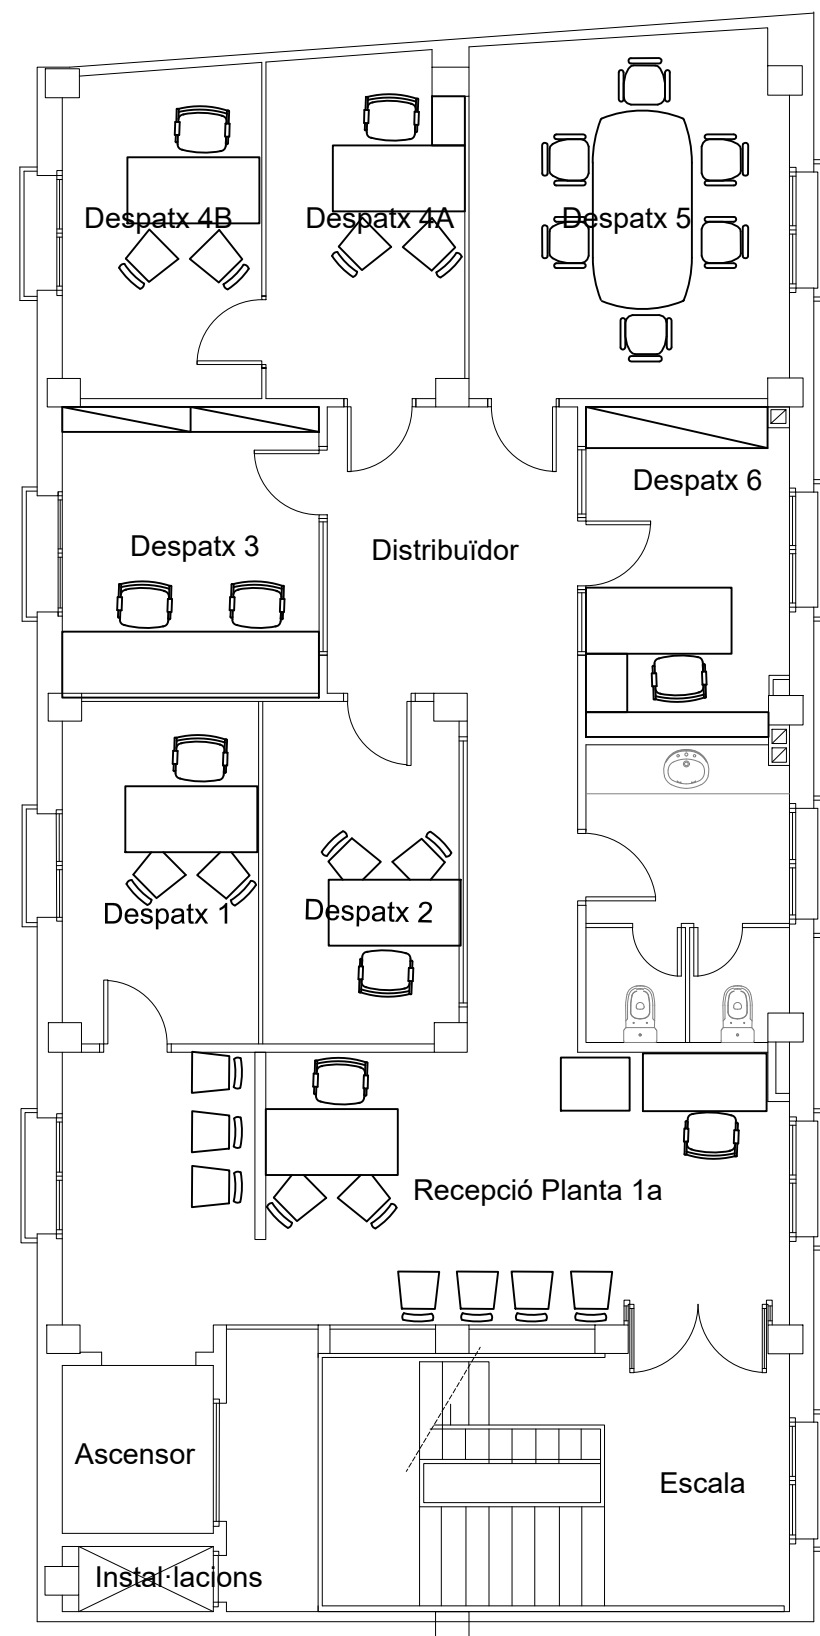


Planta Primera



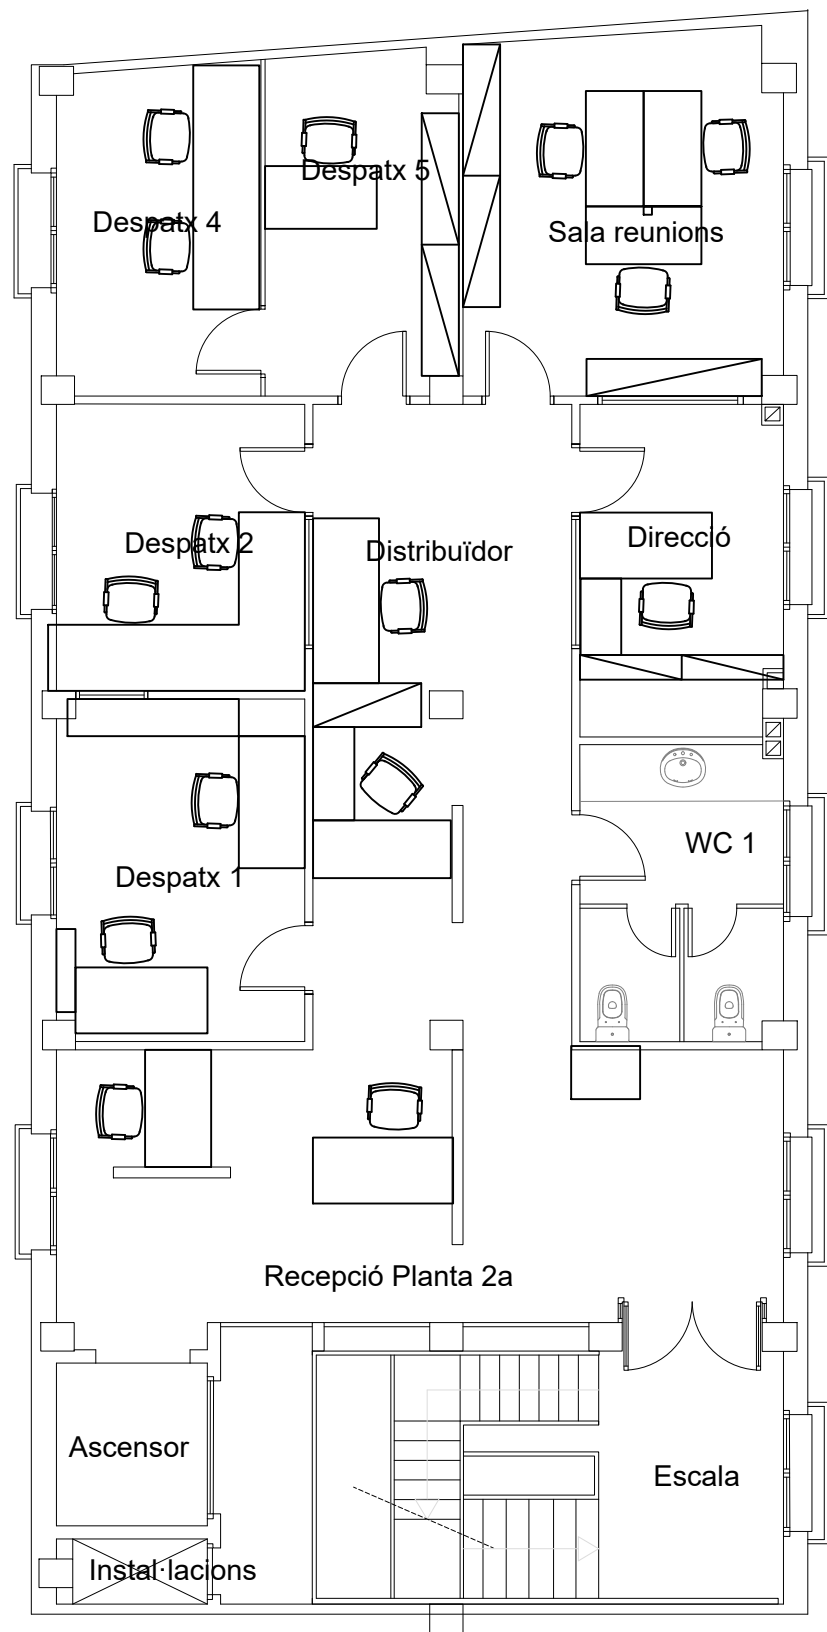


Planta Segona

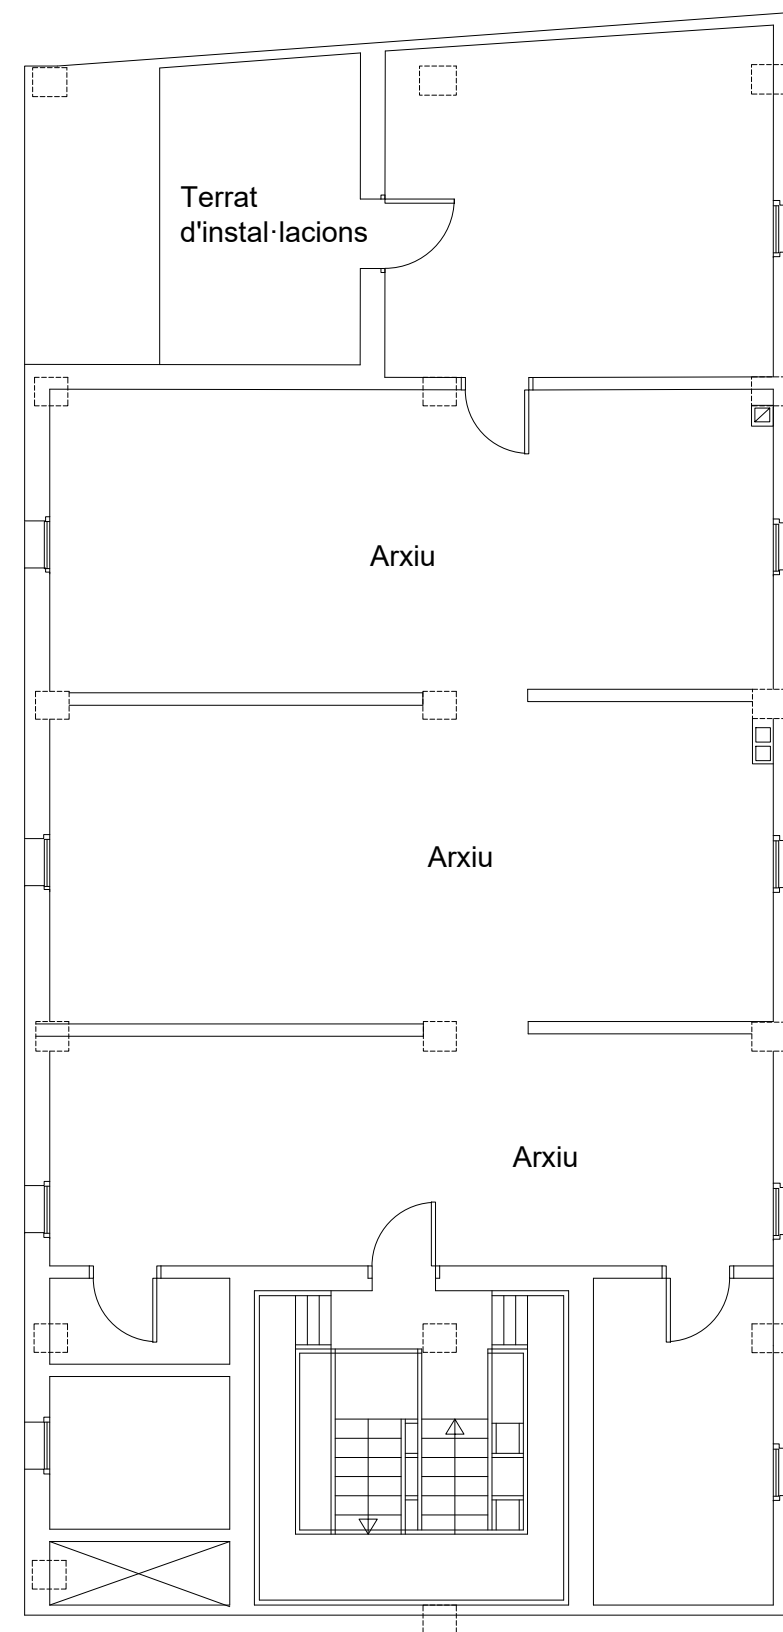


Planta Golfes



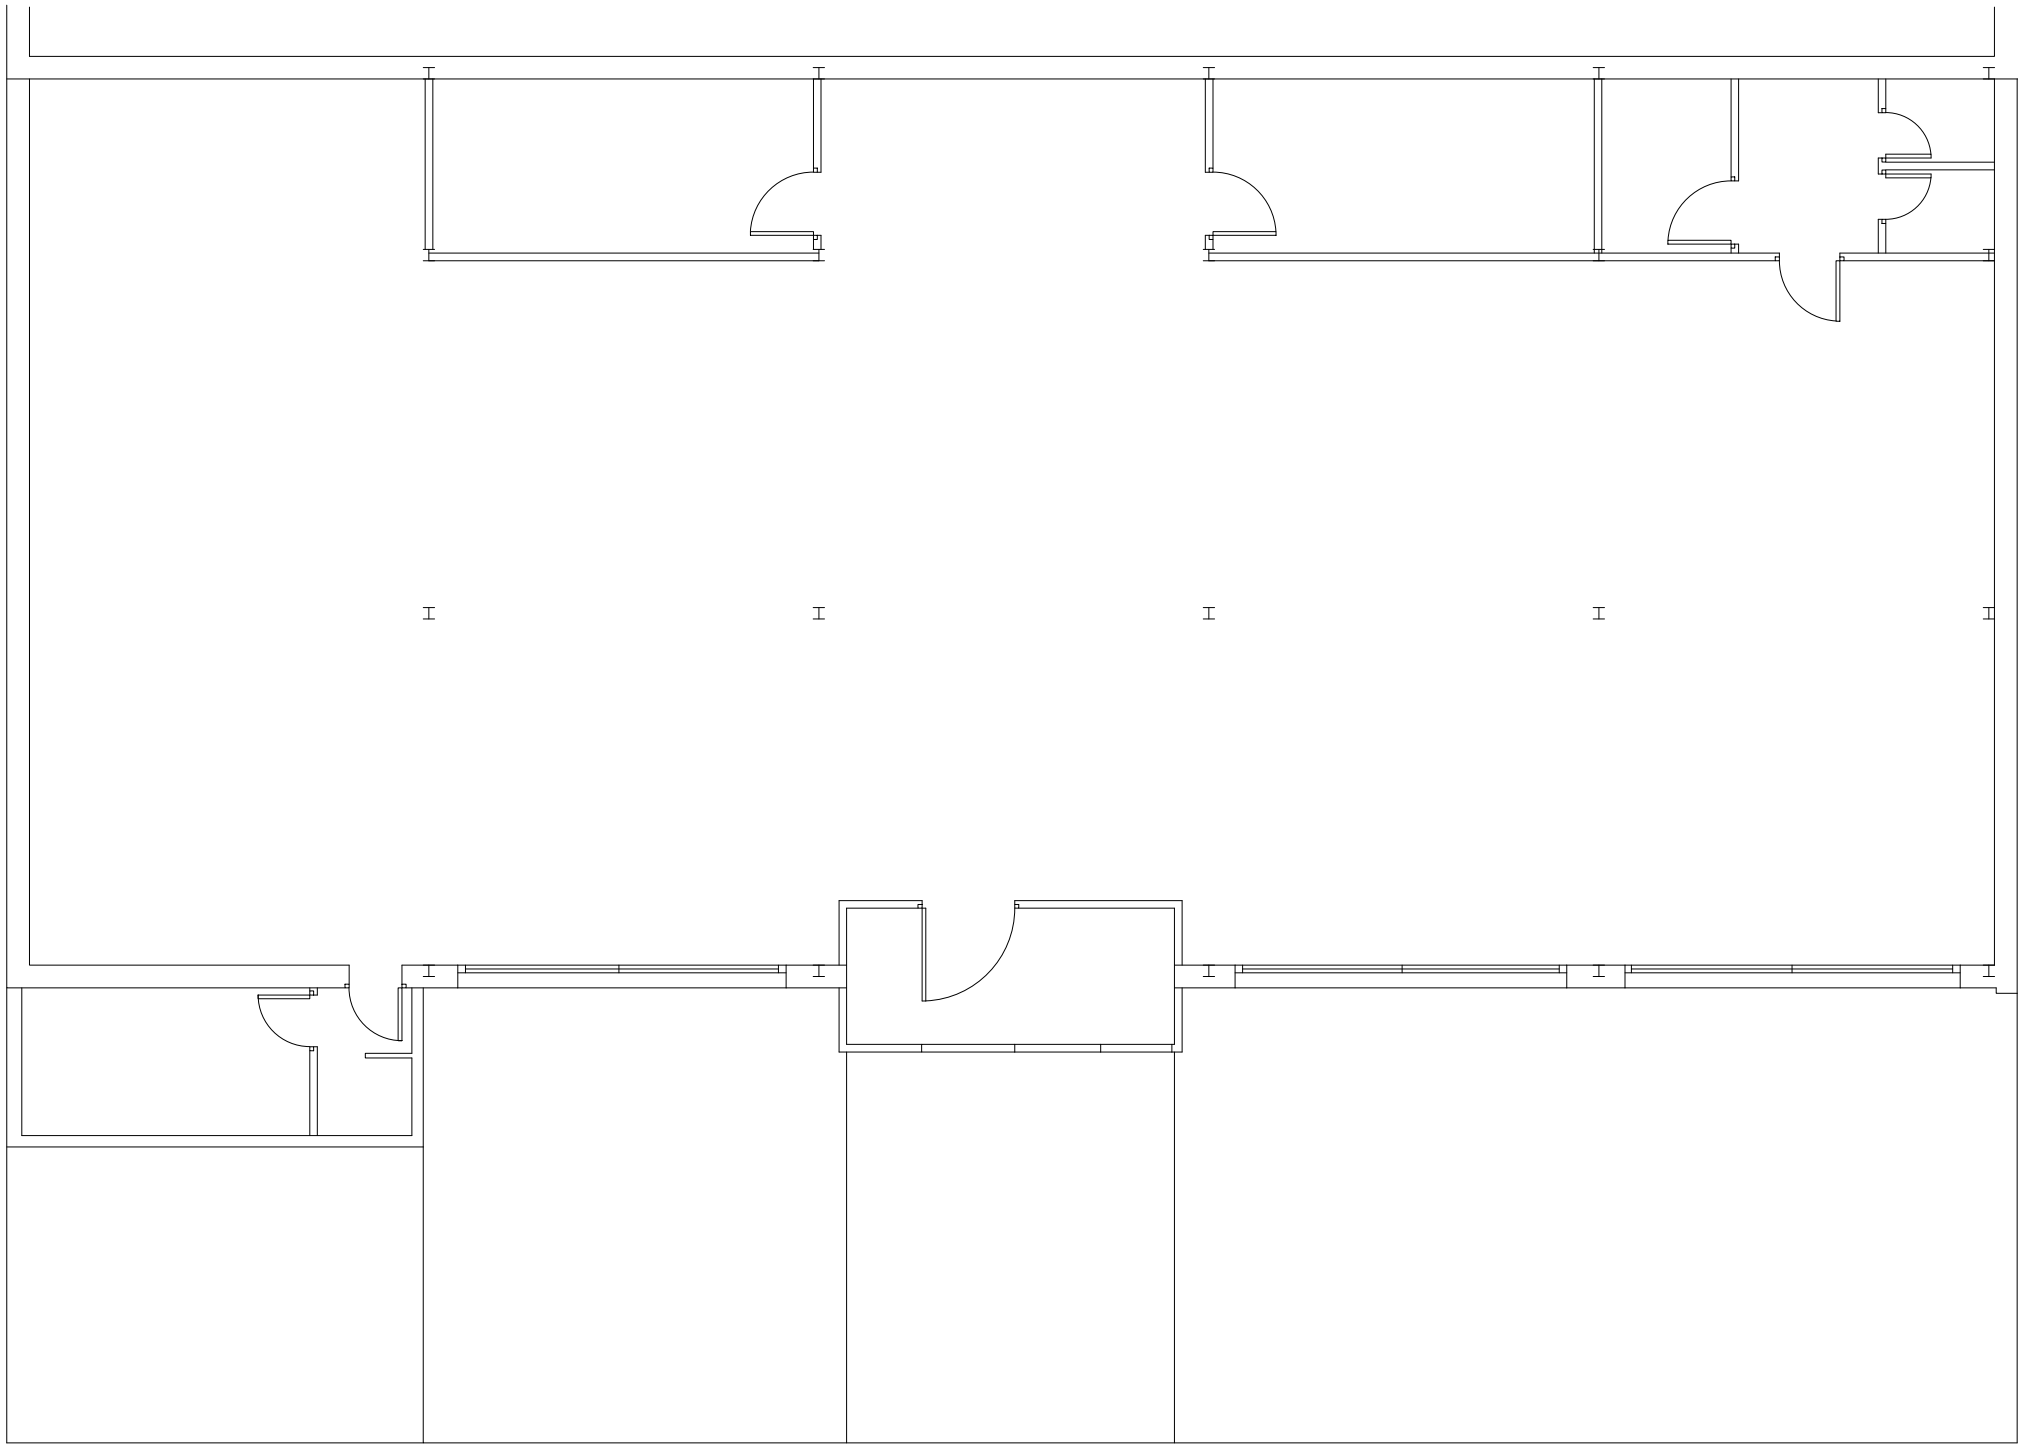

CARRER SESCORTS

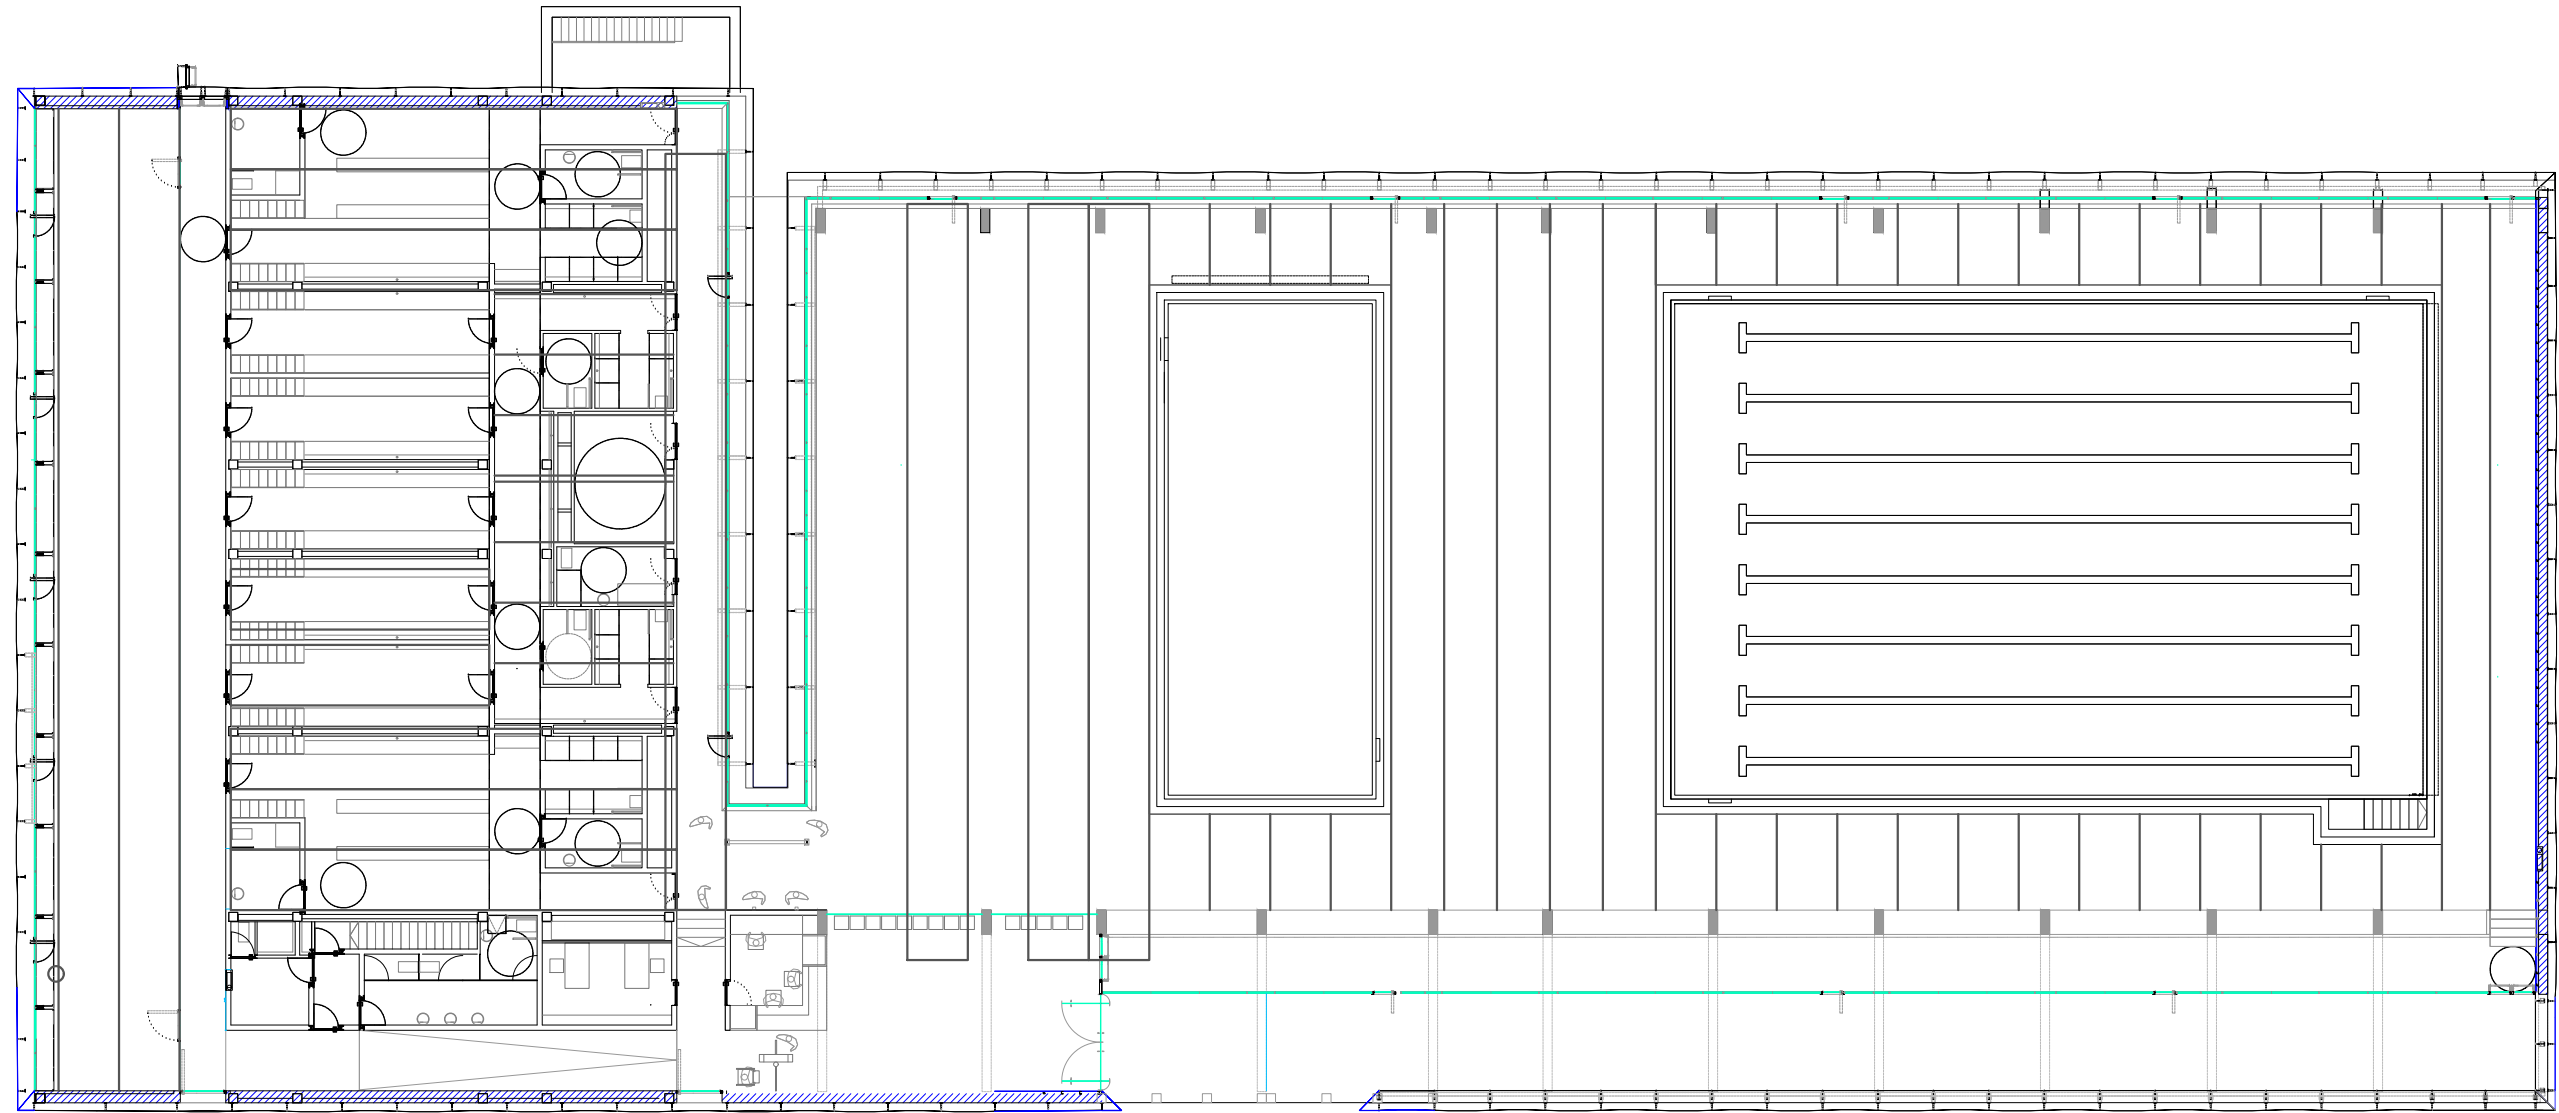

CONTRACTE DEL SERVEI DE NETEJA DE DETERMINADES
DEPENDÈNCIES MUNICIPALS



Escala:
1/200
Data:
Maig 2025

Tècnic municipal:
DCB, Delin CPR
Arxiu:

Adreça:
Ctra. d'Olot, s/n


Codi d'Edifici:
ES01
Piscina Coberta

Lot i numeració:
Lot 1.1
Edifici 11

Plànol:
**PISCINA COBERTA
PLANTA BAIXA**

Núm. Plànol:
26




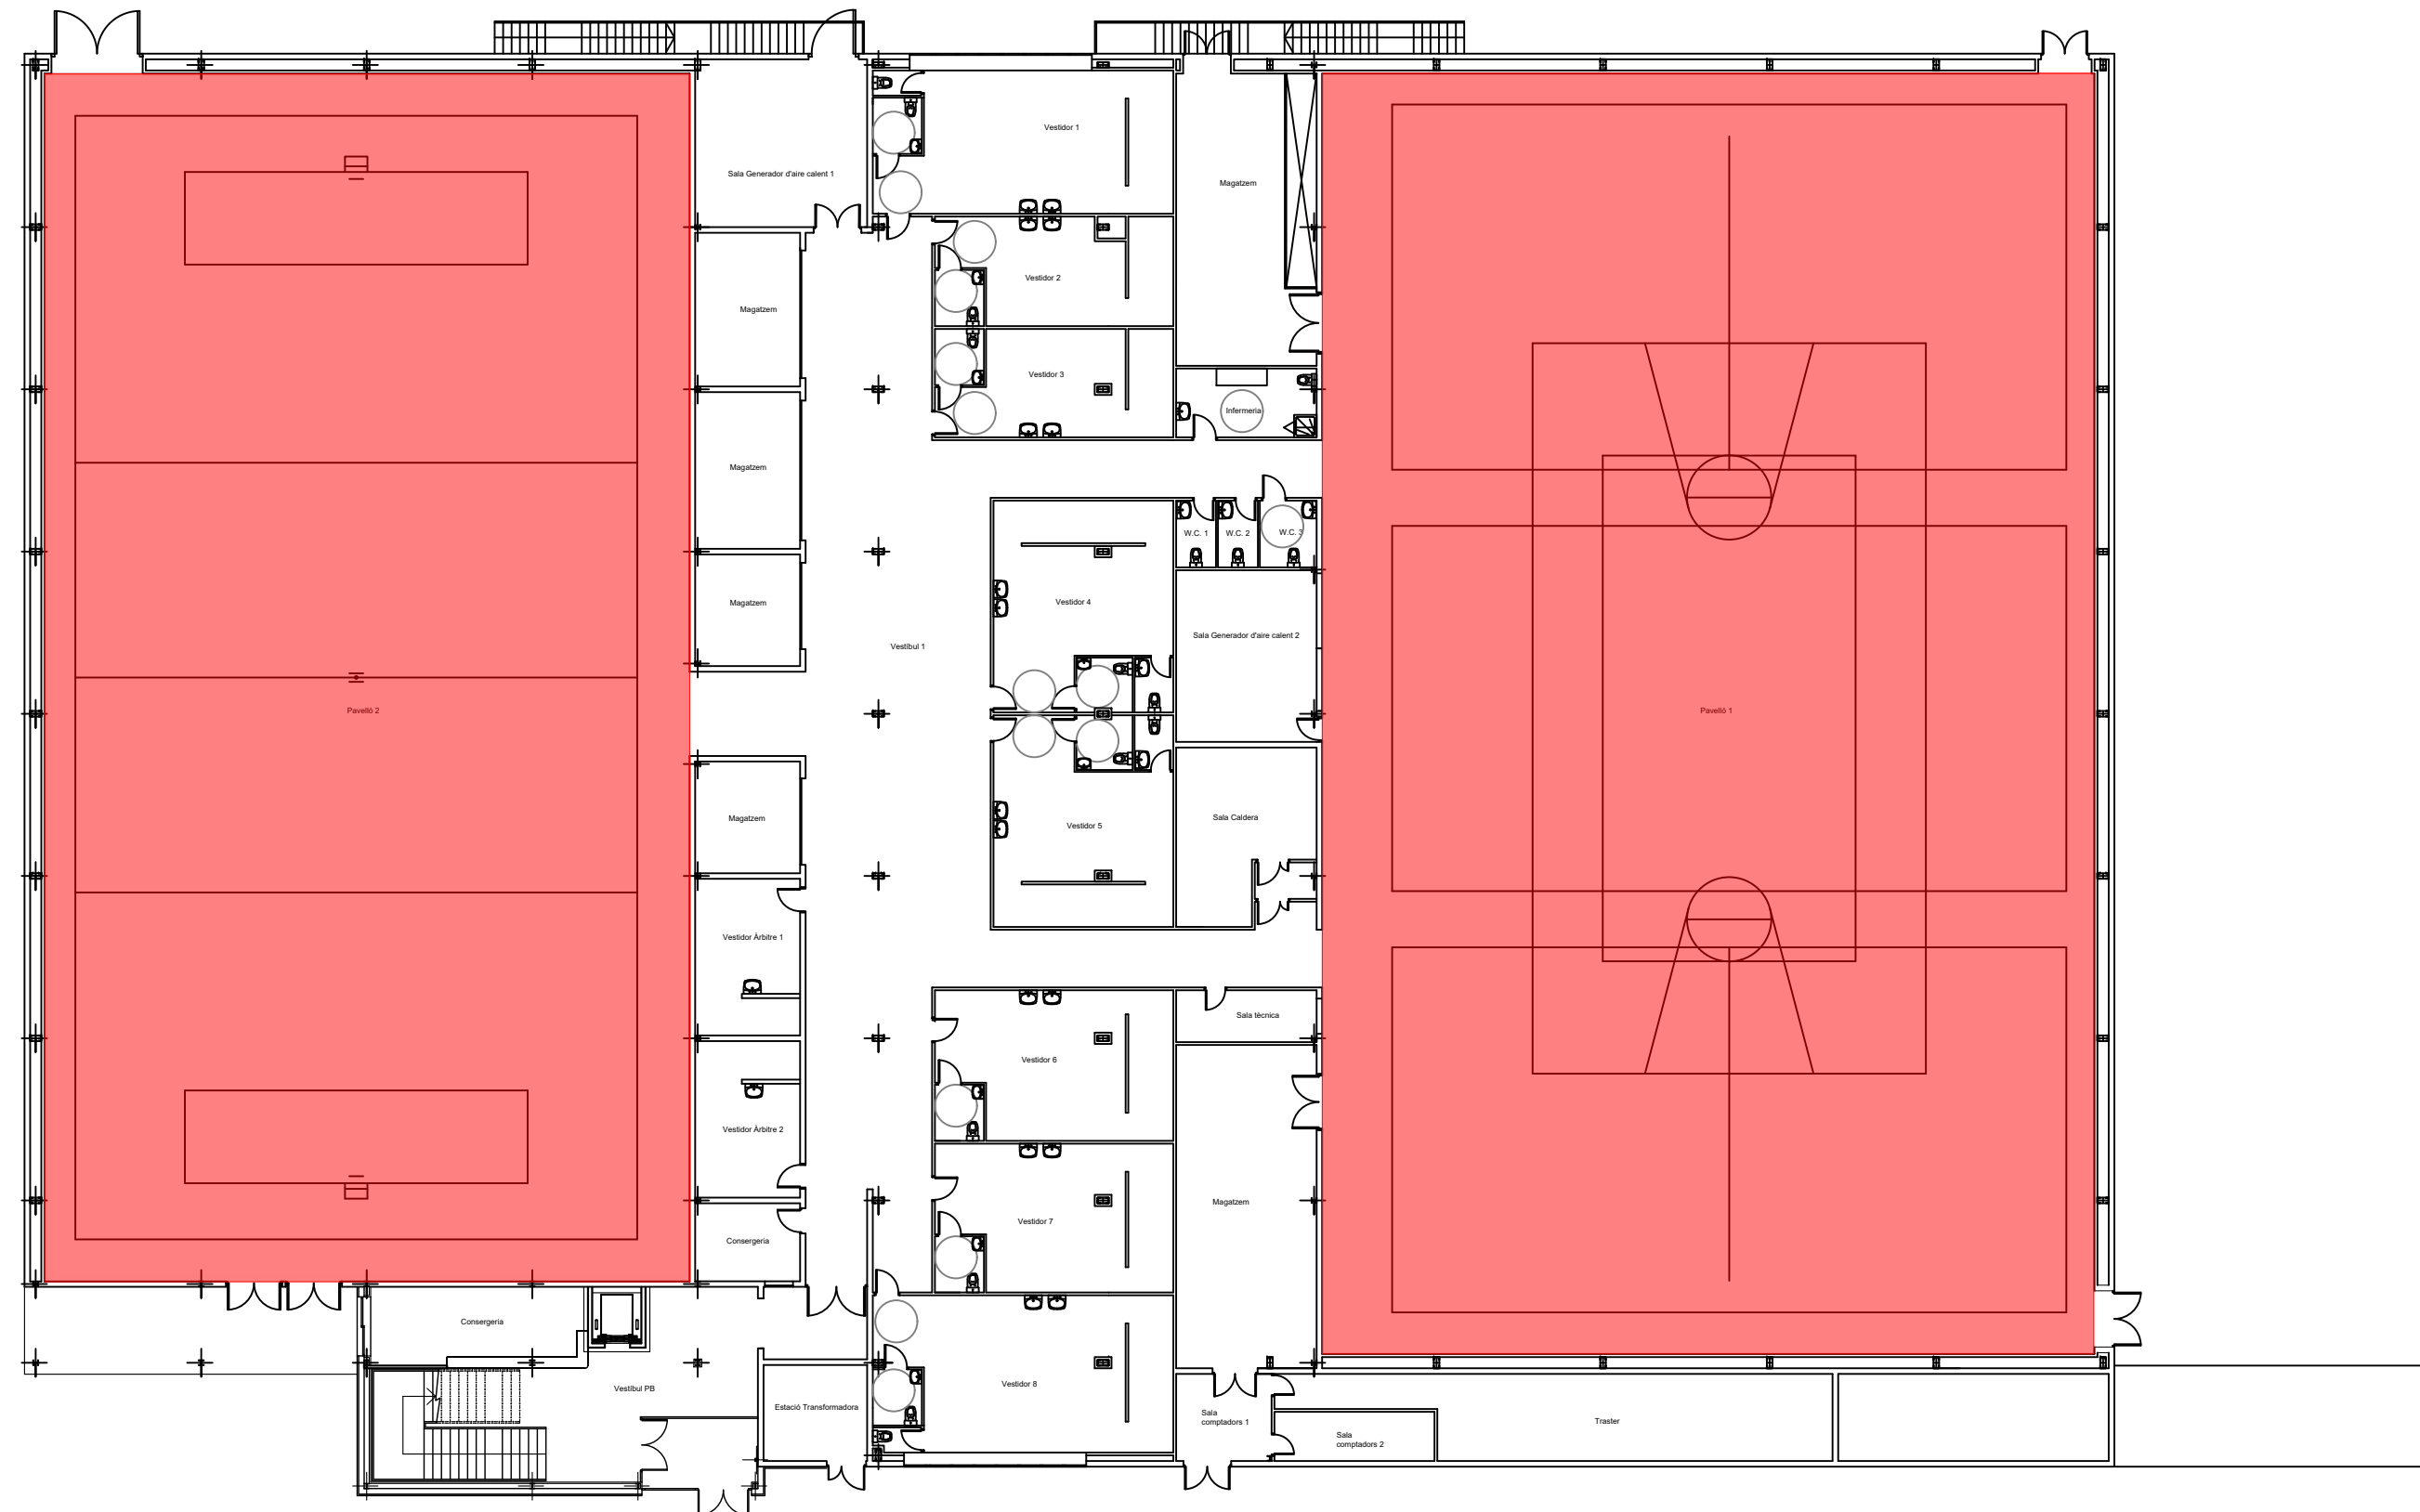

PLANTA BAIXA

ÀREA EXCLOSA DE NETEJAR 2.240,61 m²




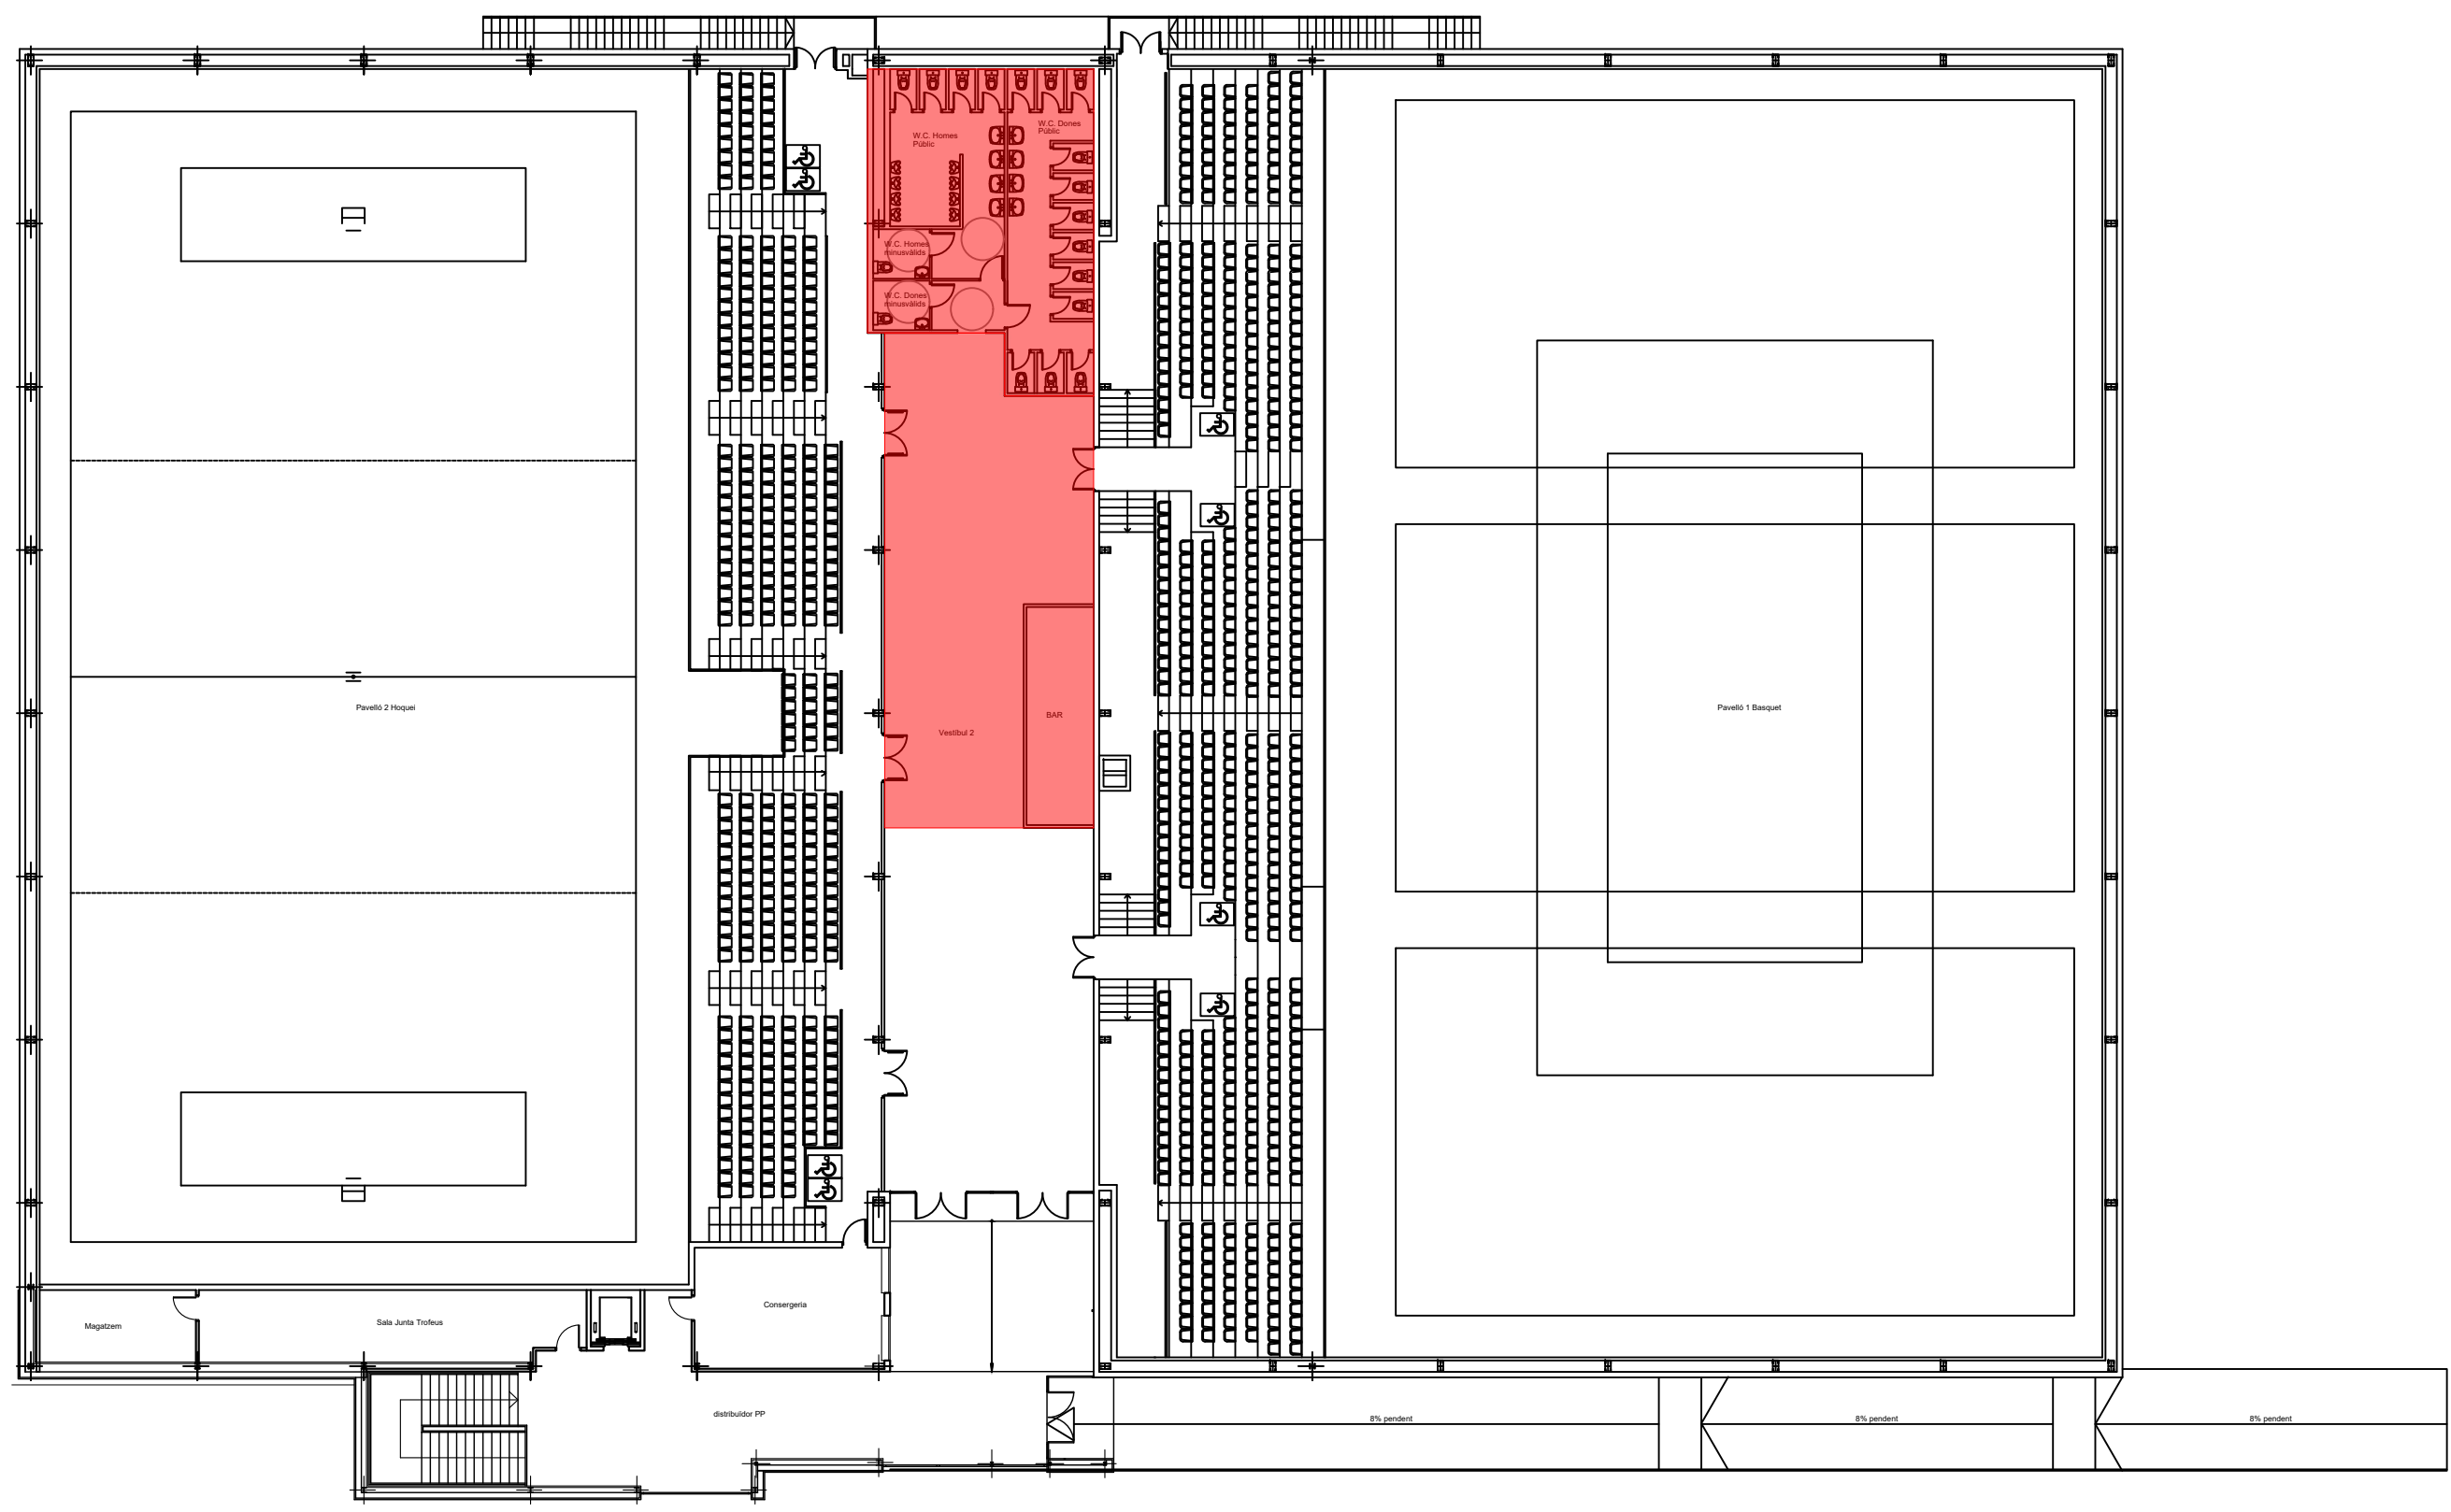



PLANTA PRIMERA GRADERIA

ÀREA EXCLOSA DE NETEJAR 213,11 m²



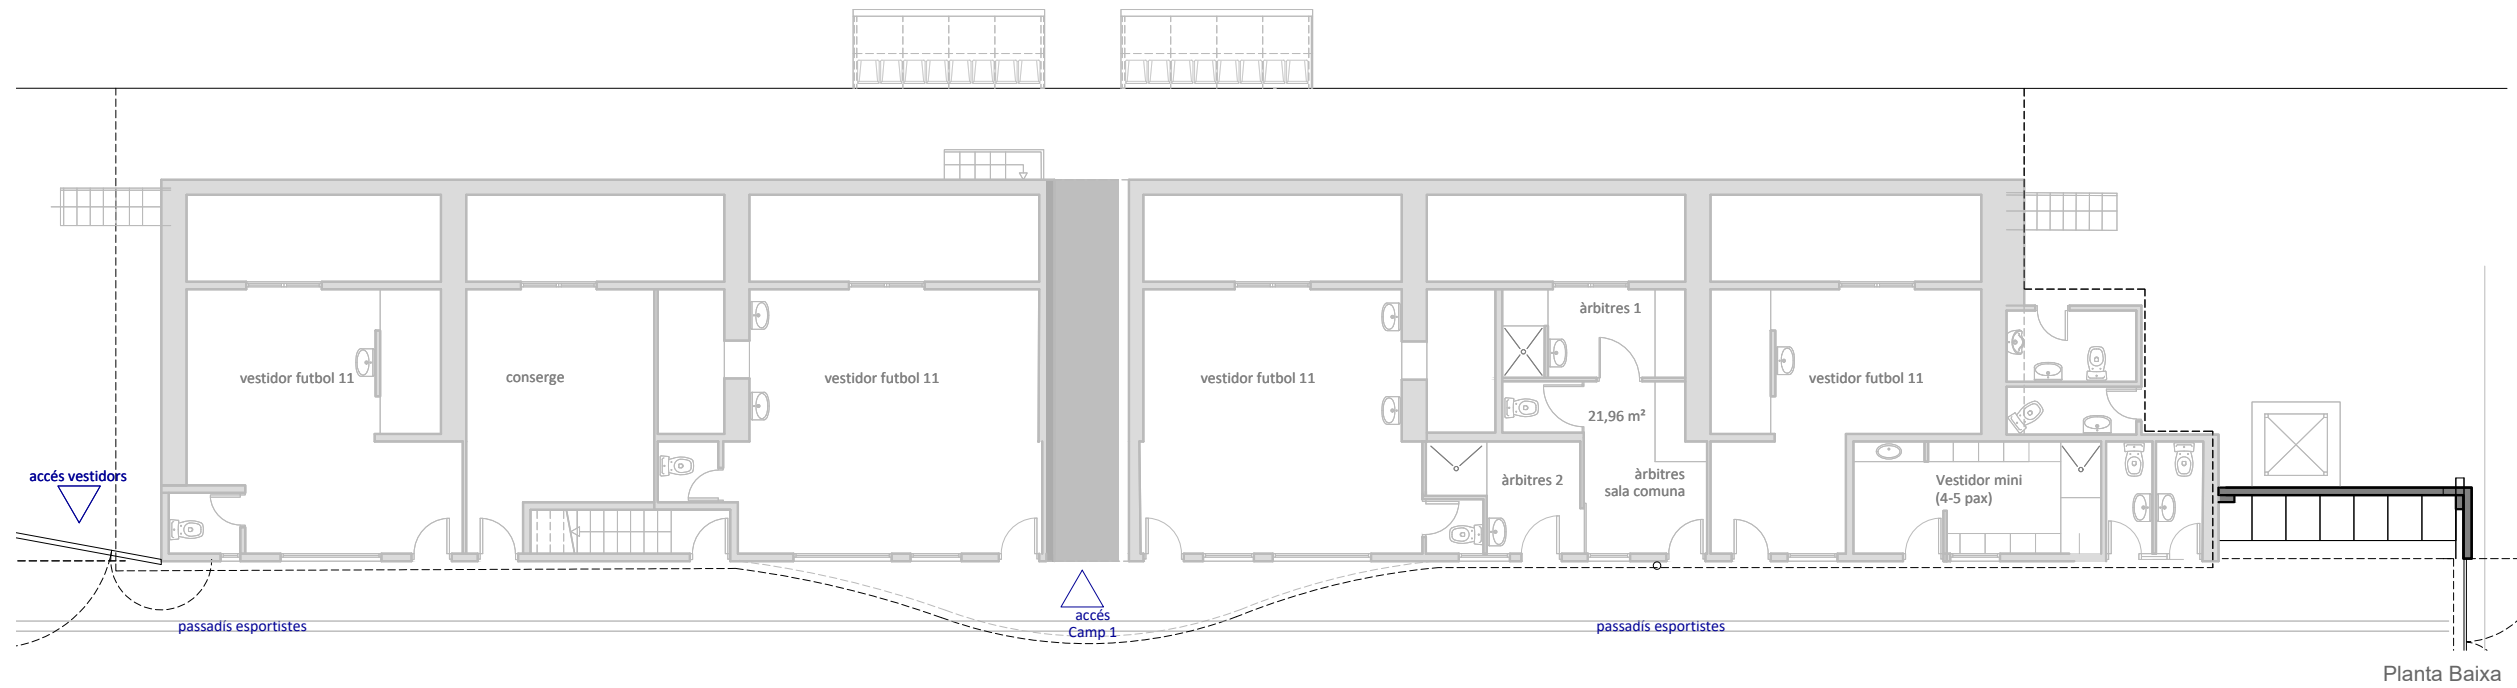


Planta Baixa

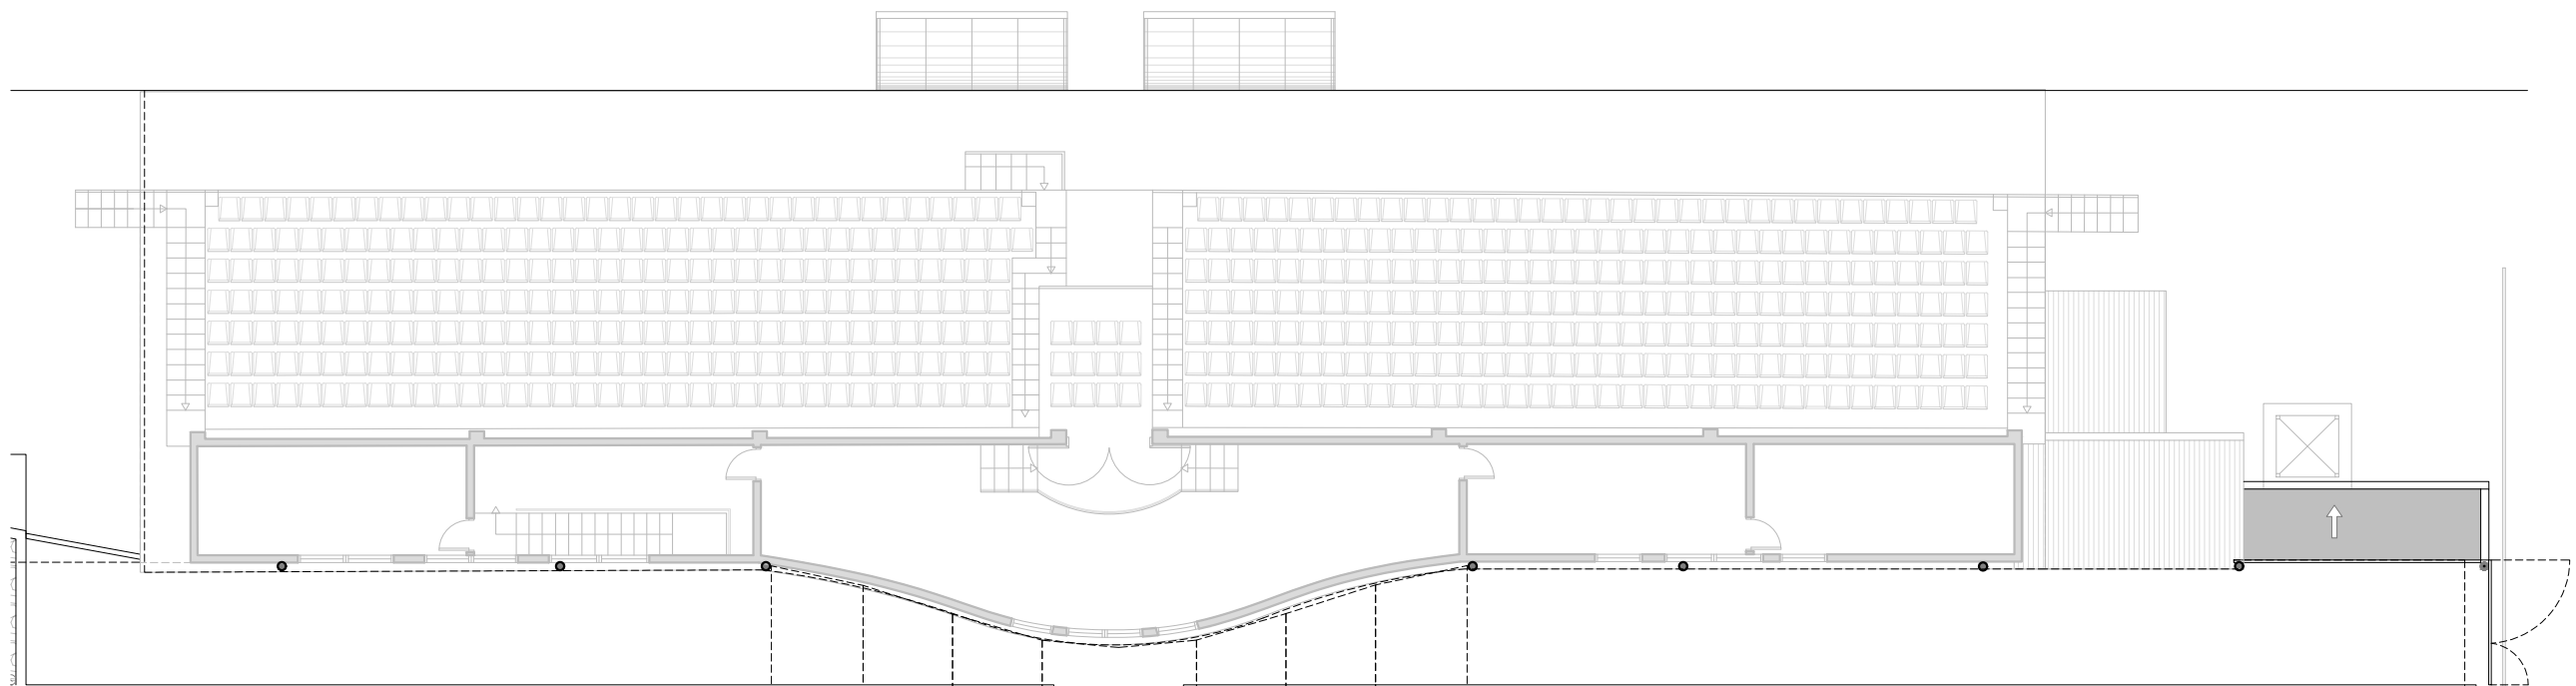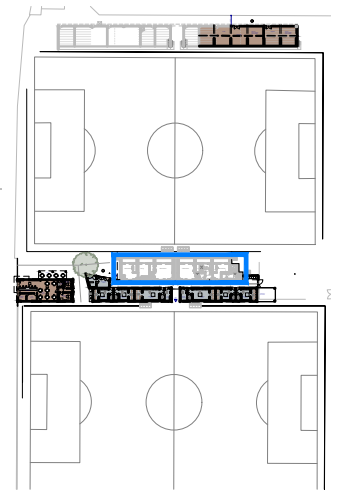


Planta Primera



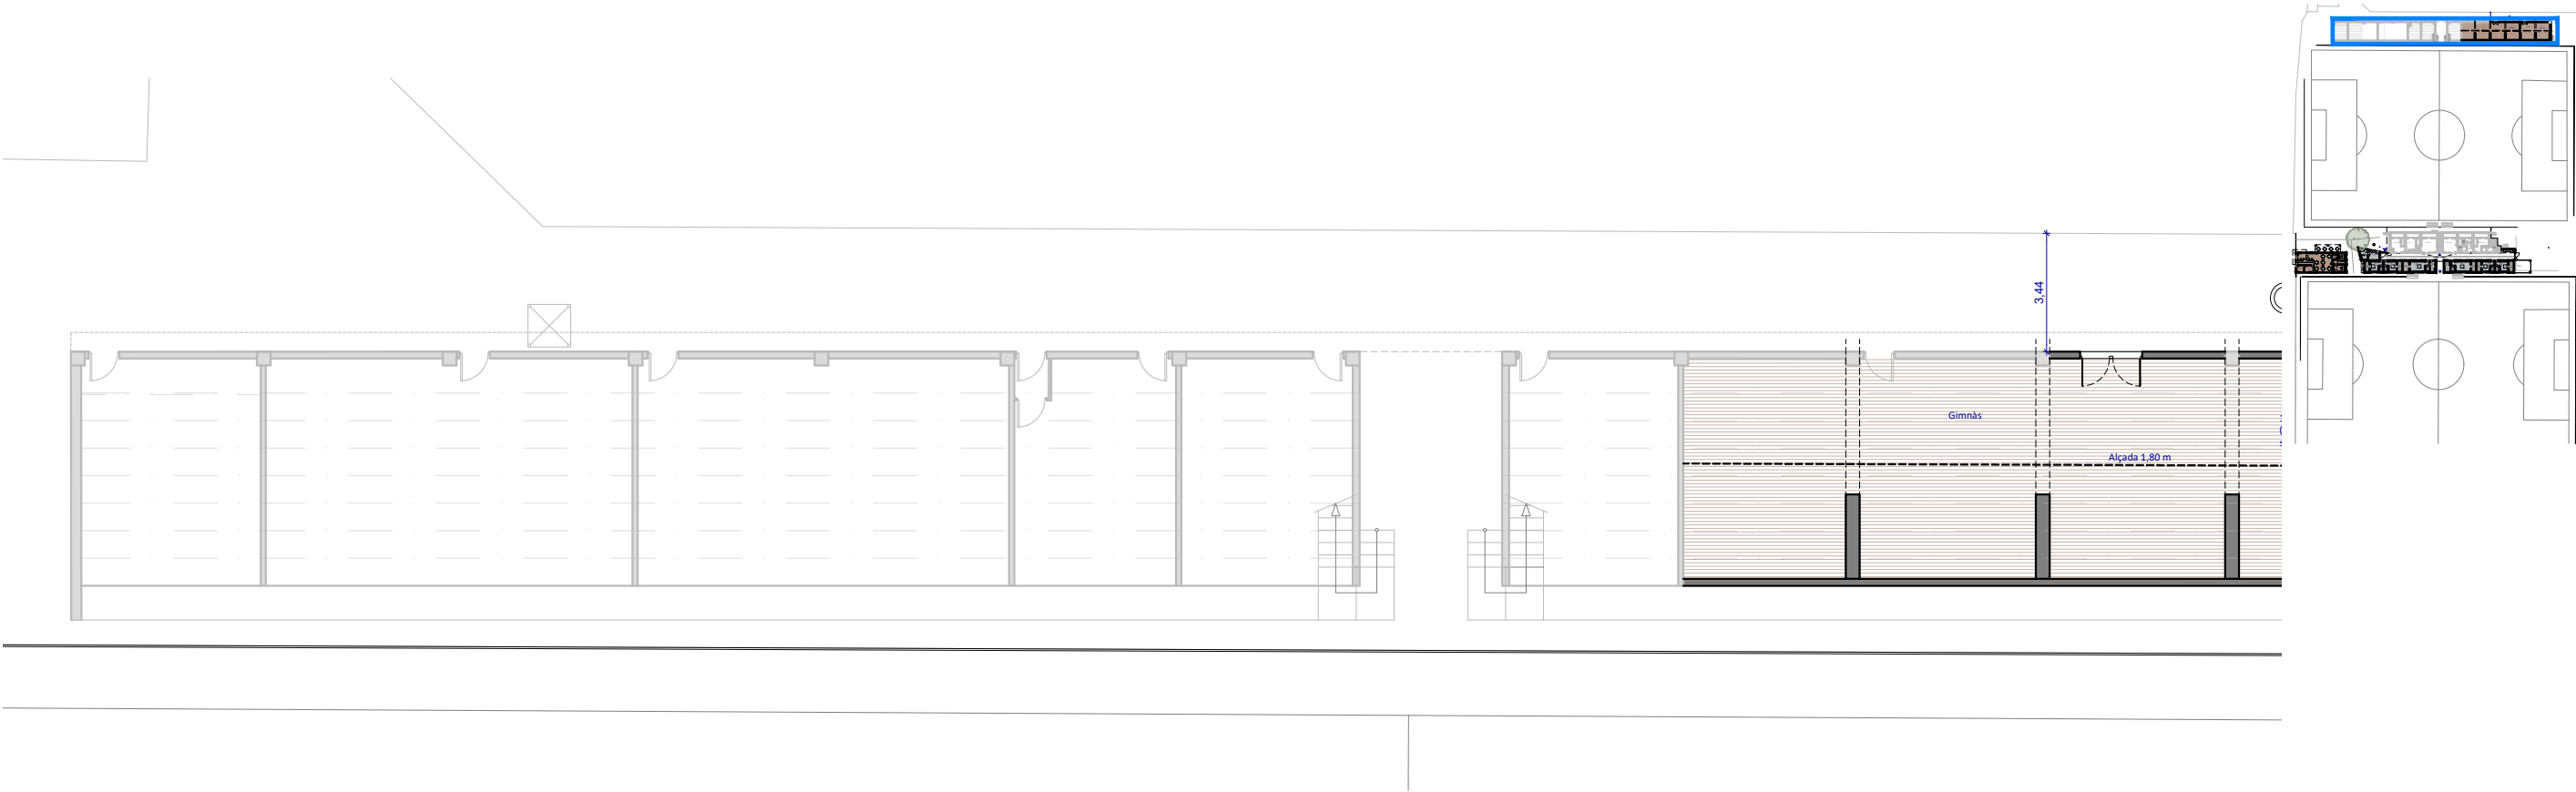


Planta Baixa E: 1/200

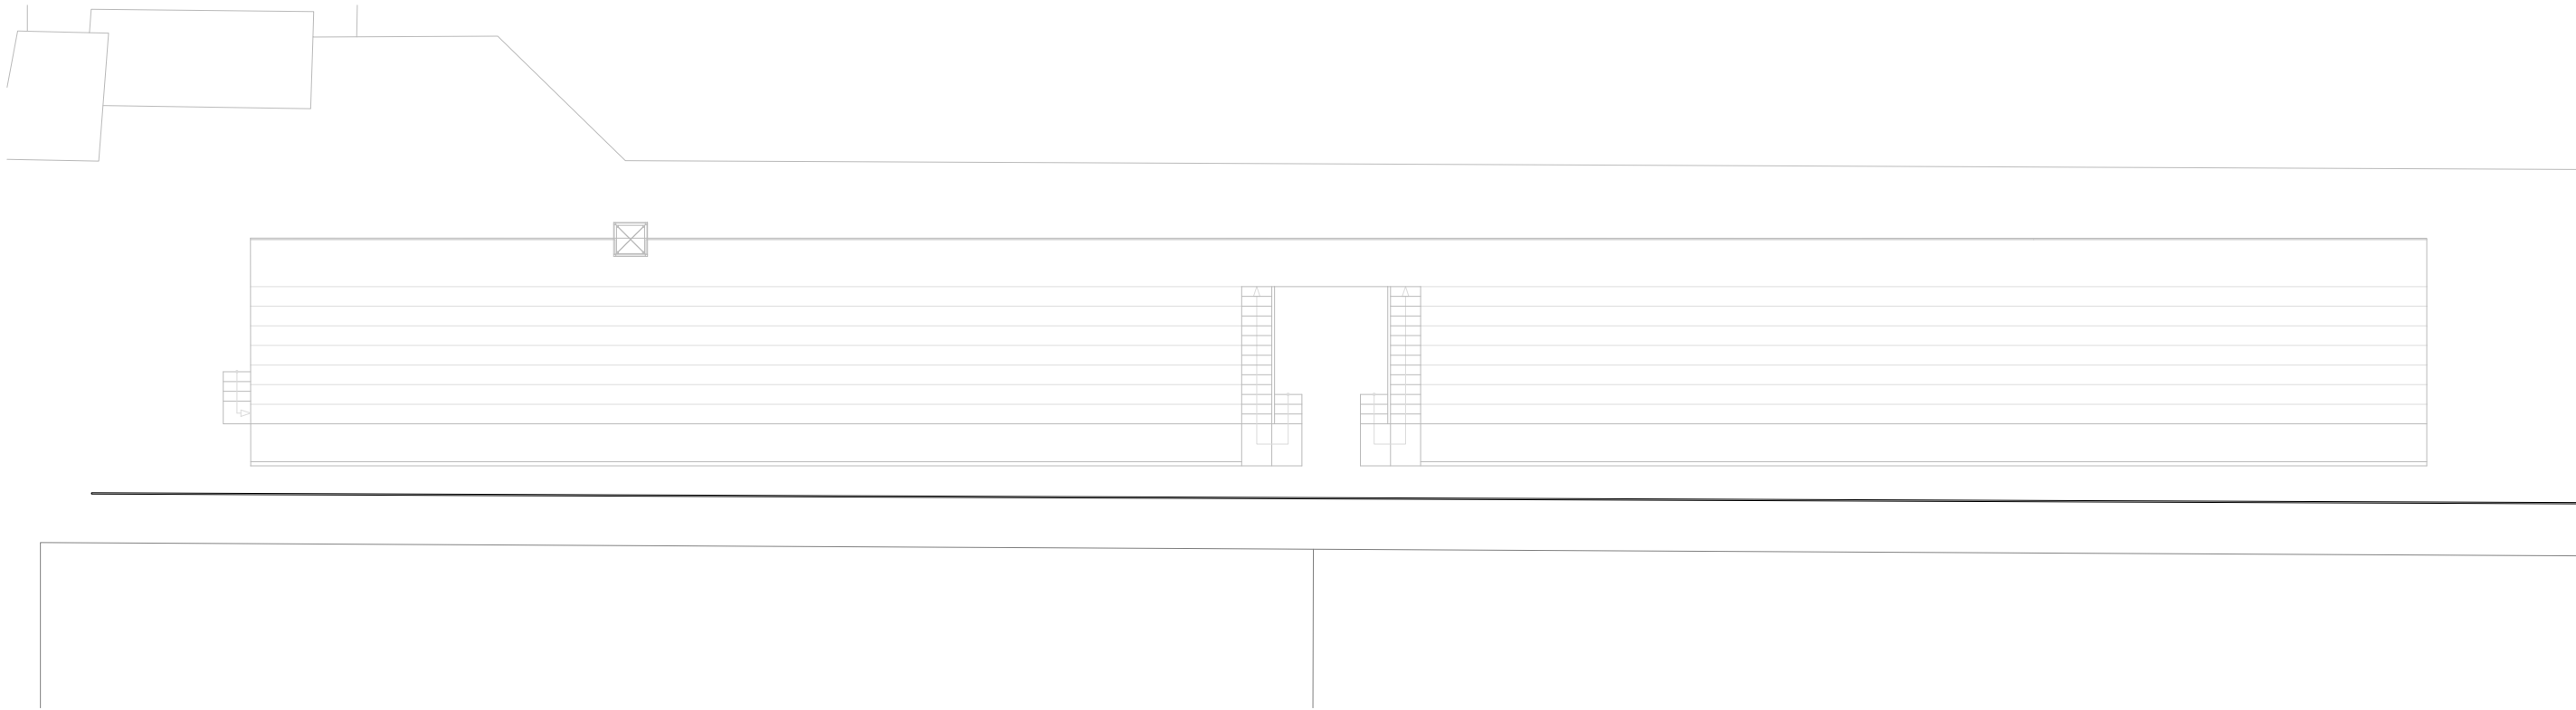



Planta Primera E: 1/250






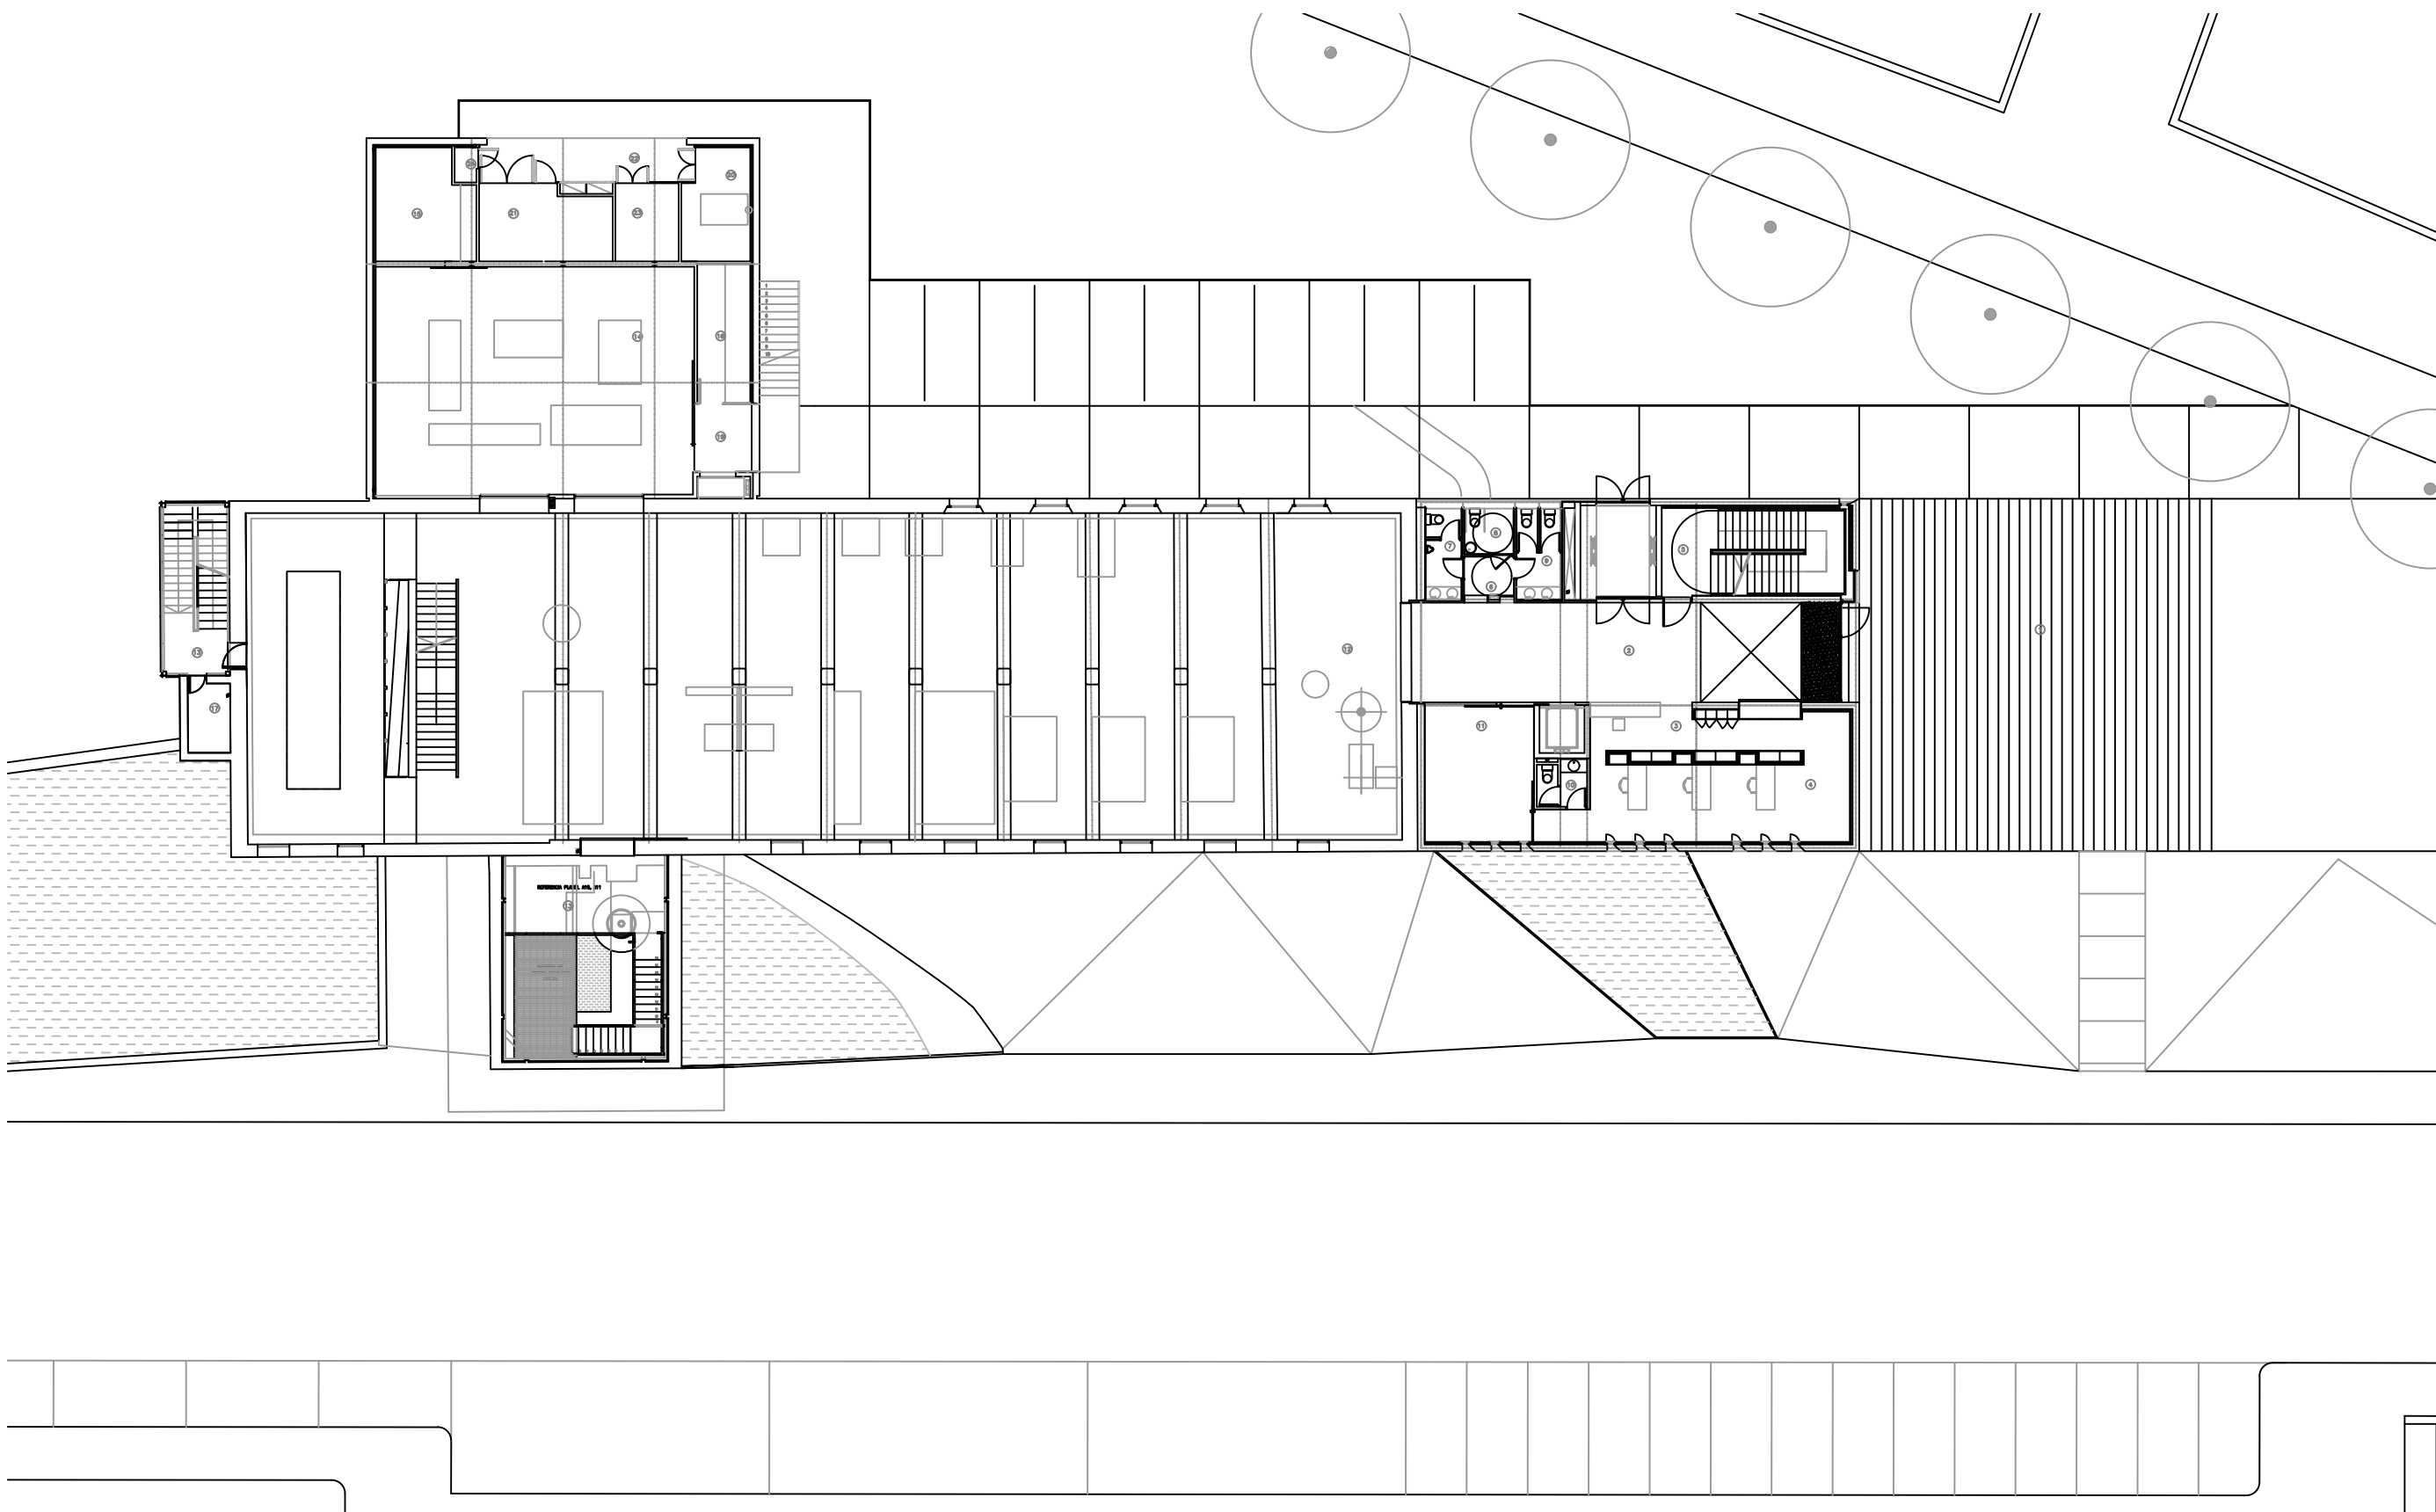


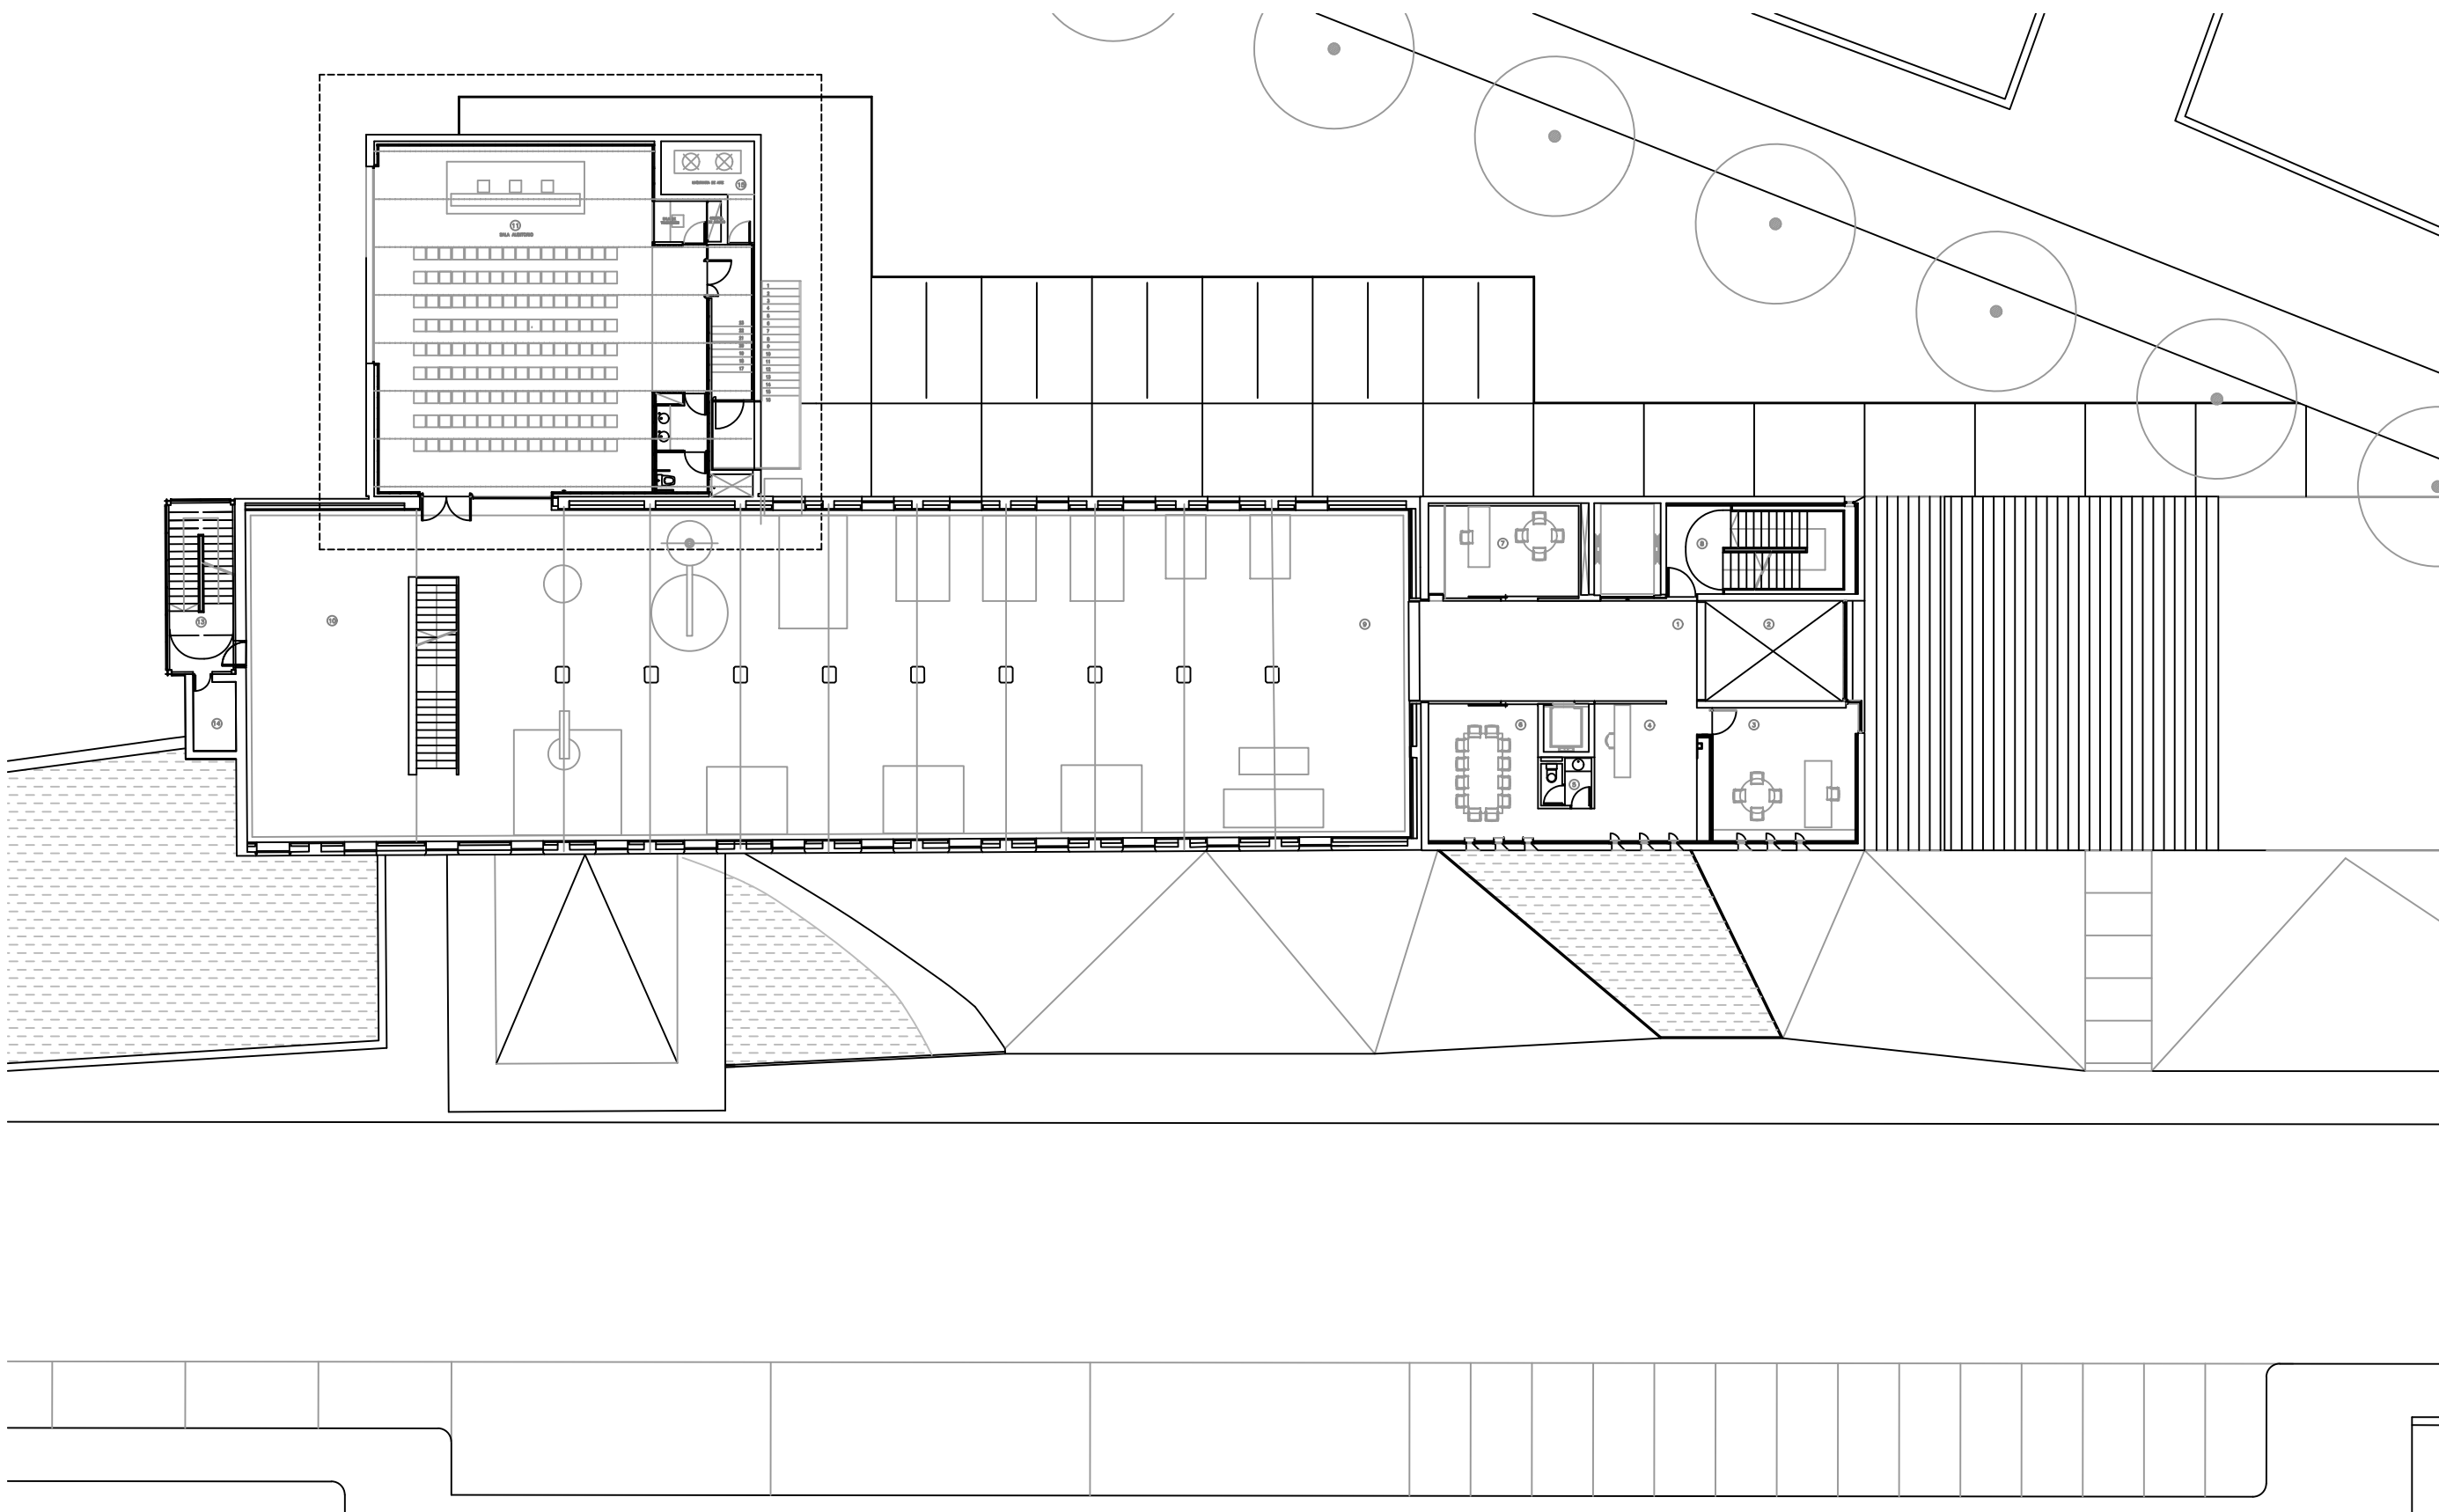

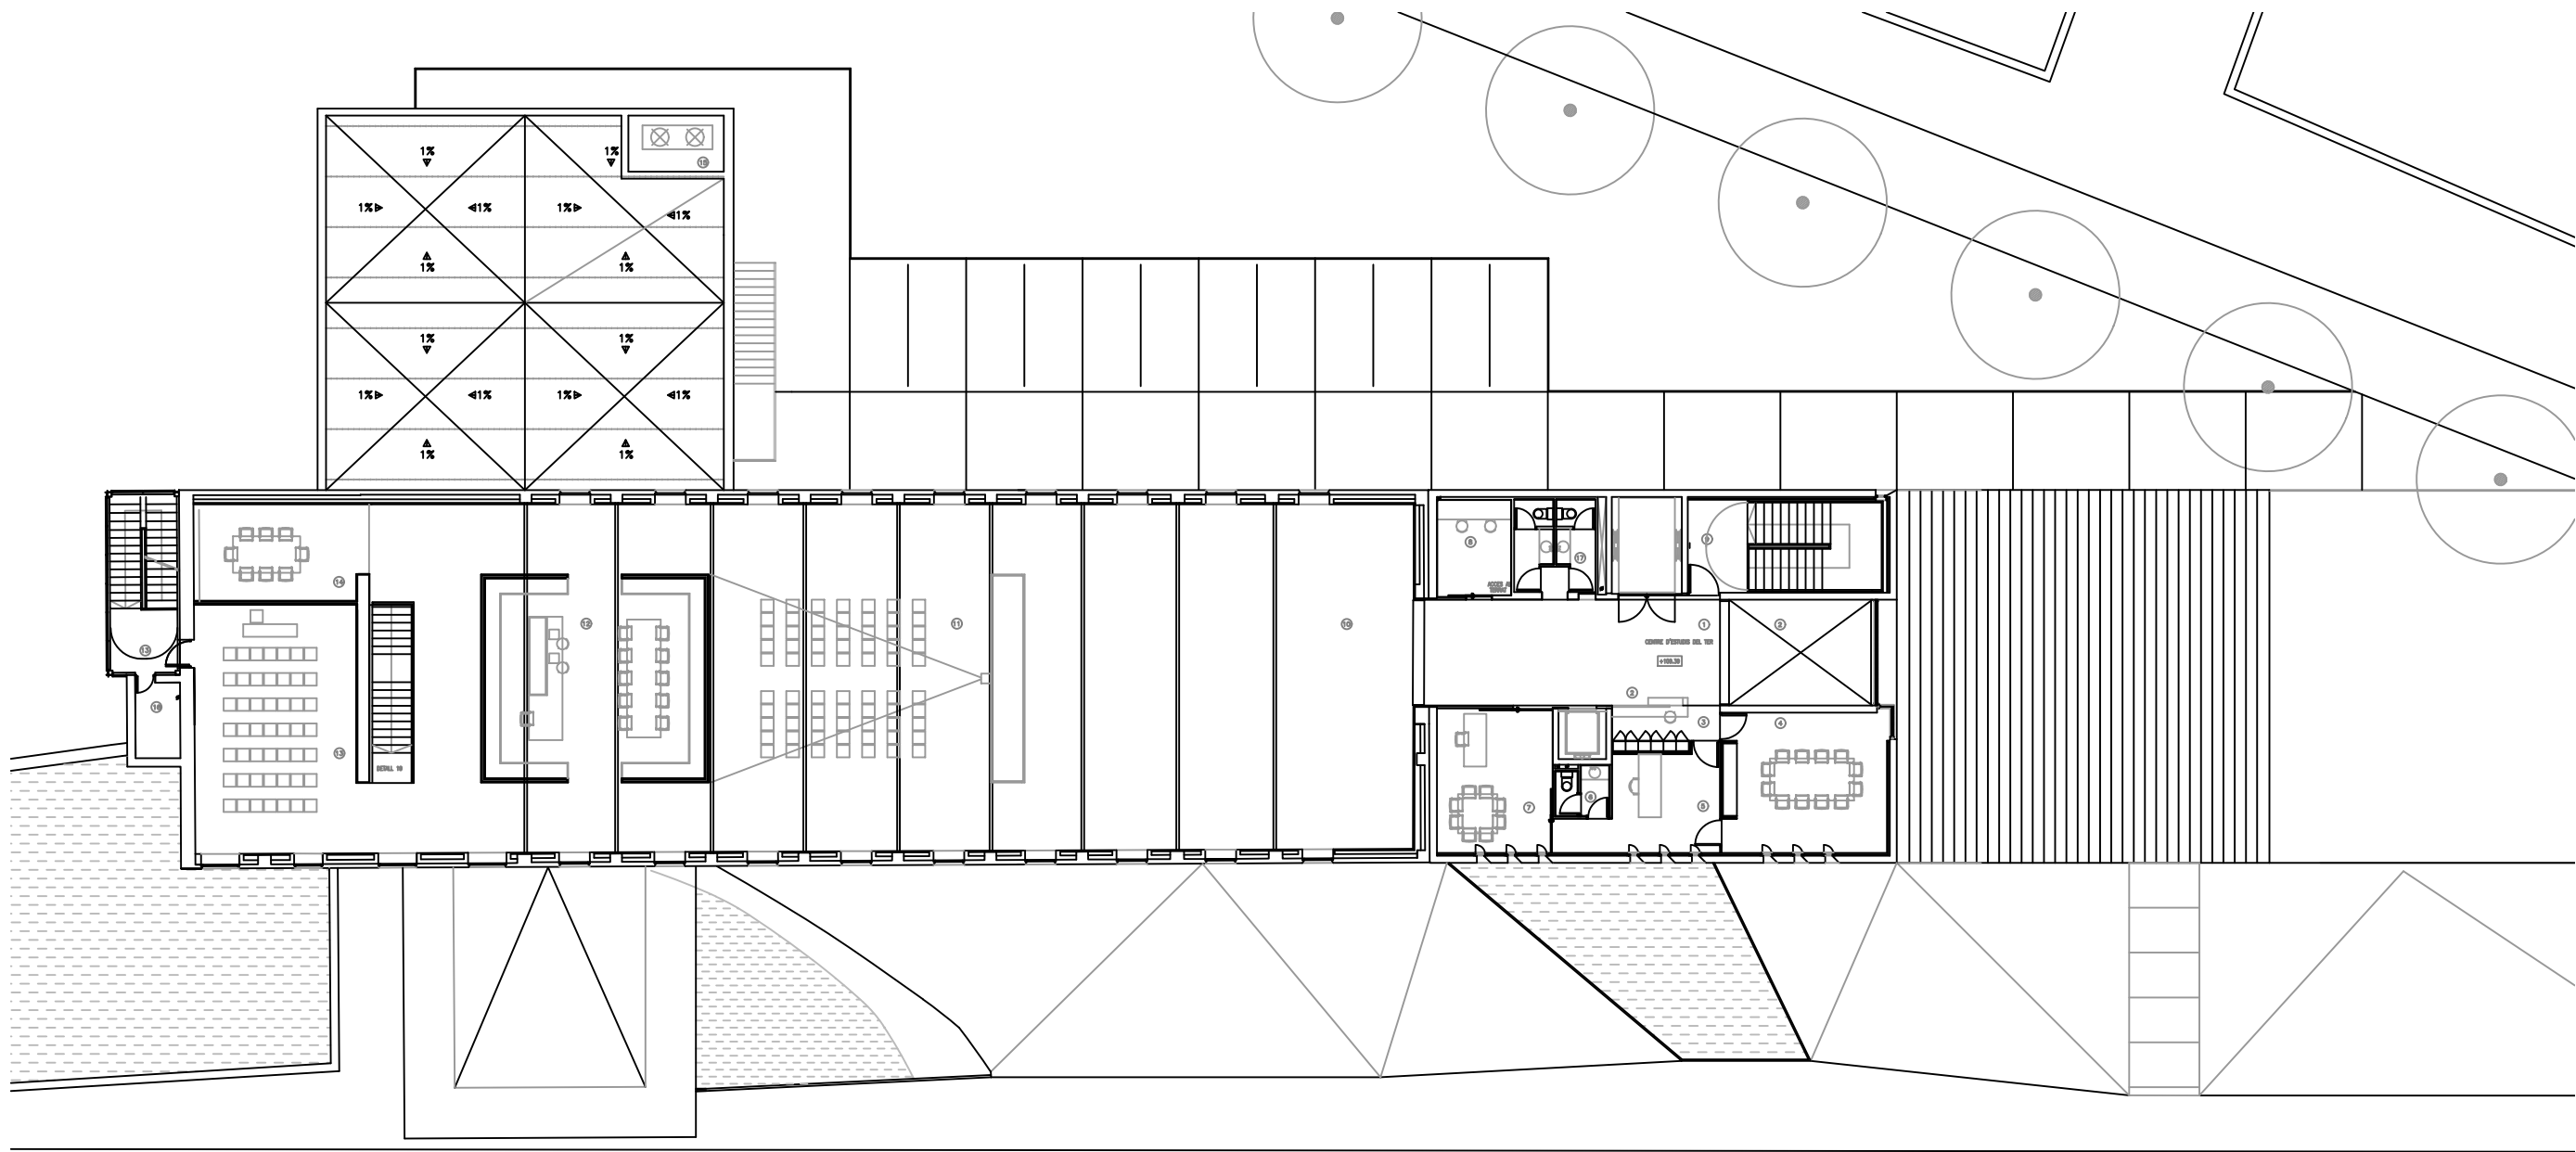


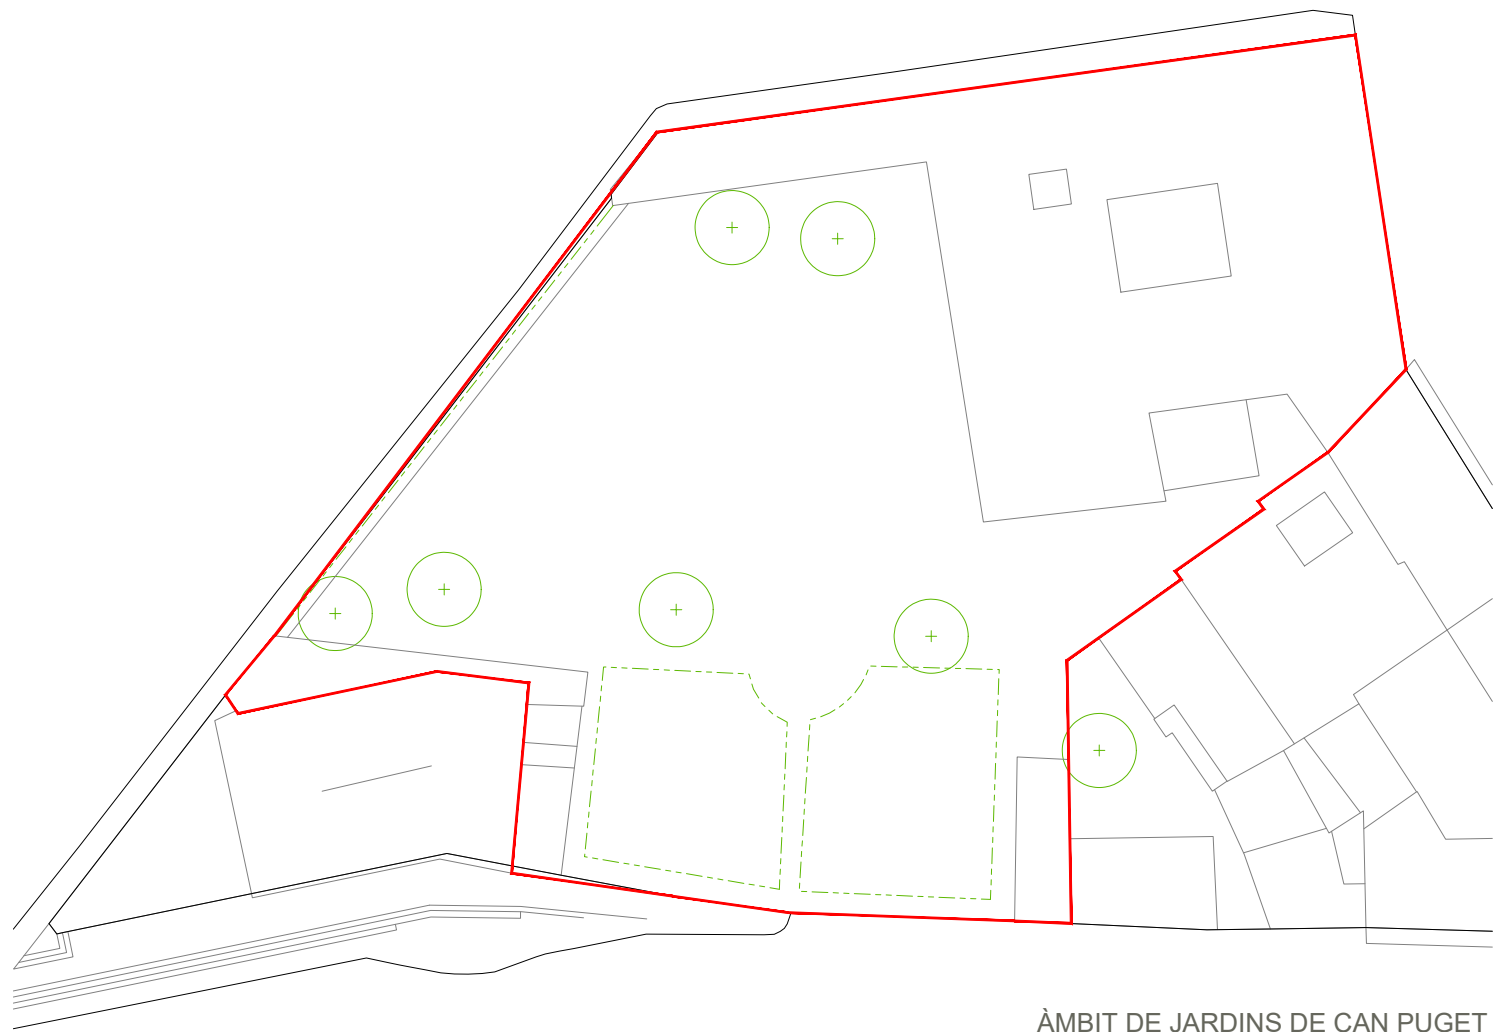


ÀMBIT DE JARDINS DE CAN PUGET

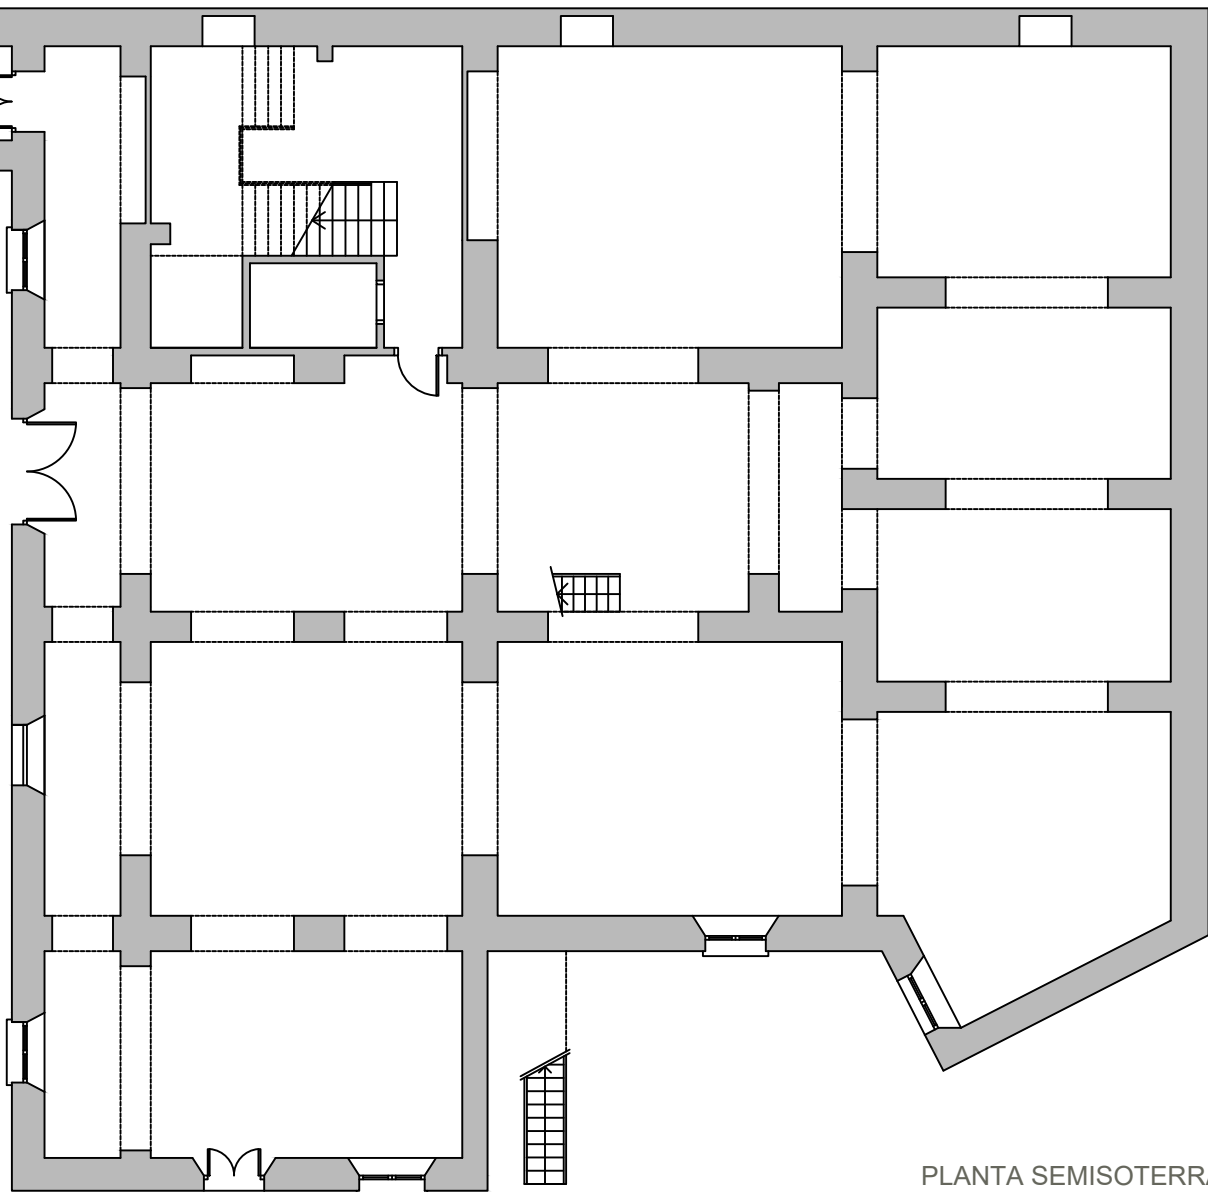


PLANTA SEMISOTERRANI
SALA D'EXPOSICIONS

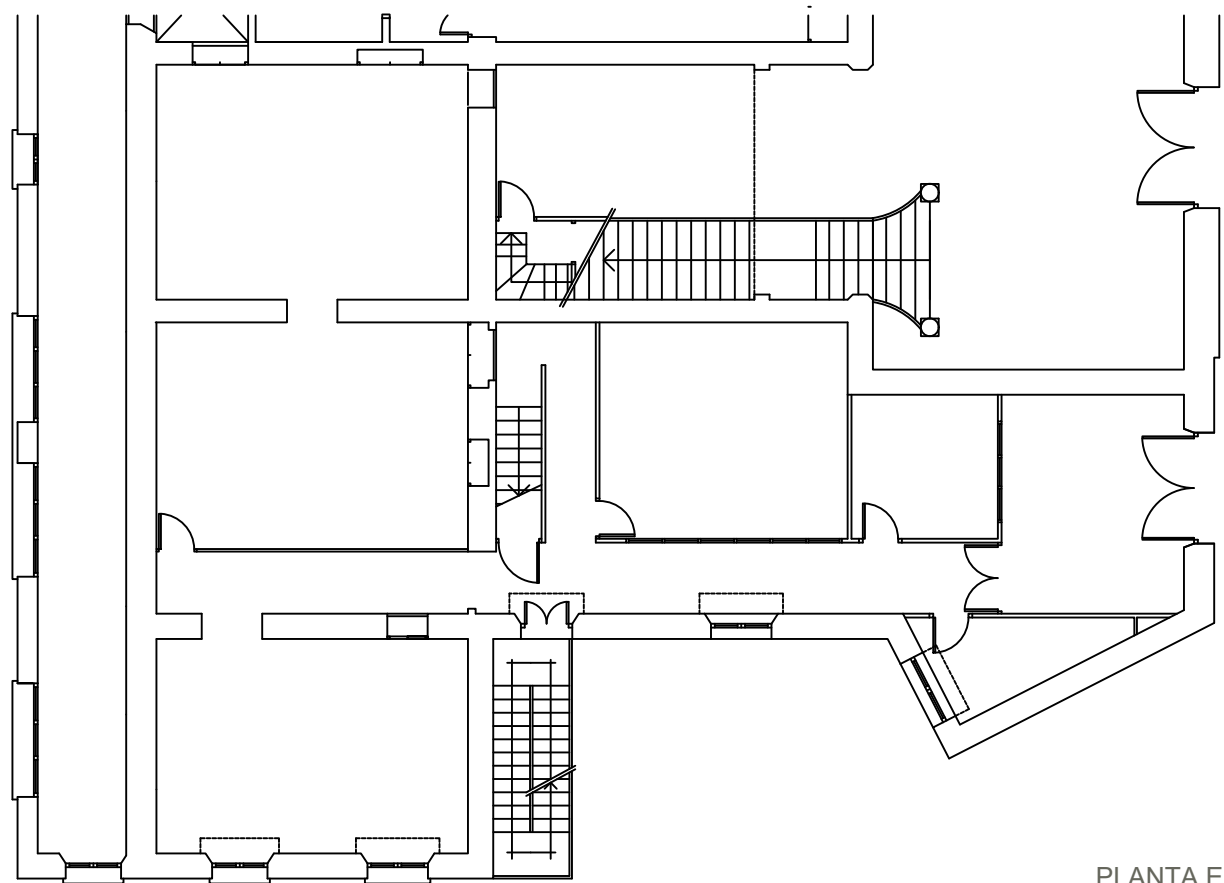


PLANTA ENTRESÒL

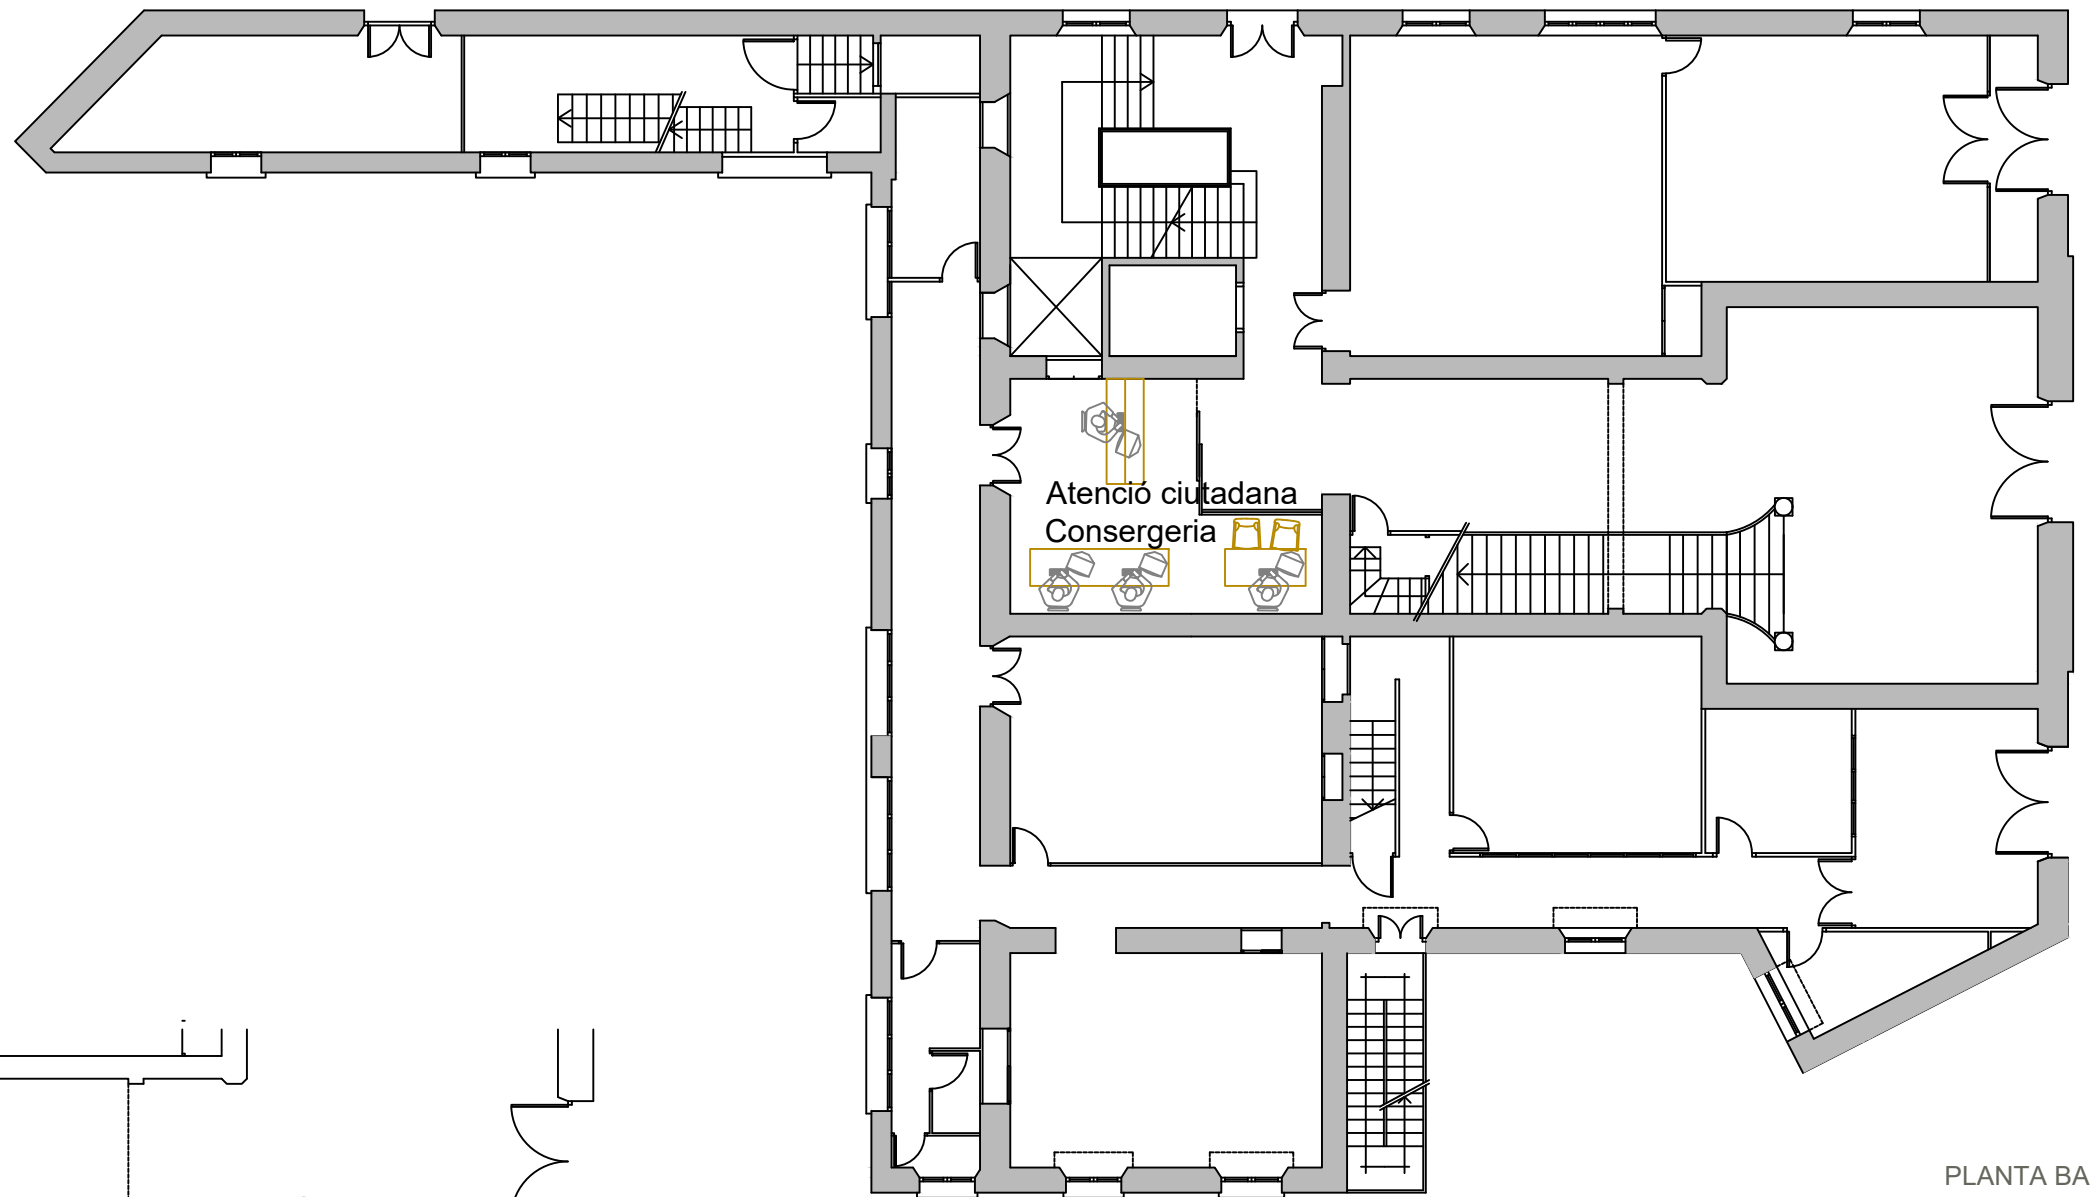


PLANTA BAIXA

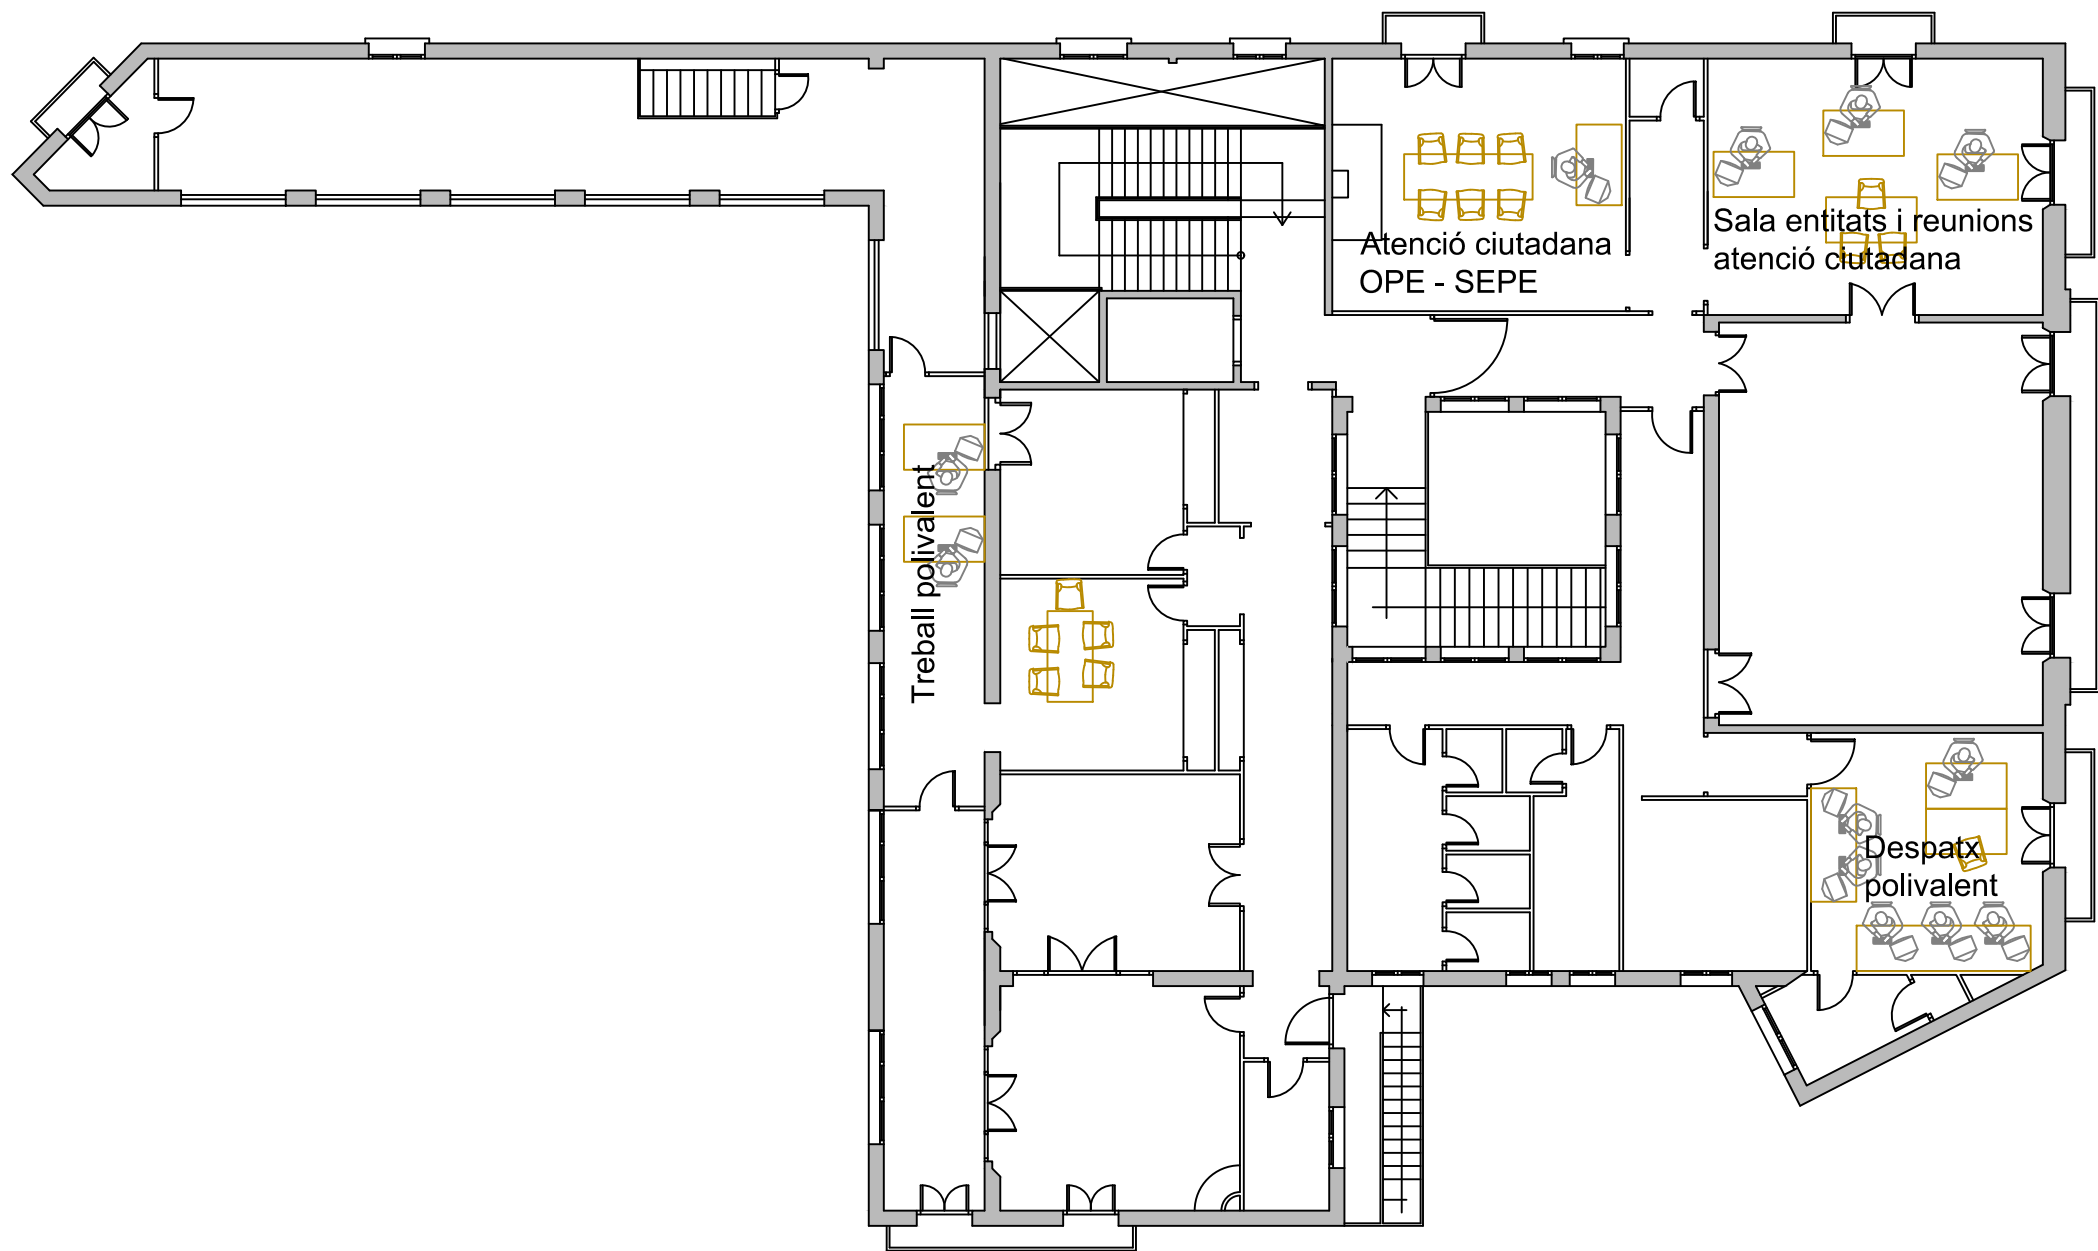

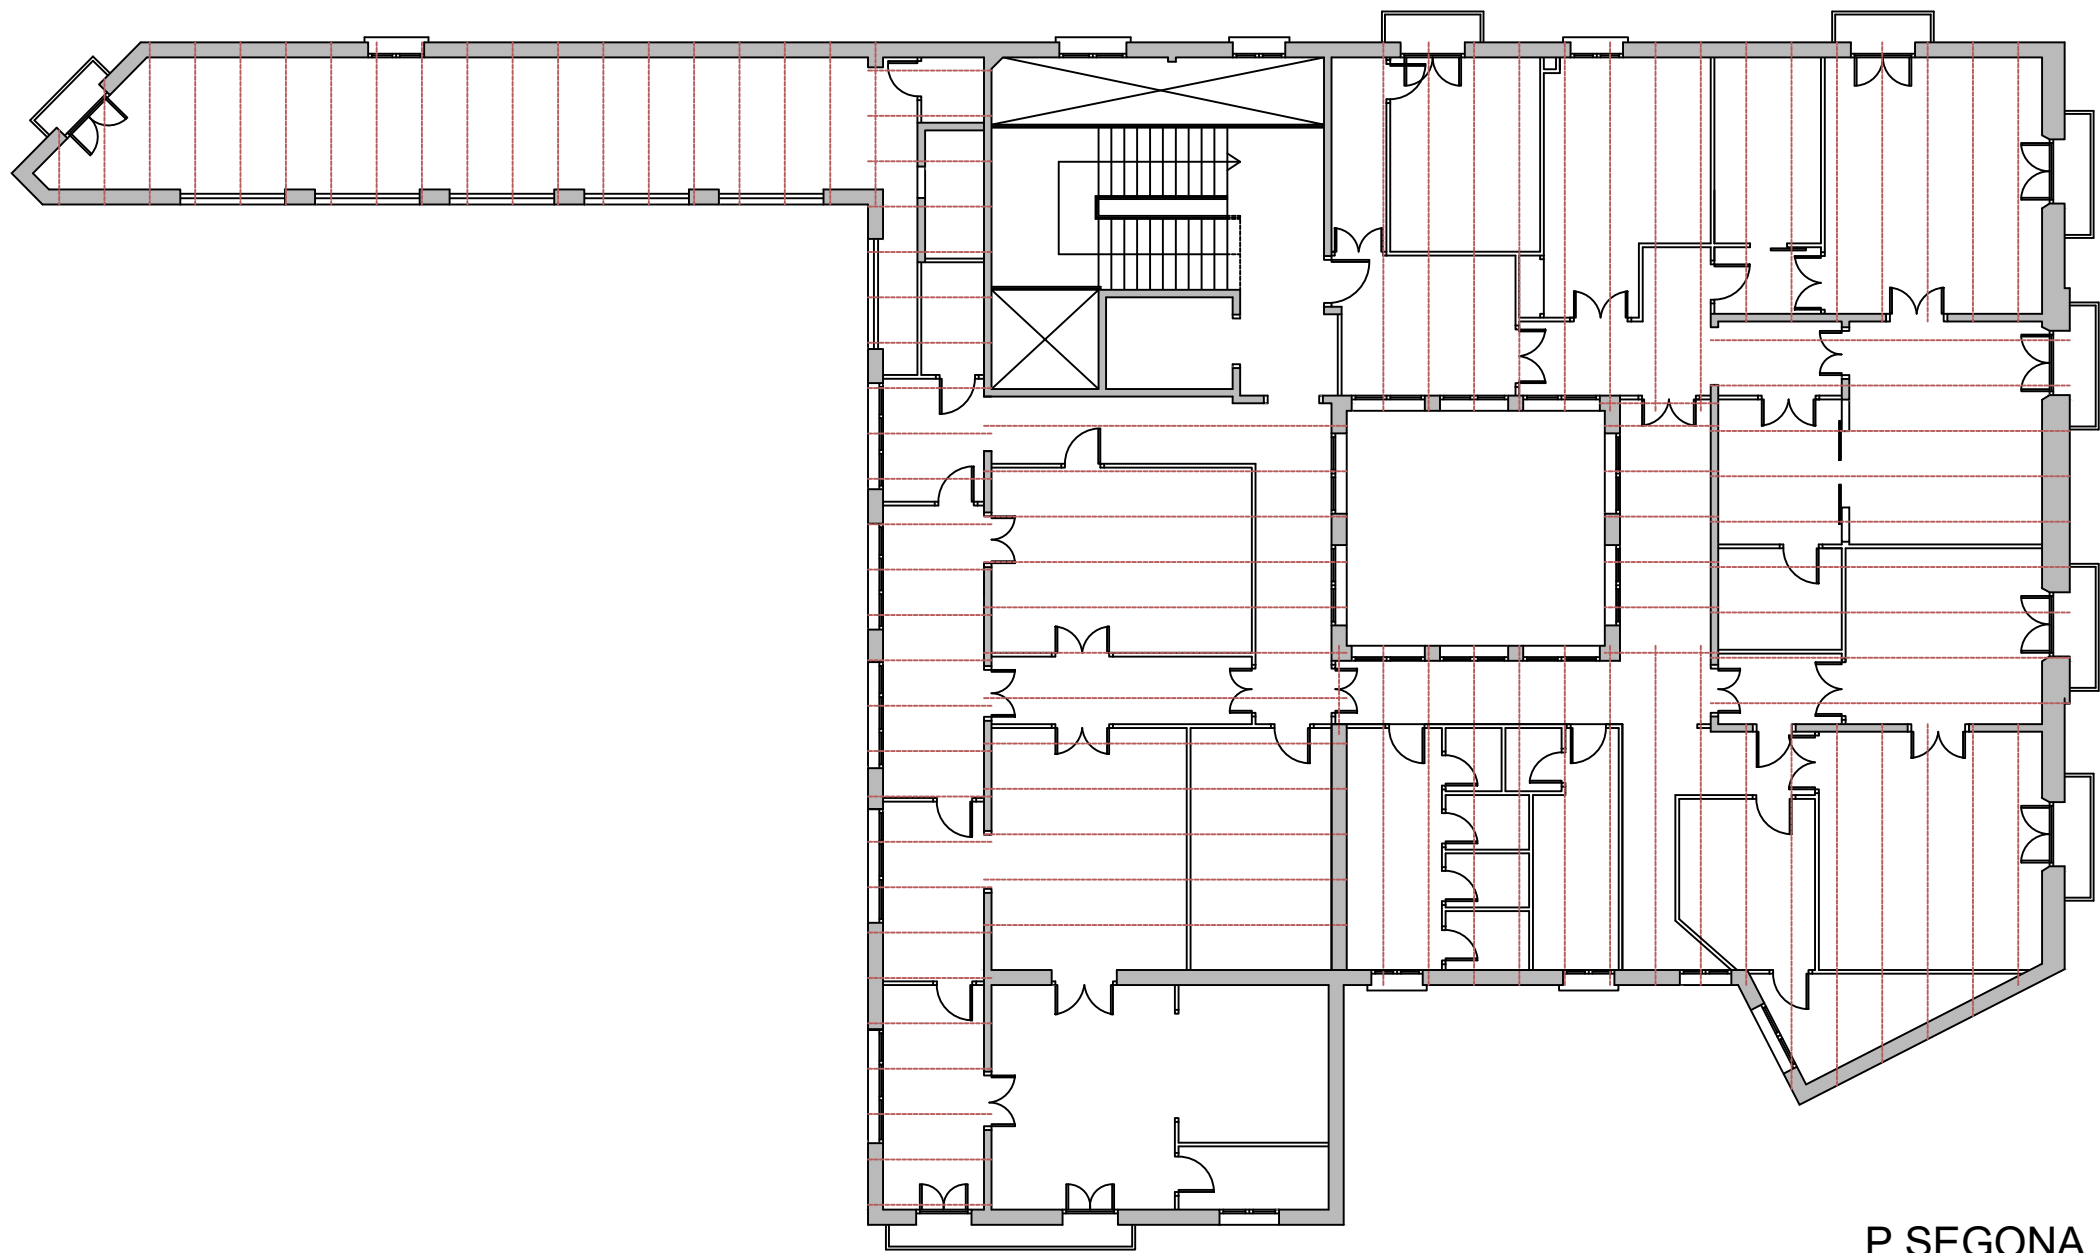


P SEGONA



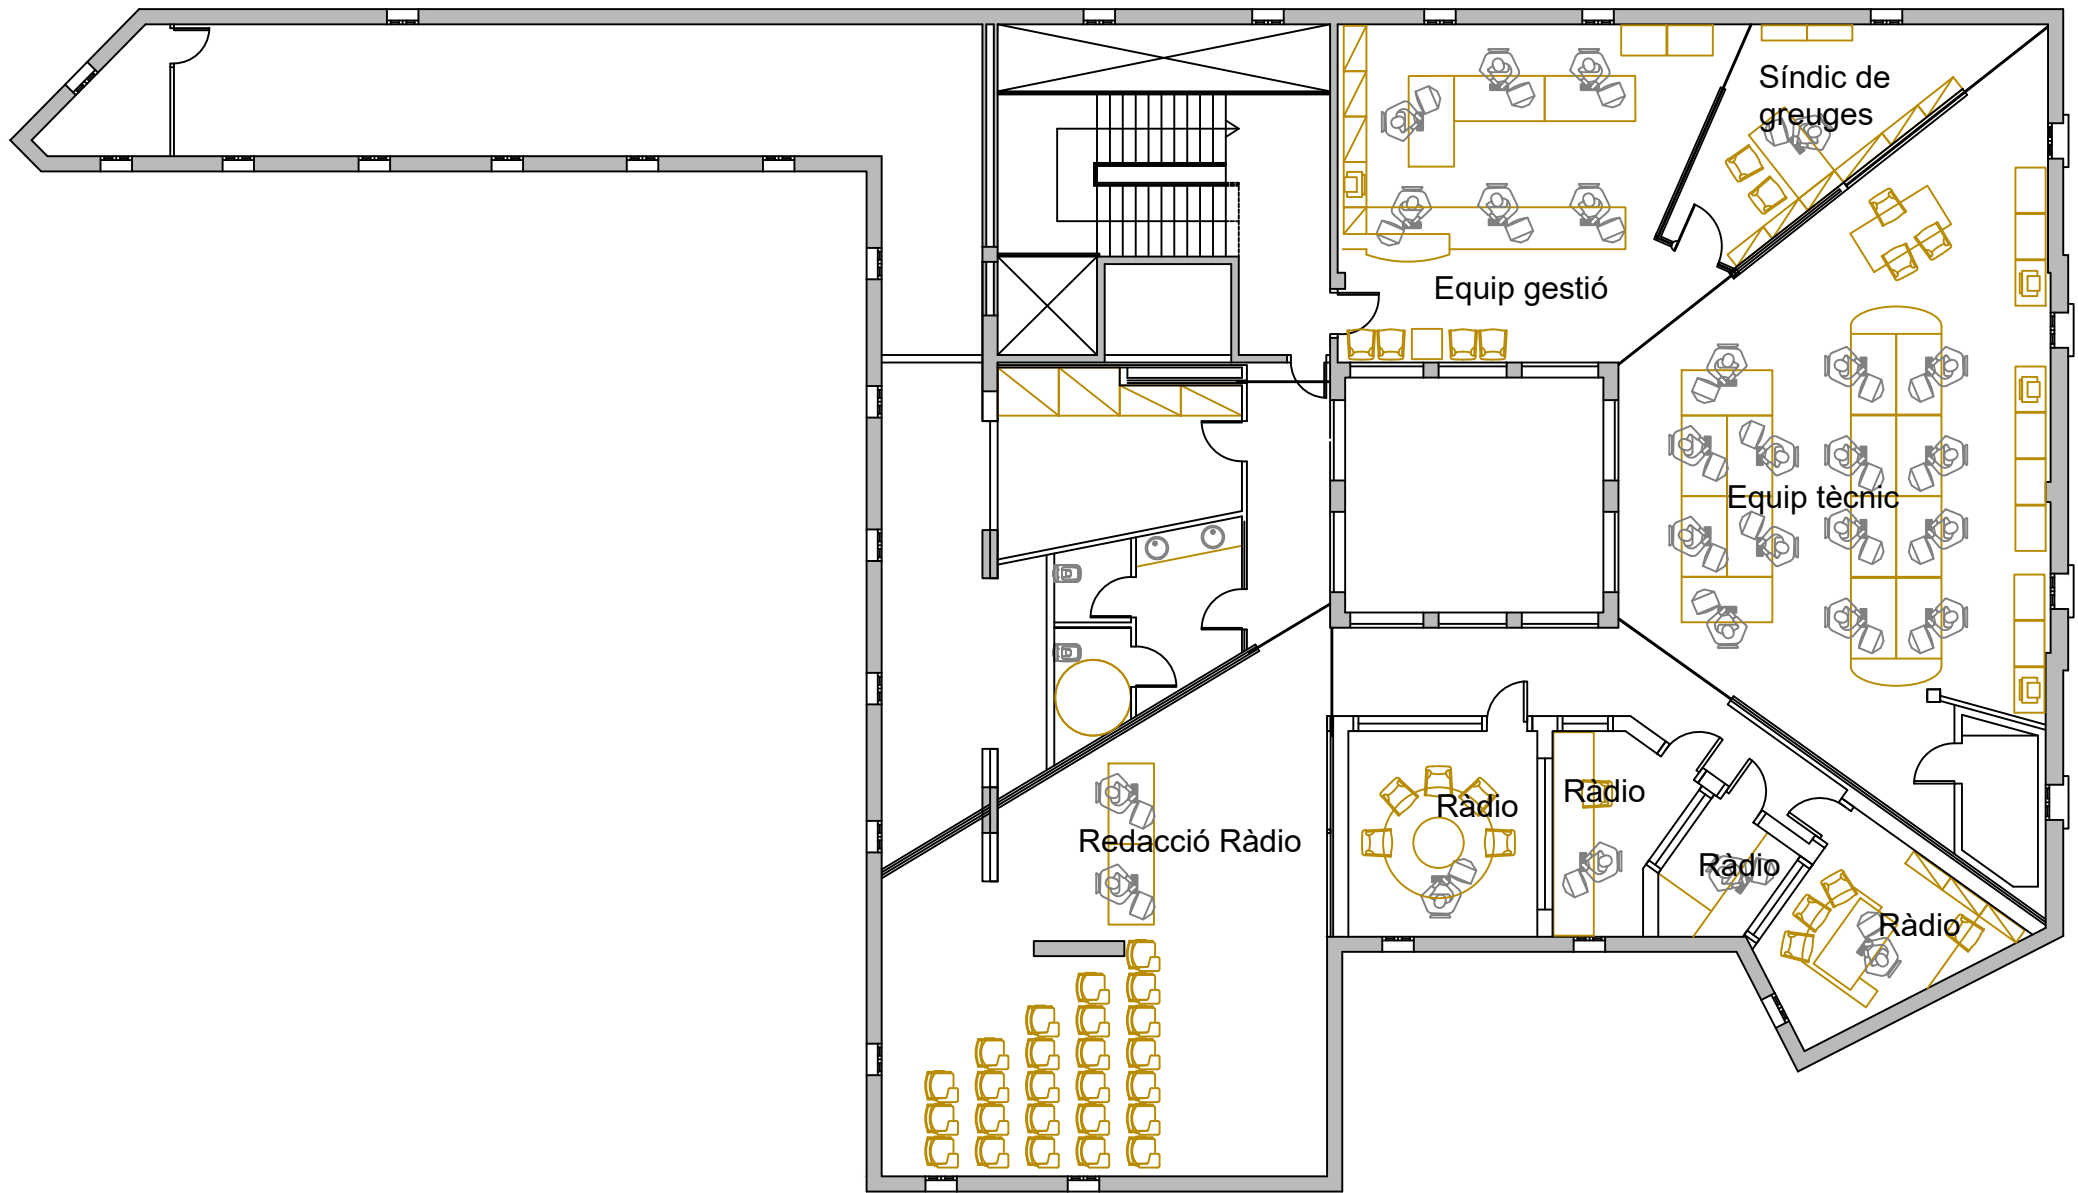


P GOLFES




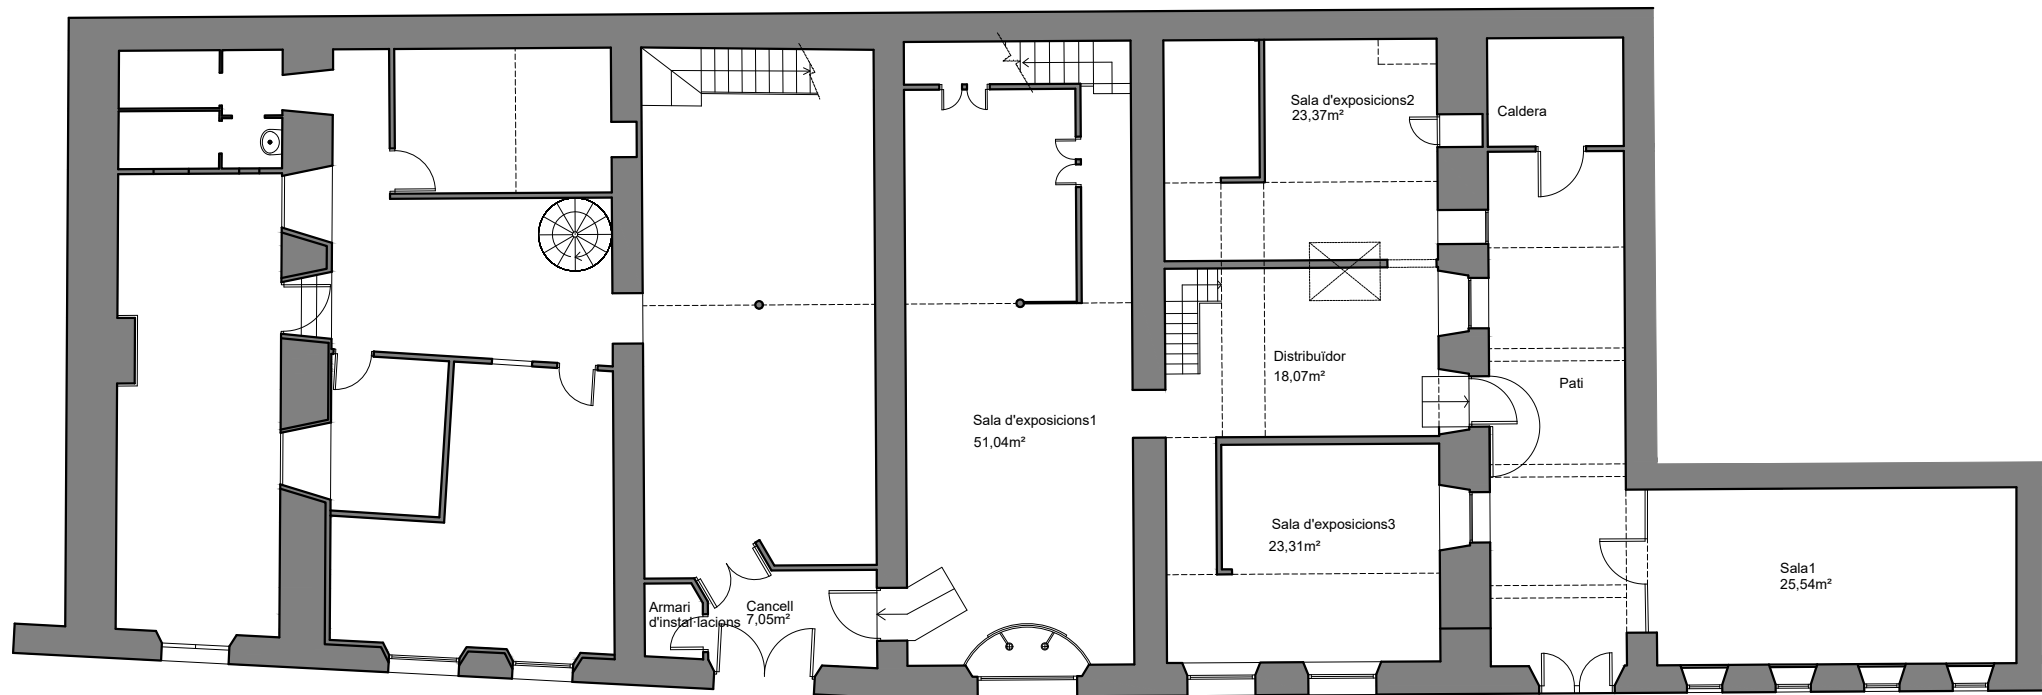


PLANTA BAIXA

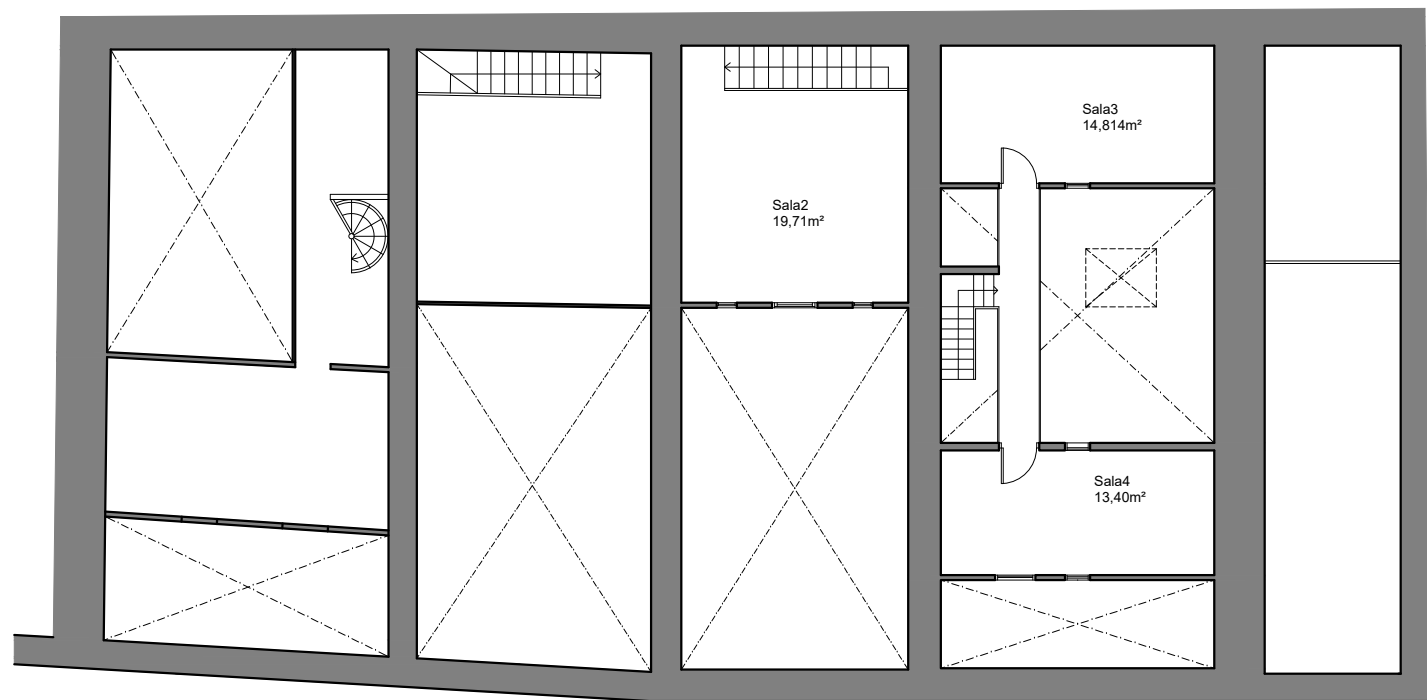

PLANTA PRIMERA

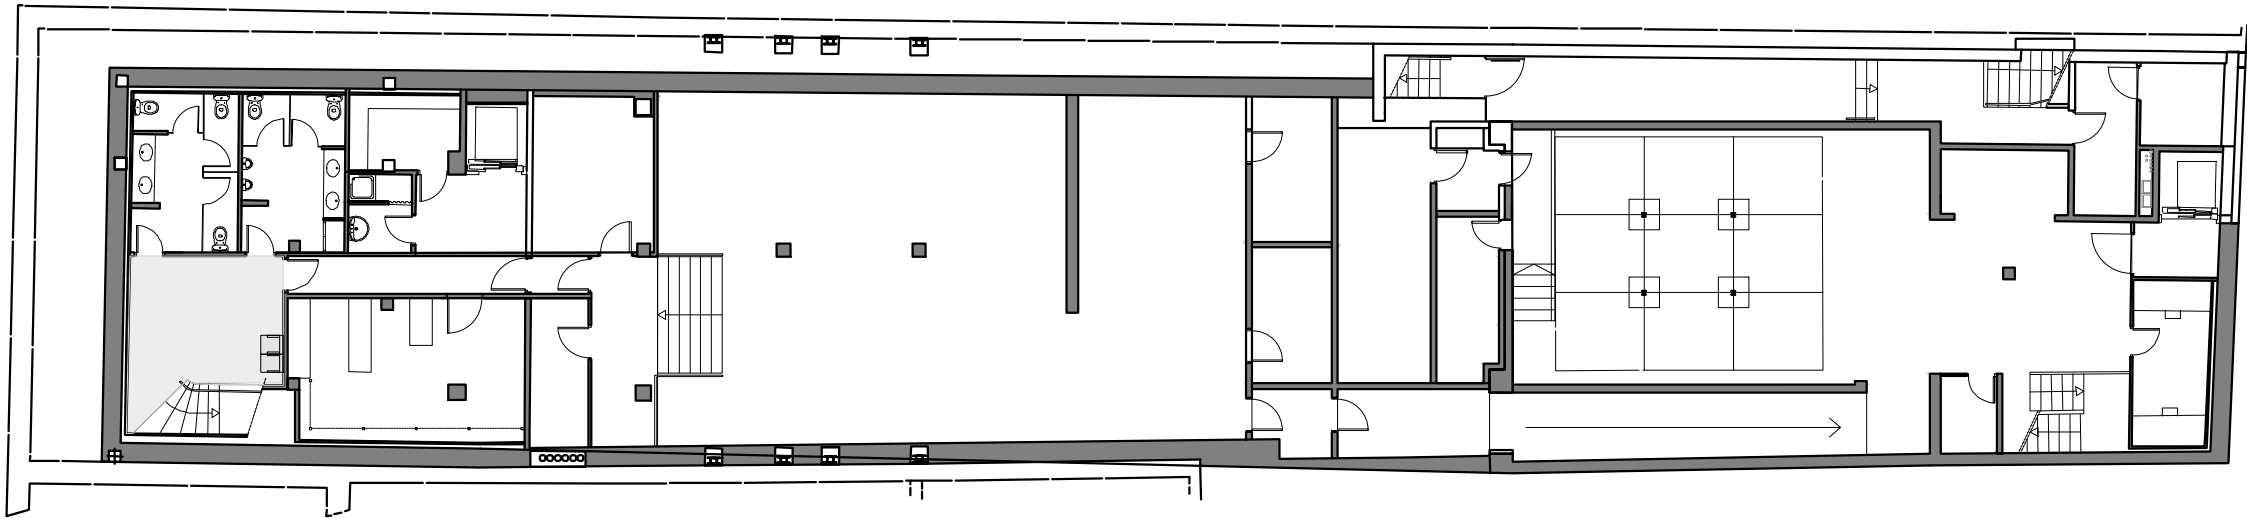


PLANTA SOTERRANI

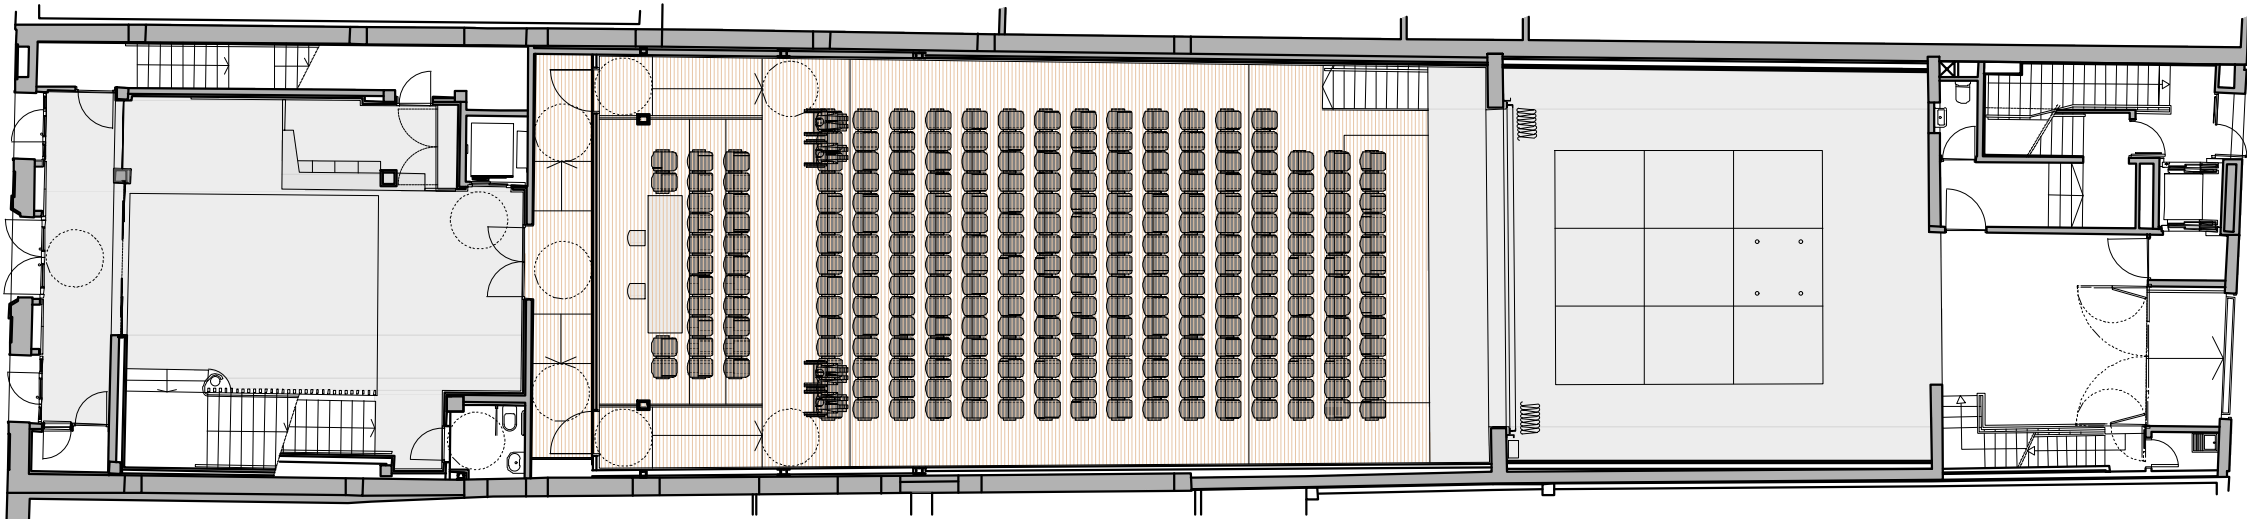


PLANTA BAIXA



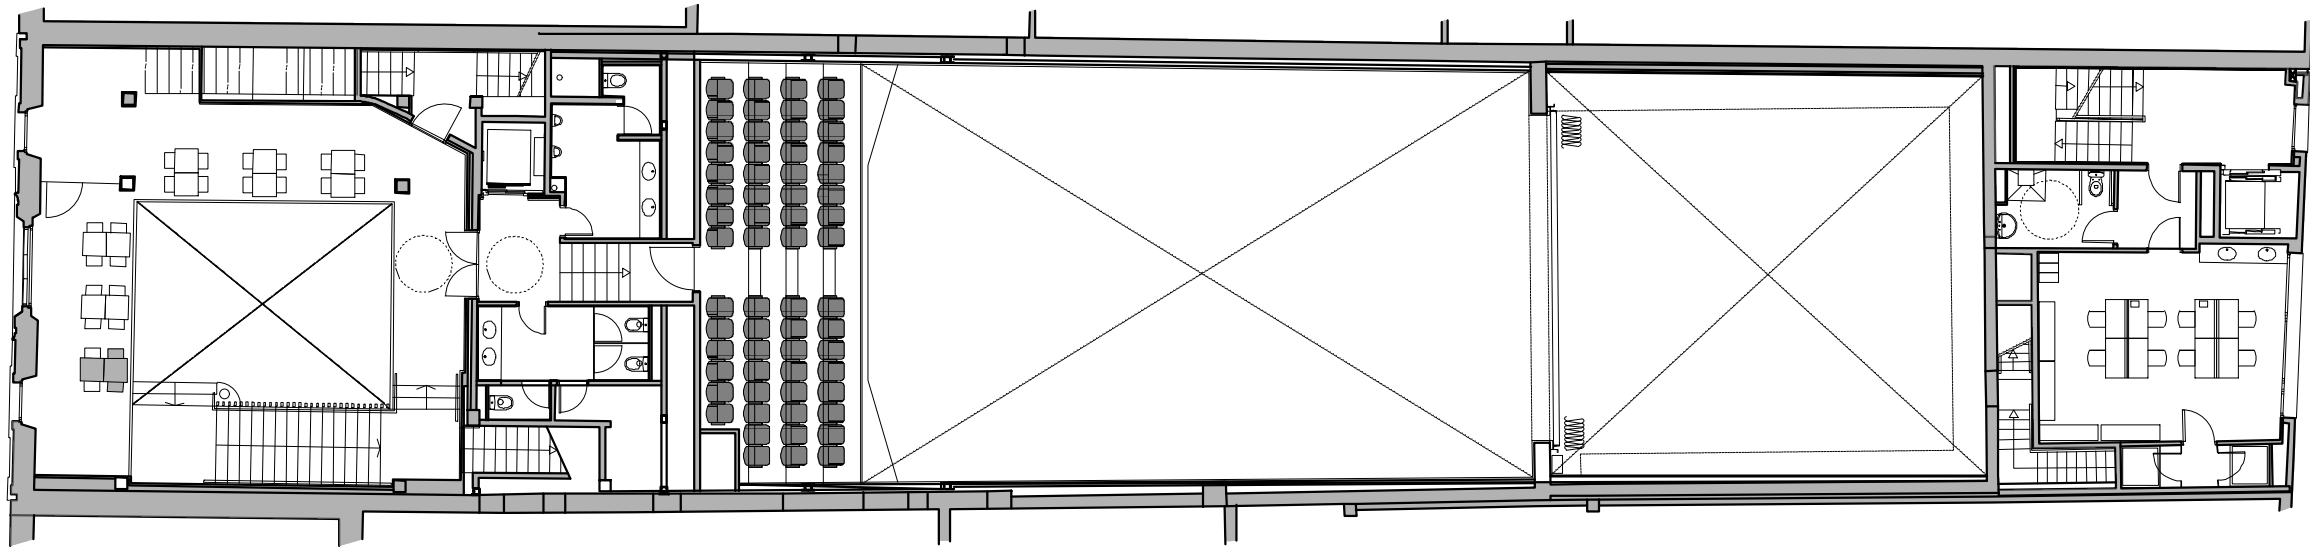


PLANTA PRIMERA

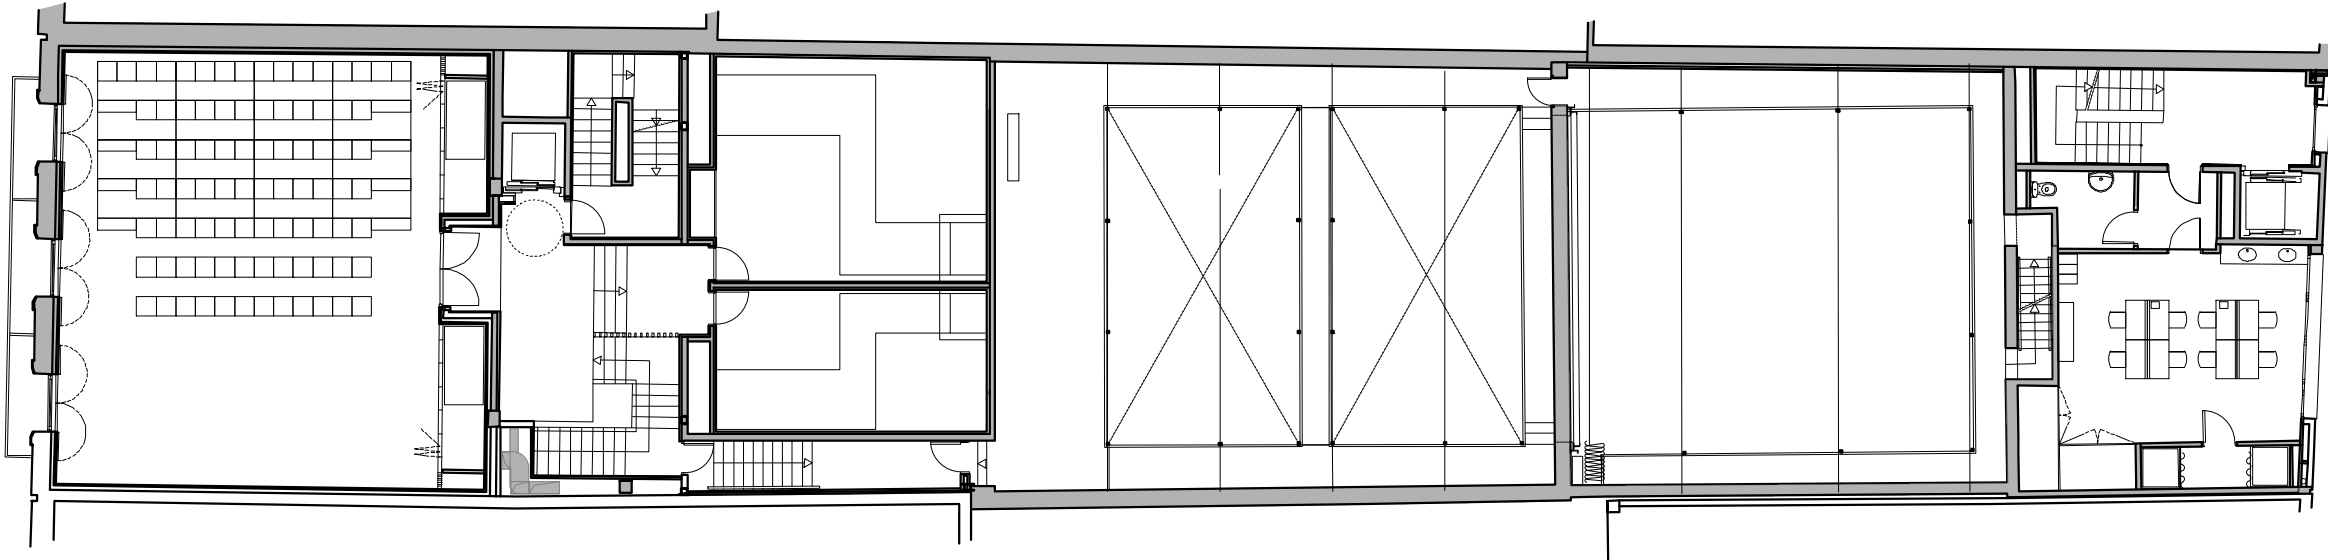


PLANTA SEGONA



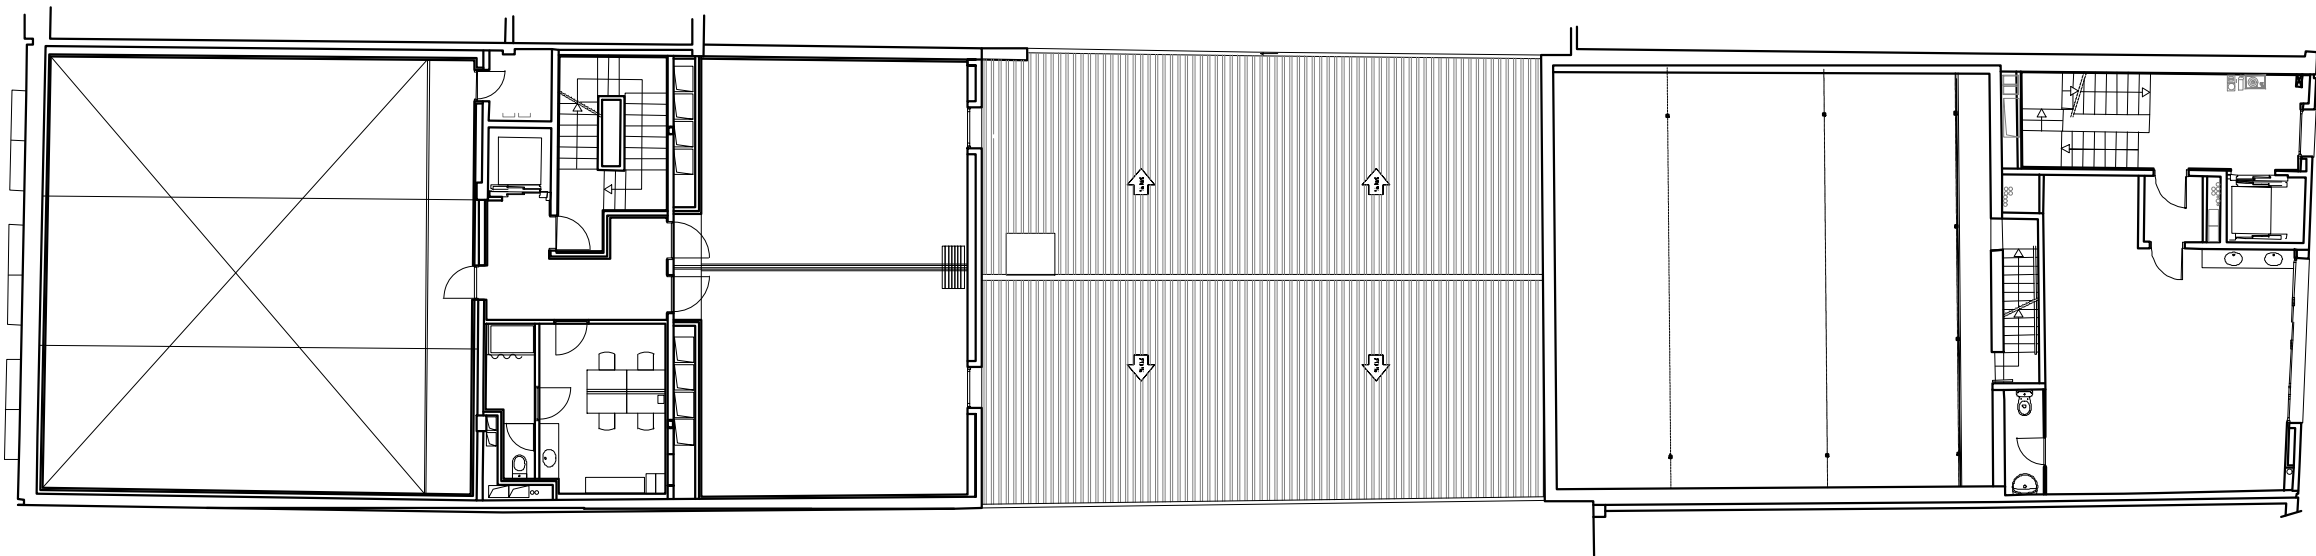

PLANTA TERCERA

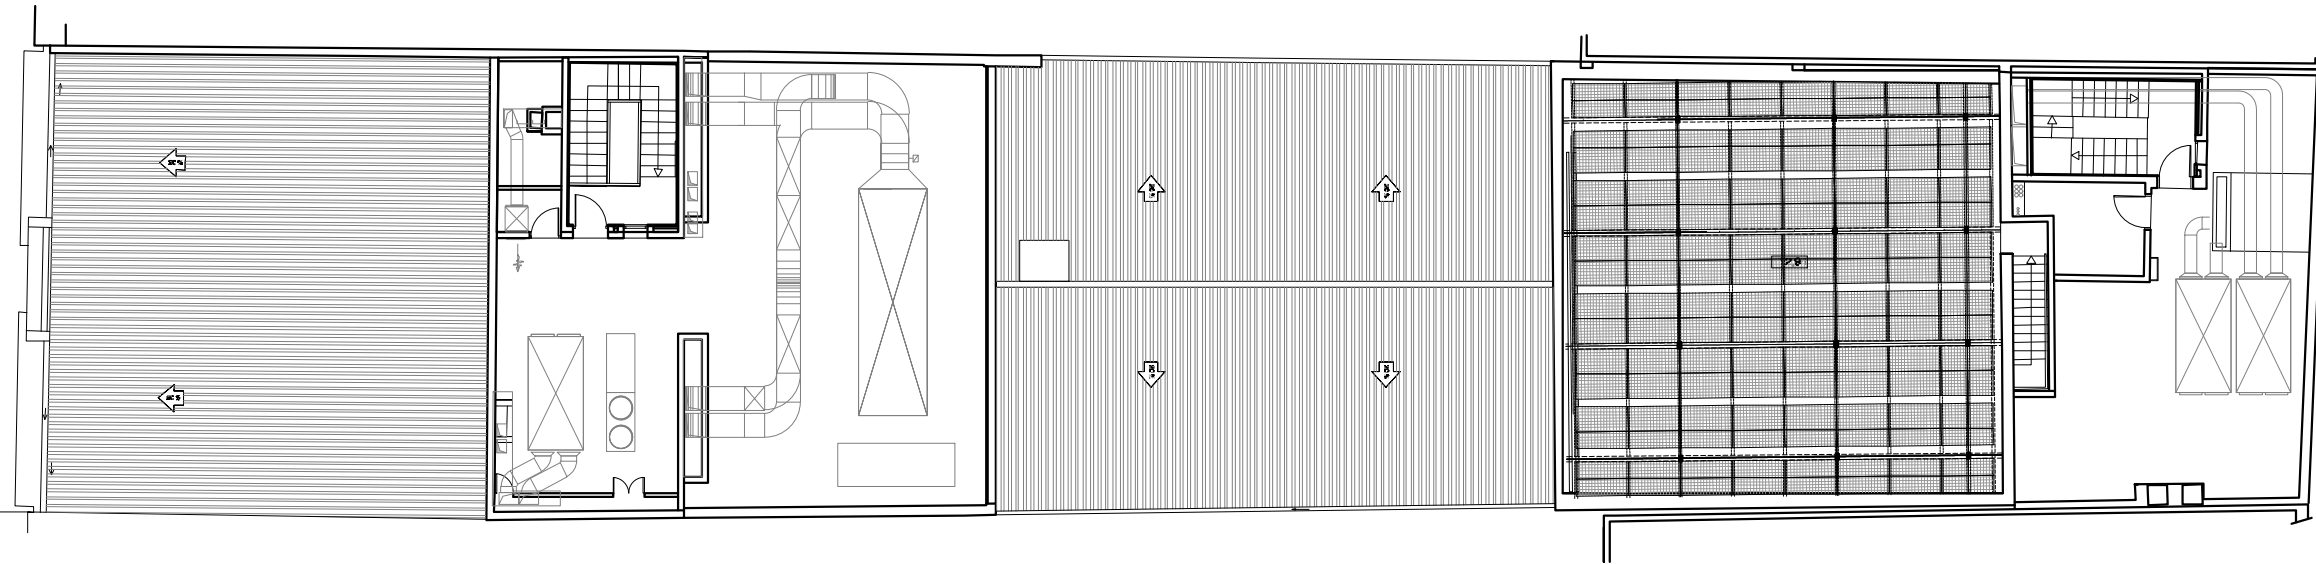

PLANTA QUARTA



FAÇANA PATI ESCORXADOR

FAÇANA PG. DEL TER



PLANTA
Superfícies 44,23 m²; 46,82 m²; 46,40 m²; 39,56 m²; 42,32 m²; 44,88 m²

CONTRACTE DEL SERVEI DE NETEJA DE DETERMINADES
DEPENDÈNCIES MUNICIPALS



Escala:
1/100
Data:
Maig 2025

Tècnic municipal:
DCB, Delin CPR
Arxiu:
O:\ÀREA TÈCNICA\PROJECTES\Edificis civils\PlecsNeteja\Neteja2025\DWG\PlecNeteja2025.dwg

Adreça:
Passeig del Ter, 2


Codi d'Edifici:
AS05
Casetes Escorxador

Lot i numeració:
Lot 2.1
Edifici 17.1


Plànol:
HABITATGES SOCIALS
CASETES DE L'ESCORXADOR

Núm. Plànol:
45




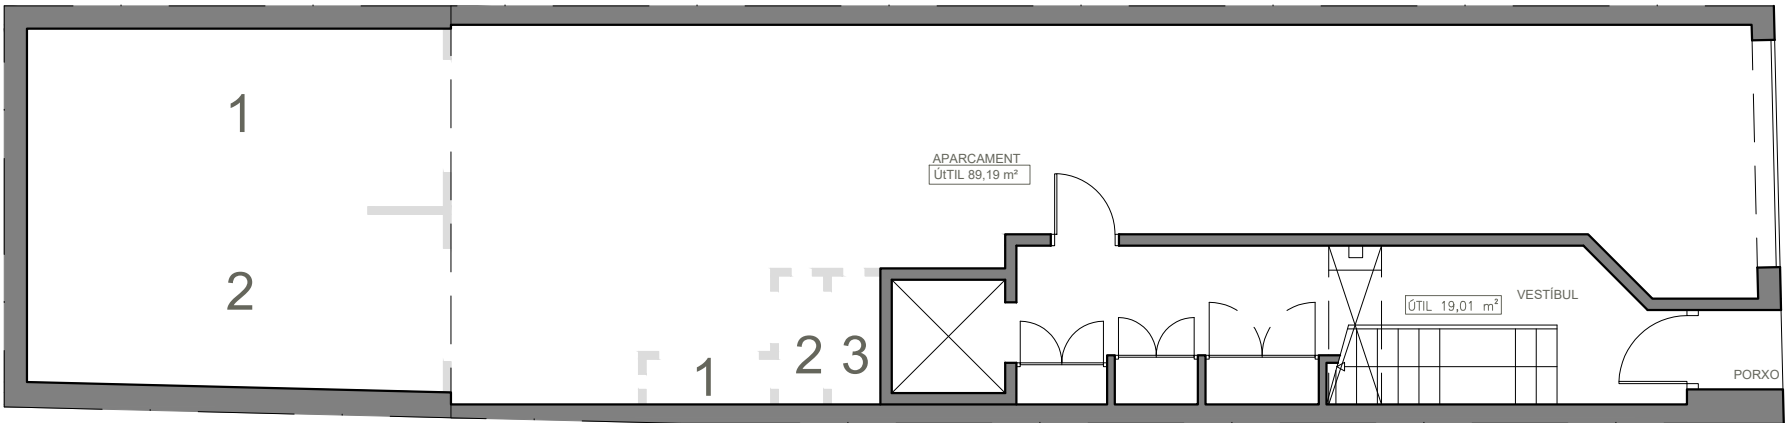


PLANTA BAIXA

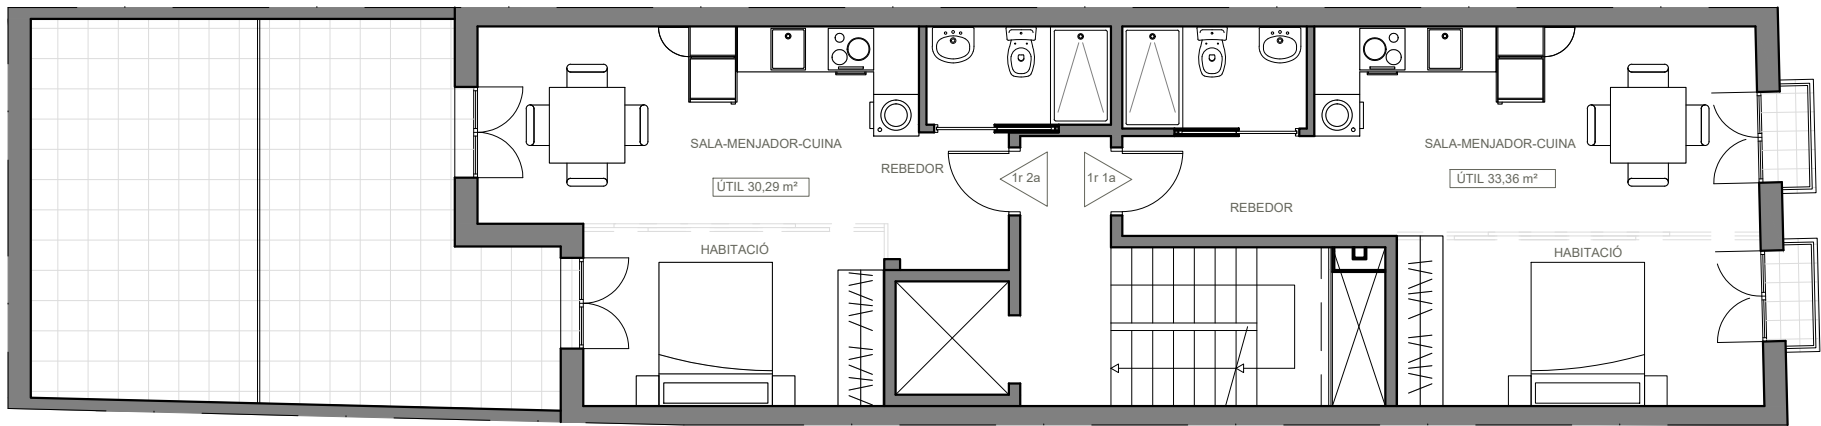

PLANTA PRIMERA

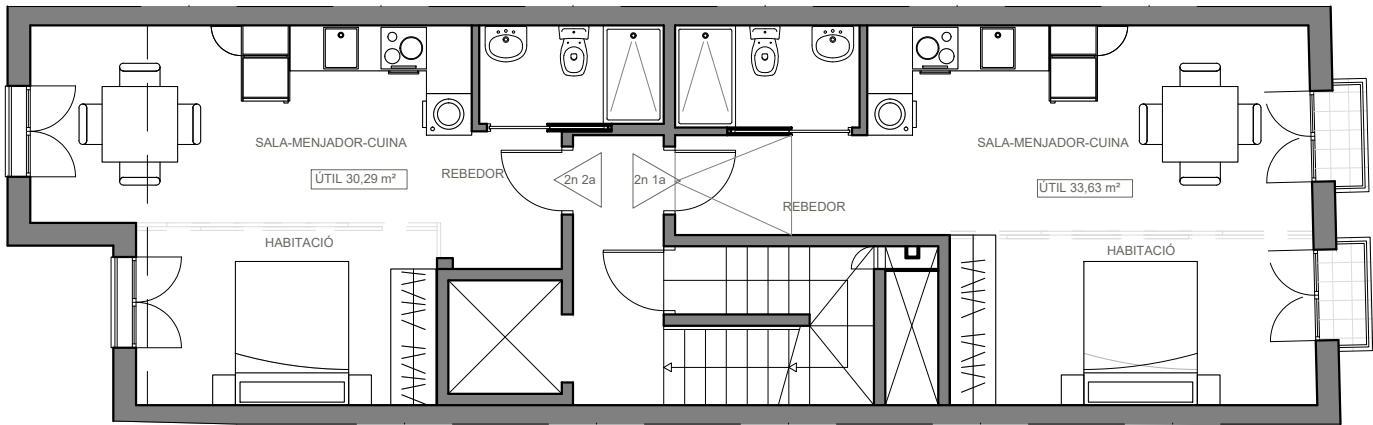

PLANTA SEGONA

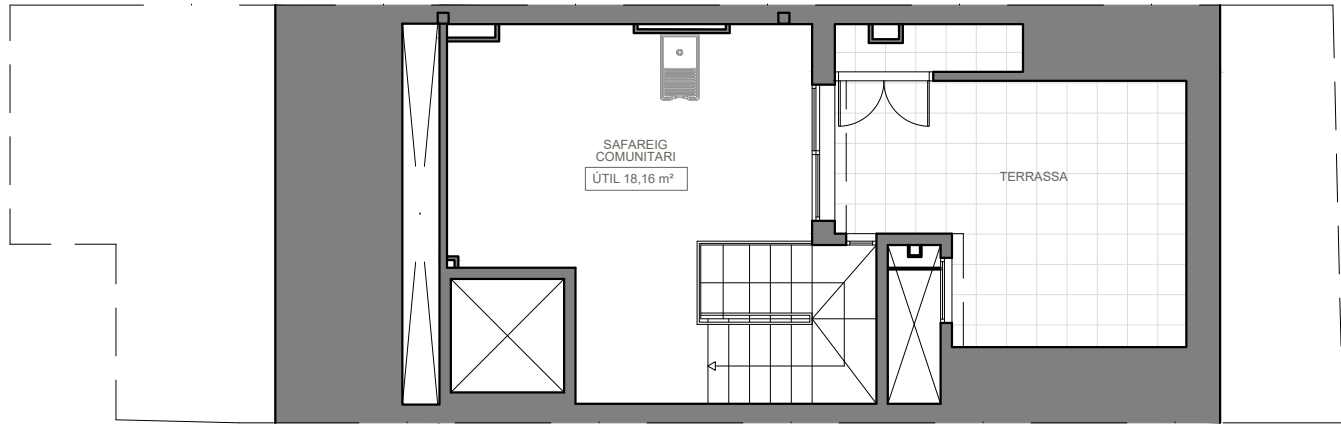

PLANTA SOTA COBERTA

Superfícies 89,19 m²; 115,24 m²; 81,79 m²; 44,72 m²;

CONTRACTE DEL SERVEI DE NETEJA DE DETERMINADES
DEPENDÈNCIES MUNICIPALS



Escala:
1/100
Data:
Maig 2025

Tècnic municipal:
DCB, Delin CPR
Arxiu:
O:\ÀREA TÈCNICA\PROJECTES\Edificis civils\PiecesNeteja\Neteja2025\DWG\PlecNeteja2025.dwg

Adreça:
C. Cavalleria, 27


Codi d'edifici:
AS04
Pisos Cavalleria

Lot i numeració:
Lot 2.1
Edifici 17.2

Plànol:
**HABITATGES SOCIALS
PISOS CARRER CAVALLERIA**


Núm. Plànol:
46



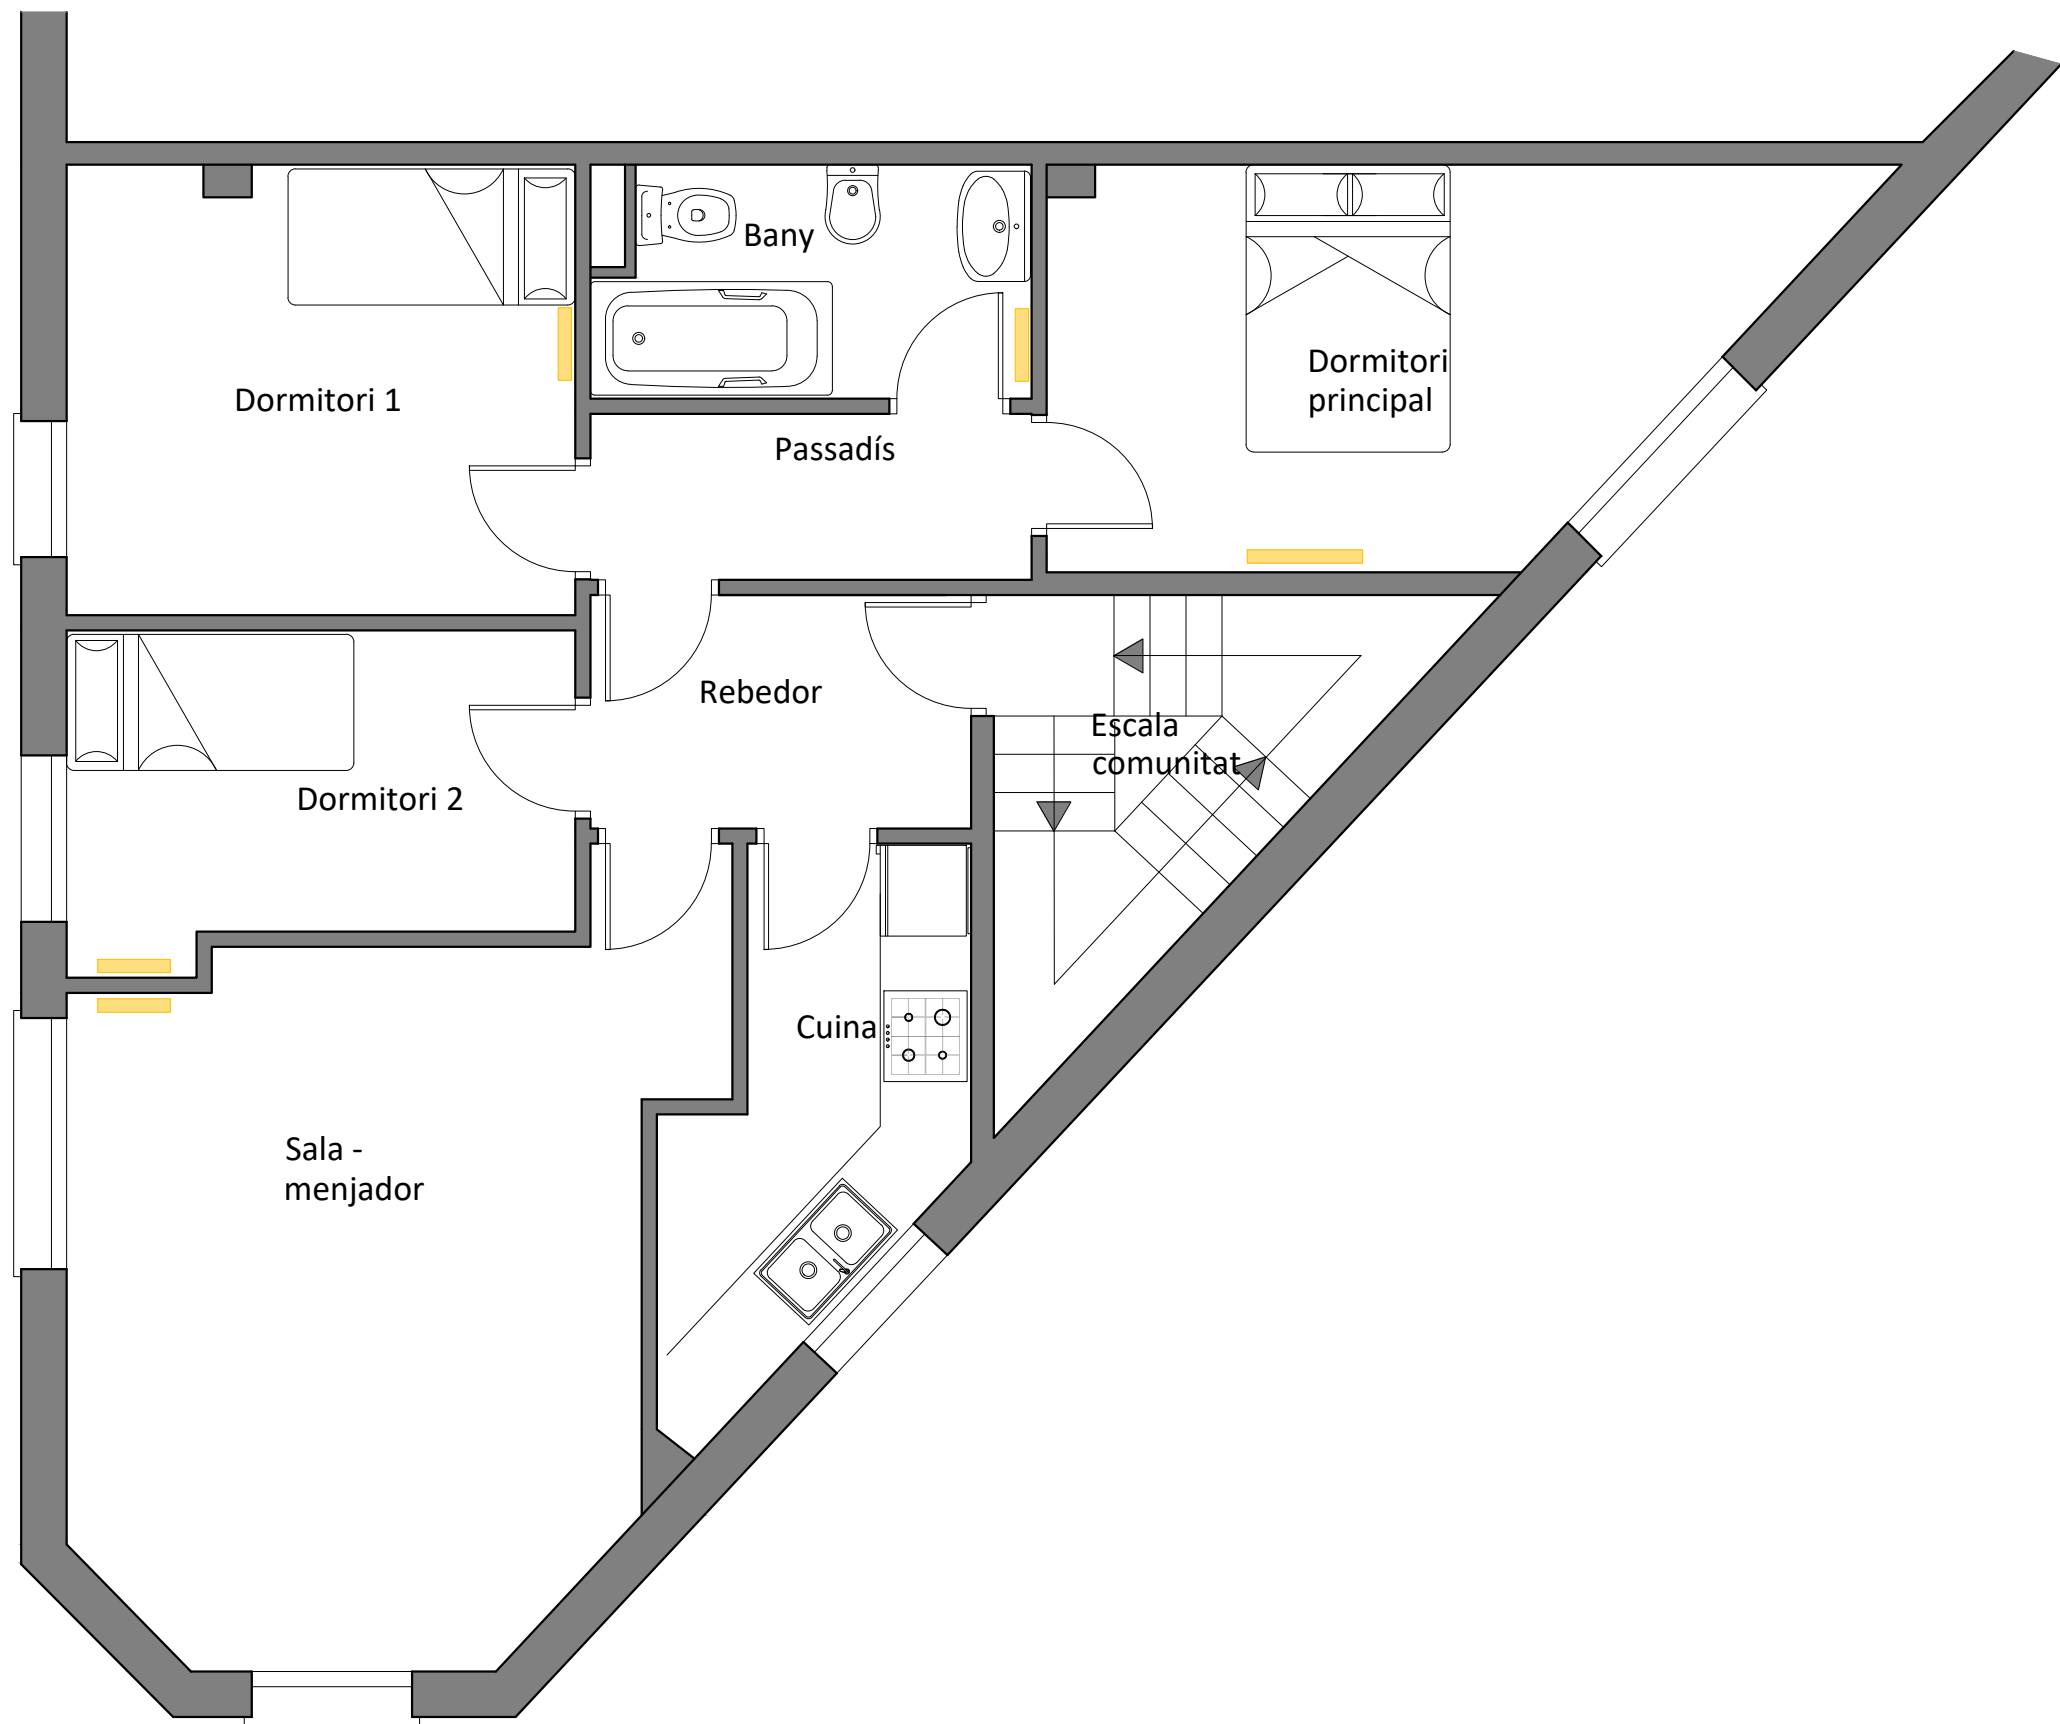

Superfície 74,27 m²



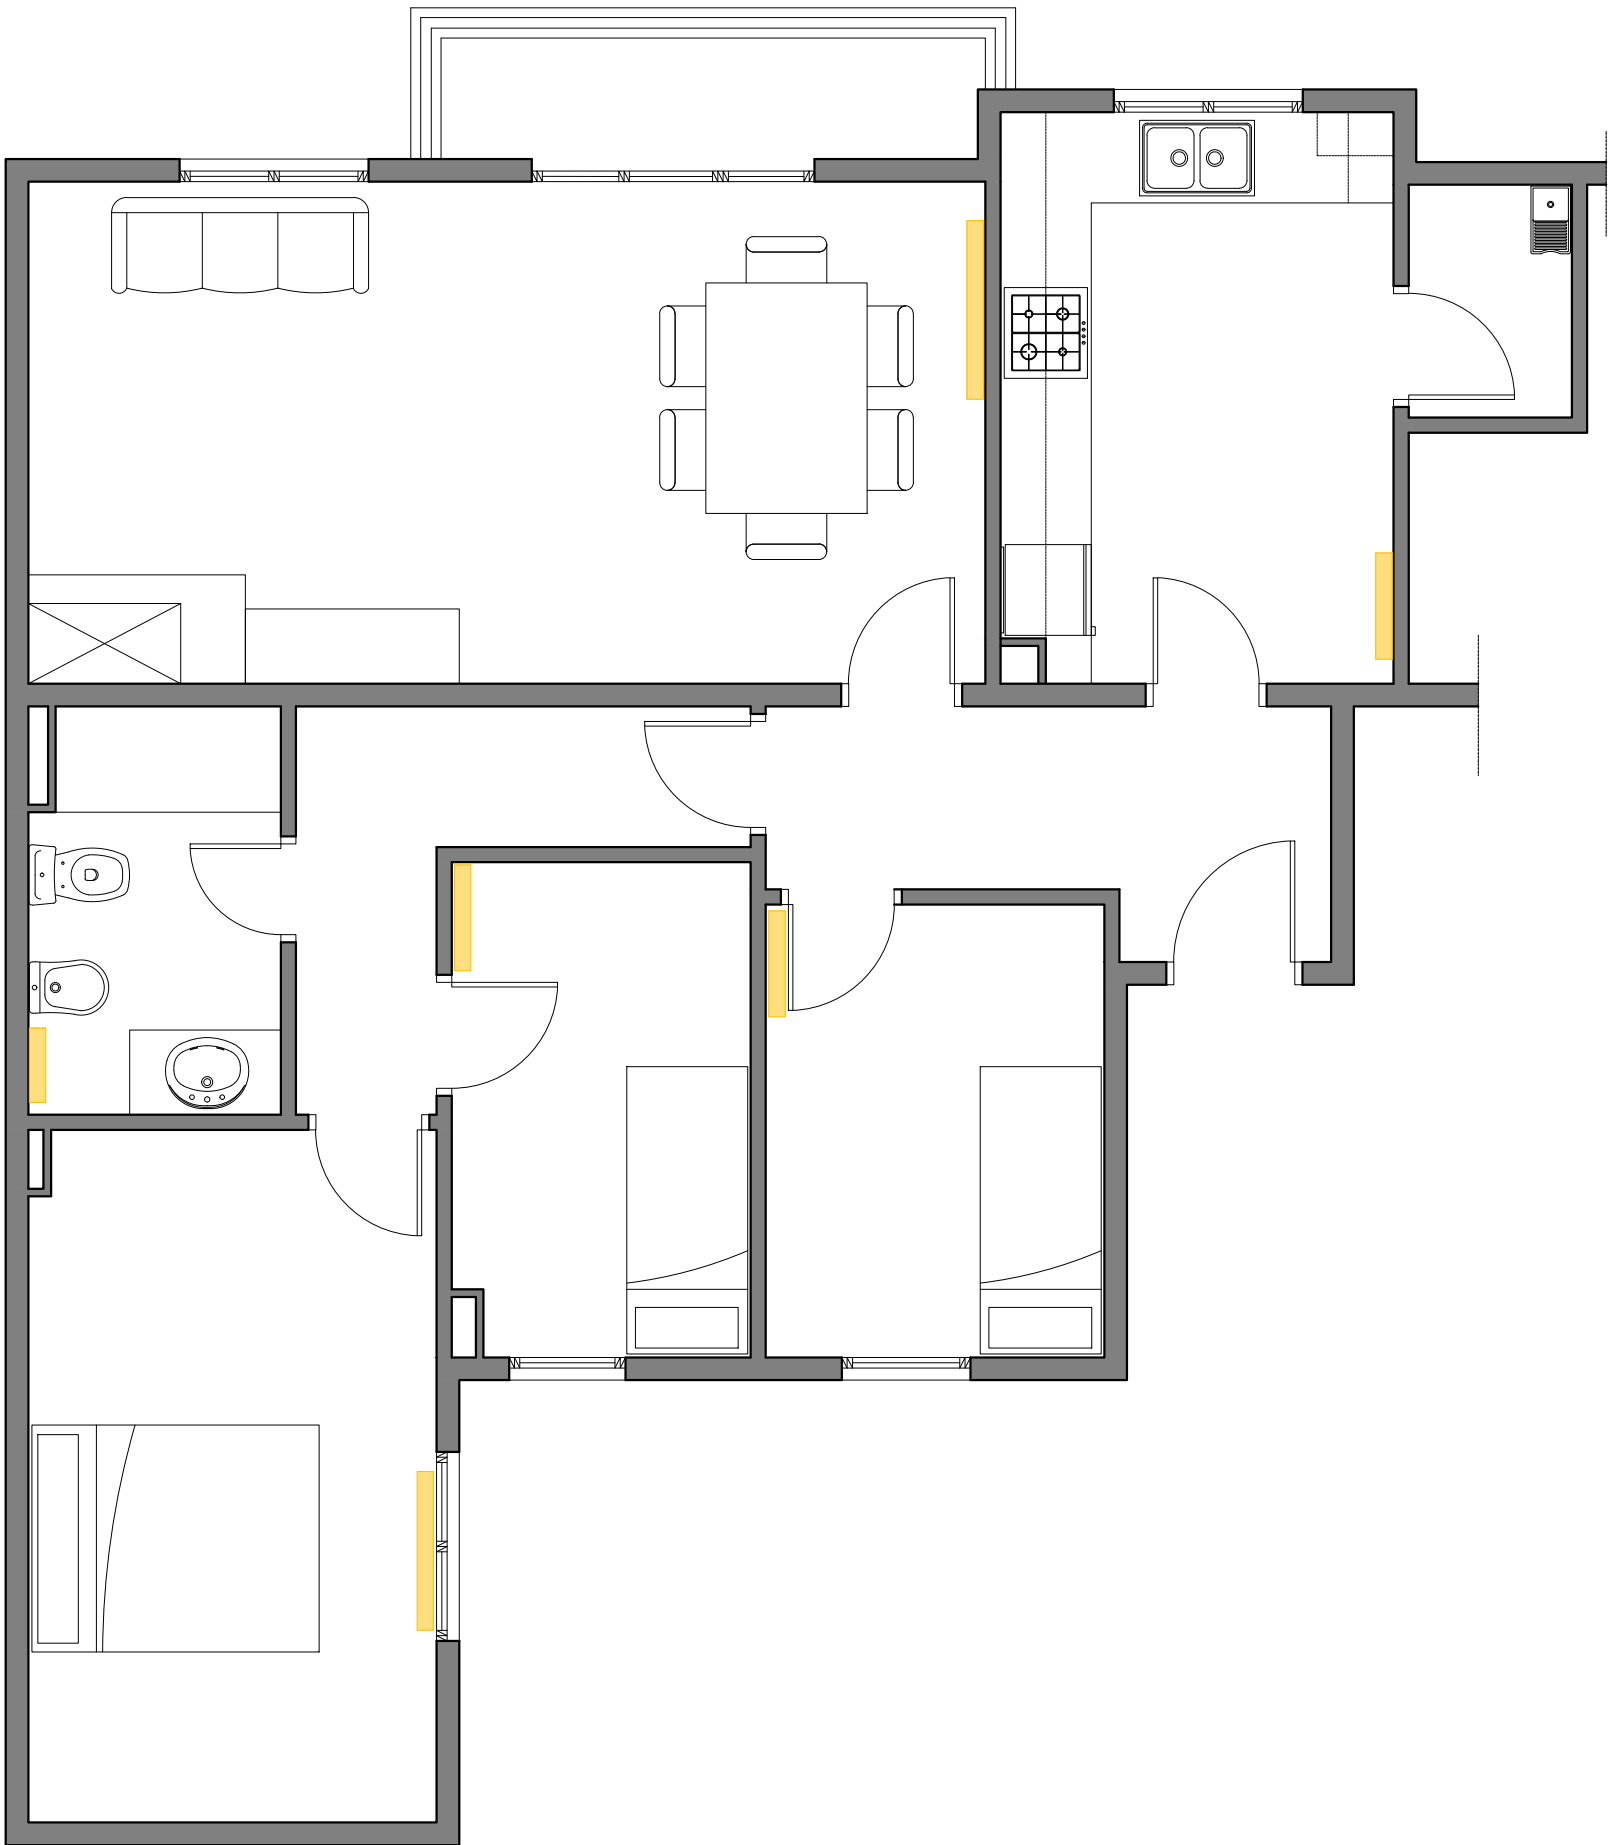

Superfície 79,16 m²

CONTRACTE DEL SERVEI DE NETEJA DE DETERMINADES
DEPENDÈNCIES MUNICIPALS



Escala:
1/50
Data:
Maig 2025

Tècnic municipal:
DCB, Delin CPR
Adreça:
C. Girona, 98
Arxiu:
O:\ÀREA TÈCNICA\PROJECTES\Edificis civils\PlecsNeteja\Neteja2025\DWG\PlecNeteja2025.dwg


Codi d'Edifici:
AS03
Pis C. Girona

Lot i numeració:
Lot 2.1
Edifici 17.4

Plànol:
HABITATGES SOCIALS
PIS CARRER GIRONA


Núm. Plànol:
48



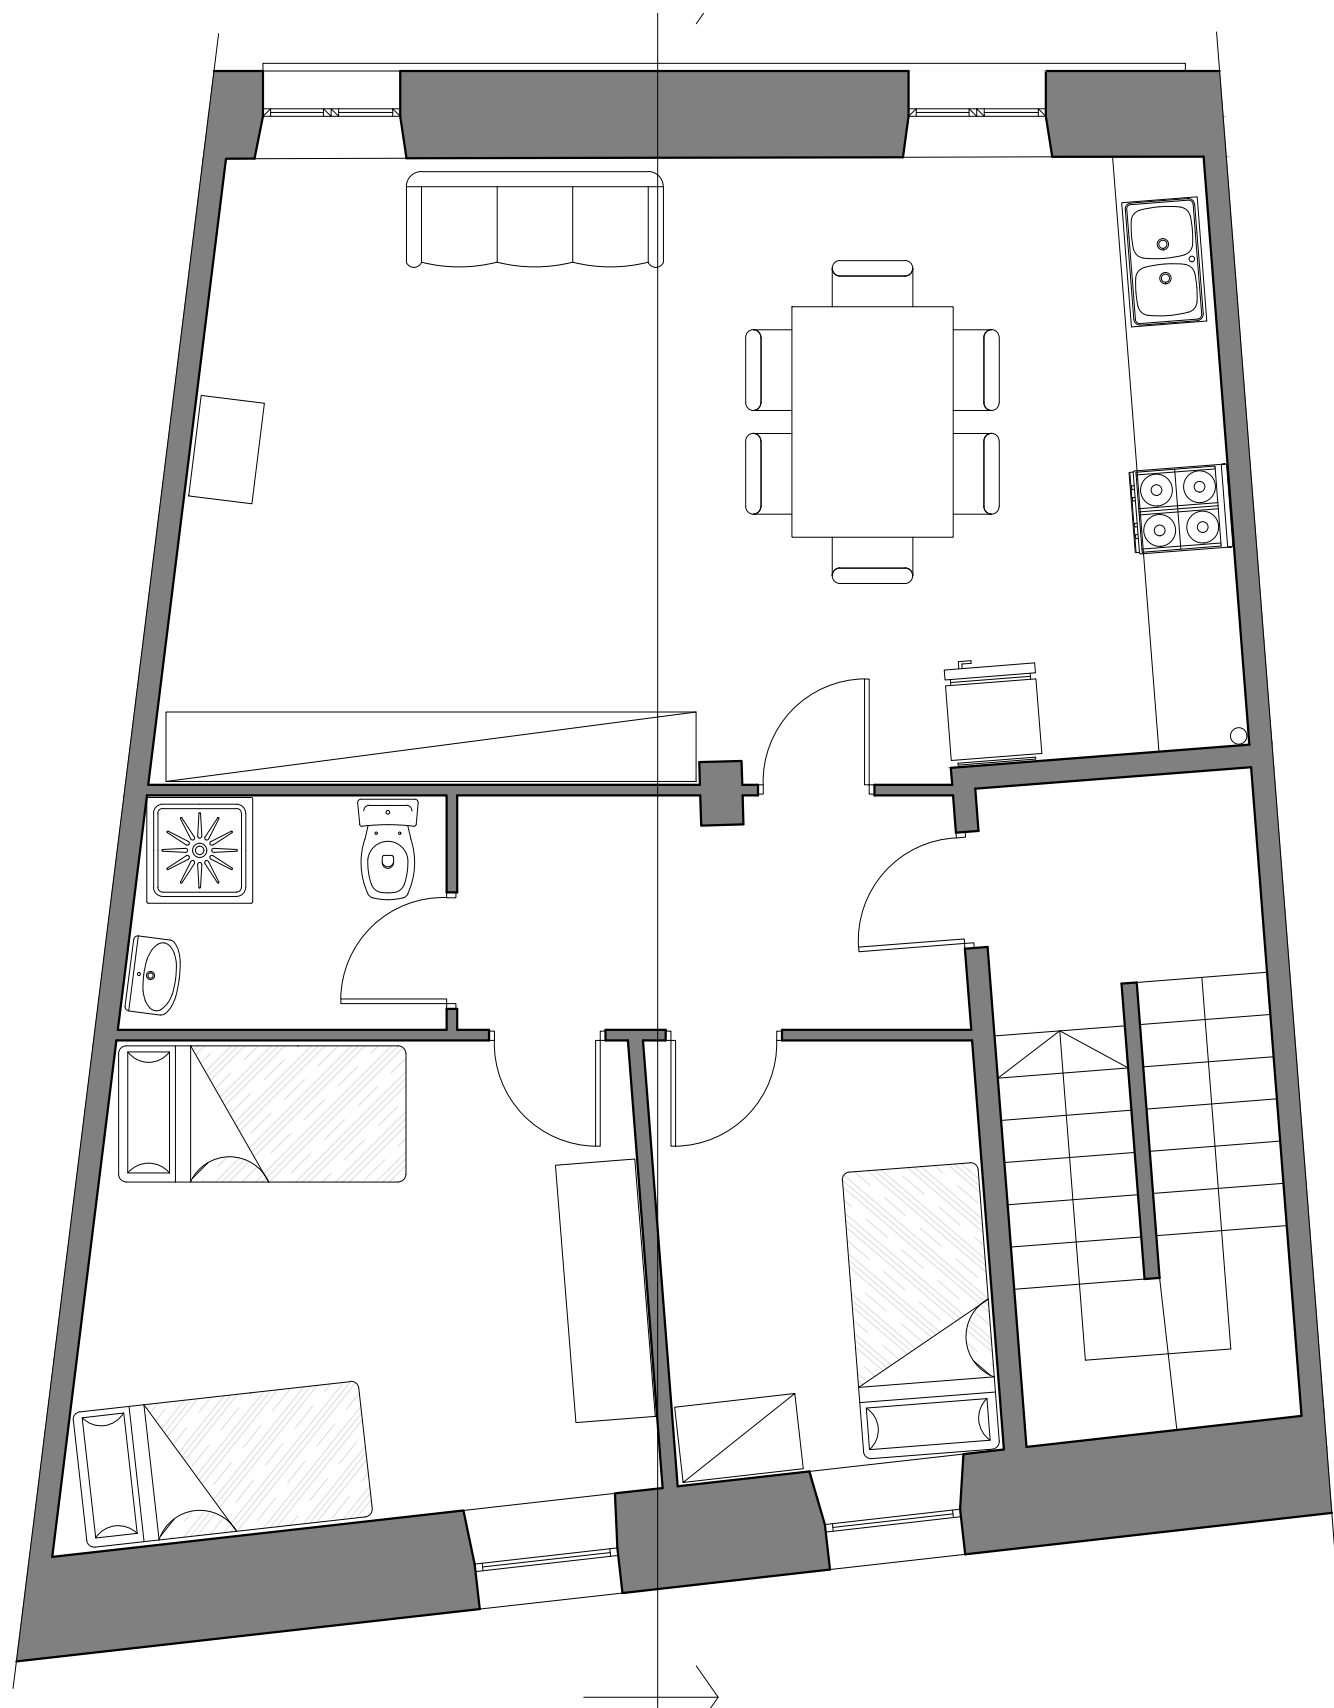

PIS DE PLANTA PRIMERA

Superfícies 64,59 m²; 69,36 m²

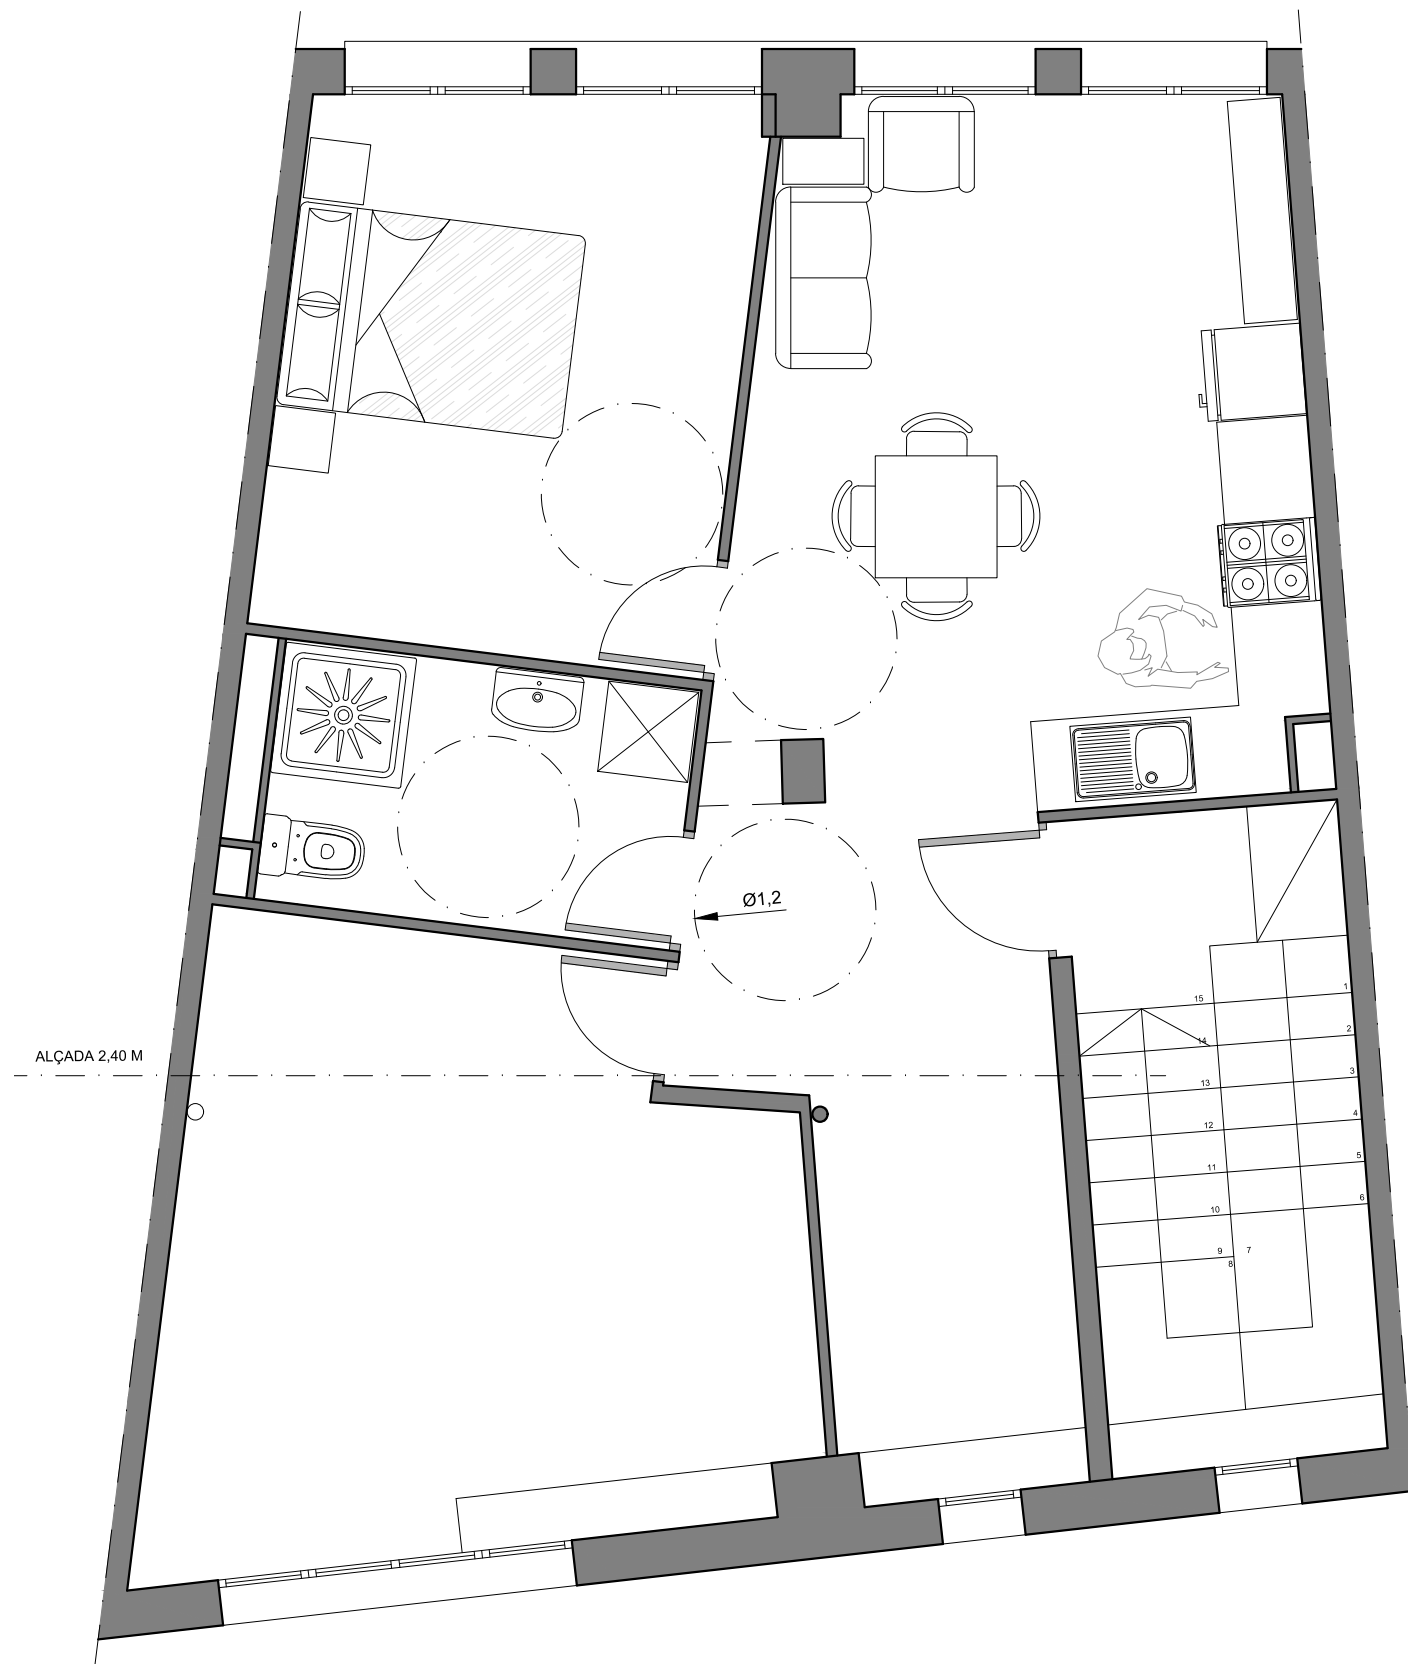

PIS DE PLANTA ALTELL

CONTRACTE DEL SERVEI DE NETEJA DE DETERMINADES
DEPENDÈNCIES MUNICIPALS



Escala:
1/50
Data:
Maig 2025

Tècnic municipal:
DCB, Delin CPR
Arxiu:
O:\ÀREA TÈCNICA\PROJECTES\Edificis civils\PlecsNeteja\Neteja2025\DWG\PlecNeteja2025.dwg

Adreça:
Pl. Grau, 3


Codi d'Edifici:
AS01
Pisos Pl. Grau

Lot i numeració:
Lot 2.1
Edifici 17.5

Plànol:
HABITATGES SOCIALS
PISOS PLAÇA GRAU

Núm. Plànol:
49



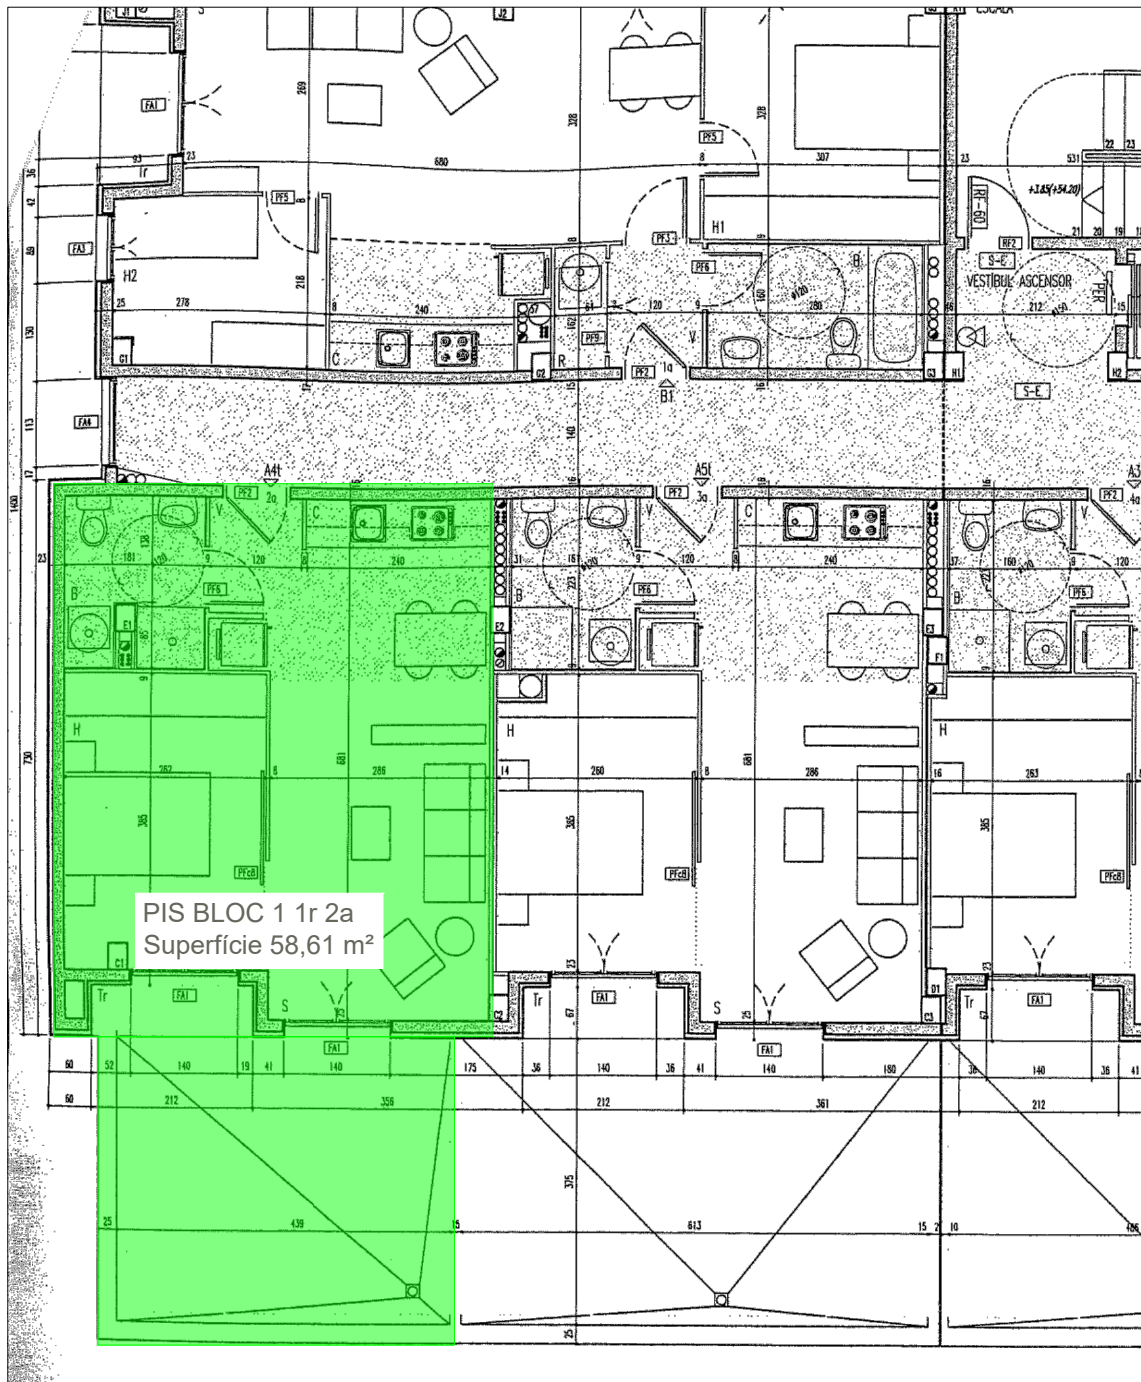


PIS BLOC 1 1r 2a



PIS BLOC 1 3r 8a i 3r 9a

ÀREA A NETEJAR



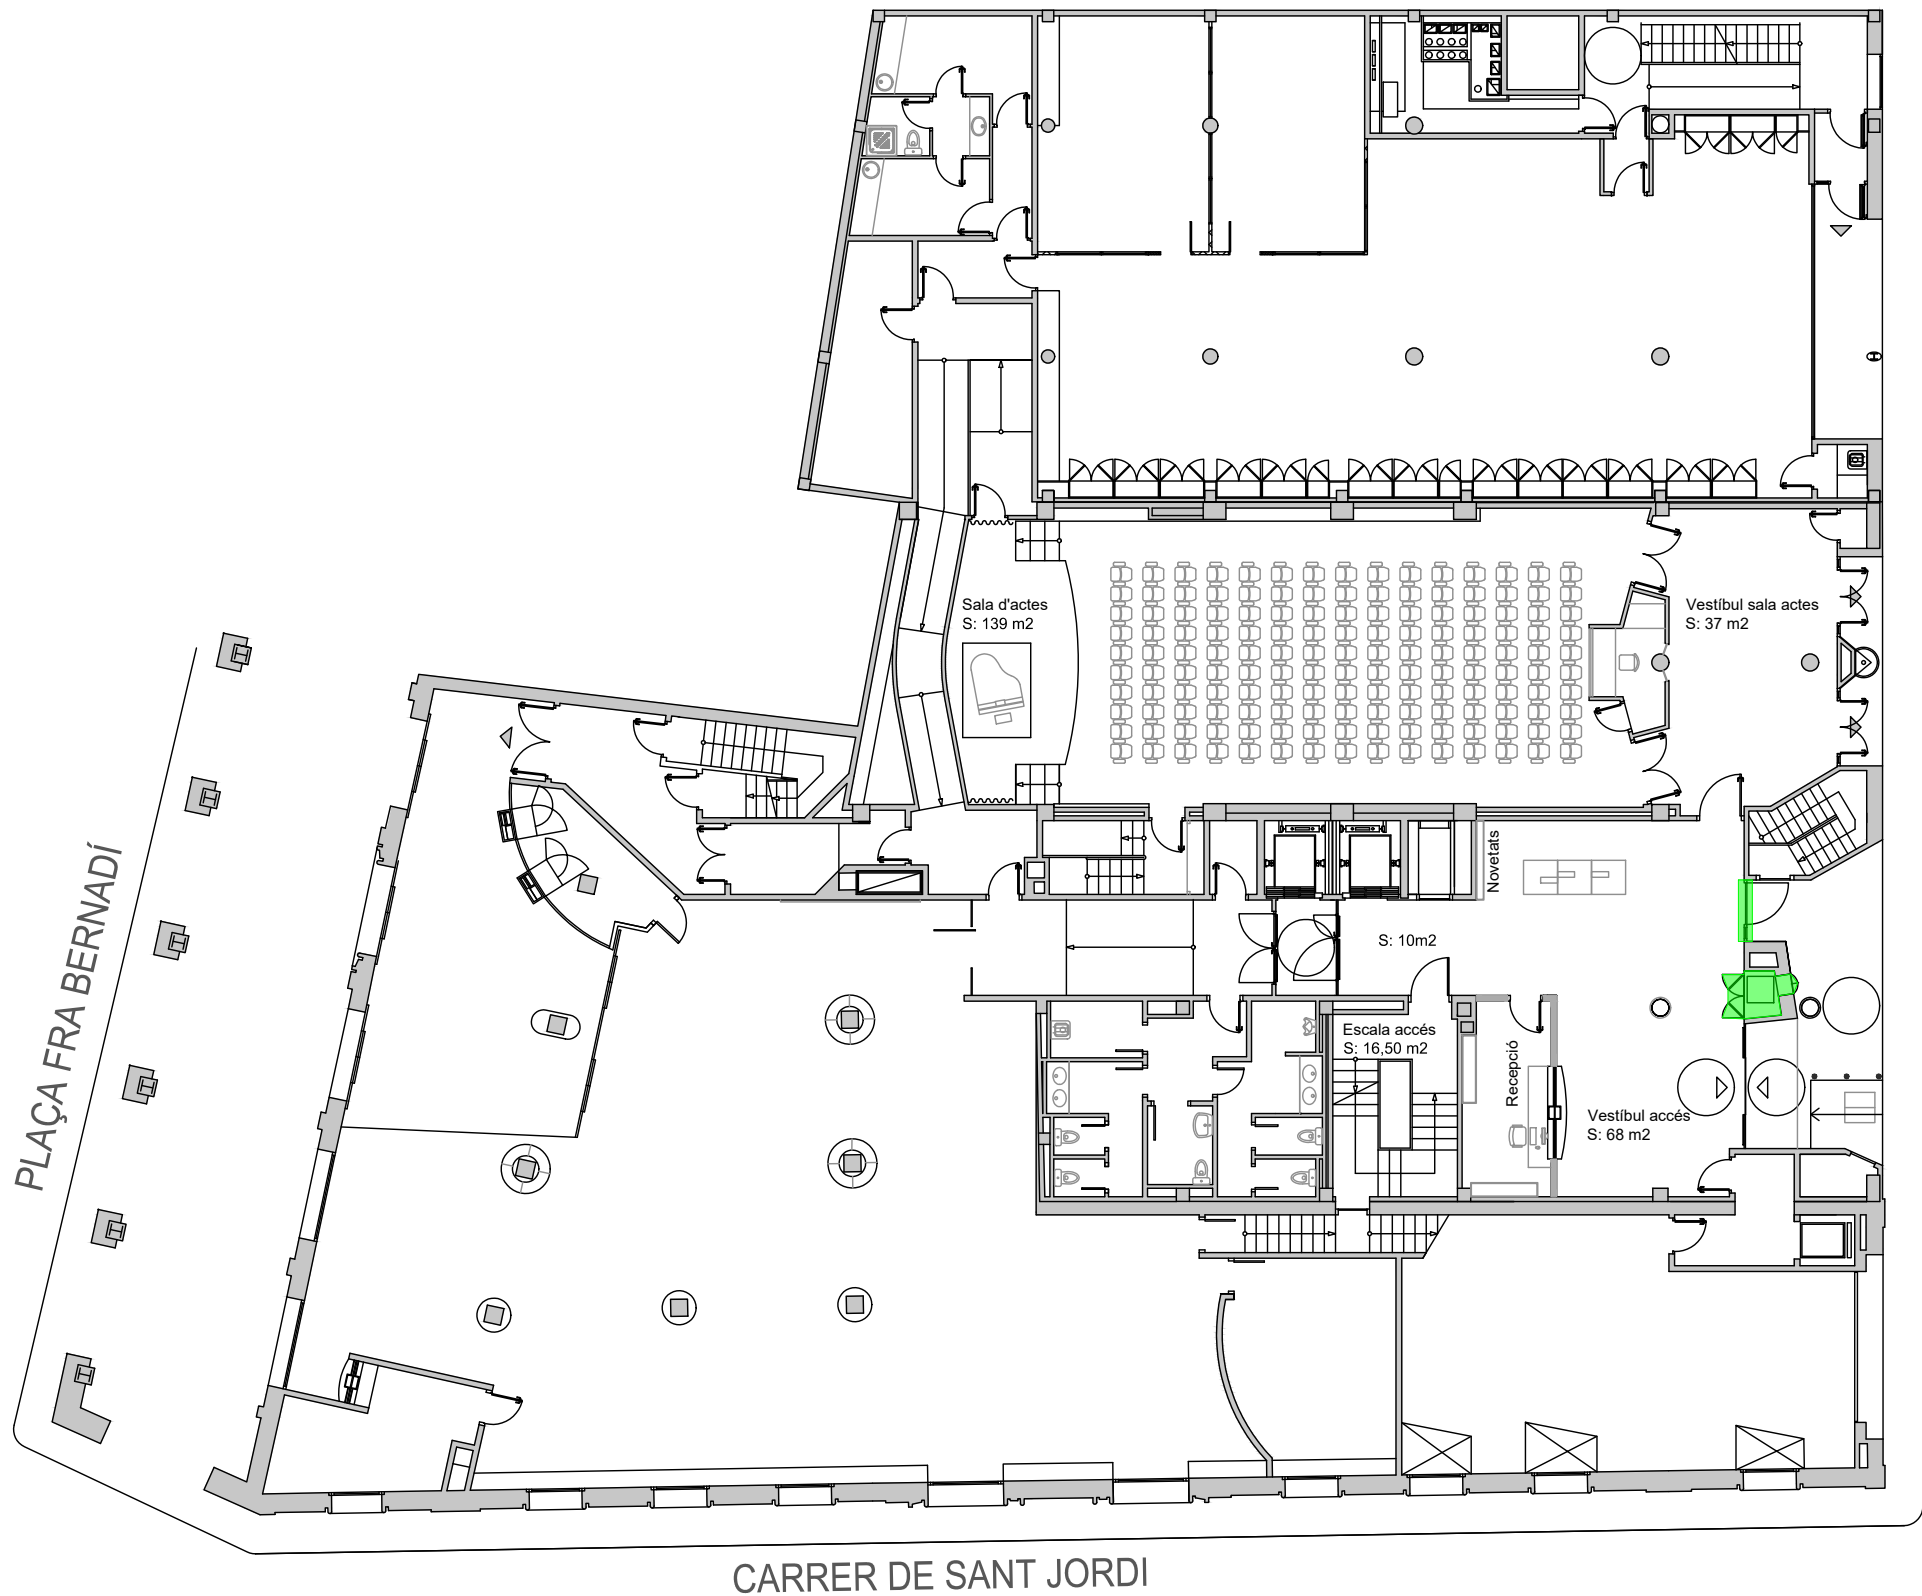

CARRER DEL PONT

CARRER DE SANT JORDI

PLAÇA FRA BERNADÍ

ÀREA A NETEJAR 6,44 m²

CONTRACTE DEL SERVEI DE NETEJA DE DETERMINADES
DEPENDÈNCIES MUNICIPALS



Escala:
1/200
Data:
Maig 2025

Tècnic municipal:
DCB, Delin CPR
Arxiu:

Adreça:
C. del Pont, 16-18

Codi d'Edifici:
CU02
Biblioteca Municipal

Lot i numeració:
Lot 2.2
Edifici 18

Plànol:
**BIBLIOTECA MUNICIPAL
PLANTA BAIXA**

Núm. Plànol:
51





ÀREA EXCLOSA DE NETEJAR 127,16 m²






ÀREA A NETEJAR 303,06 m²





ÀREA A NETEJAR 189,59 m²



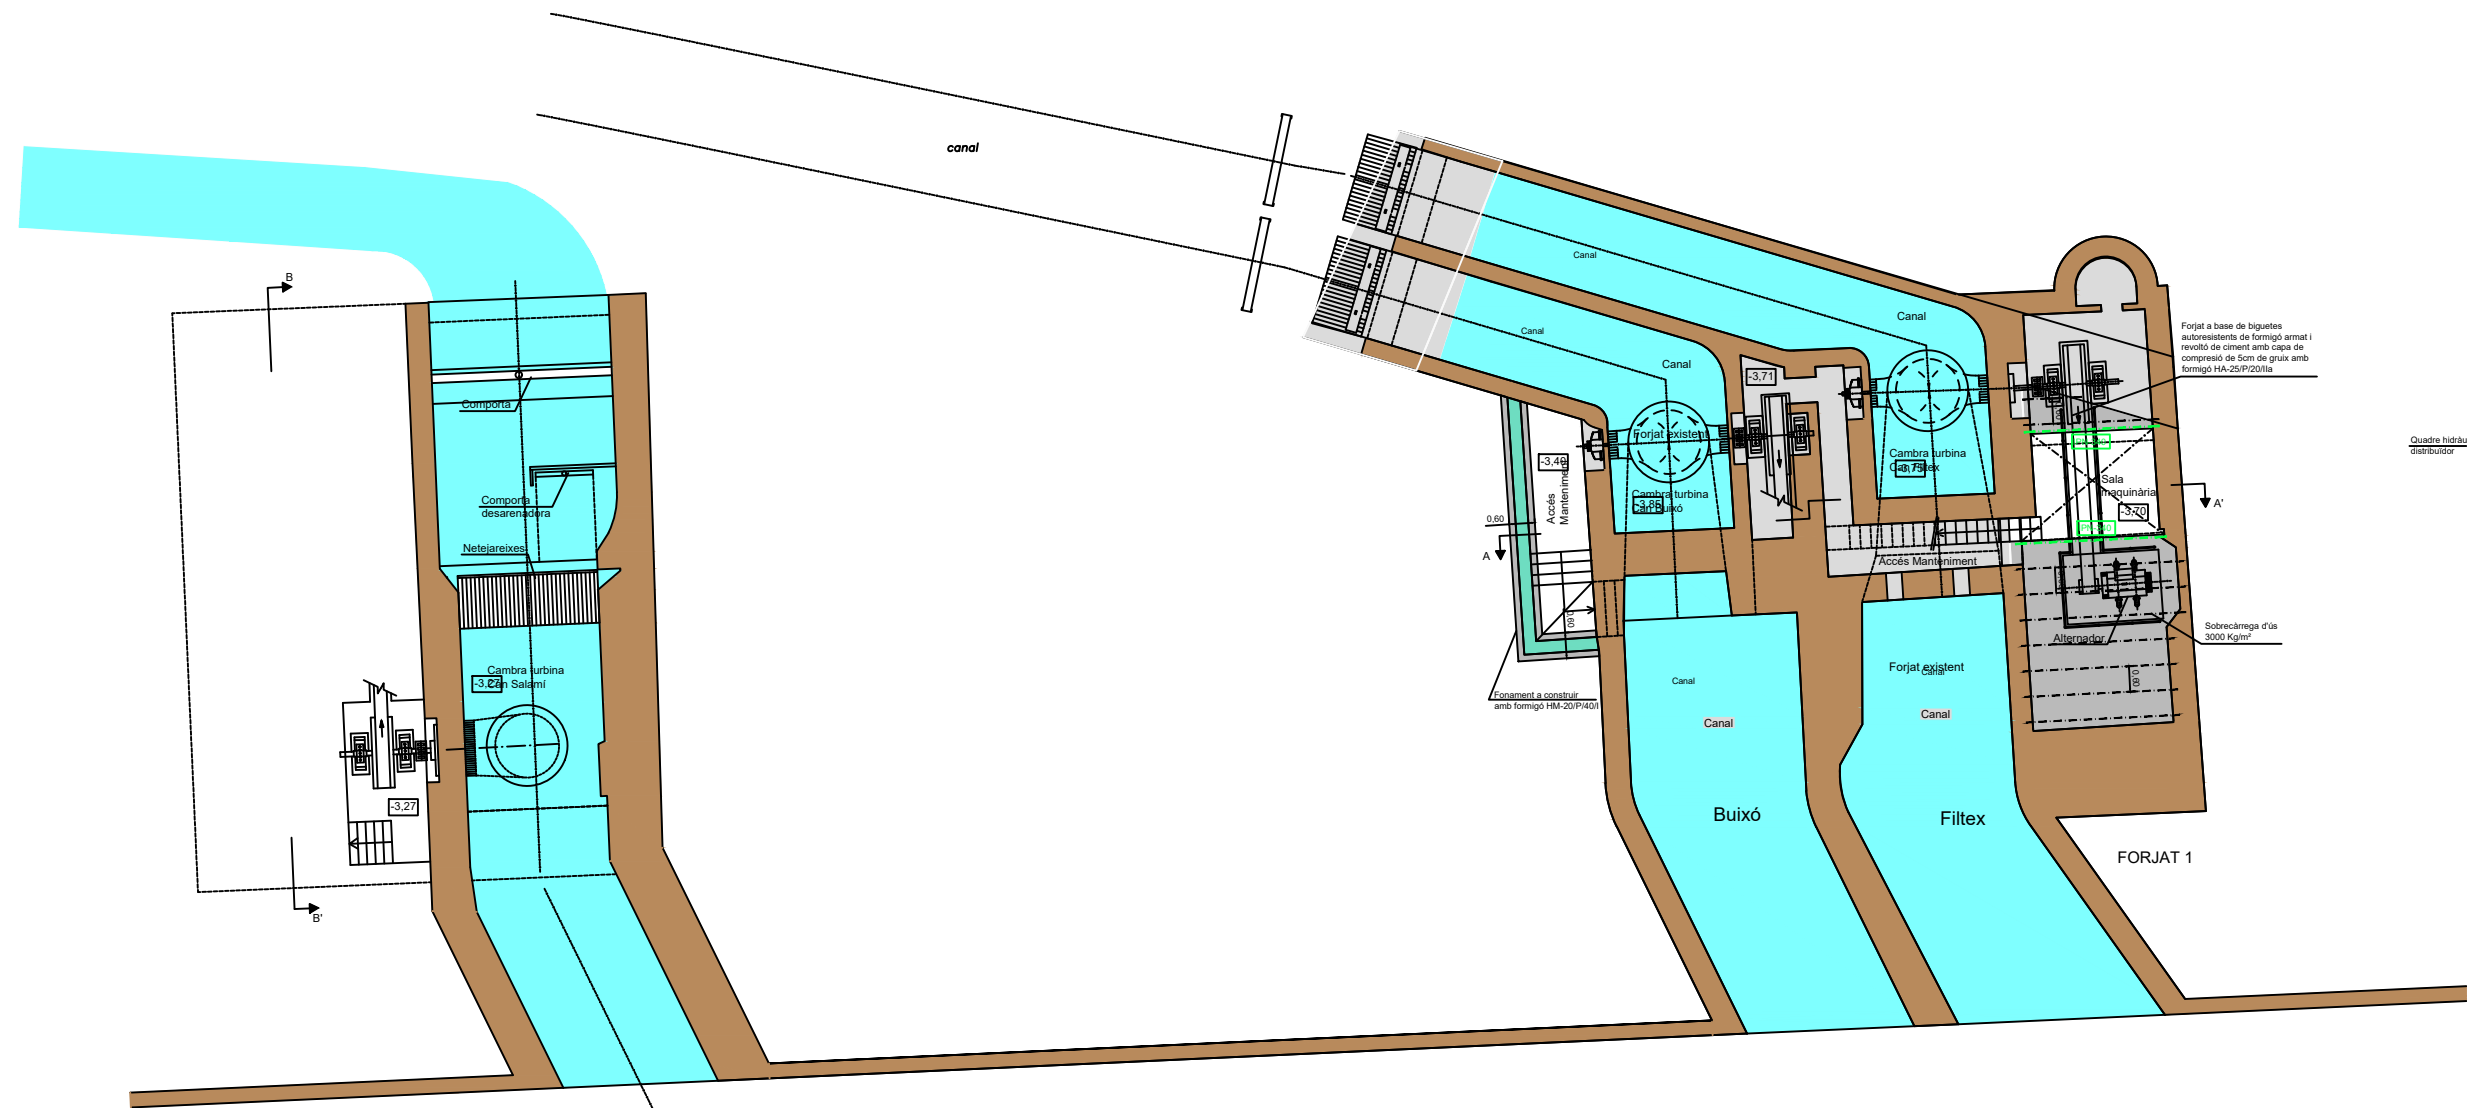

CONTRACTE DEL SERVEI DE NETEJA DE DETERMINADES
DEPENDÈNCIES MUNICIPALS



Escala:
1/400
Data:
Maig 2025

Tècnic municipal:
DCB, Delin CPR
Arxiu:
O:\ÀREA TÈCNICA\PROJECTES\Edificis civils\PlecsNeteja\Neteja2025\DWG\PlecNeteja2025.dwg

Adreça:
Passeig del Ter, s/n


Codi d'Edifici:
C104
Edifici 3 Fàbriques

Lot i numeració:
Lot 2.2
Edifici 20

Plànol:
**EDIFICI LES 3 FÀBRQUES
PLANTA SOTERRANI**

Núm. Plànol:
55



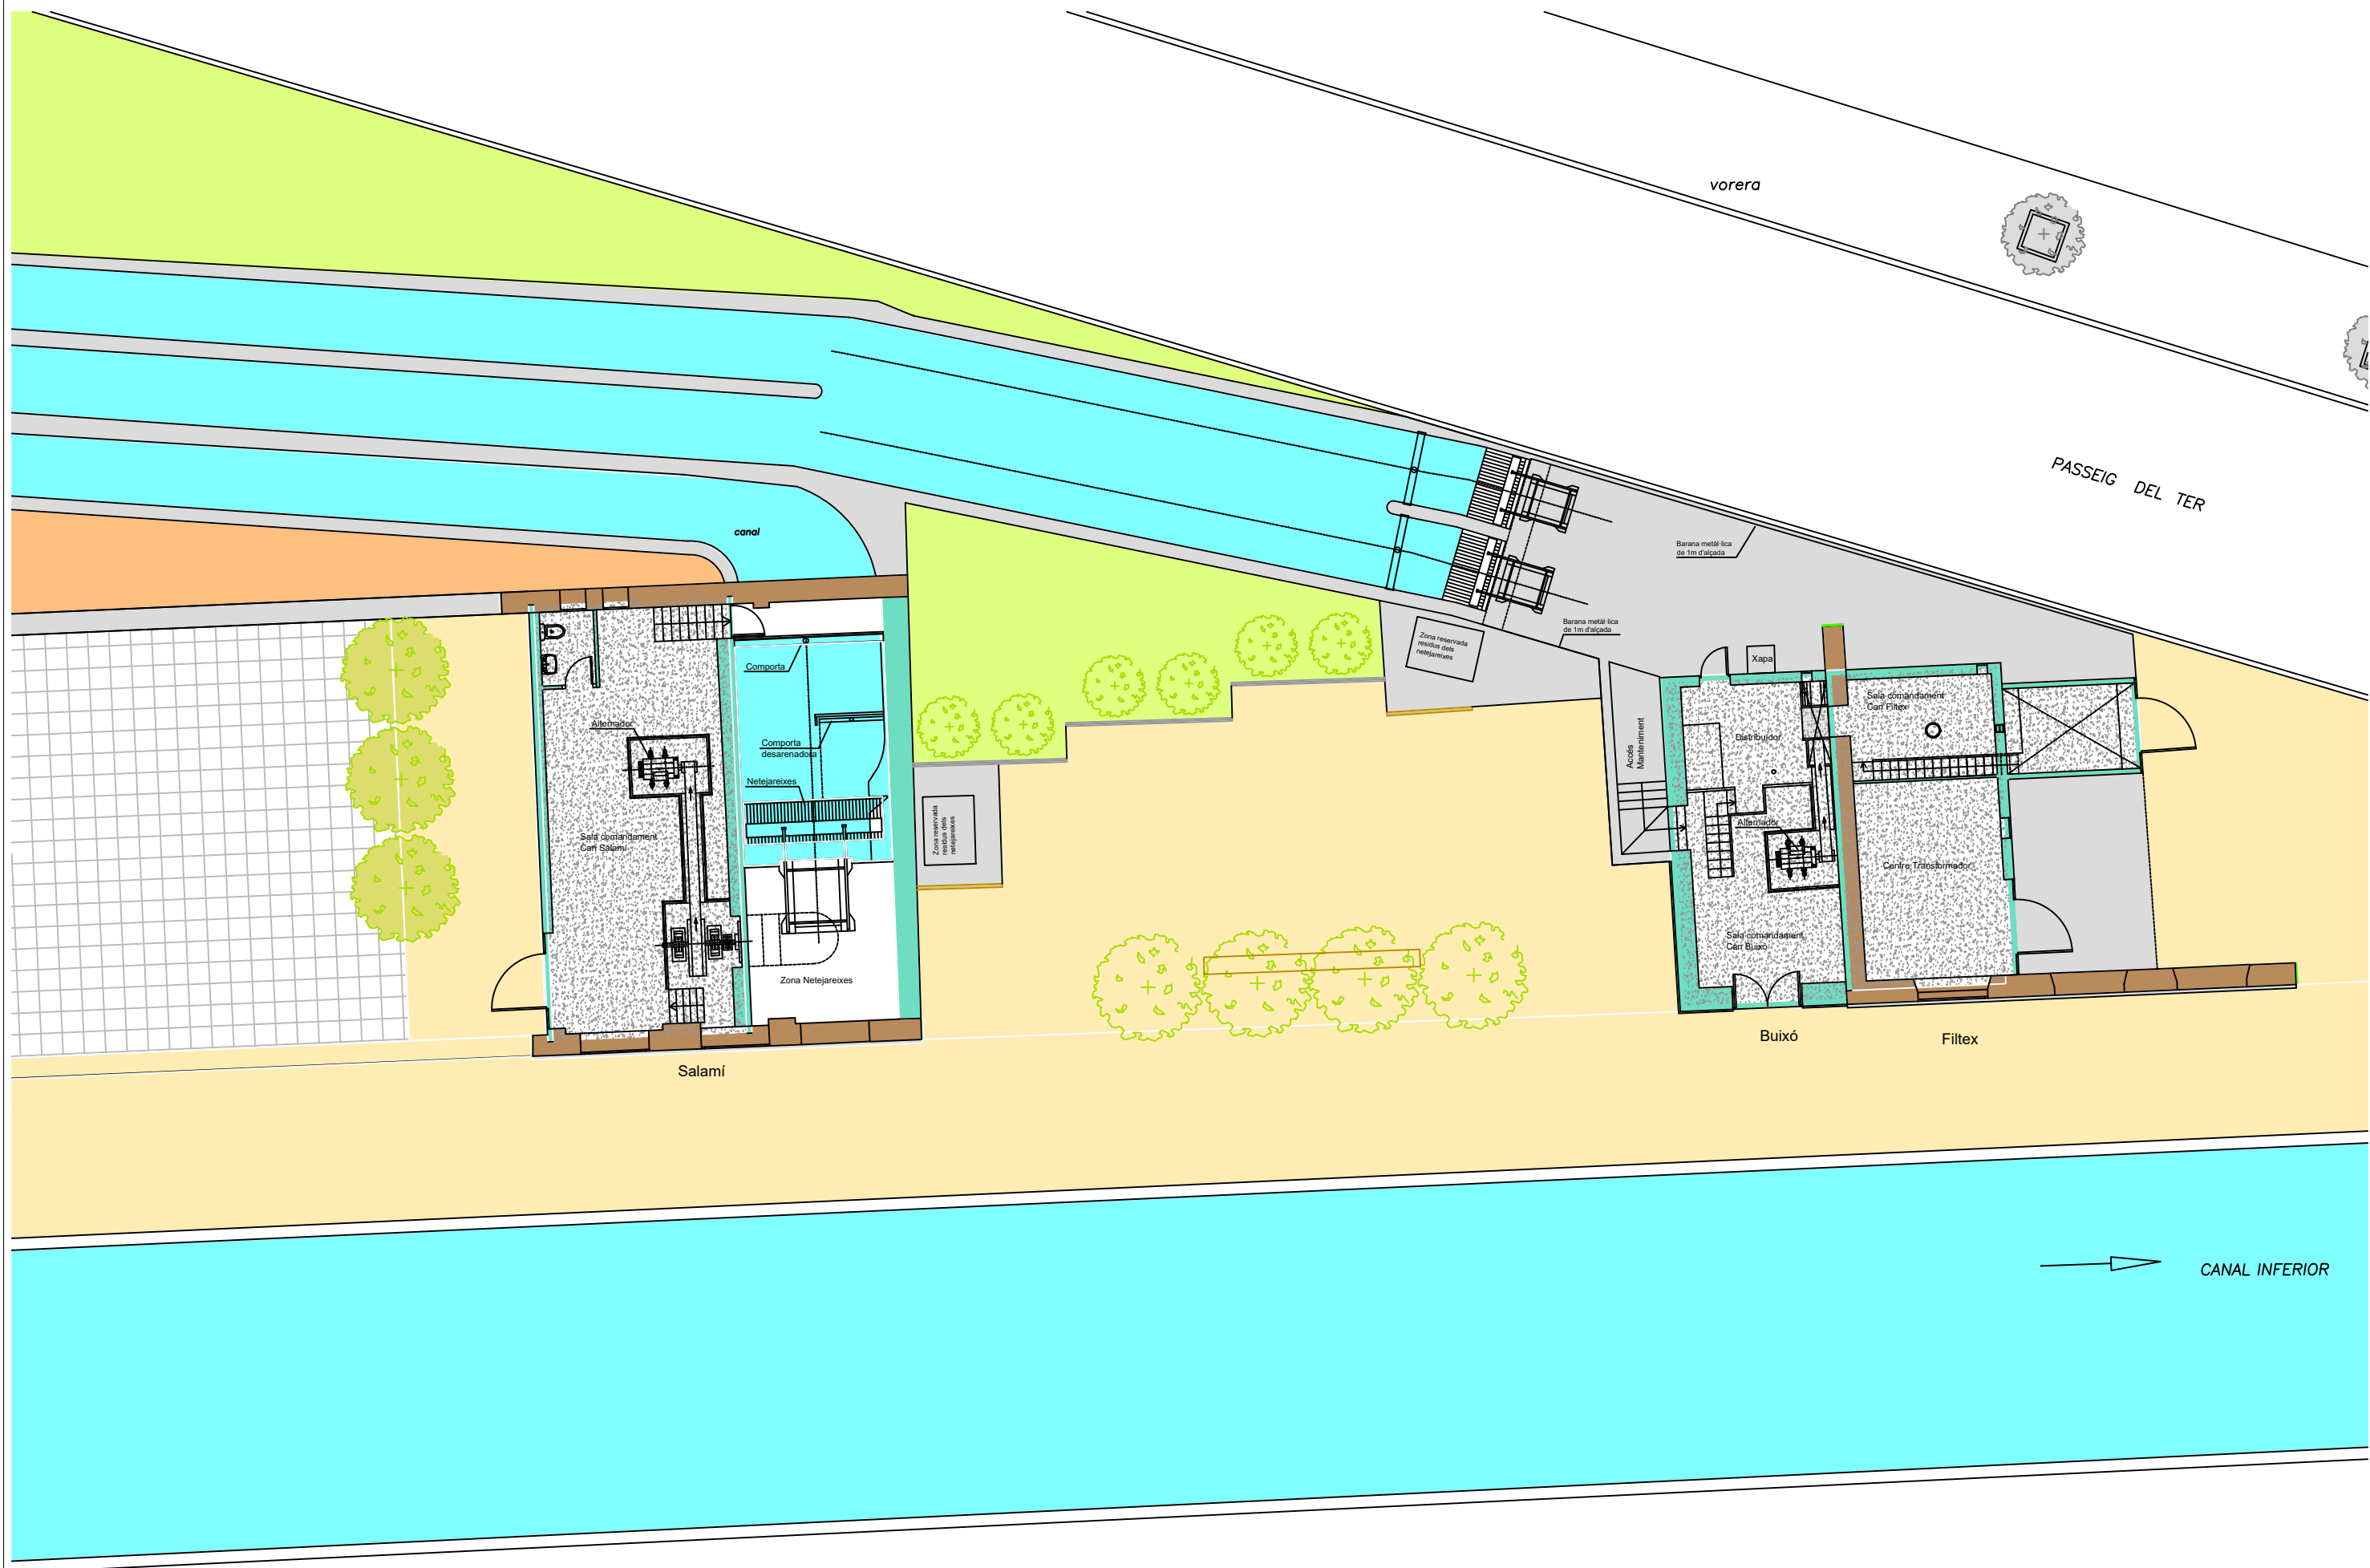

CONTRACTE DEL SERVEI DE NETEJA DE DETERMINADES
DEPENDÈNCIES MUNICIPALS



Escala:
1/400
Data:
Maig 2025

Tècnic municipal:
DCB, Delin CPR
Arxiu:

Adreça:
Passeig del Ter, s/n

Codi d'Edifici:
C104
Edifici 3 Fàbriques

Lot i numeració:
Lot 2.2
Edifici 20

Plànol:
**EDIFICI LES 3 FÀBRQUES
PLANTA BAIXA**

Núm. Plànol:
56

