



PROJECTE CONSTRUCTIU PER L'EXECUCIÓ D'UN
NOU POU A L'ENTORN DEL CAMP DE FUTBOL DEL
NUCLI DE SANT PERE MOLANTA (OLÈRDOLA)

OLÈRDOLA, NOVEMBRE 2024

MIREIA
MARIN
TALARN - DNI
39715304P
(TCAT)

Firmado digitalmente por MIREIA MARIN
TALARN - DNI 39715304P (TCAT)
Motivo: Diligència: Per fer constar que havent
trasconregut el un termini de trenta dies
hàbils comptadors des de la darrera
publicació de l'anunci al DOGC núm. 9191 de
8 de gener de 2025, al BOPB de 3 de gener de
2025 i al tauler d'anuncis electrònic de
l'Ajuntament el 30 de desembre de 2024. Que
el termini d'informació pública ha finalitzat el
dia 19 de febrer de 2025, durant el qual no
s'han presentat al·legacions, per la qual cosa,
ha esdevingut aprovat definitivament en data
20 de febrer de 2025. Mireia Marin Talarn,
Secretària accidental, per delegació del
Secretari, D.A 141 de 28 de febrer de 2025.
Fecha: 2025.03.03 11:36:02 +01'00'

Codi Segur de Verificació: 84dbec72-2add-4fb0-9911-590ce450433d
Origen: Administració
Identificador document original: ES_L01081000_2025_23956255
Data d'impressió: 28/05/2025 08:32:01
Pàgina 2 de 344

SIGNATURES
1.- Pau Ortínez Martí (TCAT), 29/11/2024 10:47
2.- MIREIA MARIN TALARN (TCAT), 03/03/2025 11:36



DOCUMENT PROJECT	ÒRGAN URBANISME	EXPEDIENT 1379-000004-2025
Codi Segur de Verificació: 84dbec72-2add-4fb0-9911-590ce450433d Origen: Administració Identificador document original: ES_L01081000_2025_23956255 Data d'impressió: 28/05/2025 08:32:01 Pàgina 3 de 344		
SIGNATURES 1.- Pau Ortínez Martí (TCAT), 29/11/2024 10:47 2.- MIREIA MARIN TALARN (TCAT), 03/03/2025 11:36		



PROJECTE EXECUTIUT PER L'EXECUCIÓ D'UN NOU POU A L'ENTORN DEL CAMP DE FUTBOL DEL NUCLI DE SANT PERE MOLANTA (OLÈRDOLA)

DOCUMENT 1: MEMÒRIA I ANNEXES

Codi Segur de Verificació: 84dbec72-2add-4fb0-9911-590ce450433d
Origen: Administració
Identificador document original: ES_L01081000_2025_23956255
Data d'impressió: 28/05/2025 08:32:01
Pàgina 4 de 344

SIGNATURES
1.- Pau Ortínez Martí (TCAT), 29/11/2024 10:47
2.- MIREIA MARIN TALARN (TCAT), 03/03/2025 11:36



PROJECTE EXECUTIUT PER L'EXECUCIÓ D'UN NOU POU A L'ENTORN DEL CAMP DE FUTBOL DEL NUCLI DE SANT PERE MOLANTA (OLÈRDOLA)

DOCUMENT PROJECT	ÒRGAN URBANISME	EXPEDIENT 1379-000004-2025
Codi Segur de Verificació: 84dbec72-2add-4fb0-9911-590ce450433d Origen: Administració Identificador document original: ES_L01081000_2025_23956255 Data d'impressió: 28/05/2025 08:32:01 Pàgina 5 de 344		SIGNATURES 1.- Pau Ortínez Martí (TCAT), 29/11/2024 10:47 2.- MIREIA MARIN TALARN (TCAT), 03/03/2025 11:36



PROJECTE EXECUTIUT PER L'EXECUCIÓ D'UN NOU POU A L'ENTORN DEL CAMP DE FUTBOL DEL NUCLI DE SANT PERE MOLANTA (OLÈRDOLA)

MEMÒRIA

DOCUMENT PROJECT	ÒRGAN URBANISME	EXPEDIENT 1379-000004-2025
Codi Segur de Verificació: 84dbec72-2add-4fb0-9911-590ce450433d Origen: Administració Identificador document original: ES_L01081000_2025_23956255 Data d'impressió: 28/05/2025 08:32:01 Pàgina 6 de 344		
SIGNATURES 1.- Pau Ortínez Martí (TCAT), 29/11/2024 10:47 2.- MIREIA MARIN TALARN (TCAT), 03/03/2025 11:36		



PROJECTE EXECUTIUT PER L'EXECUCIÓ D'UN NOU POU A L'ENTORN DEL CAMP DE FUTBOL DEL NUCLI DE SANT PERE MOLANTA (OLÈRDOLA)



PROJECTE EXECUTIU PER L'EXECUCIÓ D'UN NOU POU A L'ENTORN DEL CAMP DE FUTBOL DEL NUCLI DE SANT PERE MOLANTA (OLÈRDOLA)

ÍNDEX

1	ANTECEDENTS	7
2	OBJECTE DEL PROJECTE	8
3	DESCRIPCIÓ DE LA SITUACIÓ ACTUAL	8
3.1	CARACTERÍSTIQUES TÈCNIQUES DEL SERVEI	8
3.2	DESCRIPCIÓ DE LA XARXA D'ABASTAMENT.....	9
4	CONSUMS D'AIGUA DURANT L'EXERCICI 2022 I RENDIMENT DE LA XARXA	11
5	DOTACIONS DEL SERVEI	11
6	POBLACIÓ BENEFICIADA.....	11
7	ALTERNATIVES ESTUDIADES	12
7.1	UBICACIÓ DE LA NOVA CAPTACIÓ	12
7.2	EMPLAÇAMENT DEL NOU POU	13
8	JUSTIFICACIÓ DE LA SOLUCIÓ ADOPTADA	14
8.1	CONSTRUCCIÓ DE LA NOVA CAPTACIÓ	14
8.1.1	FASE DE INVESTIGACIÓ	14
8.1.2	FASE REVESTIMENT DEL POU.....	15
8.1.3	AFORAMENT I ANALÍTICA	15
9	CONDICIONANTS D'EXECUCIÓ.....	15
10	SERVEIS EXISTENTS	15
11	TERMINI D'EXECUCIÓ	15
12	REVISIÓ DE PREUS	16
13	CLASSIFICACIÓ DEL CONTRACTISA	16
14	SEGURETAT I SALUT	16
15	RESUM DEL PRESSUPOST	17
16	DOCUMENTS DEL QUE CONSTA EL PROJECTE.....	18

DOCUMENT PROJECT	ÒRGAN URBANISME	EXPEDIENT 1379-000004-2025
Codi Segur de Verificació: 84dbec72-2add-4fb0-9911-590ce450433d Origen: Administració Identificador document original: ES_L01081000_2025_23956255 Data d'impressió: 28/05/2025 08:32:01 Pàgina 8 de 344		
SIGNATURES 1.- Pau Ortínez Martí (TCAT), 29/11/2024 10:47 2.- MIREIA MARIN TALARN (TCAT), 03/03/2025 11:36		



PROJECTE EXECUTIUT PER L'EXECUCIÓ D'UN NOU POU A L'ENTORN DEL CAMP DE FUTBOL DEL NUCLI DE SANT PERE MOLANTA (OLÈRDOLA)



PROJECTE CONSTRUÏT PER L'EXECUCIÓ D'UN NOU POU A L'ENTORN DEL CAMP DE FUTBOL DEL NUCLI DE SANT PERE
MOLANTA (OLÈRDOLA)

1 ANTECEDENTS

El municipi d'Olèrdola, està situat a uns 50 km al sud-oest de la ciutat de Barcelona. La superfície total és d'uns 30 Km² i l'alçada va des dels 180 metres fins a una cota màxima de 465 metres (el Puig de l'Àliga), amb una altitud mitjana de 280 m.

El municipi es troba situat a pocs quilòmetres al sud de Vilafranca del Penedès i pertany a la comarca de l'Alt Penedès, limitant amb els vessants occidentals del massís del Garraf.

Olèrdola té quatre pobles històrics: Moja (principal nucli de població), Sant Miquel d'Olèrdola (bressol de les primeres arrels històriques de la comarca), Sant Pere Molantà (eix de l'impuls industrial del municipi) i Viladellops, així com nuclis de més recent urbanització Daltmar i Can Trabal, a més de les barriades (Can Torres, Rectoria, La Serreta, Can Segarra, Can Moles, les Planes, el Sepulcre, la Font, Can Ferran...) i força masies disperses.

Olèrdola disposa de diversos nuclis poblacionals, i la xarxa d'abastament és independent per cada un d'ells, tot i que el nucli de Sant Miquel d'Olèrdola abasteix a Viladellops.

El municipi d'Olèrdola consta de 6 nuclis amb xarxes d'abastament d'aigua potable: Moja, Sant Pere Molantà, Sant Miquel d'Olèrdola, Viladellops, Can Trabal i Daltmar.

L'abastament d'Olèrdola s'alimenta exclusivament de les connexions d'abastament en alta al sistema Aigües Ter-Llobregat (ATL). El municipi disposa de captacions subterrànies que no s'utilitzen actualment per problemes de qualitat de l'aigua.

En aquest projecte constructiu s'enumeren les accions proposades per a l'execució d'un nou pou a l'entorn del camp de futbol de Sant Pere Molantà (Olèrdola) per destinar el recurs, inicialment, a usos que no requereixin la potabilització de l'aigua.

L'Agència Catalana de l'Aigua, mitjançant la RESOLUCIÓ ACC/4019/2023, de 27 de novembre, ha fet pública la convocatòria de subvencions adreçades als ens locals per a la realització d'inversions per a la recuperació, rehabilitació, adequació i execució de captacions d'aigües subterrànies per a l'abastament.



PROJECTE CONSTRUÏT PER L'EXECUCIÓ D'UN NOU POU A L'ENTORN DEL CAMP DE FUTBOL DEL NUCLI DE SANT PERE
MOLANTA (OLÈRDOLA)

L'actuació plantejada s'emmarca en la línia dels següents apartats de la base 1 de la convocatòria:

Base 1.1.c) L'execució de noves captacions d'aigües subterrànies, excepte en aquells casos de municipis connectats a xarxa supramunicipal, en què aquestes noves captacions suposin un augment del cabal d'extracció en les masses d'aigua indicades a l'annex 1.

Als efectes d'aquestes bases, l'execució d'una nova captació d'aigua subterrània pot incloure el sondeig d'investigació previ a la perforació definitiva, la reperforació del pou definitiu, el prefiltre i l'entubament, la instal·lació de la bomba i la bomba, l'assaig de bombament posterior i l'anàlisi completa segons el Reial decret 3/2023, de 10 de gener, pel qual s'estableixen els criteris tecnosanitaris de la qualitat de l'aigua de consum, el seu control i subministrament, la connexió a la xarxa o els processos de tractament del recurs a recuperar que calguin per al seu aprofitament. També inclou la instal·lació de sistemes de mesurament del nivell piezomètric de captacions i el telecontrol associat o analitzadors en continu de nitrats.

2 OBJECTE DEL PROJECTE

El present projecte té per objecte definir i valorar l'obra civil i mecànica necessària per l'execució d'un nou pou a l'entorn del camp de futbol del nucli de Sant Pere Molanta del municipi d'Olèrdola i valorar aquesta solució tant tècnica, com econòmicament.

3 DESCRIPCIÓ DE LA SITUACIÓ ACTUAL

3.1 CARACTERÍSTIQUES TÈCNIQUES DEL SERVEI

El sistema de subministrament d'Olèrdola és un sistema format per diferents xarxes, cada xarxa disposa d'una connexió a ATL. Concretament, hi ha sis connexions en alta al sistema ATL: Sant Pere Molanta, Moja, Daltmar, Can Trabal, Sant Miquel d'Olèrdola i Cal Segarra-Cal Molas. L'únic cas que no té subministrament en alta d'ATL és el nucli de Viladellops que està connectat a Sant Miquel d'Olèrdola. Hi ha pous propis en diferents nuclis, però no estan en funcionament per problemes de qualitat.

L'aigua arriba als dipòsits, i un cop tractada al dipòsit de sortida es reparteix per gravetat a les diferents zones de la xarxa. La totalitat del volum d'aigua subministrada es comptabilitza en comptadors.



PROJECTE CONSTRUÏT PER L'EXECUCIÓ D'UN NOU POU A L'ENTORN DEL CAMP DE FUTBOL DEL NUCLI DE SANT PERE
MOLANTA (OLÈRDOLA)

3.2 DESCRIPCIÓ DE LA XARXA D'ABASTAMENT

La xarxa de distribució d'Olèrdola, a data 31/12/2022 compta amb una longitud de 78,14 quilòmetres. Aquesta xarxa és de configuració mixta mallada/ramificada i construïda amb fibrociment, la més antiga, i amb polietilè i fosa la més recent.

A la taula següent es detalla la composició segons materials, diàmetres i longitud (m)

DN	Ferro	Fibrociment	Fosa	Polietilè	PVC	Total general
20				115,40		115,40
25				941,12		941,12
32				97,45		97,45
40				26,58		26,58
50				919,99		919,99
60		7.344,87				7.344,87
63				7.183,45		7.183,45
75				4.344,54		4.344,54
80		3.653,10	2.570,92			6.224,02
90				15.194,27		15.194,27
100		4.375,83	7.119,19		325,30	11.820,32
110				4.623,55		4.623,55
125		944,21	172,97	7.097,50		8.214,68
150	3,54	650,78	72,55	8,50		735,37
160				4.171,51		4.171,51
200		737,59	2.266,29	3.179,31		6.183,19
250			0,41			0,41
Total general	3,54	6.708,41	9.631,41	19.080,37	325,30	78.140,72


Es disposa de 99 hidrants d'incendi a la xarxa del municipi d'Olèrdola.

Per a la maniobra i explotació de la xarxa també es disposa de 461 vàlvules de seccionament, 3 vàlvules reguladores i 10 buidadors.

La distribució dels metres lineals a la xarxa segon tipus de material és la següent:



PROJECTE CONSTRUCITIU PER L'EXECUCIÓ D'UN NOU POU A L'ENTORN DEL CAMP DE FUTBOL DEL NUCLI DE SANT PERE
MOLANTA (OLÈRDOLA)

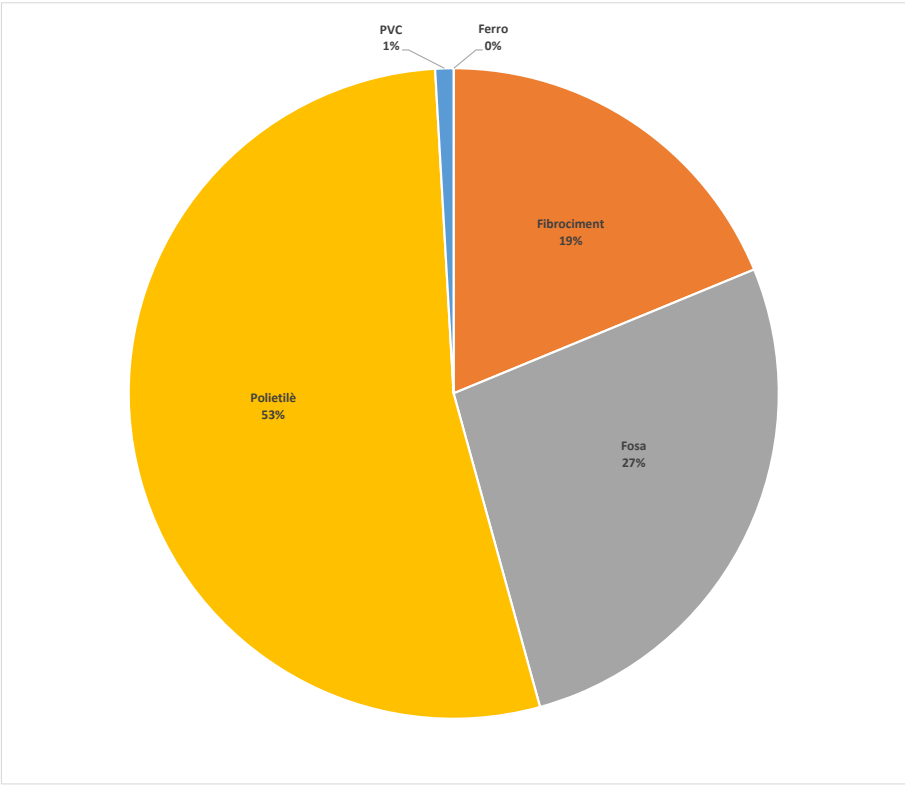



PROJECTE CONSTRUÏT PER L'EXECUCIÓ D'UN NOU POU A L'ENTORN DEL CAMP DE FUTBOL DEL NUCLI DE SANT PERE
MOLANTA (OLÈRDOLA)

4 CONSUMS D'AIGUA DURANT L'EXERCICI 2022 I RENDIMENT DE LA XARXA

Els metres cúbics servits a la xarxa durant l'any 2022, a Olèrdola, són d'un total de 693.797 m3. D'altre banda, el cabal registrat de l'any 2022 correspon a 405.610 m3.

	SANT MIQUEL I VILADELLOPS	SANT PERE MOLANTA	CAN TRABAL	OLIVELLA	MOJA	DAITMAR	TOTAL
AIGUA INJECTADA (m³)	59.270	307.968	77.146	1.678	189.100	58.635	693.797
1er TRIMESTRE	14.687	66.177	13.013	248	46.812	11.171	152.108
2on TRIMESTRE	17.039	73.689	19.237	659	45.655	17.677	173.956
3er TRIMESTRE	14.467	86.765	25.153	399	50.659	16.888	194.331
4art TRIMESTRE	13.077	81.337	19.743	372	45.974	12.899	173.402

	SANT MIQUEL I VILADELLOPS	SANT PERE MOLANTA	CAN TRABAL	OLIVELLA	MOJA	DAITMAR	TOTAL
AIGUA REGISTRADA (m³)	24.125	188.662	36.488	1.374	113.181	34.366	405.610
1er TRIMESTRE	4.470	43955	6091	305	27897	7.046	89.764
2on TRIMESTRE	8.372	45279	9273	302	28974	10.554	102.754
3er TRIMESTRE	6.885	40.567	13435	433	24020	10.408	95.748
4art TRIMESTRE	4.398	58861	7689	334	32290	6358	109.930
Rendiment	40,70%	61,26%	47,30%	81,88%	59,85%	58,61%	58,46%

Per altra banda, pel que fa al rendiment de la xarxa durant l'any 2022, si tenim en compte el cabal registrat és de 405.610 m³ (prorratejat entre el 01/01 i el 31/12) i un cabal servit de 693.797 m³ la ràtio del rendiment és del 58,46 %.

5 DOTACIONS DEL SERVEI

Ara mateix, la dotació pel municipi d'Olèrdola quedaria fixada en 119,6 l/hab/dia. Aquest càlcul es dedueix a partir del quocient entre la mitjana diària de cabal registrat diària d'ús domèstic (462,81 m³/dia) i la població (3.867 hab, novembre 2023) a considerar en el càlcul dels volums màxims subministrables en situació de sequera hidrològica (segons pla especial d'actuació en situació d'alerta i eventual sequera).

6 POBLACIÓ BENEFICIADA

El nou pou a l'entorn del camp de futbol de Sant Pere Molanta permetrà la millora del servei d'aigua potable del municipi, permeten alliberar la xarxa d'aigua potable dels usos i/o activitats que no requereixen l'ús d'aigua potable. Per tant, la població beneficiada acaba beneficiant a tot el municipi en conjunt.

La població d'Olèrdola afectada directament per aquesta actuació es pot ubicar en 3.951 habitants, segons dades IDESCAT 2023.




PROJECTE CONSTRUCTIU PER L'EXECUCIÓ D'UN NOU POU A L'ENTORN DEL CAMP DE FUTBOL DEL NUCLI DE SANT PERE
MOLANTA (OLÈRDOLA)

7 ALTERNATIVES ESTUDIADES

En aquesta secció es descriuen les diferents qüestions que intervenen en l'assoliment dels objectius específics explicats anteriorment. La ubicació de la nova captació ha estat elegida en base a l'estudi realitzat per GEOSUD Enginyeria Geològica en el document "Memòria hidrogeològica per a nous pous d'abastament" en data abril de 2024 sol·licitada per GIACSA al municipi d'Olèrdola. La memòria justificativa de la ubicació de la captació consta com a annex al present projecte constructiu.

7.1 UBICACIÓ DE LA NOVA CAPTACIÓ

La zona d'ubicació de la nova captació s'ha establert segons les directrius proporcionades per part de l'Ajuntament d'Olèrdola. La ubicació designada està situada al sud del nucli de Sant Pere Molanta i al nord-est del camp de futbol de Sant Pere Molanta.

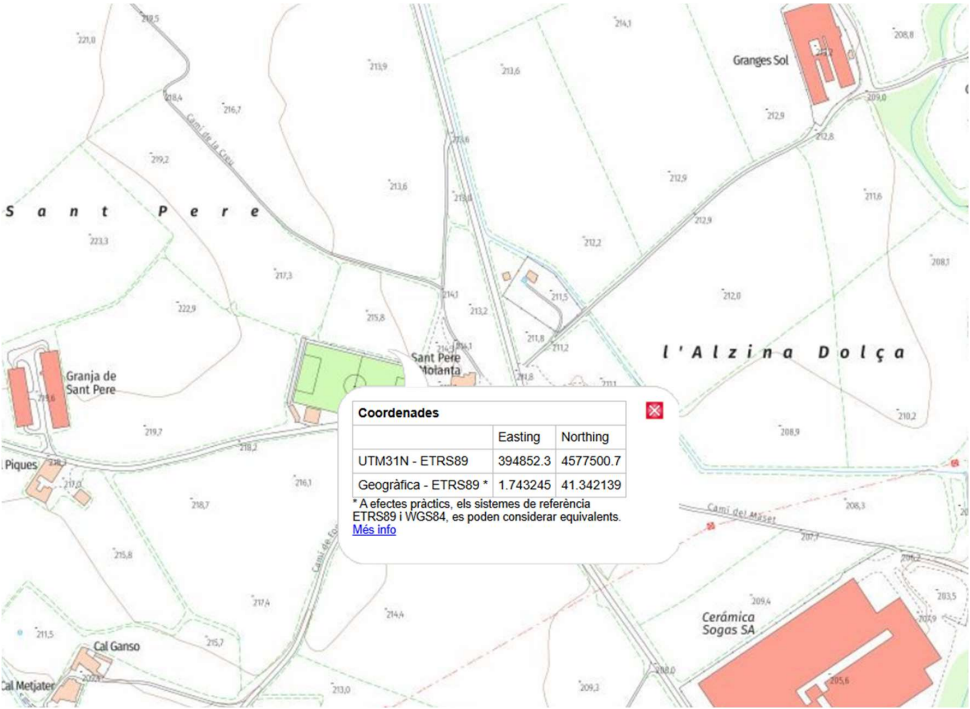

Concretament, la situació de la perforació es troba a l'extrem de la parcel·la de titularitat pública amb referència cadastral 08144A004000240000QG.



PROJECTE CONSTRUÏT PER L'EXECUCIÓ D'UN NOU POU A L'ENTORN DEL CAMP DE FUTBOL DEL NUCLI DE SANT PERE
MOLANTA (OLÈRDOLA)

7.2 EMPLAÇAMENT DEL NOU POU

Un cop s'ha assegurat la ubicació del nou pou, caldrà concretar l'emplaçament exacte del nou pou. Per tal d'escollir el punt més òptim, es valoraran els següents aspectes:

1. Titularitat de la finca:

La titularitat de la parcel·la on s'ubicarà la nova captació és un aspecte important a tenir en compte. Cal garantir que el titular del terreny escollit, en cas que no sigui municipal, accedeixi a dur a terme les diferents actuacions previstes, i que estigui d'acord en situar el pou als seus terrenys.

En aquest cas, la titularitat del terreny és pública.

2. Accessibilitat:

Un altre aspecte important a l'hora d'escollir l'emplaçament de la nova captació, és que sigui un punt accessible, que faciliti les tasques de construcció i manteniment.

Es tracta d'un punt situat prop d'un camí pavimentat (BV-2415) que s'utilitza d'accés a la rectoria de Sant Pere Molanta, per tant es suposa que la maquinària de perforació hi pot passar sense tindre cap problema.

A continuació es pot observar el mapa amb la ubicació exacta prevista per a la nova captació, identificada amb un punt negre.





PROJECTE CONSTRUÏT PER L'EXECUCIÓ D'UN NOU POU A L'ENTORN DEL CAMP DE FUTBOL DEL NUCLI DE SANT PERE
MOLANTA (OLÈRDOLA)

8 JUSTIFICACIÓ DE LA SOLUCIÓ ADOPTADA

En aquesta secció es descriu el detall de la solució que s'ha considerat més avantatjosa per assolir els objectius específics plantejats. Es descriuen les accions proposades i els aspectes tècnics més rellevants.

Tal i com s'ha esmentat anteriorment, s'ha proposat la construcció d'un nou pou al nucli de Sant Pere Molanta per relaxar la xarxa d'aigua potable i aconseguir fer ús de l'aigua extreta del nou pou per a usos que no requereixin aigua potabilitzada.

En la present memòria s'establiran les directrius per a la perforació d'aquesta nova captació. El pou tindrà les següents característiques:

Característiques del nou pou	
Coordenades ETRS89	E: 394.852,3 N: 4.577.500,7
Cota	214,5 m
Profunditat	80 m
Diàmetre de perforació	312 mm
Diàmetre de revestiment	300x6 mm
Cabal esperat	20 m³/h

8.1 CONSTRUCCIÓ DE LA NOVA CAPTACIÓ

Es planteja la construcció d'una nova captació a l'entorn del camp de futbol de Sant Pere Molanta d'Olèrdola. Aquesta construcció es desglossa en diferents fases:

8.1.1 FASE DE INVESTIGACIÓ

Es transportarà la maquinària fins a l'emplaçament de la perforació i es realitzarà un sondeig d'investigació amb un sistema de roto-percussió a diàmetre 312 mm, per localitzar l'aquífer i determinar la viabilitat de prosseguir amb la perforació.

Els primers 5 metres s'encamisarà la perforació amb un tub d'acer cec de 310x4mm, per tal de poder guiar la perforació correctament.

Un cop s'ha realitzat la perforació d'investigació, es procedirà a l'estimació del cabal disponible a més, de tindre la possibilitat de definir els diferents estrats que composen el terreny, permetent així determinar la viabilitat del pou.



PROJECTE CONSTRUÏT PER L'EXECUCIÓ D'UN NOU POU A L'ENTORN DEL CAMP DE FUTBOL DEL NUCLI DE SANT PERE
MOLANTA (OLÈRDOLA)

8.1.2 FASE REVESTIMENT DEL POU

En primer lloc es realitzarà una re-perforació del sondeig amb sistema de roto-percussió. Es col·locarà un nou tub d'acer de revestiment amb un diàmetre de 300 mm. Per altra banda es realitzaran treballs de ranurat de la canonada cega en els trams productius. Posteriorment es portarà a terme la cimentació anular del pou, amb la col·locació prèvia d'un anell d'acer. La cimentació es farà per gravetat amb un morter especial. Finalment es col·locarà la tapa del pou, que constarà d'un cademat.

8.1.3 AFORAMENT I ANALÍTICA

Es realitzarà un aforament del pou de 24 hores de duració mitjançant un equip de bombeig de 25 CV. Per aquest procediment es comptarà amb operaris especialitzats, que utilitzaran un grup electrogen i un camió grua. A la fase final de l'aforament es controlarà la recuperació de nivells durant una hora. Per altra banda es realitzarà una analítica completa de l'aigua seguint els paràmetres reflectits al reial decret RD 3/2023. Les mostres es recolliran durant la fase final de l'aforament i s'analitzaran a un laboratori acreditat.

9 CONDICIONANTS D'EXECUCIÓ

Per les actuacions previstes no es preveuen expedients d'expropiació. L'emplaçament del nou pou es troba situada al polígon 4 parcel·la 24 i és de titularitat pública. La referencia cadastral és: 08144A004000240000QG.

10 SERVEIS EXISTENTS

Durant l'execució de les obres no està previst que s'afectin altres serveis. En qualsevol cas, serà necessari que el contractista requereixi la informació per assegurar que no es provoquin danys en altres serveis.

11 TERMINI D'EXECUCIÓ

Per l'execució de les obres contemplades en aquest projecte es considera convenient fixar un termini de 12 setmanes.



PROJECTE CONSTRUCTIU PER L'EXECUCIÓ D'UN NOU POU A L'ENTORN DEL CAMP DE FUTBOL DEL NUCLI DE SANT PERE
MOLANTA (OLÈRDOLA)

12 REVISIÓ DE PREUS

No s'inclou cap fórmula de revisió de preus perquè es tracta d'una obra amb un termini d'execució inferior a dotze (12 mesos) d'acord amb l'especificat a la legislació vigent.

13 CLASSIFICACIÓ DEL CONTRACTISA

D'acord amb l'article 77 de la Llei 9/2017, de 8 de novembre, de contractes del sector públic, per la qual es transposen a l'ordenament jurídic espanyol les directives del Parlament Europeu i del Consell 2014/23/UE i 2014/24/UE, de 26 de febrer de 2014, tenint en compte que l'obra té un valor estimat inferior a 500.000 euros, la classificació de l'empresari no és obligatòria.

D'acord amb el R.D. Legislatiu 2/2000 de 16 de juny on es recull el text refós de la Llei de Contractes de les Administracions Públiques, per a l'execució de les obres definides en aquest projecte, es proposa la següent classificació.

GRUP:	E	Obres Hidràuliques.
SUBGRUP:	1	Abastaments i sanejament
CATEGORIA:	1	(Inferior a 150.000 €)

14 SEGURETAT I SALUT

Previ a l'execució de les obres, el contractista estarà obligat a presentar un Pla de Seguretat i Salut segons estudi de seguretat i salut annex en el present projecte.





PROJECTE CONSTRUÏT PER L'EXECUCIÓ D'UN NOU POU A L'ENTORN DEL CAMP DE FUTBOL DEL NUCLI DE SANT PERE
MOLANTA (OLÈRDOLA)

15 RESUM DEL PRESSUPOST

La valoració de les obres s'ha efectuat tenint en compte els costos actuals de ma d'obra, dels materials i de la maquinària, por poder formar els preus de les diverses unitats d'obra. Els preus unitaris esmentats inclouen la part proporcional de les despeses d'assaigs corresponents. Aplicant aquests preus als amidaments realitzats a partir dels plànols del projecte, s'ha elaborat la valoració de les obres:

PRESSUPOST D'EXECUCIÓ MATERIAL (PEM)	61.863,85 €
DESPESES GENERALS – 13%	8.042,30 €
BENEFICI INDUSTRIAL – 6%	3.711,83 €
PRESSUPOST D'EXECUCIÓ PER CONTRACTE (PEC) SENSE IVA	73.617,98 €
IVA – 21%	15.459,78 €
PRESSUPOST D'EXECUCIÓ PER CONTRACTE (PEC) AMB IVA	89.077,76 €

El pressupost d'execució material, IVA no inclòs, puja a la quantitat de SEIXANTA-UN MIL VUIT-CENTS SEIXANTA-TRES EUROS AMB VUITANTA-CINC CÈNTIMS (61.863,85 €).

El pressupost d'execució per contracte, IVA no inclòs, ascendeix a la quantitat de SETANTA-TRES MIL SIS-CENTS DISSET EUROS AMB NORANTA-VUIT CÈNTIMS (73.617,98 €).

El pressupost d'execució per contracte, IVA inclòs, ascendeix a la quantitat de VUITANTA-NOU MIL SETANTA-SET EUROS AMB SETANTA-SIS CÈNTIMS (89.077,76 €).

DOCUMENT PROJECT	ÒRGAN URBANISME	EXPEDIENT 1379-000004-2025
Codi Segur de Verificació: 84dbec72-2add-4fb0-9911-590ce450433d Origen: Administració Identificador document original: ES_L01081000_2025_23956255 Data d'impressió: 28/05/2025 08:32:01 Pàgina 20 de 344		
SIGNATURES 1.- Pau Ortínez Martí (TCAT), 29/11/2024 10:47 2.- MIREIA MARIN TALARN (TCAT), 03/03/2025 11:36		



PROJECTE CONSTRUÏT PER L'EXECUCIÓ D'UN NOU POU A L'ENTORN DEL CAMP DE FUTBOL DEL NUCLI DE SANT PERE
MOLANTA (OLÈRDOLA)

16 DOCUMENTS DEL QUE CONSTA EL PROJECTE

Els documents de que consta el present projecte constructiu es detallen a continuació:

El present projecte està integrat pels següents documents:

DOCUMENT 1: MEMÒRIA I ANNEXES

MEMÒRIA

ANNEXES:

- Annex 1. Control de Qualitat.
- Annex 2. Justificació de preus.
- Annex 3. Estudi de Seguretat i Salut.
- Annex 4. Estudi de Gestió de Residus.
- Annex 5. Estudi hidrogeològic
- Annex 6. Dimensionament de la bomba

DOCUMENT 2: PRESSUPOST

DOCUMENT 3: PLÀNOLS

DOCUMENT 4: PLEC DE CONDICIONS TÈCNIQUES

Olèrdola, novembre de 2024

Pau Ortínez Martí
Cap d'exploració

Pau Ortínez Martí
- DNI 47112091H (TCAT)
Firmado digitalmente
por Pau Ortínez Martí -
DNI 47112091H (TCAT)
Fecha: 2024.11.29
10:47:02 +01'00'

DOCUMENT PROJECT	ÒRGAN URBANISME	EXPEDIENT 1379-000004-2025
Codi Segur de Verificació: 84dbec72-2add-4fb0-9911-590ce450433d Origen: Administració Identificador document original: ES_L01081000_2025_23956255 Data d'impressió: 28/05/2025 08:32:01 Pàgina 21 de 344		SIGNATURES 1.- Pau Ortínez Martí (TCAT), 29/11/2024 10:47 2.- MIREIA MARIN TALARN (TCAT), 03/03/2025 11:36



PROJECTE CONSTRUCITU PER L'EXECUCIÓ D'UN NOU POU A L'ENTORN DEL CAMP DE FUTBOL DEL NUCLI DE SANT PERE
MOLANTA (OLÈRDOLA)

ANNEXES

DOCUMENT PROJECT	ÒRGAN URBANISME	EXPEDIENT 1379-000004-2025
Codi Segur de Verificació: 84dbec72-2add-4fb0-9911-590ce450433d Origen: Administració Identificador document original: ES_L01081000_2025_23956255 Data d'impressió: 28/05/2025 08:32:01 Pàgina 22 de 344		SIGNATURES 1.- Pau Ortínez Martí (TCAT), 29/11/2024 10:47 2.- MIREIA MARIN TALARN (TCAT), 03/03/2025 11:36



PROJECTE CONSTRUCITU PER L'EXECUCIÓ D'UN NOU POU A L'ENTORN DEL CAMP DE FUTBOL DEL NUCLI DE SANT PERE
MOLANTA (OLÉRDOLA)

DOCUMENT PROJECT	ÒRGAN URBANISME	EXPEDIENT 1379-000004-2025
Codi Segur de Verificació: 84dbec72-2add-4fb0-9911-590ce450433d Origen: Administració Identificador document original: ES_L01081000_2025_23956255 Data d'impressió: 28/05/2025 08:32:01 Pàgina 23 de 344		SIGNATURES 1.- Pau Ortínez Martí (TCAT), 29/11/2024 10:47 2.- MIREIA MARIN TALARN (TCAT), 03/03/2025 11:36



PROJECTE CONSTRUCITU PER L'EXECUCIÓ D'UN NOU POU A L'ENTORN DEL CAMP DE FUTBOL DEL NUCLI DE SANT PERE
MOLANTA (OLÉRDOLA)

ANNEX 1: CONTROL DE QUALITAT

DOCUMENT PROJECT	ÒRGAN URBANISME	EXPEDIENT 1379-000004-2025
Codi Segur de Verificació: 84dbec72-2add-4fb0-9911-590ce450433d Origen: Administració Identificador document original: ES_L01081000_2025_23956255 Data d'impressió: 28/05/2025 08:32:01 Pàgina 24 de 344		
SIGNATURES 1.- Pau Ortínez Martí (TCAT), 29/11/2024 10:47 2.- MIREIA MARIN TALARN (TCAT), 03/03/2025 11:36		



PROJECTE CONSTRUCITU PER L'EXECUCIÓ D'UN NOU POU A L'ENTORN DEL CAMP DE FUTBOL DEL NUCLI DE SANT PERE
MOLANTA (OLÈRDOLA)

Codi Segur de Verificació: 84dbec72-2add-4fb0-9911-590ce450433d
Origen: Administració
Identificador document original: ES_L01081000_2025_23956255
Data d'impressió: 28/05/2025 08:32:01
Pàgina 25 de 344

SIGNATURES
1.- Pau Ortínez Martí (TCAT), 29/11/2024 10:47
2.- MIREIA MARIN TALARN (TCAT), 03/03/2025 11:36



PROJECTE CONSTRUCTIU PER L'EXECUCIÓ D'UN NOU POU A L'ENTORN DEL CAMP DE FUTBOL DEL NUCLI
DE SANT PERE MOLANTA (OLÈRDOLA)

ANNEX PROGRAMA DE CONTROL DE QUALITAT

OBRA CIVIL

Reblerts localitzats en rases

Control de producció

- Anàlisi Granulomètric per tamisat. NLT-104.
- Determinació del límits d'Atterberg. NLT-105.
- Assaig CBR de laboratori, tres punts NLT-111.
- Determinació del contingut de matèria orgànica. NLT-118.
- Determinació equivalent de sorra.
- Assaig de Proctor Modificat. NLT-108.

Control d'execució

Determinació de la densitat "in situ". (Mínim 10 determinacions, incloent la determinació de la humitat). ASTM D 2922.

Formigó hm-20/b/20/i en base de formigó

Presa de mostres de formigó fresc incloent Mostreig, realització de con d'Abrams, elaboració de les provetes, cura, recapçament i assaig a compressió d'una sèrie de cinc provetes cilíndriques de 15x30 cm, segons la norma UNE-EN 12350-1, UNE-EN 12350-2, UNE-EN 12390-1, UNE-EN 12390-2 i UNE-EN 12390-3.

Codi Segur de Verificació: 84dbec72-2add-4fb0-9911-590ce450433d
Origen: Administració
Identificador document original: ES_L01081000_2025_23956255
Data d'impressió: 28/05/2025 08:32:01
Pàgina 26 de 344

SIGNATURES
1.- Pau Ortínez Martí (TCAT), 29/11/2024 10:47
2.- MIREIA MARIN TALARN (TCAT), 03/03/2025 11:36



PROJECTE CONSTRUCTIU PER L'EXECUCIÓ D'UN NOU POU A L'ENTORN DEL CAMP DE FUTBOL DEL NUCLI
DE SANT PERE MOLANTA (OLÈRDOLA)

Reg d'adherència

Control de producció

- Càrrega de les partícules en emulsió. NLT-194.
- Contingut d'aigua.
- Destil·lació. NLT-134.
- Penetració sobre el residu de destil·lació NLT-124.
- Viscositat. NLT-138.

Mescles bituminoses en calent

Control d'execució

- Assaig Marshall d'una mostra d'aglomerat fabricat, fins a tres provetes, incloent: fabricació de provetes, determinació de la densitat aparent, trencament, càlcul de forats. NLT-158.
- Contingut de lligant d'una mostra d'aglomerat asfàltic.
- Granulometria del àrids extrets.

Control d'estesa i compactació

- Extracció de testimoni per a la determinació de la densitat aparent mitjançant sonda rotativa. NLT-314.
- Determinació de la densitat aparent i gruix d'un testimoni. NLT-168-34.
- Determinació de la temperatura d'estesa.
- Reposició de testimonis.

DOCUMENT PROJECT	ÒRGAN URBANISME	EXPEDIENT 1379-000004-2025
Codi Segur de Verificació: 84dbec72-2add-4fb0-9911-590ce450433d Origen: Administració Identificador document original: ES_L01081000_2025_23956255 Data d'impressió: 28/05/2025 08:32:01 Pàgina 27 de 344		
SIGNATURES 1.- Pau Ortínez Martí (TCAT), 29/11/2024 10:47 2.- MIREIA MARIN TALARN (TCAT), 03/03/2025 11:36		



PROJECTE CONSTRUCTIU PER L'EXECUCIÓ D'UN NOU POU A L'ENTORN DEL CAMP DE FUTBOL DEL NUCLI DE SANT PERE MOLANTA (OLÈRDOLA)

Rajola de morter de ciment

- Determinació de l'absorció de l'aigua. UNE 127020-21/99.
- Desgast per abrasió UNE 127020-21/99.
- Resistència a la ruptura i flexió segons UNE-EN 1339:2003.
- Determinació de la tolerància dimensional, forma i aspecte. UNE 127020-21/99.
- Assaig de resistència a flexió. UNE 127020-21/99.
- Assaig de geladicitat (15 cicles).

Rigoles de morter de ciment

- Determinació de l'absorció de l'aigua. UNE 127020-21/99.
- Desgast per abrasió UNE 127020-21/99.
- Resistència a la ruptura i flexió segons UNE-EN 1339:2003.
- Determinació de la tolerància dimensional, forma i aspecte. UNE 127020-21/99.
- Assaig de resistència a flexió. UNE 127020-21/99.
- Assaig de geladicitat (15 cicles).

Vorades de formigó

- Determinació de l'absorció de l'aigua. UNE 127025/99.
- Resistència a desgast per fregament. UNE 127025/99.
- Resistència a compressió mitjançant extracció d'un testimoni (UNE 83302).
- Assaig de resistència a flexió. UNE 127025/99.
- Forma, mesura i designació. UNE 127025/99.

Altres

- Desplaçaments a obra per a la realització d'assaigs i/o presa de mostres in situ.
- Presa de mostres in situ de materials (no formigó fresc).

DOCUMENT PROJECT	ÒRGAN URBANISME	EXPEDIENT 1379-000004-2025
Codi Segur de Verificació: 84dbec72-2add-4fb0-9911-590ce450433d Origen: Administració Identificador document original: ES_L01081000_2025_23956255 Data d'impressió: 28/05/2025 08:32:01 Pàgina 28 de 344		SIGNATURES 1.- Pau Ortínez Martí (TCAT), 29/11/2024 10:47 2.- MIREIA MARIN TALARN (TCAT), 03/03/2025 11:36



PROJECTE CONSTRUCTIU PER L'EXECUCIÓ D'UN NOU POU A L'ENTORN DEL CAMP DE FUTBOL DEL NUCLI DE SANT PERE MOLANTA (OLÈRDOLA)

OBRA MECÀNICA

Tubs de polietilè

Control de producció

- Comprovacions geomètriques i toleràncies dimensionals en tubs de polietilè.

Altres

Control de producció

- Realització de neteja i desinfecció dels tubs instal·lats.
- Prova de pressió dels tubs instal·lats.
- Proves d'estanqueïtat dels tubs instal·lats.

DOCUMENT PROJECT	ÒRGAN URBANISME	EXPEDIENT 1379-000004-2025
Codi Segur de Verificació: 84dbec72-2add-4fb0-9911-590ce450433d Origen: Administració Identificador document original: ES_L01081000_2025_23956255 Data d'impressió: 28/05/2025 08:32:01 Pàgina 29 de 344		
SIGNATURES 1.- Pau Ortínez Martí (TCAT), 29/11/2024 10:47 2.- MIREIA MARIN TALARN (TCAT), 03/03/2025 11:36		



PROJECTE CONSTRUCITU PER L'EXECUCIÓ D'UN NOU POU A L'ENTORN DEL CAMP DE FUTBOL DEL NUCLI DE SANT PERE
MOLANTA (OLÈRDOLA)

ANNEX 2: JUSTIFICACIÓ DE PREUS

DOCUMENT PROJECT	ÒRGAN URBANISME	EXPEDIENT 1379-000004-2025
Codi Segur de Verificació: 84dbec72-2add-4fb0-9911-590ce450433d Origen: Administració Identificador document original: ES_L01081000_2025_23956255 Data d'impressió: 28/05/2025 08:32:01 Pàgina 30 de 344		SIGNATURES 1.- Pau Ortínez Martí (TCAT), 29/11/2024 10:47 2.- MIREIA MARIN TALARN (TCAT), 03/03/2025 11:36



PROJECTE CONSTRUCITU PER L'EXECUCIÓ D'UN NOU POU A L'ENTORN DEL CAMP DE FUTBOL DEL NUCLI DE SANT PERE
MOLANTA (OLÉRDOLA)

PROJECTE CONSTRUCTIU PER L'EXECUCIÓ DE NOU POU A L' ENTORN DEL NUCLI DE SANT PERE MOLANTA (OLÈRDOLA)

JUSTIFICACIÓ DE PREUS

Data: 25/11/24 Pàg.: 1

MA D'OBRA

CODI	UA	DESCRIPCIÓ	PREU	
A01-FEPH	h	Ajudant muntador	28,08000	€
A0100000	h	Sotscapatàs obra mecànica	40,75000	€
A013J000	h	Oficial 2a lampista	28,03000	€
A0D-0007	h	Manobre	23,80000	€
A0F-000R	h	Oficial 1a muntador	32,68000	€

PROJECTE CONSTRUCTIU PER L'EXECUCIÓ DE NOU POU A L'ENTORN DEL NUCLI DE SANT PERE MOLANTA (OLÉRDOLA)

JUSTIFICACIÓ DE PREUS

Data: 25/11/24 Pàg.: 2

MAQUINÀRIA

CODI	UA	DESCRIPCIÓ	PREU
C138-00KQ	h	Pala carregadora sobre pneumàtics de 15 a 20 t	104,01000 €
C154-003M	h	Camió per a transport de 12 t	44,25000 €



PROJECTE CONSTRUCTIU PER L'EXECUCIÓ DE NOU POU A L'ENTORN DEL NUCLI DE SANT PERE MOLANTA (OLÉRDOLA)

JUSTIFICACIÓ DE PREUS

Data: 25/11/24Pàg.: 3

MATERIALS

CODI	UA	DESCRIPCIÓ	PREU	
B0A1-07KH	u	Abraçadora plàstica, de 63 mm de diàmetre interior	1,89000	€
B0A1-07KP	u	Abraçadora plàstica, de 40 mm de diàmetre interior	0,90000	€
B2RA-28V5	m3	Deposició controlada en dipòsit autoritzat inclòs el cànon sobre la deposició controlada dels residus de la construcció, segons la LLEI 8/2008, de residus de terra inerts amb una densitat 1,6 t/m3, procedents d'excavació, amb codi 170504 segons la Llista Europea de Residus (ORDEN MAM/304/2002)	8,14000	€
BFB6-09B8	m	Tub de polietilè de designació PE 40, de 63 mm de diàmetre nominal, de 10 bar de pressió nominal, sèrie SDR 7,4, segons la norma UNE-EN 12201-2	4,54000	€
BFB6-09BA	m	Tub de polietilè de designació PE 40, de 40 mm de diàmetre nominal, de 10 bar de pressió nominal, sèrie SDR 7,4, segons la norma UNE-EN 12201-2	1,79000	€
BFWF-0900	u	Cinta senyalitzadora de serveis	0,15000	€
BFWF-09SV	u	Accessori per a tubs de polietilè de densitat baixa, de 40 mm de diàmetre nominal exterior, de plàstic, per a connectar a pressió	6,54000	€
BFWF-09VJ	u	Accessori per a tubs de polietilè de densitat baixa, de 63 mm de diàmetre nominal exterior, de plàstic, per a connectar a pressió	13,63000	€
BFYH-0A3D	u	Part proporcional d'elements de muntatge per a tubs de polietilè de densitat baixa, de 40 mm de diàmetre nominal exterior, per a connectar a pressió	0,16000	€
BFYH-0A5X	u	Part proporcional d'elements de muntatge per a tubs de polietilè de densitat baixa, de 63 mm de diàmetre nominal exterior, per a connectar a pressió	0,38000	€
BZ02-X002	u	Aforament 24h fins a 200m	1.800,00000	€
BZ02-X004	u	Anàlítica complerta segons RD140/2003	1.990,00000	€

PROJECTE CONSTRUCTIU PER L'EXECUCIÓ DE NOU POU A L'ENTORN DEL NUCLI DE SANT PERE MOLANTA (OLÉRDOLA)

JUSTIFICACIÓ DE PREUS

Data: 25/11/24 Pàg.: 4

PARTIDES D'OBRA

NÚM	CODI	UA	DESCRIPCIÓ	PREU			
P-1	E3Z112T1	m2	Capa de neteja i anivellament 10 cm de gruix amb formigó de neteja, amb una dosificació de 150 kg/m3 de ciment, consistència tova i grandària màxima del granulat 20 mm, HL-150/B/20, abocat des de camió	Rend.: 1,000	9,60	€	
				COST DIRECTE		9,60000	
				DESPESES INDIRECTES	0,00 %	0,00000	
				COST EXECUCIÓ MATERIAL		9,6000	
P-2	G22D2011	m2	Esbossada del terreny de menys de 2 m, amb mitjans mecànics i càrrega mecànica sobre camió	Rend.: 1,000	2,97	€	
				COST DIRECTE		2,97000	
				DESPESES INDIRECTES	0,00 %	0,00000	
				COST EXECUCIÓ MATERIAL		2,9700	
P-3	GGA001	u	Subministrament i muntatge de sonda de pou amb 200 m de cable reforçat de keblar, sortida 4-20mA (P - 1)	Rend.: 1,000	1.746,80	€	
				COST DIRECTE		1.746,80000	
				DESPESES INDIRECTES	0,00 %	0,00000	
				COST EXECUCIÓ MATERIAL		1.746,8000	
P-4	GGC9	u	Aïllador galvànic analògic de 1 canal 4-20mA, inclosa part proporcional de cablejat, tub, caixa protectora i accessoris de connexió. (P - 2)	Rend.: 1,000	186,22	€	
				COST DIRECTE		186,22000	
				DESPESES INDIRECTES	0,00 %	0,00000	
				COST EXECUCIÓ MATERIAL		186,2200	
P-5	GGAT0001	u	Partida per a la connexió de la senyal de nivell piezomètric del pou a l'equip de telecontrol existent de GIACSA.	Rend.: 1,000	1.545,00	€	
				COST DIRECTE		1.545,00000	
				DESPESES INDIRECTES	0,00 %	0,00000	
				COST EXECUCIÓ MATERIAL		1.545,0000	
P-6	P22D0-52YN	m2	Esbossada del terreny, amb mitjans mecànics i càrrega mecànica sobre camió	Rend.: 1,000	0,68	€	
				Unitats	Preu	Parcial	Import
Maquinària							
C138-00KQ h				0,0065 /R x	104,01000 =	0,67607	
				Subtotal:		0,67607	0,67607

PROJECTE CONSTRUCTIU PER L'EXECUCIÓ DE NOU POU A L'ENTORN DEL NUCLI DE SANT PERE MOLANTA (OLÉRDOLA)

JUSTIFICACIÓ DE PREUS

Data: 25/11/24Pàg.: 5

PARTIDES D'OBRA

NÚM	CODI	UA	DESCRIPCIÓ	PREU			
			COST DIRECTE			0,67607	
			DESPESES INDIRECTES	0,00	%	0,00000	
			COST EXECUCIÓ MATERIAL			0,67607	
P2R2-EU2T	m3		Deposició controlada en dipòsit autoritzat inclòs el cànon sobre la deposició controlada dels residus de la construcció, segons la LLEI 8/2008, de residus de terra inerts amb una densitat 1,6 t/m3, procedents d'excavació, amb codi 170504 segons la Llista Europea de Residus (ORDEN MAM/304/2002)	Rend.:	1,000	8,14	€
			Unitats	Preu	Parcial	Import	
Materials	B2RA-28V5	m3	Deposició controlada en dipòsit autoritzat inclòs el cànon sobre la deposició controlada dels residus de la construcció, segons la LLEI 8/2008, de residus de terra inerts amb una densitat 1,6 t/m3, procedents d'excavació, amb codi 170504 segons la Llista Europea de Residus (ORDEN MAM/304/2002)	1,000	x	8,14000 =	8,14000
			Subtotal:			8,14000	8,14000
			COST DIRECTE			8,14000	
			DESPESES INDIRECTES	0,00	%	0,00000	
			COST EXECUCIÓ MATERIAL			8,14000	
P2R3-FIND	m3		Transport de terres a instal·lació autoritzada de gestió de residus, amb camió de 12 t i temps d'espera per a la càrrega amb mitjans mecànics, amb un recorregut de més de 10 i fins a 15 km	Rend.:	1,000	4,87	€
			Unitats	Preu	Parcial	Import	
Maquinària	C154-003M	h	Camió per a transport de 12 t	0,110	/R x	44,25000 =	4,86750
			Subtotal:			4,86750	4,86750
			COST DIRECTE			4,86750	
			DESPESES INDIRECTES	0,00	%	0,00000	
			COST EXECUCIÓ MATERIAL			4,86750	
P-7	P2R3-FINF	u	Transport i retirada de la maquinària per al moviment de terres	Rend.:	1,000	250,00	€
			COST DIRECTE			250,00000	
			DESPESES INDIRECTES	0,00	%	0,00000	
			COST EXECUCIÓ MATERIAL			250,00000	

PROJECTE CONSTRUCTIU PER L'EXECUCIÓ DE NOU POU A L'ENTORN DEL NUCLI DE SANT PERE MOLANTA (OLÉRDOLA)

JUSTIFICACIÓ DE PREUS

Data: 25/11/24Pàg.: 6

PARTIDES D'OBRA

NÚM	CODI	UA	DESCRIPCIÓ			PREU
P-8	P931-10RFP	m3	Base de formigó de formigó en massa HM - 20 / B / 20 / X0 amb una quantitat de ciment de 200 kg/m3 i relació aigua ciment =< 0.6, abocat des de camió amb estesa i vibratge manual, amb acabat reglejat, en entorn urbà amb dificultat de mobilitat, en voreres <= 3 m d'amplària o calçada/plataforma única <= 7 m d'amplària, amb afectació per serveis o elements de mobiliari urbà, en actuacions de 0.2 a 2 m3	Rend.: 1,000	122,36	€
			COST DIRECTE		122,36000	
			DESPESES INDIRECTES	0,00 %	0,00000	
			COST EXECUCIÓ MATERIAL		122,3600	
P-9	PA000004	u	Muntatge d'equips de bombament a l'interior del pou d'una profunditat màxima d'entre 100 i 200 m amb camió grua i operaris especialitzats. (P - 11)	Rend.: 1,000	1.090,00	€
			COST DIRECTE		1.090,00000	
			DESPESES INDIRECTES	0,00 %	0,00000	
			COST EXECUCIÓ MATERIAL		1.090,0000	
P-10	PA000010	u	Bomba perforació submergible per aigua subterrània GRUNDFOS SP9-16 o equivalent	Rend.: 1,000	4.294,00	€
			COST DIRECTE		4.294,00000	
			DESPESES INDIRECTES	0,00 %	0,00000	
			COST EXECUCIÓ MATERIAL		4.294,0000	
P-11	PA001911	u	Analitzador de clor lliure marca DOSIM model LDCL o equivalent, ambsonda de mesura de clor lliure rang 0-2,0mg/l amb membrana compensada en pH, sonda de correcció per temperatura, electrònica de control amb sortida 4-20mA, filtre i porta-filtre, by-pass i tots els accessoris necessaris. Alimentació 1x230Vac.	Rend.: 1,000	3.352,10	€
			COST DIRECTE		3.352,10000	
			DESPESES INDIRECTES	0,00 %	0,00000	
			COST EXECUCIÓ MATERIAL		3.352,1000	
PAA000Z1		u	Estudi hidrogeològic previ per a la determinació de la ubicació de la captació i les característiques constructives d'aquesta.	Rend.: 1,000	3.600,00	€
			COST DIRECTE		3.600,00000	
			DESPESES INDIRECTES	0,00 %	0,00000	
			COST EXECUCIÓ MATERIAL		3.600,0000	
P-12	PAAA001	u	Transport de la maquinària de rotopercussió amb capçal dual fins a l'emplaçament de la perforació. Inclou transport i retirada	Rend.: 1,000	2.500,00	€
			COST DIRECTE		2.500,00000	
			DESPESES INDIRECTES	0,00 %	0,00000	
			COST EXECUCIÓ MATERIAL		2.500,0000	

PROJECTE CONSTRUCTIU PER L'EXECUCIÓ DE NOU POU A L'ENTORN DEL NUCLI DE SANT PERE MOLANTA (OLÉRDOLA)

JUSTIFICACIÓ DE PREUS

Data: 25/11/24 Pàg.: 7

PARTIDES D'OBRA

NÚM	CODI	UA	DESCRIPCIÓ			PREU
P-13	PAAA002	m	Perforació de sondeig amb sistema rotopercussió de Ø220mm. Profunditat entre 0-200m. Inclou maquinària i mitjans auxiliars necessaris.	Rend.: 1,000	58,00	€
				COST DIRECTE		58,00000
				DESPESES INDIRECTES	0,00 %	0,00000
				COST EXECUCIÓ MATERIAL		58,0000
	PAAA003	m	Perforació de sondeig amb sistema rotopercussió de Ø220mm. Profunditat entre 200-300m. Inclou maquinària i mitjans auxiliars necessaris.	Rend.: 1,000	65,00	€
				COST DIRECTE		65,00000
				DESPESES INDIRECTES	0,00 %	0,00000
				COST EXECUCIÓ MATERIAL		65,0000
P-14	PAAA0053	m	Reperforació amb sistema rotopercussió de Ø220mm a Ø312mm. Profunditat entre 0-300m.	Rend.: 1,000	58,00	€
				COST DIRECTE		58,00000
				DESPESES INDIRECTES	0,00 %	0,00000
				COST EXECUCIÓ MATERIAL		58,0000
P-15	PAAA0054	m	Tapa circular per a protecció de pou amb obertura per a tub de connexió del bombament i suport per suspensió d'aquest.	Rend.: 1,000	110,00	€
				COST DIRECTE		110,00000
				DESPESES INDIRECTES	0,00 %	0,00000
				COST EXECUCIÓ MATERIAL		110,0000
	PAAA012	u	Con reductor de D=324mm a D=273mm col·locat	Rend.: 1,000	380,00	€
				COST DIRECTE		380,00000
				DESPESES INDIRECTES	0,00 %	0,00000
				COST EXECUCIÓ MATERIAL		380,0000
P-16	PAAA013	m	Subministrament i col·locació del tub d'acer de revestiment de D=225x4mm, col·locat	Rend.: 1,000	85,00	€
				COST DIRECTE		85,00000
				DESPESES INDIRECTES	0,00 %	0,00000
				COST EXECUCIÓ MATERIAL		85,0000
P-17	PAAA015	u	Partida per a la gestió dels residus i detritus generats durant els treballs de perforació del pou. Inclou la contenció, derivació de l'aigua i gestió.	Rend.: 1,000	200,00	€
				COST DIRECTE		200,00000
				DESPESES INDIRECTES	0,00 %	0,00000
				COST EXECUCIÓ MATERIAL		200,0000

PROJECTE CONSTRUCTIU PER L'EXECUCIÓ DE NOU POU A L'ENTORN DEL NUCLI DE SANT PERE MOLANTA (OLÉRDOLA)

JUSTIFICACIÓ DE PREUS

Data: 25/11/24Pàg.: 8

PARTIDES D'OBRA

NÚM	CODI	UA	DESCRIPCIÓ		PREU
P-18	PAAA016	m	Engravillat de l'espai anul·lar	Rend.: 1,000	6,00 €
			COST DIRECTE		6,00000
			DESPESES INDIRECTES	0,00 %	0,00000
			COST EXECUCIÓ MATERIAL		6,0000
P-19	PAAA017	h	Bombeig amb aire comprimit per a la neteja i desenvolupament del pou	Rend.: 1,000	390,00 €
			COST DIRECTE		390,00000
			DESPESES INDIRECTES	0,00 %	0,00000
			COST EXECUCIÓ MATERIAL		390,0000
P-20	PAAA046	m	Cimentació anul·lar superior	Rend.: 1,000	42,00 €
			COST DIRECTE		42,00000
			DESPESES INDIRECTES	0,00 %	0,00000
			COST EXECUCIÓ MATERIAL		42,0000
	PAAA050	u	Aro de tall de D=250mm	Rend.: 1,000	290,00 €
			COST DIRECTE		290,00000
			DESPESES INDIRECTES	0,00 %	0,00000
			COST EXECUCIÓ MATERIAL		290,0000
P-21	PAAA051	u	Subministrament i acopi d'aigua per a l'execució de l'obra (P-20)	Rend.: 1,000	250,00 €
			COST DIRECTE		250,00000
			DESPESES INDIRECTES	0,00 %	0,00000
			COST EXECUCIÓ MATERIAL		250,0000
P-22	PAAA052	m	Subministrament i col·locació del tub d'acer de revestiment de D=320x6mm, col·locat	Rend.: 1,000	85,00 €
			COST DIRECTE		85,00000
			DESPESES INDIRECTES	0,00 %	0,00000
			COST EXECUCIÓ MATERIAL		85,0000
P-23	PAAA055	m	Tub cec d'acer de D=250x5mm rosca llisa, col·locat	Rend.: 1,000	83,00 €
			COST DIRECTE		83,00000
			DESPESES INDIRECTES	0,00 %	0,00000
			COST EXECUCIÓ MATERIAL		83,0000
P-24	PAAA056	m	Ranurat de la canonada cega in situ	Rend.: 1,000	7,00 €
			COST DIRECTE		7,00000
			DESPESES INDIRECTES	0,00 %	0,00000
			COST EXECUCIÓ MATERIAL		7,0000

PROJECTE CONSTRUCTIU PER L'EXECUCIÓ DE NOU POU A L'ENTORN DEL NUCLI DE SANT PERE MOLANTA (OLÉRDOLA)

JUSTIFICACIÓ DE PREUS

Data: 25/11/24Pàg.: 9

PARTIDES D'OBRA

NÚM	CODI	UA	DESCRIPCIÓ		PREU
	PAAA058	m	Subministrament i col·locació del tub d'acer de revestiment de D=185x4mm, col·locat	Rend.: 1,000	72,15 €
			COST DIRECTE		72,15000
			DESPESES INDIRECTES0,00 %		0,00000
			COST EXECUCIÓ MATERIAL		72,1500
P-25	PAAA098	u	Tancament perimetral de 2 metres d'alçada a l'entorn del pou, incloent porta d'accés	Rend.: 1,000	285,00 €
			COST DIRECTE		285,00000
			DESPESES INDIRECTES0,00 %		0,00000
			COST EXECUCIÓ MATERIAL		285,0000
P-26	PAAA099	u	Arqueta per comptador, incloent material d'obra i treballs necessaris per construir una arqueta de 1,2 m de longitud, 1,0 m d'amplada i 0,8 m d'alçada sobre el nivell del terreny	Rend.: 1,000	2.250,00 €
			COST DIRECTE		2.250,00000
			DESPESES INDIRECTES0,00 %		0,00000
			COST EXECUCIÓ MATERIAL		2.250,0000
P-27	PAREC001	m	Recobriments aïllant tèrmic per tub de PE63	Rend.: 1,000	2,50 €
			COST DIRECTE		2,50000
			DESPESES INDIRECTES0,00 %		0,00000
			COST EXECUCIÓ MATERIAL		2,5000
P-28	PBBB004	m	Subministrament i col·locació de cable especial de sondes, incloses sondes de nivell i protector de plàstic. (P - 13)	Rend.: 1,000	1,71 €
			COST DIRECTE		1,71000
			DESPESES INDIRECTES0,00 %		0,00000
			COST EXECUCIÓ MATERIAL		1,7100
P-29	PBBB006	m	Subministrament i col·locació de tub de nivell de PVC de D=32mm, per al control piezomètric de l'aqüífer. (P - 14)	Rend.: 1,000	1,38 €
			COST DIRECTE		1,38000
			DESPESES INDIRECTES0,00 %		0,00000
			COST EXECUCIÓ MATERIAL		1,3800
P-30	PF2010001	m	Subministrament i muntatge de tub d'acer galvanitzat de 1''1/4 amb trams de 6 mt, amb platines especials soldades en cada extrem, cargols, juntes i material de fixació dels cables.	Rend.: 1,000	30,55 €
			COST DIRECTE		30,55000
			DESPESES INDIRECTES0,00 %		0,00000
			COST EXECUCIÓ MATERIAL		30,5500

PROJECTE CONSTRUCTIU PER L'EXECUCIÓ DE NOU POU A L'ENTORN DEL NUCLI DE SANT PERE MOLANTA (OLÉRDOLA)

JUSTIFICACIÓ DE PREUS

Data: 25/11/24Pàg.: 10

PARTIDES D'OBRA

NÚM	CODI	UA	DESCRIPCIÓ	PREU		
P-31	PF2010002	u	Partida alçada d'accessoris varis de pou d'entre 1''1/4 i 2''1/2. Inclou l'enllaç bomba- canonada en acer inoxidable AISI304L, colze de sortida, vàlvula de presa de mostres, manòmetre 0-10bar, vàlvula de comporta, filtre i petit material. Tot muntat i provat. (P - 16)	Rend.: 1,000	1.210,00	€
COST DIRECTE					1.210,00000	
DESPESES INDIRECTES					0,00 %	0,00000
COST EXECUCIÓ MATERIAL					1.210,0000	

PFB4-DW4U		m	Tub de polietilè de designació PE 40, de 63 mm de diàmetre nominal, de 10 bar de pressió nominal, sèrie SDR 7,4, UNE-EN 12201-2, connectat a pressió, amb grau de dificultat mig, utilitzant accessoris de plàstic, i col·locat superficialment	Rend.: 1,000		16,40		€	
				Unitats		Preu	Parcial	Import	
Ma d'obra									
	A01-FEPH	h	Ajudant muntador	0,080	/R x	28,08000	=	2,24640	
	A0F-000R	h	Oficial 1a muntador	0,080	/R x	32,68000	=	2,61440	
							Subtotal:	4,86080	4,86080
Materials									
	B0A1-07KH	u	Abraçadora plàstica, de 63 mm de diàmetre interior	1,250	x	1,89000	=	2,36250	
	BFWF-09VJ	u	Accessori per a tubs de polietilè de densitat baixa, de 63 mm de diàmetre nominal exterior, de plàstic, per a connectar a pressió	0,300	x	13,63000	=	4,08900	
	BFYH-0A5X	u	Part proporcional d'elements de muntatge per a tubs de polietilè de densitat baixa, de 63 mm de diàmetre nominal exterior, per a connectar a pressió	1,000	x	0,38000	=	0,38000	
	BFB6-09B8	m	Tub de polietilè de designació PE 40, de 63 mm de diàmetre nominal, de 10 bar de pressió nominal, sèrie SDR 7,4, segons la norma UNE-EN 12201-2	1,020	x	4,54000	=	4,63080	
							Subtotal:	11,46230	11,46230
DESPESES AUXILIARS						1,50	%	0,07291	
COST DIRECTE								16,39601	
DESPESES INDIRECTES						0,00	%	0,00000	
COST EXECUCIÓ MATERIAL								16,39601	

P-32	PFB4-DW4V	m	Tub de polietilè de designació PE 40, de 40 mm de diàmetre nominal, de 10 bar de pressió nominal, sèrie SDR 7,4, UNE-EN 12201-2, connectat a pressió, amb grau de dificultat mig, utilitzant accessoris de plàstic, i col·locat superficialment	Rend.: 1,000	9,40	€
			Unitats	Preu	Parcial	Import
Ma d'obra						
A0F-000R	h	Oficial 1a muntador	0,065 /R x	32,68000 =	2,12420	
A01-FEPH	h	Ajudant muntador	0,065 /R x	28,08000 =	1,82520	

PROJECTE CONSTRUCTIU PER L'EXECUCIÓ DE NOU POU A L'ENTORN DEL NUCLI DE SANT PERE MOLANTA (OLÉRDOLA)

JUSTIFICACIÓ DE PREUS

Data: 25/11/24 Pàg.: 11

PARTIDES D'OBRA

NÚM	CODI	UA	DESCRIPCIÓ	PREU			
				Subtotal:	3,94940	3,94940	
Materials							
	B0A1-07KP	u	Abraçadora plàstica, de 40 mm de diàmetre interior	1,600	x	0,90000 =	1,44000
	BFYH-0A3D	u	Part proporcional d'elements de muntatge per a tubs de polietilè de densitat baixa, de 40 mm de diàmetre nominal exterior, per a connectar a pressió	1,000	x	0,16000 =	0,16000
	BFB6-09BA	m	Tub de polietilè de designació PE 40, de 40 mm de diàmetre nominal, de 10 bar de pressió nominal, sèrie SDR 7,4, segons la norma UNE-EN 12201-2	1,020	x	1,79000 =	1,82580
	BFWF-09SV	u	Accessori per a tubs de polietilè de densitat baixa, de 40 mm de diàmetre nominal exterior, de plàstic, per a connectar a pressió	0,300	x	6,54000 =	1,96200
				Subtotal:	5,38780	5,38780	
				DESPESES AUXILIARS	1,50 %		0,05924
				COST DIRECTE			9,39644
				DESPESES INDIRECTES	0,00 %		0,00000
				COST EXECUCIÓ MATERIAL			9,39644

P-33	PFP3-X001	u	Aforament de pou de 24 hores amb equip de bombeig de 25CV, col·locat a 40 m de fondària, amb operaris especialitzats, grup electrògen i camió grua. Inclou muntatge i desmuntatge, lloguer dels equips, control diürn amb cabalímetre i quadre amb variador de freqüència. Control de la recuperació durant 2 hores inclòs informe.	Rend.: 1,000	1.800,00	€
------	-----------	---	---	--------------	----------	---

				Unitats	Preu	Parcial	Import
Materials							
	BZ02-X002	u	Aforament 24h fins a 200m	1,000	x	1.800,00000 =	1.800,00000
				Subtotal:		1.800,00000	1.800,00000
				COST DIRECTE			1.800,00000
				DESPESES INDIRECTES	0,00 %		0,00000
				COST EXECUCIÓ MATERIAL			1.800,00000

P-34	PFP3-X010	u	Anàlítica completa d'aigua, segons el RD3/2023. Inclou recollida de la mostra en la fase final de l'aforament, transport a laboratori acreditat i entrega d'informe de resultats.	Rend.: 1,000	1.990,00	€
------	-----------	---	---	--------------	----------	---

				Unitats	Preu	Parcial	Import
Materials							
	BZ02-X004	u	Anàlítica completa segons RD140/2003	1,000	x	1.990,00000 =	1.990,00000
				Subtotal:		1.990,00000	1.990,00000

PROJECTE CONSTRUCTIU PER L'EXECUCIÓ DE NOU POU A L'ENTORN DEL NUCLI DE SANT PERE MOLANTA (OLÉRDOLA)

JUSTIFICACIÓ DE PREUS

Data: 25/11/24 Pàg.: 12

PARTIDES D'OBRA

NÚM	CODI	UA	DESCRIPCIÓ	PREU				
				COST DIRECTE		1.990,00000		
				DESPESES INDIRECTES		0,00	%	0,00000
				COST EXECUCIÓ MATERIAL		1.990,00000		
P-36	PFZ0-0001	m	Cinta senyalitzadora de serveis col·locada a fons de rasa	Rend.: 1,000		0,27		€
				Unitats	Preu	Parcial	Import	
Ma d'obra								
	A0D-0007	h	Manobre	0,005	/R x 23,80000	=	0,11900	
				Subtotal:		0,11900	0,11900	
Materials								
	BFWF-0900	u	Cinta senyalitzadora de serveis	1,000	x 0,15000	=	0,15000	
				Subtotal:		0,15000	0,15000	
				DESPESES AUXILIARS		2,50	%	0,00298
				COST DIRECTE		0,27198		
				DESPESES INDIRECTES		0,00	%	0,00000
				COST EXECUCIÓ MATERIAL		0,27198		
P-35	PK23-E3Z3	u	Comptador de designació G16 segons UNE 60510 amb connexions roscades de 2" de diàmetre, de 25 m3/h (n), com a màxim, de manxa i muntat entre tubs (P - 19)	Rend.: 1,000		553,87		€
				COST DIRECTE		553,87000		
				DESPESES INDIRECTES		0,00	%	0,00000
				COST EXECUCIÓ MATERIAL		553,87000		
P-36	PO214001	ut	Mà d'obra necessària per la connexió de canonada de nova instal·lació amb canonada existent, ambdues de fins a DN110mm.	Rend.: 1,000		247,10		€
				Unitats	Preu	Parcial	Import	
Ma d'obra								
	A0100000	h	Sotscapatàs obra mecànica	3,450	/R x 40,75000	=	140,58750	
	A013J000	h	Oficial 2a lampista	3,800	/R x 28,03000	=	106,51400	
				Subtotal:		247,10150	247,10150	
				COST DIRECTE		247,10150		
				DESPESES INDIRECTES		0,00	%	0,00000
				COST EXECUCIÓ MATERIAL		247,10150		

PROJECTE CONSTRUCTIU PER L'EXECUCIÓ DE NOU POU A L'ENTORN DEL NUCLI DE SANT PERE MOLANTA (OLÉRDOLA)

JUSTIFICACIÓ DE PREUS

Data: 25/11/24 Pàg.: 13

PARTIDES D'OBRA

NÚM	CODI	UA	DESCRIPCIÓ			PREU
	XPACONS01	pa	Caseta prefabricada de formigó armat de 6m2 de superfície, de 2,45 m de longitud, de 2,45 m d'amplada i de 2,06 m d'alçada, tipus TEHORSA o equivalent. Inclou porta d'acer inoxidable i respiradors.	Rend.: 1,000	5.000,00	€
				COST DIRECTE	5.000,00000	
				DESPESES INDIRECTES	0,00 %	0,00000
				COST EXECUCIÓ MATERIAL	5.000,0000	
P-37	XPACONS02	m3	Excavació en zona de desmunt, de terreny compacte, amb mitjans mecànics i càrrega sobre camió	Rend.: 1,000	50,20	€
				COST DIRECTE	50,20000	
				DESPESES INDIRECTES	0,00 %	0,00000
				COST EXECUCIÓ MATERIAL	50,2000	
P-38	XPACONS03	pa	Arqueta construïda amb blocs de formigó in situ de 2 m de longitud, 1 m d'amplada i 1 m d'alçada	Rend.: 1,000	1.300,00	€
				COST DIRECTE	1.300,00000	
				DESPESES INDIRECTES	0,00 %	0,00000
				COST EXECUCIÓ MATERIAL	1.300,0000	
P-39	XPAELEC01	pa	Subministrament d'armari elèctric de protecció i control del pou. Inclou: seccionador 4P-40A, protector contra sobre-tensions, magnetotèrmic + diferencial 4/40/300, magnetotèrmic de maniobra 1P+N,C6A + diferencial 2/40/30, variador de freqüència POWER ELECTRONICS SD700 de 34 Amp. o equivalent, visualitzador de nivell d'aigua del pou, pilots de senyalització, selector M-0-A, relés, bornes, cablejat, canalització i petit material. Muntat en armari d'obra d'obra de fabrica amb unes dimitensions aproximades de 1500x1000x300.	Rend.: 1,000	3.650,00	€
				COST DIRECTE	3.650,00000	
				DESPESES INDIRECTES	0,00 %	0,00000
				COST EXECUCIÓ MATERIAL	3.650,0000	
P-40	XPAELEC02	m	Cable amb conductor de coure de tensió assignada0,6/1 kV, de designació RV-K, construcció segons norma UNE 21123-2, tetrapolar, de secció 4x6 mm2, amb coberta del cable de PVC, classe de reacció al foc Eca segons la norma UNE-EN 50575, per a l'alimentació de bomba submergible (P - 24)	Rend.: 1,000	9,00	€
				COST DIRECTE	9,00000	
				DESPESES INDIRECTES	0,00 %	0,00000
				COST EXECUCIÓ MATERIAL	9,0000	
P-41	XPAELEC03	u	Cable amb conductor de coure de tensió assignada0,6/1 kV, de designació RV-K, construcció segons norma UNE 21123-2, tetrapolar, de secció 4x16 mm2, amb coberta del cable de PVC, classe de reacció al foc Eca segons la norma UNE-EN 50575, per a l'alimentació del quadre de comandament del pou	Rend.: 1,000	5,80	€
				COST DIRECTE	5,80000	
				DESPESES INDIRECTES	0,00 %	0,00000

PROJECTE CONSTRUCTIU PER L'EXECUCIÓ DE NOU POU A L'ENTORN DEL NUCLI DE SANT PERE MOLANTA (OLÉRDOLA)

JUSTIFICACIÓ DE PREUS

Data: 25/11/24 Pàg.: 14

PARTIDES D'OBRA

NÚM	CODI	UA	DESCRIPCIÓ		PREU
P-42	XPAELEC04	u	Subministrament caixa de connexions per la sortida del pou i embrancament submergible. (P - 36)	Rend.: 1,000	81,23 €
			COST DIRECTE		81,23000
			DESPESES INDIRECTES	0,00 %	0,00000
			COST EXECUCIÓ MATERIAL		81,2300
	XPAX0001	pa	Partida alçada a justificar per a la reposició de Serveis Afectats	Rend.: 1,000	3.000,00 €
			COST DIRECTE		3.000,00000
			DESPESES INDIRECTES	0,00 %	0,00000
			COST EXECUCIÓ MATERIAL		3.000,0000
P-43	XPAX0002	pa	Partida alçada a justificar en concepte d'Imprevistos a disposar a criteri de la Direcció Facultativa	Rend.: 1,000	1.200,00 €
			COST DIRECTE		1.200,00000
			DESPESES INDIRECTES	0,00 %	0,00000
			COST EXECUCIÓ MATERIAL		1.200,0000

PROJECTE CONSTRUCTIU PER L'EXECUCIÓ DE NOU POU A L'ENTORN DEL NUCLI DE SANT PERE MOLANTA (OLÉRDOLA)

JUSTIFICACIÓ DE PREUS

Data: 25/11/24 Pàg.: 15

PARTIDES ALÇADES

NÚM	CODI	UA	DESCRIPCIÓ		PREU
	XPA000QA	pa	Partida alçada a justificar per la qualitat	Rend.: 1,000	200,00 €
				COST DIRECTE	200,00000
				COST EXECUCIÓ MATERIAL	200,00000
	XPA000SS	pa	Partida alçada a justificar per la Seguretat i Salut a l'obra, en base a l'Estudi i el Pla de Seguretat i Salut	Rend.: 1,000	800,00 €
				COST DIRECTE	800,00000
				COST EXECUCIÓ MATERIAL	800,00000

DOCUMENT PROJECT	ÒRGAN URBANISME	EXPEDIENT 1379-000004-2025
Codi Segur de Verificació: 84dbec72-2add-4fb0-9911-590ce450433d Origen: Administració Identificador document original: ES_L01081000_2025_23956255 Data d'impressió: 28/05/2025 08:32:01 Pàgina 46 de 344		SIGNATURES 1.- Pau Ortínez Martí (TCAT), 29/11/2024 10:47 2.- MIREIA MARIN TALARN (TCAT), 03/03/2025 11:36



PROJECTE CONSTRUCITU PER L'EXECUCIÓ D'UN NOU POU A L'ENTORN DEL CAMP DE FUTBOL DEL NUCLI DE SANT PERE
MOLANTA (OLÈRDOLA)

DOCUMENT PROJECT	ÒRGAN URBANISME	EXPEDIENT 1379-000004-2025
Codi Segur de Verificació: 84dbec72-2add-4fb0-9911-590ce450433d Origen: Administració Identificador document original: ES_L01081000_2025_23956255 Data d'impressió: 28/05/2025 08:32:01 Pàgina 47 de 344		
SIGNATURES 1.- Pau Ortínez Martí (TCAT), 29/11/2024 10:47 2.- MIREIA MARIN TALARN (TCAT), 03/03/2025 11:36		



PROJECTE CONSTRUCITU PER L'EXECUCIÓ D'UN NOU POU A L'ENTORN DEL CAMP DE FUTBOL DEL NUCLI DE SANT PERE
MOLANTA (OLÈRDOLA)

ANNEX 3: ESTUDI DE SEGURETAT I SALUT

DOCUMENT PROJECT	ÒRGAN URBANISME	EXPEDIENT 1379-000004-2025
Codi Segur de Verificació: 84dbec72-2add-4fb0-9911-590ce450433d Origen: Administració Identificador document original: ES_L01081000_2025_23956255 Data d'impressió: 28/05/2025 08:32:01 Pàgina 48 de 344		SIGNATURES 1.- Pau Ortínez Martí (TCAT), 29/11/2024 10:47 2.- MIREIA MARIN TALARN (TCAT), 03/03/2025 11:36



PROJECTE CONSTRUCITU PER L'EXECUCIÓ D'UN NOU POU A L'ENTORN DEL CAMP DE FUTBOL DEL NUCLI DE SANT PERE
MOLANTA (OLÉRDOLA)

DOCUMENT PROJECT	ÒRGAN URBANISME	EXPEDIENT 1379-000004-2025
Codi Segur de Verificació: 84dbec72-2add-4fb0-9911-590ce450433d Origen: Administració Identificador document original: ES_L01081000_2025_23956255 Data d'impressió: 28/05/2025 08:32:01 Pàgina 49 de 344		
SIGNATURES 1.- Pau Ortínez Martí (TCAT), 29/11/2024 10:47 2.- MIREIA MARIN TALARN (TCAT), 03/03/2025 11:36		



PROJECTE CONSTRUCTIU PER L'EXECUCIÓ D'UN NOU POU A L'ENTORN DEL CAMP DE FUTBOL DEL NUCLI
DE SANT PERE MOLANTA (OLÈRDOLA)

ESTUDI DE SEGURETAT I SALUT

TÍTOL: PROJECTE CONSTRUCTIU PER L'EXECUCIÓ D'UN NOU POU A L'ENTORN
DEL CAMP DE FUTBOL DEL NUCLI DE SANT PERE MOLANTA (OLÈRDOLA)
TIPUS: EXECUCIÓ D'UNA NOVA CAPTACIÓ



PROJECTE CONSTRUCTIU PER L'EXECUCIÓ D'UN NOU POU A L'ENTORN DEL CAMP DE FUTBOL DEL NUCLI DE SANT PERE MOLANTA (OLÈRDOLA)

ÍNDEX

1 MEMÒRIA..... 3

1.1 OBJECTE DEL PRESENT ESTUDI DE SEGURETAT I SALUT 3

1.2 INTRODUCCIÓ..... 3

1.3 DADES GENERALS DE L'OBRA 5

1.3.1 Promotor 5

1.3.2 Autor del projecte..... 5

1.3.3 Tipologia del projecte 5

1.3.4 Emplaçament i situació de l'obra 5

1.3.5 Condicions de l'emplaçament..... 6

1.3.6 Instal·lacions de serveis públics 6

1.3.7 Descripció dels treballs 6

1.3.8 Pressupost 7

1.3.9 Duració de les obres..... 7

1.3.10 Interferències i serveis afectats 7

1.3.11 Unitats constructives que componen l'obra..... 7

1.3.12 Tractament de residus 7

1.3.13 Tractament de materials i/o substàncies perilloses 8

1.4 RISCOS PROFESSIONALS I LA SEVA PREVENCIÓ 9

1.4.1 Riscos professionals a l'obra 9

1.4.2 Riscos professionals al manteniment i reparació 10

1.4.3 Riscos de danys a tercers..... 10

1.5 PREVENCIÓ DE RISCOS 10

1.5.1 Proteccions individuals 10

1.5.2 Senyalització general..... 10

1.5.3 Formació..... 10

1.5.4 Treballador en Prevenció, Comitè de Seguretat i Salut i Recurs Preventiu 11

1.5.5 Medicina preventiva i primers auxilis 12

1.5.6 Mitjans de lluita contra incendis 13

1.5.7 Instal·lacions d'higiene i benestar 13

1.5.8 Ordre i neteja 14

1.6 NORMES DE PREVENCIÓ PER UNITATS D'OBRA 14

2 PLEC DE CONDICIONS..... 46

2.1 CONDICIONS DE LES PROTECCIONS INDIVIDUALS..... 46

2.1.1 Equip de protecció individual (EPI) i normes europees..... 46

2.2 CONDICIONS DE LES PROTECCIONS COL·LECTIVES 48

2.2.1 Tancament i senyalització 48

2.2.2 Baranes..... 48

2.2.3 Tapes per a petits forats i pericons..... 49

2.2.4 Passarel·les 49

2.3 CONDICIONS DE LES EINES MANUALS 50

2.3.1 Eines manuals accionades per energia humana..... 50

2.3.2 Eines manuals accionades per energia mecànica 54

2.3.3 Condicions de la maquinària 63

2.4 CONDICIONS DELS MITJANS AUXILIARS 75

2.5 NORMATIVA D'APLICACIÓ..... 79

2.5.1 Normes legals i reglamentàries 79

3 PLÀNOLS 85



PROJECTE CONSTRUCTIU PER L'EXECUCIÓ D'UN NOU POU A L'ENTORN DEL CAMP DE FUTBOL DEL NUCLI DE SANT PERE MOLANTA (OLÈRDOLA)

1 MEMÒRIA

1.1 OBJECTE DEL PRESENT ESTUDI DE SEGURETAT I SALUT

Aquest Estudi Bàsic de Seguretat i Salut té per objecte establir, durant l'execució d'aquesta obra, les previsions respecte a la prevenció de riscos d'accidents i malalties professionals, així com informació útil per efectuar en el seu dia, en les degudes condicions de seguretat i salut, els previsibles treballs posteriors de manteniment.

Servirà per donar unes directrius bàsiques a la/les empresa/es constructora/es, així com al Supervisor del contracte durant l'execució de l'obra, per portar a terme la redacció del Pla de Seguretat i Salut, on s'analitzin, estudiïn, desenvolupin i complementin, en funció del seu propi sistema d'execució, les previsions contemplades en aquest Estudi. Per això, els errors o omissions que poguessin existir en el mateix, mai podran ser presos pel contractista a favor seu. Aquest Pla facilitarà l'esmentada labor de previsió, prevenció i protecció professional, sota el control del Supervisor del contracte en fase d'execució.

La redacció d'aquest Estudi de Seguretat i Salut es fa d'acord a les especificacions referides en el Reial decret 1627/1997 de 24 d'octubre, pel qual s'elaboren les disposicions mínimes de Seguretat i Salut en les obres de construcció i a la Llei de Prevenció de Laborals 31/1995 de 8 de novembre i les seves posteriors modificacions (Llei 54 de 2003 de 12 de Desembre).

1.2 INTRODUCCIÓ

El Pla de Seguretat i Salut haurà de ser aprovat abans de l'inici de l'obra pel Coordinador de Seguretat i Salut durant l'execució de l'obra o, quan no n'hi hagi, per la Direcció Facultativa. En cas d'obres de les Administracions Públiques s'haurà de sotmetre a l'aprovació d'aquesta Administració.

Serà document d'obligada presentació davant l'autoritat laboral encarregada de concedir l'obertura del centre de treball i estarà també a disposició permanent de la Inspecció de Treball i Seguretat Social i dels Tècnics dels Gabinetes Tècnics Provincials de Seguretat i Salut per a la realització de les seves funcions. Igualment, s'implanta l'obligatorietat d'un llibre d'incidències amb tota la funcionalitat que la normativa li concedeix, sent el Supervisor del contracte, el responsable de l'enviament de les còpies de les notes, que en ell s'escriguin, als diferents destinataris. És responsabilitat del contractista o contractistes la correcta execució de les mesures preventives fixades en el Pla i respondre solidàriament de les conseqüències que es derivin de la no consideració



PROJECTE CONSTRUCTIU PER L'EXECUCIÓ D'UN NOU POU A L'ENTORN DEL CAMP DE FUTBOL DEL NUCLI
DE SANT PERE MOLANTA (OLÈRDOLA)

de les mesures previstes per part dels subcontractistes propis o similars, respecte a les inobservances que fossin als segons imputables. Quedi clar que la Inspecció de Treball i Seguretat Social podrà comprovar l'execució correcta de les mesures previstes en el Pla de Seguretat i Salut de l'obra i, per descomptat, a tot moment l'autor del present estudi.

Es recorda l'obligatorietat de què a cada centre de treball hi hagi un Llibre d'Incidències pel seguiment del Pla. Qualsevol anotació feta al Llibre d'Incidències haurà de posar-se en coneixement de la Inspecció de Treball i Seguretat Social en el termini de 24 hores.

Tanmateix es recorda que, segons l'art. 15è del Reial Decret, els contractistes i sots contractistes hauran de garantir que els treballadors rebin la informació adequada de totes les mesures de seguretat i salut a l'obra.

Abans del començament dels treballs el promotor haurà d'efectuar un avis a l'autoritat laboral competent, segons model inclòs a l'annex III del Reial Decret.

La comunicació d'obertura del centre de treball a l'autoritat laboral competent haurà d'incloure el Pla de Seguretat i Salut.

El Coordinador de Seguretat i Salut durant l'execució de l'obra o qualsevol integrant de la Direcció Facultativa, en cas d'apreciar un risc greu imminent per a la seguretat dels treballadors, podrà aturar l'obra parcialment o totalment, comunicant-lo a la Inspecció de Treball i Seguretat Social, al contractista, sots contractistes i representants dels treballadors.

Les responsabilitats dels coordinadors, de la Direcció Facultativa i del promotor no eximiran de les seves responsabilitats als contractistes i als sots contractistes (art. 11è).

La sistemàtica que se segueix per a l'elaboració del present Estudi de Seguretat i Salut s'ha ajustat als següents apartats, l'ordre dels quals és merament indicatiu:

- A. Anàlisi de les actuacions a desenvolupar i definició de la tecnologia adequada per a la realització tècnica i econòmica de l'obra, amb la finalitat de poder analitzar i conèixer els possibles riscos de Seguretat i Salut en el treball.
- B. Anàlisi de la totalitat de fases que composen l'obra, maquinària, mitjans auxiliars, materials i resta d'elements que intervindran en l'execució de l'obra des del punt de vista de la prevenció, en funció de la seva naturalesa i ubicació, en relació al pla d'obra establert.
- C. Identificació de tots els riscos, que puguin ser detectats a partir de les anàlisi abans esmentades, al llarg de la realització de les tasques.



PROJECTE CONSTRUCTIU PER L'EXECUCIÓ D'UN NOU POU A L'ENTORN DEL CAMP DE FUTBOL DEL NUCLI DE SANT PERE MOLANTA (OLÈRDOLA)

- D. Disseny de les accions preventives a posar en pràctica; és a dir: l'organització de la prevenció i la definició de les proteccions col·lectives i equips de protecció individual a implantar durant tot els processos recollits en aquest estudi.
- E. Establir les actuacions en matèria d'assistència a l'accidentat.
- F. Establir les normes a seguir per tal de garantir la informació i formació adequada als treballadors per preveure els accidents de treball i les malalties professionals, amb objecte d'aconseguir aplicar a l'obra els mètodes correctes de treball que permetin:
- G. Analitzar al procés constructiu tenint en compte la tecnologia de construcció actualment en ús amb la intenció que el Pla de Seguretat i Salut que confeccioni en un futur el Contractista Adjudicatari de l'obra, encaixi tècnica i econòmicament sense grans diferències amb aquest document.

1.3 **DADES GENERALS DE L'OBRA**

1.3.1 **Promotor**

Nom:	Gestió Integral d'Aigües de Catalunya SA
Adreça:	Muralla del Carne 22-24 3r 1a
C.P.:	08241
N.I.F:	A61505418
Població:	Manresa
Comarca:	Bages
Província:	Barcelona
Telèfon:	93.530.78.78

1.3.2 **Autor del projecte**

Redactor:	Pau Ortínez Martí
Titulació:	Enginyer Tècnic d'Obres Públiques
Adreça:	Muralla del Carne, 22-24 3r 1a
	CP 08241 Manresa

1.3.3 **Tipologia del projecte**

Obra civil i obra mecànica necessària per l'execució d'una nova captació.

1.3.4 **Emplaçament i situació de l'obra**

Els emplaçaments de les actuacions previstes dintre de l'obra són:



PROJECTE CONSTRUCTIU PER L'EXECUCIÓ D'UN NOU POU A L'ENTORN DEL CAMP DE FUTBOL DEL NUCLI DE SANT PERE MOLANTA (OLÈRDOLA)

EXECUCIÓ D'UN NOU POU A L'ENTORN DEL CAMP DE FUTBOL DEL NUCLI DE SANT PERE MOLANTA (OLÈRDOLA)

1.3.5 Condicions de l'emplaçament

L'emplaçament de les actuacions previstes dins l'obra es troba dins de sòl rústic.

1.3.6 Instal·lacions de serveis públics

No hi ha afectacions a altres serveis públics ja que no hi ha canalitzacions d'aigua potable, electricitat, gas, telefonia i fibra òptica en aquesta zona.

1.3.7 Descripció dels treballs

Les obres contemplades en el projecte són les necessàries per l'execució d'un nou pou al nucli de Sant Pere Molanta del municipi d'Olèrdola.

Es transportarà la maquinària fins a l'emplaçament de la perforació i es realitzarà un sondeig d'investigació amb un sistema de roto-percussió a diàmetre 312 mm, per localitzar l'aqüífer i determinar la viabilitat de prosseguir amb la perforació.

Els primers 5 metres s'encamisarà la perforació amb un tub d'acer cec de 310x4mm, per tal de poder guiar la perforació correctament.

Un cop s'ha realitzat la perforació d'investigació, es procedirà a l'estimació del cabal disponible a més, de tindre la possibilitat de definir els diferents estrats que componen el terreny, permetent així determinar la viabilitat del pou.

En primer lloc es realitzarà una re-perforació del sondeig amb sistema de roto-percussió. Es col·locarà un nou tub d'acer de revestiment amb un diàmetre de 300 mm. Per altra banda es realitzaran treballs de ranurat de la canonada cega en els trams productius.

Posteriorment es portarà a terme la cimentació anular del pou, amb la col·locació prèvia d'un anell d'acer. La cimentació es farà per gravetat amb un morter especial. Finalment es col·locarà la tapa del pou, que constarà d'un cademat.

Es realitzarà un aforament del pou de 24 hores de duració mitjançant un equip de bombeig de 25 CV. Per aquest procediment es comptarà amb operaris especialitzats, que utilitzaran un grup elctrogen i un camió grua. A la fase final de l'aforament es controlarà la recuperació de nivells durant una hora.



PROJECTE CONSTRUCTIU PER L'EXECUCIÓ D'UN NOU POU A L'ENTORN DEL CAMP DE FUTBOL DEL NUCLI DE SANT PERE MOLANTA (OLÈRDOLA)

Per altra banda es realitzarà una analítica completa de l'aigua seguint els paràmetres reflectits al reial decret RD 3/2023. Les mostres es recolliran durant la fase final de l'aforament i s'analitzaran a un laboratori acreditat.

1.3.8 Pressupost

L'import total del pressupost de Seguretat i Salut del present projecte puja a un total de 1.600,00 €.

1.3.9 Duració de les obres

El termini d'execució de les obres s'estableix en 12 setmanes encara que, de manera independent, la construcció d'aquests projecte estarà condicionada als trams i fases determinats per la Direcció Facultativa.

1.3.10 Interferències i serveis afectats

El contractista tindrà que verificar a l'inici de les obres tots els serveis afectats pel present projecte.

1.3.11 Unitats constructives que componen l'obra

Els treballs a desenvolupar a l'interior d'obra són els següents:

- Execució de captacions
- Treballs amb tubs, manipulació i posada a l'obra per a la xarxa d'abastament d'aigua
- Formigonat
- Senyalització
- Col·locació de marc i tapa
- Pavimentació
- Instal·lacions elèctriques

1.3.12 Tractament de residus

Serà responsabilitat de la empresa contractista gestionar tot el material sobrant de l'obra, de conformitat amb el Reial Decret 105/2008, d'1 de febrer, regulador d'enderrocs i d'altres residus de la construcció, amb l'objectiu de minimitzar la producció de residus de construcció.



PROJECTE CONSTRUCTIU PER L'EXECUCIÓ D'UN NOU POU A L'ENTORN DEL CAMP DE FUTBOL DEL NUCLI DE SANT PERE MOLANTA (OLÈRDOLA)

Els residus es lliuraran a un gestor autoritzat, finançant el contractista, els costos que això comporti.

Si a les excavacions i buidats de terres apareixen antics dipòsits o canonades, no detectades prèviament, que continguin o hagin pogut contenir productes tòxics i contaminants, es buidaran prèviament i s'aïllaran els productes corresponents de l'excavació per ser evacuats independentment de la resta i es lliuraran a un gestor autoritzat.

1.3.13 Tractament de materials i/o substàncies perilloses

El Contractista es responsable d'assegurar-se per mediació de l'Àrea d'Higiene Industrial del seu Servei de Prevenció, la gestió del control dels possibles efectes contaminants dels residus o materials emprats a l'obra, que puguin generar potencialment malalties o patologies professionals als treballadors i/o tercers exposats al seu contacte i/o manipulació.

L'assessoria d'Higiene Industrial comprendrà la identificació, quantificació, valoració i propostes de correcció dels factors ambientals, físics, químics i biològics, dels materials i/o substàncies perilloses, per a fer-los compatibles amb les possibilitats d'adaptació de la majoria (gairebé totalitat) dels treballadors i/o tercers aliens exposats. Als efectes d'aquest projecte, els paràmetres de mesura s'establirà mitjançant la fixació dels valors límit TLV (Threshold Limits Values) que fan referència als nivells de contaminació d'agents físics o químics, per sota dels quals els treballadors poden estar exposats sense perill per a la seva salut. El TLV s'expressa amb un nivell de contaminació mitjana en el temps, per a 8 h/dia i 40 h/setmana.

Manipulació

En funció de l'agent contaminant, del seu TLV, dels nivells d'exposició i de les possibles vies d'entrada a l'organisme humà, el Contractista haurà de reflectir en el seu Pla de Seguretat i Salut les mesures correctores pertinents per a establir unes condicions de treball acceptables per als treballadors i el personal exposat.

En el cas concret de l'amiant, en cas que en el desenvolupament del present Projecte s'haguessin de dur a terme tasques de manipulació de materials que ho continguin, com per exemple les canonades de fibrociment, hauran de fer-ho empreses especialitzades que compleixin amb els requisits disposats al Reial Decret 396/2006, de 31 de març, pel



PROJECTE CONSTRUCTIU PER L'EXECUCIÓ D'UN NOU POU A L'ENTORN DEL CAMP DE FUTBOL DEL NUCLI DE SANT PERE MOLANTA (OLÈRDOLA)

qual estableix les disposicions mínimes de seguretat i salut aplicables als treball de risc en exposició d'amiant.

Les empreses especialitzades en la retirada de materials amb amiant han d'estar inscrites en el R.E.R.A. (Registre d'empreses amb Risc d'Amiant), i en aplicació de la legislació vigent, previ inici de qualsevol obra que impliqui risc d'exposició a l'amiant, han de disposar de la resolució positiva per part de l'Autoritat Laboral referent al pla de treball específic o genèric per a l'obra en qüestió.

El Registre d'empreses amb Risc d'Amiant és merament un tràmit administratiu que no garanteix que els treballs es realitzin segons la normativa vigent.

De summa importància és que l'empresa de desamiantat tingui implantats uns procediments de treball de gestió i operatius segurs sobre la base de criteris normalitzats.

La fi és poder evidenciar, a propis i tercers, la correcta realització del servei i la traçabilitat de les dades en qualsevol circumstància, moment o situació; per garantir la seguretat i salut dels treballadors en el present i en el futur.

Els recursos humans, tècnics i operatius, han d'estar estratègicament formats i capacitats en el desenvolupament de les seves funcions, competències i responsabilitats, així com passar proves específiques de control de salut. Totes aquestes persones, independentment al seu nivell jeràrquic en l'empresa, han de ser coneixedores de l'abast de les seves actuacions i del compromís empresarial a adquirir en l'activitat de desamiantat.

En funció del deteriorament del material i la seva capacitat d'alliberar fibres, es distingeixen dos grups de materials, friables (aïllaments tèrmics/acústics/ignífugs,...) i no friables (fibrociment). Segons sigui el material a retirar els procediments tècnics i operatius varien substancialment.

1.4 RISCOS PROFESSIONALS I LA SEVA PREVENCIÓ

1.4.1 Riscos professionals a l'obra

En cada unitat d'obra s'han avaluat els riscos corresponents a la naturalesa dels treballs a realitzar considerant les característiques particulars de l'obra, els materials a utilitzar, la maquinària i eines, així com els mitjans auxiliars que s'utilitzin. Aquesta avaluació es troba en l'apartat 1.6 de la present Memòria.

Els riscos de cada unitat d'obra s'han determinat considerant una bona coordinació empresarial entre els diferents equips humans o empreses intervinents en l'obra en qüestió.



PROJECTE CONSTRUCTIU PER L'EXECUCIÓ D'UN NOU POU A L'ENTORN DEL CAMP DE FUTBOL DEL NUCLI DE SANT PERE MOLANTA (OLÈRDOLA)

En casos puntuals crítics el personal d'una determinada tasca podria estar exposat a riscos derivats d'una altra.

1.4.2 Riscos professionals al manteniment i reparació

Els riscos corresponents al manteniment i reparació de l'obra vindran determinats per la naturalesa i les característiques de l'obra, coincidint amb els avaluats en cada unitat d'obra.

1.4.3 Riscos de danys a tercers

Com a norma general ha d'assegurar-se el tancament de l'obra per impedir l'accés de persones no autoritzades al seu interior, així com una senyalització adequada.

S'assenyalarà, d'acord amb la normativa vigent, els accessos a l'obra, pretenent les adequades mesures de seguretat.

1.5 PREVENCIÓ DE RISCOS

1.5.1 Proteccions individuals

A l'apartat 1.6 de la present Memòria es determina per a cada fase d'obra els equips de protecció individual necessaris per realitzar els treballs de manera segura, sempre d'acord amb els riscos previstos. Els esmentats EPI's compliran les especificacions establertes al Plec de Condicions.

1.5.2 Senyalització general

- Cartell de senyalització d'obra.
- Prohibit el pas a tota persona aliena a l'obra, prohibit encendre foc, prohibit fumar i prohibit aparcar.

1.5.3 Formació

Tot el personal que entri a treballar a l'obra, haurà d'haver rebut informació per part dels recursos preventius de cada empresa contractista respecte als mètodes de treball i els riscos que aquests poguessin comportar, juntament amb les mesures de seguretat que s'hauran d'emprar. Així mateix s'informarà del Pla de Seguretat i Salut específic per a cada empresa subcontractista, la qual en cas d'estar d'acord haurà de realitzar un Acta d'Adhesió al Pla de Seguretat i Salut. Aquesta informació serà permanent i actualitzada.

PROJECTE CONSTRUCTIU PER L'EXECUCIÓ D'UN NOU POU A L'ENTORN DEL CAMP DE FUTBOL DEL NUCLI
DE SANT PERE MOLANTA (OLÈRDOLA)

Tots els operaris que entrin a treballar a obra hauran d'haver rebut un curs de formació de 8 hores (Aula Permanent) i específic de 20 hores per a l'ofici que desenvolupin, tal com s'indica al *IV Conveni General del Sector de la Construcció per als anys 2.007-2.011* i la RESOLUCIÓ de 7 agost de 2008, de la *Direcció general de Treball, per la qual es registra i publica l'Acord estatal del sector del metall que incorpora nous continguts sobre formació i promoció de la seguretat i la salut en el treball i que suposen la modificació i ampliació del mateix*.

1.5.4 Treballador en Prevenció, Comitè de Seguretat i Salut i Recurs Preventiu

Es nomenarà un treballador en prevenció per a l'ajuda a l'empresari en els treballs sobre Seguretat i Salut d'acord amb el previst en la Llei de Prevenció de Riscos Laborals i Reglament dels Serveis de Prevenció. La seva missió serà la prevenció de riscos que puguin presentar-se durant l'execució dels treballs i assessorar sobre les mesures de seguretat a adoptar. Investigarà les causes dels accidents ocorreguts per modificar els condicionants que els van produir i evitar la seva repetició.

La disposició addicional catorzena de la Llei 31/1995 de *Prevenció de Riscos Laborals*, regula la presència de recursos preventius a les obres de construcció. L'apartat 1.a de la mateixa indica que la preceptiva presència de recursos preventius s'aplicarà a cada contractista. En aquest sentit, haurà de tenir-se en compte a aquests efectes, la definició de contractista establerta a l'article 2.1.h) del *Reial Decret 1627/1997, de 24 d'octubre, pel qual s'estableixen les condicions mínimes de seguretat i salut en les obres de construcció*, és a dir, aquella persona física o jurídica que assumeix contractualment davant el promotor, amb mitjans humans i materials, propis o aliens, el compromís d'executar la totalitat o part de les obres amb subjecció al projecte i al contracte.

La presència de recursos preventius tindrà com a objecte vigilar el compliment de les mesures incloses al Pla de seguretat i salut i comprovar l'eficàcia de les mateixes, tant pel que fa al personal propi del contractista, com respecte dels subcontractistes i treballadors autònoms contractats per aquella.

La persona que realitzi les tasques de Recurs Preventiu haurà de tenir la formació de 60 hores que marca el *IV Conveni de la Construcció 2007-2011*.



PROJECTE CONSTRUCTIU PER L'EXECUCIÓ D'UN NOU POU A L'ENTORN DEL CAMP DE FUTBOL DEL NUCLI
DE SANT PERE MOLANTA (OLÈRDOLA)

1.5.5 Medicina preventiva i primers auxilis

Els treballadors que entrin a treballar a l'obra hauran de tenir un certificat mèdic conforme són aptes per als treballs a desenvolupar.

La farmaciola serà facilitada per cada empresa contractista, i es revisarà periòdicament i es reposarà immediatament el material que s'hagi consumit.

El contingut de la farmaciola serà:

- 1 Ampolla d'aigua oxigenada.
- 1 Ampolla d'alcohol de 96°.
- 1 Ampolla de tintura de iode.
- 1 Capsa de gases estèrils.
- 1 Capsa de cotó hidròfil.
- Benes.
- 1 Rotllo de esparadrap.
- 1 Bossa de guants estèrils d'un sol ús.
- 1 Termòmetre clínic.
- 1 Capsa d'apòsits clínics autoadhesius.
- 1 Capsa d'analgèsics.
- Tisores.
- Pinces.

Per a l'eficàcia i correcta assistència en accidents s'ha d'informar als treballadors de l'obra de l'emplaçament dels diversos Centres Mèdics (Hospitals, Mútues, Ambulatoris, etc.), on poder traslladar als accidentats en cas d'accident laboral.

En cas de produir-se un accident greu es deurà:

- Romandre serè.
- Alertar als serveis d'urgència mitjançant el cartell de telèfons.
- Observar la situació abans d'actuar.
- Examinar bé al ferit sense tocar-li innecessàriament.
- No moure a l'accidentat sense abans saber què li ocorre.
- No donar de beure si el ferit perd el coneixement.
- Abrigar a l'accidentat per evitar que es refredi.



PROJECTE CONSTRUCTIU PER L'EXECUCIÓ D'UN NOU POU A L'ENTORN DEL CAMP DE FUTBOL DEL NUCLI DE SANT PERE MOLANTA (OLÈRDOLA)

1.5.6 Mitjans de lluita contra incendis

En una obra en construcció o rehabilitació són grans les possibilitats d'incendi, i sobretot, de greus conseqüències perquè en la majoria dels casos falten, a peu d'obra, els equips per combatre'ls.

La prevenció de materials combustibles, el poc control de les fonts de calor i, amb molta freqüència, el desordre i la falta de neteja, augmenten les possibilitats d'incendi.

Es limitarà la presència de productes inflamables en els llocs de treball a les quantitats estrictament necessàries perquè el procés productiu no es pari.

Els extintors es col·locaran en lloc visible en tot moment i de fàcil accés.

No es dipositaran materials prop dels extintors de manera que s'ocultin els aparells i impedeixin l'accés a aquests.

Els extintors normals es col·locaran, sempre que sigui possible, sobre murs o columnes, penjats dels seus respectius suports, de manera que una vegada dipositat sobre aquests, la part superior dels extintors no sobrepassi els 1,70m.

A la zona propera al quadre general d'electricitat, es disposarà com a mínim d'un extintor de CO2, per poder actuar davant d'un conat d'incendi. Haurà d'haver-hi extintors a menys de 15 metres de qualsevol punt on s'estigui treballant. Els extintors seran de 6 Kg de classe ABC. Aquests extintors es trobaran degudament senyalitzats, i hauran de ser suficients en nombre i eficàcia.

Tots els treballadors estaran instruïts en el maneig dels extintors.

En cas de treballs en calent on s'utilitzin equips de soldadura elèctrica, oxiacetilènica o uns altres, serà obligatori seguir les indicacions marcades per la coordinació de seguretat i salut.

1.5.7 Instal·lacions d'higiene i benestar

Les instal·lacions provisionals d'obra s'adaptaran, per la qual cosa fa a elements, dimensions i característiques, a la normativa corresponent (*Reial decret 1627/1997, pel qual s'estableixen les condicions mínimes de seguretat i salut en les obres de construcció i l'actual Conveni de la Construcció 2007-2011*).



PROJECTE CONSTRUCTIU PER L'EXECUCIÓ D'UN NOU POU A L'ENTORN DEL CAMP DE FUTBOL DEL NUCLI DE SANT PERE MOLANTA (OLÈRDOLA)

S'haurà de disposar d'un contenidor amb tapa, per facilitar el conjunt i retirada dels desapfitaments i escombraries que generin, durant les hores de menjars, el personal de l'obra, sempre que aquests desdejunin o esmorzin en la mateixa.

1.5.8 **Ordre i neteja**

Es mantindrà l'ordre i la neteja estant obligat tot el personal a esmenar o comunicar al responsable de l'obra les anomalies que observi.

Es tindrà especial cura en la recollida i emmagatzematge de materials combustibles, que es guardaran en zones allunyades de qualsevol font d'ignició.

Es vigilarà que res obstrueixi els llocs de pas. Qualsevol element a l'àrea de treball ha de tenir una utilitat reconeguda i un lloc assignat. Es prohibeix col·locar materials en llocs elevats des dels quals puguin caure.

No es considerarà un treball acabat fins que es retirin tots els elements auxiliars que es van emprar per a la seva realització.

Els materials sobrants i residus d'un treball es dipositaran degudament ordenats llocs previstos.

1.6 **NORMES DE PREVENCIÓ PER UNITATS D'OBRA**

1.6.1	Senyalització
Riscos	
Atropellaments per maquinària i vehicles. Atrapaments. Bolcats i col·lisions Caiguda de persones a diferent nivell. Caiguda d'objectes. Talls i cops amb i contra objectes.	
Prevenió dels riscos professionals	
Atropellaments per maquinària i vehicles	
- Dins del conjunt de causes per las que es produeixen accidents per circulació de vehicles, son causes primordials en aquest tipus d'obres de senyalització defectuosa i les maniobres de marxa enrere.	



PROJECTE CONSTRUCTIU PER L'EXECUCIÓ D'UN NOU POU A L'ENTORN DEL CAMP DE FUTBOL DEL NUCLI
DE SANT PERE MOLANTA (OLÈRDOLA)

- Per evitar una senyalització defectuosa aquesta deurà atènyer-se als croquis de senyalització a utilitzar en cada cas i las instruccions donades en les Normes de Senyalització de la Direcció General de Carreteres del M.O.P.U.
- No podran emprar-se senyals diferents de les que figuren en el Codi de senyals que permetin al conductor prendre les mesures o realitzar les maniobres necessàries amb comoditat.
- No deurà recarregar-se l'atenció del conductor amb senyals el missatge de les quals sigui evident.
- Es preferible, en general, introduir senyals complementàries de regulació, en lloc de repetir una mateixa senyal de perill.
- En un mateix pal no es podrà posar més d'una senyal reglamentada, el contorn inferior de les que estarà a un metre del sol.
- S'exceptua el cas de les senyals, podran afegir-se indicacions suplementàries en una placa rectangular sota de les senyals de direcció prohibida i direcció obligatòria en calçades divergents, que puguin col·locar-se sobre un pal, a la mateixa alçada.
- A fi de facilitar la interpretació de les senyals, podran afegir-se indicacions suplementàries en una placa rectangular sota la senyal.
- Tota senyal o balisa haurà de tenir una distància de visibilitat mínima determinada pel criteri de que sigui suficient per a que el conductor pugui veure-les, entendre-les i decidir sobre les mesures a prendre.
- Aquesta distància deurà estar lliure d'altres senyals.
- Però quan una senyal o balisa pressuposi que ja s'han executat les maniobres indicades en altre senyal anterior, deurà existir entre si o entre elles o la balisa, la distància necessària per executar la maniobra.
- Tota senyalització d'obres que exigeixi l'ocupació de part de l'explanació de la carretera es compondrà, com a mínim dels següents elements:
 - Senyal de perill "Obres".
 - Tanca que limiti frontalment la zona no utilitzable de l'explanació.
- La placa de "Obres" deurà estar com a mínim a 150 m i com a màxim a 250 m de la tanca en funció de la visibilitat del tram, de la velocitat del tràfic i del nombre de senyals complementàries que es precisi col·locar entre senyal i senyal.
- Els taulells de les tanques tindran 20 cm d'amplada, la seva aresta inferior estarà entre 80 i 100 cm del sol i tindran una longitud mínima de 80 cm, repartits en una franja vermella central de 46 cm i dues blanques de 17 cm. Les tanques de major



PROJECTE CONSTRUCTIU PER L'EXECUCIÓ D'UN NOU POU A L'ENTORN DEL CAMP DE FUTBOL DEL NUCLI
DE SANT PERE MOLANTA (OLÈRDOLA)

longitud es formaran adient els elements com el descrit anteriorment, que es consideren necessaris.

- Deurà procurar-se per tots els medis, que la senyal d'obres mai s'hagi col·locat quan les obres hagin terminat o estiguin suspeses, inclòs per períodes curts sense que quedin obstacles en la calçada.

- Per aclarir, complementar o intensificar la senyalització mínima, podran afegir-se, segons les circumstàncies, els següents elements:

- *Limitació progressiva de la velocitat en escalons màxims de 30 km/h, fins la detenció total si calgués.*
- *La primera senyal de limitació pot situar-se prèvia a la de perill "Obres".*
- *Avís del règim de circulació en la zona afectada.*
- *Delimitació longitudinal de la zona ocupada.*

- El límit de velocitat no deu ser inferior al que les circumstàncies del cas exigeixin, dins de les condicions normals de seguretat.

- Quan el tram de sentit únic altern no tingui visibilitat o sigui molt llarg, és precís regular el tràfic mitjançant operaris proveïts dels elements necessaris, o bé per medi de semàfors, cas en el que s'ha d'advertir la seva presència.

- S'advertirà de l'existència de semàfors utilitzant la placa complementària corresponent.

- Quan per la zona de calçada lliure puguin circular dues files de vehicles, podrà convenir indicar la desviació del obstacle amb una sèrie de senyals (direcció obligatòria), inclinades a 45° i prenent en planta una alineació recta l'angle de la qual amb la vorera de la carretera sigui inferior quan major sigui la velocitat possible o prèviament senyalada en el tram.

- Per limitar lateralment els perills u obstacles podran utilitzar-se piquetes, tanques, bidons, taulons o be piles de material menut (grava, arena, etc) amb expressa prohibició de que els bidons estiguin plens de qualsevol material i d'utilitzar llambordes o pedres gruixudes.

- En lo referent a la visibilitat nocturna:

- *Totes les senyals seran clarament visibles per la nit i deuran, per tant, reflectants.*
- *Les tanques portaran sempre, en el seus extrems les pròpies, que seran vermelles fixes en el sentit de la marxa i grogues fixes o intermitents en el contrari.*



PROJECTE CONSTRUCTIU PER L'EXECUCIÓ D'UN NOU POU A L'ENTORN DEL CAMP DE FUTBOL DEL NUCLI DE SANT PERE MOLANTA (OLÈRDOLA)

- També portaran llums grogues en ambdós extrems quan estiguin en el centre de la calçada amb circulació per ambdós costats.
- En les carreteres el tràfic de les quals sigui d'intensitat diària superior a 500 vehicles, les tanques tindran reflectants en les bandes vermelles.
- Quan la intensitat sigui inferior podran emprar-se captafars o bandes reflectants verticals, de 10 cm d'espessor, centrades sobre cadascuna de les bandes vermelles.

Atrapaments

- L'operari que manipuli la compactadora manual, deurà anar proveït de botes de seguretat amb puntera reforçada, guants de pell i cinturó anti-vibratori.
- Els maquinistes portaran roba de treball ajustada al cos.
- Als treballs de manteniment nocturns, la màquina a reparar i els seus voltants es trobaran perfectament il·luminats.
- Abans de procedir a la preparació i/o muntatge d'una màquina deurà ser aïllada elèctricament i mecànicament.
- Sempre que es deixi d'utilitzar el martell pneumàtic, s'accionarà el dispositiu de seguretat. Quan es manegi la rotaflex, haurà estar dotada de carcassa superior de protecció del disc així com de protecció inferior lliscant. El interruptor deu ser del tipus "home mort" de forma que en deixar-lo de prémer la màquina es desconnecti.
- En el manteniment de les eines elèctriques, quan es canvien útils, es facin ajustaments o s'efectuen reparacions, s'ha de desconnectar el circuit elèctric, per a que no hagi possibilitat de posar-les en marxa involuntàriament. Mai es deuen deixar funcionant les eines elèctriques portàtils, quan no es facin servir. Al recolzar-les sobre el sol, bastides, etc., deuen desconnectar-se. Quan es passi una eina elèctrica portàtil de un operari a altre, es deu fer sempre a màquina parada i al ser possible posada en marxa involuntàriament.
- Quan es tracti d'alçar material mitjançant gats, aquests seran suficientment forts per a sostenir la càrrega. Deurem assegurar-nos que els capçals giratoris i els travessers funcionen bé. Els gats deuen descansar sobre una base ferma i anivellada, adequada per a suportar la càrrega. L'operari que manipuli el gat ha d'assegurar-se de que no es puguin bolcar i de que està alineat amb el moviment vertical de la càrrega.



PROJECTE CONSTRUCTIU PER L'EXECUCIÓ D'UN NOU POU A L'ENTORN DEL CAMP DE FUTBOL DEL NUCLI DE SANT PERE MOLANTA (OLÈRDOLA)

- Després d'alçar la càrrega, col·locaran falques i cunyes abans de treure el gat. Els gats es deuen lubricar freqüentment, emmagatzemant-los posteriorment a on estiguin protegits contra la humitat i els cops, verificant-los amb periodicitat i reparant oportunament per un temps major a un torn de treball. Tots el gats portaran gravada la xifra en Kg de càrrega màxima admissible.
- En la col·locació de càrregues manipulades per grues, es dipositaran aquestes sobre falques, procurant no trepitjar els cables al dipositar la càrrega. Es comprovarà l'estabilitat de la càrrega en el sol, afluixant un mica els cables. Quan la càrrega pugui rodar, s'utilitzaran falques l'espessor dels quals sigui 1/10 el diàmetre de la càrrega.
- Les tapes del compressor es mantindran tancades quan estigui en funcionament; si calgués obrir-les per refrigerar-lo, es col·locarà una tela metàl·lica tupida que faci les funcions de tapes e impedeixi en tot moment el contacte amb els òrgans mòbils.
- A l'hora d'emmagatzemar materials es triarà la zona correcta així com la situació dels objectes dins de la mateixa. Els materials s'apilaran correctament quan l'emmagatzematge sigui exterior. A la hora de delimitar el camp de protecció adequat i la forma d'apilament es valoraran les possibles influències de dels agents atmosfèrics.

Bolcats i col·lisions

- Al realitzar els vehicles les entrades i sortides al centre de treball, ho faran amb precaució, essent auxiliats per les senyals d'un membre de l'obra.
- Els conductors respectaran estrictament totes les normes del Codi de Circulació, així com la senyalització de l'obra en tot moment. Les maniobres, dins del recinte de l'obra es faran sense brusquedats anunciant amb antelació les mateixes i auxiliant-se del personal de l'obra. La velocitat de circulació estarà en consonància amb la càrrega transportada, la visibilitat i les condicions del terreny. Ningú romandrà en les proximitats del vehicle quan aquest realitzi alguna maniobra.
- Quan descarregui material en les proximitats d'un desnivell, s'aproximarà a una distància màxima de un metre, garantint aquest mitjançant topes; tot allò prèvia autorització del responsable de l'obra.
- La pista de circulació en obra, deurà estar lliure de vehicles aparcats excepte emergències. Abans de donar marxa enrere, el conductor comprovarà que la zona està lliure i que les llums i l'avisador acústic entrin en funcionament. Els vehicles



PROJECTE CONSTRUCTIU PER L'EXECUCIÓ D'UN NOU POU A L'ENTORN DEL CAMP DE FUTBOL DEL NUCLI DE SANT PERE MOLANTA (OLÈRDOLA)

deuen ser conduïts amb gran prudència en terrenys amb molta pendent, accidentats, tous, llenegadís o que comporten altres perills, al llarg de les rases o talussos en marxa enrere.

- En la conducció de dúmpers, amb el vehicle carregat s'han baixar les rampes d'esquena a la marxa, lentament, evitant parades brusques.
- Deu prohibir-se als mateixos circular sobre talussos o per pendents o rampes superiors al 30% en terrenys secs i el 20% en terrenys humits.
- La càrrega del vehicle mai dificultarà la visió del conductor que deurà ser un operari qualificat en possessió del permís de conduir. Els frens es mantindran en bon estat i revisaran després del pas sobre fangals. El conductor es trobarà protegit mitjançant un pòrtic de seguretat i cinturó de seguretat d'amarratge al propi vehicle.

Caigudes de persones a diferent nivell

- Als treballs en alçades, el operaris deuran tenir el cinturó de seguretat col·locat havent-lo fixat prèviament a un element rígid de l'estructura.
- Es deuen instal·lar xarxes de protecció de seguretat en aquells llocs on hagi perill de caiguda per part dels treballadors. Aquestes xarxes deuran suportar el pes d'un home que caigui des de la màxima alçada possible i seran lo suficientment flexibles per retenir l'accidentat fent una bossa. No tindran parts dures que puguin lesionar l'operari. La seva superfície serà l'adequada no deixant espais lliures i cobrint tots els forats possibles. La col·locació i el desmunt de les xarxes entranya un elevat risc, per això la realitzaran operaris experts que coneguin perfectament els sistemes d'ancoratge. Aquests operaris deuran portar permanentment col·locat el cinturó de seguretat.
- Per evitar improvisacions, s'estudiaran els punts de fixació i la localització dels ancoratges.

Caiguda d'objectes

- Cap operari deurà romandre, encara quan col·labori en les maniobres, sota càrregues suspeses. Els operaris evitaran circular sota el trajecte de la càrrega de la grua, ni sota càrregues suspeses per l'aparell d'elevació o els seus útils auxiliars.
- S'apilaran, correctament els materials retirats o disponibles valorant la influència dels agents atmosfèrics quan el seu emmagatzematge sigui a la intempèrie.
- Es preceptiu l'ús dels casc de seguretat dins del recinte de treball.



PROJECTE CONSTRUCTIU PER L'EXECUCIÓ D'UN NOU POU A L'ENTORN DEL CAMP DE FUTBOL DEL NUCLI DE SANT PERE MOLANTA (OLÈRDOLA)

1.6.2	Excavació en rasa
Riscos	
Despreniment de terres Caiguda de personal al mateix nivell Caigudes de persones a l'interior de la rasa Atropellament de persones mitjançant maquinària Derivats d'interferències amb conduccions soterrades (aigua, electricitat, gas, etc.). Inundació Caigudes d'objectes	
Mesures preventives	
- El personal que ha de treballar en el interior de les rases ha de conèixer els riscos als que està sotmès. - La Direcció Tècnica decidirà el tipus d'entibació de cada rasa, en funció de la profunditat, el tipus de terreny i el tipus de rasa. - Al finalitzar la jornada laboral, la rasa ha de quedar completament protegida. - L'accés i sortida d'una rasa s'efectuarà mitjançant escala sòlida, fixada a la vorera superior de la rasa i recolzada sobre superfície sòlida de repartició de càrregues. - La escala sobrepassarà en 1 m la vorera de la rasa. - Queden prohibits els acopis de terres, materials, etc. a una distància inferior als 2 m (com norma general) de la vorera de una rasa. - Si els treballs requereixen il·luminació, s'efectuarà mitjançant torretes aïllades amb pressa de terra, en les que s'instal·laran projectors d'intempèrie, alimentats a través d'un quadre elèctric general de l'obra. - Si els treballs requereixen il·luminació portàtil, l'alimentació de les llànties s'efectuarà a 24 V. Els portàtils estaran proveïts de reixeta protectora i de carcassa-mànec aïllades elèctricament. - En règim de pluges i enclotament de les rases (o trinxeres), és imprescindible la revisió minuciosa i detallada abans de tornar a començar els treballs. - Es revisarà l'estat de talls o talussos a intervals regulars en aquells casos en els que es puguin rebre empentes exògenes per proximitat de (camins, carreteres, carrers, etc.), transitats per vehicles, y en especial si en la proximitat s'estableixen treballs amb us de martells pneumàtics, compactacions per vibració o pas de maquinària per al moviment de terres.	



PROJECTE CONSTRUCTIU PER L'EXECUCIÓ D'UN NOU POU A L'ENTORN DEL CAMP DE FUTBOL DEL NUCLI DE SANT PERE MOLANTA (OLÈRDOLA)

- Els treballs a realitzar en les voreres de les rases (o trinxeres), amb talussos no molt estables, s'executaran subjectes amb el cinturó de seguretat amarrat a "punts forts" ubicats a l'exterior de les rases.
- S'efectuarà l'esgotament immediat de les aigües que afloren a l'interior de les rases per evitar que s'alteri l'estabilitat dels talussos.
- Es revisaran les entibacions després de la interrupció dels treballs abans de tornar a començar de nou.

Proteccions col·lectives

- Baranes metàl·liques.
- Senyalització amb cinta per a profunditats menors a 2 m.
- No fer aplecs a menys de 2 m de la vorera de l'excavació.
- Revisió dels talussos.
- Entibació, arriostament i revisió dels apuntalaments.
- Desviament de les instal·lacions efectuades.
- Formació correcta de talussos.
- Instal·lació de passos sobre les rases.
- L'aplec dels productes de l'excavació es realitzarà a un únic lloc de la rasa.
- Col·locació d'escaleres portàtils, separades com a màxim 30 m.
- Ordre i neteja de l'entorn i dels vials
- L'alimentació de les llànties portàtils es realitzarà amb una tensió de 24 V.

Proteccions individuals

Les peces de protecció personal estaran homologades per la C.E.

- Casc de polietilè.
- Màscara antipols amb filtre mecànic recanviable.
- Ulleres protectores.
- Guants de cuir.
- Botes de seguretat de cuir o lona.
- Botes de seguretat de goma.
- Roba de treball.
- Vestits per ambientes humits o plujosos.
- Protectors auditius.

1.6.3 **Excavacions de terres mitjançant procediments pneumàtics**



PROJECTE CONSTRUCTIU PER L'EXECUCIÓ D'UN NOU POU A L'ENTORN DEL CAMP DE FUTBOL DEL NUCLI DE SANT PERE MOLANTA (OLÈRDOLA)

Riscos
Riscos detectables més comuns (addicionals als senyalitzats per treballs en pous) Lesions per trencament de les barres o punters del forat. Riscos derivats de la realització de treballs em ambients polsegosos. Lesions per trencament de les mànegues. Lesions per treballs exposats al soroll elevat Lesions internes per treballs continuats exposats a fortes vibracions. Sobre esforços.
Normes o mesures preventives tipus (addicionals a les senyalades per a treballs en pous)
- Es recomana no realitzar treballs en torn a un martell pneumàtic en funcionament a distàncies inferiors a 5 m. - Queda prohibida la situació d'obriers treballant en cotes inferiors sota un martell pneumàtic en funcionament. - Els empiulaments i les mànegues a pressió dels martells pneumàtics es revisaran a l'inici de cada període de trencament. - Es procurarà que els treballs s'efectuen a sotavent. - El personal que utilitzi els martells tindrà un perfecte coneixement de la eina, de la correcta execució dels treballs i dels riscos propis de la màquina. - Queda prohibit l'abandono del martell o perforadora mantenint connectat el circuit de pressió. Es tindrà especial precaució, paralitzant els treballs, davant la presència de conduccions elèctriques, gas o aigua. - Queda prohibit la utilització de martells trencadors dins del radi d'acció de la maquinària pel moviment de terres o excavacions.
Proteccions individuals (addicionals a les senyalitzades pels treballs en pous)
• Guants de pell encoixinats. • Cinturó i canelleres anti-vibratòries. • Davantal i polaines de pell. • Protectors auditius.

1.6.4	Excavació manual de terres
Riscos	
Riscos derivats de la realització de treballs em ambients polsegosos. Lesions per l'adopció de postures forçoses.	



PROJECTE CONSTRUCTIU PER L'EXECUCIÓ D'UN NOU POU A L'ENTORN DEL CAMP DE FUTBOL DEL NUCLI DE SANT PERE MOLANTA (OLÈRDOLA)

Lesions associades a la realització de tasques repetitives. Danys derivats de la realització de sobreesforços.
Mesures preventives
Postures - Evitar mantenir els braços per sobre de l'altura de les espatlles, mitjançant la col·locació d'una plataforma, preferiblement de fusta que, en pujar el treballador en ella, faci que baixi el plànol de treball. Amb això s'aconsegueix minimitzar les hiperextensions de coll. - Quan existeixi espai suficient, es flexionaran les cames en comptes de flexionar el tronc. Això és aplicable principalment en rases mitjanes i grans. Evitar torsions de tronc. Per a això s'ha de pivotar sobre els peus i girar tot el cos; això s'aconsegueix mitjançant una formació adequada. És rellevant en el treball en rases petites. - Col·locar les eines en cinturons a fi d'evitar les postures forçades de tronc que s'han d'adoptar quan aquestes s'agafen del sòl o de superfícies situades per sobre del cap. En cas d'haver de recolzar el genoll en el sòl, es recomana la utilització de genolleres que protegeixin aquesta part del cos de fregades i compressions. - Utilitzar una excavadora/bobcat o altres dispositius mecànics d'excavació, sempre que sigui possible. Això és especialment recomanable en rases petites per evitar la hiperflexió i sobreesforços d'extremitats superiors en obrir la rasa. Manipulació de càrregues - L'empresari haurà d'adoptar les mesures tècniques o organitzatives necessàries per evitar la manipulació manual de les càrregues, especialment mitjançant la utilització d'equips per al maneig mecànic de les mateixes, sigui de forma automàtica o controlada pel treballador. - Quan això no sigui possible, s'ha de proporcionar qualsevol tipus de mig mecànic o manual que ajudi a manejar la càrrega amb un menor esforç o s'han d'adoptar les mesures organitzatives. - Com a mesures organitzatives més efectives són la introducció de pauses i l'alternança de tasques de manipulació de càrregues amb unes altres que no impliquin el seu maneig. - Com a mitjans mecànics existeixen varietat de manipuladors i eines específiques per al maneig de material de construcció. Els manipuladors grans són d'especial aplicació en el treball en rases grans. Quan es manipulin pesos superiors a 3 quilos s'haurà d'avaluar els riscos prenent en consideració els factors indicats en l'Annex del Reial decret 487/1997 i els seus possibles efectes combinats.



PROJECTE CONSTRUCTIU PER L'EXECUCIÓ D'UN NOU POU A L'ENTORN DEL CAMP DE FUTBOL DEL NUCLI DE SANT PERE MOLANTA (OLÈRDOLA)

- Quan les càrregues siguin molt pesades o de difícil agafament (tubs, varetes metàl·liques, bigues, etc.) es durà a terme la tasca entre dues persones.
- Cal maximitzar la reducció del pes dels materials especialment dels sacs i de les planxes de pas. Per manipular sacs utilitzar sempre un carro o carretó, mobilitzar les càrregues entre dues persones i evitar portar diversos sacs d'una sola vegada.
- Cal facilitar una informació adequada sobre el pes de la càrrega, el centre de gravetat o el costat més pesat quan un paquet és carregat de forma desigual. Garantir una informació i formació adequada i precisa sobre com manejar correctament les càrregues, dels riscos derivats del seu maneig i de les conseqüències que pot implicar.

Treballs repetitius i sobreesforços

- Les conseqüències musculoesquelètiques que pot arribar a patir la persona a causa del treball repetitiu poden minimitzar-se mitjançant la rotació de tasques. Així mateix, és necessari evitar les eines que vibrin i les que forcen a realitzar sobreesforços innecessaris.
- Utilitzar guants antivibratoris certificats (ISO 19819) per esmorteir i minimitzar la transmissió de les vibracions produïdes per les eines a l'extremitat superior. S'ha de subministrar als individus guants que s'ajustin a les mesures antropomètriques de les seves mans.
- Utilitzar pales de mà amb una adequada absorció de xoc quan es tracti de cavar prop de les arrels de l'arbre, maó, etc.
- Utilitzar pales de diferents longituds, curtes o llargues, segons sigui el tipus de tasca; per exemple, utilitzar les més curtes quan s'està excavant en rases petites, amb espai reduït.
- Quan l'abast sigui de majors dimensions, utilitzar pales de mànec llarg. Evitar conduir els carretons sobre superfícies molt irregulars, sòls sorrencs, relliscosos, etc.
- Procurar disposar de planxes o similar per allisar el terreny. Si cal fer algun tall en algun material o dur a terme algun tipus de força realitzar-ho, aproximadament, a l'altura dels malucs.

Mesures generals

- Intentar que l'espai el que ha de moure's el treballador sigui prou ampli a fi d'evitar l'adopció de postures forçades o la realització de sobreesforços innecessaris. Això és de major rellevància en el cas de les rases petites.
- Dotar als treballadors d'eines ergonòmiques que facilitin tant el seu ús com el seu agafament i fer-los un bon manteniment per evitar que perdin les seves propietats.



PROJECTE CONSTRUCTIU PER L'EXECUCIÓ D'UN NOU POU A L'ENTORN DEL CAMP DE FUTBOL DEL NUCLI DE SANT PERE MOLANTA (OLÈRDOLA)

- Utilització de pinces especials per a la col·locació de les peces de les vorades.
- Sempre que sigui possible, utilitzar maquinària per a tant a l'hora de fer l'excavació de les rases com per a l'aportació de terres i de sorra.
- Adaptar al màxim les tasques i entorn de les capacitats de la persona. És aconsellable realitzar un preescalfament abans de l'inici de la jornada laboral, realitzant, per a això, uns exercicis físics específics. És molt útil el suport i assessorament d'un fisioterapeuta.
- Proporcionar una formació teòrica, pràctica i específica sobre manipulació manual de càrregues així com en higiene postural.
- Realitzar la vigilància de salut adequada i fer promoció de la salut als treballadors.

1.6.5	Excavació en rasa
Riscos	
Caigudes d'altura dels operaris Caigudes al mateix nivell de treball Caigudes de materials i/o eines sobre operaris situats en un nivell inferior Cops i talls Sobreesforços Estrebades Aixafaments Contactes directes e indirectes Derivats de caigudes de tensió a la instal·lació per sobrecàrrega, del mal funcionament dels mecanismes i sistemes de protecció i del mal comportament de les preses de terra Malalties causades per agents químics, físics i biològics	
Mesures preventives	
- S'hauran de limitar tots els buits o desnivells, a un metre de la seva coronació, amb baranes de vianants per a evitar el risc de caiguda a diferent nivell. - En la manipulació de materials s'hauran de considerar posicions ergonòmiques per a evitar cops, ferides i erosions. - S'habilitarà a l'obra un espai on es pugui fer l'aplec classificat de materials, disposant-se els tubs en posició horitzontal sobre llit de taulons de fusta capa a capa, amb alçades de pila inferiors a 1,5 m.	

Codi Segur de Verificació: 84dbec72-2add-4fb0-9911-590ce450433d
Origen: Administració
Identificador document original: ES_L01081000_2025_23956255
Data d'impressió: 28/05/2025 08:32:01
Pàgina 74 de 344

SIGNATURES
1.- Pau Ortínez Martí (TCAT), 29/11/2024 10:47
2.- MIREIA MARIN TALARN (TCAT), 03/03/2025 11:36



PROJECTE CONSTRUCTIU PER L'EXECUCIÓ D'UN NOU POU A L'ENTORN DEL CAMP DE FUTBOL DEL NUCLI
DE SANT PERE MOLANTA (OLÈRDOLA)

- El transport aeri de càrregues es farà mitjançant grua suspentent la càrrega en dos punts separats mitjançant eslingues.
- Els operaris que realitzin el transport del material hauran d'usar casc de seguretat, guants de cuir i lona (tipus americà), granota de treball i botes de cuir de seguretat, i en cas d'inclemències meteorològiques usaran botes d'aigua i impermeables.
- En proximitat (1,5 metres) de la coronació de talussos, rases, etc, s'ha de prohibir el pas de maquinària pesada (maquinària de moviment de terres, camions-grua i grues automòbils).
- Els tubs per a les conduccions s'arreglegaran en una superfície el més horitzontal possible sobre dorments de fusta, en un receptacle delimitat per diversos peus drets que impedeixin que per qualsevol causa els conductes llisquin o rodin.
- Quan es descarreguen els tubs, o qualsevol altre material al costat de les rases s'haurà de deixar una distància mínima de seguretat de 2 metres.
- L'hissat dels tubs s'ha de realitzar convenientment eslingat.
- Per a realitzar l'eslingat:
 - S'ha de cuidar que les eslingues estiguin ben muntades.
 - Evitar que les eslingues se'n creuin ja que això podria produir la ruptura de la que quedés creuada.
 - L'eslinga ha d'estar formada per ganxos, cable, "aprietahilos", "guardacabos" i anella
 - S'ha de triar els elements anteriors segons les característiques de la càrrega.
 - S'ha d'assegurar la resistència dels punts d'enganxall.
 - Les eslingues s'hauran de conservar en perfecte estat . No deixar-les a la intempèrie, ni deixar-les al terra.
 - S'han de prendre totes les precaucions a fi d'evitar la caiguda d'objectes durant el transport.
 - S'han de tesar els cables una vegada enganxada la càrrega.
 - En iniciar l'hissat, s'ha d'eleva lleugerament la càrrega per a permetre que adquireixi la seva posició d'equilibri.
 - S'ha de comprovar que els cables estiguin ben fixats i que els ramals estiguin estesos de la mateixa manera.
 - Si la càrrega es trobés malament lligada o mal equilibrada, s'ha de depositar sobre el terra i tornar-se a lligar correctament.



PROJECTE CONSTRUCTIU PER L'EXECUCIÓ D'UN NOU POU A L'ENTORN DEL CAMP DE FUTBOL DEL NUCLI
DE SANT PERE MOLANTA (OLÈRDOLA)

- Si quan s'iniciï l'hissat, s'observés qualsevol dificultat en l'elevació de la càrrega, no caldrà insistir en això i cal comprovar quina pot haver estat la causa.
- No subjectar mai els cables en el moment de posar-los en tensió, a fi d'evitar que les mans quedin atrapades entre la càrrega i els cables.
- S'ha de realitzar el desplaçament quan la càrrega es trobi a una alçada suficient per a no trobar obstacles.
- Si el recorregut és prou llarg, s'ha de realitzar el desplaçament de la màquina amb la càrrega a poca alçada i a marxa moderada.
- En cas de desplaçament, el maquinista ha de tenir a cada moment visió de la càrrega.
- S'ha d'assegurar que la càrrega no colpejarà amb cap obstacle en adquirir la seva posició d'equilibri.
- S'ha de procurar que la càrrega estigui el menor temps possible suspesa, descendant-la arran de terra o al seu lloc de col·locació.
- No s'ha de deixar, sota cap concepte, una càrrega suspesa damunt d'una zona de pas o treball.
- S'ha de procurar no depositar les càrregues en passadissos de circulació.
- S'ha de vigilar no agafar els cables en depositar la càrrega.
- S'ha de comprovar l'estabilitat de la càrrega a terra, afluixant una mica els cables.
- S'ha de calçar la càrrega que pugi rodar, utilitzant falques de gruix 1/10 el diàmetre de la càrrega.
- L'àrea de treball ha de estar convenientment senyalitzada i aïllada.
- Els treballs d'hissat, desplaçament i dipòsit o col·locació de tubs i càrregues ha de ser auxiliat per una persona que conegui les senyals de comandament de la grua.

- Es delimitarà la zona de treball amb tanques indicadores de la presència de treballadors amb les senyals previstes per el codi de circulació, i a la nit, aquestes es senyalitzaran amb llums vermelles.

- Sempre que es prevegi el pas de persones o vehicles aliens a l'obra es disposaran a tot el llarg de la rasa, a la vorera contrària al que s'arreguin els productes de les tanques de vianants que s'il·luminaran, cada 15 metres, amb llum vermella. Igualment es col·locaran sobre les rases passos a distàncies no superior a 50m.

- La il·luminació portàtil, a l'interior de les rases, serà de material antideflagrant.



PROJECTE CONSTRUCTIU PER L'EXECUCIÓ D'UN NOU POU A L'ENTORN DEL CAMP DE FUTBOL DEL NUCLI DE SANT PERE MOLANTA (OLÈRDOLA)

- Es disposarà en obra dels mitjans adequats de bombeig per a treure qualsevol inundació que es pugui produir.
- Quan es prevegi l'existència de canalitzacions en servei a la zona d'excavació es determinarà el seu traçat i es sol·licitarà, si fos necessari, el tall de fluid o el desviament, paralitzant-se els treballs fins que s'hagin adoptat una de les dos alternatives, o per la Adreça Tècnica d'obra s'ordenin les condicions de treball.
- Al començar la jornada es revisaran els estintolaments, es comprovarà l'absència de gasos i vapors en rases, i es posaran els mitjans que calgui per a eliminar-los en cas necessari.
- Les eines a utilitzar, estaran protegides per doble aïllament (categoria II).
- Les eines dels instal·ladors l'aïllament del qual estigui deteriorat seran retirats i substituïts per altres en perfecte estat, de forma immediata.
- Els operaris que realitzin la instal·lació de la xarxa hauran de dur casc de seguretat, guants de cuir i lona (tipus americà), granota de treball i botes de seguretat.
- En cas de inclemències del temps, els operaris vestiran impermeable i botes d'aigua independentment de les proteccions individuals necessàries segons el treball a realitzar.
- Les escales de mà a utilitzar hauran d'estar dotades amb sabata antilliscants i cadeneta limitadora d'obertura, per a evitar els riscos de caiguda a diferent nivell degut a treballs realitzats sobre superfícies insegures.
- El transport de trams de canonada a l'espalla per un sol home es realitzarà inclinant la càrrega cap a enrere, de tal forma, que l'extrem que va per davant superi l'alçada d'un home, per evitar cops i ensopegades amb d'altres operaris.
- Els bancs de treball es mantindran en bones condicions d'ús, evitant que saltin estelles durant les tasques.

Proteccions individuals

- Botes de seguretat
- Casc de seguretat
- Ulleres
- Cinturó de seguretat
- Guants de cuir i de goma
- Vestits i botes impermeables



PROJECTE CONSTRUCTIU PER L'EXECUCIÓ D'UN NOU POU A L'ENTORN DEL CAMP DE FUTBOL DEL NUCLI DE SANT PERE MOLANTA (OLÈRDOLA)

1.6.6	Rebliment i compactació de terres
Riscos	
Esllavissament de terres Caiguda de personal al mateix nivell Caigudes de persones a l'interior de la rasa Atropellament de persones mitjançant maquinària Caigudes de materials i/o eines sobre operaris situats en un nivell inferior Bolcada de vehicles durant descàrregues en sentit de retrocés Abocaments fora de control en llocs no adequats amb arrossegaments o despreniments Cops i talls Sobreesforços Pols Soroll	
Mesures preventives	
- Tot el personal que utilitzi camions, dúmpers, (piconadores, o compactadores) serà especialista en la utilització d'aquests vehicles estant en possessió de la documentació de capacitació acreditativa. - Tots els vehicles seran revisats periòdicament, en especial en els òrgans d'accionament pneumàtic, quedant reflectides les revisions en el llibre de manteniment. - Es prohibeix sobrecarregar els vehicles per sobre de la càrrega màxima admissible que portaran sempre escrita de forma llegible. - Tots els vehicles de transport de material emprats especificaran clarament la "Tara" i la "Càrrega màxima". - Es prohibeix el transport de personal fora de la cabina de conducció i/o en número superior als seients existents en l'interior. - Cada equip de càrrega per rebliment serà dirigit per un cap d'equip que coordinarà les maniobres. - Es regaran periòdicament els treballs, les càrregues i caixes de camió, per evitar la pols (especialment si s'ha de conduir per vies públiques). - Es senyalitzaran els accessos i recorreguts dels vehicles en l'interior de l'obra per evitar les interferències. - S'instal·laran al marge dels terraplens d'abocament sòlids topes de limitació de recorregut per a l'abocament.	



PROJECTE CONSTRUCTIU PER L'EXECUCIÓ D'UN NOU POU A L'ENTORN DEL CAMP DE FUTBOL DEL NUCLI DE SANT PERE MOLANTA (OLÈRDOLA)

- Totes les maniobres d'abocament en retrocés seran dirigides pel Capatàs, Cap d'equip, Encarregat o Delegat de prevenció.
- Es prohibeix la permanència de persones en un radi inferior als 5m (com norma general) al voltant de les compactadores i piconadores en funcionament. (La visibilitat pel maquinista és inferior a la desitjable dins de l'entorn senyalat).
- Tots els vehicles emprats en aquesta obra per les operacions de rebliment i compactació seran dotats d'una botzina automàtica de marxa enrere .
- Se senyalitzaran els accessos a la via pública mitjançant els senyals normalitzats de "perill indefinit", "perill sortida de camions" i "stop".
- Els vehicles de compactació i piconament aniran proveïts de cabina de seguretat de protecció en cas de bolcada. En cas d'utilitzar "pòrtics antibolcada" es recomana instal·lar tendals de protecció solar per als conductors.
- Els vehicles utilitzats estaran dotats de la corresponent pòlissa d'assegurances de responsabilitat civil.
- S'establiran al llarg de l'obra els rètols divulgatius i senyalització dels riscos propis d'aquest tipus de treballs (perill: bolcada, atropellament, col·lisió, etc.).
- Els conductors de qualsevol vehicle proveïts de cabina tancada queden obligats a utilitzar els casc de seguretat per abandonar la cabina a l'interior de l'obra.

Proteccions individuals

Els elements de protecció personal estaran homologades per la C.E.

- Casc de polietilè.
- Màscara antipols amb filtre mecànic recanviable.
- Ulleres protectores.
- Cinturó de seguretat.
- Guants de cuir.
- Botes de seguretat de cuir o lona.
- Botes de seguretat de goma.
- Roba de treball.
- Vestits per ambientes humits o plujosos.
- Protectors auditius.

1.6.7	Formigonat
Riscos	



PROJECTE CONSTRUCTIU PER L'EXECUCIÓ D'UN NOU POU A L'ENTORN DEL CAMP DE FUTBOL DEL NUCLI DE SANT PERE MOLANTA (OLÈRDOLA)

- Caiguda de persones i/o objectes al mateix i a diferent nivell.
- Caiguda de persones i/o objectes al buit.
- Enfonsament d'encofrats.
- Ferides punxants en mans.
- Trepitjades sobre superfícies de trànsit (derivades de treballs sobre terres humits i mullats).
- Contactes amb el formigó en els ulls.
- Fallida en les entibacions.
- Moviment de terres.
- Execució de treballs sota circumstàncies meteorològiques adverses.
- Atrapaments.
- Atropellaments per maquinària.
- Vibracions per l'ús d'agulles vibrants.
- Soroll ambiental.
- Electrocució. Contactes elèctrics.

Mesures preventives

Abocaments directes per canaleta

- S'instal·laran forts topalls per evitar bolcats al final de recorregut dels camions formigonera.
- Es prohibeix apropar les rodes dels camions formigonera a menys de 2m. (com a norma general) de la vora de l'excavació.
- Es prohibeix situar als operaris per darrera dels camions formigonera durant el retrocés.
- S'instal·laran baranes sòlides a les vores de l'excavació protegint el treball.
- S'instal·larà un cable de seguretat agafat a punts sòlids, on s'enganxaran els mosquetons dels cinturons de seguretat en feines amb risc de caiguda des de altura.
- La maniobra del abocament serà dirigit per un responsable que vigilarà que no es realitzin maniobres insegures.

Abocament mitjançant cuba

- Es prohibeix carregar la cuba per damunt de la càrrega màxima admissible de la grua que la suporta.
- Es senyalitzarà mitjançant una traça horitzontal, executada amb pintura de color groc el nivell màxim d'ompliment de la cuba per a no sobrepassar la càrrega admissible.



PROJECTE CONSTRUCTIU PER L'EXECUCIÓ D'UN NOU POU A L'ENTORN DEL CAMP DE FUTBOL DEL NUCLI DE SANT PERE MOLANTA (OLÈRDOLA)

- La obertura de la cuba per a l'abocament s'executarà exclusivament accionant la palanca que fa aquest servei, amb les mans protegides amb guants impermeables.
- La maniobra d'aproximació es dirigirà mitjançant senyals preestablertes, fàcilment intel·ligible per l'operador de la grua o mitjançant telèfon autònom.

Abocament de formigó mitjançant bombeig

- L'equip encarregat de la manipulació de la bomba de formigó estarà especialitzat en aquest treball.
- La canonada de la bomba i formigonat es recolzarà sobre cavallets. Arriostrant-se les parts susceptibles de moviment.
- La mànega terminal d'abocament, serà governada per un mínim de dos operaris a la vegada, per a evitar les caigudes per moviments incontrolats de la mateixa.
- Abans de l'inici del formigonat de una determinada superfície (un forjat o lloses per exemple), s'establirà un camí de fustes segur sobre els que repenjar-se els operaris que governen l'abocament amb la mànega.
- La manipulació, muntatge i desmuntatge de la canonada de la bomba de formigonat, serà dirigit per un operari especialista, amb la finalitat d'evitar accidents per "taps" i "sobreprensions" internes.
- Abans d'iniciar el bombeig de formigó es deurà preparar el conducte (engreixar les canonades) enviant masses de morter de dosificació, amb la finalitat d'evitar "atoraments" o "taps".
- És imprescindible evitar "atoraments" o "tapons" interns de formigó: procurant evitar els colzes de radi reduït. Després d'acabar el bombeig, es rentarà i netejarà l'interior de les canonades d'impulsió de formigó.
- Es prohibeix introduir o accionar la pilota de neteja sense abans instal·lar la "xarxeta" de recollida a la sortida de la mànega després del recorregut total del circuit. En cas de detenció de la bola, es paraitzarà la màquina, es reduirà la pressió a zero i es desmuntarà a continuació la canonada.
- Els operaris, amarraran la mànega terminal abans d'iniciar el pas de la pilota de neteja a elements sòlids, apartant-se del lloc abans d'iniciar-se el procés.

Mesures preventives durant l'abocament

Formigonat de fonaments

- Preveure el manteniment de les proteccions instal·lades durant el moviment de terres.

DOCUMENT PROJECT	ÒRGAN URBANISME	EXPEDIENT 1379-000004-2025
Codi Segur de Verificació: 84dbec72-2add-4fb0-9911-590ce450433d Origen: Administració Identificador document original: ES_L01081000_2025_23956255 Data d'impressió: 28/05/2025 08:32:01 Pàgina 81 de 344		
SIGNATURES 1.- Pau Ortínez Martí (TCAT), 29/11/2024 10:47 2.- MIREIA MARIN TALARN (TCAT), 03/03/2025 11:36		



PROJECTE CONSTRUCTIU PER L'EXECUCIÓ D'UN NOU POU A L'ENTORN DEL CAMP DE FUTBOL DEL NUCLI DE SANT PERE MOLANTA (OLÈRDOLA)

- Abans de l'inici de l'abocament, el responsable de treballs, revisarà el bon estat de seguretat de les entibacions, si es que existeixen.
- Abans de l'inici del formigonat es revisarà el bon estat dels encofrats en prevenció de rebentades i vessants.
- Es mantindrà una neteja acurada. S'eliminaran abans de l'abocament del formigó puntes, restes de fusta, rodons i filferros.
- S'instal·laran passarel·les de circulació de persones sobre rases a formigonar, formades per un mínim de tres fustes treballats (60 cm d'amplada).
- S'establiran passarel·les mòbils, formades per un mínim de tres taulons (60 cm), sobre les rases per a facilitar el pas i els moviments necessaris del personal d'ajuda a l'abocament.
- S'establiran a una distància mínima de 2 m (com norma general) forts topes al final del recorregut, pels vehicles que hagin d'aproximar-se a la vorera de les rases per abocar formigó (dúmpер, camió formigonera, ...).

Formigonat de murs

- Abans de l'inici de l'abocament, es revisarà el bon estat de seguretat de les entibacions de contenció de terres dels talussos del buidat que interessen a la zona de mur que es formigonarà, per a realitzar els esforços o sanejats que calguessin.
- L'accés al trasdós del mur (espai comprés entre l'encofrat extern i el talús del buidat), s'efectuarà mitjançant escales de ma.
- Es prohibeix l'accés escalant l'encofrat.
- Abans de l'inici del formigonat es revisarà el bon estat de seguretat dels encofrats en prevenció de rebentades i vessants.
- Abans de l'inici del formigonat, i com remat dels treballs d'encofrat, s'haurà construït la plataforma de treball de coronació del mur des de on es realitzaran les feines d'abocament i vibrat.
- La plataforma de coronació de l'encofrat per l'abocament i vibrat, que s'establirà a tot el llarg del mur, tindrà les següents dimensions:
 - Longitud: la del mur.*
 - Amplada: seixanta centímetres (3 fustes mínim).*
 - Protecció: barana de 90 cm d'alçada, formada per passamans, llistó intermig i sòcol de 25 cm.*
- S'establiran forts cops de final de recorregut, per als vehicles que han d'aproximar-se a la vorera dels talussos de buidat, per abocar el formigó (dúmpер, camió formigonera).



PROJECTE CONSTRUCTIU PER L'EXECUCIÓ D'UN NOU POU A L'ENTORN DEL CAMP DE FUTBOL DEL NUCLI DE SANT PERE MOLANTA (OLÈRDOLA)

- L'abocament de formigó a l'interior del encofrat es farà repartint-lo uniformement al llarg del mateix, per tongades regulars, amb la finalitat d'evitar sobrecàrregues puntuals que puguin deformar o rebentar l'encofrat.
- L'encofrat del trasdós del mur s'efectuarà lo abans possible, per no alterar l'entibació si la hagués, o l'estabilitat del talús.

Proteccions col·lectives

- Topes final de recorregut de vehicles (dúmpers, camió formigonera).
- Plataforma de treball de 0,60 m d'amplada amb barana, a 0,90 m mínim, llistó intermig i sòcol.
- Torretes de formigonat.
- Escales portàtils reglamentaries.
- Visera de protecció contra caigudes d'objectes.
- Xarxes perimetrals.
- Ordre i neteja.
- Pressa de terra de les màquines.
- Passarel·les de fusta de 0.60 m d'amplada.
- Manteniment adequat de la maquinària.

Proteccions individuals

- Les peces de protecció personal estaran homologades per la C.E.
- Casc.
 - Botes d'aigua, classe III, de canya alta.
 - Guants de goma
 - Ulleres contra la protecció de partícules.
 - Cinturó de seguretat.
 - Vestit d'aigua de color groc.

1.6.8 Col·locació de marc i tapa

Riscos

- Cops en les mans
- Atrapaments de peus.
- Talls
- Sobreesforços
- Caigudes al mateix o diferent nivell.



PROJECTE CONSTRUCTIU PER L'EXECUCIÓ D'UN NOU POU A L'ENTORN DEL CAMP DE FUTBOL DEL NUCLI DE SANT PERE MOLANTA (OLÈRDOLA)

Caigudes de peces.
Mesures preventives
- Es prohibeix l'estada del personal sota les càrregues durant el transport. - Si hi ha risc de caiguda des de un punt elevat s'haurà de treballar amb el cinturó de seguretat subjecte a un punt ferm i sòlid. - La zona de treball estarà neta de materials o eines que puguin molestar les maniobres d'instal·lació. - S'utilitzaran els medis tècnics necessaris per la seva correcta instal·lació.
Proteccions individuals
• Casc. • Guants. • Roba de treball. • Botes de seguretat.

1.6.9	Pavimentació
	Riscos
	Caigudes de persones a diferent nivell Caigudes de persones al mateix nivell Caiguda d'objectes per manipulació Caiguda d'objectes Cops amb elements mòbils de màquines Projecció de fragments o partícules Atrapaments per o entre objectes Sobreesforços Contactes elèctrics Inhalació o ingestió de substàncies nocives Contactes amb substàncies càustiques o corrosives Explosions Incendis Malalties causades per agents químics
	Mesures preventives



PROJECTE CONSTRUCTIU PER L'EXECUCIÓ D'UN NOU POU A L'ENTORN DEL CAMP DE FUTBOL DEL NUCLI
DE SANT PERE MOLANTA (OLÈRDOLA)

Treballs amb peces de paviment.

- El tall de peces de paviment s'executarà en una via humida per evitar lesions en els pulmons per treballar en ambients amb pols pneumoconiotiques.
- El tall de peces de paviment en via seca amb serra de grimpar es realitzarà situant el tallador a sotavent, per evitar en la forma del possible, de respirar els productes del tall en suspensió.
- Tret que es realitzessin els corts amb serra circular o rotaflex (radial) es tindrà molta cura amb la projecció de partícules, per la qual cosa s'ha de fer un lloc on el trànsit de personal sigui mínim, i en cas de no ser així, es deurà apantallar la zona de tall.
- Les peces de paviment s'aixecaran sobre palès convenientment apilades.
- Les peces s'hauran d'apilar correctament dins de la plataforma emplintada, apilades dins de les caixes de subministrament i no es trencaran fins a l'hora d'utilitzar el seu contingut.
- El conjunt apilat s'envoltarà o lligarà a la plataforma d'hissat per evitar el bolcat de la càrrega.
- Les peces de paviment soltes s'hauran d'hissar perfectament apilades a l'interior de gàbies de transport per evitar accidents per vessi de la càrrega.
- Els sacs de runa s'hissessin perfectament apilats i envoltats o lligats damunt de plataformes emplintades, fermament amarrades per evitar vessis.
- Els llocs de trànsit de personis s'hauran de fitar mitjançant cordes amb banderoles en les superfícies recentment solades.
- Les caixes o paquets de paviment s'aplegaran linealment i repartides al costat dels corts, on es vagi a col·locar.
- Les caixes o paquets de paviment mai s'han de disposar de manera que obstaculitzin les zones de pas.
- Quan estigui en fase de pavimentació un lloc de pas i comunicació interna de l'obra, es tancarà l'accés, indicant-se itineraris alternatius mitjançant senyals d'adreça obligatòria.
- Els operaris que realitzin el transport de material hauran d'usar el casc de seguretat, guants de cuir i lona (tipus americà), mico de treball i botes de cuir de seguretat.
- Els operaris que manipulin fangs, morters, etc. hauran d'usar casc de seguretat, guants de neoprè o làtex, mico de treball, botes de goma de seguretat amb sola antilliscant.



PROJECTE CONSTRUCTIU PER L'EXECUCIÓ D'UN NOU POU A L'ENTORN DEL CAMP DE FUTBOL DEL NUCLI DE SANT PERE MOLANTA (OLÈRDOLA)

- Els operaris que realitzin el tall de les peces hauran d'usar casc de seguretat, guants de cuir i lona (tipus americà), mico de treball, botes de cuir de seguretat, ulleres antiimpactes i en els casos en què es necessitin, màscara contra la pols.
Proteccions col·lectives
• Col·locació de tanques de limitació i protecció delimitant els itineraris de circulació establerts.
Proteccions individuals
Treballs de transport (conductors i operadors de grua): • Casc de seguretat. • Botes de seguretat. • Mono de treball. • Cinturó antivibratori (especialment "dúmpers" de petita cilindrada). • Armilla d'alta visibilitat.
Per als treballs amb morters, formigons i lots: • Casc de seguretat. • Guants de goma (neoprè). • Mono de treball. • Botes de goma de seguretat. • Armilla d'alta visibilitat.
Per als treballs de col·locació de paviment: • Casc de seguretat • Guants de cuir i lona (tipus americà). • Mono de treball. • Botes de cuir de seguretat. • Genolleres. • Ulleres contra impactes en els casos de paviments rígids. • Màscara contra la pols, en els casos de tall de paviments rígids. • Armilla d'alta visibilitat.

1.6.10	Asfaltat
Riscos	
Els derivats del treball a altes temperatures.	
Els derivats de la inhalació de vapors asfàltics	



PROJECTE CONSTRUCTIU PER L'EXECUCIÓ D'UN NOU POU A L'ENTORN DEL CAMP DE FUTBOL DEL NUCLI DE SANT PERE MOLANTA (OLÈRDOLA)

Sobreesforços. Caigudes al mateix o distint nivell. Cremades Atropellaments per maquinària.
Riscos produïts per agents atmosfèrics • Per efecte mecànics del vent. • Per tempestes amb aparells elèctrics. • Per efecte del gel, la neu, la pluja o la calor.
Riscos d'incendi • En magatzems provisionals o definitius, vehicles, instal·lacions elèctriques, barracons, etc.
Riscos de danys a tercers i prevenció • Interferències amb línies aèries, elèctriques, telefòniques, etc. • Interferències amb conduccions enterrades, aigua potable, sanejament, línia elèctrica, línia telefònica, gas, etc. • Derivats de la intromissió descontrolada de persones en l'obra, durant les hores de treball o descans. • Atropellaments per vehicles al entrar o sortir de l'obra. • Col·lisions en els enllaços amb carretera o camins existents. • Caiguda d'objectes sobre persones. • Caiguda de persones al mateix o diferent nivell.
Mesures preventives
- La maniobra d'abocament del producte asfàltic es realitzarà sota les ordres de personal especialitzat. - Es prohibeix la estada d'operaris davant de la màquina compactadora. - L'encarregat recordarà al personal de treball els riscos propis de treballar amb substàncies calentes. - Es prohibeix l'estada del personal sota les càrregues durant el transport. - Si hi ha risc de caiguda des d'un punt de vista elevat, s'haurà de treballar amb cinturó de seguretat subjecte a un punt ferm i sòlid. - La zona de treball estarà neta de materials o eines que puguin molestar les maniobres d'instal·lació. - S'utilitzaran els medis tècnics necessaris per a la seva instal·lació
- Abans de començar els treballs s'haurà de conèixer els serveis públics que puguin resultar afectats, tals com: aigua, gas, electricitat, sanejament, etc.



PROJECTE CONSTRUCTIU PER L'EXECUCIÓ D'UN NOU POU A L'ENTORN DEL CAMP DE FUTBOL DEL NUCLI
DE SANT PERE MOLANTA (OLÈRDOLA)

- Per altre part existiran riscos derivats de la circulació de vehicles, al haver de realitzar passos alternatius i desviaments provisionals.
- Es precis adoptar les mesures necessàries per aïllar dintre el recinte de l'obra aquells riscos que poguessin afectar a terceres persones que no intervinguin en la mateixa.
- Quan es treballi en proximitat de conduccions de gas o quan sigui necessari descobrir-les, es presentarà interès especial en els següents punts:
 - S'identificarà el traçat de la canonada que es vulgui excavar a partir dels plànols constructius de la mateixa, localitzant també en els plànols les canalitzacions enterrades d'altres serveis que poguessin quedar afectats.
 - Queda prohibit fumar o realitzar qualsevol tipus de foc o espurna dins de l'àrea afectada.
 - Queda prohibit manipular o utilitzar qualsevol aparell, vàlvula o instrument de la instal·lació en servei.
 - No es podrà emmagatzemar material sobre conduccions de cap tipus.
 - En els llocs on existeixi risc de caiguda d'objectes o materials, es posaran cartells advertint del perill, a més de la protecció corresponent.
 - Queda prohibit utilitzar les canonades, vàlvules, etc. Com a punt de recolzament per a suspendre o aixecar càrregues.
 - Totes les màquines utilitzades en proximitat de gasoductes que funcionin elèctricament, disposaran d'una correcta connexió a terra.
 - Els cables o mànegues d'alimentació elèctrica utilitzades en aquests treballs, estaran perfectament aïllades i s'evitarà que hi hagi embrancaments.
 - En cas incontrolat de gas, incendi o explosió, tot el personal de l'obra es retirarà més enllà de la distància de seguretat senyalada i no es permetrà apropar-se a ningú que no sigui del personal de la companyia instal·ladora.
- En referència a les conduccions d'aigua, es seguiran les mateixes normes en el que es refereix a identificació i senyalització indicades en les conduccions de gas.
- Es aconsellable no realitzar excavacions amb màquina a distàncies inferiors a 0.50m de la canonada en servei. Per sota d'aquesta cota s'utilitzarà la pala manual.
- Un cop descoberta la canonada, cas en que la profunditat de l'excavació sigui superior a la situació de la conducció, es suspendran o apuntalaran a fi de que no



PROJECTE CONSTRUCTIU PER L'EXECUCIÓ D'UN NOU POU A L'ENTORN DEL CAMP DE FUTBOL DEL NUCLI DE SANT PERE MOLANTA (OLÈRDOLA)

trenqui per flexió en trams de excessiva longitud, es protegirà i senyalarà convenientment per evitar que sigui malmesa per maquinaria, eines, etc.

- Queda prohibit manipular o utilitzar qualsevol aparell, vàlvula o instrument de la instal·lació en servei si no es amb l'autorització de la companyia instal·ladora.
- No es podrà emmagatzemar material sobre conduccions de cap tipus. Queda prohibit utilitzar les canonades, vàlvules, etc. Com a punt de recolzament per a suspendre o aixecar càrregues.
- En cas de ruptura o fuga en la canalització es comunicarà immediatament a la companyia instal·ladora.
- En cas de descobrir-se un ingeni susceptible d'explotar en la zona d'obra, els treballs hauran de ser immediatament suspesos i allunyats del lloc el personal d'obra i aliena a la mateixa que per la seva proximitat pogués quedar afectat. Si hi haguessin edificis veïns, s'avisaria als propietaris com a mesura de precaució del possible risc.
- Immediatament es comunicarà a les autoritats competents per que procedeixin a desactivar o retirar l'ingeni.
- Es tindrà en compte si en les proximitats de l'obra tenim molt de tràfic i si aquest es de camions o vehicles pesats, ja que les vibracions, poden donar lloc a desprendiments. Uns terrenys que solen donar molts problemes son les d'antigues rieres, reblerts o plens de runa o terres d'excavacions.
- Pot succeir en algun moment que sigui necessari realitzar excavacions pròximes a edificis, podent-se veure afectat d'alguna manera en la realització dels treballs, uns cops per vibracions de la maquinaria que utilitzarem, altres de més risc pel proper dels fonaments al nostre buidat.
- Tindrem major atenció quan es tracti de construccions antigues, donat que en aquests casos la probabilitat de enderroc parcial o total es major. Abans de començar els treballs seria molt interessant disposar d'informació de la construcció dels edificis veïns. Normalment quan es tracti d'edificis de construcció antiga serà necessari procedir a la realització d'apuntaments de façanes, i el que és més important, procedir a disposar de testimonis en fissures, que ens avisin d'un possible desplaçament i procedir llavors a prendre les mesures oportunes.

Proteccions col·lectives

- Desviament de la línies que interfereixin amb l' obra.
- Senyalització de l' existència del risc.
- Vallat de l'entorn.



PROJECTE CONSTRUCTIU PER L'EXECUCIÓ D'UN NOU POU A L'ENTORN DEL CAMP DE FUTBOL DEL NUCLI DE SANT PERE MOLANTA (OLÈRDOLA)

- Senyalització dels accessos naturals a l'obra, prohibint el pas de tota persona aliena a la mateixa, col·locant en el seu cas els creixements necessaris. - Instal·lació de tanques de limitació i protecció, cintes d'abalisat, etc.
Proteccions individuals
Per als treballs d'estesa i piconat d'aglomerat asfàltic: • Casc de seguretat. • Guants de diferents tipus. • Mono de treball • Botes de goma. • Cinturó antivibratori. • Ulleres contra impactes. • Màscara contra la pols i contra els gasos. • Protectors acústics. • Pantal·les anticalòriques

1.6.11	Instal·lacions elèctriques
	Riscos
	Contactes elèctrics directes i indirectes. Els derivats de caigudes de tensió en la instal·lació per sobrecàrrega, (abús o incorrecte càlcul de la instal·lació). Mal funcionament dels mecanismes i sistemes de protecció Mal comportament de les tomes de terra. Caigudes al mateix nivell. Caigudes a diferent nivell.
	Mesures preventives
	Per als cables - El calibre o secció serà sempre l'adequat per a la càrrega elèctrica que ha de suportar en funció del càlcul realitzat per la maquinaria i il·luminació prevista. - Els fils tindran la funda protectora aïllant sense defectes apreciables. - L'estesa de cables per creuar vials d'obra, s'efectuarà enterrada mitjançant mànega antihumitat. Es senyalitzarà el "pas del cable" mitjançant un recobrimnt



PROJECTE CONSTRUCTIU PER L'EXECUCIÓ D'UN NOU POU A L'ENTORN DEL CAMP DE FUTBOL DEL NUCLI DE SANT PERE MOLANTA (OLÈRDOLA)

- permanent de taulons que tindran per objecte el de protegir mitjançant el repartiment de càrregues i senyalitzar la existència del "pas elèctric" als vehicles. La profunditat de la rasa, serà entre 40 i 50 cm, el cable anirà a més protegit en l'interior d'un tub rígid.
- Els embrancaments entre mànegues sempre seran elevats. Es prohibeix mantenir-los al terra.
 - Els embrancaments provisionals entre mànegues, s'executarà mitjançant connexions normalitzades, estanques i antihumitat.
 - Els embrancaments definitius s'executaran mitjançant caixes d'embranchaments normalitzades, estanques de seguretat.
 - Les mànegues allargadores per ser provisionals, i de curta estada poden apropiarse esteses per el terra, però arrambades als paraments verticals.
 - Les mànegues allargadores per ser provisionals, s'embrancharan mitjançant connexions normalitzades, estanques i antihumitat o fundes aïllants termoretràctils.
 - Preveure salvar els passos de porta, un parell de claus clavats en la part superior dels cercols, per evitar ensopegar amb les mànegues allargadores.
 - Considerar que hi haurà en algun moment de la obra multitud de "portàtils".

Per als interruptors

- S'ajustarà expressament als especificats al reglament Electrònic de Baixa Tensió.
- Els interruptors s'instal·laran en l'interior de les caixes normalitzades, proveïes de porta d'entrada amb tanca de seguretat.
- Els armaris d'interruptors tindran adherida sobre la porta una senyal normalitzada de "perill, electricitat".
- Els armaris d'interruptors estaran penjats, bé dels paraments verticals, o bé de pedestals estables.
- Per els quadres elèctrics
- Seran metàl·lics del tipus per a la intempèrie, amb porta y tanca de seguretat (amb clau, segons norma UNE-20324).
- Tot i ser del tipus per a la intempèrie, es protegiran de l'aigua de pluja mitjançant viseres com a protecció addicional.
- Els quadres elèctrics metàl·lics tindran la carcassa connectada a terra. Tindran adherida sobre la porta una senyal normalitzada de "perill, electricitat".
- Els quadres elèctrics es penjaran en taulons de fusta sobre els paraments verticals, o bé de pedestals estables. Els quadres elèctrics, estaran dotats de enclavament d'obertura.

DOCUMENT PROJECT	ÒRGAN URBANISME	EXPEDIENT 1379-000004-2025
Codi Segur de Verificació: 84dbec72-2add-4fb0-9911-590ce450433d Origen: Administració Identificador document original: ES_L01081000_2025_23956255 Data d'impressió: 28/05/2025 08:32:01 Pàgina 91 de 344		
SIGNATURES 1.- Pau Ortínez Martí (TCAT), 29/11/2024 10:47 2.- MIREIA MARIN TALARN (TCAT), 03/03/2025 11:36		



PROJECTE CONSTRUCTIU PER L'EXECUCIÓ D'UN NOU POU A L'ENTORN DEL CAMP DE FUTBOL DEL NUCLI DE SANT PERE MOLANTA (OLÈRDOLA)

- Per a les preses d'energia

 - Les preses de corrent dels quadres s'efectuarà dels quadres de distribució, mitjançant clavilles normalitzades blindades (protegides contra contactes directes) i sempre que sigui possible, amb enclavament.
 - Cada presa de corrent subministrarà energia elèctrica a un sol aparell o màquina-eina.
 - La tensió sempre estarà en la clavilla "femella", mai en el "mascle", per evitar els contactes elèctrics directes.
- Per la protecció dels circuits

 - Els interruptors automàtics s'instal·laran en totes les línies de presa de corrent dels quadres de distribució i d'alimentació a totes les màquines, aparells i eines de funcionament elèctric.
 - Els circuits generals estaran també protegits amb interruptors.
 - La instal·lació de l'enllumenat general, per les instal·lacions provisionals d'obra i de primers auxilis i més casetes, estaran protegides per interruptors automàtics magnetotèrmics.
 - Tota la maquinaria elèctrica estarà protegida per un disjuntor diferencial.
 - Totes les línies estaran protegides per un disjuntor diferencial.
- Preses de terra

 - El transformador de l'obra serà dotat amb presa de terra ajustada als reglaments vigents i a les normes pròpies de la companyia elèctrica subministradora a la zona.
 - Les parts metàl·liques de tot equip elèctric disposarà de presa de terra.
 - El neutre de la instal·lació estarà posada a terra.
 - La presa de terra s'efectuarà per la pica o placa de cada quadre general.
 - El fil de presa a terra, sempre estarà protegit amb macarró de colors groc i verd. Es prohibeix expressament utilitzar-lo per a altres fins.
 - La presa de terra de les màquines i eines que no estiguin dotades de doble aïllament, s'efectuarà mitjançant fil neutre en combinació amb el quadre de distribució corresponent i el quadre general de l'obra.
 - Les preses de terra calculades estaran situades en el terreny de tal forma, que el seu funcionament i eficàcia sigui la requerida per a la instal·lació.
 - Les preses de terra dels quadres elèctrics generals diferents, seran independents elèctricament.
 - Instal·lació de l'enllumenat



PROJECTE CONSTRUCTIU PER L'EXECUCIÓ D'UN NOU POU A L'ENTORN DEL CAMP DE FUTBOL DEL NUCLI DE SANT PERE MOLANTA (OLÈRDOLA)

- La il·luminació dels treballs serà sempre la adequada per a realitzar els treballs amb seguretat.
- L'enllumenament general dels treballs es farà mitjançant projectors ubicats sobre pedestals fermes.
- L'enllumenament mitjançant portàtils complirà la següent norma:
- Porta llànties estanc de seguretat amb mànec aïllant, reixa protectora de la bombeta dotada de ganxo per penjar a la paret, mànega antihumitat, clavilla de connexió normalitzada estanca de seguretat, alimentats a 24V.
- L'energia elèctrica que ha de subministrar a les llànties portàtils o fixes, segons els casos, per l'enllumenat de les feines amb basalts d'aigua, (o humits), es servirà per un transformador de corrent que la redueixi a 24V.
- L'enllumenat de les feines es situarà a una altura entorn als 2m, mesurats des de la superfície de recolzament dels operaris en el lloc de treball.
- La zona de pas de l'obra estarà permanentment il·luminada evitant racons foscos

En el manteniment i reparació de la instal·lació elèctrica

- Tota la maquinaria elèctrica es revisarà periòdicament, i en el moment en el que es detecti una fallada, se la declararà fora de servei mitjançant desconnexió elèctrica.
- La maquinaria elèctrica, serà revisada per personal especialitzat.
- Es prohibeix les reparacions o revisions sota corrent. Abans d'iniciar una reparació es desconectarà la màquina de la xarxa elèctrica, instal·lant en el lloc de connexió un cartell visible, on es pugui llegir:
"NO CONNECTAR, HOMES TREBALLANT A LA XARXA"
- L'ampliació o modificació de línies, quadres i aïllaments assimilables sols el realitzaran electricistes.

Mesures generals de protecció

- Els quadres elèctrics de distribució, es col·locaran sempre en llocs de fàcil accés.
- Els quadres elèctrics sobre pedestals, es col·locaran a un mínim de 2m, com a norma general, mesurats perpendicularment des de la vora de l'excavació, camí intern, carretera, etc.
- Els quadres elèctrics no s'instal·laran en les rampes d'accés al fons de l'excavació, poden ser arrancats per la maquinaria o camins i provocar accidents.
- Els quadres elèctrics d'intempèrie, per protecció addicional, es taparan amb viseres contra la pluja.



PROJECTE CONSTRUCTIU PER L'EXECUCIÓ D'UN NOU POU A L'ENTORN DEL CAMP DE FUTBOL DEL NUCLI DE SANT PERE MOLANTA (OLÈRDOLA)

- Els quadres elèctrics, en servei, romandran tancats amb la tanca de seguretat de triangles, (o de clau).
- No es permet l'ús de fusibles rudimentaris (trossos de cables, fils, etc.). S'ha d'utilitzar "peces fusibles normalitzades" adequades a cada ús.
- Es connectarà a terra de les carcasses dels motors o màquines (si no estan dotats de doble aïllament), o aïllants pel propi material constitutiu.

Proteccions individuals

- La roba de protecció personal estaran homologades per la C.E.
- Casc de polietilè per riscos elèctrics.
- Roba de treball.
- Botes aïllants de l'electricitat.
- Guants aïllants de l'electricitat.
- Plantilles anticlaus.
- Cinturó de seguretat.
- Roba impermeable per ambients plujosos.
- Banqueta aïllant de l'electricitat.
- Comprovadors de tensió.
- Cartells de "NO CONNECTAR, HOMES TREBALLANT A LA XARXA".



PROJECTE CONSTRUCTIU PER L'EXECUCIÓ D'UN NOU POU A L'ENTORN DEL CAMP DE FUTBOL DEL NUCLI DE SANT PERE MOLANTA (OLÈRDOLA)

2 PLEC DE CONDICIONS

2.1 CONDICIONS DE LES PROTECCIONS INDIVIDUALS

Totes les peces de vestir de protecció personal o elements de protecció col·lectiva tindran fixat un període de vida útil, inutilitzant-la quan aquest finalitzi. Quan per les circumstàncies del treball es produeixi un deteriorament més ràpid en una determinada peça de vestir o equip, es reposarà aquesta independentment de la durada prèvia o data de deslliurament.

Tota peça de vestir o equip de protecció que hagi sofert un tracte límit, és de dir, el màxim pel qual va ser concebut (per exemple, per un accident), serà llançat i recanvi al moment.

Aquelles peces de vestir que per l'ús hagin adquirit més amplària o tolerància de les admeses pel fabricant seran reposades immediatament.

L'ús de peça de vestir o equip de protecció no representarà un risc en si mateix.

Tot element de protecció personal s'ajustarà a les Normes d'Homologació vigent i, en tot cas, al Reial decret 773/1997, de 30 de Maig. En els casos en què no existeixi Norma d'Homologació oficial, seran de qualitat convenient.

2.1.1 Equip de protecció individual (EPI) i normes europees

EPI	NORMA	IMATGE
Cascos de seguridad	EN 397	
Mascaretes contra la pols FFP3	EN 132	
Mascaretes amb filtres per a gasos i vapors	EN141:2000 EN140:1998	
Ulleres de protecció contra partícules	EN 166	



PROJECTE CONSTRUCTIU PER L'EXECUCIÓ D'UN NOU POU A L'ENTORN DEL CAMP DE FUTBOL DEL NUCLI DE SANT PERE MOLANTA (OLÈRDOLA)

Pantalla facial	EN166	
Calçat de seguretat aïllant i antilliscant	EN 345 EN 346	
Protectors auditius	EN 352	
Guants de resistència mecànica i/o química	EN 374 EN 388	
Ropa de protecció tèrmica	EN 531 EN 470/1 EN 368 EN 1149/1	
Vestuari d'alta visibilitat	EN 471	
Pantallas y filtros para soldadura	EN 170	
Davantall de cuir	EN 470	
Polaines d'apertura ràpida		



PROJECTE CONSTRUCTIU PER L'EXECUCIÓ D'UN NOU POU A L'ENTORN DEL CAMP DE FUTBOL DEL NUCLI DE SANT PERE MOLANTA (OLÈRDOLA)

Guants de cuir de màniga llarga



2.2 CONDICIONS DE LES PROTECCIONS COL·LECTIVES

2.2.1 Tancament i senyalització

- Resulta especialment important restringir l'accés a l'obra de personal no autoritzat, de manera que tot el recinte de l'obra, en l'entorn de la qual es creen els riscos derivats de la mateixa, quedi inaccessible per a persones alienes a l'obra.
- De la mateixa manera serà necessària la instal·lació d'un mínim d'elements de senyalització que garanteixin la presència d'informacions bàsiques relatives a la Seguretat i Salut en diversos punts de l'obra.
- Per a això s'instal·laran les següents mesures de tancament i senyalització:

Senyalització mitjançant panells en l'accés de l'obra amb els pictogrames com a mínim senyals de "Prohibit l'accés a personal no autoritzat", "Ús obligatori del casc" i pictogrames i textos dels riscos presents en l'obra.
- Cartell informatiu situat en un lloc preferent de l'obra en el qual s'indiquin els telèfons d'interès de la mateixa i en el qual com a mínim apareguin reflectits els telèfons d'urgència: serveis sanitaris, bombers, policia, centres assistencials, institut toxicològic i els telèfons de contacte de tècnics d'obra i responsables de l'empresa contractista i subcontractistes.
- Tancament de l'obra: l'obra romandrà tancada fos de l'horari laboral de manera que no sigui possible l'accés a la mateixa sense forçar els elements de tancament.

2.2.2 Baranes

- Es disposarà de baranes quan existeixi risc de caiguda superior als 2 metres d'altura.
- Els materials que les formin seran de resistència suficient (150 *Kp/ml).
- Estaran constituïdes per passamans d'altura mínima de 90 cm, llistó intermedi i sòcol de 15 cm d'altura per evitar la caiguda d'objectes.
- La distància entre peus drets o suports serà de 3 metres com a màxim.

DOCUMENT PROJECT	ÒRGAN URBANISME	EXPEDIENT 1379-000004-2025
Codi Segur de Verificació: 84dbec72-2add-4fb0-9911-590ce450433d Origen: Administració Identificador document original: ES_L01081000_2025_23956255 Data d'impressió: 28/05/2025 08:32:01 Pàgina 97 de 344		
SIGNATURES 1.- Pau Ortínez Martí (TCAT), 29/11/2024 10:47 2.- MIREIA MARIN TALARN (TCAT), 03/03/2025 11:36		



PROJECTE CONSTRUCTIU PER L'EXECUCIÓ D'UN NOU POU A L'ENTORN DEL CAMP DE FUTBOL DEL NUCLI
DE SANT PERE MOLANTA (OLÈRDOLA)

2.2.3 Tapes per a petits forats i pericons

- Les seves característiques i la seva col·locació impediran la caiguda de persones i objectes.

2.2.4 Passarel·les

- L'amplada serà major o igual a 60 centímetres.
- Es protegiran amb baranes per a altures superiors a 2 metres (passamans, barra intermèdia i sòcols).
- Es fixaran o ancoraran les zones de suport per a evitar el seu desplaçament de lliscament.
- La plataforma, així com els seus accessos estaran lliures d'obstacles.



PROJECTE CONSTRUCTIU PER L'EXECUCIÓ D'UN NOU POU A L'ENTORN DEL CAMP DE FUTBOL DEL NUCLI DE SANT PERE MOLANTA (OLÈRDOLA)

2.3 CONDICIONS DE LES EINES MANUALES

2.3.1 Eines manuals accionades per energia humana

Els principals riscos associats a la utilització d'eines manuals són:

- Cops i talls a les mans provocats per les pròpies eines.
- Lesions oculars per partícules provinents dels objectes que es treballen i/o de les pròpies eines.
- Cops en diferents parts del cos per projecció de l'eina o material treballat.
- Esquinços per sobreesforços o gestos violents.

Les principals causes genèriques que materialitzen els riscos associats són:

- Abús d'eines per efectuar qualsevol tipus d'operació.
- Ús d'eines de forma incorrecta.
- Ús d'eines inadequades, defectuoses, de mala qualitat o malament dissenyades.
- Eines mal conservades, transportades de forma perillosa o abandonades en llocs perillosos.

Les mesures preventives, en general, a tenir en compte, són:

- Disseny ergonòmic de l'eina.
- Pràctiques generals de seguretat: selecció, manteniment, ús, entorn de treball, emmagatzematge i assignació personal.
- Gestió de les eines: adquisició, ensinistrament-utilització, observacions planejades de treball, control i emmagatzematge, manteniment, transport.
- Mesures específiques de cada tipus d'eina manual.

Pel transport d'eines s'han de prendre les següents mesures:

- El transport d'eines ha de realitzar-se en caixes, borses o cinturons especialment dissenyats per a això.
- Les eines no han de dur-se a les butxaques, siguin punxants, tallants o no.
- Quan s'hagin de pujar escales o realitzar maniobres d'ascens o descens, les eines es portaran de manera que les mans quedin lliures.



PROJECTE CONSTRUCTIU PER L'EXECUCIÓ D'UN NOU POU A L'ENTORN DEL CAMP DE FUTBOL DEL NUCLI
DE SANT PERE MOLANTA (OLÈRDOLA)

El control i emmagatzematge d'eines és fonamental perquè aquestes es trobin en bon estat. Per això cal estudiar les necessitats reals d'eines, nivell d'existències i centralitzar el control en l'empresa, assignant funcions i competències als treballadors i comandaments. Es recomana que s'assignin les eines als operaris que les hagin d'utilitzar i que es retornin en finalitzar de la jornada de treball, o que es realitzin controls setmanals d'existències (fulles de control). Periòdicament s'han d'inspeccionar totes les eines i reparar o substituir les que ho precisin.

A continuació s'indiquen les consideracions preventives específiques per algunes de les eines d'ús comú:

Metre metàl·lic

- L'operació d'enrotllat es durà a terme lentament per evitar talls.

Alicates

- Les maixelles no han d'estar desgastades o serrades i tenir els mànecs, cargol o passador en bon estat.
- L'eina no ha de tenir ni grassa ni oli.
- Les alicates de tall lateral han de portar una defensa sobre el fil de tall per evitar les lesions produïdes pel despreniment dels extrems curts del filferro.
- No han d'utilitzar-se en lloc de les claus (rellisquen i deixen marques en pernys o rosques).
- No s'han d'utilitzar per tallar materials més durs que les maixelles.
- S'han d'utilitzar per subjectar, doblegar o tallar.
- No s'han de copejar peces o objectes amb les alicates.
- No s'ha de col·locar els dits entre els mànecs.
- S'ha de greixar periòdicament el passador de l'articulació.

Ganivet

- S'ha de fer servir el ganivet adequat en funció del tipus de tall o material.
- La fulla no ha de tenir defectes, ha d'estar ben afilada i de punta arrodonida.
- Els mànecs deuen estar en perfecte estat i de seguretat (guarda en l'extrem).
- En utilitzar-ho, el recorregut de tall ha de ser en sentit contrari al cos.

DOCUMENT PROJECT	ÒRGAN URBANISME	EXPEDIENT 1379-000004-2025
Codi Segur de Verificació: 84dbec72-2add-4fb0-9911-590ce450433d Origen: Administració Identificador document original: ES_L01081000_2025_23956255 Data d'impressió: 28/05/2025 08:32:01 Pàgina 100 de 344		
SIGNATURES 1.- Pau Ortínez Martí (TCAT), 29/11/2024 10:47 2.- MIREIA MARIN TALARN (TCAT), 03/03/2025 11:36		



PROJECTE CONSTRUCTIU PER L'EXECUCIÓ D'UN NOU POU A L'ENTORN DEL CAMP DE FUTBOL DEL NUCLI
DE SANT PERE MOLANTA (OLÈRDOLA)

- S'ha d'extremar les precaucions en tallar objectes cada vegada més petits.
- No s'han d'utilitzar per a finalitats diferents als de tallar.
- S'ha d'utilitzar la força manual i no forçar amb el pes del cos.
- No s'han d'abandonar ganivets entre material o altres eines.
- S'han de guardar sempre amb el tall protegit (portaganivets).
- S'han de netejar amb un drap o tovallola i no amb el davantal o roba de treball i amb el tall de tall cap a fora de la mà que ho neteja.
- S'ha de tenir precaució amb altres operaris propers.
- S'han de fer servir guants, davantals de cuir i ulleres.

Tornavisos

- De grandària i tipus adequat al cargol a manipular i en bon estat.
- S'ha de rebutjar tornavisos amb el mànec trencat, fulla doblegada o la punta trencada o retorçada.
- S'han d'utilitzar només per estrènyer o afloixar cargols.
- Sempre que sigui possible utilitzar tornavisos d'estel.
- No s'han de subjectar amb les mans la peça a treballar, sobretot si és petita (subjectar en bancs).
- No s'han d'utilitzar per a altres finalitats com a punxó, tascons, palanques, etc.

Serres

- Han de ser de bona qualitat, de forma i tipus adequat en funció del material a serrar, amb la fulla tibada (però no excessivament), ben ajustada, dents ben afilades i amb la mateixa inclinació.
- Abans de serrar fixar fermament la peça a serrar.
- S'ha d'instal·lar la fulla de la serra tenint en compte que les dents han d'estar alineats cap a la part oposada del mànec.
- S'ha d'utilitzar la serra agafant el mànec amb la mà dreta quedant el dit polze en la part superior del mateix i la mà esquerra en l'extrem oposat de l'arc.
- Quan el material a tallar sigui molt dur, abans d'iniciar es recomana fer una ranura amb una llima per guiar el tall i evitar així moviments indesitjables en iniciar el tall.

Codi Segur de Verificació: 84dbec72-2add-4fb0-9911-590ce450433d
Origen: Administració
Identificador document original: ES_L01081000_2025_23956255
Data d'impressió: 28/05/2025 08:32:01
Pàgina 101 de 344

SIGNATURES
1.- Pau Ortínez Martí (TCAT), 29/11/2024 10:47
2.- MIREIA MARIN TALARN (TCAT), 03/03/2025 11:36



PROJECTE CONSTRUCTIU PER L'EXECUCIÓ D'UN NOU POU A L'ENTORN DEL CAMP DE FUTBOL DEL NUCLI
DE SANT PERE MOLANTA (OLÈRDOLA)

- S'hauran de serrar tubs o barres girant la peça.

Claus

- S'ha d'utilitzar claus de tipus i dimensions adequades al pern o rosca, amb maixelles i mecanismes auxiliars en perfecte estat i per estrènyer i afloixar rosques o perns i no per a altres finalitats.
- No s'hauran de reparar les claus deteriorades.
- Ha d'evitar-se la seva exposició a una calor excessiva.
- S'ha d'efectuar la torsió girant cap a la persona (vigilar els artells), mai empenyent.
- S'ha d'utilitzar la clau de manera que estigui completament abraçada i assentada a la rosca i formant angle recte amb l'eix del cargol que estreny.
- No s'haurà de sobrecarregar la capacitat d'una clau utilitzant una prolongació de tub sobre el mànec, utilitzar una altra com allargo o copejar amb un martell o una altra eina.
- És més segur utilitzar una clau pesada o d'estries, i una de boca fixa que una de boca ajustable.
- Per a rosques o perns difícils d'afloixar, usar claus de tub de gran resistència.
- En les de boca variable, a més, girar en adreça que suposi que la força la suporti la maixel·la fixa (no empenyer).
- S'ha de limitar l'ús de la clau anglesa.

Martells i malls

- De bona qualitat, mànec en bon estat i cap sense rebaves i fixats amb tascons en sentit oblic respecte a l'eix del cap, de grandària i duresa adequada a les superfícies a copejar.
- Subjectar el mànec per l'extrem.
- S'ha d'evitar els rebots per ser el material massa dur i copejar amb tota la cara del martell.
- Per copejar claus s'han de subjectar aquests pel cap i no per l'extrem.
- No ha de copejar-se amb un costat del cap del martell sobre una escarpra o una altra eina auxiliar.



PROJECTE CONSTRUCTIU PER L'EXECUCIÓ D'UN NOU POU A L'ENTORN DEL CAMP DE FUTBOL DEL NUCLI
DE SANT PERE MOLANTA (OLÈRDOLA)

- No han d'utilitzar-se si estan en mal estat, per copejar un altre martell o per donar voltes a altres eines o com a palanca.
- S'han de mantenir sense greix.
- S'utilitzessin amb *EPI com a ulleres de protecció i botes de seguretat.

Tisores

- Han de ser de bona qualitat, de suficient resistència i adequades al material a tallar, amb el mànec de dimensions adequades, amb la fulla ben afilada (no serrada) i el cargol de subjecció greixat i amb la rosca ben atapeïda.
- S'ha d'utilitzar només la força manual i no amb el pes del cos.
- S'utilitzaran tisores només per tallar materials tous.
- Es realitzaran els corts contra direcció al cos.
- El material a tallar estarà ben subjecte abans d'efectuar l'últim tall per evitar atrapar les mans.
- Quan es tallin peces de xapa llargues s'ha de tallar pel costat esquerre de la fulla i empènyer-se cap avall les arestes vives properes a la mà que subjecta les tisores.
- Si s'és destre s'haurà de tallar de manera que la part tallada d'un sol ús quedi a la dreta de les tisores i al revés si s'és esquerrà.
- Si les tisores disposen de sistema de bloqueig, accionar-ho quan no s'utilitzin.
- S'han d'utilitzar beines de metall dur per al transport.
- S'han d'utilitzar com EPI's guants de cuir o lona gruixuda i ulleres de protecció.

2.3.2 Eines manuals accionades per energia mecànica

Els principals riscos relacionats amb l'ús de les màquines portàtils són:

- Els derivats de la pròpia font d'energia (elèctrica, pneumàtica).
- Corts, cops i atrapaments amb l'útil o mecanismes de la màquina.
- Projecció de fragments del material treballat o de la pròpia eina.
- Soroll, vibracions, cremades.
- Inhalació de partícules sòlides (pols)
- Incendis, explosions.



PROJECTE CONSTRUCTIU PER L'EXECUCIÓ D'UN NOU POU A L'ENTORN DEL CAMP DE FUTBOL DEL NUCLI
DE SANT PERE MOLANTA (OLÈRDOLA)

- Secundaris (caigudes en altura, ensopegades, etc.).

L'estat de conservació ha de ser acceptable igual que els seus cables d'alimentació.

Les recomanacions generals de seguretat i higiene per a l'ús de les màquines-eines portàtils són:

- Proteccions, resguards, verificacions, manteniment, etc. en funció de l'energia d'accionament, ambient de treball o instal·lacions properes i tipus de màquina.
- Màquines és perfecte estat (verificar sempre abans d'utilitzar), de qualitat i si és possible amb marca CE.
- Seguir les pautes d'utilització manteniment, etc. indicades pel fabricant.
- No realitzar el manteniment amb la màquina en funcionament, excepte si és indispensable per fer les verificacions. Adoptar precaucions.
- Senyalitzar les màquines avariades i comunicar les deficiències observades. Reparacions per personal especialitzat o propi en funció de la deficiència.
- No anul·lar els dispositius de seguretat.
- Precaucions especials per a personal o instal·lacions properes, en funció dels riscos, treball a realitzar, mitjans utilitzats i tipus de màquina.
- Adoptar postures el més estables i correctes possibles. No treballar, en general per sobre de l'espatlla (especialment en les rotatives).
- En les rotatives, no deixar en el sòl o banc de treball fins que estigui totalment parada l'eina.
- Desconnectar adequadament de la font d'energia, quan no s'utilitzi i en parades llargues.
- Adoptar les mesures preventives específiques en funció del tipus de màquina.
- Utilitzar l'E.P.I., en funció dels riscos derivats del treball i de la pròpia eina, tals com: casc (amb o sense barballera), guants mecànics (si escau molt ajustats), botes de seguretat (amb o sense capdavantera i/o plantilla de protecció), ulleres o pantalla facial de protecció (contra projeccions), maniguets, polaines, davantal, protectors auditius, màscares i mascaretes (normalment contra la pols), etc.

Per a les eines manuals portàtils accionades per motor elèctric, les condicions generals de seguretat venen exposades en la UNE 20.060 d'entre les quals destaquem:

DOCUMENT PROJECT	ÒRGAN URBANISME	EXPEDIENT 1379-000004-2025
Codi Segur de Verificació: 84dbec72-2add-4fb0-9911-590ce450433d Origen: Administració Identificador document original: ES_L01081000_2025_23956255 Data d'impressió: 28/05/2025 08:32:01 Pàgina 104 de 344		
SIGNATURES 1.- Pau Ortínez Martí (TCAT), 29/11/2024 10:47 2.- MIREIA MARIN TALARN (TCAT), 03/03/2025 11:36		



PROJECTE CONSTRUCTIU PER L'EXECUCIÓ D'UN NOU POU A L'ENTORN DEL CAMP DE FUTBOL DEL NUCLI
DE SANT PERE MOLANTA (OLÈRDOLA)

- Tota eina elèctrica portàtil alimentada a més de 50 V haurà de disposar de doble aïllament, si no és així, el conductor d'alimentació disposarà de presa de terra, estant la carcassa de l'eina connectada a ella. La protecció a utilitzar serà la d'un interruptor diferencial d'alta sensibilitat (10 o 30 dt..)
- L'eina no presentarà en cap cas continuïtat entre el portàtil i qualsevol massa accessible.
- La secció nominal dels conductors d'alimentació serà com a mínim la indicada en la norma (p.ex. per a intensitat nominal de 6 a 10 A de 1 mm²).
- El cable d'alimentació es protegirà a la seva entrada en l'eina per mitjà d'una guarda, la longitud de la qual serà almenys 5 vegades el diàmetre exterior del cable.
- L'eina haurà de portar una caràtula indeleble amb les característiques de l'eina.
- L'interruptor d'accionament estarà situat de forma tal que dipositada l'eina sobre un plànol horitzontal no hi hagi risc que es posi en funcionament de forma accidental.
- Posseiran doble aïllament o es protegiran per presa de terra, interruptor diferencial de 0.03 A.
- Les recomanacions generals de seguretat per a les màquines accionades per energia pneumàtica vénen derivades de la pròpia instal·lació de distribució de l'aire comprimit:
- Utilitzar la instal·lació amb els dispositius de seguretat previstos (vàlvules de seguretat, manòmetres, ràcords, reguladors de pressió, filtre d'aire, claus de pas i de purga, etc.).
- Abans de la connexió de la instal·lació cal purgar les conduccions d'aire i verificar l'estat de tubs flexibles i maniguets d'entroncament.
- Evitar bucles i colzes en l'estesa de la mànega i vigilar zones de pas.
- Mai connectar una màquina a una instal·lació d'oxigen, per l'elevat risc d'explosió que suposa.
- Després de la utilització d'una màquina connectada, tancar la vàlvula d'alimentació del circuit d'aire, obrir la clau d'admissió d'aire de la màquina, de manera que es purgui el circuit i desconnectar la màquina.

Codi Segur de Verificació: 84dbec72-2add-4fb0-9911-590ce450433d
Origen: Administració
Identificador document original: ES_L01081000_2025_23956255
Data d'impressió: 28/05/2025 08:32:01
Pàgina 105 de 344

SIGNATURES
1.- Pau Ortínez Martí (TCAT), 29/11/2024 10:47
2.- MIREIA MARIN TALARN (TCAT), 03/03/2025 11:36



PROJECTE CONSTRUCTIU PER L'EXECUCIÓ D'UN NOU POU A L'ENTORN DEL CAMP DE FUTBOL DEL NUCLI
DE SANT PERE MOLANTA (OLÈRDOLA)

- Respectar sempre els terminis recomanats pel fabricant per al manteniment de les màquines pneumàtiques.

A continuació s'indiquen les consideracions preventives específiques per a algunes de les eines d'ús comú:

Mola

- Elecció de la màquina i disc adequat al treball a realitzar i ambient de treball i instal·lacions.
- Adoptar precaucions i verificacions segons el tipus d'energia d'accionament.
- Verificar el correcte estat (màquina i disc) amb la màquina desendollada.
- Muntatge del disc segons prescripcions del fabricant.
- Diàmetre, velocitat i material compatible amb la màquina i material a treballar.
- Utilitzar els protectors adequats (empunyadures, protectors de disc, etc.).
- Adoptar una posició estable i amb la màquina fermament subjecta.
- No sotmetre a sobreesforços la mola.
- Assegurar les peces petites abans d'amolar.
- Precaucions especials en utilitzar mitjans auxiliars.
- No utilitzar en postures per sobre de l'espatlla.
- Utilitzar els accessoris necessaris en funció de la tasca a realitzar.
- Precaució amb personal proper o instal·lacions fixes. Proteccions col·lectives.
- Utilització d'E.P.I., en general: guants ajustats, roba de treball ajustada, mascareta contra la pols, ulleres de protecció, botes de seguretat, protectors auditius, de vegades davantal i polaines.

Martell pneumàtic

- Adoptar precaucions i verificacions necessàries com a eina pneumàtica.
- Amb dispositius antivibratoris.
- No fer funcionar la màquina en buit sense la corresponent eina i sense estar recolzada fermament sobre el material a martellejar.

Codi Segur de Verificació: 84dbec72-2add-4fb0-9911-590ce450433d
Origen: Administració
Identificador document original: ES_L01081000_2025_23956255
Data d'impressió: 28/05/2025 08:32:01
Pàgina 106 de 344

SIGNATURES
1.- Pau Ortínez Martí (TCAT), 29/11/2024 10:47
2.- MIREIA MARIN TALARN (TCAT), 03/03/2025 11:36



PROJECTE CONSTRUCTIU PER L'EXECUCIÓ D'UN NOU POU A L'ENTORN DEL CAMP DE FUTBOL DEL NUCLI
DE SANT PERE MOLANTA (OLÈRDOLA)

- Adoptar una postura correcta i estable amb l'esquena recta i peus separats i allunyats de la punta. Subjectar fermament.
- Col·locar el martell el més perpendicular possible al punt a treballar.
- Eliminar freqüentment els rebles produïts.
- Vigilar la presència de persones properes a la zona de treball i instal·lacions properes (cura amb instal·lacions subterrànies).
- Utilització d'E.P.I.: casc, guants mecànics, roba de treball, mascareta contra la pols, ulleres o pantalla de protecció, botes de seguretat, protectors auditius, davantal i polaines.
- Trepants
- Elecció de la màquina i broca adequades (i en bon estat) al treball a realitzar i ambient de treball i instal·lacions.
- Adoptar les precaucions i verificacions en funció del tipus d'energia d'accionament.
- Marcar amb un punter si el material és metàl·lic.
- No pressionar excessivament i especialment si no hi ha dispositiu que eviti el bloqueig.
- No agafar peces petites a trepar amb la mà. Subjectar convenientment amb mitjans auxiliars.
- No torçar amb broques de grandària petita i no trepar amb una broca si el diàmetre és similar al del forat que existeixi.
- Adoptar precaucions si el material és fràgil i prop de les cantonades.
- Utilitzar clau portabroques per estrènyer i afloixar la broca i sempre amb la màquina parada. No pressionar amb la mà el mandril amb la màquina endollada.
- Utilització d'EPI's: guants ajustats, roba de treball, mascareta contra la pols (si és necessari), ulleres de protecció, botes de seguretat, protectors auditius (en funció del material a trepar).
- Màquines de cargolar
- Elecció de la màquina i eina adequada a la rosca o pern a cargolar/descargolar i ambient de treball i instal·lacions.

Codi Segur de Verificació: 84dbec72-2add-4fb0-9911-590ce450433d
Origen: Administració
Identificador document original: ES_L01081000_2025_23956255
Data d'impressió: 28/05/2025 08:32:01
Pàgina 107 de 344

SIGNATURES
1.- Pau Ortínez Martí (TCAT), 29/11/2024 10:47
2.- MIREIA MARIN TALARN (TCAT), 03/03/2025 11:36



PROJECTE CONSTRUCTIU PER L'EXECUCIÓ D'UN NOU POU A L'ENTORN DEL CAMP DE FUTBOL DEL NUCLI
DE SANT PERE MOLANTA (OLÈRDOLA)

- Adoptar les precaucions i verificacions en funció del tipus d'energia d'accionament.
- Amb dispositius de seguretat que evitin o redueixin el parell reactiu al final del cargolat.
- Utilització d'E.P.I., en general: guants ajustats, roba de treball, ulleres de protecció, protectors auditius.

Màquina de reblar

- Els riscos professionals previsibles són els cops als braços i atrapar-se en l'ús de la màquina.
- Com a mesures de protecció personal es tindran en compte la utilització d'ulleres antiprojeccions i guants per a treballs usuls.
- Carregar oportunament la màquina i posar el rebló fins al fons.
- Utilitzar les màquines de reblar d'impuls amb un braç, sense fer arc obert.
- Canviar les peces gastades.
- Evitar posicions forçades de braços o esquena.
- Evitar l'enganxament de dits al utilitzar la màquina.

Batedora

- Utilitzar batedores amb el marcat CE prioritàriament o adaptades al R.D. 1215/1997.
- És necessària formació específica per l'ús d'aquest equip.
- Seguir les instruccions del fabricant.
- Mantenir les zones de treball netes i ordenades.
- Abans de començar a treballar, netejar els possibles vessis d'oli o combustible que puguin existir.
- Evitar la presència de cables elèctrics a les zones de pas.
- Han de ser reparades per personal autoritzat.
- La connexió o subministrament elèctric s'ha de realitzar amb mànega contra la humitat.
- Assegurar la connexió i comprovar periòdicament el correcte funcionament de la presa a terra.

Codi Segur de Verificació: 84dbec72-2add-4fb0-9911-590ce450433d
Origen: Administració
Identificador document original: ES_L01081000_2025_23956255
Data d'impressió: 28/05/2025 08:32:01
Pàgina 108 de 344

SIGNATURES
1.- Pau Ortínez Martí (TCAT), 29/11/2024 10:47
2.- MIREIA MARIN TALARN (TCAT), 03/03/2025 11:36



PROJECTE CONSTRUCTIU PER L'EXECUCIÓ D'UN NOU POU A L'ENTORN DEL CAMP DE FUTBOL DEL NUCLI
DE SANT PERE MOLANTA (OLÈRDOLA)

- Les operacions de neteja i manteniment s'han d'efectuar prèvia desconexió de la xarxa elèctrica.
- Desconnectar aquest equip de la xarxa elèctrica quan no s'utilitzi.
- Realitzar manteniments periòdics d'aquests equips.
- Els interruptors exteriors han de tenir enclavament mecànic.
- Les parts mòbils de la formigonera com pinyons o corretges han d'estar protegides.
- Evitar utilitzar aquest equip en zones de pas.

Talladora de disc manual

- Abans de començar a treballar, netejar els possibles vessis d'oli o combustible que puguin existir.
- Comprovar diàriament l'estat dels discos de tall i verificar l'absència d'oxidació, esquerdes i dents trencades.
- Els discos de tall han d'estar en perfecte estat i s'han de col·locar correctament per evitar vibracions i moviments no previstos, que donin lloc a projeccions.
- El sistema d'accionament ha de permetre la seva parada total amb seguretat.
- Escollir el disc adequat segons el material que calgui tallar.
- Evitar l'escalfament dels discos de cort fent-los girar innecessàriament.
- Evitar la presència de cables elèctrics a les zones de pas.
- Han de ser reparats per personal autoritzat.
- La connexió o subministrament elèctric s'ha de realitzar amb mànega contra la humitat.
- Les operacions de neteja i manteniment s'han d'efectuar prèvia desconexió de la xarxa elèctrica.
- No copejar el disc al mateix temps que es talla.
- No es poden tallar zones poc accessibles ni en posició inclinada lateralment, ja que el disc es pot trencar i provocar lesions per projecció de partícules.
- No es pot tocar el disc després de l'operació de cort.
- S'han de substituir immediatament els discos gastats o esquerdats.

DOCUMENT PROJECT	ÒRGAN URBANISME	EXPEDIENT 1379-000004-2025
Codi Segur de Verificació: 84dbec72-2add-4fb0-9911-590ce450433d Origen: Administració Identificador document original: ES_L01081000_2025_23956255 Data d'impressió: 28/05/2025 08:32:01 Pàgina 109 de 344		
SIGNATURES 1.- Pau Ortínez Martí (TCAT), 29/11/2024 10:47 2.- MIREIA MARIN TALARN (TCAT), 03/03/2025 11:36		



PROJECTE CONSTRUCTIU PER L'EXECUCIÓ D'UN NOU POU A L'ENTORN DEL CAMP DE FUTBOL DEL NUCLI
DE SANT PERE MOLANTA (OLÈRDOLA)

- S'han de substituir immediatament les eines gastades o esquarterades.
- Desconnectar aquest equip de la xarxa elèctrica quan no s'utilitzi.
- Realitzar manteniments periòdics d'aquests equips.
- El canvi de l'accessori s'ha de realitzar amb l'equip desconnectat de la xarxa elèctrica.
- Cal verificar que els accessoris estiguin en perfecte estat abans de la seva col·locació.
- Escollir l'accessori més adequat per a cada aplicació.
- S'ha d'utilitzar sempre una caputxa de protecció i el diàmetre del disc ha d'adequar-se a les característiques tècniques de la màquina.

Bufador a propà

- Els riscos professionals previsibles són les cremades en braços, mans, peus i cames amb els bufadors i materials bituminosos, així com l'incendi i explosió de les bombones de propà.
- Com a mitjans de protecció personal es tindran en compte la utilització de guants de treball i roba adequada.
- No fumar en zona de soldadura.
- No recolzar els bufadors encesos (o encara calents) sobre les bombones o mànegues, així com utilitzar un tros de material incombustible al terra com a suport (llana de roca, xapa metàl·lica) i no escalfar amb el bufador les bombones fredes.
- Utilitzar llances de bufador llargues, per a evitar que l'operari doblegui l'esquena.
- Apagar el bufador a les pauses i comprovar al final de la jornada que estiguin tots apagats.
- Utilitzar mànegues del tipus blindades, substituint les mànegues clivellades i les vàlvules de les botelles defectuoses o amb fuites.
- Tanmateix les mànegues no han d'excedir de 7 m, han d'utilitzar-se bones abraçadores i no han d'utilitzar-se filferros.
- Utilitzar aigua ensabonada per a localitzar les fuites, no fent-ho mai amb la flama despullada.

DOCUMENT PROJECT	ÒRGAN URBANISME	EXPEDIENT 1379-000004-2025
Codi Segur de Verificació: 84dbec72-2add-4fb0-9911-590ce450433d Origen: Administració Identificador document original: ES_L01081000_2025_23956255 Data d'impressió: 28/05/2025 08:32:01 Pàgina 110 de 344		
SIGNATURES 1.- Pau Ortínez Martí (TCAT), 29/11/2024 10:47 2.- MIREIA MARIN TALARN (TCAT), 03/03/2025 11:36		



PROJECTE CONSTRUCTIU PER L'EXECUCIÓ D'UN NOU POU A L'ENTORN DEL CAMP DE FUTBOL DEL NUCLI
DE SANT PERE MOLANTA (OLÈRDOLA)

- Mantenir les bombones i bufadors lluny de les línies elèctriques, líquids inflamables, acumulacions de cartrons plàstics i fustes, i d'espurnes de soldadura o de radial.
- Emmagatzemar les bombones en posició vertical i en lloc ombrejat.
- Mantenir en bon estat de neteja el bufador i la vàlvula de comandament i regulació i l'economitzador, així com rentar-se bé les mans.

Vibrador

Els riscos professionals previsibles són contactes elèctrics directes o indirectes, projeccions de beurada i volves i electrocucions.

- Com a mesures de protecció personal es tindran en compte la utilització de casc de polietilè, guants de goma, ulleres i botes de goma.
- Tant el cable d'alimentació com la seva connexió al vibrador han d'estar amb perfectes condicions d'aïllament.
- S'ha d'avisar de qualsevol avaria o fallida observada.

Soldadura per electrófusió

- Existeixen dos mètodes de electrófusió (encaix, solapament), que no són més que un altre sistema de fusió convencional amb l'única diferència que en la electrófusió se li incorpora a la connexió una resistència elèctrica que evita l'ús de l'element de calefacció extern. Per tant la diferència principal entre la fusió de calor convencional i la electrófusió és el mètode per el qual s'aplica calor. La connexió en la seva part externa, porta dues terminals on es connecta el voltatge que provoca que la resistència interna funda el material i produeixi la fusió. En aquest punt un sistema intern connectat al control de flux elèctric és interromput eliminant el corrent elèctric.
- Les recomanacions dels cicles calorífics, subministraments elèctrics i procediments per a materials de plàstic són específics de cada fabricant i per tant han de consultar-se anteriorment per evitar inconvenients.
- Per obtenir una bona soldadura és necessari que es compleixin els procediments descrits a la norma ASTM F1290-93.
- L'electrófusió per encaix involucra la fusió per mitjà de calor de les canonades amb l'accessori, encaixant els extrems d'aquesta canonada en l'accessori d'electrófusió, durant un temps preestablert.

DOCUMENT PROJECT	ÒRGAN URBANISME	EXPEDIENT 1379-000004-2025
Codi Segur de Verificació: 84dbec72-2add-4fb0-9911-590ce450433d Origen: Administració Identificador document original: ES_L01081000_2025_23956255 Data d'impressió: 28/05/2025 08:32:01 Pàgina 111 de 344		
SIGNATURES 1.- Pau Ortínez Martí (TCAT), 29/11/2024 10:47 2.- MIREIA MARIN TALARN (TCAT), 03/03/2025 11:36		



PROJECTE CONSTRUCTIU PER L'EXECUCIÓ D'UN NOU POU A L'ENTORN DEL CAMP DE FUTBOL DEL NUCLI DE SANT PERE MOLANTA (OLÈRDOLA)

- Quan el corrent elèctric s'aplica, la resistència que es troba a l'interior de la connexió produeix calor i fon la superfície interna de l'accessori amb l'externa de la canonada. El polietilè fos dels dos components passa a formar una sola peça. Els procediments a seguir són els següents:
- Netejar la superfície de la canonada on es realitzarà la unió i alinear els extrems. Raspar una cara prima del polietilè de la superfície a ser unida al muntatge. No permeti que les superfícies raspades o acoblaments puguin ser contaminats.
- Col·loqui les canonades subjectant-les en la premsa manual; això és per prevenir el moviment de la canonada. Presti especial atenció a el centrat del muntatge en les superfícies dels extrems de la canonada. Recordi no tocar ni dins ni fora la canonada amb les mans, ja que la transpiració i olis del cos podrien contaminar les àrees i afectar la actuació de la soldadura.
- Determini la profunditat de penetració de la canonada pel que fa a l'accessori, això es pot realitzar marcant la canonada a una longitud equivalent. Es recomana que les premses es col·loquin el més proper possible del muntatge per a resultats més satisfactoris.
- Connecti els elements de electrofusió, caixa de control al muntatge i a la font de poder.
- Activi el cicle de fusió d'acord amb les instruccions d'instal·lació del fabricant de l'equip.
- Quan el cicle es troba completat, desconnecti els cables de l'encaix. La canonada amb la connexió deuen durant el temps de refredament recomanat romandre en el lloc perquè aquestes es puguin acabar de fusionar.
- En complir-se el temps de refredament es poden retirar les mordasses que es van col·locar per subjectar la unió anteriorment. L'aixecament prematur de les mordasses i qualsevol tensió en la soldadura que no s'ha refredat totalment, pot ser perjudicial a l'actuació de la unió.

2.3.3 Condicions de la maquinària

Formigonera

- Ha de disposar de resguard fix que protegeixi dels òrgans de transmissió.
- Disposarà de fre de basculament al bombo.

DOCUMENT PROJECT	ÒRGAN URBANISME	EXPEDIENT 1379-000004-2025
Codi Segur de Verificació: 84dbec72-2add-4fb0-9911-590ce450433d Origen: Administració Identificador document original: ES_L01081000_2025_23956255 Data d'impressió: 28/05/2025 08:32:01 Pàgina 112 de 344		
SIGNATURES 1.- Pau Ortínez Martí (TCAT), 29/11/2024 10:47 2.- MIREIA MARIN TALARN (TCAT), 03/03/2025 11:36		



PROJECTE CONSTRUCTIU PER L'EXECUCIÓ D'UN NOU POU A L'ENTORN DEL CAMP DE FUTBOL DEL NUCLI DE SANT PERE MOLANTA (OLÈRDOLA)

- La instal·lació elèctrica es realitzarà de forma aèria o enterrada a través d'un quadre auxiliar en combinació amb presa de terra i interruptor diferencial del quadre general. Es connectaran a terra totes les parts mecàniques.
- La comandament d'accionament serà de tipus estanc.
- Se situarà en una zona no exposada a càrregues suspeses i on l'operador disposi de suficient espai lliure en el seu al voltant. No es trobarà a més de 2 metres de vores de forjats o excavacions.
- S'utilitzarà EPI's amb marcat CE (casc, ulleres contra la pols, roba de treball, guants, calçat de seguretat, protecció contra esquixades d'aigua, mascareta contra la pols).

Grua autopropulsada

Els riscos professionals previsibles són bolcada de la grua autopropulsada, enganxaments i atropellament, caigudes a diferent nivell, cops per la càrrega, contactes amb l'energia elèctrica (cables), caigudes al pujar o baixar de la cabina i altres.

- El ganxo (o el doble ganxo), de la grua autopropulsada ha d'estar dotat de tanca (o tanques) de seguretat.
- Es necessari respectar les senyals de tràfic intern de la obra.
- Es comprovarà el correcte recolzament dels gats estabilitzadors abans d'entrar en servei.
- Les maniobres de càrrega (o de descàrrega), estaran sempre guiades per un especialista o responsable, en previsió dels riscos per maniobres incorrectes.
- Es prohibeix expressament, sobrepassar la càrrega màxima admesa pel fabricant de la grua autopropulsada, en funció de la longitud en servei del braç.
- El conductor de la grua tindrà la càrrega suspesa sempre a la vista, estant en cas contrari les maniobres expressament dirigides per un senyalitzador.
- Extremar les precaucions especialment durant maniobres de sustentació d'objectes.
- Es prohibeix utilitzar la grua autopropulsora per arrossegar les càrregues des de la torre.
- Es prohibeix restar o realitzar treballs en un radi de 5 m (com a norma general), al voltant de la grua autopropulsada.

DOCUMENT PROJECT	ÒRGAN URBANISME	EXPEDIENT 1379-000004-2025
Codi Segur de Verificació: 84dbec72-2add-4fb0-9911-590ce450433d Origen: Administració Identificador document original: ES_L01081000_2025_23956255 Data d'impressió: 28/05/2025 08:32:01 Pàgina 113 de 344		
SIGNATURES 1.- Pau Ortínez Martí (TCAT), 29/11/2024 10:47 2.- MIREIA MARIN TALARN (TCAT), 03/03/2025 11:36		



PROJECTE CONSTRUCTIU PER L'EXECUCIÓ D'UN NOU POU A L'ENTORN DEL CAMP DE FUTBOL DEL NUCLI
DE SANT PERE MOLANTA (OLÈRDOLA)

- El maquinista ha de conèixer el perfecte moviment de la màquina i el equip, tenint la qualificació oportuna per aquest treball.
- Ha de comprovar-se que la màquina està allunyada de terrenys insegurs, propensos a enfonsaments.
- Ha d'evitar-se passar el braç de la grua, amb càrrega o sense ella, sobre el personal.
- No ha de donar-se marxa enrere sense l'adequada precaució.
- S'ha de pujar i baixar de la cabina i plataformes pels llocs previstos per a això.
- No s'ha de saltar mai directament al terra des de la màquina, si no és per un imminent risc per a la seva integritat física.
- Si s'entra en contacte amb una línia elèctrica, no s'ha d'intentar abandonar la cabina.
- S'ha d'assegurar la immobilitat del braç de la grua abans d'iniciar cap desplaçament del vehicle.
- No s'ha de permetre que ningú s'enfilí sobre la càrrega ni que es pengi del ganxo.
- Sempre que sigui possible, ha de mantenir-se la càrrega a la vista.
- No s'ha d'intentar sobrepassar la càrrega màxima autoritzada per ser hissada.
- Ha d'aixecar-se una sola càrrega cada vegada.
- No s'ha d'abandonar mai la màquina amb una càrrega suspesa.
- No s'ha de permetre que hi hagi operaris sota les càrregues suspeses.
- Abans de posar en servei la màquina, han de comprovar-se tots els dispositius de frenat, comandament i control.
- No s'ha de permetre que s'utilitzin aparells, balancins, eslingues o estreps defectuosos o danyats.
- A l'entrada a l'obra d'aquest tipus de maquinària, s'ha d'exigir l'oportú control administratiu de vehicles a motor i amb matrícula que es realitza en la I.T.V. així com el de manteniment.

Retroexcavadora

DOCUMENT PROJECT	ÒRGAN URBANISME	EXPEDIENT 1379-000004-2025
Codi Segur de Verificació: 84dbec72-2add-4fb0-9911-590ce450433d Origen: Administració Identificador document original: ES_L01081000_2025_23956255 Data d'impressió: 28/05/2025 08:32:01 Pàgina 114 de 344		
SIGNATURES 1.- Pau Ortínez Martí (TCAT), 29/11/2024 10:47 2.- MIREIA MARIN TALARN (TCAT), 03/03/2025 11:36		



PROJECTE CONSTRUCTIU PER L'EXECUCIÓ D'UN NOU POU A L'ENTORN DEL CAMP DE FUTBOL DEL NUCLI
DE SANT PERE MOLANTA (OLÈRDOLA)

Els riscos professionals previsibles són enganxades, caigudes d'altura, bolcada i atropellament, caiguda del conductor, sorolls i cops.

- Com a mitjans de protecció personal es tindran en compte la utilització del casc de protecció (en general, al baixar de la màquina), calçat de protecció, granota de treball i guants.
- Ha de realitzar-se un control i manteniment previ usual.
- S'ha de complir el pla de manteniment definit pel fabricant en les diverses etapes de control.
- Ha de mantenir-se la cabina en les degudes condicions d'ordre i neteja.
- No haurà d'acostar-se massa a la vora de talussos o excavacions.
- Haurà de circular sempre amb la cullera en la posició de trasllat.
- No es permetrà la presència de persones al voltant de la màquina, quant aquesta estigui en funcionament.
- Quant estigui carregat un camió es procurarà no passar amb el cassó ple per damunt de la cabina d'aquest.
- Es prestarà atenció a les línies elèctriques, tant aèries com subterrànies.
- En cas de contacte elèctric amb un cable enterrat, el conductor restarà quiet en la cabina fins que la xarxa sigui desconnectada, o es defaci el contacte.
- Si durant algun treball es descobreix alguna avaria, es defindrà el treball i s'avisarà ràpidament al responsable de manteniment.
- Al finalitzar la jornada o durant els descansos, el cassó i les falques han de recolzar-se a terra, així com també s'ha de desconnectar la clau de contacte de la màquina.
- Està totalment prohibit baixar del vehicle sense deixar-lo frenat o deixar el cullerot en alt sense que estigui ben aparcat, no es pot permetre que ningú que no sigui degudament autoritzat manipuli a la màquina ni transporti personal a la màquina.

Camió d'obra

Els riscos professionals previsibles són enganxaments, bolcades i atropellaments, caiguda d'objectes, caiguda del conductor i sorolls.

DOCUMENT PROJECT	ÒRGAN URBANISME	EXPEDIENT 1379-000004-2025
Codi Segur de Verificació: 84dbec72-2add-4fb0-9911-590ce450433d Origen: Administració Identificador document original: ES_L01081000_2025_23956255 Data d'impressió: 28/05/2025 08:32:01 Pàgina 115 de 344		
SIGNATURES 1.- Pau Ortínez Martí (TCAT), 29/11/2024 10:47 2.- MIREIA MARIN TALARN (TCAT), 03/03/2025 11:36		



PROJECTE CONSTRUCTIU PER L'EXECUCIÓ D'UN NOU POU A L'ENTORN DEL CAMP DE FUTBOL DEL NUCLI DE SANT PERE MOLANTA (OLÈRDOLA)

- Abans d'iniciar la jornada, es revisarà el funcionament correcte del clàxon, marxa enrere, frens, direcció, eixugavidres (quadre de comandaments), pilots indicadors de direcció, stop i situació, etc., així com s'assegurarà que el conductor disposi del carnet especial de conduir apte per aquest tipus de vehicle.
- En cas d'avaría o mal funcionament d'alguns d'ells, han de reparar-se abans d'iniciar el treball.
- No ha de deixar-se desatès el vehicle estant el motor en marxa.
- No es farà cap reparació o amb el motor en marxa, excepte quan això sigui estrictament necessari.
- Al aparcar, ha de deixar-se una distància de seguretat amb la resta de vehicles.
- No s'ha de permetre que vagi ningú sobre els estreps, aletes o caixa del camió.
- S'ha d'informar davant la falta de seguretat de la ruta, degut a clots, terreny tou, etc.
- Al estacionar el vehicle, ha de deixar-se sempre amb el fre de mà posat i eventualment amb una velocitat posada. S'evitarà estacionar en pendent, sobre tot amb el vehicle carregat.
- Ha d'introduir-se el camió amb cura a la zona de càrrega, i es quedarà a una distància segura del camió que sigui.
- Al apropar-se o sortir de l'àrea de càrrega, ha de mirar-se si hi ha un altre vehicle o persona als voltants.
- Durant la càrrega del camió el conductor ha de restar a la cabina.
- La velocitat del vehicle, ha d'ajustar-se a les condicions de la carretera o camió, estat del temps i visibilitat.
- S'han d'obeir els senyals de les persones encarregades de les cruïlles, zones perilloses i zones de càrrega i descàrrega.
- Es mantindrà una distància de seguretat al costat del camí o dels terraplens.
- Es mantindran sempre les indicacions del senyalador i principalment quant es faci marxa enrere a la zona de basculació.
- El personal ha de mantenir-se a una distància segura de la zona de descàrrega.



PROJECTE CONSTRUCTIU PER L'EXECUCIÓ D'UN NOU POU A L'ENTORN DEL CAMP DE FUTBOL DEL NUCLI
DE SANT PERE MOLANTA (OLÈRDOLA)

- Queda totalment prohibit sortir de la zona de descàrrega amb el bolquet aixecat, així com també ha de tenir-se especial atenció amb les línies elèctriques.
- Qualsevol anomalia amb frens o direcció ha de ser objecte de consulta immediata amb el mecànic especialitzat.

Camió formigonera

Els riscos professionals previsibles són cops per trencada de mànegues o explosions, cops, talls, perforacions, sorolls, vibracions, projeccions de partícules i contactes elèctrics.

- Com a mesures de protecció personal es tindran en compte la utilització del casc de polietilè, guants de goma, ulleres protecció s/necessitats, botes de goma, etc.
- En cas d'emprar motor i energia elèctrica, el cable d'alimentació elèctric ha de tenir el grau de protecció adequat a la intempèrie i les seves connexions a borns estaran perfectament protegides.
- Han de netejar-se les canonades després d'utilitzar la màquina.
- Normalment, aquest equip ha de col·locar-se sobre el xassís del camió.
- Es tindrà el màxim d'interès amb el seu funcionament i coordinació entre camió bomba i neteja, un cop buida la cisterna i acabada la descàrrega.

Talladora de paviment

Els riscos professionals previsibles són caiguda d'objectes per manipulació, cops i contactes amb elements mòbils de la màquina, cops per objectes o eines, projecció de fragments o partícules, sobreexforços, contactes tèrmics, contactes elèctrics (quan la talladora és elèctrica), risc de danys a la salut derivats de l'exposició a agents químics (pols), risc de danys a la salut derivats de l'exposició a agents físics: (sorolls).

- Com a mesures de protecció personal es tindran en compte la utilització del casc i calçat de seguretat, protectors auditius (taps o auriculars), ulleres, mascareta, guants contra agressions mecàniques i roba de treball.
- Cal fer servir talladores de paviment amb el marcatge CE prioritàriament o adaptades al R.D. 1215/1997.
- Cal formació específica per a la utilització d'aquest equip.
- S'ha d'efectuar un estudi detallat dels plànols d'obra per descobrir possibles conduccions subterrànies, armadures o similar.

Codi Segur de Verificació: 84dbec72-2add-4fb0-9911-590ce450433d
Origen: Administració
Identificador document original: ES_L01081000_2025_23956255
Data d'impressió: 28/05/2025 08:32:01
Pàgina 117 de 344

SIGNATURES
1.- Pau Ortínez Martí (TCAT), 29/11/2024 10:47
2.- MIREIA MARIN TALARN (TCAT), 03/03/2025 11:36



PROJECTE CONSTRUCTIU PER L'EXECUCIÓ D'UN NOU POU A L'ENTORN DEL CAMP DE FUTBOL DEL NUCLI
DE SANT PERE MOLANTA (OLÈRDOLA)

- S'han de seguir les instruccions del fabricant.
- Cal mantenir les zones de treball netes i ordenades.
- Abans de començar a treballar, cal netejar els possibles vessaments d'oli o combustible que hi pugui haver.
- Cal proveir de combustible amb el motor aturat.
- Cal comprovar diàriament l'estat dels discos de tall i verificar l'absència d'oxidació, d'esquerdes i de dents trencades.
- El full de la serra ha d'estar en perfecte estat i s'ha de col·locar correctament, per evitar vibracions i moviments no previstos que donin lloc a projeccions.
- El sistema d'accionament ha de permetre l'aturada total amb seguretat.
- Cal escollir el disc adequat al material per tallar.
- S'ha d'evitar escalfar els discos de tall fent-los girar innecessàriament.
- S'ha d'evitar la presència de cables elèctrics en les zones de pas.
- S'ha d'evitar respirar vapors de gasolina.
- Han de ser reparades per personal autoritzat.
- La connexió o subministrament elèctric s'ha de realitzar amb mànegas antihumitat.
- Les operacions de neteja i manteniment s'han d'efectuar després d'haver desconnectat prèviament la xarxa elèctrica.
- No s'ha d'abandonar l'equip mentre estigui en funcionament.
- No s'ha de colpejar el disc al mateix temps que es talla.
- No es pot tocar el disc després de l'operació de tall.
- S'han de fer els talls per via humida.
- Cal revisar periòdicament tots els punts d'escapament del motor.
- S'han de substituir immediatament els discos gastats o esquerdat.
- S'han de substituir immediatament les eines gastades o esquerdades.
- Cal desconnectar aquest equip de la xarxa elèctrica quan no s'utilitzi.
- S'han de fer manteniments periòdics a aquests equips.
- El canvi de l'accessori s'ha de realitzar amb l'equip aturat.

DOCUMENT PROJECT	ÒRGAN URBANISME	EXPEDIENT 1379-000004-2025
Codi Segur de Verificació: 84dbec72-2add-4fb0-9911-590ce450433d Origen: Administració Identificador document original: ES_L01081000_2025_23956255 Data d'impressió: 28/05/2025 08:32:01 Pàgina 118 de 344		
SIGNATURES 1.- Pau Ortínez Martí (TCAT), 29/11/2024 10:47 2.- MIREIA MARIN TALARN (TCAT), 03/03/2025 11:36		



PROJECTE CONSTRUCTIU PER L'EXECUCIÓ D'UN NOU POU A L'ENTORN DEL CAMP DE FUTBOL DEL NUCLI
DE SANT PERE MOLANTA (OLÈRDOLA)

- Cal verificar que els accessoris estan en perfecte estat abans de col·locar-los.
- Cal escollir l'accessori més adequat per a cada aplicació.
- A la via pública, aquesta activitat s'ha d'aïllar degudament de les persones o els vehicles.
- Abans de posar en funcionament la màquina, cal assegurar-se que estiguin muntades totes les tapes i les carcasses protectores.
- En la seva utilització, cal verificar l'absència de persones en el radi d'afecció de les partícules que es desprenen en el tall.
- Cal emmagatzemar aquests equips en llocs coberts i fora de les zones de pas.

Corró vibrant autopropulsat

Els riscos professionals previsibles són atropellament (per mala visibilitat, velocitat inadequada, etc.), bolcada (per fallida del terrenys o inclinació excessiva), caiguda per pendents, o al pujar i baixar el conductor, xocs contra altres vehicles (camions, altres màquines), vibracions i els derivats de treballs continuats i monòtons.

- Com a mesures de protecció personal es tindrà en compte la utilització de les pròpies del conductor de màquina, en especial al descendir d'aquesta (roba de treball adequada, calçat de seguretat, ulleres, guants, etc.).
- Per a pujar o baixar a la cabina, han d'utilitzar-se els graons i agafadors disposats per a tal menester.
- No s'ha d'accedir a la màquina enfilant-se pel corró.
- No ha de treballar amb la piconadora en situació d'avaría o semiavaría.
- Durant les operacions de manteniment, ha de posar-se en servei el fre de mà, bloquejar la màquina i parar el motor traient la clau de contacte.
- No s'ha de guardar combustible ni draps greixosos sobre la màquina.
- No s'ha de aixecar la tapa del radiador en calent.
- Ha de fer-se el manteniment aconsellat pel fabricant.
- Si s'ha de manipular el sistema elèctric, s'ha de parar el motor i desconnectar-lo.
- Abans d'iniciar cada torn de treball, ha de comprovar-se mitjançant maniobres lentes que tots els comandaments responen perfectament.



PROJECTE CONSTRUCTIU PER L'EXECUCIÓ D'UN NOU POU A L'ENTORN DEL CAMP DE FUTBOL DEL NUCLI
DE SANT PERE MOLANTA (OLÈRDOLA)

- Ha d'ajustar-se sempre el seient a les seves necessitats.
- Es prohibeix expressament l'abandonament del corró vibrant amb el motor en marxa.
- Els corrons estaran dotats de llums de marxa endavant i de retrocés.

Dúmpers

Els riscos professionals previsibles són el bolcat de la màquina en l'abocament, bolcat de la màquina en trànsit, atropellaments a persones, col·lisions per falta de visibilitat, caigudes, pols ambiental, cops en la maniobra d'arrancada, vibracions, sorolls.

- Com a mesures de protecció personal es tindrà en compte la utilització de les pròpies del conductor de màquina, en especial al descendir d'aquesta (casc i calçat de seguretat, guants de protecció contra agressions mecàniques, uniforme de treball).
- El personal encarregat de la conducció coneixerà l'ús d'aquest vehicle i estarà com a mínim, en possessió del carnet de conduir B1.
- Queda prohibit el transport de persones en la caixa.
- Es prohibeix la conducció temerària tant dins com fora de l'obra
- El dúmper estarà convenientment assegurat
- S'ha de comprovar periòdicament la pressió dels pneumàtics
- Abans de començar a treballar comprovar l'estat dels frens i nivells
- Els dúmpers d'arrancada manual, quan es posin en marxa el motor, s'ha de subjectar amb força la maneta i evitar deixar-la.
- No pot posar-se el vehicle en marxa sense comprovar abans que està posat el fre de mà.
- No pot carregar-se el cubilot del dúmper per sobre de la càrrega màxima permesa.
- El dúmper ha de portar pòrtic de seguretat.
- S'ha de tenir sempre una perfecta visibilitat frontal; s'ha d'evitar que la càrrega faci conduir en el cos inclinat
- S'ha d'evitar descarregar al costat de rases sense el topall final de recorregut
- S'han de respectar les senyals de circulació internes i externes



PROJECTE CONSTRUCTIU PER L'EXECUCIÓ D'UN NOU POU A L'ENTORN DEL CAMP DE FUTBOL DEL NUCLI
DE SANT PERE MOLANTA (OLÈRDOLA)

- S'han d'extremar les precaucions en els encreuaments
- Si es té que pujar pendent amb el dúmper carregat, s'ha de fer marxa enrere, si no podria bolcar.
- Es prohibeix el transport de peces, taulons o similars que sobresurtin lateralment del cubilot.

Grup electrogen

Els riscos professionals previsibles són contactes elèctrics.

- Com a mesures de protecció personal es tindran en compte la utilització de roba d'obra.
- Com a normes de seguretat es tindran en especial consideració tenir un sistema de connexió a terra, així com utilitzar quadres elèctrics d'obra degudament protegits.

Compressor

Els riscos professionals previsibles són cops contra objectes immòbils, atrapaments per objectes o entre objectes, contactes tèrmics, contactes elèctrics, inhalació o ingestió d'agents químics perillosos i risc de danys a la salut derivats de l'exposició a agents físics (sorolls i vibracions).

- Com a mesures de protecció personal es tindran en compte la utilització de casc i calçat de seguretat, protectors auditius (taps o auriculars segons el cas) i guants contra agressions d'origen tèrmic.
- Cal utilitzar compressors amb el marcatge CE prioritàriament o adaptades al R.D. 1215/1997.
- Cal formació específica per a la utilització d'aquest equip.
- S'han de seguir les instruccions del fabricant.
- Cal mantenir les zones de treball netes i ordenades.
- Abans de començar a treballar, cal netejar els possibles vessaments d'oli o combustible que hi pugui haver.
- Cal proveir de combustible amb el motor aturat.
- Cal col·locar el compressor a una distància considerable de la zona de treball per evitar que s'uneixin els dos tipus de soroll.

Codi Segur de Verificació: 84dbec72-2add-4fb0-9911-590ce450433d
Origen: Administració
Identificador document original: ES_L01081000_2025_23956255
Data d'impressió: 28/05/2025 08:32:01
Pàgina 121 de 344

SIGNATURES
1.- Pau Ortínez Martí (TCAT), 29/11/2024 10:47
2.- MIREIA MARIN TALARN (TCAT), 03/03/2025 11:36



PROJECTE CONSTRUCTIU PER L'EXECUCIÓ D'UN NOU POU A L'ENTORN DEL CAMP DE FUTBOL DEL NUCLI
DE SANT PERE MOLANTA (OLÈRDOLA)

- El compressor ha de quedar estacionat amb la llança d'arrossegament en posició horitzontal i amb les rodes subjectades mitjançant topalls antilliscants.
- Els compressors de combustible han de ser proveïts amb el motor aturat per tal d'evitar incendis o explosions.
- Cal evitar la presència de cables elèctrics en les zones de pas.
- S'ha d'evitar respirar vapors de combustible.
- Han de ser reparats per personal autoritzat.
- No es poden fer treballs a prop del seu tub d'escapament.
- No s'han de fer treballs de manteniment amb el compressor en funcionament.
- Cal revisar periòdicament tots els punts d'escapament del motor.
- S'ha de situar el compressor a una distància mínima de 2 m de les vores de coronació de les excavacions.
- Cal realitzar manteniments periòdics a aquests equips.
- A la via pública, aquesta activitat s'ha d'aïllar degudament de les persones o els vehicles.
- Abans de posar en funcionament la màquina, cal assegurar-se que estiguin muntades totes les tapes i les carcasses protectores.
- S'ha de situar el compressor en zones habilitades, de manera que s'evitin zones de pas o zones massa properes a l'activitat de l'obra.
- Cal utilitzar compressors aïllats mitjançant carcasses que han de romandre sempre tancades.

Pala carregadora

Els riscos professionals previsibles són caigudes d'altura, bolcades i atropellaments i cops.

- Com a mesures de protecció personal es tindrà en compte la utilització del casc de polietilè, granota de treball, calçat de protecció i seient anatòmic.
- Es realitzaran els controls de màquina exigits pel fabricant, en el llibre de registre.
- Ha de procurar-se no acostar-se massa al costat de talussos o excavacions.

Codi Segur de Verificació: 84dbec72-2add-4fb0-9911-590ce450433d
Origen: Administració
Identificador document original: ES_L01081000_2025_23956255
Data d'impressió: 28/05/2025 08:32:01
Pàgina 122 de 344

SIGNATURES
1.- Pau Ortínez Martí (TCAT), 29/11/2024 10:47
2.- MIREIA MARIN TALARN (TCAT), 03/03/2025 11:36



PROJECTE CONSTRUCTIU PER L'EXECUCIÓ D'UN NOU POU A L'ENTORN DEL CAMP DE FUTBOL DEL NUCLI
DE SANT PERE MOLANTA (OLÈRDOLA)

- Quant es realitzin operacions de reparació, engreixament o de proveïment, és obligatori tenir el motor de la màquina parat i la cullera recolzada a terra, així mateix quant s'efectuïn reparacions en la cullera se posaran falques.
- Sempre que es desplaci, ha de fer-se amb la cullera el més prop possible del terra, així com circular sempre a velocitat moderada, respectant-se en tot moment la senyalització existent.
- No es permetrà la presència de grups de persones als voltants d'on es realitza el treball, o en llocs on puguin ser atrapades per la màquina.
- Quant es carreguin camions, no passarà la cullera per damunt de la cabina del camió.
- Ha de prestar-se especial atenció en desplaçaments i maniobres, a las línies elèctriques, sent la distància mínima a una línia elèctrica de 3 metres per baixa tensió i 5 metres per a alta tensió.
- Quant la màquina es trobi avariada, es senyalitzarà si aquesta es queda a la zona de pas de vehicles.
- Qualsevol anomalia observada en el normal funcionament de la màquina, haurà de ser posada en coneixement de l'immediat superior.
- Al finalitzar la jornada, o durant els descansos, la cullera ha de quedar recolzada a terra, la clau de contacte ha d'estar desconnectada i s'han de posar el frens d'aparcament.
- No es transportaran persones en la màquina, i en especial dins del cullerot.

Estenedora de productes bituminosos

- No es permet la permanència sobre l'estenedora en marxa a una altra persona que o sigui el seu conductor, per a evitar accidents per caiguda.
- Les maniobres d'aproximació i abocament de productes asfàltics en la tremuja de l'esplanadora, estarà dirigida per un especialista en previsió dels riscos per inexperiència.
- Tots els operaris d'auxili es situaran a la vorera o cuneta, per davant de la màquina durant les operacions d'ompliment de la tremuja, en prevenció dels riscos per atrapament i atropellament durant les maniobres.

DOCUMENT PROJECT	ÒRGAN URBANISME	EXPEDIENT 1379-000004-2025
Codi Segur de Verificació: 84dbec72-2add-4fb0-9911-590ce450433d Origen: Administració Identificador document original: ES_L01081000_2025_23956255 Data d'impressió: 28/05/2025 08:32:01 Pàgina 123 de 344		
SIGNATURES 1.- Pau Ortínez Martí (TCAT), 29/11/2024 10:47 2.- MIREIA MARIN TALARN (TCAT), 03/03/2025 11:36		



PROJECTE CONSTRUCTIU PER L'EXECUCIÓ D'UN NOU POU A L'ENTORN DEL CAMP DE FUTBOL DEL NUCLI DE SANT PERE MOLANTA (OLÈRDOLA)

- Les voreres laterals de l'estenedora, en prevenció d'atrapaments, estaran senyalitzats amb bandes grogues i negres alternatives.
- Totes les plataformes d'estada o per a seguiment i ajuda a l'estès asfàltic, estaran vorejades de baranes tubulars en prevenció de les possibles caigudes, formades per passamans de 90 cm. d'altura, barra intermèdia i sòcol de 15 cm., desmuntables per a permetre una bona neteja.
- És prohibit l'accés d'operaris a la regla vibrant durant les operacions d'estès, en prevenció d'accidents.
- Sobre la màquina, a prop dels llocs de pas i en els punts amb risc específic, es col·locaran els següents senyals:
 - Perill substàncies calentes (perill foc).
 - Rètol: No tocar, altes temperatures.
- S'ha de preveure la instal·lació d'ombrel·les o tendals en aquelles màquines que no disposin de protecció solar.

2.4 CONDICIONS DELS MITJANS AUXILIARS

Puntals

- La seva longitud serà l'adequada al tipus de treball.
- Estaran en perfectes condicions de manteniment (sense òxid, pintats, greixats, amb tots els seus components, sense deformacions ni bonys, etc.).
- Disposaran de plaques de suport i clavament.
- S'apilaran en capes horitzontals d'un únic puntal d'altura, de manera que cada capa es disposi de manera perpendicular a les confrontants. Es clavaràn topalls laterals per evitar l'ensulsiada de l'apilament.
- Com a màxim es transportaran a l'espatlla d'un en un i els extensibles es bloquejaran.
- Els suports de puntals sobre els taulons es faran de forma perpendicular a la cara del tauló. Els col·locats amb inclinació s'encunyan.
- La càrrega es repartirà uniformement entre els puntals. Es prohibeix la sobrecàrrega de puntals.



PROJECTE CONSTRUCTIU PER L'EXECUCIÓ D'UN NOU POU A L'ENTORN DEL CAMP DE FUTBOL DEL NUCLI DE SANT PERE MOLANTA (OLÈRDOLA)

- Per puntals de gran altura, s'arriostraran horitzontalment entre si mitjançant abraçadores.
- Es prohibeix la correcció de la disposició dels puntals en càrrega deformada. Es disposarà confrontant amb la filera deformada una segona filera capaç de suportar els esforços sol·licitats. Sempre que el risc d'enfonsament sigui imminent s'abandonarà el tall i s'evacuarà l'obra.

Entibacions

- Constitueix uns dels sistemes de protecció col·lectiva més emprat per a la correcció del risc de despreniments de terres en rases.
- En els casos d'excavacions en terrenys no rocosos, encara que prou estables i amb parets verticals, es recomana que les profunditats sense entibar no siguin superiors a 1,20 m, encara que resulta adequada en aquests casos la col·locació d'un capçaler a la seva part superior.
- Les altures màximes sense entibar en fons de rases no hauran de superar els 0,70 m.
- Encara quan els paraments d'una excavació resultin aparentment estables, es recomana la entibació sempre que es prevegi la deterioració dels terrenys, a conseqüència d'una llarga durada d'obertura de la zona excavada.
- L'amplària de l'excavació haurà de ser mínima perquè la entibació pugui desenvolupar-se sense dificultats. A aquests efectes detallem una taula de mínims d'amplàries recomanables en funció de les profunditats de la rasa.

Amplàries Profunditats

- 0,65 m fins a 1,50 m
- 0,75 m fins a 2,00 m
- 0,80 m fins a 3,00 m
- 0,90 m fins a 4,00 m
- 1,00 m per > 4,00 m

Aparells

- Es revisaran, mantindran i comprovaran periòdicament.
- Els ganxos disposaran de pestell de seguretat i convé la indicació de la seva càrrega màxima.

DOCUMENT PROJECT	ÒRGAN URBANISME	EXPEDIENT 1379-000004-2025
Codi Segur de Verificació: 84dbec72-2add-4fb0-9911-590ce450433d Origen: Administració Identificador document original: ES_L01081000_2025_23956255 Data d'impressió: 28/05/2025 08:32:01 Pàgina 125 de 344		
SIGNATURES 1.- Pau Ortínez Martí (TCAT), 29/11/2024 10:47 2.- MIREIA MARIN TALARN (TCAT), 03/03/2025 11:36		



PROJECTE CONSTRUCTIU PER L'EXECUCIÓ D'UN NOU POU A L'ENTORN DEL CAMP DE FUTBOL DEL NUCLI
DE SANT PERE MOLANTA (OLÈRDOLA)

- Les cadenes de baules, estrops i cables s'emmagatzemaran convenientment (enrotllats, penjats en suports, en llocs secs, ...). Els nous s'utilitzaran en principi amb càrregues reduïdes. Els angles entre brancs seran inferiors a 90 cm. Per a les càrregues llargues s'utilitzaran balancins o mitjans equivalents.
- Les cadenes tèxtils portaran una etiqueta que identifiqui el tipus de material, càrrega màxima, fabricadora i data de fabricació.
- La utilització de mordasses, brides i casquets a les gasses serà la correcta.
- Escales manuals
- Les escales manuals se seguiran les normes establertes en el RD 486/1997, de 14 d'abril, Annex i apartat 9.
- A continuació s'especifiquen les normes mínimes de seguretat a tenir en compte en la utilització d'escales de mà.

Generals

- Observar l'estat general de l'escala i no utilitzar si està en mal estat.
- Triar l'escala adequada (tipus, dimensions i material) en funció del treball i altura d'ascens.
- No utilitzar escales simples per a altures superiors a 7 metres. Per a aquestes altures utilitzar un altre mitjà, o una escala susceptible de ser fixada sòlidament en la seua base i altura.
- Els treballs a més de 3.5m. d'altura que requereixen esforços o moviments perillosos per al treballador només s'efectuaran utilitzant cinturó de seguretat.
- Està prohibit empalmar escales simples.
- Senyalitzar i delimitar el contorn si existeix risc per a terceres persones (ex. via pública).
- Mai es pot utilitzar alhora per més d'una persona.
- Bloquejar portes i/o finestres que en obrir-se puguin provocar un accident.
- No utilitzar-les per a altres finalitats.
- Mantenir l'escala neta de greix i/o substàncies relliscoses.
- Efectuar un manteniment periòdic de les parts constituents.

Codi Segur de Verificació: 84dbec72-2add-4fb0-9911-590ce450433d
Origen: Administració
Identificador document original: ES_L01081000_2025_23956255
Data d'impressió: 28/05/2025 08:32:01
Pàgina 126 de 344

SIGNATURES
1.- Pau Ortínez Martí (TCAT), 29/11/2024 10:47
2.- MIREIA MARIN TALARN (TCAT), 03/03/2025 11:36



PROJECTE CONSTRUCTIU PER L'EXECUCIÓ D'UN NOU POU A L'ENTORN DEL CAMP DE FUTBOL DEL NUCLI
DE SANT PERE MOLANTA (OLÈRDOLA)

- Amb sabates antilliscants, suplement de col·locació i elements separadors les de tisora.
- Per a treballs elèctrics les escales han de ser de fusta o aïllants.
- Transport en vehicle segons R.D.13/1992, Reglament General de Circulació (Secció 2ª).
- Transportar-les amb precaució per a no entrar en contacte amb instal·lacions o col·lisionar amb persones o vehicles.

Emplaçament, ascens/descens

- Ben assentada, anivellada i recolzada en superfícies planes i resistents, en els travessers i no en els esglaons.
- Assegurar la col·locació de l'escala.
- Si és extensible, observar la trajectòria d'extensió.
- Ha de sobrepassar 1 metre la zona d'accés.
- Pujar o baixar sempre de cara a l'escala, amb les mans lliures i agafant-se amb moviment alternatiu de peus i mans en els esglaons.
- No saltar mai des d'una escala.
- Per a moure-la mai pot haver-hi una persona pujada en ella.
- Pujar els materials amb una corda de servei i com a màxim 25 Kg.
- Treballs/conservació
- De cara a l'escala, evitant inclinacions laterals.
- No desplaçar l'escala donant salts.
- Amarrarà amb el cinturó de seguretat a un punt sòlid, extern a l'escala.
- Evitar treballar a cavall en les escales de tisora.
- No utilitzar els dos últims esglaons, excepte en les escales amb plataforma adequada.
- Reparar adequadament o substituir les escales deteriorades.
- Substituir les sabates antilliscants, entenimentades, etc. quan es desgasten, amb elements homologats de les mateixes característiques.

Codi Segur de Verificació: 84dbec72-2add-4fb0-9911-590ce450433d
Origen: Administració
Identificador document original: ES_L01081000_2025_23956255
Data d'impressió: 28/05/2025 08:32:01
Pàgina 127 de 344

SIGNATURES
1.- Pau Ortínez Martí (TCAT), 29/11/2024 10:47
2.- MIREIA MARIN TALARN (TCAT), 03/03/2025 11:36



PROJECTE CONSTRUCTIU PER L'EXECUCIÓ D'UN NOU POU A L'ENTORN DEL CAMP DE FUTBOL DEL NUCLI
DE SANT PERE MOLANTA (OLÈRDOLA)

- No pintar les escales. Les de fusta poden envernissar-se.
- Emmagatzemar-les acuradament, en llocs adequats i sense provocar una fletxa en la mateixa.

2.5 NORMATIVA D'APLICACIÓ

2.5.1 Normes legals i reglamentàries

- Llei 42/2010, de 30 de desembre, que modifica la Llei 28/2005, de 26 de Desembre, de mesures sanitàries davant del tabaquisme.
- Llei 20/2007, d'11 de juliol, de l'Estatut del treballador autònom.
- Real Decreto 337/2010, de 19 de marzo, por el que se modifican el R.D. 39/1997, el R.D. 1109/2007 y el R.D. 1627/1997.
- Real Decreto 330/2009, de 13 de marzo, por el que se modifica el R.D. 1311/2005, sobre la protección de la salud y la seguridad de los trabajadores frente a los riesgos derivados o que puedan derivarse de la exposición a vibraciones mecánicas
- Real Decreto 327/2009, de 13 de marzo, por el que se modifica el Real Decreto 1109/2007, de 24 de agosto, por el que se desarrolla la Ley 32/2006, de 18 de octubre, reguladora de la subcontratación en el sector de la construcción
- Reial Decret 2060/2008, de 12 de desembre, pel qual s'aprova el Reglament d'equips a pressió i les seves instruccions tècniques complementàries.
- Reial Decret 1802/2008, de 3 de novembre, pel qual es modifica el Reglament sobre notificació de substàncies noves i classificació, envasat i etiquetatge de substàncies perilloses.
- Resolució de 7 agost de 2008, de la Direcció general de Treball, per la qual es registra i publica l'Acord estatal del sector del metall que incorpora nous continguts sobre formació i promoció de la seguretat i la salut en el treball i que suposen la modificació i ampliació del mateix.
- Decret 102/2008, de 6 de maig, de creació del Registre d'empreses Acreditades de Catalunya per intervenir en el procés de contractació en el sector de la construcció.
- Reial Decret 1109/2007, de 24 d'agost, pel qual es desenvolupa la Llei 32/2006, de 18 d'octubre, reguladora de la subcontractació al Sector de la Construcció.

Codi Segur de Verificació: 84dbec72-2add-4fb0-9911-590ce450433d
Origen: Administració
Identificador document original: ES_L01081000_2025_23956255
Data d'impressió: 28/05/2025 08:32:01
Pàgina 128 de 344

SIGNATURES
1.- Pau Ortínez Martí (TCAT), 29/11/2024 10:47
2.- MIREIA MARIN TALARN (TCAT), 03/03/2025 11:36



PROJECTE CONSTRUCTIU PER L'EXECUCIÓ D'UN NOU POU A L'ENTORN DEL CAMP DE FUTBOL DEL NUCLI
DE SANT PERE MOLANTA (OLÈRDOLA)

- Resolució d'1 d'Agost de 2007, de la Direcció General de Treball, per la qual s'inscriu en el registre i publica el IV Conveni Col·lectiu General del Sector de la Construcció.
- Real Decret 604/2006, de 19 de maig pel que es modifiquen el Real Decret 39/1997 de 17 de gener, pel que s'aprova el Reglament dels Serveis de Prevenció i el Real Decret 1627/1997, de 24 d'octubre, pel que s'estableixen les disposicions mínimes de seguretat i salut a les obres de construcció.
- Real Decret 314/2006, de 17 de març (BOE núm. 74 de 28-3-2006). Codi Tècnic de l'Edificació. Modificat pel Real Decret 1371/2007, de 19 d'octubre (BOE núm. 254 de 23-10-2007).
- Real Decret 286/2006 de 10 de març, sobre la protecció de la salut i la seguretat dels treballadors contra els riscos relacionats amb l'exposició al soroll.
- Real Decret 1311/2005, de 4 de Novembre, sobre la protecció de la salut i la seguretat dels treballadors enfront dels riscos derivats o que puguin derivar-se de l'exposició a vibracions mecàniques.
- Real Decret 2177/2004, de 12 de novembre, pel qual es modifica el RD 1215/1.997, de 18 de juliol, pel qual s'estableixen les disposicions mínimes de seguretat i salut per a la utilització pels treballadors dels equips de treball, en matèria de treballs temporals en alçada.
- Real Decret 171/2004, de 30 de gener, pel qual es desenvolupa l'article 24 de la Llei 31/1.995, de 8 de novembre, de Prevenció de Riscos Laborals, en matèria de coordinació d'activitats empresarials.
- Llei 54/2003, de 12 de desembre, de reforma del marc normatiu de la prevenció de riscos laborals.
- Decret 130/2003, de 13 de maig, pel qual s'aprova el Reglament dels Serveis públics de sanejament.
- Real Decret 842/2002, de 2 d'agost (BOE núm. 224 de 18-9-2002). Reglament electrotècnic per a baixa tensió (REBT) i instruccions tècniques complementàries (ITC).
- Real Decret 614/2001, de 8 de juny, sobre les disposicions mínimes per la protecció de la seguretat i salut dels treballadors davant el risc elèctric.
- RD 379/2001, de 6 d'abril, pel qual s'aprova el Reglament d'emmagatzematge de productes químics i les seves instruccions tècniques complementàries.

DOCUMENT PROJECT	ÒRGAN URBANISME	EXPEDIENT 1379-000004-2025
Codi Segur de Verificació: 84dbec72-2add-4fb0-9911-590ce450433d Origen: Administració Identificador document original: ES_L01081000_2025_23956255 Data d'impressió: 28/05/2025 08:32:01 Pàgina 129 de 344		
SIGNATURES 1.- Pau Ortínez Martí (TCAT), 29/11/2024 10:47 2.- MIREIA MARIN TALARN (TCAT), 03/03/2025 11:36		



PROJECTE CONSTRUCTIU PER L'EXECUCIÓ D'UN NOU POU A L'ENTORN DEL CAMP DE FUTBOL DEL NUCLI
DE SANT PERE MOLANTA (OLÈRDOLA)

- RD 374/2001, de 6 d'abril, sobre la protecció de la salut i seguretat dels treballadors contra els riscos relacionats amb els agents químics durant el treball.
- Reial decret 780/1998, de 30 d'abril, pel qual es modifica el Reial decret 39/1997, de 17 de gener, que aprova el Reglament dels Serveis de Prevenció.
- Reial Decret 1627/1997, de 24 d'octubre (BOE núm. 256 de 25-10-1997). Disposicions mínimes de seguretat i salut en les obres de construcció. Modificat pel Reial Decret 2177/2004, de 12 de novembre (BOE núm. 274 de 13-11-2004), Reial Decret 604/2006, de 19 de maig (BOE núm. 127 de 29-5-2006) i Reial Decret 1109/2007, de 24 d'agost (BOE núm. 204 de 25-8-2007. Correcció d'errades en el BOE núm. 219 de 12-9-2007).
- Reial Decret 1215/1997, de 18 de juliol. Disposicions mínimes de Seguretat i Salut per la utilització pels treballadors dels equips de treball. Deroga capítols VIII a XII del Títol II de l'Ordenança General. Transposa la segona Directiva 89/655/CEE (DO L 393, de 30 de desembre), sobre equips de treball, modificada per la Directiva 95/63.
- Ordre de 27 de juny d'1.997 per la qual es desenvolupa el RD 39/1997, en relació amb les condicions d'acreditació de les entitats especialitzades com a Serveis de Prevenció aliens a les empreses, d'autorització de les persones o entitats especialitzades que pretenguin desenvolupar l'activitat d'auditoria del sistema de prevenció de les empreses i d'autorització de les entitats públiques o privades per desenvolupar i certificar activitats formatives en matèria de prevenció de riscos laborals.
- Reial Decret 949/1997 de 20 de juny, pel qual s'estableix el certificat de professionalitat de l'ocupació de prevencionista de riscos laborals.
- Reial Decret 773/1997, de 30 de maig. Disposicions mínimes de seguretat i salut relatives a la utilització pels treballadors d'equips de protecció individual. Transposa la tercera Directiva 89/656/CEE (DO L 393, de 30 de desembre). Sobre equips de protecció individual (EPI).
- Reial Decret 772/1997, pel qual s'aprova el reglament general de conductors
- Reial Decret 665/1997, de 12 de maig. Protecció dels treballadors contra els riscos relacionats amb l'exposició a agents cancerígens durant el treball. En aplicació a la sisena Directiva 90/394/CEE (DO L 196, de 26 de juliol). Sobre protecció dels treballadors contra els riscos relacionats amb l'exposició a agents cancerígens.

DOCUMENT PROJECT	ÒRGAN URBANISME	EXPEDIENT 1379-000004-2025
Codi Segur de Verificació: 84dbec72-2add-4fb0-9911-590ce450433d Origen: Administració Identificador document original: ES_L01081000_2025_23956255 Data d'impressió: 28/05/2025 08:32:01 Pàgina 130 de 344		
SIGNATURES 1.- Pau Ortínez Martí (TCAT), 29/11/2024 10:47 2.- MIREIA MARIN TALARN (TCAT), 03/03/2025 11:36		



PROJECTE CONSTRUCTIU PER L'EXECUCIÓ D'UN NOU POU A L'ENTORN DEL CAMP DE FUTBOL DEL NUCLI
DE SANT PERE MOLANTA (OLÈRDOLA)

- Reial Decret 664/1997, de 12 de maig (BOE del 24). Protecció dels treballadors contra els riscos relacionats amb l'exposició a agents biològics durant el treball.
- Reial Decret 487/1997, de 14 d'abril. Estableix les disposicions mínimes de seguretat i salut relatives a la manipulació manual de càrregues que comporti riscos, en particular dorsolumbars, pels treballadors. Deroga RD de 15 de novembre de 1935 i OM de 2 de juny de 1961. En aplicació de la quarta Directiva 90/269/CEE (DO L 196, de 26 de juny). Sobre manipulació manual de càrregues.
- Reial Decret 486/1997, de 14 d'abril (BOE del 23). Estableix les disposicions mínimes de seguretat i salut en els llocs de treball (no aplicable a les obres de construcció excepte el punt 9 de l'Annex I Escapes de mà). En aplicació de la primera directiva 89/654/CE (DO L 393, de 30 de desembre), sobre llocs de treball.
- Reial Decret 485/1997, de 14 d'abril (BOE del 23). Disposicions mínimes en matèria de senyalització de seguretat i salut en el treball. Deroga el Reial Decret 1403/1986, de 9 de maig, que va transposar la Directiva 77/576/CEE (DO L 229, de 7 de setembre). En aplicació de la novena Directiva 92/58/CEE, sobre senyalització de seguretat en els centres i llocs de treball que va substituir la Directiva 77/576/CEE, modificada a la vegada per la Directiva 79/640/CEE (DO L 183, de 19 de juliol).
- Reial Decret 39/1997, de 17 de gener (BOE del 31). Serveis de Prevenció de riscos Laborals. Modificat per:
 - R.D. 780/1998, de 30 d'abril (BOE de 1 de maig). Modifica el RD 39/1997, de 17 de gener, en la seva disposició final segona sobre entrada en vigor del Reglament i disposició addicional cinquena sobre convalidació de funcions i certificació de formació equivalent.
 - Desenvolupada per:
 - O.M. de 22 d'abril de 1997. Regula el règim de funcionament en el desenvolupament d'activitats de prevenció de riscos laborals per les Mútues d'Accidents.
 - O.M. de 27 de juny de 1997. Desenvolupa el RD 39/1997, en relació amb les condicions d'acreditació de les entitats especialitzades com a serveis de prevenció aliens a les empreses, d'autorització de les persones o entitats especialitzades que vulguin desenvolupar l'activitat d'auditoria del sistema de prevenció de les empreses i d'autorització de les entitats públiques o privades per desenvolupar i certificar activitats formatives en matèria de prevenció de riscos laborals.



PROJECTE CONSTRUCTIU PER L'EXECUCIÓ D'UN NOU POU A L'ENTORN DEL CAMP DE FUTBOL DEL NUCLI
DE SANT PERE MOLANTA (OLÈRDOLA)

- Avaluació de Riscos Laborals, Institut Nacional de Seguretat i Higiene en el Treball, Juny 1996.
- "Guia d'Avaluació de Riscos per a petites i mitjanes empreses", Sotsdirecció General de Seguretat i Condicions de Salut en el Treball, Generalitat de Catalunya, 1996.
- Llei 31/1995, de 8 de novembre (BOE núm. 269 de 10-11-1995), de Prevenció de Riscos Laborals. Modificada per la Llei 50/1998, de 30 de desembre (BOE núm. 313 de 31-12-1998), la Llei 39/1999, de 5 de novembre (BOE núm. 266 de 6-11-1999. Correcció d'errades en el BOE núm. 271 de 12-11-1999), pel Reial Decret legislatiu 5/2000, de 4 d'agost (BOE núm. 189 de 8-8-2000. Correcció d'errades en el BOE núm. 228 de 22-9-2000), la Llei 54/2003, de 12 de desembre (BOE núm. 298 de 13-12-2003), Llei 30/2005, de 29 de desembre (BOE núm. 312 de 30-12-2005), Llei 31/2006, de 18 d'octubre (BOE núm. 250 de 19-10-2006) i per la Llei Orgànica 3/2007, de 22 de març (BOE núm. 71 de 23-3-2007).
- Decret 201/1994, de 26 de juliol (DOGC núm. 1931 de 8-8-1994). Regulació dels enderrocs i altres residus de la construcció. Modificat pel Decret 161/2001, de 12 de juny (DOGC núm. 3414 de 21-6-2001).
- Reial Decret 1435/1992, de 27 de novembre, sobre disposicions d'aplicació de la Directiva del Consell 89/392/CEE (Leg. CC.EE. 1989, 855), relativa a l'aproximació de les legislacions dels Estats membres sobre màquines.
- Decret 375/1988, d'1 de desembre (DOGC núm. 1086 de 28-12-1988. Control de qualitat de l'edificació. Correcció d'errades en el DOGC núm. 1111 de 24-2-1989). Desplegat per les Ordres de 25 de gener de 1989 (DOGC núm. 1111 de 24-2-1989), 13 de setembre de 1989 (DOGC núm. 1205 d'11-10-1989), Resolució de 18 de novembre de 1991 (DOGC núm. 1531 de 18-12-1991) i Ordres de 16 d'abril de 1992 (DOGC núm. 1610 de 22-6-1992), 12 de juliol de 1996 (DOGC núm. 2267 d'11-10-1996) i 18 de març de 1997 (DOGC núm. 2374 de 18-4-1997).
- Ordre Ministerial de 25 de març de 1998. Modifica la classificació d'agents biològics continguda en l'annex II del Reial Decret 664/1997, de 12 de maig, [en aplicació de la setena Directiva 90/679/CEE (Decreto O L 374, de 31 de desembre), sobre protecció dels treballadors contra els riscos relacionats amb l'exposició a agents biològics], modificada per les Directives 93/088/CEE (DO L 268, de 29 d'octubre);

DOCUMENT PROJECT	ÒRGAN URBANISME	EXPEDIENT 1379-000004-2025
Codi Segur de Verificació: 84dbec72-2add-4fb0-9911-590ce450433d Origen: Administració Identificador document original: ES_L01081000_2025_23956255 Data d'impressió: 28/05/2025 08:32:01 Pàgina 132 de 344		
SIGNATURES 1.- Pau Ortínez Martí (TCAT), 29/11/2024 10:47 2.- MIREIA MARIN TALARN (TCAT), 03/03/2025 11:36		



PROJECTE CONSTRUCTIU PER L'EXECUCIÓ D'UN NOU POU A L'ENTORN DEL CAMP DE FUTBOL DEL NUCLI
DE SANT PERE MOLANTA (OLÈRDOLA)

95/030/CEE (DO L 155, de 6 de juliol), per la que s'adapta al progrés tècnic i
97/59/CE (DO L 282, de 15 d'Octubre) per la que s'adapta al progrés tècnic.

- Normes UNE i normes EN, així com la Col·lecció de Notes Tècniques de Prevenció de l'Institut Nacional de Seguretat i Higiene en el Treball, aplicables en funció del projecte.

* A més a més s'hauran de tenir en compte les Ordenances Municipals.

DOCUMENT PROJECT	ÒRGAN URBANISME	EXPEDIENT 1379-000004-2025
Codi Segur de Verificació: 84dbec72-2add-4fb0-9911-590ce450433d Origen: Administració Identificador document original: ES_L01081000_2025_23956255 Data d'impressió: 28/05/2025 08:32:01 Pàgina 133 de 344		
SIGNATURES 1.- Pau Ortínez Martí (TCAT), 29/11/2024 10:47 2.- MIREIA MARIN TALARN (TCAT), 03/03/2025 11:36		




PROJECTE CONSTRUCTIU PER L'EXECUCIÓ D'UN NOU POU A L'ENTORN DEL CAMP DE FUTBOL DEL NUCLI DE SANT PERE MOLANTA (OLÈRDOLA)

3 PLÀNOLS



PROJECTE CONSTRUCTIU PER L'EXECUCIÓ D'UN NOU POU A L'ENTORN DEL CAMP DE FUTBOL DEL NUCLI DE SANT PERE MOLANTA (OLÈRDOLA)


Tanques
Tanca peatonal

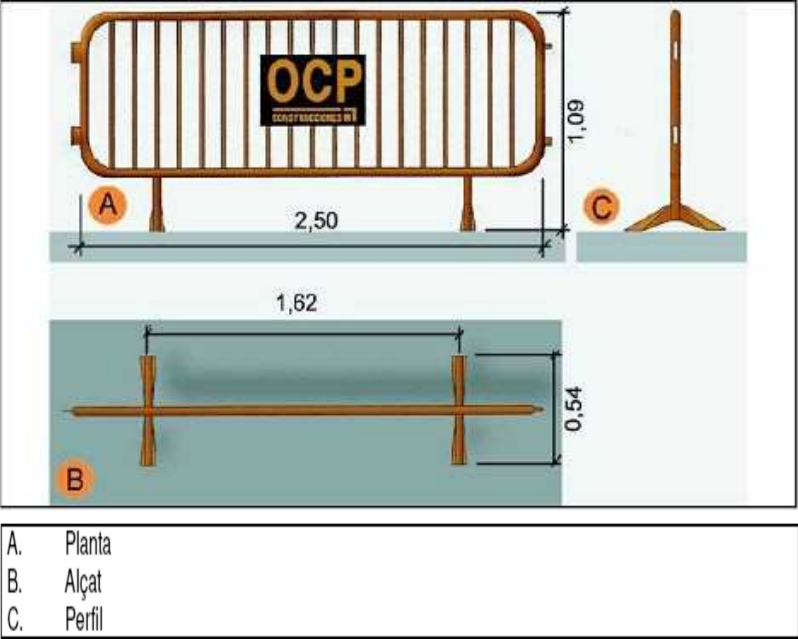

Urbanisme: senyalització
plafó desviament trànsit



Urbanisme: senyalització
balisa amb llums intermitents

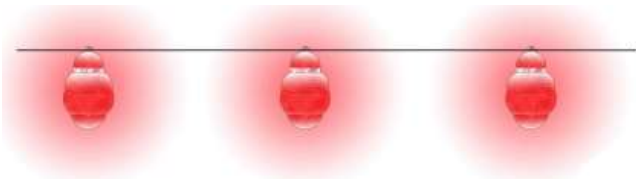

Urbanisme: senyalització
balisa intermitent cèdula fotoelèctrica



SIGNATURES
1.- Pau Ortínez Martí (TCAT), 29/11/2024 10:47
2.- MIREIA MARIN TALARN (TCAT), 03/03/2025 11:36



Technical drawing of a 100mm wide, 15mm high profile. The drawing shows a cross-section with dimensions: total width 100mm, total height 15mm, central cutout width 30mm, and cutout depth 12mm. The profile has a complex shape with multiple steps and a central rectangular cutout. A section line A-A is indicated.

- AJUNTAMENT D'OLERDOLA**
Aquest document és una còpia simple del document electrònic original.




PROJECTE CONSTRUCTIU PER L'EXECUCIÓ D'UN NOU POU A L'ENTORN DEL CAMP DE FUTBOL DEL NUCLI DE SANT PERE MOLANTA (OLÈRDOLA)

6 Alçat longitudinal

Urbanisme: senyalització
equip senyalització provisional trànsit



Urbanisme: senyalització
con de balisament

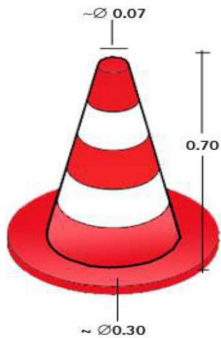



PROJECTE CONSTRUCTIU PER L'EXECUCIÓ D'UN NOU POU A L'ENTORN DEL CAMP DE FUTBOL DEL NUCLI DE SANT PERE MOLANTA (OLÈRDOLA)

Urbanisme: senyalització
plafó senyal indicatiu precaució obres



Urbanisme: senyalització
plafó senyal indicatiu no passeu zona en obres



Urbanisme: senyalització
plafó senyal indicatiu prohibit el pas

DOCUMENT PROJECT	ÒRGAN URBANISME	EXPEDIENT 1379-000004-2025
Codi Segur de Verificació: 84dbec72-2add-4fb0-9911-590ce450433d Origen: Administració Identificador document original: ES_L01081000_2025_23956255 Data d'impressió: 28/05/2025 08:32:01 Pàgina 138 de 344		
SIGNATURES 1.- Pau Ortínez Martí (TCAT), 29/11/2024 10:47 2.- MIREIA MARIN TALARN (TCAT), 03/03/2025 11:36		






PROJECTE CONSTRUCTIU PER L'EXECUCIÓ D'UN NOU POU A L'ENTORN DEL CAMP DE FUTBOL DEL NUCLI DE SANT PERE MOLANTA (OLÈRDOLA)





PROJECTE CONSTRUCTIU PER L'EXECUCIÓ D'UN NOU POU A L'ENTORN DEL CAMP DE FUTBOL DEL NUCLI DE SANT PERE MOLANTA (OLÈRDOLA)

Urbanisme: senyalització
senyalització en talls de carreteres de desviament

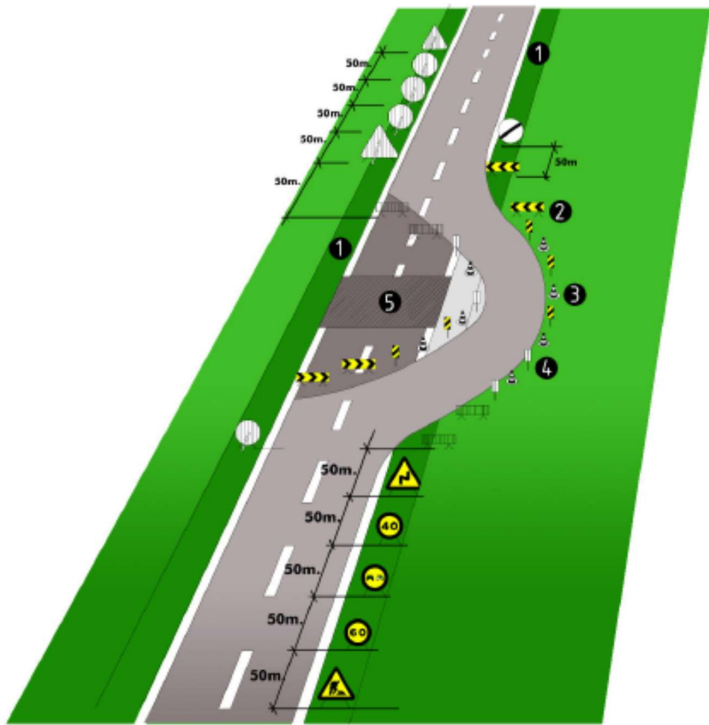

senyalització en talls de carreteres de desviament
1.voràvia
2.tanca direccional 2x1m.
3.cons de balisament reflectants
4.senyal lluminosa
5.obres

Alçada de les senyals (de la part inferior del senyal al terra 1m.)
Mides recomenables

Calçades sense voravies
Diàmetre cm discos: 60
Triangles L: 70-90
Quadrets L: 60
Panels: 80x40
Cons: 60

Calçades amb voràvia
Diàmetre cm discos: 90


Triangles L: 90-175
Quadrets L: 90
Panels: 165x70
Cons: 50x70

Autopistes, Autovies
Diàmetre cm discos: 120
Triangles L: 175
Quadrets L: 120
Panels: 195x95
Cons: 70x90



PROJECTE CONSTRUCTIU PER L'EXECUCIÓ D'UN NOU POU A L'ENTORN DEL CAMP DE FUTBOL DEL NUCLI DE SANT PERE MOLANTA (OLÈRDOLA)


Rases Perspectiva i detall

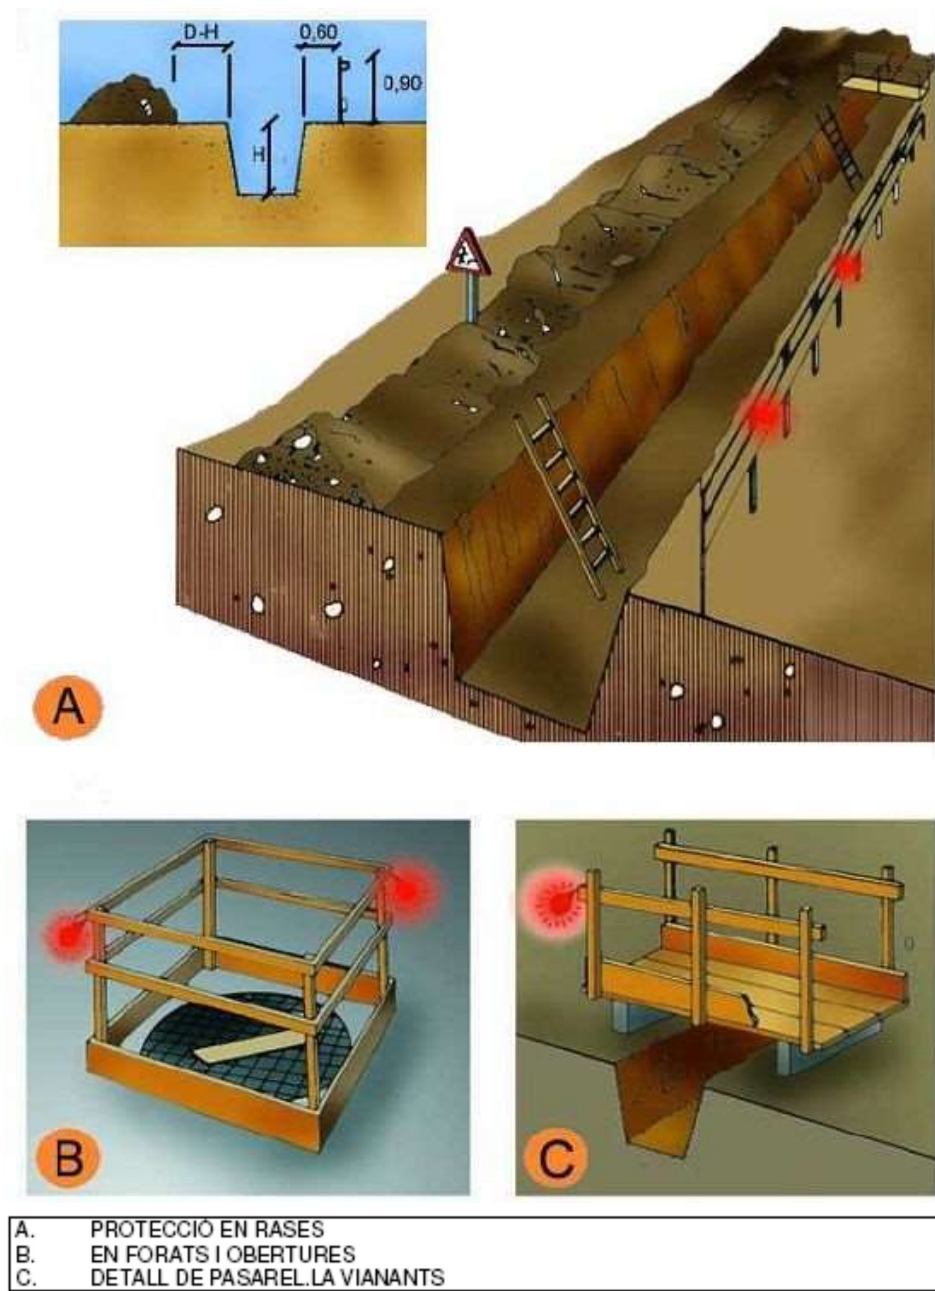



PROJECTE CONSTRUCTIU PER L'EXECUCIÓ D'UN NOU POU A L'ENTORN DEL CAMP DE FUTBOL DEL NUCLI
DE SANT PERE MOLANTA (OLÈRDOLA)

Entibacions Tipus d'entibació

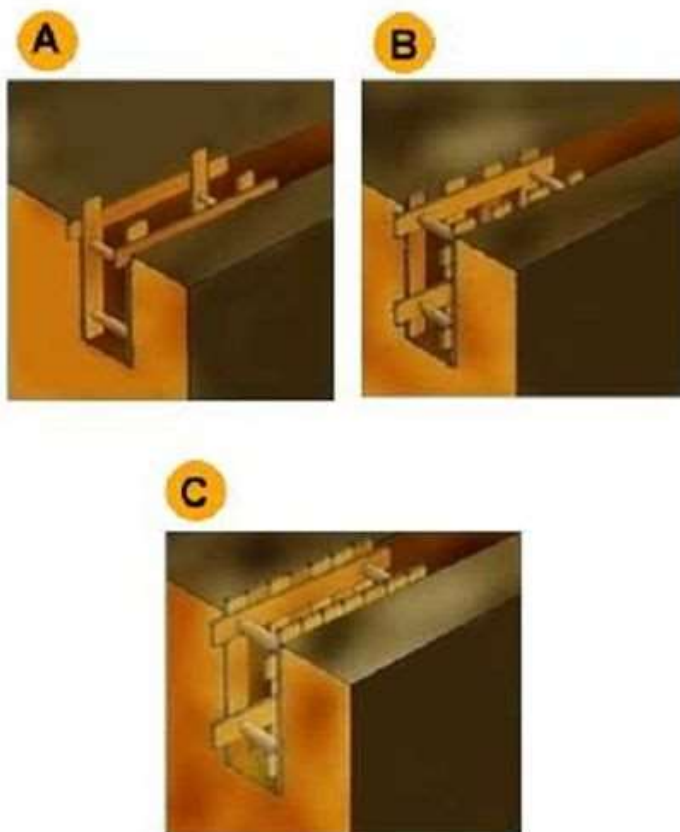


A.	Estrabament Lleuger.
B.	Estrabament semilleuger.
C.	Estrabament Complet.



PROJECTE CONSTRUCTIU PER L'EXECUCIÓ D'UN NOU POU A L'ENTORN DEL CAMP DE FUTBOL DEL NUCLI DE SANT PERE MOLANTA (OLÈRDOLA)

Entibacions Detalls entibació mòduls metàl·lics

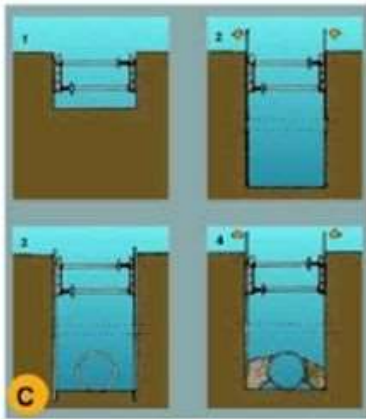


- | | |
|----|--|
| A. | PERSPECTIVA |
| B. | PROCÉS |
| 1. | Col·locació del mòdul |
| 2. | Col·locació del tub en zona protegida. |
| 3. | Rebliment parcial de la rasa i recuperació del mòdul corresponent. |
| C. | EXCAVACIÓ |
| 1. | Col·locació de la capçalera. |
| 2. | Simultàniament a l'excavació es van clavant els panells. |
| 3. | Excavació acabada. Si és necessari es col·loca algun recolçament per a evitar el vincament dels panells. |
| 4. | Realitzada la operació de la rasa es reomple de material i alhora s'extreuen els panells. |

DOCUMENT PROJECT	ÒRGAN URBANISME	EXPEDIENT 1379-000004-2025
Codi Segur de Verificació: 84dbec72-2add-4fb0-9911-590ce450433d Origen: Administració Identificador document original: ES_L01081000_2025_23956255 Data d'impressió: 28/05/2025 08:32:01 Pàgina 143 de 344		SIGNATURES 1.- Pau Ortínez Martí (TCAT), 29/11/2024 10:47 2.- MIREIA MARIN TALARN (TCAT), 03/03/2025 11:36



PROJECTE CONSTRUCTIU PER L'EXECUCIÓ D'UN NOU POU A L'ENTORN DEL CAMP DE FUTBOL DEL NUCLI
DE SANT PERE MOLANTA (OLÈRDOLA)

Urbanisme: rases esquema protecció rases

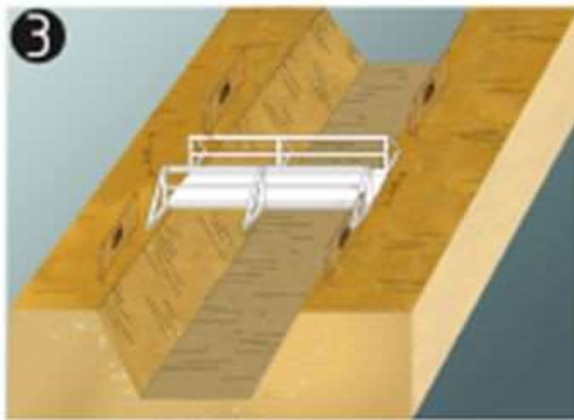


- protecció de rases, esquema
1. Secció
 2. Perspectiva
 3. Esquema de protecció de rases



PROJECTE CONSTRUCTIU PER L'EXECUCIÓ D'UN NOU POU A L'ENTORN DEL CAMP DE FUTBOL DEL NUCLI DE SANT PERE MOLANTA (OLÈRDOLA)

Urbanisme: rases esquema apuntalament rases

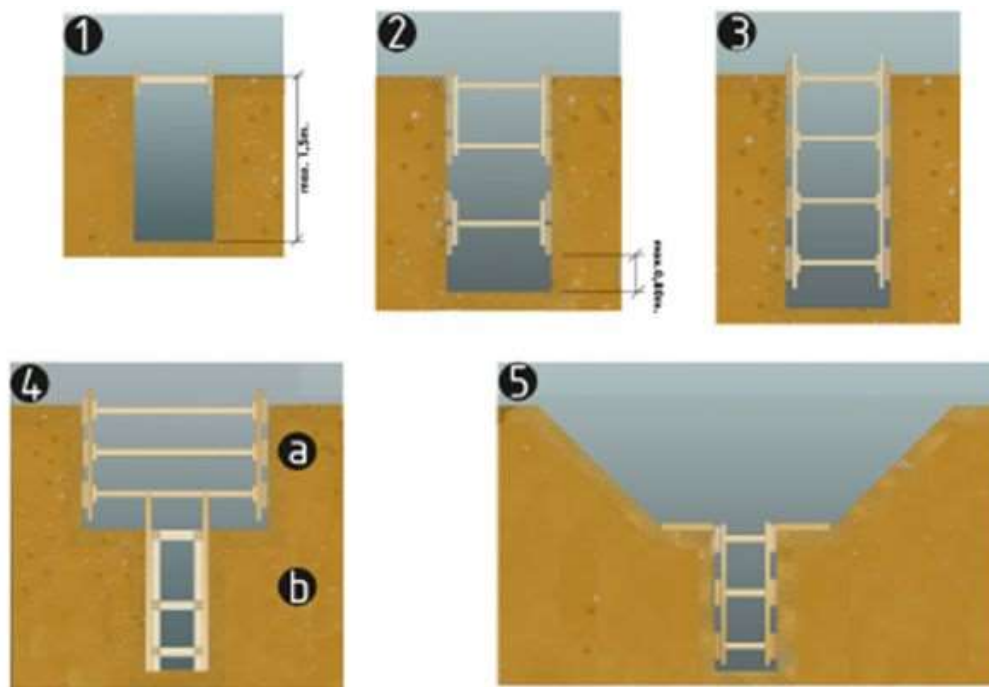

esquema apuntalament de rases

- 1. rasa sense apuntalament
- 2. rasa amb apuntalament sense sobrecàrrega
- 3. rasa amb apuntalament per sobrecàrrega
- 4. rasa en profunditat amb sobrecàrrega
 - a. apuntalament horitzontal
 - b. apuntalament vertical
- 5. rasa amb sobrecàrrega lleugera


Amplada mínima de rases en funció de la seva profunditat
com a mínim l'esmentada amplada cal que sigui de:

- 0.50m fins a 1.00m. de profunditat
- 0.65m fins a 1.50m. de profunditat
- 0.75m fins a 2.00m. de profunditat
- 0.80m fins a 3.00m. de profunditat
- 0.90m fins a 4.00m. de profunditat
- 1.00m per a més de 4.00m. de profunditat



PROJECTE CONSTRUCTIU PER L'EXECUCIÓ D'UN NOU POU A L'ENTORN DEL CAMP DE FUTBOL DEL NUCLI DE SANT PERE MOLANTA (OLÈRDOLA)


Urbanisme: rases perspectiva

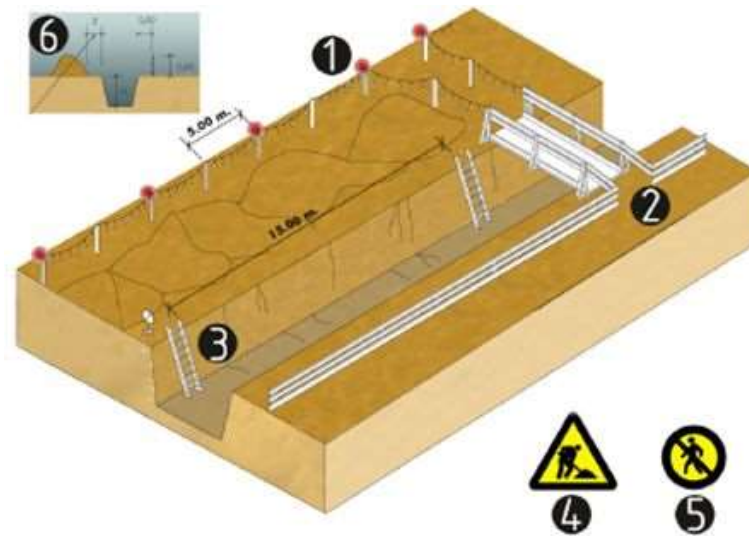

esquema protecció de rases

1. Balisa lluminosa permanent de color vermell
2. Pas de vianants, amplada mínima de 0.60m.
3. Escala amb sabata
4. Senyal de perill
5. Senyal de prohibició indicativa de risc
6. En terreny dur $D=H/2$
En terreny fluix $D=H$

Urbanisme: forats i obertures esquema de protecció

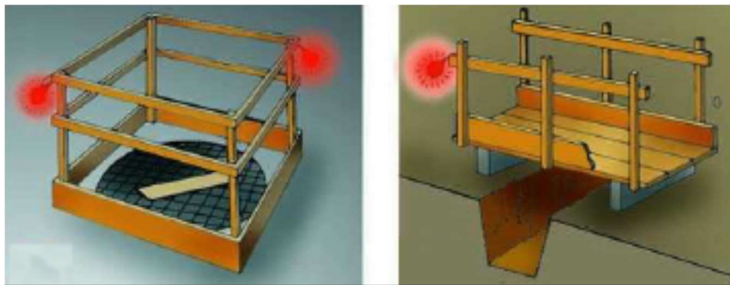




PROJECTE CONSTRUCTIU PER L'EXECUCIÓ D'UN NOU POU A L'ENTORN DEL CAMP DE FUTBOL DEL NUCLI DE SANT PERE MOLANTA (OLÈRDOLA)

Urbanisme: línies elèctriques

Pòrtic de balisament, protecció de línies elèctriques

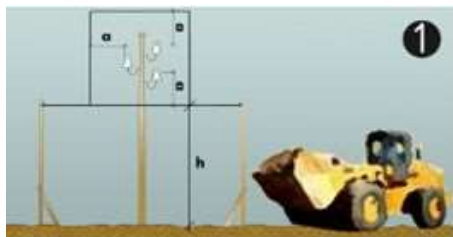

Pòrtic de balisament, protecció de línies elèctriques

1. Secció explicativa

a=distància de protecció

h=pas lliure

s=senyal indicativa alçada màxima

2. Perspectiva


Codi Segur de Verificació: 84dbec72-2add-4fb0-9911-590ce450433d
Origen: Administració
Identificador document original: ES_L01081000_2025_23956255
Data d'impressió: 28/05/2025 08:32:01
Pàgina 147 de 344

SIGNATURES
1.- Pau Ortínez Martí (TCAT), 29/11/2024 10:47
2.- MIREIA MARIN TALARN (TCAT), 03/03/2025 11:36



PROJECTE CONSTRUCTIU PER L'EXECUCIÓ D'UN NOU POU A L'ENTORN DEL CAMP DE FUTBOL DEL NUCLI
DE SANT PERE MOLANTA (OLÈRDOLA)

Urbanisme: línies elèctriques
distàncies relatives per la maquinària d'obra

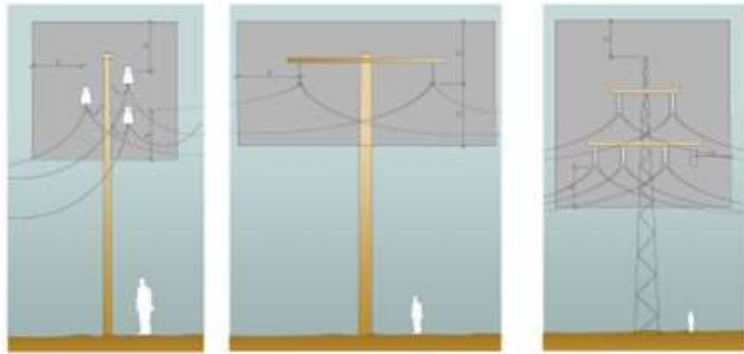

Distàncies relatives de protecció per la maquinària d'obra propera a les línies elèctriques aèries


- 1. Línies Baixa Tensió
a=distància de protecció 2.00m
- 2. Línies Alta Tensió fins a 57.000v.
a=distància de protecció 3.00m
- 3.Línies Alta Tensió majors 57.000v
a=distància de protecció 5.00m

DOCUMENT PROJECT	ÒRGAN URBANISME	EXPEDIENT 1379-000004-2025
Codi Segur de Verificació: 84dbec72-2add-4fb0-9911-590ce450433d Origen: Administració Identificador document original: ES_L01081000_2025_23956255 Data d'impressió: 28/05/2025 08:32:01 Pàgina 148 de 344		SIGNATURES 1.- Pau Ortínez Martí (TCAT), 29/11/2024 10:47 2.- MIREIA MARIN TALARN (TCAT), 03/03/2025 11:36



PROJECTE CONSTRUCTIU PER L'EXECUCIÓ D'UN NOU POU A L'ENTORN DEL CAMP DE FUTBOL DEL NUCLI
DE SANT PERE MOLANTA (OLÈRDOLA)

**Urbanisme: línies elèctriques
esquemes de pas per sota Línies B.T.**

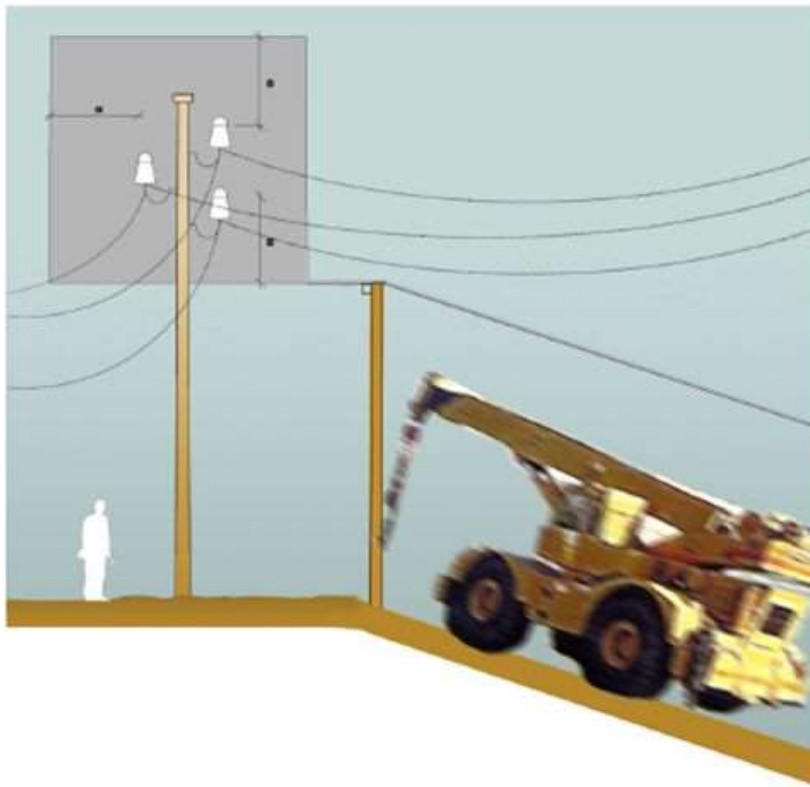


**Esquema de pas per sota de línies aèries de Baixa Tensió
a=2.00m.**




PROJECTE CONSTRUCTIU PER L'EXECUCIÓ D'UN NOU POU A L'ENTORN DEL CAMP DE FUTBOL DEL NUCLI DE SANT PERE MOLANTA (OLÈRDOLA)

RISC ELÈCTRIC

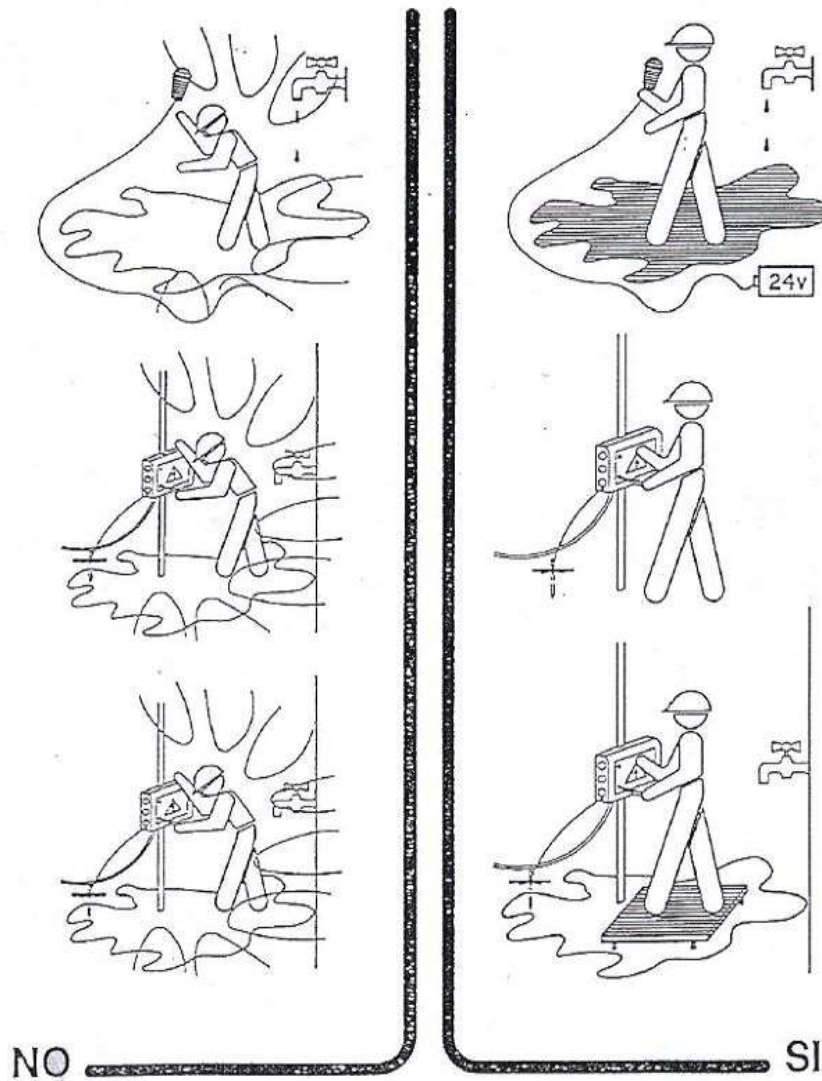



PROJECTE CONSTRUCTIU PER L'EXECUCIÓ D'UN NOU POU A L'ENTORN DEL CAMP DE FUTBOL DEL NUCLI DE SANT PERE MOLANTA (OLÈRDOLA)


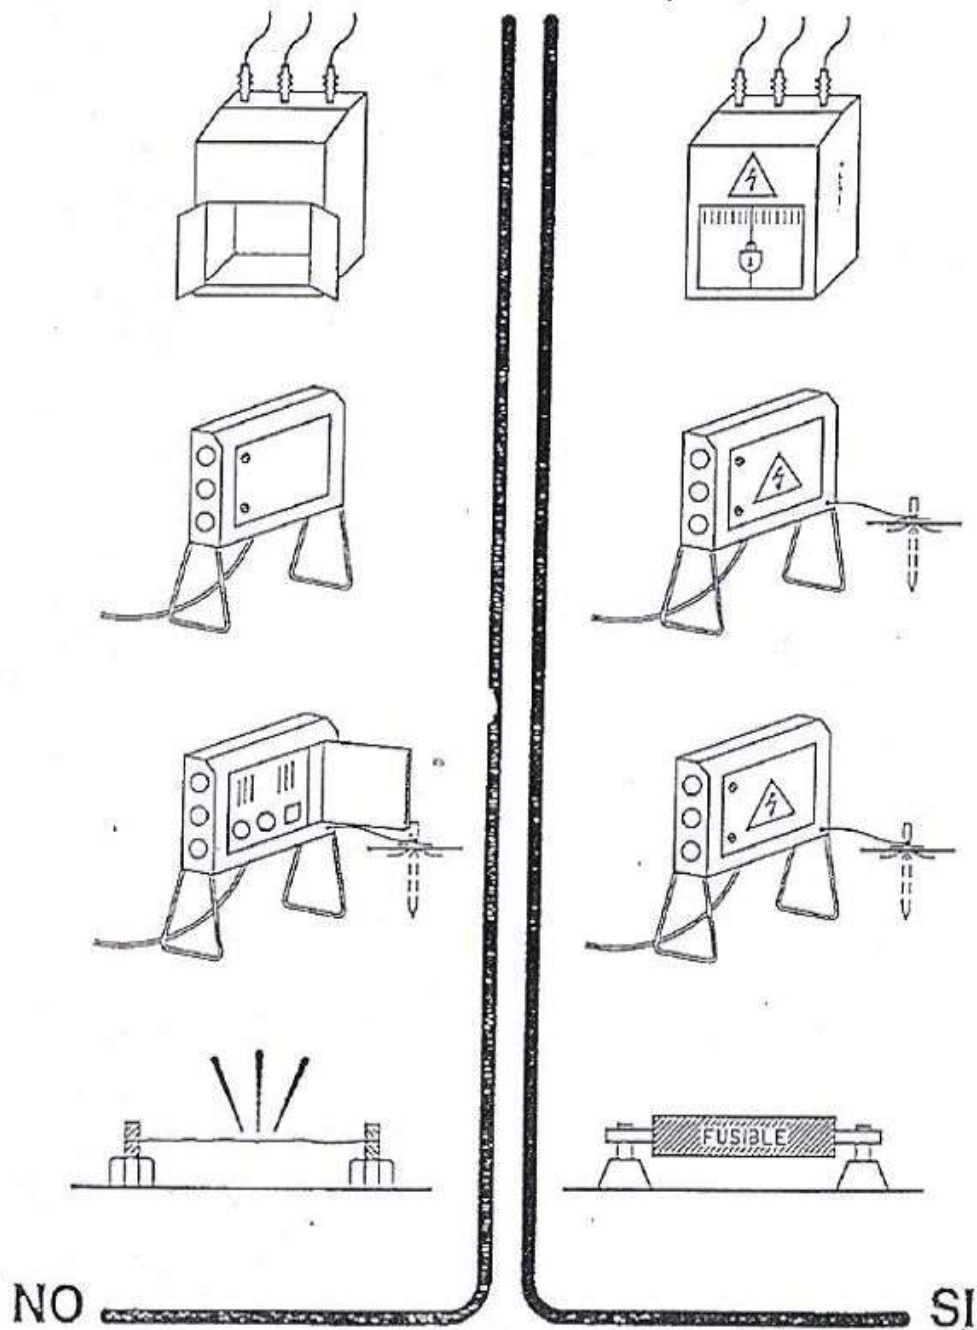


Codi Segur de Verificació: 84dbec72-2add-4fb0-9911-590ce450433d
Origen: Administració
Identificador document original: ES_L01081000_2025_23956255
Data d'impressió: 28/05/2025 08:32:01
Pàgina 151 de 344


SIGNATURES
1.- Pau Ortínez Martí (TCAT), 29/11/2024 10:47
2.- MIREIA MARIN TALARN (TCAT), 03/03/2025 11:36




PROJECTE CONSTRUCTIU PER L'EXECUCIÓ D'UN NOU POU A L'ENTORN DEL CAMP DE FUTBOL DEL NUCLI DE SANT PERE MOLANTA (OLÈRDOLA)

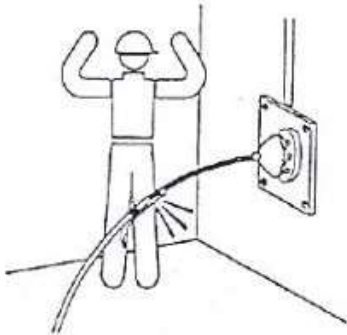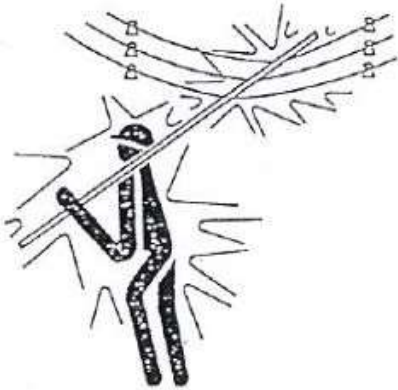

NO

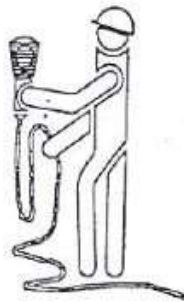

PORTALAMPARAS CON MANGO DE MATERIAL AISLANTE

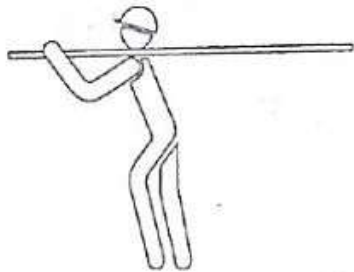


SI

Codi Segur de Verificació: 84dbec72-2add-4fb0-9911-590ce450433d
Origen: Administració
Identificador document original: ES_L01081000_2025_23956255
Data d'impressió: 28/05/2025 08:32:01
Pàgina 152 de 344

SIGNATURES
1.- Pau Ortínez Martí (TCAT), 29/11/2024 10:47
2.- MIREIA MARIN TALARN (TCAT), 03/03/2025 11:36




PROJECTE CONSTRUCTIU PER L'EXECUCIÓ D'UN NOU POU A L'ENTORN DEL CAMP DE FUTBOL DEL NUCLI DE SANT PERE MOLANTA (OLÈRDOLA)

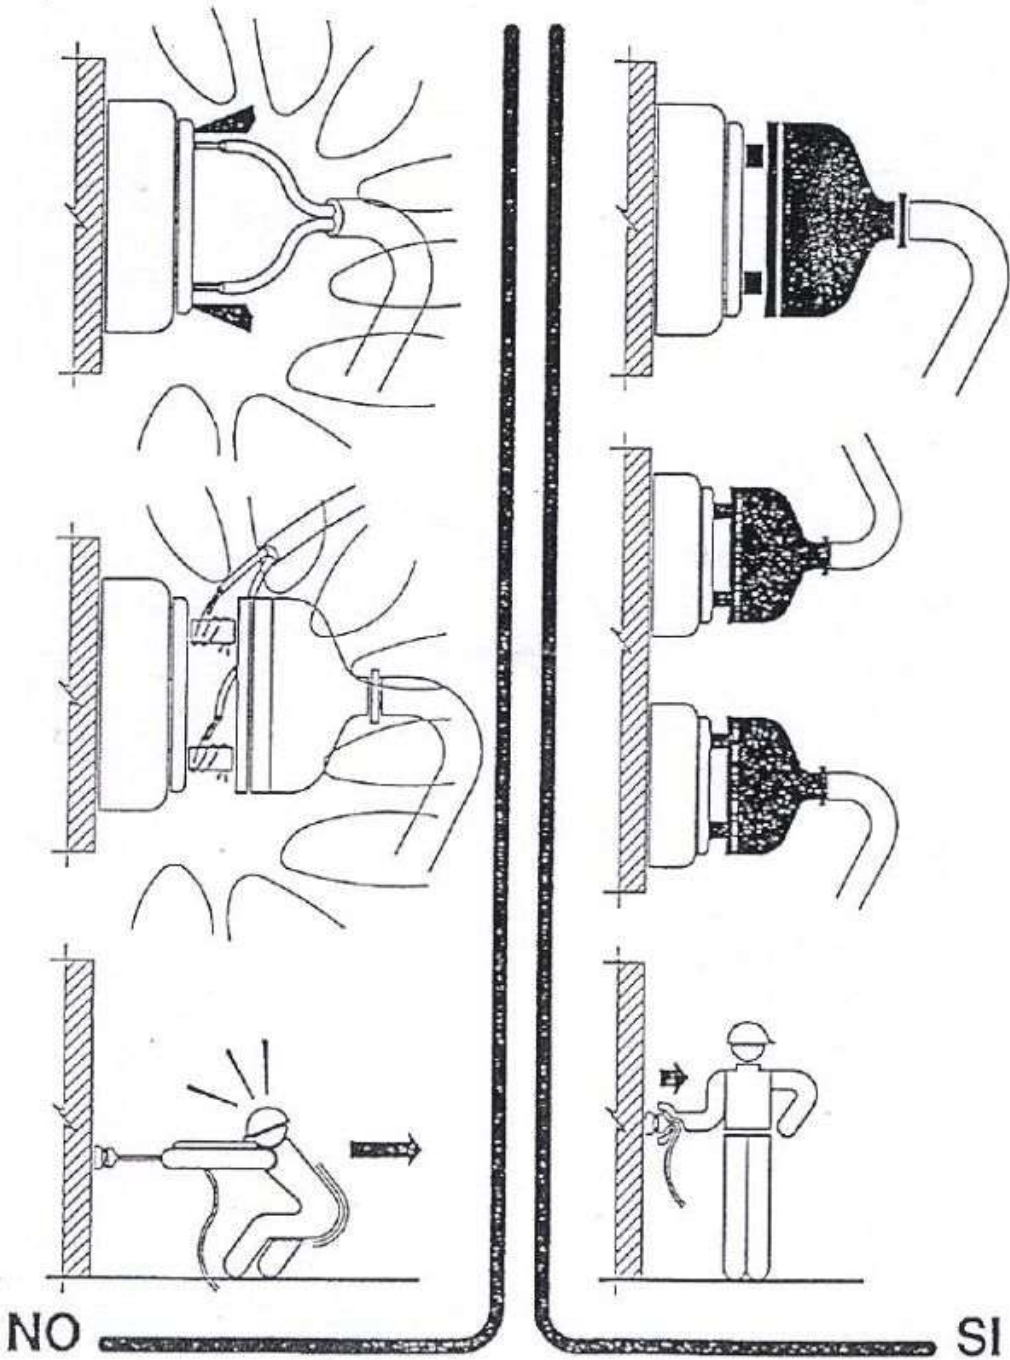



PROJECTE CONSTRUCTIU PER L'EXECUCIÓ D'UN NOU POU A L'ENTORN DEL CAMP DE FUTBOL DEL NUCLI DE SANT PERE MOLANTA (OLÈRDOLA)

Urbanisme: maquinària d'obra. Grues.
control de nivell

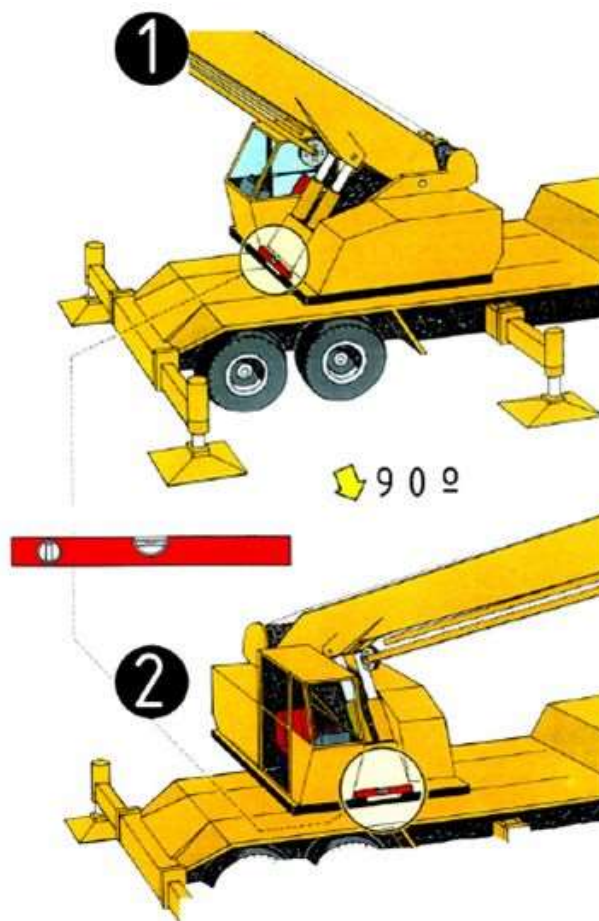


Control de nivell
1.control de nivell posterior
2.control de nivell lateral




PROJECTE CONSTRUCTIU PER L'EXECUCIÓ D'UN NOU POU A L'ENTORN DEL CAMP DE FUTBOL DEL NUCLI DE SANT PERE MOLANTA (OLÈRDOLA)

Urbanisme: maquinària d'obra. Grues.
col·locació estabilitzadors

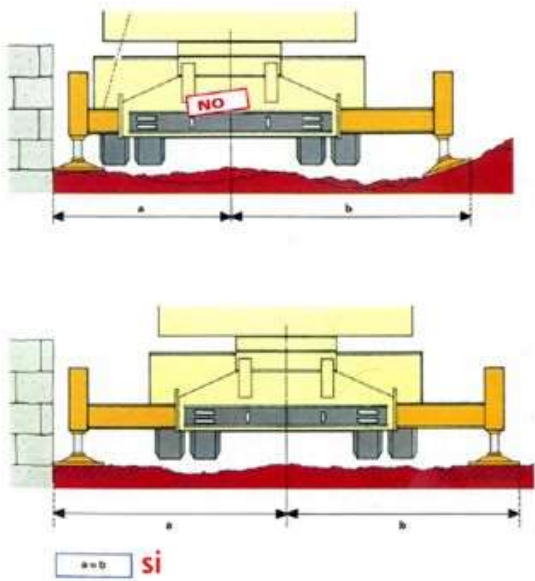

Urbanisme: maquinària d'obra. Grues.
recolçaments

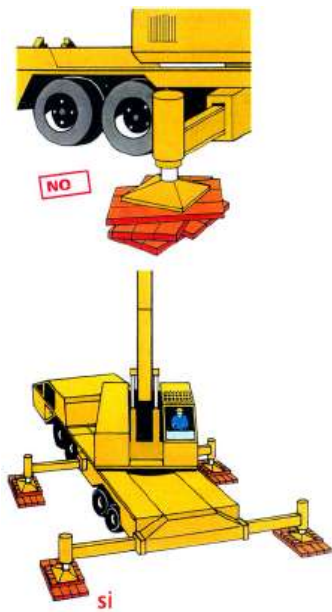



PROJECTE CONSTRUCTIU PER L'EXECUCIÓ D'UN NOU POU A L'ENTORN DEL CAMP DE FUTBOL DEL NUCLI DE SANT PERE MOLANTA (OLÉRDOLA)

DETALLS DE SEGURETAT I SALUT

SENYALS DE SEGURETAT					
SIGNIFICAT DE LA SENYAL	SÍMBOLS	COLORS			SENYAL DE SEGURETAT
		DEL SÍMBOL	DE SEGURETAT	DE CONTRAST	
PROTECCIÓ OBLIGATÒRIA DE LAS VIES RESPIRATÒRIES		BLANC	BLAU	BLANC	
PROTECCIÓ OBLIGATÒRIA DEL CAP		BLANC	BLAU	BLANC	
PROTECCIÓ OBLIGATÒRIA DE LES OÏDES		BLANC	BLAU	BLANC	
PROTECCIÓ OBLIGATÒRIA DE LA VISTA		BLANC	BLAU	BLANC	
PROTECCIÓ OBLIGATÒRIA DE LES MANS		BLANC	BLAU	BLANC	
PROTECCIÓ OBLIGATÒRIA A DELS PEUS		BLANC	BLAU	BLANC	





PROJECTE CONSTRUCTIU PER L'EXECUCIÓ D'UN NOU POU A L'ENTORN DEL CAMP DE FUTBOL DEL NUCLI DE SANT PERE MOLANTA (OLÈRDOLA)

SENYALS DE PROHIBICIÓ					
SIGNIFICAT DE LA SENYAL	SÍMBOLS	COLORS			SENYAL DE SEGURETAT
		DEL SÍMBOL	DE SEGURETAT	DE CONTRAST	
PROHIBIT FUMAR		NEGRE	VERMELL	BLANC	
PROHIBIT APAGAR AMB AIGUA		NEGRE	VERMELL	BLANC	
PROHIBIT FUMAR I FLAMES NUES		NEGRE	VERMELL	BLANC	
AIGUA NO POTABLE		NEGRE	VERMELL	BLANC	
PROHIBIT PASSAR ALS VIANANTS		NEGRE	VERMELL	BLANC	





PROJECTE CONSTRUCTIU PER L'EXECUCIÓ D'UN NOU POU A L'ENTORN DEL CAMP DE FUTBOL DEL NUCLI DE SANT PERE MOLANTA (OLÈRDOLA)


SENYALS D'ADVERTÈNCIA					
SIGNIFICAT DE LA SENYAL	SÍMBOLS	COLORS			SENYAL DE SEGURETAT
		DEL SÍMBOL	DE SEGURETAT	DE CONTRAST	
RISC ELÈCTRIC		NEGRE	GROC	NEGRE	
PERILL INDETERMINAT		NEGRE	GROC	NEGRE	
RADIACIONS LÀSER		NEGRE	GROC	NEGRE	
CARRETES DE MANUTENCIÓ		NEGRE	GROC	NEGRE	
RISC D'INCENDI MATERIALS INFLAMABLES		NEGRE	GROC	NEGRE	
RISC D'EXPLOSIÓ MATERIALS EXPLOSIUS		NEGRE	GROC	NEGRE	
RISC DE RADIACIÓ MATERIALS RADIOACTIUS		NEGRE	GROC	NEGRE	
RISC DE CARREGA SUSPESA		NEGRE	GROC	NEGRE	
RISC D'INTOXICACIÓ SUBSTÀNCIES TÒXIQUES		NEGRE	GROC	NEGRE	
RISC DE CORROSIÓ SUBSTÀNCIES CORROSIVES		NEGRE	GROC	NEGRE	






PROJECTE CONSTRUCTIU PER L'EXECUCIÓ D'UN NOU POU A L'ENTORN DEL CAMP DE FUTBOL DEL NUCLI DE SANT PERE MOLANTA (OLÈRDOLA)

BOTA DE SEGURETAT III

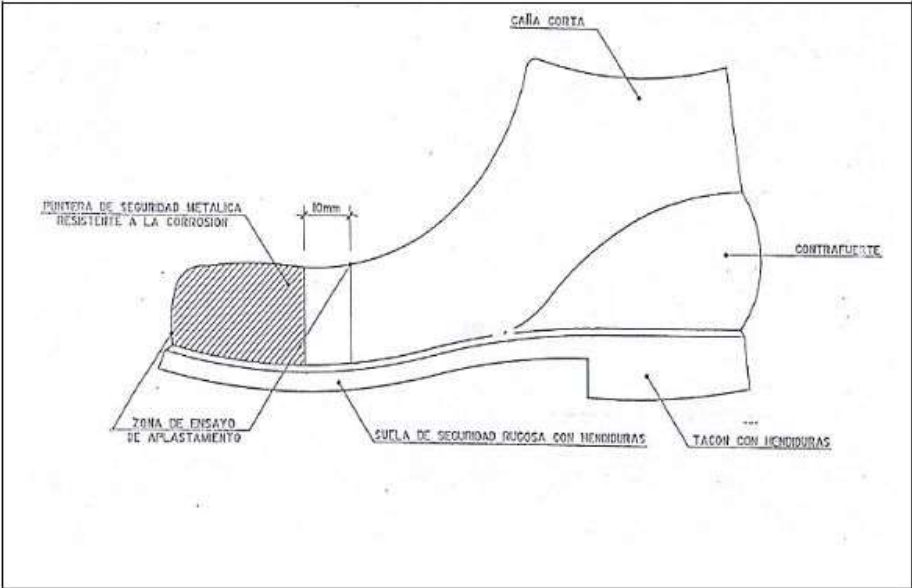


BOTA IMPERMEABLE A L'AIGUA I A LA HUMITAT

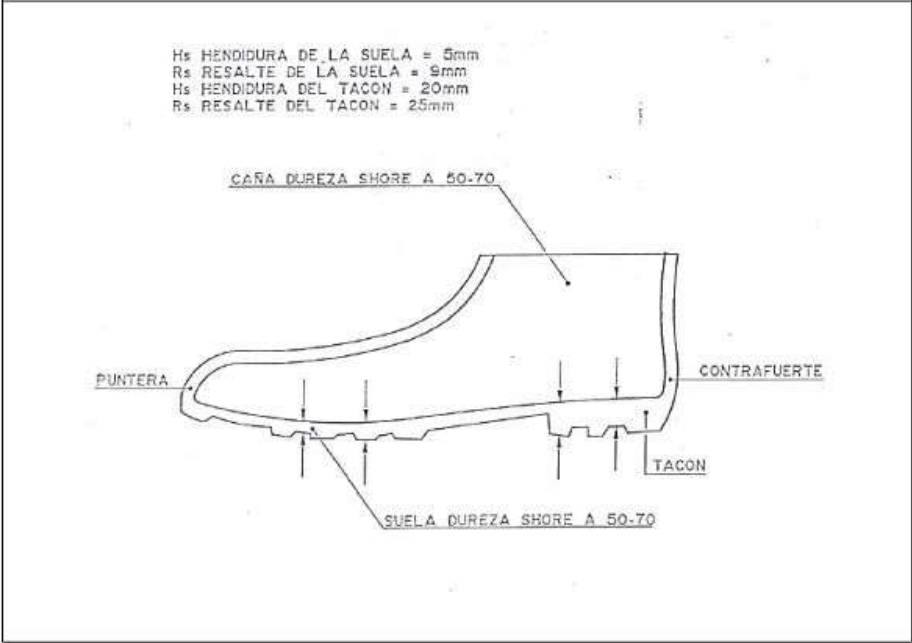



PROJECTE CONSTRUCTIU PER L'EXECUCIÓ D'UN NOU POU A L'ENTORN DEL CAMP DE FUTBOL DEL NUCLI DE SANT PERE MOLANTA (OLÈRDOLA)

ULLERES ANTI-POLS I ANTI-PÀNIC

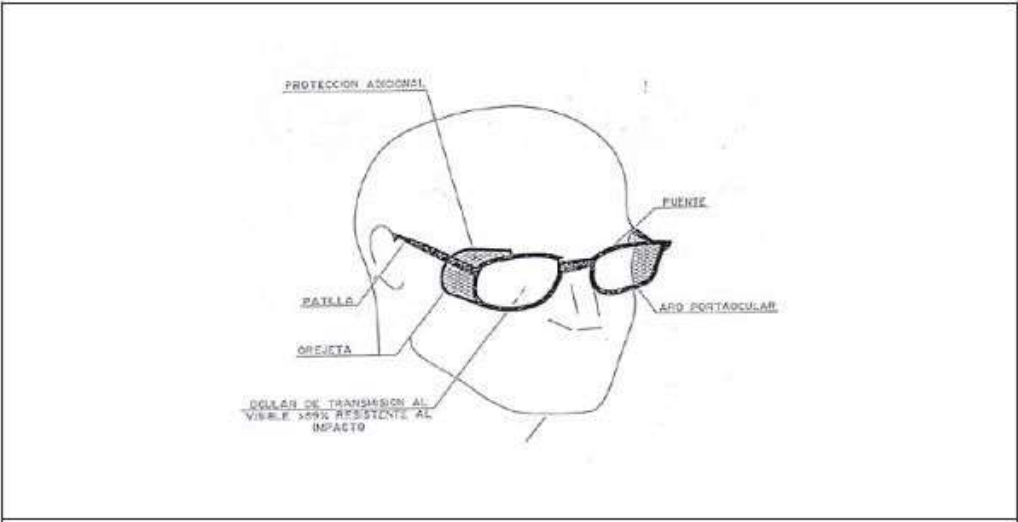


Codi Segur de Verificació: 84dbec72-2add-4fb0-9911-590ce450433d
Origen: Administració
Identificador document original: ES_L01081000_2025_23956255
Data d'impressió: 28/05/2025 08:32:01
Pàgina 160 de 344

SIGNATURES
1.- Pau Ortínez Martí (TCAT), 29/11/2024 10:47
2.- MIREIA MARIN TALARN (TCAT), 03/03/2025 11:36



PROJECTE CONSTRUCTIU PER L'EXECUCIÓ D'UN NOU POU A L'ENTORN DEL CAMP DE FUTBOL DEL NUCLI DE SANT PERE MOLANTA (OLÈRDOLA)

CASC DE SEGURETAT NO METÀL·LIC

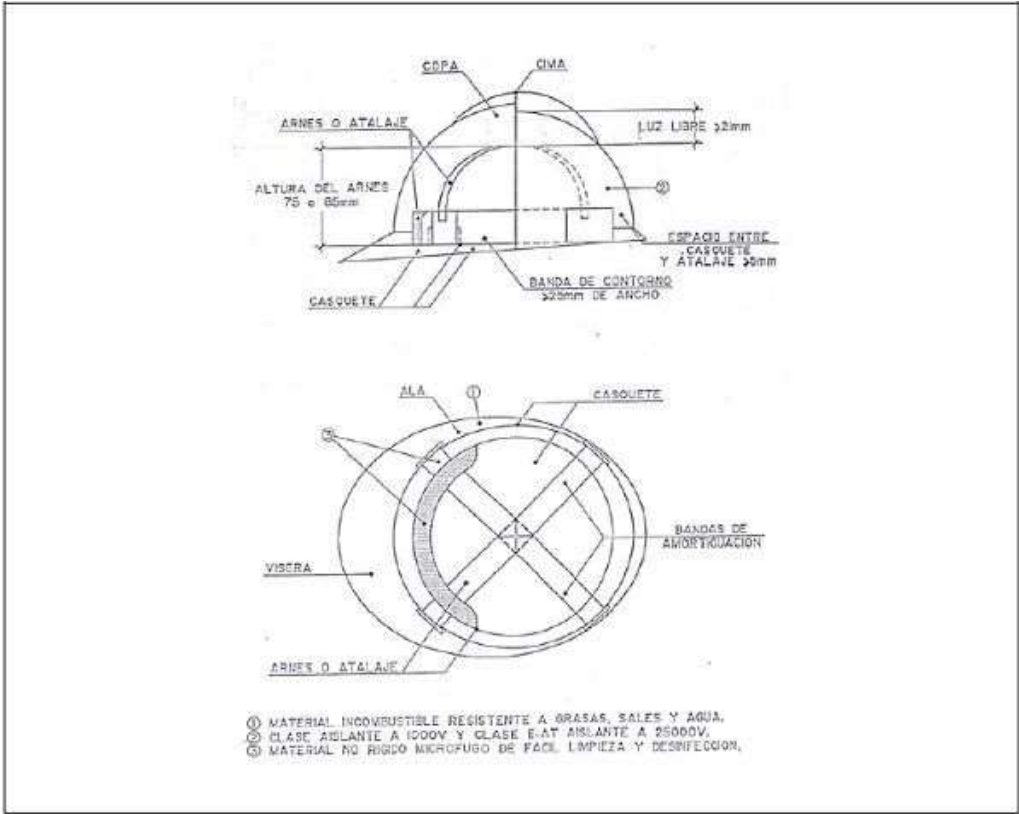


Codi Segur de Verificació: 84dbec72-2add-4fb0-9911-590ce450433d
Origen: Administració
Identificador document original: ES_L01081000_2025_23956255
Data d'impressió: 28/05/2025 08:32:01
Pàgina 161 de 344

SIGNATURES
1.- Pau Ortínez Martí (TCAT), 29/11/2024 10:47
2.- MIREIA MARIN TALARN (TCAT), 03/03/2025 11:36



PROJECTE CONSTRUCTIU PER L'EXECUCIÓ D'UN NOU POU A L'ENTORN DEL CAMP DE FUTBOL DEL NUCLI
DE SANT PERE MOLANTA (OLÈRDOLA)

MÀSCARA ANTI-POLS

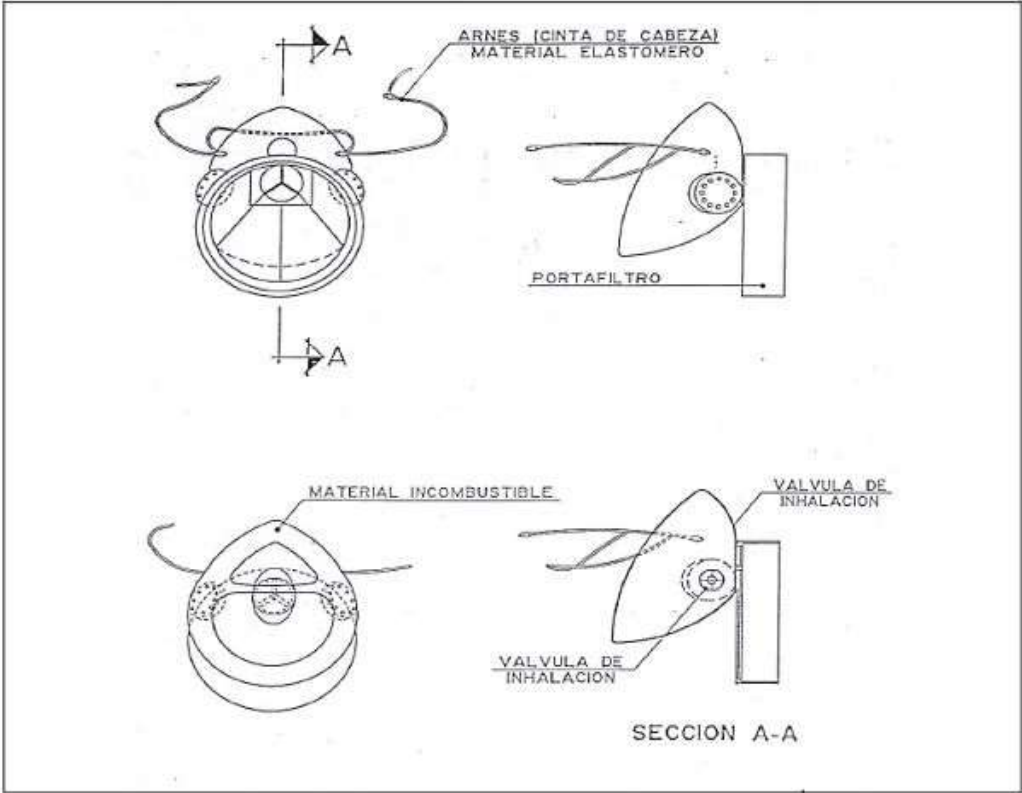


Codi Segur de Verificació: 84dbec72-2add-4fb0-9911-590ce450433d
Origen: Administració
Identificador document original: ES_L01081000_2025_23956255
Data d'impressió: 28/05/2025 08:32:01
Pàgina 162 de 344

SIGNATURES
1.- Pau Ortínez Martí (TCAT), 29/11/2024 10:47
2.- MIREIA MARIN TALARN (TCAT), 03/03/2025 11:36



PROJECTE CONSTRUCTIU PER L'EXECUCIÓ D'UN NOU POU A L'ENTORN DEL CAMP DE FUTBOL DEL NUCLI DE SANT PERE MOLANTA (OLÈRDOLA)

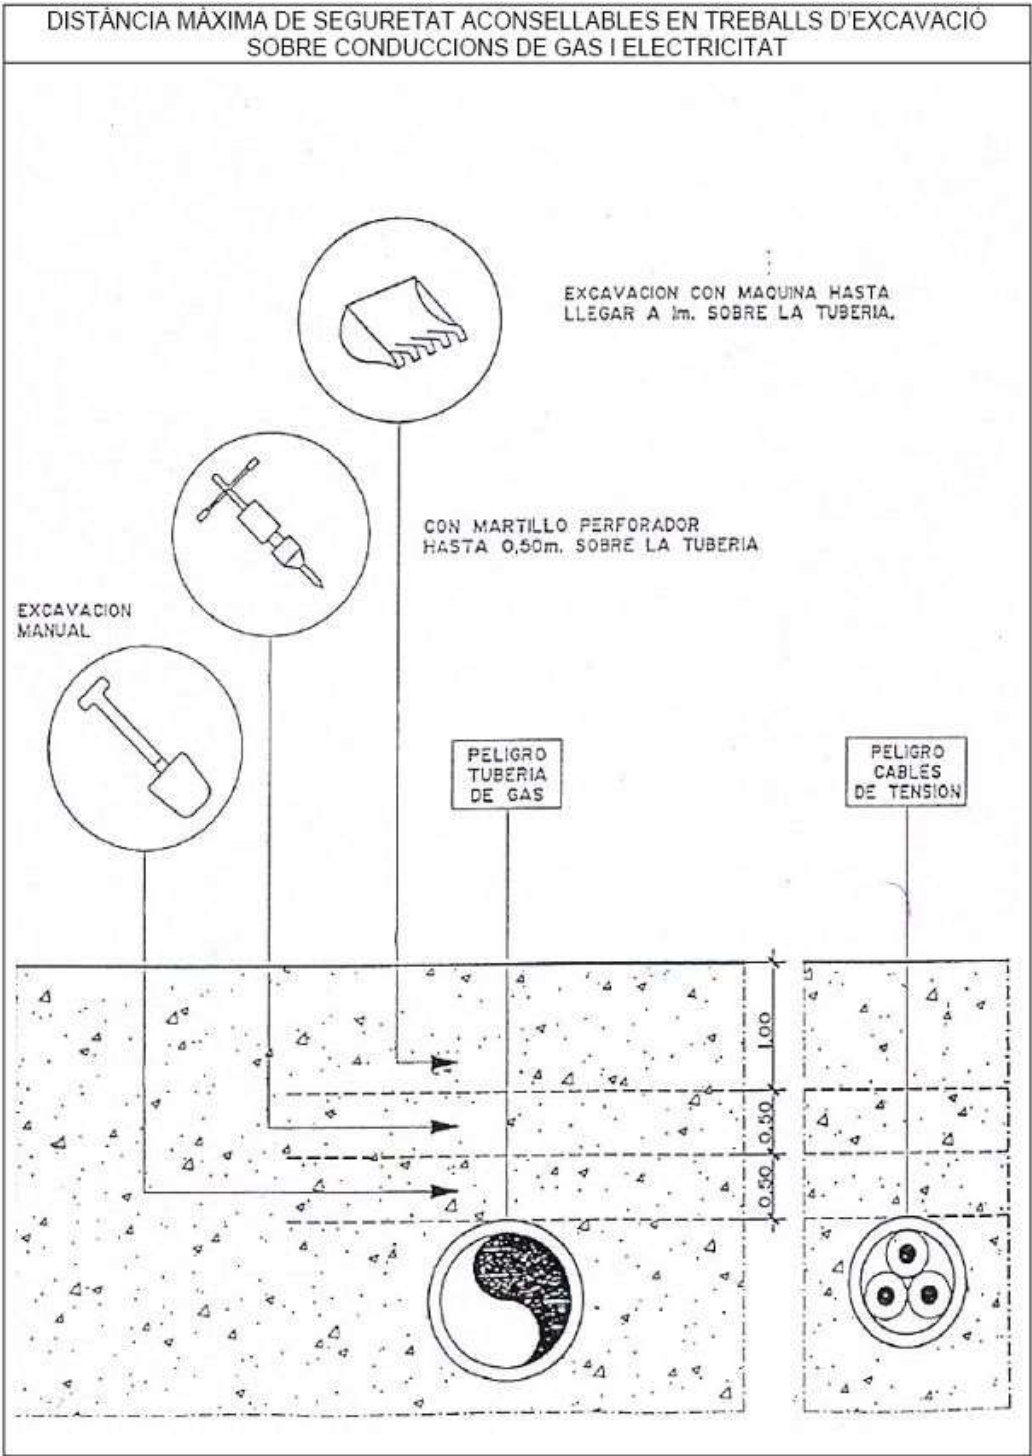


Codi Segur de Verificació: 84dbec72-2add-4fb0-9911-590ce450433d
Origen: Administració
Identificador document original: ES_L01081000_2025_23956255
Data d'impressió: 28/05/2025 08:32:01
Pàgina 163 de 344

SIGNATURES
1.- Pau Ortínez Martí (TCAT), 29/11/2024 10:47
2.- MIREIA MARIN TALARN (TCAT), 03/03/2025 11:36



PROJECTE CONSTRUCTIU PER L'EXECUCIÓ D'UN NOU POU A L'ENTORN DEL CAMP DE FUTBOL DEL NUCLI DE SANT PERE MOLANTA (OLÈRDOLA)

MANERES DE SUSTENTACIÓ DE CÀRREGA

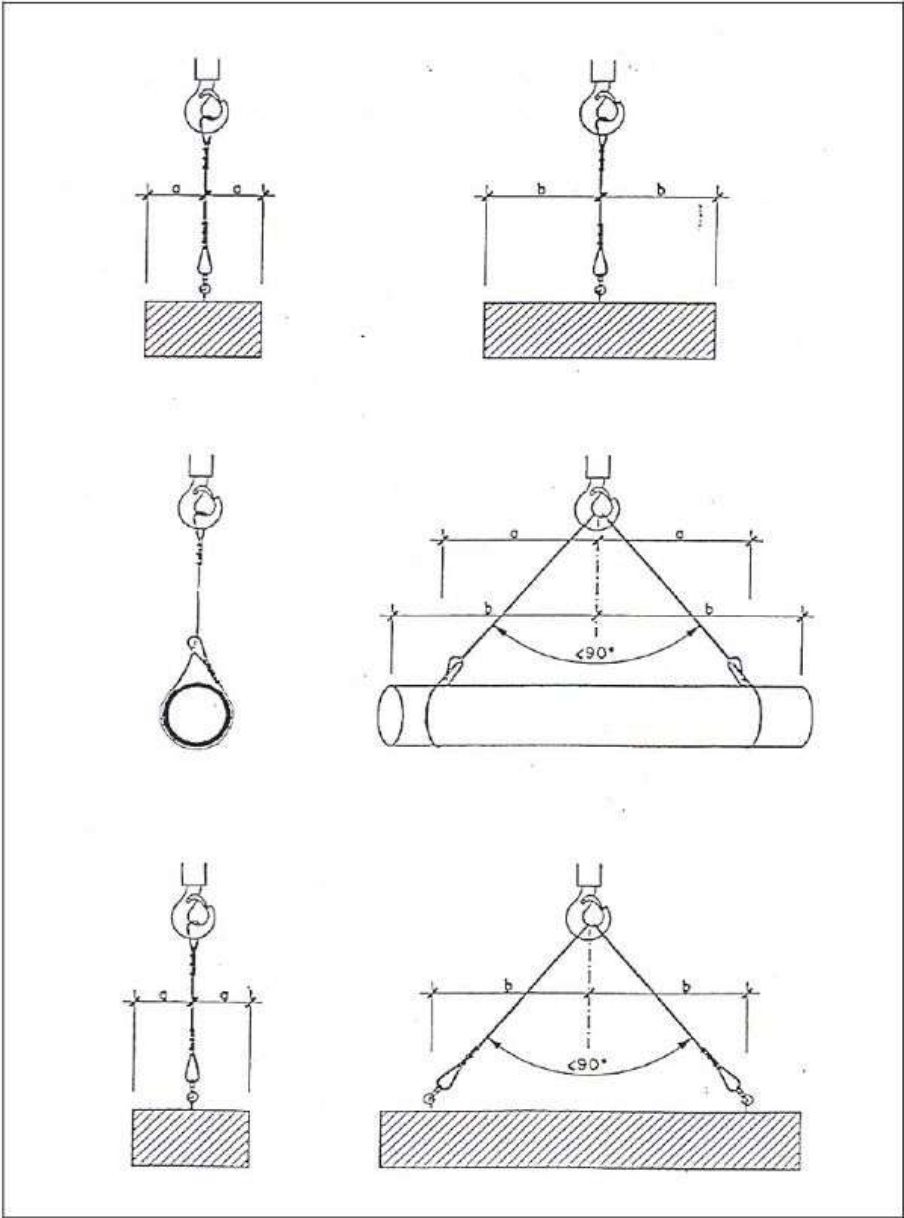


Codi Segur de Verificació: 84dbec72-2add-4fb0-9911-590ce450433d
Origen: Administració
Identificador document original: ES_L01081000_2025_23956255
Data d'impressió: 28/05/2025 08:32:01
Pàgina 164 de 344

SIGNATURES
1.- Pau Ortíz Marti (TCAT), 29/11/2024 10:47
2.- MIREIA MARIN TALARN (TCAT), 03/03/2025 11:36



PROJECTE CONSTRUCTIU PER L'EXECUCIÓ D'UN NOU POU A L'ENTORN DEL CAMP DE FUTBOL DEL NUCLI DE SANT PERE MOLANTA (OLÈRDOLA)


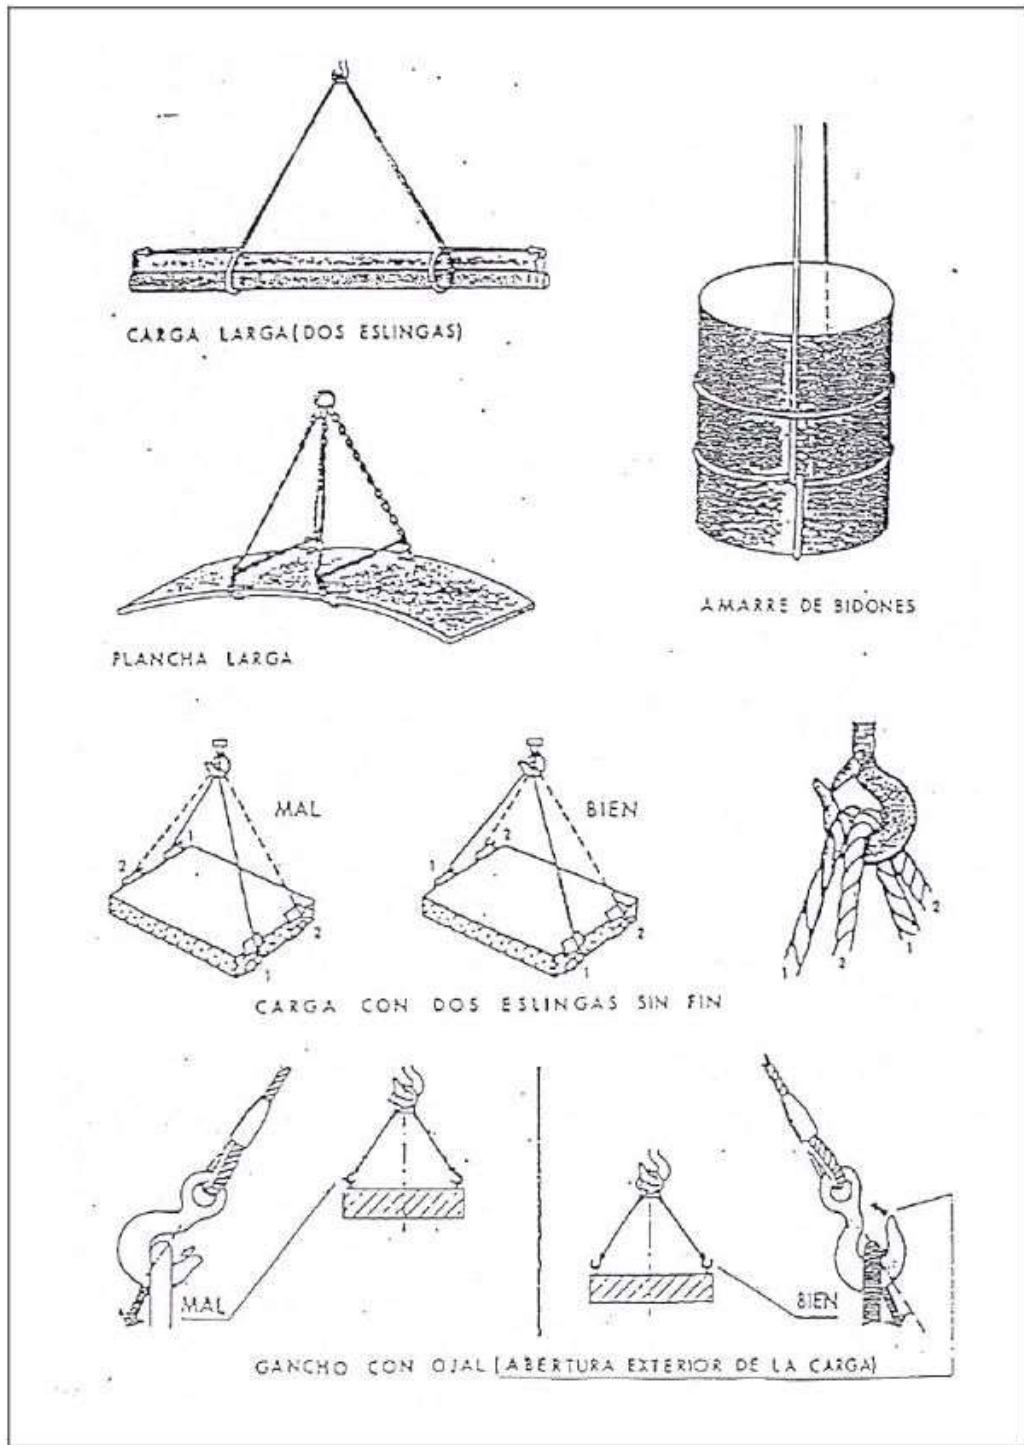


Codi Segur de Verificació: 84dbec72-2add-4fb0-9911-590ce450433d
Origen: Administració
Identificador document original: ES_L01081000_2025_23956255
Data d'impressió: 28/05/2025 08:32:01
Pàgina 165 de 344

SIGNATURES
1.- Pau Ortínez Martí (TCAT), 29/11/2024 10:47
2.- MIREIA MARIN TALARN (TCAT), 03/03/2025 11:36





PROJECTE CONSTRUCTIU PER L'EXECUCIÓ D'UN NOU POU A L'ENTORN DEL CAMP DE FUTBOL DEL NUCLI DE SANT PERE MOLANTA (OLÈRDOLA)

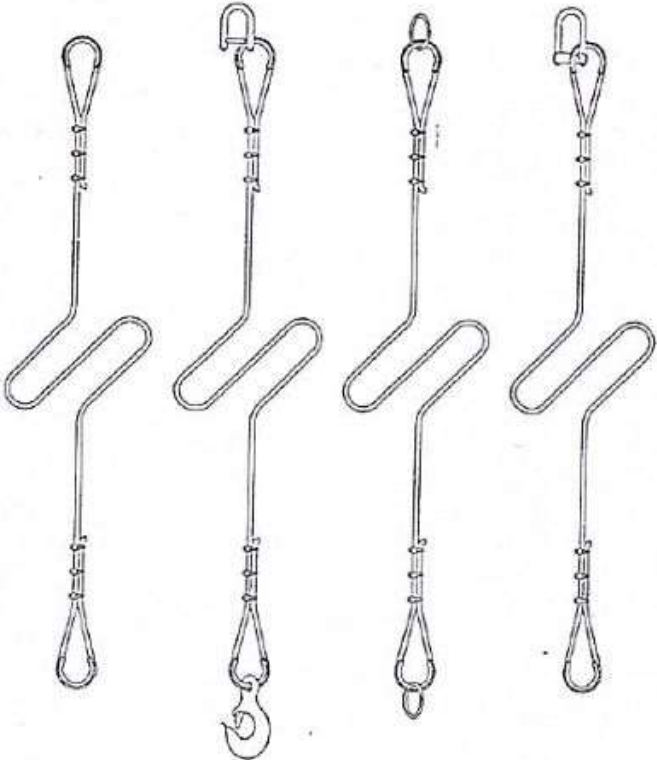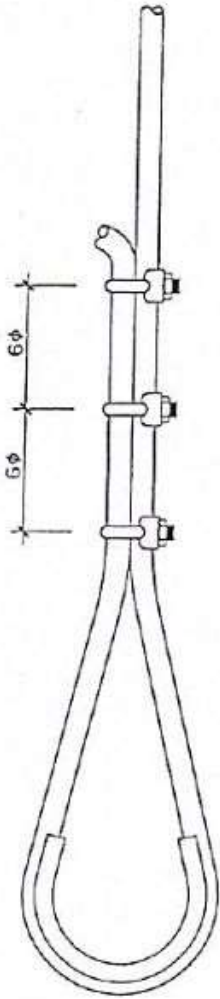

FORMACION DE ESLINGAS	
DISTANCIA ENTRE APRIETOS=6φ 5/GROSOR CABLE	
φ DEL CABLE	NUMERO RECOMENDADO DE APRIETOS
HASTA 12 mm	3 APR. A 6 DIAMETROS
DE 12 a 20 mm	4 APR A 6 DIAMETROS
DE 20 a 25 mm	5 APR. A 6 DIAMETROS
DE 25 a 35 mm	6 APR A 6 DIAMETROS
-CABLE DE ACERO	
-LAZOS PROTEGIDOS CON FORRILLO GUARDACABOS	
-PUEDEN SUSTITUIRSE LOS APRIETOS POR CASQUILLOS SOLDADOS.	



PROJECTE CONSTRUCTIU PER L'EXECUCIÓ D'UN NOU POU A L'ENTORN DEL CAMP DE FUTBOL DEL NUCLI DE SANT PERE MOLANTA (OLÈRDOLA)

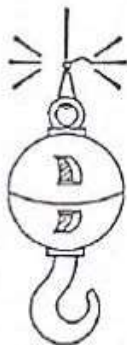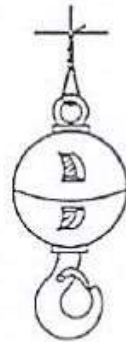


NO

SI



PROJECTE CONSTRUCTIU PER L'EXECUCIÓ D'UN NOU POU A L'ENTORN DEL CAMP DE FUTBOL DEL NUCLI DE SANT PERE MOLANTA (OLÈRDOLA)

ACCIONS CORRECTES / INCORRECTES

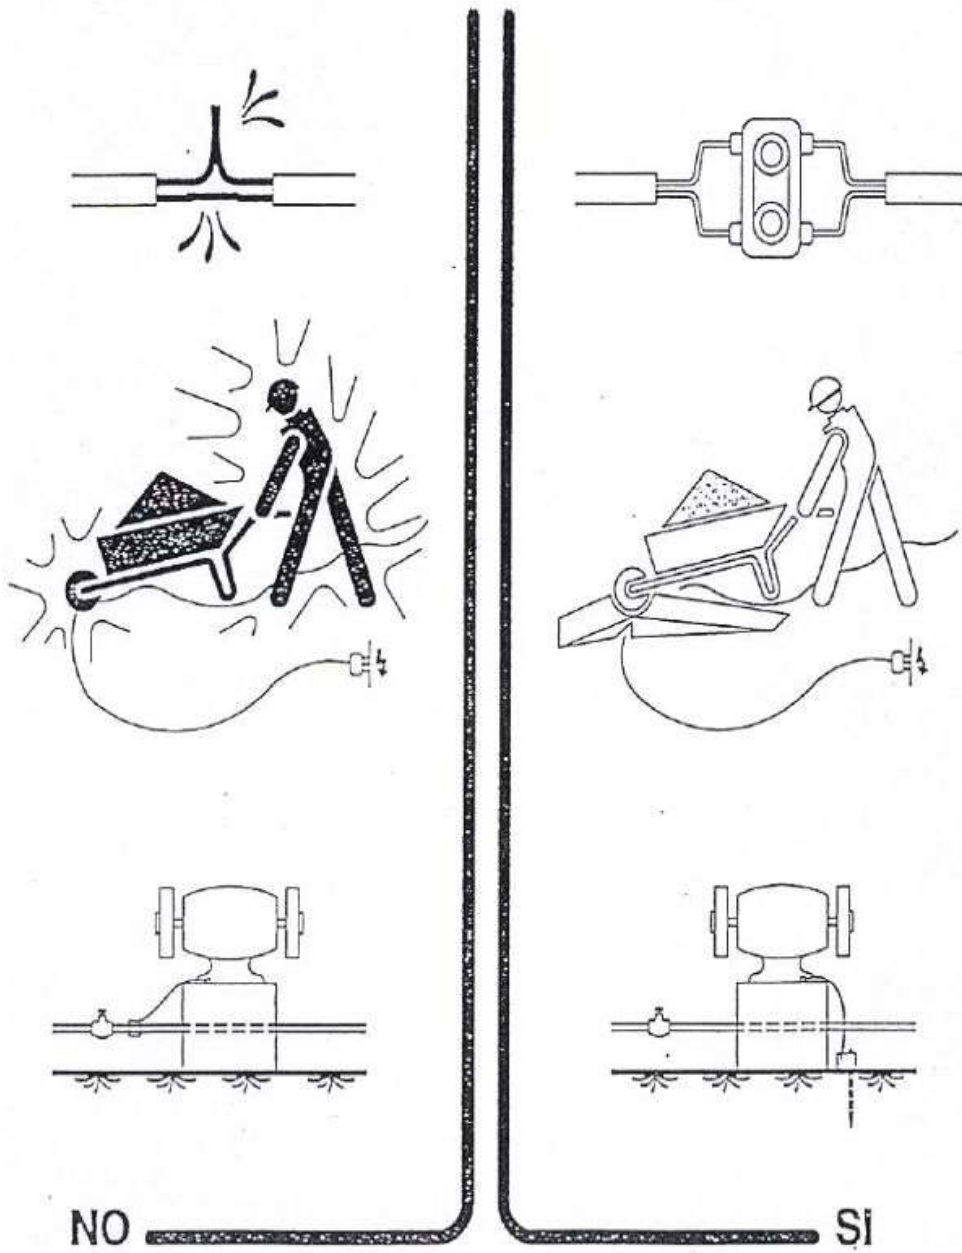


Codi Segur de Verificació: 84dbec72-2add-4fb0-9911-590ce450433d
Origen: Administració
Identificador document original: ES_L01081000_2025_23956255
Data d'impressió: 28/05/2025 08:32:01
Pàgina 168 de 344

SIGNATURES
1.- Pau Ortínez Martí (TCAT), 29/11/2024 10:47
2.- MIREIA MARIN TALARN (TCAT), 03/03/2025 11:36



PROJECTE CONSTRUCTIU PER L'EXECUCIÓ D'UN NOU POU A L'ENTORN DEL CAMP DE FUTBOL DEL NUCLI DE SANT PERE MOLANTA (OLÉRDOLA)

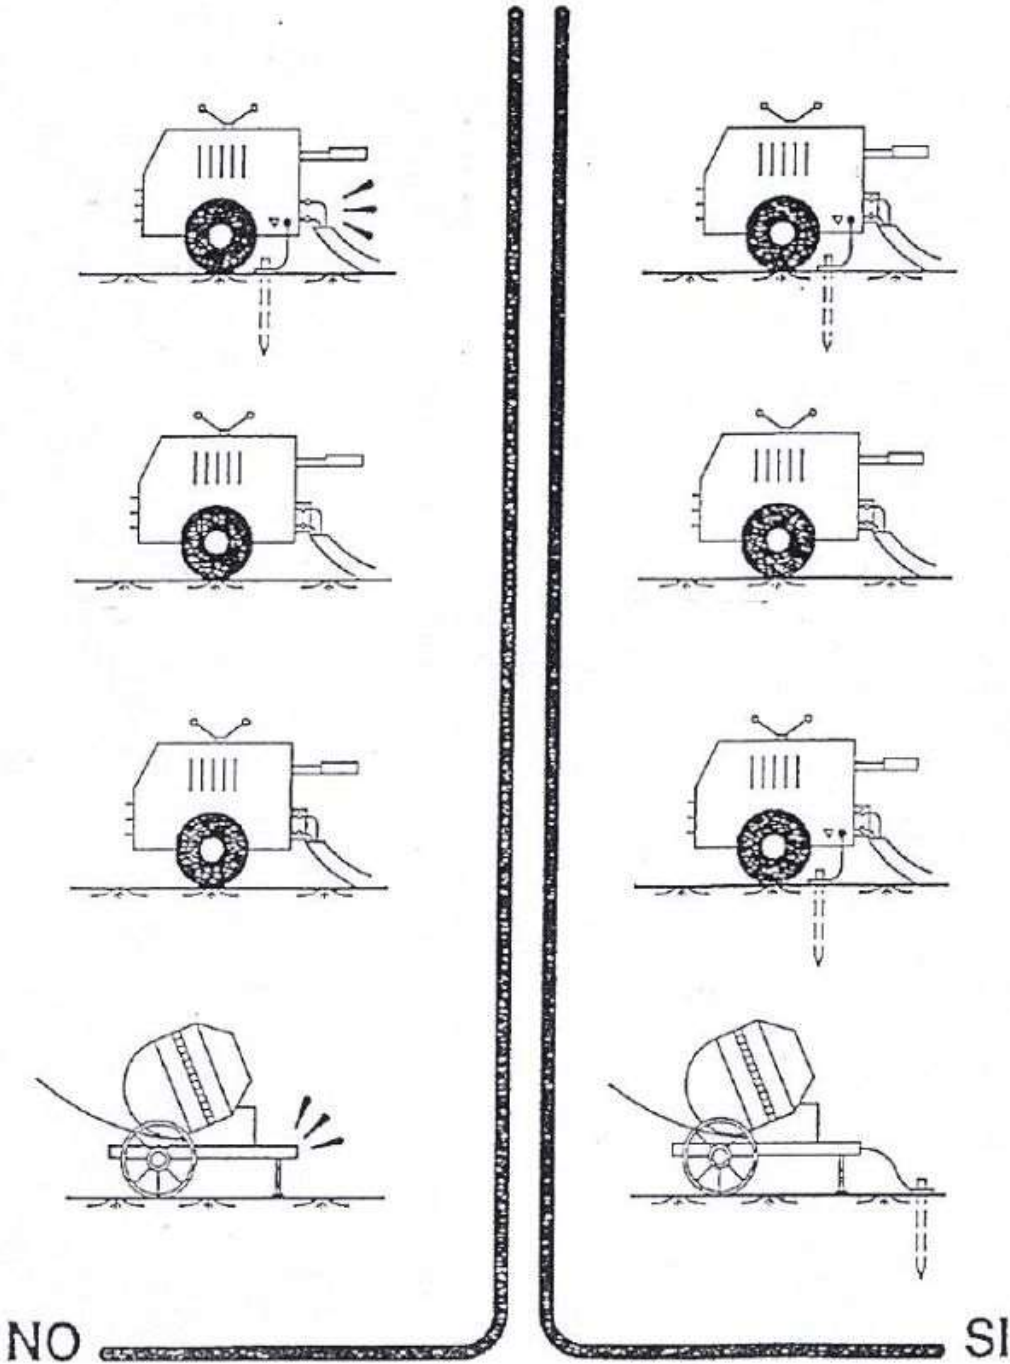


Codi Segur de Verificació: 84dbec72-2add-4fb0-9911-590ce450433d
Origen: Administració
Identificador document original: ES_L01081000_2025_23956255
Data d'impressió: 28/05/2025 08:32:01
Pàgina 169 de 344

SIGNATURES
1.- Pau Ortínez Martí (TCAT), 29/11/2024 10:47
2.- MIREIA MARIN TALARN (TCAT), 03/03/2025 11:36




PROJECTE CONSTRUCTIU PER L'EXECUCIÓ D'UN NOU POU A L'ENTORN DEL CAMP DE FUTBOL DEL NUCLI DE SANT PERE MOLANTA (OLÈRDOLA)

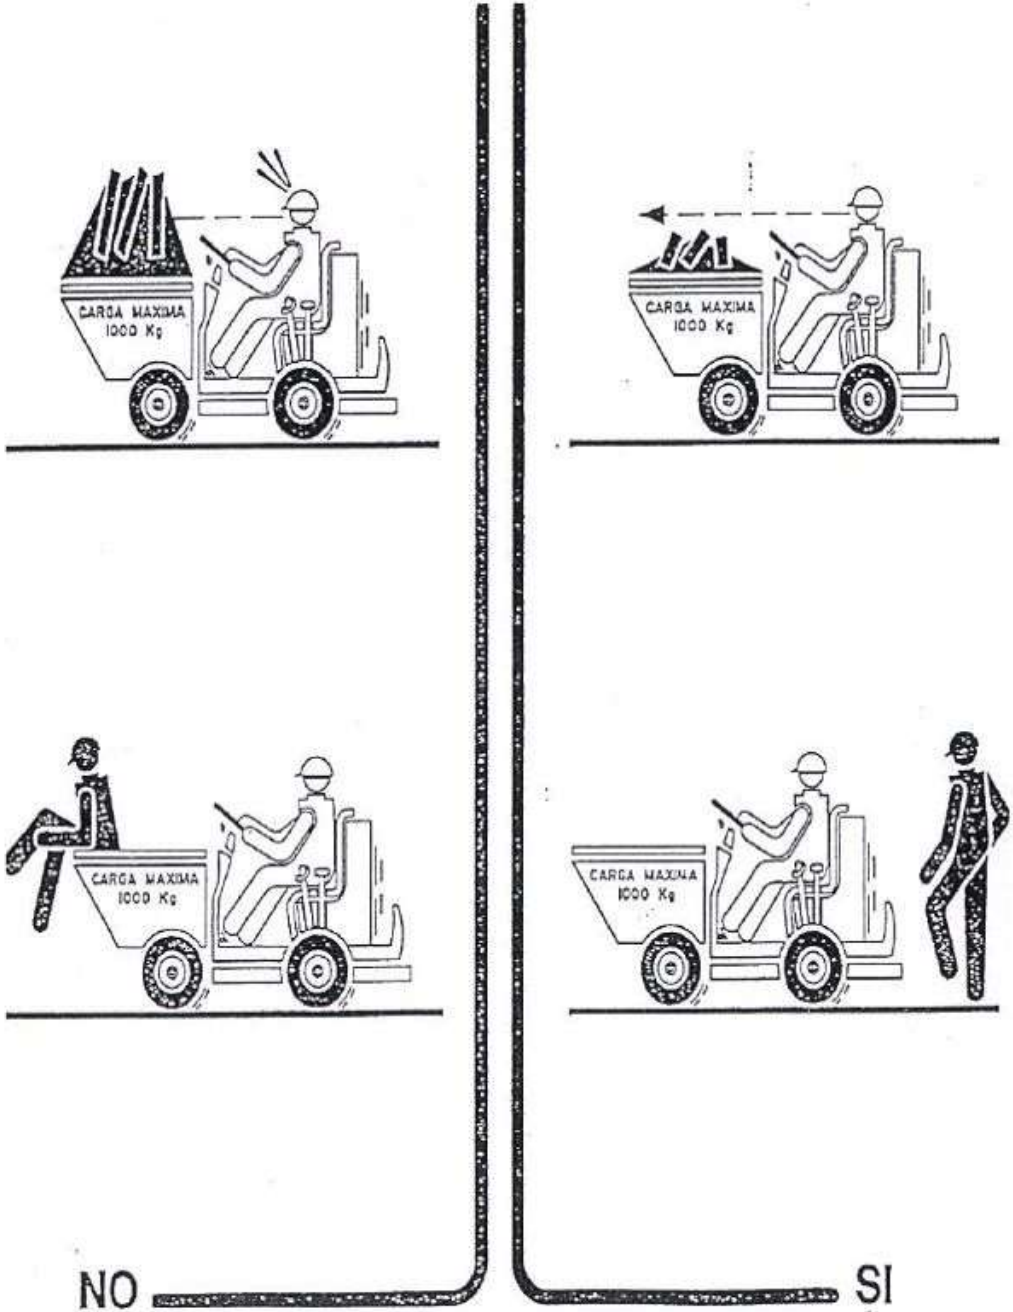



PROJECTE CONSTRUCTIU PER L'EXECUCIÓ D'UN NOU POU A L'ENTORN DEL CAMP DE FUTBOL DEL NUCLI DE SANT PERE MOLANTA (OLÉRDOLA)

SERRA CIRCULAR

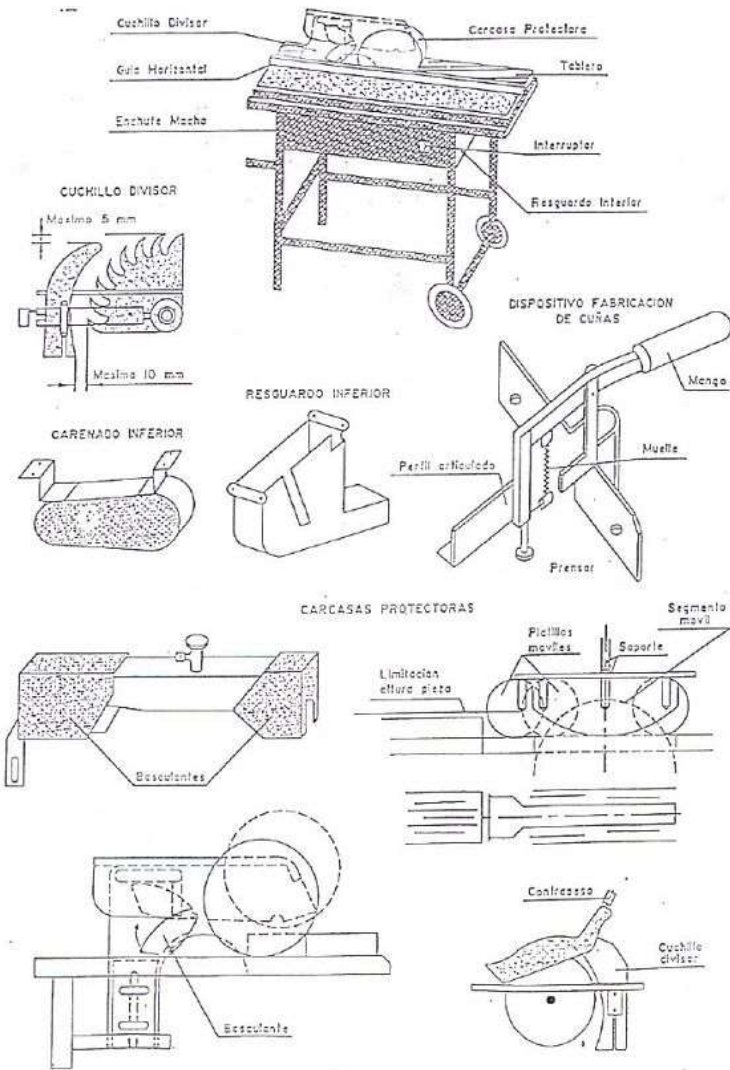

Manresa, setembre de 2024

Pau Ortínez Martí
Cap d'explotació

DOCUMENT PROJECT	ÒRGAN URBANISME	EXPEDIENT 1379-000004-2025
Codi Segur de Verificació: 84dbec72-2add-4fb0-9911-590ce450433d Origen: Administració Identificador document original: ES_L01081000_2025_23956255 Data d'impressió: 28/05/2025 08:32:01 Pàgina 171 de 344		
SIGNATURES 1.- Pau Ortínez Martí (TCAT), 29/11/2024 10:47 2.- MIREIA MARIN TALARN (TCAT), 03/03/2025 11:36		



PROJECTE CONSTRUCITU PER L'EXECUCIÓ D'UN NOU POU A L'ENTORN DEL CAMP DE FUTBOL DEL NUCLI DE SANT PERE
MOLANTA (OLÈRDOLA)

ANNEX 4: ESTUDI DE GESTIÓ DE RESIDUS

DOCUMENT PROJECT	ÒRGAN URBANISME	EXPEDIENT 1379-000004-2025
Codi Segur de Verificació: 84dbec72-2add-4fb0-9911-590ce450433d Origen: Administració Identificador document original: ES_L01081000_2025_23956255 Data d'impressió: 28/05/2025 08:32:01 Pàgina 172 de 344		SIGNATURES 1.- Pau Ortínez Martí (TCAT), 29/11/2024 10:47 2.- MIREIA MARIN TALARN (TCAT), 03/03/2025 11:36



PROJECTE CONSTRUCITU PER L'EXECUCIÓ D'UN NOU POU A L'ENTORN DEL CAMP DE FUTBOL DEL NUCLI DE SANT PERE
MOLANTA (OLÉRDOLA)



PROJECTE CONSTRUCTIU PER L'EXECUCIÓ D'UN NOU POU A L'ENTORN DEL CAMP DE FUTBOL DEL NUCLI SANT PERE MOLANTA (OLÉRDOLA)

ESTUDI DE GESTIÓ DE RESIDUS

TÍTOL: PROJECTE CONSTRUCTIU PER L'EXECUCIÓ D'UN NOU POU A L'ENTORN DEL CAMP DE FUTBOL DEL NUCLI DE SANT PERE MOLANTA (OLÉRDOLA)
TIPUS: EXECUCIÓ D'UNA NOVA CAPTACIÓ

INDEX

1 INTRODUCCIÓ..... 2

1.1 DEFINICIÓ DE CONCEPTES..... 3

1.2 MARC LEGAL..... 3

2 DESCRIPCIÓ DE L'OBRA..... 6

3 ESTIMACIÓ I TIPOLOGIA DELS RESIDUS..... 6

3.1 TIPOLOGIA DE RESIDUS GENERATS..... 6

3.1.1 Residus principals segons el CER de la construcció i demolició..... 6

3.1.2 Altres residus no especials generats durant les obres no inclosos en el capítol 17 del CER..... 10

3.1.3 Altres residus especials generats durant les obres no inclosos en el capítol 17 del CER..... 10

3.2 ESTIMACIÓ DEL RESIDUS..... 11

3.2.1 Estimació de quantitats totals..... 11

4 MESURES PER LA PREVENCIÓ DE RESIDUS A L'OBRA..... 12

5 OPERACIONS DE GESTIÓ DE RESIDUS..... 15

5.1 DEFINICIÓ DE CONCEPTES..... 15

6 PLEC PRESCRIPCIONS EN RELACIÓ AMB L'EMMAGATZEMATGE, MANEIG, SEPARACIÓ I ALTRES OPERACIONS DE GESTIÓ DELS RESIDUS DE CONSTRUCCIÓ I DEMOLICIÓ..... 18

6.1 CLASSIFICACIÓ DE RESIDUS:..... 18

6.1.1 Definició i condicions de les partides d'obra executades..... 18

6.1.2 Condicions del procés d'execució..... 19

6.1.3 Normativa de compliment obligatori..... 20

6.2 CÀRREGA I TRANSPORT DE RESIDUS D'EXCAVACIÓ A INSTAL·LACIÓ AUTORITZADA DE GESTIÓ DE RESIDUS..... 20

6.2.1 Definició i condicions de les partides d'obra executades..... 20

6.2.2 Condicions del procés d'execució..... 21

6.2.3 Normativa de compliment obligatori..... 22

6.3 CÀRREGA I TRANSPORT DE RESIDUS DE CONSTRUCCIÓ O DEMOLICIÓ A INSTAL·LACIÓ AUTORITZADA DE GESTIÓ DE RESIDUS..... 22

6.3.1 Definició i condicions de les partides d'obra executades..... 22

6.3.2 Condicions del procés d'execució..... 24

6.3.3 Normativa de compliment obligatori..... 24

7 VALORACIÓ DEL COST PREVIST DE LA GESTIÓ DELS RESIDUS DE CONSTRUCCIÓ I DEMOLICIÓ..... 25



PROJECTE CONSTRUCTIU PER L'EXECUCIÓ D'UN NOU POU A L'ENTORN DEL CAMP DE FUTBOL DEL NUCLI SANT PERE MOLANTA (OLÉRDOLA)

1 INTRODUCCIÓ

En compliment del Reial Decret 105/2008, d'1 de febrer, pel qual es regula la producció i gestió dels residus de construcció i demolició (d'aquí d'ara endavant RCD), s'inclou en aquest Annex l'Estudi de Gestió d'aquests residus.

El citat Reial Decret defineix el que és un residu de construcció i demolició, residu inert, obra de construcció i demolició, productor de RCD, entre altres conceptes (article 2).

A part dels requeriments establerts en matèria de residus, el productor té una sèrie d'obligacions entre les quals destaca la necessitat d'incloure en el Projecte de Construcció un Estudi dels RCD amb el contingut mínim descrit en l'article 4.1.a) del Reial Decret 105/2008, que inclourà almenys el següent contingut:

- Una estimació de la quantitat, expressada en tones i en metres cúbics, dels residus de construcció i demolició que es generaran en l'obra, codificats conformement a la llista europea de residus publicada per Ordre MAM/304/2002, de 8 de febrer, per la qual es publiquen les operacions de valorització i eliminació de residus i la llista europea de residus, o norma que la substitueixi.
- Les mesures per a la prevenció de residus en l'obra objecte del projecte.
- Les operacions de reutilització, valorització o eliminació al fet que es destinaran els residus que es generaran en l'obra.
- Les mesures per a la separació dels residus en obra, en particular, per al compliment per part del posseïdor dels residus.
- Els plànols de les instal·lacions previstes per a l'emmagatzematge, maneig, separació i, si escau, altres operacions de gestió dels residus de construcció i demolició dins de l'obra. Posteriorment, dites planes podran ser objecte d'adaptació a les característiques particulars de l'obra i els seus sistemes d'execució, previ acord de la direcció facultativa de l'obra.
- Les prescripcions del plec de prescripcions tècniques particulars del projecte, en relació amb l'emmagatzematge, maneig, separació i, si escau, altres operacions de gestió dels residus de construcció i demolició dins de l'obra.
- Una valoració del cost previst de la gestió dels residus de construcció i demolició que formarà part del pressupost del projecte en capítol independent.

El productor dels residus vetllarà pel compliment de la normativa específica vigent, fomentant la prevenció dels residus d'obra, la reutilització, reciclat, i altres formes de



PROJECTE CONSTRUCTIU PER L'EXECUCIÓ D'UN NOU POU A L'ENTORN DEL CAMP DE FUTBOL
DEL NUCLI SANT PERE MOLANTA (OLÉRDOLA)

valoració, assegurant sempre el tractament adequat per assegurar el desenvolupament sostenible de l'activitat de construcció.

El contractista haurà de presentar al promotor un Pla de Gestió de RCD que es van a generar en l'obra, amb el contingut previst en l'article 4.1. i 5 del RD 105/2008. Aquest Pla es basarà en les descripcions i contingut de l'Estudi de Gestió de Residus del projecte i haurà de ser aprovat pel Director d'obra i acceptat pel promotor, Una vegada acceptat passarà a formar part dels documents contractuals d'obra.

En el cas que el posseïdor (contractista) dels RCD no procedeixi a gestionar-los per si mateix, estarà obligat a lliurar-los a un gestor autoritzat amb l'aportació de la documentació, certificats i obligacions que determina l'article 5.3. del RD 105/2008.

1.1 DEFINICIÓ DE CONCEPTES

A efectes de la *Llei 22/2011, de 28 de juliol, de residus i sòls contaminats*, en el seu article 3, es defineix com:

Residu: qualsevol substància o objecte que el seu posseïdor rebutgi o tingui la intenció o l'obligació de rebutjar.

Residu perillós: residu que presenta una o diverses de les característiques perilloses enumerades en l'*annex III*, i aquell que pugui aprovar el Govern de conformitat amb el que estableix la normativa europea o en els convenis internacionals dels quals Espanya sigui part, així com els recipients i envasos que els hagin contingut.

Productor de residus: qualsevol persona física o jurídica l'activitat produeixi residus (productor inicial de residus) o qualsevol persona que efectui operacions de tractament previ, de mescla o d'un altre tipus, que ocasionen un canvi de naturalesa o de composició d'aquests residus. En el cas de les mercaderies retirades pels serveis de control i inspecció en les instal·lacions frontereres es considerarà productor de residus al representant de la mercaderia, o bé a l'importador o exportador de la mateixa.

Posseïdor de residus: el productor de residus o una altra persona física o jurídica que estigui en possessió de residus.

1.2 MARC LEGAL

La gestió de residus es troba emmarcada legalment per la següent normativa:



PROJECTE CONSTRUCTIU PER L'EXECUCIÓ D'UN NOU POU A L'ENTORN DEL CAMP DE FUTBOL
DEL NUCLI SANT PERE MOLANTA (OLÉRDOLA)

- **Ordre de 6 de setembre de 1988**, sobre prescripcions en el tractament i eliminació dels olis usats.
- **Reial Decret 833/1988**, de 20 de juliol, pel que s'aprova el Reglament per l'execució de la Llei 20/1986, bàsica de residus tòxics i perillousos.
- **Reial Decret 108/1991**, de 1 de febrer, sobre la prevenció i reducció de la contaminació del medi ambient produïda per l'amiant.
- **Decret 115/1994**, de 6 d'abril, reguladora del Registre General de Gestors de Residus.
- **Reial Decret 363/1995**, de 10 de març, d'aprovació del Reglament sobre notificació de substàncies noves i classificació, envasat i etiquetat de substàncies perillouses.
- **Decret 1/1997**, de 7 de gener, sobre la disposició del rebuig dels residus en dipòsits controlats.
- **Llei 11/1997**, de 24 d'abril, d'Envasos i Residus d'Envasos.
- **Reial Decret 952/1997**, de 20 de juny, pel qual es modifica el reglament per a l'execució de la Llei 20/1996, de 14 de maig, Bàsica de Residus Tòxics i Perillousos, aprovat mitjançant Reial decret 833/1998 de 20 de juliol.
- **Reial Decret 782/1998**, de 30 d'abril, pel que s'aprova el Reglament pel desenvolupament i execució de la Llei 11/1997, de 24 d'abril, d'Envasos i Residus d'Envasos.
- **Decret 93/1999**, de 6 d'abril, sobre Procediments de Gestió de Residus.
- **Reial Decret 1378/1999**, de 27 d'agost, pel que s'estableixen mesures per l'eliminació i gestió dels PCB, PCT i aparells que el continguin, i RD 228/2006, de 24 de febrer, que el modifica.
- **Decret 219/2001**, d'1 d'agost, pel qual es deroga la disposició addicional tercera del Decret 93/1999, de 6 d'abril, sobre procediments de gestió de residus.
- **Reial Decret 1481/2001**, de 27 de. desembre, pel qual es regula l'eliminació. de residus mitjançant dipòsit en abocador.
- **Ordre 304/MAM/2002**, de 8 de febrer, pel qual es publiquen les operacions de valorització i eliminació de residus i la llista europea de residus.
- **Llei 16/2003**, de 13 de juny, de finançament de les infraestructures de tractament de residus i del cànon sobre la deposició de residu.

DOCUMENT PROJECT	ÒRGAN URBANISME	EXPEDIENT 1379-000004-2025
Codi Segur de Verificació: 84dbec72-2add-4fb0-9911-590ce450433d Origen: Administració Identificador document original: ES_L01081000_2025_23956255 Data d'impressió: 28/05/2025 08:32:01 Pàgina 177 de 344		
SIGNATURES 1.- Pau Ortínez Martí (TCAT), 29/11/2024 10:47 2.- MIREIA MARIN TALARN (TCAT), 03/03/2025 11:36		



PROJECTE CONSTRUCTIU PER L'EXECUCIÓ D'UN NOU POU A L'ENTORN DEL CAMP DE FUTBOL
DEL NUCLI SANT PERE MOLANTA (OLÉRDOLA)

- **Reial Decret 252/2006**, de 3 de març, pel que es revisen els objectius de reciclat i valorització establerts en la Llei 11/1997, de 24 d'abril, d'Envasos i Residus d'Envasos i pel que es modifica el Reglament pel seu desenvolupament i execució, aprovat pel Reial Decret 782/1998, de 30 d'abril.
- **Reial Decret 679/2006**, de 2 de juny, pel qual es regula la gestió dels olis industrials usats.
- **Reial Decret 105/2008**, d'1 de febrer, pel qual es regula la producció i gestió dels residus de construcció i demolició.
- **Decret Legislatiu 1/2009**, de 21 de juliol, pel que s'aprova el Text refós de la Llei reguladora de residus.
- **Decret 89/2010**, de 29 de juny, regulador dels enderroc i altres residus de la construcció i demolició, i el cànon sobre la deposició controlada de residus de la construcció.
- **Llei 22/2011**, de 28 de juliol, de residus i sòls contaminats.
- **Decret 152/2017**, de 17 d'octubre, sobre la classificació, la codificació i les vies de gestió de residus a Catalunya.
- **ORDRE APM/205/2018**, de 22 de febrer, per la que s'estableix els criteris per determinar quan l'oli usat processat procedent del tractament d'olis usats per al seu ús com a combustible deixa ser residu d'acord amb la Llei 22/2011, de 28 de juliol, de residus i sòls contaminats.
- **Reial Decret 553/2020**, de 2 juny, pel que es regula el trasllat de residus en l'interior del territori de l'Estat.
- **Directiva 2008/98/CE** del Parlament Europeu i del Consell de 19 de novembre de 2008 sobre els residus i per la qual es deroguen determinades Directives.
- **Directiva 99/31/CE** relativa a l'abocament de residus.
- **Directiva 94/62/CE** del Parlament Europeu i del Consell relativa als envasos i residus d'envasos i directives 2004/12/CE i 2005/20/CE que la modifiquen.
- **Directives 94/904/CE** del Parlament Europeu i del Consell sobre residus perillosos i directiva 94/31/CEE que els modifica.
- **Directiva 75/442/CEE** del Parlament Europeu i del Consell relativa als residus i directives 91/156/CEE i 94/31/CE que la modifiquen.



PROJECTE CONSTRUCTIU PER L'EXECUCIÓ D'UN NOU POU A L'ENTORN DEL CAMP DE FUTBOL DEL NUCLI SANT PERE MOLANTA (OLÉRDOLA)

2 DESCRIPCIÓ DE L'OBRA

Actualment, l'aigua amb la que s'abasteix el camp de futbol de Sant Pere Molanta del municipi d'Olèrdola és aigua potable procedent d'ATL. Per aprofitar l'aigua subterrània existent a la zona, l'Ajuntament d'Olèrdola planteja en aquesta obra reduir el consum d'aigua de la compra en alta d'ALT i substituir-lo per aigua subterrània d'un nou pou a l'entorn del camp de futbol de Sant Pere Molanta.

L'obra mecànica, subministrament i instal·lació de material, l'obra civil, gestió de residus és el que es contempla en l'actual projecte per la seva subcontractació.

3 ESTIMACIÓ I TIPOLOGIA DELS RESIDUS.

3.1 TIPOLOGIA DE RESIDUS GENERATS

A continuació es presenta un llistat dels residus que es poden produir durant l'obra i la seva classificació segons el Catàleg Europeu de Residus (CER), que està en vigor des de l'1 de gener de 2002. Amb el nou catàleg, mitjançant un sistema de llista única s'estableix quins residus han d'ésser considerats com a perillosos (especials).

En el nou Catàleg, els residus adopten una codificació de sis xifres, essent el format de la codificació el mateix que en el Catàleg de Residus de Catalunya (CRC), tot i que aquests no tenen per què coincidir.

El CRC continua essent vigent per a determinar la correcta gestió que ha de tenir cadascun dels residus (valorització, tractament o disposició), sempre que no entri en contradicció amb l'aplicació del nou Catàleg Europeu de Residus (CER), com és el cas de la seva classificació.

3.1.1 Residus principals segons el CER de la construcció i demolició.

Els principals residus del procés de demolició i/o urbanització són els següents:

- Terres
- Roca
- Formigó (paviments, murs, ...)
- Mescles bituminoses
- Cablejat elèctric
- Restes vegetals



PROJECTE CONSTRUCTIU PER L'EXECUCIÓ D'UN NOU POU A L'ENTORN DEL CAMP DE FUTBOL DEL NUCLI SANT PERE MOLANTA (OLÉRDOLA)

- Metalls
- Maons
- Altres: fusta, vidre, plàstic, paper i cartró.

Segons el Catàleg Europeu de Residus, aquests residus s'inclouen en els següents grups:

RESIDUS NO ESPECIALS						
1	RESIDUS DE LA CONSTRUCCION I DEMOLICION					
7						
1 0	Formigó, maons, teules i materials ceràmics	classe	prioritat	vies	subvies	
7 1						
1 0 0	Formigó	NP	1	R05	R0504	
7 1 1			2	D05	R0505	
					D0501	
					D0502	
1 0 0	Maons	NP	1	R05	R0505	
7 1 2			2	D05	D0501	
					D0502	
1 0 0	Teules i materials ceràmics	NP	1	R05	R0504	
7 1 3			2		R0505	
					D0501	
					D0502	
1 0	Fusta, vidre i plàstic	classe	prioritat	vies	subvies	
7 2						
1 0 0	Fusta	NP	1	R03	R0306	
7 2 1					R0314	
			2	R01	R0101	
					R0102	
					R0103	
			3	D08	D0801	
			4	D05	D0502	
1 0 0	Vidre	NP	1	R05	R0503	
7 2 2					R0504	
					R0505	
			2	D05	D0501	
1 0 0	Plàstic	NP	1	R03	R0306	
7 2 3			2	R01	R0101	
					R0102	
					R0103	
			3	D05	D0502	



PROJECTE CONSTRUCTIU PER L'EXECUCIÓ D'UN NOU POU A L'ENTORN DEL CAMP DE FUTBOL DEL NUCLI SANT PERE MOLANTA (OLÉRDOLA)

1	0	Mescles bituminoses, quitrà d'hulla i altres				
7	3	productes enquitranats	classe	prioritat	vies	subvies
1	0	0	P	1	R05	R0505
7	3	1		2	D05	D0503
1	0	0	P	1	R05	R0505
7	3	3		2	D05	D0503
1	0	Metalls (inclosos els seus aliatges)				
7	4		classe	prioritat	vies	subvies
1	0	0	NP	1	R04	R0401
7	4	1				R0406
1	0	0	NP	1	R04	R0401
7	4	3				R0406
1	0	0	NP	1	R04	R0401
7	4	5				R0406
1	0	0	NP	1	R04	R0401
7	4	7				R0406
1	0	0	P	1	R04	R0401
7	4	9		2	D05	D0503
1	0	1	P	1	R12	R1203
7	4	0		2	R04	R1206
						R0401
						R0406
1	0	1	NP	1	R12	R1203
7	4	1				R1206
				2	R04	R0401
						R0406
1	0	Terra (inclosa l'excavada de zones				
7	5	contaminades), pedres i llots de drenatge	classe	prioritat	vies	subvies
1	0	0	P	1	D09	D0902
7	5	3				D0906
						D0907
				2	D05	D0503
1	0	0	NP	1	R05	R0502
7	5	4				R0504
						R0505
						R0507
				2	D09	D0901
						D0902
						D0906



PROJECTE CONSTRUCTIU PER L'EXECUCIÓ D'UN NOU POU A L'ENTORN DEL CAMP DE FUTBOL DEL NUCLI SANT PERE MOLANTA (OLÈRDOLA)

						D0907
				3	D05	D0501 D0502
1 7	0 5	0 5	Llots de drenatge que contenen substàncies perilloses	P	1	D09 D0902 D0905 D0907 D0908
					2	D05 D0503
1 7	0 5	0 6	Llots de drenatge diferents dels especificats en el codi 170505	NP	1	R05 R0505
					2	D08 D0801 D0802
					2	D09 D0902 D0905 D0907 D0908
					3	D05 D0501 D0502
1 7	0 6		Materials d'aïllament i materials de construcció que contenen amiant	classe	prioritat	vies subvies
1 7	0 6	0 5	Materials de construcció que contenen amiant	P	1	D05 D0503
1 7	0 8		Materials de construcció a base de guix	classe	prioritat	vies subvies
1 7	0 8	0 1	Materials de construcció a base de guix contaminats amb substàncies perilloses	P	1	D05 D0503
1 7	0 8	0 2	Materials de construcció a base de guix diferents dels especificats en el codi 170801	NP	1	R05 R0505
					2	D05 D0502
1 7	0 9		Altres residus de construcció i demolició	classe	prioritat	vies subvies
1 7	0 9	0 3	Altres residus de construcció i demolició (inclosos els residus mesclats) que contenen substàncies perilloses	P	1	D09 D0902
					2	D05 D0503
1 7	0 9	0 4	Residus mesclats de construcció i demolicions diferents dels especificats en els codis 170901, 170902 i 170903	NP	1	R05 R0505
					2	D09 D0902
					3	D05 D0501 D0502



PROJECTE CONSTRUCTIU PER L'EXECUCIÓ D'UN NOU POU A L'ENTORN DEL CAMP DE FUTBOL DEL NUCLI SANT PERE MOLANTA (OLÉRDOLA)

3.1.2 Altres residus no especials generats durant les obres no inclosos en el capítol 17 del CER.

RESTES VEGETALS:

El Catàleg Europeu de Residus (CER) no inclou la classificació de restes vegetals en el capítol de Residus de Construcció i Demolició. Igualment, al capítol 02, del CER s'inclou els residus de silvicultura, aquest és equivalent a les restes vegetals.

RESIDUS NO ESPECIALS						
0		RESIDUS DE L'AGRICULTURA, HORTICULTURA, AQÜICULTURA, SILVICULTURA,				
2		CAÇA I PESCA; RESIDUS DE LA PREPARACION I ELABORACION D'ALIMENTS				
0	0	RESIDUS DE L'AGRICULTURA, HORTICULTURA,	classe	prioritat	vies	subvies
2	1	AQÜICULTURA, SILVICULTURA, CAÇA I PESCA.				
0	0	0	NP	1	R03	R0301
2	1	7				R0302
						R0303
						R0304
				1	R10	R1001
						R1002
				2	R01	R0101
						R0102

A més a més dels residus citats es poden originar altres residus en petites quantitats com són:

- Paper i cartró
- Envasos, draps de neteja i roba de treball

Segons el Catàleg Europeu de Residus, aquests residus s'inclouen en els següents grups:

RESIDUS NO ESPECIALS	
15	RESIDUS D'ENVASOS, ABSORBENTS, DRAPS DE NETEJA, MATERIALS DE FILTRACIÓ I ROBA DE PROTECCIÓ NO ESPECIFICATS EN CAP ALTRA CATEGORIA.

3.1.3 Altres residus especials generats durant les obres no inclosos en el capítol 17 del CER.

Durant les obres es poden generar residus:



PROJECTE CONSTRUCTIU PER L'EXECUCIÓ D'UN NOU POU A L'ENTORN DEL CAMP DE FUTBOL DEL NUCLI SANT PERE MOLANTA (OLÉRDOLA)

RESIDUS ESPECIALS	
13	RESIDUS D'OLIS I COMBUSTIBLES LÍQUIDS (EXCEPTE OLIS COMESTIBLES I ELS DELS CAPÍTOLS 05, 12 I 19)

RESIDUS ESPECIALS									
0		RESIDUS DE L'AGRICULTURA, HORTICULTURA, AQÜICULTURA, SILVICULTURA,							
2		CAÇA I PESCA; RESIDUS DE LA PREPARACION I ELABORACION D'ALIMENTS							
0	0	RESIDUS DE L'AGRICULTURA, HORTICULTURA,				classe	prioritat	vies	subvies
2	1	AQÜICULTURA, SILVICULTURA, CAÇA I PESCA.							
0	0	0	Residus agroquímics que contenen						
2	1	8	substàncies perilloses.		P	1	D09	D0905	
						2	D10	D0906	
						3	D05	D1001	
							D0503		

3.2 ESTIMACIÓ DEL RESIDUS

3.2.1 Estimació de quantitats totals

Per obtenir la quantitat dels diferents tipus de residus, en primer lloc, i segons amidaments de projecte, el valors de RCD's Nivell I i II calculats són:

Tipus Residu	Volum total RDC's (m³)	Densitat (Tn/m³)	Pes total RDC's (Tn)
Asfalt	0,00	1,30	0,00
Formigó (Panot)	0,00	1,45	0,00
Terres procedents de l'excavació	3,00	1,60	4,80

Una vegada tenim la estimació global de residus calculem el percentatge dels residus que habitualment es generen per aquest tipus d'obra. A l'hora d'estimar els percentatges s'ha de tenir en compte el valors calculats per projecte per tal que siguin els més similars possibles, la tipologia de l'obra i la informació que es disposi del subsòl on s'ha de reutilitzar l'obra. En aquest cas l'estimació és la següent:

%	Pes Total (Tn)
RCD de naturalesa pètria	



PROJECTE CONSTRUCTIU PER L'EXECUCIÓ D'UN NOU POU A L'ENTORN DEL CAMP DE FUTBOL DEL NUCLI SANT PERE MOLANTA (OLÉRDOLA)

Sorra, grava i altres		
àrids	50,00 %	1,80
Formigó	79,00 %	0,00
Maons i altres		
ceràmics	2,50 %	0,00
Pedra	2,00 %	0,00
RCD de naturalesa no pètria		
Asfalt	1,00%	0,00
Fusta	1,00%	0,00
Metall	1,00%	0,00
Paper	1,00%	0,00
Plàstic	3,00%	0,00
Vidre	1,00%	0,00
Guix	1,00%	0,00
Altres		
Brossa	2,0%	0,00
Residus Perillosos	0,5%	0,00
TOTAL	100%	1,80

4 MESURES PER LA PREVENCIÓ DE RESIDUS A L'OBRA

A continuació es plantegen les mesures recomanades encaminades a la prevenció en la generació de residus de construcció y demolició. A més es descriu la manera més convenient d'emmagatzemar les matèries primes a l'obra, la seva aplicació contribuirà a reduir la quantitat de residus per rebuig o deteriorament innecessari dels materials.

Terres i petris de l'excavació

Mesures

S'ajustaran a les dimensions específiques del projecte.

Emmagatzematge

Sobre una base dura per reduir rebutjos. Fer separació de contaminants potencials.

RCD de naturalesa pètria

DOCUMENT PROJECT	ÒRGAN URBANISME	EXPEDIENT 1379-000004-2025
Codi Segur de Verificació: 84dbec72-2add-4fb0-9911-590ce450433d Origen: Administració Identificador document original: ES_L01081000_2025_23956255 Data d'impressió: 28/05/2025 08:32:01 Pàgina 185 de 344		
SIGNATURES 1.- Pau Ortínez Martí (TCAT), 29/11/2024 10:47 2.- MIREIA MARIN TALARN (TCAT), 03/03/2025 11:36		



PROJECTE CONSTRUCTIU PER L'EXECUCIÓ D'UN NOU POU A L'ENTORN DEL CAMP DE FUTBOL
DEL NUCLI SANT PERE MOLANTA (OLÉRDOLA)

Mesures

S'evitarà la generació dels mateixos com a rebuig de producció en els processos de fabricació, retornant en la mesura possible al subministrador les parts del material que no s'hagi de col·locar.

Emmagatzematge

Sobre una base dura per reduir rebutjos, es disposarà de contenidors de 6 m³ per la seva segregació. Separar el contaminants potencials.

Residus de grava, roques triturades, sorra o argila

Mesures

S'ha de reutilitzar en la mesura que sigui possible dins de la pròpia obra

Emmagatzematge

Sobre una base dura per reduir rebutjos, es disposarà de contenidors de 6 m³ per la seva segregació. Separar el contaminants potencials.

Formigó

Mesures

S'intentarà en la mesura que sigui possible utilitzar la major quantitat possible de fabricació en planta d'empresa subministradora.

Emmagatzematge

Sobre una base dura per reduir rebutjos, es disposarà de contenidors de 6 m³ per la seva segregació. Separar el contaminants potencials.

Restes de materials ceràmics

Mesures

S'hauran de netejar les parts d'aglomerants i aquestes restes es reutilitzaran pel seu reciclatge.

S'aportaran en la mesura justa segons la dimensió determinada en el projecte i abans de la seva col·locació s'ha de planificar per tal d'evitar en el número mínim de retalls i elements de rebuig.

Emmagatzematge

DOCUMENT PROJECT	ÒRGAN URBANISME	EXPEDIENT 1379-000004-2025
Codi Segur de Verificació: 84dbec72-2add-4fb0-9911-590ce450433d Origen: Administració Identificador document original: ES_L01081000_2025_23956255 Data d'impressió: 28/05/2025 08:32:01 Pàgina 186 de 344		
SIGNATURES 1.- Pau Ortínez Martí (TCAT), 29/11/2024 10:47 2.- MIREIA MARIN TALARN (TCAT), 03/03/2025 11:36		



PROJECTE CONSTRUCTIU PER L'EXECUCIÓ D'UN NOU POU A L'ENTORN DEL CAMP DE FUTBOL
DEL NUCLI SANT PERE MOLANTA (OLÉRDOLA)

Emmagatzemar en els embalatges originals fins al moment de l'ús. Es
disposarà de contenidors de 6 m³ per la seva segregació. Separar el
contaminants potencials.

Mescles bituminoses

Mesures

Es demanarà pel seu subministrament la quantitat justa en mesura i extensió
per evitar rebutjos innecessaris.

Emmagatzematge

Sense recomanacions específiques

Fusta

Mesures

Abans de la seva col·locació s'ha de planificar per tal d'evitar en el número
mínim de retalls i elements de rebuig.

Emmagatzematge

En un lloc cobert, protegint la fusta de la pluja.

Element metàl·lics

Mesures

S'aportaran en la mesura justa segons la dimensió determinada en el
projecte i abans de la seva col·locació s'ha de planificar per tal d'evitar en
el número mínim de retalls i elements de rebuig.

Emmagatzematge

En un lloc cobert, emmagatzemar en els embalatges originals fins al moment
de l'ús. Es disposarà de contenidors per la seva separació.

Residus

Mesures

S'aportaran en la mesura justa segons la dimensió determinada en el
projecte i abans de la seva col·locació s'ha de planificar per tal d'evitar en
el número mínim de retalls i elements de rebuig.

Emmagatzematge



PROJECTE CONSTRUCTIU PER L'EXECUCIÓ D'UN NOU POU A L'ENTORN DEL CAMP DE FUTBOL
DEL NUCLI SANT PERE MOLANTA (OLÉRDOLA)

Pels tubs utilitzar separadors per preveure que rodin.

Per altres matèries primes de plàstic, emmagatzemar en els embalatges originals fins al moment de l'ús. Es disposarà de contenidors per la seva separació.

5 OPERACIONS DE GESTIÓ DE RESIDUS

5.1 DEFINICIÓ DE CONCEPTES

Les operacions les podem dividir en el següents tipus:

Operacions in situ

Són operacions de desconstrucció i de separació i recollida selectiva dels residus en el mateix lloc on es produeixen.

Aquestes operacions aconseguir millorar les possibilitats de valorització dels residus, ja que faciliten el reciclatge o reutilització posterior. També es mostren imprescindibles quan s'han de separar residus potencialment perillosos per al seu tractament.

Separació i recollida selectiva

Són accions que tenen per objectiu disposar de residus de composició homogènia, classificats per la seva naturalesa -formigons, obra de fàbrica, metalls, etc.-, de manera que faciliten els processos de valorització o de tractament especial.

L'objectiu comú d'aquestes accions és facilitar la valorització dels residus. Per aconseguir un millor procés de reciclatge és necessari disposar de residus de composició homogènia, sobretot exempts de materials potencialment perillosos. Per aquesta raó han de ser separats d'altres materials amb els quals van barrejats i classificats pel seu diferent naturalesa, segons les possibilitats de valoració que haguem escollit.

És així mateix objectiu d'aquestes accions recuperar en el millor estat possible els elements de construcció que siguin reutilitzables.

Desconstrucció

És un conjunt d'operacions coordinades de recuperació de residus d'enderrocament amb la finalitat de minimitzar el volum destinat a l'abocador. La desconstrucció no té un únic model de definició. En realitat admet diversos models i graus d'intensitat en cadascuna de



PROJECTE CONSTRUCTIU PER L'EXECUCIÓ D'UN NOU POU A L'ENTORN DEL CAMP DE FUTBOL
DEL NUCLI SANT PERE MOLANTA (OLÉRDOLA)

les operacions. Aquests vindran determinats per les característiques materials de la construcció objecte de desconstrucció, per l'increment del cost de l'enderrocament a fi que aquest sigui més selectiu, per la repercussió que exerceixen aquestes operacions en el valor dels residus resultants i pel cost final del producte. Aquest cost ha de poder competir al mercat amb el d'un material equivalent però nou.

En definitiva, per aconseguir un material reciclat de qualitat acceptable i aprofitar de manera eficaç els elements reutilitzables, el procés de demolició d'un edifici és indissociable de la separació selectiva i de la desconstrucció.

Les alternatives de gestió dins d'una obra són les següents:

Valorització

La valorització és la recuperació o reciclat de determinades substàncies o materials continguts en els residus, incloent la reutilització directa, el reciclat i la incineració amb aprofitament energètic.

La valorització dels residus evita la necessitat d'enviar-los a un abocador controlat. Una gestió responsable dels residus ha de perseguir la màxima valorització per reduir tant com sigui possible l'impacte mediambiental. La gestió serà més eficaç si s'incorporen les operacions de separació selectiva en el mateix lloc on es produeixen, mentre que les de reciclatge i reutilització es poden fer en aquest mateix lloc o en uns altres més específics.

Deposició dels residus

Els residus que no són valoritzables són, en general, dipositats en abocadors. Els residus en alguns casos són de naturalesa tòxica o contaminant i, per tant, resulten potencialment perillosos. Per aquesta raó els residus han de disposar-se de manera tal que no puguin causar danys a les persones ni a la naturalesa i que no es converteixin en elements agressius per al paisatge. Si no són valoritzables i estan formats per materials inerts, s'han de dipositar en un abocador controlat a fi que almenys no alterin el paisatge. Però si són perillosos, han de ser dipositats adequadament en un abocador específic per a productes d'aquest tipus i, en alguns casos, sotmesos prèviament a un tractament especial perquè no siguin una amenaça per al mitjà.



PROJECTE CONSTRUCTIU PER L'EXECUCIÓ D'UN NOU POU A L'ENTORN DEL CAMP DE FUTBOL
DEL NUCLI SANT PERE MOLANTA (OLÉRDOLA)

Reutilització

És la recuperació d'elements constructius complets amb les mínimes transformacions possibles. La reutilització no solament reporta avantatges mediambientals sinó també econòmiques. Els elements constructius valorats en funció del pes dels residus posseeixen un valor baix, però, si amb petites transformacions -o millor, sense elles-, poden ser regenerats o reutilitzats directament, el seu valor econòmic és més alt. En aquest sentit, la reutilització és una manera de minimitzar els residus originats, de forma menys complexa i costosa que el reciclatge.

Reciclatge

És la recuperació d'alguns materials que componen els residus, sotmesos a un procés de transformació en la composició de nous productes. La naturalesa dels materials que componen els residus de la construcció determina quins són les seves possibilitats de ser reciclats i la seva utilitat potencial. Els residus petris formigons i obra de fàbrica, principalment- poden ser reutilitzats en les obres com granulats, una vegada han passat un procés de sedàs i matxuqueig. Els residus nets de formigó, a causa de les seves característiques físiques, tenen més aplicacions i són més útils que les restes de paleta.

Tractament especial

Consisteix en la recuperació dels residus potencialment perillosos susceptibles de contenir substàncies contaminants o tòxiques a fi d'aïllar-los i de facilitar el tractament específic o la deposició controlada. També formen part dels residus de construcció alguns materials que poden contenir substàncies contaminants, i fins i tot tòxiques, que els arriben a convertir en irrecuperables. A més, la deposició no controlada d'aquests materials en el sòl constitueix un risc potencial important per al mitjà natural.

Els materials potencialment perillosos han de ser separats de la resta dels residus per facilitar el tractament específic o la deposició controlada al fet que han de ser sotmesos.

Sempre és necessari preveure les operacions de desmuntatge selectiu dels elements que contenen aquests materials, la separació prèvia en la mateixa obra i la seva recollida selectiva.



PROJECTE CONSTRUCTIU PER L'EXECUCIÓ D'UN NOU POU A L'ENTORN DEL CAMP DE FUTBOL
DEL NUCLI SANT PERE MOLANTA (OLÉRDOLA)

6 PLEC PRESCRIPCIONS EN RELACIÓ AMB L'EMMAGATZEMATGE, MANEIG, SEPARACIÓ I ALTRES OPERACIONS DE GESTIÓ DELS RESIDUS DE CONSTRUCCIÓ I DEMOLICIÓ.

Les determinacions particulars a incloure en el Plec de Prescripcions Tècniques del Projecte, en relació amb l'emmagatzematge, maneig i, si escau, altres operacions de gestió dels residus de construcció i demolició en obra, es descriuen a continuació:

6.1 CLASSIFICACIÓ DE RESIDUS:

6.1.1 Definició i condicions de les partides d'obra executades

S'han de separar els residus en les fraccions mínimes següents si es supera el límit especificat, d'acord amb el que especifica l'article 5.5 del REAL DECRETO 105/2008 :

- Formigó LER 170101 (formigó): ≥ 80 t
- Maons, teules, ceràmics LER 170103 (teules i materials ceràmics): ≥ 40 t
- Metall LER 170407 (metalls barrejats) ≥ 2 t
- Fusta LER 170201 (fusta): ≥ 1 t
- Vidre LER 170202 (vidre): ≥ 1 t
- Plàstic LER 170203 (plàstic) $\geq 0,5$ t
- Paper i cartró LER 150101 (envasos de paper i cartró): $\geq 0,5$ t

Els materials que no superin aquest límits o que no es corresponguin amb cap de les fraccions anteriors, han de quedar separats com a mínim en les fraccions següents:

- Si es fa la separació selectiva en obra:
 - Inerts LER 170107 (mesclades de formigó, maons, teules i materials ceràmics que no contenen substàncies perilloses)
 - No perillosos LER 170904 (residus barrejats de construcció i demolició que no contenen, mercuri, PCB ni substàncies perilloses)
 - Perillosos LER 170903* (altres residus de construcció i demolició (inclosos els residus barrejats, que contenen substàncies perilloses)



PROJECTE CONSTRUCTIU PER L'EXECUCIÓ D'UN NOU POU A L'ENTORN DEL CAMP DE FUTBOL
DEL NUCLI SANT PERE MOLANTA (OLÉRDOLA)

- Si es fa la separació selectiva en un centre de transferència (extern):
 - No perillosos LER 170904 (residus barrejats de construcció i demolició que no contenen, mercuri, PCB ni substàncies perilloses)
 - Perillosos LER 170903* (altres residus de construcció i demolició (inclosos els residus barrejats, que contenen substàncies perilloses)

Els residus separats en les fraccions establertes al "Pla de Gestió de Residus de la Construcció i Enderroc" de l'obra, s'emmagatzemaran en els espais previstos a l'obra per a aquesta finalitat. Els contenidors han d'estar senyalitzats clarament, en funció del tipus de residu que continguin, d'acord amb la separació selectiva prevista.

Els materials destinats a ser reutilitzats han de quedar separats, en funció del seu destí final.

Residus perillosos:

Els residus perillosos sempre s'han de separar.

Els residus perillosos s'han de dipositar en una zona d'emmagatzematge separada de la resta. Temps màxim d'emmagatzematge: 6 mesos.

Els materials potencialment perillosos han d'estar separats per tipus compatibles i emmagatzemats en bidons o contenidors adequats, amb indicació del tipus de perillositat. El contenidor de residus perillosos ha de situar-se en un lloc pla, fora del trànsit habitual de la maquinària d'obra, per tal d'evitar vessaments accidentals. Cal senyalitzar convenientment els diferents contenidors de residus perillosos, tenint en compte les incompatibilitats segons els símbols de perillositat representat en les etiquetes. Els contenidors de residus perillosos han d'estar tapats i protegits de la pluja i la radiació solar excessiva. Els bidons que contenen líquids perillosos (olis, desencofrants, etc.) s'han d'emmagatzemar en posició vertical i sobre cubetes de retenció de líquids per tal d'evitar fuites. Els contenidors de residus perillosos s'han de col·locar sobre un terra impermeabilitzat.

6.1.2 Condicions del procés d'execució

Residus de la construcció:

La manipulació dels materials s'ha de fer amb les proteccions adequades a la perillositat del mateix.



PROJECTE CONSTRUCTIU PER L'EXECUCIÓ D'UN NOU POU A L'ENTORN DEL CAMP DE FUTBOL
DEL NUCLI SANT PERE MOLANTA (OLÉRDOLA)

6.1.3 Normativa de compliment obligatori

- **Reial Decret 105/2008**, d'1 de febrer, pel qual es regula la producció i gestió dels residus de construcció i demolició.
- **Ordre 304/MAM/2002**, de 8 de febrer, pel qual es publiquen les operacions de valorització i eliminació de residus i la llista europea de residus.
- Correcció d'errors de l'**Ordre 304/MAM/2002**, de 8 de febrer, pel qual es publiquen les operacions de valorització i eliminació de residus i la llista europea de residus.
- **Decret 89/2010**, de 29 de juny, pel qual s'aprova el Programa de gestió de residus de la construcció de Catalunya, es regula la producció i gestió dels residus de la construcció i demolició, i el cànon sobre la deposició controlada dels residus de la construcció.
- **Reial Decret 108/1991**, de 1 de febrer, sobre la prevenció i reducció de la contaminació del medi ambient produïda per l'amiant.

6.2 CÀRREGA I TRANSPORT DE RESIDUS D'EXCAVACIÓ A INSTAL·LACIÓ AUTORIZADA DE GESTIÓ DE RESIDUS

6.2.1 Definició i condicions de les partides d'obra executades

Operacions destinades a la gestió dels residus generats en l'obra: residu de construcció o demolició o material d'excavació.

S'han considerat les operacions següents:

- Transport o càrrega i transport del residu: material procedent d'excavació o residu de construcció o demolició
- Subministrament i recollida del contenidor dels residus

Càrrega i transport de material d'excavació i residus:

L'operació de càrrega s'ha de fer amb les precaucions necessàries per a aconseguir unes condicions de seguretat suficients.

Els vehicles de transport han de portar els elements adequats a fi d'evitar alteracions perjudicials del material.

El contenidor ha d'estar adaptat al material que ha de transportar.

DOCUMENT PROJECT	ÒRGAN URBANISME	EXPEDIENT 1379-000004-2025
Codi Segur de Verificació: 84dbec72-2add-4fb0-9911-590ce450433d Origen: Administració Identificador document original: ES_L01081000_2025_23956255 Data d'impressió: 28/05/2025 08:32:01 Pàgina 193 de 344		
SIGNATURES 1.- Pau Ortínez Martí (TCAT), 29/11/2024 10:47 2.- MIREIA MARIN TALARN (TCAT), 03/03/2025 11:36		



PROJECTE CONSTRUCTIU PER L'EXECUCIÓ D'UN NOU POU A L'ENTORN DEL CAMP DE FUTBOL
DEL NUCLI SANT PERE MOLANTA (OLÉRDOLA)

El trajecte que s'ha de recórrer ha de complir les condicions d'amplària lliure i de pendent adequades a la maquinària que s'utilitzi.

Transport a obra:

Transport de terres i material d'excavació o del rebaix, o residus de la construcció, entre dos punts de la mateixa obra o entre dues obres.

Les àrees d'abocada han de ser les que defineixi el "Pla de Gestió de Residus de la Construcció i Enderrocs" de l'obra.

L'abocada s'ha de fer al lloc i amb el gruix de capa indicats al "Pla de Gestió de Residus de la Construcció i els Enderrocs" de l'obra.

Les terres han de complir les especificacions del seu plec de condicions en funció del seu ús, i cal que tinguin l'aprovació de la DF.

Transport a instal·lació externa de gestió de residus:

El material de rebuig que el "Pla de Gestió de Residus de la Construcció i els Enderrocs" i el que la DF no accepti per a reutilitzar en obra, s'ha de transportar a una instal·lació externa autoritzada, per tal de rebre el tractament definitiu.

El contractista ha de lliurar al promotor un certificat on s'indiqui, com a mínim:

- Identificació del productor dels residus.
- Identificació del posseïdor dels residus.
- Identificació de l'obra de la qual prové el residu i en el seu cas, el número de llicència d'obra.
- Identificació del gestor autoritzat que ha rebut el residu i si aquet no fa la gestió de valorització o eliminació final del residu, la identificació, cal indicar també qui farà aquesta gestió.
- Quantitat en t i m3 del residu gestionat i la seva codificació segons codi LER.

6.2.2 Condicions del procés d'execució

Càrrega i transport de material d'excavació i residus:



PROJECTE CONSTRUCTIU PER L'EXECUCIÓ D'UN NOU POU A L'ENTORN DEL CAMP DE FUTBOL
DEL NUCLI SANT PERE MOLANTA (OLÉRDOLA)

El transport s'ha de realitzar en un vehicle adequat, per al material que es desitgi transportar, proveït dels elements que calen per al seu desplaçament correcte. Durant el transport s'ha de protegir el material de manera que no es produeixin pèrdues en els trajectes utilitzats.

Residus de la construcció:

La manipulació dels materials s'ha de fer amb les proteccions adequades a la perillositat del mateix.

6.2.3 Normativa de compliment obligatori

- **Reial Decret 105/2008**, d'1 de febrer, pel qual es regula la producció i gestió dels residus de construcció i demolició.
- **Ordre 304/MAM/2002**, de 8 de febrer, pel qual es publiquen les operacions de valorització i eliminació de residus i la llista europea de residus.
- Correcció d'errors de l'**Ordre 304/MAM/2002**, de 8 de febrer, pel qual es publiquen les operacions de valorització i eliminació de residus i la llista europea de residus.
- **Decret 89/2010**, de 29 de juny, pel qual s'aprova el Programa de gestió de residus de la construcció de Catalunya, es regula la producció i gestió dels residus de la construcció i demolició, i el cànon sobre la deposició controlada dels residus de la construcció.
- **Reial Decret 108/1991**, de 1 de febrer, sobre la prevenció i reducció de la contaminació del medi ambient produïda per l'amiant.

6.3 CÀRREGA I TRANSPORT DE RESIDUS DE CONSTRUCCIÓ O DEMOLICIÓ A INSTAL·LACIÓ AUTORITZADA DE GESTIÓ DE RESIDUS

6.3.1 Definició i condicions de les partides d'obra executades

Operacions destinades a la gestió dels residus generats en l'obra: residu de construcció o demolició o material d'excavació.

S'han considerat les operacions següents:

- Transport o càrrega i transport del residu: material procedent d'excavació o residu de construcció o demolició
- Subministrament i recollida del contenidor dels residus



PROJECTE CONSTRUCTIU PER L'EXECUCIÓ D'UN NOU POU A L'ENTORN DEL CAMP DE FUTBOL
DEL NUCLI SANT PERE MOLANTA (OLÉRDOLA)

Càrrega i transport de material d'excavació i residus:

L'operació de càrrega s'ha de fer amb les precaucions necessàries per a aconseguir unes condicions de seguretat suficients. Els vehicles de transport han de portar els elements adequats a fi d'evitar alteracions perjudicials del material. El contenidor ha d'estar adaptat al material que ha de transportar. El trajecte que s'ha de recórrer ha de complir les condicions d'amplària lliure i de pendent adequades a la maquinària que s'utilitzi.

Transport a obra:

Transport de terres i material d'excavació o del rebaix, o residus de la construcció, entre dos punts de la mateixa obra o entre dues obres. Les àrees d'abocada han de ser les que defineixi el "Pla de Gestió de Residus de la Construcció i Enderrocs" de l'obra. L'abocada s'ha de fer al lloc i amb el gruix de capa indicats al "Pla de Gestió de Residus de la Construcció i els Enderrocs" de l'obra. Les terres han de complir les especificacions del seu plec de condicions en funció del seu ús, i cal que tinguin l'aprovació de la DF.

Transport a instal·lació externa de gestió de residus:

El material de rebuig que el "Pla de Gestió de Residus de la Construcció i els Enderrocs" i el que la DF no accepti per a reutilitzar en obra, s'ha de transportar a una instal·lació externa autoritzada, per tal de rebre el tractament definitiu.

El contractista ha de lliurar al promotor un certificat on s'indiqui, com a mínim:

- Identificació del productor dels residus
- Identificació del posseïdor dels residus
- Identificació de l'obra de la qual prové el residu i en el seu cas, el número de llicència d'obra.
- Identificació del gestor autoritzat que ha rebut el residu i si aquest no fa la gestió de valorització o eliminació final del residu, la identificació, cal indicar també qui farà aquesta gestió
- Quantitat en t i m3 del residu gestionat i la seva codificació segons codi LER



PROJECTE CONSTRUCTIU PER L'EXECUCIÓ D'UN NOU POU A L'ENTORN DEL CAMP DE FUTBOL
DEL NUCLI SANT PERE MOLANTA (OLÉRDOLA)

6.3.1 Condicions del procés d'execució

Càrrega i transport de material d'excavació i residus:

El transport s'ha de realitzar en un vehicle adequat, per al material que es desitgi transportar, proveït dels elements que calen per al seu desplaçament correcte.

Durant el transport s'ha de protegir el material de manera que no es produeixin pèrdues en els trajectes utilitzats.

Residus de la construcció:

La manipulació dels materials s'ha de fer amb les proteccions adequades a la perillositat del mateix.

6.3.2 Normativa de compliment obligatori

- **Reial Decret 105/2008**, d'1 de febrer, pel qual es regula la producció i gestió dels residus de construcció i demolició.
- **Ordre 304/MAM/2002**, de 8 de febrer, pel qual es publiquen les operacions de valorització i eliminació de residus i la llista europea de residus.
- Correcció d'errors de l'**Ordre 304/MAM/2002**, de 8 de febrer, pel qual es publiquen les operacions de valorització i eliminació de residus i la llista europea de residus.
- **Decret 89/2010**, de 29 de juny, pel qual s'aprova el Programa de gestió de residus de la construcció de Catalunya, es regula la producció i gestió dels residus de la construcció i demolició, i el cànon sobre la deposició controlada dels residus de la construcció.
- **Reial Decret 108/1991**, de 1 de febrer, sobre la prevenció i reducció de la contaminació del medi ambient produïda per l'amiant.



PROJECTE CONSTRUCTIU PER L'EXECUCIÓ D'UN NOU POU A L'ENTORN DEL CAMP DE FUTBOL DEL NUCLI SANT PERE MOLANTA (OLÉRDOLA)

7 VALORACIÓ DEL COST PREVIST DE LA GESTIÓ DELS RESIDUS DE CONSTRUCCIÓ I DEMOLICIÓ

A continuació es desglossa la valoració econòmica corresponent a la gestió dels residus de l'obra, desglossant en funció de la naturalesa del residu. A l'annex I es detalla la previsió de residus generats, el tractament previst i el seu import.

Estimació del cost de tractament del RCD		
Tipologia	Volum (Tn)	Import(€)
RDC de Nivell I		
Terres i petris procedents de l'excavació	1,80	200,00 €
RDC de Nivell II		
RDC de naturalesa pètria	0	0,00 €
RDC de naturalesa no pètria	0	0,00 €
RDC potencialment perillosos	0	0,00 €
RDC asimilables a urbans	0	0,00 €
TOTAL Nivell II	1,80	200,00 €
Total Pressupost	1,80	200,00 €

Olèrdola, novembre de 2024

Pau Ortínez Martí
Cap d'explotació

DOCUMENT PROJECT	ÒRGAN URBANISME	EXPEDIENT 1379-000004-2025
Codi Segur de Verificació: 84dbec72-2add-4fb0-9911-590ce450433d Origen: Administració Identificador document original: ES_L01081000_2025_23956255 Data d'impressió: 28/05/2025 08:32:01 Pàgina 198 de 344		SIGNATURES 1.- Pau Ortínez Martí (TCAT), 29/11/2024 10:47 2.- MIREIA MARIN TALARN (TCAT), 03/03/2025 11:36



PROJECTE CONSTRUCITU PER L'EXECUCIÓ D'UN NOU POU A L'ENTORN DEL CAMP DE FUTBOL DEL NUCLI DE SANT PERE
MOLANTA (OLÉRDOLA)

DOCUMENT PROJECT	ÒRGAN URBANISME	EXPEDIENT 1379-000004-2025
Codi Segur de Verificació: 84dbec72-2add-4fb0-9911-590ce450433d Origen: Administració Identificador document original: ES_L01081000_2025_23956255 Data d'impressió: 28/05/2025 08:32:01 Pàgina 199 de 344		
SIGNATURES 1.- Pau Ortínez Martí (TCAT), 29/11/2024 10:47 2.- MIREIA MARIN TALARN (TCAT), 03/03/2025 11:36		



PROJECTE CONSTRUIT PER L'EXECUCIÓ D'UN NOU POU A L'ENTORN DEL CAMP DE FUTBOL DEL NUCLI DE SANT PERE
MOLANTA (OLÈRDOLA)

ANNEX 5: ESTUDI HIDROGEOLÒGIC

DOCUMENT PROJECT	ÒRGAN URBANISME	EXPEDIENT 1379-000004-2025
Codi Segur de Verificació: 84dbec72-2add-4fb0-9911-590ce450433d Origen: Administració Identificador document original: ES_L01081000_2025_23956255 Data d'impressió: 28/05/2025 08:32:01 Pàgina 200 de 344		SIGNATURES 1.- Pau Ortínez Martí (TCAT), 29/11/2024 10:47 2.- MIREIA MARIN TALARN (TCAT), 03/03/2025 11:36



PROJECTE CONSTRUCITU PER L'EXECUCIÓ D'UN NOU POU A L'ENTORN DEL CAMP DE FUTBOL DEL NUCLI DE SANT PERE
MOLANTA (OLÈRDOLA)



MEMORIA HIDROGEOLÒGICA PER A NOUS POUS D'ABASTAMENT

SOL·LICITANT: GIACSA

**MUNICIPI: SANT PERE MOLANTA I MOJA -
BARCELONA -**

ABRIL DE 2024

ENGINYERIA DEL TERRENY, HIDROGEOLOGIA, RISCOS GEOLÒGICS, MEDI AMBIENT I GEOTÈRMIA

C/ Marça de Dalt, 18 - 2n 43746 Tivissa  info@geosud.es  666 885 244  www.geosud.es



Memòria hidrogeològica per a pous d'abastament Sant Pere de Molanta i Moja - Barcelona -

ÍNDEX

1 - INTRODUCCIÓ

1.1.- ANTECEDENTS I OBJECTIUS

1.2.- TREBALLS REALITZATS

1.3.- LOCALITZACIÓ DE LA ZONA D'ESTUDI

2 - CARACTERITZACIÓ LITOLÒGICA DELS MATERIALS

2.1.- GEOLOGIA GENERAL DE LA ZONA

3 - CARACTERITZACIÓ HIDROGEOLÒGICA DE LA ZONA

3.1.- HIDROGEOLOGIA GENERAL

3.2.- TIPUS D'AQUÍFERS I FUNCIONAMENT HIDROGEOLÒGIC GENERAL

3.2.1.- Tipus d'aquífers

3.2.2.- Funcionament hidrogeològic general

3.2.3.- Hidroquímica

4.- UBICACIÓ D'UNA POSSIBLE CAPTACIÓ D'AIGÜES SUBTERRÀNIES

5 - CONCLUSIONS

ANNEXOS



Memòria hidrogeològica per a pous d'abastament Sant Pere de Molanta i Moja - Barcelona -

1 - INTRODUCCIÓ

1.1.- ANTECEDENTS I OBJECTIUS

A instàncies de **GIACSA** es realitza la present memòria hidrogeològica per tal de poder analitzar la possibilitat d'execució de dos captacions d'aigües subterrànies a les zones esportives de **SANT PERE DE MOLANTA I MOJA** i per tal de poder garantir l'abastament per al manteniment d'aquestes infraestructures.

Actualment aquestes zones realitzen el manteniment amb aigua de xarxa d'abastament i es vol estimar la possibilitat d'execució de pous propis per a l'ús indicat sense descartar, si s'escau, possibles usos d'abastament.

Les noves captacions previstes tenen per objectiu garantir l'abastament indicat i mitjançant l'aprofitament d'aigües subterrànies d'un nivell aquífer existent al subsol.

La present memòria permetrà estimar, entre d'altres, el funcionament hidrogeològic regional i determinar les zones més favorables per la realització d'un abastament d'aigües subterrànies.

1.2.- TREBALLS REALITZATS

Per tal d'acomplir els objectius proposats s'han realitzat els següents treballs:

- Caracterització geològica i litològica general de la zona
- Hidrologia subterrània i estimació del funcionament hidrogeològic



Memòria hidrogeològica per a pous d'abastament Sant Pere de Molanta i Moja - Barcelona -

1.3.- LOCALITZACIÓ DE LA ZONA D'ESTUDI

Les zones d'estudi se situen al sud de les poblacions de Sant Pere Molanta i Moja respectivament, al marge esquerre del riu Foix i a unes cotes d'uns 216 i 221 mnsn.

L'àrea analitzada a la zona central de depressió del Penedès existent entre les serralades litoral i prelitoral catalana i a la part intermèdia de la conca del riu Foix.



Figura 1.1.- Mapa topogràfic general de la zona d'estudi (punts colors rojos)
(Font: <https://www.instagrams.cat/#/>, Escala: 1:10.000)



Memòria hidrogeològica per a pous d'abastament Sant Pere de Molanta i Moja - Barcelona -

2 - CARACTERITZACIÓ LITOLÒGICA DELS MATERIALS

2.1.- GEOLOGIA GENERAL DE LA ZONA

Des del punt de vista geològic la zona analitzada se situa a la zona central la fossa tectònica terciària del Penedès i constituïda, bàsicament, per una potent sèrie sedimentària d'argiles, gresos, calcàries i intercalacions de conglomerats. Aquesta fossa, d'origen tectònic, està delimitada al nord pels contraforts de les muntanyes de Montserrat i serres d'Ancosa i Miralles i als sud/sud-est pel massís del Garraf els quals estan formats per materials terciaris i materials mesozoics en forma de conglomerats, calcàries, dolomies i argiles amb una potència total superior als 300 m.

El sòcol geològic es troba parcialment recobert per sediments quaternaris en forma de ventalls al·luvials a les zones de vessants i per les terrasses fluvials dels torrents locals a les zones més topogràficament deprimides així com del riu Foix al llarg de la seva traça.

Els materials terciaris a la zona d'estudi presenten gruixos superiors als 400 m amb cabussaments gairebé horitzontals i sense estructures tectòniques importants que els afectin. Només als extrems de la fossa aquests materials es troben afectats per falles geològiques de baixa entitat i de caràcter normal.

Per sobre d'aquests materials s'observen materials quaternaris de baixa a mitjana entitat (< 5 m) corresponents a l'erosió dels relleus perimetrals. La distribució d'aquests materials és, en general, de nord i nord-oest a sud i sud-est als vessants naturals així com del gradient topogràfic més elevat a les zones del riu Foix on l'entitat pot superar els 10 m .



Memòria hidrogeològica per a pous d'abastament Sant Pere de Molanta i Moja - Barcelona -

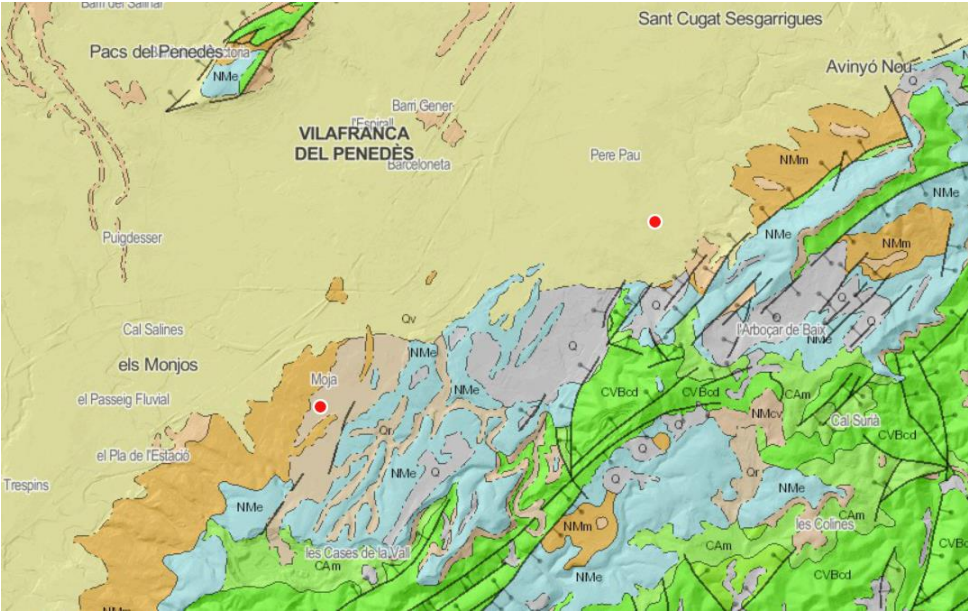


Figura 2.1.- Mapa geològic general de la zona i ubicació de les zones analitzades (punts rojos) i on s'observa la distribució litològica dels materials
(Font: <https://www.instamaps.cat/#/>; Escala: 1:50.000)



Figura 2.2.- Aflorament del massís terciari al sud de les zones analitzades amb cabussaments < 5° en direcció nord-oest (Foto de l'autor: març de 2024)



Memòria hidrogeològica per a pous d'abastament
Sant Pere de Molanta i Moja - Barcelona -



Figura 2.3.- Aflorament del massís rocós subjacent a la zona i en forma de calcàries i margues
(Foto de l'autor: març de 2024)



Figura 2.4.- Materials quaternaris de recobriment del substrat terciari de la zona
(Foto de l'autor: març de 2024)



Memòria hidrogeològica per a pous d'abastament Sant Pere de Molanta i Moja - Barcelona -

L'estructura geològica general i de detall de les zones presenta la següent distribució:

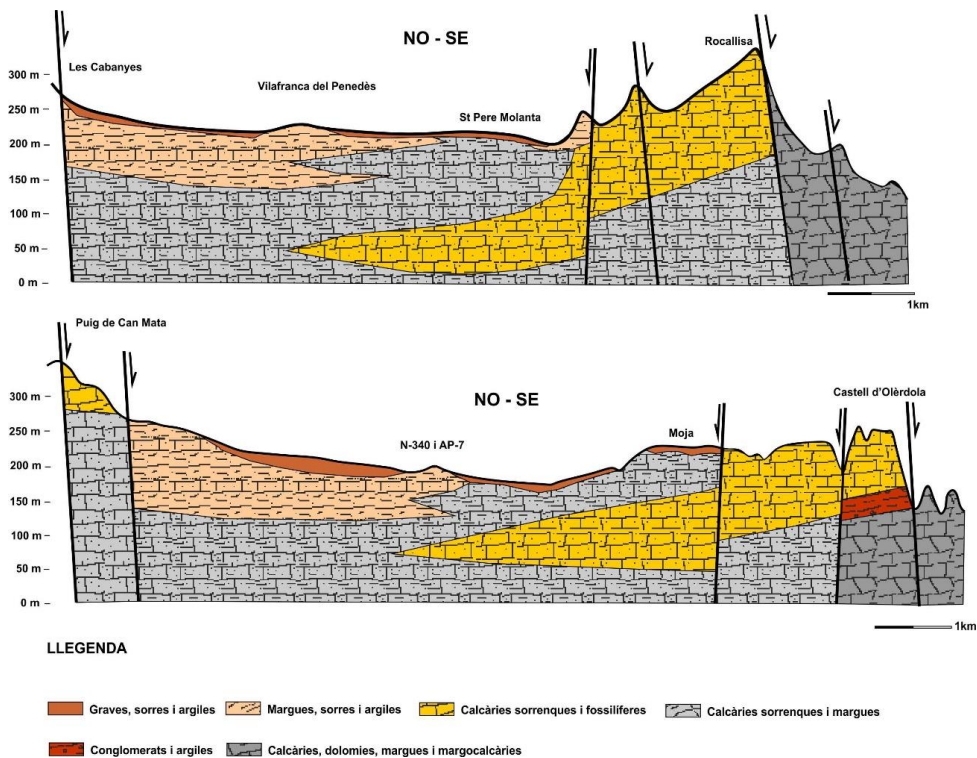


Figura 2.5.- Tall estratigràfic representatiu de la zona analitzada
(Font: elaboració pròpia a partir de <https://www.icgc.cat/Administracio-i-empresa/Descarregues/Cartografia-geologica-i-geotematica/Cartografia-geologica/GT-I.-Mapa-geologic-1-25.000>)



Memòria hidrogeològica per a pous d'abastament Sant Pere de Molanta i Moja - Barcelona -

3 - CARACTERITZACIÓ HIDROGEOLÒGICA DE LA ZONA

3.1.- HIDROGEOLOGIA GENERAL

Des del punt de vista hidrogeològic les zones analitzades se situen als sistemes aquífers detrític mioquaternari i de le calcarenites del Penedès (codis ACA: 307I01 i 307D21) i inclosos a les masses subterrànies del detrític neògen del Penedès i Garraf respectivament (codis ACA: MAS22 i MAS23). tal com es pot observar a la següent imatge:



Figura 3.1.- Delimitació dels sistemes aquífers existents amb ubicació de les zones analitzades
(Font: http://sig.gencat.cat/visors/VISOR_ACA.html, Escala: 1:250.000)



Memòria hidrogeològica per a pous d'abastament Sant Pere de Molanta i Moja - Barcelona -

Els aqüífers a explotar presenten les següents característiques:

Denominació	Porositat	Tipus
Codi 307I01	Intergranular	Semiconfinat
Codi 307D21	Intergranular amb trams de carstificació	Lliure

Taul 3.1.- Característiques generals dels aqüífers a explotar (Font:
http://sig.gencat.cat/visors/VISOR_ACA.html, Escala: 1:250.000)

3.2.- TIPUS D'AQÜÍFERS I FUNCIONAMENT HIDROGEOLÒGIC GENERAL

3.2.1.- Tipus d'aqüífers

Donades les característiques geològiques de la zona es poden identificar dos tipus d'aqüífers:

Aqüífer superficial: s'identificaria amb els materials al·luvials i de recobriment del substrat geològic. Es tractaria d'un aqüífer de tipus lliure, permeable per porositat primària i amb base als nivells més argilosos i margosos del substrat geològic de la zona..

A la zona analitzada aquest nivell aqüífer presentaria una entitat baixa a molt baixa (<20 m) i tal com s'ha pogut observar als afloraments locals.

Aquest nivell aqüífer s'observa en forma de surgències naturals i pous somers al llarg de la zona analitzada i amb la següent distribució:



Memòria hidrogeològica per a pous d'abastament Sant Pere de Molanta i Moja - Barcelona -

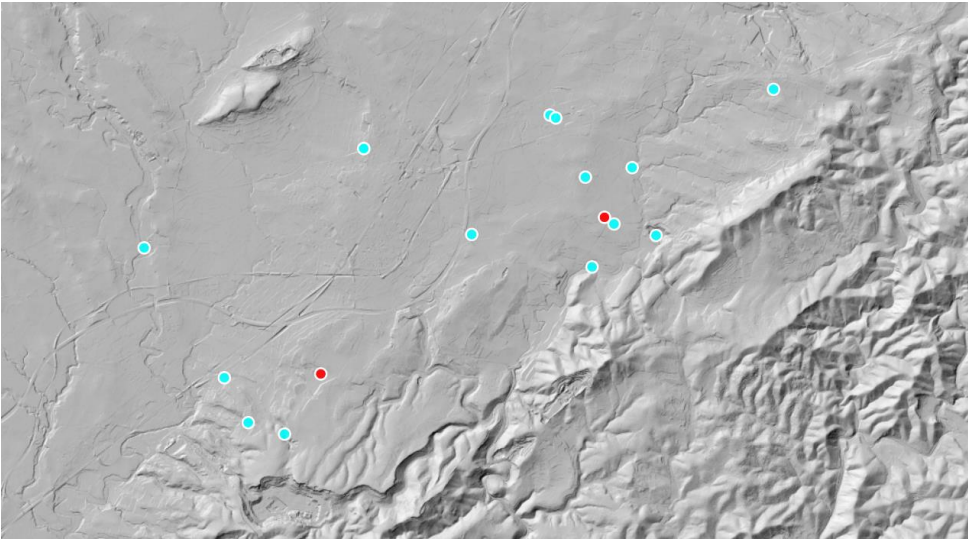


Figura 3.2.- Distribució de les surgències naturals i pous somers de l'aqüífer superficial i respecte les zones analitzades (punts rojos)
(Font: elaboració pròpia a partir de www.instamaps.cat, Escala: 1:50.000)

A l'anterior figura es pot observar com les surgències i pous somers se situen a les proximitats de les lleres dels torrents locals a sobre de l'al·luvial associat amb base al substrat geològic existent.

Aqüífer regional terciari: s'identificaria amb substrat terciari de la zona. Es tractaria d'un aqüífer de tipus semi confinat amb trams confinat, permeable per porositat primària intergranular sense descartar petits trams amb carstificació incipient.

Les captacions existents en aquests nivells aqüífers a la zona analitzada presenten la següent distribució:



Memòria hidrogeològica per a pous d'abastament Sant Pere de Molanta i Moja - Barcelona -

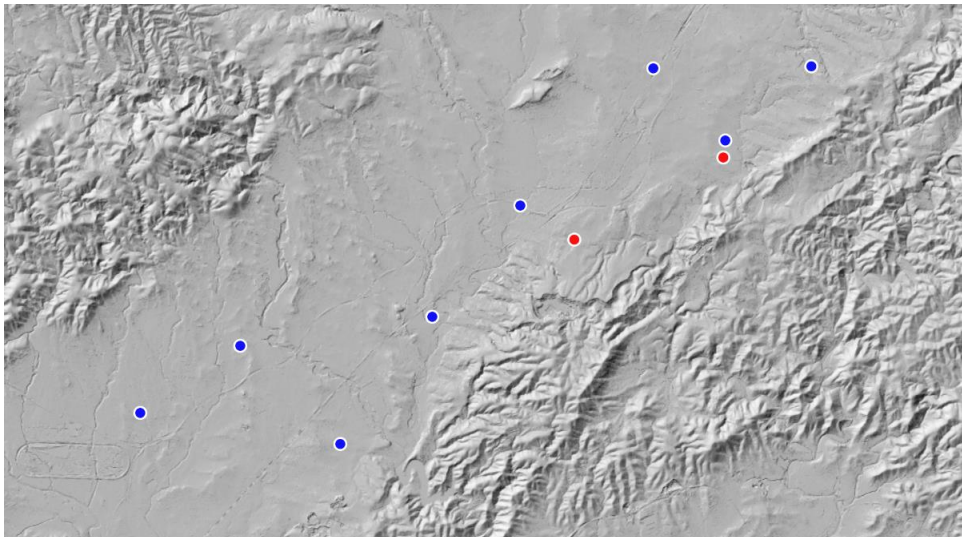


Figura 3.3.- Distribució dels pous existents a la zona d'estudi (color blau fosc) associats a l'aqüífer regional terciari respecte les zones analitzades (punts rojos)
(Font: elaboració pròpia a partir de www.instamaps.cat, Escala: 1:50.000)

La distribució global dels diferents punts d'aigua associats als aqüífers definits i respecte el substrat geològic seria la següent:



Memòria hidrogeològica per a pous d'abastament Sant Pere de Molanta i Moja - Barcelona -

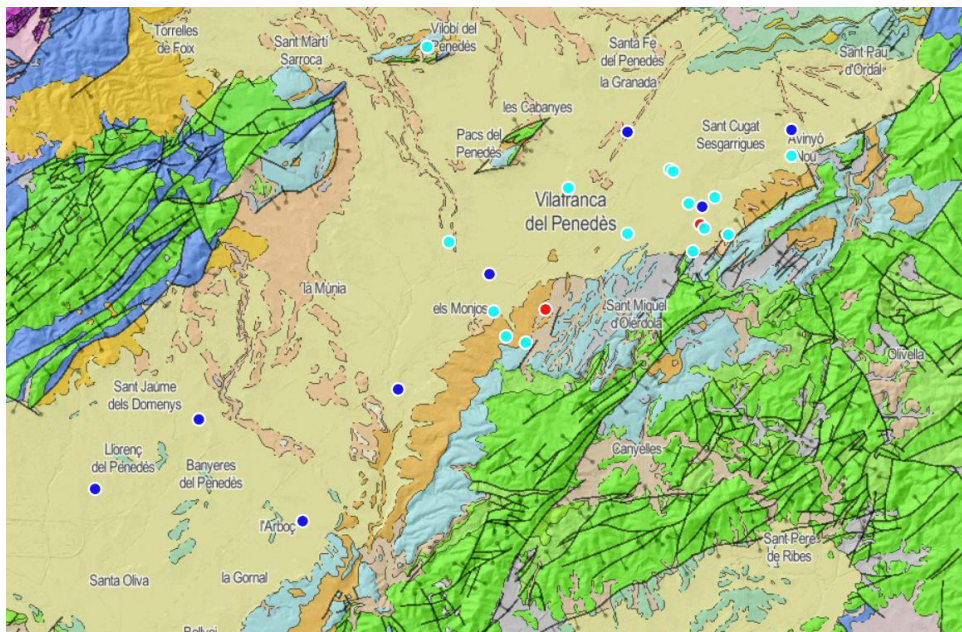


Figura 3.4.- Mapa geològic de la zona amb distribució dels diferents punts d'aigua a la zona d'estudi (colors blau clar i fosc) respecte les zones analitzades (punts rojos)
(Font: elaboració pròpia a partir de www.instamaps.cat, Escala: 1:50.000)

A l'anterior figura es pot observar com l'aquífer superficial se situaria a sobre dels diferents materials geològics de la zona, els quals actuarien com a base d'aquest nivell aquífer, mentre que els punts de l'aquífer profund presenten una distribució variable.



Memòria hidrogeològica per a pous d'abastament
Sant Pere de Molanta i Moja - Barcelona -

3.2.2.- Funcionament hidrogeològic general

El funcionament hidrogeològic de cadascun dels aquífers definits és la següent:

Aquífer superficial: la circulació predominant serà per porositat primària

Per estimar el funcionament hidrogeològic s'han analitzat els següents punts d'aigua:

X _{UTM}	Y _{UTM}	N _{abs} (msnm)
395.219	4.578.244	+ 210
395.568	4.577.214	+ 185
394.931	4.577.394	+ 200
394.591	4.576.765	+ 184
393.990	4.579.052	+ 220
389.938	4.574.325	+ 220
389.390	4.574.500	+ 210
389.041	4.575.186	+ 180
387.324	4.582.528	+ 262
397.368	4.579.379	+ 330
387.856	4.577.146	+ 175
391.186	4.578.581	+ 215
394.089	4.578.995	+ 223
394.509	4.578.102	+ 220
391.186	4.578.581	+ 215
392.787	4.577.278	+ 195

Taula 3.2.- Inventari de punts d'aigua analitzades de l'aquífer quaternari superficial
(Font: elaboració pròpia)



Memòria hidrogeològica per a pous d'abastament Sant Pere de Molanta i Moja - Barcelona -

Tenint en compte la distribució dels diferents punts analitzats i les seves dades del nivell piezomètric absolut (N_{abs} = cota topogràfica - nivell estàtic de l'aigua) es poden estimar les isopiezes d'aquest nivell aquífer i tal com es pot observar en la següent figura:



Figura 3.5.- Piezometria estimada del nivell aquífer superficial la zona analitzada amb ubicació dels punts analitzats (punts rojos) (Font: elaboració pròpia, escala 1:10.000)

S'observa com el flux general és de nord a sud (Moja) i de nord-est a sud-oest (Sant Pere de Molanta) i amb un gradient hidràulic mitjà d'uns 0.035 a 0.039

Als punts analitzats aquest aquífer presentaria uns valors d'uns +200 msnm aproximadament.

La recàrrega d' aquest aquífer és la provinent de la infiltració de l'aigua de pluja en els materials aflorants, l' infiltració de l'escorrentiu superficial dels torrents locals així com la possible connexió amb l'aquífer associat amb el massís rocós aflorant a la zona nord que recarregaria, puntualment, aquest nivell aquífer.



Memòria hidrogeològica per a pous d'abastament
Sant Pere de Molanta i Moja - Barcelona -

Aqüífer regional terciari: la circulació predominant serà per intergranular i tal com s'ha pogut observar als afloraments locals.

Per estimar el funcionament hidrogeològic s'han analitzat els següents punts d'aigua:

X _{UTM}	Y _{UTM}	N _{abs} (msnm)
378.166	4.571.918	+ 149
377.943	4.570.471	+ 117
380.838	4.572.346	+ 159
383.685	4.569.490	+ 125
392.831	4.580.088	+ 130
394.860	4.577.998	+ 130
397.371	4.580.082	+ 170
388.966	4.576.219	+ 130

Taula 3.3.- Inventari de punts d'aigua analitzades de l'aqüífer regional
(Font: elaboració pròpia)

Tenint en compte la distribució dels diferents punts analitzats i les seves dades del nivell piezomètric absolut (N_{abs} = cota topogràfica - nivell estàtic de l'aigua) es poden estimar les isopiezes d'aquest nivell aqüífer i tal com es pot observar en la següent figura:



Memòria hidrogeològica per a pous d'abastament Sant Pere de Molanta i Moja - Barcelona -

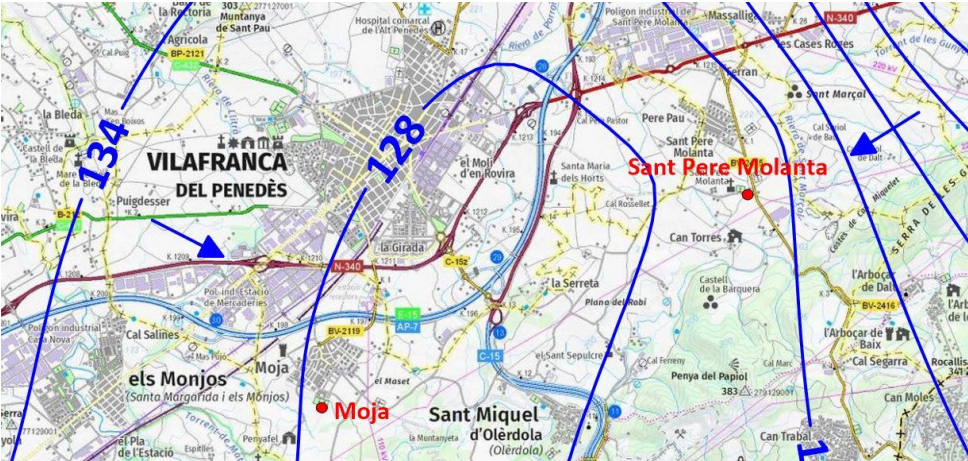


Figura 3.6.- Piezometria estimada del nivell aquífer regional terciari a la zona analitzada amb ubicació dels punts analitzats (punts rojos) (Font: elaboració pròpia, escala 1:10.000)

S'observa com el flux general és de nord-est a sud-oest i amb un gradient hidràulic mitjà d'uns 0.005 a 0.0026.

Als punts analitzats aquest aquífer presentaria uns valors d'uns +110 a +120 msnm (Moja) i d'uns 130 a 135 msnm (St Pere de Molanta).

La recàrrega d' aquest aquífer es produeix, bàsicament, de la infiltració de l'aigua de pluja en els materials aflorants existents així com la possible connexió amb l'aquífer superficial existent i amb el massís rocós aflorant a la zona nord que recarregaria, puntualment, aquest nivell aquífer

NOTA

Aquesta piezometria és general i pot presentar variacions importants a les zones de recàrrega existents al nord i nord-est així com, també, la presència d'escorrentiu superficial i sub superficial.



Memòria hidrogeològica per a pous d'abastament
Sant Pere de Molanta i Moja - Barcelona -

• Possible connexió hidràulica entre els diferents nivells aquífers

La presència d'un aquífer superficial amb valors piezomètrics més elevats i l'existència de nivells més permeables, afavoriria la connexió hidràulica entre ambdós i on l'aquífer superficial drenaria, en part, a l'aquífer regional en els trams més permeables o a les zones en contacte entre ambdós materials.





Memòria hidrogeològica per a pous d'abastament
Sant Pere de Molanta i Moja - Barcelona -

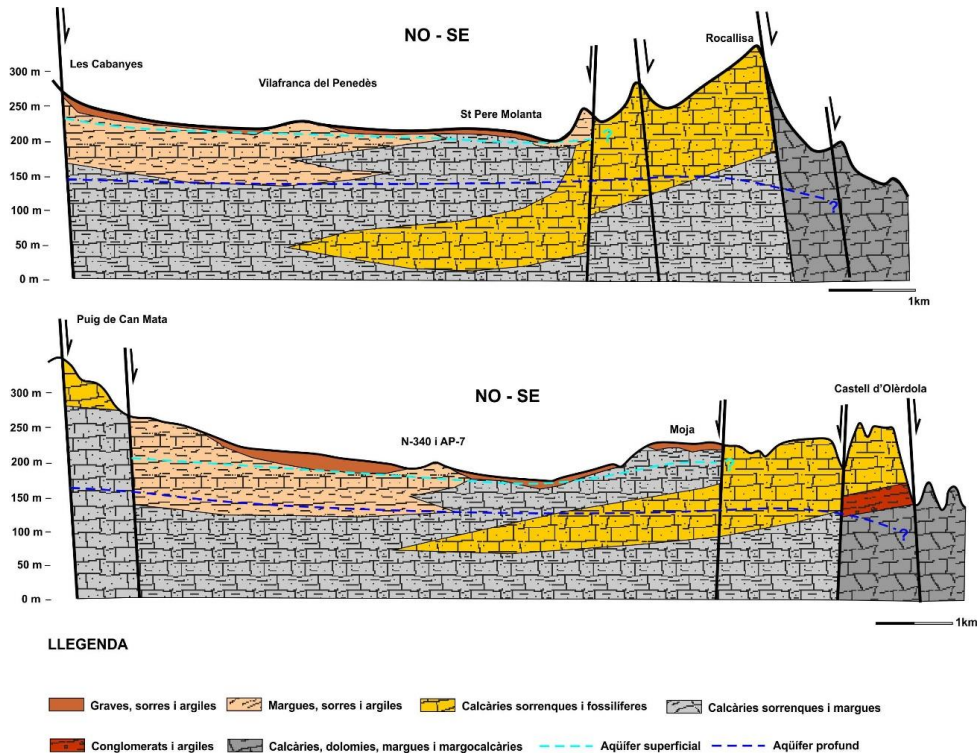


Figura 3.10.- Talls geològics amb l'estimació del funcionament hidrogeològic general
(Font: elaboració pròpia, escala gràfica)

3.2.3.- Hidroquímica

Per a poder caracteritzar la qualitat de les aigües subterrànies de la zona s'ha procedit a analitzar alguns dels paràmetres químics de captacions existents en aquest nivell aqüífer.

Els valors dels paràmetres químics analitzats són els següents:

Paràmetre	Valor mitjà
Conductivitat a 20°C (µS/cm)	880 a 1500
Bicarbonats (mg HCO ₃ /L)	205 a 315
pH in situ	7.3 a 7.9
Clorurs (mg Cl/L)	90 a 235



Memòria hidrogeològica per a pous d'abastament Sant Pere de Molanta i Moja - Barcelona -

Sulfats (mg SO ₄ ⁻² /L)	60 a 85
Nitrats (mg NO ₃ /L)	40 a 50

Taula 3.3.- Paràmetres químics generals de l'aquífer explotat

(Font:

https://www.instagram.com/instavisor/3634376e5da0073be5b2cb338f9e393f/ICGC_Geoindex_-_Cartografia_hidrogeologica.html&3D=false#14/41.7923/2.7246)

Els valors dels paràmetres analitzats presenten valors mitjans de mineralització i amb presència de nitrats.

El contingut en clorurs indicarien una infiltració mitjana i que caldria corroborar-ho amb l'anàlisi d'altres paràmetres.

Es tractaria bàsicament d'una **aigua dura**.

NOTA

L'estat químic d'aquesta massa subterrània és dolent segons l'Agència Catalana de l'Aigua (https://sig.gencat.cat/visors/VISOR_ACA.html) i en els trams analitzats.



Memòria hidrogeològica per a pous d'abastament
Sant Pere de Molanta i Moja - Barcelona -

4.- UBICACIÓ D'UNA POSSIBLE CAPTACIÓ D'AIGÜES SUBTERRÀNIES

Les característiques hidrogeològiques de les diferents formacions existents a la zona d'estudi són les següents:

- **Aqüífer superficial:** dipòsits al·luvials de recobriment del substrat geològic. **Es considera una unitat de permeabilitat baixa amb baix interès hidrogeològic donada la seva baixa entitat.**
- **Aqüífer regional terciari:** massís rocós de calcàries sorrenques i margues. **Es considera una unitat de permeabilitat baixa als trams amb calcàries i margues (zona superior) i mitjana als trams calcaris (zona inferior) i per tant d' interès hidrogeològic en aquests trams.**

En funció dels resultats obtinguts es poden definir diferents profunditats i nivells aqüífers per a la possible execució d'un sondeig de reconeixement i amb les següents característiques:

- **Aqüífer superficial**

Variables	Sant Pere de Molanta	Moja
Prof. orientativa (m)	50 a 75	65 a 90
Sistema perforació	RP*	RP*
Diàmetre perforació	≥ 250 mm	≥ 250 mm
Zona admissió	Calcàries i margues	Calcàries sorrenques
Observacions	Parcialment penetrant	Parcialment penetrant

*RP: rotopercussió

Taula 4.1.- Definició dels diferents tipus de perforació a l'aqüífer superficial

Aquest aqüífer presenta baixes característiques hidrogeològiques donada l'entitat existent.



Memòria hidrogeològica per a pous d'abastament
Sant Pere de Molanta i Moja - Barcelona -

• Aquífer regional terciari

Variables	Sant Pere de Molanta		Moja
	Zona superior	Zona inferior	
Prof. orientativa (m)	125	200	200
Sistema perforació	RP*	RP*	RP*
Diàmetre perforació	≥ 250 mm	≥ 250 mm	≥ 250 mm
Zona admissió	Calcàries i margues	Calcàries sorrenques	Calcàries sorrenques
Observacions	Totalment penetrant	Totalment penetrant	Totalment penetrant

*RP: rotopercussió

Taula 4.2.- Definició dels diferents tipus de perforació recomanats a l'aquífer regional terciari

NOTA

La ubicació de la zones analitzades té en compte les actuals instal·lacions per tal de poder optimitzar l'obra i presenten les següents coordenades:

Zona	X _{UTM} (m)*	Y _{UTM} (m)*
Sant Pere de Molanta	394.817	4.577.502
Moja	390.502	4.575.222

*datum ETRS89 i fus 31N

Taula 4.3.- Coordenades UTM de les zones analitzades



Memòria hidrogeològica per a pous d'abastament
Sant Pere de Molanta i Moja - Barcelona -

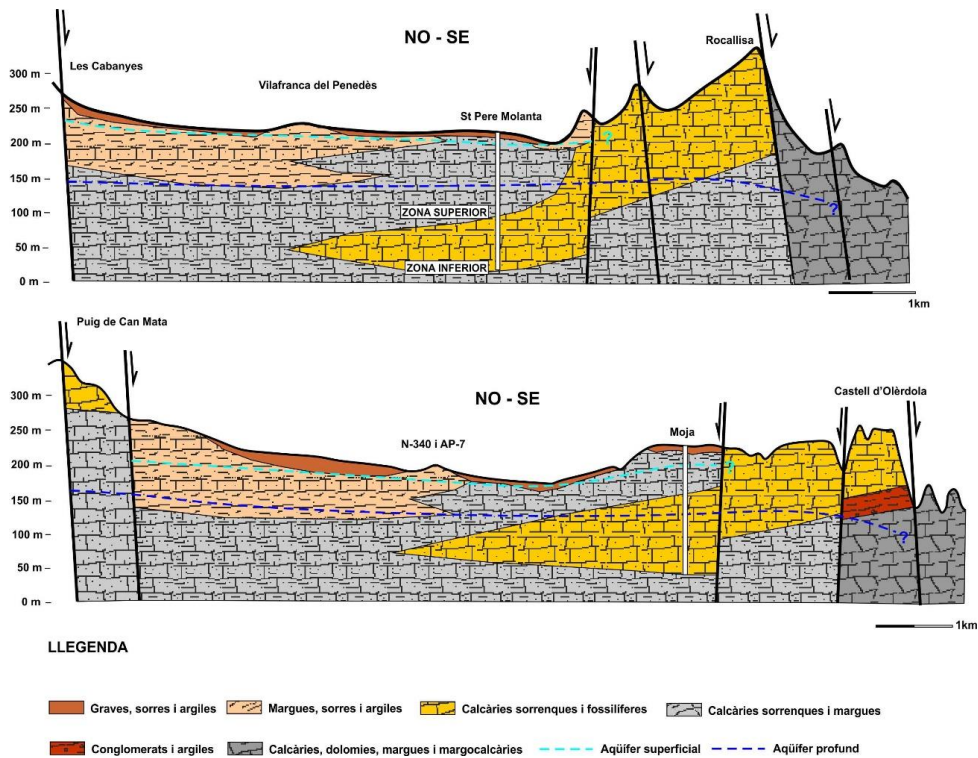


Figura 4.1.- Tall hidrogeològic representatiu amb la ubicació de la zones d'estudi de perforació dels sondejos d'investigació (Font: elaboració pròpia, Escala: gràfica)



Memòria hidrogeològica per a pous d'abastament Sant Pere de Molanta i Moja - Barcelona -



Figura 4.2.- Ubicació del punt d'investigació proposat a Sant Pere de Molanta
(Font: Google Earth Pro; Escala: 1/50000)



Figura 4.3.- Ubicació del punt d'investigació proposat a Moja
(Font: Google Earth Pro; Escala: 1/50000)



Memòria hidrogeològica per a pous d'abastament Sant Pere de Molanta i Moja - Barcelona -

5 - CONCLUSIONS

La zona analitzada està formada pels següents nivells aquífers:

- **Aqüífer superficial:** dipòsits al·luvials de recobriment del substrat geològic. **Es considera una unitat de permeabilitat baixa amb baix interès hidrogeològic donada la seva baixa entitat.**
- **Aqüífer regional terciari:** massís rocós de calcàries sorrenques i margues. **Es considera una unitat de permeabilitat baixa als trams amb calcàries i margues (zona superior) i mitjana als trams calcaris (zona inferior) i per tant d' interès hidrogeològic en aquests trams.**
 - El tram amb major interès hidrogeològic previst a la zona s'identificaria amb els trams de calcàries sorrenques de l'aqüífer regional terciari i observats a diferents profunditats.
 - En funció de l'aqüífer a explotar els sondejos d'investigació a les zones definides presentarien una profunditat d'uns 50 a 90 m per a l'aqüífer superficial on seria totalment penetrant al nivell de calcàries i margues (regional terciari superior) i d'uns 125 a 200 m per a l'aqüífer regional terciari on s'estima que seria totalment penetrant al nivell de calcàries sorrenques.
 - La zona d'admissió se situarà dins del nivell més permeable de cadascun dels aquífers i caldrà tenir en compte, en el cas de l'aqüífer en calcàries sorrenques, la granulometria del material per tal de dimensionar-ho correctament i evitar arrossegaments.

DOCUMENT PROJECT	ÒRGAN URBANISME	EXPEDIENT 1379-000004-2025
Codi Segur de Verificació: 84dbec72-2add-4fb0-9911-590ce450433d Origen: Administració Identificador document original: ES_L01081000_2025_23956255 Data d'impressió: 28/05/2025 08:32:01 Pàgina 226 de 344		
SIGNATURES 1.- Pau Ortínez Martí (TCAT), 29/11/2024 10:47 2.- MIREIA MARIN TALARN (TCAT), 03/03/2025 11:36		



Memòria hidrogeològica per a pous d'abastament
Sant Pere de Molanta i Moja - Barcelona -

Tivissa, **ABRIL de 2024**

Joaquim Roset Piñol
Enginyer geòleg col. 5424 i 18770-G

DOCUMENT PROJECT	ÒRGAN URBANISME	EXPEDIENT 1379-000004-2025
Codi Segur de Verificació: 84dbec72-2add-4fb0-9911-590ce450433d Origen: Administració Identificador document original: ES_L01081000_2025_23956255 Data d'impressió: 28/05/2025 08:32:01 Pàgina 227 de 344		
SIGNATURES 1.- Pau Ortínez Martí (TCAT), 29/11/2024 10:47 2.- MIREIA MARIN TALARN (TCAT), 03/03/2025 11:36		



PROJECTE CONSTRUCITU PER L'EXECUCIÓ D'UN NOU POU A L'ENTORN DEL CAMP DE FUTBOL DEL NUCLI DE SANT PERE
MOLANTA (OLÈRDOLA)

ANNEX 6: DIMENSIONAMENT DE LA BOMBA

DOCUMENT PROJECT	ÒRGAN URBANISME	EXPEDIENT 1379-000004-2025
Codi Segur de Verificació: 84dbec72-2add-4fb0-9911-590ce450433d Origen: Administració Identificador document original: ES_L01081000_2025_23956255 Data d'impressió: 28/05/2025 08:32:01 Pàgina 228 de 344		SIGNATURES 1.- Pau Ortínez Martí (TCAT), 29/11/2024 10:47 2.- MIREIA MARIN TALARN (TCAT), 03/03/2025 11:36



PROJECTE CONSTRUCITU PER L'EXECUCIÓ D'UN NOU POU A L'ENTORN DEL CAMP DE FUTBOL DEL NUCLI DE SANT PERE
MOLANTA (OLÉRDOLA)

DOCUMENT PROJECT	ÒRGAN URBANISME	EXPEDIENT 1379-000004-2025
Codi Segur de Verificació: 84dbec72-2add-4fb0-9911-590ce450433d Origen: Administració Identificador document original: ES_L01081000_2025_23956255 Data d'impressió: 28/05/2025 08:32:01 Pàgina 229 de 344		
SIGNATURES 1.- Pau Ortínez Martí (TCAT), 29/11/2024 10:47 2.- MIREIA MARIN TALARN (TCAT), 03/03/2025 11:36		



PROJECTE CONSTRUCTIU PER L'EXECUCIÓ D'UN NOU POU A L'ENTORN DEL CAMP DE FUTBOL DEL NUCLI DE SANT PERE MOLANTA (OLÈRDOLA)

1. INTRODUCCIÓ

En el present annex s'exposen els càlculs hidràulics corresponents al present projecte constructiu, que fa referència a la construcció d'una nova captació al camp de futbol de Sant Pere Molanta, que inclou la instal·lació d'un nou equip de bombament amb la canonada d'impulsió corresponent. Els càlculs hidràulics presentats fan referència al següent aspecte:

- Dimensionament de l'equip de bombament

En el següent apartat s'exposen les hipòtesis de disseny utilitzades pel dimensionament i a continuació es mostren els càlculs referents al punt anterior.

2. HIPÒTESIS DE DISSENY

El dimensionament hidràulic de la infraestructura projectada està condicionat per una sèrie de hipòtesis de disseny que s'enumeren a continuació:

- Es pretén transportar aigua per impulsió des de la nova captació d'aigua subterrània fins al dipòsit del camp de futbol de Sant Pere Molanta.
- Les cotes de projecte per la làmina d'aigua als diferents punts son les següents:
 - o Cota en superfície al pou de captació: 216 m.s.n.m.
 - o Cota dipòsit del camp de futbol de Sant Pere Molanta: 216 m.s.n.m
 - o Cota de la bomba submergible: 140 m.s.n.m.

3. CABAL DE DISSENY

Mitjançant les dades de volum subministrat i hores de bombament previstes obtenim el cabal necessari per al dimensionament de l'equip de bombament.

- Volum mitjà: 20 m³/dia
- Volum mitjà: 40 m³/dia

Codi Segur de Verificació: 84dbec72-2add-4fb0-9911-590ce450433d
Origen: Administració
Identificador document original: ES_L01081000_2025_23956255
Data d'impressió: 28/05/2025 08:32:01
Pàgina 230 de 344



SIGNATURES
1.- Pau Ortínez Martí (TCAT), 29/11/2024 10:47
2.- MIREIA MARIN TALARN (TCAT), 03/03/2025 11:36



PROJECTE CONSTRUÏT PER L'EXECUCIÓ D'UN NOU POU A L'ENTORN DEL CAMP DE FUTBOL DEL NUCLI DE SANT PERE MOLANTA (OLÈRDOLA)

4. SELECCIÓ DE L'EQUIP DE BOMBAMENT

Tenint en compte les hipòtesis de disseny i les característiques del projecte, es selecciona l'equip de bombament GROUNDFOSS SP 9 – 16 considerant les següents dades:

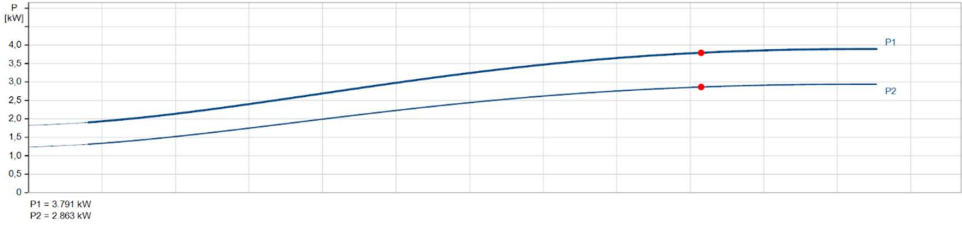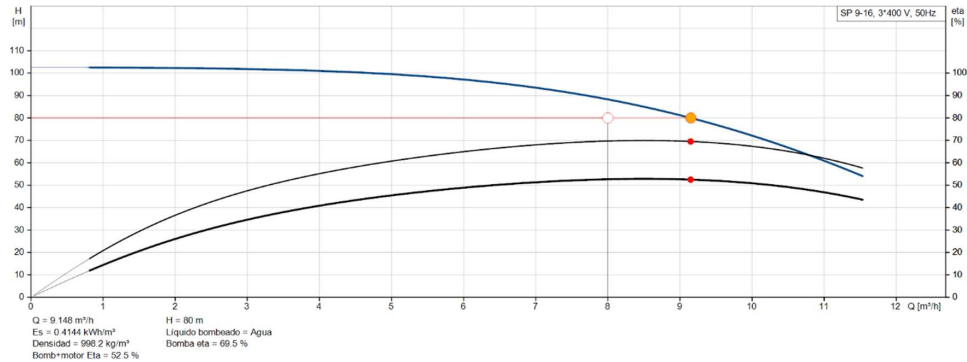

DOCUMENT PROJECT	ÒRGAN URBANISME	EXPEDIENT 1379-000004-2025
Codi Segur de Verificació: 84dbec72-2add-4fb0-9911-590ce450433d Origen: Administració Identificador document original: ES_L01081000_2025_23956255 Data d'impressió: 28/05/2025 08:32:01 Pàgina 231 de 344		SIGNATURES 1.- Pau Ortínez Martí (TCAT), 29/11/2024 10:47 2.- MIREIA MARIN TALARN (TCAT), 03/03/2025 11:36



PROJECTE CONSTRUCITU PER L'EXECUCIÓ D'UN NOU POU A L'ENTORN DEL CAMP DE FUTBOL DEL NUCLI DE SANT PERE
MOLANTA (OLÈRDOLA)

DOCUMENT 2. PRESSUPOST

DOCUMENT PROJECT	ÒRGAN URBANISME	EXPEDIENT 1379-000004-2025
Codi Segur de Verificació: 84dbec72-2add-4fb0-9911-590ce450433d Origen: Administració Identificador document original: ES_L01081000_2025_23956255 Data d'impressió: 28/05/2025 08:32:01 Pàgina 232 de 344		SIGNATURES 1.- Pau Ortínez Martí (TCAT), 29/11/2024 10:47 2.- MIREIA MARIN TALARN (TCAT), 03/03/2025 11:36



PROJECTE CONSTRUCITU PER L'EXECUCIÓ D'UN NOU POU A L'ENTORN DEL CAMP DE FUTBOL DEL NUCLI DE SANT PERE
MOLANTA (OLÉRDOLA)

DOCUMENT PROJECT	ÒRGAN URBANISME	EXPEDIENT 1379-000004-2025
Codi Segur de Verificació: 84dbec72-2add-4fb0-9911-590ce450433d Origen: Administració Identificador document original: ES_L01081000_2025_23956255 Data d'impressió: 28/05/2025 08:32:01 Pàgina 233 de 344		SIGNATURES 1.- Pau Ortínez Martí (TCAT), 29/11/2024 10:47 2.- MIREIA MARIN TALARN (TCAT), 03/03/2025 11:36



PROJECTE CONSTRUCITU PER L'EXECUCIÓ D'UN NOU POU A L'ENTORN DEL CAMP DE FUTBOL DEL NUCLI DE SANT PERE
MOLANTA (OLÈRDOLA)

AMIDAMENTS

DOCUMENT PROJECT	ÒRGAN URBANISME	EXPEDIENT 1379-000004-2025
Codi Segur de Verificació: 84dbec72-2add-4fb0-9911-590ce450433d Origen: Administració Identificador document original: ES_L01081000_2025_23956255 Data d'impressió: 28/05/2025 08:32:01 Pàgina 234 de 344		SIGNATURES 1.- Pau Ortínez Martí (TCAT), 29/11/2024 10:47 2.- MIREIA MARIN TALARN (TCAT), 03/03/2025 11:36



PROJECTE CONSTRUCITU PER L'EXECUCIÓ D'UN NOU POU A L'ENTORN DEL CAMP DE FUTBOL DEL NUCLI DE SANT PERE
MOLANTA (OLÉRDOLA)

PROJECTE CONSTRUCTIU PER L'EXECUCIÓ DE NOU POU A L' ENTORN DEL NUCLI DE SANT PERE MOLANTA (OLÈRDOLA)

AMIDAMENTS

Data: 25/11/24

Pàg.: 1

Obra	01	PRESSUPOST 00000089
Capítol	00	TREBALLS PREVIS

NUM.	CODI	UA	DESCRIPCIÓ
1	P22D0-52YN	m2	Esbrossada del terreny, amb mitjans mecànics i càrrega mecànica sobre camió

Num.	Text	Tipus	[C]	[D]	[E]	[F]	TOTAL	Fórmula
1			100,000				100,000	C#*D#*E#*F#
TOTAL AMIDAMENT							100,000	

Obra	01	PRESSUPOST 00000089
Capítol	01	POU DE CAPTACIÓ
Títol 3	01	FASE D'INVESTIGACIÓ

NUM.	CODI	UA	DESCRIPCIÓ
1	PAAA001	u	Transport de la maquinària de rotopercussió amb capçal dual fins a l'emplaçament de la perforació. Inclou transport i retirada

Num.	Text	Tipus	[C]	[D]	[E]	[F]	TOTAL	Fórmula
1	Transport maquinària rotopercussió		1,000				1,000	C#*D#*E#*F#
TOTAL AMIDAMENT							1,000	

2	PAAA013	m	Subministrament i col·locació del tub d'acer de revestiment de D=225x4mm, col·locat
---	---------	---	---

Num.	Text	Tipus	[C]	[D]	[E]	[F]	TOTAL	Fórmula
1	Tub guia per perforació		3,000				3,000	C#*D#*E#*F#
TOTAL AMIDAMENT							3,000	

3	PAAA002	m	Perforació de sondeig amb sistema rotopercussió de Ø220mm. Profunditat entre 0-200m. Inclou maquinària i mitjans auxiliars necessaris.
---	---------	---	--

Num.	Text	Tipus	[C]	[D]	[E]	[F]	TOTAL	Fórmula
1	Inici perforació 0 a 80 m		80,000				80,000	C#*D#*E#*F#
TOTAL AMIDAMENT							80,000	

Obra	01	PRESSUPOST 00000089
Capítol	01	POU DE CAPTACIÓ
Títol 3	02	REPERFORACIÓ I REVESTIMENT DEL POU

NUM.	CODI	UA	DESCRIPCIÓ
1	PAAA0053	m	Reperforació amb sistema rotopercussió de Ø220mm a Ø312mm. Profunditat entre 0-300m.

Num.	Text	Tipus	[C]	[D]	[E]	[F]	TOTAL	Fórmula
1	Reperforació pou		80,000				80,000	C#*D#*E#*F#
TOTAL AMIDAMENT							80,000	

2	PAAA052	m	Subministrament i col·locació del tub d'acer de revestiment de D=320x6mm, col·locat
---	---------	---	---

Num.	Text	Tipus	[C]	[D]	[E]	[F]	TOTAL	Fórmula
------	------	-------	-----	-----	-----	-----	-------	---------

EUR

PROJECTE CONSTRUCTIU PER L'EXECUCIÓ DE NOU POU A L'ENTORN DEL NUCLI DE SANT PERE MOLANTA (OLÉRDOLA)

AMIDAMENTS

Data: 25/11/24 Pàg.: 2

1		5,000					5,000	C##D##E##F#
TOTAL AMIDAMENT							5,000	
3	PAAA055	m	Tub cec d'acer de D=250x5mm rosca llisa, col·locat					
Num.	Text	Tipus	[C]	[D]	[E]	[F]	TOTAL	Fórmula
1	Profunditat del pou		75,000				75,000	C##D##E##F#
TOTAL AMIDAMENT							75,000	
4	PAAA056	m	Ranurat de la canonada cega in situ					
Num.	Text	Tipus	[C]	[D]	[E]	[F]	TOTAL	Fórmula
1	Perforació		80,000				80,000	C##D##E##F#
TOTAL AMIDAMENT							80,000	
5	PAAA016	m	Engravillat de l'espai anul·lar					
Num.	Text	Tipus	[C]	[D]	[E]	[F]	TOTAL	Fórmula
1	Perforació		75,000				75,000	C##D##E##F#
TOTAL AMIDAMENT							75,000	
6	PAAA046	m	Cimentació anul·lar superior					
Num.	Text	Tipus	[C]	[D]	[E]	[F]	TOTAL	Fórmula
1	Perforació		75,000				75,000	C##D##E##F#
TOTAL AMIDAMENT							75,000	
7	PAAA017	h	Bombeig amb aire comprimit per a la neteja i desenvolupament del pou					
Num.	Text	Tipus	[C]	[D]	[E]	[F]	TOTAL	Fórmula
1	Bombament i neteja		2,000				2,000	C##D##E##F#
TOTAL AMIDAMENT							2,000	
8	PAAA0054	m	Tapa circular per a protecció de pou amb obertura per a tub de connexió del bombament i suport per suspensió d'aquest.					
Num.	Text	Tipus	[C]	[D]	[E]	[F]	TOTAL	Fórmula
1			1,000				1,000	C##D##E##F#
TOTAL AMIDAMENT							1,000	
9	PAAA099	u	Arqueta per comptador, incloent material d'obra i treballs necessaris per construir una arqueta de 1,2 m de longitud, 1,0 m d'amplada i 0,8 m d'alçada sobre el nivell del terreny					
AMIDAMENT DIRECTE							1,000	
10	PAAA098	u	Tancament perimetral de 2 metres d'alçada a l'entorn del pou, incloent porta d'accés					
AMIDAMENT DIRECTE							8,000	

EUR

PROJECTE CONSTRUCTIU PER L'EXECUCIÓ DE NOU POU A L'ENTORN DEL NUCLI DE SANT PERE MOLANTA (OLÉRDOLA)

AMIDAMENTS

Data: 25/11/24Pàg.: 3

Obra 01 PRESSUPOST 00000089
Capítol 01 POU DE CAPTACIÓ
Títol 3 03 EQUIPAMENT DEL POU

NUM.	CODI	UA	DESCRIPCIÓ
1	PF2010001	m	Subministrament i muntatge de tub d'acer galvanitzat de 1''1/4 amb trams de 6 mt, amb platines especials soldades en cada extrem, cargols, juntes i material de fixació dels cables.

Num.	Text	Tipus	[C]	[D]	[E]	[F]	TOTAL	Fórmula
1	Canonada		80,000				80,000	C##D##E##F##
TOTAL AMIDAMENT							80,000	

2	PBBB006	m	Subministrament i col·locació de tub de nivell de PVC de D=32mm, per al control piezomètric de l'aquífer. (P - 14)					
---	---------	---	--	--	--	--	--	--

Num.	Text	Tipus	[C]	[D]	[E]	[F]	TOTAL	Fórmula
1	Perforació		80,000				80,000	C##D##E##F##
TOTAL AMIDAMENT							80,000	

3	PBBB004	m	Subministrament i col·locació de cable especial de sondes, incloses sondes de nivell i protector de plàstic. (P - 13)					
---	---------	---	---	--	--	--	--	--

Num.	Text	Tipus	[C]	[D]	[E]	[F]	TOTAL	Fórmula
1	Perforació		80,000				80,000	C##D##E##F##
2	Arqueta - dipòsit		150,000				150,000	C##D##E##F##
TOTAL AMIDAMENT							230,000	

4	PF2010002	u	Partida alçada d'accessoris vàris de pou d'entre 1''1/4 i 2''1/2. Inclou l'enllaç bomba- canonada en acer inoxidable AISI304L, colze de sortida, vàlvula de presa de mostres, manòmetre 0-10bar, vàlvula de comporta, filtre i petit material. Tot muntat i provat. (P - 16)					
---	-----------	---	--	--	--	--	--	--

AMIDAMENT DIRECTE1,000

5	PK23-E3Z3	u	Comptador de designació G16 segons UNE 60510 amb connexions roscades de 2'' de diàmetre, de 25 m3/h (n), com a màxim, de manxa i muntat entre tubs (P - 19)					
---	-----------	---	---	--	--	--	--	--

AMIDAMENT DIRECTE1,000

6	GGC9	u	Aïllador galvànic analògic de 1 canal 4-20mA, inclosa part proporcional de cablejat, tub, caixa protectora i accessoris de connexió. (P - 2)					
---	------	---	--	--	--	--	--	--

AMIDAMENT DIRECTE1,000

7	PA000004	u	Muntatge d'equips de bombament a l'interior del pou d'una profunditat màxima d'entre 100 i 200 m amb camió grua i operaris especialitzats. (P - 11)					
---	----------	---	---	--	--	--	--	--

AMIDAMENT DIRECTE1,000

8	GGA001	u	Subministrament i muntatge de sonda de pou amb 200 m de cable reforçat de keblar, sortida 4-20mA (P - 1)					
---	--------	---	--	--	--	--	--	--

AMIDAMENT DIRECTE1,000

EUR

PROJECTE CONSTRUCTIU PER L'EXECUCIÓ DE NOU POU A L'ENTORN DEL NUCLI DE SANT PERE MOLANTA (OLÉRDOLA)

AMIDAMENTS

Data: 25/11/24 Pàg.: 4

9	GGAT0001	u	Partida per a la connexió de la senyal de nivell piezomètric del pou a l'equip de telecontrol existent de GIACSA.	AMIDAMENT DIRECTE	1,000
10	PA000010	u	Bomba perforació submergible per aigua subterrània GRUNDFOS SP9-16 o equivalent	AMIDAMENT DIRECTE	1,000

Obra 01 PRESSUPOST 00000089
Capítol 01 POU DE CAPTACIÓ
Títol 3 04 AFORAMENT I ANALÍTICA

NUM.	CODI	UA	DESCRIPCIÓ
1	PFP3-X001	u	Aforament de pou de 24 hores amb equip de bombeig de 25CV, col·locat a 40 m de fondària, amb operaris especialitzats, grup electrògen i camió grua. Inclou muntatge i desmuntatge, lloguer dels equips, control diürn amb cabalímetre i quadre amb variador de freqüència. Control de la recuperació durant 2 hores inclòs informe.

Num.	Text	Tipus	[C]	[D]	[E]	[F]	TOTAL	Fórmula
1			1,000				1,000	C#*D#*E#*F#

TOTAL AMIDAMENT 1,000

2	PFP3-X010	u	Analítica completa d'aigua, segons el RD3/2023. Inclou recollida de la mostra en la fase final de l'aforament, transport a laboratori acreditat i entrega d'informe de resultats.
---	-----------	---	---

Num.	Text	Tipus	[C]	[D]	[E]	[F]	TOTAL	Fórmula
1			1,000				1,000	C#*D#*E#*F#

TOTAL AMIDAMENT 1,000

Obra 01 PRESSUPOST 00000089
Capítol 01 POU DE CAPTACIÓ
Títol 3 05 ARQUETA I CASETA

NUM.	CODI	UA	DESCRIPCIÓ
1	XPACONS02	m3	Excavació en zona de desmunt, de terreny compacte, amb mitjans mecànics i càrrega sobre camió

Num.	Text	Tipus	[C]	[D]	[E]	[F]	TOTAL	Fórmula
1	Volum		4,000	4,000	0,500		8,000	C#*D#*E#*F#

TOTAL AMIDAMENT 8,000

2	G22D2011	m2	Esbrossada del terreny de menys de 2 m, amb mitjans mecànics i càrrega mecànica sobre camió
---	----------	----	---

Num.	Text	Tipus	[C]	[D]	[E]	[F]	TOTAL	Fórmula
1	Superfície de treball		8,000	8,000			64,000	C#*D#*E#*F#
2								C#*D#*E#*F#

TOTAL AMIDAMENT 64,000

3	E3Z112T1	m2	Capa de neteja i anivellament 10 cm de guix amb formigó de neteja, amb una dosificació de 150 kg/m3 de ciment, consistència tova i grandària màxima del granulat 20 mm, HL-150/B/20, abocat des de camió
---	----------	----	--

Num.	Text	Tipus	[C]	[D]	[E]	[F]	TOTAL	Fórmula
1	Superfície		4,000	4,000			16,000	C#*D#*E#*F#

EUR

PROJECTE CONSTRUCTIU PER L'EXECUCIÓ DE NOU POU A L'ENTORN DEL NUCLI DE SANT PERE MOLANTA (OLÉRDOLA)

AMIDAMENTS

Data: 25/11/24 Pàg.: 5

TOTAL AMIDAMENT

16,000

4

P931-10RFP

m3

Base de formigó de formigó en massa HM - 20 / B / 20 / X0 amb una quantitat de ciment de 200 kg/m3 i relació aigua ciment =< 0.6, abocat des de camió amb estesa i vibratge manual, amb acabat reglejat, en entorn urbà amb dificultat de mobilitat, en voreres <= 3 m d'amplària o calçada/plataforma única <= 7 m d'amplària, amb afectació per serveis o elements de mobiliari urbà, en actuacions de 0.2 a 2 m3

Num.	Text	Tipus	[C]	[D]	[E]	[F]	TOTAL	Fórmula
1	Volum		4,000	4,000	0,200		3,200	C#*D#*E#*F#
2								C#*D#*E#*F#

TOTAL AMIDAMENT

3,200

5

XPACONS03

pa

Arqueta construïda amb blocs de formigó in situ de 2 m de longitud, 1 m d'amplada i 1 m d'alçada

AMIDAMENT DIRECTE

1,000

Obra 01 PRESSUPOST 00000089
Capítol 01 POU DE CAPTACIÓ
Títol 3 06 CONNEXIÓ HIDRÀULICA ENTRE EL POU I EL DIPÒSIT

NUM.	CODI	UA	DESCRIPCió
1	PFB4-DW4V	m	Tub de polietilè de designació PE 40, de 40 mm de diàmetre nominal, de 10 bar de pressió nominal, sèrie SDR 7,4, UNE-EN 12201-2, connectat a pressió, amb grau de dificultat mig, utilitzant accessoris de plàstic, i col·locat superficialment

Num.	Text	Tipus	[C]	[D]	[E]	[F]	TOTAL	Fórmula
1		C	Unitats	Longitud				
2	Pou - dipòsit		1,000	150,000			150,000	C#*D#
6								C#*D#
7								C#*D#

TOTAL AMIDAMENT

150,000

2

PO214001

ut

Mà d'obra necessària per la connexió de canonada de nova instal·lació amb canonada existent, ambdues de fins a DN110mm.

Num.	Text	Tipus	[C]	[D]	[E]	[F]	TOTAL	Fórmula
1		C	Unitats					
2	Connexions provisionals a xarxa existent inferiors a DN-110		1,000				1,000	C#

TOTAL AMIDAMENT

1,000

3

PARECO01

m

Recobrint aïllant tèrmic per tub de PE63

Num.	Text	Tipus	[C]	[D]	[E]	[F]	TOTAL	Fórmula
1		C		Longitud				C#*D#*E#*F#
2	Canonada pou - dipòsit camp de futbol		1,000	200,000			200,000	C#*D#*E#*F#
3								C#*D#*E#*F#

TOTAL AMIDAMENT

200,000

4

PA001911

u

Analitzador de clor lliure marca DOSIM model LDCL o equivalent, ambsonda de mesura de clor lliure rang 0-2,0mg/l amb membranacompensada en pH, sonda de correcció per temperatura, electrònica de control amb sortida 4-20mA, filtre i porta-filtre, by-pass i tots els accessoris necessaris. Alimentació 1x230Vac.

PROJECTE CONSTRUCTIU PER L'EXECUCIÓ DE NOU POU A L'ENTORN DEL NUCLI DE SANT PERE MOLANTA (OLÉRDOLA)

AMIDAMENTS

Data: 25/11/24Pàg.: 6

AMIDAMENT DIRECTE1,000

Obra01PRESSUPOST 00000089
Capítol01POU DE CAPTACIÓ
Títol 307INSTAL·LACIÓ ELÈCTRICA

NUM.	CODI	UA	DESCRIPCIÓ
1	XPAELEC01	pa	Subministrament d'armari elèctric de protecció i control del pou. Inclou: seccionador 4P-40A, protector contra sobre-tensions, magnetotèrmic + diferencial 4/40/300, magnetotèrmic de maniobra 1P+N,C6A + diferencial 2/40/30, variador de freqüència POWER ELECTRONICS SD700 de 34 Amp. o equivalent, visualitzador de nivell d'aigua del pou, pilots de senyalització, selector M-0-A, relés, bornes, cablejat, canalització i petit material. Muntat en armari d'obra d'obra de fabrica amb unes dimitensions aproximades de 1500x1000x300.

AMIDAMENT DIRECTE1,000

2XPAELEC02mCable amb conductor de coure de tensió assignada0,6/1 kV, de designació RV-K, construcció segons norma UNE 21123-2, tetrapolar, de secció 4x6 mm2, amb coberta del cable de PVC, classe de reacció al foc Eca segons la norma UNE-EN 50575, per a l'alimentació de bomba submergible (P - 24)

Num.	Text	Tipus	[C]	[D]	[E]	[F]	TOTAL	Fórmula
1	Profunditat		80,000				80,000	C#*D#*E#*F#

TOTAL AMIDAMENT80,000

3XPAELEC03uCable amb conductor de coure de tensió assignada0,6/1 kV, de designació RV-K, construcció segons norma UNE 21123-2, tetrapolar, de secció 4x16 mm2, amb coberta del cable de PVC, classe de reacció al foc Eca segons la norma UNE-EN 50575, per a l'alimentació del quadre de comandament del pou

Num.	Text	Tipus	[C]	[D]	[E]	[F]	TOTAL	Fórmula
1	Pou - dipòsit		150,000				150,000	C#*D#*E#*F#

TOTAL AMIDAMENT150,000

4XPAELEC04uSubministrament caixa de connexions per la sortida del pou i embrancament submergible. (P - 36)

AMIDAMENT DIRECTE1,000

Obra01PRESSUPOST 00000089
Capítol02GESTIÓ DE RESIDUS

NUM.	CODI	UA	DESCRIPCIÓ
1	PAAA015	u	Partida per a la gestió dels residus i detritus generats durant els treballs de perforació del pou. Inclou la contenció, derivació de l'aigua i gestió.

Num.	Text	Tipus	[C]	[D]	[E]	[F]	TOTAL	Fórmula
1	Gestió residus		1,000				1,000	C#*D#*E#*F#

TOTAL AMIDAMENT1,000

Obra01PRESSUPOST 00000089
Capítol03ALTRES

NUM.	CODI	UA	DESCRIPCIÓ
1	PAAA051	u	Subministrament i acopi d'aigua per a l'execució de l'obra (P-20)

EUR

PROJECTE CONSTRUCTIU PER L'EXECUCIÓ DE NOU POU A L'ENTORN DEL NUCLI DE SANT PERE MOLANTA (OLÉRDOLA)

AMIDAMENTS

Data: 25/11/24

Pàg.: 7

Num.	Text	Tipus	[C]	[D]	[E]	[F]	TOTAL	Fórmula
1			1,000				1,000	C#*D#*E#*F#
TOTAL AMIDAMENT							1,000	

2	P2R3-FINF	u	Transport i retirada de la maquinària per al moviment de terres					
Num.	Text	Tipus	[C]	[D]	[E]	[F]	TOTAL	Fórmula
1			1,000				1,000	C#*D#*E#*F#
TOTAL AMIDAMENT							1,000	

3	XPA000SS	pa	Partida alçada a justificar per la Seguretat i Salut a l'obra, en base a l'Estudi i el Pla de Seguretat i Salut					
Num.	Text	Tipus	[C]	[D]	[E]	[F]	TOTAL	Fórmula
1			1,000				1,000	C#*D#*E#*F#
TOTAL AMIDAMENT							1,000	

4	XPA000QA	pa	Partida alçada a justificar per la qualitat					
Num.	Text	Tipus	[C]	[D]	[E]	[F]	TOTAL	Fórmula
1			1,000				1,000	C#*D#*E#*F#
TOTAL AMIDAMENT							1,000	

5	XPAX0002	pa	Partida alçada a justificar en concepte d'Imprevistos a disposar a criteri de la Direcció Facultativa					
Num.	Text	Tipus	[C]	[D]	[E]	[F]	TOTAL	Fórmula
1			1,000				1,000	C#*D#*E#*F#
TOTAL AMIDAMENT							1,000	

EUR

DOCUMENT PROJECT	ÒRGAN URBANISME	EXPEDIENT 1379-000004-2025
Codi Segur de Verificació: 84dbec72-2add-4fb0-9911-590ce450433d Origen: Administració Identificador document original: ES_L01081000_2025_23956255 Data d'impressió: 28/05/2025 08:32:01 Pàgina 242 de 344		SIGNATURES 1.- Pau Ortínez Martí (TCAT), 29/11/2024 10:47 2.- MIREIA MARIN TALARN (TCAT), 03/03/2025 11:36



PROJECTE CONSTRUCITU PER L'EXECUCIÓ D'UN NOU POU A L'ENTORN DEL CAMP DE FUTBOL DEL NUCLI DE SANT PERE
MOLANTA (OLÉRDOLA)

DOCUMENT PROJECT	ÒRGAN URBANISME	EXPEDIENT 1379-000004-2025
Codi Segur de Verificació: 84dbec72-2add-4fb0-9911-590ce450433d Origen: Administració Identificador document original: ES_L01081000_2025_23956255 Data d'impressió: 28/05/2025 08:32:01 Pàgina 243 de 344		SIGNATURES 1.- Pau Ortínez Martí (TCAT), 29/11/2024 10:47 2.- MIREIA MARIN TALARN (TCAT), 03/03/2025 11:36



PROJECTE CONSTRUCITU PER L'EXECUCIÓ D'UN NOU POU A L'ENTORN DEL CAMP DE FUTBOL DEL NUCLI DE SANT PERE
MOLANTA (OLÈRDOLA)

QUADRE DE PREUS I

DOCUMENT PROJECT	ÒRGAN URBANISME	EXPEDIENT 1379-000004-2025
Codi Segur de Verificació: 84dbec72-2add-4fb0-9911-590ce450433d Origen: Administració Identificador document original: ES_L01081000_2025_23956255 Data d'impressió: 28/05/2025 08:32:01 Pàgina 244 de 344		SIGNATURES 1.- Pau Ortínez Martí (TCAT), 29/11/2024 10:47 2.- MIREIA MARIN TALARN (TCAT), 03/03/2025 11:36



PROJECTE CONSTRUCITU PER L'EXECUCIÓ D'UN NOU POU A L'ENTORN DEL CAMP DE FUTBOL DEL NUCLI DE SANT PERE
MOLANTA (OLÈRDOLA)

PROJECTE CONSTRUCTIU PER L'EXECUCIÓ DE NOU POU A L' ENTORN DEL NUCLI DE SANT PERE MOLANTA (OLÈRDOLA)

QUADRE DE PREUS NÚMERO 1

Data: 25/11/24 Pàg.: 1

NÚMERO	CODI	UA	DESCRIPCIÓ	PREU
P-1	E3Z112T1	m2	Capa de neteja i anivellament 10 cm de gruix amb formigó de neteja, amb una dosificació de 150 kg/m3 de ciment, consistència tova i grandària màxima del granulat 20 mm, HL-150/B/20, abocat des de camió (NOU EUROS AMB SEIXANTA CÈNTIMS)	9,60 €
P-2	G22D2011	m2	Esbrossada del terreny de menys de 2 m, amb mitjans mecànics i càrrega mecànica sobre camió (DOS EUROS AMB NORANTA-SET CÈNTIMS)	2,97 €
P-3	GGA001	u	Subministrament i muntatge de sonda de pou amb 200 m de cable reforçat de keblar, sortida 4-20mA (P - 1) (MIL SET-CENTS QUARANTA-SIS EUROS AMB VUITANTA CÈNTIMS)	1.746,80 €
P-4	GGC9	u	Aïllador galvànic analògic de 1 canal 4-20mA, inclosa part proporcional de cablejat, tub, caixa protectora i accessoris de connexió. (P - 2) (CENT VUITANTA-SIS EUROS AMB VINT-I-DOS CÈNTIMS)	186,22 €
P-5	GGAT0001	u	Partida per a la connexió de la senyal de nivell piezomètric del pou a l'equip de telecontrol existent de GIACSA. (MIL CINC-CENTS QUARANTA-CINC EUROS)	1.545,00 €
P-6	P22D0-52YN	m2	Esbrossada del terreny, amb mitjans mecànics i càrrega mecànica sobre camió (ZERO EUROS AMB SEIXANTA-VUIT CÈNTIMS)	0,68 €
P-7	P2R3-FINF	u	Transport i retirada de la maquinària per al moviment de terres (DOS-CENTS CINQUANTA EUROS)	250,00 €
P-8	P931-10RFP	m3	Base de formigó de formigó en massa HM - 20 / B / 20 / X0 amb una quantitat de ciment de 200 kg/m3 i relació aigua ciment =< 0.6, abocat des de camió amb estesa i vibratge manual, amb acabat reglejat, en entorn urbà amb dificultat de mobilitat, en voreres <= 3 m d'amplària o calçada/plataforma única <= 7 m d'amplària, amb afectació per serveis o elements de mobiliari urbà, en actuacions de 0.2 a 2 m3 (CENT VINT-I-DOS EUROS AMB TRENTA-SIS CÈNTIMS)	122,36 €
P-9	PA000004	u	Muntatge d'equips de bombament a l'interior del pou d'una profunditat màxima d'entre 100 i 200 m amb camió grua i operaris especialitzats. (P - 11) (MIL NORANTA EUROS)	1.090,00 €
P-10	PA000010	u	Bomba perforació submergible per aigua subterrània GRUNDFOS SP9-16 o equivalent (QUATRE MIL DOS-CENTS NORANTA-QUATRE EUROS)	4.294,00 €
P-11	PA001911	u	Analitzador de clor lliure marca DOSIM model LDCL o equivalent, ambsonda de mesura de clor lliure rang 0-2,0mg/l amb membrana compensada en pH, sonda de correcció per temperatura, electrònica de control amb sortida 4-20mA, filtre i porta-filtre, by-pass i tots els accessoris necessaris. Alimentació 1x230Vac. (TRES MIL TRES-CENTS CINQUANTA-DOS EUROS AMB DEU CÈNTIMS)	3.352,10 €
P-12	PAAA001	u	Transport de la maquinària de rotopercussió amb capçal dual fins a l'emplaçament de la perforació. Inclou transport i retirada (DOS MIL CINC-CENTS EUROS)	2.500,00 €
P-13	PAAA002	m	Perforació de sondeig amb sistema rotopercussió de Ø220mm. Profunditat entre 0-200m. Inclou maquinària i mitjans auxiliars necessaris. (CINQUANTA-VUIT EUROS)	58,00 €

PROJECTE CONSTRUCTIU PER L'EXECUCIÓ DE NOU POU A L'ENTORN DEL NUCLI DE SANT PERE MOLANTA (OLÉRDOLA)

QUADRE DE PREUS NÚMERO 1

Data: 25/11/24 Pàg.: 2

NÚMERO	CODI	UA	DESCRIPCIÓ	PREU	
P-14	PAAA0053	m	Reperforació amb sistema rotopercussió de Ø220mm a Ø312mm. Profunditat entre 0-300m. (CINQUANTA-VUIT EUROS)	58,00	€
P-15	PAAA0054	m	Tapa circular per a protecció de pou amb obertura per a tub de connexió del bombament i suport per suspensió d'aquest. (CENT DEU EUROS)	110,00	€
P-16	PAAA013	m	Subministrament i col·locació del tub d'acer de revestiment de D=225x4mm, col·locat (VUITANTA-CINC EUROS)	85,00	€
P-17	PAAA015	u	Partida per a la gestió dels residus i detritus generats durant els treballs de perforació del pou. Inclou la contenció, derivació de l'aigua i gestió. (DOS-CENTS EUROS)	200,00	€
P-18	PAAA016	m	Engravillat de l'espai anul·lar (SIS EUROS)	6,00	€
P-19	PAAA017	h	Bombeig amb aire comprimit per a la neteja i desenvolupament del pou (TRES-CENTS NORANTA EUROS)	390,00	€
P-20	PAAA046	m	Cimentació anul·lar superior (QUARANTA-DOS EUROS)	42,00	€
P-21	PAAA051	u	Subministrament i acopi d'aigua per a l'execució de l'obra (P-20) (DOS-CENTS CINQUANTA EUROS)	250,00	€
P-22	PAAA052	m	Subministrament i col·locació del tub d'acer de revestiment de D=320x6mm, col·locat (VUITANTA-CINC EUROS)	85,00	€
P-23	PAAA055	m	Tub cec d'acer de D=250x5mm rosca llisa, col·locat (VUITANTA-TRES EUROS)	83,00	€
P-24	PAAA056	m	Ranurat de la canonada cega in situ (SET EUROS)	7,00	€
P-25	PAAA098	u	Tancament perimetral de 2 metres d'alçada a l'entorn del pou, incloent porta d'accés (DOS-CENTS VUITANTA-CINC EUROS)	285,00	€
P-26	PAAA099	u	Arqueta per comptador, incloent material d'obra i treballs necessaris per construir una arqueta de 1,2 m de longitud, 1,0 m d'amplada i 0,8 m d'alçada sobre el nivell del terreny (DOS MIL DOS-CENTS CINQUANTA EUROS)	2.250,00	€
P-27	PAREC001	m	Recobrint aïllant tèrmic per tub de PE63 (DOS EUROS AMB CINQUANTA CÈNTIMS)	2,50	€
P-28	PBBB004	m	Subministrament i col·locació de cable especial de sondes, incloses sondes de nivell i protector de plàstic. (P - 13) (UN EUROS AMB SETANTA-UN CÈNTIMS)	1,71	€
P-29	PBBB006	m	Subministrament i col·locació de tub de nivell de PVC de D=32mm, per al control piezomètric de l'aquífer. (P - 14) (UN EUROS AMB TRENTA-VUIT CÈNTIMS)	1,38	€

PROJECTE CONSTRUCTIU PER L'EXECUCIÓ DE NOU POU A L'ENTORN DEL NUCLI DE SANT PERE MOLANTA (OLÉRDOLA)

QUADRE DE PREUS NÚMERO 1

Data: 25/11/24 Pàg.: 3

NÚMERO	CODI	UA	DESCRIPCIÓ	PREU
P-30	PF2010001	m	Subministrament i muntatge de tub d'acer galvanitzat de 1''1/4 amb trams de 6 mt, amb platines especials soldades en cada extrem, cargols, juntes i material de fixació dels cables. (TRENTA EUROS AMB CINQUANTA-CINC CÈNTIMS)	30,55 €
P-31	PF2010002	u	Partida alçada d'accessoris vàris de pou d'entre 1''1/4 i 2''1/2. Inclou l'enllaç bomba- canonada en acer inoxidable AISI304L, colze de sortida, vàlvula de presa de mostres, manòmetre 0-10bar, vàlvula de comporta, filtre i petit material. Tot muntat i provat. (P - 16) (MIL DOS-CENTS DEU EUROS)	1.210,00 €
P-32	PFB4-DW4V	m	Tub de polietilè de designació PE 40, de 40 mm de diàmetre nominal, de 10 bar de pressió nominal, sèrie SDR 7,4, UNE-EN 12201-2, connectat a pressió, amb grau de dificultat mig, utilitzant accessoris de plàstic, i col·locat superficialment (NOU EUROS AMB QUARANTA CÈNTIMS)	9,40 €
P-33	PFP3-X001	u	Aforament de pou de 24 hores amb equip de bombeig de 25CV, col·locat a 40 m de fondària, amb operaris especialitzats, grup electrògen i camió grua. Inclou muntatge i desmuntatge, lloguer dels equips, control diürn amb cabalímetre i quadre amb variador de freqüència. Control de la recuperació durant 2 hores inclòs informe. (MIL VUIT-CENTS EUROS)	1.800,00 €
P-34	PFP3-X010	u	Anàlítica completa d'aigua, segons el RD3/2023. Inclou recollida de la mostra en la fase final de l'aforament, transport a laboratori acreditat i entrega d'informe de resultats. (MIL NOU-CENTS NORANTA EUROS)	1.990,00 €
P-35	PK23-E3Z3	u	Comptador de designació G16 segons UNE 60510 amb connexions roscades de 2'' de diàmetre, de 25 m3/h (n), com a màxim, de manxa i muntat entre tubs (P - 19) (CINC-CENTS CINQUANTA-TRES EUROS AMB VUITANTA-SET CÈNTIMS)	553,87 €
P-36	PO214001	ut	Mà d'obra necessària per la connexió de canonada de nova instal·lació amb canonada existent, ambdues de fins a DN110mm. (DOS-CENTS QUARANTA-SET EUROS AMB DEU CÈNTIMS)	247,10 €
P-37	XPACONS02	m3	Excavació en zona de desmunt, de terreny compacte, amb mitjans mecànics i càrrega sobre camió (CINQUANTA EUROS AMB VINT CÈNTIMS)	50,20 €
P-38	XPACONS03	pa	Arqueta construïda amb blocs de formigó in situ de 2 m de longitud, 1 m d'amplada i 1 m d'alçada (MIL TRES-CENTS EUROS)	1.300,00 €
P-39	XPAELEC01	pa	Subministrament d'armari elèctric de protecció i control del pou. Inclou: seccionador 4P-40A, protector contra sobre-tensions, magnetotèrmic + diferencial 4/40/300, magnetotèrmic de maniobra 1P+N,C6A + diferencial 2/40/30, variador de freqüència POWER ELECTRONICS SD700 de 34 Amp. o equivalent, visualitzador de nivell d'aigua del pou, pilots de senyalització, selector M-0-A, relés, bornes, cablejat, canalització i petit material. Muntat en armari d'obra d'obra de fabrica amb unes dimitensions aproximades de 1500x1000x300. (TRES MIL SIS-CENTS CINQUANTA EUROS)	3.650,00 €
P-40	XPAELEC02	m	Cable amb conductor de coure de tensió assignada0,6/1 kV, de designació RV-K, construcció segons norma UNE 21123-2, tetrapolar, de secció 4x6 mm2, amb coberta del cable de PVC, classe de reacció al foc Eca segons la norma UNE-EN 50575, per a l'alimentació de bomba submergible (P - 24) (NOU EUROS)	9,00 €

PROJECTE CONSTRUCTIU PER L'EXECUCIÓ DE NOU POU A L'ENTORN DEL NUCLI DE SANT PERE MOLANTA (OLÉRDOLA)

QUADRE DE PREUS NÚMERO 1

Data: 25/11/24 Pàg.: 4

NÚMERO	CODI	UA	DESCRIPCIÓ	PREU
P-41	XPAELEC03	u	Cable amb conductor de coure de tensió assignada0,6/1 kV, de designació RV-K, construcció segons norma UNE 21123-2, tetrapolar, de secció 4x16 mm2, amb coberta del cable de PVC, classe de reacció al foc Eca segons la norma UNE-EN 50575, per a l'alimentació del quadre de comandament del pou (CINC EUROS AMB VUITANTA CÈNTIMS)	5,80 €
P-42	XPAELEC04	u	Subministrament caixa de connexions per la sortida del pou i embrancament submergible. (P - 36) (VUITANTA-UN EUROS AMB VINT-I-TRES CÈNTIMS)	81,23 €
P-43	XPAX0002	pa	Partida alçada a justificar en concepte d'Imprevistos a disposar a criteri de la Direcció Facultativa (MIL DOS-CENTS EUROS)	1.200,00 €

DOCUMENT PROJECT	ÒRGAN URBANISME	EXPEDIENT 1379-000004-2025
Codi Segur de Verificació: 84dbec72-2add-4fb0-9911-590ce450433d Origen: Administració Identificador document original: ES_L01081000_2025_23956255 Data d'impressió: 28/05/2025 08:32:01 Pàgina 249 de 344		SIGNATURES 1.- Pau Ortínez Martí (TCAT), 29/11/2024 10:47 2.- MIREIA MARIN TALARN (TCAT), 03/03/2025 11:36



PROJECTE CONSTRUCITU PER L'EXECUCIÓ D'UN NOU POU A L'ENTORN DEL CAMP DE FUTBOL DEL NUCLI DE SANT PERE
MOLANTA (OLÈRDOLA)

QUADRE DE PREUS II

DOCUMENT PROJECT	ÒRGAN URBANISME	EXPEDIENT 1379-000004-2025
Codi Segur de Verificació: 84dbec72-2add-4fb0-9911-590ce450433d Origen: Administració Identificador document original: ES_L01081000_2025_23956255 Data d'impressió: 28/05/2025 08:32:01 Pàgina 250 de 344		SIGNATURES 1.- Pau Ortínez Martí (TCAT), 29/11/2024 10:47 2.- MIREIA MARIN TALARN (TCAT), 03/03/2025 11:36



PROJECTE CONSTRUCITU PER L'EXECUCIÓ D'UN NOU POU A L'ENTORN DEL CAMP DE FUTBOL DEL NUCLI DE SANT PERE
MOLANTA (OLÈRDOLA)

PROJECTE CONSTRUCTIU PER L'EXECUCIÓ DE NOU POU A L' ENTORN DEL NUCLI DE SANT PERE MOLANTA (OLÈRDOLA)

QUADRE DE PREUS NÚMERO 2

Data: 25/11/24 Pàg.: 1

NÚMERO	CODI	UA	DESCRIPCIÓ	PREU	
P-1	E3Z112T1	m2	Capa de neteja i anivellament 10 cm de gruix amb formigó de neteja, amb una dosificació de 150 kg/m3 de ciment, consistència tova i grandària màxima del granulat 20 mm, HL-150/B/20, abocat des de camió	9,60	€
			Sense descomposició	9,60000	€
P-2	G22D2011	m2	Esbrossada del terreny de menys de 2 m, amb mitjans mecànics i càrrega mecànica sobre camió	2,97	€
			Sense descomposició	2,97000	€
P-3	GGA001	u	Subministrament i muntatge de sonda de pou amb 200 m de cable reforçat de keblar, sortida 4-20mA (P - 1)	1.746,80	€
			Sense descomposició	1.746,80000	€
P-4	GGC9	u	Aïllador galvànic analògic de 1 canal 4-20mA, inclosa part proporcional de cablejat, tub, caixa protectora i accessoris de connexió. (P - 2)	186,22	€
			Sense descomposició	186,22000	€
P-5	GGAT0001	u	Partida per a la connexió de la senyal de nivell piezomètric del pou a l'equip de telecontrol existent de GIACSA.	1.545,00	€
			Sense descomposició	1.545,00000	€
P-6	P22D0-52Y	m2	Esbrossada del terreny, amb mitjans mecànics i càrrega mecànica sobre camió	0,68	€
			Altres conceptes	0,68000	€
P-7	P2R3-FINF	u	Transport i retirada de la maquinària per al moviment de terres	250,00	€
			Sense descomposició	250,00000	€
P-8	P931-10RFP	m3	Base de formigó de formigó en massa HM - 20 / B / 20 / X0 amb una quantitat de ciment de 200 kg/m3 i relació aigua ciment =< 0.6, abocat des de camió amb estesa i vibratge manual, amb acabat reglejat, en entorn urbà amb dificultat de mobilitat, en voreres <= 3 m d'amplària o calçada/plataforma única <= 7 m d'amplària, amb afectació per serveis o elements de mobiliari urbà, en actuacions de 0.2 a 2 m3	122,36	€
			Sense descomposició	122,36000	€
P-9	PA000004	u	Muntatge d'equips de bombament a l'interior del pou d'una profunditat màxima d'entre 100 i 200 m amb camió grua i operaris especialitzats. (P - 11)	1.090,00	€
			Sense descomposició	1.090,00000	€
P-10	PA000010	u	Bomba perforació submergible per aigua subterrània GRUNDFOS SP9-16 o equivalent	4.294,00	€
			Sense descomposició	4.294,00000	€
P-11	PA001911	u	Analitzador de clor lliure marca DOSIM model LDCL o equivalent, ambsonda de mesura de clor lliure rang 0-2,0mg/l amb membranacompensada en pH, sonda de correcció per temperatura, electrònica de control amb sortida 4-20mA, filtre i porta-filtre, by-pass i tots els accessoris necessaris. Alimentació 1x230Vac.	3.352,10	€
			Sense descomposició	3.352,10000	€
P-12	PAAA001	u	Transport de la maquinària de rotopercussió amb capçal dual fins a l'emplaçament de la perforació. Inclou transport i retirada	2.500,00	€
			Sense descomposició	2.500,00000	€
P-13	PAAA002	m	Perforació de sondeig amb sistema rotopercussió de Ø220mm. Profunditat entre 0-200m. Inclou maquinària i mitjans auxiliars necessaris.	58,00	€
			Sense descomposició	58,00000	€
P-14	PAAA0053	m	Reperforació amb sistema rotopercussió de Ø220mm a Ø312mm. Profunditat entre 0-300m.	58,00	€
			Sense descomposició	58,00000	€

PROJECTE CONSTRUCTIU PER L'EXECUCIÓ DE NOU POU A L'ENTORN DEL NUCLI DE SANT PERE MOLANTA (OLÉRDOLA)

QUADRE DE PREUS NÚMERO 2

Data: 25/11/24 Pàg.: 2

NÚMERO	CODI	UA	DESCRIPCIÓ	PREU	
P-15	PAAA0054	m	Tapa circular per a protecció de pou amb obertura per a tub de connexió del bombament i suport per suspensió d'aquest.	110,00	€
			Sense descomposició	110,00000	€
P-16	PAAA013	m	Subministrament i col·locació del tub d'acer de revestiment de D=225x4mm, col·locat	85,00	€
			Sense descomposició	85,00000	€
P-17	PAAA015	u	Partida per a la gestió dels residus i detritus generats durant els treballs de perforació del pou. Inclou la contenció, derivació de l'aigua i gestió.	200,00	€
			Sense descomposició	200,00000	€
P-18	PAAA016	m	Engravillat de l'espai anul·lar	6,00	€
			Sense descomposició	6,00000	€
P-19	PAAA017	h	Bombeig amb aire comprimit per a la neteja i desenvolupament del pou	390,00	€
			Sense descomposició	390,00000	€
P-20	PAAA046	m	Cimentació anul·lar superior	42,00	€
			Sense descomposició	42,00000	€
P-21	PAAA051	u	Subministrament i acopi d'aigua per a l'execució de l'obra (P-20)	250,00	€
			Sense descomposició	250,00000	€
P-22	PAAA052	m	Subministrament i col·locació del tub d'acer de revestiment de D=320x6mm, col·locat	85,00	€
			Sense descomposició	85,00000	€
P-23	PAAA055	m	Tub cec d'acer de D=250x5mm rosca llisa, col·locat	83,00	€
			Sense descomposició	83,00000	€
P-24	PAAA056	m	Ranurat de la canonada cega in situ	7,00	€
			Sense descomposició	7,00000	€
P-25	PAAA098	u	Tancament perimetral de 2 metres d'alçada a l'entorn del pou, incloent porta d'accés	285,00	€
			Sense descomposició	285,00000	€
P-26	PAAA099	u	Arqueta per comptador, incloent material d'obra i treballs necessaris per construir una arqueta de 1,2 m de longitud, 1,0 m d'amplada i 0,8 m d'alçada sobre el nivell del terreny	2.250,00	€
			Sense descomposició	2.250,00000	€
P-27	PARECO01	m	Recobrint aïllant tèrmic per tub de PE63	2,50	€
			Sense descomposició	2,50000	€
P-28	PBBB004	m	Subministrament i col·locació de cable especial de sondes, incloses sondes de nivell i protector de plàstic. (P - 13)	1,71	€
			Sense descomposició	1,71000	€
P-29	PBBB006	m	Subministrament i col·locació de tub de nivell de PVC de D=32mm, per al control piezomètric de l'aquífer. (P - 14)	1,38	€
			Sense descomposició	1,38000	€
P-30	PF2010001	m	Subministrament i muntatge de tub d'acer galvanitzat de 1''1/4 amb trams de 6 mt, amb platines especials soldades en cada extrem, cargols, juntes i material de fixació dels cables.	30,55	€
			Sense descomposició	30,55000	€
P-31	PF2010002	u	Partida alçada d'accessoris vàries de pou d'entre 1''1/4 i 2''1/2. Inclou l'enllaç bomba- canonada en acer inoxidable AISI304L, colze de sortida, vàlvula de presa de mostres, manòmetre 0-10bar, vàlvula de comporta, filtre i petit material. Tot muntat i provat. (P - 16)	1.210,00	€
			Sense descomposició	1.210,00000	€

PROJECTE CONSTRUCTIU PER L'EXECUCIÓ DE NOU POU A L'ENTORN DEL NUCLI DE SANT PERE MOLANTA (OLÉRDOLA)

QUADRE DE PREUS NÚMERO 2

Data: 25/11/24 Pàg.: 3

NÚMERO	CODI	UA	DESCRIPCIÓ	PREU
P-32	PFB4-DW4V	m	Tub de polietilè de designació PE 40, de 40 mm de diàmetre nominal, de 10 bar de pressió nominal, sèrie SDR 7,4, UNE-EN 12201-2, connectat a pressió, amb grau de dificultat mig, utilitzant accessoris de plàstic, i col·locat superficialment	9,40 €
	BFB6-09BA	m	Tub de polietilè de designació PE 40, de 40 mm de diàmetre nominal, de 10 bar de pressió nominal, sèrie SDR 7,4, segons la norma UNE-EN 12201-2	1,82580 €
	B0A1-07KP	u	Abracadora plàstica, de 40 mm de diàmetre interior	1,44000 €
	BFWF-09SV	u	Accessori per a tubs de polietilè de densitat baixa, de 40 mm de diàmetre nominal exterior, de plàstic, per a connectar a pressió	1,96200 €
	BFYH-0A3D	u	Part proporcional d'elements de muntatge per a tubs de polietilè de densitat baixa, de 40 mm de diàmetre nominal exterior, per a connectar a pressió	0,16000 €
			Altres conceptes	4,01220 €
P-33	PFP3-X001	u	Aforament de pou de 24 hores amb equip de bombeig de 25CV, col·locat a 40 m de fondària, amb operaris especialitzats, grup electrògen i camió grua. Inclou muntatge i desmuntatge, lloguer dels equips, control diürn amb cabalímetre i quadre amb variador de freqüència. Control de la recuperació durant 2 hores inclòs informe.	1.800,00 €
	BZ02-X002	u	Aforament 24h fins a 200m	1.800,00000 €
			Altres conceptes	0,00000 €
P-34	PFP3-X010	u	Anàlítica completa d'aigua, segons el RD3/2023. Inclou recollida de la mostra en la fase final de l'aforament, transport a laboratori acreditat i entrega d'informe de resultats.	1.990,00 €
	BZ02-X004	u	Anàlítica completa segons RD140/2003	1.990,00000 €
			Altres conceptes	0,00000 €
P-35	PK23-E3Z3	u	Comptador de designació G16 segons UNE 60510 amb connexions roscades de 2" de diàmetre, de 25 m3/h (n), com a màxim, de manxa i muntat entre tubs (P - 19)	553,87 €
			Sense descomposició	553,87000 €
P-36	PO214001	ut	Mà d'obra necessària per la connexió de canonada de nova instal·lació amb canonada existent, ambdues de fins a DN110mm.	247,10 €
			Altres conceptes	247,10000 €
P-37	XPACONS0	m3	Excavació en zona de desmunt, de terreny compacte, amb mitjans mecànics i càrrega sobre camió	50,20 €
			Sense descomposició	50,20000 €
P-38	XPACONS0	pa	Arqueta construïda amb blocs de formigó in situ de 2 m de longitud, 1 m d'amplada i 1 m d'alçada	1.300,00 €
			Sense descomposició	1.300,00000 €
P-39	XPAELEC01	pa	Subministrament d'armari elèctric de protecció i control del pou. Inclou: seccionador 4P-40A, protector contra sobre-tensions, magnetotèrmic + diferencial 4/40/300, magnetotèrmic de maniobra 1P+N,C6A + diferencial 2/40/30, variador de freqüència POWER ELECTRONICS SD700 de 34 Amp. o equivalent, visualitzador de nivell d'aigua del pou, pilots de senyalització, selector M-0-A, relés, bornes, cablejat, canalització i petit material. Muntat en armari d'obra d'obra de fabrica amb unes dimitensions aproximades de 1500x1000x300.	3.650,00 €
			Sense descomposició	3.650,00000 €
P-40	XPAELEC02	m	Cable amb conductor de coure de tensió assignada0,6/1 kV, de designació RV-K, construcció segons norma UNE 21123-2, tetrapolar, de secció 4x6 mm2, amb coberta del cable de PVC, classe de reacció al foc Eca segons la norma UNE-EN 50575, per a l'alimentació de bomba submergible (P - 24)	9,00 €
			Sense descomposició	9,00000 €
P-41	XPAELEC03	u	Cable amb conductor de coure de tensió assignada0,6/1 kV, de designació RV-K, construcció segons norma UNE 21123-2, tetrapolar, de secció 4x16 mm2, amb coberta del cable de PVC, classe de reacció al foc Eca segons la norma UNE-EN 50575, per a l'alimentació del quadre de comandament del pou	5,80 €

PROJECTE CONSTRUCTIU PER L'EXECUCIÓ DE NOU POU A L'ENTORN DEL NUCLI DE SANT PERE MOLANTA (OLÉRDOLA)

QUADRE DE PREUS NÚMERO 2

Data: 25/11/24 Pàg.: 4

NÚMERO	CODI	UA	DESCRIPCIÓ	PREU
			Sense descomposició	5,80000 €
P-42	XPAELEC04	u	Subministrament caixa de connexions per la sortida del pou i embrancament submergible. (P - 36)	81,23 €
			Sense descomposició	81,23000 €
P-43	XPAX0002	pa	Partida alçada a justificar en concepte d'imprevistos a disposar a criteri de la Direcció Facultativa	1.200,00 €
			Sense descomposició	1.200,00000 €

DOCUMENT PROJECT	ÒRGAN URBANISME	EXPEDIENT 1379-000004-2025
Codi Segur de Verificació: 84dbec72-2add-4fb0-9911-590ce450433d Origen: Administració Identificador document original: ES_L01081000_2025_23956255 Data d'impressió: 28/05/2025 08:32:01 Pàgina 255 de 344		SIGNATURES 1.- Pau Ortínez Martí (TCAT), 29/11/2024 10:47 2.- MIREIA MARIN TALARN (TCAT), 03/03/2025 11:36



PROJECTE CONSTRUCITU PER L'EXECUCIÓ D'UN NOU POU A L'ENTORN DEL CAMP DE FUTBOL DEL NUCLI DE SANT PERE
MOLANTA (OLÈRDOLA)

PRESSUPOST

DOCUMENT PROJECT	ÒRGAN URBANISME	EXPEDIENT 1379-000004-2025
Codi Segur de Verificació: 84dbec72-2add-4fb0-9911-590ce450433d Origen: Administració Identificador document original: ES_L01081000_2025_23956255 Data d'impressió: 28/05/2025 08:32:01 Pàgina 256 de 344		SIGNATURES 1.- Pau Ortínez Martí (TCAT), 29/11/2024 10:47 2.- MIREIA MARIN TALARN (TCAT), 03/03/2025 11:36



PROJECTE CONSTRUCITU PER L'EXECUCIÓ D'UN NOU POU A L'ENTORN DEL CAMP DE FUTBOL DEL NUCLI DE SANT PERE
MOLANTA (OLÈRDOLA)

PROJECTE CONSTRUCTIU PER L'EXECUCIÓ DE NOU POU A L' ENTORN DEL NUCLI DE SANT PERE MOLANTA (OLÈRDOLA)

PRESSUPOST

Data: 25/11/24 Pàg.: 1

Obra	01	Pressupost 00000089
Capítol	00	TREBALLS PREVIS

NUM. CODI	UA	DESCRIPCIO	PREU	AMIDAMENT	IMPORT	
1	P22D0-52YN	m2	Esbrossada del terreny, amb mitjans mecànics i càrrega mecànica sobre camió (P - 6)	0,68	100,000	68,00
TOTAL		Capítol	01.00			68,00

Obra	01	Pressupost 00000089
Capítol	01	POU DE CAPTACIÓ
Títol 3	01	Fase d'investigació

NUM. CODI	UA	DESCRIPCIÓ	PREU	AMIDAMENT	IMPORT	
1	PAAA001	u	Transport de la maquinària de rotopercussió amb capçal dual fins a l'emplaçament de la perforació. Inclou transport i retirada (P - 12)	2.500,00	1,000	2.500,00
2	PAAA013	m	Subministrament i col·locació del tub d'acer de revestiment de D=225x4mm, col·locat (P - 16)	85,00	3,000	255,00
3	PAAA002	m	Perforació de sondeig amb sistema rotopercussió de Ø220mm. Profunditat entre 0-200m. Inclou maquinària i mitjans auxiliars necessaris. (P - 13)	58,00	80,000	4.640,00
TOTAL Títol 3		01.01.01			7.395,00	

Obra	01	Pressupost 00000089
Capítol	01	POU DE CAPTACIÓ
Títol 3	02	Reperforació i revestiment del pou

NUM. CODI	UA	DESCRIPCIÓ	PREU	AMIDAMENT	IMPORT	
1	PAAA0053	m	Reperforació amb sistema rotopercussió de Ø220mm a Ø312mm. Profunditat entre 0-300m. (P - 14)	58,00	80,000	4.640,00
2	PAAA052	m	Subministrament i col·locació del tub d'acer de revestiment de D=320x6mm, col·locat (P - 22)	85,00	5,000	425,00
3	PAAA055	m	Tub cec d'acer de D=250x5mm rosca llisa, col·locat (P - 23)	83,00	75,000	6.225,00
4	PAAA056	m	Ranurat de la canonada cega in situ (P - 24)	7,00	80,000	560,00
5	PAAA016	m	Engravillat de l'espai anul·lar (P - 18)	6,00	75,000	450,00
6	PAAA046	m	Cimentació anul·lar superior (P - 20)	42,00	75,000	3.150,00
7	PAAA017	h	Bombeig amb aire comprimit per a la neteja i desenvolupament del pou (P - 19)	390,00	2,000	780,00
8	PAAA0054	m	Tapa circular per a protecció de pou amb obertura per a tub de connexió del bombament i suport per suspensió d'aquest. (P - 15)	110,00	1,000	110,00
9	PAAA099	u	Arqueta per comptador, incloent material d'obra i treballs necessaris per construir una arqueta de 1,2 m de longitud, 1,0 m d'amplada i 0,8 m d'alçada sobre el nivell del terreny (P - 26)	2.250,00	1,000	2.250,00
10	PAAA098	u	Tancament perimetral de 2 metres d'alçada a l'entorn del pou, incloent porta d'accés (P - 25)	285,00	8,000	2.280,00
TOTAL	Títol 3	01.01.02				20.870,00

Obra	01	Pressupost 00000089
Capítol	01	POU DE CAPTACIÓ
Títol 3	03	Equipament del pou

EUR

PROJECTE CONSTRUCTIU PER L'EXECUCIÓ DE NOU POU A L'ENTORN DEL NUCLI DE SANT PERE MOLANTA (OLÉRDOLA)

PRESSUPOST

Data: 25/11/24 Pàg.: 2

NUM. CODI	UA	DESCRIPCIÓ	PREU	AMIDAMENT	IMPORT	
1	PF2010001	m	Subministrament i muntatge de tub d'acer galvanitzat de 1''1/4 amb trams de 6 mt, amb platines especials soldades en cada extrem, cargols, juntes i material de fixació dels cables. (P - 30)	30,55	80,000	2.444,00
2	PBBB006	m	Subministrament i col·locació de tub de nivell de PVC de D=32mm, per al control piezomètric de l'aqüífer. (P - 14) (P - 29)	1,38	80,000	110,40
3	PBBB004	m	Subministrament i col·locació de cable especial de sondes, incloses sondes de nivell i protector de plàstic. (P - 13) (P - 28)	1,71	230,000	393,30
4	PF2010002	u	Partida alçada d'accessoris vàris de pou d'entre 1''1/4 i 2''1/2. Inclou l'enllaç bomba- canonada en acer inoxidable AISI304L, colze de sortida, vàlvula de presa de mostres, manòmetre 0-10bar, vàlvula de comporta, filtre i petit material. Tot muntat i provat. (P - 16) (P - 31)	1.210,00	1,000	1.210,00
5	PK23-E3Z3	u	Comptador de designació G16 segons UNE 60510 amb connexions roscades de 2'' de diàmetre, de 25 m3/h (n), com a màxim, de manxa i muntat entre tubs (P - 19) (P - 35)	553,87	1,000	553,87
6	GGC9	u	Aïllador galvànic analògic de 1 canal 4-20mA, inclosa part proporcional de cablejat, tub, caixa protectora i accessoris de connexió. (P - 2) (P - 4)	186,22	1,000	186,22
7	PA000004	u	Muntatge d'equips de bombament a l'interior del pou d'una profunditat màxima d'entre 100 i 200 m amb camió grua i operaris especialitzats. (P - 11) (P - 9)	1.090,00	1,000	1.090,00
8	GGA001	u	Subministrament i muntatge de sonda de pou amb 200 m de cable reforçat de keblar, sortida 4-20mA (P - 1) (P - 3)	1.746,80	1,000	1.746,80
9	GGAT0001	u	Partida per a la connexió de la senyal de nivell piezomètric del pou a l'equip de telecontrol existent de GIACSA. (P - 5)	1.545,00	1,000	1.545,00
10	PA000010	u	Bomba perforació submergible per aigua subterrània GRUNDFOS SP9-16 o equivalent (P - 10)	4.294,00	1,000	4.294,00
TOTAL		Títol 3	01.01.03			13.573,59

Obra	01	Pressupost 00000089
Capítol	01	POU DE CAPTACIÓ
Títol 3	04	Aforament i analítica

NUM. CODI	UA	DESCRIPCIO	PREU	AMIDAMENT	IMPORT	
1	PFP3-X001	u	Aforament de pou de 24 hores amb equip de bombeig de 25CV, col·locat a 40 m de fondària, amb operaris especialitzats, grup electrògen i camió grua. Inclou muntatge i desmuntatge, lloguer dels equips, control diürn amb cabalímetre i quadre amb variador de freqüència. Control de la recuperació durant 2 hores inclòs informe. (P - 33)	1.800,00	1,000	1.800,00
2	PFP3-X010	u	Analítica completa d'aigua, segons el RD3/2023. Inclou recollida de la mostra en la fase final de l'aforament, transport a laboratori acreditat i entrega d'informe de resultats. (P - 34)	1.990,00	1,000	1.990,00

TOTAL	Títol 3	01.01.04	3.790,00
Obra	01	Pressupost 00000089	
Capítol	01	POU DE CAPTACIÓ	
Títol 3	05	Arqueta i caseta	

NUM. CODI	UA	DESCRIPCIÓ	PREU	AMIDAMENT	IMPORT	
1	XPACONS02	m3	Excavació en zona de desmunt, de terreny compacte, amb mitjans mecànics i càrrega sobre camió (P - 37)	50,20	8,000	401,60

EUR

PROJECTE CONSTRUCTIU PER L'EXECUCIÓ DE NOU POU A L'ENTORN DEL NUCLI DE SANT PERE MOLANTA (OLÉRDOLA)

PRESSUPOST			Data: 25/11/24		Pàg.: 3	
2	G22D2011	m2	Esbossada del terreny de menys de 2 m, amb mitjans mecànics i càrrega mecànica sobre camió (P - 2)	2,97	64,000	190,08
3	E3Z112T1	m2	Capa de neteja i anivellament 10 cm de gruix amb formigó de neteja, amb una dosificació de 150 kg/m3 de ciment, consistència tova i grandària màxima del granulat 20 mm, HL-150/B/20, abocat des de camió (P - 1)	9,60	16,000	153,60
4	P931-10RFP	m3	Base de formigó de formigó en massa HM - 20 / B / 20 / X0 amb una quantitat de ciment de 200 kg/m3 i relació aigua ciment =< 0.6, abocat des de camió amb estesa i vibratge manual, amb acabat reglejat, en entorn urbà amb dificultat de mobilitat, en voreres <= 3 m d'amplària o calçada/plataforma única <= 7 m d'amplària, amb afectació per serveis o elements de mobiliari urbà, en actuacions de 0.2 a 2 m3 (P - 8)	122,36	3,200	391,55
5	XPACONS03	pa	Arqueta construïda amb blocs de formigó in situ de 2 m de longitud, 1 m d'amplada i 1 m d'alçada (P - 38)	1.300,00	1,000	1.300,00
TOTAL Titol 3			01.01.05	2.436,83		
Obra			01	Pressupost 00000089		
Capítol			01	POU DE CAPTACIÓ		
Títol 3			06	Connexió hidràulica entre el pou i el dipòsit		
NUM. CODI	UA	DESCRIPCIÓ		PREU	AMIDAMENT	IMPORT
1	PFB4-DW4V	m	Tub de polietilè de designació PE 40, de 40 mm de diàmetre nominal, de 10 bar de pressió nominal, sèrie SDR 7,4, UNE-EN 12201-2, connectat a pressió, amb grau de dificultat mig, utilitzant accessoris de plàstic, i col·locat superficialment (P - 32)	9,40	150,000	1.410,00
2	PO214001	ut	Mà d'obra necessària per la connexió de canonada de nova instal·lació amb canonada existent, ambdues de fins a DN110mm. (P - 36)	247,10	1,000	247,10
3	PARECO01	m	Recobrint aïllant tèrmic per tub de PE63 (P - 27)	2,50	200,000	500,00
4	PA001911	u	Anàlitzador de clor lliure marca DOSIM model LDCL o equivalent, ambsonda de mesura de clor lliure rang 0-2,0mg/l amb membrana compensada en pH, sonda de correcció per temperatura, electrònica de control amb sortida 4-20mA, filtre i porta-filtre, by-pass i tots els accessoris necessaris. Alimentació 1x230Vac. (P - 11)	3.352,10	1,000	3.352,10
TOTAL Titol 3			01.01.06	5.509,20		
Obra			01	Pressupost 00000089		
Capítol			01	POU DE CAPTACIÓ		
Títol 3			07	Instal·lació elèctrica		
NUM. CODI	UA	DESCRIPCIÓ		PREU	AMIDAMENT	IMPORT
1	XPAELEC01	pa	Subministrament d'armari elèctric de protecció i control del pou. Inclou: seccionador 4P-40A, protector contra sobre-tensions, magnetotèrmic + diferencial 4/40/300, magnetotèrmic de maniobra 1P+N,C6A + diferencial 2/40/30, variador de freqüència POWER ELECTRONICS SD700 de 34 Amp. o equivalent, visualitzador de nivell d'aigua del pou, pilots de senyalització, selector M-0-A, relés, bornes, cablejat, canalització i petit material. Muntat en armari d'obra d'obra de fabrica amb unes dimitensions aproximades de 1500x1000x300. (P - 39)	3.650,00	1,000	3.650,00
2	XPAELEC02	m	Cable amb conductor de coure de tensió assignada0,6/1 kV, de designació RV-K, construcció segons norma UNE 21123-2, tetrapolar, de secció 4x6 mm2, amb coberta del cable de PVC, classe de reacció al foc Eca segons la norma UNE-EN 50575, per a l'alimentació de bomba submergible (P - 24) (P - 40)	9,00	80,000	720,00
3	XPAELEC03	u	Cable amb conductor de coure de tensió assignada0,6/1 kV, de designació RV-K, construcció segons norma UNE 21123-2, tetrapolar,	5,80	150,000	870,00
						EUR

PROJECTE CONSTRUCTIU PER L'EXECUCIÓ DE NOU POU A L'ENTORN DEL NUCLI DE SANT PERE MOLANTA (OLÉRDOLA)

PRESSUPOST

Data: 25/11/24 Pàg.: 4

		de secció 4x16 mm2, amb coberta del cable de PVC, classe de reacció al foc Eca segons la norma UNE-EN 50575, per a l'alimentació del quadre de comandament del pou (P - 41)			
4	XPAELEC04	u	Subministrament caixa de connexions per la sortida del pou i embrancament submergible. (P - 36) (P - 42)	81,23	1,000 81,23

TOTAL	Titol 3	01.01.07	5.321,23
-------	---------	----------	----------

Obra	01	Pressupost 00000089
Capítol	02	GESTIÓ DE RESIDUS

NUM. CODI	UA	DESCRIPCIÓ	PREU	AMIDAMENT	IMPORT
1	PAAA015	u	Partida per a la gestió dels residus i detritus generats durant els treballs de perforació del pou. Inclou la contenció, derivació de l'aigua i gestió. (P - 17)	200,00	1,000 200,00

TOTAL	Capítol	01.02	200,00
-------	---------	-------	--------

Obra	01	Pressupost 00000089
Capítol	03	ALTRES

NUM. CODI	UA	DESCRIPCIÓ	PREU	AMIDAMENT	IMPORT
1	PAAA051	u	Subministrament i acopi d'aigua per a l'execució de l'obra (P-20) (P - 21)	250,00	1,000 250,00
2	P2R3-FINF	u	Transport i retirada de la maquinària per al moviment de terres (P - 7)	250,00	1,000 250,00
3	XPA000SS	pa	Partida alçada a justificar per la Seguretat i Salut a l'obra, en base a l'Estudi i el Pla de Seguretat i Salut (P - 0)	800,00	1,000 800,00
4	XPA000QA	pa	Partida alçada a justificar per la qualitat (P - 0)	200,00	1,000 200,00
5	XPAX0002	pa	Partida alçada a justificar en concepte d'Imprevistos a disposar a criteri de la Direcció Facultativa (P - 43)	1.200,00	1,000 1.200,00

TOTAL	Capítol	01.03	2.700,00
-------	---------	-------	----------

EUR

DOCUMENT PROJECT	ÒRGAN URBANISME	EXPEDIENT 1379-000004-2025
Codi Segur de Verificació: 84dbec72-2add-4fb0-9911-590ce450433d Origen: Administració Identificador document original: ES_L01081000_2025_23956255 Data d'impressió: 28/05/2025 08:32:01 Pàgina 261 de 344		SIGNATURES 1.- Pau Ortínez Martí (TCAT), 29/11/2024 10:47 2.- MIREIA MARIN TALARN (TCAT), 03/03/2025 11:36



PROJECTE CONSTRUCITU PER L'EXECUCIÓ D'UN NOU POU A L'ENTORN DEL CAMP DE FUTBOL DEL NUCLI DE SANT PERE
MOLANTA (OLÈRDOLA)

ÚLTIM FULL

DOCUMENT PROJECT	ÒRGAN URBANISME	EXPEDIENT 1379-000004-2025
Codi Segur de Verificació: 84dbec72-2add-4fb0-9911-590ce450433d Origen: Administració Identificador document original: ES_L01081000_2025_23956255 Data d'impressió: 28/05/2025 08:32:01 Pàgina 262 de 344		SIGNATURES 1.- Pau Ortínez Martí (TCAT), 29/11/2024 10:47 2.- MIREIA MARIN TALARN (TCAT), 03/03/2025 11:36



PROJECTE CONSTRUCITU PER L'EXECUCIÓ D'UN NOU POU A L'ENTORN DEL CAMP DE FUTBOL DEL NUCLI DE SANT PERE
MOLANTA (OLÈRDOLA)



PROJECTE CONSTRUCTIU PER L'EXECUCIÓ DE NOU POU A L'ENTORN DEL NUCLI DE SANT PERE MOLANTA (OLÉRDOLA)

PRESSUPOST D'EXECUCIÓ PER CONTRACTE		Pàg.	1
PRESSUPOST D'EXECUCIÓ MATERIAL.....		61.863,85	
13 % DESPESES GENERALS SOBRE 61.863,85.....		8.042,30	
6 % BENEFICI INDUSTRIAL SOBRE 61.863,85.....		3.711,83	
	Subtotal	73.617,98	
21 % IVA SOBRE 73.617,98.....		15.459,78	
TOTAL PRESSUPOST PER CONTRACTE	€	89.077,76	

Aquest pressupost d'execució per contracte puja a

(VUITANTA-NOU MIL SETANTA-SET EUROS AMB SETANTA-SIS CÈNTIMS)

DOCUMENT PROJECT	ÒRGAN URBANISME	EXPEDIENT 1379-000004-2025
Codi Segur de Verificació: 84dbec72-2add-4fb0-9911-590ce450433d Origen: Administració Identificador document original: ES_L01081000_2025_23956255 Data d'impressió: 28/05/2025 08:32:01 Pàgina 264 de 344		SIGNATURES 1.- Pau Ortínez Martí (TCAT), 29/11/2024 10:47 2.- MIREIA MARIN TALARN (TCAT), 03/03/2025 11:36



PROJECTE CONSTRUCITU PER L'EXECUCIÓ D'UN NOU POU A L'ENTORN DEL CAMP DE FUTBOL DEL NUCLI DE SANT PERE
MOLANTA (OLÈRDOLA)

DOCUMENT PROJECT	ÒRGAN URBANISME	EXPEDIENT 1379-000004-2025
Codi Segur de Verificació: 84dbec72-2add-4fb0-9911-590ce450433d Origen: Administració Identificador document original: ES_L01081000_2025_23956255 Data d'impressió: 28/05/2025 08:32:01 Pàgina 265 de 344		SIGNATURES 1.- Pau Ortínez Martí (TCAT), 29/11/2024 10:47 2.- MIREIA MARIN TALARN (TCAT), 03/03/2025 11:36




PROJECTE CONSTRUCITU PER L'EXECUCIÓ D'UN NOU POU A L'ENTORN DEL CAMP DE FUTBOL DEL NUCLI DE SANT PERE
MOLANTA (OLÈRDOLA)

DOCUMENT 3. PLÀNOLS

DOCUMENT PROJECT	ÒRGAN URBANISME	EXPEDIENT 1379-000004-2025
Codi Segur de Verificació: 84dbec72-2add-4fb0-9911-590ce450433d Origen: Administració Identificador document original: ES_L01081000_2025_23956255 Data d'impressió: 28/05/2025 08:32:01 Pàgina 266 de 344		SIGNATURES 1.- Pau Ortínez Martí (TCAT), 29/11/2024 10:47 2.- MIREIA MARIN TALARN (TCAT), 03/03/2025 11:36



PROJECTE CONSTRUCITU PER L'EXECUCIÓ D'UN NOU POU A L'ENTORN DEL CAMP DE FUTBOL DEL NUCLI DE SANT PERE
MOLANTA (OLÈRDOLA)

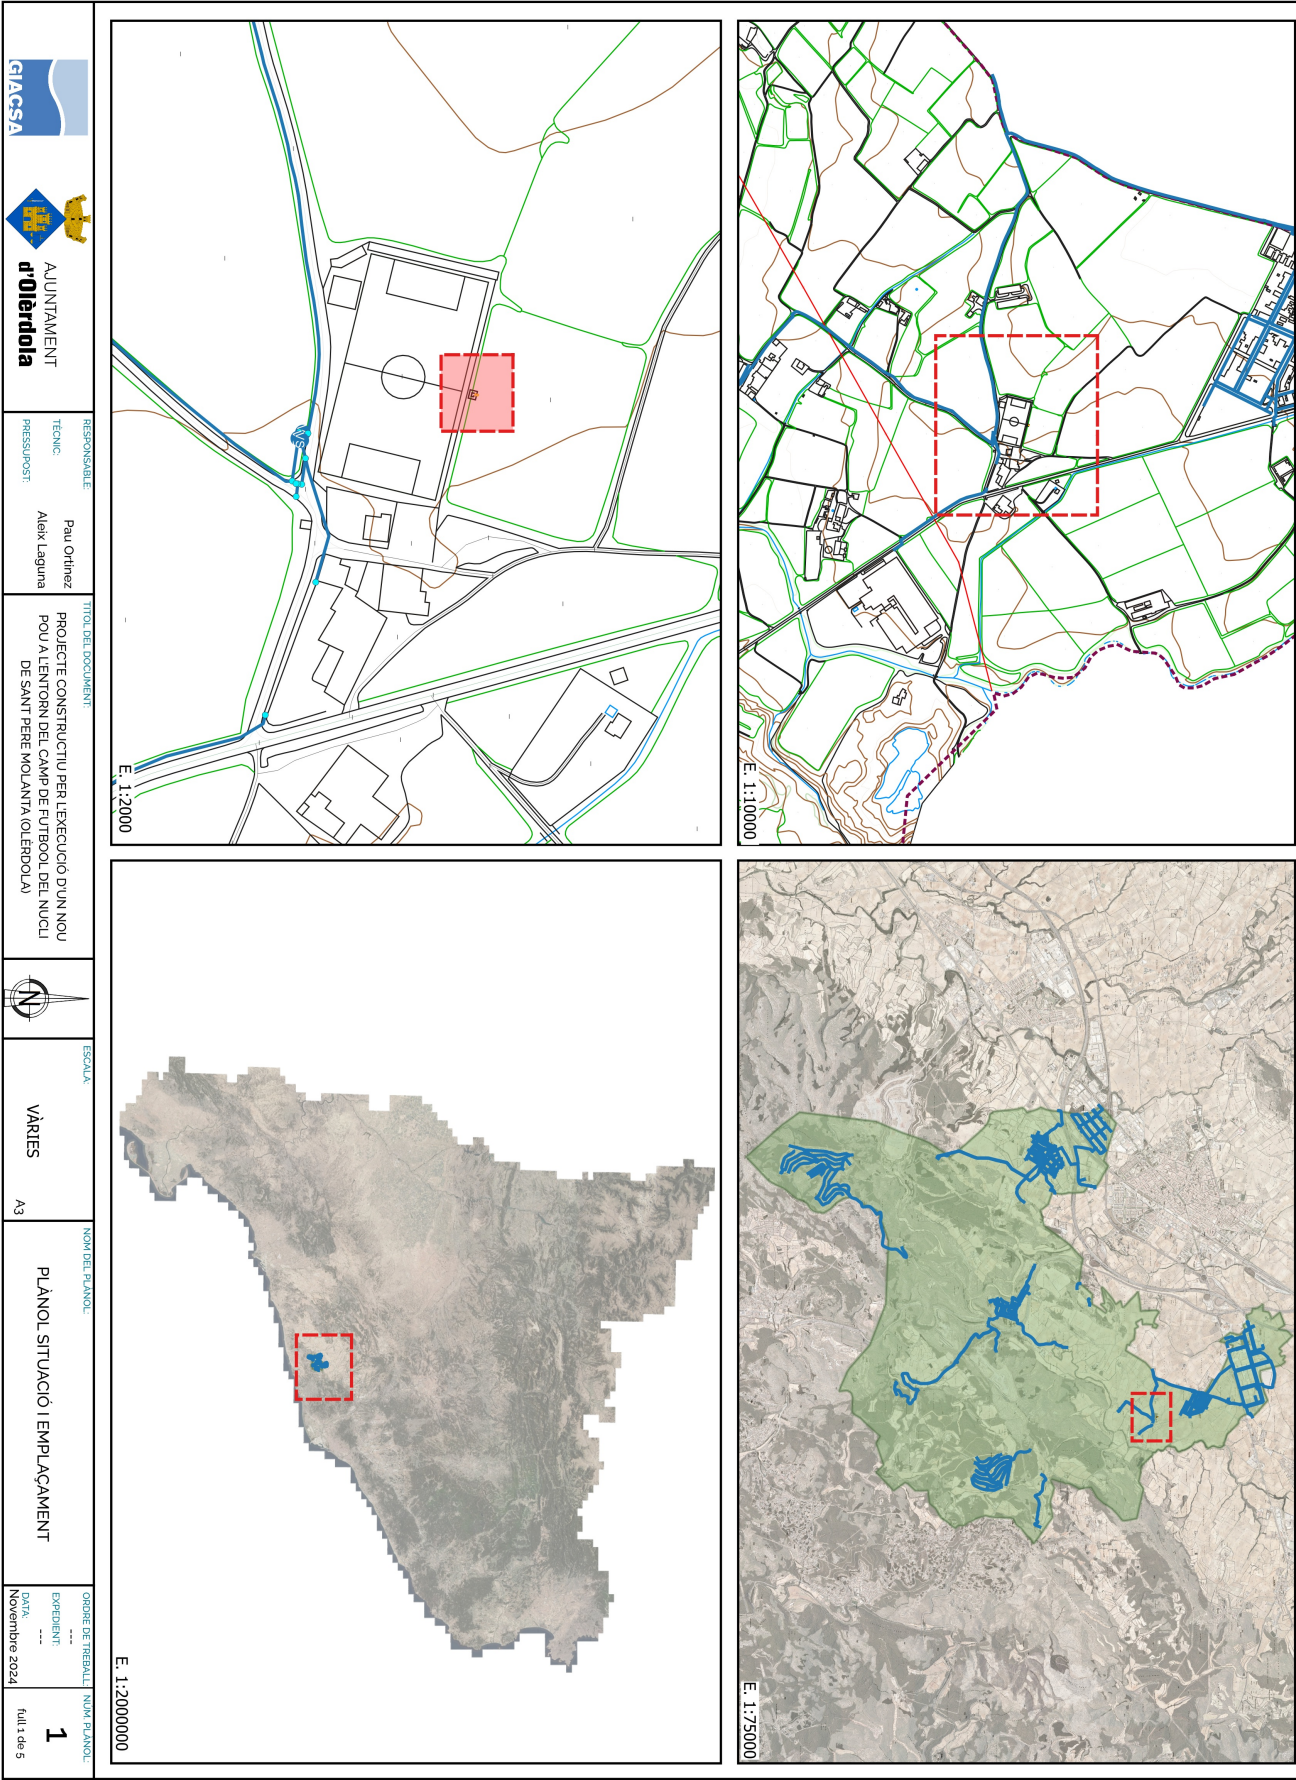

DOCUMENT PROJECT	ÒRGAN URBANISME	EXPEDIENT 1379-000004-2025
Codi Segur de Verificació: 84dbec72-2add-4fb0-9911-590ce450433d Origen: Administració Identificador document original: ES_L01081000_2025_23956255 Data d'impressió: 28/05/2025 08:32:01 Pàgina 268 de 344		SIGNATURES 1.- Pau Ortínez Martí (TCAT), 29/11/2024 10:47 2.- MIREIA MARIN TALARN (TCAT), 03/03/2025 11:36



PROJECTE CONSTRUCITU PER L'EXECUCIÓ D'UN NOU POU A L'ENTORN DEL CAMP DE FUTBOL DEL NUCLI DE SANT PERE
MOLANTA (OLÉRDOLA)




DOCUMENT PROJECT	ÒRGAN URBANISME	EXPEDIENT 1379-000004-2025
Codi Segur de Verificació: 84dbec72-2add-4fb0-9911-590ce450433d Origen: Administració Identificador document original: ES_L01081000_2025_23956255 Data d'impressió: 28/05/2025 08:32:01 Pàgina 270 de 344		SIGNATURES 1.- Pau Ortínez Martí (TCAT), 29/11/2024 10:47 2.- MIREIA MARIN TALARN (TCAT), 03/03/2025 11:36



PROJECTE CONSTRUCITU PER L'EXECUCIÓ D'UN NOU POU A L'ENTORN DEL CAMP DE FUTBOL DEL NUCLI DE SANT PERE
MOLANTA (OLÈRDOLA)

Codi Segur de Verificació: 84dbec72-2add-4fb0-9911-590ce450433d
Origen: Administració
Identificador document original: ES_L01081000_2025_23956255
Data d'impressió: 28/05/2025 08:32:01
Pàgina 271 de 344

SIGNATURES
1.- Pau Ortínez Martí (TCAT), 29/11/2024 10:47
2.- MIREIA MARIN TALARN (TCAT), 03/03/2025 11:36

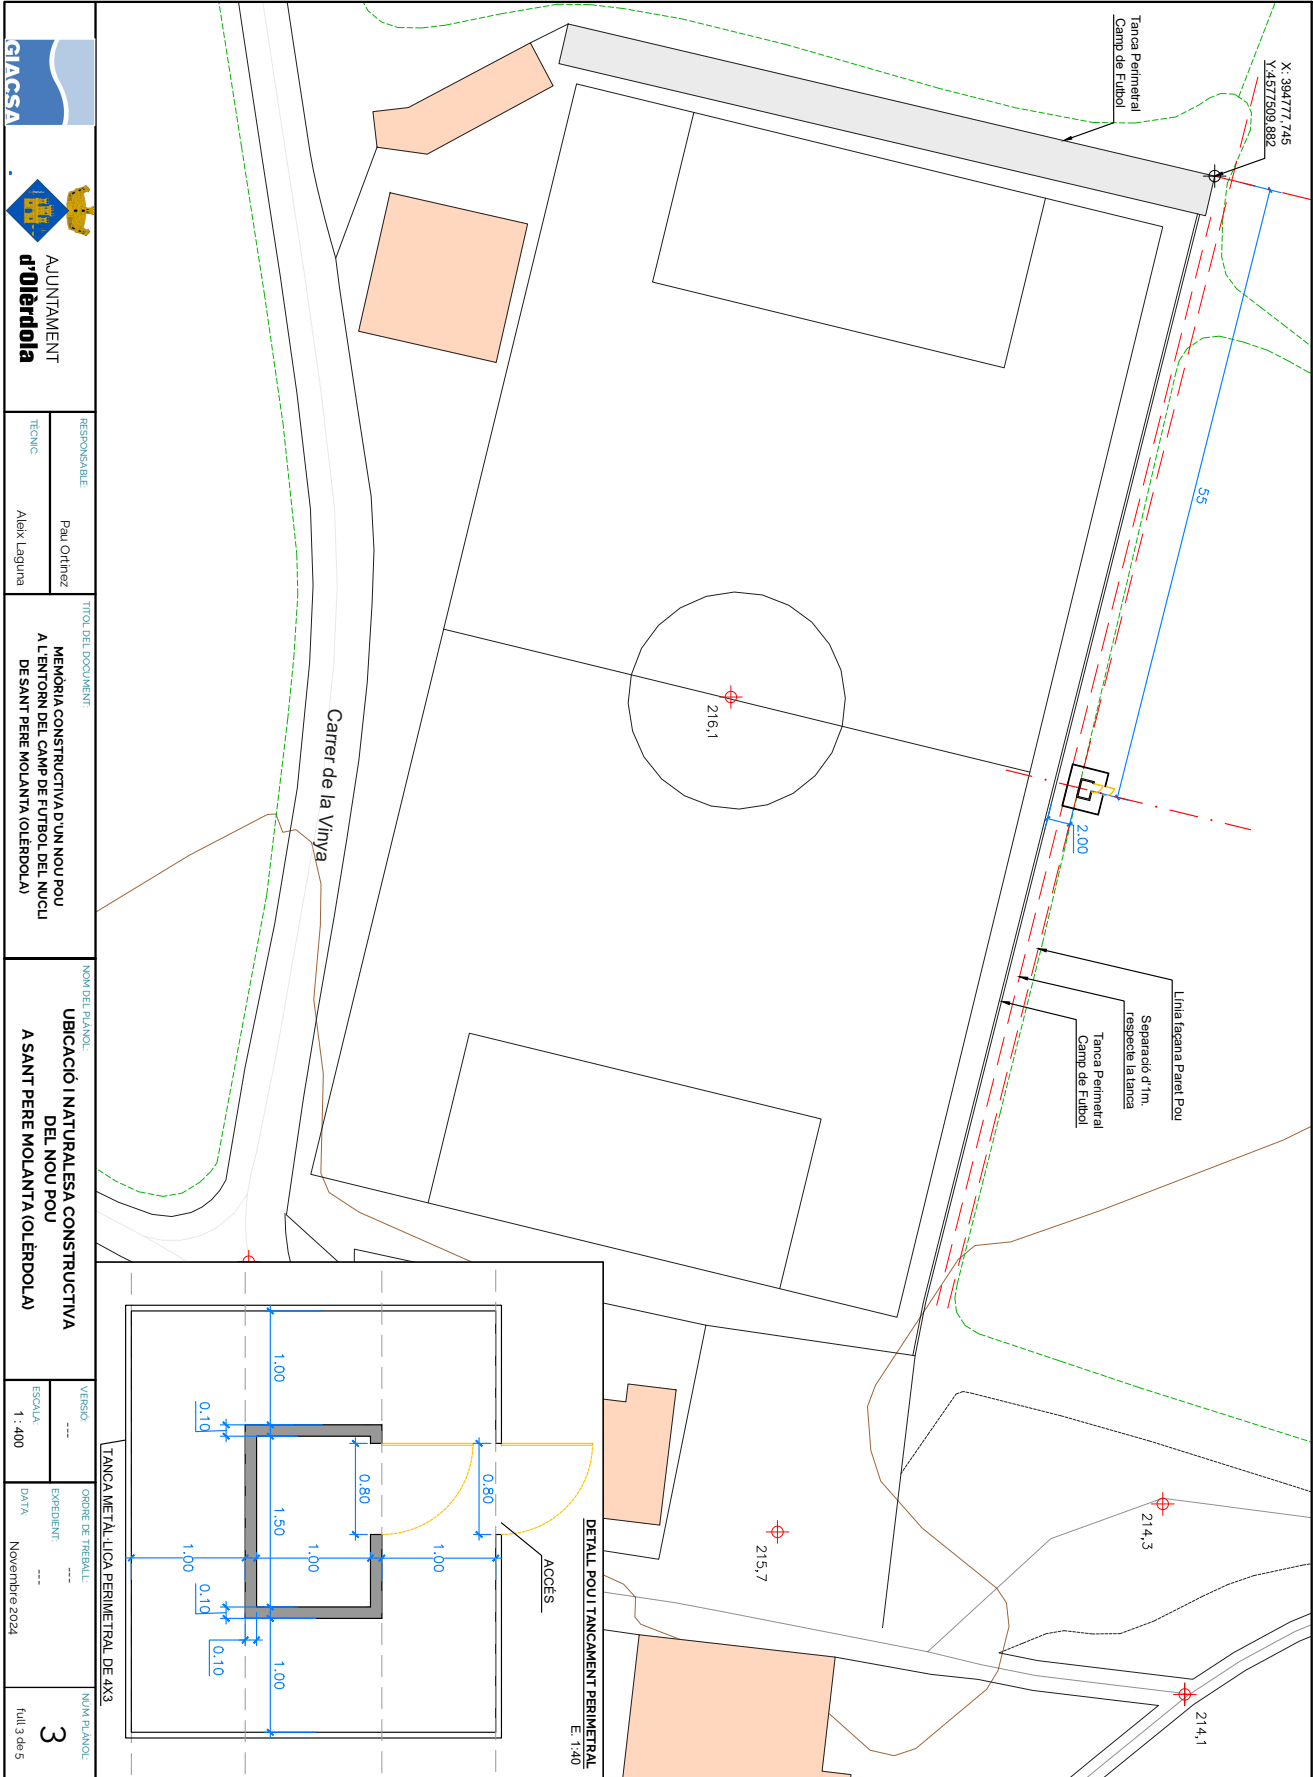

RESPONSABLE		TÍTOL DEL DOCUMENT		NOM DEL PLANO		VERBO		ORDRE DE TREBALL		NÚM PLANO	
Pau Ortínez		MEMÒRIA CONSTRUCTIVA D'UN NOU POU A L'ENTORN DEL CAMP DE FUTBOL DEL NOGU DE SANT PERE MOLANTA (OLERDOLA)		UBICACIÓ I NATURALESÇA CONSTRUCTIVA DEL NOU POU A SANT PERE MOLANTA (OLERDOLA)		---		---		3	
TÈCNIC		ALEX LAGUNA		ESCALA		1 : 400		DATA		NOVEMBRE 2024	
AJUNTAMENT d'OLERDOLA		GIACSA		---		---		---		full 3 de 5	


DOCUMENT PROJECT	ÒRGAN URBANISME	EXPEDIENT 1379-000004-2025
Codi Segur de Verificació: 84dbec72-2add-4fb0-9911-590ce450433d Origen: Administració Identificador document original: ES_L01081000_2025_23956255 Data d'impressió: 28/05/2025 08:32:01 Pàgina 272 de 344		SIGNATURES 1.- Pau Ortínez Martí (TCAT), 29/11/2024 10:47 2.- MIREIA MARIN TALARN (TCAT), 03/03/2025 11:36



PROJECTE CONSTRUCITU PER L'EXECUCIÓ D'UN NOU POU A L'ENTORN DEL CAMP DE FUTBOL DEL NUCLI DE SANT PERE
MOLANTA (OLÉRDOLA)

Codi Segur de Verificació: 84dbec72-2add-4fb0-9911-590ce450433d
Origen: Administració
Identificador document original: ES_L01081000_2025_23956255
Data d'impressió: 28/05/2025 08:32:01
Pàgina 273 de 344

SIGNATURES
1.- Pau Ortínez Martí (TCAT), 29/11/2024 10:47
2.- MIREIA MARIN TALARN (TCAT), 03/03/2025 11:36

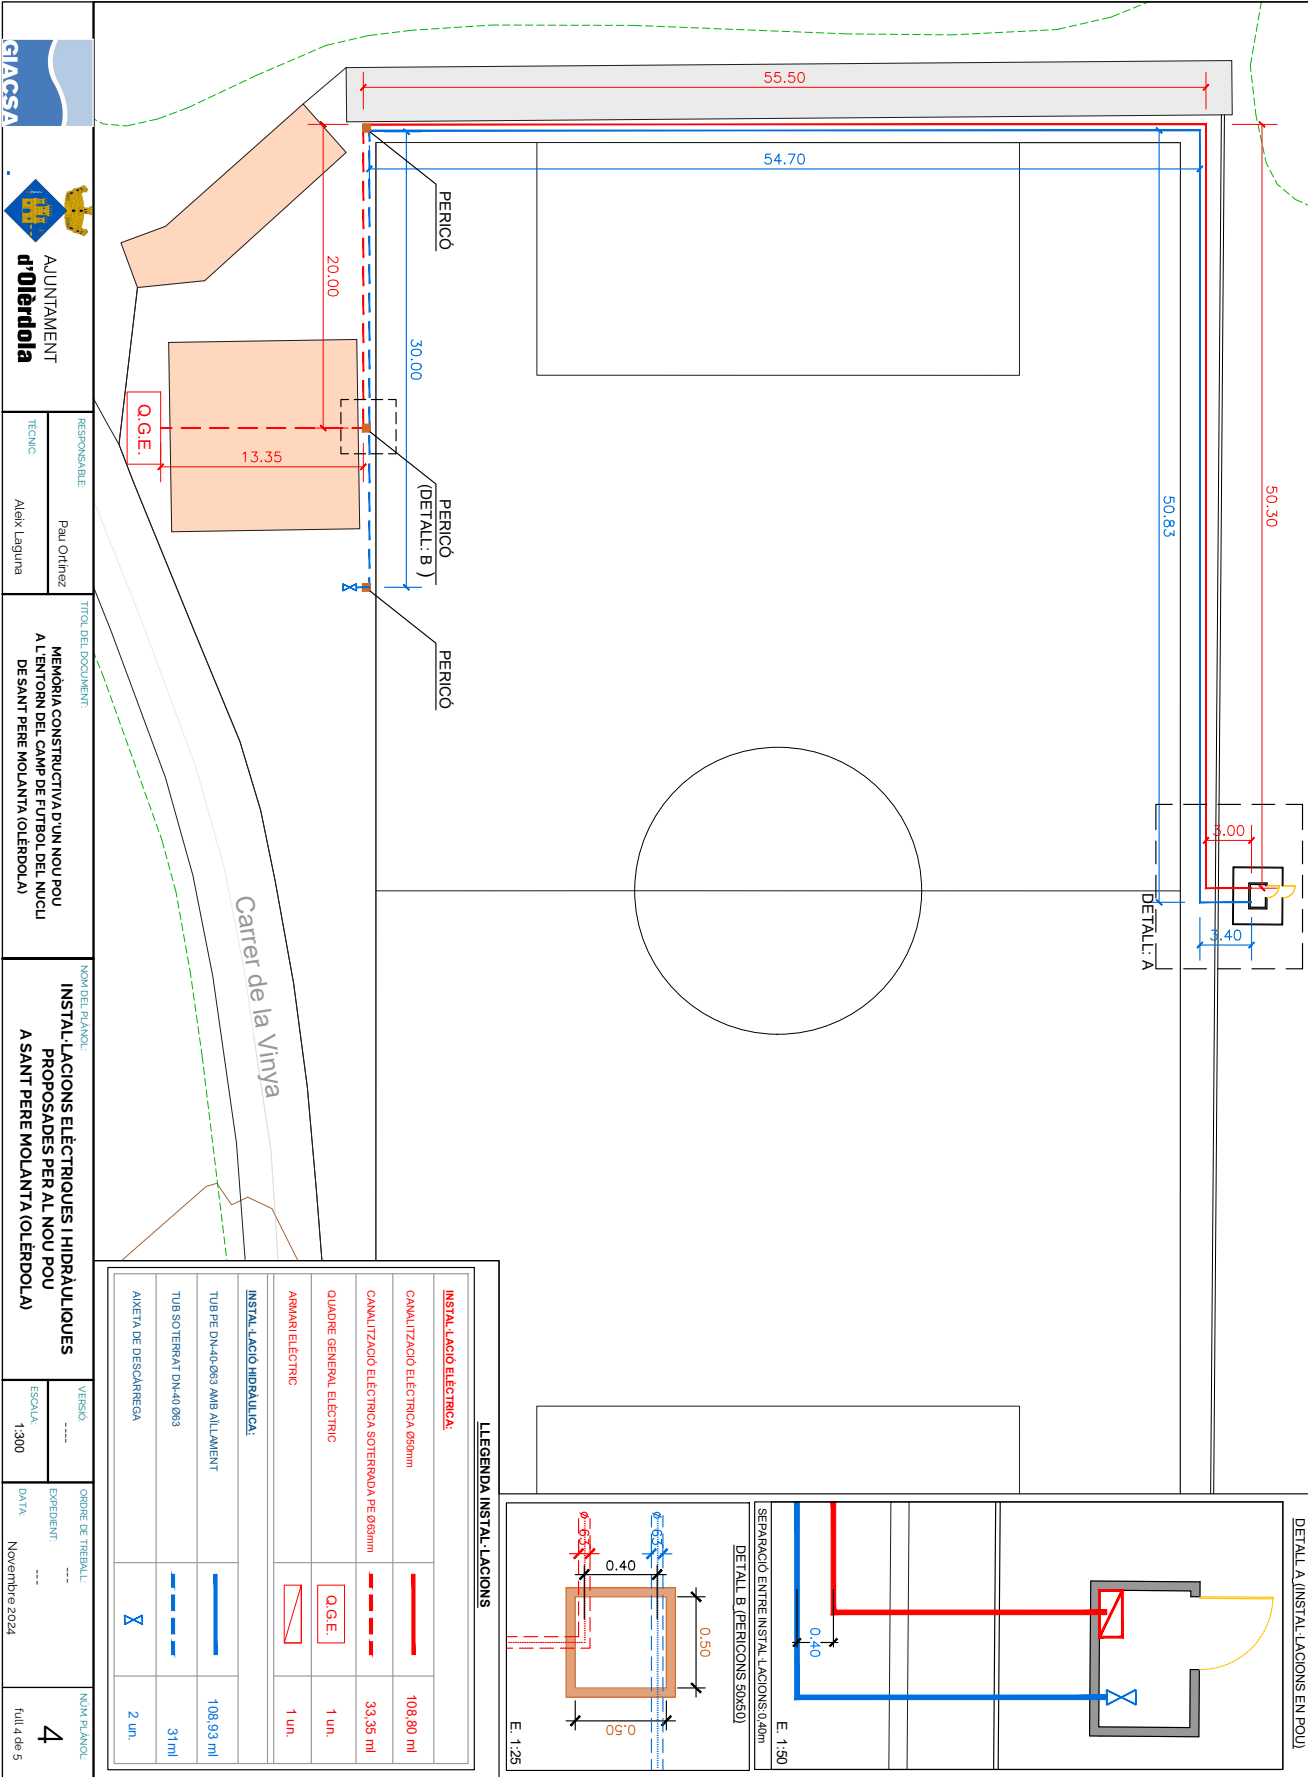

DOCUMENT PROJECT	ÒRGAN URBANISME	EXPEDIENT 1379-000004-2025
Codi Segur de Verificació: 84dbec72-2add-4fb0-9911-590ce450433d Origen: Administració Identificador document original: ES_L01081000_2025_23956255 Data d'impressió: 28/05/2025 08:32:01 Pàgina 274 de 344		SIGNATURES 1.- Pau Ortínez Martí (TCAT), 29/11/2024 10:47 2.- MIREIA MARIN TALARN (TCAT), 03/03/2025 11:36



PROJECTE CONSTRUCITU PER L'EXECUCIÓ D'UN NOU POU A L'ENTORN DEL CAMP DE FUTBOL DEL NUCLI DE SANT PERE
MOLANTA (OLÈRDOLA)

SIGNATURES
1.- Pau Ortínez Martí (TCAT), 29/11/2024 10:47
2.- MIREIA MARIN TALARN (TCAT), 03/03/2025 11:36



DOCUMENT PROJECT	ÒRGAN URBANISME	EXPEDIENT 1379-000004-2025
Codi Segur de Verificació: 84dbec72-2add-4fb0-9911-590ce450433d Origen: Administració Identificador document original: ES_L01081000_2025_23956255 Data d'impressió: 28/05/2025 08:32:01 Pàgina 276 de 344		SIGNATURES 1.- Pau Ortínez Martí (TCAT), 29/11/2024 10:47 2.- MIREIA MARIN TALARN (TCAT), 03/03/2025 11:36



PROJECTE CONSTRUCITU PER L'EXECUCIÓ D'UN NOU POU A L'ENTORN DEL CAMP DE FUTBOL DEL NUCLI DE SANT PERE
MOLANTA (OLÉRDOLA)

DOCUMENT PROJECT	ÒRGAN URBANISME	EXPEDIENT 1379-000004-2025
Codi Segur de Verificació: 84dbec72-2add-4fb0-9911-590ce450433d Origen: Administració Identificador document original: ES_L01081000_2025_23956255 Data d'impressió: 28/05/2025 08:32:01 Pàgina 277 de 344		SIGNATURES 1.- Pau Ortínez Martí (TCAT), 29/11/2024 10:47 2.- MIREIA MARIN TALARN (TCAT), 03/03/2025 11:36



PROJECTE CONSTRUITU PER L'EXECUCIÓ D'UN NOU POU A L'ENTORN DEL CAMP DE FUTBOL DEL NUCLI DE SANT PERE
MOLANTA (OLÉRDOLA)

DOCUMENT 4. PLEC DE CONDICIONS TÈCNIQUES

DOCUMENT PROJECT	ÒRGAN URBANISME	EXPEDIENT 1379-000004-2025
Codi Segur de Verificació: 84dbec72-2add-4fb0-9911-590ce450433d Origen: Administració Identificador document original: ES_L01081000_2025_23956255 Data d'impressió: 28/05/2025 08:32:01 Pàgina 278 de 344		
SIGNATURES 1.- Pau Ortínez Martí (TCAT), 29/11/2024 10:47 2.- MIREIA MARIN TALARN (TCAT), 03/03/2025 11:36		



PROJECTE CONSTRUCITU PER L'EXECUCIÓ D'UN NOU POU A L'ENTORN DEL CAMP DE FUTBOL DEL NUCLI DE SANT PERE
MOLANTA (OLÉRDOLA)



PROJECTE EXECUTIU PER L'EXECUCIÓ D'UN NOU POU A L'ENTORN DEL CAMP DE FUTBOL DEL NUCLI DE
SANT PERE MOLANTA (OLÉRDOLA)

ÍNDEX

1	OBJECTE	2
2	ÀMBIT D'APLICACIÓ	3
3	REGLAMENTACIÓ TÈCNICA	4
4	CONDICIONS GENERALS	7
4.1	DRETS I OBLIGACIONS DELS SERVEIS TÈCNICS DE GIAC, S. A.	7
4.2	DRETS I OBLIGACIONS DEL CONTRATISTA.....	8
5	PLEC D'ESPECIFICACIONS TÈCNIQUES DE GIAC, S.A.	10
5.1	DISPOSICIONS GENERALS	10
5.2	OBRA CIVIL.....	14
5.3	XARXA D'ABASTAMENT D'AIGUA POTABLE	29
5.4	NORMATIVA PER ESCOMESES I COMPTADORS D'AIGUA POTABLE	44
5.5	XARXA DE REG	49
	ANNEX I: MATERIALS DE CANONADES I ACCESSORIS.....	50

DOCUMENT PROJECT	ÒRGAN URBANISME	EXPEDIENT 1379-000004-2025
Codi Segur de Verificació: 84dbec72-2add-4fb0-9911-590ce450433d Origen: Administració Identificador document original: ES_L01081000_2025_23956255 Data d'impressió: 28/05/2025 08:32:01 Pàgina 280 de 344		SIGNATURES 1.- Pau Ortínez Martí (TCAT), 29/11/2024 10:47 2.- MIREIA MARIN TALARN (TCAT), 03/03/2025 11:36



PROJECTE CONSTRUCTIU PER L'EXECUCIÓ D'UN NOU POU A L'ENTORN DEL CAMP DE FUTBOL DEL NUCLI DE SANT PERE MOLANTA (OLÉRDOLA)

1 OBJECTE

L'objecte d'aquest Plec General de Condicions és el de definir el conjunt de característiques que hauran de complir els materials i l'obra civil contemplats en els projectes d'urbanització que incloguin xarxes d'abastament i sanejament, executats per tercers, així com les normes que han de regir les relacions entre totes les parts durant l'adjudicació, el control i la liquidació de les obres corresponents a aquests projectes.

Aquest Plec General de Condicions serà preceptiu excepte en el cas de que hi hagi una notificació especial en el Plec de Condicions Particulars del Projecte que modifiqui algun dels seus punts.

DOCUMENT PROJECT	ÒRGAN URBANISME	EXPEDIENT 1379-000004-2025
Codi Segur de Verificació: 84dbec72-2add-4fb0-9911-590ce450433d Origen: Administració Identificador document original: ES_L01081000_2025_23956255 Data d'impressió: 28/05/2025 08:32:01 Pàgina 281 de 344		
SIGNATURES 1.- Pau Ortínez Martí (TCAT), 29/11/2024 10:47 2.- MIREIA MARIN TALARN (TCAT), 03/03/2025 11:36		



PROJECTE CONSTRUCTIU PER L'EXECUCIÓ D'UN NOU POU A L'ENTORN DEL CAMP DE FUTBOL DEL NUCLI DE SANT PERE MOLANTA (OLÉRDOLA)

2 ÀMBIT D'APLICACIÓ

El Plec General de Condicions serà d'obligat compliment en totes les obres a les xarxes d'aigua potable al terme municipal i executades per tercers. En aquells temes que no siguin específicament d'abastament (com poden ser les demolicions, reblerts, reposició de paviments bituminosos o de llambordes, etc.), es farà referència al Plec General de Condicions aprovat i en vigor.

Codi Segur de Verificació: 84dbec72-2add-4fb0-9911-590ce450433d
Origen: Administració
Identificador document original: ES_L01081000_2025_23956255
Data d'impressió: 28/05/2025 08:32:01
Pàgina 282 de 344

SIGNATURES
1.- Pau Ortínez Martí (TCAT), 29/11/2024 10:47
2.- MIREIA MARIN TALARN (TCAT), 03/03/2025 11:36



PROJECTE CONSTRUCTIU PER L'EXECUCIÓ D'UN NOU POU A L'ENTORN DEL CAMP DE FUTBOL DEL NUCLI
DE SANT PERE MOLANTA (OLÉRDOLA)

3 REGLAMENTACIÓ TÈCNICA

La reglamentació tècnica a complir és la que s'enuncia a continuació:

- Reglament regulador dels serveis de proveïment i sanejament d'aigua de l'Empresa Municipal de GIAC, S.A.
- Plec de Prescripcions Tècniques Generals (PG3/75) del M.O.P.U.
- Plec de Prescripcions Tècniques Generals per Canonades d'Abastament d'Aigua. (P.T.A.A.). Direcció General de Obras Hidráulicas, 1.974.
- Instrucció de Hormigón Estructural (EHE), aprobada en el Real Decreto 2661/1998 del 11 de diciembre.
- Instrucción para el proyecto y la ejecución de forjados unidireccionales de hormigón armado o pretensado. RD. 2608/1996, de 20 de diciembre. EF-96
- Plec de Prescripcions Tècniques Generals per Canonades de Sanejament de Poblacions (P.T.S.P.). M.O.P.U., 1.986.
- Normes per la redacció de Projectes d'Abastament d'Aigua i Sanejament de Poblacions. Direcció General de Obras Hidráulicas, 1.976.
- Norma Tecnològica : NTE. ISA. Clavegueram. Direcció General de Arquitectura y Vivienda, 1.973.
- Real Decreto 140/2003, de 7 de febrero, por el que se establecen los criterios sanitarios de calidad del agua de consumo humano
- Normes bàsiques per les Instal·lacions Interiors de Subministrament d'Aigua. Ministerio de Industria, 1.975.
- Instal·lació de canonades de formigó. ASTM C-14 i C-76.
- Directiva 75/33/CEE relativa a comptadors d'Aigua Freda.
- Plec de Prescripcions per la Recepció de Comptadors d'Aigua.
- Asociación Española de Abastecimiento de Agua y Saneamiento.
- Plec de Prescripcions Tècniques Generals per l'Execució d'Obres Hidràuliques. (P.G.O.H.). Direcció General de Obras Hidráulicas, 1.989.
- Plec General de Condicions per la fabricació, transport i muntatge de conduccions de formigó de la Asociación Técnica de Derivados del Cemento.
- NBE-FL-90." Muros resistentes de fábrica de ladrillo". RD.1723/1990, de 20 de diciembre, queda derogado el decreto 1324/1972, de 20 de abril, por el que se aprueba la norma MV 201/1972, "Muros resistentes de fábrica de ladrillo"

Codi Segur de Verificació: 84dbec72-2add-4fb0-9911-590ce450433d
Origen: Administració
Identificador document original: ES_L01081000_2025_23956255
Data d'impressió: 28/05/2025 08:32:01
Pàgina 283 de 344

SIGNATURES
1.- Pau Ortínez Martí (TCAT), 29/11/2024 10:47
2.- MIREIA MARIN TALARN (TCAT), 03/03/2025 11:36



PROJECTE CONSTRUCTIU PER L'EXECUCIÓ D'UN NOU POU A L'ENTORN DEL CAMP DE FUTBOL DEL NUCLI
DE SANT PERE MOLANTA (OLLERDOLA)

- Plec de clàusules Administratives Particulars.
- Normes d'assaig del Laboratori del Transport i Mecànica del Sòl.
- Accions sobre les edificacions NBE-AE-88.
- Estructuras de acero en la edificación NBE-EA-95
- Instrucció de l'Institut Eduardo Torroja per a estructures d'acer EM-62.
- Plec de Prescripcions Tècniques Generals per a la recepció de ciments RC-97.
- Plec General de Condicions per a la recepció de guixos i escaioles a les obres de construcció. RY-85
- Instrucció de l'Institut Eduardo Torroja per a tubs de formigó armat o pretensat IET-80.
- Instrucció de Carreteres de la Direcció General de Carreteres i Camins Veïnals.
- Normes Tecnològiques de l'edificació del Ministeri de l'Habitatge.
- Decreto del Ministerio de Industria 3151/1968, de 28 de noviembre, por el que se aprueba el reglamento de líneas eléctricas aéreas de alta tensión.
- Real decreto 842/2002, de 2 de agosto, por el que se aprueba el reglamento electrotécnico para baja tensión
- Disposicions sobre Seguretat i Salut al Treball.
- Reglament de Verificacions Elèctriques i Regularitat en el Subministrament d'Energia.
- Normes UNE aplicable a quadres elèctrics de B.T.
- Norma UNE IP-559.
- Norma UNE M-112.
- Norma UNE 37505-89.
- DIN 40050 IP 6 559 (UNE 20324).
- Norma ASTM-A-105.
- Norma UNE VV 0,6/1 kV.
- Norma UNE-EN 1461:99.

DOCUMENT PROJECT	ÒRGAN URBANISME	EXPEDIENT 1379-000004-2025
Codi Segur de Verificació: 84dbec72-2add-4fb0-9911-590ce450433d Origen: Administració Identificador document original: ES_L01081000_2025_23956255 Data d'impressió: 28/05/2025 08:32:01 Pàgina 284 de 344		
SIGNATURES 1.- Pau Ortínez Martí (TCAT), 29/11/2024 10:47 2.- MIREIA MARIN TALARN (TCAT), 03/03/2025 11:36		



PROJECTE CONSTRUCTIU PER L'EXECUCIÓ D'UN NOU POU A L'ENTORN DEL CAMP DE FUTBOL DEL NUCLI DE SANT PERE MOLANTA (OLÉRDOLA)

Serà també aplicable la legislació que substitueixi, modifiqui o complementi les disposicions mencionades, sempre que sigui vigent amb anterioritat a la data del contracte.

En cas de contradicció o simple complementació de diverses normes es tindran en compte, en qualsevol cas, les condicions més restrictives.



PROJECTE CONSTRUCTIU PER L'EXECUCIÓ D'UN NOU POU A L'ENTORN DEL CAMP DE FUTBOL DEL NUCLI DE SANT PERE MOLANTA (OLÉRDOLA)

4 CONDICIONS GENERALS

4.1 DRETS I OBLIGACIONS DELS SERVEIS TÈCNICS DE GIAC, S. A.

GIAC, S.A. actua com a empresa prestadora dels serveis d'abastament, i ha d'indicar al redactor del projecte les característiques de les instal·lacions d'abastament i sanejament a implantar a la zona i que posteriorment, una vegada construïdes aquestes infraestructures en farà el manteniment i explotació. Això suposa que corresponen als seus tècnics les tasques següents:

1. Lliurar al contractista tota la documentació tècnica necessària per definir d'una manera clara i inequívoca les obres a realitzar, materials a instal·lar, especificacions tècniques, etc., així com resoldre tots els dubtes que puguin sorgir en la interpretació d'aquesta documentació.
2. Rebre del Tècnic redactor del projecte la documentació necessària i suficient per avaluar la solució adoptada i contrastar que aquesta s'ha realitzat segons les indicacions donades, per generar un document de conformitat a les xarxes d'abastament i sanejament reflectides al projecte
3. Comprovar i exigir d'una manera continuada que l'obra s'executa segons el projecte de base aprovat i que els materials que s'instal·len son els homologats per GIAC, S.A., comunicant a l'Ajuntament qualsevol desviació en aquests aspectes, per que siguin rectificades.
4. Oferir al contractista adjudicatari de les obres i al instal·lador la màxima informació sobre aspectes de materials i muntatge i col·laborar, en la mesura del possible, amb el personal de l'empresa instal·ladora en moments concrets com localització de punts de connexió a xarxa existent, realització de les connexions a xarxes existents, etc.
5. El personal d'explotació de GIAC, S.A. es posarà d'acord amb l'instal·lador per concretar el dia de realització la connexió per determinar la tancada d'aigua necessària per aïllar el punt de connexió avisant del fet als abonats afectats pel tall.
6. GIAC, S.A. pot sol·licitar la revisió prèvia del material necessari per la realització de les connexions a la xarxa existent, per evitar talls de subministrament d'aigua innecessaris
7. Exigir la realització de les proves i assaigs que siguin necessaris per assegurar-se de la qualitat del material, obra civil, muntatge d'accessoris, compactació del



PROJECTE CONSTRUCTIU PER L'EXECUCIÓ D'UN NOU POU A L'ENTORN DEL CAMP DE FUTBOL DEL NUCLI DE SANT PERE MOLANTA (OLÉRDOLA)

- terreny, correcte funcionament de la instal·lació objecte de les obres, amb les inspeccions necessàries durant l'execució dels treballs, assistència de personal de GIAC, S.A. a les proves de pressió obligatòries a tota la xarxa instal·lada.
8. Realitzar una revisió final de la xarxa instal·lada a petició de l'Ajuntament, per comprovar que tots els elements amb accés exterior (vàlvules, escomeses, Boques de reg, hidrants, etc...) es troben correctament instal·lats, accessibles i maniobrables.
9. Una vegada la xarxa instal·lada estigui correcta i solucionades les deficiències que s'hagin pogut detectar, es lliurarà al Tècnic Municipal assignat per la supervisió de les obres, un document amb el que s'accepta la xarxa, que passarà a mans del GIAC, S.A. per la seva explotació i manteniment, sense eximir de responsabilitats al promotor en cas de deficiències que apareguin dins l'any de període de garantia de l'obra.

4.2 DRETS I OBLIGACIONS DEL CONTRATISTA

1. Complir amb la legislació i la normativa vigent en els temes d'instal·lació de xarxa d'aigua i amb la normativa específica de GIAC, S.A. així com, instal·lar a la xarxa material homologat segons les especificacions tècniques i detalls tipus de GIAC, S.A.
2. Aconseguir els permisos pertinents i els materials indicats en el projecte; estudiar detalladament l'obra a realitzar; assegurar-se el disposar d'uns recursos humans i materials prou capacitats; i, en general, coordinar i dirigir tots aquests recursos per anar executant les obres seguint fidelment els punts indicats en el projecte i en el replanteig, amb ordre i seguretat i complint els terminis acordats.
3. Realitzar la xarxa d'abastament segons el projecte de base sense afegir canvis sense el consentiment i aprovació per part de GIAC, S.A.
4. Facilitar als Serveis Tècnics de GIAC, S.A. la realització de les proves, assajos i inspeccions preceptius per assegurar-se que els materials són els homologats, que l'obra civil i el funcionament global de les instal·lacions superen els mínims de qualitat exigits.
5. Sol·licitar la col·laboració del personal de GIAC, S.A. per aclarir qualsevol dubte referent a muntatge de les infraestructures d'abastament i sanejament com pot ser materials homologats, ubicació de elements integrants de la xarxa, etc...
6. Sol·licitar la col·laboració del personal de GIAC, S.A. en la realització de les

DOCUMENT PROJECT	ÒRGAN URBANISME	EXPEDIENT 1379-000004-2025
Codi Segur de Verificació: 84dbec72-2add-4fb0-9911-590ce450433d Origen: Administració Identificador document original: ES_L01081000_2025_23956255 Data d'impressió: 28/05/2025 08:32:01 Pàgina 287 de 344		
SIGNATURES 1.- Pau Ortínez Martí (TCAT), 29/11/2024 10:47 2.- MIREIA MARIN TALARN (TCAT), 03/03/2025 11:36		



PROJECTE CONSTRUCTIU PER L'EXECUCIÓ D'UN NOU POU A L'ENTORN DEL CAMP DE FUTBOL DEL NUCLI DE SANT PERE MOLANTA (OLÉRDOLA)

connexions de la nova xarxa a la xarxa existent, prèvia petició, per coordinar el moment oportú per la realització.



PROJECTE CONSTRUCTIU PER L'EXECUCIÓ D'UN NOU POU A L'ENTORN DEL CAMP DE FUTBOL DEL NUCLI DE SANT PERE MOLANTA (OLLERDOLA)

5 PLEC D'ESPECIFICACIONS TÈCNIQUES DE GIAC, S.A.

5.1 DISPOSICIONS GENERALS

5.1.1 CONDICIONS GENERALS SOBRE CONDUCCIONS I PECES

La superfície interior de qualsevol element serà llisa, no es podran admetre altres defectes de regularitat que els de caràcter accidental o local que entri dins de les toleràncies prescrites i que no representin minvament de la qualitat ni de la capacitat de desguàs. La reparació d'aquests defectes no es realitzarà sense la prèvia autorització.

Tots els elements hauran de permetre el correcte acoblament del sistema de juntes emprat per que aquestes siguin estanques, amb aquesta finalitat els extrems de qualsevol element estaran perfectament acabats per que les juntes siguin impermeables, sense defectes que repercutixin en l'ajust i muntatge de les mateixes, evitant haver de forçar-les.

Tots els elements de la conducció hauran de resistir sense danys tots els esforços que hagin de suportar en servei i durant les proves, i ser absolutament estancs.

En particular, serà necessari considerar, especialment en les canonades de materials plàstics, les accions físico-químiques en la seva combinació més desfavorable: radiació solar ultravioleta, temperatura del fluent, envelliment autogen del material polimèric, etc.

5.1.2 MARCAT

Tots els elements portaran com a mínim les marques distintives que es detallin a continuació, així com les complementàries que jutji oportunes el fabricant. S'hauran de marcar exteriorment i de manera visible, mitjançant qualsevol procediment que asseguri una durada permanent, amb les següents dades:

- Marca de fàbrica
- Dimensions (diàmetre nominal en canonada)
- Pressió nominal en Kg/cm2, excepte en conduccions de formigó armat i pretensat i polietilè (pressió de treball)
- Marca d'identificació d'ordre, edat o sèrie, que permeti trobar la data de fabricació i modalitats de els proves de recepció i entrega



PROJECTE CONSTRUCTIU PER L'EXECUCIÓ D'UN NOU POU A L'ENTORN DEL CAMP DE FUTBOL DEL NUCLI DE SANT PERE MOLANTA (OLÉRDOLA)

- Norma sota la que ha estat fabricat.

5.1.3 CONDICIONS DE PROJECTE

Als càlculs de projecte s'establiran les condicions d'estabilitat mecànica de la conducció, tant pels esforços de les proves com per l'ús normal. Quan la secció sigui igual o superior a 25 cm², s'haurà de parlar especial atenció a l'efecte de les accions exteriors sobre la canonada (ancoratges).

En conduccions de petit diàmetre (ramals, escomeses, etc.), s'haurà de tenir cura especialment del tipus de junta adoptada.

De no haver estat projectats per GIAC, S.A. tots els elements de la canalització, el contractista sotmetrà obligatòriament a la seva aprovació les dades següents: secció de les conduccions, gruix de les seves parets i tipus de junta emprada, tot acompanyat dels càlculs hidràulics i mecànics justificatius de la solució que es proposa.

El lliurament per part de GIAC, S.A. de l'informe tècnic no exclou a l'autor del projecte de la justificació de les conduccions, encara que GIAC, S.A. indiqui uns diàmetres de xarxa, per exemple de sanejament, que cal considerar com a mínims a considerar.

5.1.4 TRANSPORT I MANIPULACIÓ

En les operacions de càrrega, transport i descàrrega de les conduccions s'evitaran els xocs, sempre perjudicials; es dipositaran sense brusquedats en el sòl, sense deixar-los caure; s'evitarà rodar-los sobre pedres i, en general, es prendran les precaucions necessàries pel seu maneig de tal manera que no pateixin cops. En tots els casos, els seus caps hauran de ser protegits adequadament.

Al procedir a la descàrrega, convé fer-ho de tal manera que els tubs no es colpegin entre ells contra el terra. Es descarregaran, a ser possible, a prop del lloc on han de ser col·locats en la rasa i de forma que es puguin traslladar amb facilitat al lloc a on s'han d'utilitzar. S'evitarà que la conducció es suporti sobre punts aïllats.

No es permetrà l'ús de cadenes, ganxos i altres equips que puguin causar danys a l'exterior dels tubs ni al seu recobriment. Qualsevol altre mètode i equip pel maneig dels tubs haurà de ser acceptat per la Direcció d'Obra.

En el cas de que la rasa no estigui oberta encara, es col·locarà la canalització, sempre que sigui possible, al costat oposat en aquell a on es pensin dipositar els productes de



PROJECTE CONSTRUCTIU PER L'EXECUCIÓ D'UN NOU POU A L'ENTORN DEL CAMP DE FUTBOL DEL NUCLI DE SANT PERE MOLANTA (OLLERDOLA)

l'excavació, i de tal manera que quedi protegida del trànsit, del màxim de brutícia, etc.

Els tubs apilats s'hauran de suportar en arena o terres que no continguin roques que excedeixin de 75 mm. de diàmetre. Els tubs no podran rodar i hauran d'assegurar-se per que no es rellisqui accidentalment.

5.1.5 MUNTATGE DE LES CONDUCCIONS

El muntatge de la canonada haurà de realitzar-lo personal experimentat, que a la vegada vigilarà el posterior reblert de rasa en especial la compactació directament als tubs.

Les canalitzacions no es suportaran, en cap cas, directament sobre la rasant de la rasa sinó sobre llits. No es permetrà cap suport estrany sota el tub, i el reblert del suport haurà de ser tal que formi un suport portant sòlid i continu en tota la longitud del tub. Es faran nínxols per les campanes als extrems del tub, per evitar punts de càrrega en les campanes i acoblaments. En les juntes "in situ" es faran les excavacions que siguin necessàries fora de la secció normal de la rasa, per permetre un accés adequat per efectuar les operacions d'execució "in situ" i per l'aplicació de recobriment en les juntes també "in situ".

Abans de baixar els tubs a la rasa s'examinaran i s'apartaran els que representin deterioracions. Es baixaran al fons de la rasa amb precaució, emprant els elements adequats segons el seu pes i longitud.

Una vegada els tubs en el fons de la rasa, s'examinaran per assegurar-se de que el seu interior està lliure de terra, pedres, útils de treball, etc. i es realitzarà el seu centrat i perfecta alineació, aconseguit això es procedirà a falcar-los i recolzar-los amb una mica de material de reblert per impedir el seu moviment. Cadascun dels tubs s'haurà de centrar perfectament amb els adjacents; en el cas de rases amb pendents superiors al deu per cent (10%), la canalització es col·locarà en sentit ascendent. En el cas de que, a judici de la Direcció d'Obra, no sigui possible col·locar-la en sentit ascendent, es prendran les precaucions degudes per evitar el lliscament dels tubs. Si es precisés reajustar algun tram, haurà d'aixecar-se el reblert i preparar-lo com per la seva primera col·locació.

Quan s'interrompi la col·locació de canonada es taponaran els extrems lliures per impedir l'entrada d'aigua o cossos estranys, procedint, no obstant aquesta precaució, a examinar amb tota cura l'interior de la canalització al reprendre el treball per si es



PROJECTE CONSTRUCTIU PER L'EXECUCIÓ D'UN NOU POU A L'ENTORN DEL CAMP DE FUTBOL DEL NUCLI
DE SANT PERE MOLANTA (OLLERDOLA)

poguéss haver introduït algun cos estrany en l'esmentada canalització.

Les canonades i rases es mantindran lliures d'aigua, esgotant amb bomba o deixant desguassos en l'excavació.

Protecció contra el temps fred: Cap conducció s'ha d'instal·lar sobre una base a la qual hagi penetrat la gebrada ni quan el temps indiqui que hi ha perill de formació de gel o de penetració de gebrada en el fons de l'excavació. No s'ha de estendre cap tub, a menys que es pugui establir amb certesa que la rasa es reblirà abans de la formació de gel i gebrada.

5.1.6 UNIONS

Les unions hauran de complir les següents condicions:

- Resistir els esforços mecànics sense debilitar la resistència dels tubs.
- No produir alteracions apreciables en el règim hidràulic de la canonada.
- Durabilitat dels elements que la componen davant les accions agressives externes i internes, segons les circumstàncies de l'obra i duració de la vida útil.
- Estankitat de la unió a la pressió de prova dels tubs.
- Estankitat de la unió, contra eventuais infiltracions des de l'exterior fins l'interior de la canonada.

En l'elecció del tipus de junta, hauran de tenir-se en compte les sol·licituds externes e internes a les que ha d'estar sotmesa la canalització, rigidesa del llit de suport, pressió hidràulica, etc. així com l'agressivitat del terreny i altres agents que puguin alterar els materials que constitueixen la junta. En qualsevol cas les juntes seran estanques a la pressió de prova, resistiran els esforços mecànics i no produiran alteracions apreciables en el règim hidràulic de la canonada. Quan les juntes siguin rígides no s'acabaran fins que no hi hagi un tram suficient de canalització col·locat per davant per permetre la seva correcta situació en alineació i rasant.

Les juntes per les peces especials seran anàlogues a les de la resta de la canonada, excepte en el cas de les peces els elements contigus de les quals han de ser visitables o desmuntables, en aquest cas es col·locaran juntes de fàcil desmuntatge.

En les juntes del tipus anomenat "de campana", no es permetrà inclinar el tub per inserir l'espiga en la campana. En el moment del muntatge de la junta flexible, l'anell de goma presentarà una superfície suau, exempta de fissures, porus, bombolles o rebaves. Les superfícies de la conducció en contacte amb l'anell estaran netes, exemptes de



PROJECTE CONSTRUCTIU PER L'EXECUCIÓ D'UN NOU POU A L'ENTORN DEL CAMP DE FUTBOL DEL NUCLI DE SANT PERE MOLANTA (OLÉRDOLA)

qualsevol defecte superficial, cocó o aresta que pugui afectar a d'estanqueïtat o fer malbé l'anell.

5.1.7 PLÀNOLS DETALLATS DE LES INSTAL·LACIONS

Paral·lelament a la instal·lació de la xarxa es prendran les dades necessàries per la confecció de plànols detallats, per sectors, en els que es grafii la instal·lació de la canonada assenyalant els elements i peces especials col·locades; referenciant-los, en profunditat a la rasant de la via pública, i en planta, a la seva distància a la línia de façana, o en el seu defecte a la línia de vorera o a accidents geogràfics o construccions fàcils d'identificar.

L'objecte d'aquests plànols és, òbviament, poder localitzar en el futur la canonada així com els elements intercalats en l'esmentada canonada.

En el cas de que hagi estat precís establir servituds de pas s'indicarà en el plànol referència per localitzar l'expedient.

5.2 OBRA CIVIL

5.2.1 CONDICIONS GENERALS

En general, les característiques dels materials i la forma d'execució de les unitats d'obra compliran el que ha estat establert en el Plec General de Condicions de l'Ajuntament.

El present Plec només inclou les precisions o variacions que es desitgi introduir a tot allò que ha estat prescrit.

5.2.2 CONDICIONS EXECUCIÓ D'OBRES A LA VIA PÚBLICA.

1. La rasa en qualsevol tipus de paviment, excepte en llambordes, es limitarà amb talls paral·lels fets amb disc. La profunditat del tall serà de 5 cm. En les voreres es limitarà amb llosetes senceres.
2. A mesura que s'executi l'excavació de rases amb paviment es retirarà a l'abocador tots els materials de la mateixa; les llambordes s'emmagatzemaran ordenadament.
3. La reparació del paviment es farà amb el mateix tipus i gruix de material que hi havia. El gruix mínim serà de 5 cm. Les llosetes es reposaran senceres o tallades amb disc.



PROJECTE CONSTRUCTIU PER L'EXECUCIÓ D'UN NOU POU A L'ENTORN DEL CAMP DE FUTBOL DEL NUCLI DE SANT PERE MOLANTA (OLÉRDOLA)

4. Un paviment es considerarà mal reposat quan:
- a. En el punt de tall de la rasa hi hagi un ressalt superior a 3 mm.
 - b. Qualsevol punt de la reposició toqui o estigui a més d'1 cm. d'un regle recolzat en dos punts situats a cada costat de la rasa a una alçada de 5 mm. del paviment.
5. La longitud màxima d'una rasa oberta serà de 50 m. i sense reposar el paviment de 100 m.

5.2.3 RASES PER A L'ALLOTJAMENT DE CANALITZACIONS

La profunditat mínima de les rases es determinarà de forma que les canalitzacions resultin protegides dels efectes del trànsit i càrregues exteriors, així com preservades de les variacions de temperatura del medi ambient. Com a norma general sota calçades o en terreny de trànsit rodat possible, la profunditat mínima serà tal que la generatriu superior de la canalització resti com a mínim a 80-90 cm. de la superfície; en voreres o llocs sense trànsit rodat pot es disminuir aquest recobriment a 50-60 cm., essent en qualsevol cas necessària per l'aplicació d'aquests mínims l'autorització del Tècnic Municipal.

Si el recobriment indicat com a mínim no es pogués respectar per raons topogràfiques, per existència d'altres serveis, etc., es prendran les mesures de protecció necessàries, i es requerirà en cada cas particular l'aprovació de la Direcció d'Obra.

Les conduccions d'aigua potable es situaran en pla superior a les de sanejament.

Si a l'excavar, a l'alçada de la rasant el fons de la rasa apareix irregular amb pedres, enderroc etc., s'haurà de profunditzar uns 20 cm. més, i procedir posteriorment al reblert d'aquest espai mitjançant, preferentment, arena solta.



PROJECTE CONSTRUCTIU PER L'EXECUCIÓ D'UN NOU POU A L'ENTORN DEL CAMP DE FUTBOL DEL NUCLI DE SANT PERE MOLANTA (OLÉRDOLA)

5.2.4 EXCAVACIÓ EN RASES I POUS (ART. 321 PG3)

Les excavacions s'executaran d'acord amb les especificacions del P.G. i els plànols del Projecte, amb les dades obtingudes del replanteig general de les Obres, els plànols de detall i les ordres de la Direcció d'Obra.

- a. La Direcció d'Obra podrà, en aquells casos en que no estigui contemplat en el projecte i així es jutgi necessari per motius de seguretat, exigir al contractista l'estrebació d'una rasa. També podrà establir-se l'estrebació en el cas de produir-se enrunaments importants (donant lloc a sobre costos importants de reblert sobre la medició teòrica sobre perfil). En ambdós casos l'estrebació serà d'adob. L'apuntament local de la rasa no tindrà consideració d'estrebació i no serà mai d'adob.

- b. Els productes de les excavacions es dipositaran a un costat de la rasa, deixant una banquetta de 0,60 m. com a mínim i sense suportar-se o afectar a propietats privades.

Els productes obtinguts en l'excavació no es barrejaran mai amb els de demolició, amb la finalitat de no impedir la seva possible reutilització en reblerts o terraplens. Si el Contractista no observés aquesta norma, quedarà obligat a procedir a la separació manual dels esmentats productes fins la conformitat de la Direcció d'Obra o a aportar materials de reblert artificial que substitueixin als inutilitzats. Aquests dipòsits no formaran un cordó continu, sinó que deixaran passos pel trànsit general i per l'entrada en les vivendes afectades per les obres.

La instal·lació i manteniment d'aquests passos, en condicions de total seguretat pel veïnat, seran a càrrec i de la total responsabilitat del Contractista.

- c. Es prendran les precaucions necessàries per evitar que les rases i pous recullin l'escorrentia local en cas de pluja i sempre que sigui possible es mantinguin en perfectes condicions de drenatge.
- d. El Contractista queda obligat a protegir d'actes vandàlics els serveis que puguin quedar vistos al realitzar-se l'excavació. Si la protecció no es col·loca o és insuficient, el contractista haurà de fer-se càrrec dels danys que es produeixin, a més de les sancions que per l'incompliment de la seva obligació li siguin imposades.



PROJECTE CONSTRUCTIU PER L'EXECUCIÓ D'UN NOU POU A L'ENTORN DEL CAMP DE FUTBOL DEL NUCLI DE SANT PERE MOLANTA (OLÉRDOLA)

- e. El Contractista està obligat a delimitar especialment les rases i pous amb senyals d'obra (tanques, cintes, enllumenat, etc.) fins aconseguir la màxima seguretat per persones i béns. Una defectuosa senyalització, apreciada per la Direcció d'Obra o la coordinació de seguretat i salut, podrà ser la causa immediata de sanció.
- f. Les rases i pous hauran d'obrir-se i tancar-se en el menor temps possible per evitar la descompactació del terreny contigu.

5.2.5 REBLERTS DE RASES

Aquest apartat es correspon amb l'expressat en l'article 332 del Plec de Prescripcions Tècniques Generals del M.O.P.U. (en endavant PG3).

El suport de la canalització es realitzarà en dos etapes. En la primera, s'executarà un llit de superfície plana, tangent a la generatriu inferior del tub, sobre la que es col·locaran les conduccions degudament acoblades, falcades. En una segona etapa, s'executarà el reblert a ambdós costats del tub, sobre aquest, fins arribar a omplir per complet tot el fons de la rasa.

El reblert d'ambdues etapes s'executarà per capes compactades mecànicament. En cap cas serà admissible un reblert simplement abocat.

Es tindrà especial cura en el procediment emprat per compactar els reblerts, de manera que no es produeixin moviments ni danys en la canonada.

En temps de gelades, no es permetrà el reblert de les rases, a menys que es prenguin mesures per evitar que quedin soterrades porcions de sòl congelat.

En els reblerts, s'hauran d'emprar sòls seleccionats (SS) o adequats (SA).

La utilització per reblert dels materials obtinguts en l'excavació, quan aquests siguin sòls tolerables (ST) i per tant, no aconseguixin la qualitat esmentada, haurà de ser autoritzat per la Direcció d'Obra a la vista de les circumstàncies específiques de l'obra.

En el cas de no ser acceptables pel reblert els sòls procedents de les excavacions, el Contractista haurà de localitzar i proposar la utilització de materials de reblert artificial, aportant les mostres oportunes fins aconseguir la conformitat de la Direcció d'Obra.



PROJECTE CONSTRUCTIU PER L'EXECUCIÓ D'UN NOU POU A L'ENTORN DEL CAMP DE FUTBOL DEL NUCLI DE SANT PERE MOLANTA (OLLERDOLA)

Els materials de reblert s'estendran en capes successives de gruix uniforme i sensiblement horitzontals. El gruix de les capes serà el suficientment reduït per que amb els mitjans disponibles s'obtingui en tot el seu gruix una compactació no inferior al **95% PM** i que en cap cas serà inferior al dels sòls contigus.

Cas de tractar-se de rases per canonades, el reblert no podrà començar fins que la Direcció d'Obra ho autoritzi.

El jaç d'arena es realitzarà segons el pendent de la canalització, acuradament compactat.

El reblert d'arena haurà de realitzar-se amb compte, sobre tot el perímetre de la canalització, omplint primer els costats amb pala manual afirmant als laterals, continuant després el reblert fins 10 cm. per damunt de la generatriu superior, on el reblert amb material de pròpia excavació.

Quan per la seva naturalesa el terreny no assegurí la suficient estabilitat dels tubs o peces especials, es consolidarà pels procediments que s'ordenin i amb el temps suficient. En el cas de que es descobreixi terreny excepcionalment dolent es decidirà la possibilitat de construir una cimentació especial (suports discontinus en blocs, pilotatges, etc.).

5.2.6 SUBJECCIÓ I SUPORT EN COLZES, DERIVACIONS I ALTRES PECES

Un cop muntats els tubs i les peces es procedirà a la subjecció i suport dels colzes, canvis de direcció, reduccions, peces de derivació i, en general, tots aquells elements que estiguin sotmesos a accions que puguin originar desviacions perjudicials.

Segons la importància de les empentes i les característiques concretes de l'obra, aquests suports a ancoratges seran de formigó o metàl·lics, establerts sobre terrenys de resistència suficient i amb el desenvolupament precís per evitar que puguin ser moguts pels esforços suportats.

Els suports, llevat de prescripció expressa contrària, hauran de ser col·locats en forma tal que les juntes de les canonades i dels accessoris siguin accessibles per la seva reparació.

Les barres d'acer o abraçadores metàl·liques que s'utilitzin per ancoratge de la canonada hauran de ser galvanitzades o sotmeses a un altre tractament contra la oxidació, inclús pintant-les adequadament o embevent-les en formigó.

Per aquesta subjecció i suports es prohibeix en absolut la utilització de falques de pedra o de fusta que puguin desplaçar-se.



PROJECTE CONSTRUCTIU PER L'EXECUCIÓ D'UN NOU POU A L'ENTORN DEL CAMP DE FUTBOL DEL NUCLI DE SANT PERE MOLANTA (OLLERDOLA)

Quan els pendents siguin excessivament forts, o puguin produir-se lliscaments, s'efectuaran els ancoratges precisos de les canonades mitjançant formigó armat o abraçadores metàl·liques o blocs de formigó suficientment cimentats en terreny ferm.

5.2.7 OBRES DE FÀBRICA

Les obres de fàbrica necessàries per allotjament de vàlvules, ventoses i d'altres elements es constituïran amb les dimensions adequades per fàcil manipulació dels esmentats elements. Es protegiran amb les tapes adequades de fàcil maneig i de resistència apropiada al lloc de la seva ubicació.

Es disposaran de tal forma que no sigui necessària la seva demolició per la substitució de tubs, peces i altres elements. Totes hauran de tenir l'adequat desguàs, o almenys, contaràn amb pendent a la solera i llocs de recollida d'aigua per poder utilitzar bomba d'assecatge.

Es posarà especial atenció a la col·locació dels marcs, tapes i reixes de forma que l'anivellació dels mateixos i les trobades amb el ferm tinguin la forma i gruix adequats.

5.2.8 ENCOFRATS, CALÇATS I CINTRES

Definim com a encofrat l'element destinat a l'emmotllat "in situ" de formigons. Pot ésser recuperable o perdut, entenent per aquest darrer, el que resta embegut dins del formigó.

Les cintres i encofrats, així com les unions de llurs diferents elements, hauran de tenir prou resistència i rigidesa per resistir sense assentaments ni deformacions perjudicials, les càrregues i/o accions de qualsevol mena que s'hi puguin produir a sobre com a conseqüència del procés del formigó i especialment a les accions degudes a la compactació de la massa.

Els límits màxims dels moviments dels encofrats seran de cinc mil·límetres pels moviments locals i a la mil·lèsima de la llum pels de conjunt.

Quan la llum d'un element sobrepassi els sis metres, caldrà disposar de l'encofrat, de manera que un cop desencofrada i carregada la peça, aquesta presenti una lleugera contrafletxa (de l'ordre de mil·lèsim de la llum) per aconseguir un aspecte agradable.

Els encofrats hauran d'ésser prou estancs per tal d'impedir pèrdues apreciables de lletada donada la manera de compactació prevista.



PROJECTE CONSTRUCTIU PER L'EXECUCIÓ D'UN NOU POU A L'ENTORN DEL CAMP DE FUTBOL DEL NUCLI DE SANT PERE MOLANTA (OLLERDOLA)

Les superfícies interiors dels encofrats apareixeran netes al moment de posar-hi el formigó. Per facilitar aquesta neteja als fons dels pilars i murs, caldrà disposar d'obertures provisionals a la part inferior dels encofrats corresponents.

Sempre que calgui i a fi d'evitar la formació de fissures als paraments de les peces, seran preses les oportunes mesures perquè els encofrats no impedeixin la lliure retracció del formigó.

Caldrà humectar els encofrats de fusta per tal d'evitar que absorbeixin l'aigua continguda al formigó. D'altra banda, caldrà disposar els posts, de manera que se'n permeti el lliure entumiment sense perill que s'hi originin esforços o deformacions anormals.

El Contractista adoptarà les mesures necessàries perquè les arestes vives del formigó resultin ben acabades i per això col·locarà, si cal, angulars metàl·lics a les arestes exteriors de l'encofrat o bé emprarà un altre procediment similar en eficàcia. Tanmateix, la Direcció d'Obra podrà autoritzar la utilització de matavius per aixamfrantar les esmentades arestes. No hi seran tolerades imperfeccions de més de cinc mil·límetres (5 mm.) a les línies de les arestes.

Quan s'encofrin elements de gran alçària i petit gruix en que s'hagi de posar el formigó d'un cop, caldrà preveure a les parets laterals dels encofrats finestres de control de suficient dimensió per permetre des d'aquestes la compactació del formigó. Aquestes obertures seran disposades a una distància vertical i horitzontal no més gran d'un metre (1 m.) i es tancaran quan el formigó arribi en aquesta alçària.

Els separadors a utilitzar als encofrats estaran formats per barres o pernys i es dissenyaran de manera que no quedi cap element metàl·lic embegut dins del formigó en una distància menor de 25 mm. de la superfície del parament.

Tots els forats deixats pels separadors seran emplenats posteriorment amb morter de ciment.

No serà permès l'ús de filferros o platines com a separadors, salvat a parts intrascendents de l'obra.

Allí a on el seu ús sigui permès, un cop enretirats els encofrats, es tallaran els filferros a una distància mínima de 25 mm. de la superfície del formigó, picarà aquesta, si cal, i omplirà posteriorment els forats resultants amb morter de ciment.

En cap cas serà permès l'ús de separadors de fusta.



PROJECTE CONSTRUCTIU PER L'EXECUCIÓ D'UN NOU POU A L'ENTORN DEL CAMP DE FUTBOL DEL NUCLI DE SANT PERE MOLANTA (OLÉRDOLA)

En el cas d'encofrats per a estructures estanques, el Contractista es responsabilitzarà del fet de que les mesures adoptades no perjudiquin l'estancament d'aquelles.

Per tal de facilitar la separació de les peces que constitueixen els encofrats, es podrà fer ús de desencofrants amb les precaucions pertinents, ja que aquests, fonamentalment no hauran de contenir substàncies perjudicials pel formigó.

Igualment útil resulta sovint l'amidament de fletxes durant el descintrat de certs elements, com a índex per decidir si cal o no continuar l'operació i, fins i tot, si convé o no disposar assajos de càrrega de l'estructura.

Cridem l'atenció sobre el fet que, en formigons joves, no tan sols la seva resistència sinó també el seu mòdul de deformació hi presenta un valor reduït, cosa que té una gran influència a les possibles deformacions resultants.

5.2.9 DESENCOFRAT I DESCINTRAT

Tant els diferents elements que constitueixen l'encofrat (costers, fons, etc.) com els calçats i cintres, seran retirats sense produir sotragades ni xocs a l'estructura, i es recomana que quan els elements siguin de certa importància, s'emprin falques, caixes de sorra, gats o d'altres dispositius anàlegs per tal d'aconseguir un descens uniforme dels suports.

Les operacions anteriors no s'hauran de fer fins que el formigó hagi assolit la resistència necessària per suportar amb prou seguretat i sense deformacions excessives els esforços als quals estarà sotmès durant i després del desencofrat o descintrat. Es recomana que la seguretat no resulti en cap moment inferior a la prevista per a l'obra en servei.

Es posarà especial atenció en retirar tot element d'encofrat que pugui impedir el joc de les juntures de retracció o dilatació, així com de les articulacions si n'hi hagués.

5.2.10 OBRES DE FORMIGÓ EN PASTA O ARMAT

Definim com a obres de formigó en pasta o armat, aquelles en que és emprat com a material fonamental el formigó reforçat amb armadures d'acer que col·laboren amb el formigó per resistir els esforços.

Per al transport del formigó seran emprats procediments adequats perquè la pasta arribi al lloc de col·locació sense experimentar variació sensible de les característiques que tenia recent amassada, és a dir, sense presentar disgregació, intrusió de cossos estranys, canvis apreciables al contingut d'aigua, etc. Especialment caldrà tenir cura de que les pastes no



PROJECTE CONSTRUCTIU PER L'EXECUCIÓ D'UN NOU POU A L'ENTORN DEL CAMP DE FUTBOL DEL NUCLI DE SANT PERE MOLANTA (OLÉRDOLA)

arribin a assecar-se tant que impedeixin o dificultin l'adequada posada a l'obra i compactació.

Quan siguin emprats formigons de diferents tipus de ciment, es netejarà amb cura el material de transport abans de fer-hi el canvi de conglomerant.

L'execució de les obres de formigó en pasta o armat inclou entre d'altres les operacions següents:

5.2.10.1 PREPARACIÓ DEL TALL

Abans d'abocar el formigó fresc sobre la roca o sòl per fonament o sobre la tongada inferior de formigó endurit, es netejaran les superfícies fins i tot amb raig d'aigua i aire a pressió, i seran eliminats els tolls d'aigua que hi hagin quedat.

Prèviament a posar el formigó en un tall, la Direcció d'Obra podrà comprovar la qualitat dels encofrats, cosa que podrà originar la rectificació o reforç d'aquests si al seu judici no tenen prou qualitat, determinació o resistència.

La Direcció d'Obra també podrà comprovar que les barres de les armadures es fixin entre si mitjançant les oportunes subjeccions, tot mantenint la distància de l'encofrat de manera que hi quedi impedit tot moviment d'aquelles durant l'abocament i compactació del formigó i que permeti a aquest envoltar les barres sense deixar-hi buits. Aquestes operacions s'hauran d'extremar amb els bastiments dels suports i armadures de les plaques, lloses o voladissos, per tal d'evitar-ne el descens.

No obstant això, aquestes comprovacions no disminueixen en res la responsabilitat del Contractista en quant a la qualitat de l'obra resultant.

Prèviament a la col·locació a sabates i fons de fonaments, es recobrirà el terreny amb una capa de formigó HM-20/P/20/IIa de 0,10 m. de gruix mínim per a neteja i igualació i s'haurà d'evitar que caigui terra sobre aquella o durant la següent capa de formigó.

Per iniciar el formigonat d'un tall, caldrà saturar d'aigua la capa superficial de la tongada anterior i mantenir humits els encofrats.



PROJECTE CONSTRUCTIU PER L'EXECUCIÓ D'UN NOU POU A L'ENTORN DEL CAMP DE FUTBOL DEL NUCLI DE SANT PERE MOLANTA (OLLERDOLA)

5.2.10.2 POSTA EN OBRA DEL FORMIGÓ

No es començarà el formigonat fins que la Direcció d'Obra doni la seva aprovació a les armadures i encofrats.

Com a norma general, no pot transcórrer més d'una hora entre la fabricació del formigó i la posta en obra i compactació del mateix. En cap dels casos es permetrà la posta en obra de masses que presentin un principi d'enduriment, segregació o dessecació.

No hi estarà permès l'abocament lliure del formigó des d'altures superiors a dos metres i mig (2,5 m.) i serà prohibit de llençar-lo amb la pala a gran distància, distribuint-lo amb rampins, fer-lo avançar més d'un metre (1 m.) dins dels encofrats, o col·locar-lo a capes o tongades el gruix de les qual sigui superior al que permeti una compactació completa de la pasta.

Tampoc no serà permès l'ús de canaletes i trompes per al transport i abocament del formigó, salvat que la Direcció de l'Obra ho autoritzi expressament en casos particulars.

5.2.10.3 COMPACTACIÓ DEL FORMIGÓ

Salvat els casos especials la compactació del formigó es farà sempre per vibració de manera que hi siguin eliminats els buits i possibles cuqueres, sobre tot als fons i paraments dels encofrats, especialment als vèrtex i arestes i s'obtingui un perfecte tancament de la pasta sense que s'hi arribi a produir segregació.

Caldrà perllongar el procés de compactació fins que la pasta reflueixi a la superfície.

La freqüència de treball dels vibradors interns a emprar haurà d'ésser superior a sis mil cicles per minut. Aquests aparells hauran de submergir-se ràpidament i profundament en la pasta i s'haurà de tenir cura de retirar l'agulla amb lentitud i a velocitat constant. Quan es tiri el formigó per tongades, serà convenient introduir un vibrador fins que la punta penetri a la capa adjacent i es procurarà mantenir l'aparell en posició vertical o bé lleugerament inclinat.

En cas de que siguin emprats vibradors de superfície, la freqüència de treball d'aquests, haurà d'ésser superior a tres mil cicles (3.000) per minut.

Els valors òptims tant de la duració del vibratge com de la distància entre els successius punts de la immersió, depenent de la consistència de la pasta, de la forma i dimensions de la peça i del tipus de vibrador utilitzat, no essent possible per tant, d'establir-hi xifres de validesa general. Com a orientació s'indica que la distància entre punts d'immersió ha



PROJECTE CONSTRUCTIU PER L'EXECUCIÓ D'UN NOU POU A L'ENTORN DEL CAMP DE FUTBOL DEL NUCLI DE SANT PERE MOLANTA (OLÉRDOLA)

d'ésser l'adequada per produir a tota la superfície de la pasta vibrada una humectació brillant, essent preferible de vibrar a molts punts per poc temps que vibrar a pocs punts més perllongadament.

Si s'avaria un dels punts emprats i no es pot substituir immediatament, caldrà reduir el ritme del formigonat, o bé el Contractista procedirà a una compactació per piconat aplicat amb barra suficient per acabar l'element que s'està fent, i no es podrà iniciar el formigonat d'altres elements mentre no s'hagin reparat o substituït els vibradors avariats.

5.2.10.4 JUNTURES DEL FORMIGONAT

Les juntures del formigonat no previstes als plànols seran situades en direcció el més normal possible a la de les tensions de compressió i allí on el seu efecte sigui menys perjudicial, a fi d'allunyar-les de les zones en què l'armadura estigui sotmesa a fortes traccions. Si el pla d'una junta resultés mal orientat, caldria destruir la part de formigó que fos necessari d'eliminar per tal de donar a la superfície la direcció apropiada.

Abans de posar-hi el formigó es netejarà la junta de tota brutícia o àrid que hi hagi quedat solta i retirarà la capa superficial de morter de manera que restin els àrids al descobert. Per això aconsellem d'utilitzar un raig de sorra o raspall de filferro, segons que el formigó es trobi més o menys endurit i també es podrà emprar, en aquest darrer cas, un raig d'aigua i aire. Es prohibeix expressament l'ús de productes corrosius en la neteja de juntures.

Un cop feta l'operació de neteja, caldrà humectar la superfície de la junta sense arribar a entollar-la abans d'abocar-hi el nou formigó.

Es prohibeix de formigonar directament o contra superfície de formigó que hagi patit els efectes de les glaçades. En aquest cas, s'hauran d'eliminar prèviament les parts danyades pel gel.

En qualsevol cas i tenint en compte l'assenyalat anteriorment, el Contractista proposarà a la Direcció de l'Obra, per al vist-i-plau o objeccions, la disposició i forma de les juntures entre tongades o de limitació de tall que cregui necessàries per a la correcta execució de les diferents obres i estructures previstes amb prou antelació a la data en què estigui previst de realitzar els treballs, aquesta antelació no serà mai inferior a quinze dies (15 d.).

No seran permeses suspensions de formigonat que tallin longitudinalment les bigues i seran adoptades les precaucions necessàries, especialment per assegurar la transmissió d'aquests esforços com ara el dentat de la superfície de la junta o disposició i si per causes de força



PROJECTE CONSTRUCTIU PER L'EXECUCIÓ D'UN NOU POU A L'ENTORN DEL CAMP DE FUTBOL DEL NUCLI DE SANT PERE MOLANTA (OLÉRDOLA)

major quedés interromput el formigonat d'una tongada, es disposarà el formigonat fins aleshores col·locat d'acord amb l'assenyalat a apartats anteriors.

5.2.10.5 CURA DEL FORMIGÓ

Durant el primer període d'enduriment, es sotmetrà el formigó a un procés de cura, el qual es perllongarà al llarg d'un termini segons el tipus de ciment utilitzat i les condicions climatològiques.

Com a terme mitjà, resulta convenient de perllongar l'anterior procés durant set dies i s'haurà d'augmentar aquest termini quan s'emprin ciments d'enduriment lent o en ambients secs i calorosos. Quan les superfícies de les peces hagin d'estar en contacte amb aigües o filtracions salines, alcalines o sulfatades, és convenient augmentar el citat termini de set dies en un 50% si més no.

La cura podrà fer-se mantenint humides les superfícies dels elements de formigó mitjançant reg directe que no hi produeixi deslavatge. L'aigua emprada en aquestes operacions haurà de posseir les qualitats exigides a les instruccions EHE.

Un altre bon procediment de cura consisteix en cobrir el formigó amb sacs, sorra, palla o d'altres materials anàlegs i mantenir-lo humit mitjançant regs sovintejats. En aquests casos, cal prestar la màxima atenció al fet que aquests materials siguin capaços de retenir la humitat i estiguin exempts de sals solubles, matèria orgànica (restes de sucre als sacs, palla en descomposició, etc.) o altres substàncies que dissoltes i arrossegades per l'aigua, puguin alterar el procés de prendre's i primer enduriment de la superfície del formigó.

La cura per aportació d'humitat podrà ésser substituïda per la protecció de les superfícies mitjançant recobriments de plàstics o altres tractaments adequats, sempre que aquests mètodes especialment al cas de masses seques, ofereixin les garanties que s'estimi necessàries per aconseguir durant el primer període d'enduriment, la retenció de la humitat inicial de la pasta.



PROJECTE CONSTRUCTIU PER L'EXECUCIÓ D'UN NOU POU A L'ENTORN DEL CAMP DE FUTBOL DEL NUCLI DE SANT PERE MOLANTA (OLLERDOLA)

5.2.10.6 ACABAT DEL FORMIGÓ

Les superfícies de formigó hauran de quedar acabades de manera que presentin bon aspecte sense defectes ni rugositats.

Si malgrat totes les precaucions hi apareguessin defectes o cocons, es picarà i ompliran aquests amb morter del mateix color i qualitat que el formigó.

A les superfícies no encofrades, l'acabat es farà amb el morter del propi formigó. En cap cas serà permesa l'addició d'altre tipus de morter i fins i tot tampoc no serà permès d'augmentar la dosificació a les masses finals del formigó.

5.2.10.7 PREVENCIÓ I PROTECCIÓ CONTRA ACCIONS FÍSQUES I QUÍMIQUES.

Sempre que el formigó hagi d'estar sotmès a accions físiques o químiques que, per la seva naturalesa en puguin perjudicar a algunes qualitats, seran adoptades a l'execució de l'obra les mesures oportunes per tal d'evitar-hi els possibles perjudicis o bé reduir-los al mínim.

En el formigó haurem de tenir en compte no sols la seva durabilitat enfront accions físiques l'atac químic, sinó també la corrosió que pugui afectar les armadures metàl·liques, i per tant, haurem de prestar especial atenció als recobriments de les armadures principals i estreps.

En funció dels diferents tipus d'estructures, els recobriment que hauran de tenir les armadures seran els següents:

- a. Per a estructures no sotmeses al contacte de l'aigua residual: 3 cm.
- b. Per a estructures sotmeses al contacte de l'aigua residual: 5 cm.

En aquests casos, els formigons hauran d'ésser molt homogenis, compactes i impermeables.

El Contractista, per aconseguir una major homogeneïtat, compacitat, impermeabilitat, capacitat de treball, etc., dels formigons i morters, podrà sol·licitar de la Direcció de l'Obra la utilització d'additius adequats d'acord amb les prescripcions de la Instrucció EHE, essent opcional per aquesta l'autorització corresponent.

L'abonament de les addicions que poguessin ésser autoritzades per la Direcció de l'Obra es farà per quilogram (kg) realment utilitzats a la fabricació de formigons i morters mesurats abans d'emprar-los.

No seran abonades les operacions que calgui fer per netejar, lliscar i reparar les superfícies de formigó en que figurin irregularitats dels encofrats o que hi presentin defectes.



PROJECTE CONSTRUCTIU PER L'EXECUCIÓ D'UN NOU POU A L'ENTORN DEL CAMP DE FUTBOL DEL NUCLI DE SANT PERE MOLANTA (OLLERDOLA)

Així mateix, tampoc no seran abonades aquelles operacions que calgui fer per netejar o reparar les obres en que hi hagi defectes.

5.2.10.8 FORMIGONAT EN TEMPS PLUJÓS

En temps plujós no es podrà formigonar si la intensitat de la pluja pot perjudicar la qualitat del formigó.

5.2.10.9 FORMIGONAT EN FRED

En general, serà suspès el formigonat sempre que es pugui preveure que dintre de les quaranta-vuit hores següents pugui baixar la temperatura ambient per sota dels zero graus Celsius (0°).

En els casos en que per absoluta necessitat es faci el formigó en temps de gelades, caldrà adoptar les mesures necessàries per tal de garantir que durant el procés de prendre's el formigó i primer enduriment d'aquest, no es produiran deterioraments locals en els elements corresponents ni minvaments permanents apreciables de les característiques resistents del material.

Si no és possible garantir que amb les mesures adoptades s'ha aconseguit evitar la citada pèrdua de resistència, es faran els assajos d'informació (vegeu Instrucció EHE) necessaris per tal de conèixer la resistència realment assolida i seran adoptades, donat el cas, les mesures oportunes.

Si la necessitat de fer formigó en aquestes condicions partís del Contractista, les despeses i problemes de tota mena que això originés serien per compte i risc del Contractista.

5.2.10.10 FORMIGONAT EN TEMPS CALORÓS

Quan es faci el formigó en temps calorós, seran adoptades les mesures oportunes per evitar una evaporació sensible de l'aigua de la pastada, tant durant el transport com a la col·locació del formigó.

En presència de temperatures elevades i vent serà necessari mantenir permanentment humides les superfícies de formigó durant 10 dies pel cap baix o prendre altres precaucions especials aprovades per la Direcció d'Obra, per tal d'evitar la dessecació de la pasta durant el seu procés de prendre's i primer enduriment.

Si la temperatura ambient és superior a 40° C, serà suspès el formigonat salvat autorització

DOCUMENT PROJECT	ÒRGAN URBANISME	EXPEDIENT 1379-000004-2025
Codi Segur de Verificació: 84dbec72-2add-4fb0-9911-590ce450433d Origen: Administració Identificador document original: ES_L01081000_2025_23956255 Data d'impressió: 28/05/2025 08:32:01 Pàgina 306 de 344		
SIGNATURES 1.- Pau Ortínez Martí (TCAT), 29/11/2024 10:47 2.- MIREIA MARIN TALARN (TCAT), 03/03/2025 11:36		



PROJECTE CONSTRUCTIU PER L'EXECUCIÓ D'UN NOU POU A L'ENTORN DEL CAMP DE FUTBOL DEL NUCLI DE SANT PERE MOLANTA (OLLERDOLA)

expressa de la Direcció d'Obra.

5.2.11 DESMUNTATGE I RETIRADA DE LES CONDUCCIONS EXISTENTS AMB AMIANT

DEFINICIÓ:

Es defineix com desmuntatge i retirada de conduccions existents amb amiant les operacions necessàries per, en obres de renovació de xarxa i en presència de conduccions amb amiant, el desmuntatge de canonades de fibrociment amb mitjans i equips adequats. Inclou les tasques de neteja, plastificat, etiquetat i embalat de les canonades, delimitació i protecció de la zona, retirada i càrrega mecànica de les canonades desmuntades sobre camió i la gestió dels residus en abocador autoritzat. Tot això conforme la normativa vigent.

NORMATIVA APLICABLE:

- RD 396/2006, de 31 de març, pel que s'estableix les disposicions mínimes de seguretat i salut aplicables als treballs amb risc d'exposició a l'amiant.
- Llei 22/2011, de 28 de juliol, de residus i sols contaminats.
- RD274/2011, de 6 d'abril, sobre la protecció de la salut i seguretat dels treballadors amb riscos relacionats amb agents químics durant el treball.
- RD 1627/1997, de 24 d'octubre, pel que s'estableixen les disposicions mínimes de seguretat i salut en les obres de construcció.
- RD665/1997, de 12 de maig, sobre protecció dels treballadors front als riscos relacionats amb l'exposició a agents cancerígens durant el treball.
- RD108/1991, de 1 de febrer, sobre prevenció i reducció de la contaminació del medi ambient produïda per l'amiant.
- RD 1406/1989, de 10 de novembre, pel que s'imposen limitacions a la comercialització i l'ús de certes substàncies perilloses. Annex II. Disposicions especials referents a l'etiquetat dels productes que continguin amiant.

EXECUCIÓ DE LES OBRES:

L'execució de les operacions de desmuntatge de les conduccions existents no podran iniciar-se fins que aquestes canonades estiguin anul·lades i no estiguin en càrrega. Amb aquest objectiu, previ a l'operació de desmuntatge, s'instal·laran quantes canonades



PROJECTE CONSTRUCTIU PER L'EXECUCIÓ D'UN NOU POU A L'ENTORN DEL CAMP DE FUTBOL DEL NUCLI DE SANT PERE MOLANTA (OLLERDOLA)

provisionals siguin necessàries per minimitzar les afectacions als abonats, i es realitzaran les maniobres necessàries a la xarxa (en vàlvules, descàrregues, etc.) per despressuritzar la xarxa afectada.

Les conduccions i elements de la xarxa poden estar subjectes al terreny amb proteccions (formigó, fàbriques de maó, etc.). Per la retirada de les canonades és necessari que aquestes siguin alliberades d'aquestes subjeccions i de qualsevol accessori de la xarxa (vàlvules, brides, ventoses, etc.).

Serà d'obligat compliment els requeriments sobre avaluació i prevenció relacionats amb l'exposició a l'amiant, reflectits en el RD 396/2006, de 31 de març, sobre disposicions mínimes de seguretat i salut aplicables als treballs amb risc d'exposició a l'amiant.

Serà necessari que el contractista elabori un Pla de Treball per a la manipulació d'amiant d'acord amb el RD 396/2006, de 31 de març. AMSA, d'acord amb el que estableix el RD 396/2006, de 31 de març, comprovarà que el contractista disposa del corresponent Pla de Treball. A tals efectes, l'empresa contractista, previ a l'inici de les obres, remetrà a AMSA el Pla de Treball, un cop hagi estat aprovat per l'Autoritat Laboral.

Depenent de l'extensió de les canonades afectades, aquestes operacions poden ser executades en fases. En cada fase es retirarà paulatinament les canonades de fibrociment seguint el descrit en el corresponent Pla de Treball pel contractista. No es permet l'acopi d'aquests residus dins de l'àmbit de l'obra un cop finalitzada la jornada de treball, i hauran de ser retirats l'abans possible amb l'objecte d'evitar el trencament casual o per actes vandàlics d'embalatges i impedir així l'alliberament de pols o fibres d'amiant a l'ambient.

Les tasques a realitzar consistirà en la retirada amb mitjans manuals i mecànics, empaquetat, retirada i posterior transport a abocador autoritzat. El mètode de treball a aplicar tindrà com principal objectiu evitar l'alliberament de fibres d'amiant a l'ambient. Durant aquestes tasques s'evitaran els cops i trencament d'aquestes canonades.

5.3 XARXA D'ABASTAMENT D'AIGUA POTABLE

5.3.1 SITUACIÓ DE LA XARXA

La xarxa d'abastament anirà situada sota la vorera, sempre que aquesta existeixi, o en el seu defecte, en terrenys de domini públic legalment utilitzables i que siguin accessibles de forma permanent.


Codi Segur de Verificació: 84dbec72-2add-4fb0-9911-590ce450433d
Origen: Administració
Identificador document original: ES_L01081000_2025_23956255
Data d'impressió: 28/05/2025 08:32:01
Pàgina 308 de 344

SIGNATURES
1.- Pau Ortínez Martí (TCAT), 29/11/2024 10:47
2.- MIREIA MARIN TALARN (TCAT), 03/03/2025 11:36



PROJECTE CONSTRUCTIU PER L'EXECUCIÓ D'UN NOU POU A L'ENTORN DEL CAMP DE FUTBOL DEL NUCLI
DE SANT PERE MOLANTA (OLÉRDOLA)

En tot moment es mantindrà una distància suficient entre la xarxa d'aigua i els altres
serveis, segons la taula que s'exposa a continuació:

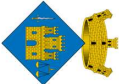

PROJECTE EXECUTIU DE RENOVACIÓ DE DIFERENTS TRAMIS DE LA XARXA D'AIGUA DEL POLÍGON INDUSTRIAL DE SANT PERE MOLANTA DEL MUNICIPI D'OLERDOLA

NORMATIVA O RECOMANACIÓ	DISTÀNCIA ENTRE LES CANALITZACIONS D'AIGUA I LA RESTA DE SERVEIS (COTES EN CM.)											
	ELECTRICITAT				GAS				SANEJAMENT		TELECOMUNICAC.	
	.Baixa tensió		Alta tensió		Baixa i mitja pressió		..Alta pressió		+		+	
	+		+		+		+					
Reglament electrotècnic de baixa tensió.	20	20										
Reglament de xarxes i escomeses de gas.					10	20	20	40				
Plec de Prescripcions Tècniques per a canonades d'abastament d'aigua MOPi.									100 (0) (3)	100 (0) (3)		
Normativa per a xarxes distribució aigua potable (AKAS)	30 (1)	30 (2)	30 (1)	30 (2)	30 (1)	30 (2)	30 (1)	30 (2)	30 (1)	50	30 (1)	30 (2)
Norma tecnològica de l'edificació KTE-IFA		20 (3)		30 (3)		50 (3)		50 (3)		50-60 (3)		30 (3)
Futura normativa europea	20	40 (4)	20	40 (4)	20	40 (4)	20	40 (4)	20	40 (4)	20	40 (4)





PROJECTE EXECUTIU DE RENOVACIÓ DE DIFFERENTS TRAMS DE LA XARXA D'AIGUA DEL POLÍGON INDUSTRIAL DE SANT PERE MOLANTA DEL MUNICIPI D'OLÈRDOLA

Nomenclatura:

- + → Encreuament
- | | → Paral·lel

1. En obres de poca importància i casos justificables: 50 cm.
2. L'encreuament serà tan perpendicular com es pugui.
3. Fa referència a la separació en planta.
4. Fa referència a distàncies horitzontals i verticals.
5. En punts molt conflictius, aquesta distància podrà ser de 20 cm.

5.3.2 DISSENY DE LA XARXA

En les xarxes de distribució d'aigua es poden diferenciar tres tipus de canonada:

Artèries: Les de major diàmetre, transporten l'aigua des de l'alimentació i la seva principal funció és de conducció. Es procurarà evitar efectuar preses en les esmentades artèries.

Xarxa secundària: Transporten l'aigua des de les artèries a les canonades de distribució.

No està permès, salvat excepcions degudament justificades, l'execució d'escomeses individualitzades a aquests dos tipus de canonades.

Canonades de Distribució: Conduïxen l'aigua fins als ramals d'escomesa en els punts de consum.

La xarxa es dissenyarà seguint el traçat viari o espais públics no edificables. Els trams i les escomeses seran el més rectes possible.

Les conduccions es situaran sota les voreres salvat casos de força major. S'instal·laran conduccions en ambdues voreres per evitar excessius encreuaments en la calçada. Quan s'hagi d'efectuar un encreuament de calçada es protegirà suficientment de les accions del trànsit.

Es procurarà que la xarxa en general i les subxarxes en que pugui dividir-se la distribució siguin del tipus MALLADA per tres motius:

- S'aconsegueix un repartiment de pressions més uniforme.
- S'incrementa la garantia de servei.
- S'eviten els finals de canonada (focus de contaminació).

S'admetran només casos de xarxa RAMIFICADA per causes de força major.



PROJECTE EXECUTIU DE RENOVACIÓ DE DIFERENTS TRAMS DE LA XARXA D'AIGUA DEL POLÍGON INDUSTRIAL DE SANT PERE MOLANTA DEL MUNICIPI D'OLÉRDOLA

En general no s'instal·laran canonades de distribució amb una sola alimentació. Només s'instal·laran en casos especials no essent aconsellable que la seva longitud excedeixi de 300 m. ni abasteixi a més de 200 habitatges.

5.3.3 DIÀMETRE NOMINAL

El diàmetre nominal (DN) és un número convencional de designació que serveix per classificar per dimensions els tubs, peces i d'altres elements de les conduccions; i correspon al diàmetre interior teòric en mil·límetres, sense tenir en compte les toleràncies. Pels tubs de plàstic, el diàmetre nominal correspon a l'exterior teòric en mil·límetres sense tenir en compte les toleràncies.

5.3.4 TUBS I PECES DE LA XARXA D'ABASTAMENT.

Les superfícies de rodament, de fricció o contacte, guies, anells, eixos, pinyons, engranatges, etc., dels mecanismes estaran convencionalment traçats, fabricats i instal·lats, de forma que millorin de manera perfecta la posició i estanquitat dels òrgans mòbils o fixes, i que posseeixin al mateix temps un funcionament suau, precís, sensible i sense fallades dels aparells.

Totes les peces constructives de mecanismes, (claus, vàlvules, juntes mecàniques, etc.), per un mateix diàmetre nominal i pressió normalitzada, hauran de ser rigorosament intercanviables. Amb aquesta finalitat, el muntatge d'aquestes peces s'haurà de realitzar a fàbrica emprant plantilles de precisió i mitjans adequats.

Tots els elements de la conducció hauran de resistir sense danys a tots els esforços que estiguin obligats a suportar en servei i durant les proves, i ser absolutament estancs no produint-se cap alteració en les característiques físiques, químiques bacteriològiques i organolèptiques de les aigües, tenint en compte el temps i els tractaments fisicoquímics als quals hagin pogut ser sotmeses.



PROJECTE EXECUTIU DE RENOVACIÓ DE DIFERENTS TRAMS DE LA XARXA D'AIGUA DEL POLÍGON INDUSTRIAL DE SANT PERE MOLANTA DEL MUNICIPI D'OLÉRDOLA

5.3.5 UNIONS ENTRE CANONADES DE POLIETILÈ I CANONADES ACCESSORIS

La unió entre les barres de canonades de polietilè o la unió entre accessoris de polietilè o accessori-canonada es realitzaran mitjançant sistema de soldadura a testa o amb maniguets electrosoldables.

Unions mitjançant soldadura

S'utilitzaran per a la unió de canonades de polietilè de mitja o d'alta intensitat, bé entre ells o amb diferents accessoris.

Es basa en l'aplicació d'una temperatura elevada per a aconseguir la fusió de les superfícies a unir. Els mètodes de soldadura al topall, amb embocadura i electrofusió són diferents.

Cadascun d'aquests processos és descrit seguidament, encara que sempre s'han d'observar les instruccions concretes del fabricant, prenent precaucions especials amb canonades de diferent marca al poder tenir diferent índex de fluïdesa, la qual cosa podria afectar la compatibilitat de la soldadura.

Aquesta tècnica s'utilitza en la unió de tubs de polietilè d'alta o mitja densitat, no requerint l'ús de maniguets especials, ni material d'aportació. Bàsicament la unió es produeix per escalfament dels extrems dels tubs mitjançant una placa plana prèviament escalfada, i mantenint-los posteriorment junts sota pressió controlada. El mètode és adequat per a canonades i accessoris de tots els diàmetres. És necessari l'equip convenient per a assegurar el correcte alineament i l'aplicació de la pressió quan s'usin canonades de diàmetre major de 50 mm.

El mètode d'unió es realitza en tres fases:

Preparació de les superfícies

Comprovar que les superfícies d'acoblament que seran unides estan alineades i lliures d'imperfeccions. Normalment la màquina usada per a subjectar els extrems de la canonada, inclou eines per a tallar i/o enfrontar els extrems dels tubs a esquadra.

PROJECTE EXECUTIU DE RENOVACIÓ DE DIFFERENTS TRAMS DE LA XARXA D'AIGUA DEL POLÍGON INDUSTRIAL
DE SANT PERE MOLANTA DEL MUNICIPI D'OLÈRDOLA**Escalfament de superfícies**

Assegurar-se prèviament que la superfície de la placa escalfada està neta i mantenir-la a una temperatura de 210 °C +/- 10°C.

Mantenir les superfícies d'acoblament contra la placa pressionant fins que es formi una rebaixa de material fos uniformement en tota la circumferència. A continuació s'anul·larà la pressió mantenint el contacte dels tubs amb la placa durant un temps determinat.

Soldadura

Retirar la placa calefactora i unir les cares foses, sota una pressió d'1,5 a 2 Kg/cm². Mantenir la pressió fins que l'àrea d'unió s'ha refredat suficientment.

Un altre sistema a tenir en compte dintre de les unions soldades, és el corresponent a la tècnica de ELECTROFUSIÓ, que s'utilitza en la unió de canonada de polietilè d'alta o mitja densitat. S'utilitzen accessoris de polietilè especials anomenats maniguets electrosoldables que en l'interior de la seva embocadura s'allotja una resistència elèctrica, que es connecta a l'equip elèctric adequat per a realitzar la fusió, després de la introducció del tub en el seu interior. S'observaran rigorosament les indicacions que cadascun dels fabricants dicti sobre temperatures i temps de escalfament, doncs aquests varien en funció del diàmetre i l'accessori.

És el tipus de soldadura més automatitzat, amb menys intervenció de l'operari, encara que potser sigui possiblement el més car.

Instal·lació

Les característiques del polietilè incideixen de forma favorable en la instal·lació, essent aquestes molt fàcils de realitzar i al mateix temps econòmiques.

Així, per exemple, la seva baixa densitat i el seu baix mòdul d'elasticitat permeten el subministrament en rotllos de gran longitud i tot i així fàcilment manejable, en canonades de fins 90 mm. de diàmetre com a fabricacions normals, i sobre bobines en diàmetres superiors. Això permet realitzar ràpides esteses amb un mínim nombre d'elements d'unió.

Encara que de forma no tan acusada els diàmetres majors, que són fabricats en barres per limitacions de transports, ofereixen així mateix grans longituds de fins a 12 m. de longitud que redueixen el nombre d'unions respecte a altres materials, conservant les seves característiques de poc pes i manejabilitat.

Per una altra part, les canonades de polietilè es poden emmagatzemar i instal·lar a la



PROJECTE EXECUTIU DE RENOVACIÓ DE DIFERENTS TRAMS DE LA XARXA D'AIGUA DEL POLÍGON INDUSTRIAL
DE SANT PERE MOLANTA DEL MUNICIPI D'OLÈRDOLA

intempèrie, doncs estan degudament protegides de l'acció dels raigs ultraviolats solar, per l'addició de negre de carboni en quantitat i dispersió normalitzades.

5.3.6 VÀLVULES

La forma d'utilització de vàlvules és la següent:

Vàlvules de seccionament (xarxa distribució).

DN < 300 mm. → Vàlvula de comporta.

Vàlvules de regulació (artèries).

DN > 300 mm. → Vàlvula de papallona. Espites (escomeses).

- 2½": Vàlvula de comporta.
- 2": Vàlvula angular de llautó.
- 1½": Vàlvula angular de llautó.
- 1": Vàlvula angular de llautó.

En general, les vàlvules de seccionament de comporta s'instal·laran soterrades amb eix de maniobra i trampilló.

En tots els casos, les de papallona i les de descàrrega de les canonades, requeriran de la construcció d'un pericó de les dimensions adequades.

Totes les vàlvules s'hauran d'instal·lar de tal manera que la verticalitat de la tija s'efectui mitjançant plomada.

Les vàlvules portaran en el volant o en una altra part clarament visible per qui les ha d'accionar, un senyal indeleble indicant els sentits d'obertura i tancament. Les vàlvules de DN igual o superior a 300 mm. aniran proveïdes a més a més d'indicador de recorregut d'obertura.

Vàlvules de seccionament

Divideixen la xarxa en sectors de tal manera que, en cas necessari, qualsevol d'aquests pot quedar fora de servei.

No s'utilitzaran vàlvules de comporta en diàmetres superiors a 300 mm.

Es recomana la seva instal·lació de tal manera que els sectors de distribució que s'aïllin amb la



PROJECTE EXECUTIU DE RENOVACIÓ DE DIFERENTS TRAMS DE LA XARXA D'AIGUA DEL POLÍGON INDUSTRIAL
DE SANT PERE MOLANTA DEL MUNICIPI D'OLÉRDOLA

seva maniobra no superin els 100 m. de longitud en canonades de distribució, 200 m. en xarxa secundària i 500 m. en artèries.

Es col·locaran vàlvules de seccionament a la sortida de l'empelt de totes les "Tes" existents en la xarxa de distribució.

És recomanable col·locar, juntament amb la vàlvula de seccionament, una boca d'aire o una descàrrega segons correspongui a un punt alt o a un punt baix. En canonades a partir de Ø 300 mm. la instal·lació de boca o descàrrega serà obligatòria.

Vàlvules de regulació

S'utilitzaran amb disseny adequat per evitar cavitacions. Explícitament, no s'instal·laran les de comporta.

En el moment de la inspecció, es verificarà que el pericó estigui net i permeti la fàcil maniobra.

Vàlvules de descàrrega

Es procurarà que tots els sectors en que pugui dividir-se la xarxa, mitjançant vàlvules de seccionament, disposin d'una descàrrega en el punt més baix. Aquesta mida serà obligatòria en canonades a partir de Ø 300 mm.

Les descàrregues s'instal·laran, en la mesura del possible, junt amb la vàlvula de seccionament del punt més baix del sector de la xarxa que s'aïlla. Han de permetre el buidatge total de la canonada.

Es procurarà que la distribució i número de vàlvules de seccionament siguin els adequats per poder realitzar combinacions de descàrrega d'un sol tram sense afectar el servei de la resta de trams.

Les vàlvules de descàrrega s'instal·laran en pericó, segons el model d'instal·lació corresponent als detalls tipus.

Totes les descàrregues es conduiran, en la mesura del possible, a la xarxa de clavegueram o a llocs en que el desguàs no origini danys a tercers. Les conduccions a la xarxa de clavegueram s'efectuaran tenint cura de no danyar el correcte funcionament del citat clavegueram.

Periòdicament es comprovarà que la vàlvula de la descàrrega estigui ben tancada i que en



PROJECTE EXECUTIU DE RENOVACIÓ DE DIFERENTS TRAMS DE LA XARXA D'AIGUA DEL POLÍGON INDUSTRIAL DE SANT PERE MOLANTA DEL MUNICIPI D'OLÈRDOLA

cas d'obertura el desguàs sigui correcte sense senyal d'obstrucció o fuites en la conducció.

Diàmetres

Els diàmetres mínims de les descàrregues seran els següents:

DIÀMETRE CANONADA mm.	DIÀMETRE DESCÀRREGA mm.
Fins 100	65
De 150 a 300	100
De 400 a 500	150
A partir de 500	200

5.3.7 VENTOSSES

S'instal·laran amb la finalitat de facilitar l'entrada i sortida d'aire al buidar o omplir una canonada. No obstant es procurarà que la purga de la xarxa ho sigui a través de les escomeses, i només es col·locaran ventoses en els casos degudament justificats.

Haurà d'instal·lar-se una vàlvula que permeti el seu aïllament de la xarxa, en cas de que sigui necessari.

Les ventoses s'ubicaran en un pericó de registre de dimensions variables en funció del tipus utilitzat. La tapa de la mateixa disposarà d'orificis per l'entrada o sortida d'aire.

El dimensionament d'aquestes ventoses haurà de realitzar-se en funció de les característiques de la conducció projectada, condicions de la xarxa i model de ventosa escollit.

Es comprovarà anualment la seva estanquitat a l'estar en servei la canonada i, si és possible interrompre el subministrament, el seu correcte funcionament durant el seu buidatge.

5.3.8 HIDRANTS

La ubicació dels hidrants serà indicada pel servei d'Enginyeria de l'Ajuntament segons el Pla Director d'Hidrants (en el cas d'existir) i en tots els casos es connectaran a canonades de diàmetre interior superior a 100 mm. (fins la connexió amb les artèries d'abastament).

Disposaran de vàlvula de tanca de tipus comporta.



PROJECTE EXECUTIU DE RENOVACIÓ DE DIFERENTS TRAMS DE LA XARXA D'AIGUA DEL POLÍGON INDUSTRIAL DE SANT PERE MOLANTA DEL MUNICIPI D'OLÉRDOLA

5.3.9 BOQUES DE REG

Les boques de reg seran del tipus "GIAC, S.A.". La derivació de la canonada es realitzarà mitjançant collarí de presa amb Stop de 1¼".

Aquestes boques instal·lades a la xarxa de distribució s'utilitzaran exclusivament per la neteja de carrers, i se'n projectaran les mínimes indispensables.

Pel reg de zones verdes es disposarà de derivació amb comptador independent, i un diàmetre que serà funció del número de boques o aspersors a instal·lar i la seva simultaneïtat.

5.3.10 NETEJA DE LES CANONADES

Durant l'execució de l'obra es tindrà en compte l'eliminació de residus en les canonades.

La neteja prèvia a la posta en servei de la xarxa es farà per sectors, mitjançant el tancament de les vàlvules de seccionament adequades.

S'obriran les descàrregues del sector aïllat i es farà circular l'aigua alternativament a través de cadascuna de les connexions del sector en neteja amb la xarxa general. La velocitat de circulació es recomana que no sobrepassi d'1 m/seg.

En els casos que així ho requereixin, es realitzarà una desinfecció amb introducció de clor estant la xarxa plena d'aigua, aïllada i amb les descàrregues tancades. Al cap de 24 hores la quantitat de clor residual en el punt més allunyat de la introducció haurà de superar els 10 mg/l. En el cas de no ser així procedirà a una nova introducció de clor. S'haurà de tenir cura per prevenir que la solució concentrada de clor de la canonada que està essent tractada no s'introdueixi en les canonades de distribució d'aigua potable en servei.

Un cop efectuada la desinfecció, s'obriran les descàrregues i es farà circular de nou l'aigua fins que s'obtingui un valor de clor residual de 0,5 a 2 mg/l.

L'operació de buidatge i extracció de l'aigua dels tubs després de que es completi la prova hidrostàtica i la desinfecció, haurà de ser autoritzada per la Direcció d'Obra.

Amb aquesta finalitat, la xarxa disposarà de les vàlvules i desguassos necessaris, no només per l'explotació, sinó per facilitar aquestes operacions.

S'haurà de tenir en compte el disposat en la Norma AWWA C651-86.



PROJECTE EXECUTIU DE RENOVACIÓ DE DIFERENTS TRAMS DE LA XARXA D'AIGUA DEL POLÍGON INDUSTRIAL DE SANT PERE MOLANTA DEL MUNICIPI D'OLÉRDOLA

5.3.11 PROVA DE PRESSIÓ INTERIOR

Per a la realització d'aquesta prova, el contractista proporcionarà tots els elements precisos per efectuar-la, així com el personal necessari; GIAC, S.A. podrà subministrar els manòmetres o equips mesuradors si ho creu convenient o comprovar els subministraments pel contractista.

A mesura que avanci el muntatge de la canonada es procedirà a proves parcials de pressió interna per trams de longitud fixada per la Direcció d'Obra. Es recomana que aquests trams no tinguin en cap cas longitud superior als 400 m., i que les diferències de pressió en els seus extrems deguda a les diferències de cotes topogràfiques no excedeixi del 10% de la pressió de prova establerta.

Abans de començar la prova han d'estar col·locats en la seva posició definitiva tots els accessoris de la conducció. La rasa ha d'estar parcialment reblerta, deixant les juntes descobertes, així com tots els punts on hi hagin elements de seccionament, descarrega, derivacions, etc...

Es començarà per omplir lentament d'aigua el tram objecte de la prova, deixant oberts tots els elements que puguin donar sortida a l'aire, els quals s'aniran tancant després i successivament de baix cap a dalt un cop s'hagi comprovat que no existeix aire en la conducció. Si fos possible es donarà entrada a l'aigua per la part baixa, amb la qual cosa es facilita l'expulsió de l'aire per la part alta. Si això no fos possible, l'omplert es farà encara més lentament per evitar que quedi aire en la canonada. En el punt més alt es col·locarà una aixeta de purga per expulsió de l'aire i per comprovar que tot l'interior del tram, objecte de la prova, es trobi comunicat en la forma deguda.

La bomba per la pressió hidràulica podrà ser manual o mecànica, però en aquest últim cas haurà d'estar prevista de claus de descàrrega o elements apropiats per poder regular l'augment de pressió. Es col·locarà en el punt més baix de la canonada que s'assajarà i estarà prevista de dos manòmetres, dels quals un serà proporcionat o prèviament comprovat per GIAC, S.A.

Els punts extrems del tram que es vol provar es tancaran convenientment amb peces especials que s'apuntalaran per evitar els seus lliscaments o fuites d'aigua, i que han de ser fàcilment desmuntables per poder continuar el muntatge de la canonada. Es comprovarà amb molt de compte que les claus intermèdies en el tram en prova, d'existir, es troben totalment obertes. Els canvis de direcció, peces especials, etc., hauran d'estar ancorats i les

DOCUMENT PROJECT	ÒRGAN URBANISME	EXPEDIENT 1379-000004-2025
Codi Segur de Verificació: 84dbec72-2add-4fb0-9911-590ce450433d Origen: Administració Identificador document original: ES_L01081000_2025_23956255 Data d'impressió: 28/05/2025 08:32:01 Pàgina 319 de 344		SIGNATURES 1.- Pau Ortínez Martí (TCAT), 29/11/2024 10:47 2.- MIREIA MARIN TALARN (TCAT), 03/03/2025 11:36



PROJECTE EXECUTIU DE RENOVACIÓ DE DIFERENTS TRAMS DE LA XARXA D'AIGUA DEL POLÍGON INDUSTRIAL
DE SANT PERE MOLANTA DEL MUNICIPI D'OLÈRDOLA

seves fàbriques amb la resistència deguda.

La pressió interior de prova en rasa de la canonada serà tal que s'aconsegueixi en el punt més baix del tram en prova una pressió de 14 Kg/cm2, salvat indicació contrària del personal tècnic de GIAC, S.A. que assisteixi a la prova. La pressió es farà pujar lentament de manera que l'increment de la mateixa no superi un quilogram per centímetre quadrat i minut.

Un cop obtinguda la pressió, es parará durant trenta minuts, i es considerarà satisfactori quan durant aquest temps el manòmetre no acusi un descens superior a l'arrel quadrada de p cinquens ($\sqrt{p/5}$) essent p la pressió de prova en rasa en quilograms per centímetre quadrat. Quan el descens del manòmetre sigui superior, es corregiran els defectes observats, repassant les juntes que perdin aigua, canviant si és precís algun tub, de forma que al final s'aconsegueixi que el descens de pressió no sobrepassi la magnitud indicada.

Dins de la pèrdua admissible, s'intentarà localitzar i eliminar la causa de pèrdua de pressió de prova.

És recomanable, prèviament a la prova de pressió, tenir la canonada plena d'aigua, almenys vint-i-quatre (24) hores, donat que l'ajust d'unions i juntes provoca una pèrdua de pressió inicial que no suposa en absolut defectes en els materials o en l'execució de les obres.

Si durant les proves de pressió, i en presència del personal de GIAC, S.A., es produïssin trencaments de canonada que arribessin al 6% dels tubs assajats, no essent aquests trencaments, a judici del personal de GIAC, S.A., imputables a errades en els ancoratges, es podrà demanar la substitució de la canonada instal·lada i el lot complet del que formi part.

Si apareguessin més d'un 4% d'unions defectuoses, es rebutjarà tot el lot del que formen part.



PROJECTE EXECUTIU DE RENOVACIÓ DE DIFERENTS TRAMS DE LA XARXA D'AIGUA DEL POLÍGON INDUSTRIAL DE SANT PERE MOLANTA DEL MUNICIPI D'OLÉRDOLA

5.3.12 PROVA D'ESTANQUEÏTAT

Després d'haver completat satisfactòriament la prova de pressió interior haurà de realitzar-se la d'estanqueïtat.

La pressió de prova d'estanqueïtat serà la màxima estàtica que existeixi en el tram de la canonada objecte de la prova.

La pèrdua es defineix com la quantitat d'aigua que s'ha de subministrar al tram de canonada en prova mitjançant un bombí tarat, de forma que es mantingui la pressió de prova d'estanqueïtat després d'haver omplert la canonada d'aigua i haver expulsat l'aire.

La duració de la prova d'estanqueïtat serà de dos hores, i la pèrdua en aquest temps serà inferior al valor donat per la fórmula:

$$V = K L D$$

En la qual:

V= pèrdua total en la prova, en litres.

L= longitud del tram objecte de la prova, en metres.

D= diàmetre interior, en metres.

K= coeficient depenent del material.

Segons la següent taula:

Fosa dúctil..... K= 0,300

Polietilè d'Alta Densitat K= 0,350

De totes formes, qualsevol pèrdua fixada, si són sobrepassades, el contractista, al seu càrrec, repassarà totes les juntes i tubs defectuosos; així mateix, està obligat a reparar qualsevol pèrdua d'aigua apreciable, fins i tot quan el total sigui inferior a l'admissible.

5.3.13 RECEPCIÓ DE SUBXARXES ALIENES

Mentre no siguin rebudes les subxarxes per GIAC,S.A., l'abastament a les pròpies obres de construcció de vivendes, indústries, etc, únicament podrà realitzar-se a través del provisional d'obra.

Com a prova preceptiva per poder acceptar en el futur una subxarxa aliena, s'haurà d'efectuar la prova de pressió interior a la qual haurà d'assistir personal tècnic qualificat de GIAC, S.A., que haurà d'haver estat avisat amb la suficient antelació. L'esmentat

DOCUMENT PROJECT	ÒRGAN URBANISME	EXPEDIENT 1379-000004-2025
Codi Segur de Verificació: 84dbec72-2add-4fb0-9911-590ce450433d Origen: Administració Identificador document original: ES_L01081000_2025_23956255 Data d'impressió: 28/05/2025 08:32:01 Pàgina 321 de 344		
SIGNATURES 1.- Pau Ortínez Martí (TCAT), 29/11/2024 10:47 2.- MIREIA MARIN TALARN (TCAT), 03/03/2025 11:36		



PROJECTE EXECUTIU DE RENOVACIÓ DE DIFERENTS TRAMS DE LA XARXA D'AIGUA DEL POLÍGON INDUSTRIAL
DE SANT PERE MOLANTA DEL MUNICIPI D'OLÉRDOLA

personal verificarà així mateix que les instal·lacions s'han dut a terme segons les condicions de GIAC, S.A. per instal·lació.

Abans de l'acceptació definitiva de la xarxa es comprovaran tots aquells elements accessibles (vàlvules, boques de reg, hidrants, etc.) per verificar la seva correcta instal·lació així com la idoneïtat dels pericons en que estiguin allotjats. Amb la xarxa tancada però en càrrega a pressió estàtica, es comprovarà l'absència de fuites en els elements assenyalats. Qualsevol fuga detectada ha de ser reparada.

Amb la xarxa aïllada però amb l'aigua en circulació es comprovaran les descàrregues.

Amb la xarxa en condicions de servei, es comprovaran els cabals subministrats pels hidrants així com la seva pressió residual i en els punts més desfavorables de la xarxa. En qualsevol cas, han de complir-se les condicions del Projecte.

5.3.14 POSTA EN SERVEI I CONNEXIÓ A LA XARXA GENERAL.

Un cop realitzats tots els passos previs indicats als punts anteriors com les proves de pressió, pressa de mides, etc, es podrà realitzar la connexió de les noves xarxes a la xarxa existent. Per aquesta connexió cal posar-se en contacte amb el servei d'Explotació de GIAC,S.A. per coordinar la connexió. Es pactarà el dia de realització i GIAC, S.A. proporcionarà el suport necessari i realitzarà la tancada d'aigua necessària per deixar la conducció a connectar aïllada i sense aigua avisant amb anterioritat suficient als abonats afectats.



PROJECTE EXECUTIU DE RENOVACIÓ DE DIFERENTS TRAMS DE LA XARXA D'AIGUA DEL POLÍGON INDUSTRIAL DE SANT PERE MOLANTA DEL MUNICIPI D'OLÈRDOLA

5.4 NORMATIVA PER ESCOMESES I COMPTADORS D'AIGUA POTABLE

5.4.1 CONDICIONS GENERALS SOBRE LES ESCOMESES D'AIGUA POTABLE

S'entén per escomesa la canonada que enllaça la instal·lació general de l'interior de l'immoble amb la canonada de la xarxa de distribució.

En general, les característiques dels materials i la forma d'execució compliran l'establert en les "Normes bàsiques per les Instal·lacions Interiors de Subministrament d'Aigua" (B.O.E. 13-01-1976).

5.4.2 GRUPS DE SOBREELEVACIÓ

El subministrament directe d'aigua per la pressió de la xarxa queda garantit, en general, pel subministrament, per tots els abastaments l'alçada dels quals a l'entrada del tub ascendent o muntant respecte al nivell de la calçada en el lloc a on s'efectua l'escomesa sigui igual o inferior a 15 m. (Reglament del Servei d'Abastament i Sanejament de GIAC, S.A.).

En casos especials, GIAC,S.A. comunicarà l'alçada que correspongui. Els subministraments amb entrada del seu tub ascendent o muntant a nivell superior a l'alçada garantida hauran de disposar d'un mitjà propi de sobreelevació.

L'equip de bomba a pressió anirà situat en la planta baixa o en el soterrani de l'edifici.

La posta en marxa o parada del grup motobomba serà comandat per un pressòstat encarregat de mantenir la pressió entre 2 valors, de manera que garanteixi el funcionament correcte de tots els aparells instal·lats. El volum del recipient auxiliar ha de ser tal que no es produeixin parades i postes en marxa massa freqüents que escurçaran la vida dels mecanismes.

Les bombes no es connectaran, en cap cas, directament a les canonades d'arribada d'aigua de subministrament. Si la instal·lació interior requereix una pressió més elevada que la disponible a la xarxa de GIAC, S.A., l'abonat haurà d'augmentar-la per mitjà d'una instal·lació de bombeig alimentada des d'un dipòsit.

5.4.3 DISPOSITIUS PER IMPEDIR EL RETORN

Totes les escomeses de distribució d'aigua per ús domèstic s'equiparan amb una vàlvula de retenció. Totes les escomeses de distribució d'aigua que no estiguin designades exclusivament a necessitats domèstiques, hauran d'estar previstes d'un dispositiu antiretorn,



PROJECTE EXECUTIU DE RENOVACIÓ DE DIFERENTS TRAMS DE LA XARXA D'AIGUA DEL POLÍGON INDUSTRIAL DE SANT PERE MOLANTA DEL MUNICIPI D'OLÈRDOLA

així com una purga de control.

En tots els casos, les vàlvules o dispositius hauran de ser d'un tipus aprovat per la Delegació d'Indústria i homologat per GIAC, S.A.

5.4.4 ELEMENTS DELS QUALS CONSTA L'ESCOMESA

Una escomesa consta dels següents elements (veure figura adjunta): D'una abraçadera de presa, muntada sobre la canonada de la xarxa de distribució, de la que es deriva, o, en el seu cas, d'una peça en Te.

D'una clau de registre situada a l'exterior de l'edifici juntament amb la façana, allotjada en un registre o portell fàcilment identificable, i que permetrà el tancament del subministrament. La seva maniobra serà exclusivament a càrrec del subministrador o persona autoritzada, sense que puguin manipular-la persones alienes.

D'un tros de tub acoblat a l'abraçadera, mitjançant un enllaç, arriba a la façana de l'edifici a subministrar.

D'una clau de registre situada a l'exterior de l'edifici al costat de la seva façana, allotjada en un registre o portell fàcilment identificable, i que permetrà tancar el subministrament. La seva maniobra serà exclusivament a càrrec del subministrador o persona autoritzat, sense que puguin manipular-la persones alienes.

D'un tros de tub que des de la sortida de la clau de registre traspasarà el mur de tancament de l'edifici, i accedirà al seu interior, per un orifici practicat pel propietari o abonat, de manera que el tub quedi solt o permeti la lliure dilatació, però l'orifici haurà de quedar segellat de manera que s'asseguri la impossibilitat de penetració de l'aigua o humitats exteriors a l'interior de l'edifici.

Aquesta impermeabilització serà realitzada pel propietari o abonat, muntant un maniguet passamurs ajustat al diàmetre de l'escomesa. La responsabilitat dels danys que es puguin originar per deficiències en aquesta impermeabilització serà del propietari o abonat.

D'una clau de pas similar a la de registre, i que igualment permetrà el tancament del pas de l'aigua, per ús del propietari de l'immoble o persona responsable. Quedarà situada en l'interior de l'immoble, al costat del mur de tancament, i quan l'estructura de l'edifici ho permeti, allotjada en una cambra impermeabilitzada de fàcil accés.

Amb aquesta clau de pas acaba l'escomesa, i a la seva sortida enllaça el tub d'alimentació



PROJECTE EXECUTIU DE RENOVACIÓ DE DIFERENTS TRAMS DE LA XARXA D'AIGUA DEL POLÍGON INDUSTRIAL
DE SANT PERE MOLANTA DEL MUNICIPI D'OLÉRDOLA

de l'edifici. El propietari o abonat tindrà cura i atendrà el manteniment de l'escomesa a partir de la clau de registre, i assumirà la responsabilitat de la instal·lació i conservació del tub d'alimentació, al qual s'haurà de col·locar sempre una vàlvula de retenció.

En el cas de que el subministrament s'efectuï mitjançant comptador general, aquest comptador es situarà el més pròxim possible al mur de tancament de la finca. En els casos en que no pugui ser així, i entre la clau de pas i el comptador s'hagi d'instal·lar un tram de canonada, al final i abans del comptador s'instal·larà una segona clau de pas.

Immediatament després del comptador es disposarà d'un enllaç o peça d'unió que permeti desmuntar fàcilment el comptador per la seva revisió o substitució i d'una altra clau de pas des d'on s'inicia el tub d'alimentació.

El conjunt descrit s'allotjarà preferentment en un armari. En casos justificats, es substituirà en una cambra sota el nivell del terra.

5.4.5 EXECUCIÓ D'OBRA

Es procurarà instal·lar l'escomesa en el punt que permeti la menor longitud possible d'escomesa, que el seu recorregut sigui recte fins la clau de registre i per zona no sotmesa a trànsit de vehicles. El collarí presa de l'escomesa situat a la canonada de la xarxa estarà situat en front a la posició que ocuparà la vàlvula de pas en via pública, davant de la façana de l'abonat.

Normalment l'escomesa guanya alçada des de la profunditat en que es troba la canonada de distribució a la d'emplaçament de la clau de registre, que és menor. Es procurarà aconseguir aquesta elevació de forma suau, sense canvis bruscos de direcció. En el seu recorregut, l'escomesa no creuarà ni quedarà per sota de cap clavegueram o desguàs, ni quedarà subjecta a cap altra obra de fàbrica.

L'eix del tub de l'escomesa que penetra en l'interior de l'edifici ho farà normalment a profunditat de 35-45 cm per sota de la rasant de la vorera.

L'orifici de pas del mur de tancament de l'edifici serà circular, i de 100-250 mm., de diàmetre, segons el diàmetre de les escomeses.

Les cambres d'allotjament de les claus hauran de complir les especificacions i dimensions establertes en l'Annex corresponent. Les tapes hauran de quedar a la rasant del paviment existent.



PROJECTE EXECUTIU DE RENOVACIÓ DE DIFERENTS TRAMS DE LA XARXA D'AIGUA DEL POLÍGON INDUSTRIAL DE SANT PERE MOLANTA DEL MUNICIPI D'OLÈRDOLA

Un cop muntada l'escomesa, i abans de tapar-ho, es sotmetrà a l'aprovació de GIAC, S.A.

El tapat (veure rasa tipus per escomeses d'aigua potable) es realitzarà utilitzant terra seca, exempta d'àrids majors de 4 cm., i s'ompliran amb cura tots els buits de l'excavació, procurant que quedin degudament calçats tots els elements de la canonada d'on es va derivar, i de l'escomesa. Quan l'amplitud de l'excavació ho permeti, es compactarà el terreny amb mitjans mecànics, procurant que aquesta compactació no repercuteixi sobre els elements de l'escomesa.

Es reposarà el paviment en la zona afectada per l'obra, d'acord amb les normes municipals. (Plec General de Condicions de l'Ajuntament).

El projecte de qualsevol edifici o instal·lació que requereixi el subministrament d'aigua, haurà de contemplar l'execució de l'escomesa ajustada a les presents especificacions.

5.4.6 INSTAL·LACIÓ DE COMPTADORS

L'armari destinat al comptador es construirà de manera que el seu muntatge i desmuntatge pugui realitzar-se, sense necessitat d'afectar els materials d'obra de l'immoble.

El lloc escollit haurà de quedar fàcilment accessible per la seva lectura i manteniment, deixant en tots els casos un pas lliure el suficientment ampli per transportar els comptadors fins la via pública. El mateix s'utilitzarà exclusivament com allotjament dels comptadors.

El pericó o cambra de comptadors haurà de tenir un desguàs directe al clavegueram, i estar aïllat de qualsevol local o instal·lació que pugui resultar afectat per una fuga d'aigua.

Pels equips de pes superior a 40 Kg. es preveurà un espai suficient al voltant de l'equip per poder instal·lar un sistema d'elevació mecànic.

Necessitat de longituds rectes aigües amunt i aigües avall del comptador

En diferents tipus de comptador per aigua, les pertorbacions de la vena líquida són causa d'errades de mesura.

Per poder considerar aquestes errades com a inapreciables, s'ha de tenir en compte les següents recomanacions:

- Els accidents que provoquen majors terboleses i, per tant, errades són els dobles colzes, vàlvules semitancades i les bombes.



PROJECTE EXECUTIU DE RENOVACIÓ DE DIFERENTS TRAMS DE LA XARXA D'AIGUA DEL POLÍGON INDUSTRIAL
DE SANT PERE MOLANTA DEL MUNICIPI D'OLÉRDOLA

- S'han d'evitar les variacions brusques de la secció de l'escomesa.
- S'ha d'anar amb molta cura amb el centrat de les brides i acoblaments.

Concretant, pels comptadors de velocitat, les longituds rectes mínimes abans i després dels
ràcords del comptador són:

- 3D, aigües amunt.
- 3D, aigües avall.

essent D el diàmetre en mil·límetres dels ràcords d'entrada.

Pels comptadors d'hèlix, que són més sensibles a les pertorbacions de la vena líquida, es
recomana instal·lar el comptador entre dos trams rectes de canonada del mateix diàmetre
D i les longituds mínimes dels quals siguin:

- de 5 a 10 vegades D, abans del comptador.
- de 3 a 6 vegades D, després del comptador.

En els comptadors de gran calibre que no portin incorporat filtre, s'ha de preveure la
instal·lació, abans del comptador, d'un filtre adequat que protegeixi el comptador i pugui
ser fàcilment netejat o substituït.

Així mateix, és convenient disposar, immediatament després de tot comptador de gran
diàmetre, d'una presa de pressió, per verificar el correcte funcionament del subministrament
i, en el seu cas, poder instal·lar un enregistrator.

Es procurarà sempre instal·lar l'escomesa seguint una línia el més recte possible, amb un
pendent constant i evitant qualsevol singularitat o canvi brusc de direcció que pugui arribar a
crear problemes de funcionament.

Un cop muntada l'escomesa es sotmetrà a l'aprovació de GIAC, S.A. Per al recobriment
de l'escomesa s'utilitzarà formigó HM-20/P/20/IIa, i pel rebliment, terra seca exempta d'àrids
majors de 4 cm., omplint-se amb cura tots els buits de l'excavació i procurant que quedin
degudament calçats tots els elements de la conducció general i de l'escomesa. Quan
l'amplitud de l'excavació ho permeti, es compactarà el terreny amb mitjans mecànics,
procurant que aquesta compactació no repercuteixi sobre els elements de l'escomesa.

Es reposarà el paviment de la zona afectada per l'obra, d'acord amb les normes municipals
(Plec General de Condicions de l'Ajuntament).

El projecte de qualsevol edifici o instal·lació que requereixi el subministrament d'aigua, haurà
de contemplar l'execució de l'escomesa ajustada a les presents especificacions.

DOCUMENT PROJECT	ÒRGAN URBANISME	EXPEDIENT 1379-000004-2025
Codi Segur de Verificació: 84dbec72-2add-4fb0-9911-590ce450433d Origen: Administració Identificador document original: ES_L01081000_2025_23956255 Data d'impressió: 28/05/2025 08:32:01 Pàgina 327 de 344		
SIGNATURES 1.- Pau Ortínez Martí (TCAT), 29/11/2024 10:47 2.- MIREIA MARIN TALARN (TCAT), 03/03/2025 11:36		



PROJECTE EXECUTIU DE RENOVACIÓ DE DIFERENTS TRAMS DE LA XARXA D'AIGUA DEL POLÍGON INDUSTRIAL
DE SANT PERE MOLANTA DEL MUNICIPI D'OLÉRDOLA

5.5 XARXA DE REG

Els projectes d'urbanització que contemplin zones enjardinades municipals hauran de disposar de xarxa de reg segons les especificacions del departament corresponent de l'Ajuntament. Aquesta xarxa de reg es connectarà a la xarxa de distribució mitjançant un trampilló de fossa dúctil soterrat en vorera equipat amb vàlvula d'esfera i mecanisme antiretorn (veure detall tipus corresponent). Posteriorment, GIAC, S.A. instal·larà en el seu interior un comptador.

Una vegada els serveis tècnics de GIAC, S.A. hagin verificat la instal·lació i estigui correctament executada es podrà donar d'alta la xarxa de reg. Per procedir a la seva posada en servei i que GIAC, S.A. procedeixi al muntatge del comptador cal que al promotor de la urbanització o el propi Ajuntament realitzin la petició de contractació.



PROJECTE EXECUTIU DE RENOVACIÓ DE DIFERENTS TRAMS DE LA XARXA D'AIGUA DEL POLÍGON INDUSTRIAL DE SANT PERE MOLANTA DEL MUNICIPI D'OLÉRDOLA

ANNEX I: MATERIALS DE CANONADES I ACCESSORIS

Els materials normalment utilitzats en les instal·lacions d'abastament i clavegueram seran els següents:

Abastament: fosa dúctil, polietilè d'alta densitat, acer, formigó.

Clavegueram: amiant-ciment, formigó, clorur de polivinil (PVC) i acer.

1. ACER

L'acer per la fabricació d'armadures serà de secció uniforme, de superfícies llises o corrugades i complirà les condicions exigides per aquest material en la Instrucció EHE.

L'acer per peces, tals com pernys, collars, cintures, etc., serà ben batut, no trencadís, dolç, mal·leable en fred, d'una textura fibrosa i homogènia, sense pels, esquerdes, cremades ni qualsevol altre defecte. Seran rebutjades les peces que s'enfonsin o esquerdin sota el punxó o que al ser corbades s'estripin o tallin.

1.1 BARRES AÏLLADES

Definim com a armadures a emprar (al formigó armat) al conjunt de barres d'acer que van col·locades a l'interior de la pasta del formigó per ajudar-lo a resistir els esforços a que està sotmès.

Les armadures s'hauran de col·locar netes, exemptes de tota brutícia, greix i òxid no adherent. S'hauran de posar d'acord amb les indicacions dels plànols i seran fixades entre si mitjançant les oportunes subjeccions i s'haurà de mantenir mitjançant peces adequades la distància a l'encofrat, de manera que sigui impedit tot moviment de les armadures durant l'abocament i compactació del formigó i que permeti a aquest envoltar-les sense deixar-hi cuqueres.

Aquestes precaucions caldrà extremar-les amb els bastiments dels suports i armadures de l'extradós de plaques, lloses o voladissos, per tal d'evitar-ne el descendent.

Els bastiments o estreps es subjectaran a les barres principals mitjançant simple lligat o un altre procediment idoni, es prohibeix expressament la fixació mitjançant punts de soldadura un cop situada la ferralla en els motlles o encofrats.

Les unions i solapes seran les indicades als plànols, o en cas contrari, caldrà disposar-les



PROJECTE EXECUTIU DE RENOVACIÓ DE DIFERENTS TRAMS DE LA XARXA D'AIGUA DEL POLÍGON INDUSTRIAL DE SANT PERE MOLANTA DEL MUNICIPI D'OLÉRDOLA

d'acord amb les prescripcions de al Instrucció EHE.

Abans de començar les operacions amb el formigó, el Contractista haurà d'obtenir de la Direcció de l'Obra l'aprovació de les armadures col·locades.

1.2 MALLES ELECTROSOLDADES

Definim com a malles electrosoldades els plafons rectangulars formats per barres llises d'acer trefilat, soldades a màquina entre sí i disposades a distàncies regulars.

Es col·locaran les malles electrosoldades netes, exemptes de tota brutícia, greix i òxid no adherent. Es disposarà d'acord amb les indicacions dels plànols i aniran fixades entre si mitjançant les oportunes subjeccions i caldrà mantenir-hi mitjançant peces adequades la distància a l'encofrat, de manera que sigui impedit tot moviment de les armadures durant l'abocament i compactació del formigó i que permeti a aquest envoltar-les sense deixar-hi cuqueres.

Abans de començar les operacions amb el formigó el Contractista haurà d'obtenir de la Direcció de l'obra, l'aprovació de les malles electrosoldades col·locades.

D'una manera general, és recomanable utilitzar en obra el menor número possible de diàmetres diferents i que aquests diàmetres es diferenciïn al màxim entre sí.

2. FORMIGÓ

En quant a la seva dosificació i fabricació, s'haurà de complir tot el que assenyala la Instrucció EHE.

Així mateix, serà d'aplicació les "Disposiciones reguladoras del sello INCE para hormigón preparado. Resolución de 29-7-1999, de la dirección general de la vivienda, arquitectura y urbanismo" el que es refereix a la fabricació i subministrament de formigó preparat.

2.1 FORMIGÓ DE NETEJA

Prèviament a la construcció de tota obra de formigó recolzada sobre el terreny, serà recobert aquest amb una capa de formigó de neteja de 5 ó 10 cm. de gruix i qualitat HM-20/P/20/IIa.

S'haurà d'evitar que hi caigui terra o qualsevol tipus de matèria estranya durant el formigonat.



PROJECTE EXECUTIU DE RENOVACIÓ DE DIFERENTS TRAMS DE LA XARXA D'AIGUA DEL POLÍGON INDUSTRIAL
DE SANT PERE MOLANTA DEL MUNICIPI D'OLÈRDOLA

3. CONDUCCIONS, ELEMENTS D'UNIÓ I SECCIONAMENT PER AIGUA POTABLE

Els materials a instal·lar tindran unes característiques tals que contribueixin a que la xarxa compleixi les necessàries exigències de seguretat i salubritat, de servei i de duració-economicitat.

Exigències de seguretat i salubritat:

Els materials utilitzats han de complir les regles de higiene i les prescripcions sanitàries presents en la legislació vigent. De cap manera han de modificar la qualitat de l'aigua. Cal que els fabricants de conduccions d'aigua potable estiguin censats a la Direcció General de Salut Pública del Ministeri de Sanitat i Consum segons indica el Real Decret 140/2003.

Exigències de servei:

Els materials emprats permetran el funcionament adequat de la xarxa. Amb aquesta finalitat, els materials no patiran alteracions pitjors a les previstes en les hipòtesis adoptades al realitzar el càlcul de la xarxa.

Exigències de duració-economicitat:

S'utilitzaran materials capaços de resistir les accions similars a les de treball de forma que no pateixin deteriors prematurs.

En general, es compliran les normes següents:

DIN2400, UNE 19002, UNE-EN ISO 6708, UNE 19153, UNE-EN 1092

Es denomina "pressió nominal" (Pn) a aquella d'acord amb la que es classifiquen i timbren els tubs.

D'acord amb el Pliego de Prescripciones Técnicas Generales para Tuberías de Abastecimiento de Agua del MOPU (d'ara endavant, PTAA), les pressions de treball, nominal i de trencament tenen la següent relació:

$$Pr < 2 < Pn > 4 > Pt$$

El control de qualitat dels tubs (marques sobre la peça, certificats, etc.) complirà amb el que ha estat disposat en l'art. 1.10 a 1.12 del PTAA.

Les verificacions i assajos de recepció s'executaran d'acord amb el disposat en el capítol 3 del PTAA.

PROJECTE EXECUTIU DE RENOVACIÓ DE DIFERENTS TRAMS DE LA XARXA D'AIGUA DEL POLÍGON INDUSTRIAL
DE SANT PERE MOLANTA DEL MUNICIPI D'OLÉRDOLA

Els tubs seran de marques acreditades i els productes dels quals estiguin sancionats per l'experiència, i hauran de ser acceptats prèviament per la Direcció d'Obra. En cas d'existir dubtes sobre els mateixos, el Contractista haurà d'aportar, al seu cost, les garanties i certificacions de qualitat que demostrin fefaentment la conformitat del material amb les normes tècniques en vigor.

Els material a utilitzar en les canonades de xarxes i escomeses seran, depenent d'un diàmetre interior:

D < 150 mm. Polietilè d'Alta Densitat, per 10 atmosferes de pressió de treball.
Norma UNE 53131.

D > 150 mm. Fosa Dúctil amb Junta Automàtica Flexible, de la sèrie K=9.
Normas ISO 2531, 4179.

3.1 CANONADES I ACCESSORIS DE POLIETILÈ

3.1.1 CANONADES DE POLIETILÈ

El polietilè pur fabricat a baixa pressió (alta densitat) que s'utilitzi en canonades tindrà les característiques especificades en les següents normes:

- UNE-EN ISO 1872
- UNE 53126
- UNE-EN ISO 306
- UNE-EN ISO 527
- Codi Alimentari Espanyol

Tal i com s'indica anteriorment els fabricants que subministren canonada de polietilè per instal·lar a xarxes d'aigua potable al municipi caldrà que acreditin estar censats a la Direcció General de Salut Pública del Ministeri de Sanitat i Consum segons indica el Real Decret 140/2003. Per això caldrà que l'instal·lador proporcioni copia de l'Annex IX i còpia de l'acusi de rebut que Sanitat lliura com a garantia de la presentació de la documentació necessària pel cens.

Els fabricants de canonada de polietilè caldrà que acreditin el compliment del punt B2 de l'Annex 1 del Reial Decret 140/2003. Aquest indica els paràmetres de migració màxima del producte segons el quadre següent extret del Reial Decret.



PROJECTE EXECUTIU DE RENOVACIÓ DE DIFERENTS TRAMS DE LA XARXA D'AIGUA DEL POLÍGON INDUSTRIAL DE SANT PERE MOLANTA DEL MUNICIPI D'OLÉRDOLA

PARÁMETRO	VALOR PARAMÉTRICO	NOTA
28. Acrilamida	0,10 µg/l	1
29. Epiclorhidrina	0,10 µg/l	1
30. Cloruro de vinilo	0,50 µg/l	1

La canonada de polietilè serà d'alta densitat PE 50 A (PE 80) amb pressió de treball de 10 atm. Aquesta portarà gravada a cadascuna de les barres les característiques de pressió nominal, tipus (PE 80), marca així com la norma UNE de compliment (UNE 53131).

Està completament prohibit el polietilè de recuperació, així com la utilització de polietilè d'alta densitat PE 100 que s'identifica amb la banda longitudinal de color blau al llarg de tota la canonada.

El material dels tubs estarà exempt d'esquerdes, granulacions, bombolles o faltes de homogeneïtat de qualsevol tipus. Les parets seran suficientment opaques per impedir el creixement d'algues o bacteries quan les canonades quedin exposades a la llum solar.

- Característiques P alta densitat → art. 2.23.3 PTAA
- Composició tub Polietilè → art. 2.23.4 PTAA

La resta de qüestions (classificació per pressions normalitzades, gruixos, marques, dimensions, temperatures, etc.) segons el disposat en el cap. 8 PTAA.

Les canonades de PE s'hauran de col·locar en planta serpentejant per compensar els moviments per diferències tèrmiques, degut a l'alt coeficient de dilatació lineal del PE.

3.1.2 ACCESSORIS DE POLIETILÈ

Els accessoris de polietilè, com poden ser colzes, derivacions, etc., hauran de ser d'igual o superior qualitat que la canonada principal, portaran les marques d'identificació que els hi correspongui.

Aquests caldrà que compleixin amb els mateixos paràmetres que la canonada pel que fa al Real Decret 140/2003 presentant les acreditacions corresponents de registre al cens Sanitari i de migració màxima del producte.



PROJECTE EXECUTIU DE RENOVACIÓ DE DIFERENTS TRAMS DE LA XARXA D'AIGUA DEL POLÍGON INDUSTRIAL DE SANT PERE MOLANTA DEL MUNICIPI D'OLÉRDOLA

3.2 CANONADES I ACCESSORIS DE FOSA DÚCTIL

3.2.1 CANONADES

En general, s'hauran de complir les especificacions que es concreten en les Normes Internacionals següents:

- ISO 2531-91 Tubs, unions i peces accessòries en fosa dúctil per a canalitzacions amb pressió.
- ISO 4179-85 Tubs de fosa dúctil per a canalitzacions amb i sense pressió. Revestiment intern amb morter de ciment centrifugat. Prescripcions generals.
- ISO 8179-85 Tubs de fosa dúctil. Revestiment extern de zinc.
- ISO 8180-85 Canalitzacions de fosa dúctil. Màniga de polietilè.
- ISO 6600-80 Control de la composició del morter recent aplicat.
- ISO 4633-83 Junta de cautxú. Especificació dels materials.

Les canonades de fosa dúctil seran sèrie K-9, estaran colats per centrifugació en motllo metàl·lic i estaran previstos d'una campana en al qual s'allotjarà un anell de cautxú. Amb aquest anell s'assegurarà una estanquitat perfecta en la unió entre tubs. Aquesta junta serà automàtica flexible Standard 2GS.

Les conduccions estaran revestides exteriorment amb dues capes. Una primera amb zinc metàl·lic, realitzat per electrodeposició de til de zinc de 99% de puresa. La quantitat dipositada serà com a mínim de 200 gr/m².

Una segona de pintura bituminosa, realitzada per polvorització. La quantitat dipositada serà tal que la capa resultant tingui un gruix de 100 mm.

El revestiment interior serà amb capa de morter de ciment d'alt forn, aplicada per centrifugació del tub.



PROJECTE EXECUTIU DE RENOVACIÓ DE DIFERENTS TRAMS DE LA XARXA D'AIGUA DEL POLÍGON INDUSTRIAL DE SANT PERE MOLANTA DEL MUNICIPI D'OLÈRDOLA

Els gruixos de la capa de morter una vegada endurit són:

DN mm.	Gruix, e		
	Normal mm.	Mitjà mm.	Mínim mm.
60-300	3	2,5	1,5
350-600	5	4,5	2,5
700-1200	6	5,5	3
1400-1800	9	8	4

La canonada de fosa dúctil serà de conformitat amb les normes especificades anteriorment per tots els materials de fosa dúctil.

Totes les canonades portaran gravat d'origen les següents característiques:

- Diàmetre nominal: 60-1.800
- Tipus d'unió: STD o EXP
- Material: GS
- Fabricant: PAM
- Any: dos xifres




PROJECTE EXECUTIU DE RENOVACIÓ DE DIFERENTS TRAMS DE LA XARXA D'AIGUA DEL POLÍGON INDUSTRIAL
DE SANT PERE MOLANTA DEL MUNICIPI D'OLÉRDOLA

3.2.2 SISTEMES D'UNIÓ

Tots els accessoris de fossa dúctil utilitzats en les xarxes d'aigua potable compliran amb la norma europea EN 545 que especifica les característiques, marcat i assaigs per a tubs de fossa dúctil, accessoris y juntes per a usos en xarxes d'aigua potable.

3.2.2.1 UNIÓ ENTRE TUBS

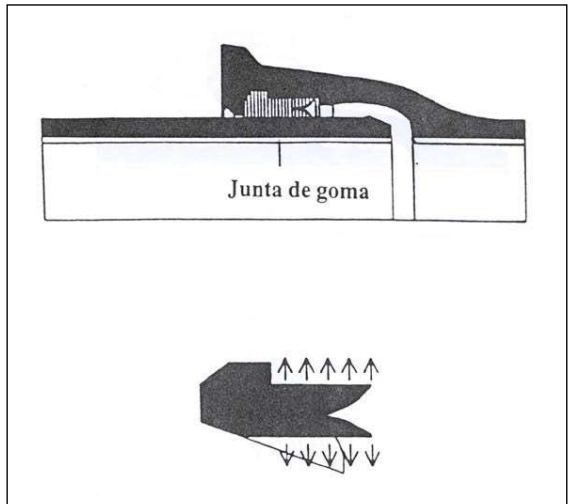


La unió entre tubs s'efectuarà a través d'una unió flexible, automàtica amb anell de cautxú bilabiat i amb taló de subjecció (veure figura). Aquesta junta realitzarà la seva funció d'estanqueïtat una vegada introduïda al topall el cap llis de tub dintre de la copa de l'altra canonada.

Les gomes hauran de tenir marques que facilitin el control de la seva fabricació (període de fabricació, referència del fabricant, etc.).



PROJECTE EXECUTIU DE RENOVACIÓ DE DIFERENTS TRAMS DE LA XARXA D'AIGUA DEL POLÍGON INDUSTRIAL
DE SANT PERE MOLANTA DEL MUNICIPI D'OLÈRDOLA

3.2.2.2 UNIÓ TUB-ACCESSORI, ACCESSORI-ACCESSORI

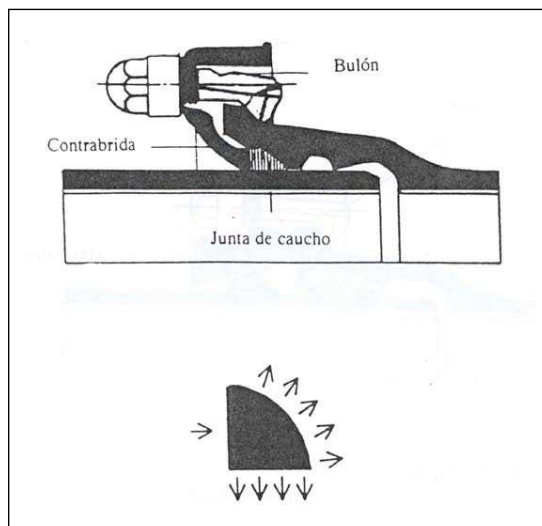

La unió entre accessoris i tubs o unió accessori-accessori s'efectuarà a través d'una unió flexible, mecànica, amb anell de cautxú pressionat per una contrabrida mòbil. Aquesta contrabrida estarà subjecta per passadors que enganxen en el ressalt de la campana, de la peça, per la seva part exterior (veure figura).

Els cargols i femelles hauran de complir l'especificat en la norma AWWA C 111-80, si bé els diàmetres i les rosques seran mètrics.

Les derivacions angulars en les juntes dels tubs permeten la realització de corbes de gran radi.

La derivació angular màxima de cadascuna de les juntes pot arribar als 3°, de manera que pot realitzar-se una corba de radi 200 m.

Els tubs, unions i peces hauran de ser sans i exempts de defectes de superfície i de qualsevol altre que pugui tenir influència en la seva resistència i comportament.

DOCUMENT PROJECT	ÒRGAN URBANISME	EXPEDIENT 1379-000004-2025
Codi Segur de Verificació: 84dbec72-2add-4fb0-9911-590ce450433d Origen: Administració Identificador document original: ES_L01081000_2025_23956255 Data d'impressió: 28/05/2025 08:32:01 Pàgina 337 de 344		
SIGNATURES 1.- Pau Ortínez Martí (TCAT), 29/11/2024 10:47 2.- MIREIA MARIN TALARN (TCAT), 03/03/2025 11:36		



PROJECTE EXECUTIU DE RENOVACIÓ DE DIFERENTS TRAMS DE LA XARXA D'AIGUA DEL POLÍGON INDUSTRIAL
DE SANT PERE MOLANTA DEL MUNICIPI D'OLÉRDOLA

Les superfícies interiors i exteriors estaran netes, ben acabades i perfectament llises.

Qualitat de la fundació → art. 2.3. PTAA.

Característiques mecàniques → art. 2.4. PTAA.

Assajos → art. 2.5. a 2.10 PTAA.

La resta de qüestions (classificació per resistències, marques, dimensions, etc.) segons el disposat en el cap. 4 PTAA.

La unió entre tub accessori es pot realitzar també amb elements brida-copa o brida-llis subministrats pel mateix fabricant del tub i que proporcionaran una platina per connectar accessoris entre platines com vàlvules, tes, colzes, etc.

3.3 UNIÓ ENTRE BRIDES

La unió de accessoris embridats com tes, vàlvules, etc. es realitzaran amb junta elàstica d'etilè-propilè PZ-70. Aquesta s'utilitza per aconseguir l'estanquitat de la unió entre brides amb la compressió d'aquesta. Les brides seran PN-16, segons la Norma DIN 2533.

3.3.1 CARGOLERIA PER UNIÓ EMBRIDADA

Els cargols que s'utilitzen per la unió de les brides seran de rosca mètrica; les seves dimensions i característiques correspondran a l'especificat en les normes DIN 601 i similars. Els cargols hauran de tenir un tractament superficial adequat a les condicions d'agressivitat del medi en que quedaran situats (com a mínim zincats). En cas de quedar soterrats, hauran de ser galvanitzats en calent.



PROJECTE EXECUTIU DE RENOVACIÓ DE DIFERENTS TRAMS DE LA XARXA D'AIGUA DEL POLÍGON INDUSTRIAL DE SANT PERE MOLANTA DEL MUNICIPI D'OLÉRDOLA

3.4 ACCESSORIS D'UNIÓ ENTRE ACCESSORIS I TUBS DE DIFERENTS TIPUS

3.4.1 BRIDA CONTRATRACCIÓ

La unió entre la canonada de polietilè i els accessoris com poden ser tes, colzes, reduccions i valvuleria tots ells embridats, es realitzarà amb brides contratracció.

Aquest element tindrà cos de fosa dúctil GGG40 o fosa gris GG25 amb recobriment de resina amb pols de epoxi. La subjecció de la canonada es realitza mitjançant junta tòrica de goma i grapa de PVC. Aquesta està composada de brida i contrabrida amb cargols d'unió entre les dues, que produeixen que l'anell estriat cònic es clavi al tub quan s'apreten els cargols.

Aquest element serà la brida SYSTEM 2000 de la casa HAWLE ref.: 0400.

En cas d'utilitzar material de la marca AVK s'utilitzaran les brides AVK, sèrie 05 PN16, de doble cambra amb junta Standard apropiada al tub a connectar de PVC, PE.

3.4.2 BRIDA UNIVERSAL

La unió entre canonades de Fibrociment, ferro o PVC amb accessoris o canonades de polietilè es realitzarà mitjançant brida universal.

Aquest element estarà fabricat amb fosa nodular o dúctil GGG50 amb recobriment de resina epoxi. La junta de tancament serà de EPDM segons normes UNE 681, ISO-4633-83 i DIN 2690.

Els cargols i femelles seran zincats amb posterior bany de crom-níquel a efectes de donar-los major resistència a la corrosió.

Aquest element serà de la casa LEYA sèrie 2.200.



PROJECTE EXECUTIU DE RENOVACIÓ DE DIFERENTS TRAMS DE LA XARXA D'AIGUA DEL POLÍGON INDUSTRIAL
DE SANT PERE MOLANTA DEL MUNICIPI D'OLÉRDOLA

3.5 PECES ESPECIALS PER A AIGUA POTABLE

Les peces especials, com corbes, derivacions, etc., hauran de ser d'igual o superior qualitat que la canonada principal. Portaran les marques d'identificació que els hi correspongui.

En urbanitzacions que incloguin molts metres de xarxa d'abastament, es pot contemplar la possibilitat de realitzar la xarxa amb sistema BAIO de la marca HAWLE o sistema similars de marques homologades AVK i EURO 20.

Aquest sistema consisteix amb elements endollables sistema tipus baioneta, eliminant les unions amb cargols.

Caldrà tenir en compte els tipus de junta apropiats per cada canonada a unir, escollint el apropiat segons el fabricant.

Les connexions de ramals perpendiculars a la línia principal i que per tant estan sotmeses a forces, hauran de estar assegurades amb connexió autoblocant i anell de fixació apropiat al tub a connectar. El accessori disposarà de copa i el tub s'endollarà i s'assegurarà amb l'anell.

3.6 VALVULERIA

3.6.1 VÀLVULES DE COMPORTA

Gama DN 40 a 300

En general, hauran de complir les especificacions que es concreten en les normes internacionals següents:

- ISO 2431-86: Tubs, peces especials i accessòries de fosa dúctil per canalitzacions a pressió.
- ISO 7259-88: Vàlvules en fosa maniobrades amb clau per instal·lacions soterrades.
- ISO 5752-82: Vàlvules metàl·liques per sistemes amb brides. Distància entre cares i centre.
- DIN 3202-F4.

DOCUMENT PROJECT	ÒRGAN URBANISME	EXPEDIENT 1379-000004-2025
Codi Segur de Verificació: 84dbec72-2add-4fb0-9911-590ce450433d Origen: Administració Identificador document original: ES_L01081000_2025_23956255 Data d'impressió: 28/05/2025 08:32:01 Pàgina 340 de 344		SIGNATURES 1.- Pau Ortínez Martí (TCAT), 29/11/2024 10:47 2.- MIREIA MARIN TALARN (TCAT), 03/03/2025 11:36



PROJECTE EXECUTIU DE RENOVACIÓ DE DIFERENTS TRAMS DE LA XARXA D'AIGUA DEL POLÍGON INDUSTRIAL DE SANT PERE MOLANTA DEL MUNICIPI D'OLÈRDOLA

3.6.2 VÀLVULES DE PAPALLONA

Pel seccionament de canonades de diàmetres superiors a 300 mm. s'utilitzaran vàlvules de papallona.

Aquestes seran marca AMVI, sèrie ISORIA.

Les especificacions generals són:

- COS:
 - Fosa nodular o acer inoxidable martensític ANSI 420.
- EIX:
 - D'acer inoxidable martensític ANSI 420.
- Anell d'etilè propilè (xA) EPDM.
- Pressió d'estanqueïtat de 10 a 15 kg/cm².

La vàlvula serà embridada i els taladres seran segons DIN 2533, PN 16, els cargols seran bicromatats.

La vàlvula disposarà de dispositiu desmultiplicador de parell adient, segons les taules d'aplicabilitat amb relació al diàmetre nominal de la vàlvula.

Aquest serà submergible i disposarà de senyalització visual.


Aquesta s'instal·larà dins de pericó amb les dimensions necessàries per la entrada del personal per la seva manipulació i reparació.

3.6.3 VALVULERIA HOMOLOGADA

Vàlvules de seccionament de comporta.

En les obres d'urbanització realitzades per empreses externes en les que es contempli la realització de xarxa d'aigua potable s'admeten vàlvules de les marques següents:

- Vàlvula Hawle ELYPSO de comporta entre brides amb distància reduïda entre elles, que compleix les característiques genèriques anteriorment detallades.
- Vàlvula AVK sèrie 06/30 de comporta entre brides amb dimensions curtes segons DIN 3202 apt. 1, F4. Complirà totes les característiques constructives anteriorment detallades.
- Vàlvula EURO-20, tipus 23, sèrie 14 de comporta segons norma NF E 29-324,

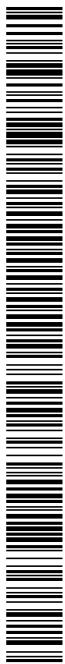

PROJECTE EXECUTIU DE RENOVACIÓ DE DIFERENTS TRAMS DE LA XARXA D'AIGUA DEL POLÍGON INDUSTRIAL
DE SANT PERE MOLANTA DEL MUNICIPI D'OLÈRDOLA

embridada amb distància reduïda entre brides que compleix les característiques genèriques anteriorment detallades.

- Vàlvules de comporta amb derivació Te embridada. Aquestes es poden utilitzar pel seccionament d'un ramal de derivació o per descàrrega de la xarxa.
- Vàlvula HAWLE COMBI-T de comporta amb totes les boques embridades amb derivació de diàmetre igual o menor que el principal.

Les obres adjudicades directament per GIAC, S.A. es realitzaran amb vàlvula HAWLE.

Vàlvules de seccionament de papallona

Per diàmetres superiors a 300 mm. s'utilitzaran les vàlvules de papallona de la Marca AMVI model ISORIA per muntatge entre brides.

Vàlvules de descàrrega

- Vàlvula HAWLE COMBI-T de comporta amb totes les boques embridades amb derivació de diàmetre igual o menor que el principal.
- Vàlvula AVK sèrie 18/50 de comporta amb derivació Te totes les boques embridades.

3.7 VENTOSSES

Gama DN 60 a 200

Característiques generals

- COS:
 - Fabricat en fosa dúctil.
 - Brides d'unió PN 16.
 - Revestides interior i exteriorment amb pols epoxi.
- OBTURADORS:
 - Tots els elements d'obturació estaran revestits totalment amb cautxú sintètic.
 - L'estanquitat per compressió del cautxú.



PROJECTE EXECUTIU DE RENOVACIÓ DE DIFERENTS TRAMS DE LA XARXA D'AIGUA DEL POLÍGON INDUSTRIAL DE SANT PERE MOLANTA DEL MUNICIPI D'OLÉRDOLA

Característiques funcionals

La ventosa serà capaç de realitzar les tres funcions de:

- Admissió d'aire en el buidatge.
- Eliminació d'aire en l'emplenat.
- Eliminació eventual d'aire en règim de funcionament normal.
- Dotada de vàlvula d'aïllament per la neteja o reparació dels elements.
- Purga per comprovar funcionament.
- Corba de cabals d'aire eliminats i admesos segons velocitat d'ompliment i pendent

3.8 BOQUES DE REG

Les boques de reg seran compactes formades per la boca de reg i el trampilló, de la marca Belgicast, model BV-05-63, PN 16, DN 65 de fossa nodular GGG50 amb tapa amb inscripció "Boca de reg ". Aquestes estaran equipades amb el ràcord tipus Barcelona.

3.9 HIDRANTS

Hidrant model soterrat amb diàmetre d'entrada 100 mm, equipat amb dues boques de 70 mm i ràcords tipus Barcelona.

Aquest anirà muntat dins de trampilló de fosa gris i recobrint bituminós de Ø250 i L-200. La tapa serà de fosa de dimensions 600x295x15 amb tanca model trampilló Ford.

El muntatge del hidrant serà el reflectit al detall tipus corresponent i inclourà els següents elements:

- Maniguets de desmuntatge de fossa dúctil amb extrems amb brida DN 100, PN16
- Colze de 90° de fossa dúctil amb extrems amb brides DN 100 PN16 i amb peu de "pato".
- Vàlvula de seccionament per poder aïllar l'hidrant de la xarxa. Aquesta serà tipus COMBI-T segons models homologats i instal·lació sotterrada amb eix extensible i trampilló de registre.



PROJECTE EXECUTIU DE RENOVACIÓ DE DIFERENTS TRAMS DE LA XARXA D'AIGUA DEL POLÍGON INDUSTRIAL
DE SANT PERE MOLANTA DEL MUNICIPI D'OLÈRDOLA

3.10 ESCOMESES

La canonada a utilitzar en les escomeses d'aigua potable per realitzar el ramal de la canonada de distribució fins la clau de pas de l'abonat situada en vorera davant del edifici, serà de polietilè de baixa densitat PE 32 (PE 40), color negre, segons norma UNE 53131.

La clau de pas de l'abonat estarà situada a uns 20 cm de façana. No es permetrà una distància superior pel simple fet de no realitzar el ramal. No es permet situar la clau de pas a sobre de la conducció principal. Si la condicions concretes d'una instal·lació no permeten complir amb les especificacions caldrà que GIAC, S.A. autoritzi els canvis oportuns.

Els collarins de connexió dels ramal a la canonada de distribució seran de pressa en carrega amb stop incorporat i sortida roscada corresponent al diàmetre del ramal.

- Per connexió d'escomesa a canonada de PEAD s'utilitzarà el collarí específic de la marca Hawle, referència 5250.

Característiques:

- Cos de fosa dúctil GGG40 amb recobriment de reina epoxi.
- Junta de cautxú nitril shore 72
- Cargols d'acer inox A2
- Per connexió d'escomesa a canonada de fosa dúctil, ferro o fibrociment s'utilitzarà el collarí específic de la marca Hawle, referència 3800 i bandes.

Característiques:

- Cos de fosa dúctil GGG40 amb recobriment de reina epoxi.
- Junta de elastomer específic per aigua potable.
- Cargols d'acer inox 1.4408-DIN 17006 (G-X6CrNiMo 18 10).
- Bandes pel collarí, referència 3100.

Característiques:

- Banda d'acer inox resistent a la corrosió i als àcids St 4301 segons DIN 17006, gruix de 1,5 mm ample 64 mm.
- Espàrrecs i femelles M16 d'acer inox resistent a la corrosió i als àcids St 4301 segons DIN 17006.
- Junta de la banda de goma nitril shore 72°

DOCUMENT PROJECT	ÒRGAN URBANISME	EXPEDIENT 1379-000004-2025
Codi Segur de Verificació: 84dbec72-2add-4fb0-9911-590ce450433d Origen: Administració Identificador document original: ES_L01081000_2025_23956255 Data d'impressió: 28/05/2025 08:32:01 Pàgina 344 de 344		
SIGNATURES 1.- Pau Ortínez Martí (TCAT), 29/11/2024 10:47 2.- MIREIA MARIN TALARN (TCAT), 03/03/2025 11:36		



PROJECTE EXECUTIU DE RENOVACIÓ DE DIFERENTS TRAMS DE LA XARXA D'AIGUA DEL POLÍGON INDUSTRIAL
DE SANT PERE MOLANTA DEL MUNICIPI D'OLÉRDOLA

- Accessoris de llautó per a canonada de PE marca ISIFLO.

Per a escomeses de 1", 1 1/2" i 2" s'utilitzarà com a vàlvula de registre de l'escomesa la vàlvula angular de llautó ME 47 de diàmetre nominal segons l'escomesa.

La vàlvula s'instal·larà amb platines d'acer inoxidable pel desmuntatge ràpid de l'escomesa. Una d'elles anirà roscada a la vàlvula angular i l'altre a l'accessori Isiflo de connexió a la canonada del abonat. S'uniran entre si les platines amb junta per garantir l'estanqueïtat.

Pel registre de les vàlvules d'escomesa de 1", 1 1/2" i 2" s'utilitzarà el trampilló de fosa gris amb recobriment bituminós amb tapa giratòria, marca Hawle, referència 1550.

Com alternativa es poden utilitzar els trampillons següents:

Trampilló model fix (trampilló petit) marca FUNDITUBO, model Total. Cos i tapa de fosa gris GG25 segons DIN 1691 amb revestiment de reina epoxi.

Trampilló tipus PURDIE. Cos de HDPE i tapa de fosa GG 20, marca AVK.

Per a escomeses de 2 polsades, com pot ser un contraïncendis s'utilitzarà per clau de registre la vàlvula Euro 20, tipus 23, sèrie 14 de comporta segons norma NF E 29-324, embridada amb distància reduïda entre brides DN 65, PN 16.