

PROJECTE D'ENDERROC DE PATINÒDROM I CONSTRUCCIÓ DE PISTES DE BÀSQUET

CENTRE ESPORTIU CEM ESTRUCH, EL PRAT DE LLOBREGAT

Client : Ajuntament del Prat de Llobregat

Autors del projecte: Toni Casamor Maldonado, arquitecte ; Anna Codina Ramells, arquitecta

TONICASAMOR ANNACODINA VOL STUDIO ARCHITECTURE, SLP
BARCELONA, NOVEMBRE 2024

46224394Y
ANTONIO
CASAMOR
(R:
B64202443)

Firmado
digitalmente por
46224394Y
ANTONIO CASAMOR
(R: B64202443)
Fecha: 2024.12.02
12:28:55 +01'00'

CODINA
RAMELLS
ANNA
MARIA -
78150162A

Firmado
digitalmente por
CODINA RAMELLS
ANNA MARIA -
78150162A
Fecha: 2024.12.02
12:30:46 +01'00'

ÍNDEX GENERAL

ÍNDEX GENERAL	1
I. MEMÒRIA	3
DD DADES GENERALS	4
DD 1 Identificació i objecte del projecte	4
DD 2 Agents del projecte	4
MD MEMÒRIA DESCRIPTIVA	9
MD 1 Informació prèvia: antecedents i condicionants de partida	9
MD 2 Descripció general del projecte	10
MD 2.1 Descripció general del projecte i dels espais exteriors adscrits	10
MD 2.2 Justificació del compliment de la normativa urbanística, ordenances municipals i altres.	10
MD 2.3 Descripció de la proposta i el programa	11
MD 2.4 Relació de superfícies	12
MD 4 Descripció dels sistemes que componen l'edifici.	13
MD 4.1 Treballs per capítols	13
MD 5 Memòria d'ecodisseny.	13
MD 5.1 Energia	13
MD 5.2 Aigua	13
MD 5.3 Materials	13
MD 5.4 Residus	14
MD6. Resum del pressupost	15
MC MEMÒRIA CONSTRUCTIVA	16
MC 1 Desmuntatges i enderrocs	16
MC 2 Subbases	16
MC 3 Pavimentació	16
MC 4 Acabat de pista	16
MC 5 Drenatge i sanejament	16
MC 6 Tancaments	17
MC 7 Mobiliari	17
MC 8 Gestió de residus	17
MN NORMATIVA APLICABLE	18
AN ANNEXOS MEMÒRIA	20
AN 01 Memòria instal·lacions	21
I. DOCUMENTACIÓ GRÀFICA	24
II. PRESSUPOST	25
III. PLEC DE CONDICIONS TÈCNIQUES	26
IV. ANNEXOS	27
AN 01 Gestió de residus	28
AN 02 Control de qualitat	29
AN 03 Estudi de seguretat i salut	30

I. MEMÒRIA

DD DADES GENERALS

DD 1 Identificació i objecte del projecte

OBJECTE

L'objecte del present proposta de treball és l'elaboració de les següents tasques:

- Projecte executiu Fase 1 CEM Estruch: enderroc patinodorm existent i noves pistes de bàsquet.
- CEM Estruch. Estudi de fases de reforma.

Al centre Esportiu Municipal situat a la Av. Del Pare Andreu de Palma, 9, 08820 al Prat de Llobregat a la comarca del Baix Llobregat , província de Barcelona.

DADES GENERALS

Projecte:	Projecte d'execució Fase 1 CEM Estruch: enderroc patinodrom existent i noves pistes de bàsquet a el Prat de Llobregat. L'Estudi de fases de reforma AL CEM Estruch Del prat de Llobregat
Objecte de l'encàrrec:	URBANITZACIÓ
Emplaçament:	CEM ESTRUCH Av. del Pare Andreu de Palma, 9, 08820 El Prat de Llobregat, Barcelona 933 70 93 55
Municipi:	El Prat de Llobregat
Comarca:	Baix Llobregat
Província:	Barcelona
Referència cadastral:	5158801DF2755G0001GW

DD 2 Agents del projecte

Promotor/s:

Departament	AJUNTAMENT DEL PRAT DE LLOBREGAT	CIF	P0816800G
Representat per		Telèfon	933 70 93 55
Adreça	Plaça de la Vil·la	núm.	1
Municipi	El Prat de Llobregat	Codi Postal	08820

Projectista/es:

Empresa	TONICASAMOR ANNACODINA VOL STUDIO ARCHITECTURE, SLP	CIF	B-64202443
Representat per:			
Arquitecte	Toni Casamor Maldonado	NIF	46 224 394-Y
Col·legiat	15.872-0	Telèfon	93 277 61 26
Adreça	C/Via Trajana	núm.	48, 7' 2ª.Es A
Municipi	Barcelona	Codi Postal	08020
	Correu: toni@casamorcodina.com		
Arquitecte	Anna Codina Ramells	NIF	78 150 162-A
Col·legiat	28.004-6	Telèfon	93 277 61 26
Adreça	C/Via Trajana	núm.	48, 7' 2ª.Es A
Municipi	Barcelona	Codi Postal	08020
	Correu: anna@casamorcodina.com		

Tècnics col·laboradors:

Càlcul d'estructura:

Responsable	JAVIER MONTE COLLADO	NIF	38503527D
Correu electrònic	Javier_monte@coac.net	Telèfon	93 106 93 16
Adreça	Passeig de Picasso	núm.	14
Municipi	Barcelona	Codi Postal	08003

Càlcul d'instal·lacions:

Empresa	AJ ENGINYERS	CIF	B105482004
Tècnics	Jordi Comelles Bonell /Agustí Boldú Sedano		
Correu electrònic	ajenginyers@gmail.com	Telèfon	659 44 94 31/ 678 10 32 56
Adreça	C/ Joan Oró	núm.	3
Municipi	Bell-lloc d'Urgell	Codi Postal	25220

Costos i control de qualitat:

Empresa	APGI Gestió Integrada de Projectes SL	CIF	B01907229
Arquitecte tècnic	Albert Pérez		
Correu electrònic	albertperez@apgi.cat	Telèfon	649883549
Adreça	Apel·les Mestres	núm.	4B 3-1
Municipi	Granollers	Codi Postal	08402

Estudi de seguretat i salut:

Empresa	TONICASAMOR ANNACODINA VOL STUDIO ARCHITECTURE, SLP	CIF	B-64202443
Representat per:			
Arquitecte	Toni Casamor Maldonado	NIF	46.224.394-Y
Col·legiat	15.872-0	Telèfon	93 277 61 26
Adreça	C/Via Trajana	núm.	48, 7 ^a 2 ^a .Es A
Municipi	Barcelona	Codi Postal	08020
	Correu toni@casamorcodina.com		
Arquitecte	Anna Codina Ramells	NIF	78 150 162-A
Col·legiat	28.004-6	Telèfon	93 277 61 26
Adreça	C/Via Trajana	núm.	48, 7 ^a 2 ^a .Es A
Municipi	Barcelona	Codi Postal	08020
	Correu anna@casamorcodina.com		

Topogràfic:

Empresa	ACIMUT TOPOGRAFIA, S.L.U.	CIF	B64841117
Arquitecte tècnic	Albert Pérez		
Correu electrònic	acimut@acimutsl.com	Telèfon	649883549
Adreça	Apel·les Mestres	núm.	4B 3-1
Municipi	Cerdanyola del Vallés (Barcelona)	Codi Postal	08290

La topografia de l'Àmbit a actuar ha sigut aportat per l'Ajuntament del Prat de Llobregat Barcelona, Juny 2024. (S'adjunta estudi a la làmina de Documentació Gràfica DG.EA.03.1)

Toni Casamor Maldonado	Anna Codina Ramells
Arquitecte col. 15.872-0	Arquitecte col. 28.004-6
TONICASAMOR ANNACODINA VOL STUDIO ARCHITECTURE S.L.P	

OBJECTE DEL PROJECTE


El projecte contempla l'enderroc de la zona del patinòdrom existent, i resol en aquest espai la redistribució de dues pistes esportives exteriors en el Centre Esportiu Municipal Estruch al Prat del Llobregat de manera compatible amb la previsió de construcció d'un nou edifici de vestidors i sales de fitness en el mateix àmbit.

Per aquest motiu el projecte executiu d'enderroc i noves pistes inclou també té en compte la previsió del nou edifici junt amb un estudi de fases.

Per tant el present projecte executiu d'enderroc del patinòdrom existent i de construcció de dues noves pistes esportives per bàsquet en el mateix indret es dissenya amb coordinació amb l'estudi de la proposta d'ordenació i encaix general del futur edifici esportiu que també forma part d'aquest document.

EMPLAÇAMENT

La zona a urbanitzar es troba situada al centre Esportiu Municipal situat a la Av. Del Pare Andreu de Palma, 9, a la població del Prat de Llobregat, 08820 al municipi del Prat de Llobregat, a la comarca del Baix Llobregat, província de Barcelona.

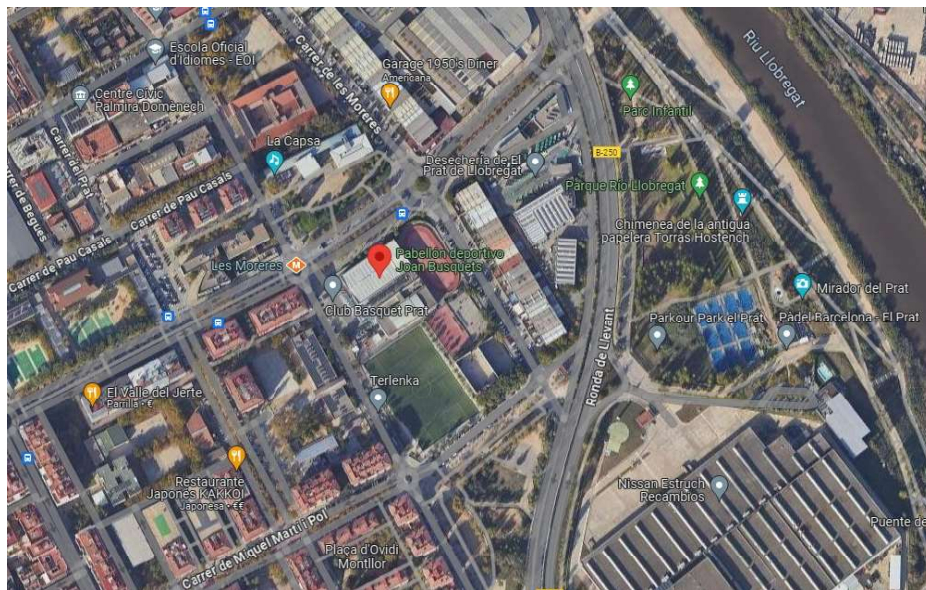

El centre esportiu es troba en un entorn privilegiat dins el nucli del Prat de Llobregat (Barcelona). Els carrers que el rodegen són: Avinguda de Montserrat, Avinguda del Pare Andreu de Palma, Carrer de les Moreres, i Carrer de Miquel Martí i Pol.

Entitats residents a les instal·lacions esportives del CEM Estruch :

Club Patí Ciutat del Prat; C. de Lleida 0086, 02 01


Club Bàsquet Prat; Av. del Pare Andreu de Palma [Complex esportiu Estruch] 0009

Club Patin Cobra El Prat; Av. del Pare Andreu de Palma [Complex esportiu Estruch] 0009

Club Barcelonista Terlenka; Av. de la Verge de Montserrat 0007

Àmbit del projecte

L'àmbit a actuar és la zona pròpiament del patinòdrom més la zona perimetral afectada pel bon funcionament de les noves pistes de bàsquet i el futur nou edifici de vestuaris i fitness

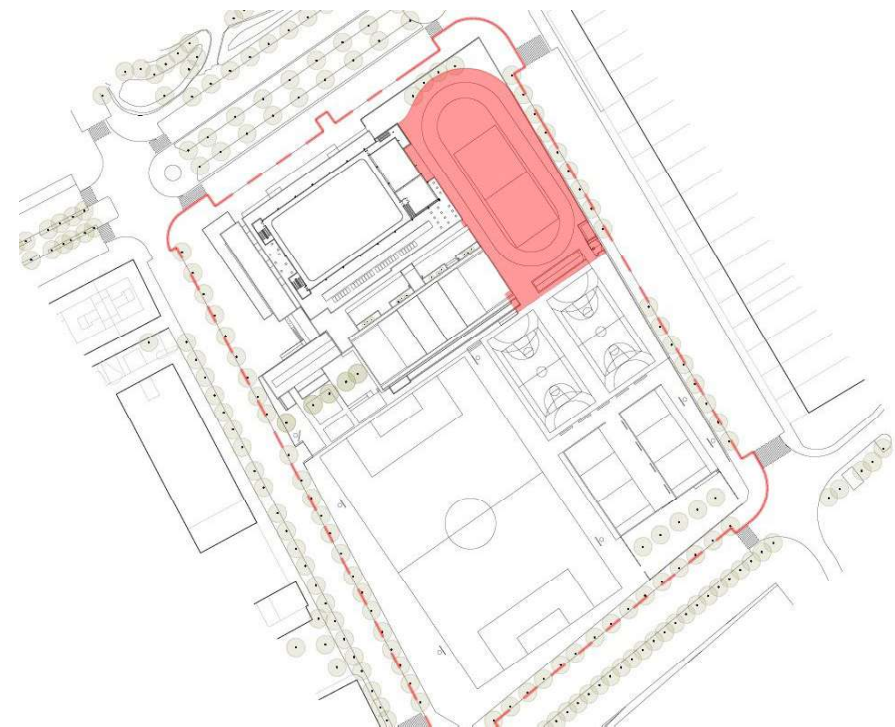

CADASTRE

L'immoble objecte del projecte disposa de les següents dades cadastrals :

Referència catastral: 5158801DF2755G0001GW

Al Cadastre consta coma a any de construcció de l'immoble l'any 1988.


La Superfície de la parcel·la que hi consta és de 25.619 m2, i la seva superfície construïda és de 27.525 m2

Dades la parcel·la, (FONT CADASTRE)

DATOS DESCRIPTIVOS DEL INMUEBLE

Referencia catastral
5158801DF2755G0001GW
Localización
AV VERGE MONTSERRAT 7
08820 EL PRAT DE LLOBREGAT (BARCELONA)
Clase
Urbano
Uso principal
Deportivo
Superficie construida(*)
27.525 m²
Año construcción
1988


PARCELA CATASTRAL

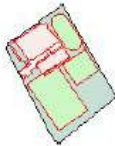

Parcela construida sin división horizontal
Localización
AV VERGE MONTSERRAT 7
EL PRAT DE LLOBREGAT (BARCELONA)
Superficie gráfica
25.619 m²

PARCELA

Superficie gráfica: 25.619 m2
Participación del inmueble: 100,00 %
Tipo: Parcela construida sin división horizontal

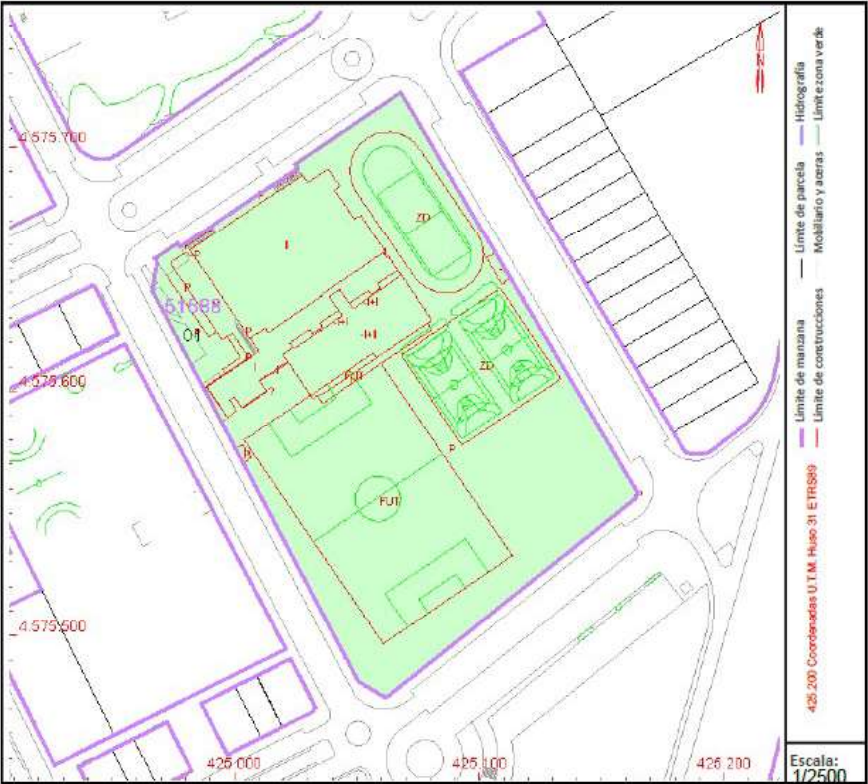

DATOS DESCRIPTIVOS DEL INMUEBLE

Localización:
AV VERGE MONTSERRAT 7
08820 EL PRAT DE LLOBREGAT [BARCELONA]

Clase: URBANO
Uso principal: Deportivo
Superficie construida: 27.525 m2
Año construcción: 1988

CONSTRUCCIÓN

Destino	Escalera/Planta/Puerta	Superficie m²
DEPORTIVO	A/00/001	1.531
DEPORTIVO	A/00/001	1.323
DEPORTIVO	A/00/004	2.049
DEPORTIVO	A/00/005	794
DEPORTIVO	A/00/006	794
DEPORTIVO	A/00/007	6.287
OTROS USOS	A/00/009	6.289
DEPORTIVO	A/01/001	1.630
DEPORTIVO	A/-1/002	1.672
DEPORTIVO	A/00/001	1.744
DEPORTIVO	A/00/002	1.220
DEPORTIVO	A/00/008	1.559
DEPORTIVO	A/01/002	633



Imatge 3D origen CADASTRE

MD MEMÒRIA DESCRIPTIVA

MD 1 Informació prèvia: antecedents i condicionants de partida

El CEM Estruch és una instal·lació municipal en ple funcionament on es pot gaudir d'activitats dirigides, activitats aquàtiques, de fitness, d'esports d'equip i d'esports en general.

Es situa en una parcel·la amb la qualificació urbanística d'equipament esportiu de forma aproximadament rectangular, amb unes dimensions aproximades de 185m x 125m ubicada entre els carrers de; Avinguda Verge de Montserrat, Avinguda del Pare Andreu de Palma, Carrer Miquel Martí i Pol, i el carrer de les Moreres del Prat del Llobregat.

La parcel·la es troba ubicada en el sector oriental del casc urbà del Prat sent l'Avinguda Verge de Montserrat la via més important pel fet que travessa la població en sentit Est-Oest i és un importantíssim eix cívic estructurador del teixit urbà.

Per aquest motiu la cantonada més important del recinte esportiu és la cantonada formada per l'Avinguda Verge de Montserrat i l'avinguda Pare Andreu de Palma i és en aquesta cantonada on s'ubica l'accés principal al recinte esportiu.

La parcel·la conta amb diversos edificis i pistes esportives. Els edificis ocupen, en general la zona més propera a la Av. V de Montserrat a la zona Nord de la parcel·la, mentre que les pistes s'ubiquen, en general a la zona sud.

Evolució històrica i situació actual:

El Centre Esportiu Municipal Estruch és una instal·lació municipal on es pot gaudir d'activitats dirigides, activitats aquàtiques, de fitness, d'esports d'equip i d'esports

L'edifici inicialment construït va ser el Pavelló Poliesportiu. El pavelló consta de dues pistes de minibàsquet i una de gran, també habilitada per aquest esport.

L'espai, condicionat per a la pràctica esportiva polivalent, amb un ampli espai amb paviment sintètic va acollir inicialment equips tant del CB Prat com de l'AE Bàsquet Pratenc, així com grups d'entrenament de l'AEG Rítmica Prat Cor Blau.

Posteriorment es van anar afegint els vestidors i edificis annexes complementaris.

La segona gran intervenció en la zona esportiva va estar la construcció de la piscina municipal, junt amb es vestidors del camp de futbol. Aquesta piscina, dotada de sostre escamotejable pot fer funcions tant esportives com de lleure.

Per tant, el complex esportiu, CEM can Estruch, està compost per dos edificis principals , un edifici poliesportiu i un edifici que acull una piscina coberta amb fitness a planta primera.

Actualment els edificis es troben en funcionament i en bon estat i les zones esportives exterior també es troben en funcionament i sense patologies que impedeixin aquest però amb expectatives de canvis i noves adaptacions. Usos i serveis:

Pavelló cobert

Piscina coberta

Sales de fitness

Sales d'activitats dirigides

Frontons

Sales de conferències

Rocòdrom

Camp de futbol 11

Patinòdrom

Pistes exteriors

El conjunt edificat

En l'actualitat el conjunt d'edificis esportius de Can Estruch formen una conjunt cohesionat i compacte unit per un accés unitari (a la cantonada entre Av. V de Montserrat amb Av P. Andreu de Palma), i una gestió comú de les instal·lacions. Des de l'accés principal es distribueixen els recorreguts de tota la parcel·la, tant per als usos interiors en els edificis com pels usos esportius a les pistes exteriors. Aquesta centralització d'accessos i circulacions en el vestíbul principal , en general s'estima necessària per garantir el control, informació i gestió de les activitats dels usuaris.

Pel que fa a usos 'indoor' des del vestíbul principal es dona accés al poliesportiu (esportistes i públic) a les oficines de gestió del centre, als vestidors de la piscina (piscina i fitness) i als vestidors per a usos de les pistes exteriors.

El conjunt edificat, malgrat haver estat construït en successives fases i estar format per espais i volums molt diversos forma una agrupació edificada coherent i funcional a nivell d'ús, que ocupa la cantonada nord-occidental de la parcel·la i serveix com accés i control de la mateixa.

Els usos i els usuaris

Cal apuntar que els usuaris de les pistes i serveis esportius es poden diferenciar entre aquells usuaris que fan ús de les instal·lacions perquè pertanyen a alguna entitat local (associacions esportives o educatives) i aquells que en fan ús perquè són socis (abonats) del club esportiu i per tant paguen una quota. Aquesta diferència té una certa importància a la hora d'organitzar els serveis i recorreguts donat que s'intenta que cada tipus d'usuari tingui vestidors diferenciats i donat que també en fan ús de espais i serveis esportius diferenciats. Així, en general ,el poliesportiu i bona part de les pistes esportives exteriors són utilitzats pels usuaris que pertanyen a alguna entitat, mentre que la piscina interior i les sales de fitness són utilitzades pels usuaris que són abonats.

Aquesta diferenciació té també conseqüències a la hora d'organitzar els recorreguts, especialment a les zones interiors al conjunt edificat.

Els espais i les pistes exteriors

Donada la forma de la parcel·la esportiva, la resta d'espais exteriors no ocupats per la edificació són diversos: A l'espai nord-oriental de la parcel·la, adjacent a la zona edificada existeix un espai no edificat actualment ocupat per un Patinòdrom (circuit peraltat) amb una pista de bàsquet que ocupa la seva part central.

La resta de la parcel·la, és a dir la zona sud, que reuneix més de la meitat de la parcel·la està ocupada per pistes esportives:

A la cantonada sud es troba el camp de futbol i l'espai adjacent a ell al nord-est trobem les pistes de frontons i dues pistes de bàsquet.

Diagnosi de la situació general de la parcel·la esportiva

La percepció general que ofereix el conjunt esportiu és el de un conjunt en ple rendiment amb un alt grau d'ús de la població del Prat i una satisfactòria combinació de usos i serveis esportius.

Des d'un punt de vista més específic es planteja una certa dependència excessiva del conjunt en relació a l'accés únic coa que implica poca aportació a la vida urbana dels carrers perimetrals, a banda de l'accés principal.

També es podria plantejar un cert encaixonament dels edificis i les pistes que s'ubiquen a l'interior de l'àrea esportiva. Efectivament les mides de pistes i edificis son tant apurades i encaixen amb tanta precisió que no queden espais residuals a la zona esportiva aptes per a usos no esportius. A tall d'exemple la zona de pas principal exterior d'accés a les pistes ubicades en la zona nord des del vestíbul d'accés té una escassa amplada de 2 metres sent aquest corredor l'únic lloc de pas exterior entre l'accés i tot l'espai Nord de la parcel·la.

Aquest 'encaixonament' provoca una manca d'espais 'no programats' (és a dir espais sense una atribució d'ús esportiu o de circulació específic), porxos, zones enjardinades, espais de descans... que son els espais on es poden donar les activitats de socials i de relació que sol fomentar la pròpia pràctica esportiva.

Les noves necessitats de la zona esportiva. Usos necessaris i usos prescindibles.

La projecció a futur dels usos esportius de la parcel·la porten a la necessitat de disposar d'un nou camp de futbol 7 així com a la construcció d'uns nous vestidors i sales de Fitness o gimnasos.

En general no es plantegen canvis ni sobre els edificis existents ni en el camp de futbol principal o les pistes de frontons però es considera prescindible el patinòdom (junt amb la seva pista interior) i les consideren reubicable es pistes de bàsquet actualment ubicades a la zona nord.

Condicionants de partida

La parcel·la del projecte forma part del Sistema d'Equipaments municipals, es troba dins del sol urbà consolidat .

Urbanísticament, el projecte s'ha resolt seguint les directrius del Pla d'Ordenació Urbanística Municipal (POUM) del prat de Llobregat de Novembre 2005.

Pel que fa a les seves prestacions la intervenció de reurbanització compleix els requisits bàsics de qualitat establerts per la Llei d'Ordenació d'Edificació (LOE llei 38/1999) i desenvolupats principalment pel Codi Tècnic de l'Edificació (CTE RD. 314/2006).

Igualment es dona compliment a la resta de normativa tècnica, d'àmbit estatal, autonòmic i municipal que li sigui d'aplicació. Veure ANNEX COMPLIMENT NORMATIVA.

MD 2 Descripció general del projecte

MD 2.1 Descripció general del projecte i dels espais exteriors adscrits

L'àmbit del projecte està situat dins la parcel·la del Centre Esportiu Municipal Estruch , i que es descriu en els diferents documents del projecte, memòria, emplaçament , cadastre , topogràfic..

La intervenció es vincula i connecta amb el poliesportiu i l'edifici que conté la piscina coberta amb vestuaris i sala de fitness.

El projecte contempla un encaix general per edifici de vestuaris i sales de fitness , l'enderroc del Patinòdrom existent i part de la zona de paviments perimetrals i ballat per tal de construir dos noves pistes de bàsquet.

L'àmbit d'urbanització que l'afecta és només l'espai més pròxim a les noves pistes de bàsquet que reposaran el paviment enderrocat.

L'espai que serà ocupat per el correcte desenvolupament de les obres serà reparat en acaba les obres .

MD 2.2 Justificació del compliment de la normativa urbanística, ordenances municipals i altres.

Li es d'aplicació la **Modificació del Pla parcial sector industrial Estruch (23/09/1987)** . Del qual podem extreure :

Qualificació urbanística

El sistema d'equipaments és E .

La normativa en les que es regulen les condicions d'edificació són les determinades a la **Modificació puntual del Pla parcial al 25/10/1989** . Del qual podem extreure les següents dades urbanístiques :

Edificació

Es permetrà tot tipus d'edificació.

Ocupació


La seva ocupació sigui com a màxim del 50% del solar"

Alçada reguladora

La seva alçada màxima no pot ser superior als 15m (planta baixa i tres pisos)

Límit de parcel·la

No es fa referencia a cap separació respecte al límit de parcel·la.

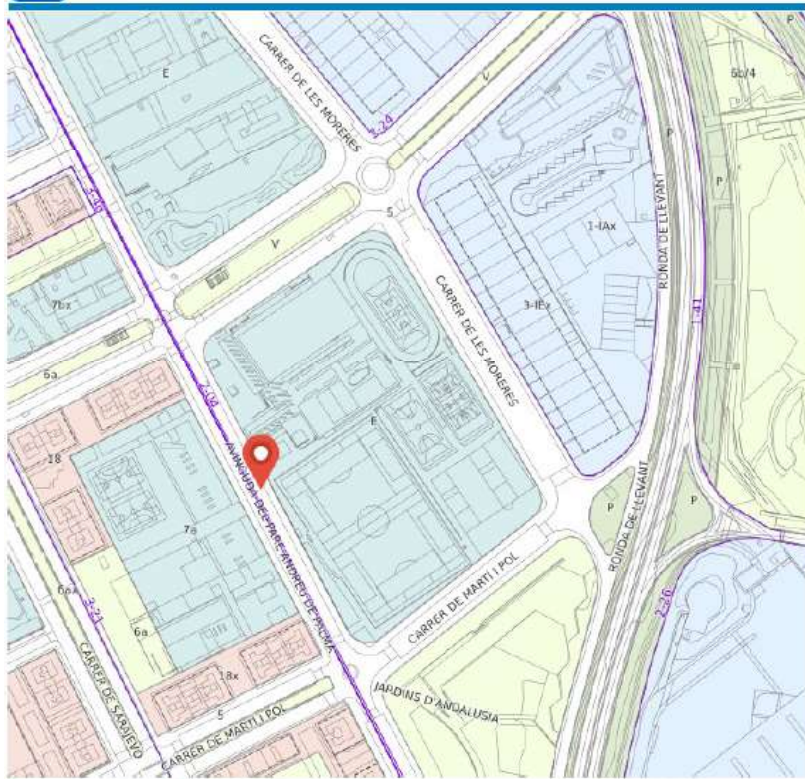

DADES GENERALS

- Adreça:
- Ref. Cadastral: 5158801DF2755G
- Superfície gràfica: 24956 m²
- Adreces addicionals:

- Classificació del Sol:	U - Sol Urbà
- Qualificació Urb.:	E - 11/06 No vigent Zona de subministrament de carburant
- Codi MUC:	SE
- Sector normatiu:	2-04
- Tipus d'ordenació:	Altres

PATRIMONI

- Elements Catalogats:
sense afectació:

AFECTACIONES

- Afect. AESA:	Zona exempció AESA plaques solars
- Afect. Metro:	Afectacions metro línia 9S

Escala 1:2500

Planol informatiu. Sense valor normatiu.

Data impressió: 07/05/2024

MD 2.3 Descripció de la proposta i el programa

MD 2.3.1 La orientació urbana, relació entre espais esportius i teixit urbà

S'entén que una zona esportiva, en general, ha d'organitzar els accessos dels usuaris de manera controlada i, per tant, centralitzada tal com es fa en el CEM Estruch.

Ara bé, la dimensió de les instal·lacions i la privilegiada ubicació urbana envoltada de bona part del teixit associatiu i cívic del Prat del Llobregat dona la possibilitat de que alguns usos esportius (o no exclusivament esportius) puguin disposar d'una gestió pròpia que la faci més flexible i més útil a la ciutadania. La forçada existència de sortides d'emergència del recinte podria ser també la oportunitat perquè l'accés o sortida de l'àrea esportiva sigui més flexible. En aquest sentit es senyala que, precisament el front de la parcel·la a l'Avinguda de la V. de Montserrat té el potencial d'establir una possible accés (o sortida d'emergència) que no obligui a la usuaris a tornar a entrar a l'edifici principal per sortir o entrar en el recinte.

La facilitat tecnològica de control d'accessos sense control presencial ajuda a imaginar una gestió dels accessos més flexible. L'objectiu és enriquir la relació entre la parcel·la esportiva i l'espai urbà del seu voltant, ja sigui aquesta a un nivell físic (augmentar la relació entre les carrers perimetrals i l'espai esportiu) o a nivell funcional (augmentar el grau d'ús de les entitats que envolten la zona esportiva).

MD 2.3.2 La orientació general dels volums construïts en relació a les pistes i la parcel·la disponible

Es considera una bona pràctica que la ubicació dels edificis en un recinte esportiu s'agrupi en una zona, preferentment al llarg del perímetre de l'espai disponible. Això significa que els espais o pistes descobertes quedaran juntes en espais oberts continus en continuïtat amb els carrers.

Ubicar els edificis en la zona central de la parcel·la significaria, en canvi, segregar els espais i pistes exteriors en espais més petits sense continuïtat i amb dificultat de connexió entre ells.

Així doncs es considera prioritari que la construcció del nou edifici de vestidors i sales de fitness s'ubiqui a la zona perimetral de la parcel·la. D'aquesta manera s'obrirà també la possibilitat de que el nou edifici disposi d'accés propi.

MD 2.3.4 Els espais no programats en la zona esportiva

També es considera de gran importància enriquir els espais no esportius del recinte (espais no programats) per a la obtenció de zones enjardinades i zones d'ombra. Malgrat es pugui pensar que aquests espais no son 'útils' ja que no formen part d'una pista o un servei esportiu son precisament aquests tipus d'espais els que fan el conjunt agradable i converteixen la experiència de la pràctica esportiva en una experiència plenament satisfactòria.

MD 2.4 Les circulacions, entitats i abonats

Donada la casuística dels usuaris del la zona esportiva es preveu que els nous vestidors siguin de dos tipus diferents, uns han de servir per a la ampliació dels vestidors d'entitats mentre que uns altres han de servir per ampliar els vestidors d'abonats. La ubicació dels vestidors ha de tenir en conta que les circulacions entre abonats i usuaris d'entitats siguin còmodes, clars i es produeixin sense creuaments.

Al mateix temps, ja que es tracta d'una instal·lació pública i les instal·lacions esportives, en general, però especialment les públiques estan subjectes a canvis constants cal que la solució adoptada sigui prou flexible i versàtil com per permetre fàcilment altres configuracions no previstes inicialment.

MD 2.3.5 La solució adoptada per l'encaix general i la orientació de les fases

Es proposa que el nou edifici no sigui un volum unitari sinó que es desenvolupi en dos volums interconnectats, de manera que els nous vestidors s'ubiquin en planta baixa en un nou cos adjacent a la façana est del conjunt edificat, mentre que les noves sales de fitness s'ubiquin preferentment en un nou volum ubicat a continuació del volum, de la piscina existent.

Aquesta configuració té tres grans avantatges a nivell general:

1.- Per un constatat permet disposar de les pistes de bàsquet de manera lineal (és a dir ajuntades pel seu constatat més curt i no en paral·lel ajuntades pel seu costatat més llarg). Aquesta disposició permet alliberar la franja est de la parcel·la disponible per a una zona enjardinada i permet també que el front de les pistes més proper als vestidors sigui el costatat principal des del qual observar els entrenaments junt als propis vestidors.

2.- També es planteja la obtenció d'una zona porticada sota el volum de fitness (en planta primera). Donada la ubicació central d'aquest nou volum es considera molt important minimitzar l'efecte barrera i separador entre àmbits exteriors de la zona esportiva.

El porxo en planta baixa, entès com a zona d'ombra, reunió i observació pot convertir-se més a viat en un nou espai centra de relació agrupament d'equips i distribució de les activitats esportives.

3.- Finalment la ubicació dels volums es planteja en coordinació amb futurs possibles nous creixements (plantejats a mitjà o llarg termini) segons els quals es podria construir algun nou volum (d'usos esportius, cívics o mixtes) en el front de la parcel·la cap a la Av V de Montserrat i també a la possible construcció d'un nou pavelló poliesportiu en l'emplaçament en el que ara es plantegen les pistes exteriors de bàsquet.

Efectivament la disposició dels volums proposada no ocupa ni altera el possible emplaçament del primer i del segon dels volum i podria ser perfectament compatible amb ells. En el primer cas perquè la superfície potencialment apte per aquest nou edifici queda inalterada, i en el segon cas perquè els vestidors que es plantegen ja podrien ser, de fet els vestidors del nou poliesportiu. En aquest cas només caldria construir una nova coberta en la zona central del conjunt.

MD 2.3.6 Les noves pistes de bàsquet

En relació amb tot l'anterior les pistes de bàsquets queden ubicades en línia en la zona central de la superfície que ara ocupa el Patinòdrom i son perfectament compatibles amb la futura disposició prevista per els nous edificis. La construcció de les noves pistes implica exclusivament l'enderroc del Patinòdrom, no altera altres espais o serveis esportius i, per exemple, permeten el manteniment de l'actual sistema d'il·luminació nocturna.

MD 2.3.7 Les fases previstes a l'estudi d'encaix general

L'estudi d'encaix general de pistes i serveis esportius preveu el següent desenvolupament de les fases:

- 1.- Enderroc del Patinòdrom i construcció de les pistes esportives de bàsquet.
- 2.- Enderroc de les pistes actuals de bàsquet i construcció del nou camp de Fútbol 7 en el seu emplaçament.
- 3.- Construcció dels nous edificis de vestidors i fitness.

En gran mesura les tres fases poden ser portades a terme amb una mínima o nul·la afectació de la resta d'espais i serveis esportius del recinte.

MD 2.3.8 El projecte d'execució de l'enderroc de Patinòdrom i construcció de les noves pistes de bàsquet

Es tracta de la primera fase de la estratègia general de canvi definida per el propi treball en la fase d'estudi d'encaix general de les intervencions.

El projecte d'execució inclou la definició dels paraments a enderrocar i dels paviments i elements a construir.

MD 2.4 Relació de superfícies

1. Zona esportiva	1630.75 m²
1.1. Pista de bàsquet I (28x15 m, inclu. 2 minibàsquet 18x10 m)	420.00
1.2. Pista de bàsquet II (28x15 m, inclu. 2 minibàsquet 18x10 m)	420.00
1.3. Circulació interna pistes	790.75
2. Espai de lleure	1255.63 m²
2.1. Zona pavimentada	1084.67
2.2. Sauló	170.96
3. Zona enjardinada	160.58m²
3.1. Zona tova enjardinada	125.10
3.2. Jardineria existent	35.48
Superfície útil	3046.96 m²

Terminis d'execució de l'obra; lots: classificació

S'estima un termini d'execució de 5 mesos, definint-se en major precisió en el Projecte d'execució.

Lots

El projecte a que es fa referència no contempla LOTS.

Barcelona, Juliol 2024

Toni Casamor Maldonado

Arquitecte col. 15.872-0

Anna Codina Ramells

Arquitecte col. 28.004-6

TONICASAMOR ANNACODINA VOL STUDIO ARCHITECTURE S.L.P

MD 4 Descripció dels sistemes que componen l'edifici.

MD 4.1 Treballs per capítols

Els sistemes que componen l'edifici es defineixen a la MEMÒRIA CONSTRUCTIVA .

MD 5 Memòria d'ecodisseny.

Descripció bàsica dels sistemes que componen els criteris d'ecodisseny:

MD 5.1 Energia

Reduir al màxim la petjada ecològica produïda per la generació, consum i desfeta de les diferents formes d'energia utilitzades per als usos energètics dels edificis, així com els processos associats a ells, com pot ser l'obtenció i transformació dels combustibles i la generació d'emissions i vessaments de les diferents formes de producció energètica.

El projecte resol les instal·lacions tècniques, per poder obtenir la CERTIFICACIÓ B, demanda energètica per sota dels 33,14 kw.h/m² any.

Impactes ambientals.

- Canvi climàtic (emissions de CO2).
- Pluja àcida o pèrdua de fertilitat (emissions de Nox i SO2).
- Esgotament de recursos naturals (combustibles fòssils no renovables).

Objectius.

Minimitzar la demanda.

- Valor màxim de demanda energètica.
- Aprofitament de recursos de existents.

Minimitzacions d'emissions a l'atmosfera.

- Minimització d'emissions de CO2
- Integració d'energies renovables.

Indicadors.

Demanda.

- Establir valor mínim per la demanda energètica de l'edifici.
- Establir un % mínim d'aprofitament passiu de l'energia.

Emissions a l'atmosfera.

- S'establiran valors màxims d'emissions anuals, s'hi haurà d'arribar a partir del disseny.
- El mètode de càlcul pot prendre com a dada de referència la demanda energètica total de l'edifici (Kw/m2), calculant el % del total cobert per energies renovables.

Ús i manteniment

- Il·luminació de baix consum.
- Sistema de gestió d'instal·lacions integrat.

MD 5.2 Aigua

L'auto abastament mitjançant l'ús dels recursos propers a través d'estratègies d'acumulació, recuperació, classificació i reutilització de l'aigua, a partir del consum i gestió eficaç dels mecanismes utilitzats.

Impactes ambientals.

- Pèrdua d'ecosistemes locals produït per l'esgotament dels recursos hídrics.

- Pèrdua de la vida aquàtica per la incorporació de matèria orgànica en el medi aquàtic provocant eutrofització.

Objectius.

Minimitzar la demanda.

- Aprofitament de recursos existents.
- Eficiència de l'equipament tecnològic.

Minimització de vessaments (aigües grises) i necessitats de depuració.

- Reutilització de l'aigua.
- Eliminació de components tòxics de l'aigua.

Indicadors.

Demanda.

- S'establirà un valor màxim de consum de l'edifici procedent de la xarxa pública.
- Reducció de l'ús d'aigua del 30%

Minimització de vessaments.

- S'establirà limitacions als vessaments de greixos i altres productes tòxics segons l'ús de l'edifici.

Opcions de disseny

Ús i manteniment

- Aixetes eficients: Totes les aixetes tindran airejadors per tal de tindre estalvi d'aigua, tipus Eco-tres.
- Sanitaris de baix consum: Doble sistema de descarrega d'aigua.
- Sistemes d'estalvi del consum: Utilitzar estratègies d'estalvi d'aigua d'un 30%.
- Xarxa separativa de d'aigües: Les aigües pluvials no s'incorporaran a la xarxa de clavegueram. La urbanització s'encarregarà d'absorbir les aigües de pluja.
- Ús de productes naturals per a la neteja.

MD 5.3 Materials

Utilització de components que suposin el menor cost ecològic possible, és a dir, la petjada ecològica de la seva extracció, producció, transformació, consum i residu, aplicant criteris de proximitat, reutilització, renovabilitat, reciclabilitat, toxicitat... Incorporant processos de deconstrucció que permetin la reincorporació al cicle constructiu dels recursos utilitzats.

Impactes ambientals.

- Esgotament de recursos naturals (consum de matèries no renovables).
- Pèrdua d'ecosistemes locals (degut a la sobreexplotació de recursos naturals).
- Canvi climàtic (energia consumida per la transformació dels materials).
- Augment de nivells de radiació ultraviolada (per components tòxics dels materials que esgoten la capa d'ozó).

Objectius.

Minimització del consum de matèries primeres.

- Ús de components i materials reutilitzats.
- Ús de components i materials reciclats.
- Augment del període de vida útil dels components materials.
- Incorporació de processos de substitució, reconstrucció, desmuntatge i recuperació selectiva de components i materials.
- Ús de materials renovables.

Minimització de la petjada ecològica de components i materials.

- Aprofitament de recursos de l'entorn i materials locals.
- Minimització de l'energia incorporada a l'edifici pels materials.

- Exigència de materials certificats amb ACV (anàlisi cicle de vida), UPD (Declaració ambiental) o ecoetiquetat reconegut.

Indicadors.

Minimització del consum de matèries primeres.

- Establir un 10% mínim d'utilització de materials reutilitzats.
- Establir un 20% mínim d'utilització de materials reciclats.
- S'establirà un percentatge mínim dels materials de l'edifici per als quals es disposa d'un manual de conservació, substitució, manteniment i reparació.
- S'establirà un percentatge mínim dels materials i sistemes de l'edifici per al qual es disposa d'un pla i manual de desmuntatge, substitució, deconstrucció, desmuntatge i recuperació selectiva.
- S'establirà un percentatge mínim d'utilització de materials renovables.

Minimització de la petjada ecològica de components i materials.

- S'establirà un percentatge mínim de materials d'origen local sobre el pes total de l'obra.
- Es seleccionaran els materials considerant l'energia incorporada al llarg del seu cicle de vida (extracció, transformació, reciclatge, ...).
- S'establirà un percentatge mínim de materials amb ACV, EPD, ecoetiquetes o fustes certificades sobre el pes total de l'obra.

Opcions de disseny

Construcció

- Utilització de materials amb certificació ambiental.
- Optimització de material: El 100% de l'envolupant es millorarà tèrmica i acústicament.

Ús i manteniment

- Materials de llarga durada.

Deconstrucció.

- Utilització de materials reciclables i reutilitzables.
- Materials fàcilment separables.

MD 5.4 Residus

Reduir al màxim la petjada ecològica produïda per la generació, tractament, gestió i desfeta dels residus de la construcció i ús dels edificis.

Impactes ambientals.

- Pèrdua d'ecosistemes i biodiversitat (degut a la ocupació i contaminació de sols i aqüífers).

Objectius.

Minimització del volum de residus.

- Ús de sistemes constructius de baixa producció de residus de construcció i demolició.
- Ús de processos de classificació i separació selectiva de residus en origen i reciclat posterior en la fase de construcció.
- Incorporació de processos de classificació i separació selectiva de residus en origen i reciclat posterior en la fase de funcionament de l'edifici.

Minimització de les necessitats d'abocament, gestió i tractament.

- Minimització de les necessitats de gestió i tractament.
- Minimització de les necessitats d'abocaments.
- Minimització de residus tòxics.

Indicadors.

Minimització del volum de residus

- S'establirà un valor màxim per a la producció de residus de construcció en Kg/m2 construït.
- Controls en obra.
- Validació de l'edifici.

Minimització de les necessitats d'abocament, gestió i tractament.

- S'establirà un valor màxim per a la producció de residus en la fase de la construcció destinats a la gestió i tractament final del Kg/m2 construït.
- S'establirà un valor màxim per a la producció de residus en la fase de construcció destinats a abocador.
- Es justificarà la segregació i gestió del 100% dels residus perillosos produïts en obra d'acord amb la caracterització del Llistat Europeu de Residus (LER).

Opcions de disseny

Construcció

- Sistemes de classificació i separació selectiva de residus en origen (construcció i ús): designar una àrea específica en la parcel·la de l'obra per la recollida per separat o en conjunt de materials reciclables.
- Sistemes de classificació i separació selectiva de residus perillosos (construcció i ús).
- Utilització de materials reciclats: Un 20% del productes utilitzats a la construcció de l'edifici que incorporin amb contingut de material reciclats, reduint l'impacta resultant de l'extracció i el processat de matèries primeres.
- Materials regionals: 20% de materials autòctons per tal de reduir l'impacta mediambiental resultant del transport.

Desconstrucció.

- Gestió de residus de la construcció.

MD6. Resum del pressupost

PRESSUPOST D'EXECUCIÓ PER CONTRACTE		Pág.	1
PRESSUPOST D'EXECUCIÓ MATERIAL.....		449.636,11	
13 % DESPESES GENERALS SOBRE 449.636,11.....		58.452,69	
6 % BENIFICI INDUSTRIAL SOBRE 449.636,11.....		26.978,17	
Subtotal		535.066,97	
21 % IVA SOBRE 535.066,97.....		112.364,06	
TOTAL PRESSUPOST PER CONTRACTE		€ 647.431,03	
Aquest pressupost d'execució per contracte puja a			
(SIS-CENTS QUARANTA-SET MIL QUATRE-CENTS TRENTA-UN EUROS AMB TRES CÈNTIMS)			

Toni Casamor Maldonado

Arquitecte col. 15.872-0

Anna Codina Ramells

Arquitecte col. 28.004-6

TONICASAMOR ANNACODINA VOL STUDIO ARCHITECTURE S.L.P

MC MEMÒRIA CONSTRUCTIVA

MC 1 Desmuntatges i enderroc

Prèviament a les tasques d'enderroc es procedirà al desmuntatge del mobiliari existent que inclou l'enderroc dels ancoratges de formigó, i seguidament es procedirà a carregar-los i transportar-los a lloc d'ús per a recol·locació posterior.

Aquest son :

- paperera trabucable
- banc de fusta
- Protecció simple d'arbre mitjançant 1 roll de fusta de pi
- Paviment parcial de llambordes que es reutilitzaran en la mateixa obra

També es procedirà a desmuntar i retirar a abocador :

- Barana metàl·lica del Patinòdrom

El solar es deixarà lliure, esbrossat i net d'obstacles ,sense afectació per serveis existents.

Per la demolició es procedirà a fer una tall per a delimitar la zona afectada dels paviment existents de formigó.

Seguidament es realitzarà la demolició de :

- paviment de formigó del Patinòdrom
- pista perimetral i de la pista central
- paviment de llambordins col·locats sobre base, inclòs la demolició de la base de formigó de fins a 15 cm de gruix
- fonament de barana de Patinòdrom de formigó armat
- paret de bloc foradat de morter de ciment de 30 cm amb el seu massissat inclòs

Tot el procés d'enderroc es realitzarà amb les mesures requerides a l'estudi de seguretat i salut del projecte. I complirà la normativa de residus vigent , també especificada en l'apartat corresponent de present projecte.

MC 2 Subbases

Una vegada s'han realitzat les tasques d'enderroc es procedirà a la **preparació del terreny** per realitzar les subbases. Es farà un repàs i piconatge que sigui necessari de la solera existent, per a conservar-la com a base.

En les zones **pavimentades** s'executarà una **subbase de formigó** en massa HM - 20 / B / 20 / X0 amb una quantitat de ciment de 200 kg/m3 i relació aigua ciment =< 0.6, abocat amb transport interior mecànic amb estesa i vibrat manual, amb acabat reglejat.

MC 3 Pavimentació

Els tipus de paviments seran els següents :

- **Paviment de llosa de formigó de 15 cm** de gruix. L'acabat serà amb 4 kg/m2 de pols de quars color gris, amb formigó per armar HA - 30 / F / 20 / XC2 amb una quantitat de ciment de 300 kg/m3 i relació aigua ciment =< 0.6.
Aquest estarà armat **amb armadura de lloses de formigó** AP500 T amb malla electrosoldada de barres corrugades d'acer ME 15x15 cm D:6-6 mm 6x2,2 m B500T UNE-EN 10080, inclou làmina separadora de polietilè de 100 µm i 96 g/m2, col·locada no adherida, amb làmina separadora de geotèxtil format per feltre de polipropilè no teixit lligat mecànicament de 100 a 110 g/m2.
Al paviment de formigó es realitzarà **una junta de retracció** amb un tall amb serra de disc.
- **Paviment de sauló**, amb estesa i piconatge del material al 95 % del PM.
- **Paviment de terra vegetal** seleccionada d'aportació, amb estesa i piconatge del material, i escorça d'arbre en superfície.
- **Paviment antilliscant multiesport de cautxú** amb resines acríliques sobre la subbase de pedent de formigó.
- **Paviment de llambordins de formigó** recol·locats sobre subbase de pedent de formigó i capa de suport a base de sorra

MC 4 Acabat de pista

Les dos pistes de bàsquet tindran els següents acabats sobre base de cautxú:

- Una capa de suport per a paviment sintètic antilliscant, format per dues capes de morter de resina acrílica pigmentada, via aigua, amb un rendiment aproximat de 2 Kg/m2 de producte pura.
- Un paviment sintètic antilliscant Greenset Multisport o equivalent per a pista esportiva , format per dues capes de morter acrílic pigmentat, via aigua, amb un rendiment aproximat 0.8 Kg/m2 de producte pur i una capa de segellat de pintura acrílica pigmentada via aigua, amb un rendiment aproximat de 0.25 Kg/m2 de pintura pura.

Es realitzarà el pintat de les línies de senyalització sobre del paviment sintètic amb una pintura acrílica mate en fase aquosa, per a pista gran i petita.

Els paviments seran confinats amb un remat d'acer corten, segons detall constructiu, de 8 mm de gruix inclosos els elements metàl·lics d'ancoratge soldats a la xapa. Es col·locarà sobre base de formigó d'ús no estructural HNE-15/P/40 de resistència a compressió 15 N/mm2, amb consistència plàstica i grandària màxima del granulat 40 mm.

Per a la seva execució es realitzarà l'excavació de rasa i pou al terreny compacte.

Aquestes terres (no contaminades) es transportaran dins de l'obra per a reutilitzar-les. La rasa es deixarà reblerta i piconada.

MC 5 Drenatge i sanejament

Prèviament es realitzaran les excavacions de rases i pous de la fondària necessària, sobre el terreny compacte.

El drenatge serà per canal de PVC-SN4 de D=315 mm, amb pendent incorporada (1-2%) per trams units amb peces especials dins del pericó de manera que la xarxa sigui continua. Es reblirà amb material filtrant assegurant uns 50 centímetres per sobre d'aquest.

Seguidament es procedirà al reblliment i piconatge de la rasa, a tota la seva amplària i alçada, amb tongades de material seleccionat de la seva pròpia excavació, amb compactació del 90% PM .

Tal com marca em el pressupost la recollida superficial de l'aigua serà amb :

- el canal de drenatge longitudinal serà, R200GH12 o equivalent
- reixa per el canal de drenatge serà nervada antitacó FNHX200RGCM o equivalent de funció per trànsit C250 3.

Es realitzaran les següents connexions;

- Connexió de tub de sanejament a la xarxa existent de recollida d'aigües pluvials amb tub de PVC-SN4 de 4 bar de pressió de 315 mm de diàmetre, amb colzes, i part proporcional d'accessoris, inclou excavació de pou, i posterior terraplenat i compactat de terres, per rebre subbase
- Connexió de canal de recollida d'aigües pluvials a tub de drenatge, amb tub de PVC-SN4 de 4 bar de pressió de 125 mm de diàmetre, amb colzes, i part proporcional d'accessoris

Les terres aprofitables, no contaminades, es reutilitzaran dins de l'obra.

MC 6 Tancaments

No es realitza cap nou tancament.

MC 7 Mobiliari

En aquesta fase no es preveu mobiliari urbà nou. Es reutilitzarà el mobiliari tret, fins a la fase següent de construcció del nou edifici de vestidors- fitness. Per aquesta re-col·locació es preveu : l'excavació de rasa i pou i el dau d'ancoratge .

Es preveu per les pistes :

- Cistella de bàsquet per a muntatge ancorada a dau de fonamentació, mitjançant pern, amb estructura de tub d'acer 100x100 mm, tauler de metacrilat de 180x105x1,5 cm i anella de tub d'acer amb molles i xarxa de niló, amb una volada d'1,65 metres.

MC 8 Gestió de residus

Es realitzarà al gestió de residus seguint la normativa vigent, i que es descriu l'apartat de gestió de residus d'aquest projecte.

Es té en compte :

La gestió INTERNA, consistent en : el transport de residus dins de l'obra

La gestió EXTERNA consistent en :

- Càrrega amb mitjans mecànics i transport de terres no contaminades a obra exterior o centre de valorització.
- Disposició controlada en dipòsit autoritzat de residus de terra inerts amb una densitat 1,6 t/m3, procedents d'excavació, amb codi 17 05 04 segons la Llista Europea de Residus
- Disposició controlada en dipòsit autoritzat de residus de runa amb una densitat 1,6 t/m3, procedents d'enderroc, amb codi 17 09 04 segons la Llista Europea de Residus
- Disposició controlada en centre de reciclatge de residus de plàstic no perillosos amb una densitat 0,035 t/m3, procedents de construcció o demolició, amb codi 17 02 03 segons la Llista Europea de Residus

- Disposició controlada en centre de reciclatge de residus de metalls barrejats no perillosos amb una densitat 0,2 t/m3, procedents desconstrucció o demolició, amb codi 17 04 07 segons la Llista Europea de Residus
- Disposició controlada en centre de reciclatge de residus de fusta no perillosos amb una densitat 0,19 t/m3, procedents de construcció o demolició, amb codi 17 02 01 segons la Llista Europea de Residus
- Disposició controlada en centre de reciclatge de residus de paper i cartró no perillosos amb una densitat 0,04 t/m3, procedents desconstrucció o demolició, amb codi 15 01 01 segons la Llista Europea de Residus

Toni Casamor Maldonado

Arquitecte col. 15.872-0

Anna Codina Ramells

Arquitecte col. 28.004-6

TONICASAMOR ANNACODINA VOL STUDIO ARCHITECTURE S.L.P

MN NORMATIVA APLICABLE

Normativa tècnica d'urbanització

Recull de textos reglamentaris i d'altres no normatius relacionats amb els projectes de disseny d'espais urbans.

General

- **Llei 3/2012** Modificació del Text refós de la Llei d'urbanisme. (DOGC 29/2/2012)
- **Decret Legislatiu 1/2010** Text refós de la Llei d'urbanisme. (DOGC 5/8/2010)
- **Decret 305/2006**, de 18 de juliol, pel qual s'aprova el Reglament d'urbanisme.(DOGC 24/7/2006)
- **Llei 3/2010** de prevenció i seguretat en matèria d'incendis en establiments, activitats, infraestructures i edificis. (DOGC núm. 5584 de 10/03/2010)
- **Llei 5/2003** de mesures de prevenció dels incendis forestals en les urbanitzacions sense continuïtat immediata amb la trama urbana.(DOGC núm. 3879 de 08/05/2003)
- **Decret 123/2005**, de mesures de prevenció dels incendis forestals en les urbanitzacions sense continuïtat immediata amb la trama urbana.(DOGC núm. 4407 de 16/06/2005)
- **Código Técnico de la Edificación** DB SI 5 Seguridad en caso de incendio. Intervención de los bomberos(BOE 28/03/2006)
- **Real Decreto 2267/2004**, Reglamento de seguridad contra incendios en los establecimientos industriales, RSCIEI. Anexo II(BOE 17/12/2004)
- **Llei 13/2014**, d'accessibilitat. (DOGC núm. 6742 de 04/11/2014)
- **Decret 135/1995** de desplegament de la Llei 20/1991, de promoció de l'accessibilitat i de supressió de barreres arquitectòniques, i d'aprovació del Codi d'accessibilitat. (Capítol 2: Disposicions sobre barreres arquitectòniques urbanístiques –BAU-) (DOGC núm. 2043 de 28/04/1995)
- **Real Decreto 505/2007**, pel qual s'aproven les condicions bàsiques d'accessibilitat i no discriminació de les persones amb discapacitat per a l'accés i utilització dels espais públics urbanitzats i edificacions.(BOE 11/05/2007)
- **Orden VIV/561/2010**, por la que se desarrolla el documento técnico de condiciones básicas de accesibilidad y no discriminación para el acceso y utilización de los espacios públicos urbanizados. (BOE 11/03/2010)
- **Llei 9/2003**, de la mobilitat(DOGC núm. 3913 de 27/06/2003)

Valitat

- **Orden FOM/3460/2003** por la que se aprueba la norma 6.1-IC: "Secciones de firme", de la Instrucción de Carreteras.(BOE 12/12/2003)
- **Orden FOM/3459/2003** por la que se aprueba la norma 6.3-IC: "Rehabilitación de firmes", de la Instrucción de carreteras.(BOE 12/12/2003)
- **Orden FOM/273/2016** por la que se aprueba la Norma 3.1-IC: "Trazado", de la Instrucción de Carreteras. (BOE 04/03/2016)
- **Orden FOM/298/2016** por la que se aprueba la norma 5.2-IC: "Drenaje superficial" de la Instrucción de Carreteras. (BOE 10/03/2016)
- **UNE-EN 124-1:2015** Dispositivos de cubrimiento y de cierre para zonas de circulación utilizadas por peatones y vehículos.
- **Ordre 02/07/1976**, "PG-3/88, Pliego de Prescripciones Técnicas Generales para obras de carreteras." (BOE 07/07/1976 i les seves posteriors modificacions)
- **Ordenança d'obres i d'instal·lacions de serveis** en el domini públic municipal de la ciutat de Barcelona. (BOP núm. 122 de 22/05/1991) Afectat per: Modificació (28/10/1994) Derogacions (18/03/2002)

Sanejament

- Reial Decret 450/2022, de 14 de Juny, pel que es modifica el Codi Tècnic de l'Edificació aprovat pel Reial Decret 314/2006, de 17 de març.
- Article 13. Exigències bàsiques de salubritat (HS).
- 13.5 Exigència bàsica HS 5: Evacuació d'aigües.
- Plec de prescripcions tècniques generals per a canonades de sanejament de poblacions. –
- Ordre de 15 de setembre de 1986, del Ministeri d'Obres Públiques i Urbanisme (BOE núm. 228, 23/09/1986).
- Reial Decret 842/2013, de 31 d'octubre, pel qual s'aprova la classificació dels productes de construcció i dels elements constructius en funció de les seves propietats de reacció i de resistència davant del foc.
- Normes UNE esmentades en les normatives i reglamentacions. - Normes Tecnològiques de l'Edificació, del Ministeri d'obres Públiques i Urbanisme, en el que no contradigui els reglaments o CTE.

Barcelona, Novembre 2024

Toni Casamor Maldonado Arquitecte col. 15.872-0 Anna Codina Ramells Arquitecte col. 28.004-6

TONICASAMOR ANNACODINA VOL STUDIO ARCHITECTURE S.L.P

AN ANNEXOS MEMÒRIA

AN 01 Memòria instal·lacions

IN 1 SISTEMA DE CONDICIONAMENT, INSTAL·LACIONS I SERVEIS

- El projecte conserva les instal·lacions existents.
- A continuació es consideren les instal·lacions, de sanejament de les noves pistes.

IN 1.1 EVACUACIÓ D'AIGÜES

En aquest capítol es pretén donar compliment a la recollida d'aigües pluvials de les pistes de bàsquet i el seu entorn immediat objecte d'estudi.

La nova xarxa proposada es connectarà a la xarxa pública existent municipal, en la posició aproximada en el plànol de Documentació Gràfica.

Aquesta xarxa és separativa, per tant, s'unirà la nova recollida amb la respectiva canonada d'aigües pluvials.

Per a més detall, veure la **Documentació Gràfica** del projecte

IN 1.1.1 Xarxa de recollida d'aigües pluvials

La instal·lació d'aigües pluvials té com a objectiu recollir les aigües de tota la superfície de la pista de bàsquet, considerant un coeficient d'escorrentia de 1.

Aquesta instal·lació estarà formada per:

- Canals o reixes de recollida lateral, disposades a una banda del terreny de joc.
- Pericons de registre per unió de trams de canonades soterrades.
- Canonades soterrades laterals per recollida de canals o reixes.
- Canonada soterrada general de recollida conjunta fins a connexió a la xarxa pública existent.

IN 1.1.2 Descripció de la instal·lació

Es projecta la col·locació d'un **col·lector longitudinal a un dels laterals de els pistes**, el qual recollirà les aigües de la canal projectada.

Les noves pistes de bàsquet de projecte tenen pendent transversal a una aigua i tota l'aigua anirà cap a la canal de recollida.

Per a més detall, veure la **Documentació Gràfica** del projecte


IN 1.1.3 Càlculs

A la següent taula es mostren els càlculs realitzats pel dimensionament de les canals o reixes i de les canonades soterrades per a l'evacuació de les aigües pluvials de la zona objecte d'estudi.

El factor de correcció de la intensitat pluviomètrica ha sigut de **1,35** ja que l'edifici es troba al municipi de:

- El Prat de Llobregat
- Isoieta 60.
- Zona: B.
- Intensitat pluviomètrica: 135 mm/h.

A continuació, en la pàgina següent, es mostra el mapa d'isoietes i zones pluviomètriques estatal.

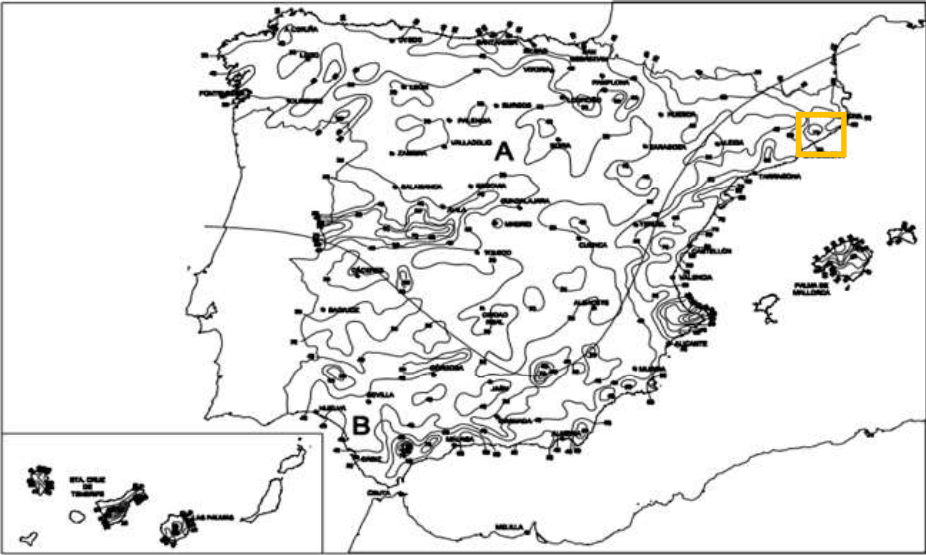

Seguint aquests criteris, el càlcul de les canals o reixes es justifica mitjançant la següent taula:

CÀLCUL SUPERFÍCIES PLUVIALS CAMP DE FUTBOL 7									
ÀREA PLUVIAL	SUPERFÍCIE DE RECOLLIDA (m2)	ISOIETA	ZONA	INTENSITAT PLUVIOMÈTRICA (i)	F (/100)	SUPERFÍCIE EN PROJECCIÓ HORIZONTAL SERVIDA (m2)	SUPERFÍCIE EN PROJECCIÓ HORIZONTAL SERVIDA TOTAL (m2)	NOMENCLATURA REIXA	DIÀMETRE REIXA (mm)
NP 1	459	60	B	135	1,35	620	620	REIXA EST 1	125
NP 4	459,00	60	B	135	1,35	620	620	REIXA EST 2	125
NP 2	445,50	60	B	135	1,35	602	602	REIXA OEST 1	125
NP 3	445,50	60	B	135	1,35	602	602	REIXA OEST 2	125
TOTAL	1809	60	B	135	1,35	2444	2444		

INTENSITAT PLUVIOMÈTRICA (mm/h)									
ISOIETA	10	20	30	40	50	60	70	80	90
ZONA A	30	65	90	125	155	180	210	240	275
ZONA B	30	50	70	90	110	135	150	170	195

Taulel 4.8 Diàms./reixes d'aigües pluvials per un règim pluviomètric de 100 mm/h. (CTE-H55)	
Superfície en projecció horitzontal servida (m2)	Diàmetre nominal baixant/reixa (mm)
65	50
113	63
177	75
318	90
580	110
805	125
1544	160
2700	200

Com s'observa, les canals o reixes de recollida, **seran d'una amplada de 125 mm mínima.**

Per al càlcul s'ha tingut en compte la intensitat pluviomètrica i la superfície de projecció horitzontal.

Per a més detall, veure la **Documentació Gràfica** del present Projecte Executiu.

Per al dimensionat dels col·lectors longitudinals i del col·lector general de recollida que connectarà amb la xarxa pública existent, s'ha tingut en compte la superfície total de projecció horitzontal i la intensitat pluviomètrica.

A continuació es mostra la taula de càlcul i la sectorització de superfícies del terreny de joc.

4.2.1 Red de pequeña evacuación de aguas pluviales

1 El área de la superficie de paso del elemento filtrante de una caldereta debe estar comprendida entre 1,5 y 2 veces la sección recta de la tubería a la que se conecta.

2 El número mínimo de sumideros que deben disponerse es el indicado en la tabla 4.6, en función de la superficie proyectada horizontalmente de la cubierta a la que sirven.

Tabla 4.6 Número de sumideros en función de la superficie de cubierta

Superficie de cubierta en proyección horizontal (m²)	Número de sumideros
S < 100	2
100 ≤ S < 200	3
200 ≤ S < 400	4
S ≥ 400	1 cada 150 m²

3 El número de puntos de recogida debe ser suficiente para que no haya desvíes mayores que 150 mm y pendientes máximas del 0,5 %, y para evitar una sobrecarga excesiva de la cubierta.

4 Cuando por razones de diseño no se instalen estos puntos de recogida debe preverse de algún modo la evacuación de las aguas de precipitación, como por ejemplo colocando rebosaderos.

DIÁMETROS COLECTORES LATERALES: 200 mm

DIÁMETRE COL·LECTOR GENERAL: 250 mm

CONNEIXO XARXA PLUVIALS EXISTENT: 400 mm

4.2.4 Colectores de aguas pluviales

1 Los colectores de aguas pluviales se calculan a sección llena en régimen permanente.

2 El diámetro de los colectores de aguas pluviales se obtiene en la tabla 4.9, en función de su pendiente y de la superficie a la que sirve.

Tabla 4.9 Diámetro de los colectores de aguas pluviales para un régimen pluviométrico de 100 mm/h

Superficie proyectada (m²)			Diámetro nominal del colector (mm)
Pendiente del colector			
1 %	2 %	4 %	
125	178	253	90
229	323	458	110
310	440	620	125
614	862	1.228	160
1.070	1.510	2.140	200
1.920	2.710	3.850	250
2.016	4.589	6.500	315

El diàmetre dels col·lectors longitudinals de recollida de reixes seran de diàmetre 200 mm i el col·lector de recollida general serà de diàmetre 250 mm, a un 2%. Es recomana 1-2% (D.F) per ajustar-se al pou més pròxim, per aquest motiu s'unifiquen els diàmetres a **315 mm**. Es planteja la connexió a la xarxa al carrer de les Moreres a través de dos punts, per arribar amb les pendents adequades, el Pou p4385 i el Pou p3103. Es deixa segons Direcció Facultativa i si es possible, l'opció de connectar al Pou p3628 i a la xarxa ja existent com alternativa a la connexió del segon Pou p3103.

Per a més detall, veure la **Documentació Gràfica** del projecte

IN 1.1.4 Canonades o claveguerons

Les canonades utilitzades seran de PVC o PVC-U apte per a evacuació, en aquest cas, soterrada.

Les unions es faran mitjançant extrems amb copa i junta de goma electromèrica. Les derivacions, canvis de direcció i de diàmetre s'efectuaran utilitzant accessoris.

S'admetran les solucions en base a termofusió sempre i quan es facin amb materials homologats i amb demostrada experiència.

En tots els casos el material serà canonada apta per sanejament i serà de 6 bars ja que serà per a instal·lació soterrada.

Els col·lectors o claveguerons tindran una pendent mínima d'un 1-2% (van soterrats).

IN 1.1.5 Pericons

Els pericons seran prefabricats de formigó i aptes per a sanejament.

Disposaran de tapa registrable recolzada sobre un cercol de perfil metàl·lic en L de 600 x 600 mm o 600 x 700 mm segons el cas, amb garanties d'estanqueïtat per tal d'evitar la transmissió d'olors a l'exterior.

La tapa serà del mateix tipus d'acabat cega.

A continuació es mostra la taula de dimensionat de pericons en funció del diàmetre del col·lector de recollida.

TAULA DIMENSIONAT PERICONS	
DIÀMETRE COL·LECTOR (mm)	DIMENSION S PERICÓ (m)
Ø100	0.40 x 0.40
Ø150	0.50 x 0.50
Ø200	0.60 x 0.60
Ø250	0.60 x 0.70
Ø300	0.70 x 0.70
Ø350	0.70 x 0.80
Ø400	0.80 x 0.80
Ø450	0.80 x 0.90
Ø500	0.90 x 0.90

IN 1.1.6 Valvuleria

S'instal·laran vàlvules antiretorn tant en els circuit longitudinals de recollida de canals o reixes com abans de la connexió a xarxa pública existent, d'aquesta manera, s'evita un retorn d'aigües cap als circuits de recollida.

Barcelona, Novembre 2024

Toni Casamor Maldonado Arquitecte col. 15.872-0 Anna Codina Ramells Arquitecte col. 28.004-6


TONICASAMOR ANNACODINA VOL STUDIO ARCHITECTURE S.L.P

I. DOCUMENTACIÓ GRÀFICA


ÍNDEX PLÀNOLS

COD CAP.	TÍTOL	SUB.TÍTOL	
1	DG.EA	DEFINICIÓ D'IMPLANTACIÓ - ESTAT ACTUAL	
DG.EA.01.1	SITUACIÓ ORTOFOTO		1/5.000
DG.EA.01.2	SITUACIÓ CARTOGRAFIA		1/5.000
DG.EA.02.1	EMPLAÇAMENT GENERAL ORTOFOTO		1/1000
DG.EA.02.2	EMPLAÇAMENT GENERAL CARTOGRAFIA		1/1000
DG.EA.02.3	ÀMBIT D'ACTUACIÓ I FASES		1/1500
DG.EA.03.1	TOPOGRÀFIC PARCEL·LA - PLANTA		1/250
DG.EA.04.1	PLANTA ARQUITECTURA		1/250
DG.EA.04.2	PLANTA ACOTADA		1/250
DG.EA.04.3	PLANTA ELEMENTS CONSTRUCTIUS		1/250
DG.EA.05.1	SECCIONS GENERALS		1/250
DG.EA.05.2	SECCIÓ LONGITUDINAL		1/100
DG.EA.05.3	SECCIÓ TRANSVERSAL		1/100
DG.EA.06.1	REPORTATGE FOTOGRÀFIC I		S.E
DG.EA.06.2	REPORTATGE FOTOGRÀFIC II		S.E
DG.EA.06.3	REPORTATGE FOTOGRÀFIC III		S.E
2	DG.EN	ENDERROC I OBRA NOVA	
DG.EN.01.1	PLANTA		1/250
DG.EN.02.1	SECCIONS		1/250
3	DG.A	DEFINICIÓ ARQUITECTÒNICA	
DG.A.01.0	EMPLAÇAMENT PROPOSTA		1/750
DG.A.01.1	PLANTA IMPLANTACIÓ		1/500
DG.A.02.1	PLANTA ARQUITECTURA		1/250
DG.A.02.2	PLANTA SUPERFÍCIES		1/250
DG.A.02.3	PLANTA ACOTADA		1/250
DG.A.02.4	PLANTA ELEMENTS CONSTRUCTIUS		1/250
DG.A.03.1	SECCIONS GENERALS		1/250
DG.A.04.1	SECCIÓ LONGITUDINAL		1/250
DG.A.04.2	SECCIÓ TRANSVERSAL		1/250
4	DG.CE	SISTEMES CONSTRUCTIUS EXTERIORS	
DG.CE.01.1	PAVIMENTS EXTERIORS		1/300
DG.CE.01.2	ELEMENTS DE REMAT		1/300
DG.CE.01.3	RECOL·LOCACIÓ LLAMBORDA		1/300
5	DG.CS	SISTEMES CONSTRUCTIUS DETALLS	
DG.CS.01.1	ELEMENTS EN CONTACTE AMB EL TERRENY		1/20
6	DG.I	INSTAL·LACIÓ DE SANEJAMENT	
DG.I.01.1	PENDENTS		1/250
DG.I.01.2	NOVA XARXA D'EVACUACIÓ		1/250
DG.I.01.3	NOVA XARXA D'EVACUACIÓ - SECCIÓ		1/200
7	DG.ANN	ESTUDI BÀSIC DE SEGURETAT I SALUT	
DG.AN.01.1	EMPLAÇAMENT FASE ENDERROC - EA		1/750
DG.AN.01.2	EMPLAÇAMENT FASE ENDERROC - PR		1/750
DG.AN.02.1	IMPLANTACIÓ FASE ENDERROC		1/500
DG.AN.03.1	PLANTA FASE ENDERROC		1/250



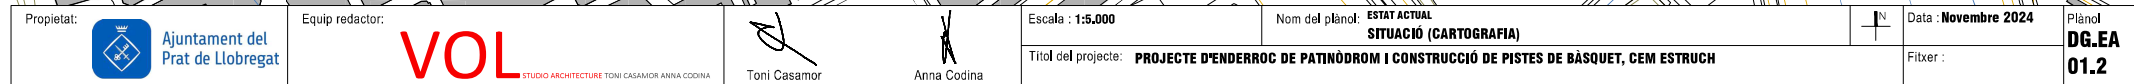




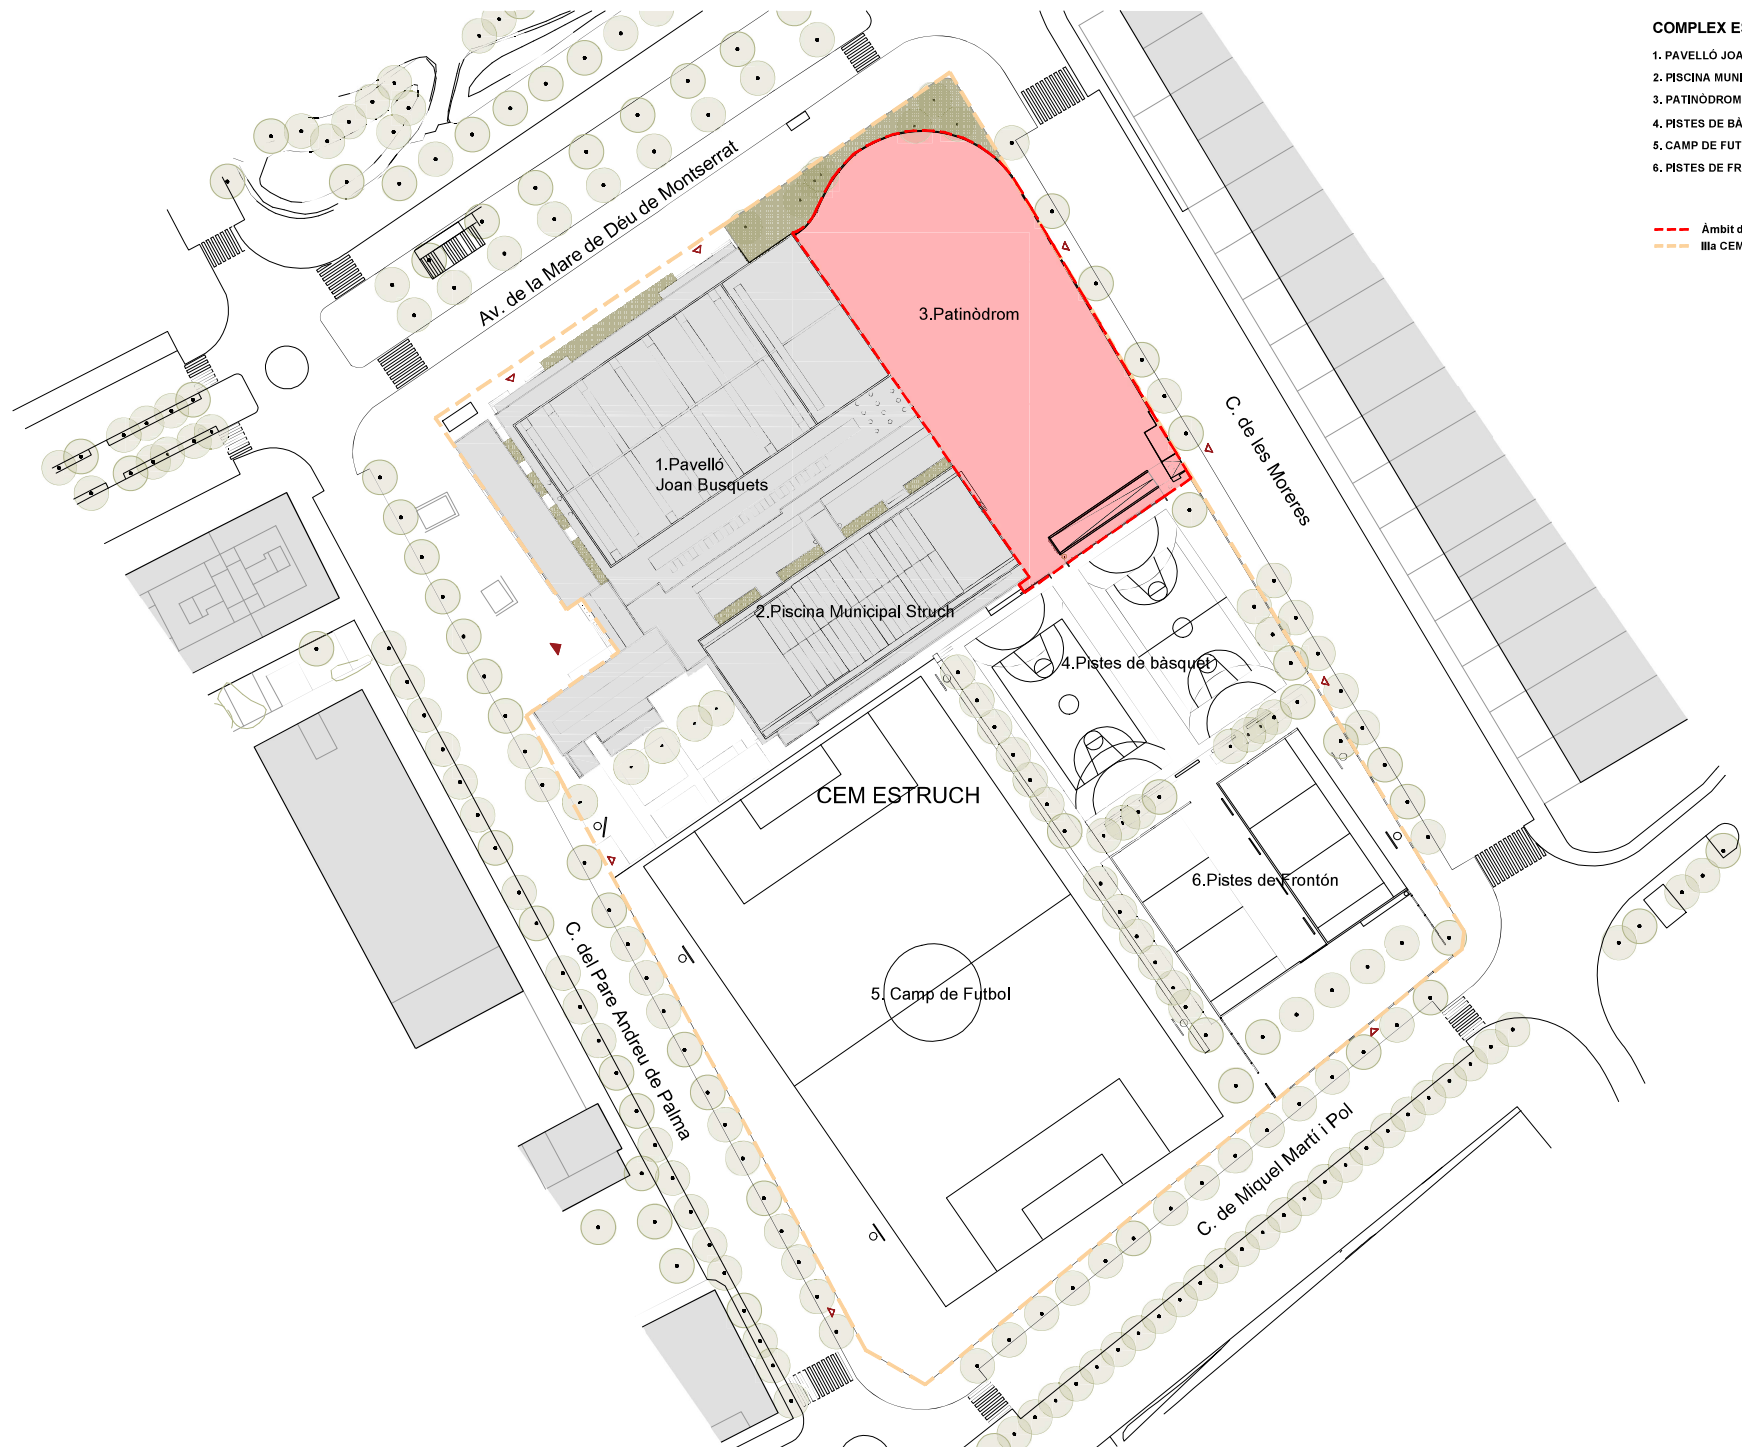


COMPLEX ESPORTIU CEM ESTRUCH

- 1. PAVELLÓ JOAN BUSQUETS
- 2. PISCINA MUNICIPAL STRUCH
- 3. PATINÒDROM
- 4. PISTES DE BÀSQUET
- 5. CAMP DE FUTBOL
- 6. PISTES DE FRONTÓN


--- Àmbit de projecte
--- Illa CEM ESTRUCH

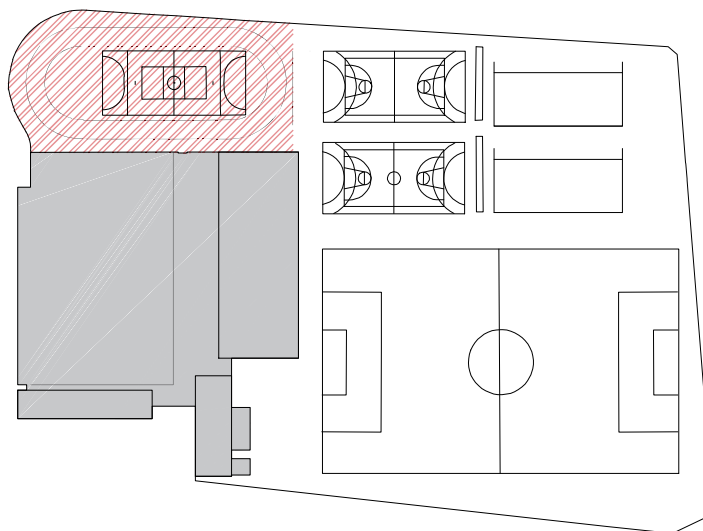

1a ENDERROC PATINÒDROM

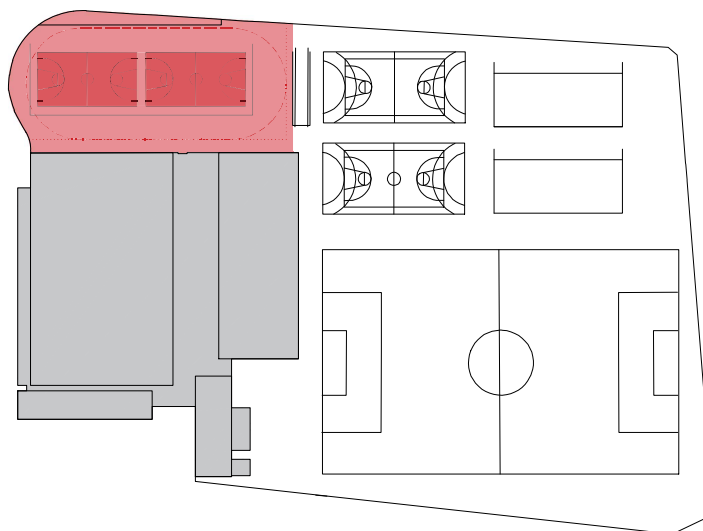



1b CONSTRUCCIÓ NOVES PISTES DE BÀSQUET

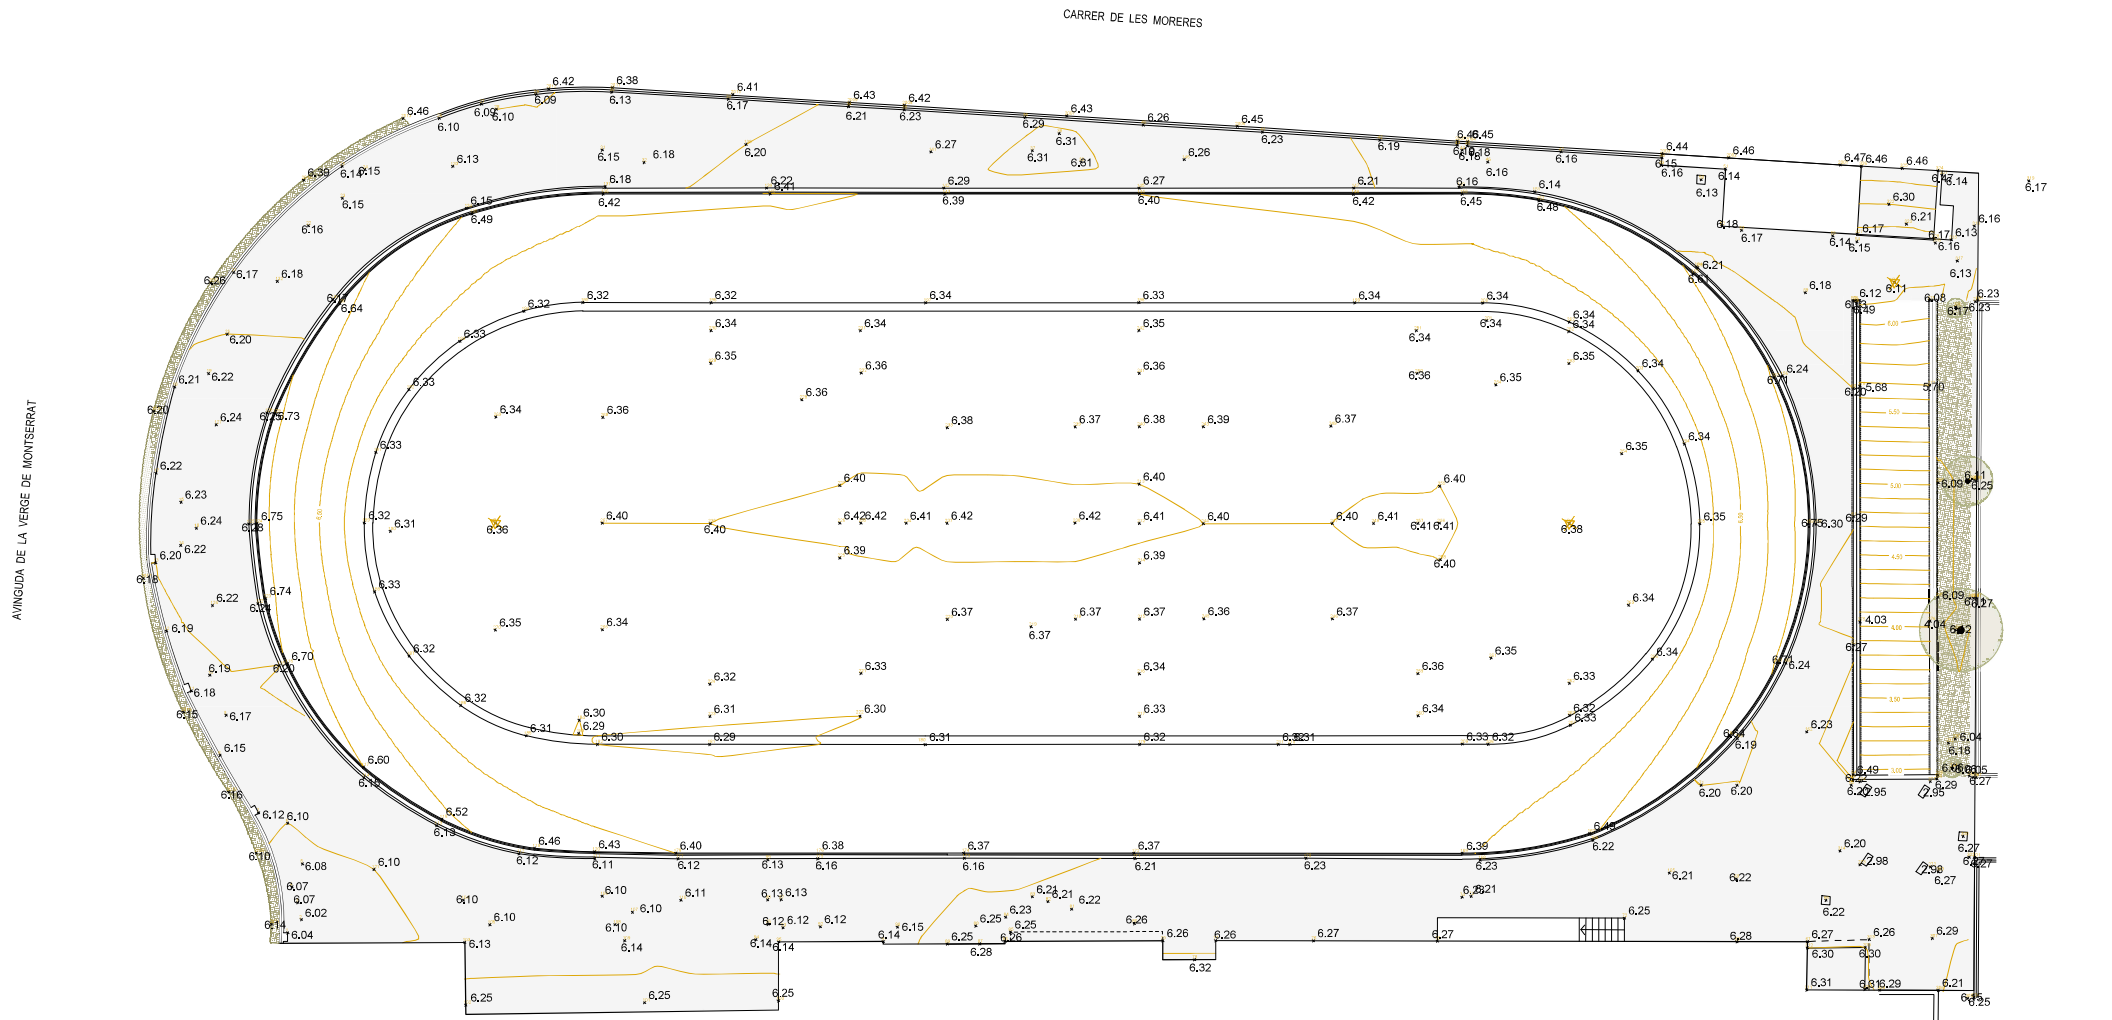


ORIGEN DOCUMENT: AJUNT. EL PRAT DE LLOBREGAT


Propietat:  Ajuntament del Prat de Llobregat	Equip redactor:  VOL STUDIO ARCHITECTURE TONI CASAMOR ANNA CODINA	 Toni Casamor  Anna Codina	Escala : 1:250 Nom del planol: ESTAT ACTUAL TOPOGRÀFIC PARCEL·LA - PLANTA	Títol del projecte: PROJECTE D'ENDERROC DE PATINÒDROM I CONSTRUCCIÓ DE PISTES DE BÀSQUET, CEM ESTRUCH	Data : Novembre 2024 Fitxer :	Plànol DG.EA 03.1
---	---	--	---	--	---	---------------------------------------

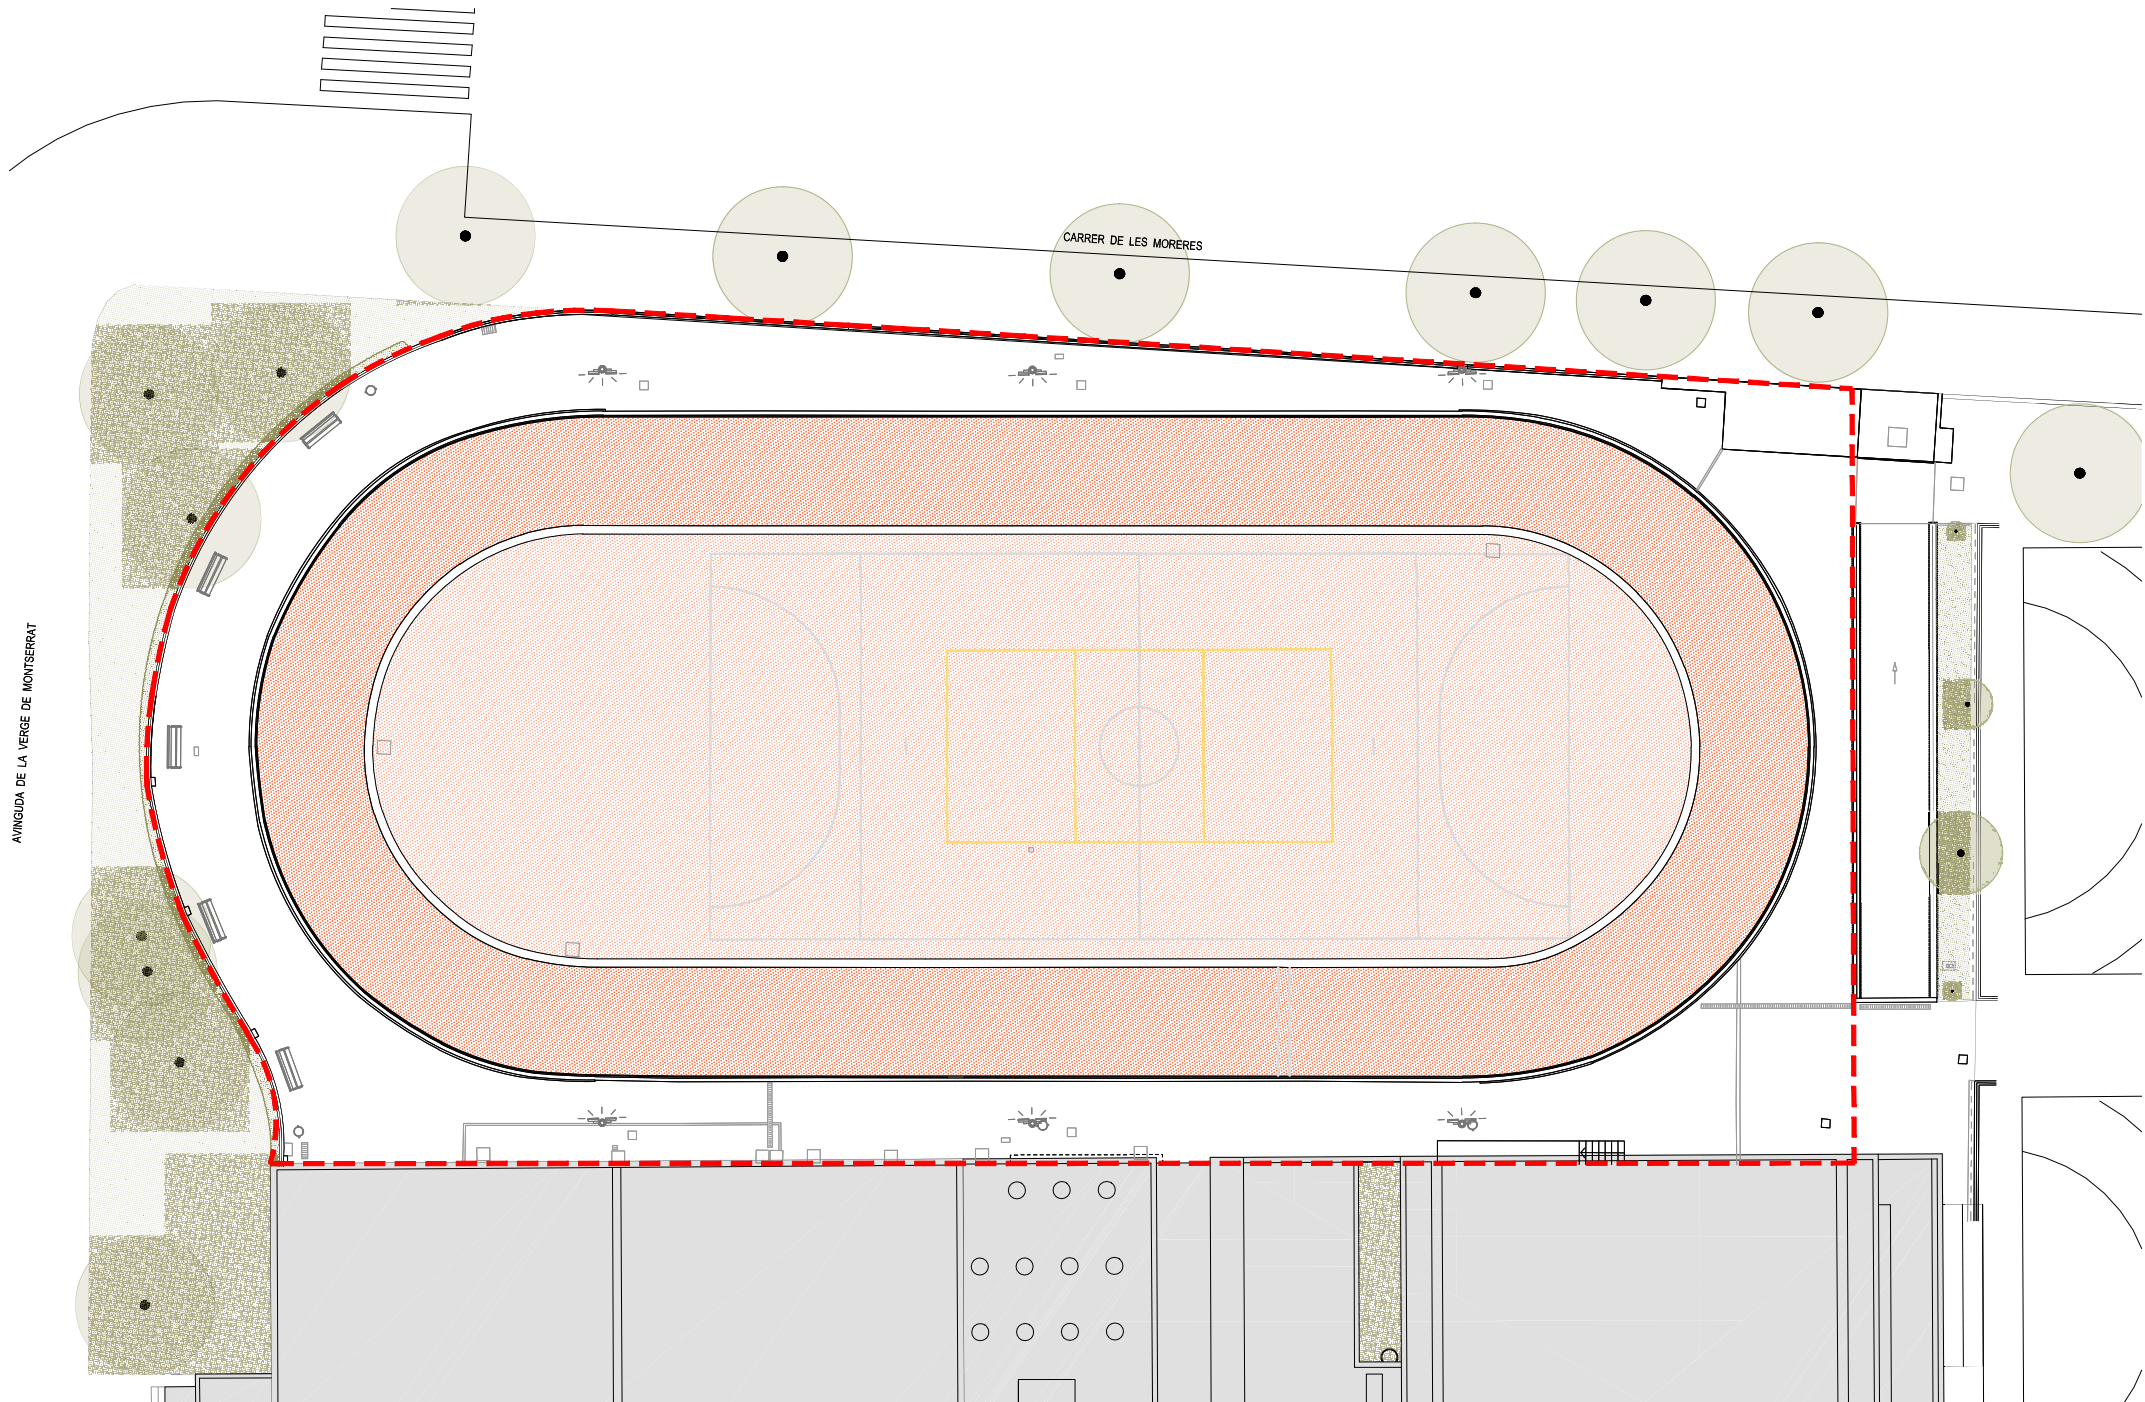

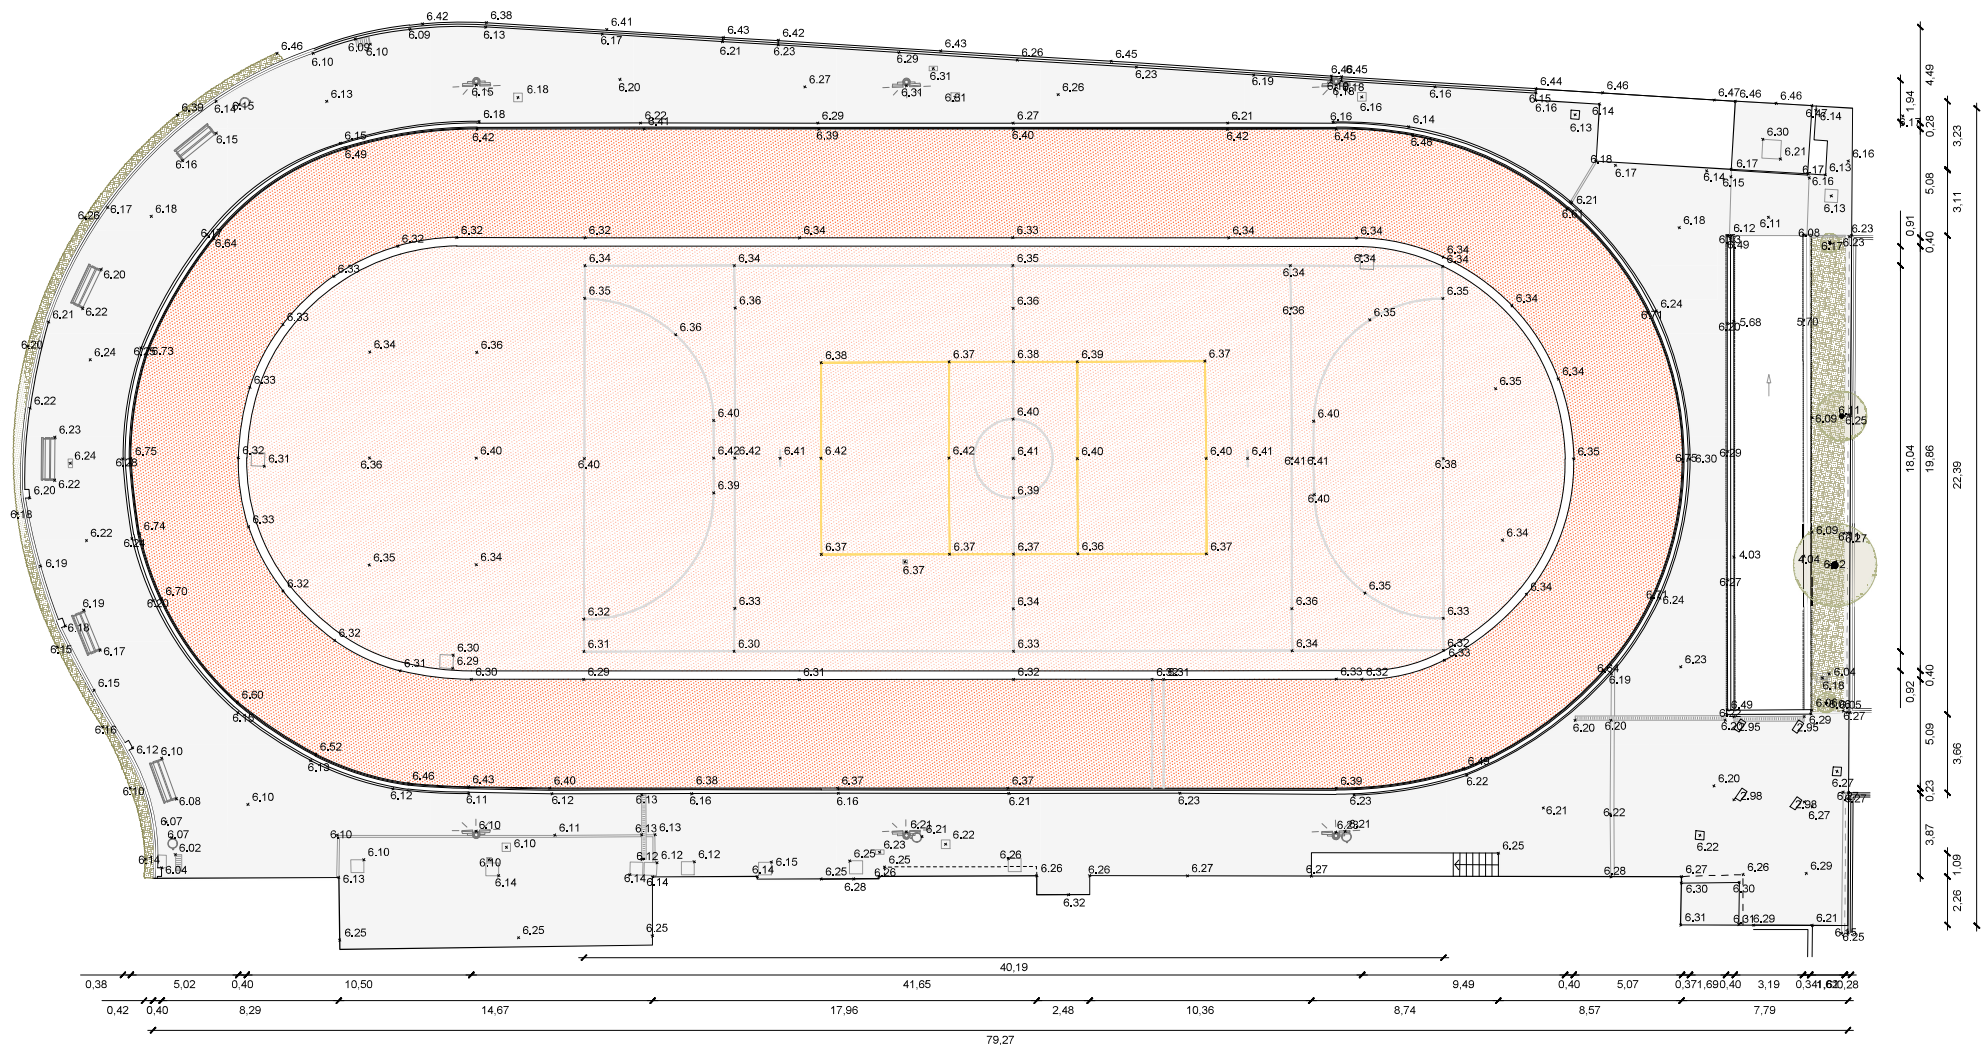


- 1. PAVIMENTS**
- 1.1 FORMIGÓ TINTAT PISTA CENTRAL
 - 1.2 FORMIGÓ TINTAT PATINÒDROM
 - 1.3 PANOT ESPAI VOLTANT
 - 1.4 TERRA O REVESTIMENT VEGETAL
 - 1.5 ENCINTAT
- 2. MURETS**
- 2.1 REMAT PISTA
 - 2.2 MURET BLOC DE FORMIGÓ
- 3. VALLATS**
- 3.1 BARANA METÀL·LICA PISTA
 - 3.2 TANCAMENT EXTERIOR MURET DE BLOC I MALLA METÀL·LICA
 - 3.3 BARANA METÀL·LICA/MURET RAMPA
- 4. ALTRES**
- 4.1 MOBILIARI
 - 4.2 E-T
 - 4.3 ESCALES
 - 4.4 RAMPA

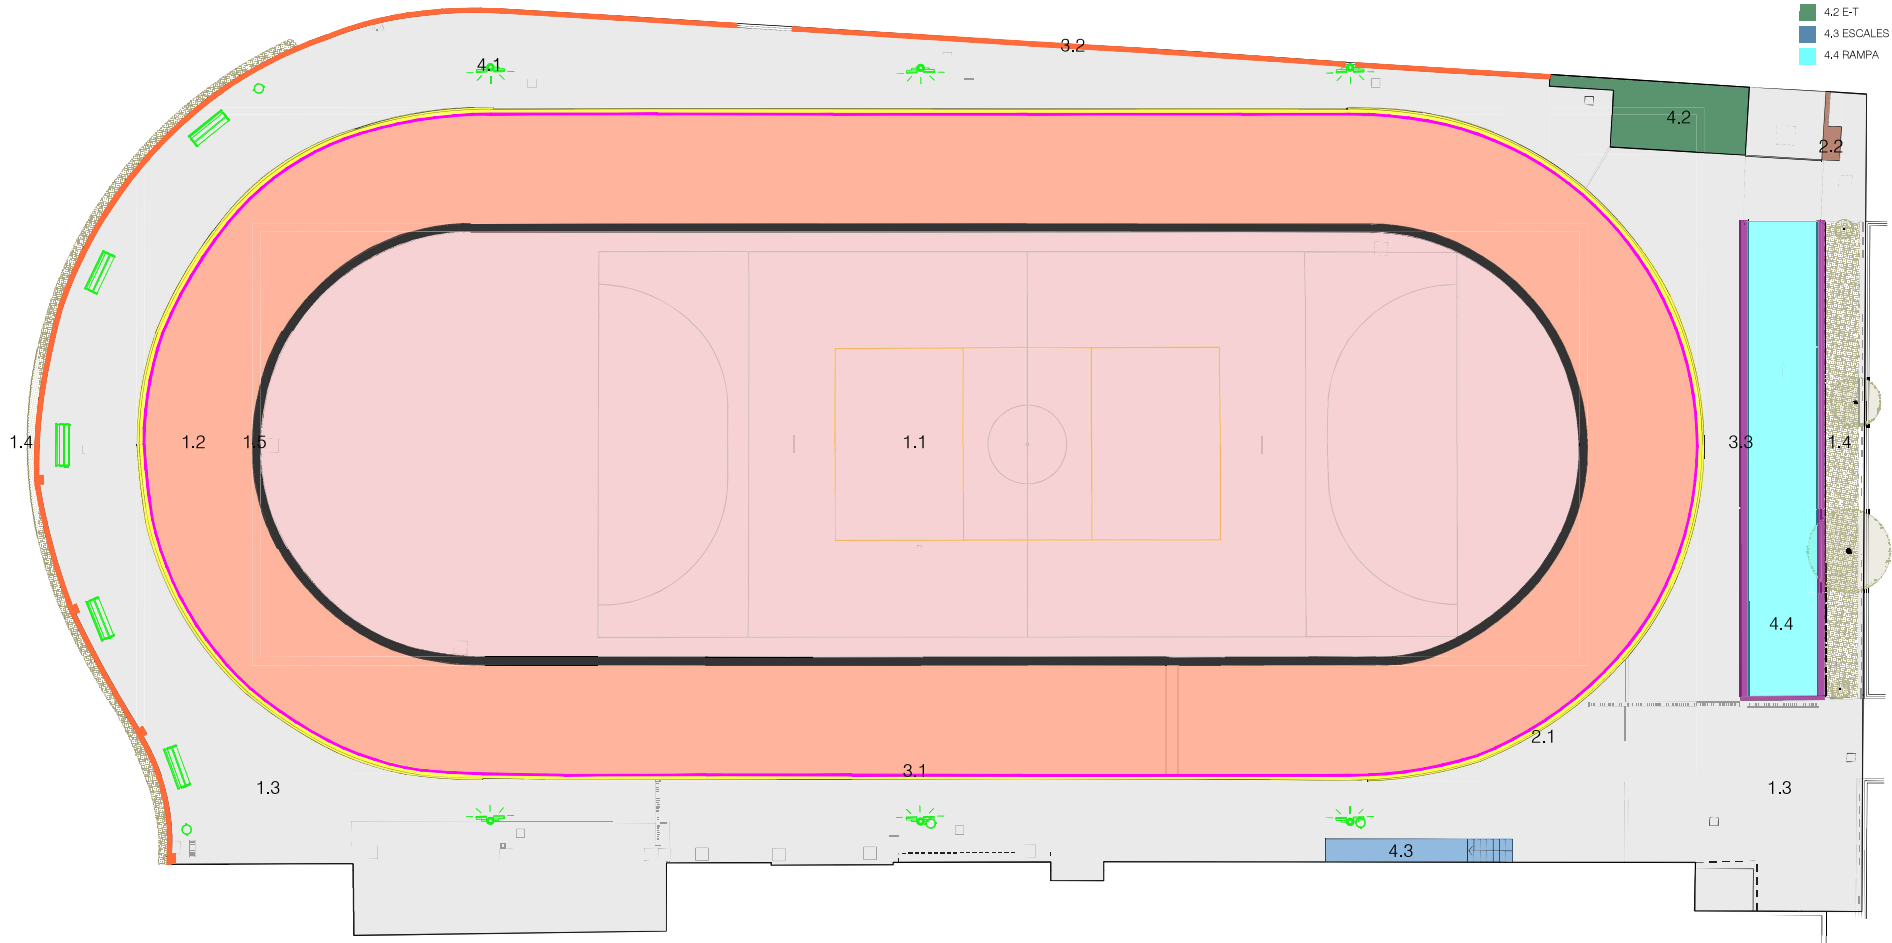


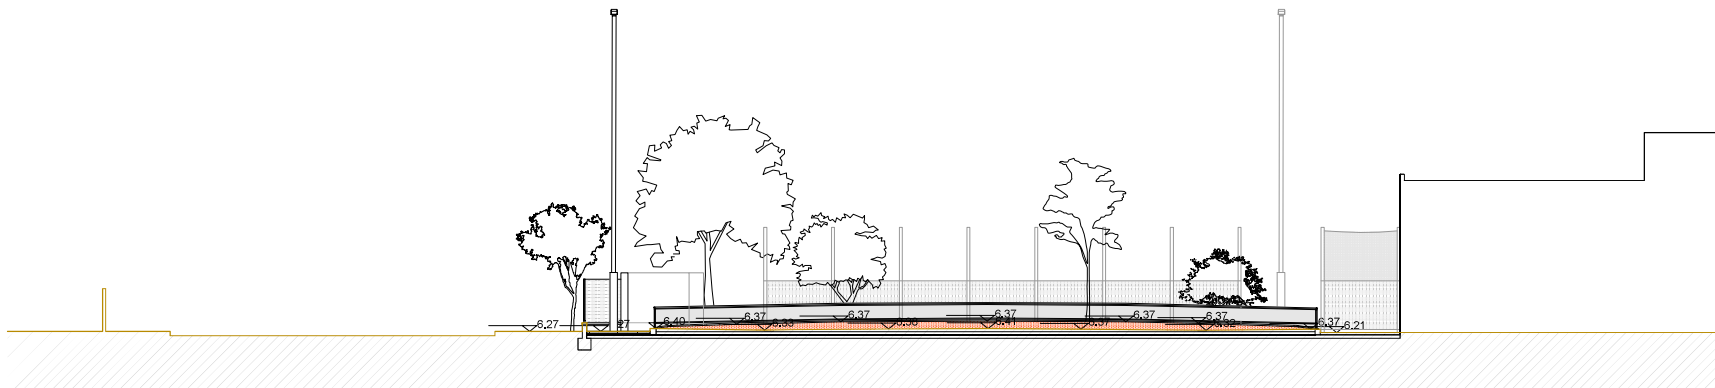


SECCIÓ TRANSVERSAL 01

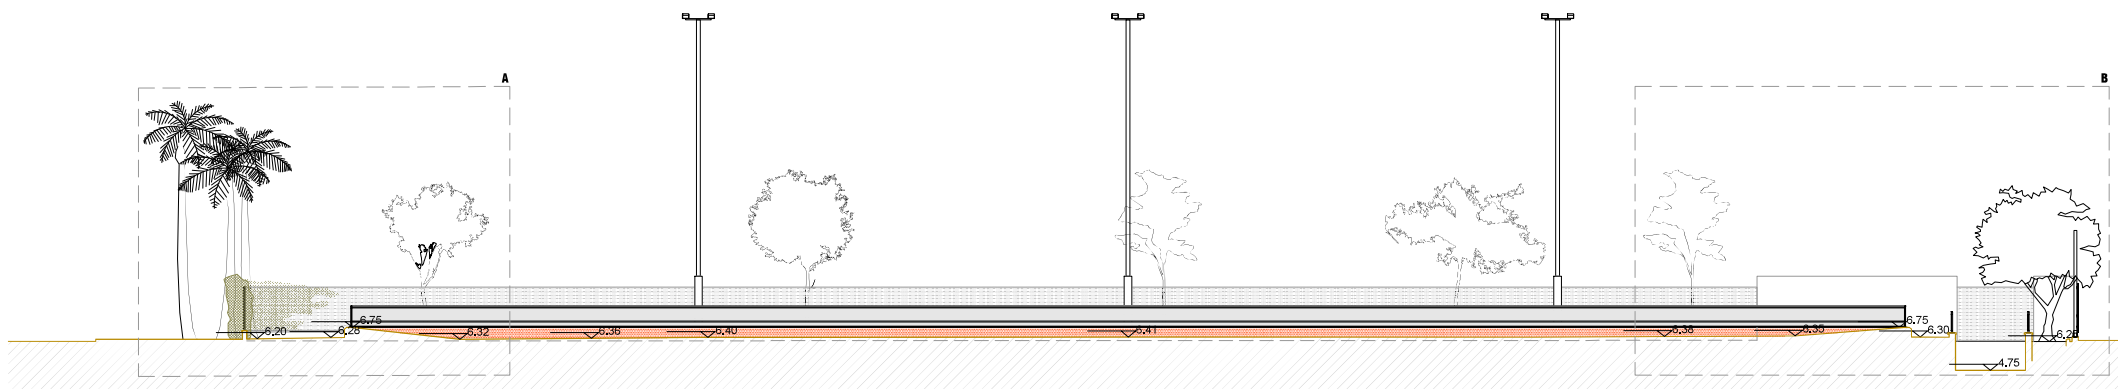


SECCIÓ LONGITUDINAL 01

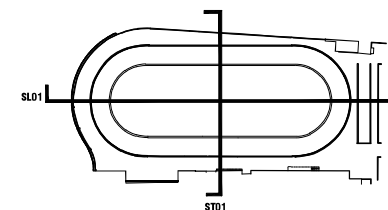

Propietat:	 Ajuntament del Prat de Llobregat	Equip redactor:	 VOL STUDIO ARCHITECTURE TONI CASAMOR ANNA CODINA	 Toni Casamor	 Anna Codina	Escala : 1:250	Nom del plànol: ESTAT ACTUAL SECCIONS	 Data : Novembre 2024	Plànol DG.EA
Títol del projecte: PROJECTE D'ENDERROC DE PATINÒDROM I CONSTRUCCIÓ DE PISTES DE BÀSQUET, CEM ESTRUCH						Fitxer :		05.1	

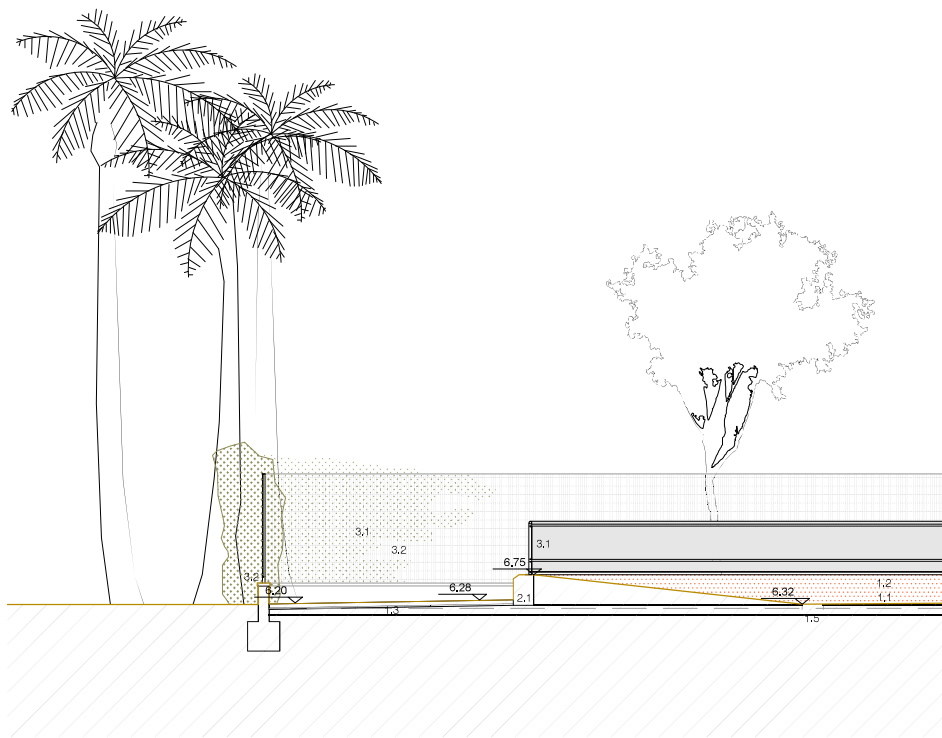



A

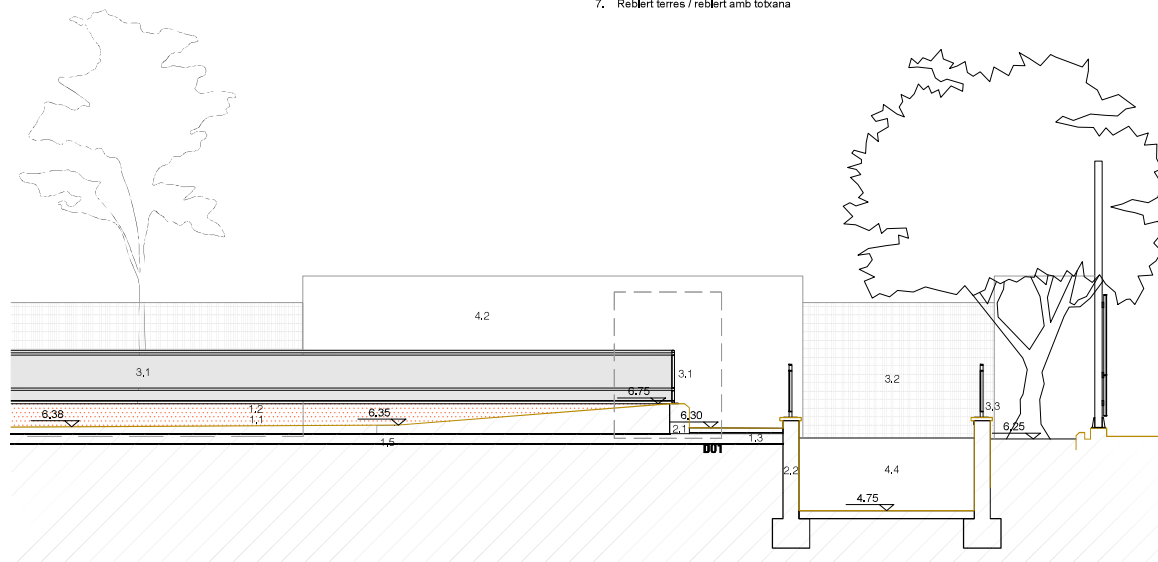

B


SECCIÓ LONGITUDINAL 01

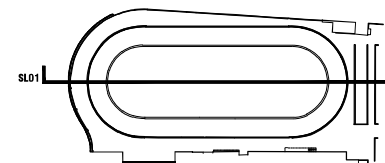

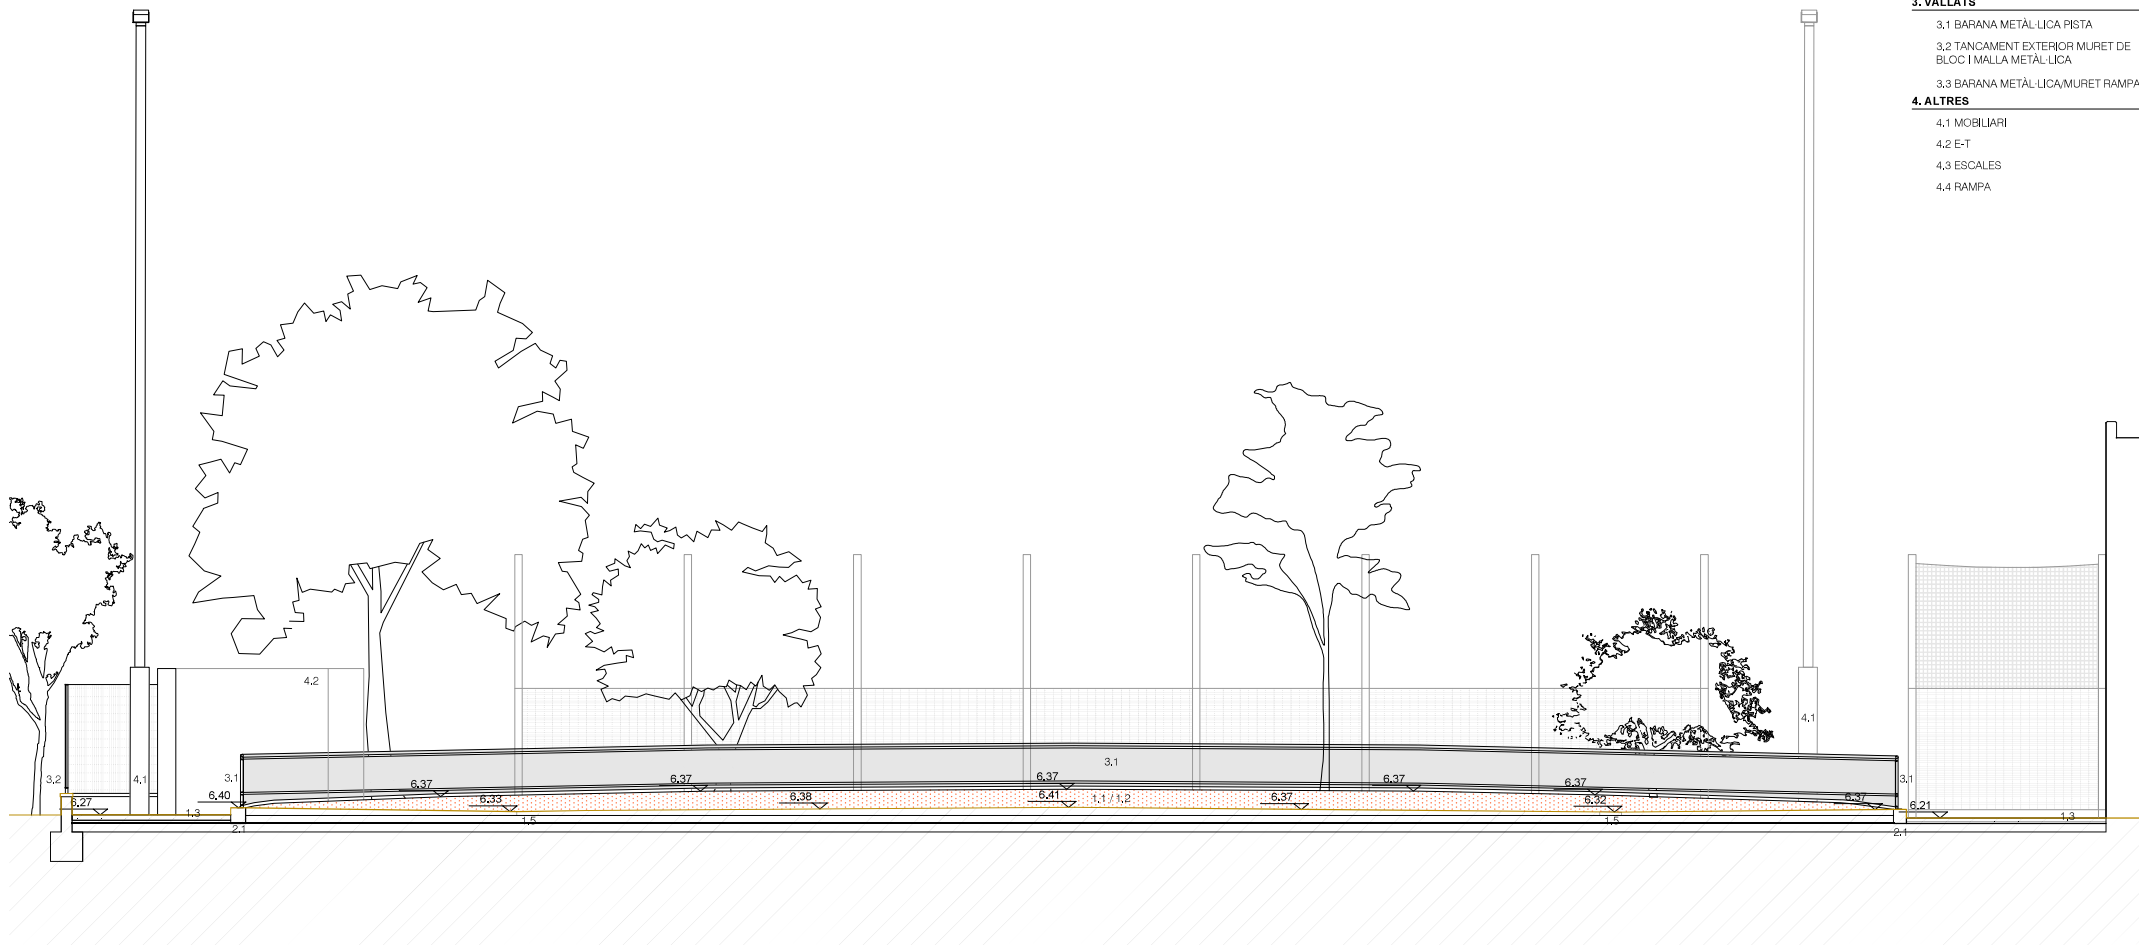

- 1. PAVIMENTS**
- 1.1 FORMIGÓ TINTAT PISTA CENTRAL
 - 1.2 FORMIGÓ TINTAT PATINÓDROM
 - 1.3 PANOT ESPAI VOLTANT
 - 1.4 TERRA O REVESTIMENT VEGETAL
 - 1.5 ENCINTAT
- 2. MURETS**
- 2.1 REMAT PISTA
 - 2.2 MURET BLOC DE FORMIGÓ
- 3. VALLATS**
- 3.1 BARANA METÀL·LICA PISTA
 - 3.2 TANCAMENT EXTERIOR MURET DE BLOC I MALLA METÀL·LICA
 - 3.3 BARANA METÀL·LICA/MURET RAMPA
- 4. ALTRES**
- 4.1 MOBILIARI
 - 4.2 E-T
 - 4.3 ESCALES
 - 4.4 RAMPA

SECCIÓ TRANSVERSAL 01

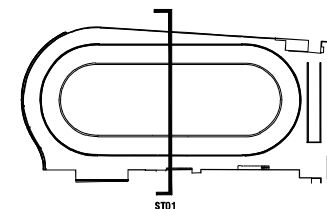




01




02

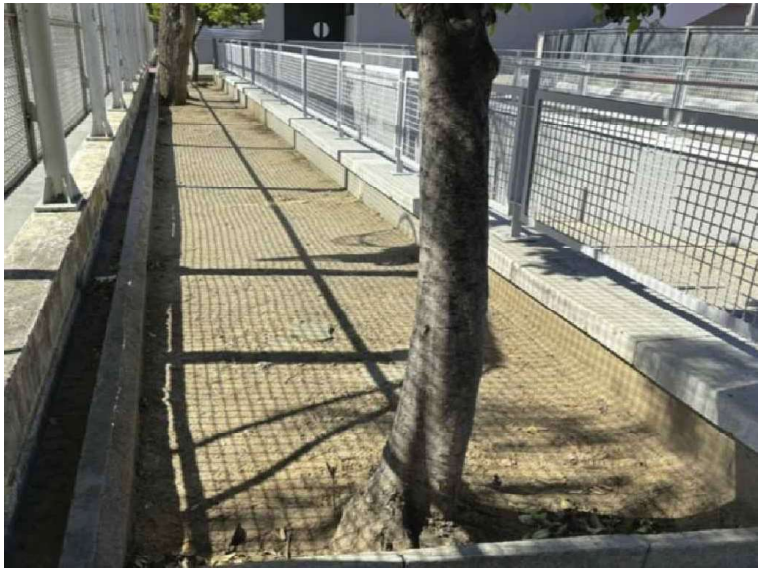


03




04

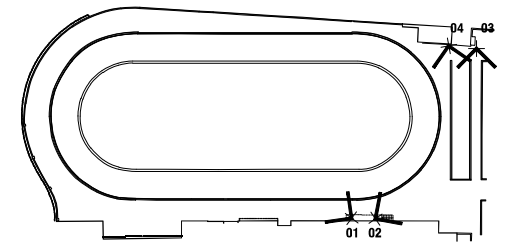


Propietat:  Ajuntament del Prat de Llobregat	Equip redactor:  VOL STUDIO ARCHITECTURE TONI CASAMOR ANNA CODINA	 Toni Casamor  Anna Codina	Escala : S.E. Títol del projecte: PROJECTE D'ENDERROC DE PATINÓDROM I CONSTRUCCIÓ DE PISTES DE BÀSQUET, CEM ESTRUCH	Nom del plànol: ESTAT ACTUAL REPORTATGE FOTOGRÀFIC I	Data : Novembre 2024 Fitxer :	Plànol DG.EA 06.1
--	---	--	--	---	---	---------------------------------------

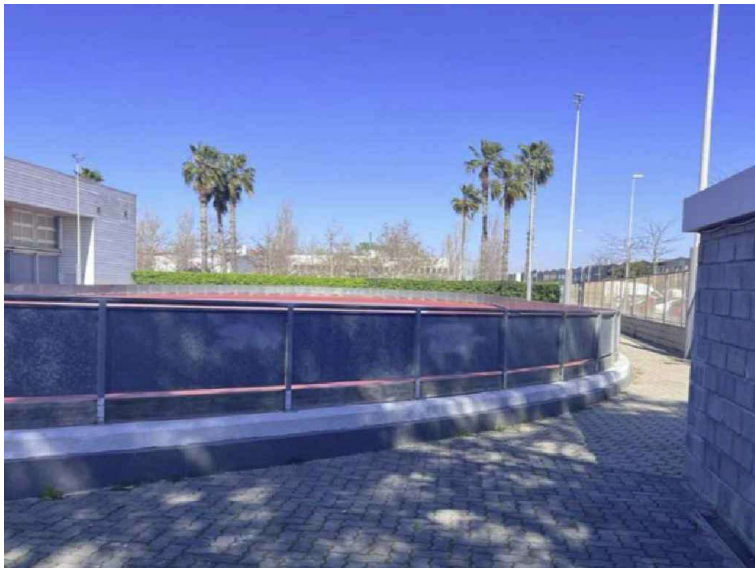


05

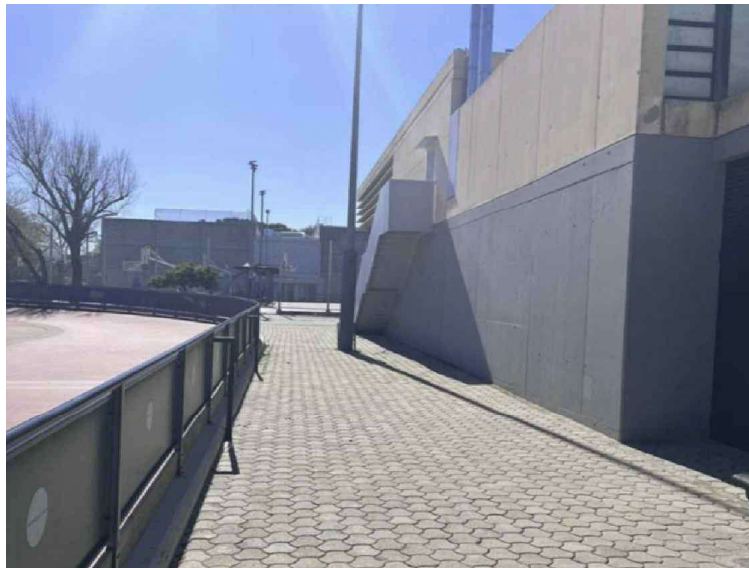


06

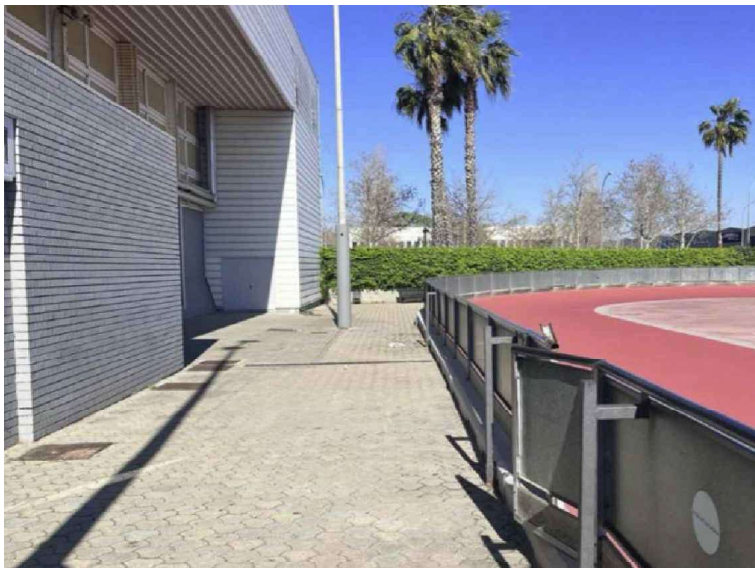

07

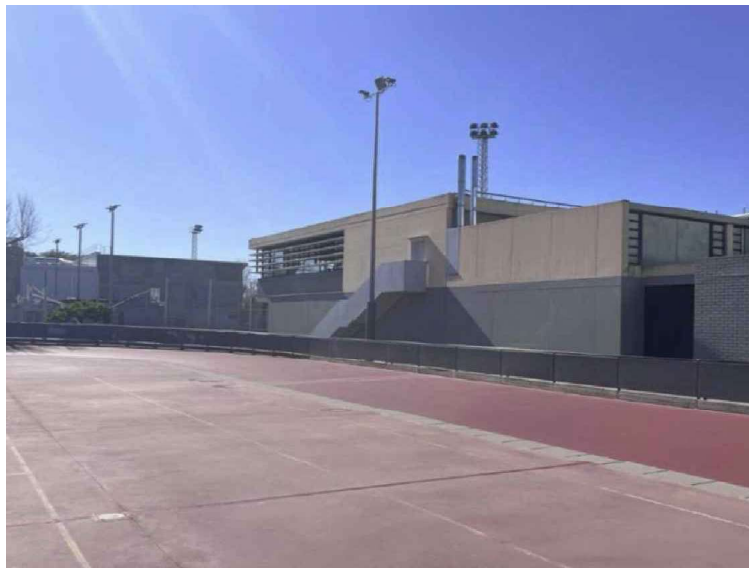

04

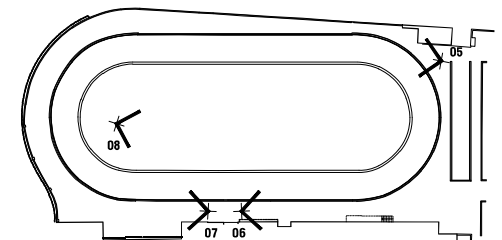




09




10




11

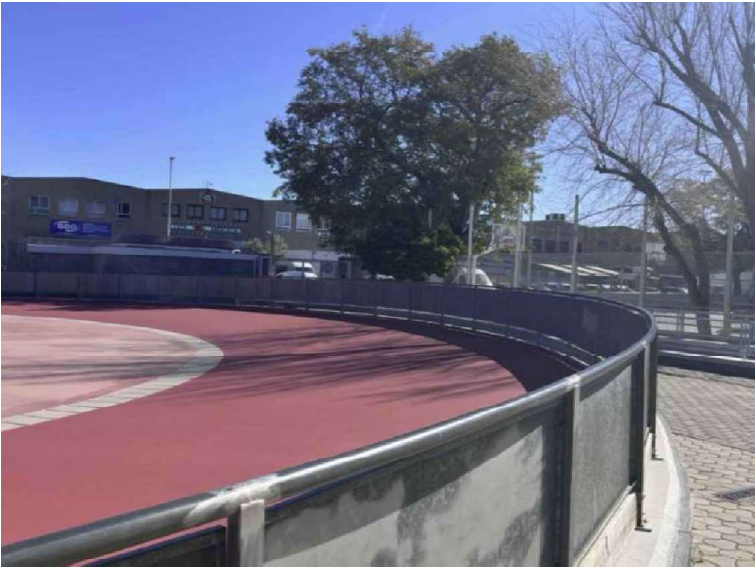

12

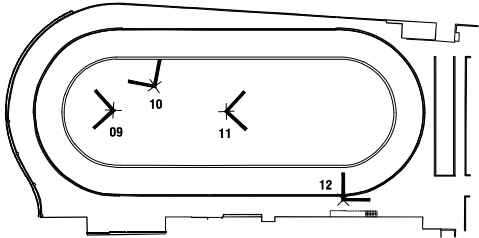

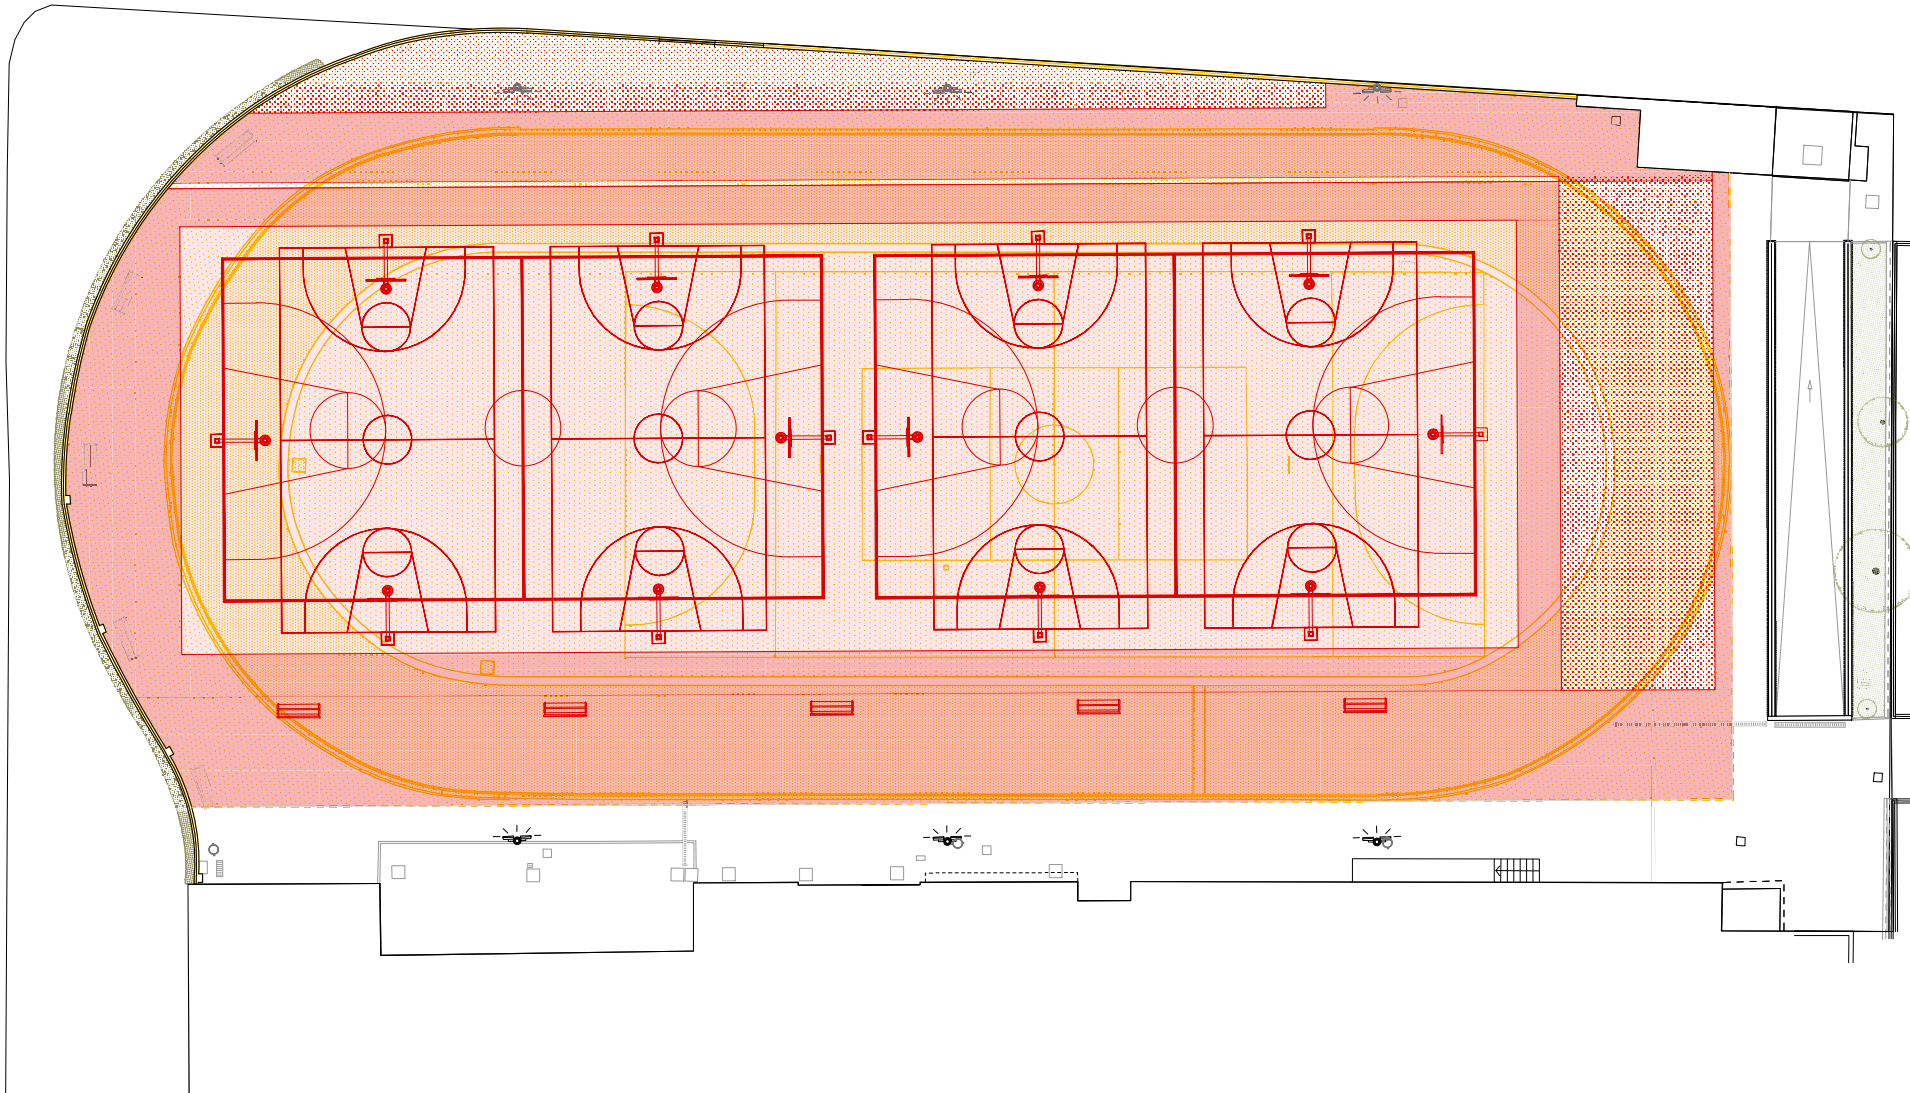

Propietat:



Equip redactor:

VOL

STUDIO ARCHITECTURE TONI CASAMOR ANNA CODINA


Toni Casamor


Anna Codina

Escala : 1:250

Nom del plànol: **ENDERROC I OBRA NOVA
PLANTA**


Títol del projecte: **PROJECTE D'ENDERROC DE PATINÒDROM I CONSTRUCCIÓ DE PISTES DE BÀSQUET, CEM ESTRUCH**




Data : **Novembre 2024**

Fitxer :


Plànol
**DG.EN
01.1**

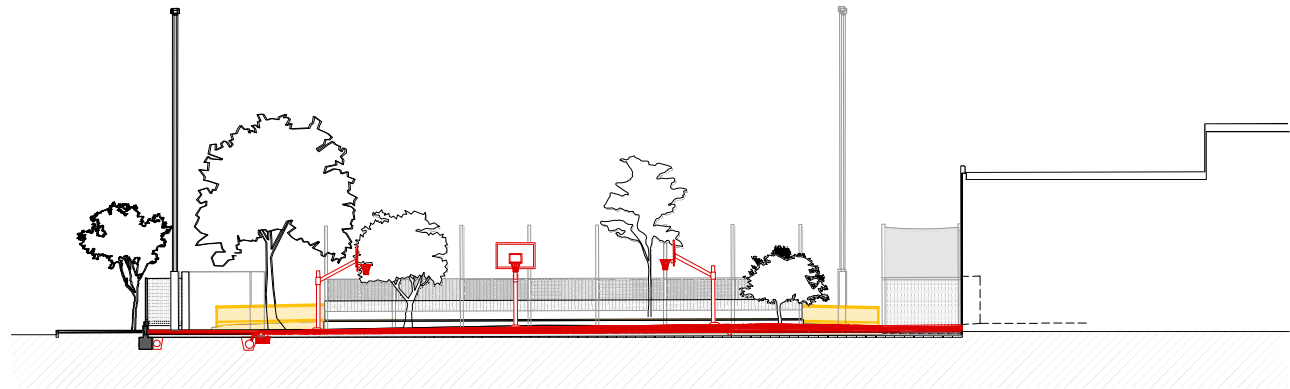



SECCIÓ TRANSVERSAL 01

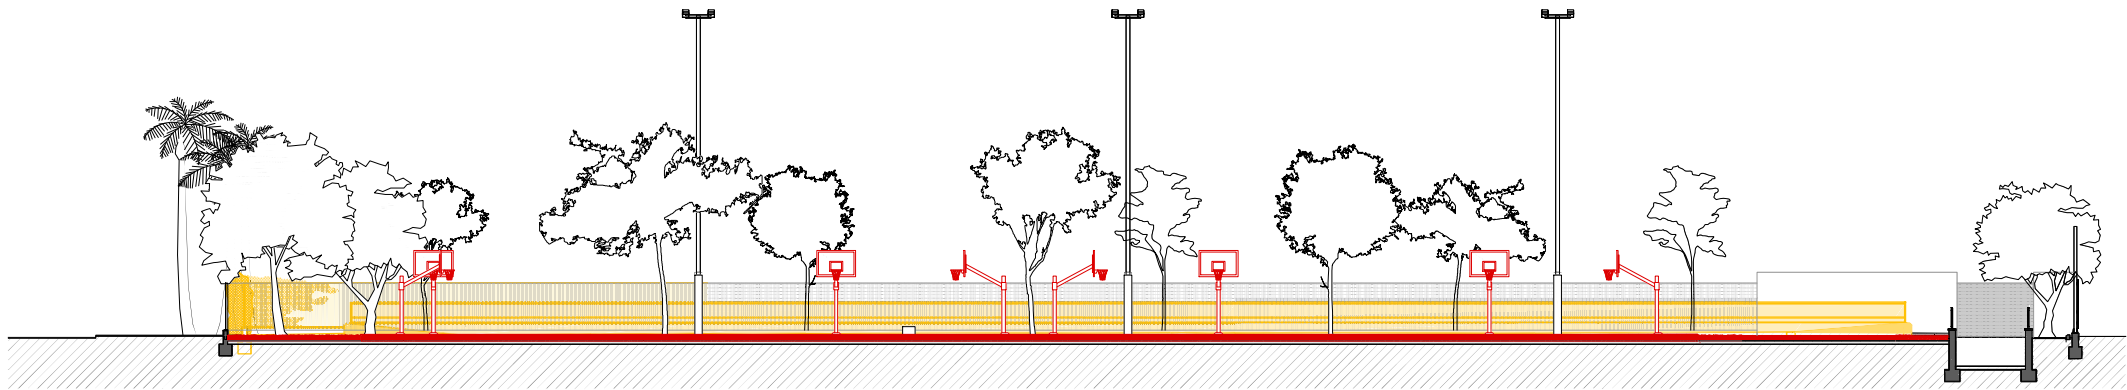


SECCIÓ LONGITUDINAL 01

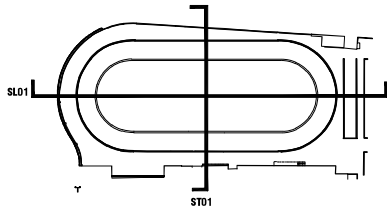

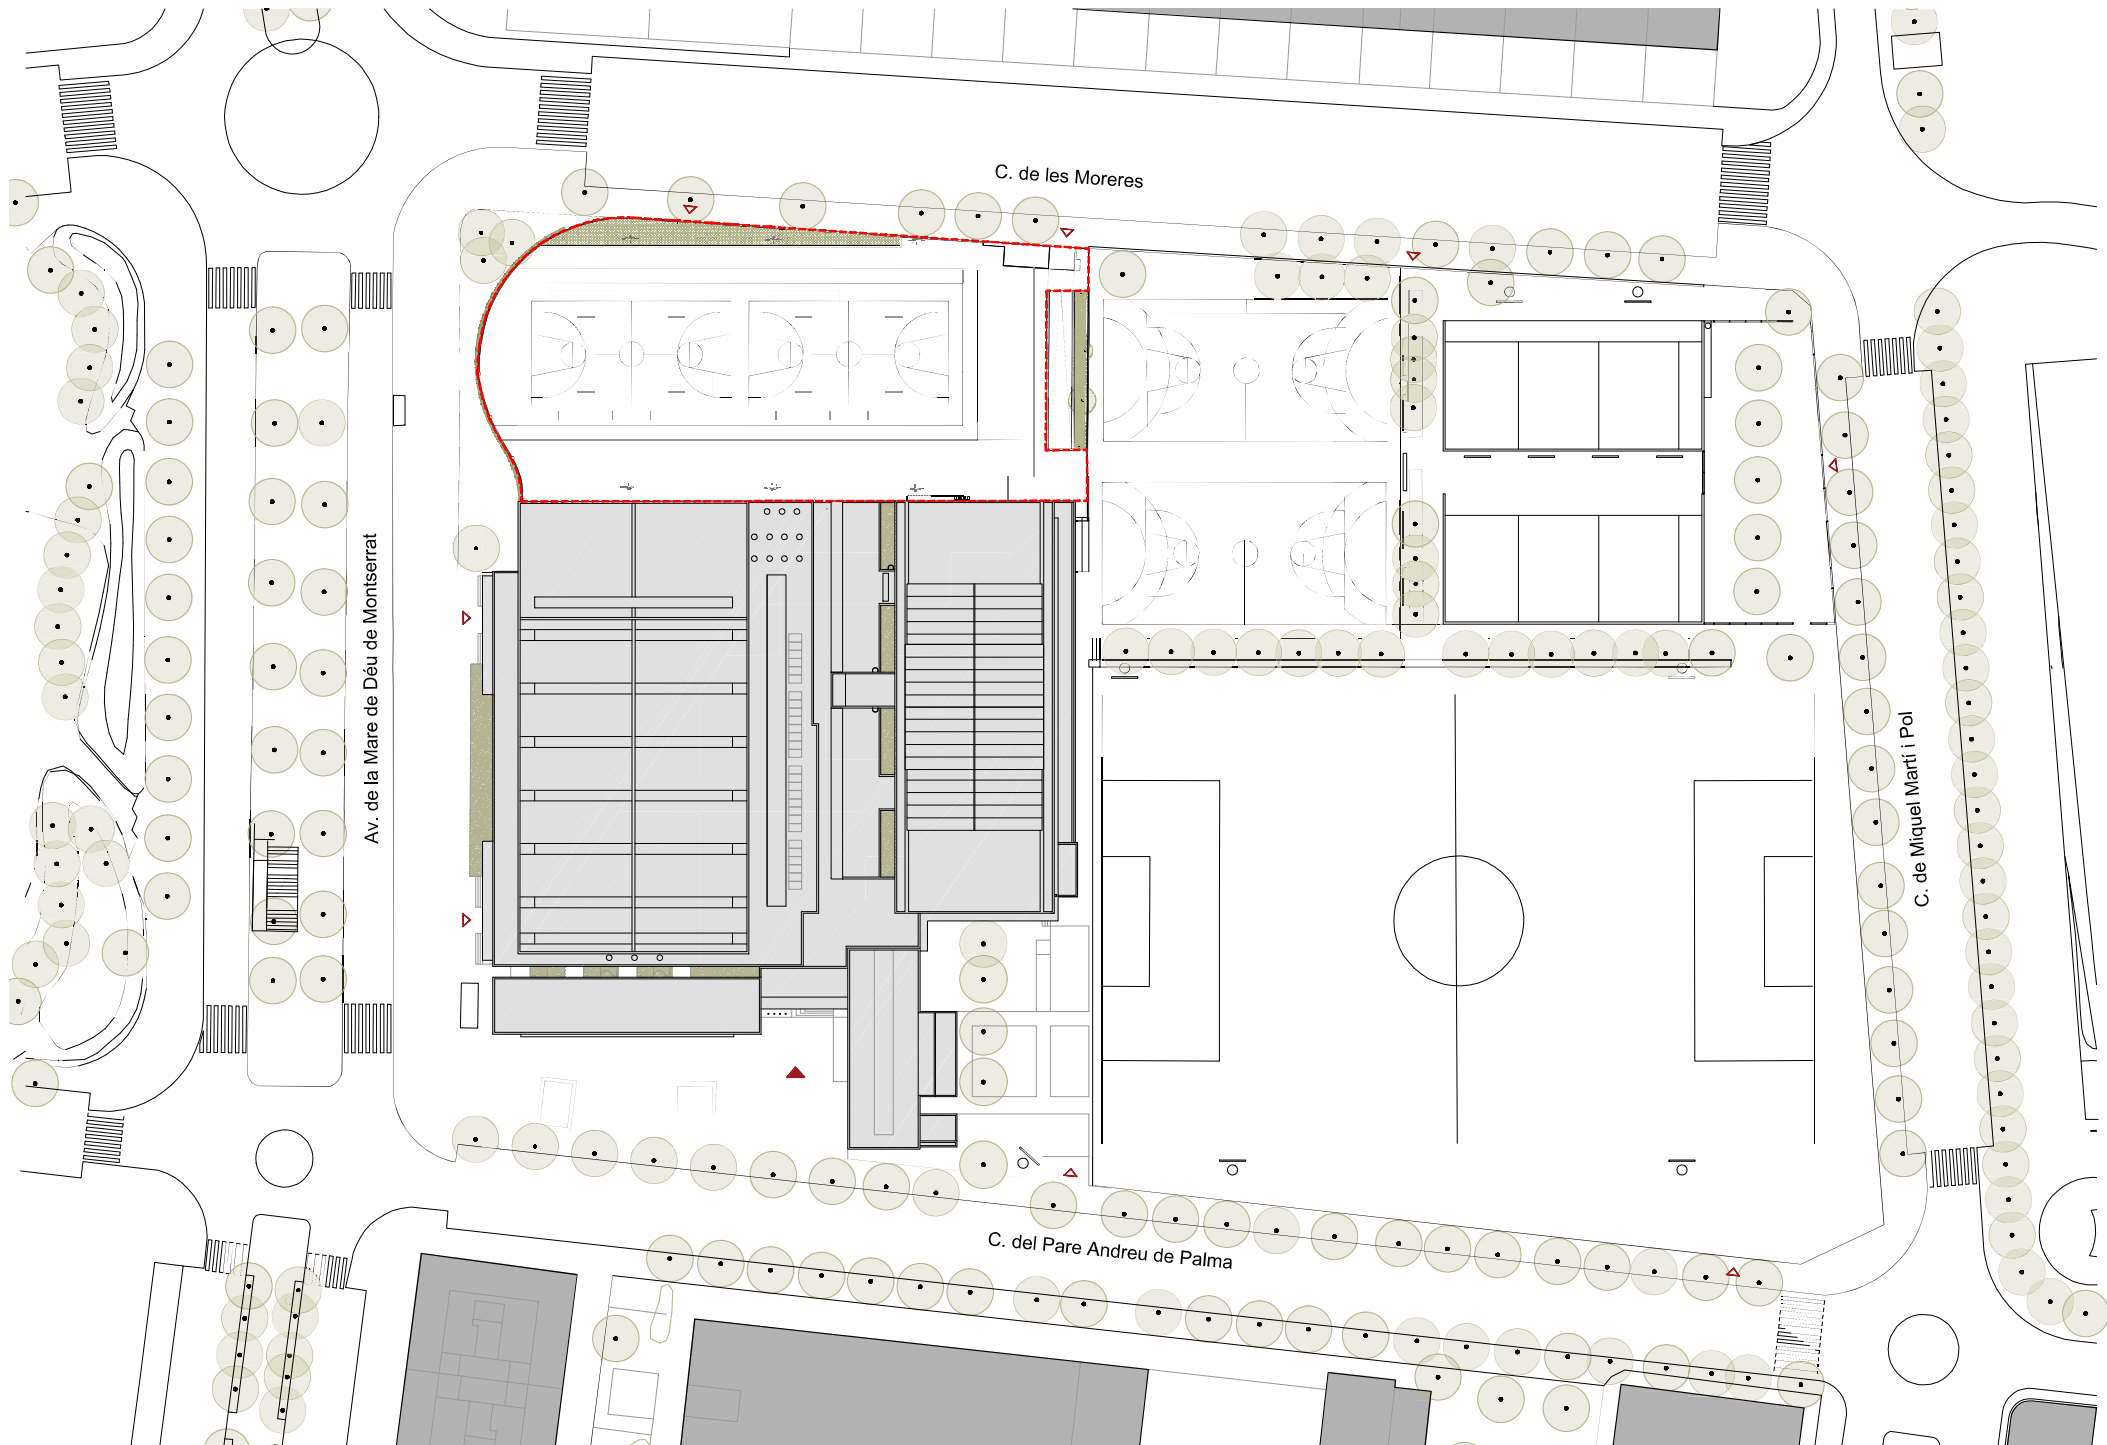


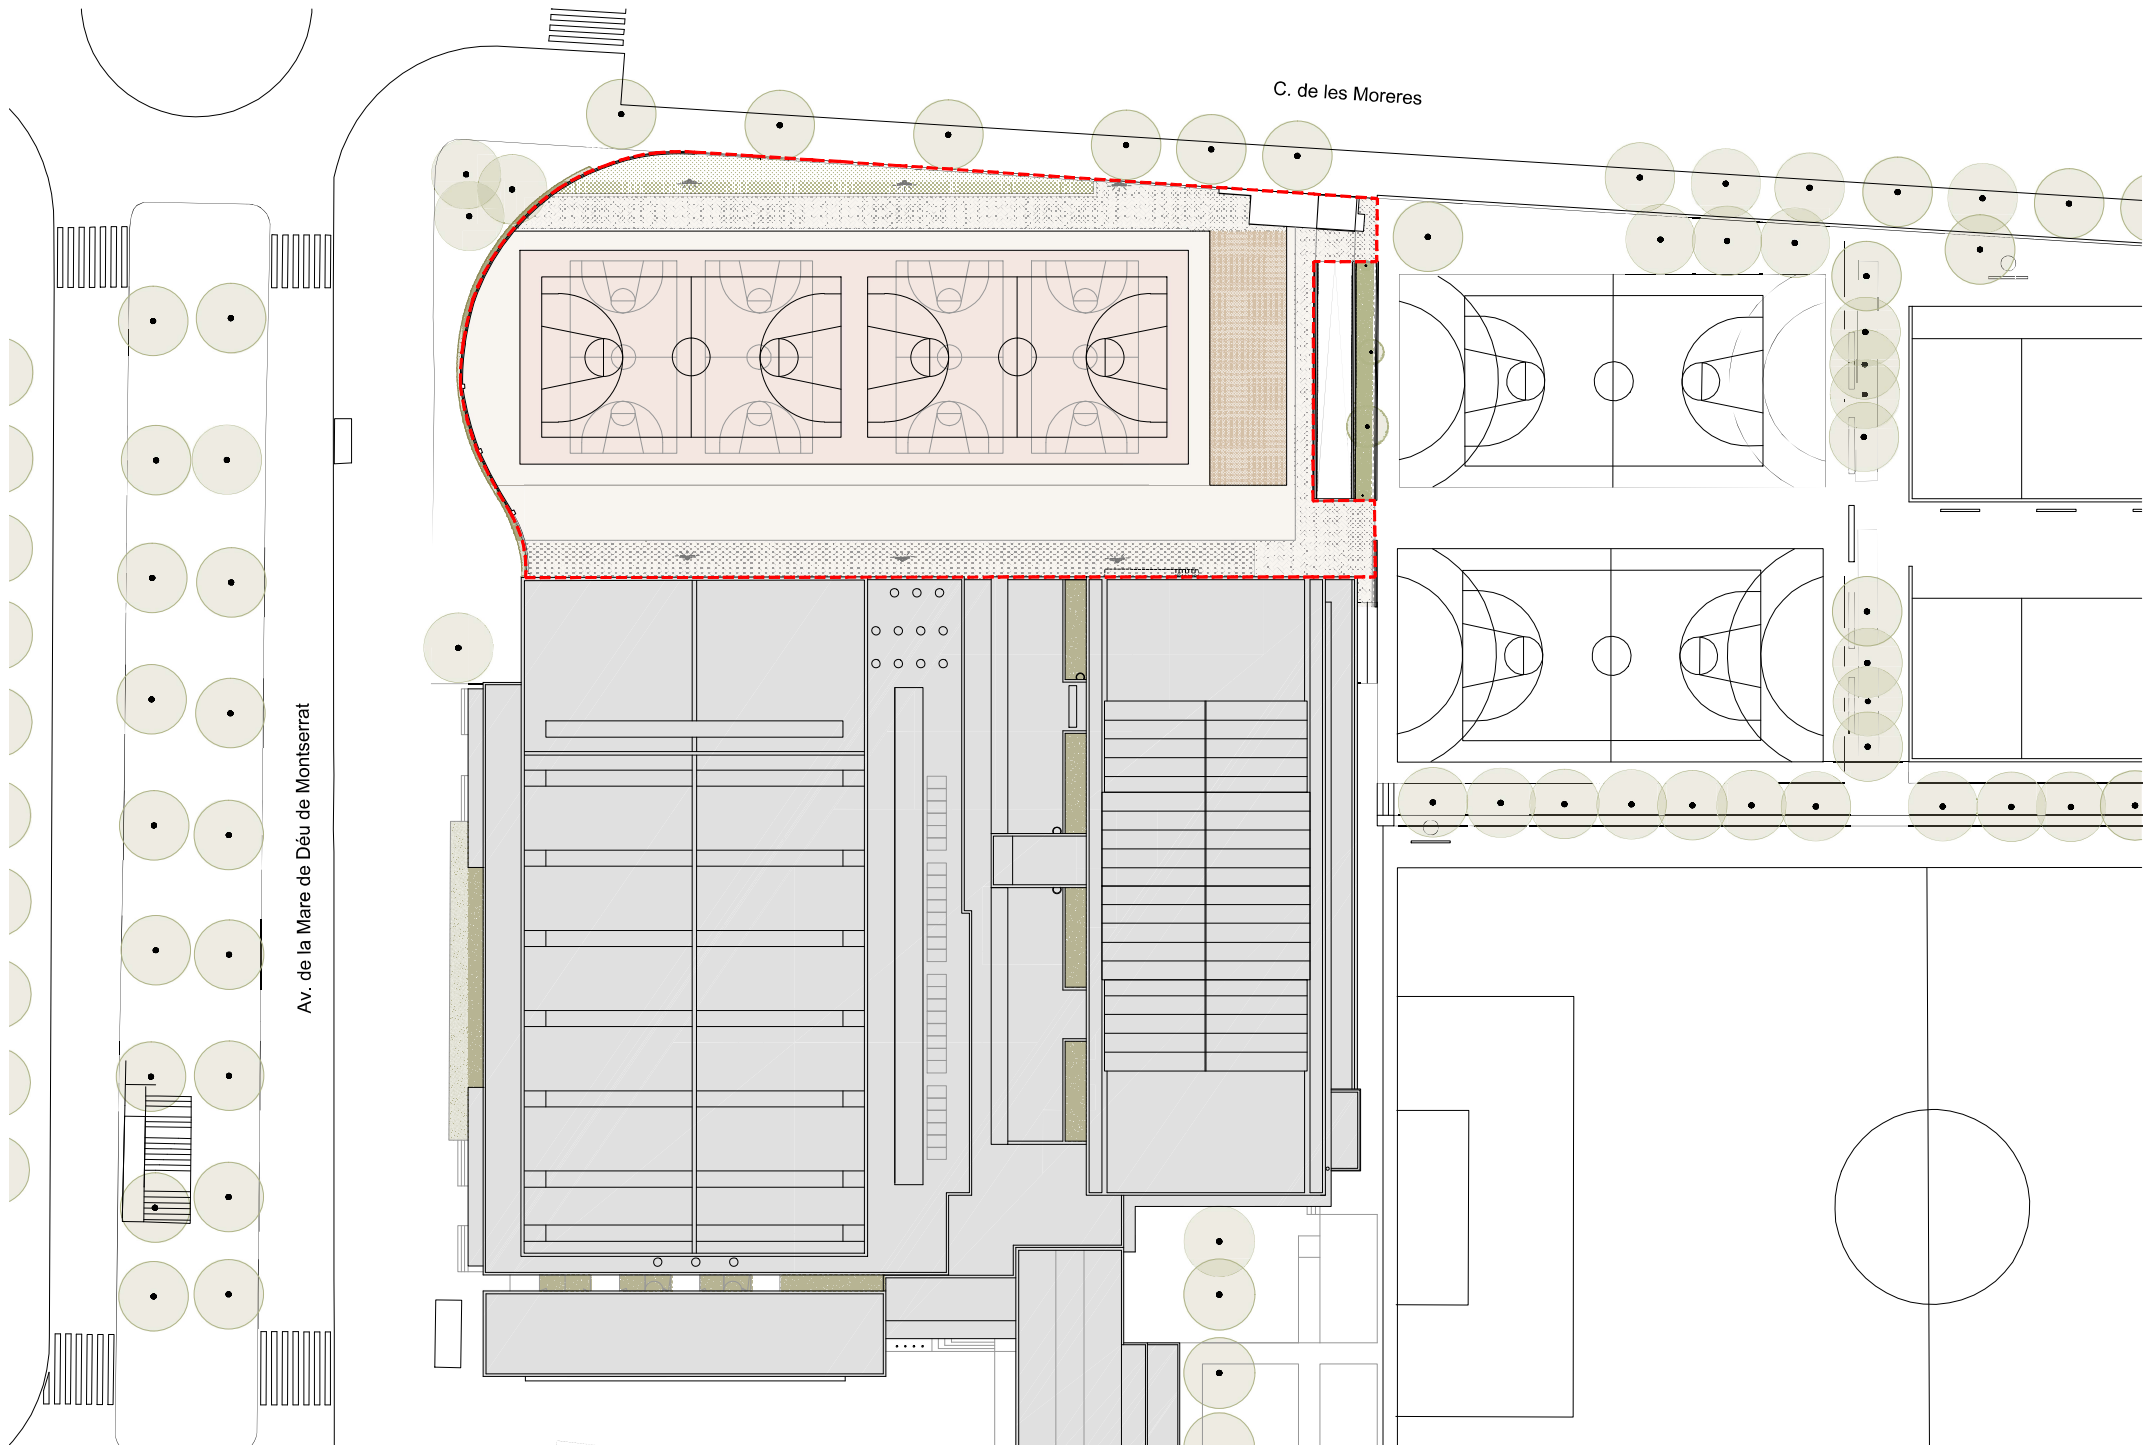

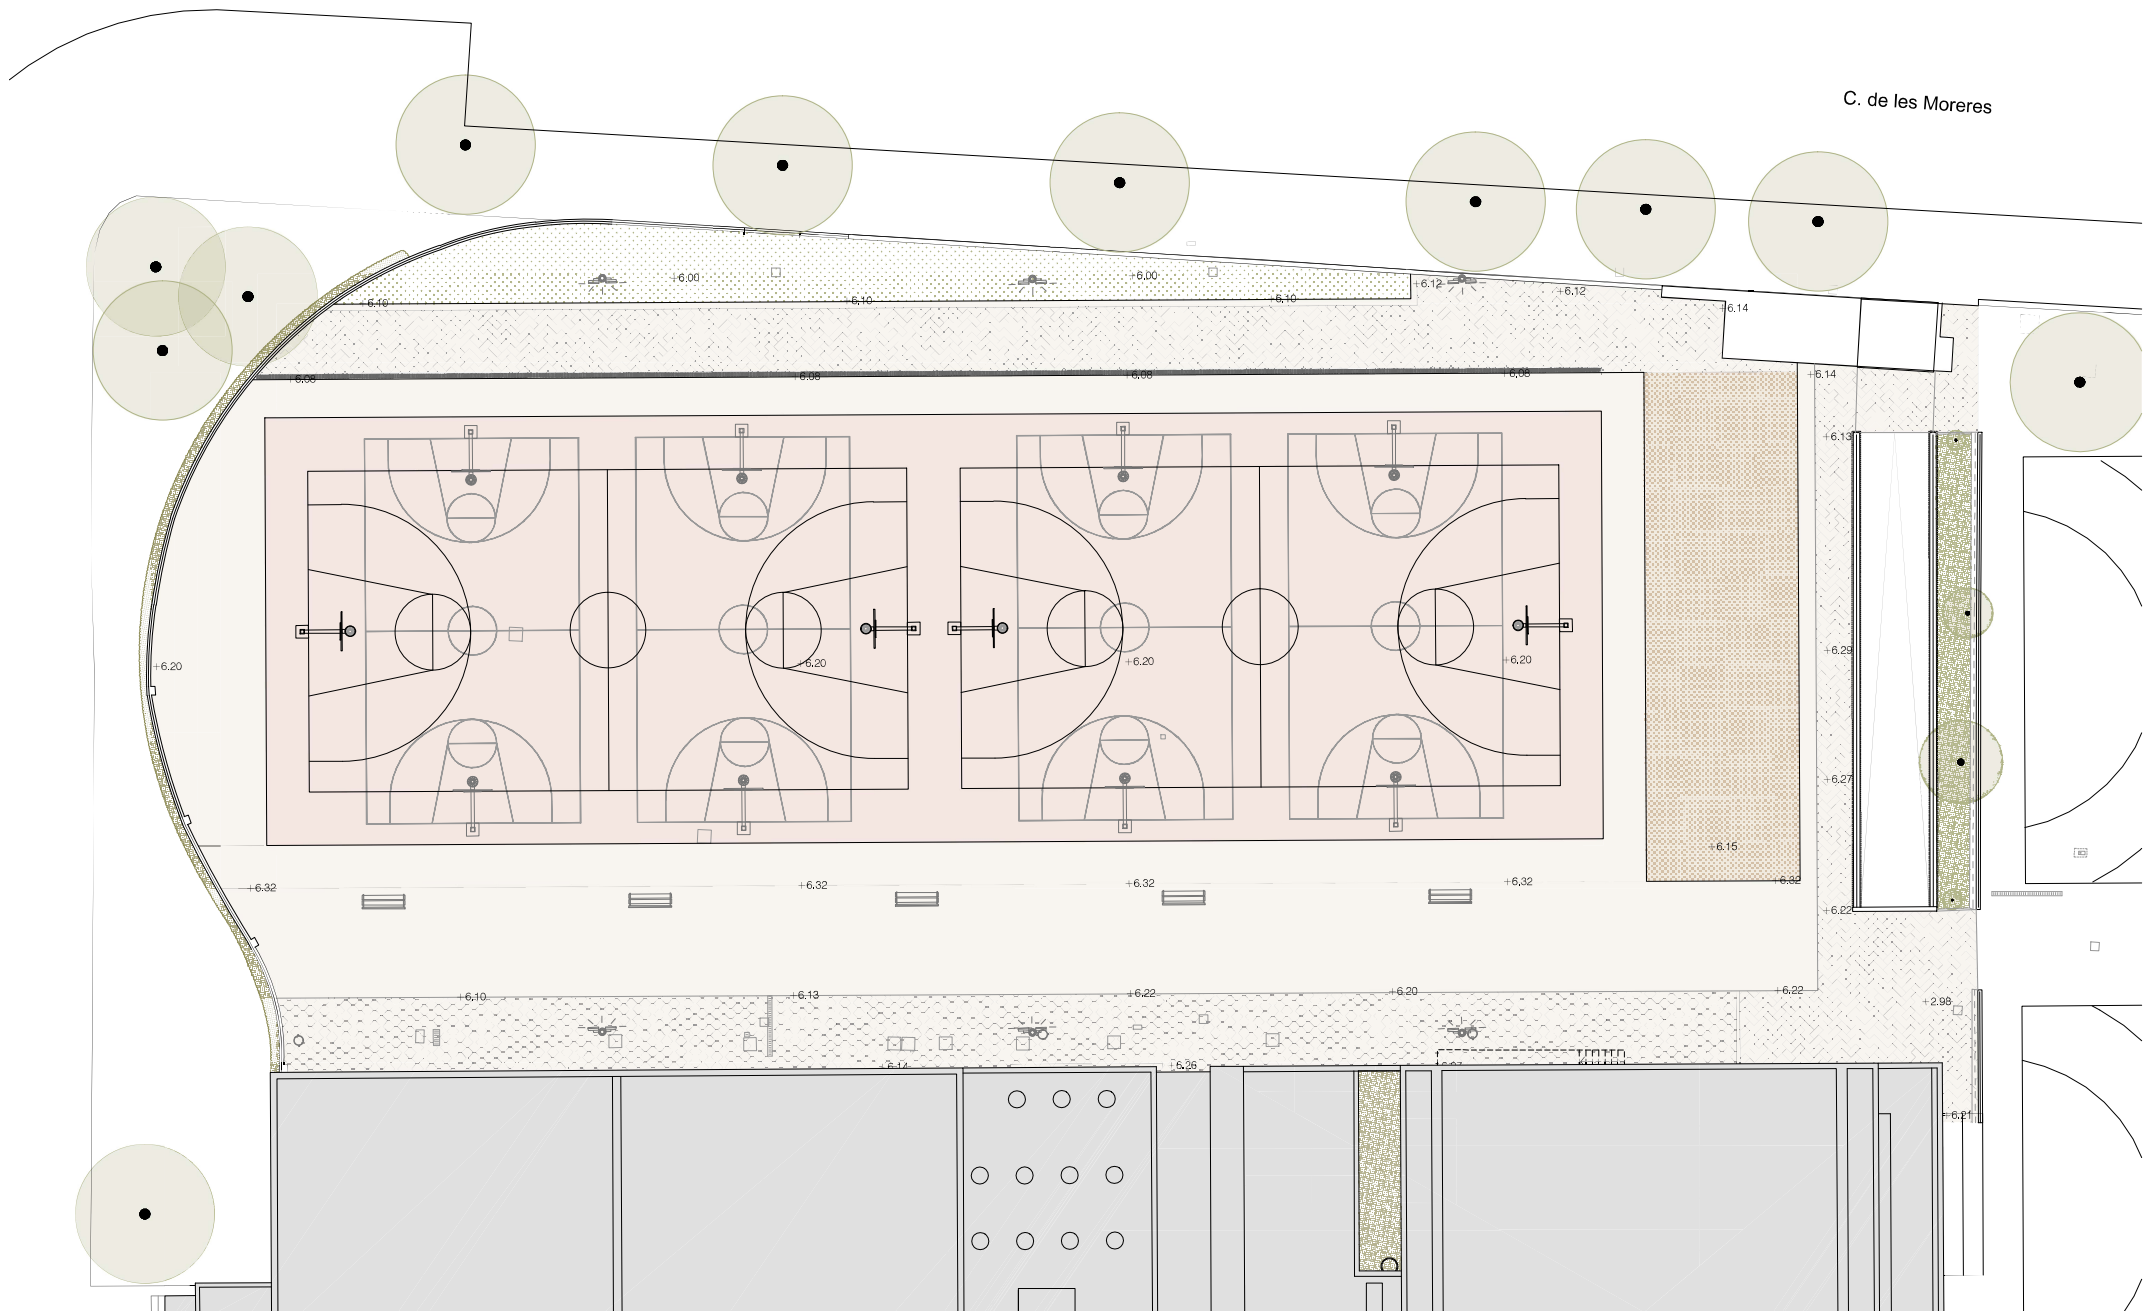

Quadre de superfícies Pistes de Bàsquet

1. Zona esportiva	1630,75 m²
1.1. Pista de bàsquet I (28x15 m, inclú, 2 minibàsquet 18x10 m)	420,00
1.2. Pista de bàsquet II (28x15 m, inclú, 2 minibàsquet 18x10 m)	420,00
1.3. Circulació interna pistes	790,75
2. Espai de lleure	1255,63 m²
2.1. Zona pavimentada	1084,67
2.2. Sauló	170,96
3. Zona enjardinada	160,58m²
3.1. Zona tova enjardinada	125,10
3.2. Jardineria existent	35,48
Superfície útil	3046,96 m²

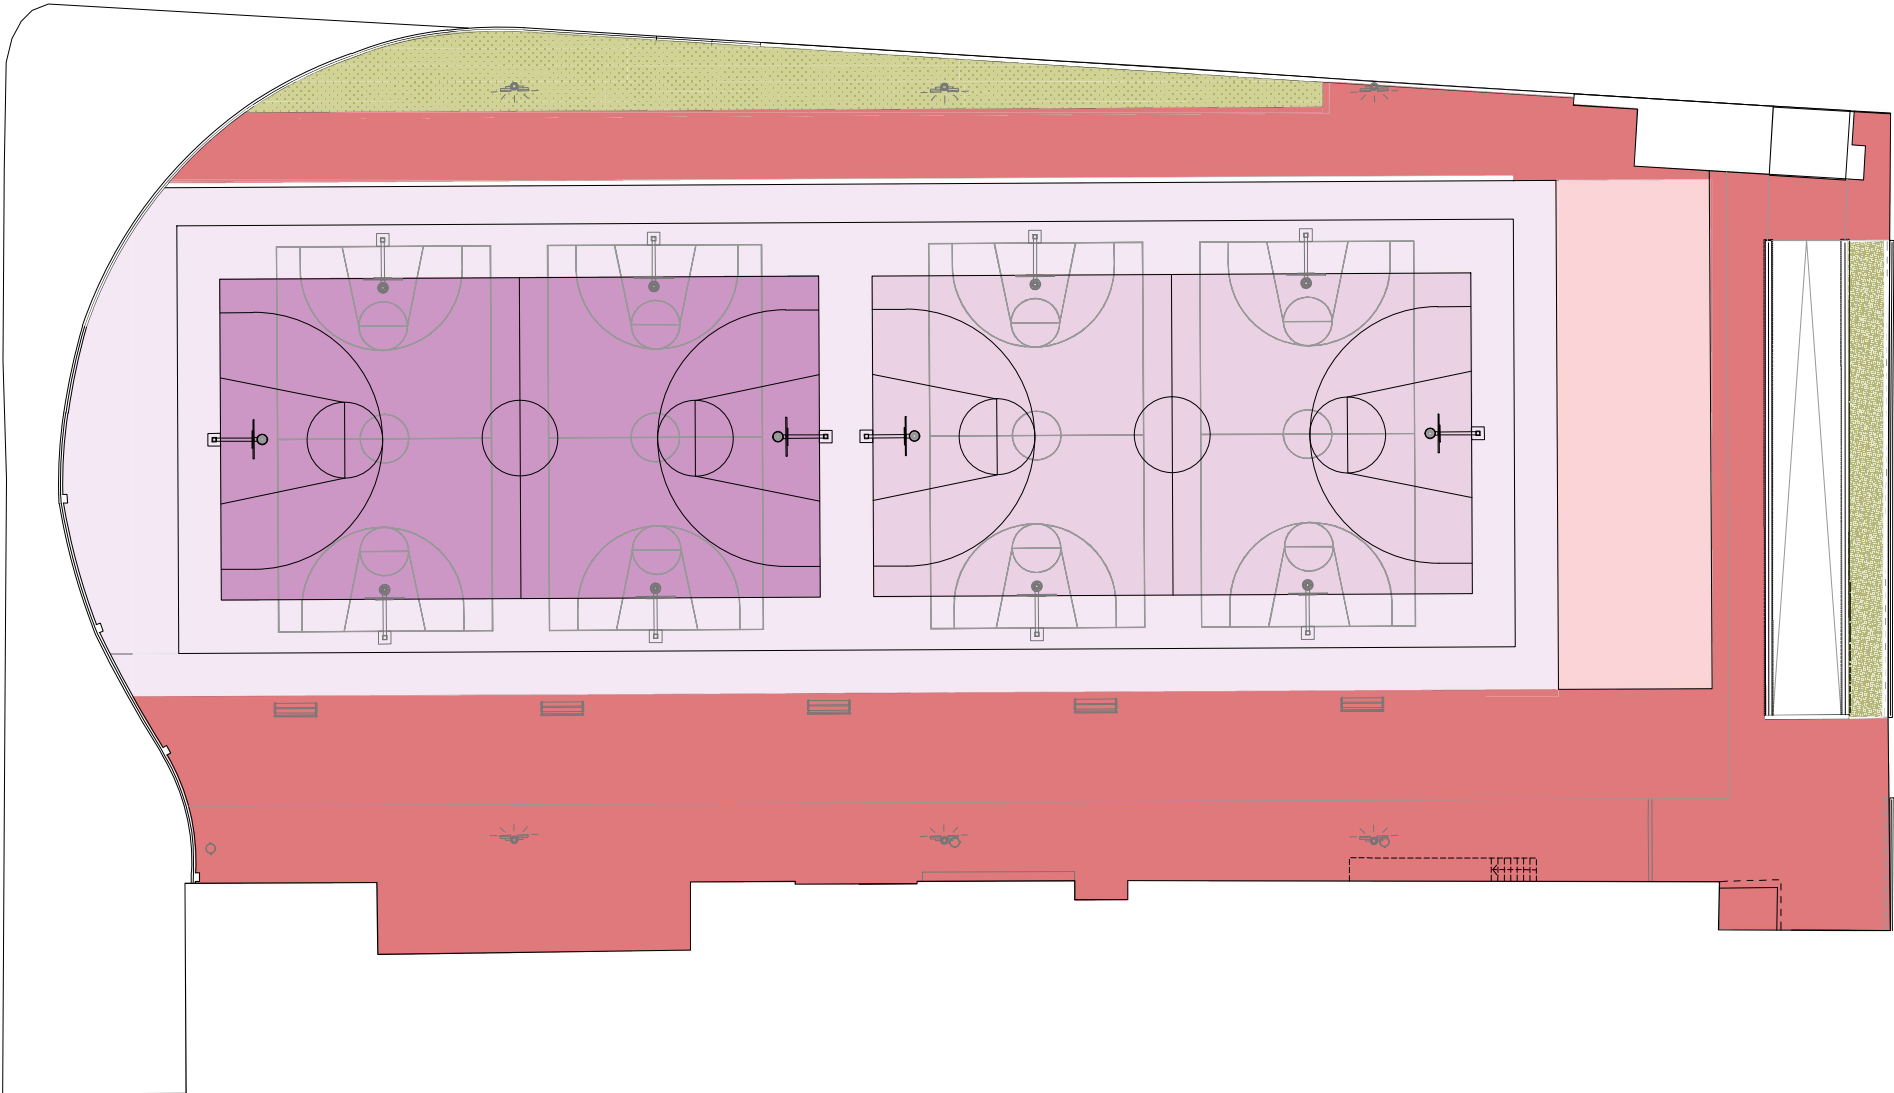

MANTINGUT

1. PAVIMENTS

- 1.1 PANOT ESPAI VOLTANT
- 1.2 TERRA VEGETAL

2. MURETS

- 2.1 BLOC DE FORMIGÓ

3. VALLATS

- 3.1 TANCAMENT SEPARADOR ESTRUCTURAL I MALLA METÀL·LICA
- 3.2 TANCAMENT EXTERIOR MURET DE BLOC I MALLA METÀL·LICA + VEGETAL
- 3.3 BARANA METÀL·LICA/MURET RAMPA

4. ALTRES

- 4.1 FANALS
- 4.2 E-T
- 4.3 ESCALES
- 4.4 RAMPA
- 4.5 BANCs (REUBICATS)


NOU

5. PAVIMENTS

- 5.1 PAVIMENT GREENSET MULTIESPORT
- 5.2 LLOSA DE FORMIGÓ IN SITU
- 5.3 PLETINA PERIMETRAL DE REMAT
- 5.4 TERRA VEGETAL
- 5.5 PANOT NOU O RECOL·LOCAT
- 5.6 SAULÓ

2 pistes de bàsquet de 28x15m

+ 4 minibàsquet inclosos 18x10 m

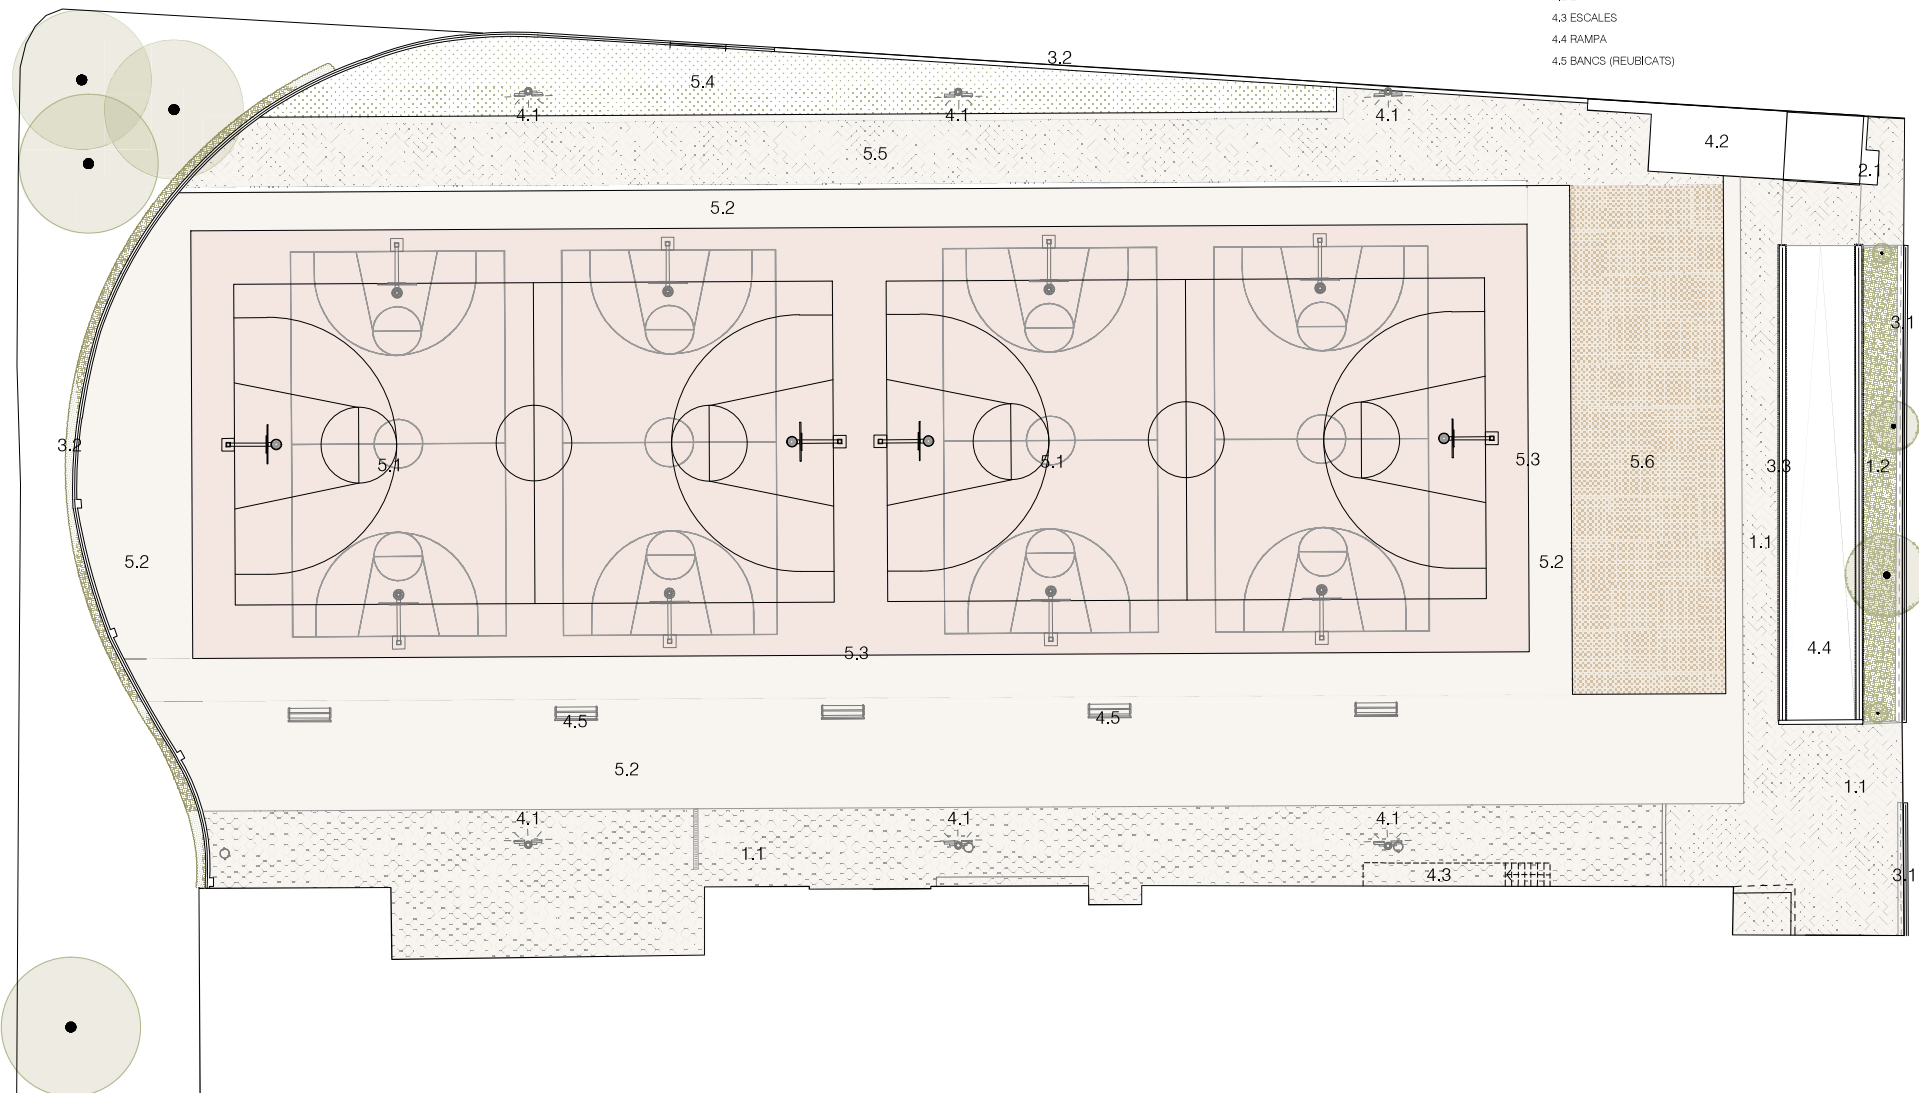Superfície total pistes: 1313,41 m²Superfície urbanització: 3.352,97 m²

Propietat:



Equip redactor:



Toni Casamor



Anna Codina

Escala : 1:250

Nom del plànol: DEFINICIÓ ARQUITÈCTONICA
PLANTA ELEMENTS CONSTRUCTIUS

Títol del projecte: PROJECTE D'ENDERROC DE PATINÓDROM I CONSTRUCCIÓ DE PISTES DE BÀSQUET, CEM ESTRUCH




Data : Novembre 2024


Plànol

DG.A
02.4


Fitxer :

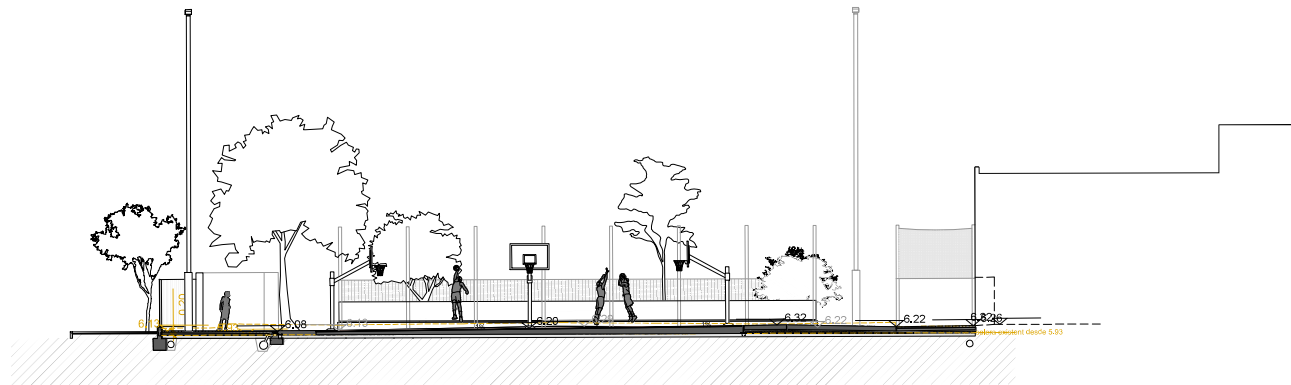

SECCIÓ TRANSVERSAL 01

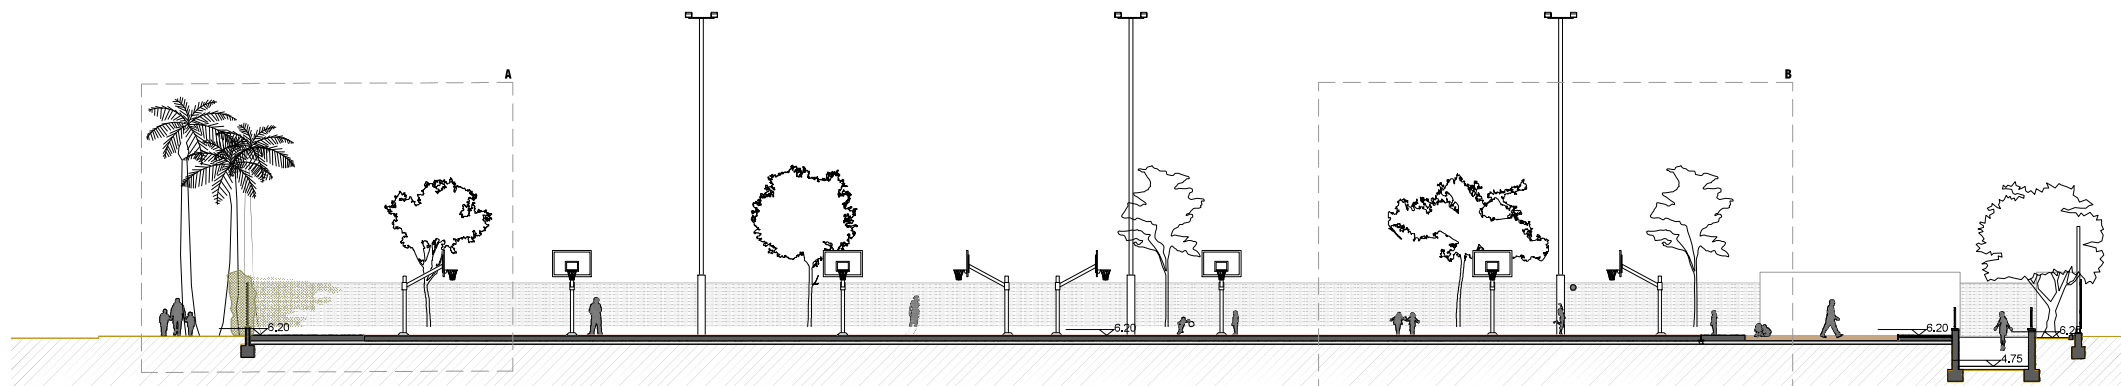

SECCIÓ LONGITUDINAL 01

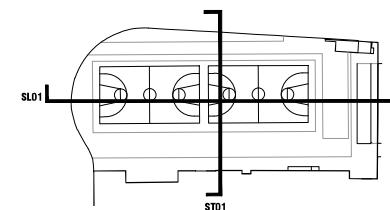

Propietat:  Ajuntament del Prat de Llobregat	Equip redactor: VOL STUDIO ARCHITECTURE TONI CASAMOR ANNA CODINA	 Toni Casamor  Anna Codina	Escala : 1:250 Títol del projecte: PROJECTE D'ENDERROC DE PATINÓDROM I CONSTRUCCIÓ DE PISTES DE BÀSQUET, CEM ESTRUCH	Nom del plànol: DEFINICIÓ ARQUITECTÒNICA SECCIÓNS GENERALS	Data : Novembre 2024 Fitxer :	Plànol DG.A 03.1
---	--	---	--	---	---	--------------------------------

MANTINGUT

1. PAVIMENTS

- 1.1 PANOT ESPAI VOLTANT
- 1.2 TERRA VEGETAL

2. MURETS

- 2.1 BLOC DE FORMIGÓ

3. VALLATS

- 3.1 TANCAMENT SEPARADOR ESTRUCTURAL I MALLA METÀL·LICA
- 3.2 TANCAMENT EXTERIOR MURET DE BLOC I MALLA METÀL·LICA + VEGETAL
- 3.3 BARANA METÀL·LICA/MURET RAMPA

4. ALTRES

- 4.1 FANALS
- 4.2 E-T
- 4.3 ESCALES
- 4.4 RAMPA
- 4.5 BANCs (REUBICATS)

NOU

5. PAVIMENTS



- 5.1 PAVIMENT GREENSET MULTIESPORT
- 5.2 LLOSA DE FORMIGÓ IN SITU
- 5.3 PLETINA PERIMETRAL DE REMAT
- 5.4 TERRA VEGETAL
- 5.5 PANOT NOU O RECOL·LOCAT
- 5.6 SAULÓ

2 pistes de bàsquet de 28x15m


+ 4 minibàsquet inclosos 18x10 m


Superfície total pistes: 1313,41 m²

Superfície urbanització: 3.352,97 m²

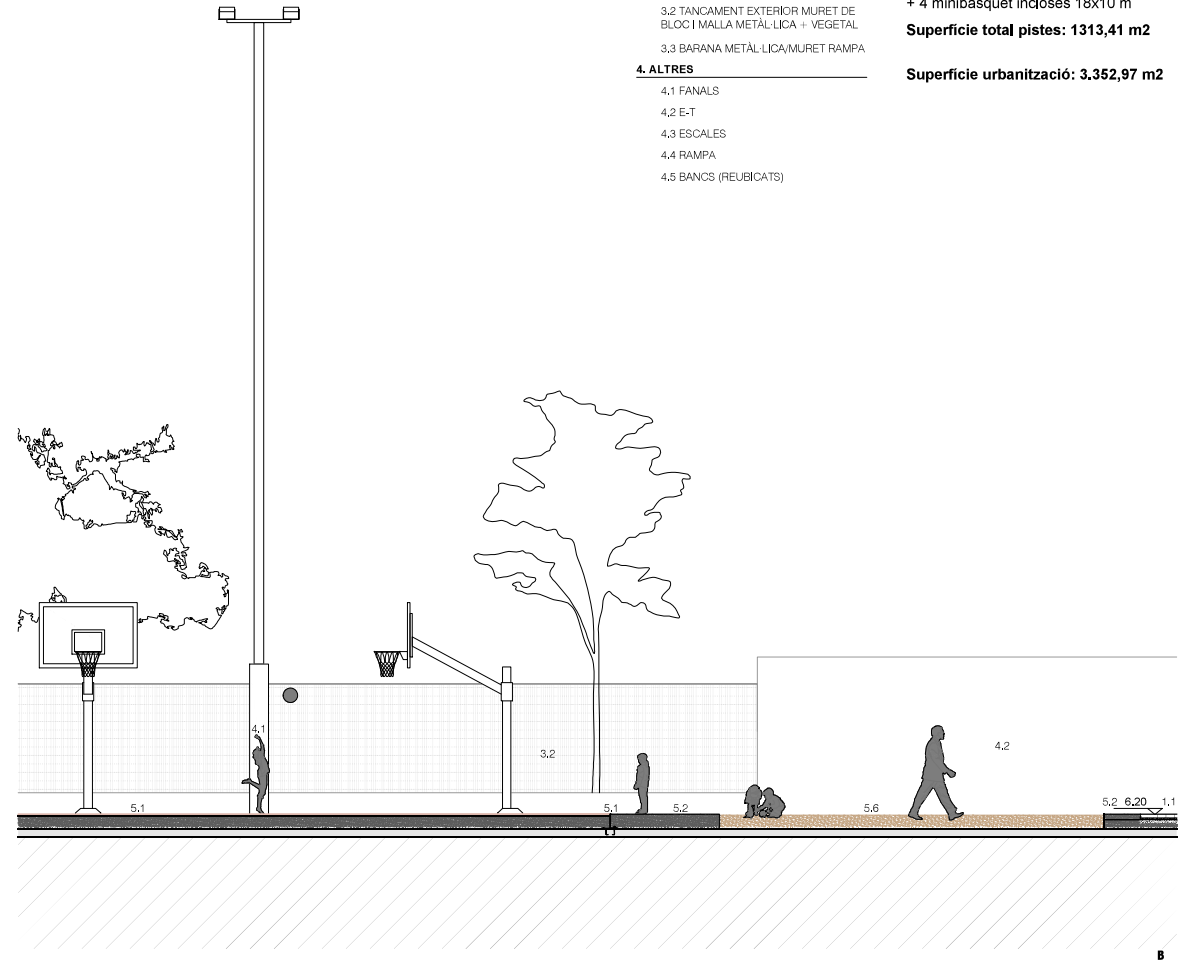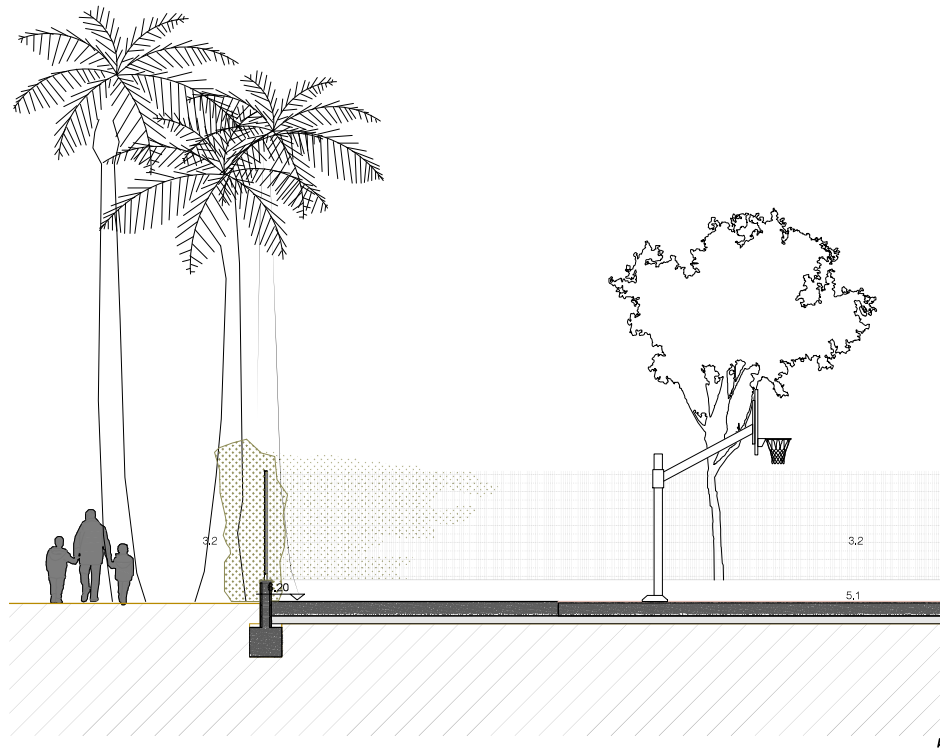

SECCIÓ LONGITUDINAL 01

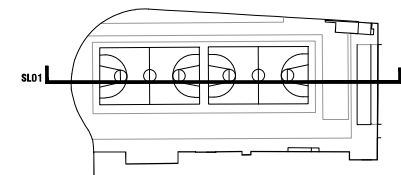

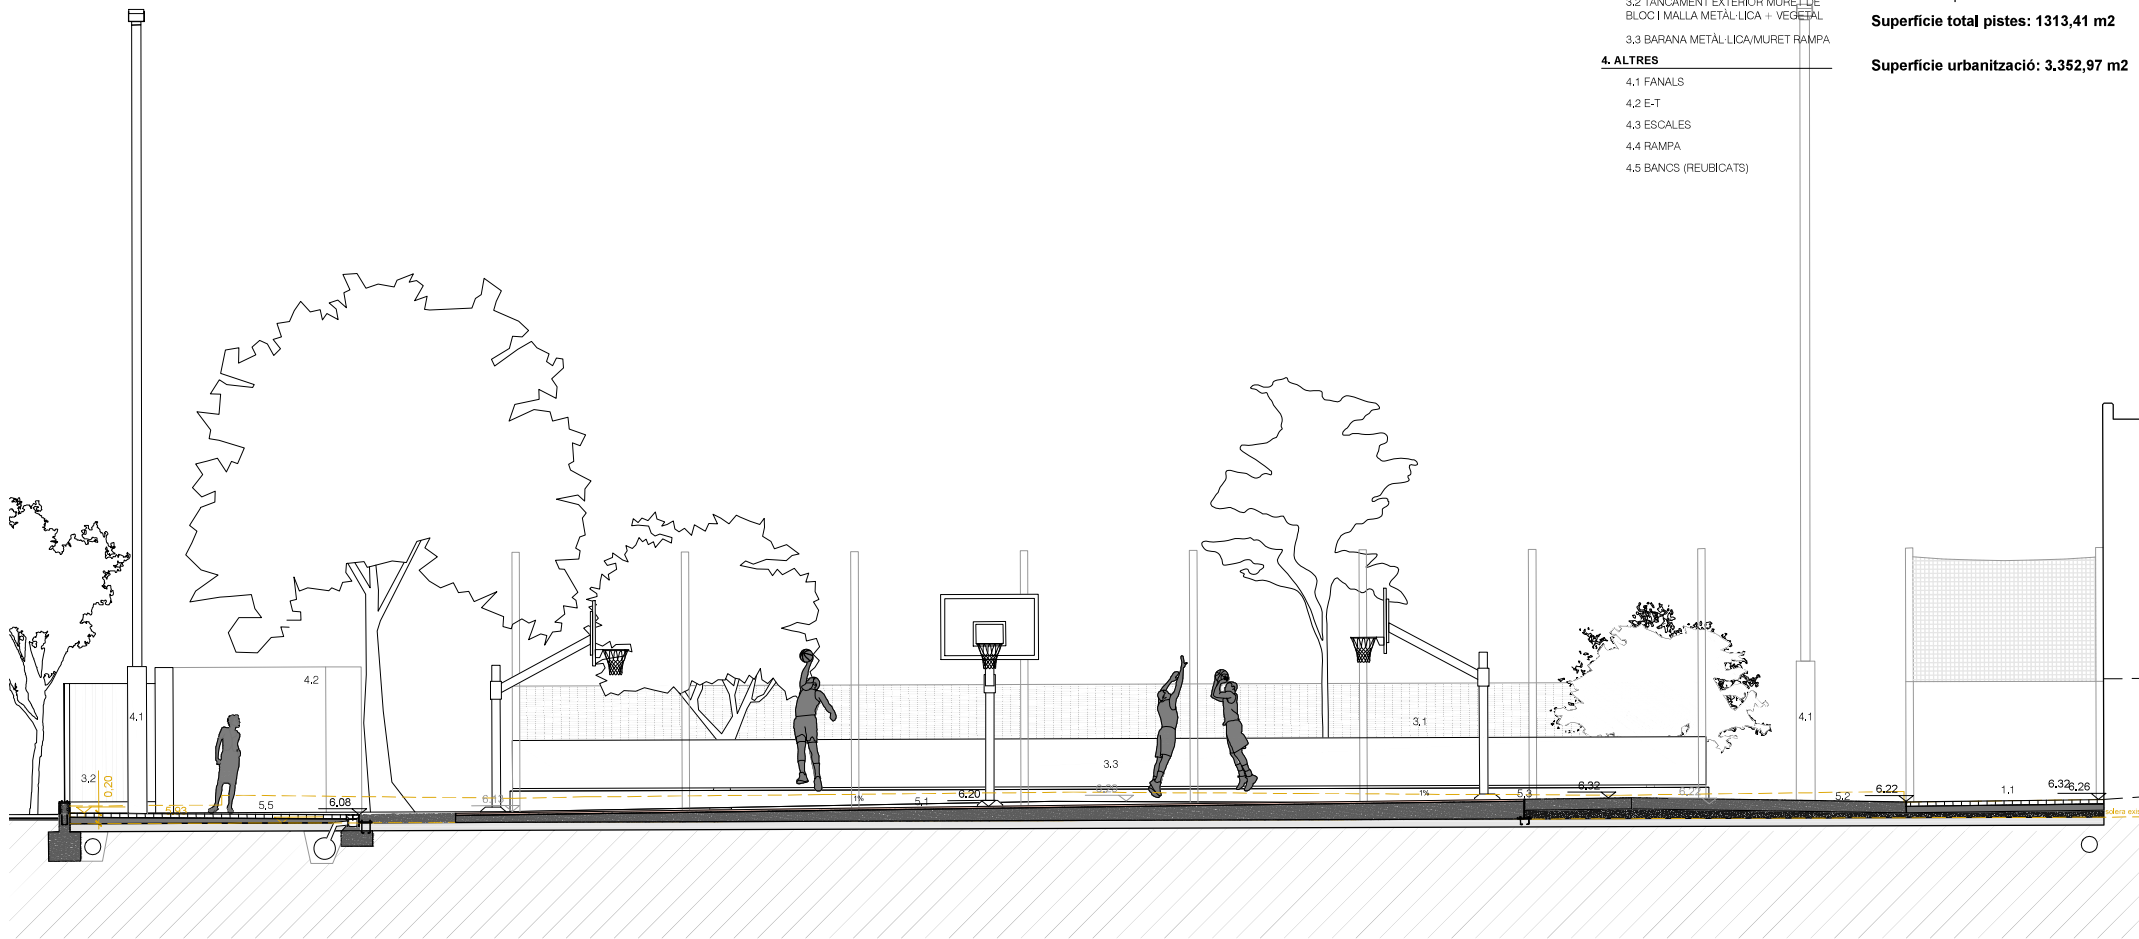

MANTINGUT

1. PAVIMENTS

- 1.1 PANOT ESPAI VOLTANT
- 1.2 TERRA VEGETAL

2. MURETS

- 2.1 BLOC DE FORMIGÓ

3. VALLATS

- 3.1 TANCAMENT SEPARADOR ESTRUCTURAL I MALLA METÀL·LICA
- 3.2 TANCAMENT EXTERIOR MURET DE BLOC I MALLA METÀL·LICA + VEGETAL
- 3.3 BARANA METÀL·LICA/MURET RAMPA

4. ALTRES

- 4.1 FANALS
- 4.2 E-T
- 4.3 ESCALES
- 4.4 RAMPA
- 4.5 BANCS (REUBICATS)

NOU

5. PAVIMENTS

- 5.1 PAVIMENT GREENSET MULTIESPORT
- 5.2 LLOSA DE FORMIGÓ IN SITU
- 5.3 PLETINA PERIMETRAL DE REMAT
- 5.4 TERRA VEGETAL
- 5.5 PANOT NOU O RECOL·LOCAT
- 5.6 SAULÓ


2 pistes de bàsquet de 28x15m


+ 4 minibàsquet incloses 18x10 m

Superfície total pistes: 1313,41 m²






Superfície urbanització: 3.352,97 m²


SECCIÓ TRANSVERSAL 01

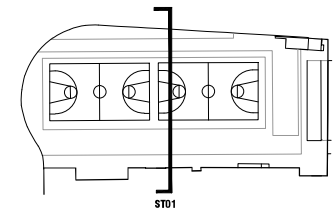



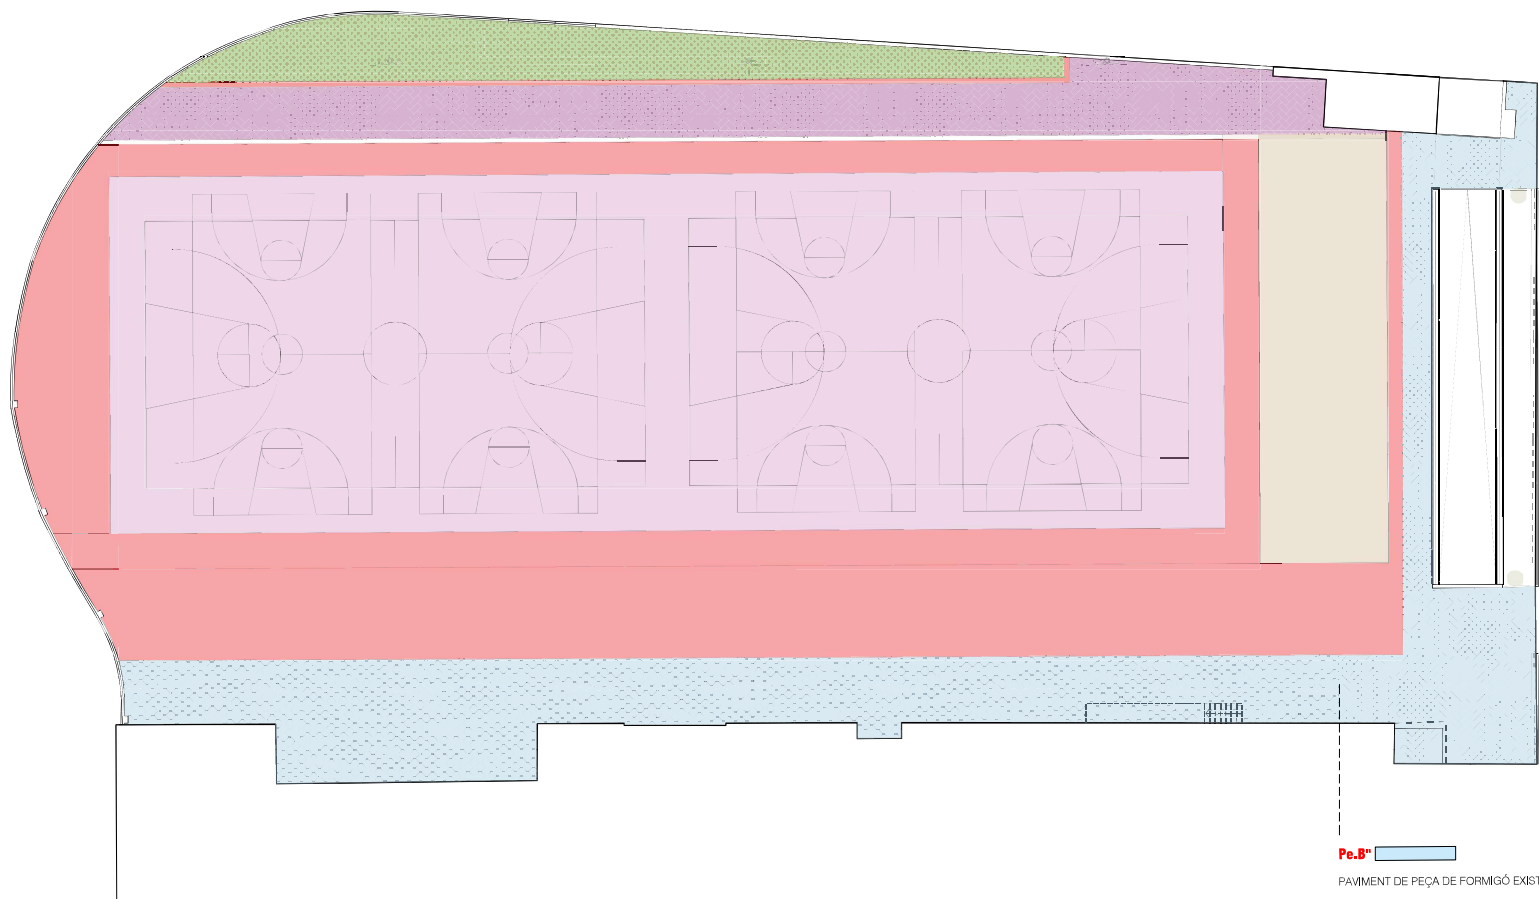



Pe.B'
PAVIMENT DE PEÇA DE FORMIGÓ EXISTENT

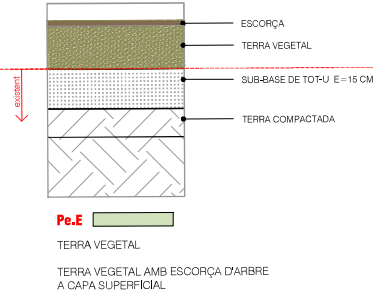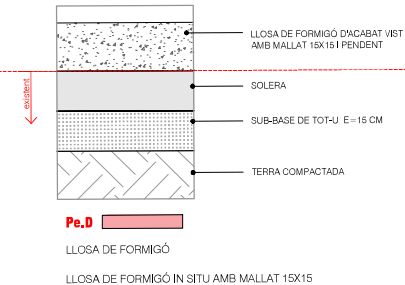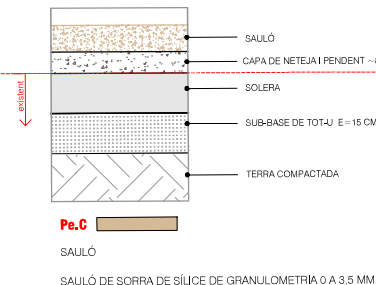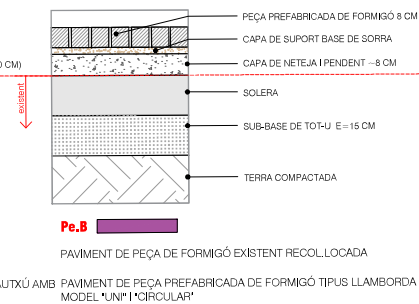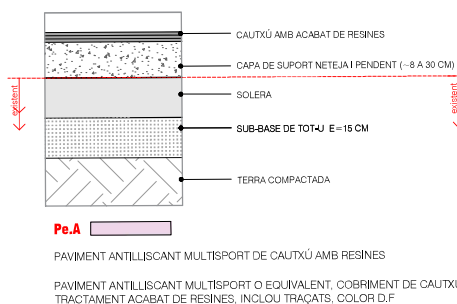

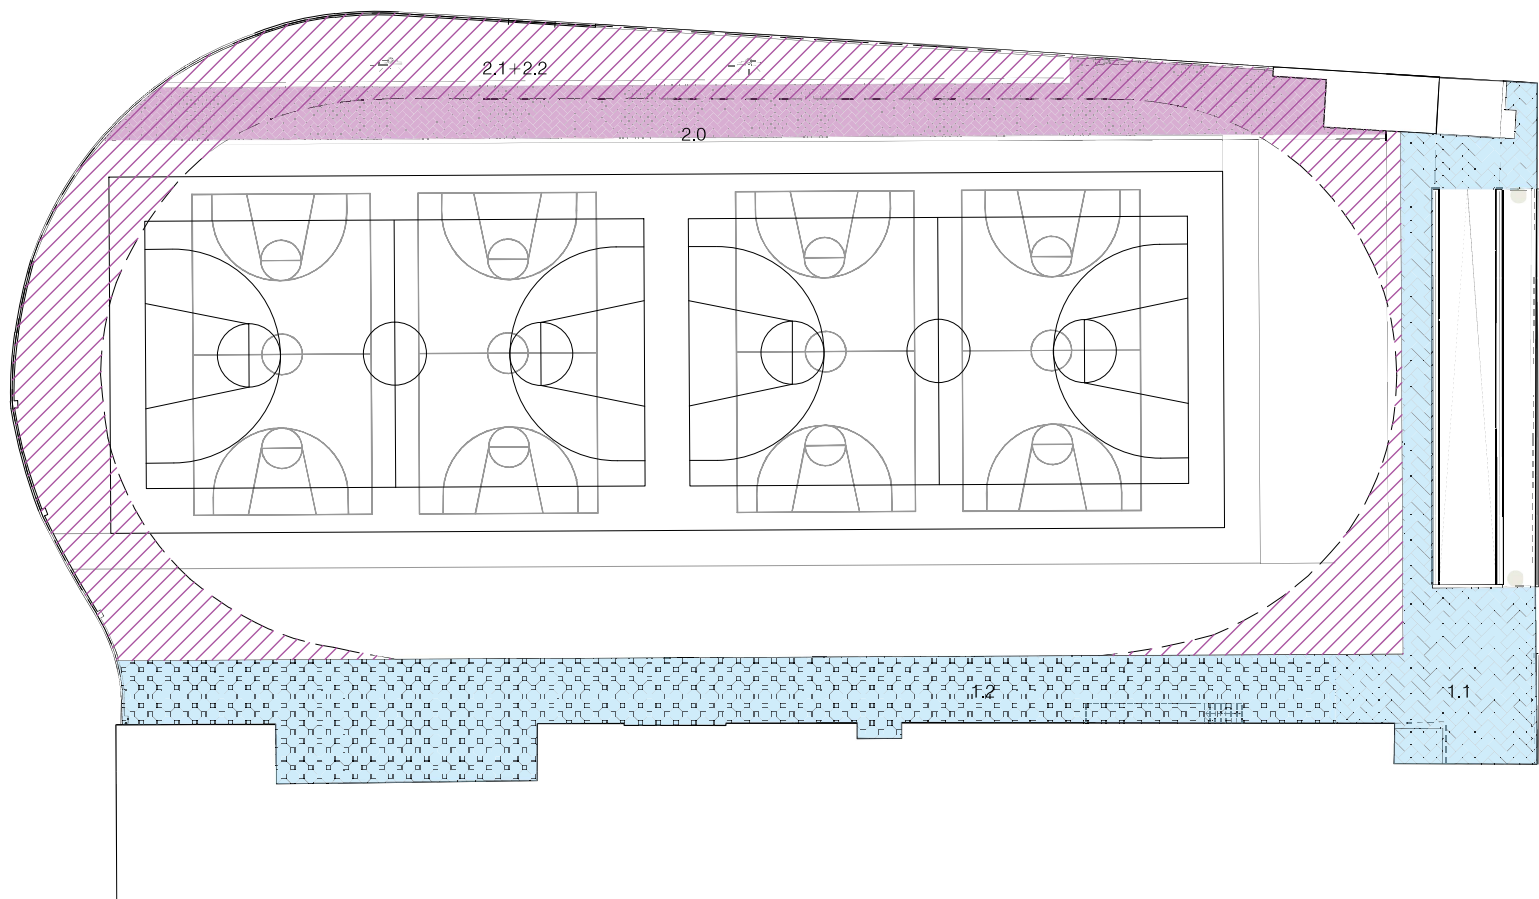


1. LLAMBORDA MANTINGUDA (COMPROVAR D.P.)		
1.1 TIPUS I MODEL "UNI"	=	156,11 m2
1.2 TIPUS II MODEL "CIRCULAR"	=	302,88 m2
	=	458,99 m2
2. LLAMBORDA RECOL·LOCADA/NOVA		
2.1 TIPUS I MODEL "UNI" + TIPUS II MODEL "CIRCULAR" A RECOL·LOCAR	=	516,43x0,85 m2
	=	438,95 m2
2.0 SUPERFÍCIE NOVA	=	211,49 m2 + mantes

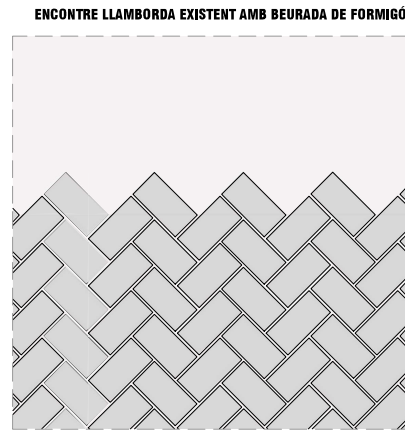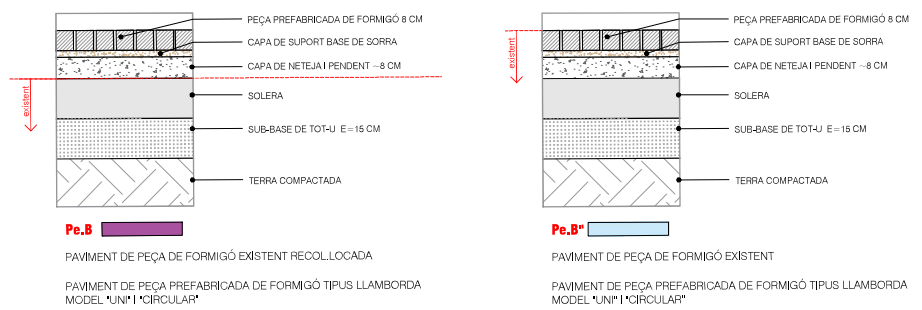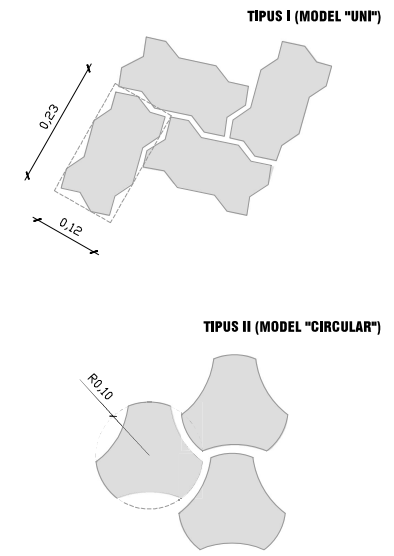


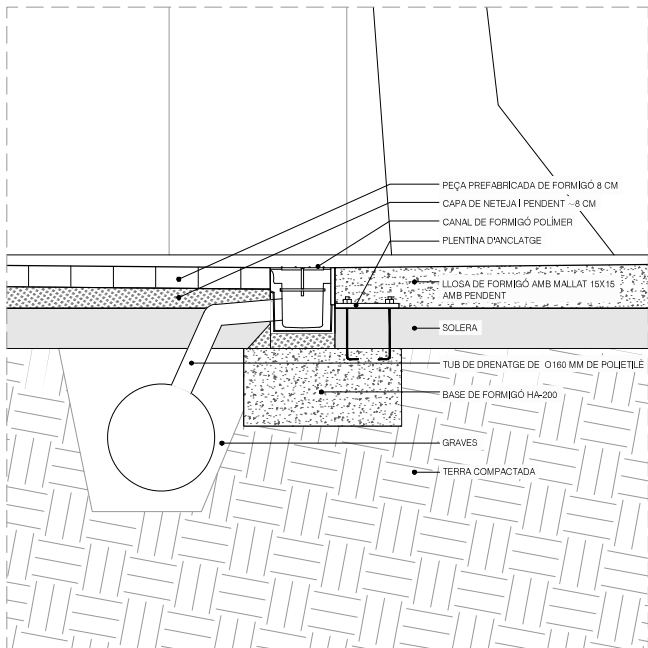


D01. REMAT PISTA I CANAL

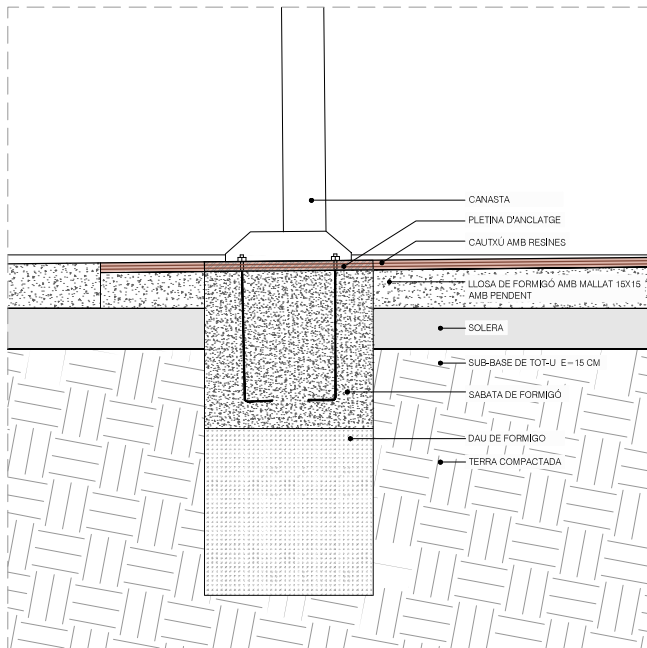


D02. SUBJECCIÓ CANASTA

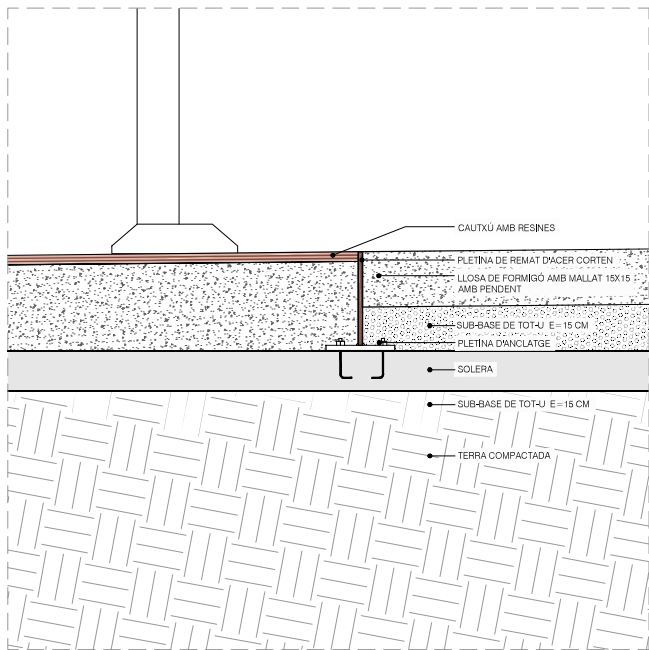


D03. ENCONTRE PISTA I FORMIGÓ PERIMETRAL

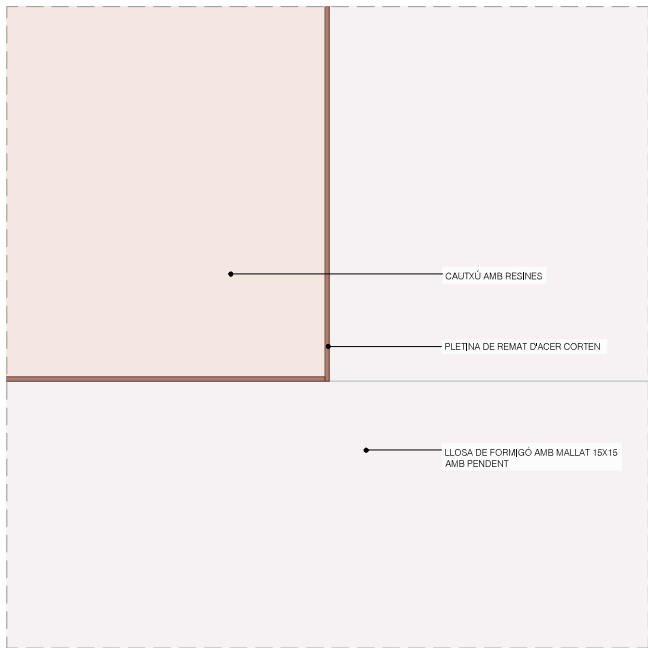


D03". PLANTA CONFINAMENT PISTA AMB PLETINA D'ACER CORTEN

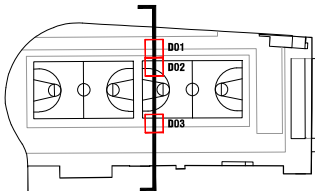



LLEGGENDA XARXA DE SANEJAMENT. PENDENTS	
	SENTIT DE LA PENDENT D'EVACUACIÓ
	DELIMITACIÓ IMAGINÀRIA PENDENTS

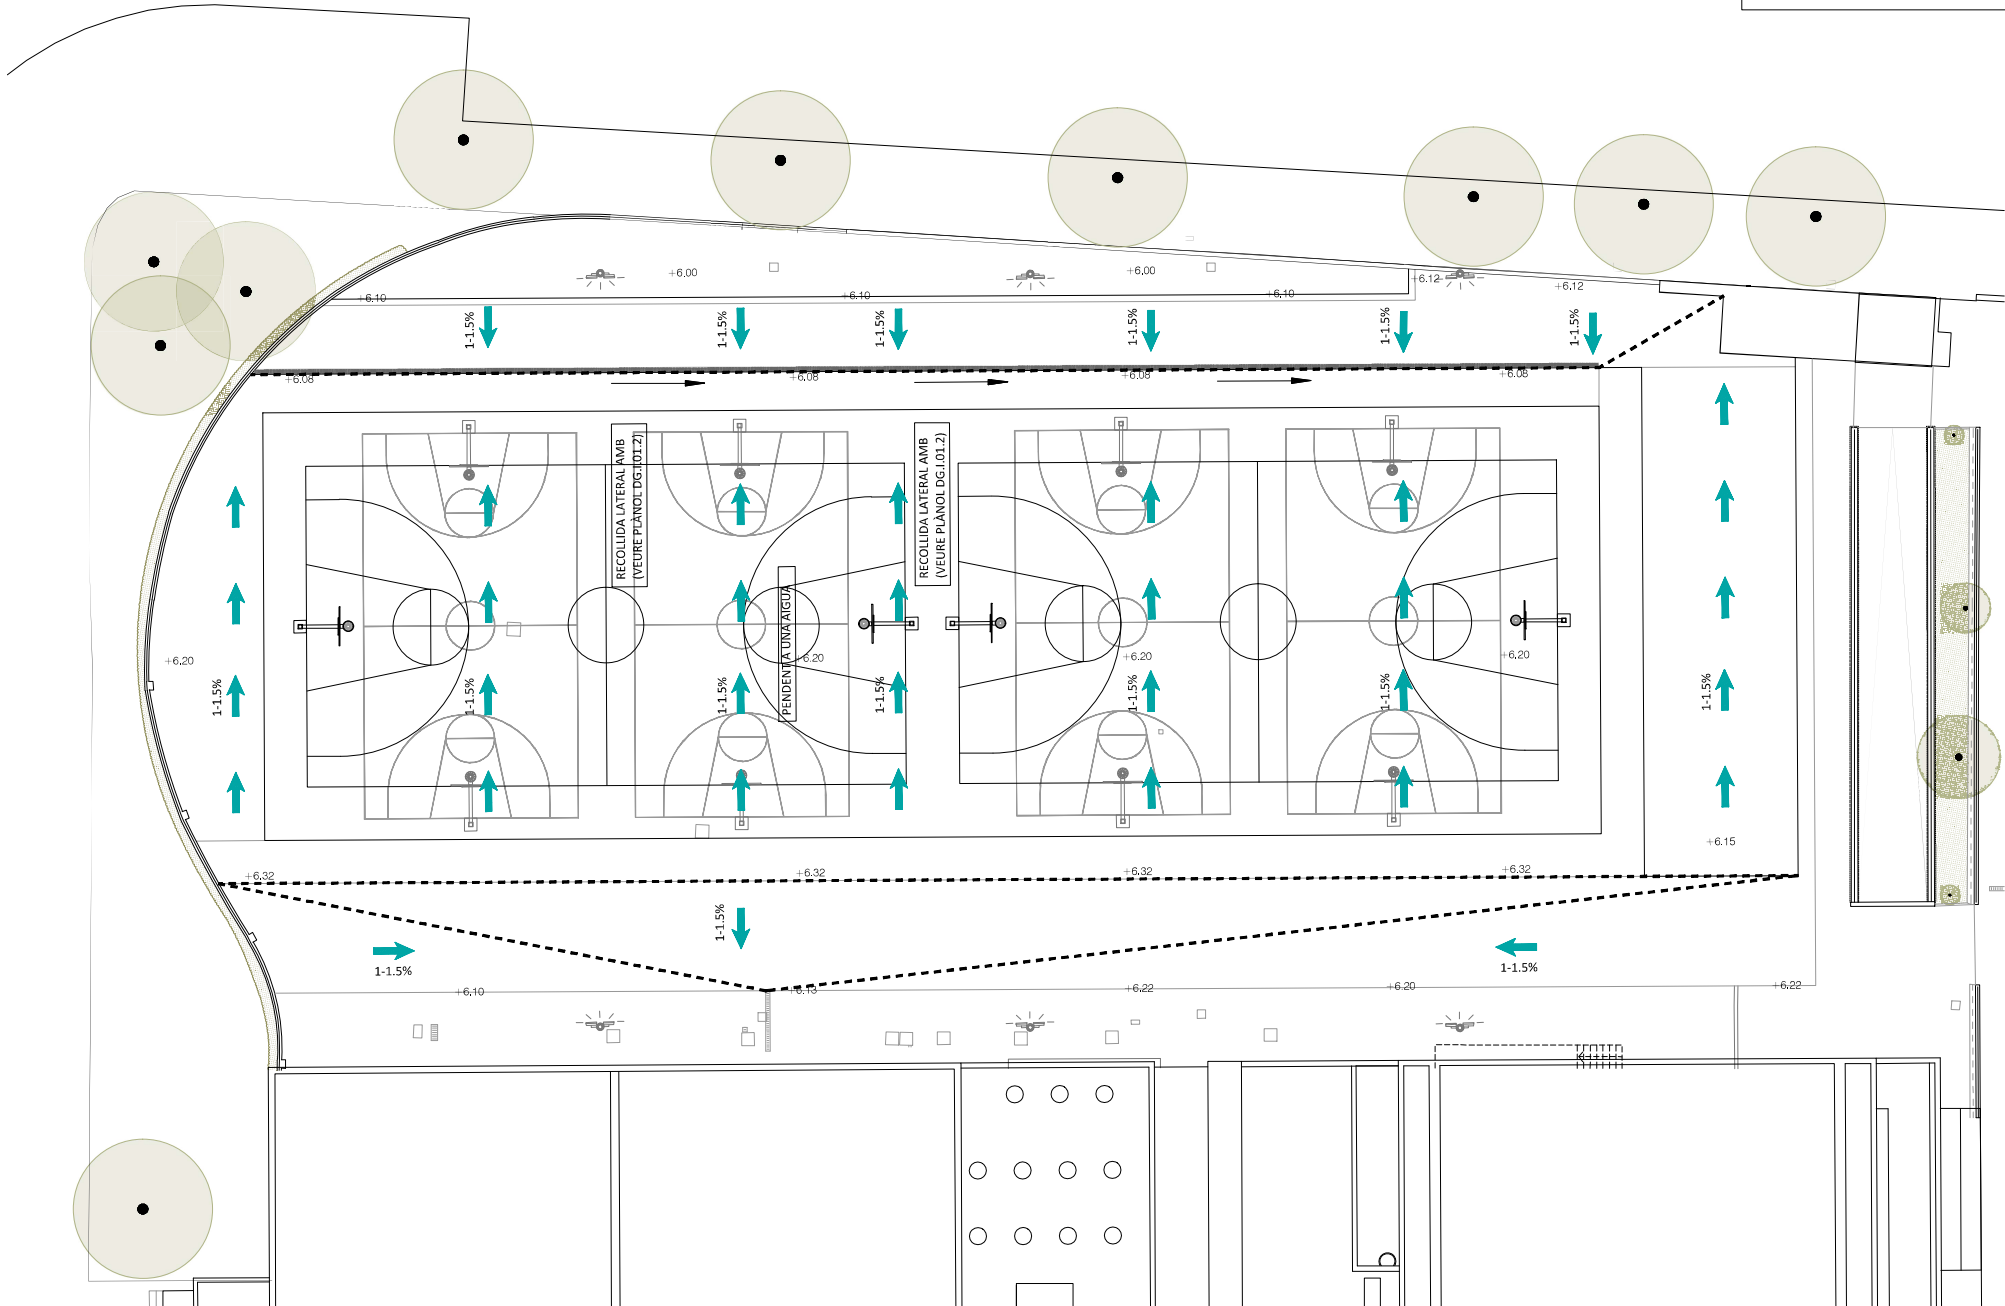


Propietat:  Ajuntament del Prat de Llobregat	Equip redactor: VOL STUDIO ARCHITECTURE TONI CASAMOR ANNA CODINA	 Toni Casamor	 Anna Codina	Escala : 1:250	Nom del plànol: INSTAL·LACIÓ DE SANEJAMENT PENDENTS	Data : Novembre 2024	Plànol DG.I 01.1
				Títol del projecte: PROJECTE D'ENDERROC DE PATINÒDROM I CONSTRUCCIÓ DE PISTES DE BÀSQUET, CEM ESTRUCH			

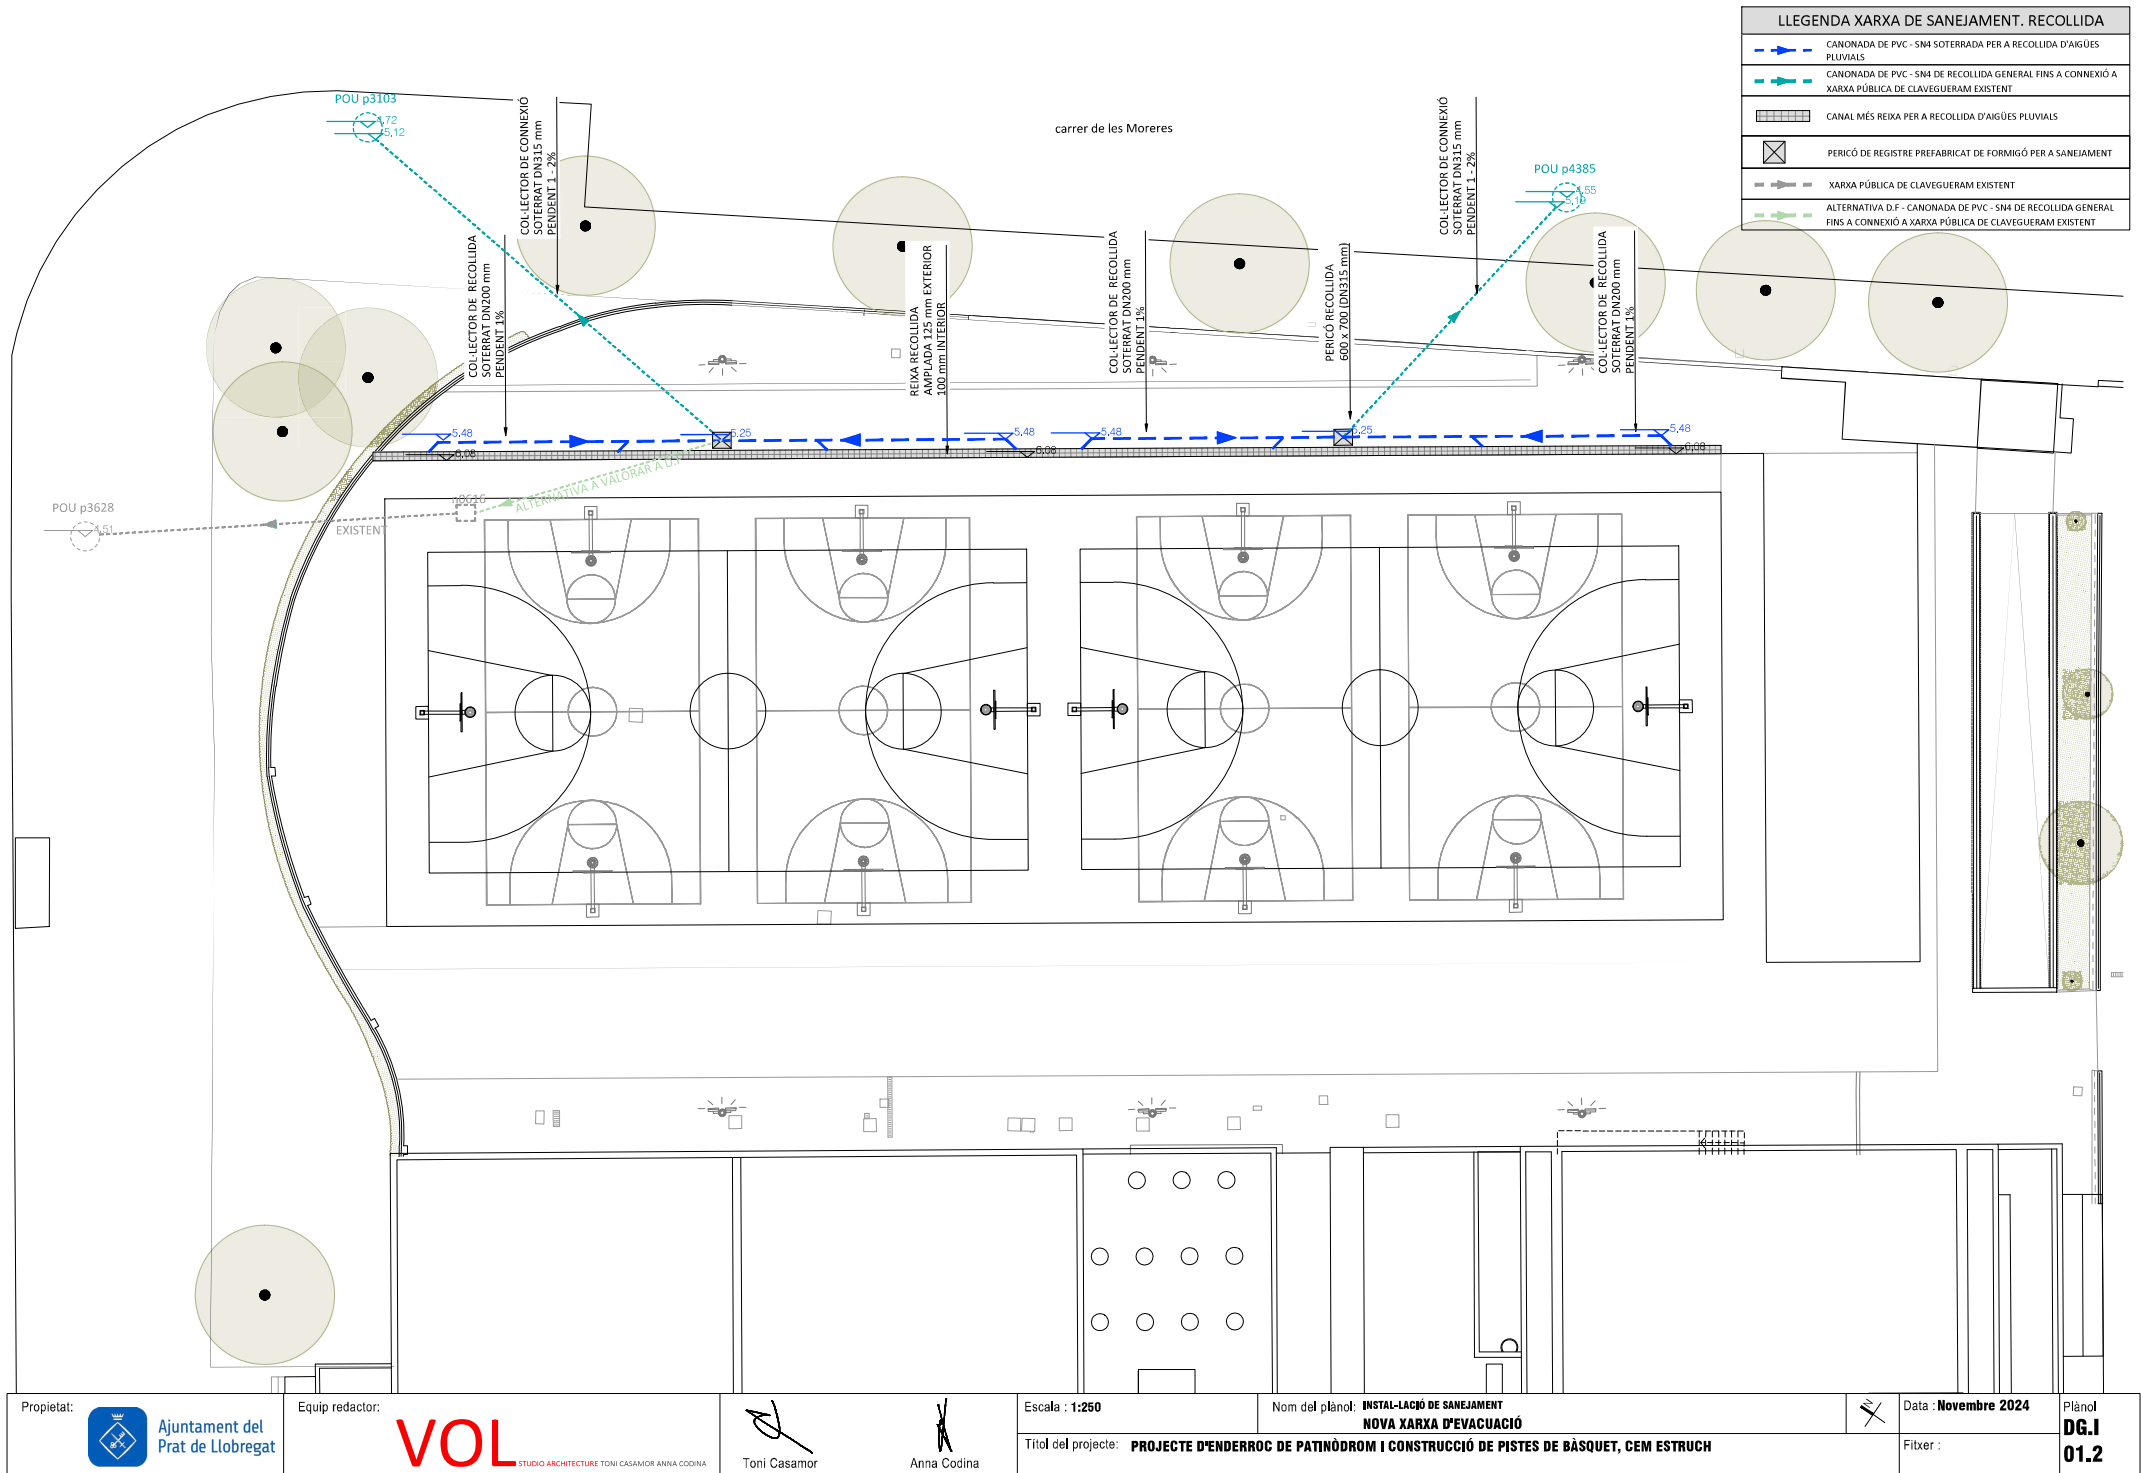

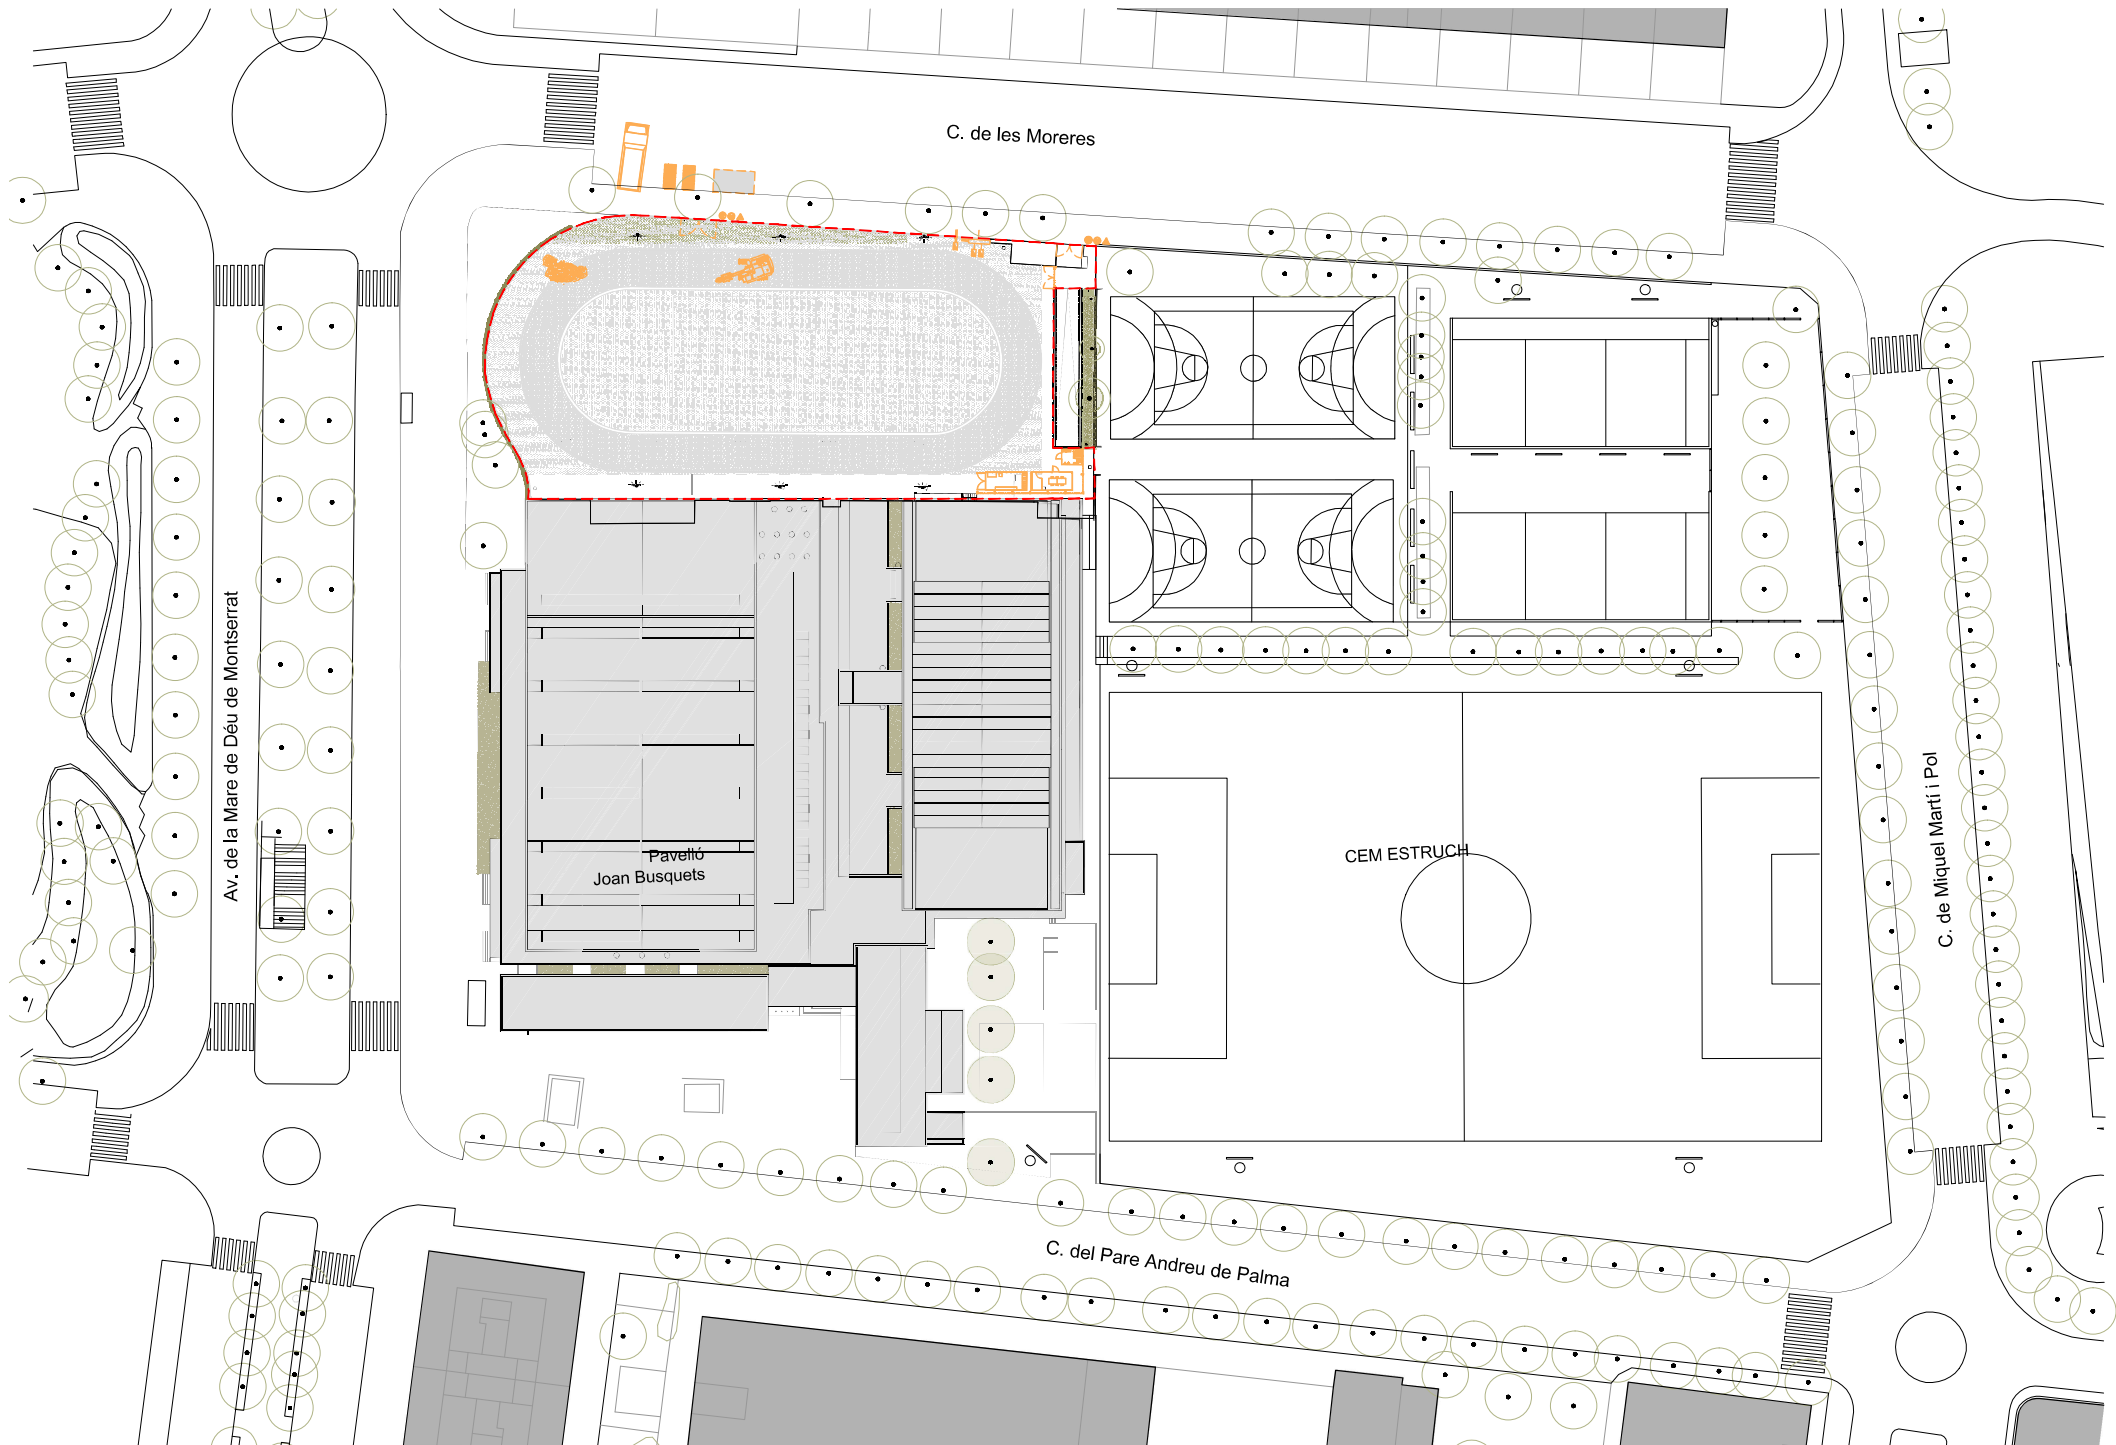

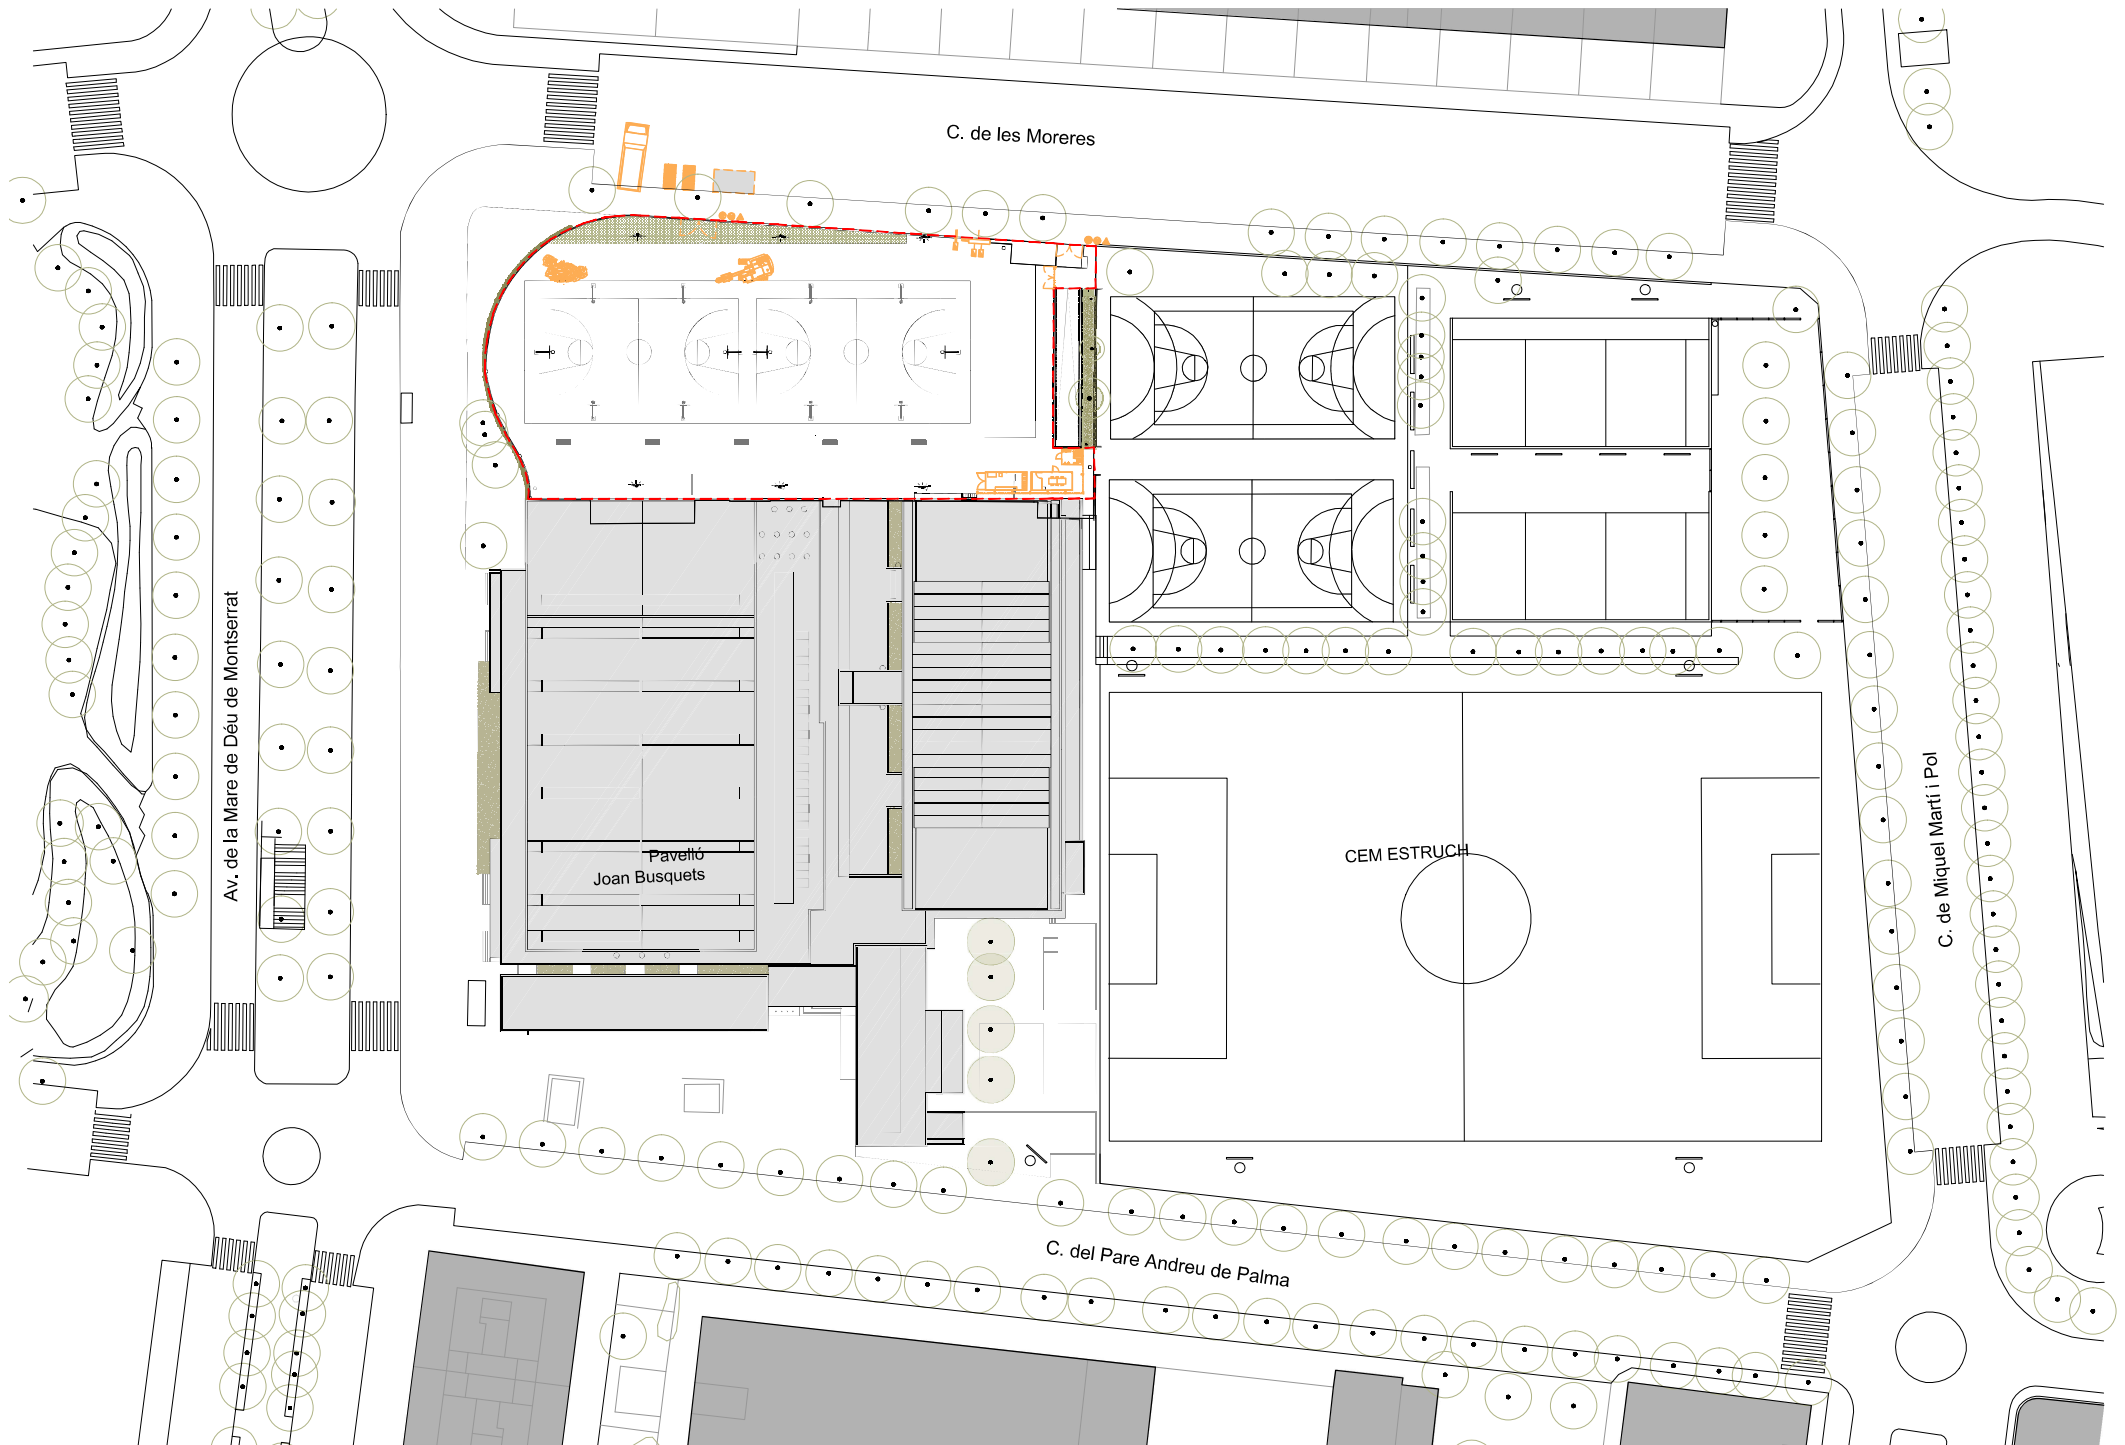

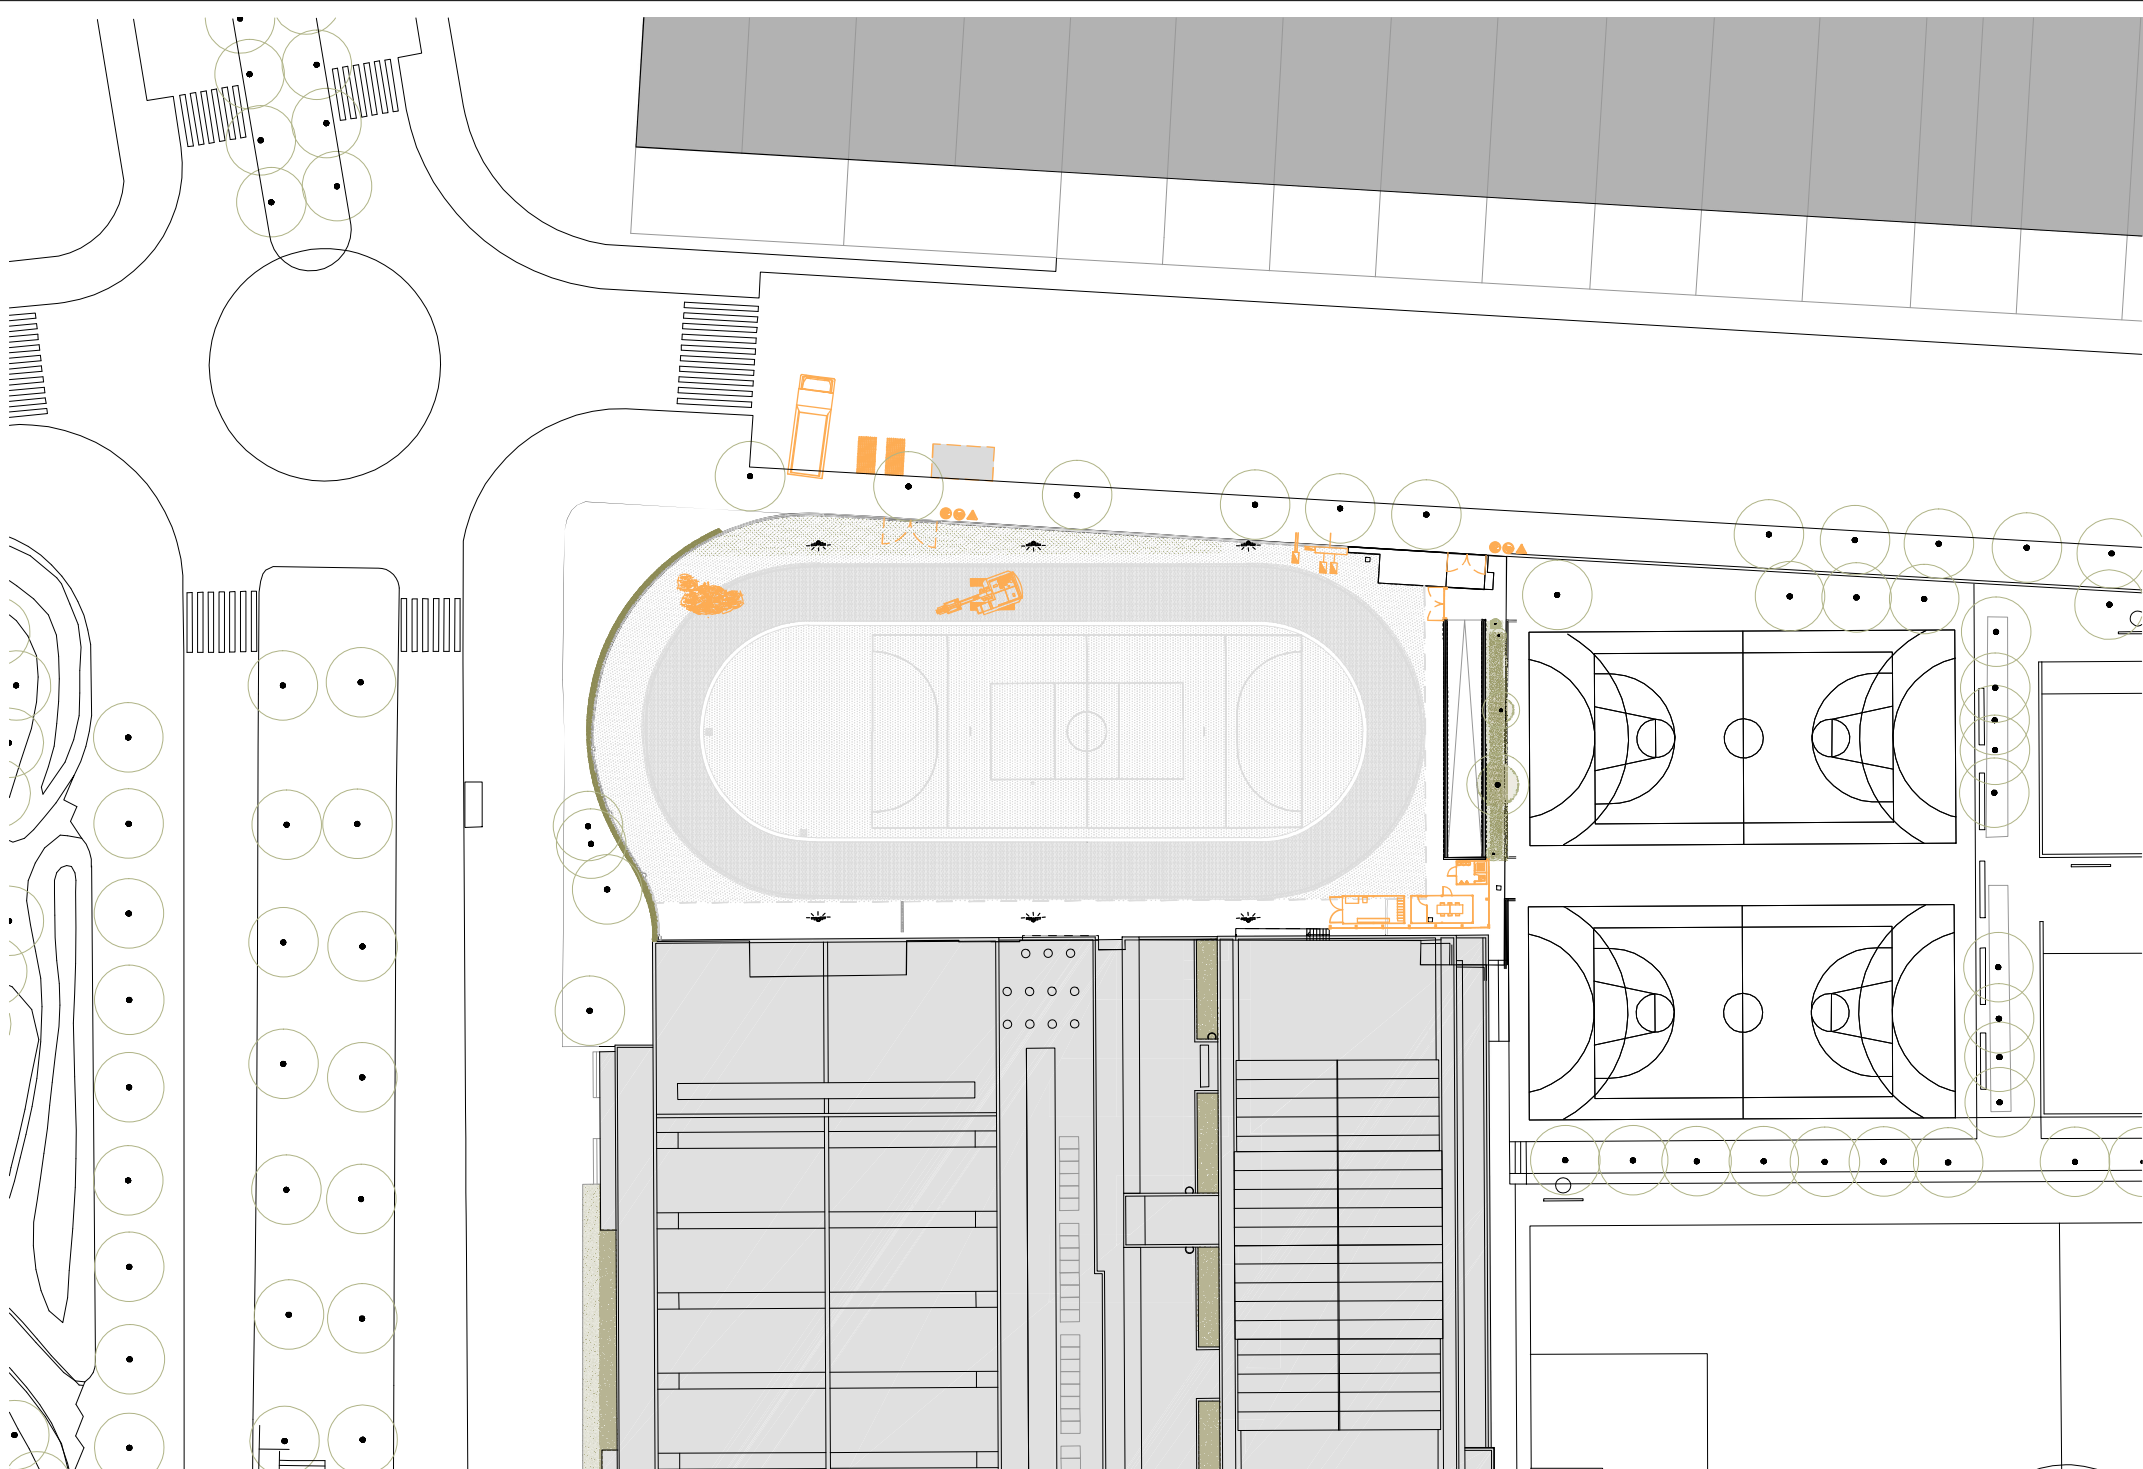

Propietat:



Ajuntament del
Prat de Llobregat

Equip redactor:

VOL

STUDIO ARCHITECTURE TONI CASAMOR ANNA CODINA



Toni Casamor



Anna Codina

Escala : 1:500

Títol del projecte: **PROJECTE D'ENDERROC DE PATINÒDROM I CONSTRUCCIÓ DE PISTES DE BÀSQUET, CEM ESTRUCH**


Nom del plànol: **ESTUDI BÀSIC DE SEGURETAT I SALUT
IMPLANTACIÓ FASE ENDERROC**



Data : **Novembre 2024**

Fitxer :

Plànol
DG.AN.
02.1

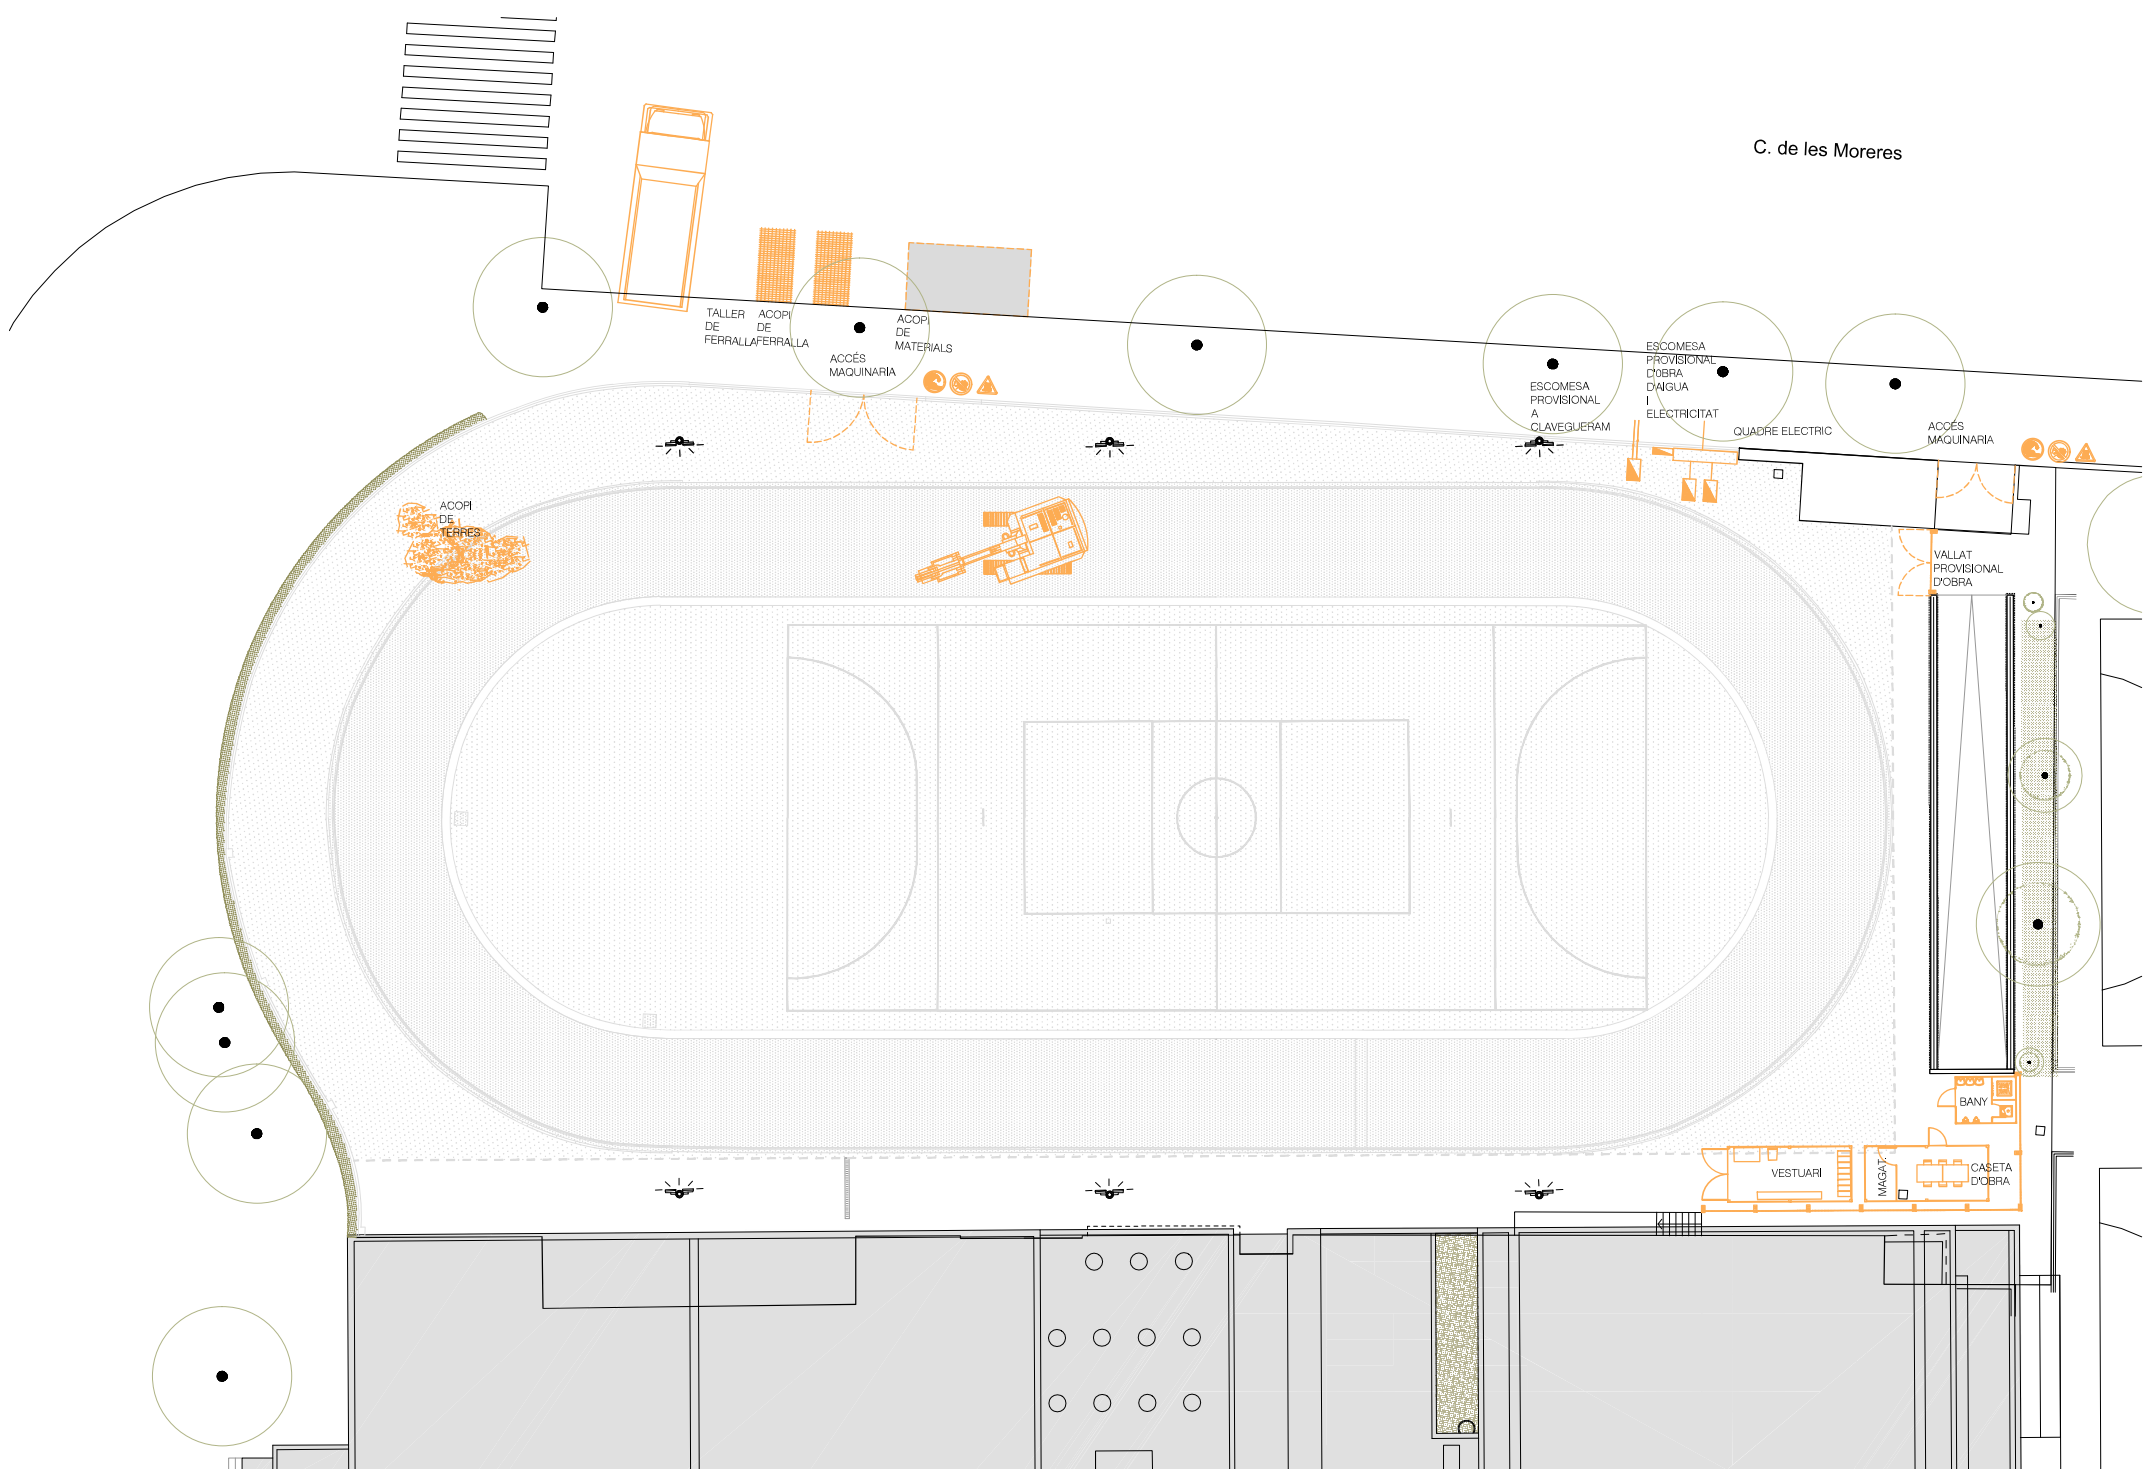

C. de les Moreres

II. PRESSUPOST

AMIDAMENTS

Data: 11/11/24 Pàg.: 1

Obra	01	PRESSUPOST EL PRAT DE LLOBREGAT
Capítol	01	DESMUNTATGES I ENDERROCS
Títol 3	01	DESMUNTATGES

NUM.	CODI	UA	DESCRIPCIÓ
1	P21Q2-HBAN	u	Desmuntatge per a recol·locació posterior de paperera trabucable de fins a 45 cm de diàmetre, ancorada a terra amb fixacions mecàniques sobre daus de formigó, enderroc dels daus amb martell pneumàtic i aplec

Num.	Text	Tipus	[C]	[D]	[E]	[F]	TOTAL	Fórmula
1	Pista		1,000				1,000	C#*D#*E#*F#

TOTAL AMIDAMENT 1,000

2	P21Q2-HBAK	u	Desmuntatge per a recol·locació posterior de banc de fusta, de 3 a 6 m de llargària, col·locat amb fixacions mecàniques amb mitjans manuals i aplec
---	------------	---	---

Num.	Text	Tipus	[C]	[D]	[E]	[F]	TOTAL	Fórmula
1	Pista		5,000				5,000	C#*D#*E#*F#

TOTAL AMIDAMENT 5,000

3	REFCLIVIL01	u	Càrrega i transport a lloc d'ús o dipòsit municipal dels equipaments i mobiliari a retirar
---	-------------	---	--

Num.	Text	Tipus	[C]	[D]	[E]	[F]	TOTAL	Fórmula
1	Bancs		5,000				5,000	C#*D#*E#*F#
2	Papereres		1,000				1,000	C#*D#*E#*F#

TOTAL AMIDAMENT 6,000

4	PRZ0-9052	u	Protecció simple d'arbre mitjançant 1 roll de fusta de pi tractada en autoclau de secció circular, de 12 cm de diàmetre i 3 m de llargària, clavat al fons del forat de plantació 30 cm, i amb 1 abraçadora regulable de goma o caubú
---	-----------	---	---

Num.	Text	Tipus	[C]	[D]	[E]	[F]	TOTAL	Fórmula
1	Palmeres		7,000				7,000	C#*D#*E#*F#

TOTAL AMIDAMENT 7,000

5	P214E-52U8	m	Desmuntatge de barana metàl·lica, amb mitjans mecànics, càrrega sobre camió, i transport a l'abocador.
---	------------	---	--

Num.	Text	Tipus	[C]	[D]	[E]	[F]	TOTAL	Fórmula
1	Patinòdrom		180,210				180,210	C#*D#*E#*F#

TOTAL AMIDAMENT 180,210

Obra	01	PRESSUPOST EL PRAT DE LLOBREGAT
Capítol	01	DESMUNTATGES I ENDERROCS
Títol 3	02	ENDERROCS

NUM.	CODI	UA	DESCRIPCIÓ
1	P214W-FEMB	m	Tall en paviment de formigó de 15 cm de fondària com a mínim amb màquina tallajunts amb disc de diamant per a paviment, per a delimitar la zona a demolir

Num.	Text	Tipus	[C]	[D]	[E]	[F]	TOTAL	Fórmula
1	Pista		80,000				80,000	C#*D#*E#*F#
2			30,000				30,000	C#*D#*E#*F#

AMIDAMENTS

Data: 11/11/24 Pàg.: 2

		TOTAL AMIDAMENT	110,000
2	P2146-DJ25	m2	Demolició de paviment de formigó de pista perimetral de fins a 20 cm de gruix, amb retroexcavadora amb martell trencador i càrrega sobre camió amb mitjans mecànics

Num.	Text	Tipus	[C]	[D]	[E]	[F]	TOTAL	Fórmula
1	Pista		2.030,590				2.030,590	C#*D#*E#*F#
2			-1.198,470				-1.198,470	C#*D#*E#*F#

TOTAL AMIDAMENT 832,120

3	P2146-DJ21	m2	Demolició de paviment de formigó de patinòdrom central de fins a 20 cm de gruix, amb retroexcavadora amb martell trencador i càrrega sobre camió amb mitjans mecànics
---	------------	----	---

Num.	Text	Tipus	[C]	[D]	[E]	[F]	TOTAL	Fórmula
1	Pista		1.198,470				1.198,470	C#*D#*E#*F#

TOTAL AMIDAMENT 1.198,470

4	P2146-HZ2E	m2	Demolició de paviment de llambordins col·locats sobre base de formigó de fins a 15 cm de gruix, inclosa la demolició de la base, amb compressor i càrrega sobre camió amb mitjans manuals, en entorn urbà sense dificultat de mobilitat, en voreres > 3 i <= 5 m d'amplària o calçada/plataforma única > 7 i <= 12 m d'amplària, sense afectació per serveis o elements de mobiliari urbà, en actuacions de més de 10 m2
---	------------	----	--

Num.	Text	Tipus	[C]	[D]	[E]	[F]	TOTAL	Fórmula
1	Entorn exterior		2.733,000				2.733,000	C#*D#*E#*F#
2			-832,120				-832,120	C#*D#*E#*F#
3			-1.198,470				-1.198,470	C#*D#*E#*F#
4			0,000				0,000	C#*D#*E#*F#
5			0,000				0,000	C#*D#*E#*F#

TOTAL AMIDAMENT 702,410

5	P2146-DJ5J	m2	Demolició de paviment de formigó de fins a 20 cm de gruix, d'amplària més de 2 m amb retroexcavadora amb martell trencador i càrrega sobre camió amb mitjans mecànics Criteri d'amidament: m de llargària realment enderrocada, segons les especificacions de la DT, m2 de paviment realment enderrocat, segons les especificacions de la DT.
---	------------	----	--

Num.	Text	Tipus	[C]	[D]	[E]	[F]	TOTAL	Fórmula
1	Entorn exterior		2.733,000				2.733,000	C#*D#*E#*F#

TOTAL AMIDAMENT 2.733,000

6	P214P-E7K4	m3	Enderroc de fonament de formigó armat, amb compressor i càrrega mecànica de runa sobre camió
---	------------	----	--

Num.	Text	Tipus	[C]	[D]	[E]	[F]	TOTAL	Fórmula
1	Fonamentació tanca pistes		180,210	0,600	0,600		64,876	C#*D#*E#*F#

TOTAL AMIDAMENT 64,876

7	P214R-8GX3	m2	Enderroc de paret de bloc foradat de morter de ciment de 30 cm de gruix, a mà i amb martell trencador manual i càrrega manual de runa sobre camió o contenidor
---	------------	----	--

Num.	Text	Tipus	[C]	[D]	[E]	[F]	TOTAL	Fórmula
1	Fonamentació tanca pistes		180,210	0,600			108,126	C#*D#*E#*F#

AMIDAMENTS

Data: 11/11/24

Pág.: 3

TOTAL AMIDAMENT			108,126
-----------------	--	--	---------

Obra 01 PRESSUPOST EL PRAT DE LLOBREGAT
Capitol 02 PAVIMENTACIÓ
Títol 3 01 SUBBASES

NUM.	CODI	UA	DESCRIPCIÓ
------	------	----	------------

1	P2241-52SM	m2	Repàs i piconatge d'esplanada, amb compactació del 95% PM					
Num.	Text	Tipus	[C]	[D]	[E]	[F]	TOTAL	Fórmula
1	Explanada		2.796,300				2.796,300	C#*D#*E#*F#
TOTAL AMIDAMENT							2.796,300	

2	P92A-DX8G	m3	Subbase de tot-u artificial procedent de granulats reciclats de formigó, amb estesa i piconatge del material al 100% del PM						
Num.	Text		Tipus	[C]	[D]	[E]	[F]	TOTAL	Fórmula
1	PeA			1.313,400	0,150			197,010	C#*D#*E#*F#
2	PeC			961,080	0,150			144,162	C#*D#*E#*F#
3	PeD			458,700	0,150			68,805	C#*D#*E#*F#
4	PeE			63,120	0,150			9,468	C#*D#*E#*F#
</									

3	P923-VERA	m3	Subbase de formigó en massa HM - 20 / B / 20 / X0 amb una quantitat de ciment de 200 kg/m3 i relació aigua ciment <= 0,6, abocat amb transport interior mecànic amb estesa i vibrat manual, amb acabat reglejat, amb dúmper elèctric					
Num. Text		Tipus	[C]	[D]	[E]	[F]	TOTAL	Fórmula
1	PeA		1.313,400	0,200			262,680	C#*D#*E#*F#
2	PeD		458,700	0,200			91,740	C#*D#*E#*F#
TOTAL AMIDAMENT							354,420	

Obra 01 PRESSUPOST EL PRAT DE LLOBREGAT
Capitol 02 PAVIMENTACIÓ
Títol 3 02 PAVIMENTACIÓ

NUM.	CODI	UA	DESCRIPCIÓ
------	------	----	------------

1	P9C5-E861	m2	Paviment de cautxugoma heterogeni en rotlle, classe 32-34 de 3 mm de gruix, amb superfície llisa, adherit per a paviment pistes poliesportives.					
Num.	Text	Tipus	[C]	[D]	[E]	[F]	TOTAL	Fórmula
1	PeA		1.630,750				1.630,750	C#*D#*E#*F#
TOTAL AMIDAMENT							1.630,750	

2	P9H5-E86A	m2	Paviment sintètic antilliscant Greenset Multisport o equivalent per a pista esportiva , format per dues capes de morter acrílic pigmentat, via aigua, amb un rendiment aproximat 0,8 Kg/m2 de producte pur i una capa de segellat de pintura acrílica pigmentada via aigua, amb un rendiment aproximat de 0,25 Kg/m2 de pintura pura.					
Num.	Text	Tipus	[C]	[D]	[E]	[F]	TOTAL	Fórmula
1	PeA		1.630,750				1.630,750	C#*D#*E#*F#

EUR

AMIDAMENTS

Data: 11/11/24

Pág.: 4

TOTAL AMIDAMENT			1,630,750
-----------------	--	--	-----------

		Pintat línees de senyalització en paviment sintètic amb pintura acrílica mate en fase aquosa, per a pista petita						
Num.	Text	Tipus	[C]	[D]	[E]	[F]	TOTAL	Fórmula
1	Pistes		4,000				4,000	C#*D#*E#*F#

TOTAL AMIDAMENT							4,000	
4	P9Z8-8D2L	u	Pintat línees de senyalització en paviment sintètic amb pintura acrílica mate en fase aquosa, per a pista gran					
Num.	Text	Tipus	[C]	[D]	[E]	[F]	TOTAL	Fórmula
1	Pistes		2,000				2,000	C#*D#*E#*F#

			TOTAL AMIDAMENT		2,000	
5	P9G4-5S61	m2	Paviment de formigó de 15 cm de gruix acabat amb 4 kg/m2 de pols de quars color gris, amb formigó per armar HA - 30 / F / 20 / XC2 amb una quantitat de ciment de 300 kg/m3 i relació aigua ciment <= 0,6, col·locat amb cubilot, estesa i vibratge mecànic i remolinat mecànic, armat amb armadura de lloses de formigó AP500 T amb malla electrosoldada de barres corrugades d'acer ME 15x15 cm D:6-6 mm 6x2,2 m B500T UNE-EN 10080, inclou làmina separadora de polietilè de 100 µm i 96 g/m2, col·locada no adherida, amb làmina separadora de geotèxtil format per feltre de polipropilè no teixit lligat mecànicament de 100 a 110 g/m2, col·locat sense adherir			

1	PeD		1.084,670				1.084,670	C#*D#*E#*F#
TOTAL AMIDAMENT			1,084,670					

6	P9GI-DR1W	m2	Reg de cura amb producte fil·mogen amb una dotació de 0,25 kg/m2, escampat amb màquina manual					
Num.	Text	Tipus	[C]	[D]	[E]	[F]	TOTAL	Fórmula
1	PeD		458,700				458,700	C#*D#*E#*F#
TOTAL AMIDAMENT							458,700	

7	P9G3-DVV6	m	Tall amb serra de disc en paviment de formigó per a formació de junt de retracció de 6 a 8 mm d'amplària fondària >= 4 cm					
Num.	Text	Tipus	[C]	[D]	[E]	[F]	TOTAL	Fórmula
1	PeD		16,000	5,600			89,600	C#*D#*E#*F#
TOTAL AMIDAMENT							89,600	

8	P9A2-DN4X	m3	Paviment de sauló, amb estesa i piconatge del material al 95 % del PM					
Num.	Text	Tipus	[C]	[D]	[E]	[F]	TOTAL	Fórmula
1	PeC		170,960	0,200			34,192	C#*D#*E#*F#
TOTAL AMIDAMENT							34,192	

9	P9A2-DN59	m3	Paviment de terra vegetal seleccionada d'aportació, amb estesa i piconatge del material					
Num.	Text	Tipus	[C]	[D]	[E]	[F]	TOTAL	Fórmula
1	PeE		125,100	0,300			37,530	C#*D#*E#*F#
TOTAL AMIDAMENT							37,530	

EUR

AMIDAMENTS

Data: 11/11/24

Pág.: 5

10	E9E1132G	m2	RECOL·LOCAQIÓ DE PEÇA DE FORMIGÓ RECUPERADA, SOBRE SUPORT DE 3 CM DE SORRA, COL·LOCAT A TRUC DE MACETA AMB MORTER MIXT 1:1:10 ELABORAT A L'OBRA AMB FORMIGONERA DE 165 L I BEURADA DE CIMENT PORTLAND.						
Num. Text			Tipus	[C]	[D]	[E]	[F]	TOTAL	Fórmula
1 Zona esportiva				211,490				211,490	C#*D#*E#*F#
TOTAL AMIDAMENT								211,490	
11	P966-H97P	m	Pletina de remat d'acer corten, segons detall constructiu, de 8 mm de gruix inclosos els elements metàl·lics d'ancoratge soldats a la xapa, col·locada sobre base de formigó d'ús no estructural HNE-15/P/40 de resistència a compressió 15 N/mm2, consistència plàstica i grandària màxima del granulat 40 mm. Inclou muret i fonamentació, i encofrat en cas de que fos necessari.						
Num. Text			Tipus	[C]	[D]	[E]	[F]	TOTAL	Fórmula
1 Pletina de remat				62,500				62,500	C#*D#*E#*F#
2				20,000				20,000	C#*D#*E#*F#
TOTAL AMIDAMENT								82,500	
12	P221B-10MNI	m3	Excavació de rasa i pou de fins a 2 m de fondària, en terreny compacte (SPT 20-50), realitzada amb minicarregadora amb accessori retroexcavador elèctrica i càrrega mecànica sobre camió						
Num. Text			Tipus	[C]	[D]	[E]	[F]	TOTAL	Fórmula
1 Pletina de remat				62,500	0,600	0,600		22,500	C#*D#*E#*F#
2				20,000	0,600	0,600		7,200	C#*D#*E#*F#
TOTAL AMIDAMENT								29,700	
13	P241-FIPD	m3	Transport de terres no contaminades per a reutilitzar dins de l'obra, amb dúmper per a transports de gasoil i temps d'espera per a la càrrega amb mitjans mecànics						
Num. Text			Tipus	[C]	[D]	[E]	[F]	TOTAL	Fórmula
1 Pletina de remat				62,500	0,090			5,625	C#*D#*E#*F#
2				20,000	0,090			1,800	C#*D#*E#*F#
TOTAL AMIDAMENT								7,425	
14	P2255-DPGG	m3	Rebliment i piconatge de rasa d'amplària més de 0,6 i fins a 1,5 m, amb material seleccionat de la pròpia excavació, en tongades de gruix de fins a 25 cm, utilitzant picó vibrant de combustible, amb compactació del 90% PM						
Num. Text			Tipus	[C]	[D]	[E]	[F]	TOTAL	Fórmula
1 Pletina de remat				62,500	0,090			5,625	C#*D#*E#*F#
2				20,000	0,090			1,800	C#*D#*E#*F#
TOTAL AMIDAMENT								7,425	
15	P9VE-B6K9	PAJ	Partida alçada a justificar per la possible necessitat d'ajust dels marcs i tapes dels pericons existents a la nova planimetria de la pavimentació.						
Num. Text			Tipus	[C]	[D]	[E]	[F]	TOTAL	Fórmula
1 Parc				1,000				1,000	C#*D#*E#*F#
TOTAL AMIDAMENT								1,000	

AMIDAMENTS

Data: 11/11/24

Pág.: 6

Capítol		03	DRENATGE I SANEJAMENT					
NUM.	CODI	UA	DESCRIPCIÓ					
1	P221B-10MNI	m3	Excavació de rasa i pou de fins a 2 m de fondària, en terreny compacte (SPT 20-50), realitzada amb minicarregadora amb accessori retroexcavador elèctrica i càrrega mecànica sobre camió					
Num.	Text	Tipus	[C]	[D]	[E]	[F]	TOTAL	Fórmula
1	Drenatge		66,000	0,600	0,600		23,760	C#*D#*E#*F#
2			25,000	0,600	0,600		9,000	C#*D#*E#*F#
3			1,500	0,600	0,600		0,540	C#*D#*E#*F#
4			1,500	0,600	0,600		0,540	C#*D#*E#*F#
TOTAL AMIDAMENT							33,840	
2	PD79-ELJJ	m	Clavegueró amb tub de PVC-U de paret compacta per a sanejament soterrat o aeri amb pressió, diàmetre nominal DN 200, pressió nominal PN 6, ús previst P (sanejament amb pressió), fabricació segons norma UNE-EN ISO 1452-2, per a unió elàstica amb anella elastomèrica d'estanquitat, col·locat al fons de la rasa sobre lit de sorra de 10 cm de gruix i reblert de sorra fins a 30 cm per sobre del tub					
Num.	Text	Tipus	[C]	[D]	[E]	[F]	TOTAL	Fórmula
1	Sanejament		66,000				66,000	C#*D#*E#*F#
2			25,000				25,000	C#*D#*E#*F#
TOTAL AMIDAMENT							91,000	
3	PDK3-DP0l	u	Pericó de 57x57x125 cm, amb parets de 15 cm de gruix de formigó en massa HM - 20 / B / 20 / X0 amb una quantitat de ciment de 200 kg/m3 i relació aigua ciment =< 0.6 i solera de maó calat, sobre lit de sorra					
Num.	Text	Tipus	[C]	[D]	[E]	[F]	TOTAL	Fórmula
1	Sanejament		2,000				2,000	C#*D#*E#*F#
TOTAL AMIDAMENT							2,000	
4	P2255-DPGG	m3	Rebliment i piconatge de rasa d'amplària més de 0,6 i fins a 1,5 m, amb material seleccionat de la pròpia excavació, en tongades de gruix de fins a 25 cm, utilitzant picó vibrant de combustible, amb compactació del 90% PM					
Num.	Text	Tipus	[C]	[D]	[E]	[F]	TOTAL	Fórmula
1	Drenatge		66,000	0,330			21,780	C#*D#*E#*F#
2			25,000	0,330			8,250	C#*D#*E#*F#
TOTAL AMIDAMENT							30,030	
5	PD5Z-V9UK	m	Canal de drenatge longitudinal R200GH12 o equivalent i reixa per canal de drenatge nervada antitacó FNHX200RGCM o equivalent de funció per trànsit C250 3, col·locada Reixa per canal de drenatge nervada antitacó FNHX200RGCM o equivalent de funció per trànsit C25 sobre solera de Sauló Conglomerat					
Num.	Text	Tipus	[C]	[D]	[E]	[F]	TOTAL	Fórmula
1	Drenatge		64,540				64,540	C#*D#*E#*F#
TOTAL AMIDAMENT							64,540	
6	-IRSX	u	Connexió de tub de sanejament a la xarxa existent de recollida d'aigües pluvials amb tub de PVC de 4 bar de pressió de 125 mm de diàmetre, amb colzes, i part proporcional d'accessoris, inclou excavació de pou, i posterior terraplenat i compactat de terres, per rebre subbase de tot-u					
Num.	Text	Tipus	[C]	[D]	[E]	[F]	TOTAL	Fórmula
1	Connexionat		2,000				2,000	C#*D#*E#*F#

AMIDAMENTS

TOTAL AMIDAMENT							2,000	
7	-IRSX1	u	Connexió de canal de recollida d'aigües pluvials a tub de drenatge, amb tub de PVC de 4 bar de pressió de 125 mm de diàmetre, amb colzes, i part proporcional d'accessoris					
Num. Text		Tipus	[C]	[D]	[E]	[F]	TOTAL	Fórmula
1	Connexional		2,000				2,000	C#*D#*E#*F#
TOTAL AMIDAMENT							2,000	
8	P241-FIPD	m3	Transport de terres no contaminades per a reutilitzar dins de l'obra, amb dúmper per a transports de gasoil i temps d'espera per a la càrrega amb mitjans mecànics					
Num. Text		Tipus	[C]	[D]	[E]	[F]	TOTAL	Fórmula
1	Resta		31,160				31,160	C#*D#*E#*F#
2			-29,040				-29,040	C#*D#*E#*F#
3			1,080				1,080	C#*D#*E#*F#
TOTAL AMIDAMENT							3,200	

Obra 01 PRESSUPOST EL PRAT DE LLOBREGAT
Capítol 05 MOBILIARI

NUM.	CODI	UA	DESCRIPCIÓ																											
1	P221B-10MNI	m3	Excavació de rasa i pou de fins a 2 m de fondària, en terreny compacte (SPT 20-50), realitzada amb minicarregadora amb accessori retroexcavador elèctrica i càrrega mecànica sobre camió																											
<table><tr><th>Num.</th><th>Text</th><th>Tipus</th><th>[C]</th><th>[D]</th><th>[E]</th><th>[F]</th><th>TOTAL</th><th>Fórmula</th></tr><tr><td>1</td><td>Canastes</td><td></td><td>12,000</td><td>1,000</td><td>1,000</td><td>1,000</td><td>12,000</td><td>C#*D#*E#*F#</td></tr><tr><td colspan="7">TOTAL AMIDAMENT</td><td>12,000</td><td></td></tr></table>				Num.	Text	Tipus	[C]	[D]	[E]	[F]	TOTAL	Fórmula	1	Canastes		12,000	1,000	1,000	1,000	12,000	C#*D#*E#*F#	TOTAL AMIDAMENT							12,000	
Num.	Text	Tipus	[C]	[D]	[E]	[F]	TOTAL	Fórmula																						
1	Canastes		12,000	1,000	1,000	1,000	12,000	C#*D#*E#*F#																						
TOTAL AMIDAMENT							12,000																							
2	P9VE-B699	u	Dau d'ancoratge Canasta de dimensions 100x100x60 amb formigó per armar HA - 25 / B / 20 / XC1 amb una quantitat de ciment de 275 kg/m3 i relació aigua ciment <= 0,6, abocat des de camió, armat amb una quantia d'acer de 60 Kg/m3 i placa d'ancoratge quadrada de 300x300 mm i 10 mm de gruix i 4 pernys M22, segons plans de detall de projecte executiu.																											
<table><tr><th>Num.</th><th>Text</th><th>Tipus</th><th>[C]</th><th>[D]</th><th>[E]</th><th>[F]</th><th>TOTAL</th><th>Fórmula</th></tr><tr><td>1</td><td>Pista</td><td></td><td>12,000</td><td></td><td></td><td></td><td>12,000</td><td>C#*D#*E#*F#</td></tr><tr><td colspan="7">TOTAL AMIDAMENT</td><td>12,000</td><td></td></tr></table>				Num.	Text	Tipus	[C]	[D]	[E]	[F]	TOTAL	Fórmula	1	Pista		12,000				12,000	C#*D#*E#*F#	TOTAL AMIDAMENT							12,000	
Num.	Text	Tipus	[C]	[D]	[E]	[F]	TOTAL	Fórmula																						
1	Pista		12,000				12,000	C#*D#*E#*F#																						
TOTAL AMIDAMENT							12,000																							
3	P225S-TG58	m3	Rebliment i piconatge de rasa amb mitjans mecànics, per a una amplària en el fons < 0,8 m, i <= 3 m de fondària, estesa i piconatge de 95% PM en les primeres capes i 98% PM a la capa de coronament																											
<table><tr><th>Num.</th><th>Text</th><th>Tipus</th><th>[C]</th><th>[D]</th><th>[E]</th><th>[F]</th><th>TOTAL</th><th>Fórmula</th></tr><tr><td>1</td><td>Canastes</td><td></td><td>12,000</td><td>1,000</td><td>1,000</td><td>0,400</td><td>4,800</td><td>C#*D#*E#*F#</td></tr><tr><td colspan="7">TOTAL AMIDAMENT</td><td>4,800</td><td></td></tr></table>				Num.	Text	Tipus	[C]	[D]	[E]	[F]	TOTAL	Fórmula	1	Canastes		12,000	1,000	1,000	0,400	4,800	C#*D#*E#*F#	TOTAL AMIDAMENT							4,800	
Num.	Text	Tipus	[C]	[D]	[E]	[F]	TOTAL	Fórmula																						
1	Canastes		12,000	1,000	1,000	0,400	4,800	C#*D#*E#*F#																						
TOTAL AMIDAMENT							4,800																							
4	P21Q2-HBA1	u	Muntatge de paperera recuperada trabucable de fins a 45 cm de diàmetre, ancorada a terra amb fixacions mecàniques, inclou realització de daus de formigó.																											
<table><tr><th>Num.</th><th>Text</th><th>Tipus</th><th>[C]</th><th>[D]</th><th>[E]</th><th>[F]</th><th>TOTAL</th><th>Fórmula</th></tr><tr><td>1</td><td>Pista</td><td></td><td>1,000</td><td></td><td></td><td></td><td>1,000</td><td>C#*D#*E#*F#</td></tr></table>				Num.	Text	Tipus	[C]	[D]	[E]	[F]	TOTAL	Fórmula	1	Pista		1,000				1,000	C#*D#*E#*F#									
Num.	Text	Tipus	[C]	[D]	[E]	[F]	TOTAL	Fórmula																						
1	Pista		1,000				1,000	C#*D#*E#*F#																						

AMIDAMENTS

TOTAL AMIDAMENT							1,000	
5	P21Q2-HBA2	u	Muntatge de banc de fusta, recuperat de 3 a 6 m de llargària, col·locat amb fixacions mecàniques amb mitjans manuals, inclou realització de daus de formigó.					
Num. Text		Tipus	[C]	[D]	[E]	[F]	TOTAL	Fórmula
1	Pista		5,000				5,000	C#*D#*E#*F#
TOTAL AMIDAMENT							5,000	
6	PQS1-HBPV	u	Cistella de bàsquet per a muntatge encorada a dau de fonamentació, mitjançant pern, amb estructura de tub d'acer 100x100 mm, tauler de metacrilat de 180x105x1,5 cm i anella de tub d'acer amb molles i xarxa de niló amb una volada d'1,65 m.					
Num. Text		Tipus	[C]	[D]	[E]	[F]	TOTAL	Fórmula
1	Pista		12,000				12,000	C#*D#*E#*F#
TOTAL AMIDAMENT							12,000	
7	PQST-02FQ	u	Determinació de l'estabilitat davant càrregues horitzontals i verticals del suport del tauler de bàsquet, segons la norma UNE-EN 1270					
Num. Text		Tipus	[C]	[D]	[E]	[F]	TOTAL	Fórmula
1	Pista		10,000				10,000	C#*D#*E#*F#
TOTAL AMIDAMENT							10,000	
8	P241-FIPD	m3	Transport de terres no contaminades per a reutilitzar dins de l'obra, amb dúmper per a transports de gasoil i temps d'espera per a la càrrega amb mitjans mecànics					
Num. Text		Tipus	[C]	[D]	[E]	[F]	TOTAL	Fórmula
1	Restes		6,000				6,000	C#*D#*E#*F#
TOTAL AMIDAMENT							6,000	
9	PR65-8ZR6	u	Trasplantament a viver d'arbre planifoli de 50 a 80 cm de perímetre de tronc, amb un recorregut de més de 10 fins a 15 km, inclou repicat amb retroexcavadora i mitjans manuals, formació de pa de terra amb mitjans manuals, excavació de clot de plantació de 225x225x100 cm amb retroexcavadora, plantació amb camió grua en el nou lloc d'ubicació, reblert del clot amb 50% de sorra, 25% de terra de l'excavació i 25% de compost, primer reg i càrrega de les terres sobrants a camió.No inclou les feines de preparació					
Num. Text		Tipus	[C]	[D]	[E]	[F]	TOTAL	Fórmula
1	Arbres		7,000				7,000	C#*D#*E#*F#
TOTAL AMIDAMENT							7,000	

Obra 01 PRESSUPOST EL PRAT DE LLOBREGAT
Capítol 06 GESTIO DE RESIDUS
Títol 3 01 INTERNA

NUM.	CODI	UA	DESCRIPCIÓ					
1	PR36-IRV2	m3	Transport de residus dins de l'obra, amb camió de 7 t i temps d'espera per a la càrrega a màquina					
Num.	Text	Tipus	[C]	[D]	[E]	[F]	TOTAL	Fórmula
1	Terra vegeta		63,500	0,200			12,700	C#*D#*E#*F#
2	Runes		832,120	0,200			166,424	C#*D#*E#*F#

AMIDAMENTS

Data: 11/11/24 Pàg.: 9

3	1.198,470	0,200	239,694	C#*D#*E#*F#
4	702,410	0,200	140,482	C#*D#*E#*F#
5	170,220	0,200	34,044	C#*D#*E#*F#
6	102,130	1,000	102,130	C#*D#*E#*F#
7 Terres	11,070		11,070	C#*D#*E#*F#
8	2,120		2,120	C#*D#*E#*F#
9	43,560		43,560	C#*D#*E#*F#
10	6,000		6,000	C#*D#*E#*F#
TOTAL AMIDAMENT			758,224	

Obra	01	PRESSUPOST EL PRAT DE LLOBREGAT
Capítol	06	GESTIO DE RESIDUS
Títol 3	02	EXTERNA

NUM.	CODI	UA	DESCRIPCIÓ
1	PR36-IRV3	m3	Càrrega amb mitjans mecànics i transport de terres no contaminades a obra exterior o centre de valorització, amb camió de 7 t, amb un recorregut de més de 10 i fins a 15 km

Num.	Text	Tipus	[C]	[D]	[E]	[F]	TOTAL	Fórmula
1	Terra vegeta		63,500	0,200			12,700	C#*D#*E#*F#
2	Runes		832,120	0,200			166,424	C#*D#*E#*F#
3			1.198,470	0,200			239,694	C#*D#*E#*F#
4			702,410	0,200			140,482	C#*D#*E#*F#
5			170,220	0,200			34,044	C#*D#*E#*F#
6			102,130	1,000			102,130	C#*D#*E#*F#
7 Terres			11,070				11,070	C#*D#*E#*F#
8			2,120				2,120	C#*D#*E#*F#
9			43,560				43,560	C#*D#*E#*F#
10			6,000				6,000	C#*D#*E#*F#

TOTAL AMIDAMENT 758,224

2	PR36-IRV4	m3	Disposició controlada en dipòsit autoritzat de residus de terra inerts amb una densitat 1,6 t/m3, procedents d'excavació, amb codi 17 05 04 segons la Llista Europea de Residus
---	-----------	----	---

Num.	Text	Tipus	[C]	[D]	[E]	[F]	TOTAL	Fórmula
1	Terra vegeta		63,500	0,200			12,700	C#*D#*E#*F#
2	Terres		11,070				11,070	C#*D#*E#*F#
3			2,120				2,120	C#*D#*E#*F#
4			43,560				43,560	C#*D#*E#*F#
5			6,000				6,000	C#*D#*E#*F#

TOTAL AMIDAMENT 75,450

3	PR36-IRV9	m3	Disposició controlada en dipòsit autoritzat de residus de runa amb una densitat 1,6 t/m3, procedents d'enderroc, amb codi 17 09 04 segons la Llista Europea de Residus
---	-----------	----	--

Num.	Text	Tipus	[C]	[D]	[E]	[F]	TOTAL	Fórmula
1	Runes		832,120	0,200			166,424	C#*D#*E#*F#
2			1.198,470	0,200			239,694	C#*D#*E#*F#
3			702,410	0,200			140,482	C#*D#*E#*F#
4			170,220	0,200			34,044	C#*D#*E#*F#
5			102,130	1,000			102,130	C#*D#*E#*F#
6			2.730,000	0,200			546,000	C#*D#*E#*F#

AMIDAMENTS

Data: 11/11/24 Pàg.: 10

TOTAL AMIDAMENT							1.228,774	
4	PR36-IRV5	m3	Disposició controlada en centre de reciclatge de residus de plàstic no perillosos amb una densitat 0,035 t/m3 procedents de construcció o demolició, amb codi 17 02 03 segons la Llista Europea de Residus					
Num.	Text	Tipus	[C]	[D]	[E]	[F]	TOTAL	Fórmula
1	Previsió		2,000				2,000	C#*D#*E#*F#
TOTAL AMIDAMENT							2,000	

5	PR36-IRV6	m3	Disposició controlada en centre de reciclatge de residus de metalls barrejats no perillosos amb una densitat 0,2 t/m3, procedents de construcció o demolició, amb codi 17 04 07 segons la Llista Europea de Residus
---	-----------	----	---

Num.	Text	Tipus	[C]	[D]	[E]	[F]	TOTAL	Fórmula
1	Previsió		2,000				2,000	C#*D#*E#*F#

TOTAL AMIDAMENT 2,000

6	PR36-IRV7	m3	Disposició controlada en centre de reciclatge de residus de fusta no perillosos amb una densitat 0,19 t/m3, procedents de construcció o demolició, amb codi 17 02 01 segons la Llista Europea de Residus
---	-----------	----	--

Num.	Text	Tipus	[C]	[D]	[E]	[F]	TOTAL	Fórmula
1	Previsió		2,000				2,000	C#*D#*E#*F#

TOTAL AMIDAMENT 2,000

7	PR36-IRV8	m3	Disposició controlada en centre de reciclatge de residus de paper i cartró no perillosos amb una densitat 0,04 t/m3, procedents de construcció o demolició, amb codi 15 01 01 segons la Llista Europea de Residus
---	-----------	----	---

Num.	Text	Tipus	[C]	[D]	[E]	[F]	TOTAL	Fórmula
1	Previsió		2,000				2,000	C#*D#*E#*F#

TOTAL AMIDAMENT 2,000

Obra	01	PRESSUPOST EL PRAT DE LLOBREGAT
Capítol	07	CONTROL DE QUALITAT

NUM.	CODI	UA	DESCRIPCIÓ
1	P9VE-B6K0	PA	Partida alçada d'abonament íntegre per programa de control de qualitat

Num.	Text	Tipus	[C]	[D]	[E]	[F]	TOTAL	Fórmula
1	Parc		1,000				1,000	C#*D#*E#*F#

TOTAL AMIDAMENT 1,000

Obra	01	PRESSUPOST EL PRAT DE LLOBREGAT
Capítol	08	SEGURETAT I SALUT

NUM.	CODI	UA	DESCRIPCIÓ
1	P9VE-B6KZ	PA	Partida alçada d'abonament íntegre per la seguretat i salut

Num.	Text	Tipus	[C]	[D]	[E]	[F]	TOTAL	Fórmula
------	------	-------	-----	-----	-----	-----	-------	---------

AMIDAMENTS

Data: 11/11/24 Pàg.: 11

1	Parc	1,000	1,000	C#*D#*E#*F#
TOTAL AMIDAMENT			1,000	

QUADRE DE PREUS NÚMERO 1

				Data:	14/11/24	Pàg.:	1
NÚMERO	CODI	UA	DESCRIPCIÓ	PREU			
P-1	-IRSX	u	Connexió de tub de sanejament a la xarxa existent de recollida d'aigües pluvials amb tub de PVC de 4 bar de pressió de 125 mm de diàmetre, amb colzes, i part proporcional d'accessoris, inclou excavació de pou, i posterior terraplenat i compactat de terres, per rebre subbase de totu (TRES-CENTS VINT-I-CINC EUROS)	325,00	€		
P-2	-IRSX1	u	Connexió de canal de recollida d'aigües pluvials a tub de drenatge, amb tub de PVC de 4 bar de pressió de 125 mm de diàmetre, amb colzes, i part proporcional d'accessoris (QUARANTA-TRES EUROS)	43,00	€		
P-3	E9E1132G	m2	RECOL·LOCACIÓ DE PEÇA DE FORMIGÓ RECUPERADA, SOBRE SUPORT DE 3 CM DE SORRA, COL·LOCAT A TRUC DE MACETA AMB MORTER MIXT 1:1:10 ELABORAT A L'OBRA AMB FORMIGONERA DE 165 L I BEURADA DE CIMENT PORTLAND. (ONZE EUROS AMB TRENTA-SET CÈNTIMS)	11,37	€		
P-4	P2146-DJ21	m2	Demolició de paviment de formigó de patinòdrom central de fins a 20 cm de gruix, amb retroexcavadora amb martell trencador i càrrega sobre camió amb mitjans mecànics (SIS EUROS AMB TRENTA CÈNTIMS)	6,30	€		
P-5	P2146-DJ25	m2	Demolició de paviment de formigó de pista perimetral de fins a 20 cm de gruix, amb retroexcavadora amb martell trencador i càrrega sobre camió amb mitjans mecànics (SIS EUROS AMB TRENTA CÈNTIMS)	6,30	€		
P-6	P2146-DJ5J	m2	Demolició de paviment de formigó de fins a 20 cm de gruix, d'amplària més de 2 m amb retroexcavadora amb martell trencador i càrrega sobre camió amb mitjans mecànics Criteri d'amidament: m de llargària realment enderrocada, segons les especificacions de la DT. m2 de paviment realment enderrocant, segons les especificacions de la DT. (QUATRE EUROS AMB SEIXANTA-SIS CÈNTIMS)	4,66	€		
P-7	P2146-HZ2E	m2	Demolició de paviment de llambordins col·locats sobre base de formigó de fins a 15 cm de gruix, inclou la demolició de la base, amb compressor i càrrega sobre camió amb mitjans manuals, en entorn urbà sense dificultat de mobilitat, en voreres > 3 i <= 5 m d'amplària o calçada/plataforma única > 7 i <= 12 m d'amplària, sense afectació per serveis o elements de mobiliari urbà, en actuacions de més de 10 m2 (QUARANTA-TRES EUROS AMB SETANTA-SET CÈNTIMS)	43,77	€		
P-8	P214E-52U8	m	Desmuntatge de barana metàl·lica, amb mitjans mecànics, càrrega sobre camió, i transport a l'abocador. (DINOU EUROS AMB SETANTA-SIS CÈNTIMS)	19,76	€		
P-9	P214P-E7K4	m3	Enderroc de fonament de formigó armat, amb compressor i càrrega mecànica de runa sobre camió (SEIXANTA EUROS AMB CINQUANTA-QUATRE CÈNTIMS)	60,54	€		
P-10	P214R-8GX3	m2	Enderroc de paret de bloc foradat de morter de ciment de 30 cm de gruix, a mà i amb martell trencador manual i càrrega manual de runa sobre camió o contenidor (DINOU EUROS AMB SETANTA-UN CÈNTIMS)	19,71	€		
P-11	P214W-FEMB	m	Tall en paviment de formigó de 15 cm de fondària com a mínim amb màquina tallajunts amb disc de diamant per a paviment, per a delimitar la zona a demolir (VUIT EUROS AMB TRENTA-VUIT CÈNTIMS)	8,38	€		
P-12	P21Q2-HBA1	u	Muntatge de paperera recuperada trabucable de fins a 45 cm de diàmetre, ancorada a terra amb fixacions mecàniques, inclou realització de daus de formigó. (SETANTA-SET EUROS AMB CINQUANTA-DOS CÈNTIMS)	77,52	€		

QUADRE DE PREUS NÚMERO 1

				Data:	14/11/24	Pàg.:	2
NÚMERO	CODI	UA	DESCRIPCIÓ	PREU			
P-13	P21Q2-HBA2	u	Muntatge de banc de fusta, recuperat de 3 a 6 m de llargària, col·locat amb fixacions mecàniques amb mitjans manuals, inclou realització de daus de formigó. (CENT TRENTA EUROS AMB SETANTA-NOU CÈNTIMS)	130,79	€		
P-14	P21Q2-HBAK	u	Desmuntatge per a recol·locació posterior de banc de fusta, de 3 a 6 m de llargària, col·locat amb fixacions mecàniques amb mitjans manuals i aplec (TRENTA-NOU EUROS AMB NORANTA-SIS CÈNTIMS)	39,96	€		
P-15	P21Q2-HBAN	u	Desmuntatge per a recol·locació posterior de paperera trabucable de fins a 45 cm de diàmetre, ancorada a terra amb fixacions mecàniques sobre daus de formigó, enderroc dels daus amb martell pneumàtic i aplec (DOTZE EUROS AMB QUATRE CÈNTIMS)	12,04	€		
P-16	P221B-10MNI	m3	Excavació de rasa i pou de fins a 2 m de fondària, en terreny compacte (SPT 20-50), realitzada amb minicarregadora amb accessori retroexcavador elèctrica i càrrega mecànica sobre camió (DEU EUROS AMB TRENTA-TRES CÈNTIMS)	10,33	€		
P-17	P2241-52SM	m2	Repàs i piconatge d'esplanada, amb compactació del 95% PM (UN EUROS AMB CINQUANTA-SIS CÈNTIMS)	1,56	€		
P-18	P2255-DPGG	m3	Rebliment i piconatge de rasa d'amplària més de 0,6 i fins a 1,5 m, amb material seleccionat de la pròpia excavació, en tongades de gruix de fins a 25 cm, utilitzant picó vibrant de combustible, amb compactació del 90% PM (ONZE EUROS AMB SETANTA-SET CÈNTIMS)	11,77	€		
P-19	P2255-TG58	m3	Rebliment i piconatge de rasa amb mitjans mecànics, per a una amplària en el fons < 0,8 m, i <= 3 m de fondària, estesa i piconatge de 95% PM en les primeres capes i 98% PM a la capa de coronament (ONZE EUROS AMB SEIXANTA-QUATRE CÈNTIMS)	11,64	€		
P-20	P241-FIPD	m3	Transport de terres no contaminades per a reutilitzar dins de l'obra, amb dúmper per a transports de gasoil i temps d'espera per a la càrrega amb mitjans mecànics (DOS EUROS AMB VUITANTA-TRES CÈNTIMS)	2,83	€		
P-21	P923-VERA	m3	Subbase de formigó en massa HM - 20 / B / 20 / X0 amb una quantitat de ciment de 200 kg/m3 i relació aigua ciment =< 0,6, abocat amb transport interior mecànic amb estesa i vibrat manual, amb acabat reglejat, amb dúmper elèctric (CENT TRETZE EUROS AMB TRENTA-SIS CÈNTIMS)	113,36	€		
P-22	P92A-DX8G	m3	Subbase de totu artificial procedent de granulats reciclats de formigó, amb estesa i piconatge del material al 100% del PM (TRENTA-QUATRE EUROS AMB CATORZE CÈNTIMS)	34,14	€		
P-23	P966-H97P	m	Pletina de remat d'acer corten, segons detall constructiu, de 8 mm de gruix inclou els elements metàl·lics d'ancoratge soldats a la xapa, col·locada sobre base de formigó d'ús no estructural HNE-15/P/40 de resistència a compressió 15 N/mm2, consistència plàstica i grandària màxima del granulat 40 mm. Inclou muret i fonamentació, i encofrat en cas de que fos necessari. (QUARANTA-NOU EUROS AMB SETANTA CÈNTIMS)	49,70	€		
P-24	P9A2-DN4X	m3	Paviment de sauló, amb estesa i piconatge del material al 95 % del PM (VINT-I-VUIT EUROS AMB TRENTA-CINC CÈNTIMS)	28,35	€		
P-25	P9A2-DN59	m3	Paviment de terra vegetal seleccionada d'aportació, amb estesa i piconatge del material (VINT-I-DOS EUROS AMB DEU CÈNTIMS)	22,10	€		

QUADRE DE PREUS NÚMERO 1

		Data:		14/11/24		Pág.:		3	
NÚMERO	CODI	UA	DESCRIPCIÓ						PREU
P-26	P9C5-E861	m2	Paviment de cautxu/goma heterogeni en rotlle, classe 32-34 de 3 mm de gruix, amb superfície llisa, adherit per a paviment pistes poliesportives. (TRENTA-DOS EUROS AMB VUITANTA-NOU CÈNTIMS)	32,89	€				
P-27	P9G3-DVV6	m	Tall amb serra de disc en paviment de formigó per a formació de junt de retracció de 6 a 8 mm d'amplària i fondària >= 4 cm (VUIT EUROS AMB TRENTA-VUIT CÈNTIMS)	8,38	€				
P-28	P9G4-5S61	m2	Paviment de formigó de 15 cm de gruix acabat amb 4 kg/m2 de pols de quars color gris, amb formigó per armar HA - 30 / F / 20 / XC2 amb una quantitat de ciment de 300 kg/m3 i relació aigua ciment =< 0,6, col·locat amb cubilot, estesa i vibratge mecànic i remolinat mecànic, armat amb armadura de lloses de formigó AP500 T amb malla electrosoldada de barres corrugades d'acer ME 15x15 cm D:6-6 mm 6x2,2 m B500T UNE-EN 10080, inclou làmina separadora de polietilè de 100 µm i 96 g/m2, col·locada no adherida, amb làmina separadora de geotèxtil format per fletre de polipropilè no teixit lligat mecànicament de 100 a 110 g/m2, col·locat sense adherir (CINQUANTA-VUIT EUROS AMB VINT-I-DOS CÈNTIMS)	58,22	€				
P-29	P9G1-DR1W	m2	Reg de cura amb producte filmogen amb una dotació de 0,25 kg/m2, escampat amb màquina manual (UN EUROS AMB ONZE CÈNTIMS)	1,11	€				
P-30	P9H5-E86A	m2	Paviment sintètic antilliscant Greenset Multisport o equivalent per a pista esportiva , format per dues capes de morter acrílic pigmentat, via aigua, amb un rendiment aproximat 0.8 Kg/m2 de producte pur i una capa de segellat de pintura acrílica pigmentada via aigua, amb un rendiment aproximat de 0,25 Kg/m2 de pintura pura, (SEIXANTA-QUATRE EUROS AMB SEIXANTA-TRES CÈNTIMS)	64,63	€				
P-31	P9VE-B699	u	Dau d'ancoratge Canasta de dimensions 100x100x60 amb formigó per armar HA - 25 / B / 20 / XC1 amb una quantitat de ciment de 275 kg/m3 i relació aigua ciment =< 0,6, abocat des de camió, armat amb una quantia d' acer de 60 Kg/m3 i placa d'ancoratge quadrada de 300x300 mm i 10 mm de gruix i 4 pernys M22, segons plans de detall de projecte executiu, (CENT NORANTA-VUIT EUROS AMB NORANTA-UN CÈNTIMS)	198,91	€				
P-32	P9VE-B6K0	PA	Partida alçada d' abonament íntegre per programa de control de qüalitat (VUIT MIL QUATRE-CENTS SEIXANTA-TRES EUROS AMB SETANTA CÈNTIMS)	8.463,70	€				
P-33	P9VE-B6K9	PAJ	Partida alçada a justificar per la possible necessitat d' ajust dels marcs i tapes dels pericons existents a la nova planimetria de la pavimentació. (TRES MIL EUROS)	3.000,00	€				
P-34	P9VE-B6KZ	PA	Partida alçada d' abonament íntegre per la seguretat i salut (SET MIL SET EUROS)	7.007,00	€				
P-35	P9Z8-8D2L	u	Pintat línees de senyalització en paviment sintètic amb pintura acrílica mate en fase aquosa, per a pista gran (MIL QUATRE-CENTS QUARANTA-SIS EUROS AMB TRENTA-SET CÈNTIMS)	1.446,37	€				
P-36	P9Z8-8D2X	u	Pintat línees de senyalització en paviment sintètic amb pintura acrílica mate en fase aquosa, per a pista petita (VUIT-CENTS DIVUIT EUROS AMB SIS CÈNTIMS)	818,06	€				
P-37	PD5Z-V9UK	m	Canal de drenatge longitudinal R200GH12 o equivalent i reixa per canal de drenatge nervada antitacó FNHX200RGCM o equivalent de funció per trànsit C250 3, col·locada Reixa per canal de drenatge nervada antitacó FNHX200RGCM o equivalent de funció per trànsit C25 sobre solera de Sauló Conglomerat (DOS-CENTS TRENTA-QUATRE EUROS AMB VINT-I-DOS CÈNTIMS)	234,22	€				

QUADRE DE PREUS NÚMERO 1

		Data:		14/11/24		Pág.:		4	
NÚMERO	CODI	UA	DESCRIPCIÓ						PREU
P-38	PD79-ELJ	m	Clavegueró amb tub de PVC-U de paret compacta per a sanejament soterrat o aeri amb pressió, diàmetre nominal DN 200, pressió nominal PN 6, ús previst P (sanejament amb pressió), fabricació segons norma UNE-EN ISO 1452-2, per a unió elàstica amb anella elastomèrica d'estanquitat, col·locat al fons de la rasa sobre llit de sorra de 10 cm de gruix i reblert de sorra fins a 30 cm per sobre del tub (SETANTA-SIS EUROS AMB QUARANTA CÈNTIMS)	76,40	€				
P-39	PDK3-DP0I	u	Pericó de 57x57x125 cm, amb parets de 15 cm de gruix de formigó en massa HM - 20 / B / 20 / X0 amb una quantitat de ciment de 200 kg/m3 i relació aigua ciment =< 0,6 i solera de maó calat, sobre llit de sorra (CENT TRENTA EUROS AMB SIS CÈNTIMS)	130,06	€				
P-40	PQS1-HBPV	u	Cistella de bàsquet per a muntatge encorada a dau de fonamentació, mitjançant pern, amb estructura de tub d'acer 100x100 mm, tauler de metacrilat de 180x105x1,5 cm i anella de tub d'acer amb molles i xarxa de niló, amb una volada d'1,65 m, (MIL TRES-CENTS QUARANTA-CINC EUROS AMB NORANTA-NOU CÈNTIMS)	1.345,99	€				
P-41	PQST-02FQ	u	Determinació de l'estabilitat davant càrregues horitzontals i verticals del suport del tauler de bàsquet, segons la norma UNE-EN 1270 (TRENTA-CINC EUROS AMB SETANTA-CINC CÈNTIMS)	35,75	€				
P-42	PR36-IRV2	m3	Transport de residus dins de l'obra, amb camió de 7 t i temps d'espera per a la càrrega a màquina (DOS EUROS AMB TRETZE CÈNTIMS)	2,13	€				
P-43	PR36-IRV3	m3	Càrrega amb mitjans mecànics i transport de terres no contaminades a obra exterior o centre de valorització, amb camió de 7 t, amb un recorregut de més de 10 i fins a 15 km (NOU EUROS AMB VUITANTA-SIS CÈNTIMS)	9,86	€				
P-44	PR36-IRV4	m3	Disposició controlada en dipòsit autoritzat de residus de terra inerts amb una densitat 1,6 t/m3, procedents d'excavació, amb codi 17 05 04 segons la Llista Europea de Residus (QUATRE EUROS AMB SETANTA-TRES CÈNTIMS)	4,73	€				
P-45	PR36-IRV5	m3	Disposició controlada en centre de reciclatge de residus de plàstic no perillosos amb una densitat 0,035 t/m3, procedents de construcció o demolició, amb codi 17 02 03 segons la Llista Europea de Residus (VINT-I-CINC EUROS)	25,00	€				
P-46	PR36-IRV6	m3	Disposició controlada en centre de reciclatge de residus de metalls barrejats no perillosos amb una densitat 0,2 t/m3, procedents de construcció o demolició, amb codi 17 04 07 segons la Llista Europea de Residus (QUARANTA-TRES EUROS AMB CINC CÈNTIMS)	43,05	€				
P-47	PR36-IRV7	m3	Disposició controlada en centre de reciclatge de residus de fusta no perillosos amb una densitat 0,19 t/m3, procedents de construcció o demolició, amb codi 17 02 01 segons la Llista Europea de Residus (QUINZE EUROS AMB NORANTA-UN CÈNTIMS)	15,91	€				
P-48	PR36-IRV8	m3	Disposició controlada en centre de reciclatge de residus de paper i cartró no perillosos amb una densitat 0,04 t/m3, procedents de construcció o demolició, amb codi 15 01 01 segons la Llista Europea de Residus (DIVUIT EUROS)	18,00	€				
P-49	PR36-IRV9	m3	Disposició controlada en dipòsit autoritzat de residus de runa amb una densitat 1,6 t/m3, procedents d'enderroc, amb codi 17 09 04 segons la Llista Europea de Residus (CINC EUROS AMB VUITANTA-CINC CÈNTIMS)	5,85	€				

QUADRE DE PREUS NÚMERO 1

Data: 14/11/24 Pàg.: 5

NÚMERO	CODI	UA	DESCRIPCIÓ	PREU
P-50	PR65-8ZR6	u	Trasplantament a viver d'arbre planifoli de 50 a 80 cm de perímetre de tronc, amb un recorregut de més de 10 i fins a 15 km, inclou repicat amb retroexcavadora i mitjans manuals, formació de pa de terra amb mitjans manuals, excavació de clot de plantació de 225x225x100 cm amb retroexcavadora, plantació amb camió grua en el nou lloc d'ubicació, reblert del clot amb 50% de sorra, 25% de terra de l'excavació i 25% de compost, primer reg i càrrega de les terres sobrants a camió.No inclou les feines de preparació (VUIT-CENTS VUITANTA-UN EUROS AMB NORANTA-SET CÈNTIMS)	881,97 €
P-51	PRZ0-9052	u	Protecció simple d'arbre mitjançant 1 roll de fusta de pi tractada en autoclau de secció circular, de 12 cm de diàmetre i 3 m de llargària, clavat al fons del forat de plantació 30 cm, i amb 1 abraçadora regulable de goma o cautxú (VINT-I-QUATRE EUROS AMB DINOÜ CÈNTIMS)	24,19 €
P-52	REFCLIVIL01	u	Càrrega i transport a lloc d'ús o dipòsit municipal dels equipaments i mobiliari a retirar (VINT-I-CINC EUROS)	25,00 €

QUADRE DE PREUS NÚMERO 2

Data: 14/11/24 Pàg.: 1

NÚMERO CODI	UA	DESCRIPCIÓ	PREU
P-1	-IRSX u	Connexió de tub de sanejament a la xarxa existent de recollida d'aigües pluvials amb tub de PVC de 4 bar de pressió de 125 mm de diàmetre, amb colzes, i part proporcional d'accessoris, inclou excavació de pou, i posterior terraplenat i compactat de terres, per rebre subbase de tot-u	325,00 €
		Sense descomposició	325,00000 €
P-2	-IRSX1 u	Connexió de canal de recollida d'aigües pluvials a tub de drenatge, amb tub de PVC de 4 bar de pressió de 125 mm de diàmetre, amb colzes, i part proporcional d'accessoris	43,00 €
		Sense descomposició	43,00000 €
P-3	E9E1132G m2	RECOL·LOCACIÓ DE PEÇA DE FORMIGÓ RECUPERADA, SOBRE SUPORT DE 3 CM DE SORRA, COL·LOCAT A TRUC DE MACETA AMB MORTER MIXT 1:1:10 ELABORAT A L'OBRA AMB FORMIGONERA DE 165 L I BEURADA DE CIMENT PORTLAND.	11,37 €
	B0312500 M3	SORRA DE PEDRERA DE PEDRA GRANÍTICA, DE 0 A 3,5 MM	0,18880 €
	D0002010 %	Mitjans auxiliars	0,03787 €
	B070A4D1 M3	MORTER MIXT DE CIMENT PORTLAND, CALÇ I SORRA AMB 200 KG/M3 DE CIMENT, AMB UNA PROPORCIÓ EN VOLUM 1:2:10, ELABORAT A L'OBRA AMB FORMIGONERA DE 165 L	2,49270 €
		Altres conceptes	8,65063 €
P-4	P2146-DJ21 m2	Demolició de paviment de formigó de patinòdrom central de fins a 20 cm de gruix, amb retroexcavadora amb martell trencador i càrrega sobre camió amb mitjans mecànics	6,30 €
		Altres conceptes	6,30000 €
P-5	P2146-DJ25 m2	Demolició de paviment de formigó de pista perimetral de fins a 20 cm de gruix, amb retroexcavadora amb martell trencador i càrrega sobre camió amb mitjans mecànics	6,30 €
		Altres conceptes	6,30000 €
P-6	P2146-DJ5J m2	Demolició de paviment de formigó de fins a 20 cm de gruix, d'amplària més de 2 m amb retroexcavadora amb martell trencador i càrrega sobre camió amb mitjans mecànics Criteri d'amidament: m de llargària realment enderrocada, segons les especificacions de la DT. m2 de paviment realment enderrocant, segons les especificacions de la DT.	4,66 €
		Altres conceptes	4,66000 €
P-7	P2146-HZ2E m2	Demolició de paviment de llambordins col·locats sobre base de formigó de fins a 15 cm de gruix, inclosa la demolició de la base, amb compressor i càrrega sobre camió amb mitjans manuals, en entorn urbà sense dificultat de mobilitat, en voreres > 3 i <= 5 m d'amplària o calçada/plataforma única > 7 i <= 12 m d'amplària, sense afectació per serveis o elements de mobiliari urbà, en actuacions de més de 10 m2	43,77 €
		Altres conceptes	43,77000 €
P-8	P214E-52U8 m	Desmuntatge de barana metàl·lica, amb mitjans mecànics, càrrega sobre camió, i transport a l'abocador.	19,76 €
		Altres conceptes	19,76000 €
P-9	P214P-E7K4 m3	Enderroc de fonament de formigó armat, amb compressor i càrrega mecànica de runa sobre camió	60,54 €
		Altres conceptes	60,54000 €
P-10	P214R-8GX m2	Enderroc de paret de bloc foradat de morter de ciment de 30 cm de gruix, a mà i amb martell trencador manual i càrrega manual de runa sobre camió o contenidor	19,71 €
		Altres conceptes	19,71000 €
P-11	P214W-FEM m	Tall en paviment de formigó de 15 cm de fondària com a mínim amb màquina tallajunts amb disc de diamant per a paviment, per a delimitar la zona a demolir	8,38 €
		Altres conceptes	8,38000 €
P-12	P21Q2-HBA u	Muntatge de paperera recuperada trabucable de fins a 45 cm de diàmetre, ancorada a terra amb fixacions mecàniques, inclou realització de daus de formigó.	77,52 €

QUADRE DE PREUS NÚMERO 2

Data: 14/11/24 Pàg.: 2

NÚMERO CODI	UA	DESCRIPCIÓ	PREU
		Altres conceptes	77,52000 €
P-13	P21Q2-HBA u	Muntatge de banc de fusta, recuperat de 3 a 6 m de llargària, col·locat amb fixacions mecàniques amb mitjans manuals, inclou realització de daus de formigó.	130,79 €
		Altres conceptes	130,79000 €
P-14	P21Q2-HBA u	Desmuntatge per a recol·locació posterior de banc de fusta, de 3 a 6 m de llargària, col·locat amb fixacions mecàniques amb mitjans manuals i aplec	39,96 €
		Altres conceptes	39,96000 €
P-15	P21Q2-HBA u	Desmuntatge per a recol·locació posterior de paperera trabucable de fins a 45 cm de diàmetre, ancorada a terra amb fixacions mecàniques sobre daus de formigó, enderroc dels daus amb martell pneumàtic i aplec	12,04 €
		Altres conceptes	12,04000 €
P-16	P221B-10M m3	Excavació de rasa i pou de fins a 2 m de fondària, en terreny compacte (SPT 20-50), realitzada amb minicarregadora amb accessori retroexcavador elèctrica i càrrega mecànica sobre camió	10,33 €
		Altres conceptes	10,33000 €
P-17	P2241-52SM m2	Repàs i piconatge d'esplanada, amb compactació del 95% PM	1,56 €
		Altres conceptes	1,56000 €
P-18	P2255-DPG m3	Rebliment i piconatge de rasa d'amplària més de 0,6 i fins a 1,5 m, amb material seleccionat de la pròpia excavació, en tongades de gruix de fins a 25 cm, utilitzant picó vibrant de combustible, amb compactació del 90% PM	11,77 €
		Altres conceptes	11,77000 €
P-19	P2255-TG58 m3	Rebliment i piconatge de rasa amb mitjans mecànics, per a una amplària en el fons < 0,8 m, i <= 3 m de fondària, estesa i piconatge de 95% PM en les primeres capes i 98% PM a la capa de coronament	11,64 €
		Altres conceptes	11,64000 €
P-20	P241-FIPD m3	Transport de terres no contaminades per a reutilitzar dins de l'obra, amb dúmper per a transports de gasoil i temps d'espera per a la càrrega amb mitjans mecànics	2,83 €
		Altres conceptes	2,83000 €
P-21	P923-VERA m3	Subbase de formigó en massa HM - 20 / B / 20 / X0 amb una quantitat de ciment de 200 kg/m3 i relació aigua ciment <= 0,6; abocat amb transport interior mecànic amb estesa i vibrat manual, amb acabat reglejat, amb dúmper elèctric	113,36 €
	B06F1-IQIL m3	Formigó en massa HM - 20 / B / 20 / X0 amb una quantitat de ciment de 200 kg/m3 i relació aigua ciment <= 0,6	87,20250 €
		Altres conceptes	26,15750 €
P-22	P92A-DX8G m3	Subbase de tot-u artificial procedent de granulats reciclats de formigó, amb estesa i piconatge del material al 100% del PM	34,14 €
	B011-05ME m3	Aigua	0,08100 €
	B03F-05NY m3	Tot-u artificial procedent de granulats reciclats de formigó	23,36800 €
		Altres conceptes	10,69100 €
P-23	P966-H97P m	Pletina de remat d'acer corten, segons detall constructiu, de 8 mm de gruix inclosos els elements metàl·lics d'ancoratge soldats a la xapa, col·locada sobre base de formigó d'ús no estructural HNE-15/P/40 de resistència a compressió 15 N/mm2, consistència plàstica i grandària màxima del granulat 40 mm. Inclou muret i fonamentació, i encofrat en cas de que fos necessari.	49,70 €
	B069-2A9P m3	Formigó d'ús no estructural HNE-15/P/40 de resistència a compressió 15 N/mm2, consistència plàstica i grandària màxima del granulat 40 mm	3,97000 €
	B965-H693 m	Vorada corba d'acer galvanitzat, de 10 mm de gruix i 200 mm d'alçària, inclosos els elements metàl·lics d'ancoratge soldats a la xapa	37,73700 €

QUADRE DE PREUS NÚMERO 2

Data: 14/11/24 Pàg.: 3

NÚMERO	CODI	UA	DESCRIPCIÓ	PREU
Altres conceptes				7,99300 €
P-24	P9A2-DN4X	m3	Paviment de sauló, amb estesa i piconatge del material al 95 % del PM	28,35 €
	B03C-05NM	m3	Sauló sense garbellar	19,11300 €
	B011-05ME	m3	Aigua	0,08100 €
	Altres conceptes			9,15600 €
P-25	P9A2-DN59	m3	Paviment de terra vegetal seleccionada d'aportació, amb estesa i piconatge del material	22,10 €
	B03E-05OF	m3	Terra seleccionada	12,09800 €
	B011-05ME	m3	Aigua	0,08100 €
	Altres conceptes			9,92100 €
P-26	P9C5-E861	m2	Paviment de cautxu/goma heterogeni en rotlle, classe 32-34 de 3 mm de gruix, amb superfície llisa, adherit per a paviment pistes poliesportives.	32,89 €
	B9H1-0HS0	t	Mescla bituminosa continua en calent tipus AC 11 surf B 35/50 D, amb betum asfàltic de penetració, de granulometria densa per a capa de trànsit i granulat calcari	7,97900 €
	Altres conceptes			24,91100 €
P-27	P9G3-DVV6	m	Tall amb serra de disc en paviment de formigó per a formació de junt de retracció de 6 a 8 mm d'amplària i fondària >= 4 cm	8,38 €
	Altres conceptes			8,38000 €
P-28	P9G4-5S61	m2	Paviment de formigó de 15 cm de gruix acabat amb 4 kg/m2 de pols de quars color gris, amb formigó per armar HA - 30 / F / 20 / XC2 amb una quantitat de ciment de 300 kg/m3 i relació aigua ciment <= 0,6, col·locat amb cubilot, estesa i vibratge mecànic i remolinat mecànic, armat amb armadura de lloses de formigó AP500 T amb malla electrosoldada de barres corrugades d'acer ME 15x15 cm D:6-6 mm 6x2,2 m B500T UNE-EN 10080, inclou làmina separadora de polietilè de 100 µm i 96 g/m2, col·locada no adherida, amb làmina separadora de geotèxtil format per feltre de polipropilè no teixit lligat mecànicament de 100 a 110 g/m2, col·locat sense adherir	58,22 €
	Altres conceptes			58,22000 €
P-29	P9GI-DRIW	m2	Reg de cura amb producte filmogen amb una dotació de 0,25 kg/m2, escampat amb màquina manual	1,11 €
	B086-06VE	kg	Producte filmogen per a formigó	0,63250 €
	Altres conceptes			0,47750 €
P-30	P9H5-E86A	m2	Paviment sintètic antilliscant Greenset Multisport o equivalent per a pista esportiva , format per dues capes de morter acrílic pigmentat, via aigua, amb un rendiment aproximat 0.8 Kg/m2 de producte pur i una capa de segellat de pintura acrílica pigmentata via aigua, amb un rendiment aproximat de 0,25 Kg/m2 de pintura pura.	64,63 €
	B9H1-0HS0	t	Mescla bituminosa continua en calent tipus AC 11 surf B 35/50 D, amb betum asfàltic de penetració, de granulometria densa per a capa de trànsit i granulat calcari	59,84250 €
	Altres conceptes			4,78750 €
P-31	P9VE-B699	u	Dau d'ancoratge Canasta de dimensions 100x100x60 amb formigó per armar HA - 25 / B / 20 / XC1 amb una quantitat de ciment de 275 kg/m3 i relació aigua ciment <= 0,6, abocat des de camió, armat amb una quantia d' acer de 60 Kg/m3 i placa d'ancoratge quadrada de 300x300 mm i 10 mm de gruix i 4 pernns M22, segons plans de detall de projecte executiu.	198,91 €
	B07L-1PYB	t	Morter per a ram de paleta, classe M 7.5 (7,5 N/mm2), en sacs, de designació (G) segons norma UNE-EN 998-2	0,00000 €
	B069-2A9N	m3	Formigó d'ús no estructural HNE-15/P/10 de resistència a compressió 15 N/mm2, consistència plàstica i grandària màxima del granulat 10 mm	33,45600 €
	-D732	m2	Muntatge i desmuntatge d'una cara d'encofrat amb tauler de fusta de pi, per a murs de contenció de base curvilinear encofrats a dues cares, d'una alçària <= 3 m	135,08000 €

QUADRE DE PREUS NÚMERO 2

Data: 14/11/24 Pàg.: 4

NÚMERO	CODI	UA	DESCRIPCIÓ	PREU
Altres conceptes				30,37400 €
P-32	P9VE-B6K0	PA	Partida alçada d' abonament íntegre per programa de control de qualitat	8.463,70 €
	Sense descomposició			8.463,70000 €
P-33	P9VE-B6K9	PAJ	Partida alçada a justificar per la possible necessitat d' ajust dels marcs i tapes dels pericons existents a la nova planimetria de la pavimentació.	3.000,00 €
	Sense descomposició			3.000,00000 €
P-34	P9VE-B6KZ	PA	Partida alçada d' abonament íntegre per la seguretat i salut	7.007,00 €
	Sense descomposició			7.007,00000 €
P-35	P9Z8-8D2L	u	Pintat línees de senyalització en paviment sintètic amb pintura acrílica mate en fase aquosa, per a pista gran	1.446,37 €
	B896-HYC8	kg	Pintura acrílica, per a paviments de formigó, en fase aquosa	569,25000 €
	Altres conceptes			877,12000 €
P-36	P9Z8-8D2X	u	Pintat línees de senyalització en paviment sintètic amb pintura acrílica mate en fase aquosa, per a pista petita	818,06 €
	B896-HYC8	kg	Pintura acrílica, per a paviments de formigó, en fase aquosa	379,50000 €
	Altres conceptes			438,56000 €
P-37	PD5Z-V9UK	m	Canal de drenatge longitudinal R200GH12 o equivalent i reixa per canal de drenatge nervada antitacó FNHX200RGCM o equivalent de funció per trànsit C250 3, col·locada Reixa per canal de drenatge nervada antitacó FNHX200RGCM o equivalent de funció per trànsit C25 sobre solera de Sauló Conglomerat	234,22 €
	BD58-V9UG	u	Canal de desguàs per a zones de circulació de vehicles i vianants, de fosa dúctil amb recobrimnt protector de pintura color negre forja, sense pendent incorporada, de 750x335x300 mm (llarg.X ampl.X fond.), amb reixeta de fosa dúctil antilliscant de la classe D400 segons norma UNE-EN 124, fixada amb cargols a la canal, construcció segons norma UNE-EN 1433	198,51000 €
	B06F1-I62I	m3	Formigó en massa HM - 20 / P / 20 / X0 amb una quantitat de ciment de 200 kg/m3 i relació aigua ciment <= 0.6	12,45750 €
	Altres conceptes			23,25250 €
P-38	PD79-ELJJ	m	Clavegueró amb tub de PVC-U de paret compacta per a sanejament soterrat o aeri amb pressió, diàmetre nominal DN 200, pressió nominal PN 6, ús previst P (sanejament amb pressió), fabricació segons norma UNE-EN ISO 1452-2, per a unió elàstica amb anella elastomèrica d'estanquitat, col·locat al fons de la rasa sobre llit de sorra de 10 cm de gruix i reblert de sorra fins a 30 cm per sobre del tub	76,40 €
	BDW3-FFAQ	u	Element de muntatge per a tub de PVC de D=200 mm	0,47000 €
	BDW3-FFAL	u	Accessori genèric per a tub de PVC de D=200 mm	10,28610 €
	BD7E-1ZR0	m	Tub de PVC-U de paret compacta per a sanejament soterrat o aeri amb pressió, diàmetre nominal DN 200, pressió nominal PN 6, ús previst P (sanejament amb pressió), fabricació segons norma UNE-EN ISO 1452-2, per a unió elàstica amb anella elastomèrica d'estanquitat	13,44000 €
	B03L-05N5	t	Sorra de pedrera de 0 a 3,5 mm	13,21450 €
	Altres conceptes			38,98940 €
P-39	PDK3-DP0I	u	Pericó de 57x57x125 cm, amb parets de 15 cm de gruix de formigó en massa HM - 20 / B / 20 / X0 amb una quantitat de ciment de 200 kg/m3 i relació aigua ciment <= 0,6 i solera de maó calat, sobre llit de sorra	130,06 €
	B06F1-I0IL	m3	Formigó en massa HM - 20 / B / 20 / X0 amb una quantitat de ciment de 200 kg/m3 i relació aigua ciment <= 0.6	48,99950 €
	B03L-05N5	t	Sorra de pedrera de 0 a 3,5 mm	0,60990 €
	B0F1A-075F	u	Maó calat, de 290x140x100 mm, per a revestir, categoria I, HD, segons la norma UNE-EN 771-1	4,34750 €

QUADRE DE PREUS NÚMERO 2

Data: 14/11/24 Pàg.: 5

NÚMERO CODI	UA	DESCRIPCIÓ	PREU	
	B0DF8-0FFC	u	Motlle metàl·lic per a encofrat de pericó de registre de 57x57x125 cm, per a 150 usos	1,51500 €
			Altres conceptes	74,58810 €
P-40	PQS1-HBPV	u	Cistella de bàsquet per a muntatge encorada a dau de fonamentació, mitjançant pern, amb estructura de tub d'acer 100x100 mm, tauler de metacrilat de 180x105x1,5 cm i anella de tub d'acer amb molles i xarxa de niló, amb una volada d'1,65 m,	1,345,99 €
	BQS2-H6VK	u	Cistella de bàsquet per a muntatge encastat al paviment amb sistema desmuntable, amb estructura de tub d'acer 100x100 mm, tauler de metacrilat de 180x105x1,5 cm i anella de tub d'acer amb molles i xarxa de niló, amb una volada d'1,65 m	915,28000 €
	B07D-CVVV	kg	Morter sintètic epoxi de resines epoxi	87,00000 €
			Altres conceptes	343,71000 €
P-41	PQST-02FQ	u	Determinació de l'estabilitat davant càrregues horitzontals i verticals del suport del tauler de bàsquet, segons la norma UNE-EN 1270	35,75 €
	BVA8-02JD	u	Determinació de l'estabilitat davant càrregues horitzontals i verticals del suport del tauler de bàsquet, segons la norma UNE-EN 1270	35,75000 €
			Altres conceptes	0,00000 €
P-42	PR36-IRV2	m3	Transport de residus dins de l'obra, amb camió de 7 t i temps d'espera per a la càrrega a màquina	2,13 €
			Sense descomposició	2,13000 €
P-43	PR36-IRV3	m3	Càrrega amb mitjans mecànics i transport de terres no contaminades a obra exterior o centre de valorització, amb camió de 7 t, amb un recorregut de més de 10 i fins a 15 km	9,86 €
			Sense descomposició	9,86000 €
P-44	PR36-IRV4	m3	Disposició controlada en dipòsit autoritzat de residus de terra inerts amb una densitat 1,6 t/m3, procedents d'excavació, amb codi 17 05 04 segons la Llista Europea de Residus	4,73 €
			Sense descomposició	4,73000 €
P-45	PR36-IRV5	m3	Disposició controlada en centre de reciclatge de residus de plàstic no perillosos amb una densitat 0,035 t/m3, procedents de construcció o demolició, amb codi 17 02 03 segons la Llista Europea de Residus	25,00 €
			Sense descomposició	25,00000 €
P-46	PR36-IRV6	m3	Disposició controlada en centre de reciclatge de residus de metalls barrejats no perillosos amb una densitat 0,2 t/m3, procedents de construcció o demolició, amb codi 17 04 07 segons la Llista Europea de Residus	43,05 €
			Sense descomposició	43,05000 €
P-47	PR36-IRV7	m3	Disposició controlada en centre de reciclatge de residus de fusta no perillosos amb una densitat 0,19 t/m3, procedents de construcció o demolició, amb codi 17 02 01 segons la Llista Europea de Residus	15,91 €
			Sense descomposició	15,91000 €
P-48	PR36-IRV8	m3	Disposició controlada en centre de reciclatge de residus de paper i cartró no perillosos amb una densitat 0,04 t/m3, procedents de construcció o demolició, amb codi 15 01 01 segons la Llista Europea de Residus	18,00 €
			Sense descomposició	18,00000 €
P-49	PR36-IRV9	m3	Disposició controlada en dipòsit autoritzat de residus de runa amb una densitat 1,6 t/m3, procedents d'enderroc, amb codi 17 09 04 segons la Llista Europea de Residus	5,85 €
			Sense descomposició	5,85000 €
P-50	PR65-8ZR6	u	Trasplantament a viure d'arbre planifoli de 50 a 80 cm de perímetre de tronc, amb un recorregut de més de 10 i fins a 15 km, inclou repicat amb retroexcavadora i mitjans manuals, formació de pa de terra amb mitjans manuals, excavació de clot de plantació de 225x225x100 cm amb retroexcavadora, plantació amb camió grua en el nou lloc d'ubicació, reblert del clot amb 50% de sorra, 25% de terra de l'excavació i 25% de compost, primer reg i càrrega de les	881,97 €

QUADRE DE PREUS NÚMERO 2

Data: 14/11/24 Pàg.: 6

NÚMERO CODI	UA	DESCRIPCIÓ	PREU
		terres sobrants a camió.No inclou les feines de preparació	
B011-05ME	m3	Aigua	1,62000 €
B03L-05MY	t	Sorra de riu rentada de 0.1 a 0.5 mm, subministrada en sacs de 0,8 m3	209,52280 €
BR32-21DG	m3	Compost de classe I, d'origen vegetal, segons NTJ 05C, subministrat en sacs de 0,8 m3	17,36960 €
		Altres conceptes	653,45760 €
P-51	PRZ0-9052	u Protecció simple d'arbre mitjançant 1 roll de fusta de pi tractada en autoclau de secció circular, de 12 cm de diàmetre i 3 m de llargària, clavat al fons del forat de plantació 30 cm, i amb 1 abraçadora regulable de goma o cautxú	24,19 €
	BRZ3-255S	u Estaca de fusta de pi tractada en autoclau, de secció circular, de 12 cm de diàmetre i 3 m de llargària	13,50000 €
	BRZ0-255V	u Abraçadora regulable de goma o cautxú per a aspratges	0,40000 €
		Altres conceptes	10,29000 €
P-52	REFCLIVIL0	u Càrrega i transport a lloc d'ús o dipòsit municipal dels equipaments i mobiliari a retirar	25,00 €
		Sense descomposició	25,00000 €

JUSTIFICACIÓ DE PREUS

Data: 14/11/24 Pàg.: 1

MA D'OBRA

CODI	UA	DESCRIPCIÓ	PREU
A01-FE0Z	h	Ajudant encofrador	25,40000 €
A01-FEP0	h	Ajudant ferrallista	25,40000 €
A01-FEP3	h	Ajudant col·locador	25,40000 €
A01-FEP9	h	Ajudant pintor	25,40000 €
A01-FEPD	h	Ajudant electricista	25,36000 €
A01-FEPH	h	Ajudant muntador	25,40000 €
A01-FEPJ	h	Ajudant jardiner	29,80000 €
A0122000	H	OFICIAL 1A PALETA	23,57000 €
A0140000	H	Manobre	19,68000 €
A0D-0007	h	Manobre	23,88000 €
A0E-000A	h	Manobre especialista	24,69000 €
A0F-000B	h	Oficial 1a	28,61000 €
A0F-000D	h	Oficial 1a col·locador	28,61000 €
A0F-000E	h	Oficial 1a electricista	29,57000 €
A0F-000F	h	Oficial 1a encofrador	28,61000 €
A0F-000I	h	Oficial 1a ferrallista	28,61000 €
A0F-000M	h	Oficial 1a jardiner	33,58000 €
A0F-000R	h	Oficial 1a muntador	29,57000 €
A0F-000S	h	Oficial 1a d'obra pública	28,61000 €
A0F-000T	h	Oficial 1a paleta	28,61000 €
A0F-000V	h	Oficial 1a pintor	28,61000 €
A0F-000Y	h	Oficial 1a soldador	29,08000 €
A0F-0011	h	Oficial 1a jardiner especialista en arboricultura	41,12000 €
A0G-0022	h	Oficial 2a jardiner	31,45000 €

JUSTIFICACIÓ DE PREUS

Data: 14/11/24 Pàg.: 2

MAQUINÀRIA

CODI	UA	DESCRIPCIÓ	PREU
C111-0055	h	Compressor amb un martell pneumàtic	13,60000 €
C111-0056	h	Compressor amb dos martells pneumàtics	14,32000 €
C115-00EE	h	Retroexcavadora amb martell trencador	59,00000 €
C131-005G	h	Corró vibratori autopulsat, de 12 a 14 t	76,84000 €
C133-00EO	h	Minicarregadora de combustible sobre pneumàtics de 2 a 5,9 t, amb accessori anivellador	68,08000 €
C133-00EW	h	Minicarregadora de combustible sobre pneumàtics de 2 a 5,9 t	47,98000 €
C133-10CW1	h	Minicarregadora elèctrica sobre pneumàtics de 2 a 5,9 t, amb accessori retroexcavador de 40 a 60 cm d'amplària	51,67000 €
C136-00F4	h	Motoanivelladora petita	79,25000 €
C138-00KQ	h	Pala carregadora sobre pneumàtics de 15 a 20 t	112,41000 €
C13A-00FP	h	Picó vibrant de combustible amb placa de 30x30 cm	5,57000 €
C13A-00FQ	h	Safata vibrant combustible amb placa de 60 cm	5,49000 €
C13A-00FR	h	Compactador combustible duplex manual de 700 kg	7,77000 €
C13C-00LP	h	Retroexcavadora sobre pneumàtics de 8 a 10 t	54,34000 €
C150-002X	h	Camió cistella de 10 m d'alçària com a màxim	51,69000 €
C151-002Z	h	Camió cisterna de 8 m3	56,52000 €
C151-0032	h	Camió cisterna de 10 m3	62,21000 €
C152-003A	h	Camió grua de 3 t	54,81000 €
C152-003B	h	Camió grua	57,86000 €
C154-003M	h	Camió per a transport de 12 t	51,08000 €
C154-003N	h	Camió per a transport de 7 t	42,85000 €
C15E-0062	h	Dúmpet de gasoil d'11 kW, d'1,5 t de càrrega útil, amb mecanisme hidràulic	28,25000 €
C15E-VEN2	h	Dúmpet elèctric de 6,5 kW, d'1,5 t de càrrega útil, amb mecanisme hidràulic	31,53000 €
C172-003J	h	Camió amb bomba de formigonar	168,25000 €
C173-005K	h	Corró vibratori per a formigons i betums autopulsat pneumàtic	68,64000 €
C175-00G4	h	Estenedora per a paviments de mescla bituminosa	56,62000 €
C175-00G6	h	Estenedora per a paviments de formigó	82,24000 €
C176-00FW	h	Formigonera de 250 l	3,40000 €
C176-00FX	h	Formigonera de 165 l	2,10000 €
C178-00GF	h	Màquina tallajunts amb disc de diamant per a paviment	8,46000 €
C17A-00JL	h	Mesclador continu per a morter preparat en sacs	1,62000 €
C207-00E1	h	Equip i elements auxiliars per a tall oxiacetilènic	8,09000 €
C20B-00HC	h	Màquina taladradora amb broca de diamant refrigerada amb aigua per a forats de 5 a 20 cm com a màxim	8,22000 €
C20H-00DN	h	Martell trencador manual	3,98000 €
C20K-00DP	h	Regle vibratori	5,16000 €
C20L-00DO	h	Remolinador mecànic	5,86000 €
CRLO-002L	h	Aparell manual de pressió per a tractaments fitosanitaris i herbicides	22,60000 €

JUSTIFICACIÓ DE PREUS

Data: 14/11/24 Pàg.: 3

MATERIALS

CODI	UA	DESCRIPCIÓ	PREU	
-065W	t	Ciment blanc de ram de paleta BL 22,5 X segons UNE 80305, en sacs	225,62000	€
-067M	t	Ciment portland amb filler calcarí CEM II/B-L 32,5 R segons UNE-EN 197-1, en sacs	145,42000	€
-07AS	kg	Clau acer	1,89000	€
-H6VI	u	Cistella de bàsquet per a muntatge encastat al paviment amb sitema desmuntable, amb estructura de tub d'acer 100x100 mm, tauler de fibra de vidre de 180x105x2 cm i anella de tub d'acer i xarxa de niló, amb una volada d'1,65 m	545,63000	€
-IR6R	m3	Substrat per vegetació de textura sorrenca o franca-sorrenca, adobat, cribat amb malla de 15 mm, amb %MO SMS superior al 5%	22,37000	€
-IRSP	u	Ramal per a escomesa d'aigua de 40 mm de diàmetre	702,46000	€
-IRSS	u	Drets de subministrament, fiança, import del comptador i quota anual de conservació, per a escomesa de 10 a 16 m3/h	539,17000	€
-IRST	u	Drets de companyia, per a escomesa de 10 a 16 m3/h	2.353,02000	€
-IRWA	u	Boca de reg amb bastiment i caixa de fosa de ferro, amb brida d'entrada rodona de 40 mm i ràcor de connexió tipus Barcelona o Madrid de 45 mm, amb rosca interior d'1 1/2", inclou accessoris de connexió articulada format per dos colzes i tub de PE, equipada amb vàlvula	200,67000	€
-VQ8E	m2	Cautxú reciclat en rotlle per a la formació de superfície protectora de caigudes segons UNE-EN 1177, de 45 cm de gruix	51,71000	€
-VT7G	u	Llum LED per a vial amb cos d'alumini injectat, de forma circular, amb difusor pla de vidre trempat i junt d'estanquitat de silicona, amb regulació (DALI, 1-10 V, autoregurable), potència 31 W, flux lluminós 4342 lm, temperatura de color 3000 K, tensió d'alimentació 230 V, distribució asimètrica, driver amb protecció contra sobretensions de 10 kV muntat a l'interior del cos, eficàcia lluminosa 140 lm/W, grau de protecció IP66-IK10, aïllament elèctric classe I, vida estimada de 100000 h, per a muntar suport V, fabricació segons la norma UNE-EN 60598-2-3, de la sèrie JUNIOR de CARANDINI o equivalent	525,30000	€
-VZLC	u	Planxa d'acer de mides de 550x40 mm i 8 mm de gruix	10,06000	€
B011-05ME	m3	Aigua	1,62000	€
B030-05PJ	m3	Argila expandida de granulometria 3 a 8 mm i densitat 550 kg/m3, en sacs	107,88000	€
B0312500	M3	SORRA DE PEDRERA DE PEDRA GRANITICA, DE 0 A 3,5 MM	9,44000	€
B03C-05NM	m3	Sauló sense garbellar	16,62000	€
B03E-05OF	m3	Terra seleccionada	10,52000	€
B03F-05NY	m3	Tot-u artificial procedent de granulats reciclats de formigó	20,32000	€
B03G-05PG	t	Ull de perdiu 3 a 7 mm	17,14000	€
B03J-0K7U	t	Grava de pedrera de pedra granítica, de grandària màxima 40 mm, per a formigons	22,16000	€
B03J-0K88	t	Grava de pedrera de pedra granítica, de grandària màxima 20 mm, per a formigons	22,39000	€
B03J-0K8P	t	Grava de pedrera de pedra granítica, per a drens	22,86000	€
B03J-0K8T	t	Grava de pedrera, de 5 a 12 mm	22,01000	€
B03J-0K8V	t	Grava de pedrera, per a drens	21,21000	€
B03L-05MQ	t	Sorra de pedrera de pedra calcària per a formigons	19,36000	€
B03L-05MS	t	Sorra de pedrera de pedra granítica per a formigons	21,30000	€
B03L-05MY	t	Sorra de riu rentada de 0,1 a 0,5 mm, subministrada en sacs de 0,8 m3	75,64000	€
B03L-05N0	t	Sorra de marbre blanc	132,59000	€
B03L-05N5	t	Sorra de pedrera de 0 a 3,5 mm	20,33000	€
B03L-05N7	t	Sorra de pedrera per a morters	20,78000	€
B03L-H4LA	m3	Sorra garbellada 3- 5 mm, cantell rodó, neta, sense argila	14,36000	€
B051E301	KG	CIMENT PORTLAND BLANC COMPOST II-B/35, EN SACS	0,09000	€
B054-06DH	kg	Calç aèria hidratada CL 90-S, en sacs	0,30000	€
B055-065W	t	Ciment blanc de ram de paleta BL 22,5 X segons UNE 80305, en sacs	225,62000	€
B055-067M	t	Ciment portland amb filler calcarí CEM II/B-L 32,5 R segons UNE-EN 197-1, en sacs	145,42000	€

JUSTIFICACIÓ DE PREUS

Data: 14/11/24 Pàg.: 4

MATERIALS

CODI	UA	DESCRIPCIÓ	PREU	
B055-0685	t	Ciment portland amb escòria CEM II/B-S 42,5 N segons UNE-EN 197-1, en sacs	150,36000	€
B063-2AKX	m3	Formigó HRA-30/B/10/IIa+E de consistència tova, grandària màxima del granulat 10 mm, amb >= 350 kg/m3 de ciment, apte per a classe d'exposició IIa+E, amb un <= 20% de material gruixut reciclat	101,71000	€
B069-2A9N	m3	Formigó d'ús no estructural HNE-15/P/10 de resistència a compressió 15 N/mm2, consistència plàstica i grandària màxima del granulat 10 mm	83,64000	€
B069-2A9O	m3	Formigó d'ús no estructural HNE-15/P/20 de resistència a compressió 15 N/mm2, consistència plàstica i grandària màxima del granulat 20 mm	80,94000	€
B069-2A9P	m3	Formigó d'ús no estructural HNE-15/P/40 de resistència a compressió 15 N/mm2, consistència plàstica i grandària màxima del granulat 40 mm	79,40000	€
B06B-12QL	m3	Formigó per a paviments HF-4,5 MPa de resistència a flexotracció i consistència plàstica	107,10000	€
B06E-12C5	m3	Formigó HM-20/P / 20 / I de consistència plàstica, grandària màxima del granulat 20 mm, amb >= 200 kg/m3 de ciment, apte per a classe d'exposició I	83,35000	€
B06F1-H0L	m3	Formigó en massa HM - 20 / B / 20 / X0 amb una quantitat de ciment de 200 kg/m3 i relació aigua ciment <= 0,6	83,05000	€
B06F1-H6Zl	m3	Formigó en massa HM - 20 / P / 20 / X0 amb una quantitat de ciment de 200 kg/m3 i relació aigua ciment <= 0,6	83,05000	€
B06F2-H05P	m3	Formigó per armar HA - 25 / B / 20 / XC1 amb una quantitat de ciment de 275 kg/m3 i relació aigua ciment <= 0,6	90,68000	€
B06F2-H1SG	m3	Formigó per armar HA - 25 / F / 10 / XC1 amb una quantitat de ciment de 275 kg/m3 i relació aigua ciment <= 0,6	97,38000	€
B06F2-M6SW	m3	Formigó per armar HA - 30 / F / 20 / XC2 amb una quantitat de ciment de 300 kg/m3 i relació aigua ciment <= 0,6	98,58000	€
B06F7-JWOY	m3	Formigó en massa, amb 20% de granulats de material reciclat de formigons, HRM - 20 / B / 20 / X0 amb una quantitat de ciment de 200 kg/m3 i relació aigua ciment <= 0,6	72,60000	€
B06F7-T7G4	m3	Formigó en massa, amb 20% de granulats de material reciclat de formigons, HRM - 30 / F / 20 / XF3 + XA1 amb una quantitat de ciment de 300 kg/m3 i relació aigua ciment <= 0,5	92,74000	€
B070A4D1	M3	MORTER MIXT DE CIMENT PORTLAND, CALÇ I SORRA AMB 200 KG/M3 DE CIMENT, AMB UNA PROPORCIÓ EN VOLUM 1:2:10, ELABORAT A L'OBRA AMB FORMIGONERA DE 165 L	83,09000	€
B079-06TC	kg	Morter polimèric de ciment amb resines sintètiques i fibres	1,15000	€
B07D-CVVV	kg	Morter sintètic epoxi de resines epoxi	4,35000	€
B07L-1PY7	t	Morter per a ram de paleta, classe M 2.5 (2,5 N/mm2), en sacs, de designació (G) segons norma UNE-EN 998-2	53,33000	€
B07L-1PYB	t	Morter per a ram de paleta, classe M 7.5 (7,5 N/mm2), en sacs, de designació (G) segons norma UNE-EN 998-2	56,35000	€
B0818120	KG	COLORANT EN POLS PER A FORMIGÓ	2,93000	€
B086-06VE	kg	Producte filmogen per a formigó	2,53000	€
B0AG-0ZLT	m	Tela metàl·lica amb remat superior decoratiu <= 40 cm, de filferro d'acer galvanitzat ondulat plastificat, de 147x75 mm de pas de malla, i de D entre 2.45 a 3.25 mm els verticals i de D entre 1.65 a 2.3 mm els longitudinals	1,11000	€
B0AM-078F	kg	Filferro recuit 1,3 mm	1,95000	€
B0AP-07IQ	u	Tac d'acer de d 12 mm, amb cargo, volandera i femella	1,73000	€
B0B7-106Q	kg	Acer en barres corrugades B500S de límit elàstic >= 500 N/mm2	1,03000	€
B0B7-106S	kg	Acer en barres corrugades B500SD de límit elàstic >= 500 N/mm2	1,04000	€
B0B8-107V	m2	Malla electrosoldada de barres corrugades d'acer ME 15x15 cm D:6-6 mm 6x2,2 m B500T UNE-EN 10080	2,77000	€
B0CH9-0E3Z	m2	Planxa plana de textura amb relleu, d'acer galvanitzat de 0,8 mm de gruix	23,60000	€
B0D31-07P4	m3	Llata de fusta de pi	367,16000	€
B0D62-07PL	cu	Puntal metàl·lic i telescòpic per a 3 m d'alçària i 150 usos	15,55000	€
B0D70-0CEP	m2	Tauler elaborat amb fusta de pi, de 22 mm de gruix, per a 10 usos	1,94000	€

JUSTIFICACIÓ DE PREUS

Data: 14/11/24 Pàg.: 5

MATERIALS

CODI	UA	DESCRIPCIÓ	PREU
B0DF8-0FFC	u	Motlle metàl·lic per a encofrat de pericó de registre de 57x57x125 cm, per a 150 usos	1,50000 €
B0E2-0EII	u	Bloc foradat de morter de ciment R-8, lls, de 400x200x200 mm, amb components hidrofugants, de cara vista, blanc, categoria I segons norma UNE-EN 771-3	2,15000 €
B0F15-06N6	u	Maó massís d'elaboració mecànica, de 290x140x50 mm, per a revestir, categoria I, HD, segons la norma UNE-EN 771-1	0,37000 €
B0F1A-075F	u	Maó calat, de 290x140x100 mm, per a revestir, categoria I, HD, segons la norma UNE-EN 771-1	0,25000 €
B0F1A-0760	u	Maó calat R-25, de 290x140x100 mm, per a revestir, categoria I, HD, segons la norma UNE-EN 771-1	0,26000 €
B2RA-28V6	m3	Disposició controlada en dipòsit autoritzat de residus de terra inerts amb una densitat 1,6 t/m3, procedents d'excavació, amb codi 17 05 04 segons la Llista Europea de Residus	4,50000 €
B44Z-0M1D	kg	Acer S275JR segons UNE-EN 10025-2, format per peça simple, en perfils laminats en calent sèrie L, LD, T, rodó, quadrat, rectangular i planxa, treballat al taller per a col·locar amb cargols i galvanitzat	2,92000 €
B6A0-0KNS	u	Pal lateral de tub d'acer galvanitzat i plastificat, 44 mm i d'alçària 0,6 m	7,18000 €
B6A2-0JSN	m	Reixat d'acer d'1 m d'alçària format per panells de 2 x 1 m d'entramat de platina/rodó de 60x130 mm format per platines verticals de 25x2,5 mm2 i rodons horitzontals, fixats mecànicament a suports verticals de platina d'acer de 60x8, situats cada 2,15 m als extrems de cada panell, amb acabat galvanitzat	71,87000 €
B775-0KR3	m2	Vel de polietilè de gruix 100 µm i de pes 96 g/m2	0,21000 €
B7B1-0KPA	m2	Geotèxtil format per feltre de polipropilè no teixit, lligat mecànicament de 100 a 110 g/m2	1,01000 €
B811-1ZYC	t	Morter de calç per a ús corrent (GP), de designació CSIV-W2, segons UNE-EN 998-1, en sacs Criteri d'amidament: Unitat d'amidament: la indicada a la descripció de l'element Criteri d'amidament: quantitat necessària subministrada a l'obra	60,50000 €
B864-HHN2	m2	Revestiment modular lleuger per a pèrgola, format per una estructura portant de muntants d'acer inoxidable, fixada mitjançant cargols, plaquetes fixes d'HPL, amb una ocupació inferior al 25% de la superfície.	111,00000 €
B896-HYC8	kg	Pintura acrílica, per a paviments de formigó, en fase aquosa	7,59000 €
B965-H693	m	Vorada corba d'acer galvanitzat, de 10 mm de gruix i 200 mm d'alçària, inclosos els elements metàl·lics d'ancoratge soldats a la xapa	35,94000 €
B9E1F200	M2	RAJOLA HIDRÀULICA DE MORTER DE CIMENT DE COLOR DE 20X20X4CM, CLASSE 1A TIPUS 2	5,44000 €
B9E2-0HOR	m2	Panot gris de 20x20x4 cm, classe 1a, preu alt	8,57000 €
B9E2-0HOT	m2	Panot de color de 20x20x4 cm, classe 1a, preu alt	10,74000 €
B9F0-0HQK	m2	Llambordí de formigó de forma irregular amb cares rectes, de 8 cm de gruix, preu superior	13,57000 €
B9F3-VENT	m2	Peça rectangular de formigó doble capa, gris, de 10x20 cm i 6 cm de gruix, preu alt, per a paviment	17,18000 €
B9F3-VEO2	m2	Peça rectangular de pedra natural, de 14x28 cm i 8 cm de gruix, preu alt, per a paviment de junt verd	52,34000 €
B9G3-0HRV	t	Polis de quars color gris	100,05000 €
B9H1-0HS0	t	Mescla bituminosa contínua en calent tipus AC 11 surf B 35/50 D, amb betum asfàltic de penetració, de granulometria densa per a capa de trànsit i granulat calcari	79,79000 €
B9VA-2ODN	m	Esglaó de formigó prefabricat d'1 peça de secció trapezoïdal de 40x15 cm, amb bisell i acabat lls, de color especial	137,09000 €
BD58-V9UG	u	Canal de desguàs per a zones de circulació de vehicles i vianants, de fosa dúctil amb recobrint protector de pintura color negre forja, sense pendent incorporada, de 750x335x300 mm (llarg.X ampl.X fond.), amb reixeta de fosa dúctil antilliscant de la classe D400 segons norma UNE-EN 124, fixada amb cargols a la canal, construcció segons norma UNE-EN 1433	132,34000 €
BD50-0LJZ	m	Tub volta ranurat de PVC, de paret simple i 160 mm	7,84000 €
BD50-0LK8	m	Tub circular ranurat de PVC, de paret simple i 65 mm	1,99000 €
BD7E-1ZR0	m	Tub de PVC-U de paret compacta per a sanejament soterrat o aeri amb pressió, diàmetre nominal DN 200, pressió nominal PN 6, ús previst P (sanejament amb pressió), fabricació segons norma UNE-EN ISO 1452-2, per a unió elàstica amb anella elastomèrica d'estanquitat	11,20000 €

JUSTIFICACIÓ DE PREUS

Data: 14/11/24 Pàg.: 6

MATERIALS

CODI	UA	DESCRIPCIÓ	PREU
BD7F-10IV	m	Tub de PVC-U de paret sòlida per a sanejament soterrat sense pressió, superfícies interna llisa i externa llisa, diàmetre nominal DN 250, classe de rigidesa anular SN 2 (rigidesa anular >= 2kN/m2), codi d'àrea d'aplicació U (ús en l'exterior de l'estructura dels edificis), fabricació segons norma UNE-EN 1401-1, de color taronja-marró RAL 8023, per a unió elàstica amb anella elastomèrica d'estanquitat	13,19000 €
BD7F-10IX	m	Tub de PVC-U de paret sòlida per a sanejament soterrat sense pressió, superfícies interna llisa i externa llisa, diàmetre nominal DN 400, classe de rigidesa anular SN 2 (rigidesa anular >= 2kN/m2), codi d'àrea d'aplicació U (ús en l'exterior de l'estructura dels edificis), fabricació segons norma UNE-EN 1401-1, de color taronja-marró RAL 8023, per a unió elàstica amb anella elastomèrica d'estanquitat	33,81000 €
BDK5-UB8O	u	Bastiment quadrat i tapa quadrat de fosa dúctil per a pericó de serveis, abatible, pas lliure de 620x620 mm i classe B125 segons norma UNE-EN 124	228,92000 €
BDW3-FFAL	u	Accessori genèric per a tub de PVC de D=200 mm	31,17000 €
BDW3-FFAQ	u	Element de muntatge per a tub de PVC de D=200 mm	0,47000 €
BFB6-09B0	m	Tub de polietilè de designació PE 40, de 25 mm de diàmetre nominal, de 10 bar de pressió nominal, sèrie SDR 7,4, segons la norma UNE-EN 12201-2	0,62000 €
BFB6-09B8	m	Tub de polietilè de designació PE 40, de 63 mm de diàmetre nominal, de 10 bar de pressió nominal, sèrie SDR 7,4, segons la norma UNE-EN 12201-2	3,77000 €
BFB6-09BA	m	Tub de polietilè de designació PE 40, de 40 mm de diàmetre nominal, de 10 bar de pressió nominal, sèrie SDR 7,4, segons la norma UNE-EN 12201-2	1,55000 €
BFB6-09BV	m	Tub de polietilè de designació PE 40, de 90 mm de diàmetre nominal, de 10 bar de pressió nominal, sèrie SDR 7,4, segons la norma UNE-EN 12201-2	7,68000 €
BFWF-09SU	u	Accessori per a tubs de polietilè de densitat baixa, de 25 mm de diàmetre nominal exterior, de plàstic, per a connectar a pressió	2,67000 €
BFWF-09SV	u	Accessori per a tubs de polietilè de densitat baixa, de 40 mm de diàmetre nominal exterior, de plàstic, per a connectar a pressió	5,74000 €
BFWF-09VF	u	Accessori per a tubs de polietilè de densitat alta, de 63 mm de diàmetre nominal exterior, de plàstic, per a connectar a pressió	16,34000 €
BFWF-09VJ	u	Accessori per a tubs de polietilè de densitat baixa, de 63 mm de diàmetre nominal exterior, de plàstic, per a connectar a pressió	11,97000 €
BFWF-09W3	u	Accessori per a tubs de polietilè de densitat baixa, de 90 mm de diàmetre nominal exterior, de plàstic, per a connectar a pressió	37,60000 €
BFYH-0A3C	u	Part proporcional d'elements de muntatge per a tubs de polietilè de densitat baixa, de 25 mm de diàmetre nominal exterior, per a connectar a pressió	0,05000 €
BFYH-0A3D	u	Part proporcional d'elements de muntatge per a tubs de polietilè de densitat baixa, de 40 mm de diàmetre nominal exterior, per a connectar a pressió	0,13000 €
BFYH-0A5X	u	Part proporcional d'elements de muntatge per a tubs de polietilè de densitat baixa, de 63 mm de diàmetre nominal exterior, per a connectar a pressió	0,33000 €
BFYH-0A65	u	Part proporcional d'elements de muntatge per a tubs de polietilè de densitat baixa, de 90 mm de diàmetre nominal exterior, per a connectar a pressió	0,82000 €
BG27-0B6J	m	Canal metàl·lica de planxa d'acer amb obertures (finestretes), de 100x200 mm	63,96000 €
BG2Q-1KSW	m	Tub flexible corrugat de PVC, de 32 mm de diàmetre nominal, aïllant i no propagador de la flama, resistència a l'impacte d'1 J, resistència a compressió de 320 N i una rigidesa dielèctrica de 2000 V	0,58000 €
BG2Q-1KTE	m	Tub corbable corrugat de polietilè, de doble capa, llisa la interior i corrugada l'exterior, de 90 mm de diàmetre nominal, aïllant i no propagador de la flama, resistència a l'impacte de 20 J, resistència a compressió de 450 N, per a canalitzacions soterrades	2,48000 €
BG33-G2RB	m	Cable amb conductor de coure de tensió assignada0,6/1 kV, de designació RV-K, construcció segons norma UNE 21123-2, tripolar, de secció 3x2,5 mm2, amb coberta del cable de PVC, classe de reacció al foc Eca segons la norma UNE-EN 50575	1,36000 €
BG33-G2T8	m	Cable amb conductor de coure de tensió assignada0,6/1 kV, de designació RV-K, construcció segons norma UNE 21123-2, unipolar, de secció 1x2,5 mm2, amb coberta del cable de PVC, classe de reacció al foc Eca segons la norma UNE-EN 50575	0,56000 €
BG33-G2YW	m	Cable amb conductor de coure de tensió assignada0,6/1 kV, de designació RZ, construcció segons norma UNE 21030-2, tetrapolar, de secció 4x4 mm2, amb coberta del cable de poliolefines, classe de reacció al foc segons la norma UNE-EN 50575 amb baixa emissió fums	2,46000 €

JUSTIFICACIÓ DE PREUS

Data: 14/11/24 Pàg.: 7

MATERIALS

CODI	UA	DESCRIPCIÓ	PREU
BG33-G2ZB	m	Cable amb conductor de coure de tensió assignada0,6/1 kV, de designació RZ, construcció segons norma UNE 21030-2, bipolar, de secció 2x6 mm2, amb coberta de cable de poliolefines, classe de reacció al foc segons la norma UNE-EN 50575 amb baixa emissió fums	1,81000 €
BG4M-VLEO	u	Caixa de protecció fusible per a instal·lacions d'enllumenat, entrada 4x25 mm2 i sortida 2x6 mm2, amb born auxiliar, amb fusibles cilíndrics UTE mida 0 de 10x38 mm, de 6A, allotjats en la pròpia tapa de polycarbonat, grau de protecció IP 13, per a col·locar superficial	20,53000 €
BGD2-06US	u	Placa de connexió a terra d'acer quadrada (massissa), de 0,3 m2 de superfície i de 3 mm de gruix	56,85000 €
BGW3-0AH6	u	Part proporcional d'accessoris per a canals de planxa d'acer	0,53000 €
BGWD-0AS6	u	Part proporcional d'accessoris per a caixes seccionadores fusibles	0,45000 €
BGYD-0B2X	u	Part proporcional d'elements especials per a plaques de connexió a terra	5,07000 €
BHM2-VLGN	u	Columna troncocònica de secció circular de 4 m d'alçària, vertical, fabricada amb planxa d'acer estructural no aliat de designació S235JR segons norma UNE-EN 10025-2 de 3 mm de gruix com a mínim, concitat 20:10000, de 150 mm de diàmetre en la base i 70 mm de diàmetre en el coronament, preparada per a la fixació en punta d'1 llum en maniguet de 60 mm de diàmetre, placa d'ancoratge quadrada de 300x300 mm i 10 mm de gruix amb 4 cartelles de reforç i 4 forats col·lossos per a pern M22, amb anella de reforç en la base de 350 mm d'alçària i 4 mm de gruix, amb 1 porta de 120x300 mm ajustada al fust amb pany normalitzat, amb reforç interior de la columna en la zona de la porta, acabat galvanitzat en calent, fabricació segons la norma UNE-EN 40-5, de la sèrie APM, ref. APM-4 d'HGH o equivalent	389,88000 €
BHW8-06IY	u	Part proporcional d'accessoris per a columnes	42,05000 €
BJM8-IRYV	u	Purgador d'aire roscat de 2" de diàmetre nominal, de 40 bar de pressió de prova i 10/16 bar de pressió de treball, amb cos i tapa de fosa i boia i interior d'acer inoxidable	118,00000 €
BJSM-H6R8	u	Pericó rectangular de polipropilè per a instal·lacions de reg de 51x37 cm i 31 cm d'alçada, amb tapa amb cargol per a tancar	26,71000 €
BJSM-VKQI	u	Pericó rectangular de polietilè per a instal·lacions de reg de 70x54 cm i 31 cm d'alçada, amb tapa amb cargol per a tancar	63,86000 €
BJSM-VKQK	u	Suplement rectangular de polietilè d'alçada 17 cm per a pericó de reg de 70x54 cm	47,32000 €
BJSM-VKQL	u	Suplement rectangular de polipropilè d'alçada 18 cm per a pericó de reg de 51x37 cm	14,75000 €
BJST-VSMT	u	Vàlvula antidrenant per a instal·lació de reg per degoteig, de material plàstic, d'1" de diàmetre	9,97000 €
BQ11-H5AS	u	Banc de llistons de fusta tropical, de 230 cm de llargària, amb protecció fungicida insecticida i hidrófuga, acabat incolor, amb respallier, suports i recolzabraços de fusta	424,30000 €
BQ22-0TDO	u	Paperera de peu de planxa d'acer galvanitzat acabat amb pintura color negre forja, de 40 l de capacitat, per a col·locació superficial	515,98000 €
BQ23-H5CZ	u	Paperera trabucable d'eix de gir horitzontal de 60 l, 37,5 cm de diàmetre, circular de planxa perforada d'acer de gruix 2 mm amb acabat imprimació epoxi i pintura polièster, amb cendrer, i suports de tub de 40 mm	126,90000 €
BQ30-H5ZL	u	Font per a exterior prisma quadrat de ferro amb acabat imprimació epoxi i pintura polièster, de 30 cm i 101 cm d'alçària, broc amb polsador temporitzat i reixa de desguàs rectangular	456,30000 €
BQ30-H5ZN	u	Font per a exterior prisma quadrat de ferro amb acabat imprimació epoxi i pintura polièster, de 30 cm i 101 cm d'alçària, 2 brocs amb polsador temporitzat i reixa de desguàs rectangular	906,30000 €
BQ30-H5ZQ	u	Font per a exterior clàssica de fosa amb acabat protecció antioxidant i pintura de color negre forja, broc de llautó amb polsador temporitzat i reixa de desguàs	419,00000 €
BQ31-2A5K	u	Part proporcional d'accessoris i elements de muntatge per a connexió a la xarxa d'aigua potable i a la xarxa de sanejament de font per a exterior	30,67000 €
BQ42-H5N0	u	Pilona de fosa amb protecció antioxidant i pintura de color negre forja, de forma esfèrica de 810 mm d'alçària i 310 mm d'amplària, per a col·locar encastada	349,99000 €
BQA1-28SP	u	Gronxador amb 2 seients infantils amb protectors laterals, amb estructura de fusta hidrofugada, de 3.2 a 3.8 m d'amplària i 2 m d'alçària, amb 4 punts d'ancoratge	1.572,92000 €
BQA2-H8TF	u	Balanci infantil amb 1 seient sobre estructura i elements decoratius de plaques HPL, amb 1 molla i accessoris per a fixar a dau de formigó fet in situ	637,00000 €
BQA3-H6UC	u	Conjunt format per una torre amb estructura quadrada amb muntants de fusta, d'1,5x1,5 m de planta amb una plataforma a 1,5 m amb baranes laterals, i un tobogan adosat amb estructura de plaques HPL i pista d'acer inoxidable	3.609,11000 €

JUSTIFICACIÓ DE PREUS

Data: 14/11/24 Pàg.: 8

MATERIALS

CODI	UA	DESCRIPCIÓ	PREU
BQB0-20NP	u	Jardineria de fusta tropical FSC amb oli de 2 components amb estructura de perfils d'acer, quadrat, de 0.7x0,7 m, de 0,45 m d'alçària	1.422,36000 €
BQS2-H6VK	u	Cistella de bàsquet per a muntatge encastat al paviment amb sistema desmuntable, amb estructura de tub d'acer 100x100 mm, tauler de metacrilat de 180x105x1,5 cm i anella de tub d'acer amb molles i xarxa de niló, amb una volada d'1,65 m	915,28000 €
BQZ0-H6QB	u	Aparcabicicletes en forma de U d'acer galvanitzat, de 750 mm de llargària i 950 mm d'alçària amb capacitat per a 1 bicicleta, per a col·locació encastat	1.790,44000 €
BR32-21DG	m3	Compost de classe I, d'origen vegetal, segons NTJ 05C, subministrat en sacs de 0,8 m3	54,28000 €
BR420-22BW	u	Celtis australis de perímetre de 20 a 25 cm, amb pa de terra de diàmetre mínim 67,5 cm i profunditat mínima 47,25 cm segons fórmules NTJ	247,01000 €
BR4DK-25PD	u	Hedera helix en alvéol forestal de 300 cm3	0,64000 €
BRZ0-255V	u	Abragadora regulable de goma o cautxú per a asfaltges	0,40000 €
BRZ3-255S	u	Estaca de fusta de pi tractada en autoclau, de secció circular, de 12 cm de diàmetre i 3 m de llargària	13,50000 €
BVA8-02JD	u	Determinació de l'estabilitat davant càrregues horitzontals i verticals del suport del tauler de bàsquet, segons la norma UNE-EN 1270	35,75000 €
BVA8-02JE	u	Determinació de l'absorció d'impactes de l'encoixinat del tauler i suport de bàsquet, segons la norma UNE-EN 913	297,92000 €

JUSTIFICACIÓ DE PREUS

Data: 14/11/24 Pàg.: 9

ELEMENTS COMPOSTOS

CODI	UA	DESCRIPCIÓ	PREU			
B03X-0GW6	m3	Sorra-ciment, sense additius amb 250 kg/m3 de ciment portland amb filler calçari i sorra de pedrera, elaborada a l'obra	Rend.: 1,000	64,11000	€	
			Unitats	Preu	Parcial	Import
Ma d'obra						
A0E-000A	h	Manobre especialista	1,050 /R x	24,69000 =	25,92450	
			Subtotal:		25,92450	25,92450
Maquinària						
C176-00FX	h	Formigonera de 165 l	0,750 /R x	2,10000 =	1,57500	
			Subtotal:		1,57500	1,57500
Materials						
-067M	t	Ciment portland amb filler calçari CEM II/B-L 32,5 R segons UNE-EN 197-1, en sacs	0,250 x	145,42000 =	36,35500	
			Subtotal:		36,35500	36,35500
			DESPESES AUXILIARS	1,00 %		0,25925
			COST DIRECTE			64,11375
			COST EXECUCIÓ MATERIAL			64,11375
B065-CVY2	m3	Formigó lleuger d'argila expandida, 20 a 25 N/mm2 de resistència a la compressió, de densitat 1400 a 1600 kg/m3, elaborat a l'obra amb formigonera de 165 l	Rend.: 1,000	173,87000	€	
			Unitats	Preu	Parcial	Import
Ma d'obra						
A0E-000A	h	Manobre especialista	1,000 /R x	24,69000 =	24,69000	
			Subtotal:		24,69000	24,69000
Maquinària						
C176-00FX	h	Formigonera de 165 l	0,700 /R x	2,10000 =	1,47000	
			Subtotal:		1,47000	1,47000
Materials						
B03L-05MQ	t	Sorra de pedrera de pedra calcària per a formigons	0,740 x	19,36000 =	14,32640	
B055-0685	t	Ciment portland amb escòria CEM II/B-S 42,5 N segons UNE-EN 197-1, en sacs	0,380 x	150,36000 =	57,13680	
B030-05PJ	m3	Argila expandida de granulometria 3 a 8 mm i densitat 550 kg/m3, en sacs	0,700 x	107,88000 =	75,51600	
B011-05ME	m3	Aigua	0,300 x	1,62000 =	0,48600	
			Subtotal:		147,46520	147,46520
			DESPESES AUXILIARS	1,00 %		0,24690
			COST DIRECTE			173,87210
			COST EXECUCIÓ MATERIAL			173,87210

JUSTIFICACIÓ DE PREUS

Data: 14/11/24 Pàg.: 10

ELEMENTS COMPOSTOS

CODI	UA	DESCRIPCIÓ	PREU			
B06D-0L8X	m3	Formigó de 150 kg/m3, amb una proporció en volum 1:4:8, amb ciment portland amb filler calçari CEM II/B-L 32,5 R i granulat de pedra granítica de grandària màxima 40 mm, elaborat a l'obra amb formigonera de 165 l	Rend.: 1,000	96,73000	€	
			Unitats	Preu	Parcial	Import
Ma d'obra						
A0E-000A	h	Manobre especialista	1,100 /R x	24,69000 =	27,15900	
			Subtotal:		27,15900	27,15900
Maquinària						
C176-00FX	h	Formigonera de 165 l	0,600 /R x	2,10000 =	1,26000	
			Subtotal:		1,26000	1,26000
Materials						
B055-067M	t	Ciment portland amb filler calçari CEM II/B-L 32,5 R segons UNE-EN 197-1, en sacs	0,150 x	145,42000 =	21,81300	
B03L-05MS	t	Sorra de pedrera de pedra granítica per a formigons	0,700 x	21,30000 =	14,91000	
B011-05ME	m3	Aigua	0,180 x	1,62000 =	0,29160	
B03J-0K7U	t	Grava de pedrera de pedra granítica, de grandària màxima 40 mm, per a formigons	1,400 x	22,16000 =	31,02400	
			Subtotal:		68,03860	68,03860
			DESPESES AUXILIARS	1,00 %		0,27159
			COST DIRECTE			96,72919
			COST EXECUCIÓ MATERIAL			96,72919
B06D-0L92	m3	Formigó de 150 kg/m3, amb una proporció en volum 1:4:8, amb ciment portland amb filler calçari CEM II/B-L 32,5 R i granulat de pedra granítica de grandària màxima 20 mm, elaborat a l'obra amb formigonera de 250 l	Rend.: 1,000	94,63000	€	
			Unitats	Preu	Parcial	Import
Ma d'obra						
A0E-000A	h	Manobre especialista	0,900 /R x	24,69000 =	22,22100	
			Subtotal:		22,22100	22,22100
Maquinària						
C176-00FW	h	Formigonera de 250 l	0,450 /R x	3,40000 =	1,53000	
			Subtotal:		1,53000	1,53000
Materials						
B055-067M	t	Ciment portland amb filler calçari CEM II/B-L 32,5 R segons UNE-EN 197-1, en sacs	0,150 x	145,42000 =	21,81300	
B03L-05MS	t	Sorra de pedrera de pedra granítica per a formigons	0,650 x	21,30000 =	13,84500	
B03J-0K88	t	Grava de pedrera de pedra granítica, de grandària màxima 20 mm, per a formigons	1,550 x	22,39000 =	34,70450	
B011-05ME	m3	Aigua	0,180 x	1,62000 =	0,29160	

JUSTIFICACIÓ DE PREUS

Data: 14/11/24 Pàg.: 11

ELEMENTS COMPOSTOS

CODI	UA	DESCRIPCIÓ	PREU			
			Subtotal:	70,65410	70,65410	
			DESPESES AUXILIARS	1,00 %	0,22221	
			COST DIRECTE		94,62731	
			COST EXECUCIÓ MATERIAL		94,62731	

B06D-0L93	m3	Formigó de 150 kg/m3, amb una proporció en volum 1:4:8, amb ciment portland amb filler calcari CEM II/B-L 32,5 R i granulat de pedra granítica de grandària màxima 20 mm, elaborat a l'obra amb formigonera de 165 l	Rend.: 1,000	85,50000	€	
			Unitats	Preu	Parcial	Import
Ma d'obra	A0E-000A	h	Manobre especialista	1,100 /R x	24,69000 =	27,15900
			Subtotal:		27,15900	27,15900
Maquinària	C176-00FX	h	Formigonera de 165 l	0,600 /R x	2,10000 =	1,26000
			Subtotal:		1,26000	1,26000
Materials	B011-05ME	m3	Aigua	0,180 x	1,62000 =	0,29160
	-067M	t	Ciment portland amb filler calcari CEM II/B-L 32,5 R segons UNE-EN 197-1, en sacs	0,150 x	145,42000 =	21,81300
	B03J-0K88	t	Grava de pedrera de pedra granítica, de grandària màxima 20 mm, per a formigons	1,550 x	22,39000 =	34,70450
			Subtotal:		56,80910	56,80910
			DESPESES AUXILIARS	1,00 %		0,27159
			COST DIRECTE			85,49969
			COST EXECUCIÓ MATERIAL			85,49969

B06D-0L9R	m3	Formigó de 225 kg/m3, amb una proporció en volum 1:3:6, amb ciment portland amb filler calcari CEM II/B-L 32,5 R i granulat de pedra granítica de grandària màxima 20 mm, elaborat a l'obra amb formigonera de 165 l	Rend.: 1,000	110,98000	€	
			Unitats	Preu	Parcial	Import
Ma d'obra	A0E-000A	h	Manobre especialista	1,100 /R x	24,69000 =	27,15900
			Subtotal:		27,15900	27,15900
Maquinària	C176-00FX	h	Formigonera de 165 l	0,600 /R x	2,10000 =	1,26000
			Subtotal:		1,26000	1,26000
Materials						

JUSTIFICACIÓ DE PREUS

Data: 14/11/24 Pàg.: 12

ELEMENTS COMPOSTOS

CODI	UA	DESCRIPCIÓ	PREU			
B011-05ME	m3	Aigua	0,180 x	1,62000 =	0,29160	
B03J-0K88	t	Grava de pedrera de pedra granítica, de grandària màxima 20 mm, per a formigons	1,550 x	22,39000 =	34,70450	
B03L-05MS	t	Sorra de pedrera de pedra granítica per a formigons	0,650 x	21,30000 =	13,84500	
B055-067M	t	Ciment portland amb filler calcari CEM II/B-L 32,5 R segons UNE-EN 197-1, en sacs	0,230 x	145,42000 =	33,44660	
			Subtotal:		82,28770	82,28770
			DESPESES AUXILIARS	1,00 %	0,27159	
			COST DIRECTE		110,97829	
			COST EXECUCIÓ MATERIAL		110,97829	

			DESPESES AUXILIARS		1,00	%	0,27159	
			COST DIRECTE					110,97829
			COST EXECUCIÓ MATERIAL					110,97829
B07F-OLSN	m3	Morter mixt de ciment blanc de ram de paleta BL, calç i sorra de marbre blanc, amb 250 kg/m3 de ciment, amb una proporció en volum 1:1:7 i 5 N/mm2 de resistència a compressió, elaborat a l'obra	Rend.:	1,000				364,92000 €
			Unitats		Preu		Parcial	Import
Ma d'obra	A0E-000A	h	Manobre especialista	1,300 /R x	24,69000	=	32,09700	
			Subtotal:				32,09700	32,09700
Maquinària	C176-00FX	h	Formigonera de 165 l	0,900 /R x	2,10000	=	1,89000	
			Subtotal:				1,89000	1,89000
Materials	B054-06DH	kg	Calç aèria hidratada CL 90-S, en sacs	250,000	x	0,30000	=	75,00000
	B03L-05N0	t	Sorra de marbre blanc	1,500	x	132,59000	=	198,88500
	B011-05ME	m3	Aigua	0,200	x	1,62000	=	0,32400
	B055-065W	t	Ciment blanc de ram de paleta BL 22,5 X segons UNE 80305, en sacs	0,250	x	225,62000	=	56,40500
			Subtotal:				330,61400	330,61400
			DESPESES AUXILIARS		1,00	%	0,32097	
			COST DIRECTE					364,92197
			COST EXECUCIÓ MATERIAL					364,92197

B07F-0LSZ		m3	Morter mixt de ciment portland amb filler calcari CEM II/B-L, calç i sorra, amb 380 kg/m3 de ciment, amb una proporció en volum 1:0,5:4 i 10 N/mm2 de resistència a compressió, elaborat a l'obra	Rend.: 1,000	168,98000	€		
				Unitats	Preu	Parcial	Import	
Ma d'obra		A0E-000A	h	Manobre especialista	1,050 /R x	24,69000 =	25,92450	
				Subtotal:		25,92450	25,92450	
Materials								

JUSTIFICACIÓ DE PREUS

Data: 14/11/24 Pàg.: 13

ELEMENTS COMPOSTOS

CODI	UA	DESCRIPCIÓ					PREU	
Maquinària								
C176-00FX	h	Formigonera de 165 l	0,730	/R x	2,10000	=	1,53300	
						Subtotal:	1,53300	1,53300
Materials								
B011-05ME	m3	Aigua	0,200	x	1,62000	=	0,32400	
B055-067M	t	Ciment pòrtland amb filler calçari CEM II/B-L 32,5 R segons UNE-EN 197-1, en sacs	0,380	x	145,42000	=	55,25960	
B03L-05N7	t	Sorra de pedrera per a morters	1,380	x	20,78000	=	28,67640	
B054-06DH	kg	Calç aèria hidratada CL 90-S, en sacs	190,000	x	0,30000	=	57,00000	
						Subtotal:	141,26000	141,26000
DESPESES AUXILIARS					1,00	%		0,25925
COST DIRECTE								168,97675
COST EXECUCIÓ MATERIAL								168,97675

B07F-0LT6			m3	Morter mixt de ciment portland amb filler calcari CEM II/B-L, calç i sorra, amb 200 kg/m3 de ciment, amb una proporció en volum 1:2:10 i 2,5 N/mm2 de resistència a compressió, elaborat a l'obra	Rend.: 1,000			177,13000		e
					Unitats	Preu		Parcial	Import	
Ma d'obra										
A0E-000A		h	Manobre especialista	1,050	/R x	24,69000	=	25,92450		
					Subtotal:			25,92450		25,92450
Maquinària										
C176-00FX		h	Formigonera de 165 l	0,730	/R x	2,10000	=	1,53300		
					Subtotal:			1,53300		1,53300
Materials										
B011-05ME		m3	Aigua	0,200	x	1,62000	=	0,32400		
-067M		t	Ciment portland amb filler calcari CEM II/B-L 32,5 R segons UNE-EN 197-1, en sacs	0,200	x	145,42000	=	29,08400		
B054-06DH		kg	Calç aèria hidratada CL 90-S, en sacs	400,000	x	0,30000	=	120,00000		
					Subtotal:			149,40800		149,40800
					DESPESES AUXILIARS		1,00 %			0,25925
					COST DIRECTE					177,12475
					COST EXECUCIÓ MATERIAL					177,12475

B07F-0LT8	m3	Morter de ciment portland amb filler calcarí CEM II/B-L i sorra, amb 200 kg/m3 de ciment, amb una proporció en volum 1:8 i 2,5 N/mm2 de resistència a compressió, elaborat a l'obra	Rend.: 1,000	55,82000	€	
			Unitats	Preu	Parcial	Import
Ma d'obra						

JUSTIFICACIÓ DE PREUS

Data: 14/11/24 Pàg.: 14

ELEMENTS COMPOSTOS

CODI	UA	DESCRIPCIÓ						PREU
A0E-000A	h	Manobre especialista	1,000	/R x	24,69000	=	24,69000	
Maquinària					Subtotal:		24,69000	24,69000
	C176-00FX	h	Formigonera de 165 l	0,700	/R x	2,10000	=	1,47000
					Subtotal:		1,47000	1,47000
Materials								
B011-05ME	m3	Aigua	0,200	x	1,62000	=	0,32400	
-067M	t	Ciment pòrtland amb filler calcari CEM II/B-L 32,5 R segons UNE-EN 197-1, en sacs	0,200	x	145,42000	=	29,08400	
					Subtotal:		29,40800	29,40800
		DESPESES AUXILIARS			1,00	%		0,24690
		COST DIRECTE						55,81490
		COST EXECUCIÓ MATERIAL						55,81490

B0B6-107E	kg	Acer en barres corrugades elaborat a l'obra i manipulats a taller B500S, de límit elàstic >= 500 N/mm2	Rend.: 1,000				1,65000	€
			Unitats		Preu		Parcial	Import
Ma d'obra								
A01-FEP0	h	Ajudant ferralista	0,010	/R x	25,40000	=	0,25400	
A0F-000I	h	Oficial 1a ferralista	0,010	/R x	28,61000	=	0,28610	
			Subtotal:				0,54010	0,54010
Materials								
B0B7-106Q	kg	Acer en barres corrugades B500S de límit elàstic >= 500 N/mm2	1,050	x	1,03000	=	1,08150	
B0AM-078F	kg	Ferro recuit 1,3 mm	0,010	x	1,95000	=	0,01950	
			Subtotal:				1,10100	1,10100
			DESPESES AUXILIARS		1,00	%		0,00540
			COST DIRECTE					1,64650
			COST EXECUCIÓ MATERIAL					1,64650

B0B6-1071	kg	Acer en barres corrugades elaborat a l'obra i manipulats a taller B500SD, de límit elàstic >= 500 N/mm2	Rend.: 1,000		1,66000	e
			Unitats	Preu	Parcial	Import
Ma d'obra						
A0F-0001	h	Oficial 1a ferrallista	0,010 /R x	28,61000 =	0,28610	
A01-FEP0	h	Ajudant ferrallista	0,010 /R x	25,40000 =	0,25400	
			Subtotal:		0,54010	0,54010
Materials						

JUSTIFICACIÓ DE PREUS

Data: 14/11/24 Pàg.: 15

ELEMENTS COMPOSTOS

CODI	UA	DESCRIPCIÓ	PREU			
B0AM-078F	kg	Filferro recuit 1,3 mm	0,010	x	1,95000	= 0,01950
B0B7-106S	kg	Acer en barres corrugades B500SD de límit elàstic >= 500 N/mm2	1,050	x	1,04000	= 1,09200
Subtotal:			1,11150			1,11150
DESPESES AUXILIARS			1,00	%		0,00540
COST DIRECTE						1,65700
COST EXECUCIÓ MATERIAL						1,65700

JUSTIFICACIÓ DE PREUS

Data: 14/11/24 Pàg.: 16

PARTIDES D'OBRA

NÚM	CODI	UA	DESCRIPCIÓ	PREU						
-D732	m2		Muntatge i desmuntatge d'una cara d'encofrat amb tauler de fusta de pi, per a murs de contenció de base curvilínia encofrats a dues cares, d'una alçària <= 3 m	Rend.: 1,000			33,77			€
				Unitats		Preu		Parcial		Import
Ma d'obra										
	A0F-000F	h	Oficial 1a encofrador	0,540	/R x	28,61000	=	15,44940		
	A01-FEOZ	h	Ajudant encofrador	0,590	/R x	25,40000	=	14,98600		
				Subtotal:				30,43540		30,43540
Materials										
	-07AS	kg	Clau acer	0,150	x	1,89000	=	0,28350		
	B0D70-OCE	m2	Tauler elaborat amb fusta de pi, de 22 mm de gruix, per a 10 usos	1,100	x	1,94000	=	2,13400		
	B0D62-07PL	cu	Puntal metàl·lic i telescòpic per a 3 m d'alçària i 150 usos	0,010	x	15,55000	=	0,15550		
	B0D31-07P4	m3	Llata de fusta de pi	0,000	x	367,16000	=	0,00000		
				Subtotal:				2,57300		2,57300
				DESPESES AUXILIARS		2,50 %				0,76089
				COST DIRECTE						33,76929
				DESPESES INDIRECTES		0,00 %				0,00000
				COST EXECUCIÓ MATERIAL						33,76929
-IRS1	u		Connexió a la xarxa general amb escomesa per a subministrament d'aigua de 10 m3/h, inclòs els drets de la companyia, del subministrament, fiança, import del comptador i quota anual de conservació	Rend.: 1,000			3.594,65			€
				Unitats		Preu		Parcial		Import
Materials										
	-IRSS	u	Drets de subministrament, fiança, import del comptador i quota anual de conservació, per a escomesa de 10 a 16 m3/h	1,000	x	539,17000	=	539,17000		
	-IRST	u	Drets de companyia, per a escomesa de 10 a 16 m3/h	1,000	x	2.353,02000	=	2.353,02000		
	-IRSP	u	Ramal per a escomesa d'aigua de 40 mm de diàmetre	1,000	x	702,46000	=	702,46000		
				Subtotal:				3.594,65000		3.594,65000
				COST DIRECTE						3.594,65000
				DESPESES INDIRECTES		0,00 %				0,00000
				COST EXECUCIÓ MATERIAL						3.594,65000
-IRSO	u		Connexió a la xarxa general amb escomesa per a subministrament d'aigua de 10 m3/h, inclòs els drets de la companyia, del subministrament, fiança, import del comptador i quota anual de conservació	Rend.: 1,000			3.594,65			€
				Unitats		Preu		Parcial		Import
Materials										
	-IRST	u	Drets de companyia, per a escomesa de 10 a 16 m3/h	1,000	x	2.353,02000	=	2.353,02000		

JUSTIFICACIÓ DE PREUS

Data: 14/11/24 Pàg.: 17

PARTIDES D'OBRA

NÚM	CODI	UA	DESCRIPCIÓ	PREU			
	-IRSP	u	Ramal per a escomesa d'aigua de 40 mm de diàmetre	1,000	x	702,46000	= 702,46000
	-IRSS	u	Drets de subministrament, fiança, import del comptador i quota anual de conservació, per a escomesa de 10 a 16 m3/h	1,000	x	539,17000	= 539,17000
			Subtotal:			3.594,65000	3.594,65000
			COST DIRECTE				3.594,65000
			DESPESES INDIRECTES	0,00	%		0,00000
			COST EXECUCIÓ MATERIAL				3.594,65000
P-1	-IRSX	u	Connexió de tub de sanejament a la xarxa existent de recollida d'aigües pluvials amb tub de PVC de 4 bar de pressió de 125 mm de diàmetre, amb colzes, i part proporcional d'accessoris, inclou excavació de pou, i posterior terraplenat i compactat de terres, per rebre subbase de tot-u	Rend.: 1,000			325,00 €
			COST DIRECTE				325,00000
			DESPESES INDIRECTES	0,00	%		0,00000
			COST EXECUCIÓ MATERIAL				325,00000
P-2	-IRSX1	u	Connexió de canal de recollida d'aigües pluvials a tub de drenatge, amb tub de PVC de 4 bar de pressió de 125 mm de diàmetre, amb colzes, i part proporcional d'accessoris	Rend.: 1,000			43,00 €
			COST DIRECTE				43,00000
			DESPESES INDIRECTES	0,00	%		0,00000
			COST EXECUCIÓ MATERIAL				43,00000
	-IRWQ	u	Plantació d'espècie vegetal en alveol hortícola amb mitjans manuals. inclou la distribució de la planta, l'obertura del clot de plantació, la formació de folia de reg, els primers regs manuals, el reperfilat, tall de la manta antherbes si s'escau, la reparació del reg de goteig en cas d'averia i el manteniment i senyalització de la nova plantació fins a la recepció de l'obra	Rend.: 1,000			1,02 €
			Unitats	Preu		Parcial	Import
Ma d'obra	A0F-000M	h	Oficial 1a jardiner	0,030	/R x	33,58000	= 1,00740
			Subtotal:			1,00740	1,00740
			DESPESES AUXILIARS	1,50	%		0,01511
			COST DIRECTE				1,02251
			DESPESES INDIRECTES	0,00	%		0,00000
			COST EXECUCIÓ MATERIAL				1,02251

JUSTIFICACIÓ DE PREUS

Data: 14/11/24 Pàg.: 18

PARTIDES D'OBRA

NÚM	CODI	UA	DESCRIPCIÓ	PREU			
	D0002010	%	Mitjans auxiliars	Rend.: 1,000			0,95 €
			COST DIRECTE				0,95000
			DESPESES INDIRECTES	0,00	%		0,00000
			COST EXECUCIÓ MATERIAL				0,95000
P-3	E9E1132G	m2	RECOLLIDOR DE PEÇA DE FORMIGÓ RECUPERADA, SOBRE SUPORT DE 3 CM. DE SORRA, COL·LOCAT A TRUC DE MACETÀ AMB MORTER MIXT 1:1:10 ELABORAT A L'OBRA AMB FORMIGONERA DE 165 L I BEURADA DE CIMENT PORTLAND.	Rend.: 1,000			11,37 €
			Unitats	Preu		Parcial	Import
Ma d'obra	A0122000	H	OFICIAL 1A PALETA	0,200	/R x	23,57000	= 4,71400
	A0140000	H	Manobre	0,200	/R x	19,68000	= 3,93600
			Subtotal:			8,65000	8,65000
Materials	B0312500	M3	SORRA DE PEDRERA DE PEDRA GRANITICA, DE 0 A 3,5 MM	0,020	x	9,44000	= 0,18880
	B070A4D1	M3	MORTER MIXT DE CIMENT PORTLAND, CALÇ I SORRA AMB 200 KG/M3 DE CIMENT, AMB UNA PROPORCIÓ EN VOLUM 1:2:10, ELABORAT A L'OBRA AMB FORMIGONERA DE 165 L	0,030	x	83,09000	= 2,49270
			Subtotal:			2,68150	2,68150
Partides d'obra	D0002010	%	Mitjans auxiliars	0,040	x	0,94667	= 0,03787
			Subtotal:			0,03787	0,03787
			COST DIRECTE				11,36937
			DESPESES INDIRECTES	0,00	%		0,00000
			COST EXECUCIÓ MATERIAL				11,36937
P-4	P2146-DJ21	m2	Demolició de paviment de formigó de patinòdrom central de fins a 20 cm de gruix, amb retroexcavadora amb martell trencador i càrrega sobre camió amb mitjans mecànics	Rend.: 1,000			6,30 €
			Unitats	Preu		Parcial	Import
Maquinària	C13C-00LP	h	Retroexcavadora sobre pneumàtics de 8 a 10 t	0,040	/R x	54,34000	= 2,17360
	C115-00EE	h	Retroexcavadora amb martell trencador	0,070	/R x	59,00000	= 4,13000
			Subtotal:			6,30360	6,30360

JUSTIFICACIÓ DE PREUS

Data: 14/11/24 Pàg.: 19

PARTIDES D'OBRA

NÚM	CODI	UA	DESCRIPCIÓ	PREU			
				COST DIRECTE			
				DESPESES INDIRECTES			
				COST EXECUCIÓ MATERIAL			
P-5	P2146-DJ25	m2	Demolició de paviment de formigó de pista perimetral de fins a 20 cm de gruix, amb retroexcavadora amb martell trencador i càrrega sobre camió amb mitjans mecànics	Rend.: 1,000	6,30	€	
				Unitats	Preu	Parcial	Import
Maquinària							
	C115-00EE	h	Retroexcavadora amb martell trencador	0,070 /R x	59,00000 =	4,13000	
	C13C-00LP	h	Retroexcavadora sobre pneumàtics de 8 a 10 t	0,040 /R x	54,34000 =	2,17360	
				Subtotal:		6,30360	6,30360
				COST DIRECTE			
				DESPESES INDIRECTES			
				COST EXECUCIÓ MATERIAL			
P-6	P2146-DJ5J	m2	Demolició de paviment de formigó de fins a 20 cm de gruix, d'amplària més de 2 m amb retroexcavadora amb martell trencador i càrrega sobre camió amb mitjans mecànics Criteri d'amidament: m de llargària realment enderrocada, segons les especificacions de la DT. m2 de paviment realment enderrocat, segons les especificacions de la DT.	Rend.: 1,000	4,66	€	
				Unitats	Preu	Parcial	Import
Maquinària							
	C115-00EE	h	Retroexcavadora amb martell trencador	0,060 /R x	59,00000 =	3,54000	
	C138-00KQ	h	Pala carregadora sobre pneumàtics de 15 a 20 t	0,010 /R x	112,41000 =	1,12410	
				Subtotal:		4,66410	4,66410
				COST DIRECTE			
				DESPESES INDIRECTES			
				COST EXECUCIÓ MATERIAL			
P2146-HYQT	m2	Demolició de paviment de llambordins col·locats sobre base de formigó de fins a 15 cm de gruix, inclòs la demolició de la base, d'amplària fins a 2 m, amb compressor i càrrega sobre camió amb mitjans manuals, en entorn urbà sense dificultat de mobilitat, en voreres > 5 m d'amplària o calçada/plataforma única > 12 m d'amplària, sense afectació per serveis o elements de mobiliari urbà, en actuacions d'1 a 10 m2	Rend.: 1,000	46,03	€		
				Unitats	Preu	Parcial	Import
Ma d'obra							

JUSTIFICACIÓ DE PREUS

Data: 14/11/24 Pàg.: 20

PARTIDES D'OBRA

NÚM	CODI	UA	DESCRIPCIÓ	PREU			
				COST DIRECTE			
				DESPESES INDIRECTES			
				COST EXECUCIÓ MATERIAL			
	A0D-0007	h	Manobre	0,800 /R x	23,88000 =	19,10400	
	A0E-000A	h	Manobre especialista	0,800 /R x	24,69000 =	19,75200	
				Subtotal:		38,85600	38,85600
Maquinària							
	C111-0056	h	Compressor amb dos martells pneumàtics	0,460 /R x	14,32000 =	6,58720	
				Subtotal:		6,58720	6,58720
				DESPESES AUXILIARS			
				COST DIRECTE			
				DESPESES INDIRECTES			
				COST EXECUCIÓ MATERIAL			
P-7	P2146-HZ2E	m2	Demolició de paviment de llambordins col·locats sobre base de formigó de fins a 15 cm de gruix, inclòs la demolició de la base, amb compressor i càrrega sobre camió amb mitjans manuals, en entorn urbà sense dificultat de mobilitat, en voreres > 3 i <= 5 m d'amplària o calçada/plataforma única > 7 i <= 12 m d'amplària, sense afectació per serveis o elements de mobiliari urbà, en actuacions de més de 10 m2	Rend.: 1,000	43,77	€	
				Unitats	Preu	Parcial	Import
Ma d'obra							
	A0E-000A	h	Manobre especialista	0,760 /R x	24,69000 =	18,76440	
	A0D-0007	h	Manobre	0,760 /R x	23,88000 =	18,14880	
				Subtotal:		36,91320	36,91320
Maquinària							
	C111-0056	h	Compressor amb dos martells pneumàtics	0,440 /R x	14,32000 =	6,30080	
				Subtotal:		6,30080	6,30080
				DESPESES AUXILIARS			
				COST DIRECTE			
				DESPESES INDIRECTES			
				COST EXECUCIÓ MATERIAL			
P2146-TG0U	m2	Demolició de paviment de formigó de fins a 20 cm de gruix, amb compressor i càrrega de runa sobre camió o contenidor, prèvia autorització de la DT per utilitzar mitjans manuals en lloc de mecànics. Consentiment previ de la DT de la quantitat de paviment a enderrocar manualment, en cas contrari no s'abonará	Rend.: 1,000	17,75	€		
				Unitats	Preu	Parcial	Import
Ma d'obra							
	A0E-000A	h	Manobre especialista	0,400 /R x	24,69000 =	9,87600	
				Subtotal:		9,87600	9,87600
Maquinària							
	C111-0056	h	Compressor amb dos martells pneumàtics	0,350 /R x	14,32000 =	5,01200	

JUSTIFICACIÓ DE PREUS

Data: 14/11/24 Pàg.: 21

PARTIDES D'OBRA

NÚM	CODI	UA	DESCRIPCIÓ	PREU			
	C13C-00LP	h	Retroexcavadora sobre pneumàtics de 8 a 10 t	0,050	/R x	54,34000	= 2,71700
Subtotal:						7,72900	7,72900
DESPESES AUXILIARS				1,50	%		0,14814
COST DIRECTE							17,75314
DESPESES INDIRECTES				0,00	%		0,00000
COST EXECUCIÓ MATERIAL							17,75314

P-8	P214E-52U8	m	Desmuntatge de barana metàl·lica, amb mitjans mecànics, càrrega sobre camió, i transport a l'abocador.	Rend.: 1,000		19,76	€
-----	------------	---	--	--------------	--	-------	---

Ma d'obra				Unitats	Preu	Parcial	Import
A0F-000Y	h	Oficial 1a soldador	0,300	/R x	29,08000	= 8,72400	
A0D-0007	h	Manobre	0,210	/R x	23,88000	= 5,01480	
A0E-000A	h	Manobre especialista	0,060	/R x	24,69000	= 1,48140	
A0F-000B	h	Oficial 1a	0,050	/R x	28,61000	= 1,43050	
Subtotal:						16,65070	16,65070
Maquinària							
C207-00E1	h	Equip i elements auxiliars per a tall oxiacetilènic	0,300	/R x	8,09000	= 2,42700	
C111-0056	h	Compressor amb dos martells pneumàtics	0,030	/R x	14,32000	= 0,42960	
Subtotal:						2,85660	2,85660
DESPESES AUXILIARS				1,50	%		0,24976
COST DIRECTE							19,75706
DESPESES INDIRECTES				0,00	%		0,00000
COST EXECUCIÓ MATERIAL							19,75706

P214E-HYEU	m	Desmuntatge de tanca metàl·lica, col·locada sobre muret de bloc de formigó i retirada d'elements vegetals, d'una alçada de fins a 2,5 m., amb mitjans mecànics i càrrega sobre camió, i transport a l'abocador, en entorn urbà.	Rend.: 1,000		35,60	€
------------	---	---	--------------	--	-------	---

Ma d'obra				Unitats	Preu	Parcial	Import
A0D-0007	h	Manobre	0,380	/R x	23,88000	= 9,07440	
A0E-000A	h	Manobre especialista	0,110	/R x	24,69000	= 2,71590	
A0F-000Y	h	Oficial 1a soldador	0,540	/R x	29,08000	= 15,70320	
A0F-000B	h	Oficial 1a	0,090	/R x	28,61000	= 2,57490	
Subtotal:						30,06840	30,06840
Maquinària							
C207-00E1	h	Equip i elements auxiliars per a tall oxiacetilènic	0,540	/R x	8,09000	= 4,36860	
C111-0056	h	Compressor amb dos martells pneumàtics	0,050	/R x	14,32000	= 0,71600	
Subtotal:						5,08460	5,08460

JUSTIFICACIÓ DE PREUS

Data: 14/11/24 Pàg.: 22

PARTIDES D'OBRA

NÚM	CODI	UA	DESCRIPCIÓ	PREU			
DESPESES AUXILIARS				1,50	%		0,45103
COST DIRECTE							35,60403
DESPESES INDIRECTES				0,00	%		0,00000
COST EXECUCIÓ MATERIAL							35,60403

P-9	P214P-E7K4	m3	Enderroc de fonament de formigó armat, amb compressor i càrrega mecànica de runa sobre camió	Rend.: 1,000		60,54	€
-----	------------	----	--	--------------	--	-------	---

Ma d'obra				Unitats	Preu	Parcial	Import
A0D-0007	h	Manobre	0,500	/R x	23,88000	= 11,94000	
A0E-000A	h	Manobre especialista	1,200	/R x	24,69000	= 29,62800	
Subtotal:						41,56800	41,56800
Maquinària							
C207-00E1	h	Equip i elements auxiliars per a tall oxiacetilènic	0,400	/R x	8,09000	= 3,23600	
C13C-00LP	h	Retroexcavadora sobre pneumàtics de 8 a 10 t	0,120	/R x	54,34000	= 6,52080	
C111-0056	h	Compressor amb dos martells pneumàtics	0,600	/R x	14,32000	= 8,59200	
Subtotal:						18,34880	18,34880
DESPESES AUXILIARS				1,50	%		0,62352
COST DIRECTE							60,54032
DESPESES INDIRECTES				0,00	%		0,00000
COST EXECUCIÓ MATERIAL							60,54032

P214R-8GX1	m2	Enderroc de paret de bloc foradat de morter de ciment de 20 cm de gruix, amb retroexcavadora mitjana i càrrega mecànica i manual de runes sobre camió	Rend.: 1,000		2,90	€
------------	----	---	--------------	--	------	---

Ma d'obra				Unitats	Preu	Parcial	Import
A0D-0007	h	Manobre	0,030	/R x	23,88000	= 0,71640	
Subtotal:						0,71640	0,71640
Maquinària							
C13C-00LP	h	Retroexcavadora sobre pneumàtics de 8 a 10 t	0,040	/R x	54,34000	= 2,17360	
Subtotal:						2,17360	2,17360
DESPESES AUXILIARS				1,50	%		0,01075
COST DIRECTE							2,90075
DESPESES INDIRECTES				0,00	%		0,00000
COST EXECUCIÓ MATERIAL							2,90075

JUSTIFICACIÓ DE PREUS

Data: 14/11/24 Pàg.: 23

PARTIDES D'OBRA

NÚM	CODI	UA	DESCRIPCIÓ	PREU			
P-10	P214R-8GX3	m2	Enderroc de paret de bloc foradat de morter de ciment de 30 cm de gruix, a mà i amb martell trencador manual i càrrega manual de runa sobre camió o contenidor	Rend.: 1,000	19,71	€	
				Unitats	Preu	Parcial	Import
Ma d'obra							
	A0D-0007	h	Manobre	0,370 /R x	23,88000 =	8,83560	
	A0E-000A	h	Manobre especialista	0,370 /R x	24,69000 =	9,13530	
				Subtotal:		17,97090	17,97090
Maquinària							
	C20H-00DN	h	Martell trencador manual	0,370 /R x	3,98000 =	1,47260	
				Subtotal:		1,47260	1,47260
				DESPESES AUXILIARS	1,50 %		0,26956
				COST DIRECTE			19,71306
				DESPESES INDIRECTES	0,00 %		0,00000
				COST EXECUCIÓ MATERIAL			19,71306
P-11	P214W-FEMB	m	Tall en paviment de formigó de 15 cm de fondària com a mínim amb màquina tallajunts amb disc de diamant per a paviment, per a delimitar la zona a demolir	Rend.: 1,000	8,38	€	
				Unitats	Preu	Parcial	Import
Ma d'obra							
	A0E-000A	h	Manobre especialista	0,250 /R x	24,69000 =	6,17250	
				Subtotal:		6,17250	6,17250
Maquinària							
	C178-00GF	h	Màquina tallajunts amb disc de diamant per a paviment	0,250 /R x	8,46000 =	2,11500	
				Subtotal:		2,11500	2,11500
				DESPESES AUXILIARS	1,50 %		0,09259
				COST DIRECTE			8,38009
				DESPESES INDIRECTES	0,00 %		0,00000
				COST EXECUCIÓ MATERIAL			8,38009
P214W-TG0X	m		Tall amb disc en paviment per formació de juntes, de Sautò Conglomerat, amb màquina tallajunts amb disc de diamant per a paviment i neteja posterior.	Rend.: 1,000	1,68	€	
				Unitats	Preu	Parcial	Import
Ma d'obra							
	A0E-000A	h	Manobre especialista	0,050 /R x	24,69000 =	1,23450	
				Subtotal:		1,23450	1,23450
Maquinària							

JUSTIFICACIÓ DE PREUS

Data: 14/11/24 Pàg.: 24

PARTIDES D'OBRA

NÚM	CODI	UA	DESCRIPCIÓ	PREU			
	C178-00GF	h	Màquina tallajunts amb disc de diamant per a paviment	0,050 /R x	8,46000 =	0,42300	
				Subtotal:		0,42300	0,42300
				DESPESES AUXILIARS	1,50 %		0,01852
				COST DIRECTE			1,67602
				DESPESES INDIRECTES	0,00 %		0,00000
				COST EXECUCIÓ MATERIAL			1,67602
P21Q1-HBNB	u		Desmuntatge d'element d'equipament fix o mòbil, de 500 kg de pes, com a màxim i a una alçària de 5 m, com a màxim, amb mitjans manuals i mecànics i aplec de materials per a la seva reutilització, sense incloure embalatges	Rend.: 1,000	106,34	€	
				Unitats	Preu	Parcial	Import
Ma d'obra							
	A0D-0007	h	Manobre	2,000 /R x	23,88000 =	47,76000	
				Subtotal:		47,76000	47,76000
Maquinària							
	C152-003B	h	Camió grua	1,000 /R x	57,86000 =	57,86000	
				Subtotal:		57,86000	57,86000
				DESPESES AUXILIARS	1,50 %		0,71640
				COST DIRECTE			106,33640
				DESPESES INDIRECTES	0,00 %		0,00000
				COST EXECUCIÓ MATERIAL			106,33640
P21Q2-8GXP	u		Retirada de paperera ancorada al terra, enderroc de daus de formigó, i càrrega manual i mecànica de l'equipament i la runa sobre camió o contenidor	Rend.: 1,000	4,91	€	
				Unitats	Preu	Parcial	Import
Ma d'obra							
	A0E-000A	h	Manobre especialista	0,150 /R x	24,69000 =	3,70350	
				Subtotal:		3,70350	3,70350
Maquinària							
	C111-0056	h	Compressor amb dos martells pneumàtics	0,080 /R x	14,32000 =	1,14560	
				Subtotal:		1,14560	1,14560
				DESPESES AUXILIARS	1,50 %		0,05555
				COST DIRECTE			4,90465
				DESPESES INDIRECTES	0,00 %		0,00000
				COST EXECUCIÓ MATERIAL			4,90465

JUSTIFICACIÓ DE PREUS

Data: 14/11/24 Pàg.: 25

PARTIDES D'OBRA

NÚM	CODI	UA	DESCRIPCIÓ	PREU			
P-12	P21Q2-8GXR	u	Retirada de banc de fusta convencional de fins a 2,5 m de llargària, enderroc de daus de formigó, i càrrega manual i mecànica de l'equipament i la runa sobre camió o contenidor	Rend.: 1,000		12,23	€
				Unitats	Preu	Parcial	Import
				0,200	/R x 24,69000 =	4,93800	
				Subtotal:		4,93800	4,93800
Ma d'obra	A0E-000A	h	Manobre especialista	0,200	/R x 24,69000 =	4,93800	
				Subtotal:		4,93800	4,93800
Maquinària	C111-0056	h	Compressor amb dos martells pneumàtics	0,100	/R x 14,32000 =	1,43200	
				0,100	/R x 57,86000 =	5,78600	
				Subtotal:		7,21800	7,21800
				DESPESES AUXILIARS		1,50 %	0,07407
				COST DIRECTE			12,23007
				DESPESES INDIRECTES		0,00 %	0,00000
				COST EXECUCIÓ MATERIAL			12,23007
P-12	P21Q2-HBA1	u	Muntatge de paperera recuperada trabucable de fins a 45 cm de diàmetre, ancorada a terra amb fixacions mecàniques, inclou realització de daus de formigó.	Rend.: 1,000		77,52	€
				Unitats	Preu	Parcial	Import
				1,000	/R x 28,61000 =	28,61000	
				2,000	/R x 23,88000 =	47,76000	
				Subtotal:		76,37000	76,37000
Ma d'obra	A0F-000B	h	Oficial 1a	1,000	/R x 28,61000 =	28,61000	
				2,000	/R x 23,88000 =	47,76000	
				Subtotal:		76,37000	76,37000
				DESPESES AUXILIARS		1,50 %	1,14555
				COST DIRECTE			77,51555
				DESPESES INDIRECTES		0,00 %	0,00000
				COST EXECUCIÓ MATERIAL			77,51555
P-13	P21Q2-HBA2	u	Muntatge de banc de fusta, recuperat de 3 a 6 m de llargària, col·locat amb fixacions mecàniques amb mitjans manuals, inclou realització de daus de formigó.	Rend.: 1,000		130,79	€
				Unitats	Preu	Parcial	Import
				2,000	/R x 28,61000 =	57,22000	
				3,000	/R x 23,88000 =	71,64000	
				Subtotal:		128,86000	128,86000
Ma d'obra	A0F-000B	h	Oficial 1a	2,000	/R x 28,61000 =	57,22000	
				3,000	/R x 23,88000 =	71,64000	
				Subtotal:		128,86000	128,86000

JUSTIFICACIÓ DE PREUS

Data: 14/11/24 Pàg.: 26

PARTIDES D'OBRA

NÚM	CODI	UA	DESCRIPCIÓ	PREU			
P-14	P21Q2-HBAK	u	Desmuntatge per a recol·locació posterior de banc de fusta, de 3 a 6 m de llargària, col·locat amb fixacions mecàniques amb mitjans manuals i aplec	Rend.: 1,000		39,96	€
				Unitats	Preu	Parcial	Import
				0,750	/R x 23,88000 =	17,91000	
				0,750	/R x 28,61000 =	21,45750	
				Subtotal:		39,36750	39,36750
Ma d'obra	A0D-0007	h	Manobre	0,750	/R x 23,88000 =	17,91000	
				0,750	/R x 28,61000 =	21,45750	
				Subtotal:		39,36750	39,36750
				DESPESES AUXILIARS		1,50 %	0,59051
				COST DIRECTE			39,95801
				DESPESES INDIRECTES		0,00 %	0,00000
				COST EXECUCIÓ MATERIAL			39,95801
P-15	P21Q2-HBAN	u	Desmuntatge per a recol·locació posterior de paperera trabucable de fins a 45 cm de diàmetre, ancorada a terra amb fixacions mecàniques sobre daus de formigó, enderroc dels daus amb martell pneumàtic i aplec	Rend.: 1,000		12,04	€
				Unitats	Preu	Parcial	Import
				0,180	/R x 28,61000 =	5,14980	
				0,180	/R x 23,88000 =	4,29840	
				Subtotal:		9,44820	9,44820
Ma d'obra	A0F-000B	h	Oficial 1a	0,180	/R x 28,61000 =	5,14980	
				0,180	/R x 23,88000 =	4,29840	
Maquinària	C111-0055	h	Compressor amb un martell pneumàtic	0,180	/R x 13,60000 =	2,44800	
				Subtotal:		2,44800	2,44800
				DESPESES AUXILIARS		1,50 %	0,14172
				COST DIRECTE			12,03792
				DESPESES INDIRECTES		0,00 %	0,00000
				COST EXECUCIÓ MATERIAL			12,03792
P-16	P221B-IQF4	m3	Excavació de rasa i pou de 0,8 a 2,5 m amplària de fons d'excavació, <= 4 m de fondària, en terreny no classificat amb mitjans mecànics amb les terres deixades a la vora i part proporcional d'ajuda manual i els possibles esgotaments	Rend.: 1,000		13,30	€
				Unitats	Preu	Parcial	Import
				13,300	/R x 1,00000 =	13,30000	
				Subtotal:		13,30000	13,30000
Ma d'obra	A0D-0007	h	Manobre	13,300	/R x 1,00000 =	13,30000	
				Subtotal:		13,30000	13,30000
				Subtotal:		13,30000	13,30000
				DESPESES AUXILIARS		1,50 %	0,19950
				COST DIRECTE			13,49950
				DESPESES INDIRECTES		0,00 %	0,00000
				COST EXECUCIÓ MATERIAL			13,49950

JUSTIFICACIÓ DE PREUS

Data: 14/11/24 Pàg.: 27

PARTIDES D'OBRA

NÚM	CODI	UA	DESCRIPCIÓ	PREU						
Maquinària	A0D-0007	h	Manobre	0,170	/R x	23,88000	=	4,05960		
				Subtotal:				4,05960	4,05960	
	C13C-00LP	h	Retroexcavadora sobre pneumàtics de 8 a 10 t	0,170	/R x	54,34000	=	9,23780		
				Subtotal:				9,23780	9,23780	
				COST DIRECTE					13,29740	
			DESPESES INDIRECTES			0,00	%		0,00000	
			COST EXECUCIÓ MATERIAL						13,29740	
P221B-JQF7	m3	Excavació de rasa i pou de 0,8 a 2,5 m amplària de fons d'excavació, <= 4 m de fondària, en terreny no classificat amb mitjans mecànics amb les terres deixades a la vora i part proporcional d'ajuda manual i els possibles esgotaments		Rend.:	1,000				13,30	€
				Unitats		Preu		Parcial		Import
Ma d'obra	A0D-0007	h	Manobre	0,170	/R x	23,88000	=	4,05960		
			Subtotal:					4,05960		4,05960
Maquinària	C13C-00LP	h	Retroexcavadora sobre pneumàtics de 8 a 10 t	0,170	/R x	54,34000	=	9,23780		
			Subtotal:					9,23780		9,23780
			COST DIRECTE						13,29740	
			DESPESES INDIRECTES			0,00	%			0,00000
			COST EXECUCIÓ MATERIAL						13,29740	
P221B-10MN5	m3	Excavació de rasa i pou de fins a 2 m de fondària, en terreny de sòls de trànsit (SPT >50), realitzada amb minicarregadora amb accessori retroexcavador elèctrica i amb les terres deixades a la vora		Rend.:	1,000				9,30	€
				Unitats		Preu		Parcial		Import
Maquinària	C133-10CW	h	Minicarregadora elèctrica sobre pneumàtics de 2 a 5,9 t, amb accessori retroexcavador de 40 a 60 cm d'amplària	0,180	/R x	51,67000	=	9,30060		
			Subtotal:					9,30060		9,30060
			COST DIRECTE						9,30060	
			DESPESES INDIRECTES			0,00	%			0,00000
			COST EXECUCIÓ MATERIAL						9,30060	

JUSTIFICACIÓ DE PREUS

Data: 14/11/24 Pàg.: 28

PARTIDES D'OBRA

NÚM	CODI	UA	DESCRIPCIÓ	PREU			
P-16	P221B-10MNI	m3	Excavació de rasa i pou de fins a 2 m de fondària, en terreny compacte (SPT 20-50), realitzada amb minicarregadora amb accessori retroexcavador elèctrica i càrrega mecànica sobre camió	Rend.: 1,000		10,33	€
				Unitats	Preu	Parcial	Import
Maquinària	C133-10CW	h	Minicarregadora elèctrica sobre pneumàtics de 2 a 5,9 t, amb accessori retroexcavador de 40 a 60 cm d'amplària	0,200 /R x	51,67000 =	10,33400	
				Subtotal:		10,33400	10,33400
				COST DIRECTE			10,33400
				DESPESES INDIRECTES	0,00 %		0,00000
				COST EXECUCIÓ MATERIAL			10,33400
P-17	P2241-52SM	m2	Repàs i piconatge d'esplanada, amb compactació del 95% PM	Rend.: 1,000		1,56	€
				Unitats	Preu	Parcial	Import
Maquinària	C131-005G	h	Corró vibratori autopulsat, de 12 a 14 t	0,010 /R x	76,84000 =	0,76840	
	C136-00F4	h	Motoanivelladora petita	0,010 /R x	79,25000 =	0,79250	
				Subtotal:		1,56090	1,56090
				COST DIRECTE			1,56090
				DESPESES INDIRECTES	0,00 %		0,00000
				COST EXECUCIÓ MATERIAL			1,56090
P-18	P2255-DPGG	m3	Rebliment i piconatge de rasa d'amplària més de 0,6 i fins a 1,5 m, amb material seleccionat de la pròpia excavació, en tongades de gruix de fins a 25 cm, utilitzant picó vibrant de combustible, amb compactació del 90% PM	Rend.: 1,000		11,77	€
				Unitats	Preu	Parcial	Import
Ma d'obra	A0E-000A	h	Manobre especialista	0,160 /R x	24,69000 =	3,95040	
				Subtotal:		3,95040	3,95040
Maquinària	C13A-00FR	h	Compactador combustible duplex manual de 700 kg	0,160 /R x	7,77000 =	1,24320	
	C13C-00LP	h	Retroexcavadora sobre pneumàtics de 8 a 10 t	0,120 /R x	54,34000 =	6,52080	
				Subtotal:		7,76400	7,76400

JUSTIFICACIÓ DE PREUS

Data: 14/11/24 Pàg.: 29

PARTIDES D'OBRA

NÚM	CODI	UA	DESCRIPCIÓ	PREU			
			DESPESES AUXILIARS	1,50	%		0,05926
			COST DIRECTE				11,77366
			DESPESES INDIRECTES	0,00	%		0,00000
			COST EXECUCIÓ MATERIAL				11,77366
P2255-DPI6	m3		Rebliment i piconatge de rasa d'amplària més de 0,6 i fins a 1,5 m, amb graves per a drenatge de 5 a 12 mm, en tongades de gruix de més de 25 i fins a 50 cm, utilitzant picó vibrant de combustible	Rend.: 1,000		42,76	€
			Unitats	Preu	Parcial	Import	
Ma d'obra	A0E-000A	h	Manobre especialista	0,080 /R x	24,69000 =	1,97520	
			Subtotal:			1,97520	
Maquinària	C13C-00LP	h	Retroexcavadora sobre pneumàtics de 8 a 10 t	0,050 /R x	54,34000 =	2,71700	
	C13A-00FR	h	Compactador combustible duplex manual de 700 kg	0,080 /R x	7,77000 =	0,62160	
			Subtotal:			3,33860	3,33860
Materials	B03J-0K8T	t	Grava de pedrera, de 5 a 12 mm	1,700 x	22,01000 =	37,41700	
			Subtotal:			37,41700	37,41700
			DESPESES AUXILIARS	1,50	%		0,02963
			COST DIRECTE				42,76043
			DESPESES INDIRECTES	0,00	%		0,00000
			COST EXECUCIÓ MATERIAL				42,76043
P-19	P2255-TG58	m3	Rebliment i piconatge de rasa amb mitjans mecànics, per a una amplària en el fons < 0,8 m, i <= 3 m de fondària, estesa i piconatge de 95% PM en les primeres capes i 98% PM a la capa de coronament	Rend.: 1,000		11,64	€
			Unitats	Preu	Parcial	Import	
Ma d'obra	A0D-0007	h	Manobre	0,130 /R x	23,88000 =	3,10440	
			Subtotal:			3,10440	3,10440
Maquinària	C13A-00FP	h	Picó vibrant de combustible amb placa de 30x30 cm	0,130 /R x	5,57000 =	0,72410	
	C151-002Z	h	Camió cisterna de 8 m3	0,070 /R x	56,52000 =	3,95640	
	C13C-00LP	h	Retroexcavadora sobre pneumàtics de 8 a 10 t	0,070 /R x	54,34000 =	3,80380	
			Subtotal:			8,48430	8,48430

JUSTIFICACIÓ DE PREUS

Data: 14/11/24 Pàg.: 30

PARTIDES D'OBRA

NÚM	CODI	UA	DESCRIPCIÓ	PREU			
			DESPESES AUXILIARS	1,50	%		0,04657
			COST DIRECTE				11,63527
			DESPESES INDIRECTES	0,00	%		0,00000
			COST EXECUCIÓ MATERIAL				11,63527
P2255-TG59	m3		Rebliment i piconatge de rasa amb mitjans mecànics, per a una amplària en el fons < 0,8 m, i <= 3 m de fondària, estesa i piconatge de 95% PM en les primeres capes i 98% PM a la capa de coronament	Rend.: 1,000		11,64	€
			Unitats	Preu	Parcial	Import	
Ma d'obra	A0D-0007	h	Manobre	0,130 /R x	23,88000 =	3,10440	
			Subtotal:			3,10440	3,10440
Maquinària	C151-002Z	h	Camió cisterna de 8 m3	0,070 /R x	56,52000 =	3,95640	
	C13C-00LP	h	Retroexcavadora sobre pneumàtics de 8 a 10 t	0,070 /R x	54,34000 =	3,80380	
	C13A-00FP	h	Picó vibrant de combustible amb placa de 30x30 cm	0,130 /R x	5,57000 =	0,72410	
			Subtotal:			8,48430	8,48430
			DESPESES AUXILIARS	1,50	%		0,04657
			COST DIRECTE				11,63527
			DESPESES INDIRECTES	0,00	%		0,00000
			COST EXECUCIÓ MATERIAL				11,63527
P22D1-HPDP	m2		Neteja i esbrossada del terreny realitzada amb retroexcavadora i càrrega mecànica sobre camió, en entorn urbà, sense afectació per serveis o elements de mobiliari urbà, en actuacions de més de 40 m2	Rend.: 1,000		3,80	€
			Unitats	Preu	Parcial	Import	
Maquinària	C13C-00LP	h	Retroexcavadora sobre pneumàtics de 8 a 10 t	0,070 /R x	54,34000 =	3,80380	
			Subtotal:			3,80380	3,80380
			COST DIRECTE				3,80380
			DESPESES INDIRECTES	0,00	%		0,00000
			COST EXECUCIÓ MATERIAL				3,80380
P-20	P241-FIPD	m3	Transport de terres no contaminades per a reutilitzar dins de l'obra, amb dúmper per a transports de gasoil i temps d'espera per a la càrrega amb mitjans mecànics	Rend.: 1,000		2,83	€
			Unitats	Preu	Parcial	Import	
Maquinària	C15E-0062	h	Dúmper de gasoil d'11 kW, d'1,5 t de càrrega útil, amb mecanisme hidràulic	0,100 /R x	28,25000 =	2,82500	

JUSTIFICACIÓ DE PREUS

Data: 14/11/24 Pàg.: 31

PARTIDES D'OBRA

NÚM	CODI	UA	DESCRIPCIÓ	PREU			
			Subtotal:		2,82500	2,82500	
			COST DIRECTE			2,82500	
			DESPESES INDIRECTES	0,00 %		0,00000	
			COST EXECUCIÓ MATERIAL			2,82500	
P310-D51P	kg	Armadura de rases i pous AP500 SD d'acer en barres corrugades B500SD de límit elàstic >= 500 N/mm2		Rend.: 1,000		2,23 €	
			Unitats	Preu	Parcial	Import	
Ma d'obra							
	A0F-000I	h	Oficial 1a ferrallista	0,010 /R x	28,61000 =	0,28610	
	A01-FEP0	h	Ajudant ferrallista	0,010 /R x	25,40000 =	0,25400	
			Subtotal:		0,54010	0,54010	
Materials							
	B0AM-078F	kg	Filferro recuit 1,3 mm	0,010 x	1,95000 =	0,01950	
	B0B6-107I	kg	Acer en barres corrugades elaborat a l'obra i manipulat a taller B500SD, de límit elàstic >= 500 N/mm2	1,000 x	1,65700 =	1,65700	
			Subtotal:		1,67650	1,67650	
			DESPESES AUXILIARS	1,50 %		0,00810	
			COST DIRECTE			2,22470	
			DESPESES INDIRECTES	0,00 %		0,00000	
			COST EXECUCIÓ MATERIAL			2,22470	
P312-I4JH	m3	Formigonament de rases i pous, amb formigó per armar HA - 25 / B / 20 / XC1 amb una quantitat de ciment de 275 kg/m3 i relació aigua ciment <= 0,6, abocat des de camió		Rend.: 1,000		126,17 €	
			Unitats	Preu	Parcial	Import	
Ma d'obra							
	A0D-0007	h	Manobre	0,300 /R x	23,88000 =	7,16400	
	A0F-000T	h	Oficial 1a paleta	0,080 /R x	28,61000 =	2,28880	
			Subtotal:		9,45280	9,45280	
Maquinària							
	C172-003J	h	Camió amb bomba de formigonar	0,100 /R x	168,25000 =	16,82500	
			Subtotal:		16,82500	16,82500	
Materials							
	B06F2-I05P	m3	Formigó per armar HA - 25 / B / 20 / XC1 amb una quantitat de ciment de 275 kg/m3 i relació aigua ciment <= 0,6	1,100 x	90,68000 =	99,74800	
			Subtotal:		99,74800	99,74800	

JUSTIFICACIÓ DE PREUS

Data: 14/11/24 Pàg.: 32

PARTIDES D'OBRA

NÚM	CODI	UA	DESCRIPCIÓ	PREU			
				DESPESES AUXILIARS	1,50 %		0,14179
				COST DIRECTE			126,16759
				DESPESES INDIRECTES	0,00 %		0,00000
				COST EXECUCIÓ MATERIAL			126,16759
P314-WGH4	m3		Fonamentació de rases de fonament de canopia, amb formigó armat amb una quantia de 60 Kg d' acer /m3, de granulats de material reciclat de formigons, HRM - 30 / F / 20 / XF3 + XA1 amb una quantitat de ciment de 300 kg/m3 i relació aigua ciment <= 0.5, abocat des de camió	Rend.: 1,000		108,07	€
				Unitats	Preu	Parcial	Import
Ma d'obra							
	A0D-0007	h	Manobre	0,250 /R x	23,88000 =	5,97000	
				Subtotal:		5,97000	5,97000
Materials							
	B06F7-T7G4	m3	Formigó en massa, amb 20% de granulats de material reciclat de formigons, HRM - 30 / F / 20 / XF3 + XA1 amb una quantitat de ciment de 300 kg/m3 i relació aigua ciment <= 0.5	1,100 x	92,74000 =	102,01400	
				Subtotal:		102,01400	102,01400
				DESPESES AUXILIARS	1,50 %		0,08955
				COST DIRECTE			108,07355
				DESPESES INDIRECTES	0,00 %		0,00000
				COST EXECUCIÓ MATERIAL			108,07355
P6181-4VM0	m		Cubremur per paret de 20cm, de bloc foradat morter, de dues cares vistes, de peça especial de morter de ciment R-6, llis, de 400x200x50 mm, amb components hidrofugants, de cara vista, blanc, categoria I segons norma UNE-EN 771-3, col·locat amb morter mixt de ciment blanc de ram de paleta 1:1:7	Rend.: 1,000		26,83	€
				Unitats	Preu	Parcial	Import
Ma d'obra							
	A0D-0007	h	Manobre	0,240 /R x	23,88000 =	5,73120	
	A0F-000S	h	Oficial 1a d'obra pública	0,480 /R x	28,61000 =	13,73280	
				Subtotal:		19,46400	19,46400
Materials							
	B0E2-0EII	u	Bloc foradat de morter de ciment R-6, llis, de 400x200x200 mm, amb components hidrofugants, de cara vista, blanc, categoria I segons norma UNE-EN 771-3	1,500 x	2,15000 =	3,22500	
	B07F-0LSN	m3	Morter mixt de ciment blanc de ram de paleta BL, calç i sorra de marbre blanc, amb 250 kg/m3 de ciment, amb una proporció en volum 1:1:7 i 5 N/mm2 de resistència a compressió, elaborat a l'obra	0,010 x	364,92200 =	3,64922	

JUSTIFICACIÓ DE PREUS

Data: 14/11/24 Pàg.: 33

PARTIDES D'OBRA

NÚM	CODI	UA	DESCRIPCIÓ	PREU			
				Subtotal:	6,87422	6,87422	
				DESPESES AUXILIARS	2,50 %	0,48660	
				COST DIRECTE		26,82482	
				DESPESES INDIRECTES	0,00 %	0,00000	
				COST EXECUCIÓ MATERIAL		26,82482	
P8181-4VMR	m2		Paret de gruix 20 cm i alçària <= 1 m de dues cares vistes, de bloc foradat de morter de ciment R-6, llis, de 400x200x200 mm, amb components hidrofugants, de cara vista, blanc, categoria I segons norma UNE-EN 771-3, col·locat amb morter mixt de ciment blanc de ram de paleta 1:1,7	Rend.: 1,000	50,48	€	
				Unitats	Preu	Parcial	Import
Ma d'obra							
A0F-000S	h		Oficial 1a d'obra pública	0,480 /R x	28,61000 =	13,73280	
A0D-000T	h		Manobre	0,240 /R x	23,88000 =	5,73120	
				Subtotal:		19,46400	19,46400
Materials							
B0E2-0EII	u		Bloc foradat de morter de ciment R-6, llis, de 400x200x200 mm, amb components hidrofugants, de cara vista, blanc, categoria I segons norma UNE-EN 771-3	12,500 x	2,15000 =	26,87500	
B07F-0LSN	m3		Morter mixt de ciment blanc de ram de paleta BL, calç i sorra de marbre blanc, amb 250 kg/m3 de ciment, amb una proporció en volum 1:1,7 i 5 N/mm2 de resistència a compressió, elaborat a l'obra	0,010 x	364,92200 =	3,64922	
				Subtotal:		30,52422	30,52422
				DESPESES AUXILIARS	2,50 %	0,48660	
				COST DIRECTE		50,47482	
				DESPESES INDIRECTES	0,00 %	0,00000	
				COST EXECUCIÓ MATERIAL		50,47482	
P8120-DABC	kg		Acer en barres corrugades B500S de límit elàstic >= 500 N/mm2 per a l'armadura de parets de blocs de morter de ciment	Rend.: 1,000	1,96	€	
				Unitats	Preu	Parcial	Import
Ma d'obra							
A0F-000T	h		Oficial 1a paleta	0,010 /R x	28,61000 =	0,28610	
				Subtotal:		0,28610	0,28610
Materials							
B0AM-078F	kg		Filferro recuit 1,3 mm	0,010 x	1,95000 =	0,01950	
B0B6-107E	kg		Acer en barres corrugades elaborat a l'obra i manipulat a taller B500S, de límit elàstic >= 500 N/mm2	1,000 x	1,64700 =	1,64700	
				Subtotal:		1,66650	1,66650

JUSTIFICACIÓ DE PREUS

Data: 14/11/24 Pàg.: 34

PARTIDES D'OBRA

NÚM	CODI	UA	DESCRIPCIÓ	PREU			
				DESPESES AUXILIARS	1,50 %	0,00429	
				COST DIRECTE		1,95689	
				DESPESES INDIRECTES	0,00 %	0,00000	
				COST EXECUCIÓ MATERIAL		1,95689	
P8123-MD6M	m3		Formigonament per a parets de blocs de morter de ciment, amb formigó per armar HA - 25 / F / 10 / XC1 amb una quantitat de ciment de 275 kg/m3 i relació aigua ciment =< 0,6, col·locat manualment	Rend.: 1,000	152,65	€	
				Unitats	Preu	Parcial	Import
Ma d'obra							
A0D-000T	h		Manobre	1,600 /R x	23,88000 =	38,20800	
A0F-000T	h		Oficial 1a paleta	0,400 /R x	28,61000 =	11,44400	
				Subtotal:		49,65200	49,65200
Materials							
B06F2-I1SG	m3		Formigó per armar HA - 25 / F / 10 / XC1 amb una quantitat de ciment de 275 kg/m3 i relació aigua ciment =< 0,6	1,050 x	97,38000 =	102,24900	
				Subtotal:		102,24900	102,24900
				DESPESES AUXILIARS	1,50 %	0,74478	
				COST DIRECTE		152,64578	
				DESPESES INDIRECTES	0,00 %	0,00000	
				COST EXECUCIÓ MATERIAL		152,64578	
P8A3-FA4H	m		Conjunt de tancament exterior d' alçada 250 cm d'acer galvanitzat formada per perfils col·locats equidistants cada 8 cm ancorats damunt sobre plaques ancorades al mur de formigó, amb tacs mecànics.	Rend.: 130,642	182,00	€	
				Unitats	Preu	Parcial	Import
Ma d'obra							
A01-FEPH	h		Ajudant muntador	0,450 /R x	25,40000 =	0,08749	
A0F-000R	h		Oficial 1a muntador	0,450 /R x	29,57000 =	0,10185	
				Subtotal:		0,18934	0,18934
Maquinària							
C20B-00HC	h		Màquina taladradora amb broca de diamant refrigerada amb aigua per a forats de 5 a 20 cm com a màxim	0,450 /R x	8,22000 =	0,02831	
				Subtotal:		0,02831	0,02831
Materials							
B079-06TC	kg		Morter polimèric de ciment amb resines sintètiques i fibres	1,830 x	1,15000 =	2,10450	
B6A2-0JSN	m		Reixat d'acer d'1 m d'alçària format per panells de 2 x 1 m d'entramat de platina/rodó de 60x130 mm format per platines verticals de 25x2,5 mm2 i rodons horitzontals, fixats mecànicament a suports verticals de platina d'acer de 60x8, situats cada 2,15 m als	2,500 x	71,87000 =	179,67500	

JUSTIFICACIÓ DE PREUS

Data: 14/11/24 Pàg.: 35

PARTIDES D'OBRA

NÚM	CODI	UA	DESCRIPCIÓ	PREU			
extrems de cada panell, amb acabat galvanitzat							
				Subtotal:		181,77950	181,77950
DESPESES AUXILIARS				1,50	%		0,00284
COST DIRECTE							181,99999
DESPESES INDIRECTES				0,00	%		0,00000
COST EXECUCIÓ MATERIAL							181,99999
P6A3-FA4I	u	Conjunt de porta metallica tipus F1 formada per dues fulles de 165 cm x 250 cm d'acer galvanitzat formada per perfils laminat d' acer per pintar col·locats equidistants cada 8 cm soldats sobre marc metal·lic perimetral i penjades amb pernís sobre muntants verticals de tanca exterior, tot segons detalls de projecte i pintat tot el conjunt amb dues capes de pintura antioxidant i dues capes d' acabat de pintura a l'esmalt per elements metal·lics d'exterior, de color a definir per la DF.	Rend.: 1,000			749,61	e
				Unitats	Preu	Parcial	Import
Ma d'obra							
A01-FEPH	h	Ajudant muntador	0,450	/R x	25,40000 =	11,43000	
A0F-000R	h	Oficial 1a muntador	0,450	/R x	29,57000 =	13,30650	
				Subtotal:		24,73650	24,73650
Maquinària							
C20B-00HC	h	Màquina taladradora amb broca de diamant refrigerada amb aigua per a forats de 5 a 20 cm com a màxim	0,450	/R x	8,22000 =	3,69900	
				Subtotal:		3,69900	3,69900
Materials							
B6A2-0JSN	m	Reixat d'acer d'1 m d'alçària format per panells de 2 x 1 m d'entramat de platina/rodó de 60x130 mm format per platines verticals de 25x2,5 mm2 i rodons horitzontals, fixats mecànicament a suports verticals de platina d'acer de 60x8, situats cada 2,15 m als extrems de cada panell, amb acabat galvanitzat	10,000	x	71,87000 =	718,70000	
B079-06TC	kg	Morter polimèric de ciment amb resines sintètiques i fibres	1,830	x	1,15000 =	2,10450	
				Subtotal:		720,80450	720,80450
DESPESES AUXILIARS				1,50	%		0,37105
COST DIRECTE							749,61105
DESPESES INDIRECTES				0,00	%		0,00000
COST EXECUCIÓ MATERIAL							749,61105

JUSTIFICACIÓ DE PREUS

Data: 14/11/24 Pàg.: 36

PARTIDES D'OBRA

NÚM	CODI	UA	DESCRIPCIÓ	PREU				
P6A3-FA4J	u		Conjunt de porta metalica tipus F2 formada per dues fulles de 180 cm x 250 cm, mes fulla fixe de 224 cm x 250 cm d'acer galvanitzat formada per perfils laminat d' acer per pintar col·locats equidistants cada 8 cm soldats sobre marc metal·lic perimetral i penjades amb pernís sobre muntants verticals de tanca exterior, tot segons detalls de projecte i pintat tot el conjunt amb dues capes de pintura antioxidant i dues capes d' acabat de pintura a l'esmalt per elements metal·lics d'exterior, de color a definir per la DF.	Rend.:	1,000		1,108,96	€
				Unitats	Preu	Parcial	Import	
Ma d'obra								
A01-FEPH	h	Ajudant muntador		0,450	/R x	25,40000 =	11,43000	
A0F-000R	h	Oficial 1a muntador		0,450	/R x	29,57000 =	13,30650	
				Subtotal:			24,73650	24,73650
Maquinària								
C20B-00HC	h	Màquina taladradora amb broca de diamant refrigerada amb aigua per a forats de 5 a 20 cm com a màxim		0,450	/R x	8,22000 =	3,69900	
				Subtotal:			3,69900	3,69900
Materials								
B079-06TC	kg	Morter polimèric de ciment amb resines sintètiques i fibres		1,830	x	1,15000 =	2,10450	
B6A2-0JSN	m	Reixat d'acer d'1 m d'alçària format per panells de 2 x 1 m d'entramat de platina/rodó de 60x130 mm format per platines verticals de 25x2,5 mm2 i rodons horitzontals, fixats mecànicament a suports verticals de platina d'acer de 60x8, situats cada 2,15 m als extrems de cada panell, amb acabat galvanitzat		15,000	x	71,87000 =	1,078,05000	
				Subtotal:			1,080,15450	1,080,15450
			DESPESES AUXILIARS		1,50 %		0,37105	
			COST DIRECTE				1,108,96105	
			DESPESES INDIRECTES		0,00 %		0,00000	
			COST EXECUCIÓ MATERIAL				1,108,96105	
P6A3-FA4K	u		Conjunt de porta metalica tipus F3 formada per dues fulles de 180 cm x 250 cm, d'acer galvanitzat formada per perfils laminat d' acer per pintar col·locats equidistants cada 8 cm soldats sobre marc metal·lic perimetral i penjades amb pernís sobre muntants verticals de tanca exterior, tot segons detalls de projecte i pintat tot el conjunt amb dues capes de pintura antioxidant i dues capes d' acabat de pintura a l'esmalt per elements metal·lics d'exterior, de color a definir per la DF.	Rend.:	1,000		893,35	€
				Unitats	Preu	Parcial	Import	
Ma d'obra								
A01-FEPH	h	Ajudant muntador		0,450	/R x	25,40000 =	11,43000	
A0F-000R	h	Oficial 1a muntador		0,450	/R x	29,57000 =	13,30650	

JUSTIFICACIÓ DE PREUS

Data: 14/11/24 Pàg.: 37

PARTIDES D'OBRA

NÚM	CODI	UA	DESCRIPCIÓ	PREU			
Subtotal:				24,73650		24,73650	
Maquinària							
	C20B-00HC	h	Màquina taladradora amb broca de diamant refrigerada amb aigua per a forats de 5 a 20 cm com a màxim	0,450	/R x 8,22000 =	3,69900	
Subtotal:				3,69900		3,69900	
Materials							
	B079-06TC	kg	Morter polimèric de ciment amb resines sintètiques i fibres	1,830	x 1,15000 =	2,10450	
	B6A2-0JSN	m	Reixat d'acer d'1 m d'alçària format per panells de 2 x 1 m d'entramat de platina/rodó de 60x130 mm format per platines verticals de 25x2,5 mm2 i rodons horitzontals, fixats mecànicament a suports verticals de platina d'acer de 60x8, situats cada 2,15 m als extrems de cada panell, amb acabat galvanitzat	12,000	x 71,87000 =	862,44000	
Subtotal:				864,54450		864,54450	
DESPESES AUXILIARS				1,50	%	0,37105	
COST DIRECTE						893,35105	
DESPESES INDIRECTES				0,00	%	0,00000	
COST EXECUCIÓ MATERIAL						893,35105	
P6A8-HALQ m Tanca de triple torsió amb perfil vertical HEB 100 d'acer corten ancorat a muret cada 2 m amb placa base 200x200 e=10mm. Amb una porta practicable per illa de biodiversitat, de 1,90 m d' alçada							
Rend.: 1,000						88,16	€
				Unitats	Preu	Parcial	Import
Ma d'obra							
	A0F-000S	h	Oficial 1a d'obra pública	0,100	/R x 28,61000 =	2,86100	
	A01-FEPH	h	Ajudant muntador	0,100	/R x 25,40000 =	2,54000	
	A0F-000R	h	Oficial 1a muntador	0,100	/R x 29,57000 =	2,95700	
Subtotal:						8,35800	8,35800
Materials							
	B0CH9-0E3	m2	Planxa plana de textura amb relleu, d'acer galvanitzat de 0,8 mm de gruix	1,520	x 23,60000 =	35,87200	
	B44Z-0M1D	kg	Acer S275JR segons UNE-EN 10025-2, format per peça simple, en perfils laminats en calent sèrie L, LD, T, rodó, quadrat, rectangular i planxa, treballat al taller per a col·locar amb cargols i galvanitzat	15,000	x 2,92000 =	43,80000	
Subtotal:						79,67200	79,67200
DESPESES AUXILIARS				1,50	%	0,12537	
COST DIRECTE						88,15537	
DESPESES INDIRECTES				0,00	%	0,00000	
COST EXECUCIÓ MATERIAL						88,15537	

JUSTIFICACIÓ DE PREUS

Data: 14/11/24 Pàg.: 38

PARTIDES D'OBRA

NÚM	CODI	UA	DESCRIPCIÓ	PREU			
P7B1-6Q5G m2 Geotèxtil format per feltre de polipropilè no teixit lligat mecànicament de 100 a 110 g/m2, col·locat sense adherir				Rend.: 1,000		2,79	€
				Unitats	Preu	Parcial	Import
Ma d'obra							
	A01-FEP3	h	Ajudant col·locador	0,020	/R x 25,40000 =	0,50800	
	A0F-000D	h	Oficial 1a col·locador	0,040	/R x 28,61000 =	1,14440	
Subtotal:						1,65240	1,65240
Materials							
	B7B1-0KPA	m2	Geotèxtil format per feltre de polipropilè no teixit, lligat mecànicament de 100 a 110 g/m2	1,100	x 1,01000 =	1,11100	
Subtotal:						1,11100	1,11100
DESPESES AUXILIARS				1,50	%	0,02479	
COST DIRECTE						2,78819	
DESPESES INDIRECTES				0,00	%	0,00000	
COST EXECUCIÓ MATERIAL						2,78819	
P7B2-5RJ6 m2 Làmina separadora de polietilè de 100 µm i 96 g/m2, col·locada no adherida							
Rend.: 1,000						1,62	€
				Unitats	Preu	Parcial	Import
Ma d'obra							
	A01-FEP3	h	Ajudant col·locador	0,020	/R x 25,40000 =	0,50800	
	A0F-000D	h	Oficial 1a col·locador	0,030	/R x 28,61000 =	0,85830	
Subtotal:						1,36630	1,36630
Materials							
	B775-0KR3	m2	Vel de polietilè de gruix 100 µm i de pes 96 g/m2	1,100	x 0,21000 =	0,23100	
Subtotal:						0,23100	0,23100
DESPESES AUXILIARS				1,50	%	0,02049	
COST DIRECTE						1,61779	
DESPESES INDIRECTES				0,00	%	0,00000	
COST EXECUCIÓ MATERIAL						1,61779	
P811-3F77 m2 Arrebossat a bona vista sobre parament vertical exterior, a 3,00 m d'alçària, com a màxim, amb morter de calç per a ús corrent (GP), de designació CSIV-W2, segons UNE-EN 998-1, remolinat Criteri d'amidament: m2 de superfície amidada segons les especificacions de la DT. Amb deducció de la superfície corresponent a obertures d'acord amb els criteris següents: En paraments verticals: Obertures <= 2 m2: No es dedueixen Obertures > 2 m2 i <= 4 m2: Es dedueix el 50% Obertures > 4 m2: Es dedueix el 100% En paraments horitzontals: Obertures <= 1 m2: No es dedueixen Obertures > 1 m2: Es dedueix el 100%							
Rend.: 1,000						24,96	€

JUSTIFICACIÓ DE PREUS

Data: 14/11/24 Pàg.: 39

PARTIDES D'OBRA

NÚM	CODI	UA	DESCRIPCIÓ	PREU
-----	------	----	------------	------

Als forats que no es dedueixin, o que es dedueixin parcialment, l'amidament inclou la feina de fer els retorns, com ara brancals, llindes, etc. En cas de deduir-se el 100% del forat cal amidar també aquests paraments.
Aquests criteris inclouen la neteja dels elements que configuren les obertures, com és ara bastiments que s'hagin embrutat.

			Unitats	Preu	Parcial	Import
Ma d'obra	A0D-0007	h	Manobre	0,280 /R x	23,88000 =	6,68840
	A0F-000T	h	Oficial 1a paleta	0,560 /R x	28,61000 =	16,02160
			Subtotal:		22,70800	22,70800
Maquinària	C17A-00JL	h	Mesclador continu per a morter preparat en sacs	0,280 /R x	1,62000 =	0,45360
			Subtotal:		0,45360	0,45360
Materials	B011-05ME	m3	Aigua	0,010 x	1,62000 =	0,01620
	B811-1ZYC	t	Morter de calç per a ús corrent (GP), de designació CSIV-W2, segons UNE-EN 998-1, en sacs Criteri d'amidament: Unitat d'amidament: la indicada a la descripció de l'element Criteri d'amidament: quantitat necessària subministrada a l'obra	0,020 x	60,50000 =	1,21000
			Subtotal:		1,22620	1,22620
			DESPESES AUXILIARS	2,50 %		0,56770
			COST DIRECTE			24,95550
			DESPESES INDIRECTES	0,00 %		0,00000
			COST EXECUCIÓ MATERIAL			24,95550

P-21	P923-VERA	m3	Subbase de formigó en massa HM - 20 / B / 20 / X0 amb una quantitat de ciment de 200 kg/m3 i relació aigua ciment =< 0,6, abocat amb transport interior mecànic amb estesa i vibrat manual, amb acabat reglejat, amb dúmper elèctric	Rend.: 1,000	113,36	e
------	-----------	----	--	--------------	--------	---

			Unitats	Preu	Parcial	Import
Ma d'obra	A0F-000S	h	Oficial 1a d'obra pública	0,160 /R x	28,61000 =	4,57760
	A0E-000A	h	Manobre especialista	0,160 /R x	24,69000 =	3,95040
	A0D-0007	h	Manobre	0,480 /R x	23,88000 =	11,46240
			Subtotal:		19,99040	19,99040
Maquinària						

JUSTIFICACIÓ DE PREUS

Data: 14/11/24 Pàg.: 40

PARTIDES D'OBRA

NÚM	CODI	UA	DESCRIPCIÓ	PREU
-----	------	----	------------	------

C15E-VEN2	h	Dúmpер elèctric de 6,5 kW, d'1,5 t de càrrega útil, amb mecanisme hidràulic	0,160	/R x	31,53000	=	5,04480	
C20K-00DP	h	Regle vibratori	0,160	/R x	5,16000	=	0,82560	
Subtotal:							5,87040	5,87040
B06F1-I0IL	m3	Formigó en massa HM - 20 / B / 20 / X0 amb una quantitat de ciment de 200 kg/m3 i relació aigua ciment =< 0,6	1,050	x	83,05000	=	87,20250	
Subtotal:							87,20250	87,20250
DESPESES AUXILIARS					1,50	%		0,29986
COST DIRECTE								113,36316
DESPESES INDIRECTES					0,00	%		0,00000
COST EXECUCIÓ MATERIAL								113,36316

P923-VR90	m3	Subbase de formigó en massa, amb 20% de granulats de material reciclat de formigons, HRM - 20 / B / 20 / X0 amb una quantitat de ciment de 200 kg/m3 i relació aigua ciment =< 0,6, abocat amb transport interior mecànic amb estesa i vibrat manual, amb acabat reglejat, amb dúmper elèctric	Rend.: 1,000	102,39	e
-----------	----	--	--------------	--------	---

				Unitats	Preu	Parcial	Import
Ma d'obra							
A0F-000S	h	Oficial 1a d'obra pública		0,160	/R x	28,61000 =	4,57760
A0E-000A	h	Manobre especialista		0,160	/R x	24,69000 =	3,95040
A0D-0007	h	Manobre		0,480	/R x	23,88000 =	11,46240
				Subtotal:		19,99040	19,99040
Maquinària							
C20K-00DP	h	Regle vibratori		0,160	/R x	5,16000 =	0,82560
C15E-VEN2	h	Dúmper elèctric de 6,5 kW, d'1,5 t de càrrega útil, amb mecanisme hidràulic		0,160	/R x	31,53000 =	5,04480
				Subtotal:		5,87040	5,87040
Materials							
B06F7-JWO	m3	Formigó en massa, amb 20% de granulats de material reciclat de formigons, HRM - 20 / B / 20 / X0 amb una quantitat de ciment de 200 kg/m3 i relació aigua ciment =< 0,6		1,050	x	72,60000 =	76,23000
				Subtotal:		76,23000	76,23000
				DESPESES AUXILIARS		1,50 %	0,29986
				COST DIRECTE			102,39066
				DESPESES INDIRECTES		0,00 %	0,00000
				COST EXECUCIÓ MATERIAL			102,39066

JUSTIFICACIÓ DE PREUS

Data: 14/11/24 Pàg.: 41

PARTIDES D'OBRA

NÚM	CODI	UA	DESCRIPCIÓ	PREU				
	P923-VR9T	m3	Subbase de formigó en massa, amb 20% de granulats de material reciclat de formigons, HRM - 20 / B / 20 / X0 amb una quantitat de ciment de 200 kg/m3 i relació aigua ciment =< 0,6, abocat amb transport interior mecànic amb estesa i vibrat manual, amb acabat reglejat, amb dúmper elèctric	Rend.: 1,000			102,39	€
				Unitats		Preu	Parcial	Import
Ma d'obra								
	A0D-0007	h	Manobre	0,480	/R x	23,88000 =	11,46240	
	A0E-000A	h	Manobre especialista	0,160	/R x	24,69000 =	3,95040	
	A0F-000S	h	Oficial 1a d'obra pública	0,160	/R x	28,61000 =	4,57760	
				Subtotal:			19,99040	19,99040
Maquinària								
	C15E-VEN2	h	Dúmper elèctric de 6,5 kW, d'1,5 t de càrrega útil, amb mecanisme hidràulic	0,160	/R x	31,53000 =	5,04480	
	C20K-00DP	h	Regle vibratori	0,160	/R x	5,16000 =	0,82560	
				Subtotal:			5,87040	5,87040
Materials								
	B06F7-JWO	m3	Formigó en massa, amb 20% de granulats de material reciclat de formigons, HRM - 20 / B / 20 / X0 amb una quantitat de ciment de 200 kg/m3 i relació aigua ciment =< 0,6	1,050	x	72,60000 =	76,23000	
				Subtotal:			76,23000	76,23000
				DESPESES AUXILIARS		1,50 %		0,29986
				COST DIRECTE				102,39066
				DESPESES INDIRECTES		0,00 %		0,00000
				COST EXECUCIÓ MATERIAL				102,39066

P-22	P92A-DX8G	m3	Subbase de tot-u artificial procedent de granulats reciclats de formigó, amb estesa i piconatge del material al 100% del PM	Rend.: 1,000				34,14	€
				Unitats		Preu		Parcial	Import
Ma d'obra									
	A0D-0007	h	Manobre	0,050	/R x	23,88000	=	1,19400	
				Subtotal:				1,19400	1,19400
Maquinària									
	C131-005G	h	Corró vibratori autopropulsat, de 12 a 14 t	0,060	/R x	76,84000	=	4,61040	
	C136-00F4	h	Motoanivelladora petita	0,040	/R x	79,25000	=	3,17000	
	C151-002Z	h	Camió cisterna de 8 m3	0,030	/R x	56,52000	=	1,69560	
				Subtotal:				9,47600	9,47600
Materials									
	B011-05ME	m3	Aigua	0,050	x	1,62000	=	0,08100	
	B03F-05NY	m3	Tot-u artificial procedent de granulats reciclats de formigó	1,150	x	20,32000	=	23,36800	

JUSTIFICACIÓ DE PREUS

Data: 14/11/24 Pàg.: 42

PARTIDES D'OBRA

NÚM	CODI	UA	DESCRIPCIÓ	PREU			
				Subtotal:		23,44900	23,44900
				DESPESES AUXILIARS	1,50 %		0,01791
				COST DIRECTE			34,13691
				DESPESES INDIRECTES	0,00 %		0,00000
				COST EXECUCIÓ MATERIAL			34,13691
P93N-3GC6	m2		Solera de formigó lleuger d'argila expandida, 20 a 25 N/mm2 de resistència a la compressió, de densitat 1400 a 1600 kg/m3, elaborat a l'obra amb formigonera de 165 l, de 25 cm de gruix	Rend.: 1,000		29,79	€
				Unitats	Preu	Parcial	Import
Ma d'obra							
A0F-000T	h		Oficial 1a paleta	0,160 /R x	28,61000 =	4,57760	
A0D-0007	h		Manobre	0,320 /R x	23,88000 =	7,64160	
				Subtotal:		12,21920	12,21920
Materials							
B065-CVY2	m3		Formigó lleuger d'argila expandida, 20 a 25 N/mm2 de resistència a la compressió, de densitat 1400 a 1600 kg/m3, elaborat a l'obra amb formigonera de 165 l	0,100 x	173,87200 =	17,38720	
				Subtotal:		17,38720	17,38720
				DESPESES AUXILIARS	1,50 %		0,18329
				COST DIRECTE			29,78969
				DESPESES INDIRECTES	0,00 %		0,00000
				COST EXECUCIÓ MATERIAL			29,78969

P-23	P966-H97P	m	Pletina de remat d' acer corten, segons detall constructiu, de 8 mm de gruix inclosos els elements metàl·lics d'ancoratge soldats a la xapa, col·locada sobre base de formigó d'ús no estructural HNE-15/P/40 de resistència a compressió 15 N/mm2, consistència plàstica i grandària màxima del granulat 40 mm. Inclou muret i fonamentació, i encofrat en cas de que fos necessari.	Rend.: 1,000				49,70	€
				Unitats		Preu		Parcial	Import
Ma d'obra									
	A0D-0007	h	Manobre	0,150	/R x	23,88000	=	3,58200	
	A0F-000B	h	Oficial 1a	0,150	/R x	28,61000	=	4,29150	
				Subtotal:				7,87350	7,87350
Materials									
	B069-2A9P	m3	Formigó d'ús no estructural HNE-15/P/40 de resistència a compressió 15 N/mm2, consistència plàstica i grandària màxima del granulat 40 mm	0,050	x	79,40000	=	3,97000	
	B965-H693	m	Vorada corba d'acer galvanitzat, de 10 mm de gruix i 200 mm d'alçària, inclosos els elements metàl·lics d'ancoratge soldats a la xapa	1,050	x	35,94000	=	37,73700	

JUSTIFICACIÓ DE PREUS

Data: 14/11/24 Pàg.: 43

PARTIDES D'OBRA

NÚM	CODI	UA	DESCRIPCIÓ	PREU			
				Subtotal:	41,70700	41,70700	
				DESPESES AUXILIARS	1,50 %	0,11810	
				COST DIRECTE		49,69860	
				DESPESES INDIRECTES	0,00 %	0,00000	
				COST EXECUCIÓ MATERIAL		49,69860	
P9A1-HBE8	m3		Paviment de sauló de 15 cm de gruix amb sorra garbellada de 3 a 5 mm cantell rodo, seguint especificacions de paviments, estesa i anivellament del material amb mitjans mecànics	Rend.: 1,000	51,77	€	
				Unitats	Preu	Parcial	Import
Ma d'obra							
A0D-0007	h		Manobre	0,050 /R x	23,88000 =	1,19400	
				Subtotal:		1,19400	1,19400
Maquinària							
C133-00EO	h		Minicarregadora de combustible sobre pneumàtics de 2 a 5.9 t, amb accessori anivellador	0,500 /R x	68,08000 =	34,04000	
				Subtotal:		34,04000	34,04000
Materials							
B03L-H4LA	m3		Sorra garbellada 3- 5 mm, cantell rodó, neta, sense argila	1,150 x	14,36000 =	16,51400	
				Subtotal:		16,51400	16,51400
				DESPESES AUXILIARS	1,50 %	0,01791	
				COST DIRECTE		51,76591	
				DESPESES INDIRECTES	0,00 %	0,00000	
				COST EXECUCIÓ MATERIAL		51,76591	
P-24	P9A2-DN4X	m3	Paviment de sauló, amb estesa i piconatge del material al 95 % del PM	Rend.: 1,000	28,35	€	
				Unitats	Preu	Parcial	Import
Ma d'obra							
A0D-0007	h		Manobre	0,050 /R x	23,88000 =	1,19400	
				Subtotal:		1,19400	1,19400
Maquinària							
C151-002Z	h		Camió cisterna de 8 m3	0,030 /R x	56,52000 =	1,69560	
C131-005G	h		Corró vibratori autopropulsat, de 12 a 14 t	0,040 /R x	76,84000 =	3,07360	
C136-00F4	h		Motoanivelladora petita	0,040 /R x	79,25000 =	3,17000	
				Subtotal:		7,93920	7,93920
Materials							
B011-05ME	m3		Aigua	0,050 x	1,62000 =	0,08100	
B03C-05NM	m3		Sauló sense garbellar	1,150 x	16,62000 =	19,11300	
				Subtotal:		19,19400	19,19400

JUSTIFICACIÓ DE PREUS

Data: 14/11/24 Pàg.: 44

PARTIDES D'OBRA

NÚM	CODI	UA	DESCRIPCIÓ	PREU			
				DESPESES AUXILIARS	1,50 %	0,01791	
				COST DIRECTE		28,34511	
				DESPESES INDIRECTES	0,00 %	0,00000	
				COST EXECUCIÓ MATERIAL		28,34511	
P9A2-DN50	m3		Paviment continu de Sauló Conglomerat de 13 cm de gruix, amb estesa i piconatge del material al 98 % del PM	Rend.: 1,000	29,11	€	
				Unitats	Preu	Parcial	Import
Ma d'obra							
A0D-0007	h		Manobre	0,050 /R x	23,88000 =	1,19400	
				Subtotal:		1,19400	1,19400
Maquinària							
C131-005G	h		Corró vibratori autopropulsat, de 12 a 14 t	0,050 /R x	76,84000 =	3,84200	
C136-00F4	h		Motoanivelladora petita	0,040 /R x	79,25000 =	3,17000	
C151-002Z	h		Camió cisterna de 8 m3	0,030 /R x	56,52000 =	1,69560	
				Subtotal:		8,70760	8,70760
Materials							
B03C-05NM	m3		Sauló sense garbellar	1,150 x	16,62000 =	19,11300	
B011-05ME	m3		Aigua	0,050 x	1,62000 =	0,08100	
				Subtotal:		19,19400	19,19400
				DESPESES AUXILIARS	1,50 %	0,01791	
				COST DIRECTE		29,11351	
				DESPESES INDIRECTES	0,00 %	0,00000	
				COST EXECUCIÓ MATERIAL		29,11351	
P9A2-DN51	m3		Capa de sauló conglomerat per formació de pendents localitzades al punt baix de canals	Rend.: 1,000	64,26	€	
				Unitats	Preu	Parcial	Import
Ma d'obra							
A0D-0007	h		Manobre	1,500 /R x	23,88000 =	35,82000	
				Subtotal:		35,82000	35,82000
Maquinària							
C136-00F4	h		Motoanivelladora petita	0,040 /R x	79,25000 =	3,17000	
C131-005G	h		Corró vibratori autopropulsat, de 12 a 14 t	0,050 /R x	76,84000 =	3,84200	
C151-002Z	h		Camió cisterna de 8 m3	0,030 /R x	56,52000 =	1,69560	
				Subtotal:		8,70760	8,70760
Materials							
B03C-05NM	m3		Sauló sense garbellar	1,150 x	16,62000 =	19,11300	
B011-05ME	m3		Aigua	0,050 x	1,62000 =	0,08100	
				Subtotal:		19,19400	19,19400

JUSTIFICACIÓ DE PREUS

Data: 14/11/24 Pàg.: 45

PARTIDES D'OBRA

NÚM	CODI	UA	DESCRIPCIÓ	PREU			
				DESPESES AUXILIARS	1,50 %		0,53730
				COST DIRECTE			64,25890
				DESPESES INDIRECTES	0,00 %		0,00000
				COST EXECUCIÓ MATERIAL			64,25890
P9A2-DN52	m3	Paviment de sauló, amb estesa i piconatge del material al 99 % del PM	Rend.: 1,000	29,88	€		
				Unitats	Preu	Parcial	Import
Ma d'obra	A0D-0007	h	Manobre	0,050 /R x	23,88000 =	1,19400	
				Subtotal:		1,19400	1,19400
Maquinària	C151-002Z	h	Camió cisterna de 8 m3	0,030 /R x	56,52000 =	1,69560	
	C136-00F4	h	Motoanivelladora petita	0,040 /R x	79,25000 =	3,17000	
	C131-005G	h	Corró vibratori autopropulsat, de 12 a 14 t	0,060 /R x	76,84000 =	4,61040	
				Subtotal:		9,47600	9,47600
Materials	B011-05ME	m3	Aigua	0,050 x	1,62000 =	0,08100	
	B03C-05NM	m3	Sauló sense garbellar	1,150 x	16,62000 =	19,11300	
				Subtotal:		19,19400	19,19400
				DESPESES AUXILIARS	1,50 %		0,01791
				COST DIRECTE			29,88191
				DESPESES INDIRECTES	0,00 %		0,00000
				COST EXECUCIÓ MATERIAL			29,88191

P-25	P9A2-DN59	m3	Paviment de terra vegetal seleccionada d'aportació, amb estesa i piconatge del material	Rend.: 1,000	22,10	€	
				Unitats	Preu	Parcial	Import
Ma d'obra	A0D-0007	h	Manobre	0,050 /R x	23,88000 =	1,19400	
				Subtotal:		1,19400	1,19400
Maquinària	C136-00F4	h	Motoanivelladora petita	0,040 /R x	79,25000 =	3,17000	
	C151-002Z	h	Camió cisterna de 8 m3	0,030 /R x	56,52000 =	1,69560	
	C131-005G	h	Corró vibratori autopropulsat, de 12 a 14 t	0,050 /R x	76,84000 =	3,84200	
				Subtotal:		8,70760	8,70760
Materials	B011-05ME	m3	Aigua	0,050 x	1,62000 =	0,08100	
	B03E-05OF	m3	Terra seleccionada	1,150 x	10,52000 =	12,09800	
				Subtotal:		12,17900	12,17900

JUSTIFICACIÓ DE PREUS

Data: 14/11/24 Pàg.: 46

PARTIDES D'OBRA

NÚM	CODI	UA	DESCRIPCIÓ	PREU			
				DESPESES AUXILIARS	1,50 %		0,01791
				COST DIRECTE			22,09851
				DESPESES INDIRECTES	0,00 %		0,00000
				COST EXECUCIÓ MATERIAL			22,09851
P9A2-DN521	m3	Paviment de sauló, amb estesa i piconatge del material al 99 % del PM	Rend.: 1,000	29,88	€		
				Unitats	Preu	Parcial	Import
Ma d'obra	A0D-0007	h	Manobre	0,050 /R x	23,88000 =	1,19400	
				Subtotal:		1,19400	1,19400
Maquinària	C131-005G	h	Corró vibratori autopropulsat, de 12 a 14 t	0,060 /R x	76,84000 =	4,61040	
	C151-002Z	h	Camió cisterna de 8 m3	0,030 /R x	56,52000 =	1,69560	
	C136-00F4	h	Motoanivelladora petita	0,040 /R x	79,25000 =	3,17000	
				Subtotal:		9,47600	9,47600
Materials	B011-05ME	m3	Aigua	0,050 x	1,62000 =	0,08100	
	B03C-05NM	m3	Sauló sense garbellar	1,150 x	16,62000 =	19,11300	
				Subtotal:		19,19400	19,19400
				DESPESES AUXILIARS	1,50 %		0,01791
				COST DIRECTE			29,88191
				DESPESES INDIRECTES	0,00 %		0,00000
				COST EXECUCIÓ MATERIAL			29,88191

P-26	P9C5-E861	m2	Paviment de cautxu/goma heterogeni en rotlle, classe 32-34 de 3 mm de gruix, amb superfície llisa, adherit per a paviment pistes poliesportives.	Rend.: 0,192	32,89	€	
				Unitats	Preu	Parcial	Import
Ma d'obra	A0D-0007	h	Manobre	0,090 /R x	23,88000 =	11,19375	
	A0F-000S	h	Oficial 1a d'obra pública	0,020 /R x	28,61000 =	2,98021	
				Subtotal:		14,17396	14,17396
Maquinària	C175-00G4	h	Estenedora per a paviments de mescla bituminosa	0,010 /R x	56,62000 =	2,94896	
	C173-005K	h	Corró vibratori per a formigons i betums autopropulsat pneumàtic	0,010 /R x	68,64000 =	3,57500	
	C131-005G	h	Corró vibratori autopropulsat, de 12 a 14 t	0,010 /R x	76,84000 =	4,00208	
				Subtotal:		10,52604	10,52604
Materials	B9H1-0HS0	t	Mescla bituminosa continua en calent tipus AC 11 surf B 35/50 D, amb betum asfàtic de penetració, de granulometria densa per a capa de trànsit i granulat calçari	0,100 x	79,79000 =	7,97900	

JUSTIFICACIÓ DE PREUS

Data: 14/11/24 Pàg.: 47

PARTIDES D'OBRA

NÚM	CODI	UA	DESCRIPCIÓ	PREU			
Subtotal:				7,97900		7,97900	
DESPESES AUXILIARS				1,50	%		0,21261
COST DIRECTE							32,89161
DESPESES INDIRECTES				0,00	%		0,00000
COST EXECUCIÓ MATERIAL							32,89161

P9E1-V8I0	m2	Paviment de panot per a vorera de color de 20x20x4 cm, classe 1a, preu alt, col·locat a l'estesa amb sorra-ciment de 250 kg/m3 de ciment pòrtland i beurada de color amb ciment blanc de ram de paleta	Rend.: 1,000			31,93	€
-----------	----	--	--------------	--	--	-------	---

Ma d'obra				Unitats		Preu		Parcial		Import
A0F-000S	h	Oficial 1a d'obra pública		0,430	/R x	28,61000	=	12,30230		
A0D-0007	h	Manobre		0,270	/R x	23,88000	=	6,44760		
		Subtotal:						18,74990		18,74990
Materials										
B011-05ME	m3	Aigua		0,010	x	1,62000	=	0,01620		
B9E2-0HOT	m2	Panot de color de 20x20x4 cm, classe 1a, preu alt		1,020	x	10,74000	=	10,95480		
-065W	t	Ciment blanc de ram de paleta BL 22,5 X segons UNE 80305, en sacs		0,000	x	225,62000	=	0,00000		
B03X-0GW6	m3	Sorra-ciment, sense additius amb 250 kg/m3 de ciment pòrtland amb filler calcari i sorra de pedrera, elaborada a l'obra		0,030	x	64,11400	=	1,92342		
		Subtotal:						12,89442		12,89442
		DESPESES AUXILIARS				1,50	%			0,28125
		COST DIRECTE								31,92557
		DESPESES INDIRECTES				0,00	%			0,00000
		COST EXECUCIÓ MATERIAL								31,92557

P9E1-V8I1U	m2	Paviment de panot per a vorera de color de 20x20x4 cm, classe 1a, preu alt, col·locat a l'estesa amb sorra-ciment de 250 kg/m3 de ciment pòrtland i beurada de color amb ciment blanc de ram de paleta	Rend.: 1,000			31,93	€
------------	----	--	--------------	--	--	-------	---

Ma d'obra				Unitats		Preu		Parcial		Import
A0D-0007	h	Manobre		0,270	/R x	23,88000	=	6,44760		
A0F-000S	h	Oficial 1a d'obra pública		0,430	/R x	28,61000	=	12,30230		
		Subtotal:						18,74990		18,74990
Materials										
-065W	t	Ciment blanc de ram de paleta BL 22,5 X segons UNE 80305, en sacs		0,000	x	225,62000	=	0,00000		
B011-05ME	m3	Aigua		0,010	x	1,62000	=	0,01620		
B9E2-0HOT	m2	Panot de color de 20x20x4 cm, classe 1a, preu alt		1,020	x	10,74000	=	10,95480		
B03X-0GW6	m3	Sorra-ciment, sense additius amb 250 kg/m3 de ciment pòrtland amb filler calcari i sorra de pedrera, elaborada a l'obra		0,030	x	64,11400	=	1,92342		

JUSTIFICACIÓ DE PREUS

Data: 14/11/24 Pàg.: 48

PARTIDES D'OBRA

NÚM	CODI	UA	DESCRIPCIÓ	PREU			
Subtotal:				12,89442		12,89442	
DESPESES AUXILIARS				1,50	%		0,28125
COST DIRECTE							31,92557
DESPESES INDIRECTES				0,00	%		0,00000
COST EXECUCIÓ MATERIAL							31,92557

P9F2-DMO1	m2	Reposició de paviment de llambordins de formigó prefabricat gris fosc de forma regular amb cares rectes, de gruix 8 cm, preu superior, sobre llit de 5 cm de gruix de sorra, rebiment de junts amb sorra fina i compactació del paviment acabat	Rend.: 1,000			24,58	€
-----------	----	---	--------------	--	--	-------	---

Ma d'obra				Unitats		Preu		Parcial		Import
A0F-000S	h	Oficial 1a d'obra pública		0,140	/R x	28,61000	=	4,00540		
A0D-0007	h	Manobre		0,250	/R x	23,88000	=	5,97000		
A0E-000A	h	Manobre especialista		0,020	/R x	24,69000	=	0,49380		
		Subtotal:						10,46920		10,46920
Maquinària										
C13A-00FQ	h	Safata vibrant combustible amb placa de 60 cm		0,020	/R x	5,49000	=	0,10980		
		Subtotal:						0,10980		0,10980
Materials										
B9F0-0HQK	m2	Llambordí de formigó de forma irregular amb cares rectes, de 8 cm de gruix, preu superior		1,020	x	13,57000	=	13,84140		
		Subtotal:						13,84140		13,84140
		DESPESES AUXILIARS				1,50	%			0,15704
		COST DIRECTE								24,57744
		DESPESES INDIRECTES				0,00	%			0,00000
		COST EXECUCIÓ MATERIAL								24,57744

P9F2-DMOJ	m2	Reposició de paviment de llambordins de formigó prefabricat vermells de forma regular amb cares rectes, de gruix 8 cm, preu superior, sobre llit de 5 cm de gruix de sorra, rebiment de junts amb sorra fina i compactació del paviment acabat	Rend.: 1,000			24,58	€
-----------	----	--	--------------	--	--	-------	---

Ma d'obra				Unitats		Preu		Parcial		Import
A0D-0007	h	Manobre		0,250	/R x	23,88000	=	5,97000		
A0E-000A	h	Manobre especialista		0,020	/R x	24,69000	=	0,49380		
A0F-000S	h	Oficial 1a d'obra pública		0,140	/R x	28,61000	=	4,00540		
		Subtotal:						10,46920		10,46920
Maquinària										
C13A-00FQ	h	Safata vibrant combustible amb placa de 60 cm		0,020	/R x	5,49000	=	0,10980		
		Subtotal:						0,10980		0,10980

JUSTIFICACIÓ DE PREUS

Data: 14/11/24 Pàg.: 49

PARTIDES D'OBRA

NÚM	CODI	UA	DESCRIPCIÓ	PREU			
Materials							
	B9F0-0HQK	m2	Llambordi de formigó de forma irregular amb cares rectes, de 8 cm de gruix, preu superior	1,020	x	13,57000	= 13,84140
				Subtotal:		13,84140	13,84140
DESPESES AUXILIARS				1,50	%		0,15704
COST DIRECTE							24,57744
DESPESES INDIRECTES				0,00	%		0,00000
COST EXECUCIÓ MATERIAL							24,57744

P9F4-1007T	m2	Paviment de peça rectangular de formigó doble capa, gris, de 10x20 cm i 6 cm de gruix, per a paviment, sobre llit de sorra de 8 cm de gruix, i recolçada sobre una capa d' anivellament de 10 mm de gruix, amb rebolliment de junts amb sorra fina i compactació del paviment acabat.	Rend.: 1,000		30,43	€
Ma d'obra			Unitats	Preu	Parcial	Import
A0D-0007	h	Manobre	0,260	/R x	23,88000	= 6,20880
A0E-000A	h	Manobre especialista	0,030	/R x	24,69000	= 0,74070
A0F-000S	h	Oficial 1a d'obra pública	0,140	/R x	28,61000	= 4,00540
Subtotal:					10,95490	10,95490
Maquinària						
C13A-00FQ	h	Safata vibrant combustible amb placa de 60 cm	0,030	/R x	5,49000	= 0,16470
Subtotal:					0,16470	0,16470
Materials						
B03L-05N5	t	Sorra de pedrera de 0 a 3,5 mm	0,080	x	20,33000	= 1,62640
B9F3-VENT	m2	Peça rectangular de formigó doble capa, gris, de 10x20 cm i 6 cm de gruix, preu alt, per a paviment	1,020	x	17,18000	= 17,52360
Subtotal:					19,15000	19,15000
DESPESES AUXILIARS			1,50	%		0,16432
COST DIRECTE						30,43392
DESPESES INDIRECTES			0,00	%		0,00000
COST EXECUCIÓ MATERIAL						30,43392

P9F5-VQ1U	m2	Paviment amb junt obert de 4 cm d'amplària disposat en ample, amb peça rectangular de pedra natural, de 14x28 cm i 8 cm de gruix, per a paviment de junt verd, sobre llit d'ull de perdiu de 4 cm de gruix amb compactació del paviment acabat	Rend.: 1,000		68,73	€
Ma d'obra			Unitats	Preu	Parcial	Import
A0F-000B	h	Oficial 1a	0,350	/R x	28,61000	= 10,01350
A0D-0007	h	Manobre	0,180	/R x	23,88000	= 4,29840
Subtotal:					14,31190	14,31190

JUSTIFICACIÓ DE PREUS

Data: 14/11/24 Pàg.: 50

PARTIDES D'OBRA

NÚM	CODI	UA	DESCRIPCIÓ					PREU
Materials								
	B9F3-VEO2	m2	Peça rectangular de pedra natural, de 14x28 cm i 8 cm de gruix, preu alt, per a paviment de junt verd	1,020	x	52,34000	=	53,38680
	B03G-05PG	t	Ull de perdiu 3 a 7 mm	0,060	x	17,14000	=	1,02840
				Subtotal:				54,41520
								54,41520
				COST DIRECTE				68,72710
				DESPESES INDIRECTES		0,00	%	0,00000
				COST EXECUCIÓ MATERIAL				68,72710

P-27	P9G3-DVV6	m	Tall amb serra de disc en paviment de formigó per a formació de junt de retracció de 6 a 8 mm d'amplària i fondària >= 4 cm	Rend.: 1,000		8,38	€
				Unitats	Preu	Parcial	Import
Ma d'obra	A0E-000A	h	Manobre especialista	0,250	/R x 24,69000 =	6,17250	
				Subtotal:		6,17250	6,17250
Maquinària	C178-00GF	h	Màquina tallajunts amb disc de diamant per a paviment	0,250	/R x 8,46000 =	2,11500	
				Subtotal:		2,11500	2,11500
				DESPESES AUXILIARS	1,50 %		0,09259
				COST DIRECTE			8,38009
				DESPESES INDIRECTES	0,00 %		0,00000
				COST EXECUCIÓ MATERIAL			8,38009

P-28	P9G4-5S61	m2	Paviment de formigó de 15 cm de gruix acabat amb 4 kg/m2 de pols de quars color gris, amb formigó per armar HA - 30 / F / 20 / XC2 amb una quantitat de ciment de 300 kg/m3 i relació aigua ciment =< 0,6, col·locat amb cubilot, estesa i vibratge mecànic i remolinat mecànic, armat amb armadura de llores de formigó AP500 T amb malla electrosoldada de barres corrugades d'acer ME 15x15 cm D:6-6 mm 6x2,2 m B500T UNE-EN 10080, inclou làmina separadora de polietilè de 100 µm i 96 g/m2, col·locada no adherida, amb làmina separadora de geotèxtil format per feltre de polipropilè no teixit lligat mecànicament de 100 a 110 g/m2, col·locat sense adherir	Rend.: 1,000		58,22	€
				Unitats	Preu	Parcial	Import
Partides d'obra							
	P7B1-6Q5G	m2	Geotèxtil format per feltre de polipropilè no teixit lligat mecànicament de 100 a 110 g/m2, col·locat sense adherir	1,000	x	2,78800 =	2,78800
	P7B2-5RJ6	m2	Làmina separadora de polietilè de 100 µm i 96 g/m2, col·locada no adherida	1,000	x	1,61700 =	1,61700
	P93N-3GC6	m2	Solera de formigó lleuger d'argila expandida, 20 a 25 N/mm2 de resistència a la compressió, de densitat 1400 a 1600 kg/m3, elaborat a l'obra amb formigonera de 165 l, de 25 cm de gruix	1,000	x	29,79000 =	29,79000

JUSTIFICACIÓ DE PREUS

Data: 14/11/24 Pàg.: 51

PARTIDES D'OBRA

NÚM	CODI	UA	DESCRIPCIÓ	PREU			
	P9GC-YMO	m2	Paviment de formigó de 15 cm de gruix acabat amb 4 kg/m2 de pols de quars color gris, amb formigó per armar HA - 30 / F / 20 / XC2 amb una quantitat de ciment de 300 kg/m3 i relació aigua ciment =< 0,6, col·locat amb cubilot, estesa i vibratge mecànic i remolinat mecànic	1,000	x	19,56300	= 19,56300
	P9Z3-DP4W	m2	Armadura de lloses de formigó AP500 T amb malla electrosoldada de barres corrugades d'acer ME 15x15 cm D:6-6 mm 6x2,2 m B500T UNE-EN 10080	1,000	x	4,45900	= 4,45900
Subtotal:						58,21700	58,21700
COST DIRECTE							58,21700
DESPESES INDIRECTES				0,00	%		0,00000
COST EXECUCIÓ MATERIAL							58,21700

P9GB-4A51	m3	Paviment de formigó per a paviments HF-4,5 MPa de resistència a flexotracció i consistència plàstica, escampat amb transport interior mecànic, estesa i vibratge mecànic, remolinat mecànic afegint 2 kg/m2 de ciment portland, amb dumper de gasoil	Rend.: 1,000	137,63	€
Ma d'obra		Unitats	Preu	Parcial	Import
A0E-000A	h	Manobre especialista	0,160 /R x	24,69000 =	3,95040
A0F-000S	h	Oficial 1a d'obra pública	0,160 /R x	28,61000 =	4,57760
A0D-0007	h	Manobre	0,280 /R x	23,88000 =	6,68640
Subtotal:				15,21440	15,21440
Maquinària					
C15E-0062	h	Dumper de gasoil d'11 kW, d'1,5 t de càrrega útil, amb mecanisme hidràulic	0,160 /R x	28,25000 =	4,52000
C175-00G6	h	Estenedora per a paviments de formigó	0,040 /R x	82,24000 =	3,28960
C20L-00DO	h	Remolinador mecànic	0,080 /R x	5,86000 =	0,46880
Subtotal:				8,27840	8,27840
Materials					
B06B-12QL	m3	Formigó per a paviments HF-4,5 MPa de resistència a flexotracció i consistència plàstica	1,050 x	107,10000 =	112,45500
B055-067M	t	Ciment portland amb filler calcari CEM II/B-L 32,5 R segons UNE-EN 197-1, en sacs	0,010 x	145,42000 =	1,45420
Subtotal:				113,90920	113,90920
DESPESES AUXILIARS		1,50	%		0,22822
COST DIRECTE					137,63022
DESPESES INDIRECTES		0,00	%		0,00000
COST EXECUCIÓ MATERIAL					137,63022

JUSTIFICACIÓ DE PREUS

Data: 14/11/24 Pàg.: 52

PARTIDES D'OBRA

NÚM	CODI	UA	DESCRIPCIÓ	PREU			
P9GB-VFPM	m3	Paviment de formigó HRA-30/B/10/IIa+E de consistència tova, grandària màxima del granulat 10 mm, amb >= 350 kg/m3 de ciment, apte per a classe d'exposició IIa+E, amb un <= 20% de material gruixut reciclat, escampat amb transport interior manual, estesa i vibratge manual, remolinat manual afegint 2 kg/m2 de ciment portland	Rend.: 1,000	170,52	€		
Ma d'obra		Unitats	Preu	Parcial	Import		
A0D-0007	h	Manobre	2,050 /R x	23,88000 =	48,95400		
A0F-000S	h	Oficial 1a d'obra pública	0,410 /R x	28,61000 =	11,73010		
Subtotal:				60,68410	60,68410		
Maquinària							
C20K-00DP	h	Regle vibratori	0,130 /R x	5,16000 =	0,67080		
Subtotal:				0,67080	0,67080		
Materials							
B063-2AKX	m3	Formigó HRA-30/B/10/IIa+E de consistència tova, grandària màxima del granulat 10 mm, amb >= 350 kg/m3 de ciment, apte per a classe d'exposició IIa+E, amb un <= 20% de material gruixut reciclat	1,050 x	101,71000 =	106,79550		
B055-067M	t	Ciment portland amb filler calcari CEM II/B-L 32,5 R segons UNE-EN 197-1, en sacs	0,010 x	145,42000 =	1,45420		
Subtotal:				108,24970	108,24970		
DESPESES AUXILIARS		1,50	%		0,91026		
COST DIRECTE					170,51486		
DESPESES INDIRECTES		0,00	%		0,00000		
COST EXECUCIÓ MATERIAL					170,51486		

P9GC-YMOK	m2	Paviment de formigó de 15 cm de gruix acabat amb 4 kg/m2 de pols de quars color gris, amb formigó per armar HA - 30 / F / 20 / XC2 amb una quantitat de ciment de 300 kg/m3 i relació aigua ciment =< 0,6, col·locat amb cubilot, estesa i vibratge mecànic i remolinat mecànic	Rend.: 1,000	19,56	€
Ma d'obra		Unitats	Preu	Parcial	Import
A0E-000A	h	Manobre especialista	0,080 /R x	24,69000 =	1,97520
A0F-000B	h	Oficial 1a	0,040 /R x	28,61000 =	1,14440
Subtotal:				3,11960	3,11960
Maquinària					
C20K-00DP	h	Regle vibratori	0,030 /R x	5,16000 =	0,15480
C20L-00DO	h	Remolinador mecànic	0,080 /R x	5,86000 =	0,46880
Subtotal:				0,62360	0,62360
Materials					
B06F2-M6S	m3	Formigó per armar HA - 30 / F / 20 / XC2 amb una quantitat de ciment de 300 kg/m3 i relació aigua ciment =< 0,6	0,160 x	98,58000 =	15,77280

JUSTIFICACIÓ DE PREUS

Data: 14/11/24 Pàg.: 53

PARTIDES D'OBRA

NÚM	CODI	UA	DESCRIPCIÓ	PREU			
	B9G3-0HRV	t	Pol.s de quars color gris	0,000	x	100,05000	= 0,00000
Subtotal:				15,77280			15,77280
DESPESES AUXILIARS				1,50	%		0,04679
COST DIRECTE							19,56279
DESPESES INDIRECTES				0,00	%		0,00000
COST EXECUCIÓ MATERIAL							19,56279

P-29 P9GI-DRIW m2 Reg de cura amb producte filmogen amb una dotació de 0,25 kg/m2, escampat amb màquina manual **Rend.: 1,000** **1,11** €

Ma d'obra				Unitats	Preu	Parcial	Import
	A0E-000A	h	Manobre especialista	0,010	/R x	24,69000	= 0,24690
	A0F-000B	h	Oficial 1a	0,000	/R x	28,61000	= 0,00000
Subtotal:						0,24690	0,24690
Maquinària							
	CRL0-002L	h	Aparell manual de pressió per a tractaments fitosanitaris i herbicides	0,010	/R x	22,60000	= 0,22600
Subtotal:						0,22600	0,22600
Materials							
	B086-06VE	kg	Producte filmogen per a formigó	0,250	x	2,53000	= 0,63250
Subtotal:						0,63250	0,63250
DESPESES AUXILIARS					1,50	%	0,00370
COST DIRECTE							1,10910
DESPESES INDIRECTES					0,00	%	0,00000
COST EXECUCIÓ MATERIAL							1,10910

P9HS-E861 m2 Capa de suport per a paviment sintetic antilliscant, format per dues capes de morter de resina acrílica pigmentada, via aigua, amb un rendiment aproximat de 2 Kg/m2 de producte pura. **Rend.: 1,000** **44,68** €

Ma d'obra				Unitats	Preu	Parcial	Import
	A0D-0007	h	Manobre	0,090	/R x	23,88000	= 2,14920
	A0F-000S	h	Oficial 1a d'obra pública	0,020	/R x	28,61000	= 0,57220
Subtotal:						2,72140	2,72140
Maquinària							
	C175-00G4	h	Estenedora per a paviments de mescla bituminosa	0,010	/R x	56,62000	= 0,56620
	C131-005G	h	Corró vibratori autopropulsat, de 12 a 14 t	0,010	/R x	76,84000	= 0,76840
	C173-005K	h	Corró vibratori per a formigons i betums autopropulsat pneumàtic	0,010	/R x	68,64000	= 0,68640
Subtotal:						2,02100	2,02100
Materials							

JUSTIFICACIÓ DE PREUS

Data: 14/11/24 Pàg.: 54

PARTIDES D'OBRA

NÚM	CODI	UA	DESCRIPCIÓ	PREU			
	B9H1-0HS0	t	Mescla bituminosa continua en calent tipus AC 11 surf B 35/50 D, amb betum asfàltic de penetració, de granulometria densa per a capa de trànsit i granulat calcari	0,500	x	79,79000	= 39,89500
Subtotal:						39,89500	39,89500
DESPESES AUXILIARS					1,50	%	0,04082
COST DIRECTE							44,67822
DESPESES INDIRECTES					0,00	%	0,00000
COST EXECUCIÓ MATERIAL							44,67822

P-30 P9HS-E86A m2 Paviment sintetic antilliscant Greenset Multisport o equivalent per a pista esportiva , format per dues capes de morter acrílic pigmentat, via aigua, amb un rendiment aproximat 0.8 Kg/m2 de producte pur i una capa de segellat de pintura acrílica pigmentata via aigua, amb un rendiment aproximat de 0.25 Kg/m2 de pintura pura. **Rend.: 1,000** **64,63** €

Ma d'obra				Unitats	Preu	Parcial	Import
	A0F-000S	h	Oficial 1a d'obra pública	0,020	/R x	28,61000	= 0,57220
	A0D-0007	h	Manobre	0,090	/R x	23,88000	= 2,14920
Subtotal:						2,72140	2,72140
Maquinària							
	C131-005G	h	Corró vibratori autopropulsat, de 12 a 14 t	0,010	/R x	76,84000	= 0,76840
	C173-005K	h	Corró vibratori per a formigons i betums autopropulsat pneumàtic	0,010	/R x	68,64000	= 0,68640
	C175-00G4	h	Estenedora per a paviments de mescla bituminosa	0,010	/R x	56,62000	= 0,56620
Subtotal:						2,02100	2,02100
Materials							
	B9H1-0HS0	t	Mescla bituminosa continua en calent tipus AC 11 surf B 35/50 D, amb betum asfàltic de penetració, de granulometria densa per a capa de trànsit i granulat calcari	0,750	x	79,79000	= 59,84250
Subtotal:						59,84250	59,84250
DESPESES AUXILIARS					1,50	%	0,04082
COST DIRECTE							64,62572
DESPESES INDIRECTES					0,00	%	0,00000
COST EXECUCIÓ MATERIAL							64,62572

P9HS-E86D m2 Capa de neteja i anivellament de suport lligada amb aglomerat asfàltic e:80 mm **Rend.: 1,000** **84,57** €

Ma d'obra				Unitats	Preu	Parcial	Import
	A0D-0007	h	Manobre	0,090	/R x	23,88000	= 2,14920
	A0F-000S	h	Oficial 1a d'obra pública	0,020	/R x	28,61000	= 0,57220

JUSTIFICACIÓ DE PREUS

Data: 14/11/24 Pàg.: 55

PARTIDES D'OBRA

NÚM	CODI	UA	DESCRIPCIÓ	PREU			
Subtotal:				2,72140		2,72140	
Maquinària							
	C175-00G4	h	Estenedora per a paviments de mescla bituminosa	0,010	/R x	56,62000	= 0,56620
	C173-005K	h	Corró vibratori per a formigons i betums autopropulsat pneumàtic	0,010	/R x	68,64000	= 0,68640
	C131-005G	h	Corró vibratori autopropulsat, de 12 a 14 t	0,010	/R x	76,84000	= 0,76840
Subtotal:				2,02100		2,02100	
Materials							
	B9H1-0HS0	t	Mescla bituminosa contínua en calent tipus AC 11 surf B 35/50 D, amb betum asfàltic de penetració, de granulometria densa per a capa de trànsit i granulat calcari	1,000	x	79,79000	= 79,79000
Subtotal:				79,79000		79,79000	
DESPESES AUXILIARS				1,50	%		0,04082
COST DIRECTE							84,57322
DESPESES INDIRECTES				0,00	%		0,00000
COST EXECUCIÓ MATERIAL							84,57322

P9P1-IRG4	m2	Paviment protector de caigudes en zones de jocs infantils segons norma UNE-EN 1177, format per Suro Natural continu, de 45 mm de gruix, muntat 'in situ', superfície llisa i antilliscant, estructura drenant, apte per a col·locar a la intempèrie, incloent la repercussió de peces i elements de fixació necessaris per al seu muntatge	Rend.: 1,000	67,69	€
-----------	----	--	--------------	-------	---

Ma d'obra			Unitats	Preu	Parcial	Import
	A0D-0007	h	Manobre	0,300	/R x	23,88000 = 7,16400
	A0F-000D	h	Oficial 1a col·locador	0,300	/R x	28,61000 = 8,58300
Subtotal:					15,74700	15,74700
Materials						
	-VQ8E	m2	Cautxú reciclat en rolle per a la formació de superfície protectora de caigudes segons UNE-EN 1177, de 45 cm de gruix	1,000	x	51,71000 = 51,71000
Subtotal:					51,71000	51,71000
DESPESES AUXILIARS				1,50	%	0,23621
COST DIRECTE						67,69321
DESPESES INDIRECTES				0,00	%	0,00000
COST EXECUCIÓ MATERIAL						67,69321

JUSTIFICACIÓ DE PREUS

Data: 14/11/24 Pàg.: 56

PARTIDES D'OBRA

NÚM	CODI	UA	DESCRIPCIÓ	PREU			
P-31	P9VE-B699	u	Dau d'ancoratge Canasta de dimensions 100x100x60 amb formigó per armar HA - 25 / B / 20 / XC1 amb una quantitat de ciment de 275 kg/m3 i relació aigua ciment =< 0,6, abocat des de camió, armat amb una quantia d' acer de 60 Kg/m3 i placa d'ancoratge quadrada de 300x300 mm i 10 mm de gruix i 4 perns M22, segons plans de detall de projecte executiu.	Rend.: 1,000		198,91	€
				Unitats	Preu	Parcial	Import
Ma d'obra							
	A0D-0007	h	Manobre	0,570 /R x	23,88000 =	13,61160	
	A0F-000T	h	Oficial 1a paleta	0,570 /R x	28,61000 =	16,30770	
				Subtotal:		29,91930	29,91930
Materials							
	B069-2A9N	m3	Formigó d'ús no estructural HNE-15/P/10 de resistència a compressió 15 N/mm2, consistència plàstica i grandària màxima del granulat 10 mm	0,400 x	83,64000 =	33,45600	
	B07L-1PYB	t	Morter per a ram de paleta, classe M 7.5 (7,5 N/mm2), en sacs, de designació (G) segons norma UNE-EN 998-2	0,000 x	56,35000 =	0,00000	

Partides d'obra										
-D732	m2	Muntatge i desmuntatge d'una cara d'encofrat amb tauler de fusta de pi, per a murs de contenció de base curvilínia encofrats a dues cares, d'una alçària <= 3 m			4,000	x	33,77000	=	135,08000	
Subtotal:									135,08000	135,08000
DESPESES AUXILIARS							1,50	%		0,44879
COST DIRECTE										198,90409
DESPESES INDIRECTES							0,00	%		0,00000
COST EXECUCIÓ MATERIAL										198,90409

P-32	P9VE-B6K0	PA	Partida alçada d' abonament íntegre per programa de control de qualitat	Rend.: 1,000		8.463,70	€
				COST DIRECTE		8.463,70000	
				DESPESES INDIRECTES	0,00 %	0,00000	
				COST EXECUCIÓ MATERIAL		8.463,70000	

P9VE-B6K1	m	Banc corregut de zones enjardinades de Sauló Conglomerat, amb una secció de 45 cm d' amplada per 45 cm d'alçada, encofrat a dues cares vistes, amb sabata correguda de 100 cm d' ample i 20 cm. d' alçada, també de Sauló Conglomerat, armat amb una quantia d' acer de 60 Kg/m3 segons plans de detall de projecte executiu.	Rend.: 1,000		148,25	€
-----------	---	---	--------------	--	--------	---

				Unitats	Preu	Parcial	Import
Ma d'obra							
A0D-0007	h	Manobre		0,570 /R x	23,88000 =	13,61160	
A0F-000T	h	Oficial 1a paleta		0,570 /R x	28,61000 =	16,30770	

JUSTIFICACIÓ DE PREUS

Data: 14/11/24 Pàg.: 57

PARTIDES D'OBRA

NÚM	CODI	UA	DESCRIPCIÓ	PREU			
Subtotal:				29,91930			29,91930
Materials							
	B07L-1PYB	t	Morter per a ram de paleta, classe M 7,5 (7,5 N/mm2), en sacs, de designació (G) segons norma UNE-EN 998-2	0,000	x	56,35000	= 0,00000
	B069-2A9N	m3	Formigó d'ús no estructural HNE-15/P/10 de resistència a compressió 15 N/mm2, consistència plàstica i grandària màxima del granulat 10 mm	0,400	x	83,64000	= 33,45600
Subtotal:						33,45600	33,45600
Partides d'obra							
	-D732	m2	Muntatge i desmuntatge d'una cara d'encofrat amb tauler de fusta de pi, per a murs de contenció de base curvilínia encofrats a dues cares, d'una alçària <= 3 m	2,500	x	33,77000	= 84,42500
Subtotal:						84,42500	84,42500
DESPESES AUXILIARS				1,50	%		0,44879
COST DIRECTE							148,24909
DESPESES INDIRECTES				0,00	%		0,00000
COST EXECUCIÓ MATERIAL							148,24909
P9VE-B6K2	u		Dau d'ancoratge llumenera de dimensions 60x60x60 amb formigó per armar HA - 25 / B / 20 / XC1 amb una quantitat de ciment de 275 kg/m3 i relació aigua ciment =< 0,6, abocat des de camió, armat amb una quantia d'acer de 60 Kg/m3 i placa d'ancoratge quadrada de 300x300 mm i 10 mm de gruix i 4 pern M22, segons plans de detall de projecte executiu.	Rend.: 1,000			198,91 €
Unitats				Preu		Parcial	Import
Ma d'obra							
	A0F-000T	h	Oficial 1a paleta	0,570	/R x	28,61000	= 16,30770
	A0D-0007	h	Manobre	0,570	/R x	23,88000	= 13,61160
Subtotal:						29,91930	29,91930
Materials							
	B069-2A9N	m3	Formigó d'ús no estructural HNE-15/P/10 de resistència a compressió 15 N/mm2, consistència plàstica i grandària màxima del granulat 10 mm	0,400	x	83,64000	= 33,45600
	B07L-1PYB	t	Morter per a ram de paleta, classe M 7,5 (7,5 N/mm2), en sacs, de designació (G) segons norma UNE-EN 998-2	0,000	x	56,35000	= 0,00000
Subtotal:						33,45600	33,45600
Partides d'obra							
	-D732	m2	Muntatge i desmuntatge d'una cara d'encofrat amb tauler de fusta de pi, per a murs de contenció de base curvilínia encofrats a dues cares, d'una alçària <= 3 m	4,000	x	33,77000	= 135,08000
Subtotal:						135,08000	135,08000

JUSTIFICACIÓ DE PREUS

Data: 14/11/24 Pàg.: 58

PARTIDES D'OBRA

NÚM	CODI	UA	DESCRIPCIÓ	PREU			
DESPESES AUXILIARS				1,50	%		0,44879
COST DIRECTE							198,90409
DESPESES INDIRECTES				0,00	%		0,00000
COST EXECUCIÓ MATERIAL							198,90409
P9VE-B6K3	PA		Partida alçada d'abonament íntegre per legalitzar la instal·lació d'enllumenat públic. Inclou projecte visat, tràmits a indústria i inspeccions d'entitat autoritzada.	Rend.: 1,000			972,68 €
COST DIRECTE							972,68000
DESPESES INDIRECTES				0,00	%		0,00000
COST EXECUCIÓ MATERIAL							972,68000
P9VE-B6K4	u		Modificació i reprogramació de quadre de comandament i protecció d'enllumenat públic. Inclou la substitució o incorporació d'una sortida específica amb una programació diferenciada de la resta d'enllumenat públic segons s'especifiqui per la DF i l'ajuntament. S'instal·laran les sortides, contactors i altres aparells necessaris per aquesta funció. Inclou el cablejat del quadre amb la nova configuració així com la rotulació i realització de nous esquemes.	Rend.: 1,000			706,25 €
COST DIRECTE							706,25000
DESPESES INDIRECTES				0,00	%		0,00000
COST EXECUCIÓ MATERIAL							706,25000
P9VE-B6K5	PA		Partida alçada d'abonament íntegre per realitzar comprovació dels nivells lumínics de la nova instal·lació d'enllumenat exterior, mitjançant la realització de prova de llum per una empresa d'inspecció i certificació acreditada, inclou la presa de mesures in-situ i la realització d'informe amb els resultats i conclusions	Rend.: 1,000			99,91 €
COST DIRECTE							99,91000
DESPESES INDIRECTES				0,00	%		0,00000
COST EXECUCIÓ MATERIAL							99,91000
P9VE-B6K6	u		Desmuntatge de llumenera, columna exterior, accessoris, elements de subjecció i desconnexió de línies elèctriques, de fins a 12 m d'alçària, com a màxim, aplec per a posterior aprofitament i càrrega de materials i runa sobre camió o contenidor	Rend.: 1,000			70,10 €
COST DIRECTE							70,10000
DESPESES INDIRECTES				0,00	%		0,00000
COST EXECUCIÓ MATERIAL							70,10000

JUSTIFICACIÓ DE PREUS

Data: 14/11/24 Pàg.: 59

PARTIDES D'OBRA

NÚM	CODI	UA	DESCRIPCIÓ	PREU			
	P9VE-B6K7	u	Comprovació de l'estat de les línies existents: defectes de aïllament, continuïtat del terra, continuïtat de les fases, ... i totes aquelles proves necessàries per tal d'avaluar l'estat de les deficiències elèctriques del sistema. S'acompanyarà l'avaluació d'un informe detallat dels tipus i les ubicacions dels defectes. S'inclourà una valoració tècnica i econòmica de la seva resolució.	Rend.:	1,000	842,70	€
				COST DIRECTE		842,70000	
				DESPESES INDIRECTES	0,00 %	0,00000	
				COST EXECUCIÓ MATERIAL		842,7000	
	P9VE-B6K8	PAJ	Reparació de defectes en cablejat existent. Inclou localització de l'avaría, anàlisi de les solucions i treballs necessaris per a la posada en servei segons normativa vigent. Inclou renovació d'un tram de canalització amb l'obra civil necessària i la posterior reposició.	Rend.:	1,000	600,00	€
				COST DIRECTE		600,00000	
				DESPESES INDIRECTES	0,00 %	0,00000	
				COST EXECUCIÓ MATERIAL		600,0000	
P-33	P9VE-B6K9	PAJ	Partida alçada a justificar per la possible necessitat d'ajust dels marcs i tapes dels pericons existents a la nova planimetria de la pavimentació.	Rend.:	1,000	3.000,00	€
				COST DIRECTE		3.000,00000	
				DESPESES INDIRECTES	0,00 %	0,00000	
				COST EXECUCIÓ MATERIAL		3.000,0000	
	P9VE-B6KA	u	Muntatge de llumenera recuperada, columna exterior, accessoris, elements de subjecció i desconnexió de línies elèctriques, de fins a 12 m d'alçada, com a màxim.	Rend.:	1,000	125,10	€
				COST DIRECTE		125,10000	
				DESPESES INDIRECTES	0,00 %	0,00000	
				COST EXECUCIÓ MATERIAL		125,1000	
	P9VE-B6KI	m	Muret perimetral de zones enjardinades de Sauló Conglomerat, amb una secció de 20 cm d'amplada per 45 cm d'alçada, encofrat a dues cares vistes, amb sabata correguda de 100 cm d'ample i 20 cm, d'alçada, també de Sauló Conglomerat, armat amb una quantia d'acer de 60 Kg/m3 segons plans de detall de projecte executiu.	Rend.:	1,000	123,00	€
				Unitats	Preu	Parcial	Import
Ma d'obra							
A0D-0007 h Manobre				0,570 /R x	23,88000 =	13,61160	

JUSTIFICACIÓ DE PREUS

Data: 14/11/24 Pàg.: 60

PARTIDES D'OBRA

[illegible]

JUSTIFICACIÓ DE PREUS

Data: 14/11/24 Pàg.: 61

PARTIDES D'OBRA

NÚM	CODI	UA	DESCRIPCIÓ	PREU
			DESPESES AUXILIARS	1,50 % 0,44879
			COST DIRECTE	198,90409
			DESPESES INDIRECTES	0,00 % 0,00000
			COST EXECUCIÓ MATERIAL	198,90409

P-34	P9VE-B6KZ	PA	Partida alçada d' abonament íntegre per la seguretat i salut	Rend.: 1,000	7.007,00	€
			COST DIRECTE		7.007,00000	
			DESPESES INDIRECTES	0,00 %	0,00000	
			COST EXECUCIÓ MATERIAL		7.007,00000	

P9Z3-DP4W		m2	Armadura de llores de formigó AP500 T amb malla electrosoldada de barres corrugades d'acer ME 15x15 cm D:6-6 mm 6x2,2 m B500T UNE-EN 10080	Rend.: 1,000			4,46	€
				Unitats	Preu	Parcial	Import	
Ma d'obra								
	A0F-000I	h	Oficial 1a ferrallista	0,020	/R x	28,61000 =	0,57220	
	A01-FEP0	h	Ajudant ferrallista	0,020	/R x	25,40000 =	0,50800	
				Subtotal:			1,08020	1,08020
Materials								
	B0B8-107V	m2	Malla electrosoldada de barres corrugades d'acer ME 15x15 cm D:6-6 mm 6x2,2 m B500T UNE-EN 10080	1,200	x	2,77000 =	3,32400	
	B0AM-078F	kg	Filferro recuit 1,3 mm	0,020	x	1,95000 =	0,03900	
				Subtotal:			3,36300	3,36300
				DESPESES AUXILIARS		1,50 %		0,01620
				COST DIRECTE				4,45940
				DESPESES INDIRECTES		0,00 %		0,00000
				COST EXECUCIÓ MATERIAL				4,45940

P-35	P9Z8-8D2L	u	Pintat línees de senyalització en paviment sintètic amb pintura acrílica mate en fase aquosa, per a pista gran	Rend.: 1,000	1.446,37	€
			Unitats	Preu	Parcial	Import
Ma d'obra						
	A01-FEP9	h	Ajudant pintor	16,000 /R x	25,40000 =	406,40000
	A0F-000V	h	Oficial 1a pintor	16,000 /R x	28,61000 =	457,76000
			Subtotal:		864,16000	864,16000
Materials						
	B896-HYC8	kg	Pintura acrílica, per a paviments de formigó, en fase aquosa	75,000 x	7,59000 =	569,25000
			Subtotal:		569,25000	569,25000

JUSTIFICACIÓ DE PREUS

Data: 14/11/24 Pàg.: 62

PARTIDES D'OBRA

NÚM	CODI	UA	DESCRIPCIÓ	PREU
			DESPESES AUXILIARS	1,50 % 12,96240
			COST DIRECTE	1.446,37240
			DESPESES INDIRECTES	0,00 % 0,00000
			COST EXECUCIÓ MATERIAL	1.446,37240

P-36	P9Z8-8D2X	u	Pintat línees de senyalització en paviment sintètic amb pintura acrílica mate en fase aquosa, per a pista petita	Rend.: 1,000	818,06	€
------	-----------	---	--	--------------	--------	---

			Unitats	Preu	Parcial	Import
Ma d'obra						
	A0F-000V	h	Oficial 1a pintor	8,000 /R x	28,61000 =	228,88000
	A01-FEP9	h	Ajudant pintor	8,000 /R x	25,40000 =	203,20000
			Subtotal:		432,08000	432,08000
Materials						
	B896-HYC8	kg	Pintura acrílica, per a paviments de formigó, en fase aquosa	50,000 x	7,59000 =	379,50000
			Subtotal:		379,50000	379,50000
			DESPESES AUXILIARS	1,50 %		6,48120
			COST DIRECTE			818,06120
			DESPESES INDIRECTES	0,00 %		0,00000
			COST EXECUCIÓ MATERIAL			818,06120

PD31-LOU1	u	Pericó de pas i tapa fixa, de 60x60x50 cm de mides interiors, amb paret de 15 cm de gruix de maó calat de 290x140x100 mm, arrebossada i lliscada per dins amb morter 1:2:10, sobre solera de formigó en massa de 10 cm, per a control de font de joc, amb clau de pas, electrovàlvula, telecontrol i vàlvula de buidat, instal·lat amb tots els components segons Guia Ajuntament.	Rend.: 1,000	173,81	€	
			Unitats	Preu	Parcial	Import
Ma d'obra						
	A0D-0007	h	Manobre	1,500 /R x	23,88000 =	35,82000
	A0F-000T	h	Oficial 1a paleta	3,000 /R x	28,61000 =	85,83000
			Subtotal:		121,65000	121,65000

Materials						
	B011-05ME	m3	Aigua	0,000 x	1,62000 =	0,00000
	B0F1A-075F	u	Maó calat, de 290x140x100 mm, per a revestir, categoria I, HD, segons la norma UNE-EN 771-1	57,200 x	0,25000 =	14,30000
	-067M	t	Ciment portland amb filler calcarí CEM II/B-L 32,5 R segons UNE-EN 197-1, en sacs	0,000 x	145,42000 =	0,00000
	B06D-0L93	m3	Formigó de 150 kg/m3, amb una proporció en volum 1:4:8, amb ciment portland amb filler calcarí CEM II/B-L 32,5 R i granulat de pedra granítica de grandària màxima 20 mm, elaborat a l'obra amb formigonera de 165 l	0,090 x	85,50100 =	7,69509

JUSTIFICACIÓ DE PREUS

Data: 14/11/24 Pàg.: 63

PARTIDES D'OBRA

NÚM	CODI	UA	DESCRIPCIÓ	PREU			
	B07F-0LT6	m3	Morter mixt de ciment portland amb filler calcari CEM II/B-L, calç i sorra, amb 200 kg/m3 de ciment, amb una proporció en volum 1:2:10 i 2,5 N/mm2 de resistència a compressió, elaborat a l'obra	0,160	x	177,12500 =	28,34000
				Subtotal:		50,33509	50,33509
				DESPESES AUXILIARS		1,50 %	1,82475
				COST DIRECTE			173,80984
				DESPESES INDIRECTES		0,00 %	0,00000
				COST EXECUCIÓ MATERIAL			173,80984
PD31-LOU2	u		Pericó de pas i tapa fixa, de 60x60x50 cm de mides interiors, amb paret de 15 cm de gruix de maó calat de 290x140x100 mm, arrebossada i lliscada per dins amb morter 1:2:10, sobre solera de formigó en massa de 10 cm, per a control de font de boca, amb clau de pas, amb tots els components segons Guia Ajuntament.	Rend.: 1,000		173,81	€
				Unitats	Preu	Parcial	Import
Ma d'obra							
	A0F-000T	h	Oficial 1a paleta	3,000	/R x	28,61000 =	85,83000
	A0D-000T	h	Manobre	1,500	/R x	23,88000 =	35,82000
				Subtotal:		121,65000	121,65000
Materials							
	B0F1A-075F	u	Maó calat, de 290x140x100 mm, per a revestir, categoria I, HD, segons la norma UNE-EN 771-1	57,200	x	0,25000 =	14,30000
	-067M	t	Ciment portland amb filler calcari CEM II/B-L 32,5 R segons UNE-EN 197-1, en sacs	0,000	x	145,42000 =	0,00000
	B011-05ME	m3	Aigua	0,000	x	1,62000 =	0,00000
	B07F-0LT6	m3	Morter mixt de ciment portland amb filler calcari CEM II/B-L, calç i sorra, amb 200 kg/m3 de ciment, amb una proporció en volum 1:2:10 i 2,5 N/mm2 de resistència a compressió, elaborat a l'obra	0,160	x	177,12500 =	28,34000
	B06D-0L93	m3	Formigó de 150 kg/m3, amb una proporció en volum 1:4:8, amb ciment portland amb filler calcari CEM II/B-L 32,5 R i granulat de pedra granítica de grandària màxima 20 mm, elaborat a l'obra amb formigonera de 165 l	0,090	x	85,50100 =	7,69509
				Subtotal:		50,33509	50,33509
				DESPESES AUXILIARS		1,50 %	1,82475
				COST DIRECTE			173,80984
				DESPESES INDIRECTES		0,00 %	0,00000
				COST EXECUCIÓ MATERIAL			173,80984

JUSTIFICACIÓ DE PREUS

Data: 14/11/24 Pàg.: 64

PARTIDES D'OBRA

NÚM	CODI	UA	DESCRIPCIÓ	PREU				
PD31-LOUN	u		Pericó de pas i tapa fixa, de 60x60x50 cm de mides interiors, amb paret de 15 cm de gruix de maó calat de 290x140x100 mm, arrebossada i lliscada per dins amb morter 1:2:10, sobre solera de formigó en massa de 10 cm	Rend.: 1,000			173,81	€
				Unitats	Preu		Parcial	Import
Ma d'obra								
	A0D-0007	h	Manobre	1,500	/R x	23,88000	=	35,82000
	A0F-000T	h	Oficial 1a paleta	3,000	/R x	28,61000	=	85,83000
				Subtotal:			121,65000	121,65000
Materials								
	B0F1A-075F	u	Maó calat, de 290x140x100 mm, per a revestir, categoria I, HD, segons la norma UNE-EN 771-1	57,200	x	0,25000	=	14,30000
	-067M	t	Ciment portland amb filler calcari CEM II/B-L 32,5 R segons UNE-EN 197-1, en sacs	0,000	x	145,42000	=	0,00000
	B011-05ME	m3	Aigua	0,000	x	1,62000	=	0,00000
	B06D-0L93	m3	Formigó de 150 kg/m3, amb una proporció en volum 1:4:8, amb ciment portland amb filler calcari CEM II/B-L 32,5 R i granulat de pedra granítica de grandària màxima 20 mm, elaborat a l'obra amb formigonera de 165 l	0,090	x	85,50100	=	7,69509
	B07F-0LT6	m3	Morter mixt de ciment portland amb filler calcari CEM II/B-L, calç i sorra, amb 200 kg/m3 de ciment, amb una proporció en volum 1:2:10 i 2,5 N/mm2 de resistència a compressió, elaborat a l'obra	0,160	x	177,12500	=	28,34000
				Subtotal:			50,33509	50,33509
				DESPESES AUXILIARS		1,50	%	1,82475
				COST DIRECTE				173,80984
				DESPESES INDIRECTES		0,00	%	0,00000
				COST EXECUCIÓ MATERIAL				173,80984

PD31-LOUZ	u		Pericó de pas i tapa fixa, de 40x40x50 cm de mides interiors, amb paret de 15 cm de gruix de maó calat de 290x140x100 mm, arrebossada i lliscada per dins amb morter 1:2:10, sobre solera de formigó en massa de 10 cm	Rend.: 1,000			169,51	€
				Unitats	Preu		Parcial	Import
Ma d'obra								
	A0D-0007	h	Manobre	1,500	/R x	23,88000	=	35,82000
	A0F-000T	h	Oficial 1a paleta	3,000	/R x	28,61000	=	85,83000
				Subtotal:			121,65000	121,65000
Materials								
	B0F1A-075F	u	Maó calat, de 290x140x100 mm, per a revestir, categoria I, HD, segons la norma UNE-EN 771-1	40,000	x	0,25000	=	10,00000
	-067M	t	Ciment portland amb filler calcari CEM II/B-L 32,5 R segons UNE-EN 197-1, en sacs	0,000	x	145,42000	=	0,00000
	B011-05ME	m3	Aigua	0,000	x	1,62000	=	0,00000

JUSTIFICACIÓ DE PREUS

Data: 14/11/24 Pàg.: 65

PARTIDES D'OBRA

NÚM	CODI	UA	DESCRIPCIÓ	PREU			
	B06D-0L93	m3	Formigó de 150 kg/m3, amb una proporció en volum 1:4:8, amb ciment pòrtland amb filler calcari CEM II/B-L 32,5 R i granulat de pedra granítica de grandària màxima 20 mm, elaborat a l'obra amb formigonera de 165 l	0,090	x	85,50100	= 7,69509
	B07F-0LT6	m3	Morter mixt de ciment pòrtland amb filler calcari CEM II/B-L, calç i sorra, amb 200 kg/m3 de ciment, amb una proporció en volum 1:2:10 1 2,5 N/mm2 de resistència a compressió, elaborat a l'obra	0,160	x	177,12500	= 28,34000
Subtotal:						46,03509	46,03509
DESPESES AUXILIARS				1,50	%		1,82475
COST DIRECTE							169,50984
DESPESES INDIRECTES				0,00	%		0,00000
COST EXECUCIÓ MATERIAL							169,50984

PD5M-50TX	m	Drenatge amb tub ranurat de PVC de D=160 mm i reblert amb material filtrant fins a 50 cm per sobre del dren	Rend.: 1,000	34,73	€
-----------	---	---	--------------	-------	---

Ma d'obra			Unitats	Preu	Parcial	Import
	A0D-0007	h	Manobre	0,290 /R x	23,88000 =	6,92520
	A0F-000S	h	Oficial 1a d'obra pública	0,170 /R x	28,61000 =	4,86370
			Subtotal:		11,78890	11,78890
Maquinària						
	C13A-00FQ	h	Safata vibrant combustible amb placa de 60 cm	0,100 /R x	5,49000 =	0,54900
	C13C-00LP	h	Retroexcavadora sobre pneumàtics de 8 a 10 t	0,070 /R x	54,34000 =	3,80380
			Subtotal:		4,35280	4,35280
Materials						
	B03J-0K8V	t	Grava de pedrera, per a drens	0,480 x	21,21000 =	10,18080
	BD5O-0LJZ	m	Tub volta ranurat de PVC, de paret simple i 160 mm	1,050 x	7,84000 =	8,23200
			Subtotal:		18,41280	18,41280
			DESPESES AUXILIARS	1,50	%	0,17683
			COST DIRECTE			34,73133
			DESPESES INDIRECTES	0,00	%	0,00000
			COST EXECUCIÓ MATERIAL			34,73133

P-37	PD5Z-V9UK	m	Canal de drenatge longitudinal R200GH12 o equivalent i reixa per canal de drenatge nervada antitacó FNHX200RGCM o equivalent de funció per trànsit C250 3, col·locada Reixa per canal de drenatge nervada antitacó FNHX200RGCM o equivalent de funció per trànsit C25 sobre solera de Sauló Conglomerat	Rend.: 1,000	234,22	€
------	-----------	---	---	--------------	--------	---

			Unitats	Preu	Parcial	Import
--	--	--	---------	------	---------	--------

Ma d'obra

JUSTIFICACIÓ DE PREUS

Data: 14/11/24 Pàg.: 66

PARTIDES D'OBRA

NÚM	CODI	UA	DESCRIPCIÓ	PREU			
	A0D-0007	h	Manobre	0,600 /R x	23,88000 =	14,32800	
	A0F-000T	h	Oficial 1a paleta	0,300 /R x	28,61000 =	8,58300	
Subtotal:						22,91100	22,91100
Materials							
	BD58-V9UG	u	Canal de desguàs per a zones de circulació de vehicles i vianants, de fosa dúctil amb recobriment protector de pintura color negre forja, sense pendent incorporada, de 750x335x300 mm (llarg.X ampl.X fond.), amb reixeta de fosa dúctil antilliscant de la classe D400 segons norma UNE-EN 124, fixada amb cargols a la canal, construcció segons norma UNE-EN 1433	1,500 x	132,34000 =	198,51000	
	B06F1-162I	m3	Formigó en massa HM - 20 / P / 20 / X0 amb una quantitat de ciment de 200 kg/m3 i relació aigua ciment =< 0,6	0,150 x	83,05000 =	12,45750	
Subtotal:						210,96750	210,96750
DESPESES AUXILIARS				1,50	%		0,34367
COST DIRECTE							234,22217
DESPESES INDIRECTES				0,00	%		0,00000
COST EXECUCIÓ MATERIAL							234,22217

PD781-Q0K1	m	Claveguera amb tub de PVC-U de paret sòlida per a sanejament soterrat sense pressió, superfícies interna llisa i externa llisa, diàmetre nominal DN 200, classe de rigidesa anular SN 2 (rigidesa anular >= 2kN/m2), codi d'àrea d'aplicació U (ús en l'exterior de l'estructura dels edificis), fabricació segons norma UNE-EN 1401-1, de color taronja-marró RAL 8023, per a unió elàstica amb anella elastomèrica d'estanquitat, col·locat al fons de la rasa sobre llit de sorra de 10 cm de gruix, inclòs el reblert del recolzament del tub, amb picó vibrant de combustible	Rend.: 1,000	26,01	€
------------	---	--	--------------	-------	---

Ma d'obra			Unitats	Preu	Parcial	Import
	A0F-000S	h	Oficial 1a d'obra pública	0,080 /R x	28,61000 =	2,28880
	A0E-000A	h	Manobre especialista	0,070 /R x	24,69000 =	1,72830
	A0D-0007	h	Manobre	0,080 /R x	23,88000 =	1,91040
			Subtotal:		5,92750	5,92750
Maquinària						
	C13A-00FP	h	Picó vibrant de combustible amb placa de 30x30 cm	0,070 /R x	5,57000 =	0,38990
	C13C-00LP	h	Retroexcavadora sobre pneumàtics de 8 a 10 t	0,060 /R x	54,34000 =	3,26040
			Subtotal:		3,65030	3,65030
Materials						
	BD7F-1OIV	m	Tub de PVC-U de paret sòlida per a sanejament soterrat sense pressió, superfícies interna llisa i externa llisa, diàmetre nominal DN 250, classe de rigidesa anular SN 2 (rigidesa anular >= 2kN/m2), codi d'àrea d'aplicació U (ús en l'exterior de l'estructura dels edificis), fabricació segons norma UNE-EN 1401-1, de color taronja-marró RAL 8023, per a unió elàstica amb anella elastomèrica	0,900 x	13,19000 =	11,87100

JUSTIFICACIÓ DE PREUS

Data: 14/11/24 Pàg.: 67

PARTIDES D'OBRA

NÚM	CODI	UA	DESCRIPCIÓ	PREU				
	B03L-05N5	t	d'estanquitat					
			Sorra de pedrera de 0 a 3,5 mm	0,220	x	20,33000	=	4,47260
				Subtotal:				16,34360
			DESPESES AUXILIARS		1,50	%		0,08891
			COST DIRECTE					26,01031
			DESPESES INDIRECTES		0,00	%		0,00000
			COST EXECUCIÓ MATERIAL					26,01031
	PD781-Q0K2	m	Claveguera amb tub de PVC-U de paret sòlida per a sanejament soterrat sense pressió, superfícies interna llisa i externa llisa, diàmetre nominal DN 125, classe de rigidesa anular SN 2 (rigidesa anular >= 2kN/m2), codi d'àrea d'aplicació U (ús en l'exterior de l'estructura dels edificis), fabricació segons norma UNE-EN 1401-1, de color taronja-marró RAL 8023, per a unió elàstica amb anella elastomèrica d'estanquitat, col·locat al fons de la rasa sobre llit de sorra de 10 cm de gruix, inclòs el reblert del recolzament del tub, amb picó vibrant de combustible	Rend.: 1,000			24,69	€
				Unitats		Preu	Parcial	Import
Ma d'obra	A0F-000S	h	Oficial 1a d'obra pública	0,080	/R x	28,61000	=	2,28880
	A0E-000A	h	Manobre especialista	0,070	/R x	24,69000	=	1,72830
	A0D-0007	h	Manobre	0,080	/R x	23,88000	=	1,91040
				Subtotal:			5,92750	5,92750
Maquinària	C13C-00LP	h	Retroexcavadora sobre pneumàtics de 8 a 10 t	0,060	/R x	54,34000	=	3,26040
	C13A-00FP	h	Picó vibrant de combustible amb placa de 30x30 cm	0,070	/R x	5,57000	=	0,38990
				Subtotal:			3,65030	3,65030
Materials	B03L-05N5	t	Sorra de pedrera de 0 a 3,5 mm	0,220	x	20,33000	=	4,47260
	BD7F-10IV	m	Tub de PVC-U de paret sòlida per a sanejament soterrat sense pressió, superfícies interna llisa i externa llisa, diàmetre nominal DN 250, classe de rigidesa anular SN 2 (rigidesa anular >= 2kN/m2), codi d'àrea d'aplicació U (ús en l'exterior de l'estructura dels edificis), fabricació segons norma UNE-EN 1401-1, de color taronja-marró RAL 8023, per a unió elàstica amb anella elastomèrica d'estanquitat	0,800	x	13,19000	=	10,55200
				Subtotal:			15,02460	15,02460
			DESPESES AUXILIARS		1,50	%		0,08891
			COST DIRECTE					24,69131
			DESPESES INDIRECTES		0,00	%		0,00000
			COST EXECUCIÓ MATERIAL					24,69131

JUSTIFICACIÓ DE PREUS

Data: 14/11/24 Pàg.: 68

PARTIDES D'OBRA

NÚM	CODI	UA	DESCRIPCIÓ	PREU				
	PD781-Q0KQ	m	Claveguera amb tub de PVC-U de paret sòlida per a sanejament soterrat sense pressió, superfícies interna llisa i externa llisa, diàmetre nominal DN 250, classe de rigidesa anular SN 2 (rigidesa anular >= 2kN/m2), codi d'àrea d'aplicació U (ús en l'exterior de l'estructura dels edificis), fabricació segons norma UNE-EN 1401-1, de color taronja-marró RAL 8023, per a unió elàstica amb anella elastomèrica d'estanquitat, col·locat al fons de la rasa sobre llit de sorra de 10 cm de gruix, inclòs el reblert del recolzament del tub, amb picó vibrant de combustible	Rend.:	1,000		27,99	€
				Unitats		Preu	Parcial	Import
Ma d'obra	A0E-000A	h	Manobre especialista	0,070	/R x	24,69000	=	1,72830
	A0D-0007	h	Manobre	0,080	/R x	23,88000	=	1,91040
	A0F-000S	h	Oficial 1a d'obra pública	0,080	/R x	28,61000	=	2,28880
				Subtotal:			5,92750	5,92750
Maquinària	C13C-00LP	h	Retroexcavadora sobre pneumàtics de 8 a 10 t	0,060	/R x	54,34000	=	3,26040
	C13A-00FP	h	Picó vibrant de combustible amb placa de 30x30 cm	0,070	/R x	5,57000	=	0,38990
				Subtotal:			3,65030	3,65030
Materials	B03L-05N5	t	Sorra de pedrera de 0 a 3,5 mm	0,220	x	20,33000	=	4,47260
	BD7F-10IV	m	Tub de PVC-U de paret sòlida per a sanejament soterrat sense pressió, superfícies interna llisa i externa llisa, diàmetre nominal DN 250, classe de rigidesa anular SN 2 (rigidesa anular >= 2kN/m2), codi d'àrea d'aplicació U (ús en l'exterior de l'estructura dels edificis), fabricació segons norma UNE-EN 1401-1, de color taronja-marró RAL 8023, per a unió elàstica amb anella elastomèrica d'estanquitat	1,050	x	13,19000	=	13,84950
				Subtotal:			18,32210	18,32210
			DESPESES AUXILIARS		1,50	%		0,08891
			COST DIRECTE					27,98881
			DESPESES INDIRECTES		0,00	%		0,00000
			COST EXECUCIÓ MATERIAL					27,98881
	PD781-Q0KS	m	Claveguera amb tub de PVC-U de paret sòlida per a sanejament soterrat sense pressió, superfícies interna llisa i externa llisa, diàmetre nominal DN 400, classe de rigidesa anular SN 2 (rigidesa anular >= 2kN/m2), codi d'àrea d'aplicació U (ús en l'exterior de l'estructura dels edificis), fabricació segons norma UNE-EN 1401-1, de color taronja-marró RAL 8023, per a unió elàstica amb anella elastomèrica d'estanquitat, col·locat al fons de la rasa sobre llit de sorra de 15 cm de gruix, inclòs el reblert del recolzament del tub, amb picó vibrant de combustible	Rend.:	1,000		60,79	€
				Unitats		Preu	Parcial	Import

JUSTIFICACIÓ DE PREUS

Data: 14/11/24 Pàg.: 69

PARTIDES D'OBRA

NÚM	CODI	UA	DESCRIPCIÓ	PREU			
Ma d'obra							
	A0D-0007	h	Manobre	0,160	/R x	23,88000	= 3,82080
	A0F-000S	h	Oficial 1a d'obra pública	0,160	/R x	28,61000	= 4,57760
	A0E-000A	h	Manobre especialista	0,100	/R x	24,69000	= 2,46900
				Subtotal:		10,86740	10,86740
Maquinària							
	C13A-00FP	h	Picó vibrant de combustible amb placa de 30x30 cm	0,100	/R x	5,57000	= 0,55700
	C13C-00LP	h	Retroexcavadora sobre pneumàtics de 8 a 10 t	0,080	/R x	54,34000	= 4,34720
				Subtotal:		4,90420	4,90420
Materials							
	BD7F-1OIX	m	Tub de PVC-U de paret sòlida per a sanejament soterrat sense pressió, superfícies interna llisa i externa llisa, diàmetre nominal DN 400, classe de rigidesa anular SN 2 (rigidesa anular >= 2kN/m2), codi d'àrea d'aplicació U (ús en l'exterior de l'estructura dels edificis), fabricació segons norma UNE-EN 1401-1, de color taronja-marró RAL 8023, per a unió elàstica amb anella elastomèrica d'estanquitat	1,050	x	33,81000	= 35,50050
	B03L-05N5	t	Sorra de pedrera de 0 a 3,5 mm	0,460	x	20,33000	= 9,35180
				Subtotal:		44,85230	44,85230
				DESPESES AUXILIARS		1,50	% 0,16301
				COST DIRECTE			60,78691
				DESPESES INDIRECTES		0,00	% 0,00000
				COST EXECUCIÓ MATERIAL			60,78691

P-38	PD79-ELJJ	m	Clavegueró amb tub de PVC-U de paret compacta per a sanejament soterrat o aeri amb pressió, diàmetre nominal DN 200, pressió nominal PN 6, ús previst P (sanejament amb pressió), fabricació segons norma UNE-EN ISO 1452-2, per a unió elàstica amb anella elastomèrica d'estanquitat, col·locat al fons de la rasa sobre llit de sorra de 10 cm de gruix i reblert de sorra fins a 30 cm per sobre del tub	Rend.: 1,000	76,40	€
------	-----------	---	--	--------------	-------	---

				Unitats		Preu		Parcial		Import
Ma d'obra										
	A0D-0007	h	Manobre	0,300	/R x	23,88000	=	7,16400		
	A0F-000T	h	Oficial 1a paleta	0,150	/R x	28,61000	=	4,29150		
	A01-FEP3	h	Ajudant col·locador	0,300	/R x	25,40000	=	7,62000		
	A0F-000D	h	Oficial 1a col·locador	0,300	/R x	28,61000	=	8,58300		
	A0E-000A	h	Manobre especialista	0,200	/R x	24,69000	=	4,93800		
				Subtotal:		32,59650				32,59650
Maquinària										
	C13C-00LP	h	Retroexcavadora sobre pneumàtics de 8 a 10 t	0,080	/R x	54,34000	=	4,34720		
	C13A-00FR	h	Compactador combustible duplex manual de 700 kg	0,200	/R x	7,77000	=	1,55400		
				Subtotal:		5,90120				5,90120

JUSTIFICACIÓ DE PREUS

Data: 14/11/24 Pàg.: 70

PARTIDES D'OBRA

NÚM	CODI	UA	DESCRIPCIÓ	PREU			
Materials							
	B03L-05N5	t	Sorra de pedrera de 0 a 3,5 mm	0,650	x	20,33000	= 13,21450
	BDW3-FFA	u	Element de muntatge per a tub de PVC de D=200 mm	1,000	x	0,47000	= 0,47000
	BD7E-1ZR0	m	Tub de PVC-U de paret compacta per a sanejament soterrat o aeri amb pressió, diàmetre nominal DN 200, pressió nominal PN 6, ús previst P (sanejament amb pressió), fabricació segons norma UNE-EN ISO 1452-2, per a unió elàstica amb anella elastomèrica d'estanquitat	1,200	x	11,20000	= 13,44000
	BDW3-FFAL	u	Accessori genèric per a tub de PVC de D=200 mm	0,330	x	31,17000	= 10,28610
				Subtotal:			37,41060
				DESPESES AUXILIARS		1,50	% 0,48895
				COST DIRECTE			76,39725
				DESPESES INDIRECTES		0,00	% 0,00000
COST EXECUCIÓ MATERIAL							76,39725

PDG9-VZLD	m	Protecció de serveis amb planxa d'acer al carboni, de mides definides a plansols de detall, cobrint el servei a protegir de cablejat soterrat	Rend.: 1,000				20,61	€	
			Unitats		Preu		Parcial	Import	
Ma d'obra									
	A0D-0007	h	Manobre	0,020	/R x	23,88000	=	0,47760	
			Subtotal:				0,47760	0,47760	
Materials									
	-VZLC	u	Planxa d'acer de mides de 550x40 mm i 8 mm de gruix	2,000	x	10,06000	=	20,12000	
			Subtotal:				20,12000	20,12000	
			DESPESES AUXILIARS				1,50	%	0,00716
			COST DIRECTE						20,60476
			DESPESES INDIRECTES				0,00	%	0,00000
			COST EXECUCIÓ MATERIAL						20,60476

PDGG-VY9R	u	Col·locació de perfil metàl·lic de 2990x280x6 mm	Rend.: 1,000		9,87	€
			Unitats	Preu	Parcial	Import
Ma d'obra						
A0F-000S	h	Oficial 1a d'obra pública	0,340	/R x 28,61000	= 9,72740	
			Subtotal:		9,72740	9,72740
			DESPESES AUXILIARS	1,50 %		0,14591
			COST DIRECTE			9,87331
			DESPESES INDIRECTES	0,00 %		0,00000
			COST EXECUCIÓ MATERIAL			9,87331

JUSTIFICACIÓ DE PREUS

Data: 14/11/24 Pàg.: 71

PARTIDES D'OBRA

NÚM	CODI	UA	DESCRIPCIÓ	PREU				
PDK2-452U	u		Pericó de registre de fàbrica de maó de 60x60x60 cm, per a instal·lacions de serveis, amb parets de 15 cm de gruix de maó calat de 290x140x100 mm, arrebossada i lliscada interiorment amb morter mixt amb una proporció en volum 1:2:10, sobre solera maó calat de 100 mm de gruix, en entorn urbà amb dificultat de mobilitat, en voreres <= 3 m d'amplària o calçada/plataforma única <= 7 m d'amplària, sense afectació per serveis o elements de mobiliari urbà, en actuacions d'1 a 5 u	Rend.:	1,000		205,62	€
				Unitats	Preu	Parcial	Import	
Ma d'obra								
A0D-0007	h	Manobre		3,330	/R x 23,88000	= 79,52040		
A0F-000T	h	Oficial 1a paleta		3,330	/R x 28,61000	= 95,27130		
				Subtotal:		174,79170	174,79170	
Materials								
-067M	t	Ciment portland amb filler calcari CEM II/B-L 32,5 R segons UNE-EN 197-1, en sacs		0,000	x 145,42000	= 0,00000		
B011-05ME	m3	Aigua		0,000	x 1,62000	= 0,00000		
B0F1A-0760	u	Maó calat R-25, de 290x140x100 mm, per a revestir, categoria I, HD, segons la norma UNE-EN 771-1		67,620	x 0,26000	= 17,58120		
B07F-0LT6	m3	Morter mixt de ciment portland amb filler calcari CEM II/B-L, calç i sorra, amb 200 kg/m3 de ciment, amb una proporció en volum 1:2:10 i 2,5 N/mm2 de resistència a compressió, elaborat a l'obra		0,060	x 177,12500	= 10,62750		
				Subtotal:		28,20870	28,20870	
				DESPESES AUXILIARS	1,50 %		2,62188	
				COST DIRECTE			205,62228	
				DESPESES INDIRECTES	0,00 %		0,00000	
				COST EXECUCIÓ MATERIAL			205,62228	

P-39	PDK3-DP0I	u	Pericó de 57x57x125 cm, amb parets de 15 cm de gruix de formigó en massa HM - 20 / B / 20 / X0 amb una quantitat de ciment de 200 kg/m3 i relació aigua ciment =< 0,6 i solera de maó calat, sobre llit de sorra	Rend.: 1,000				130,06	€

JUSTIFICACIÓ DE PREUS

Data: 14/11/24 Pàg.: 72

PARTIDES D'OBRA

NÚM	CODI	UA	DESCRIPCIÓ	PREU				
				Subtotal:		55,47190	55,47190	
				DESPESES AUXILIARS		1,50 %	1,10229	
				COST DIRECTE			130,06019	
				DESPESES INDIRECTES		0,00 %	0,00000	
				COST EXECUCIÓ MATERIAL			130,06019	
PFB4-VZT1	m	Canonada de distribució soterrada amb tub de polietilè de designació PE 40, de 63 mm de diàmetre nominal, de 10 bar de pressió nominal, sèrie SDR 7,4, UNE-EN 12201-2, connectat a pressió, amb grau de dificultat mig, utilitzant accessoris de plàstic, i col·locat al fons de la rasa	Rend.: 1,000			9,88	e	
				Unitats	Preu	Parcial	Import	
Ma d'obra								
A0F-000R	h	Oficial 1a muntador	0,070	/R x	29,57000 =	2,06990		
A01-FEPH	h	Ajudant muntador	0,070	/R x	25,40000 =	1,77800		
				Subtotal:		3,84790	3,84790	
Materials								
BFWF-09VJ	u	Accessori per a tubs de polietilè de densitat baixa, de 63 mm de diàmetre nominal exterior, de plàstic, per a connectar a pressió	0,150	x	11,97000 =	1,79550		
BFB6-09B8	m	Tub de polietilè de designació PE 40, de 63 mm de diàmetre nominal, de 10 bar de pressió nominal, sèrie SDR 7,4, segons la norma UNE-EN 12201-2	1,020	x	3,77000 =	3,84540		
BFYH-0A5X	u	Part proporcional d'elements de muntatge per a tubs de polietilè de densitat baixa, de 63 mm de diàmetre nominal exterior, per a connectar a pressió	1,000	x	0,33000 =	0,33000		
				Subtotal:		5,97090	5,97090	
				DESPESES AUXILIARS		1,50 %	0,05772	
				COST DIRECTE			9,87652	
				DESPESES INDIRECTES		0,00 %	0,00000	
				COST EXECUCIÓ MATERIAL			9,87652	

PFB4-VZT2		m	Canonada de distribució encastada al paviment amb tub de polietilè de designació PE 40, de 63 mm de diàmetre nominal, de 10 bar de pressió nominal, sèrie SDR 7,4, UNE-EN 12201-2, connectat a pressió, amb grau de dificultat mig, utilitzant accessoris de plàstic, i col·locat al fons de la rasa	Rend.: 1,000			9,88	€
				Unitats	Preu	Parcial	Import	
Ma d'obra								
	A0F-000R	h	Oficial 1a muntador	0,070	/R x	29,57000 =	2,06990	
	A01-FEPH	h	Ajudant muntador	0,070	/R x	25,40000 =	1,77800	
				Subtotal:			3,84790	3,84790
Materials								
	BFYH-0A5X	u	Part proporcional d'elements de muntatge per a tubs de polietilè de densitat baixa, de 63 mm de diàmetre	1,000	x	0,33000 =	0,33000	

JUSTIFICACIÓ DE PREUS

Data: 14/11/24 Pàg.: 73

PARTIDES D'OBRA

NÚM	CODI	UA	DESCRIPCIÓ	PREU			
			nominal exterior, per a connectar a pressió				
	BFB6-09B8	m	Tub de polietilè de designació PE 40, de 63 mm de diàmetre nominal, de 10 bar de pressió nominal, sèrie SDR 7,4, segons la norma UNE-EN 12201-2	1,020	x	3,77000	= 3,84540
	BFWF-09VJ	u	Accessori per a tubs de polietilè de densitat baixa, de 63 mm de diàmetre nominal exterior, de plàstic, per a connectar a pressió	0,150	x	11,97000	= 1,79550
			Subtotal:			5,97090	5,97090
			DESPESES AUXILIARS		1,50	%	0,05772
			COST DIRECTE				9,87652
			DESPESES INDIRECTES		0,00	%	0,00000
			COST EXECUCIÓ MATERIAL				9,87652

PFB4-VZTH	m	Tub de polietilè de designació PE 40, de 25 mm de diàmetre nominal, de 10 bar de pressió nominal, sèrie SDR 7,4, UNE-EN 12201-2, connectat a pressió, amb grau de dificultat mig, utilitzant accessoris de plàstic, i col·locat al fons de la rasa	Rend.: 1,000	3,32	€
-----------	---	--	--------------	------	---

Ma d'obra			Unitats	Preu	Parcial	Import
	A01-FEPH	h	Ajudant muntador	0,040 /R x	25,40000	= 1,01600
	A0F-000R	h	Oficial 1a muntador	0,040 /R x	29,57000	= 1,18280
			Subtotal:		2,19880	2,19880
Materials						
	BFWF-09SU	u	Accessori per a tubs de polietilè de densitat baixa, de 25 mm de diàmetre nominal exterior, de plàstic, per a connectar a pressió	0,150	x	2,67000 = 0,40050
	BFYH-0A3C	u	Part proporcional d'elements de muntatge per a tubs de polietilè de densitat baixa, de 25 mm de diàmetre nominal exterior, per a connectar a pressió	1,000	x	0,05000 = 0,05000
	BFB6-09B0	m	Tub de polietilè de designació PE 40, de 25 mm de diàmetre nominal, de 10 bar de pressió nominal, sèrie SDR 7,4, segons la norma UNE-EN 12201-2	1,020	x	0,62000 = 0,63240
			Subtotal:		1,08290	1,08290
			DESPESES AUXILIARS		1,50	% 0,03298
			COST DIRECTE			3,31468
			DESPESES INDIRECTES		0,00	% 0,00000
			COST EXECUCIÓ MATERIAL			3,31468

PFB4-VZTM	m	Tub de polietilè de designació PE 40, de 40 mm de diàmetre nominal, de 10 bar de pressió nominal, sèrie SDR 7,4, UNE-EN 12201-2, connectat a pressió, amb grau de dificultat mig, utilitzant accessoris de plàstic, i col·locat al fons de la rasa	Rend.: 1,000	5,92	€
-----------	---	--	--------------	------	---

Ma d'obra			Unitats	Preu	Parcial	Import
	A0F-000R	h	Oficial 1a muntador	0,060 /R x	29,57000	= 1,77420

JUSTIFICACIÓ DE PREUS

Data: 14/11/24 Pàg.: 74

PARTIDES D'OBRA

NÚM	CODI	UA	DESCRIPCIÓ	PREU			
	A01-FEPH	h	Ajudant muntador	0,060 /R x	25,40000	= 1,52400	
			Subtotal:			3,29820	3,29820
Materials							
	BFYH-0A3D	u	Part proporcional d'elements de muntatge per a tubs de polietilè de densitat baixa, de 40 mm de diàmetre nominal exterior, per a connectar a pressió	1,000	x	0,13000 = 0,13000	
	BFB6-09BA	m	Tub de polietilè de designació PE 40, de 40 mm de diàmetre nominal, de 10 bar de pressió nominal, sèrie SDR 7,4, segons la norma UNE-EN 12201-2	1,020	x	1,55000 = 1,58100	
	BFWF-09SV	u	Accessori per a tubs de polietilè de densitat baixa, de 40 mm de diàmetre nominal exterior, de plàstic, per a connectar a pressió	0,150	x	5,74000 = 0,86100	
			Subtotal:			2,57200	2,57200
			DESPESES AUXILIARS		1,50	%	0,04947
			COST DIRECTE				5,91967
			DESPESES INDIRECTES		0,00	%	0,00000
			COST EXECUCIÓ MATERIAL				5,91967

PFB4-VZTS	m	Tub de polietilè de designació PE 40, de 63 mm de diàmetre nominal, de 10 bar de pressió nominal, sèrie SDR 7,4, UNE-EN 12201-2, connectat a pressió, amb grau de dificultat mig, utilitzant accessoris de plàstic, i col·locat al fons de la rasa	Rend.: 1,000	9,88	€
-----------	---	--	--------------	------	---

Ma d'obra			Unitats	Preu	Parcial	Import
	A01-FEPH	h	Ajudant muntador	0,070 /R x	25,40000	= 1,77800
	A0F-000R	h	Oficial 1a muntador	0,070 /R x	29,57000	= 2,06990
			Subtotal:		3,84790	3,84790
Materials						
	BFWF-09VJ	u	Accessori per a tubs de polietilè de densitat baixa, de 63 mm de diàmetre nominal exterior, de plàstic, per a connectar a pressió	0,150	x	11,97000 = 1,79550
	BFYH-0A5X	u	Part proporcional d'elements de muntatge per a tubs de polietilè de densitat baixa, de 63 mm de diàmetre nominal exterior, per a connectar a pressió	1,000	x	0,33000 = 0,33000
	BFB6-09B8	m	Tub de polietilè de designació PE 40, de 63 mm de diàmetre nominal, de 10 bar de pressió nominal, sèrie SDR 7,4, segons la norma UNE-EN 12201-2	1,020	x	3,77000 = 3,84540
			Subtotal:		5,97090	5,97090
			DESPESES AUXILIARS		1,50	% 0,05772
			COST DIRECTE			9,87652
			DESPESES INDIRECTES		0,00	% 0,00000
			COST EXECUCIÓ MATERIAL			9,87652

JUSTIFICACIÓ DE PREUS

Data: 14/11/24 Pàg.: 75

PARTIDES D'OBRA

NÚM	CODI	UA	DESCRIPCIÓ	PREU				
	PFB4-VZTY	m	Tub de polietilè de designació PE 40, de 90 mm de diàmetre nominal, de 10 bar de pressió nominal, sèrie SDR 7,4, UNE-EN 12201-2, connectat a pressió, amb grau de dificultat mig, utilitzant accessoris de plàstic, i col·locat al fons de la rasa	Rend.:	1,000		19,32	€
				Unitats		Preu	Parcial	Import
Ma d'obra								
	A0F-000R	h	Oficial 1a muntador	0,090	/R x	29,57000 =	2,66130	
	A01-FEPH	h	Ajudant muntador	0,090	/R x	25,40000 =	2,28600	
				Subtotal:			4,94730	4,94730
Materials								
	BFWF-09W3	u	Accessori per a tubs de polietilè de densitat baixa, de 90 mm de diàmetre nominal exterior, de plàstic, per a connectar a pressió	0,150	x	37,60000 =	5,64000	
	BFB6-09BV	m	Tub de polietilè de designació PE 40, de 90 mm de diàmetre nominal, de 10 bar de pressió nominal, sèrie SDR 7,4, segons la norma UNE-EN 12201-2	1,020	x	7,68000 =	7,83360	
	BFYH-0A65	u	Part proporcional d'elements de muntatge per a tubs de polietilè de densitat baixa, de 90 mm de diàmetre nominal exterior, per a connectar a pressió	1,000	x	0,82000 =	0,82000	
				Subtotal:			14,29360	14,29360
				DESPESES AUXILIARS			1,50 %	0,07421
				COST DIRECTE				19,31511
				DESPESES INDIRECTES			0,00 %	0,00000
				COST EXECUCIÓ MATERIAL				19,31511

PG29-DWFFV		m	Caixaix de pas d' instal·lacions d'acer al carboni S355, amb tapa estriada antilliscament de e= 20 mm, amb retol gravat segons plans, amb marc perimetral i nervi intern amb xapes e= 8 mm. i L30.30.3 per recolçament de tapa	Rend.: 1,000				196,31	€
				Unitats		Preu		Parcial	Import
Ma d'obra									
A01-FEPD		h	Ajudant electricista	0,070	/R x	25,36000	=	1,77520	
A0F-000E		h	Oficial 1a electricista	0,070	/R x	29,57000	=	2,06990	
				Subtotal:				3,84510	3,84510
Materials									
BGW3-0AH6		u	Part proporcional d'accessoris per a canals de planxa d'acer	1,000	x	0,53000	=	0,53000	
BG27-0B6J		m	Canal metàl·lica de planxa d'acer amb obertures (finestretes), de 100x200 mm	3,000	x	63,96000	=	191,88000	
				Subtotal:				192,41000	192,41000

JUSTIFICACIÓ DE PREUS

Data: 14/11/24 Pàg.: 76

PARTIDES D'OBRA

NÚM	CODI	UA	DESCRIPCIÓ	PREU			
				DESPESES AUXILIARS	1,50	%	0,05768
				COST DIRECTE			196,31278
				DESPESES INDIRECTES	0,00	%	0,00000
				COST EXECUCIÓ MATERIAL			196,31278
PG33-E3Z1	m		Cable amb conductor de coure de tensió assignada0,6/1 kV, de designació RZ, construcció segons norma UNE 21030-2, pentapolar, de secció 5x6 mm2, amb coberta del cable de poliolefines, classe de reacció al foc segons la norma UNE-EN 50575 amb baixa emissió fums, col·locat aeri	Rend.: 1,000			5,68 €
				Unitats	Preu	Parcial	Import
Ma d'obra	A0F-000E	h	Oficial 1a electricista	0,050 /R x	29,57000 =	1,47850	
	A01-FEPD	h	Ajudant electricista	0,050 /R x	25,36000 =	1,26800	
				Subtotal:		2,74650	2,74650
Materials	BG33-G2ZB	m	Cable amb conductor de coure de tensió assignada0,6/1 kV, de designació RZ, construcció segons norma UNE 21030-2, bipolar, de secció 2x6 mm2, amb coberta del cable de poliolefines, classe de reacció al foc segons la norma UNE-EN 50575 amb baixa emissió fums	1,600 x	1,81000 =	2,89600	
				Subtotal:		2,89600	2,89600
				DESPESES AUXILIARS	1,50	%	0,04120
				COST DIRECTE			5,68370
				DESPESES INDIRECTES	0,00	%	0,00000
				COST EXECUCIÓ MATERIAL			5,68370

PG33-E3Z2		m	Cable amb conductor de coure de tensió assignada0,6/1 kV, de designació RZ, construcció segons norma UNE 21030-2, tripolar, de secció 3x2,5 mm2, amb coberta del cable de poliolefines, classe de reacció al foc segons la norma UNE-EN 50575 amb baixa emissió fums, col·locat soterrat	Rend.: 1,000			4,24	€
						</		

JUSTIFICACIÓ DE PREUS

Data: 14/11/24 Pàg.: 77

PARTIDES D'OBRA

NÚM	CODI	UA	DESCRIPCIÓ	PREU
Subtotal:				1,44800
DESPESES AUXILIARS				1,50 %
COST DIRECTE				4,23570
DESPESES INDIRECTES				0,00 %
COST EXECUCIÓ MATERIAL				4,23570

PG33-E3Z3	m	Cable amb conductor de coure de tensió assignada0,6/1 kV, de designació RZ, construcció segons norma UNE 21030-2, tripolar, de secció 3x1,5 mm2, amb coberta del cable de poliolefines, classe de reacció al foc segons la norma UNE-EN 50575 amb baixa emissió fums, col·locat soterrat	Rend.: 1,000	3,69	€
-----------	---	--	--------------	------	---

Ma d'obra		Unitats	Preu	Parcial	Import
A0F-000E	h	Oficial 1a electricista	0,050 /R x	29,57000 =	1,47850
A01-FEPD	h	Ajudant electricista	0,050 /R x	25,36000 =	1,26800
Subtotal:				2,74650	2,74650
Materials					
BG33-G2ZB	m	Cable amb conductor de coure de tensió assignada0,6/1 kV, de designació RZ, construcció segons norma UNE 21030-2, bipolar, de secció 2x6 mm2, amb coberta del cable de poliolefines, classe de reacció al foc segons la norma UNE-EN 50575 amb baixa emissió fums	0,500 x	1,81000 =	0,90500
Subtotal:				0,90500	0,90500
DESPESES AUXILIARS			1,50 %		0,04120
COST DIRECTE					3,69270
DESPESES INDIRECTES			0,00 %		0,00000
COST EXECUCIÓ MATERIAL					3,69270

PG33-E3ZC	m	Cable i protecció de polietilè, amb conductor de coure de tensió assignada0,6/1 kV, de designació RZ, construcció segons norma UNE 21030-2, tripolar, de secció 3x6 mm2, amb coberta del cable de poliolefines, classe de reacció al foc segons la norma UNE-EN 50575 amb baixa emissió fums, col·locat soterrat	Rend.: 1,000	4,42	€
-----------	---	--	--------------	------	---

Ma d'obra		Unitats	Preu	Parcial	Import
A0F-000E	h	Oficial 1a electricista	0,050 /R x	29,57000 =	1,47850
A01-FEPD	h	Ajudant electricista	0,050 /R x	25,36000 =	1,26800
Subtotal:				2,74650	2,74650
Materials					
BG33-G2ZB	m	Cable amb conductor de coure de tensió assignada0,6/1 kV, de designació RZ, construcció segons norma UNE 21030-2, bipolar, de secció 2x6 mm2, amb coberta del cable de poliolefines, classe de reacció al foc segons la norma UNE-EN 50575	0,900 x	1,81000 =	1,62900

JUSTIFICACIÓ DE PREUS

Data: 14/11/24 Pàg.: 78

PARTIDES D'OBRA

NÚM	CODI	UA	DESCRIPCIÓ	PREU
amb baixa emissió fums				
Subtotal:				1,62900
DESPESES AUXILIARS				1,50 %
COST DIRECTE				4,41670
DESPESES INDIRECTES				0,00 %
COST EXECUCIÓ MATERIAL				4,41670

PG33-E3ZF	m	Cable amb conductor de coure de tensió assignada0,6/1 kV, de designació RZ, construcció segons norma UNE 21030-2, pentapolar, de secció 5x4 mm2, amb coberta del cable de poliolefines, classe de reacció al foc segons la norma UNE-EN 50575 amb baixa emissió fums, col·locat soterrat	Rend.: 1,000	4,80	€
-----------	---	--	--------------	------	---

Ma d'obra		Unitats	Preu	Parcial	Import
A0F-000E	h	Oficial 1a electricista	0,020 /R x	29,57000 =	0,59140
A01-FEPD	h	Ajudant electricista	0,020 /R x	25,36000 =	0,50720
Subtotal:				1,09860	1,09860
Materials					
BG33-G2YW	m	Cable amb conductor de coure de tensió assignada0,6/1 kV, de designació RZ, construcció segons norma UNE 21030-2, tetrapolar, de secció 4x4 mm2, amb coberta del cable de poliolefines, classe de reacció al foc segons la norma UNE-EN 50575 amb baixa emissió fums	1,500 x	2,46000 =	3,69000
Subtotal:				3,69000	3,69000
DESPESES AUXILIARS			1,50 %		0,01648
COST DIRECTE					4,80508
DESPESES INDIRECTES			0,00 %		0,00000
COST EXECUCIÓ MATERIAL					4,80508

PG33-E4GY	m	Cable amb conductor de coure de tensió assignada0,6/1 kV, de designació RV-K, construcció segons norma UNE 21123-2, tripolar, de secció 3x2,5 mm2, amb coberta del cable de PVC, classe de reacció al foc Eca segons la norma UNE-EN 50575, col·locat en canal o safata	Rend.: 1,000	1,13	€
-----------	---	---	--------------	------	---

Ma d'obra		Unitats	Preu	Parcial	Import
A0F-000E	h	Oficial 1a electricista	0,010 /R x	29,57000 =	0,29570
A01-FEPD	h	Ajudant electricista	0,010 /R x	25,36000 =	0,25360
Subtotal:				0,54930	0,54930
Materials					
BG33-G2T8	m	Cable amb conductor de coure de tensió assignada0,6/1 kV, de designació RV-K, construcció segons norma UNE 21123-2, unipolar, de secció 1x2,5 mm2, amb coberta del cable de PVC, classe de reacció al foc Eca segons la norma UNE-EN 50575	1,020 x	0,56000 =	0,57120

JUSTIFICACIÓ DE PREUS

Data: 14/11/24 Pàg.: 79

PARTIDES D'OBRA

NÚM	CODI	UA	DESCRIPCIÓ	PREU
			Subtotal:	0,571200,57120
			DESPESES AUXILIARS1,50 %	0,00824
			COST DIRECTE	1,12874
			DESPESES INDIRECTES0,00 %	0,00000
			COST EXECUCIÓ MATERIAL	1,12874

PHM2-IRE1	u	Fanal model ARNE d'Urbidermis H4,50m amb una lluminària: H4,00m 21W 2700K TII o equivalent Columna cilíndrica (d127mm) de 4,70m d'alçada total, realitzada en acer galvanitzat acabat pintat 1 Lluminària d'injecció d'alumini: H4,00m: 21W (18L 2700K IRC80 350mA) Òptica TII / c180° / b10° Ref: EAR00 + AR1P18A3TII + ARA01 Fabricada amb planxa d'acer estructural no aliat de designació S235JR segons norma UNE-EN 10025-2 de 3 mm de gruix com a mínim, 1 llum en maniguet de 60 mm de diàmetre, placa d'ancoratge quadrada de 300x300 mm i 10 mm de gruix amb 4 cartells de reforç i 4 forats colissos per a pern s M22, amb anella de reforç en la base de 350 mm d'alçària i 4 mm de gruix, amb 1 porta de 120x300 mm ajustada al fust amb pany normalitzat, amb reforç interior de la columna en la zona de la porta, acabat galvanitzat en calent, fabricació segons la norma UNE-EN 40-5, de la sèrie APM, ref. APM-4 d'IGH o equivalent, fixada mecànicament als pern s d'ancoratge de la fonamentació, inclòs: - tub corbable corrugat de polietilè, de doble capa, llisa la interior i corrugada l'exterior, de 90 mm de diàmetre nominal, aïllant i no propagador de la flama, resistència a l'impacte de 20 J, resistència a compressió de 450 N, muntat com a canalització soterrada - tub flexible corrugat de PVC, de 32 mm de diàmetre nominal, aïllant i no propagador de la flama, resistència a l'impacte d'1 J, resistència a compressió de 320 N i una rigidesa dielèctrica de 2000 V, muntat encastat - conductor de coure nu, unipolar de secció 1x35 mm2, muntat superficialment - placa de connexió a terra d'acer, quadrada (massissa), de superfície 0,3 m2, de 3 mm de gruix i soterrada - cable amb conductor de coure de tensió assignada0,6/1 kV, de designació RV-K, construcció segons norma UNE 21123-2, tripolar, de secció 3x6 mm2, amb coberta del cable de PVC, classe de reacció al foc Eca segons la norma UNE-EN 50575, col·locat superficialment - caixa de protecció fusible per a instal·lacions d'enllumenat, entrada 4x25 mm2 i sortida 2x6 mm2, amb born auxiliar, amb fusibles cilíndrics UTE mida 0 de 10x38 mm, de 6A, allotjats en la pròpia tapa de	Rend.: 1,000	587,15	e
-----------	---	---	--------------	--------	---

JUSTIFICACIÓ DE PREUS

Data: 14/11/24 Pàg.: 80

PARTIDES D'OBRA

NÚM	CODI	UA	DESCRIPCIÓ	PREU
-----	------	----	------------	------

polícarbonat, IP 13 col·locada superficialment									
				Unitats		Preu		Parcial	Import
Ma d'obra									
	A0F-000T	h	Oficial 1a paleta	0,010	/R x	28,61000	=	0,28610	
	A0D-0007	h	Manobre	0,060	/R x	23,88000	=	1,43280	
	A01-FEPD	h	Ajudant electricista	0,900	/R x	25,36000	=	22,82400	
	A0F-000E	h	Oficial 1a electricista	0,760	/R x	29,57000	=	22,47320	
				Subtotal:				47,01610	47,01610
Maquinària									
	C13C-00LP	h	Retroexcavadora sobre pneumàtics de 8 a 10 t	0,070	/R x	54,34000	=	3,80380	
	C152-003B	h	Camió grua	0,300	/R x	57,86000	=	17,35800	
	C150-002X	h	Camió cistella de 10 m d'alçària com a màxim	0,300	/R x	51,69000	=	15,50700	
				Subtotal:				36,66880	36,66880
Materials									
	BG33-G2RB	m	Cable amb conductor de coure de tensió assignada0,6/1 kV, de designació RV-K, construcció segons norma UNE 21123-2, tripolar, de secció 3x2,5 mm2, amb coberta del cable de PVC, classe de reacció al foc Eca segons la norma UNE-EN 50575	4,690	x	1,36000	=	6,37840	
	BGD2-06US	u	Placa de connexió a terra d'acer quadrada (massissa), de 0,3 m2 de superfície i de 3 mm de gruix	1,000	x	56,85000	=	56,85000	
	BGYD-0B2X	u	Part proporcional d'elements especials per a plaques de connexió a terra	1,000	x	5,07000	=	5,07000	
	BG4M-VLEO	u	Caixa de protecció fusible per a instal·lacions d'enllumenat, entrada 4x25 mm2 i sortida 2x6 mm2, amb born auxiliar, amb fusibles cilíndrics UTE mida 0 de 10x38 mm, de 6A, allotjats en la pròpia tapa de polícarbonat, grau de protecció IP 13, per a col·locar superficial	1,000	x	20,53000	=	20,53000	
	BG2Q-1KS	m	Tub flexible corrugat de PVC, de 32 mm de diàmetre nominal, aïllant i no propagador de la flama, resistència a l'impacte d'1 J, resistència a compressió de 320 N i una rigidesa dielèctrica de 2000 V	1,430	x	0,58000	=	0,82940	
	BG2Q-1KTE	m	Tub corbable corrugat de polietilè, de doble capa, llisa la interior i corrugada l'exterior, de 90 mm de diàmetre nominal, aïllant i no propagador de la flama, resistència a l'impacte de 20 J, resistència a compressió de 450 N, per a canalitzacions soterrades	1,430	x	2,48000	=	3,54640	
	B06F1-10IL	m3	Formigó en massa HM - 20 / B / 20 / X0 amb una quantitat de ciment de 200 kg/m3 i relació aigua ciment =< 0,6	0,240	x	83,05000	=	19,93200	
	BHM2-VLGN	u	Columna troncocònica de secció circular de 4 m d'alçària, vertical, fabricada amb planxa d'acer estructural no aliat de designació S235JR segons norma UNE-EN 10025-2 de 3 mm de gruix com a mínim, concitat 20:10000, de 150 mm de diàmetre en la base i 70 mm de diàmetre en el coronament, preparada per a la fixació en punta d'1 llum en	1,000	x	389,88000	=	389,88000	

JUSTIFICACIÓ DE PREUS

Data: 14/11/24 Pàg.: 81

PARTIDES D'OBRA

NÚM	CODI	UA	DESCRIPCIÓ	PREU			
			maniquet de 60 mm de diàmetre, placa d'ancoratge quadrada de 300x300 mm i 10 mm de gruix amb 4 cartells de reforç i 4 forats colissos per a perns M22, amb anella de reforç en la base de 350 mm d'alçària i 4 mm de gruix, amb 1 porta de 120x300 mm ajustada al fust amb pany normalitzat, amb reforç interior de la columna en la zona de la porta, acabat galvanitzat en calent, fabricació segons la norma UNE-EN 40-5, de la sèrie APM, ref. APM-4 d'HGH o equivalent				
	BGWD-0AS	u	Part proporcional d'accessoris per a caixes seccionadores fusibles	1,000	x	0,45000	= 0,45000
			Subtotal:			503,46620	503,46620
			COST DIRECTE				587,15110
			DESPESES INDIRECTES	0,00	%		0,00000
			COST EXECUCIÓ MATERIAL				587,15110

PHM2-IRE2	u	Fanal model ARNE S d'Urbidermis H4,00m amb una lluminària: H3,50m 21W 2700K TII o equivalent Columna cilíndrica (d114mm) de 4,20m d'alçada total, realitzada en acer galvanitzat acabat pintat 1 L·luminària d'injecció d'alumini: H3,50m: 21W (12L 2700K IRC80 500mA) Òptica TII / c180° / b20° Ref: EARS00 + ARPS12B3TII + ARPS01 Fabricada amb planxa d'acer estructural no aliat de designació S235JR segons norma UNE-EN 10025-2 de 3 mm de gruix com a mínim, 1 llum en maniquet de 60 mm de diàmetre, placa d'ancoratge quadrada de 300x300 mm i 10 mm de gruix amb 4 cartells de reforç i 4 forats colissos per a perns M22, amb anella de reforç en la base de 350 mm d'alçària i 4 mm de gruix, amb 1 porta de 120x300 mm ajustada al fust amb pany normalitzat, amb reforç interior de la columna en la zona de la porta, acabat galvanitzat en calent, fabricació segons la norma UNE-EN 40-5, de la sèrie APM, ref. APM-4 d'HGH o equivalent, fixada mecànicament als perns d'ancoratge de la fonamentació, inclòs: - tub corbable corrugat de polietilè, de doble capa, llisa la interior i corrugada l'exterior, de 90 mm de diàmetre nominal, aïllant i no propagador de la flama, resistència a l'impacte de 20 J, resistència a compressió de 450 N, muntat com a canalització soterrada - tub flexible corrugat de PVC, de 32 mm de diàmetre nominal, aïllant i no propagador de la flama, resistència a l'impacte d'1 J, resistència a compressió de 320 N i una rigidesa dielèctrica de 2000 V, muntat encastat - conductor de coure nu, unipolar de secció 1x35 mm2, muntat superficialment - placa de connexió a terra d'acer, quadrada (massissa), de superfície 0,3 m2, de 3 mm de gruix i soterrada - cable amb conductor de coure de tensió	Rend.: 1,000	587,15	€
-----------	---	--	--------------	--------	---

JUSTIFICACIÓ DE PREUS

Data: 14/11/24 Pàg.: 82

PARTIDES D'OBRA

NÚM	CODI	UA	DESCRIPCIÓ	PREU			
			assignada0,6/1 kV, de designació RV-K, construcció segons norma UNE 21123-2, tripolar, de secció 3x6 mm2, amb coberta del cable de PVC, classe de reacció al foc Eca segons la norma UNE-EN 50575, col·locat superficialment - caixa de protecció fusible per a instal·lacions d'enllumenat, entrada 4x25 mm2 i sortida 2x6 mm2, amb born auxiliar, amb fusibles cilíndrics UTE mida 0 de 10x38 mm, de 6A, allotjats en la pròpia tapa de policarbonat, IP 13 col·locada superficialment				

				Unitats	Preu	Parcial	Import
Ma d'obra							
	A0F-000T	h	Oficial 1a paleta	0,010	/R x	28,61000 =	0,28610
	A0F-000E	h	Oficial 1a electricista	0,760	/R x	29,57000 =	22,47320
	A01-FEPD	h	Ajudant electricista	0,900	/R x	25,36000 =	22,82400
	A0D-0007	h	Manobre	0,060	/R x	23,88000 =	1,43280
			Subtotal:			47,01610	47,01610
Maquinària							
	C152-003B	h	Camió grua	0,300	/R x	57,86000 =	17,35800
	C150-002X	h	Camió cistella de 10 m d'alçària com a màxim	0,300	/R x	51,69000 =	15,50700
	C13C-00LP	h	Retroexcavadora sobre pneumàtics de 8 a 10 t	0,070	/R x	54,34000 =	3,80380
			Subtotal:			36,66880	36,66880
Materials							
	BG33-G2RB	m	Cable amb conductor de coure de tensió assignada0,6/1 kV, de designació RV-K, construcció segons norma UNE 21123-2, tripolar, de secció 3x2,5 mm2, amb coberta del cable de PVC, classe de reacció al foc Eca segons la norma UNE-EN 50575	4,690	x	1,36000 =	6,37840
	BGD2-06US	u	Placa de connexió a terra d'acer quadrada (massissa), de 0,3 m2 de superfície i de 3 mm de gruix	1,000	x	56,85000 =	56,85000
	BG2Q-1KS	m	Tub flexible corrugat de PVC, de 32 mm de diàmetre nominal, aïllant i no propagador de la flama, resistència a l'impacte d'1 J, resistència a compressió de 320 N i una rigidesa dielèctrica de 2000 V	1,430	x	0,58000 =	0,82940
	BGYD-0B2X	u	Part proporcional d'elements especials per a plaques de connexió a terra	1,000	x	5,07000 =	5,07000
	BG2Q-1KTE	m	Tub corbable corrugat de polietilè, de doble capa, llisa la interior i corrugada l'exterior, de 90 mm de diàmetre nominal, aïllant i no propagador de la flama, resistència a l'impacte de 20 J, resistència a compressió de 450 N, per a canalitzacions soterrades	1,430	x	2,48000 =	3,54640
	BG4M-VLEO	u	Caixa de protecció fusible per a instal·lacions d'enllumenat, entrada 4x25 mm2 i sortida 2x6 mm2, amb born auxiliar, amb fusibles cilíndrics UTE mida 0 de 10x38 mm, de 6A, allotjats en la pròpia tapa de policarbonat, grau de protecció IP 13, per a col·locar superficial	1,000	x	20,53000 =	20,53000

JUSTIFICACIÓ DE PREUS

Data: 14/11/24 Pàg.: 83

PARTIDES D'OBRA

NÚM	CODI	UA	DESCRIPCIÓ	PREU			
	BHM2-VLGN	u	Columna troncocònica de secció circular de 4 m d'alçària, vertical, fabricada amb planxa d'acer estructural no aliat de designació S235JR segons norma UNE-EN 10025-2 de 3 mm de gruix com a mínim, conicitat 20:10000, de 150 mm de diàmetre en la base i 70 mm de diàmetre en el coronament, preparada per a la fixació en punta d'1 llum en maniguet de 60 mm de diàmetre, placa d'ancoratge quadrada de 300x300 mm i 10 mm de gruix amb 4 cartells de reforç i 4 forats colissos per a perns M22, amb anella de reforç en la base de 350 mm d'alçària i 4 mm de gruix, amb 1 porta de 120x300 mm ajustada al fust amb pany normalitzat, amb reforç interior de la columna en la zona de la porta, acabat galvanitzat en calent, fabricació segons la norma UNE-EN 40-5, de la sèrie APM, ref. APM-4 d'HGH o equivalent	1,000	x	389,88000	= 389,88000
	BGWD-0AS	u	Part proporcional d'accessoris per a caixes seccionadores fusibles	1,000	x	0,45000	= 0,45000
	B06F1-IOIL	m3	Formigó en massa HM - 20 / B / 20 / X0 amb una quantitat de ciment de 200 kg/m3 i relació aigua ciment =< 0,6	0,240	x	83,05000	= 19,93200
Subtotal:						503,46620	503,46620
COST DIRECTE							587,15110
DESPESES INDIRECTES				0,00	%		0,00000
COST EXECUCIÓ MATERIAL							587,15110

PHM2-IRE3	u	Fanal model ARNE S d'Urbidermis H4,00m amb una lluminària: H3,50m 15W 2700K TII o equivalent Columna cilíndrica (d114mm) de 4,20m d'alçada total, realitzada en acer galvanitzat acabat pintat 1 Lluminària d'injecció d'alumini: H3,50m: 15W (12L 2700K IRC80 350mA) Òptica TII / c180º / b20º Ref: EARS00 + ARPS12A3TII + ARPS01 Fabricada amb planxa d'acer estructural no aliat de designació S235JR segons norma UNE-EN 10025-2 de 3 mm de gruix com a mínim, 1 llum en maniguet de 60 mm de diàmetre, placa d'ancoratge quadrada de 300x300 mm i 10 mm de gruix amb 4 cartells de reforç i 4 forats colissos per a perns M22, amb anella de reforç en la base de 350 mm d'alçària i 4 mm de gruix, amb 1 porta de 120x300 mm ajustada al fust amb pany normalitzat, amb reforç interior de la columna en la zona de la porta, acabat galvanitzat en calent, fabricació segons la norma UNE-EN 40-5, de la sèrie APM, ref. APM-4 d'HGH o equivalent, fixada mecànicament als perns d'ancoratge de la fonamentació, inclòs: - tub corbable corrugat de polietilè, de doble capa, llisa la interior i corrugada l'exterior, de 90 mm de diàmetre nominal, aïllant i no propagador de la flama, resistència a l'impacte de 20 J, resistència a compressió de 450 N, muntat com a canalització soterrada - tub flexible corrugat de PVC, de 32 mm de diàmetre nominal, aïllant i no propagador de la flama, resistència a l'impacte d'1 J, resistència a compressió	Rend.: 1,000	587,15	€
-----------	---	---	--------------	--------	---

JUSTIFICACIÓ DE PREUS

Data: 14/11/24 Pàg.: 84

PARTIDES D'OBRA

NÚM	CODI	UA	DESCRIPCIÓ	PREU			
			de 320 N i una rigidesa dielèctrica de 2000 V, muntat encastat - conductor de coure nu, unipolar de secció 1x35 mm2, muntat superficialment - placa de connexió a terra d'acer, quadrada (massissa), de superfície 0,3 m2, de 3 mm de gruix i soterrada - cable amb conductor de coure de tensió assignada0,6/1 kV, de designació RV-K, construcció segons norma UNE 21123-2, tripolar, de secció 3x6 mm2, amb coberta del cable de PVC, classe de reacció al foc Eca segons la norma UNE-EN 50575, col·locat superficialment - caixa de protecció fusible per a instal·lacions d'enllumenat, entrada 4x25 mm2 i sortida 2x6 mm2, amb born auxiliar, amb fusibles cilíndrics UTE mida 0 de 10x38 mm, de 6A, allotjats en la pròpia tapa de policarbonat, IP 13 col·locada superficialment				

					Unitats	Preu	Parcial	Import
Ma d'obra								
	A0F-000T	h	Oficial 1a paleta		0,010	/R x	28,61000	= 0,28610
	A0D-0007	h	Manobre		0,060	/R x	23,88000	= 1,43280
	A01-FEPD	h	Ajudant electricista		0,900	/R x	25,36000	= 22,82400
	A0F-000E	h	Oficial 1a electricista		0,760	/R x	29,57000	= 22,47320
					Subtotal:		47,01610	47,01610
Maquinària								
	C152-003B	h	Camió grua		0,300	/R x	57,86000	= 17,35800
	C13C-00LP	h	Retroexcavadora sobre pneumàtics de 8 a 10 t		0,070	/R x	54,34000	= 3,80380
	C150-002X	h	Camió cistella de 10 m d'alçària com a màxim		0,300	/R x	51,69000	= 15,50700
					Subtotal:		36,66880	36,66880
Materials								
	BGYD-0B2X	u	Part proporcional d'elements especials per a plaques de connexió a terra		1,000	x	5,07000	= 5,07000
	BG2Q-1KTE	m	Tub corbable corrugat de polietilè, de doble capa, llisa la interior i corrugada l'exterior, de 90 mm de diàmetre nominal, aïllant i no propagador de la flama, resistència a l'impacte de 20 J, resistència a compressió de 450 N, per a canalitzacions soterrades		1,430	x	2,48000	= 3,54640
	BGWD-0AS	u	Part proporcional d'accessoris per a caixes seccionadores fusibles		1,000	x	0,45000	= 0,45000
	BG4M-VLEO	u	Caixa de protecció fusible per a instal·lacions d'enllumenat, entrada 4x25 mm2 i sortida 2x6 mm2, amb born auxiliar, amb fusibles cilíndrics UTE mida 0 de 10x38 mm, de 6A, allotjats en la pròpia tapa de policarbonat, grau de protecció IP 13, per a col·locar superficial		1,000	x	20,53000	= 20,53000

JUSTIFICACIÓ DE PREUS

Data: 14/11/24 Pàg.: 85

PARTIDES D'OBRA

NÚM	CODI	UA	DESCRIPCIÓ	PREU			
	BG2Q-1KS	m	Tub flexible corrugat de PVC, de 32 mm de diàmetre nominal, aïllant i no propagador de la flama, resistència a l'impacte d'1 J, resistència a compressió de 320 N i una rigidesa dielèctrica de 2000 V	1,430	x	0,58000	= 0,82940
	B06F1-IQIL	m3	Formigó en massa HM - 20 / B / 20 / X0 amb una quantitat de ciment de 200 kg/m3 i relació aigua ciment =< 0,6	0,240	x	83,05000	= 19,93200
	BHM2-VLGN	u	Columna troncocònica de secció circular de 4 m d'alçària, vertical, fabricada amb planxa d'acer estructural no aliat de designació S235JR segons norma UNE-EN 10025-2 de 3 mm de gruix com a mínim, conicitat 20:10000, de 150 mm de diàmetre en la base i 70 mm de diàmetre en el coronament, preparada per a la fixació en punta d'1 llum en maniguet de 60 mm de diàmetre, placa d'ancoratge quadrada de 300x300 mm i 10 mm de gruix amb 4 cartelles de reforç i 4 forats colissos per a perns M22, amb anella de reforç en la base de 350 mm d'alçària i 4 mm de gruix, amb 1 porta de 120x300 mm ajustada al fust amb pany normalitzat, amb reforç interior de la columna en la zona de la porta, acabat galvanitzat en calent, fabricació segons la norma UNE-EN 40-5, de la sèrie APM, ref. APM-4 d'HGH o equivalent	1,000	x	389,88000	= 389,88000
	BGD2-06US	u	Placa de connexió a terra d'acer quadrada (massissa), de 0,3 m2 de superfície i de 3 mm de gruix	1,000	x	56,85000	= 56,85000
	BG33-G2RB	m	Cable amb conductor de coure de tensió assignada0,6/1 kV, de designació RV-K, construcció segons norma UNE 21123-2, tripolar, de secció 3x2,5 mm2, amb coberta del cable de PVC, classe de reacció al foc Eca segons la norma UNE-EN 50575	4,690	x	1,36000	= 6,37840
Subtotal:				503,46620		503,46620	
COST DIRECTE				587,15110			
DESPESES INDIRECTES				0,00	%	0,00000	
COST EXECUCIÓ MATERIAL				587,15110			

PHM2-IRED	u	Fanal model ARNE d'Urbidermis H4,50m amb una lluminària: H4,00m 30W 2700K TII o equivalent Columna cilíndrica (d127mm) de 4,70m d'alçada total, realitzada en acer galvanitzat acabat pintat 1 Lluminària d'injecció d'alumini: H4,00m: 30W (18L 2700K IRC80 500mA) Òptica TII / c180º / b10º Ref: EAR00 + AR1P18B3TII + ARA01 Fabricada amb planxa d'acer estructural no aliat de designació S235JR segons norma UNE-EN 10025-2 de 3 mm de gruix com a mínim, 1 llum en maniguet de 60 mm de diàmetre, placa d'ancoratge quadrada de 300x300 mm i 10 mm de gruix amb 4 cartelles de reforç i 4 forats colissos per a perns M22, amb anella de reforç en la base de 350 mm d'alçària i 4 mm de gruix, amb 1 porta de 120x300 mm ajustada al fust amb pany normalitzat, amb reforç interior de la columna en la zona de la porta, acabat galvanitzat en calent, fabricació segons la norma UNE-EN 40-5, de la sèrie APM, ref. APM-4 d'HGH o equivalent, fixada mecànicament als perns d'ancoratge de la	Rend.: 1,000	587,15	€
-----------	---	--	--------------	--------	---

JUSTIFICACIÓ DE PREUS

Data: 14/11/24 Pàg.: 86

PARTIDES D'OBRA

NÚM	CODI	UA	DESCRIPCIÓ	PREU			
			fonamentació, inclòs: - tub corbable corrugat de polietilè, de doble capa, lliça la interior i corrugada l'exterior, de 90 mm de diàmetre nominal, aïllant i no propagador de la flama, resistència a l'impacte de 20 J, resistència a compressió de 450 N, muntat com a canalització soterrada - tub flexible corrugat de PVC, de 32 mm de diàmetre nominal, aïllant i no propagador de la flama, resistència a l'impacte d'1 J, resistència a compressió de 320 N i una rigidesa dielèctrica de 2000 V, muntat encastat - conductor de coure nu, unipolar de secció 1x35 mm2, muntat superficialment - placa de connexió a terra d'acer, quadrada (massissa), de superfície 0,3 m2, de 3 mm de gruix i soterrada - cable amb conductor de coure de tensió assignada0,6/1 kV, de designació RV-K, construcció segons norma UNE 21123-2, tripolar, de secció 3x6 mm2, amb coberta del cable de PVC, classe de reacció al foc Eca segons la norma UNE-EN 50575, col·locat superficialment - caixa de protecció fusible per a instal·lacions d'enllumenat, entrada 4x25 mm2 i sortida 2x6 mm2, amb born auxiliar, amb fusibles cilíndrics UTE mida 0 de 10x38 mm, de 6A, allotjats en la pròpia tapa de policarbonat, IP 13 col·locada superficialment				

			Unitats	Preu	Parcial	Import
Ma d'obra						
	A0F-000T	h	Oficial 1a paleta	0,010	/R x 28,61000 =	0,28610
	A0D-000T	h	Manobre	0,060	/R x 23,88000 =	1,43280
	A01-FEPD	h	Ajudant electricista	0,900	/R x 25,36000 =	22,82400
	A0F-000E	h	Oficial 1a electricista	0,760	/R x 29,57000 =	22,47320
			Subtotal:		47,01610	47,01610
Maquinària						
	C13C-00LP	h	Retroexcavadora sobre pneumàtics de 8 a 10 t	0,070	/R x 54,34000 =	3,80380
	C152-003B	h	Camió grua	0,300	/R x 57,86000 =	17,35800
	C150-002X	h	Camió cistella de 10 m d'alçària com a màxim	0,300	/R x 51,69000 =	15,50700
			Subtotal:		36,66880	36,66880
Materials						
	B06F1-IQIL	m3	Formigó en massa HM - 20 / B / 20 / X0 amb una quantitat de ciment de 200 kg/m3 i relació aigua ciment =< 0,6	0,240	x 83,05000 =	19,93200

JUSTIFICACIÓ DE PREUS

Data: 14/11/24 Pàg.: 87

PARTIDES D'OBRA

NÚM	CODI	UA	DESCRIPCIÓ	PREU			
	BGD2-06US	u	Placa de connexió a terra d'acer quadrada (massissa), de 0,3 m2 de superfície i de 3 mm de gruix	1,000	x	56,85000	= 56,85000
	BGWD-0AS	u	Part proporcional d'accessoris per a caixes seccionadores fusibles	1,000	x	0,45000	= 0,45000
	BG4M-VLEO	u	Caixa de protecció fusible per a instal·lacions d'enllumenat, entrada 4x25 mm2 i sortida 2x6 mm2, amb born auxiliar, amb fusibles cilíndrics UTE mida 0 de 10x38 mm, de 6A, allotjats en la pròpia tapa de policarbonat, grau de protecció IP 13, per a col·locar superficial	1,000	x	20,53000	= 20,53000
	BG33-G2RB	m	Cable amb conductor de coure de tensió assignada0,6/1 kV, de designació RV-K, construcció segons norma UNE 21123-2, tripolar, de secció 3x2,5 mm2, amb coberta del cable de PVC, classe de reacció al foc Eca segons la norma UNE-EN 50575	4,690	x	1,36000	= 6,37840
	BG2Q-1KS	m	Tub flexible corrugat de PVC, de 32 mm de diàmetre nominal, aïllant i no propagador de la flama, resistència a l'impacte d'1 J, resistència a compressió de 320 N i una rigidesa dielèctrica de 2000 V	1,430	x	0,58000	= 0,82940
	BGYD-0B2X	u	Part proporcional d'elements especials per a plaques de connexió a terra	1,000	x	5,07000	= 5,07000
	BG2Q-1KTE	m	Tub corbable corrugat de polietilè, de doble capa, llisa la interior i corrugada l'exterior, de 90 mm de diàmetre nominal, aïllant i no propagador de la flama, resistència a l'impacte de 20 J, resistència a compressió de 450 N, per a canalitzacions soterrades	1,430	x	2,48000	= 3,54640
	BHM2-VLGN	u	Columna troncocònica de secció circular de 4 m d'alçària, vertical, fabricada amb planxa d'acer estructural no aliat de designació S235JR segons norma UNE-EN 10025-2 de 3 mm de gruix com a mínim, concitatat 20:10000, de 150 mm de diàmetre en la base i 70 mm de diàmetre en el coronament, preparada per a la fixació en punta d'1 l'lum en maniguet de 60 mm de diàmetre, placa d'ancoratge quadrada de 300x300 mm i 10 mm de gruix amb 4 cartells de reforç i 4 forats colissos per a perns M22, amb anella de reforç en la base de 350 mm d'alçària i 4 mm de gruix, amb 1 porta de 120x300 mm ajustada al fust amb pany normalitzat, amb reforç interior de la columna en la zona de la porta, acabat galvanitzat en calent, fabricació segons la norma UNE-EN 40-5, de la sèrie APM, ref. APM-4 d'HGH o equivalent	1,000	x	389,88000	= 389,88000
Subtotal:						503,46620	503,46620
COST DIRECTE							587,15110
DESPESES INDIRECTES				0,00	%		0,00000
COST EXECUCIÓ MATERIAL							587,15110

PHNH-VU40	u	Lluminària adossada a pèrgola model ARNE d'Urbidermis 21W 2700K Òptica TVO o equivalent Lira de fixació a pèrgola Lluminària d'injecció d'alumini H5,00m: 21W (18L 2700K IRC80 350mA) Òptica TV amb tancament Opal Ref: AR2PA3TVO + ARA07 Tensió d'alimentació 230 V, distribució asimètrica, driver amb protecció contra sobretensions de 10 kV	Rend.: 1,000	579,02	€
-----------	---	--	--------------	--------	---

JUSTIFICACIÓ DE PREUS

Data: 14/11/24 Pàg.: 88

PARTIDES D'OBRA

NÚM	CODI	UA	DESCRIPCIÓ	PREU					
			muntat a l'interior del cos, grau de protecció IP66-IK 10, aïllament elèctric classe I, vida estimada de 100000 h, fabricació segons la norma UNE-EN 60598-2-3.						
				Unitats		Preu		Parcial	Import
Ma d'obra	A0F-000E	h	Oficial 1a electricista	0,500	/R x	29,57000	=	14,78500	
	A01-FEPD	h	Ajudant electricista	0,500	/R x	25,36000	=	12,68000	
						Subtotal:		27,46500	27,46500
Maquinària	C150-002X	h	Camió cistella de 10 m d'alçària com a màxim	0,500	/R x	51,69000	=	25,84500	
						Subtotal:		25,84500	25,84500
Materials	-VT7G	u	Llum LED per a vial amb cos d'alumini injectat, de forma circular, amb difusor pla de vidre trempat i junt d'estanquitat de silicona, amb regulació (DALI, 1-10 V, autoregutable), potència 31 W, flux lluminós 4342 lm, temperatura de color 3000 K, tensió d'alimentació 230 V, distribució asimètrica, driver amb protecció contra sobretensions de 10 kV muntat a l'interior del cos, eficàcia lluminosa 140 lm/W, grau de protecció IP66-IK 10, aïllament elèctric classe I, vida estimada de 100000 h, per a muntar suport V, fabricació segons la norma UNE-EN 60598-2-3, de la sèrie JUNIOR de CARANDINI o equivalent	1,000	x	525,30000	=	525,30000	
							Subtotal:		525,30000
				DESPESES AUXILIARS		1,50	%		0,41198
				COST DIRECTE					579,02198
				DESPESES INDIRECTES		0,00	%		0,00000
				COST EXECUCIÓ MATERIAL					579,02198

PJM8-IRYW		u	Purgador d'aire roscat de 2" de diàmetre nominal, de 40 bar de pressió de prova i 10/16 bar de pressió de treball, amb cos i tapa de fosa i boia i interior d'acer inoxidable, col·locat en pericó	Rend.: 1,000			134,04	€
				Unitats	Preu		Parcial	Import
Ma d'obra								
A0D-0007		h	Manobre	0,300	/R x	23,88000	=	7,16400
A0F-000R		h	Oficial 1a muntador	0,300	/R x	29,57000	=	8,87100
				Subtotal:			16,03500	16,03500
Materials								
BJM8-IRYV		u	Purgador d'aire roscat de 2" de diàmetre nominal, de 40 bar de pressió de prova i 10/16 bar de pressió de treball, amb cos i tapa de fosa i boia i interior d'acer	1,000	x	118,00000	=	118,00000

JUSTIFICACIÓ DE PREUS

Data: 14/11/24 Pàg.: 89

PARTIDES D'OBRA

NÚM	CODI	UA	DESCRIPCIÓ	PREU
			inoxidable	
			Subtotal:	118,00000118,00000
			COST DIRECTE	134,03500
			DESPESES INDIRECTES0,00 %	0,00000
			COST EXECUCIÓ MATERIAL	134,03500

PJSM1-VBY3	u	Pericó rectangular de polietilè per a instal·lacions de reg de 70x54 cm i 31 cm d'alçada i dos suplementes de secció rectangular de polietilè d'alçada 17 cm amb tapa amb cargol per a tancar, col·locada sobre llit de grava i rebert de terra lateral, per sector de degoteig, amb claus de pas, electrovàlvula, filtre, regulador de pressió, manòmetre i sistema de telegestió, instal·lat amb tots els components segons Guia Ajuntament.	Rend.: 1,000	181,19	€
------------	---	--	--------------	--------	---

			Unitats	Preu	Parcial	Import
Ma d'obra						
	A0D-0007	h	Manobre	0,390 /R x	23,88000 =	9,31320
	A0F-000B	h	Oficial 1a	0,390 /R x	28,61000 =	11,15790
			Subtotal:			20,4711020,47110
Materials						
	BJSM-VKQK	u	Suplement rectangular de polietilè d'alçada 17 cm per a pericó de reg de 70x54 cm	2,000 x	47,32000 =	94,64000
	B03J-0K8V	t	Grava de pedrera, per a drens	0,090 x	21,21000 =	1,90890
	BJSM-VKQI	u	Pericó rectangular de polietilè per a instal·lacions de reg de 70x54 cm i 31 cm d'alçada, amb tapa amb cargol per a tancar	1,000 x	63,86000 =	63,86000
			Subtotal:			160,40890160,40890
			DESPESES AUXILIARS	1,50 %		0,30707
			COST DIRECTE			181,18707
			DESPESES INDIRECTES	0,00 %		0,00000
			COST EXECUCIÓ MATERIAL			181,18707

PJSM1-VBY8	u	Pericó rectangular de polipropilè per a instal·lacions de reg de 51x37 cm i 31 cm d'alçada i un suplement de secció rectangular de polipropilè d'alçada 18 cm amb tapa amb cargol per a tancar, col·locada sobre llit de grava i rebert de terra lateral	Rend.: 1,000	63,30	€
------------	---	--	--------------	-------	---

			Unitats	Preu	Parcial	Import
Ma d'obra						
	A0F-000B	h	Oficial 1a	0,390 /R x	28,61000 =	11,15790
	A0D-0007	h	Manobre	0,390 /R x	23,88000 =	9,31320
			Subtotal:			20,4711020,47110
Materials						
	BJSM-H6R8	u	Pericó rectangular de polipropilè per a instal·lacions de reg de 51x37 cm i 31 cm d'alçada, amb tapa amb cargol per a tancar	1,000 x	26,71000 =	26,71000

JUSTIFICACIÓ DE PREUS

Data: 14/11/24 Pàg.: 90

PARTIDES D'OBRA

NÚM	CODI	UA	DESCRIPCIÓ	PREU
	BJSM-VKQL	u	Suplement rectangular de polipropilè d'alçada 18 cm per a pericó de reg de 51x37 cm	1,000 x14,75000 =14,75000
	B03J-0K8V	t	Grava de pedrera, per a drens	0,050 x21,21000 =1,06050
			Subtotal:	42,5205042,52050
			DESPESES AUXILIARS	1,50 %0,30707
			COST DIRECTE	63,29867
			DESPESES INDIRECTES	0,00 %0,00000
			COST EXECUCIÓ MATERIAL	63,29867

PJSM5-VA46	u	Pericó de fàbrica de maó per a instal·lacions de reg de mides interiors 120x80x60 cm per a varis capçals, format amb parets de 15 cm de gruix de maó calat de 290x140x100 mm, arrebossada i llicada interiorment amb morter amb una proporció en volum 1:0,5:4, sobre una base de formigó d'ús no estructural HNE-15/P/20 de resistència a compressió 15 N/mm2, consistència plàstica i grandària màxima del granulat 20 mm i capa drenant de 20 cm de grava, bastiment quadrat i tapa quadrat de fosa dúctil per a pericó de serveis, abatible, pas lliure de 620x620 mm i classe B125 segons norma UNE-EN 124, amb carret d'intercanvi,PERICO MESTRE I DE BY-PASS, per a 2 comptadors, claus de pas, sistema de injecció per cloració, sistema de detecció de consums,electrovàlvula amb caudalímetre, sistema de telegestió, instal·lat amb tots els components, segons Guia Ajuntament.	Rend.: 1,000	756,60	€
------------	---	---	--------------	--------	---

			Unitats	Preu	Parcial	Import
Ma d'obra						
	A0F-000T	h	Oficial 1a paleta	5,400 /R x	28,61000 =	154,49400
	A0D-0007	h	Manobre	2,700 /R x	23,88000 =	64,47600
			Subtotal:			218,97000218,97000
Materials						
	B0F1A-0760	u	Maó calat R-25, de 290x140x100 mm, per a revestir, categoria I, HD, segons la norma UNE-EN 771-1	102,330 x	0,26000 =	26,60580
	B069-2A9O	m3	Formigó d'ús no estructural HNE-15/P/20 de resistència a compressió 15 N/mm2, consistència plàstica i grandària màxima del granulat 20 mm	0,340 x	80,94000 =	27,51960
	B011-05ME	m3	Aigua	0,000 x	1,62000 =	0,00000
	BDK5-UB8O	u	Bastiment quadrat i tapa quadrat de fosa dúctil per a pericó de serveis, abatible, pas lliure de 620x620 mm i classe B125 segons norma UNE-EN 124	2,000 x	228,92000 =	457,84000
	B03J-0K8P	t	Grava de pedrera de pedra granítica, per a drens	0,250 x	22,86000 =	5,71500
	B055-067M	t	Ciment portland amb filler calcari CEM II/B-L 32,5 R segons UNE-EN 197-1, en sacs	0,010 x	145,42000 =	1,45420
	B07F-0LSZ	m3	Morter mixt de ciment portland amb filler calcari CEM II/B-L, calç i sorra, amb 380 kg/m3 de ciment, amb una proporció en volum 1:0,5:4 i 10 N/mm2 de resistència a compressió, elaborat a l'obra	0,090 x	168,97700 =	15,20793
			Subtotal:			534,34253534,34253

JUSTIFICACIÓ DE PREUS

Data: 14/11/24 Pàg.: 91

PARTIDES D'OBRA

NÚM	CODI	UA	DESCRIPCIÓ	PREU
			DESPESES AUXILIARS	1,50 % 3,28455
			COST DIRECTE	756,59708
			DESPESES INDIRECTES	0,00 % 0,00000
			COST EXECUCIÓ MATERIAL	756,59708

PJSN-IRWB	u	Boca de reg amb bastiment i caixa de fosa de ferro, amb brida d'entrada rodona de 40 mm i ràcor de connexió tipus Barcelona o Madrid de 45 mm, amb rosca interior d'1 1/2", inclou accessoris de connexió articulada format per dos colzes i tub de PE, equipada amb vàlvula, inclosa part proporcional d'instal·lació hidràulica i accessoris amb unió electrosoldada, col·locada enrasada amb el paviment, instal·lada segons Guia Ajuntament	Rend.: 1,000	298,09	€
-----------	---	---	--------------	--------	---

Ma d'obra			Unitats	Preu	Parcial	Import
A0F-000R	h	Oficial 1a muntador	1,000 /R x	29,57000 =	29,57000	
A01-FEPH	h	Ajudant muntador	1,000 /R x	25,40000 =	25,40000	
A0D-0007	h	Manobre	1,000 /R x	23,88000 =	23,88000	

Subtotal: 78,85000 78,85000

Materials						
-IRWA	u	Boca de reg amb bastiment i caixa de fosa de ferro, amb brida d'entrada rodona de 40 mm i ràcor de connexió tipus Barcelona o Madrid de 45 mm, amb rosca interior d'1 1/2", inclou accessoris de connexió articulada format per dos colzes i tub de PE, equipada amb vàlvula	1,000 x	200,67000 =	200,67000	
BFWF-09VF	u	Accessori per a tubs de polietilè de densitat alta, de 63 mm de diàmetre nominal exterior, de plàstic, per a connectar a pressió	1,000 x	16,34000 =	16,34000	
B07F-0LT8	m3	Morter de ciment pòrtland amb filler calcari CEM II/B-L i sorra, amb 200 kg/m3 de ciment, amb una proporció en volum 1:8 i 2,5 N/mm2 de resistència a compressió, elaborat a l'obra	0,040 x	55,81500 =	2,23260	

Subtotal: 219,24260 219,24260

			COST DIRECTE	298,09260
			DESPESES INDIRECTES	0,00 % 0,00000
			COST EXECUCIÓ MATERIAL	298,09260

PJSS-WLR4	u	Vàlvula antidrenant per a instal·lació de reg per degoteig, de material plàstic, d'1'' de diàmetre, instal·lada en pericó	Rend.: 1,000	52,87	€
-----------	---	---	--------------	-------	---

Ma d'obra			Unitats	Preu	Parcial	Import
A0F-000R	h	Oficial 1a muntador	1,000 /R x	29,57000 =	29,57000	
A01-FEPH	h	Ajudant muntador	0,500 /R x	25,40000 =	12,70000	
			Subtotal:		42,27000	42,27000

JUSTIFICACIÓ DE PREUS

Data: 14/11/24 Pàg.: 92

PARTIDES D'OBRA

NÚM	CODI	UA	DESCRIPCIÓ	PREU
Materials				
			DESPESES AUXILIARS	1,50 % 0,63405
			COST DIRECTE	52,87405
			DESPESES INDIRECTES	0,00 % 0,00000
			COST EXECUCIÓ MATERIAL	52,87405

PQ12-H7U0	u	Taula model HARPO d'Urbidermis de 1,75m de longitud, Amb 2 estructures i 2 tirants de platines d'acer inoxidable (AISI304). Taula de 8 llistons iguals de secció rectangular de fusta massissa tropical amb certificació FSC® 100% tractada amb oli monocapa.	Rend.: 1,000	452,81	€
-----------	---	---	--------------	--------	---

Ma d'obra			Unitats	Preu	Parcial	Import
A0F-000B	h	Oficial 1a	0,530 /R x	28,61000 =	15,16330	
A0D-0007	h	Manobre	0,530 /R x	23,88000 =	12,65640	
			Subtotal:		27,81970	27,81970

Materials						
BQ11-H5AS	u	Banc de llistons de fusta tropical, de 230 cm de llargària, amb protecció fungicida insecticida i hidròfuga, acabat incolor, amb respattler, suports i recolzabraços de fusta	1,000	x	424,30000	= 424,30000
				Subtotal:		424,30000 424,30000
		DESPESES AUXILIARS	2,50	%		0,69549
		COST DIRECTE				452,81519
		DESPESES INDIRECTES	0,00	%		0,00000
		COST EXECUCIÓ MATERIAL				452,81519

PQ12-H7U6	u	Banc de 1,75m de longitud amb respattler. Amb 2 estructures de fosa dalumini AG3. Seient i respattler format per 7 llistons iguals de secció rectangular de fusta massissa tropical amb certificació FSC® 100% protegida amb oli monocapa.	Rend.: 1,000	452,81	€
-----------	---	--	--------------	--------	---

Ma d'obra			Unitats	Preu	Parcial	Import
A0D-0007	h	Manobre	0,530 /R x	23,88000 =	12,65640	
A0F-000B	h	Oficial 1a	0,530 /R x	28,61000 =	15,16330	
			Subtotal:		27,81970	27,81970

Materials						
BQ11-H5AS	u	Banc de llistons de fusta tropical, de 230 cm de llargària, amb protecció fungicida insecticida i hidrofuga, acabat incolor, amb respattler, suports i recolzabraços de fusta	1,000 x	424,30000 =	424,30000	

JUSTIFICACIÓ DE PREUS

Data: 14/11/24 Pàg.: 93

PARTIDES D'OBRA

NÚM	CODI	UA	DESCRIPCIÓ	PREU			
				Subtotal:	424,30000	424,30000	
				DESPESES AUXILIARS	2,50 %	0,69549	
				COST DIRECTE		452,81519	
				DESPESES INDIRECTES	0,00 %	0,00000	
				COST EXECUCIÓ MATERIAL		452,81519	
PQ12-H7U7	u		Banc de 1,75m de longitud amb respattler. Amb 2 estructures de fosa dalumini AG3. Seient i respattler format per 7 llistons iguals de secció rectangular de fusta massissa tropical amb certificació FSC® 100% protegida amb oli monocapa.	Rend.: 1,000		452,81	€
				Unitats	Preu	Parcial	Import
Ma d'obra							
A0F-000B	h	Oficial 1a		0,530 /R x	28,61000 =	15,16330	
A0D-0007	h	Manobre		0,530 /R x	23,88000 =	12,65640	
				Subtotal:		27,81970	27,81970
Materials							
BQ11-H5AS	u		Banc de llistons de fusta tropical, de 230 cm de llargària, amb protecció fungicida insecticida i hidrófuga, acabat incolor, amb respattler, suports i recolzabraços de fusta	1,000 x	424,30000 =	424,30000	
				Subtotal:		424,30000	424,30000
				DESPESES AUXILIARS	2,50 %	0,69549	
				COST DIRECTE		452,81519	
				DESPESES INDIRECTES	0,00 %	0,00000	
				COST EXECUCIÓ MATERIAL		452,81519	
PQ12-H7U8	u		Banqueta model HARPO d'Urbidermis de 1,75m de longitud. Amb 2 estructures de fosa dalumini AG3. Seient format per 4 llistons iguals de secció rectangular de fusta massissa tropical amb certificació FSC® 100% protegida amb oli monocapa.	Rend.: 1,000		452,81	€
				Unitats	Preu	Parcial	Import
Ma d'obra							
A0F-000B	h	Oficial 1a		0,530 /R x	28,61000 =	15,16330	
A0D-0007	h	Manobre		0,530 /R x	23,88000 =	12,65640	
				Subtotal:		27,81970	27,81970
Materials							
BQ11-H5AS	u		Banc de llistons de fusta tropical, de 230 cm de llargària, amb protecció fungicida insecticida i hidrófuga, acabat incolor, amb respattler, suports i recolzabraços de fusta	1,000 x	424,30000 =	424,30000	
				Subtotal:		424,30000	424,30000

JUSTIFICACIÓ DE PREUS

Data: 14/11/24 Pàg.: 94

PARTIDES D'OBRA

NÚM	CODI	UA	DESCRIPCIÓ	PREU			
				DESPESES AUXILIARS	2,50 %	0,69549	
				COST DIRECTE		452,81519	
				DESPESES INDIRECTES	0,00 %	0,00000	
				COST EXECUCIÓ MATERIAL		452,81519	
PQ12-H7U9	u		Taula model HARPO d'Urbidermis de 1,75m de longitud. Amb 2 estructures i 2 tirants de platines d'acer inoxidable (AISI304). Taula de 8 llistons iguals de secció rectangular de fusta massissa tropical amb certificació FSC® 100% tractada amb oli monocapa.	Rend.: 1,000		452,81	€
				Unitats	Preu	Parcial	Import
Ma d'obra							
A0F-000B	h	Oficial 1a		0,530 /R x	28,61000 =	15,16330	
A0D-0007	h	Manobre		0,530 /R x	23,88000 =	12,65640	
				Subtotal:		27,81970	27,81970
Materials							
BQ11-H5AS	u		Banc de llistons de fusta tropical, de 230 cm de llargària, amb protecció fungicida insecticida i hidrófuga, acabat incolor, amb respattler, suports i recolzabraços de fusta	1,000 x	424,30000 =	424,30000	
				Subtotal:		424,30000	424,30000
				DESPESES AUXILIARS	2,50 %	0,69549	
				COST DIRECTE		452,81519	
				DESPESES INDIRECTES	0,00 %	0,00000	
				COST EXECUCIÓ MATERIAL		452,81519	
PQ22-DJJK	u		Paperera fabricada en acer amb tractament Ferrus, incorpora una xapa apagacigarrillos. Anclatge mitjançant quatre pernns d'expansió de M8 segons superfície i projecte. Ref. PA606	Rend.: 1,000		530,90	€
				Unitats	Preu	Parcial	Import
Ma d'obra							
A0F-000B	h	Oficial 1a		0,280 /R x	28,61000 =	8,01080	
A0D-0007	h	Manobre		0,280 /R x	23,88000 =	6,68640	
				Subtotal:		14,69720	14,69720
Materials							
BQ22-OTDO	u		Paperera de peu de planxa d'acer galvanitzat acabat amb pintura color negre forja, de 40 l de capacitat, per a col·locació superficial	1,000 x	515,98000 =	515,98000	
				Subtotal:		515,98000	515,98000

JUSTIFICACIÓ DE PREUS

Data: 14/11/24 Pàg.: 95

PARTIDES D'OBRA

NÚM	CODI	UA	DESCRIPCIÓ	PREU			
				DESPESES AUXILIARS	1,50 %		0,22046
				COST DIRECTE			530,89766
				DESPESES INDIRECTES	0,00 %		0,00000
				COST EXECUCIÓ MATERIAL			530,89766
PQ23-H84P	u		Paperera fabricada en acer amb tractament Ferrus, incorpora una xapa apagacigarrillos, Ancoratge mitjançant quatre perns d'expansió de M8 segons superfície i projecte, Ref. PA606	Rend.: 1,000		141,82	€
				Unitats	Preu	Parcial	Import
Ma d'obra							
A0D-0007	h	Manobre		0,280 /R x	23,88000 =	6,88640	
A0F-000B	h	Oficial 1a		0,280 /R x	28,61000 =	8,01080	
				Subtotal:		14,69720	14,69720
Materials							
BQ23-H5CZ	u	Paperera trabucable d'eix de gir horitzontal de 60 l, 37,5 cm de diàmetre, circular de planxa perforada d'acer de gruix 2 mm amb acabat imprimació epoxi i pintura polièster, amb cendrer, i suports de tub de 40 mm		1,000 x	126,90000 =	126,90000	
				Subtotal:		126,90000	126,90000
				DESPESES AUXILIARS	1,50 %		0,22046
				COST DIRECTE			141,81766
				DESPESES INDIRECTES	0,00 %		0,00000
				COST EXECUCIÓ MATERIAL			141,81766
PQ30-HA6U	u		Sortidor de font de joc encastada al paviment, instal·lat segons proveïdor, i plansols de detall del projecte executiu.	Rend.: 1,000		590,87	€
				Unitats	Preu	Parcial	Import
Ma d'obra							
A0D-0007	h	Manobre		1,300 /R x	23,88000 =	31,04400	
A0F-000B	h	Oficial 1a		1,300 /R x	28,61000 =	37,19300	
				Subtotal:		68,23700	68,23700
Maquinària							
C152-003A	h	Camió grua de 3 t		1,300 /R x	54,81000 =	71,25300	
				Subtotal:		71,25300	71,25300
Materials							
BQ30-H5ZQ	u	Font per a exterior clàssica de fosa amb acabat protecció antioxidant i pintura de color negre forja, broc de llautó amb polsador temporitzat i reixa de desguàs		1,000 x	419,00000 =	419,00000	
BQ31-2A5K	u	Part proporcional d'accessoris i elements de muntatge per a connexió a la xarxa d'aigua potable i a la xarxa de sanejament de font per a exterior		1,000 x	30,67000 =	30,67000	

JUSTIFICACIÓ DE PREUS

Data: 14/11/24 Pàg.: 96

PARTIDES D'OBRA

NÚM	CODI	UA	DESCRIPCIÓ	PREU			
				Subtotal:		449,67000	449,67000
				DESPESES AUXILIARS	2,50 %		1,70593
				COST DIRECTE			590,86593
				DESPESES INDIRECTES	0,00 %		0,00000
				COST EXECUCIÓ MATERIAL			590,86593
PQ30-HA6Y	u		Estructura d'acer inoxidable AISI 316 pintat Corten i reixeta d'acer inoxidable AISI 316.	Rend.: 1,000		711,64	€
				Unitats	Preu	Parcial	Import
Ma d'obra							
A0D-0007	h	Manobre		4,000 /R x	23,88000 =	95,52000	
A0F-000B	h	Oficial 1a		4,000 /R x	28,61000 =	114,44000	
				Subtotal:		209,96000	209,96000
Materials							
BQ31-2A5K	u	Part proporcional d'accessoris i elements de muntatge per a connexió a la xarxa d'aigua potable i a la xarxa de sanejament de font per a exterior		1,000 x	30,67000 =	30,67000	
BQ30-H5ZL	u	Font per a exterior prisma quadrat de ferro amb acabat imprimació epoxi i pintura polièster, de 30 cm i 101 cm d'alçària, broc amb polsador temporitzat i reixa de desguàs rectangular		1,000 x	456,30000 =	456,30000	
B06D-0L92	m3	Formigó de 150 kg/m3, amb una proporció en volum 1:4:8, amb ciment portland amb filler calçari CEM II/B-L 32,5 R i granulat de pedra granítica de grandària màxima 20 mm, elaborat a l'obra amb formigonera de 250 l		0,100 x	94,62800 =	9,46280	
				Subtotal:		496,43280	496,43280
				DESPESES AUXILIARS	2,50 %		5,24900
				COST DIRECTE			711,64180
				DESPESES INDIRECTES	0,00 %		0,00000
				COST EXECUCIÓ MATERIAL			711,64180
PQ30-HA6Z	u		Font per a exterior prisma quadrat de ferro amb acabat imprimació epoxi i pintura polièster, de 30 cm i 101 cm d'alçària, 2 brocs amb polsador temporitzat i reixa de desguàs rectangular, ancorada amb dau de formigó	Rend.: 1,000		1.161,64	€
				Unitats	Preu	Parcial	Import
Ma d'obra							
A0F-000B	h	Oficial 1a		4,000 /R x	28,61000 =	114,44000	
A0D-0007	h	Manobre		4,000 /R x	23,88000 =	95,52000	
				Subtotal:		209,96000	209,96000
Materials							
BQ30-H5ZN	u	Font per a exterior prisma quadrat de ferro amb acabat imprimació epoxi i pintura polièster, de 30 cm i 101 cm d'alçària, 2 brocs amb polsador temporitzat i reixa de desguàs rectangular		1,000 x	906,30000 =	906,30000	

JUSTIFICACIÓ DE PREUS

Data: 14/11/24 Pàg.: 97

PARTIDES D'OBRA

NÚM	CODI	UA	DESCRIPCIÓ	PREU			
	BQ31-2A5K	u	Part proporcional d'accessoris i elements de muntatge per a connexió a la xarxa d'aigua potable i a la xarxa de sanejament de font per a exterior	1,000	x	30,67000	= 30,67000
	B06D-0L92	m3	Formigó de 150 kg/m3, amb una proporció en volum 1:4:8, amb ciment portland amb filler calçari CEM II/B-L 32,5 R i granulat de pedra granítica de grandària màxima 20 mm, elaborat a l'obra amb formigonera de 250 l	0,100	x	94,62800	= 9,46280
Subtotal:						946,43280	946,43280
DESPESES AUXILIARS				2,50	%		5,24900
COST DIRECTE							1.161,64180
DESPESES INDIRECTES				0,00	%		0,00000
COST EXECUCIÓ MATERIAL							1.161,64180

PQ3Y-6UK0		u	Col·locació de font exterior ancorada amb dau de formigó	Rend.: 1,000		224,67	€
Ma d'obra				Unitats	Preu	Parcial	Import
	A0F-000B	h	Oficial 1a	4,000	/R x	28,61000	= 114,44000
	A0D-0007	h	Manobre	4,000	/R x	23,88000	= 95,52000
Subtotal:						209,96000	209,96000
Materials							
	B06D-0L92	m3	Formigó de 150 kg/m3, amb una proporció en volum 1:4:8, amb ciment portland amb filler calçari CEM II/B-L 32,5 R i granulat de pedra granítica de grandària màxima 20 mm, elaborat a l'obra amb formigonera de 250 l	0,100	x	94,62800	= 9,46280
Subtotal:						9,46280	9,46280
DESPESES AUXILIARS				2,50	%		5,24900
COST DIRECTE							224,67180
DESPESES INDIRECTES				0,00	%		0,00000
COST EXECUCIÓ MATERIAL							224,67180

PQ43-I5MZ		u	13 pedres monolítiques en homenatge al coratge i la resiliència dels 13 Roses. Encastat en paviment.	Rend.: 1,000		404,47	€
Ma d'obra				Unitats	Preu	Parcial	Import
	A0D-0007	h	Manobre	1,100	/R x	23,88000	= 26,26800
	A0F-000B	h	Oficial 1a	0,500	/R x	28,61000	= 14,30500
Subtotal:						40,57300	40,57300
Maquinària							
	C20H-00DN	h	Martell trencador manual	1,100	/R x	3,98000	= 4,37800
Subtotal:						4,37800	4,37800

JUSTIFICACIÓ DE PREUS

Data: 14/11/24 Pàg.: 98

PARTIDES D'OBRA

NÚM	CODI	UA	DESCRIPCIÓ	PREU			
Materials							
	BQ42-I5N0	u	Pilona de fosa amb protecció antioxidant i pintura de color negre forja, de forma esfèrica de 810 mm d'alçària i 310 mm d'amplària, per a col·locar encastada	1,000	x	349,99000	= 349,99000
	B06D-0L92	m3	Formigó de 150 kg/m3, amb una proporció en volum 1:4:8, amb ciment portland amb filler calçari CEM II/B-L 32,5 R i granulat de pedra granítica de grandària màxima 20 mm, elaborat a l'obra amb formigonera de 250 l	0,090	x	94,62800	= 8,51652
Subtotal:						358,50652	358,50652
DESPESES AUXILIARS				2,50	%		1,01433
COST DIRECTE							404,47185
DESPESES INDIRECTES				0,00	%		0,00000
COST EXECUCIÓ MATERIAL							404,47185

PQ6Y-IRIB		u	Subministre i col·locació de niu d'ocells de fusta, segons indicacions de D.F.	Rend.: 1,000		52,49	€
Ma d'obra				Unitats	Preu	Parcial	Import
	A0F-000T	h	Oficial 1a paleta	1,000	/R x	28,61000	= 28,61000
	A0D-0007	h	Manobre	1,000	/R x	23,88000	= 23,88000
Subtotal:						52,49000	52,49000
COST DIRECTE							52,49000
DESPESES INDIRECTES				0,00	%		0,00000
COST EXECUCIÓ MATERIAL							52,49000

PQA1-9GZ8		u	Marc de gronxador amb peus d'acer i biga creuada fabricada en acer Niu de cigonya suspès en cordes i cadenes	Rend.: 1,000		2.016,64	€
Ma d'obra				Unitats	Preu	Parcial	Import
	A01-FEPH	h	Ajudant muntador	6,000	/R x	25,40000	= 152,40000
	A0F-000R	h	Oficial 1a muntador	4,000	/R x	29,57000	= 118,28000
Subtotal:						270,68000	270,68000
Maquinària							
	C20H-00DN	h	Martell trencador manual	6,000	/R x	3,98000	= 23,88000
Subtotal:						23,88000	23,88000

Materials							
	BQA1-28SP	u	Gronxador amb 2 seients infantils amb protectors laterals, amb estructura de fusta hidrofugada, de 3.2 a 3.8 m d'amplària i 2 m d'alçària, amb 4 punts d'ancoratge	1,000	x	1.572,92000	= 1.572,92000
	B06D-0L8X	m3	Formigó de 150 kg/m3, amb una proporció en volum 1:4:8, amb ciment portland amb filler calçari CEM II/B-L 32,5 R i granulat de pedra granítica de	1,500	x	96,73000	= 145,09500

JUSTIFICACIÓ DE PREUS

Data: 14/11/24 Pàg.: 99

PARTIDES D'OBRA

NÚM	CODI	UA	DESCRIPCIÓ	PREU			
			grandària màxima 40 mm, elaborat a l'obra amb formigonera de 165 l				
			Subtotal:	1.718,01500	1.718,01500		
			DESPESES AUXILIARS	1,50 %	4,06020		
			COST DIRECTE		2.016,63520		
			DESPESES INDIRECTES	0,00 %	0,00000		
			COST EXECUCIÓ MATERIAL		2.016,63520		

PQA2-HBE1	u	Capçaleres d'acer inoxidable, bufat de vidre, amb ruixat de llautó Diàmetre 0,06 m	Rend.: 1,000	815,18	€	
			Unitats	Preu	Parcial	Import
Ma d'obra						
A0F-000R	h	Oficial 1a muntador	2,500 /R x	29,57000 =	73,92500	
A01-FEPH	h	Ajudant muntador	2,500 /R x	25,40000 =	63,50000	
			Subtotal:		137,42500	137,42500
Materials						
BQA2-H6TF	u	Balanci infantil amb 1 seient sobre estructura i elements decoratius de plaques HPL, amb 1 molla i accessoris per a fixar a dau de formigó fet in situ	1,000 x	637,00000 =	637,00000	
B06D-0L8X	m3	Formigó de 150 kg/m3, amb una proporció en volum 1:4:8, amb ciment portland amb filler calçari CEM II/B-L 32,5 R i granulat de pedra granítica de grandària màxima 40 mm, elaborat a l'obra amb formigonera de 165 l	0,400 x	96,73000 =	38,69200	
			Subtotal:		675,69200	675,69200
			DESPESES AUXILIARS	1,50 %		2,06138
			COST DIRECTE			815,17838
			DESPESES INDIRECTES	0,00 %		0,00000
			COST EXECUCIÓ MATERIAL			815,17838

PQA2-HBEV	u	Cos de cavall, muntat en molla de fulla	Rend.: 1,000				815,18	€
		Equips fets de no impregnats llanterna de muntanya						
			Unitats		Preu		Parcial	Import
Ma d'obra								
A0F-000R	h	Oficial 1a muntador	2,500	/R x	29,57000	=	73,92500	
A01-FEPH	h	Ajudant muntador	2,500	/R x	25,40000	=	63,50000	
			Subtotal:				137,42500	137,42500
Materials								
BQA2-H6TF	u	Balanci infantil amb 1 seient sobre estructura i elements decoratius de plaques HPL, amb 1 molla i accessoris per a fixar a dau de formigó fet in situ	1,000	x	637,00000	=	637,00000	
B06D-0L8X	m3	Formigó de 150 kg/m3, amb una proporció en volum 1:4:8, amb ciment portland amb filler calçari CEM II/B-L 32,5 R i granulat de pedra granítica de	0,400	x	96,73000	=	38,69200	

JUSTIFICACIÓ DE PREUS

Data: 14/11/24 Pàg.: 100

PARTIDES D'OBRA

NÚM	CODI	UA	DESCRIPCIÓ	PREU			
			grandària màxima 40 mm, elaborat a l'obra amb formigonera de 165 l				
			Subtotal:	675,69200	675,69200		
			DESPESES AUXILIARS	1,50 %	2,06138		
			COST DIRECTE		815,17838		
			DESPESES INDIRECTES	0,00 %	0,00000		
			COST EXECUCIÓ MATERIAL		815,17838		

PQA3-HBGC	u	Cabanya hexagonal, amb escala, coberta i banc, alçada de plataforma 1,50m; llanterna amb peus d'acer més curts. Protecció a la caiguda feta de taulers, per al refugi 3x Mur d'escalada amb 5 grelles per a refugis, h1,1,50m. Interior de la cabanya: Tauler de dibuix per a l'acoblament de la paret, més petit que l'estàndard, fixat a la part posterior del mur d'escalada. Joc de parells, inferior a l'estàndard, inserit a la paret lateral de la barra. Tobogan d'acer inoxidable, h1,1,50m, w00,45m, inclosa la connexió a Hut, peus més curts que l'estàndard Banc h=0,50m.	Rend.: 1,000	4.171,54	€	
			Unitats	Preu	Parcial	Import
Ma d'obra						
A0F-000R	h	Oficial 1a muntador	8,000	/R x	29,57000 =	236,56000
A01-FEPH	h	Ajudant muntador	8,000	/R x	25,40000 =	203,20000
			Subtotal:			439,76000
						439,76000
Materials						
BQA3-H6UC	u	Conjunt format per una torre amb estructua quadrada amb muntants de fusta, d'1,5x1,5 m de planta amb una plataforam a 1,5 m amb baranes laterals, i un tobogan adosat amb estructura de plaques HPL i pista d'acer inoxidable	1,000	x	3.609,11000 =	3.609,11000
B06D-0L8X	m3	Formigó de 150 kg/m3, amb una proporció en volum 1:4:8, amb ciment portland amb filler calçari CEM II/B-L 32,5 R i granulat de pedra granítica de grandària màxima 40 mm, elaborat a l'obra amb formigonera de 165 l	1,200	x	96,73000 =	116,07600
			Subtotal:			3.725,18600
						3.725,18600
			DESPESES AUXILIARS		1,50 %	6,59640
			COST DIRECTE			4.171,54240
			DESPESES INDIRECTES		0,00 %	0,00000
			COST EXECUCIÓ MATERIAL			4.171,54240

JUSTIFICACIÓ DE PREUS

Data: 14/11/24 Pàg.: 101

PARTIDES D'OBRA

NÚM	CODI	UA	DESCRIPCIÓ	PREU				
	PQB0-8FS8	u	Hotel d'insectes de fusta tropical FSC amb oli de 2 components amb estructura de perfils d'acer.	Rend.: 1,000		1,444,08		€
				Unitats		Preu	Parcial	Import
Ma d'obra								
	A0D-0007	h	Manobre	0,200	/R x	23,88000	= 4,77600	
	A0F-000B	h	Oficial 1a	0,200	/R x	28,61000	= 5,72200	
				Subtotal:			10,49800	10,49800
Maquinària								
	C152-003A	h	Camió grua de 3 t	0,200	/R x	54,81000	= 10,96200	
				Subtotal:			10,96200	10,96200
Materials								
	BQB0-20NP	u	Jardineria de fusta tropical FSC amb oli de 2 components amb estructura de perfils d'acer, quadrat, de 0.7x0,7 m, de 0,45 m d'alçària	1,000	x	1,422,36000	= 1,422,36000	
				Subtotal:			1,422,36000	1,422,36000
				DESPESES AUXILIARS		2,50 %		0,26245
				COST DIRECTE				1,444,08245
				DESPESES INDIRECTES		0,00 %		0,00000
				COST EXECUCIÓ MATERIAL				1,444,08245

PQB5-526V		m	Fusta de pi silvestre tractada en l'autoclau nivell IV. Malla nuada i accessoris. Ancoratge ferratges d'acer cada 1,50m.	Rend.: 1,000			16,90	€
				Unitats	Preu	Parcial	Import	
Ma d'obra								
	A0D-0007	h	Manobre	0,120 /R x	23,88000 =	2,86560		
	A0F-000T	h	Oficial 1a paleta	0,120 /R x	28,61000 =	3,43320		
				Subtotal:		6,29880	6,29880	
Materials								
	B6A0-0KNS	u	Pal lateral de tub d'acer galvanitzat i plastificat, 44 mm i d'alçària 0,6 m	1,000 x	7,18000 =	7,18000		
	B0AG-0ZLT	m	Tela metàl·lica amb remat superior decoratiu <= 40 cm, de filferro d'acer galvanitzat ondulat plastificat, de 147x75 mm de pas de malla, i de D entre 2.45 a 3.25 mm els verticals i de D entre 1.65 a 2.3 mm els longitudinals	1,000 x	1,11000 =	1,11000		
	B06D-0L9R	m3	Formigó de 225 kg/m3, amb una proporció en volum 1:3:6, amb ciment portland amb filler calçari CEM II/B-L 32,5 R i granulat de pedra granítica de grandària màxima 20 mm, elaborat a l'obra amb formigonera de 165 l	0,020 x	110,98000 =	2,21960		
				Subtotal:		10,50960	10,50960	

JUSTIFICACIÓ DE PREUS

Data: 14/11/24 Pàg.: 102

PARTIDES D'OBRA

NÚM	CODI	UA	DESCRIPCIÓ	PREU			
				DESPESES AUXILIARS	1,50	%	0,09448
				COST DIRECTE			16,90288
				DESPESES INDIRECTES	0,00	%	0,00000
				COST EXECUCIÓ MATERIAL			16,90288
P-40	PQS1-HBPV	u	Cistella de bàsquet per a muntatge encorada a dau de fonamentació, mitjançant pern, amb estructura de tub d'acer 100x100 mm, tauler de metacrilat de 180x105x1,5 cm i anella de tub d'acer amb molles i xarxa de niló, amb una volada d'1,65 m,	Rend.: 1,000			1.345,99 €
				Unitats	Preu	Parcial	Import
Ma d'obra							
	A01-FEPH	h	Ajudant muntador	4,000	/R x 25,40000 =	101,60000	
	A0E-000A	h	Manobre especialista	2,000	/R x 24,69000 =	49,38000	
	A0F-000R	h	Oficial 1a muntador	4,000	/R x 29,57000 =	118,28000	
	A0F-000T	h	Oficial 1a paleta	2,000	/R x 28,61000 =	57,22000	
				Subtotal:		326,48000	326,48000
Maquinària							
	C20B-00HC	h	Màquina taladradora amb broca de diamant refrigerada amb aigua per a forats de 5 a 20 cm com a màxim	1,500	/R x 8,22000 =	12,33000	
				Subtotal:		12,33000	12,33000
Materials							
	B07D-CVVV	kg	Morter sintètic epoxi de resines epoxi	20,000	x 4,35000 =	87,00000	
	BQS2-H6VK	u	Cistella de bàsquet per a muntatge encastat al paviment amb sistema desmuntable, amb estructura de tub d'acer 100x100 mm, tauler de metacrilat de 180x105x1,5 cm i anella de tub d'acer amb molles i xarxa de niló, amb una volada d'1,65 m	1,000	x 915,28000 =	915,28000	
				Subtotal:		1.002,28000	1.002,28000
				DESPESES AUXILIARS	1,50	%	4,89720
				COST DIRECTE			1.345,98720
				DESPESES INDIRECTES	0,00	%	0,00000
				COST EXECUCIÓ MATERIAL			1.345,98720

PQS1-VQ75		u	Cistella de bàsquet per a muntatge encastat al paviment amb sistema desmuntable, amb estructura de tub d'acer 100x100 mm, tauler de fibra de vidre de 180x105x2 cm i anella de tub d'acer i xarxa de nilo, amb una volada d'1,65 m, col·locada encastada al paviment amb morter sintètic epoxi, perforació amb màquina taladradora amb broca de diamant refrigerada amb aigua per a forats de 5 a 20 cm com a màxim	Rend.: 1,000		889,34	€
				Unitats	Preu	Parcial	Import
Ma d'obra							
A0F-000R		h	Oficial 1a muntador	4,000 /R x	29,57000 =	118,28000	

JUSTIFICACIÓ DE PREUS

Data: 14/11/24 Pàg.: 103

PARTIDES D'OBRA

NÚM	CODI	UA	DESCRIPCIÓ	PREU				
	A0E-000A	h	Manobre especialista	2,000	/R x	24,69000	=	49,38000
	A0F-000T	h	Oficial 1a paleta	2,000	/R x	28,61000	=	57,22000
	A01-FEPH	h	Ajudant muntador	4,000	/R x	25,40000	=	101,60000
				Subtotal:		326,48000		326,48000
Maquinària								
	C20B-00HC	h	Màquina taladradora amb broca de diamant refrigerada amb aigua per a forats de 5 a 20 cm com a màxim	1,500	/R x	8,22000	=	12,33000
				Subtotal:		12,33000		12,33000
Materials								
	-H6VI	u	Cistella de bàsquet per a muntatge encastat al paviment amb sistema desmuntable, amb estructura de tub d'acer 100x100 mm, tauler de fibra de vidre de 180x105x2 cm i anella de tub d'acer i xarxa de niló, amb una volada d'1,65 m	1,000	x	545,63000	=	545,63000
				Subtotal:		545,63000		545,63000
				DESPESES AUXILIARS		1,50	%	4,89720
				COST DIRECTE				889,33720
				DESPESES INDIRECTES		0,00	%	0,00000
				COST EXECUCIÓ MATERIAL				889,33720
P-41	PQST-02FQ	u	Determinació de l'estabilitat davant càrregues horitzontals i verticals del suport del tauler de bàsquet, segons la norma UNE-EN 1270	Rend.: 1,000				35,75 €
				Unitats	Preu	Parcial	Import	
Materials								
	BVA8-02JD	u	Determinació de l'estabilitat davant càrregues horitzontals i verticals del suport del tauler de bàsquet, segons la norma UNE-EN 1270	1,000	x	35,75000	=	35,75000
				Subtotal:		35,75000		35,75000
				COST DIRECTE				35,75000
				DESPESES INDIRECTES		0,00	%	0,00000
				COST EXECUCIÓ MATERIAL				35,75000
	PQST-02FR	u	Determinació de l'absorció d'impactes de l'encoixinat del tauler i suport de bàsquet, segons la norma UNE-EN 913	Rend.: 1,000				297,92 €
				Unitats	Preu	Parcial	Import	
Materials								
	BVA8-02JE	u	Determinació de l'absorció d'impactes de l'encoixinat del tauler i suport de bàsquet, segons la norma UNE-EN 913	1,000	x	297,92000	=	297,92000
				Subtotal:		297,92000		297,92000

JUSTIFICACIÓ DE PREUS

Data: 14/11/24 Pàg.: 104

PARTIDES D'OBRA

NÚM	CODI	UA	DESCRIPCIÓ	PREU			
				COST DIRECTE		297,92000	
				DESPESES INDIRECTES		0,00 %	0,00000
				COST EXECUCIÓ MATERIAL		297,92000	
PQTR-HHSO	m2	Revestiment modular lleuger per a pèrgola, format per una estructura portant de muntants d'acer inoxidable, fixada mitjançant cargols, plaquetes fixes d'HPL, amb una ocupació inferior al 25% de la superfície.Col·locat	Rend.: 1,000			141,24	€
			Unitats	Preu	Parcial	Import	
Ma d'obra							
	A0F-000R	h	Oficial 1a muntador	0,480	/R x	29,57000 =	14,19360
	A01-FEPH	h	Ajudant muntador	0,480	/R x	25,40000 =	12,19200
				Subtotal:		26,38560	26,38560
Materials							
	B864-HHN2	m2	Revestiment modular lleuger per a pèrgola, format per una estructura portant de muntants d'acer inoxidable, fixada mitjançant cargols, plaquetes fixes d'HPL, amb una ocupació inferior al 25% de la superfície.	1,000	x	111,00000 =	111,00000
	B0AP-07IQ	u	Tac d'acer de d 12 mm, amb cargol, volandera i femella	2,000	x	1,73000 =	3,46000
				Subtotal:		114,46000	114,46000
				DESPESES AUXILIARS		1,50 %	0,39578
				COST DIRECTE		141,24138	
				DESPESES INDIRECTES		0,00 %	0,00000
				COST EXECUCIÓ MATERIAL		141,24138	
PQZO-HB9T	u	Aparcabicicletes en forma de U d'acer galvanitzat, Ancoratge mitjançant ancoratge en formigó	Rend.: 1,000			1.824,74	€
			Unitats	Preu	Parcial	Import	
Ma d'obra							
	A01-FEPH	h	Ajudant muntador	0,300	/R x	25,40000 =	7,62000
	A0F-000R	h	Oficial 1a muntador	0,300	/R x	29,57000 =	8,87100
				Subtotal:		16,49100	16,49100
Materials							
	BQZO-H6QB	u	Aparcabicicletes en forma de U d'acer galvanitzat, de 750 mm de llargària i 950 mm d'alçària amb capacitat per a 1 bicideta, per a col·locació encastat	1,000	x	1.790,44000 =	1.790,44000
	B07D-CVVV	kg	Morter sintètic epoxi de resines epoxi	4,000	x	4,35000 =	17,40000
				Subtotal:		1.807,84000	1.807,84000

JUSTIFICACIÓ DE PREUS

Data: 14/11/24 Pàg.: 105

PARTIDES D'OBRA

NÚM	CODI	UA	DESCRIPCIÓ	PREU			
				DESPESES AUXILIARS	2,50 %		0,41228
				COST DIRECTE			1.824,74328
				DESPESES INDIRECTES	0,00 %		0,00000
				COST EXECUCIÓ MATERIAL			1.824,74328
PR20-IRX9	m2		Rasclonat i perfilat manual de terres llaurades o flonges, per a preparació del llit de sembra	Rend.: 1,000		0,31	€
				Unitats	Preu	Parcial	Import
Ma d'obra							
	A01-FEPJ	h	Ajudant jardiner	0,010 /R x	29,80000 =	0,29800	
				Subtotal:		0,29800	0,29800
				DESPESES AUXILIARS	2,50 %		0,00745
				COST DIRECTE			0,30545
				DESPESES INDIRECTES	0,00 %		0,00000
				COST EXECUCIÓ MATERIAL			0,30545
PR2G-MDCQ	u		Excavació de clot de plantació, de dimensions 1.2x1.2x0,7 m, amb mitjans mecànics	Rend.: 1,000		10,08	€
				Unitats	Preu	Parcial	Import
Ma d'obra							
	A01-FEPJ	h	Ajudant jardiner	0,010 /R x	29,80000 =	0,29800	
				Subtotal:		0,29800	0,29800
Maquinària							
	C13C-00LP	h	Retroexcavadora sobre pneumàtics de 8 a 10 t	0,180 /R x	54,34000 =	9,78120	
				Subtotal:		9,78120	9,78120
				DESPESES AUXILIARS	1,50 %		0,00447
				COST DIRECTE			10,08367
				DESPESES INDIRECTES	0,00 %		0,00000
				COST EXECUCIÓ MATERIAL			10,08367
PR36-IRV1	m3		Matxueig material petri a l'obra amb matxucadora de residus petris,sobre erugues amb capacitat per a tractar de 9 a 22 t/h,autopropulsada, amb cinta transportadora per a carregar materialriturat sobre camió o contenidor	Rend.: 1,000		12,16	€
				COST DIRECTE			12,16000
				DESPESES INDIRECTES	0,00 %		0,00000
				COST EXECUCIÓ MATERIAL			12,16000

JUSTIFICACIÓ DE PREUS

Data: 14/11/24 Pàg.: 106

PARTIDES D'OBRA

NÚM	CODI	UA	DESCRIPCIÓ	PREU			
P-42	PR36-IRV2	m3	Transport de residus dins de l'obra, amb camió de 7 t i temps d'espera per a la càrrega a màquina	Rend.: 1,000		2,13	€
				COST DIRECTE		2,13000	
				DESPESES INDIRECTES	0,00 %	0,00000	
				COST EXECUCIÓ MATERIAL		2,13000	
P-43	PR36-IRV3	m3	Càrrega amb mitjans mecànics i transport de terres no contaminades a obra exterior o centre de valorització, amb camió de 7 t, amb un recorregut de més de 10 i fins a 15 km	Rend.: 1,000		9,86	€
				COST DIRECTE		9,86000	
				DESPESES INDIRECTES	0,00 %	0,00000	
				COST EXECUCIÓ MATERIAL		9,86000	
P-44	PR36-IRV4	m3	Disposició controlada en dipòsit autoritzat de residus de terra inerts amb una densitat 1,6 t/m3, procedents d'excavació, amb codi 17 05 04 segons la Llista Europea de Residus	Rend.: 1,000		4,73	€
				COST DIRECTE		4,73000	
				DESPESES INDIRECTES	0,00 %	0,00000	
				COST EXECUCIÓ MATERIAL		4,73000	
P-45	PR36-IRV5	m3	Disposició controlada en centre de reciclatge de residus de plàstic no perillosos amb una densitat 0,035 t/m3, procedents de construcció o demolició, amb codi 17 02 03 segons la Llista Europea de Residus	Rend.: 1,000		25,00	€
				COST DIRECTE		25,00000	
				DESPESES INDIRECTES	0,00 %	0,00000	
				COST EXECUCIÓ MATERIAL		25,00000	
P-46	PR36-IRV6	m3	Disposició controlada en centre de reciclatge de residus de metalls barrejats no perillosos amb una densitat 0,2 t/m3, procedents de construcció o demolició, amb codi 17 04 07 segons la Llista Europea de Residus	Rend.: 1,000		43,05	€
				COST DIRECTE		43,05000	
				DESPESES INDIRECTES	0,00 %	0,00000	
				COST EXECUCIÓ MATERIAL		43,05000	
P-47	PR36-IRV7	m3	Disposició controlada en centre de reciclatge de residus de fusta no perillosos amb una densitat 0,19 t/m3, procedents de construcció o demolició, amb codi 17 02 01 segons la Llista Europea de Residus	Rend.: 1,000		15,91	€
				COST DIRECTE		15,91000	
				DESPESES INDIRECTES	0,00 %	0,00000	
				COST EXECUCIÓ MATERIAL		15,91000	

JUSTIFICACIÓ DE PREUS

Data: 14/11/24 Pàg.: 107

PARTIDES D'OBRA

NÚM	CODI	UA	DESCRIPCIÓ	PREU			
P-48	PR36-IRV8	m3	Disposició controlada en centre de reciclatge de residus de paper i cartró no perillosos amb una densitat 0,04 t/m3, procedents de construcció o demolició, amb codi 15 01 01 segons la Llista Europea de Residus	Rend.: 1,000	18,00	€	
				COST DIRECTE	18,00000		
				DESPESES INDIRECTES	0,00 %	0,00000	
				COST EXECUCIÓ MATERIAL	18,0000		
P-49	PR36-IRV9	m3	Disposició controlada en dipòsit autoritzat de residus de runa amb una densitat 1,6 t/m3, procedents d'enderroc, amb codi 17 09 04 segons la Llista Europea de Residus	Rend.: 1,000	5,85	€	
				COST DIRECTE	5,85000		
				DESPESES INDIRECTES	0,00 %	0,00000	
				COST EXECUCIÓ MATERIAL	5,8500		
PR36-IRVS	m3		Subministrament, estesa i reperfilat de substracte per vegetació de textura sorrenca o franca-sorrenca, adobat, garbellat amb malla de 15 mm, amb %mo sms superior al 5% estes, amb mitjans mecànics i manuals, ensacat per petites obres i urbanitzacions. Inclou el llaurat previ del terreny, l'extracció de les pedres més grans de 10 cm i el reblert dels forats de plantació. Mesurat sobre perfil acabat.	Rend.: 1,000	56,92	€	
				Unitats	Preu	Parcial	Import
Ma d'obra	A01-FEPJ	h	Ajudant jardiner	0,150 /R x	29,80000 =	4,47000	
				Subtotal:		4,47000	4,47000
Maquinària	C133-00EO	h	Minicarregadora de combustible sobre pneumàtics de 2 a 5,9 t, amb accessori anivellador	0,150 /R x	68,08000 =	10,21200	
	C154-003M	h	Camió per a transport de 12 t	0,300 /R x	51,08000 =	15,32400	
				Subtotal:		25,53600	25,53600
Materials	-IR6R	m3	Substrat per vegetació de textura sorrenca o franca-sorrenca, adobat, cribat amb malla de 15 mm, amb %MO SMS superior al 5%	1,200 x	22,37000 =	26,84400	
				Subtotal:		26,84400	26,84400
				DESPESES AUXILIARS	1,50 %		0,06705
				COST DIRECTE			56,91705
				DESPESES INDIRECTES	0,00 %		0,00000
				COST EXECUCIÓ MATERIAL			56,91705

JUSTIFICACIÓ DE PREUS

Data: 14/11/24 Pàg.: 108

PARTIDES D'OBRA

NÚM	CODI	UA	DESCRIPCIÓ	PREU			
PR36-IRVT	m3		Subministrament, estesa i perfilat de substrat per vegetació de textura sorrenca o franca -sorrenca, adobat, garbellat amb malla de 15 mm, amb %mo sms superior al 5%, estes amb mitjans mecànics i manuals, a dojo. Inclou el llaurat previ del terreny, l'extracció de les pedres més grans de 10 cm i el reblert dels forats de plantació. Mesurat sobre perfil acabat.	Rend.: 1,000	41,98	€	
				Unitats	Preu	Parcial	Import
Ma d'obra	A01-FEPJ	h	Ajudant jardiner	0,050 /R x	29,80000 =	1,49000	
				Subtotal:		1,49000	1,49000
Maquinària	C133-00EO	h	Minicarregadora de combustible sobre pneumàtics de 2 a 5,9 t, amb accessori anivellador	0,050 /R x	68,08000 =	3,40400	
	C154-003M	h	Camió per a transport de 12 t	0,200 /R x	51,08000 =	10,21600	
				Subtotal:		13,62000	13,62000
Materials	-IR6R	m3	Substrat per vegetació de textura sorrenca o franca-sorrenca, adobat, cribat amb malla de 15 mm, amb %MO SMS superior al 5%	1,200 x	22,37000 =	26,84400	
				Subtotal:		26,84400	26,84400
				DESPESES AUXILIARS	1,50 %		0,02235
				COST DIRECTE			41,97635
				DESPESES INDIRECTES	0,00 %		0,00000
				COST EXECUCIÓ MATERIAL			41,97635
PR420-8U2U	u		Subministrament de Celtis australisde perímetre de 20 a 25 cm, amb pa de terra de diàmetre mínim 67,5 cm i profunditat mínima 47,25 cm segons fórmules NTJ, de primera qualitat segons les NTJ, seleccionat a viver per la DF i en garantia durant el primer any, inclouent l'aplec provisional en cas necessari	Rend.: 1,000	284,06	€	
				Unitats	Preu	Parcial	Import
Materials	BR420-22B	u	Celtis australis de perímetre de 20 a 25 cm, amb pa de terra de diàmetre mínim 67,5 cm i profunditat mínima 47,25 cm segons fórmules NTJ	1,150 x	247,01000 =	284,06150	
				Subtotal:		284,06150	284,06150
				COST DIRECTE			284,06150
				DESPESES INDIRECTES	0,00 %		0,00000
				COST EXECUCIÓ MATERIAL			284,06150

JUSTIFICACIÓ DE PREUS

Data: 14/11/24 Pàg.: 109

PARTIDES D'OBRA

NÚM	CODI	UA	DESCRIPCIÓ	PREU				
Materials	PR4DK-93JC	u	Subministrament d'Hedera helix en alvéol forestal de 300 cm3, de primera qualitat segons les NTJ, seleccionat a viver per la DF i en garantia durant el primer any, incloent l'aplec provisional en cas necessari	Rend.: 1,000			0,74	€
				Unitats	Preu	Parcial	Import	
	BR4DK-25P	u	Hedera helix en alvéol forestal de 300 cm3	1,150	x	0,64000 =	0,73600	
				Subtotal:		0,73600	0,73600	
				COST DIRECTE			0,73600	
			DESPESES INDIRECTES		0,00 %	0,00000		
			COST EXECUCIÓ MATERIAL			0,73600		
Ma d'obra	PR60-IRJR	u	Plantació d'arbre planifoli de 18 a 25 cm de perímetre en contenidor, amb mitjans mecànics, formació d'escocell i els regs manuals i els manteniments necessaris fins a la recepció de l'obra	Rend.: 1,000			50,58	€
				Unitats	Preu	Parcial	Import	
	A0F-000M	h	Oficial 1a jardiner	0,250	/R x	33,58000 =	8,39500	
	A0G-0022	h	Oficial 2a jardiner	0,500	/R x	31,45000 =	15,72500	
				Subtotal:		24,12000	24,12000	
Maquinària	C152-003B	h	Camió grua	0,250	/R x	57,86000 =	14,46500	
	C133-00EW	h	Minicarregadora de combustible sobre pneumàtics de 2 a 5,9 t	0,250	/R x	47,98000 =	11,99500	
				Subtotal:		26,46000	26,46000	
				COST DIRECTE			50,58000	
				DESPESES INDIRECTES		0,00 %	0,00000	
			COST EXECUCIÓ MATERIAL			50,58000		
P-50	PR65-8ZR6	u	Trasplantament a viver d'arbre planifoli de 50 a 80 cm de perímetre de tronc, amb un recorregut de més de 10 i fins a 15 km, inclou repicat amb retroexcavadora i mitjans manuals, formació de pa de terra amb mitjans manuals, excavació de clot de plantació de 225x225x100 cm amb retroexcavadora, plantació amb camió grua en el nou lloc d'ubicació, reblert del clot amb 50% de sorra, 25% de terra de l'excavació i 25% de compost, primer reg i càrrega de les terres sobrants a camió.No inclou les feines de preparació	Rend.: 1,000			881,97	€
Ma d'obra				Unitats	Preu	Parcial	Import	
	A01-FEPJ	h	Ajudant jardiner	4,000	/R x	29,80000 =	119,20000	
	A0F-0011	h	Oficial 1a jardiner especialista en arboricultura	2,100	/R x	41,12000 =	86,35200	

JUSTIFICACIÓ DE PREUS

Data: 14/11/24 Pàg.: 110

PARTIDES D'OBRA

NÚM	CODI	UA	DESCRIPCIÓ	PREU					
				Subtotal:		205,55200		205,55200	
Maquinària									
C154-003M	h		Camió per a transport de 12 t	3,000	/R x	51,08000	=	153,24000	
C13C-00LP	h		Retroexcavadora sobre pneumàtics de 8 a 10 t	3,020	/R x	54,34000	=	164,10680	
C151-0032	h		Camió cisterna de 10 m3	0,900	/R x	62,21000	=	55,98900	
C152-003B	h		Camió grua	1,200	/R x	57,86000	=	69,43200	
				Subtotal:		442,76780		442,76780	
Materials									
B011-05ME	m3		Aigua	1,000	x	1,62000	=	1,62000	
B03L-05MY	t		Sorra de riu rentada de 0.1 a 0.5 mm, subministrada en sacs de 0,8 m3	2,770	x	75,64000	=	209,52280	
BR32-21DG	m3		Compost de classe I, d'origen vegetal, segons NTJ 05C, subministrat en sacs de 0,8 m3	0,320	x	54,28000	=	17,36960	
				Subtotal:		228,51240		228,51240	
				DESPESES AUXILIARS		2,50 %		5,13880	
				COST DIRECTE				881,97100	
				DESPESES INDIRECTES		0,00 %		0,00000	
				COST EXECUCIÓ MATERIAL				881,97100	
PR6T-IRZ1	u		Subministrament, plantació d'arbre tipus Acer Campestre de 20/25 cm de perímetre amb pa de terra o contenidor de 1º qualitat segons NTJ, seleccionat a viver per la D.F. i en garantia durant el primer any, inclou l'aplec provisional en cas necessari. Obertura del clot de plantació d'1,20x1,20x0,7 m, la substitució de la terra per substrat de textura sorrenca o franca -sorrenca, adobat, garbellat amb malla de 15 mm, amb %mo sms superior al 5%, ensacat per petites obres i urbanitzacions, la col·locació de 2 m de tub d'aireig de 60 mm. Inclou el subministrament i col·locació de tutor de fusta format per dos rodons de fusta tractada de 8 cm de diàmetre i 2,5 m de llargària, clavat en el fons del forat de plantació, inclou els cinturons de goma per fixar l'arbre, l'ajust de la subjecció i l'adreçament, l'atacat, la formació d'escocell i el manteniment necessari fins a la recepció de l'obra.	Rend.: 1,000		405,62		€	

JUSTIFICACIÓ DE PREUS

Data: 14/11/24 Pàg.: 111

PARTIDES D'OBRA

NÚM	CODI	UA	DESCRIPCIÓ	PREU			
	PR60-IRJR	u	Plantació d'arbre planifoli de 18 a 25 cm de perímetre en contenidor, amb mitjans mecànics, formació d'escocell i els regs manuals i els manteniments necessaris fins a la recepció de l'obra	1,000	x	50,58000	= 50,58000
	PR36-IRVS	m3	Subministrament, estesa i reperfilat de substracte per vegetació de textura sorrenca o franca-sorrenca, adobat, garbellat amb malla de 15 mm, amb %mo sms superior al 5% estes, amb mitjans mecànics i manuals, ensacat per petites obres i urbanitzacions. Inclou el llaurat previ del terreny, l'extracció de les pedres més grans de 10 cm i el reblert dels forats de plantació. Mesurat sobre perfil acabat.	1,000	x	56,91700	= 56,91700
Subtotal:				401,64200			401,64200
COST DIRECTE							405,62200
DESPESES INDIRECTES				0,00	%		0,00000
COST EXECUCIÓ MATERIAL							405,62200

PR6T-IRZ2	u	Subministrament, plantació d'arbre tipus Quercus ilex de 20/25 cm de perímetre amb pa de terra o contenidor de 1ª qualitat segons NTJ, seleccionat a viver per la D.F. i en garantia durant el primer any, inclou l'aplec provisional en cas necessari. Obertura del clot de plantació d'1,20x1,20x0,7 m. la substitució de la terra per substrat de textura sorrenca o franca -sorrenca, adobat, garbellat amb malla de 15 mm, amb %mo sms superior al 5%, ensacat per petites obres i urbanitzacions, la col·locació de 2 m de tub d'aireig de 60 mm. Inclou el subministrament i col·locació de tutor de fusta format per dos rodons de fusta tractada de 8 cm de diàmetre i 2,5 m de llargària, clavat en el fons del forat de plantació, inclou els cinturons de goma per fixar l'arbre, l'ajust de la subjecció i l'adreçament, l'atacat, la formació d'escocell i el manteniment necessari fins a la recepció de l'obra,	Rend.: 1,000	405,62	€
-----------	---	---	--------------	--------	---

Materials		Unitats	Preu	Parcial	Import
BD5O-OLK8	m	Tub circular ranurat de PVC, de paret simple i 65 mm	2,000	x 1,99000 =	3,98000
Subtotal:				3,98000	3,98000
Partides d'obra					
PR42O-8U2	u	Subministrament de Celtis australisde perímetre de 20 a 25 cm, amb pa de terra de diàmetre mínim 67,5 cm i profunditat mínima 47,25 cm segons fórmules NTJ, de primera qualitat segons les NTJ, seleccionat a viver per la DF i en garantia durant el primer any, incloent l'aplec provisional en cas necessari	1,000	x 284,06200 =	284,06200
PR60-IRJR	u	Plantació d'arbre planifoli de 18 a 25 cm de perímetre en contenidor, amb mitjans mecànics, formació d'escocell i els regs manuals i els manteniments necessaris fins a la recepció de l'obra	1,000	x 50,58000 =	50,58000
PR2G-MDC	u	Excavació de clot de plantació, de dimensions 1,2x1,2x0,7 m, amb mitjans mecànics	1,000	x 10,08300 =	10,08300
PR36-IRVS	m3	Subministrament, estesa i reperfilat de substracte per vegetació de textura sorrenca o franca-sorrenca, adobat, garbellat amb malla de 15 mm, amb %mo sms superior al 5% estes, amb mitjans mecànics i	1,000	x 56,91700 =	56,91700

JUSTIFICACIÓ DE PREUS

Data: 14/11/24 Pàg.: 112

PARTIDES D'OBRA

NÚM	CODI	UA	DESCRIPCIÓ	PREU		
			manuais, ensacat per petites obres i urbanitzacions. Inclou el llaurat previ del terreny, l'extracció de les pedres més grans de 10 cm i el reblert dels forats de plantació. Mesurat sobre perfil acabat.			
Subtotal:				401,64200		401,64200
COST DIRECTE						405,62200
DESPESES INDIRECTES			0,00 %			0,00000
COST EXECUCIÓ MATERIAL						405,62200

PR6T-IRZ3	u	Subministrament, plantació d'arbre tipus Cercis Siliquastrum multitronco de 20/25 cm de perímetre amb pa de terra o contenidor de 1ª qualitat segons NTJ, seleccionat a viver per la D.F. i en garantia durant el primer any, inclou l'aplec provisional en cas necessari. Obertura del clot de plantació d'1,20x1,20x0,7 m. la substitució de la terra per substrat de textura sorrenca o franca -sorrenca, adobat, garbellat amb malla de 15 mm, amb %mo sms superior al 5%, ensacat per petites obres i urbanitzacions, la col·locació de 2 m de tub d'aireig de 60 mm. Inclou el subministrament i col·locació de tutor de fusta format per dos rodons de fusta tractada de 8 cm de diàmetre i 2,5 m de llargària, clavat en el fons del forat de plantació, inclou els cinturons de goma per fixar l'arbre, l'ajust de la subjecció i l'adreçament, l'atacat, la formació d'escocell i el manteniment necessari fins a la recepció de l'obra.	Rend.: 1,000	405,62	€
-----------	---	--	--------------	--------	---

Materials		Unitats	Preu	Parcial	Import
BD5O-OLK8	m	Tub circular ranurat de PVC, de paret simple i 65 mm	2,000	x 1,99000 =	3,98000
Subtotal:				3,98000	3,98000
Partides d'obra					
PR36-IRVS	m3	Subministrament, estesa i reperfilat de substracte per vegetació de textura sorrenca o franca-sorrenca, adobat, garbellat amb malla de 15 mm, amb %mo sms superior al 5% estes, amb mitjans mecànics i manuals, ensacat per petites obres i urbanitzacions. Inclou el llaurat previ del terreny, l'extracció de les pedres més grans de 10 cm i el reblert dels forats de plantació. Mesurat sobre perfil acabat.	1,000	x 56,91700 =	56,91700
PR2G-MDC	u	Excavació de clot de plantació, de dimensions 1,2x1,2x0,7 m, amb mitjans mecànics	1,000	x 10,08300 =	10,08300
PR42O-8U2	u	Subministrament de Celtis australisde perímetre de 20 a 25 cm, amb pa de terra de diàmetre mínim 67,5 cm i profunditat mínima 47,25 cm segons fórmules NTJ, de primera qualitat segons les NTJ, seleccionat a viver per la DF i en garantia durant el primer any, incloent l'aplec provisional en cas necessari	1,000	x 284,06200 =	284,06200
PR60-IRJR	u	Plantació d'arbre planifoli de 18 a 25 cm de perímetre en contenidor, amb mitjans mecànics, formació d'escocell i els regs manuals i els manteniments necessaris fins a la recepció de l'obra	1,000	x 50,58000 =	50,58000
Subtotal:				401,64200	401,64200

JUSTIFICACIÓ DE PREUS

Data: 14/11/24 Pàg.: 113

PARTIDES D'OBRA

NÚM	CODI	UA	DESCRIPCIÓ	PREU
COST DIRECTE				405,62200
DESPESES INDIRECTES 0,00 %				0,00000
COST EXECUCIÓ MATERIAL				405,62200

PR6T-IRZE	u	Subministrament, plantació d'arbre tipus Acer Campestre de 20/25 cm de perímetre amb pa de terra o contenidor de 1ª qualitat segons NTJ, seleccionat a viver per la D.F. i en garantia durant el primer any, inclou l'aplec provisional en cas necessari. Obertura del clot de plantació d'1,20x1,20x0,7 m. la substitució de la terra per substrat de textura sorrenca o franca -sorrenca, adobat, garbellat amb malla de 15 mm, amb %mo sms superior al 5%, ensacat per petites obres i urbanitzacions, la col·locació de 2 m de tub d'aireig de 60 mm. Inclou el subministrament i col·locació de tutor de fusta format per dos rodons de fusta tractada de 8 cm de diàmetre i 2,5 m de llargària, clavat en el fons del forat de plantació, inclou els cinturons de goma per fixar l'arbre, l'ajust de la subjecció i l'adreçament, l'atacat, la formació d'escocell i el manteniment necessari fins a la recepció de l'obra.	Rend.: 1,000	405,62	€
-----------	---	---	--------------	--------	---

		Unitats	Preu	Parcial	Import
Materials	BD5O-OLK8	m	Tub circular ranurat de PVC, de paret simple i 65 mm	2,000 x 1,99000 = 3,98000	
Subtotal:				3,98000	3,98000

Partides d'obra	PR42O-8U2	u	Subministrament de Celtis australisde perímetre de 20 a 25 cm, amb pa de terra de diàmetre mínim 67,5 cm i profunditat mínima 47,25 cm segons fórmules NTJ, de primera qualitat segons les NTJ, seleccionat a viver per la DF i en garantia durant el primer any, inclouent l'aplec provisional en cas necessari	1,000 x 284,06200 = 284,06200	
	PR6O-IRJR	u	Plantació d'arbre planifoli de 18 a 25 cm de perímetre en contenidor, amb mitjans mecànics, formació d'escocell i els regs manuals i els manteniments necessaris fins a la recepció de l'obra	1,000 x 50,58000 = 50,58000	
	PR2G-MDC	u	Excavació de clot de plantació, de dimensions 1.2x1.2x0,7 m, amb mitjans mecànics	1,000 x 10,08300 = 10,08300	
	PR36-IRVS	m3	Subministrament, estesa i reperfilat de substracte per vegetació de textura sorrenca o franca-sorrenca, adobat, garbellat amb malla de 15 mm, amb %mo sms superior al 5% estes, amb mitjans mecànics i manuals, ensacat per petites obres i urbanitzacions. Inclou el llaurat previ del terreny, l'extracció de les pedres més grans de 10 cm i el rebjert dels forats de plantació. Mesurat sobre perfil acabat.	1,000 x 56,91700 = 56,91700	
Subtotal:				401,64200	401,64200

JUSTIFICACIÓ DE PREUS

Data: 14/11/24 Pàg.: 114

PARTIDES D'OBRA

NÚM	CODI	UA	DESCRIPCIÓ	PREU
COST DIRECTE				405,62200
DESPESES INDIRECTES 0,00 %				0,00000
COST EXECUCIÓ MATERIAL				405,62200

PR6V-IS00	m2	Subministrament i plantació d'entapissant, de primera qualitat segons NTJ, en alvéol M40, a raó de15 per m2 amb mitjans manuals. Inclou el llaurat previ del terreny, el subministrament de 20 cm de substrat per vegetació de textura sorrenca o franca -sorrenca, adobat, garbellat amb malla de 15 mm, amb %mo sms superior al 5%, estes amb mitjans mecànics i manuals, a dojo. Mesurat sobre perfil acabat. Inclou la distribució de la planta, el tall de la manta antiherbes si s'escau, l'obertura del clot, la formació de l'olla de reg, el reperfilat, la reparació del reg per degoteig en cas d'avaría, el manteniment i senyalització de nova plantació fins a la recepció de l'obra	Rend.: 1,000	35,07	€
-----------	----	--	--------------	-------	---

		Unitats	Preu	Parcial	Import
Partides d'obra	PR36-IRVT	m3	Subministrament, estesa i perfilat de substrat per vegetació de textura sorrenca o franca -sorrenca, adobat, garbellat amb malla de 15 mm, amb %mo sms superior al 5%, estes amb mitjans mecànics i manuals, a dojo. Inclou el llaurat previ del terreny, l'extracció de les pedres més grans de 10 cm i el rebjert dels forats de plantació. Mesurat sobre perfil acabat.	0,200 x 41,97600 = 8,39520	
	PR4DK-93J	u	Subministrament d'Hedera helix en alvéol forestal de 300 cm3, de primera qualitat segons les NTJ, seleccionat a viver per la DF i en garantia durant el primer any, inclouent l'aplec provisional en cas necessari	15,000 x 0,73600 = 11,04000	
	-IRWQ	u	Plantació d'espècie vegetal en alveol hortícola amb mitjans manuals. inclou la distribució de la planta, l'obertura del clot de plantació, la formació de l'olla de reg, els primers regs manuals, el reperfilat, tall de la manta antiherbes si s'escau, la reparació del reg de goteig en cas d'avaría i el manteniment i senyalització de la nova plantació fins a la recepció de l'obra	15,000 x 1,02200 = 15,33000	
	PR2O-IRX9	m2	Rasclonat i perfilat manual de terres llaurades o flonges, per a preparació del llit de sembra	1,000 x 0,30500 = 0,30500	
Subtotal:				35,07020	35,07020
COST DIRECTE					35,07020
DESPESES INDIRECTES 0,00 %					0,00000
COST EXECUCIÓ MATERIAL					35,07020

PR6V-IS01	m2	Subministrament i plantació d'entapissant, de primera qualitat segons NTJ, en alvéol M40, a raó de15 per m2 amb mitjans manuals. Inclou el llaurat previ del terreny, el subministrament de 20 cm de substrat per vegetació de textura sorrenca o franca -sorrenca, adobat, garbellat amb malla de 15 mm, amb %mo sms superior al 5%, estes amb mitjans mecànics i manuals, a dojo. Mesurat sobre perfil acabat. Inclou la distribució de la planta, el tall de la manta antiherbes	Rend.: 1,000	35,07	€
-----------	----	---	--------------	-------	---

JUSTIFICACIÓ DE PREUS

Data: 14/11/24 Pàg.: 115

PARTIDES D'OBRA

NÚM	CODI	UA	DESCRIPCIÓ	PREU					
si s'escau, l'obertura del clot, la formació de l'olla de reg, el reperfillat, la reparació del reg per degoteig en cas d'avaria, el manteniment i senyalització de nova plantació fins a la recepció de l'obra									
				Unitats		Preu		Parcial	Import
Partides d'obra									
	-IRWQ	u	Plantació d'espècie vegetal en alveol horticola amb mitjans manuals, inclou la distribució de la planta, l'obertura del clot de plantació, la formació de l'olla de reg, els primers regs manuals, el reperfillat, tall de la manta antiherbes si s'escau, la reparació del reg de goteig en cas d'averia i el manteniment i senyalització de la nova plantació fins a la recepció de l'obra	15,000	x	1,02200	=	15,33000	
	PR20-IRX9	m2	Rasclonat i perfilat manual de terres llaurades o floges, per a preparació del llit de sembra	1,000	x	0,30500	=	0,30500	
	PR36-IRVT	m3	Subministrament, estesa i perfilat de substrat per vegetació de textura sorrenca o franca -sorrenca, adobat, garbellat amb malla de 15 mm, amb %mo sms superior al 5%, estes amb mitjans mecànics i manuals, a dojo. Inclou el llaurat previ del terreny, l'extracció de les pedres més grans de 10 cm i el reblert dels forats de plantació. Mesurat sobre perfil acabat.	0,200	x	41,97600	=	8,39520	
	PR4DK-93J	u	Subministrament d'Hedera helix en alvéol forestal de 300 cm3, de primera qualitat segons les NTJ, seleccionat a viver per la DF i en garantia durant el primer any, inclouent l'aplec provisional en cas necessari	15,000	x	0,73600	=	11,04000	
				Subtotal:				35,07020	35,07020
				COST DIRECTE					35,07020
				DESPESES INDIRECTES		0,00	%		0,00000
				COST EXECUCIÓ MATERIAL					35,07020

PR6V-IS02	m2	Subministrament i plantació d'entapissant, de primera qualitat segons NTJ, en alvèol M40, a raó de15 per m2 amb mitjans manuals. Inclou el llaurat previ del terreny, el subministrament de 20 cm de substrat per vegetació de textura sorrenca o franca -sorrenca, adobat, garbellat amb malla de 15 mm, amb %mo sms superior al 5%, estes amb mitjans mecànics i manuals, a dojo. Mesurat sobre perfil acabat. Inclou la distribució de la planta, el tall de la manta antierbes si s'escau, l'obertura del clot, la formació de l'olla de reg, el reperiflat, la reparació del reg per degoteig en cas d'avaria, el manteniment i senyalització de nova plantació fins a la recepció de l'obra	Rend.: 1,000	35,07	€	
			Unitats	Preu	Parcial	Import
Partides d'obra						

JUSTIFICACIÓ DE PREUS

Data: 14/11/24 Pàg.: 116

PARTIDES D'OBRA

NÚM	CODI	UA	DESCRIPCIO					PREU
-IRWQ	u		Plantació d'espècie vegetal en alveol hortícola amb mitjans manuals, inclou la distribució de la planta, l'obertura del clot de plantació, la formació de l'olla de reg, els primers regs manuals, el reperfilat, tall de la manta antierbes si s'escau, la reparació del reg de goteig en cas d'averia i el manteniment i senyalització de la nova plantació fins a la recepció de l'obra	15,000	x	1,02200	=	15,33000
PR4DK-93J	u		Subministrament d'Hedera helix en alveol forestal de 300 cm3, de primera qualitat segons les NTJ, seleccionat a viver per la DF i en garantia durant el primer any, incloent l'aplec provisional en cas necessari	15,000	x	0,73600	=	11,04000
PR20-IXR9	m2		Rasclonat i perfilat manual de terres llaurades o fonges, per a preparació del llit de sembra	1,000	x	0,30500	=	0,30500
PR36-IRVT	m3		Subministrament, estesa i perfilat de substrat per vegetació de textura sorrenca o franca-sorrenca, adobat, garbellat amb malla de 15 mm, amb %mo sms superior al 5%, estes amb mitjans mecànics i manuals, a dojo. Inclou el llaurat previ del terreny, l'extracció de les pedres més grans de 10 cm i el rebert dels forats de plantació. Mesurat sobre perfil acabat.	0,200	x	41,97600	=	8,39520
				Subtotal:				35,07020
				COST DIRECTE				35,07020
				DESPESES INDIRECTES		0,00	%	0,00000
				COST EXECUCIÓ MATERIAL				35,07020

PR6V-IS03	m2	Subministrament i plantació d'entapissant, de primera qualitat segons NTJ, en alvèol M40, a raó de15 per m2 amb mitjans manuals. Inclou el llaurat previ del terreny, el subministrament de 20 cm de substrat per vegetació de textura sorrenca o franca -sorrenca, adobat, garbellat amb malla de 15 mm, amb %mo sms superior al 5%, estes amb mitjans mecànics i manuals, a dojo. Mesurat sobre perfil acabat. Inclou la distribució de la planta, el tall de la manta antierbes si s'escau, l'obertura del clot, la formació de l'olla de reg, el reperfillat, la reparació del reg per degoteig en cas d'avaría, el manteniment i senyalització de nova plantació fins a la recepció de l'obra	Rend.: 1,000			35,07	€
			Unitats	Preu	Parcial	Import	
Partides d'obra							
-IRWQ	u	Plantació d'espècie vegetal en alveol horticola amb mitjans manuals, inclou la distribució de la planta, l'obertura del clot de plantació, la formació de l'olla de reg, els primers regs manuals, el reperfillat, tall de la manta antierbes si s'escau, la reparació del reg de goteig en cas d'avaría i el manteniment i senyalització de la nova plantació fins a la recepció de l'obra	15,000	x	1,02200	=	15,33000
PR20-IRX9	m2	Rasclonat i perfilat manual de terres llaurades o floges, per a preparació del llit de sembra	1,000	x	0,30500	=	0,30500
PR36-IRVT	m3	Subministrament, estesa i perfilat de substrat per vegetació de textura sorrenca o franca -sorrenca, adobat, garbellat amb malla de 15 mm, amb %mo sms superior al 5%, estes amb mitjans mecànics i manuals, a dojo. Inclou el llaurat previ del terreny, l'extracció de les pedres més grans de 10 cm i el	0,200	x	41,97600	=	8,39520

JUSTIFICACIÓ DE PREUS

Data: 14/11/24 Pàg.: 117

PARTIDES D'OBRA

NÚM	CODI	UA	DESCRIPCIÓ	PREU			
			reblert dels forats de plantació. Mesurat sobre perfil acabat.				
	PR4DK-93J	u	Subministrament d'Hedera helix en alvéol forestal de 300 cm3, de primera qualitat segons les NTJ, seleccionat a viver per la DF i en garantia durant el primer any, incloent l'aplec provisional en cas necessari	15,000	x	0,73600 =	11,04000
			Subtotal:				35,07020
							35,07020
			COST DIRECTE				35,07020
			DESPESES INDIRECTES	0,00	%		0,00000
			COST EXECUCIÓ MATERIAL				35,07020

PR6V-IS04	m2	Subministrament i plantació d'entapissant, de primera qualitat segons NTJ, en alvéol M40, a raó de15 per m2 amb mitjans manuals. Inclou el llaurat previ del terreny, el subministrament de 20 cm de substrat per vegetació de textura sorrenca o franca -sorrenca, adobat, garbellat amb malla de 15 mm, amb %mo sms superior al 5%, estes amb mitjans mecànics i manuals, a dojo. Mesurat sobre perfil acabat. Inclou la distribució de la planta, el tall de la manta antiherbes si s'escau, l'obertura del clot, la formació de l'olla de reg, el reperfilat, la reparació del reg per degoteig en cas d'avaria, el manteniment i senyalització de nova plantació fins a la recepció de l'obra	Rend.: 1,000	35,07	€
-----------	----	--	--------------	-------	---

Partides d'obra				Unitats	Preu	Parcial	Import
-IRWQ	u	Plantació d'espècie vegetal en alveol hortícola amb mitjans manuals. Inclou la distribució de la planta, l'obertura del clot de plantació, la formació de l'olla de reg, els primers regs manuals, el reperfilat, tall de la manta antiherbes si s'escau, la reparació del reg de goteig en cas d'avaria i el manteniment i senyalització de la nova plantació fins a la recepció de l'obra	15,000	x	1,02200 =	15,33000	
PR4DK-93J	u	Subministrament d'Hedera helix en alvéol forestal de 300 cm3, de primera qualitat segons les NTJ, seleccionat a viver per la DF i en garantia durant el primer any, incloent l'aplec provisional en cas necessari	15,000	x	0,73600 =	11,04000	
PR36-IRVT	m3	Subministrament, estesa i perfilat de substrat per vegetació de textura sorrenca o franca -sorrenca, adobat, garbellat amb malla de 15 mm, amb %mo sms superior al 5%, estes amb mitjans mecànics i manuals, a dojo. Inclou el llaurat previ del terreny, l'extracció de les pedres més grans de 10 cm i el reblert dels forats de plantació. Mesurat sobre perfil acabat.	0,200	x	41,97600 =	8,39520	
PR20-IRX9	m2	Rasclonat i perfilat manual de terres llaurades o fonges, per a preparació del llit de sembra	1,000	x	0,30500 =	0,30500	
		Subtotal:				35,07020	35,07020

JUSTIFICACIÓ DE PREUS

Data: 14/11/24 Pàg.: 118

PARTIDES D'OBRA

NÚM	CODI	UA	DESCRIPCIÓ	PREU			
			COST DIRECTE				35,07020
			DESPESES INDIRECTES	0,00	%		0,00000
			COST EXECUCIÓ MATERIAL				35,07020

PR6V-IS05	m2	Subministrament i plantació d'entapissant, de primera qualitat segons NTJ, en alvéol M40, a raó de15 per m2 amb mitjans manuals. Inclou el llaurat previ del terreny, el subministrament de 20 cm de substrat per vegetació de textura sorrenca o franca -sorrenca, adobat, garbellat amb malla de 15 mm, amb %mo sms superior al 5%, estes amb mitjans mecànics i manuals, a dojo. Mesurat sobre perfil acabat. Inclou la distribució de la planta, el tall de la manta antiherbes si s'escau, l'obertura del clot, la formació de l'olla de reg, el reperfilat, la reparació del reg per degoteig en cas d'avaria, el manteniment i senyalització de nova plantació fins a la recepció de l'obra	Rend.: 1,000	35,07	€
-----------	----	--	--------------	-------	---

Partides d'obra				Unitats	Preu	Parcial	Import
PR20-IRX9	m2	Rasclonat i perfilat manual de terres llaurades o fonges, per a preparació del llit de sembra	1,000	x	0,30500 =	0,30500	
PR36-IRVT	m3	Subministrament, estesa i perfilat de substrat per vegetació de textura sorrenca o franca -sorrenca, adobat, garbellat amb malla de 15 mm, amb %mo sms superior al 5%, estes amb mitjans mecànics i manuals, a dojo. Inclou el llaurat previ del terreny, l'extracció de les pedres més grans de 10 cm i el reblert dels forats de plantació. Mesurat sobre perfil acabat.	0,200	x	41,97600 =	8,39520	
PR4DK-93J	u	Subministrament d'Hedera helix en alvéol forestal de 300 cm3, de primera qualitat segons les NTJ, seleccionat a viver per la DF i en garantia durant el primer any, incloent l'aplec provisional en cas necessari	15,000	x	0,73600 =	11,04000	
-IRWQ	u	Plantació d'espècie vegetal en alveol hortícola amb mitjans manuals. Inclou la distribució de la planta, l'obertura del clot de plantació, la formació de l'olla de reg, els primers regs manuals, el reperfilat, tall de la manta antiherbes si s'escau, la reparació del reg de goteig en cas d'avaria i el manteniment i senyalització de la nova plantació fins a la recepció de l'obra	15,000	x	1,02200 =	15,33000	
		Subtotal:				35,07020	35,07020
							35,07020
			COST DIRECTE				35,07020
			DESPESES INDIRECTES	0,00	%		0,00000
			COST EXECUCIÓ MATERIAL				35,07020

PR6V-IS06	m2	Subministrament i plantació d'entapissant, de primera qualitat segons NTJ, en alvéol M40, a raó de15 per m2 amb mitjans manuals. Inclou el llaurat previ del terreny, el subministrament de 20 cm de substrat per vegetació de textura sorrenca o franca -sorrenca, adobat, garbellat amb malla de 15 mm, amb %mo sms superior al 5%, estes amb mitjans mecànics i manuals, a dojo. Mesurat sobre perfil acabat. Inclou la distribució de la planta, el tall de la manta antiherbes	Rend.: 1,000	35,07	€
-----------	----	---	--------------	-------	---

JUSTIFICACIÓ DE PREUS

Data: 14/11/24 Pàg.: 119

PARTIDES D'OBRA

NÚM	CODI	UA	DESCRIPCIÓ	PREU					
si s'escau, l'obertura del clot, la formació de l'olla de reg, el reperfilat, la reparació del reg per degoteig en cas d'avaría, el manteniment i senyalització de nova plantació fins a la recepció de l'obra									
				Unitats		Preu		Parcial	Import
Partides d'obra									
PR36-IRVT	m3	Subministrament, estesa i perfilat de substrat per vegetació de textura sorrenca o franca -sorrenca, adobat, garbellat amb malla de 15 mm, amb %mo sms superior al 5%, estes amb mitjans mecànics i manuals, a dojo. Inclou el llaurat previ del terreny, l'extracció de les pedres més grans de 10 cm i el reblert dels forats de plantació. Mesurat sobre perfil acabat.	0,200	x	41,97600	=		8,39520	
PR4DK-93J	u	Subministrament d'Hedera helix en alvéol forestal de 300 cm3, de primera qualitat segons les NTJ, seleccionat a viure per la DF i en garantia durant el primer any, incloent l'aplec provisional en cas necessari	15,000	x	0,73600	=		11,04000	
PR20-IRX9	m2	Rasclonat i perfilat manual de terres llaurades o fllonges, per a preparació del llit de sembra	1,000	x	0,30500	=		0,30500	
-IRWQ	u	Plantació d'espècie vegetal en alveol hortícola amb mitjans manuals, inclou la distribució de la planta, l'obertura del clot de plantació, la formació de l'olla de reg, els primers regs manuals, el reperfilat, tall de la manta antihherbes si s'escau, la reparació del reg de goteig en cas d'avaría i el manteniment i senyalització de la nova plantació fins a la recepció de l'obra	15,000	x	1,02200	=		15,33000	
				Subtotal:				35,07020	35,07020
				COST DIRECTE					35,07020
				DESPESES INDIRECTES		0,00	%		0,00000
				COST EXECUCIÓ MATERIAL					35,07020

PR6V-IS07	m2	Subministrament i plantació d'entapissant, de primera qualitat segons NTJ, en alvéol M40, a raó de15 per m2 amb mitjans manuals. Inclou el llaurat previ del terreny, el subministrament de 20 cm de substrat per vegetació de textura sorrenca o franca -sorrenca, adobat, garbellat amb malla de 15 mm, amb %mo sms superior al 5%, estes amb mitjans mecànics i manuals, a dojo. Mesurat sobre perfil acabat. Inclou la distribució de la planta, el tall de la manta antihherbes si s'escau, l'obertura del clot, la formació de l'olla de reg, el reperfilat, la reparació del reg per degoteig en cas d'avaría, el manteniment i senyalització de nova plantació fins a la recepció de l'obra	Rend.: 1,000	35,07	€
				Unitats	Preu
				Parcial	Import

Partides d'obra

JUSTIFICACIÓ DE PREUS

Data: 14/11/24 Pàg.: 120

PARTIDES D'OBRA

NÚM	CODI	UA	DESCRIPCIÓ	PREU			
PR20-IRX9	m2	Rasclonat i perfilat manual de terres llaurades o fllonges, per a preparació del llit de sembra	1,000	x	0,30500	=	0,30500
PR36-IRVT	m3	Subministrament, estesa i perfilat de substrat per vegetació de textura sorrenca o franca -sorrenca, adobat, garbellat amb malla de 15 mm, amb %mo sms superior al 5%, estes amb mitjans mecànics i manuals, a dojo. Inclou el llaurat previ del terreny, l'extracció de les pedres més grans de 10 cm i el reblert dels forats de plantació. Mesurat sobre perfil acabat.	0,200	x	41,97600	=	8,39520
PR4DK-93J	u	Subministrament d'Hedera helix en alvéol forestal de 300 cm3, de primera qualitat segons les NTJ, seleccionat a viure per la DF i en garantia durant el primer any, incloent l'aplec provisional en cas necessari	15,000	x	0,73600	=	11,04000
-IRWQ	u	Plantació d'espècie vegetal en alveol hortícola amb mitjans manuals, inclou la distribució de la planta, l'obertura del clot de plantació, la formació de l'olla de reg, els primers regs manuals, el reperfilat, tall de la manta antihherbes si s'escau, la reparació del reg de goteig en cas d'avaría i el manteniment i senyalització de la nova plantació fins a la recepció de l'obra	15,000	x	1,02200	=	15,33000
				Subtotal:		35,07020	35,07020
				COST DIRECTE			35,07020
				DESPESES INDIRECTES	0,00	%	0,00000
				COST EXECUCIÓ MATERIAL			35,07020

PR6V-IS08	m2	Subministrament i plantació d'entapissant, de primera qualitat segons NTJ, en alvéol M40, a raó de15 per m2 amb mitjans manuals. Inclou el llaurat previ del terreny, el subministrament de 20 cm de substrat per vegetació de textura sorrenca o franca -sorrenca, adobat, garbellat amb malla de 15 mm, amb %mo sms superior al 5%, estes amb mitjans mecànics i manuals, a dojo. Mesurat sobre perfil acabat. Inclou la distribució de la planta, el tall de la manta antihherbes si s'escau, l'obertura del clot, la formació de l'olla de reg, el reperfilat, la reparació del reg per degoteig en cas d'avaría, el manteniment i senyalització de nova plantació fins a la recepció de l'obra	Rend.: 1,000	35,07	€
				Unitats	Preu
				Parcial	Import

Partides d'obra

PR4DK-93J	u	Subministrament d'Hedera helix en alvéol forestal de 300 cm3, de primera qualitat segons les NTJ, seleccionat a viure per la DF i en garantia durant el primer any, incloent l'aplec provisional en cas necessari	15,000	x	0,73600	=	11,04000
-IRWQ	u	Plantació d'espècie vegetal en alveol hortícola amb mitjans manuals, inclou la distribució de la planta, l'obertura del clot de plantació, la formació de l'olla de reg, els primers regs manuals, el reperfilat, tall de la manta antihherbes si s'escau, la reparació del reg de goteig en cas d'avaría i el manteniment i senyalització de la nova plantació fins a la recepció de l'obra	15,000	x	1,02200	=	15,33000
PR20-IRX9	m2	Rasclonat i perfilat manual de terres llaurades o fllonges, per a preparació del llit de sembra	1,000	x	0,30500	=	0,30500

JUSTIFICACIÓ DE PREUS

Data: 14/11/24 Pàg.: 121

PARTIDES D'OBRA

NÚM	CODI	UA	DESCRIPCIÓ	PREU			
	PR36-IRVT	m3	Subministrament, estesa i perfilat de substrat per vegetació de textura sorrenca o franca -sorrenca, adobat, garbellat amb malla de 15 mm, amb %mo sms superior al 5%, estes amb mitjans mecànics i manuals, a dojo. Inclou el llaurat previ del terreny, l'extracció de les pedres més grans de 10 cm i el reblert dels forats de plantació. Mesurat sobre perfil acabat.	0,200	x	41,97600	= 8,39520
Subtotal:						35,07020	35,07020
COST DIRECTE							35,07020
DESPESES INDIRECTES				0,00	%		0,00000
COST EXECUCIÓ MATERIAL							35,07020

PR6V-IS09	m2	Subministrament i plantació d'entapissant, de primera qualitat segons NTJ, en alvéol M40, a raó de15 per m2 amb mitjans manuals. Inclou el llaurat previ del terreny, el subministrament de 20 cm de substrat per vegetació de textura sorrenca o franca -sorrenca, adobat, garbellat amb malla de 15 mm, amb %mo sms superior al 5%, estes amb mitjans mecànics i manuals, a dojo. Mesurat sobre perfil acabat. Inclou la distribució de la planta, el tall de la manta antiherbes si s'escau, l'obertura del clot, la formació de l'olla de reg, el reperfilat, la reparació del reg per degoteig en cas d'avaría, el manteniment i senyalització de nova plantació fins a la recepció de l'obra	Rend.: 1,000			35,07	€
-----------	----	--	--------------	--	--	-------	---

			Unitats	Preu	Parcial	Import
Partides d'obra						
PR20-IRX9	m2	Rasclonat i perfilat manual de terres llaurades o flonges, per a preparació del llit de sembra	1,000	x	0,30500	= 0,30500
PR36-IRVT	m3	Subministrament, estesa i perfilat de substrat per vegetació de textura sorrenca o franca -sorrenca, adobat, garbellat amb malla de 15 mm, amb %mo sms superior al 5%, estes amb mitjans mecànics i manuals, a dojo. Inclou el llaurat previ del terreny, l'extracció de les pedres més grans de 10 cm i el reblert dels forats de plantació. Mesurat sobre perfil acabat.	0,200	x	41,97600	= 8,39520
PR4DK-93J	u	Subministrament d'Hedera helix en alvéol forestal de 300 cm3, de primera qualitat segons les NTJ, seleccionat a viver per la DF i en garantia durant el primer any, incloent l'aplec provisional en cas necessari	15,000	x	0,73600	= 11,04000
-IRWQ	u	Plantació d'espècie vegetal en alveol hortícola amb mitjans manuals, inclou la distribució de la planta, l'obertura del clot de plantació, la formació de l'olla de reg, els primers regs manuals, el reperfilat, tall de la manta antiherbes si s'escau, la reparació del reg de goteig en cas d'avaría i el manteniment i senyalització de la nova plantació fins a la recepció de l'obra	15,000	x	1,02200	= 15,33000
Subtotal:					35,07020	35,07020

JUSTIFICACIÓ DE PREUS

Data: 14/11/24 Pàg.: 122

PARTIDES D'OBRA

NÚM	CODI	UA	DESCRIPCIÓ	PREU			
			COST DIRECTE				35,07020
			DESPESES INDIRECTES	0,00	%		0,00000
			COST EXECUCIÓ MATERIAL				35,07020

PR6V-IS10	m2	Subministrament i plantació d'entapissant, de primera qualitat segons NTJ, en alvéol M40, a raó de15 per m2 amb mitjans manuals. Inclou el llaurat previ del terreny, el subministrament de 20 cm de substrat per vegetació de textura sorrenca o franca -sorrenca, adobat, garbellat amb malla de 15 mm, amb %mo sms superior al 5%, estes amb mitjans mecànics i manuals, a dojo. Mesurat sobre perfil acabat. Inclou la distribució de la planta, el tall de la manta antiherbes si s'escau, l'obertura del clot, la formació de l'olla de reg, el reperfilat, la reparació del reg per degoteig en cas d'avaría, el manteniment i senyalització de nova plantació fins a la recepció de l'obra	Rend.: 1,000			35,07	€
-----------	----	--	--------------	--	--	-------	---

			Unitats	Preu	Parcial	Import
Partides d'obra						
PR4DK-93J	u	Subministrament d'Hedera helix en alvéol forestal de 300 cm3, de primera qualitat segons les NTJ, seleccionat a viver per la DF i en garantia durant el primer any, incloent l'aplec provisional en cas necessari	15,000	x	0,73600	= 11,04000
-IRWQ	u	Plantació d'espècie vegetal en alveol hortícola amb mitjans manuals, inclou la distribució de la planta, l'obertura del clot de plantació, la formació de l'olla de reg, els primers regs manuals, el reperfilat, tall de la manta antiherbes si s'escau, la reparació del reg de goteig en cas d'avaría i el manteniment i senyalització de la nova plantació fins a la recepció de l'obra	15,000	x	1,02200	= 15,33000
PR36-IRVT	m3	Subministrament, estesa i perfilat de substrat per vegetació de textura sorrenca o franca -sorrenca, adobat, garbellat amb malla de 15 mm, amb %mo sms superior al 5%, estes amb mitjans mecànics i manuals, a dojo. Inclou el llaurat previ del terreny, l'extracció de les pedres més grans de 10 cm i el reblert dels forats de plantació. Mesurat sobre perfil acabat.	0,200	x	41,97600	= 8,39520
PR20-IRX9	m2	Rasclonat i perfilat manual de terres llaurades o flonges, per a preparació del llit de sembra	1,000	x	0,30500	= 0,30500
Subtotal:					35,07020	35,07020
			COST DIRECTE			35,07020
			DESPESES INDIRECTES	0,00	%	0,00000
			COST EXECUCIÓ MATERIAL			35,07020

PR6V-IS11	m2	Subministrament i plantació d'entapissant, de primera qualitat segons NTJ, en alvéol M40, a raó de15 per m2 amb mitjans manuals. Inclou el llaurat previ del terreny, el subministrament de 20 cm de substrat per vegetació de textura sorrenca o franca -sorrenca, adobat, garbellat amb malla de 15 mm, amb %mo sms superior al 5%, estes amb mitjans mecànics i manuals, a dojo. Mesurat sobre perfil acabat. Inclou la distribució de la planta, el tall de la manta antiherbes	Rend.: 1,000			35,07	€
-----------	----	---	--------------	--	--	-------	---

JUSTIFICACIÓ DE PREUS

Data: 14/11/24 Pàg.: 123

PARTIDES D'OBRA

NÚM	CODI	UA	DESCRIPCIÓ	PREU
-----	------	----	------------	------

si s'escau, l'obertura del clot, la formació de l'olla de reg, el reperfilat, la reparació del reg per degoteig en cas d'avaría, el manteniment i senyalització de nova plantació fins a la recepció de l'obra

Partides d'obra			Unitats		Preu		Parcial	Import
PR36-IRVT	m3	Subministrament, estesa i perfilat de substrat per vegetació de textura sorrenca o franca -sorrenca, adobat, garbellat amb malla de 15 mm, amb %mo sms superior al 5%, estes amb mitjans mecànics i manuals, a dojo. Inclou el llaurat previ del terreny, l'extracció de les pedres més grans de 10 cm i el reblert dels forats de plantació. Mesurat sobre perfil acabat.	0,200	x	41,97600	=	8,39520	
PR4DK-93J	u	Subministrament d'Hedera helix en alvèol forestal de 300 cm3, de primera qualitat segons les NTJ, seleccionat a viver per la DF i en garantia durant el primer any, incloent l'aplec provisional en cas necessari	15,000	x	0,73600	=	11,04000	
-IRWQ	u	Plantació d'espècie vegetal en alveol hortícola amb mitjans manuals, inclou la distribució de la planta, l'obertura del clot de plantació, la formació de l'olla de reg, els primers regs manuals, el reperiflat, tall de la manta antherbes si s'escau, la reparació del reg de goteig en cas d'averia i el manteniment i senyalització de la nova plantació fins a la recepció de l'obra	15,000	x	1,02200	=	15,33000	
PR20-IRX9	m2	Rasclonat i perfilat manual de terres llaurades o fllonges, per a preparació del llit de sembra	1,000	x	0,30500	=	0,30500	
Subtotal:							35,07020	35,07020
COST DIRECTE								35,07020
DESPESES INDIRECTES						0,00 %		0,00000
COST EXECUCIÓ MATERIAL								35,07020

P-51	PRZO-9052	u	Protecció simple d'arbre mitjançant 1 roll de fusta de pi tractada en autoclau de secció circular, de 12 cm de diàmetre i 3 m de llargària, clavat al fons del forat de plantació 30 cm, i amb 1 abraçadora regulable de goma o cautxú	Rend.: 1,000	24,19	€
------	-----------	---	--	--------------	-------	---

				Unitats	Preu	Parcial	Import
Ma d'obra							
A0F-000M	h	Oficial 1a jardiner		0,160	/R x 33,58000	= 5,37280	
A01-FEPJ	h	Ajudant jardiner		0,160	/R x 29,80000	= 4,76800	
				Subtotal:		10,14080	10,14080
Materials							
BRZ3-255S	u	Estaca de fusta de pi tractada en autoclau, de secció circular, de 12 cm de diàmetre i 3 m de llargària		1,000	x 13,50000	= 13,50000	

JUSTIFICACIÓ DE PREUS

Data: 14/11/24 Pàg.: 124

PARTIDES D'OBRA

NÚM	CODI	UA	DESCRIPCIÓ	PREU
-----	------	----	------------	------

	BRZ0-255V u	Abraçadora regulable de goma o cautxú per a aspratges	1,000	x	0,40000	=	0,40000	
							Subtotal:	13,90000 13,90000
		DESPESAS AUXILIARS			1,50 %			0,15211
		COST DIRECTE						24,19291
		DESPESAS INDIRECTES			0,00 %			0,00000
		COST EXECUCIÓ MATERIAL						24,19291

[illegible]

PRESSUPOST

Data: 11/11/24

Pág.: 1

Obra	01	Pressupost EL PRAT DE LLOBREGAT
Capítol	01	DESMUNTATGES I ENDERROCS
Títol 3	01	DESMUNTATGES

NUM. CODI	UA	DESCRIPCIÓ	PREL	AMIDAMENT	IMPORT	
1	P21Q2-HBAN	u	Desmuntatge per a recol·locació posterior de paperera trabucable de fins a 45 cm de diàmetre, ancorada a terra amb fixacions mecàniques sobre daus de formigó, enderroc dels daus amb martell pneumàtic i aplec (P - 15)	12,04	1,000	12,04
2	P21Q2-HBAK	u	Desmuntatge per a recol·locació posterior de banc de fusta, de 3 a 6 m de llargària, col·locat amb fixacions mecàniques amb mitjans manuals i aplec (P - 14)	39,96	5,000	199,80
3	REFCLIVIL01	u	Càrrega i transport a lloc d'ús o dipòsit municipal dels equipaments i mobiliari a retirar (P - 52)	25,00	6,000	150,00
4	PRZ0-9052	u	Protecció simple d'arbre mitjançant 1 roll de fusta de pi tractada en autoclau de secció circular, de 12 cm de diàmetre i 3 m de llargària, clavat al fons del forat de plantació 30 cm, i amb 1 abraçadora regulable de goma o cautxú (P - 51)	24,19	7,000	169,35
5	P214E-52U8	m	Desmuntatge de barana metàl·lica, amb mitjans mecànics, càrrega sobre camió, i transport a l'abocador. (P - 8)	19,76	180,210	3.560,59

TOTAL	Títol 3	01.01.01	4.091,78
-------	---------	----------	----------

Obra	01	Pressupost EL PRAT DE LLOBREGAT
Capítol	01	DESMUNTATGES I ENDERROCS
Títol 3	02	ENDERROCS

NUM. CODI	UA	DESCRIPCIÓ	PREU	AMIDAMENT	IMPORT	
1	P214W-FEMB	m	Tall en paviment de formigó de 15 cm de fondària com a mínim amb màquina tallajunts amb disc de diamant per a paviment, per a delimitar la zona a demolir (P - 11)	8,38	110,000	921,91
2	P2146-DJ25	m2	Demolició de paviment de formigó de pista perimetral de fins a 20 cm de gruix, amb retroexcavadora amb martell trencador i càrrega sobre camió amb mitjans mecànics (P - 5)	6,30	832,120	5.245,68
3	P2146-DJ21	m2	Demolició de paviment de formigó de patinòdrom central de fins a 20 cm de gruix, amb retroexcavadora amb martell trencador i càrrega sobre camió amb mitjans mecànics (P - 4)	6,30	1.198,470	7.555,15
4	P2146-HZ2E	m2	Demolició de paviment de llambordins col·locats sobre base de formigó de fins a 15 cm de gruix, inclosa la demolició de la base, amb compressor i càrrega sobre camió amb mitjans manuals, en entorn urbà sense dificultat de mobilitat, en voreres > 3 i <= 5 m d'amplària o calçada/plataforma única > 7 i <= 12 m d'amplària, sense afectació per serveis o elements de mobiliari urbà, en actuacions de més de 10 m2 (P - 7)	43,77	702,410	30.743,08
5	P2146-DJ5J	m2	Demolició de paviment de formigó de fins a 20 cm de gruix, d'amplària més de 2 m amb retroexcavadora amb martell trencador i càrrega sobre camió amb mitjans mecànics Criteri d'amidament: m de llargària realment enderrocada, segons les especificacions de la DT. m2 de paviment realment enderrocant, segons les especificacions de la DT. (P - 6)	4,66	2.733,000	12.746,71
6	P214P-E7K4	m3	Enderroc de fonament de formigó armat, amb compressor i càrrega mecànica de runa sobre camió (P - 9)	60,54	64,876	3.927,66
7	P214R-8GX3	m2	Enderroc de paret de bloc foradat de morter de ciment de 30 cm de gruix, a mà i amb martell trencador manual i càrrega manual de runa sobre camió o contenidor (P - 10)	19,71	108,126	2.131,60

EUR

PRESSUPOST

Data: 11/11/24

Pág.: 2

TOTAL	Títol 3	01.01.02	63.271,79
-------	---------	----------	-----------

Obra	01	Pressupost EL PRAT DE LLOBREGAT
Capítol	02	PAVIMENTACIÓ
Títol 3	01	SUBBASES

NUM. CODI	UA	DESCRIPCIÓ	PREL	AMDAMENT	IMPORT
1	P2241-52SM	m2	Repàs i piconatge d'esplanada, amb compactació del 95% PM (P - 17)		
			1,56	2.796,300	4.365,02
2	P92A-DX8G	m3	Subbase de tot-u artificial procedent de granulats reciclats de formigó, amb estesa i piconatge del material al 100% del PM (P - 22)		
			34,14	419,445	14.318,59
3	P923-VERA	m3	Subbase de formigó en massa HM - 20 / B / 20 / X0 amb una quantitat de ciment de 200 kg/m3 i relació aigua ciment <= 0,6, abocat amb transport interior mecànic amb estesa i vibrat manual, amb acabat reglejat, amb dumper elèctric (P - 21)		
			113,36	354,420	40.178,47

TOTAL	Títol 3	01.02.01	58.862,08
-------	---------	----------	-----------

Obra	01	Pressupost EL PRAT DE LLOBREGAT
Capítol	02	PAVIMENTACIÓ
Títol 3	02	PAVIMENTACIÓ

NUM. CODI	UA	DESCRIPCIÓ	PREL	AMIDAMENT	IMPORT	
1	P9C5-E861	m2	Paviment de cautxú/goma heterogeni en rotlle, classe 32-34 de 3 mm de gruix, amb superfície llisa, adherit per a paviment pistes poliesportives. (P - 26)	32,89	1.630,750	53.638,63
2	P9H5-E86A	m2	Paviment sintètic antilliscant Greenset Multisport o equivalent per a pista esportiva , format per dues capes de morter acrílic pigmentat, via aigua, amb un rendiment aproximat 0.8 Kg/m2 de producte pur i una capa de segellat de pintura acrílica pigmentada via aigua, amb un rendiment aproximat de 0.25 Kg/m2 de pintura pura. (P - 30)	64,63	1.630,750	105.387,22
3	P9Z8-8D2X	u	Pintat línees de senyalització en paviment sintètic amb pintura acrílica mate en fase aquosa, per a pista petita (P - 36)	818,06	4,000	3.272,24
4	P9Z8-8D2L	u	Pintat línees de senyalització en paviment sintètic amb pintura acrílica mate en fase aquosa, per a pista gran (P - 35)	1.446,37	2,000	2.892,74
5	P9G4-5S61	m2	Paviment de formigó de 15 cm de gruix acabat amb 4 kg/m2 de pols de quars color gris, amb formigó per armar HA - 30 / F / 20 / XC2 amb una quantitat de ciment de 300 kg/m3 i relació aigua ciment <= 0,6, col·locat amb cubilot, estesa i vibratge mecànic i remolinat mecànic, armat amb armadura de lloses de formigó AP500 T amb malla electrosoldada de barres corrugades d'acer ME 15x15 mm D:6-6 mm 6x2,2 m B500T UNE-EN 10080, inclou làmina separadora de polietilè de 100 µm i 96 g/m2, col·locada no adherida, amb làmina separadora de geotèxtil format per feltre de polipropilè no teixit lligat mecànicament de 100 a 110 g/m2, col·locat sense adherir (P - 28)	58,22	1.084,670	63.146,23
6	P9GI-DRIW	m2	Reg de cura amb producte filmogen amb una dotació de 0,25 kg/m2, escampat amb màquina manual (P - 29)	1,11	458,700	509,16
7	P9G3-DVV6	m	Tall amb serra de disc en paviment de formigó per a formació de junt de retracció de 6 a 8 mm d'amplària i fondària >= 4 cm (P - 27)	8,38	89,600	750,94
8	P9A2-DN4X	m3	Paviment de sauló, amb estesa i piconatge del material al 95 % del PM (P - 24)	28,35	34,192	969,21
9	P9A2-DN59	m3	Paviment de terra vegetal seleccionada d'aportació, amb estesa i piconatge del material (P - 25)	22,10	37,530	829,38
10	E9E1132G	m2	RECOL·LOCACIÓ DE PEÇA DE FORMIGÓ RECUPERADA, SOBRE SUPORT DE 3 CM DE SORRA, COL·LOCAT A TRUC DE MACETA AMB MORTER MIXT 1:1:10 ELABORAT A L'OBRA AMB FORMIGONERA DE 165 L I BEURADA DE CIMENT PORTLAND. (P - 3)	11,37	211,490	2.404,64

EUR

PRESSUPOST

Data: 11/11/24

Pàg.: 3

11	P966-H97P	m	Pletina de remat d' acer corten, segons detall constructiu, de 8 mm de gruix inclosos els elements metàl·lics d'ancoratge soldats a la xapa, col·locada sobre base de formigó d'ús no estructural HNE-15/P40 de resistència a compressió 15 N/mm2, consistència plàstica i grandària màxima del granulat 40 mm. Inclou muret i fonamentació, i encofrat en cas de que fos necessari. (P - 23)	49,70	82,500	4,100,17
12	P221B-10MNI	m3	Excavació de rasa i pou de fins a 2 m de fondària, en terreny compacte (SPT 20-50), realitzada amb minicarregadora amb accessori retroexcavador elèctrica i càrrega mecànica sobre camió (P - 16)	10,33	29,700	306,92
13	P241-FIPD	m3	Transport de terres no contaminades per a reutilitzar dins de l'obra, amb dúmper per a transports de gasoil i temps d'espera per a la càrrega amb mitjans mecànics (P - 20)	2,83	7,425	20,98
14	P2255-DPGG	m3	Rebliment i piconatge de rasa d'amplària més de 0,6 i fins a 1,5 m, amb material seleccionat de la pròpia excavació, en tongades de gruix de fins a 25 cm, utilitzant picó vibrant de combustible, amb compactació del 90% PM (P - 18)	11,77	7,425	87,41
15	P9VE-B6K9	PAJ	Partida alçada a justificar per la possible necessitat d' ajust dels marcs i tapes dels pericons existents a la nova planimetria de la pavimentació. (P - 33)	3.000,00	1,000	3.000,00
TOTAL Títol 3				01,02,02		241.315,87

Obra	01	Pressupost EL PRAT DE LLOBREGAT
Capítol	03	DRENATGE I SANEJAMENT

NUM. CODI	UA	DESCRIPCIÓ	PREL	AMIDAMENT	IMPORT	
1	P221B-10MNI	m3	Excavació de rasa i pou de fins a 2 m de fondària, en terreny compacte (SPT 20-50), realitzada amb minicarregadora amb accessoris retroexcavador elèctrica i càrrega mecànica sobre camió (P - 16)	10,33	33,840	349,70
2	PD79-ELJJ	m	Clavegueró amb tub de PVC-U de paret compacta per a sanejament soterrat o aeri amb pressió, diàmetre nominal DN 200, pressió nominal PN 6, ús previst P (sanejament amb pressió), fabricació segons norma UNE-EN ISO 1452-2, per a unió elàstica amb anella elastomèrica d'estanquitat, col·locat al fons de la rasa sobre llit de sorra de 10 cm de gruix i reblert de sorra fins a 30 cm per sobre del tub (P - 38)	76,40	91,000	6,952,22
3	PK3-DP0I	u	Pericó de 57x57x125 cm, amb parets de 15 cm de gruix de formigó en massa HM - 20 / B / 20 / X0 amb una quantitat de ciment de 200 kg/m3 i relació aigua ciment <= 0.6 i solera de maó calat, sobre llit de sorra (P - 39)	130,06	2,000	260,12
4	P2255-DPGG	m3	Rebliment i piconatge de rasa d'amplària més de 0,6 i fins a 1,5 m, amb material seleccionat de la pròpia excavació, en tongades de gruix de fins a 25 cm, utilitzant picó vibrant de combustible, amb compactació del 90% PM (P - 18)	11,77	30,030	353,54
5	PD5Z-V9UK	m	Canal de drenatge longitudinal R200GH12 o equivalent i reixa per canal de drenatge nervada antitacó FNHX200RGCM o equivalent de funció per trànsit C250 3, col·locada Reixa per canal de drenatge nervada antitacó FNHX200RGCM o equivalent de funció per trànsit C25 sobre solera de Sauló Conglomerat (P - 37)	234,22	64,540	15,116,75
6	-IRSX	u	Connexió de tub de sanejament a la xarxa existent de recollida d'aigües pluvials amb tub de PVC de 4 bar de pressió de 125 mm de diàmetre, amb colzes, i part proporcional d'accessoris, inclou excavació de pou, i posterior terraplenat i compactat de terres, per rebre subbase de tot-u (P - 1)	325,00	2,000	650,00
7	-IRSX1	u	Connexió de canal de recollida d'aigües pluvials a tub de drenatge, amb tub de PVC de 4 bar de pressió de 125 mm de diàmetre, amb colzes, i part proporcional d'accessoris (P - 2)	43,00	2,000	86,00
8	P241-FIPD	m3	Transport de terres no contaminades per a reutilitzar dins de l'obra, amb dúmper per a transports de gasoil i temps d'espera per a la càrrega amb mitjans mecànics (P - 20)	2,83	3,200	9,04

EUR

PRESSUPOST

Data: 11/11/24

Pàg.: 4

TOTAL	Capítol	01.03	23.777,37			
Obra	01	Pressupost EL PRAT DE LLOBREGAT				
Capítol	05	MOBILIARI				
NUM. CODI	UA	DESCRIPCIÓ	PREL	AMIDAMENT	IMPORT	
1	P221B-10MNI	m3	Excavació de rasa i pou de fins a 2 m de fondària, en terreny compacte (SPT 20-50), realitzada amb minicarregadora amb accessori retroexcavador elèctrica i càrrega mecànica sobre camió (P - 16)	10,33	12,000	124,01
2	P9VE-B699	u	Dau d'ancoratge Canasta de dimensions 100x100x60 amb formigó per armar HA - 25 / B / 20 / XC1 amb una quantitat de ciment de 275 kg/m3 i relació aigua ciment =< 0,6, abocat des de camió, armat amb una quantia d' acer de 60 Kg/m3 i placa d'ancoratge quadrada de 300x300 mm i 10 mm de gruix i 4 perns M22, segons plans de detall de projecte executiu. (P - 31)	198,91	12,000	2.386,86
3	P2255-TG58	m3	Rebliment i piconatge de rasa amb mitjans mecànics, per a una amplària en el fons < 0,8 m, i <= 3 m de fondària, estesa i piconatge de 95% PM en les primeres capes i 98% PM a la capa de coronament (P - 19)	11,64	4,800	55,85
4	P21Q2-HBA1	u	Muntatge de paperera recuperada trabucable de fins a 45 cm de diàmetre, ancorada a terra amb fixacions mecàniques, inclou realització de daus de formigó. (P - 12)	77,52	1,000	77,52
5	P21Q2-HBA2	u	Muntatge de banc de fusta, recuperat de 3 a 6 m de llargària, col·locat amb fixacions mecàniques amb mitjans manuals, inclou realització de daus de formigó. (P - 13)	130,79	5,000	653,97
6	PQS1-HBPV	u	Cistella de bàsquet per a muntatge encorada a dau de fonamentació, mitjançant pern, amb estructura de tub d'acer 100x100 mm, tauler de metacrilat de 180x105x1,5 cm i anella de tub d'acer amb molles i xarxa de niló, amb una volada d'1,65 m. (P - 40)	1.345,99	12,000	16.151,84
7	PQST-02FQ	u	Determinació de l'estabilitat davant càrregues horitzontals i verticals del suport del tauler de bàsquet, segons la norma UNE-EN 1270 (P - 41)	35,75	10,000	357,50
8	P241-FIPD	m3	Transport de terres no contaminades per a reutilitzar dins de l'obra, amb dúmper per a transports de gasoil i temps d'espera per a la càrrega amb mitjans mecànics (P - 20)	2,83	6,000	16,95
TOTAL			01.05	25.998,30		

Obra	01	Pressupost EL PRAT DE LLOBREGAT
Capítol	06	GESTIÓ DE RESIDUS
Títol 3	01	INTERNA

5	P21Q2-HBA2	u	Muntatge de banc de fusta, recuperat de 3 a 6 m de llargària, col·locat amb fixacions mecànics amb mitjans manuals, inclou realització de daus de formigó. (P - 13)	130,79	5,000	653,97
6	PQS1-HBPV	u	Cistella de bàsquet per a muntatge encorada a dau de fonamentació, mitjançant pern, amb estructura de tub d'acer 100x100 mm, tauler de metacrilat de 180x105x1,5 cm i anella de tub d'acer amb molles i xarxa de niló, amb una volada d'1,65 m, (P - 40)	1.345,99	12,000	16.151,84
7	PQST-02FQ	u	Determinació de l'estabilitat davant càrregues horitzontals i verticals del suport del tauler de bàsquet, segons la norma UNE-EN 1270 (P - 41)	35,75	10,000	357,50
8	P241-FIPD	m3	Transport de terres no contaminades per a reutilitzar dins de l'obra, amb dúmper per a transports de gasoil i temps d'espera per a la càrrega amb mitjans mecànics (P - 20)	2,83	6,000	16,95
9	PR65-8ZR6	u	Trasplantament a viure d'arbre planifoli de 50 a 80 cm de perímetre de tronc, amb un recorregut de més de 10 i fins a 15 km, inclou replicat amb retroexcavadora i mitjans manuals, formació de pa de terra amb mitjans manuals, excavació de clot de plantació de 225x225x100 cm amb retroexcavadora, plantació amb camió grua en el nou lloc d'ubicació, reblert del clot amb 50% de sorra, 25% de terra de l'excavació i 25% de compost, primer reg i càrrega de les terres sobrants a camió.No inclou les feines de preparació (P - 50)	881,97	7,000	6.173,80
TOTAL			Capítol	01.05		25.998,30
Obra			01	Pressupost EL PRAT DE LLOBREGAT		
Capítol			06	GESTIÓ DE RESIDUS		
Títol 3			01	INTERNA		
NUM. CODI	UA	DESCRIPCIÓ		PREL	AMIDAMENT	IMPORT
1	PR36-IRV2	m3	Transport de residus dins de l'obra, amb camió de 7 t i temps d'espera per a la càrrega a màquina (P - 42)	2,13	758,224	1.615,02
TOTAL			Títol 3	01.06.01		1.615,02

Obra	01	Pressupost EL PRAT DE LLOBREGAT
------	----	---------------------------------

EUR

PRESSUPOST

Data: 11/11/24

Pàg.: 5

Capítol	06	GESTIÓ DE RESIDUS			
Títol 3	02	EXTERNA			
NUM. Codi	UA	DESCRIPCIÓ	PREU	AMIDAMENT	IMPORT
1	PR36-IRV3	m3 Càrrega amb mitjans mecànics i transport de terres no contaminades a obra exterior o centre de valorització, amb camió de 7 t, amb un recorregut de més de 10 i fins a 15 km (P - 43)	9,86	758,224	7.476,09
2	PR36-IRV4	m3 Disposició controlada en dipòsit autoritzat de residus de terra inerts amb una densitat 1,6 t/m3, procedents d'excavació, amb codi 17 05 04 segons la Llista Europea de Residus (P - 44)	4,73	75,450	356,88
3	PR36-IRV9	m3 Disposició controlada en dipòsit autoritzat de residus de runa amb una densitat 1,6 t/m3, procedents d'enderroc, amb codi 17 09 04 segons la Llista Europea de Residus (P - 49)	5,85	1.228,774	7.188,33
4	PR36-IRV5	m3 Disposició controlada en centre de reciclatge de residus de plàstic no perillosos amb una densitat 0,035 t/m3, procedents de construcció o demolició, amb codi 17 02 03 segons la Llista Europea de Residus (P - 45)	25,00	2,000	50,00
5	PR36-IRV6	m3 Disposició controlada en centre de reciclatge de residus de metalls barrejats no perillosos amb una densitat 0,2 t/m3, procedents de construcció o demolició, amb codi 17 04 07 segons la Llista Europea de Residus (P - 46)	43,05	2,000	86,10
6	PR36-IRV7	m3 Disposició controlada en centre de reciclatge de residus de fusta no perillosos amb una densitat 0,19 t/m3, procedents de construcció o demolició, amb codi 17 02 01 segons la Llista Europea de Residus (P - 47)	15,91	2,000	31,82
7	PR36-IRV8	m3 Disposició controlada en centre de reciclatge de residus de paper i cartró no perillosos amb una densitat 0,04 t/m3, procedents de construcció o demolició, amb codi 15 01 01 segons la Llista Europea de Residus (P - 48)	18,00	2,000	36,00
TOTAL	Títol 3	01.06.02			15.225,22
Obra	01	Pressupost EL PRAT DE LLOBREGAT			
Capítol	07	CONTROL DE QUALITAT			
NUM. Codi	UA	DESCRIPCIÓ	PREU	AMIDAMENT	IMPORT
1	P9VE-B6K0	PA Partida alçada d' abonament íntegre per programa de control de qualitat (P - 32)	8.463,70	1,000	8.463,70
TOTAL	Capítol	01.07			8.463,70
Obra	01	Pressupost EL PRAT DE LLOBREGAT			
Capítol	08	SEGURETAT I SALUT			
NUM. Codi	UA	DESCRIPCIÓ	PREU	AMIDAMENT	IMPORT
1	P9VE-B6KZ	PA Partida alçada d' abonament íntegre per la seguretat i salut (P - 34)	7.007,00	1,000	7.007,00
TOTAL	Capítol	01.08			7.007,00

RESUM DE PRESSUPOST

Data: 11/11/24 Pag.: 1

NIVELL 2 : Capítol			Import
Capítol	01.01	DESMUNTATGES I ENDERROCS	67.363,57
Capítol	01.02	PAVIMENTACIÓ	300.186,14
Capítol	01.03	DRENATGE I SANEJAMENT	23.777,16
Capítol	01.05	MOBILIARI	25.998,30
Capítol	01.06	GESTIO DE RESIDUS	16.840,24
Capítol	01.07	CONTROL DE QUALITAT	8.463,70
Capítol	01.08	SEGURETAT I SALUT	7.007,00
Obra	01	Pressupost EL PRAT DE LLOBREGAT	449.636,11

449.636,11

NIVELL 1 : Obra			Import
Obra	01	Pressupost EL PRAT DE LLOBREGAT	449.636,11
			449.636,11

PRESSUPOST D'EXECUCIÓ PER CONTRACTE		Pàg.	1
PRESSUPOST D'EXECUCIÓ MATERIAL.....		449.636,11	
13 % DESPESES GENERALS SOBRE 449.636,11.....		58.452,69	
6 % BENIFICI INDUSTRIAL SOBRE 449.636,11.....		26.978,17	
	Subtotal	535.066,97	
21 % IVA SOBRE 535.066,97.....		112.364,06	
TOTAL PRESSUPOST PER CONTRACTE	€	647.431,03	

Aquest pressupost d'execució per contracte puja a

(SIS-CENTS QUARANTA-SET MIL QUATRE-CENTS TRENTA-UN EUROS AMB TRES CÈNTIMS)