

DOCUMENT PROJECTE	ÒRGAN ALCALDIA I SERVEIS GENERALS	REFERÈNCIA GENE2024006448
Codi Segur de Verificació: e21c3f45-5cbc-435d-b988-d21454e64337 Origen: Administració Identificador document original: ES_L01171523_2025_54868585 Data d'impressió: 18/06/2025 11:49:34 Pàgina 1 de 36		SIGNATURES 1.- MARINA CERVERA (R:J67436410), 18/11/2023 12:21

1 D25_EX2021/010331_DT16112023_PU21026EN_PLANOLS 1 de 36

Projecte Bàsic i Executiu d'Ordenació, Reforma i Millora del Cementiri de Roses

Octubre 2023



Ajuntament de Roses
www.roses.cat

Plaça de Catalunya, 12
17480 Roses

MEMÒRIES I ANNEXES

PLÀNOLS

PLEC DE PRESCRIPCIONS TÈCNIQUES

PRESSUPOST

PROJECTES PARCIAIS I ALTRES DOCUMENTS COMPLEMENTARIS

46142866
J MARINA
CERVERA
(R:J67436
410)

Firmado digitalmente por
46142866J MARINA CERVERA
(R:J67436410)
Nombre de reconocimiento
(DN): cn=ES, o=NABLABCN
STUDIO SCP, 2.5.4.97=VATES-
J67436410, sn=CERVERA
ALONSO DE MEDINA,
givenName=MARINA,
serialNumber=46142866J,
cn=46142866J MARINA
CERVERA (R:J67436410),
2.5.4.13=Notario:JOSEP MARIA
VALLS XUFRE/Núm
Protocolo:1013/Fecha
Otorgamiento:08-05-2019
Fecha: 2023.11.18 12:21:06
+01'00'

NABLABCN STUDIO SCP

C Roca i Batlle 14, 4-1, 08023 Barcelona

cervera_marina@coac.net

PLÀNOLS

1.1	SITUACIÓ I EMPLAÇAMENT		
	01_01_F01	SITUACIÓ I EMPLAÇAMENT	SITUACIÓ
	01_01_F02	SITUACIÓ I EMPLAÇAMENT	EMPLAÇAMENT
2.1	INFORMACIÓ URBANÍSTICA		
	02_01_F01	INFORMACIÓ URBANÍSTICA	
2.3	CADASTRE		
	02_03_F01	CADASTRE	
3.1	PLANTA TOPOGRAFIA I ESTAT ACTUAL		
	03_01_F01	PLANTA TOPOGRÀFICA	ICGC
	03_01_F02	PLANTA TOPOGRÀFICA	DETALL
3.2	PLANTA D'ENDERROCS		
	03_02_F01	ENDERROCS	
4.1	PLANTA GENERAL - ORDENACIÓ		
	04_01_F01	ORDENACIÓ	
4.2	PLANTA GENERAL - GEOMETRIA I PAVIMENTACIÓ		
	04_02_F01	PLANTA GENERAL - GEOMETRIA I PAVIMENTACIÓ	
4.3	PLANTES - GEOMETRIA I PAVIMENTACIÓ		
	04_03_F01	PLANTES	GEOMETRIA I PAVIMENTACIÓ
	04_03_F02	PLANTES	GEOMETRIA I PAVIMENTACIÓ
	04_03_F03	PLANTES	GEOMETRIA I PAVIMENTACIÓ
	04_03_F04	PLANTES	GEOMETRIA I PAVIMENTACIÓ
5.1	PLANTES		
	05_01_01	PLANTES	
6.1	DETALLS D'ESPAIS EXTERIORS		
	06_01_F01	DETALLS D'ESPAIS EXTERIORS	VORADES I PAVIMENTS
	06_01_F02	DETALLS D'ESPAIS EXTERIORS	ESCOSSELLS
	06_01_F03	DETALLS D'ESPAIS EXTERIORS	ESPAI NO NATS
6.2	SECCIONS I ALÇATS		
	06_02_F01	SECCIONS I ALÇATS	
6.3	DETALLS EDIFICACIÓ		
	06_03_F01	DETALLS EDIFICACIÓ	ENVOLUPANT
	06_03_F02	DETALLS EDIFICACIÓ	TANCAMENTS
7.1	PLANTA XARXA DE SANEJAMENT		
	07_01_F01	PLANTA XARXA DE SANEJAMENT	
	07_01_F02	PLANTA XARXA DE SANEJAMENT	
	07_01_F03	PLANTA XARXA DE SANEJAMENT	
	07_01_F04	PLANTA XARXA DE SANEJAMENT	
	07_01_F05	PLANTA XARXA DE SANEJAMENT	
7.3	DETALLS XARXA DE SANEJAMENT		
	07_03_F01	DETALLS XARXA DE SANEJAMENT	

9.1	INSTAL·LACIONS		
	09_01_F01	INSTAL·LACIONS	PLANTES
	09_01_F02	INSTAL·LACIONS	ESQUEMES
12.1	ESTAT DE CÀRREGUES		
	12_01_F01	ESTAT DE CÀRREGUES	
12.2	FONAMENTACIÓ		
	12_02_F01	FONAMENTACIÓ	
12.3	SOLERA		
	12_03_F01	SOLERA	
12.4	SOSTRE PLANTA BAIXA		
	12_04_F01	SOSTRE PLANTA BAIXA	
12.5	DETALLS		
	12_05_F01	DETALLS	



Codi Segur de Verificació: e21c3f45-5cbc-435d-b988-d21454e64337
Origen: Administració
Identificador document original: ES_L01171523_2025_54868585
Data d'impressió: 18/06/2025 11:49:34
Pàgina 4 de 36

SIGNATURES
1.- MARINA CERVERA (R:J67436410), 18/11/2023 12:21

	Ajuntament de Roses	AJUNTAMENT DE ROSES	AUTOR DEL PROJECTE MARINA CERVERA	TÍTOL DEL PROJECTE PROJECTE BÀSIC I EXECUTIU D'ORDENACIÓ, REFORMA I MILLORA DEL CEMENTIRI MUNICIPAL - ROSES	ESCALA 1:5000(A3) GRANDEMS A3	0 12 30 M GRANDOR	DATA OCTUBRE 2023	NOM DEL PLANO: 1.1. SITUACIÓ I ENLLEÇAMENT	NOM FETXER CIB: 01_01_20232.dwg	PLANO, NOM: 01_01_2023
---	---------------------	---------------------	--------------------------------------	---	--	-------------------------	----------------------	---	------------------------------------	---------------------------



Codi Segur de Verificació: e21c3f45-5cbc-435d-b988-d21454e64337
Origen: Administració
Identificador document original: ES_L01171523_2025_54868585
Data d'impressió: 18/06/2025 11:49:34
Pàgina 5 de 36

SIGNATURES
1.- MARINA CERVERA (R:J67436410), 18/11/2023 12:21



AJUNTAMENT DE ROSES
Original
Podeu verificar la integritat d'aquest document al web <https://www.seu-e.cat/web/roses>



Codi Segur de Verificació: e21c3f45-5cbc-435d-b988-d21454e64337
Origen: Administració
Identificador document original: ES_L01171523_2025_54868585
Data d'impressió: 18/06/2025 11:49:34
Pàgina 6 de 36

SIGNATURES
1.- MARINA CERVERA (R:J67436410), 18/11/2023 12:21



AJUNTAMENT DE ROSES
Original
Podeu verificar la integritat d'aquest document al web <https://www.seu-e.cat/web/roses>



Codi Segur de Verificació: e21c3f45-5cbc-435d-b988-d21454e64337
Origen: Administració
Identificador document original: ES_L01171523_2025_54868585
Data d'impressió: 18/06/2025 11:49:34
Pàgina 7 de 36

SIGNATURES
1.- MARINA CERVERA (R:J67436410), 18/11/2023 12:21




AJUNTAMENT DE ROSES
Original
Podeu verificar la integritat d'aquest document al web <https://www.seu-e.cat/web/roses>




Codi Segur de Verificació: e21c3f45-5cbc-435d-b988-d21454e64337
Origen: Administració
Identificador document original: ES_L01171523_2025_54868585
Data d'impressió: 18/06/2025 11:49:34
Pàgina 8 de 36

SIGNATURES
1.- MARINA CERVERA (R:J67436410), 18/11/2023 12:21

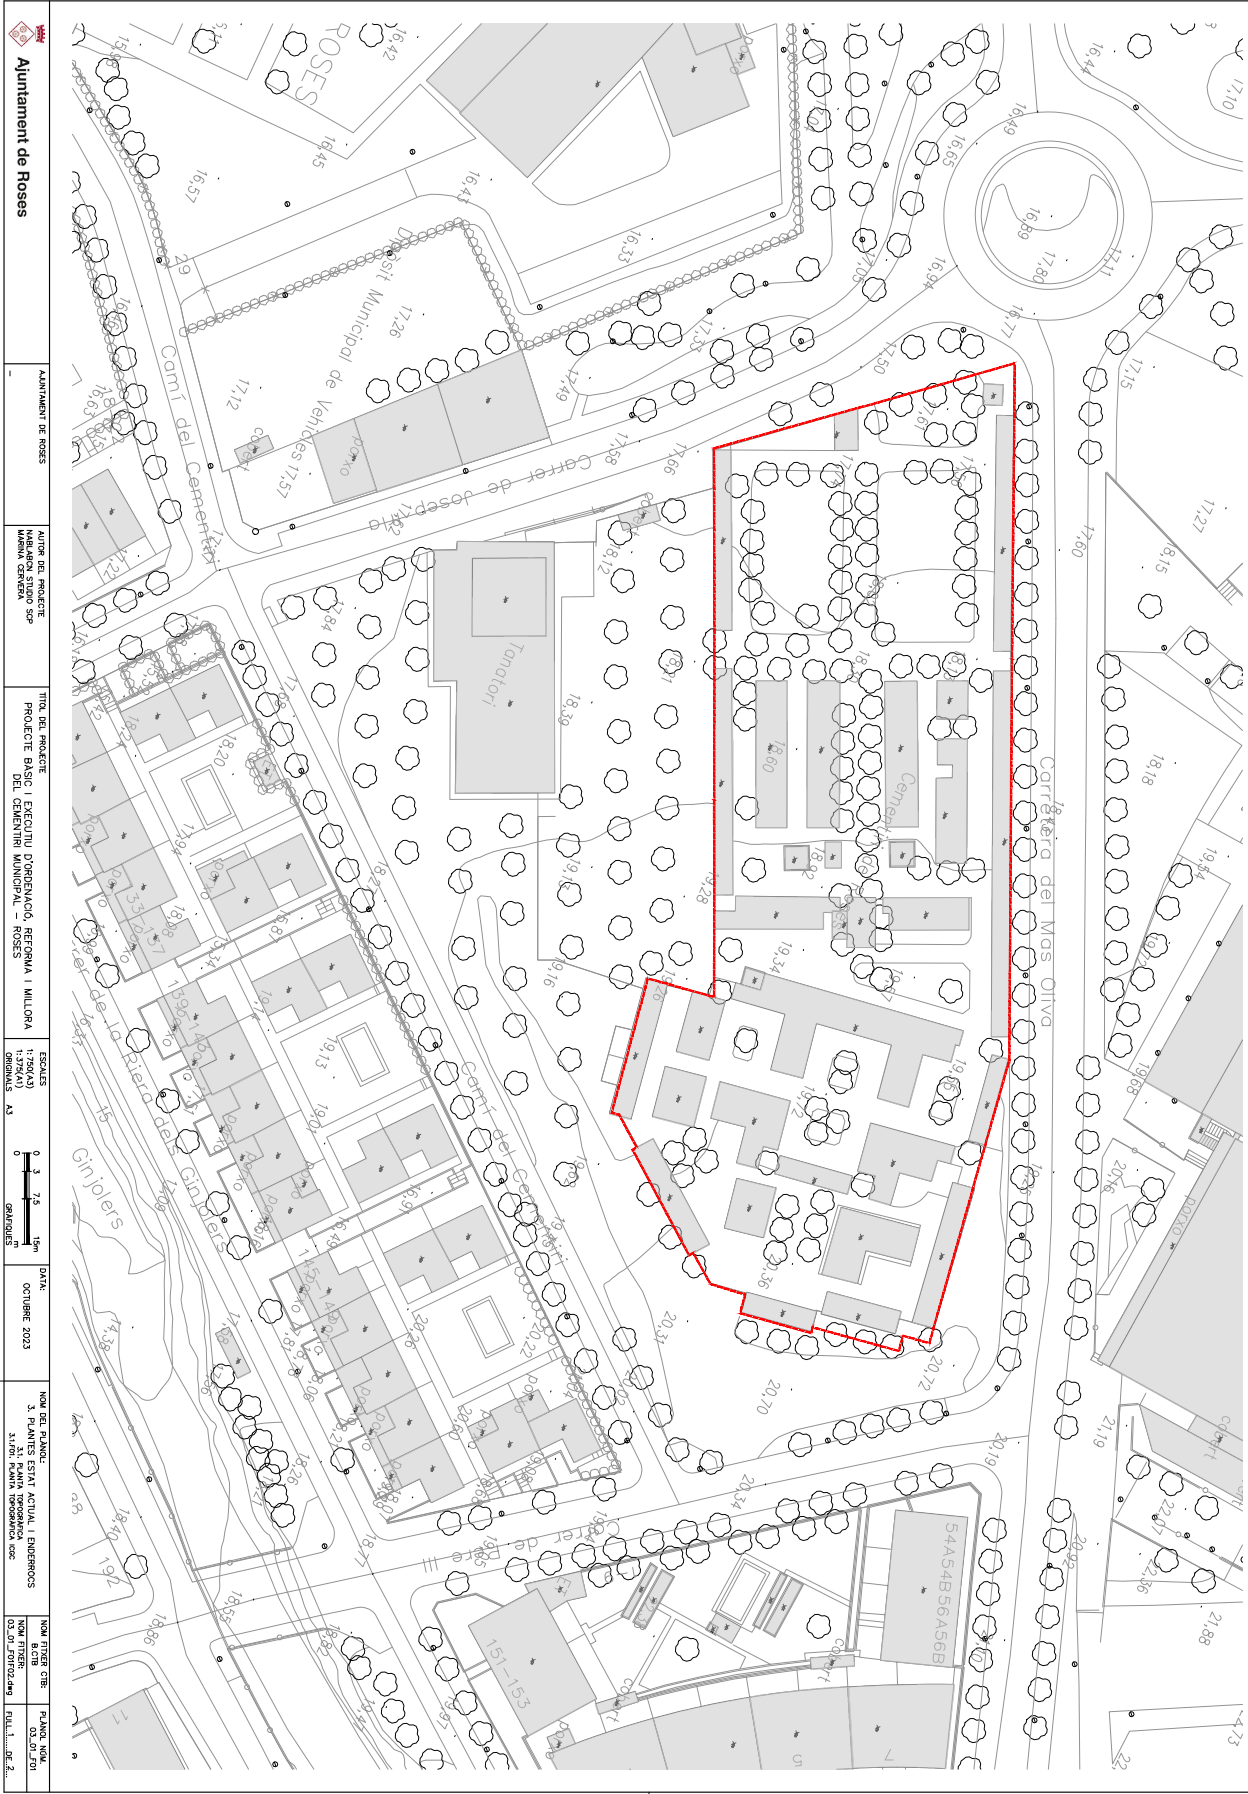

Codi Segur de Verificació: e21c3f45-5cbc-435d-b988-d21454e64337
Origen: Administració
Identificador document original: ES_L01171523_2025_54868585
Data d'impressió: 18/06/2025 11:49:34
Pàgina 9 de 36

SIGNATURES
1.- MARINA CERVERA (R:J67436410), 18/11/2023 12:21

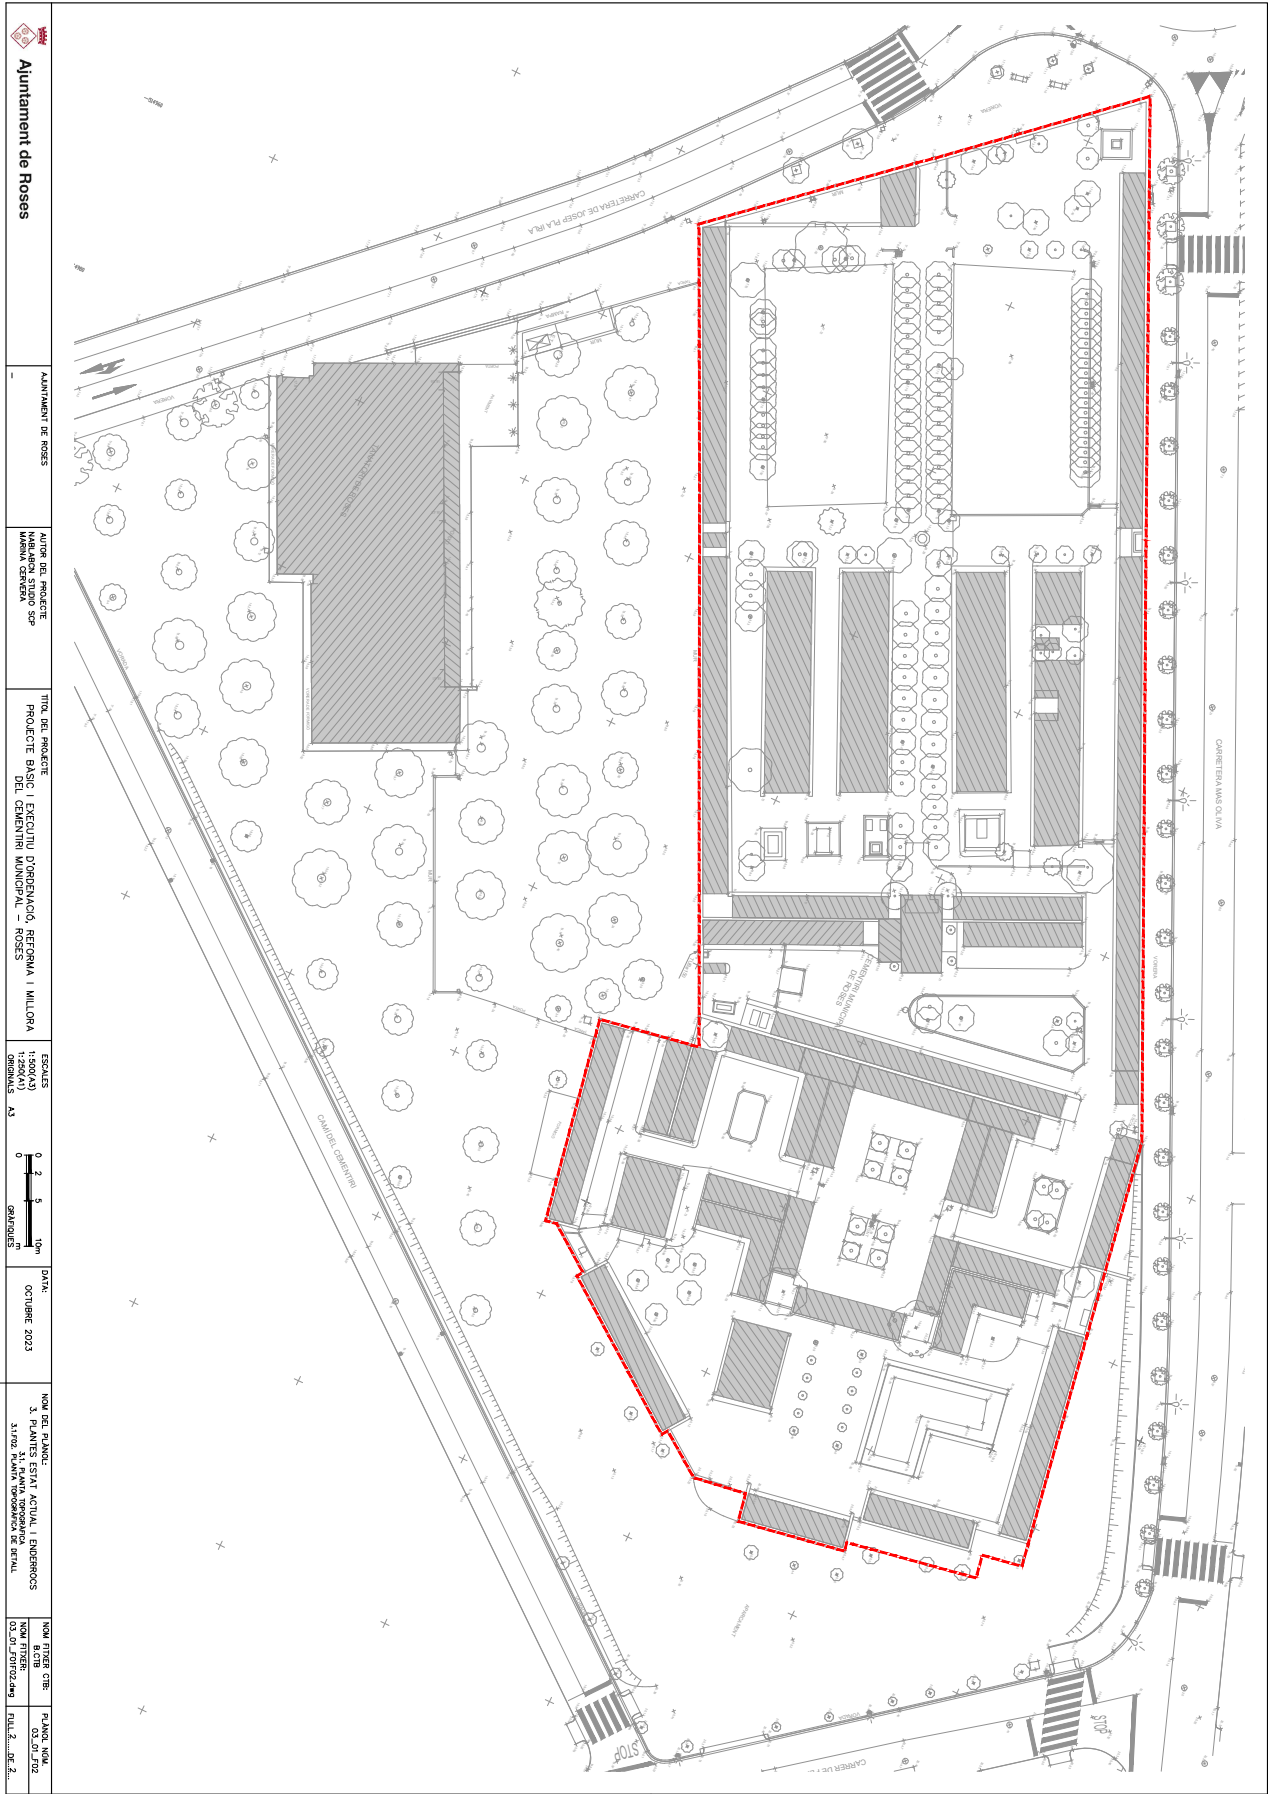


Codi Segur de Verificació: e21c3f45-5cbc-435d-b988-d21454e64337
 Origen: Administració
 Identificador document original: ES_L01171523_2025_54868585
 Data d'impressió: 18/06/2025 11:49:34
 Pàgina 10 de 36

SIGNATURES
1.- MARINA CERVERA (R:J67436410), 18/11/2023 12:21




AJUNTAMENT DE ROSES
Original
Podeu verificar la integritat d'aquest document al web <https://www.seu-e-cat/web/rores>

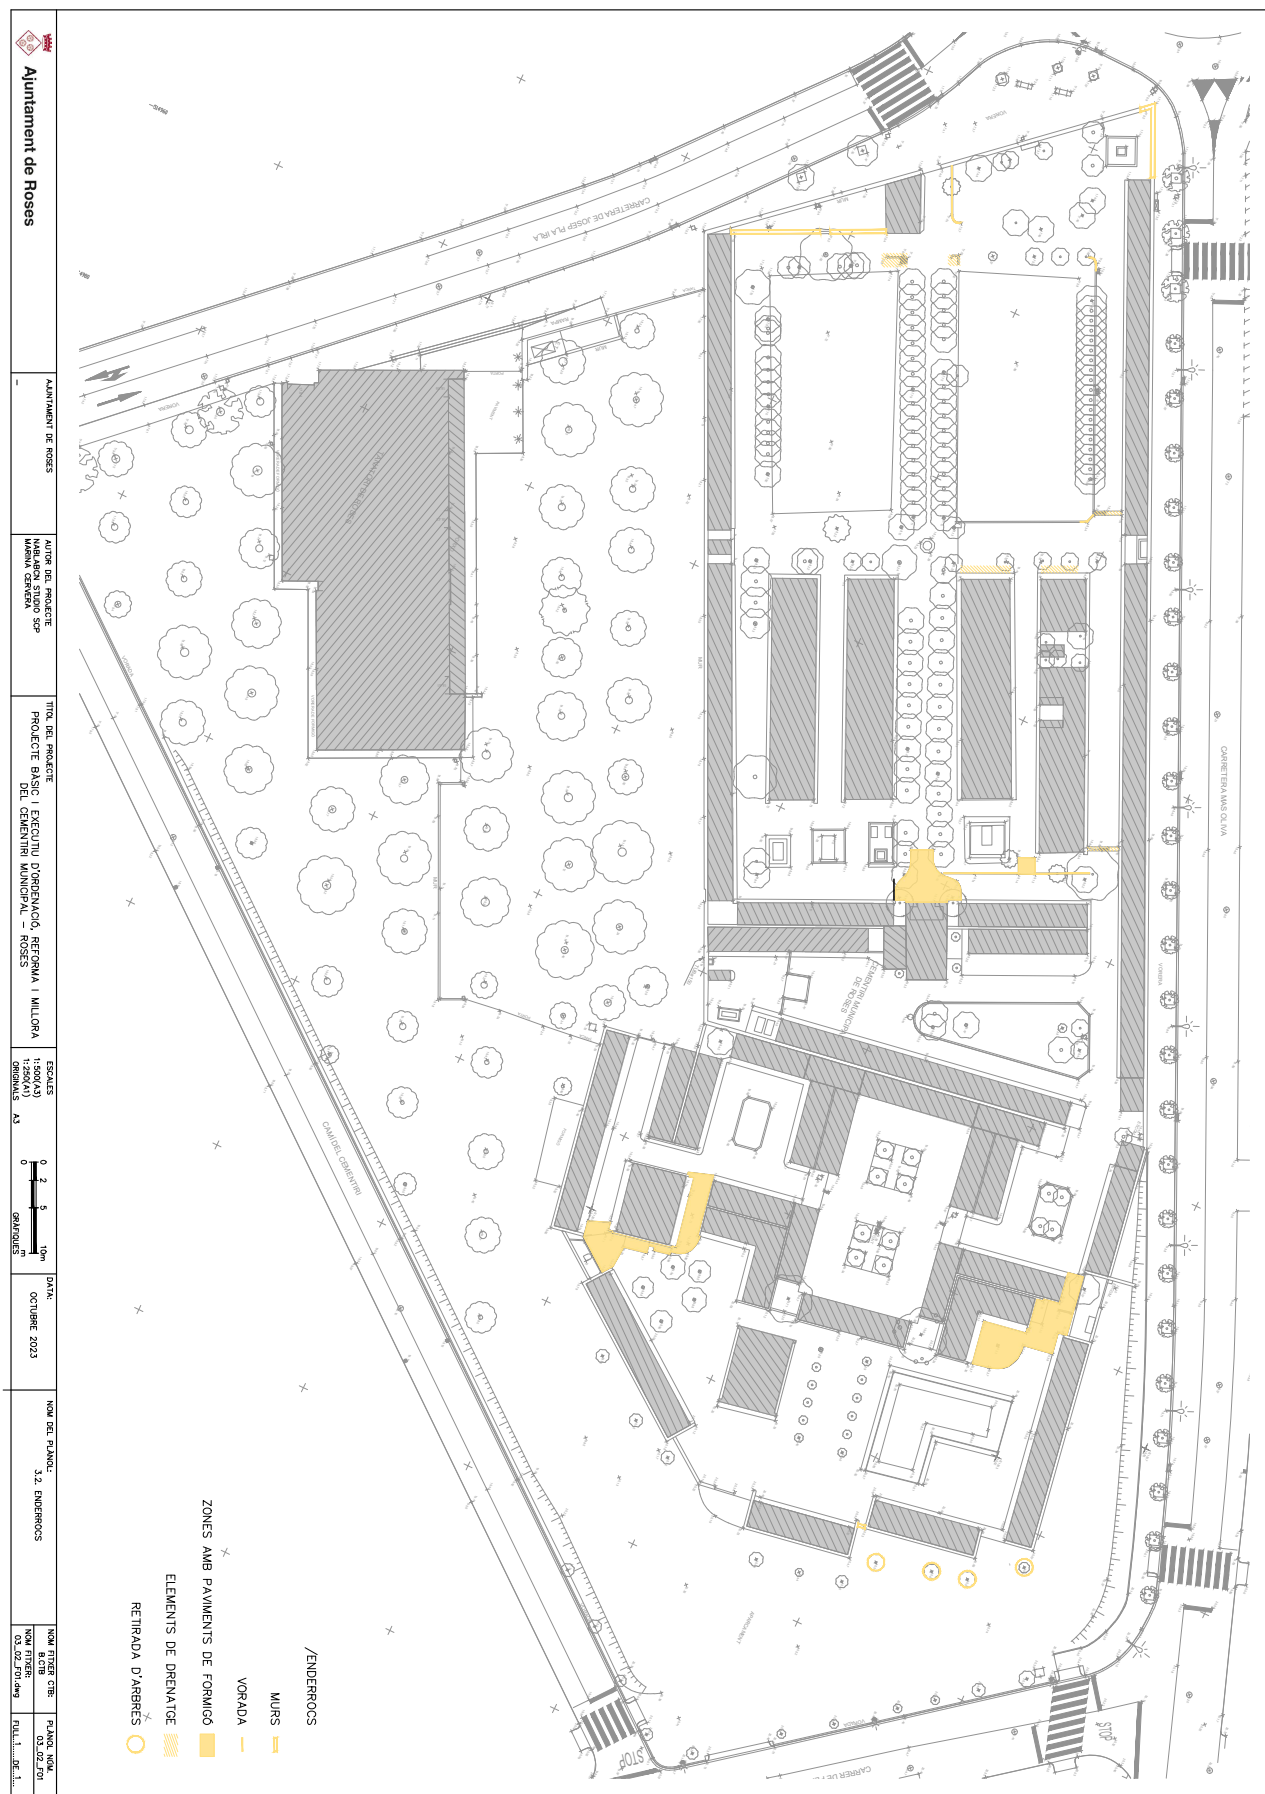

1 D25_EX2021/010331_DT16112023_PU21026EN_PLANOLS 10 de 36


SIGNATURES
1.- MARINA CERVERA (R:J67436410), 18/11/2023 12:21



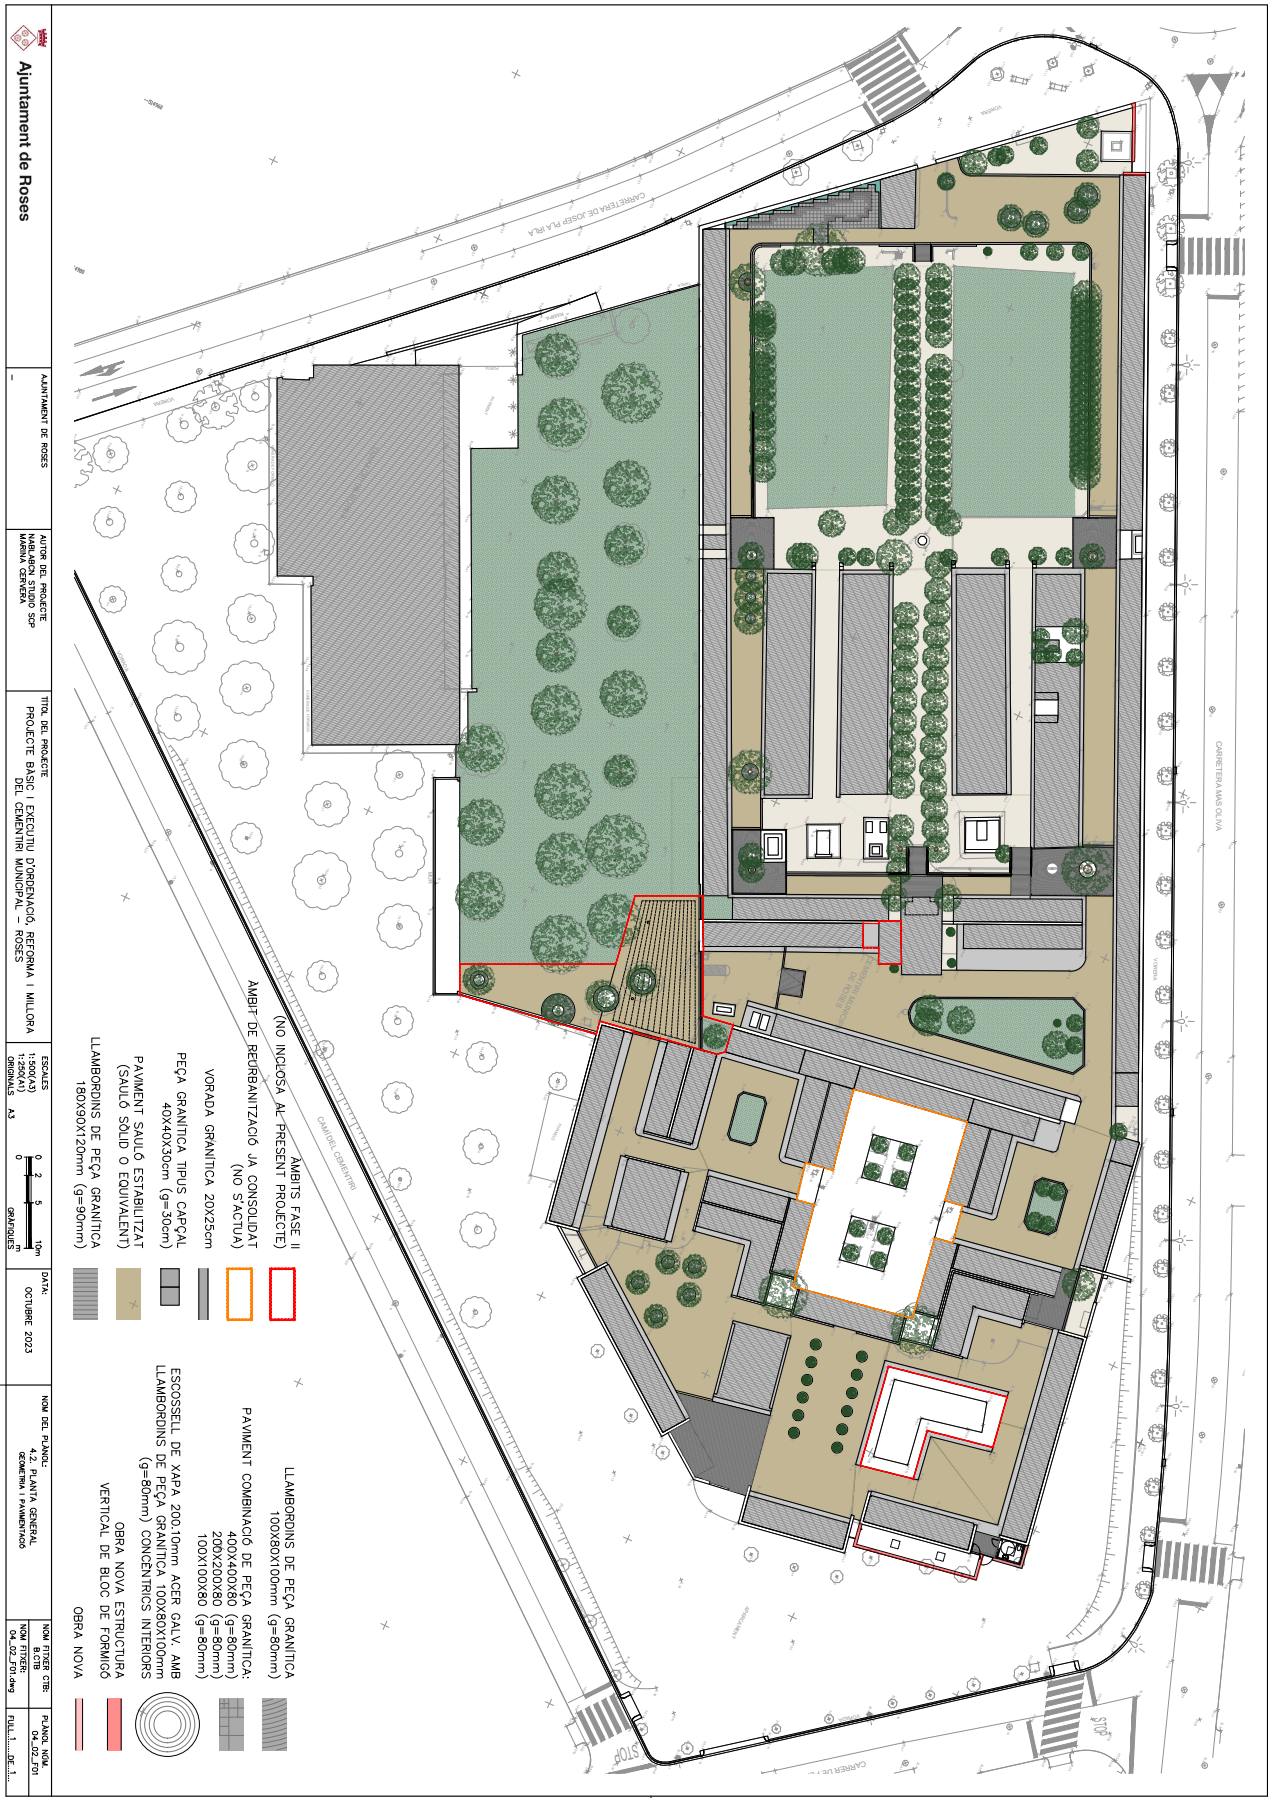

Codi Segur de Verificació: e21c3f45-5cbc-435d-b988-d2145e64337
Origen: Administració
Identificador document original: ES_L01171523_2025_54868585
Data d'impressió: 18/06/2025 11:49:34
Pàgina 13 de 36


SIGNATURES
1.- MARINA CERVERA (R:J67436410), 18/11/2023 12:21

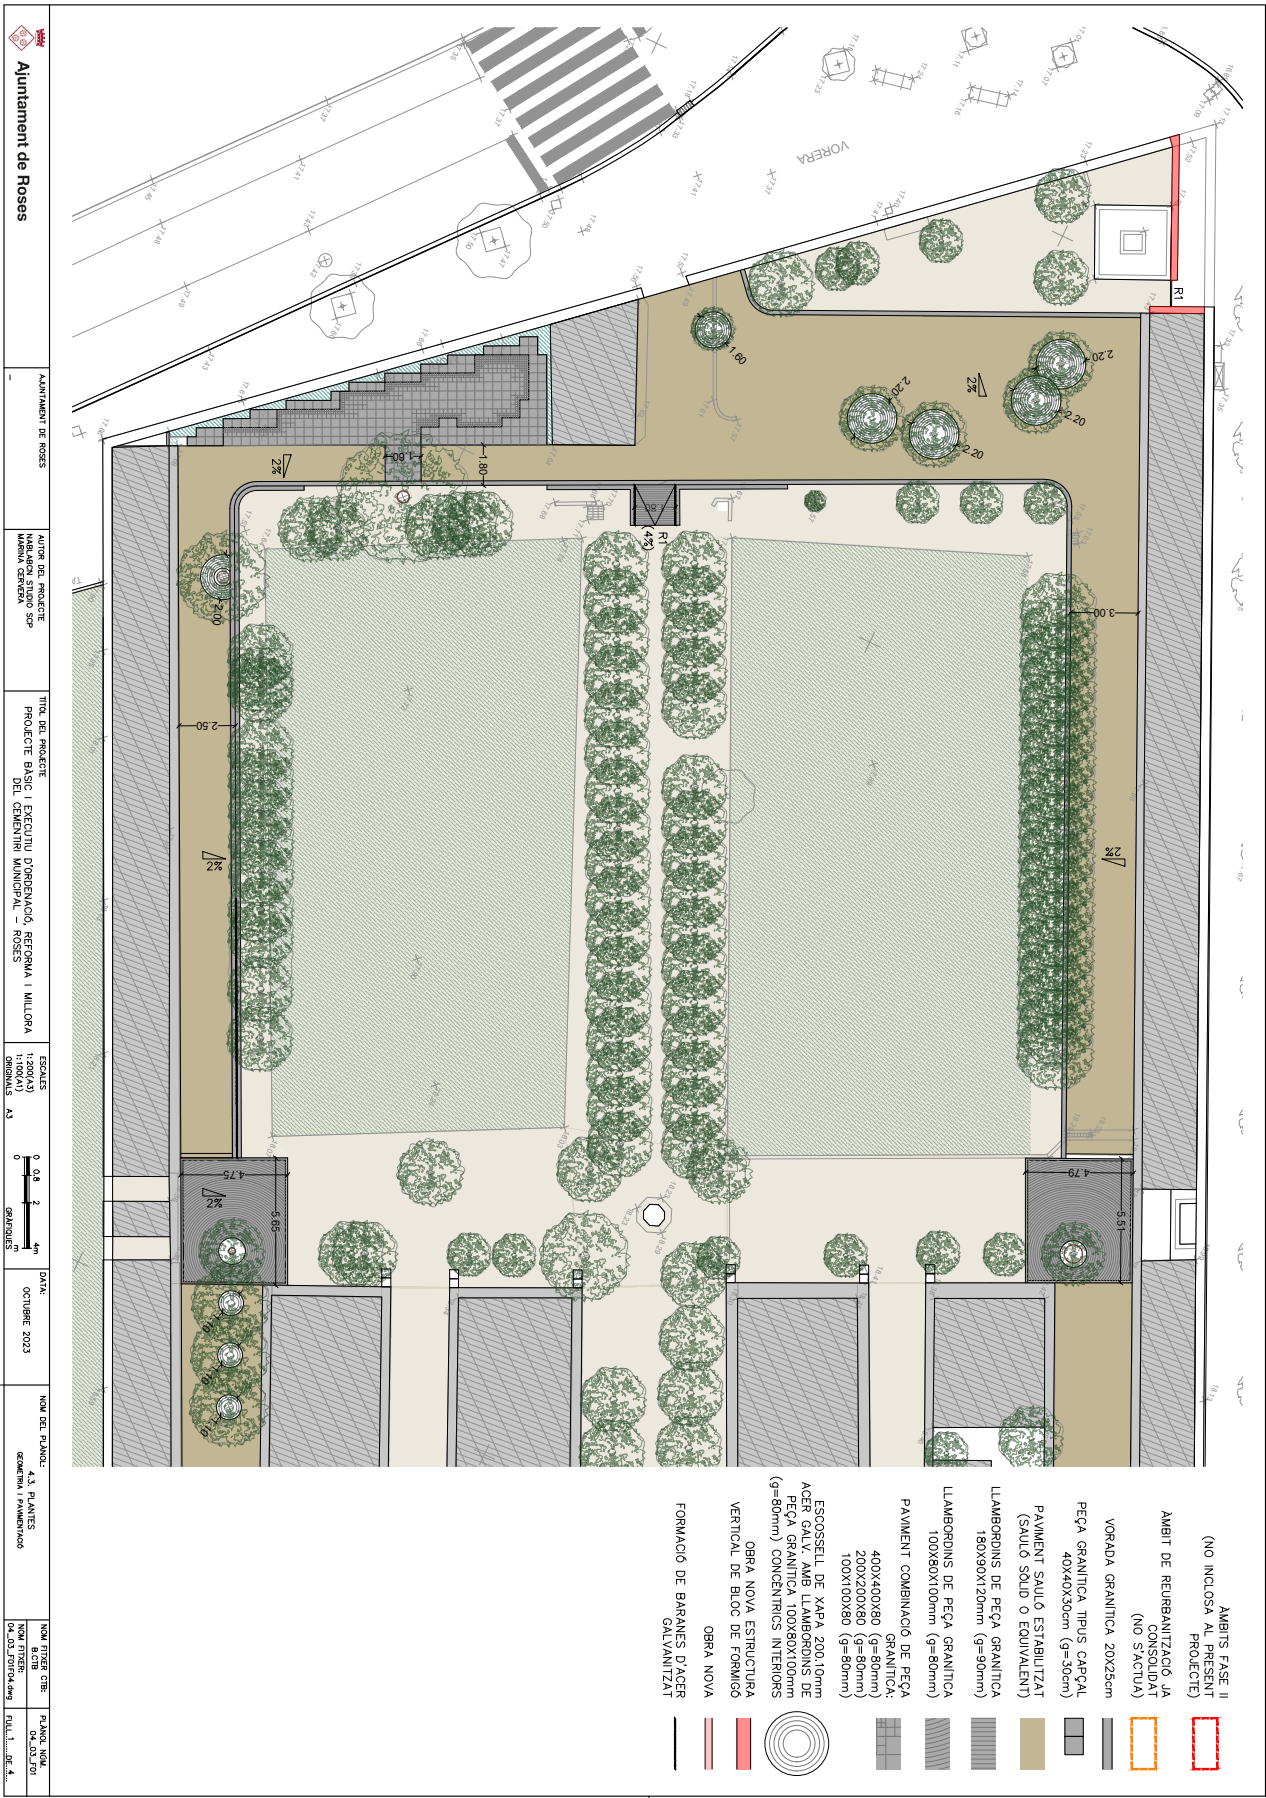



1 D25_EX2021/010331_DT16112023_PU21026EN_PLÀNOLS 13 de 36

Codi Segur de Verificació: e21c3f45-5cbc-435d-b988-d21454e64337
Origen: Administració
Identificador document original: ES_L01171523_2025_54868585
Data d'impressió: 18/06/2025 11:49:34
Pàgina 14 de 36

SIGNATURES
1.- MARINA CERVERA (R:J67436410), 18/11/2023 12:21

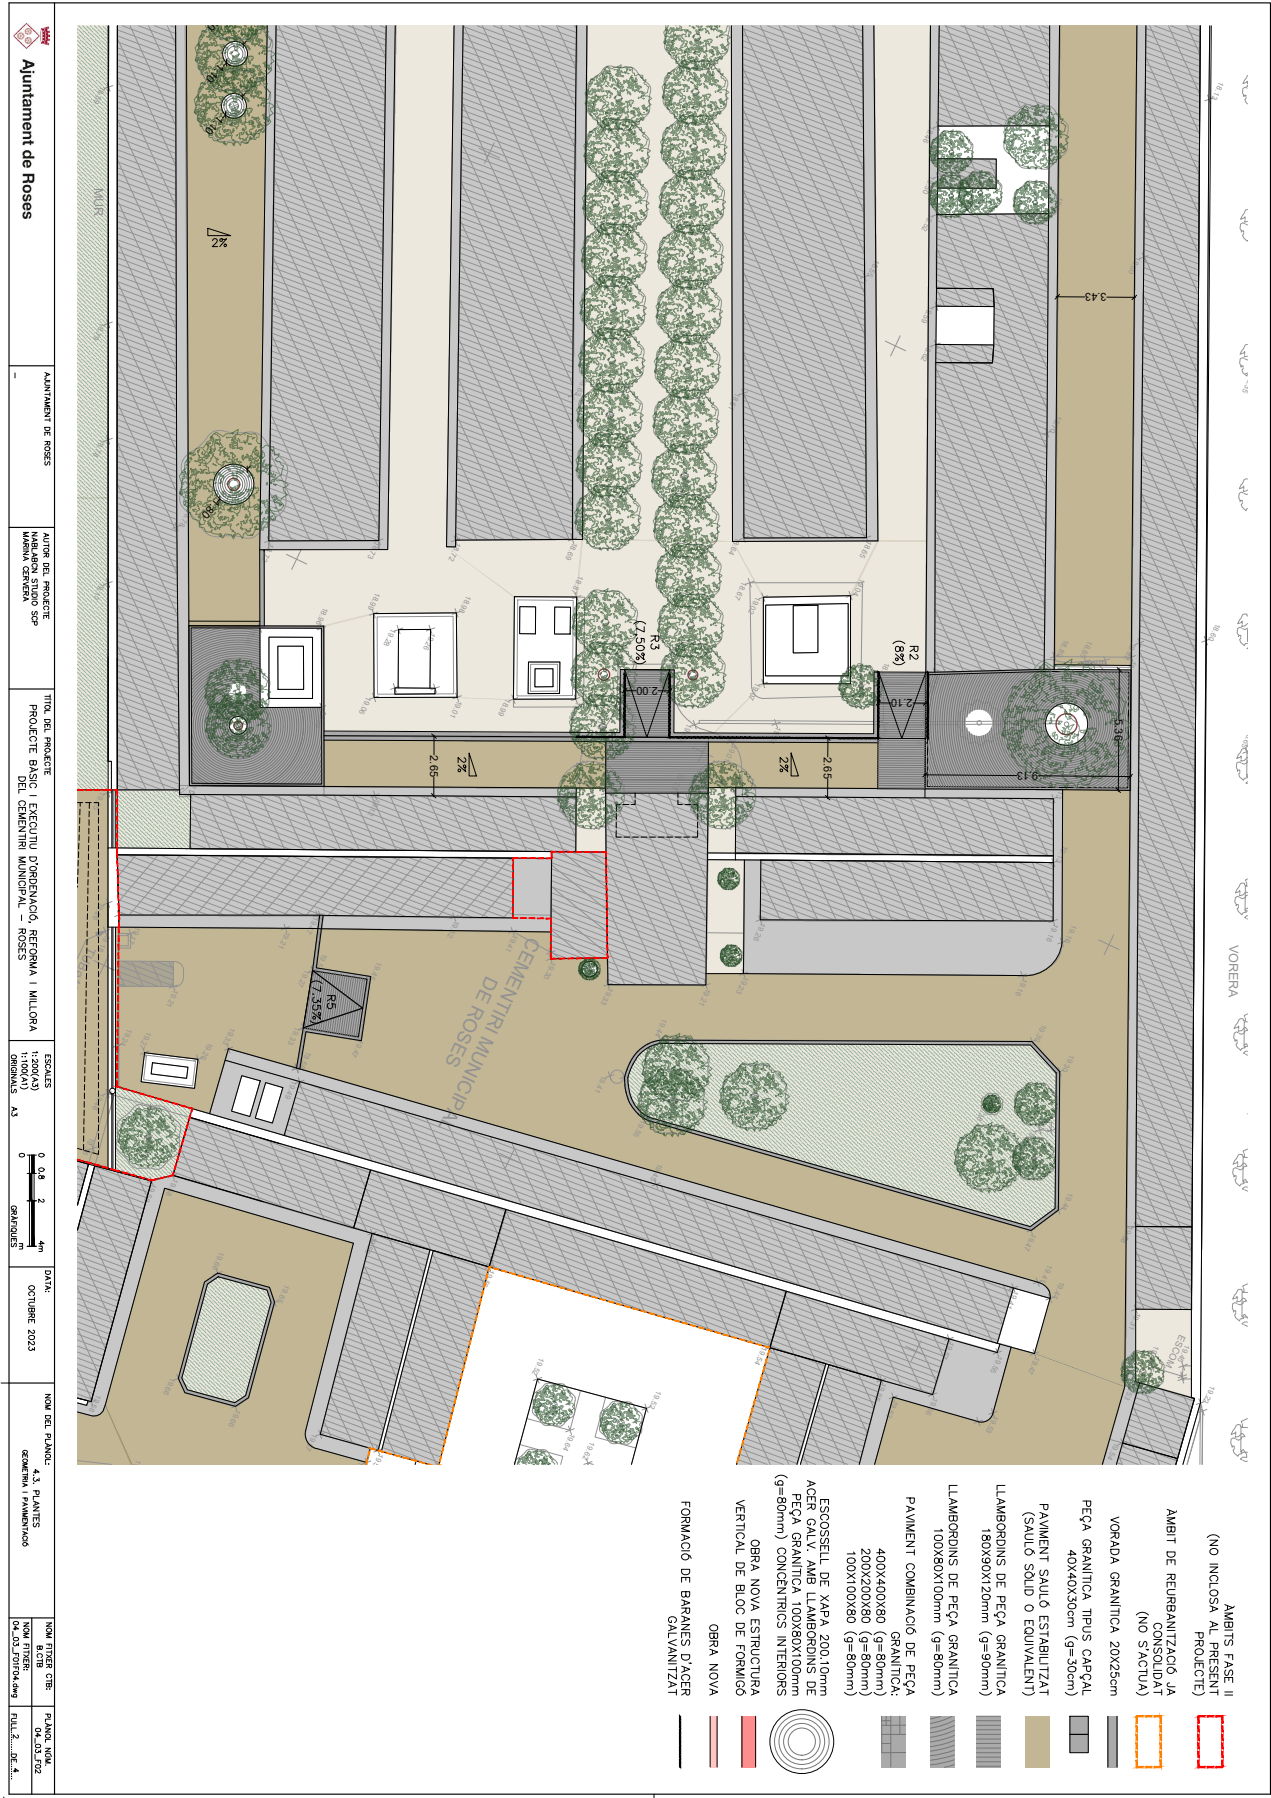


SIGNATURES
1.- MARINA CERVERA (R:J67436410), 18/11/2023 12:21

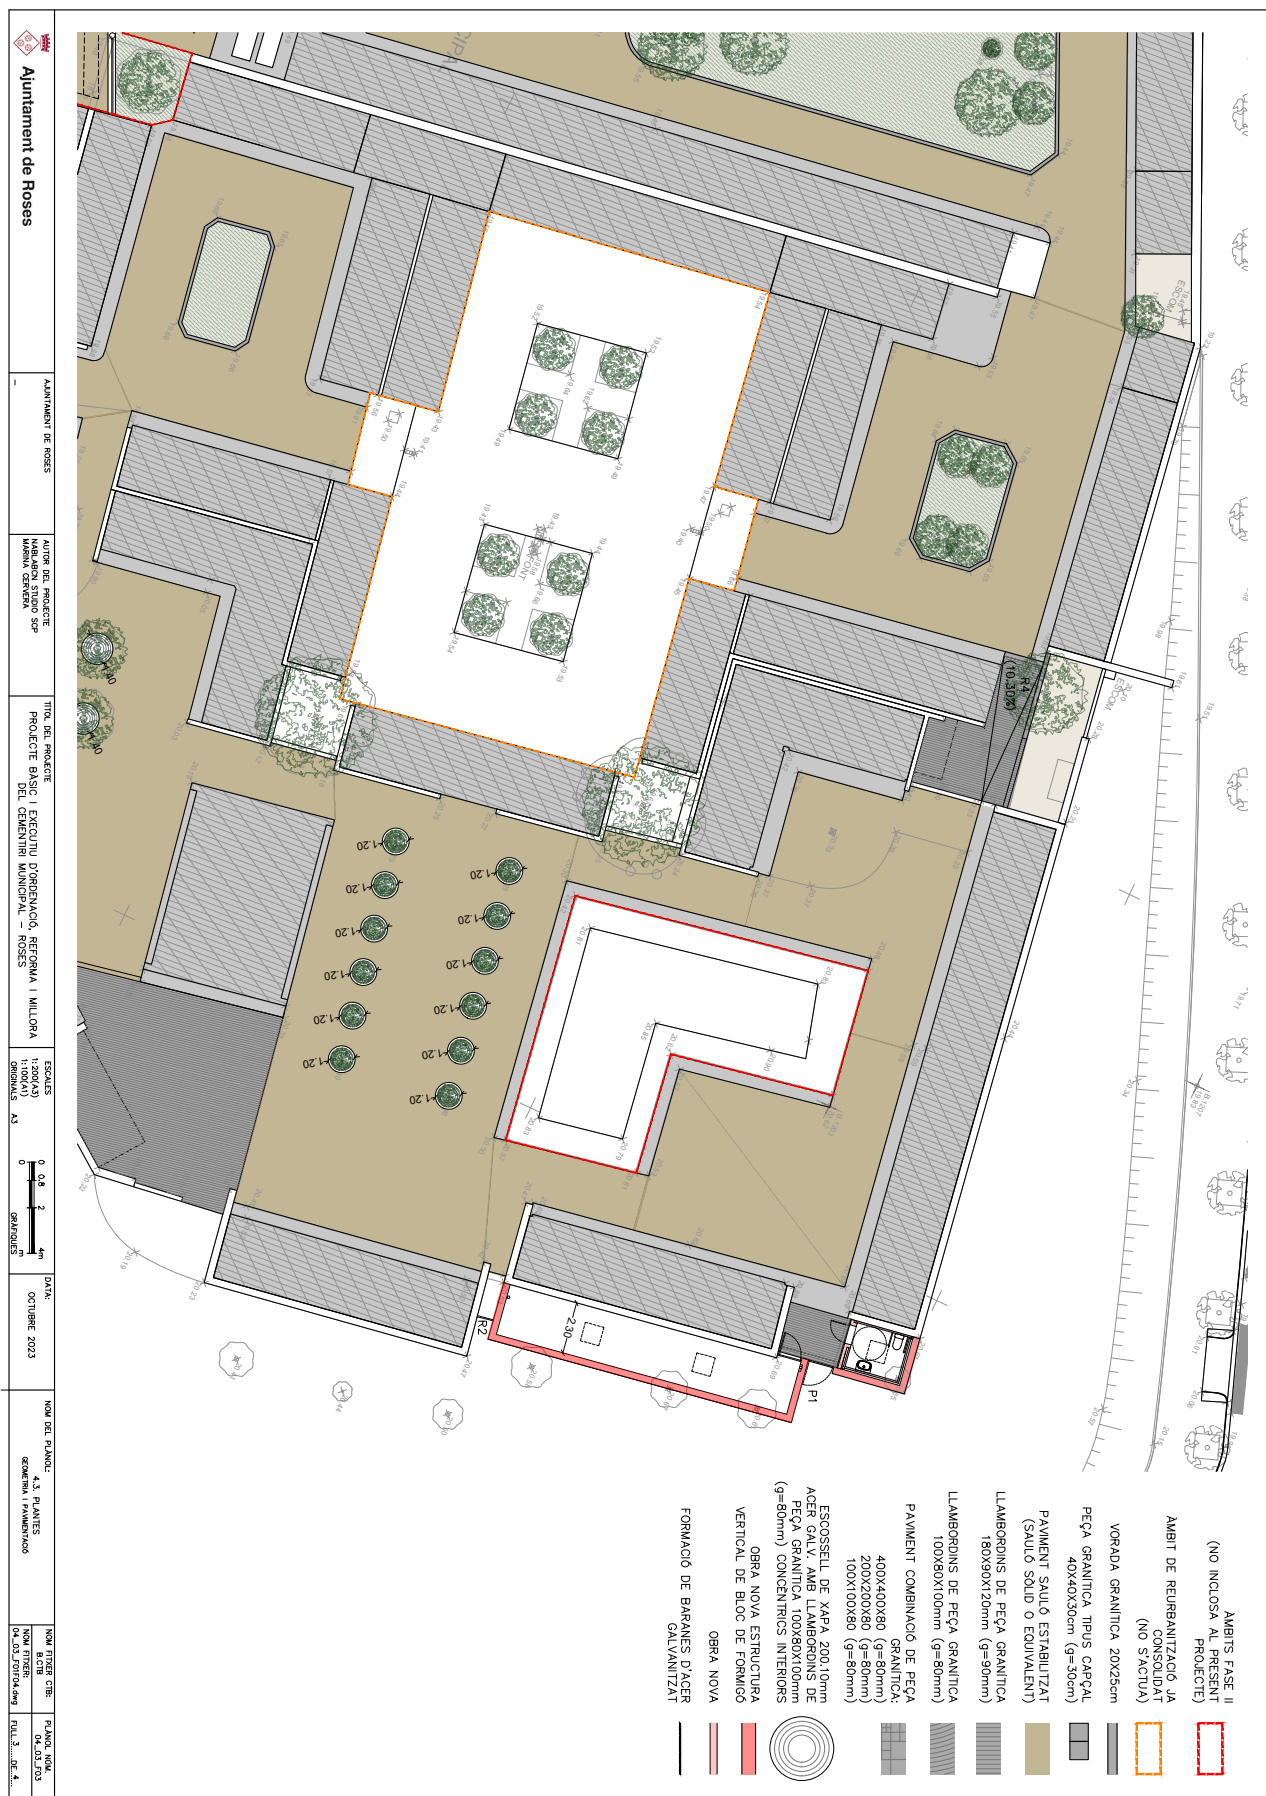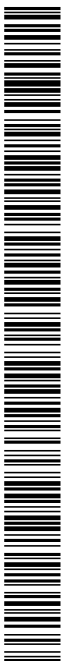

Codi Segur de Verificació: e21c3f45-5cbc-435d-b988-d21454e64337
Origen: Administració
Identificador document original: ES_L01171523_2025_54868585
Data d'impressió: 18/06/2025 11:49:34
Pàgina 16 de 36


SIGNATURES
1.- MARINA CERVERA (R:J67436410), 18/11/2023 12:21

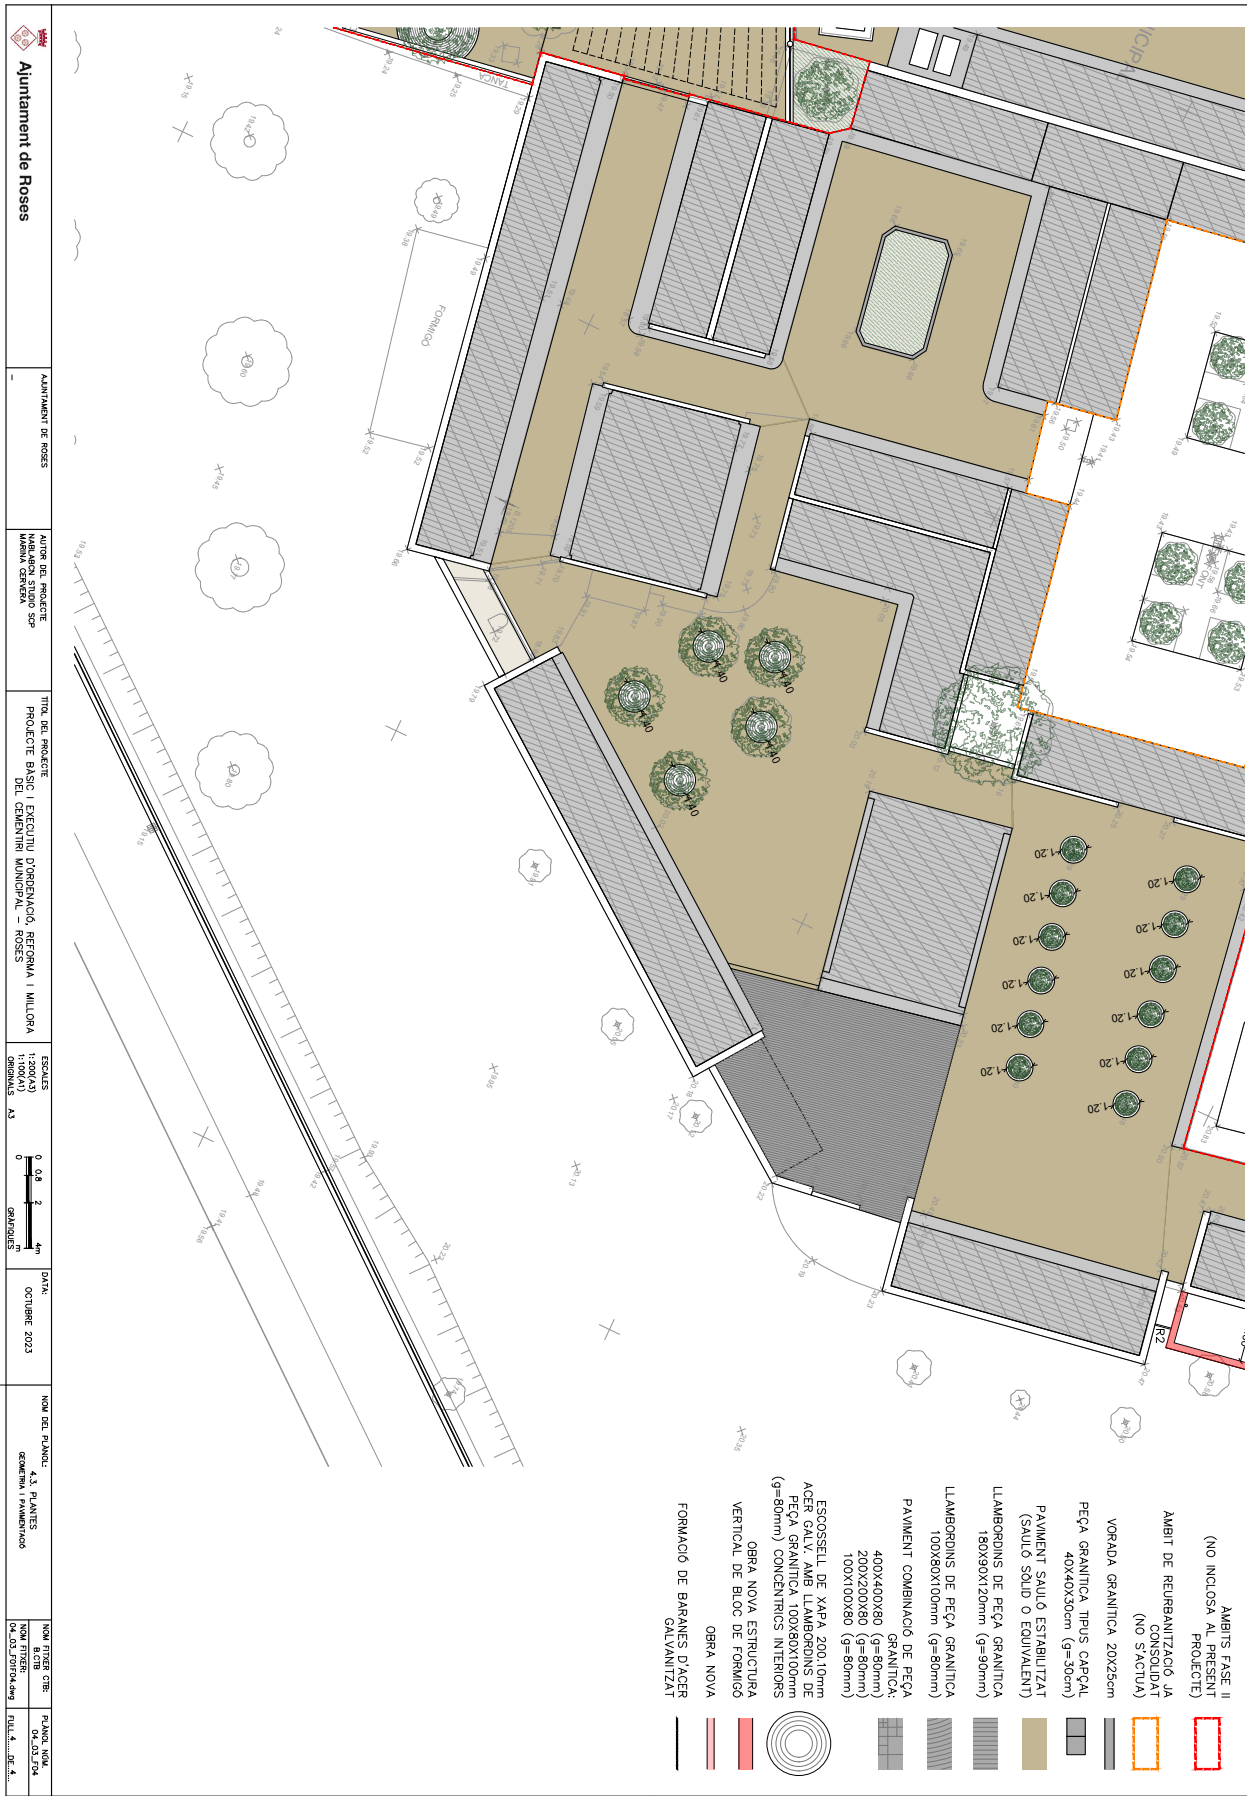

SIGNATURES
1.- MARINA CERVERA (R:J67436410), 18/11/2023 12:21







SIGNATURES
1.- MARINA CERVERA (R:J67436410), 18/11/2023 12:21

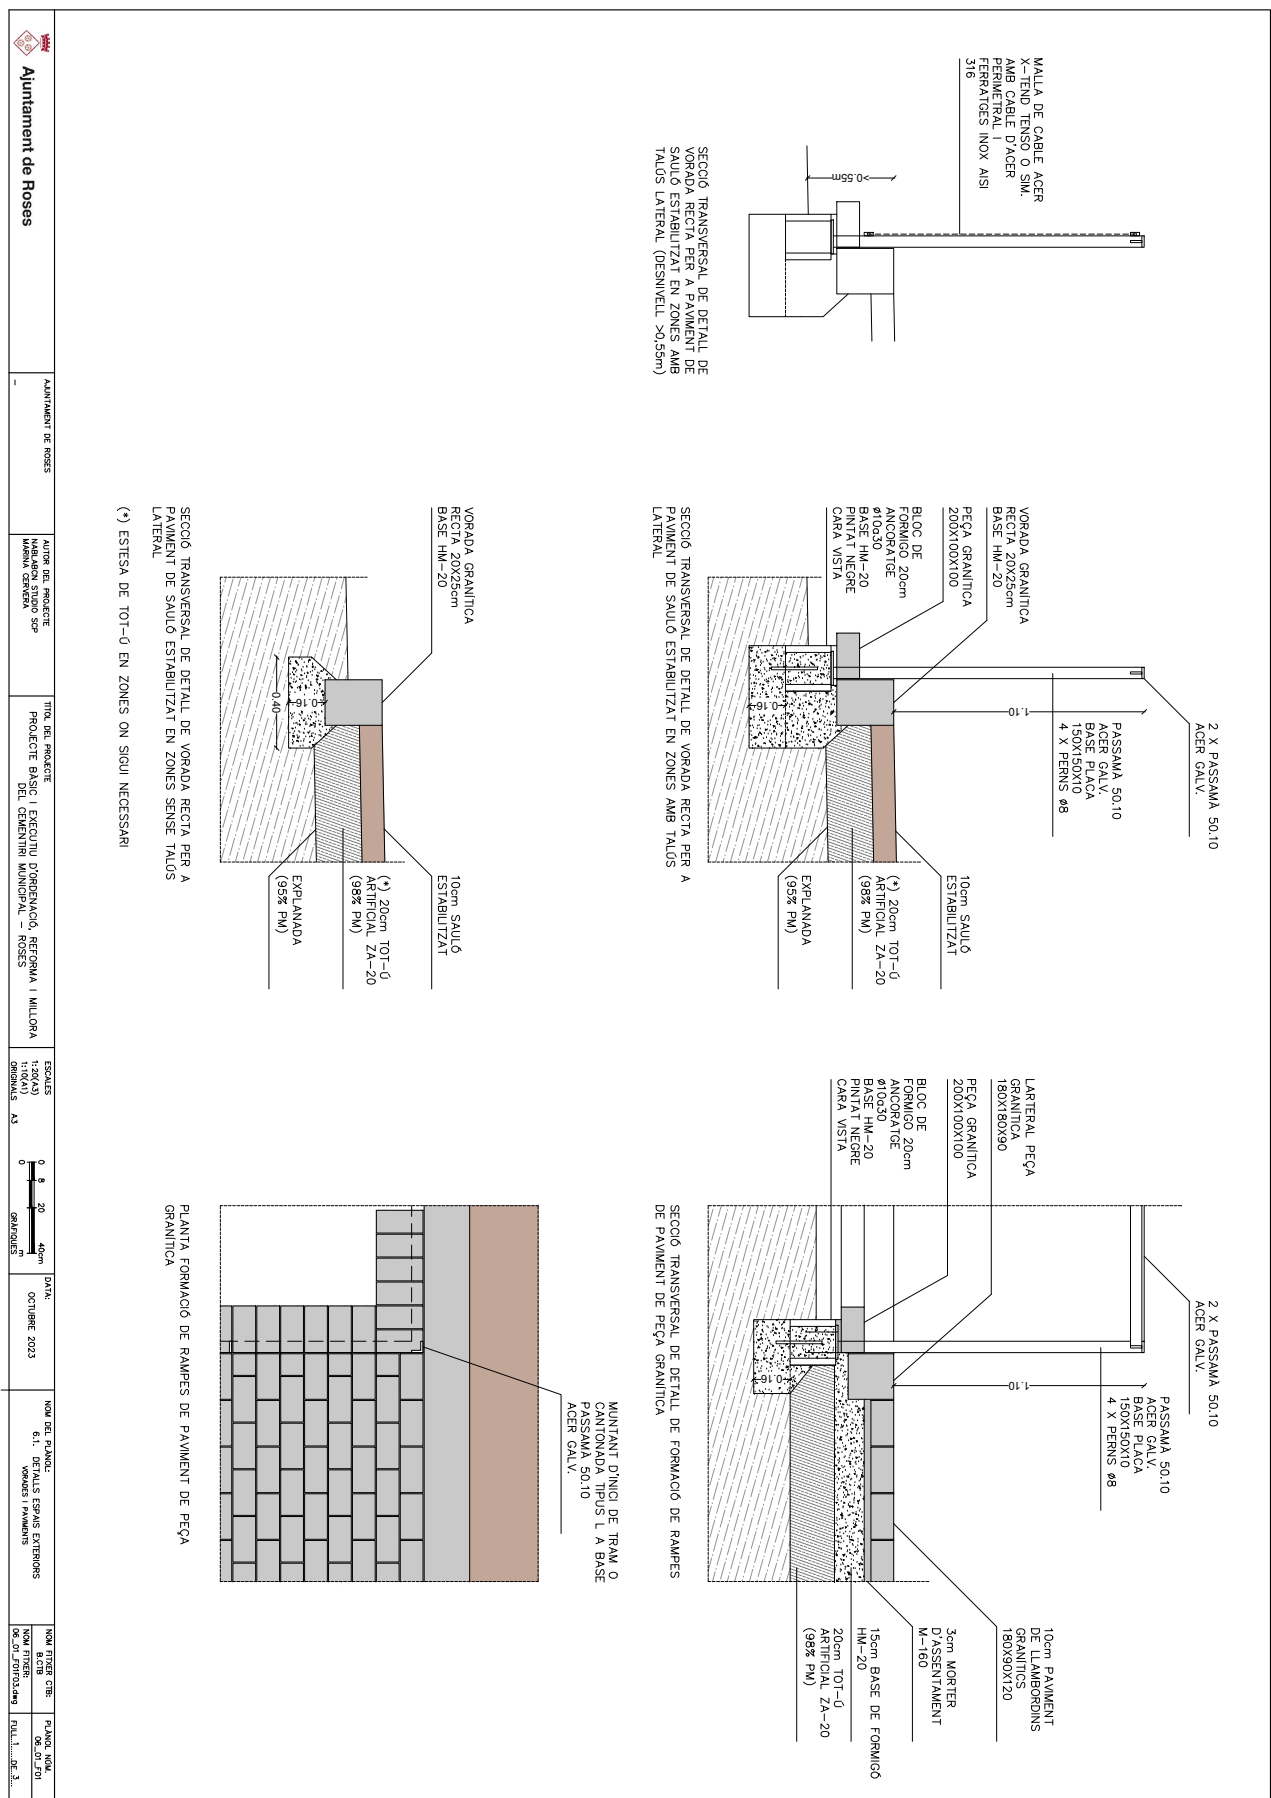


Codi Segur de Verificació: e21c3f45-5cbc-435d-b988-d21454e64337
 Origen: Administració
 Identificador document original: ES_L01171523_2025_54868585
 Data d'impressió: 18/06/2025 11:49:34
 Pàgina 19 de 36

SIGNATURES
1.- MARINA CERVERA (R:J67436410), 18/11/2023 12:21

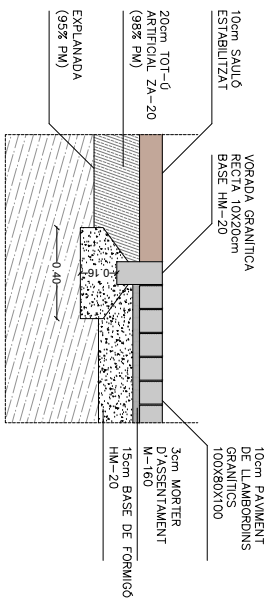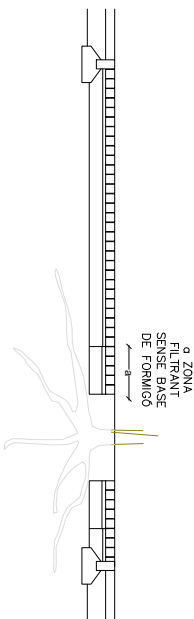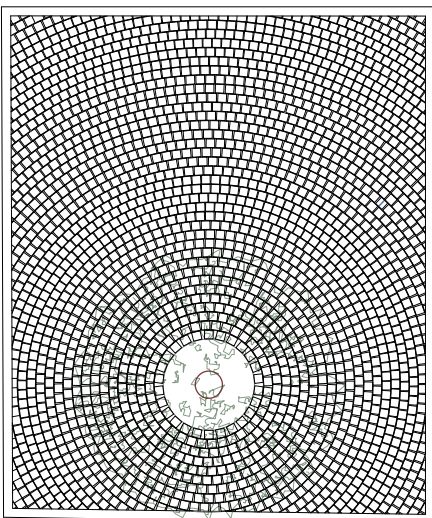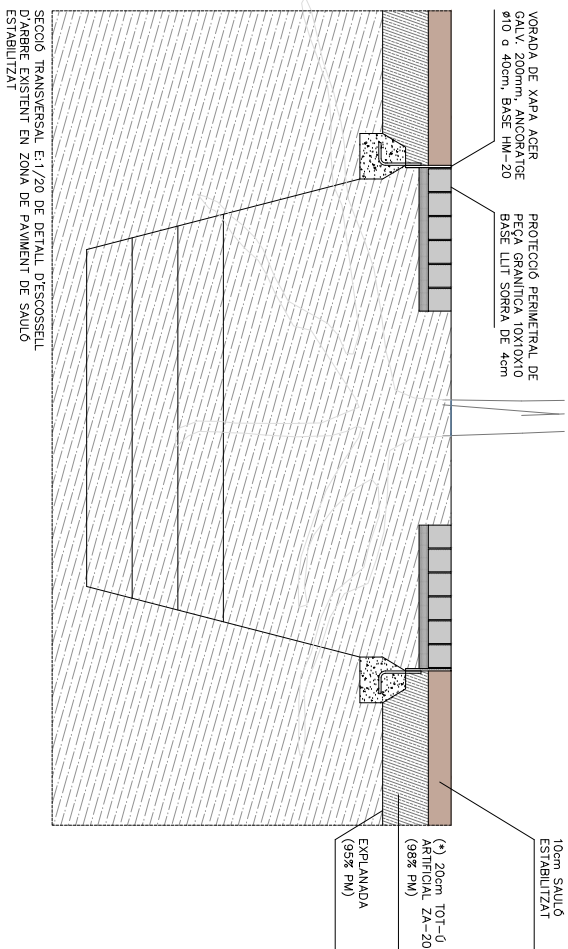


PLANTA I SECCIÓ TRANSVERSAL E:1/50 DE ZONES AMB
PAVIMENT DE LLAMBORDA GRANITICA AMB ARBRAT
EXISTENT


DETTALL DE VORADA E:1/20 DE ZONES AMB PAVIMENT DE LLAMBORDA GRANÍTICA AMB ARBRAT EXISTENT

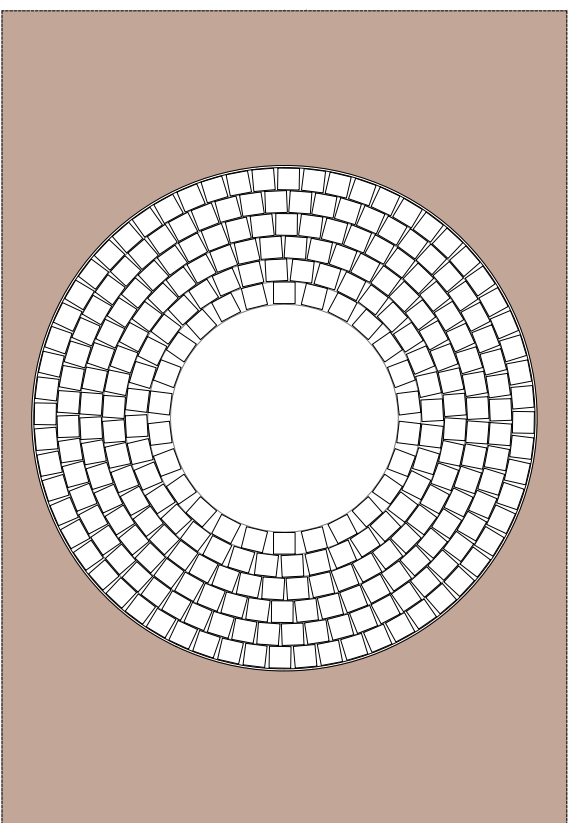

PLANTA DE DETALL E:1/20 D'ESCOSELL D'ARBRE EXISTENT
EN ZONA DE PAVIMENT DE SAULÓ ESTABILITZAT


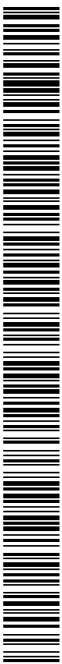
[illegible]

SIGNATURES
1.- MARINA CERVERA (R:J67436410), 18/11/2023 12:21

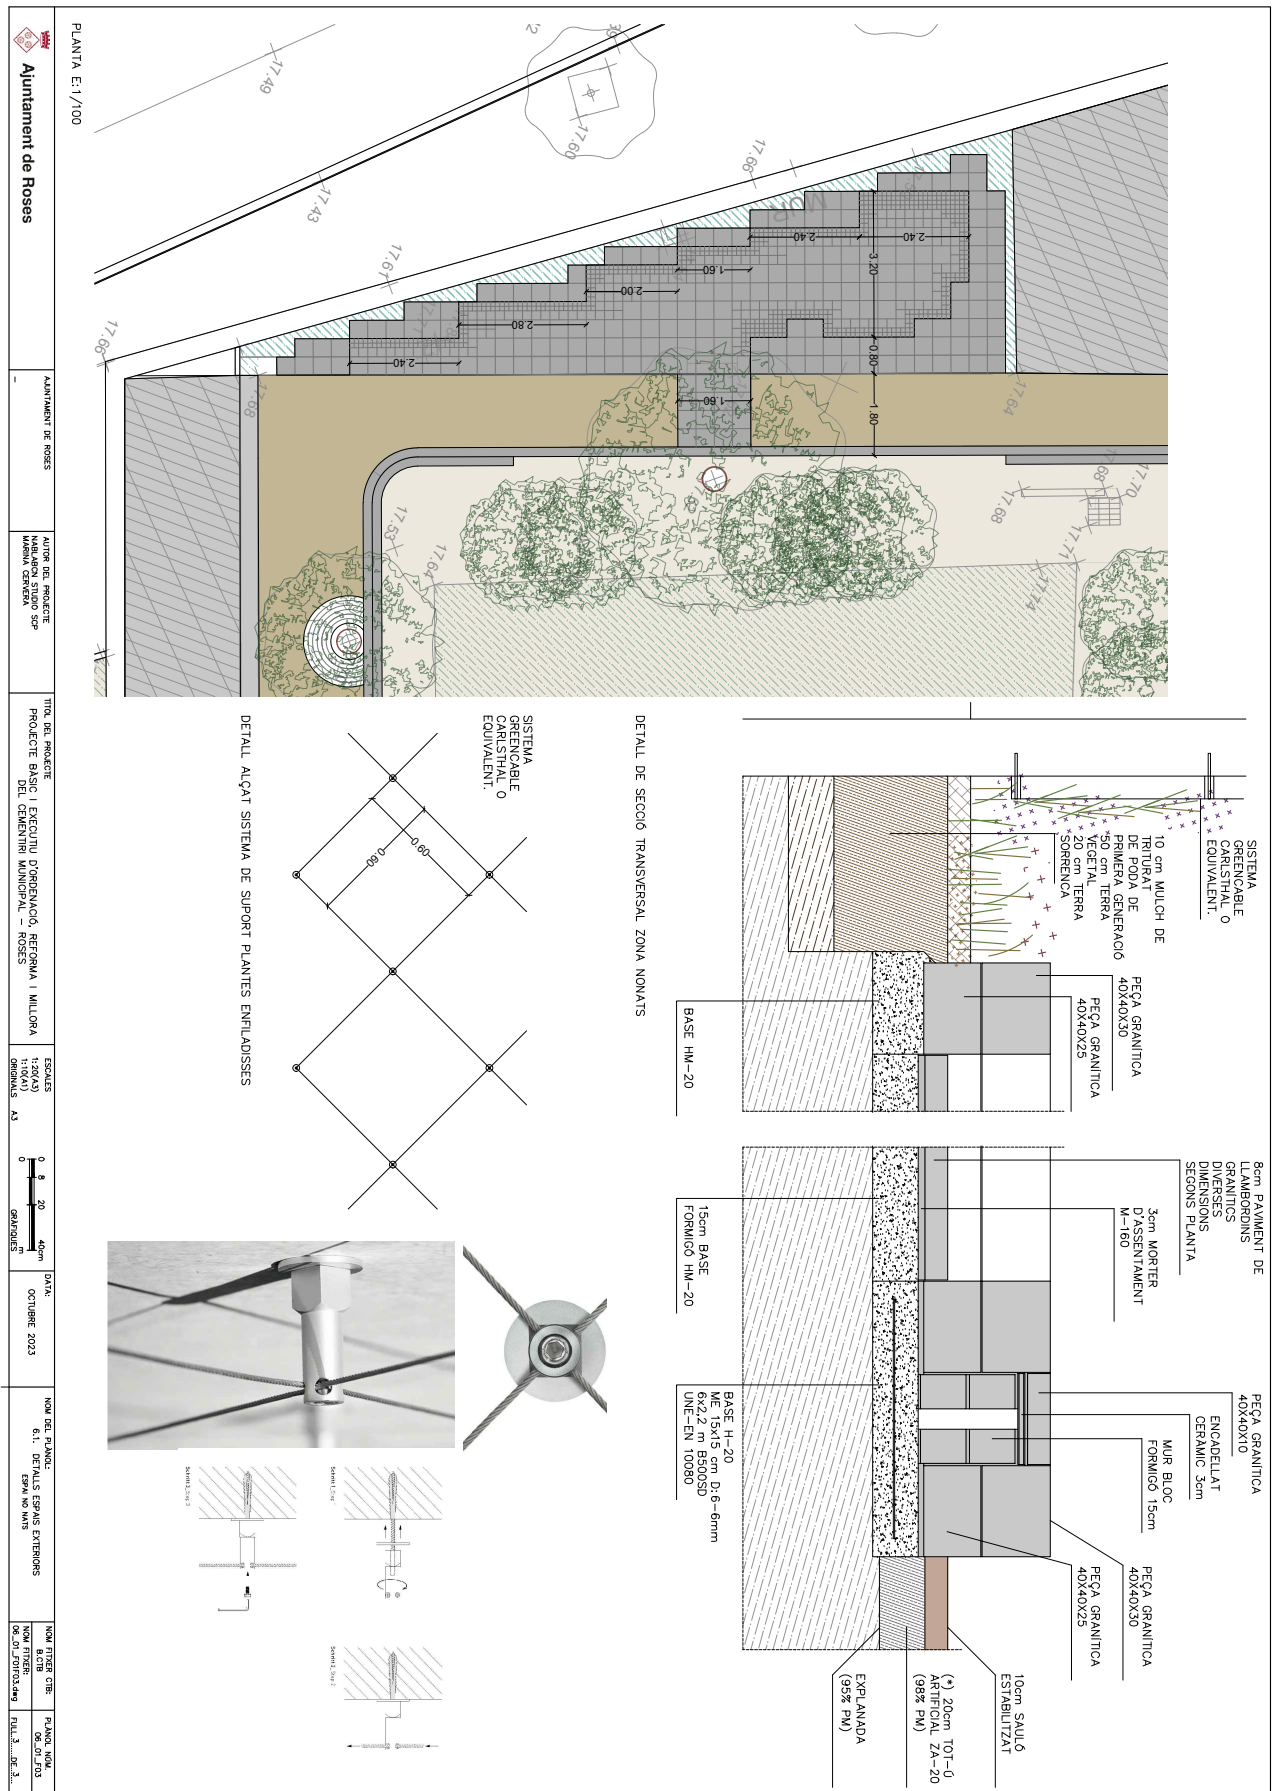


Codi Segur de Verificació: e21c3f45-5cbc-435d-b988-d21454e64337
Origen: Administració
Identificador document original: ES_L01171523_2025_54868585
Data d'impressió: 18/06/2025 11:49:34
Pàgina 21 de 36

SIGNATURES
1.- MARINA CERVERA (R:J67436410), 18/11/2023 12:21

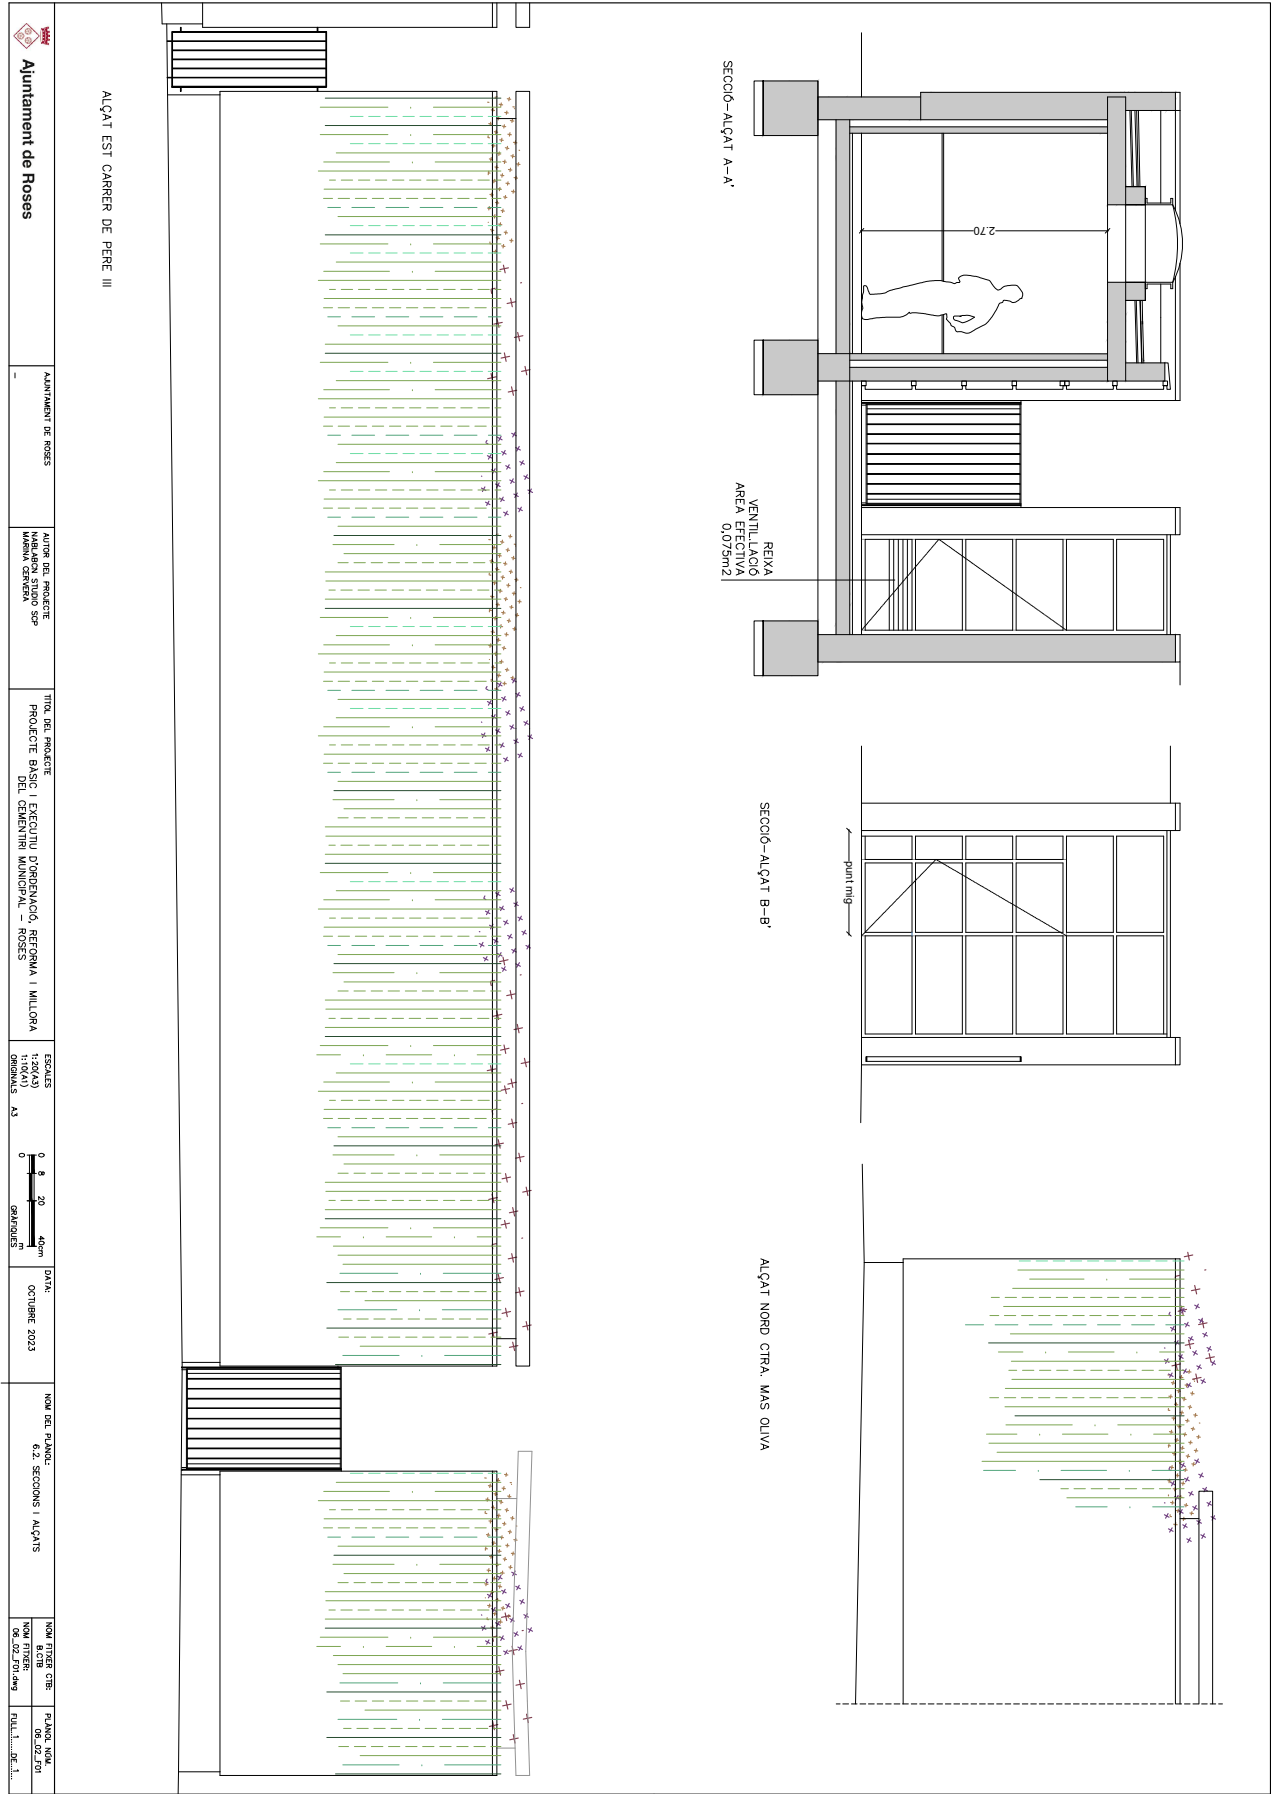
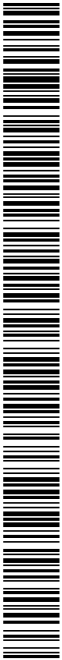



SIGNATURES
1.- MARINA CERVERA (R:J67436410). 18/11/2023 12:21

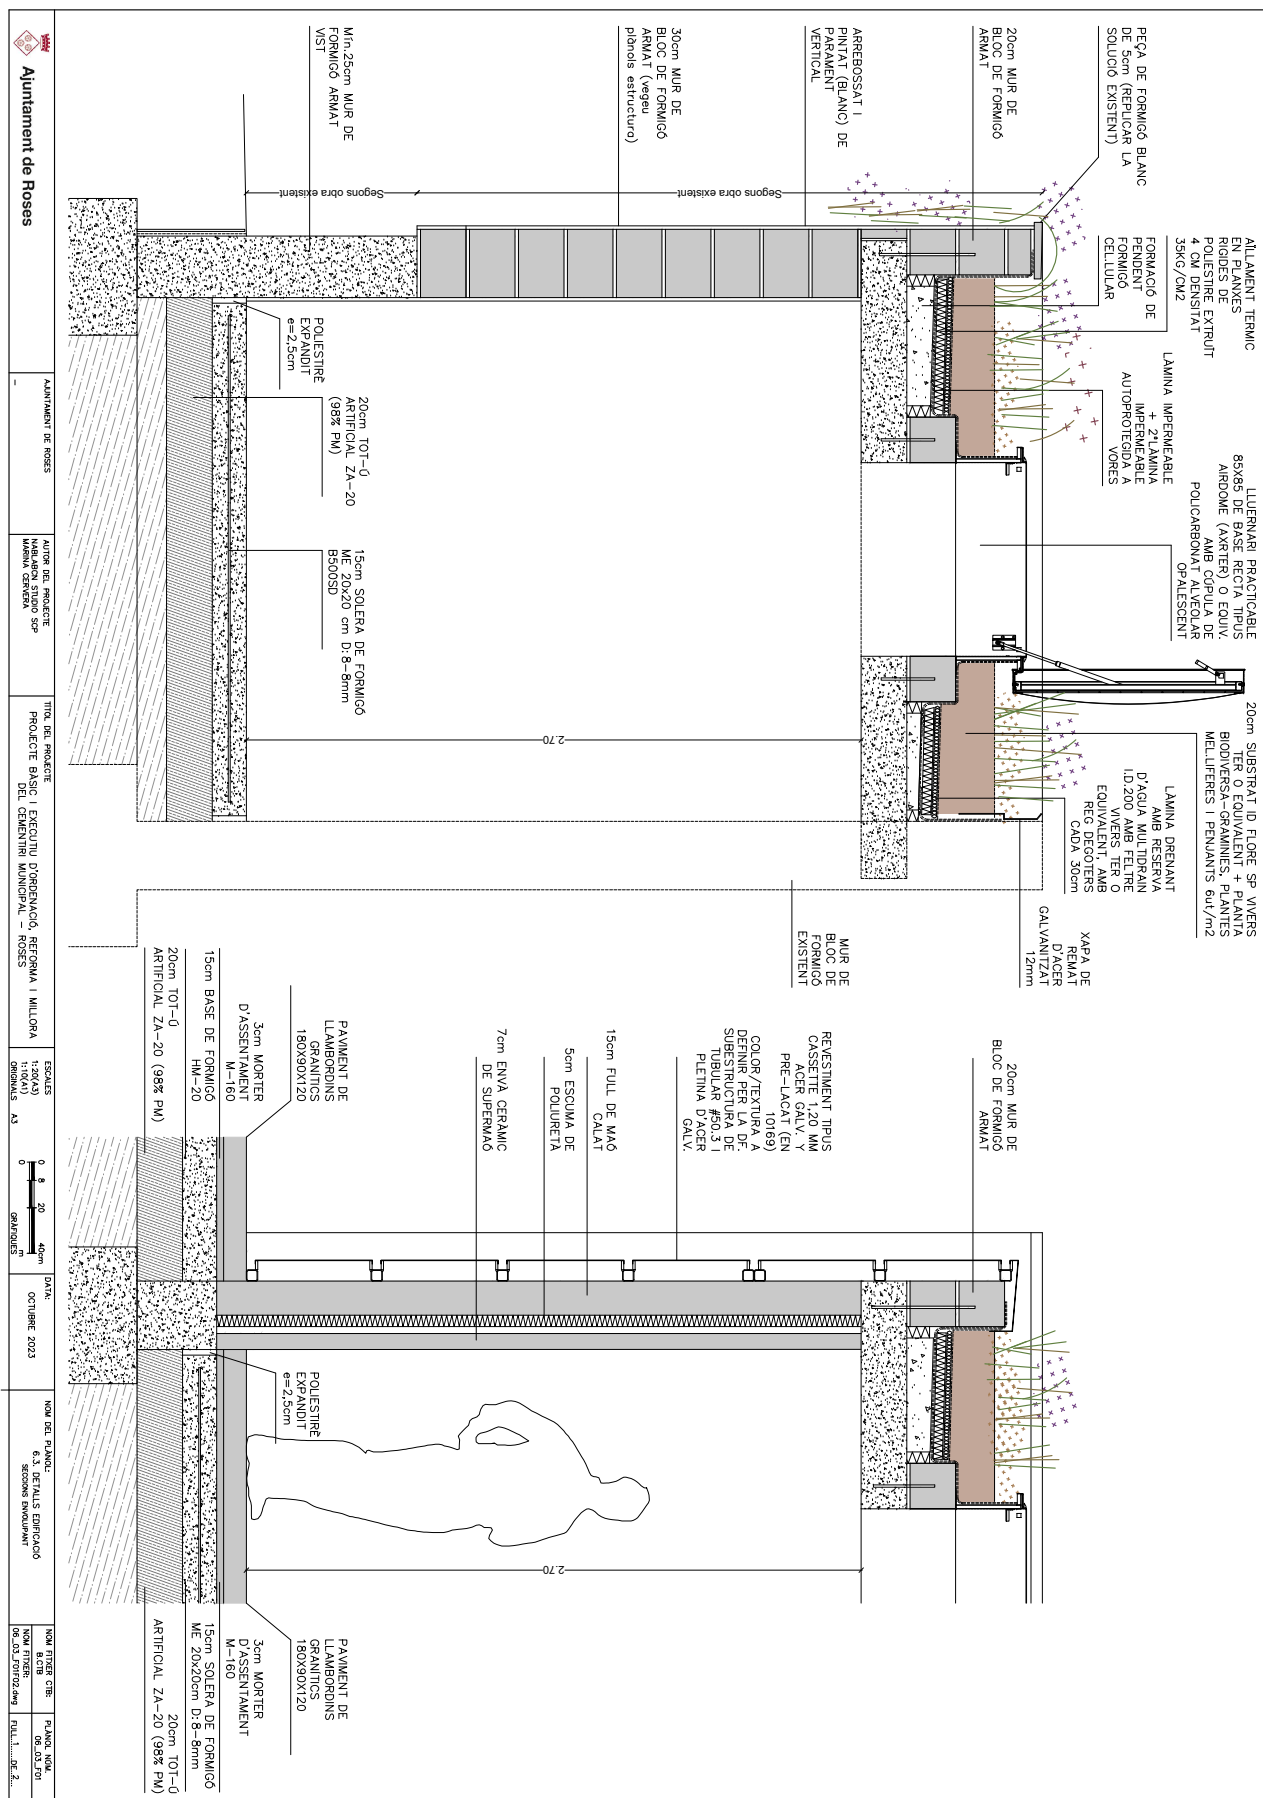

1 D25_EX2021/010331_DT16112023_PU21026EN_PLANOLS 22 de 36




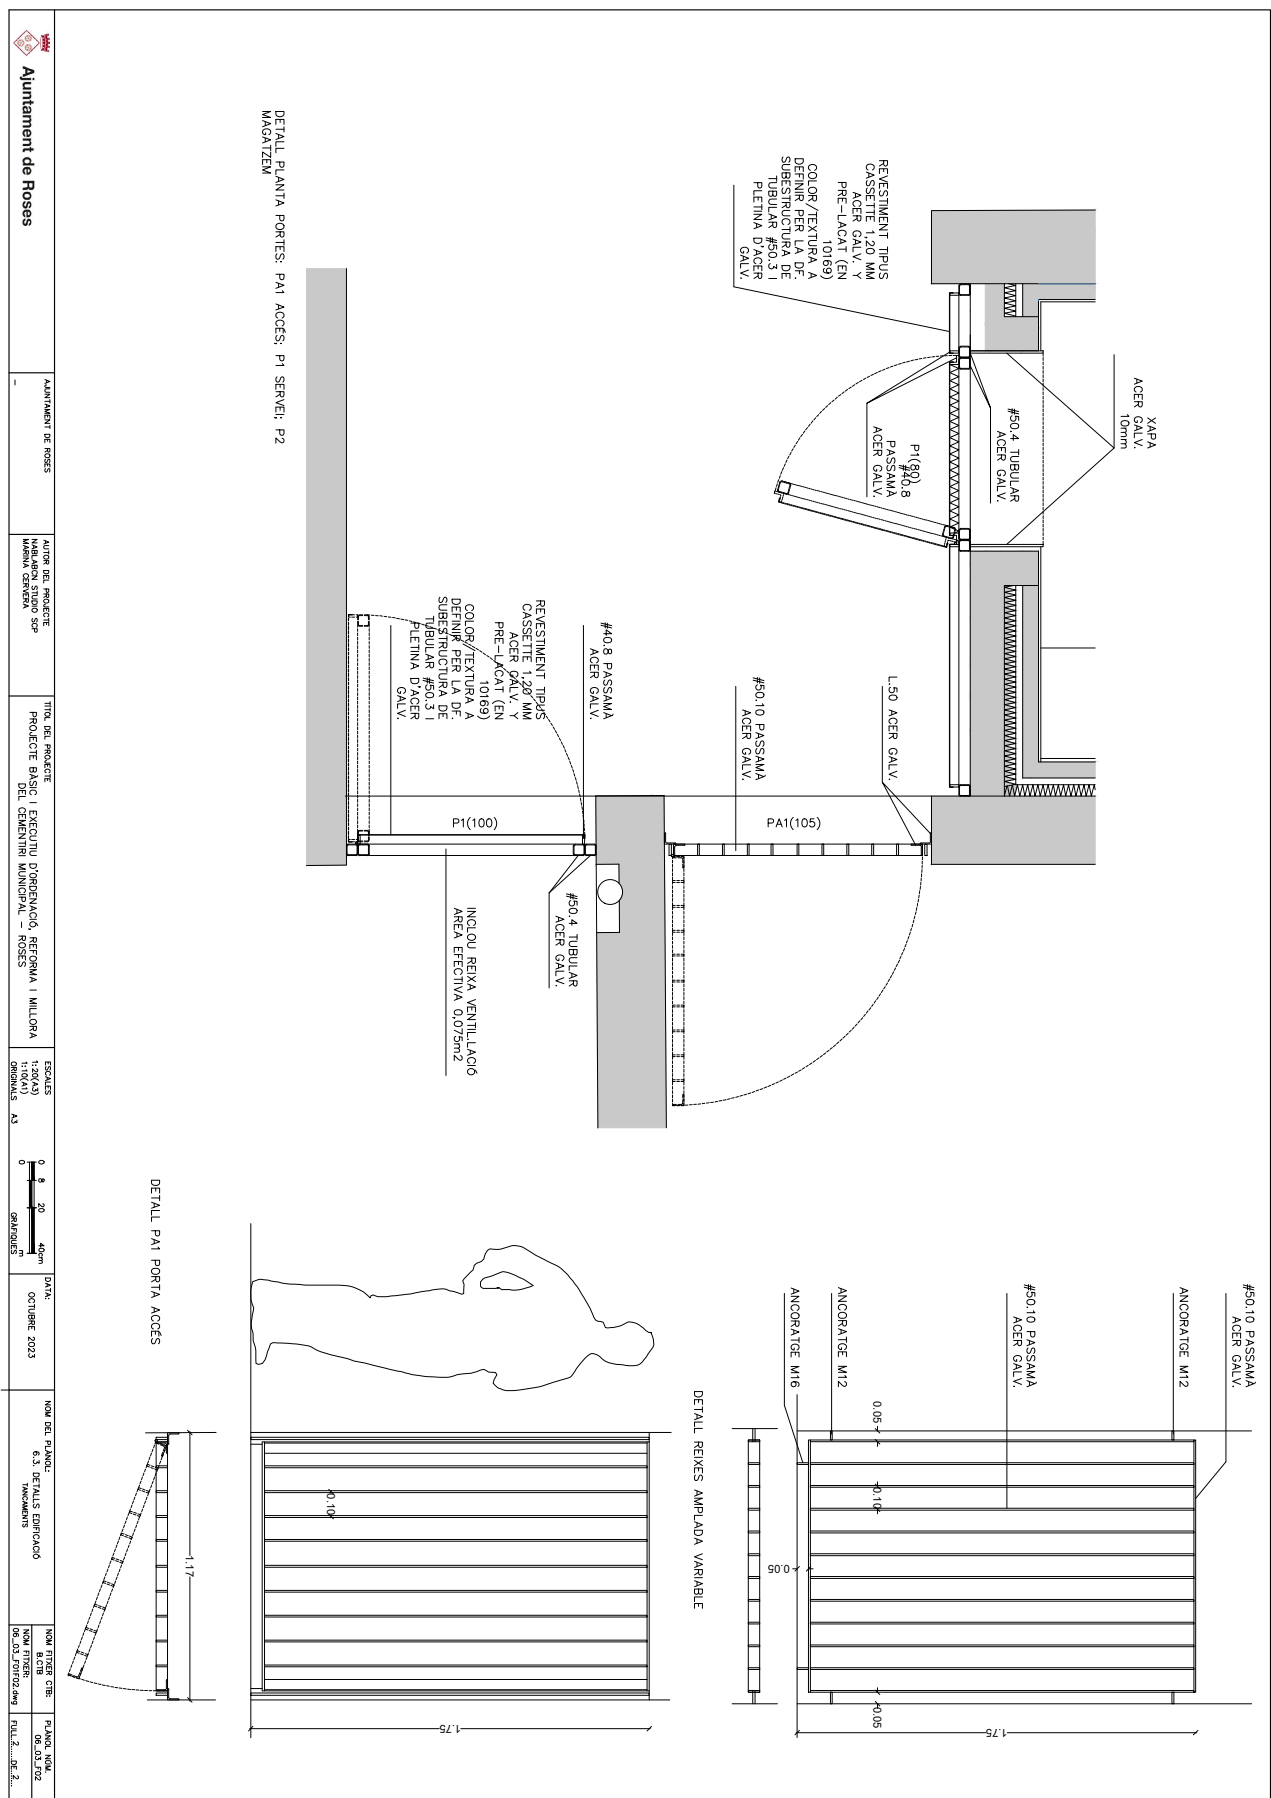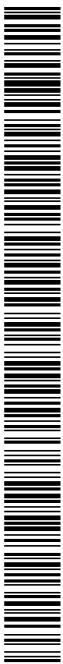

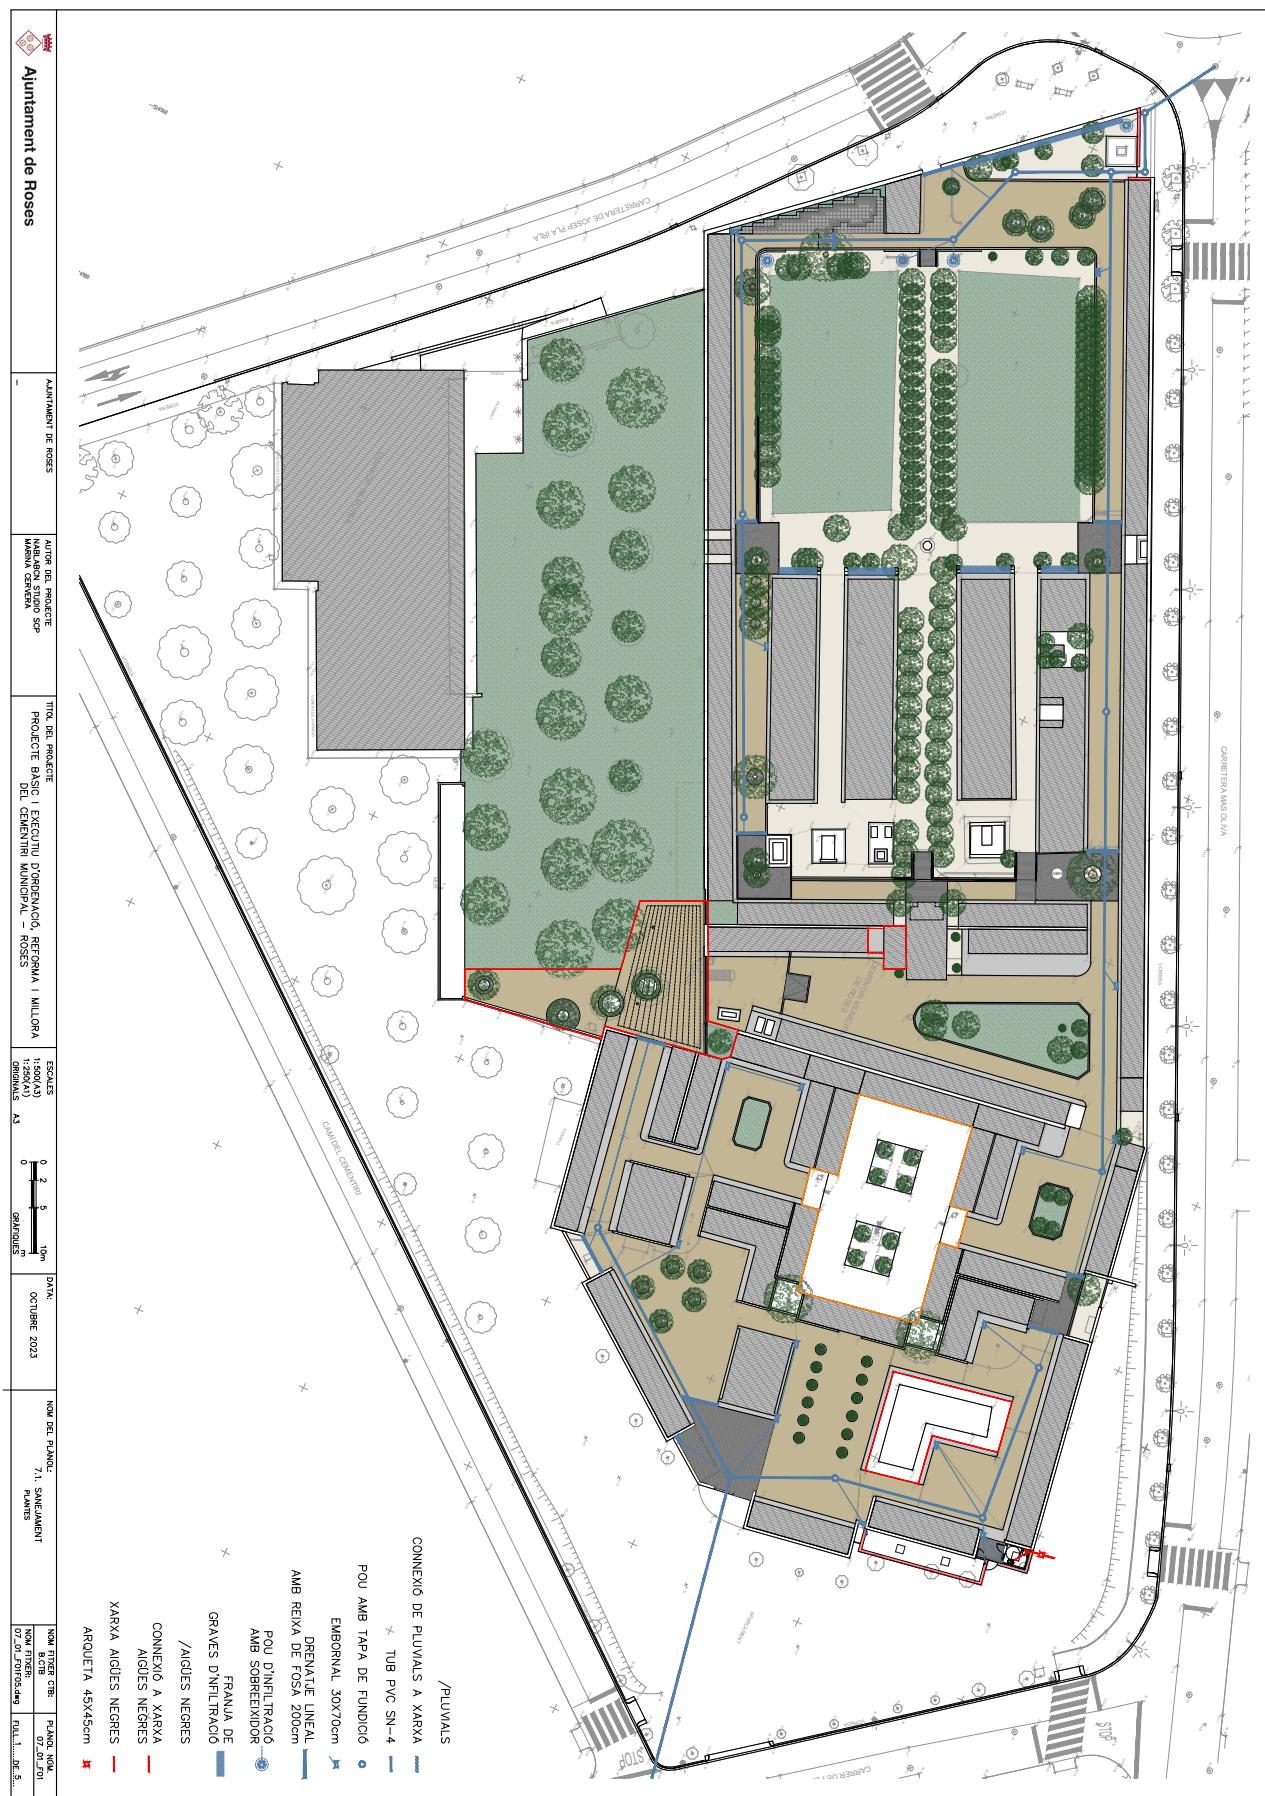

Codi Segur de Verificació: e21c3f45-5cbc-435d-b988-d21454e64337
Origen: Administració
Identificador document original: ES_L01171523_2025_54868585
Data d'impressió: 18/06/2025 11:49:34
Pàgina 25 de 36

SIGNATURES
1.- MARINA CERVERA (R:J67436410), 18/11/2023 12:21

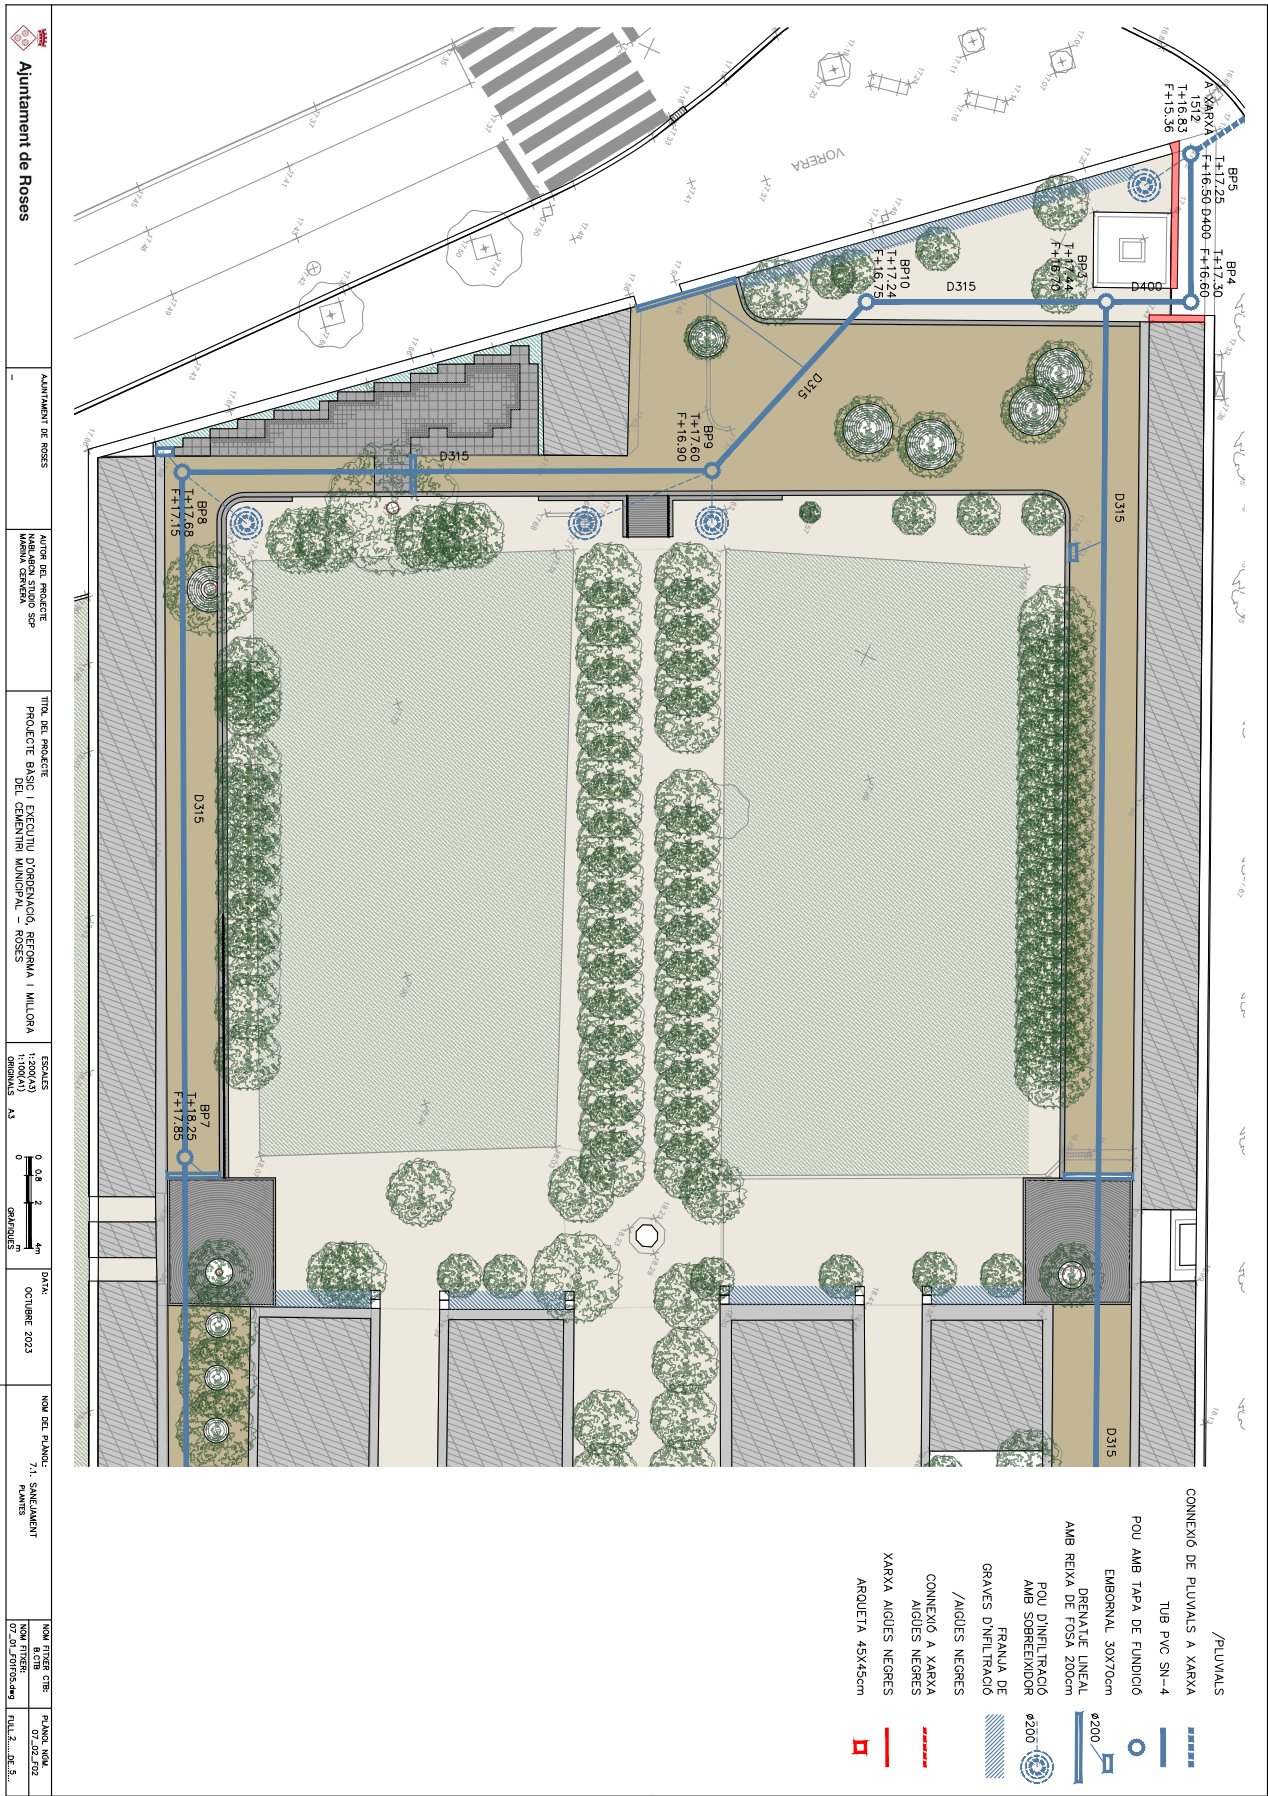


1 D25_EX2021/010331_DTI6112023_PU21026EN_PLÀNOLS 25 de 36

SIGNATURES
1.- MARINA CERVERA (R:J67436410), 18/11/2023 12:21



SIGNATURES
1.- MARINA CERVERA (R:J67436410), 18/11/2023 12:21

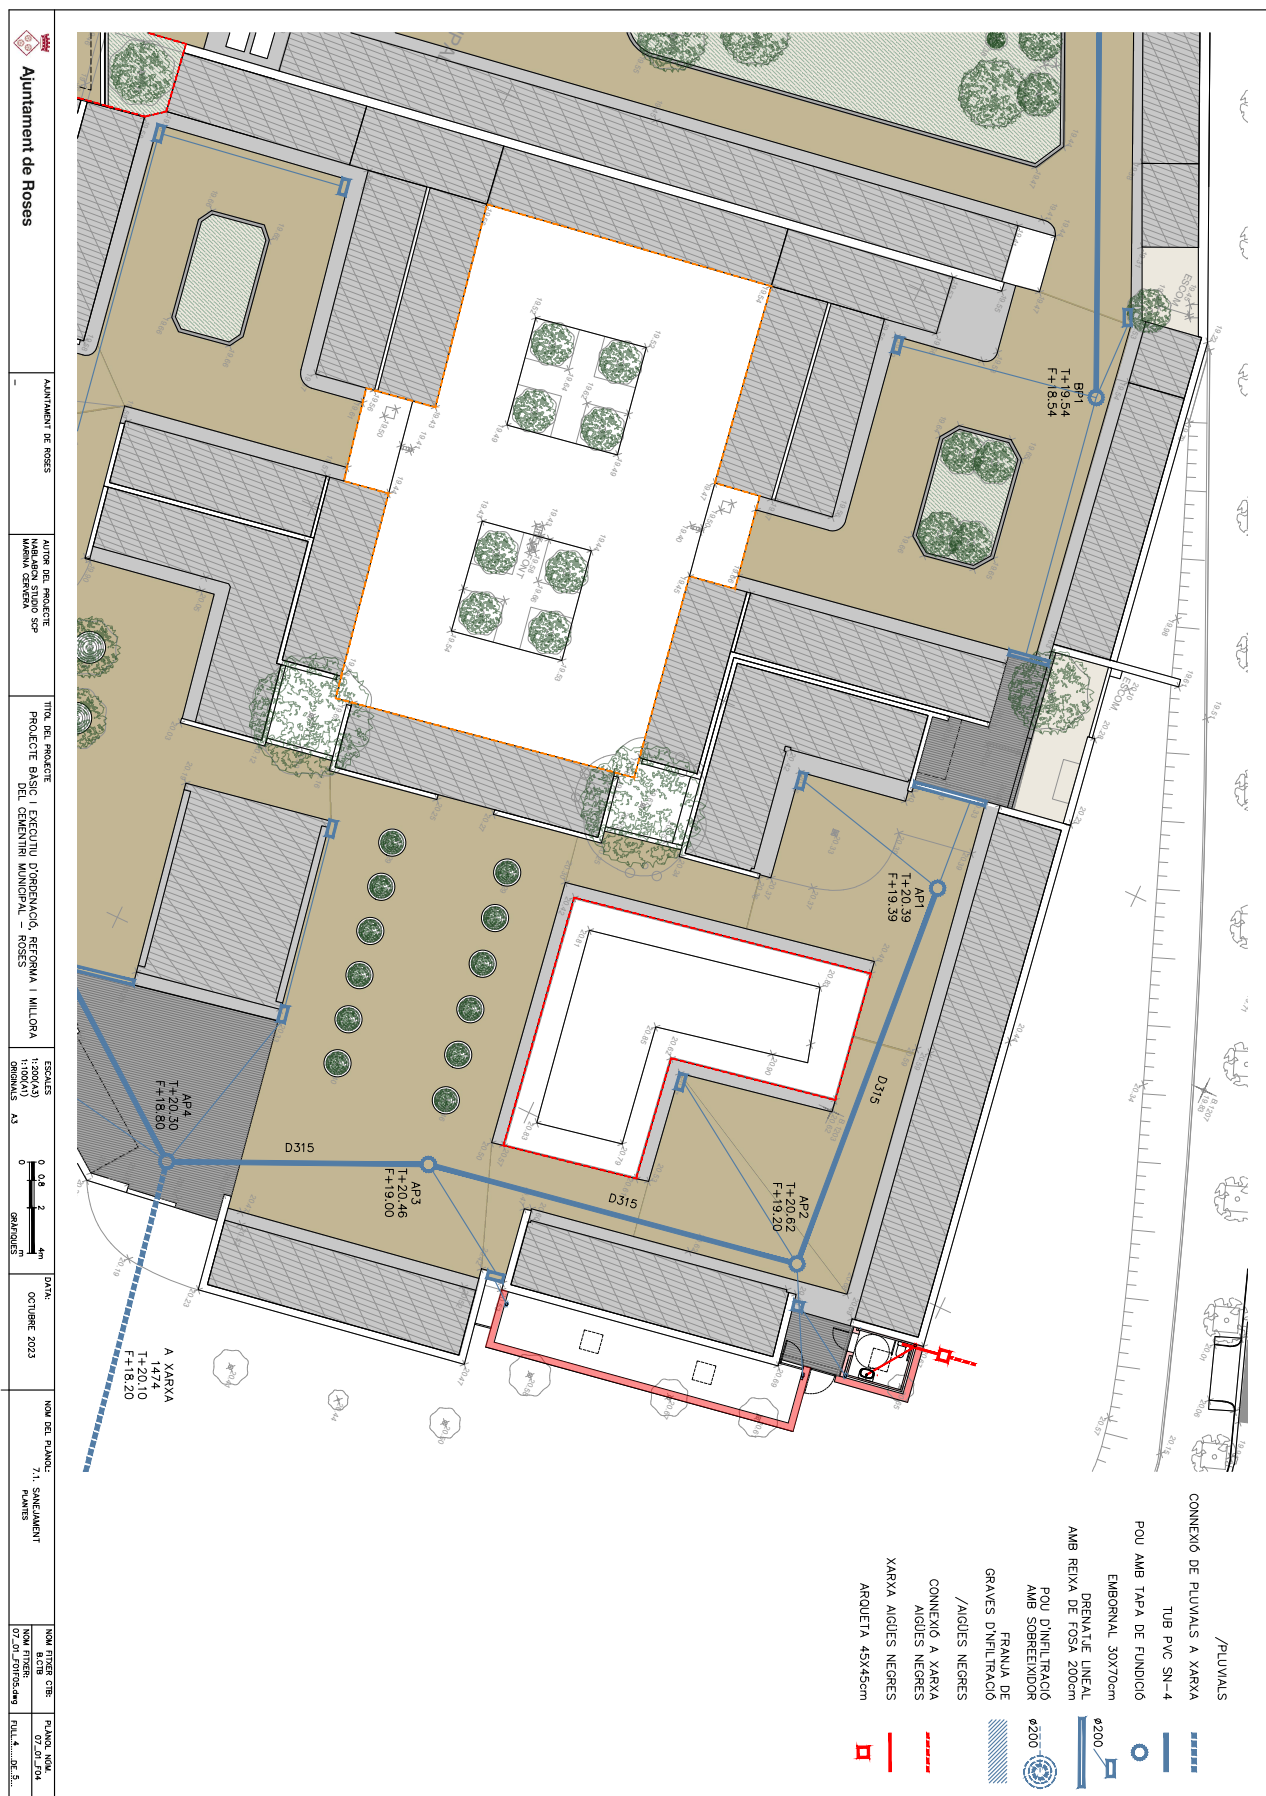

SIGNATURES
1.- MARINA CERVERA (R:J67436410), 18/11/2023 12:21




SIGNATURES
1.- MARINA CERVERA (R:J67436410), 18/11/2023 12:21





Codi Segur de Verificació: e21c3f45-5cbc-435d-b988-d21454e64337
Origen: Administració
Identificador document original: ES_L01171523_2025_54868585
Data d'impressió: 18/06/2025 11:49:34
Pàgina 30 de 36

SIGNATURES
1.- MARINA CERVERA (R:J67436410), 18/11/2023 12:21

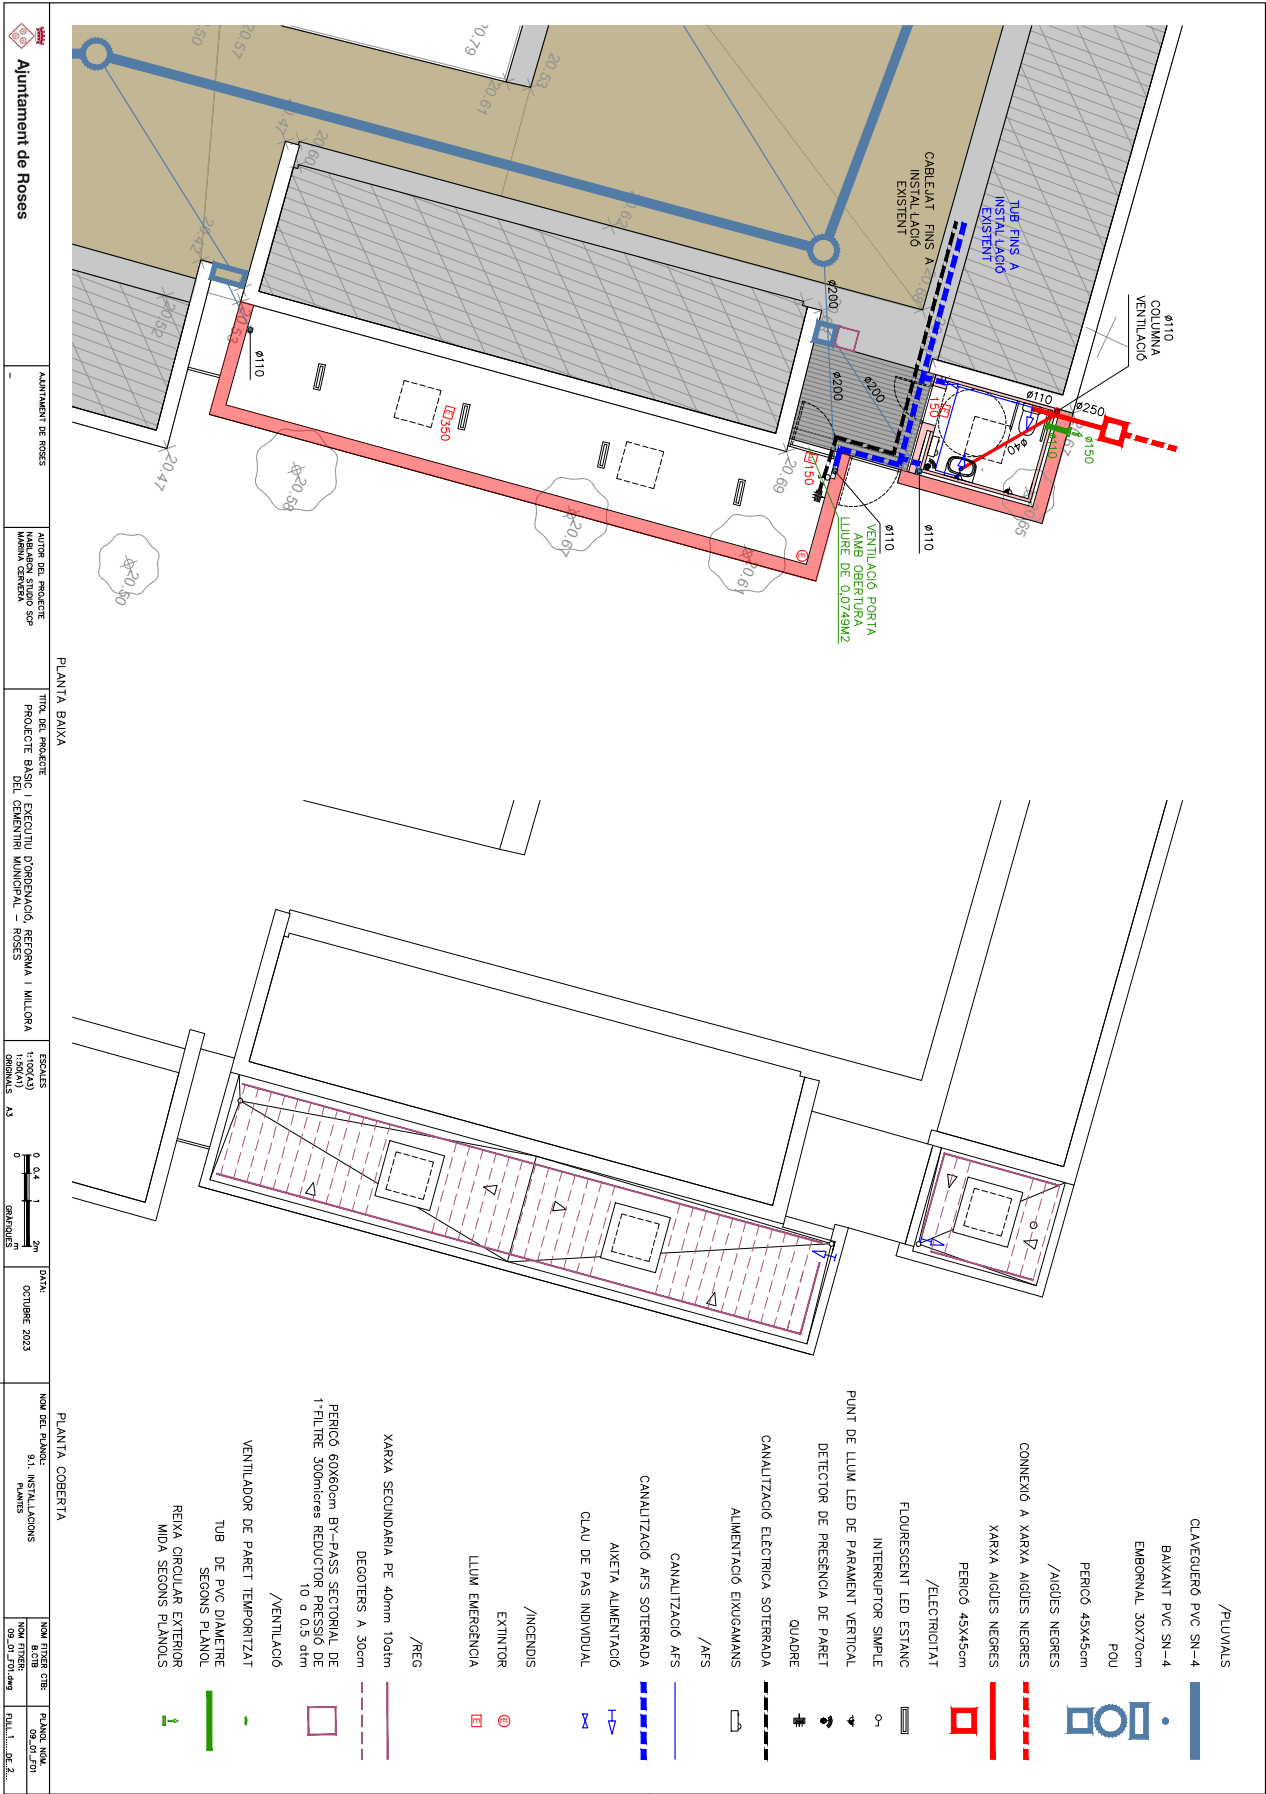

Codi Segur de Verificació: e21c3f45-5cbc-435d-b988-d21454e64337
Origen: Administració
Identificador document original: ES_L01171523_2025_54868585
Data d'impressió: 18/06/2025 11:49:34
Pàgina 31 de 36

SIGNATURES
1.- MARINA CERVERA (R:J67436410), 18/11/2023 12:21

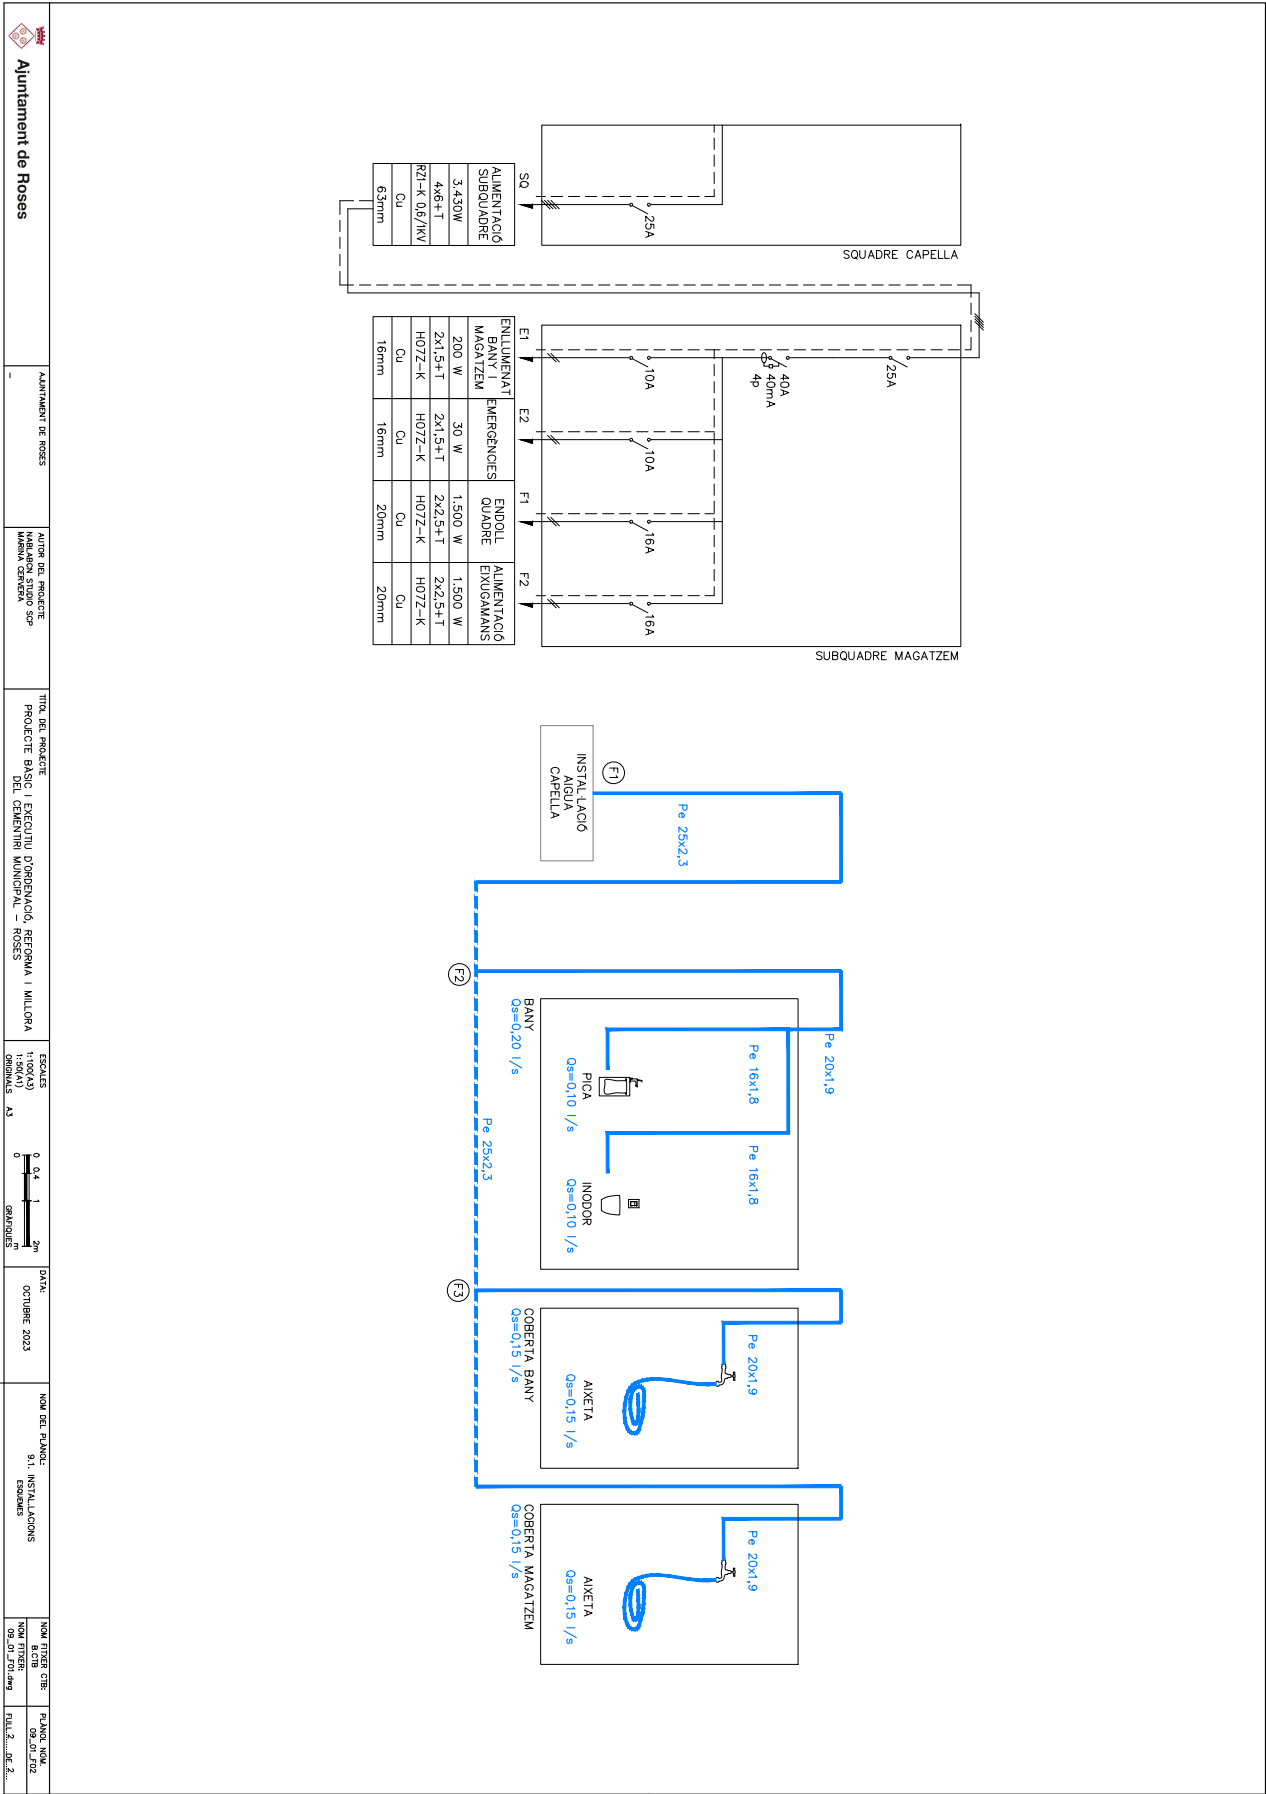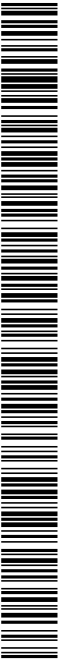


Codi Segur de Verificació: e21c3f45-5cbc-435d-b988-d21454e64337
 Origen: Administració
 Identificador document original: ES_L01171523_2025_54868585
 Data d'impressió: 18/06/2025 11:49:34
 Pàgina 32 de 36


SIGNATURES
1.- MARINA CERVERA (R:J67436410), 18/11/2023 12:21

[illegible]

SIGNATURES
1.- MARINA CERVERA (R:J67436410). 18/11/2023 12:21

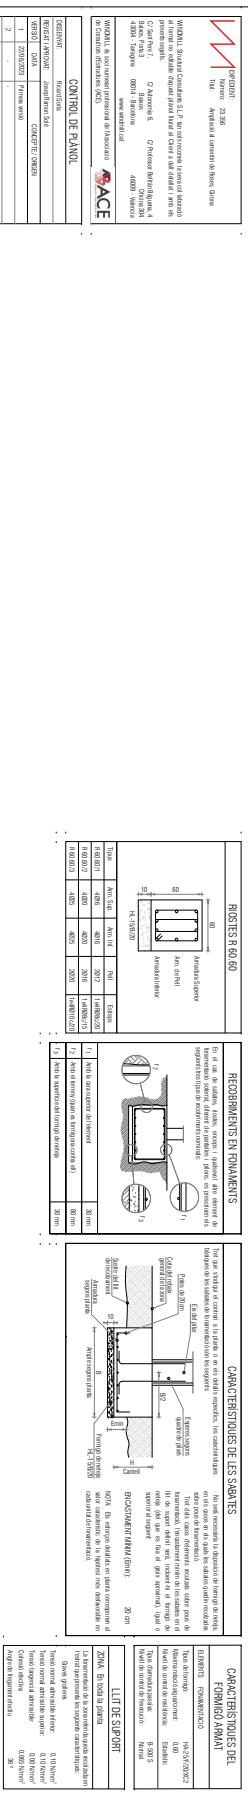

SIGNATURES
1.- MARINA CERVERA (R:J67436410). 18/11/2023 12:21

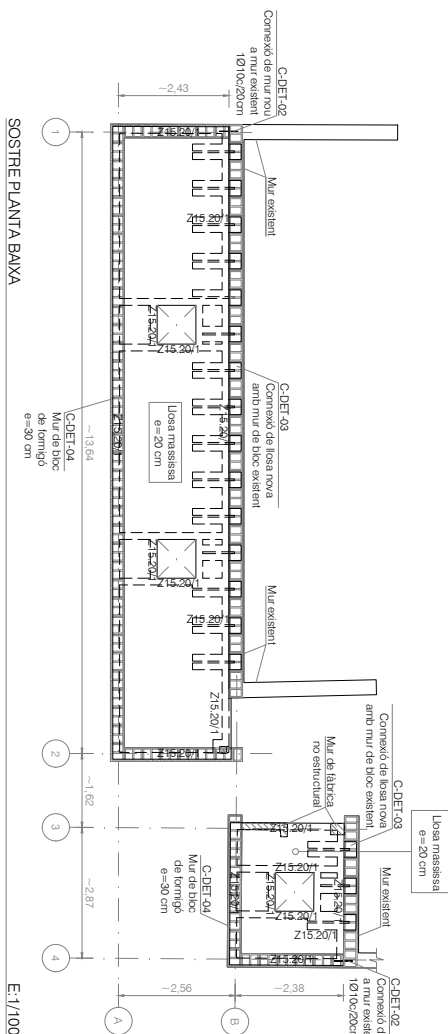[illegible]

CONTROL DE PLANOL	
DESIGNANT:	Ricard Solà

FEEDBACK/REMARK	FEEDBACK DATE	CONCEPT/OPINION
1	22/05/2023	Pls refer to
2	-	-
3	-	-
4	-	-
5	-	-
6	-	-
7	-	-
8	-	-
9	-	-
10	-	-
TOTAL: 31 valid responses		

CONDICIÓ GENERAL

[illegible]

LOCALITÀ

PUNTA

Time	Am. Std.	Am. ltr	Poll	Contd
2.15.2011	2910	2010	-	1000/075
2.15.2012	2982	2012	-	1000/070

Diagram showing a square with a side length of 50, containing a smaller square with a side length of 30.

RECORMENTS NOMINALS EN LLOSES MASSISSES

ELEMENTS: LLOSA

Totes les armadures, inclòs les cordons i els anells, han de subjectar a dogants accidentats.



The diagram illustrates a cross-section of a mass loss element, which is a rectangular structure with a central cavity. It features several reinforcement details: a top reinforcement bar labeled f_2 , a bottom reinforcement bar labeled f_1 , and a side reinforcement bar labeled f_3 . The bars are shown as thick black lines within the structure. The central cavity is a large rectangular space. The overall structure is shown in a perspective view, with the reinforcement details highlighted by circular callouts.

CARACTERÍSTICAS GENERALES DE LA LOSA MASIVA

ZONA COSTA PLANA/VALLE

24

Cemento de arena # 19-20

Arena lavada # 10-20

Llenado grueso espesa arena

Base firme

Cemento asfáltico # 10-20

Arena lavada # 10-20

Llenado grueso espesa arena

Base firme

CARACTERÍSTICAS DEL FORMIGO ARMAT	
ELEMENTOS LIGSA	
Tiempo de fraguado	14-30 F/200
Adherencia al concreto	0.30
Modulo de elasticidad	Elastic
Tiempo de curado	8-30 S
Tiempo de curado	Normal

T1	Arbitraria superior del Universitat	90 mm
T2	Arbitraria para el ILIACS	50 mm
T3	Arbitraria para el factor del Universitat	50 mm
Clase general de propiedad: X57, X02		R 90

DE LES LLOSES

[illegible]

SIGNATURES
1.- MARINA CERVERA (R:J67436410), 18/11/2023 12:21

