


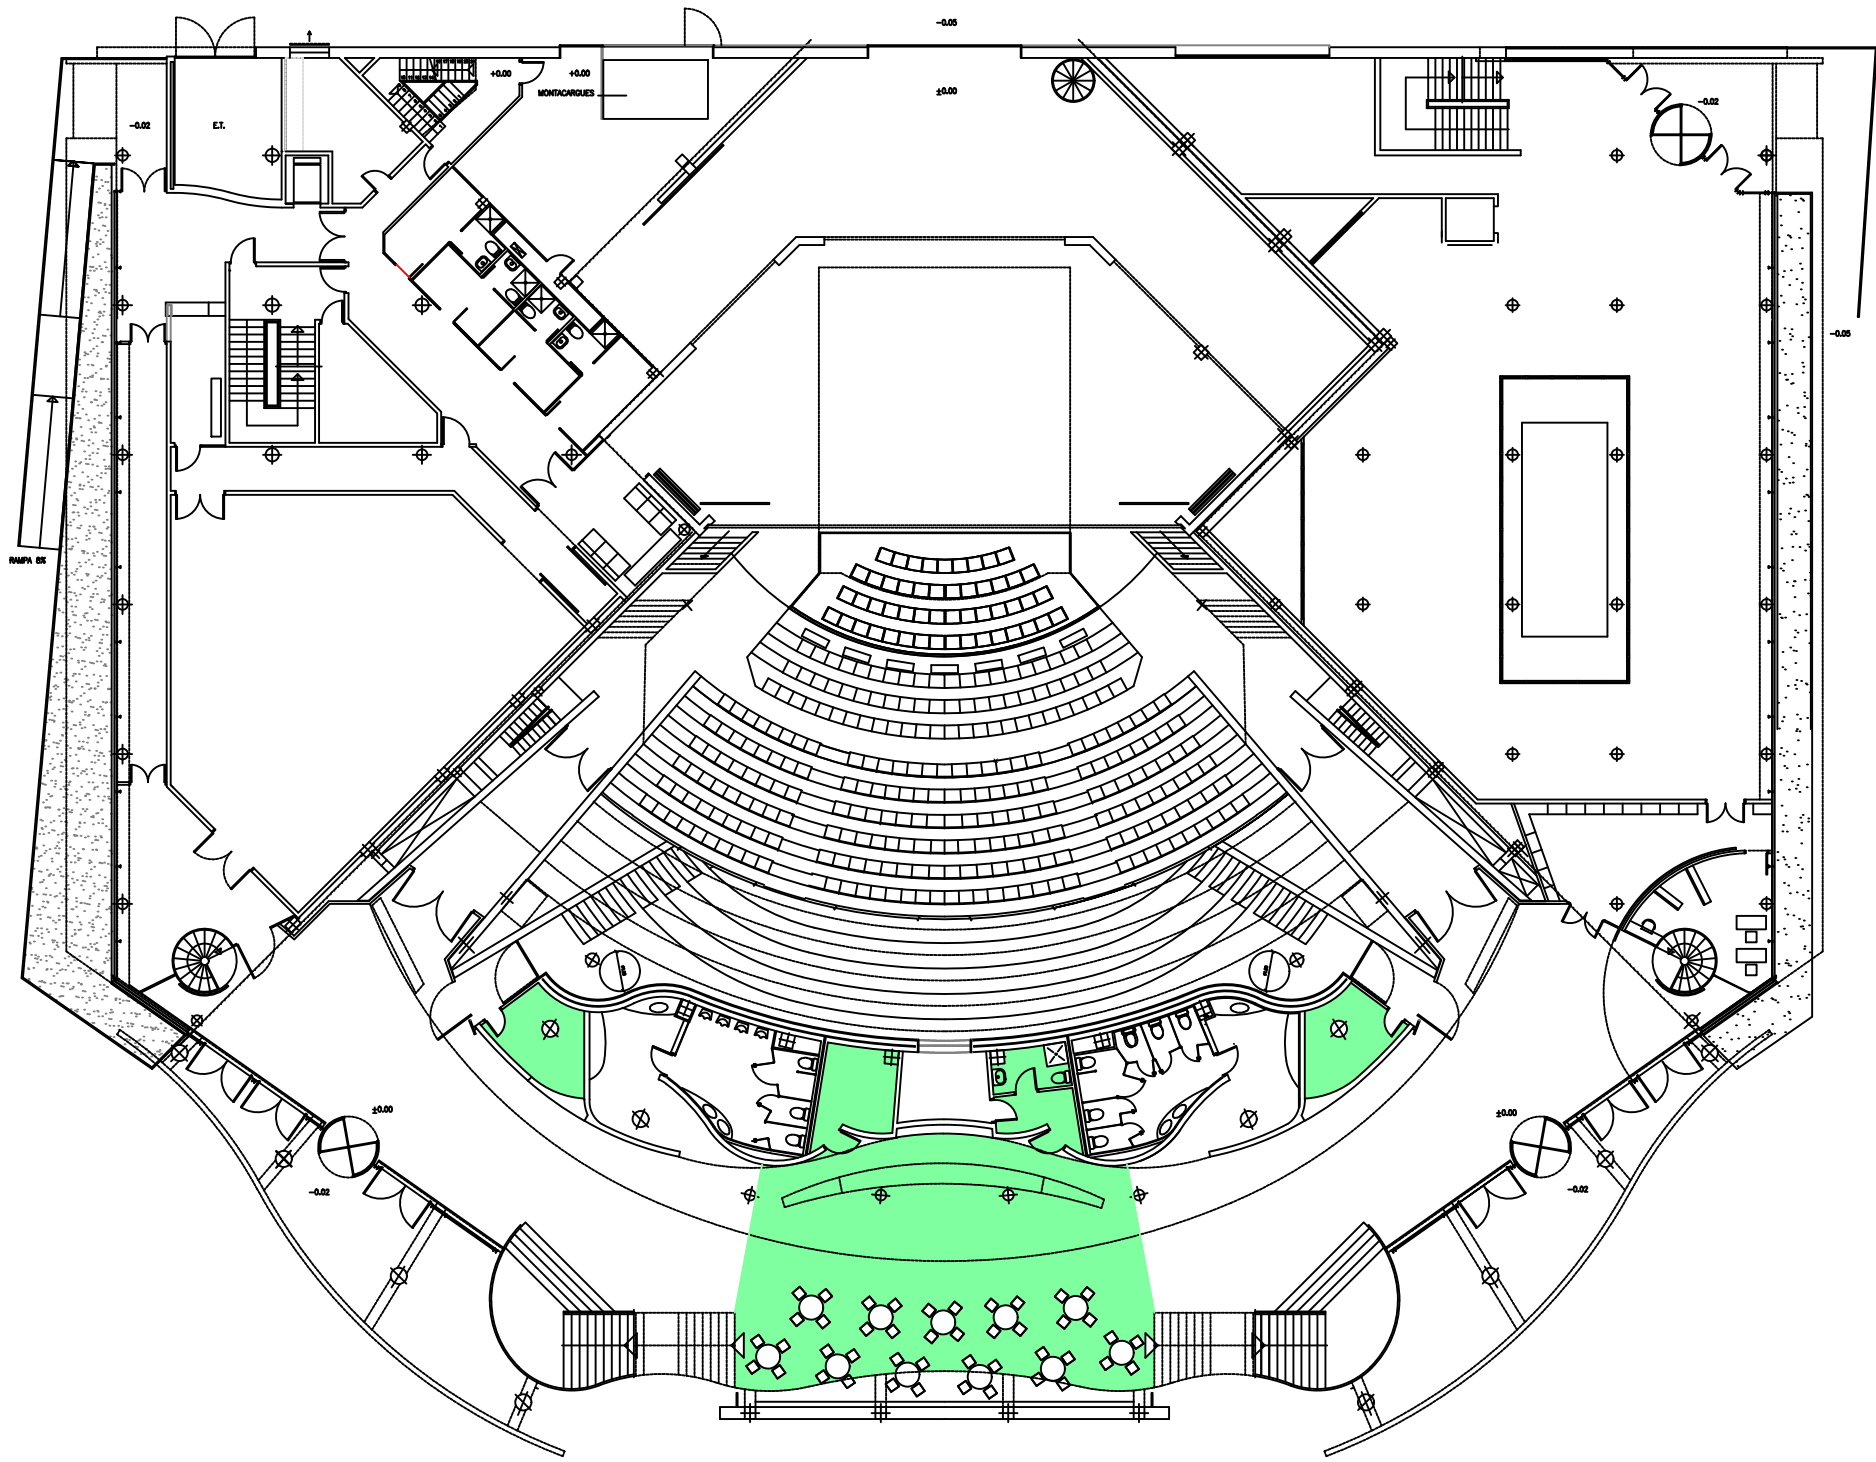

PROPIETARI AJUNTAMENT DE GRANOLLERS (ÀREA D'URBANISME)	TÍTOL DEL PROJECTE TEATRE-AUDITORI, ESCOLES DE MÚSICA TEATRE I DANSA A GRANOLLERS.	PROJECCIONISTA BÀSIC EXECUTIU	DATA OCTUBRE 2000	ESCALA 1:200	ARQUITECTE JOSEP M. BOTEY I ASSOCIATS, SL.	TÍTOL DEL PLÀNOL PLANTA BAIXA	EL PLÀNOL r/ FICHER
--	--	---	---	------------------------------------	--	---	---