



TEXT REFÓS DE PROJECTE BÀSIC I D'EXECUCIÓ D'URBANITZACIÓ PLAÇA DELS VENTS I AMPLIACIÓ OFICINA DE TURISME



SITUACIÓ	PLAÇA DELS VENTS ALTAFULLA	PROMOTOR	AJUNTAMENT D'ALTAFULLA
ARQUITECTE	MERCADÉ ARQUITECTURA SLP	EXPEDIENT:	MA21-29
VISAT			

Para descargar una copia de este documento consulte la siguiente página web		
Codi Segur de Validació	a49f09a0dabb40f9a916ca8ec4893b17001	
Url de validació	https://registre.altafulla.cat/ABSIS/IDI/ARX/IDIARXABSAWeb/ASP/verificadorfirma.asp	
Metadades	Origen: Origen ciutadà Estat d'elaboració: Original	

Para descargar una copia de este documento consulte la siguiente página web	
Codi Segur de Validació	a49f09a0dabb40f9a916ca8ec4893b17001
Url de validació	https://registre.altafulla.cat/ABSIS/IDI/ARX/IDIARXABSASWeb/ASP/verificadorfirma.asp
Metadades	Origen: Origen ciutadà Estat d'elaboració: Original



MERCADÉ ARQUITECTURA SLP



II. DOCUMENTACIÓ GRÀFICA

Para descargar una copia de este documento consulte la siguiente página web	
Codi Segur de Validació	a49f09a0dabb40f9a916ca8ec4893b17001
Url de validació	https://registre.altafulla.cat/ABSIS/IDI/ARX/IDIARXABSAWeb/ASP/verificadorfirma.asp
Metadades	Origen: Origen ciutadà Estat d'elaboració: Original



Para descargar una copia de este documento consulte la siguiente página web	
Codi Segur de Validació	a49f09a0dabb40f9a916ca8ec4893b17001
Url de validació	https://registre.altafulla.cat/ABSIS/IDI/ARX/IDIARXABSASWeb/ASP/verificadorfirma.asp
Metadades	Origen: Origen ciutadà Estat d'elaboració: Original



LLISTAT DE PLÀNOLS:

- 01. Situació.
- 02. Emplaçament.
- 03. Planejament vigent
- 04. Àmbit d'actuació

URBANITZACIÓ

- U.01. Estat actual- Aixecament topogràfic
- U.02. Estat actual- Seccions
- U.03. Estat actual- Ortofoto
- U.04. Estat actual- Fotografies 1
- U.05. Estat actual- Fotografies 2
- U.06. Enderrocs
- U.07. Arbres a retirar/mantenir
- U.08. Projecte-Planta-Ordenació
- U.09. Projecte-Planta-Cotes de nivell
- U.10. Projecte-Planta-Cotes replanteig
- U.11. Projecte-Seccions
- U.12. Projecte-Seccions
- U.13. Projecte-Seccions
- U.14. Projecte-Seccions
- U.15. Projecte-Planta-Paviments
- U.16. Projecte-Planta-Vegetació
- U.17. Projecte-Planta-Mobiliari i equipament
- U.18. Projecte-Planta-Senyals viàries
- U.19. Projecte- Seccions constructives
- U.20. Projecte- Seccions constructives
- U.21. Projecte- Seccions constructives
- U.22. Projecte- Seccions constructives
- U.23. Projecte- Equipament- Mobiliari urbà
- U.24. Projecte- Equipament- Mobiliari urbà

URBANITZACIÓ INSTAL·LACIONS

- UI.01. Estat actual- Aigua i Clavegueram
- UI.02. Estat actual- Alta i mitja tensió
- UI.03. Estat actual- Baixa tensió
- UI.04. Estat actual- Enllumenat
- UI.05. Estat actual- Enllumenat
- UI.06. Estat actual- Gas
- UI.07. Estat actual- Telèfon
- UI.08. Instal·lacions - Aigua
- UI.09. Instal·lacions - Aigua. Detalls
- UI.10. Instal·lacions - Clavegueram
- UI.11. Instal·lacions - Clavegueram. Perfils
- UI.12. Instal·lacions - Clavegueram. Detalls 1
- UI.13. Instal·lacions - Clavegueram. Detalls 2
- UI.14. Instal·lacions - Clavegueram. Detalls 3
- UI.15. Instal·lacions - Reg
- UI.16. Instal·lacions - Reg. Detalls
- UI.17. Instal·lacions - Enllumenat
- UI.18. Instal·lacions - Enllumenat. Detalls
- UI.19. Instal·lacions - Telefonía
- UI.20. Instal·lacions - Telefonía. Detalls
- UI.21. Instal·lacions - Baixa tensió

EDIFICACIÓ

- E.01. Estat actual- Oficina Turisme - Planta general
- E.02. Estat actual- Oficina Turisme - Planta baixa
- E.03. Estat actual- Oficina Turisme - Façanes Nord i Sud
- E.04. Estat actual- Oficina Turisme - Façanes est i Oest
- E.05. Estat actual- Seccions
- E.06. Enderroc i obra nova
- E.07. Projecte- Oficina Turisme - Planta general
- E.08. Projecte- Oficina Turisme - Planta distribució i superfícies
- E.09. Projecte- Oficina Turisme - Planta cotes
- E.10. Projecte- Oficina Turisme - Planta coberta
- E.11. Projecte- Oficina Turisme - Façana Nord i Sud



TEXT REFÓS DE PROJECTE BÀSIC I D'EXECUCIÓ D'URBANITZACIÓ
PLAÇA DELS VENTS I AMPLIACIÓ OFICINA DE TURISME

- E.12. Projecte- Oficina Turisme - Façana Est i Oest
- E.13. Projecte- Oficina Turisme – Seccions
- E.14. Projecte- Oficina Turisme – Seccions
- E.15. Projecte- Oficina Turisme – Acabats
- E.16. Projecte- Oficina Turisme – Fusteria llegendà
- E.17. Projecte- Oficina Turisme – Fusteria plantilla
- E.18. Projecte- Oficina Turisme – Secció constructiva
- E.19. Projecte- Oficina Turisme – Detalls paraments

EDIFICACIÓ INSTAL·LACIONS


- EI.01. Planta fonaments
- EI.02. Planta baixa
- EI.03. Planta Coberta

EDIFICACIÓ ESTRUCTURA

- EE.01. Fonaments
- EE.02. Planta Baixa
- EE.03. Detalls




Para descargar una copia de este documento consulte la siguiente página web		
Codi Segur de Validació	a49f09a0dabb40f9a916ca8ec4893b17001	
Url de validació	https://registre.altafulla.cat/ABSIS/IDI/ARX/IDIARXABSAWeb/ASP/verificadorfirma.asp	
Metadades	Origen: Origen ciutadà Estat d'elaboració: Original	

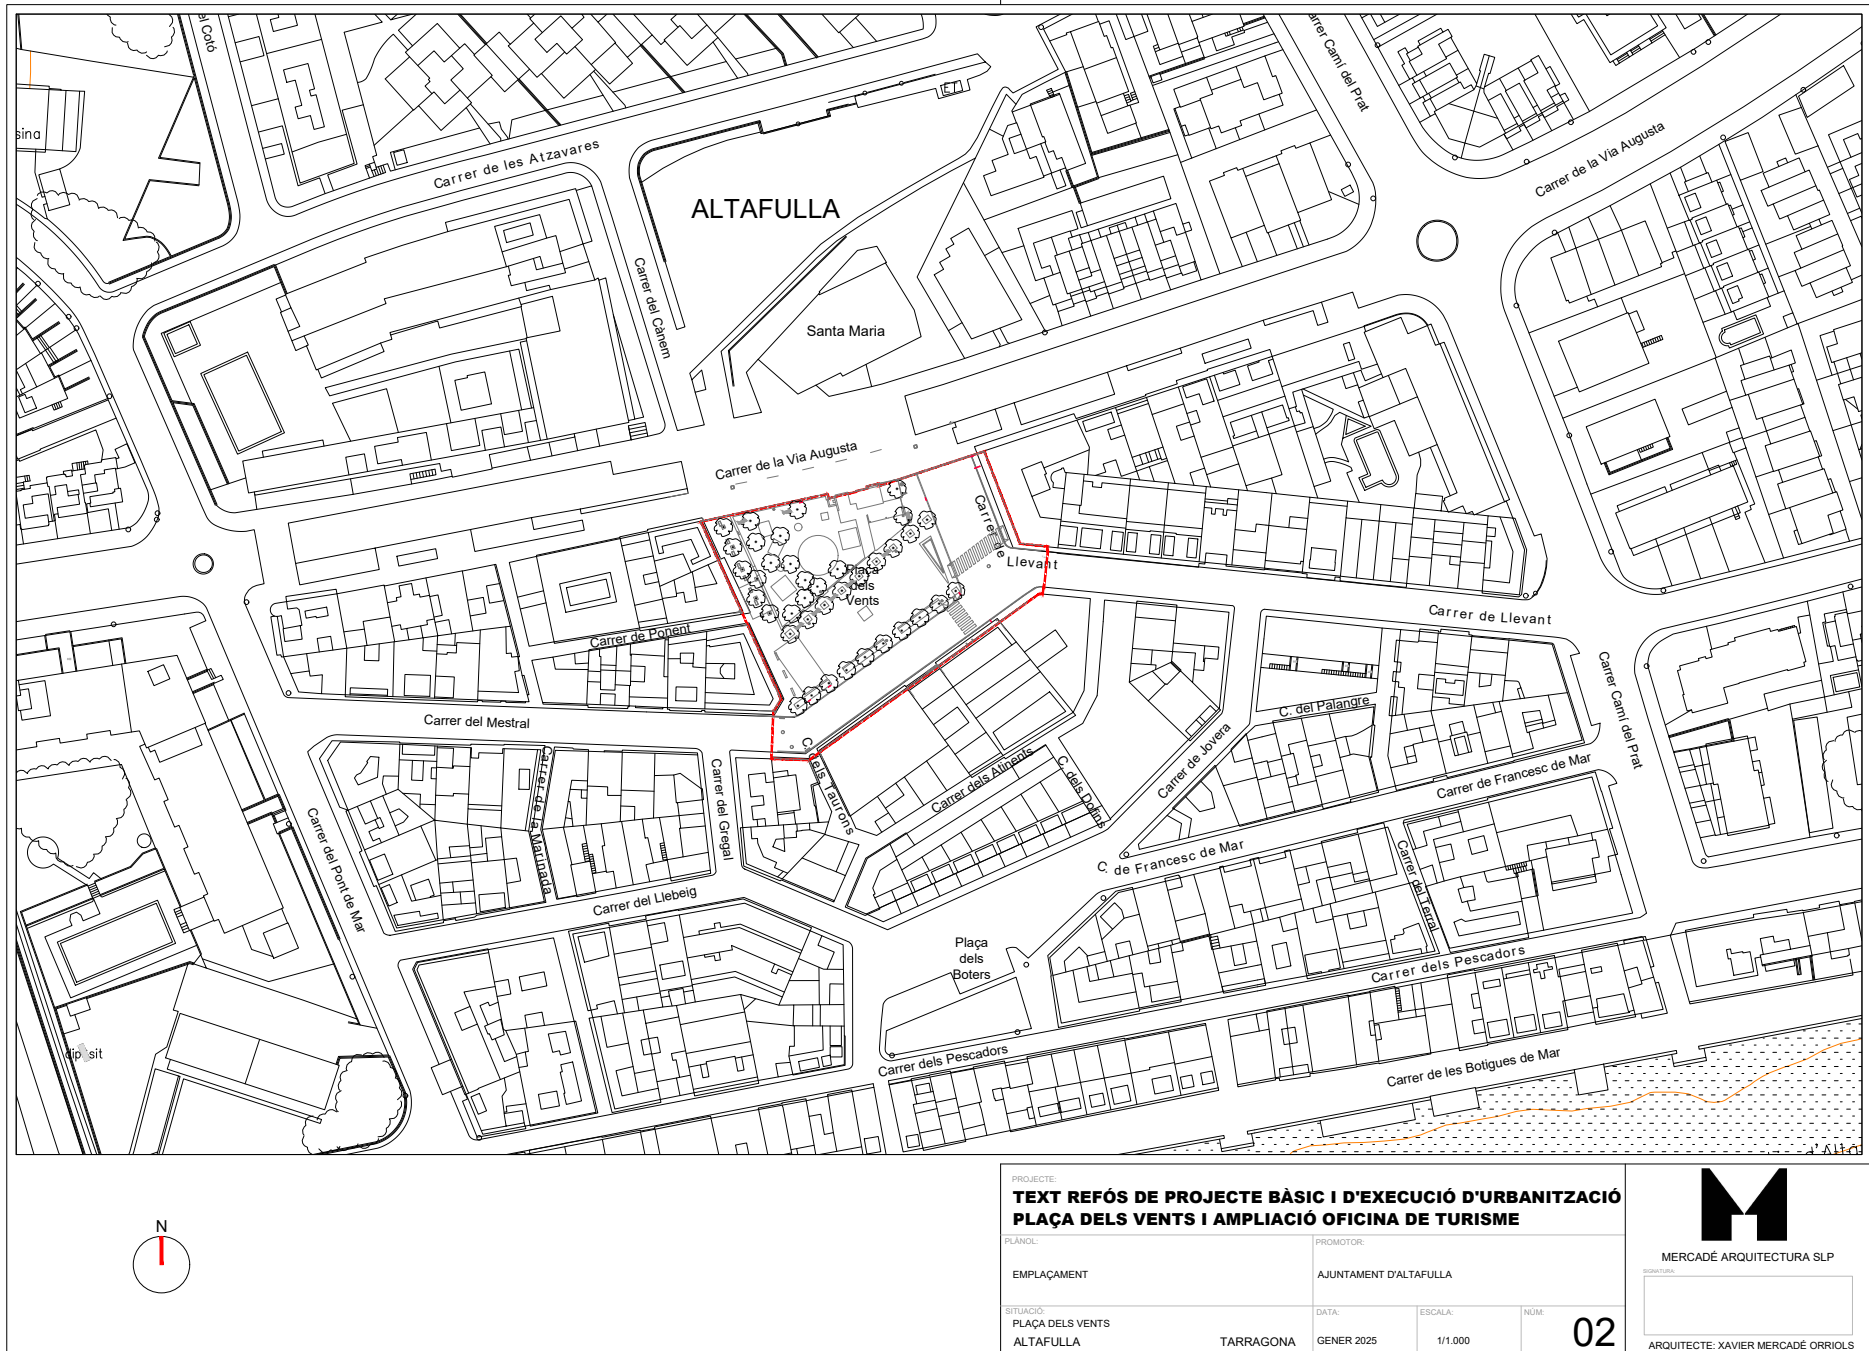

Para descargar una copia de este documento consulte la siguiente página web


Codi Segur de Validació	a49f09a0dabb40f9a916ca8ec4893b17001
Url de validació	https://registre.altafulla.cat/ABSIS/IDI/ARX/IDIARXABSAWeb/ASP/verificadorfirma.asp
Metadades	Origen: Origen ciutadà Estat d'elaboració: Original



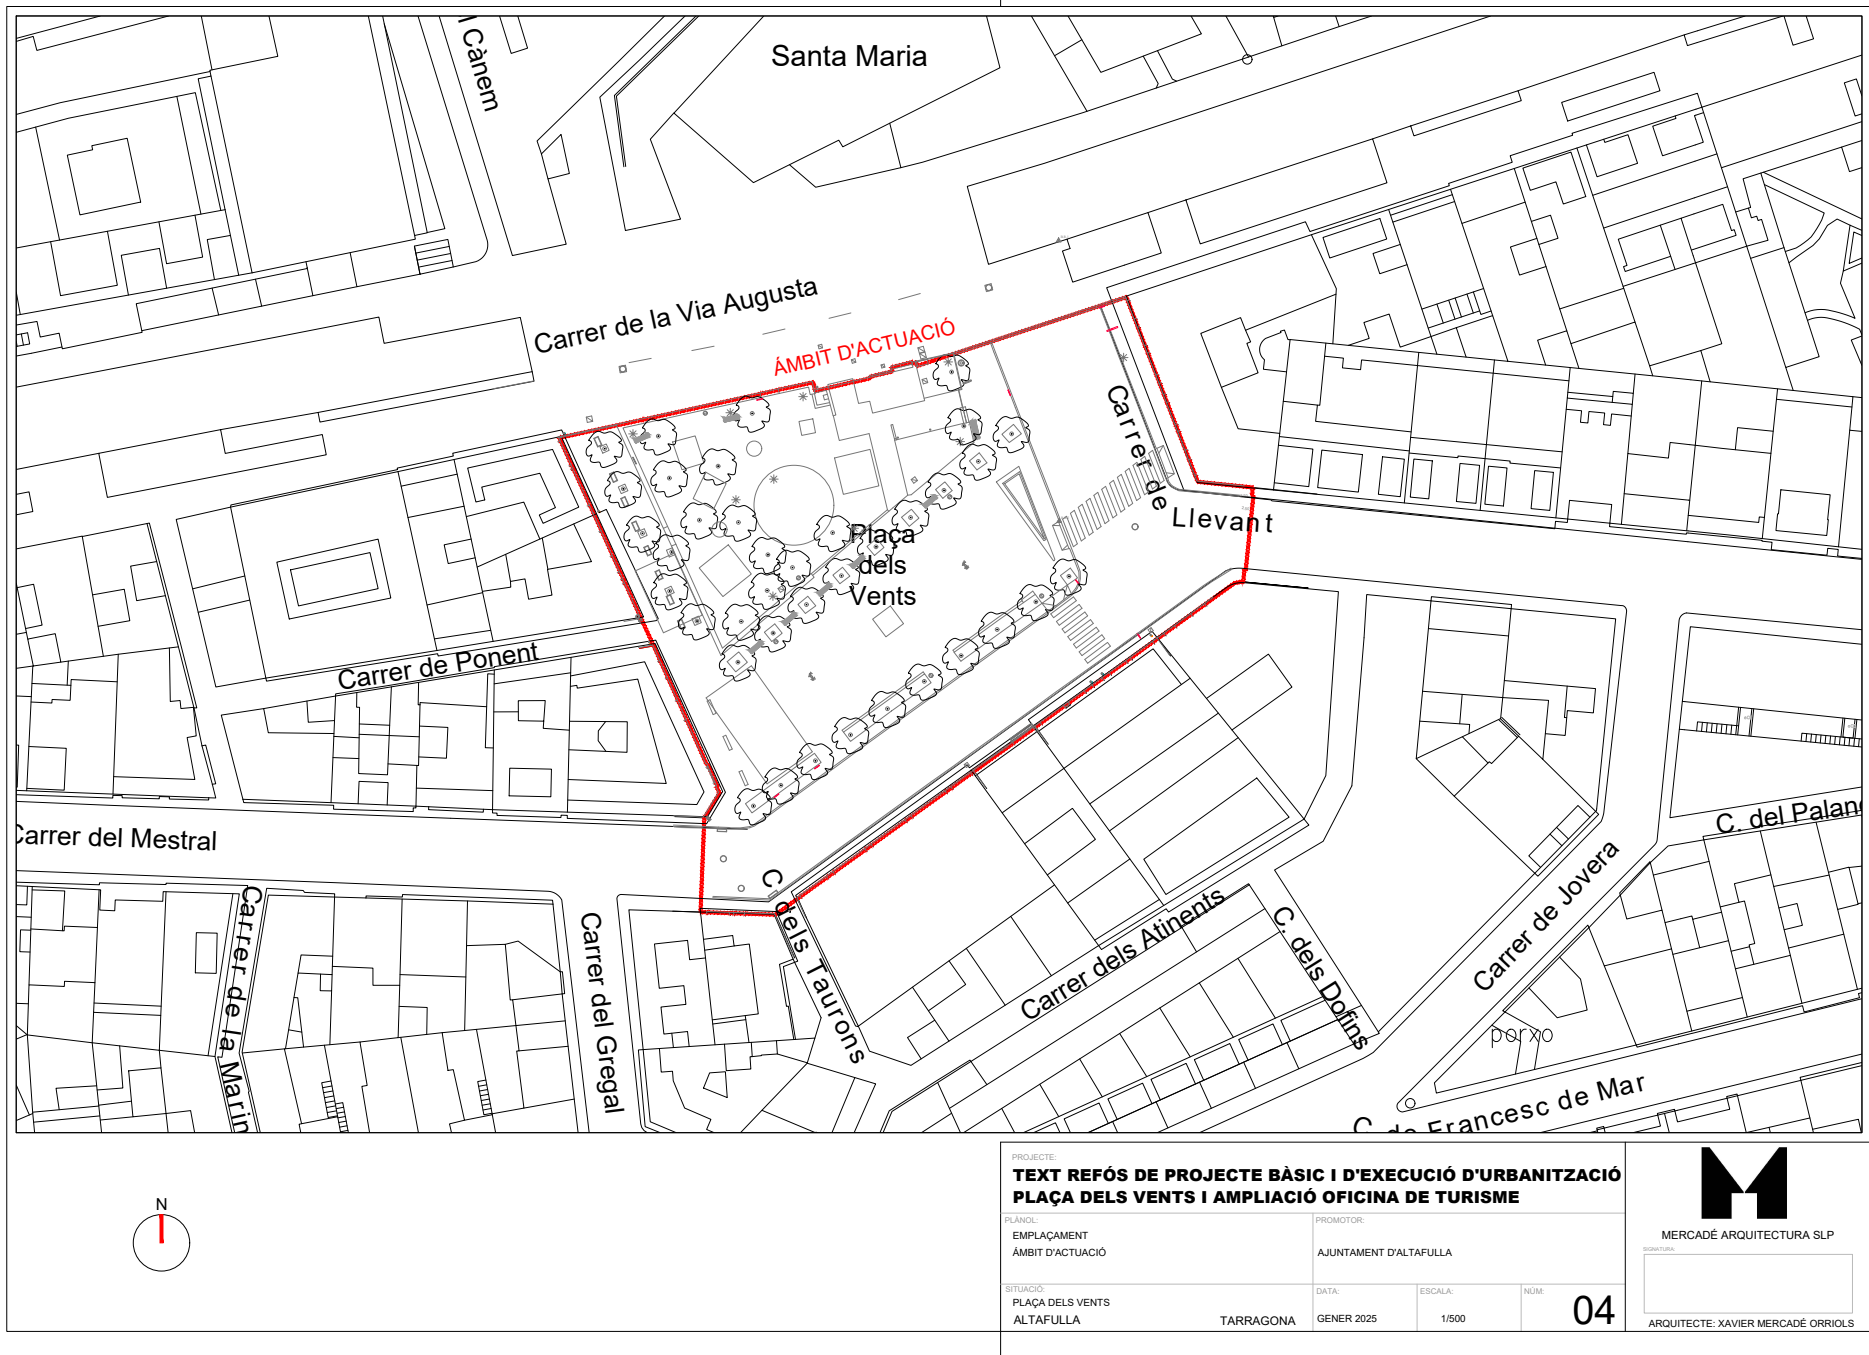

Para descargar una copia de este documento consulte la siguiente página web	
Codi Segur de Validació	a49f09a0dabb40f9a916ca8ec4893b17001
Url de validació	https://registre.altafulla.cat/ABSIS/IDI/ARX/IDIARXABSAWeb/ASP/verificadorfirma.asp
Metadades	Origen: Origen ciutadà Estat d'elaboració: Original






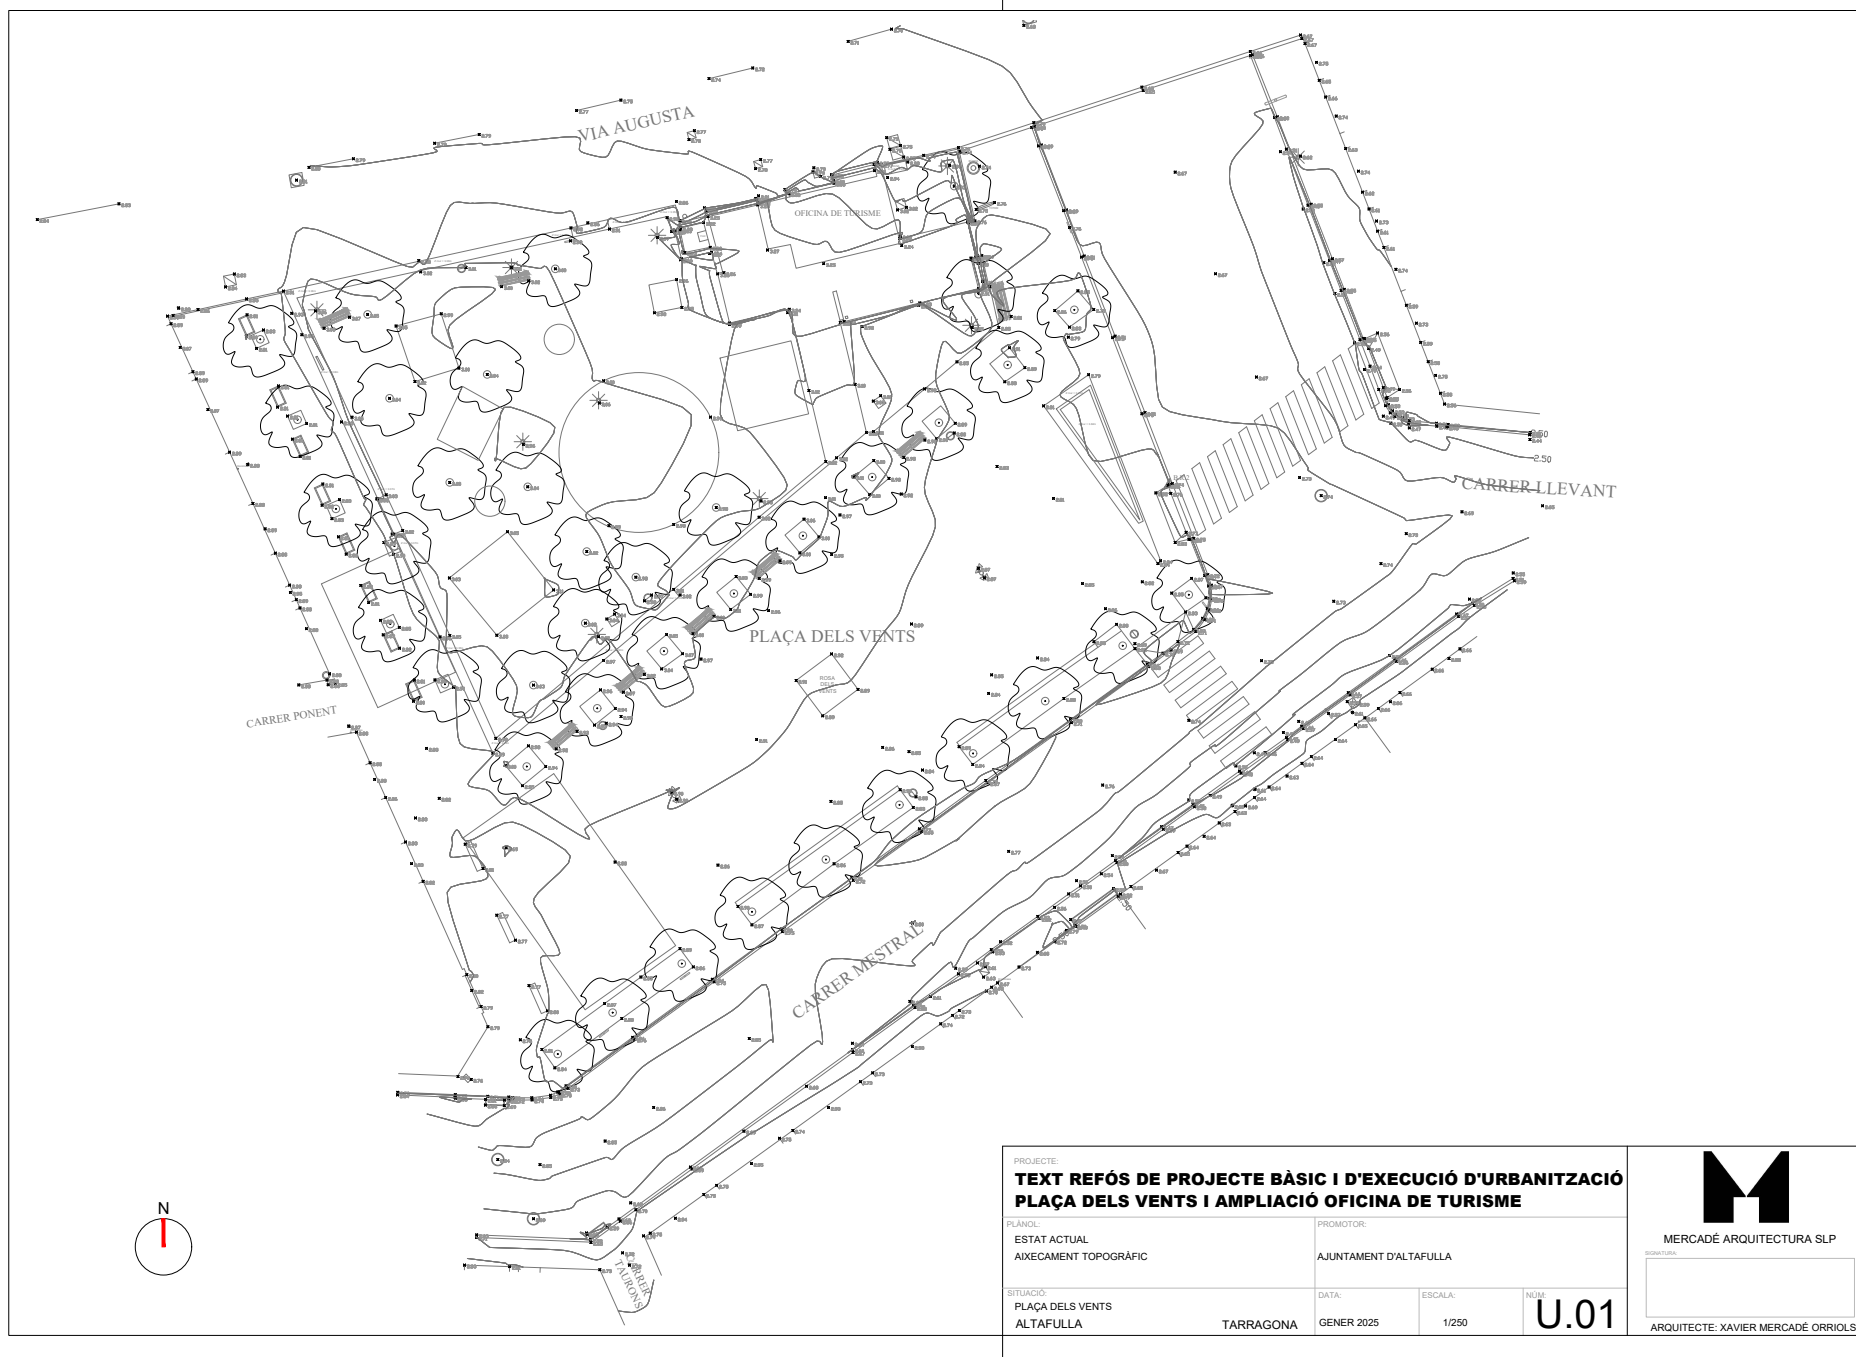

Para descargar una copia de este documento consulte la siguiente página web

Codi Segur de Validació	a49f09a0dabb40f9a916ca8ec4893b17001
Url de validació	https://registre.altafulla.cat/ABSIS/IDI/ARX/IDIARXABSAWeb/ASP/verificadorfirma.asp
Metadades	Origen: Origen ciutadà Estat d'elaboració: Original



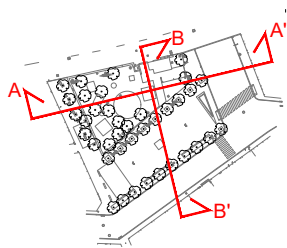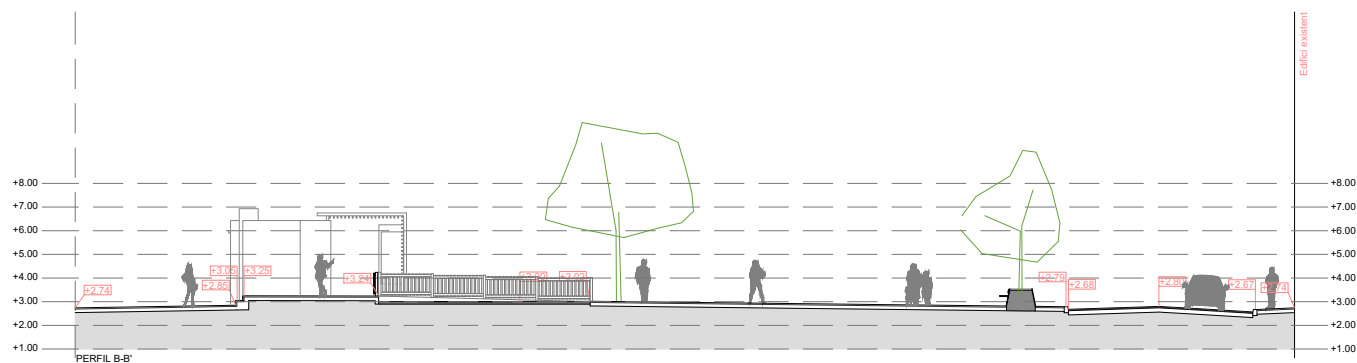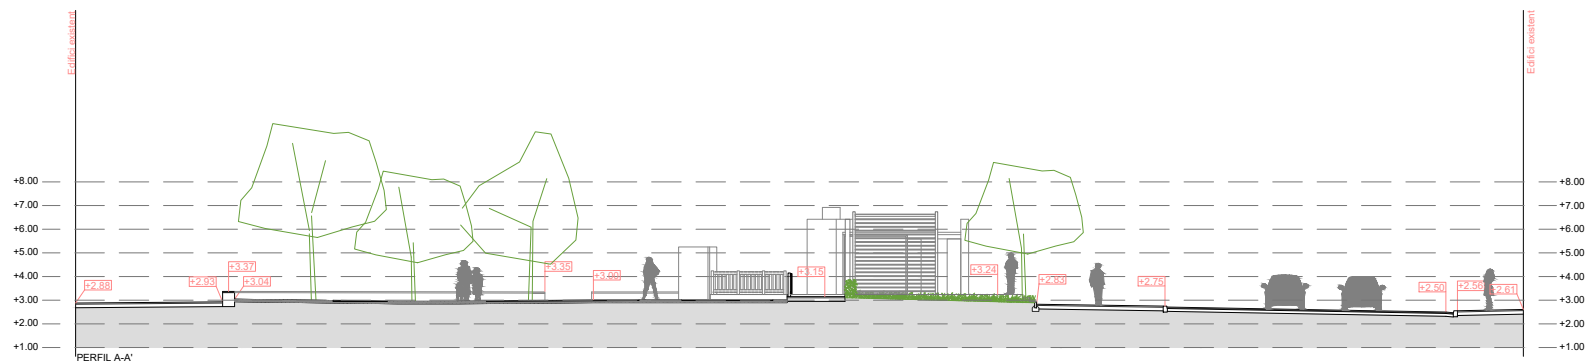

PROJECTE
**TEXT REFÓS DE PROJECTE BÀSIC I D'EXECUCIÓ D'URBANITZACIÓ
 PLAÇA DELS VENTS I AMPLIACIÓ OFICINA DE TURISME**

PLÀNOL:
 ESTAT ACTUAL
 SECCIONS

PROMOTOR:
 AJUNTAMENT D'ALTAFULLA

SITUACIÓ:
 PLAÇA DELS VENTS
 ALTAFULLA TARRAGONA

DATA:
 GENER 2025

ESCALA:
 1/200

NUM:
U.02



MERCADÉ ARQUITECTURA SLP

SIGNATURA:

ARQUITECTE: XAVIER MERCADÉ ORRIOLS

Para descargar una copia de este documento consulte la siguiente página web

Codi Segur de Validació **a49f09a0dabb40f9a916ca8ec4893b17001**

Url de validació <https://registre.altafulla.cat/ABSIS/IDI/ARX/IDIARXABSAWeb/ASP/verificadorfirma.asp>

Metadades Origen: Origen ciutadà Estat d'elaboració: Original





PROJECTE TEXT REFÓS DE PROJECTE BÀSIC I D'EXECUCIÓ D'URBANITZACIÓ PLAÇA DELS VENTS I AMPLIACIÓ OFICINA DE TURISME			
PLANO: ESTAT ACTUAL ORTOFOTO		PROMOTOR: AJUNTAMENT D'ALTAFULLA	
SITUACIÓ: PLAÇA DELS VENTS ALTAFULLA	TARRAGONA	DATA: GENER 2025	ESCALA: 1/500
		NUM: U.03	



MERCADÉ ARQUITECTURA SLP



ARQUITECTE: XAVIER MERCADÉ ORRIOLS

Para descargar una copia de este documento consulte la siguiente página web

Codi Segur de Validació	a49f09a0dabb40f9a916ca8ec4893b17001
Url de validació	https://registre.altafulla.cat/ABSIS/IDI/ARX/IDIARXABSAWeb/ASP/verificadorfirma.asp
Metadades	Origen: Origen ciutadà Estat d'elaboració: Original





VISTA 1



VISTA 2



VISTA 3




VISTA 4



VISTA 5



VISTA 6

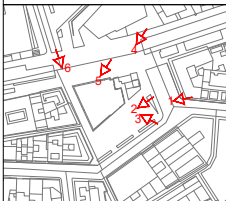

PROJECTE TEXT REFÓS DE PROJECTE BÀSIC I D'EXECUCIÓ D'URBANITZACIÓ PLAÇA DELS VENTS I AMPLIACIÓ OFICINA DE TURISME			
PLÀNOL: ESTAT ACTUAL FOTOGRAFIES 1		PROMOTOR: AJUNTAMENT D'ALTAFULLA	
SITUACIÓ: PLAÇA DELS VENTS ALTAFULLA		DATA: GENER 2025	ESCALA: S/E
TARRAGONA		NUM: U.04	



MERCADÉ ARQUITECTURA SLP

SIGNATURA

ARQUITECTE: XAVIER MERCADÉ ORRIOLS

Para descargar una copia de este documento consulte la siguiente página web

Codi Segur de Validació	a49f09a0dabb40f9a916ca8ec4893b17001
Url de validació	https://registre.altafulla.cat/ABSIS/IDI/ARX/IDIARXABSAWeb/ASP/verificadorfirma.asp
Metadades	Origen: Origen ciutadà Estat d'elaboració: Original






VISTA 7



VISTA 8

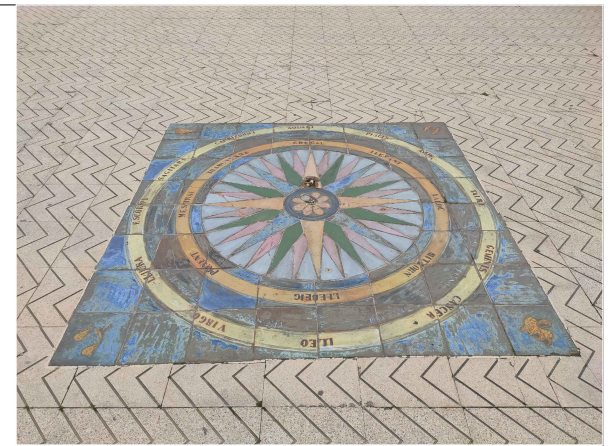

VISTA 9



VISTA 10



VISTA 11



VISTA 12



PROJECTE

TEXT REFÓS DE PROJECTE BÀSIC I D'EXECUCIÓ D'URBANITZACIÓ PLAÇA DELS VENTS I AMPLIACIÓ OFICINA DE TURISME

PLÀNOL:
ESTAT ACTUAL
FOTOGRAFIES 2

PROMOTOR:
AJUNTAMENT D'ALTAFULLA

SITUACIÓ:
PLAÇA DELS VENTS
ALTAFULLA

TARRAGONA

DATA:
GENER 2025

ESCALA:
S/E

NUM:
U.05



MERCADÉ ARQUITECTURA SLP

SIGNATURA

ARQUITECTE: XAVIER MERCADÉ ORRIOLS


Para descargar una copia de este documento consulte la siguiente página web

Codi Segur de Validació **a49f09a0dabb40f9a916ca8ec4893b17001**

Url de validació <https://registre.altafulla.cat/ABSIS/IDI/ARX/IDIARXABSAWeb/ASP/verificadorfirma.asp>

Metadades Origen: Origen ciutadà Estat d'elaboració: Original



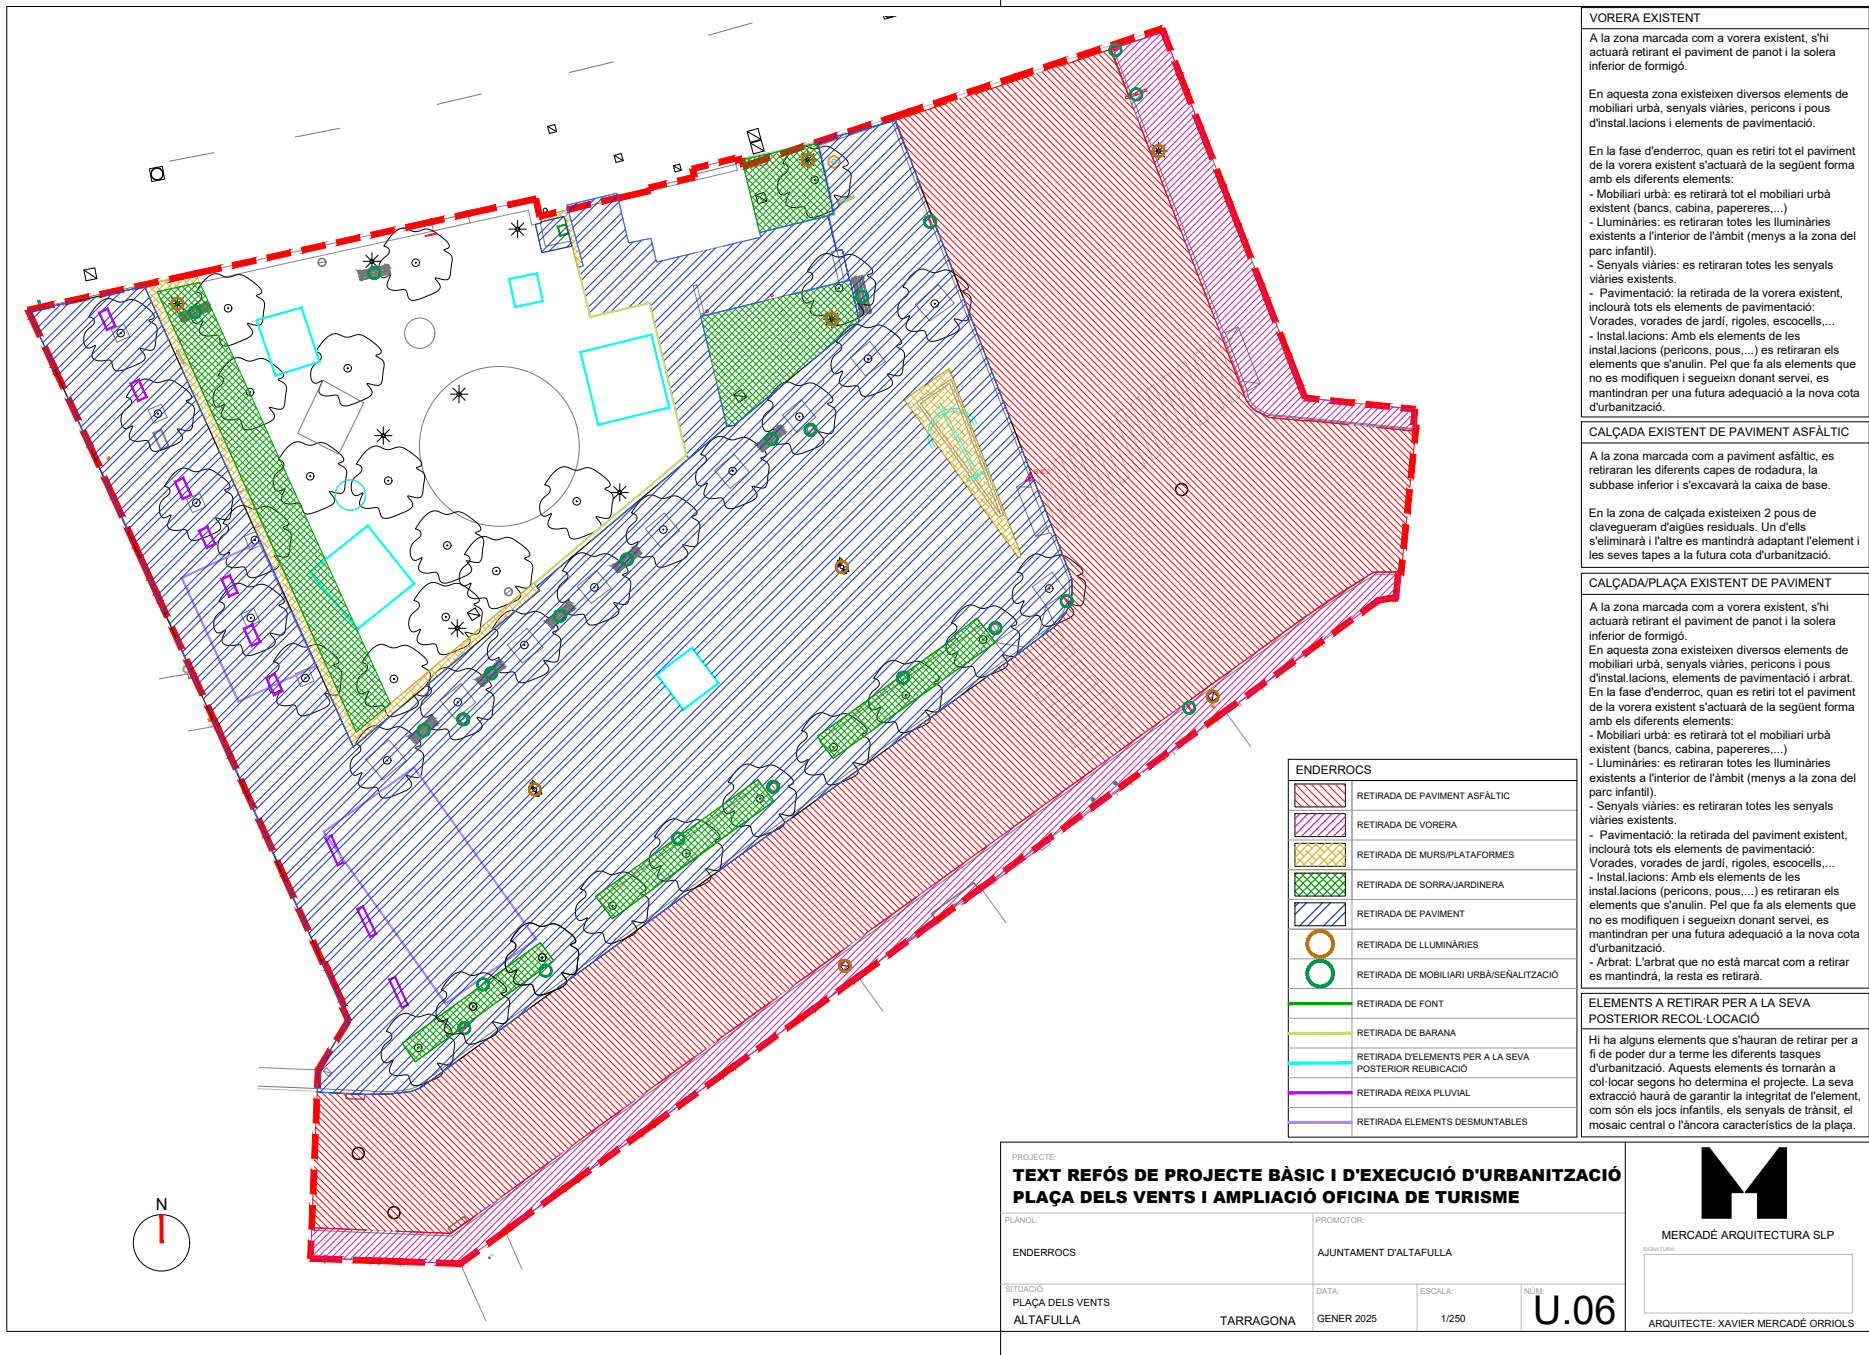

VORERA EXISTENT

A la zona marcada com a vorera existent, s'hi actuarà retirant el paviment de panot i la solera inferior de formigó.

En aquesta zona existeixen diversos elements de mobiliari urbà, senyals viàries, pericons i pous d'instal·lacions i elements de pavimentació.

En la fase d'enderroc, quan es retiri tot el paviment de la vorera existent s'actuarà de la següent forma amb els diferents elements:

- Mobiliari urbà: es retirará tot el mobiliari urbà existent (bancs, cabina, papereres,...)
- Luminàries: es retiraran totes les lluminàries existents a l'interior de l'àmbit (menys a la zona del parc infantil).
- Senyals viàries: es retiraran totes les senyals viàries existents.
- Pavimentació: la retirada de la vorera existent, inclourà tots els elements de pavimentació: Vorades, vorades de jardí, rigoles, escocells,...
- Instal·lacions: Amb els elements de les instal·lacions (pericons, pous,...) es retiraran els elements que s'anulin. Pel que fa als elements que no es modifiquen i segueixin donant servei, es mantindran per una futura adequació a la nova cota d'urbanització.

CALÇADA EXISTENT DE PAVIMENT ASFÀLTIC

A la zona marcada com a paviment asfàltic, es retiraran les diferents capes de rodadura, la subbase inferior i s'excavarà la caixa de base.

En la zona de calçada existeixen 2 pous de clavegueram d'aigües residuals. Un d'ells s'eliminarà i l'altre es mantindrà adaptant l'element i les seves tapes a la futura cota d'urbanització.

CALÇADA/PLAÇA EXISTENT DE PAVIMENT

A la zona marcada com a vorera existent, s'hi actuarà retirant el paviment de panot i la solera inferior de formigó.

En aquesta zona existeixen diversos elements de mobiliari urbà, senyals viàries, pericons i pous d'instal·lacions, elements de pavimentació i arbrat.

En la fase d'enderroc, quan es retiri tot el paviment de la vorera existent s'actuarà de la següent forma amb els diferents elements:


- Mobiliari urbà: es retirará tot el mobiliari urbà existent (bancs, cabina, papereres,...)
- Luminàries: es retiraran totes les lluminàries existents a l'interior de l'àmbit (menys a la zona del parc infantil).
- Senyals viàries: es retiraran totes les senyals viàries existents.
- Pavimentació: la retirada del paviment existent, inclourà tots els elements de pavimentació: Vorades, vorades de jardí, rigoles, escocells,...
- Instal·lacions: Amb els elements de les instal·lacions (pericons, pous,...) es retiraran els elements que s'anulin. Pel que fa als elements que no es modifiquen i segueixin donant servei, es mantindran per una futura adequació a la nova cota d'urbanització.
- Arbrat: L'arbrat que no està marcat com a retirar es mantindrà, la resta es retirará.

ELEMENTS A RETIRAR PER A LA SEVA POSTERIOR RECOL·LOCACIÓ

Hi ha alguns elements que s'hauran de retirar per a fi de poder dur a terme les diferents tasques d'urbanització. Aquests elements es tornaran a col·locar segons ho determina el projecte. La seva extracció haurà de garantir la integritat de l'element, com són els jocs infantils, els senyals de trànsit, el mosaic central o l'àncora característics de la plaça.



Para descargar una copia de este documento consulte la siguiente página web	
Codi Segur de Validació	a49f09a0dabb40f9a916ca8ec4893b17001
Url de validació	https://registre.altafulla.cat/ABSIS/IDI/ARX/IDIARXABSAWeb/ASP/verificadorfirma.asp
Metadades	Origen: Origen ciutadà Estat d'elaboració: Original

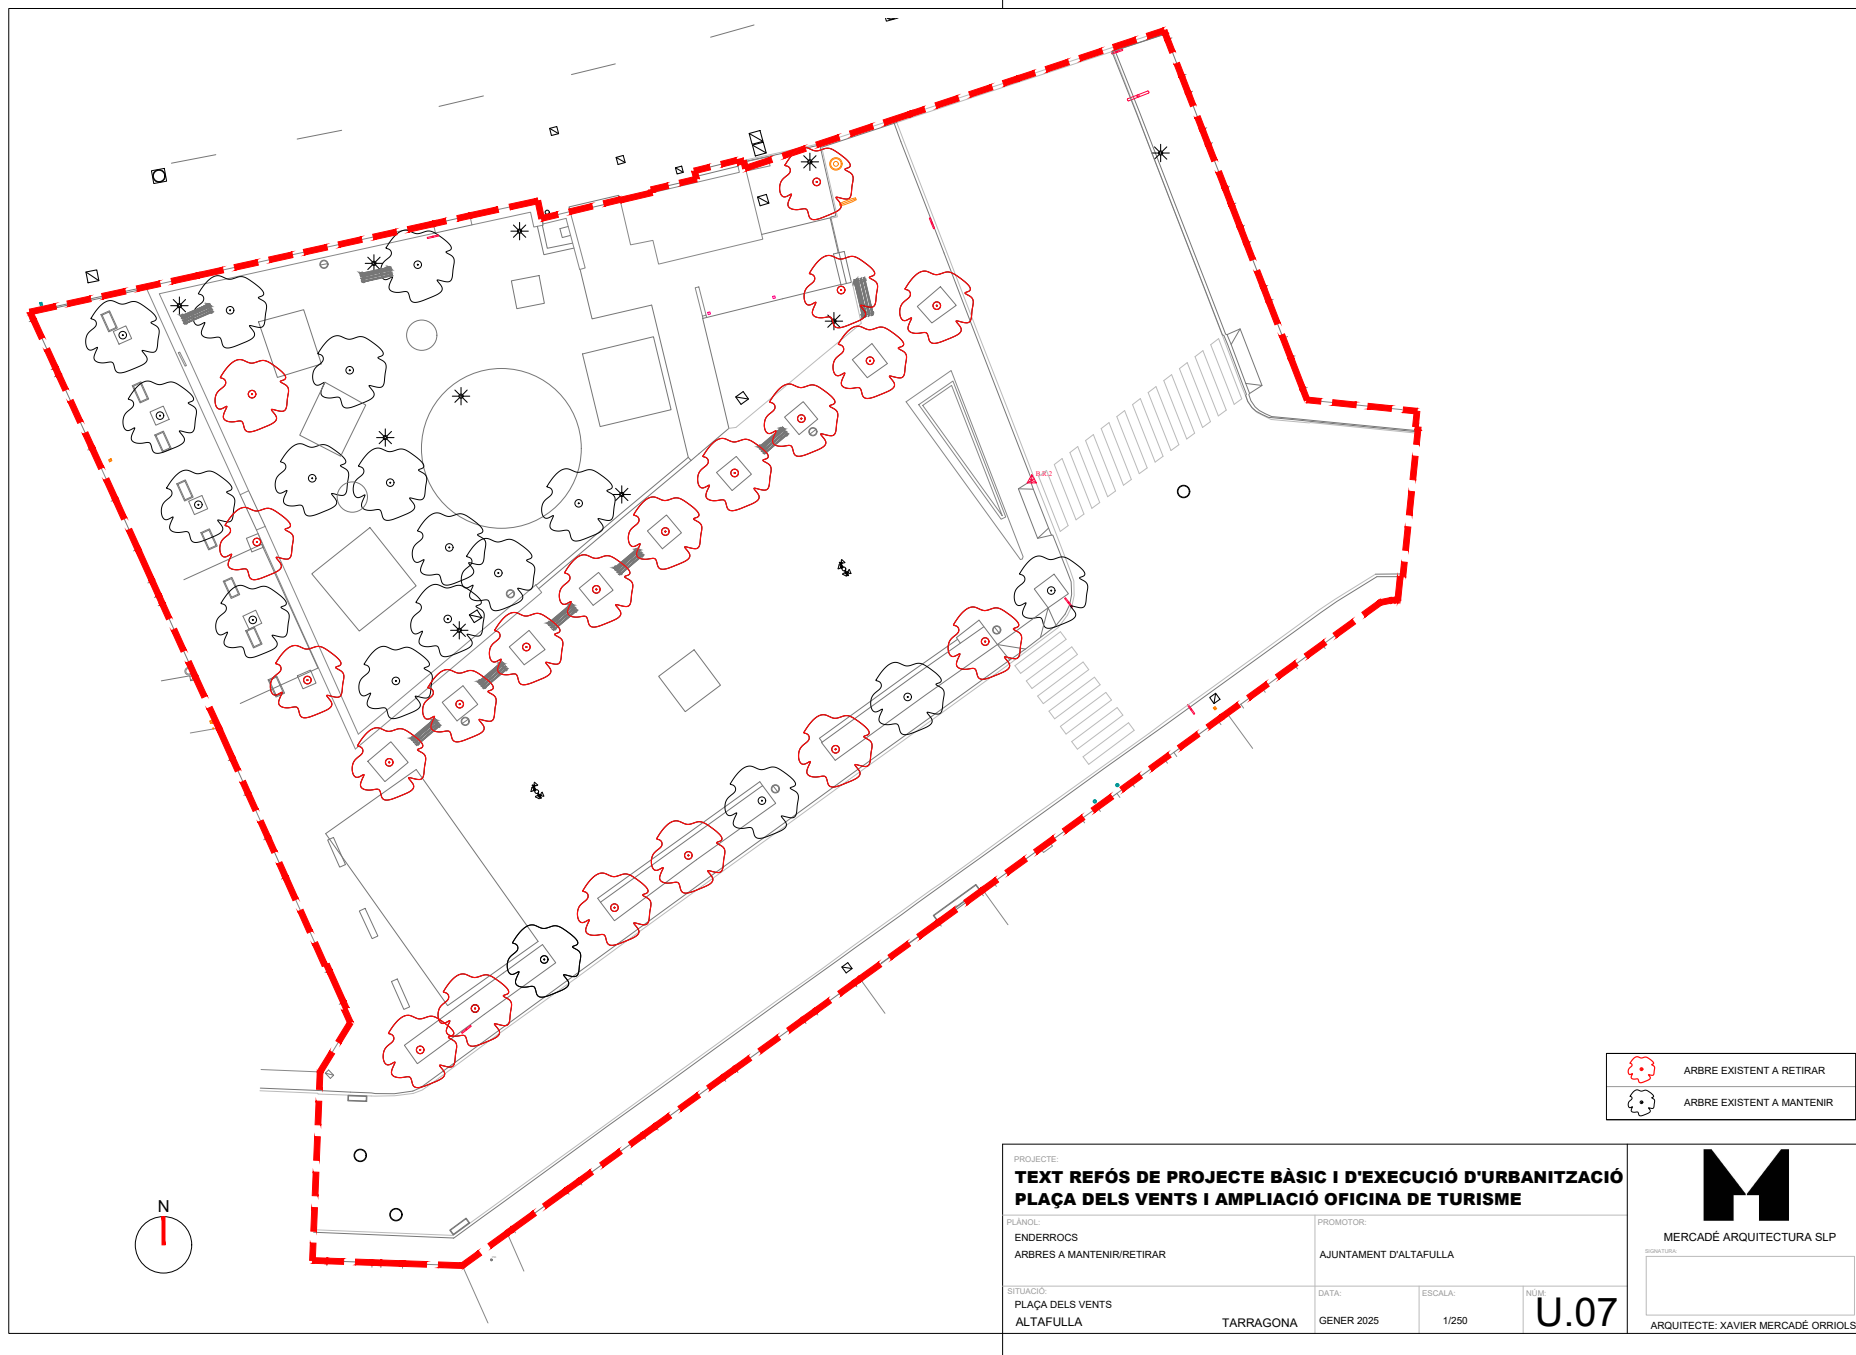

Para descargar una copia de este documento consulte la siguiente página web

Codi Segur de Validació	a49f09a0dabb40f9a916ca8ec4893b17001
Url de validació	https://registre.altafulla.cat/ABSIS/IDI/ARX/IDIARXABSAWeb/ASP/verificadorfirma.asp
Metadades	Origen: Origen ciutadà Estat d'elaboració: Original





PROJECTE
**TEXT REFÓS DE PROJECTE BÀSIC I D'EXECUCIÓ D'URBANITZACIÓ
PLAÇA DELS VENTS I AMPLIACIÓ OFICINA DE TURISME**

PUNYOL: PROJECTE PLANTA ORDENACIÓ		PROMOTOR: AJUNTAMENT D'ALTAFULLA	
SITUACIÓ: PLAÇA DELS VENTS ALTAFULLA	TARRAGONA	DATA: GENER 2025	ESCALA: 1/200
		NUM: U.08	


M
MERCADÉ ARQUITECTURA SLP
SENYAL:
ARQUITECTE: XAVIER MERCADÉ ORRIOLS

PAVIMENTS	
	Paviment Programa Petra, Breinco o equivalent 20x30 Color Arena.
	Paviment Gran Losa Vulcano, Breinco o equivalent 120x80x12 Color White.
	Paviment Losa Vulcano, Breinco o equivalent 60x40x7. Color Marfil, desierto i arena.
	Paviment de formigó amb acabat desactivat en rampa.
	Paviment Petra, Breinco o equivalent 20x10x8. Color Metal.
	Paviment Petra, Breinco o equivalent 15x15x10. Color Metal.
	Paviment Filtra, Breinco o equivalent 60x40x10. Color Desierto.
	Paviment Petra Tactile Crossing, Breinco o equivalent 60x40 Color Arena.
	Paviment Petra Tactile Warning, Breinco o equivalent 40x40 Color Arena.
	Paviment de Sauló, e=15cm + Toleu e=15cm.
	Paviment de jardí d'escorça.
	Paviment de jardí de Graves.
	Vorada de formigó prefabricat 100x20x20cm. tipus 220p de Breinco o equivalent.
	Canal de rigola de 30x30x8 tipus channel square de Breinco o equivalent. Color Grey.
	Grad de formigó prefabricat, Superstep Petra, Breinco o equivalent. 120x40x15cm. Color Metal.
	Xapa d'acer corten.
	Platina metàl·lica d'acer galvanitzat.
	Reixa de recollida d'aigües pluvials. 100x20cm.
	Línies canega i descàrrega pintat sobre llambordí.
	Línies zona verda pintat sobre llambordí.
	Paviment de cauçú.
	Paviment existent "Rosa dels vents".
MOBILIARI I EQUIPAMENT	
	Muret de formigó cobert amb fusta igual que l'existent.
	Muret de formigó vist.
	Lluminaire existent.
	Lluminaire SPIN Simple.
	Lluminaire SPIN Doble.
	Banc de formigó Kube, Benito o equivalent.
	Banc Citizen UM301, Benito o equivalent.
	Cadira Citizen UM301S, Benito o equivalent.
	Paperera BCN, Benito o equivalent.
	Paperera Doris, Benito o equivalent.
	Seient Circle Puff, Breinco o equivalent Ø45cm.
	Font Cuadrada UF3, Novaltu o equivalent.
	Escocell de platina metàl·lica d'acer galvanitzat.
	Jardineria de superfície amb chapa d'acer corten 150x150x100.
	Ancora de ferro existent.
	Espai per a terrassa/pèrgola.
	Bústia existent reubicat.
	Tòtem existent reubicat.

Para descargar una copia de este documento consulte la siguiente página web

Codi Segur de Validació	a49f09a0dabb40f9a916ca8ec4893b17001
Url de validació	https://registre.altafulla.cat/ABSIS/IDI/ARX/IDIARXABSAWeb/ASP/verificadorfirma.asp
Metadades	Origen: Origen ciutadà Estat d'elaboració: Original



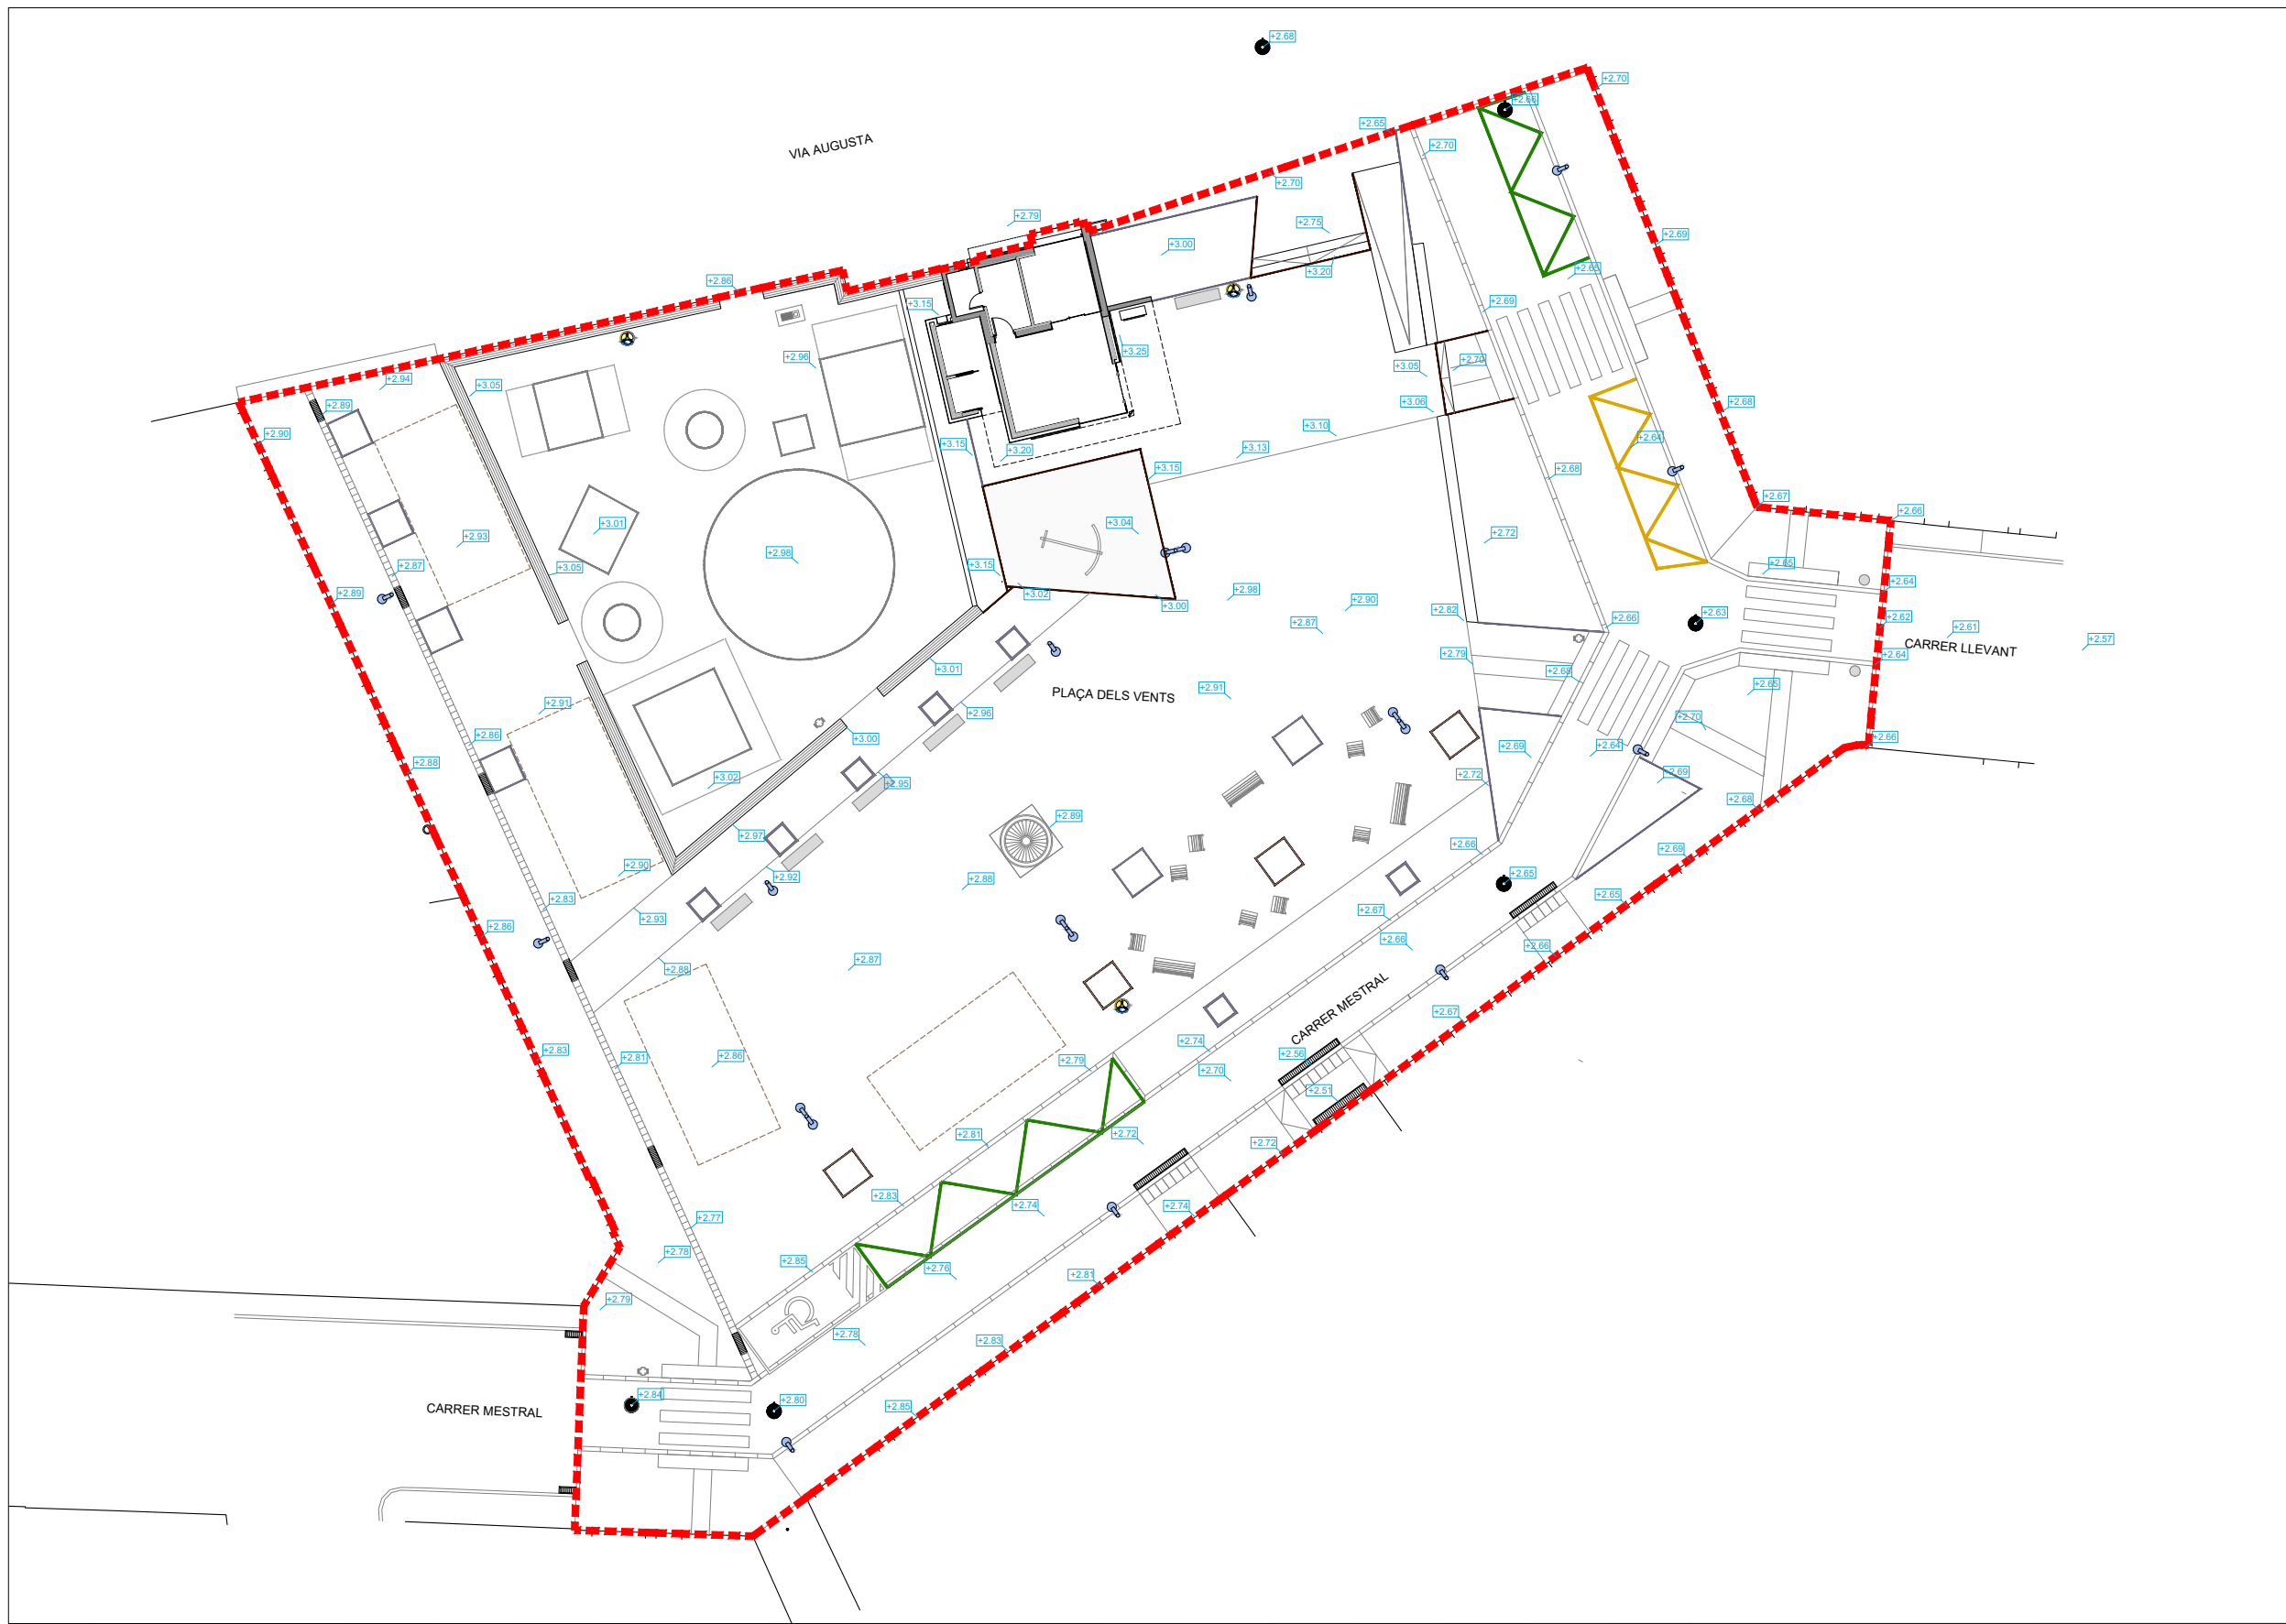

PROJECTE: TEXT REFÓS DE PROJECTE BÀSIC I D'EXECUCIÓ D'URBANITZACIÓ PLAÇA DELS VENTS I AMPLIACIÓ OFICINA DE TURISME			
PÀGDEL: PROJECTE PLANTA COTES DE NIVELL		PROMOTOR: AJUNTAMENT D'ALTAFULLA	
SITUACIÓ: PLAÇA DELS VENTS ALTAFULLA		DATA: GENER 2025	ESCALA: 1/200
TARRAGONA		NÚM: U.09	




MERCADÉ ARQUITECTURA SLP

SENYAL:

ARQUITECTE: XAVIER MERCADÉ ORRIOLS

Para descargar una copia de este documento consulte la siguiente página web	
Codi Segur de Validació	a49f09a0dabb40f9a916ca8ec4893b17001
Url de validació	https://registre.altafulla.cat/ABSIS/IDI/ARX/IDIARXABSAWeb/ASP/verificadorfirma.asp
Metadades	Origen: Origen ciutadà Estat d'elaboració: Original



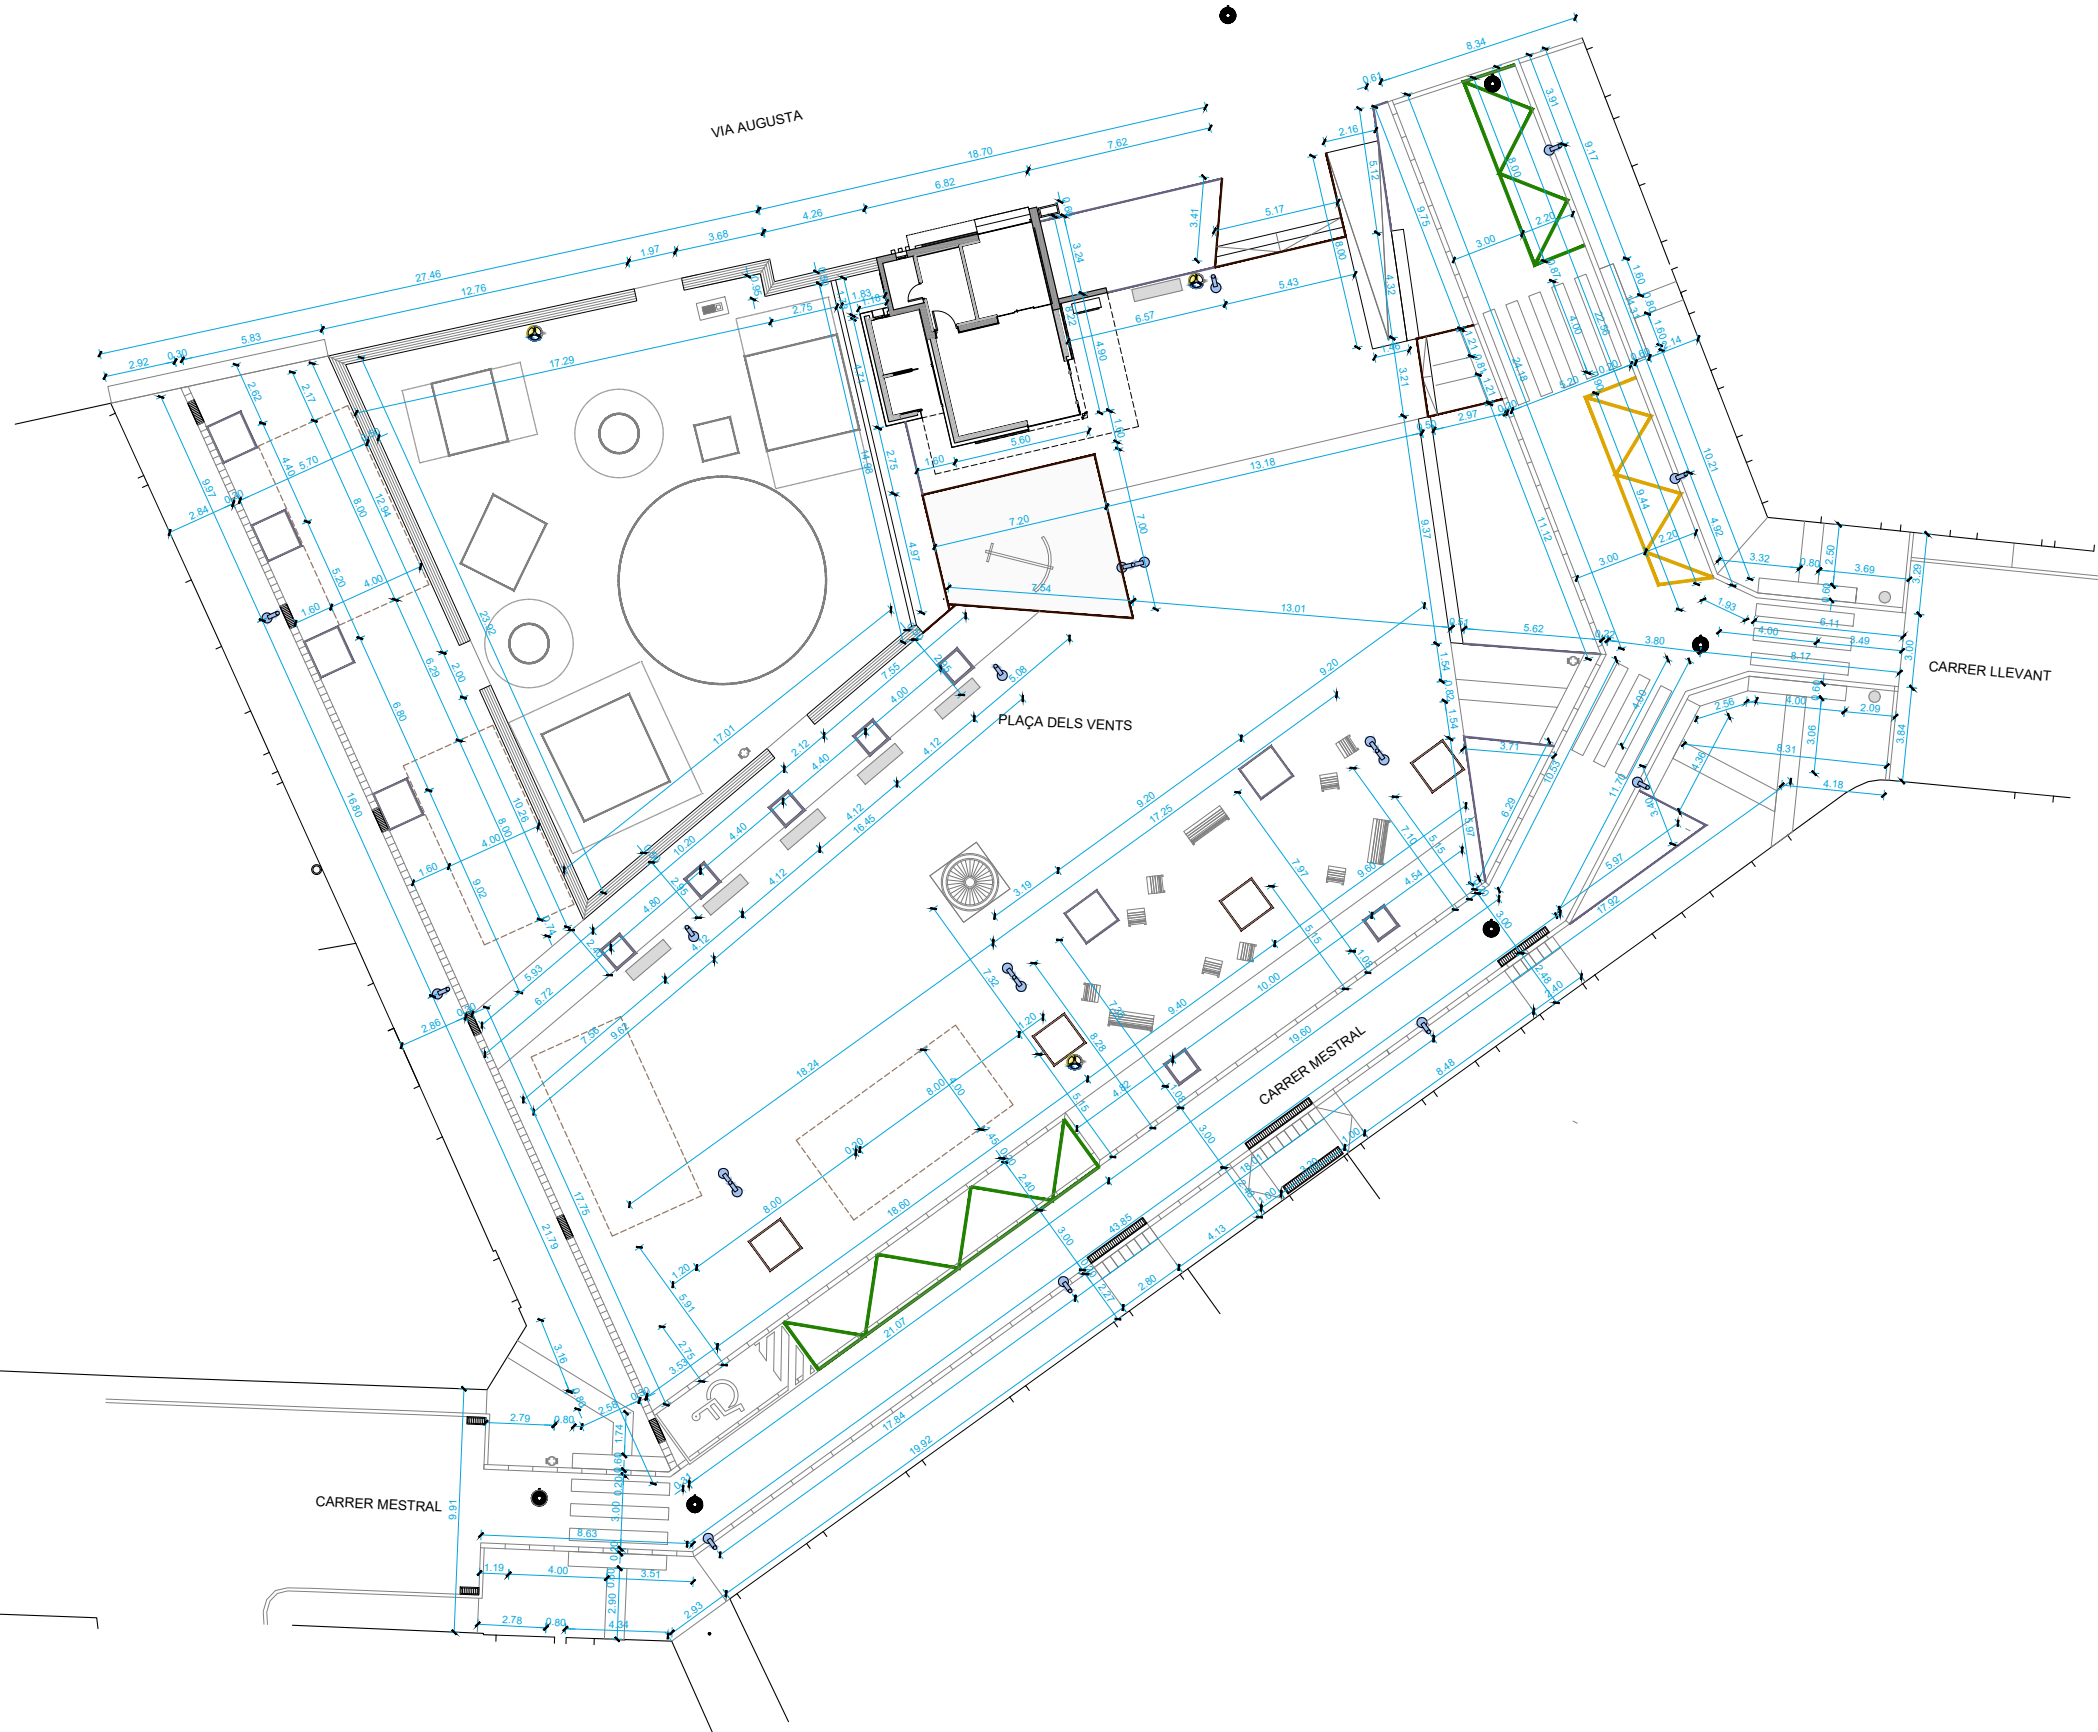

PROJECTE:
**TEXT REFÓS DE PROJECTE BÀSIC I D'EXECUCIÓ D'URBANITZACIÓ
PLAÇA DELS VENTS I AMPLIACIÓ OFICINA DE TURISME**

PLÀNOL:
PROJECTE
PLANTA
COTES REPLANTEJAMENT

PROMOTOR:
AJUNTAMENT D'ALTAFULLA

SITUACIÓ:
PLAÇA DELS VENTS
ALTAFULLA

TARRAGONA

DATA:
GENER 2025

ESCALA:
1/200

NUM:
U.10



MERCADÉ ARQUITECTURA SLP

SENYAL:
ARQUITECTE: XAVIER MERCADÉ ORRIOLS





Para descargar una copia de este documento consulte la siguiente página web

Codi Segur de Validació: **a49f09a0dabb40f9a916ca8ec4893b17001**

Url de validació: <https://registre.altafulla.cat/ABSIS/IDI/ARX/IDIARXABSAWeb/ASP/verificadorfirma.asp>

Metadades: Origen: Origen ciutadà Estat d'elaboració: Original



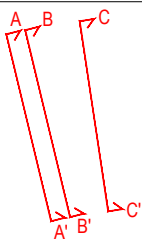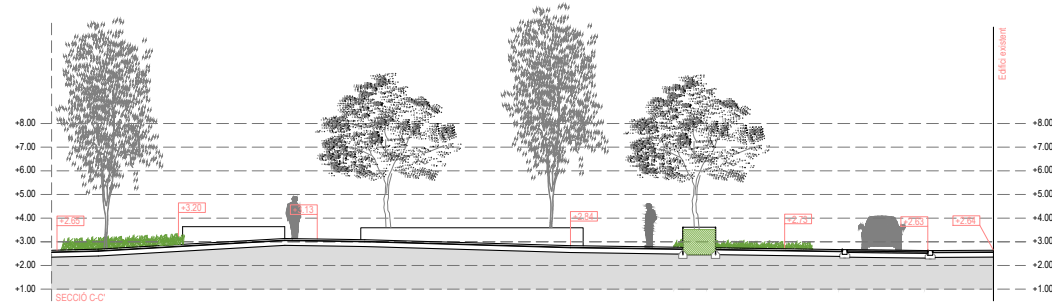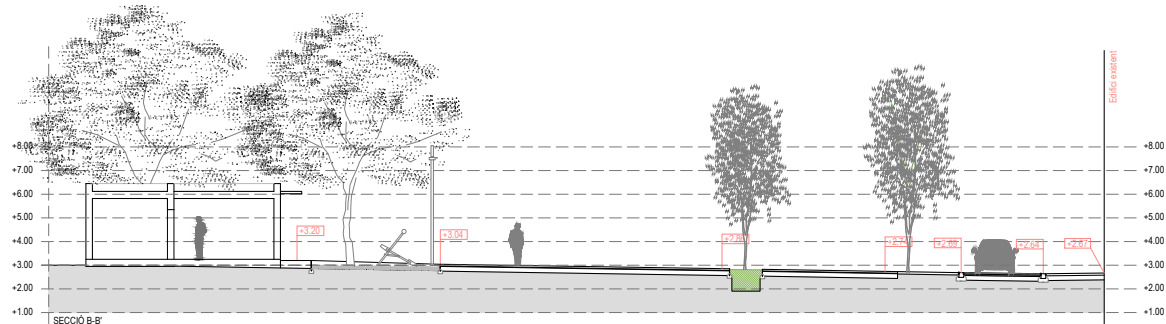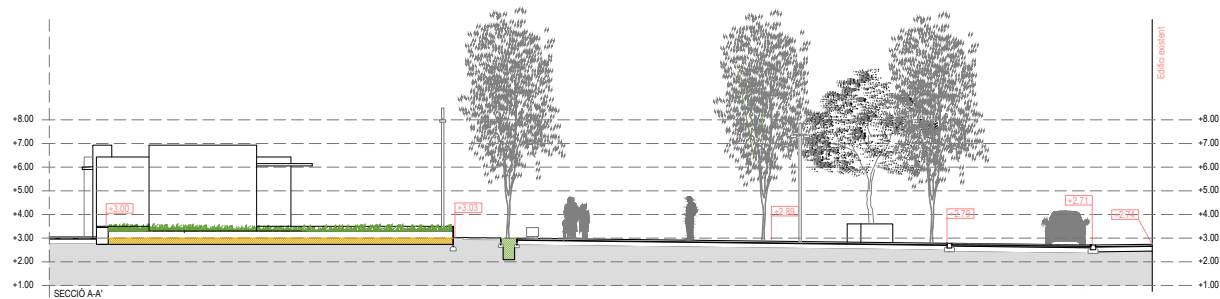

PROJECTE:
**TEXT REFÓS DE PROJECTE BÀSIC I D'EXECUCIÓ D'URBANITZACIÓ
PLAÇA DELS VENTS I AMPLIACIÓ OFICINA DE TURISME**

PLANS:
PROPOSTA
SECCIONS 1

PROMOTOR:
AJUNTAMENT D'ALTAFULLA

SITUACIÓ:
PLAÇA DELS VENTS
ALTAFULLA

TARRAGONA

DATA:
GENER 2025

ESCALA:
1/200

NÚM:
U.11



MERCADÉ ARQUITECTURA SLP

SIGNATURA:

ARQUITECTE: XAVIER MERCADÉ ORRIOLS


Para descargar una copia de este documento consulte la siguiente página web

Codi Segur de Validació **a49f09a0dabb40f9a916ca8ec4893b17001**

Url de validació <https://registre.altafulla.cat/ABSIS/IDI/ARX/IDiARXABSAWeb/ASP/verificadorfirma.asp>

Metadades Origen: Origen ciutadà Estat d'elaboració: Original



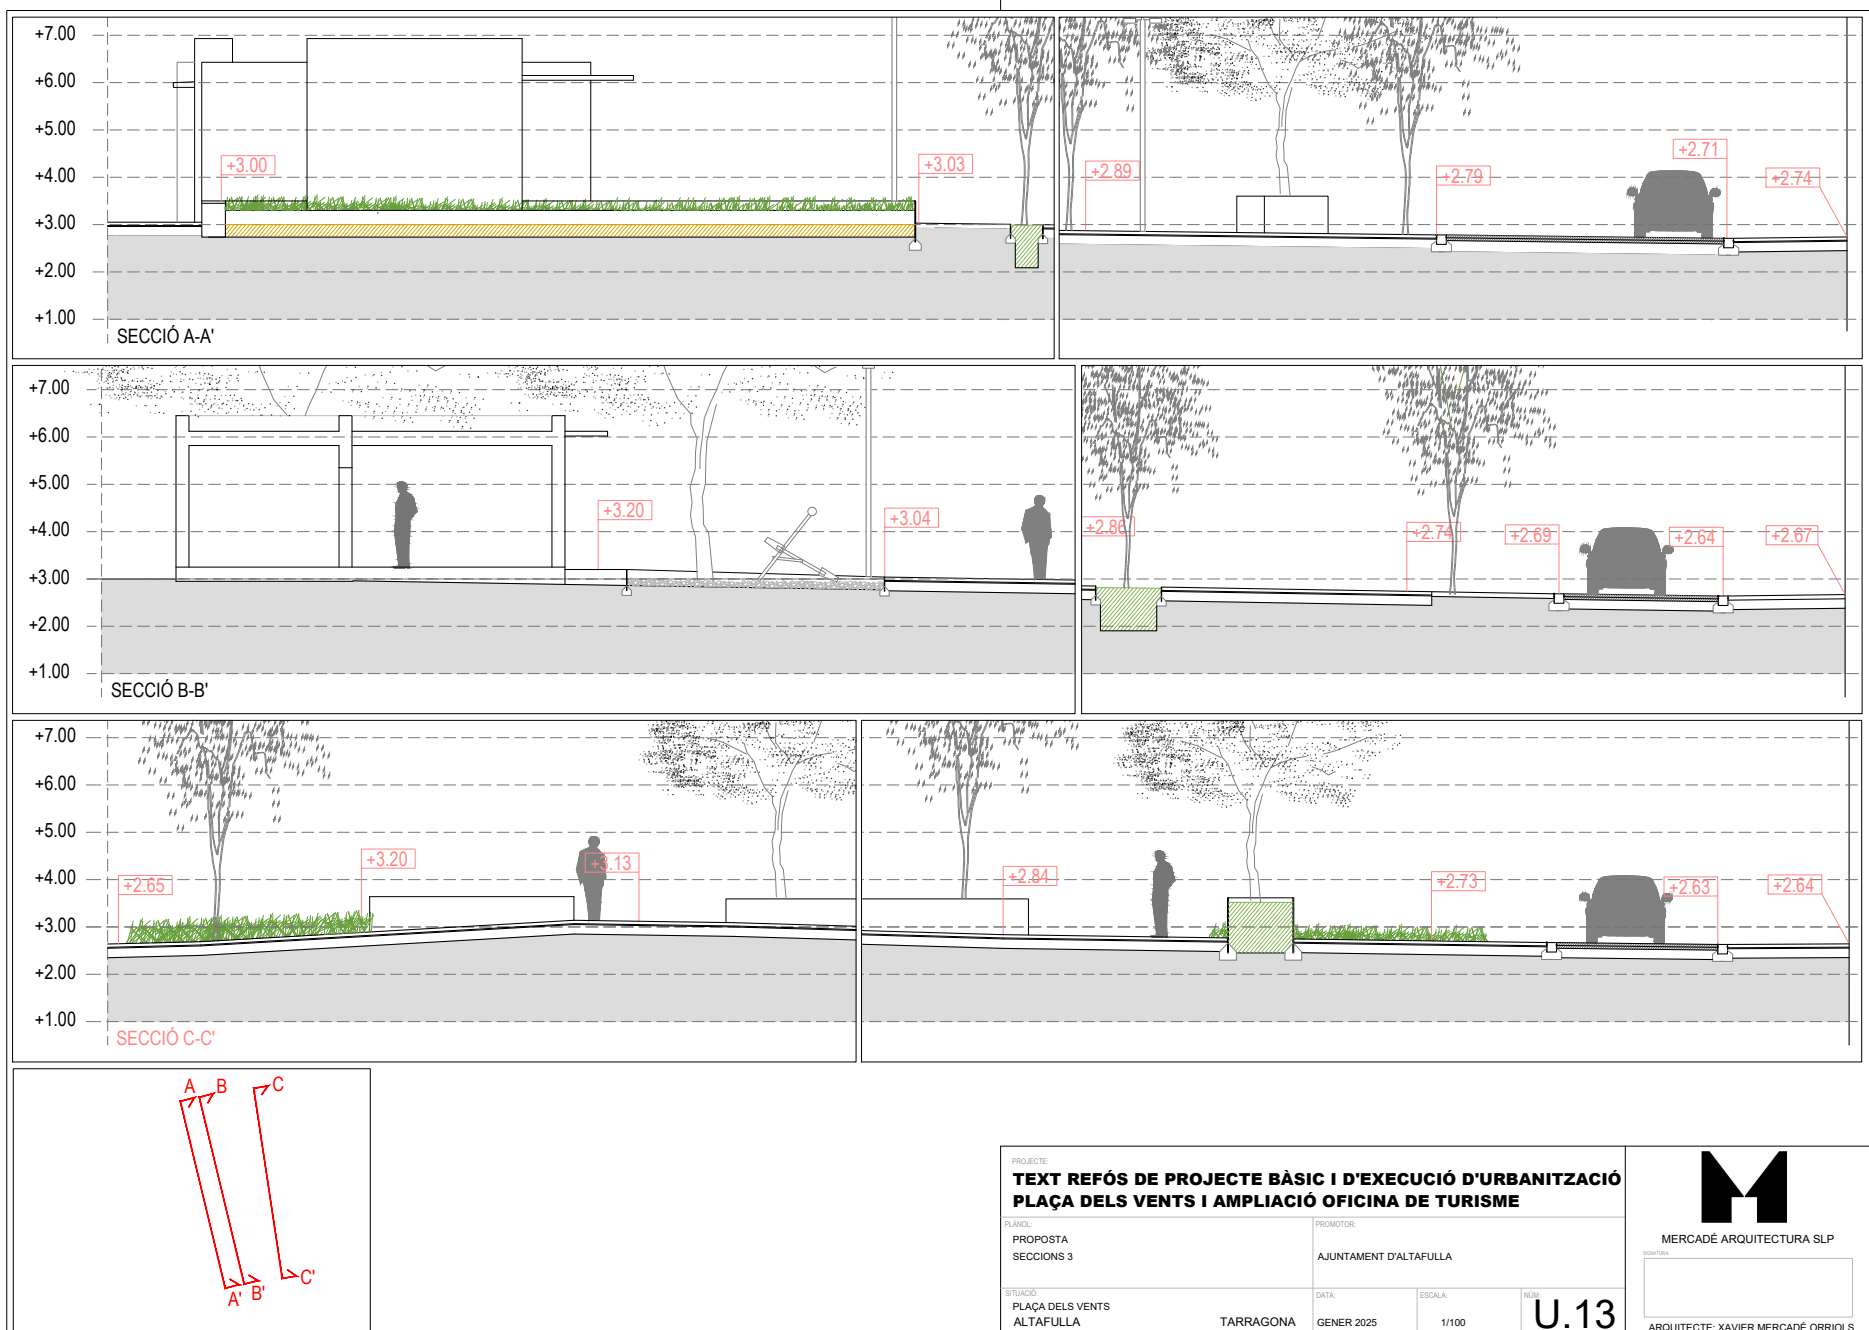


PROJECTE: TEXT REFÓS DE PROJECTE BÀSIC I D'EXECUCIÓ D'URBANITZACIÓ PLAÇA DELS VENTS I AMPLIACIÓ OFICINA DE TURISME			
PLANS: PROPOSTA SECCIONS 3		PROMOTOR: AJUNTAMENT D'ALTAFULLA	
SITUACIÓ: PLAÇA DELS VENTS ALTAFULLA	TARRAGONA	DATA: GENER 2025	ESCALA: 1/100
		NÚM: U.13	
		ARQUITECTE: XAVIER MERCADÉ ORRIOLS	



Para descargar una copia de este documento consulte la siguiente página web

Codi Segur de Validació	a49f09a0dabb40f9a916ca8ec4893b17001
Url de validació	https://registre.altafulla.cat/ABSIS/IDI/ARX/IDIARXABSAWeb/ASP/verificadorfirma.asp
Metadades	Origen: Origen ciutadà Estat d'elaboració: Original



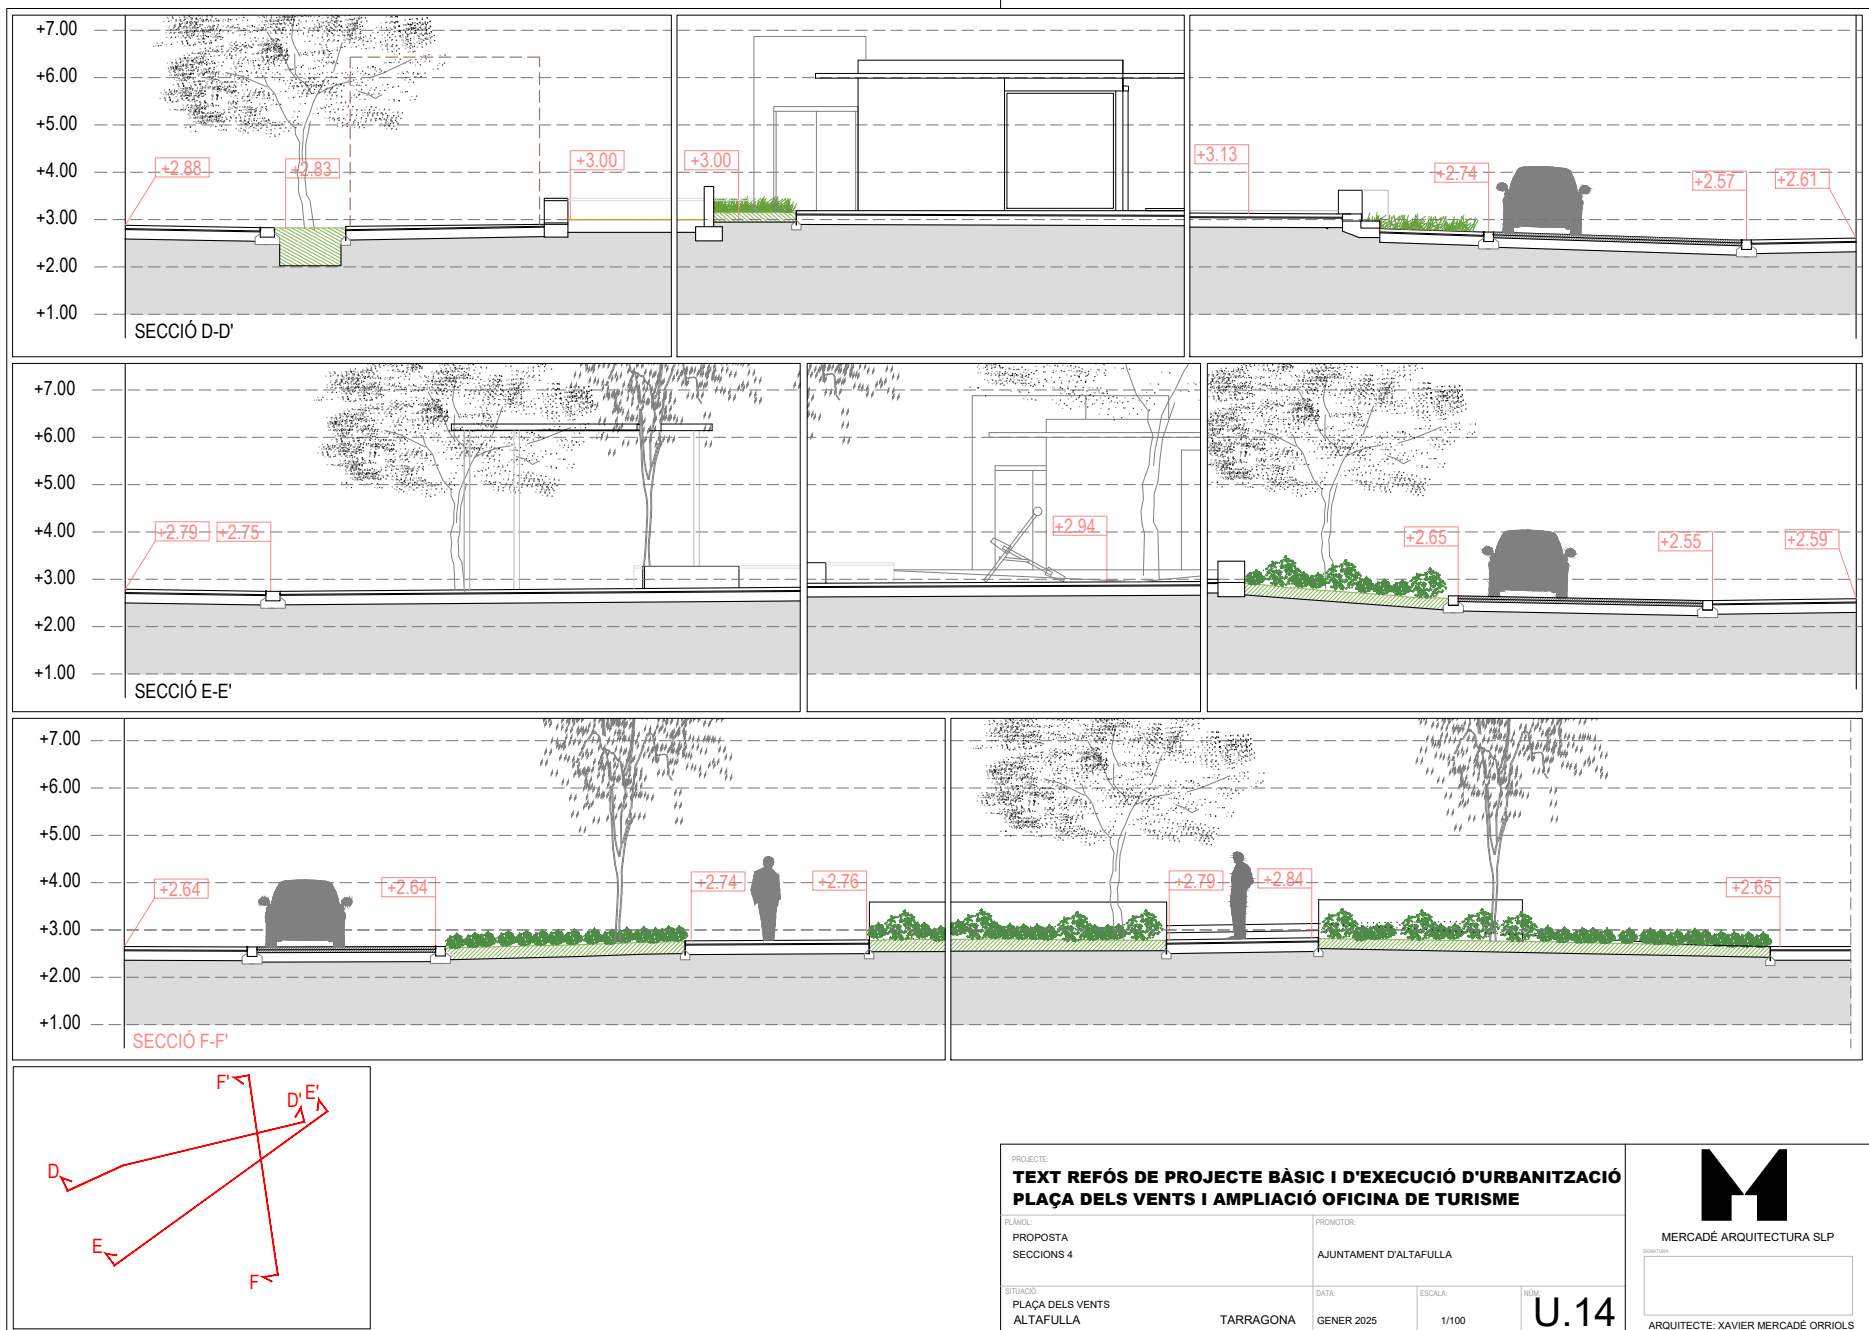


PROJECTE: TEXT REFÓS DE PROJECTE BÀSIC I D'EXECUCIÓ D'URBANITZACIÓ PLAÇA DELS VENTS I AMPLIACIÓ OFICINA DE TURISME			
PLANS: PROPOSTA SECCIONS 4		PROMOTOR: AJUNTAMENT D'ALTAFULLA	
SITUACIÓ: PLAÇA DELS VENTS ALTAFULLA	TARRAGONA	DATA: GENER 2025	ESCALA: 1/100
		NÚM: U.14	ARQUITECTE: XAVIER MERCADÉ ORRIOLS



Para descargar una copia de este documento consulte la siguiente página web	
Codi Segur de Validació	a49f09a0dabb40f9a916ca8ec4893b17001
Url de validació	https://registre.altafulla.cat/ABSIS/IDI/ARX/IDIARXABSAWeb/ASP/verificadorfirma.asp
Metadades	Origen: Origen ciutadà Estat d'elaboració: Original




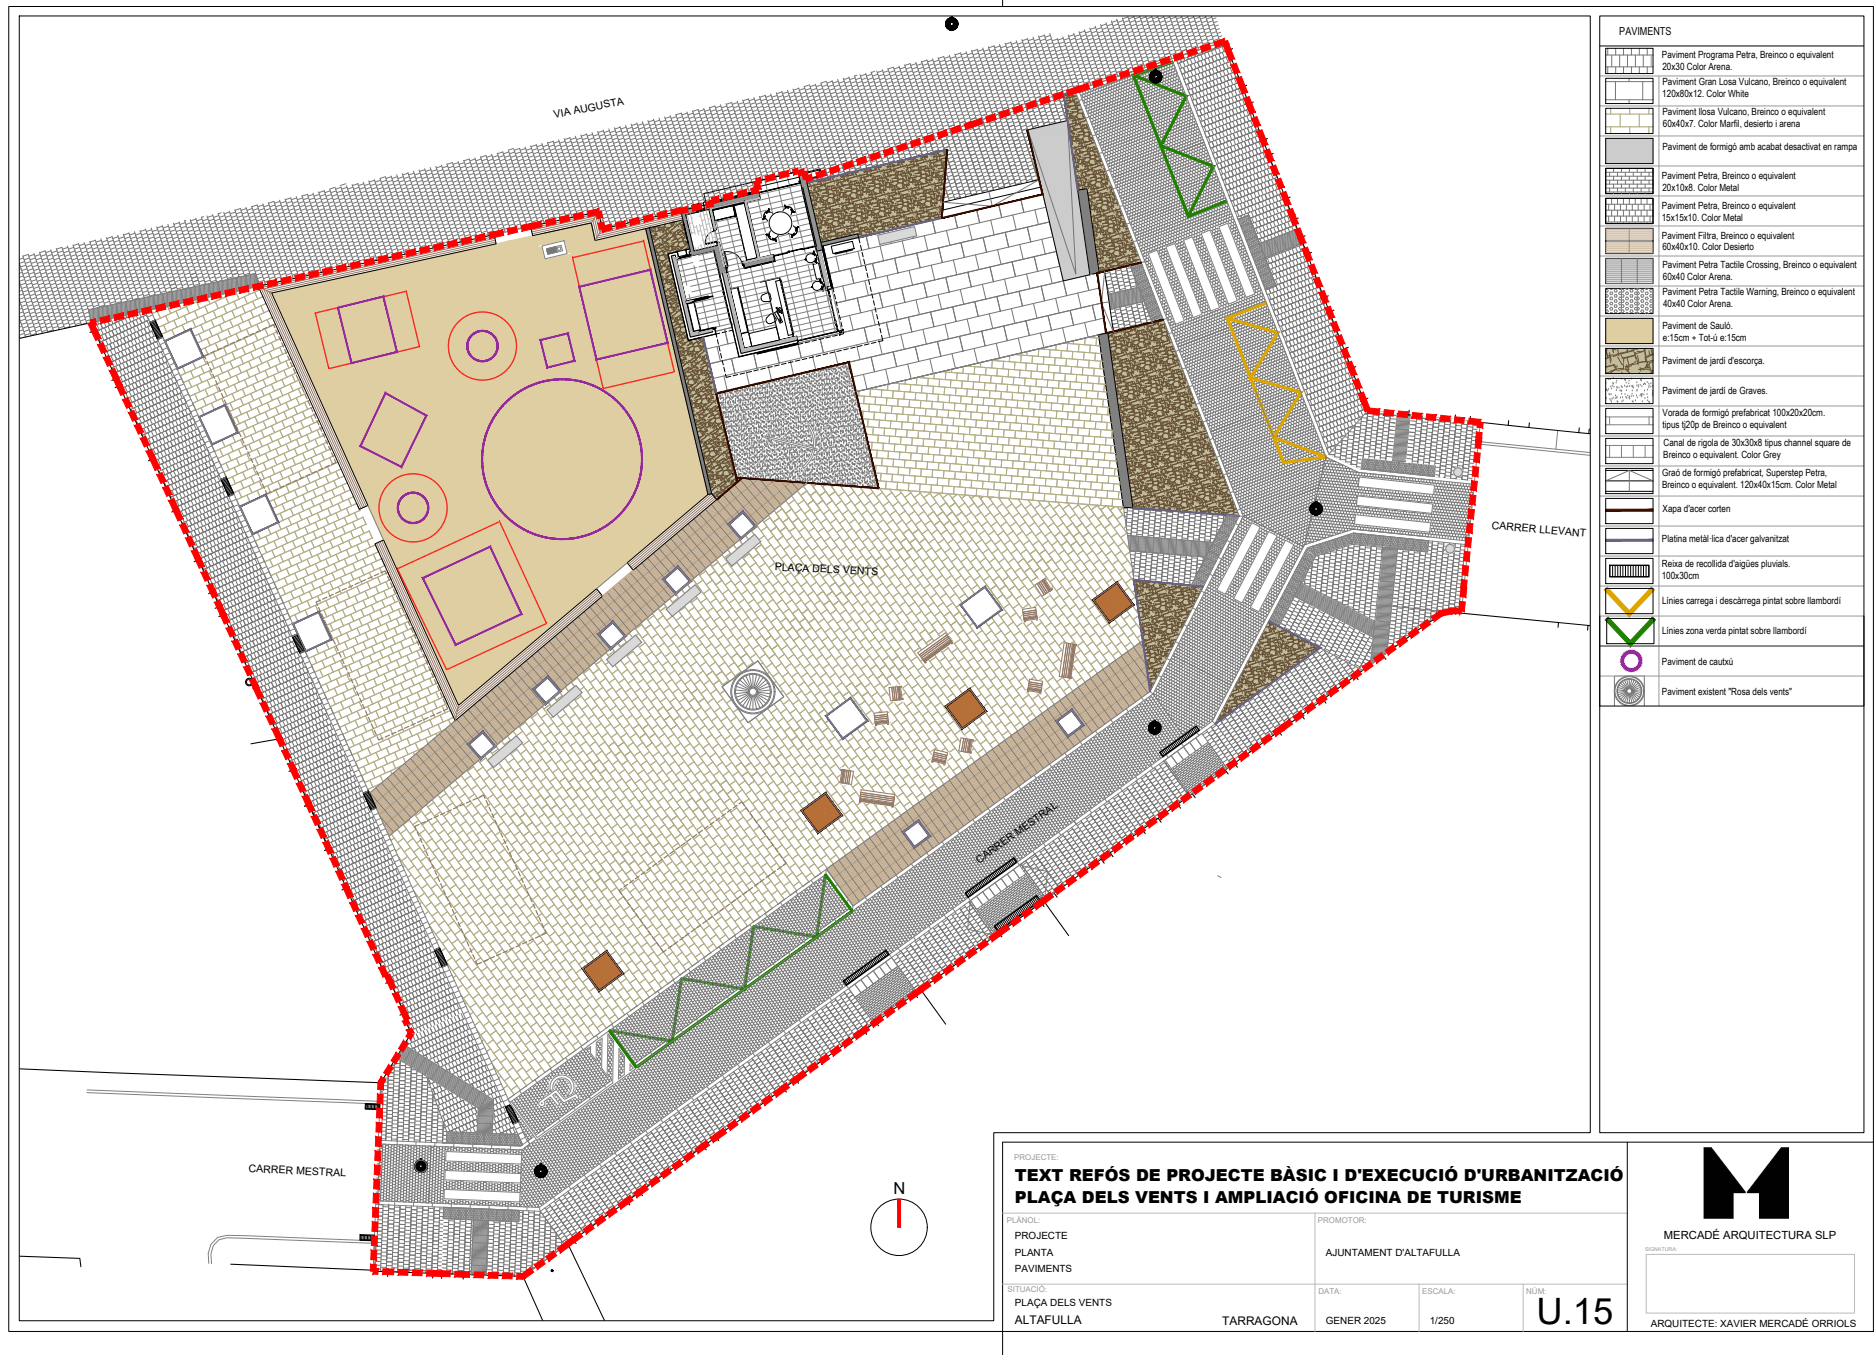



Para descargar una copia de este documento consulte la siguiente página web	
Codi Segur de Validació	a49f09a0dabb40f9a916ca8ec4893b17001
Url de validació	https://registre.altafulla.cat/ABSIS/IDI/ARX/IDIARXABSAWeb/ASP/verificadorfirma.asp
Metadades	Origen: Origen ciutadà Estat d'elaboració: Original




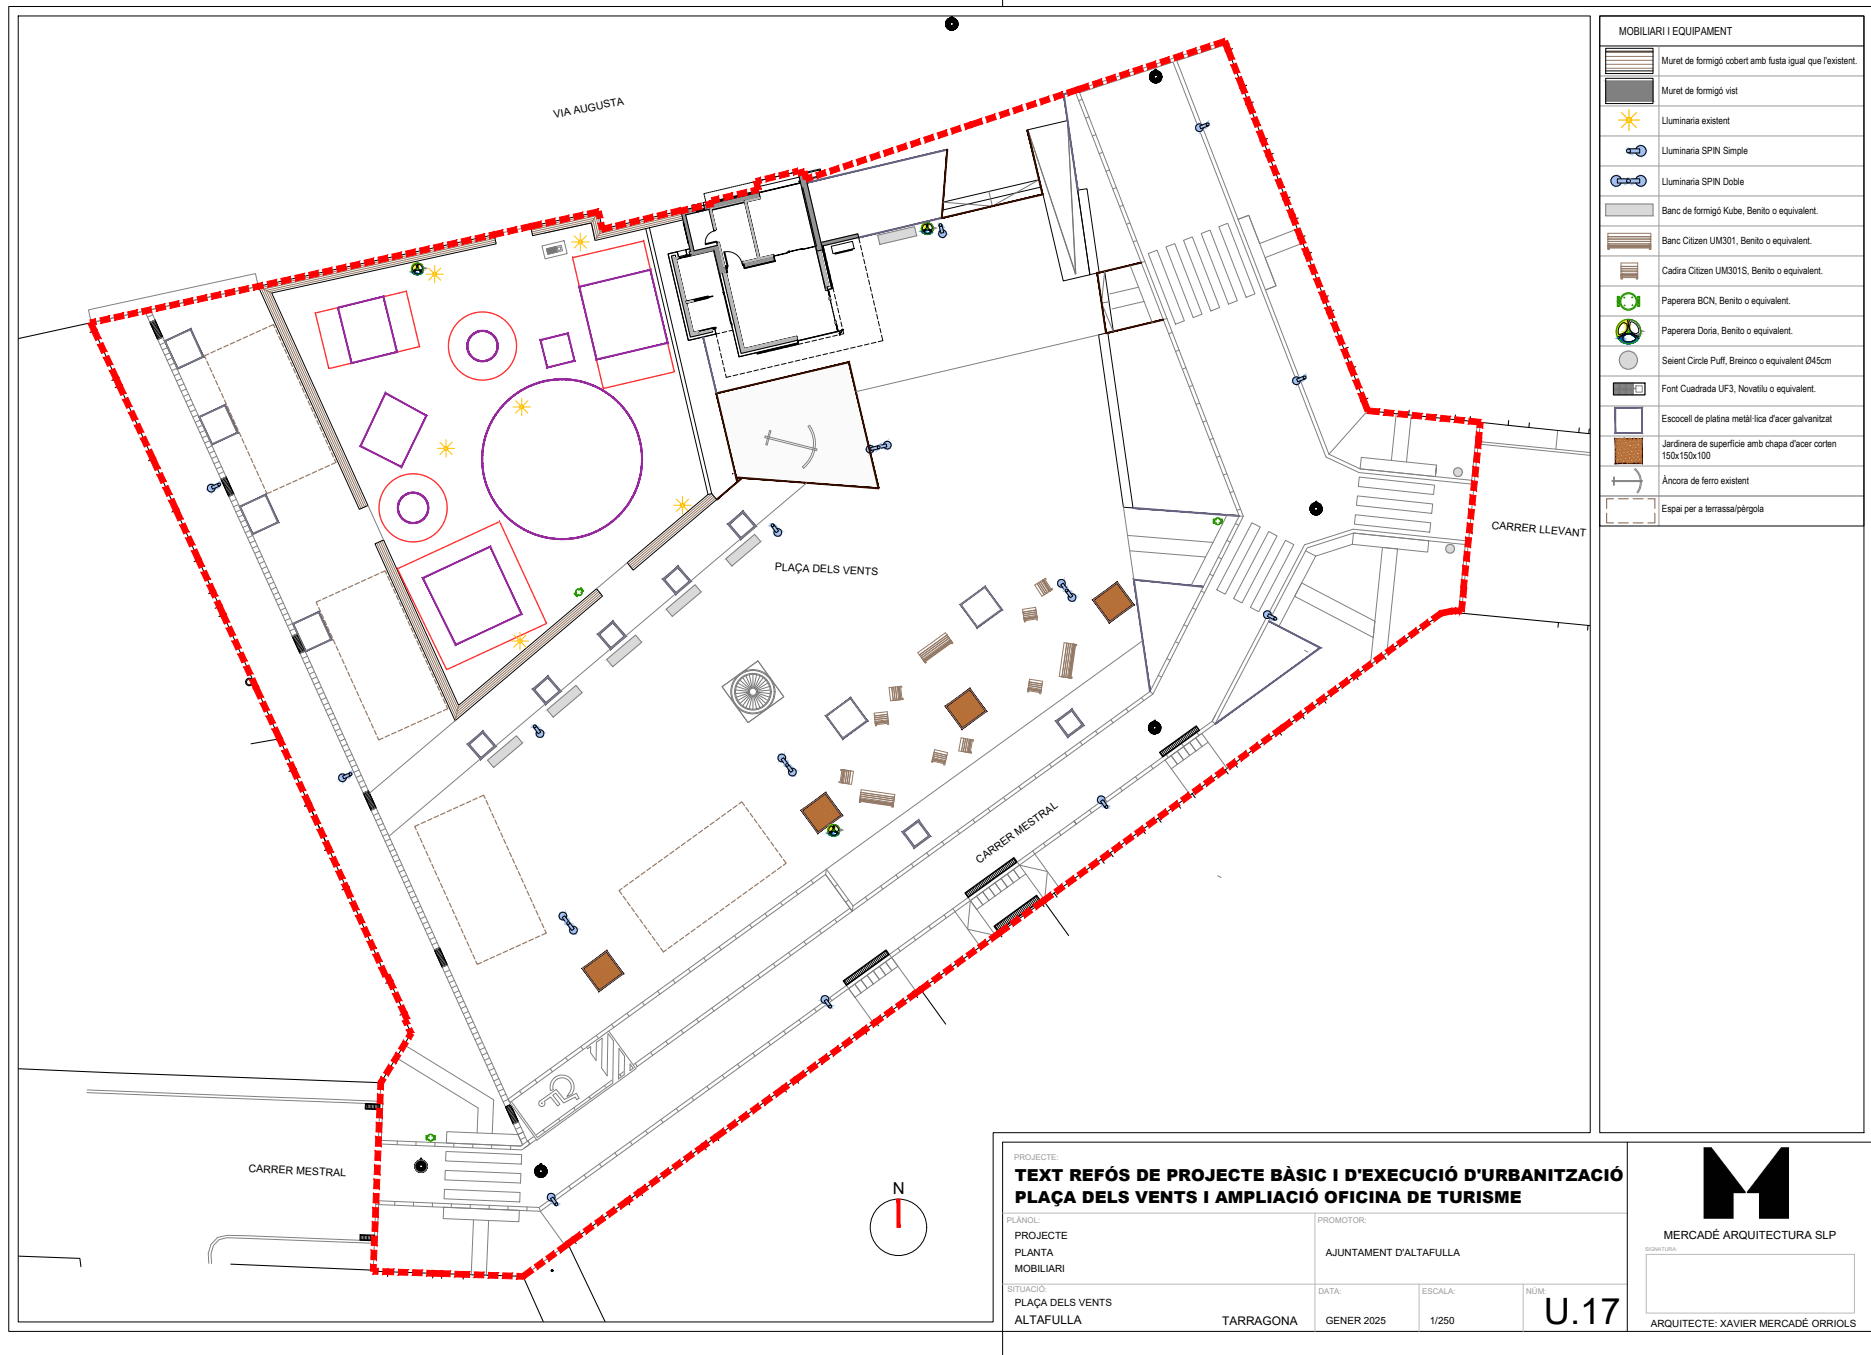

Para descargar una copia de este documento consulte la siguiente página web

Codi Segur de Validació	a49f09a0dabb40f9a916ca8ec4893b17001
Url de validació	https://registre.altafulla.cat/ABSIS/IDI/ARX/IDIARXABSAWeb/ASP/verificadorfirma.asp
Metadades	Origen: Origen ciutadà Estat d'elaboració: Original








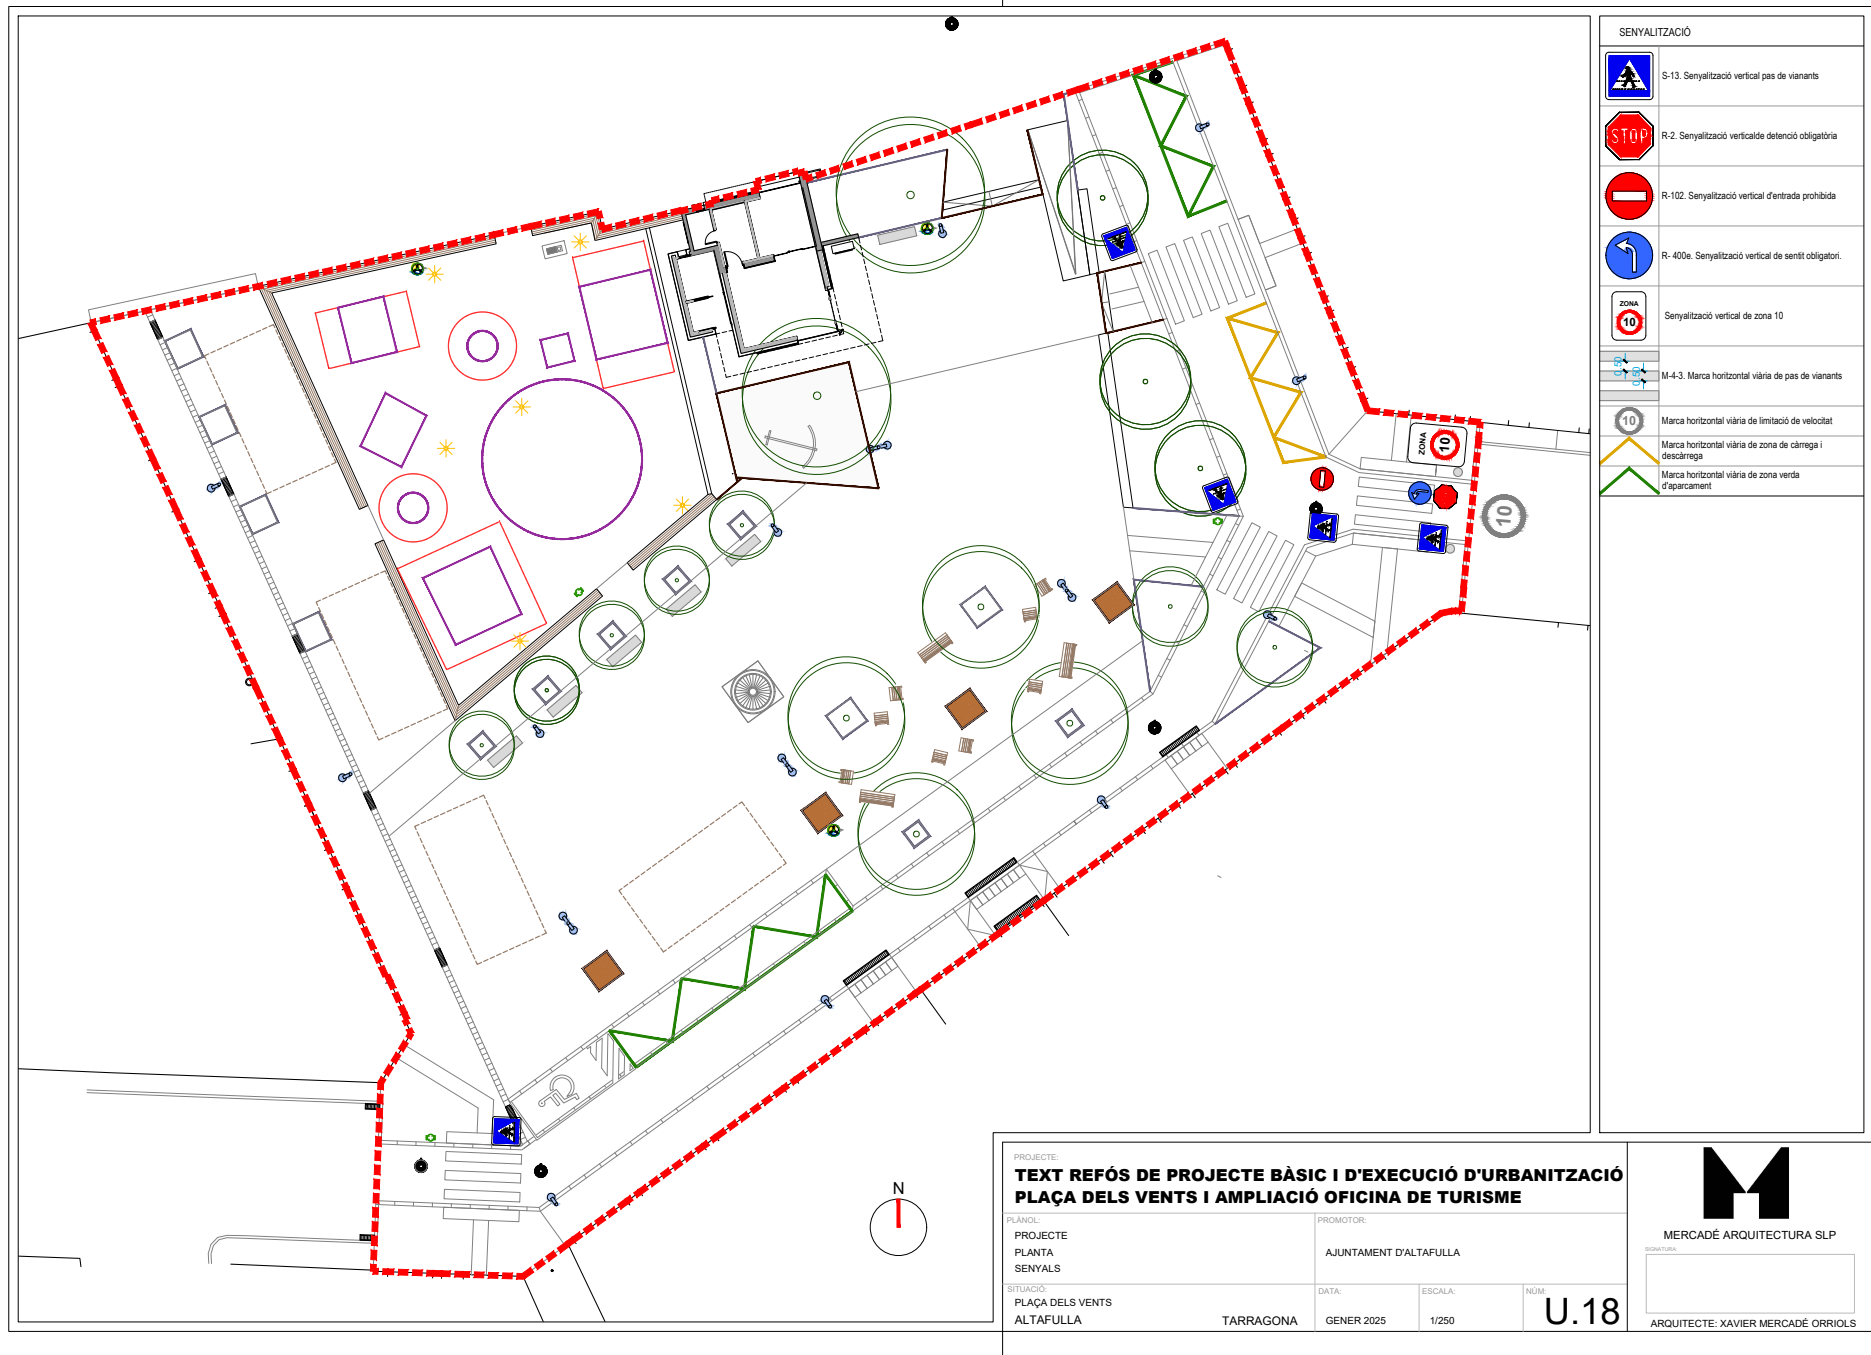


SENYALITZACIÓ	
	S-13. Senyalització vertical pas de vianants
	R-2. Senyalització vertical de detenció obligatòria
	R-102. Senyalització vertical d'entrada prohibida
	R-400e. Senyalització vertical de sentit obligatori
	Senyalització vertical de zona 10
	M-4-3. Marca horitzontal viària de pas de vianants
	Marca horitzontal viària de limitació de velocitat
	Marca horitzontal viària de zona de càrrega i descàrrega
	Marca horitzontal viària de zona verda d'aparcament

PROJECTE			
TEXT REFÓS DE PROJECTE BÀSIC I D'EXECUCIÓ D'URBANITZACIÓ			
PLAÇA DELS VENTS I AMPLIACIÓ OFICINA DE TURISME			
PLANS:		PROMOTOR:	
PROJECTE		AJUNTAMENT D'ALTAFULLA	
PLANTA			
SENYALS			
SITUACIÓ:		DATA:	ESCALA:
PLAÇA DELS VENTS		GENER 2025	1/250
ALTAFULLA			
			NUM:
			U.18

SIGNATURE

ARQUITECTE: XAVIER MERCADÉ ORRIOLS

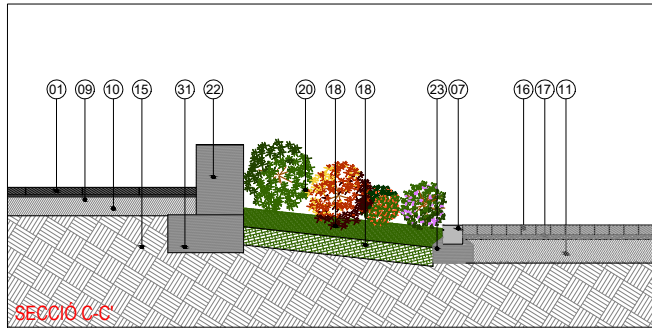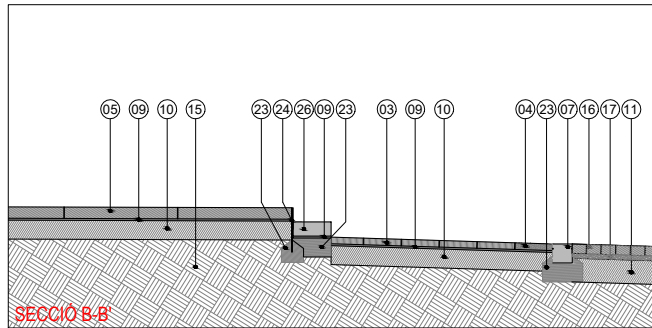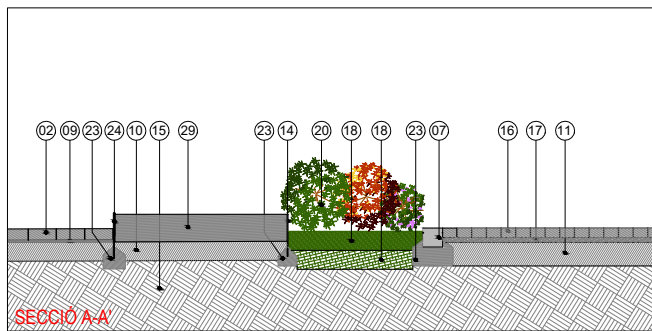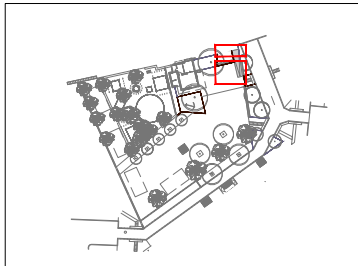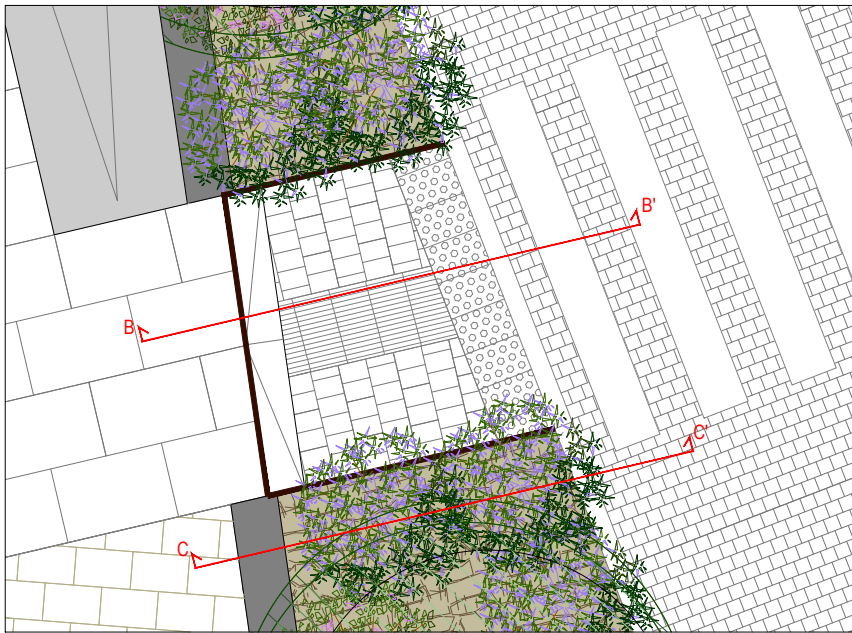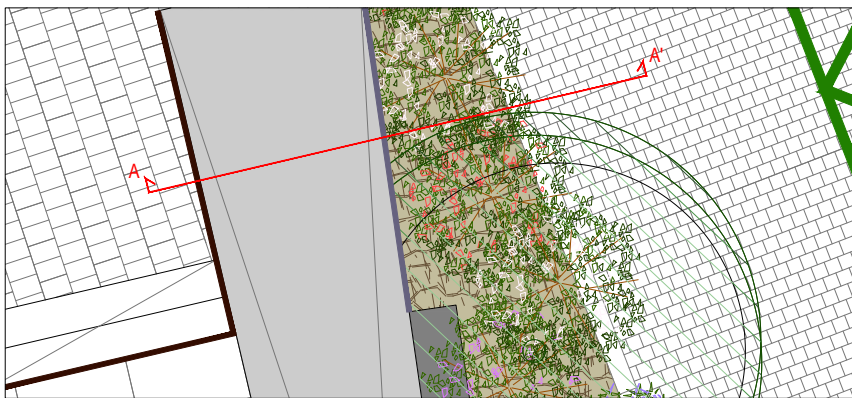

llegenda	
01	Paviment de llosa Vulcano BREINCO 60x40x8cm. Color Marfil, Arena i Desierto
02	Paviment de llosa Vulcano BREINCO 30x20x8cm. Color Arena
03	Paviment de llosa Vulcano BREINCO acabat tàctil Crossing 40x40x7cm. Color Arena
04	Paviment de llosa Vulcano BREINCO acabat tàctil Warning 60x40x7cm. Color Arena
05	Paviment de gran llosa Vulcano BREINCO 120x80x12cm. Color White
06	Paviment de llosa drenant Filtra BREINCO 60x40x10cm. Color Desierto
07	Vorada l120p BREINCO 100x20x20
08	Canal de rigola Channel square BREINCO 30x30x8cm. Color Grey
09	Capa de morter e: 3cm
10	Sub-base de formigó e:20cm.
11	Sub-base granular de tot-ó compactat al 95-98% proctor. e:25cm.
12	Capa de graveta 2/6mm. e:5cm.
13	Sub-base de grava 4/20mm. e:20cm.
14	Platina d'acer galvanitzat d'1cm de gruix i 25cm de profunditat
15	Terreny natural
16	Capa de sorra 0/5mm. e:5cm
17	Paviment de llosa Petra BREINCO 15x15x10cm. Color Metal
18	Terra vegetal
19	Làmina Geotèxtil
20	Vegetació floral de jardineria de petita alçada
21	Banc de formigó Kube de Benito 200x50x45cm.
22	Mur de formigó.
23	Base de formigó
24	Planxa d'acer corten e:8mm granellat, activat i passivat. Amb cantell arrodonit.
25	Jardineria de planxa d'acer corten e:8mm granellat, activat i passivat. Amb cantell arrodonit. Interior amb rigiditzadors verticals c.80cm.
26	Grà de pedra artificial model Supertsep de Breinco 60x40x15cm
27	Capa de sauló existent
28	Capa de grava
29	Rampa de formigó amb acabat desactivat
30	Tub de drenatge
31	Sabata de mur de formigó

PROJECTE:

**TEXT REFÓS DE PROJECTE BÀSIC I D'EXECUCIÓ D'URBANITZACIÓ
PLAÇA DELS VENTS I AMPLIACIÓ OFICINA DE TURISME**

PLANS:

PROPOSTA
SECCIONS CONSTRUCTIVES 2

PROMOTOR:

AJUNTAMENT D'ALTAFULLA

SITUACIÓ:

PLAÇA DELS VENTS
ALTAFULLA

TARRAGONA

DATA:

GENER 2025

ESCALA:

1/50

NÚM:

U.20



MERCADÉ ARQUITECTURA SLP

SIGNATURA:



ARQUITECTE: XAVIER MERCADÉ ORRIOLS

Para descargar una copia de este documento consulte la siguiente página web

Codi Segur de Validació

a49f09a0dabb40f9a916ca8ec4893b17001

Url de validació






<https://registre.altafulla.cat/ABSIS/IDI/ARX/IDIARXABSAWeb/ASP/verificadorfirma.asp>

Metadades

Origen: Origen ciutadà Estat d'elaboració: Original





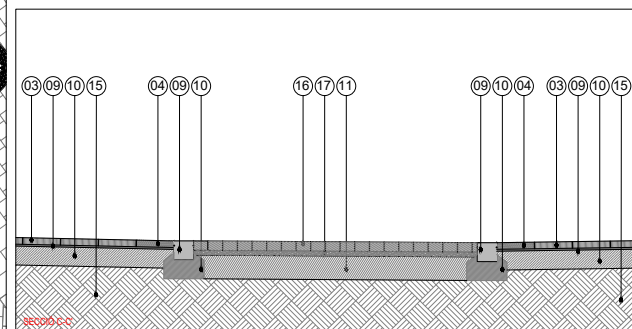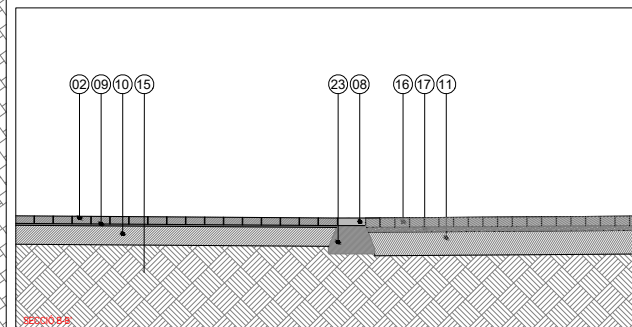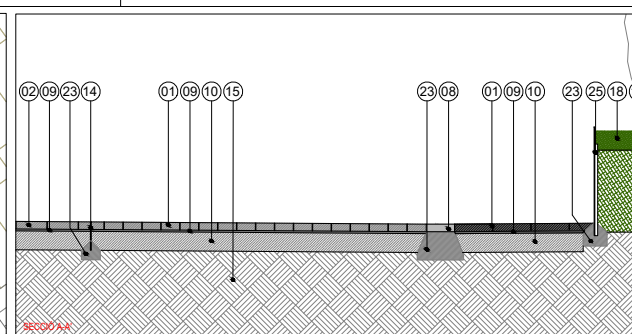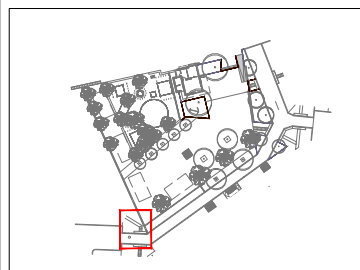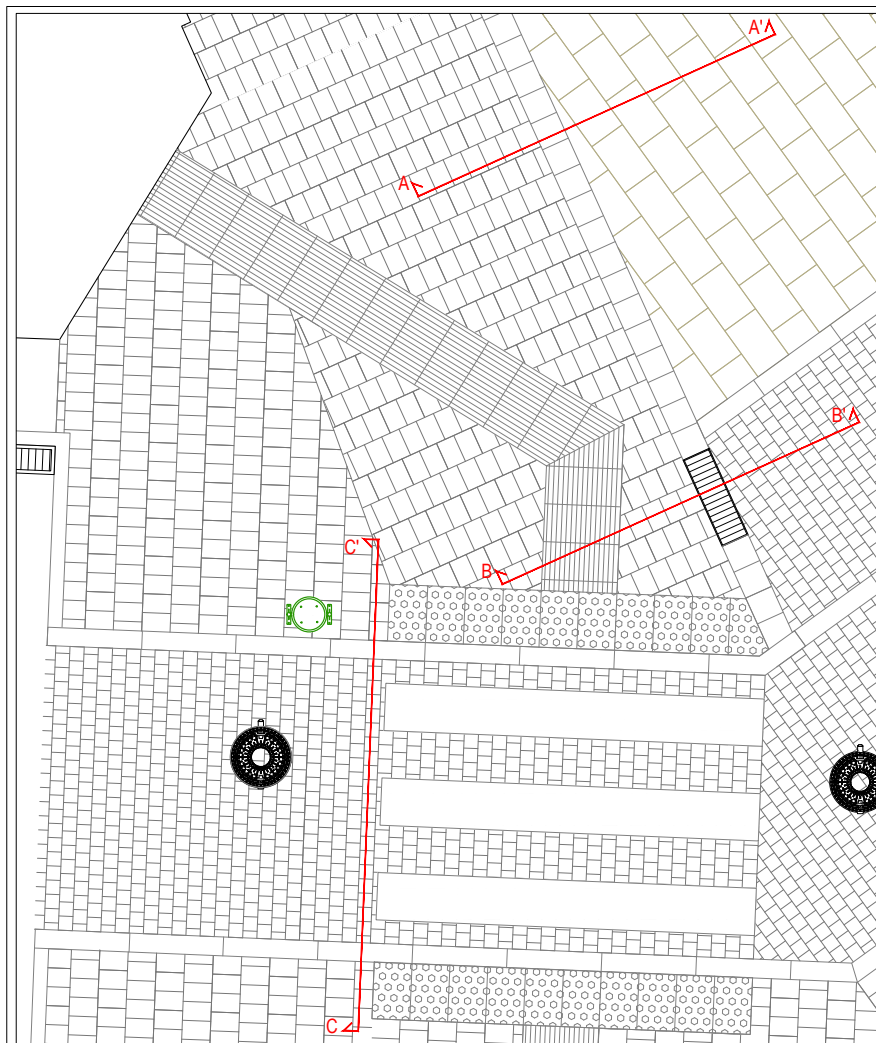

llegenda	
01	Paviment de llosa Vulcano BREINCO 60x40x8cm. Color Marfil, Arena i Desierto
02	Paviment de llosa Vulcano BREINCO 30x20x8cm. Color Arena
03	Paviment de llosa Vulcano BREINCO acabat tàctil Crossing 40x40x7cm. Color Arena
04	Paviment de llosa Vulcano BREINCO acabat tàctil Warning 60x40x7cm. Color Arena
05	Paviment de gran llosa Vulcano BREINCO 120x80x12cm. Color White
06	Paviment de llosa drenant Filtra BREINCO 60x40x10cm. Color Desierto
07	Vorada 1/20p BREINCO 100x20x20
08	Canal de rigola Channel square BREINCO 30x30x8cm. Color Grey
09	Capa de morter e: 3cm
10	Sub-base de formigó e:20cm.
11	Sub-base granular de tot-ó compactat al 95-98% proctor. e:25cm.
12	Capa de graveta 2/6mm. e:5cm.
13	Sub-base de graves 4/20mm. e:20cm.
14	Platina d'acer galvanitzat d'1cm de gruix i 25cm de profunditat
15	Terreny natural
16	Capa de sorra 0/5mm. e:5cm
17	Paviment de llosa Petra BREINCO 15x15x10cm. Color Metal
18	Terra vegetal
19	Làmina Geotèxtil
20	Vegetació floral de jardineria de petita alçada
21	Banc de formigó Kube de Benito 200x50x45cm.
22	Mur de formigó.
23	Base de formigó
24	Planxa d'acer corten e:8mm granellat, activat i passivat. Amb cantell arrodonit.
25	Jardineria de planxa d'acer corten e:8mm granellat, activat i passivat. Amb cantell arrodonit. Interior amb rigiditzadors verticals c.80cm.
26	Gràd de pedra artificial model Supertsep de Breinco 60x40x15cm
27	Capa de sauló existent
28	Capa de grava
29	Rampa de formigó amb acabat desactivat
30	Tub de drenatge
31	Sabata de mur de formigó

PROJECTE
**TEXT REFÓS DE PROJECTE BÀSIC I D'EXECUCIÓ D'URBANITZACIÓ
PLAÇA DELS VENTS I AMPLIACIÓ OFICINA DE TURISME**

PLANS:
PROPOSTA
SECCIONS CONSTRUCTIVES 4

PROMOTOR:
AJUNTAMENT D'ALTAFULLA

SITUACIÓ:
PLAÇA DELS VENTS
ALTAFULLA

TARRAGONA

DATA:
GENER 2025

ESCALA:
1/50

NÚM:
U.22



MERCADÉ ARQUITECTURA SLP

SIGNATURA:

ARQUITECTE: XAVIER MERCADÉ ORRIOLS





Para descargar una copia de este documento consulte la siguiente página web

Codi Segur de Validació **a49f09a0dabb40f9a916ca8ec4893b17001**

Url de validació <https://registre.altafulla.cat/ABSIS/IDI/ARX/IDIARXABSAWeb/ASP/verificadorfirma.asp>

Metadades
Origen: Origen ciutadà Estat d'elaboració: Original



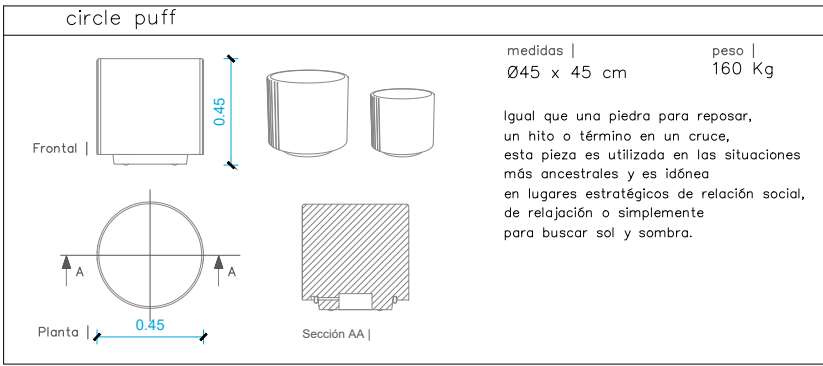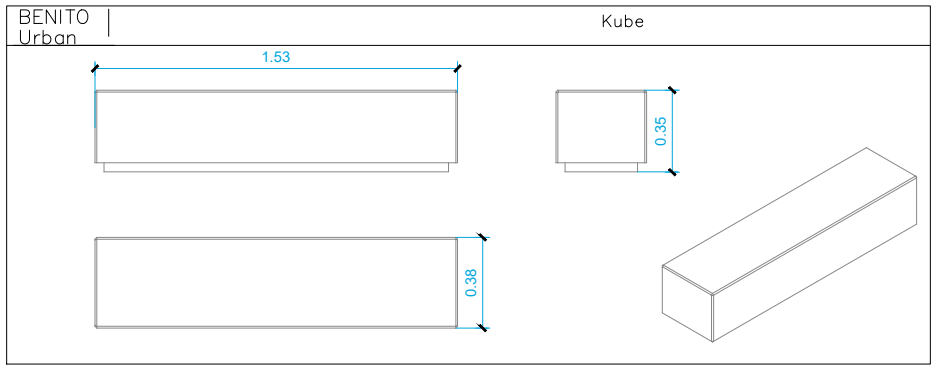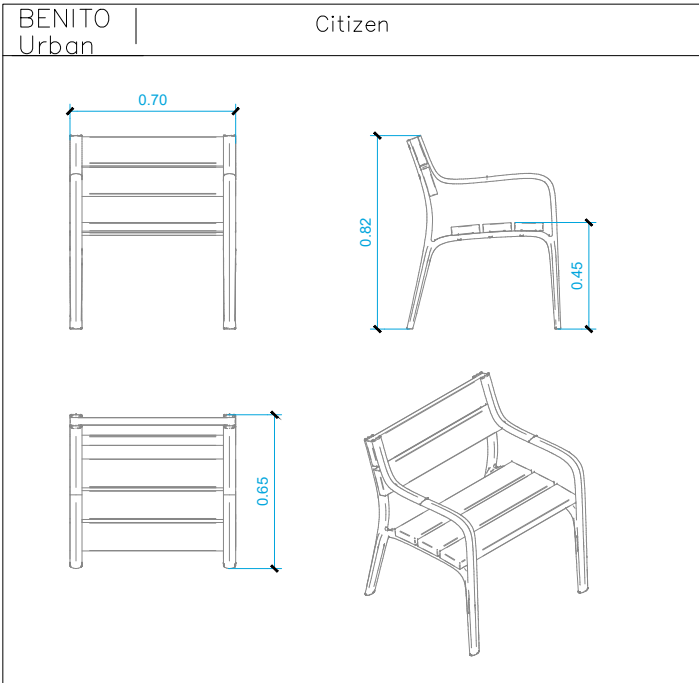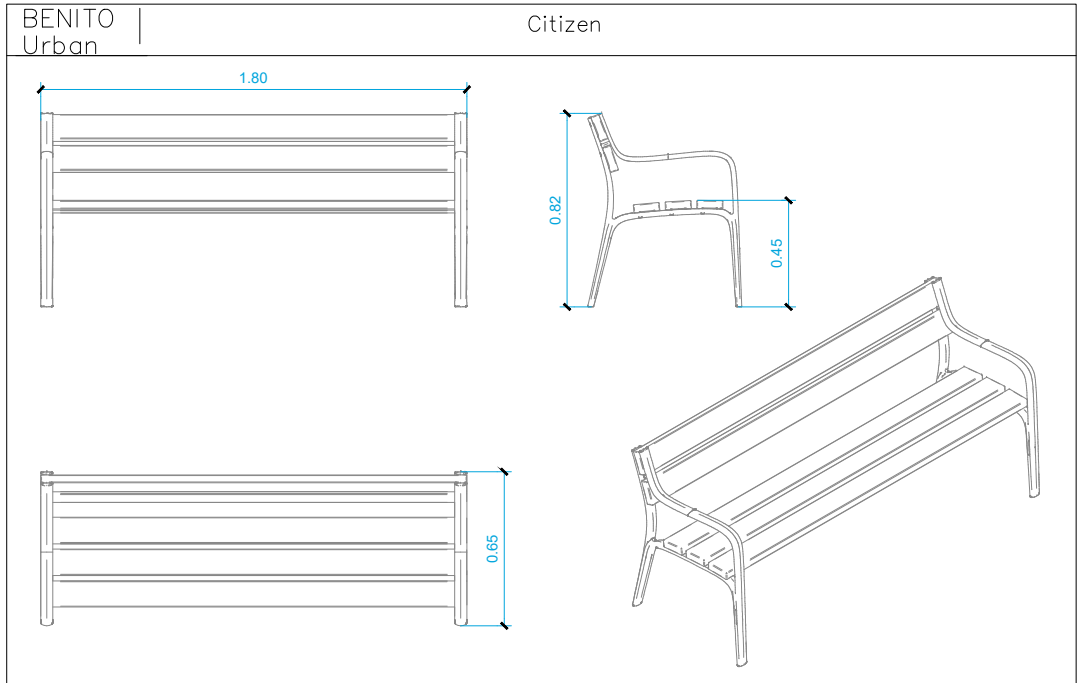




PROJECTE			
TEXT REFÓS DE PROJECTE BÀSIC I D'EXECUCIÓ D'URBANITZACIÓ			
PLAÇA DELS VENTS I AMPLIACIÓ OFICINA DE TURISME			
PLANS:		PROMOTOR:	
PROJECTE		AJUNTAMENT D'ALTAFULLA	
EQUIPAMENT		DATA:	
MOBILIARI		GENER 2025	
SITUACIÓ:		ESCALA:	
PLAÇA DELS VENTS		1/20	
ALTAFULLA		NUM:	
TARRAGONA		U.23	



Para descargar una copia de este documento consulte la siguiente página web

Codi Segur de Validació	a49f09a0dabb40f9a916ca8ec4893b17001
Url de validació	https://registre.altafulla.cat/ABSIS/IDI/ARX/IDIARXABSAWeb/ASP/verificadorfirma.asp
Metadades	Origen: Origen ciutadà Estat d'elaboració: Original



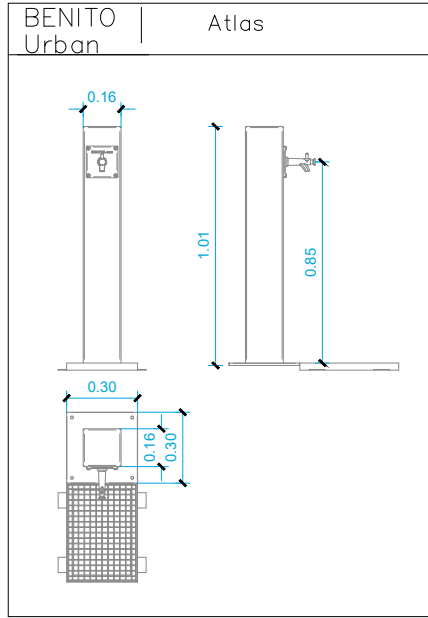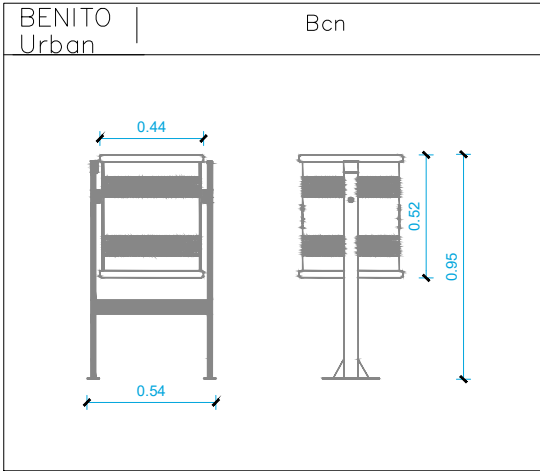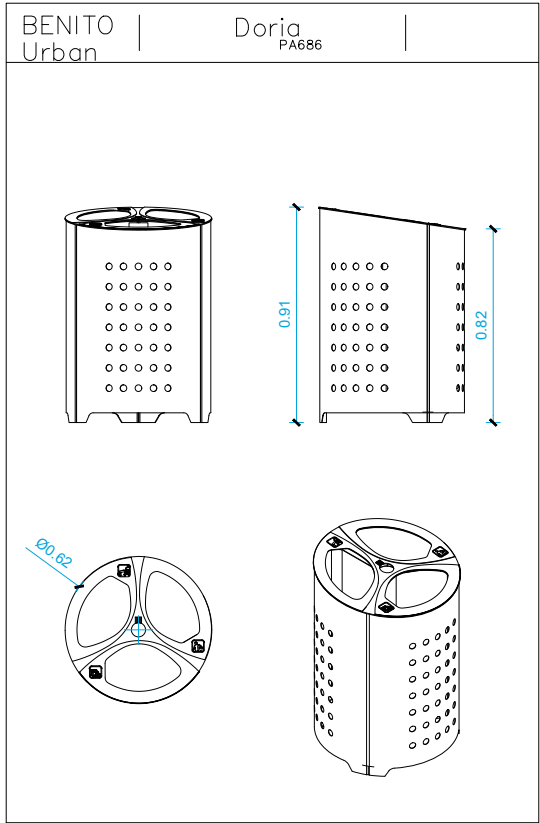


PROJECTE TEXT REFÓS DE PROJECTE BÀSIC I D'EXECUCIÓ D'URBANITZACIÓ PLAÇA DELS VENTS I AMPLIACIÓ OFICINA DE TURISME			
PLANS: PROJECTE EQUIPAMENT MOBILIARI		PROMOTOR: AJUNTAMENT D'ALTAFULLA	
SITUACIÓ: PLAÇA DELS VENTS ALTAFULLA	DATA: TARRAGONA	ESCALA: GENER 2025	NUM: 1/20 U.24

M
MERCADÉ ARQUITECTURA SLP
SIGNATURA:
ARQUITECTE: XAVIER MERCADÉ ORRIOLS

Para descargar una copia de este documento consulte la siguiente página web


Codi Segur de Validació	a49f09a0dabb40f9a916ca8ec4893b17001
Url de validació	https://registre.altafulla.cat/ABSIS/IDI/ARX/IDIARXABSAWeb/ASP/verificadorfirma.asp
Metadades	Origen: Origen ciutadà Estat d'elaboració: Original



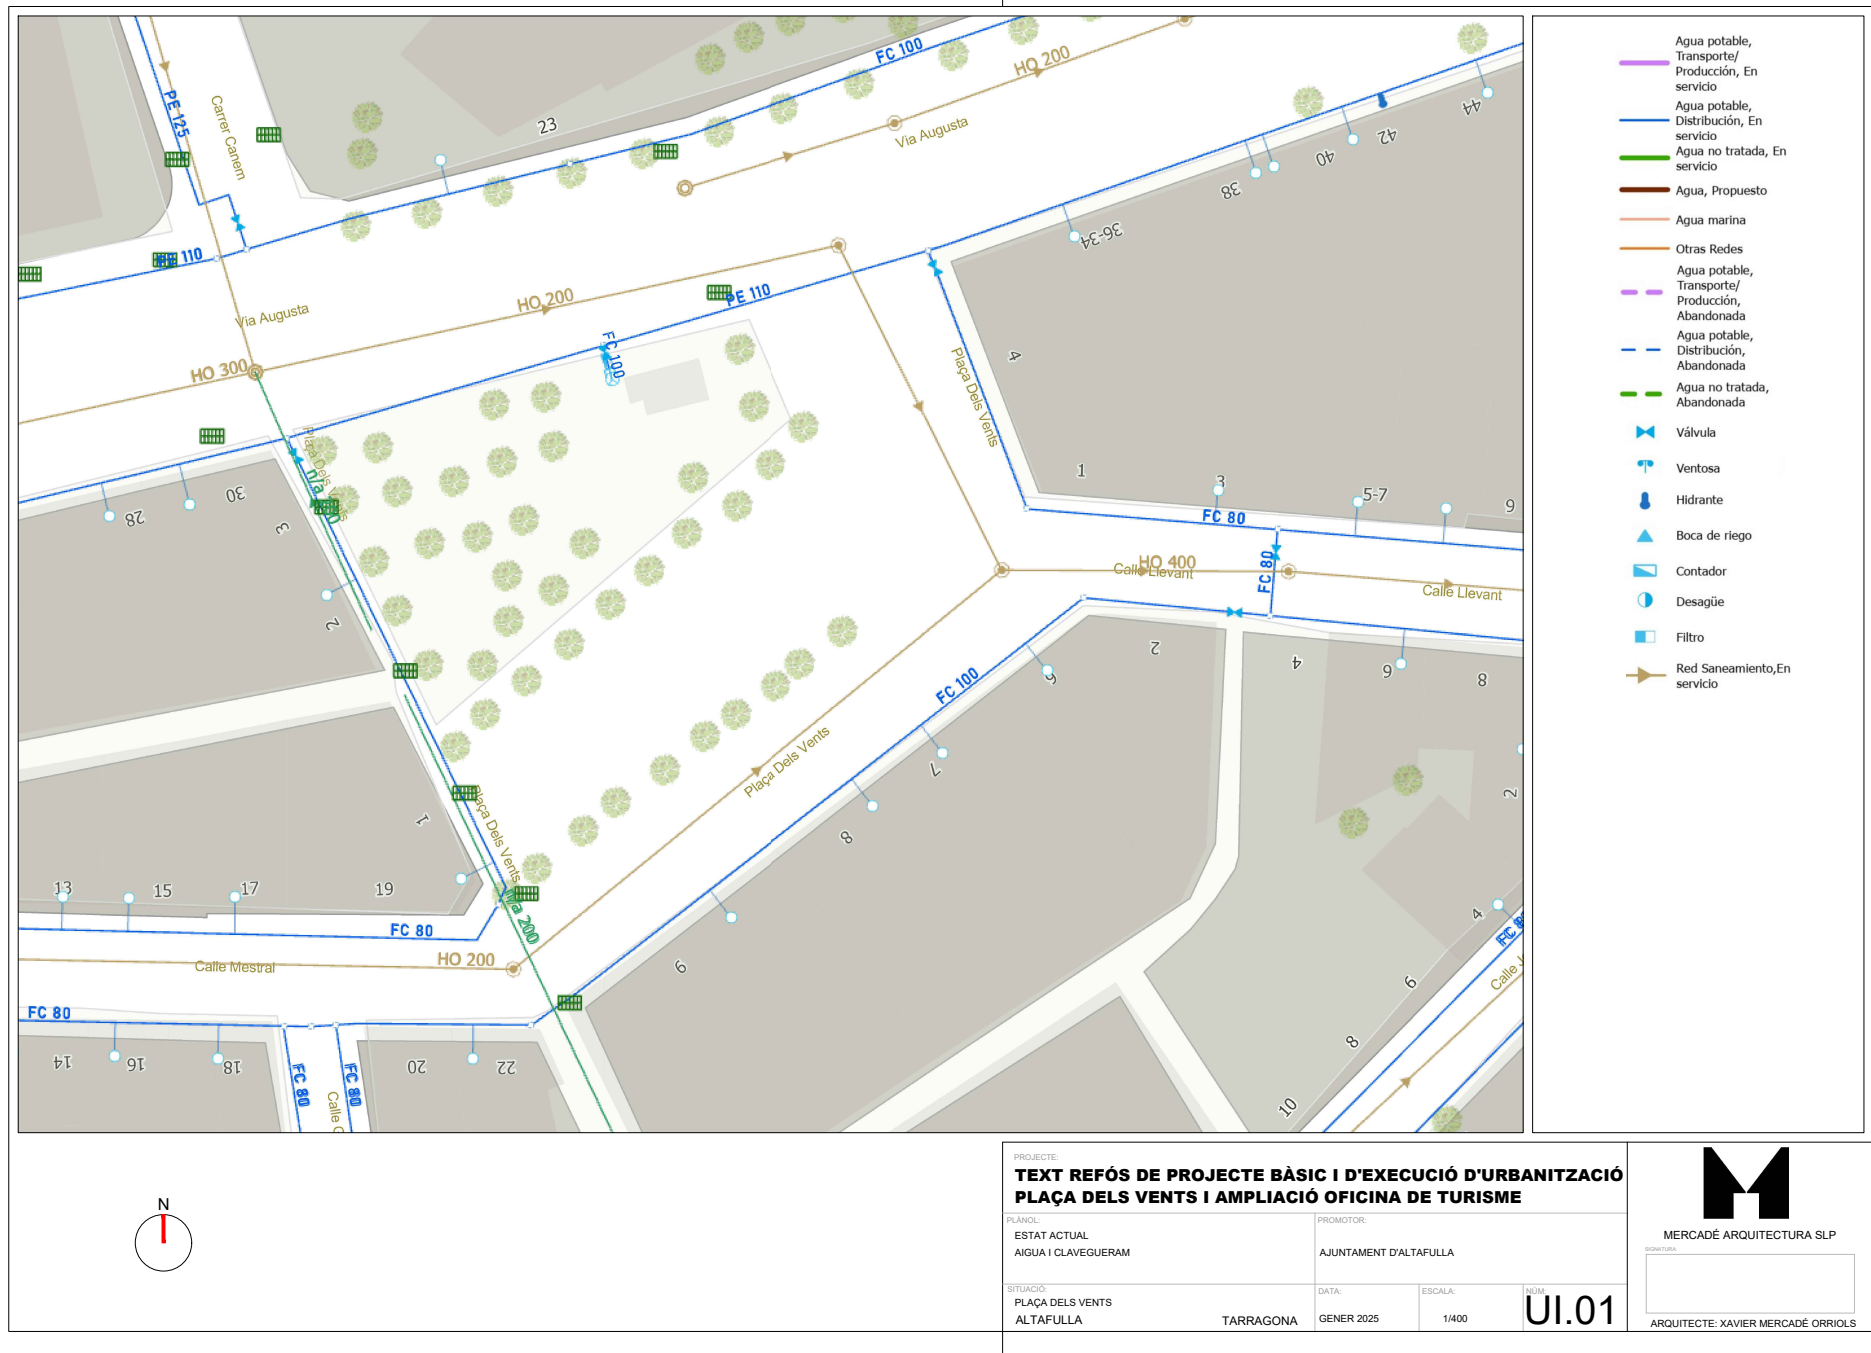


Para descargar una copia de este documento consulte la siguiente página web	
Codi Segur de Validació	a49f09a0dabb40f9a916ca8ec4893b17001
Url de validació	https://registre.altafulla.cat/ABSIS/IDI/ARX/IDIARXABSAWeb/ASP/verificadorfirma.asp
Metadades	Origen: Origen ciutadà Estat d'elaboració: Original



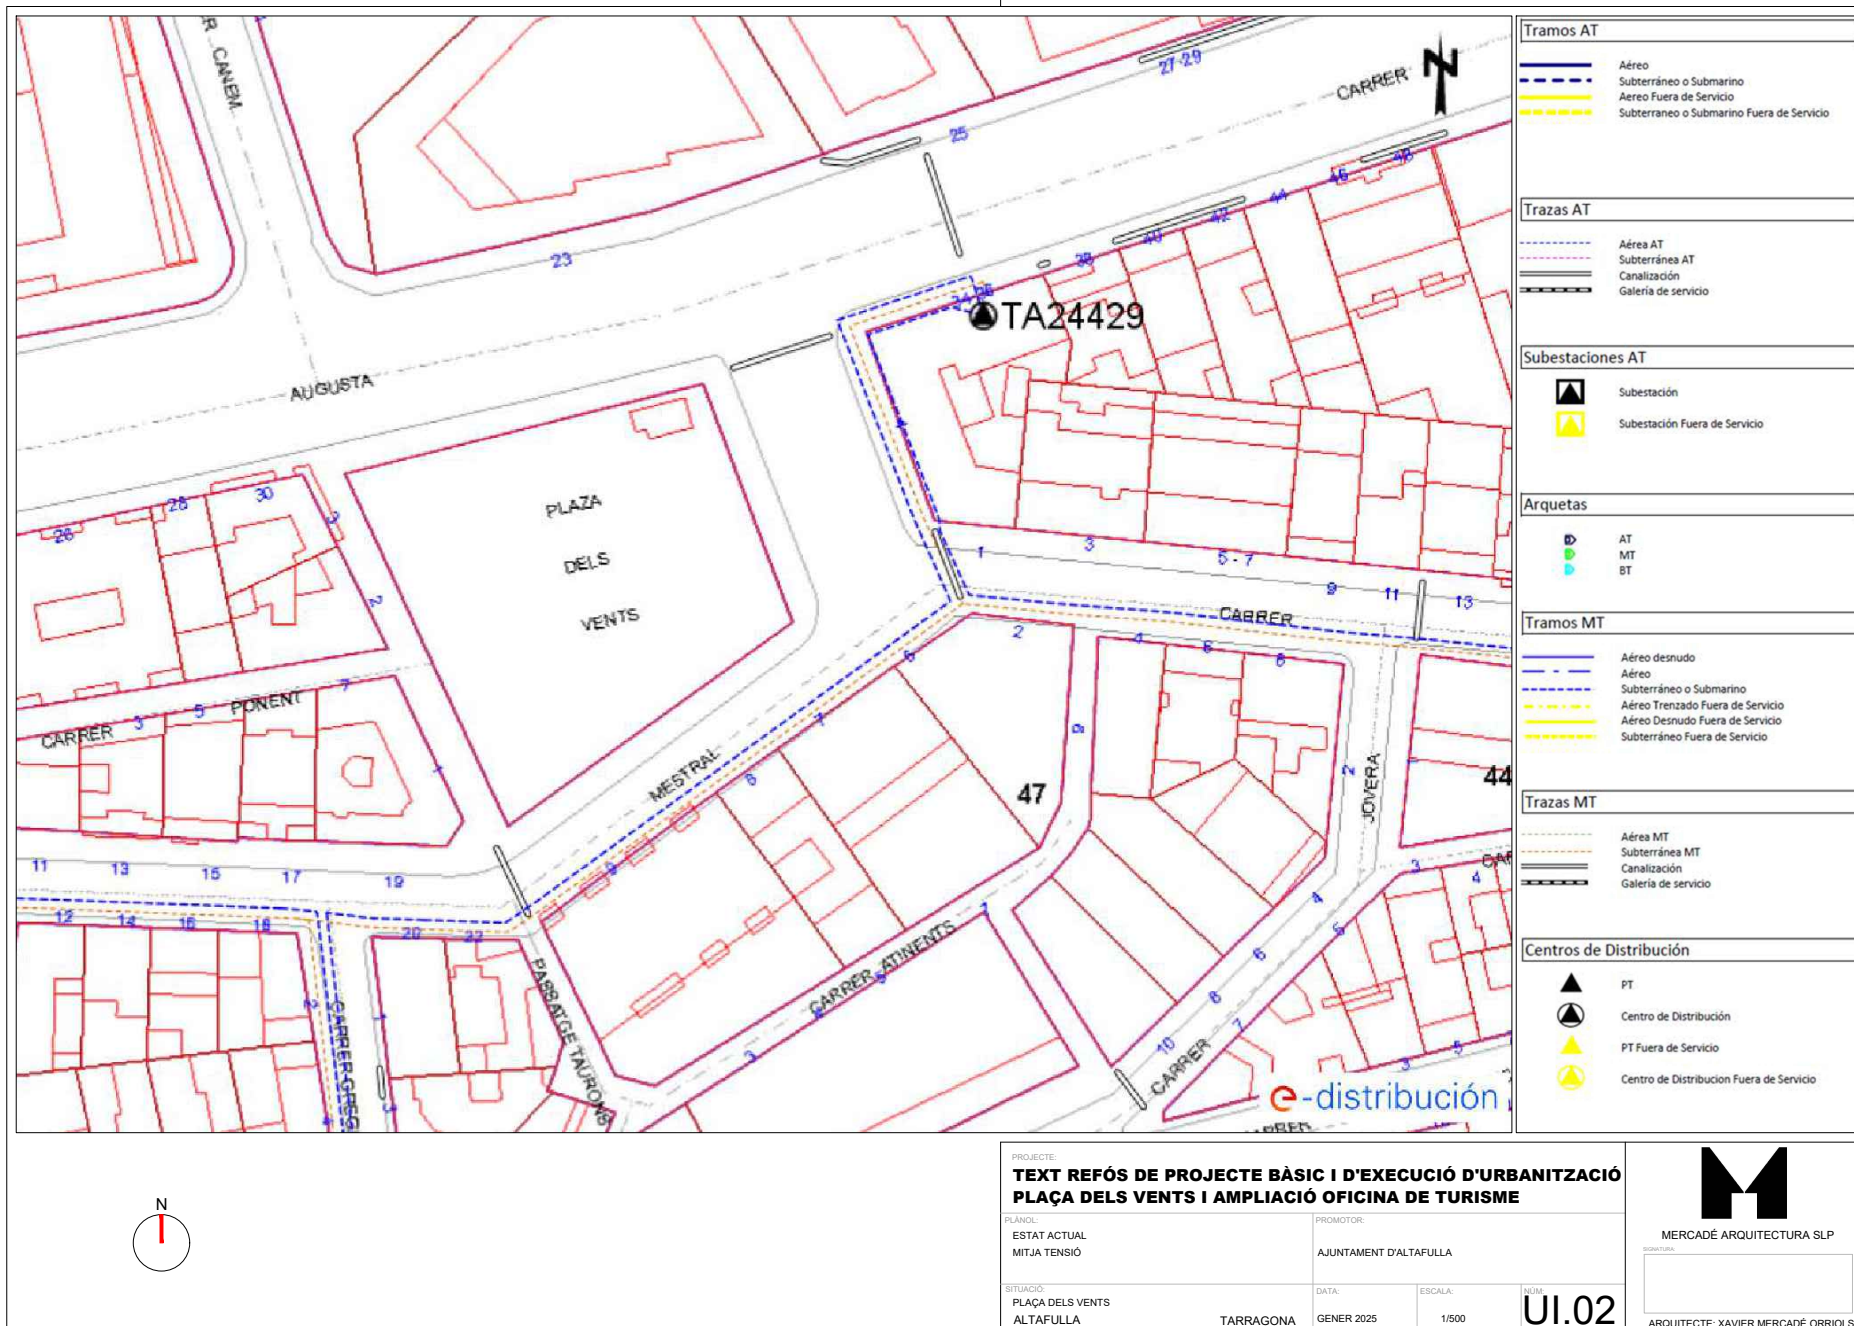


Para descargar una copia de este documento consulte la siguiente página web	
Codi Segur de Validació	a49f09a0dabb40f9a916ca8ec4893b17001
Url de validació	https://registre.altafulla.cat/ABSIS/IDI/ARX/IDIARXABSAWeb/ASP/verificadorfirma.asp
Metadades	Origen: Origen ciutadà Estat d'elaboració: Original



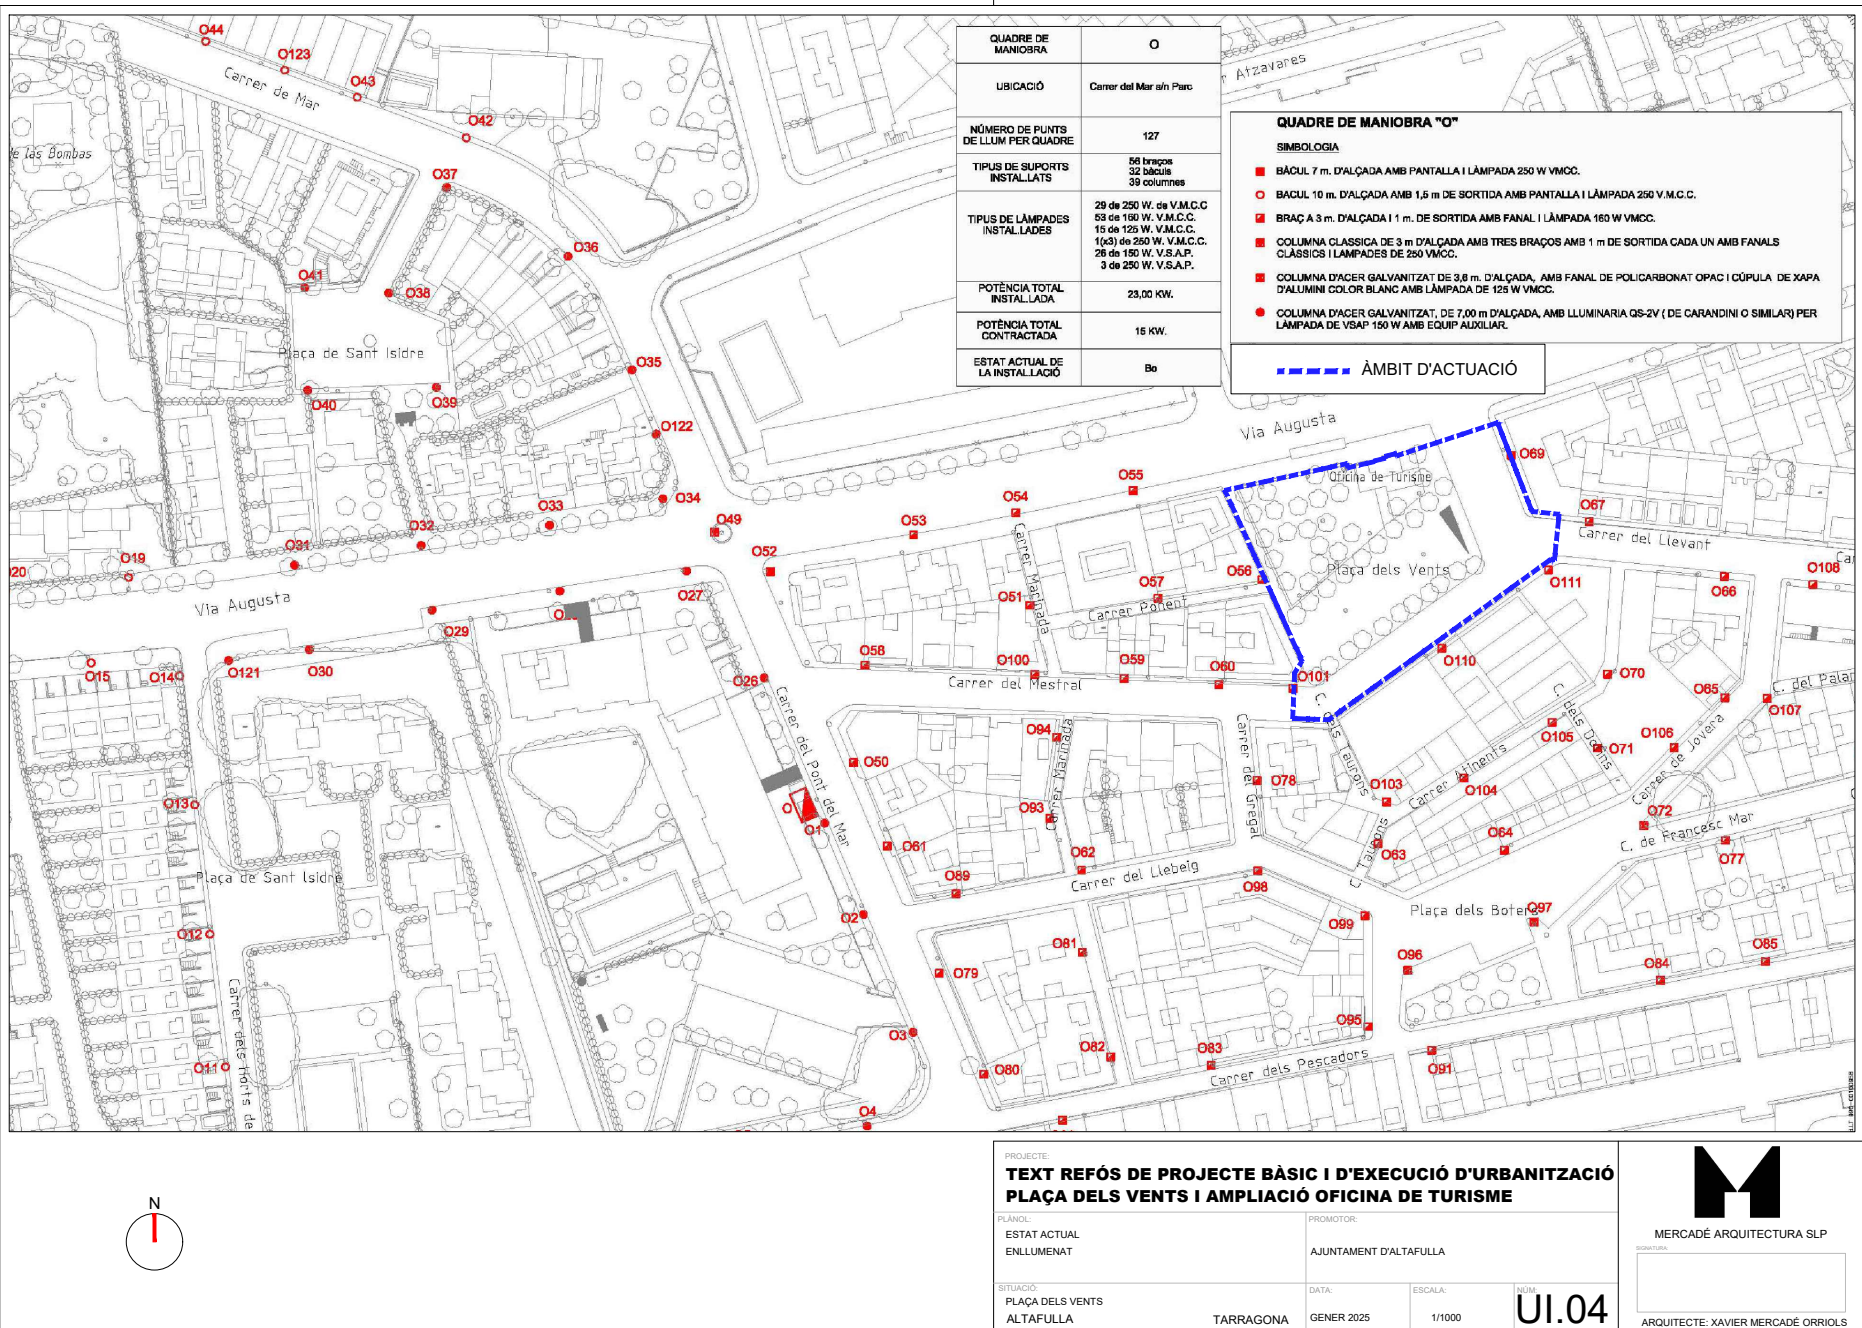


Para descargar una copia de este documento consulte la siguiente página web

Codi Segur de Validació	a49f09a0dabb40f9a916ca8ec4893b17001
Url de validació	https://registre.altafulla.cat/ABSIS/IDI/ARX/IDIARXABSAWeb/ASP/verificadorfirma.asp
Metadades	Origen: Origen ciutadà Estat d'elaboració: Original

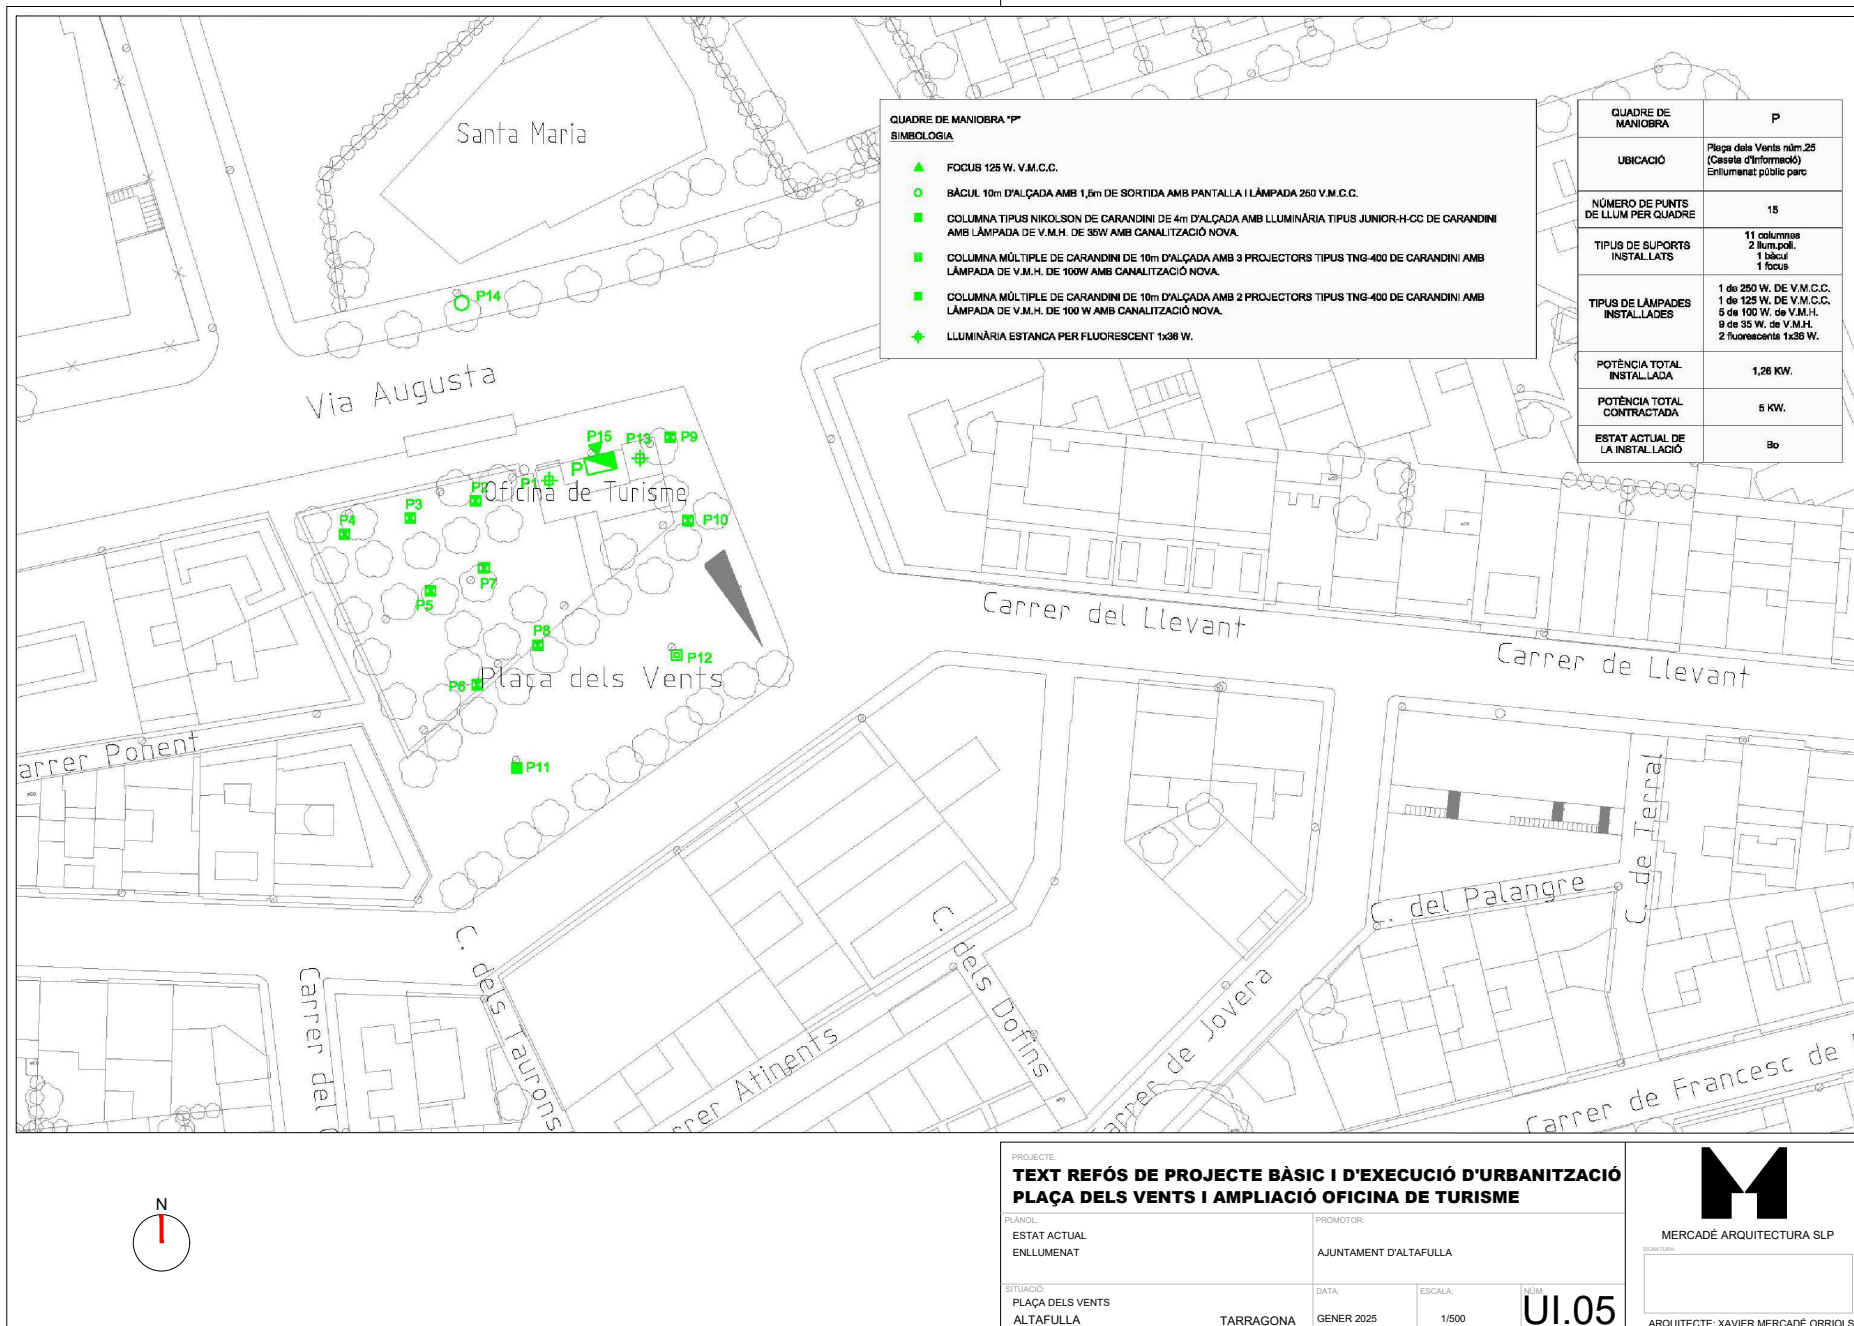

PROJECTE			
TEXT REFÓS DE PROJECTE BÀSIC I D'EXECUCIÓ D'URBANITZACIÓ PLAÇA DELS VENTS I AMPLIACIÓ OFICINA DE TURISME			
PLANO:	PROMOTOR:		
ESTAT ACTUAL ENLLUMENAT	AJUNTAMENT D'ALTAFULLA		
SITUACIÓ:	DATA:	ESCALA:	NÚM.
PLAÇA DELS VENTS ALTAFULLA	TARRAGONA GENER 2025	1/500	UI.05
 MERCADÉ ARQUITECTURA SLP ARQUITECTE: XAVIER MERCADÉ ORRIOLS			

Para descargar una copia de este documento consulte la siguiente página web		
Codi Segur de Validació	a49f09a0dabb40f9a916ca8ec4893b17001	
Url de validació	https://registre.altafulla.cat/ABSIS/IDI/ARX/IDIARXABSAWeb/ASP/verificadorfirma.asp	
Metadades	Origen: Origen ciutadà Estat d'elaboració: Original	

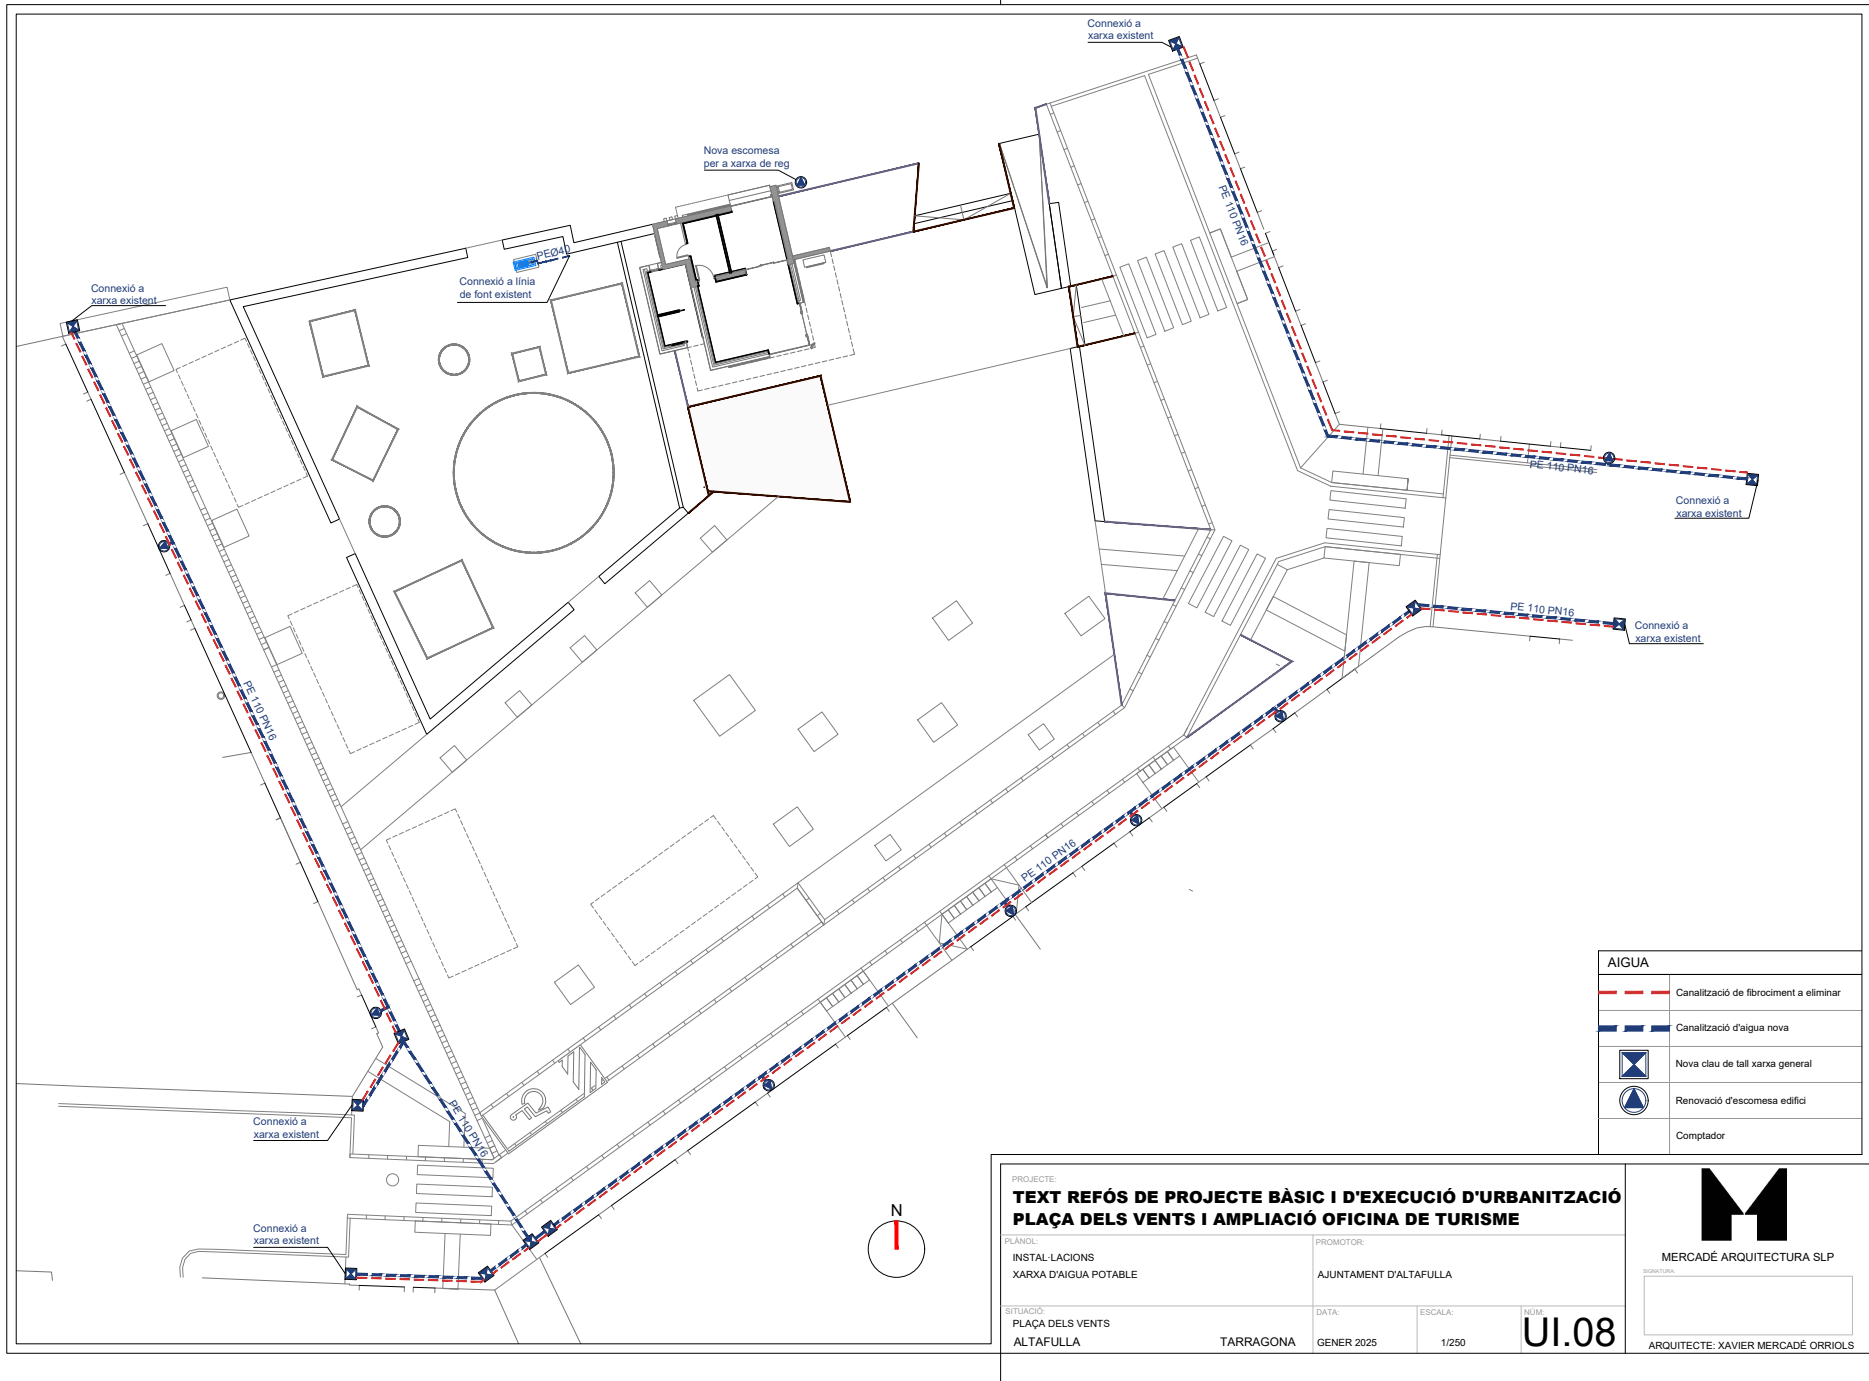


Para descargar una copia de este documento consulte la siguiente página web


Codi Segur de Validació	a49f09a0dabb40f9a916ca8ec4893b17001
Url de validació	https://registre.altafulla.cat/ABSIS/IDI/ARX/IDIARXABSAWeb/ASP/verificadorfirma.asp
Metadades	Origen: Origen ciutadà Estat d'elaboració: Original



VÀLVULA DE PAS, TIPUS COMPORTA
AMB EIX TELESCÒPIC I TRAMPILLÓ

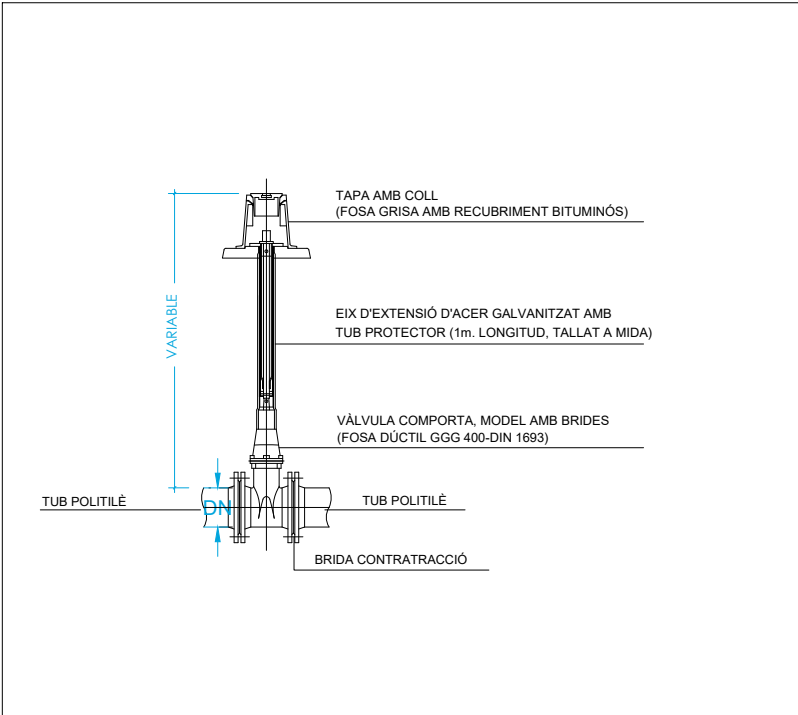

RASA AIGUA POTABLE
sense escala (cotes en cm)

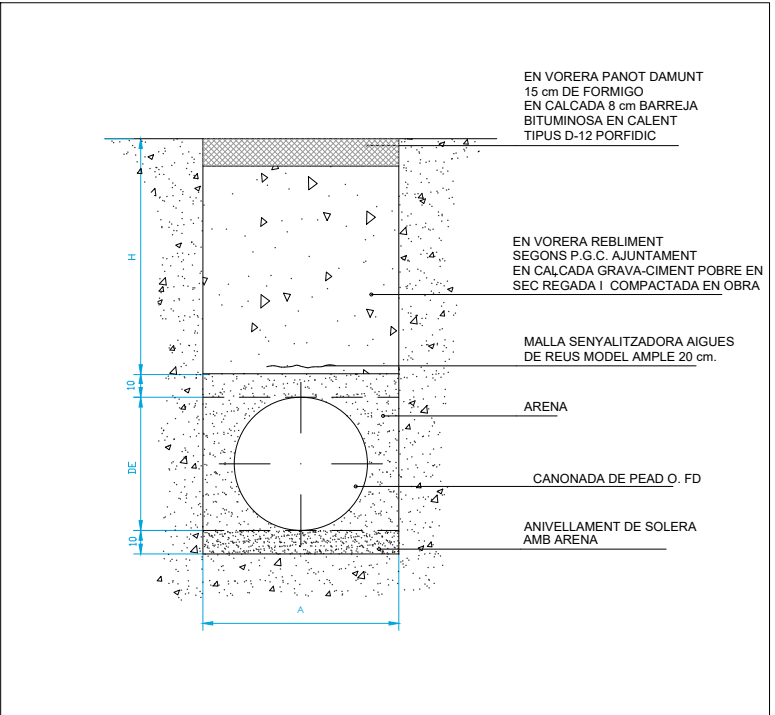

PROJECTE:
**TEXT REFÓS DE PROJECTE BÀSIC I D'EXECUCIÓ D'URBANITZACIÓ
PLAÇA DELS VENTS I AMPLIACIÓ OFICINA DE TURISME**

PLANOL:
INSTAL·LACIONS
XARXA D'AIGUA POTABLE
DETALLS

SITUACIÓ:
PLAÇA DELS VENTS
ALTAFULLA

TARRAGONA

PROMOTOR:
AJUNTAMENT D'ALTAFULLA

DATA:
GENER 2025

ESCALA:
1/250

NÚM:
UI.09



MERCADÉ ARQUITECTURA SLP


SENYALATURA

ARQUITECTE: XAVIER MERCADÉ ORRIOLS

Para descargar una copia de este documento consulte la siguiente página web

Codi Segur de Validació	a49f09a0dabb40f9a916ca8ec4893b17001
Url de validació	https://registre.altafulla.cat/ABSIS/IDI/ARX/IDIARXABSAWeb/ASP/verificadorfirma.asp
Metadades	Origen: Origen ciutadà Estat d'elaboració: Original



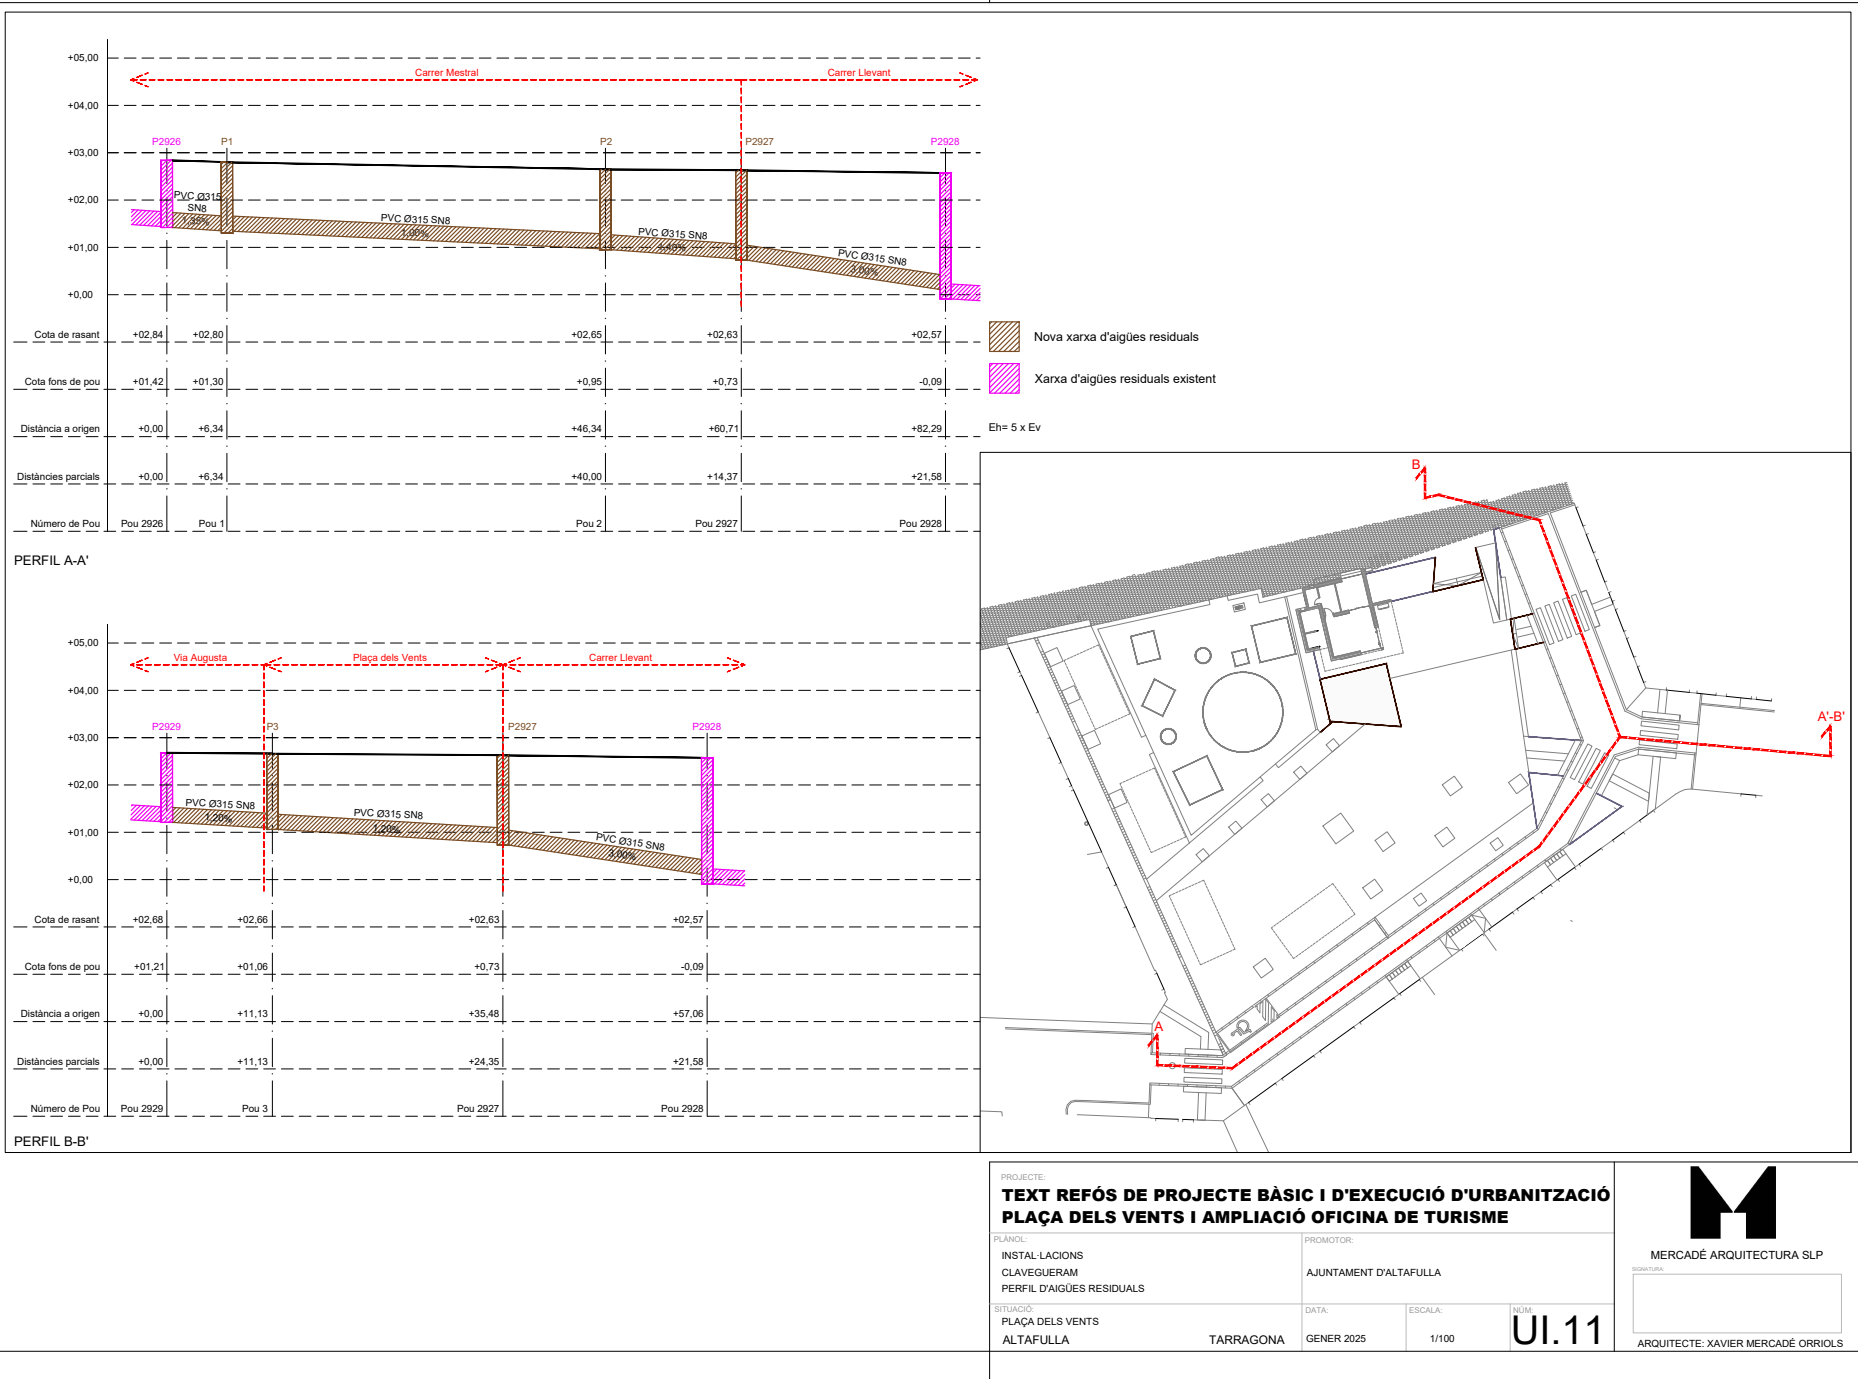

PROJECTE:
**TEXT REFÓS DE PROJECTE BÀSIC I D'EXECUCIÓ D'URBANITZACIÓ
PLAÇA DELS VENTS I AMPLIACIÓ OFICINA DE TURISME**

PLANOL:
INSTAL·LACIONS
CLAVEGUERAM
PERFIL D'AIGÜES RESIDUALS

PROMOTOR:
AJUNTAMENT D'ALTAFULLA

DATA:
GENER 2025

ESCALA:
1/100

NÚM:
UI.11

M
MERCADÉ ARQUITECTURA SLP

ARQUITECTE: XAVIER MERCADÉ ORRIOLS


Para descargar una copia de este documento consulte la siguiente página web

Codi Segur de Validació: **a49f09a0dabb40f9a916ca8ec4893b17001**

Url de validació: <https://registre.altafulla.cat/ABSIS/IDI/ARX/IDIARXABSAWeb/ASP/verificadorfirma.asp>

Metadades: Origen: Origen ciutadà Estat d'elaboració: Original



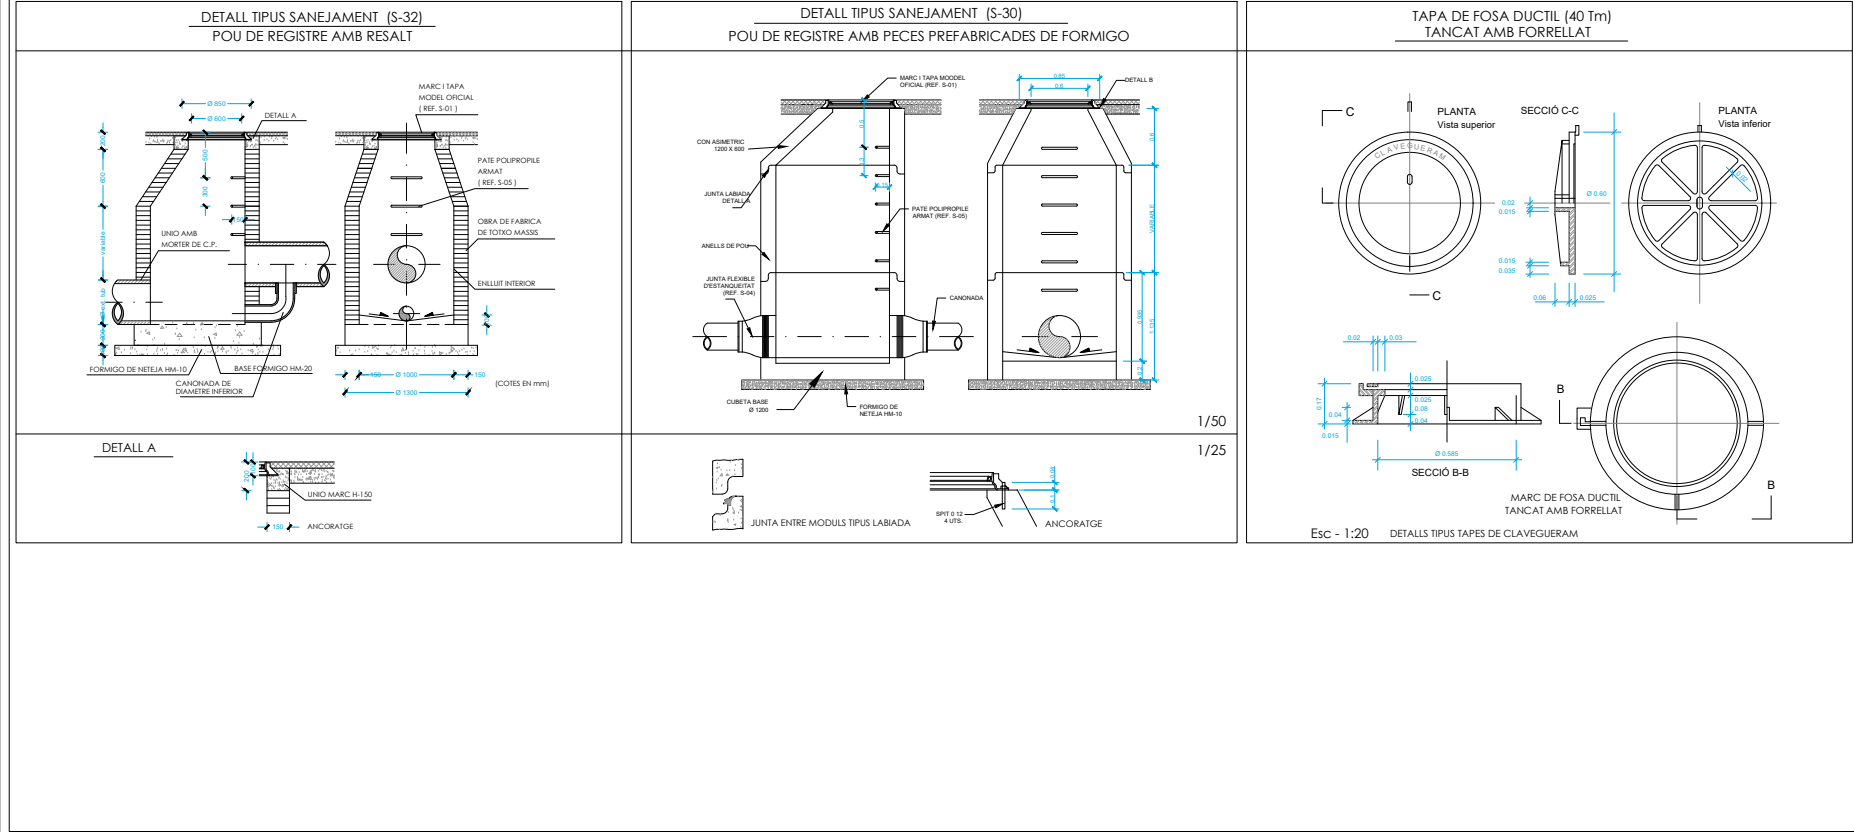

PROJECTE:
**TEXT REFÓS DE PROJECTE BÀSIC I D'EXECUCIÓ D'URBANITZACIÓ
PLAÇA DELS VENTS I AMPLIACIÓ OFICINA DE TURISME**

PLANOL:
INSTAL·LACIONS
CLAVEGUERAM
DETAI 1_POU DE SANEJAMENT I TAPA DE REGISTRE

PROMOTOR:
AJUNTAMENT D'ALTAFULLA

STUDIOS:
PLAÇA DELS VENTS
ALTAFULLA

DATA:
GENER 2025

ESCALA:

UI.12

M
MERCADÉ ARQUITECTURA SLP
ARQUITECTE: XAVIER MERCADÉ ORRIOLS

Para descargar una copia de este documento consulte la siguiente página web

Codi Segur de Validació: a49f09a0dabb40f9a916ca8ec4893b17001
Url de validació: <https://registre.altafulla.cat/ABSIS/IDI/ARX/IDIARXABSAWeb/ASP/verificadorfirma.asp>
Metadades: Origen: Origen ciutadà Estat d'elaboració: Original





SEGONS DIÀMETRE NORMALITZAT EXTERN						
Diàmetre exterior DN/DO (mm)	Tolerància DN exterior (mm)	DN interior mínim (mm)	Espeço mínim parell intern (mm)	Espeço mínim zona soldadura (mm)	Altura mínima corrugació (mm)	Longitud (mm)
110	109.4-110.4	90	1.0	1.0	4.2	6000
125	124.3-125.4	105	1.0	1.1	4.8	6000
160	159.1-160.5	134	1.0	1.2	6.2	6000
200	198.8-200.6	167	1.1	1.4	7.7	6000
250	248.5-250.8	209	1.4	1.7	9.6	6000 i 12000
315	313.2-316.0	263	1.6	1.9	12.1	6000 i 12000
400	397.6-401.2	335	2.0	2.3	15.3	6000 i 12000
500	497.0-501.5	418	2.8	2.8	19.1	6000 i 12000
630	626.3-631.9	527	3.3	3.3	24.1	6000 i 12000
800	795.2-802.4	669	4.1	4.1	30.6	6000 i 12000
1000	994.0-1003.0	837	5.0	5.0	38.2	6000 i 12000
1200	1192.8-1203.6	1005	5.0	5.0	45.9	6000 i 12000

SEGONS DIÀMETRE NORMALITZAT INTERN						
Diàmetre interior DN/ID (mm)	Tolerància DN interior (mm)	DN exterior mínim (mm)	Espeço mínim parell intern (mm)	Espeço mínim zona soldadura (mm)	Altura mínima corrugació (mm)	Longitud (mm)
300	347.9-351.1	294	1.7	2.0	13.4	6000 i 12000
400	462.2-466.4	392	2.3	2.5	17.8	6000 i 12000
500	576.5-581.7	490	3.0	3.0	22.2	6000 i 12000
600	695.6-702.1	588	3.5	3.5	26.8	6000 i 12000
800	929.4-937.8	785	4.5	4.5	35.7	6000 i 12000

CARACTERÍSTIQUES GENERALS

- Col·lector de PE corrugat fabricat en base al projecte de norma UNE-EN 13476.

- La construcció de la paret dels tubs corrugats està formada per dos capes: una superfície interior llisa (decolor blanc) i una superfície exterior corrugada (de color negre) preferencialment. Les dues superfícies presenten una simple vista un aspecte llis, net i lliure d'esquerdes, bombolles, impureses, porus o altres defectes superficials.

CARACTERÍSTIQUES FÍSQUES I MECÀNIQUES

- ASSAIG D'ESTUFA: realitzat segons el mètode d'assaig de la norma ISO 12091, mitjançant el qual els tubs no mostren fisures, delaminació ni bombolles.

- ASSAIG DE RIGIDESA CIRCUMFERENCIAL (CR): realitzat segons el mètode d'assaig especificat en la norma UNE-EN ISO 9969.

- ASSAIG D'IMPACTE: realitzat segons el mètode d'assaig de la norma UNE-EN-744.

- ASSAIG DE FLEXIBILITAT: realitzat segons el mètode d'assaig de la norma UNE-EN-1446.

- CARACTERÍSTIQUES FUNCIONALS: assaigs de estanqueïtat en el qual el seu mètode d'assaig queda recollit en la norma UNE EN 1277.

- Elevada resistència a la compressió diametral permetent la utilització en situacions adverses i a profunditats elevades.- Elevada resistència al impacte.

- La superfície llisa de la paret interna permet obtenir pèrdues de càrrega despreciables.


- La paret externa de color negre garanteix una major estabilitat a la llum permetent emmagatzemar la tuberia en l'exterior durant un llarg període de temps sense variació significativa de les característiques físico-mecàniques.

- La paret de color blanca permet la realització d'inspeccions vídeo en l'interior de la conducció per garantir un perfecte funcionament de la mateixa.


- Sistema d'unió per junta elàstica allotjada en el perfil, el que evitarà el seu desplaçament en la instal·lació.

- Resistència a nombrosos productes químics i a grans temperatures.

RASA NORMALITZADA SOBRE VORERA PER CANONADA DE SANEJAMENT NORMA UNE-EN 1401-1

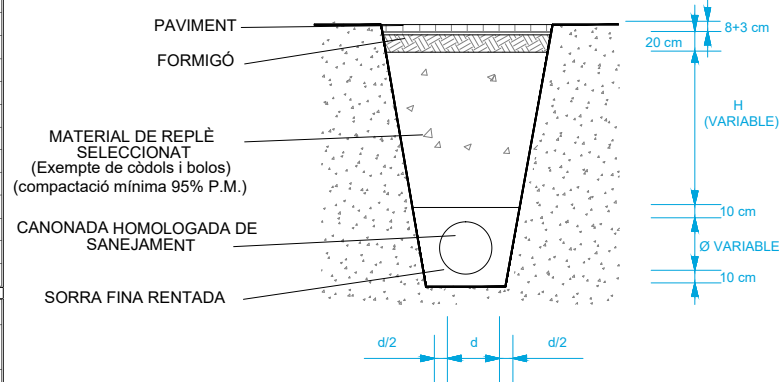

RASA NORMALITZADA SOBRE PAVIMENT ASFALTAT PER CANONADA DE SANEJAMENT NORMA UNE-EN 1401-1

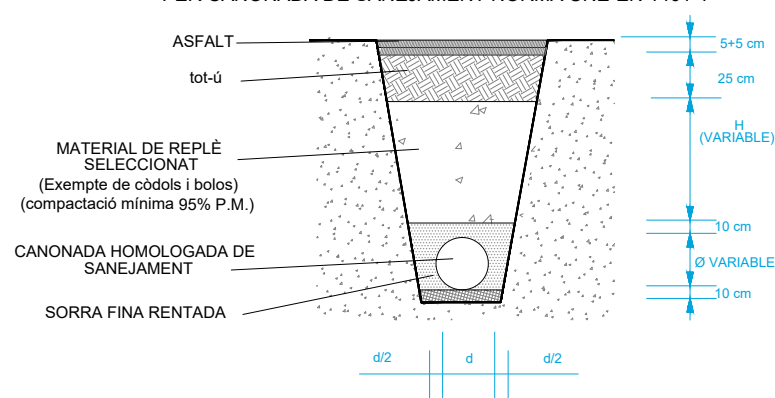

NOTA:

-Quan H sigui < 0.60 m es pendran les mesures marcades pel fabricant de la canonada per a evitar-ne l'aixafament.

PROJECTE: TEXT REFÓS DE PROJECTE BÀSIC I D'EXECUCIÓ D'URBANITZACIÓ PLAÇA DELS VENTS I AMPLIACIÓ OFICINA DE TURISME

PLANOL:
INSTAL·LACIONS
CLAVEGUERAM
DETALLS 2_TUB I RASA TIPUS

PROMOTOR:
AJUNTAMENT D'ALTAFULLA

STUDIOS:
PLAÇA DELS VENTS
ALTAFULLA

DATA:
GENER 2025

ESCALA:

NÚM:
UI.13



MERCADÉ ARQUITECTURA SLP





SIGNATURA

ARQUITECTE: XAVIER MERCADÉ ORRIOLS

Para descargar una copia de este documento consulte la siguiente página web

Codi Segur de Validació	a49f09a0dabb40f9a916ca8ec4893b17001
Url de validació	https://registre.altafulla.cat/ABSIS/IDI/ARX/IDIARXABSAWeb/ASP/verificadorfirma.asp
Metadades	Origen: Origen ciutadà Estat d'elaboració: Original



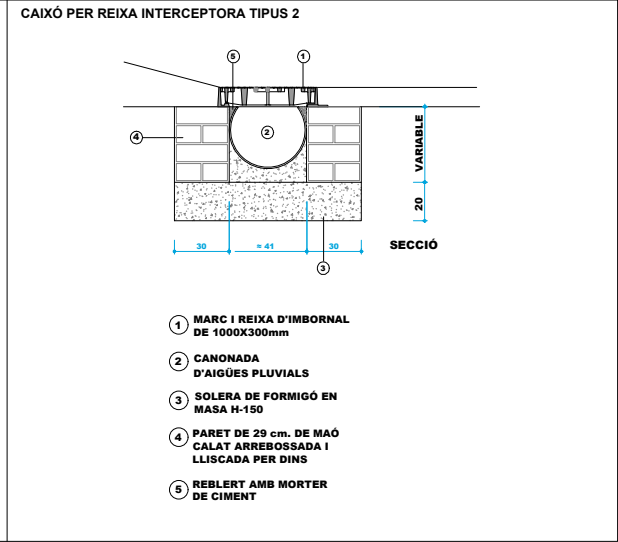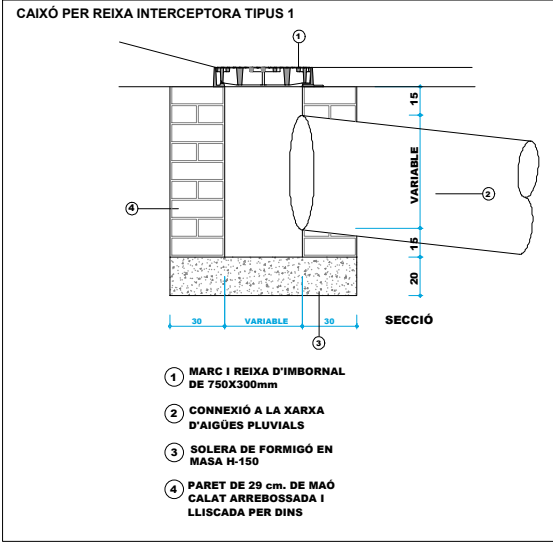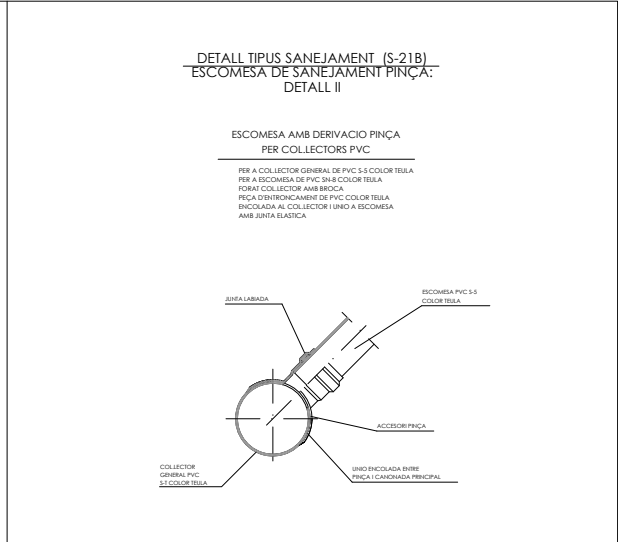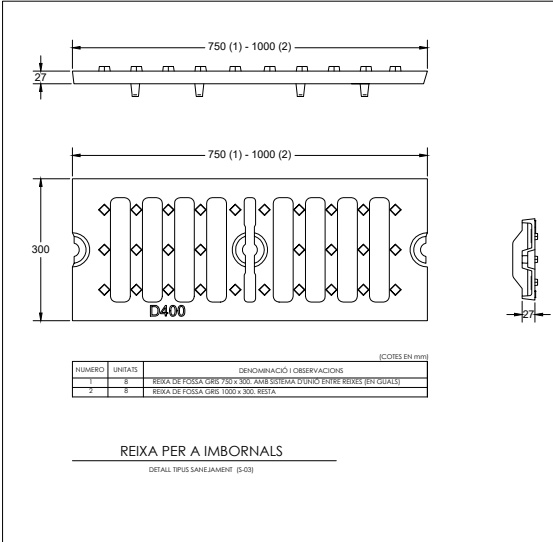

PROJECTE:
**TEXT REFÓS DE PROJECTE BÀSIC I D'EXECUCIÓ D'URBANITZACIÓ
PLAÇA DELS VENTS I AMPLIACIÓ OFICINA DE TURISME**

PLÀNOL:
INSTAL·LACIONS
CLAVEGUERAM
DETALLS 3_IMBORNALS

PROMOTOR:
AJUNTAMENT D'ALTAFULLA

DATA:
GENER 2025

ESCALA:


NÚM:
UI.14

M
MERCADÉ ARQUITECTURA SLP
SIGNATURA
ARQUITECTE: XAVIER MERCADÉ ORRIOLS

Para descargar una copia de este documento consulte la siguiente página web

Codi Segur de Validació: a49f09a0dabb40f9a916ca8ec4893b17001
Url de validació: <https://registre.altafulla.cat/ABSIS/IDI/ARX/IDIARXABSAWeb/ASP/verificadorfirma.asp>
Metadades: Origen: Origen ciutadà Estat d'elaboració: Original



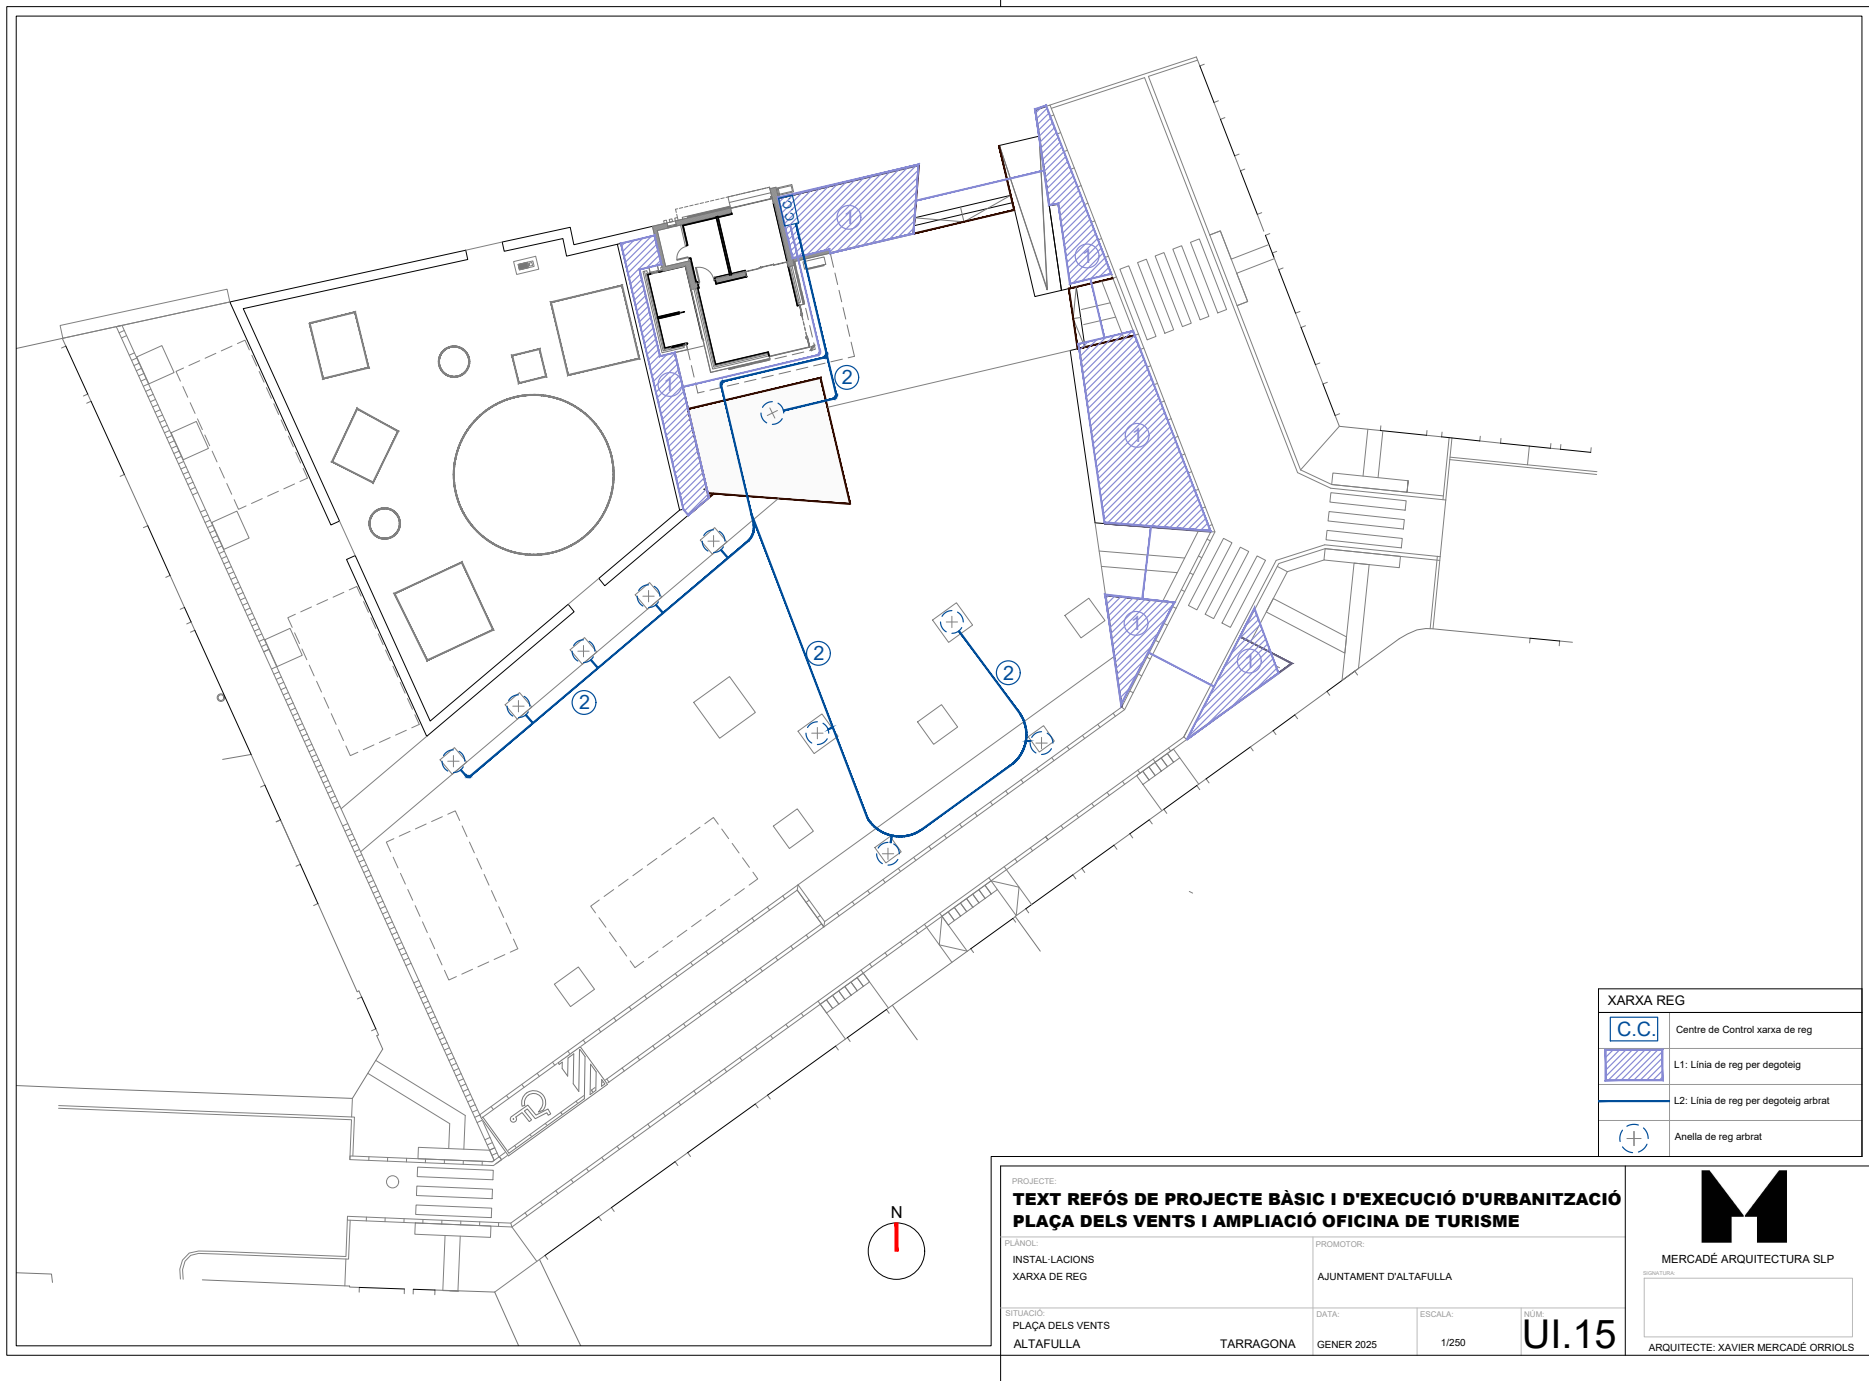



Para descargar una copia de este documento consulte la siguiente página web

Codi Segur de Validació	a49f09a0dabb40f9a916ca8ec4893b17001
Url de validació	https://registre.altafulla.cat/ABSIS/IDI/ARX/IDIARXABSAWeb/ASP/verificadorfirma.asp
Metadades	Origen: Origen ciutadà Estat d'elaboració: Original






SIMBOLOGIA GRAFICA

	COMPTADOR D'AIGUA
	CONNEXIÓ FLEXIBLE
	BOMBA CIRCULADORA D'AIGUA
	CLAU DE PAS
	REGULADOR DE PRESSIÓ
	ELECTROVÀLVULA 2 VIES
	VÀLVULA DESCÀRREGA AUTOMÀTICA
	VÀLVULA MICROMÈTRICA
	VÀLVULA RETENCIÓ
	FILTRE D'AIGUA
	PROGRAMADOR
	SONDA DE NIVELL LÍQUID

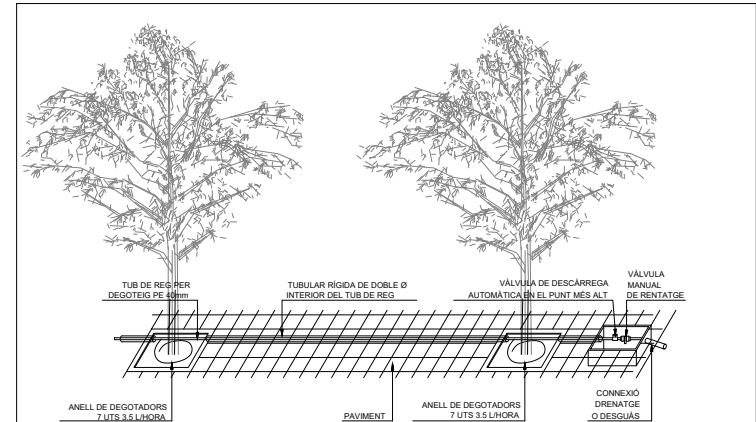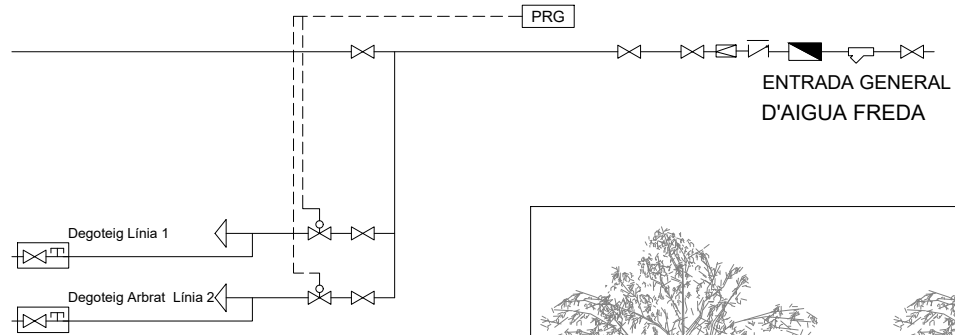

DETALL DE REG PER DEGOTEIG ARBRAT

NOTA:
LES CONNEXIONS DEL TUB DELS DEGOTADORS AMB EL TUB DE REG SERAN REGISTRABLES A L'ESCOSSELL DE L'ARBRE

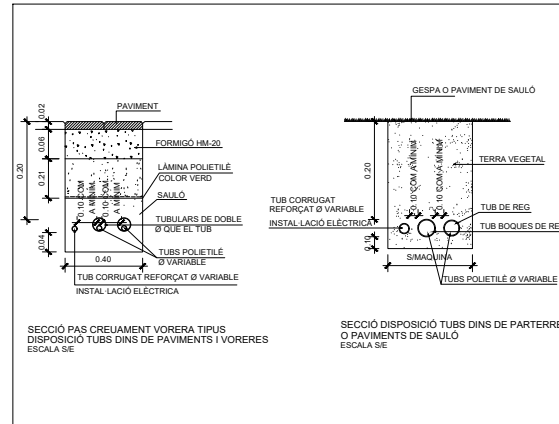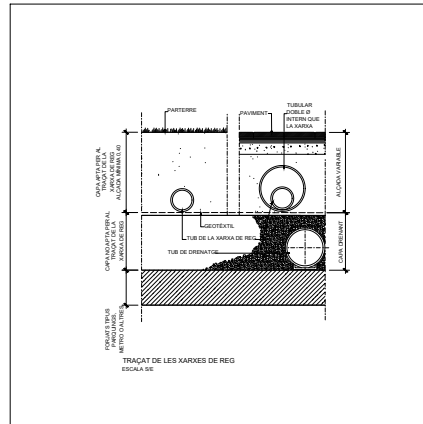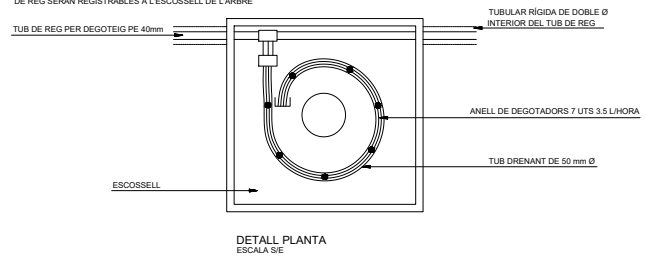

PROJECTE: TEXT REFÓS DE PROJECTE BÀSIC I D'EXECUCIÓ D'URBANITZACIÓ PLAÇA DELS VENTS I AMPLIACIÓ OFICINA DE TURISME

PLÀNOL: INSTAL·LACIONS XARXA DE REG DETALLS	PROMOTOR: AJUNTAMENT D'ALTAFULLA
STRUKO: PLAÇA DELS VENTS ALTAFULLA	DATA: GENYER 2025
TARRAGONA	ESCALA: --

UI.16




ARQUITECTE: XAVIER MERCADÉ ORRIOLS



Para descargar una copia de este documento consulte la siguiente página web


Codi Segur de Validació	a49f09a0dabb40f9a916ca8ec4893b17001
Url de validació	https://registre.altafulla.cat/ABSIS/IDI/ARX/IDIARXABSAWeb/ASP/verificadorfirma.asp
Metadades	Origen: Origen ciutadà Estat d'elaboració: Original

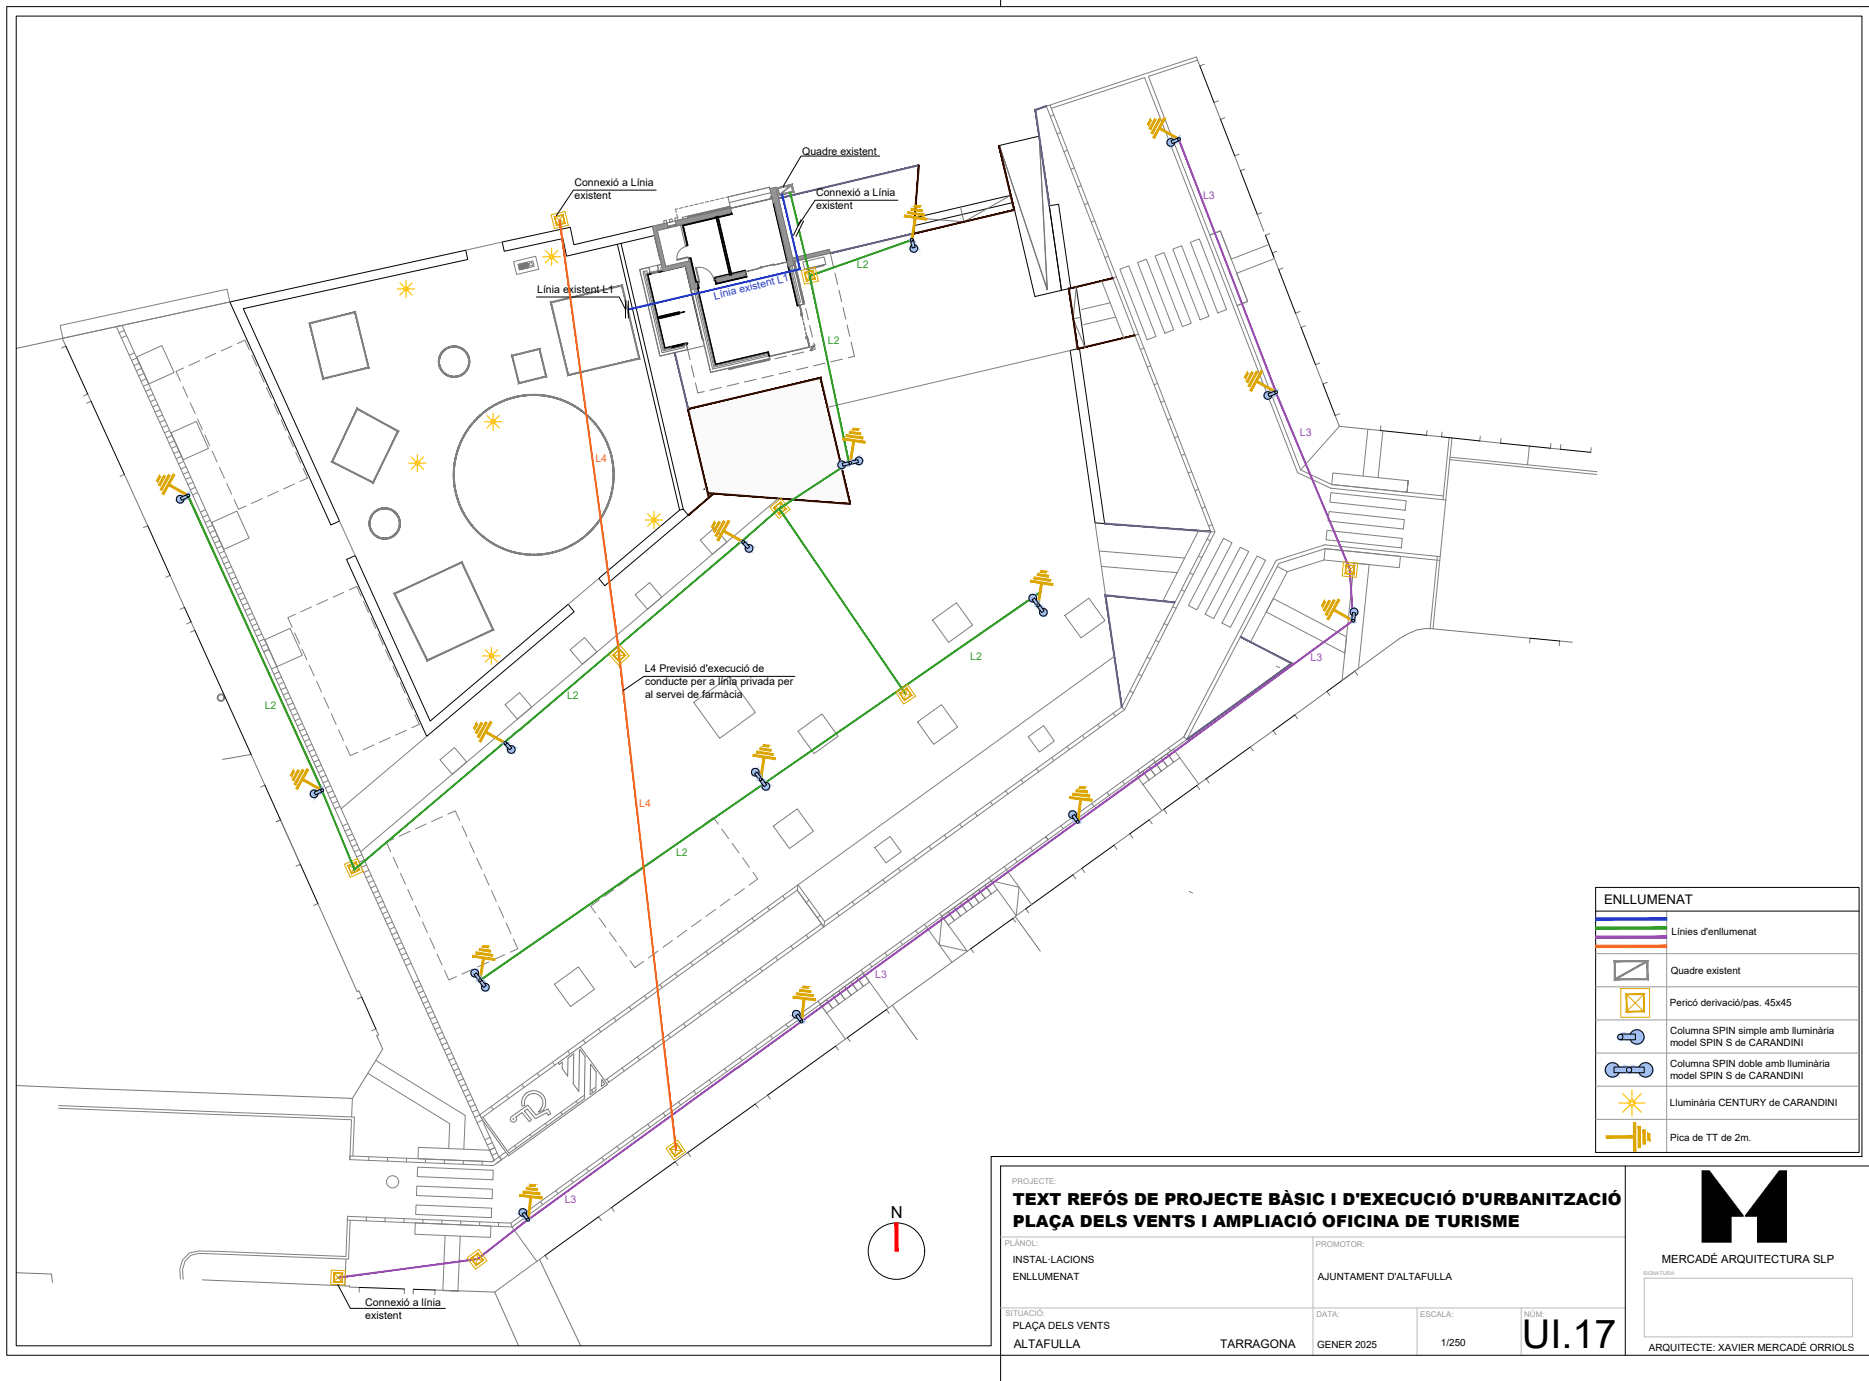

Para descargar una copia de este documento consulte la siguiente página web








Codi Segur de Validació	a49f09a0dabb40f9a916ca8ec4893b17001
Url de validació	https://registre.altafulla.cat/ABSIS/IDI/ARX/IDIARXABSAWeb/ASP/verificadorfirma.asp
Metadades	Origen: Origen ciutadà Estat d'elaboració: Original



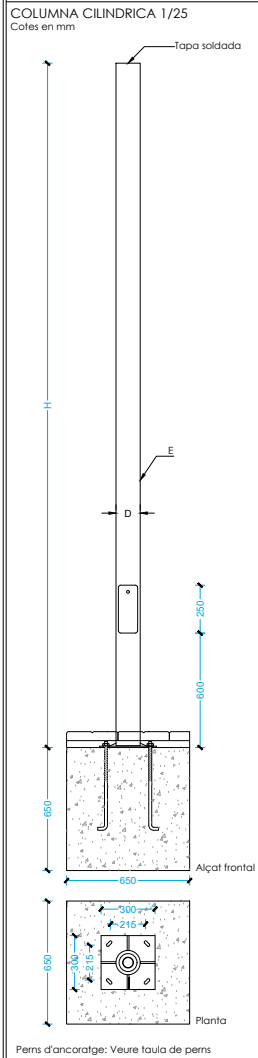

Model simple	H (m)	D (mm)	E (mm) gruix xapa	Perns
COL.CC.JV.040	4	90	3	M14x400
COL.CC.JV.050	5	100	3	M16x500
COL.CC.JV.080	8	140	3	M18x500

Model doble	H (m)	D (mm)	E (mm) gruix xapa	Perns
COL.CC.JV.040	4	90	3	M14x400
COL.CC.JV.050	5	100	3	M16x500
COL.CC.JV.080	8	140	3	M18x500

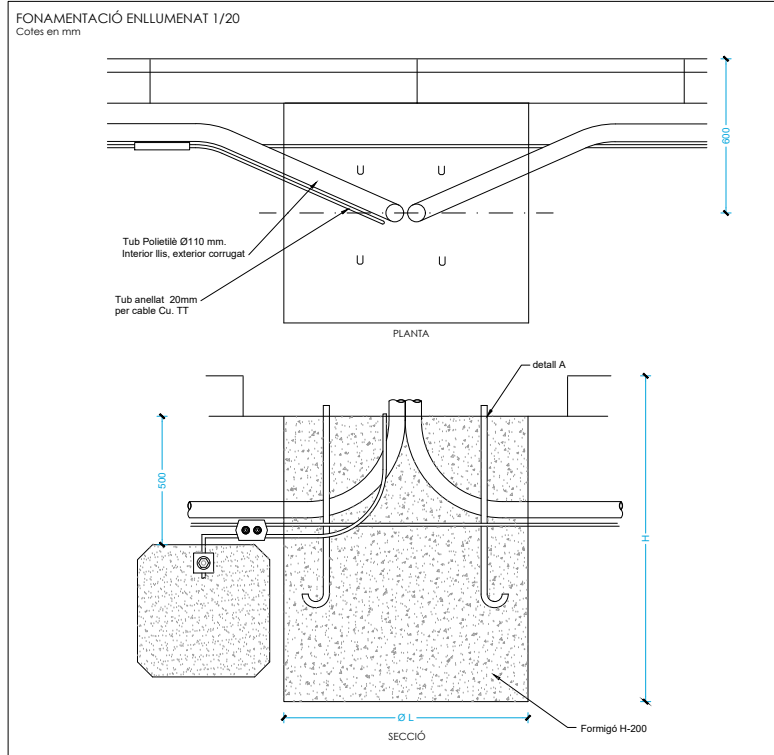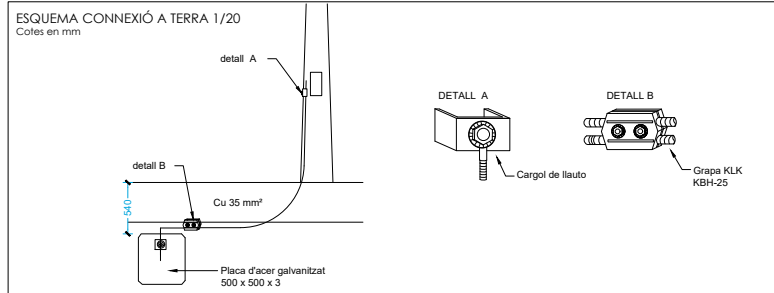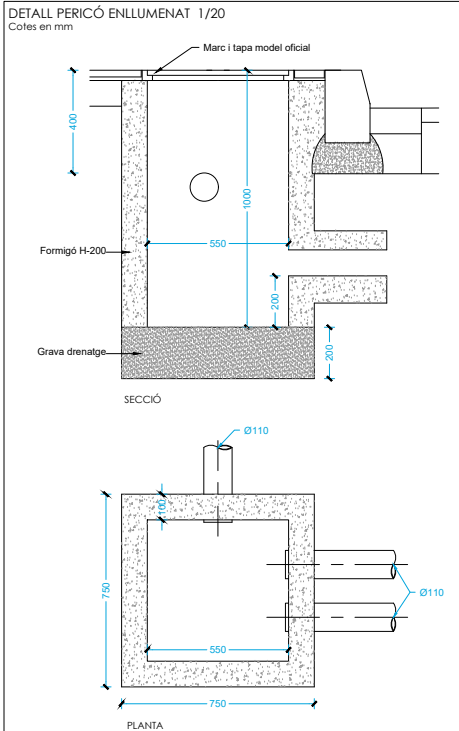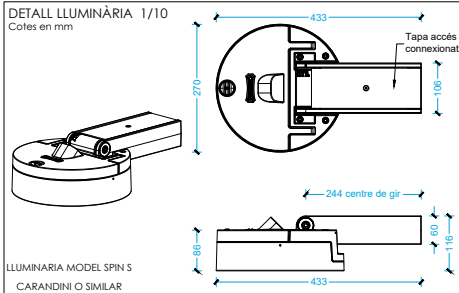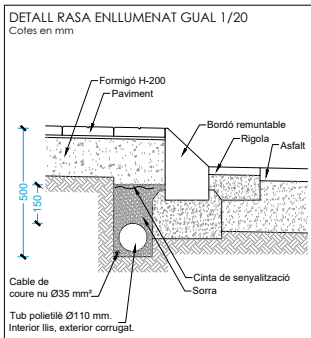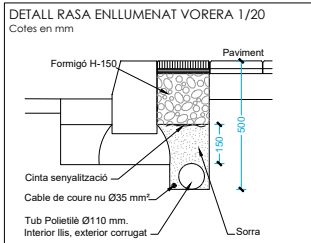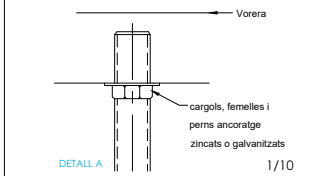

PROJECTE: TEXT REFÓS DE PROJECTE BÀSIC I D'EXECUCIÓ D'URBANITZACIÓ PLAÇA DELS VENTS I AMPLIACIÓ OFICINA DE TURISME			
PLANOL: INSTAL·LACIONS ENLLUMENAT DETALLS	PROMOTOR: AJUNTAMENT D'ALTAFULLA	DATA: GENER 2025	ESCALA: —
DIBUJOS: PLAÇA DELS VENTS ALTAFULLA	TARRAGONA	UI.18	

M
MERCADÉ ARQUITECTURA SLP


SIGNATURA

ARQUITECTE: XAVIER MERCADÉ ORRIOLS

Para descargar una copia de este documento consulte la siguiente página web

Codi Segur de Validació	a49f09a0dabb40f9a916ca8ec4893b17001
Url de validació	https://registre.altafulla.cat/ABSIS/IDI/ARX/IDIARXABSAWeb/ASP/verificadorfirma.asp
Metadades	Origen: Origen ciutadà Estat d'elaboració: Original



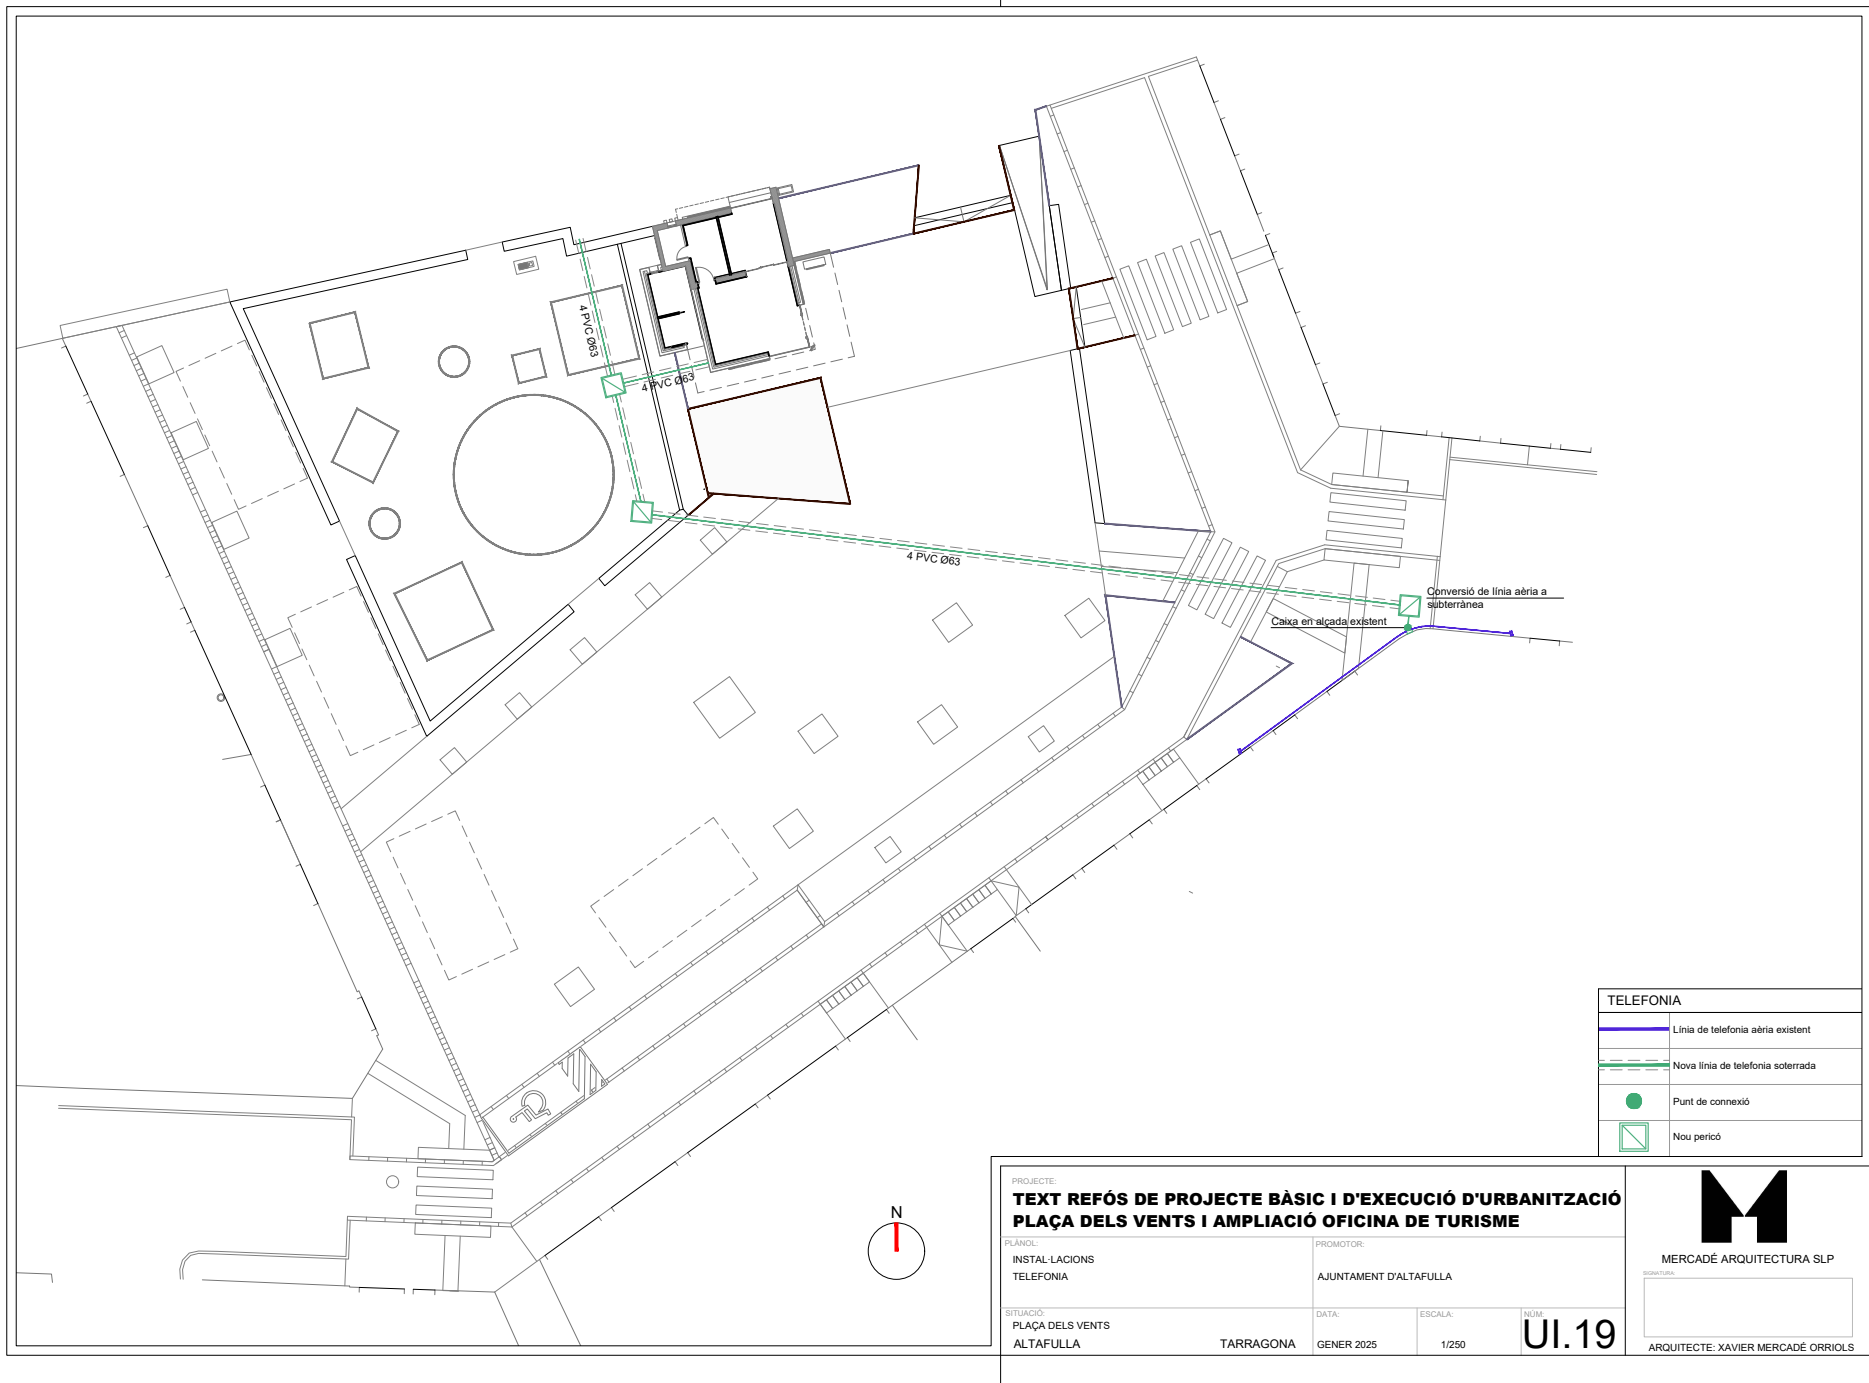

TELEFONIA	
	Línia de telefonia aèria existent
	Nova línia de telefonia soterrada
	Punt de connexió
	Nou pericó

PROJECTE: TEXT REFÓS DE PROJECTE BÀSIC I D'EXECUCIÓ D'URBANITZACIÓ PLAÇA DELS VENTS I AMPLIACIÓ OFICINA DE TURISME			
PLÀNOL: INSTAL·LACIONS TELEFONIA		PROMOTOR: AJUNTAMENT D'ALTAFULLA	
SITUACIÓ: PLAÇA DELS VENTS ALTAFULLA		DATA: GENER 2025	ESCALA: 1/250
TARRAGONA		UI.19	

MERCADÉ ARQUITECTURA SLP


ARQUITECTE: XAVIER MERCADÉ ORRIOLS

Para descargar una copia de este documento consulte la siguiente página web


Codi Segur de Validació	a49f09a0dabb40f9a916ca8ec4893b17001
Url de validació	https://registre.altafulla.cat/ABSIS/IDI/ARX/IDIARXABSAWeb/ASP/verificadorfirma.asp
Metadades	Origen: Origen ciutadà Estat d'elaboració: Original



SECCIÓ DE CANALITZACIÓ
2 cond. de PE. Ø125 mm.

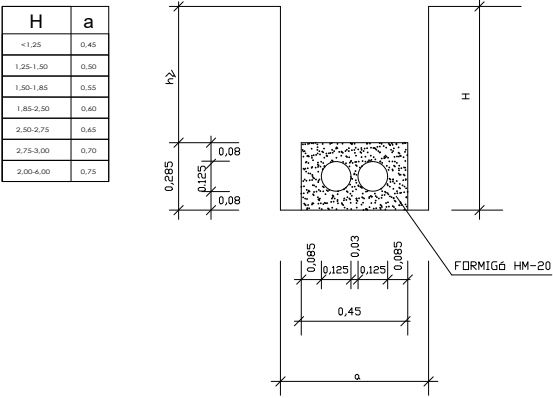



RASA PER A 4 CONDUCTES Ø110

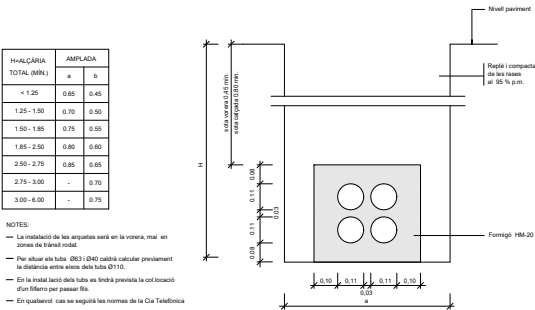

NOTES:

- La instal·lació de les arquetes serà en la vorera, mai en zones de trànsit rodal.
- Per situar els tubs Ø110 (Ø110) caldrà calcular prèviament la distància entre eixos dels tubs Ø110.
- En la instal·lació dels tubs es farà la previstió de col·locar d'un filtre per passar fang.
- En qualsevol cas es seguirà les normes de la Cia Telefònica.

DETALL ARQUETA TIPUS 70x70
Escala 1/20

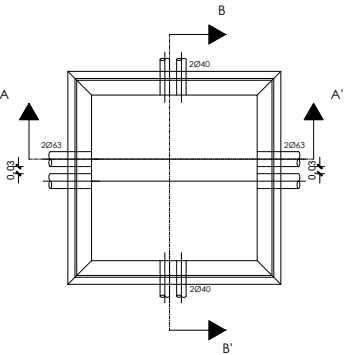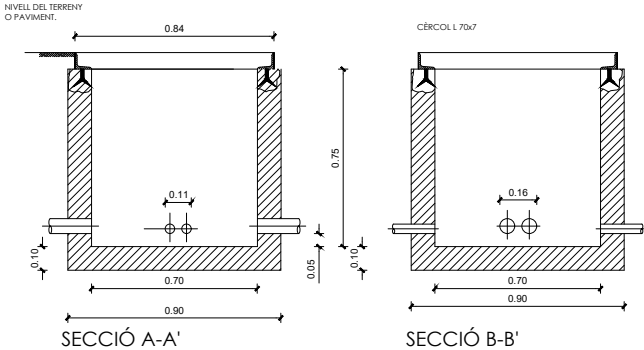

PROJECTE:
**TEXT REFÓS DE PROJECTE BÀSIC I D'EXECUCIÓ D'URBANITZACIÓ
PLAÇA DELS VENTS I AMPLIACIÓ OFICINA DE TURISME**

PLANOL:
INSTAL·LACIONS
TELEFONIA DETALLS

PROMOTOR:
AJUNTAMENT D'ALTAFULLA

SITUACIÓ:
PLAÇA DELS VENTS
ALTAFULLA

TARRAGONA

DATA:
GENER 2025

ESCALA:
1/250


UI.20

M
MERCADÉ ARQUITECTURA SLP
SIGNATURA:
ARQUITECTE: XAVIER MERCADÉ ORRIOLS

Para descargar una copia de este documento consulte la siguiente página web

Codi Segur de Validació: a49f09a0dabb40f9a916ca8ec4893b17001
Url de validació: <https://registre.altafulla.cat/ABSIS/IDI/ARX/IDIARXABSAWeb/ASP/verificadorfirma.asp>
Metadades: Origen: Origen ciutadà Estat d'elaboració: Original



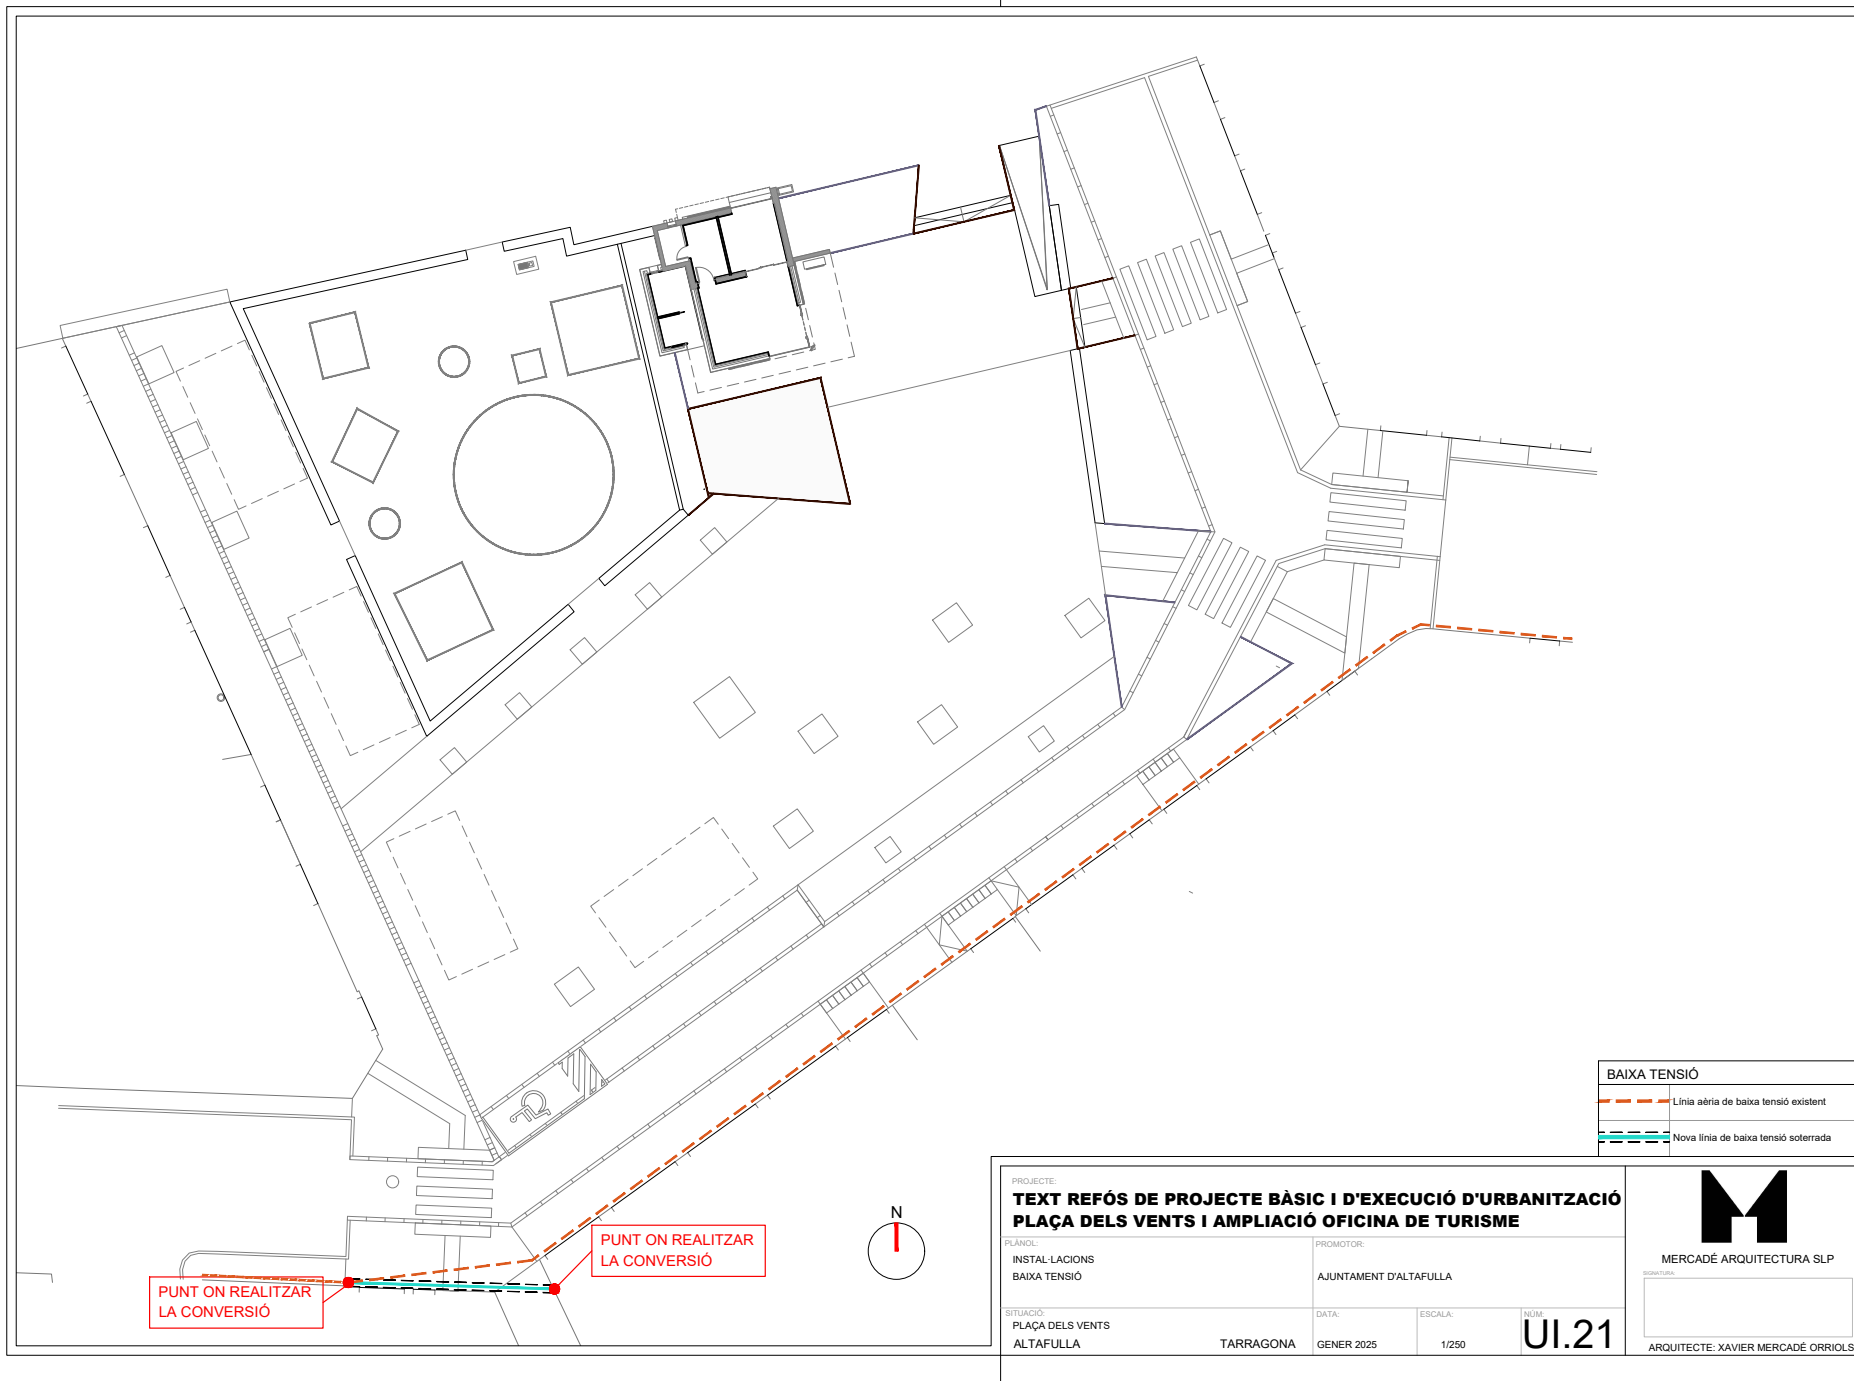

Para descargar una copia de este documento consulte la siguiente página web

Codi Segur de Validació	a49f09a0dabb40f9a916ca8ec4893b17001
Url de validació	https://registre.altafulla.cat/ABSIS/IDI/ARX/IDIARXABSAWeb/ASP/verificadorfirma.asp
Metadades	Origen: Origen ciutadà Estat d'elaboració: Original

