



TEXT REFÓS DE PROJECTE BÀSIC I D'EXECUCIÓ D'URBANITZACIÓ PLAÇA DELS VENTS I AMPLIACIÓ OFICINA DE TURISME



SITUACIÓ	PLAÇA DELS VENTS ALTAFULLA	PROMOTOR	AJUNTAMENT D'ALTAFULLA
ARQUITECTE	MERCADÉ ARQUITECTURA SLP	EXPEDIENT:	MA21-29
VISAT			

Para descargar una copia de este documento consulte la siguiente página web		
Codi Segur de Validació	ad69d10f04ef4edeacb1edc7d1b638fe001	
Url de validació	https://registre.altafulla.cat/ABSIS/IDI/ARX/IDIARXABSAWeb/ASP/verificadorfirma.asp	
Metadades	Origen: Origen ciutadà Estat d'elaboració: Original	

Para descargar una copia de este documento consulte la siguiente página web	
Codi Segur de Validació	ad69d10f04ef4edeacb1edc7d1b638fe001
Url de validació	https://registre.altafulla.cat/ABSIS/IDI/ARX/IDIARXABSASWeb/ASP/verificadorfirma.asp
Metadades	Origen: Origen ciutadà Estat d'elaboració: Original



MERCADÉ ARQUITECTURA SLP



II. DOCUMENTACIÓ GRÀFICA



Para descargar una copia de este documento consulte la siguiente página web

Codi Segur de Validació ad69d10f04ef4edeacb1edc7d1b638fe001

Url de validació <https://registre.altafulla.cat/ABSIS/IDI/ARX/IDIARXABSAWeb/ASP/verificadorfirma.asp>

Metadades Origen: Origen ciutadà Estat d'elaboració: Original



Para descargar una copia de este documento consulte la siguiente página web	
Codi Segur de Validació	ad69d10f04ef4edeacb1edc7d1b638fe001
Url de validació	https://registre.altafulla.cat/ABSIS/IDI/ARX/IDIARXABSASWeb/ASP/verificadorfirma.asp
Metadades	Origen: Origen ciutadà Estat d'elaboració: Original



LLISTAT DE PLÀNOLS:

- 01. Situació.
- 02. Emplaçament.
- 03. Planejament vigent
- 04. Àmbit d'actuació

URBANITZACIÓ

- U.01. Estat actual- Aixecament topogràfic
- U.02. Estat actual- Seccions
- U.03. Estat actual- Ortofoto
- U.04. Estat actual- Fotografies 1
- U.05. Estat actual- Fotografies 2
- U.06. Enderrocs
- U.07. Arbres a retirar/mantenir
- U.08. Projecte-Planta-Ordenació
- U.09. Projecte-Planta-Cotes de nivell
- U.10. Projecte-Planta-Cotes replanteig
- U.11. Projecte-Seccions
- U.12. Projecte-Seccions
- U.13. Projecte-Seccions
- U.14. Projecte-Seccions
- U.15. Projecte-Planta-Paviments
- U.16. Projecte-Planta-Vegetació
- U.17. Projecte-Planta-Mobiliari i equipament
- U.18. Projecte-Planta-Senyals viàries
- U.19. Projecte- Seccions constructives
- U.20. Projecte- Seccions constructives
- U.21. Projecte- Seccions constructives
- U.22. Projecte- Seccions constructives
- U.23. Projecte- Equipament- Mobiliari urbà
- U.24. Projecte- Equipament- Mobiliari urbà

URBANITZACIÓ INSTAL·LACIONS

- UI.01. Estat actual- Aigua i Clavegueram
- UI.02. Estat actual- Alta i mitja tensió
- UI.03. Estat actual- Baixa tensió
- UI.04. Estat actual- Enllumenat
- UI.05. Estat actual- Enllumenat
- UI.06. Estat actual- Gas
- UI.07. Estat actual- Telèfon
- UI.08. Instal·lacions - Aigua
- UI.09. Instal·lacions - Aigua. Detalls
- UI.10. Instal·lacions - Clavegueram
- UI.11. Instal·lacions - Clavegueram. Perfils
- UI.12. Instal·lacions - Clavegueram. Detalls 1
- UI.13. Instal·lacions - Clavegueram. Detalls 2
- UI.14. Instal·lacions - Clavegueram. Detalls 3
- UI.15. Instal·lacions - Reg
- UI.16. Instal·lacions - Reg. Detalls
- UI.17. Instal·lacions - Enllumenat
- UI.18. Instal·lacions - Enllumenat. Detalls
- UI.19. Instal·lacions - Telefonía
- UI.20. Instal·lacions - Telefonía. Detalls
- UI.21. Instal·lacions - Baixa tensió

EDIFICACIÓ

- E.01. Estat actual- Oficina Turisme - Planta general
- E.02. Estat actual- Oficina Turisme - Planta baixa
- E.03. Estat actual- Oficina Turisme - Façanes Nord i Sud
- E.04. Estat actual- Oficina Turisme - Façanes est i Oest
- E.05. Estat actual- Seccions
- E.06. Enderroc i obra nova
- E.07. Projecte- Oficina Turisme - Planta general
- E.08. Projecte- Oficina Turisme - Planta distribució i superfícies
- E.09. Projecte- Oficina Turisme - Planta cotes
- E.10. Projecte- Oficina Turisme - Planta coberta
- E.11. Projecte- Oficina Turisme - Façana Nord i Sud



TEXT REFÓS DE PROJECTE BÀSIC I D'EXECUCIÓ D'URBANITZACIÓ
PLAÇA DELS VENTS I AMPLIACIÓ OFICINA DE TURISME

- E.12. Projecte- Oficina Turisme - Façana Est i Oest
- E.13. Projecte- Oficina Turisme – Seccions
- E.14. Projecte- Oficina Turisme – Seccions
- E.15. Projecte- Oficina Turisme – Acabats
- E.16. Projecte- Oficina Turisme – Fusteria llegendes
- E.17. Projecte- Oficina Turisme – Fusteria plantilla
- E.18. Projecte- Oficina Turisme – Secció constructiva
- E.19. Projecte- Oficina Turisme – Detalls paraments

EDIFICACIÓ INSTAL·LACIONS


- EI.01. Planta fonaments
- EI.02. Planta baixa
- EI.03. Planta Coberta

EDIFICACIÓ ESTRUCTURA

- EE.01. Fonaments
- EE.02. Planta Baixa
- EE.03. Detalls



Para descargar una copia de este documento consulte la siguiente página web		
Codi Segur de Validació	ad69d10f04ef4edeacb1edc7d1b638fe001	
Url de validació	https://registre.altafulla.cat/ABSIS/IDI/ARX/IDIARXABSAWeb/ASP/verificadorfirma.asp	
Metadades	Origen: Origen ciutadà Estat d'elaboració: Original	

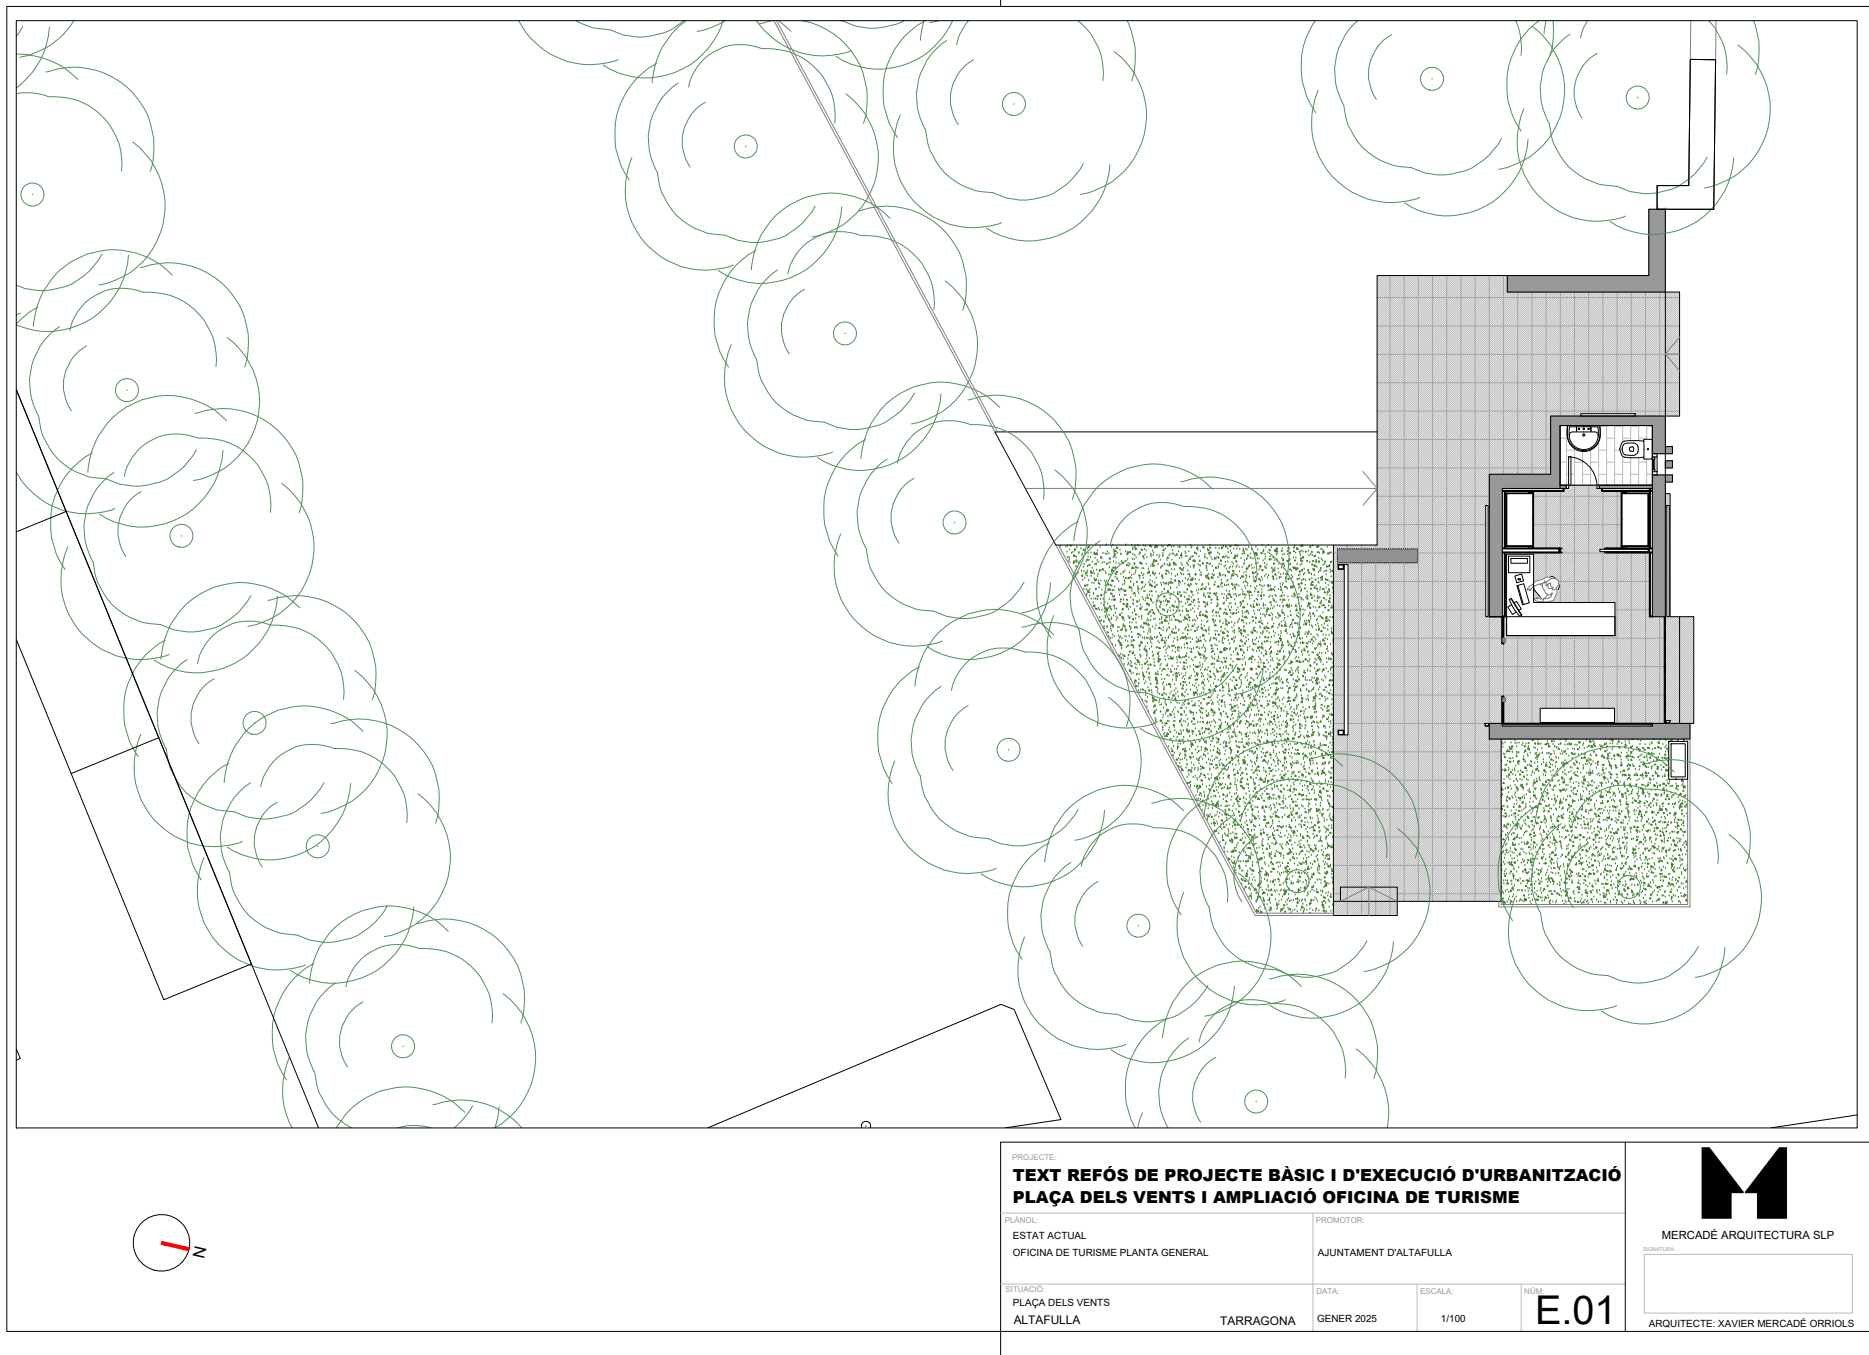

PROJECTE TEXT REFÓS DE PROJECTE BÀSIC I D'EXECUCIÓ D'URBANITZACIÓ PLAÇA DELS VENTS I AMPLIACIÓ OFICINA DE TURISME			
PLÀNOL: ESTAT ACTUAL OFICINA DE TURISME PLANTA GENERAL		PROMOTOR: AJUNTAMENT D'ALTAFULLA	
SITUACIÓ: PLAÇA DELS VENTS ALTAFULLA	TARRAGONA	DATA: GENER 2025	ESCALA: 1/100
		NÚM:	E.01



MERCADÉ ARQUITECTURA SLP
SIGNATURA:

ARQUITECTE: XAVIER MERCADÉ ORRIOLS

Para descargar una copia de este documento consulte la siguiente página web


Codi Segur de Validació	ad69d10f04ef4edeacb1edc7d1b638fe001
Url de validació	https://registre.altafulla.cat/ABSIS/IDI/ARX/IDIARXABSAWeb/ASP/verificadorfirma.asp
Metadades	Origen: Origen ciutadà Estat d'elaboració: Original



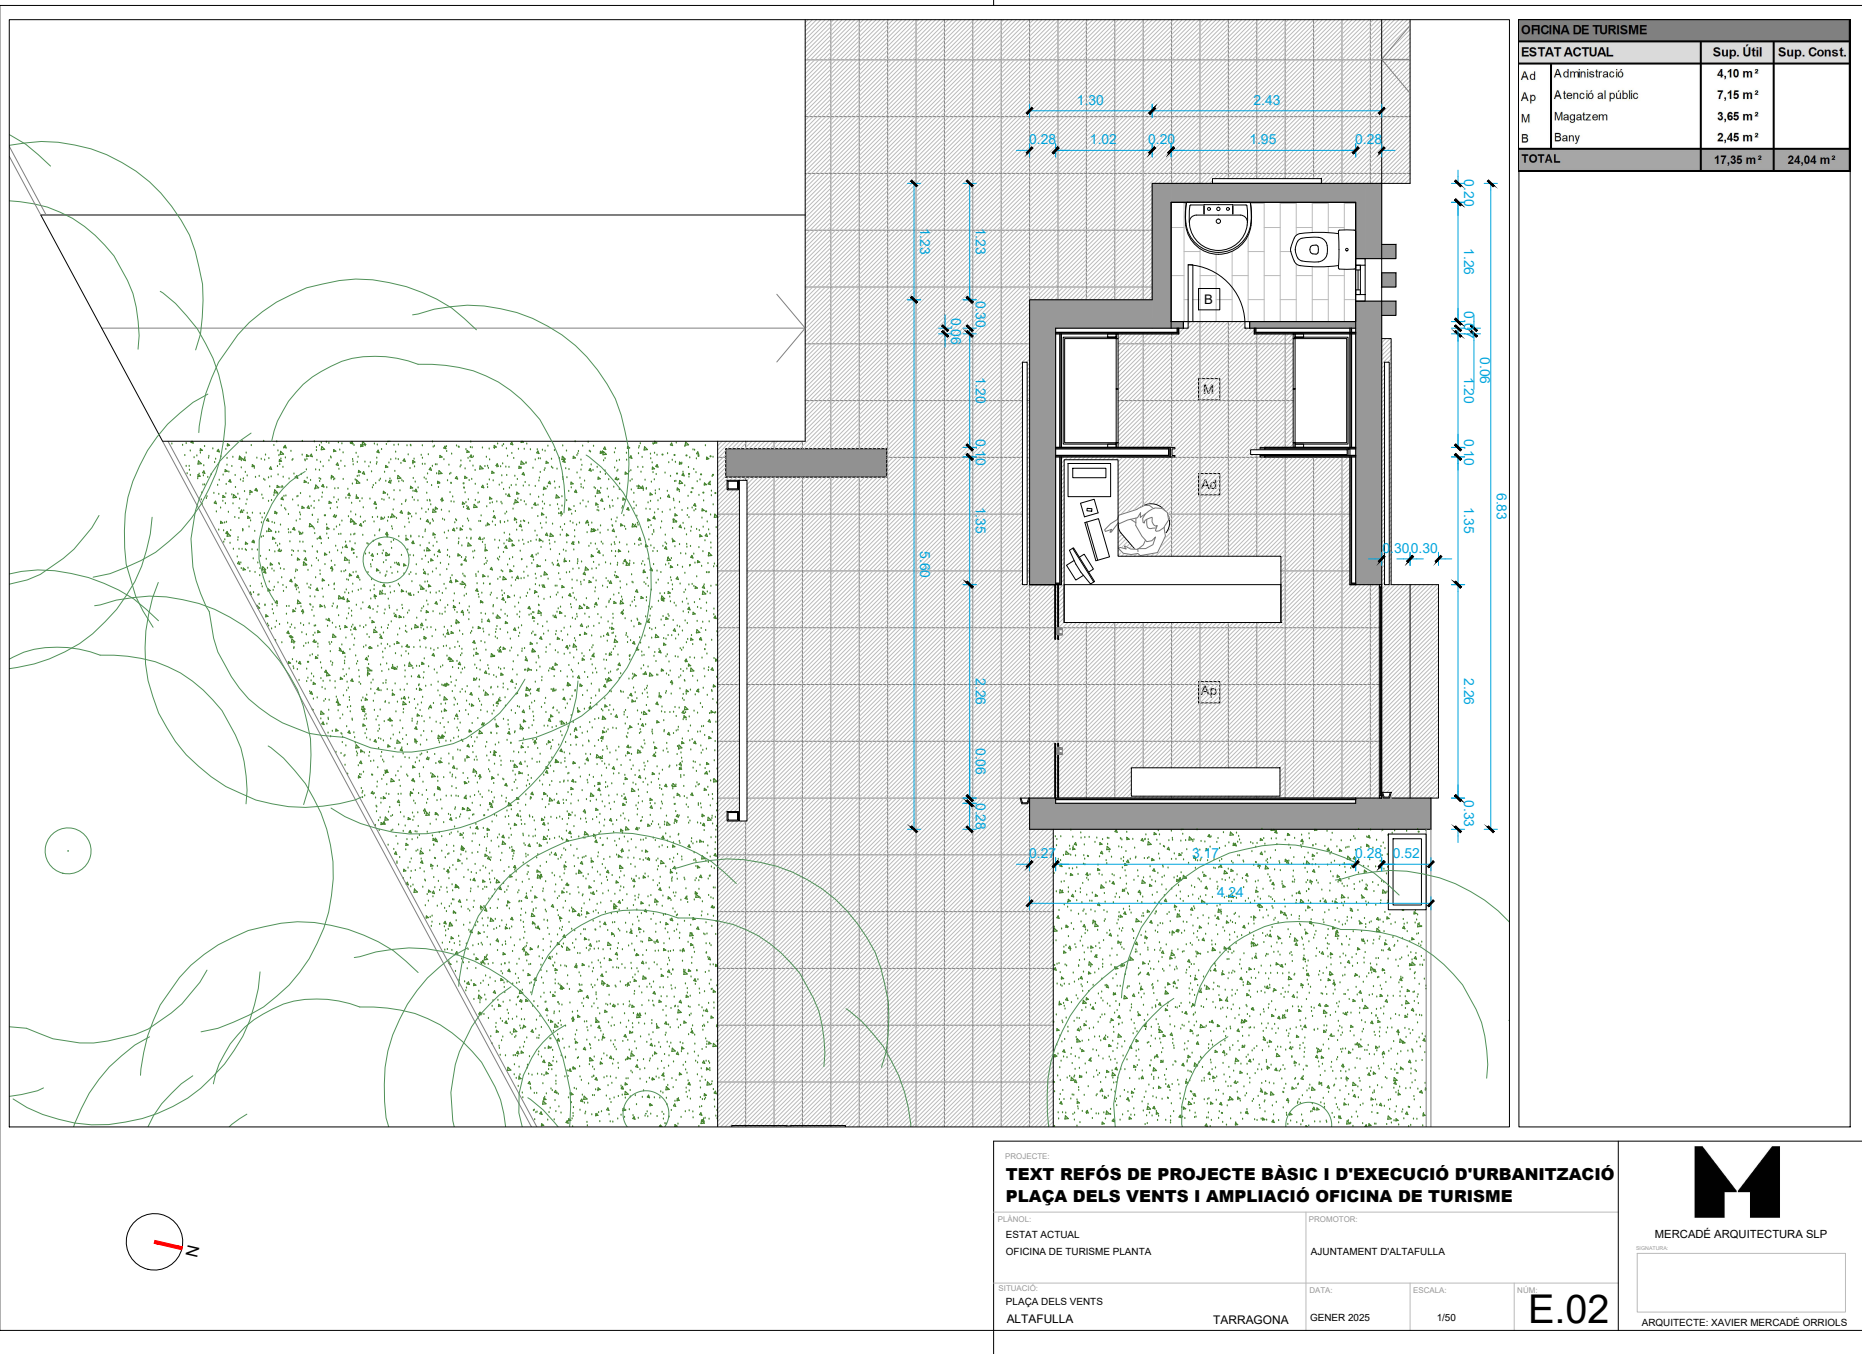

Para descargar una copia de este documento consulte la siguiente página web

Codi Segur de Validació	ad69d10f04ef4edeacb1edc7d1b638fe001
Url de validació	https://registre.altafulla.cat/ABSIS/IDI/ARX/IDIARXABSAWeb/ASP/verificadorfirma.asp
Metadades	Origen: Origen ciutadà Estat d'elaboració: Original

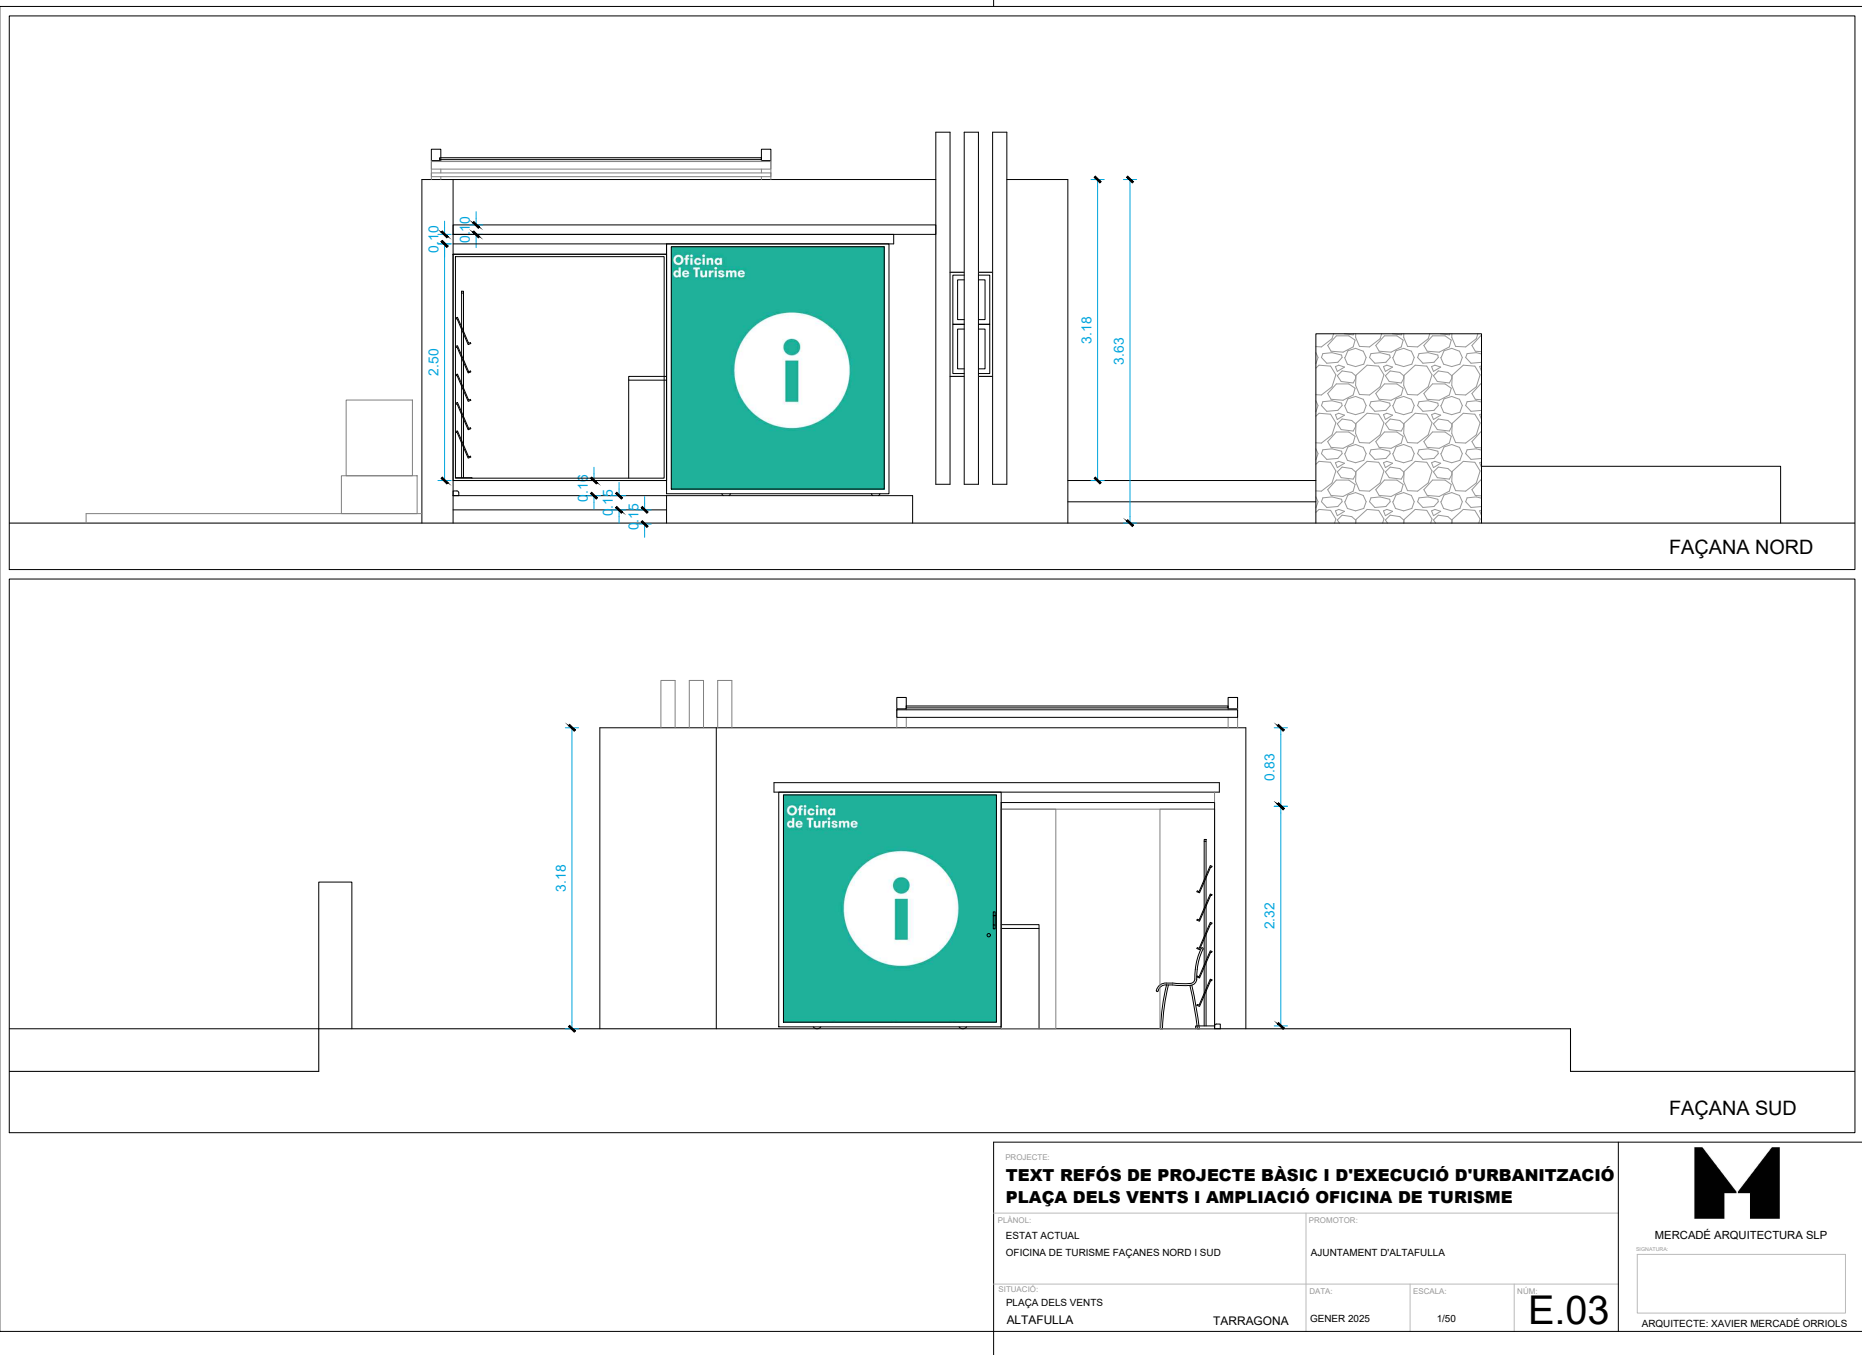

FAÇANA NORD

FAÇANA SUD


PROJECTE			
TEXT REFÈS DE PROJECTE BÀSIC I D'EXECUCIÓ D'URBANITZACIÓ			
PLAÇA DELS VENTS I AMPLIACIÓ OFICINA DE TURISME			
PLANO:		PROMOTOR:	
ESTAT ACTUAL		AJUNTAMENT D'ALTAFULLA	
OFICINA DE TURISME FAÇANES NORD I SUD			
SITUACIÓ:		DATA:	ESCALA:
PLAÇA DELS VENTS		GENER 2025	1/50
ALTAFULLA		TARRAGONA	
		NÚM:	
		E.03	
		ARQUITECTE: XAVIER MERCADÉ ORRIOLS	



Para descargar una copia de este documento consulte la siguiente página web

Codi Segur de Validació	ad69d10f04ef4edeacb1edc7d1b638fe001
Url de validació	https://registre.altafulla.cat/ABSIS/IDI/ARX/IDIARXABSAWeb/ASP/verificadorfirma.asp
Metadades	Origen: Origen ciutadà Estat d'elaboració: Original



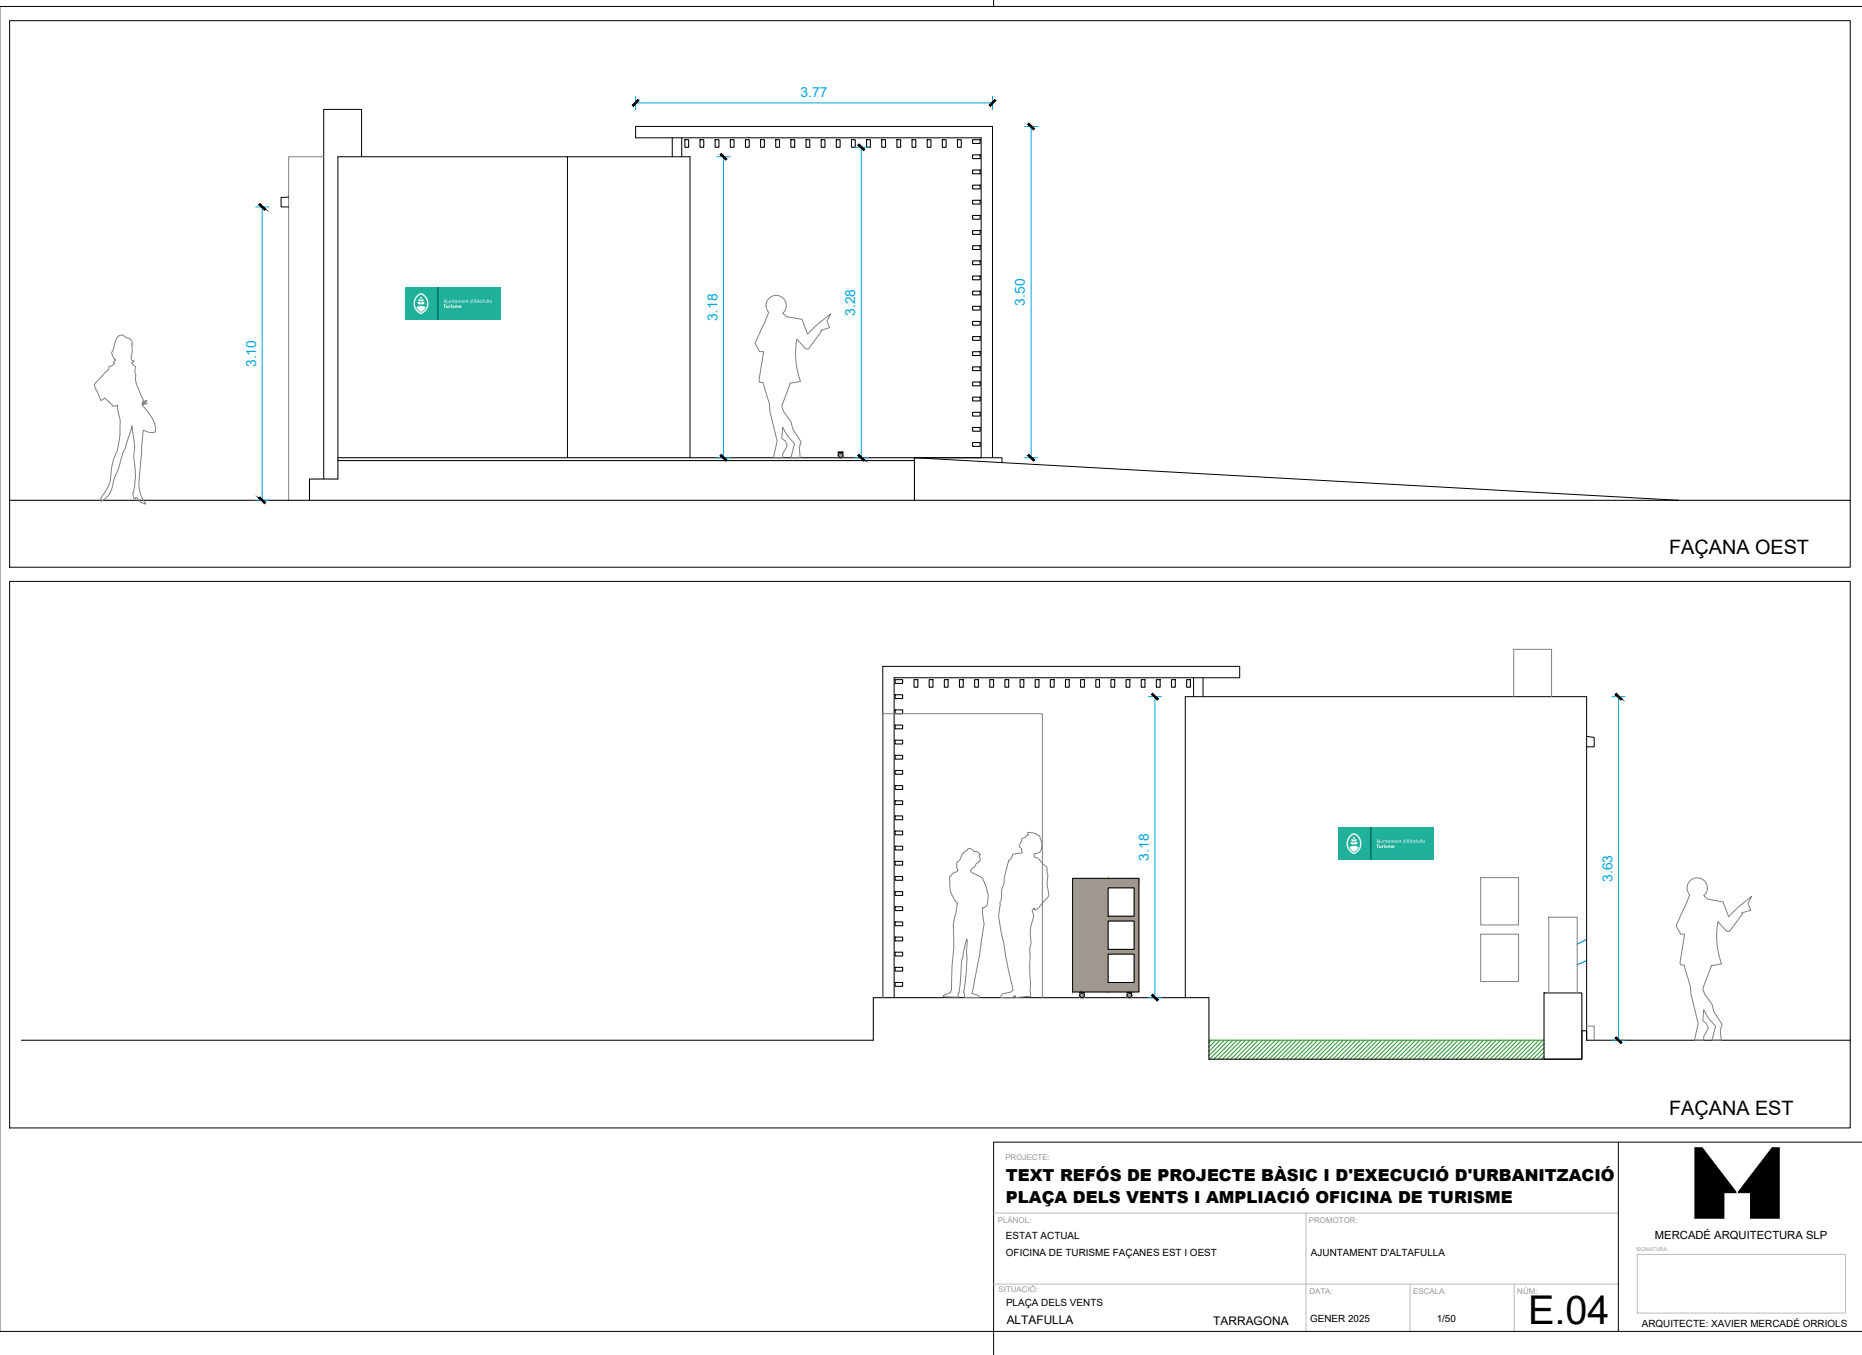


PROJECTE TEXT REFÓS DE PROJECTE BÀSIC I D'EXECUCIÓ D'URBANITZACIÓ PLAÇA DELS VENTS I AMPLIACIÓ OFICINA DE TURISME			
PLÀNOL: ESTAT ACTUAL OFICINA DE TURISME FAÇANES EST I OEST		PROMOTOR: AJUNTAMENT D'ALTAFULLA	
SITUACIÓ: PLAÇA DELS VENTS ALTAFULLA	TARRAGONA	DATA: GENER 2025	ESCALA: 1/50
		NUM: E.04	

M
MERCADÉ ARQUITECTURA SLP
SIGNATURA:
ARQUITECTE: XAVIER MERCADÉ ORRIOLS

Para descargar una copia de este documento consulte la siguiente página web


Codi Segur de Validació	ad69d10f04ef4edeacb1edc7d1b638fe001
Url de validació	https://registre.altafulla.cat/ABSIS/IDI/ARX/IDIARXABSAWeb/ASP/verificadorfirma.asp
Metadades	Origen: Origen ciutadà Estat d'elaboració: Original



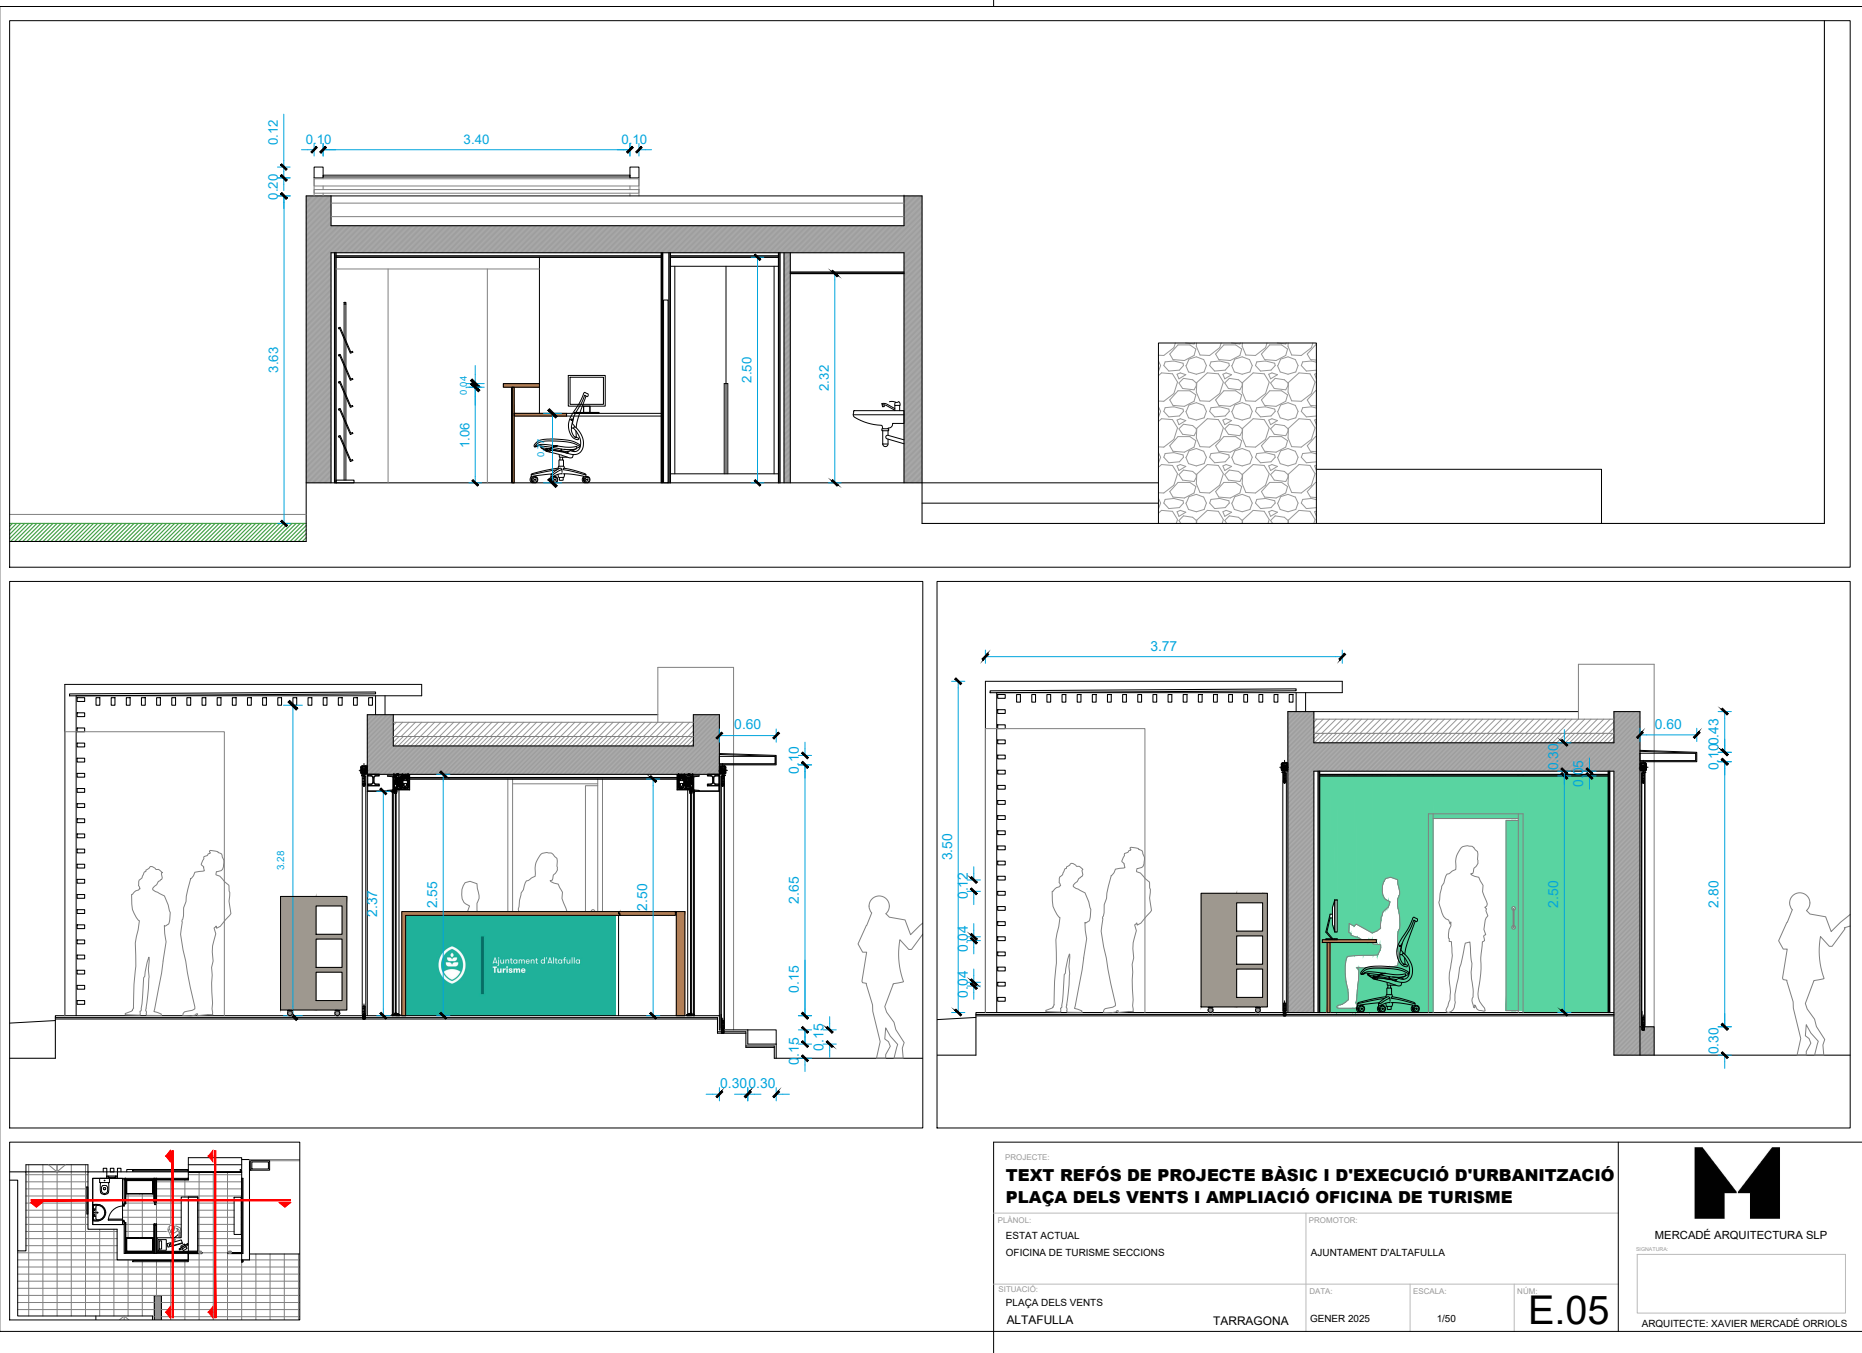

Para descargar una copia de este documento consulte la siguiente página web


Codi Segur de Validació	ad69d10f04ef4edeacb1edc7d1b638fe001
Url de validació	https://registre.altafulla.cat/ABSIS/IDI/ARX/IDIARXABSAWeb/ASP/verificadorfirma.asp
Metadades	Origen: Origen ciutadà Estat d'elaboració: Original

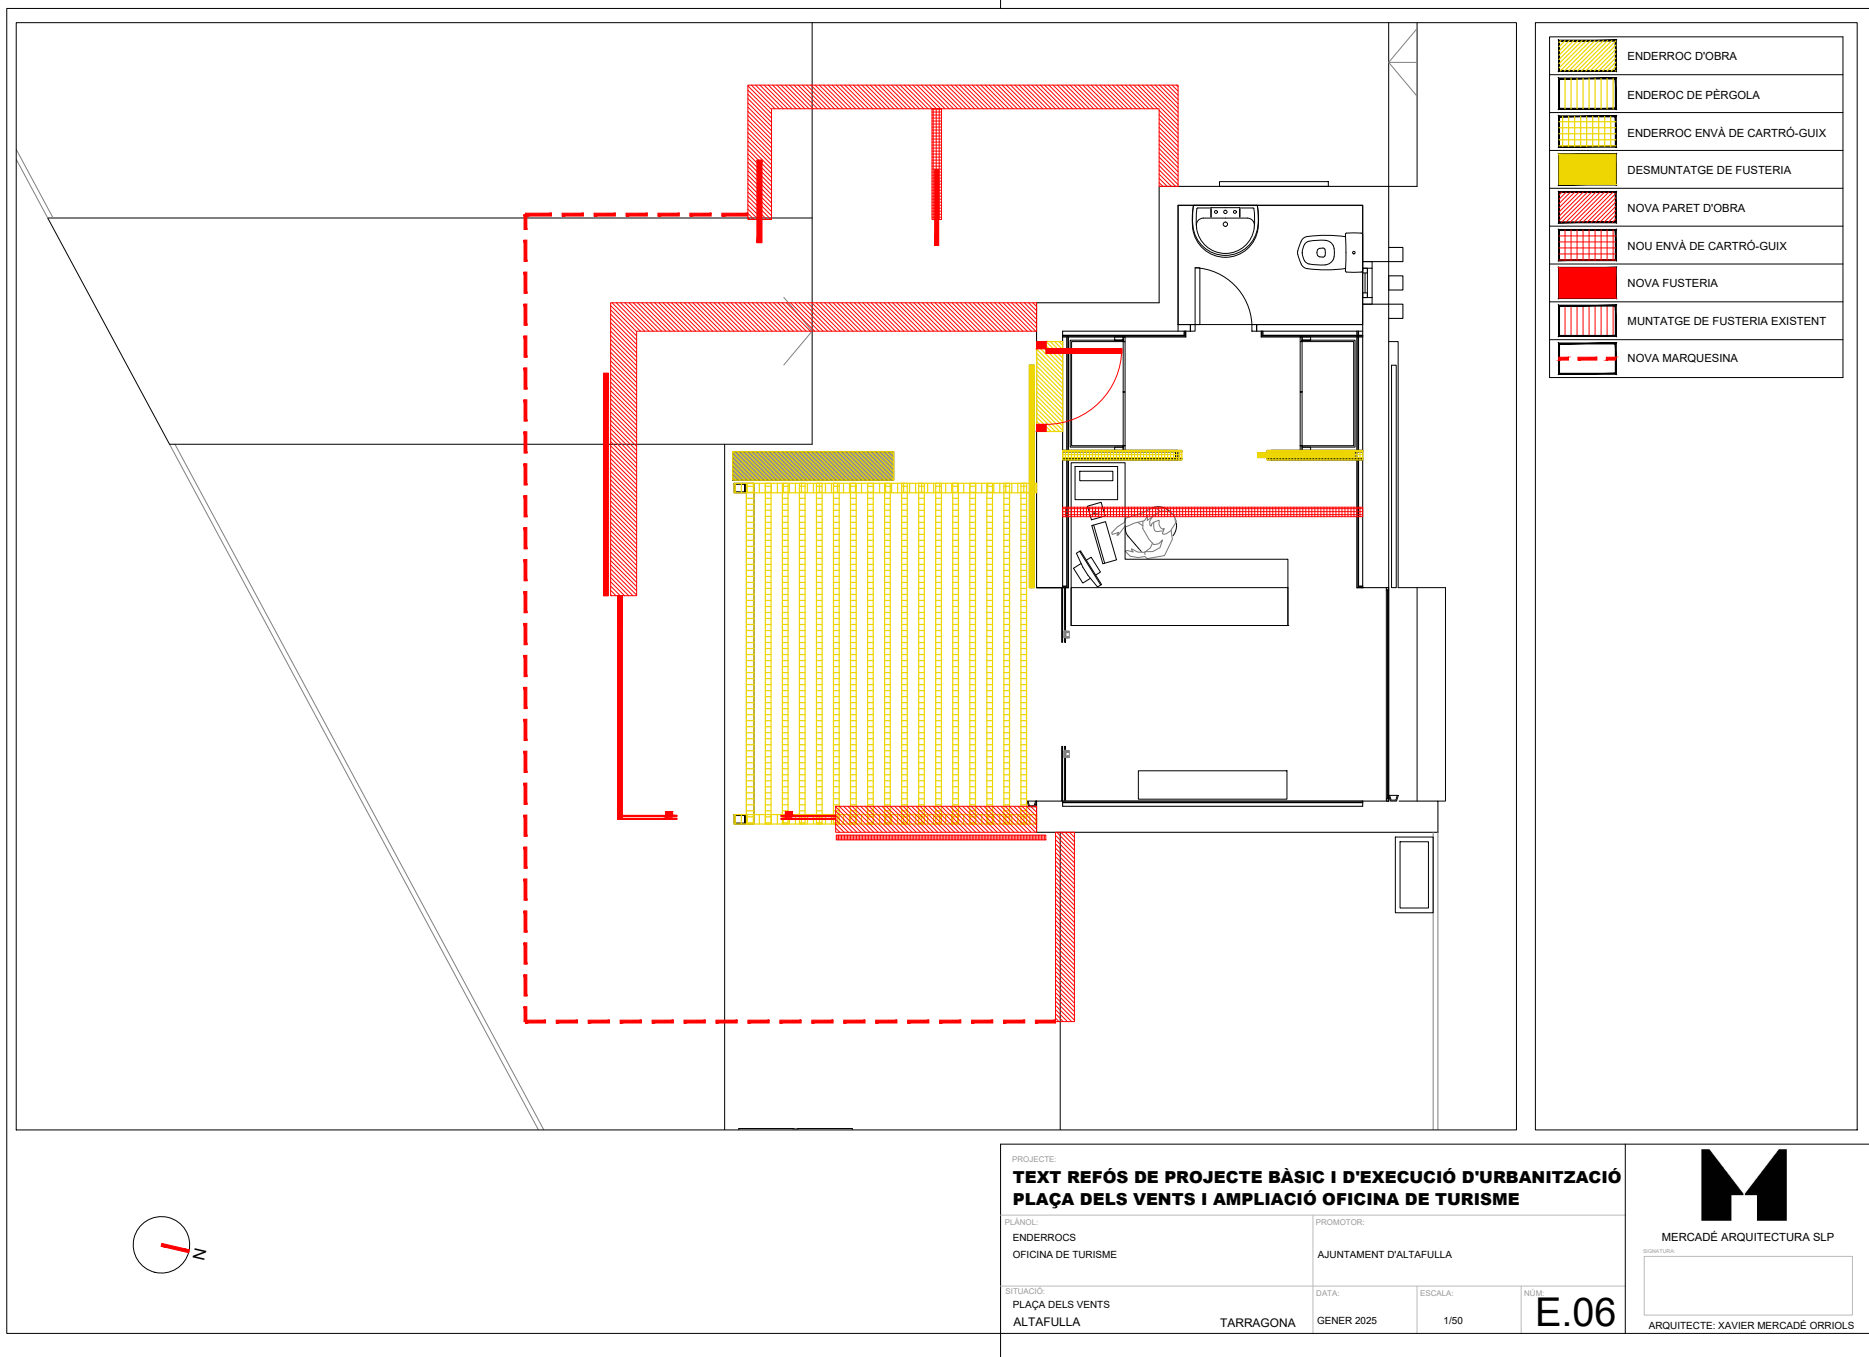

Para descargar una copia de este documento consulte la siguiente página web

Codi Segur de Validació	ad69d10f04ef4edeacb1edc7d1b638fe001
Url de validació	https://registre.altafulla.cat/ABSIS/IDI/ARX/IDIARXABSAWeb/ASP/verificadorfirma.asp
Metadades	Origen: Origen ciutadà Estat d'elaboració: Original



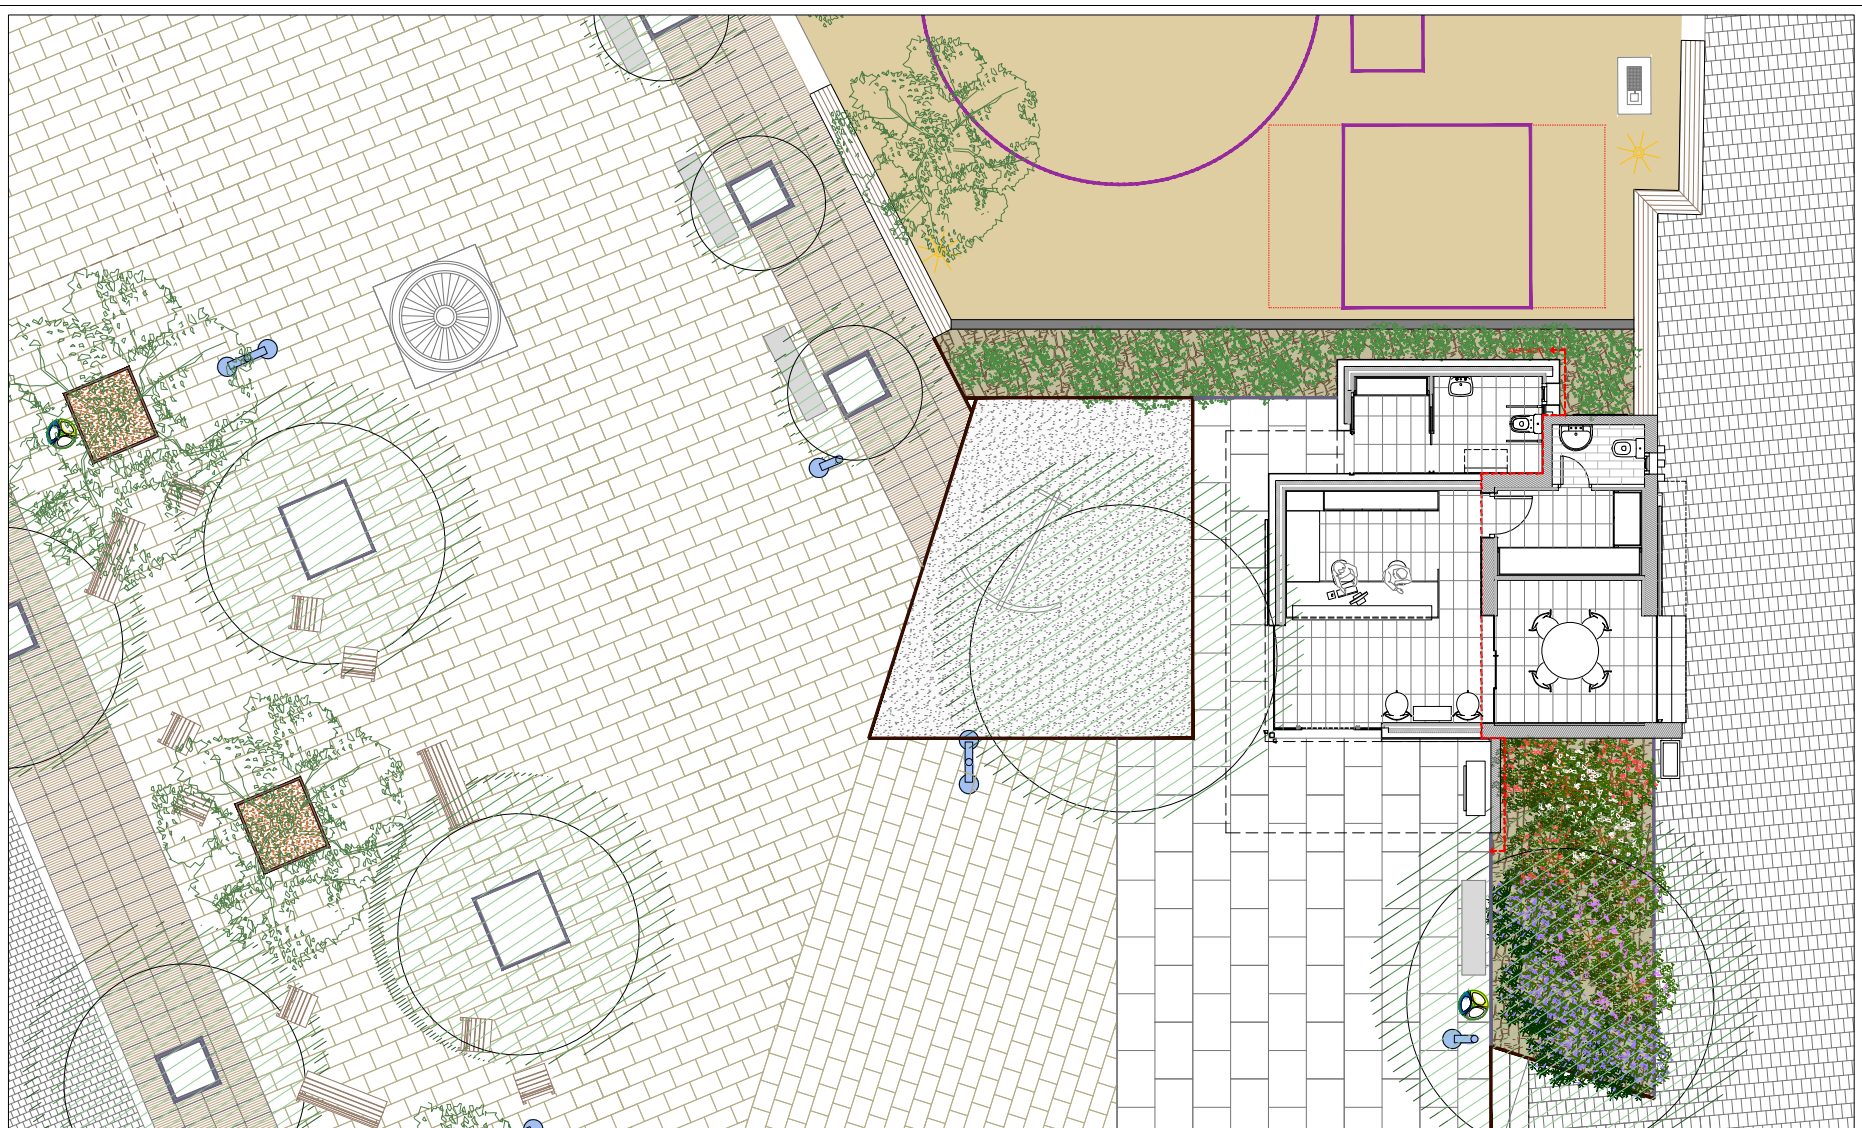

PROJECTE:
**TEXT REFÓS DE PROJECTE BÀSIC I D'EXECUCIÓ D'URBANITZACIÓ
PLAÇA DELS VENTS I AMPLIACIÓ OFICINA DE TURISME**

PLANS:
PROJECTE
OFICINA DE TURISME PLANTA GENERAL

PROMOTOR:
AJUNTAMENT D'ALTAFULLA

SITUACIÓ:
PLAÇA DELS VENTS
ALTAFULLA
TARRAGONA

DATA:
GENER 2025

ESCALA:
1/100

NUM:
E.07



MERCADÉ ARQUITECTURA SLP

SIGNATURE

ARQUITECTE: XAVIER MERCADÉ ORRIOLS


Para descargar una copia de este documento consulte la siguiente página web

Codi Segur de Validació **ad69d10f04ef4edeacb1edc7d1b638fe001**

Url de validació <https://registre.altafulla.cat/ABSIS/IDI/ARX/IDIARXABSAWeb/ASP/verificadorfirma.asp>

Metadades
Origen: Origen ciutadà Estat d'elaboració: Original



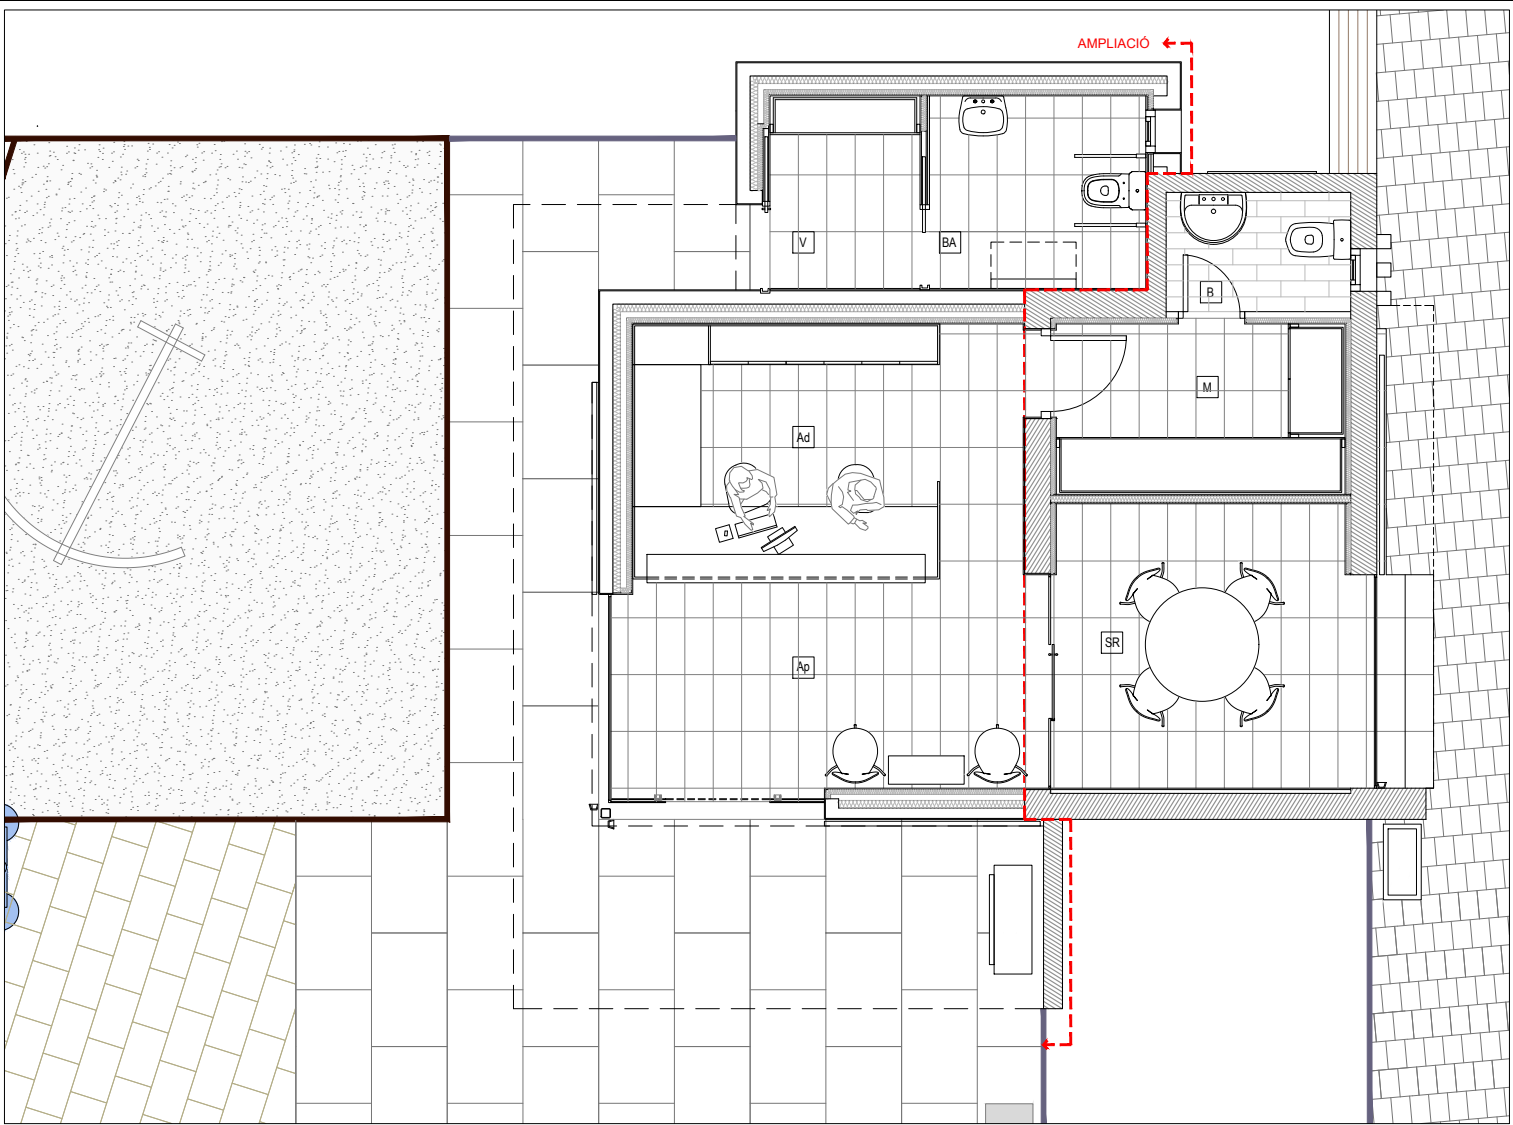

ORCINA DE TURISME		
PROPOSTA		
Ad	Administració	11,15 m²
Ap	Atenció al públic	9,10 m²
SR	Sala de Reunions	9,20 m²
M	Magatzem	5,55 m²
B	Bany	2,45 m²
V	Vestibul bany accessible	3,20 m²
BA	Bany accessible	4,65 m²
TOTAL		45,30 m²
		59,85 m²



PROJECTE

**TEXT REFÓS DE PROJECTE BÀSIC I D'EXECUCIÓ D'URBANITZACIÓ
PLAÇA DELS VENTS I AMPLIACIÓ OFICINA DE TURISME**

PLANS:

PROJECTE
OFICINA DE TURISME PLANTA BAIXA
SUPERFÍCIES

PROMOTOR:

AJUNTAMENT D'ALTAFULLA

SITUACIÓ:

PLAÇA DELS VENTS
ALTAFULLA

DATA:

GENER 2025

ESCALA:

1/50

NUM:

E.08



MERCADÉ ARQUITECTURA SLP

SIGNATURE

ARQUITECTE: XAVIER MERCADÉ ORRIOLS

Para descargar una copia de este documento consulte la siguiente página web

Codi Segur de Validació

ad69d10f04ef4edeacb1edc7d1b638fe001


Url de validació

<https://registre.altafulla.cat/ABSIS/IDI/ARX/IDIARXABSAWeb/ASP/verificadorfirma.asp>

Metadades

Origen: Origen ciutadà Estat d'elaboració: Original



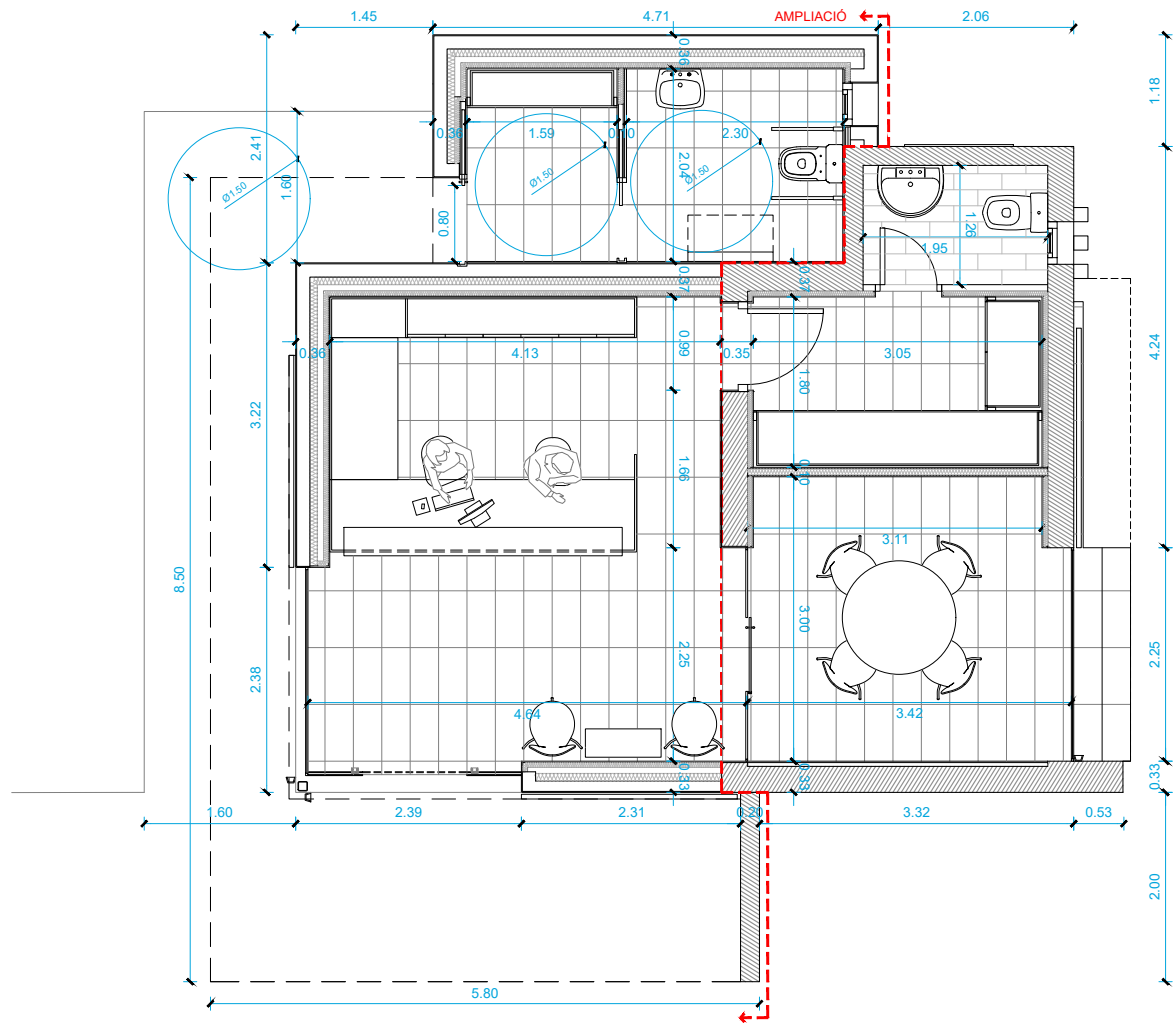

PROJECTE TEXT REFÓS DE PROJECTE BÀSIC I D'EXECUCIÓ D'URBANITZACIÓ PLAÇA DELS VENTS I AMPLIACIÓ OFICINA DE TURISME			
PLANS: PROJECTE OFICINA DE TURISME PLANTA BAIXA COTES		PROMOTOR: AJUNTAMENT D'ALTAFULLA	
SITUACIÓ: PLAÇA DELS VENTS ALTAFULLA	DATA: GENER 2025	ESCALA: 1/50	NÚM: E.09

M

MERCADÉ ARQUITECTURA SLP


SENYALADA

ARQUITECTE: XAVIER MERCADÉ ORRIOLS

Para descargar una copia de este documento consulte la siguiente página web

Codi Segur de Validació	ad69d10f04ef4edeacb1edc7d1b638fe001
Url de validació	https://registre.altafulla.cat/ABSIS/IDI/ARX/IDIARXABSAWeb/ASP/verificadorfirma.asp
Metadades	Origen: Origen ciutadà Estat d'elaboració: Original



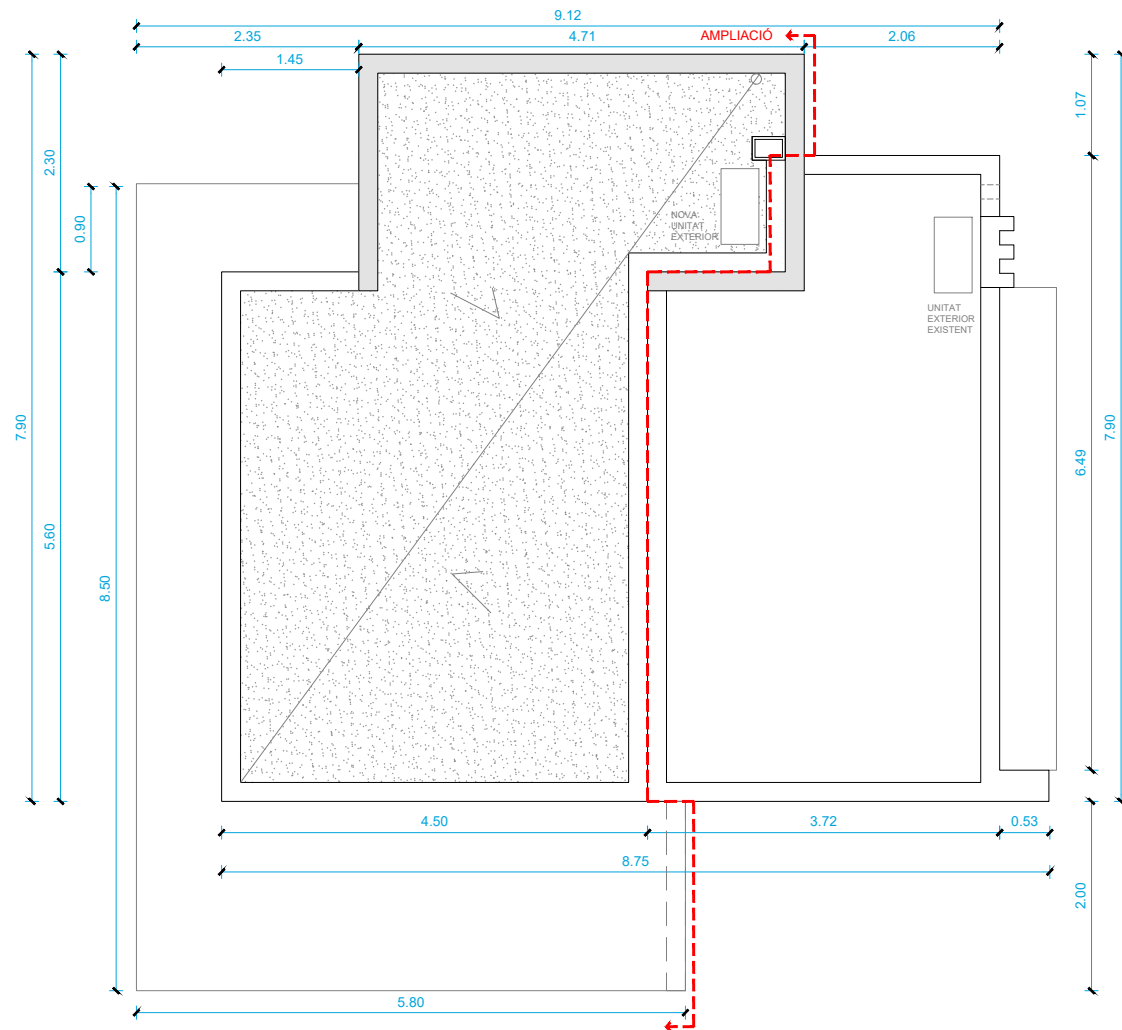

PROJECTE TEXT REFÓS DE PROJECTE BÀSIC I D'EXECUCIÓ D'URBANITZACIÓ PLAÇA DELS VENTS I AMPLIACIÓ OFICINA DE TURISME			
PLÀNOL: PROJECTE OFICINA DE TURISME PLANTA COBERTA		PROMOTOR: AJUNTAMENT D'ALTAFULLA	
SITUACIÓ: PLAÇA DELS VENTS ALTAFULLA	TARRAGONA	DATA: GENER 2025	ESCALA: 1/50
		NUM: E.10	

M

MERCADÉ ARQUITECTURA SLP


SENYALADA

ARQUITECTE: XAVIER MERCADÉ ORRIOLS

Para descargar una copia de este documento consulte la siguiente página web

Codi Segur de Validació	ad69d10f04ef4edeacb1edc7d1b638fe001
Url de validació	https://registre.altafulla.cat/ABSIS/IDI/ARX/IDIARXABSAWeb/ASP/verificadorfirma.asp
Metadades	Origen: Origen ciutadà Estat d'elaboració: Original




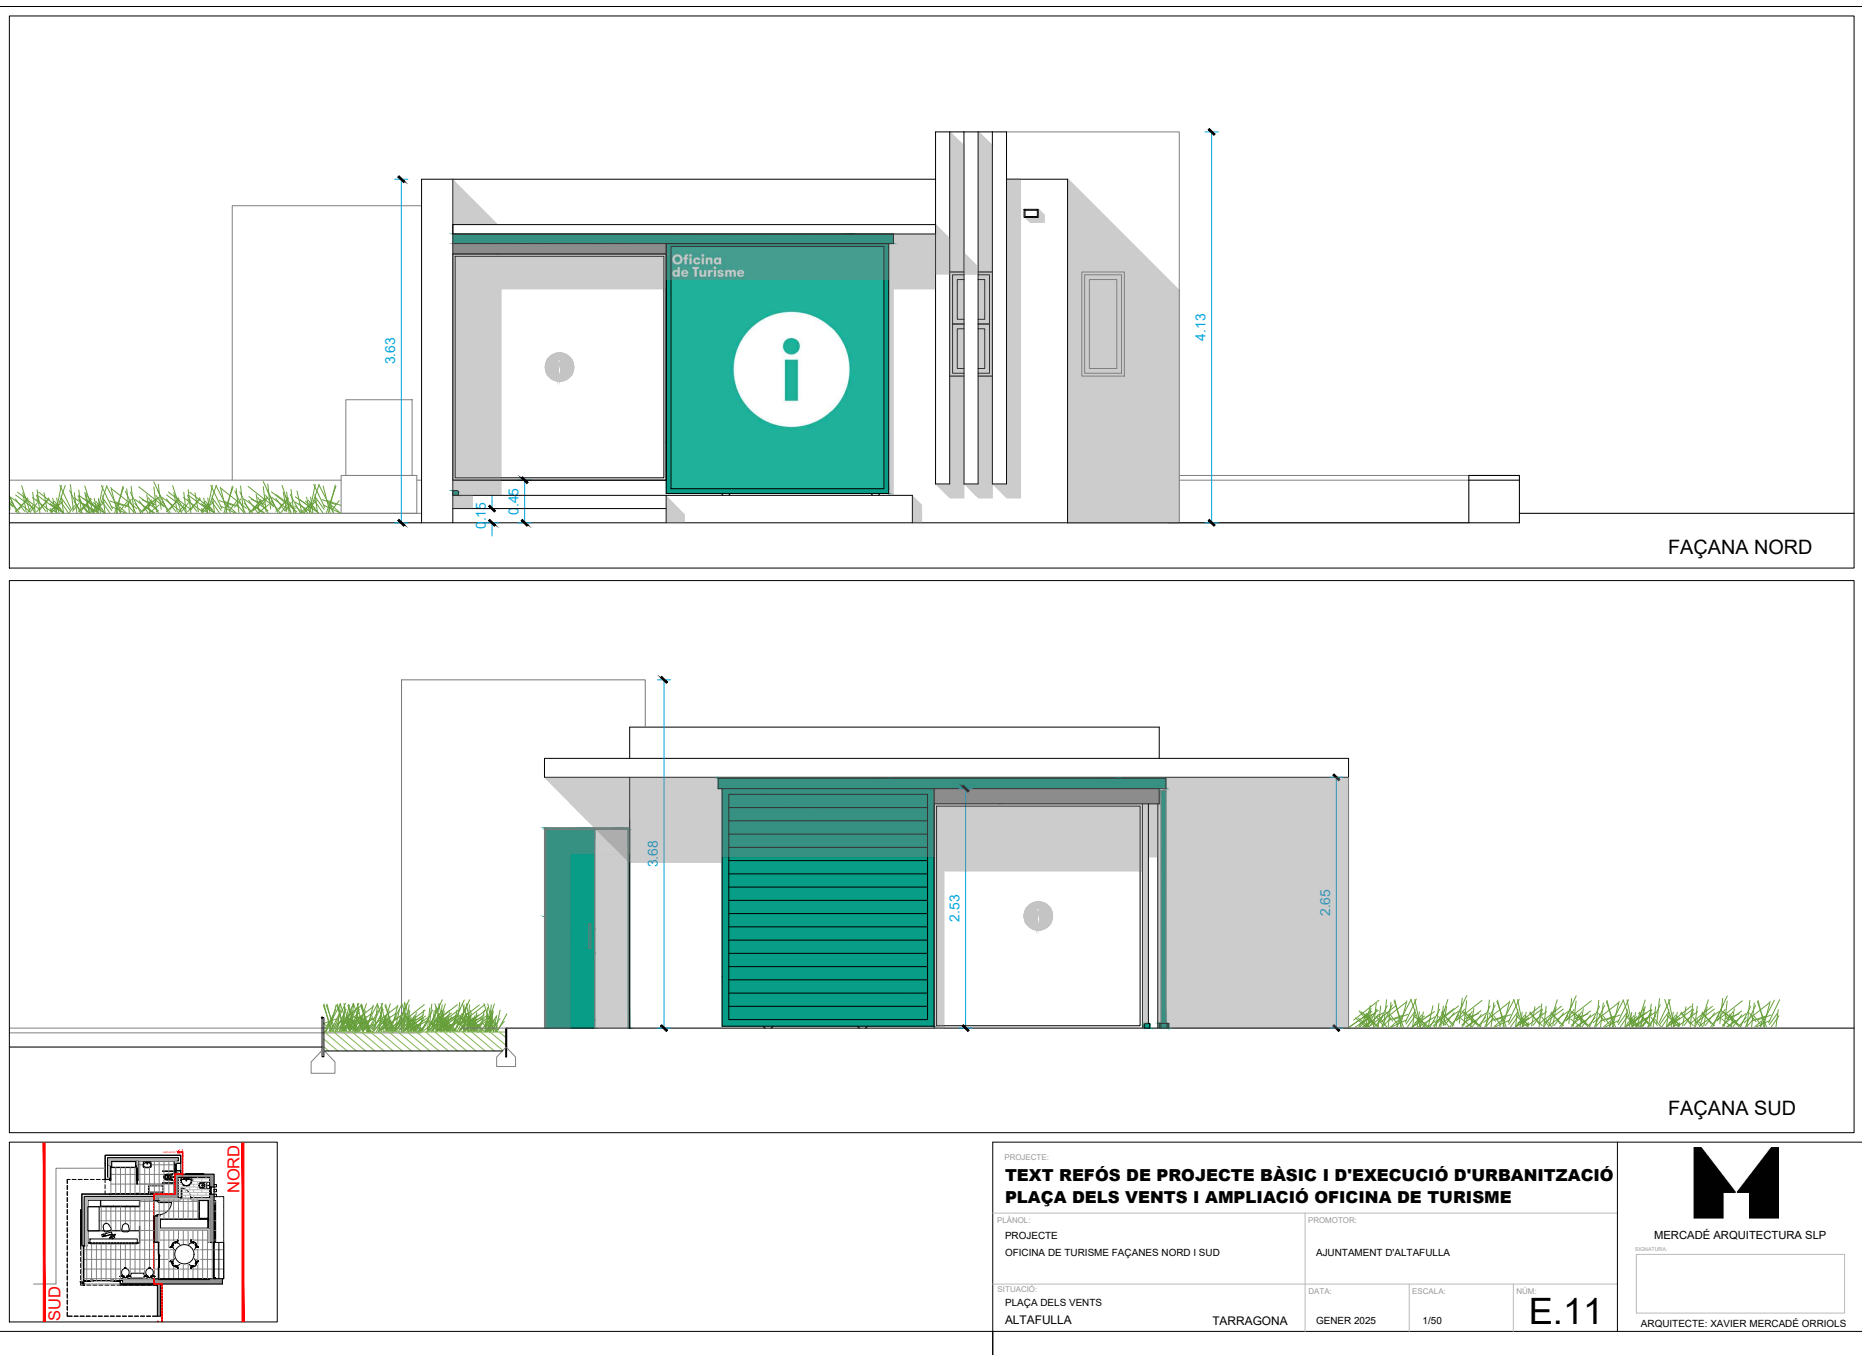


Para descargar una copia de este documento consulte la siguiente página web

Codi Segur de Validació	ad69d10f04ef4edeacb1edc7d1b638fe001
Url de validació	https://registre.altafulla.cat/ABSIS/IDI/ARX/IDIARXABSAWeb/ASP/verificadorfirma.asp
Metadades	Origen: Origen ciutadà Estat d'elaboració: Original




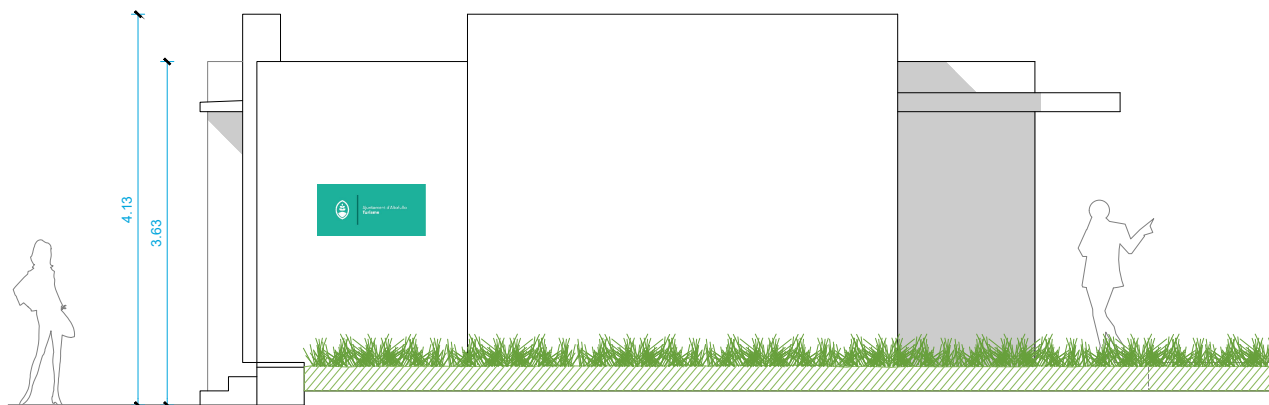

FAÇANA OEST

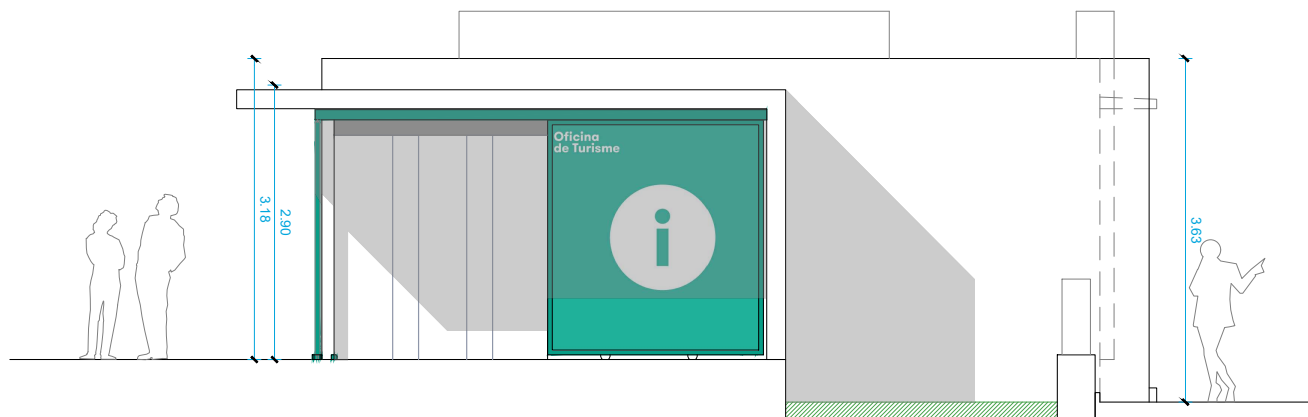

FAÇANA EST

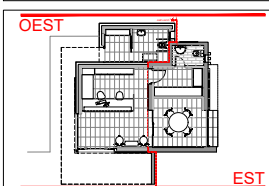

PROJECTE
**TEXT REFÓS DE PROJECTE BÀSIC I D'EXECUCIÓ D'URBANITZACIÓ
PLAÇA DELS VENTS I AMPLIACIÓ OFICINA DE TURISME**

PLÀNOL:
PROJECTE
OFICINA DE TURISME FAÇANES EST I OEST

PROMOTOR:
AJUNTAMENT D'ALTAFULLA

SITUACIÓ:
PLAÇA DELS VENTS
ALTAFULLA

TARRAGONA

DATA:
GENER 2025

ESCALA:
1/50

NUM:
E.12



MERCADÉ ARQUITECTURA SLP

SENYALADA

ARQUITECTE: XAVIER MERCADÉ ORRIOLS




Para descargar una copia de este documento consulte la siguiente página web

Codi Segur de Validació **ad69d10f04ef4edeacb1edc7d1b638fe001**

Url de validació <https://registre.altafulla.cat/ABSIS/IDI/ARX/IDIARXABSAWeb/ASP/verificadorfirma.asp>

Metadades Origen: Origen ciutadà Estat d'elaboració: Original



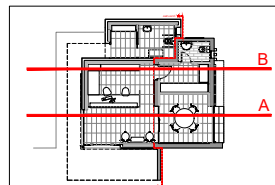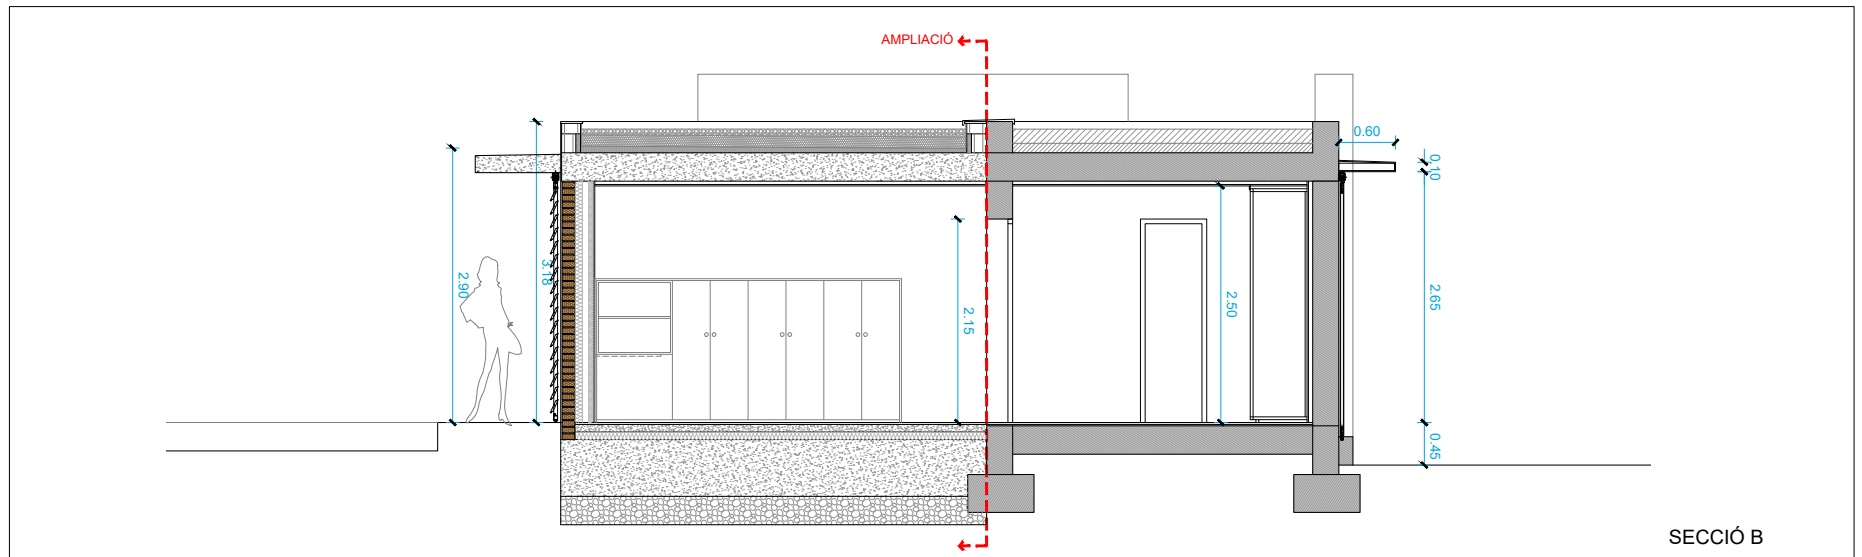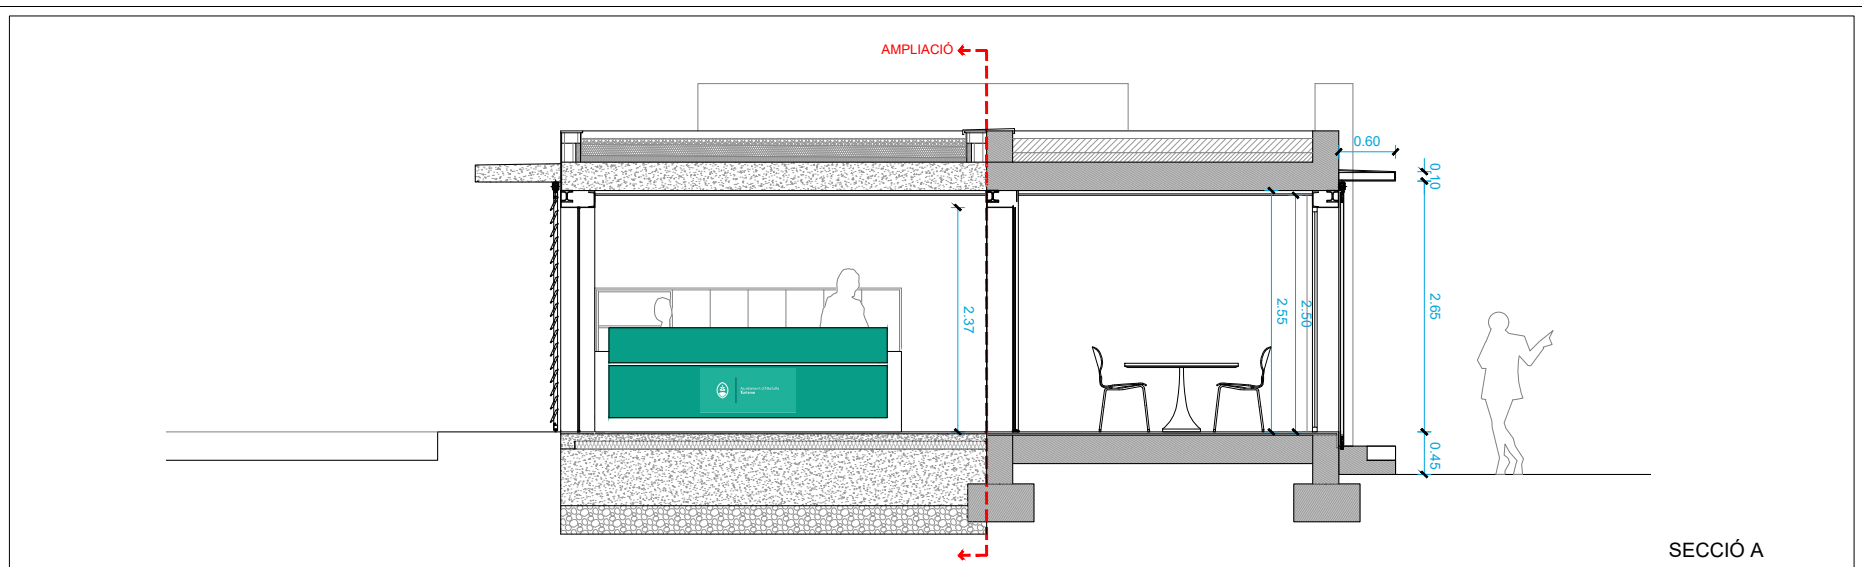


PROJECTE: TEXT REFÓS DE PROJECTE BÀSIC I D'EXECUCIÓ D'URBANITZACIÓ PLAÇA DELS VENTS I AMPLIACIÓ OFICINA DE TURISME			
PLANS: PROJECTE OFICINA DE TURISME SECCIONS A I B		PROMOTOR: AJUNTAMENT D'ALTAFULLA	
SITUACIÓ: PLAÇA DELS VENTS ALTAFULLA	TARRAGONA	DATA: GENER 2025	ESCALA: 1/50
		NUM: E.13	

M
MERCADÉ ARQUITECTURA SLP
SIGNATURE:
ARQUITECTE: XAVIER MERCADÉ ORRIOLS

Para descargar una copia de este documento consulte la siguiente página web

Codi Segur de Validació	ad69d10f04ef4edeacb1edc7d1b638fe001
Url de validació	https://registre.altafulla.cat/ABSIS/IDI/ARX/IDIARXABSAWeb/ASP/verificadorfirma.asp
Metadades	Origen: Origen ciutadà Estat d'elaboració: Original




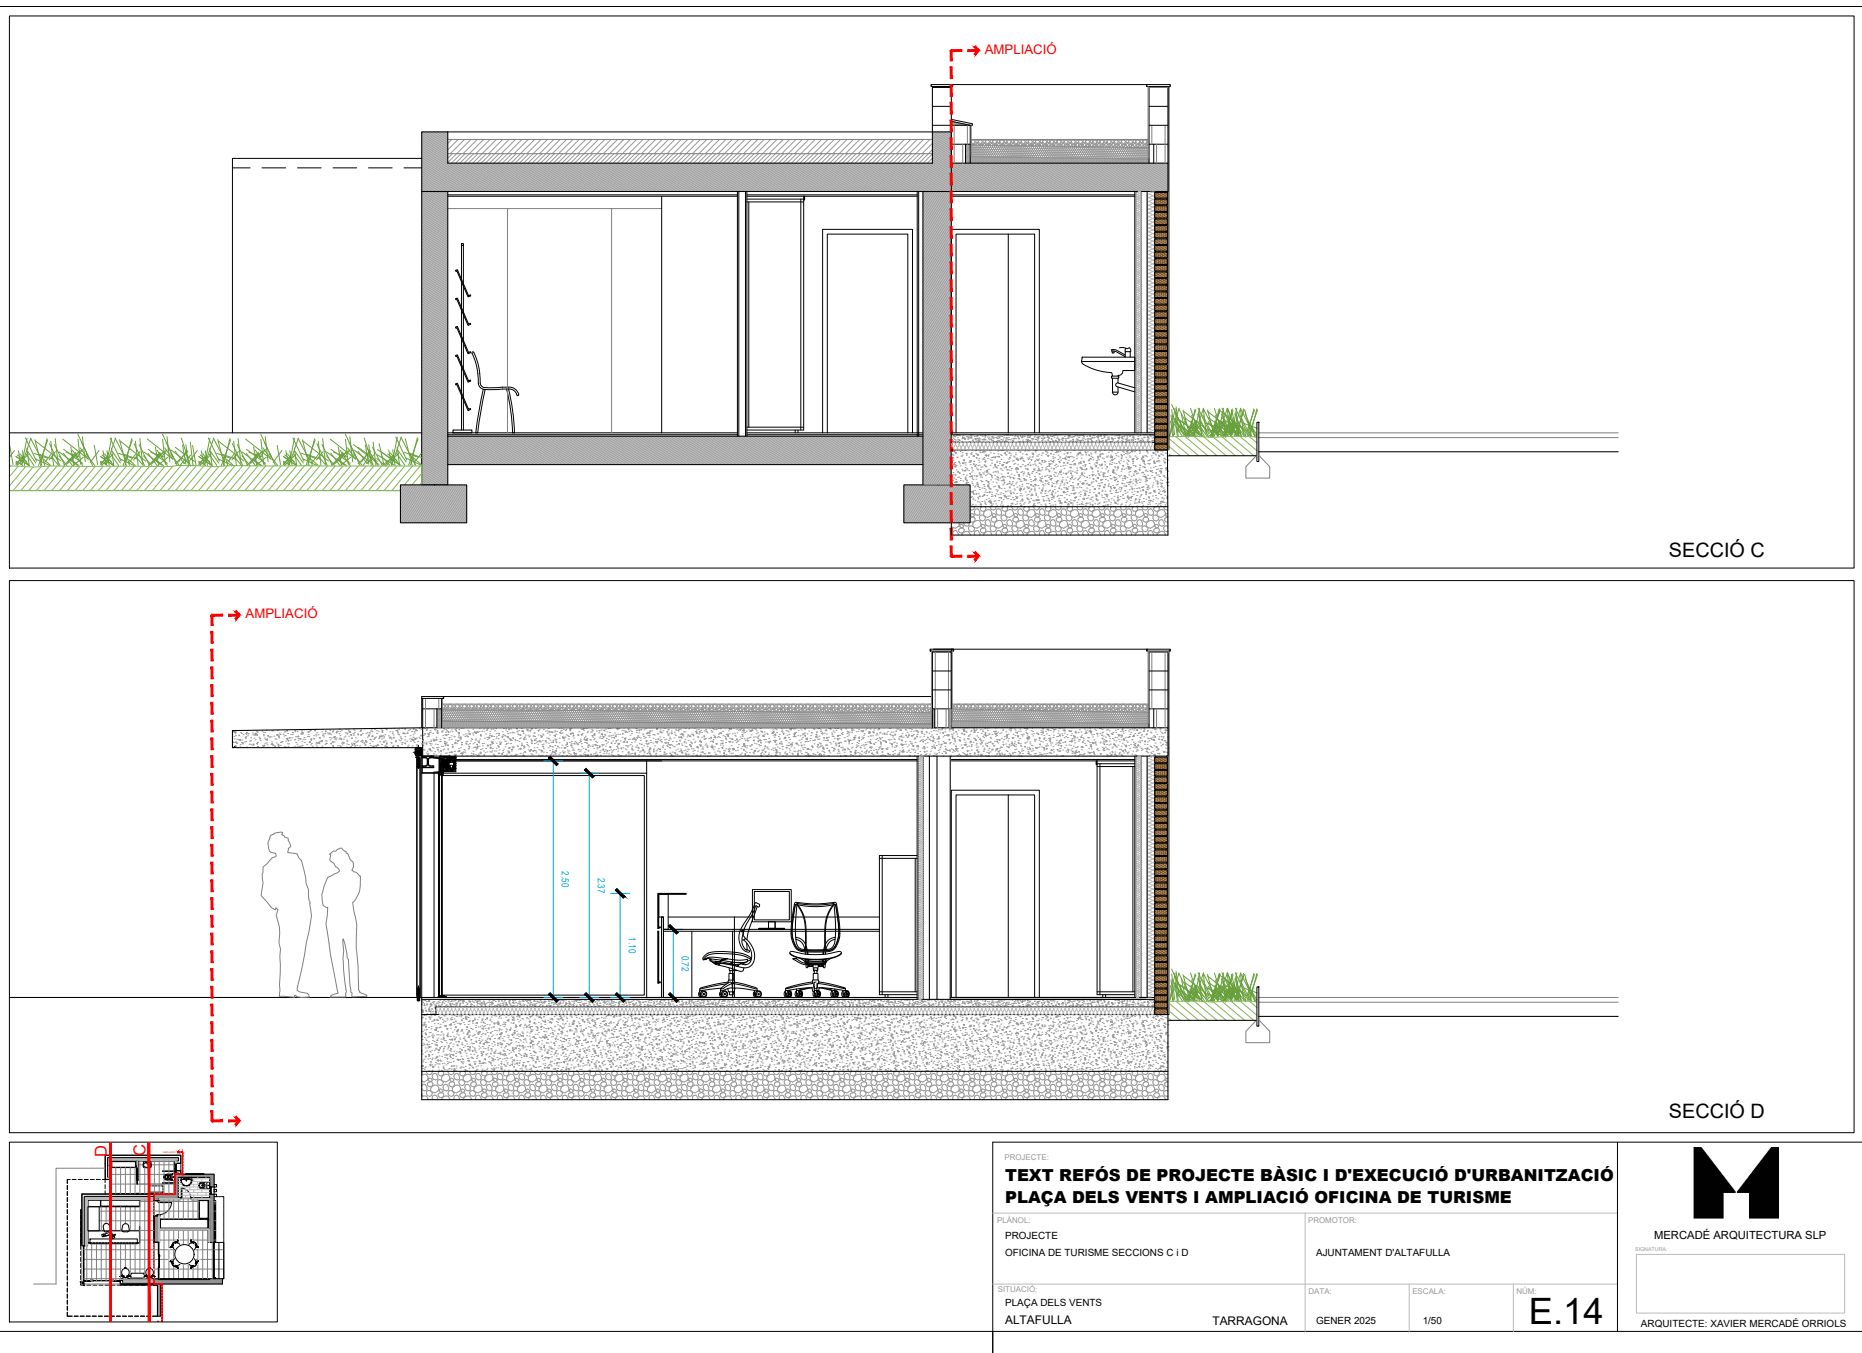

Para descargar una copia de este documento consulte la siguiente página web

Codi Segur de Validació	ad69d10f04ef4edeacb1edc7d1b638fe001
Url de validació	https://registre.altafulla.cat/ABSIS/IDI/ARX/IDIARXABSAWeb/ASP/verificadorfirma.asp
Metadades	Origen: Origen ciutadà Estat d'elaboració: Original



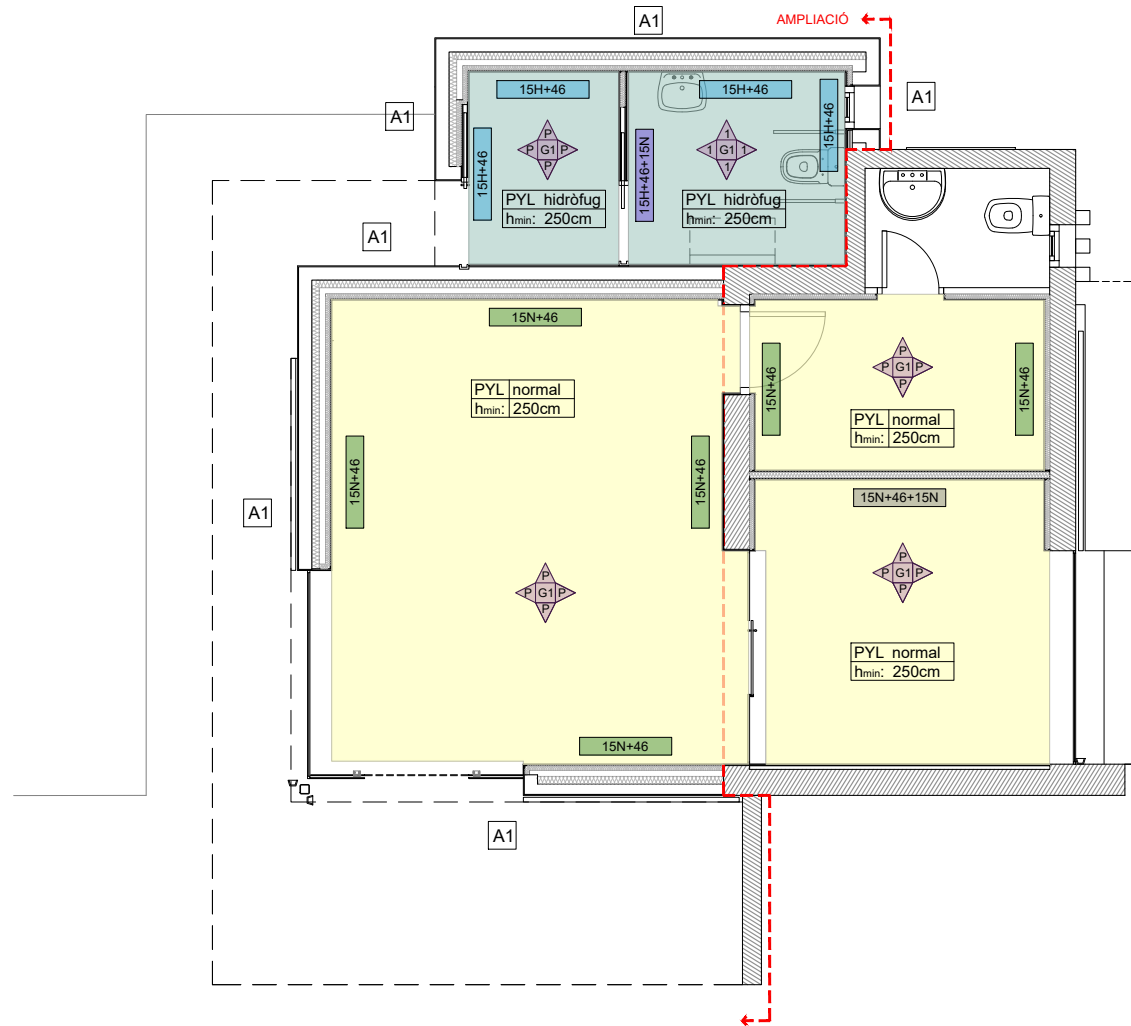

CEL RAS	
	F. sostre plaques de guix laminat
	F. sostre plaques guix laminat - Hidròfug
ACABATS	
	Trasdossat zones seques 15N+46LR (61 mm)
	Trasdossat zones humides 15H+46LR (61 mm)
	Trasdossat sense estructura zones humides 15H (15 mm)
	Envà zona humida-zona seca 15H+46LR+15H (76 mm)
	Acabat arrebossat de ciment a bona vista i pintat
	Paviment de gres porcel·lani antilliscant 30x60cm de la marca Saloni, tipus Quarz color gris, o similar.
	Paraments verticals i horitzontals pintats amb pintura plàstica, acabat fiu.
	Revestiment de gres porcel·lani de la marca Saloni tipus Petralava Marfil o similar.



PROJECTE

TEXT REFÓS DE PROJECTE BÀSIC I D'EXECUCIÓ D'URBANITZACIÓ PLAÇA DELS VENTS I AMPLIACIÓ OFICINA DE TURISME

PLÀNOL:

ACABATS
OFICINA DE TURISME PLANTA

PROMOTOR:

AJUNTAMENT D'ALTAFULLA

SITUACIÓ:

PLAÇA DELS VENTS
ALTAFULLA

DATA:

GENER 2025

ESCALA:

1/50

NUM:

E.15



MERCADÉ ARQUITECTURA SLP

SENYALADA

ARQUITECTE: XAVIER MERCADÉ ORRIOLS

Para descargar una copia de este documento consulte la siguiente página web

Codi Segur de Validació

ad69d10f04ef4edeacb1edc7d1b638fe001


Url de validació

<https://registre.altafulla.cat/ABSIS/IDI/ARX/IDIARXABSAWeb/ASP/verificadorfirma.asp>

Metadades

Origen: Origen ciutadà Estat d'elaboració: Original



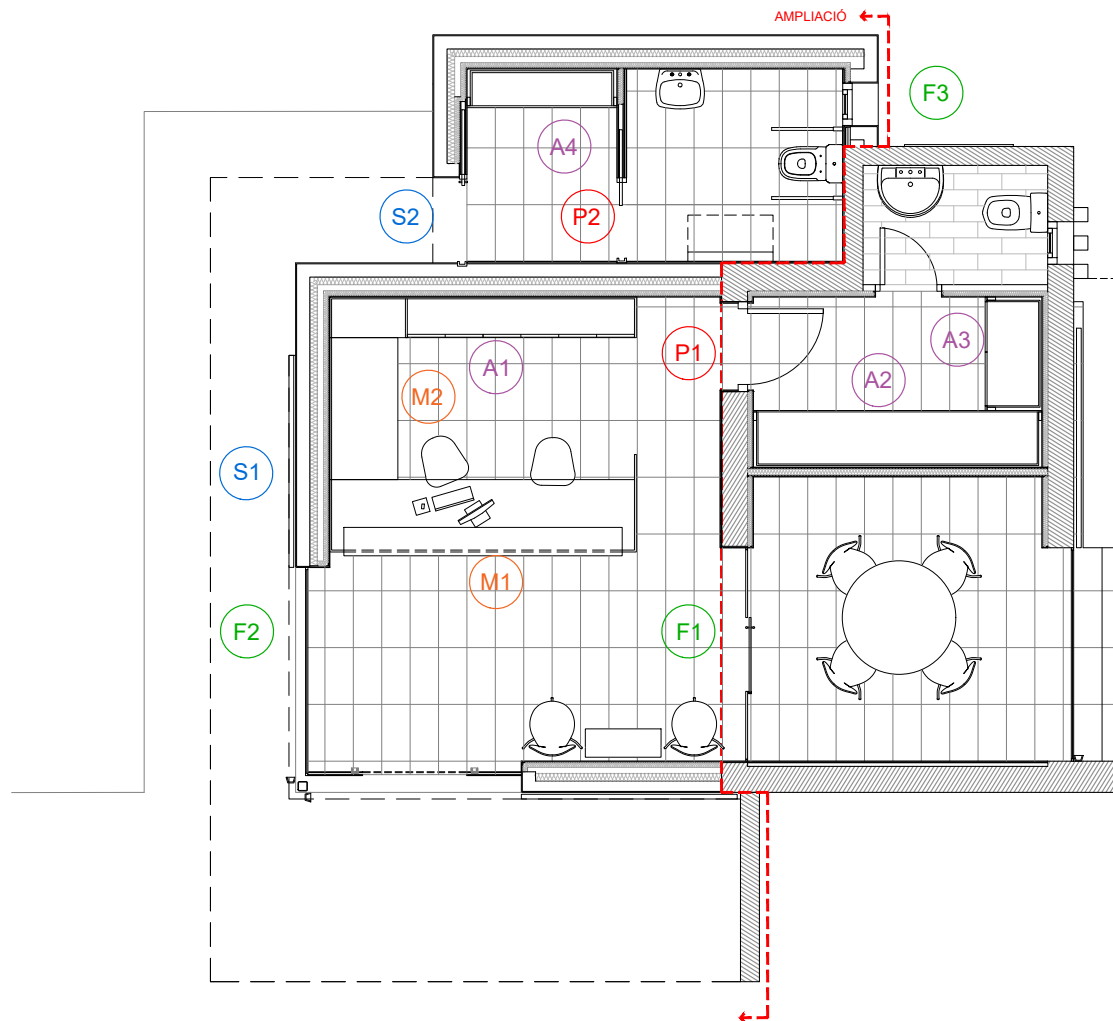

PROJECTE: TEXT REFÓS DE PROJECTE BÀSIC I D'EXECUCIÓ D'URBANITZACIÓ PLAÇA DELS VENTS I AMPLIACIÓ OFICINA DE TURISME			
PLÀNOL: FUSTERIES OFICINA DE TURISME PLANTA		PROMOTOR: AJUNTAMENT D'ALTAFULLA	
SITUACIÓ: PLAÇA DELS VENTS ALTAFULLA	TARRAGONA	DATA: GENER 2025	ESCALA: 1/50
		NUM: E.16	

M
MERCADÉ ARQUITECTURA SLP
SIGNATURE
ARQUITECTE: XAVIER MERCADÉ ORRIOLS

Para descargar una copia de este documento consulte la siguiente página web

Codi Segur de Validació	ad69d10f04ef4edeacb1edc7d1b638fe001
Url de validació	https://registre.altafulla.cat/ABSIS/IDI/ARX/IDIARXABSAWeb/ASP/verificadorfirma.asp
Metadades	Origen: Origen ciutadà Estat d'elaboració: Original



ALUMINI				SERRALLERIA		
	UNITATS	1 uts	1 uts	1 uts	1 ut	1 uts
	MATERIAL I TIPUS D'OBERTURA	Fusteria amb dos laterals fixes i porta corredera muntada sobre guia superior d'alumini i rodaments amb coixinets a boles i fre control-lat integrat en porta suspesa mitjançant mordasses de pressió.	Finestra d'una fulla fixe, tipus monoblock amb trencament de pont tèrmic. Color RAL a definir	Finestra d'una fulla oscil·lo-batent d'alumini, tipus monoblock amb trencament de pont tèrmic i aïllament incorporat al calaix de persiana. Color RAL a definir	Persiana d'una fulla corredera amb estructura d'alumini lacat RAL, color corporatiu, amb lamel·les d'alumini orientables. TAMILUZ T140P amb baïllador 50SCL	Porta exterior cega de xapa d'acer lacat color corporatiu, 1 fulla corredissa dins armadura metàl·lica.
	VIDRE	Vidre trempat 10 o 12mm amb cantell polit perimetral	Doble vidre laminat baix emissiu 3+3+15+3+3	Doble vidre baix emissiu 4+15+4	---	---
	FACTOR SOLAR	---	Factor solar global g0.70	Factor solar global g0.70	---	---
FUSTA	TRANSMITANCES TÈRMiques	---	Uvidre: 1.40W/m2K - Umarc: 3.20 W/m²K	Uvidre: 1.40W/m2K - Umarc: 3.20 W/m²K	---	---
	PERMEABILITAT A L'AIRE	---	Classe 4: 9 m³/hm² / R/ATR: 32 dBA	Classe 4: 9 m³/hm² / R/ATR: 32 dBA	---	---
	OBSERVACIONS	---	Nivell d'impacte X(Y)Z: qualsevol (B o C) qualsevol	Nivell d'impacte X(Y)Z: qualsevol (B o C) qualsevol	---	Amb armadura metàl·lica de xapa grecada per a recepció d'envà i amb pany i clau.
	---	---	---	---	---	---
	---	---	---	---	---	---
MOBILIARI						
	UNITATS	1 uts	1 uts	1 uts	1 uts	1 uts
	MATERIAL I TIPUS D'OBERTURA	Porta interior abatible, cega, d'una fulla batent, de tauler de fibres acabat color blanc.	Porta interior cega de Tauler MDF lacat color blanc, 1 fulla corredissa dins armadura metàl·lica.	Frontal d'armari de quatre mòduls, tres fulles batents, amb porta de MDF lacat color blanc.	Frontal d'armari, de cinc mòduls, quatre de fulles batents, amb porta de MDF lacat color blanc.	Frontal d'armari, de dues fulles batents, amb porta de MDF lacat color blanc.
	FACTOR SOLAR	---	---	---	---	---
	TRANSMITANCES TÈRMiques	---	---	---	---	---
	PERMEABILITAT A L'AIRE	---	---	---	---	---
MOBILIARI	OBSERVACIONS	Porta tipus Block amb pestell	Amb armadura metàl·lica de xapa grecada per a recepció d'envà i amb pestell.	Inclou folrat interior d'armari amb peces de tauler aglomerat de partícules recobert amb paper melamínic.	Inclou folrat interior d'armari amb peces de tauler aglomerat de partícules recobert amb paper melamínic.	Inclou folrat interior d'armari amb peces de tauler aglomerat de partícules recobert amb paper melamínic.
	---	---	---	---	---	---
	---	---	---	---	---	---
	---	---	---	---	---	---
	---	---	---	---	---	---
MOBILIARI						
	UNITATS	1 uts	1 uts			
	MATERIAL I TIPUS D'OBERTURA	Mostrador d'atenció, amb tauler de dues alçades, estructura de MDF lacat color blanc, mostrador superior i frontal lacat color corporatiu. Estructura de MDF per a sustentació de tauler tal i com s'indica.	Taula de treball amb estructura de MDF lacat color blanc.			
	FACTOR SOLAR	---	---			
	TRANSMITANCES TÈRMiques	---	---			
MOBILIARI	PERMEABILITAT A L'AIRE	---	---			
	OBSERVACIONS	Llums led integrades i espai per a situar cables elèctrics i de telecomunicacions	---			
	---	---	---			
	---	---	---			
	---	---	---			

VISAT:

PROJECTE:
**TEXT REFÓS DE PROJECTE BÀSIC I D'EXECUCIÓ D'URBANITZACIÓ
PLAÇA DELS VENTS I AMPLIACIÓ OFICINA DE TURISME**

PLÀNOL:
FUSTERIES
OFICINA DE TURISME

PROMOTOR:
AJUNTAMENT D'ALTAFULLA

SITUACIÓ:
PLAÇA DELS VENTS
ALTAFULLA

TARRAGONA


DATA:
GENER 2025

ESCALA:
1/50

NUM:
E.17



MERCADÉ ARQUITECTURA SLP

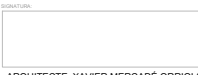

ARQUITECTE: XAVIER MERCADÉ ORRIOLS








Para descargar una copia de este documento consulte la siguiente página web

Codi Segur de Validació: ad69d10f04ef4edeacb1edc7d1b638fe001


Url de validació: <https://registre.altafulla.cat/ABSIS/IDI/ARX/IDIARXABSAWeb/ASP/verificadorfirma.asp>

Metadades: Origen: Origen ciutadà Estat d'elaboració: Original

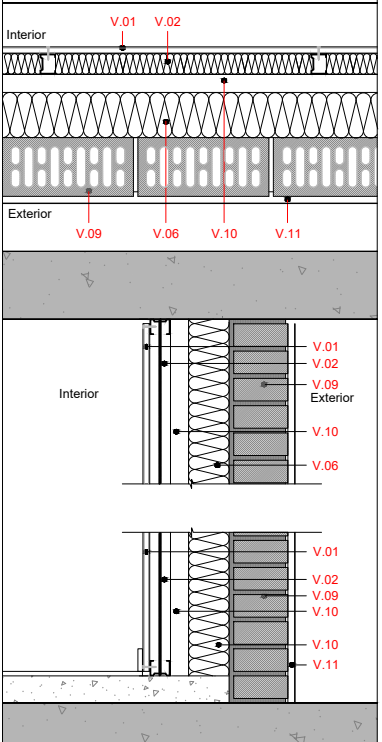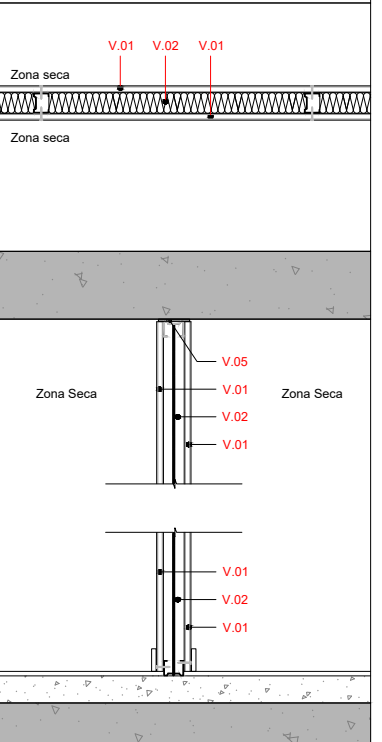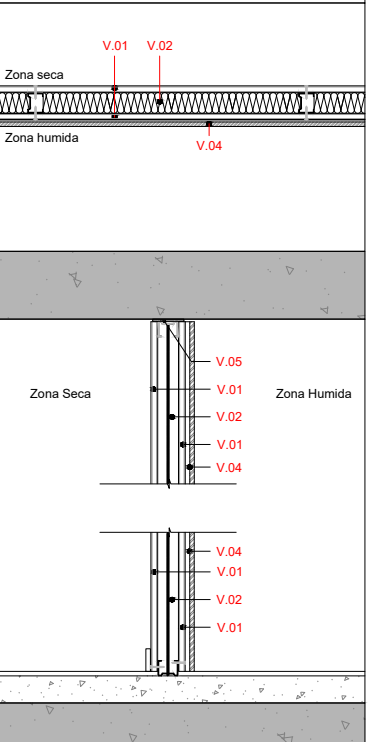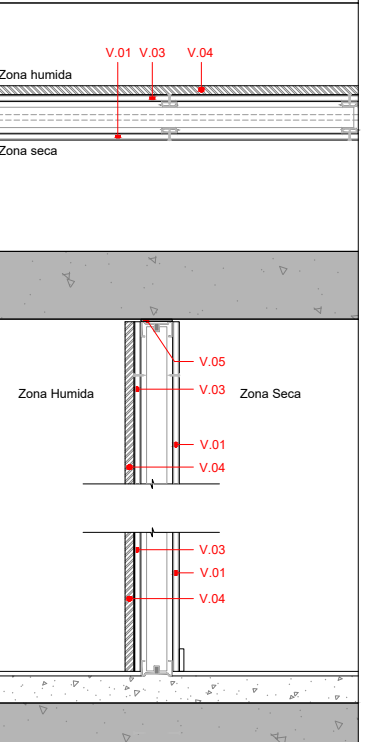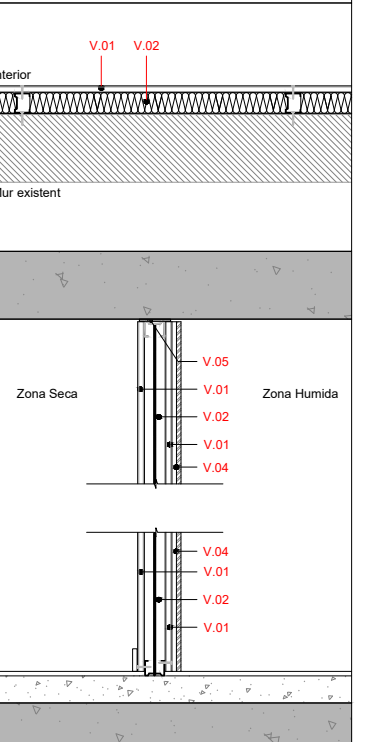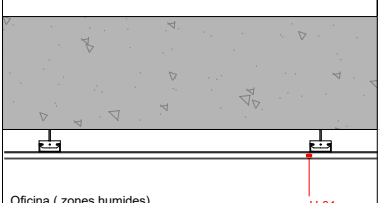 

FAÇ01 : Façana de fabrica de maó ceràmic perforat amb cambra d'aire sense ventilar. Gruix total 35 cm. 	CV01 : Envans interior habitatge. (Zona seca/Zona seca) Gruix total 8 cm. 	CV01 : Envans interior oficina. (Zona seca/Zona humida) Gruix total 10 cm. 	CV02 : Envans interior servei. Armadura per porta corredissa. (Zona seca/Zona humida). Gruix total 12 cm. 	T01 : Trasdossat interior oficina. Gruix total 6,5 cm. 	
CH01 : Fals sostre zones seques.  CH02 : Fals sostre zones humides. 	DIVISIONS INTERIORS. PARAMENTS VERTICALS. V.01- Placa de guix laminat (g=1,5mm) V.02- Panell de llana mineral. Col·locat amb fixacions mecàniques (g=5cm) V.03- Placa de guix laminat hidrófug (g=1,5mm) V.04- Enrajolat amb revestiment ceràmic col·locat amb morter adhesiu V.05- Banda de dilatació V.06- Panell de llana mineral. Col·locat amb fixacions mecàniques (g=8cm) V.07- Fabrica de maó calat peça de (28 x13,5x9cm), morter mixt 1:2:10 V.08- Aplacat tipus Frontek o similar de mides a definir, amb un gruix total de 2cm. V.09- Fabrica de maó ceràmic perforat cara vista. (28 x 13,5 x 5cm) V.10- Cambra d'aire V.11- Acabat arrebossat lliscat amb morter de calç 1:1:6 i pintat amb pintura d'exterior.				
VISAT: 					PROJECTE: TEXT REFÓS DE PROJECTE BÀSIC I D'EXECUCIÓ D'URBANITZACIÓ PLAÇA DELS VENTS I AMPLIACIÓ OFICINA DE TURISME PLÀNOL: DETALLS CONSTRUCTIUS PARAMENTS OFICINA DE TURISME SITUACIÓ: PLAÇA DELS VENTS ALTAFULLA PROMOTOR: AJUNTAMENT D'ALTAFULLA DATA: GENER 2025 ESCALA: 1/50 NÚM: E.19 MERCADÉ ARQUITECTURA SLP ARQUITECTE: XAVIER MERCADÉ ORRIOLS




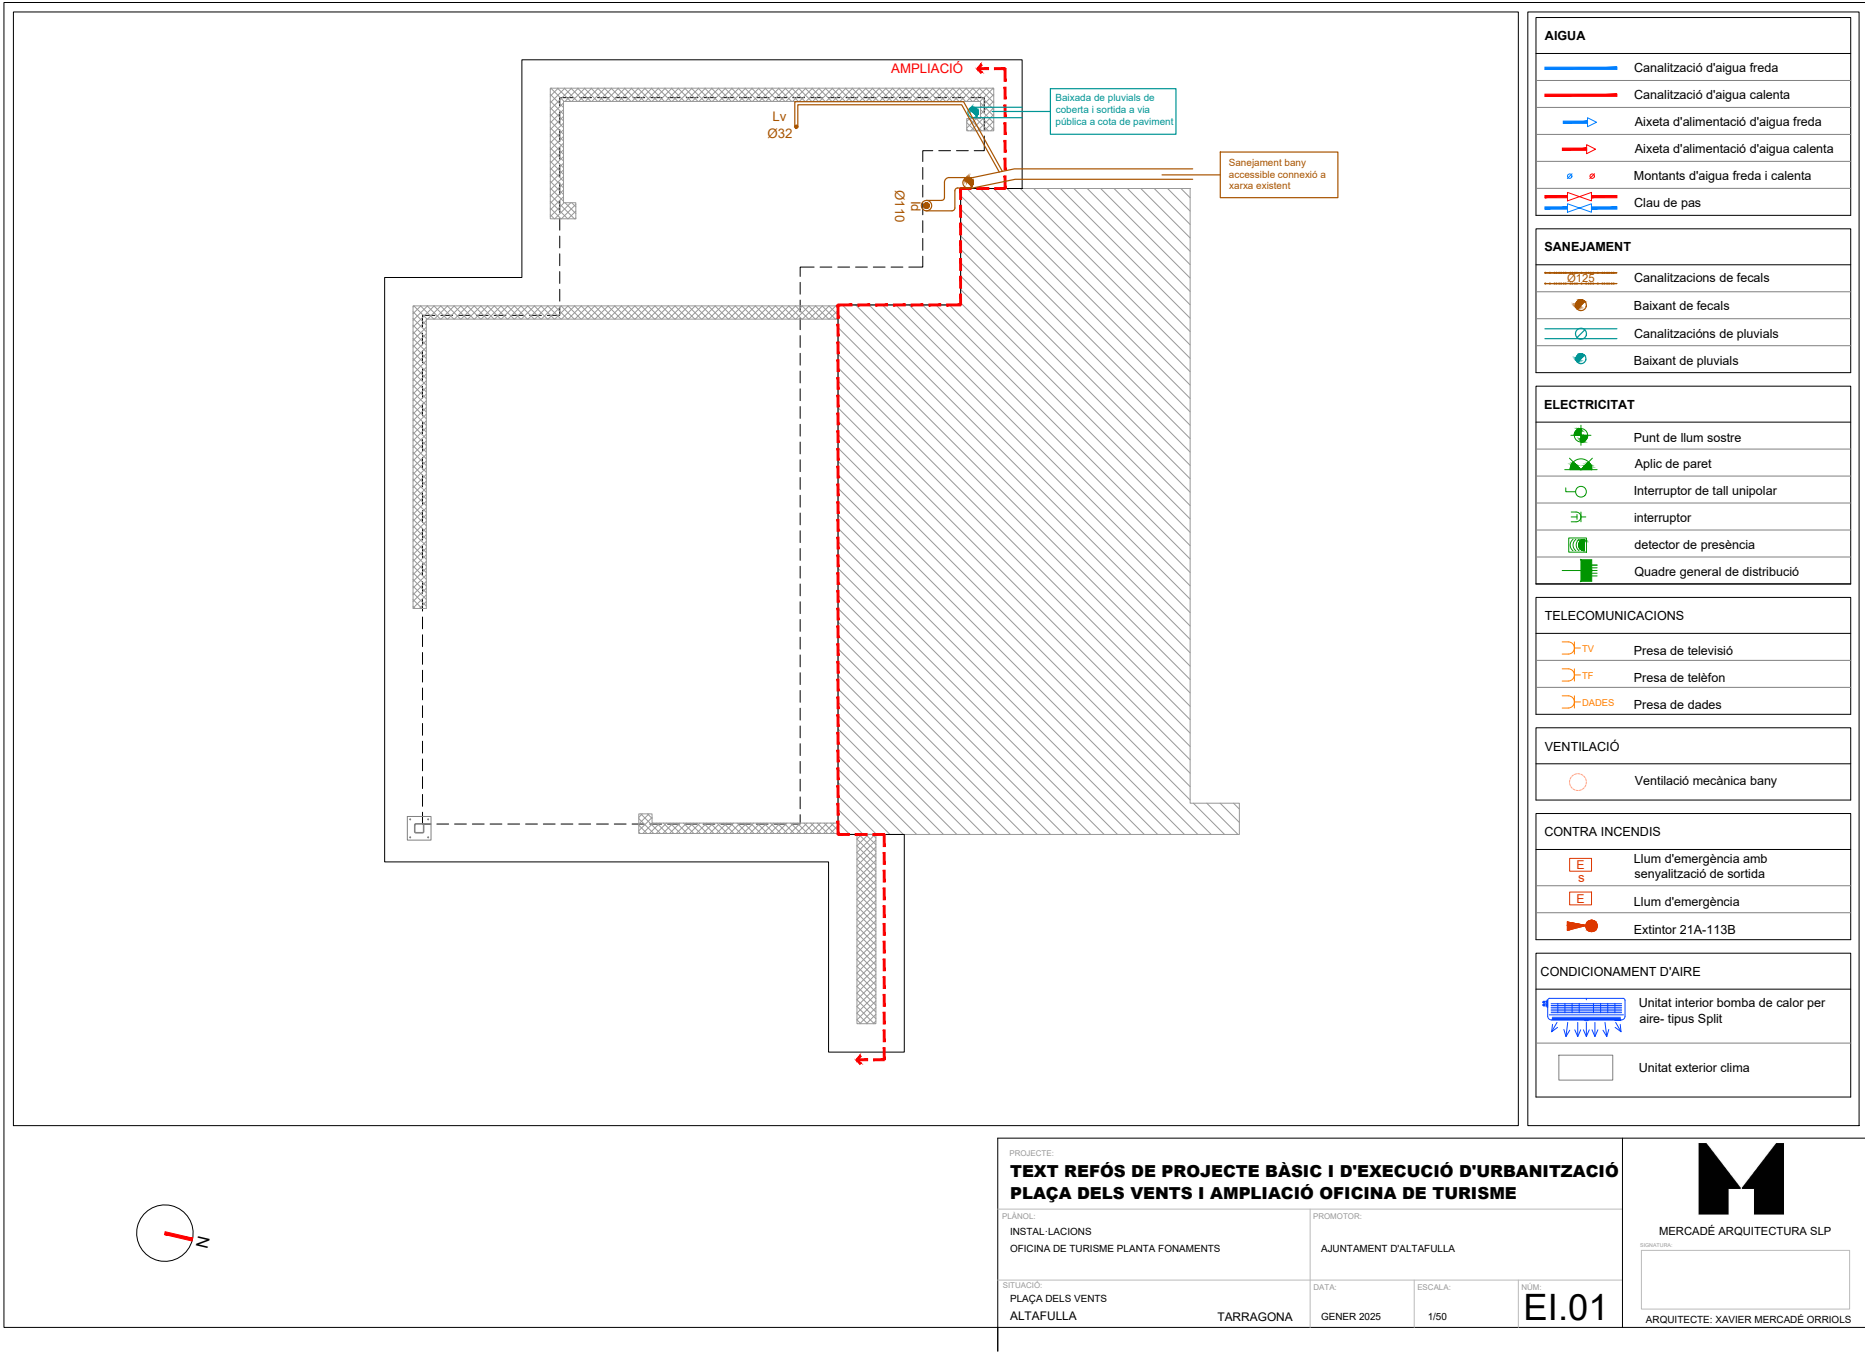

Para descargar una copia de este documento consulte la siguiente página web

Codi Segur de Validació	ad69d10f04ef4edeacb1edc7d1b638fe001
Url de validació	https://registre.altafulla.cat/ABSIS/IDI/ARX/IDIARXABSAWeb/ASP/verificadorfirma.asp
Metadades	Origen: Origen ciutadà Estat d'elaboració: Original



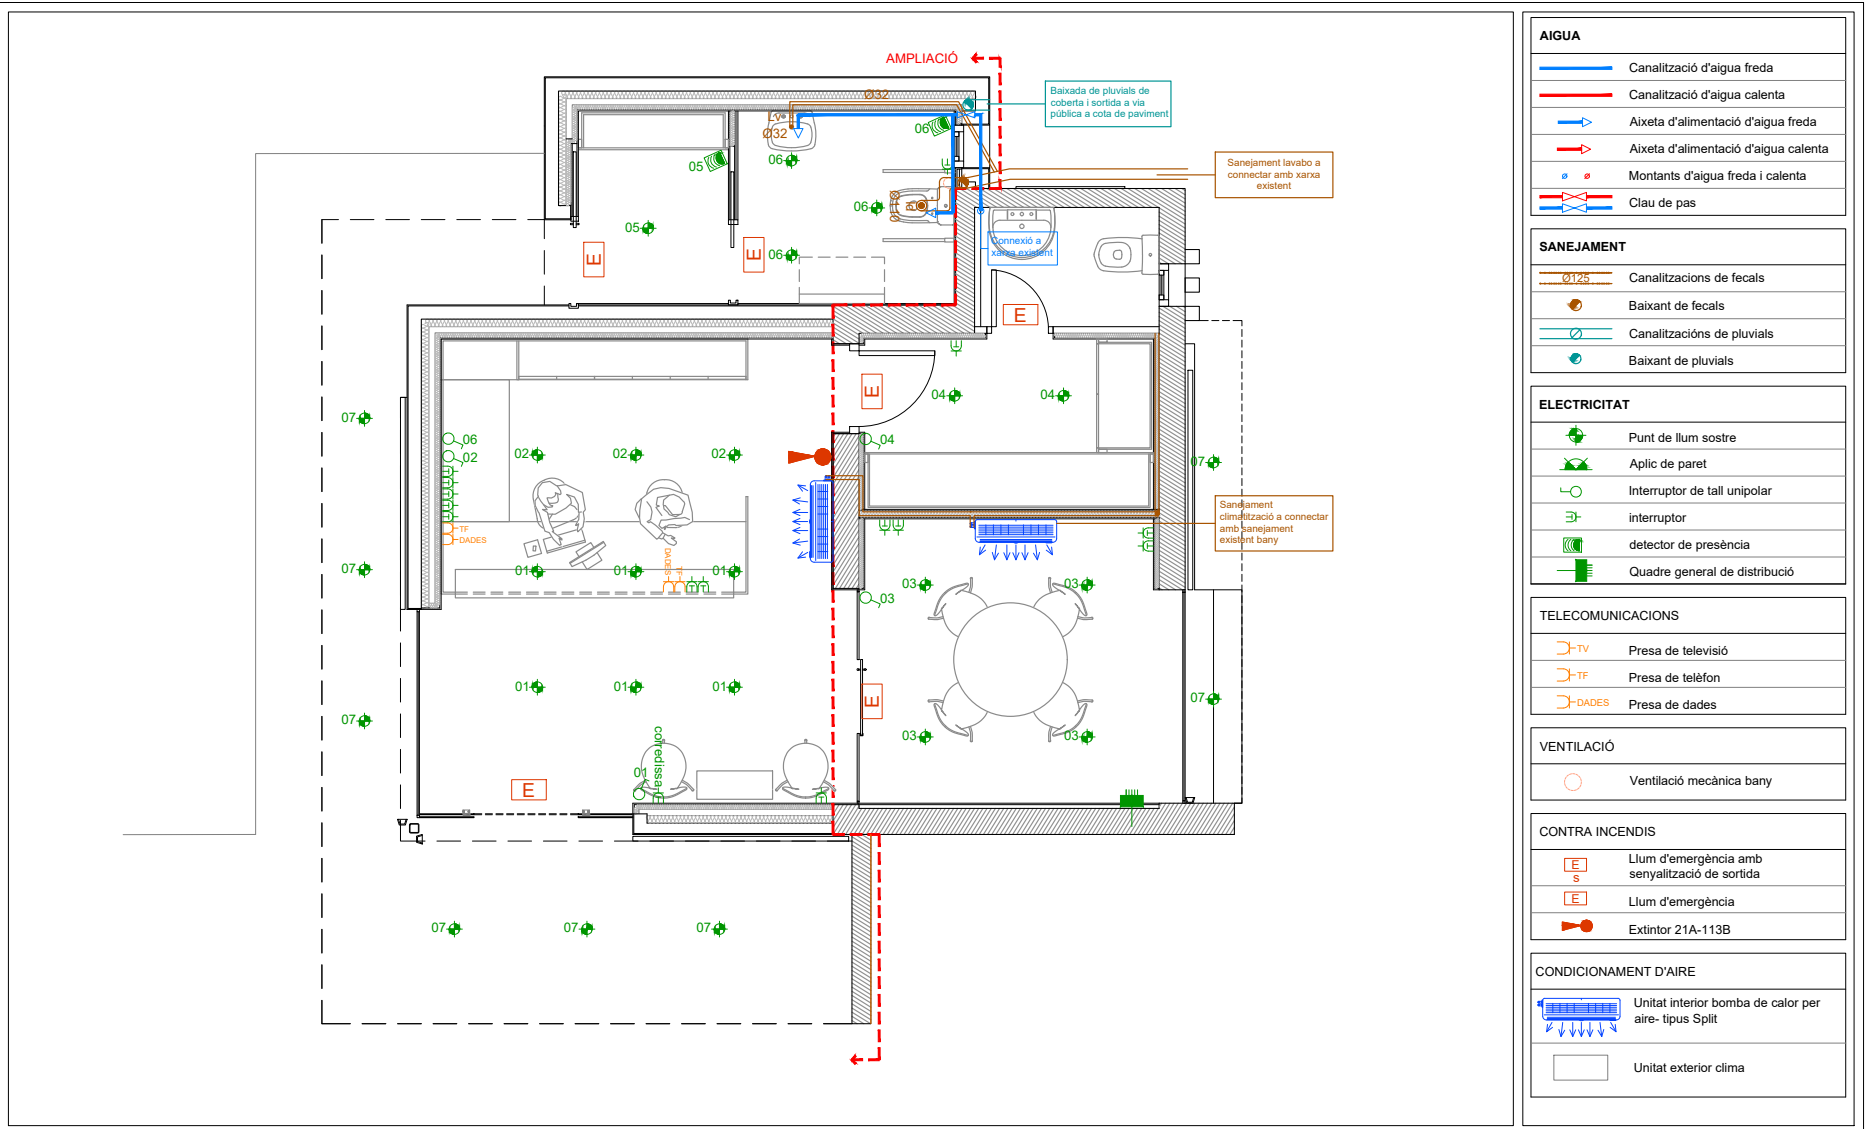


AIGUA	
	Canalització d'aigua freda
	Canalització d'aigua calenta
	Aixeta d'alimentació d'aigua freda
	Aixeta d'alimentació d'aigua calenta
	Montants d'aigua freda i calenta
	Clau de pas
SANEJAMENT	
	Canalitzacions de fecals
	Baixant de fecals
	Canalitzacions de pluvials
	Baixant de pluvials
ELECTRICITAT	
	Punt de llum sostre
	Aplic de paret
	Interruptor de tall unipolar
	interruptor
	detector de presència
	Quadre general de distribució
TELECOMUNICACIONS	
	Preses de televisió
	Preses de telèfon
	Preses de dades
VENTILACIÓ	
	Ventilació mecànica bany
CONTRA INCENDIS	
	Llum d'emergència amb senyalització de sortida
	Llum d'emergència
	Extintor 21A-113B
CONDICIONAMENT D'AIRE	
	Unitat interior bomba de calor per aire- tipus Split
	Unitat exterior clima

PROJECTE			
TEXT REFÓS DE PROJECTE BÀSIC I D'EXECUCIÓ D'URBANITZACIÓ			
PLAÇA DELS VENTS I AMPLIACIÓ OFICINA DE TURISME			
PLÀNOL: INSTAL·LACIONS OFICINA DE TURISME PLANTA BAIXA		PROMOTOR: AJUNTAMENT D'ALTAFULLA	
SITUACIÓ: PLAÇA DELS VENTS ALTAFULLA		DATA: GENER 2025	ESCALA: 1/50
TARRAGONA		NUM: EI.02	
		ARQUITECTE: XAVIER MERCADÉ ORRIOLS	


MERCADÉ ARQUITECTURA SLP

ARQUITECTE: XAVIER MERCADÉ ORRIOLS

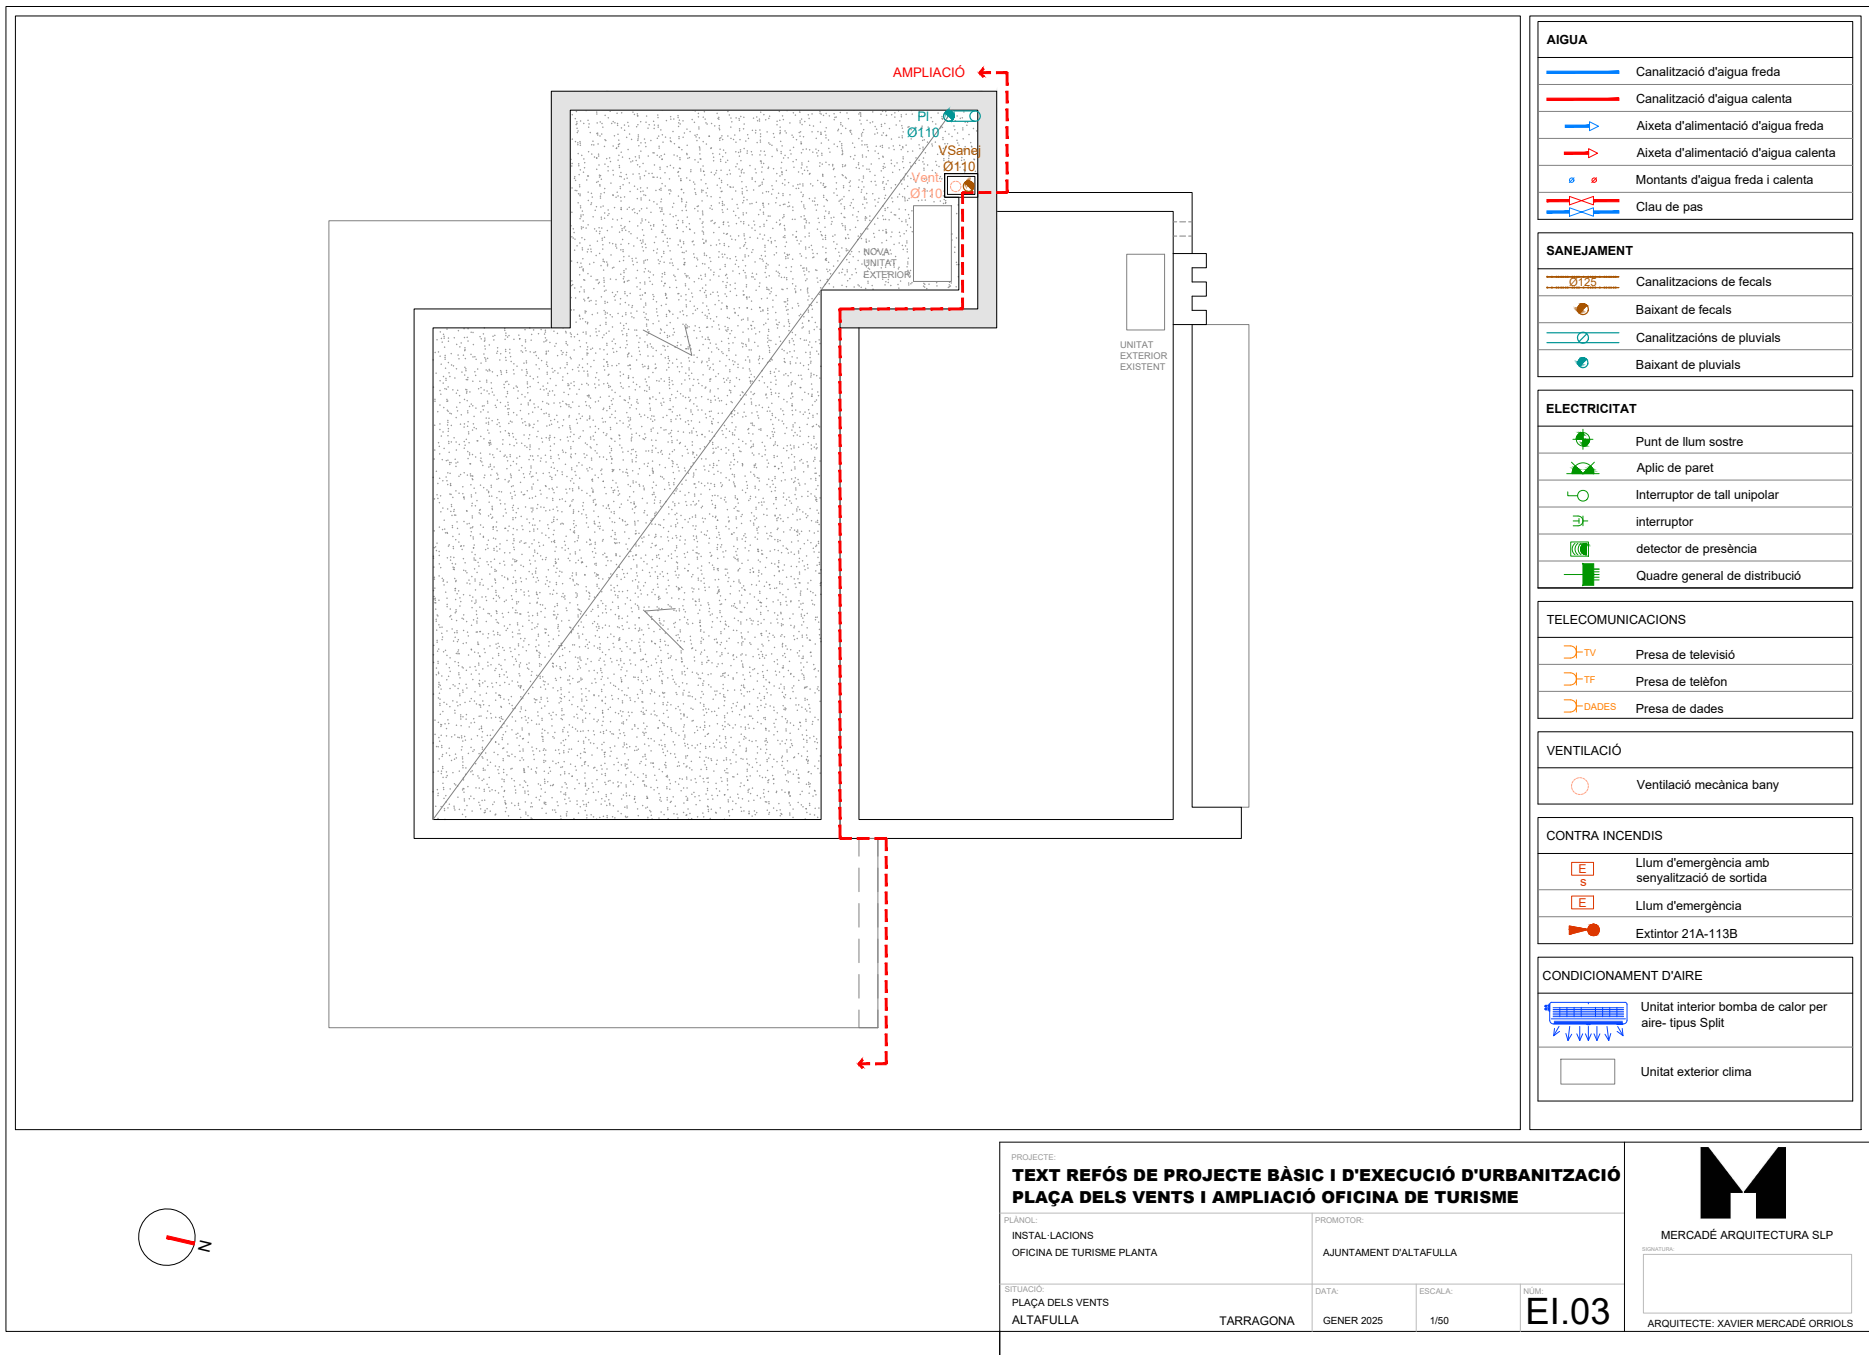

Para descargar una copia de este documento consulte la siguiente página web	
Codi Segur de Validació	ad69d10f04ef4edeacb1edc7d1b638fe001
Url de validació	https://registre.altafulla.cat/ABSIS/IDI/ARX/IDIARXABSAWeb/ASP/verificadorfirma.asp
Metadades	Origen: Origen ciutadà Estat d'elaboració: Original



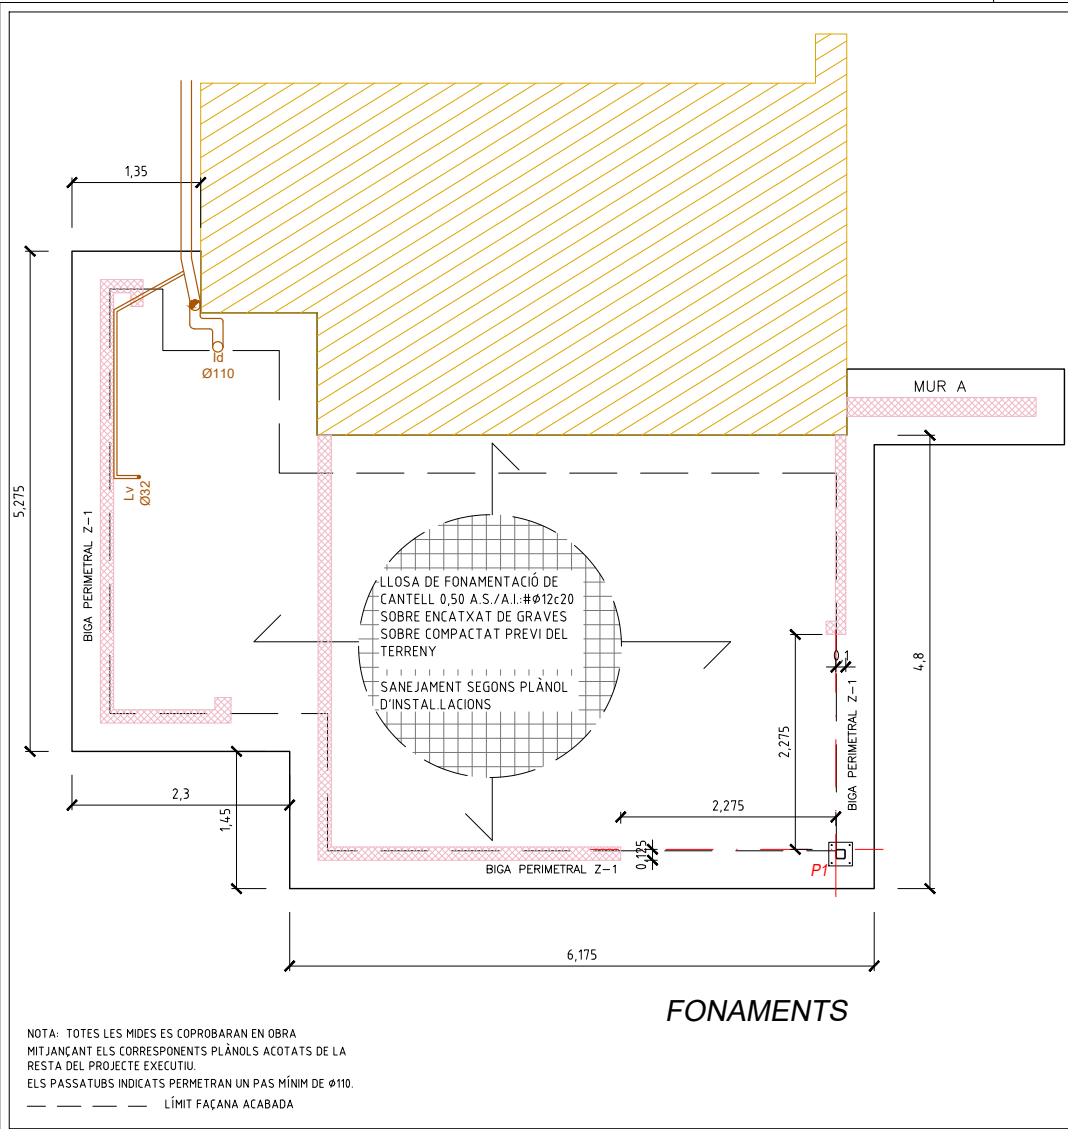

NOTA: TOTES LES MIDES ES COPROBARAN EN OBRA MITJANÇANT ELS CORRESPONENTS PLÀNOLS ACOTATS DE LA RESTA DEL PROJECTE EXECUTIU.
ELS PASSATUBS INDICATS PERMETRAN UN PAS MÍNIM DE Ø110.
— — — — — LÍMIT FAÇANA ACABADA

CARACTERÍSTIQUES DELS MATERIALS									
MATERIALS		FORMIGÓ					ACER		
		CONTROL		CARACTERÍSTIQUES			CONTROL		CARACT.
Element		Nivell Control	Coef. Pond.	Tipus	Consistència	Tamany Max. Àrid	Nivell Control	Coef. Pond.	Tipus
Fonaments	Platis	Reduït	$\gamma_c = 170$	HA-30	Fluïda (10-15 cm.)	20/30 mm.	Normal	$\gamma_s = 15$	B 500 S
	Sabates y Lloses	Normal	$\gamma_c = 150$	HA-30	Plàstica i Fluïda (< 9 cm.)	30/40 mm.	Normal	$\gamma_s = 15$	B 500 S
Pilars		Normal	$\gamma_c = 150$	HA-30	Fluïda (8-9 cm.)	15/20 mm.	Normal	$\gamma_s = 15$	B 500 S
Forjats y bigues		Normal	$\gamma_c = 150$	HA-30	Fluïda (8-9 cm.)	15/20 mm.	Normal	$\gamma_s = 15$	B 500 S
Murs		Normal	$\gamma_c = 150$	HA-30	Fluïda (8-9 cm.)	15/20 mm.	Normal	$\gamma_s = 15$	B 500 S
Execució		Normal	$\gamma_f = 160$	ADAPTAT A L' INSTRUCCIÓ Codi ESTRUCTURAL					
NOTES									
-Solapaments segons Codi ESTRUCTURAL				-2 INSPECCIONS PER LOT, (1 LOT = 500 m² ó 2 PLANTES)					
-L'acer utilitzat harà d'estar garantitzat amb el segell del CIETSID									

ESPECIFICACIONS PER A FORMIGONS EN GENERAL:					VALORS GEOTÈCNICS ADOPTATS EN CàLCUL A VALIDAR EN POSTERIOR ESTUDI GEOTÈCNIC PER D.F.:	
RESISTÈNCIA (N/cm²)	MINV. CIMENT (kg/m³)	MÀXIMA AIGUA/CIMENT	RECORMENT (nominal/cm)	DIST. MÀXIMA SEPARADORS		
XC2	25	275	0,6	3,0+1	50 Ø 6 i 1 m	
ESPECIFICACIONS PER FORMIGONS EXTERIORS NO PROTEGITS (SI N'HI HA)						
RESISTÈNCIA (N/cm²)	MINV. CIMENT (kg/m³)	MÀXIMA AIGUA/CIMENT	RECORMENT (cm)	DIST. MÀXIMA SEPARADORS		
XS1	30	300	0,5	3,5+1	50 Ø 6 i 1 m	
XC1	25	275	0,6	3,0+1	50 Ø 6 i 1 m	
KC4	30	300	0,55	3,0+1	50 Ø 6 i 1 m	

TESTS ADMISSIBLES PER A SABATA EN FASE I (idèntic)

Øidm= 2,00 kg/cm²

TESTS ADMISSIBLES PER A SABATA ALLIGADA (B-15ml) (idèntic)

Øidm= 2,00 kg/cm²

Coef. de dilatació: 0,0001


Mòdul de deformació: 5.000 kg/cm²

Mòdul elàstic (idèntic): 10000 kg/cm²

Agressivitat: nulo

Exposició: apropiada

XC1

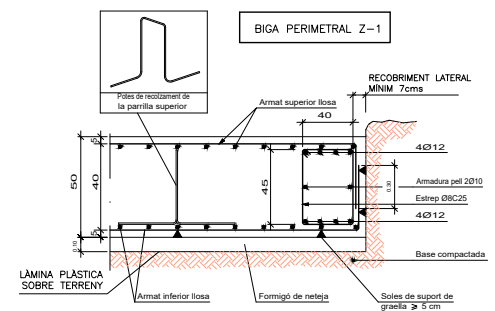

LONGITUD de SOLAPE	
ARMADURA	B 500 S
Ø10	45cm
Ø12	45cm
Ø16	70cm
Ø20	95cm
Ø25	105cm
CARACTERÍSTIQUES FÀBRICA RESISTENT	
MAÓ PERFORAT, GERO R = 150 kg/cm², Carac. MORTER M-40 f = 22 kg/cm², Càlculu P7+165, Coef. Seguridad PARET ESTRUCTURAL SOTA FORJAT	
SOLERA FORJAT	

- ESPECIFICACIONS PER A L'ESTRUCTURA DE MURS DE CÀRREGA (CITE DB SE-F)

 - TIPUS DE MURS: MURS DE BLOC DE FORMIGÓ ARMAT D'UN FULL.
 - MURS D'OBRA DE FÀBRICA DE MAÓ CALAT D'UN FULL.
 - TIPUS D'AMBIENT: MURS DE SANITARI XC1 (MUR DE BLOC)
 - MURS EXTERIORS XC1 (MUR DE BLOC)
 - MURS INTERIORS I (MUR DE MAÓ)
 - PECES DE BLOC DE FORMIGÓ I DE MAÓ CALAT DE CERÀMICA AMB UNA RESIST. NORMALITZADA A COMPRESSIÓ $\geq 5 \text{ N/mm}^2$ (50 kg/cm²) DE CATEGORIA I.
 - PECES DE MAÓ CALAT DE CERÀMICA AMB UNA RESIST. NORMALITZADA A COMPRESSIÓ $\geq 5 \text{ N/mm}^2$ (50 kg/cm²) DE CATEGORIA I.
 - MORTER PREPARAT ORDINARI PER A FÀBRICA CONVENCIONAL DEL TIPUS M5 (5 N/mm² = 50 kg/cm²).
 - ES COL·LOCARÀ UNA BARRERA ANTIHUMITAT SOTA EL SOSTRE SANITARI RESISTENT A LA PERFORACIÓ I AL FRICCIONAMENT.
 - LES PECES S'HUMITEJARAN DURANT UNS MINUTS PER INMERSIÓ O PER ASPERSIÓ PER EVITAR QUE AGAFIN AIGUA DEL MORTER.
- LES PECES ES COL·LOCARAN A REFRESC FINS QUE VESSI EL MORTER PER LES JUNTES.
 - LES JUNTES HORIZONTALS I VERTICALS SERAN DE 1 cm DE GRUIX I S'OMPLIRAN TOTALMENT.
 - LA FÀBRICA S'AIXECARÀ PER FILADES EN TOTA L'EXTENSIÓ DE L'OBRA O ES DEIXARÀ ESGRANADA, SI AIXÒ NO ES POSSIBLE.
 - LES PECES ES COL·LOCARAN A TRENCAJUNTS EN FILADES CONSECUTIVES DESPLAÇANT LA PEÇA DE LA FILA SUPERIOR LA LONGITUD DE MITJA PEÇA.
 - ES PROTEGIRÀ LA FÀBRICA PER EVITAR LA PERDUA D'HUMITAT ABANS DE L'ADORMIMENT EN CAS DE VENT O MOLTA CALOR. TAMBÉ ES PROTEGIRÀ LA FÀBRICA EN CAS DE PREVISIÓ DE GELADA.
 - LES REGATES VERTICALS TINDRAN UNA PROFUNDITAT MÀXIMA DE 30 mm.
 - ES PROHIBEIXEN LES REGATES HORIZONTALS DE MÉS DE 50 mm.
 - EL DESPLOM MÀXIM ADMÉS EN L'ALÇADA D'UN PIS ES DE 20 mm.
 - EL DESPLOM MÀXIM ADMÉS EN L'ALÇADA DE L'EDIFICI ES DE 50 mm.
 - EL DESPLAÇAMENT MÀXIM DE L'EIX VERTICAL DEL MUR EN DUES PLANTES CONSECUTIVES ES DE 20 mm.

PROJECTE

TEXT REFÓS DE PROJECTE BÀSIC I D'EXECUCIÓ D'URBANITZACIÓ PLAÇA DELS VENTS I AMPLIACIÓ OFICINA DE TURISME

PLÀNOL:

ESTRUCTURA

OFICINA DE TURISME PLANTA

PROMOTOR:

AJUNTAMENT D'ALTAFULLA

SITUACIÓ:

PLAÇA DELS VENTS

ALTAFULLA

DATA:

TARRAGONA

ESCALA:


1/250

NÚM:

EE.01

MERCADÉ ARQUITECTURA SLP

ARQUITECTE: XAVIER MERCADÉ ORRIOLS

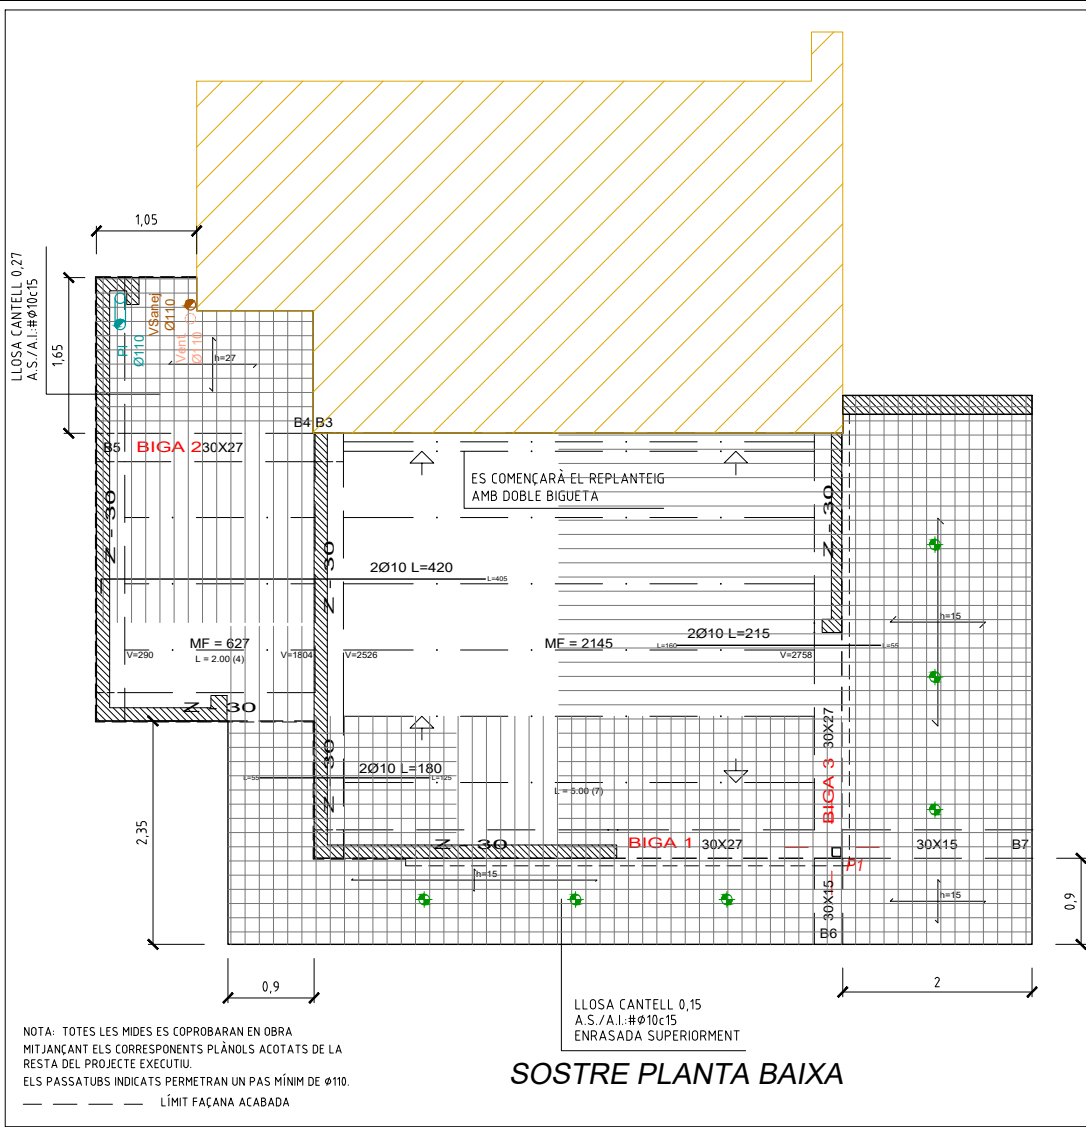

CARACTERÍSTIQUES DELS MATERIALS									
MATERIALS		FORMIGÓ					ACER		
		CONTROL		CARACTERÍSTIQUES			CONTROL	CARACT.	
Element		Nivell Control	Coef. Pond.	Tipus	Consistència	Tamany Max. Àrid	Nivell Control	Coef. Pond.	Tipus
Fonaments	Pileis	reduït	$\gamma_c = 1,70$	HA-25	Fluïda (10-15 cm.)	20/30 mm.	Normal	$\gamma_s = 1,15$	B 500 S
	Sabates i Lloses	Normal	$\gamma_c = 1,50$	HA-25	Plàstica + Fluïda (4-9 cm.)	30/40 mm.	Normal	$\gamma_s = 1,15$	B 500 S
pilars		Normal	$\gamma_c = 1,50$	HA-25	Fluïda (8-9 cm.)	15/20 mm.	Normal	$\gamma_s = 1,15$	B 500 S
Forjats i bigues		Normal	$\gamma_c = 1,50$	HA-25	Fluïda (8-9 cm.)	15/20 mm.	Normal	$\gamma_s = 1,15$	B 500 S
Murs		Normal	$\gamma_c = 1,50$	HA-25	Fluïda (8-9 cm.)	15/20 mm.	Normal	$\gamma_s = 1,15$	B 500 S
execució		Normal	$\gamma_f = 1,60$	adaptat A LA instrucció CODI ESTRUCTURAL					
NOTES: -Solapaments segons CODI ESTRUCTURAL -2 INSPECCIONS PER LOT, (1 LOT = 500 m² ó 2 PLANTES) -L'acer emprat haurà d'estar garantit amb el segell del CIETSID									

ESPECIFICACIONS PER FORMIGÓ EN GENERAL: (PROPIA)							
RESISTÈNCIA (N/cm²)	MÍNIM (kg/m³)	MÀXIMA AIGUA/CEMENT	RECORBENT (nominal/real)	DIST. MÀXIMA SEPARADORS		S P BAIXA EXISTENT	
X0	25	250	0,65	2,0+1	50 Ø 6 i 1 m	CÀRREGUES	
ESPECIFICACIONS PER FORMIGONS EXTERIORS NO PROTEGITS (SI N'HI HA)						PES PROPÍ	2,70 KN/m²
RESISTÈNCIA (N/cm²)	MÍNIM (kg/m³)	MÀXIMA AIGUA/CEMENT	RECORBENT (cm)	DIST. MÀXIMA SEPARADORS		SOBRECÀRREGA D'ÚS	2,00 KN/m²
XS1	30	300	0,5	3,5+1	50 Ø 6 i 1 m	CÀRREGUES MORTES	2,00 KN/m²
XC1	25	275	0,6	3,0+1	50 Ø 6 i 1 m	CÀRREGA TOTAL	6,70 KN/m²
XC4	30	300	0,55	3,0+1	50 Ø 6 i 1 m		


Z - 30



As. 2Ø12 (+1Ø16 en obertures)
Al. 2Ø12 (+1Ø16 en obertures)
Es. Ø6c20

LONGITUD DE SOLAPE	
ARMADURA	B 500 S
≤ Ø10	40cm.
Ø12	45cm.
Ø16	70cm.
Ø20	105cm.
Ø25	160cm.

CARACTERÍSTIQUES SOSTRE TIPUS:

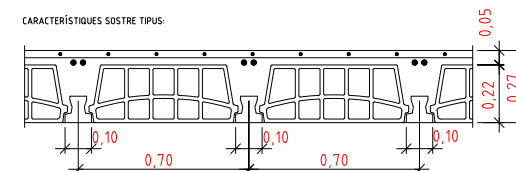

LA CASA SUMINISTRADORA DE BIGUETES PRESENTARÀ PLÀNOLS DE POSADA EN OBRA A LA DIRECCIÓ FACULTATIVA PER TAL QUE ELS APROVI, ELS QUALS HAURAN D'ANAR ACOMPANYATS DE L'AUTORITZACIÓ D'ÚS CORRESPONENT (MOMENTS GRAFIATS PER METRE I MAJORATS)




PROJECTE: TEXT REFÓS DE PROJECTE BÀSIC I D'EXECUCIÓ D'URBANITZACIÓ PLAÇA DELS VENTS I AMPLIACIÓ OFICINA DE TURISME			
PLÀNOL: ESTRUCTURA OFICINA DE TURISME PLANTA BAIXA	PROMOTOR: AJUNTAMENT D'ALTAFULLA		
SITUACIÓ: PLAÇA DELS VENTS ALTAFULLA	DATA: TARRAGONA	ESCALA: GENER 2025	NÚM: 1/250
EE.02			




Para descargar una copia de este documento consulte la siguiente página web

Codi Segur de Validació	ad69d10f04ef4edeacb1edc7d1b638fe001
Url de validació	https://registre.altafulla.cat/ABSIS/IDI/ARX/IDIARXABSAWeb/ASP/verificadorfirma.asp
Metadades	Origen: Origen ciutadà Estat d'elaboració: Original



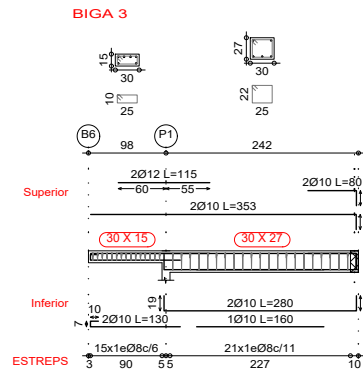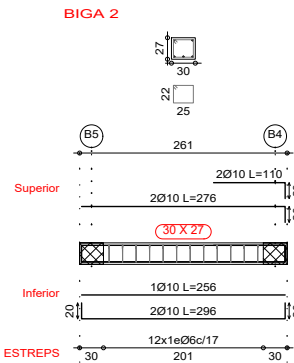
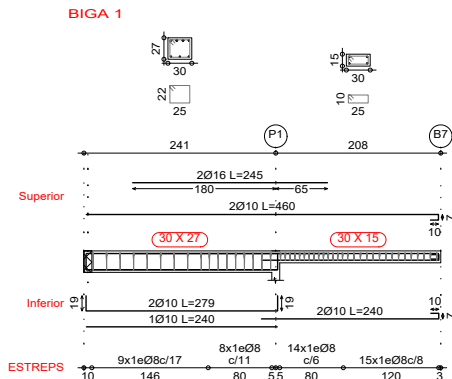


CAPITELL DE PERFIL METÀL·LIC D'ÚLTIMA PLANTA

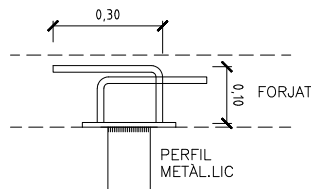

PLACA BASE (25x25 GRUIX 10mm), SOLDADA AL PERFIL METÀL·LIC, AMB 4 ESPÀRRECS CORRUGATS SUPERIORS Ø12 L=10+30.

MATERIALS (CTE DB SE-A)			
ELEMENT	ACER	LIMIT ELÀSTIC	LIMIT TRENCAMENT
LAMINATS I CONFORMATS	S-275JR	275N/mm ²	410N/mm ²
PLAQUES I PLATINES	S-275JR	275N/mm ²	410N/mm ²
CARGOLS	8.8	640N/mm ²	800N/mm ²
COEF. MINORACIÓ EN LA PLASTIFICACIÓ DE SECCIONS		1.05	
COEF. MINORACIÓ EN FENOMENS D'INESTABILITAT		1.05	
COEF. MINORACIÓ EN CARGOLS I SOLDADURA		1.25	
SOLDADURES AMB ELECTRODE BÀSIC I GRUIX DE GORJA 0.7 x GRUIX PEÇA MES PRIMA			

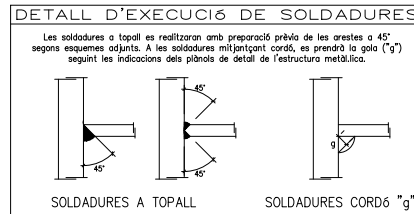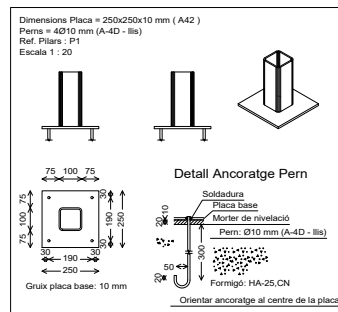

CARACTERÍSTIQUES I ESPECIFICACIONS DE L' ACER (ACER S-275JR)

NORMATIVA D'OBLIGAT COMPLIMENT:

(VEURE PLEC DE CONDICIONS ADJUNT)

ELS MATERIALS UTILITZATS COMPLIRAN LES SEGÜENTS NORMATIVES:
-CODIGO ESTRUCTURAL. La garantía de calidad de los productos y sus procesos de ejecución, y sellos de calidad será acorde al artículo 18 del Código Estructural

-PERFILLS: DB-SE-A, UNE 36521-72,36526-73,36527-73

-XAPES I PLETINES: DB-SE-A, UNE 36030

-SOLDADURES: DB-SE-A, UNE 14002, 14012, 14022, 14030, 14031, 14038

TAMBÉ PER SOLDADURES A TOPALL: UNE 12011

TAMBÉ PER SOLDADURES EN ANGLE: UNE 14011

TOTES LES SOLDADURES A TOPALL ES REALITZARAN BISELANT PER MITJANS MECANICS LES XAPES O PERFILLS A UNIR, REBUTJANT-SE MATERIALS ENTREGARS A OBRA QUE NO CUMPLEXIN AQUEST REQUISIT.

SOLDADURES:

-EN SOLAPES ES COMPROVARÀ UNA SOLDADURA POR UNITAT NO ADMETENT-SE INTERRUPTIIONS DEL CORDÓ NI DEFECTES APARENTS.

-EN PECES COMPOSTES ES COMPROVARÀ UNA SOLDADURA PER PEÇA, NO ADMETENT-SE VARIACIONS DE LONGITUD NI SEPARACIONS FORA DE L' ÀMBIT DEFINIT EN EL PROJECTE NI DEFECTES APARENTS.

-SEGÜENT EL PLA DE CONTROL QUE LA DIRECCIÓ FACULTATIVA O EL PLEC DE CONDICIONS ESPECIFIQUI, ES FARAN ELS ASSAJOS PER RADIOGRAFIA O LÍQUIDS PENETRANTS DELS CORDONS INDICATS.

MAJORACIÓ DE CÀRREGUES PERMANENTS: 135



MAJORACIÓ DE CÀRREGUES VARIABLES: 159

CÀRREGA DE NEU CONSIDERADA SEGONS ALCADA = 40kg/m²

NOTA: TOTES LES MIDES ES COPROBARAN EN OBRA MITJANCANT ELS CORRESPONDENTS PLÀNOLS ACOTATS DE LA RESTA DEL PROJECTE EXECUTIU.

ELS PASSATUBS INDICATS PERMETRAN UN PAS MÍNIM DE Ø110.

— — — LÍMIT FAÇANA ACABADA

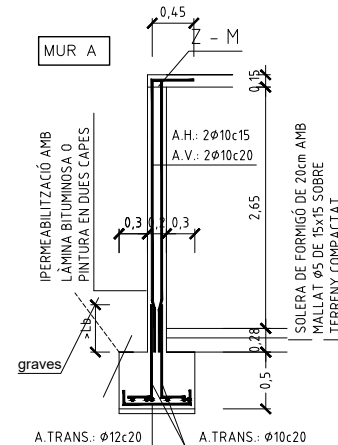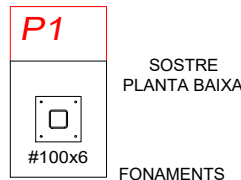

PROJECTE			
TEXT REFÓS DE PROJECTE BÀSIC I D'EXECUCIÓ D'URBANITZACIÓ PLAÇA DELS VENTS I AMPLIACIÓ OFICINA DE TURISME			
PLÀNOL:	PROMOTOR:		
ESTRUCTURA	AJUNTAMENT D'ALTAFULLA		
OFICINA DE TURISME DETALLS			
SITUACIÓ:	DATA:	ESCALA:	NUM:
PLAÇA DELS VENTS	GENER 2025	1/250	EE.03
ALTAFULLA	TARRAGONA		



MERCADÉ ARQUITECTURA SLP

SEGNATURA

ARQUITECTE: XAVIER MERCADÉ ORRIOLS

Para descargar una copia de este documento consulte la siguiente página web

Codi Segur de Validació: ad69d10f04ef4edeacb1edc7d1b638fe001

Url de validació: <https://registre.altafulla.cat/ABSIS/IDI/ARX/IDIARXABSAWeb/ASP/verificadorfirma.asp>

Metadades: Origen: Origen ciutadà Estat d'elaboració: Original

