



**INTEC VALLS
ENGINEYERIA SLP**

Carrer Avenir 36, 1r. B
43800 Valls (Tarragona)
Tel 977608947
E-mail: rintec@tinet.org



Ajuntament de Valls

AJUNTAMENT DE VALLS

REFORMA PAVELLÓ POLIESPORTIU VILAR RV1

CARRER PRAT DE LA RIBA 15
43800 VALLS

**MEMÒRIA, CàLCUL ESTRUCTURA,
ESTUDI DE GESTOR DE RESIDUS
ESTUDI BàSIC DE SEGURETAT I SALUT**

Dossier I



INTEC VALLS
ENGINEYERIA SLP

Carrer Avenir 36, 1r. B
43800 Valls (Tarragona)
Tel 977608947
E-mail: rintec@tinet.org



Ajuntament de Valls

ÍNDEX

ÍNDEX

MEMÒRIA D'OBRES

<u>1.- ANTECEDENTS</u>	pàg. 9
<u>2.- DADES</u>	pàg. 10
<u>3.- OBJECTE DE LES OBRES</u>	pàg. 10
<u>4.- DESCRIPCIÓ DE LES OBRES</u>	pàg. 12
<u>5.- JUSTIFICACIÓ CTE</u>	pàg. 25
<u>6.- PROGRAMACIÓ DE LES OBRES</u>	pàg. 38
<u>7.- AVANÇ DE PRESSUPOST</u>	pàg. 39
<u>CÀLCUL ESTRUCTURA</u>	pàg. 43
<u>ESTUDI DE GESTIÓ DE RESIDUS</u>	pàg. 91
<u>ESTUDI BÀSIC DE SEGURETAT I SALUT</u>	pàg. 99
<u>PLEC DE CONDICIONS</u>	Dossier II
<u>JUSTIFICACIÓ DE PREUS</u>	Dossier III
<u>QUADRE DE PREUS I</u>	Dossier III
<u>QUADRE DE PREUS II</u>	Dossier III
<u>AMIDAMENTS</u>	Dossier III
<u>PRESSUPOST</u>	Dossier III
<u>RESUM DE PRESSUPOST</u>	Dossier III
<u>PRESSUPOST D'EXECUCIÓ PER CONTRACTE</u>	Dossier III

PLÀNOLS

- 1 - Situació, escala 1/1000
- 2 - Emplaçament, escala 1/300
- 3 - Estat actual, planta distribució i cotes, escala 1/200
- 4 - Estat actual, planta coberta, escala 1/200
- 5 - Estat actual, planta instal·lacions, escala 1/200
- 6 - Estat actual, façana sud-oest, escales 1/100
- 7 - Estat actual, façana sud-est, escala 1/100
- 8 - Estat actual, alçat A, escala 1/100
- 9 - Estat actual, alçat B, escala 1/100
- 10 - Estat actual, alçat C, escala 1/100
- 11 - Estat actual, alçat D, escala 1/100
- 12 - Enderroc – obra nova, planta de distribució i cotes, escala 1/200
- 13 - Enderroc – obra nova, planta coberta, escala 1/200
- 14 - Enderroc – obra nova, façana sud-oest, escala 1/100
- 15 - Enderroc – obra nova, façana sud-est, escala 1/100
- 16 - Enderroc – obra nova, alçat A, escala 1/100
- 17 - Enderroc – obra nova, alçat B, escala 1/100
- 18 - Enderroc – obra nova, alçat C, escala 1/100
- 19 - Enderroc – obra nova, alçat D, escala 1/100
- 20 - Estat reformat, planta de distribució i cotes, escala 1/200
- 21 - Estat reformat, planta coberta, escala 1/100
- 22 - Estat reformat, façana sud-oest, escala 1/100
- 23 - Estat reformat, façana sud-est, escala 1/100
- 24 - Estat reformat, alçat A, escala 1/100
- 25 - Estat reformat, alçat B, escala 1/100
- 26 - Estat reformat, alçat C, escala 1/100
- 27 - Estat reformat, alçat D, escala 1/100
- 28 - Estat reformat, urbanització, escala 1/100
- 29 - Planta de distribució graderia, escala 1/100
- 30 - Planta i secció, estructura coberta reformada, escala 1/100
- 31 - Planta fonaments, escala 1/100
- 32 - Planta d'evacuació i protecció contra incendis, escala 1/200
- 33 - Planta noves instal·lacions, escala 1/200
- 34 - Planta reforma paviments, escala 1/200



INTEC VALLS
ENGINEYERIA SLP

Carrer Avenir 36, 1r. B
43800 Valls (Tarragona)
Tel 977608947
E-mail: rintec@tinet.org



Ajuntament de Valls

MEMÒRIA D'OBRES


MEMÒRIA D'OBRES

1.- ANTECEDENTS

El pavelló poliesportiu forma part del Complex Esportiu Municipal del Vilar amb una superfície de 17.081m² esta format per:

- El pavelló Joana Ballart
- Camp de Futbol del Vilar
- Camp de Futbol 7
- Pista poliesportiva
- Pavelló poliesportiu del Vilar
- Oficines patronat d'esports

El Complex comparteix accessos, instal·lacions i serveis.

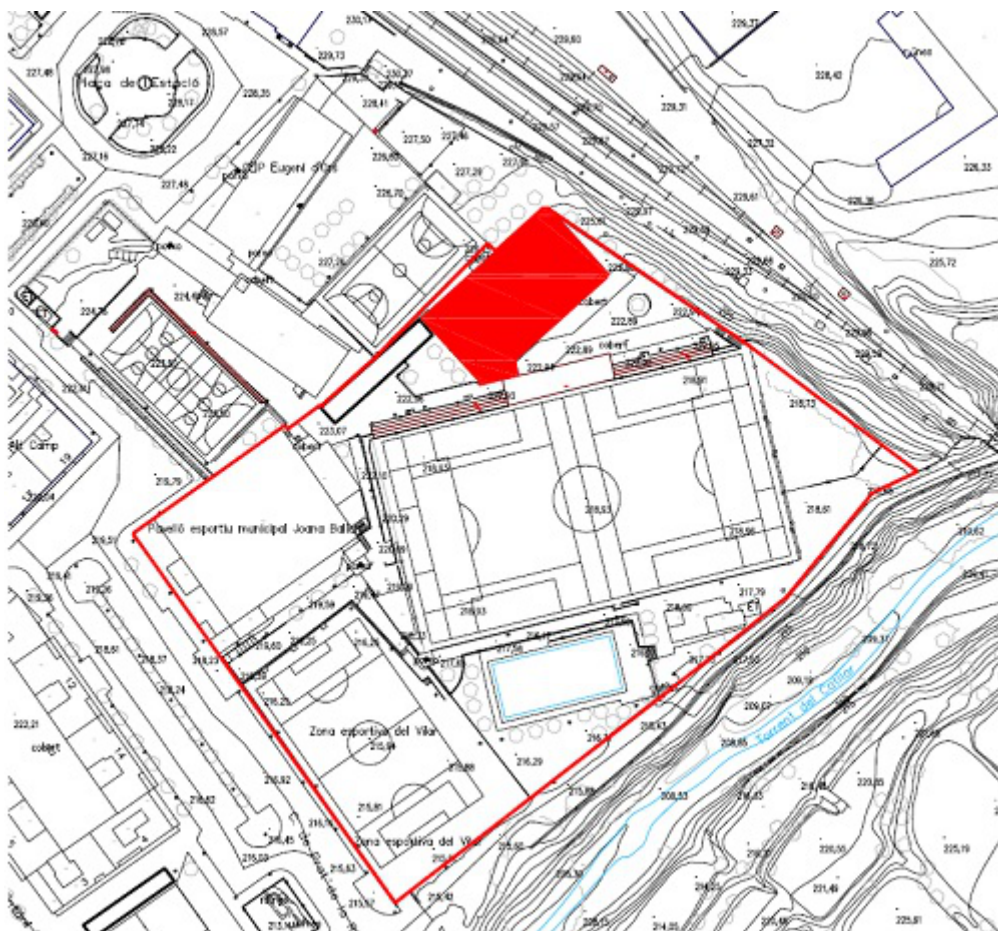

El Pavelló del Vilar, esta situat a la part alta del Complex però queda enclotat respecte a les finques confrontats:

- FAÇANA NORD-OEST Pista poliesportiva del col·legi Eugeni d'Ors i terreny urbà amb un mur de contenció a 3,30m d'alçada sobre el nivell de la pista
- FAÇANA NORD-EST Mur de contenció talús de xarxa de la vies de RENFE, amb de 3,30 m amb la part alta del talús a 5,80m d'alçada sobre el nivell de la pista
- FAÇANA SUD-EST Edifici de vestuaris
- FAÇANA SUD-OEST Edifici de serveis: magatzem, bar, lavabos públic
- FAÇANA SUD Marquesina i grades del camp de Futbol

L'Ajuntament vol millorar les condicions del pavelló, que actualment dona ús als equips municipals de les diferents categories de hoquei patins, patinatge artístic i futbol sala.

Al mes d'abril es va realitzar una memòria valorada per realitzar els treballs amb més urgència per evitar les filtracions d'aigua ,millorar la xarxa d'evacuació d'aigües pluvials i la il·luminació de la pista.

2.- DADES

2.1.- PROPIETAT/PROMOTOR

AJUNTAMENT DE VALLS

NIF: P4316300E

Direcció per a notificacions: Plaça del Blat, núm. 1

Correu Electrònic: ajuntament@valls.cat

Telèfon: 977636010

2.2.- TÈCNIC REDACTOR

Daniel Sánchez Redondo, Enginyer Tècnic Industrial, col·legiat núm. 20.902, del Col·legi Oficial de Tarragona.

L'adreça social està ubicada al carrer Avenir núm. 36 1er. – 43800 VALLS (Tarragona). Telèfon 977608947, i adreça electrònica rintec@tinet.org.

3.- OBJECTE DE LES OBRES

Aquets projecte contempla les obres de millora de:

- Aïllaments
- Protecció contra incendis
- Paviments
- Redistribució de les comunicacions internes i amb la resta del complexa

- Instal·lació de graderies i tanca de hoquei patins
- Millora de les instal·lacions

3.1.- AÏLLAMENTS

- Substitució de les cobertes de xapa simple per xapa de sandvitx
- Substitució de les coberta de policarbonat cel·lular per coberta de sandvitx
- Aplacat interior amb xapa tipus sandvitx
- Substitució de les finestres de policarbonat, de 10 mm, per plaques de policarbonat cel·lular de 40 mm amb 7 parets.

3.2.- PROTECCIÓ CONTRA INCENDIS

- Protecció amb pintura ignifuga de l'estructura
- Compartimentació al foc dels magatzems
- Instal·lació d'extintors
- Millores de les portes d'evacuació i de la senyalització

3.3.- PAVIMENTS

- Millora i condicionament del paviment de terratzo existent
- Unificar amb terratzo els diferents tipus de paviments existents: formigó, terratzo i llambordins

3.4.- REDISTRIBUCIÓ DE LES COMUNICACIONS INTERNES I AMB LA RESTA DEL COM PLEXE

- Crear un accés directe per vehicles de manteniment, al pati del vestuaris, sense passar per l'interior del pavelló
- Crear una accés directe als vestuaris, des de l'interior del pavelló

3.5.- INSTAL·LACIÓ DE GRADES I NOVA TANCA DE HOQUEI PATINS

- Substitució de la tanca de hoquei, per delimitar una pista de 40x20m amb cantonades de 1,5m de radi. Per donar cabuda a les grades es redueix les mides de la pista actual de 41,27x21,04m
- Instal·lació de grades prefabricades amb butaques individuals amb una capacitat de 206 persones i una zona més elevada destinada a la premsa

3.6.- MILLORES DE LES INSTAL·LACIONS


- Desplaçar a l'exterior la xarxa de distribució de GAS NATURAL
- Instal·lar un nou marcador
- Adaptar la instal·lació elèctrica al nou emplaçament de les banquetes

4.- DESCRIPCIÓ DE LES OBRES

4.1.- LES OBRES ESTAN CONDICIONADES PER L' EMPLAÇAMENT

- Dificultat per accedir amb maquinària pesada.
- Executar els treballs sense afectar a les instal·lacions existents.
- Adaptar la programació dels treballs a la programació de les activitats.

4.1.1.- Dificultat per accedir amb maquinària pesada

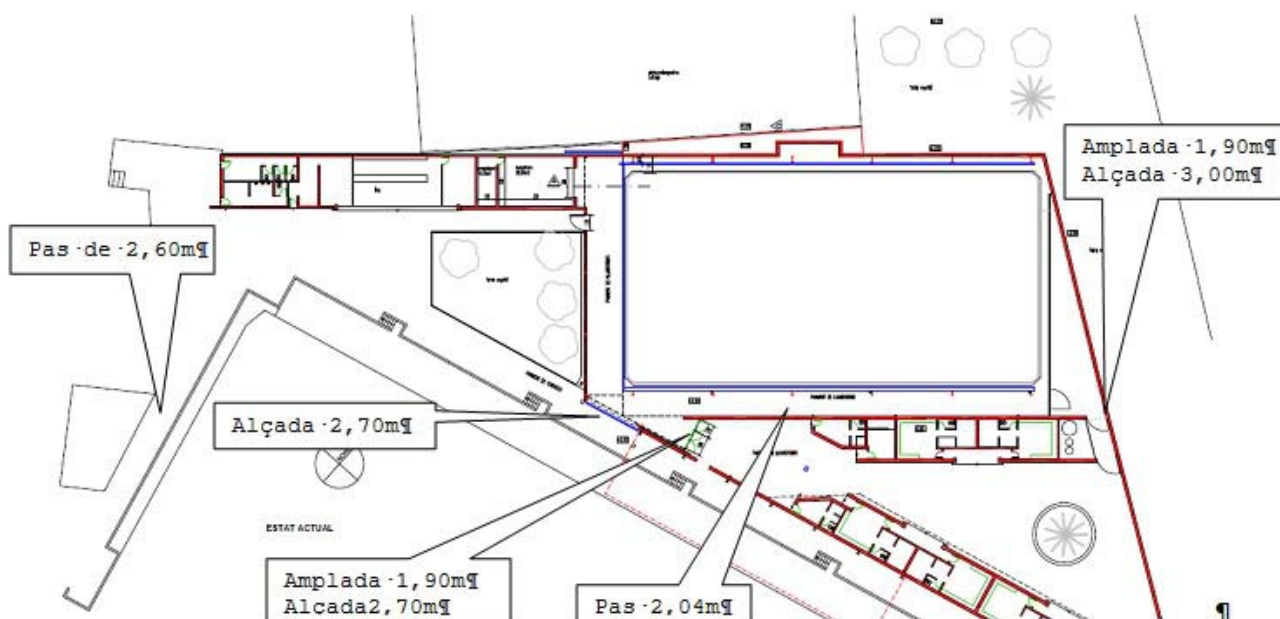


4.1.2.- Execució dels treballs sense afectar a les instal·lacions existents

No es disposen de plànols de les xarxes de servei soterrades:

- Xarxa elèctrica d'enllumenat
- Distribució de la xarxa elèctrica de BT
- Xarxa d'aigua
- Xarxa de clavegueram residuals
- Xarxa de clavegueram pluvials

El plànol 2 identifica les arquetes de registre dels diferents serveis, el punt de llum i el traçat de la xarxa gas. Aquesta té una traçat aeri, per damunt de la coberta de l'edifici de serveis, per l'interior del pavelló i pel mur del talús de RENFE. El traçat té un tram soterrat, entre la façana dels lavabos i la sala de calderes. I un traspàs aeri entre el mur del talús i la sala de calderes de l'edifici de vestuaris.

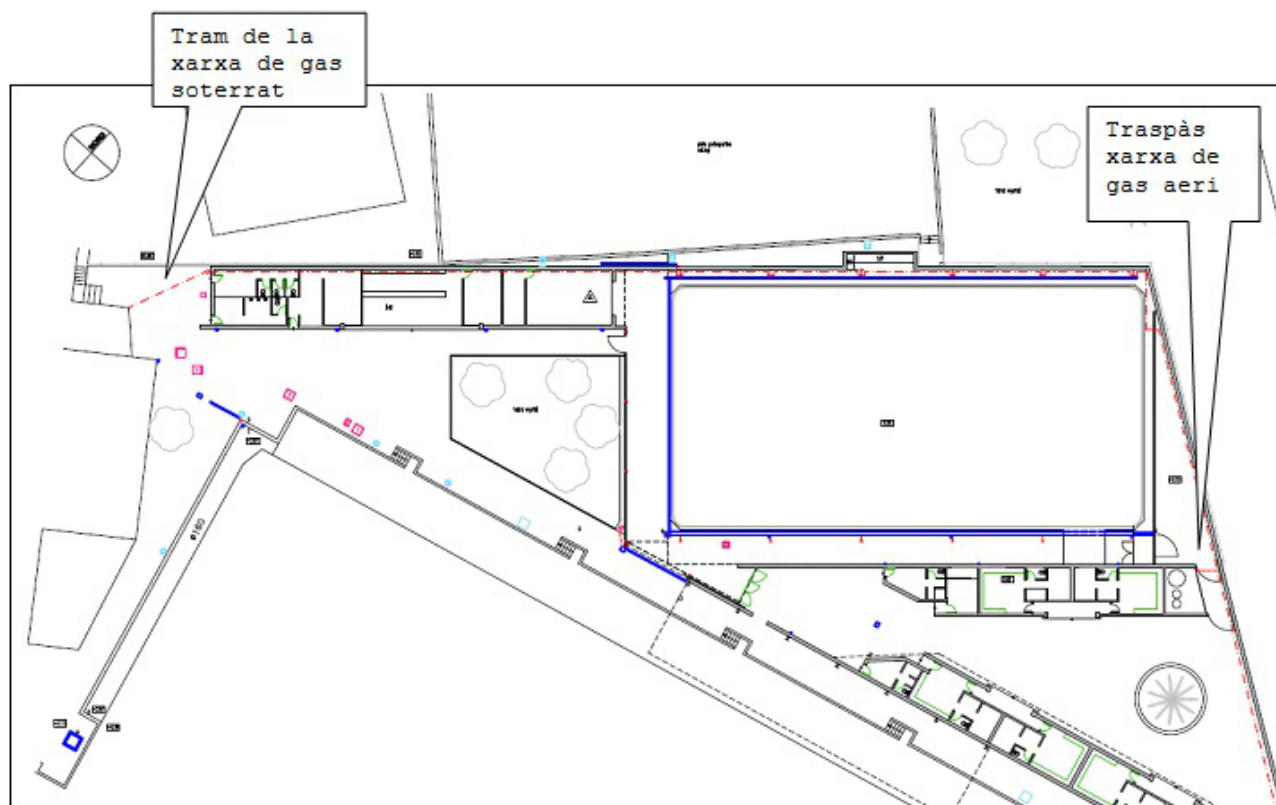

4.1.4.- Adaptar la programació dels treballs a la programació de les activitats.

Els treballs afectaran a les activitats del complexa esportiu, aquest treballs seran programats d'acord amb el patronat d'esports.

Per realitzar els treballs dintre de la zona d'afectació de RENFE, serà necessari la notificació i consentiment de la CIA.

Per realitzar els treballs de desplaçament de la xarxa de distribució de gas natural, serà necessari coordinar els treballs amb la CIA de distribució, GAS NATURAL

4.2.- EXECUCIÓ DE LES OBRES

4.2.1.- Reforma de la coberta corba de policarbonat

La coberta esta formada per una laminà de policarbonat cel·lular de 10 mm sobre perfilaria metàl·lica

Fotografia 1



Fotografia 2




Es tracta d'una coberta molt lleugera i amb poca capacitat d'aïllament, que afectada pel vent, té múltiples filtracions d'aigua.

El projecte contempla la reforma d'aquest tram de coberta, amb una superfície de 97m², que serà substituït per una coberta inclinada de xapa de sandvitx. La reforma contempla la instal·lació de 8 pilars HEB 160 i 9 encavallades, que provoca la renovació del tancament de façana principal d'accés. La reforma també contempla la creació d'un vestíbul d'accés.


Per compensar la capacitat lumínica de la coberta de policarbonat a enderrocar es crea una finestra correguda de policarbonat cel·lular de 1m d'alçada per 15,30m de llargada i dos nous tancaments de vidre:

- Vestíbul d'entrada de 2,68m d'amplada per 3,60m d'alçada
- Tancament de vidre de 3,20m d'amplada per 2,20m d'alçada.


El nou vestíbul d'entrada afectarà a la canal de recollida d'aigües i a l'emplaçament del baixant de la coberta de l'edifici de serveis. Aquesta serà reformada per reconduir les pendents al nou emplaçament de la baixant.

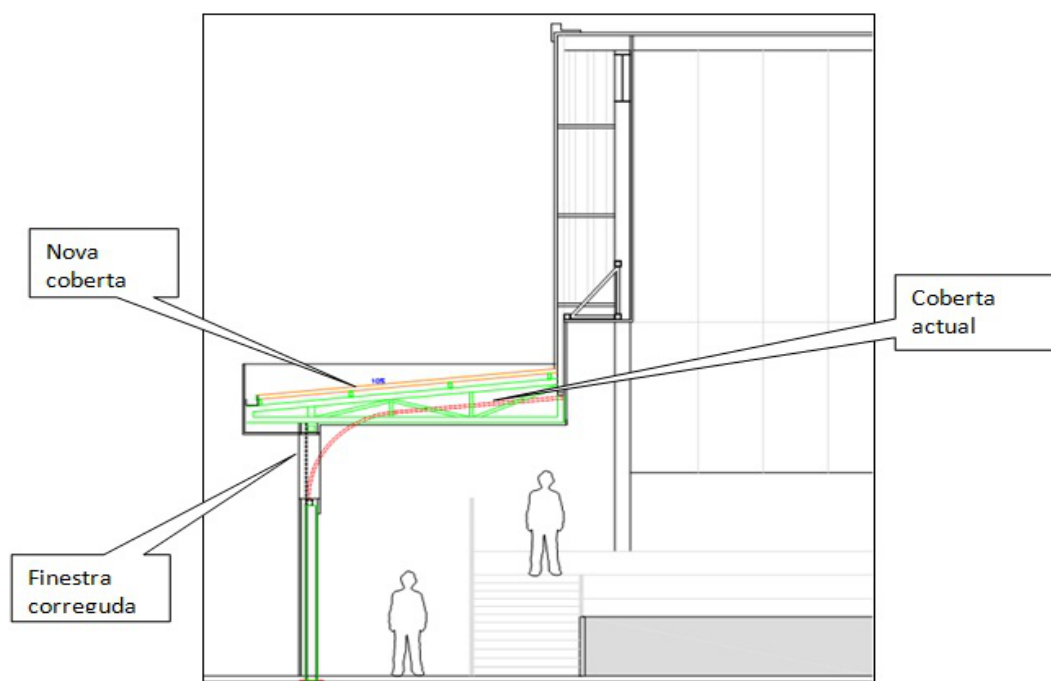

El nou tancament es realitzarà d'obra vista de color vermell mantenim les condicions estètiques del conjunt del complex. El nou volum del vestíbul estarà aplacat amb panell sandvitx del mateix tipus i color que les cornisa de la coberta.

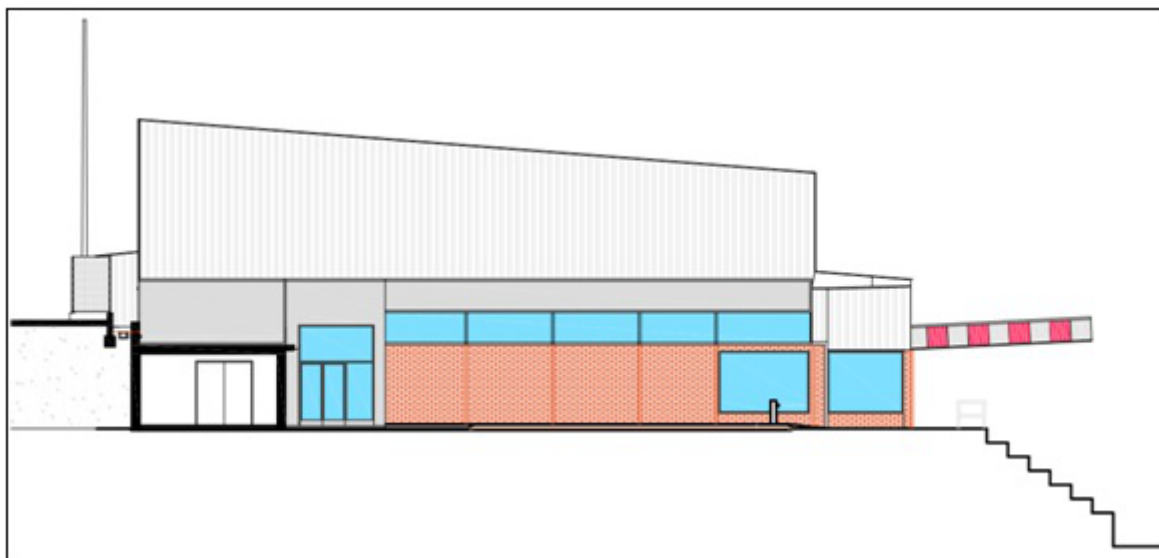


Per evitar l'acumulació de les fulles dels pins propers dins de la canal de recollida d'aigua, aquesta estarà protegida per una malla metàl·lica amb un sobreeixidor al peto de la coberta que evitarà l'acumulació de la fulla sobre la mateixa

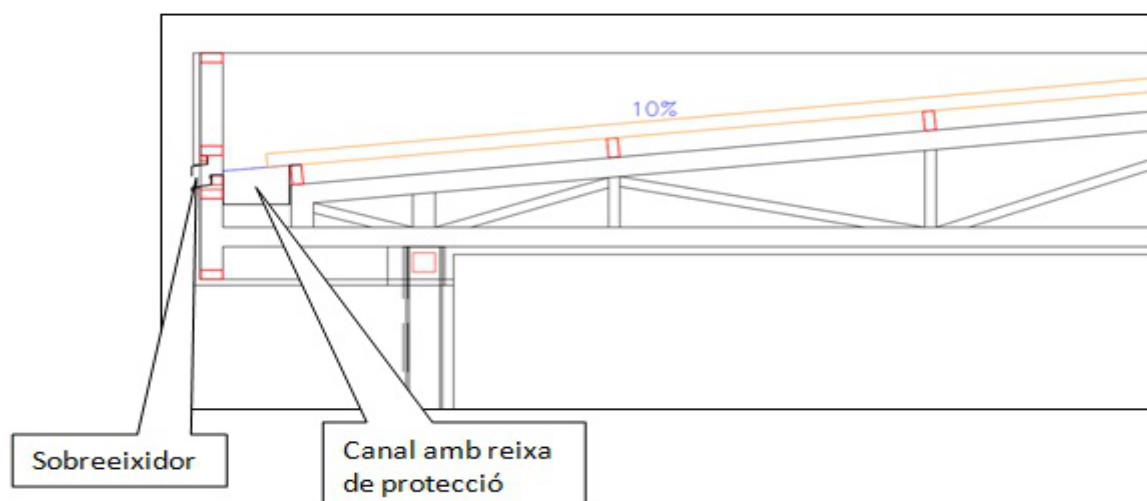

4.2.2.- Millores de les cobertes del pavelló


La coberta principal del pavelló es va realitzar inicialment amb una xapa simple i posteriorment es va crear un sandvitx in situ amb una capa de llana de roca i una xapa grecada i lacada de protecció, també van ser substituïdes les plaques de policarbonat. El projecte contempla la reforma de la resta de cobertes formades per plaques simples que seran substituïdes per plaques tipus sandvitx i la substitució de totes les canals.

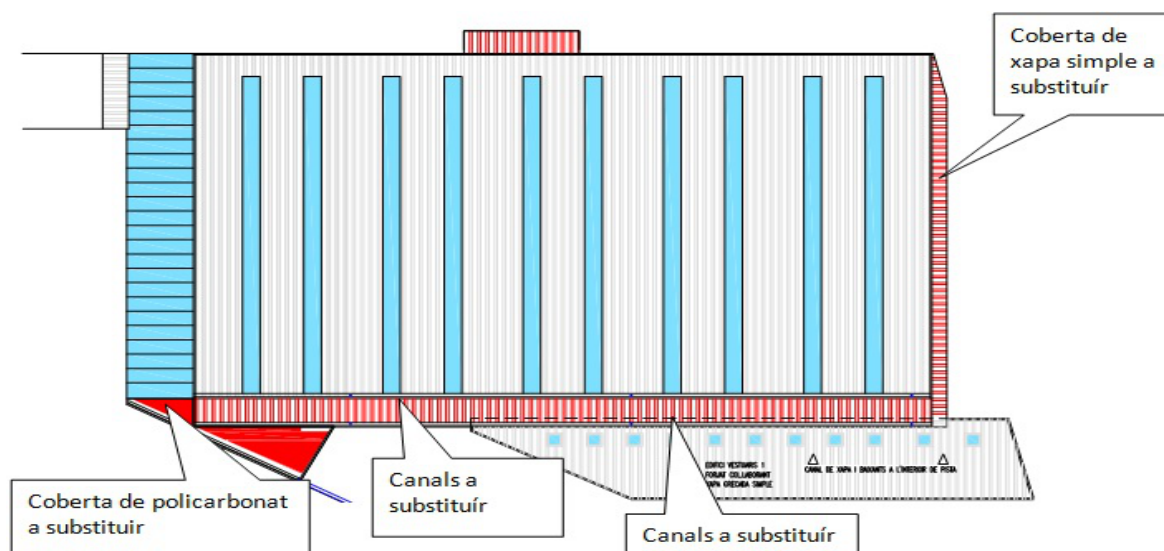

4.2.3.- Reforma de la coberta vestuaris i tancaments de policarbonat de la façana nord-est

El voladís de la coberta del vestuari, envaeix l'interior del pavelló. La coberta esta formada per un forjat col·laborant protegit amb una xapa grecada lacada, té un voladís de 40cm amb una canal de recollida d'aigües pluvials a l'extrem amb tres baixants de PVC. EL tram superior del tancament de la façana nord-est es de xapa simple amb una finestra correguda de policarbonat cel·lular de 10mm, aquest es va realitzar sobre l'alineació de la paret de tancament dels vestuaris. La finestra no encaixa sobre la xapa grecada i dona pas a les aigües pluvials i a l'aire.

Fotografia 3

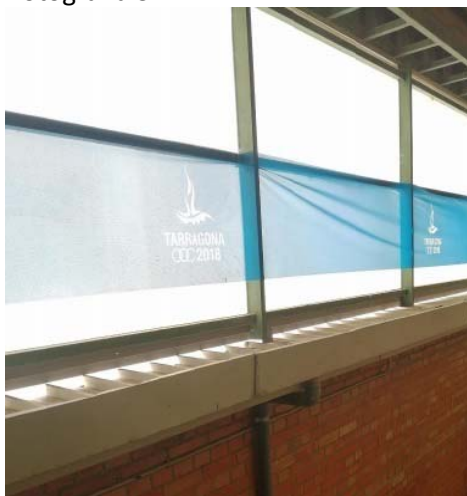

El projecte contempla la millora de l'aïllament d'aquest tancament amb:

- Tall del voladís
- Retirada de les baixants
- Recrescut del tancament d'obra vista i la instal·lació d'un escopidor
- Substitució de la finestra correguda de policarbonat cel·lular de 10mm per una de 40mm de 7 parets.
- El canvi de pendent de la coberta dels vestuaris.
- Instal·lació d'una nova canal a l'extrem exterior.


4.2.3.- Desplaçament de la xarxa de gas natural

La xarxa de distribució de la CIA GAS NATURAL passa per l'interior del pavelló amb suports a la estructura de tancament. El traçat interior és realitza per la façana nord-oest, des del magatzem fins al mur de tancament del talús de la RENFE i continua grapada pel mur del talús fins a la sala de calderes, on esta situat el comptador. El traspàs del mur a la sala de calderes és realitza en aeri. La xarxa continua grapada al mur fins a l'edifici de l'antiga piscina d'estiu. El conducte esta pintat de color verd




El projecte contempla els treballs del desplaçament del conducte a l'exterior de l'edifici:

- És realitzarà un nou conducte que anirà grapat a la cara exterior del mur que delimita amb la pista poliesportiva del col·legi. D'acord amb la memòria valorada el mur s'ha de recreixé 50cm. El nou conducte estarà protegit amb una omega de xapa galvanitzada i senyalitzada amb pintura de color groc.
- El traspàs aeri del mur a la sala de calderes serà protegit amb una canal metàl·lica foradada i senyalitzada amb pintura de color groc.

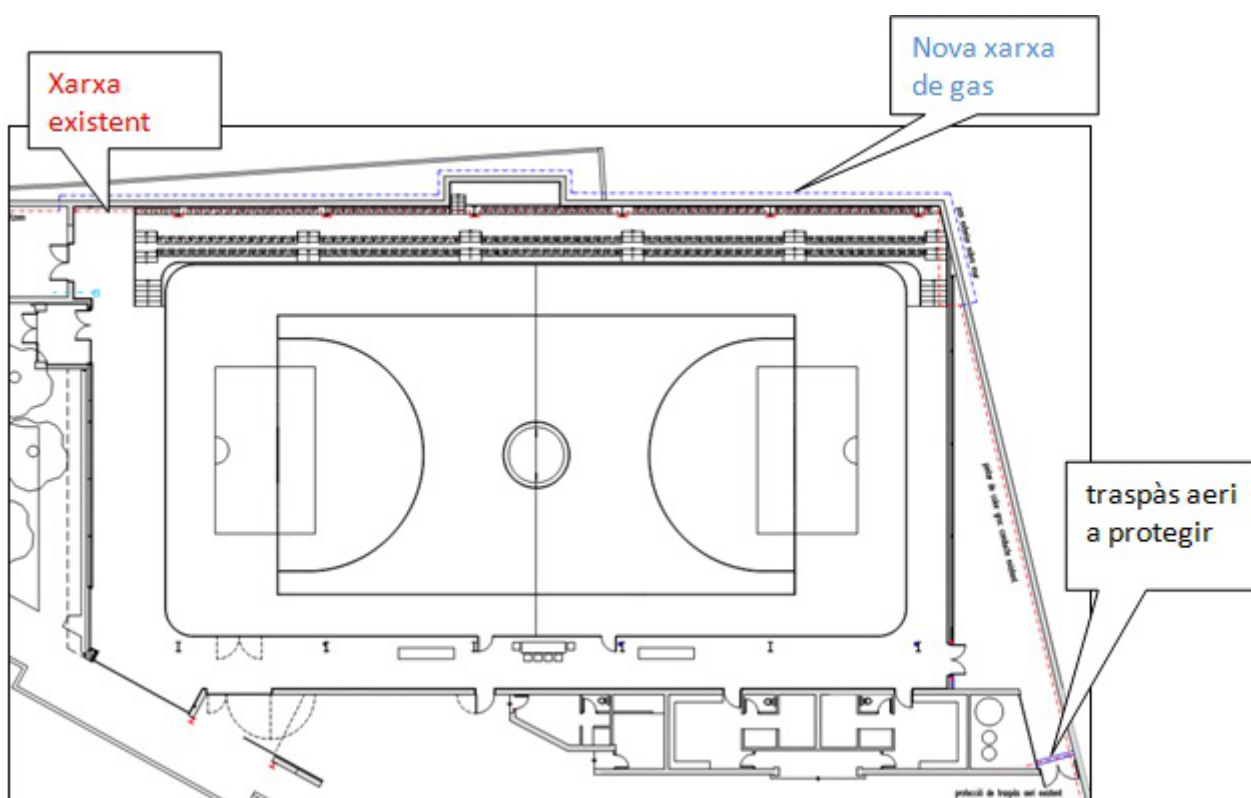

4.2.4.- Reforma dels tancaments

La distribució actual de l'interior del pavelló i la comunicació amb la resta del complexa presenta variis problemes.

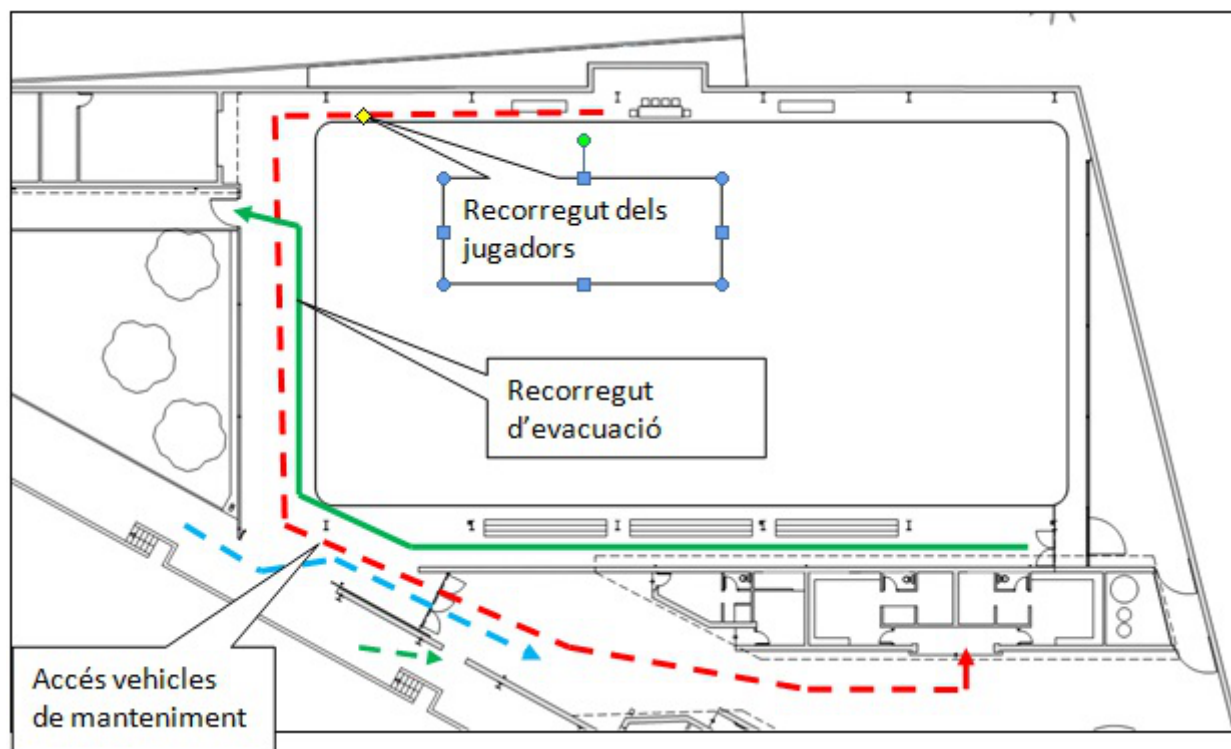


- La necessitat de passar per l'interior del pavelló, per accedir amb vehicles de manteniment als edificis dels vestuaris
- La distància entre els vestuaris i les banquetes
- La falta de control d'accés de persones als edificis de vestuaris, des de la graderia del camp de futbol
- Recorregut d'evacuació delimitat per portes no condicionades per l'evacuació.
- La façana nord-oest, a diferència de la resta de tancaments del pavelló, el tancament de xapa simple arriba fins al terra provocant filtracions d'aigua amb la junta del paviment.

El projecte contempla:

- La conversió de la situació de les banquetes amb la graderia
- L'obertura de portes d'accés directe del pavelló a els vestuaris
- Creació d'un nou accés de vehicles de manteniment als edificis dels vestuaris
- El tancament del pas de persones que comunica la graderia del camp de futbol als edificis dels vestuaris
- Regulació de l'evacuació

- La formació d'un nou tancament a la façana nord-oest, de bloc de formigó amb tres metres d'alçada
- Revestiment dels tancaments interior

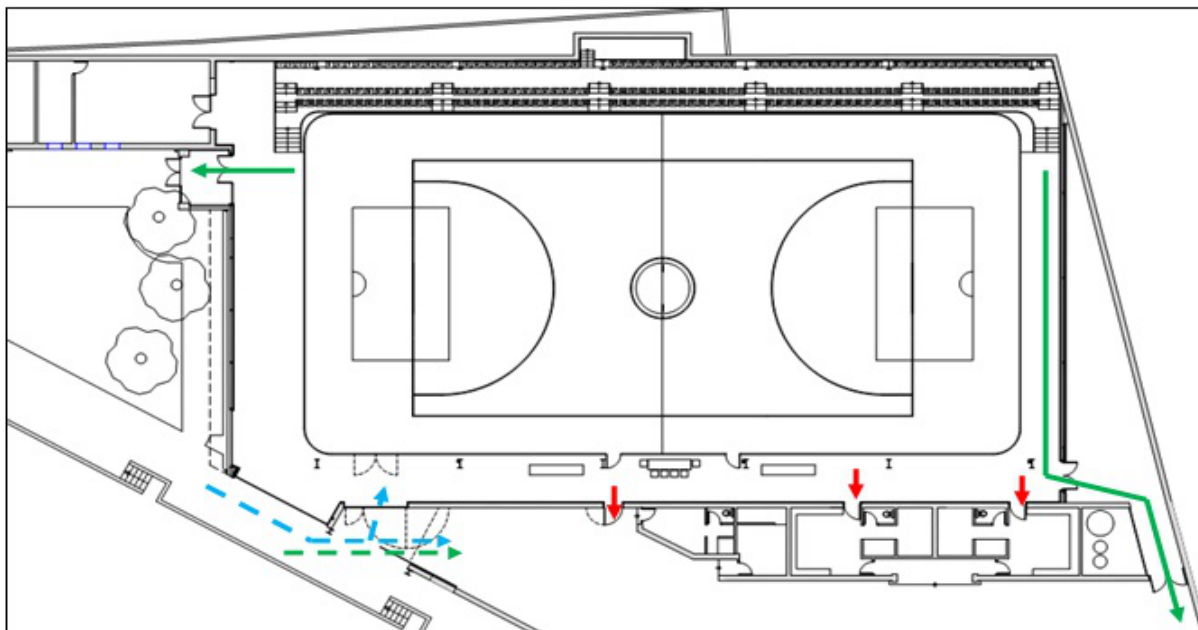

El tram superior dels tancaments esta format per plaques de xapa simple grecades i amb la cara interior galvanitzada. El projecte contempla fer un revestiment vertical interior amb plaques tipus sandvitx PUR de 40mm de gruix i fals sostres de les cobertes inferiors amb panel sandvitx acústic de 50mm amb anima interior de llana de roca.


Aplicación: Panel sándwich aislante de poliuretano (PUR) autoportante con doble cobertura metálica de acero destinado para cerramiento en fachada.

Propiedades de la cobertura exterior e interior:

Concepto	Norma de ref.
Tolerancias dimensionales	EN 10143
Aceros con recubrimientos por inmersión en caliente	EN 10346
Aceros con recubrimiento orgánicos (pretacados)	EN 10169

Características físicas panel:					
Peso Panel (kg/m²)		Espesor del panel (mm)			
Esp. Ext: 0,70 mm Int: 0,50 mm		40	50	60	70
A. Útil: 903 mm		12,10	12,49	12,88	13,27
					13,66

Características geométricas:

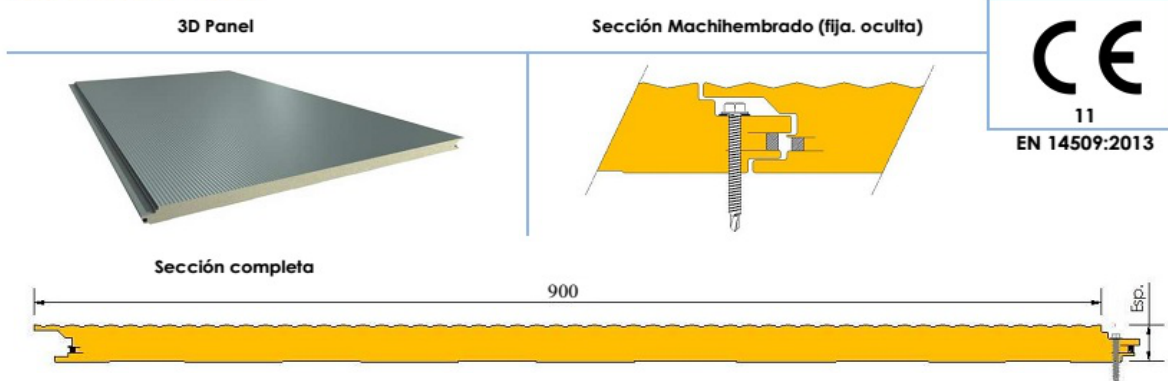


Els primers tres mestres dels tancaments de fabrica d'obra seran aplacats amb tauler de la marca MAUSA o similar, ignífug d'aglomerat de fibres de fusta i resines sintètiques d'alta densitat de 19mm de gruix, acabat amb cara interior de melamina i cara exterior de laminat de 0.7 mm de PLH ABET 431, ROJO SEF a les 2 cares, col·locat enllatat

4.2.5.- Protecció contra incendis

El pavelló no esta condicionat con un local d'us públic. La memòria valorada, inclou la renovació de l'enllumenat i contempla la instal·lació de bateries d'enllumenat d'emergència a part dels punts de llum previstos per l'enllumenat general.

El projecte contempla les millores a adaptació a les normatives d'aplicació:

- Protecció al foc de la estructura principal , R30
- Instal·lació de portes EI2 60 als magatzems
- Reforma i condicionament de les sortides existents per assegurar l'evacuació
- Instal·lació de extintors
- Senyalització de l'evacuació i dels equips de protecció
- Senyalització de les sortides amb aplics d'emergència i senyalització

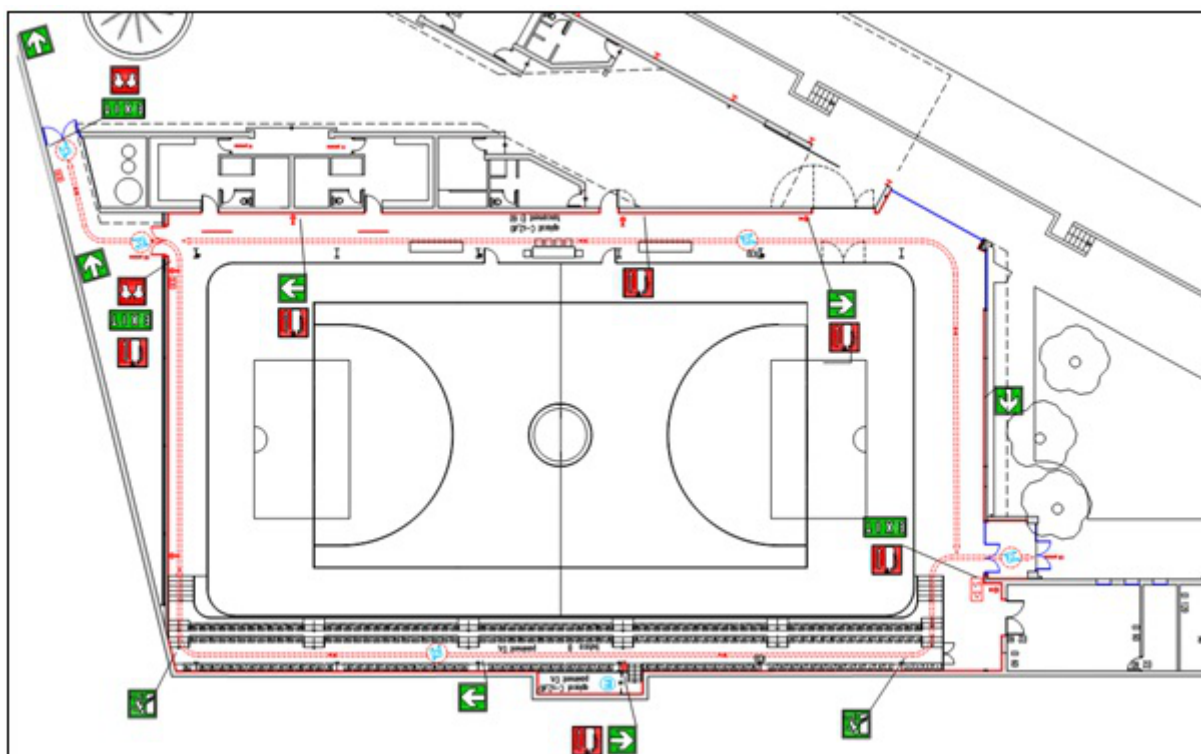

4.2.5.- Instal·lació de grades i nova tanca de hoquei patins

Actualment el pavelló no té grades, disposa d'unes banquetes portàtils amb tres nivells situada entre els pilars de l'estructura. Les banquetes estan molt deteriorades i el seu emplaçament entre els pilars dificulta la visió del joc.



La tanca de hoquei té unes mides totals de 41,2m de llargada per 21,04m d'amplada. Esta molt degradada i formada per diferents materials depenent del tram. El sistema de tancament de les portes esta trencat i no podent absorbir els impacte dels jugadors.



El projecte contempla:

- La substitució de les tanques existents i la instal·lació d'una graderia de 206 cadires. Per millorar la visibilitat, la grada passarà al costat contrari del pavelló, façana nord-oest. Aquesta té els pilars enrasats amb el mur, això implica desplaçar i reduir les mides de la pista, 40x20m amb cantoneres de 1,5m de radi.

Les noves tanques de la marca TP SPORT, o similar, son totalment desmuntables construïdes amb marcs de 2000x100mm, amb tubs d'acer de perfil rodó de 40x2mm, amb panels fenòlics de 10mm de gruix, sòcol de 200mm d'alt i 30mm de gruix de fusta DMF amb el cantell superior romat. Pintat amb pintura epòxid al forn de 90 micres de protecció. Els perfils metàl·lics i el taulell fenòlic seran pintats de color gris igual al revestiment dels tancaments



la instal·lació d'una graderia:

- Les noves graderies son totalment desmuntables model TP SPORT GADES 130, fabricades d'acord amb la norma UNE 13200-2008 per un aforo de 206 persones a 550mm, distribuïdes d'acord amb els plànols, estructura de perfils d'acer S235 JOH, segons norma UNE 13200-2008 DIN 1055 Y 18032, amb una carrega vertical de 500 kg/m², als passadissos i escales amb una carrega vertical de 7,5 kN/m a nivell de paviment de cada fila, carrega horitzontal de 3,5 kN/m i un esforç horitzontal en dos direccions igual a 1,2 de la carrega vertical per considerar el moviment dels espectadors. Tota la estructura portant esta fabricada amb perfils d'acer S-235 JR d'acord amb la norma DIN 18800 part 7. Unions a obra amb cargols d'acer amb acabat zincat.

Baranes d'1m d'alçada amb perfils rodons de 40mm amb barrots verticals de 8mm.

Paviment de fusta contra xapada marino especial intempèrie de 18mm amb acabat antilliscant, classificació al foc M2, comportament Ds2 d0 .

Seients individuals model TP SPORT ELEGANCE de polipropilè, pres amb cargols

Disposarà de tancament lateral de fusta del mateix tipus i color que la de la graderia amb una porta d'accés de 1,20m amb dues fulles batents.



4.2.7.- Instal·lacions

El projecte contempla la substitució del marcador actual, la renovació de la xarxa de protecció i la adaptació de la instal·lació elèctrica per donar servei al nou emplaçament de la taula de control

El marcador actual esta obsolet i ha de disposar d'una protecció mecànica que dificulta la visibilitat.

El nou marcador es de la marca FAVERO ELECTRONICS, model FS 100 o similar de 200cm d'amplada per 120 cm d'alçada de 41 kg de pes, d'acord am la norma DIN 18032 -3 i la UNE 9554:1989, inclou consola multi esport amb pantalla tàctil model CONSOLE -700, receptor de radio model FS2, maletí porta consola model CASC-700. També disposarà de joc de dos marcadors de 14" per cronòmetre de 45s amb control de radio.

5.- JUSTIFICACIÓ DEL CTE

5.1.- CTE - PART I

5.1.1.- Article 2 - Àmbit d'aplicació

El Codi tècnic de l'edificació s'aplicarà també a intervencions en els edificis existents i el seu compliment es justificarà en el projecte o en una memòria subscrita per tècnic competent, juntament amb la sol·licitud de llicència o d'autorització administrativa per a les obres. En cas que l'exigència de llicència o autorització prèvia sigui substituïda per la de declaració responsable o comunicació prèvia, de conformitat amb el que estableix la normativa vigent, s'haurà de manifestar explícitament que s'està en possessió del corresponent projecte o memòria justificativa, segons escaigui.

Quan l'aplicació del Codi tècnic de l'edificació no sigui urbanística, tècnica o econòmicament viable o, si escau, sigui incompatible amb la naturalesa de la intervenció o amb el grau de protecció de l'edifici, es podran aplicar, sota el criteri i responsabilitat del projectista o, si s'escau, del tècnic que subscrigui la memòria, aquelles solucions que permetin el major grau possible d'adequació efectiva.

La possible inviabilitat o incompatibilitat d'aplicació o les limitacions derivades de raons tècniques, econòmiques o urbanístiques es justificaran en el projecte o en la memòria, segons correspongui, i sota la responsabilitat i el criteri respectiu del projectista o del tècnic competent que subscrigui la memòria. En la documentació final de l'obra ha de quedar constància del nivell de prestació assolit i dels condicionants d'ús i manteniment de l'edifici, si n'hi ha, que puguin ser necessaris com a conseqüència del grau final d'adequació efectiva assolit i que hagin de ser tinguts en compte pels propietaris i usuaris.

En les intervencions en els edificis existents no es podran reduir les condicions preexistents relacionades amb les exigències bàsiques, quan aquestes condicions siguin menys exigents que les establertes en els documents bàsics del Codi Tècnic de l'Edificació, llevat que en aquests s'estableixi un criteri diferent. Les que siguin més exigents, únicament podran reduir fins als nivells d'exigència que estableixen els documents bàsics.

En les intervencions en edificis existents el projectista haurà d'indicar en la documentació del projecte si la intervenció inclou o no actuacions en l'estructura preexistent; entenent-se, en cas negatiu, que les obres no impliquen el risc de dany citat en l'article 17.1, a) de la Llei 38/1999, de 5 de novembre, d'Ordenació de l'Edificació

En tot canvi d'ús característic d'un edifici existent s'hauran de complir les exigències bàsiques del CTE. Quan un canvi d'ús afecti únicament a part d'un edifici o d'un establiment, es compliran aquestes exigències en els termes en què s'estableix en els Documents Bàsics del CTE

5.2.- DOCUMENT BÀSIC SE - SEGURETAT ESTRUCTURAL

Aquest DB estableix els principis i els requisits relatius a la resistència mecànica i l'estabilitat de l'edifici, així com l'aptitud a el servei, incloent la seva durabilitat. Descriu les bases i els principis per al càlcul de les mateixes. L'execució, la utilització, la inspecció i el manteniment es tracten en la mesura en què afecten l'elaboració del projecte

La intervenció que és du a terme en el edifici existent no s'actua en l'estructura preexistent per tant les obres no impliquen el risc de dany citat en l'article 17.1, a) de la Llei 38/1999, de 5 de novembre, d'Ordenació de l'edificació.

La substitució d'un tram de 74m² de l'estructura de suport de la coberta no té la consideració de canvi substancial.

A l'annex del càlcul d'estructura és fa la justificació del compliment de la DB SE.

5.3.- DOCUMENT BÀSIC SI - SEGURETAT D'INCENDI

5.3.1.- Criteris generals d'aplicació

Quan un canvi d'ús afecti únicament a part d'un edifici o d'un establiment, aquest DB s'ha d'aplicar a aquesta part, així com als mitjans d'evacuació que la serveixin i que condueixin fins a l'espai exterior segur, estiguin o no situats en ella

Si la reforma altera l'ocupació o la seva distribució pel que fa als elements d'evacuació, l'aplicació d'aquest DB ha d'afectar també a aquests. Si la reforma afecta elements constructius que hagin de servir de suport a les instal·lacions de protecció contra incendis, o a zones per les quals discorren els seus components, aquestes instal·lacions s'han d'adequar al que estableix aquest DB.

5.3.2.- Secció SI 1 - Propagació interior

Compartimentació en sectors d'incendis

L'edifici està formant per un sol sector d'incendis independent de la resta de l'edifici.

Locals i zones de risc especial

El local disposa de dues zones de magatzem:

	SUPERFÍCIES [m²]	VOLÚM [m³]
Magatzem 1	9,53	24,30
Magatzem 2	36,89	94,06

Son locals continus però sectoritzats entre si, per tancaments EI60 i portes EI2 60, amb l'aplicació de la taula 2.1 de la SI 1, amb un volum inferior a 100m³, no tenen la consideració de local de risc.

Espais ocults. Pas d'instal·lacions a través d'elements de compartimentació d'incendis

Els espais ocults creats per l'aplatat dels tancaments no amaguen cap tipus d'instal·lació.

Reacció al foc dels elements constructius decoratius y mobiliari

Els tancaments verticals d'obra serà revestits fins a una alçada de 3,00m amb panells de fusta ignífuga que d'acord amb la taula 4.1 de la SI1, tindran una reacció al foc C-s2,d0.

Els tancaments verticals de xapa serà revestits fins al sostre amb plaques tipus sandvitx PUR de 40mm de gruix, amb doble cobertura d'acer, amb una reacció al foc B-s2,d0.

Els fals sostres s'han previst amb plaques acústiques tipus sandvitx de llana de roca de guix de 50mm de gruix, amb doble cobertura d'acer, amb una reacció al foc A2-s1, d0.

5.3.3.- Secció SI 2 - Propagació exterior

Mitgeres i façanes

El pavelló està integrat entre dos edificis de serveis i té accés directe a les dependències dels dos. Aquestes dependències ara formen part del mateix sector d'incendis del pavelló i els seus tancaments són les mitgeres amb la resta de l'edifici.

El magatzem està delimitat per una paret de totxana de 10cm de gruix enguixada per les dues cares, en aplicació de la taula F.1 de l'annex F. té una resistència al foc EI 120. El sostre està format per un forjat col·laborant amb un gruix de 120mm que amb aplicació de la taula C.4 de l'annex C, té una resistència al foc REI 120.

Les façanes que delimiten els dos sectors, donen compliment al punt 1 de la SI 2, d'acord amb la figura 1.6. Les façanes contínues a 180° han de mantenir una separació superior a 50cm per tancaments amb una REI 120

Les façanes que delimiten els sectors dels dos edificis estan formades per tancaments ceràmics de 30cm de gruix i les distàncies entre les obertures més properes, estan separades més d'un metre. Entre les finestres dels dos magatzems del pavelló aquesta distància és de 80cm. Veure plànol 32 (evacuació i protecció contra incendis)

5.3.4.- Secció SI 3 – Evacuació d'ocupants

Compatibilitat dels elements d'evacuació

El local no comparteix els recorreguts d'evacuació amb la resta de l'edifici.

Càlcul de la ocupació i evacuació.

En la aplicació de la taula 2.1 de la SI3 s'ha previst una ocupació de

	SUPERFÍCIE [m²]	OCUPACIÓ	AFORAMENT
MAGATZEM 1	9,53	Nul·la	0
MAGATZEM 2	36,89	Nul·la	0
VESTÍBUL	8,86	2m/p	5
GRADERIA	139,60	1p7cadira	206
PRENSA	7,23	0,5m/p	15
PISTA	1,067,33	---	30
VESTUARIS 1	27,26	2m/p	14
VESTUARIS 2	27,34	2m/p	14
TOTAL	1,324,04		284 persones

Numero de sortides i recorregut d'evacuació

Els vestuaris disposen de sortida d'edifici independent per una ocupació de 14 persones cadascun

El pavelló disposa de dos sortides d'edifici per una ocupació de 256 persones

La sortida 1, és l'accés habitual, esta format per porta de 1,60m d'amplada amb dues fulles batents de 80cm

La sortida 2, estarà senyalitzada com a sortida d'emergència, esta format per porta de 1,60m d'amplada amb dues fulles batents de 80cm

RECORREGUTS D'EVACUACIÓ

Dona compliment a la taula 3.1, és tracta de una planta amb més d'una sortida, amb un recorregut d'evacuació per sota de 50m.

DIMENSIONAT DELS MITJANS D'EVACUACIÓ

PORTES I PASSADISSOS

Donen compliment a la taula 4.1 de la SI 3, per garantir que la hipòtesis de que alguna de les dues sortides pugui estar bloquejada la justificació de l'amplada de les portes es realitzarà per tot l'aforament

$$A=P/200$$

$$A=256/200$$

$$A= 1,28 \text{ M}$$

Les dues portes d'evacuació tenen una amplada de 1,60m

Els passadissos que envolten la pista tenen una amplada mínima de 2.00m

PASSOS ENTRE FILES DE SEIENTS

La graderia esta formada per tres files de seients fitxes amb un passadís de 1,20m entre la segona i tercera fila i dos escales de 1,50m d'amplada situades als extrems. Totes les files tenen sortida per els dos costats amb grups de 14 seients com a màxim amb una separació entre files de 30cm.

ESCALES

La graderia disposa de dos escales d'evacuació descendent no protegides, una a cada extrem, que comuniquen amb el nivell de les portes de sortides d'edifici. Amb una alçada d'evacuació descendent de 1,71m i una amplada de 1,50m fins arribar a la primera fila i de 1,20m fins al tercer nivell. La graderia té un aforament de 220 persones, 110 persones per cada escala

Amb aplicació de la taula 4.1 de la DB SI3, l'amplada mínima de les escales d'evacuació descendent d'ús públic han de tenir una amplada mínima de 1,20m.

$$A=P/160$$

$$A=110/160$$

$$A= 0,69 \text{ M}$$

EVACUACIÓ DE PERSONES AMB DISCAPACITAT EN CAS D'INCENDI

Donat que l'alçada d'evacuació es inferior a 10m no es d'aplicació.

Senyalització dels medis de evacuació

Hi haurà un enllumenat de senyalització situat damunt de les portes de sortida, així com per a senyalitzar els recorreguts d'evacuació, elements de protecció i quadres de comandament de les instal·lacions de BT.

5.3.5.- Secció SI 4 - Instal·lacions de protecció contra incendis

Control de fums d'incendi

Donat que l'aforament es inferior a 500 persones no és preceptiva la instal·lació d'un sistema de control de fums d'incendis

Extintors portàtils

Es farà una redistribució dels extintors existents d'acord amb la nova redistribució dels serveis per donar compliment. S'ha previst la instal·lació de 6 extintors.

Columna seca

Donat que la alçada d'evacuació de l'edifici es inferior a 24m, no es preceptiva la seva instal·lació.

Boca d'Incendi equipada

D'acord amb els punt d'aplicació de la taula 1.1 de la DB SI4, les pistes poliesportives que no tinguin una carrega de foc rellevant, no és preceptiva la seva instal·lació.

Sistema d'alarma d'incendis

No és preceptiva per una ocupació inferior a 500 persones

Sistema de detecció d'incendis

D'acord amb els punt d'aplicació de la taula 1.1 de la DB SI4, les pistes poliesportives que no tinguin una carrega de foc rellevant, no és preceptiva la seva instal·lació.

Hidrant exterior

No és d'aplicació per recintes poliesportius amb una superfície construïda inferior a 5.000m².

Instal·lació automàtica d'extinció

No es d'aplicació en edificis amb una alçada d'evacuació inferior a 80m

5.3.6 Secció SI 5 – Intervenció dels bombers

Les reformes projectades no tenen cap afectació en relació a la intervenció dels bombers al edifici i ús existent.

5.4.- DOCUMENT BÀSIC SUA - SEGURETAT D'UTILITZACIÓ I ACCESSIBILITAT

5.4.1.- Criteris generals de aplicació

Quan un canvi d'ús afecti únicament a part d'un edifici o quan es realitzi una ampliació a un edifici existent, aquest DB s'ha d'aplicar ha aquesta part, i disposar quan sigui exigible segons la secció SUA 9, almenys un itinerari accessible que la comuniqui amb la via pública.

Amb les obres presentades no modifiquen les condicions d'accessibilitat de l'edifici.

Amb les reformes projectades es milloren les condicions d'accessibilitat:

- S'ha previst ubicacions de públic a nivell de paviment de planta baixa
- El nou emplaçament de la taula de control permet l'accés amb cadira de rodes de delegats o àrbitres de taula.

5.4.2.- Secció SUA 1 - Seguretat enfront del risc de caigudes

Lliscament dels sòls

Amb la finalitat de limitar el risc de lliscament, el terra tindrà una classe 1 en les zones seques i una classe 2 per les zones interiors humides:

- Vestíbul d'accés
- Zona d'accés a vestuaris.

Discontinuitats als paviments

El paviment complirà les següents condicions:

- a) No tindrà juntes que presentin un ressalt de més de 4mm. No hi haurà sortints del paviment
- b) En les zones de circulació de persones, el terra no presentarà perforacions o forats en els que es poguï introduir una esfera de 1,5cm de diàmetre.

Desnivells

La zona del edifici que es reforma no presenta desnivells susceptibles de provocar una caiguda.

La plataforma amb la rampa adaptada, té una alçada de 20cm.

Escale

L'escala existent comunica el local de la planta baixa amb el local de la planta semisoterrani, no forma part del recorregut d'evacuació.

Les obres projectades enderroquen part dels tancaments de la caixa d'escala i instal·la un passamà i una barana lateral, sense modifica l'estructura ni el paviment de la mateixa.

5.4.3.- Secció SUA 2 - Seguretat enfront del risc d'impacte o d'atrapament

Impacte amb elements fixos

Donat que es tracta d'una pista de patinatge l'alçada mínima de les portes serà de 2,30m

En zones de circulació, les parets mancaran d'elements sortints que no arranquin del terra, que volin més de 15cm en la zona d'alçada compresa entre 15cm i 2,30m mesurats a partir del terra i que presentin risc d'impacte.

- Els calaixos de pas d'instal·lacions estaran ha una alçada mínima de 2.30m

Impacte amb elements practicables

Les portes de recintes que no son d'ocupació nul·la (definida en l'annex SI A del DB SI) situades al lateral dels passadís amb amplada menor que 2,50m s'han disposat de manera que l'escombra't del full no envaeixi el passadís.

- Cap de les portes de les dependències ocupa les zones de pas, las zones de pas al passadís de les banquetes esta delimitat pel l'ús des usuaris habituals, les portes de la tanca de la pista han d'envair el passadís, la seva obertura sempre es momentània i controlada pels propis usuaris de la pista de joc.

Impacte amb elements fràgils

Les vidrieres projectades esta dins de la zona protegida per la pròpia xarxa de protecció de la pista de hoquei patins, els vidres seran laminats de 5+5mm.

Impacte amb elements insuficientment perceptibles

No hi ha grans superfícies envidriades insuficientment perceptibles:

- Les portes abatibles disposen de sòcol d'alumini de 25cm, marc perimetral d'alumini i maneta
- Els tancaments interiors de vidre disposen de sòcol de 50cm

Atrapament

Les portes corredisses existents estant dins de calaix protegit o tenen un marge mínim de 20cm fins a qualsevol element fixa.

5.4.4.- Secció SUA 3 - Seguretat enfront al risc d'empresonament en recintes.

La reforma no contempla cap recinte d'accés públic amb risc d'empresonament

5.4.5.- Secció SUA 4 - Seguretat enfront al risc causat per il·luminació inadequada

Enllumenat normal en zones de circulació

En cada zona es disposarà una instal·lació d'enllumenat capaç de proporcionar, una luminància mínima de 100 lux en zones interiors. El factor d'uniformitat mig serà del 40% como mínim.

Enllumenat d'emergència

L'activitat disposarà d'enllumenat d'emergència que, en cas de fallada del enllumenat normal, subministrarà la il·luminació necessària per facilitar la visibilitat als usuaris de manera que puguin abandonar l'edifici, eviti les situacions de pànic i permeti la visió de las senyals indicatives de les sortides i la situació dels equips i mitjans de protecció existents

Posició i característiques de les lluminàries

Per tal de proporcionar una il·luminació adequada les lluminàries compliran les següents condicions:

- a) Se situaran almenys a 2m per sobre del nivell del sòl;
- b) Es disposarà una a cada porta de sortida i en posicions en què sigui necessari destacar un perill potencial o l'emplaçament d'un equip de seguretat. Com a mínim es disposaran en els següents punts:
 - En les portes existents en els recorreguts d'evacuació;

- A les escales, de manera que cada tram d'escales rebi il·luminació directa;
- En qualsevol altre canvi de nivell;
- En els canvis de direcció i en les interseccions de passadissos

Característiques de la instal·lació

La instal·lació serà fixa, estarà proveïda de font pròpia d'energia i entrarà automàticament en funcionament en produir una fallada d'alimentació en la instal·lació d'enllumenat normal en les zones cobertes per l'enllumenat d'emergència. Es considera com fallada d'alimentació el descens de la tensió d'alimentació per sota del 70% del seu valor nominal.

L'enllumenat d'emergència de les vies d'evacuació assolirà almenys el 50% del nivell d'il·luminació requerit al cap dels 5s i el 100% als 60s.

La instal·lació complirà les condicions de servei que s'indiquen a continuació durant una hora, com a mínim, a partir de l'instant en què tingui lloc la fallada:

- a) En les vies d'evacuació l'amplada no excedeixi de 2m, la il·luminació horitzontal a terra ha de ser, com a mínim, 1 lux al llarg de l'eix central i 0,5 lux a la banda central que comprèn almenys la meitat de l'amplada de la via. Les vies d'evacuació amb amplada superior a 2m poden ser tractades com diverses bandes de 2m d'ample, com a màxim.
- b) En els punts en els que estiguin situats els equips de seguretat, les instal·lacions de protecció contra incendis d'utilització manual i els quadres de distribució de l'enllumenat, la il·luminació horitzontal serà de 5 lux, com a mínim.
- c) Al llarg de la línia central d'una via d'evacuació, la relació entre la il·luminació màxima i la mínima no ha de ser més gran que 40:1.
- d) Els nivells d'il·luminació establerts s'han d'obtenir considerant nul el factor de reflexió sobre parets i sostres i contemplat un factor de manteniment que englobi la reducció del rendiment lluminós degut a la brutícia de les lluminàries i a l'envelliment de les làmpades.
- e) Per tal d'identificar els colors de seguretat dels senyals, el valor mínim de l'índex de rendiment cromàtic Ra de les làmpades serà 40.

Il·luminació de senyals de seguretat

La il·luminació dels senyals d'evacuació indicatives de les sortides i dels senyals indicatius dels mitjans manuals de protecció contra incendis i dels de primers auxilis, compliran els següents requisits:

- a) La luminància de qualsevol àrea de color de seguretat del senyal serà almenys de 2cd/m^2 en totes les direccions de visió importants;
- b) La relació de la luminància màxima a la mínima dins del color blanc o de seguretat no serà major de 10:1, s'evitaran variacions importants entre punts adjacents;
- c) La relació entre la luminància L_{blanca} , i la luminància $L_{\text{color}} > 10$, no serà menor que 5:1 ni major que 15:1.
- d) Els senyals de seguretat han d'estar il·luminats almenys al 50% de la il·luminació requerida, al cap de 5s, i al 100% al cap de 60s.

5.4.6 Secció SUA 9 - Accessibilitat

Condicions d'accessibilitat

Per tal de facilitar l'accés i la utilització no discriminatòria, independent i segura dels edificis a les persones amb discapacitat es compliran les condicions funcionals i de dotació d'elements accessibles que s'estableixen a continuació.

Accessibilitat en les plantes de l'edifici

Es tracta d'un pavelló situat en planta baixa, amb una graderia desmuntable, amb una alçada compresa entre 0,90 i 1,71cm. El projecte ha previst una plataforma amb una alçada de 20cm situat a nivells de paviment de la planta.

Mecanismes

Els interruptors, els dispositius d'intercomunicació i els pulsadors d'alarma seran mecanismes accessibles.

Alçada d'extintors es situaran en les franges d'altura establertes per mecanismes accessibles

5.5.- DOCUMENT BÀSIC HE - ESTALVI D'ENERGIA

5.5.1.- Secció HE 0 - Limitació del consum energètic

Àmbit d'aplicació

Aquesta Secció és d'aplicació a edificis de nova construcció i ampliacions d'edificis existents.

5.5.2.- Secció HE 1 - Limitació de la demanda energètica

Àmbit d'aplicació

Es tracta d'una reforma que no supera la superfície útil de 1000m², i no arribi a una renovació del 25% del total de tancaments, per tant no és de aplicació el DB HE1.

5.5.3.- Secció HE 2 - Rendiment de les instal·lacions tèrmiques

El projecte no preveu instal·lacions tèrmiques.

RITE - REGLAMENT INSTAL·LACIONS TÈRMiques EN ELS EDIFICIS

Article 2. Àmbit d'aplicació

El RITE s'aplica a les instal·lacions tèrmiques en els edificis de nova construcció i a les instal·lacions tèrmiques que es reformin en els edificis existents, exclusivament pel que fa a la part reformada es refereix, així com pel que fa al manteniment, ús i inspecció de totes les instal·lacions tèrmiques, amb les limitacions que en el mateix es determinen

S'entén per reforma d'una instal·lació tèrmica tot canvi que s'efectuï en ella i que suposi una modificació del projecte o memòria tècnica amb què va ser executada i registrada. En aquest sentit, es consideren reformes les que estan compreses en algun dels següents casos:

- a) La incorporació de nous subsistemes de climatització o de producció d'aigua calenta sanitària o la modificació dels existents.
- b) La substitució d'un generador de calor o fred per un altre de diferents característiques.
- c) L'ampliació del nombre d'equips generadors de calor o fred.
- d) El canvi del tipus d'energia utilitzada o la incorporació d'energies renovables.
- e) El canvi d'ús previst de l'edifici.

Amb independència que un canvi efectuat en una instal·lació tèrmica sigui considerat o no reforma d'acord amb el que disposa l'apartat anterior, tots els productes que s'incorporen a la mateixa hauran de complir els requisits relatius a les condicions dels equips i materials en l'article 18 del RITE.

IT 1.1.4.3. HIGIENE.

El projecte no contempla l'ampliació, reforma o nova instal·lació de serveis higiènics.

5.5.4.- Secció HE 4 - Contribució solar mínima d'aigua calenta sanitària

Àmbit d'aplicació

Aquesta Secció és d'aplicació a:

- a) Edificis de nova construcció o edificis existents en què es reformi íntegrament l'edifici en si o la instal·lació tèrmica, o en què es produeixi un canvi d'ús característic d'aquest, en què hi hagi una demanda d'aigua calenta sanitària (ACS) superior a 50 l / d; Per reforma íntegra de la instal·lació tèrmica s'entén, a aquests efectes, la que inclou els equips de generació i altres elements lligats a la producció i subministrament d'ACS, inclosos els circuits de distribució.
- b) Ampliacions o intervencions, no cobertes en el punt anterior, en edificis existents amb una demanda inicial d'ACS superior a 5.000 l / dia, que suposin un increment superior al 50% de la demanda inicial

No es compleixen cap d'aquests requisits, per tant no es d'aplicació

5.5.5.- Secció HE 5 - Contribució solar mínima d'aigua calenta sanitària

Àmbit d'aplicació

Aquesta Secció és d'aplicació a:

- a) Edificis de nova construcció i als edificis existents que es reformin íntegrament, o en què es produeixi un canvi d'ús característic del mateix, per als usos indicats a la taula quan es superin els 5.000m² de superfície construïda;

- b) Ampliacions en edificis existents, quan l'ampliació correspongui a algun dels usos establerts en taula 1.1 i la mateixa superi 5.000m² de superfície construïda

No es compleixen cap d'aquests requisits, per tant no es d'aplicació

5.6.- DOCUMENT BÀSIC HR - PROTECCIÓ DAVANT EL SOROLL

Àmbit d'aplicació

L'àmbit d'aplicació d'aquest DB és el que s'estableix amb caràcter general per al CTE en el seu article 2 (Part I) exceptuant les obres d'ampliació, modificació, reforma o rehabilitació en els edificis existents, excepte quan es tracti de rehabilitació integral.

No es tracta d'una reforma integral per tant aquesta secció no es d'aplicació

5.7.- DOCUMENT BÀSIC HS – SALUBRITAT

5.7.1.- Secció HS 2 - Recollida i evacuació de residus

Àmbit d'aplicació

Aquesta secció s'aplica als edificis d'habitatges de nova construcció, tinguin o no locals destinats a altres usos, pel que fa a la recollida dels residus ordinaris generats en ells.

Per als edificis i locals amb altres usos la demostració de la conformitat amb les exigències bàsiques s'ha de fer mitjançant un estudi específic adoptant criteris anàlegs als establerts en aquesta secció.

No es tracta d'un edifici o local de nova construcció per tant no es d'aplicació

5.7.2.- Secció HS 3 - Qualitat de l'aire interior

Les reformes presentades no representen cap reforma d'ús o de les instal·lacions de ventilació.

6.- PROGRAMACIÓ DE LES OBRES

PROGRAMACIÓ OBRES															
SETMANES		1	2	3	4	5	6	7	8	9	10	11	12	13	14
REFORMA COBERTA CORBA	SEGURETAT I SALUT														
	ENDERROCS														
	MOV. DE TERRES														
	FONAMENTS														
	ESTRUCTURA														
	COBERTA														
	TANCAMENTS														
	TANCAMEN. PRACTICABLES														
	PAVIMENT														
	PINTURA														
MILLORES COBERTA	SEGURETAT I SALUT														
	ENDERROCS														
	COBERTA														
	PINTURA														
R. COBERTA VESTUARIS I TANCAMENTS POLICARBONAT	SEGURETAT I SALUT														
	ENDERROC														
	TANCAMENTS														
	COBERTA														
DESPLAÇAMENT XARXA DE GAS	SEGURETAT I SALUT														
	ENDERROC														
	AJUDES PALETA														
	INSTAL·LACIÓ														
	PINTURA														
PROTECCIÓ CONTRA INCENDIS	EQUIPS DE PROTECCIÓ														
	PINTURA														
	SENYALITZACIÓ														
REFORMA TANCAMENTS	SEGURETAT I SALUT														
	ENDERROCS														
	MOV. DE TERRES														
	FONAMENTS														
	TANCAMENTS														
	TANCAMEN. PRACTICABLES														
	REVESTIMENTS														
PAVIMENTS	ENDERROC														
	PAVIMENT														
GRADES I TANCA HOQUEI	GRADES														
	TANCA														
INSTAL·LACIONS	ELECTRICITAT														
	MARCADOR														

EL TERMINI TOTAL DE LES OBRES ÉS DE TRES MESOS DISTRIBUÏTS EN TRES FASES:

- FASE-1 ----- 7 SETMANES
- FASE-2 ----- 4 SETMANES
- FASE-3 ----- 1 SETMANA

7.- AVANÇ DE PRESSUPOST

	PRESSUPOST D'EXECUCIÓ MATERIAL	13% DESPESES GENERALES	6% BENEFICI INDUSTRIAL	SUMA	21% IVA	TOTAL PRESSUPOST CONTRACTE PER FASE
PRESSUPOST	322.680,83 €	41.948,51 €	19.360,85 €	383.990,19 €	80.637,94 €	464.628,13 €

VALLS, Gener del 2023

EL PROMOTOR

L'ENGINYER TÈCNIC IND

Col·legiat núm. 20902



INTEC VALLS
ENGINEYERIA SLP

Carrer Avenir 36, 1r. B
43800 Valls (Tarragona)
Tel 977608947
E-mail: rintec@tinet.org



Ajuntament de Valls

GESTIÓ DE RESIDUS

ESTUDI DE GESTIÓ DE RESIDUS

Obra nova

DECRET 89/2010	pel qual s'aprova el Programa de gestió de residus de la construcció de Catalunya (PROGROC), es regula la producció i gestió dels residus de la construcció i demolició, i el cànon sobre la deposició controlada dels residus de la construcció	tipus quantitats codificació

REAL DECRETO 105/2008

Regulador de la producció i gestió de residus de construcció i enderroc

IDENTIFICACIÓ DE L'EDIFICI

Obra:	REFORMA PAVELLÓ POLIESPORTIU VILAR		
Situació:	Carrer Prat de la Riba, 15		
Municipi :	VALLS	Comarca :	Alt-Camp

AVALUACIÓ I CARACTERÍSTIQUES

Materials d'excavació (es considerin o no residus, mesurats sense esponjament)							
Terres d'excavació	Codificació residus LER Ordre MAM/304/2002	Volum (m³)	Densitat real (tones/m³)	Pes (tones)	Volum aparent m³		
grava i sorra compacta	170503	36	2	72		43,2	
grava i sorra solta		0	1,7	0		0	
argiles		0	2,1	0		0	
terra vegetal		0	1,7	0		0	
pedraplé		0	1,8	0		0	
terres contaminades		0	1,8	0		0	
altres		0	1	0		0	
Total excavació		36 m³		72 t		43 m³	
Destí de les terres i materials d'excavació							
Els materials d'excavació que es reutilitzin a la mateixa obra o en una altra d'autoritzada, no es consideren residu sempre que el seu nou ús pugui ser acreditat			no es considera residu		és residu		
			reutilització		abocador		
			mateixa obra	altra obra			
En una mateixa obra poden coexistir terres reutilitzades i terres portades a abocador			no		si		si

Residus de construcció totals					
Superfície construïda	1324 m²				
	Codificació residus LER Ordre MAM/304/2002	Pes (tones/m²)	Pes residus (tones)	Volum aparent (m³/m²)	Volum aparent (m³)
sobrants d'execució		0,086	113,712	0,090	118,591
obra de fàbrica ceràmica	170102	0,037	48,503	0,041	53,892
formigó	170101	0,036	48,278	0,026	34,485
petris barrejats	170107	0,008	10,407	0,012	15,623
guixos	170802	0,004	5,199	0,010	12,869
altres		0,001	1,324	0,001	1,721
embalatges		0,004	5,650	0,029	37,771
fustes	170201	0,001	1,598	0,005	5,958
plàstics	170203	0,002	2,092	0,010	13,709
paper i cartró	170904	0,001	1,099	0,012	15,723
metalls	170407	0,001	0,861	0,002	2,382
Total residu edificació		0,090	119,36 t	0,118	156,36 m³

Desglòs de residus de construcció per tipus i fase d'obra en m³			
	fonaments/estructura	tancaments	acabats
formigó, fàbrica, petris	6,37	55,45	29,25
fustes	0,86	1,98	5,12
plàstics	5,34	2,64	9,51
paper i cartró	0,86	4,62	10,97
metalls	3,79	0,66	2,93
altres		0,66	0,73
guix			12,87
Totals	17,22 m³	66,01 m³	73,14 m³

MINIMITZACIÓ

PROJECTE. durant l'elaboració del projecte s'han pres les següents mesures per tal de minimitzar els residus

- 1.- Els sistema constructiu és industrialitzat i prefabricat, es munta en obra sense generar gairebé residus
- 2.- S'han optimitzat les seccions resistents de pilars, jàsseres, parets, fonaments, etc.
- 3.- L'adequació de l'edifici al terreny, genera un equilibri de moviments de terres
- 4.-
- 5.-
- 6.-

-
-
-
-
-
-

OBRA. a l'obra es duran a terme les accions següents

- 1.- Emmagatzematge adient de materials i productes
- 2.- Conservació de materials i productes dins el seu embalatge original fins al moment de la seva utilització
- 3.- Els materials granulars (graves, sorres, etc.) es dipositaran en contenidors rígids o sobre superfícies dures
- 4.-
- 5.-
- 6.-

si
si
-
-
-
-

GESTIÓ (obra)

Terres

Excavació / Mov. terres	Volum m³ (+20%)	Reutilització		Per portar a l'abocador
		a la mateixa obra	a altra autoritzada	
terra vegetal	0	20,16	0,00	-20,16
graves/ sorres/ pedraplè	43,2	25,92	0,00	17,28
argiles	0	0,00	0,00	0,00
altres	0	0,00	0,00	0,00
terres contaminades	0			0,00
Total	43,2	46,08	0,00	-2,88

SEPARACIÓ DE RESIDUS A OBRA. Cal separar individualitzadament en les fraccions següents si la generació per cadascú d'ells a l'obra supera les quantitats de ...

R.D. 105/2008	tones	Projecte	cal separar	tipus de residu
Formigó	80	48,28	no	inert
Maons, teules i ceràmics	40	48,50	si	inert
Metalls	2	0,86	no	no especial
Fusta	1	1,60	si	no especial
Vidres	1	inapreciable	no	no especial
Plàstics	0,5	2,09	si	no especial
Paper i cartró	0,5	1,10	si	no especial
Especials*	inapreciable	inapreciable	si	especial

* Dins dels residus especials hi ha inclosos els envasos que contenen restes de matèries perilloses, vernissos, pintures, disolvents, desencofrants, etc... i els materials que hagin estat contaminats per aquests. Tot i ser difícilment quantificables, estan presents a l'obra i es separaran i tractaran a part de la resta de residus

Malgrat no ser obligada per tots els tipus de residus, s'han previst operacions de destria i recollida selectiva dels residus a l'obra en contenidors o espais reservats pels següents residus

	R.D. 105/2008	projecte*
Inerts	Contenidor per Formigó	no no
	Contenidor per Ceràmics (maons, teules...)	si si
No especials	Contenidor per Metalls	no si
	Contenidor per Fustes	si si
	Contenidor per Plàstics	si si
	Contenidor per Vidre	no si
	Contenidor per Paper i cartró	si si
	Contenidor per Guixos i altres no especials	no si
Especials	Peril·losos (un contenidor per cada tipus de residu especial)	si si

* A la cel·la **projecte** apareix per defecte el que determina com obligatori la legislació. Es permet la possibilitat d'incrementar les fraccions que se separen, per poder-ne millorar la gestió, però **en cap cas es permet no separar si el R.D. ho obliga**.

GESTIÓ (fora obra) els residus es gestionaran fora d'obra a:

Degut a la manca d'espai, les operacions de separació de residus les realitzarà fora de l'obra un gestor autoritzat			
Instal·lacions de valorització		-	
Dipòsit autoritzat de terres, enderrocs i runes de la construcció (abocador)		SI	
Tipus de residu i Nom, adreça i codi de gestor del residu			
tipus de residu	gestor	adreça	codi del gestor
	EXCAVACIONS CARBONELL SA	Avg. De Catalunya 36 de Vaimoll	E.1210.10

PRESSUPOST

S'ha considerat pel càlcul del pressupost estimatiu :	Costos*	
Les previsions de separació de l'apartat de gestió i :	Classificació a obra: entre 12-16 €/m³	12,00
Un esponjament mig de tot tipus de residu del 35%	Transport: entre 5-8 €/m³ (mínim 100 €)	5,00
La distància mitjana al abocador : 15 Km	Gestor: runa neta (separada): entre 4-10 €/m³	4,00
Els residus especials i perillosos en bidons de 200 litres	Gestor: runa bruta (barrejat): entre 15-25 €/m³	15,00
Contenidors de 5 m³ per cada tipus de residu	Especials**: nº transports a 200 €/ transport	0
Lloguer de contenidors inclòs en el preu	Gestor terres: entre 5-15 €/m³	5,00
La gestió de terres inclou la seva caracterització***	Gestor terres contaminades: entre 70-90 €/m³	70,00

* Els preus recollits per l'OCT s'han obtingut dels abocadors i valoritzadors de Catalunya, que han subministrat dades (2008-2009)
** Malgrat ser de difícil quantificació, sempre hi haurà residus especials a obra, per tant sempre caldrà una previsió de **nombre de transports** per a la seva correcta
*** La caracterització de terres o de qualsevol residu, permet saber amb exactitud quins elements contaminants o no, i amb quines proporcions hi són presents (dins el cost s'ha previst una caracterització, independentment del volum de terres. Cost de cada caracterització 1000 euros.)

RESIDU	Volum	Classificació	Transport	Valoritzador / Abocador	
Excavació	m³ (+20%)	12,00 €/m³	5,00 €/m³	5,00 €/m³	70,00 €/m³
Terres	-2,88	937,73	100,00	-25,95	
Terres contaminades	0,00	-	-		0,00
Construcció				runa neta	runa bruta
	m³ (+35%)			4,00 €/m³	15,00 €/m³
Formigó	46,55	-	232,77	-	698,32
Maons, teules i ceràmics	72,75	873,05	363,77	291,02	-
Petris barrejats	21,09	-	105,46	-	316,37
Metalls	3,22	38,59	100	12,86	-
Fusta	8,04	96,52	100	32,17	-
Vidres	inapreciable	#¡VALOR!	-	-	0,00
Plàstics	18,51	222,08	100	74,03	-
Paper i cartró	21,23	254,70	106,13	84,90	-
Guixos i altres no especials	19,70	236,37	100	78,79	-
Perillosos Especials	inapreciable				0
		#¡VALOR!	802,67	547,82	1014,69


Elements Auxiliars	
Casetes d'emmagatzematge	
Compactadores	
Matxucadora de petris	
Altres tipus de contenidors (per contenir líquids, beurades de formigó, etc..)	

El pressupost estimatiu de la gestió de residus és de : 2365,18 €

El volum de residus aparent és de : 153,96 m³
El pes dels residus és de : 117,20 tones


El pressupost de la gestió de residus és de : 977,48 euros

DOCUMENTACIÓ GRÀFICA. INSTAL·LACIONS PREVISTES : TIPUS I DIMENSIONS DE CONTENIDORS DE RESIDUS PER OBRES

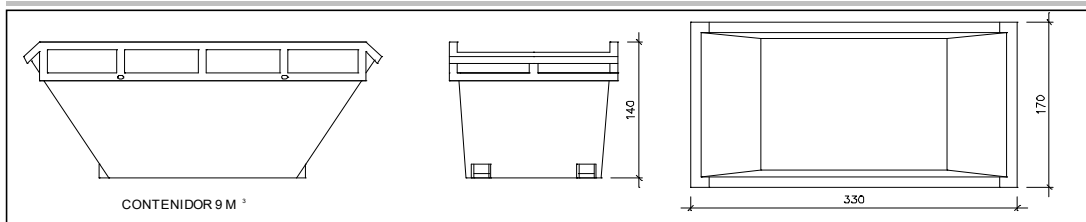


Contenidor 9 m³. Apte per a formigó, ceràmics, petris i fusta

unitats	-

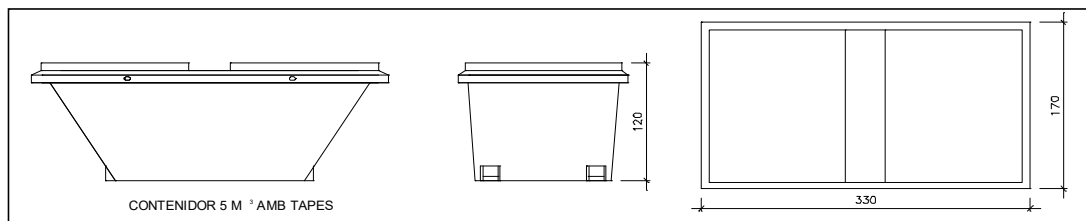


Contenidor 5 m³. Apte per a plàstics, paper i cartró, metalls i fusta

unitats	-

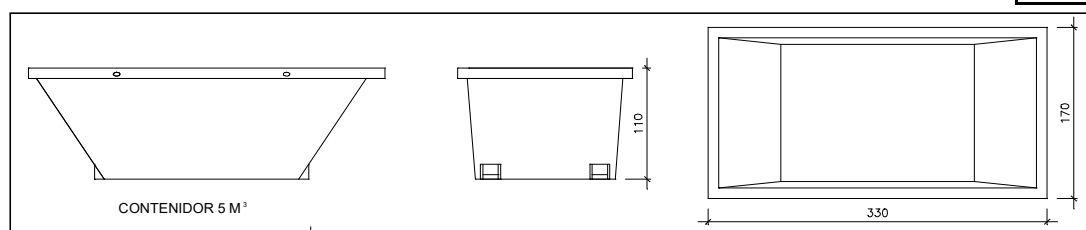

Contenidor 5 m³. Apte per a formigó, ceràmics, petris, fusta i metalls

unitats	1

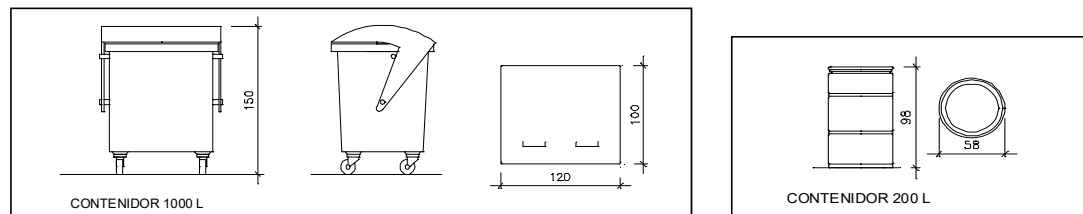

unitats	-

unitats	-

Contenidor 1000 L. Apte per a paper i cartró, plàstics

Bidó 200 L. Apte per residus especials

El **Reial Decret 105/2008**, estableix que cal facilitar plànols de les instal·lacions previstes per a l'emmagatzematge, maneig, separació i altres operacions de gestió dels residus dins l'obra, si s'escau.

Donada la tipologia del projecte i per tal de no duplicar informació, aquests plànols d'instal·lacions previstes són a:

Estudi de Seguretat i Salut	-
Annex 1 d'aquest Estudi de Gestió de Residus	-

Posteriorment aquests plànols poden ser objecte d'adaptació a les característiques particulars de l'obra i els seus sistemes d'execució, previ acord de la direcció facultativa.

A més dels elements descrits, tal i com consta al pressupost, a l'obra hi haurà altres instal·lacions com :

Casetes d'emmagatzematge	-
Compactadores	-
Matxucadora de petris	-
Altres tipus de contenidors (per contenir líquids, beurades de formigó, etc..)	-
	-
	-

Les operacions destinades a la tria, classificació, transport i disposició dels residus generats a obra, s'ajustaran al que determina el Pla de Gestió de Residus elaborat pel Contractista, aprovat per la Direcció Facultativa i acceptat per la Propietat.

Aquest Pla ha estat elaborat en base al Estudi de Gestió de Residus, que s'inclou al projecte.

Si degut a modificacions en l'execució de l'obra o d'altres, cal fer modificacions a la gestió en obra dels residus, aquestes modificacions es documentaran per escrit i seran aprovades, si s'escau, per la Direcció Facultativa i se'n donarà comunicació per a la seva acceptació a la Propietat.

FIANÇA

FIANÇA MUNICIPAL SEGONS DECRET 89/2010

Per les característiques del projecte, de com s'executarà l'obra i donades les operacions de minimització abans descrites, el càlcul inicial de generació de residus, a efectes del càlcul de la fiança, s'estima que es podrà reduir en un percentatge del:

Previsió inicial del Estudi		Percentatge de reducció per minimització	Previsió final del Estudi
Total excavació	72,00 tones		-2,16 tones
Total construcció	119,36 tones	0,00 %	119,36 tones

Si per les previsions del Pla de gestió de residus (que ha d'elaborar el contractista), es modifiquen les previsions de generació de residus, per causa de modificació dels procediments de treball o en l'execució de les obres, aquest document s'actualitzarà i les noves dades es faran arribar a :

L'Ajuntament **VALLS**

Càlcul de la fiança			
Residus de excavació *	0 tones	11 euros/ tona	0 euros
Residus de construcció *	2 tones	11 euros/ tona	120,20 euros
PES TOTAL DELS RESIDUS			2 tones
Total fiança			150,00 euros

* Trassassar les dades dels totals d' excavació i construcció de la Previsió final de L'Estudi (apartat superior)



INTEC VALLS
ENGINEYERIA SLP

Carrer Avenir 36, 1r. B
43800 Valls (Tarragona)
Tel 977608947
E-mail: rintec@tinet.org




Ajuntament de Valls

CÀLCUL ESTRUCTURA

MEMÒRIA DE CàLCUL de:

Ref. 070 El Vilar

MODIFICACIÓ COBERTA ANNEXA.

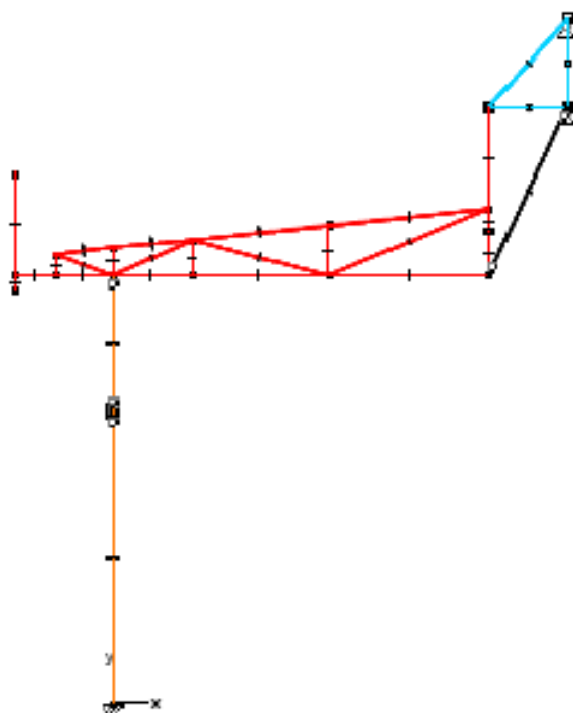

MEMÒRIA DE CàLCUL

Índex

1. JUSTIFICACIÓ DE LA SOL·LUCIÓ ADOPTADA.....	3
1.1. INTRODUCCIÓ i OBJECTIU	3
1.2. DESCRIPCIÓ DE L'ESTRUCTURA	3
2. CARACTERÍSTIQUES DELS MATERIALS.....	4
2.1. ESTRUCTURA METÀL·LICA	4
2.2. ELEMENTS D'UNIÓ	4
2.3. MATERIALS D'APORTACIÓ	4
3. ACCIONS ADOPTADES EN EL CàLCUL	5
3.1. Accions Permanents	5
3.1.1. Pes Propi.....	5
3.2. Accions Variables.....	5
3.2.1. Sobrecàrrega d'Ús	5
3.2.2. Accions a baranes i elements divisoris	6
3.2.3. Vent	6
3.2.4. Accions tèrmiques	6
3.2.5. Neu	6
3.3. Estat de càrregues considerades.....	7
3.4. Accions Accidentals	7
3.4.1. Sisme	7
3.4.2. Incendi	7
4. COEFICIENTS DE MAJORACIÓ D'ACCIONS.....	8
4.1. Formigó Armat i Pretensat	8
4.2. Acer laminat, Conformat, Fàbrica i Fusta	8
5. HIPÒTESIS DE CàLCUL CONSIDERADES	9
5.1. Formigó Armat i Pretensat	9
5.2. Acer Laminat i Fàbrica	9
6. MÈTODE DE CàLCUL.....	10
6.1. Càlcul	10
6.2. Càlculs per Ordinador.....	10

7. CRITERIS DE DIMENSIONAMENT	10
7.1. Normativa.....	11
7.1.1. Normativa Bàsica.....	11
7.1.2. Normativa Complementària.....	11
8. CONTROL DE QUALITAT	11
8.1.1. Acer.....	11

1. JUSTIFICACIÓ DE LA SOL·LUCIÓ ADOPTADA

1.1. INTRODUCCIÓ I OBJECTIU

La present memòria té per objectiu justificar el càlcul de l'estructura d'acer de l' obra de referència.

Els resultats obtinguts queden reflectits en els plànols corresponents, amb dimensions, seccions, armats i detalls constructius necessaris per la correcta execució de l'estructura.

Així mateix s'indiquen les característiques dels materials utilitzats, coeficients de seguretat considerats, hipòtesis utilitzades en el càlcul, accions...

L'estructura metàl·lica, queda classificada com a classe d'execució EXC 2

1.2. DESCRIPCIÓ DE L'ESTRUCTURA

Es dissenya modificació coberta annexa a poliesportiu existent.

Els pilars són fabricats amb:

En el pòrtic tipus;

El fust és un perfil laminat en calent tipus HEB 160 S275JR.

Els dintells són fabricats amb:

En el pòrtic formats per perfils tubulars S275JR fent gelosia, amb voladís.

Corretges de coberta:

Formades per perfils d'acer tubulars rectangulars 100x50 S235JR

2. CARACTERÍSTIQUES DELS MATERIALS

Els materials a utilitzar així com les característiques són les següents:

2.1. ESTRUCTURA METÀL·LICA

Acers en xapes i perfils

Característiques mecàniques mínimes dels acers UNE EN 10025

DESIGNACIÓN	Espesor nominal t (mm)				Temperatura del ensayo Charpy °C
	Tensión de límite elástico			Tensión de rotura	
	f_y (N/mm ²)				
	$t \leq 16$	$16 < t \leq 40$	$40 < t \leq 63$	$3 \leq t \leq 100$	
S235JR					20
S235J0	235	225	215	360	0
S235J2					-20
S275JR					20
S275J0	275	265	255	410	0
S275J2					-20
S355JR					20
S355J0	355	345	335	470	0
S355J2					-20
S355K2					-20 ⁽¹⁾
S450J0	450	430	410	550	0

⁽¹⁾ Se le exige una energía mínima de 40J.

⁽¹⁾ Se le exige una energía mínima de 40J.

- módulo de Elasticidad: E 210.000 N/mm²
- módulo de Rigidez: G 81.000 N/mm²
- coeficiente de Poisson: ν 0,3
- coeficiente de dilatación térmica: α 1,2 · 10⁻⁵ (°C)⁻¹
- densidad: ρ 7.850 kg/m³

2.2. ELEMENTS D'UNIÓ

Característiques mecàniques dels acers dels cargols, femelles i volanderes

Clase	4.6	5.6	6.8	8.8	10.9
Tensión de límite elástico f_y (N/mm ²)	240	300	480	640	900
Tensión de rotura f_u (N/mm ²)	400	500	600	800	1000

CARGOLS

- Cargols Qualitat 8.8 DIN 933
- Femelles Qualitat 8 DIN 934

2.3. MATERIALS D'APORTACIÓ

Les característiques mecàniques del material d'aportació serà en tots els casos, superior a les del material base.

Les qualitats del material d'aportació seran ajustades a la norma EN ISO 14341-A-G3Si1

3. ACCIONS ADOPTADES EN EL CÀLCUL

La determinació de les accions sobre edificació i sobre l'estructura s'ha realitzat tenint en consideració l'aplicació de la normativa que es relaciona en els apartats corresponents de la present memòria.

3.1. Accions Permanents

S'inclou dins d'aquesta categoria totes les accions en que la seva variació, en magnitud de temps, és menyspreable o la variació és monòtona, fins assolir el seu valor límit. Es consideren 3 grups d'accions permanents que es detallen a continuació.

3.1.1. Pes Propi

S'inclou en aquest grup el pes propi dels elements estructurals, tancaments i elements separadors, envans, tot tipus de fusteria, revestiments (paviments, enlluïts, fals sostres), replens (com els de terres) i equips fixes.

El valor característic del pes propi dels elements constructius s'ha determinat com un valor mig obtingut a partir de les dimensions nominals i els pesos específics mitjos.

3.2. Accions Variables

Són les accions en que la seva variació en el temps no es monòtona ni menyspreable respecte el valor mig. Es contempla dins d'aquesta categoria de sobrecàrregues d'ús, les accions sobre baranes i elements divisoris, l'acció del vent, accions tèrmiques i les accions que produeix l'acumulació de neu.

3.2.1. Sobrecàrrega d'Ús

La sobrecàrrega d'ús és el pes de tot el que pot gravitar sobre l'edifici per raó del seu ús.

S'ha considerat, per el càlcul dels esforços en els elements estructurals, l'aplicació d'una càrrega distribuïda uniformement, adoptant els valors característics de la taula 3.1 del DB SE-AE. Per les comprovacions locals de capacitat portant s'ha considerat una càrrega concentrada actuant simultàniament amb la sobrecàrrega uniformement repartida en la zona d'ús de tràfic i aparcament de vehicles lleugers, de forma independent i no simultània amb ella en la resta dels casos descrits en la taula esmentada.

* G1(7) - Cubiertas ligeras sobre correas (sin forjado) (5) - 0,4(4) [kN/m²]

(5) Se entiende por cubierta ligera aquella cuya carga permanente debida únicamente a su cerramiento no excede de 1 kN/m².

(7) Esta sobrecarga de uso no se considera concomitante con el resto de acciones variables.

En el cas de balcons voladissos s'ha considerat una sobrecàrrega lineal repartida actuant en les vores de valor 2 kN/ml.

S'ha realitzat la comprovació alterna de càrregues en elements crítics com a vols importants o zones d'aglomeració.

Per el càlcul d'elements portants horitzontals i verticals s'ha realitzat la reducció de sobre càrregues permeses en l'apartat 3.1.2 del DB SE-AE.

3.2.2. Accions a baranes i elements divisoris

Pel càlcul dels elements estructurals de l'edifici s'ha tingut en compte l'aplicació d'un esforç horitzontal a una distància de 1,20m sobre la vora superior de l'element, donant lloc a un moment flector sobre el forjat en el cas de les baranes. El valor de l'acció horitzontal s'ha determinat segons l'estipulat en la taula 3.2 del DB SE-AE.

3.2.3. Vent

Són les accions produïdes per la incidència del vent sobre els elements exposats a ell. Per la seva determinació es considera que aquest, actua perpendicular a la superfície exposada amb una pressió estàtica q_e que es pot expressar com:

$$q_e = q_b \cdot C_e \cdot C_p$$

Per la determinació de la pressió dinàmica del vent $q_b = 0.5 \cdot \delta \cdot v_b^2$

O, s'utilitza la simplificació proposada per el DB SE-AE per tot el territori espanyol, adoptant el valor de 0.5 kN/m².

Per la determinació del coeficient d'exposició s'ha considerat el grau d'aspresa del edifici i l'alçada en cada punt segons la taula 3.3 DB SE-AE.

Per la determinació del coeficient eòlic o de pressió s'ha considerat l'esveltesa en el pla paral·lel al vent segons la taula 3.4 del DB SE-AE. O en la taula 3.5 del DB SE-AE per naus i construccions diàfanes.

Els paràmetres considerats en el projecte, són els que esmenten a continuació:

Grau d'aspresa del entorn considerat:	IV
Alçada màxima de l'edifici:	5 m.
Coeficient d'exposició (C_e):	2.0
Pressió dinàmica del vent, q_b :	0.5 kN/m ²
Esveltesa en el pla paral·lel al vent:	1.00
Coeficients eòlics:	
C_p :	0.8
C_s :	-0.5

Cal anotar que el coeficient d'exposició s'ha anat adaptant a l'alçada dels diferents punts de l'edificació exposada al vent.

3.2.4. Accions tèrmiques

Les accions tèrmiques NO han estat considerades degut que la distancia d'un determinat element continu d'estructura no sobrepassa el valor límit que estableix la normativa al respecte (40/60 m)

3.2.5. Neu

Segons el DB SE-AE, el valor de la càrrega de neu per unitat de superfície pot determinar-se amb la formula: $q_n = \mu \cdot s_k$; sent μ el coeficient de forma de la coberta, i s_k el valor característic de la càrrega de neu sobre un terreny horitzontal.

En cobertes planes i terrenys horitzontals el coeficient de forma pren el valor $\mu = 1$. En la localitat de Valls, el valor característic de la càrrega de neu pren valor $s_k = 0.40$ kN/m².

3.3. Estat de càrregues considerats

A continuació es resumeix l'estat de càrregues considerades en la zona en base les accions establertes en els apartats anteriors.

COBERTA

LLEUGERA			
US	0,40	Kn/m ²	(40 Kg/m ²)
NEU	0,50	Kn/m ²	(50 Kg/m ²)
ACABAT (PANELL 50)	0,20	Kn/m ²	(20 Kg/m ²)
PES PROPI (Gravetat)	0,10	Kn/m ²	(10 Kg/m ²)
TOTAL CÀRREGA	1,20	Kn/m ²	(120 Kg/m ²)

3.4. Accions Accidentals

3.4.1.Sisme

En la determinació de les accions de sisme s'ha considerat la Norma de Construcció Sismoresistent: Part General i Edificació, NCSE-02

Situació: VALLS (Tarragona)

Acceleració sísmica bàsica: $a_{b/g} = 0.04$

Coefficient de contribució: $K=1$

Edificació d'importància normal

D'acord amb l'article 1.2.3 de la NCSE-02, donada la qualificació de la construcció, la consideració de monolítica de l'estructura i el valor d'acceleració sísmica bàsica i acceleració sísmica de càlcul determinades ($a_{b/g} < 0.08$ i estant l'estructura arriostrada en dos direccions), NO han sigut considerades les repercussions produïdes per l'acció sísmica en l'estructura.

3.4.2. Incendi

No es consideren àmbits de trànsit de vehicles de protecció contra incendis.

4. COEFICIENTS DE MAJORACIÓ D'ACCIONS

Paral·lelament als anteriors, la majoració d'accions també depenen del material. Amb aquest criteri s'observen els coeficients que a continuació es detallen :

4.1. Formigó Armat i Pretensat

Segons tipifica la EHE en l'article 12, apartat 1 i 2, i l'article 95, els coeficients de majoració per un nivell d'execució normal són els que es relacionen en la taula 1 per els Estats Límit Últim (ELU) i la taula 2 per els Estats Límits de Servei (ELS)

Coeficients de majoració de càrregues en elements de formigó armat i pretensat. ELU

Tipo de Acción	Situación 1: Persistente o transitoria		Situación 2: accidental	
	Efecto Favorable	Efecto Desfavorable	Efecto Favorable	Efecto Desfavorable
Permanente	$\gamma_G=1,00$	$\gamma_G=1,50$	$\gamma_G=1,00$	$\gamma_G=1,00$
Pretensado	$\gamma_P=1,00$	$\gamma_P=1,00$	$\gamma_P=1,00$	$\gamma_P=1,00$
Permanente de valor no constante	$\gamma_G^*=1,00$	$\gamma_G^*=1,60$	$\gamma_G^*=1,00$	$\gamma_G^*=1,00$
Variable	$\gamma_Q=0,00$	$\gamma_Q=1,60$	$\gamma_Q=0,00$	$\gamma_Q=1,00$
Accidental (Sismo)	-	-	$\gamma_A=1,00$	$\gamma_A=1,00$

Coeficients de majoració de càrregues en elements de formigó armat i pretensat. ELS

Tipo de Acción		Efecto Favorable	Efecto Desfavorable
Permanente		$\gamma_G=1,00$	$\gamma_G=1,00$
Pretensado	Armadura pretensa	$\gamma_P=0,95$	$\gamma_P=1,05$
	Armadura Postensa	$\gamma_P=0,90$	$\gamma_P=1,10$
Permanente de valor no constante		$\gamma_G^*=1,00$	$\gamma_G^*=1,00$
Variable		$\gamma_Q=0,00$	$\gamma_Q=1,00$

4.2. Acer laminat, Conformat, Fàbrica i Fusta

En relació als coeficients γ_c que graven en l'estructura, es consideren el que estableix el DB SE Seguretat estructural, en la taula 4.1 del capítol 4.

Coeficients parcials γ de seguretat per les accions.

Tipos de verificación		Situación Persistente o transitoria	
		Efecto desfavorable	Efecto favorable
Resistencia	Permanentes		
	Peso propio	1.35	0.80
	Empuje del terreno	1.35	0.70
	Presión agua	1.20	0.90
	Variable	1.50	1.00
Estabilidad		desestabilizadora	estabilizadora
	Permanente		
	Peso propio	1.10	0.90
	Empuje del terreno	1.35	0.80
	Presión agua	1.05	0.95
	Variable	1.50	0

5. HIPÒTESIS DE CÀLCUL CONSIDERADES

5.1. Formigó Armat i Pretensat

Han estat considerades les combinacions que tipifica la EHE en el seu article 13, segons es detalla:

Per **ELU**

Situaciones persistentes o transitorias:

$$\sum_{j \geq 1} \gamma_{G,j} G_{k,j} + \sum_{j \geq 1} \gamma_{G^*,j} G_{k,j}^* + \gamma_P P_k + \gamma_{Q,1} Q_{k,1} + \sum_{i > 1} \gamma_{Q,i} \Psi_{0,i} Q_{k,i}$$

Situaciones accidentales:

$$\sum_{j \geq 1} \gamma_{G,j} G_{k,j} + \sum_{j \geq 1} \gamma_{G^*,j} G_{k,j}^* + \gamma_P P_k + \gamma_A A_k + \gamma_{Q,1} \Psi_{1,1} Q_{k,1} + \sum_{i > 1} \gamma_{Q,i} \Psi_{2,i} Q_{k,i}$$

Situaciones sísmicas:

$$\sum_{j \geq 1} \gamma_{G,j} G_{k,j} + \sum_{j \geq 1} \gamma_{G^*,j} G_{k,j}^* + \gamma_P P_k + \gamma_A A_{E,k} + \sum_{i \geq 1} \gamma_{Q,i} \Psi_{2,i} Q_{k,i}$$

Per **ELS**

Combinación poco probable

$$\sum_{j \geq 1} \gamma_{G,j} G_{k,j} + \sum_{j \geq 1} \gamma_{G^*,j} G_{k,j}^* + \gamma_P P_k + \gamma_{Q,1} Q_{k,1} + \sum_{i > 1} \gamma_{Q,i} \Psi_{0,1} Q_{k,i}$$

Combinación frecuente

$$\sum_{j \geq 1} \gamma_{G,j} G_{k,j} + \sum_{j \geq 1} \gamma_{G^*,j} G_{k,j}^* + \gamma_P P_k + \gamma_{Q,1} \Psi_{1,1} Q_{k,1} + \sum_{i > 1} \gamma_{Q,i} \Psi_{2,i} Q_{k,i}$$

Combinación cuasipermanente

$$\sum_{j \geq 1} \gamma_{G,j} G_{k,j} + \sum_{j \geq 1} \gamma_{G^*,j} G_{k,j}^* + \gamma_P P_k + \sum_{i > 1} \gamma_{Q,i} \Psi_{2,i} Q_{k,i}$$

5.2. Acer Laminat i Fàbrica

Han estat considerades les combinacions que tipifica la DB-SE en l'article 4.2.2 i 4.3.2, segons es detalla:

Per **ELU**

Situaciones persistentes o transitorias:

$$\sum_{j \geq 1} \gamma_{G,j} G_{k,j} + \sum_{j \geq 1} \gamma_{G^*,j} G_{k,j}^* + \gamma_{Q,1} Q_{k,1} + \sum_{i > 1} \gamma_{Q,i} \Psi_{0,i} Q_{k,i}$$

Situaciones accidentales:

$$\sum_{j \geq 1} \gamma_{G,j} G_{k,j} + \sum_{j \geq 1} \gamma_{G^*,j} G_{k,j}^* + \gamma_A A_k + \gamma_{Q,1} \Psi_{1,1} Q_{k,1} + \sum_{i > 1} \gamma_{Q,i} \Psi_{2,i} Q_{k,i}$$

Situaciones sísmicas:

$$\sum_{j > 1} \gamma_{G,j} G_{k,j} + \sum_{j > 1} \gamma_{G^*,j} G_{k,j}^* + \gamma_A A_{E,k} + \sum_{i > 1} \gamma_{Q,i} \Psi_{2,i} Q_{k,i}$$

Per **ELS**

Combinación poco probable

$$\sum_{j \geq 1} \gamma_{G,j} G_{k,j} + \sum_{j \geq 1} \gamma_{G^*,j} G_{k,j}^* + \gamma_{Q,1} Q_{k,1} + \sum_{i > 1} \gamma_{Q,i} \Psi_{0,1} Q_{k,i}$$

Combinación frecuente

$$\sum_{j \geq 1} \gamma_{G,j} G_{k,j} + \sum_{j \geq 1} \gamma_{G^*,j} G^*_{k,j} + \gamma_{Q,1} \Psi_{1,1} Q_{k,1} + \sum_{i > 1} \gamma_{Q,i} \Psi_{2,i} Q_{k,i}$$

Combinación cuasipermanente

$$\sum_{j \geq 1} \gamma_{G,j} G_{k,j} + \sum_{j \geq 1} \gamma_{G^*,j} G^*_{k,j} + \sum_{i > 1} \gamma_{Q,i} \Psi_{2,i} Q_{k,i}$$

6. MÈTODE DE CàLCUL

Per la determinació dels esforços en diferents elements estructurals s'han utilitzat els postulats bàsics de l'elasticitat i la resistència de materials, aplicant de forma diversa i mitjançant diferents metodologies en funció del element o conjunt a analitzar, tal i com es detalla més endavant.

6.1. Càlcul

Es dimensiona els elements metàl·lics segons la norma CTE SE-A (Seguretat Estructural Acer), determinant coeficients d'aprofitament i deformacions, així com l'estabilitat, segons els principis de la Mecànica Racional i la Resistència de Materials.

Es realitza un càlcul lineal de primer ordre, admetent localment plastificacions d'acord amb l'indicat en la normativa.

L'estructura se suposa sotmesa a les accions exteriors, ponderant-les per l'obtenció dels coeficients d'aprofitament i comprovació de seccions, i sense majorar per les comprovacions de deformacions, segons els límits d'esgotament de tensions i límits de fletxa establerts.

Per el càlcul d'elements comprimits, es tenen en consideració el vinclament (pandeig) per compressió, i per els flectats el vinclament (pandeig) lateral, d'acord amb les instruccions de la norma.

6.2. Càlculs per Ordinador

Per a l'obtenció de les sol·licitacions i els dimensionats de l'estructura, així com el seu corresponent armat, s'ha utilitzat el suport d'un programa informàtic per ordinador. Power Frame 5.5, número de llicència SL071666.

Per altres elements secundaris s'han dimensionat amb diverses aplicacions informàtiques (diferents fulls de càlcul elaborats pel projectista).

7. CRITERIS DE DIMENSIONAMENT

Els Límits de deformació de l'estructura. Segons l'exposat a l'article 4.3.3 de la norma CTE SE, s'ha verificat en l'estructura les fletxes dels diferents elements. S'ha verificat tant el desplomament local com el total d'acord amb l'exposat en 4.3.3.2 de la citada norma.

Segons el CTE. Pel càlcul de les fletxes en elements flectats, bigues i forjats, es tindrà en consideració tant les deformacions instantànies com les diferides, calculant-se les inèrcies equivalents d'acord a l'indicat a la norma.

Pel càlcul de les fletxes s'ha tingut en consideració tant el procés constructiu, com les condicions ambientals, edat de la posada en càrrega, d'acord a unes condicions habituals de la pràctica constructiva en les edificacions convencionals. Per tant, a partir d'aquests supòsits s'estimen els coeficients de fletxa pertinents per a la determinació de la fletxa activa, suma de la fletxa instantània més les diferides produïdes amb posterioritat a la construcció.

7.1. Normativa

7.1.1. Normativa Bàsica

DB-SE	"Document Bàsic SE Seguretat estructural"
DB-SE-AE	"Document Bàsic SE Seguretat estructural Accions en la Edificació"
DB-SE-A	"Document Bàsic SE Seguretat estructural Acer"
EAE	"Instruccions d'Acer Estructural"
NSCE-02	"N. de construcció sisme-resistent: Part general i edificació"

7.1.2. Normativa Complimentaria

EUROCODIGO 1	"Base de proyecto y acciones en estructuras"
EUROCODIGO 3	"Proyecto de estructuras de acero"
EUROCODIGO 4	"Proyecto de estructuras mixtas de hormigón y acero"
EUROCODIGO 8	"Disposición para el proyecto de estructuras sismorresistentes"

8. CONTROL DE QUALITAT

8.1.1. Acer

Totes les soldadures han de ser inspeccionades visualment en tota la seva longitud. Si es detecten imperfeccions superficials sobre les soldadures inspeccionades s'hauran de realitzar assajos de superfície mitjançant líquids penetrants o inspecció per partícules magnètiques.

Abast de les inspeccions

EN 1090-2:2008+A1:2011

Tabla 24 Alcance del END adicional


Tipo de soldadura	Soldaduras en taller y a pie de obra		
	EXC2	EXC3	EXC4
Soldaduras a tope transversales y soldaduras con penetración parcial en uniones a tope sometidas a esfuerzos de tracción: $U \geq 0,5$ $U < 0,5$	10% 0%	20% 10%	100% 50%
Soldaduras a tope transversales y soldaduras con penetración parcial en uniones en cruz en uniones en T	10% 5%	20% 10%	100% 50%
Soldaduras en ángulo transversales solicitadas a tracción o a esfuerzo cortante Con $a > 12 \text{ mm}$ o $t > 20 \text{ mm}$ Con $a \leq 12 \text{ mm}$ y $t \leq 20 \text{ mm}$	5% 0%	10% 5%	20% 10%
{A1 } Soldaduras longitudinales con penetración total entre el alma y el ala superior de vigas de grúa	10%	20%	100%
Soldaduras longitudinales y soldaduras para rigidizadores	0%	5%	10% { A1 }
NOTA 1 Las soldaduras longitudinales son las que están hechas paralelamente al eje del componente. Todas las demás se consideran soldaduras transversales.			
NOTA 2 U = grado de utilización para las soldaduras solicitadas a acciones cuasi-estáticas. $U = E_d / R_d$ donde E_d es el efecto de la acción más grande de la soldadura y R_d es la resistencia de la soldadura en el estado límite último.			

NOTA 3 Los términos a y t se refieren, respectivamente, al espesor de garganta y al del material más grueso que se está uniendo.


SERTEC Integral Vilca, SL

Valls, Juliol 2017


Estructura

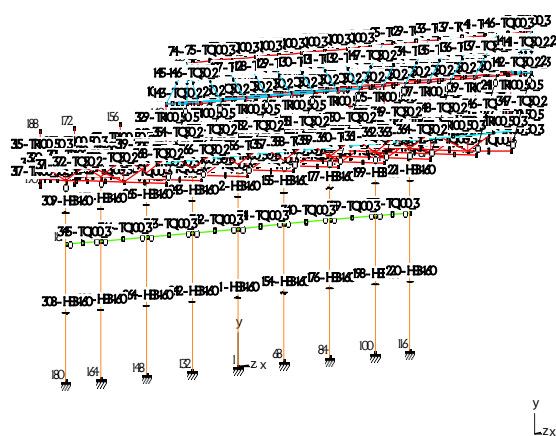


Cargas - peso propio (kN, kNm, kN/m)

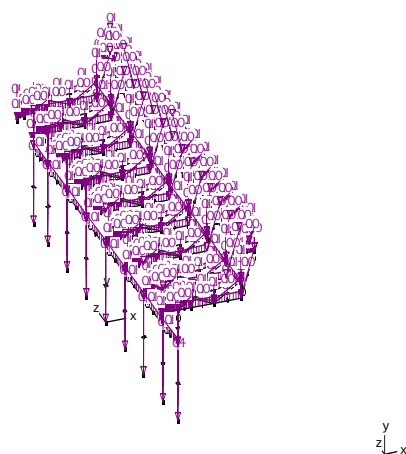


Cargas - Viento 2 [kN, kNm, kN/m]

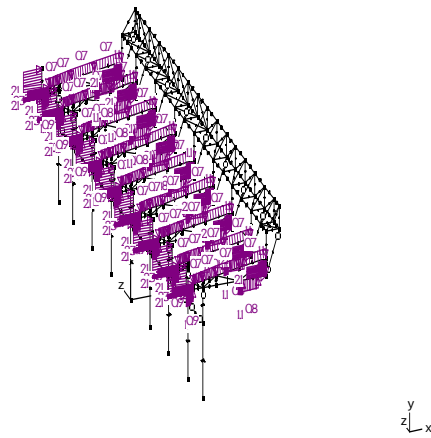


Cargas - Nieve [H <= 1000 m] [kN, kNm, kN/m]

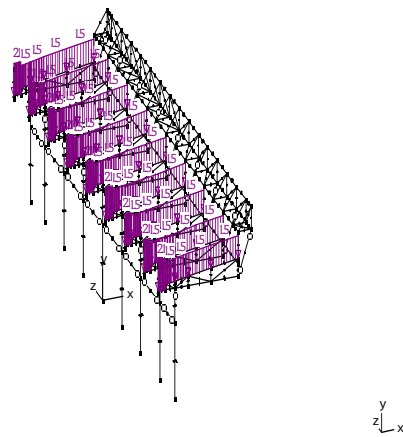


Diagramas - Deformación dX (mm) - ELS CR

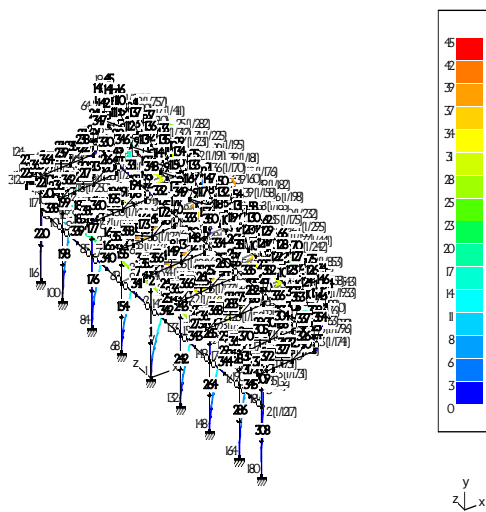


Diagramas - Deformación dX (mm) - ELS CP

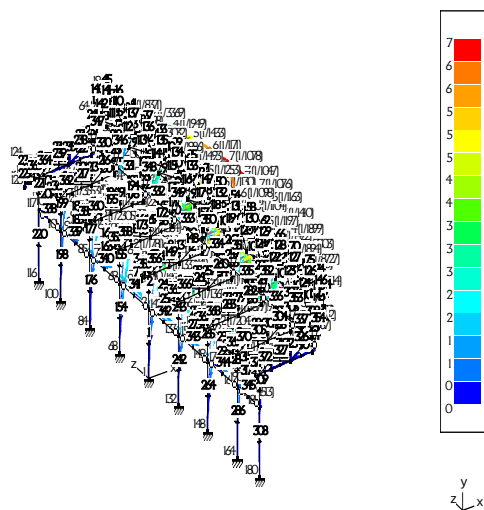


Diagramas - Deformación dY (mm) - ELS CR

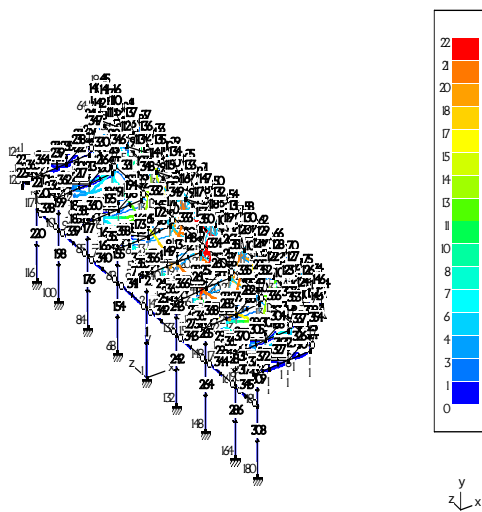


Diagramas - Deformación dY (mm) - ELS CP

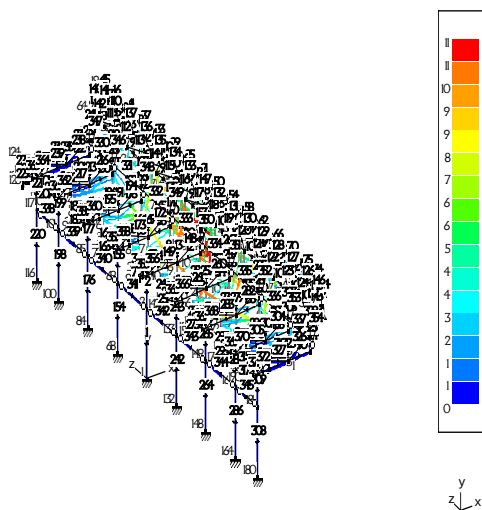


Diagramas - Deformación dZ (mm) - ELS CR

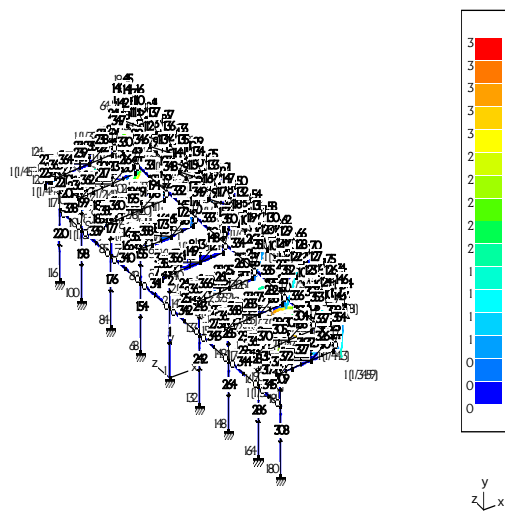


Diagramas - Deformación dZ (mm) - ELS CP


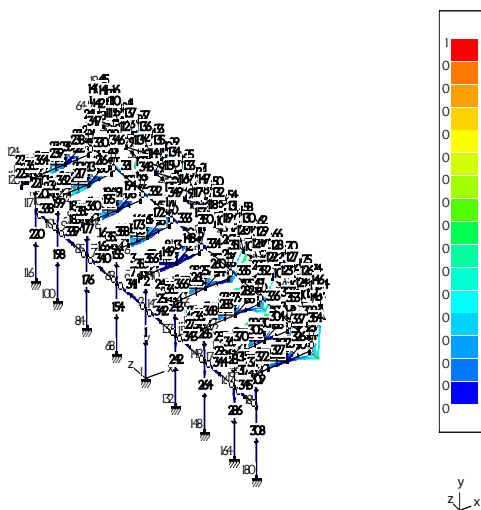




Diagramas - Esfuerzos normales N (kN) - ELU CF

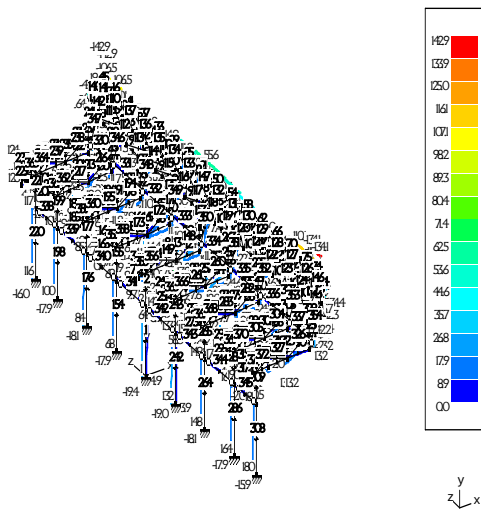


Diagramas - Esfuerzos cortantes Vz' (kN) - ELU CF

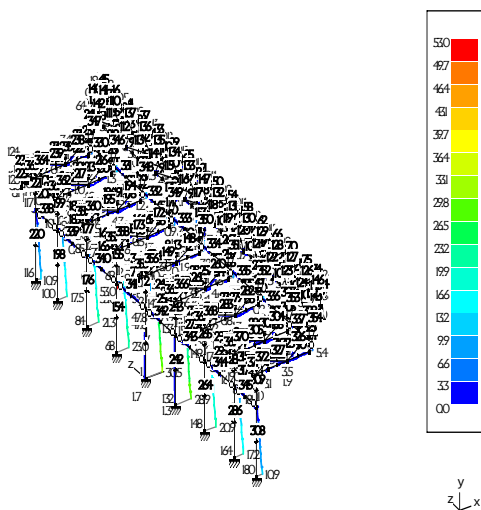

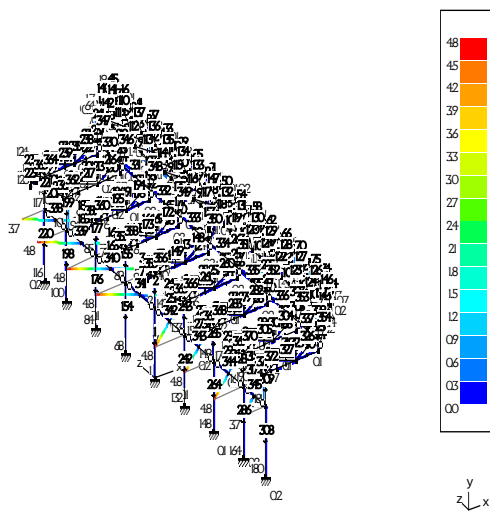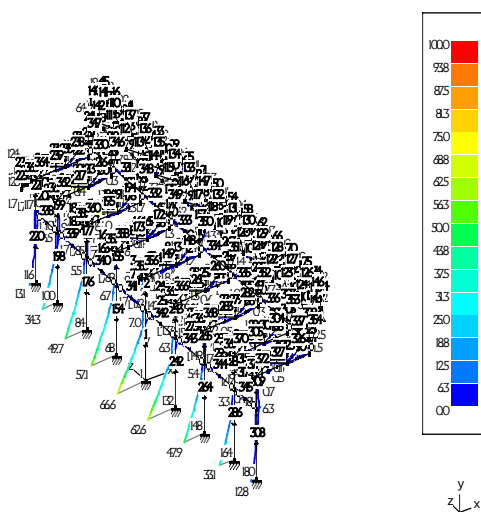
Diagramas - Esfuerzos cortantes V_y' (kN) - ELU CFDiagramas - Momentos flectores M_y' (kNm) - ELU CF

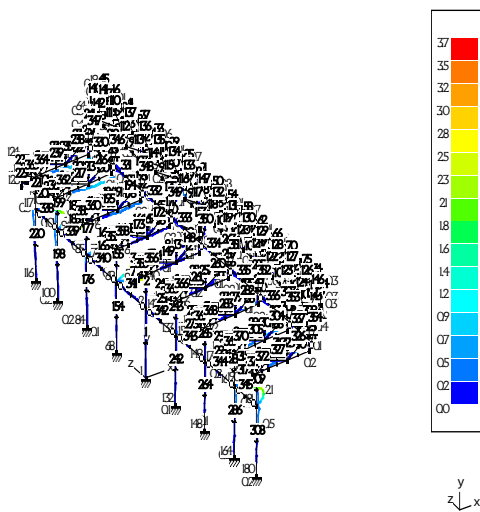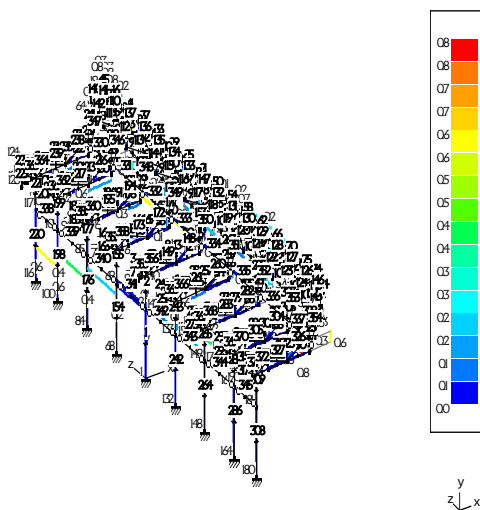Diagramas - Momentos flectores M_z' (kNm) - ELU CFDiagramas - Torsión T_x' (kNm) - ELU CF


Diagramas - Resistencia de las secciones (%) - CTE

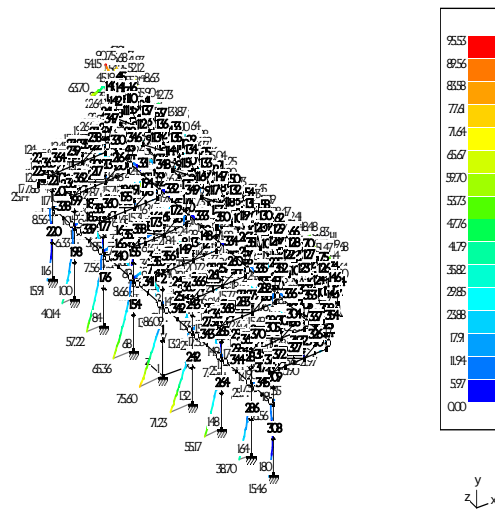


Diagramas - Riesgo de pandeo (%) - CTE

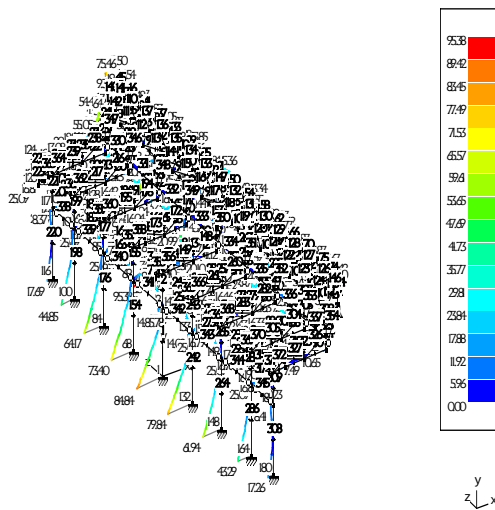


Diagramas - Reacciones menores (kN) - ELU CF

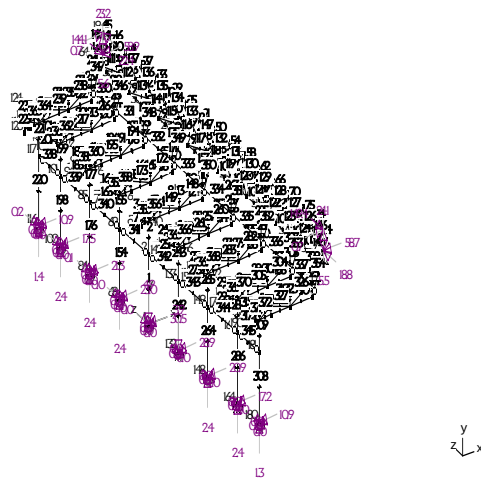

Diagramas - Reacciones mayores (kN) - ELU CF

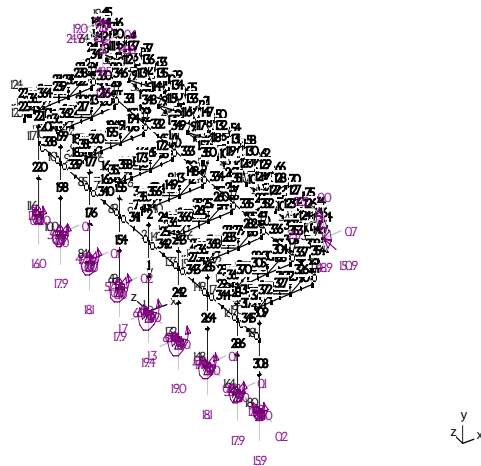

Datos - sección HEB-160

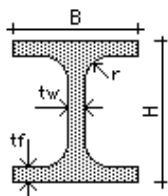

B = 160 mm H = 160 mm
 tw = 8 mm
 tf = 13 mm
 r = 15 mm


material : S275JR, conformado en caliente, Fe 360

características de resistencia :

superficie = 54.25 cm²
 eje fuerte y-y :
 Iy = 24919982.6 mm⁴
 Wy = 311499.8 mm³
 Wpl,y = 353965.4 mm³
 iy = 67.8 mm
 Avz = 17.59 cm²
 It = 312374.0 mm⁴

peso = 43.4 kg/m
 eje débil z-z :
 Iz = 8892339.5 mm⁴
 Wz = 111154.2 mm³
 Wpl,z = 169963.7 mm³
 iz = 40.5 mm
 Avy = 44.89 cm²
 Iw = 47943168000.0 mm⁶

Datos - sección TQ100_3

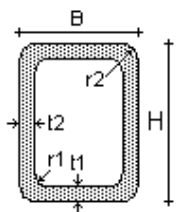

B = 100 mm
 H = 100 mm
 t1 = 3 mm
 t2 = 3 mm
 r1 = 3 mm
 r2 = 3 mm


material : S275JR, soldado, Fe 360

características de resistencia :

superficie = 11.64 cm²
 eje fuerte y-y :
 Iy = 1824073.8 mm⁴
 Wy = 36481.5 mm³
 Wpl,y = 42322.4 mm³
 iy = 39.6 mm
 Avz = 6.00 cm²
 It = 2770298.4 mm⁴

peso = 9.1 kg/m
 eje débil z-z :
 Iz = 1824073.8 mm⁴
 Wz = 36481.5 mm³
 Wpl,z = 42322.4 mm³
 iz = 39.6 mm
 Avy = 6.00 cm²
 Iw = 0.0 mm⁶

Datos - sección TQ100_4

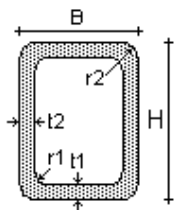

B = 100 mm
 H = 100 mm


$t1 = 4$ mm
 $t2 = 4$ mm
 $r1 = 4$ mm
 $r2 = 4$ mm
 material : S275JR, soldado, Fe 360

características de resistencia :

superficie = 15.36 cm²
 eje fuerte y-y :
 $I_y = 2356352.4$ mm⁴
 $W_y = 47127.0$ mm³
 $W_{pl,y} = 55253.0$ mm³
 $i_y = 39.2$ mm
 $A_{vz} = 8.00$ cm²
 $I_t = 3592652.9$ mm⁴

peso = 12.1 kg/m
 eje débil z-z :
 $I_z = 2356352.4$ mm⁴
 $W_z = 47127.0$ mm³
 $W_{pl,z} = 55253.0$ mm³
 $i_z = 39.2$ mm
 $A_{vy} = 8.00$ cm²
 $I_w = 0.0$ mm⁶

Datos - sección TQ50_2

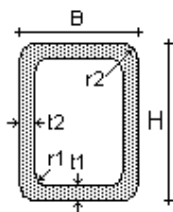


$B = 50$ mm
 $H = 50$ mm
 $t1 = 2$ mm
 $t2 = 2$ mm
 $r1 = 2$ mm
 $r2 = 2$ mm
 material : S275JR, soldado, Fe 360

características de resistencia :

superficie = 3.84 cm²
 eje fuerte y-y :
 $I_y = 147272.0$ mm⁴
 $W_y = 5890.9$ mm³
 $W_{pl,y} = 6906.6$ mm³
 $i_y = 19.6$ mm
 $A_{vz} = 2.00$ cm²
 $I_t = 224540.8$ mm⁴

peso = 3.0 kg/m
 eje débil z-z :
 $I_z = 147272.0$ mm⁴
 $W_z = 5890.9$ mm³
 $W_{pl,z} = 6906.6$ mm³
 $i_z = 19.6$ mm
 $A_{vy} = 2.00$ cm²
 $I_w = 0.0$ mm⁶

Datos - sección TRI00_50_3

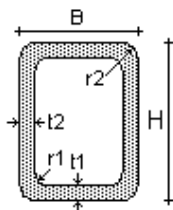

$B = 50$ mm
 $H = 100$ mm
 $t1 = 3$ mm
 $t2 = 3$ mm
 $r1 = 3$ mm
 $r2 = 3$ mm
 material : S275JR, soldado, Fe 360


características de resistencia :

superficie = 8.64 cm²
 eje fuerte y-y :
 $I_y = 1118173.8$ mm⁴
 $W_y = 22363.5$ mm³
 $W_{pl,y} = 27772.4$ mm³
 $i_y = 36.0$ mm
 $A_{vz} = 6.00$ cm²

peso = 6.8 kg/m
 eje débil z-z :
 $I_z = 372955.4$ mm⁴
 $W_z = 14918.2$ mm³
 $W_{pl,z} = 16972.4$ mm³
 $i_z = 20.8$ mm
 $A_{vy} = 3.00$ cm²

It = 878803.5 mm⁴Iw = 0.0 mm⁶

Datos - sección TRI00_50_5

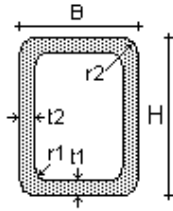

B = 50 mm
 H = 100 mm
 t1 = 5 mm
 t2 = 5 mm
 r1 = 5 mm
 r2 = 5 mm
 material : S275JR, soldado, Fe 360

características de resistencia :

superficie = 14.00 cm²

eje fuerte y-y :

Iy = 1723141.3 mm⁴
 Wy = 34462.8 mm³
 Wpl,y = 43853.6 mm³
 iy = 35.1 mm
 Avz = 10.00 cm²
 It = 1333201.1 mm⁴

peso = 11.0 kg/m

eje débil z-z :

Iz = 555463.6 mm⁴
 Wz = 22218.5 mm³
 Wpl,z = 26353.6 mm³
 iz = 19.9 mm
 Avy = 5.00 cm²
 Iw = 0.0 mm⁶

Datos - Coeficientes prácticos de seguridad en las cargas

grupos de carga	γ_u	γ_{u+}	$\gamma_{\bar{u}}$	$\gamma_{\bar{u}+}$	ψ_0	ψ_1	ψ_2	
peso propio	1,35	0,8	1	1	1	1	1	
Carga permanente	1,35	0,8	1	1	1	1	1	
Viento 1	1,5	0	1	0	0,6	0,5	0	
Viento 2	1,5	0	1	0	0,6	0,5	0	
Nieve (H <= 1000 m)	1,5	0	1	0	0,5	0,2	0	



= siempre juntos



= todas las combinaciones



= todas las combinacs., pero sólo una carga a la vez



= acción sísmica



= masas sísmicas para el análisis de vibración

Datos - Parámetros acero

Norma de acero aplicada: CTE

Resultados - Reacciones - ELU CF

nd	Rx- kN	Rx+ kN	Ry- kN	Ry+ kN	Rz- kN	Rz+ kN	Mx- kNm	Mx+ kNm	My- kNm	My+ kNm	Mz- kNm	Mz+ kNm
1	-30.5	1.7	-4.9	19.4	-0.0	0.0	-0.0	0.0	-0.0	0.0	0.2	66.6
19	0.7	24.9	5.6	48.5	22.4	148.8	-0.0	-0.0	-0.0	-0.0	-0.0	-0.0
20	0.7	25.7	5.5	48.9	-149.4	-22.2	-0.0	-0.0	-0.0	-0.0	-0.0	-0.0
63	-58.9	-0.6	-23.2	0.0	-144.1	-19.0	-0.0	-0.0	-0.0	-0.0	-0.0	-0.0
65	-58.7	-0.7	-24.1	-0.0	18.8	150.9	-0.0	-0.0	-0.0	-0.0	-0.0	-0.0
68	-23.0	-0.2	2.4	17.9	-0.0	-0.0	-0.0	-0.0	-0.0	-0.0	0.7	57.1
84	-21.3	-0.1	2.4	18.1	-0.1	-0.0	-0.1	-0.0	-0.0	-0.0	0.5	49.7
100	-17.5	-0.1	2.4	17.9	-0.2	-0.0	-0.2	-0.0	-0.0	-0.0	0.3	34.3
116	-10.9	-0.0	1.4	16.0	-0.2	-0.0	-0.2	-0.0	-0.0	0.0	0.0	13.1
132	-28.9	1.3	-3.9	19.0	0.0	0.1	0.0	0.1	0.0	0.0	0.3	62.6
148	-20.9	-0.1	2.4	18.1	0.0	0.1	0.0	0.1	0.0	0.0	0.6	47.9
164	-17.2	-0.1	2.4	17.9	0.0	0.2	0.0	0.2	0.0	0.0	0.3	33.1
180	-10.9	-0.0	1.3	15.9	0.0	0.2	0.0	0.2	-0.0	0.0	0.0	12.8
TO T	-297.4	51.7	-30.2	257.7	-252.9	259.2	-0.6	0.5	-0.0	0.0	2.8	377.1

Resultados - Tensiones - ELU CF

br-nd	sigma y'- N/mm ²	sigma y'+ N/mm ²	sigma z'- N/mm ²	sigma z'+ N/mm ²
1-1	-214.57	213.14	-3.71	1.09
1-2	-35.41	37.59	-3.46	1.67
2-3	-76.39	78.82	-3.09	1.32
2-2	-35.24	37.49	-3.39	1.71
3-5	-78.02	77.85	-0.11	-0.06
3-6	-0.00	0.00	-0.00	0.00
4-7	-35.13	39.41	-2.00	2.14
4-3	-112.51	116.79	-2.00	2.15
5-5	-50.04	43.53	-3.26	0.00
5-7	-52.61	46.10	-3.26	0.00
6-8	-57.05	34.58	-11.24	4.33
6-7	-46.05	38.35	-11.25	4.31
7-5	-1.58	1.61	0.01	0.02
7-9	-0.00	0.00	-0.00	0.00
8-11	-82.98	8.43	-38.38	0.25
8-10	-92.24	32.85	-38.49	0.20
9-4	-63.39	44.71	-10.84	-0.36
9-12	-116.28	100.34	-10.74	-0.34
10-13	-34.31	7.29	-35.55	-0.13
10-11	-72.38	28.89	-33.42	-0.30
11-12	-74.12	64.51	-6.74	-0.02
11-13	-127.30	117.74	-6.87	-0.02
12-14	-27.65	48.66	0.48	12.58
12-4	-21.89	43.12	0.48	12.50
13-11	-52.73	50.24	-8.85	-0.15
13-14	-71.61	68.77	-8.96	-0.15
14-15	-100.90	119.03	-5.06	9.08
14-10	-70.80	77.41	-5.06	9.22
15-3	-107.96	219.43	-10.29	55.78
15-15	-45.02	90.07	-10.46	56.35
16-15	-18.32	79.50	-3.16	47.31
16-14	-25.38	58.34	-3.31	48.47
17-16	-92.62	65.38	-14.37	1.72
17-17	-47.28	25.63	-14.36	1.66
18-18	-6.28	9.19	-1.16	6.41
18-17	-6.70	9.62	-1.32	6.46
19-16	-54.28	51.02	-4.18	-0.25
19-18	-25.27	20.71	-4.11	-0.19
20-22	-15.14	20.57	-8.97	7.88
20-21	-40.12	48.16	-9.04	7.53
21-18	-56.40	-6.08	-58.17	-1.27
21-23	-52.27	-6.00	-51.73	-6.47
22-23	-26.67	0.83	-25.79	-0.84
22-22	-25.34	1.06	-26.57	-0.88
23-21	-29.12	32.86	-5.24	8.41
23-23	-8.92	12.85	-5.18	8.46

br-nd	sigma y'- N/mm ²	sigma y'+ N/mm ²	sigma z'- N/mm ²	sigma z'+ N/mm ²
24-25	-57.70	30.82	-21.74	1.83
24-24	-122.61	95.73	-19.67	-0.11
25-23	-48.48	-5.71	-47.12	-4.62
25-26	-52.01	-5.50	-54.54	0.78
26-26	-31.40	3.35	-25.36	5.95
26-25	-29.97	1.91	-25.26	6.34
27-24	-76.27	70.46	-12.33	7.72
27-26	-31.30	25.68	-13.04	9.01
28-28	-26.47	6.19	-29.68	11.00
28-27	-67.68	47.31	-29.31	10.63
29-26	-48.95	-2.97	-49.48	11.52
29-29	-37.15	-2.25	-38.08	-1.10
30-29	-44.44	4.09	-55.35	-1.24
30-28	-41.88	2.18	-56.06	-1.24
31-27	-37.77	43.04	-13.63	18.09
31-29	-7.91	13.16	-13.42	17.98
32-31	-80.98	16.19	-62.65	2.66
32-30	-163.83	99.04	-59.94	0.23
33-29	-24.09	4.00	-21.48	7.81
33-32	-22.62	3.18	-26.80	15.05
34-32	-47.60	13.76	-62.54	2.00
34-31	-45.47	12.62	-62.85	2.26
35-30	-91.74	85.33	-18.86	13.63
35-32	-34.34	28.12	-21.15	16.12
36-34	-35.92	3.15	-73.77	14.41
36-33	-83.44	24.08	-73.30	13.94
37-32	-11.41	10.89	-9.56	25.11
37-35	-9.63	10.42	-6.74	12.13
38-35	-74.27	18.21	-97.29	-1.88
38-34	-70.04	16.90	-97.63	-1.92
39-33	-35.46	41.86	-21.14	26.50
39-35	-1.00	6.94	-20.73	26.20
40-37	-76.96	-0.16	-114.34	8.01
40-36	-169.75	63.09	-112.89	6.47
41-35	3.90	30.24	3.01	34.54
41-38	2.63	35.99	3.95	34.01
42-38	-80.25	32.34	-108.30	-0.45
42-37	-78.13	34.08	-109.74	-0.39
43-36	-82.43	81.84	-15.51	15.23
43-38	-20.41	20.03	-17.73	17.58
44-40	-62.30	8.97	-120.44	9.81
44-39	-103.96	2.15	-119.62	9.41
45-19	13.27	117.40	13.82	108.02
45-41	13.59	113.96	-4.38	124.29
46-41	5.76	84.41	0.37	76.58
46-38	8.82	66.46	8.81	69.22
47-40	-85.18	9.36	-124.27	-0.22
47-41	-87.08	5.58	-127.50	-0.04
48-41	-3.95	19.58	-28.01	39.74
48-39	-30.69	47.86	-27.36	38.91
49-42	-41.63	35.48	-15.00	7.98
49-43	-19.42	11.42	-15.46	8.44
50-44	-52.20	-6.02	-51.63	-6.50
50-18	-56.51	-6.03	-58.11	-1.44
51-43	-20.69	-0.79	-16.54	-0.98
51-44	-20.85	-0.64	-15.88	-0.97
52-44	-8.88	12.36	-8.08	10.81
52-42	-25.74	28.12	-8.25	10.87
53-45	-95.56	64.58	-22.66	-0.21
53-46	-53.15	22.17	-24.34	0.05
54-47	-50.38	-5.41	-53.54	-4.39
54-44	-47.77	-5.21	-46.09	-5.85
55-46	-16.55	-0.61	-22.79	4.99
55-47	-17.04	-0.09	-22.30	4.77
56-47	-26.35	19.69	-14.20	8.95
56-45	-56.22	49.97	-13.03	7.40
57-48	-55.62	43.01	-19.23	8.05
57-49	-21.69	9.28	-19.45	8.35

br-nd	sigma y'- N/mm ²	sigma y'+ N/mm ²	sigma z'- N/mm ²	sigma z'+ N/mm ²
58-50	-35.31	-4.77	-36.37	-4.63
58-47	-46.51	-3.89	-49.03	0.18
59-49	-41.71	-4.35	-55.14	-1.35
59-50	-45.12	-3.90	-54.46	-1.34
60-50	-6.95	11.63	-12.82	16.64
60-48	-32.66	37.30	-13.17	16.88
61-51	-158.00	100.48	-51.92	-0.76
61-52	-75.93	18.40	-54.77	1.84
62-53	-20.98	-2.67	-25.84	3.43
62-50	-22.35	-2.16	-19.89	-1.13
63-52	-52.00	6.85	-61.77	2.48
63-53	-55.03	9.05	-61.45	2.22
64-53	-32.47	27.09	-18.96	14.99
64-51	-90.04	84.47	-16.74	12.39
65-54	-78.26	24.99	-66.18	12.86
65-55	-30.21	1.68	-66.84	13.51
66-56	-6.77	7.94	-4.41	8.69
66-53	-8.44	9.72	-11.81	18.84
67-55	-70.28	12.81	-96.80	-1.92
67-56	-74.37	14.85	-96.48	-1.87
68-56	-0.56	5.41	-16.79	22.31
68-54	-34.21	40.73	-17.09	22.51
69-57	-165.58	67.36	-109.57	11.34
69-58	-71.54	-0.38	-109.59	11.37
70-59	2.90	37.29	4.20	35.43
70-56	4.19	31.30	3.28	35.81
71-58	-83.64	30.09	-108.57	-0.29
71-59	-83.22	28.63	-107.12	-0.75
72-59	-20.42	19.43	-17.51	16.83
72-57	-83.35	82.11	-15.97	15.10
73-60	-42.77	49.22	-31.24	37.25
73-61	-6.34	11.95	-32.53	38.53
74-62	13.62	113.33	-7.27	130.44
74-20	13.12	118.80	14.78	109.23
75-59	8.96	66.99	8.90	70.62
75-62	5.93	84.97	-3.64	82.17
76-62	-84.33	-0.10	-126.02	-2.84
76-61	-82.76	3.32	-122.86	-3.46
77-60	-28.57	50.23	-32.69	47.14
77-62	-5.08	25.29	-33.43	48.07
78-22	9.21	76.15	8.78	82.85
78-17	9.11	81.41	9.72	81.27
79-22	7.90	68.30	7.72	73.41
79-25	7.64	75.19	8.13	78.75
80-28	5.87	47.69	5.48	54.70
80-25	4.70	58.41	5.89	59.95
81-28	2.56	28.88	2.58	34.94
81-31	3.02	28.56	3.00	37.31
82-34	-18.11	1.00	-9.56	-1.10
82-31	-20.02	2.76	-20.11	10.67
83-34	-46.09	-6.20	-48.41	-6.16
83-37	-48.92	-5.13	-47.13	-5.69
84-63	-127.99	-15.16	-134.01	-15.80
84-40	-141.69	-13.34	-124.00	-15.46
85-37	-99.49	-11.29	-104.98	-11.92
85-40	-122.93	-7.40	-109.50	-11.07
86-43	9.26	76.12	8.73	81.24
86-17	9.08	81.45	9.78	81.88
87-43	7.88	67.94	7.85	73.51
87-46	8.04	74.46	7.82	72.44
88-49	6.02	46.37	5.60	53.50
88-46	5.08	57.80	5.67	53.86
89-49	2.68	26.95	2.62	31.96
89-52	3.13	28.52	3.08	35.09
90-55	-18.10	1.64	-9.67	-1.00
90-52	-19.90	3.24	-22.23	6.34
91-55	-47.01	-6.05	-51.48	-6.02
91-58	-53.59	-5.00	-51.40	-5.71

br-nd	sigma y'- N/mm ²	sigma y'+ N/mm ²	sigma z'- N/mm ²	sigma z'+ N/mm ²
92-61	-121.52	-7.29	-122.72	-9.84
92-58	-98.11	-11.09	-108.27	-11.88
93-16	-93.27	-1.02	-104.01	-1.44
93-21	-100.98	1.19	-101.55	-0.60
94-24	-98.17	0.46	-107.69	-0.75
94-21	-102.26	4.10	-106.37	0.61
95-24	-101.58	7.33	-116.87	1.83
95-27	-106.10	4.34	-103.56	2.20
96-30	-97.14	8.41	-101.39	0.42
96-27	-97.11	4.96	-103.49	2.04
97-30	-96.47	13.12	-107.26	3.07
97-33	-92.12	2.07	-91.15	2.05
98-36	-84.63	10.85	-74.13	3.10
98-33	-70.98	2.07	-76.39	2.29
99-39	-36.85	15.48	-31.40	7.52
99-64	-30.29	15.19	-29.25	0.04
100-39	-70.29	21.16	-71.41	7.75
100-36	-61.86	18.52	-69.10	3.43
101-16	-93.61	-1.08	-104.16	-1.45
101-42	-100.37	1.41	-101.23	-0.58
102-45	-92.07	-0.15	-96.66	-0.83
102-42	-96.20	1.50	-102.11	-0.77
103-45	-90.39	3.35	-101.12	-0.60
103-48	-95.48	-0.18	-92.91	-0.78
104-51	-88.24	5.11	-91.90	-1.03
104-48	-88.24	0.66	-93.81	-0.58
105-51	-86.73	9.19	-100.01	0.46
105-54	-84.77	-0.21	-84.67	-0.54
106-57	-80.26	7.33	-71.76	0.01
106-54	-65.68	-0.12	-69.54	0.06
107-57	-64.96	18.33	-68.88	0.37
107-60	-76.53	22.68	-84.52	13.24
108-65	-121.38	-14.83	-116.43	-15.72
108-61	-135.29	-12.80	-130.94	-13.66
109-60	-23.13	22.74	-32.09	32.66
109-66	-15.64	15.09	-6.03	5.64
110-41	-0.64	142.55	-21.00	156.22
110-37	-1.05	152.32	-7.62	146.44
111-37	-11.08	109.14	-8.02	108.01
111-39	-12.18	113.92	-10.31	107.58
112-36	-14.79	85.89	-3.16	70.16
112-34	-2.24	65.84	-2.12	65.98
113-31	-5.26	59.41	-2.81	59.38
113-33	-8.35	72.96	-3.01	60.30
114-30	-16.55	55.18	0.67	26.37
114-28	-1.08	29.53	0.49	24.18
115-25	-0.41	16.13	0.43	20.48
115-27	-4.10	32.03	0.12	20.10
116-24	-37.32	24.38	-17.90	10.77
116-22	-19.92	15.02	-18.27	10.38
117-17	-21.68	12.09	-24.06	10.66
117-21	-29.42	14.57	-20.92	13.15
118-42	-5.42	15.64	-1.57	10.50
118-17	-1.34	11.25	0.17	10.55
119-43	-5.57	16.08	-0.56	12.69
119-45	-16.88	27.94	-1.05	12.05
120-48	-9.26	26.14	0.54	12.74
120-46	0.05	10.87	0.77	11.87
121-49	1.18	19.92	1.05	15.88
121-51	-21.30	47.19	1.18	17.10
122-54	-5.56	65.55	-0.30	51.38
122-52	-2.18	52.22	-0.04	51.14
123-55	-0.30	57.82	0.54	59.10
123-57	-10.55	78.51	0.40	63.16
124-60	-12.38	104.05	-12.72	104.24
124-58	-9.65	99.78	-7.05	99.57
125-60	-127.32	2.58	-106.34	-0.56
125-65	-90.69	-0.54	-98.65	-1.30

br-nd	sigma y'- N/mm ²	sigma y'+ N/mm ²	sigma z'- N/mm ²	sigma z'+ N/mm ²
126-62	9.48	140.79	-13.93	156.54
126-58	7.74	150.65	2.69	144.07
127-55	14.86	119.90	15.94	118.79
127-59	16.80	114.79	16.19	118.89
128-56	14.21	105.19	14.21	104.24
128-52	13.09	106.95	11.43	112.04
129-49	8.14	69.44	9.13	71.50
129-53	9.40	69.79	8.83	67.20
130-50	7.06	61.39	6.98	61.93
130-46	6.49	59.17	6.67	66.88
131-43	3.27	24.78	3.71	28.21
131-47	3.88	28.12	1.39	26.80
132-44	1.95	21.36	0.70	21.20
132-17	1.64	21.30	1.50	24.26
133-22	2.09	36.18	2.73	42.82
133-26	2.64	37.85	2.17	39.99
134-29	7.60	62.11	7.27	62.58
134-25	7.13	59.81	7.43	66.61
135-28	8.71	70.40	9.70	71.64
135-32	10.05	70.80	9.41	68.12
136-35	14.81	106.08	10.76	105.00
136-31	13.30	107.80	0.80	112.80
137-34	14.74	120.72	4.66	119.24
137-38	15.55	115.69	5.51	119.06
138-64	-190.51	-1.08	-178.45	1.61
138-63	-143.71	-1.49	-183.99	1.72
139-19	-27.32	27.41	-48.20	48.29
139-63	-26.04	25.94	-44.19	44.09
140-64	1.52	145.96	-1.81	113.86
140-19	1.51	115.38	-2.07	116.51
141-19	7.41	129.46	0.04	114.58
141-40	4.26	136.22	-3.04	118.82
142-64	-0.36	102.31	0.10	97.04
142-40	-3.19	90.87	-2.34	105.33
143-65	-87.15	-0.85	-79.11	-0.62
143-66	-131.78	11.73	-75.43	-0.62
144-65	-22.58	22.49	-43.61	43.52
144-20	-23.31	23.37	-47.20	47.29
145-20	1.39	118.73	-3.66	133.45
145-66	1.51	148.35	-3.36	129.59
146-61	12.01	135.63	4.01	120.46
146-20	14.24	128.86	9.32	113.13
147-17	0.35	31.66	0.70	38.48
147-23	0.54	33.20	0.75	36.58
148-14	-7.21	54.77	-3.41	51.46
148-13	-10.78	64.88	-3.60	54.41
149-10	-88.87	46.86	-65.18	35.30
149-14	-74.45	46.34	-65.84	35.47
150-67	-119.80	80.36	-19.75	8.96
150-8	-73.27	33.69	-19.80	8.66
151-10	-87.58	37.59	-80.96	27.22
151-67	-99.19	70.09	-80.82	26.76
152-67	-39.63	38.99	-3.52	0.34
152-3	-279.28	279.83	-3.56	0.39
153-13	-127.17	123.93	-2.19	-0.31
153-16	-33.92	30.91	-2.73	-0.17
154-69	-23.62	18.79	-3.56	0.36
154-68	-185.08	181.25	-3.60	-0.19
155-69	-23.81	19.11	-3.49	0.40
155-70	-2.77	-0.13	-2.77	-0.13
156-72	-21.50	43.39	0.34	13.95
156-71	-22.41	44.35	0.44	13.19
157-70	-17.05	40.09	0.47	14.37
157-73	-12.31	37.33	0.38	15.17
158-73	0.19	19.37	0.59	18.49
158-72	-6.76	36.66	0.40	20.14
159-70	-12.95	11.39	-1.92	1.94
159-74	-19.51	21.27	-1.92	1.94

br-nd	sigma y'- N/mm ²	sigma y'+ N/mm ²	sigma z'- N/mm ²	sigma z'+ N/mm ²
160-75	-50.04	43.53	-3.26	0.00
160-74	-52.61	46.10	-3.26	0.00
161-75	-78.02	77.85	-0.11	-0.06
161-76	-0.00	0.00	-0.00	0.00
162-77	-13.56	9.24	-2.34	0.91
162-74	-54.02	50.26	-2.36	0.89
163-75	-1.58	1.61	0.01	0.02
163-78	-0.00	0.00	-0.00	-0.00
164-80	-60.88	7.53	-27.65	-1.03
164-79	-53.38	4.01	-28.27	-1.04
165-80	-70.12	15.35	-27.87	-1.11
165-81	-71.98	44.25	-31.48	-0.56
166-82	-18.28	21.29	-8.83	4.86
166-77	-18.45	8.17	-8.90	4.56
167-79	-19.49	12.44	-10.51	1.11
167-82	-43.01	37.04	-10.33	0.55
168-79	-42.98	39.33	-1.86	0.57
168-73	-43.46	39.73	-1.99	0.43
169-72	-27.61	11.98	-9.11	-0.16
169-80	-24.14	15.02	-9.91	0.05
170-83	-133.99	126.90	-9.37	1.82
170-71	-63.77	45.51	-9.91	2.15
171-81	-145.17	141.21	-12.46	2.71
171-83	-85.98	81.98	-20.34	9.13
172-81	-32.76	52.78	-9.51	36.85
172-72	-20.64	39.38	-3.79	31.62
173-72	-4.56	18.09	-0.77	11.46
173-79	-1.62	13.04	-0.09	10.84
174-82	-15.33	8.26	-3.55	0.36
174-70	-16.04	9.08	-3.59	0.39
175-24	-53.80	49.60	-24.19	20.92
175-81	-182.44	178.03	-10.46	6.98
176-85	-20.01	15.08	-4.23	1.75
176-84	-161.45	157.37	-3.79	0.35
177-85	-20.21	15.42	-4.16	1.79
177-86	-2.80	-0.13	-2.80	-0.13
178-88	-22.18	45.08	-1.93	22.30
178-87	-24.78	47.70	-0.97	20.91
179-86	-17.21	40.22	0.43	14.16
179-89	-12.44	37.22	0.33	15.78
180-89	-0.20	19.73	0.55	19.16
180-88	-9.86	37.25	-4.21	22.62
181-86	-13.01	11.45	-1.92	1.95
181-90	-19.52	21.28	-1.92	1.94
182-91	-50.04	43.53	-3.26	0.00
182-90	-52.61	46.10	-3.26	0.00
183-91	-78.02	77.85	-0.11	-0.06
183-92	-0.00	0.00	0.00	0.00
184-93	-13.58	9.25	-2.35	0.91
184-90	-54.01	50.22	-2.37	0.89
185-91	-1.58	1.61	0.01	0.02
185-94	-0.00	0.00	0.00	0.00
186-96	-61.53	6.73	-28.82	-1.04
186-95	-54.39	4.12	-29.40	-1.03
187-96	-72.27	16.85	-29.23	-1.13
187-97	-93.03	58.13	-45.20	0.86
188-98	-18.24	21.29	-8.89	4.86
188-93	-18.53	8.17	-8.95	4.56
189-95	-20.36	12.36	-12.00	1.15
189-98	-43.62	37.02	-10.64	0.56
190-95	-43.72	40.09	-1.86	0.86
190-89	-44.46	40.75	-2.07	0.53
191-88	-27.05	11.14	-9.38	1.03
191-96	-30.88	21.04	-10.75	0.21
192-99	-162.63	156.62	-9.02	4.92
192-87	-65.39	56.07	-9.93	5.53
193-97	-175.76	172.53	-16.93	7.08
193-99	-105.07	101.79	-30.19	19.60

br-nd	sigma y'- N/mm ²	sigma y'+ N/mm ²	sigma z'- N/mm ²	sigma z'+ N/mm ²
194-97	-42.98	54.24	-22.86	40.75
194-88	-26.40	39.90	-5.52	31.93
195-88	-4.22	20.51	-0.93	14.55
195-95	-0.29	15.21	0.60	12.25
196-98	-15.58	8.47	-3.58	0.27
196-86	-16.03	9.07	-3.64	0.40
197-30	-67.38	62.66	-39.31	36.37
197-97	-226.30	221.36	-16.37	13.21
198-101	-14.44	13.27	-6.25	3.68
198-100	-112.22	108.07	-4.28	1.21
199-101	-13.70	12.62	-6.19	3.72
199-102	-2.77	-0.12	-2.77	-0.12
200-104	-22.79	43.05	-11.32	30.06
200-103	-25.39	45.70	-10.36	28.63
201-102	-17.26	38.90	0.37	12.99
201-105	-12.56	35.75	-3.59	15.89
202-105	-2.88	18.60	-2.36	19.22
202-104	-12.29	35.46	-13.42	26.39
203-102	-12.97	11.41	-1.92	1.96
203-106	-19.52	21.28	-1.92	1.94
204-107	-50.04	43.53	-3.26	0.00
204-106	-52.61	46.10	-3.26	0.00
205-107	-78.02	77.85	-0.11	-0.06
205-108	-0.00	0.00	-0.00	0.00
206-109	-13.58	9.25	-2.35	0.91
206-106	-54.01	50.20	-2.38	0.89
207-107	-1.58	1.61	0.01	0.02
207-110	-0.00	0.00	0.00	0.00
208-112	-60.52	6.80	-32.29	-0.96
208-111	-54.24	5.02	-30.34	-0.94
209-112	-70.66	15.52	-32.18	-1.05
209-113	-96.30	58.49	-61.32	13.73
210-114	-18.23	21.27	-8.93	4.87
210-109	-18.56	8.19	-8.98	4.58
211-111	-20.20	11.75	-13.57	1.41
211-114	-43.07	36.50	-10.88	0.69
212-111	-43.26	39.66	-1.93	1.21
212-105	-43.66	39.99	-2.09	0.65
213-104	-26.55	10.83	-10.99	3.49
213-112	-31.50	22.49	-11.23	0.31
214-115	-155.28	155.53	-7.74	10.65
214-103	-59.71	58.06	-8.40	11.26
215-113	-177.48	178.13	-19.11	13.16
215-115	-101.07	101.68	-34.47	26.43
216-113	-44.92	51.75	-38.52	46.65
216-104	-27.57	38.56	-6.58	32.33
217-104	-4.21	20.23	-2.85	17.38
217-111	-0.12	15.18	0.21	12.77
218-114	-15.35	8.38	-3.56	0.25
218-102	-15.66	8.76	-3.65	0.50
219-36	-72.95	71.83	-45.94	45.82
219-113	-227.74	226.40	-18.54	18.21
220-117	-18.88	17.94	-5.60	4.09
220-116	-43.52	40.95	-3.75	1.61
221-117	-20.88	19.88	-5.57	4.11
221-118	-2.45	0.04	-2.45	0.04
222-120	-25.73	25.71	-23.50	15.44
222-119	-21.83	21.09	-22.35	14.30
223-118	-16.73	30.62	-3.12	8.28
223-121	-12.59	28.19	-8.44	11.00
224-121	-4.94	12.57	-8.52	13.61
224-120	-8.51	23.13	-19.49	19.07
225-118	-12.35	10.79	-1.92	1.96
225-122	-19.47	21.24	-1.92	1.94
226-123	-50.04	43.53	-3.26	-0.00
226-122	-52.61	46.10	-3.26	0.00
227-123	-78.02	77.85	-0.11	-0.06
227-124	-0.00	0.00	-0.00	0.00

br-nd	sigma y'- N/mm ²	sigma y'+ N/mm ²	sigma z'- N/mm ²	sigma z'+ N/mm ²
228-125	-13.47	9.21	-2.31	0.94
228-122	-54.04	50.36	-2.33	0.92
229-123	-1.58	1.61	0.01	0.02
229-126	-0.00	0.00	-0.00	0.00
230-128	-52.85	15.13	-21.09	-0.42
230-127	-45.38	9.19	-21.14	-0.54
231-128	-46.57	10.04	-19.98	-0.56
231-129	-65.33	35.65	-45.51	25.38
232-130	-18.35	21.21	-8.77	4.94
232-125	-18.25	8.31	-8.82	4.65
233-127	-11.38	8.85	-11.75	1.98
233-130	-36.04	33.76	-9.42	1.34
234-127	-35.62	32.20	-1.87	1.31
234-121	-32.98	29.48	-1.90	0.74
235-120	-30.13	16.29	-9.46	4.27
235-128	-13.62	5.03	-9.61	1.19
236-131	-42.39	95.43	0.00	32.99
236-119	-23.53	55.51	0.04	33.71
237-129	-50.14	82.96	-7.81	21.82
237-131	-29.15	61.92	-16.01	23.76
238-129	-15.81	36.33	-32.77	48.52
238-120	-10.52	35.55	-1.37	35.51
239-120	-7.72	8.55	-12.61	7.09
239-127	-7.47	5.48	-7.29	5.58
240-130	-12.43	5.93	-3.27	0.62
240-118	-13.63	7.08	-3.37	0.87
241-64	-4.06	36.06	-15.58	36.76
241-129	-60.63	91.07	-4.68	24.42
242-133	-34.58	36.38	-4.13	2.54
242-132	-201.70	199.96	-3.85	1.33
243-133	-34.42	36.30	-4.07	2.58
243-134	-68.66	70.72	-3.30	1.76
244-136	-27.26	49.07	0.24	16.48
244-135	-23.01	45.22	0.38	14.77
245-134	-96.25	196.69	-7.62	50.73
245-137	-40.39	80.70	-7.96	51.25
246-137	-14.18	70.76	-2.62	44.55
246-136	-22.01	50.64	-2.92	46.89
247-134	-101.06	105.30	-2.01	2.21
247-138	-33.27	37.37	-1.99	2.13
248-139	-50.04	43.53	-3.26	0.00
248-138	-52.61	46.10	-3.26	0.00
249-139	-78.02	77.85	-0.11	-0.06
249-140	-0.00	-0.00	-0.00	-0.00
250-141	-52.57	32.00	-10.36	3.85
250-138	-46.19	38.34	-10.31	3.81
251-139	-1.58	1.61	0.01	0.02
251-142	-0.00	0.00	0.00	0.00
252-144	-79.73	7.92	-38.82	-0.00
252-143	-85.08	28.69	-37.91	-0.05
253-144	-72.48	26.25	-33.50	-0.45
253-145	-44.45	6.39	-42.46	0.26
254-146	-109.43	72.19	-18.88	8.43
254-141	-67.70	30.31	-18.73	8.08
255-143	-80.68	34.06	-74.61	23.71
255-146	-89.57	65.43	-74.82	23.21
256-143	-66.68	68.25	-4.63	8.77
256-137	-88.37	104.77	-4.78	8.37
257-136	-65.48	61.42	-9.51	0.61
257-144	-43.89	41.06	-9.79	-0.00
258-147	-117.31	100.49	-11.31	-0.27
258-135	-65.23	46.07	-10.22	-0.39
259-145	-128.69	118.60	-11.86	3.59
259-147	-74.84	64.71	-19.85	11.17
260-145	-7.06	65.01	-3.87	54.94
260-136	-6.30	53.02	-3.02	48.51
261-136	-64.84	42.17	-59.60	32.70
261-143	-78.11	42.01	-58.19	32.02

br-nd	sigma y'- N/mm ²	sigma y'+ N/mm ²	sigma z'- N/mm ²	sigma z'+ N/mm ²
262-146	-37.08	35.76	-3.68	0.59
262-134	-251.16	251.67	-3.88	0.88
263-45	-35.69	32.39	-24.71	21.41
263-145	-128.53	124.71	-9.86	6.86
264-149	-19.54	14.60	-4.18	1.41
264-148	-155.89	151.79	-3.73	-0.01
265-149	-19.76	14.96	-4.11	1.45
265-150	-2.80	-0.13	-2.80	-0.13
266-152	-22.22	45.14	-0.73	21.03
266-151	-24.72	47.27	0.29	19.57
267-150	-17.14	40.28	0.45	14.12
267-153	-12.38	37.27	0.31	15.75
268-153	-0.63	19.80	0.53	19.14
268-152	-10.18	37.37	-3.20	22.65
269-150	-13.01	11.45	-1.92	1.95
269-154	-19.52	21.28	-1.92	1.94
270-155	-50.04	43.53	-3.26	0.00
270-154	-52.61	46.10	-3.26	0.00
271-155	-78.02	77.85	-0.11	-0.06
271-156	-0.00	0.00	0.00	0.00
272-157	-13.58	9.25	-2.35	0.91
272-154	-54.01	50.22	-2.37	0.89
273-155	-1.58	1.61	0.01	0.02
273-158	-0.00	0.00	-0.00	0.00
274-160	-61.62	6.65	-29.04	-1.01
274-159	-54.48	4.03	-29.57	-1.01
275-160	-72.56	16.51	-29.26	-1.11
275-161	-92.50	57.36	-43.59	-0.25
276-162	-18.24	21.29	-8.89	4.86
276-157	-18.53	8.17	-8.95	4.56
277-159	-20.41	12.43	-11.80	1.25
277-162	-43.69	37.06	-10.65	0.56
278-159	-43.80	40.17	-1.87	0.81
278-153	-44.58	40.87	-2.08	0.52
279-152	-26.98	11.06	-9.50	0.68
279-160	-30.87	21.00	-10.84	0.23
280-163	-161.06	155.68	-9.20	4.85
280-151	-65.75	55.99	-10.12	5.50
281-161	-175.56	172.69	-17.13	7.07
281-163	-104.03	101.12	-30.65	20.00
282-161	-42.73	54.47	-20.75	41.52
282-152	-26.33	40.00	-5.65	31.94
283-152	-4.20	20.62	-0.78	14.51
283-159	-0.31	15.32	0.68	12.29
284-162	-15.61	8.49	-3.58	0.27
284-150	-16.05	9.09	-3.65	0.38
285-51	-69.18	64.79	-39.75	36.71
285-161	-225.80	221.19	-16.77	13.51
286-165	-15.66	14.46	-6.16	3.54
286-164	-108.32	104.16	-4.11	0.95
287-165	-14.96	13.86	-6.10	3.58
287-166	-2.78	-0.12	-2.78	-0.12
288-168	-22.91	43.13	-10.78	29.68
288-167	-25.94	46.27	-9.72	28.14
289-166	-17.26	38.86	0.37	12.91
289-169	-12.57	35.69	-3.56	15.81
290-169	-3.18	18.59	-2.29	19.15
290-168	-12.68	35.45	-13.03	25.89
291-166	-12.97	11.41	-1.92	1.96
291-170	-19.52	21.28	-1.92	1.94
292-171	-50.04	43.53	-3.26	0.00
292-170	-52.61	46.10	-3.26	0.00
293-171	-78.02	77.85	-0.11	-0.06
293-172	-0.00	0.00	-0.00	0.00
294-173	-13.58	9.25	-2.35	0.91
294-170	-54.01	50.20	-2.38	0.89
295-171	-1.58	1.61	0.01	0.02
295-174	-0.00	0.00	-0.00	0.00

br-nd	sigma y'- N/mm ²	sigma y'+ N/mm ²	sigma z'- N/mm ²	sigma z'+ N/mm ²
296-176	-60.55	6.75	-32.37	-0.94
296-175	-54.31	5.05	-30.54	-0.93
297-176	-71.33	15.75	-32.32	-1.03
297-177	-98.09	59.67	-60.95	12.52
298-178	-18.23	21.27	-8.93	4.87
298-173	-18.57	8.19	-8.98	4.58
299-175	-20.35	11.73	-13.53	1.45
299-178	-43.10	36.48	-10.92	0.70
300-175	-43.29	39.70	-1.93	1.18
300-169	-43.72	40.05	-2.09	0.63
301-168	-26.51	10.76	-10.82	3.20
301-176	-32.06	23.02	-11.27	0.31
302-179	-157.53	158.65	-7.52	10.63
302-167	-59.69	59.41	-8.33	11.30
303-177	-179.58	180.74	-18.55	11.77
303-179	-102.57	103.67	-34.51	26.70
304-177	-45.80	51.96	-37.99	46.97
304-168	-28.07	38.60	-6.84	32.36
305-168	-4.20	20.40	-2.44	17.40
305-175	-0.07	15.34	0.30	12.85
306-178	-15.36	8.42	-3.56	0.24
306-166	-15.68	8.75	-3.66	0.48
307-57	-75.69	74.96	-46.90	46.99
307-177	-230.95	230.00	-18.39	18.26
308-181	-19.25	18.33	-5.24	3.78
308-180	-42.52	40.00	-3.48	1.28
309-181	-21.15	20.16	-5.22	3.80
309-182	-2.45	0.05	-2.45	0.05
310-184	-25.73	25.52	-22.29	13.57
310-183	-21.50	20.80	-21.42	12.70
311-182	-16.74	30.54	-3.25	8.23
311-185	-12.59	28.12	-8.16	10.67
312-185	-5.00	12.56	-8.29	13.38
312-184	-8.39	22.99	-18.40	18.22
313-182	-12.35	10.79	-1.92	1.96
313-186	-19.47	21.24	-1.92	1.94
314-187	-50.04	43.53	-3.26	0.00
314-186	-52.61	46.10	-3.26	0.00
315-187	-78.02	77.85	-0.11	-0.06
315-188	-0.00	0.00	-0.00	0.00
316-189	-13.46	9.21	-2.31	0.94
316-186	-54.04	50.37	-2.33	0.92
317-187	-1.58	1.61	0.01	0.02
317-190	-0.00	0.00	-0.00	0.00
318-192	-52.75	15.19	-20.84	-0.55
318-191	-45.31	9.20	-20.94	-0.54
319-192	-46.27	9.92	-19.78	-0.55
319-193	-65.80	35.75	-42.28	23.03
320-194	-18.35	21.21	-8.77	4.94
320-189	-18.24	8.31	-8.81	4.65
321-191	-11.25	8.85	-11.47	1.95
321-194	-35.97	33.75	-9.39	1.34
322-191	-35.62	32.20	-1.85	1.25
322-185	-32.97	29.48	-1.89	0.72
323-184	-30.15	16.36	-9.06	3.79
323-192	-13.79	4.45	-9.47	1.08
324-195	-38.78	92.65	-0.01	32.63
324-183	-23.11	54.85	0.02	33.16
325-193	-46.66	80.04	-7.72	20.51
325-195	-26.80	60.13	-15.24	23.41
326-193	-14.78	36.07	-29.94	46.87
326-184	-9.95	35.72	-1.13	35.41
327-184	-7.77	8.55	-12.30	6.51
327-191	-7.66	5.48	-7.38	5.56
328-194	-12.40	5.91	-3.26	0.63
328-182	-13.63	7.08	-3.36	0.86
329-66	-3.10	36.00	-13.22	36.22
329-193	-55.78	86.89	-4.44	24.81

br-nd	sigma y'- N/mm ²	sigma y'+ N/mm ²	sigma z'- N/mm ²	sigma z'+ N/mm ²
330-I31	-58.78	59.26	-25.57	27.29
330-II5	-59.94	60.42	-19.53	21.25
331-99	-19.97	20.99	-14.28	19.36
331-II5	-4.88	6.83	-23.01	27.92
332-99	-1.61	4.61	-16.29	24.21
332-83	-19.43	20.41	-9.03	16.66
333-12	-3.17	9.88	-3.61	7.72
333-83	-16.52	16.32	-4.87	14.06
334-147	-2.17	7.64	-5.89	14.91
334-12	-5.63	8.85	-4.78	8.22
335-147	-4.34	11.03	-9.76	17.49
335-163	-9.22	8.77	-17.12	24.73
336-179	-3.00	5.33	-22.74	27.57
336-163	-23.78	24.83	-14.11	19.31
337-179	-56.06	56.51	-18.96	20.64
337-195	-57.46	57.92	-24.55	26.14
338-II7	-0.50	-0.01	-0.50	-0.01
338-101	-0.50	-0.01	-0.50	-0.01
339-85	-1.02	-0.02	-1.02	-0.02
339-101	-1.02	-0.02	-1.02	-0.02
340-85	-1.30	-0.03	-1.30	-0.03
340-69	-1.30	-0.03	-1.30	-0.03
341-2	-1.40	-0.04	-1.40	-0.04
341-69	-1.40	-0.04	-1.40	-0.04
342-133	-1.35	-0.04	-1.35	-0.04
342-2	-1.35	-0.04	-1.35	-0.04
343-133	-1.19	-0.03	-1.19	-0.03
343-149	-1.19	-0.03	-1.19	-0.03
344-165	-0.95	-0.02	-0.95	-0.02
344-149	-0.95	-0.02	-0.95	-0.02
345-165	-0.46	-0.01	-0.46	-0.01
345-181	-0.46	-0.01	-0.46	-0.01
346-103	-6.03	21.20	-6.03	21.20
346-37	-5.92	21.38	-5.92	21.38
347-63	-63.98	0.17	-63.98	0.17
347-II9	-64.09	-0.01	-64.09	-0.01
348-87	0.24	26.74	0.24	26.74
348-31	0.35	26.92	0.35	26.92
349-25	0.73	27.84	0.73	27.84
349-71	0.62	27.66	0.62	27.66
350-17	1.30	29.85	1.30	29.85
350-4	1.19	29.67	1.19	29.67
351-46	1.61	27.53	1.61	27.53
351-135	1.51	27.35	1.51	27.35
352-151	-0.74	26.89	-0.74	26.89
352-52	-0.64	27.07	-0.64	27.07
353-58	-6.86	20.94	-6.86	20.94
353-167	-6.97	20.76	-6.97	20.76
354-183	-65.18	-0.02	-65.18	-0.02
354-65	-65.06	0.14	-65.06	0.14
355-3	-36.79	86.64	-13.54	25.30
355-8	-22.08	54.40	-13.52	25.31
356-10	-57.47	53.03	-37.63	21.07
356-3	-78.66	102.89	-37.65	20.96
357-70	-11.66	8.47	-4.91	2.32
357-77	-9.55	8.46	-4.89	2.33
358-79	-39.17	-1.18	-31.07	-1.35
358-70	-41.02	-0.63	-30.69	-1.42
359-86	-11.66	8.45	-4.91	2.44
359-93	-9.55	8.53	-4.89	2.45
360-95	-39.93	-1.20	-32.02	-1.35
360-86	-41.84	-0.65	-31.34	-1.44
361-102	-11.65	8.44	-4.95	2.50
361-109	-9.57	8.56	-4.92	2.50
362-III	-39.35	-1.18	-32.25	-1.29
362-102	-41.39	-0.62	-31.08	-1.39
363-II8	-11.62	8.53	-5.12	2.12
363-125	-9.68	8.32	-5.09	2.12

br-nd	sigma y'- N/mm ²	sigma y'+ N/mm ²	sigma z'- N/mm ²	sigma z'+ N/mm ²
364-I27	-31.05	-0.74	-26.19	1.38
364-II8	-33.36	-0.27	-25.13	-1.07
365-I34	-32.74	77.49	-12.34	23.05
365-I41	-18.99	48.52	-12.31	23.05
366-I43	-54.38	45.78	-36.37	17.47
366-I34	-72.98	90.61	-36.50	18.02
367-I50	-11.66	8.45	-4.91	2.44
367-I57	-9.55	8.53	-4.89	2.45
368-I59	-40.02	-1.20	-32.16	-1.33
368-I50	-41.93	-0.65	-31.41	-1.44
369-I66	-11.65	8.44	-4.95	2.51
369-I73	-9.57	8.56	-4.92	2.51
370-I75	-39.39	-1.18	-32.31	-1.28
370-I66	-41.44	-0.62	-31.12	-1.39
371-I82	-11.62	8.53	-5.12	2.11
371-I89	-9.68	8.31	-5.09	2.11
372-I91	-30.97	-0.44	-26.03	1.39
372-I82	-33.28	0.02	-25.07	-1.06

Resultados - Verificación de resistencia según CTE - barra 40

sección: TQ50_2 longitud: 800 mm orientación: 0.00 ° fyk : 0.00 N/mm²

Tracción axial	0,00 %
Compresión axial	21,33 %
Flexión alrededor del eje Y	39,72 %
Flexión alrededor del eje Z	20,81 %
Cortante según la dirección Z	3,63 %
Cortante según la dirección Y	3,08 %
Torsión	1,50 %
Buiging Y + VZ	39,72 %
Buiging Z + VY	20,81 %
 Flexión esviada + N	81,37 %
Flexión esviada + N + V	81,37 %

Flexión esviada + N

81,37%

Posición: En el nudo 36 en combinación <ELU CF 3>

Clase de la sección Y: I

Clase de la sección Z: I

N_{Ed} = 20.5 kNM_{y,Ed} = 0.7 kNmM_{z,Ed} = 0.4 kNmN_{Rd} = A · f_{yd} = 96.0 kNM_{y,Rd} = W_{y,pl} · f_{yd} = 1.7 kNmM_{z,Rd} = W_{z,pl} · f_{yd} = 1.7 kNmW_{y,pl} = 6906.6 mm³W_{z,pl} = 6906.6 mm³A = 3.84 cm²f_{yd} = 250.00 N/mm²

Resultados - Verificación de resistencia según CTE - barra 69

sección: TQ50_2 longitud: 800 mm orientación: 0.00 ° fyk : 0.00 N/mm²

Tracción axial	0,00 %
Compresión axial	19,64 %
Flexión alrededor del eje Y	39,74 %
Flexión alrededor del eje Z	20,63 %
Cortante según la dirección Z	3,60 %
Cortante según la dirección Y	3,08 %
Torsión	1,61 %
Buiging Y + VZ	39,74 %
Buiging Z + VY	20,63 %
 Flexión esviada + N	80,01 %
Flexión esviada + N + V	80,01 %

Flexión esviada + N

80,01%

Posición: En el nudo57 en combinación <ELU CF 3>

Clase de la sección Y:I

Clase de la sección Z:I

$N_{Ed} = 18.9 \text{ kN}$
 $M_{y,Ed} = 0.7 \text{ kNm}$
 $M_{z,Ed} = 0.4 \text{ kNm}$

$N_{Rd} = A \cdot f_{yd} = 96.0 \text{ kN}$
 $M_{y,Rd} = W_{y,pl} \cdot f_{yd} = 1.7 \text{ kNm}$
 $M_{z,Rd} = W_{z,pl} \cdot f_{yd} = 1.7 \text{ kNm}$

$W_{y,pl} = 6906.6 \text{ mm}^3$
 $f_{yd} = 250.00 \text{ N/mm}^2$

 $W_{z,pl} = 6906.6 \text{ mm}^3$
 $A = 3.84 \text{ cm}^2$

Resultados - Verificación de resistencia según CTE - barra I38

sección: TQ50_2 longitud: 800 mm orientación: -0.00 ° fyk : 0.00 N/mm²

Tracción axial	0,00 %
Compresión axial	49,76 %
Flexión alrededor del eje Y	22,56 %
Flexión alrededor del eje Z	20,33 %
Cortante según la dirección Z	2,23 %
Cortante según la dirección Y	2,90 %
Torsión	2,60 %
Buiging Y + VZ	22,56 %
Buiging Z + VY	20,33 %
 Flexión esviada + N	90,75 %
Flexión esviada + N + V	90,75 %

Flexión esviada + N

90,75%

Posición: En el nudo64 en combinación <ELU CF 3>

Clase de la sección Y:I

Clase de la sección Z:I

$N_{Ed} = 47.8 \text{ kN}$
 $M_{y,Ed} = 0.4 \text{ kNm}$
 $M_{z,Ed} = 0.3 \text{ kNm}$

$N_{Rd} = A \cdot f_{yd} = 96.0 \text{ kN}$
 $M_{y,Rd} = W_{y,pl} \cdot f_{yd} = 1.7 \text{ kNm}$
 $M_{z,Rd} = W_{z,pl} \cdot f_{yd} = 1.7 \text{ kNm}$

$W_{y,pl} = 6906.6 \text{ mm}^3$
 $f_{yd} = 250.00 \text{ N/mm}^2$

 $W_{z,pl} = 6906.6 \text{ mm}^3$
 $A = 3.84 \text{ cm}^2$

Resultados - Verificación de resistencia según CTE - barra I52

sección: TQ100_4 longitud: 283 mm orientación: 0.00 ° fyk : 0.00 N/mm²

Tracción axial	0,12 %
Compresión axial	1,42 %
Flexión alrededor del eje Y	95,38 %
Flexión alrededor del eje Z	0,04 %
Cortante según la dirección Z	45,89 %
Cortante según la dirección Y	0,01 %
Torsión	0,02 %
Buiging Y + VZ	95,38 %
Buiging Z + VY	0,04 %
 Flexión esviada + N	95,53 %
Flexión esviada + N + V	95,53 %

Flexión esviada + N

95,53%

Posición: En el nudo3 en combinación <ELU CF 33>

Clase de la sección Y:I

Clase de la sección Z:I

$N_{Ed} = 0.4 \text{ kN}$
 $M_{y,Ed} = 13.2 \text{ kNm}$
 $M_{z,Ed} = 0.0 \text{ kNm}$

$$N_{Rd} = A \cdot f_{yd} = 384.0 \text{ kN}$$

$$M_{y,Rd} = W_{y,pl} \cdot f_{yd} = 13.8 \text{ kNm}$$

$$M_{z,Rd} = W_{z,pl} \cdot f_{yd} = 13.8 \text{ kNm}$$

$$W_{y,pl} = 55253.0 \text{ mm}^3$$

$$f_{yd} = 250.00 \text{ N/mm}^2$$

$$W_{z,pl} = 55253.0 \text{ mm}^3$$

$$A = 15.36 \text{ cm}^2$$

Resultados - Verificación de resistencia según CTE - barra 262

sección: TQ100_4 longitud: 283 mm orientación: 0.00 ° fyk : 0.00 N/mm²

Tracción axial	0,11 %
Compresión axial	1,42 %
Flexión alrededor del eje Y	85,78 %
Flexión alrededor del eje Z	0,24 %
Cortante según la dirección Z	41,37 %
Cortante según la dirección Y	0,05 %
Torsión	0,14 %
Buiging Y + VZ	85,78 %
Buiging Z + VY	0,24 %

Flexión esviada + N 86,09 %
Flexión esviada + N + V 86,09 %

Flexión esviada + N

86,09%

Posición: En el nudo 134 en combinación <ELU CF 33>

Clase de la sección Y:I

Clase de la sección Z:I

$$N_{Ed} = 0.4 \text{ kN}$$

$$M_{y,Ed} = 11.8 \text{ kNm}$$

$$M_{z,Ed} = 0.0 \text{ kNm}$$

$$N_{Rd} = A \cdot f_{yd} = 384.0 \text{ kN}$$

$$M_{y,Rd} = W_{y,pl} \cdot f_{yd} = 13.8 \text{ kNm}$$

$$M_{z,Rd} = W_{z,pl} \cdot f_{yd} = 13.8 \text{ kNm}$$

$$W_{y,pl} = 55253.0 \text{ mm}^3$$

$$f_{yd} = 250.00 \text{ N/mm}^2$$

$$W_{z,pl} = 55253.0 \text{ mm}^3$$

$$A = 15.36 \text{ cm}^2$$

Resultados - Verificación de pandeo según CTE - barra 1

sección: HEB-160 longitud: 3000 mm orientación: 0.00 ° fyk : 0.00 N/mm²
longit. pandeo en el plano = 3000 mm longit. pandeo fuera del plano = 3000 mm
Longitud de pandeo lateral(z'>0) : 3000 mm
Longitud de pandeo lateral(z'<0) : 3000 mm
LTB : 3000 mm

Knik Y	1,63 %
Knik Z	2,28 %
Torsieknik	1,71 %
Laterale torsieknik	84,50 %
Knik Y-as M + N	43,22 %
Knik Z-as M + N	84,84 %

Estabilidad al pandeo alrededor del eje débil - My, Mz, N

84,84%

Posición: En el nudo 1 en combinación <ELU CF 3>

Clase de la sección Y:I

Clase de la sección Z:I

$$N_{Ed} = 3.9 \text{ kN}$$

$$M_{y,Ed} = 66.6 \text{ kNm}$$

$$M_{z,Ed} = 0.0 \text{ kNm}$$

$$N_{G,Rd} = \chi_z \cdot A \cdot f_{yd} = 852.5 \text{ kN}$$

$$M_{y,Rd} = \chi_{LT} \cdot W_{y,pl} \cdot f_{yd} = 78.8 \text{ kNm}$$

$$M_{z,Rd} = W_{z,pl} \cdot f_{yd} = 42.5 \text{ kNm}$$

$$W_{y,pl} = 353965.4 \text{ mm}^3$$

$$W_{z,pl} = 169963.7 \text{ mm}^3$$

$$A = 54.25 \text{ cm}^2$$

$$\chi_z = 0,63$$

$$k_{yLT} = 1,00$$

$$\chi_{LT} = 0,89$$

$$k_z = 1,01$$

$$f_{yd} = 250.00 \text{ N/mm}^2$$

$$C_{my} = 0,51$$

$$C_{mz} = 0,49$$

$$C_{mLT} = 0,51$$

$$\lambda_{rel,0} = 0,60$$

$$\lambda_{rel,0,lim} = 0,20$$

Resultados - Verificación de pandeo según CTE - barra I38

sección: TQ50_2 longitud: 800 mm orientación: -0.00 ° fyk : 0.00 N/mm²
 longit. pandeo en el plano = 800 mm longit. pandeo fuera del plano = 800 mm
 Longitud de pandeo lateral(z'>0) : 800 mm
 Longitud de pandeo lateral(z'<0) : 800 mm
 LTB : 800 mm

Knik Y	57,91 %
Knik Z	57,91 %
Torsieknik	49,76 %
Laterale torsieknik	22,56 %
 Knik Y-as M + N	75,46 %
Knik Z-as M + N	73,90 %

Estabilidad al pandeo alrededor del eje fuerte - My, Mz, N

75,46%

Posición: En el nudo 64 en combinación <ELU CF 3>
 Clase de la sección Y: I

Clase de la sección Z: I

$$N_{Ed} = 47.8 \text{ kN}$$

$$M_{y,Ed} = 0.4 \text{ kNm}$$

$$M_{z,Ed} = 0.3 \text{ kNm}$$

$$N_{G,Rd} = \chi_y \cdot A \cdot f_{yd} = 82.5 \text{ kN}$$

$$M_{y,Rd} = \chi_{LT} \cdot W_{y,pl} \cdot f_{yd} = 1.7 \text{ kNm}$$

$$M_{z,Rd} = W_{z,pl} \cdot f_{yd} = 1.7 \text{ kNm}$$

$$W_{y,pl} = 6906.6 \text{ mm}^3$$

$$\chi_y = 0,86$$

$$k_y = 1,16$$

$$W_{z,pl} = 6906.6 \text{ mm}^3$$

$$\chi_{LT} = 1,00$$

$$k_z = 1,16$$

$$A = 3.84 \text{ cm}^2$$

$$f_{yd} = 250.00 \text{ N/mm}^2$$

$$\alpha_z = 0,6$$

$$C_{my} = 0,48$$

$$C_{mz} = 0,40$$

$$C_{mLT} = 0,48$$

$$\lambda_{rel,0} = 0,14$$

$$\lambda_{rel,0,lim} = 0,19$$

Resultados - Verificación de pandeo según CTE - barra I52

sección: TQ100_4 longitud: 283 mm orientación: 0.00 ° fyk : 0.00 N/mm²
 longit. pandeo en el plano = 283 mm longit. pandeo fuera del plano = 283 mm
 Longitud de pandeo lateral(z'>0) : 283 mm
 Longitud de pandeo lateral(z'<0) : 283 mm
 LTB : 283 mm

Knik Y	1,42 %
Knik Z	1,42 %
Torsieknik	1,42 %
 Laterale torsieknik	95,38 %
Knik Y-as M + N	49,63 %
Knik Z-as M + N	29,83 %

Resistencia al pandeo lateral

95,38%

Posición: En el nudo 3 en combinación <ELU CF 33>
 Clase de la sección Y: I

$$M_{y,Ed} = 13.2 \text{ kNm}$$

$$M_{b,Rd} = \chi_{LT} \cdot W_{y,pl} \cdot f_{yd} = 13.8 \text{ kNm}$$

$$\chi_{LT} = 1,00$$

$$W_{y,pl} = 55253.0 \text{ mm}^3$$

$$f_{yd} = 250.00 \text{ N/mm}^2$$

$$\Phi_{LT} = 0,52$$

$$\lambda_{LT,rel} = 0,20$$

$$\alpha_{LT} = 0,76$$

$$M_{cr} = 8763.5 \text{ kNm}$$

$$C_1 = 2,08$$

Resultados - Verificación de pandeo según CTE - barra 242

sección: HEB-I60 longitud: 3000 mm orientación: 0.00 ° fyk : 0.00 N/mm²
 longit. pandeo en el plano = 3000 mm longit. pandeo fuera del plano = 3000 mm
 Longitud de pandeo lateral(z'>0) : 3000 mm
 Longitud de pandeo lateral(z'<0) : 3000 mm
 LTB : 3000 mm

Knik Y	1,60 %
Knik Z	2,23 %
Torsieknik	1,67 %
Laterale torsieknik	79,35 %
Knik Y-as M + N	40,25 %
 Knik Z-as M + N	79,84 %

Estabilidad al pandeo alrededor del eje débil - My, Mz, N

79,84%

Posición: En el nudol32 en combinación <ELU CF 3>
 Clase de la sección Y:I

Clase de la sección Z:I

$$N_{Ed} = 4.7 \text{ kN}$$

$$M_{y,Ed} = 62.6 \text{ kNm}$$

$$M_{z,Ed} = 0.1 \text{ kNm}$$

$$N_{G,Rd} = \chi_z \cdot A \cdot f_{yd} = 852.5 \text{ kN}$$

$$M_{y,Rd} = \chi_{LT} \cdot W_{y,pl} \cdot f_{yd} = 78.8 \text{ kNm}$$

$$M_{z,Rd} = W_{z,pl} \cdot f_{yd} = 42.5 \text{ kNm}$$

$$W_{y,pl} = 353965.4 \text{ mm}^3$$

$$\chi_z = 0,63$$

$$k_{y,LT} = 1,00$$

$$W_{z,pl} = 169963.7 \text{ mm}^3$$

$$\chi_{LT} = 0,89$$

$$k_z = 1,01$$

$$A = 54.25 \text{ cm}^2$$

$$f_{yd} = 250.00 \text{ N/mm}^2$$

$$C_{my} = 0,50$$

$$C_{mz} = 0,45$$

$$C_{mLT} = 0,50$$

$$\lambda_{rel,0} = 0,60$$

$$\lambda_{rel,0,lim} = 0,20$$

Resultados - Verificación de pandeo según CTE - barra 262

sección: TQI00_4 longitud: 283 mm orientación: 0.00 ° fyk : 0.00 N/mm²
 longit. pandeo en el plano = 283 mm longit. pandeo fuera del plano = 283 mm
 Longitud de pandeo lateral(z'>0) : 283 mm
 Longitud de pandeo lateral(z'<0) : 283 mm
 LTB : 283 mm

Knik Y	1,42 %
Knik Z	1,42 %
Torsieknik	1,42 %
 Laterale torsieknik	85,78 %
Knik Y-as M + N	44,76 %
Knik Z-as M + N	27,01 %

Resistencia al pandeo lateral

85,78%

Posición: En el nudol34 en combinación <ELU CF 33>
 Clase de la sección Y:I

$$M_{y,Ed} = 11.8 \text{ kNm}$$

$$M_{b,Rd} = \chi_{LT} \cdot W_{y,pl} \cdot f_{yd} = 13.8 \text{ kNm}$$

$$\chi_{LT} = 1,00$$

$$W_{y,pl} = 55253.0 \text{ mm}^3$$

$$f_{yd} = 250.00 \text{ N/mm}^2$$

$$\Phi_{LT} = 0,52$$

$$\lambda_{LT,rel} = 0,20$$

$$\alpha_{LT} = 0,76$$

$$M_{cr} = 8781.4 \text{ kNm}$$

$$C_1 = 2,09$$



INTEC VALLS
ENGINEYERIA SLP

Carrer Avenir 36, 1r. B
43800 Valls (Tarragona)
Tel 977608947
E-mail: rintec@tinet.org



Ajuntament de Valls

ESTUDI BÀSIC DE SEGURETAT I SALUT

ESTUDI BÀSIC DE SEGURETAT I SALUT

1. PREVENCIÓ DE RISCOS LABORALS.

1.1. INTRODUCCIÓ.

La llei 31/1995, de 8 de novembre de 1995, de Prevenció de Riscos Laborals té per objecte la determinació del cos bàsic de garanties i responsabilitats necessari per establir un adequat nivell de protecció de la salut dels treballadors davant els riscos derivats de les condicions de treball.

Com llei estableix un marc legal a partir del qual les normes reglamentàries aniran fixant i concretant els aspectes més tècnics de les mesures preventives.

Aquestes normes complementàries queden resumides a continuació:

- Disposicions mínimes de seguretat i salut en els llocs de treball.
- Disposicions mínimes en matèria de senyalització de seguretat i salut en el treball.
- Disposicions mínimes de seguretat i salut per a la utilització pels treballadors dels equips de treball.
- Disposicions mínimes de seguretat i salut en les obres de construcció.
- Disposicions mínimes de seguretat i salut relatives a la utilització pels treballadors d'equips de protecció individual.

1.2. DRETS I OBLIGACIONS.

1.2.1. DRET A LA PROTECCIÓ ENFRONT DELS RISCOS LABORALS.

Els treballadors tenen dret a una protecció eficaç en matèria de seguretat i salut en el treball.

A aquest efecte, l'empresari realitzarà la prevenció dels riscos laborals mitjançant l'adopció de les mesures necessàries per a la protecció de la seguretat i la salut dels treballadors, amb les especialitats que es recullen en els articles següents en matèria d'avaluació de riscos, informació, consulta, participació i formació dels treballadors, actuació en casos d'emergència i de risc greu i imminent i vigilància de la salut.

1.2.2. PRINCIPIS DE L'ACCIÓ PREVENTIVA.

L'empresari aplicarà les mesures preventives pertinents, d'acord amb els següents principis generals:

- Evitar els riscos.
- Avaluar els riscos que no es poden evitar.
- Combatre els riscos a l'origen.
- Adaptar el treball a la persona, en particular pel que fa a la concepció dels llocs de treball, l'organització del treball, les condicions de treball, les relacions socials i la influència dels factors ambientals en el treball.
- Adoptar mesures que posin per davant la protecció col·lectiva a la individual.
- Donar les degudes instruccions als treballadors.
- Adoptar les mesures necessàries a fi de garantir que només els treballadors que hagin rebut informació suficient i adequada puguin accedir a les zones de risc greu i específic.
- Preveure les distraccions o imprudències no temeràries que pugués cometre el treballador.

1.2.3. AVALUACIÓ DELS RISCOS.

L'acció preventiva a l'empresa es planificarà per l'empresari a partir d'una avaluació inicial dels riscos per a la seguretat i la salut dels treballadors, que es realitzarà, amb caràcter general, tenint en compte la naturalesa de l'activitat, i en relació amb aquells que estiguin exposats a riscos especials. La mateixa avaluació s'ha de fer en ocasió de l'elecció dels equips de treball, de les substàncies o preparats químics i del condicionament dels llocs de treball.

D'alguna manera es podrien classificar les causes dels riscos en les categories següents:

- Insuficient qualificació professional del personal dirigent, caps d'equip i obrers.
- Ocupació de maquinària i equips en treballs que no corresponen a la finalitat per la qual van ser concebuts o a les seves possibilitats.
- Negligència en el maneig i conservació de les màquines i instal·lacions. Control deficient en l'explotació.
- Insuficient instrucció del personal en matèria de seguretat.

Referent a les màquines eina, els riscos que poden haver es poden resumir en els següents punts:

- Es pot produir un accident o deteriorament d'una màquina si es posa en marxa sense conèixer la seva manera de funcionament.
- La lubricació deficient condueix a un desgast prematur pel que els punts de greixatge manual han de ser greixats regularment.
- Pot haver certs riscos si alguna palanca de la màquina no està en la seva posició correcta.
- El resultat d'un treball pot ser poc exacte si les guies de les màquines es desgasten, i per això cal protegir-les contra la introducció d'encenalls.
- Pot haver riscos mecànics que es derivin fonamentalment dels diversos moviments que realitzen les diferents parts d'una màquina i que poden provocar que l'operari:
- Entre en contacte amb alguna part de la màquina o ser atrapat entre ella i qualsevol estructura fixa o material.
- Sigui colpejat o arrossegat per qualsevol part en moviment de la màquina.
- Ser colpejat per elements de la màquina que resultin projectats.
- Ser colpejat per altres materials projectats per la màquina.
- Pot haver riscos no mecànics tals com els derivats de la utilització d'energia elèctrica, productes químics, generació de soroll, vibracions, radiacions, etc.

Els moviments perillosos de les màquines es classifiquen en quatre grups:

- Moviments de rotació. Són aquells moviments sobre un eix amb independència de la inclinació del mateix i encara quan girin lentament. Es classifiquen en els següents grups:
- Elements considerats aïlladament tals com arbres de transmissió, plançons, broques, acoblaments.
- Punts d'atrapament entre engranatges i eixos girant i altres fixes o dotades de desplaçament lateral a elles.
- Moviments alternatius i de translació. El punt perillós se situa en el lloc on la peça dotada d'aquest tipus de moviment s'aproxima a una altra peça fixa o mòbil i la sobrepassa.
- Moviments de translació i rotació. Les connexions de bieles i plançons amb rodes i volants són alguns dels mecanismes que generalment estan dotades d'aquest tipus de moviments.
- Moviments d'oscil·lació. Les peces dotades de moviments d'oscil·lació pendular generen punts de "tisora" entre elles i altres peces fixes.

Les activitats de prevenció hauran de ser modificades quan l'empresari apreciï, com a conseqüència dels controls periòdics previstos en l'apartat anterior, la seva inadequació als fins de protecció requerits.

1.2.4. EQUIPS DE TREBALL I MITJANS DE PROTECCIÓ.

Quan la utilització d'un equip de treball pugui presentar un risc específic per a la seguretat i la salut dels treballadors, l'empresari adoptarà les mesures necessàries per tal que:

- La utilització de l'equip de treball quedi reservada als encarregats d'aquesta utilització.
- Els treballs de reparació, transformació, manteniment o conservació siguin realitzats pels treballadors específicament capacitats per a això.

L'empresari ha de proporcionar als seus treballadors equips de protecció individual adequats per a l'exercici de les seves funcions i vetllar per l'ús efectiu dels mateixos.

1.2.5. INFORMACIÓ, CONSULTA I PARTICIPACIÓ DELS TREBALLADORS.

L'empresari ha d'adoptar les mesures adequades perquè els treballadors rebin totes les informacions necessàries en relació amb:

- Els regs per a la seguretat i la salut dels treballadors en el treball.
- Les mesures i activitats de protecció i prevenció aplicables als riscos.

Els treballadors tindran dret a efectuar propostes a l'empresari, així com als òrgans competents en aquesta matèria, dirigides a la millora dels nivells de la protecció de la seguretat i la salut en els llocs de treball, en matèria de senyalització en aquests llocs, pel que fa a la utilització pels treballadors dels equips de treball, en les obres de construcció i quant a utilització pels treballadors d'equips de protecció individual.

1.2.6. FORMACIÓ DELS TREBALLADORS.

L'empresari ha de garantir que cada treballador rebi una formació teòrica i pràctica, suficient i adequada, en matèria preventiva.

1.2.7. MESURES D'EMERGÈNCIA.

L'empresari, tenint en compte la grandària i l'activitat de l'empresa, així com la possible presència de persones alienes a la mateixa, haurà d'analitzar les possibles situacions d'emergència i adoptar les mesures necessàries en matèria de primers auxilis, lluita contra incendis i evacuació dels treballadors, designant per a això al personal encarregat de posar en pràctica aquestes mesures i comprovant periòdicament, si escau, el seu correcte funcionament.

1.2.8. RISC GREU I IMMINENT.

Quan els treballadors estiguin exposats a un risc greu i imminent en ocasió del seu treball, l'empresari estarà obligat a:

- Informar com més aviat millor a tots els treballadors afectats sobre l'existència d'aquest risc i de les mesures adoptades en matèria de protecció.
- Donar les instruccions necessàries perquè, en cas de perill greu, imminent i inevitable, els treballadors puguin interrompre la seva activitat i a més estar en condicions, atesos els seus coneixements i dels mitjans tècnics posats a la seva disposició, d'adoptar les mesures necessàries per evitar les conseqüències d'aquest perill.

1.2.9. VIGILÀNCIA DE LA SALUT.

L'empresari ha de garantir als treballadors al seu servei la vigilància periòdica del seu estat de salut en funció dels riscos inherents al treball, optant per la realització d'aquells reconeixements o proves que causin les menors molèsties al treballador i que siguin proporcionals al risc.

1.2.10. DOCUMENTACIÓ.

L'empresari ha d'elaborar i conservar a disposició de l'autoritat laboral la següent documentació:

- Avaluació dels riscos per a la seguretat i salut en el treball, i planificació de l'acció preventiva.
- Mesures de protecció i prevenció a adoptar.
- Resultat dels controls periòdics de les condicions de treball.
- Pràctica dels controls de l'estat de salut dels treballadors.
- Relació d'accidents de treball i malalties professionals que hagin causat al treballador una incapacitat laboral superior a un dia de treball.

1.2.11. COORDINACIÓ D'ACTIVITATS EMPRESARIALS.

Quan en un mateix centre de treball desenvolupin activitats treballadors de dues o més empreses, aquestes hauran de cooperar en l'aplicació de la normativa sobre prevenció de riscos laborals.

1.2.12. PROTECCIÓ DE TREBALLADORS ESPECIALMENT SENSIBLES A DETERMINATS RISCOS.

L'empresari garantirà, avaluant els riscos i adoptant les mesures preventives necessàries, la protecció dels treballadors que, per les seves pròpies característiques personals o estat biològic conegut, inclosos aquells que tinguin reconeguda la situació de discapacitat física, psíquica o sensorial, siguin específicament sensibles a els riscos derivats del treball.

1.2.13. PROTECCIÓ DE LA MATERNITAT.

L'avaluació dels riscos haurà de comprendre la determinació de la naturalesa, el grau i la durada de l'exposició de les treballadores en situació d'embaràs o part recent, a agents, procediments o condicions de treball que puguin influir negativament en la salut de les treballadores o del fetus, adoptant, si escau, les mesures necessàries per evitar l'exposició a aquest risc.

1.2.14. PROTECCIÓ DELS MENORS.

Abans de la incorporació al treball de joves menors de divuit anys, i prèviament a qualsevol modificació important de les seves condicions de treball, l'empresari haurà d'efectuar una avaluació dels llocs de treball a ocupar pels mateixos, a fi de determinar la naturalesa, el grau i la durada de la seva exposició, tenint especialment en compte els riscos derivats de la seva falta d'experiència, de la seva immaduresa per avaluar els riscos existents o potencials i del seu desenvolupament encara incomplet.

1.2.15. RELACIONS DE TREBALL TEMPORALS, DE DURADA DETERMINADA I EN EMPRESES DE TREBALL TEMPORAL.

Els treballadors amb relacions de treball temporals o de durada determinada, així com els contractats per empreses de treball temporal, hauran de gaudir del mateix nivell de protecció en matèria de seguretat i salut que els restants treballadors de l'empresa en la qual presten els seus serveis.

1.2.16. OBLIGACIONS DELS TREBALLADORS EN MATÈRIA DE PREVENCIÓ DE RISCOS.

Correspon a cada treballador vetllar, segons les seves possibilitats i mitjançant el compliment de les mesures de prevenció que en cada cas siguin adoptades, per la seva pròpia seguretat i salut en el treball i per la d'aquelles altres persones a les quals pugui afectar la seva activitat professional, a causa dels seus actes i omissions en el treball, de conformitat amb la seva formació i les instruccions de l'empresari.

Els treballadors, d'acord amb la seva formació i seguint les instruccions de l'empresari, hauran en particular:

- Usar adequadament, d'acord amb la seva naturalesa i els riscos previsibles, les màquines, aparells, eines, substàncies perilloses, equips de transport i, en general, qualsevol altre mitjà amb què desenvolupin la seva activitat.
- Utilitzar correctament els mitjans i equips de protecció facilitats per l'empresari.
- No posar fora de funcionament i utilitzar correctament els dispositius de seguretat existents.
- Informar immediatament un risc per a la seguretat i la salut dels treballadors.
- Contribuir al compliment de les obligacions establertes per l'autoritat competent.

1.3. SERVEIS DE PREVENCIÓ.

1.3.1. PROTECCIÓ I PREVENCIÓ DE RISCOS PROFESSIONALS.

En compliment del deure de prevenció de riscos professionals, l'empresari designarà un o diversos treballadors perquè s'ocupin d'aquesta activitat, constituirà un servei de prevenció o concertarà dit servei amb una entitat especialitzada aliena a l'empresa.

Els treballadors designats hauran de tenir la capacitat necessària, disposar del temps i dels mitjans precisos i ser suficients en nombre, tenint en compte la mida de l'empresa, així com els riscos a què estan exposats els treballadors.

A les empreses de menys de sis treballadors, l'empresari podrà assumir personalment les funcions assenyalades anteriorment, sempre que desenvolupi de forma habitual la seva activitat al centre de treball i tingui capacitat necessària.

L'empresari que no hagués concertat el Servei de Prevenció amb una entitat especialitzada aliena a l'empresa haurà de sotmetre el seu sistema de prevenció al control d'una auditoria o avaluació externa.

1.3.2. SERVEIS DE PREVENCIÓ.

Si la designació d'un o diversos treballadors fos insuficient per a la realització de les activitats de prevenció, en funció de la grandària de l'empresa, dels riscos a què estan exposats els treballadors o de la perillositat de les activitats desenvolupades, l'empresari haurà de recórrer a un o diversos serveis de prevenció propis o aliens a l'empresa, que col·laboraran quan sigui necessari.

S'entendrà com a servei de prevenció el conjunt de mitjans humans i materials necessaris per realitzar les activitats preventives a fi de garantir l'adequada protecció de la seguretat i la salut dels treballadors, assessorant i assistint per a això a l'empresari, als treballadors i als seus representants i als òrgans de representació especialitzats.

1.4. CONSULTA I PARTICIPACIÓ DELS TREBALLADORS.

1.4.1. CONSULTA DELS TREBALLADORS.

L'empresari haurà de consultar als treballadors, amb la deguda antelació, l'adopció de les decisions relatives a:

- La planificació i l'organització del treball en l'empresa i la introducció de noves tecnologies, en tot el relacionat amb les conseqüències que aquestes puguin tenir per a la seguretat i la salut dels treballadors.
- L'organització i desenvolupament de les activitats de protecció de la salut i prevenció dels riscos professionals en l'empresa, inclosa la designació dels treballadors encarregats d'aquestes activitats o el recurs a un servei de prevenció extern.
- La designació dels treballadors encarregats de les mesures d'emergència.
- El projecte i l'organització de la formació en matèria preventiva.

1.4.2. DRETS DE PARTICIPACIÓ I REPRESENTACIÓ.

Els treballadors tenen dret a participar en l'empresa en les qüestions relacionades amb la prevenció de riscos en el treball.

A les empreses o centres de treball que comptin amb sis o més treballadors, la participació d'aquests es canalitzarà a través dels seus representants i de la representació especialitzada.

1.4.3. DELEGATS DE PREVENCIÓ.

Els delegats de prevenció són els representants dels treballadors amb funcions específiques en matèria de prevenció de riscos en el treball. Seran designats per i entre els representants del personal, d'acord amb la següent escala:

- De 50 a 100 treballadors: 2 delegats de prevenció.
- De 101 a 500 treballadors: 3 delegats de prevenció.
- De 501 a 1000 treballadors: 4 delegats de prevenció.
- De 1001 a 2000 treballadors: 5 delegats de prevenció.
- De 2001 a 3000 treballadors: 6 delegats de prevenció.
- De 3001-4000 treballadors: 7 delegats de prevenció.
- De 4001 en endavant: 8 delegats de prevenció.

A les empreses de fins a trenta treballadors el Delegat de Prevenció serà el Delegat de Personal. A les empreses de trenta-un a quaranta-nou treballadors hi haurà un delegat de prevenció que serà elegit per i entre els delegats de personal.

2. DISPOSICIONS MÍNIMES DE SEGURETAT I SALUT EN ELS LLOCS DE TREBALL.

2.1. INTRODUCCIÓ.

La llei 31/1995, de 8 de novembre de 1995, de Prevenció de Riscos Laborals és la norma legal per la qual es determina el cos bàsic de garanties i responsabilitats necessari per establir un adequat nivell de protecció de la salut dels treballadors davant els riscos derivats de les condicions de treball.

D'acord amb l'article 6 de la dita llei, seran les normes reglamentàries les que fixaran i concretaran els aspectes més tècnics de les mesures preventives, a través de normes mínimes que garanteixin l'adequada protecció dels treballadors. Entre aquestes es troben necessàriament les destinades a garantir la seguretat i la salut en els llocs de treball, de manera que de la seva utilització no es derivin riscos per als treballadors.

Per tot l'exposat, el Reial Decret 486/1997 de 14 d'Abril de 1997 estableix les disposicions mínimes de seguretat i de salut aplicables als llocs de treball, entenent com a tals les àrees del centre de treball, edificades o no, en què els treballadors hagin de romandre o a les que puguin accedir per raó del seu treball, sense incloure les obres de construcció temporals o mòbils.

2.2. OBLIGACIONS DE L'EMPRESARI.

L'empresari ha d'adoptar les mesures necessàries perquè la utilització dels llocs de treball no origini riscos per a la seguretat i salut dels treballadors.

En qualsevol cas, els llocs de treball han de complir les disposicions mínimes establertes en el present Reial Decret pel que fa a les seves condicions constructives, ordre, neteja i manteniment, senyalització, instal·lacions de servei o protecció, condicions ambientals, il·luminació, serveis higiènics i locals de descans, i material i locals de primers auxilis.

2.2.1. CONDICIONS CONSTRUCTIVES.

El disseny i les característiques constructives dels llocs de treball han d'oferir seguretat davant els riscos de relliscades o caigudes, xocs o cops contra objectes i derrumbacions o caigudes de materials sobre els treballadors, per a això el paviment constituirà un conjunt homogeni, pla i llis sense solució de continuïtat, de material consistent, no rrelliscós o susceptible de ser-ho amb l'ús i de fàcil neteja, les parets seran llises, guarnides o pintades en tons clars i susceptibles de ser rentades i blanquejades i els sostres hauran protegir als treballadors de les inclemències del temps i ser prou consistents.

El disseny i les característiques constructives dels llocs de treball han també facilitar el control de les situacions d'emergència, especialment en cas d'incendi, i possibilitar, quan sigui necessari, la ràpida i segura evacuació dels treballadors.

Tots els elements estructurals o de servei (fonamentació, pilars, forjats, murs i escales) hauran de tenir la solidesa i resistència necessàries per suportar les càrregues o esforços a què siguin sotmesos.

Les dimensions dels locals de treball han de permetre que els treballadors realitzin el seu treball sense riscos per a la seva seguretat i salut i en condicions ergonòmiques acceptables, adoptant una superfície lliure superior a 2 m² per treballador, un volum major a 10 m³ per treballador i una alçada mínima des del pis al sostre de 2,50 m. Les zones dels llocs de treball en què hi hagi risc de caiguda, de caiguda d'objectes o de contacte o exposició a elements agressius, hauran d'estar clarament senyalitzades.

El sòl ha de ser fix, estable i no rrelliscós, sense irregularitats ni pendents perilloses. Les obertures, desnivells i les escales es protegiran mitjançant baranes de 90 cm d'altura.

Els treballadors hauran de poder realitzar de forma segura les operacions d'obertura, tancament, ajust o fixació de finestres, i en qualsevol situació no suposaran un risc per a aquests.

Les vies de circulació han de poder utilitzar-se conforme al seu ús previst, de forma fàcil i amb total seguretat. L'amplada mínima de les portes exteriors i dels passadissos serà de 100 cm.

Les portes transparents hauran de tenir una senyalització a l'altura de la vista i han d'estar protegides contra el trencament.

Les portes d'accés a les escales no s'obriran directament sobre els seus esglaons, sinó sobre descansos d'amplària com a mínim igual a la d'aquells.

Els paviments de les rampes i escales seran de materials no relliscosos i cas de ser perforats l'obertura màxima dels intersticis serà de 8 mm. El pendent de les rampes variarà entre un 8 i 12%. L'amplada mínima serà de 55 cm per a les escales de servei i d'1 m. per a les d'ús general.

Cas d'utilitzar escales de mà, aquestes tindran la resistència i els elements de suport i subjecció necessaris perquè la seva utilització en les condicions requerides no suposi un risc de caiguda, per trencament o desplaçament de les mateixes. En qualsevol cas, no es faran servir escales de més de 5 m d'alçada, es col·locaran formant un angle aproximat de 75º amb l'horitzontal, els seus travessers hauran de prolongar almenys 1 m sobre la zona a accedir, l'ascens, descens i els treballs des escales s'efectuaran enfront de les mateixes, els treballs a més de 3,5 m d'alçada, des del punt d'operació a terra, que requereixin moviments o esforços perillosos per a l'estabilitat del treballador, només s'efectuaran si s'utilitza cinturó de seguretat i no seran utilitzades per dues o més persones simultàniament.

Les vies i sortides d'evacuació han de romandre lliures i desembocaran a l'exterior. El nombre, la distribució i les dimensions de les vies hauran d'estar dimensionades per poder evacuar tots els llocs de treball ràpidament, dotant d'enllumenat d'emergència aquelles que ho requereixin.

La instal·lació elèctrica no ha de comportar riscos d'incendi o explosió, per a això s'han de dimensionar tots els circuits considerant les sobreintensitats previsible i es dotarà als conductors i resta d'aparamenta elèctrica d'un nivell d'aïllament adequat.

Per evitar el contacte elèctric directe s'utilitzarà el sistema de separació per distància o allunyament de les parts actives fins una zona no accessible pel treballador, interposició d'obstacles i / o barreres (armaris per a quadres elèctrics, tapes per interruptors, etc.) i recobriment o aïllament de les parts actives.

Per evitar el contacte elèctric indirecte s'utilitzarà el sistema de posada a terra de les masses (conductors de protecció connectats a les carcasses dels receptors elèctrics, línies d'enllaç amb terra i elèctrodes artificials) i dispositius de tall per intensitat de defecte (interruptors diferencials de sensibilitat adequada al tipus de local, característiques del terreny i constitució dels elèctrodes artificials).

2.2.2. ORDRE, NETEJA I MANTENIMENT. SENYALITZACIÓ.

Les zones de pas, sortides i vies de circulació dels llocs de treball i, especialment, les sortides i vies de circulació previstes per a l'evacuació en casos d'emergència, han de romandre lliures d'obstacles.

Les característiques dels sòls, sostres i parets seran tals que permetin la neteja i manteniment. S'eliminaran amb rapidesa les deixalles, les taques de greix, els residus de substàncies perilloses i altres productes residuals que puguin originar accidents o contaminar l'ambient de treball.

Els llocs de treball i, en particular, les seves instal·lacions, han de ser objecte d'un manteniment periòdic.

2.2.3. CONDICIONS AMBIENTALS.

L'exposició a les condicions ambientals dels llocs de treball no ha de suposar un risc per a la seguretat i la salut dels treballadors.

En els locals de treball tancats s'han de complir les condicions següents:

- La temperatura dels locals on es facin treballs sedentaris propis d'oficines o similars estarà compresa entre 17 i 27 °C. En els locals on es facin treballs lleugers ha d'estar compresa entre 14 i 25 °C.
- La humitat relativa estarà compresa entre el 30 i el 70 per 100, excepte en els locals on hi hagi riscos per electricitat estàtica en què el límit inferior serà el 50 per 100.
- Els treballadors no hauran d'estar exposats de forma freqüent o continuada a corrents d'aire la velocitat excedeixi els següents límits:
- Treballs en ambients no calorosos: 0,25 m/s.
- Treballs sedentaris en ambients calorosos: 0,5 m/s.
- Treballs no sedentaris en ambients calorosos: 0,75 m/s.
- La renovació mínima de l'aire dels locals de treball serà de 30 m3 d'aire net per hora i treballador en el cas de treballs sedentaris en ambients no calorosos ni contaminats per fum de tabac i 50 m3 en els casos restants.
- S'evitaran les olors desagradables.

2.2.4. IL·LUMINACIÓ.

La il·luminació serà natural amb portes i finestres de vidre, complementant-se amb il·luminació artificial en les hores de visibilitat deficient. Els llocs de treball portaran a més punts de llum individuals, per tal d'obtenir una visibilitat notable. Els nivells d'il·luminació mínims establerts (lux) són els següents:

- Àrees o locals d'ús ocasional: 50 lux
- Àrees o locals d'ús habitual: 100 lux
- Vies de circulació d'ús ocasional: 25 lux.
- Vies de circulació d'ús habitual: 50 lux.
- Zones de treball amb baixes exigències visuals: 100 lux.
- Zones de treball amb exigències visuals moderades: 200 lux.
- Zones de treball amb exigències visuals altes: 500 lux.
- Zones de treball amb exigències visuals molt altes: 1000 lux.

La il·luminació anteriorment especificada ha de tenir una uniformitat adequada, mitjançant la distribució uniforme de lluminàries, evitant-se els enlluernaments directes per equips d'alta luminància.

S'instal·larà a més el corresponent enllumenat d'emergència i senyalització per tal de poder il·luminar les vies d'evacuació en cas de fallada de l'enllumenat general.

2.2.5. SERVEIS HIGIÈNICS I LOCALS DE DESCANS.

Al local es disposarà d'aigua potable en quantitat suficient i fàcilment accessible pels treballadors.

Es disposaran vestuaris quan els treballadors hagin de portar roba especial de treball, proveïts de seients i d'armaris o taquilles individuals amb clau, amb una capacitat suficient per guardar la roba i el calçat. Si els vestuaris no fossin necessaris, es disposaran penjadors o armaris per col·locar la roba.

Hi haurà lavabos amb miralls, excusats amb descàrrega automàtica d'aigua i paper higiènic i lavabos amb aigua corrent, calenta si cal, sabó i tovalloles individuals o altres sistema d'assecat amb garanties higièniques. Han de disposar a més de dutxes d'aigua corrent, calenta i freda, quan es realitzin habitualment treballs bruts, contaminants o que originin una suor elevada. Duran enrajolats els paraments fins a una alçada de 2 m. del sòl, amb rajola ceràmic esmaltat de color blanc. El paviment serà continu i impermeable, format per lloses de gres rugós antilliscant.

Si el treball s'interrompés regularment, es disposaran espais on els treballadors puguin romandre durant aquestes interrupcions, diferenciant espais

2.2.6. MATERIAL I LOCALS DE PRIMERS AUXILIS.

El lloc de treball disposarà de material per a primers auxilis en cas d'accident, que haurà de ser adequat, quant a la seva quantitat i característiques, al nombre de treballadors i als riscos a què estiguin exposats.

Com a mínim es disposarà, en lloc reservat i alhora de fàcil accés, d'una farmaciola portàtil, que contindrà en tot moment, aigua oxigenada, alcohol de 96, tintura de iode, mercurocrom, gases estèrils, cotó hidròfil, bossa d'aigua, torniquet, guants esterilitzats i d'un sol ús, xeringues, bullidor, agulles, termòmetre clínic, gases, esparadrap, apòsits adhesius, tisores, pinces, antiespasmòdics, analgèsics i benes.

3. DISPOSICIONS MÍNIMES EN MATÈRIA DE SENYALITZACIÓ DE SEGURETAT I SALUT EN EL TREBALL.

3.1. INTRODUCCIÓ.

La llei 31/1995, de 8 de novembre de 1995, de Prevenció de Riscos Laborals és la norma legal per la qual es determina el cos bàsic de garanties i responsabilitats necessari per establir un adequat nivell de protecció de la salut dels treballadors davant els riscos derivats de les condicions de treball.

D'acord amb l'article 6 de la dita llei, seran les normes reglamentàries les que fixaran les mesures mínimes que s'han d'adoptar per a l'adequada protecció dels treballadors. Entre aquestes es troben les destinades a garantir que en els llocs de treball existeixi una adequada senyalització de seguretat i salut, sempre que els riscos no puguin evitar-se o limitar-se suficientment a través de mitjans tècnics de protecció col·lectiva.

Per tot l'exposat, el Reial Decret 485/1997 de 14 d'Abril de 1997 estableix les disposicions mínimes en matèria de senyalització de seguretat i de salut en el treball, entenent com a tals aquelles senyalitzacions que referides a un objecte, activitat o situació determinada, proporcionin una indicació o una obligació relativa a la seguretat o la salut en el treball mitjançant un senyal en forma de panell, un color, un senyal lluminós o acústic, una comunicació verbal o un senyal gestual.

3.2. OBLIGACIÓ GENERAL DE L'EMPRESARI.

L'elecció del tipus de senyal i del nombre i emplaçament dels senyals o dispositius de senyalització a utilitzar en cada cas es realitzarà de forma que la senyalització resulti el més eficaç possible, tenint en compte:

- Les característiques del senyal.
- Els riscos, elements o circumstàncies que hagin de senyalitzar.
- L'extensió de la zona a cobrir.
- El nombre de treballadors afectats.

Per a la senyalització de desnivells, obstacles o altres elements que originin risc de caiguda de persones, xocs o cops, així com per a la senyalització de risc elèctric, presència de matèries inflamables, tòxiques, corrosives o risc biològic, podrà optar-se per un senyal d'avertència de forma triangular, amb un pictograma característic de color negre sobre fons groc i vores negres.

Les vies de circulació de vehicles hauran d'estar delimitades amb claredat mitjançant franges contínues de color blanc o groc.

Els equips de protecció contra incendis hauran de ser de color vermell.

La senyalització per a la localització i identificació de les vies d'evacuació i dels equips de salvament o socors (farmaciola portàtil) es realitzarà mitjançant un senyal de forma quadrada o rectangular, amb un pictograma característic de color blanc sobre fons verd.

La senyalització dirigida a alertar als treballadors o a tercers de l'aparició d'una situació de perill i de la consegüent i urgent necessitat d'actuar d'una manera determinada o d'evacuar la zona de perill, es realitzarà mitjançant un senyal lluminós, un senyal acústic o una comunicació verbal.

Els mitjans i dispositius de senyalització hauran de ser netejats, mantinguts i verificats regularment.

4. DISPOSICIONS MÍNIMES DE SEGURETAT I SALUT PER A LA UTILITZACIÓ PELS TREBALLADORS DELS EQUIPS DE TREBALL.

4.1. INTRODUCCIÓ.

La llei 31/1995, de 8 de novembre de 1995, de Prevenció de Riscos Laborals és la norma legal per la qual es determina el cos bàsic de garanties i responsabilitats necessari per establir un adequat nivell de protecció de la salut dels treballadors davant els riscos derivats de les condicions de treball.

D'acord amb l'article 6 de la dita llei, seran les normes reglamentàries les que fixaran les mesures mínimes que s'han d'adoptar per a l'adequada protecció dels treballadors. Entre aquestes es troben les destinades a garantir que de la presència o utilització dels equips de treball posats a disposició dels treballadors a l'empresa o centre de treball no es deriven riscos per a la seguretat o salut dels mateixos.

Per tot l'exposat, el Reial Decret 1215/1997 de 18 de Juliol de 1.997 estableix les disposicions mínimes de seguretat i de salut per a la utilització pels treballadors dels equips de treball, entenent com a tals qualsevol màquina, aparell, instrument o instal·lació utilitzat en el treball.

4.2. OBLIGACIÓ GENERAL DE L'EMPRESARI.

L'empresari ha d'adoptar les mesures necessàries perquè els equips de treball que es posin a disposició dels treballadors siguin adequats al treball que hagin de fer i adaptats al mateix, de forma que garanteixin la seguretat i la salut dels treballadors en utilitzar aquests equips.

Haurà d'utilitzar únicament equips que satisfacin qualsevol disposició legal o reglamentària que els sigui d'aplicació.

Per a l'elecció dels equips de treball l'empresari haurà de tenir en compte els següents factors:

- Les condicions i característiques específiques del treball a desenvolupar.
- Els riscos existents per a la seguretat i salut dels treballadors en el lloc de treball.
- Si és el cas, les adaptacions necessàries per a la seva utilització per treballadors discapacitats.

Ha d'adoptar les mesures necessàries perquè, mitjançant un manteniment adequat, els equips de treball es conservin durant tot el temps d'utilització en unes condicions adequades. Totes les operacions de manteniment, ajust, desbloqueig, revisió o reparació dels equips de treball es realitzarà després d'haver parat o desconnectat l'equip. Aquestes operacions hauran de ser encomanades al personal especialment capacitat per a això.

L'empresari ha de garantir que els treballadors rebin una formació i informació adequades als riscos derivats dels equips de treball. La informació, subministrada preferentment per escrit, haurà de contenir, com a mínim, les indicacions relatives a:

- Les condicions i forma correcta d'utilització dels equips de treball, tenint en compte les instruccions del fabricant, així com les situacions o formes d'utilització anormals i perilloses que puguin preveure.
- Les conclusions que, si escau, es puguin obtenir de l'experiència adquirida en la utilització dels equips de treball.

4.2.1. DISPOSICIONS MÍNIMES GENERALS APLICABLES ALS EQUIPS DE TREBALL.

Els òrgans d'accionament d'un equip de treball que tinguin alguna incidència en la seguretat hauran de ser clarament visibles i identificables i no hauran d'implicar riscos com a conseqüència d'una manipulació involuntària.

Cada equip de treball haurà d'estar proveït d'un òrgan d'accionament que permeti la seva parada total en condicions de seguretat.

Qualsevol equip de treball que comporti risc de caiguda d'objectes o de projeccions haurà d'estar proveït de dispositius de protecció adequats a aquests riscos.

Qualsevol equip de treball que comporti risc per emanació de gasos, vapors o líquids o per emissió de pols haurà d'estar proveït de dispositius adequats de captació o extracció prop de la font emissora corresponent.

Si fos necessari per a la seguretat o la salut dels treballadors, els equips de treball i els seus elements hauran d'estabilitzar-se per fixació o per altres mitjans.

Quan els elements mòbils d'un equip de treball puguin comportar risc d'accident per contacte mecànic, hauran d'anar equipats amb resguards o dispositius que impedeixin l'accés a les zones perilloses.

Les zones i punts de treball o manteniment d'un equip de treball hauran d'estar adequadament il·luminades en funció de les tasques que hagin de realitzar-se.

Les parts d'un equip de treball que assoleixin temperatures elevades o molt baixes hauran d'estar protegides quan correspongui contra els riscos de contacte o la proximitat dels treballadors.

Tot equip de treball haurà de ser adequat per protegir als treballadors exposats contra el risc de contacte directe o indirecte de l'electricitat i els que comportin risc per soroll, vibracions o radiacions haurà de disposar de les proteccions o dispositius adequats per limitar, en la mesura del possible, la generació i propagació d'aquests agents físics.

Les eines manuals hauran d'estar construïdes amb materials resistents i la unió entre els seus elements haurà de ser ferm, de manera que s'evitin els trencaments o projeccions dels mateixos.

La utilització de tots aquests equips no podrà realitzar-se en contradicció amb les instruccions facilitades pel fabricant, comprovant-abans del iniciar la tasca que totes les seves proteccions i condicions d'ús són les adequades.

S'han de prendre les mesures necessàries per evitar l'atrapament del cabell, robes de treball o altres objectes del treballador, evitant, en qualsevol cas, sotmetre als equips a sobrecàrregues, sobrepressions, velocitats o tensions excessives.

4.2.2. DISPOSICIONS MÍNIMES ADDICIONALS APLICABLES ALS EQUIPS DE TREBALL MÒBILS.

Els equips amb treballadors transportats hauran d'evitar el contacte d'aquests amb rodes i erugues i el empresonament per les mateixes. Per a això disposaran d'una estructura de protecció que impedeixi que l'equip de treball inclini més d'una cambra de tornada o una estructura que garanteixi un espai suficient al voltant dels treballadors transportats quan l'equip pugui inclinar-se més d'un quart de volta. No es requeriran aquestes estructures de protecció quan l'equip de treball es trobi estabilitzat durant la seva ocupació.

Els carretons elevadors hauran d'estar condicionades mitjançant la instal·lació d'una cabina per al conductor, una estructura que impedeixi que el carretó bolqui, una estructura que garanteixi que, en cas de bolcada, quedi espai suficient per al treballador entre el sòl i determinades parts d'aquesta carretó i una estructura que mantingui al treballador sobre el seient de conducció en bones condicions.

Els equips de treball automotors hauran de comptar amb dispositius de frenada i parada, amb dispositius per garantir una visibilitat adequada i amb una senyalització acústica d'advertència. En qualsevol cas, la seva conducció estarà reservada als treballadors que hagin rebut una informació específica.

4.2.3. DISPOSICIONS MÍNIMES ADDICIONALS APLICABLES ALS EQUIPS DE TREBALL PER ELEVACIÓ DE CÀRREGUES.

Hauran d'estar instal·lats fermament, tenint present la càrrega que hagin de aixecar i les tensions induïdes en els punts de suspensió o de fixació. En qualsevol cas, els aparells d'hissar estaran equipats amb limitador del recorregut del carro i dels ganxos, els motors elèctrics estaran proveïts de limitadors d'altura i del pes, els ganxos de subjecció seran d'acer amb "pestells de seguretat" i els carrils per desplaçament estaran limitats a una distància d'1 m del seu terme mitjançant límits de seguretat de final de carrera elèctrics.

Haurà de figurar clarament la càrrega nominal.

Hauran d'instal·lar de manera que es redueixi el risc que la càrrega caigui en picat, es deixi anar o es desvii involuntàriament de forma perillosa. En qualsevol cas, s'evitarà la presència de treballadors sota les càrregues suspeses. Cas d'anar equipades amb cabines per a treballadors haurà d'evitar-la caiguda d'aquestes, la seva aixafament o xoc.

Els treballs de hissats, transport i descens de càrregues suspeses, quedaran interromputs sota règim de vents superiors als 60 km / h.

4.2.4. DISPOSICIONS MÍNIMES ADDICIONALS APLICABLES ALS EQUIPS DE TREBALL PER MOVIMENT DE TERRES I MAQUINÀRIA PESADA EN GENERAL.

Les màquines per als moviments de terres estaran dotades de fars de marxa cap endavant i de retrocés, servofrens, fre de mà, botzina automàtica de retrocés, retrovisors en ambdós costats, pòrtic de seguretat antibolcada i antiimpactes i un extintor.

Es prohibeix treballar o romandre dins del radi d'acció de la maquinària de moviment de terres, per evitar els riscos per atropellament.

Durant el temps de parada de les màquines es senyalitzarà el seu entorn amb "senyals de perill", per evitar els riscos per fallada de frens o per atropellament durant la posada en marxa.

Si es produís contacte amb línies elèctriques el maquinista romandrà immòbil en el seu lloc i sol·licitarà auxili per mitjà de les botzines. Si és possible el salt sense risc de contacte elèctric, el maquinista saltarà fora de la màquina sense tocar, a l'uníson, la màquina i el terreny.

Abans de l'abandonament de la cabina, el maquinista haurà deixat en repòs, en contacte amb el paviment (la fulla, cassó, etc.), posat el fre de mà i parat el motor extraient la clau de contacte per evitar els riscos per fallades del sistema hidràulic.

Les passarel·les i esglaons d'accés per conducció o manteniment romandran nets de graves, fangs i oli, per evitar els riscos de caiguda.

Es prohibeix el transport de persones sobre les màquines per al moviment de terres, per evitar els riscos de caigudes o d'atropellaments.

S'instal·laran topalls de seguretat de fi de recorregut, davant la coronació dels talls (talussos o terraplens) als quals ha d'aproximar la maquinària emprada en el moviment de terres, per evitar els riscos per caiguda de la màquina.

Se senyalitzaran els camins de circulació interna mitjançant corda de banderoles i senyals normalitzades de trànsit.

Es prohibeix l'apilament de terres a menys de 2 m. de la vora de l'excavació (com a norma general).

No s'ha de fumar quan es proveeixi de combustible la màquina, doncs podria inflamar-se. En realitzar aquesta tasca el motor haurà de romandre aturat.

Es prohibeix realitzar treballs en un radi de 10 m al voltant de les màquines de clava, en prevenció de cops i atropellaments.

Les cintes transportadores estaran dotades de passadís lateral de visita de 60 cm d'amplada i baranes de protecció d'aquest de 90 cm d'altura. Estaran dotades de encauzadores antidespreniments d'objectes per sobreiximent de materials. Sota les cintes, en tot el seu recorregut, s'instal·laran safates de recollida d'objectes despresos.

Els compressors seran dels anomenats "silenciosos" en la intenció de disminuir el nivell de soroll. La zona dedicada per a la ubicació del compressor quedarà acordonada en un radi de 4 m. Les mànegues estaran en perfectes condicions d'ús, és a dir, sense esquerdes ni desgast que puguin produir una rebentada.

Cada tall amb martells pneumàtics, estarà treballat per dues quadrilles que s'alternaran cada hora, en prevenció de lesions per permanència continuada rebent vibracions. Els picons mecànics es guiaran avançant frontalment, evitant els desplaçaments laterals. Per realitzar aquestes tasques s'utilitzarà faixa elàstica de protecció de cintura, canelleres ben ajustades, botes de seguretat, cascs antisoroll i una mascareta amb filtre mecànic recanviable.

4.2.5. DISPOSICIONS MÍNIMES ADDICIONALS APLICABLES A LA MAQUINÀRIA EINA.

Les màquines-eina estaran protegides elèctricament mitjançant doble aïllament i els seus motors elèctrics estaran protegits per la carcassa.

Les que tinguin capacitat de tall tindran el disc protegit mitjançant una carcassa antiprojeccions.

Les que s'utilitzin en ambients inflamables o explosius estaran protegides mitjançant carcasses antideflagrants. Es prohibeix la utilització de màquines accionades mitjançant combustibles líquids en llocs tancats o de ventilació insuficient.

Es prohibeix treballar sobre llocs entollats, per evitar els riscos de caigudes i els elèctrics.

Per a totes les tasques es disposarà una il·luminació adequada, entorn de 100 lux.

En prevenció dels riscos per inhalació de pols, s'utilitzaran en via humida les eines que el produeixin.

Les taules de serra circular, talladores de material ceràmic i serres de disc manual no s'ubicaran a distàncies inferiors a tres metres de la vora dels forjats, amb l'excepció dels que estiguin clarament protegits (xarxes o baranes, petos de rematada, etc) . En cap cas es retirarà la protecció del disc de tall, utilitzant-se en tot moment ulleres de seguretat antiprojecció de partícules. Com a norma general, s'hauran d'extreure els claus o parts metàl·liques clavades en l'element a tallar.

Amb les pistoles fixa-claus no es realitzaran trets inclinats, s'haurà de verificar que no hi ha ningú a l'altra banda de l'objecte sobre el qual es dispara, s'evitarà clavar sobre fàbriques de maó buit i s'assegurarà l'equilibri de la persona abans d'efectuar el tret.

Per a la utilització dels trepants portàtils i regatadores elèctriques es triaran sempre les broques i discos adequats al material a trepar, s'evitarà realitzar trepants en una sola maniobra i trepants o rascades inclinades a pols i es tractarà no reescalfar les broques i discos.

Les polidores i abrillantadores de sòls, fregadores de fusta i alisadoras mecàniques tindran el manillar de maneig i control revestit de material aïllant i estaran dotades de cèrcol de protecció antiatrapaments o abrasions.

En les tasques de soldadura per arc elèctric s'utilitzarà elm del soldar o pantalla de mà, no es mirarà directament a l'arc voltaic, no es tocaran les peces recentment soldades, es soldarà en un lloc ventilat, es verificarà la inexistència de persones en l'entorn vertical de lloc de treball, no es deixarà directament la pinça en el sòl o sobre la perfil·leria, s'escollirà l'elèctrode adequada per al cordó a executar i se suspendran els treballs de soldadura amb vents superiors a 60 km / hia la intempèrie amb règim de pluges.

En la soldadura oxiacetilènica (oxitall) no es barrejaran ampolles de gasos diferents, aquestes es transportaran sobre bats engabiades en posició vertical i lligades, no s'ubicaran al sol ni en posició inclinada i els encenedors estaran dotats de vàlvules antiretrocs de la flama. Si es desprenen pintures es treballarà amb mascareta protectora i es farà a l'aire lliure o en un local ventilat.

5. DISPOSICIONS MÍNIMES DE SEGURETAT I SALUT A LES OBRES DE CONSTRUCCIÓ.

5.1. INTRODUCCIÓ.

La llei 31/1995, de 8 de novembre de 1995, de Prevenció de Riscos Laborals és la norma legal per la qual es determina el cos bàsic de garanties i responsabilitats necessari per establir un adequat nivell de protecció de la salut dels treballadors davant els riscos derivats de les condicions de treball.

D'acord amb l'article 6 de la dita llei, seran les normes reglamentàries les que fixaran les mesures mínimes que s'han d'adoptar per a l'adequada protecció dels treballadors. Entre aquestes es troben necessàriament les destinades a garantir la seguretat i la salut en les obres de construcció.

Per tot l'exposat, el Reial Decret 1627/1997 de 24 d'octubre de 1997 estableix les disposicions mínimes de seguretat i salut en les obres de construcció, entenent com a tals qualsevol obra, pública o privada, en la qual s'efectuïn treballs de construcció o enginyeria civil.

L'obra en projecte referent a l'Execució d'una Edificació d'ús industrial o comercial es troba inclosa en l'Annex I d'aquesta legislació, amb la classificació a) Excavació, b) Moviment de terres, c) Construcció, d) Muntatge i desmuntatge de elements prefabricats, e) Condicionament o instal·lació, l) Treballs de pintura i de neteja i m) Sanejament.

En tractar-se d'una obra amb les següents condicions:

- a) El pressupost d'execució per contracta inclòs en el projecte és inferior a 450.759,08 euros.
- b) La durada estimada és inferior a 30 dies laborables, no utilitzant-se en cap moment a més de 20 treballadors simultàniament.
- c) El volum de mà d'obra estimada, entenent per tal la suma dels dies de treball del total dels treballadors en l'obra, és inferior a 500.

Per tot l'indicat, el promotor estarà obligat a que en la fase de redacció del projecte s'elabori un estudi bàsic de seguretat i salut. En cas de superar-se alguna de les condicions esmentades anteriorment haurà de realitzar un estudi complet de seguretat i salut.

5.2. ESTUDI BÀSIC DE SEGURETAT I SALUT.

5.2.1. RISCOS MÉS FREQUENTS EN LES OBRES DE CONSTRUCCIÓ.

Els Oficis més comuns en les obres de construcció són els següents:

- Moviment de terres. Excavació de pous i rases.
- Farciment de terres.
- Encofrats.
- Treballs amb ferralla, manipulació i posada en obra.
- Treballs de manipulació del formigó.
- Muntatge d'estructura metàl·lica
- Muntatge de prefabricats.
- Obra.
- Cobertes.
- Enrajolats.
- Arrebossats i lliscats.
- Paviments amb marbres, terratzos, plaquetes i assimilables.
- Fusteria de fusta, metàl·lica i serralleria.
- Muntatge de vidre.
- Pintura i envernissats.
- Instal·lació elèctrica definitiva i provisional d'obra.
- Instal·lació de fontaneria, aparells sanitaris, calefacció i aire condicionat.
- Instal·lació d'antenes i parallamps.

Els riscos més freqüents durant aquests oficis són els descrits a continuació:

- Lliscaments, desprendiments de terres per diferents motius (no emprar el talús adequat, per variació de la humitat del terreny, etc).
- Riscos derivats del maneig de màquines-eina i maquinària pesada en general.
- Atropellaments, col·lisions, bolcades i falses maniobres de la maquinària per a moviment de terres.
- Caigudes al mateix o diferent nivell de persones, materials i útils.
- Els derivats dels treballs pulverulents.
- Contactes amb el formigó (dermatitis per ciments, etc).
- Caiguda dels encofrats al buit, caiguda de personal al caminar o treballar sobre els fondillos de les bigues, trepitjades sobre objectes punxants, etc.
- Desprendiments per mal apilament de la fusta, planxes metàl·liques, etc.
- Talls i ferides en mans i peus, aixafaments, ensopegades i torçades en caminar sobre les armadures.
- Enfonsaments, trencament o rebentada d'encofrats, fallades de apuntalaments.
- Contactes amb l'energia elèctrica (directes i indirectes), electrocucions, cremades, etc.
- Els derivats del trencament fortuïta de les planxes de vidre.
- Cossos estranys als ulls, etc.
- Agressió per soroll i vibracions en tot el cos.
- Microclima laboral (fred-calor), agressió per radiació ultraviolada, infraroja.
- Agressió mecànica per projecció de partícules.
- Cops.
- Talls per objectes i / o eines.
- Incendi i explosions.
- Risc per sobreesforços musculars i mals gestos.
- Càrrega de treball física.
- Deficient il·luminació.
- Efecte psicofisiològic d'horaris i torn.

5.2.2. MESURES PREVENTIVES DE CARÀCTER GENERAL.

S'establiran al llarg de l'obra rètols divulgatius i senyalització dels riscos

(Vol, atropellament, col·lisió, caiguda en alçada, corrent elèctric, perill d'incendi, materials inflamables, prohibit fumar, etc), així com les mesures preventives previstes (ús obligatori del casc, ús obligatori de les botes de seguretat, ús obligatori de guants, ús obligatori de cinturó de seguretat, etc.).

S'habilitaran zones o estades per a l'apilament de material i útils (ferralla, perfil·leria metàl·lica, peces prefabricades, tancaments metàl·lics i de fusta, vidre, pintures, vernissos i dissolvents, material elèctric, aparells sanitaris, canonades, aparells de calefacció i climatització, etc).

Es procurarà que els treballs es realitzin en superfícies seques i netes, utilitzant els elements de protecció personal, fonamentalment calçat antilliscant reforçat per a protecció de cops en els peus, casc de protecció per al cap i cinturó de seguretat.

El transport aeri de materials i útils es farà suspenent-los des de dos punts mitjançant eslingues, i es guiaran per tres operaris, dos d'ells guiaran la càrrega i el tercer ordenarà les maniobres.

El transport d'elements pesats (sacs d'aglomerant, maons, sorres, etc.) es farà sobre carretó de mà i així evitar sobreesforços.

Les bastides sobre cavallets, per a treballs en alçada, tindran sempre plataformes de treball d'amplada no inferior a 60 cm (3 taulons travats entre si), prohibint-se la formació de bastides mitjançant bidons, caixes de materials, banyeres, etc.

Es tendiran cables de seguretat amarrats a elements estructurals sòlids en els quals enganxar el mosquetó del cinturó de seguretat dels operaris encarregats de realitzar treballs en alçada.

La distribució de màquines, equips i materials en els locals de treball serà l'adequada, delimitant les zones d'operació i pas, els espais destinats a llocs de treball, les separacions entre màquines i equips, etc.

L'àrea de treball estarà a l'abast normal de la mà, sense necessitat d'executar moviments forçats.

Es vigilaran els esforços de torsió o de flexió del tronc, sobretot si el cos estan en posició inestable.

S'evitaran les distàncies massa grans d'elevació, descens o transport, així com un ritme massa alt de treball.

Es tractarà que la càrrega i el seu volum permetin agafar-la amb facilitat.

Es recomana evitar els fangars, en prevenció d'accidents.

S'ha de seleccionar l'eina correcta per al treball a realitzar, mantenint-la en bon estat i ús correcte d'aquesta. Després de realitzar les tasques, es guardaran en lloc segur.

La il·luminació per desenvolupar els oficis convenientment oscil·larà al voltant dels 100 lux.

És convenient que els vestits estiguin configurats en diverses capes al comprendre entre elles quantitats d'aire que milloren l'aïllament al fred. Ocupació de guants, botes i orelles. Es protegirà al treballador de vents mitjançant apantallaments i s'evitarà que la roba de treball es xopi de líquids evaporables.

Si el treballador patís estrès tèrmic s'han de modificar les condicions de treball, per tal de disminuir el seu esforç físic, millorar la circulació d'aire, apantallar la calor per radiació, dotar al treballador de vestimenta adequada (barret, ulleres de sol, cremes i locions solars), vigilar que la ingesta d'aigua tingui quantitats moderades de sal i establir descansos de recuperació si les solucions anteriors no són suficients.

L'aportació alimentari calòric ha de ser suficient per compensar la despesa derivada de l'activitat i de les contraccions musculars.

Per evitar el contacte elèctric directe s'utilitzarà el sistema de separació per distància o allunyament de les parts actives fins una zona no accessible pel treballador, interposició d'obstacles i / o barreres (armaris per a quadres elèctrics, tapes per interruptors, etc.) i recobriment o aïllament de les parts actives.

Per evitar el contacte elèctric indirecte s'utilitzarà el sistema de posada a terra de les masses (conductors de protecció, línies d'enllaç amb terra i elèctrodes artificials) i dispositius de tall per intensitat de defecte (interruptors diferencials de sensibilitat adequada a les condicions d'humitat i resistència de terra de la instal·lació provisional).

Les vies i sortides d'emergència hauran de romandre expedites i desembocar el més directament possible en una zona de seguretat.

El nombre, la distribució i les dimensions de les vies i sortides d'emergència dependran de l'ús, dels equips i de les dimensions de l'obra i dels locals, així com el nombre màxim de persones que puguin estar presents en ells.

En cas d'avaría del sistema d'enllumenat, les vies i sortides d'emergència que requereixin il·luminació hauran d'estar equipades amb il·luminació de seguretat de suficient intensitat. Serà responsabilitat de l'empresari garantir que els primers auxilis puguin prestar-se en tot moment per personal amb la suficient formació per a això.

5.2.3. MESURES PREVENTIVES DE CARÀCTER PARTICULAR PER A CADA OFICI

Moviment de terres. Excavació de pous i rases.

Abans de l'inici dels treballs, s'inspeccionarà el tall amb la finalitat de detectar possibles esquerdes o moviments del terreny.

Es prohibirà l'apilament de terres o de materials a menys de dos metres de la vora de l'excavació, per evitar sobrecàrregues i possibles bolcades del terreny, senyalitzant-més mitjançant una línia aquesta distància de seguretat.

S'eliminaran tots les bitlles o viseres dels fronts de l'excavació que per la seva situació ofereixin el risc de despeniment.

La maquinària estarà dotada d'esglaons i agafador per pujar o baixar de la cabina de control. No s'utilitzarà com suport per a pujar a la cabina les llantes, cobertes, cadenes i parafangs.

Els desplaçaments per l'interior de l'obra es realitzaran per camins senyalitzats.

S'utilitzaran xarxes tenses o malla electrosoldada situades sobre els talussos, amb un solapament mínim de 2 m.

La circulació dels vehicles es realitzarà a un màxim d'aproximació a la vora de l'excavació no superior als 3 m. per a vehicles lleugers i de 4 m per pesats.

Es conservaran els camins de circulació interna cubrien-do sots, eliminant brandons i compactant mitjançant tot-u.

L'accés i sortida dels pous i rases s'efectuarà mitjançant una escala sòlida, ancorada en la part superior del pou, que estarà proveïda de sabates antilliscants.

Quan la profunditat del pou sigui igual o superior a 1,5 m., Es entibará (o encamisará) el perímetre en prevenció d'esfondraments.

S'efectuarà el buidatge immediat de les aigües que afluïren (o cauen) en l'interior de les rases, per evitar que s'alteri l'estabilitat dels talussos.

En presència de línies elèctriques en servei es tindran en compte les següents condicions:

Es procedirà a sol·licitar de la companyia propietària de la línia elèctrica el tall de fluid i posta a terra dels cables, abans de realitzar els treballs.

La línia elèctrica que afecta l'obra serà desviada del seu actual traçat al límit marcat en els plànols.

La distància de seguretat respecte a les línies elèctriques que creuen l'obra, queda fixada en 5 m., en zones accessibles durant la construcció.

Es prohibeix la utilització de qualsevol calçat que no sigui aïllant de l'electricitat en proximitat amb la línia elèctrica.

Farciment de terres.

Es prohibeix el transport de personal fora de la cabina de conducció i/o en nombre superior als seients existents a l'interior.

Es regaran periòdicament els talls, les càrregues i caixes de camió, per evitar les polsegures. Especialment si s'ha de conduir per vies públiques, carrers i carreteres.

S'instal·larà, en la vora dels terraplens d'abocament, sòlids topalls de limitació de recorregut per a l'abocament en retrocés.

Es prohibeix la permanència de persones en un radi no inferior als 5 m. al voltant de les compactadores i piconadores en funcionament.

Els vehicles de compactació i piconat, aniran proveïts de cabina de seguretat de protecció en cas de bolcada.

Encofrats.

Es prohibeix la permanència d'operaris en les zones de batut de càrregues durant les operacions de hissat de taulons, sotaponts, puntals i ferralla; igualment es procedirà durant l'elevació de biguetes, nervis, armadures, pilars, revoltos, etc.

L'ascens i descens del personal als encofrats, s'efectuarà a través d'escales de mà reglamentàries.

S'instal·laran baranes reglamentàries en els fronts de lloses horitzontals, per impedir la caiguda al buit de les persones.

Els claus o puntes existents en la fusta usada, s'extrauran o reblaran, segons casos.

Queda prohibit encofrar sense abans haver cobert el risc de caiguda des d'altura mitjançant la ubicació de xarxes de protecció.

Treballs amb ferralla, manipulació i posada en obra.

Els paquets de rodons s'emmagatzemaran en posició horitzontal sobre dorments de fusta capa a capa, evitant-se les altures de les piles superiors al 1'50 m.

S'efectuarà un escombrat diari de puntes, filferros i retallades de ferralla entorn del banc (o bancs, borriquetes, etc.) de treball.

Queda prohibit el transport aeri d'armadures de pilars en posició vertical.

Es prohibeix grimpar per les armadures en qualsevol cas.

Es prohibeix el muntatge de cercols perimetrals, sense abans estar correctament instal·lades les xarxes de protecció.

S'evitarà, en la mesura possible, caminar pels fondillos dels encofrats de jàsseres o bigues.

Treballs de manipulació del formigó.

S'instal·laran forts topalls final de recorregut dels camions formigonera, per evitar bolcades.

Es prohibeix apropar les rodes dels camions formigoneres a menys de 2 m. de la vora de l'excavació.

Es prohibeix carregar la galleda per sobre de la càrrega màxima admissible de la grua que el sustenta.

Es procurarà no colpejar amb el cub els encofrats, ni els apuntalaments.

La canonada de la bomba de formigonat, es recolzarà sobre cavallets, arriostrándose les parts susceptibles de moviment.

Per vibrar el formigó des de posicions sobre la cimentació que es formigona, s'establiran plataformes de treball mòbils formades per un mínim de tres taulons, que es disposaran perpendicularment a l'eix de la rasa o sabata.

El formigonat i vibrat del formigó de pilars, es realitzarà des de "castellets de formigonat"

En el moment en què el forjat ho permeti, s'hissarà al voltant dels buits el peto definitiu de fàbrica, en prevenció de caigudes al buit.

Es prohibeix transitar trepitjant directament sobre les bove-dillas (ceràmiques o de formigó), en prevenció de caigudes a diferent nivell.

Muntatge d'estructura metàl·lica.

Els perfils s'apilaran ordenadament sobre dorments de fusta de suport de càrregues, establint capes fins a una alçada no superior a 1,50 m.

Un cop muntada la "primera altura" de pilars, es ten-derán sota aquesta xarxes horitzontals de seguretat.

Es prohibeix elevar una nova alçada, sense que en la inmedia-ta inferior s'hagin conclòs els cordons de soldadura.

Les operacions de soldadura en altura, es realitzaran des de l'interior d'una guindola de soldador, proveïda d'una barana perimetral de 1 m. d'alçada formada per passamans, barra intermèdia i sòcol. El soldador, a més, amarrarà el mosquetó del cinturó a un cable de seguretat, o a argolles soldades a aquest efecte en la perfil·leria.

Es prohibeix la permanència d'operaris dins del radi d'acció de càrregues suspeses.

Es prohibeix la permanència d'operaris directament sota talls de soldadura.

Es prohibeix enfilar directament per l'estructura i desplaçar-se sobre les ales d'una biga sense lligar el cinturó de seguretat.

L'ascens o descens a / o d'un nivell superior, es reali-zará mitjançant una escala de mà proveïda de sabates antilliscants i ganxos de pengi i immobilitat dispues-tos de tal manera que sobrepassi l'escala 1 m. l'alçada de desembarcament.

El risc de caiguda al buit per façanes es cobrirà mitjançant la utilització de xarxes de forca (o de safata).

Muntatge de prefabricats.

El risc de caiguda des d'altura, s'evitarà realitzant els treballs de recepció i instal·lació del prefabricat des de l'interior d'una plataforma de treball envoltada de baranes de 90 cm., d'altura, formades per passamans, llistó intermedi i entornpeu de 15 cm., sobre bastides (metàl·lics, tubulars de cavallets).

Es prohibeix treballar o romandre en llocs de trànsit de peces suspeses en prevenció del risc de caiguda.

Els prefabricats s'apilaran en posició horitzontal sobre dorments disposats per capes de tal manera que no danyin els elements d'enganxament per al seu hissat.

Es paraitzarà la labor d'instal·lació dels prefabricados sota règim de vents superiors a 60 km / h.

Obra.

Els grans buits (patis) es cobriran amb una xarxa horitzontal instal·lada alternativament cada dues plantes, per a la prevenció de caigudes.

Es prohibeix concentrar les càrregues de rajoles sobre vans. La recollida de palets, es realitzarà pròxim a cada pilar, per evitar les sobrecàrregues de l'estructura en els llocs de menor resistència.

Les runes i enderrocs s'evacuaran diàriament mitjançant trompes d'abocament muntades a aquest efecte, per evitar el risc de trepitjades sobre materials.

Les rampes de les escales estaran protegides en el seu entorn per una barana sòlida de 90 cm. d'alçada, formada per passamans, llistó intermedi i entornpeu de 15 cm.

Cobertes.

El risc de caiguda al buit, es controlarà instal·lant xarxes de força al voltant de l'edifici. No es permeten caigudes sobre xarxa superiors als 6 m. d'altura.

Es paraitzaran els treballs sobre les cobertes sota règim de vents superiors a 60 km/h., Pluja, gelada i neu.

Enrajolats.

El tall de les plaquetes i altres peces ceràmiques, s'executarà en via humida, per evitar la formació de pols ambiental durant el treball.

El tall de les plaquetes i altres peces ceràmiques s'executarà en locals oberts o a la intempèrie, per evitar respirar aire amb gran quantitat de pols.

Arrebossats i lliscats.

Les "mires", regles, taulons, etc., es carregaran a l'espatlla en el seu cas, de tal manera que en caminar, l'extrem que va per davant, es trobi per sobre de l'altura del casc de qui ho transporta, per evitar els cops a altres operaris, les ensopegades entre obstacles, etc.

Es acordonarà la zona en la que pugui caure pedra durant les operacions de projecció de "pinyolet" sobre morters, mitjançant cinta de banderoles i rètols de prohibit el pas.

Paviments amb marbres, terratzos, plaquetes i assimilables.

El tall de peces de paviment s'executarà en via humida, per evitar lesions per treballar en atmosferes pulverulentes.

Les peces del paviment s'aixecaran a les plantes sobre plataformes emplintades, correctament apilades dins de les caixes de subministrament, que no es trencaran fins a l'hora d'utilitzar el seu contingut.

Els llots producte dels polits, seran retirats sempre cap a zones no de pas i eliminats immediatament de la planta.

Fusteria de fusta, metàl·lica i serralleria.

Les retallades de fusta i metàl·lics, objectes punxants, enderrocs i serradures produïts durant els ajustaments, es recolliran i s'eliminaran mitjançant les tremuges d'abocament, o mitjançant batees o plataformes emplintades amarrades del ganxo de la grua.

Els cercols seran rebuts per un mínim d'una quadrilla, en evitació de cops, caigudes i bolcades.

Els llistons horitzontals inferiors contra deformacions, s'instal·laran a una alçada al voltant dels 60 cm. Es ejecutaran en fusta blanca, preferentment, per fer-los més visibles i evitar els accidents per ensopegades.

El "pengi" de fulles de portes o de finestres, es efectuarà per un mínim de dos operaris, per evitar accidents per desequilibri, bolcada, cops i caigudes.

Muntatge de vidre.

Es prohibeix romandre o treballar a la vertical d'un tall d'instal·lació de vidre.

Els talls es mantindran lliures de fragments de vidre, per evitar el risc de talls.

La manipulació de les planxes de vidre, s'executarà amb l'ajuda de ventoses de seguretat.

Els vidres ja instal·lats, es pintaran immediatament a força de pintura a la calç, per significar la seva existència.

Pintura i envernissats.

Es prohibeix emmagatzemar pintures susceptibles d'emanar vapors inflamables amb els recipients mal o incompletament tancats, per evitar accidents per generació d'atmosferes tòxiques o explosives.

Es prohibeix realitzar treballs de soldadura i oxtall en llocs pròxims als talls en què s'emprin pintures inflamables, per evitar el risc d'explosió o de incendi.

S'estendran xarxes horitzontals subjectes a punts fermes de l'estructura, per evitar el risc de caiguda des d'altures.

Es prohibeix la connexió d'aparells de càrrega accionats elèctricament (ponts grua per exemple) durant les operacions de pintura de carrils, suports, topalls, baran·dillas, etc., en prevenció d'atrapaments o caigudes des d'altura.

Es prohibeix realitzar "proves de funcionament" en les instal·lacions, canonades de pressió, equips motobombes, calderes, conductes, etc. durant els treballs de pintura de senyalització o de protecció de conductes.

Instal·lació elèctrica provisional d'obra.

El muntatge d'aparells elèctrics serà executat per personal especialista, en prevenció dels riscos per muntatges incorrectes.

El calibre o secció del cablejat serà sempre l'adequat per a la càrrega elèctrica que ha de suportar.

Els fils tindran la funda protectora aïllant sense defectes apreciables (estrips, repelones i assimilables). No s'admetran trams defectuosos.

La distribució general des del quadre general d'obra als quadres secundaris o de planta, s'efectuarà mitjançant mànega elèctrica antihumitat.

L'estesa dels cables i mànegues, s'efectuarà a una alçada mínima de 2 m. en els llocs de vianants i de 5 m. en els de vehicles, mesurats sobre el nivell del paviment.

Els entroncaments provisionals entre mànegues, s'executaran mitjançant connexions normalitzades estanques antihumitat.

Les mànegues de "allargador" per ser provisionals i de curta estada poden dur esteses per terra, però acostades als paraments verticals.

Els interruptors s'instal·laran en l'interior de caixes normalitzades, proveïdes de porta d'entrada amb pany de seguretat.

Els quadres elèctrics metàl·lics tindran la carcassa connectada a terra.

Els quadres elèctrics es penjaran pendents de taulers de fusta rebuts als paraments verticals o bé a "peus drets" fermes.

Les maniobres a executar en el quadre elèctric general s'efectuaran pujat a una banquetta de maniobra o estora aïllant.

Els quadres elèctrics posseiran preses de corrent per a connexions normalitzades blindades per a intempèrie.

La tensió sempre estarà en la clavilla "femella", mai en el "mascle", per evitar els contactes elèctrics directes. Els interruptors diferencials s'instal·laran d'acord amb les següents sensibilitats:

300 mA. Alimentació a la maquinària.

30 mA. Alimentació a la maquinària com a millora del nivell de seguretat.

30 mA. Per a les instal·lacions elèctriques d'enllumenat.

Les parts metàl·liques de tot equip elèctric disposaran de presa de terra.

El neutre de la instal·lació estarà posat a terra.

La presa de terra s'efectuarà a través de la pica o placa de cada quadre general.

El fil de presa de terra, sempre estarà protegit amb macarró en colors groc i verd. Es prohibeix expresament utilitzar-lo per a altres usos.

La il·luminació mitjançant portàtils complirà la següent norma:

- Portalàmpades estanc de seguretat amb mànec aïllant, reixeta protectora de la bombeta dotada de ganxo de pengi a la paret, mànega antihumitat, clavilla de connexió normalitzada estanca de seguretat, alimentats a 24V.
- La il·luminació dels talls se situarà a una altura entorn als 2 m., Mesurats des de la superfície de suport dels operaris en el lloc de treball.
- La il·luminació dels talls, sempre que sigui possible, s'efectuarà creuada amb la finalitat de disminuir ombres.
- Les zones de pas de l'obra, estaran permanentment il·luminades evitant racons foscos.

No es permetrà les connexions a terra a través d'conduccions d'aigua.

No es permetrà el trànsit de carretons i persones sobre mànegues elèctriques, poden pelar-se i produir accidents.

No es permetrà el trànsit sota línies elèctriques de les companyies amb elements longitudinals transportats a espatlla (perxes, regles, escales de mà i assimilables). La inclinació de la peça pot arribar a produir el contacte elèctric.

Instal·lació de fontaneria, aparells sanitaris, calefacció i aire condicionat.

El transport de trams de canonada a espatlla per un sol home, es realitzarà inclinant la càrrega cap enrere, de manera que l'extrem que va per davant superi l'alçada d'un home, per evitar cops i ensopegades amb altres operaris en llocs poc il·luminats o il·luminats a contra llum.

Es prohibeix l'ús d'encenedors i bufadors al costat de materials inflamables.

Es prohibeix soldar amb plom, en llocs tancats, per evitar treballs en atmosferes tòxiques.

Instal·lació d'antenes i parallamps.

Sota condicions meteorològiques extremes, pluja, neu, gel o fort vent, es suspendran els treballs.

Es prohibeix expressament instal·lar parallamps i antenes a la vista de núvols de tempesta pròximes.

Les antenes i parallamps s'instal·laran amb ajuda de la plataforma horitzontal, recolzada sobre les falques en pendent d'encaix a la coberta, envoltada de barana sòlida de 90 cm. d'alçada, formada per passamans, barra intermèdia i sòcol, disposada segons detall de plànols.

Les escales de mà, tot i que s'utilitzin de manera "momentània", s'ancoraran fermament al recolzament superior, i estaran dotats de sabates antilliscants, i sobrepassaran en 1 m. l'alçada a salvar.

Les línies elèctriques properes al tall, es deixaran sense servei durant la durada dels treballs.

5.3. DISPOSICIONS ESPECÍFIQUES DE SEGURETAT I SALUT DURANT L'EXECUCIÓ DE LES OBRES.

Quan en l'execució de l'obra intervingui més d'una empresa, o una empresa i treballadors autònoms o diversos treballadors autònoms, el promotor designarà un coordinador en matèria de seguretat i salut durant l'execució de l'obra, que serà un tècnic competent integrat en la direcció facultativa.

Quan no sigui necessària la designació de coordinador, les funcions d'aquest seran assumides per la direcció facultativa.

En aplicació de l'estudi bàsic de seguretat i salut, cada contractista elaborarà un pla de seguretat i salut en el treball en el qual s'analitzin, estudiïn, desenvolupin i complementin les previsions contingudes en l'estudi desenvolupat en el projecte, en funció del seu propi sistema d'execució de l'obra.

Abans del començament dels treballs, el promotor haurà d'efectuar un avís a l'autoritat laboral competent.

6. DISPOSICIONS MÍNIMES DE SEGURETAT I SALUT RELATIVES A LA UTILITZACIÓ PELS TREBALLADORS D'EQUIPS DE PROTECCIÓ INDIVIDUAL.

6.1. INTRODUCCIÓ.

La llei 31/1995, de 8 de novembre, de prevenció de riscos laborals, determina el cos bàsic de garanties i responsabilitats necessari per establir un adequat nivell de protecció de la salut dels treballadors davant els riscos derivats de les condicions de treball.

Així són les normes de desenvolupament reglamentari les que han de fixar les mesures mínimes que s'han d'adoptar per a l'adequada protecció dels treballadors. Entre elles es troben les destinades a garantir la utilització pels treballadors en el treball d'equips de protecció individual que els protegeixin adequadament d'aquells riscos per a la salut o la seva seguretat que no puguin evitar-se o limitar-se suficientment mitjançant la utilització de mitjans de protecció col·lectiva o l'adopció de mesures d'organització en el treball.

6.2. OBLIGACIONS GENERALS DE L'EMPRESARI.

Farà obligatori l'ús dels equips de protecció individual que a continuació es desenvolupen.

6.2.1. PROTECTORS DEL CAP.

- Cascos de seguretat, no metàl·lics, classe N, aïllats per a baixa tensió, amb la finalitat de protegir els treballadors dels possibles xocs, impactes i contactes elèctrics.
- Protectors auditius acoblables als cascos de protecció.
- Ulleres de muntura universal contra impactes i antipols.
- Mascareta antipols amb filtres protectors.
- Pantalla de protecció per a soldadura autògena i elèctrica.

6.2.2. PROTECTORS DE MANS I BRAÇOS.

- Guants contra les agressions mecàniques (perforacions, talls, vibracions).
- Guants de goma fins, per a operaris que treballin amb formigó.
- Guants dielèctrics per B.T.
- Guants de soldador.
- Canelleres.
- Mango aïllant de protecció en les eines.

6.2.3. PROTECTORS DE PEUS I CAMES.

- Calçat proveït de sola i puntera de seguretat contra les agressions mecàniques.
- Botes dielèctriques per B.T.

- Botes de protecció impermeables.
- Polaines de soldador.
- Genolleres.

6.2.4. PROTECTORS DEL COS.

- Crema de protecció i pomades.
- Armilles, jaquetes i davantals de cuir per a protecció de les agressions mecàniques.
- Vestit impermeable de treball.
- Cinturó de seguretat, de subjecció i caiguda, classe A.
- Faixes i cinturons antivibracions.
- Perxa de B.T.
- Banqueta aïllant classe I per a maniobra de B.T.
- Llanterna individual de situació.
- Comprovador de tensió.

7. DEFINICIÓ DELS RISCOS I LES MESURES DE PREVENCIÓ I PROTECCIÓ

7.1. ANNEX: FITXES D'ACTIVITATS-RISC-AVALUACIÓ-MESURES

E01 ENDERROCS
E01.E03 ENDERROC DE PAVIMENTS I REVESTIMENTS - ARRENCADA D'ELEMENTS - DESMUNTATGE D'INSTAL·LACIONS

ENDERROC DE PAVIMENTS I REVESTIMENTS AMB RETIRADA I DESMUNTATGE D'INSTAL·LACIONS, REALIZATS EN L'INTERIOR DE LA EDIFICACIÓ, AMB MITJANS MECÀNICS I/O MANUALS. ES CONSIDERA L'ENDERROC D'ELEMENTS CONSTITUÏTS PER AMIANT

Avaluació de riscos

Id	Risc	P	G	A
1	CAIGUDA DE PERSONES A DIFERENT NIVELL Situació ITINERARIS ENDERROC TREBALLS EN ALÇADA	2	3	4
2	CAIGUDA DE PERSONES AL MATEIX NIVELL Situació ITINERARIS A OBRA ÀREA DE TREBALL MANCA D'IL·LUMINACIÓ	2	1	2
3	CAIGUDA D'OBJECTES PER DESPLOM, ESFONDRAJAMENT O ENSORRAMENT Situació ELEMENTS A ENDERROCAR EN ALÇADA	2	3	4
4	CAIGUDA D'OBJECTES PER MANIPULACIÓ O DE MATERIALS TRANSPORTATS Situació MANIPULACIÓ DE RUNES	2	2	3
5	CAIGUDA D'OBJECTES DESPRESSOS Situació ESSLAVISSADES D'OBJECTES	2	3	4
6	TREPITJADES SOBRE OBJECTES Situació ITINERARIS A OBRA ÀREA DE TREBALL MANCA D'IL·LUMINACIÓ	3	1	3
9	COPS AMB OBJECTES O EINES (TALLS) Situació EINES MECÀNIQUES I MANUALS	3	1	3
10	PROJECCIÓ DE FRAGMENTS O PARTÍCULES Situació PRODUCTE DEL PROCÉS D'ENDERROC	2	2	3
13	SOBRESFORÇOS Situació EN L'ÚS D'EINES	2	2	3
17	INHALACIÓ O INGESTIÓ DE SUBSTÀNCIES NOCIVES Situació POLS	3	1	3
26	EXPOSICIÓ A SOROLLS Situació PRODUCTE PER LES MÀQUINES D'ENDERROC	3	1	3
27	EXPOSICIÓ A VIBRACIONS Situació EN L'ÚS D'EINES DE PERCUSSIÓ I TRENCADORES	2	1	2

P: Probabilitat (1,2,3) / G: Gravetat (1,2,3) / A: Avaluació (1,2,3,4,5)

MESURES PREVENTIVES

Codi	Descripció	Riscos
I0000002	Planificar els treballs per a mantenir el màxim de temps possible les proteccions	1
I0000003	Itineraris preestablerts i balissats per al personal	1
I0000004	Revisió i manteniment periòdic de SPC	1
I0000008	Personal qualificat per a treballs en alçada	1
I0000012	Assegurar les escales de mà	1
I0000013	Ordre i neteja	2 /6
I0000014	Preparació i manteniment de les superfícies de treball	2 /6
I0000015	Organització de les zones de pas i emmagatzematge	2 /6
I0000017	Als plans inclinats, treballar sobre superfícies rugoses i no lliscants	2
I0000019	Realitzar un estudi d'enderroc amb Pla d'Emergència	3
I0000020	No realitzar treballs a la mateixa vertical	3 /5
I0000025	Planificació d'àrees i llocs de treball	4
I0000026	Planificació de recorreguts i maniobres per a màquines i camions	4
I0000027	Elecció dels mitjans auxiliars de manteniment	4
I0000028	Impedir l'accés de personal dins del radi d'acció de càrregues suspeses	4
I0000029	No balancejar les càrregues suspeses	4
I0000031	Per a la manipulació de materials voluminosos i/o pesats, sol·licitar un procediment de treball específic	4
I0000033	Solicitar habilitació professional del personal encarregat del manteniment de l'obra	4
I0000038	Substituir lo manual per lo mecànic	9 /10
I0000039	Planificació de compra i programa de manteniment d'eines	9
I0000040	Formació de l'operari en l'ús i manteniment d'eines	9
I0000045	Formació	10 /13
I0000055	Elecció dels equips de manteniment	13
I0000058	Adaptar la feina a les característiques individuals de la persona que la realitza	13
I0000061	Rotació dels llocs de treball	26 /27
I0000074	Reg de les zones de treball	17
I0000108	Eliminar el soroll en origen	26
I0000110	Eliminar vibracions en origen	27
I0000154	Verificar nivell lumínic mínim (250 lux) a itineraris i llocs de treball	2 /6
I0000156	Detecció xarxes instal·lacions encastades o soterrades	17
I0000157	Control del nivell sonor amb sonòmetre portàtil	26

E02 MOVIMENTS DE TERRES
E02.E01 REBAIX DEL TERRENY

EXCAVACIÓ PER A REBAIX DEL TERRENY DE FINS A 3 METRES DE FONDÀRIA, AMB MITJANS MECÀNICS

Avaluació de riscos

Id	Risc	P	G	A
1	CAIGUDA DE PERSONES A DIFERENT NIVELL Situació ITINERARIS A OBRA ACCÉS FONS EXCAVACIÓ PERÍMETRE EXCAVACIÓ	1	3	3
2	CAIGUDA DE PERSONES AL MATEIX NIVELL Situació ITINERARIS A OBRA ÀREA DE TREBALL SUPERFÍCIE DE PAS, IRREGULAR MANCA D'IL·LUMINACIÓ	1	2	2
3	CAIGUDA D'OBJECTES PER DESPLOM, ESFONDAMENT O ENSORRAMENT Situació A L'INTERIOR D'EXCAVACIÓ	2	2	3
6	TREPITJADES SOBRE OBJECTES Situació ITINERARIS A OBRA ÀREA DE TREBALL MANCA D'IL·LUMINACIÓ	2	1	2
10	PROJECCIÓ DE FRAGMENTS O PARTÍCULES Situació MANTENIR AL PERSONAL ALLUNYAT DE LES MÀQUINES :	1	2	2
12	ATRAPAMENT PER BOLCADA DE MÀQUINES, TRACTORS O VEHICLES Situació RECORREGUTS SOBRE TERRENYS IRREGULARS	1	3	3
13	SOBRESFORÇOS Situació MANIPULACIÓ MANUAL CANVI COMPLEMENTS MÀQUINES	2	2	3
14	EXPOSICIÓ A CONDICIONS AMBIENTALS EXTREMES Situació TREBALLS A L'EXTERIOR	1	2	2
17	INHALACIÓ O INGESTIÓ DE SUBSTÀNCIES NOCIVES Situació TERRES POLSOSSES	2	1	2
25	ATROPELLAMENTS O COPS AMB VEHICLES Situació ITINERARIS A OBRA SOBRE TERRENYS IRREGULARS	1	2	2
26	EXPOSICIÓ A SOROLLS Situació MAQUINÀRIA PER A REBAIXOS	2	1	2
27	EXPOSICIÓ A VIBRACIONS Situació CABINES MÀQUINES	2	1	2

P: Probabilitat (1,2,3) / G: Gravetat (1,2,3) / A: Avaluació (1,2,3,4,5)

MESURES PREVENTIVES

Codi	Descripció	Riscos
I0000002	Planificar els treballs per a mantenir el màxim de temps possible les proteccions	1
I0000003	Itineraris preestablerts i balissats per al personal	1
I0000004	Revisió i manteniment periòdic de SPC	1
I0000013	Ordre i neteja	2 /6
I0000014	Preparació i manteniment de les superfícies de treball	2 /6
I0000015	Organització de les zones de pas i emmagatzematge	2 /6
I0000017	Als plans inclinats, treballar sobre superfícies rugoses i no lliscants	2
I0000023	Solicitar dades de les característiques físiques de les terres	3
I0000024	Execució de treballs a l'interior de rases per equips	3
I0000045	Formació	10 /12 /13
I0000051	Adequació dels recorreguts de la maquinària	12
I0000053	Procediment d'utilització de la maquinària	12
I0000054	Ús de recolzaments hidràulics	12
I0000055	Elecció dels equips de manteniment	13
I0000058	Adaptar la feina a les característiques individuals de la persona que la realitza	13
I0000060	Suspensió de les feines en condicions extremes	14
I0000061	Rotació dels llocs de treball	14 /17 /26 /27
I0000062	Planificar els treballs per a realitzar-los en zones protegides	14
I0000074	Reg de les zones de treball	17
I0000079	Realitzar els treballs a l'aire lliure, sempre a sotavent	17
I0000103	Planificació de les àrees de treball	25
I0000104	Accessos i circulació independents per a personal i maquinària	25
I0000105	Anivellar la maquinària per a la realització de l'activitat	25
I0000106	El personal no ha de descansar al costat de màquines aturades	25
I0000107	Limitació de la velocitat dels vehicles	25
I0000108	Eliminar el soroll en origen	26
I0000110	Eliminar vibracions en origen	27
I0000154	Verificar nivell lumínic mínim (250 lux) a itineraris i llocs de treball	2 /6 /25
I0000155	Controlar la temperatura i velocitat del vent als llocs de treball	14
I0000157	Control del nivell sonor amb sonòmetre portàtil	26

E02.E02 EXCAVACIÓ DE RASES I POUS

EXCAVACIÓ DE RASES I POUS DE FINS A 2,5 METRES DE FONDÀRIA, APLEGANT LES TERRES PROP DE LA EXCAVACIÓ

Avaluació de riscos

Id	Risc	P	G	A
1	CAIGUDA DE PERSONES A DIFERENT NIVELL Situació ITINERARIS A OBRA ACCÉS A RASES I POUS TREBALLS EN VORES D'EXCAVACIÓ	2	3	4
2	CAIGUDA DE PERSONES AL MATEIX NIVELL Situació ITINERARIS A OBRA ÀREA DE TREBALL SUPERFÍCIES DE PAS IRREGULARS MANCA D'IL·LUMINACIÓ	2	2	3
3	CAIGUDA D'OBJECTES PER DESPLOM, ESFONDRAJAMENT O ENSORRAMENT Situació ENFONSAMENT DE PARETS EN EXCAVACIÓ	2	3	4
6	TREPITJADES SOBRE OBJECTES Situació ITINERARIS A OBRA ÀREA DE TREBALL MANCA D'IL·LUMINACIÓ	2	1	2
10	PROJECCIÓ DE FRAGMENTS O PARTÍCULES Situació MANTENIR AL PERSONAL ALLUNYAT DE LES MÀQUINES	1	2	2
12	ATRAPAMENT PER BOLCADA DE MÀQUINES, TRACTORS O VEHICLES Situació RECORREGUTS SOBRE TERRENYS IRREGULARS	1	3	3
13	SOBREESFORÇOS Situació MANIPULACIÓ MANUAL CANVI COMPLEMENTS MÀQUINES	1	2	2
14	EXPOSICIÓ A CONDICIONS AMBIENTALS EXTREMES Situació TREBALLS A L'EXTERIOR	1	2	2
17	INHALACIÓ O INGESTIÓ DE SUBSTÀNCIES NOCIVES Situació TERRES POLSOSSES	2	1	2
25	ATROPELLAMENTS O COPS AMB VEHICLES Situació ITINERARIS SOBRE TERRENYS IRREGULARS	1	3	3
26	EXPOSICIÓ A SOROLLS Situació MÀQUINES EXCAVACIÓ	1	2	2
27	EXPOSICIÓ A VIBRACIONS Situació MARTELL PNEUMÀTIC EXCAVACIÓ	2	1	2

P: Probabilitat (1,2,3) / G: Gravetat (1,2,3) / A: Avaluació (1,2,3,4,5)

MESURES PREVENTIVES

Codi	Descripció	Riscos
I0000002	Planificar els treballs per a mantenir el màxim de temps possible les proteccions	1
I0000003	Itineraris preestablerts i balissats per al personal	1
I0000004	Revisió i manteniment periòdic de SPC	1
I0000005	Integrar la seguretat al disseny arquitectònic	1
I0000006	Disseny i estudi de les mesures preventives en fase de projecte	1
I0000012	Assegurar les escales de mà	1
I0000013	Ordre i neteja	2 /6 /17
I0000014	Preparació i manteniment de les superfícies de treball	2 /6
I0000015	Organització de les zones de pas i emmagatzematge	2 /6
I0000017	Als plans inclinats, treballar sobre superfícies rugoses i no lliscants	2
I0000023	Solicitar dades de les característiques físiques de les terres	3
I0000024	Execució de treballs a l'interior de rases per equips	3
I0000045	Formació	10 /12 /13
I0000051	Adequació dels recorreguts de la maquinària	12
I0000053	Procediment d'utilització de la maquinària	12
I0000054	Ús de recolzaments hidràulics	12
I0000055	Elecció dels equips de manteniment	13
I0000058	Adaptar la feina a les característiques individuals de la persona que la realitza	13
I0000059	Elecció dels materials alternatius poc pessats i més manegables	13
I0000060	Suspensió de les feines en condicions extremes	14
I0000061	Rotació dels llocs de treball	14 /17 /26 /27
I0000062	Planificar els treballs per a realitzar-los en zones protegides	14
I0000074	Reg de les zones de treball	17
I0000079	Realitzar els treballs a l'aire lliure, sempre a sotavent	17
I0000103	Planificació de les àrees de treball	25
I0000104	Accessos i circulació independents per a personal i maquinària	25
I0000105	Anivellar la maquinària per a la realització de l'activitat	25
I0000106	El personal no ha de descansar al costat de màquines aturades	25
I0000107	Limitació de la velocitat dels vehicles	25
I0000108	Eliminar el soroll en origen	26
I0000110	Eliminar vibracions en origen	27
I0000154	Verificar nivell lumínic mínim (250 lux) a itineraris i llocs de treball	2 /6 /25
I0000155	Controlar la temperatura i velocitat del vent als llocs de treball	14
I0000157	Control del nivell sonor amb sonòmetre portàtil	26

E02.E04 REBLERTS I TERRAPLENS
REBLERT, TERRAPLENAT I COMPACTACIÓ DE TERRES, AMB MITJANTS MECÀNICS
Avaluació de riscos

Id	Risc	P	G	A
1	CAIGUDA DE PERSONES A DIFERENT NIVELL Situació ITINERARIS A OBRA ACCÉS A FONS PER A REBLIMENTS	1	2	2
2	CAIGUDA DE PERSONES AL MATEIX NIVELL Situació ITINERARIS A OBRA ÀREA DE TREBALL SUPERFÍCIE IRREGULAR MANCA D'IL·LUMINACIÓ	1	1	1
3	CAIGUDA D'OBJECTES PER DESPLOM, ESFONDRAENT O ENSORRAMENT Situació A L'INTERIOR DE L'EXCAVACIÓ A REBLIR	1	2	2
10	PROJECCIÓ DE FRAGMENTS O PARTÍCULES Situació MANTENIR AL PERSONAL ALLUNYAT DE LES MÀQUINES	2	1	2
12	ATRAPAMENT PER BOLCADA DE MÀQUINES, TRACTORS O VEHICLES Situació RECORREGUT SOBRE TERRENYS IRREGULARS	1	2	2
13	SOBRESFORÇOS Situació MANIPULACIÓ MANUAL COMPLEMENTES MÀQUINES	2	2	3
14	EXPOSICIÓ A CONDICIONS AMBIENTALS EXTREMES Situació TREBALLS A L'EXTERIOR	1	2	2
16	EXPOSICIÓ A CONTACTES ELÈCTRICS Situació CONTACTES DIRECTES I INDIRECTES	1	3	3
17	INHALACIÓ O INGESTIÓ DE SUBSTÀNCIES NOCIVES Situació TERRES POLSOSSES	2	1	2
25	ATROPELLAMENTS O COPS AMB VEHICLES Situació ITINERARIS SOBRE TERRENYS IRREGULARS	1	3	3
26	EXPOSICIÓ A SOROLLS Situació MÀQUINES D'EXCAVACIÓ	2	1	2
27	EXPOSICIÓ A VIBRACIONS Situació MARTELL PNEUMÀTIC	2	1	2

P: Probabilitat (1,2,3) / G: Gravetat (1,2,3) / A: Avaluació (1,2,3,4,5)
MESURES PREVENTIVES

Codi	Descripció	Riscos
I0000002	Planificar els treballs per a mantenir el màxim de temps possible les proteccions	1
I0000003	Itineraris preestablerts i balissats per al personal	1
I0000004	Revisió i manteniment periòdic de SPC	1
I0000009	Realitzar el reblert de l'extradós del mur quan aquest estigui en condicions d'entrar en servei	1
I0000012	Assegurar les escales de mà	1

I0000013	Ordre i neteja	2
I0000014	Preparació i manteniment de les superfícies de treball	2
I0000015	Organització de les zones de pas i emmagatzematge	2
I0000017	Als plans inclinats, treballar sobre superfícies rugoses i no lliscants	2
I0000023	Solicitar dades de les característiques físiques de les terres	3
I0000024	Execució de treballs a l'interior de rases per equips	3
I0000045	Formació	10 /12 /13
I0000051	Adequació dels recorreguts de la maquinària	12
I0000053	Procediment d'utilització de la maquinària	12
I0000054	Ús de recolzaments hidràulics	12
I0000055	Elecció dels equips de manteniment	13
I0000058	Adaptar la feina a les característiques individuals de la persona que la realitza	13
I0000060	Suspensió de les feines en condicions extremes	14
I0000061	Rotació dels llocs de treball	14 /17 /26 /27
I0000062	Planificar els treballs per a realitzar-los en zones protegides	14
I0000067	No treballar al costat de línies elèctriques amb cables nusos	16
I0000074	Reg de les zones de treball	17
I0000079	Realitzar els treballs a l'aire lliure, sempre a sotavent	17
I0000103	Planificació de les àrees de treball	25
I0000104	Accessos i circulació independents per a personal i maquinària	25
I0000105	Anivellar la maquinària per a la realització de l'activitat	25
I0000106	El personal no ha de descansar al costat de màquines aturades	25
I0000107	Limitació de la velocitat dels vehicles	25
I0000108	Eliminar el soroll en origen	26
I0000110	Eliminar vibracions en origen	27
I0000154	Verificar nivell lumínic mínim (250 lux) a itineraris i llocs de treball	1 /2 /25
I0000157	Control del nivell sonor amb sonòmetre portàtil	14 /26

E02.E05 CÀRREGA I TRANSPORT DE TERRES O RUNES

CÀRREGA MECÀNICA SOBRE CAMIÓ DE TERRES O RUNES PROCEDENTS D'EXCAVACIÓ I TRANSPORT A ABOCADOR

Avaluació de riscos

Id	Risc	P	G	A
1	CAIGUDA DE PERSONES A DIFERENT NIVELL Situació ITINERARIS A OBRA	1	3	3
2	CAIGUDA DE PERSONES AL MATEIX NIVELL Situació ITINERARIS A OBRA MANCA D'IL.LUMINACIÓ	1	2	2
6	TREPITJADES SOBRE OBJECTES Situació ITINERARIS A OBRA ÀREA DE TREBALL MANCA D'IL.LUMINACIÓ	1	2	2

10	PROJECCIÓ DE FRAGMENTS O PARTÍCULES Situació MANTENIR AL PERSONAL ALLUNYAT DE LA MAQUINÀRIA	2	2	3
12	ATRAPAMENT PER BOLCADA DE MÀQUINES, TRACTORS O VEHICLES Situació RECORREGUTS SOBRE TERRENYS IRREGULARS	1	3	3
14	EXPOSICIÓ A CONDICIONS AMBIENTALS EXTREMES Situació TREBALLS A L'EXTERIOR	1	2	2
17	INHALACIÓ O INGESTIÓ DE SUBSTÀNCIES NOCIVES Situació TERRES POLSOSSES	2	1	2
25	ATROPELLAMENTS O COPS AMB VEHICLES Situació ITINERARIS A OBRA SOBRE TERRENYS IRREGULARS	1	3	3
26	EXPOSICIÓ A SOROLLS Situació MAQUINÀRIA DE CÀRREGA I TRANSPORT	2	1	2
27	EXPOSICIÓ A VIBRACIONS Situació MARTELL PNEUMÀTIC	2	1	2

P: Probabilitat (1,2,3) / G: Gravetat (1,2,3) / A: Avaluació (1,2,3,4,5)

MESURES PREVENTIVES

Codi	Descripció	Riscos
I0000002	Planificar els treballs per a mantenir el màxim de temps possible les proteccions	1
I0000003	Itineraris preestablerts i balissats per al personal	1
I0000004	Revisió i manteniment periòdic de SPC	1
I0000013	Ordre i neteja	2 /6
I0000014	Preparació i manteniment de les superfícies de treball	2 /6
I0000015	Organització de les zones de pas i emmagatzematge	2 /6
I0000017	Als plans inclinats, treballar sobre superfícies rugoses i no lliscants	2
I0000045	Formació	10 /12
I0000051	Adequació dels recorreguts de la maquinària	12
I0000053	Procediment d'utilització de la maquinària	12
I0000054	Ús de recolzaments hidràulics	12
I0000060	Suspensió de les feines en condicions extremes	14
I0000061	Rotació dels llocs de treball	14 /17 /27
I0000062	Planificar els treballs per a realitzar-los en zones protegides	14
I0000074	Reg de les zones de treball	17
I0000079	Realitzar els treballs a l'aire lliure, sempre a sotavent	17
I0000103	Planificació de les àrees de treball	25
I0000104	Accessos i circulació independents per a personal i maquinària	25
I0000105	Anivellar la maquinària per a la realització de l'activitat	25
I0000106	El personal no ha de descansar al costat de màquines aturades	25
I0000107	Limitació de la velocitat dels vehicles	25
I0000108	Eliminar el soroll en origen	26
I0000110	Eliminar vibracions en origen	27
I0000154	Verificar nivell lumínic mínim (250 lux) a itineraris i llocs de treball	2 /6 /25

I0000155	Controlar la temperatura i velocitat del vent als llocs de treball	14
I0000157	Control del nivell sonor amb sonòmetre portàtil	26

E04 ESTRUCTURES
E04.E01 ESTRUCTURES AMB PARETS DE CÀRREGA

ESTRUCTURES REALITZADES AMB PARETS DE CÀRREGA COMPOSDES PER PEÇES (CERÀMIQUES, DE FORMIGÓ, ETC.), INCLOENT-HI ENCOFRATS (FUSTA, PLAFONS PREFABRICATS), MANIPULACIÓ I COL·LOCACIÓ D'ARMADURA, SOSTRE D'ELEMENTS PREFABRICATS I ABOCAMENT DE FORMIGÓ AMB CUBILOT O BOMBA

Avaluació de riscos

Id	Risc	P	G	A
1	CAIGUDA DE PERSONES A DIFERENT NIVELL Situació ITINERARIS A OBRA TREBALLS EN ALÇADA	2	3	4
2	CAIGUDA DE PERSONES AL MATEIX NIVELL Situació ITINERARIS A OBRA ÀREA DE TREBALL MANCA D'IL·LUMINACIÓ	2	1	2
3	CAIGUDA D'OBJECTES PER DESPLOM, ESFONDRAENT O ENSORRAMENT Situació ERRADES D'ENCOFRATS I APUNTALAMENTS	1	3	3
4	CAIGUDA D'OBJECTES PER MANIPULACIÓ O DE MATERIALS TRANSPORTATS Situació MANIPULACIÓ D'APLECS, EINES I MITJANS AUXILIARS	2	3	4
6	TREPITJADES SOBRE OBJECTES Situació ITINERARIS A OBRA ÀREA DE TREBALL MANCA D'IL·LUMINACIÓ	3	1	3
9	COPS AMB OBJECTES O EINES (TALLS) Situació EINES SERRA DE FORADAR FUSTES	2	2	3
10	PROJECCIÓ DE FRAGMENTS O PARTÍCULES Situació SERRA DE FORADAR FUSTES MANIPULACIÓ MATERIALS	2	2	3
11	ATRAPAMENT PER O ENTRE OBJECTES Situació AMB FORMIGONERES ELEMENTS INDUSTRIALITZATS RESISTENTS	2	2	3
13	SOBRESFORÇOS Situació MANIPULACIÓ MANUAL	2	2	3
14	EXPOSICIÓ A CONDICIONS AMBIENTALS EXTREMES Situació TREBALLS A L'EXTERIOR	1	2	2
16	EXPOSICIÓ A CONTACTES ELÈCTRICS Situació CONTACTES DIRECTES I INDIRECTES	1	3	3
18	CONTACTES AMB SUBSTÀNCIES NOCIVES (CÀUSTIQUES, CORROSIVES, IRRITANTS O AL·LÈRGÈNIQUES) Situació AGLOMERANTS	2	1	2

25 ATROPELLAMENTS O COPS AMB VEHICLES

2 3 4

Situació ITINERARIS A OBRA SOBRE TERRENYS IRREGULARS

P: Probabilitat (1,2,3) / G: Gravetat (1,2,3) / A: Avaluació (1,2,3,4,5)
MESURES PREVENTIVES

Codi	Descripció	Riscos
I0000003	Itineraris preestablerts i balissats per al personal	1
I0000004	Revisió i manteniment periòdic de SPC	1
I0000005	Integrar la seguretat al disseny arquitectònic	1
I0000008	Personal qualificat per a treballs en alçada	1
I0000012	Assegurar les escales de mà	1
I0000013	Ordre i neteja	2 /6
I0000014	Preparació i manteniment de les superfícies de treball	2 /6
I0000015	Organització de les zones de pas i emmagatzematge	2 /6
I0000020	No realitzar treballs a la mateixa vertical	3 /4
I0000022	Condena de la planta inferior en que s'ha de formigonar	3
I0000025	Planificació d'àrees i llocs de treball	4
I0000027	Elecció dels mitjans auxiliars de manteniment	4
I0000028	Impedir l'accés de personal dins del radi d'acció de càrregues suspeses	4
I0000029	No balancejar les càrregues suspeses	4
I0000030	Suspendre i aixecar les càrregues dins de l'envolcall o fleixos originals	4
I0000031	Per a la manipulació de materials voluminosos i/o pesats, sol·licitar un procediment de treball específic	4
I0000033	Solicitar habilitació professional del personal encarregat del manteniment de l'obra	4
I0000039	Planificació de compra i programa de manteniment d'eines	9 /11
I0000040	Formació de l'operari en l'ús i manteniment d'eines	9
I0000041	Substituir la fabricació a obra per la prefabricació a taller	9
I0000042	Evitar processos de manipulació de materials a obra	9
I0000044	Evitar processos de tallat de materials a l'obra	10
I0000045	Formació	10 /13 /18
I0000047	Planificació i procediments per a la càrrega i descàrrega de materials	11
I0000048	No treballar al costat de paraments acabats de fer (< 48 h)	11
I0000050	No treballar ni estar al radi d'acció de les càrregues suspeses	11
I0000055	Elecció dels equips de manteniment	13
I0000056	Paletització i eines ergonòmiques	13
I0000058	Adaptar la feina a les característiques individuals de la persona que la realitza	13
I0000059	Elecció dels materials alternatius poc pesats i més manegables	13
I0000060	Suspensió de les feines en condicions extremes	14
I0000061	Rotació dels llocs de treball	14
I0000062	Planificar els treballs per a realitzar-los en zones protegides	14
I0000063	En cas de vent, apuntament i fixació de tots els elements inestables	14

I0000064	Suspensió de les feines a cobertes inclinades amb vent superior a 40 km/h	14
I0000067	No treballar al costat de línies elèctriques amb cables nusos	16
I0000068	Elecció i manteniment de les eines elèctriques	16
I0000069	Formació i habilitació específica per a cada eina	16
I0000070	Compliment del REBT pel que fa a equips de protecció	16
I0000071	Revisió de la posta a terra	16
I0000072	Realitzar els treballs sobre superfícies seques	16
I0000073	Disposar de quadres elèctrics secundaris	16
I0000086	Substituir els materials amb substàncies nocives	18
I0000103	Planificació de les àrees de treball	25
I0000104	Accessos i circulació independents per a personal i maquinària	25
I0000105	Anivellar la maquinària per a la realització de l'activitat	25
I0000106	El personal no ha de descansar al costat de màquines aturades	25
I0000107	Limitació de la velocitat dels vehicles	25
I0000154	Verificar nivell lumínic mínim (250 lux) a itineraris i llocs de treball	1 / 2 / 6 / 9 / 25
I0000155	Controlar la temperatura i velocitat del vent als llocs de treball	14
I0000160	Traslladar materials amb la grua dins d'una caixa o sarcòfeg	4 / 11
I0000161	Verificar que les connexions de les màquines es facin amb endolls reglamentaris	16

E04.E03 ESTRUCTURES D'ACER

ESTRUCTURES D'ELEMENTS D'ACER ENSAMBLATS MITJANÇANT CARGOLS O SOLDADURA

Avaluació de riscos

Id	Risc	P	G	A
1	CAIGUDA DE PERSONES A DIFERENT NIVELL Situació ITINERARIS A OBRA TREBALLS EN ALÇADA	2	3	4
2	CAIGUDA DE PERSONES AL MATEIX NIVELL Situació ITINERARIS A OBRA ÀREA DE TREBALL AMB MANCA D'IL·LUMINACIÓ	1	1	1
4	CAIGUDA D'OBJECTES PER MANIPULACIÓ O DE MATERIALS TRANSPORTATS Situació MANIPULACIÓ D'APLECS, EINES I MITJANS AUXILIARS	2	3	4
6	TREPITJADES SOBRE OBJECTES Situació ITINERARIS A OBRA, ÀREA DE TREBALL ELEMENTS PUNTXANTS MANCA D'IL·LUMINACIÓ	1	1	1
9	COPS AMB OBJECTES O EINES (TALLS) Situació EINES AMB ELEMENTS ESTRUCTURALS	2	1	2
10	PROJECCIÓ DE FRAGMENTS O PARTÍCULES Situació TROSSEJAT D'ESCÒRIA TREBALLS AMB RADIAL TALL-SOLDADURA OXIACETILÈ	2	2	3

11	ATRAPAMENT PER O ENTRE OBJECTES Situació AMB ELEMENTS ESTRUCTURALS	2	3	4
13	SOBRESFORÇOS Situació MANIPULACIÓ MANUAL	2	2	3
14	EXPOSICIÓ A CONDICIONS AMBIENTALS EXTREMES Situació TREBALLS A L'EXTERIOR	1	2	2
15	CONTACTES TÈRMICS Situació TALL-SOLDADURA OXIACETILÈ SOLDADURA ELÈCTRICA	1	2	2
16	EXPOSICIÓ A CONTACTES ELÈCTRICS Situació CONTACTES DIRECTES I INDIRECTES	1	3	3
17	INHALACIÓ O INGESTIÓ DE SUBSTÀNCIES NOCIVES Situació GASOS DE SOLDADURES	1	2	2
19	EXPOSICIÓ A RADIACIONS , IONITZANTS O NO I TÈRMiques Situació SOLDADURA ELÈCTRICA	3	2	4
20	EXPLOSIONS Situació BOMBONES OXIACETILÈ óMATERIAS INFLAMABLES	1	3	3
21	INCENDIS Situació SOLDADURES	1	3	3
25	ATROPELLAMENTS O COPS AMB VEHICLES Situació ITINERARIS A OBRA EN TERRENYS IRREGULARS	2	3	4

P: Probabilitat (1,2,3) / G: Gravetat (1,2,3) / A: Avaluació (1,2,3,4,5)

MESURES PREVENTIVES

Codi	Descripció	Riscos
I0000003	Itineraris preestablerts i balissats per al personal	1
I0000004	Revisió i manteniment periòdic de SPC	1 /11
I0000005	Integrar la seguretat al disseny arquitectònic	1
I0000006	Disseny i estudi de les mesures preventives en fase de projecte	1
I0000008	Personal qualificat per a treballs en alçada	1
I0000010	Executar les escales a la vegada que el sostre de la planta a la que doni accés	1
I0000012	Assegurar les escales de mà	1
I0000013	Ordre i neteja	2 /6
I0000014	Preparació i manteniment de les superfícies de treball	2 /6
I0000015	Organització de les zones de pas i emmagatzematge	2 /6
I0000017	Als plans inclinats, treballar sobre superfícies rugoses i no lliscants	2
I0000020	No realitzar treballs a la mateixa vertical	4
I0000025	Planificació d'àrees i llocs de treball	4
I0000026	Planificació de recorreguts i maniobres per a màquines i camions	4
I0000027	Elecció dels mitjans auxiliars de manteniment	4
I0000028	Impedir l'accés de personal dins del radi d'acció de càrregues suspeses	4
I0000029	No balancejar les càrregues suspeses	4

I0000031	Per a la manipulació de materials voluminosos i/o pesats, sol·licitar un procediment de treball específic	
I0000033	Sol·licitar habilitació professional del personal encarregat del manteniment de l'obra	4
I0000038	Substituir lo manual per lo mecànic	9 /10
I0000039	Planificació de compra i programa de manteniment d'eines	9
I0000040	Formació de l'operari en l'ús i manteniment d'eines	9
I0000041	Substituir la fabricació a obra per la prefabricació a taller	9
I0000042	Evitar processos de manipulació de materials a obra	9
I0000044	Evitar processos de tallat de materials a l'obra	10
I0000045	Formació	10 /13 /21
I0000046	Evitar processos d'ajust en obra	10
I0000047	Planificació i procediments per a la càrrega i descàrrega de materials	11
I0000050	No treballar ni estar al radi d'acció de les càrregues suspeses	11
I0000055	Elecció dels equips de manteniment	13
I0000058	Adaptar la feina a les característiques individuals de la persona que la realitza	13
I0000059	Elecció dels materials alternatius poc pesats i més manegables	13
I0000060	Suspensió de les feines en condicions extremes	14
I0000061	Rotació dels llocs de treball	14 /17
I0000062	Planificar els treballs per a realitzar-los en zones protegides	14
I0000063	En cas de vent, apuntament i fixació de tots els elements inestables	14
I0000064	Suspensió de les feines a cobertes inclinades amb vent superior a 40 km/h	14
I0000065	Evitar procés de soldadura a l'obra	15
I0000067	No treballar al costat de línies elèctriques amb cables nusos	16
I0000068	Elecció i manteniment de les eines elèctriques	16
I0000069	Formació i habilitació específica per a cada eina	16
I0000070	Compliment del REBT pel que fa a equips de protecció	16
I0000071	Revisió de la posta a terra	16
I0000072	Realitzar els treballs sobre superfícies seques	16
I0000073	Disposar de quadres elèctrics secundaris	16
I0000078	Evitar processos de divisió de material en sec	17
I0000079	Realitzar els treballs a l'aire lliure, sempre a sotavent	17
I0000080	Elecció dels materials al disseny del projecte	17
I0000082	Aïllament del procés	17
I0000085	Ventilació de les zones de treball	17
I0000091	No soldar sobre contenidors de materials inflamables o explosius (pintures, dissolvents, etc)	20
I0000093	Evitar unions de mangueres amb filferros	20
I0000094	Revisió periòdica dels equips de treball	19 /20
I0000095	Impedir el contacte de l'acetilè amb el coure	20
I0000096	No fumar	20
I0000097	Substituir l'inflamable per no inflamable	21
I0000099	Establir una zona de protecció de radi 10 m, en treballs de soldadura i tall amb serra	19 /20 /21

radial

I0000103	Planificació de les àrees de treball	25
I0000104	Accessos i circulació independents per a personal i maquinària	25
I0000105	Anivellar la maquinària per a la realització de l'activitat	25
I0000106	El personal no ha de descansar al costat de màquines aturades	25
I0000107	Limitació de la velocitat dels vehicles	25
I0000152	Utilitzar mitjans mecànics(grues, transpalets, plataformes elevadores) per manipular13 càrregues	
I0000154	Verificar nivell lumínic mínim (250 lux) a itineraris i llocs de treball	2 /6 /9 /25
I0000155	Controlar la temperatura i velocitat del vent als llocs de treball	14
I0000158	Accessoris dielectrics (escala, banqueta, bastida, perxa de terra) si hi ha risc contacte16 elèctric	
I0000159	Per manipular càrregues llargues amb grua, utilitzar biga de repartiment	4 /11
I0000161	Verificar que les connexions de les màquines es facin amb endolls reglamentaris	16
I0000163	Realitzar treballs de soldadura en alçada des de gàbia o plataforma protegida	1

E05 COBERTES INCLINADES
E05.E02 COBERTES INCLINADES DE PLAQUES

INSTAL·LACIÓ DE PLAQUES DE FIBROCIMENT, POLIÈSTER O DEL TIPUS SANDWICH, SOBRE CORRETGES EN COBERTES INCLINADES

Avaluació de riscos

Id	Risc	P	G	A
1	CAIGUDA DE PERSONES A DIFERENT NIVELL Situació ITINERARIS A OBRA TREBALLS EN ALÇADA	2	3	4
2	CAIGUDA DE PERSONES AL MATEIX NIVELL Situació ITINERARIS A OBRA ÀREES DE TREBALL MANCA D'IL·LUMINACIÓ	2	2	3
3	CAIGUDA D'OBJECTES PER DESPLOM, ESFONDRAIMENT O ENSORRAMENT Situació PER TRENCAMENT D'ELEMENTS DE COBERTA	2	3	4
4	CAIGUDA D'OBJECTES PER MANIPULACIÓ O DE MATERIALS TRANSPORTATS Situació MANIPULACIÓ I MANTENIMENT D'APLECS, EINES I MITJANS AUXILIARS	2	3	4
6	TREPITJADES SOBRE OBJECTES Situació SUPERFÍCIES IRREGULARS ITINERARIS A OBRA	2	1	2
9	COPS AMB OBJECTES O EINES (TALLS) Situació MANIPULACIÓ DE MATERIALS I EINES	2	2	3
10	PROJECCIÓ DE FRAGMENTS O PARTÍCULES Situació TALL I AJUST DE MATERIAL	2	2	3
13	SOBREESFORÇOS Situació MANIPULACIÓ MANUAL	2	2	3
14	EXPOSICIÓ A CONDICIONS AMBIENTALS EXTREMES Situació TREBALLS A L'EXTERIOR	2	3	4

16	EXPOSICIÓ A CONTACTES ELÈCTRICS Situació CONTACTES DIRECTES I INDIRECTES	1	3	3
17	INHALACIÓ O INGESTIÓ DE SUBSTÀNCIES NOCIVES Situació MANIPULACIÓ FIBROCIMENT	1	2	2

P: Probabilitat (1,2,3) / G: Gravetat (1,2,3) / A: Avaluació (1,2,3,4,5)

MESURES PREVENTIVES

Codi	Descripció	Riscos
I0000003	Itineraris preestablerts i balissats per al personal	1
I0000004	Revisió i manteniment periòdic de SPC	1
I0000005	Integrar la seguretat al disseny arquitectònic	1
I0000007	Adoptar les mesures preventives necessàries per al manteniment correcte posterior	1
I0000008	Personal qualificat per a treballs en alçada	1
I0000011	Incorporar al projecte mesures de protecció per al muntatge i manteniment de la instal·lació	1
I0000012	Assegurar les escales de mà	1
I0000013	Ordre i neteja	2 /6
I0000014	Preparació i manteniment de les superfícies de treball	2 /6
I0000015	Organització de les zones de pas i emmagatzematge	2 /6
I0000017	Als plans inclinats, treballar sobre superfícies rugoses i no lliscants	2
I0000020	No realitzar treballs a la mateixa vertical	3 /4
I0000025	Planificació d'àrees i llocs de treball	4
I0000027	Elecció dels mitjans auxiliars de manteniment	4
I0000028	Impedir l'accés de personal dins del radi d'acció de càrregues suspeses	4
I0000029	No balancejar les càrregues suspeses	4
I0000030	Suspendre i aixecar les càrregues dins de l'envolcall o fleixos originals	4
I0000031	Per a la manipulació de materials voluminosos i/o pesats, sol·licitar un procediment de treball específic	4
I0000033	Solicitar habilitació professional del personal encarregat del manteniment de l'obra	4
I0000038	Substituir lo manual per lo mecànic	9
I0000039	Planificació de compra i programa de manteniment d'eines	9
I0000040	Formació de l'operari en l'ús i manteniment d'eines	9
I0000044	Evitar processos de tallat de materials a l'obra	10
I0000045	Formació	10 /13
I0000046	Evitar processos d'ajust en obra	10
I0000055	Elecció dels equips de manteniment	13
I0000056	Paletització i eines ergonòmiques	13
I0000058	Adaptar la feina a les característiques individuals de la persona que la realitza	13
I0000059	Elecció dels materials alternatius poc pesats i més manegables	13
I0000060	Suspensió de les feines en condicions extremes	14
I0000061	Rotació dels llocs de treball	14

I0000062	Planificar els treballs per a realitzar-los en zones protegides	14
I0000063	En cas de vent, apuntalament i fixació de tots els elements inestables	14
I0000064	Suspensió de les feines a cobertes inclinades amb vent superior a 40 km/h	14
I0000067	No treballar al costat de línies elèctriques amb cables nusos	16
I0000068	Elecció i manteniment de les eines elèctriques	16
I0000069	Formació i habilitació específica per a cada eina	16
I0000070	Compliment del REBT pel que fa a equips de protecció	16
I0000071	Revisió de la posta a terra	16
I0000072	Realitzar els treballs sobre superfícies seques	16
I0000073	Disposar de quadres elèctrics secundaris	16
I0000078	Evitar processos de divisió de material en sec	17
I0000079	Realitzar els treballs a l'aire lliure, sempre a sotavent	17
I0000080	Elecció dels materials al disseny del projecte	17
I0000082	Aïllament del procés	17
I0000085	Ventilació de les zones de treball	17
I0000086	Substituir els materials amb substàncies nocives	17
I0000151	Per treballs en alçada utilitzar plataformes elevadores mecàniques o hidràuliques	1
I0000154	Verificar nivell lumínic mínim (250 lux) a itineraris i llocs de treball	2
I0000155	Controlar la temperatura i velocitat del vent als llocs de treball	14
I0000161	Verificar que les connexions de les màquines es facin amb endolls reglamentaris	16

E05 COBERTES INCLINADES

E05.E02 COBERTES INCLINADES DE PLAQUES

INSTAL·LACIÓ DE PLAQUES DE FIBROCIMENT, POLIÈSTER O DEL TIPUS SANDWICH, SOBRE CORRETTGES EN COBERTES INCLINADES

Avaluació de riscos

Id	Risc	P	G	A
1	CAIGUDA DE PERSONES A DIFERENT NIVELL Situació ITINERARIS A OBRA TREBALLS EN ALÇADA	2	3	4
2	CAIGUDA DE PERSONES AL MATEIX NIVELL Situació ITINERARIS A OBRA ÀREES DE TREBALL MANCA D'IL·LUMINACIÓ	2	2	3
3	CAIGUDA D'OBJECTES PER DESPLOM, ESFONDRAIMENT O ENSORRAMENT Situació PER TRENCAMENT D'ELEMENTS DE COBERTA	2	3	4
4	CAIGUDA D'OBJECTES PER MANIPULACIÓ O DE MATERIALS TRANSPORTATS Situació MANIPULACIÓ I MANTENIMENT D'APLECS, EINES I MITJANS AUXILIARS	2	3	4
6	TREPITJADES SOBRE OBJECTES Situació SUPERFÍCIES IRREGULARS ITINERARIS A OBRA	2	1	2
9	COPS AMB OBJECTES O EINES (TALLS) Situació MANIPULACIÓ DE MATERIALS I EINES	2	2	3

10	PROJECCIÓ DE FRAGMENTS O PARTÍCULES Situació TALL I AJUST DE MATERIAL	2	2	3
13	SOBRESFORÇOS Situació MANIPULACIÓ MANUAL	2	2	3
14	EXPOSICIÓ A CONDICIONS AMBIENTALS EXTREMES Situació TREBALLS A L'EXTERIOR	2	3	4
16	EXPOSICIÓ A CONTACTES ELÈCTRICS Situació CONTACTES DIRECTES I INDIRECTES	1	3	3
17	INHALACIÓ O INGESTIÓ DE SUBSTÀNCIES NOCIVES Situació MANIPULACIÓ FIBROCIMENT	1	2	2

P: Probabilitat (1,2,3) / G: Gravetat (1,2,3) / A: Avaluació (1,2,3,4,5)

MESURES PREVENTIVES

Codi	Descripció	Riscos
I0000003	Itineraris preestablerts i balissats per al personal	1
I0000004	Revisió i manteniment periòdic de SPC	1
I0000005	Integrar la seguretat al disseny arquitectònic	1
I0000007	Adoptar les mesures preventives necessàries per al manteniment correcte posterior	1
I0000008	Personal qualificat per a treballs en alçada	1
I0000011	Incorporar al projecte mesures de protecció per al muntatge i manteniment de la instal·lació	1
I0000012	Assegurar les escales de mà	1
I0000013	Ordre i neteja	2 /6
I0000014	Preparació i manteniment de les superfícies de treball	2 /6
I0000015	Organització de les zones de pas i emmagatzematge	2 /6
I0000017	Als plans inclinats, treballar sobre superfícies rugoses i no lliscants	2
I0000020	No realitzar treballs a la mateixa vertical	3 /4
I0000025	Planificació d'àrees i llocs de treball	4
I0000027	Elecció dels mitjans auxiliars de manteniment	4
I0000028	Impedir l'accés de personal dins del radi d'acció de càrregues suspeses	4
I0000029	No balancejar les càrregues suspeses	4
I0000030	Suspendre i aixecar les càrregues dins de l'envolcall o flexos originals	4
I0000031	Per a la manipulació de materials voluminosos i/o pesats, sol·licitar un procediment de treball específic	4
I0000033	Solicitar habilitació professional del personal encarregat del manteniment de l'obra	4
I0000038	Substituir lo manual per lo mecànic	9
I0000039	Planificació de compra i programa de manteniment d'eines	9
I0000040	Formació de l'operari en l'ús i manteniment d'eines	9
I0000044	Evitar processos de tallat de materials a l'obra	10
I0000045	Formació	10 /13
I0000046	Evitar processos d'ajust en obra	10
I0000055	Elecció dels equips de manteniment	13

I0000056	Paletització i eines ergonòmiques	13
I0000058	Adaptar la feina a les característiques individuals de la persona que la realitza	13
I0000059	Elecció dels materials alternatius poc pessats i més manegables	13
I0000060	Suspensió de les feines en condicions extremes	14
I0000061	Rotació dels llocs de treball	14
I0000062	Planificar els treballs per a realitzar-los en zones protegides	14
I0000063	En cas de vent, apuntament i fixació de tots els elements inestables	14
I0000064	Suspensió de les feines a cobertes inclinades amb vent superior a 40 km/h	14
I0000067	No treballar al costat de línies elèctriques amb cables nusos	16
I0000068	Elecció i manteniment de les eines elèctriques	16
I0000069	Formació i habilitació específica per a cada eina	16
I0000070	Compliment del REBT pel que fa a equips de protecció	16
I0000071	Revisió de la posta a terra	16
I0000072	Realitzar els treballs sobre superfícies seques	16
I0000073	Disposar de quadres elèctrics secundaris	16
I0000078	Evitar processos de divisió de material en sec	17
I0000079	Realitzar els treballs a l'aire lliure, sempre a sotavent	17
I0000080	Elecció dels materials al disseny del projecte	17
I0000082	Aïllament del procés	17
I0000085	Ventilació de les zones de treball	17
I0000086	Substituir els materials amb substàncies nocives	17
I0000151	Per treballs en alçada utilitzar plataformes elevadores mecàniques o hidràuliques	1
I0000154	Verificar nivell lumínic mínim (250 lux) a itineraris i llocs de treball	2
I0000155	Controlar la temperatura i velocitat del vent als llocs de treball	14
I0000161	Verificar que les connexions de les màquines es facin amb endolls reglamentaris	16

E05.E03 COBERTES INCLINADES DE PLANXA METÀL·LICA

INSTAL·LACIÓ DE PEÇES METÀL·LIQUES DE ZINC, COURE O ACER SOBRE CORRETGES EN COBERTES INCLINADES

Avaluació de riscos

Id	Risc	P	G	A
1	CAIGUDA DE PERSONES A DIFERENT NIVELL Situació: ITINERARIS A OBRA TREBALLS EN ALÇADA	2	3	4
2	CAIGUDA DE PERSONES AL MATEIX NIVELL Situació: ITINERARIS A OBRA MANCA D'IL·LUMINACIÓ ÀREES DE TREBALL	2	2	3
4	CAIGUDA D'OBJECTES PER MANIPULACIÓ O DE MATERIALS TRANSPORTATS Situació: MANIPULACIÓ I MANTENIMENT D'APLECS, EINES I MITJANS AUXILIARS	2	3	4
9	COPS AMB OBJECTES O EINES (TALLS) Situació: EINES I MATERIALS	2	2	3

10	PROJECCIÓ DE FRAGMENTS O PARTÍCULES Situació: TALL I AJUST DE PLANXES	2	2	3
13	SOBREESFORÇOS Situació: MANIPULACIÓ MANUAL	2	2	3
14	EXPOSICIÓ A CONDICIONS AMBIENTALS EXTREMES Situació: TREBALLS A L'EXTERIOR	2	2	3
15	CONTACTES TÈRMICS Situació: SOLDADURES	1	1	1
16	EXPOSICIÓ A CONTACTES ELÈCTRICS Situació: CONTACTES DIRECTES I INDIRECTES	1	3	3

P: Probabilitat (1,2,3) / G: Gravetat (1,2,3) / A: Avaluació (1,2,3,4,5)

MESURES PREVENTIVES

Codi	Descripció	Riscos
I0000003	Itineraris preestablerts i balissats per al personal	1
I0000004	Revisió i manteniment periòdic de SPC	1
I0000007	Adoptar les mesures preventives necessàries per al manteniment correcte posterior	1
I0000008	Personal qualificat per a treballs en alçada	1
I0000011	Incorporar al projecte mesures de protecció per al muntatge i manteniment de la instal·lació	1
I0000012	Assegurar les escales de mà	1
I0000013	Ordre i neteja	2
I0000014	Preparació i manteniment de les superfícies de treball	2
I0000015	Organització de les zones de pas i emmagatzematge	2
I0000017	Als plans inclinats, treballar sobre superfícies rugoses i no lliscants	2
I0000020	No realitzar treballs a la mateixa vertical	4
I0000025	Planificació d'àrees i llocs de treball	4
I0000027	Elecció dels mitjans auxiliars de manteniment	4
I0000028	Impedir l'accés de personal dins del radi d'acció de càrregues suspeses	4
I0000029	No balancejar les càrregues suspeses	4
I0000030	Suspendre i aixecar les càrregues dins de l'envolcall o fleixos originals	4
I0000033	Solicitar habilitació professional del personal encarregat del manteniment de l'obra	4
I0000038	Substituir lo manual per lo mecànic	10
I0000039	Planificació de compra i programa de manteniment d'eines	9
I0000040	Formació de l'operari en l'ús i manteniment d'eines	9
I0000042	Evitar processos de manipulació de materials a obra	9
I0000044	Evitar processos de tallat de materials a l'obra	10
I0000045	Formació	10 /13
I0000046	Evitar processos d'ajust en obra	10
I0000055	Elecció dels equips de manteniment	13
I0000056	Paletització i eines ergonòmiques	13
I0000058	Adaptar la feina a les característiques individuals de la persona que la realitza	13

I0000059	Elecció dels materials alternatius poc pessats i més manegables	13
I0000060	Suspensió de les feines en condicions extremes	14
I0000061	Rotació dels llocs de treball	14
I0000062	Planificar els treballs per a realitzar-los en zones protegides	14
I0000063	En cas de vent, apuntament i fixació de tots els elements inestables	14
I0000064	Suspensió de les feines a cobertes inclinades amb vent superior a 40 km/h	14
I0000065	Evitar procés de soldadura a l'obra	15
I0000067	No treballar al costat de línies elèctriques amb cables nusos	16
I0000068	Elecció i manteniment de les eines elèctriques	16
I0000069	Formació i habilitació específica per a cada eina	16
I0000070	Compliment del REBT pel que fa a equips de protecció	16
I0000071	Revisió de la posta a terra	16
I0000072	Realitzar els treballs sobre superfícies seques	16
I0000073	Disposar de quadres elèctrics secundaris	16
I0000151	Per treballs en alçada utilitzar plataformes elevadores mecàniques o hidràuliques	1
I0000154	Verificar nivell lumínic mínim (250 lux) a itineraris i llocs de treball	2
I0000155	Controlar la temperatura i velocitat del vent als llocs de treball	14

E05.E04 INSTAL·LACIÓ DE CLARABOIES, LLUERNARIS I ACABAMENTS DE COBERTES

INSTAL·LACIÓ DE PEÇES ESPECIALS, CLARABOIES, LLUERNARIS I REMATS PER A LA CONFECCIÓ DE COBERTES INCLINADES (SENSE CONFIRMAR)

Avaluació de riscos

Id	Risc	P	G	A
1	CAIGUDA DE PERSONES A DIFERENT NIVELL Situació ITINERARIS EN OBRA TREBALLS EN ALÇADA	2	3	4
2	CAIGUDA DE PERSONES AL MATEIX NIVELL Situació ITINERARIS EN OBRA ÀREES DE TREBALL	2	2	3
4	CAIGUDA D'OBJECTES PER MANIPULACIÓ O DE MATERIALS TRANSPORTATS Situació MANIPULACIÓ I MANUTENCIÓ DE PECES	2	3	4
9	COPS AMB OBJECTES O EINES (TALLS) Situació EINES I MATERIALS	2	2	3
10	PROJECCIÓ DE FRAGMENTS O PARTÍCULES Situació TALLS I AJUSTAMENT DE PECES	2	2	3
13	SOBREESFORÇOS Situació MANIPULACIÓ MANUAL	2	2	3
14	EXPOSICIÓ A CONDICIONS AMBIENTALS EXTREMES Situació TREBALLS A L'EXTERIOR	2	2	3
15	CONTACTES TÈRMICS Situació SOLDADURES	1	1	1

16 EXPOSICIÓ A CONTACTES ELÈCTRICS
Situació CONTACTES INDIRECTES
1 3 3
P: Probabilitat (1,2,3) / G: Gravetat (1,2,3) / A: Avaluació (1,2,3,4,5)
MESURES PREVENTIVES

Codi	Descripció	Riscos
I0000003	Itineraris preestablerts i balissats per al personal	1
I0000004	Revisió i manteniment periòdic de SPC	1
I0000007	Adoptar les mesures preventives necessàries per al manteniment correcte posterior	1
I0000008	Personal qualificat per a treballs en alçada	1
I0000011	Incorporar al projecte mesures de protecció per al muntatge i manteniment de la instal·lació	1
I0000012	Assegurar les escales de mà	1
I0000013	Ordre i neteja	2
I0000014	Preparació i manteniment de les superfícies de treball	2
I0000015	Organització de les zones de pas i emmagatzematge	2
I0000017	Als plans inclinats, treballar sobre superfícies rugoses i no lliscants	2
I0000020	No realitzar treballs a la mateixa vertical	4
I0000025	Planificació d'àrees i llocs de treball	4
I0000027	Elecció dels mitjans auxiliars de manteniment	4
I0000028	Impedir l'accés de personal dins del radi d'acció de càrregues suspeses	4
I0000029	No balancejar les càrregues suspeses	4
I0000030	Suspendre i aixecar les càrregues dins de l'envolcall o flexos originals	4
I0000033	Solicitar habilitació professional del personal encarregat del manteniment de l'obra	4
I0000038	Substituir lo manual per lo mecànic	10
I0000039	Planificació de compra i programa de manteniment d'eines	9
I0000040	Formació de l'operari en l'ús i manteniment d'eines	9
I0000042	Evitar processos de manipulació de materials a obra	9
I0000044	Evitar processos de tallat de materials a l'obra	10
I0000045	Formació	10 /13
I0000046	Evitar processos d'ajust en obra	10
I0000055	Elecció dels equips de manteniment	13
I0000056	Paletització i eines ergonòmiques	13
I0000058	Adaptar la feina a les característiques individuals de la persona que la realitza	13
I0000059	Elecció dels materials alternatius poc pessats i més manegables	13
I0000060	Suspensió de les feines en condicions extremes	14
I0000061	Rotació dels llocs de treball	14
I0000062	Planificar els treballs per a realitzar-los en zones protegides	14
I0000063	En cas de vent, apuntament i fixació de tots els elements inestables	14
I0000064	Suspensió de les feines a cobertes inclinades amb vent superior a 40 km/h	14
I0000065	Evitar procés de soldadura a l'obra	15
I0000067	No treballar al costat de línies elèctriques amb cables nusos	16

I0000068	Elecció i manteniment de les eines elèctriques	16
I0000069	Formació i habilitació específica per a cada eina	16
I0000070	Compliment del REBT pel que fa a equips de protecció	16
I0000071	Revisió de la posta a terra	16
I0000072	Realitzar els treballs sobre superfícies seques	16
I0000073	Disposar de quadres elèctrics secundaris	16
I0000151	Per treballs en alçada utilitzar plataformes elevadores mecàniques o hidràuliques	1
I0000154	Verificar nivell lumínic mínim (250 lux) a itineraris i llocs de treball	14
I0000161	Verificar que les connexions de les màquines es facin amb endolls reglamentaris	16

E06 TANCAMENTS I DIVISÒRIES
E06.E01 TANCAMENTS EXTERIORS (OBRA)

PARET EN TANCAMENT EXTERIOR FINS A 30 CM DE GRUIX AMB PEÇES DE DIMENSIONS MÀXIMES DE 60x40x20 CM COL.LOCADES AMB MORTER ELABORAT A L'OBRA

Avaluació de riscos

Id	Risc	P	G	A
1	CAIGUDA DE PERSONES A DIFERENT NIVELL Situació ITINERARIS A OBRA TANCAMENTS EN PERÍMETROS I VORES DE FORATS TANCAMENTS EN ALÇADA	2	3	4
2	CAIGUDA DE PERSONES AL MATEIX NIVELL Situació ÀREA DE TREBALL CERRAMIENTO A > 1,20M ITINERARIS A OBRA MANCA D'IL·LUMINACIÓ	1	2	2
4	CAIGUDA D'OBJECTES PER MANIPULACIÓ O DE MATERIALS TRANSPORTATS Situació MANIPULACIÓ D'APLECS	1	3	3
6	TREPITJADES SOBRE OBJECTES Situació ITINERARIS A OBRA ÀREA DE TREBALL AMB BAIXA IL·LUMINACIÓ	2	2	3
9	COPS AMB OBJECTES O EINES (TALLS) Situació EINES	2	2	3
10	PROJECCIÓ DE FRAGMENTS O PARTÍCULES Situació TALLS EN SEC MANIPULACIÓ MATERIALS RETIRADA DE RUNA	2	1	2
11	ATRAPAMENT PER O ENTRE OBJECTES Situació PER MATERIALS PER FORMIGONERA	1	3	3
13	SOBREESFORÇOS Situació MANIPULACIÓ MANUAL	2	2	3
14	EXPOSICIÓ A CONDICIONS AMBIENTALS EXTREMES Situació TREBALLS A L'EXTERIOR	1	2	2

16	EXPOSICIÓ A CONTACTES ELÈCTRICS Situació CONTACTES DIRECTES I INDIRECTES	1	2	2
17	INHALACIÓ O INGESTIÓ DE SUBSTÀNCIES NOCIVES Situació TALLS DE MATERIALS EN SEC RETIRADA DE RUNA	2	1	2
18	CONTACTES AMB SUBSTÀNCIES NOCIVES (CÀUSTIQUES, CORROSIVES, IRRITANTS O AL·LÈRGÈNIQUES) Situació AGLOMERANTS I ADDITIUS	0	1	2

P: Probabilitat (1,2,3) / G: Gravetat (1,2,3) / A: Avaluació (1,2,3,4,5)

MESURES PREVENTIVES

Codi	Descripció	Riscos
I0000002	Planificar els treballs per a mantenir el màxim de temps possible les proteccions	1
I0000003	Itineraris preestablerts i balissats per al personal	1
I0000004	Revisió i manteniment periòdic de SPC	1
I0000005	Integrar la seguretat al disseny arquitectònic	1
I0000006	Disseny i estudi de les mesures preventives en fase de projecte	1
I0000008	Personal qualificat per a treballs en alçada	1
I0000013	Ordre i neteja	2 /6 /17
I0000014	Preparació i manteniment de les superfícies de treball	2 /6
I0000015	Organització de les zones de pas i emmagatzematge	2 /6
I0000025	Planificació d'àrees i llocs de treball	4
I0000026	Planificació de recorreguts i maniobres per a màquines i camions	4
I0000027	Elecció dels mitjans auxiliars de manteniment	4
I0000030	Suspendre i aixecar les càrregues dins de l'envolcall o flexos originals	4
I0000031	Per a la manipulació de materials voluminosos i/o pesats, sol·licitar un procediment de treball específic	
I0000038	Substituir lo manual per lo mecànic	9
I0000039	Planificació de compra i programa de manteniment d'eines	9
I0000040	Formació de l'operari en l'ús i manteniment d'eines	9
I0000044	Evitar processos de tallat de materials a l'obra	10
I0000045	Formació	10 /11 /13 /18
I0000055	Elecció dels equips de manteniment	13
I0000056	Paletització i eines ergonòmiques	13
I0000058	Adaptar la feina a les característiques individuals de la persona que la realitza	13
I0000060	Suspensió de les feines en condicions extremes	14
I0000061	Rotació dels llocs de treball	14
I0000062	Planificar els treballs per a realitzar-los en zones protegides	14
I0000063	En cas de vent, apuntament i fixació de tots els elements inestables	14
I0000067	No treballar al costat de línies elèctriques amb cables nusos	16
I0000068	Elecció i manteniment de les eines elèctriques	16
I0000069	Formació i habilitació específica per a cada eina	16

I0000070	Compliment del REBT pel que fa a equips de protecció	16
I0000071	Revisió de la posta a terra	16
I0000072	Realitzar els treballs sobre superfícies seques	16
I0000073	Disposar de quadres elèctrics secundaris	16
I0000078	Evitar processos de divisió de material en sec	17
I0000079	Realitzar els treballs a l'aire lliure, sempre a sotavent	17
I0000084	Talls amb serra de trepar per via humida, amb proteccions integrades	10 /17
I0000086	Substituir els materials amb substàncies nocives	18
I0000151	Per treballs en alçada utilitzar plataformes elevadores mecàniques o hidràuliques	13
I0000152	Utilitzar mitjans mecànics(grues, transpalets, plataformes elevadores) per manipular13 càrregues	
I0000153	Utilitzar pinça manual ergonòmica per manipular blocs o maons	13
I0000154	Verificar nivell lumínic mínim (250 lux) a itineraris i llocs de treball	2 /6
I0000155	Controlar la temperatura i velocitat del vent als llocs de treball	14
I0000159	Per manipular càrregues llargues amb grua, utilitzar biga de repartiment	4
I0000161	Verificar que les connexions de les màquines es facin amb endolls reglamentaris	16

E06.E02 TANCAMENTS EXTERIORS (PREFABRICATS, METÀL·LICS, FORMIGÓ, SANDWICH)

TANCAMENTS EXTERIORS AMB PLAFONS PREFABRICATS ANCORATS A ELEMENTS FIXOS I ESTRUCTURALS

Avaluació de riscos

Id	Risc	P	G	A
1	CAIGUDA DE PERSONES A DIFERENT NIVELL Situació ITINERARIS A OBRA TREBALLS EN ALÇADA	2	3	4
2	CAIGUDA DE PERSONES AL MATEIX NIVELL Situació ITINERARIS A OBRA ÀREA DE TREBALL MANCA D'IL·LUMINACIÓ	1	2	2
4	CAIGUDA D'OBJECTES PER MANIPULACIÓ O DE MATERIALS TRANSPORTATS Situació MANIPULACIÓ D'APLECS	1	3	3
6	TREPITJADES SOBRE OBJECTES Situació ITINERARIS A OBRA ÀREA DE TREBALL MANCA D'IL·LUMINACIÓ	1	2	2
9	COPS AMB OBJECTES O EINES (TALLS) Situació EINES	2	2	3
10	PROJECCIÓ DE FRAGMENTS O PARTÍCULES Situació TALLS I ESPECEJAMENT EN SEC RETIRADA DE RUNA	2	1	2
11	ATRAPAMENT PER O ENTRE OBJECTES Situació APLEC A L'ÀREA DE TREBALL MANIPULACIÓ PLAFONS	1	2	2

13	SOBREESFORÇOS Situació MANIPULACIÓ MANUAL	2	2	3
14	EXPOSICIÓ A CONDICIONS AMBIENTALS EXTREMES Situació TREBALLS A L'EXTERIOR	1	2	2
15	CONTACTES TÈRMICS Situació SOLDADURA METALLS	1	2	2
16	EXPOSICIÓ A CONTACTES ELÈCTRICS Situació CONTACTES DIRECTES I INDIRECTES	1	2	2
17	INHALACIÓ O INGESTIÓ DE SUBSTÀNCIES NOCIVES Situació GASOS SOLDADURA ELÈCTRICA POLIS DE TALL DE MATERIALS RETIRADA DE RUNA	2	1	2
18	CONTACTES AMB SUBSTÀNCIES NOCIVES (CÀUSTIQUES, CORROSIVES, IRRITANTS O AL·LÈRGIQUES) Situació AGLOMERANTS, ADHESIUS PIGMENTS, MÀSTICS	0	1	2

P: Probabilitat (1,2,3) / G: Gravetat (1,2,3) / A: Avaluació (1,2,3,4,5)

MESURES PREVENTIVES

Codi	Descripció	Riscos
I0000002	Planificar els treballs per a mantenir el màxim de temps possible les proteccions	1
I0000003	Itineraris preestablerts i balissats per al personal	1
I0000004	Revisió i manteniment periòdic de SPC	1
I0000013	Ordre i neteja	2 / 6 / 17
I0000014	Preparació i manteniment de les superfícies de treball	2 / 6
I0000015	Organització de les zones de pas i emmagatzematge	2 / 6
I0000017	Als plans inclinats, treballar sobre superfícies rugoses i no lliscants	2
I0000025	Planificació d'àrees i llocs de treball	4
I0000026	Planificació de recorreguts i maniobres per a màquines i camions	4
I0000027	Elecció dels mitjans auxiliars de manteniment	4
I0000028	Impedir l'accés de personal dins del radi d'acció de càrregues suspeses	4
I0000029	No balancejar les càrregues suspeses	4
I0000030	Suspendre i aixecar les càrregues dins de l'envolcall o flexos originals	4
I0000031	Per a la manipulació de materials voluminosos i/o pesats, sol·licitar un procediment de treball específic	
I0000038	Substituir lo manual per lo mecànic	9 / 10
I0000039	Planificació de compra i programa de manteniment d'eines	9
I0000040	Formació de l'operari en l'ús i manteniment d'eines	9
I0000044	Evitar processos de tallat de materials a l'obra	10
I0000045	Formació	10 / 13 / 18
I0000046	Evitar processos d'ajust en obra	10
I0000047	Planificació i procediments per a la càrrega i descàrrega de materials	11
I0000048	No treballar al costat de paraments acabats de fer (< 48 h)	11

I0000055	Elecció dels equips de manteniment	13
I0000056	Paletització i eines ergonòmiques	13
I0000058	Adaptar la feina a les característiques individuals de la persona que la realitza	13
I0000060	Suspensió de les feines en condicions extremes	14
I0000061	Rotació dels llocs de treball	14 /17
I0000062	Planificar els treballs per a realitzar-los en zones protegides	14
I0000063	En cas de vent, apuntament i fixació de tots els elements inestables	14
I0000065	Evitar procés de soldadura a l'obra	15
I0000067	No treballar al costat de línies elèctriques amb cables nusos	16
I0000068	Elecció i manteniment de les eines elèctriques	16
I0000069	Formació i habilitació específica per a cada eina	16
I0000070	Compliment del REBT pel que fa a equips de protecció	16
I0000071	Revisió de la posta a terra	16
I0000072	Realitzar els treballs sobre superfícies seques	16
I0000073	Disposar de quadres elèctrics secundaris	16
I0000078	Evitar processos de divisió de material en sec	17
I0000079	Realitzar els treballs a l'aire lliure, sempre a sotavent	17
I0000084	Talls amb serra de trepar per via humida, amb proteccions integrades	10 /17
I0000086	Substituir els materials amb substàncies nocives	18
I0000151	Per treballs en alçada utilitzar plataformes elevadores mecàniques o hidràuliques	13
I0000154	Verificar nivell lumínic mínim (250 lux) a itineraris i llocs de treball	2 /6 /9
I0000155	Controlar la temperatura i velocitat del vent als llocs de treball	14
I0000161	Verificar que les connexions de les màquines es facin amb endolls reglamentaris	16

E06.E04 DIVISÒRIES (OBRA)

PARET DIVISÒRIA INTERIOR FINS A 30 CM DE GRUIX AMB PEÇES DE DIMENSIONS MÀXIMES DE 60x40x20 CM COL.LOCADES AMB MORTER ELABORAT A L'OBRA

Avaluació de riscos

Id	Risc	P	G	A
1	CAIGUDA DE PERSONES A DIFERENT NIVELL Situació ITINERARIS A OBRA TREBALLS EN ALÇADA	1	3	3
2	CAIGUDA DE PERSONES AL MATEIX NIVELL Situació ITINERARIS A OBRA ÀREA DE TREBALL MANCA D'IL.LUMINACIÓ	1	2	2
4	CAIGUDA D'OBJECTES PER MANIPULACIÓ O DE MATERIALS TRANSPORTATS Situació MANIPULACIÓ D'APLECS	1	3	3
6	TREPITJADES SOBRE OBJECTES Situació ITINERARIS A OBRA ÀREA DE TREBALL MANCA D'IL.LUMINACIÓ	2	2	3

9	COPS AMB OBJECTES O EINES (TALLS) Situació EINES	2	2	3
10	PROJECCIÓ DE FRAGMENTS O PARTÍCULES Situació MANIPULACIÓ I AJUST DE MATERIALS RETIRADA DE RUNA	2	1	2
11	ATRAPAMENT PER O ENTRE OBJECTES Situació PELS MATERIALS PER LA FORMIGONERA	1	3	3
13	SOBREESFORÇOS Situació MANIPULACIÓ MANUAL	2	2	3
14	EXPOSICIÓ A CONDICIONS AMBIENTALS EXTREMES Situació TREBALLS A L'EXTERIOR	1	2	2
16	EXPOSICIÓ A CONTACTES ELÈCTRICS Situació CONTACTES DIRECTES I INDIRECTES	1	2	2
17	INHALACIÓ O INGESTIÓ DE SUBSTÀNCIES NOCIVES Situació TALL I AJUSTOS EN SEC RETIRADA DE RUNA	2	1	2
18	CONTACTES AMB SUBSTÀNCIES NOCIVES (CÀUSTIQUES, CORROSIVES, IRRITANTS O AL·LÈRGÈNIQUES) Situació CONTACTES AMB AGLOMERANTS I ADHESIUS	1	2	2

P: Probabilitat (1,2,3) / G: Gravetat (1,2,3) / A: Avaluació (1,2,3,4,5)

MESURES PREVENTIVES

Codi	Descripció	Riscos
I0000002	Planificar els treballs per a mantenir el màxim de temps possible les proteccions	1
I0000003	Itineraris preestablerts i balissats per al personal	1
I0000004	Revisió i manteniment periòdic de SPC	1
I0000013	Ordre i neteja	2 /6 /17
I0000014	Preparació i manteniment de les superfícies de treball	2 /6
I0000015	Organització de les zones de pas i emmagatzematge	2 /6
I0000017	Als plans inclinats, treballar sobre superfícies rugoses i no lliscants	2
I0000025	Planificació d'àrees i llocs de treball	4
I0000026	Planificació de recorreguts i maniobres per a màquines i camions	4
I0000027	Elecció dels mitjans auxiliars de manteniment	4
I0000028	Impedir l'accés de personal dins del radi d'acció de càrregues suspeses	4
I0000029	No balancejar les càrregues suspeses	4
I0000030	Suspendre i aixecar les càrregues dins de l'envolcall o fleixos originals	4
I0000031	Per a la manipulació de materials voluminosos i/o pesats, sol·licitar un procediment de treball específic	4
I0000038	Substituir lo manual per lo mecànic	9 /10
I0000039	Planificació de compra i programa de manteniment d'eines	9 /11
I0000040	Formació de l'operari en l'ús i manteniment d'eines	9

I0000044	Evitar processos de tallat de materials a l'obra	10
I0000045	Formació	10 /13 /18
I0000046	Evitar processos d'ajust en obra	10
I0000047	Planificació i procediments per a la càrrega i descàrrega de materials	11
I0000055	Elecció dels equips de manteniment	13
I0000056	Paletització i eines ergonòmiques	13
I0000058	Adaptar la feina a les característiques individuals de la persona que la realitza	13
I0000060	Suspensió de les feines en condicions extremes	14
I0000061	Rotació dels llocs de treball	14 /17
I0000062	Planificar els treballs per a realitzar-los en zones protegides	14
I0000063	En cas de vent, apuntament i fixació de tots els elements inestables	14
I0000067	No treballar al costat de línies elèctriques amb cables nusos	16
I0000068	Elecció i manteniment de les eines elèctriques	16
I0000069	Formació i habilitació específica per a cada eina	16
I0000070	Compliment del REBT pel que fa a equips de protecció	16
I0000071	Revisió de la posta a terra	16
I0000072	Realitzar els treballs sobre superfícies seques	16
I0000073	Disposar de quadres elèctrics secundaris	16
I0000074	Reg de les zones de treball	17
I0000078	Evitar processos de divisió de material en sec	17
I0000079	Realitzar els treballs a l'aire lliure, sempre a sotavent	17
I0000084	Talls amb serra de trepar per via humida, amb proteccions integrades	10
I0000086	Substituir els materials amb substàncies nocives	18
I0000151	Per treballs en alçada utilitzar plataformes elevadores mecàniques o hidràuliques	13
I0000152	Utilitzar mitjans mecànics(grues, transpalets, plataformes elevadores) per manipular13 càrregues	
I0000153	Utilitzar pinça manual ergonòmica per manipular blocs o maons	13
I0000154	Verificar nivell lumínic mínim (250 lux) a itineraris i llocs de treball	2 /6 /9 /14
I0000161	Verificar que les connexions de les màquines es facin amb endolls reglamentaris	16

E06.E05 DIVISÒRIES (PREFABRICATS, PLADUR, ALUMINI, FUSTA, ETC.)

PARET DIVISÒRIA INTERIOR FINS A 30 CM DE GRUIX A BASE DE PLAFONS PREFABRICATS ANCORATS ENTRE SI O A ELEMENTS FIXOS I ESTRUCTURALS

Avaluació de riscos

Id	Risc	P	G	A
1	CAIGUDA DE PERSONES A DIFERENT NIVELL Situació: ITINERARIS A OBRA TREBALLS EN ALÇADA	1	3	3
2	CAIGUDA DE PERSONES AL MATEIX NIVELL Situació: ITINERARIS A OBRA ÀREA DE TREBALL MANCA D'IL.LUMINACIÓ	1	2	2

4	CAIGUDA D'OBJECTES PER MANIPULACIÓ O DE MATERIALS TRANSPORTATS Situació: MANIPULACIÓ D'APLECS	1	3	3
6	TREPITJADES SOBRE OBJECTES Situació: ITINERARIS A OBRA ÀREA DE TREBALL MANCA D'IL·LUMINACIÓ	2	2	3
9	COPS AMB OBJECTES O EINES (TALLS) Situació: EINES	3	2	4
10	PROJECCIÓ DE FRAGMENTS O PARTÍCULES Situació: TALL, MANIPULACIÓ MATERIALS RETIRADA DE RUNA	2	1	2
11	ATRAPAMENT PER O ENTRE OBJECTES Situació: EN MANS I PEUS AL MANIPULAR MATERIALS	1	2	2
13	SOBRESFORÇOS Situació: MANIPULACIÓ MANUAL	2	2	3
16	EXPOSICIÓ A CONTACTES ELÈCTRICS Situació: CONTACTES DIRECTES I INDIRECTES	1	2	2
17	INHALACIÓ O INGESTIÓ DE SUBSTÀNCIES NOCIVES Situació: POLS DE TALL DE MATERIALS RETIRADA DE RUNA	2	1	2
18	CONTACTES AMB SUBSTÀNCIES NOCIVES (CÀUSTIQUES, CORROSIVES, IRRITANTS O AL·LÈRGÈNIQUES) Situació: AGLOMERANTS I COLES PIGMENTS I MÀSTICS	1	2	2

P: Probabilitat (1,2,3) / G: Gravetat (1,2,3) / A: Avaluació (1,2,3,4,5)

MESURES PREVENTIVES

Codi	Descripció	Riscos
I0000002	Planificar els treballs per a mantenir el màxim de temps possible les proteccions	1
I0000003	Itineraris preestablerts i balissats per al personal	1
I0000004	Revisió i manteniment periòdic de SPC	1
I0000013	Ordre i neteja	2 /6 /17
I0000014	Preparació i manteniment de les superfícies de treball	2 /6
I0000015	Organització de les zones de pas i emmagatzematge	2 /6
I0000017	Als plans inclinats, treballar sobre superfícies rugoses i no lliscants	2
I0000025	Planificació d'àrees i llocs de treball	4
I0000026	Planificació de recorreguts i maniobres per a màquines i camions	4
I0000027	Elecció dels mitjans auxiliars de manteniment	4
I0000028	Impedir l'accés de personal dins del radi d'acció de càrregues suspeses	4
I0000029	No balancejar les càrregues suspeses	4
I0000030	Suspendre i aixecar les càrregues dins de l'envolcall o fleixos originals	4
I0000031	Per a la manipulació de materials voluminosos i/o pesats, sol·licitar un procediment de treball específic	4
I0000038	Substituir lo manual per lo mecànic	9 /10

I0000039	Planificació de compra i programa de manteniment d'eines	9
I0000040	Formació de l'operari en l'ús i manteniment d'eines	9
I0000044	Evitar processos de tallat de materials a l'obra	10
I0000045	Formació	10 /13 /18
I0000046	Evitar processos d'ajust en obra	10
I0000047	Planificació i procediments per a la càrrega i descàrrega de materials	11
I0000055	Elecció dels equips de manteniment	13
I0000056	Paletització i eines ergonòmiques	13
I0000058	Adaptar la feina a les característiques individuals de la persona que la realitza	13
I0000061	Rotació dels llocs de treball	17
I0000067	No treballar al costat de línies elèctriques amb cables nusos	16
I0000068	Elecció i manteniment de les eines elèctriques	16
I0000069	Formació i habilitació específica per a cada eina	16
I0000070	Compliment del REBT pel que fa a equips de protecció	16
I0000071	Revisió de la posta a terra	16
I0000072	Realitzar els treballs sobre superfícies seques	16
I0000073	Disposar de quadres elèctrics secundaris	16
I0000078	Evitar processos de divisió de material en sec	17
I0000079	Realitzar els treballs a l'aire lliure, sempre a sotavent	17
I0000084	Talls amb serra de trepar per via humida, amb proteccions integrades	10
I0000086	Substituir els materials amb substàncies nocives	18
I0000151	Per treballs en alçada utilitzar plataformes elevadores mecàniques o hidràuliques	13
I0000152	Utilitzar mitjans mecànics (grues, transpalets, plataformes elevadores) per manipular	13
	càrregues	
I0000154	Verificar nivell lumínic mínim (250 lux) a itineraris i llocs de treball	2 /6 /9
I0000161	Verificar que les connexions de les màquines es facin amb endolls reglamentaris	16

E07 IMPERMEABILITZACIONS - AÏLLAMENTS I JUNTES

E07.E01 COBERTES PLANES

FORMACIÓ DE COBERTA PLANA SOBRE FORJAT O PARAMENT HORIZONTAL INCLOENT FORMACIÓ DE PENDENTS DE DESGUÀS, COL·LOCACIÓ I PROTECCIÓ DE MEMBRANA IMPERMEABILITZANT

Avaluació de riscos

Id	Risc	P	G	A
1	CAIGUDA DE PERSONES A DIFERENT NIVELL Situació ITINERARIS A OBRA TREBALLS EN ALÇADA	1	3	3
2	CAIGUDA DE PERSONES AL MATEIX NIVELL Situació ITINERARIS A OBRA ÀREA DE TREBALL MANCA D'IL·LUMINACIÓ	1	2	2
4	CAIGUDA D'OBJECTES PER MANIPULACIÓ O DE MATERIALS TRANSPORTATS Situació MANIPULACIÓ D'APLECS	1	3	3

6	TREPITJADES SOBRE OBJECTES Situació ITINERARIS A OBRA ÀREA DE TREBALL MANCA D'IL·LUMINACIÓ	1	2	2
9	COPS AMB OBJECTES O EINES (TALLS) Situació EINES	2	2	3
13	SOBRESFORÇOS Situació MANIPULACIÓ MANUAL	2	2	3
14	EXPOSICIÓ A CONDICIONS AMBIENTALS EXTREMES Situació TREBALLS A L'EXTERIOR	2	2	3
15	CONTACTES TÈRMICS Situació SOLDADURA DE MEMBRANA PER FUSIÓ	1	2	2
16	EXPOSICIÓ A CONTACTES ELÈCTRICS Situació CONTACTES DIRECTES I INDIRECTES	1	2	2
17	INHALACIÓ O INGESTIÓ DE SUBSTÀNCIES NOCIVES Situació DISSOLVENTS I COLES	1	2	2
18	CONTACTES AMB SUBSTÀNCIES NOCIVES (CÀUSTIQUES, CORROSIVES, IRRITANTS O AL·LERGÈNIQUES) Situació DISSOLVENTS I COLES	0	1	2
21	INCENDIS Situació DISSOLVENTS I COLES	1	2	2

P: Probabilitat (1,2,3) / G: Gravetat (1,2,3) / A: Avaluació (1,2,3,4,5)

MESURES PREVENTIVES

Codi	Descripció	Riscos
I0000002	Planificar els treballs per a mantenir el màxim de temps possible les proteccions	1
I0000004	Revisió i manteniment periòdic de SPC	1
I0000005	Integrar la seguretat al disseny arquitectònic	1
I0000006	Disseny i estudi de les mesures preventives en fase de projecte	1
I0000008	Personal qualificat per a treballs en alçada	1
I0000013	Ordre i neteja	2 /6
I0000014	Preparació i manteniment de les superfícies de treball	2 /6
I0000015	Organització de les zones de pas i emmagatzematge	2 /6
I0000017	Als plans inclinats, treballar sobre superfícies rugoses i no lliscants	2
I0000025	Planificació d'àrees i llocs de treball	4
I0000027	Elecció dels mitjans auxiliars de manteniment	4
I0000028	Impedir l'accés de personal dins del radi d'acció de càrregues suspeses	4
I0000029	No balancejar les càrregues suspeses	4
I0000030	Suspendre i aixecar les càrregues dins de l'envolcall o fleixos originals	4
I0000031	Per a la manipulació de materials voluminosos i/o pesats, sol·licitar un procediment de treball específic	4
I0000038	Substituir lo manual per lo mecànic	9
I0000039	Planificació de compra i programa de manteniment d'eines	9

I0000040	Formació de l'operari en l'ús i manteniment d'eines	9
I0000041	Substituir la fabricació a obra per la prefabricació a taller	9
I0000045	Formació	13 /21
I0000055	Elecció dels equips de manteniment	13
I0000056	Paletització i eines ergonòmiques	13
I0000058	Adaptar la feina a les característiques individuals de la persona que la realitza	13
I0000060	Suspensió de les feines en condicions extremes	14
I0000061	Rotació dels llocs de treball	14 /17
I0000062	Planificar els treballs per a realitzar-los en zones protegides	14
I0000063	En cas de vent, apuntament i fixació de tots els elements inestables	14
I0000065	Evitar procés de soldadura a l'obra	15
I0000067	No treballar al costat de línies elèctriques amb cables nusos	16
I0000068	Elecció i manteniment de les eines elèctriques	16
I0000069	Formació i habilitació específica per a cada eina	16
I0000070	Compliment del REBT pel que fa a equips de protecció	16
I0000071	Revisió de la posta a terra	16
I0000072	Realitzar els treballs sobre superfícies seques	16
I0000073	Disposar de quadres elèctrics secundaris	16
I0000079	Realitzar els treballs a l'aire lliure, sempre a sotavent	17
I0000080	Elecció dels materials al disseny del projecte	17
I0000081	Canvi o modificació del procés de treball	17
I0000082	Aïllament del procés	17
I0000086	Substituir els materials amb substàncies nocives	18
I0000097	Substituir l'inflamable per no inflamable	21
I0000152	Utilitzar mitjans mecànics(grues, transpalets, plataformes elevadores) per manipular4 /13 càrregues	
I0000154	Verificar nivell lumínic mínim (250 lux) a itineraris i llocs de treball	2 /6 /9
I0000155	Controlar la temperatura i velocitat del vent als llocs de treball	14
I0000161	Verificar que les connexions de les màquines es facin amb endolls reglamentaris	16

E07.E02 IMPERMEABILITZACIÓ DE MURS DE CONTENCIÓ I ELEMENTS SOTERRATS

IMPERMEABILITZACIÓ DE MURS DE CONTENCIÓ I ELEMENTS SOTERRATS DE FORMIGÓ ARMAT MITJANÇANT L'APLICACIÓ D'EMULSIONS, PINTURES I MEMBRANES

Avaluació de riscos

Id	Risc	P	G	A
1	CAIGUDA DE PERSONES A DIFERENT NIVELL Situació ITINERARIS A OBRA TREBALLS EN ALÇADA	2	3	4
2	CAIGUDA DE PERSONES AL MATEIX NIVELL Situació ITINERARIS A OBRA ÀREA DE TREBALL MANCA D'IL.LUMINACIÓ	2	2	3

4	CAIGUDA D'OBJECTES PER MANIPULACIÓ O DE MATERIALS TRANSPORTATS Situació MANIPULACIÓ D'APLECS	1	3	3
6	TREPITJADES SOBRE OBJECTES Situació ITINERARIS A OBRA ÀREA DE TREBALL MANCA D'IL·LUMINACIÓ	2	2	3
9	COPS AMB OBJECTES O EINES (TALLS) Situació EINES	2	2	3
10	PROJECCIÓ DE FRAGMENTS O PARTÍCULES Situació NETEJA DEL SUPORT	2	1	2
13	SOBRESFORÇOS Situació MANIPULACIÓ MANUAL	2	2	3
14	EXPOSICIÓ A CONDICIONS AMBIENTALS EXTREMES Situació TREBALLS A L'EXTERIOR	2	2	3
16	EXPOSICIÓ A CONTACTES ELÈCTRICS Situació CONTACTES DIRECTES I INDIRECTES	1	2	2
17	INHALACIÓ O INGESTIÓ DE SUBSTÀNCIES NOCIVES Situació DISSOLVENTS, COLES, MÀSTICS	1	2	2
18	CONTACTES AMB SUBSTÀNCIES NOCIVES (CÀUSTIQUES, CORROSIVES, IRRITANTS O AL·LÈRGÈNIQUES) Situació DISSOLVENTS, COLES, MÀSTICS	1	2	2
21	INCENDIS Situació DISSOLVENTS, COLES, MÀSTICS, INFLAMABLES	1	2	2

P: Probabilitat (1,2,3) / G: Gravetat (1,2,3) / A: Avaluació (1,2,3,4,5)

MESURES PREVENTIVES

Codi	Descripció	Riscos
I0000002	Planificar els treballs per a mantenir el màxim de temps possible les proteccions	1
I0000004	Revisió i manteniment periòdic de SPC	1
I0000005	Integrar la seguretat al disseny arquitectònic	1
I0000006	Disseny i estudi de les mesures preventives en fase de projecte	1
I0000008	Personal qualificat per a treballs en alçada	1
I0000013	Ordre i neteja	2 /6
I0000014	Preparació i manteniment de les superfícies de treball	2 /6
I0000015	Organització de les zones de pas i emmagatzematge	2 /6
I0000017	Als plans inclinats, treballar sobre superfícies rugoses i no lliscants	2
I0000025	Planificació d'àrees i llocs de treball	4
I0000026	Planificació de recorreguts i maniobres per a màquines i camions	4
I0000027	Elecció dels mitjans auxiliars de manteniment	4
I0000028	Impedir l'accés de personal dins del radi d'acció de càrregues suspeses	4
I0000029	No balancejar les càrregues suspeses	4
I0000030	Suspendre i aixecar les càrregues dins de l'envolcall o fleixos originals	4
I0000031	Per a la manipulació de materials voluminosos i/o pesats, sol·licitar un procediment de treball específic	4

I0000038	Substituir lo manual per lo mecànic	9 /10
I0000039	Planificació de compra i programa de manteniment d'eines	9
I0000040	Formació de l'operari en l'ús i manteniment d'eines	9
I0000041	Substituir la fabricació a obra per la prefabricació a taller	9
I0000045	Formació	10 /13 /21
I0000055	Elecció dels equips de manteniment	13
I0000056	Paletització i eines ergonòmiques	13
I0000058	Adaptar la feina a les característiques individuals de la persona que la realitza	13
I0000060	Suspensió de les feines en condicions extremes	14
I0000061	Rotació dels llocs de treball	14 /17
I0000062	Planificar els treballs per a realitzar-los en zones protegides	14
I0000068	Elecció i manteniment de les eines elèctriques	16
I0000069	Formació i habilitació específica per a cada eina	16
I0000070	Compliment del REBT pel que fa a equips de protecció	16
I0000071	Revisió de la posta a terra	16
I0000072	Realitzar els treballs sobre superfícies seques	16
I0000073	Disposar de quadres elèctrics secundaris	16
I0000079	Realitzar els treballs a l'aire lliure, sempre a sotavent	17
I0000080	Elecció dels materials al disseny del projecte	17
I0000081	Canvi o modificació del procés de treball	17
I0000082	Aïllament del procés	17
I0000086	Substituir els materials amb substàncies nocives	18
I0000097	Substituir l'inflamable per no inflamable	21
I0000151	Per treballs en alçada utilitzar plataformes elevadores mecàniques o hidràuliques	13
I0000152	Utilitzar mitjans mecànics(grues, transpalets, plataformes elevadores) per manipular4 càrregues	
I0000154	Verificar nivell lumínic mínim (250 lux) a itineraris i llocs de treball	2 /6 /9
I0000155	Controlar la temperatura i velocitat del vent als llocs de treball	14
I0000161	Verificar que les connexions de les màquines es facin amb endolls reglamentaris	16

E08 REVESTIMENTS
E08.E04 PINTATS I ENVERNISATS

PINTAT D'ESTRUCTURES, PARAMENTS, ELEMENTS DE TANCAMENT, PROTECCIÓ, CALEFACCIÓ, TUBS I ENVERNISATS

Avaluació de riscos

Id	Risc	P	G	A
1	CAIGUDA DE PERSONES A DIFERENT NIVELL Situació ITINERARIS A OBRA TREBALLS EN ALÇADA	2	3	4
2	CAIGUDA DE PERSONES AL MATEIX NIVELL Situació ITINERARIS A OBRA MANCA ILUMINACIÓ ÀREA DE TREBALL	1	1	1

4	CAIGUDA D'OBJECTES PER MANIPULACIÓ O DE MATERIALS TRANSPORTATS Situació MANIPULACIÓ I MANTENIMENT D'APLECS, EINES I MITJANS AUXILIARS	1	3	3
9	COPS AMB OBJECTES O EINES (TALLS) Situació EINES	2	1	2
10	PROJECCIÓ DE FRAGMENTS O PARTÍCULES Situació MANIPULACIÓ I PROJECCIÓ DE MATERIALS	3	1	3
13	SOBRESFORÇOS Situació MANIPULACIÓ MANUAL	2	2	3
14	EXPOSICIÓ A CONDICIONS AMBIENTALS EXTREMES Situació TREBALLS A L'EXTERIOR	1	2	2
16	EXPOSICIÓ A CONTACTES ELÈCTRICS Situació CONTACTES DIRECTES I INDIRECTES	1	3	3
17	INHALACIÓ O INGESTIÓ DE SUBSTÀNCIES NOCIVES Situació PREPARACIÓ SUPORT EN AMBIENT POLSÓS DISSOLVENTS	3	2	4
18	CONTACTES AMB SUBSTÀNCIES NOCIVES (CÀUSTIQUES, CORROSIVES, IRRITANTS O AL·LERGÈNIQUES) Situació DISSOLVENTS COMPONENTES QUÍMICS DELS MATERIALS	2	2	3

P: Probabilitat (1,2,3) / G: Gravetat (1,2,3) / A: Avaluació (1,2,3,4,5)

MESURES PREVENTIVES

Codi	Descripció	Riscos
I0000003	Itineraris preestablerts i balissats per al personal	1
I0000004	Revisió i manteniment periòdic de SPC	1
I0000007	Adoptar les mesures preventives necessàries per al manteniment correcte posterior	1
I0000008	Personal qualificat per a treballs en alçada	1
I0000012	Assegurar les escales de mà	1
I0000013	Ordre i neteja	2
I0000014	Preparació i manteniment de les superfícies de treball	2
I0000015	Organització de les zones de pas i emmagatzematge	2
I0000017	Als plans inclinats, treballar sobre superfícies rugoses i no lliscants	2
I0000020	No realitzar treballs a la mateixa vertical	4
I0000025	Planificació d'àrees i llocs de treball	4
I0000027	Elecció dels mitjans auxiliars de manteniment	4
I0000028	Impedir l'accés de personal dins del radi d'acció de càrregues suspeses	4
I0000029	No balancejar les càrregues suspeses	4
I0000030	Suspendre i aixecar les càrregues dins de l'envolcall o fleixos originals	4
I0000033	Solicitar habilitació professional del personal encarregat del manteniment de l'obra	4
I0000038	Substituir lo manual per lo mecànic	9 /10
I0000039	Planificació de compra i programa de manteniment d'eines	9
I0000040	Formació de l'operari en l'ús i manteniment d'eines	9
I0000045	Formació	10 /13 /18

I0000055	Elecció dels equips de manteniment	13
I0000056	Paletització i eines ergonòmiques	13
I0000058	Adaptar la feina a les característiques individuals de la persona que la realitza	13
I0000059	Elecció dels materials alternatius poc pessats i més manegables	13
I0000060	Suspensió de les feines en condicions extremes	14
I0000061	Rotació dels llocs de treball	14 /17
I0000062	Planificar els treballs per a realitzar-los en zones protegides	14
I0000063	En cas de vent, apuntament i fixació de tots els elements inestables	14
I0000064	Suspensió de les feines a cobertes inclinades amb vent superior a 40 km/h	14
I0000067	No treballar al costat de línies elèctriques amb cables nusos	16
I0000068	Elecció i manteniment de les eines elèctriques	16
I0000069	Formació i habilitació específica per a cada eina	16
I0000070	Compliment del REBT pel que fa a equips de protecció	16
I0000071	Revisió de la posta a terra	16
I0000072	Realitzar els treballs sobre superfícies seques	16
I0000073	Disposar de quadres elèctrics secundaris	16
I0000079	Realitzar els treballs a l'aire lliure, sempre a sotavent	17
I0000082	Aïllament del procés	17
I0000085	Ventilació de les zones de treball	17
I0000086	Substituir els materials amb substàncies nocives	17 /18
I0000151	Per treballs en alçada utilitzar plataformes elevadores mecàniques o hidràuliques	1
I0000152	Utilitzar mitjans mecànics(grues, transpalets, plataformes elevadores) per manipular4 /13 càrregues	
I0000154	Verificar nivell lumínic mínim (250 lux) a itineraris i llocs de treball	2 /9 /14
I0000161	Verificar que les connexions de les màquines es facin amb endolls reglamentaris	16

E08.E05 REVESTIMENTS DECORATIUS

REVESTIMENT D'ELEMENTS HORITZONTALS I VERTICALS, DE DIFERENTS MATERIALS I APLICACIONS, AMB UN ACABAT INDIVIDUALITZAT

Avaluació de riscos

Id	Risc	P	G	A
1	CAIGUDA DE PERSONES A DIFERENT NIVELL Situació ITINERARIS D'OBRA TREBALLS EN ALÇADA, PERÍMETRE DE SOSTRES I VORES DE FORATS D'ESCALA BASTIDES	2	3	4
2	CAIGUDA DE PERSONES AL MATEIX NIVELL Situació ITINERARIS D'OBRA EXECUCIÓ D'ESCALES MANCA D'IL.LUMINACIÓ SUPERFÍCIES IRREGULARS	1	1	1
4	CAIGUDA D'OBJECTES PER MANIPULACIÓ O DE MATERIALS TRANSPORTATS Situació MANIPULACIÓ DE MATERIALS	1	3	3

6	TREPITJADES SOBRE OBJECTES Situació ITINERARIS D'OBRA ÀREA DE TREBALL MANCA D'IL·LUMINACIÓ	1	2	2
9	COPS AMB OBJECTES O EINES (TALLS) Situació ÚS D'EINES MANUALS I/O MECÀNIQUES	2	1	2
10	PROJECCIÓ DE FRAGMENTS O PARTÍCULES Situació ÚS D'EINES DE TALL MANIPULACIÓ DE MATERIALS PROCESSOS D'AJUST I COL·LOCACIÓ	2	2	3
11	ATRAPAMENT PER O ENTRE OBJECTES Situació MAQUINÀRIA OBRA MATERIALS	2	2	3
13	SOBRESFORÇOS Situació MANIPULACIÓ MANUAL D'EINES I/O MATERIALS	2	2	3
14	EXPOSICIÓ A CONDICIONS AMBIENTALS EXTREMES Situació TREBALLS A L'EXTERIOR	1	2	2
16	EXPOSICIÓ A CONTACTES ELÈCTRICS Situació CONTACTES DIRECTES I INDIRECTES	1	3	3
17	INHALACIÓ O INGESTIÓ DE SUBSTÀNCIES NOCIVES Situació COLES, MÀSTICS AMBIENTS POLSSOSOS TALLS D'ELEMENTS EN SEC	2	1	2
18	CONTACTES AMB SUBSTÀNCIES NOCIVES (CÀUSTIQUES, CORROSIVES, IRRITANTS O AL·LÈRGÈNIQUES) Situació CONTACTE AMB AGLOMERATS, COLES, DISSOLVENTS	2	1	2
21	INCENDIS Situació TREBALLS AMB MATERIALS COMBUSTIBLES	1	2	2
25	ATROPELLAMENTS O COPS AMB VEHICLES Situació VEHICLES DE MANUTENCIÓ, COL·LOCACIÓ DE MATERIALS EN OBRA I ALÇADA MANCA D'IL·LUMINACIÓ ITINERARIS D'OBRA	1	3	3
26	EXPOSICIÓ A SOROLLS Situació MAQUINÀRIA	1	2	2
27	EXPOSICIÓ A VIBRACIONS Situació MAQUINÀRIA	1	2	2

P: Probabilitat (1,2,3) / G: Gravetat (1,2,3) / A: Avaluació (1,2,3,4,5)

MESURES PREVENTIVES

Codi	Descripció	Riscos
I0000003	Itineraris preestablerts i balissats per al personal	1
I0000004	Revisió i manteniment periòdic de SPC	1
I0000005	Integrar la seguretat al disseny arquitectònic	1
I0000006	Disseny i estudi de les mesures preventives en fase de projecte	1

I0000007	Adoptar les mesures preventives necessàries per al manteniment correcte posterior	1
I0000008	Personal qualificat per a treballs en alçada	1
I0000012	Assegurar les escales de mà	1
I0000013	Ordre i neteja	2 /6 /17
I0000014	Preparació i manteniment de les superfícies de treball	2 /6
I0000015	Organització de les zones de pas i emmagatzematge	2 /6
I0000017	Als plans inclinats, treballar sobre superfícies rugoses i no lliscants	2
I0000020	No realitzar treballs a la mateixa vertical	4
I0000025	Planificació d'àrees i llocs de treball	4
I0000026	Planificació de recorreguts i maniobres per a màquines i camions	4
I0000027	Elecció dels mitjans auxiliars de manteniment	4
I0000028	Impedir l'accés de personal dins del radi d'acció de càrregues suspeses	4
I0000029	No balancejar les càrregues suspeses	4
I0000030	Suspendre i aixecar les càrregues dins de l'envolcall o fleixos originals	4
I0000031	Per a la manipulació de materials voluminosos i/o pesats, sol·licitar un procediment de treball específic	4
I0000033	Solicitar habilitació professional del personal encarregat del manteniment de l'obra	4
I0000038	Substituir lo manual per lo mecànic	9 /10
I0000039	Planificació de compra i programa de manteniment d'eines	9 /11
I0000040	Formació de l'operari en l'ús i manteniment d'eines	9
I0000041	Substituir la fabricació a obra per la prefabricació a taller	9
I0000042	Evitar processos de manipulació de materials a obra	9
I0000044	Evitar processos de tallat de materials a l'obra	10
I0000045	Formació	10 /13 /18 /21
I0000046	Evitar processos d'ajust en obra	10
I0000047	Planificació i procediments per a la càrrega i descàrrega de materials	11
I0000050	No treballar ni estar al radi d'acció de les càrregues suspeses	11
I0000055	Elecció dels equips de manteniment	13
I0000056	Paletització i eines ergonòmiques	13
I0000058	Adaptar la feina a les característiques individuals de la persona que la realitza	13
I0000059	Elecció dels materials alternatius poc pesats i més manegables	13
I0000060	Suspensió de les feines en condicions extremes	14
I0000061	Rotació dels llocs de treball	14 /17 /26 /27
I0000062	Planificar els treballs per a realitzar-los en zones protegides	14 /26
I0000063	En cas de vent, apuntament i fixació de tots els elements inestables	14
I0000064	Suspensió de les feines a cobertes inclinades amb vent superior a 40 km/h	14
I0000068	Elecció i manteniment de les eines elèctriques	16
I0000069	Formació i habilitació específica per a cada eina	16
I0000070	Compliment del REBT pel que fa a equips de protecció	16
I0000071	Revisió de la posta a terra	16
I0000072	Realitzar els treballs sobre superfícies seques	16
I0000073	Disposar de quadres elèctrics secundaris	16

I0000078	Evitar processos de divisió de material en sec	17
I0000079	Realitzar els treballs a l'aire lliure, sempre a sotavent	17
I0000082	Aïllament del procés	17
I0000084	Talls amb serra de trepar per via humida, amb proteccions integrades	17
I0000085	Ventilació de les zones de treball	17
I0000086	Substituir els materials amb substàncies nocives	18
I0000097	Substituir l'inflamable per no inflamable	21
I0000103	Planificació de les àrees de treball	25
I0000104	Accessos i circulació independents per a personal i maquinària	25
I0000105	Anivellar la maquinària per a la realització de l'activitat	25
I0000106	El personal no ha de descansar al costat de màquines aturades	25
I0000107	Limitació de la velocitat dels vehicles	25
I0000108	Eliminar el soroll en origen	26
I0000110	Eliminar vibracions en origen	27
I0000151	Per treballs en alçada utilitzar plataformes elevadores mecàniques o hidràuliques	1 /13
I0000152	Utilitzar mitjans mecànics(grues, transpalets, plataformes elevadores) per manipular13 càrregues	
I0000154	Verificar nivell lumínic mínim (250 lux) a itineraris i llocs de treball	2 /6 /25
I0000155	Controlar la temperatura i velocitat del vent als llocs de treball	14
I0000157	Control del nivell sonor amb sonòmetre portàtil	26
I0000161	Verificar que les connexions de les màquines es facin amb endolls reglamentaris	16

E09 PAVIMENTS

E09.E01 PAVIMENTS AMORFS (FORMIGÓ, SUB-BASES, TERRA, SAULO)

PAVIMENTS AMORFS A BASE DE TERRES, SORRES, SUBBASE GRANULAR I DE FORMIGÓ, SUBMINISTRATS, EXTESOS I COMPACTATS MECÀNICAMENT

Avaluació de riscos

Id	Risc	P	G	A
1	CAIGUDA DE PERSONES A DIFERENT NIVELL Situació ITINERARIS A OBRA PERÍMETRE I VORES DE FORATS	1	3	3
2	CAIGUDA DE PERSONES AL MATEIX NIVELL Situació ITINERARIS A OBRA ÀREA DE TREBALL AMB BAIXA IL.LUMINACIÓ	2	2	3
6	TREPITJADES SOBRE OBJECTES Situació ITINERARIS A OBRA ÀREA DE TREBALL AMB BAIXA IL.LUMINACIÓ	2	1	2
9	COPS AMB OBJECTES O EINES (TALLS) Situació EINES	1	2	2
10	PROJECCIÓ DE FRAGMENTS O PARTÍCULES Situació DESCÀRREGA, EXTESA DE MATERIALS	2	1	2
11	ATRAPAMENT PER O ENTRE OBJECTES Situació COMPORTES DE CAMIONS DE SUBMINISTRAMENT CANVI COMPLEMENTES MÀQUINES	1	2	2

12	ATRAPAMENT PER BOLCADA DE MÀQUINES, TRACTORS O VEHICLES Situació DESNIVELLS ALS ITINERARIS D'OBRA	1	3	3
13	SOBRESFORÇOS Situació MANIPULACIÓ MANUAL	2	2	3
14	EXPOSICIÓ A CONDICIONS AMBIENTALS EXTREMES Situació TREBALLS A L'EXTERIOR	1	2	2
16	EXPOSICIÓ A CONTACTES ELÈCTRICS Situació CONTACTES DIRECTES I INDIRECTES	1	2	2
17	INHALACIÓ O INGESTIÓ DE SUBSTÀNCIES NOCIVES Situació MANIPULACIÓ MATERIALS POLSOSSOS ADITIUS PER A FORMIGONS	2	1	2
25	ATROPELLAMENTS O COPS AMB VEHICLES Situació ITINERARIS A OBRA PER SUPERFÍCIES IRREGULARS	1	3	3
27	EXPOSICIÓ A VIBRACIONS Situació CABINES MAQUINÀRIA	1	2	2

P: Probabilitat (1,2,3) / G: Gravetat (1,2,3) / A: Avaluació (1,2,3,4,5)

MESURES PREVENTIVES

Codi	Descripció	Riscos
I0000002	Planificar els treballs per a mantenir el màxim de temps possible les proteccions	1
I0000003	Itineraris preestablerts i balissats per al personal	1
I0000004	Revisió i manteniment periòdic de SPC	1
I0000005	Integrar la seguretat al disseny arquitectònic	1
I0000006	Disseny i estudi de les mesures preventives en fase de projecte	1
I0000013	Ordre i neteja	2 /6
I0000014	Preparació i manteniment de les superfícies de treball	2 /6
I0000015	Organització de les zones de pas i emmagatzematge	2 /6
I0000017	Als plans inclinats, treballar sobre superfícies rugoses i no lliscants	2
I0000038	Substituir lo manual per lo mecànic	9 /10
I0000039	Planificació de compra i programa de manteniment d'eines	9
I0000040	Formació de l'operari en l'ús i manteniment d'eines	9
I0000045	Formació	10 /12 /13
I0000047	Planificació i procediments per a la càrrega i descàrrega de materials	11
I0000048	No treballar al costat de paraments acabats de fer (< 48 h)	11
I0000051	Adequació dels recorreguts de la maquinària	12
I0000053	Procediment d'utilització de la maquinària	12
I0000055	Elecció dels equips de manteniment	13
I0000056	Paletització i eines ergonòmiques	13
I0000058	Adaptar la feina a les característiques individuals de la persona que la realitza	13
I0000060	Suspensió de les feines en condicions extremes	14
I0000061	Rotació dels llocs de treball	14 /17 /27
I0000062	Planificar els treballs per a realitzar-los en zones protegides	14
I0000068	Elecció i manteniment de les eines elèctriques	16

I0000069	Formació i habilitació específica per a cada eina	16
I0000070	Compliment del REBT pel que fa a equips de protecció	16
I0000071	Revisió de la posta a terra	16
I0000072	Realitzar els treballs sobre superfícies seques	16
I0000073	Disposar de quadres elèctrics secundaris	16
I0000074	Reg de les zones de treball	17
I0000084	Talls amb serra de trepar per via humida, amb proteccions integrades	13
I0000103	Planificació de les àrees de treball	25
I0000104	Accessos i circulació independents per a personal i maquinària	25
I0000105	Anivellar la maquinària per a la realització de l'activitat	25
I0000106	El personal no ha de descansar al costat de màquines aturades	25
I0000107	Limitació de la velocitat dels vehicles	25
I0000110	Eliminar vibracions en origen	27
I0000152	Utilitzar mitjans mecànics (grues, transpalets, plataformes elevadores) per manipular càrregues	13
I0000154	Verificar nivell lumínic mínim (250 lux) a itineraris i llocs de treball	2 / 6 / 9 / 25
I0000155	Controlar la temperatura i velocitat del vent als llocs de treball	14
I0000161	Verificar que les connexions de les màquines es facin amb endolls reglamentaris	16

E09.E02 ENRAJOLATS I APLACATS DE PECES AMB PULIT (PEDRA, CERAMICA, MORTER CIMENT, ESCOPIDORS, ETC.)

PAVIMENTS DE RAJOLES CERÀMIQUES, DE PEDRA NATURAL I DE TERRATZO, POLITS I ABRILLANTATS EN OBRA

Avaluació de riscos

Id	Risc	P	G	A
1	CAIGUDA DE PERSONES A DIFERENT NIVELL Situació ITINERARIS A OBRA PERÍMETRE I VORES DE FORATS	1	3	3
2	CAIGUDA DE PERSONES AL MATEIX NIVELL Situació ITINERARIS A OBRA ÀREA DE TREBALL MANCA D'IL.LUMINACIÓ	2	2	3
4	CAIGUDA D'OBJECTES PER MANIPULACIÓ O DE MATERIALS TRANSPORTATS Situació MANIPULACIÓ D'APLECS	1	3	3
6	TREPITJADES SOBRE OBJECTES Situació ITINERARIS A OBRA ÀREA DE TREBALL AMB BAIXA IL.LUMINACIÓ	1	2	2
9	COPS AMB OBJECTES O EINES (TALLS) Situació EINES	1	2	2
10	PROJECCIÓ DE FRAGMENTS O PARTÍCULES Situació TALLS EN SEC MANIPULACIÓ MATERIALS RETIRADA RUNES	2	1	2

11	ATRAPAMENT PER O ENTRE OBJECTES Situació PELS MATERIALS PER LA FORMIGONERA DE MORTER	1	3	3
13	SOBRESFORÇOS Situació MANIPULACIÓ MANUAL	2	2	3
14	EXPOSICIÓ A CONDICIONS AMBIENTALS EXTREMES Situació TREBALLS A L'EXTERIOR	1	2	2
16	EXPOSICIÓ A CONTACTES ELÈCTRICS Situació CONTACTES DIRECTES I INDIRECTES	1	2	2
17	INHALACIÓ O INGESTIÓ DE SUBSTÀNCIES NOCIVES Situació TALL EN SEC - POLS RETIRADA DE RUNA	2	1	2
18	CONTACTES AMB SUBSTÀNCIES NOCIVES (CÀUSTIQUES, CORROSIVES, IRRITANTS O AL·LERGÈNIQUES) Situació AGLOMERANTS, SEGELLANTS ABRILLANTADORS, NETEJA	0	1	2

P: Probabilitat (1,2,3) / G: Gravetat (1,2,3) / A: Avaluació (1,2,3,4,5)

MESURES PREVENTIVES

Codi	Descripció	Riscos
I0000002	Planificar els treballs per a mantenir el màxim de temps possible les proteccions	1
I0000004	Revisió i manteniment periòdic de SPC	1
I0000013	Ordre i neteja	2 /6 /17
I0000014	Preparació i manteniment de les superfícies de treball	2 /6
I0000015	Organització de les zones de pas i emmagatzematge	2 /6
I0000017	Als plans inclinats, treballar sobre superfícies rugoses i no lliscants	2
I0000025	Planificació d'àrees i llocs de treball	4
I0000027	Elecció dels mitjans auxiliars de manteniment	4
I0000028	Impedir l'accés de personal dins del radi d'acció de càrregues suspeses	4
I0000029	No balancejar les càrregues suspeses	4
I0000030	Suspendre i aixecar les càrregues dins de l'envolcall o fleixos originals	4
I0000031	Per a la manipulació de materials voluminosos i/o pesats, sol·licitar un procediment de treball específic	4
I0000038	Substituir lo manual per lo mecànic	9
I0000039	Planificació de compra i programa de manteniment d'eines	9
I0000040	Formació de l'operari en l'ús i manteniment d'eines	9
I0000044	Evitar processos de tallat de materials a l'obra	10
I0000045	Formació	10 /11 /13 /18
I0000055	Elecció dels equips de manteniment	13
I0000056	Paletització i eines ergonòmiques	13
I0000058	Adaptar la feina a les característiques individuals de la persona que la realitza	13
I0000060	Suspensió de les feines en condicions extremes	14
I0000061	Rotació dels llocs de treball	14

I0000062	Planificar els treballs per a realitzar-los en zones protegides	14
I0000063	En cas de vent, apuntament i fixació de tots els elements inestables	14
I0000068	Elecció i manteniment de les eines elèctriques	16
I0000069	Formació i habilitació específica per a cada eina	16
I0000070	Compliment del REBT pel que fa a equips de protecció	16
I0000071	Revisió de la posta a terra	16
I0000072	Realitzar els treballs sobre superfícies seques	16
I0000073	Disposar de quadres elèctrics secundaris	16
I0000078	Evitar processos de divisió de material en sec	17
I0000079	Realitzar els treballs a l'aire lliure, sempre a sotavent	17
I0000084	Talls amb serra de trepar per via humida, amb proteccions integrades	10 /13 /17
I0000086	Substituir els materials amb substàncies nocives	18
I0000152	Utilitzar mitjans mecànics(grues, transpalets, plataformes elevadores) per manipular4 càrregues	
I0000154	Verificar nivell lumínic mínim (250 lux) a itineraris i llocs de treball	2 /6 /9
I0000155	Controlar la temperatura i velocitat del vent als llocs de treball	14
I0000161	Verificar que les connexions de les màquines es facin amb endolls reglamentaris	16

E09.E07 PAVIMENTS METÀL·LICS

COL.LOCACIÓ DE PAVIMENT METÀL·LIC, AMB O SENSE ENTARIMAT

Avaluació de riscos

Id	Risc	P	G	A
1	CAIGUDA DE PERSONES A DIFERENT NIVELL Situació PERÍMETRE I VORES DE FORATS	1	3	3
2	CAIGUDA DE PERSONES AL MATEIX NIVELL Situació ITINERARIS D'OBRA ÀREA DE TREBALL PROCÉS DE CONSTRUCCIÓ MANCA D'IL·LUMINACIÓ	1	2	2
4	CAIGUDA D'OBJECTES PER MANIPULACIÓ O DE MATERIALS TRANSPORTATS Situació MANIPULACIÓ DE MATERIALS	1	3	3
6	TREPITJADES SOBRE OBJECTES Situació ITINERARIS D'OBRA ÀREES DE TREBALL	1	1	1
9	COPS AMB OBJECTES O EINES (TALLS) Situació ÚS D'EINES MANUALES I/O MECÀNIQUES	1	2	2
10	PROJECCIÓ DE FRAGMENTS O PARTÍCULES Situació MANIPULACIÓ DE MATERIALS PROCESSOS D'AJUST DE MATERIALS	1	1	1
13	SOBRESFORÇOS Situació MANIPULACIÓ MANUAL DE MATERIALS	1	2	2

16	EXPOSICIÓ A CONTACTES ELÈCTRICS Situació CONTACTES DIRECTES I INDIRECTES	1	3	3
17	INHALACIÓ O INGESTIÓ DE SUBSTÀNCIES NOCIVES Situació POLS RUNES PROCESSOS DE TALL	1	1	1

P: Probabilitat (1,2,3) / G: Gravetat (1,2,3) / A: Avaluació (1,2,3,4,5)

MESURES PREVENTIVES

Codi	Descripció	Riscos
I0000002	Planificar els treballs per a mantenir el màxim de temps possible les proteccions	1
I0000004	Revisió i manteniment periòdic de SPC	1
I0000005	Integrar la seguretat al disseny arquitectònic	1
I0000006	Disseny i estudi de les mesures preventives en fase de projecte	1
I0000013	Ordre i neteja	2 /6 /17
I0000014	Preparació i manteniment de les superfícies de treball	2 /6
I0000015	Organització de les zones de pas i emmagatzematge	2 /6
I0000017	Als plans inclinats, treballar sobre superfícies rugoses i no lliscants	2
I0000025	Planificació d'àrees i llocs de treball	4
I0000027	Elecció dels mitjans auxiliars de manteniment	4
I0000028	Impedir l'accés de personal dins del radi d'acció de càrregues suspeses	4
I0000029	No balancejar les càrregues suspeses	4
I0000030	Suspendre i aixecar les càrregues dins de l'envolcall o fleixos originals	4
I0000031	Per a la manipulació de materials voluminosos i/o pesats, sol·licitar un procediment de treball específic	4
I0000038	Substituir lo manual per lo mecànic	9
I0000039	Planificació de compra i programa de manteniment d'eines	9
I0000040	Formació de l'operari en l'ús i manteniment d'eines	9
I0000044	Evitar processos de tallat de materials a l'obra	10
I0000045	Formació	10 /13
I0000055	Elecció dels equips de manteniment	13
I0000056	Paletització i eines ergonòmiques	13
I0000058	Adaptar la feina a les característiques individuals de la persona que la realitza	13
I0000068	Elecció i manteniment de les eines elèctriques	16
I0000069	Formació i habilitació específica per a cada eina	16
I0000070	Compliment del REBT pel que fa a equips de protecció	16
I0000071	Revisió de la posta a terra	16
I0000072	Realitzar els treballs sobre superfícies seques	16
I0000073	Disposar de quadres elèctrics secundaris	16
I0000078	Evitar processos de divisió de material en sec	17
I0000079	Realitzar els treballs a l'aire lliure, sempre a sotavent	17
I0000154	Verificar nivell lumínic mínim (250 lux) a itineraris i llocs de treball	2 /6
I0000161	Verificar que les connexions de les màquines es facin amb endolls reglamentaris	16

E10 TANCAMENTS I DIVISÒRIES PRACTICABLES, BARANES I PROTECCIONS FIXES
E10.E01 TANCAMENTS PRACTICABLES EXTERIORS I BARANES DE FUSTA

COL.LOCACIÓ DE FINESTRES I BALCONERES DE FUSTA A L'EXTERIOR, O COL.LOCACIÓ DE BARANES DE FUSTA EXTERIORS O INTERIORS

Avaluació de riscos

Id	Risc	P	G	A
1	CAIGUDA DE PERSONES A DIFERENT NIVELL Situació ITINERARIS A OBRA TREBALLS APROP VORES DE FORATS	1	3	3
2	CAIGUDA DE PERSONES AL MATEIX NIVELL Situació ITINERARIS A OBRA ÀREA DE TREBALL MANCA D'IL·LUMINACIÓ	1	2	2
4	CAIGUDA D'OBJECTES PER MANIPULACIÓ O DE MATERIALS TRANSPORTATS Situació MANIPULACIÓ D'APLECS	1	3	3
6	TREPITJADES SOBRE OBJECTES Situació ITINERARIS A OBRA ÀREA DE TREBALL MANCA D'IL·LUMINACIÓ	1	1	1
9	COPS AMB OBJECTES O EINES (TALLS) Situació EINES	2	2	3
10	PROJECCIÓ DE FRAGMENTS O PARTÍCULES Situació AL MANIPULAR I AJUSTAR ELS MATERIALS	2	1	2
13	SOBREESFORÇOS Situació MANIPULACIÓ MANUAL	1	2	2
16	EXPOSICIÓ A CONTACTES ELÈCTRICS Situació CONTACTES DIRECTES I INDIRECTES	1	3	3
17	INHALACIÓ O INGESTIÓ DE SUBSTÀNCIES NOCIVES Situació POLS, RUNES DISSOLVENTS	2	1	2

P: Probabilitat (1,2,3) / G: Gravetat (1,2,3) / A: Avaluació (1,2,3,4,5)

MESURES PREVENTIVES

Codi	Descripció	Riscos
I0000002	Planificar els treballs per a mantenir el màxim de temps possible les proteccions	1
I0000004	Revisió i manteniment periòdic de SPC	1
I0000005	Integrar la seguretat al disseny arquitectònic	1
I0000006	Disseny i estudi de les mesures preventives en fase de projecte	1
I0000013	Ordre i neteja	2 / 6 / 17
I0000014	Preparació i manteniment de les superfícies de treball	2 / 6
I0000015	Organització de les zones de pas i emmagatzematge	2 / 6
I0000017	Als plans inclinats, treballar sobre superfícies rugoses i no lliscants	2
I0000025	Planificació d'àrees i llocs de treball	4

I0000027	Elecció dels mitjans auxiliars de manteniment	4
I0000028	Impedir l'accés de personal dins del radi d'acció de càrregues suspeses	4
I0000029	No balancejar les càrregues suspeses	4
I0000030	Suspendre i aixecar les càrregues dins de l'envolcall o fleixos originals	4
I0000031	Per a la manipulació de materials voluminosos i/o pesats, sol·licitar un procediment de treball específic	4
I0000038	Substituir lo manual per lo mecànic	9
I0000039	Planificació de compra i programa de manteniment d'eines	9
I0000040	Formació de l'operari en l'ús i manteniment d'eines	9
I0000044	Evitar processos de tallat de materials a l'obra	10
I0000045	Formació	10 /13
I0000055	Elecció dels equips de manteniment	13
I0000056	Paletització i eines ergonòmiques	13
I0000058	Adaptar la feina a les característiques individuals de la persona que la realitza	13
I0000068	Elecció i manteniment de les eines elèctriques	16
I0000069	Formació i habilitació específica per a cada eina	16
I0000070	Compliment del REBT pel que fa a equips de protecció	16
I0000071	Revisió de la posta a terra	16
I0000072	Realitzar els treballs sobre superfícies seques	16
I0000073	Disposar de quadres elèctrics secundaris	16
I0000078	Evitar processos de divisió de material en sec	17
I0000079	Realitzar els treballs a l'aire lliure, sempre a sotavent	17
I0000152	Utilitzar mitjans mecànics (grues, transpalets, plataformes elevadores) per manipular càrregues	4 /13
I0000154	Verificar nivell lumínic mínim (250 lux) a itineraris i llocs de treball	2 /6
I0000161	Verificar que les connexions de les màquines es facin amb endolls reglamentaris	16

E10.E02 TANCAMENTS PRACTICABLES INTERIORS DE FUSTA

COL·LOCACIÓ DE FINESTRES I BALCONERES DE FUSTA A L'INTERIOR

Avaluació de riscos

Id	Risc	P	G	A
1	CAIGUDA DE PERSONES A DIFERENT NIVELL Situació ITINERARIS A OBRA TREBALLS EN ALÇADA	1	3	3
2	CAIGUDA DE PERSONES AL MATEIX NIVELL Situació ITINERARIS A OBRA ÀREES DE TREBALL	1	2	2
4	CAIGUDA D'OBJECTES PER MANIPULACIÓ O DE MATERIALS TRANSPORTATS Situació MANIPULACIÓ D'APLECS	1	3	3

6	TREPITJADES SOBRE OBJECTES Situació ITINERARIS A OBRA ÀREA DE TREBALL MANCA D'IL·LUMINACIÓ	1	1	1
9	COPS AMB OBJECTES O EINES (TALLS) Situació EINES	2	2	3
10	PROJECCIÓ DE FRAGMENTS O PARTÍCULES Situació MANIPULACIÓ I TALL DE MATERIALS	2	1	2
13	SOBREESFORÇOS Situació MANIPULACIÓ MANUAL	1	2	2
16	EXPOSICIÓ A CONTACTES ELÈCTRICS Situació CONTACTES DIRECTES I INDIRECTES	1	3	3
17	INHALACIÓ O INGESTIÓ DE SUBSTÀNCIES NOCIVES Situació TALL, POLS RETIRADA DE RUNA	2	1	2

P: Probabilitat (1,2,3) / G: Gravetat (1,2,3) / A: Avaluació (1,2,3,4,5)

MESURES PREVENTIVES

Codi	Descripció	Riscos
I0000002	Planificar els treballs per a mantenir el màxim de temps possible les proteccions	1
I0000004	Revisió i manteniment periòdic de SPC	1
I0000005	Integrar la seguretat al disseny arquitectònic	1
I0000006	Disseny i estudi de les mesures preventives en fase de projecte	1
I0000013	Ordre i neteja	2 /6 /17
I0000014	Preparació i manteniment de les superfícies de treball	2 /6
I0000015	Organització de les zones de pas i emmagatzematge	2 /6
I0000017	Als plans inclinats, treballar sobre superfícies rugoses i no lliscants	2
I0000025	Planificació d'àrees i llocs de treball	4
I0000027	Elecció dels mitjans auxiliars de manteniment	4
I0000028	Impedir l'accés de personal dins del radi d'acció de càrregues suspeses	4
I0000029	No balancejar les càrregues suspeses	4
I0000030	Suspendre i aixecar les càrregues dins de l'envolcall o fleixos originals	4
I0000031	Per a la manipulació de materials voluminosos i/o pesats, sol·licitar un procediment de treball específic	4
I0000038	Substituir lo manual per lo mecànic	9
I0000039	Planificació de compra i programa de manteniment d'eines	9
I0000040	Formació de l'operari en l'ús i manteniment d'eines	9
I0000044	Evitar processos de tallat de materials a l'obra	10
I0000045	Formació	10 /13
I0000055	Elecció dels equips de manteniment	13
I0000056	Paletització i eines ergonòmiques	13
I0000058	Adaptar la feina a les característiques individuals de la persona que la realitza	13
I0000068	Elecció i manteniment de les eines elèctriques	16

I0000069	Formació i habilitació específica per a cada eina	16
I0000070	Compliment del REBT pel que fa a equips de protecció	16
I0000071	Revisió de la posta a terra	16
I0000072	Realitzar els treballs sobre superfícies seques	16
I0000073	Disposar de quadres elèctrics secundaris	16
I0000078	Evitar processos de divisió de material en sec	17
I0000079	Realitzar els treballs a l'aire lliure, sempre a sotavent	17
I0000152	Utilitzar mitjans mecànics (grues, transpalets, plataformes elevadores) per manipular càrregues	4
I0000154	Verificar nivell lumínic mínim (250 lux) a itineraris i llocs de treball	2 / 6
I0000161	Verificar que les connexions de les màquines es facin amb endolls reglamentaris	16

E10.E03 TANCAMENTS PRACTICABLES I BARANES DE PVC, ALUMINI, ACER

COL.LOCACIÓ DE FINESTRES, BALCONERES, PORTES I BARANES DE PVC, ALUMINI I ACER

Avaluació de riscos

Id	Risc	P	G	A
1	CAIGUDA DE PERSONES A DIFERENT NIVELL Situació ITINERARIS A OBRA PERÍMETRE I VORES FORADADES	1	3	3
2	CAIGUDA DE PERSONES AL MATEIX NIVELL Situació ITINERARIS A OBRA ÀREA DE TREBALL MANCA D'IL.LUMINACIÓ	1	2	2
4	CAIGUDA D'OBJECTES PER MANIPULACIÓ O DE MATERIALS TRANSPORTATS Situació MANIPULACIÓ DE MATERIAL	1	3	3
6	TREPITJADES SOBRE OBJECTES Situació ITINERARIS A OBRA ÀREES DE TREBALL MANCA D'IL.LUMINACIÓ	1	1	1
9	COPS AMB OBJECTES O EINES (TALLS) Situació EINES	1	2	2
10	PROJECCIÓ DE FRAGMENTS O PARTÍCULES Situació MANIPULAR MATERIALS AJUSTOS	1	1	1
13	SOBRESFORÇOS Situació MANIPULACIÓ MANUAL	1	2	2
16	EXPOSICIÓ A CONTACTES ELÈCTRICS Situació CONTACTES DIRECTES I INDIRECTES	1	3	3
17	INHALACIÓ O INGESTIÓ DE SUBSTÀNCIES NOCIVES Situació POLS, COLES, DISSOLVENTS RETIRAR RUNES	1	1	1

P: Probabilitat (1,2,3) / G: Gravetat (1,2,3) / A: Avaluació (1,2,3,4,5)

MESURES PREVENTIVES

Codi	Descripció	Riscos
I0000002	Planificar els treballs per a mantenir el màxim de temps possible les proteccions	1
I0000004	Revisió i manteniment periòdic de SPC	1
I0000005	Integrar la seguretat al disseny arquitectònic	1
I0000006	Disseny i estudi de les mesures preventives en fase de projecte	1
I0000013	Ordre i neteja	2 /6 /17
I0000014	Preparació i manteniment de les superfícies de treball	2 /6
I0000015	Organització de les zones de pas i emmagatzematge	2 /6
I0000017	Als plans inclinats, treballar sobre superfícies rugoses i no lliscants	2
I0000025	Planificació d'àrees i llocs de treball	4
I0000027	Elecció dels mitjans auxiliars de manteniment	4
I0000028	Impedir l'accés de personal dins del radi d'acció de càrregues suspeses	4
I0000029	No balancejar les càrregues suspeses	4
I0000030	Suspendre i aixecar les càrregues dins de l'envolcall o fleixos originals	4
I0000031	Per a la manipulació de materials voluminosos i/o pesats, sol·licitar un procediment de treball específic	4
I0000038	Substituir lo manual per lo mecànic	9
I0000039	Planificació de compra i programa de manteniment d'eines	9
I0000040	Formació de l'operari en l'ús i manteniment d'eines	9
I0000044	Evitar processos de tallat de materials a l'obra	10
I0000045	Formació	10 /13
I0000055	Elecció dels equips de manteniment	13
I0000056	Paletització i eines ergonòmiques	13
I0000058	Adaptar la feina a les característiques individuals de la persona que la realitza	13
I0000068	Elecció i manteniment de les eines elèctriques	16
I0000069	Formació i habilitació específica per a cada eina	16
I0000070	Compliment del REBT pel que fa a equips de protecció	16
I0000071	Revisió de la posta a terra	16
I0000072	Realitzar els treballs sobre superfícies seques	16
I0000073	Disposar de quadres elèctrics secundaris	16
I0000078	Evitar processos de divisió de material en sec	17
I0000079	Realitzar els treballs a l'aire lliure, sempre a sotavent	17
I0000152	Utilitzar mitjans mecànics(grues, transpalets, plataformes elevadores) per manipular càrregues	4
I0000154	Verificar nivell lumínic mínim (250 lux) a itineraris i llocs de treball	2 /6
I0000161	Verificar que les connexions de les màquines es facin amb endolls reglamentaris	16

E11 ENVIDRAMENTS
E11.E01 COL·LOCACIÓ DE VIDRES
COL·LOCACIÓ DE VIDRES EN OBERTURES D'INTERIORS, EXTERIORS, MIRALLS I PULIT DE CANTELLS
Avaluació de riscos

Id	Risc	P	G	A
1	CAIGUDA DE PERSONES A DIFERENT NIVELL Situació EN INSTAL·LACIONS A L'EXTERIOR	1	3	3
2	CAIGUDA DE PERSONES AL MATEIX NIVELL Situació ITINERARIS A OBRA	1	1	1
4	CAIGUDA D'OBJECTES PER MANIPULACIÓ O DE MATERIALS TRANSPORTATS Situació A LA MANIPULACIÓ AL MANTENIMENT	3	2	4
6	TREPITJADES SOBRE OBJECTES Situació ITINERARIS A OBRA	1	1	1
9	COPS AMB OBJECTES O EINES (TALLS) Situació A LA MANIPULACIÓ A L'EXTRACCIÓ DE MATERIAL TRENCAT	3	2	4
10	PROJECCIÓ DE FRAGMENTS O PARTÍCULES Situació PER PULIT DE CANTELLS PER TRENCAMENT DEL MATERIAL	2	2	3
13	SOBREESFORÇOS Situació CARRETEIG I MUNTATGE MANUAL	2	2	3
16	EXPOSICIÓ A CONTACTES ELÈCTRICS Situació CONTACTES DIRECTES I INDIRECTES	1	3	3
17	INHALACIÓ O INGESTIÓ DE SUBSTÀNCIES NOCIVES Situació A L'OPERACIÓ DE PULIT A L'OBRA	1	2	2

P: Probabilitat (1,2,3) / G: Gravetat (1,2,3) / A: Avaluació (1,2,3,4,5)
MESURES PREVENTIVES

Codi	Descripció	Riscos
I0000002	Planificar els treballs per a mantenir el màxim de temps possible les proteccions	1
I0000003	Itineraris preestablerts i balissats per al personal	1
I0000004	Revisió i manteniment periòdic de SPC	1
I0000005	Integrar la seguretat al disseny arquitectònic	1
I0000006	Disseny i estudi de les mesures preventives en fase de projecte	1
I0000007	Adoptar les mesures preventives necessàries per al manteniment correcte posterior	1
I0000011	Incorporar al projecte mesures de protecció per al muntatge i manteniment de la1 instal·lació	1
I0000012	Assegurar les escales de mà	1
I0000013	Ordre i neteja	2 /6 /17
I0000014	Preparació i manteniment de les superfícies de treball	2 /6
I0000015	Organització de les zones de pas i emmagatzematge	2 /6
I0000025	Planificació d'àrees i llocs de treball	4

I0000027	Elecció dels mitjans auxiliars de manteniment	4
I0000028	Impedir l'accés de personal dins del radi d'acció de càrregues suspeses	4
I0000029	No balancejar les càrregues suspeses	4
I0000030	Suspendre i aixecar les càrregues dins de l'envolcall o fleixos originals	4
I0000031	Per a la manipulació de materials voluminosos i/o pesats, sol·licitar un procediment de treball específic	4
I0000033	Solicitar habilitació professional del personal encarregat del manteniment de l'obra	4
I0000039	Planificació de compra i programa de manteniment d'eines	9
I0000040	Formació de l'operari en l'ús i manteniment d'eines	9
I0000042	Evitar processos de manipulació de materials a obra	9
I0000045	Formació	10 /13
I0000046	Evitar processos d'ajust en obra	10
I0000055	Elecció dels equips de manteniment	13
I0000056	Paletització i eines ergonòmiques	13
I0000058	Adaptar la feina a les característiques individuals de la persona que la realitza	13
I0000068	Elecció i manteniment de les eines elèctriques	16
I0000069	Formació i habilitació específica per a cada eina	16
I0000070	Compliment del REBT pel que fa a equips de protecció	16
I0000071	Revisió de la posta a terra	16
I0000072	Realitzar els treballs sobre superfícies seques	16
I0000073	Disposar de quadres elèctrics secundaris	16
I0000078	Evitar processos de divisió de material en sec	17
I0000079	Realitzar els treballs a l'aire lliure, sempre a sotavent	17
I0000082	Aïllament del procés	17
I0000085	Ventilació de les zones de treball	17
I0000151	Per treballs en alçada utilitzar plataformes elevadores mecàniques o hidràuliques	1
I0000154	Verificar nivell lumínic mínim (250 lux) a itineraris i llocs de treball	2 /6 /9
I0000161	Verificar que les connexions de les màquines es facin amb endolls reglamentaris	16
I0000164	Manipular els vidres amb ventoses de seguretat	4 /9 /13

E12 INSTAL·LACIONS D'EVACUACIÓ

E12.E01 ELEMENTS COL·LOCATS SUPERFICIALMENT (CAIXES SIFÒNIQUES, DESGUASSOS BUNERES, ETC.)

XARXA HORIZONTAL D'EVACUACIÓ ENTERRADA SUPERFICIALMENT, COMPOSADA D'ARQUETES, ARQUETES SINFÒNIQUES I DESGUASSOS, EN MATERIAL PREFABRICAT

Avaluació de riscos

Id	Risc	P	G	A
1	CAIGUDA DE PERSONES A DIFERENT NIVELL Situació CAIGUDES EN RASES OBERTES	2	1	2
2	CAIGUDA DE PERSONES AL MATEIX NIVELL Situació TERRENY IRREGULAR MATERIAL MAL APLEGAT	2	1	2

3	CAIGUDA D'OBJECTES PER DESPLOM, ESFONDRAMENT O ENSORRAMENT Situació ENFONSAMENT DE TERRES	1	3	3
6	TREPITJADES SOBRE OBJECTES Situació SOBRE MATERIAL	2	1	2
9	COPS AMB OBJECTES O EINES (TALLS) Situació COPS AMB MATERIALS TALLS EN LA MANIPULACIÓ	2	2	3
10	PROJECCIÓ DE FRAGMENTS O PARTÍCULES Situació A LA MANIPULACIÓ DELS MATERIALS AL REJUNTAR I REBLIR DE MATERIAL	1	2	2
11	ATRAPAMENT PER O ENTRE OBJECTES Situació PER MATERIALS PESATS COM PERICONS MANIPULACIÓ FORMIGONERA	2	2	3
13	SOBRESFORÇOS Situació MANIPULACIÓ MANUAL	2	2	3
14	EXPOSICIÓ A CONDICIONS AMBIENTALS EXTREMES Situació TREBALL A L'EXTERIOR	2	2	3
15	CONTACTES TÈRMICS Situació MANIPULACIÓ DE BUFADOR	1	2	2
17	INHALACIÓ O INGESTIÓ DE SUBSTÀNCIES NOCIVES Situació POLS D'EXCAVACIÓ DISSOLVENTS DE COLES GASOS I SUBSTÀNCIES TÒXiques EN CLAVEGUERES EXISTENTS	1	2	2
18	CONTACTES AMB SUBSTÀNCIES NOCIVES (CÀUSTIQUES, CORROSIVES, IRRITANTS O AL·LÈRGÈNIQUES) Situació COLES I RESINES CIMENT	1	2	2
24	ACCIDENTS CAUSATS PER ÉSSERS VIUS Situació EN CONNEXIONS AMB CLAVEGUERES EXISTENTS	1	2	2
25	ATROPELLAMENTS O COPS AMB VEHICLES Situació	2	3	4

P: Probabilitat (1,2,3) / G: Gravetat (1,2,3) / A: Avaluació (1,2,3,4,5)

MESURES PREVENTIVES

Codi	Descripció	Riscos
I0000003	Itineraris preestablerts i balissats per al personal	1
I0000004	Revisió i manteniment periòdic de SPC	1
I0000006	Disseny i estudi de les mesures preventives en fase de projecte	1
I0000011	Incorporar al projecte mesures de protecció per al muntatge i manteniment de la instal·lació	1
I0000013	Ordre i neteja	2 / 6 / 17
I0000014	Preparació i manteniment de les superfícies de treball	2 / 6
I0000015	Organització de les zones de pas i emmagatzematge	2 / 6
I0000023	Solicitar dades de les característiques físiques de les terres	3

I0000024	Execució de treballs a l'interior de rases per equips	3
I0000030	Suspendre i aixecar les càrregues dins de l'envolcall o fleixos originals	3
I0000038	Substituir lo manual per lo mecànic	9
I0000039	Planificació de compra i programa de manteniment d'eines	9 /11
I0000040	Formació de l'operari en l'ús i manteniment d'eines	9
I0000042	Evitar processos de manipulació de materials a obra	9
I0000044	Evitar processos de tallat de materials a l'obra	10
I0000045	Formació	10 /13 /18
I0000046	Evitar processos d'ajust en obra	10
I0000047	Planificació i procediments per a la càrrega i descàrrega de materials	11
I0000050	No treballar ni estar al radi d'acció de les càrregues suspeses	11
I0000055	Elecció dels equips de manteniment	13
I0000058	Adaptar la feina a les característiques individuals de la persona que la realitza	13
I0000059	Elecció dels materials alternatius poc pesats i més manegables	13
I0000060	Suspensió de les feines en condicions extremes	14
I0000061	Rotació dels llocs de treball	14 /17
I0000062	Planificar els treballs per a realitzar-los en zones protegides	14
I0000066	Utilitzar peces especials d'unió de PVC per tal d'evitar de dilatar les peces amb calor	15
I0000080	Elecció dels materials al disseny del projecte	17
I0000086	Substituir els materials amb substàncies nocives	17 /18
I0000101	Actuacions prèvies de desparasitació i desratització	24
I0000102	Procediment previ de treball	24
I0000103	Planificació de les àrees de treball	25
I0000104	Accessos i circulació independents per a personal i maquinària	25
I0000105	Anivellar la maquinària per a la realització de l'activitat	25
I0000106	El personal no ha de descansar al costat de màquines aturades	25
I0000107	Limitació de la velocitat dels vehicles	25
I0000152	Utilitzar mitjans mecànics(grues, transpalets, plataformes elevadores) per manipular càrregues	11 /13
I0000154	Verificar nivell lumínic mínim (250 lux) a itineraris i llocs de treball	1 /2 /6
I0000155	Controlar la temperatura i velocitat del vent als llocs de treball	14

E12.E03 ELEMENTS SOTERRATS (CLAVEGUERONS, POUS, DRENATGES)

XARXA HORITZONTAL D'EVACUACIÓ ENTERRADA, COMPOSADA DE POUS DE REGISTRE, DRENATGES I DESGUÀS, EN MATERIAL PREFABRICAT

Avaluació de riscos

Id	Risc	P	G	A
1	CAIGUDA DE PERSONES A DIFERENT NIVELL Situació CAIGUDES DINS RASES OBERTES I POUS	2	3	4
2	CAIGUDA DE PERSONES AL MATEIX NIVELL Situació TERRENY IRREGULAR MATERIALS MAL APLEGATS	2	1	2

3	CAIGUDA D'OBJECTES PER DESPLOM, ESFONDAMENT O ENSORRAMENT Situació CAIGUDES DE TERRES EN POUS I RASES ENFONSAMENT DE TALUSSOS.	2	3	4
6	TREPITJADES SOBRE OBJECTES Situació ITINERARIS A OBRA	1	1	1
9	COPS AMB OBJECTES O EINES (TALLS) Situació MANIPULACIÓ DE MATERIALS I EINES	2	2	3
10	PROJECCIÓ DE FRAGMENTS O PARTÍCULES Situació MANIPULACIÓ D'ELEMENTS REJUNTATS I FARCITS DE MATERIAL	1	2	2
11	ATRAPAMENT PER O ENTRE OBJECTES Situació MANIPULACIÓ DE MATERIALS PESANTS :MANTENIMENT DE MATERIALS	2	2	3
13	SOBRESFORÇOS Situació MANIPULACIÓ MANUAL	2	2	3
14	EXPOSICIÓ A CONDICIONS AMBIENTALS EXTREMES Situació TREBALLS A L'EXTERIOR	2	2	3
15	CONTACTES TÈRMICS Situació BUFADOR	1	2	2
17	INHALACIÓ O INGESTIÓ DE SUBSTÀNCIES NOCIVES Situació COLES POLLS GASOS	1	2	2
18	CONTACTES AMB SUBSTÀNCIES NOCIVES (CÀUSTIQUES, CORROSIVES, IRRITANTS O AL·LERGÈNIQUES) Situació COLA CIMENT	1	2	2
24	ACCIDENTS CAUSATS PER ÉSSERS VIUS Situació EN CONNEXIÓ A LA XARXA EXISTENT	1	2	2
25	ATROPELLAMENTS O COPS AMB VEHICLES Situació	2	3	4

P: Probabilitat (1,2,3) / G: Gravetat (1,2,3) / A: Avaluació (1,2,3,4,5)

MESURES PREVENTIVES

Codi	Descripció	Riscos
I0000003	Itineraris preestablerts i balissats per al personal	1
I0000004	Revisió i manteniment periòdic de SPC	1
I0000012	Assegurar les escales de mà	1
I0000013	Ordre i neteja	2 /6 /17
I0000014	Preparació i manteniment de les superfícies de treball	2 /6
I0000015	Organització de les zones de pas i emmagatzematge	2 /6
I0000020	No realitzar treballs a la mateixa vertical	3
I0000023	Solicitar dades de les característiques físiques de les terres	3
I0000027	Elecció dels mitjans auxiliars de manteniment	3

I0000039	Planificació de compra i programa de manteniment d'eines	9 /11
I0000040	Formació de l'operari en l'ús i manteniment d'eines	9
I0000042	Evitar processos de manipulació de materials a obra	9
I0000044	Evitar processos de tallat de materials a l'obra	10
I0000045	Formació	10 /13 /18
I0000046	Evitar processos d'ajust en obra	10
I0000047	Planificació i procediments per a la càrrega i descàrrega de materials	11
I0000050	No treballar ni estar al radi d'acció de les càrregues suspeses	11
I0000055	Elecció dels equips de manteniment	13
I0000056	Paletització i eines ergonòmiques	13
I0000058	Adaptar la feina a les característiques individuals de la persona que la realitza	13
I0000059	Elecció dels materials alternatius poc pesats i més manegables	13
I0000060	Suspensió de les feines en condicions extremes	14
I0000061	Rotació dels llocs de treball	14 /17
I0000062	Planificar els treballs per a realitzar-los en zones protegides	14
I0000066	Utilitzar peces especials d'unió de PVC per tal d'evitar de dilatar les peces amb calor	15
I0000074	Reg de les zones de treball	17
I0000078	Evitar processos de divisió de material en sec	17
I0000079	Realitzar els treballs a l'aire lliure, sempre a sotavent	17
I0000082	Aïllament del procés	17
I0000084	Talls amb serra de trepar per via humida, amb proteccions integrades	17
I0000085	Ventilació de les zones de treball	17
I0000086	Substituir els materials amb substàncies nocives	17 /18
I0000101	Actuacions prèvies de desparasitació i desratització	24
I0000102	Procediment previ de treball	24
I0000152	Utilitzar mitjans mecànics(grues, transpalets, plataformes elevadores) per manipular3	11 /13
I0000154	Verificar nivell lumínic mínim (250 lux) a itineraris i llocs de treball	1 /2 /6 /9
I0000155	Controlar la temperatura i velocitat del vent als llocs de treball	14

E13 INSTAL·LACIONS DE CLIMATITZACIÓ, CALEFACCIÓ I VENTILACIÓ MECÀNICA

E13.E01 INSTAL·LACIONS DE CLIMATITZACIÓ, CALEFACCIÓ I VENTILACIÓ MECÀNICA

OPERACIONS DE MUNTATGE, MOVIMENT D'EQUIPS, CONNEXIONS DE CANONADES, CONNEXIÓ ELÈCTRICA, PROVES DE PRESSIÓ I POSTA EN FUNCIONAMENT D'INSTAL·LACIONS DE CLIMATITZACIÓ, CALEFACCIÓ I VENTILACIÓ MECÀNICA

Avaluació de riscos

Id	Risc	P	G	A
1	CAIGUDA DE PERSONES A DIFERENT NIVELL	2	3	4
	Situació EN MUNTATGE D'EQUIPS EN ALÇADA			
	DES D'ESCALES MANUALS			
	DES DE BASTIDES DE BORRIQUETES O PLATAFORMES			

2	CAIGUDA DE PERSONES AL MATEIX NIVELL Situació ITINERARIS A OBRA	1	2	2
4	CAIGUDA D'OBJECTES PER MANIPULACIÓ O DE MATERIALS TRANSPORTATS Situació MANTENIMENT I MANIPULACIÓ D'EQUIPS PESANTS EINES	1	3	3
6	TREPITJADES SOBRE OBJECTES Situació ITINERARIS A OBRA MATERIALS I EINES ACOPIATS	2	1	2
9	COPS AMB OBJECTES O EINES (TALLS) Situació MANIPULACIÓ DE MATERIALS MANIPULACIÓ D'EINES DESEMBALATGE D'EQUIPS	3	1	3
10	PROJECCIÓ DE FRAGMENTS O PARTÍCULES Situació ÚS DE RADIAL EXPLOSIÓ EN PROVES DE PRESSIÓ SOLDADURA ELÈCTRICA TALL OXIACETILÈ PERFORADORS EN PARETS	3	2	4
11	ATRAPAMENT PER O ENTRE OBJECTES Situació MANIPULACIÓ D'EQUIPS PESANTS AMB ELEMENTS ROTATIUS DE L'EQUIP EN LA SEVA POSTA EN FUNCIONAMENT	2	2	3
13	SOBRESFORÇOS Situació MANIPULACIÓ MANUAL	2	2	3
14	EXPOSICIÓ A CONDICIONS AMBIENTALS EXTREMES Situació TREBALLS A L'EXTERIOR TREBALLS EN LLOCS TANCATS	2	2	3
15	CONTACTES TÈRMICS Situació PROJECCIÓ DE FLUIDS SUPERFÍCIES CALENTES DELS PROCESSOS CALENTS I DE SOLDADURA	2	2	3
16	EXPOSICIÓ A CONTACTES ELÈCTRICS Situació CONTACTES DIRECTES I INDIRECTES	1	3	3
17	INHALACIÓ O INGESTIÓ DE SUBSTÀNCIES NOCIVES Situació GASOS SOLDADURA REFRIGERANTS (SEGONS I TERCERS) GASOS DE COMBUSTIÓ EN LLOCS TANCATS	1	3	3
20	EXPLOSIONS Situació FUITES DE GAS BOMBONES DE OXIACETILÈ PROVES DE CÀRREGA	1	3	3
21	INCENDIS Situació PER REFRIGERANTS (TERCERS) PER ÚS DE RADIAL O PER OXIACETILÈ	1	2	2

P: Probabilitat (1,2,3) / G: Gravetat (1,2,3) / A: Avaluació (1,2,3,4,5)

MESURES PREVENTIVES

Codi	Descripció	Riscos
I0000004	Revisió i manteniment periòdic de SPC	1
I0000005	Integrar la seguretat al disseny arquitectònic	1
I0000006	Disseny i estudi de les mesures preventives en fase de projecte	1
I0000007	Adoptar les mesures preventives necessàries per al manteniment correcte posterior	1
I0000011	Incorporar al projecte mesures de protecció per al muntatge i manteniment de la instal·lació	1
I0000012	Assegurar les escales de mà	1
I0000013	Ordre i neteja	2 /6 /17
I0000014	Preparació i manteniment de les superfícies de treball	2 /6
I0000015	Organització de les zones de pas i emmagatzematge	2 /6
I0000020	No realitzar treballs a la mateixa vertical	4
I0000025	Planificació d'àrees i llocs de treball	4
I0000026	Planificació de recorreguts i maniobres per a màquines i camions	4
I0000027	Elecció dels mitjans auxiliars de manteniment	4
I0000028	Impedir l'accés de personal dins del radi d'acció de càrregues suspeses	4
I0000029	No balancejar les càrregues suspeses	4
I0000030	Suspendre i aixecar les càrregues dins de l'envolcall o fleixos originals	4
I0000031	Per a la manipulació de materials voluminosos i/o pesats, sol·licitar un procediment de treball específic	4
I0000033	Solicitar habilitació professional del personal encarregat del manteniment de l'obra	4
I0000039	Planificació de compra i programa de manteniment d'eines	9 /11
I0000040	Formació de l'operari en l'ús i manteniment d'eines	9
I0000042	Evitar processos de manipulació de materials a obra	9
I0000044	Evitar processos de tallat de materials a l'obra	10
I0000045	Formació	10 /13 /21
I0000046	Evitar processos d'ajust en obra	10
I0000047	Planificació i procediments per a la càrrega i descàrrega de materials	11
I0000050	No treballar ni estar al radi d'acció de les càrregues suspeses	11
I0000055	Elecció dels equips de manteniment	13
I0000056	Paletització i eines ergonòmiques	13
I0000058	Adaptar la feina a les característiques individuals de la persona que la realitza	13
I0000059	Elecció dels materials alternatius poc pesats i més manegables	13
I0000060	Suspensió de les feines en condicions extremes	14
I0000061	Rotació dels llocs de treball	14 /17
I0000062	Planificar els treballs per a realitzar-los en zones protegides	14
I0000065	Evitar procés de soldadura a l'obra	15
I0000067	No treballar al costat de línies elèctriques amb cables nusos	16
I0000068	Elecció i manteniment de les eines elèctriques	16
I0000069	Formació i habilitació específica per a cada eina	16

I0000070	Compliment del REBT pel que fa a equips de protecció	16
I0000071	Revisió de la posta a terra	16
I0000072	Realitzar els treballs sobre superfícies seques	16
I0000073	Disposar de quadres elèctrics secundaris	16
I0000078	Evitar processos de divisió de material en sec	17
I0000080	Elecció dels materials al disseny del projecte	17
I0000082	Aïllament del procés	17
I0000085	Ventilació de les zones de treball	17
I0000091	No soldar sobre contenidors de materials inflamables o explosius (pintures, dissolvents, etc)	20
I0000092	Utilitzar aigua sabonosa per a detectar fuites de gas	20
I0000093	Evitar unions de mangueres amb filferros	20
I0000094	Revisió periòdica dels equips de treball	20
I0000095	Impedir el contacte de l'acetilè amb el coure	20
I0000096	No fumar	20
I0000097	Substituir l'inflamable per no inflamable	21
I0000099	Establir una zona de protecció de radi 10 m, en treballs de soldadura i tall amb serra radial	20 /21
I0000123	Assegurar l'absència de tensió	16
I0000152	Utilitzar mitjans mecànics (grues, transpalets, plataformes elevadores) per manipular càrregues	1 /4 /13
I0000154	Verificar nivell lumínic mínim (250 lux) a itineraris i llocs de treball	2 /6 /9
I0000155	Controlar la temperatura i velocitat del vent als llocs de treball	14
I0000156	Detecció xarxes instal·lacions encastades o soterrades	16 /17 /21
I0000158	Accessoris dielectrics (escala, banqueta, bastida, perxa de terra) si hi ha risc contacte elèctric	16
I0000159	Per manipular càrregues llargues amb grua, utilitzar biga de repartiment	4 /11
I0000160	Traslladar materials amb la grua dins d'una caixa o sarcòfeg	4 /11
I0000161	Verificar que les connexions de les màquines es facin amb endolls reglamentaris	16
I0000165	En manipular sistemes elèctrics, connexions, etc, verificar que les línies no estan en tensió	16 /21

E15 INSTAL·LACIONS ELÈCTRIQUES

E15.E01 INSTAL·LACIONS ELÈCTRIQUES BAIXA TENSÍO

INSTAL·LACIONS ELÈCTRIQUES EN EDIFICACIÓ DE BAIXA TENSÍO

Avaluació de riscos

Id	Risc	P	G	A
1	CAIGUDA DE PERSONES A DIFERENT NIVELL	2	3	4
	Situació ITINERARIS A OBRA			
	MUNTATGE DE SAFATES			
	TREBALLS EN ALÇADA			

2	CAIGUDA DE PERSONES AL MATEIX NIVELL Situació ITINERARIS A OBRA ÀREA DE TREBALL MANCA D'IL·LUMINACIÓ	1	2	2
4	CAIGUDA D'OBJECTES PER MANIPULACIÓ O DE MATERIALS TRANSPORTATS Situació MANIPULACIÓ D'APLECS	1	3	3
6	TREPITJADES SOBRE OBJECTES Situació ITINERARIS A OBRA ÀREA DE TREBALL MANCA D'IL·LUMINACIÓ	2	1	2
9	COPS AMB OBJECTES O EINES (TALLS) Situació EINES PELAT DE CABLES COPS AMB EQUIPS	2	1	2
10	PROJECCIÓ DE FRAGMENTS O PARTÍCULES Situació AJUST I MANIPULACIÓ DE MATERIALS	2	1	2
11	ATRAPAMENT PER O ENTRE OBJECTES Situació INSTAL·LACIÓ MÒDULS CONTADORS INSTAL·LACIÓ ARMARIS CONNEXIONS	1	3	3
13	SOBRESFORÇOS Situació MANIPULACIÓ MANUAL	2	2	3
14	EXPOSICIÓ A CONDICIONS AMBIENTALS EXTREMES Situació TREBALLS A L'EXTERIOR	2	2	3
16	EXPOSICIÓ A CONTACTES ELÈCTRICS Situació CONTACTES DIRECTES I INDIRECTES	2	3	4

P: Probabilitat (1,2,3) / G: Gravetat (1,2,3) / A: Avaluació (1,2,3,4,5)

MESURES PREVENTIVES

Codi	Descripció	Riscos
I0000002	Planificar els treballs per a mantenir el màxim de temps possible les proteccions	1
I0000003	Itineraris preestablerts i balissats per al personal	1
I0000004	Revisió i manteniment periòdic de SPC	1
I0000005	Integrar la seguretat al disseny arquitectònic	1
I0000006	Disseny i estudi de les mesures preventives en fase de projecte	1
I0000007	Adoptar les mesures preventives necessàries per al manteniment correcte posterior	1
I0000008	Personal qualificat per a treballs en alçada	1
I0000011	Incorporar al projecte mesures de protecció per al muntatge i manteniment de la instal·lació	1
I0000012	Assegurar les escales de mà	1
I0000013	Ordre i neteja	2 /6
I0000014	Preparació i manteniment de les superfícies de treball	2 /6
I0000015	Organització de les zones de pas i emmagatzematge	2 /6
I0000017	Als plans inclinats, treballar sobre superfícies rugoses i no lliscants	2
I0000025	Planificació d'àrees i llocs de treball	4

I0000026	Planificació de recorreguts i maniobres per a màquines i camions	4
I0000027	Elecció dels mitjans auxiliars de manteniment	4
I0000028	Impedir l'accés de personal dins del radi d'acció de càrregues suspeses	4
I0000029	No balancejar les càrregues suspeses	4
I0000030	Suspendre i aixecar les càrregues dins de l'envolcall o fleixos originals	4
I0000031	Per a la manipulació de materials voluminosos i/o pesats, sol·licitar un procediment de treball específic	4
I0000038	Substituir lo manual per lo mecànic	9 /10
I0000039	Planificació de compra i programa de manteniment d'eines	9 /11
I0000040	Formació de l'operari en l'ús i manteniment d'eines	9
I0000042	Evitar processos de manipulació de materials a obra	9
I0000045	Formació	10 /13
I0000047	Planificació i procediments per a la càrrega i descàrrega de materials	11
I0000050	No treballar ni estar al radi d'acció de les càrregues suspeses	11
I0000055	Elecció dels equips de manteniment	13
I0000056	Paletització i eines ergonòmiques	13
I0000058	Adaptar la feina a les característiques individuals de la persona que la realitza	13
I0000059	Elecció dels materials alternatius poc pesats i més manegables	13
I0000060	Suspensió de les feines en condicions extremes	14
I0000061	Rotació dels llocs de treball	14
I0000062	Planificar els treballs per a realitzar-los en zones protegides	14
I0000063	En cas de vent, apuntament i fixació de tots els elements inestables	14
I0000064	Suspensió de les feines a cobertes inclinades amb vent superior a 40 km/h	14
I0000067	No treballar al costat de línies elèctriques amb cables nusos	16
I0000068	Elecció i manteniment de les eines elèctriques	16
I0000069	Formació i habilitació específica per a cada eina	16
I0000070	Compliment del REBT pel que fa a equips de protecció	16
I0000071	Revisió de la posta a terra	16
I0000072	Realitzar els treballs sobre superfícies seques	16
I0000073	Disposar de quadres elèctrics secundaris	16
I0000123	Assegurar l'absència de tensió	16
I0000151	Per treballs en alçada utilitzar plataformes elevadores mecàniques o hidràuliques	1
I0000152	Utilitzar mitjans mecànics (grues, transpalets, plataformes elevadores) per manipular càrregues	11 /13
I0000154	Verificar nivell lumínic mínim (250 lux) a itineraris i llocs de treball	2 /6
I0000155	Controlar la temperatura i velocitat del vent als llocs de treball	14
I0000158	Accessoris dielectrics (escala, banqueta, bastida, perxa de terra) si hi ha risc contacte elèctric	16
I0000161	Verificar que les connexions de les màquines es facin amb endolls reglamentaris	16
I0000165	En manipular sistemes elèctrics, connexions, etc, verificar que les línies no estan en tensió	16

E16 INSTAL·LACIONS D'ENLLUMENAT
E16.E01 INSTAL·LACIONS D'ENLLUMENAT
INSTAL·LACIONS D'ENLLUMENAT EXTERIOR I INTERIOR EN EDIFICACIÓ
Avaluació de riscos

Id	Risc	P	G	A
1	CAIGUDA DE PERSONES A DIFERENT NIVELL Situació ITINERARIS A OBRA TREBALLS EN ALÇADA	2	3	4
2	CAIGUDA DE PERSONES AL MATEIX NIVELL Situació ITINERARIS A OBRA ÀREA DE TREBALL MANCA D'IL·LUMINACIÓ	1	2	2
4	CAIGUDA D'OBJECTES PER MANIPULACIÓ O DE MATERIALS TRANSPORTATS Situació MANIPULACIÓ D'APLECS	1	2	2
9	COPS AMB OBJECTES O EINES (TALLS) Situació EINES	2	1	2
10	PROJECCIÓ DE FRAGMENTS O PARTÍCULES Situació AJUST I MANIPULACIÓ DE MATERIALS	2	1	2
13	SOBRESFORÇOS Situació MANIPULACIÓ MANUAL	2	2	3
14	EXPOSICIÓ A CONDICIONS AMBIENTALS EXTREMES Situació TREBALLS A L'EXTERIOR	2	2	3
16	EXPOSICIÓ A CONTACTES ELÈCTRICS Situació CONTACTES DIRECTES I INDIRECTES	2	3	4

P: Probabilitat (1,2,3) / G: Gravetat (1,2,3) / A: Avaluació (1,2,3,4,5)

MESURES PREVENTIVES

Codi	Descripció	Riscos
I0000002	Planificar els treballs per a mantenir el màxim de temps possible les proteccions	1
I0000003	Itineraris preestablerts i balissats per al personal	1
I0000004	Revisió i manteniment periòdic de SPC	1
I0000005	Integrar la seguretat al disseny arquitectònic	1
I0000006	Disseny i estudi de les mesures preventives en fase de projecte	1
I0000007	Adoptar les mesures preventives necessàries per al manteniment correcte posterior	1
I0000008	Personal qualificat per a treballs en alçada	1
I0000011	Incorporar al projecte mesures de protecció per al muntatge i manteniment de la instal·lació	1
I0000012	Assegurar les escales de mà	1
I0000013	Ordre i neteja	2
I0000014	Preparació i manteniment de les superfícies de treball	2
I0000015	Organització de les zones de pas i emmagatzematge	2
I0000017	Als plans inclinats, treballar sobre superfícies rugoses i no lliscants	2
I0000025	Planificació d'àrees i llocs de treball	4
I0000026	Planificació de recorreguts i maniobres per a màquines i camions	4

I0000027	Elecció dels mitjans auxiliars de manteniment	4
I0000028	Impedir l'accés de personal dins del radi d'acció de càrregues suspeses	4
I0000029	No balancejar les càrregues suspeses	4
I0000030	Suspendre i aixecar les càrregues dins de l'envolcall o fleixos originals	4
I0000031	Per a la manipulació de materials voluminosos i/o pesats, sol·licitar un procediment de treball específic	4
I0000038	Substituir lo manual per lo mecànic	9 /10
I0000039	Planificació de compra i programa de manteniment d'eines	9
I0000040	Formació de l'operari en l'ús i manteniment d'eines	9
I0000042	Evitar processos de manipulació de materials a obra	9
I0000045	Formació	10 /13
I0000055	Elecció dels equips de manteniment	13
I0000056	Paletització i eines ergonòmiques	13
I0000058	Adaptar la feina a les característiques individuals de la persona que la realitza	13
I0000059	Elecció dels materials alternatius poc pesats i més manegables	13
I0000060	Suspensió de les feines en condicions extremes	14
I0000061	Rotació dels llocs de treball	14
I0000062	Planificar els treballs per a realitzar-los en zones protegides	14
I0000063	En cas de vent, apuntament i fixació de tots els elements inestables	14
I0000064	Suspensió de les feines a cobertes inclinades amb vent superior a 40 km/h	14
I0000067	No treballar al costat de línies elèctriques amb cables nusos	16
I0000068	Elecció i manteniment de les eines elèctriques	16
I0000069	Formació i habilitació específica per a cada eina	16
I0000070	Compliment del REBT pel que fa a equips de protecció	16
I0000071	Revisió de la posta a terra	16
I0000072	Realitzar els treballs sobre superfícies seques	16
I0000073	Disposar de quadres elèctrics secundaris	16
I0000123	Assegurar l'absència de tensió	16
I0000151	Per treballs en alçada utilitzar plataformes elevadores mecàniques o hidràuliques	1
I0000152	Utilitzar mitjans mecànics (grues, transpalets, plataformes elevadores) per manipular càrregues	13
I0000154	Verificar nivell lumínic mínim (250 lux) a itineraris i llocs de treball	2
I0000155	Controlar la temperatura i velocitat del vent als llocs de treball	14
I0000161	Verificar que les connexions de les màquines es facin amb endolls reglamentaris	16
I0000165	En manipular sistemes elèctrics, connexions, etc, verificar que les línies no estan en tensió	16

E20 INSTAL·LACIONS CONTRA INCENDIS I DE SEGURETAT
E20.E01 APARELLS
INSTAL·LACIÓ D'APARELLS I SISTEMES DE PROTECCIÓ CONTRA INCENDIS I DE SEGURETAT PATRIMONIAL
Avaluació de riscos

Id	Risc	P	G	A
1	CAIGUDA DE PERSONES A DIFERENT NIVELL Situació ITINERARIS A OBRA TREBALLS EN ALÇADA	1	3	3
2	CAIGUDA DE PERSONES AL MATEIX NIVELL Situació ITINERARIS A OBRA ÀREA DE TREBALL	1	2	2
4	CAIGUDA D'OBJECTES PER MANIPULACIÓ O DE MATERIALS TRANSPORTATS Situació MANIPULACIÓ D'APLECS	1	3	3
6	TREPITJADES SOBRE OBJECTES Situació ITINERARIS A OBRA ÀREA DE TREBALL	1	1	1
9	COPS AMB OBJECTES O EINES (TALLS) Situació EINES	1	1	1
10	PROJECCIÓ DE FRAGMENTS O PARTÍCULES Situació AL PERFORAR, FORADAR, FIXAR, BASES I APARELLS	1	1	1
13	SOBRESFORÇOS Situació MANIPULACIÓ MANUAL	1	2	2
14	EXPOSICIÓ A CONDICIONS AMBIENTALS EXTREMES Situació TREBALLS A L'EXTERIOR	1	1	1
16	EXPOSICIÓ A CONTACTES ELÈCTRICS Situació CONTACTES DIRECTES I INDIRECTES	1	2	2

P: Probabilitat (1,2,3) / G: Gravetat (1,2,3) / A: Avaluació (1,2,3,4,5)

MESURES PREVENTIVES

Codi	Descripció	Riscos
I0000002	Planificar els treballs per a mantenir el màxim de temps possible les proteccions	1
I0000003	Itineraris preestablerts i balissats per al personal	1
I0000004	Revisió i manteniment periòdic de SPC	1
I0000007	Adoptar les mesures preventives necessàries per al manteniment correcte posterior	1
I0000008	Personal qualificat per a treballs en alçada	1
I0000013	Ordre i neteja	2 /6
I0000014	Preparació i manteniment de les superfícies de treball	2 /6
I0000015	Organització de les zones de pas i emmagatzematge	2 /6
I0000017	Als plans inclinats, treballar sobre superfícies rugoses i no lliscants	2
I0000018	No alterar bruscament l'estabilitat de l'edifici	4
I0000020	No realitzar treballs a la mateixa vertical	4
I0000021	Establir punts de referència per a controlar els moviments de l'estructura	4
I0000022	Condena de la planta inferior en que s'ha de formigonar	4

I0000023	Solicitar dades de les característiques físiques de les terres	4
I0000030	Suspendre i aixecar les càrregues dins de l'envolcall o fleixos originals	4
I0000038	Substituir lo manual per lo mecànic	9 /10
I0000039	Planificació de compra i programa de manteniment d'eines	9
I0000040	Formació de l'operari en l'ús i manteniment d'eines	9
I0000041	Substituir la fabricació a obra per la prefabricació a taller	9
I0000044	Evitar processos de tallat de materials a l'obra	10
I0000045	Formació	10 /13
I0000046	Evitar processos d'ajust en obra	10
I0000055	Elecció dels equips de manteniment	13
I0000056	Paletització i eines ergonòmiques	13
I0000058	Adaptar la feina a les característiques individuals de la persona que la realitza	13
I0000059	Elecció dels materials alternatius poc pessats i més manegables	13
I0000060	Suspensió de les feines en condicions extremes	14
I0000061	Rotació dels llocs de treball	14
I0000062	Planificar els treballs per a realitzar-los en zones protegides	14
I0000063	En cas de vent, apuntalament i fixació de tots els elements inestables	14
I0000064	Suspensió de les feines a cobertes inclinades amb vent superior a 40 km/h	14
I0000067	No treballar al costat de línies elèctriques amb cables nusos	16
I0000068	Elecció i manteniment de les eines elèctriques	16
I0000069	Formació i habilitació específica per a cada eina	16
I0000070	Compliment del REBT pel que fa a equips de protecció	16
I0000071	Revisió de la posta a terra	16
I0000072	Realitzar els treballs sobre superfícies seques	16
I0000073	Disposar de quadres elèctrics secundaris	16
I0000151	Per treballs en alçada utilitzar plataformes elevadores mecàniques o hidràuliques	1
I0000152	Utilitzar mitjans mecànics (grues, transpalets, plataformes elevadores) per manipular càrregues	4 /13
I0000154	Verificar nivell lumínic mínim (250 lux) a itineraris i llocs de treball	2 /6
I0000155	Controlar la temperatura i velocitat del vent als llocs de treball	14
I0000156	Detecció xarxes instal·lacions encastades o soterrades	16
I0000158	Accessoris dielectrics (escala, banqueta, bastida, perxa de terra) si hi ha risc contacte elèctric	16
I0000161	Verificar que les connexions de les màquines es facin amb endolls reglamentaris	16
I0000165	En manipular sistemes elèctrics, connexions, etc, verificar que les línies no estan en tensió	16

E23 EQUIPAMENTS
E23.E01 MOBILIARI, APARELLS, ELECTRODOMESTICS
COL.LOCACIÓ DE TAULELLS DE CUINA, ELECTRODOMÈSTICS, MOBLES I ACCESSORIS DE BANYS I CUINES
Avaluació de riscos

Id	Risc	P	G	A
1	CAIGUDA DE PERSONES A DIFERENT NIVELL Situació COL.LOCACIÓ D'ELEMENTS EN ALÇADA	1	2	2
2	CAIGUDA DE PERSONES AL MATEIX NIVELL Situació EN ÀREA DE TREBALL PER MANCA D'IL.LUMINACIÓ	1	1	1
4	CAIGUDA D'OBJECTES PER MANIPULACIÓ O DE MATERIALS TRANSPORTATS Situació MANIPULACIÓ MANTENIMENT	1	2	2
6	TREPITJADES SOBRE OBJECTES Situació RESTES I SOBRANTS DE MATERIAL MANCA IL.LUMINACIÓ	1	1	1
9	COPS AMB OBJECTES O EINES (TALLS) Situació AMB EINES	2	1	2
10	PROJECCIÓ DE FRAGMENTS O PARTÍCULES Situació A L'AJUSTAR ELS ELEMENTS	1	1	1
11	ATRAPAMENT PER O ENTRE OBJECTES Situació PER OBJECTES A COL.LOCAR O INSTAL.LAR	1	2	2
13	SOBRESFORÇOS Situació PER MANIPULACIÓ MANUAL	1	2	2
16	EXPOSICIÓ A CONTACTES ELÈCTRICS Situació CONTACTES DIRECTES I INDIRECTES	1	2	2

P: Probabilitat (1,2,3) / G: Gravetat (1,2,3) / A: Avaluació (1,2,3,4,5)
MESURES PREVENTIVES

Codi	Descripció	Riscos
I0000002	Planificar els treballs per a mantenir el màxim de temps possible les proteccions	1
I0000004	Revisió i manteniment periòdic de SPC	1
I0000006	Disseny i estudi de les mesures preventives en fase de projecte	1
I0000013	Ordre i neteja	2 /6
I0000014	Preparació i manteniment de les superfícies de treball	2 /6
I0000015	Organització de les zones de pas i emmagatzematge	2 /6
I0000025	Planificació d'àrees i llocs de treball	4
I0000026	Planificació de recorreguts i maniobres per a màquines i camions	4
I0000027	Elecció dels mitjans auxiliars de manteniment	4
I0000028	Impedir l'accés de personal dins del radi d'acció de càrregues suspeses	4
I0000029	No balancejar les càrregues suspeses	4
I0000030	Suspendre i aixecar les càrregues dins de l'envolcall o fleixos originals	4

I0000031	Per a la manipulació de materials voluminosos i/o pesats, sol·licitar un procediment de treball específic	4
I0000038	Substituir lo manual per lo mecànic	9 /10
I0000039	Planificació de compra i programa de manteniment d'eines	9
I0000040	Formació de l'operari en l'ús i manteniment d'eines	9
I0000041	Substituir la fabricació a obra per la prefabricació a taller	9
I0000044	Evitar processos de tallat de materials a l'obra	10
I0000045	Formació	10 /13
I0000046	Evitar processos d'ajust en obra	10
I0000047	Planificació i procediments per a la càrrega i descàrrega de materials	11
I0000048	No treballar al costat de paraments acabats de fer (< 48 h)	11
I0000055	Elecció dels equips de manteniment	13
I0000056	Paletització i eines ergonòmiques	13
I0000058	Adaptar la feina a les característiques individuals de la persona que la realitza	13
I0000059	Elecció dels materials alternatius poc pesats i més manegables	13
I0000067	No treballar al costat de línies elèctriques amb cables nusos	16
I0000068	Elecció i manteniment de les eines elèctriques	16
I0000069	Formació i habilitació específica per a cada eina	16
I0000070	Compliment del REBT pel que fa a equips de protecció	16
I0000071	Revisió de la posta a terra	16
I0000072	Realitzar els treballs sobre superfícies seques	16
I0000073	Disposar de quadres elèctrics secundaris	16
I0000152	Utilitzar mitjans mecànics(grues, transpalets, plataformes elevadores) per manipular càrregues	11 /13
I0000154	Verificar nivell lumínic mínim (250 lux) a itineraris i llocs de treball	2
I0000156	Detecció xarxes instal·lacions encastades o soterrades	16
I0000161	Verificar que les connexions de les màquines es facin amb endolls reglamentaris	16
I0000164	Manipular els vidres amb ventoses de seguretat	6
I0000165	En manipular sistemes elèctrics, connexions, etc, verificar que les línies no estan en tensió	16



**INTEC VALLS
ENGINEYERIA SLP**

Carrer Avenir 36, 1r. B
43800 Valls (Tarragona)
Tel 977608947
E-mail: rintec@tinet.org



Ajuntament de Valls

AJUNTAMENT DE VALLS

REFORMA PAVELLÓ POLIESPORTIU VILAR RV1

CARRER PRAT DE LA RIBA 15
43800 VALLS

PLEC DE CONDICIONS

Dossier II



INTEC VALLS
ENGINEYERIA SLP

Carrer Avenir 36, 1r. B
43800 Valls (Tarragona)
Tel 977608947
E-mail: rintec@tinet.org



Ajuntament de Valls

PLEC DE CONDICIONS

PLEC DE CONDICIONS

Condicions Facultatives.

1. TÈCNIC DIRECTOR D'OBRA.

Correspon al tècnic director:

- Redactar els complements o rectificacions del projecte que calguin.
- Assistir a les obres, quantes vegades ho requereixi la seva naturalesa i complexitat, a fi de resoldre les contingències que es produeixin i impartir les ordres complementàries que siguin precises per aconseguir la correcta solució tècnica.
- Aprovar les certificacions parcials d'obra, la liquidació final i assessorar el promotor al acte de la recepció.
- Redactar quan sigui requerit l'estudi dels sistemes adequats als riscos del treball en la realització de l'obra i aprovar el Pla de Seguretat i Salut per a l'aplicació del mateix.
- Efectuar el replanteig de l'obra i preparar l'acta corresponent, subscriuint-la en unió del Constructor o Instal·lador.
- Comprovar les instal·lacions provisionals, mitjans auxiliars i sistemes de seguretat i higiene a la feina, controlant la seva correcta execució.
- Ordenar i dirigir l'execució material d'acord amb el projecte, les normes tècniques i les regles de la bona construcció.
- Realitzar o disposar les proves o assaigs de materials, instal·lacions i altres unitats de obra segons les freqüències de mostreig programades al pla de control, així com efectuar les altres comprovacions que resultin necessàries per assegurar la qualitat constructiva de acord amb el projecte i la normativa tècnica aplicable. Dels resultats informará puntualment al Constructor o Instal·lador, impartint-li, si escau, les ordres oportunes.
- Realitzar els mesuraments d'obra executada i donar-ne conformitat, segons les relacions establertes, a les certificacions valorades a la liquidació de l'obra.
- Subscriure el certificat final de l'obra.

2. CONSTRUCTOR O INSTAL·LADOR.

Correspon al Constructor o Instal·lador:

- Organitzar els treballs, redactant els plans d'obres que calguin i projectant o autoritzant les instal·lacions provisionals i els mitjans auxiliars de l'obra.
- Elaborar, quan es requereixi, el Pla de Seguretat i Higiene de l'obra en aplicació de l'estudi corresponent i disposar en tot cas l'execució de les mesures preventives, vetllant pel seu compliment i per l'observança de la normativa vigent en matèria de seguretat i higiene a la feina.
- Subscriure amb el tècnic director l'acta de replanteig de l'obra.
- Ostentar la prefectura de tot el personal que intervingui a l'obra i coordinar les intervencions dels

subcontractistes.

- Assegurar la idoneïtat de tots i cadascun dels materials i elements constructius que s'utilitzin, comprovant els preparatius a l'obra i rebutjant els subministraments oprefabricats que no comptin amb les garanties o documents d'idoneïtat requerits per normes d'aplicació.
- Custodiar el Llibre d'ordres i seguiment de l'obra, i donar-ne l'assabentat a les anotacions que s'hi practiquin.
- Facilitar al tècnic director amb antelació suficient els materials necessaris per al compliment de la seua comesa.
- Preparar les certificacions parcials d'obra i la proposta de liquidació final.
- Subscriure amb el promotor les actes de recepció provisional i definitiva.
- Concertar les assegurances d'accidents de treball i de danys a tercers durant l'obra.

3. VERIFICACIÓ DELS DOCUMENTS DEL PROJECTE.

Abans de començar les obres, el Constructor o Instal·lador consignarà per escrit que la documentació aportada li resulta suficient per a la comprensió de la totalitat de l'obra contractada o, en cas contrari, sol·licitarà els aclariments pertinents.

El Contractista s'ha de subjectar a les lleis, els reglaments i les ordenances vigents, així com les que es dictin durant l'execució de l'obra.

4. PLA DE SEGURETAT I SALUT A LA FEINA.

El constructor o instal·lador, a la vista del projecte, que contingui, si s'escau, l'estudi de seguretat i salut, presentarà el Pla de seguretat i salut de l'obra a l'aprovació del tècnic de la Direcció Facultativa.

5. PRESÈNCIA DEL CONSTRUCTOR O INSTAL·LADOR A L'OBRA.

El Constructor o Instal·lador està obligat a comunicar a la propietat la persona designada com a delegat seu a l'obra, que tindrà caràcter de cap de la mateixa, amb dedicació plena i amb facultats per representar-lo i adoptar en tot moment totes les disposicions que competeixin a la contracta.

L'incompliment d'aquesta obligació o, en general, la manca de qualificació suficient per part del personal segons la naturalesa dels treballs facultarà el tècnic per ordenar la paralització de les obres, sense dret a cap reclamació, fins que se solucioni la deficiència.

El cap de l'obra, per si mateix o per mitjà dels seus tècnics encarregats, estarà present durant la jornada legal de treball i acompanyarà el tècnic director, a les visites que faci a les obres, posant-se a la seva disposició per a la pràctica dels reconeixements que es considerin necessàries i subministrant-li les dades necessàries per a la comprovació de mesuraments i liquidacions.

6. TREBALLS NO ESTIPULATS EXPRESSAMENT.

És obligació de la contracta executar tot el que sigui necessari per a la bona construcció i aspecte de les obres, encara que no estigui expressament determinat en els documents de Projecte, sempre que, sense separar-se del seu esperit i recta interpretació, ho disposi el Tècnic director dins dels límits de possibilitats que els pressupostos habilitin per a cada unitat dobra i tipus d'execució.

El Contractista, d'acord amb la Direcció Facultativa, lliurarà a l'acte de la recepció provisional, els plànols de totes les instal·lacions executades a l'obra, amb les modificacions o estat definitiu en què hagin quedat.

El Contractista es compromet igualment a lliurar les autoritzacions que preceptivament han d'expedir les Delegacions Provincials d'Indústria, Sanitat, etc., i autoritats locals, per a la posada en servei de les instal·lacions esmentades.

Són també per compte del Contractista, tots els arbitris, llicències municipals, tanques, enllumenat, multes, etc., que ocasionin les obres des del seu inici fins a la seva total terminació.

7. INTERPRETACIONS, ACLARACIONS I MODIFICACIONS DELS DOCUMENTS DEL PROJECTE.

Quan es tracti d'aclarir, interpretar o modificar preceptes dels plecs de condicions o indicacions dels plànols o croquis, les ordres i instruccions corresponents es comunicaran precisament per escrit al constructor o instal·lador estant obligat al seu torn a tornar els originals o les còpies. subscriurà amb la seva signatura l'assabentat, que figurarà al peu de totes les ordres, avisos o instruccions que rebí del tècnic director.

Qualsevol reclamació que en contra de les disposicions preses per aquests cregui oportuna fer el Constructor o Instal·lador, haurà de dirigir-la, dins precisament del termini de tres dies, a qui l'haguera dictat, el qual donarà al Constructor o Instal·lador, el rebut corresponent, si aquest ho sol·licités.

El constructor o instal·lador pot requerir del tècnic director, segons les seves respectives comeses, les instruccions o els aclariments que calguin per a la correcta interpretació i execució del que s'ha projectat.

8. RECLAMACIONS CONTRA LES ORDRES DE L'ADREÇA FACULTATIVA.

Les reclamacions que el Contractista vulgui fer contra les ordres o instruccions dimanades de la Direcció Facultativa, només les podrà presentar davant la Propietat, si són d'ordre econòmic i d'acord amb les condicions estipulades als Plecs de Condicions corresponents. Contra disposicions d'ordre tècnic, no s'admetrà cap reclamació, i el Contractista podrà salvar la seva responsabilitat, si ho estima oportú, mitjançant exposició raonada dirigida al Tècnic director, el qual podrà limitar la seva contestació a l'acusament de rebut, que en tot cas serà obligatòria per a aquest tipus de reclamacions.

9. FALTES DE PERSONAL.

El tècnic director, en supòsits de desobediència a les seves instruccions, manifesta incompetència o negligència greu que comprometin o pertorbin la marxa dels treballs, pot requerir el contractista perquè a part de l'obra els dependents o els operaris causants de la pertorbació.

El Contractista podrà subcontractar capítols o unitats d'obra a altres contractistes i industrials, amb subjecció si escau, a allò estipulat al Plec de Condicions Particulars i sense perjudici de les seves obligacions com a Contractista general de l'obra.

10. CAMINS I ACCESSOS.

El Constructor disposarà pel seu compte els accessos a l'obra i el tancament o tanca d'aquesta.

El tècnic director podrà exigir-ne la modificació o millora.

Així mateix, el Constructor o Instal·lador s'obligarà a la col·locació en lloc visible, a l'entrada de l'obra, d'un cartell exempt de panell metàl·lic sobre estructura auxiliar on es reflectiran les dades de l'obra en relació amb el títol de la mateixa, entitat promotora i noms dels tècnics competents, el disseny dels quals haurà de ser aprovat prèviament a la seva col·locació per la Direcció Facultativa.

11. REPLANTEJAMENT.

El constructor o instal·lador iniciarà les obres amb el replanteig de les mateixes al terreny, assenyalant les referències principals que mantindrà com a base d'ulteriors replanteigs parcials. Aquests treballs es consideraran a càrrec del Contractista i inclosos a la seva oferta.

El Constructor sotmetrà el replanteig a l'aprovació del tècnic director i un cop hagi donat la seva conformitat prepararà una acta acompanyada d'un plànol que haurà de ser aprovada pel tècnic, i serà responsabilitat del constructor l'omissió d'aquest tràmit.

12. COMENÇAMENT DE L'OBRA. RITME D'EXECUCIÓ DELS TREBALLS.

El Constructor o Instal·lador donarà començament a les obres en el termini marcat al Plec de Condicions Particulars, desenvolupant-les en la forma necessària perquè dins dels períodes parcials en aquell assenyalats quedin executats els treballs corresponents i, en conseqüència, l'execució total es porti a efecte dins del termini exigint al Contracte.

Obligatòriament i per escrit, el Contractista haurà de donar compte al tècnic director del començament dels treballs almenys amb tres dies d'antelació.

13. ORDRE DELS TREBALLS.

En general, la determinació de l'ordre dels treballs és facultat de la contracta, llevat dels casos en què, per circumstàncies d'ordre tècnic, estimi convenient la variació la Direcció Facultativa.

14. FACILITATS PER A ALTRES CONTRACTISTES.

D'acord amb el que requereixi la Direcció Facultativa, el Contractista General haurà de donar totes les facilitats raonables per a la realització dels treballs que siguin encomanats a tots els altres Contractistes que intervinguin a l'obra. Això sense perjudici de les compensacions econòmiques a què hi hagi lloc entre Contractistes per utilització de mitjans auxiliars o subministraments d'energia o altres conceptes.

En cas de litigi, tots dos Contractistes estaran al que resolgui la Direcció Facultativa.

15. AMPLIACIÓ DEL PROJECTE PER CAUSES IMPREVISTES O DE FORÇA MAJOR.

Quan sigui necessari per motiu imprevist o per qualsevol accident, ampliar el projecte, no s'interrompran els treballs, continuant-se segons les instruccions donades pel tècnic director mentre es formula o es tramita el projecte reformat.

El Constructor o Instal·lador està obligat a realitzar amb el seu personal i els seus materials quant la Direcció de les obres disposi per estintolaments, apuntalaments, enderrocs, recalços o qualsevol altra obra de caràcter urgent.

16. PRÒRROGA PER CAUSA DE FORÇA MAJOR.

Si per causa de força major o independent de la voluntat del Constructor o Instal·lador, aquest no pogués començar les obres, o les hagués de suspendre, o no li fos possible acabar-les en els terminis prefixats, se li atorgarà una pròrroga proporcionada per al compliment de la contracta, amb un informe previ favorable del tècnic. Per això, el Constructor o Instal·lador exposarà, en escrit dirigit al tècnic, la causa que impedeix l'execució o la marxa dels treballs i el retard que per això s'originaria en els terminis acordats, raonant degudament la pròrroga que per aquesta causa sol·licita.

17. RESPONSABILITAT DE L'ADREÇA FACULTATIVA EN EL RETARD DE L'OBRA.

El Contractista no podrà excusar-se de no haver complert els terminis dobra estipulats, al·legant com a causa la manca de plànols o ordres de la Direcció Facultativa, a excepció del cas en què havent-ho sol·licitat per escrit no se li haguessin proporcionat.

18. CONDICIONS GENERALS D'EXECUCIÓ DELS TREBALLS.

Tots els treballs s'executaran amb estricta subjecció al projecte, a les modificacions del mateix que prèviament hagin estat aprovades i a les ordres i instruccions que sota la seva responsabilitat i per escrit lliuri el tècnic al constructor o instal·lador, dins de les limitacions pressupostàries.

19. OBRES OCULTES.

De tots els treballs i les unitats d'obra que hagin de quedar ocults a la terminació de l'edifici, s'aixecaran els plànols necessaris perquè quedin perfectament definits; aquests documents s'estendran per triplicat, i seran lliurats: un, al tècnic; un altre a la Propietat; i el tercer, al Contractista, signats tots ells per tots tres. Aquests plànols, que han d'anar prou acotats, es consideren documents indispensables i irrecusables per efectuar els mesuraments.

20. TREBALLS DEFECTUOSOS.

El Constructor ha d'emprar els materials que compleixin les condicions exigides a les "Condicions Generals i Particulars d'índole Tècnica" del Plec de Condicions i realitzarà tots i cadascun dels treballs contractats d'acord amb allò especificat també en aquest document.

Per això, i fins que tingui lloc la recepció definitiva de l'edifici és responsable de l'execució dels treballs que ha contractat i de les faltes i defectes que puguin existir per la seva mala gestió o per la deficient qualitat dels materials emprats o aparells col·locats, sense que li eximeixi de responsabilitat el control que competeix al tècnic, ni tampoc el fet que els treballs hagin estat valorats a les certificacions parcials d'obra, que sempre seran esteses i abonades a bon compte.

Com a conseqüència del que s'ha expressat anteriorment, quan el tècnic director adverteixi vicis o defectes en els treballs esmentats, o que els materials emprats o els aparells col·locats no reuneixin les condicions preceptuades, ja sigui en el curs de l'execució dels treballs, o finalitzats aquests, i per verificar-se la recepció definitiva de l'obra, podrà disposar que les parts defectuoses demolides i reconstruïdes d'acord amb allò contractat, i tot això a costa de la contracta. Si aquesta no estimés justa la decisió i es negués a la demolició i reconstrucció o ambdues, es plantejarà la qüestió davant de la Propietat, que resoldrà.

21. VICIS OCULTS.

Si el tècnic tingués raons fundades per creure en l'existència de vicis ocults de construcció a les obres executades, ordenarà efectuar en qualsevol temps, i abans de la recepció definitiva, els assajos, destructius o no, que cregui necessaris per reconèixer els treballs que suposi defectuosos.

Les despeses que s'observin seran a compte del Constructor o Instal·lador, sempre que els vicis existeixin realment.

22. DELS MATERIALS I ELS APARELLS. LA SEVA PROCEDÈNCIA.

El Constructor té llibertat de proveir-se dels materials i aparells de tota mena en els punts que li sembli convenient, excepte en els casos en què el Plec Particular de Condicions Tècniques preceptuï una procedència determinada.

Obligatòriament, i per procedir al seu ús o amuntegament, el Constructor o Instal·lador haurà de presentar al Tècnic una llista completa dels materials i aparells que hagi d'utilitzar en què s'indiquin totes les indicacions sobre marques, qualitats, procedència i idoneïtat de cadascun d'ells.

23. MATERIALS NO UTILITZABLES.

El Constructor o Instal·lador, a costa seva, transportarà i col·locarà, agrupant-los ordenadament i al lloc adequat, els materials procedents de les excavacions, enderrocs, etc., que no siguin utilitzables a l'obra.

Se'n retiraran o es portaran a l'abocador, quan així estigués establert al Plec de Condicions particulars vigent a l'obra.

Si no s'ha preceptuat res sobre el particular, se n'han de retirar quan així ho ordeni el tècnic.

24. DESPESES OCASIONADES PER PROVES I ASSAJOS.

Totes les despeses originades per les proves i assaigs de materials o elements que intervinguin en l'execució de les obres seran de compte de la contracta.

Tot assaig que no hagi resultat satisfactori o que no ofereixi les garanties suficients podrà començar-se de nou a càrrec del mateix.

25. NETEJA DE LES OBRES.

És obligació del Constructor o Instal·lador mantenir netes les obres i els seus voltants, tant de runes com de materials sobrants, fer desaparèixer les instal·lacions provisionals que no siguin necessàries, així com adoptar les mesures i executar tots els treballs que siguin necessaris perquè l'obra ofereixi un bon aspecte.

26. DOCUMENTACIÓ FINAL DE L'OBRA.

El tècnic director facilitarà a la propietat la documentació final de les obres, amb les especificacions i el contingut disposat per la legislació vigent.

27. TERMINI DE GARANTIA.

El termini de garantia serà de dotze mesos, i durant aquest període el Contractista corregirà els defectes observats, eliminarà les obres rebutjades i repararà les avaries que per aquesta causa es produïssin, tot això pel seu compte i sense dret a cap indemnització, executant-se en cas de resistència les dites obres per la Propietat amb càrrec a la fiança.

El Contractista garanteix a la Propietat contra tota reclamació de tercera persona, derivada de l'incompliment de les obligacions econòmiques o disposicions legals relacionades amb l'obra.

Després de la Recepció Definitiva de l'obra, el Contractista quedarà rellevat de tota responsabilitat excepte pel que fa als viciis ocults de la construcció.

28. CONSERVACIÓ DE LES OBRES REBUDES PROVISIONALMENT.

Les despeses de conservació durant el termini de garantia comprès entre les recepcions provisionals i definitiva, aniran a càrrec del Contractista.

Per tant, el Contractista durant el termini de garantia serà el conservador de l'edifici, on tindrà el personal suficient per atendre totes les avaries i reparacions que es puguin presentar, encara que l'establiment fos ocupat o utilitzat per la propietat, abans de la Recepció Definitiva.

29. DE LA RECEPCIÓ DEFINITIVA.

La recepció definitiva es verificarà després de transcorregut el termini de garantia en la mateixa forma i amb les mateixes formalitats que la provisional, a partir de la data de la qual cessarà l'obligació del Constructor o Instal·lador de reparar al seu càrrec aquells desperfectes inherents a la norma de conservació de els edificis i quedaran només subsistents totes les responsabilitats que poguessin assolir-lo per vicis de la construcció.

30. PRÒRROGA DEL TERMINI DE GARANTIA.

Si en procedir al reconeixement per a la recepció definitiva de l'obra, no es trobés aquesta en les condicions degudes, s'ajornarà aquesta recepció definitiva i el tècnic director marcarà al constructor o instal·lador els terminis i formes en què hauran de realitzar-se les obres necessàries i, de no efectuar-se dins d'aquells, es podrà resoldre el contracte amb pèrdua de la fiança.

31. DE LES RECEPCIONS DE TREBALLS QUE LA CONTRACTE HAGI ESTAT RESCINDIDA.

En el cas de resolució del contracte, el Contractista vindrà obligat a retirar, en el termini que es fixi al Plec de Condicions Particulars, la maquinària, mitjans auxiliars, instal·lacions, etc., a resoldre els subcontractes que tingués concertats i a deixar l'obra en condicions de ser represes per una altra empresa.

Condicions Econòmiques

1. COMPOSICIÓ DELS PREUS UNITARIS.

El càlcul dels preus de les diferents unitats de l'obra és el resultat de sumar els costos directes, els indirectes, les despeses generals i el benefici industrial.

Es consideraran costos directes:

- a) La mà d'obra, amb els plusos, les càrregues i les assegurances socials, que intervenen directament en l'execució de la unitat d'obra.
- b) Els materials, als preus resultants a peu de l'obra, que quedin integrats a la unitat de què es tracti o que siguin necessaris per a la seva execució.
- c) Els equips i sistemes tècnics de la seguretat i la higiene per a la prevenció i la protecció d'accidents i malalties professionals.
- d) Les despeses de personal, combustible, energia, etc., que tingui lloc per accionament o funcionament de la maquinària i instal·lacions utilitzades en l'execució de la unitat d'obres.
- e) Les despeses d'amortització i conservació de la maquinària, instal·lacions, sistemes i equips anteriorment esmentats.

Es consideraran costos indirectes:

- Les despeses d'instal·lació d'oficines a peu d'obra, comunicacions, edificació de magatzems, tallers, pavellons temporals per a obrers, laboratoris, assegurances, etc., les del personal tècnic i administratiu adscrit exclusivament a l'obra i als imprevistos. Totes aquestes despeses es xifraran en un percentatge dels costos directes.

Es consideraran Despeses Generals:

- Les despeses generals d'empresa, despeses financeres, càrregues fiscals i taxes de l'administració legalment establertes. Es xifraran com un percentatge de la suma dels costos directes i indirectes (als contractes d'obres de l'Administració Pública aquest percentatge s'estableix un 13 per 100).

Benefici Industrial:

- El Benefici Industrial del Contractista s'estableix al 6 per 100 sobre la suma de les partides anteriors.

Preu d'Execució Material:

- S'anomenarà Preu d'Execució Material el resultat obtingut per la suma dels conceptes anteriors a excepció del Benefici Industrial i les despeses generals.

Preu de Contracta:

- El preu de Contracta és la suma dels costos directes, els indirectes, les Despeses Generals i el Benefici Industrial.
- L'IVA gira sobre aquesta suma però no integra el preu.

2. PREU DE CONTRACTA. IMPORT DE CONTRACTA.

En cas que els treballs a realitzar en un edifici o obra annexa qualsevol es contractés a risc i ventura, s'entén per Preu de Contracta el que importa el cost total de la unitat d'obra, és a dir, el preu d'Execució material, més el tant per cent (%) sobre aquest darrer preu en concepte de Despeses Generals i Benefici Industrial del Contractista. Les despeses generals s'estimen normalment en un 13% i el benefici s'estima normalment en 6 per 100, llevat que en les condicions particulars s'estableixi una altra destinació.

3. PREUS CONTRADICTORIS.

Es produiran preus contradictoris només quan la propietat mitjançant el tècnic decideixi introduir unitats o canvis de qualitat en alguna de les previstes, o quan sigui necessari afrontar alguna circumstància imprevista.

El Contractista estarà obligat a fer els canvis.

A falta d'acord, el preu es resol contradictòriament entre el tècnic i el contractista abans de començar l'execució dels treballs i en el termini que determina el plec de condicions particulars. Si subsisteix la diferència s'acudirà en primer lloc, al concepte més anàleg dins del quadre de preus del projecte, i, en segon lloc, al banc de preus d'ús més freqüent a la localitat.

Els contradictoris que hi hagi es referiran sempre als preus unitaris de la data del contracte.

4. RECLAMACIONS D'AUGMENT DE PREUS PER CAUSES DIVERSES.

Si el Contractista, abans de la signatura del contracte, no hagués fet la reclamació o observació oportuna, no podrà sota cap pretext d'error o omissió reclamar augment dels preus fixats al quadre corresponent del pressupost que serveixi de base per a l'execució de les obres (amb referència a Facultatives).

5. DE LA REVISIÓ DELS PREUS CONTRACTATS.

Contractant-se les obres a risc i ventura, no s'admetrà la revisió dels preus en tant que l'increment no arribi a la suma de les unitats que faltin per realitzar d'acord amb el Calendari, un muntant superior al cinc per cent (5 per 100) de l'import total del pressupost de Contracte.

Cas de produir-se variacions en alça superiors a aquest percentatge, s'efectuarà la corresponent revisió d'acord amb la fórmula establerta al Plec de Condicions Particulars, percebent el Contractista la diferència en més que resulti per la variació de l'IPC superior al 5 per 100.

No hi haurà revisió de preus de les unitats que puguin quedar fora dels terminis fixats al Calendari de l'oferta.

6. ACOPI DE MATERIALS.

El Contractista queda obligat a executar els apilaments de materials o aparells dobra que la Propietat ordena per escrit.

Els materials arreplegats, una vegada abonats pel Propietari són, de l'exclusiva propietat d'aquest; de la seva guarda i conservació serà responsable el Contractista.

7. RESPONSABILITAT DEL CONSTRUCTOR O INSTAL·LADOR EN EL BAIX RENDIMENT DELS TREBALLADORS.

Si dels comunicats mensuals d'obra executada que ha de presentar el Constructor al Tècnic Director, aquest advertís que els rendiments de la mà d'obra, en totes o en algunes de les unitats d'obra executada, fossin notòriament inferiors als rendiments normals generalment admesos. per a unitats d'obra iguals o similars, ho notificarà per escrit al Constructor o Instal·lador, a fi que aquest faci les gestions necessàries per augmentar la producció en la quantia assenyalada pel tècnic director.

Si feta aquesta notificació al Constructor o Instal·lador, en els mesos successius, els rendiments no arribessin als normals, el Propietari queda facultat per rescabalar-se de la diferència, rebaixant el seu import del quinze per cent (15 per 100) que pels conceptes abans expressats correspondria abonar-li al Constructor en les liquidacions quinzenals que s'han d'efectuar preceptivament. En cas de no arribar ambdues parts a un acord quant als rendiments de la mà dobra, se sotmetrà el cas a arbitratge.

8. RELACIONS VALORADES I CERTIFICACIONS.

En cadascuna de les èpoques o dates que es fixin al contracte o als "Plec de Condicions Particulars" que regeixin a l'obra, formarà el Contractista una relació valorada de les obres executades durant els terminis previstos, segons el mesurament que haurà practicat el tècnic.

El que executa el Contractista en les condicions preestablertes, es valorarà aplicant el resultat del mesurament general, cúbic, superficial, lineal, ponderal o numeral corresponent a cada unitat de l'obra i als preus assenyalats en el pressupost per a cadascuna, tenint present a més allò establert en el present "Plec General de Condicions Econòmiques", respecte a millores o substitucions de material ia les obres accessòries i especials, etc.

Al Contractista, que podrà presenciar els mesuraments necessaris per estendre aquesta relació, se li facilitaran pel tècnic les dades corresponents de la relació valorada, acompanyant-les d'una nota d'enviament, a fi que, dins del termini de deu (10) dies a a partir de la data de rebut d'aquesta nota, el Contractista pugui examinar-los o tornar-los signats amb la seva conformitat o fer, en cas contrari, les observacions o reclamacions que consideri oportunes. Dins dels deu (10) dies següents al seu rebut, el tècnic director acceptarà o rebutjarà les reclamacions del Contractista si n'hi hagués, donant compte a aquest de la seva resolució, podent aquest, en el segon cas, acudir davant del Propietari contra la resolució del tècnic director en la forma previnguda dels plecs generals de condicions facultatives i legals.

Prenent com a base la relació valorada indicada al paràgraf anterior, expedirà el tècnic director la certificació de les obres executades.

Del seu import se'n deduirà el tant per cent que per a la constitució de la fiança s'hagi preestablert.

Les certificacions es remetran al Propietari, dins del mes següent al període a què es refereixen, i tindran el caràcter de document i lliuraments a bon compte, subjectes a les rectificacions i variacions que es derivin de la liquidació final, no suposant tampoc les dites certificacions aprovació ni recepció de les obres que comprenen.

Les relacions valorades contindran només l'obra executada en el termini a què es refereix la valoració.

9. MILLORES D'OBRES LLIUREMENT EXECUTADES.

Quan el Contractista, fins i tot amb autorització del Tècnic Director, emprés materials de més acurada preparació o més grans que l'assenyalat en el Projecte o substituís una classe de fàbrica amb una altra que tingués assignat major preu, o executés amb majors dimensions qualsevol part de la obra, o, en general, introduïu-la en aquesta i sense demanar-la, qualsevol altra modificació que sigui beneficiosa a judici del Tècnic Director, no tindrà dret, però, més que a l'abonament del que pogués correspondre en el cas que hagués construït la obra amb estricta subjecció a la projectada i contractada o adjudicada.

10. ABONAMENT DE TREBALLS PRESSUPOSTATS AMB PARTIDA ALÇADA.

Tret del que preceptua el "Plec de Condicions Particulars d'índole econòmica", vigent a l'obra, l'abonament dels treballs pressupostats en partida alçada s'efectuarà d'acord amb el procediment que correspongui entre els que a continuació s'expressen:

- a) Si hi ha preus contractats per a unitats d'obra iguals, les pressupostades mitjançant partida alçada, s'abonaran prèvia mesurament i aplicació del preu establert.
- b) Si hi ha preus contractats per a unitats d'obra similars, s'han d'establir preus contradictoris per a les unitats amb partida alçada, deduïts dels similars contractats.
- c) Si no hi ha preus contractats per a unitats d'obra iguals o similars, la partida alçada s'abonarà íntegrament al Contractista, llevat del cas que en el Pressupost de l'obra s'expressi que l'import d'aquesta partida s'ha de justificar, i en aquest cas, el Tècnic Director indicarà al Contractista i amb anterioritat a la seva execució, el procediment que s'ha de seguir per portar aquest compte, que en realitat serà d'Administració, valorant-se els materials i jornals als preus que figurin al Pressupost aprovat o, si no, als quals amb anterioritat a l'execució convinguin les dues parts, incrementant-se el seu import total amb el percentatge que es fixi al Plec de Condicions Particulars en concepte de Despeses Generals i Benefici Industrial del Contractista.

11. PAGAMENTS.

Els pagaments s'efectuaran pel Propietari en els terminis prèviament establerts, i el seu import correspondrà precisament al de les certificacions d'obra conformades pel tècnic director, en virtut de les quals es verifiquen aquells.

12. IMPORT DE LA INDEMNITZACIÓ PER RETARD NO JUSTIFICAT EN EL TERMINI DE TERMINACIÓ DE LES OBRES.

La indemnització per retard a la terminació s'establirà en un tant per mil (o/oo) de l'import total dels treballs contractats, per cada dia natural de retard, comptats a partir del dia de terminació fixat al Calendari d'Obra.

Les sumes resultants es descomptaran i retindran amb càrrec a la fiança.

13. DEMORA DELS PAGAMENTS.

Es rebutjarà tota sol·licitud de resolució del contracte fundada en aquesta demora de pagaments, quan el contractista no justifiqui a la data el pressupost corresponent al termini d'execució que tingui assenyalat al contracte.

14. MILLORES I AUGMENTS D'OBRA. CASOS CONTRARIS.

No s'admetran millores d'obra, més que en el cas que el tècnic director hagi ordenat per escrit l'execució de treballs nous o que millorin la qualitat dels contractats, així com la dels materials i aparells previstos al contracte. Tampoc no s'admetran augments d'obra a les unitats contractades, llevat del cas d'error en els mesuraments del projecte, llevat que el tècnic director ordeni, també per escrit, l'ampliació de les contractades.

En tots aquests casos serà condició indispensable que ambdues parts contractants, abans de la seva execució o ocupació, convinguin per escrit els imports totals de les unitats millorades, els preus dels nous materials o aparells ordenats emprar i els augments que totes aquestes millores o augments de obra suposin sobre l'import de les unitats contractades.

Se seguiran el mateix criteri i procediment, quan el tècnic director introdueixi innovacions que suposin una reducció apreciable en els imports de les unitats obra contractades.

15. UNITATS D'OBRA DEFECTUOSES PERÒ ACCEPTABLES.

Quan per qualsevol causa calgui valorar obra defectuosa, però acceptable segons el parer del tècnic director de les obres, aquest determinarà el preu o partida d'abonament després de sentir el contractista, el qual haurà de conformar-se amb aquesta resolució, llevat del cas que, estant dins del termini d'execució, prefereixi demolir l'obra i refer-la d'acord amb condicions, sense excedir aquest termini.

16. ASSEGURANÇA DE LES OBRES.

El Contractista estarà obligat a assegurar l'obra contractada durant tot el temps que en duri l'execució fins a la recepció definitiva; la quantia de l'assegurança coincidirà en cada moment amb el valor que tinguin per contracta els objectes assegurats. L'import abonat per la Societat Asseguradora, en el cas de sinistre, s'ingressarà en compte a nom del Propietari, perquè a càrrec seu s'aboni l'obra que es construeix i a mesura que aquesta es vagi realitzant. El reintegrament de la quantitat esmentada al Contractista s'efectuarà per certificacions, com la resta dels treballs de la construcció. En cap cas, llevat de conformitat expressa del Contractista, fet en document públic, el Propietari podrà disposar del dit import per a menesters diferents del de reconstrucció de la part sinistrada; la infracció d'això exposat serà motiu suficient perquè el Contractista pugui resoldre el contracte, amb devolució de fiança, abonament complet de despeses, materials arreplegats, etc.; i una indemnització equivalent a l'import dels danys causats al Contractista pel sinistre i que no s'hagin abonat, però només en proporció equivalent al que suposi la indemnització abonada per la Companyia Asseguradora respecte a l'import dels danys causats pel sinistre, que seran taxats a aquests efectes pel tècnic director.

A les obres de reforma o reparació, es fixaran prèviament la porció de l'edifici que ha de ser assegurada i la seva quantia, i si no es preveu res, s'entendrà que l'assegurança ha de comprendre tota la part de l'edifici afectada per l'obra.

Els riscos assegurats i les condicions que figurin a la pòlissa o pòlisses d'assegurances, els posarà el Contractista, abans de contractar-los en coneixement del Propietari, a fi d'obtenir-ne la prèvia conformitat o advertiments.

17. CONSERVACIÓ DE L'OBRA.

Si el Contractista, sent la seva obligació, no atén a la conservació de les obres durant el termini de garantia, en cas que l'edifici no hagi estat ocupat pel Propietari abans de la recepció definitiva, el Tècnic director en representació del Propietari, podrà disposar tot el que calgui perquè s'atengui a l'escola bressol, neteja i tot el que calgui per a la seva bona conservació abonant-se tot això per compte de la Contracta.

En abandonar el Contractista l'edifici, tant per bona terminació de les obres, com en el cas de resolució del contracte, està obligat a deixar-lo desocupat i net en el termini que el tècnic director fixi.

Després de la recepció provisional de l'edifici i en el cas que la conservació de l'edifici vagi a càrrec del Contractista, no hi haurà d'haver més eines, estris, materials, mobles, etc., que els indispensables per a la seva guarderia i neteja i per a els treballs que calgués executar.

En tot cas, ocupat o no l'edifici està obligat el Contractista a revisar l'obra, durant el termini expressat, procedint en la forma prevista al present "Plec de Condicions Econòmiques".

18. ÚS PEL CONTRATISTA DE L'EDIFICI O BÉNS DEL PROPIETARI.

Quan durant l'execució de les obres ocupi el Contractista, amb la necessària i prèvia autorització del Propietari, edificis o faci ús de materials o estris pertanyents a aquest, tindrà obligació de reparar-los i conservar-los per fer-ne entrega a la terminació del contracte, en perfecte estat de conservació reposant els que s'hagin inutilitzat, sense dret a indemnització per aquesta reposició ni per les millores fetes als edificis, propietats o materials que hagi utilitzat.

En el cas que en acabar el contracte i fer entrega del material propietats o edificacions, el Contractista no hagi complert amb el que preveu el paràgraf anterior, el realitzarà el Propietari a costa d'aquell i amb càrrec a la fiança.

Condicions Tècniques.

Tipus -

-D Família D

0.- ELEMENTS QUE CONTEMPLA EL PLEC

-DYD5.

1.- DEFINICIÓ I CONDICIONS DE LES PARTIDES D'OBRA EXECUTADES

Estesa i col·locació de cable elèctric destinat a sistemes de distribució de baixa tensió per a instal·lacions fixes, amb una tensió assignada de 450/750 V.

- Cables elèctrics de baixa tensió per a instal·lacions elèctriques fixes d'interior o per a quadres i panells elèctrics, amb conductor de coure, de secció circular, de tensió assignada inferior o igual a 450/750 V, amb aïllament i sense coberta.

S'han considerat els tipus de col·locació següents:

- Col·locat en tub
- Col·locat en canal

L'execució de la unitat d'obra inclou les operacions següents:

- Estesa, col·locació i tibat del cable si es el cas

CONDICIONS GENERALS:

Els empalmaments i derivacions s'han de fer amb borns o regletes de connexió, prohibint-se expressament el fer-ho per simple recargolament o enrotllament dels fils, de forma que es garanteixi tant la continuïtat elèctrica com la de l'aïllament.

El recorregut ha de ser l'indicat a la DT.

Els conductors han de quedar estesos de manera que les seves propietats no quedin danyades.

Els conductors han d'estar protegits contra els danys mecànics que puguin venir després de la seva instal·lació.

El conductor ha de penetrar dins les caixes de derivació, de connexió dels equips i dels mecanismes elèctrics.

El cable ha de portar una identificació mitjançant anelles o brides del circuit al qual pertany, a la sortida del quadre de protecció.

No ha d'haver-hi empalmaments entre les caixes de derivació, ni entre aquestes i els mecanismes.

El radi de curvatura mínim admès ha de ser 10 vegades el diàmetre exterior del cable en mm.

Penetració del conductor dins les caixes: ≥ 10 cm

Toleràncies d'instal·lació:

- Penetració del conductor dins les caixes: ± 10 mm

COL·LOCAT EN TUBS:

El diàmetre interior dels tubs serà superior a dues vegades el diàmetre del conductor.

Si en un mateix tub hi ha més d'un cable, aleshores el diàmetre del tub ha de ser suficientment gran per evitar embussaments dels cables.

2.- CONDICIONS DEL PROCÉS D'EXECUCIÓ

CONDICIONS GENERALS:

L'instal·lador prendrà cura que no pateixi torsions ni danys a la seva coberta en treure'l de la bobina.

Es tindrà cura al treure el cable de la bobina per tal de no causar-li retorçaments ni coques.

No ha de tenir contacte amb superfícies calentes, ni que desprenguin irradiacions.

CABLE COL·LOCAT EN TUB:

El tub de protecció ha d'estar instal·lat abans d'introduir els conductors.

El conductor s'ha d'introduir dins el tub de protecció mitjançant un cable guia prenent cura que no pateixi torsions ni danys a la seva coberta.

3.- UNITAT I CRITERI D'AMIDAMENT

m de llargària instal·lada, amidada segons les especificacions del projecte, entre els eixos dels elements per connectar.

Aquest criteri inclou les pèrdues de material corresponents a retalls, així com l'excés previst per a les connexions.

4.- NORMATIVA DE COMPLIMENT OBLIGATORI

Real Decreto 842/2002 de 2 de agosto, por el que se aprueba el Reglamento Electrotécnico de Baja Tensión. REBT 2002.

5.- CONDICIONS DE CONTROL D'EXECUCIÓ I DE L'OBRA ACABADA

CONTROL D'EXECUCIÓ. OPERACIONS DE CONTROL:

Les tasques de control a realitzar són les següents:

- Comprovació de la correcta instal·lació dels conductors
- Verificar que els tipus i seccions dels conductors s'adeqüen a l'especificat al projecte
- Verificar la no existència d'empalmaments fora de les caixes
- Verificar a caixes la correcta execució dels empalmaments i l'ús de borns de connexió adequats
- Verificar l'ús adequat dels codis de colors
- Verificar les distàncies de seguretat respecte altres conduccions (aigua, gas, gasos cremats i senyals febles) segons cadascun dels reglaments d'aplicació.
- Assaigs segons REBT.

CONTROL DE L'OBRA ACABADA. OPERACIONS DE CONTROL:

Les tasques de control a realitzar són les següents:

- Realització i emissió d'informe amb resultats dels controls i assaigs realitzats, d'acord amb el que s'especifica a la taula d'assaigs i de quantificació dels mateixos.

CRITERIS DE PRESA DE MOSTRES:

Resistència d'aïllament: Es realitzarà a tots els circuits

Rigidesa dielèctrica: Es realitzarà a les línies principals

Caiguda de tensió: Es mesuraran els circuits més desfavorables i les línies que hagin sigut modificades el seu recorregut respecte projecte.

INTERPRETACIÓ DE RESULTATS I ACTUACIONS EN CAS D'INCOMPLIMENT:

En cas d'incompliment de la Normativa vigent, es procedirà a la seva substitució.

En cas de deficiències de material o execució, es procedirà d'acord amb el que determini la DF.

E PARTIDES D'OBRA D'EDIFICACIÓ

E5 COBERTES

E5Z ELEMENTS ESPECIALS PER A COBERTES

E5ZJ CANALS EXTERIORS

0.- ELEMENTS QUE CONTEMPLA EL PLEC

E5ZJT76K.

1.- DEFINICIÓ I CONDICIONS DE LES PARTIDES D'OBRA EXECUTADES

Remat de planxa d'acer galvanitzat o galvanitzat i prelacat, plegat a taller, per a punts singulars de cobertes (carener, vora lliure, aiguafons, minvell, etc) o façanes (cantonada, peu de planxa, llinda, brancal, escopidor, etc.), col·locat amb fixacions mecàniques.

L'execució de la unitat d'obra inclou les operacions següents:

- Replanteig de l'element
- Col·locació de les làmines metàl·liques mitjançant fixacions mecàniques
- Execució dels junts entre làmines

Les peces han de quedar fixades sòlidament al suport.

Les peces han de quedar alineades longitudinalment.

Les peces han de cavalcar entre elles i amb les peces de la vessant o dels paraments del costat.

El muntatge s'ha de fer respectant el sentit de la circulació de l'aigua, i tenint en compte els vents dominants.

Les fixacions s'han de fer amb cargols autoroscants amb anella d'estanqueïtat i cabota de color, si la planxa es prelacada.

Cavalcament sobre les peces del vessant: ≥ 5 cm

Toleràncies d'execució:

- Alineacions: ± 5 mm/m, ± 20 mm/total
- Cavalcaments: - 0 mm, + 20 mm

2.- CONDICIONS DEL PROCÉS D'EXECUCIÓ

No s'ha de treballar amb pluja intensa, neu o vent superior a 50 km/h. En aquests supòsits, s'ha d'assegurar l'estabilitat de l'equip. Si l'alçada de caiguda es superior a 2 m s'ha de treballar amb cinturó de seguretat.

S'ha d'evitar el contacte directe de l'acer galvanitzat amb el guix, els ciments pòrtland frescos, la calç, les fustes dures (roure, castanyer, teca, etc.) i l'acer sense protecció contra la corrosió.

3.- UNITAT I CRITERIS D'AMIDAMENT

m de llargària amidada segons les especificacions de la DT.

4.- NORMATIVA DE COMPLIMENT OBLIGATORI

Real Decreto 314/2006, de 17 de marzo, por el que se aprueba el Código Técnico de la Edificación Parte 2. Documento Básico de Salubridad DB-HS.

5.- CONDICIONS DE CONTROL D'EXECUCIÓ I DE L'OBRA ACABADA

CONTROL D'EXECUCIÓ. OPERACIONS DE CONTROL:

- Inspecció visual de les peces abans de la seva col·locació, rebutjant les que presentin defectes.
- Verificació del replanteig
- Verificació dels suports
- Verificació del sistema d'execució de fixacions i junts

CONTROL DE L'OBRA ACABADA. OPERACIONS DE CONTROL:

- Geometria dels remats i de la façana
- Estanquitat dels junts

CONTROL D'EXECUCIÓ. CRITERIS DE PRESA DE MOSTRES:

Els controls s'han de realitzar segons les instruccions de la DF.

CONTROL D'EXECUCIÓ. INTERPRETACIÓ DE RESULTATS I ACTUACIONS EN CAS D'INCOMPLIMENT:

Correcció per part del contractista de les irregularitats observades.

No es permetrà la continuació dels treballs fins que no estiguin solucionats els errors d'execució.

E6 TANCAMENTS I DIVISÒRIES

E63 TANCAMENTS DE PLAQUES CONFORMADES

E635 TANCAMENTS DE PLAQUES D'ACER

0.- ELEMENTS QUE CONTEMPLA EL PLEC

E635E224, E635F625.

1.- DEFINICIÓ I CONDICIONS DE LES PARTIDES D'OBRA EXECUTADES

Tancament vertical mitjançant plaques formades per dues planxes d'acer amb un nucli de material aïllant, poliuretà, llana de roca, etc., col·locades amb fixacions mecàniques.

L'execució de la unitat d'obra inclou les operacions següents:

- Replanteig
- Col·locació de les plaques
- Col·locació de les fixacions mecàniques

CONDICIONS GENERALS:

El conjunt ha de quedar aplomat i ben ancorat al suport.

El conjunt acabat ha de tenir un color uniforme.

Les plaques han d'estar alineades en la direcció vertical i en la direcció horitzontal.

El conjunt dels elements col·locats ha de ser estanc.

La part superior i les cantonades han d'estar protegides de l'entrada de l'aigua amb peces especials del mateix acabat que la placa.

Totes les fixacions han d'estar a la part alta dels nervis i han de portar una volandera d'estanquitat.

Les unions laterals entre plaques han de quedar protegides en el sentit del recorregut de l'aigua i del vent dominant.

Punts de fixació per placa: ≥ 6

Distància entre la fixació i els extrems de la placa: ≥ 2 cm

Toleràncies d'execució:

- Aplomat entre dues plaques consecutives: ± 10 mm
- Aplomat total: ± 30 mm
- Paral·lelisme entre dues plaques consecutives: ± 5 mm
- Paral·lelisme del conjunt de plaques: ± 10 mm
- Nivell entre dues plaques consecutives: ± 2 mm
- Nivell entre les plaques d'una filada: ± 10 mm

2.- CONDICIONS DEL PROCÉS D'EXECUCIÓ

S'han d'aturar els treballs quan la velocitat del vent sigui superior a 50 km/h o plogui. Si un cop realitzats els treballs es donen aquestes condicions, s'han de revisar i assegurar les parts fetes.

Les plaques han de col·locar-se a partir del punt més baix.

3.- UNITAT I CRITERIS D'AMIDAMENT

m² de superfície amidada segons les especificacions de la DT.

4.- NORMATIVA DE COMPLIMENT OBLIGATORI

No hi ha normativa de compliment obligatori.

5.- CONDICIONS DE CONTROL D'EXECUCIÓ I DE L'OBRA ACABADA

CONTROL D'EXECUCIÓ. OPERACIONS DE CONTROL:

Els punts de control més destacables són els següents:

- Inspecció visual del material abans de la seva col·locació, rebutjant les peces malmeses
- Replanteig inicial
- Inspecció visual del procediment d'execució, amb especial atenció a les subjeccions, cavalcament entre peces, i a l'alineació longitudinal i transversal.
- Comprovació de la geometria del parament vertical

CONTROL D'EXECUCIÓ. CRITERIS DE PRESA DE MOSTRES:

Els controls s'han de fer segons les indicacions de la DF.

CONTROL D'EXECUCIÓ. INTERPRETACIÓ DE RESULTATS I ACTUACIONS EN CAS D'INCOMPLIMENT:

Correcció per part del contractista de les irregularitats observades.

No s'ha de permetre la continuació dels treballs fins que no estiguin solucionats els defectes d'execució.

CONTROL DE L'OBRA ACABADA. OPERACIONS DE CONTROL:

Els punts de control més destacables són els següents:

Inspecció visual de la unitat acabada.

- En el control es seguiran els criteris indicats en l'article 7.4 de la part I del CTE.
- Prova d'estanqueïtat de façana pel mètode de ruixament directe UNE-EN 13051.

CONTROL DE L'OBRA ACABADA. CRITERIS DE PRESA DE MOSTRES:

- Segons les indicacions de la DF.

CONTROL DE L'OBRA ACABADA. INTERPRETACIÓ DE RESULTATS I ACTUACIONS EN CAS D'INCOMPLIMENT:

Correcció per part del contractista de les irregularitats observades.

E6 TANCAMENTS I DIVISÒRIES

E63 TANCAMENTS DE PLAQUES CONFORMADES

E63T TANCAMENTS DE PLAQUES DE COMPOSITE TRASLÚCID

0.- ELEMENTS QUE CONTEMPLA EL PLEC
E63T0870.

1.- DEFINICIÓ I CONDICIONS DE LES PARTIDES D'OBRA EXECUTADES

Formació d'element de tancament mitjançant plaques composite translúcid.

- Replanteig
- Col·locació de les plaques
- Fixació amb els elements de l'estructura

CONDICIONS GENERALS:

El conjunt ha de quedar aplomat i ben ancorat al suport.

El conjunt acabat ha de tenir un color i una textura uniforme.

Les plaques han d'estar alineades en la direcció vertical i en la direcció horitzontal.

Han de quedar ben encaixades entre elles en els acords laterals.

El conjunt dels elements col·locats ha de ser estanc.

Els acords en cantonada entre les plaques s'ha de fer amb peces especials.

Totes les fixacions han d'estar a la part interior.

Les unions laterals entre plaques han de quedar protegides en el sentit del recorregut de l'aigua i del vent dominant.

Els junts han de quedar segellats amb un material que garanteixi l'estanquitat del conjunt.

Punts de fixació per placa: ≥ 2

Toleràncies d'execució:

- Aplomat entre dues plaques consecutives: ± 5 mm
- Aplomat total: ± 20 mm
- Paral·lelisme entre dues plaques consecutives: ± 5 mm
- Paral·lelisme del conjunt de plaques: ± 10 mm
- Nivell entre dues plaques consecutives: ± 2 mm
- Nivell entre les plaques d'una filada: ± 10 mm

2.- CONDICIONS DEL PROCÉS D'EXECUCIÓ

S'han d'aturar els treballs quan la velocitat del vent sigui superior a 50 km/h o plogui. Si un cop realitzats els treballs es donen aquestes condicions, s'han de revisar i assegurar les parts fetes.

Les plaques han de col·locar-se a partir del punt més baix.

Els junts entre plaques s'han de protegir amb un segellat impermeabilitzant després que les plaques s'hagin fixat a l'estructura.

Les plaques han de quedar fixades com a mínim a nivell del fonaments i en el coronament a nivell de la coberta.

3.- UNITAT I CRITERIS D'AMIDAMENT

m2 de superfície amidada segons les especificacions de la DT.

4.- NORMATIVA DE COMPLIMENT OBLIGATORI

No hi ha normativa de compliment obligatori.

5.- CONDICIONS DE CONTROL D'EXECUCIÓ I DE L'OBRA ACABADA

- En el control es seguiran els criteris indicats en l'article 7.4 de la part I del CTE.
- Segons les indicacions de la DF.

E8 REVESTIMENTS**E86 REVESTIMENTS DECORATIUS****E865 REVESTIMENTS DE FUSTA**

0.- ELEMENTS QUE CONTEMPLA EL PLEC
E865U230.

1.- DEFINICIÓ I CONDICIONS DE LES PARTIDES D'OBRA EXECUTADES

Revestiments verticals de paraments interiors o exteriors, realitzats amb taulers de fusta col·locats clavats, fixats o adherits.

L'execució de la unitat d'obra inclou les operacions següents:

- Preparació dels taulers (talls, forats, etc.)
- Neteja i preparació de la superfície de suport
- Replanteig de l'espejament en el parament
- Col·locació de l'adhesiu, en el seu cas
- Col·locació de les peces
- Segellat dels junts, cas que sigui necessari

CONDICIONS GENERALS:

El conjunt del revestiment ha de ser estable i indeformable. Ha de formar una superfície plana i contínua que ha de quedar al nivell i en la posició prevista.

Els taulers han de quedar ben adherits o fixats a les llatges de suport.

En el revestiment acabat no hi ha d'haver peces trencades, deformades ni amb defectes superficials apreciables (ratlles, bonys, etc.).

L'espejament ha de complir les especificacions subjectives requerides per la DF.

Els junts han de coincidir sempre amb elements portants.

En espais interiors, el revestiment ha de quedar separat del sostre i del terra o sòcol un mínim de 5 mm.

En espais exteriors, la disposició del revestiment ha de ser tal que entre la seva cara interna i el tancament hi hagi una ventilació constant que eviti la formació d'humitats permanents.

Junta vertical : ≥ 1 mm

Toleràncies d'execució:

- Replanteig parcial: ± 2 mm
- Replanteig total: ± 2 mm
- Planor: ± 3 mm/2 m
- Aplomat: ± 5 mm/3 m
- Ajust entre plaques: ± 1 mm

COL·LOCACIÓ AMB FIXACIONS MECÀNIQUES:

Penetració de les fixacions: ≥ 2 cm

Distància entre fixacions: ≤ 30 cm

Distància entre la fixació i les vores: $\geq$ gruix del tauler

2.- CONDICIONS DEL PROCÉS D'EXECUCIÓ**CONDICIONS GENERALS:**

La manipulació dels taulers (talls, forats per a instal·lacions, etc.) s'ha de fer abans de fixar-les al suport.

Els paraments d'aplicació han d'estar sanejats, nets i humits. Si cal, es poden repicar abans.

Les llatges de fixació han de complir les condicions de planor i de nivell que s'exigeixen al revestiment acabat.

Les peces han d'anar recolzades com a mínim en dues llatges.

Si en el parament on s'han de fixar es preveu que hi hagi humitat, cal col·locar una làmina impermeabilitzant entre la llata i el parament.

Entre les llatges i també en la disposició dels taulers del revestiment, cal preveure passos per a la circulació de l'aire per l'interior de l'espai buit.

En espais interiors, per a iniciar-ne l'execució cal que la coberta i el tancament de l'edifici s'hagin acabat, inclosa la fusteria dels buits d'obra que quedin en l'àmbit d'actuació.

COL·LOCACIÓ AMB ADHESIU:

L'adhesiu s'ha d'aplicar seguint les instruccions del fabricant.

3.- UNITAT I CRITERIS D'AMIDAMENT

m2 de superfície amidada segons les especificacions de la DT.

Amb deducció de la superfície corresponent a obertures, d'acord amb els criteris següents:

- Obertures ≤ 2 m2: No es dedueixen
- Obertures > 2 m2 i ≤ 4 m2: Es dedueixen el 50%
- Obertures > 4 m2: Es dedueixen el 100%

Aquests criteris inclouen la col·locació dels elements que configuren l'obertura, com és ara bastiments, excepte en el cas de forats de més de 4,00 m2 en què aquesta col·locació es compta a part.

4.- NORMATIVA DE COMPLIMENT OBLIGATORI

No hi ha normativa de compliment obligatori.

5.- CONDICIONS DE CONTROL D'EXECUCIÓ I DE L'OBRA ACABADA**CONTROL D'EXECUCIÓ. OPERACIONS DE CONTROL:**

Els punts de control més destacables són els següents:

- Preparació dels taulers (talls, forats, etc.)
- Neteja i preparació de la superfície de suport.
- Replanteig de les llatges i dels punts de fixació.
- Fixació de les llatges sobre el suport.
- Replanteig de l'espejament en el parament.
- Segellat dels junts, cas que sigui necessari.

CONTROL DE L'OBRA ACABADA. OPERACIONS DE CONTROL:

- Inspecció visual de la unitat acabada i control de les condicions geomètriques d'acabat.
- En el control es seguiran els criteris indicats en l'article 7.4 de la part I del CTE.

CRITERIS DE PRESA DE MOSTRES:

Les operacions de control s'han de realitzar segons les indicacions de la DF.

CONTROL D'EXECUCIÓ. INTERPRETACIÓ DE RESULTATS I ACTUACIONS EN CAS D'INCOMPLIMENT:

Quan s'observin irregularitats de replanteig, s'hauran de corregir abans de completar l'execució de la unitat.

No es permetrà la continuació dels treballs fins que no estiguin solucionats els errors d'execució.

La suspensió dels treballs i la correcció de les no conformitats observades aniran a càrrec del Contractista.

CONTROL DE L'OBRA ACABADA. INTERPRETACIÓ DE RESULTATS I ACTUACIONS EN CAS D'INCOMPLIMENT:

Correcció per part del contractista de les irregularitats observades.

E9 PAVIMENTS**E9U SÒCOLS****E9U8 SÒCOLS METAL·LICS****0.- ELEMENTS QUE CONTEMPLA EL PLEC**

E9U8U100.

1.- DEFINICIÓ I CONDICIONS DE LES PARTIDES D'OBRA EXECUTADES

Sòcol metàl·lic col·locat amb fixacions mecàniques o adhesiu.

L'execució de la unitat d'obra inclou les operacions següents:

- Preparació i comprovació de la superfície d'assentament

- Col·locació del sòcol amb fixacions mecàniques o adhesiu

CONDICIONS GENERALS:

A l'element acabat no hi ha d'haver defectes superficials, (ratlles, bonys, etc.).

No hi ha d'haver ressalts entre les peces ni pèls o rebaves a les unions.

La superfície acabada ha de tenir una textura i color uniformes.

Les peces han d'estar recolzades al paviment i fixades mecànicament al suport, formant una superfície plana i llisa.

S'han de respectar els junts estructurals.

Les peces s'han de col·locar a tocar.

Els acords de peces en angle s'han de fer a biaix de cartabò.

Toleràncies d'execució:

- Nivell: ± 5 mm
- Planor: ± 4 mm/2 m
- Celles: ≤ 1 mm
- Horitzontalitat: ± 2 mm/2 m
- Separació entre el sòcol i el revestiment del parament: ≤ 2 mm

2.- CONDICIONS DEL PROCÉS D'EXECUCIÓ

El sòcol s'ha de col·locar quan el paviment i el revestiment estiguin acabats i el local estigui envidrat.

El suport ha de complir les condicions de planor que s'exigeixin al sòcol acabat. Ha de ser net.

3.- UNITAT I CRITERIS D'AMIDAMENT

m de llargària amidada segons les especificacions del projecte, amb deducció de la llargària corresponent a obertures d'acord amb els criteris següents:

- Obertures d'amplària ≤ 1 m: Es dedueix el 50%
- Obertures d'amplària > 1 m: Es dedueix el 100%

4.- NORMATIVA DE COMPLIMENT OBLIGATORI

No hi ha normativa de compliment obligatori.

EA TANCAMENTS I DIVISÒRIES PRACTICABLES

EAB TANCAMENTS PRACTICABLES D'ACER EN PERFILS LAMINATS

0.- ELEMENTS QUE CONTEMPLA EL PLEC

EABGA9B2.

1.- DEFINICIÓ I CONDICIONS DE LES PARTIDES D'OBRA EXECUTADES

Porta metàl·lica o de fusta o trapa metàl·lica practicable, col·locada amb tots els mecanismes per a un funcionament correcte d'obertura i tancament, amb els tapajunts col·locats.

S'han considerat els tipus següents:

- Porta de perfils metàl·lics amb bastiment, col·locades sobre obra.

L'execució de la unitat d'obra inclou les operacions següents:

- Replanteig
- Col·locació, aplomat i anivellat del bastiment, i segellat dels junts
- Muntatge de les fulles mòbils
- Eliminació dels rigiditzadors
- Col·locació dels mecanismes i els tapajunts
- Neteja de tots els elements

CONDICIONS GENERALS:

Ha d'obrir i tancar correctament.

No ha de gravitar cap tipus de càrrega sobre el bastiment.

Distància entre els ancoratges galvanitzats: ≤ 60 cm

Distància d'ancoratges galvanitzats als extrems: ≤ 30 cm

Franquícia entre la fulla i el bastiment: $\leq 0,2$ cm

PORTA METÀL·LICA O DE FUSTA:

El bastiment ha d'estar ben aplomat, sense deformacions dels angles, al nivell i al pla previstos.

Els ribets i els junts de materials tous han de ser nets i han de quedar lliures.

D'acord amb l'envidrament que porti ha de complir els valors d'aïllament tèrmic i acústic previstos.

La porta, un cop incorporada a l'obra, ha de complir els requisits de resistència mecànica, seguretat d'ús i higiene i salut establerts a la norma UNE 85103.

El bastiment ha d'estar travat a la paret per mitjà d'ancoratges galvanitzats.

Franquícia entre la fulla i el paviment: $\geq 0,2$ cm, $\leq 0,4$ cm

Toleràncies d'execució:

- Replanteig: ± 10 mm
- Nivell previst: ± 5 mm
- Horitzontalitat: ± 1 mm
- Aplomat: ± 2 mm/m

2.- CONDICIONS DEL PROCÉS D'EXECUCIÓ

CONDICIONS GENERALS:

Per a la col·locació del bastiment s'han de preveure els gruixos dels acabats del parament o del suport al qual estigui subjecte.

S'ha de col·locar amb l'ajut d'elements que garanteixin la protecció del bastiment contra els impactes durant tot el procés constructiu i d'altres que mantinguin l'escairat fins que quedi ben travat a l'obra.

3.- UNITAT I CRITERIS D'AMIDAMENT

Unitat mesurada segons les especificacions de la DT.

4.- NORMATIVA DE COMPLIMENT OBLIGATORI

PORTA METÀL·LICA O DE FUSTA:

* UNE 85103:1991 EX Puertas y cancelas pivotantes abatibles. Definiciones, clasificación y características.

EA TANCAMENTS I DIVISÒRIES PRACTICABLES

EAF TANCAMENTS PRACTICABLES D'ALUMINI

0.- ELEMENTS QUE CONTEMPLA EL PLEC

EAF6P9AL,EAF6CS9LK98Q.

1.- DEFINICIÓ I CONDICIONS DE LES PARTIDES D'OBRA EXECUTADES

Finestres, balconeres o portes d'alumini, anoditzat o lacat, amb tots els seus mecanismes per a un funcionament correcte d'obertura i tancament, col·locades sobre un bastiment de base, i amb els tapajunts col·locats.

L'execució de la unitat d'obra inclou les operacions següents:

Finestres o balconeres:

- Replanteig
- Col·locació, aplomat i anivellat de la finestra o balconera
- Subjecció definitiva a la paret o bastiment de base i segellat
- Eliminació de rigiditzadors i tapat de forats si és el cas
- Col·locació dels mecanismes

- Col·locació dels tapajunts
- Neteja de tots els elements

Portes:

- Replanteig
- Col·locació, aplomat i anivellat del bastiment, i segellat dels junts
- Muntatge de les fulles mòbils
- Eliminació dels rigiditzadors
- Col·locació dels mecanismes i els tapajunts
- Neteja de tots els elements

CONDICIONS GENERALS:

Ha d'obrir i tancar correctament.

El bastiment ha d'estar ben aplomat, sense deformacions dels angles, al nivell i al pla previstos.

No ha de gravitar cap tipus de càrrega sobre el bastiment.

Els ribets i els junts de materials tous han de ser nets i han de quedar lliures.

D'acord amb l'envidrament que porti ha de complir els valors d'aïllament tèrmic i acústic previstos.

Franquícia entre la fulla i el bastiment: $\leq 0,2$ cm

Toleràncies d'execució:

- Replanteig: ± 10 mm
- Nivell previst: ± 5 mm
- Horitzontalitat: ± 1 mm/m
- Aplomat: ± 2 mm/m
- Pla previst del bastiment respecte de la paret: ± 2 mm

FINESTRES O BALCONERES:

El bastiment ha d'estar subjectat al bastiment de base amb visos autorroscants o de rosca mètrica, d'acer inoxidable o cadmiat, separats 60 cm com a màxim, i a menys de 30 cm dels extrems.

Una vegada col·locada la finestra o balconera ha de mantenir els valors de permeabilitat a l'aire, estanquitat a l'aigua i resistència al vent indicats a la DT.

PORTES:

El bastiment ha d'estar travat a l'obra amb ancoratges galvanitzats, separats 60 cm com a màxim, i a menys de 30 cm dels extrems.

Franquícia entre la fulla i el paviment: $\geq 0,2$ cm, $\leq 0,4$ cm

2.- CONDICIONS DEL PROCÉS D'EXECUCIÓ

Per a la col·locació del bastiment s'han de preveure els gruixos dels acabats del parament o del suport al qual estigui subjecte.

S'ha de col·locar amb l'ajut d'elements que garanteixin la protecció del bastiment contra l'impacte durant tot el procés constructiu, i d'altres que mantinguin l'escairat fins que quedi ben travat.

3.- UNITAT I CRITERIS D'AMIDAMENT

Unitat mesurada segons les especificacions de la DT.

4.- NORMATIVA DE COMPLIMENT OBLIGATORI

No hi ha normativa de compliment obligatori.

5.- CONDICIONS DE CONTROL D'EXECUCIÓ I DE L'OBRA ACABADA

CONTROL D'EXECUCIÓ. OPERACIONS DE CONTROL:

Els punts de control més destacables són els següents:

- Comprovació geomètrica de l'element de tancament
- Replanteig
- Col·locació, aplomat i anivellat de la finestra o balconada
- Subjecció definitiva a la paret o bastiment de base i segellat

- Eliminació de rigiditzadors i tapat de forats si és el cas
- Col·locació dels mecanismes
- Col·locació dels tapajunts
- Neteja de tots els elements

CONTROL DE L'OBRA ACABADA. OPERACIONS DE CONTROL:

- Inspecció visual i comprovació de funcionament de la unitat acabada.

CRITERIS DE PRESA DE MOSTRES:

Els controls s'han de fer segons les indicacions de la DF.

CONTROL D'EXECUCIÓ. INTERPRETACIÓ DE RESULTATS I ACTUACIONS EN CAS D'INCOMPLIMENT:

No s'ha de permetre la continuació dels treballs fins que no estiguin solucionats els defectes d'execució.

La suspensió dels treballs i la correcció de les no conformitats observades aniran a càrrec del Contractista.

CONTROL DE L'OBRA ACABADA. INTERPRETACIÓ DE RESULTATS I ACTUACIONS EN CAS D'INCOMPLIMENT:

No hi ha condicions especificades per a l'execució de la partida.

EA TANCAMENTS I DIVISÒRIES PRACTICABLES**EAN BASTIMENTS DE BASE PER A FINESTRES, BALCONERES, PORTES, ARMARIS I REGISTRES****EAN5 BASTIMENTS DE BASE D'ACER PER A FINESTRES I BALCONERES****0.- ELEMENTS QUE CONTEMPLA EL PLEC**

EAN52B74,EAN52B94.

1.- DEFINICIÓ I CONDICIONS DE LES PARTIDES D'OBRA EXECUTADES

Bastiments de base amb tubs d'acer pintat o galvanitzat.

L'execució de la unitat d'obra inclou les operacions següents:

- Replanteig
- Col·locació prèvia, aplomat i anivellat
- Obertura dels caixetins per a introduir les potes de fixació
- Fixació definitiva i neteja

CONDICIONS GENERALS:

Ha d'estar ben aplomat, sense deformacions dels angles, i al nivell i al pla previstos.

No ha de gravitar cap tipus de càrrega sobre el bastiment.

Si el perfil no està galvanitzat, haurà d'estar pintat amb dues mans d'emprimació antioxidant.

Ha d'estar travat a l'obra per mitjà dels elements d'ancoratge.

La unió del bastiment de base amb la paret o el suport ha d'estar segellada en tot el perímetre.

Distància entre elements travats a l'obra: ≤ 60 cm

Toleràncies d'execució:

- Replanteig: ± 10 mm
- Nivell previst: ± 10 mm
- Horitzontalitat: ± 1 mm
- Aplomat (enfora): 3 mm
- Pla previst del bastiment respecte a la paret: ± 2 mm

2.- CONDICIONS DEL PROCÉS D'EXECUCIÓ

El pla en què s'ha de col·locar el bastiment de base ha de ser segons el gruix que tingui l'acabat del parament.

3.- UNITAT I CRITERIS D'AMIDAMENT

Unitat mesurada segons les especificacions de la DT.

La unitat d'obra no inclou el cost de la col·locació del bastiment, que és imputable a la unitat d'obra d'execució de la paret on va col·locat si la superfície del bastiment és igual o inferior a 4 m², o a una unitat d'obra específica de col·locació de bastiments en altre cas.

4.- NORMATIVA DE COMPLIMENT OBLIGATORI

No hi ha normativa de compliment obligatori.

EA TANCAMENTS I DIVISÒRIES PRACTICABLES

EAR PORTES PER A US COMERCIAL, INDUSTRIAL I DE SERVEIS COMUNS

0.- ELEMENTS QUE CONTEMPLA EL PLEC

EARAAEA6, EARA8A6.

1.- DEFINICIÓ I CONDICIONS DE LES PARTIDES D'OBRA EXECUTADES

Portes de grans dimensions amb els accessoris i mecanismes necessaris per a possibilitar el seu accionament manual o automàtic, col·locades sobre fàbrica.

S'han considerat els elements següents:

- Porta basculant amb una o dues fulles, amb o sense portes laterals, amb o sense tarja fixe de ventilació superior, compensada amb molles d'acer o amb contrapès lateral amb tots els mecanismes d'accionament i amb pany.
- Porta enrotllable amb les guies, el corró compensat amb molles laterals i el pany.
- Porta extensible de ballesta de perfils d'acer.
- Porta plegable d'apertura ràpida vertical, amb tots els mecanismes d'accionament elèctric i amb pany.
- Porta seccional amb funcionament manual o amb operador electromecànic amb tots els mecanismes d'accionament i amb pany.
- Porta giratòria amb 3 o 4 fulles, amb obertura automàtica o manual

L'execució de la unitat d'obra inclou les operacions següents:

Portes basculants:

- Replanteig
- Col·locació i ancoratge de guies, politges, etc.
- Muntatge de la porta
- Muntatge dels contrapesos o motlles
- Equilibrat de la porta
- Neteja i protecció

Portes enrotllables:

- Replanteig
- Col·locació de les guies i rejuntat amb l'obra de fàbrica
- Muntatge del corró, la persiana i els accessoris
- Compensat de la persiana
- Neteja i protecció

Portes extensibles:

- Replanteig
- Fixació de les guies superiors
- Fixació de la guia inferior
- Fixació dels bastiments laterals
- Muntatge de la ballesta
- Neteja i protecció del conjunt

Portes ràpides:

- Replanteig
- Col·locació i ancoratge de l'estructura autoportant
- Muntatge de la porta

- Muntatge dels mecanismes d'accionament i connexionat elèctric
- Equilibrat de la porta
- Neteja i protecció

Portes seccionals:

- Replanteig
- Col·locació i ancoratge de guies, politges, etc.
- Muntatge de la porta
- Muntatge dels mecanismes d'accionament
- Connexionat elèctric, en el cas d'accionament amb operador electromecànic
- Equilibrat de la porta
- Neteja i protecció

Portes giratòries:

- Replanteig
- Col·locació d'eix central, mecanismes i caixa exterior
- Muntatge de fulles giratòries i elements d'acabat
- Posta en marxa i proves de correcte funcionament

CONDICIONS GENERALS:

Les portes han de quedar instal·lades en la posició que indica la DT i en el seu defecte la indicada per la DF.

PORTA BASCULANT, ENROLLABLE, EXTENSIBLE, RÀPIDA O SECCIONAL:

La porta ha de quedar al nivell i al pla previstos.

Els mecanismes de lliscament han de garantir un accionament suau i silenciós.

Les guies han de quedar fixades als paraments per mitjà d'ancoratges galvanitzats.

Distància entre ancoratges:

- Porta basculant, extensible, ràpida o seccional: ≤ 60 cm
- Porta enrollable: ≤ 50 cm

Distància dels ancoratges als extrems: ≤ 30 cm

Franquícia fulla-paviment: ≤ 10 mm

Toleràncies d'instal·lació:

- Replanteig: ± 10 mm
- Nivell previst: ± 10 mm
- Horitzontalitat: ± 1 mm
- Aplomat de les guies: ± 2 mm
- Pla previst respecte a les parets: ± 2 mm
- Franquícia fulla-paviment: ± 2 mm

PORTA BASCULANT, ENROTLLABLE, EXTENSIBLE O SECCIONAL:

Ha de tenir topalls fixats als paraments per tal d'evitar cops en obrir-la.

PORTA BASCULANT:

Contrapès lateral:

- Ha d'anar muntat dins d'una caixa registrable en tota la seva alçada i ha de tenir fre de caiguda
- Ha de ser únic i ha d'estar connectat per mitjà de cables als dos laterals de la fulla

PORTA RÀPIDA ,SECCIONAL:

Els accessoris i automatismes d'obertura i tancament han d'estar situats a la posició indicada a la DT o, en el seu defecte, la indicada per la DF.

Ha de tenir fetes les connexions elèctriques, d'acord amb l'esquema de la DT o les instruccions del fabricant.

PORTA GIRATÒRIA

Tots els materials que intervenen en la instal·lació han de ser compatibles entre si. Per aquest motiu, el muntatge i les connexions dels equips han d'estar fets amb els materials i accessoris subministrats pel fabricant, o expressament aprovats per aquest.

Els equips que necessitin operacions periòdiques de manteniment han de situar-se en emplaçaments que permetin la plena accessibilitat de totes les seves parts.

Els accessoris i automatismes d'obertura i tancament han d'estar situats a la posició indicada a la DT o, en el seu defecte, la indicada per la DF.

Ha de tenir fetes les connexions elèctriques, d'acord amb l'esquema de la DT o les instruccions del fabricant.

Les portes motoritzades la velocitat de la fulla en el seu extrem exterior serà $\leq 0,75\text{m/seg}$.

En les portes manuals es col·locarà un regulador de velocitat.

La porta anirà equipada amb elements i mecanismes antiatrapament.

Si la porta també serveix d'evacuació en cas d'emergència ha de disposar de mecanismes de desbloqueig de les fulles giratòries.

Toleràncies d'instal·lació:

- Replanteig: $\pm 10\text{ mm}$
- Nivell previst: $\pm 10\text{ mm}$
- Horitzontalitat: $\pm 1\text{ mm}$

2.- CONDICIONS DEL PROCÉS D'EXECUCIÓ

CONDICIONS GENERALS:

Abans de fixar definitivament les guies, s'ha de procedir a la col·locació de la fulla i a la seva anivellació i aplomat.

PORTA RÀPIDA ,SECCIONAL:

No s'han de produir danys a les portes ni als mecanismes durant el procés de muntatge.

PORTA GIRATÒRIA

El muntatge s'ha de fer seguint les instruccions de la documentació tècnica del fabricant. S'ha de seguir la seqüència de muntatge proposada pel fabricant.

Tots els elements s'han d'inspeccionar abans de la seva col·locació.

La seva instal·lació no ha d'alterar les característiques dels elements.

Un cop col·locada s'ha de comprovar que el seu funcionament és correcte.

3.- UNITAT I CRITERIS D'AMIDAMENT

PORTA BASCULANT O GIRATÒRIA:

Unitat mesurada segons les especificacions de la DT.

PORTA ENROTLLABLE, EXTENSIBLE, RÀPIDA O SECCIONAL:

m² de superfície amidada segons les especificacions de la DT.

4.- NORMATIVA DE COMPLIMENT OBLIGATORI

* Orden de 8 de mayo de 1976 por la que se aprueba la Norma Tecnológica NTE-PPA/1976, "Particiones: Puertas de Acero".

No hi ha normativa de compliment obligatori.

EA TANCAMENTS I DIVISÒRIES PRACTICABLES

EAS PORTES TALLAFOCS

EASA PORTES TALLAFOCS DE FULLES BATENTS

0.- ELEMENTS QUE CONTEMPLA EL PLEC

EASA22SA.

1.- DEFINICIÓ I CONDICIONS DE LES PARTIDES D'OBRA EXECUTADES

Col·locació de porta tallafofoc de fusta o metàl·lica, d'accionament manual o automàtic per termofusible.

S'han considerat els tipus següents:

- Portes de fulles batents

L'execució de la unitat d'obra inclou les operacions següents:

- Comprovació prèvia de que les dimensions del forat i de la porta són compatibles
- Replanteig en el forat de la situació dels elements d'ancoratge
- Fixació del bastiment, de les guies, col·locació del full i dels mecanismes d'apertura.

CONDICIONS GENERALS:

Ha d'estar ben aplomada, a escaire i al nivell previst.

Ha d'obrir i tancar correctament.

Toleràncies d'execució:

- Anivellament: ± 1 mm
- Aplomat: ≤ 3 mm (enfora)

PORTES DE FULLES BATENTS:

El gir s'ha de fer en el sentit d'evacuació i de manera que l'obertura de la porta no disminueixi l'amplària real de la via d'evacuació.

Alçària de col·locació dels mecanismes d'obertura: 1 m (± 50 mm)

2.- CONDICIONS DEL PROCÉS D'EXECUCIÓ

En la porta de fusta, un cop retirats els elements de protecció i de travada, els forats han de quedar tapats amb massilles, tacs, etc.

En les portes de fulles batents, l'ajustatge de les cares de contacte entre el bastiment i les fulles i entre les dues fulles, en el seu cas, s'ha de regular amb la posició de les frontisses de les fulles.

3.- UNITAT I CRITERIS D'AMIDAMENT

Unitat mesurada segons les especificacions de la DT.

4.- NORMATIVA DE COMPLIMENT OBLIGATORI

Real Decreto 314/2006, de 17 de marzo, por el que se aprueba el Código Técnico de la Edificación Parte 2. Documento Básico de Seguridad en caso de incendio DB-SI.

5.- CONDICIONS DE CONTROL D'EXECUCIÓ I DE L'OBRA ACABADA

CONTROL D'EXECUCIÓ. OPERACIONS DE CONTROL:

Els punts de control més destacables són els següents:

- Comprovació prèvia de que les dimensions del forat i de la porta són compatibles
- Replanteig en el forat de la situació dels elements d'ancoratge
- Fixació del bastiment, de les guies, col·locació del full i dels mecanismes d'apertura.

CONTROL DE L'OBRA ACABADA. OPERACIONS DE CONTROL:

Inspecció visual i control geomètric de la unitat acabada.

CRITERIS DE PRESA DE MOSTRES:

Els controls s'han de realitzar segons les instruccions de la DF.

CONTROL D'EXECUCIÓ. INTERPRETACIÓ DE RESULTATS I ACTUACIONS EN CAS D'INCOMPLIMENT:

Quan s'observin irregularitats de replanteig, s'hauran de corregir abans de completar l'execució de la unitat.

No s'ha de permetre la continuació dels treballs fins que no estiguin solucionats els defectes d'execució.

La suspensió dels treballs i la correcció de les no conformitats observades aniran a càrrec del Contractista.

CONTROL DE L'OBRA ACABADA. INTERPRETACIÓ DE RESULTATS I ACTUACIONS EN CAS D'INCOMPLIMENT:

No hi ha condicions especificades per a l'execució de la partida.

EA TANCAMENTS I DIVISÒRIES PRACTICABLES**EAZ ELEMENTS ESPECIALS PER A TANCAMENTS I DIVISÒRIES PRACTICABLES****EAZP MECANISMES ANTIPÀNIC PER A PORTES D'EVACUACIÓ**

0.- ELEMENTS QUE CONTEMPLA EL PLEC
EAZPA110.

1.- DEFINICIÓ I CONDICIONS DE LES PARTIDES D'OBRA EXECUTADES

Mecanismes antipànic per l'obertura de portes d'evacuació, instal·lats en portes de fusta, acer o alumini.

La unitat d'obra inclou les operacions següents:

- Replanteig de la posició dels mecanismes d'accionament i bloqueig
- Verificació de que la fulla o fulles de la porta poden fer el recorregut d'obertura complet sense que cap element de la porta o de l'entorn o impedeixi
- Fixar el mecanisme amb tots els accessoris a la fulla, el bastiment i el terra, i eliminar els mecanismes de bloqueig existents a la porta
- Verificar el funcionament de la porta

CONDICIONS GENERALS:

El mecanisme ha d'estar muntat d'acord amb les especificacions del fabricant.

S'ha de verificar la compatibilitat entre el mecanisme i el tipus i material de la porta, d'acord amb les instruccions del fabricant.

Si el dispositiu es fixa en una porta amb vidre, aquest ha de ser trempat o laminat.

No hi ha d'haver cap sistema de bloqueig de la porta diferent del mecanisme antipànic instal·lat a la mateixa. Està permès l'ús de mecanismes de retorn de la fulla a la posició tancada. En aquest cas cal verificar que son compatibles amb l'ús de la porta per nens, gent gran i discapacitats.

A les portes de dos fulles amb mecanisme a les dues fulles, cal verificar que cada fulla es capaç d'obrir-se independentment quan s'accioni el seu mecanisme, i també quan s'accionin els dos simultàniament.

Alçada de la barra d'accionament respecte el paviment acabat, en posició de bloqueig: de 900 a 1100 mm

Si el local està destinat majoritàriament a infants, es pot disminuir aquesta alçada.

2.- CONDICIONS DEL PROCÉS D'EXECUCIÓ

Abans d'instal·lar un dispositiu antipànic per a sortida d'emergència en una porta tallafores o estanca als fums, cal examinar el certificat d'homologació de la porta en la que ha estat assajat el mecanisme per tal de verificar la idoneïtat del mecanisme per a ser instal·lat en una porta tallafores o estanca als fums. En aquests casos cal seguir els requeriments de l'annex B de la UNE-EN 1125.

Abans d'instal·lar el mecanisme, cal verificar el funcionament de la porta: numero de punts de suspensió correctes, sense bloqueigs; si la porta es de dues fulles, cal que sigui possible l'obertura simultània de les dues fulles.

La barra d'accionament s'ha d'instal·lar de manera que ofereixi la màxima longitud efectiva.

3.- UNITAT I CRITERIS D'AMIDAMENT

Unitat de dispositiu antipànic amb tots els seus accessoris muntat. Els dispositius per a l'accionament d'una porta de dues fulles constitueixen una sola unitat.

4.- NORMATIVA DE COMPLIMENT OBLIGATORI

UNE-EN 1125:2009 Herrajes para la edificación. Dispositivos antipánico para salidas de emergencia accionadas por una barra horizontal. Requisitos y métodos de ensayo.

EG INSTAL·LACIONS ELÈCTRIQUES
EG1 CAIXES I ARMARIS
EG15 CAIXES DE DERIVACIÓ QUADRADES

0.- ELEMENTS QUE CONTEMPLA EL PLEC
EG151211.

1.- DEFINICIÓ I CONDICIONS DE LES PARTIDES D'OBRA EXECUTADES

Caixes de plàstic o metàl·liques, amb grau de protecció normal, estanca, antihumitat o antideflagent, encastades o muntades superficialment.

L'execució de la unitat d'obra inclou les operacions següents:

- Col·locació i anivellament

CONDICIONS GENERALS:

La caixa ha de quedar fixada sòlidament al parament per un mínim de quatre punts.

La posició ha de ser la fixada a la DT.

Si la caixa és metàl·lica, ha de quedar connectada a la connexió a terra.

Toleràncies d'instal·lació:

- Posició: ± 20 mm
- Aplomat: $\pm 2\%$

2.- CONDICIONS DEL PROCÉS D'EXECUCIÓ

No hi han condicions específiques del procés d'instal·lació.

3.- UNITAT I CRITERIS D'AMIDAMENT

Unitat de quantitat instal·lada, mesurada segons les especificacions de la DT.

4.- NORMATIVA DE COMPLIMENT OBLIGATORI

Real Decreto 842/2002 de 2 de agosto, por el que se aprueba el Reglamento Electrotécnico de Baja Tensión. REBT 2002.

EG INSTAL·LACIONS ELÈCTRIQUES
EG2 TUBS, CANALS, SAFATES I COLUMNES PER A MECANISMES
EG21 TUBS RÍGIDS NO METÀL·LICS

0.- ELEMENTS QUE CONTEMPLA EL PLEC
EG21251H.

1.- DEFINICIÓ I CONDICIONS DE LES PARTIDES D'OBRA EXECUTADES

Tub rígid no metàl·lic de fins a 160 mm de diàmetre nominal, connectat roscat o endollat.

S'han considerat els tipus de col·locació següents:

- Muntat com a canalització soterrada
- Muntat superficialment

L'execució de la unitat d'obra inclou les operacions següents:

- Replanteig del traçat del tub
- Estesa, fixació i curvat
- Preparació dels extrems dels tubs i execució de les unions entre trams i amb els accessoris
- Comprovació de la unitat d'obra
- Retirada de l'obra de les restes d'emballatges, retalls de tubs, etc.

CONDICIONS GENERALS:

Els canvis de direcció s'han de fer mitjançant corbes d'acoblament, escalfant-les lleugerament, sense que es produeixin canvis sensibles a la secció.

Quan les unions són roscades, han d'estar fetes amb maniguets amb rosca.

Quan les unions són endollades s'han de fer amb maniguets llisos.

Toleràncies d'instal·lació:

- Posició: ± 20 mm
- Alineació: $\pm 2\%$, ≤ 20 mm/total

CANALITZACIÓ SOTERRADA:

El tub ha de quedar instal·lat al fons de rases obertes que després s'han de reblir.

Les unions s'han de fer mitjançant connexió a pressió.

Les unions que no puguin anar directament connectades s'han de fer amb maniguets aïllants.

L'estanqueïtat dels junts s'ha d'aconseguir amb cinta aïllant i resistent a la humitat.

Cada tub ha de protegir un sol cable o un conjunt de cables unipolars que constitueixin un mateix sistema.

El tub ha de quedar envoltat de sorra o terra garbellada. Aquestes han de complir les especificacions fixades al seu plec de condicions.

Sobre la canalització s'ha de col·locar una capa o una coberta d'avis, de protecció mecànica (maons, plaques de formigó, etc.).

El radi de curvatura ha d'estar dintre dels límits marcats pel fabricant.

Fondària de les rases: ≥ 40 cm

Distància a línies telefòniques, tubs de sanejament, aigua i gasos: ≥ 20 cm

Distància entre el tub i la capa de protecció: ≥ 10 cm

COL·LOCAT SUPERFICIALMENT:

Han de quedar fixades al suport per mitjà de brides o abraçadores protegides contra la corrosió i sòlidament subjectes.

Distància entre les fixacions:

- Trams horitzontals: ≤ 60 cm
- Trams verticals: ≤ 80 cm

Distància a línies telefòniques, tubs de sanejament, aigua i gasos: ≥ 25 cm

Distància entre registres: ≤ 1500 cm

Nombre de corbes de 90° entre dos registres consecutius: ≤ 3

Penetració del tub dins les caixes: 1 cm

Toleràncies d'instal·lació:

- Distància de la grapa al vèrtex de l'angle en els canvis de direcció: ± 5 mm
- Penetració del tub dins les caixes: ± 2 mm

2.- CONDICIONS DEL PROCÉS D'EXECUCIÓ

Abans de començar els treballs de muntatge es farà un replanteig previ que serà aprovat per la DF

Les unions s'han de fer amb els accessoris subministrats pel fabricant o expressament aprovats per aquest. Els accessoris d'unió i en general tots els accessoris que intervenen en la canalització han de ser els adequats al tipus i característiques del tub a col·locar.

S'ha de comprovar que les característiques del producte a col·locar corresponen a les especificades a la DT del projecte.

Els tubs s'han d'inspeccionar abans de la seva col·locació.

La seva instal·lació no n'ha d'alterar les característiques.

Un cop acabades les tasques de muntatge, es procedirà a la retirada de l'obra de les restes d'emballatges, retalls de tubs, etc.

3.- UNITAT I CRITERIS D'AMIDAMENT

m de llargària instal·lada, amidada segons les especificacions de la DT, entre els eixos dels elements o dels punts per connectar.

Aquest criteri inclou les pèrdues de material com a conseqüència dels retalls.

La instal·lació inclou els accessoris i les fixacions.

4.- NORMATIVA DE COMPLIMENT OBLIGATORI

Real Decreto 842/2002 de 2 de agosto, por el que se aprueba el Reglamento Electrotécnico de Baja Tensión. REBT 2002.

UNE-EN 50086-1:1995 Sistemas de tubos para la conducción de cables. Parte 1: Requisitos generales.

UNE-EN 50086-2-1:1997 Sistemas de tubos para instalaciones eléctricas. Parte 2-1: Requisitos particulares para sistemas de tubos rígidos.

UNE-EN 50086-2-2:1997 Sistemas de tubos para instalaciones eléctricas. Parte 2-1: Requisitos particulares para sistemas de tubos curvables.

UNE-EN 50086-2-4:1995 Sistemas de tubos para la conducción de cables. Parte 2-4: requisitos particulares para sistemas de tubos enterrados.

5.- CONDICIONS DE CONTROL D'EXECUCIÓ I DE L'OBRA ACABADA

CONTROL D'EXECUCIÓ. OPERACIONS DE CONTROL:

Les tasques de control a realitzar són les següents:

- Comprovació de la correcta implantació de les canalitzacions segons el traçat previst.
- Verificar que les dimensions de les canalitzacions s'adeqüen a l'especificat i al que li correspon segons el R.E.B.T., en funció dels conductors instal·lats.
- Verificar la correcta suportació i l'ús dels accessoris adequats.
- Verificar el grau de protecció IP
- Verificar els radis de curvatura, comprovant que no es provoquen reduccions de secció.
- Verificar la continuïtat elèctrica a canalitzacions metàl·liques i la seva posada a terra.
- Verificar la no existència d'encreuaments i paral·lelismes amb d'altres canalitzacions a distàncies inferiors a l'indicat al R.E.B.T.
- Verificar el correcte dimensionament de les caixes de connexió i l'ús dels accessoris adequats.
- Verificar la correcta implantació de registres per a un manteniment correcte.

CONTROL DE L'OBRA ACABADA. OPERACIONS DE CONTROL:

- Informe amb els resultats dels controls efectuats.

CRITERIS DE PRESA DE MOSTRES:

Es verificarà per mostreig diferents punts de la instal·lació.

INTERPRETACIÓ DE RESULTATS I ACTUACIONS EN CAS D'INCOMPLIMENT:

En cas d'incompliment de la Normativa vigent, es procedirà a la seva adequació.

En cas de deficiències de material o execució, es procedirà d'acord amb el que determini la DF.

EH INSTAL·LACIONS D'ENLLUMENAT

EH6 ELEMENTS PER A ENLLUMENAT D'EMERGÈNCIA I SENYALITZACIÓ

EH61 LLUMS D'EMERGÈNCIA

0.- ELEMENTS QUE CONTEMPLA EL PLEC

EH61R269.

1.- DEFINICIÓ I CONDICIONS DE LES PARTIDES D'OBRA EXECUTADES

Llum d'emergència i senyalització amb làmpada fluorescent o led, muntada superficialment o encastada.

S'han considerat els tipus de col·locació següents:

- Muntades superficialment
- Muntades encastades

L'execució de la unitat d'obra inclou les operacions següents:

- Replanteig de la unitat d'obra
- Muntatge, fixació i anivellament
- Connexionat i col·locació de les làmpades
- Comprovació del funcionament
- Retirada de l'obra de les restes d'emballatges, retalls de tubs, cables, etc.

CONDICIONS GENERALS:

La posició ha de ser la reflectida a la DT o, en el seu defecte, la indicada per la DF.

Ha de quedar fixat sòlidament al suport, amb el sistema de fixació disposat pel fabricant.

Ha d'estar connectada a la xarxa d'alimentació elèctrica i a la línia de terra.
No s'han de transmetre esforços entre els elements de la instal·lació elèctrica (tubs i cables) i la lluminària.
La làmpada ha de quedar allotjada al portalàmpades i fent contacte amb aquest.
Els cables han d'entrar al cos de la lluminària pels punts previstos pel fabricant.

Toleràncies d'instal·lació:

- Posició: ± 20 mm
- Aplomat: ± 2 mm

2.- CONDICIONS DEL PROCÉS D'EXECUCIÓ

La instal·lació elèctrica s'ha de fer sense tensió a la línia.
La col·locació i connexió de la lluminària s'han de fer seguint les instruccions del fabricant.
Abans de començar els treballs de muntatge, s'ha de fer un replanteig que ha de ser aprovat per la DF.
S'ha de comprovar que les característiques tècniques de l'aparell corresponguin a les especificades al projecte.
Tots els elements s'han d'inspeccionar abans de la seva col·locació.
La seva instal·lació no ha d'alterar les característiques de l'element.
Cal comprovar la idoneïtat de la tensió disponible amb la de l'equip de la lluminària.
Un cop instal·lat l'equip, es procedirà a la retirada de l'obra de tots els materials sobrants com ara embalatges, retalls de tubs, cables, etc.

3.- UNITAT I CRITERIS D'AMIDAMENT

Unitat de quantitat instal·lada, mesurada segons les especificacions de la DT.
La instal·lació inclou la làmpada, el cablejat interior i l'equip complet d'encesa en el seu cas.

4.- NORMATIVA DE COMPLIMENT OBLIGATORI

Real Decreto 842/2002 de 2 de agosto, por el que se aprueba el Reglamento Electrotécnico de Baja Tensión. REBT 2002.
Real Decreto 173/2010, de 19 de febrero, por el que se modifica el Código Técnico de la Edificación, aprobado por el Real Decreto 314/2006, de 17 de marzo, en materia de accesibilidad y no discriminación de las personas con discapacidad.
UNE 20392:1993 Aparatos autónomos para alumbrado de emergencia con lámparas de fluorescencia. Prescripciones de funcionamiento.
UNE 72550:1985 Alumbrado de emergencia. Clasificación y definiciones.
UNE 72551:1985 Alumbrado (de emergencia) de evacuación. Actuación.
UNE 72552:1985 Alumbrado (de emergencia) de seguridad. Actuación.
UNE 72553:1985 Alumbrado (de emergencia) de continuidad. Actuación.

5.- CONDICIONS DE CONTROL D'EXECUCIÓ I DE L'OBRA ACABADA

CONTROL D'EXECUCIÓ. OPERACIONS DE CONTROL:

Les tasques de control a realitzar són les següents:

- Comprovació de la correcta instal·lació de les lluminàries.
- Control visual de la instal·lació (linealitat, suports).
- Verificar el funcionament de l'enllumenat, comprovant la correcta distribució de les enceses i l'equilibrat de fases, si és el cas.
- Mesurar nivells d'il·luminació

CONTROL DE L'OBRA ACABADA. OPERACIONS DE CONTROL:

Les tasques de control a realitzar són les següents:

- Realització i emissió d'informe amb resultats dels controls i mesures realitzades.

CRITERIS DE PRESA DE MOSTRES:

Es realitzarà el control visual i es verificarà el funcionament de tota la instal·lació.
Es comprovarà l'equilibrat de fases, si és el cas, de forma aleatòria en punts amb diferents distribució.
Es mesuraran els nivells d'il·luminació en cada local de característiques diferents.

INTERPRETACIÓ DE RESULTATS I ACTUACIONS EN CAS D'INCOMPLIMENT:

En cas d'incompliment de la Normativa vigent, es procedirà a la seva adequació.

En cas de deficiències de material o execució, es procedirà d'acord amb el que determini la DF.

EQ EQUIPAMENTS**EQZ EQUIPAMENTS ESPECIALS****EQZ2 RELLOTGES****0.- ELEMENTS QUE CONTEMPLA EL PLEC**

EQZ2U001.

1.- DEFINICIÓ I CONDICIONS DE LES PARTIDES D'OBRA EXECUTADES

Relloige d'agulles de 50 cm de diàmetre, amb mecanisme de quars, alimentat amb piles, amb dígit horaris, col·locat amb fixacions mecàniques.

L'execució de la unitat d'obra inclou les operacions següents:

- Replanteig
- Fixació definitiva
- Neteja i protecció

CONDICIONS GENERALS:

Ha d'estar col·locat al lloc indicat a la DT

Ha d'estar fixat al suport per tots els punts previstos, amb cargols d'acer inoxidable, i tacs si el suport es de fàbrica.

Toleràncies d'execució:

- Posició: ± 2 mm
- Aplomat: ± 1 mm

2.- CONDICIONS DEL PROCÉS D'EXECUCIÓ

No hi ha condicions específiques del procés constructiu.

3.- UNITAT I CRITERIS D'AMIDAMENT

Unitat mesurada segons les especificacions de la DT.

4.- NORMATIVA DE COMPLIMENT OBLIGATORI

No hi ha normativa de compliment obligatori.

F PARTIDES D'OBRA D'URBANITZACIÓ**FQ MOBILIARI URBÀ****FQS EQUIPAMENTS ESPORTIUS****0.- ELEMENTS QUE CONTEMPLA EL PLEC**

FQS1U010.

1.- DEFINICIÓ I CONDICIONS DE LES PARTIDES D'OBRA EXECUTADES

Xarxa de fil trenat de poliamida amb corda perimetral de poliamida, muntada sobre pals d'acer galvanitzat, ancorats a daus de formigó.

L'execució de la unitat d'obra inclou les operacions següents:

- Replanteig
- Col·locació de l'element
- Formació de les bases per als suports, o del forat en l'obra

- Col·locació dels elements que formen el reixat
- Tesat del conjunt

La tanca ha de quedar ben fixada al suport. Ha d'estar aplomada i amb els angles i els nivells previstos.

Els muntants han de quedar verticals, independentment del pendent del terreny.

La tanca ha de tenir muntants de tensió i de reforç repartits uniformement als trams rectes i a les cantonades.

Aquests muntants han d'estar reforçats amb tornapunes.

Toleràncies d'execució:

- Replanteig: ± 10 mm
- Nivell: ± 5 mm
- Aplomat: ± 5 mm

2.- CONDICIONS DEL PROCÉS D'EXECUCIÓ

Durant tot el procés constructiu, s'ha de garantir la protecció contra les empentes i els impactes per mitjà d'ancoratges i s'ha de mantenir l'aplomat amb l'ajuda d'elements auxiliars.

El formigonament dels daus d'ancoratge s'ha de fer a una temperatura entre 5°C i 40°C, sense pluja.

3.- UNITAT I CRITERIS D'AMIDAMENT

m de llargària amidada segons les especificacions de la DT.

4.- NORMATIVA DE COMPLIMENT OBLIGATORI

No hi ha normativa de compliment obligatori.

H PARTIDES D'OBRA DE SEGURETAT I SALUT

H1 PROTECCIONS INDIVIDUALS I COL·LECTIVES EN EL TREBALL

H15 PROTECCIONS COL·LECTIVES

0.- ELEMENTS QUE CONTEMPLA EL PLEC

H1511015.

1.- DEFINICIÓ I CONDICIONS DE LES PARTIDES D'OBRA EXECUTADES

Sistemes de Protecció Col·lectiva (SPC) són un conjunt de peces o òrgans units entre si, associats de forma solidària, destinat a l'apantallament i interposició física, que s'oposa a una energia natural que es troba fora de control, amb la finalitat d'impedir o reduir les conseqüències del contacte amb les persones o els béns materials circumdants, susceptibles de protecció.

S'han considerat els tipus de protecció següents:

- Proteccions superficials de caigudes de persones o objectes:
 - Protecció de forats verticals amb vela de lona
 - Protecció de perímetre de sostre amb xarxa i pescants
 - Protecció de perímetre de sostre amb xarxa entre sostres
 - Protecció de forats verticals o horitzontals amb xarxa, malla electrosoldada o taulers de fusta
 - Protecció de bastides i muntacàrregues amb malla de polietilè
 - Protecció de zones inferiors de la caiguda d'objectes amb suports amb mènsula i xarxes
 - Protecció de zones inferiors de la caiguda d'objectes amb estructura i sostre de fusta
 - Protecció front a projecció de partícules incandescentes amb manta ignífuga i xarxa de seguretat
 - Protecció de talús amb malla metàl·lica i làmina de polietilè
 - Protecció de projeccions per voladures amb matalàs de xarxa ancorada perimetralment
- Proteccions lineals front a caigudes de persones o objectes:
 - Baranes de protecció del perímetre del sostre, escales o buits a l'estructura
 - Barana de protecció a la coronació d'una excavació
 - Empara d'advertència amb xarxa de poliamida d'1 m d'alçada
 - Plataforma de treball de fins a 1 m amplada amb baranes i sòcol
 - Plataforma de treball en voladís de fins a 1 m amplada amb baranes i sòcol

- Línia per a subjecció de cinturons de seguretat
- Passadís de protecció front a caigudes d'objectes, amb sostre i laterals coberts
- Marquesines de protecció front a caigudes d'objectes, amb estructura i plataforma
- Protecció front a despeniments del terreny, a mitja vessant, amb estacada i malla
- Protecció de caigudes dins de rases amb terres deixades a la vora
- Proteccions puntual front a caigudes de persones o objectes
 - Plataforma per a càrrega i descàrrega de materials ancorada als sostres
 - Comporta basculant per a càrrega i descàrrega de materials ancorada als sostres
 - Topall per a descàrrega de camions en zones d'excavació
 - Anellat per a escales de ma
 - Marquesina de protecció accés aparell elevadors
 - Pont volant metàl·lic amb plataforma de treball en voladís
- Protecció de les zones de treball front els agents atmosfèrics
 - Pantalla de protecció front al vent
 - Cobert amb estructura i vela per a protegir del sol
- Elements de protecció en l'ús de maquinària
- Proteccions per al treball en zones amb tensió elèctrica

CONDICIONS GENERALS:

Els SPC s'instal·laran, disposaran i utilitzaran de manera que es redueixin els riscos per als treballadors exposats a l'energia fora de control protegides pel SPC, i pels usuaris d'Equip, Màquines o Màquines Eines i/o per tercers, exposats a aquests.

Han d'instal·lar-se i utilitzar-se de forma que no puguin caure, bolcar o desplaçar-se incontroladament, posant en perill la seguretat de persones o bens.

Han d'estar muntats tenint en compte la necessitat d'espai lliure entre els elements mòbils dels SPC i els elements fixos o mòbils del seu entorn. Els treballadors hauran de poder accedir i romandre en condicions de seguretat en tots els llocs necessaris per a utilitzar, ajustar o mantenir els SPC.

Els SPC s'han d'utilitzar només per les operacions i a les condicions indicades pel projectista i el fabricant del mateix. Si les instruccions d'ús del fabricant o projectista del SPC indiquen la necessitat d'utilitzar algun EPI per a la realització d'alguna operació relacionada amb aquest, es obligatori utilitzar-lo en fer aquestes operacions.

Quan s'emprin SPC amb elements perillosos accessibles que no puguin ser protegits totalment, s'hauran d'adoptar les precaucions i utilitzar proteccions individuals apropiades per a reduir els riscos als mínims possibles.

Els SPC deixaran d'utilitzar-se si es deterioren, trenquen o pateixen altres circumstàncies que comprometin l'eficàcia de la seva funció.

Quan durant la utilització d'un SPC sigui necessari netejar o retirar residus propers a un element perillós, l'operació haurà de realitzar-se amb els mitjans auxiliars adequats i que garanteixin una distància de seguretat suficient.

BARANES DE PROTECCIÓ:

Protecció provisional dels buits verticals i perímetre de plataformes de treball, susceptibles de permetre la caiguda de persones o objectes des d'una alçada superior a 2 m.

Ha d'estar constituïda per:

- Muntants d'1 m d'alçada sobre el paviment fixats a un element estructural
- Passamans superior horitzontal, a 1 m. d'alçada, sòlidament ancorat al muntant.
- Travesser horitzontal, barra intermitja, o pany de gelosia (tipus xarxa tennis o xarxa electrosoldada), rigiditzat perimetralment, amb una llum màxima de retícula 0,15 m.
- Entornpeu de 15 - 20 cm d'alçada.

El conjunt de la barana de protecció tindrà sòlidament ancorats tots els seus elements entre si i a un element estructural estable, i serà capaç de resistir en el seu conjunt una empenta frontal d'1,5 kN/m.

PROTECCIÓ AMB XARXES I PESCATS:

El conjunt del sistema està constituït per panys de xarxa de seguretat segons norma EN 1263 - 1, col·locats amb el seu costat menor (7 m) en sentit vertical, suportats superiorment per pescants, i subjectats inferiorment al sostre de la planta per sota de la que està en construcció.

Lateralment les xarxes han d'estar unides amb cordó de poliamida de 6 mm de diàmetre.

La xarxa ha de fer una bossa per sota de la planta inferior, per tal que una persona u objecte que caigués no es dones un cop amb l'estructura.

Les cordes de fixació inferiors i superiors han de ser de poliamida d'alta tenacitat, de 12 mm de diàmetre.

La xarxa s'ha de fixar al sostre amb ancoratges encastats al mateix cada 50 cm.

La distància entre els pescants ha de ser la indicada pel fabricant, i de 2,5 m si no existís cap indicació. Han d'estar fixades verticalment a dues plantes inferiors, i a la planta que protegeix, amb peces d'acer encastades als sostres.

PROTECCIONS DE LA CAIGUDES D'OBJECTES DES DE ZONES SUPERIORS:

S'han de protegir els accessos o passos a l'obra, i les zones perimetrals de la mateixa de les possibles caigudes d'objectes des de les plantes superiors o la coberta.

L'estructura de protecció ha de ser adequada a la màxima alçada possible de caiguda d'objectes i al pes màxim previsible d'aquests objectes. L'impacte previst sobre la protecció no haurà de produir una deformació que pugui afectar a les persones que estiguin per sota de la protecció.

2.- CONDICIONS DEL PROCÉS D'EXECUCIÓ

Abans d'utilitzar un SPC es comprovarà que les seves proteccions i condicions d'ús són les adequades al risc que es vol prevenir, i que la seva instal·lació no representa un perill per a tercers.

El muntatge i desmuntatge dels SPC hauran de realitzar-se seguint les instruccions del projectista, fabricant i/o subministrador.

Les eines que es facin servir per al muntatge de SPC hauran de ser de característiques adequades a l'operació a realitzar. La seva utilització i transport no implicarà riscos per a la seguretat dels treballadors.

Les operacions de manteniment, ajustament, desbloqueig, revisió o reparació dels SPC que puguin suposar un perill per a la seguretat dels treballadors es realitzaran després d'haver aturat l'activitat.

Quan la parada no sigui possible, s'adoptaran les mesures necessàries perquè aquestes operacions es realitzin de forma segura o fora de les zones perilloses.

S'ha de portar control del nombre d'utilitzacions i del temps de col·locació dels SPC i dels seus components, per tal de no sobrepassar la seva vida útil, d'acord amb les instruccions del fabricant.

Els SPC que es retirin de servei hauran de romandre amb els seus components d'eficàcia preventiva o hauran de prendre's les mesures necessàries per a impossibilitar el seu ús.

BARANES DE PROTECCIÓ:

Durant el muntatge i desmuntatge, els operaris hauran d'estar protegits contra les caigudes d'alçada mitjançant proteccions individuals, quan a causa al procés, les baranes perdin la funció de protecció col·lectiva.

PROTECCIÓ AMB XARXES I PESCATS:

No es pot instal·lar el sistema de xarxes i pescants fins que l'embossament de la xarxa resti a una alçada de terra suficient per tal que en cas de caiguda, la deformació de la xarxa no permeti que el cos caigut toqui al terra (normalment a partir del segon sostre en construcció per sobre del terra).

3.- UNITAT I CRITERIS D'AMIDAMENT

Es mesurarà en les unitats indicades a cada partida d'obra amb els criteris següents:

Totes les unitats d'obra inclouen en el seu preu el seu muntatge, el manteniment en condicions d'us segures durant tot el temps que l'obra les necessiti, i el seu desmuntatge i transport al lloc d'aplec si son reutilitzables, o fins a l'abocador si no es poden tornar a utilitzar.

4.- NORMATIVA DE COMPLIMENT OBLIGATORI

Real Decreto 1215/1997, de 18 de julio por el que se establecen las disposiciones mínimas de seguridad y salud para la utilización por los trabajadores de los equipos de trabajo.

Real Decreto 1435/1992, de 27 de noviembre, por el que se dictan las disposiciones de aplicación de la directiva del consejo 89/392/CEE, relativa a la aproximación de las legislaciones de los estados miembros sobre máquinas.

Real Decreto 1627/1997, de 24 de octubre, por el que se establecen disposiciones mínimas de seguridad y de salud en las obras de construcción.

Real Decreto 56/1995, de 20 de enero, por el que se modifica el Real Decreto 1435/1992, de 27 de noviembre, relativo a las disposiciones de aplicación de la directiva del consejo 89/392/CEE, sobre máquinas.

Real Decreto 486/1997, de 14 de abril, por el que se establecen las disposiciones mínimas de seguridad y salud en los lugares de trabajo.

Orden de 9 de marzo de 1971 por la que se aprueba la Ordenanza General de Seguridad e Higiene en el Trabajo.

Orden de 28 de agosto de 1970 (trabajo) por la que se aprueba la Ordenanza de Trabajo de la Construcción, Vidrio y Cerámica.

Orden de 20 de mayo de 1952, por la que se aprueba el Reglamento de Seguridad e Higiene del trabajo en la industria de la construcción.

Convenio OIT número 62 de 23 de junio de 1937. Prescripciones de seguridad en la industria de la edificación

UNE-EN 1263-2:2004 Redes de seguridad. Parte 2: Requisitos de seguridad para los límites de instalación.

K PARTIDES D'OBRA DE REHABILITACIÓ-RESTAURACIÓ D'EDI

K2 DEMOLICIONS, ENDERROCS, MOVIMENTS DE TERRES I GESTIÓ DE RESIDUS

K21 ENDERROCS, ARRENCADDES, REPICATS I DESMUNTATGES

K215 DESMUNTATGES I ENDERROCS DE COBERTES

0.- ELEMENTS QUE CONTEMPLA EL PLEC

K215K01.

1.- DEFINICIÓ I CONDICIONS DE LES PARTIDES D'OBRA EXECUTADES

Enderroc, arrencada o desmuntatge d'elements de coberta o terrats, o de la coberta sencera, amb càrrega manual i mecànica sobre camió, o aplec per a posterior reutilització.

L'enderroc i l'arrencada, pressuposen que el material resultant no te cap utilitat i serà transportat a un abocador.

El desmuntatge pressuposa que part o tot el material resultant tindrà una utilitat posterior, i ha de ser netejat, classificat, identificat amb marques que siguin reconeixibles amb posterioritat, i, si cal, croquitzada la seva posició original.

S'han considerat les unitats d'obra següents:

- Enderroc complet de coberta plana, inclòs minvells, amb mitjans manuals i càrrega manual de runa sobre camió o contenidor
- Arrencada de paviment de rajola ceràmica o de gres de dues capes com a màxim, col·locades amb morter de ciment, amb mitjans manuals i càrrega manual de runa sobre camió o contenidor
- Retirada de grava i geotèxtil amb mitjans manuals i aplec per a posterior aprofitament
- Arrencada de teules amb mitjans manuals i càrrega manual de runa sobre camió o contenidor
- Desmuntatge de teules amb mitjans manuals i aplec per a posterior aprofitament
- Desmuntatge de coberta de lloses de pedra, amb mitjans manuals, numeració, neteja, aplec de material i carrega de runa sobre camió o contenidor
- Desmuntatge de pissarra de coberta amb mitjans manuals i aplec per a posterior aprofitament
- Desmuntatge de plaques conformades de coberta amb mitjans manuals i càrrega manual de runa sobre camió o contenidor
- Desmuntatge de plaques conformades de coberta amb mitjans manuals i aplec per a posterior aprofitament
- Desmuntatge de plaques conformades de planxa d'acer conformada amb mitjans manuals, aplec de material per a la seva reutilització i carrega de runa sobre camió o contenidor
- Enderroc de solera d'encadellat ceràmic amb mitjans manuals i càrrega manual de runa sobre camió o contenidor
- Arrencada solera de tauler de fusta, amb mitjans manuals i càrrega de runa sobre camió o contenidor
- Enderroc d'envanets de sostremort amb mitjans manuals i càrrega manual de runa sobre camió o contenidor
- Enderroc de formació de pendents de formigó cel·lular de 15 cm de gruix mitjà, a mà i amb compressor i càrrega manual de runa sobre camió o contenidor
- Arrencada de làmina impermeabilitzant amb mitjans manuals i càrrega manual de runa sobre camió o contenidor
- Arrencada de plaques de poliestirè amb mitjans manuals i càrrega manual de runa sobre camió o contenidor
- Arrencada de llata de fusta amb mitjans manuals i càrrega manual de runa sobre camió o contenidor
- Enderroc d'estructura de rastrells de fusta de coberta, amb mitjans manuals, inclòs picat d'elements massissos, neteja del lloc de treball i retirada de runa
- Arrencada de minvell de ceràmica amb mitjans manuals i càrrega manual de runa sobre camió o contenidor
- Enderroc de ràfec de coberta, amb mitjans manuals i càrrega manual de runes sobre camió
- Desmuntatge de ràfec de coberta, amb mitjans manuals, aplec de material per a la seva reutilització i càrrega manual de runes sobre camió
- Arrencada de bonera, repicat i sanejat del paviment a les vores, amb mitjans manuals i càrrega manual de runa sobre camió o contenidor
- Desmuntatge de claraboia de vidre armat amb mitjans manuals i càrrega manual de runa sobre camió o contenidor

L'execució de la unitat d'obra inclou les operacions següents:

Enderrocs o arrencades:

- Preparació de la zona de treball
- Enderroc o arrencada de l'element amb els mitjans adients
- Tall d'armadures i elements metàl·lics
- Trossejament i apilada de la runa
- Càrrega de la runa sobre el camió

Desmuntatge:

- Preparació de la zona de treball
- Numeració de les peces i croquis de la seva posició, si cal
- Desmuntatge per parts, i classificació del material
- Neteja de les peces i càrrega per al transport al lloc d'aplec
- Càrrega i transport de la runa a l'abocador

ENDERROC O ARRENCADA:

Els materials han de quedar suficientment trossejats i apilats per tal de facilitar-ne la càrrega, en funció dels mitjans de què es disposin i de les condicions de transport.

Un cop acabats els treballs, la base ha de quedar neta de restes de material.

DESMUNTATGE:

El material ha d'estar classificat i identificada la seva situació original.

El material ha d'estar emmagatzemat en condicions adients, per tal que no es faci malbé. Les pedres amb treballs escultòrics i els carreus han d'estar separades entre sí, i del terra per elements de fusta.

Les estructures de fusta han d'estar protegides de la pluja, el sol i les humitats. Han d'estar separades del terra.

2.- CONDICIONS DEL PROCÉS D'EXECUCIÓ

No s'ha de treballar amb pluja, neu o vent superior als 60 km/h.

S'ha de seguir l'ordre de treballs previst a la DT.

S'ha de demolir en general, en ordre invers al que es va seguir per a la seva construcció.

S'ha de demolir de dalt a baix, per tongades horitzontals, de manera que la demolició es faci pràcticament al mateix nivell.

Els elements no estructurals (revestiments, divisions, tancaments, etc.), s'han de demolir abans que els elements resistents als que estiguin units, sense afectar la seva estabilitat.

L'element per a enderrocar no ha d'estar sotmès a l'acció d'elements estructurals que li transmetin càrregues.

Si cal, s'han de col·locar cindris o apuntalaments, per tal de desmuntar els elements estructurals sense que es produeixin esfondraments.

Cal verificar en tot moment l'estabilitat dels elements que no es demoleixen.

La part per a enderrocar no ha de tenir instal·lacions en servei (aigua, gas, electricitat, etc.).

S'han de protegir els elements de servei públic que puguin resultar afectats per les obres.

La zona afectada per les obres ha de quedar convenientment senyalitzada.

S'han de senyalar els elements que hagin de conservar-se intactes, segons s'indiqui en la Documentació Tècnica o, en el seu defecte, la DF.

Els treballs s'han de fer de manera que molestin el mínim possible als afectats.

S'ha d'evitar la formació de pols, pel que cal regar les parts que s'hagin de demolir i carregar.

Durant els treballs es permet que l'operari treballi sobre l'element si aquest és estable i l'alçària és ≤ 2 m.

En acabar la jornada no s'han de deixar trams d'obra amb perill d'inestabilitat.

Si es preveuen desplaçaments laterals de l'element, cal apuntalar-lo i protegir-lo per tal d'evitar-ne l'esfondrament.

No s'han de deixar elements en voladiu sense apuntalar.

En cas d'imprevistos (terrenys inundats, olors de gas, etc.) o quan l'enderrocament pugui afectar les construccions veïnes, s'han de suspendre les obres i avisar a la DF.

La runa s'ha d'abocar cap a l'interior del recinte, sense que es produeixin pressions perilloses sobre l'estructura per acumulació de material.

L'operació de càrrega de runa s'ha de fer amb les precaucions necessàries, per tal d'aconseguir les condicions de seguretat suficients.

S'han d'eliminar els elements que puguin entorpir els treballs de retirada i càrrega de runa.

En cas de demolició o retirada de materials que continguin amiant i prèviament a l'inici de les feines, l'empresa encarregada d'executar-les haurà d'establir un pla de treball que ha de ser aprovat per l'autoritat de treball.

Quan tècnicament sigui possible, l'amiant o els materials que el continguin han de ser retirats abans de començar les operacions de demolició.

En els treballs amb risc d'amiant s'han de prendre les mesures de protecció individuals i col·lectives establertes a l'Ordre de 31 d'octubre de 1984.

Per tal de garantir un nivell baix d'emissions de fibres d'amiant respirables, s'han d'utilitzar eines de tall lent i eines amb aspiradors de pols d'acord amb l'establert a l'UNE 88411.

Les zones de treball on existeixi risc d'exposició a l'amiant han d'estar clarament delimitades i senyalitzades.

Els residus que continguin amiant s'han de recollir i traslladar fora del lloc de treball, el més aviat possible, en recipients tancats que impedeixin l'emissió de fibres d'amiant a l'ambient.

Aquests recipients han d'anar senyalitzats amb etiquetes d'avertència de perill.

S'ha de complir la normativa vigent en matèria mediambiental, de seguretat i salut i d'emmagatzematge i transport de productes de construcció.

3.- UNITAT I CRITERIS D'AMIDAMENT

ENDERROC COMPLERT DE COBERTA PLANA:

m3 de volum realment enderrocat, amidat com a diferència entre els perfils de l'edifici aixecats abans de començar l'enderroc i els aixecats al finalitzar l'enderroc, aprovats per la DF.

ENDERROC, ARRENCADA O DESMUNTATGE DE PAVIMENTS, GRAVA, TEULES, LLOSES, PLAQUES CONFORMADES, SOLERES, ENVANETS DE SOSTREMORT, IMPERMEABILITZACIONS, CAPES DE FORMACIÓ DE PENDENTS, AILLAMENTS, ENLLATATS, RASTRELLS O CLARABOIES:

m2 de superfície realment executat d'acord amb les indicacions de la DT.

ARRENCADA DE BONERA:

Unitat de quantitat arrencada, d'acord amb les indicacions de la DT.

ARRENCADA DE MINVELL, CARENER, AIGÜAFONS, ESQUENA D'ASE, CORNISA, CANALÓ O JUNT DE DILATACIÓ:

m de llargària realment desmuntada o enderrocada, segons les especificacions de la DT.

4.- NORMATIVA DE COMPLIMENT OBLIGATORI

Orden de 31 de octubre de 1984 por la que se aprueba el Reglamento sobre trabajos con riesgo de amianto.

Orden de 7 de enero de 1987 por la que se establecen normas complementarias del Reglamento sobre trabajos con riesgo de amianto.

Orden de 26 de julio de 1993 por la que se modifican los artículos 2, 3 y 13 de la orden de 31 de octubre de 1984 por la que se aprueba el reglamento sobre trabajos con amianto y el artículo 2 de la Orden de 7 de enero de 1987 por la que se establecen normas complementarias al citado Reglamento

* Orden de 10 de febrero de 1975 por la que se aprueba la Norma Tecnológica de la Edificación: NTE-ADD/1975 Acondicionamiento del terreno. Desmontes. Demoliciones

* UNE 88411:1987 Productos de amiantocemento. Directrices para su corte y mecanizado en obra.

K2 DEMOLICIONS, ENDERROCS, MOVIMENTS DE TERRES I GESTIÓ DE RESIDUS

K21 ENDERROCS, ARRENCADES, REPICATS I DESMUNTATGES

K21A DESMUNTATGES I ARRENCADES DE TANCAMENTS I DIVISÒRIES PRACTICABLES

0.- ELEMENTS QUE CONTEMPLA EL PLEC

K21A1011.

1.- DEFINICIÓ I CONDICIONS DE LES PARTIDES D'OBRA EXECUTADES

Enderroc d'elements de fusteria, amb càrrega manual sobre camió o contenidor.

S'han considerat els següents elements:

- Arrencada de fulla i bastiment
- Desmuntatge de persiana de llibret

- Desmuntatge de fulla, bastiment i accessoris
- L'execució de la unitat d'obra inclou les operacions següents:
- Preparació de la zona de treball
 - Arrencada o desmuntatge de l'element amb els mitjans adients
 - Trossejament i apilada de l'element arrencat
 - Aplec dels elements desmuntats
 - Càrrega dels elements arrencats sobre el camió

CONDICIONS GENERALS:

Els materials arrencats han de quedar suficientment trossejats i apilats per tal de facilitar-ne la càrrega, en funció dels mitjans de què es disposin i de les condicions de transport.

Quan s'aprecii alguna anomalia, es notificarà immediatament a la DF.

2.- CONDICIONS DEL PROCÉS D'EXECUCIÓ

CONDICIONS GENERALS:

S'ha de seguir l'ordre de treballs previst a la DT.

No s'ha de depositar runa sobre les bastides.

No s'acumularà runa en tanques, murs i suports propis que hagin de mantenir-se a peu dret o en edificacions i elements aliens a l'enderroc.

No s'acumularà runa amb un pes superior als 100 kg/m² damunt de sostres, encara que estiguin en bon estat.

Si l'arrencada o desmuntatge solsament afecta a la fusteria i al bastiment, no s'ha de malmetre el forat d'obra de l'element que s'arrenca.

Quan s'arrenqui la fusteria en plantes inferiors a la que s'està enderrocant, no s'afectarà l'estabilitat de l'element estructural on estigui situada, i es disposaran, en les obertures que donin al buit, proteccions provisionals.

Durant l'arrencada d'elements de fusta, s'arrencaran o doblegaran les puntes i claus.

Els vidres es desmuntaran sense trossejar-los per que no puguin produir talls o lesions.

Si s'arrenquen o desmunten elements de fusteria situats en un tancament exterior, l'edifici ha de quedar envoltat d'una tanca d'alçària >2 m, situada a una distància de l'edifici i de la bastida > 1,5 m i convenientment senyalitzada.

S'han de col·locar proteccions com xarxes, lones, així com una pantalla inclinada rígida que sobresurti de la façana una distància >2 m.

En finalitzar la jornada, no han de romandre elements de les edificacions en estat inestable que el vent, les condicions atmosfèriques o bé altres causes en puguin provocar l'enderroc.

L'operació de càrrega de runa s'ha de fer amb les precaucions necessàries, per tal d'aconseguir les condicions de seguretat suficients.

S'han d'eliminar els elements que puguin entorpir els treballs de retirada i càrrega de runa.

Els treballs s'han de fer de manera que molestin el mínim possible als afectats.

DESMUNTATGE:

Durant el procés de desmuntatge no s'han de malmetre els elements a reutilitzar.

Si en el conjunt de peces a desmuntar hi haguéssim elements mòbils (finestrans, paravents, etc.), aquests s'han d'immobilitzar.

Es disposarà d'una superfície ampla i arrecerada per a l'aplec del material a reutilitzar.

S'evitaran les caigudes o cops subjectant els elements que s'hagin de desmuntar amb eslingues suaus i fent-les descendir amb politges.

3.- UNITAT I CRITERIS D'AMIDAMENT

DESMUNTATGE PER UNITATS:

Unitat d'element realment arrencat o desmuntat segons les especificacions de la DT.

DESMUNTATGE SUPERFICIAL:

m² de superfície arrencat o desmuntat segons les especificacions de la DT.

4.- NORMATIVA DE COMPLIMENT OBLIGATORI

No hi ha normativa de compliment obligatori.

K2 DEMOLICIONS, ENDERROCS, MOVIMENTS DE TERRES I GESTIÓ DE RESIDUS
K21 ENDERROCS, ARRENCQUES, REPICATS I DESMUNTATGES
K21C DESMUNTATGES I ARRENCQUES D'ENVIDRAMENTS

0.- ELEMENTS QUE CONTEMPLA EL PLEC
K21C2011.

1.- DEFINICIÓ I CONDICIONS DE LES PARTIDES D'OBRA EXECUTADES

Arrencada o desmuntatge de vidres, amb càrrega manual sobre camió o contenidor, o neteja i aplec del material reutilitzable.

L'arrencada pressuposa que el material resultant no té cap utilitat i serà transportat a un abocador.

El desmuntatge pressuposa que part o tot el material resultant tindrà una utilitat posterior, i ha de ser netejat, classificat, identificat amb marques que siguin reconeixibles amb posterioritat, i, si cal, croquitzada la seva posició original.

S'han considerat els següents elements:

- Arrencada de vidre de claraboia amb mitjans manuals i càrrega manual de runa sobre camió o contenidor
- Desmuntatge de vidre de claraboia amb mitjans manuals i aplec per a posterior aprofitament
- Arrencada de vidre col·locat sobre fusta, acer o alumini amb llistó, amb mitjans manuals i càrrega manual de runa sobre camió o contenidor
- Desmuntatge de vidre col·locat sobre fusta, acer o alumini amb llistó, amb mitjans manuals, aplec de materials per a la seva reutilització i càrrega manual de runa sobre camió o contenidor

L'execució de la unitat d'obra inclou les operacions següents:

- Preparació de la zona de treball
- Arrencada o desmuntatge de l'element amb els mitjans adients
- Trossejament i apilada de l'element arrencat
- Aplec dels elements desmuntats
- Càrrega dels elements arrencats sobre el camió

CONDICIONS GENERALS:

Els materials arrencats han de quedar suficientment trossejats i apilats per tal de facilitar-ne la càrrega, en funció dels mitjans de què es disposin i de les condicions de transport.

Quan s'aprecii alguna anomalia, es notificarà immediatament a la DF.

2.- CONDICIONS DEL PROCÉS D'EXECUCIÓ

CONDICIONS GENERALS:

S'ha de seguir l'ordre de treballs previst a la DT.

No s'ha de depositar runa sobre les bastides.

No s'acumularà runa en tanques, murs i suports propis que hagin de mantenir-se a peu dret o en edificacions i elements aliens a l'enderroc.

No s'acumularà runa amb un pes superior als 100 kg/m² damunt de sostres, encara que estiguin en bon estat.

Si l'arrencada o desmuntatge solament afecta als vidres, no s'ha de malmetre el bastiment, si aquest no s'ha d'arrencar.

Els vidres es desmuntaran sense trossejar-los per que no puguin produir talls o lesions.

Si s'arrenquen o desmunten elements de fusteria situats en un tancament exterior, l'edifici ha de quedar envoltat d'una tanca d'alçària >2 m, situada a una distància de l'edifici i de la bastida > 1,5 m i convenientment senyalitzada.

S'han de col·locar proteccions com xarxes, lones, així com una pantalla inclinada rígida que sobresurti de la façana una distància >2 m.

En finalitzar la jornada, no han de romandre elements de les edificacions en estat inestable que el vent, les condicions atmosfèriques o bé altres causes en puguin provocar l'enderroc.

L'operació de càrrega de runa s'ha de fer amb les precaucions necessàries, per tal d'aconseguir les condicions de seguretat suficients.

S'han d'eliminar els elements que puguin entorpir els treballs de retirada i càrrega de runa.

Els treballs s'han de fer de manera que molestin el mínim possible als afectats.

DESMUNTATGE:

Durant el procés de desmuntatge no s'han de malmetre els elements a reutilitzar.

Si en el conjunt de peces a desmuntar hi haguéssin elements mòbils (finestrans, paravents, etc.), aquests s'han d'immobilitzar.

Es disposarà d'una superfície ampla i arrecerada per a l'aplec del material a reutilitzar.

S'evitaran les caigudes o cops subjectant els elements que s'hagin de desmuntar amb eslingues suaus i fent-les descendir amb politges.

3.- UNITAT I CRITERIS D'AMIDAMENT

m2 de superfície arrencat o desmuntat segons les especificacions de la DT.

4.- NORMATIVA DE COMPLIMENT OBLIGATORI

No hi ha normativa de compliment obligatori.

K2 DEMOLICIONS, ENDERROCS, MOVIMENTS DE TERRES I GESTIÓ DE RESIDUS

K21 ENDERROCS, ARRENCQUES, REPICATS I DESMUNTATGES

K21D DEMOLICIONS I ARRENCQUES D'ELEMENTS D'EVACUACIÓ I VENTILACIÓ

0.- ELEMENTS QUE CONTEMPLA EL PLEC

K21D1011.

1.- DEFINICIÓ I CONDICIONS DE LES PARTIDES D'OBRA EXECUTADES

Demolició d'elements que formen part d'una xarxa de sanejament o de drenatge, amb mitjans manuals o mecànics.

S'han considerat els elements següents:

- Claveguera, clavegueró o cuneta de formigó amb o sense solera de formigó
- Pou, embornal o interceptor de maó amb o sense solera de formigó
- Canonada d'acer corrugat de 200 cm de diàmetre com a màxim
- Baixant
- Xemeneia d'obra ceràmica amb revestiment

L'execució de la unitat d'obra inclou les operacions següents:

- Preparació de la zona de treball
- Enderroc de l'element amb els mitjans adients
- Tall d'armadures i elements metàl·lics
- Trossejament i apilada de la runa
- Càrrega de la runa sobre el camió
- Neteja i aplec de les peces en el cas que aquestes siguin recuperades

CONDICIONS GENERALS:

Els materials han de quedar suficientment trossejats i apilats per tal de facilitar-ne la càrrega, en funció dels mitjans de què es disposin i de les condicions de transport.

Els materials han de quedar apilats i emmagatzemats en funció de l'ús a que es destinin (transport a abocador, reutilització, eliminació en obra, etc.).

Un cop acabats els treballs, la base ha de quedar neta de restes de material.

2.- CONDICIONS DEL PROCÉS D'EXECUCIÓ

No s'ha de treballar amb pluja, neu o vent superior als 60 km/h.

S'ha de seguir l'ordre de treballs previst a la DT.

L'excavació del terreny circumdant s'ha de fer alternativament a ambdós costats, de manera que mantinguin el mateix nivell.

Ha d'estar fora de servei.

Qualsevol conducció que empalmi amb l'element ha de quedar obturada.

S'han de protegir els elements de servei públic que puguin resultar afectats per les obres.

La zona afectada per les obres ha de quedar convenientment senyalitzada.

L'execució dels treballs no han de produir desperfectes, molèsties o perjudicar les construccions, bens o persones de l'entorn.

S'ha d'evitar la formació de pols, pel que cal regar les parts que s'hagin de demolir i carregar.

En cas d'imprevistos (terrenys inundats, olors de gas, etc.) o quan l'enderrocament pugui afectar les construccions veïnes, s'han de suspendre les obres i avisar a la DF.

L'operació de càrrega de runa s'ha de fer amb les precaucions necessàries, per tal d'aconseguir les condicions de seguretat suficients.

La runa s'ha de desinfectar abans de ser transportada.

S'han d'eliminar els elements que puguin entorpir els treballs de retirada i càrrega de runa.

S'ha d'impedir l'entrada d'aigües superficials a la rasa.

No s'han d'acumular terres o runa a les vores de l'excavació, a una distància ≤ 60 cm.

En cas de demolició o retirada de materials que continguin amiant i prèviament a l'inici de les feines, l'empresa encarregada d'executar-les haurà d'establir un pla de treball que ha de ser aprovat per l'autoritat de treball.

Quan tècnicament sigui possible, l'amiant o els materials que el continguin han de ser retirats abans de començar les operacions de demolició.

En els treballs amb risc d'amiant s'han de prendre les mesures de protecció individuals i col·lectives establertes a l'Ordre de 31 d'octubre de 1984.

Per tal de garantir un nivell baix d'emissions de fibres d'amiant respirables, s'han d'utilitzar eines de tall lent i eines amb aspiradors de pols d'acord amb l'establert a l'UNE 88411.

Les zones de treball on existeixi risc d'exposició a l'amiant han d'estar clarament delimitades i senyalitzades.

Els residus que continguin amiant s'han de recollir i traslladar fora del lloc de treball, el més aviat possible, en recipients tancats que impedeixin l'emissió de fibres d'amiant a l'ambient.

Aquests recipients han d'anar senyalitzats amb etiquetes d'avertència de perill.

S'ha de complir la normativa vigent en matèria mediambiental, de seguretat i salut i d'emmagatzematge i transport de productes de construcció.

3.- UNITAT I CRITERIS D'AMIDAMENT

CLAVEGUERÓ, CANONADA, INTERCEPTOR, CUNETA O CONDUCTES D'EVACUACIÓ:

m de llargària realment enderrocada, amidat per l'eix de l'element, segons les especificacions de la DT.

POU:

m de fondària realment enderrocada, segons les especificacions de la DT.

ENDERROC XEMENEIA OBRA CERÀMICA:

m³ volum realment enderrocada.

4.- NORMATIVA DE COMPLIMENT OBLIGATORI

* Orden de 6 de febrero de 1976 por la que se aprueba el Pliego de prescripciones técnicas generales para obras de carreteras y puentes (PG 3/75)

* Orden FOM/1382/2002 de 16 de mayo, por la que se actualizan determinados artículos del pliego de prescripciones técnicas generales para obras de carreteras y puentes relativos a la construcción de explanaciones, drenajes y cimentaciones.

Orden de 31 de octubre de 1984 por la que se aprueba el Reglamento sobre trabajos con riesgo de amianto.

Orden de 7 de enero de 1987 por la que se establecen normas complementarias del Reglamento sobre trabajos con riesgo de amianto.

Orden de 26 de julio de 1993 por la que se modifican los artículos 2, 3 y 13 de la orden de 31 de octubre de 1984 por la que se aprueba el reglamento sobre trabajos con amianto y el artículo 2 de la Orden de 7 de enero de 1987 por la que se establecen normas complementarias al citado Reglamento

* Orden de 10 de febrero de 1975 por la que se aprueba la Norma Tecnológica de la Edificación: NTE-ADD/1975 Acondicionamiento del terreno. Desmontes. Demoliciones

* UNE 88411:1987 Productos de amiantocemento. Directrices para su corte y mecanizado en obra.

K8 REVESTIMENTS**K8K ESCOPIDORS****K8KA ESCOPIDORS DE PLANXA D'ALUMINI**

0.- ELEMENTS QUE CONTEMPLA EL PLEC
K8KAAD11K8VP.

1.- DEFINICIÓ I CONDICIONS DE LES PARTIDES D'OBRA EXECUTADES

Formació d'element de remat o de suport per al posterior remat, amb peces de diferents materials col·locades formant pendent per tal d'escopir l'aigua fora del parament.

S'han considerat les unitats d'obra següents:

- Escopidor de planxa col·locat amb fixacions mecàniques.

S'han considerat els tipus de planxa següents:

- Acer galvanitzat
- Alumini

L'execució de la unitat d'obra inclou les operacions següents:

Col·locació amb fixacions mecàniques o adherit:

- Neteja i preparació de les superfícies de suport
- Replanteig de les peces
- Col·locació i fixació de les peces
- Segellat dels junts
- Neteja dels paraments

CONDICIONS GENERALS:

A l'element acabat no hi ha d'haver peces esquerdades, trencades, escantonades ni tacades.

Ha de tenir el color i la textura uniformes.

Les peces han de quedar ben adherides al suport i han de formar una superfície plana, amb la inclinació adequada.

Els junts entre les peces han d'estar reblerts.

Els junts han de ser estancs.

La peça de coronament ha d'impedir que l'aigua de pluja afecti a la part de la paret que es troba immediatament a sota i evacuar l'aigua cap a l'exterior.

Els trencaigües, les peces d'acabat de l'escopidor o les col·locades amb els cantells a escaire, en el seu cas, han de sobresortir respecte a l'acabat de la paret.

La forma del trencaigües s'ha de mantenir en el junt entre les peces que formen l'element.

S'han de respectar els junts estructurals.

Volada del trencaigües respecte el pla del parament: ≥ 2 cm

Cavalcament lateral de l'escopidor amb el brancal: ≥ 2 cm

Pendent (Façanes): $\geq 10^\circ$

Toleràncies d'execució de l'escopidor:

- Horitzontalitat: ± 2 mm/m

ESCOPIDOR DE PLANXA:

A l'element acabat no hi ha d'haver defectes superficials, (ratlles, bonys, etc.).

Les fixacions han de ser d'un metall compatible amb el de la planxa.

Les fixacions han de quedar lleugerament inclinades, els caps no han de formar arestes vives que puguin fer malbé el metall.

Les fixacions han de quedar separades dels extrems de la planxa, per tal de no impedir els moviments de dilatació del metall.

Els junts entre les peces, i amb les vores, han d'estar segellats.

2.- CONDICIONS DEL PROCÉS D'EXECUCIÓ**CONDICIONS GENERALS:**

S'han d'aturar els treballs si es donen les condicions següents:

- Temperatures inferiors a 5°C o, en el cas de peces ceràmiques, superiors a 35°C
- En exteriors: Velocitat del vent > 50 km/h, Pluja

Si un cop realitzats els treballs es donen aquestes condicions, s'ha de revisar la feina feta 48 h abans i s'han de refer les parts afectades.

ESCOPIDOR DE PLANXA:

Els paraments d'aplicació han d'estar sanejats i nets. Si cal s'han de repicar abans de la col·locació de les peces.

Les llatges de fusta han d'estar ben seques, sense defectes aparents no han d'estar esberlades ni han de tenir nusos saltadissos.

3.- UNITAT I CRITERIS D'AMIDAMENT

m de llargària amidada segons les especificacions de la DT.

4.- NORMATIVA DE COMPLIMENT OBLIGATORI

Real Decreto 314/2006, de 17 de marzo, por el que se aprueba el Código Técnico de la Edificación Parte 2. Documento Básico de Salubridad DB-HS.

5.- CONDICIONS DE CONTROL D'EXECUCIÓ I DE L'OBRA ACABADA

CONTROL D'EXECUCIÓ. OPERACIONS DE CONTROL EN ESCOPIDORS DE MORTER DE CIMENT, ALUMINI I ZINC:

Els punts de control més destacables són els següents:

- Inspecció visual de les peces abans de la seva col·locació, rebutjant les que presentin defectes.
- Neteja i preparació de la superfície de suport
- Col·locació i fixació de les peces: (alumini i zinc)
- Segellat dels junts
- Neteja dels paraments.

CONTROL D'EXECUCIÓ. CRITERIS DE PRESA DE MOSTRES EN ESCOPIDORS DE MORTER DE CIMENT, ALUMINI I ZINC:

Els controls s'han de realitzar segons les instruccions de la DF.

CONTROL D'EXECUCIÓ. INTERPRETACIÓ DE RESULTATS I ACTUACIONS EN CAS D'INCOMPLIMENT EN ESCOPIDORS DE MORTER DE CIMENT, ALUMINI I ZINC:

Quan s'observin irregularitats de replanteig, s'hauran de corregir abans de completar el revestiment.

Suspensió dels treballs i correcció de les desviacions observades a càrrec del Contractista.

CONTROL DE L'OBRA ACABADA. OPERACIONS DE CONTROL EN ESCOPIDORS DE MORTER DE CIMENT, ALUMINI I ZINC:

Els punts de control més destacables són els següents:

- Inspecció visual de la unitat acabada i control de les condicions geomètriques d'acabat.
- En el control es seguiran els criteris indicats en l'article 7.4 de la part I del CTE.

CONTROL DE L'OBRA ACABADA. CRITERIS DE PRESA DE MOSTRES EN ESCOPIDORS DE MORTER DE CIMENT, ALUMINI I ZINC:

Els controls s'han de realitzar segons les instruccions de la DF.

CONTROL DE L'OBRA ACABADA. INTERPRETACIÓ DE RESULTATS I ACTUACIONS EN CAS D'INCOMPLIMENT EN ESCOPIDORS DE MORTER DE CIMENT, ALUMINI I ZINC:

Correcció per part del contractista de les irregularitats observades.

No es permetrà la continuació dels treballs fins que no estiguin solucionats els errors d'execució.

K8 REVESTIMENTS

K8M BRANCALS

K8MA BRANCALS DE PLANXA D'ACER

0.- ELEMENTS QUE CONTEMPLA EL PLEC
K8MASG3K.

5.- CONDICIONS DE CONTROL D'EXECUCIÓ I DE L'OBRA ACABADA
CONTROL D'EXECUCIÓ. OPERACIONS DE CONTROL:

- Inspecció visual de les peces abans de la seva col·locació, rebutjant les que presentin defectes.
- Verificació del replanteig
- Verificació dels suports
- Verificació del sistema d'execució de fixacions i junts

CONTROL DE L'OBRA ACABADA. OPERACIONS DE CONTROL:

- Geometria dels remats i de la façana
- Estanquitat dels junts

CONTROL D'EXECUCIÓ. CRITERIS DE PRESA DE MOSTRES:

Els controls s'han de realitzar segons les instruccions de la DF.

CONTROL D'EXECUCIÓ. INTERPRETACIÓ DE RESULTATS I ACTUACIONS EN CAS D'INCOMPLIMENT:

Correcció per part del contractista de les irregularitats observades.

No es permetrà la continuació dels treballs fins que no estiguin solucionats els errors d'execució.

KA TANCAMENTS I DIVISÒRIES PRACTICABLES

KAF TANCAMENTS PRACTICABLES D'ALUMINI

0.- ELEMENTS QUE CONTEMPLA EL PLEC
KAF24174.

1.- DEFINICIÓ I CONDICIONS DE LES PARTIDES D'OBRA EXECUTADES

Finestres, balconeres o portes d'alumini, anoditzat o lacat, amb tots els seus mecanismes per a un funcionament correcte d'obertura i tancament, col·locades sobre un bastiment de base, i amb els tapajunts col·locats.

L'execució de la unitat d'obra inclou les operacions següents:

Finestres o balconeres:

- Replanteig
- Col·locació, aplomat i anivellat de la finestra o balconera
- Subjecció definitiva a la paret o bastiment de base i segellat
- Eliminació de rigiditzadors i tapat de forats si és el cas
- Col·locació dels mecanismes
- Col·locació dels tapajunts
- Neteja de tots els elements

Portes:

- Replanteig
- Col·locació, aplomat i anivellat del bastiment, i segellat dels junts
- Muntatge de les fulles mòbils
- Eliminació dels rigiditzadors
- Col·locació dels mecanismes i els tapajunts
- Neteja de tots els elements

CONDICIONS GENERALS:

Ha d'obrir i tancar correctament.

El bastiment ha d'estar ben aplomat, sense deformacions dels angles, al nivell i al pla previstos.

No ha de gravitar cap tipus de càrrega sobre el bastiment.

Els ribets i els junts de materials tous han de ser nets i han de quedar lliures.

D'acord amb l'envidrament que porti ha de complir els valors d'aïllament tèrmic i acústic previstos.

Franquícia entre la fulla i el bastiment: $\leq 0,2$ cm

Toleràncies d'execució:

- Replanteig: ± 10 mm
- Nivell previst: ± 5 mm
- Horitzontalitat: ± 1 mm/m
- Aplomat: ± 2 mm/m
- Pla previst del bastiment respecte de la paret: ± 2 mm

FINESTRES O BALCONERES:

El bastiment ha d'estar subjectat al bastiment de base amb visos autorroscants o de rosca mètrica, d'acer inoxidable o cadmiat, separats 60 cm com a màxim, i a menys de 30 cm dels extrems.

Una vegada col·locada la finestra o balconera ha de mantenir els valors de permeabilitat a l'aire, estanquitat a l'aigua i resistència al vent indicats a la DT.

PORTES:

El bastiment ha d'estar travat a l'obra amb ancoratges galvanitzats, separats 60 cm com a màxim, i a menys de 30 cm dels extrems.

Franquícia entre la fulla i el paviment: $\geq 0,2$ cm, $\leq 0,4$ cm

2.- CONDICIONS DEL PROCÉS D'EXECUCIÓ

Per a la col·locació del bastiment s'han de preveure els gruixos dels acabats del parament o del suport al qual estigui subjecte.

S'ha de col·locar amb l'ajut d'elements que garanteixin la protecció del bastiment contra l'impacte durant tot el procés constructiu, i d'altres que mantinguin l'escarlat fins que quedi ben travat.

3.- UNITAT I CRITERIS D'AMIDAMENT

Unitat mesurada segons les especificacions de la DT.

4.- NORMATIVA DE COMPLIMENT OBLIGATORI

No hi ha normativa de compliment obligatori.

5.- CONDICIONS DE CONTROL D'EXECUCIÓ I DE L'OBRA ACABADA

CONTROL D'EXECUCIÓ. OPERACIONS DE CONTROL:

Els punts de control més destacables són els següents:

- Comprovació geomètrica de l'element de tancament
- Replanteig
- Col·locació, aplomat i anivellat de la finestra o balconada
- Subjecció definitiva a la paret o bastiment de base i segellat
- Eliminació de rigiditzadors i tapat de forats si és el cas
- Col·locació dels mecanismes
- Col·locació dels tapajunts
- Neteja de tots els elements

CONTROL DE L'OBRA ACABADA. OPERACIONS DE CONTROL:

- Inspecció visual i comprovació de funcionament de la unitat acabada.

CRITERIS DE PRESA DE MOSTRES:

Els controls s'han de fer segons les indicacions de la DF.

CONTROL D'EXECUCIÓ. INTERPRETACIÓ DE RESULTATS I ACTUACIONS EN CAS D'INCOMPLIMENT:

No s'ha de permetre la continuació dels treballs fins que no estiguin solucionats els defectes d'execució.
La suspensió dels treballs i la correcció de les no conformitats observades aniran a càrrec del Contractista.

CONTROL DE L'OBRA ACABADA. INTERPRETACIÓ DE RESULTATS I ACTUACIONS EN CAS D'INCOMPLIMENT:

No hi ha condicions especificades per a l'execució de la partida.

KA TANCAMENTS I DIVISÒRIES PRACTICABLES**KAN BASTIMENTS DE BASE PER A FINESTRES, BALCONERES, PORTES I ARMARIS****KAN5 BASTIMENTS DE BASE D'ACER PER A FINESTRES I BALCONERES****0.- ELEMENTS QUE CONTEMPLA EL PLEC**

KAN52393,KAN52493,KAN52793,KAN52693,KAN52E73,KAN51111.

1.- DEFINICIÓ I CONDICIONS DE LES PARTIDES D'OBRA EXECUTADES

Bastiments de base amb tubs d'acer pintat o galvanitzat.

L'execució de la unitat d'obra inclou les operacions següents:

- Replanteig
- Col·locació prèvia, aplomat i anivellat
- Obertura dels caixetins per a introduir les potes de fixació
- Fixació definitiva i neteja

CONDICIONS GENERALS:

Ha d'estar ben aplomat, sense deformacions dels angles, i al nivell i al pla previstos.

No ha de gravitar cap tipus de càrrega sobre el bastiment.

Si el perfil no està galvanitzat, haurà d'estar pintat amb dues mans d'emprimació antioxidant.

Ha d'estar travat a l'obra per mitjà dels elements d'ancoratge.

La unió del bastiment de base amb la paret o el suport ha d'estar segellada en tot el perímetre.

Distància entre elements travats a l'obra: ≤ 60 cm

Toleràncies d'execució:

- Replanteig: ± 10 mm
- Nivell previst: ± 10 mm
- Horitzontalitat: ± 1 mm
- Aplomat (enfora): 3 mm
- Pla previst del bastiment respecte a la paret: ± 2 mm

2.- CONDICIONS DEL PROCÉS D'EXECUCIÓ

El pla en què s'ha de col·locar el bastiment de base ha de ser segons el gruix que tingui l'acabat del parament.

3.- UNITAT I CRITERIS D'AMIDAMENT

Unitat mesurada segons les especificacions de la DT.

La unitat d'obra no inclou el cost de la col·locació del bastiment, que és imputable a la unitat d'obra d'execució de la paret on va col·locat si la superfície del bastiment és igual o inferior a 4 m², o a una unitat d'obra específica de col·locació de bastiments en altre cas.

4.- NORMATIVA DE COMPLIMENT OBLIGATORI

No hi ha normativa de compliment obligatori.

KA TANCAMENTS I DIVISÒRIES PRACTICABLES
KAS PORTES TALLAFOCS

0.- ELEMENTS QUE CONTEMPLA EL PLEC
KASA71N1.

1.- DEFINICIÓ I CONDICIONS DE LES PARTIDES D'OBRA EXECUTADES

Col·locació de porta tallafof de fusta o metàl·lica, d'accionament manual o automàtic per termofusible.

S'han considerat els tipus següents:

- Portes de fulles batents

L'execució de la unitat d'obra inclou les operacions següents:

- Comprovació prèvia de que les dimensions del forat i de la porta són compatibles
- Replanteig en el forat de la situació dels elements d'ancoratge
- Fixació del bastiment, de les guies, col·locació del full i dels mecanismes d'apertura.

CONDICIONS GENERALS:

Ha d'estar ben aplomada, a escaire i al nivell previst.

Ha d'obrir i tancar correctament.

Toleràncies d'execució:

- Anivellament: ± 1 mm
- Aplomat: ≤ 3 mm (enfora)

PORTES DE FULLES BATENTS:

El gir s'ha de fer en el sentit d'evacuació i de manera que l'obertura de la porta no disminueixi l'amplària real de la via d'evacuació.

Alçària de col·locació dels mecanismes d'obertura: 1 m (± 50 mm)

2.- CONDICIONS DEL PROCÉS D'EXECUCIÓ

En la porta de fusta, un cop retirats els elements de protecció i de travada, els forats han de quedar tapats amb massilles, tacs, etc.

En les portes de fulles batents, l'ajustatge de les cares de contacte entre el bastiment i les fulles i entre les dues fulles, en el seu cas, s'ha de regular amb la posició de les frontisses de les fulles.

3.- UNITAT I CRITERIS D'AMIDAMENT

Unitat mesurada segons les especificacions de la DT.

4.- NORMATIVA DE COMPLIMENT OBLIGATORI

Real Decreto 314/2006, de 17 de marzo, por el que se aprueba el Código Técnico de la Edificación Parte 2. Documento Básico de Seguridad en caso de incendio DB-SI.

5.- CONDICIONS DE CONTROL D'EXECUCIÓ I DE L'OBRA ACABADA

CONTROL D'EXECUCIÓ. OPERACIONS DE CONTROL:

Els punts de control més destacables són els següents:

- Comprovació prèvia de que les dimensions del forat i de la porta són compatibles
- Replanteig en el forat de la situació dels elements d'ancoratge
- Fixació del bastiment, de les guies, col·locació del full i dels mecanismes d'apertura.

CONTROL DE L'OBRA ACABADA. OPERACIONS DE CONTROL:

Inspecció visual i control geomètric de la unitat acabada.

CRITERIS DE PRESA DE MOSTRES:

Els controls s'han de realitzar segons les instruccions de la DF.

CONTROL D'EXECUCIÓ. INTERPRETACIÓ DE RESULTATS I ACTUACIONS EN CAS D'INCOMPLIMENT:

Quan s'observin irregularitats de replanteig, s'hauran de corregir abans de completar l'execució de la unitat.

No s'ha de permetre la continuació dels treballs fins que no estiguin solucionats els defectes d'execució.

La suspensió dels treballs i la correcció de les no conformitats observades aniran a càrrec del Contractista.

CONTROL DE L'OBRA ACABADA. INTERPRETACIÓ DE RESULTATS I ACTUACIONS EN CAS D'INCOMPLIMENT:

No hi ha condicions especificades per a l'execució de la partida.

KD INSTAL·LACIONS D'EVACUACIÓ I VENTILACIÓ ESTÀTICA

KD1 DESGUASSOS I BAIXANTS

KD1R REPARACIÓ DE DESGUASSOS I BAIXANTS

0.- ELEMENTS QUE CONTEMPLA EL PLEC

KD1R111R.

1.- DEFINICIÓ I CONDICIONS DE LES PARTIDES D'OBRA EXECUTADES

Reparació de junts de baixants de fibrociment.

L'execució de la unitat d'obra inclou les operacions següents:

- Retirada del junt antic
- Preparació de la secció a rejuntar
- Execució del nou junt
- Retirada de l'obra de les restes de materials

CONDICIONS GENERALS:

El junt ha de ser continu, homogeni, sense inclusions de bombolles d'aire i amb la superfície uniforme.

Ha de quedar ben adherit al suport. La unió ha de ser estanca.

La unió no ha de ser rígida per tal de permetre petits moviments al tub.

2.- CONDICIONS DEL PROCÉS D'EXECUCIÓ

Abans de dur a terme la nova unió s'han de retirar les restes del junt antic i s'han de preparar les superfícies de suport. El fons i les cares del junt per segellar han de ser nets i secs.

No s'ha d'aplicar en temps humit (pluja, rosada, etc.).

Per a l'aplicació del junt, es seguiran les instruccions del fabricant del producte.

El producte s'ha d'aplicar forçant-ne la penetració.

Un cop reparat el junt, es netejaran els tubs de les restes de segellant que n'hagin pogut quedar adherides i es deixarà la superfície dels tubs preparada per a l'acabat que si hagi de fer.

3.- UNITAT I CRITERIS D'AMIDAMENT

Unitat de junt realment reparat amidat segons les especificacions de la DT.

4.- NORMATIVA DE COMPLIMENT OBLIGATORI

No hi ha normativa de compliment obligatori.

KG INSTAL·LACIONS ELÈCTRIQUES

KG3 CABLES ELÈCTRICS PER A TENSIÓ BAIXA I SISTEMES DE DISTRIBUCIÓ ELÈCTRICA

KG32 CABLES DE COURE DE 450/750 KV

0.- ELEMENTS QUE CONTEMPLA EL PLEC
KG325134.

1.- DEFINICIÓ I CONDICIONS DE LES PARTIDES D'OBRA EXECUTADES

Estesa i col·locació de cable elèctric destinat a sistemes de distribució de baixa tensió per a instal·lacions fixes, amb una tensió assignada de 450/750 V o de 300/500 V.

- Cables flexibles de designació H07V-K, amb aïllament de barreja de policlorur de vinil (PVC), UNE 21031
- Cables rígids de designació H07V-U, amb aïllament de barreja de policlorur de vinil (PVC), UNE 21031
- Cables rígids de designació H07V-R, amb aïllament de barreja de policlorur de vinil (PVC), UNE 21031
- Cables flexibles de designació ES07Z1-K (AS), amb aïllament de barreja de poliolefines, UNE 211002
- Cables flexibles de designació H07Z1-K (AS), amb aïllament de barreja de poliolefines, UNE 211002
- Cables flexibles de designació H07Z-K (AS), amb aïllament de barreja de poliolefines, UNE 21027
- Cables rígids de designació H07Z-R (AS), amb aïllament de barreja de poliolefines, UNE 21027

S'han considerat els tipus de col·locació següents:

- Col·locat en tub
- Col·locat en canal

L'execució de la unitat d'obra inclou les operacions següents:

- Estesa, col·locació i tibat del cable si es el cas

CONDICIONS GENERALS:

Els empalmaments i derivacions s'han de fer amb borns o regletes de connexió, prohibint-se expressament el fer-ho per simple recargolament o enrotllament dels fils, de forma que es garanteixi tant la continuïtat elèctrica com la de l'aïllament.

El recorregut ha de ser l'indicat a la DT.

Els conductors han de quedar estesos de manera que les seves propietats no quedin danyades.

Els conductors han d'estar protegits contra els danys mecànics que puguin venir després de la seva instal·lació.

El conductor ha de penetrar dins les caixes de derivació i de mecanismes.

El cable ha de portar una identificació mitjançant anelles o brides del circuit al qual pertany, a la sortida del quadre de protecció.

No ha d'haver-hi empalmaments entre les caixes de derivació, ni entre aquestes i els mecanismes.

El radi de curvatura mínim admès ha de ser 10 vegades el diàmetre exterior del cable en mm.

Penetració del conductor dins les caixes: ≥ 10 cm

Toleràncies d'instal·lació:

- Penetració del conductor dins les caixes: ± 10 mm

COL·LOCAT EN TUBS:

El diàmetre interior dels tubs serà superior a dues vegades el diàmetre del conductor.

Si en un mateix tub hi ha més d'un cable, aleshores el diàmetre del tub ha de ser suficientment gran per evitar embussaments dels cables.

2.- CONDICIONS DEL PROCÉS D'EXECUCIÓ

CONDICIONS GENERALS:

L'instal·lador prendrà cura que no pateixi torsions ni danys a la seva coberta en treure'l de la bobina.

Es tindrà cura al treure el cable de la bobina per tal de no causar-li retorçaments ni coques.

No ha de tenir contacte amb superfícies calentes, ni que desprenguin irradiacions.

CABLE COL·LOCAT EN TUB:

El tub de protecció ha d'estar instal·lat abans d'introduir els conductors.

El conductor s'ha d'introduir dins el tub de protecció mitjançant un cable guia prenent cura que no pateixi torsions ni danys a la seva coberta.

3.- UNITAT I CRITERIS D'AMIDAMENT

m de llargària instal·lada, amidada segons les especificacions del projecte, entre els eixos dels elements per connectar. Aquest criteri inclou les pèrdues de material corresponents a retalls, així com l'excés previst per a les connexions.

4.- NORMATIVA DE COMPLIMENT OBLIGATORI

Real Decreto 842/2002 de 2 de agosto, por el que se aprueba el Reglamento Electrotécnico de Baja Tensión. REBT 2002.

5.- CONDICIONS DE CONTROL D'EXECUCIÓ I DE L'OBRA ACABADA

CONTROL D'EXECUCIÓ. OPERACIONS DE CONTROL:

Les tasques de control a realitzar són les següents:

- Comprovació de la correcta instal·lació dels conductors
- Verificar que els tipus i seccions dels conductors s'adeqüen a l'especificat al projecte
- Verificar la no existència d'empalmaments fora de les caixes
- Verificar a caixes la correcta execució dels empalmaments i l'ús de borns de connexió adequats
- Verificar l'ús adequat dels codis de colors
- Verificar les distàncies de seguretat respecte altres conduccions (aigua, gas, gasos cremats i senyals febles) segons cadascun dels reglaments d'aplicació.
- Assaigs segons REBT.

CONTROL DE L'OBRA ACABADA. OPERACIONS DE CONTROL:

Les tasques de control a realitzar són les següents:

- Realització i emissió d'informe amb resultats dels controls i assaigs realitzats, d'acord amb el que s'especifica a la taula d'assaigs i de quantificació dels mateixos.

CRITERIS DE PRESA DE MOSTRES:

Resistència d'aïllament: Es realitzarà a tots els circuits

Rigidesa dielèctrica: Es realitzarà a les línies principals

Caiguda de tensió: Es mesuraran els circuits més desfavorables i les línies que hagin sigut modificades el seu recorregut respecte projecte.

INTERPRETACIÓ DE RESULTATS I ACTUACIONS EN CAS D'INCOMPLIMENT:

En cas d'incompliment de la Normativa vigent, es procedirà a la seva substitució.

En cas de deficiències de material o execució, es procedirà d'acord amb el que determini la DF.

P PARTIDES D'OBRA I CONJUNTS

P1 TREBALLS PREVIS I D'IMPLANTACIÓ, PROTECCIONS INDIVIDUALS I COL·LECTIVES I MESURES PREVENTIVES

P12 IMPLANTACIONS D'OBRA

P121- AMORTITZACIÓ DIÀRIA DE BASTIDA TUBULAR MUNTADA

0.- ELEMENTS QUE CONTEMPLA EL PLEC

P121-EKJZ.

1.- DEFINICIÓ I CONDICIONS DE LES PARTIDES D'OBRA EXECUTADES

Muntatge i desmuntatge dels elements que formen la bastida o el pont penjant, i lloguer dels mateixos el temps que estiguin muntats.

L'execució de la unitat d'obra inclou les operacions següents:

Lloguer de bastida o pont penjant:

- Revisió periòdica per garantir la seva estabilitat i les condicions de seguretat

CONDICIONS GENERALS:

La bastida muntada ha de ser estable per a les càrregues de treball i de vent, calculades d'acord amb la norma UNE 76-502-90.

Els punts on es recolzin els peus han de resistir les càrregues previstes a la DT de la bastida. Han de ser horitzontals.

La bastida ha d'estar muntada d'acord amb la documentació i les especificacions de la casa subministradora.

Han d'estar fets tots els arriostaments horitzontals, en llocs que puguin resistir les empentes horitzontals previstes al càlcul sense deformacions ni danys.

Les plataformes de treball han de tenir una amplada mínima de 60 cm si no s'ha de dipositar material i de 80 cm en altre cas.

L'amplada mínima de pas en un punt es de 50 cm.

Les plataformes de treball han d'estar protegides amb una barana formada per un tub superior a 1000 mm d'alçada, un tub intermedi a 520 mm d'alçada i un sòcol de 150 mm d'alçada a tocar de la plataforma.

A la banda de la plataforma de treball que estigui en contacte amb el parament vertical, si la separació es igual o inferior a 30 cm, pot no estar col·locada la barana.

Han d'estar col·locats tots els elements de protecció de caiguda de materials previstos a la DT, per tal de garantir la seguretat a la zona d'influència de la bastida.

Les plataformes de treball han de ser accessibles per un sistema d'escales fixes, interior o exterior, que compleixin les condicions de seguretat fixades pel RD 486/1997 "Disposiciones mínimas de Seguridad y Salud en los lugares de trabajo"

Si la bastida ha d'estar coberta amb veles, cal que la trama d'aquestes (proporció de forats) correspongui amb els supòsits de càlcul.

La bastida i els desviaments de trànsit, de vianants o de vehicles, han d'estar degudament senyalitzats i protegits.

Distàncies entre la bastida i línies elèctriques amb cables nus:

- Línies amb tensió $\Rightarrow$ 66.000 V: $\Rightarrow$ 5 m

- Línies amb tensió $<$ 66.000 V: $\Rightarrow$ 3 m

Amb la periodicitat que indiqui la casa subministradora de la bastida, i especialment després de pluges, neu o vent, cal revisar les condicions d'unió dels elements de la bastida.

Si hi ha neu a les plataformes de treball, s'ha de treure. En cas de glaçades, cal garantir que no hi hagin superfícies lliscants a les plataformes de treball.

2.- CONDICIONS DEL PROCÉS D'EXECUCIÓ

Abans de començar el muntatge de la bastida cal comprovar la base de recolzament, l'existència de serveis, especialment línies elèctriques que puguin interferir, etc.

No s'han de fer feines de muntatge o desmuntatge amb pluja, vent o neu.

Les feines de muntatge i desmuntatge les han de fer personal especialitzat.

S'ha de treballar per trams horitzontal, de manera que no resti més d'un tram de bastida sense arriostar.

No s'ha d'utilitzar la bastida fins que estigui completament muntada, amb tots els arriostaments, fixacions i proteccions col·locats.

3.- UNITAT I CRITERI D'AMIDAMENT

BASTIDA TUBULAR:

m2 de superfície amidada segons les especificacions de la DT, en mòduls de 5 m2.

4.- NORMATIVA DE COMPLIMENT OBLIGATORI

Real Decreto 1627/1997, de 24 de octubre, por el que se establecen disposiciones mínimas de seguridad y de salud en las obras de construcción.

UNE 76502:1990 Andamios de servicios y de trabajo, con elementos prefabricados. Materiales, medidas, cargas de proyecto y requisitos de seguridad.

UNE 76503:1991 Uniones, espigas ajustables y placas de asiento para andamios de trabajo y puntales de entibación de tubos de acero. Requisitos. Ensayos.

UNE-EN 39:2001 Tubos de acero libres para andamiajes y acoplamientos. Condiciones técnicas de suministro.

P1 TREBALLS PREVIS I D'IMPLANTACIÓ, PROTECCIONS INDIVIDUALS I COL·LECTIVES I MESURES PREVENTIVES**P12 IMPLANTACIONS D'OBRA****P122- AMORTITZACIÓ DIÀRIA DE PLATAFORMA ELEVADORA**

0.- ELEMENTS QUE CONTEMPLA EL PLEC
P122-628J.

1.- DEFINICIÓ I CONDICIONS DE LES PARTIDES D'OBRA EXECUTADES

Muntatge i desmuntatge dels elements metàl·lics que formen una estructura per apuntalar un element vertical, així com lloguer diari de la bastida muntada, o lloguer de plataformes elevadores mòbils per a realització de treball en alçada.

AMORTITZACIÓ DIÀRIA DE PLATAFORMA ELEVADORA:

La plataforma elevadora ha d'estar sobre un paviment horitzontal, indeformable per la càrrega de la plataforma.

La manipulació de la plataforma només la pot realitzar personal especialitzat que tingui formació específica del seu funcionament.

2.- CONDICIONS DEL PROCÉS D'EXECUCIÓ

Abans de començar el muntatge de la bastida cal comprovar la base de recolzament, l'existència de serveis, especialment línies elèctriques que puguin interferir, etc.

No s'han de fer feines de muntatge o desmuntatge amb pluja, vent o neu.

Les feines de muntatge i desmuntatge les han de fer personal especialitzat.

S'ha de treballar per trams horitzontal, de manera que no resti més d'un tram de bastida sense arriostrar.

No s'ha d'utilitzar la bastida fins que estigui completament muntada, amb tots els arriostraments, fixacions i proteccions col·locats.

La col·locació de les bastides s'ha de fer de forma que s'eviti malmetre estructures ja construïdes.

El subministrador de les bastides ha de justificar i garantir les seves característiques i les condicions en que s'han d'utilitzar.

En el cas que els mòduls de la bastida hagin variat les seves característiques geomètriques per haver patit desperfectes, deformacions, guexaments, etc, no s'han de forçar per a que recuperin la seva forma correcta.

Quan entre la realització de l'apuntalament i el desapuntalament passin més de tres mesos, s'ha de fer una revisió periòdica total de conjunt.

3.- UNITAT I CRITERI D'AMIDAMENT**AMORTITZACIÓ DIÀRIA DE PLATAFORMA ELEVADORA:**

Amortització en forma de lloguer diari comptabilitzat en funció dels criteris definits i pactats prèviament amb l'empresa.

4.- NORMATIVA DE COMPLIMENT OBLIGATORI

Real Decreto 1627/1997, de 24 de octubre, por el que se establecen disposiciones mínimas de seguridad y de salud en las obras de construcción.

UNE 76502:1990 Andamios de servicios y de trabajo, con elementos prefabricados. Materiales, medidas, cargas de proyecto y requisitos de seguridad.

UNE 76503:1991 Uniones, espigas ajustables y placas de asiento para andamios de trabajo y puntales de entibación de tubos de acero. Requisitos. Ensayos.

UNE-EN 39:2001 Tubos de acero libres para andamiajes y acoplamientos. Condiciones técnicas de suministro.

P1 TREBALLS PREVIS I D'IMPLANTACIÓ, PROTECCIONS INDIVIDUALS I COL·LECTIVES I MESURES PREVENTIVES**P12 IMPLANTACIONS D'OBRA****P124- ANUL·LACIÓ D'INSTAL·LACIONS (D)****0.- ELEMENTS QUE CONTEMPLA EL PLEC****P124-H9AF.****1.- DEFINICIÓ I CONDICIONS DE LES PARTIDES D'OBRA EXECUTADES**

Anul·lació d'instal·lació interior afectada per les obres, per tal de garantir la seguretat de les obres.

S'han considerat les unitats d'obra següents:

- Anul·lació d'instal·lació interior de lampisteria afectada per les obres, a la sortida del comptador o de l'escomesa, per a subministrament inferior a 2 " de D
- Anul·lació d'instal·lació interior elèctrica, afectada per les obres, a la sortida del quadres elèctrics o de l'escomesa, per a subministrament a baixa tensió de 200 kVA, com a màxim
- Anul·lació d'instal·lació interior de gas, afectada per les obres, a la sortida del comptador o de l'escomesa, per a subministrament de DN 100 mm, com a màxim

L'execució de la unitat d'obra inclou les operacions següents:

- Operacions de preparació
- Desconnexió dels ramals que calgui anular
- Col·locació de taps o terminals
- Senyalització dels elements desconnectats

CONDICIONS GENERALS:

Les instal·lacions anul·lades, han tenir senyalitzat clarament el punt de desconnexió per tal que no es produeixi una connexió per error o desconeximent.

L'extrem de la part de la xarxa que no es retira ha de quedar convenientment protegit.

2.- CONDICIONS DEL PROCÉS D'EXECUCIÓ

S'ha de seguir l'ordre de treballs previst a la DT.

La xarxa ha d'estar fora de servei per a fer la desconnexió.

Els elements s'han de desmuntar amb les eines apropiades.

Es tindrà especial cura amb els elements que s'han de tornar a muntar.

S'han de protegir els elements de servei públic que puguin resultar afectats per les obres.

S'han de senyalar els elements que hagin de conservar-se intactes, segons s'indiqui en la DT o en el seu defecte, la DF.

Els treballs s'han de fer de manera que molestin el mínim possible als afectats.

En cas d'imprevistos (olors de gas, etc.) o quan les operacions que es realitzin puguin afectar les construccions veïnes, s'han de suspendre les obres i avisar a la DF.

3.- UNITAT I CRITERI D'AMIDAMENT

Unitat de xarxa anul·lada d'acord amb la DT.

4.- NORMATIVA DE COMPLIMENT OBLIGATORI

La normativa ha de ser l'específica a l'ús a què es destini.

P1 TREBALLS PREVIS I D'IMPLANTACIÓ, PROTECCIONS INDIVIDUALS I COL·LECTIVES I MESURES PREVENTIVES**P12 IMPLANTACIONS D'OBRA****P127- MUNTATGE I DESMUNTATGE DE BASTIDA TUBULAR****0.- ELEMENTS QUE CONTEMPLA EL PLEC****P127-EKJO.****1.- DEFINICIÓ I CONDICIONS DE LES PARTIDES D'OBRA EXECUTADES**

Muntatge i desmuntatge dels elements que formen la bastida o el pont penjant, i lloguer dels mateixos el temps que estiguin muntats.

L'execució de la unitat d'obra inclou les operacions següents:

Muntatge i desmuntatge de bastida:

- Replanteig dels recolzaments horitzontals i verticals
- Neteja i preparació del pla de recolzament, i protecció dels espais afectats
- Muntatge i col·locació dels elements estructurals de la bastida
- Col·locació dels dispositius de subjecció i arriostament de la bastida
- Col·locació de les plataformes de treball
- Col·locació dels elements de protecció, accés i senyalització
- Desmuntatge i retirada de la bastida

CONDICIONS GENERALS:

La bastida muntada ha de ser estable per a les càrregues de treball i de vent, calculades d'acord amb la norma UNE 76-502-90.

Els punts on es recolzin els peus han de resistir les càrregues previstes a la DT de la bastida. Han de ser horitzontals.

La bastida ha d'estar muntada d'acord amb la documentació i les especificacions de la casa subministradora.

Han d'estar fets tots els arriostaments horitzontals, en llocs que puguin resistir les empentes horitzontals previstes al càlcul sense deformacions ni danys.

Les plataformes de treball han de tenir una amplada mínima de 60 cm si no s'ha de dipositar material i de 80 cm en altre cas.

L'amplada mínima de pas en un punt es de 50 cm.

Les plataformes de treball han d'estar protegides amb una barana formada per un tub superior a 1000 mm d'alçada, un tub intermedi a 520 mm d'alçada i un sòcol de 150 mm d'alçada a tocar de la plataforma.

A la banda de la plataforma de treball que estigui en contacte amb el parament vertical, si la separació es igual o inferior a 30 cm, pot no estar col·locada la barana.

Han d'estar col·locats tots els elements de protecció de caiguda de materials previstos a la DT, per tal de garantir la seguretat a la zona d'influència de la bastida.

Les plataformes de treball han de ser accessibles per un sistema d'escaleres fixes, interior o exterior, que compleixin les condicions de seguretat fixades pel RD 486/1997 "Disposiciones mínimas de Seguridad y Salud en los lugares de trabajo"

Si la bastida ha d'estar coberta amb veles, cal que la trama d'aquestes (proporció de forats) correspongui amb els supòsits de càlcul.

La bastida i els desviaments de trànsit, de vianants o de vehicles, han d'estar degudament senyalitzats i protegits.

Distàncies entre la bastida i línies elèctriques amb cables nus:

- Línies amb tensió $\Rightarrow$ 66.000 V: $\Rightarrow$ 5 m

- Línies amb tensió $<$ 66.000 V: $\Rightarrow$ 3 m

Amb la periodicitat que indiqui la casa subministradora de la bastida, i especialment després de pluges, neu o vent, cal revisar les condicions d'unió dels elements de la bastida.

Si hi ha neu a les plataformes de treball, s'ha de treure. En cas de glaçades, cal garantir que no hi hagin superfícies lliscants a les plataformes de treball.

2.- CONDICIONS DEL PROCÉS D'EXECUCIÓ

Abans de començar el muntatge de la bastida cal comprovar la base de recolzament, l'existència de serveis, especialment línies elèctriques que puguin interferir, etc.

No s'han de fer feines de muntatge o desmuntatge amb pluja, vent o neu.

Les feines de muntatge i desmuntatge les han de fer personal especialitzat.

S'ha de treballar per trams horitzontal, de manera que no resti més d'un tram de bastida sense arriostar.

No s'ha d'utilitzar la bastida fins que estigui completament muntada, amb tots els arriostaments, fixacions i proteccions col·locats.

3.- UNITAT I CRITERI D'AMIDAMENT

BASTIDA TUBULAR:

m2 de superfície amidada segons les especificacions de la DT, en mòduls de 5 m2.

4.- NORMATIVA DE COMPLIMENT OBLIGATORI

Real Decreto 1627/1997, de 24 de octubre, por el que se establecen disposiciones mínimas de seguridad y de salud en las obras de construcción.

UNE 76502:1990 Andamios de servicios y de trabajo, con elementos prefabricados. Materiales, medidas, cargas de proyecto y requisitos de seguridad.

UNE 76503:1991 Uniones, espigas ajustables y placas de asiento para andamios de trabajo y puntales de entibación de tubos de acero. Requisitos. Ensayos.

UNE-EN 39:2001 Tubos de acero libres para andamiajes y acoplamientos. Condiciones técnicas de suministro.

P1 TREBALLS PREVIS I D'IMPLANTACIÓ, PROTECCIONS INDIVIDUALS I COL·LECTIVES I MESURES PREVENTIVES

P15 PROTECCIONS COL·LECTIVES

P151 PROTECCIONS CONTRA CAIGUDES

P151G- PROTECCIÓ COL·LECTIVA AMB LÍNIA DE SEGURETAT PER A CINTURONS

0.- ELEMENTS QUE CONTEMPLA EL PLEC

P151G-49AL.

1.- DEFINICIÓ I CONDICIONS DE LES PARTIDES D'OBRA EXECUTADES

Sistemes de Protecció Col·lectiva (SPC) són un conjunt de peces o òrgans units entre si, associats de forma solidària, destinat a l'apantallament i interposició física, que s'oposa a una energia natural que es troba fora de control, amb la finalitat d'impedir o reduir les conseqüències del contacte amb les persones o els béns materials circumdants, susceptibles de protecció.

S'han considerat els tipus de protecció següents:

- Proteccions superficials de caigudes de persones o objectes:
 - Protecció de forats verticals amb vela de lona
 - Protecció de perímetre de sostre amb xarxa i pescants
 - Protecció de perímetre de sostre amb xarxa entre sostres
 - Protecció de forats verticals o horitzontals amb xarxa, malla electrosoldada o taulers de fusta
 - Protecció de bastides i muntacàrregues amb malla de polietilè
 - Protecció de zones inferiors de la caiguda d'objectes amb suports amb mènsula i xarxes
 - Protecció de zones inferiors de la caiguda d'objectes amb estructura i sostre de fusta
 - Protecció front a projecció de partícules incandescentes amb manta ignífuga i xarxa de seguretat
 - Protecció de talús amb malla metàl·lica i làmina de polietilè
 - Protecció de projeccions per voladures amb matalàs de xarxa ancorada perimetralment
- Proteccions lineals front a caigudes de persones o objectes:
 - Baranes de protecció del perímetre del sostre, escales o buits a l'estructura
 - Barana de protecció a la coronació d'una excavació
 - Empara d'advertència amb xarxa de poliamida d'1 m d'alçada
 - Plataforma de treball de fins a 1 m d'amplada amb baranes i sòcol
 - Plataforma de treball en voladís de fins a 1 m d'amplada amb baranes i sòcol
 - Línia per a subjecció de cinturons de seguretat
 - Passadís de protecció front a caigudes d'objectes, amb sostre i laterals coberts
 - Marquesines de protecció front a caigudes d'objectes, amb estructura i plataforma
 - Protecció front a despeniments del terreny, a mitja vessant, amb estacada i malla
 - Protecció de caigudes dins de rases amb terres deixades a la vora
- Proteccions puntual front a caigudes de persones o objectes
 - Plataforma per a càrrega i descàrrega de materials ancorada als sostres
 - Comporta basculant per a càrrega i descàrrega de materials ancorada als sostres
 - Topall per a descàrrega de camions en zones d'excavació
 - Anellat per a escales de ma
 - Marquesina de protecció accés aparell elevadors
 - Pont volant metàl·lic amb plataforma de treball en voladís
- Protecció de les zones de treball front els agents atmosfèrics
- Pantalla de protecció front al vent
- Cobert amb estructura i vela per a protegir del sol
- Elements de protecció en l'ús de maquinària
- Proteccions per al treball en zones amb tensió elèctrica

CONDICIONS GENERALS:

Els SPC s'instal·laran, disposaran i utilitzaran de manera que es redueixin els riscos per als treballadors exposats a l'energia fora de control protegides pel SPC, i pels usuaris d'Equip, Màquines o Màquines Eines i/o per tercers, exposats a aquests.

Han d'instal·lar-se i utilitzar-se de forma que no puguin caure, bolcar o desplaçar-se incontroladament, posant en perill la seguretat de persones o bens.

Han d'estar muntats tenint en compte la necessitat d'espai lliure entre els elements mòbils dels SPC i els elements fixos o mòbils del seu entorn. Els treballadors hauran de poder accedir i romandre en condicions de seguretat en tots els llocs necessaris per a utilitzar, ajustar o mantenir els SPC.

Els SPC s'han d'utilitzar només per les operacions i a les condicions indicades pel projectista i el fabricant del mateix. Si les instruccions d'us del fabricant o projectista del SPC indiquen la necessitat d'utilitzar algun EPI per a la realització d'alguna operació relacionada amb aquest, es obligatori utilitzar-lo en fer aquestes operacions.

Quan s'emprin SPC amb elements perillosos accessibles que no puguin ser protegits totalment, s'hauran d'adoptar les precaucions i utilitzar proteccions individuals apropiades per a reduir els riscos als mínims possibles.

Els SPC deixaran d'utilitzar-se si es deterioren, trenquen o pateixen altres circumstàncies que comprometin l'eficàcia de la seva funció.

Quan durant la utilització d'un SPC sigui necessari netejar o retirar residus propers a un element perillós, l'operació haurà de realitzar-se amb els mitjans auxiliars adequats i que garanteixin una distància de seguretat suficient.

BARANES DE PROTECCIÓ:

Protecció provisional dels buits verticals i perímetre de plataformes de treball, susceptibles de permetre la caiguda de persones o objectes des d'una alçada superior a 2 m.

Ha d'estar constituïda per:

- Muntants d'1 m d'alçada sobre el paviment fixats a un element estructural
- Passamans superior horitzontal, a 1 m. d'alçada, sòlidament ancorat al muntant.
- Travesser horitzontal, barra intermitja, o pany de gelosia (tipus xarxa tennis o xarxa electrosoldada), rigiditzat perimetralment, amb una llum màxima de retícula 0,15 m.
- Entornpeu de 15 - 20 cm d'alçada.

El conjunt de la barana de protecció tindrà sòlidament ancorats tots els seus elements entre si i a un element estructural estable, i serà capaç de resistir en el seu conjunt una empenta frontal d'1,5 kN/m.

PROTECCIÓ AMB XARXES I PESCATS:

El conjunt del sistema està constituït per panys de xarxa de seguretat segons norma EN 1263 - 1, col·locats amb el seu costat menor (7 m) en sentit vertical, suportats superiorment per pescants, i subjectats inferiorment al sostre de la planta per sota de la que està en construcció.

Lateralment les xarxes han d'estar unides amb cordó de poliamida de 6 mm de diàmetre.

La xarxa ha de fer una bossa per sota de la planta inferior, per tal que una persona u objecte que caigués no es dones un cop amb l'estructura.

Les cordes de fixació inferiors i superiors han de ser de poliamida d'alta tenacitat, de 12 mm de diàmetre.

La xarxa s'ha de fixar al sostre amb ancoratges encastats al mateix cada 50 cm.

La distància entre els pescants ha de ser la indicada pel fabricant, i de 2,5 m si no existís cap indicació. Han d'estar fixades verticalment a dues plantes inferiors, i a la planta que protegeix, amb peces d'acer encastades als sostres.

PROTECCIONS DE LA CAIGUDES D'OBJECTES DES DE ZONES SUPERIORS:

S'han de protegir els accessos o passos a l'obra, i les zones perimetrals de la mateixa de les possibles caigudes d'objectes des de les plantes superiors o la coberta.

L'estructura de protecció ha de ser adequada a la màxima alçada possible de caiguda d'objectes i al pes màxim previsible d'aquests objectes. L'impacte previst sobre la protecció no haurà de produir una deformació que pugui afectar a les persones que estiguin per sota de la protecció.

2.- CONDICIONS DEL PROCÉS D'EXECUCIÓ

Abans d'utilitzar un SPC es comprovarà que les seves proteccions i condicions d'ús són les adequades al risc que es vol prevenir, i que la seva instal·lació no representa un perill per a tercers.

El muntatge i desmuntatge dels SPC hauran de realitzar-se seguint les instruccions del projectista, fabricant i/o subministrador.

Les eines que es facin servir per al muntatge de SPC hauran de ser de característiques adequades a l'operació a realitzar. La seva utilització i transport no implicarà riscos per a la seguretat dels treballadors.

Les operacions de manteniment, ajustament, desbloqueig, revisió o reparació dels SPC que puguin suposar un perill per a la seguretat dels treballadors es realitzaran després d'haver aturat l'activitat.

Quan la parada no sigui possible, s'adoptaran les mesures necessàries perquè aquestes operacions es realitzin de forma segura o fora de les zones perilloses.

S'ha de portar control del nombre d'utilitzacions i del temps de col·locació dels SPC i dels seus components, per tal de no sobrepassar la seva vida útil, d'acord amb les instruccions del fabricant.

Els SPC que es retirin de servei hauran de romandre amb els seus components d'eficàcia preventiva o hauran de prendre's les mesures necessàries per a impossibilitar el seu ús.

BARANES DE PROTECCIÓ:

Durant el muntatge i desmuntatge, els operaris hauran d'estar protegits contra les caigudes d'alçada mitjançant proteccions individuals, quan a causa al procés, les baranes perdin la funció de protecció col·lectiva.

PROTECCIÓ AMB XARXES I PESCATS:

No es pot instal·lar el sistema de xarxes i pescants fins que l'embossament de la xarxa resti a una alçada de terra suficient per tal que en cas de caiguda, la deformació de la xarxa no permeti que el cos caigut toqui al terra (normalment a partir del segon sostre en construcció per sobre del terra).

3.- UNITAT I CRITERI D'AMIDAMENT

Es mesurarà en les unitats indicades a cada partida d'obra amb els criteris següents:

Totes les unitats d'obra inclouen en el seu preu el seu muntatge, el manteniment en condicions d'ús segures durant tot el temps que l'obra les necessiti, i el seu desmuntatge i transport al lloc d'aplec si son reutilitzables, o fins a l'abocador si no es poden tornar a utilitzar.

4.- NORMATIVA DE COMPLIMENT OBLIGATORI

Real Decreto 1215/1997, de 18 de julio por el que se establecen las disposiciones mínimas de seguridad y salud para la utilización por los trabajadores de los equipos de trabajo.

Real Decreto 1627/1997, de 24 de octubre, por el que se establecen disposiciones mínimas de seguridad y de salud en las obras de construcción.

Real Decreto 486/1997, de 14 de abril, por el que se establecen las disposiciones mínimas de seguridad y salud en los lugares de trabajo.

Orden de 9 de marzo de 1971 por la que se aprueba la Ordenanza General de Seguridad e Higiene en el Trabajo.

Orden de 20 de mayo de 1952, por la que se aprueba el Reglamento de Seguridad e Higiene del trabajo en la industria de la construcción.

Convenio OIT número 62 de 23 de junio de 1937. Prescripciones de seguridad en la industria de la edificación

UNE-EN 1263-2:2004 Redes de seguridad. Parte 2: Requisitos de seguridad para los límites de instalación.

P1 TREBALLS PREVIS I D'IMPLANTACIÓ, PROTECCIONS INDIVIDUALS I COL·LECTIVES I MESURES PREVENTIVES

P15 PROTECCIONS COL·LECTIVES

P151 PROTECCIONS CONTRA CAIGUDES

P151H- PROTECCIÓ COL·LECTIVA AMB LONA

0.- ELEMENTS QUE CONTEMPLA EL PLEC

P151H-45IB.

1.- DEFINICIÓ I CONDICIONS DE LES PARTIDES D'OBRA EXECUTADES

Sistemes de Protecció Col·lectiva (SPC) són un conjunt de peces o òrgans units entre si, associats de forma solidària, destinat a l'apantallament i interposició física, que s'oposa a una energia natural que es troba fora de control, amb la finalitat d'impedir o reduir les conseqüències del contacte amb les persones o els béns materials circumdants, susceptibles de protecció.

S'han considerat els tipus de protecció següents:

- Proteccions superficials de caigudes de persones o objectes: - Protecció de forats verticals amb vela de lona - Protecció de perímetre de sostre amb xarxa i pescants - Protecció de perímetre de sostre amb xarxa entre sostres - Protecció de forats verticals o horitzontals amb xarxa, malla electrosoldada o taulers de fusta - Protecció de bastides i muntacàrregues amb malla de polietilè - Protecció de zones inferiors de la caiguda d'objectes amb suports amb mènsula i xarxes - Protecció de zones inferiors de la caiguda d'objectes amb estructura i sostre de fusta - Protecció front a projecció de partícules incandescentes amb manta ignífuga i xarxa de seguretat - Protecció de talús amb malla metàl·lica i làmina de polietilè - Protecció de projeccions per voladures amb matalàs de xarxa ancorada perimetralment
- Proteccions lineals front a caigudes de persones o objectes: - Baranes de protecció del perímetre del sostre, escales o buits a l'estructura - Barana de protecció a la coronació d'una excavació - Empara d'advertència amb xarxa de poliamida d'1 m d'alçada
- Plataforma de treball de fins a 1 m amplada amb baranes i sòcol - Plataforma de treball en voladís de fins a 1 m amplada amb

baranes i sòcol - Línia per a subjecció de cinturons de seguretat - Passadís de protecció front a caigudes d'objectes, amb sostre i laterals coberts - Marquesines de protecció front a caigudes d'objectes, amb estructura i plataforma - Protecció front a despenjaments del terreny, a mitja vessant, amb estacada i malla - Protecció de caigudes dins de rases amb terres deixades a la vora

- Proteccions puntual front a caigudes de persones o objectes - Plataforma per a càrrega i descàrrega de materials ancorada als sostres - Comporta basculant per a càrrega i descàrrega de materials ancorada als sostres - Topall per a descàrrega de camions en zones d'excavació - Anellat per a escales de ma - Marquesina de protecció accés aparell elevadors - Pont volant metàl·lic amb plataforma de treball en voladís
 - Protecció de les zones de treball front els agents atmosfèrics - Pantalla de protecció front al vent - Cobert amb estructura i vela per a protegir del sol
 - Elements de protecció en l'ús de maquinaria
 - Proteccions per al treball en zones amb tensió elèctrica

CONDICIONS GENERALS:

Els SPC s'instal·laran, disposaran i utilitzaran de manera que es redueixin els riscos per als treballadors exposats a l'energia fora de control protegides pel SPC, i pels usuaris d'Equip, Màquines o Màquines Eines i/o per tercers, exposats a aquests.

Han d'instal·lar-se i utilitzar-se de forma que no puguin caure, bolcar o desplaçar-se incontroladament, posant en perill la seguretat de persones o bens.

Han d'estar muntats tenint en compte la necessitat d'espai lliure entre els elements mòbils dels SPC i els elements fixos o mòbils del seu entorn. Els treballadors hauran de poder accedir i romandre en condicions de seguretat en tots els llocs necessaris per a utilitzar, ajustar o mantenir els SPC.

Els SPC s'han d'utilitzar només per les operacions i a les condicions indicades pel projectista i el fabricant del mateix. Si les instruccions d'ús del fabricant o projectista del SPC indiquen la necessitat d'utilitzar algun EPI per a la realització d'alguna operació relacionada amb aquest, es obligatori utilitzar-lo en fer aquestes operacions.

Quan s'emprin SPC amb elements perillosos accessibles que no puguin ser protegits totalment, s'hauran d'adoptar les precaucions i utilitzar proteccions individuals apropiades per a reduir els riscos als mínims possibles.

Els SPC deixaran d'utilitzar-se si es deterioren, trenquen o pateixen altres circumstàncies que comprometin l'eficàcia de la seva funció.

Quan durant la utilització d'un SPC sigui necessari netejar o retirar residus propers a un element perillós, l'operació haurà de realitzar-se amb els mitjans auxiliars adequats i que garanteixin una distància de seguretat suficient.

BARANES DE PROTECCIÓ:

Protecció provisional dels buits verticals i perímetre de plataformes de treball, susceptibles de permetre la caiguda de persones o objectes des d'una alçada superior a 2 m.

Ha d'estar constituïda per:

- Muntants d'1 m d'alçada sobre el paviment fixats a un element estructural
- Passamans superior horitzontal, a 1 m. d'alçada, sòlidament ancorat al muntant.
- Travesser horitzontal, barra intermitja, o pany de gelosia (tipus xarxa tennis o xarxa electrosoldada), rigiditzat perimetralment, amb una llum màxima de retícula 0,15 m.
- Entornpeu de 15 - 20 cm d'alçada.

El conjunt de la barana de protecció tindrà sòlidament ancorats tots els seus elements entre si i a un element estructural estable, i serà capaç de resistir en el seu conjunt una empenta frontal d'1,5 kN/m.

PROTECCIÓ AMB XARXES I PESCATS:

El conjunt del sistema està constituït per panys de xarxa de seguretat segons norma EN 1263 - 1, col·locats amb el seu costat menor (7 m) en sentit vertical, suportats superiorment per pescants, i subjectats inferiorment al sostre de la planta per sota de la que està en construcció.

Lateralment les xarxes han d'estar unides amb cordó de poliamida de 6 mm de diàmetre.

La xarxa ha de fer una bossa per sota de la planta inferior, per tal que una persona u objecte que caigués no es dones un cop amb l'estructura.

Les cordes de fixació inferiors i superiors han de ser de poliamida d'alta tenacitat, de 12 mm de diàmetre.

La xarxa s'ha de fixar al sostre amb ancoratges encastats al mateix cada 50 cm.

La distància entre els pescants ha de ser la indicada pel fabricant, i de 2,5 m si no existís cap indicació. Han d'estar fixades verticalment a dues plantes inferiors, i a la planta que protegeix, amb peces d'acer encastades als sostres.

PROTECCIONS DE LA CAIGUDES D'OBJECTES DES DE ZONES SUPERIORS:

S'han de protegir els accessos o passos a l'obra, i les zones perimetrals de la mateixa de les possibles caigudes d'objectes des de les plantes superiors o la coberta.

L'estructura de protecció ha de ser adequada a la màxima alçada possible de caiguda d'objectes i al pes màxim previsible d'aquests objectes. L'impacte previst sobre la protecció no haurà de produir una deformació que pugui afectar a les persones que estiguin per sota de la protecció.

2.- CONDICIONS DEL PROCÉS D'EXECUCIÓ

Abans d'utilitzar un SPC es comprovarà que les seves proteccions i condicions d'ús són les adequades al risc que es vol prevenir, i que la seva instal·lació no representa un perill per a tercers.

El muntatge i desmuntatge dels SPC hauran de realitzar-se seguint les instruccions del projectista, fabricant i/o subministrador.

Les eines que es facin servir per al muntatge de SPC hauran de ser de característiques adequades a l'operació a realitzar. La seva utilització i transport no implicarà riscos per a la seguretat dels treballadors.

Les operacions de manteniment, ajustament, desbloqueig, revisió o reparació dels SPC que puguin suposar un perill per a la seguretat dels treballadors es realitzaran després d'haver aturat l'activitat.

Quan la parada no sigui possible, s'adoptaran les mesures necessàries perquè aquestes operacions es realitzin de forma segura o fora de les zones perilloses.

S'ha de portar control del nombre d'utilitzacions i del temps de col·locació dels SPC i dels seus components, per tal de no sobrepassar la seva vida útil, d'acord amb les instruccions del fabricant.

Els SPC que es retirin de servei hauran de romandre amb els seus components d'eficàcia preventiva o hauran de prendre's les mesures necessàries per a impossibilitar el seu ús.

BARANES DE PROTECCIÓ:

Durant el muntatge i desmuntatge, els operaris hauran d'estar protegits contra les caigudes d'alçada mitjançant proteccions individuals, quan a causa al procés, les baranes perdin la funció de protecció col·lectiva.

PROTECCIÓ AMB XARXES I PESCATS:

No es pot instal·lar el sistema de xarxes i pescants fins que l'embossament de la xarxa resti a una alçada de terra suficient per tal que en cas de caiguda, la deformació de la xarxa no permeti que el cos caigut toqui al terra (normalment a partir del segon sostre en construcció per sobre del terra).

3.- UNITAT I CRITERI D'AMIDAMENT

Es mesurarà en les unitats indicades a cada partida d'obra amb els criteris següents:

Totes les unitats d'obra inclouen en el seu preu el seu muntatge, el manteniment en condicions d'ús segures durant tot el temps que l'obra les necessiti, i el seu desmuntatge i transport al lloc d'aplec si son reutilitzables, o fins a l'abocador si no es poden tornar a utilitzar.

4.- NORMATIVA DE COMPLIMENT OBLIGATORI

Real Decreto 1215/1997, de 18 de julio por el que se establecen las disposiciones mínimas de seguridad y salud para la utilización por los trabajadores de los equipos de trabajo.

Real Decreto 1627/1997, de 24 de octubre, por el que se establecen disposiciones mínimas de seguridad y de salud en las obras de construcción.

Real Decreto 486/1997, de 14 de abril, por el que se establecen las disposiciones mínimas de seguridad y salud en los lugares de trabajo.

Orden de 9 de marzo de 1971 por la que se aprueba la Ordenanza General de Seguridad e Higiene en el Trabajo.

Orden de 20 de mayo de 1952, por la que se aprueba el Reglamento de Seguridad e Higiene del trabajo en la industria de la construcción.

Convenio OIT número 62 de 23 de junio de 1937. Prescripciones de seguridad en la industria de la edificación

UNE-EN 1263-2:2004 Redes de seguridad. Parte 2: Requisitos de seguridad para los límites de instalación.

P1 TREBALLS PREVIS I D'IMPLANTACIÓ, PROTECCIONS INDIVIDUALS I COL·LECTIVES I MESURES PREVENTIVES

P15 PROTECCIONS COL·LECTIVES

P151 PROTECCIONS CONTRA CAIGUDES

P151N- PROTECCIÓ COL·LECTIVA AMB TANCA D'ADVERTÈNCIA

0.- ELEMENTS QUE CONTEMPLA EL PLEC

P151N-484M.

1.- DEFINICIÓ I CONDICIONS DE LES PARTIDES D'OBRA EXECUTADES

Sistemes de Protecció Col·lectiva (SPC) són un conjunt de peces o òrgans units entre si, associats de forma solidària, destinat a l'apantallament i interposició física, que s'oposa a una energia natural que es troba fora de control, amb la finalitat d'impedir o reduir les conseqüències del contacte amb les persones o els béns materials circumdants, susceptibles de protecció.

S'han considerat els tipus de protecció següents:

- Proteccions superficials de caigudes de persones o objectes: - Protecció de forats verticals amb vela de lona - Protecció de perímetre de sostre amb xarxa i pescants - Protecció de perímetre de sostre amb xarxa entre sostres - Protecció de forats verticals o horitzontals amb xarxa, malla electrosoldada o taulers de fusta - Protecció de bastides i muntacàrregues amb malla de polietilè - Protecció de zones inferiors de la caiguda d'objectes amb suports amb mènsula i xarxes - Protecció de zones inferiors de la caiguda d'objectes amb estructura i sostre de fusta - Protecció front a projecció de partícules incandescentes amb manta ignífuga i xarxa de seguretat - Protecció de talús amb malla metàl·lica i làmina de polietilè - Protecció de projeccions per voladures amb matalàs de xarxa ancorada perimetralment
- Proteccions lineals front a caigudes de persones o objectes: - Baranes de protecció del perímetre del sostre, escales o buits a l'estructura - Barana de protecció a la coronació d'una excavació - Empara d'advertència amb xarxa de poliamida d'1 m d'alçada - Plataforma de treball de fins a 1 m d'amplada amb baranes i sòcol - Plataforma de treball en voladís de fins a 1 m d'amplada amb baranes i sòcol - Línia per a subjecció de cinturons de seguretat - Passadís de protecció front a caigudes d'objectes, amb sostre i laterals coberts - Marquesines de protecció front a caigudes d'objectes, amb estructura i plataforma - Protecció front a despenaments del terreny, a mitja vessant, amb estacada i malla - Protecció de caigudes dins de rases amb terres deixades a la vora
- Proteccions puntual front a caigudes de persones o objectes - Plataforma per a càrrega i descàrrega de materials ancorada als sostres - Comporta basculant per a càrrega i descàrrega de materials ancorada als sostres - Topall per a descàrrega de camions en zones d'excavació - Anellat per a escales de ma - Marquesina de protecció accés aparell elevadors - Pont volant metàl·lic amb plataforma de treball en voladís
- Protecció de les zones de treball front els agents atmosfèrics - Pantalla de protecció front al vent - Cobert amb estructura i vela per a protegir del sol
- Elements de protecció en l'ús de maquinaria
- Proteccions per al treball en zones amb tensió elèctrica

CONDICIONS GENERALS:

Els SPC s'instal·laran, disposaran i utilitzaran de manera que es redueixin els riscos per als treballadors exposats a l'energia fora de control protegides pel SPC, i pels usuaris d'Equip, Màquines o Màquines Eines i/o per tercers, exposats a aquests.

Han d'instal·lar-se i utilitzar-se de forma que no puguin caure, bolcar o desplaçar-se incontroladament, posant en perill la seguretat de persones o bens.

Han d'estar muntats tenint en compte la necessitat d'espai lliure entre els elements mòbils dels SPC i els elements fixos o mòbils del seu entorn. Els treballadors hauran de poder accedir i romandre en condicions de seguretat en tots els llocs necessaris per a utilitzar, ajustar o mantenir els SPC.

Els SPC s'han d'utilitzar només per les operacions i a les condicions indicades pel projectista i el fabricant del mateix. Si les instruccions d'ús del fabricant o projectista del SPC indiquen la necessitat d'utilitzar algun EPI per a la realització d'alguna operació relacionada amb aquest, es obligatori utilitzar-lo en fer aquestes operacions.

Quan s'emprin SPC amb elements perillosos accessibles que no puguin ser protegits totalment, s'hauran d'adoptar les precaucions i utilitzar proteccions individuals apropiades per a reduir els riscos als mínims possibles.

Els SPC deixaran d'utilitzar-se si es deterioren, trenquen o pateixen altres circumstàncies que comprometin l'eficàcia de la seva funció.

Quan durant la utilització d'un SPC sigui necessari netejar o retirar residus propers a un element perillós, l'operació haurà de realitzar-se amb els mitjans auxiliars adequats i que garanteixin una distància de seguretat suficient.

BARANES DE PROTECCIÓ:

Protecció provisional dels buits verticals i perímetre de plataformes de treball, susceptibles de permetre la caiguda de persones o objectes des d'una alçada superior a 2 m.

Ha d'estar constituïda per:

- Muntants d'1 m d'alçada sobre el paviment fixats a un element estructural
- Passamans superior horitzontal, a 1 m. d'alçada, sòlidament ancorat al muntant.
- Travesser horitzontal, barra intermitja, o pany de gelosia (tipus xarxa tennis o xarxa electrosoldada), rigiditzat perimetralment, amb una llum màxima de retícula 0,15 m.
- Entornpeu de 15 - 20 cm d'alçada.

El conjunt de la barana de protecció tindrà sòlidament ancorats tots els seus elements entre si i a un element estructural estable, i serà capaç de resistir en el seu conjunt una empenta frontal d'1,5 kN/m.

PROTECCIÓ AMB XARXES I PESCATS:

El conjunt del sistema està constituït per panys de xarxa de seguretat segons norma EN 1263 - 1, col·locats amb el seu costat menor (7 m) en sentit vertical, suportats superiorment per pescants, i subjectats inferiorment al sostre de la planta per sota de la que està en construcció.

Lateralment les xarxes han d'estar unides amb cordó de poliamida de 6 mm de diàmetre.

La xarxa ha de fer una bossa per sota de la planta inferior, per tal que una persona u objecte que caigués no es dones un cop amb l'estructura.

Les cordes de fixació inferiors i superiors han de ser de poliamida d'alta tenacitat, de 12 mm de diàmetre.

La xarxa s'ha de fixar al sostre amb ancoratges encastats al mateix cada 50 cm.

La distància entre els pescants ha de ser la indicada pel fabricant, i de 2,5 m si no existís cap indicació. Han d'estar fixades verticalment a dues plantes inferiors, i a la planta que protegeix, amb peces d'acer encastades als sostres.

PROTECCIONS DE LA CAIGUDES D'OBJECTES DES DE ZONES SUPERIORS:

S'han de protegir els accessos o passos a l'obra, i les zones perimetrals de la mateixa de les possibles caigudes d'objectes des de les plantes superiors o la coberta.

L'estructura de protecció ha de ser adequada a la màxima alçada possible de caiguda d'objectes i al pes màxim previsible d'aquests objectes. L'impacte previst sobre la protecció no haurà de produir una deformació que pugui afectar a les persones que estiguin per sota de la protecció.

2.- CONDICIONS DEL PROCÉS D'EXECUCIÓ

Abans d'utilitzar un SPC es comprovarà que les seves proteccions i condicions d'ús són les adequades al risc que es vol prevenir, i que la seva instal·lació no representa un perill per a tercers.

El muntatge i desmuntatge dels SPC hauran de realitzar-se seguint les instruccions del projectista, fabricant i/o subministrador.

Les eines que es facin servir per al muntatge de SPC hauran de ser de característiques adequades a l'operació a realitzar. La seva utilització i transport no implicarà riscos per a la seguretat dels treballadors.

Les operacions de manteniment, ajustament, desbloqueig, revisió o reparació dels SPC que puguin suposar un perill per a la seguretat dels treballadors es realitzaran després d'haver aturat l'activitat.

Quan la parada no sigui possible, s'adoptaran les mesures necessàries perquè aquestes operacions es realitzin de forma segura o fora de les zones perilloses.

S'ha de portar control del nombre d'utilitzacions i del temps de col·locació dels SPC i dels seus components, per tal de no sobrepassar la seva vida útil, d'acord amb les instruccions del fabricant.

Els SPC que es retirin de servei hauran de romandre amb els seus components d'eficàcia preventiva o hauran de prendre's les mesures necessàries per a impossibilitar el seu ús.

BARANES DE PROTECCIÓ:

Durant el muntatge i desmuntatge, els operaris hauran d'estar protegits contra les caigudes d'alçada mitjançant proteccions individuals, quan a causa al procés, les baranes perdin la funció de protecció col·lectiva.

PROTECCIÓ AMB XARXES I PESCATS:

No es pot instal·lar el sistema de xarxes i pescants fins que l'embossament de la xarxa resti a una alçada de terra suficient per tal que en cas de caiguda, la deformació de la xarxa no permeti que el cos caigut toqui al terra (normalment a partir del segon sostre en construcció per sobre del terra).

3.- UNITAT I CRITERI D'AMIDAMENT

Es mesurarà en les unitats indicades a cada partida d'obra amb els criteris següents:

Totes les unitats d'obra inclouen en el seu preu el seu muntatge, el manteniment en condicions d'ús segures durant tot el temps que l'obra les necessiti, i el seu desmuntatge i transport al lloc d'aplec si son reutilitzables, o fins a l'abocador si no es poden tornar a utilitzar.

4.- NORMATIVA DE COMPLIMENT OBLIGATORI

Real Decreto 1215/1997, de 18 de julio por el que se establecen las disposiciones mínimas de seguridad y salud para la utilización por los trabajadores de los equipos de trabajo.

Real Decreto 1627/1997, de 24 de octubre, por el que se establecen disposiciones mínimas de seguridad y de salud en las obras de construcción.

Real Decreto 486/1997, de 14 de abril, por el que se establecen las disposiciones mínimas de seguridad y salud en los lugares de trabajo.

Orden de 9 de marzo de 1971 por la que se aprueba la Ordenanza General de Seguridad e Higiene en el Trabajo.

Orden de 20 de mayo de 1952, por la que se aprueba el Reglamento de Seguridad e Higiene del trabajo en la industria de la construcción.

Convenio OIT número 62 de 23 de junio de 1937. Prescripciones de seguridad en la industria de la edificación

UNE-EN 1263-2:2004 Redes de seguridad. Parte 2: Requisitos de seguridad para los límites de instalación.

P1 TREBALLS PREVIS I D'IMPLANTACIÓ, PROTECCIONS INDIVIDUALS I COL·LECTIVES I MESURES PREVENTIVES

P15 PROTECCIONS COL·LECTIVES

P151 PROTECCIONS CONTRA CAIGUDES

P151P- PROTECCIÓ COL·LECTIVA AMB XARXA ENTRE SOSTRES

0.- ELEMENTS QUE CONTEMPLA EL PLEC

P151P-483G.

1.- DEFINICIÓ I CONDICIONS DE LES PARTIDES D'OBRA EXECUTADES

Sistemes de Protecció Col·lectiva (SPC) són un conjunt de peces o òrgans units entre si, associats de forma solidària, destinat a l'apantallament i interposició física, que s'oposa a una energia natural que es troba fora de control, amb la finalitat d'impedir o reduir les conseqüències del contacte amb les persones o els béns materials circumdants, susceptibles de protecció.

S'han considerat els tipus de protecció següents:

- Proteccions superficials de caigudes de persones o objectes:
 - Protecció de forats verticals amb vela de lona
 - Protecció de perímetre de sostre amb xarxa i pescants
 - Protecció de perímetre de sostre amb xarxa entre sostres
 - Protecció de forats verticals o horitzontals amb xarxa, malla electrosoldada o taulers de fusta
 - Protecció de bastides i muntacàrregues amb malla de polietilè
 - Protecció de zones inferiors de la caiguda d'objectes amb suports amb mènsula i xarxes
 - Protecció de zones inferiors de la caiguda d'objectes amb estructura i sostre de fusta
 - Protecció front a projecció de partícules incandescentes amb manta ignífuga i xarxa de seguretat
 - Protecció de talús amb malla metàl·lica i làmina de polietilè
 - Protecció de projeccions per voladures amb matalàs de xarxa ancorada perimetralment
- Proteccions lineals front a caigudes de persones o objectes:
 - Baranes de protecció del perímetre del sostre, escales o buits a l'estructura
 - Barana de protecció a la coronació d'una excavació
 - Empara d'advertència amb xarxa de poliamida d'1 m d'alçada
 - Plataforma de treball de fins a 1 m amplada amb baranes i sòcol
 - Plataforma de treball en voladís de fins a 1 m amplada amb baranes i sòcol
 - Línia per a subjecció de cinturons de seguretat
 - Passadís de protecció front a caigudes d'objectes, amb sostre i laterals coberts
 - Marquesines de protecció front a caigudes d'objectes, amb estructura i plataforma
 - Protecció front a desprendiments del terreny, a mitja vessant, amb estacada i malla
 - Protecció de caigudes dins de rases amb terres deixades a la vora
- Proteccions puntual front a caigudes de persones o objectes
 - Plataforma per a càrrega i descàrrega de materials ancorada als sostres
 - Comporta basculant per a càrrega i descàrrega de materials ancorada als sostres
 - Topall per a descàrrega de camions en zones d'excavació
 - Anellat per a escales de ma
 - Marquesina de protecció accés aparell elevadors
 - Pont volant metàl·lic amb plataforma de treball en voladís
- Protecció de les zones de treball front els agents atmosfèrics
- Pantalla de protecció front al vent
- Cobert amb estructura i vela per a protegir del sol
- Elements de protecció en l'ús de maquinària
- Proteccions per al treball en zones amb tensió elèctrica

CONDICIONS GENERALS:

Els SPC s'instal·laran, disposaran i utilitzaran de manera que es redueixin els riscos per als treballadors exposats a l'energia fora de control protegides pel SPC, i pels usuaris d'Equip, Màquines o Màquines Eines i/o per tercers, exposats a aquests.

Han d'instal·lar-se i utilitzar-se de forma que no puguin caure, bolcar o desplaçar-se incontroladament, posant en perill la seguretat de persones o béns.

Han d'estar muntats tenint en compte la necessitat d'espai lliure entre els elements mòbils dels SPC i els elements fixos o mòbils del seu entorn. Els treballadors hauran de poder accedir i romandre en condicions de seguretat en tots els llocs necessaris per a utilitzar, ajustar o mantenir els SPC.

Els SPC s'han d'utilitzar només per les operacions i a les condicions indicades pel projectista i el fabricant del mateix. Si les instruccions d'ús del fabricant o projectista del SPC indiquen la necessitat d'utilitzar algun EPI per a la realització d'alguna operació relacionada amb aquest, es obligatori utilitzar-lo en fer aquestes operacions.

Quan s'emprin SPC amb elements perillosos accessibles que no puguin ser protegits totalment, s'hauran d'adoptar les precaucions i utilitzar proteccions individuals apropiades per a reduir els riscos als mínims possibles.

Els SPC deixaran d'utilitzar-se si es deterioren, trenquen o pateixen altres circumstàncies que comprometin l'eficàcia de la seva funció.

Quan durant la utilització d'un SPC sigui necessari netejar o retirar residus propers a un element perillós, l'operació haurà de realitzar-se amb els mitjans auxiliars adequats i que garanteixin una distància de seguretat suficient.

BARANES DE PROTECCIÓ:

Protecció provisional dels buits verticals i perímetre de plataformes de treball, susceptibles de permetre la caiguda de persones o objectes des d'una alçada superior a 2 m.

Ha d'estar constituïda per:

- Muntants d'1 m d'alçada sobre el paviment fixats a un element estructural
- Passamans superior horitzontal, a 1 m. d'alçada, sòlidament ancorat al muntant.
- Travesser horitzontal, barra intermitja, o pany de gelosia (tipus xarxa tennis o xarxa electrosoldada), rigiditzat perimetralment, amb una llum màxima de retícula 0,15 m.
- Entornpeu de 15 - 20 cm d'alçada.

El conjunt de la barana de protecció tindrà sòlidament ancorats tots els seus elements entre si i a un element estructural estable, i serà capaç de resistir en el seu conjunt una empenta frontal d'1,5 kN/m.

PROTECCIÓ AMB XARXES I PESCATS:

El conjunt del sistema està constituït per panys de xarxa de seguretat segons norma EN 1263 - 1, col·locats amb el seu costat menor (7 m) en sentit vertical, suportats superiorment per pescants, i subjectats inferiorment al sostre de la planta per sota de la que està en construcció.

Lateralment les xarxes han d'estar unides amb cordó de poliamida de 6 mm de diàmetre.

La xarxa ha de fer una bossa per sota de la planta inferior, per tal que una persona u objecte que caigués no es dones un cop amb l'estructura.

Les cordes de fixació inferiors i superiors han de ser de poliamida d'alta tenacitat, de 12 mm de diàmetre.

La xarxa s'ha de fixar al sostre amb ancoratges encastats al mateix cada 50 cm.

La distància entre els pescants ha de ser la indicada pel fabricant, i de 2,5 m si no existís cap indicació. Han d'estar fixades verticalment a dues plantes inferiors, i a la planta que protegeix, amb peces d'acer encastades als sostres.

PROTECCIONS DE LA CAIGUDES D'OBJECTES DES DE ZONES SUPERIORS:

S'han de protegir els accessos o passos a l'obra, i les zones perimetrals de la mateixa de les possibles caigudes d'objectes des de les plantes superiors o la coberta.

L'estructura de protecció ha de ser adequada a la màxima alçada possible de caiguda d'objectes i al pes màxim previsible d'aquests objectes. L'impacte previst sobre la protecció no haurà de produir una deformació que pugui afectar a les persones que estiguin per sota de la protecció.

2.- CONDICIONS DEL PROCÉS D'EXECUCIÓ

Abans d'utilitzar un SPC es comprovarà que les seves proteccions i condicions d'ús són les adequades al risc que es vol prevenir, i que la seva instal·lació no representa un perill per a tercers.

El muntatge i desmuntatge dels SPC hauran de realitzar-se seguint les instruccions del projectista, fabricant i/o subministrador.

Les eines que es facin servir per al muntatge de SPC hauran de ser de característiques adequades a l'operació a realitzar. La seva utilització i transport no implicarà riscos per a la seguretat dels treballadors.

Les operacions de manteniment, ajustament, desbloqueig, revisió o reparació dels SPC que puguin suposar un perill per a la seguretat dels treballadors es realitzaran després d'haver aturat l'activitat.

Quan la parada no sigui possible, s'adoptaran les mesures necessàries perquè aquestes operacions es realitzin de forma segura o fora de les zones perilloses.

S'ha de portar control del nombre d'utilitzacions i del temps de col·locació dels SPC i dels seus components, per tal de no sobrepassar la seva vida útil, d'acord amb les instruccions del fabricant.

Els SPC que es retirin de servei hauran de romandre amb els seus components d'eficàcia preventiva o hauran de prendre's les mesures necessàries per a impossibilitar el seu ús.

BARANES DE PROTECCIÓ:

Durant el muntatge i desmuntatge, els operaris hauran d'estar protegits contra les caigudes d'alçada mitjançant proteccions individuals, quan a causa al procés, les baranes perdin la funció de protecció col·lectiva.

PROTECCIÓ AMB XARXES I PESCATS:

No es pot instal·lar el sistema de xarxes i pescants fins que l'embossament de la xarxa resti a una alçada de terra suficient per tal que en cas de caiguda, la deformació de la xarxa no permeti que el cos caigut toqui al terra (normalment a partir del segon sostre en construcció per sobre del terra).

3.- UNITAT I CRITERI D'AMIDAMENT

Es mesurarà en les unitats indicades a cada partida d'obra amb els criteris següents:

Totes les unitats d'obra inclouen en el seu preu el seu muntatge, el manteniment en condicions d'us segures durant tot el temps que l'obra les necessiti, i el seu desmuntatge i transport al lloc d'aplec si son reutilitzables, o fins a l'abocador si no es poden tornar a utilitzar.

4.- NORMATIVA DE COMPLIMENT OBLIGATORI

Real Decreto 1215/1997, de 18 de julio por el que se establecen las disposiciones mínimas de seguridad y salud para la utilización por los trabajadores de los equipos de trabajo.

Real Decreto 1627/1997, de 24 de octubre, por el que se establecen disposiciones mínimas de seguridad y de salud en las obras de construcción.

Real Decreto 486/1997, de 14 de abril, por el que se establecen las disposiciones mínimas de seguridad y salud en los lugares de trabajo.

Orden de 9 de marzo de 1971 por la que se aprueba la Ordenanza General de Seguridad e Higiene en el Trabajo.

Orden de 20 de mayo de 1952, por la que se aprueba el Reglamento de Seguridad e Higiene del trabajo en la industria de la construcción.

Convenio OIT número 62 de 23 de junio de 1937. Prescripciones de seguridad en la industria de la edificación

UNE-EN 1263-2:2004 Redes de seguridad. Parte 2: Requisitos de seguridad para los límites de instalación.

P2 DEMOLICIONS, ENDERROCS, MOVIMENTS DE TERRES I GESTIÓ DE RESIDUS

P21 ENDERROCS, DEMOLICIONS, ARRENCADES, REPICATS I DESMUNTATGES

P214 DESMUNTATGES O ENDERROCS D'ELEMENTS DE CONSTRUCCIÓ

P2140- ARRENCADA DE DIVISÒRIA PRACTICABLE BATENT (D)

0.- ELEMENTS QUE CONTEMPLA EL PLEC

P2140-H8DU.

1.- DEFINICIÓ I CONDICIONS DE LES PARTIDES D'OBRA EXECUTADES

Enderroc d'elements de fusteria, amb càrrega manual sobre camió o contenidor.

S'han considerat els següents elements:

- Arrencada de fulla i bastiment
- Desmuntatge de persiana de llibret
- Desmuntatge de fulla, bastiment i accessoris

L'execució de la unitat d'obra inclou les operacions següents:

- Preparació de la zona de treball
- Arrencada o desmuntatge de l'element amb els mitjans adients
- Trossejament i apilada de l'element arrencat
- Aplec dels elements desmuntats
- Càrrega dels elements arrencats sobre el camió

CONDICIONS GENERALS:

Els materials arrencats han de quedar suficientment trossejats i apilats per tal de facilitar-ne la càrrega, en funció dels mitjans de què es disposin i de les condicions de transport.

Quan s'aprecii alguna anomalia, es notificarà immediatament a la DF.

2.- CONDICIONS DEL PROCÉS D'EXECUCIÓ

CONDICIONS GENERALS:

S'ha de seguir l'ordre de treballs previst a la DT.

No s'ha de depositar runa sobre les bastides.

No s'acumularà runa en tanques, murs i suports propis que hagin de mantenir-se a peu dret o en edificacions i elements aliens a l'enderroc.

No s'acumularà runa amb un pes superior als 100 kg/m² damunt de sostres, encara que estiguin en bon estat.

Si l'arrencada o desmuntatge solsament afecta a la fusteria i al bastiment, no s'ha de malmetre el forat d'obra de l'element que s'arrenca.

Quan s'arrenqui la fusteria en plantes inferiors a la que s'està enderrocant, no s'afectarà l'estabilitat de l'element estructural on estigui situada, i es disposaran, en les obertures que donin al buit, proteccions provisionals.

Durant l'arrencada d'elements de fusta, s'arrencaran o doblegaran les puntes i claus.

Els vidres es desmuntaran sense trossejar-los per que no puguin produir talls o lesions.

Si s'arrenquen o desmunten elements de fusteria situats en un tancament exterior, l'edifici ha de quedar envoltat d'una tanca d'alçària >2 m, situada a una distància de l'edifici i de la bastida > 1,5 m i convenientment senyalitzada.

S'han de col·locar proteccions com xarxes, lones, així com una pantalla inclinada rígida que sobresurti de la façana una distància >2 m.

En finalitzar la jornada, no han de romandre elements de les edificacions en estat inestable que el vent, les condicions atmosfèriques o bé altres causes en puguin provocar l'enderroc.

L'operació de càrrega de runa s'ha de fer amb les precaucions necessàries, per tal d'aconseguir les condicions de seguretat suficients.

S'han d'eliminar els elements que puguin entorpir els treballs de retirada i càrrega de runa.

Els treballs s'han de fer de manera que molestin el mínim possible als afectats.

DESMUNTATGE:

Durant el procés de desmuntatge no s'han de malmetre els elements a reutilitzar.

Si en el conjunt de peces a desmuntar hi haguéssin elements mòbils (finestrans, paravents, etc.), aquests s'han d'immobilitzar.

Es disposarà d'una superfície ampla i arrecerada per a l'aplec del material a reutilitzar.

S'evitaran les caigudes o cops subjectant els elements que s'hagin de desmuntar amb eslingues suaus i fent-les descendir amb politges.

3.- UNITAT I CRITERI D'AMIDAMENT

Unitat d'element realment arrencat o desmuntat segons les especificacions de la DT.

4.- NORMATIVA DE COMPLIMENT OBLIGATORI

No hi ha normativa de compliment obligatori.

P2 DEMOLICIONS, ENDERROCS, MOVIMENTS DE TERRES I GESTIÓ DE RESIDUS

P21 ENDERROCS, DEMOLICIONS, ARRENCQUES, REPICATS I DESMUNTATGES

P214 DESMUNTATGES O ENDERROCS D'ELEMENTS DE CONSTRUCCIÓ

P2143- ARRENCADA DE PAVIMENTS I SOLERES

0.- ELEMENTS QUE CONTEMPLA EL PLEC

P2143-4RQZ, P2143-4RR7.

1.- DEFINICIÓ I CONDICIONS DE LES PARTIDES D'OBRA EXECUTADES

Demolició d'elements de vialitat, arrencada de paviments o soleres o desmuntatge de paviments.

L'enderroc i l'arrencada, pressuposen que el material resultant no té cap utilitat i serà transportat a un abocador.

S'han considerat els elements següents:

- Vorada col·locada sobre terra o formigó
- Paviment de formigó, panots, llambordins o mescla bituminosa
- Paviment de rajola ceràmica, pedra natural, llambordins o còdols

- Material sintètic i capa d'anivellació
- Terratzo i capa de sorra
- Solera de formigó
- Esglaó
- Revestiment d'esglaó
- Recrescut de morter de ciment
- Sòcol de fusta, ceràmic o de pedra

En actuacions de reparació, s'han considerat els graus de dificultat següents:

- Grau de dificultat associat a la mobilitat en l'actuació:
 - Sense dificultat de mobilitat: actuacions en què hi ha una interferència pròpia de l'entorn on es desenvolupen.
 - Amb dificultat de mobilitat: actuacions en entorns amb dificultat de mobilitat i/o amb el material aplegat lluny de la zona de treball:
 - Actuacions amb dificultat d'accessibilitat, per la poca mobilitat de la maquinària, per l'elevada presència de guals particulars i passos de vianants, per la impossibilitat d'ubicar una plataforma de treball lateral, per la impossibilitat d'ocupació de la calçada per fer l'aplec de materials que impliqui fer l'actuació per fases per tal de mantenir el pas de vianants i/o per estar en una zona amb tràfic rodat important
 - Actuacions en les què els materials estan aplegats lluny de la zona de treball per manca d'espai en la proximitat d'on s'executen les tasques.
- Grau de dificultat associat a l'àmbit de l'actuació:
 - En funció de l'amplària de la vorera, calçada o plataforma única
- Grau de dificultat associat a la presència d'elements externs a l'actuació:
 - Sense afectació per serveis o elements de mobiliari urbà: actuacions sense serveis (canalitzacions d'aigua, semàfors, enllumenat, etc.) ni elements urbans de grans dimensions (marquesines, mòduls d'aparcament de bicicletes, etc.) que interfereixin (o que puguin interferir) en les tasques
 - Amb afectació per serveis o elements de mobiliari urbà: actuacions amb serveis (canalitzacions d'aigua, semàfors, enllumenat, etc.) o elements urbans de grans dimensions (marquesines, mòduls d'aparcament de bicicletes, etc) que interfereixen en les tasques.
- Grau de dificultat associat a l'abast de l'actuació

L'execució de la unitat d'obra inclou les operacions següents:

Enderrocs o arrencades:

- Preparació de la zona de treball
- Demolició de l'element amb els mitjans adients
- Trossejament i apilada de la runa
- Càrrega de runa sobre camió

CONDICIONS GENERALS:

Els materials han de quedar suficientment trossejats i apilats per tal de facilitar-ne la càrrega, en funció dels mitjans de què es disposin i de les condicions de transport.

Els materials han de quedar apilats i emmagatzemats en funció de l'ús a que es destinin (transport a abocador, reutilització, eliminació en obra, etc.).

Un cop acabats els treballs, la base ha de quedar neta de restes de material.

2.- CONDICIONS DEL PROCÉS D'EXECUCIÓ

No s'ha de treballar amb pluja, neu o vent superior als 60 km/h.

S'ha de seguir l'ordre de treballs previst a la DT.

El contractista ha d'elaborar un programa de treball que ha de ser aprovat per la DF abans d'iniciar els treballs, on s'ha d'especificar, com a mínim:

- Mètode d'enderroc i fases
- Estabilitat de les construccions en cada fase, apuntalaments necessaris
- Estabilitat i protecció de les construccions i elements de l'entorn i els que s'han de conservar
- Manteniment i substitució provisional dels serveis afectats pels treballs
- Mitjans d'evacuació i especificació de les zones d'abocament dels productes d'enderroc
- Cronograma dels treballs
- Pautes de control i mesures de seguretat i salut

La part per a enderrocar no ha de tenir instal·lacions en servei (aigua, gas, electricitat, etc.).

El paviment no ha de tenir conductes d'instal·lació en servei a la part per arrencar, s'han de desmuntar els aparells d'instal·lació i de mobiliari existents, així com qualsevol element que pugui destorbar la feina.

S'han de protegir els elements de servei públic que puguin resultar afectats per les obres.

La zona afectada per les obres ha de quedar convenientment senyalitzada.

L'execució dels treballs no han de produir desperfectes, molèsties o perjudicar les construccions, bens o persones de l'entorn.

S'ha d'evitar la formació de pols, pel que cal regar les parts que s'hagin de demolir i carregar.

En cas d'imprevistos (terrenys inundats, olors de gas, etc.) o quan l'enderrocament pugui afectar les construccions veïnes, s'han de suspendre les obres i avisar a la DF.

L'operació de càrrega de runa s'ha de fer amb les precaucions necessàries, per tal d'aconseguir les condicions de seguretat suficients.

S'han d'eliminar els elements que puguin entorpir els treballs de retirada i càrrega de runa.

Els materials d'aplec i posterior reaprofitament s'han de situar en una zona ampla i arrecerada.

S'ha de complir la normativa vigent en matèria mediambiental, de seguretat i salut i d'emmagatzematge i transport de productes de construcció.

ARRENCADA DE PAVIMENTS SITUATS SOBRE SOSTRES:

El paviment s'aixecarà abans de procedir a l'enderroc de l'element resistent en el qual està col·locat, sense afectar la capa de compressió del sostre ni debilitar les voltes, bigues o biguetes.

No es dipositarà runa damunt de les bastides.

No s'acumularà runa en tanques, murs i suports pròpies que hagin de mantenir-se dempeus o d'edificacions i elements aliens a l'enderroc.

No s'acumularà runa amb un pes superior a 100 kg/m² damunt dels sostres, en cap cas.

3.- UNITAT I CRITERI D'AMIDAMENT

ENDERROC D'ESGLAÓ, ARRENCADA DE REVESTIMENT D'ESGLAÓ, DE SÒCOL, DE VORADA O RIGOLA:

m de llargària realment enderrocada, segons les especificacions de la DT.

ENDERROC DE SOLERA LLEUGERAMENT ARMADA, ARRENCADA I DESMUNTATGE DE PAVIMENT, ARRENCADA DE RECRESUT:

m² de superfície amidada segons les especificacions de la DT.

ENDERROC DE SOLERA DE FORMIGÓ EN MASSA:

m³ de volum amidat segons les especificacions de la DT.

4.- NORMATIVA DE COMPLIMENT OBLIGATORI

* Orden de 6 de febrero de 1976 por la que se aprueba el Pliego de Prescripciones Técnicas Generales para Obras de Carreteras y Puentes (PG-3).

* Orden FOM/1382/2002 de 16 de mayo, por la que se actualizan determinados artículos del pliego de prescripciones técnicas generales para obras de carreteras y puentes relativos a la construcción de explanaciones, drenajes y cimentaciones (PG-3).

* Orden de 10 de febrero de 1975, por la que se aprueba la Norma Tecnológica de la Edificación. NTE-ADD/1975:

Acondicionamiento del terreno. Desmontes. Demoliciones.

P2 DEMOLICIONS, ENDERROCS, MOVIMENTS DE TERRES I GESTIÓ DE RESIDUS

P21 ENDERROCS, DEMOLICIONS, ARRENCADES, REPICATS I DESMUNTATGES

P214 DESMUNTATGES O ENDERROCS D'ELEMENTS DE CONSTRUCCIÓ

P2145- ARRENCADA I ENDERROC D'ELEMENTS DE SEGURETAT I PROTECCIÓ

0.- ELEMENTS QUE CONTEMPLA EL PLEC

P2145-4RS2.

1.- DEFINICIÓ I CONDICIONS DE LES PARTIDES D'OBRA EXECUTADES

Demolició o desmuntatge d'elements de seguretat, protecció i senyalització, amb mitjans mecànics i càrrega sobre camió.

S'han considerat els tipus següents:

- Desmuntatge de barrera de seguretat flexible i demolició d'ancoratges clavats a terra
- Desmuntatge de barrera de seguretat flexible i demolició d'ancoratges amb base de formigó
- Demolició de barrera de seguretat rígida de formigó
- Desmuntatge de barana metàl·lica
- Desmuntatge de reixa i ancoratges

L'execució de la unitat d'obra inclou les operacions següents:

- Preparació de la zona de treball
- Arrencada o desmuntatge de l'element amb els mitjans adients
- Trossejament i apilada de l'element arrencat

- Aplec dels elements desmuntats
- Càrrega dels elements arrencats sobre el camió

CONDICIONS GENERALS:

Les restes de la demolició han de quedar suficientment trossegades i apilades per tal de facilitar-ne la càrrega, en funció dels mitjans de què es disposi i de les condicions de transport.

Els elements desmuntats han de quedar apilats per tal de facilitar-ne la càrrega.

Els materials han de quedar apilats i emmagatzemats en funció de l'ús a que es destinin (transport a abocador, reutilització, eliminació en obra, etc.).

Un cop acabats els treballs, la base ha de quedar neta de restes de material i en condicions d'ús.

2.- CONDICIONS DEL PROCÉS D'EXECUCIÓ

No s'ha de treballar amb pluja, neu o vent superior als 60 km/h.

S'ha de seguir l'ordre de treballs previst a la DT.

S'han de separar les bandes i els terminals, treient primer els elements d'unió, perns i femelles, i després les peces separadores.

S'han de protegir els elements de servei públic que puguin resultar afectats per les obres.

La zona afectada per les obres ha de quedar convenientment senyalitzada.

L'execució dels treballs no han de produir desperfectes, molèsties o perjudicar les construccions, bens o persones de l'entorn.

S'ha d'evitar la formació de pols, pel que cal regar les parts que s'hagin de demolir i carregar.

En cas d'imprevistos (terrenys inundats, olors de gas, etc.) o quan l'enderrocament pugui afectar les construccions veïnes, s'han de suspendre les obres i avisar a la DF.

L'operació de càrrega de runa s'ha de fer amb les precaucions necessàries, per tal d'aconseguir les condicions de seguretat suficients.

S'han d'eliminar els elements que puguin entorpir els treballs de retirada i càrrega de runa.

S'ha de complir la normativa vigent en matèria mediambiental, de seguretat i salut i d'emmagatzematge i transport de productes de construcció.

3.- UNITAT I CRITERI D'AMIDAMENT

DESMUNTATGE O DEMOLICIÓ DE BARRERA DE SEGURETAT, BARANA O BALAUSTRADA:

m de llargària realment desmuntada o enderrocada, segons les especificacions de la DT.

DESMUNTATGE DE REIXA:

m2 realment executat, amidat segons les especificacions de la DT.

DESMUNTATGE DE SENYAL DE TRÀNSIT O ARRENCADA D'ESCALA DE GAT:

Unitat de quantitat realment executada segons les especificacions de la DT.

4.- NORMATIVA DE COMPLIMENT OBLIGATORI

DESMUNTATGE O ENDERROC EN OBRA CIVIL:

* Orden de 6 de febrero de 1976 por la que se aprueba el Pliego de Prescripciones Técnicas Generales para Obras de Carreteras y Puentes (PG-3).

* Orden FOM/1382/2002 de 16 de mayo, por la que se actualizan determinados artículos del pliego de prescripciones técnicas generales para obras de carreteras y puentes relativos a la construcción de explanaciones, drenajes y cimentaciones (PG-3).

P2 DEMOLICIONS, ENDERROCS, MOVIMENTS DE TERRES I GESTIÓ DE RESIDUS

P21 ENDERROCS, DEMOLICIONS, ARRENCADES, REPICATS I DESMUNTATGES

P214 DESMUNTATGES O ENDERROCS D'ELEMENTS DE CONSTRUCCIÓ

P2146- DEMOLICIÓ DE PAVIMENTS I BASES

0.- ELEMENTS QUE CONTEMPLA EL PLEC

P2146-DJ46.

1.- DEFINICIÓ I CONDICIONS DE LES PARTIDES D'OBRA EXECUTADES

Demolició d'elements de vialitat, arrencada de paviments o soleres o desmuntatge de paviments.

S'han considerat els elements següents:

- Vorada col·locada sobre terra o formigó
- Rigola de formigó o de panots col·locats sobre formigó
- Paviment de formigó, panots, llambordins o mescla bituminosa

En actuacions de reparació, s'han considerat els graus de dificultat següents:

- Grau de dificultat associat a la mobilitat en l'actuació:
 - Sense dificultat de mobilitat: actuacions en què hi ha una interferència pròpia de l'entorn on es desenvolupen.
 - Amb dificultat de mobilitat: actuacions en entorns amb dificultat de mobilitat i/o amb el material aplegat lluny de la zona de treball:
 - Actuacions amb dificultat d'accessibilitat, per la poca mobilitat de la maquinària, per l'elevada presència de guals particulars i passos de vianants, per la impossibilitat d'ubicar una plataforma de treball lateral, per la impossibilitat d'ocupació de la calçada per fer l'aplec de materials que impliqui fer l'actuació per fases per tal de mantenir el pas de vianants i/o per estar en una zona amb tràfic rodat important
 - Actuacions en les què els materials estan aplegats lluny de la zona de treball per manca d'espai en la proximitat d'on s'executen les tasques.
- Grau de dificultat associat a l'àmbit de l'actuació:
 - En funció de l'amplària de la vorera, calçada o plataforma única
- Grau de dificultat associat a la presència d'elements externs a l'actuació:
 - Sense afectació per serveis o elements de mobiliari urbà: actuacions sense serveis (canalitzacions d'aigua, semàfors, enllumenat, etc.) ni elements urbans de grans dimensions (marquesines, mòduls d'aparcament de bicicletes, etc.) que interfereixin (o que puguin interferir) en les tasques
 - Amb afectació per serveis o elements de mobiliari urbà: actuacions amb serveis (canalitzacions d'aigua, semàfors, enllumenat, etc.) o elements urbans de grans dimensions (marquesines, mòduls d'aparcament de bicicletes, etc) que interfereixen en les tasques.
- Grau de dificultat associat a l'abast de l'actuació

L'execució de la unitat d'obra inclou les operacions següents:

- Preparació de la zona de treball
- Demolició de l'element amb els mitjans adients
- Trossejament i apilada de la runa

CONDICIONS GENERALS:

Els materials han de quedar suficientment trossejats i apilats per tal de facilitar-ne la càrrega, en funció dels mitjans de què es disposin i de les condicions de transport.

Els materials han de quedar apilats i emmagatzemats en funció de l'ús a que es destinin (transport a abocador, reutilització, eliminació en obra, etc.).

Un cop acabats els treballs, la base ha de quedar neta de restes de material.

2.- CONDICIONS DEL PROCÉS D'EXECUCIÓ

No s'ha de treballar amb pluja, neu o vent superior als 60 km/h.

S'ha de seguir l'ordre de treballs previst a la DT.

El contractista ha d'elaborar un programa de treball que ha de ser aprovat per la DF abans d'iniciar els treballs, on s'ha d'especificar, com a mínim:

- Mètode d'enderroc i fases
- Estabilitat de les construccions en cada fase, apuntalaments necessaris
- Estabilitat i protecció de les construccions i elements de l'entorn i els que s'han de conservar
- Manteniment i substitució provisional dels serveis afectats pels treballs
- Mitjans d'evacuació i especificació de les zones d'abocament dels productes d'enderroc
- Cronograma dels treballs
- Pautes de control i mesures de seguretat i salut

La part per a enderrocar no ha de tenir instal·lacions en servei (aigua, gas, electricitat, etc.).

El paviment no ha de tenir conductes d'instal·lació en servei a la part per arrencar, s'han de desmuntar els aparells d'instal·lació i de mobiliari existents, així com qualsevol element que pugui destorbar la feina.

S'han de protegir els elements de servei públic que puguin resultar afectats per les obres.

La zona afectada per les obres ha de quedar convenientment senyalitzada.

L'execució dels treballs no han de produir desperfectes, molèsties o perjudicar les construccions, bens o persones de l'entorn.

S'ha d'evitar la formació de pols, pel que cal regar les parts que s'hagin de demolir i carregar.

En cas d'imprevistos (terrenys inundats, olors de gas, etc.) o quan l'enderrocament pugui afectar les construccions veïnes, s'han de suspendre les obres i avisar a la DF.

L'operació de càrrega de runa s'ha de fer amb les precaucions necessàries, per tal d'aconseguir les condicions de seguretat suficients.

S'han d'eliminar els elements que puguin entorpir els treballs de retirada i càrrega de runa.

S'ha de complir la normativa vigent en matèria mediambiental, de seguretat i salut i d'emmagatzematge i transport de productes de construcció.

3.- UNITAT I CRITERI D'AMIDAMENT

ENDERROC O FRESAT DE PAVIMENT:

m2 de paviment realment enderrocat, segons les especificacions de la DT.

4.- NORMATIVA DE COMPLIMENT OBLIGATORI

* Orden de 6 de febrero de 1976 por la que se aprueba el Pliego de Prescripciones Técnicas Generales para Obras de Carreteras y Puentes (PG-3).

* Orden FOM/1382/2002 de 16 de mayo, por la que se actualizan determinados artículos del pliego de prescripciones técnicas generales para obras de carreteras y puentes relativos a la construcción de explanaciones, drenajes y cimentaciones (PG-3).

* Orden de 10 de febrero de 1975, por la que se aprueba la Norma Tecnológica de la Edificación. NTE-ADD/1975:

Acondicionamiento del terreno. Desmontes. Demoliciones.

P2 DEMOLICIONS, ENDERROCS, MOVIMENTS DE TERRES I GESTIÓ DE RESIDUS

P21 ENDERROCS, DEMOLICIONS, ARRENCADES, REPICATS I DESMUNTATGES

P214 DESMUNTATGES O ENDERROCS D'ELEMENTS DE CONSTRUCCIÓ

P2148- DEMOLICIÓ DE VORADA

0.- ELEMENTS QUE CONTEMPLA EL PLEC

P2148-49LB, P2148-49L5.

1.- DEFINICIÓ I CONDICIONS DE LES PARTIDES D'OBRA EXECUTADES

Demolició d'elements de vialitat, arrencada de paviments o soleres o desmuntatge de paviments.

S'han considerat els elements següents:

- Vorada col·locada sobre terra o formigó
- Rigola de formigó o de panots col·locats sobre formigó
- Paviment de formigó, panots, llambordins o mescla bituminosa

En actuacions de reparació, s'han considerat els graus de dificultat següents:

- Grau de dificultat associat a la mobilitat en l'actuació: - Sense dificultat de mobilitat: actuacions en què hi ha una interferència pròpia de l'entorn on es desenvolupen. - Amb dificultat de mobilitat: actuacions en entorns amb dificultat de mobilitat i/o amb el material aplegat lluny de la zona de treball: - Actuacions amb dificultat d'accessibilitat, per la poca mobilitat de la maquinària, per l'elevada presència de guals particulars i passos de vianants, per la impossibilitat d'ubicar una plataforma de treball lateral, per la impossibilitat d'ocupació de la calçada per fer l'aplec de materials que impliqui fer l'actuació per fases per tal de mantenir el pas de vianants i/o per estar en una zona amb tràfic rodant important - Actuacions en les què els materials estan aplegats lluny de la zona de treball per manca d'espai en la proximitat d'on s'executen les tasques.
- Grau de dificultat associat a l'àmbit de l'actuació: - En funció de l'amplària de la vorera, calçada o plataforma única
- Grau de dificultat associat a la presència d'elements externs a l'actuació: - Sense afectació per serveis o elements de mobiliari urbà: actuacions sense serveis (canalitzacions d'aigua, semàfors, enllumenat, etc.) ni elements urbans de grans dimensions (marquesines, mòduls d'aparcament de bicicletes, etc.) que interfereixin (o que puguin interferir) en les tasques - Amb afectació per serveis o elements de mobiliari urbà: actuacions amb serveis (canalitzacions d'aigua, semàfors, enllumenat, etc.) o elements urbans de grans dimensions (marquesines, mòduls d'aparcament de bicicletes, etc) que interfereixen en les tasques.
- Grau de dificultat associat a l'abast de l'actuació

L'execució de la unitat d'obra inclou les operacions següents:

- Preparació de la zona de treball
- Demolició de l'element amb els mitjans adients
- Trossejament i apilada de la runa

CONDICIONS GENERALS:

Els materials han de quedar suficientment trossejats i apilats per tal de facilitar-ne la càrrega, en funció dels mitjans de què es disposin i de les condicions de transport.

Els materials han de quedar apilats i emmagatzemats en funció de l'ús a que es destinin (transport a abocador, reutilització, eliminació en obra, etc.).

Un cop acabats els treballs, la base ha de quedar neta de restes de material.

2.- CONDICIONS DEL PROCÉS D'EXECUCIÓ

No s'ha de treballar amb pluja, neu o vent superior als 60 km/h.

S'ha de seguir l'ordre de treballs previst a la DT.

El contractista ha d'elaborar un programa de treball que ha de ser aprovat per la DF abans d'iniciar els treballs, on s'ha d'especificar, com a mínim:

- Mètode d'enderroc i fases
- Estabilitat de les construccions en cada fase, apuntalaments necessaris
- Estabilitat i protecció de les construccions i elements de l'entorn i els que s'han de conservar
- Manteniment i substitució provisional dels serveis afectats pels treballs
- Mitjans d'evacuació i especificació de les zones d'abocament dels productes d'enderroc
- Cronograma dels treballs
- Pautes de control i mesures de seguretat i salut

La part per a enderrocar no ha de tenir instal·lacions en servei (aigua, gas, electricitat, etc.).

El paviment no ha de tenir conductes d'instal·lació en servei a la part per arrencar, s'han de desmuntar els aparells d'instal·lació i de mobiliari existents, així com qualsevol element que pugui destorbar la feina.

S'han de protegir els elements de servei públic que puguin resultar afectats per les obres.

La zona afectada per les obres ha de quedar convenientment senyalitzada.

L'execució dels treballs no han de produir desperfectes, molèsties o perjudicar les construccions, bens o persones de l'entorn.

S'ha d'evitar la formació de pols, pel que cal regar les parts que s'hagin de demolir i carregar.

En cas d'imprevistos (terrenys inundats, olors de gas, etc.) o quan l'enderrocament pugui afectar les construccions veïnes, s'han de suspendre les obres i avisar a la DF.

L'operació de càrrega de runa s'ha de fer amb les precaucions necessàries, per tal d'aconseguir les condicions de seguretat suficients.

S'han d'eliminar els elements que puguin entorpir els treballs de retirada i càrrega de runa.

S'ha de complir la normativa vigent en matèria mediambiental, de seguretat i salut i d'emmagatzematge i transport de productes de construcció.

3.- UNITAT I CRITERI D'AMIDAMENT

ENDERROC D'ESGLAÓ, ARRENCADA DE REVESTIMENT D'ESGLAÓ, DE SÒCOL, DE VORADA O RIGOLA:

m de llargària realment enderrocada, segons les especificacions de la DT.

4.- NORMATIVA DE COMPLIMENT OBLIGATORI

* Orden de 6 de febrero de 1976 por la que se aprueba el Pliego de Prescripciones Técnicas Generales para Obras de Carreteras y Puentes (PG-3).

* Orden FOM/1382/2002 de 16 de mayo, por la que se actualizan determinados artículos del pliego de prescripciones técnicas generales para obras de carreteras y puentes relativos a la construcción de explanaciones, drenajes y cimentaciones (PG-3).

* Orden de 10 de febrero de 1975, por la que se aprueba la Norma Tecnológica de la Edificación. NTE-ADD/1975:

Acondicionamiento del terreno. Desmontes. Demoliciones.

P2 DEMOLICIONS, ENDERROCS, MOVIMENTS DE TERRES I GESTIÓ DE RESIDUS

P21 ENDERROCS, DEMOLICIONS, ARRENCADES, REPICATS I DESMUNTATGES

P214 DESMUNTATGES O ENDERROCS D'ELEMENTS DE CONSTRUCCIÓ

P214A- DESMUNTATGE DE DIVISORIA PRACTICABLE

0.- ELEMENTS QUE CONTEMPLA EL PLEC

P214A-4RRU.

1.- DEFINICIÓ I CONDICIONS DE LES PARTIDES D'OBRA EXECUTADES

Enderroc d'elements de fusteria, amb càrrega manual sobre camió o contenidor.

S'han considerat els següents elements:

- Arrencada de fulla i bastiment
- Desmuntatge de persiana de llibret
- Desmuntatge de fulla, bastiment i accessoris

Determinació del grau de dificultat d'intervenció en conservació-restauració a les unitats d'obra on intervenen conservadors-restauradors:

Valorar de 0 a 3 els següents aspectes:

- Degradació/fragilitat de l'element a tractar
- Dificultat/complexitat del tractament a realitzar
- Dificultat d'accès de l'element a tractar

Sumar aquests factors i assignar el grau de dificultat amb el següent criteri:

- Suma 0 a 3: Grau de dificultat baix
- Suma 4 a 6: Grau de dificultat mitjà
- Suma 7 a 9: Grau de dificultat alt

L'execució de la unitat d'obra inclou les operacions següents:

- Preparació de la zona de treball
- Arrencada o desmuntatge de l'element amb els mitjans adients
- Trossejament i apilada de l'element arrencat
- Aplec dels elements desmuntats
- Càrrega dels elements arrencats sobre el camió

CONDICIONS GENERALS:

Els materials arrencats han de quedar suficientment trossejats i apilats per tal de facilitar-ne la càrrega, en funció dels mitjans de què es disposin i de les condicions de transport.

Quan s'aprecii alguna anomalia, es notificarà immediatament a la DF.

2.- CONDICIONS DEL PROCÉS D'EXECUCIÓ

CONDICIONS GENERALS:

S'ha de seguir l'ordre de treballs previst a la DT.

No s'ha de depositar runa sobre les bastides.

No s'acumularà runa en tanques, murs i suports propis que hagin de mantenir-se a peu dret o en edificacions i elements aliens a l'enderroc.

No s'acumularà runa amb un pes superior als 100 kg/m² damunt de sostres, encara que estiguin en bon estat.

Si l'arrencada o desmuntatge solsament afecta a la fusteria i al bastiment, no s'ha de malmetre el forat d'obra de l'element que s'arrenca.

Quan s'arrenqui la fusteria en plantes inferiors a la que s'està enderrocant, no s'afectarà l'estabilitat de l'element estructural on estigui situada, i es disposaran, en les obertures que donin al buit, proteccions provisionals.

Durant l'arrencada d'elements de fusta, s'arrencaran o doblegaran les puntes i claus.

Els vidres es desmuntaran sense trossejar-los per que no puguin produir talls o lesions.

Si s'arrenquen o desmunten elements de fusteria situats en un tancament exterior, l'edifici ha de quedar envoltat d'una tanca d'alçària >2 m, situada a una distància de l'edifici i de la bastida > 1,5 m i convenientment senyalitzada.

S'han de col·locar proteccions com xarxes, lones, així com una pantalla inclinada rígida que sobresurti de la façana una distància >2 m.

En finalitzar la jornada, no han de romandre elements de les edificacions en estat inestable que el vent, les condicions atmosfèriques o bé altres causes en puguin provocar l'enderroc.

L'operació de càrrega de runa s'ha de fer amb les precaucions necessàries, per tal d'aconseguir les condicions de seguretat suficients.

S'han d'eliminar els elements que puguin entorpir els treballs de retirada i càrrega de runa.

Els treballs s'han de fer de manera que molestin el mínim possible als afectats.

DESMUNTATGE:

Durant el procés de desmuntatge no s'han de malmetre els elements a reutilitzar.

Si en el conjunt de peces a desmuntar hi haguéssin elements mòbils (finestrans, paravents, etc.), aquests s'han d'immobilitzar.

Es disposarà d'una superfície ampla i arrecerada per a l'aplec del material a reutilitzar.

S'evitaran les caigudes o cops subjectant els elements que s'hagin de desmuntar amb eslingues suaus i fent-les descendir amb politges.

3.- UNITAT I CRITERI D'AMIDAMENT

DESMUNTATGE PER UNITATS:

Unitat d'element realment arrencat o desmuntat segons les especificacions de la DT.

DESMUNTATGE SUPERFICIAL:

m2 de superfície arrencat o desmuntat segons les especificacions de la DT.

4.- NORMATIVA DE COMPLIMENT OBLIGATORI

No hi ha normativa de compliment obligatori.

P2 DEMOLICIONS, ENDERROCS, MOVIMENTS DE TERRES I GESTIÓ DE RESIDUS

P21 ENDERROCS, DEMOLICIONS, ARRENCADES, REPICATS I DESMUNTATGES

P214 DESMUNTATGES O ENDERROCS D'ELEMENTS DE CONSTRUCCIÓ

P214O- ENDERROC D'ESTRUCTURES PER A REHABILITACIÓ

0.- ELEMENTS QUE CONTEMPLA EL PLEC

P214O-4RNS.

1.- DEFINICIÓ I CONDICIONS DE LES PARTIDES D'OBRA EXECUTADES

Enderroc o desmuntatge d'elements estructurals, amb mitjans mecànics, amb càrrega manual i mecànica sobre camió.

L'enderroc i l'arrencada, pressuposen que el material resultant no te cap utilitat i serà transportat a un abocador.

S'han considerat els tipus següents:

- Maçoneria
- Obra ceràmica
- Formigó en massa
- Formigó armat
- Fusta
- Fosa
- Acer
- Morter

L'execució de la unitat d'obra inclou les operacions següents:

Enderrocs:

- Preparació de la zona de treball
- Enderroc de l'element amb els mitjans adients
- Tall d'armadures i elements metàl·lics
- Trossejament i apilada de la runa
- Càrrega de la runa sobre el camió

CONDICIONS GENERALS:

Les restes de la demolició han de quedar suficientment trossejades i apilades per tal de facilitar-ne la càrrega, en funció dels mitjans de què es disposi i de les condicions de transport.

Els materials han de quedar apilats i emmagatzemats en funció de l'ús a que es destinin (transport a abocador, reutilització, eliminació en obra, etc.).

2.- CONDICIONS DEL PROCÉS D'EXECUCIÓ

No s'ha de treballar amb pluja, neu o vent superior als 60 km/h.

S'ha de seguir l'ordre de treballs previst a la DT.

El contractista ha d'elaborar un programa de treball que ha de ser aprovat per la DF abans d'iniciar els treballs, on s'ha d'especificar, com a mínim:

- Mètode d'enderroc i fases
- Estabilitat de les construccions en cada fase, apuntalaments necessaris
- Estabilitat i protecció de les construccions i elements de l'entorn i els que s'han de conservar
- Manteniment i substitució provisional dels serveis afectats pels treballs
- Mitjans d'evacuació i especificació de les zones d'abocament dels productes d'enderroc
- Cronograma dels treballs
- Pautes de control i mesures de seguretat i salut

S'ha de demolir en general, en ordre invers al que es va seguir per a la seva construcció.

S'ha de demolir de dalt a baix, per tongades horitzontals, de manera que la demolició es faci pràcticament al mateix nivell.

Els elements no estructurals (revestiments, divisions, tancaments, etc.), s'han de demolir abans que els elements resistents als que estiguin units, sense afectar la seva estabilitat.

L'element per a enderrocar no ha d'estar sotmès a l'acció d'elements estructurals que li transmetin càrregues.

Cal verificar en tot moment l'estabilitat dels elements que no es demoleixen.

La part per a enderrocar no ha de tenir instal·lacions en servei (aigua, gas, electricitat, etc.).

S'han de protegir els elements de servei públic que puguin resultar afectats per les obres.

La zona afectada per les obres ha de quedar convenientment senyalitzada.

S'han de senyalar els elements que hagin de conservar-se intactes, segons s'indiqui en la Documentació Tècnica o, en el seu defecte, la DF.

L'execució dels treballs no han de produir desperfectes, molèsties o perjudicar les construccions, bens o persones de l'entorn.

S'ha d'evitar la formació de pols, pel que cal regar les parts que s'hagin de demolir i carregar.

Durant els treballs es permet que l'operari treballi sobre l'element si aquest és estable i l'alçària és ≤ 2 m.

En acabar la jornada no s'han de deixar trams d'obra amb perill d'inestabilitat.

Si es preveuen desplaçaments laterals de l'element, cal apuntalar-lo i protegir-lo per tal d'evitar-ne l'esfondrament.

No s'han de deixar elements en voladiu sense apuntalar.

En cas d'imprevistos (terrenys inundats, olors de gas, etc.) o quan l'enderrocament pugui afectar les construccions veïnes, s'han de suspendre les obres i avisar a la DF.

La runa s'ha d'abocar cap a l'interior del recinte, sense que es produeixin pressions perilloses sobre l'estructura per acumulació de material.

L'operació de càrrega de runa s'ha de fer amb les precaucions necessàries, per tal d'aconseguir les condicions de seguretat suficients.

S'han d'eliminar els elements que puguin entorpir els treballs de retirada i càrrega de runa.

S'ha de complir la normativa vigent en matèria mediambiental, de seguretat i salut i d'emmagatzematge i transport de productes de construcció.

3.- UNITAT I CRITERI D'AMIDAMENT

ENDERROC D'EDIFICACIONS:

m3 de volum realment enderrocat, amidat com a diferència entre els perfils aixecats abans de començar l'enderroc i els aixecats al finalitzar l'enderroc, aprovats per la DF.

ENDERROC O DESMUNTATGE DE BIGA, BIGUETA O PILAR DE PEDRA, MAÓ, FORMIGÓ O FOSA, ENDERROC DE MURS, DESMUNTATGE DE MUR DE CARREUS, D'ARCS DE PEDRA, DE LLINDA DE PEDRA, ENDERROC DE REBLERT DE VOLTES O DESMUNTATGE DE CARREUS ORNAMENTALS:

m3 de volum realment executat amidat segons les especificacions de la DT.

ENDERROC O DESMUNTATGE D'ELEMENT ESTRUCTURAL DE FUSTA, ELEMENTS D'ENCAVALLADA DE FUSTA, LLINDA DE FÀBRICA CERÀMICA, DESMUNTATGE D'ELEMENT LINIAL AMB MOTLLURA DE PEDRA O ARC NERVAT DE PEDRA:

m de llargària realment executat amidat d'acord amb les indicacions de la DT.

ENDERROC O DESMUNTATGE DE MUR D'ENTRAMAT DE PAREDAT I FUSTA, ENDERROC DE SOSTRE, DE VOLTA CERÀMICA, ENDERROC DE REBLERT D'ENTREBIGAT, LLOSANA VOLADA, D'ESCALA, DESMUNTATGE DE VOLTA DE CARREUS, DESMUNTATGE DE TRACERIES O D'ARCS AMB TRACERIES I OBERTURA DE FINESTRES TAPIADES:
m2 de superfície realment executada, amidada segons les especificacions de la DT.

4.- NORMATIVA DE COMPLIMENT OBLIGATORI

* Orden de 10 de febrero de 1975, por la que se aprueba la Norma Tecnológica de la Edificación. NTE-ADD/1975:
Acondicionamiento del terreno. Desmontes. Demoliciones.

P2 DEMOLICIONS, ENDERROCS, MOVIMENTS DE TERRES I GESTIÓ DE RESIDUS

P21 ENDERROCS, DEMOLICIONS, ARRENCADES, REPICATS I DESMUNTATGES

P214 DESMUNTATGES O ENDERROCS D'ELEMENTS DE CONSTRUCCIÓ

P214P- ENDERROC DE FONAMENT I CONTENCIÓ

0.- ELEMENTS QUE CONTEMPLA EL PLEC

P214P-E7JS.

1.- DEFINICIÓ I CONDICIONS DE LES PARTIDES D'OBRA EXECUTADES

Enderroc d'elements de fonamentació d'estructures i d'elements de contenció de terres amb càrrega manual o mecànica sobre camió o contenidor.

S'han considerat les eines de demolició següents:

- Mitjans manuals
- Martell picador
- Martell trencador sobre retroexcavadora

S'han considerat els materials següents:

- Maçoneria
- Obra ceràmica
- Formigó en massa
- Formigó armat

En actuacions de reparació, s'han considerat els graus de dificultat següents:

- Grau de dificultat associat a la mobilitat en l'actuació:
 - Sense dificultat de mobilitat: actuacions en què hi ha una interferència pròpia de l'entorn on es desenvolupen.
 - Amb dificultat de mobilitat: actuacions en entorns amb dificultat de mobilitat i/o amb el material aplegat lluny de la zona de treball:
 - Actuacions amb dificultat d'accessibilitat, per la poca mobilitat de la maquinària, per l'elevada presència de guals particulars i passos de vianants, per la impossibilitat d'ubicar una plataforma de treball lateral, per la impossibilitat d'ocupació de la calçada per fer l'aplec de materials que impliqui fer l'actuació per fases per tal de mantenir el pas de vianants i/o per estar en una zona amb tràfic rodat important
 - Actuacions en les què els materials estan aplegats lluny de la zona de treball per manca d'espai en la proximitat d'on s'executen les tasques.
- Grau de dificultat associat a l'àmbit de l'actuació:
 - En funció de l'amplària de la vorera, calçada o plataforma única
- Grau de dificultat associat a la presència d'elements externs a l'actuació:
 - Sense afectació per serveis o elements de mobiliari urbà: actuacions sense serveis (canalitzacions d'aigua, semàfors, enllumenat, etc.) ni elements urbans de grans dimensions (marquesines, mòduls d'aparcament de bicicletes, etc.) que interfereixin (o que puguin interferir) en les tasques
 - Amb afectació per serveis o elements de mobiliari urbà: actuacions amb serveis (canalitzacions d'aigua, semàfors, enllumenat, etc.) o elements urbans de grans dimensions (marquesines, mòduls d'aparcament de bicicletes, etc) que interfereixen en les tasques.
- Grau de dificultat associat a l'abast de l'actuació

L'execució de la unitat d'obra inclou les operacions següents:

- Preparació de la zona de treball
- Enderroc de l'element amb els mitjans adients
- Tall d'armadures i elements metàl·lics
- Trossejament i apilada de la runa
- Càrrega de la runa sobre el camió

CONDICIONS GENERALS:

Els materials han de quedar suficientment trossegats i apilats per tal de facilitar-ne la càrrega, en funció dels mitjans de què es disposin i de les condicions de transport.

Els materials han de quedar apilats i emmagatzemats en funció de l'ús a que es destinin (transport a abocador, reutilització, eliminació en obra, etc.).

Un cop acabats els treballs, la base ha de quedar neta de restes de material.

2.- CONDICIONS DEL PROCÉS D'EXECUCIÓ

CONDICIONS GENERALS:

No s'ha de treballar amb pluja, neu o vent superior als 60 km/h.

S'ha de seguir l'ordre de treballs previst a la DT.

El contractista ha d'elaborar un programa de treball que ha de ser aprovat per la DF abans d'iniciar els treballs, on s'ha d'especificar, com a mínim:

- Mètode d'enderroc i fases
- Estabilitat de les construccions en cada fase, apuntalaments necessaris
- Estabilitat i protecció de les construccions i elements de l'entorn i els que s'han de conservar
- Manteniment i substitució provisional dels serveis afectats pels treballs
- Mitjans d'evacuació i especificació de les zones d'abocament dels productes d'enderroc
- Cronograma dels treballs
- Pautes de control i mesures de seguretat i salut

S'ha de demolir en general, en ordre invers al que es va seguir per a la seva construcció.

S'ha de demolir de dalt a baix, per tongades horitzontals, de manera que la demolició es faci pràcticament al mateix nivell.

La part per a enderrocar no ha de tenir instal·lacions en servei (aigua, gas, electricitat, etc.).

S'han de protegir els elements de servei públic que puguin resultar afectats per les obres.

La zona afectada per les obres ha de quedar convenientment senyalitzada.

L'execució dels treballs no han de produir desperfectes, molèsties o perjudicar les construccions, bens o persones de l'entorn.

S'ha d'evitar la formació de pols, pel que cal regar les parts que s'hagin de demolir i carregar.

Durant els treballs es permet que l'operari treballi sobre l'element si aquest és estable i l'alçària és ≤ 2 m.

En acabar la jornada no s'han de deixar trams d'obra amb perill d'inestabilitat.

En cas d'imprevistos (terrenys inundats, olors de gas, etc.) o quan l'enderrocament pugui afectar les construccions veïnes, s'han de suspendre les obres i avisar a la DF.

L'operació de càrrega de runa s'ha de fer amb les precaucions necessàries, per tal d'aconseguir les condicions de seguretat suficients.

S'han d'eliminar els elements que puguin entorpir els treballs de retirada i càrrega de runa.

S'ha de complir la normativa vigent en matèria mediambiental, de seguretat i salut i d'emmagatzematge i transport de productes de construcció.

FONAMENTS:

L'element per a enderrocar no ha d'estar sotmès a l'acció d'elements estructurals que li transmetin càrregues.

MURS DE CONTENCIÓ:

El mur per enderrocar no ha d'estar sotmès a l'acció de càrregues o d'empentes de terres.

Quan l'alçària lliure en una o en ambdues cares és ≥ 6 m s'han de col·locar bastides amb una barana i un sòcol.

Si es preveuen desplaçaments laterals de l'element, cal apuntalar-lo i protegir-lo per tal d'evitar-ne l'esfondrament.

La runa s'ha d'abocar cap a l'interior del recinte, sense que es produeixin pressions perilloses sobre l'estructura per acumulació de material.

3.- UNITAT I CRITERI D'AMIDAMENT

m3 de volum realment enderrocat, amidat com a diferència entre els perfils aixecats abans de començar l'enderroc i els aixecats al finalitzar l'enderroc, aprovats per la DF.

4.- NORMATIVA DE COMPLIMENT OBLIGATORI

* Orden de 6 de febrero de 1976 por la que se aprueba el Pliego de Prescripciones Técnicas Generales para Obras de Carreteras y Puentes (PG-3).

* Orden FOM/1382/2002 de 16 de mayo, por la que se actualizan determinados artículos del pliego de prescripciones técnicas generales para obras de carreteras y puentes relativos a la construcción de explanaciones, drenajes y cimentaciones (PG-3).

* Orden de 10 de febrero de 1975, por la que se aprueba la Norma Tecnológica de la Edificación. NTE-ADD/1975: Acondicionamiento del terreno. Desmontes. Demoliciones.

P2 DEMOLICIONS, ENDERROCS, MOVIMENTS DE TERRES I GESTIÓ DE RESIDUS

P21 ENDERROCS, DEMOLICIONS, ARRENCADES, REPICATS I DESMUNTATGES

P214 DESMUNTATGES O ENDERROCS D'ELEMENTS DE CONSTRUCCIÓ

P214Q- ENDERROC I DESMUNTATGE D'ELEMENTS DE COBERTA

0.- ELEMENTS QUE CONTEMPLA EL PLEC

P214Q-4RPU, P214Q-4RQ4, P214Q-4RQ3, P214Q-4RQ1, P214Q-4RPO, P214Q-4RPX, P214Q-4RQ0, P214Q-4RPY.

1.- DEFINICIÓ I CONDICIONS DE LES PARTIDES D'OBRA EXECUTADES

Enderroc, arrencada o desmuntatge d'elements de coberta o terrats, o de la coberta sencera, amb càrrega manual i mecànica sobre camió, o aplec per a posterior reutilització.

L'enderroc i l'arrencada, pressuposen que el material resultant no té cap utilitat i serà transportat a un abocador.

El desmuntatge pressuposa que part o tot el material resultant tindrà una utilitat posterior, i ha de ser netejat, classificat, identificat amb marques que siguin reconeixibles amb posterioritat, i, si cal, croquitzada la seva posició original.

S'han considerat les unitats d'obra següents:

- Enderroc complet de coberta plana, inclòs minvell, amb mitjans manuals i càrrega manual de runa sobre camió o contenidor
- Arrencada de paviment de rajola ceràmica o de gres de dues capes com a màxim, col·locades amb morter de ciment, amb mitjans manuals i càrrega manual de runa sobre camió o contenidor
- Retirada de grava i geotèxtil amb mitjans manuals i aplec per a posterior aprofitament
- Arrencada de teules amb mitjans manuals i càrrega manual de runa sobre camió o contenidor
- Desmuntatge de teules amb mitjans manuals i aplec per a posterior aprofitament
- Desmuntatge de coberta de lloses de pedra, amb mitjans manuals, numeració, neteja, aplec de material i càrrega de runa sobre camió o contenidor
- Desmuntatge de pissarra de coberta amb mitjans manuals i aplec per a posterior aprofitament
- Desmuntatge de plaques conformades de coberta amb mitjans manuals i càrrega manual de runa sobre camió o contenidor
- Desmuntatge de plaques conformades de coberta amb mitjans manuals i aplec per a posterior aprofitament
- Desmuntatge de plaques conformades de planxa d'acer conformada amb mitjans manuals, aplec de material per a la seva reutilització i càrrega de runa sobre camió o contenidor
- Enderroc de solera d'encadellat ceràmic amb mitjans manuals i càrrega manual de runa sobre camió o contenidor
- Arrencada solera de tauler de fusta, amb mitjans manuals i càrrega de runa sobre camió o contenidor
- Enderroc d'envanets de sostremort amb mitjans manuals i càrrega manual de runa sobre camió o contenidor
- Enderroc de formació de pendents de formigó cel·lular de 15 cm de gruix mitjà, a mà i amb compressor i càrrega manual de runa sobre camió o contenidor
- Arrencada de làmina impermeabilitzant amb mitjans manuals i càrrega manual de runa sobre camió o contenidor
- Arrencada de plaques de poliestirè amb mitjans manuals i càrrega manual de runa sobre camió o contenidor
- Arrencada de llata de fusta amb mitjans manuals i càrrega manual de runa sobre camió o contenidor
- Enderroc d'estructura de rastrells de fusta de coberta, amb mitjans manuals, inclòs picat d'elements massissos, neteja del lloc de treball i retirada de runa
- Arrencada de minvell de ceràmica amb mitjans manuals i càrrega manual de runa sobre camió o contenidor
- Enderroc de ràfec de coberta, amb mitjans manuals i càrrega manual de runes sobre camió
- Desmuntatge de ràfec de coberta, amb mitjans manuals, aplec de material per a la seva reutilització i càrrega manual de runes sobre camió
- Arrencada de bonera, repicat i sanejat del paviment a les vores, amb mitjans manuals i càrrega manual de runa sobre camió o contenidor
- Desmuntatge de claraboia de vidre armat amb mitjans manuals i càrrega manual de runa sobre camió o contenidor

L'execució de la unitat d'obra inclou les operacions següents:

Enderrocs o arrencades:

- Preparació de la zona de treball
- Enderroc o arrencada de l'element amb els mitjans adients

- Tall d'armadures i elements metàl·lics
- Trossejament i apilada de la runa
- Càrrega de la runa sobre el camió

Desmuntatge:

- Preparació de la zona de treball
- Numeració de les peces i croquis de la seva posició, si cal
- Desmuntatge per parts, i classificació del material
- Neteja de les peces i càrrega per al transport al lloc d'aplec
- Càrrega i transport de la runa a l'abocador

ENDERROC O ARRENCADA:

Els materials han de quedar suficientment trossejats i apilats per tal de facilitar-ne la càrrega, en funció dels mitjans de què es disposin i de les condicions de transport.

Un cop acabats els treballs, la base ha de quedar neta de restes de material.

DESMUNTATGE:

El material ha d'estar classificat i identificat la seva situació original.

El material ha d'estar emmagatzemat en condicions adients, per tal que no es faci malbé. Les pedres amb treballs escultòrics i els carreus han d'estar separades entre sí, i del terra per elements de fusta.

Les estructures de fusta han d'estar protegides de la pluja, el sol i les humitats. Han d'estar separades del terra.

2.- CONDICIONS DEL PROCÉS D'EXECUCIÓ

No s'ha de treballar amb pluja, neu o vent superior als 60 km/h.

S'ha de seguir l'ordre de treballs previst a la DT.

S'ha de demolir en general, en ordre invers al que es va seguir per a la seva construcció.

S'ha de demolir de dalt a baix, per tongades horitzontals, de manera que la demolició es faci pràcticament al mateix nivell.

Els elements no estructurals (revestiments, divisions, tancaments, etc.), s'han de demolir abans que els elements resistents als que estiguin units, sense afectar la seva estabilitat.

L'element per a enderrocar no ha d'estar sotmès a l'acció d'elements estructurals que li transmetin càrregues.

Si cal, s'han de col·locar cindris o apuntalaments, per tal de desmuntar els elements estructurals sense que es produeixin esfondraments.

Cal verificar en tot moment l'estabilitat dels elements que no es demoleixen.

La part per a enderrocar no ha de tenir instal·lacions en servei (aigua, gas, electricitat, etc.).

S'han de protegir els elements de servei públic que puguin resultar afectats per les obres.

La zona afectada per les obres ha de quedar convenientment senyalitzada.

S'han de senyalar els elements que hagin de conservar-se intactes, segons s'indiqui en la Documentació Tècnica o, en el seu defecte, la DF.

Els treballs s'han de fer de manera que molestin el mínim possible als afectats.

S'ha d'evitar la formació de pols, pel que cal regar les parts que s'han de demolir i carregar.

Durant els treballs es permet que l'operari treballi sobre l'element si aquest és estable i l'alçària és ≤ 2 m.

En acabar la jornada no s'han de deixar trams d'obra amb perill d'inestabilitat.

Si es preveuen desplaçaments laterals de l'element, cal apuntalar-lo i protegir-lo per tal d'evitar-ne l'esfondrament.

No s'han de deixar elements en voladiu sense apuntalar.

En cas d'imprevistos (terrenys inundats, olors de gas, etc.) o quan l'enderrocament pugui afectar les construccions veïnes, s'han de suspendre les obres i avisar a la DF.

La runa s'ha d'abocar cap a l'interior del recinte, sense que es produeixin pressions perilloses sobre l'estructura per acumulació de material.

L'operació de càrrega de runa s'ha de fer amb les precaucions necessàries, per tal d'aconseguir les condicions de seguretat suficients.

S'han d'eliminar els elements que puguin entorpir els treballs de retirada i càrrega de runa.

En cas de demolició o retirada de materials que continguin amiant i prèviament a l'inici de les feines, l'empresa encarregada d'executar-les haurà d'establir un pla de treball que ha de ser aprovat per l'autoritat de treball.

Quan tècnicament sigui possible, l'amiant o els materials que el continguin han de ser retirats abans de començar les operacions de demolició.

En els treballs amb risc d'amiant s'han de prendre les mesures de protecció individuals i col·lectives establertes al Real Decret 396/2006.

Per tal de garantir un nivell baix d'emissions de fibres d'amiant respirables, s'han d'utilitzar eines de tall lent i eines amb aspiradors de pols d'acord amb l'establert a l'UNE 88411.

Les zones de treball on existeixi risc d'exposició a l'amiant han d'estar clarament delimitades i senyalitzades.

Els residus que continguin amiant s'han de recollir i traslladar fora del lloc de treball, el més aviat possible, en recipients tancats que impedeixin l'emissió de fibres d'amiant a l'ambient.

Aquests recipients han d'anar senyalitzats amb etiquetes d'avertència de perill.

S'ha de complir la normativa vigent en matèria mediambiental, de seguretat i salut i d'emmagatzematge i transport de productes de construcció.

3.- UNITAT I CRITERI D'AMIDAMENT

ENDERROC COMPLERT DE COBERTA PLANA:

m3 de volum realment enderrocat, amidat com a diferència entre els perfils de l'edifici aixecats abans de començar l'enderroc i els aixecats al finalitzar l'enderroc, aprovats per la DF.

ENDERROC, ARRENCADA O DESMUNTATGE DE PAVIMENTS, GRAVA, TEULES, LLOSES, PLAQUES CONFORMADES, SOLERES, ENVANETS DE SOSTREMORT, IMPERMEABILITZACIONS, CAPES DE FORMACIÓ DE PENDENTS, AILLAMENTS, ENLLATATS, RASTRELLS O CLARABOIES:

m2 de superfície realment executat d'acord amb les indicacions de la DT.

ARRENCADA DE BONERA:

Unitat de quantitat arrencada, d'acord amb les indicacions de la DT.

ARRENCADA DE MINVELL, CARENER, AIGÜAFONS, ESQUENA D'ASE, CORNISA, CANALÓ O JUNT DE DILATACIÓ:

m de llargària realment desmuntada o enderrocada, segons les especificacions de la DT.

4.- NORMATIVA DE COMPLIMENT OBLIGATORI

Real Decreto 396/2006, de 31 de marzo. por el que se establecen las disposiciones mínimas de seguridad y salud aplicables a los trabajos con riesgo de exposición al amianto.

* Orden de 10 de febrero de 1975, por la que se aprueba la Norma Tecnológica de la Edificación. NTE-ADD/1975:

Acondicionamiento del terreno. Desmontes. Demoliciones.

* UNE 88411:1987 Productos de amiantocemento. Directrices para su corte y mecanizado en obra.

P2 DEMOLICIONS, ENDERROCS, MOVIMENTS DE TERRES I GESTIÓ DE RESIDUS

P21 ENDERROCS, DEMOLICIONS, ARRENCADES, REPICATS I DESMUNTATGES

P214 DESMUNTATGES O ENDERROCS D'ELEMENTS DE CONSTRUCCIÓ

P214T- ENDERROC DE TANCAMENTS I DIVISORIES

0.- ELEMENTS QUE CONTEMPLA EL PLEC

P214T-4RQI, P214T-4RQG.

1.- DEFINICIÓ I CONDICIONS DE LES PARTIDES D'OBRA EXECUTADES

Enderroc de parets interiors, de tancament i envans, amb mitjans manuals i càrrega manual i mecànica sobre camió o contenidor.

S'han considerat els següents materials i mitjans de demolició:

- Paret d'obra de fàbrica de ceràmica
- Envans i paredons d'obra de ceràmica
- Plaques de formigó prefabricades de 24 cm de gruix
- Envans de vidre emmotllat
- Material heterogeni

L'execució de la unitat d'obra inclou les operacions següents:

- Preparació de la zona de treball
- Enderroc de l'element amb els mitjans adients
- Trossejament i apilada de la runa
- Càrrega de la runa sobre el camió

CONDICIONS GENERALS:

L'edifici ha de quedar tancat per una tanca d'alçària superior a 2 m, situada a una distància superior a 1,5 m de l'edifici i de la bastida i convenientment senyalitzada.

S'han de col·locar proteccions com xarxes, lones, així com una pantalla inclinada rígida que sobresurti de la façana una distància de 2 m com a mínim.

En el cas de que hi hagi materials combustibles es disposarà, com a mínim, d'un extintor manual contra incendis.

Si durant l'enderroc es detecten esquerdes en les edificacions veïnes, s'han de col·locar testimonis per a observar els possibles efectes de l'enderroc i dur a terme l'apuntament en cas necessari.

Els materials han de quedar suficientment trossejats i apilats amb la finalitat de facilitar la seva càrrega, en funció dels mitjans de que es disposi i de les condicions de transport.

Un cop acabades les tasques d'enderroc, la base ha de quedar neta de restes de material.

Al acabar l'enderroc es farà una revisió general de les parts que hagin de quedar dretes i de les edificacions veïnes per a observar les lesions que hagin pogut sortir.

Mentre es du a terme la consolidació definitiva es conservaran les contencions, els apuntaments, les bastides i les tanques.

Quan s'aprecii alguna anomalia en els elements col·locats o en el seu funcionament, es notificarà immediatament a la DF.

2.- CONDICIONS DEL PROCÉS D'EXECUCIÓ

CONDICIONS GENERALS:

No s'ha de treballar amb pluja, neu o vent superior als 60 km/h.

S'ha de seguir l'ordre de treballs previst a la DT.

S'ha de demolir en general, en ordre invers al que es va seguir per a la seva construcció.

La runa s'ha d'abocar cap a l'interior del recinte, sense que es produeixin pressions perilloses sobre l'estructura per acumulació de material.

No es depositarà runa damunt de les bastides.

No s'acumularà runa en tanques, murs i suports propis que hagin de mantenir-se a peu dret o en edificacions i elements aliens a l'enderroc.

No s'acumularà runa amb un pes superior als 100 kg/m² damunt de sostres, encara que estiguin en bon estat.

En finalitzar la jornada, no han de romandre elements de les edificacions en estat inestable que el vent, les condicions atmosfèriques o bé altres causes en puguin provocar l'enderroc.

Es protegiran de la pluja, mitjançant lones o plàstics, les zones que puguin ser afectades per l'aigua.

La part per a enderrocar no ha de tenir instal·lacions en servei (aigua, gas, electricitat, etc.).

S'han de protegir els elements de servei públic que puguin resultar afectats per les obres.

Els treballs s'han de fer de manera que molestin el mínim possible als afectats.

En cas d'imprevistos (terrenys inundats, olors de gas, etc.) o quan l'enderrocament pugui afectar les construccions veïnes, s'han de suspendre les obres i avisar a la DF.

S'ha d'evitar la formació de pols, pel que cal regar les parts que s'hagin de demolir i carregar.

L'operació de càrrega de runa s'ha de fer amb les precaucions necessàries, per tal d'aconseguir les condicions de seguretat suficients.

S'han d'eliminar els elements que puguin entorpir els treballs de retirada i càrrega de runa.

S'ha de trossejar la runa per tal de facilitar-ne la càrrega amb mitjans manuals.

PARET DE 12 A 35 CM DE GRUIX:

S'han de contrarestar i anul·lar les components horitzontals d'arcs i voltes.

Si es preveuen desplaçaments laterals de l'element, cal apuntalar-lo per tal d'evitar-ne l'esfondrament.

Si les parets són de tancament, s'enderrocaran les que no són estructurals després d'haver enderrocat el sostre superior i abans d'enderrocar les bigues i pilars del nivell en el qual es treballa.

Les agulles i els arcs de les obertures no es trauran fins haver alleugerit la càrrega que hi ha al seu damunt.

Abans d'enderrocar els arcs, s'han d'equilibrar les empentes laterals i s'apuntalaran sense tallar els tirants fins el seu enderroc.

En acabar la jornada, no es deixaran sense travar murs d'alçària superior a set vegades el seu gruix.

ENVANS I PAREDONS:

S'han d'enderrocar de dalt a baix, en cada planta, abans d'enderrocar el sostre superior.

Si el sostre superior hagués cedit, no es trauran els envans sense apuntalar prèviament el sostre.

PLAQUES DE FORMIGÓ PREFABRICADES:

S'enderrocaran un nivell per sota del que s'està enderrocant, després de treure els vidres.

Es podrà desmuntar la totalitat dels tancaments prefabricats quan no es debilitin els elements estructurals, disposant-se en aquest cas, proteccions provisionals en les obertures.

Les plaques s'han de tallar en bandes paral·leles a l'armadura principal, de pes no més gran a l'admès per la grua. Si es preveuen desplaçaments laterals de l'element, cal apuntalar-lo per tal d'evitar-ne l'esfondrament.

3.- UNITAT I CRITERI D'AMIDAMENT

ENDERROC D'ELEMENT DE TANCAMENT O DIVISORI I D'OBERTURES DE FINESTRES TAPIADES:

m2 de superfície amidada segons les especificacions de la DT.

ENDERROC PUNTUAL:

Unitat mesurada segons especificacions de la DT.

4.- NORMATIVA DE COMPLIMENT OBLIGATORI

* Orden de 10 de febrero de 1975, por la que se aprueba la Norma Tecnológica de la Edificación. NTE-ADD/1975: Acondicionamiento del terreno. Desmontes. Demoliciones.

P2 DEMOLICIONS, ENDERROCS, MOVIMENTS DE TERRES I GESTIÓ DE RESIDUS

P21 ENDERROCS, DEMOLICIONS, ARRENCQUES, REPICATS I DESMUNTATGES

P214 DESMUNTATGES O ENDERROCS D'ELEMENTS DE CONSTRUCCIÓ

P214W- TALL AMB DISC EN PAVIMENT PER MARCAR LÍMIT DEMOLICIÓ

0.- ELEMENTS QUE CONTEMPLA EL PLEC

P214W-FEMK, P214W-FEMJ.

1.- DEFINICIÓ I CONDICIONS DE LES PARTIDES D'OBRA EXECUTADES

Tall fet amb màquina tallajunts en un paviment que s'ha de demolir, per tal de delimitar la zona afectada, i que en fer la demolició els límits del paviment que resti siguin rectes i uniformes.

Ha d'estar feta al lloc indicat a la DT, amb les modificacions introduïdes al replanteig previ, aprovades per la DF.

Toleràncies d'execució:

- Replanteig: ± 10 mm

2.- CONDICIONS DEL PROCÉS D'EXECUCIÓ

No s'ha de treballar amb pluja, neu o vent superior als 60 km/h.

S'ha de seguir l'ordre de treballs previst a la DT.

El contractista ha d'elaborar un programa de treball que ha de ser aprovat per la DF abans d'iniciar els treballs, on s'ha d'especificar, com a mínim:

- Mètode d'enderroc i fases
- Estabilitat de les construccions en cada fase, apuntalaments necessaris
- Estabilitat i protecció de les construccions i elements de l'entorn i els que s'han de conservar
- Manteniment i substitució provisional dels serveis afectats pels treballs
- Mitjans d'evacuació i especificació de les zones d'abocament dels productes d'enderroc
- Cronograma dels treballs
- Pautes de control i mesures de seguretat i salut

3.- UNITAT I CRITERI D'AMIDAMENT

TALL DE PAVIMENT:

m de llargària executada realment, amidada segons les especificacions del projecte, comprovada i acceptada expressament per la DF.

4.- NORMATIVA DE COMPLIMENT OBLIGATORI

* Orden de 6 de febrero de 1976 por la que se aprueba el Pliego de Prescripciones Técnicas Generales para Obras de Carreteras y Puentes (PG-3).

* Orden FOM/1382/2002 de 16 de mayo, por la que se actualizan determinados artículos del pliego de prescripciones técnicas generales para obras de carreteras y puentes relativos a la construcción de explanaciones, drenajes y cimentaciones (PG-3).

P2 DEMOLICIONS, ENDERROCS, MOVIMENTS DE TERRES I GESTIÓ DE RESIDUS

P21 ENDERROCS, DEMOLICIONS, ARRENCADES, REPICATS I DESMUNTATGES

P21G ENDERROCS D'ELEMENTS D'INSTAL·LACIONS

P21G1- ARRENCADA I DEMOLICIÓ D'ELEMENTS D'EVACUACIÓ

0.-ELEMENTS QUE CONTEMPLA EL PLEC

P21G1-4RTZ.

1.- DEFINICIÓ I CONDICIONS DE LES PARTIDES D'OBRA EXECUTADES

Demolició d'elements que formen part d'una xarxa de sanejament o de drenatge, amb mitjans manuals o mecànics.

- Claveguera, clavegueró o cuneta de formigó amb o sense solera de formigó
- Pou, embornal o interceptor de maó amb o sense solera de formigó
- Canonada d'acer corrugat de 200 cm de diàmetre com a màxim
- Baixant

- Xemeneia d'obra ceràmica amb revestiment

L'execució de la unitat d'obra inclou les operacions següents:

- Preparació de la zona de treball
- Enderroc de l'element amb els mitjans adients
- Tall d'armadures i elements metàl·lics
- Trossejament i apilada de la runa
- Càrrega de la runa sobre el camió
- Neteja i aplec de les peces en el cas que aquestes siguin recuperades

CONDICIONS GENERALS:

Els materials han de quedar suficientment trossejats i apilats per tal de facilitar-ne la càrrega, en funció dels mitjans de què es disposin i de les condicions de transport.

Els materials han de quedar apilats i emmagatzemats en funció de l'ús a que es destinin (transport a abocador, reutilització, eliminació en obra, etc.).

Un cop acabats els treballs, la base ha de quedar neta de restes de material.

2.- CONDICIONS DEL PROCÉS D'EXECUCIÓ

No s'ha de treballar amb pluja, neu o vent superior als 60 km/h.

S'ha de seguir l'ordre de treballs previst a la DT.

L'excavació del terreny circumdant s'ha de fer alternativament a ambdós costats, de manera que mantinguin el mateix nivell.

Ha d'estar fora de servei.

Qualsevol conducció que empalmi amb l'element ha de quedar obturada.

S'han de protegir els elements de servei públic que puguin resultar afectats per les obres.

La zona afectada per les obres ha de quedar convenientment senyalitzada.

L'execució dels treballs no han de produir desperfectes, molèsties o perjudicar les construccions, bens o persones de l'entorn.

S'ha d'evitar la formació de pols, pel que cal regar les parts que s'hagin de demolir i carregar.

En cas d'imprevistos (terrenys inundats, olors de gas, etc.) o quan l'enderrocament pugui afectar les construccions veïnes, s'han de suspendre les obres i avisar a la DF.

L'operació de càrrega de runa s'ha de fer amb les precaucions necessàries, per tal d'aconseguir les condicions de seguretat suficients.

La runa s'ha de desinfectar abans de ser transportada.

S'han d'eliminar els elements que puguin entorpir els treballs de retirada i càrrega de runa.

S'ha d'impedir l'entrada d'aigües superficials a la rasa.

No s'han d'acumular terres o runa a les vores de l'excavació, a una distància ≤ 60 cm.

En cas de demolició o retirada de materials que continguin amiant i prèviament a l'inici de les feines, l'empresa encarregada d'executar-les haurà d'establir un pla de treball que ha de ser aprovat per l'autoritat de treball. Quan tècnicament sigui possible, l'amiat o els materials que el continguin han de ser retirats abans de començar les operacions de demolició.

En els treballs amb risc d'amiat s'han de prendre les mesures de protecció individuals i col·lectives establertes al Real Decret 396/2006.

Per tal de garantir un nivell baix d'emissions de fibres d'amiat respirables, s'han d'utilitzar eines de tall lent i eines amb aspiradors de pols d'acord amb l'establert a l'UNE 88411.

Les zones de treball on existeixi risc d'exposició a l'amiat han d'estar clarament delimitades i senyalitzades.

Els residus que continguin amiant s'han de recollir i traslladar fora del lloc de treball, el més aviat possible, en recipients tancats que impedeixin l'emissió de fibres d'amiat a l'ambient.

Aquests recipients han d'anar senyalitzats amb etiquetes d'avertència de perill.

S'ha de complir la normativa vigent en matèria mediambiental, de seguretat i salut i d'emmagatzematge i transport de productes de construcció.

3.- UNITAT I CRITERI D'AMIDAMENT

CLAVEGUERÓ, CANONADA, INTERCEPTOR, CUNETA O CONDUCTES D'EVACUACIÓ:

m de llargària realment enderrocat, amidat per l'eix de l'element, segons les especificacions de la DT.

ENDERROC XEMENEIA OBRA CERÀMICA:

m3 volum realment enderrocat.

4.- NORMATIVA DE COMPLIMENT OBLIGATORI

* Orden de 6 de febrero de 1976 por la que se aprueba el Pliego de Prescripciones Técnicas Generales para Obras de Carreteras y Puentes (PG-3).

* Orden FOM/1382/2002 de 16 de mayo, por la que se actualizan determinados artículos del pliego de prescripciones técnicas generales para obras de carreteras y puentes relativos a la construcción de explanaciones, drenajes y cimentaciones (PG-3).

Real Decreto 396/2006, de 31 de marzo. por el que se establecen las disposiciones mínimas de seguridad y salud aplicables a los trabajos con riesgo de exposición al amianto.

* Orden de 10 de febrero de 1975, por la que se aprueba la Norma Tecnológica de la Edificación. NTE-ADD/1975: Acondicionamiento del terreno. Desmontes. Demoliciones.

* UNE 88411:1987 Productos de amiantocemento. Directrices para su corte y mecanizado en obra.

P2 DEMOLICIONS, ENDERROCS, MOVIMENTS DE TERRES I GESTIÓ DE RESIDUS

P21 ENDERROCS, DEMOLICIONS, ARRENCADES, REPICATS I DESMUNTATGES

P21Q DESMUNTATGES O ENDERROCS D'EQUIPAMENTS

P21Q0- ARRENCADA D'EQUIPAMENTS FIXOS (D)

0.- ELEMENTS QUE CONTEMPLA EL PLEC

P21Q0-H8EJ, P21Q0-H8EM.

1.- DEFINICIÓ I CONDICIONS DE LES PARTIDES D'OBRA EXECUTADES

Arrencades i desmuntatges d'equipaments fixos, mobiliari i elements de suport obsolets.

S'han considerat les unitats d'obra següents:

- Arrencada d'element metàl·lic collat en parament, amb mitjans manuals i càrrega manual de runa sobre camió o contenidor
- Desmuntatge de campana de 350/800 kg de pes, com a màxim i a una alçària de 15 m, com a màxim, amb mitjans manuals i mecànics i aplec de materials per a la seva reutilització, sense incloure embalatges
- Desmuntatge d'element d'equipament fix o mòbil, de 500/1000 kg de pes, com a màxim i a una alçària de 5/25 m, com a màxim, amb mitjans manuals i mecànics i aplec de materials per a la seva reutilització, sense incloure embalatges
- Desmuntatge d'element de petit equipament (es pot manipular entre dues persones) a una alçària de 5 m, com a màxim, amb mitjans manuals, aplec de materials per a la seva reutilització, sense incloure embalatges o càrrega sobre camió o contenidor
- Desmuntatge de mobiliari amb mitjans manuals, aplec de materials per a la seva reutilització, sense incloure embalatges o sobre camió o contenidor

- Desmuntatge de mobiliari amb mitjans manuals, trasllat interior amb mitjans mecànics a una alçada de 5 m, com a màxim, aplec de materials per a la seva reutilització, sense incloure embalatges o càrrega sobre camió o contenidor
- Desmuntatge de tendal amb o sense aplec per a la seva reutilització
- Protecció amb film de polietilè transparent d'imatge escultòrica de fusta, desmuntatge i aplec per a la seva reutilització
- Desmuntatge de maquinària de rellotge a 20 m d'alçada i aplec de material per a la seva reutilització o restauració

En actuacions de reparació, s'han considerat els graus de dificultat següents:

- Grau de dificultat associat a la mobilitat en l'actuació: - Sense dificultat de mobilitat: actuacions en què hi ha una interferència pròpia de l'entorn on es desenvolupen. - Amb dificultat de mobilitat: actuacions en entorns amb dificultat de mobilitat i/o amb el material aplegat lluny de la zona de treball: - Actuacions amb dificultat d'accessibilitat, per la poca mobilitat de la maquinària, per l'elevada presència de guals particulars i passos de vianants, per la impossibilitat d'ubicar una plataforma de treball lateral, per la impossibilitat d'ocupació de la calçada per fer l'aplec de materials que impliqui fer l'actuació per fases per tal de mantenir el pas de vianants i/o per estar en una zona amb tràfic rodat important - Actuacions en les què els materials estan aplegats lluny de la zona de treball per manca d'espai en la proximitat d'on s'executen les tasques.
- Grau de dificultat associat a l'àmbit de l'actuació: - En funció de l'amplària de la vorera, calçada o plataforma única
- Grau de dificultat associat a la presència d'elements externs a l'actuació: - Sense afectació per serveis o elements de mobiliari urbà: actuacions sense serveis (canalitzacions d'aigua, semàfors, enllumenat, etc.) ni elements urbans de grans dimensions (marquesines, mòduls d'aparcament de bicicletes, etc.) que interfereixin (o que puguin interferir) en les tasques - Amb afectació per serveis o elements de mobiliari urbà: actuacions amb serveis (canalitzacions d'aigua, semàfors, enllumenat, etc.) o elements urbans de grans dimensions (marquesines, mòduls d'aparcament de bicicletes, etc.) que interfereixen en les tasques.
- Grau de dificultat associat a l'abast de l'actuació

L'execució de la unitat d'obra inclou les operacions següents:

- Operacions de preparació
- Desconnexió de la xarxa d'alimentació, i protecció dels terminals, si es el cas
- Desmuntatge o arrencada dels elements
- Neteja de la superfície de les restes de runa
- Càrrega, transport i descàrrega a les zones autoritzades d'abocament de la runa i dels materials aprofitables al lloc d'aplec o reparació

CONDICIONS GENERALS:

Els materials arrencats han de quedar suficientment trossejats i apilats per tal de facilitar-ne la càrrega, en funció dels mitjans de què es disposin i de les condicions de transport.

2.- CONDICIONS DEL PROCÉS D'EXECUCIÓ

S'ha de seguir l'ordre de treballs previst a la DT.

La xarxa d'alimentació elèctrica ha d'estar fora de servei.

Els elements s'han de desmuntar amb les eines apropiades.

Els elements grans i pesats s'han de subjectar i manipular pels punts d'ancoratge disposats per a aquest fi. Si aquests punts es van retirar durant el muntatge, aleshores es tornaran a muntar.

Es farà servir la maquinària adequada per a la manipulació dels elements a desmuntar, com ara grues, cistelles, etc.

L'extrem de la part de la xarxa que no es retira ha de quedar convenientment protegit.

La zona afectada per les obres ha de quedar convenientment senyalitzada.

Cal prendre les mesures de precaució necessàries per aconseguir unes condicions de seguretat suficients.

S'han de senyalar els elements que hagin de conservar-se intactes, segons s'indiqui en la DT o en el seu defecte, la DF.

Els treballs s'han de fer de manera que molestin el mínim possible als afectats.

En cas d'imprevistos (olors de gas, etc.) o quan les operacions que es realitzin puguin afectar les construccions veïnes, s'han de suspendre les obres i avisar a la DF.

L'operació de càrrega de runa s'ha de fer amb les precaucions necessàries, per tal d'aconseguir les condicions de seguretat suficients.

S'han d'eliminar els elements que puguin entorpir els treballs de retirada i càrrega de runa.

El transport s'ha de realitzar en un vehicle adequat, per al material que es desitgi transportar, proveït dels elements que calen per al seu desplaçament correcte.

Durant el transport s'ha de protegir el material perquè no es produeixin pèrdues en el trajecte.

3.- UNITAT I CRITERI D'AMIDAMENT

ARRENCADA D'ELEMENT METÀL·LIC, DESMUNTATGE DE CAMPANA, DESMUNTATGE D'EQUIPAMENT FIX O MÒBIL, DESMUNTATGE DE TENDAL, DESMUNTATGE D'IMATGE ESCULTÒRICA, O DESMUNTATGE DE MAQUINÀRIA DE RELLOTGE:

Unitat de quantitat realment desmuntada, inclòs l'enderroc dels suports i bancades si és el cas, amidat segons les especificacions de la DT.

DESMUNTATGE DE MOBILIARI:

m3 de volum aparent realment desmuntat o traslladat, segons les especificacions de la DT.

4.- NORMATIVA DE COMPLIMENT OBLIGATORI

No hi ha normativa de compliment obligatori.

P2 DEMOLICIONS, ENDERROCS, MOVIMENTS DE TERRES I GESTIÓ DE RESIDUS

P22 MOVIMENTS DE TERRES

P221 EXCAVACIONS

P2214- EXCAVACIÓ PER A CAIXA DE PAVIMENT

0.- ELEMENTS QUE CONTEMPLA EL PLEC

P2214-AYNM.

1.- DEFINICIÓ I CONDICIONS DE LES PARTIDES D'OBRA EXECUTADES

- Excavació per a caixa de paviment

En actuacions de reparació, s'han considerat els graus de dificultat següents:

- Grau de dificultat associat a la mobilitat en l'actuació: - Sense dificultat de mobilitat: actuacions en què hi ha una interferència pròpia de l'entorn on es desenvolupen. - Amb dificultat de mobilitat: actuacions en entorns amb dificultat de mobilitat i/o amb el material aplegat lluny de la zona de treball: - Actuacions amb dificultat d'accessibilitat, per la poca mobilitat de la maquinària, per l'elevada presència de guals particulars i passos de vianants, per la impossibilitat d'ubicar una plataforma de treball lateral, per la impossibilitat d'ocupació de la calçada per fer l'aplec de materials que impliqui fer l'actuació per fases per tal de mantenir el pas de vianants i/o per estar en una zona amb tràfic rodat important - Actuacions en les què els materials estan aplegats lluny de la zona de treball per manca d'espai en la proximitat d'on s'executen les tasques.

- Grau de dificultat associat a l'àmbit de l'actuació: - En funció de l'amplària de la vorera, calçada o plataforma única

- Grau de dificultat associat a la presència d'elements externs a l'actuació: - Sense afectació per serveis o elements de mobiliari urbà: actuacions sense serveis (canalitzacions d'aigua, semàfors, enllumenat, etc.) ni elements urbans de grans dimensions (marquesines, mòduls d'aparcament de bicicletes, etc.) que interfereixin (o que puguin interferir) en les tasques - Amb afectació per serveis o elements de mobiliari urbà: actuacions amb serveis (canalitzacions d'aigua, semàfors, enllumenat, etc.) o elements urbans de grans dimensions (marquesines, mòduls d'aparcament de bicicletes, etc) que interfereixen en les tasques.

- Grau de dificultat associat a l'abast de l'actuació

Excavació per esplanació, rebaix, buidat de soterrani o caixa de paviment:

- Preparació de la zona de treball

- Situació dels punts topogràfics

- Excavació de les terres

- Càrrega de les terres sobre camió o contenidor, en el seu cas

Es considera terreny fluix, el capaç de ser foradat amb pala, que té un assaig SPT < 20.

Es considera terreny compacte, el capaç de ser foradat amb pic (no amb pala), que té un assaig SPT entre 20 i 50.

Es considera terreny de trànsit, el capaç de ser foradat amb màquina o esscarificadora (no amb pic), que té un assaig SPT > 50 sense rebot.

Es considera terreny no classificat, des del capaç de ser foradat amb pala, que té un assaig SPT < 20, fins al capaç de ser foradat amb màquina o esscarificadora (no amb pic), que té un assaig SPT > 50 sense rebot.

Es considera roca de resistència baixa, la que amb dificultat es deixa ratllar amb navalla, que té un assaig de resistència a la compressió simple entre 5 i 25 MPa.

Es considera roca de resistència mitja, la que es pot trencar amb un cop de martell i que no es deixa ratllar amb navalla, que té un assaig de resistència a la compressió simple entre 25 i 50 MPa.

Es considera roca de resistència alta, la que necessita més d'un cop de martell per trencar-se, que té un assaig de resistència a la compressió simple entre 50 i 100 MPa.

Es considera que la càrrega de terres sobre camió és directa quan l'existència de rampa o d'altres condicionants de l'obra permeten que els mitjans d'excavació realitzin l'excavació i la càrrega de terres.

Es considera que la càrrega de terres sobre camió és indirecta quan la inexistència de rampa o d'altres condicionants de l'obra no permeten que els mitjans d'excavació realitzin la càrrega de terres i és necessària la utilització d'una altra màquina per a aquesta funció.

EXCAVACIÓ PER A ESPLANACIÓ, REBAIX DEL TERRENY O BUIDAT DE SOTERRANI:

L'excavació per a caixes de paviments s'aplica en superfícies petites o mitjanes i amb una profunditat exactament definida, amb lleugeres dificultats de maniobra de màquines o camions.

El fons de l'excavació s'ha de deixar pla, anivellat o amb la inclinació prevista.

S'han de deixar els talussos perimetrals que fixi la DF.

L'aportació de terres per a correccions del nivell ha de ser mínima, de la mateixa terra existent i amb la mateixa compacitat.

La qualitat del terreny al fons de l'excavació requereix l'aprovació explícita de la DF.

Les terres que determini la DF s'han de conservar en una zona a part. La resta s'ha de transportar a un abocador autoritzat.

Toleràncies d'execució:

- Replanteig: ± 100 mm
- Nivells: + 10 mm, - 50 mm
- Planor: ± 40 mm/m
- Angle del talús: $\pm 2^\circ$

2.- CONDICIONS DEL PROCÉS D'EXECUCIÓ

No s'ha de treballar quan plou, neva o fa vent superior als 60 km/h.

En cas d'imprevistos (terrenys inundats, olors de gas, restes de construccions, etc.) s'han de suspendre els treballs i avisar la DF.

Si cal fer rampes per accedir a la zona de treball, han de tenir les característiques següents:

- Amplària: $\geq 4,5$ m

- Pendent: - Trams rectes: $\leq 12\%$ - Corbes: $\leq 8\%$ - Trams abans de sortir a la via de llargària ≥ 6 m: $\leq 6\%$

- El talús ha de ser fixat per la DF.

Les terres s'han d'extreure de dalt a baix, sense soscavar-les.

No s'han d'acumular terres o materials a la vora de l'excavació.

S'han d'extreure les terres o els materials amb perill de desprendiment.

S'ha d'impedir l'entrada d'aigües superficials. Cal preveure un sistema de desguàs a fi d'evitar l'acumulació d'aigua dins de l'excavació.

3.- UNITAT I CRITERI D'AMIDAMENT

m3 de volum excavat segons les especificacions de la DT, amidat com a diferència entre els perfils transversals del terreny aixecats abans de començar les obres i els perfils teòrics assenyalats als plànols, amb les modificacions aprovades per la DF.

No s'ha d'abonar l'excés d'excavació que s'hagi produït sense l'autorització de la DF, ni la càrrega i el transport del material ni els treballs que calguin per a reomplir-lo.

Inclou la càrrega, allisada de talussos, esgotaments per pluja o inundació i quantes operacions faci falta per a una correcta execució de les obres.

També estan inclosos en el preu el manteniment dels camins de comunicació entre el desmunt i les zones on han d'anar les terres, la seva creació, i la seva eliminació, si s'escau.

Tan sols s'han d'abonar els esllavissaments no provocats, sempre que s'hagin observat totes les prescripcions relatives a excavacions, entibacions i voladures.

4.- NORMATIVA DE COMPLIMENT OBLIGATORI

Documento Básico de Seguridad estructural de cimientos DB-SE-C, parte II del CTE, aprobado por el Real Decreto 314/2006.

P2 DEMOLICIONS, ENDERROCS, MOVIMENTS DE TERRES I GESTIÓ DE RESIDUS

P22 MOVIMENTS DE TERRES

P221 EXCAVACIONS

P2217- EXCAVACIÓ PER A REBAIX

0.- ELEMENTS QUE CONTEMPLA EL PLEC

P2217-55SU.

1.- DEFINICIÓ I CONDICIONS DE LES PARTIDES D'OBRA EXECUTADES

Excavacions amb finalitats diverses, que tenen com a resultat el rebaix del terreny.

S'han considerat els tipus següents:

- Excavació per a rebaix
- Excavació de roca a cel obert amb morter expansiu

En actuacions de reparació, s'han considerat els graus de dificultat següents:

- Grau de dificultat associat a la mobilitat en l'actuació:
 - Sense dificultat de mobilitat: actuacions en què hi ha una interferència pròpia de l'entorn on es desenvolupen.
 - Amb dificultat de mobilitat: actuacions en entorns amb dificultat de mobilitat i/o amb el material aplegat lluny de la zona de treball:
 - Actuacions amb dificultat d'accessibilitat, per la poca mobilitat de la maquinària, per l'elevada presència de guals particulars i passos de vianants, per la impossibilitat d'ubicar una plataforma de treball lateral, per la impossibilitat d'ocupació de la calçada per fer l'aplec de materials que impliqui fer l'actuació per fases per tal de mantenir el pas de vianants i/o per estar en una zona amb tràfic rodat important
 - Actuacions en les què els materials estan aplegats lluny de la zona de treball per manca d'espai en la proximitat d'on s'executen les tasques.
- Grau de dificultat associat a l'àmbit de l'actuació:
 - En funció de l'amplària de la vorera, calçada o plataforma única
- Grau de dificultat associat a la presència d'elements externs a l'actuació:
 - Sense afectació per serveis o elements de mobiliari urbà: actuacions sense serveis (canalitzacions d'aigua, semàfors, enllumenat, etc.) ni elements urbans de grans dimensions (marquesines, mòduls d'aparcament de bicicletes, etc.) que interfereixin (o que puguin interferir) en les tasques
 - Amb afectació per serveis o elements de mobiliari urbà: actuacions amb serveis (canalitzacions d'aigua, semàfors, enllumenat, etc.) o elements urbans de grans dimensions (marquesines, mòduls d'aparcament de bicicletes, etc) que interfereixen en les tasques.
- Grau de dificultat associat a l'abast de l'actuació

L'execució de la unitat d'obra inclou les operacions següents:

Excavació per esplanació, rebaix, buidat de soterrani o caixa de paviment:

- Preparació de la zona de treball
- Situació dels punts topogràfics
- Excavació de les terres
- Càrrega de les terres sobre camió o contenidor, en el seu cas

Excavació de roca amb morter expansiu:

- Preparació de la zona de treball
- Situació de les referències topogràfiques externes
- Perforació de la roca d'acord amb un pla de treball preestablert
- Introducció del morter a les perforacions
- Trossejat de les restes amb martell trencador
- Càrrega de la runa sobre camió o contenidor

CONDICIONS GENERALS:

Es considera terreny fluix, el capaç de ser foradat amb pala, que té un assaig SPT < 20.

Es considera terreny compacte, el capaç de ser foradat amb pic (no amb pala), que té un assaig SPT entre 20 i 50.

Es considera terreny de trànsit, el capaç de ser foradat amb màquina o escarificadora (no amb pic), que té un assaig SPT > 50 sense rebot.

Es considera terreny no classificat, des del capaç de ser foradat amb pala, que té un assaig SPT < 20, fins al capaç de ser foradat amb màquina o escarificadora (no amb pic), que té un assaig SPT > 50 sense rebot.

Es considera roca de resistència baixa, la que amb dificultat es deixa ratllar amb navalla, que té un assaig de resistència a la compressió simple entre 5 i 25 MPa.

Es considera roca de resistència mitja, la que es pot trencar amb un cop de martell i que no es deixa ratllar amb navalla, que té un assaig de resistència a la compressió simple entre 25 i 50 MPa.

Es considera roca de resistència alta, la que necessita més d'un cop de martell per trencar-se, que té un assaig de resistència a la compressió simple entre 50 i 100 MPa.

Es considera que la càrrega de terres sobre camió és directa quan l'existència de rampa o d'altres condicionants de l'obra permeten que els mitjans d'excavació realitzin l'excavació i la càrrega de terres.

Es considera que la càrrega de terres sobre camió és indirecta quan la inexistència de rampa o d'altres condicionants de l'obra no permeten que els mitjans d'excavació realitzin la càrrega de terres i és necessària la utilització d'una altra màquina per a aquesta funció.

EXCAVACIÓ PER A ESPLANACIÓ, REBAIX DEL TERRENY O BUIDAT DE SOTERRANI:

L'excavació per a caixes de paviments s'aplica en superfícies petites o mitjanes i amb una profunditat exactament definida, amb lleugeres dificultats de maniobra de màquines o camions.

S'entén que el rebaix es fa en superfícies mitjanes o grans, sense problemes de maniobrabilitat de màquines o de camions.

El fons de l'excavació s'ha de deixar pla, anivellat o amb la inclinació prevista.

S'han de deixar els talussos perimetrals que fixi la DF.

L'aportació de terres per a correccions del nivell ha de ser mínima, de la mateixa terra existent i amb la mateixa compacitat.

La qualitat del terreny al fons de l'excavació requereix l'aprovació explícita de la DF.

Les terres que determini la DF s'han de conservar en una zona a part. La resta s'ha de transportar a un abocador autoritzat.

Toleràncies d'execució:

- Replanteig: ± 100 mm
- Nivells: + 10 mm, - 50 mm
- Planor: ± 40 mm/m
- Angle del talús: $\pm 2^\circ$

2.- CONDICIONS DEL PROCÉS D'EXECUCIÓ

CONDICIONS GENERALS:

No s'ha de treballar quan plou, neva o fa vent superior als 60 km/h.

En cas d'imprevistos (terrenys inundats, olors de gas, restes de construccions, etc.) s'han de suspendre els treballs i avisar la DF.

Si cal fer rampes per accedir a la zona de treball, han de tenir les característiques següents:

- Amplària: $\geq 4,5$ m
- Pendent: - Trams rectes: $\leq 12\%$ - Corbes: $\leq 8\%$ - Trams abans de sortir a la via de llargària ≥ 6 m: $\leq 6\%$
- El talús ha de ser fixat per la DF.

EXCAVACIÓ PER A ESPLANACIÓ, REBAIX DEL TERRENY O BUIDAT DE SOTERRANI:

Les terres s'han d'extreure de dalt a baix, sense soscavar-les.

No s'han d'acumular terres o materials a la vora de l'excavació.

S'han d'extreure les terres o els materials amb perill de desprendiment.

S'ha d'impedir l'entrada d'aigües superficials. Cal preveure un sistema de desguàs a fi d'evitar l'acumulació d'aigua dins de l'excavació.

EXCAVACIÓ AMB MORTER EXPANSIU:

Cal fer un programa de les perforacions i del procés del reblert amb morter i extracció de la roca.

En fer les perforacions, cal verificar que no es produeixen danys a estructures properes. Si es donés aquest cas, cal evitar l'ús de barrines percussores i fer els forats exclusivament per rotació.

3.- UNITAT I CRITERI D'AMIDAMENT

EXCAVACIÓ:

m3 de volum excavat segons les especificacions de la DT, amidat com a diferència entre els perfils transversals del terreny aixecats abans de començar les obres i els perfils teòrics assenyalats als plànols, amb les modificacions aprovades per la DF.

No s'ha d'abonar l'excés d'excavació que s'hagi produït sense l'autorització de la DF, ni la càrrega i el transport del material ni els treballs que calguin per a reomplir-lo.

Inclou la càrrega, allisada de talussos, esgotaments per pluja o inundació i quantes operacions faci falta per a una correcta execució de les obres.

També estan inclosos en el preu el manteniment dels camins de comunicació entre el desmunt i les zones on han d'anar les terres, la seva creació, i la seva eliminació, si s'escau.

Tan sols s'han d'abonar els esllavissaments no provocats, sempre que s'hagin observat totes les prescripcions relatives a excavacions, entibacions i voladures.

4.- NORMATIVA DE COMPLIMENT OBLIGATORI

Documento Básico de Seguridad estructural de cimientos DB-SE-C, parte II del CTE, aprobado por el Real Decreto 314/2006.

P2 DEMOLICIONS, ENDERROCS, MOVIMENTS DE TERRES I GESTIÓ DE RESIDUS

P22 MOVIMENTS DE TERRES

P221 EXCAVACIONS

P221B- EXCAVACIÓ DE RASA I POU

0.- ELEMENTS QUE CONTEMPLA EL PLEC

P221B-EL9L, P221B-EL9I.

1.- DEFINICIÓ I CONDICIONS DE LES PARTIDES D'OBRA EXECUTADES

Conjunt d'operacions per obrir rases i pous de fonaments, o de pas d'instal·lacions, realitzades amb mitjans mecànics o manuals, de forma contínua o realitzades per dames.

En actuacions de reparació, s'han considerat els graus de dificultat següents:

- Grau de dificultat associat a la mobilitat en l'actuació:
 - Sense dificultat de mobilitat: actuacions en què hi ha una interferència pròpia de l'entorn on es desenvolupen.
 - Amb dificultat de mobilitat: actuacions en entorns amb dificultat de mobilitat i/o amb el material aplegat lluny de la zona de treball:
 - Actuacions amb dificultat d'accessibilitat, per la poca mobilitat de la maquinària, per l'elevada presència de guals particulars i passos de vianants, per la impossibilitat d'ubicar una plataforma de treball lateral, per la impossibilitat d'ocupació de la calçada per fer l'aplec de materials que impliqui fer l'actuació per fases per tal de mantenir el pas de vianants i/o per estar en una zona amb tràfic rodat important
 - Actuacions en les què els materials estan aplegats lluny de la zona de treball per manca d'espai en la proximitat d'on s'executen les tasques.
- Grau de dificultat associat a l'àmbit de l'actuació:
 - En funció de l'amplària de la vorera, calçada o plataforma única
- Grau de dificultat associat a la presència d'elements externs a l'actuació:
 - Sense afectació per serveis o elements de mobiliari urbà: actuacions sense serveis (canalitzacions d'aigua, semàfors, enllumenat, etc.) ni elements urbans de grans dimensions (marquesines, mòduls d'aparcament de bicicletes, etc.) que interfereixin (o que puguin interferir) en les tasques
 - Amb afectació per serveis o elements de mobiliari urbà: actuacions amb serveis (canalitzacions d'aigua, semàfors, enllumenat, etc.) o elements urbans de grans dimensions (marquesines, mòduls d'aparcament de bicicletes, etc) que interfereixen en les tasques.
- Grau de dificultat associat a l'abast de l'actuació

L'execució de la unitat d'obra inclou les operacions següents:

- Preparació de la zona de treball
- Situació dels punts topogràfics exteriors a l'excavació
- Replanteig de la zona a excavar i determinació de l'ordre d'execució de les dames si és el cas
- Excavació de les terres
- Càrrega de les terres sobre camió, contenidor, o formació de cavallons a la vora de la rasa, segons indiqui la partida d'obra

CONDICIONS GENERALS:

Es considera terreny fluix, el capaç de ser foradat amb pala, que té un assaig SPT < 20.

Es considera terreny compacte, el capaç de ser foradat amb pic (no amb pala), que té un assaig SPT entre 20 i 50.

Es considera terreny de trànsit, el capaç de ser foradat amb màquina o escarificadora (no amb pic), que té un assaig SPT > 50 sense rebot.

Es considera terreny no classificat, des del capaç de ser foradat amb pala, que té un assaig SPT < 20, fins al capaç de ser foradat amb màquina o escarificadora (no amb pic), que té un assaig SPT > 50 sense rebot.

Es considera roca la que pot ser foradada amb compressor (no amb màquina), que té un rebot a l'assaig SPT.

L'element excavat ha de tenir la forma i les dimensions especificades en la DT, o en el seu defecte, les que determini la DF.

El fons de l'excavació ha de quedar anivellat.

El fons de l'excavació no ha de tenir material engrunat o fluix i les esquerdes i els forats han de quedar reblerts.

Els talussos perimetrals han de ser els fixats per la DF.

Els talussos han de tenir el pendent especificat a la DT.

La qualitat de terreny del fons de l'excavació requereix l'aprovació explícita de la DF.

Toleràncies d'execució:

- Dimensions: $\pm 5\%$, ± 50 mm
- Planor: ± 40 mm/m

- Replanteig: $< 0,25\%$, ± 100 mm
- Nivells: ± 50 mm
- Aplomat o talús de les cares laterals: $\pm 2^\circ$

2.- CONDICIONS DEL PROCÉS D'EXECUCIÓ

CONDICIONS GENERALS:

No s'ha de treballar amb pluja, neu o vent superior als 60 km/h.

S'han de protegir els elements de servei públic que puguin resultar afectats per les obres.

S'han d'eliminar els elements que puguin entorpir els treballs d'execució de la partida.

S'ha de seguir l'ordre dels treballs previst per la DF.

Abans de començar els treballs, es farà un replanteig previ que ha de ser aprovat per la DF.

Hi ha d'haver punts fixos de referència exteriors a la zona de treball, als quals s'hi han de referir totes les lectures topogràfiques.

Si cal fer rampes per accedir a la zona de treball, han de tenir les característiques següents:

- Amplària: $\geq 4,5$ m

- Pendent: - Trams rectes: $\leq 12\%$ - Corbes: $\leq 8\%$ - Trams abans de sortir a la via de llargària ≥ 6 m: $\leq 6\%$

- El talús ha de ser fixat per la DF.

La finalització de l'excavació de pous o rases per a fonaments o de lloses de fonamentació, s'ha de fer just abans de la col·locació del formigó de neteja, per mantenir la qualitat del sol.

Si això no fos possible, es deixarà una capa de 10 a 15 cm sense excavar fins al moment que es pugui formigonar la capa de neteja.

Cal extreure les roques suspeses, les terres i els materials amb perill de despreniment.

Cal extreure del fons de l'excavació qualsevol element susceptible de formar un punt de resistència local diferent de la resta, com ara roques, restes de fonaments, bosses de material tou, etc, i rebaixar el fons de l'excavació per tal que la sabata tingui un recolzament homogeni.

No s'han d'acumular terres o materials a la vora de l'excavació.

No s'ha de treballar simultàniament en zones superposades.

S'ha d'estrebar sempre que consti al projecte i quan ho determini la DF. L'estrebada ha de complir les especificacions fixades al seu plec de condicions.

S'han d'estrebar els terrenys engrunats i quan, en fondàries superiors a 1,30 m, es doni algun dels casos següents:

- S'hagi de treballar a dins

- Es treballi en una zona immediata que pugui resultar afectada per una possible esllavissada

- Hagi de quedar oberta en acabar la jornada de treball

També sempre que, per altres causes (càrregues veïnes, etc.) ho determini la DF.

S'ha de preveure un sistema de desguàs per tal d'evitar acumulació d'aigua dins l'excavació.

S'ha d'impedir l'entrada d'aigües superficials.

Si apareix aigua en l'excavació s'han de prendre les mesures necessàries per esgotar-la.

Els esgotaments s'han de fer sense comprometre l'estabilitat dels talussos i les obres veïnes, i s'han de mantenir mentre durin els treballs de fonamentació. Caldrà verificar en terrenys argilosos, si cal fer un sanejament del fons de l'excavació.

Els treballs s'han de fer de manera que molestin el mínim possible als afectats.

En cas d'imprevistos (terrenys inundats, olors de gas, restes de construccions, etc.) s'han de suspendre els treballs i avisar la DF.

No s'ha de rebutjar cap material obtingut de l'excavació sense l'autorització expressa de la DF.

S'ha d'evitar la formació de pols, pel que cal regar les parts que s'hagin de carregar.

L'operació de càrrega s'ha de fer amb les precaucions necessàries per aconseguir unes condicions de seguretat suficients.

S'ha de complir la normativa vigent en matèria mediambiental, de seguretat i salut i d'emmagatzematge i transport de productes de construcció.

Les terres s'han de treure de dalt a baix sense soscavar-les.

L'aportació de terres per a correcció de nivells ha de ser la mínima possible, de les mateixes existents i de compacitat igual.

S'ha de tenir en compte el sentit d'estratificació de les roques.

S'han de mantenir els dispositius de desguàs necessaris, per tal de captar i reconduir els corrents d'aigua interns, en els talussos.

3.- UNITAT I CRITERI D'AMIDAMENT

m3 de volum excavat segons les especificacions de la DT, amidat com a diferència entre els perfils transversals del terreny aixecat abans de començar les obres i els perfils teòrics assenyalats als plànols, amb les modificacions aprovades per la DF.

No s'ha d'abonar l'excés d'excavació que s'hagi produït sense l'autorització de la DF, ni la càrrega i el transport del material ni els treballs que calguin per a reomplir-lo.

Inclou la càrrega, allisada de talussos, esgotaments per pluja o inundació i quantes operacions faci falta per a una correcta execució de les obres.

També estan inclosos en el preu el manteniment dels camins de comunicació entre el desmunt i les zones on han d'anar les terres, la seva creació, i la seva eliminació, si s'escau.

Tan sols s'han d'abonar els esllavissaments no provocats, sempre que s'hagin observat totes les prescripcions relatives a excavacions, entibacions i voladures.

4.- NORMATIVA DE COMPLIMENT OBLIGATORI

OBRES D'EDIFICACIÓ:

Documento Básico de Seguridad estructural de cimientos DB-SE-C, parte II del CTE, aprobado por el Real Decreto 314/2006.

P2 DEMOLICIONS, ENDERROCS, MOVIMENTS DE TERRES I GESTIÓ DE RESIDUS

P22 MOVIMENTS DE TERRES

P221 EXCAVACIONS

P221E- EXCAVACIÓ DE RASA EN PRESENCIA DE SERVEIS

0.- ELEMENTS QUE CONTEMPLA EL PLEC

P221E-AWDV.

1.- DEFINICIÓ I CONDICIONS DE LES PARTIDES D'OBRA EXECUTADES

Conjunt d'operacions per obrir rases i pous de fonaments, o de pas d'instal·lacions, realitzades amb mitjans mecànics o manuals, de forma contínua o realitzades per dames.

Conjunt d'operacions necessàries per obrir rases i pous de fonaments realitzades amb mitjans mecànics o amb utilització d'explosius.

En actuacions de reparació, s'han considerat els graus de dificultat següents:

- Grau de dificultat associat a la mobilitat en l'actuació: - Sense dificultat de mobilitat: actuacions en què hi ha una interferència pròpia de l'entorn on es desenvolupen. - Amb dificultat de mobilitat: actuacions en entorns amb dificultat de mobilitat i/o amb el material aplegat lluny de la zona de treball: - Actuacions amb dificultat d'accessibilitat, per la poca mobilitat de la maquinària, per l'elevada presència de guals particulars i passos de vianants, per la impossibilitat d'ubicar una plataforma de treball lateral, per la impossibilitat d'ocupació de la calçada per fer l'aplec de materials que impliqui fer l'actuació per fases per tal de mantenir el pas de vianants i/o per estar en una zona amb tràfic rodat important - Actuacions en les què els materials estan aplegats lluny de la zona de treball per manca d'espai en la proximitat d'on s'executen les tasques.
- Grau de dificultat associat a l'àmbit de l'actuació: - En funció de l'amplària de la vorera, calçada o plataforma única
- Grau de dificultat associat a la presència d'elements externs a l'actuació: - Sense afectació per serveis o elements de mobiliari urbà: actuacions sense serveis (canalitzacions d'aigua, semàfors, enllumenat, etc.) ni elements urbans de grans dimensions (marquesines, mòduls d'aparcament de bicicletes, etc.) que interfereixin (o que puguin interferir) en les tasques - Amb afectació per serveis o elements de mobiliari urbà: actuacions amb serveis (canalitzacions d'aigua, semàfors, enllumenat, etc.) o elements urbans de grans dimensions (marquesines, mòduls d'aparcament de bicicletes, etc) que interfereixen en les tasques.
- Grau de dificultat associat a l'abast de l'actuació

L'execució de la unitat d'obra inclou les operacions següents:

- Preparació de la zona de treball
- Situació dels punts topogràfics exteriors a l'excavació
- Replanteig de la zona a excavar i determinació de l'ordre d'execució de les dames si és el cas
- Excavació de les terres
- Càrrega de les terres sobre camió, contenidor, o formació de cavallons a la vora de la rasa, segons indiqui la partida d'obra

CONDICIONS GENERALS:

Es considera terreny fluïx, el capaç de ser foradat amb pala, que té un assaig SPT < 20.

Es considera terreny compacte, el capaç de ser foradat amb pic (no amb pala), que té un assaig SPT entre 20 i 50.

Es considera terreny de trànsit, el capaç de ser foradat amb màquina o escarificadora (no amb pic), que té un assaig SPT > 50 sense rebot.

Es considera terreny no classificat, des del capaç de ser foradat amb pala, que té un assaig SPT < 20, fins al capaç de ser foradat amb màquina o escarificadora (no amb pic), que té un assaig SPT > 50 sense rebot.

Es considera roca la que pot ser foradada amb compressor (no amb màquina), que té un rebot a l'assaig SPT.

L'element excavat ha de tenir la forma i les dimensions especificades en la DT, o en el seu defecte, les que determini la DF.

El fons de l'excavació ha de quedar anivellat.

El fons de l'excavació no ha de tenir material engrunat o flux i les esquerdes i els forats han de quedar reblerts.

Els talussos perimetrals han de ser els fixats per la DF.

Els talussos han de tenir el pendent especificat a la DT.

La qualitat de terreny del fons de l'excavació requereix l'aprovació explícita de la DF.

Toleràncies d'execució:

- Dimensions: $\pm 5\%$, ± 50 mm
- Planor: ± 40 mm/m
- Replanteig: $< 0,25\%$, ± 100 mm
- Nivells: ± 50 mm
- Aplomat o talús de les cares laterals: $\pm 2^\circ$

2.- CONDICIONS DEL PROCÉS D'EXECUCIÓ

CONDICIONS GENERALS:

No s'ha de treballar amb pluja, neu o vent superior als 60 km/h.

S'han de protegir els elements de servei públic que puguin resultar afectats per les obres.

S'han d'eliminar els elements que puguin entorpir els treballs d'execució de la partida.

S'ha de seguir l'ordre dels treballs previst per la DF.

Abans de començar els treballs, es farà un replanteig previ que ha de ser aprovat per la DF.

Hi ha d'haver punts fixos de referència exteriors a la zona de treball, als quals s'hi han de referir totes les lectures topogràfiques.

Si cal fer rampes per accedir a la zona de treball, han de tenir les característiques següents:

- Amplària: $\geq 4,5$ m
- Pendent: - Trams rectes: $\leq 12\%$ - Corbes: $\leq 8\%$ - Trams abans de sortir a la via de llargària ≥ 6 m: $\leq 6\%$
- El talús ha de ser fixat per la DF.

Cal extreure les roques suspeses, les terres i els materials amb perill de despreniment.

No s'han d'acumular terres o materials a la vora de l'excavació.

No s'ha de treballar simultàniament en zones superposades.

S'ha d'estrebar sempre que consti al projecte i quan ho determini la DF. L'estrebada ha de complir les especificacions fixades al seu plec de condicions.

S'han d'estrebar els terrenys engrunats i quan, en fondàries superiors a 1,30 m, es doni algun dels casos següents:

- S'hagi de treballar a dins
- Es treballi en una zona immediata que pugui resultar afectada per una possible esllavissada
- Hagi de quedar oberta en acabar la jornada de treball

També sempre que, per altres causes (càrregues veïnes, etc.) ho determini la DF.

S'ha de preveure un sistema de desguàs per tal d'evitar acumulació d'aigua dins l'excavació.

S'ha d'impedir l'entrada d'aigües superficials.

Si apareix aigua en l'excavació s'han de prendre les mesures necessàries per esgotar-la.

Els esgotaments s'han de fer sense comprometre l'estabilitat dels talussos i les obres veïnes, i s'han de mantenir mentre durin els treballs de fonamentació. Caldrà verificar en terrenys argilosos, si cal fer un sanejament del fons de l'excavació.

Els treballs s'han de fer de manera que molestin el mínim possible als afectats.

En cas d'imprevistos (terrenys inundats, olors de gas, restes de construccions, etc.) s'han de suspendre els treballs i avisar la DF.

S'ha d'evitar la formació de pols, pel que cal regar les parts que s'hagin de carregar.

L'operació de càrrega s'ha de fer amb les precaucions necessàries per aconseguir unes condicions de seguretat suficients.

S'ha de complir la normativa vigent en matèria mediambiental, de seguretat i salut i d'emmagatzematge i transport de productes de construcció.

Les terres s'han de treure de dalt a baix sense soscavar-les.

L'aportació de terres per a correcció de nivells ha de ser la mínima possible, de les mateixes existents i de compacitat igual.

S'ha de tenir en compte el sentit d'estratificació de les roques.

S'han de mantenir els dispositius de desguàs necessaris, per tal de captar i reconduir els corrents d'aigua interns, en els talussos.

EXCAVACIÓ DE RASES EN PRESENCIA DE SERVEIS

Quan l'excavació es realitzi amb mitjans mecànics, cal que un operari extern al maquinista supervisi l'acció de la cullera o el martell, alertant de la presència de serveis.

3.- UNITAT I CRITERI D'AMIDAMENT

m3 de volum excavat segons les especificacions de la DT, amidat com a diferència entre els perfils transversals del terreny aixecats abans de començar les obres i els perfils teòrics assenyalats als plànols, amb les modificacions aprovades per la DF.

No s'ha d'abonar l'excés d'excavació que s'hagi produït sense l'autorització de la DF, ni la càrrega i el transport del material ni els treballs que calguin per a reomplir-lo.

Inclou la càrrega, allisada de talussos, esgotaments per pluja o inundació i quantes operacions faci falta per a una correcta execució de les obres.

També estan inclosos en el preu el manteniment dels camins de comunicació entre el desmunt i les zones on han d'anar les terres, la seva creació, i la seva eliminació, si s'escau.

Tan sols s'han d'abonar els esllavissaments no provocats, sempre que s'hagin observat totes les prescripcions relatives a excavacions, entibacions i voladures.

4.- NORMATIVA DE COMPLIMENT OBLIGATORI

OBRES D'EDIFICACIÓ:

Documento Básico de Seguridad estructural de cimientos DB-SE-C, parte II del CTE, aprobado por el Real Decreto 314/2006.

OBRES D'ENGINYERIA CIVIL:

* Orden de 6 de febrero de 1976 por la que se aprueba el Pliego de Prescripciones Técnicas Generales para Obras de Carreteras y Puentes (PG-3).

* Orden de 28 de septiembre de 1989 por la que se modifica el artículo 104 del Pliego de Prescripciones Técnicas Generales para Obras de Carreteras y Puentes (PG-3).

* Orden FOM/1382/2002 de 16 de mayo, por la que se actualizan determinados artículos del pliego de prescripciones técnicas generales para obras de carreteras y puentes relativos a la construcción de explanaciones, drenajes y cimentaciones (PG-3).

Real Decreto 863/1985 de 2 de abril, por el que se aprueba el Reglamento General de Normas Básicas de Seguridad Minera.

Orden de 20 de marzo de 1986 por la que se aprueban determinadas Instrucciones Técnicas complementarias relativas a los capítulos IV,V,VII,IX y X del Reglamento General de Normas Básicas de Seguridad Minera

P2 DEMOLICIONS, ENDERROCS, MOVIMENTS DE TERRES I GESTIÓ DE RESIDUS

P22 MOVIMENTS DE TERRES

P224 REPÀS I PICONATGE D'ELEMENTS EXCAVATS

P2241- REPÀS I PICONATGE DE RASA, ESPLANADA O CAIXA DE PAVIMENT

0.- ELEMENTS QUE CONTEMPLA EL PLEC

P2241-52SO.

1.- DEFINICIÓ I CONDICIONS DE LES PARTIDES D'OBRA EXECUTADES

Conjunt d'operacions necessàries per a aconseguir l'acabat geomètric de l'element.

S'han considerat els elements següents:

- Sòl de rasa
- Esplanada
- Caixa de paviment

L'execució de la unitat d'obra inclou les operacions següents:

- Preparació de la zona de treball (no inclou entibació)
- Situació dels punts topogràfics
- Execució del repàs
- Compactació de les terres, en el seu cas

CONDICIONS GENERALS:

El repàs s'ha de fer poc abans de completar l'element.

El fons ha de quedar horitzontal, pla i anivellat.

L'acord entre el sòl i els paraments de la rasa ha de formar un angle recte.

L'aportació de terres per a correccions de nivell ha de ser mínima, de les mateixes existents i d'igual compacitat.

Toleràncies d'execució:

- Horitzontalitat prevista: ± 20 mm/m

- Planor: ± 20 mm/m
- Nivells: ± 50 mm

2.- CONDICIONS DEL PROCÉS D'EXECUCIÓ

La qualitat del terreny després del repàs, necessita l'aprovació explícita de la DF.
En cas d'imprevistos (terrenys inundats, olors de gas, restes de construccions, etc.) s'han de suspendre els treballs i avisar la DF.

3.- UNITAT I CRITERI D'AMIDAMENT

m² de superfície amidada segons les especificacions de la DT.

4.- NORMATIVA DE COMPLIMENT OBLIGATORI

No hi ha normativa de compliment obligatori.

P2 DEMOLICIONS, ENDERROCS, MOVIMENTS DE TERRES I GESTIÓ DE RESIDUS

P22 MOVIMENTS DE TERRES

P224 REPÀS I PICONATGE D'ELEMENTS EXCAVATS

P2243- REPÀS DE SOLS I PARETS DE RASES, POUS I RECALÇATS

0.- ELEMENTS QUE CONTEMPLA EL PLEC
P2243-53AB.

1.- DEFINICIÓ I CONDICIONS DE LES PARTIDES D'OBRA EXECUTADES

Repàs de sòls i parets de rases, pous i recalçats per aconseguir un acabat geomètric, per a una fondària d'1,5 m fins a 4 m, com a màxim.

L'execució de la unitat d'obra inclou les operacions següents:

- Preparació de la zona de treball (no inclou entibació)
- Situació dels punts topogràfics
- Neteja de les parets i el fons de l'excavació per obtenir la forma geomètrica corresponent

CONDICIONS GENERALS:

El repàs s'ha de fer just abans de l'abocada del formigó.

Principalment s'ha de repassar la part més baixa de l'excavació i deixar-la ben aplomada, amb l'acord del fons i la paret en angle recte.

Toleràncies d'execució:

- Dimensions: $\pm 5\%$
- Nivells: ± 50 mm
- Horitzontalitat: ± 20 mm/m
- Aplomat de les parets verticals: $\pm 2^\circ$

2.- CONDICIONS DEL PROCÉS D'EXECUCIÓ

No s'ha de treballar si plou o neva.

S'ha d'estrebar el terreny en fondàries $\geq 1,30$ m i sempre que apareguin capes intermèdies que puguin ser propenses a esllavissaments.

3.- UNITAT I CRITERI D'AMIDAMENT

m² de superfície amidada segons les especificacions de la DT.

4.- NORMATIVA DE COMPLIMENT OBLIGATORI

Documento Básico de Seguridad estructural de cimientos DB-SE-C, parte II del CTE, aprobado por el Real Decreto 314/2006.

P2 DEMOLICIONS, ENDERROCS, MOVIMENTS DE TERRES I GESTIÓ DE RESIDUS**P22 MOVIMENTS DE TERRES****P225 REBLERT, ESTESA I PICONATGE DE TERRES****P2255- REBLIMENT I PICONATGE DE RASA****0.- ELEMENTS QUE CONTEMPLA EL PLEC**

P2255-DPIV, P2255-DPGH.

1.- DEFINICIÓ I CONDICIONS DE LES PARTIDES D'OBRA EXECUTADES

Reblert, estesa i piconatge de terres o granulats en zones que per la seva extensió reduïda, per precaucions especials o per altra motiu no permeti l'ús de la maquinària amb els que normalment s'executa el terraplè.

S'han considerat els tipus següents:

- Rebliment i piconatge de rasa amb terres
- Reblert de rases amb canonades o instal·lacions amb sorra natural o sorra de reciclatge de residus de la construcció o demolicions, provenint d'una planta legalment autoritzada per al tractament d'aquests residus
- Reblert de rases i pous per a drenatges, amb graves naturals o graves de reciclatge de residus de la construcció o demolicions, provenint d'una planta legalment autoritzada per al tractament d'aquests residus

L'execució de la unitat d'obra inclou les operacions següents:

- Preparació de la zona de treball
- Situació dels punts topogràfics
- Aportació del material en cas de graves, tot-u, o granulats reciclats
- Execució del rebliment
- Humectació o dessecació, en cas necessari
- Compactació de les terres

CONDICIONS GENERALS:

Les zones del reblert són les mateixes que les definides per als terraplens: Coronament, nucli, zona exterior i fonament.

Les tongades han de tenir un gruix uniforme i han de ser sensiblement paral·leles a la rasant.

El material de cada tongada ha de tenir les mateixes característiques.

El gruix de cada tongada ha de ser l'adequat per tal d'obtenir el grau de compactació exigida amb els mitjans que es disposen.

En cap cas el grau de compactació de cada tongada ha de ser inferior al més alt que tinguin els sòls adjacents, en el mateix nivell.

La composició granulomètrica de la grava ha de complir les condicions de filtratge fixades per la DF, en funció dels terrenys adjacents i del sistema previst d'evacuació d'aigua.

Les terres han de complir les especificacions fixades al seu plec de condicions.

La composició granulomètrica del tot-u ha de complir les especificacions fixades al seu plec de condicions.

En tota la superfície s'ha d'arribar, com a mínim, al grau de compactació previst expressat com a percentatge sobre la densitat màxima obtinguda en l'assaig Pròctor Modificat (UNE 103501).

RASA:

Toleràncies d'execució:

- Planor: ± 20 mm/m
- Nivells: ± 30 mm

RASA PER A INSTAL·LACIÓ DE TUBERIES:

El reblert ha d'estar format per dues zones:

- La zona baixa a una alçària fins a 30 cm per damunt de la generatriu superior del tub
- La zona alta, la resta de la rasa

El material de la zona baixa no ha de tenir matèria orgànica. El material de la zona alta ha de ser de forma que no produeixi danys a la canonada instal·lada.

2.- CONDICIONS DEL PROCÉS D'EXECUCIÓ**CONDICIONS GENERALS:**

S'han de suspendre els treballs en cas de pluja quan la temperatura ambient sigui inferior a 0°C en el cas de graves o de tot-u, o inferior a 2°C en la resta de materials.

S'han de protegir els elements de servei públic que puguin resultar afectats per les obres.

S'han d'eliminar els elements que puguin entorpir els treballs d'execució de la partida.

Hi ha d'haver punts fixos de referència exteriors a la zona de treball, als quals s'hi han de referir totes les lectures topogràfiques.

Excepte en les rases de drenatge, en la resta de casos s'ha d'eliminar els materials inestables, turba o argila tova de la base per al rebliment.

L'ampliació o recrescoda de reblerts existents s'han de preparar de forma que es garanteixi la unió amb el nou reblert.

Les zones que per la seva forma puguin retenir aigua a la seva superfície s'han de corregir abans de l'execució.

El material s'ha d'estendre per tongades successives i uniformes, sensiblement paral·leles a la rasant final, i amb un gruix ≤ 25 cm.

No s'ha d'estendre cap tongada fins que la inferior compleixi les condicions exigides.

El material de cada tongada ha de tenir les característiques uniformes; en cas de no ser així, es buscaria la uniformitat mesclant-los amb els mitjans adequats.

Un cop estesa la tongada, si fos necessari, s'ha d'humitejar fins arribar al contingut òptim d'humitat, de manera uniforme.

Si el grau d'humitat de la tongada és superior a l'exigit, s'ha de dessecar mitjançant l'addició i mescla de materials secs o d'altres procediments adients.

S'han de mantenir els pendents i dispositius de desguàs necessaris per tal d'evitar entollaments, sense perill d'erosió.

Després de la pluja no s'ha d'estendre una nova tongada fins que l'última s'hagi assecat bé, o s'ha d'escarificar afegint la tongada següent més seca, de forma que l'humitat resultant sigui l'adient.

En l'execució de reblerts en contacte amb estructures de contenció, les tongades situades a ambdós costats de l'element han de quedar al mateix nivell.

Abans de la compactació cal comprovar que l'estructura amb la que estigui en contacte, ha assolit la resistència necessària.

Quan s'utilitzi corró vibratori per a compactar, ha de donar-se al final unes passades sense aplicar-hi vibració.

S'ha d'evitar el pas de vehicles per sobre de les capes en execució, fins que la compactació s'hagi completat.

S'ha de complir la normativa vigent en matèria mediambiental, de seguretat i salut i d'emmagatzematge i transport de productes de construcció.

Els treballs s'han de fer de manera que molestin el mínim possible als afectats.

En cas d'imprevistos, s'han de suspendre les obres i avisar a la DF.

RASA PER A INSTAL·LACIÓ DE TUBERIES:

El reblert definitiu s'ha de fer un cop aprovada la instal·lació per la DF.

S'ha de compactar amb les precaucions necessàries per a no produir moviments ni danys a la canonada instal·lada.

GRAVES PER A DRENATGES:

S'ha d'evitar l'exposició prolongada del material a la intempèrie.

El material s'ha d'emmagatzemar i d'utilitzar de forma que s'eviti la seva disgregació i contaminació. En cas de trobar zones segregades o contaminades per pols, per contacte amb la superfície de base o per inclusió de materials estranys, cal procedir a la seva eliminació.

Els treballs s'han de fer de manera que s'eviti la contaminació de la grava amb materials estranys.

Quan la tongada hagi d'estar constituïda per materials de granulometria diferent, s'ha de crear entre ells una superfície contínua de separació.

3.- UNITAT I CRITERI D'AMIDAMENT

m3 de volum amidat segons les especificacions de la DT.

La partida d'obra inclou el subministrament i aportació del material en cas de graves, tot-u o material provinent del reciclatge de residus de la construcció, i no està inclòs en cas de que es tracti de terres.

4.- NORMATIVA DE COMPLIMENT OBLIGATORI

* Orden de 6 de febrero de 1976 por la que se aprueba el Pliego de Prescripciones Técnicas Generales para Obras de Carreteras y Puentes (PG-3).

* Orden FOM/1382/2002 de 16 de mayo, por la que se actualizan determinados artículos del pliego de prescripciones técnicas generales para obras de carreteras y puentes relativos a la construcción de explanaciones, drenajes y cimentaciones (PG-3).

5.- CONDICIONS DE CONTROL D'EXECUCIÓ I DE L'OBRA ACABADA

OPERACIONS DE CONTROL:

Les tasques de control a realitzar són les següents:

- Inspecció visual de la base sobre la que s'assentarà el reblert.
- Inspecció visual del material a la descàrrega dels camions, retirant el que presenti restes de terra vegetal, matèria orgànica o pedres de grandària superior a l'admissible.
- Control de l'estesa: comprovació visual del gruix i amplada de les tongades d'execució i control de la temperatura ambient.

- Control de compactació. Es considera com a lot de control, el material compactat en un dia, corresponent a una mateixa procedència i tongada d'estesa, amb una superfície màxima de 150 m². Es realitzaran 5 determinacions de la humitat i densitat in-situ (ASTM D 30-17).
- Assaig de placa de càrrega (DIN 18134), cada 450 m², i al menys un cop per capa de reblert. En la zona d'aplicació de la placa es determinarà la humitat in-situ (NLT-103).
- Presa de coordenades i cotes a banda i banda i sobre l'eix de la plataforma en la coronació del reblert, i control de l'amplada de la tongada estesa, cada 20 m lineals com a màxim.
- Inspecció visual per a detectar punts baixos capaços de retenir aigua.

CRITERIS DE PRESA DE MOSTRES:

Es seguiran els criteris que en cada cas, indiqui la DF. En general, els punts de control de densitat i humitat estaran uniformement repartits en sentit longitudinal i aleatòriament distribuïts en la secció transversal de la tongada. En el cas de reblerts d'estreps o elements en els que es pugui produir una transició brusca de rigidesa, la distribució dels punts de control de compactació serà uniforme, a 50 cm dels paraments.

INTERPRETACIÓ DE RESULTATS I ACTUACIONS EN CAS D'INCOMPLIMENT:

No es podrà iniciar l'execució del reblert sense corregir els defectes observats a la base d'assentament.

Donada la rapidesa de la cadena operativa "extracció-compactació", la inspecció visual té una importància fonamental en el control dels reblerts, tant a nivell de materials com per a l'estesa.

La densitat obtinguda després de la compactació en coronació haurà de ser superior al 100 % de la màxima obtinguda en el Próctor Modificat (UNE 103501), i del 95 % en la resta de zones. En tot cas, la densitat ha de ser $\geq$ a la de les zones contigües al replè.

El contingut d'humitat de les capes compactades no serà causa de rebuig, excepte en el cas d'utilitzar, per causes justificades, sòls amb característiques expansives amb un inflament lliure $\leq$ 5%.

El valor del mòdul d'elasticitat (segon cicle) obtingut a la placa de càrrega ha de complir les limitacions establertes al plec de condicions.

En cas d'incompliment, el contractista corregirà la capa executada, per recompressió o substitució del material. En general, es treballarà sobre tota la tongada afectada (lot), a menys que el defecte de compactació estigui clarament localitzat. Els assaigs de comprovació de la compactació s'intensificaran al doble sobre les capes corregides.

Qualsevol altre cas d'execució incorrecta serà responsabilitat del Contractista, i la seva obligació serà reparar sense cost algun els errors que hagin sorgit.

P2 DEMOLICIONS, ENDERROCS, MOVIMENTS DE TERRES I GESTIÓ DE RESIDUS

P2R GESTIÓ DE RESIDUS I MATERIAL D'EXCAVACIÓ

P2RA- DISPOSICIÓ DE RESIDUS INSTAL·LACIÓ AUTORIZADA

0.- ELEMENTS QUE CONTEMPLA EL PLEC

P2RA-EU5N, P2RA-EU5U, P2RA-EU64, P2RA-EU5T, P2RA-EU5R, P2RA-EU6E, P2RA-EU6I, P2RA-EU79.

1.- DEFINICIÓ I CONDICIONS DE LES PARTIDES D'OBRA EXECUTADES

Operacions destinades a la gestió dels residus generats en l'obra: residu de construcció o demolició o material d'excavació.

S'han considerat les operacions següents:

- Deposició del residu no reutilitzat en la instal·lació autoritzada de gestió on se li aplicarà el tractament de valorització, selecció i emmagatzematge o eliminació

DISPOSICIÓ DE RESIDUS:

Cada fracció s'ha de dipositar al lloc adequat legalment autoritzat per a que se li apliqui el tipus de tractament especificat en la DT: valorització, emmagatzematge o eliminació.

2.- CONDICIONS DEL PROCÉS D'EXECUCIÓ

RESIDUS DE LA CONSTRUCCIÓ:

La manipulació dels materials s'ha de fer amb les proteccions adequades a la perillositat del mateix.

3.- UNITAT I CRITERI D'AMIDAMENT

DISPOSICIÓ DE RESIDUS DE CONSTRUCCIÓ O DEMOLICIÓ INERTS O NO ESPECIALS I DE MATERIAL D'EXCAVACIÓ:

m³ de volum de cada tipus de residu dipositat a l'abocador o centre de recollida corresponent.

DISPOSICIÓ DE RESIDUS DE CONSTRUCCIÓ O DEMOLICIÓ ESPECIALS:

kg de pes de cada tipus de residu dipositat a l'abocador o centre de recollida corresponent.

DISPOSICIÓ DE RESIDUS:

La unitat d'obra inclou totes les despeses per la disposició de cada tipus de residu al centre corresponent.

Inclou el cànon d'abocament del residu a dipòsit controlat segons el que determina la Llei 8/2008, el pagament del qual queda suspès segons la Llei 7/2011.

La empresa receptora del residu ha de facilitar al constructor la informació necessària per complimentar el certificat de disposició de residus, d'acord amb l'article 5.3 del REAL DECRETO 105/2008.

4.- NORMATIVA DE COMPLIMENT OBLIGATORI

Real Decreto 105/2008, de 1 de febrero, por el que se regula la producción y gestión de los residuos de construcción y demolición.

Decret Legislatiu 1/2009, de 21 de juliol, pel qual s'aprova el Text refós de la Llei reguladora dels residus.

Ley 7/2022, de 8 de abril, de residuos y suelos contaminados para una economía circular.

Real Decreto 108/1991, de 1 de febrero, sobre la prevención y reducción de la contaminación del medio ambiente producida por el amianto.

Llei 8/2008, del 10 de juliol, de finançament de les infraestructures de gestió dels residus i dels cànon sobre la disposició del rebuig dels residus.

Llei 7/2011, del 27 de juliol, de mesures fiscals i financeres.

Decret 89/2010, de 29 de juny, pel qual s'aprova el Programa de gestió de residus de la construcció de Catalunya (PROGROC), es regula la producció i gestió dels residus de la construcció i demolició, i el cànon sobre la deposició controlada dels residus de la construcció.

Decret 152/2017, de 17 d'octubre, sobre la classificació, la codificació i les vies de gestió dels residus a Catalunya.

P3 FONAMENTS, CONTENCIIONS I TÚNELS**P31 RASES I POUS****P310- ARMADURA DE RASES I POUS****0.- ELEMENTS QUE CONTEMPLA EL PLEC**

P310-D51K.

1.- DEFINICIÓ I CONDICIONS DE LES PARTIDES D'OBRA EXECUTADES

Muntatge i col·locació de l'armadura formada per barres corrugades, malla electrosoldada o conjunt de barres i/o malles d'acer, en formació d'armadura passiva d'elements estructurals de formigó, a l'excavació, a l'encofrat o ancorades a elements de formigó existents, o soldades a perfils d'acer.

S'han considerat les armadures per als elements següents:

- Fonaments

L'execució de la unitat d'obra inclou les operacions següents:

- Preparació de la zona de treball

- Tallat i doblegat de l'armadura

- Neteja de les armadures

- Neteja del fons de l'encofrat

- Col·locació dels separadors

- Muntatge i col·locació de l'armadura

- Subjecció dels elements que formen l'armadura

- Subjecció de l'armadura a l'encofrat

CONDICIONS GENERALS:

Per a l'elaboració, manipulació i muntatge de les armadures s'ha de seguir les indicacions de l'EHE o el CODI ESTRUCTURAL segons normativa aplicable i l'UNE 36831.

Els diàmetres, la forma, les dimensions i la disposició de les armadures han de ser les que s'especifiquen a la DT. El nombre de barres no ha de ser mai inferior a l'especificat a la DT.

Les barres no han de tenir defectes superficials ni esquerdes.

Les armadures han de ser netes, no han de tenir òxid no adherent, pintura, greix ni d'altres substàncies que puguin perjudicar a l'acer, al formigó o a l'adherència entre ells.

La disposició de les armadures ha de permetre un formigonament correcte de la peça, de manera que totes les barres quedin recobertes de formigó.

En barres situades per capes, la separació entre elles ha de permetre el pas d'un vibrador intern.

La secció equivalent de les barres de l'armadura no ha de ser inferior al 95,5% de la secció nominal.

Els empalmaments entre barres han de garantir la transmissió de forces d'una barra a la següent, sense que es produeixin lesions en el formigó proper a la zona d'empalmament.

No hi ha d'haver més empalmaments dels que consten a la DT o autoritzi la DF.

Els empalmaments han de quedar allunyats de les zones on l'armadura treballa a la màxima càrrega.

Els empalmaments es poden realitzar per solapa o per soldadura.

Per a realitzar un altre tipus d'empalmament es requerirà disposar d'assaigs que demostrin que garanteixen de forma permanent una resistència a la ruptura no inferior a la de la menor de les dues barres que s'uneixen i que el moviment relatiu entre elles no sigui superior a 0,1 mm.

L'armat de la ferralla s'ha de realitzar mitjançant lligat amb filferro o per aplicació de soldadura no resistent. La disposició dels punts de lligat ha de complir l'especificat en l'apartat 69.4.3.1 de l'EHE o en l'apartat 49.4.3.1 del CODI ESTRUCTURAL.

La soldadura no resistent, ha de complir l'especificat en l'article 69.4.3.2 de l'EHE o l'article 49.4.3.2 del CODI ESTRUCTURAL, seguint els procediments establerts en la UNE 36832.

La realització dels empalmaments pel que fa al procediment, la disposició dins la peça, la llargària dels solapaments i la posició dels diferents empalmaments en barres properes, ha de seguir les prescripcions de l'EHE, a l'article 69.5.2 o del CODI ESTRUCTURAL a l'article 49.5.2.

A les solapes no s'han de disposar ganxos ni potes.

L'empalmament per soldadura s'ha de fer seguint les prescripcions de l'article 69.5.2.5 de l'EHE o a l'article 49.5.2.5 del CODI ESTRUCTURAL amb els procediments descrits en la UNE 36832.

No es poden disposar empalmaments per soldadura a les zones de forta curvatura de l'armadura.

Queda prohibida la soldadura d'armadures galvanitzades o amb recobriments epoxídics.

Els empalmaments mitjançant dispositius mecànics d'unió, s'han de realitzar segons les especificacions de la DT i les indicacions del fabricant, en qualsevol cas, s'ha de complir l'especificat en l'article 69.5.2.6 de l'EHE o l'article 49.5.2.6 del CODI ESTRUCTURAL.

Les armadures han d'estar subjectades entre elles i a l'encofrat de manera que mantinguin la seva posició durant l'abocada i la compactació del formigó.

Les armadures d'espera han d'estar subjectades a l'engraellat dels fonaments.

La DF ha d'aprovar la col·locació de les armadures abans de començar el formigonament.

Per a qualsevol classe d'armadures passives, inclosos els estreps, el recobriment no ha de ser inferior, en cap punt, als valors determinats en la taula 37.2.4. de la norma EHE o de l'apartat 44 del CODI ESTRUCTURAL, en funció de la classe d'exposició ambiental a que es sotmetrà el formigó armat, segons el que indica l'article 8.2.1 de la EHE o l'article 27.1 del CODI ESTRUCTURAL.

Els sistemes auxiliars per a l'armat de la peça formats per barres o filferros, encara que no formen part de l'armadura, han de complir els recobriments mínims, a efectes de garantir la durabilitat de la peça.

Distància lliure armadura parament: $\geq D$ màxim, $\geq 0,80$ granulat màxim

(on: D diàmetre armadura principal o diàmetre equivalent)

Recobriment en peces formigonades contra el terreny: ≥ 70 mm

Distància lliure barra doblegada - parament: $\geq 2 D$

La realització dels ancoratges de les barres al formigó, pel que fa a la forma, posició dins la peça i llargària de les barres ha de seguir les prescripcions de l'EHE, article 69.5.1 del CODI ESTRUCTURAL a l'article 49.5.1.

Toleràncies d'execució:

- Llargària solapa: - 0 mm, + 50 mm

- Llargària d'ancoratge i solapa: -0,05L (≤ 50 mm, mínim 12 mm), + 0,10 L (≤ 50 mm)

- Posició: - En series de barres paral·leles: ± 50 mm - En estreps i cercols: $\pm b/12$ mm

(on b és el costat menor de la secció de l'element)

Les toleràncies en el recobriment i la posició de les armadures han de complir l'especificat a l'UNE 36831.

BARRES CORRUGADES:

Es poden col·locar en contacte tres barres, com a màxim, de l'armadura principal i quatre en el cas de peces comprimides, formigonades en posició vertical, on no sigui necessari realitzar empalmaments en les armadures.

El diàmetre equivalent del grup de les barres no ha de ser de més de 50 mm. (on diàmetre equivalent és el de la secció circular equivalent a la suma de les seccions de les barres que formen el grup).

Si la peça ha de suportar esforços de compressió i es formigona en posició vertical, el diàmetre equivalent no ha de ser de més de 70 mm.

No s'han de solapar barres de $D \geq 32$ mm sense justificar satisfactòriament el seu comportament.

Els empalmaments per solapa de barres agrupades han de complir l'article 69.5.2.3 de l'EHE o l'article 49.5.2.3 del CODI

ESTRUCTURAL.

Es prohibeix l'empalmament per solapa en grups de quatre barres.

En la zona de solapament s'ha de disposar armadures transversals amb secció igual o superior a la secció de la barra solapada més gran.

Distància lliure vertical i horitzontal entre 2 barres aïllades consecutives: $\geq D$ màxim, $\geq 1,25$ granulat màxim, ≥ 20 mm

Distància entre els centres dels empalmaments de barres consecutives, segons direcció de l'armadura: $\geq$ longitud bàsica d'ancoratge (L_b)

Distància entre les barres d'un empalmament per solapa: $\leq 4 D$

Distància entre barres traccionades empalmades per solapa: $\leq 4 D$, $\geq D$ màxim, ≥ 20 mm, $\geq 1,25$ granulat màxim

Llargària solapa: $a \times L_b$ neta:

(on: a coeficient indicat en la taula 69.5.2.2; L_b neta valor de la taula 69.5.1.2 de la EHE).

(on: a coeficient indicat en la taula 49.5.2.2; L_b neta valor de la taula 49.5.1.2.b del CODI ESTRUCTURAL)

2.- CONDICIONS DEL PROCÉS D'EXECUCIÓ

CONDICIONS GENERALS:

El doblegat de les armadures s'ha de fer a temperatura ambient, mitjançant doblegadores mecàniques i a velocitat constant, amb l'ajut de mandrí, de manera que es garanteixi una curvatura constant en tota la zona.

No s'han d'adreçar colzes excepte si es pot verificar que no es faran malbé.

S'han de col·locar separadors per a garantir el recobriment mínim i no han de produir fissures ni filtracions al formigó. La disposició dels separadors ha de complir l'especificat en la taula 69.8.2 de l'EHE-08 o la taula 49.8.2 del CODI ESTRUCTURAL

Els separadors han d'estar expressament dissenyats per a aquesta finalitat i han de complir l'especificat en l'article 37.2.5 de l'EHE o l'article 43.4.2 del CODI ESTRUCTURAL. Es prohibeix l'ús de fusta o qualsevol material residual de construcció (maó, formigó, etc.). Si han de quedar vistos, no poden ser metàl·lics.

En cas de realitzar soldadures s'han de seguir les disposicions de la norma UNE 36832 i les han d'executar operaris qualificats d'acord amb la normativa vigent.

3.- UNITAT I CRITERI D'AMIDAMENT

BARRES CORRUGADES:

kg de pes calculat segons les especificacions de la DT, d'acord amb els criteris següents:

- El pes unitari per al seu càlcul ha de ser el teòric
- Per a poder utilitzar un altre valor diferent del teòric, cal l'acceptació expressa de la DF.
- El pes s'obté amidant la llargària total de les barres (barra+cavalcament)
- L'escreix d'amidament corresponent als retalls està incorporat al preu de la unitat d'obra com a increment del rendiment (1,05 kg de barra d'acer per kg de barra ferrallada, dins de l'element compost)

4.- NORMATIVA DE COMPLIMENT OBLIGATORI

NORMATIVA GENERAL:

Documento Básico de Seguridad estructural DB-SE, parte II del CTE, aprobado por el Real Decreto 314/2006.

Real Decreto 1247/2008, de 18 de julio, por el que se aprueba la Instrucción de Hormigón Estructural (EHE-08).

Real Decreto 470/2021, de 29 de junio, por el que se aprueba el Código Estructural.

5.- CONDICIONS DE CONTROL D'EXECUCIÓ I DE L'OBRA ACABADA

OPERACIONS DE CONTROL:

Els punts de control més destacables són els següents:

- Recepció i aprovació del informe d'espejament per part del contractista.
- Inspecció abans del formigonat de totes les unitats d'obra estructurals amb observació dels següents punts:
 - Tipus, diàmetre, longitud i disposició de les barres i malles col·locades.
 - Rectitud.
 - Lligams entre les barres.
 - Rígidesa del conjunt.
 - Netedat dels elements.

CRITERIS DE PRESA DE MOSTRES:

Bàsicament el control de l'execució està confiat a la inspecció visual de les persones que l'exerceixen, amb la qual cosa el seu bon sentit, coneixements tècnics i experiència son fonamentals per aconseguir el nivell de qualitat previst.

INTERPRETACIÓ DE RESULTATS I ACTUACIONS EN CAS D'INCOMPLIMENT:

Desautorització del formigonat fins que no es prenguin les mesures de correcció adequades.

P3 FONAMENTS, CONTENCIONS I TÚNELS**P31 RASES I POUS****P311- ENCOFRAT DE RASES I POUS****0.- ELEMENTS QUE CONTEMPLA EL PLEC****P311-DQ6J.****1.- DEFINICIÓ I CONDICIONS DE LES PARTIDES D'OBRA EXECUTADES**

Muntatge i desmuntatge dels elements metàl·lics, de fusta, de cartró, o altres materials que formen el motlle on s'abocarà el formigó.

L'execució de la unitat d'obra inclou les operacions següents:

- Neteja i preparació del pla de recolzament
- Muntatge i col·locació dels elements de l'encofrat
- Pintat de les superfícies interiors de l'encofrat amb un producte desencofrant
- Tapat dels junts entre peces
- Col·locació dels dispositius de subjecció i travament
- Aplomat i anivellament de l'encofrat
- Disposició d'obertures provisionals a la part inferior de l'encofrat, quan calgui
- Humectació de l'encofrat, si és de fusta
- Desmuntatge i retirada de l'encofrat i de tot el material auxiliar

La partida inclou totes les operacions de muntatge i desmuntatge de l'encofrat.

CONDICIONS GENERALS:

Abans dels seu muntatge s'haurà de disposar d'un projecte del cindri on han de quedar reflectits com a mínim:

- Justificació de la seva seguretat, límit de les deformacions abans i després del formigonat
- Plànols executius del cindri i els seus components
- Plec de prescripcions tècniques del cindri i els seus elements com perfils metàl·lics, tubs, grapes, etc..

S'ha de disposar d'un procediment escrit per al muntatge i desmuntatge del cindri o apuntalament on figurin els requisits per a la seva manipulació, ajust, contrafetxa, càrregues, desclavament i desmantellament.

La DF disposarà d'un certificat on es garanteixi que els seus components compleixen amb les especificacions del plec de condicions tècniques.

Els elements que formen l'encofrat i les seves unions han de ser suficientment rígids i resistent per a garantir les toleràncies dimensionals i per a suportar, sense assentaments ni deformacions perjudicials, les accions estàtiques i dinàmiques que comporta el seu formigonament i compactació.

Es prohibeix l'ús d'alumini en motlles que hagin d'estar en contacte amb el formigó, excepte quan es faciliti a la DF certificat emès per una entitat de control, conforme els panells han rebut tractament superficial que eviti la reacció amb els àlcalis del ciment

L'interior de l'encofrat ha d'estar pintat amb desencofrant abans del muntatge, sense que hi hagi regalims. La DF ha d'autoritzar, en cada cas, la col·locació d'aquests productes.

El desencofrant no ha d'impedir la ulterior aplicació de revestiment ni la possible execució de junts de formigonament, especialment quan siguin elements que posteriorment s'hagin d'unir per a treballar solidàriament.

Abans de l'aplicació, es facilitarà a la DF. certificat on es reflecteixin les característiques del desencofrant i dels possibles efectes sobre el formigó

No s'ha d'utilitzar gas-oil, greixos o similars com a desencofrants. S'han d'utilitzar vernissos antiadherents a base de silicones o preparats d'olis solubles en aigua o greixos en dissolució.

Els encofrats hauran de complir les característiques següents:

- Estanquitat dels junts entre panells, evitant fuites d'aigua o beurada
- Resistència a la pressió del formigó fresc i als efectes de la compactació mecànica
- Alineació i verticalitat, especialment al creuament de pilars i sostres
- Manteniment geomètric dels panells, motlles i encofrats, amb absència d'esbombaments fora de toleràncies
- Neteja de les cares interiors evitant residus propis de l'activitat
- Manteniment de característiques que permetin textures i acabats específics del formigó

Ha d'estar muntat de manera que permeti un desencofratge fàcil, que s'ha de fer sense xocs ni sotragades.

Ha de portar marcada l'alçària per a formigonar.

Abans de començar a formigonar, el contractista ha d'obtenir de la DF l'aprovació per escrit de l'encofrat.

El nombre de puntals de suport de l'encofrat i la seva separació depèn de la càrrega total de l'element. Han d'anar degudament travats en tots dos sentits.

Els cindris s'estabilitzaran en les dues direccions per a que l'apuntament resisteixi els esforços horitzontals produïts durant l'execució dels sostres, podent-se utilitzar els següents procediments:

- Travament dels puntals en ambdues direccions amb tubs o abraçadores, resistint les empentes horitzontals i un 2% com a mínim de les càrregues verticals
- Transmissió d'esforços a pilars o murs, comprovant que disposen de la capacitat resistent i rigidesa suficients
- Disposició de torres de cindri a ambdues direccions i a les distàncies adients

S'han d'adoptar les mesures oportunes per a què els encofrats i motlles no impedeixin la lliure retracció del formigó.

Cap element d'obra podrà ser desencofrat sense l'autorització de la DF.

El desencofrat de costers verticals d'elements de petit cantell, podrà fer-se als tres dies de formigonada la peça, si durant aquest interval no s'han produït temperatures baixes o d'altres causes que puguin alterar el procediment normal d'enduriment del formigó.

Els costers verticals d'elements de gran cantell o els costers horitzontals no s'han de retirar abans dels set dies, amb les mateixes excepcions anteriors.

La DF podrà reduir els terminis anteriors quan ho consideri oportú.

En obres d'importància i que no es tingui l'experiència de casos similars o quan els perjudicis que es puguin derivar d'una fissuració prematura fossin grans, s'han de fer assaigs d'informació que determinin la resistència real del formigó per a poder fixar el moment de desencofrat.

No s'han de reblir els cocons o defectes que es puguin apreciar al formigó al desencofrar, sense l'autorització de la DF.

Els filferros i ancoratges de l'encofrat que hagin quedat fixats al formigó s'han de tallar al ras del parament.

En encofrats amb possibilitat de moviment durant l'execució (trepants o lliscants) la DF podrà exigir una prova sobre un prototip, prèviament a la seva utilització a l'estructura, per tal de poder avaluar el seu comportament durant l'execució

Si s'utilitzen taulers de fusta, els junts entre aquests han de permetre l'entumiment de les mateixes per l'humitat del reg i del formigó, sense que deixin fugir pasta o beurada durant el formigonament, ni reproduïen esforços o deformacions anormals. Per a evitar-ho es podrà autoritzar un segellant adient

Toleràncies generals de muntatge i deformacions de l'encofrat pel formigonament:

- Moviments locals de l'encofrat: $\leq 5 \text{ mm}$
- Moviments del conjunt ($L = \text{llum}$): $\leq L/1000$
- Planor: - Formigó vist: $\pm 5 \text{ mm/m}$, $\pm 0,5\%$ de la dimensió - Per a revestir: $\pm 15 \text{ mm/m}$

Toleràncies particulars de muntatge i deformacions de l'encofrat per al formigonament:

	Replanteig eixos		Dimensions		Aplomat		Horitzontalitat	
	Parcial	Total						
Rases i pous	$\pm 20 \text{ mm}$	$\pm 50 \text{ mm}$	$\pm 30 \text{ mm}$	$\pm 10 \text{ mm}$	-			
Murs	$\pm 20 \text{ mm}$	$\pm 50 \text{ mm}$	$\pm 20 \text{ mm}$	$\pm 20 \text{ mm}$	$\pm 50 \text{ mm}$			
Recalçats	$\pm 20 \text{ mm}$	$\pm 50 \text{ mm}$	-	$\pm 20 \text{ mm}$	-			
Riostres	$\pm 20 \text{ mm}$	$\pm 50 \text{ mm}$	$\pm 20 \text{ mm}$	$\pm 10 \text{ mm}$	-			
Basaments	$\pm 20 \text{ mm}$	$\pm 50 \text{ mm}$	$\pm 10 \text{ mm}$	$\pm 10 \text{ mm}$	-			
Enceps	$\pm 20 \text{ mm}$	$\pm 50 \text{ mm}$	$\pm 20 \text{ mm}$	$\pm 10 \text{ mm}$	-			
Pilars	$\pm 20 \text{ mm}$	$\pm 40 \text{ mm}$	$\pm 10 \text{ mm}$	$\pm 10 \text{ mm}$	-			
Bigues	$\pm 10 \text{ mm}$	$\pm 30 \text{ mm}$	$\pm 0,5 \%$	$\pm 2 \text{ mm}$	-			
Llindes	-	-	$\pm 10 \text{ mm}$	$\pm 5 \text{ mm}$	-			
Cèrcols	-	-	$\pm 10 \text{ mm}$	$\pm 5 \text{ mm}$	-			
Sostres	$\pm 5 \text{ mm/m}$	$\pm 50 \text{ mm}$	-	-	-			
Lloses	-	$\pm 50 \text{ mm}$	$\pm 40 \text{ mm}$	$\pm 2 \%$	$\pm 30 \text{ mm/m}$			
Membranes	-	± 30	-	-	-			
Estreps	-	$\pm 50 \text{ mm}$	$\pm 10 \text{ mm}$	$\pm 10 \text{ mm}$	-			

MOTLLES RECUPERABLES:

Els motlles s'han de col·locar ben alineats, de manera que no suposin una disminució de la secció dels nervis de l'estructura.

No han de tenir deformacions, cantells trencats ni fissures.

El desmuntatge dels motlles s'ha de fer tenint cura de no fer malbé els cantells dels nervis formigonats.

Els motlles ja usats i que han de servir per a unitats repetides, s'han de netejar i rectificar.

FORMIGÓ PRETENSAT:

Els encofrats pròxims a les zones d'ancoratge han de tenir la rigidesa necessària per a que els eixos dels tendons es mantinguin normals als ancoratges.

Els encofrats i motlles han de permetre les deformacions de les peces en ells formigonades i han de resistir la distribució de càrregues durant el tesat de les armadures i la transmissió de l'esforç de pretesat al formigó.

El desmuntatge del cindri és realitzarà d'acord amb el programa previst, que haurà d'estar d'acord amb el tesat de les armadures.

FORMIGÓ VIST:

Les superfícies de l'encofrat en contacte amb les cares que han de quedar vistes, han de ser llises, sense rebaves ni irregularitats.

S'han de col·locar angulars metàl·lics a les arestes exteriors de l'encofrat o qualsevol altre procediment eficaç per a que les arestes vives del formigó resultin ben acabades.

La DF podrà autoritzar la utilització de matavius per a aixamfranar les arestes vives.

2.- CONDICIONS DEL PROCÉS D'EXECUCIÓ

CONDICIONS GENERALS:

Abans de formigonar s'ha d'humitejar l'encofrat, en el cas que sigui de fusta per evitar que absorbeixi l'aigua continguda al formigó, i s'ha de comprovar la situació relativa de les armadures, el nivell, l'aplomat i la solidesa del conjunt

No s'han de transmetre a l'encofrat vibracions de motors.

La col·locació dels encofrats s'ha de fer de forma que s'eviti malmetre estructures ja construïdes.

El subministrador dels puntals ha de justificar i garantir les seves característiques i les condicions en que s'han d'utilitzar.

Si l'element s'ha de pretensar, abans del tesat s'han de retirar els costers dels encofrats i qualsevol element dels mateixos que no sigui portant de l'estructura.

En el cas que els encofrats hagin variat les seves característiques geomètriques per haver patit desperfectes, deformacions, guexaments, etc, no s'han de forçar per a que recuperin la seva forma correcta.

Quan entre la realització de l'encofrat i el formigonament passin més de tres mesos, s'ha de fer una revisió total de l'encofrat, abans de formigonar.

El formigonat s'ha de fer durant el període de temps en el que el desencofrant sigui actiu.

Per al control del temps de desencofrat, s'han d'anotar a l'obra les temperatures màximes i mínimes diàries mentre durin els treballs d'encofrat i desencofrat, així com la data en què s'ha formigonat cada element.

El desencofrat de l'element s'ha de fer sense cops ni sotragades.

El desencofrat i desmuntatge del cindri no es realitzarà fins que el formigó assoleixi la resistència necessària per a suportar amb seguretat i sense excessives deformacions els esforços als que estarà sotmès amb posterioritat.

Es posarà especial cura durant el desencofrat en la retirada de qualsevol element que pugui impedir el lliure moviment de les juntes de retracció, assentament o dilatació així com de les articulacions.

No es retirarà cap puntal sense l'autorització prèvia de la DF.

No es desapuntalarà de forma sobtada, i es prendran precaucions que impedeixin l'impacte dels sotaponts i puntals als sostres.

ELEMENTS VERTICALS:

Per a facilitar la neteja del fons de l'encofrat s'han de disposar obertures provisionals a la part inferior de l'encofrat.

S'han de preveure a les parets laterals dels encofrats finestres de control que permetin la compactació del formigó. Aquestes obertures s'han de disposar amb un espaiament vertical i horitzontal no més gran d'un metro, i es tancaran quan el formigó arribi a la seva alçària.

En èpoques de vents forts s'han d'atirantar amb cables o cordes els encofrats dels elements verticals d'esveltesa més gran de 10.

ELEMENTS HORITZONTALS:

Els encofrats d'elements rectes o plans de més de 6 m de llum lliure, s'han de disposar amb la contrafleixa necessària per a que, desencofrat i carregat l'element, aquest conservi una lleugera concavitat a l'intradós. Aquesta contrafleixa sol ser de l'ordre d'una mil·lèsima de la llum.

Els puntals es col·locaran sobre soles de repartiment quan es transmetin càrregues al terreny o a sostres alleugerits. Quan aquest estiguin sobre el terreny cal assegurar que no assentaran.

Els puntals s'han de travar en dues direccions perpendiculars

Els puntals han de poder transmetre la força que rebin i permetre finalment un desapuntalat senzill

Als ponts s'haurà d'assegurar que les deformacions del cindri durant el formigonat no afecti negativament a altres parts de l'estructura executades amb anterioritat.

En èpoques de pluges fortes s'ha de protegir el fons de l'encofrat amb lones impermeabilitzades o plàstics.

3.- UNITAT I CRITERI D'AMIDAMENT

m² de superfície amidada segons les especificacions de la DT i que es trobi en contacte amb el formigó.

Aquest criteri inclou els apuntaments previs, els elements auxiliars per a muntatge de l'encofrat i els elements d'acabat de les cantonades per a formigó vist, com ara matavius o altres sistemes, així com la recollida, neteja i condicionament dels elements utilitzats.

La superfície corresponent a forats interiors s'ha de deduir de la superfície total d'acord amb els criteris següents:

- Obertures ≤ 1 m²: No es dedueixen
- Obertures > 1 m²: Es dedueix el 100%

Als forats que no es dedueixin, l'amidament inclou l'encofrat necessari per a conformar el perímetre dels forats. En cas de deduir-se el 100% del forat, cal amidar també l'encofrat necessari per a conformar el perímetre dels forats.

4.- NORMATIVA DE COMPLIMENT OBLIGATORI

NORMATIVA GENERAL:

Real Decreto 1247/2008, de 18 de julio, por el que se aprueba la Instrucción de Hormigón Estructural (EHE-08).

Real Decreto 470/2021, de 29 de junio, por el que se aprueba el Código Estructural.

* Orden de 6 de febrero de 1976 por la que se aprueba el Pliego de Prescripciones Técnicas Generales para Obras de Carreteras y Puentes (PG-3).

P3 FONAMENTS, CONTENCIIONS I TÚNELS

P31 RASES I POUS

P312- FORMIGONAMENT DE RASES I POUS (CE, EHE)

0.- ELEMENTS QUE CONTEMPLA EL PLEC

P312-D4XX, P312-D4NC.

1.- DEFINICIÓ I CONDICIONS DE LES PARTIDES D'OBRA EXECUTADES

Formigonament d'estructures i elements estructurals, amb formigó en massa, armat, per a pretensar, formigó autocompactant i formigó lleuger, de central o elaborat a l'obra en planta dosificadora, que compleixi les prescripcions de la norma EHE o CODI ESTRUCTURAL (RD 470/2021) segons normativa aplicable, abocat directament des de camió, amb bomba o amb cubilot, i operacions auxiliars relacionades amb el formigonament i la cura del formigó.

S'han considerat els elements a formigonar següents:

- Rases i pous

L'execució de la unitat d'obra inclou les operacions següents:

Formigonament:

- Preparació de la zona de treball
- Humectació de l'encofrat
- Abocada del formigó
- Compactació del formigó mitjançant vibratge, en el seu cas
- Curat del formigó

CONDICIONS GENERALS:

En l'execució de l'element s'han de complir les prescripcions establertes en la normativa aplicable, en especial les que fan referència a la durabilitat del formigó i les armadures (art.8.2 i 37 de l'EHE-08) o (art. 43 del CODI ESTRUCTURAL (RD 470/2021)) en funció de les classes d'exposició.

El formigó estructural ha de fabricar-se en centrals específiques

En cap cas es tolerarà la col·locació en obra de masses que acusin principi d'adormiment.

El formigó col·locat no ha de tenir disgregacions o buits a la massa.

Després del formigonament les armadures han de mantenir la posició prevista a la DT.

La secció de l'element no ha de quedar disminuïda en cap punt per la introducció d'elements de l'encofrat ni d'altres.

La DF comprovarà l'absència de defectes significatius en la superfície de formigó. En cas de considerar els defectes inadmissibles d'acord amb el projecte la DF valorarà la reparació.

L'element acabat ha de tenir una superfície uniforme, sense irregularitats.

Si la superfície ha de quedar vista ha de tenir, a més, una coloració uniforme sense regalims, taques, o elements adherits.

En el cas d'utilitzar matacà, les pedres han de quedar distribuïdes uniformement dins de la massa de formigó sense que es toquin entre elles.

La resistència característica del formigó es comprovarà d'acord amb l'article 86 de l'EHE-08 o l'article 57 del capítol 13 del CODI ESTRUCTURAL (RD 470/2021) segons normativa aplicable.

Les toleràncies en el recobriment i la posició de les armadures han de complir l'especificat a l'UNE 36831.

No s'accepten toleràncies en el replanteig d'eixos en l'execució de fonaments de mitgeres, buits d'ascensor, passos d'instal·lacions, etc., fora que ho autoritzi explícitament la DF.

RASES I POUS:

Toleràncies d'execució:

- Desviació en planta, del centre de gravetat: < 2% dimensió en la direcció considerada, ± 50 mm
- Nivells: - Cara superior del formigó de neteja: + 20 mm, - 50 mm - Cara superior del fonament: + 20 mm, - 50 mm - Gruix del formigó de neteja: - 30 mm
- Dimensions en planta: - Fonaments encofrats: + 40 mm; -20mm - Fonaments formigonats contra el terreny (D:dimensió considerada): - D ≤ 1 m: + 80 mm; -20mm - 1 m < D $\leq 2,5$ m: + 120 mm, -20mm - D > 2,5 m: + 200 mm, -20mm
- Secció transversal (D:dimensió considerada): - En tots els casos: + 5%(<= 120 mm), - 5%(<= 20 mm) - D ≤ 30 cm: + 10 mm, - 8 mm - 30 cm < D ≤ 100 cm: + 12 mm, - 10 mm - 100 cm < D: + 24 mm, - 20 mm
- Planor: - Formigó de neteja: ± 16 mm/2 m - Cara superior del fonament: ± 16 mm/2 m - Cares laterals (fonaments encofrats) ± 16 mm/2 m

Les toleràncies d'execució han de complir l'especificat en l'article 5 de l'annex 11 de la norma EHE-08 o el punt 5 del anexe 14 del CODI ESTRUCTURAL (RD 470/2021)

2.- CONDICIONS DEL PROCÉS D'EXECUCIÓ

FORMIGONAMENT:

Si la superfície sobre la que s'ha de formigonar ha sofert gelada, s'ha d'eliminar prèviament la part afectada.

La temperatura dels elements on s'aboca el formigó ha de ser superior als 0°C.

El formigó s'ha de posar a l'obra abans que comenci l'adormiment, i a una temperatura $\geq 5^\circ\text{C}$.

La temperatura per a formigonar ha d'estar entre 5°C i 40°C. El formigonament s'ha de suspendre quan es prevegi que durant les 48 h següents la temperatura pot ser inferior a 0°C. Fora d'aquests límits, el formigonament requereix precaucions explícites i l'autorització de la DF. En aquest cas, s'han de fer provetes amb les mateixes condicions de l'obra, per a poder verificar la resistència realment assolida.

Si l'encofrat és de fusta, ha de tenir la humitat necessària per tal que no absorbeixi l'aigua del formigó.

No s'admet l'alumini en motlles que hagin d'estar en contacte amb el formigó.

Segons el CODI ESTRUCTURAL (RD 470/2021) cap.11 art. 48.3 s'admet l'alumini en motlles que hagin d'estar en contacte amb el formigó sempre que pugui facilitar-se a la DF un certificat, elaborat per una entitat de control i signat per una persona física, que els panells emprats han estat sotmesos amb anterioritat a un tractament de protecció superficial que eviti la reacció amb els àlcals del ciment.

No es procedirà al formigonat fins que la DF doni el vist-i-plau havent revisat armadures col·locades en posició definitiva.

La DF comprovarà l'absència de defectes significatius en la superfície de formigó. En cas de considerar els defectes inadmissibles d'acord amb el projecte la DF valorarà la reparació.

No es col·locarà en obra capes o tongades de formigó amb un gruix superior al que permeti una compactació completa de la massa.

Si l'abocada del formigó es fa amb bomba, la DF ha d'aprovar la instal·lació de bombeig prèviament al formigonament.

No pot transcórrer més d'1,5 hora des de la fabricació del formigó fins al formigonament, a menys que la DF ho cregui convenient per aplicar medis que retardin l'adormiment.

No s'han de posar en contacte formigons fabricats amb tipus de ciments incompatibles entre ells.

L'abocada s'ha de fer des d'una alçària petita i sense que es produeixin disgregacions.

La compactació del formigó es realitzarà mitjançant processos adequats a la consistència de la mescla i de manera que s'eliminin forats i s'eviti la segregació.

S'ha de garantir que durant l'abocat i compactat del formigó no es produeixen desplaçaments de l'armadura.

La velocitat de formigonament ha de ser suficient per assegurar que l'aire no quedi agafat i assenti el formigó.

El formigonament s'ha de suspendre en cas de pluja o de vent fort. Eventualment, la continuació dels treballs, en la forma que es proposi, ha de ser aprovada per la DF.

En cap cas s'ha d'aturar el formigonament si no s'ha arribat a un junt adequat.

Els junts de formigonament han de ser aprovats per la DF abans del formigonat del junt.

En tornar a iniciar el formigonament del junt s'ha de retirar la capa superficial de morter, deixant els granulats al descobert i el junt net. Per a fer-ho no s'han d'utilitzar productes corrosius.

Abans de formigonar el junt s'ha d'humitejar, evitant que es facin tolls d'aigua en el junt.

Es poden utilitzar productes específics (com les resines epoxi) per a l'execució de junts sempre que es justifiqui i es supervisi per la DF.

Un cop reblert l'element no s'ha de corregir el seu aplomat, ni el seu anivellament.

Durant l'adormiment i primer període d'enduriment del formigó cal assegurar el manteniment de la humitat de l'element de formigó mitjançant el curat adequat.

Durant l'adormiment s'han d'evitar sobrecàrregues i vibracions que puguin provocar la fissuració de l'element.

FORMIGÓ ESTRUCTURAL:

La compactació s'ha de realitzar per vibratge. El gruix màxim de la tongada depèn del vibrador utilitzat. S'ha de vibrar fins que s'aconsegueixi una massa compacta i sense que es produeixin disgregacions.

El vibratge ha de fer-se més intens a les zones d'alta densitat d'armadures, a les cantonades i als paraments.

3.- UNITAT I CRITERI D'AMIDAMENT

FORMIGONAMENT:

m3 de volum amidat segons les especificacions de la DT, amb aquelles modificacions i singularitats acceptades prèviament i expressament per la DF.

4.- NORMATIVA DE COMPLIMENT OBLIGATORI

Real Decreto 1247/2008, de 18 de julio, por el que se aprueba la Instrucción de Hormigón Estructural (EHE-08).

Real Decreto 470/2021, de 29 de junio, por el que se aprueba el Código Estructural.

5.- CONDICIONS DE CONTROL D'EXECUCIÓ I DE L'OBRA ACABADA

CONTROL D'EXECUCIÓ. OPERACIONS DE CONTROL:

Els punts de control més destacables són els següents:

- Aprovació del pla de formigonat presentat pel contractista.
- Inspecció visual de totes les excavacions abans de la col·locació de les armadures, amb observació de l'estat de neteja i entrada d'aigua en tot el recinte.
- Presa de coordenades i cotes de totes les unitats d'obra abans del formigonat.
- Observació de la superfície sobre la que s'ha d'estendre el formigó i de les condicions d'encofrat. Mesura de les dimensions de totes les unitats estructurals d'obra, entre els encofrats, abans de formigonar.
- Verificació de la correcta disposició de l'armat i de les mesures constructives per tal d'evitar moviments de la ferralla durant el formigonat.
- Inspecció del procés de formigonat amb control, entre d'altres aspectes, de la temperatura i condicions ambientals.
- Control del desencofrat i del procés i condicions de curat.
- Presa de coordenades i cotes dels punts que hagin de rebre prefabricats, després del formigonat.

CONTROL D'EXECUCIÓ. CRITERIS DE PRESA DE MOSTRES:

Els controls s'han de realitzar segons les indicacions de la DF, i el contingut del capítol 17 de la norma EHE-08 o el capítol 12 art. 55 del CODI ESTRUCTURAL (RD 470/2021)

CONTROL D'EXECUCIÓ. INTERPRETACIÓ DE RESULTATS I ACTUACIONS EN CAS D'INCOMPLIMENT:

No es podrà iniciar el formigonat d'un element sense la corresponent aprovació de la DF.

CONTROL DE L'OBRA ACABADA. OPERACIONS DE CONTROL:

Els punts de control més destacables són els següents:

Inspecció visual de la unitat finalitzada i control de les condicions geomètriques d'acabat, segons l'article 100 de l'EHE-08 o el capítol 5 del annex 14 del CODI ESTRUCTURAL (RD 470/2021)

- Assaigs d'informació complementària.

De les estructures projectades i construïdes en les que els materials i l'execució hagin assolit la qualitat prevista, comprovada mitjançant els controls preceptius, sols necessiten sotmetre's a assaigs d'informació i en particular a proves de càrrega, les incloses en els següents supòsits:

- Quan així ho disposi les Instruccions, reglaments específics d'un tipus d'estructura o el plec de prescripcions tècniques particulars.
- Quan degut a caràcter particular de l'estructura convingui comprovar que la mateixa reuneix certes condicions específiques. En aquest cas el plec de prescripcions tècniques particulars establirà els assaigs oportuns que s'han de realitzar, indicant amb tota precisió la forma de realitzar-los i la manera d'interpretar els resultats.
- Quan a judici de la Direcció Facultativa existeixin dubtes raonables sobre la seguretat, funcionalitat o durabilitat de l'estructura.

CONTROL DE L'OBRA ACABADA. CRITERIS DE PRESA DE MOSTRES:

Els controls s'han de realitzar segons les indicacions de la DF, i el contingut del capítol 17 de la norma EHE-08 o el capítol 12 art. 55 del CODI ESTRUCTURAL (RD 470/2021)

CONTROL DE L'OBRA ACABADA. INTERPRETACIÓ DE RESULTATS I ACTUACIONS EN CAS D'INCOMPLIMENT:

Si s'aprecien deficiències importants en l'element construït, la DF podrà encarregar assaigs d'informació complementària (testimonis, ultrasons, escleròmetre) sobre el formigó endurit, per tal de tenir coneixement de les condicions de resistència assolides o altres característiques de l'element formigonat.

P3 FONAMENTS, CONTENCIIONS I TÚNELS

P35 FONAMENTS DE FORMIGÓ ARMAT

P352- FONAMENT DE FORMIGÓ ARMAT

0.- ELEMENTS QUE CONTEMPLA EL PLEC

P352-4S2P.

1.- DEFINICIÓ I CONDICIONS DE LES PARTIDES D'OBRA EXECUTADES

Formació i reforç d'elements estructurals de fonamentació i contenció del terreny, amb formigó armat.

S'han considerat les unitats d'obra següents:

- Fonament en rasa de formigó armat, amb part proporcional d'encofrat
- Mur de contenció de formigó armat
- Llosa de fonaments de formigó armat
- Llosa de fonaments de formigó armat, amb part proporcional d'encofrat

L'execució de la unitat d'obra inclou les operacions següents:

- Neteja i preparació del pla de recolzament
- Col·locació dels separadors
- Muntatge i col·locació de l'armadura
- Subjecció dels elements que formen l'armadura
- Neteja del fons de l'encofrat
- Muntatge i col·locació dels elements de l'encofrat
- Pintat de les superfícies interiors de l'encofrat amb un producte desencofrant
- Tapat dels junts entre peces
- Col·locació dels dispositius de subjecció i travament
- Aplomat i anivellament de l'encofrat
- Subjecció de l'armadura a l'encofrat
- Humectació de l'encofrat
- Abocada de formigó
- Compactació del formigó mitjançant vibratge
- Reglejat i anivellament de la cara superior
- Cura del formigó
- Retirada dels apuntalaments i dels encofrats i entrada en càrrega segons el pla previst
- Desmuntatge i retirada de l'encofrat i de tot el material auxiliar, un cop la peça estructural estigui en condicions de suportar els esforços

CONDICIONS GENERALS:

L'element acabat ha de tenir una superfície uniforme, sense irregularitats.

Si la superfície ha de quedar vista ha de tenir, a més, una coloració uniforme sense regalims, taques, o elements adherits.

No han de tenir deformacions, cantells trencats ni fissures.

La superfície de formigó no ha de tenir defectes significatius (cocons, nius de grava, etc.) que puguin afectar la durabilitat del element.

No s'admeten les rebaves, les discontinuïtats en el formigonament, les superfícies deteriorades, els guexaments, les esquerdes, les armadures visibles ni d'altres defectes que perjudiquin el seu comportament a l'obra o el seu aspecte exterior.

Els filferros i ancoratges de l'encofrat que hagin quedat fixats al formigó s'han de tallar al ras del parament.

En la zona de solapament s'ha de disposar armadures transversals amb secció igual o superior a la secció de la barra solapada més gran.

Fissuració màxima en funció de l'exposició ambiental definida a la taula 5.1.1.2 de l'EHE-08 o el 27.2 del CODI ESTRUCTURAL:

- Elements formigó armat: - Segons EHE - En classe d'exposició I: $\leq 0,4$ mm - En classe d'exposició IIa, IIb, H: $\leq 0,3$ mm - En classe d'exposició IIIa, IIIb, IV, F, Qa: $\leq 0,2$ mm - En classe d'exposició IIIc, Qb, Qc: $\leq 0,1$ mm - Segons CODI ESTRUCTURAL
- En classe d'exposició X0, X1: $\leq 0,4$ mm - En classe d'exposició XC2, XC3, XF1, XF3, XC4: $\leq 0,3$ mm - En classe d'exposició XS1, XS2, XD1, XD2, XD3, XF2, XF4, XA1: $\leq 0,2$ mm - En classe d'exposició XS3, XA2, XA3: $\leq 0,1$ mm
- Elements formigó pretensat: - Segons EHE - En classe d'exposició I: $\leq 0,2$ mm - En classe d'exposició IIa, IIb, H: $\leq 0,2$ mm
- Segons CODI ESTRUCTURAL - En classe d'exposició X0, X1: $\leq 0,2$ mm - En classe d'exposició XC2, XC3, XF1, XF3, XC4: $\leq 0,2$ mm

Les toleràncies d'execució han de complir l'especificat en l'article 5 de l'annex 11 de la norma EHE-08 o l'article 5 de l'annex 14 del CODI ESTRUCTURAL.

ENCEPS, LLOSES, RASES I POUS:

Toleràncies d'execució:

- Desviació en planta, del centre de gravetat: $< 2\%$ dimensió en la direcció considerada, ± 50 mm
- Nivell de la cara superior del fonament: $+ 20$ mm, $- 50$ mm
- Dimensions en planta: - Fonaments encofrats: $+ 40$ mm; $- 20$ mm - Fonaments formigonats contra el terreny (D:dimensió considerada): - $D \leq 1$ m: $+ 80$ mm; $- 20$ mm - $1 \text{ m} < D \leq 2,5$ m: $+ 120$ mm, $- 20$ mm - $D > 2,5$ m: $+ 200$ mm, $- 20$ mm
- Secció transversal (D:dimensió considerada): - En tots els casos: $+ 5\% (\leq 120 \text{ mm})$, $- 5\% (\leq 20 \text{ mm})$ - $D \leq 30$ cm: $+ 10$ mm, $- 8$ mm - $30 \text{ cm} < D \leq 100$ cm: $+ 12$ mm, $- 10$ mm - $100 \text{ cm} < D$: $+ 24$ mm, $- 20$ mm
- Planor: - Cara superior del fonament: ± 16 mm/2 m - Cares laterals (fonaments encofrats) ± 16 mm/2 m

2.- CONDICIONS DEL PROCÉS D'EXECUCIÓ

L'ordre d'execució de les feines ha de ser l'indicat en el primer apartat, on s'enumeren les operacions incloses a la unitat d'obra.

Cadascuna de les operacions que configuren la unitat d'obra ha de complir el seu plec de condicions.

Després d'executar cadascuna de les operacions que configuren la unitat d'obra, i abans de fer una operació que ocultí el resultat d'aquesta, s'ha de permetre que la DF verifiqui que es compleix el plec de condicions de l'operació.

Abans de formigonar, s'ha d'humitejar l'encofrat i s'ha de comprovar la situació relativa de les armadures, el nivell, l'aplomat i la solidesa del conjunt.

No s'han de transmetre a l'encofrat vibracions de motors.

Quan entre la realització de l'encofrat i el formigonament passin més de tres mesos, s'ha de fer una revisió total de l'encofrat, abans de formigonar.

Per al control del temps de desencofrat, s'han d'anotar a l'obra les temperatures màximes i mínimes diàries mentre durin els treballs d'encofrat i desencofrat, així com la data en què s'ha formigonat cada element.

El desencofrat de l'element s'ha de fer sense cops ni sotragades.

Els encofrats d'elements rectes o plans de més de 6 m de llum lliure, s'han de disposar amb la contrafleixa necessària per a que, desencofrat i carregat l'element, aquest conservi una lleugera concavitat a l'intradós. Aquesta contrafleixa sol ser de l'ordre d'una mil·lèsima de la llum.

S'han de col·locar separadors per a garantir el recobriment mínim i no han de produir fissures ni filtracions al formigó. La disposició dels separadors ha de complir l'especificat en la taula 69.8.2 de l'EHE-08 o la taula 49.8.2 del CODI ESTRUCTURAL

No es procedirà al formigonat fins que la DF doni el vist-i-plau havent revisat armadures col·locades en posició definitiva.

El formigonat de cada element es realitzarà d'acord amb un pla establert prèviament que tindrà en compte les deformacions d'encofrats.

L'abocada del formigó s'ha de fer des d'una alçària inferior a 1 m, sense que es produeixin disgregacions. S'ha d'evitar la desorganització de les armadures, de les malles i d'altres elements.

L'estesa del formigó ha d'iniciar-se als extrems i avançar amb tota l'alçària de l'element.

Un cop reblert l'element no s'ha de corregir el seu anivellament.

Durant l'adormiment i primer període d'enduriment del formigó cal assegurar el manteniment de la humitat de l'element de formigó mitjançant el curat adequat i d'acord amb EHE-08 o el CODI ESTRUCTURAL.

Durant l'adormiment s'han d'evitar sobrecàrregues i vibracions que puguin provocar la fissuració de l'element.

3.- UNITAT I CRITERI D'AMIDAMENT

FONAMENT EN LLOSA, RASA, MUR DE CONTENCIÓ:

m3 de volum de fonament o mur de contenció executat, mesurat d'acord amb les especificacions de la DT.

No inclou cap operació de moviment de terres.

4.- NORMATIVA DE COMPLIMENT OBLIGATORI

Real Decreto 1247/2008, de 18 de julio, por el que se aprueba la Instrucción de Hormigón Estructural (EHE-08).

Real Decreto 470/2021, de 29 de junio, por el que se aprueba el Código Estructural.

P4 ESTRUCTURES

P44 ESTRUCTURES D'ACER

P442- BIGA D'ACER, COL·LOCADA

0.- ELEMENTS QUE CONTEMPLA EL PLEC

P442-DG2C.

1.- DEFINICIÓ I CONDICIONS DE LES PARTIDES D'OBRA EXECUTADES

Formació d'elements estructurals amb perfils normalitzats d'acer, utilitzats directament o formant peces compostes.

S'han considerat els elements següents:

- Bigues

S'han considerat els tipus de perfils següents:

- Perfils d'acer laminat en calent, de les sèries IPN, IPE, HEA, HEB, HEM o UPN, d'acer S275JR, S275J0, S275J2, S355JR, S355J0 o S355J2, segons CÓDIGO ESTRUCTURAL (RD 470/2021), EAE-2011, UNE-EN 10025-2

- Perfils d'acer laminat en calent de les sèries L, LD, T, rodó, quadrat, rectangular o planxa, d'acer S275JR, S275J0, S275J2, S355JR, S355J0 o S355J2, segons CÓDIGO ESTRUCTURAL (RD 470/2021), EAE-2011, UNE-EN 10025-2

- Perfils foradats d'acer laminat en calent de les sèries rodó, quadrat o rectangular d'acer S275J0H o S355J2H, segons CÓDIGO ESTRUCTURAL (RD 470/2021), EAE-2011, UNE-EN 10210-1

- Perfils foradats conformats en fred de les sèries rodó, quadrat o rectangular d'acer S275J0H o S355J2H, segons CÓDIGO ESTRUCTURAL (RD 470/2021), EAE-2011, UNE-EN 10219-1

- Perfils conformats en fred, de les sèries L, LD, U, C, Z, o Omega, d'acer S235JRC, segons CÓDIGO ESTRUCTURAL (RD 470/2021), EAE-2011, UNE-EN 10025-2

S'han considerat els acabats superficials següents:

- Pintat amb una capa d'emprimació antioxidant

- Galvanitzat

S'han considerat els tipus de col·locació següents:

- Col·locació amb soldadura

- Col·locació amb cargols

- Col·locació sobre obres de fàbrica o de formigó, recolzats o encastats

L'execució de la unitat d'obra inclou les operacions següents:

- Preparació de la zona de treball

- Replanteig i marcat dels eixos

- Col·locació i fixació provisional de la peça

- Aplomat i anivellació definitius

- Execució de les unions, en el seu cas

- Comprovació final de l'aplomat i dels nivells

CONDICIONS GENERALS:

Els materials utilitzats han de tenir la qualitat establerta a la DT. No s'han de fer modificacions sense autorització de la DF encara que suposin un increment de les característiques mecàniques.

La peça ha d'estar col·locada a la posició indicada a la DT, amb les modificacions aprovades per la DF.

La peça ha d'estar correctament aplomada i nivellada.

Quan la peça sigui composta, la disposició dels diferents elements de la peça, les seves dimensions, tipus d'acer i perfils s'han de correspondre amb les indicacions de la DT.

Cada component de l'estructura ha de dur una marca d'identificació que ha de ser visible després del muntatge. Aquesta marca no ha d'estar feta amb entalladura cisellada.

La marca d'identificació ha d'indicar l'orientació de muntatge del component estructural quan aquesta no es dedueixi clarament de la seva forma.

Els elements de fixació, i les xapes, plaques petites i accessoris de muntatge han d'anar embalats i identificats adequadament.

L'element ha d'estar pintat amb una capa de protecció de pintura antioxidant, excepte si està galvanitzat.

Els cantells de les peces no han de tenir òxid adherit, rebaves, estries o irregularitats que dificultin el contacte amb l'element que s'han d'unir.

Si el perfil està galvanitzat, la col·locació de l'element no ha de produir desperfectes en el recobriment del zinc.

L'element no s'ha d'adreçar un cop col·locat definitivament.

No es permet rebre amb soldadura els forats que han estat practicats a l'estructura per a disposar cargols provisionals de muntatge.

Toleràncies d'execució:

- En obres d'edificació: Límits establerts als apartats 11.1 i 11.2 del DB-SE A i a l'article 80 de l'EAE o l'annex 16 del CODI ESTRUCTURAL.

- En obres d'enginyeria civil: Límits establerts a l'article 640.12 del PG3 i l'article 80 de l'EAE o l'annex 16 del CODI ESTRUCTURAL.

COL·LOCACIÓ AMB CARGOLS:

S'utilitzaran cargols normalitzats d'acord a les normes recollides a la taula 29.2.b de l'EAE o la taula 85.2.b del CODI ESTRUCTURAL.

Els cargols aixamfranats, cargols calibrats, perns articulats i els cargols hexagonals d'injecció s'han d'utilitzar seguint les instruccions del seu fabricant i han de complir els requisits addicionals establerts a l'article 29.2 de l'EAE o l'article 85.2 del CODI ESTRUCTURAL.

La situació dels cargols a la unió ha de ser tal que redueixi la possibilitat de corrosió i pandeig local de les xapes, i ha de facilitar el muntatge i les inspeccions.

El diàmetre nominal mínim dels cargols ha de ser de 12 mm.

La rosca pot estar inclosa en el pla de tall, excepte en el cas que els cargols s'utilitzin com a calibrats.

Després del collat l'espiga del cargol ha de sobresortir de la rosca de la femella. Entre la superfície de recolzament de la femella i la part no roscada de l'espiga ha d'haver, com a mínim:

- En cargols pretesats: 4 filets complerts més la sortida de la rosca

- En cargols sense pretesar: 1 filet complert més la sortida de la rosca

Les superfícies dels caps de cargols i femelles han d'estar perfectament planes i netes.

En els cargols col·locats en posició vertical, la femella ha d'estar situada per sota del cap del cargol.

En els forats rodons normals i amb cargols sense pretesar no és necessari utilitzar volanderes. Si s'utilitzen han d'anar sota el cap dels cargols, han de ser aixamfranades i el xamfrà ha d'estar situat en direcció al cap del cargol.

En els cargols pretesats, les volanderes han de ser planes endurides i han d'anar col·locades de la forma següent:

- Cargols 10.9: sota el cap del cargol i de la femella

- Cargols 8.8: sota de l'element que gira

Toleràncies d'execució:

- Franquícia màxima entre superfícies adjacents: - Si s'utilitzen cargols no pretesats: 2 mm - Si s'utilitzen cargols pretesats: 1 mm

- Diàmetre dels forats: - En obres d'edificació: Límits establerts a l'apartat 11.1 del DB-SE A i a l'article 76.2 de l'EAE o l'article 93.2 del CODI ESTRUCTURAL - En obres d'enginyeria civil: Límits establerts als apartats 640.5.1.3 i 640.5.1.4 del PG3 i a l'article 76.2 de l'EAE o l'article 93.2 del CODI ESTRUCTURAL.

- Posició dels forats: - En obres d'edificació: Límits establerts a l'apartat 11.1 del DB-SE A i a l'article 76.2 de l'EAE o l'article 93.2 del CODI ESTRUCTURAL. - En obres d'enginyeria civil: Límits establerts a l'apartat 640.5.1.1 del PG3 i a l'article 76.2 de l'EAE o l'article 93.2 del CODI ESTRUCTURAL.

COL·LOCACIÓ AMB SOLDADURA:

El material d'aportació utilitzat ha de ser apropiat als materials a soldar i al procediment de soldadura.

Les característiques mecàniques del material d'aportació han de ser superiors a les del material base.

En acers de resistència millorada a la corrosió atmosfèrica, la resistència a la corrosió del material d'aportació ha de ser equivalent a la del material base.

El plec de prescripcions tècniques particulars definirà el sistema de protecció enfront la corrosió.

Els mètodes de protecció podran ser:

- Metalització, segons l'UNE-EN ISO 2063.

- Galvanització en calent, segons l'UNE-EN ISO 1461.

- Sistemes de pintura, segons l'UNE-EN ISO 12944.

2.- CONDICIONS DEL PROCÉS D'EXECUCIÓ

CONDICIONS GENERALS:

El constructor ha d'elaborar els plànols de taller i un programa de muntatge que han de ser aprovats per la DF abans d'iniciar els treballs en obra.

Qualsevol modificació durant els treballs ha d'aprovar-la la DF i reflectir-se posteriorment en els plànols de taller.

Els components estructurals s'han de manipular evitant que es produeixin deformacions permanents i procurant que els desperfectes superficials siguin mínims. Han d'anar protegits en els punts de subjecció.

Tot subconjunt estructural que durant les operacions de càrrega, transport, emmagatzematge i muntatge experimenti desperfectes, s'ha de reparar fins que sigui conforme.

Si durant el transport el material ha sofert desperfectes que no poden ser corregits o es preveu que després d'arreglar-los afectarà al seu treball estructural, la peça ha de ser substituïda.

Els components de l'estructura s'han d'emmagatzemar apilats sobre el terreny sense estar en contacte amb el terra i de forma que no es produeixi acumulació d'aigua.

El muntatge de l'estructura s'ha de fer d'acord amb el programa de muntatge i garantint la seguretat estructural en tot moment.

Durant les operacions de muntatge, l'estructura ha de resistir, en condicions de seguretat, les càrregues provisionals de muntatge i els efectes de les càrregues de vent.

Les traves i encastaments o subjeccions provisionals s'han de mantenir en la seva posició fins que l'avanç del muntatge permeti que puguin ser retirats de forma segura.

Les unions per a peces provisionals necessàries per al muntatge s'han de fer de forma que no debilitin l'estructura ni disminueixin la seva capacitat de servei.

La secció de l'element no ha de quedar disminuïda pels sistemes de muntatges utilitzats.

Els dispositius d'ancoratge provisionals s'han d'assegurar per a evitar que s'afluïxin de forma involuntària.

Durant el procés de muntatge, el constructor ha de garantir que ninguna part de l'estructura estigui deformada o sobrecarregada permanentment per l'apilament de materials estructurals o per càrregues provisionals de muntatge.

Un cop muntada una part de l'estructura, s'ha d'alinejar al més aviat possible i immediatament després completar el cargolament.

No s'han de fer unions permanents fins que una part suficient de l'estructura no estigui ben alineada, anivellada, aplomada i unida provisionalment de manera que no es produeixin desplaçaments durant el muntatge o l'alineació posterior de la resta de l'estructura.

La preparació de les unions que s'hagin de realitzar a obra es farà a taller.

Els desperfectes que les operacions de magatzematge i manipulació ocasionin en l'acabat superficial de l'estructura s'han de reparar amb procediments adequats.

Es tindrà especial cura del drenatge de cobertes i façanes, així com s'evitaran zones on es pugui dipositar l'aigua de forma permanent.

Els elements de fixació i ancoratge disposaran de protecció adient a la classe d'exposició ambiental.

Per a la reparació de superfícies galvanitzades s'han d'utilitzar productes de pintura adequats aplicats sobre àrees que agafin, com a mínim, 10 mm de galvanització intacta.

Les parts que hagin de quedar de difícil accés després del seu muntatge han de rebre el tractament de protecció després de la inspecció i acceptació de la DF i abans del muntatge.

Les estructures amb planxes i peces primes conformades en fred s'executaran considerant els requisits addicionals de l'UNE-ENV 1090-2.

Les estructures amb acers d'alt límit elàstic s'executaran considerant els requisits addicionals de l'UNE-ENV 1090-3.

Les estructures amb gelosia de secció foradada s'executaran tenint en compte els requisits addicionals de l'UNE-ENV 1090-4.

COL·LOCACIÓ AMB CARGOLS:

Els forats per als cargols s'han de fer amb perforadora mecànica. S'admet un altre procediment sempre que proporcioni un acabat equivalent.

Es permet l'execució de forats amb punxonatge sempre que es compleixin els requisits establerts a l'apartat 10.2.3 del DB-SE A en obres d'edificació o els establerts a l'apartat 640.5.1.1 del PG3 en obres d'enginyeria civil.

És recomanable que, sempre que sigui possible, es perforin d'un sol cop els forats que travessin dues o més peces.

Els forats allargats s'han de fer amb una operació de punxonatge, o amb la perforació o punxonatge de dos forats i posterior oxitall. Després de perforar les peces i abans d'unir-les s'han d'eliminar les rebaves.

Els cargols i les femelles no s'han de soldar, a menys que així ho expliciti el plec de condicions tècniques particulars.

S'han de col·locar el nombre suficient de cargols de muntatge per assegurar la immobilitat de les peces armades i el contacte íntim de les peces d'unió.

Les femelles s'han de muntar de manera que la seva marca de designació sigui visible després del muntatge.

En els cargols sense pretesar, cada conjunt de cargol, femella i volandera(es) s'ha de collar fins arribar al "collat a tocar" sense sobretesar els cargols. En grups de cargols aquest procés s'ha de fer progressivament començant pels cargols situats al centre. Si és necessari s'han de fer cicles addicionals de collat.

Abans de començar el pretesat, els cargols pretesats d'un grup s'han de collar d'acord amb el que s'ha indicat per als cargols sense pretesar. Per a que el pretesat sigui uniforme s'han de fer cicles addicionals de collat.

S'han de retirar els conjunts de cargol pretesat, femella i volandera(es) que després de collats fins al pretesat mínim, s'afluïxin.

El collat dels cargols pretesats s'ha de fer seguint un dels procediments següents:

- Mètode de la clau dinamomètrica.
- Mètode de la femella indicadora.

- Mètode conuinat.

Les superfícies que han de transmetre esforços per fricció s'han de netejar d'olis amb netejadors químics. Després de la preparació i fins l'armat i cargolat s'han de protegir amb cobertes impermeables.

La zona sense revestir situada al voltant del perímetre de la unió amb cargols no s'ha de tractar fins que no s'hagi inspeccionat la unió.

COL·LOCACIÓ AMB SOLDADURA:

Els procediments autoritzats per a realitzar unions soldades són:

- Per arc elèctric manual amb elèctrode revestit
- Per arc amb fil tubular, sense protecció gasosa
- Per arc submergit amb fil/filferro
- Per arc submergit amb elèctrode nu
- Per arc amb gas inert
- Per arc amb gas actiu
- Per arc amb fil tubular, amb protecció de gas actiu
- Per arc amb fil tubular, amb protecció de gas inert
- Per arc amb elèctrode de wolfram i gas inert
- Per arc de connectors

Les soldadures s'han de fer protegides dels efectes directes del vent, de la pluja i de la neu.

A l'obra i a disposició del personal encarregat de soldar hi ha d'haver un pla de soldatge, que ha d'incloure, com a mínim, els detalls, mida i tipus de les unions, especificacions dels tipus d'electròdes i preescalfament, seqüència de soldadura, limitacions a la soldadura discontinua i comprovacions intermèdies, girs o voltes de les peces necessàries per la soldadura, detall de les fixacions provisionals, disposicions en front l'esquinçament laminar, referència al pla d'inspecció i assaigs, i tots els requeriments per al identificació de les soldadures.

Les soldadures s'han de fer per soldadors certificats per un organisme acreditat i qualificats segons l'UNE-EN 287-1.

La coordinació de les tasques de soldadura s'ha de fer per soldadors qualificats i amb experiència amb el tipus d'operació que supervisen.

Abans de començar a soldar s'ha de verificar que les superfícies i vores a soldar són adequades al procés de soldadura i que estan lliures de fissures.

Totes les superfícies a soldar s'han de netejar de qualsevol material que pugui afectar negativament la qualitat de la soldadura o perjudicar el procés de soldatge. S'han de mantenir seques i lliures de condensacions.

Els components a soldar han d'estar correctament col·locats i fixos en la seva posició mitjançant dispositius adequats o soldadures de punteig, de manera que les unions a soldar siguin accessibles i visibles per al soldador. No s'han d'introduir soldadures addicionals.

El muntatge de l'estructura s'ha de fer de manera que les dimensions finals dels components estructurals estiguin dintre de les toleràncies establertes.

Els dispositius provisionals utilitzats per al muntatge de l'estructura, s'han de retirar sense fer malbé les peces.

Les soldadures provisionals s'han d'executar seguint les especificacions generals. S'han d'eliminar totes les soldadures de punteig que no s'incorporin a les soldadures finals.

Quan el tipus de material de l'acer i/o la velocitat de refredament puguin produir un enduriment de la zona tèrmicament afectada s'ha de considerar la utilització del precalentament. Aquest s'ha d'estendre 75 mm en cada component del metall base.

No s'ha d'accelerar el refredament de les soldadures amb mitjans artificials.

Els cordons de soldadura successius no han de produir osques.

Després de fer un cordó de soldadura i abans de fer el següent, cal netejar l'escòria per mitjà d'una picola i d'un raspall.

L'execució dels diferents tipus de soldadures s'ha de fer d'acord amb els requisits establerts a l'apartat 10.3.4 del DB-SE A i l'article 77 de l'EAE o l'article 94 del CODI ESTRUCTURAL per a obres d'edificació o d'acord amb l'article 640.5.2 del PG3 i l'article 77 de l'EAE o l'article 94 del CODI ESTRUCTURAL per a obres d'enginyeria civil.

No s'han d'utilitzar materials de protecció que perjudiquin la qualitat de la soldadura a menys de 150 mm de la zona a soldar.

Les soldadures i el metall base adjacent no s'han de pintar sense haver eliminat prèviament l'escòria.

3.- UNITAT I CRITERI D'AMIDAMENT

BIGUES, BIGUETES, CORRETGES, ENCAVALLADES, LLINDES, PILARS, TRAVES, ELEMENTS D'ANCORATGE, ELEMENTS AUXILIARS:

kg de pes calculat segons les especificacions de la DT, d'acord amb els criteris següents:

- El pes unitari per al seu càlcul ha de ser el teòric
- Per a poder utilitzar un altre valor diferent del teòric, cal l'acceptació expressa de la DF.

Aquest criteri inclou les pèrdues de material corresponents a retalls.

4.- NORMATIVA DE COMPLIMENT OBLIGATORI

OBRES D'EDIFICACIÓ:

Real Decreto 751/2011, de 27 de mayo, por el que se aprueba la Instrucción de Acero Estructural (EAE).

Real Decreto 470/2021, de 29 de junio, por el que se aprueba el Código Estructural.

Real Decreto 314/2006, de 17 de marzo, por el que se aprueba el Código Técnico de la Edificación Parte 2. Documento Básico de Acero DB-SE-A.

* UNE-ENV 1090-1:1997 Ejecución de estructuras de acero. Parte 1: Reglas generales y reglas para edificación.

OBRES D'ENGINYERIA CIVIL:

Real Decreto 751/2011, de 27 de mayo, por el que se aprueba la Instrucción de Acero Estructural (EAE).

Real Decreto 470/2021, de 29 de junio, por el que se aprueba el Código Estructural.

Orden de 6 de febrero de 1976 por la que se aprueba el Pliego de Prescripciones Técnicas Generales para Obras de Carreteras y Puentes (PG-3).

5.- CONDICIONS DE CONTROL D'EXECUCIÓ I DE L'OBRA ACABADA

CONTROL D'EXECUCIÓ. OPERACIONS DE CONTROL:

Abans de l'inici de l'execució, la DF verificarà que existeix un programa de control desenvolupat pel constructor, tant per als productes com per a l'execució.

Previ al subministrament, el constructor presentarà a la DF la següent documentació:

- creditació que el procés de muntatge al taller dels elements de l'estructura posseeix distintiu de qualitat reconegut.
- Acreditació que els productes d'acer posseeixen distintiu de qualitat reconegut.
- En processos de soldadura, certificats d'homologació dels soldadors segons UNE-EN 2871 i del procés de soldadura segons UNE-EN ISO 15614-1.

La DF comprovarà que els productes d'acer subministrats pel taller a l'obra, s'acompanyen de la seva fulla de subministrament, en cas que no es pugui realitzar la traçabilitat de la mateixa, aquesta serà rebutjada.

Prèvi a l'execució es fabricaran per a cada element i cada material a tallar, com a mínim quatre provetes, per part del control extern de l'entitat de control segons l'article 91.2.2.1 de l'EAE.

Es comprovarà que les dimensions dels elements elaborats al taller són les mateixes que les dels plànols de taller, considerant-se les toleràncies al plec de condicions.

Amb anterioritat a la fabricació, el constructor proposarà la seqüència d'armat i soldadura, aquesta haurà de ser aprovada per la DF.

Es marcaran les peces amb pintura segons plànols de taller, per identificar-les durant el muntatge al taller i a l'obra.

L'autocontrol del procés de muntatge inclourà com a mínim:

- Identificació dels elements.
- Situació dels eixos de simetria.
- Situació de les zones de suport contigües.
- Paral·lelisme d'ales i platabandes.
- Perpendicularitat d'ales i ànimes.
- Abonyegament, rectitud i planor d'ales i ànimes.
- Contrafletxes.

La freqüència de comprovació serà del 100% per elements principals i del 25% per a elements secundaris.

La DF comprovarà amb antelació al muntatge la correspondència entre el projecte i els elements elaborats al taller, i la documentació del subministrament.

El constructor elaborarà la documentació corresponent al muntatge, aquesta serà aprovada per la DF, i com a mínim inclourà:

- Memòria de muntatge.
- Plànols de muntatge.
- Programa d'inspecció.

Es comprovarà la conformitat de totes les operacions de muntatge, especialment:

- L'ordre de cada operació.
- Eines utilitzades.
- Qualificació del personal.
- Traçabilitat del sistema.

UNIONS SOLDADES:

Els soldadors hauran d'estar en disposició de la qualificació adient conforme a l'apartat 77.4.2 de l'EAE o l'apartat 94.4.2 del CODI ESTRUCTURAL.

Cada soldador identificarà el seu treball amb marques personals no transferibles.

La soldadura es realitzarà segons l'apartat 77.4.1 de la EAE o l'apartat 94.4.1 del CODI ESTRUCTURAL, el constructor realitzarà el assajos i proves necessàries per establir el mètode de soldadura més adient.

Abans de realitzar la soldadura, es farà una inspecció de les peces a unir segons l'UNE-EN 970 segons EAE o UNE-EN iso 17637 segons el CODI ESTRUCTURAL.

Les inspeccions de les soldadures les realitzarà un inspector de soldadura de nivell 2 o persona autoritzada per la DF.

UNIONS CARGOLADES:

Es comprovaran els parells de serratge aplicats als cargols.

En el cas de cargols pretesats es comprovarà que l'esforç aplicat és superior al mínim establert.

CONTROL D'EXECUCIÓ. CRITERIS DE PRESA DE MOSTRES:

Els controls s'han de fer segons les indicacions de la DF.

La mesura de les longituds es farà amb regla o cinta metàl·lica, d'exactitud no menor de 0,1 mm en cada metre, i no menor que 0,1 per mil en longituds majors.

La mesura de les fletxes de les barres es realitzarà per comparació entre la directriu del perfil i la línia recta definida entre les seccions extremes materialitzada amb un filferro tesat.

UNIONS SOLDADES:

La DF determinarà les soldadures que han de ser objecte d'anàlisi.

Els percentatges indicats poden ser variats, segons criteris de la DF, en funció dels resultats de la inspecció visual realitzada i dels anàlisis anteriors.

UNIONS CARGOLADES:

La DF determinarà les unions que han de ser objecte d'anàlisi.

CONTROL D'EXECUCIÓ. INTERPRETACIÓ DE RESULTATS I ACTUACIONS EN CAS D'INCOMPLIMENT:

El taller de fabricació ha de disposar d'un control dimensional adequat.

Quan es sobrepassi alguna de les toleràncies especificades en algun control, es corregirà la implantació en obra. A més a més, s'augmentarà el control, en l'apartat incomplet, fins a un 20% d'unitats. Si encara es troben irregularitats, es faran les oportunes correccions i/o rebuigs i es farà el control sobre el 100 % de les unitats amb les oportunes actuacions segons el resultat.

UNIONS SOLDADES:

La qualificació dels defectes observats en les inspeccions visuals i en les realitzades per mètodes no destructius, es farà d'acord amb les especificacions fixades al Plec de Condicions Particulars de l'obra.

CONTROL DE L'OBRA ACABADA. OPERACIONS DE CONTROL:

Inspecció visual de la unitat acabada.

En l'estructura acabada han de realitzar-se, les comprovacions i proves de servei previstes en projecte i/o ordenades per DF conjuntament amb les exigides per la normativa vigent.

UNIONS SOLDADES:

En l'estructura acabada han de realitzar-se, les comprovacions i proves de servei previstes en projecte i/o ordenades per DF conjuntament amb les exigides per la normativa vigent.

Es controlaran tots els cordons de soldadura.

Les soldadures que durant el procés de fabricació resultin inaccessibles, seran inspeccionades amb anterioritat.

A l'autocontrol de les soldadures es comprovarà com a mínim:

- Inspecció visual de tots els cordons.

- Comprovacions mitjançant assajos no destructius segons la taula 91.2.2.5 de l'EAE.

Es realitzaran els següents assajos no destructius segons la norma EN12062

- Líquids penetrants(LP) segons UNE-EN 1289.

- Partícules magnètiques(PM), segons UNE-EN 1290.

- Ultrasons(US), segons UNE-EN 1714.

- Radiografies(RX), segons UNE-EN 12517.

A tots els punt a on existeixin creuament de cordons de soldadura es realitzarà una radiografia adicional

Es realitzarà una inspecció mitjançant partícules magnètiques o líquids penetrants d'un 15% del total de la longitud de les soldadures en angle.

Es realitzarà una inspecció radiogràfica i ultrasònica de les soldadures a topar en planxes i unions en T quan aquestes siguin a topar.

Els criteris d'acceptació de les soldadures es basaran en l'UNE-EN ISO 5817.

UNIONS CARGOLADES:

La freqüència de comprovació serà del 100% per elements principals com bigues, i del 25% per a elements secundaris com rigiditzadors.

CONTROL DE L'OBRA ACABADA. CRITERIS DE PRESA DE MOSTRES:

Els controls s'han de fer segons les indicacions de la DF.

CONTROL DE L'OBRA ACABADA. INTERPRETACIÓ DE RESULTATS I ACTUACIONS EN CAS D'INCOMPLIMENT:

Correcció per part del contractista de les irregularitats observades.

UNIONS SOLDADES:

No s'acceptaran soldadures que no compleixin amb les especificacions.

No s'acceptaran unions soldades que no compleixin amb els assaigs no destructius.

No s'acceptaran soldadures realitzades per soldadors no qualificats

P4 ESTRUCTURES

P44 ESTRUCTURES D'ACER

P446- ELEMENT D'ANCORATGE, COL·LOCAT

0.- ELEMENTS QUE CONTEMPLA EL PLEC

P446-DMAQ, P446-DM9A, P446-DMC6.

1.- DEFINICIÓ I CONDICIONS DE LES PARTIDES D'OBRA EXECUTADES

Formació d'elements estructurals amb perfils normalitzats d'acer, utilitzats directament o formant peces compostes.

S'han considerat els elements següents:

- Elements d'ancoratge

S'han considerat els tipus de perfils següents:

- Perfils d'acer laminat en calent, de les sèries IPN, IPE, HEA, HEB, HEM o UPN, d'acer S275JR, S275J0, S275J2, S355JR, S355J0 o S355J2, segons CÒDIGO ESTRUCTURAL (RD 470/2021), EAE-2011, UNE-EN 10025-2

- Perfils d'acer laminat en calent de les sèries L, LD, T, rodó, quadrat, rectangular o planxa, d'acer S275JR, S275J0, S275J2, S355JR, S355J0 o S355J2, segons CÒDIGO ESTRUCTURAL (RD 470/2021), EAE-2011, UNE-EN 10025-2

- Perfils foradats d'acer laminat en calent de les sèries rodó, quadrat o rectangular d'acer S275J0H o S355J2H, segons CÒDIGO ESTRUCTURAL (RD 470/2021), EAE-2011, UNE-EN 10210-1

- Perfils foradats conformats en fred de les sèries rodó, quadrat o rectangular d'acer S275J0H o S355J2H, segons CÒDIGO ESTRUCTURAL (RD 470/2021), EAE-2011, UNE-EN 10219-1

- Perfils conformats en fred, de les sèries L, LD, U, C, Z, o Omega, d'acer S235JRC, segons CÒDIGO ESTRUCTURAL (RD 470/2021), EAE-2011, UNE-EN 10025-2

S'han considerat els acabats superficials següents:

- Pintat amb una capa d'emprimació antioxidant

- Galvanitzat

S'han considerat els tipus de col·locació següents:

- Col·locació amb soldadura

- Col·locació amb cargols

- Col·locació sobre obres de fàbrica o de formigó, recolzats o encastats

L'execució de la unitat d'obra inclou les operacions següents:

- Preparació de la zona de treball

- Replanteig i marcat dels eixos

- Col·locació i fixació provisional de la peça

- Aplomat i anivellació definitius

- Execució de les unions, en el seu cas

- Comprovació final de l'aploamat i dels nivells

CONDICIONS GENERALS:

Els materials utilitzats han de tenir la qualitat establerta a la DT. No s'han de fer modificacions sense autorització de la DF encara que suposin un increment de les característiques mecàniques.

La peça ha d'estar col·locada a la posició indicada a la DT, amb les modificacions aprovades per la DF.

La peça ha d'estar correctament aplomada i nivellada.

Quan la peça sigui composta, la disposició dels diferents elements de la peça, les seves dimensions, tipus d'acer i perfils s'han de correspondre amb les indicacions de la DT.

Cada component de l'estructura ha de dur una marca d'identificació que ha de ser visible després del muntatge. Aquesta marca no ha d'estar feta amb entalladura cisellada.

La marca d'identificació ha d'indicar l'orientació de muntatge del component estructural quan aquesta no es dedueixi clarament de la seva forma.

Els elements de fixació, i les xapes, plaques petites i accessoris de muntatge han d'anar embalats i identificats adequadament.

L'element ha d'estar pintat amb una capa de protecció de pintura antioxidant, excepte si està galvanitzat.

Els cantells de les peces no han de tenir òxid adherit, rebaves, estries o irregularitats que dificultin el contacte amb l'element que s'han d'unir.

Si el perfil està galvanitzat, la col·locació de l'element no ha de produir desperfectes en el recobriment del zinc.

L'element no s'ha d'adreçar un cop col·locat definitivament.

No es permet rebir amb soldadura els forats que han estat practicats a l'estructura per a disposar cargols provisionals de muntatge.

Toleràncies d'execució:

- En obres d'edificació: Límits establerts als apartats 11.1 i 11.2 del DB-SE A i a l'article 80 de l'EAE o l'annex 16 del CODI

ESTRUCTURAL.

- En obres d'enginyeria civil: Límits establerts a l'article 640.12 del PG3 i l'article 80 de l'EAE o l'annex 16 del CODI ESTRUCTURAL.

COL·LOCACIÓ AMB CARGOLS:

S'utilitzaran cargols normalitzats d'acord a les normes recollides a la taula 29.2.b de l'EAE o la taula 85.2.b del CODI ESTRUCTURAL

Els cargols aixamfranats, cargols calibrats, perns articulats i els cargols hexagonals d'injecció s'han d'utilitzar seguint les instruccions del seu fabricant i han de complir els requisits addicionals establerts a l'article 29.2 de l'EAE o l'article 85.2 del CODI ESTRUCTURAL.

La situació dels cargols a la unió ha de ser tal que redueixi la possibilitat de corrosió i pandeig local de les xapes, i ha de facilitar el muntatge i les inspeccions.

El diàmetre nominal mínim dels cargols ha de ser de 12 mm.

La rosca pot estar inclosa en el pla de tall, excepte en el cas que els cargols s'utilitzin com a calibrats.

Després del collat l'espiga del cargol ha de sobresortir de la rosca de la femella. Entre la superfície de recolzament de la femella i la part no roscada de l'espiga ha d'haver, com a mínim:

- En cargols pretesats: 4 filets complerts més la sortida de la rosca

- En cargols sense pretesar: 1 filet complet més la sortida de la rosca

Les superfícies dels caps de cargols i femelles han d'estar perfectament planes i netes.

En els cargols col·locats en posició vertical, la femella ha d'estar situada per sota del cap del cargol.

En els forats rodons normals i amb cargols sense pretesar no és necessari utilitzar volanderes. Si s'utilitzen han d'anar sota el cap dels cargols, han de ser aixamfranades i el xamfrà ha d'estar situat en direcció al cap del cargol.

En els cargols pretesats, les volanderes han de ser planes endurides i han d'anar col·locades de la forma següent:

- Cargols 10.9: sota el cap del cargol i de la femella

- Cargols 8.8: sota de l'element que gira

Toleràncies d'execució:

- Franquícia màxima entre superfícies adjacents: - Si s'utilitzen cargols no pretesats: 2 mm - Si s'utilitzen cargols pretesats: 1 mm

- Diàmetre dels forats: - En obres d'edificació: Límits establerts a l'apartat 11.1 del DB-SE A i a l'article 76.2 de l'EAE o l'article 93.2 del CODI ESTRUCTURAL - En obres d'enginyeria civil: Límits establerts als apartats 640.5.1.3 i 640.5.1.4 del PG3 i a l'article 76.2 de l'EAE o l'article 93.2 del CODI ESTRUCTURAL.

- Posició dels forats: - En obres d'edificació: Límits establerts a l'apartat 11.1 del DB-SE A i a l'article 76.2 de l'EAE o l'article 93.2 del CODI ESTRUCTURAL. - En obres d'enginyeria civil: Límits establerts a l'apartat 640.5.1.1 del PG3 i a l'article 76.2 de l'EAE o l'article 93.2 del CODI ESTRUCTURAL.

COL·LOCACIÓ AMB SOLDADURA:

El material d'aportació utilitzat ha de ser apropiat als materials a soldar i al procediment de soldadura.

Les característiques mecàniques del material d'aportació han de ser superiors a les del material base.

En acers de resistència millorada a la corrosió atmosfèrica, la resistència a la corrosió del material d'aportació ha de ser equivalent a la del material base.

El plec de prescripcions tècniques particulars definirà el sistema de protecció enfront la corrosió.

Els mètodes de protecció podran ser:

- Metalització, segons l'UNE-EN ISO 2063.

- Galvanització en calent, segons l'UNE-EN ISO 1461.

- Sistemes de pintura, segons l'UNE-EN ISO 12944.

2.- CONDICIONS DEL PROCÉS D'EXECUCIÓ

CONDICIONS GENERALS:

El constructor ha d'elaborar els plànols de taller i un programa de muntatge que han de ser aprovats per la DF abans d'iniciar els treballs en obra.

Qualsevol modificació durant els treballs ha d'aprovar-la la DF i reflectir-se posteriorment en els plànols de taller.

Els components estructurals s'han de manipular evitant que es produeixin deformacions permanents i procurant que els desperfectes superficials siguin mínims. Han d'anar protegits en els punts de subjecció.

Tot subconjunt estructural que durant les operacions de càrrega, transport, emmagatzematge i muntatge experimenti desperfectes, s'ha de reparar fins que sigui conforme.

Si durant el transport el material ha sofert desperfectes que no poden ser corregits o es preveu que després d'arreglar-los afectarà al seu treball estructural, la peça ha de ser substituïda.

Els components de l'estructura s'han d'emmagatzemar apilats sobre el terreny sense estar en contacte amb el terra i de forma que no es produeixi acumulació d'aigua.

El muntatge de l'estructura s'ha de fer d'acord amb el programa de muntatge i garantint la seguretat estructural en tot moment.

Durant les operacions de muntatge, l'estructura ha de resistir, en condicions de seguretat, les càrregues provisionals de muntatge i els efectes de les càrregues de vent.

Les traves i encastaments o subjeccions provisionals s'han de mantenir en la seva posició fins que l'avanç del muntatge permeti que puguin ser retirats de forma segura.

Les unions per a peces provisionals necessàries per al muntatge s'han de fer de forma que no debilitin l'estructura ni disminueixin la seva capacitat de servei.

La secció de l'element no ha de quedar disminuïda pels sistemes de muntatges utilitzats.

Els dispositius d'ancoratge provisionals s'han d'assegurar per a evitar que s'afluïxin de forma involuntària.

Durant el procés de muntatge, el constructor ha de garantir que ninguna part de l'estructura estigui deformada o sobrecarregada permanentment per l'apilament de materials estructurals o per càrregues provisionals de muntatge.

Un cop muntada una part de l'estructura, s'ha d'alinejar al més aviat possible i immediatament després completar el cargolament.

No s'han de fer unions permanents fins que una part suficient de l'estructura no estigui ben alineada, anivellada, aplomada i unida provisionalment de manera que no es produeixin desplaçaments durant el muntatge o l'alineació posterior de la resta de l'estructura.

La preparació de les unions que s'hagin de realitzar a obra es farà a taller.

Els desperfectes que les operacions de magatzematge i manipulació ocasionin en l'acabat superficial de l'estructura s'han de reparar amb procediments adequats.

Es tindrà especial cura del drenatge de cobertes i façanes, així com s'evitaran zones on es pugui dipositar l'aigua de forma permanent.

Els elements de fixació i ancoratge disposaran de protecció adient a la classe d'exposició ambiental.

Per a la reparació de superfícies galvanitzades s'han d'utilitzar productes de pintura adequats aplicats sobre àrees que agafin, com a mínim, 10 mm de galvanització intacta.

Les parts que hagin de quedar de difícil accés després del seu muntatge han de rebre el tractament de protecció després de la inspecció i acceptació de la DF i abans del muntatge.

Les estructures amb planxes i peces primes conformades en fred s'executaran considerant els requisits addicionals de l'UNE-ENV 1090-2.

Les estructures amb acers d'alt límit elàstic s'executaran considerant els requisits addicionals de l'UNE-ENV 1090-3.

Les estructures amb gelosia de secció foradada s'executaran tenint en compte els requisits addicionals de l'UNE-ENV 1090-4.

COL·LOCACIÓ AMB CARGOLS:

Els forats per als cargols s'han de fer amb perforadora mecànica. S'admet un altre procediment sempre que proporcioni un acabat equivalent.

Es permet l'execució de forats amb punxonatge sempre que es compleixin els requisits establerts a l'apartat 10.2.3 del DB-SE A en obres d'edificació o els establerts a l'apartat 640.5.1.1 del PG3 en obres d'enginyeria civil.

És recomanable que, sempre que sigui possible, es perforin d'un sol cop els forats que travessin dues o més peces.

Els forats allargats s'han de fer amb una operació de punxonatge, o amb la perforació o punxonatge de dos forats i posterior oxitall.

Després de perforar les peces i abans d'unir-les s'han d'eliminar les rebaves.

Els cargols i les femelles no s'han de soldar, a menys que així ho expliciti el plec de condicions tècniques particulars.

S'han de col·locar el nombre suficient de cargols de muntatge per assegurar la immobilitat de les peces armades i el contacte íntim de les peces d'unió.

Les femelles s'han de muntar de manera que la seva marca de designació sigui visible després del muntatge.

En els cargols sense pretesar, cada conjunt de cargol, femella i volandera(es) s'ha de collar fins arribar al "collat a tocar" sense sobrepretesar els cargols. En grups de cargols aquest procés s'ha de fer progressivament començant pels cargols situats al centre. Si és necessari s'han de fer cicles addicionals de collat.

Abans de començar el pretesat, els cargols pretesats d'un grup s'han de collar d'acord amb el que s'ha indicat per als cargols sense pretesar. Per a que el pretesat sigui uniforme s'han de fer cicles addicionals de collat.

S'han de retirar els conjunts de cargol pretesat, femella i volandera(es) que després de collats fins al pretesat mínim, s'afluïxin.

El collat dels cargols pretesats s'ha de fer seguint un dels procediments següents:

- Mètode de la clau dinamomètrica.
- Mètode de la femella indicadora.
- Mètode convinat.

Les superfícies que han de transmetre esforços per fricció s'han de netejar d'olis amb netejadors químics. Després de la preparació i fins l'armat i cargolat s'han de protegir amb cobertes impermeables.

La zona sense revestir situada al voltant del perímetre de la unió amb cargols no s'ha de tractar fins que no s'hagi inspeccionat la unió.

COL·LOCACIÓ AMB SOLDADURA:

Els procediments autoritzats per a realitzar unions soldades són:

- Per arc elèctric manual amb elèctrode revestit
- Per arc amb fil tubular, sense protecció gasosa
- Per arc submergit amb fil/filferro
- Per arc submergit amb elèctrode nu
- Per arc amb gas inert
- Per arc amb gas actiu
- Per arc amb fil tubular, amb protecció de gas actiu
- Per arc amb fil tubular, amb protecció de gas inert
- Per arc amb elèctrode de wolfram i gas inert
- Per arc de connectors

Les soldadures s'han de fer protegides dels efectes directes del vent, de la pluja i de la neu.

A l'obra i a disposició del personal encarregat de soldar hi ha d'haver un pla de soldatge, que ha d'incloure, com a mínim, els detalls, mida i tipus de les unions, especificacions dels tipus d'electròdes i preescalfament, seqüència de soldadura, limitacions a la soldadura discontinua i comprovacions intermèdies, girs o voltes de les peces necessàries per la soldadura, detall de les fixacions provisionals, disposicions en front l'esquinçament laminar, referència al pla d'inspecció i assaigs, i tots els requeriments per al identificació de les soldadures.

Les soldadures s'han de fer per soldadors certificats per un organisme acreditat i qualificats segons l'UNE-EN 287-1.

La coordinació de les tasques de soldadura s'ha de fer per soldadors qualificats i amb experiència amb el tipus d'operació que supervisen.

Abans de començar a soldar s'ha de verificar que les superfícies i vores a soldar són adequades al procés de soldadura i que estan lliures de fissures.

Totes les superfícies a soldar s'han de netejar de qualsevol material que pugui afectar negativament la qualitat de la soldadura o perjudicar el procés de soldatge. S'han de mantenir seques i lliures de condensacions.

Els components a soldar han d'estar correctament col·locats i fixos en la seva posició mitjançant dispositius adequats o soldadures de punteig, de manera que les unions a soldar siguin accessibles i visibles per al soldador. No s'han d'introduir soldadures addicionals.

El muntatge de l'estructura s'ha de fer de manera que les dimensions finals dels components estructurals estiguin dintre de les toleràncies establertes.

Els dispositius provisionals utilitzats per al muntatge de l'estructura, s'han de retirar sense fer malbé les peces.

Les soldadures provisionals s'han d'executar seguint les especificacions generals. S'han d'eliminar totes les soldadures de punteig que no s'incorporin a les soldadures finals.

Quan el tipus de material de l'acer i/o la velocitat de refredament puguin produir un enduriment de la zona tèrmicament afectada s'ha de considerar la utilització del precalentament. Aquest s'ha d'estendre 75 mm en cada component del metall base.

No s'ha d'accelerar el refredament de les soldadures amb mitjans artificials.

Els cordons de soldadura successius no han de produir osques.

Després de fer un cordó de soldadura i abans de fer el següent, cal netejar l'escòria per mitjà d'una picola i d'un raspall.

L'execució dels diferents tipus de soldadures s'ha de fer d'acord amb els requisits establerts a l'apartat 10.3.4 del DB-SE A i l'article 77 de l'EAE o l'article 94 del CODI ESTRUCTURAL per a obres d'edificació o d'acord amb l'article 640.5.2 del PG3 i l'article 77 de l'EAE o l'article 94 del CODI ESTRUCTURAL per a obres d'enginyeria civil.

No s'han d'utilitzar materials de protecció que perjudiquin la qualitat de la soldadura a menys de 150 mm de la zona a soldar.

Les soldadures i el metall base adjacent no s'han de pintar sense haver eliminat prèviament l'escòria.

3.- UNITAT I CRITERI D'AMIDAMENT

BIGUES, BIGUETES, CORRETGES, ENCAVALLADES, LLINDES, PILARS, TRAVES, ELEMENTS D'ANCORATGE, ELEMENTS AUXILIARS: kg de pes calculat segons les especificacions de la DT, d'acord amb els criteris següents:

- El pes unitari per al seu càlcul ha de ser el teòric
- Per a poder utilitzar un altre valor diferent del teòric, cal l'acceptació expressa de la DF.

Aquest criteri inclou les pèrdues de material corresponents a retalls.

4.- NORMATIVA DE COMPLIMENT OBLIGATORI

OBRES D'EDIFICACIÓ:

Real Decreto 751/2011, de 27 de mayo, por el que se aprueba la Instrucción de Acero Estructural (EAE).

Real Decreto 470/2021, de 29 de junio, por el que se aprueba el Código Estructural.

Real Decreto 314/2006, de 17 de marzo, por el que se aprueba el Código Técnico de la Edificación Parte 2. Documento Básico de Acero DB-SE-A.

* UNE-ENV 1090-1:1997 Ejecución de estructuras de acero. Parte 1: Reglas generales y reglas para edificación.

OBRES D'ENGINYERIA CIVIL:

Real Decreto 751/2011, de 27 de mayo, por el que se aprueba la Instrucción de Acero Estructural (EAE).

Real Decreto 470/2021, de 29 de junio, por el que se aprueba el Código Estructural.

Orden de 6 de febrero de 1976 por la que se aprueba el Pliego de Prescripciones Técnicas Generales para Obras de Carreteras y Puentes (PG-3).

5.- CONDICIONS DE CONTROL D'EXECUCIÓ I DE L'OBRA ACABADA

CONTROL D'EXECUCIÓ. OPERACIONS DE CONTROL:

Abans de l'inici de l'execució, la DF verificarà que existeix un programa de control desenvolupat pel constructor, tant per als productes com per a l'execució.

Previ al subministrament, el constructor presentarà a la DF la següent documentació:

- acreditació que el procés de muntatge al taller dels elements de l'estructura posseeix distintiu de qualitat reconegut.
- Acreditació que els productes d'acer posseeixen distintiu de qualitat reconegut.
- En processos de soldadura, certificats d'homologació dels soldadors segons UNE-EN 2871 i del procés de soldadura segons UNE-EN ISO 15614-1.

La DF comprovarà que els productes d'acer subministrats pel taller a l'obra, s'acompanyen de la seva fulla de subministrament, en cas que no es pugui realitzar la traçabilitat de la mateixa, aquesta serà rebutjada.

Prèvi a l'execució es fabricaran per a cada element i cada material a tallar, com a mínim quatre provetes, per part del control extern de l'entitat de control segons l'article 91.2.2.1 de l'EAE.

Es comprovarà que les dimensions dels elements elaborats al taller són les mateixes que les dels plànols de taller, considerant-se les toleràncies al plec de condicions.

Amb anterioritat a la fabricació, el constructor proposarà la seqüència d'armat i soldadura, aquesta haurà de ser aprovada per la DF.

Es marcaran les peces amb pintura segons plànols de taller, per identificar-les durant el muntatge al taller i a l'obra.

L'autocontrol del procés de muntatge inclourà com a mínim:

- Identificació dels elements.
- Situació dels eixos de simetria.
- Situació de les zones de suport contigües.
- Paral·lelisme d'ales i platabandes.
- Perpendicularitat d'ales i ànimes.
- Abonyegament, rectitud i planor d'ales i ànimes.
- Contrafleixes.

La freqüència de comprovació serà del 100% per elements principals i del 25% per a elements secundaris.

La DF comprovarà amb antelació al muntatge la correspondència entre el projecte i els elements elaborats al taller, i la documentació del subministrament.

El constructor elaborarà la documentació corresponent al muntatge, aquesta serà aprovada per la DF, i com a mínim inclourà:

- Memòria de muntatge.
- Plànols de muntatge.
- Programa d'inspecció.

Es comprovarà la conformitat de totes les operacions de muntatge, especialment:

- L'ordre de cada operació.

- Eines utilitzades.
- Qualificació del personal.
- Traçabilitat del sistema.

UNIONS SOLDADES:

Els soldadors hauran d'estar en disposició de la qualificació adient conforme a l'apartat 77.4.2 de l'EAE o l'apartat 94.4.2 del CODI ESTRUCTURAL.

Cada soldador identificarà el seu treball amb marques personals no transferibles.

La soldadura es realitzarà segons l'apartat 77.4.1 de la EAE o l'apartat 94.4.1 del CODI ESTRUCTURAL, el constructor realitzarà el assajos i proves necessàries per establir el mètode de soldadura més adient.

Abans de realitzar la soldadura, es farà una inspecció de les peces a unir segons l'UNE-EN 970 segons EAE o UNE-EN iso 17637 segons el CODI ESTRUCTURAL.

Les inspeccions de les soldadures les realitzarà un inspector de soldadura de nivell 2 o persona autoritzada per la DF.

UNIONS CARGOLADES:

Es comprovaran els parells de serratge aplicats als cargols.

En el cas de cargols pretesats es comprovarà que l'esforç aplicat és superior al mínim establert.

CONTROL D'EXECUCIÓ. CRITERIS DE PRESA DE MOSTRES:

Els controls s'han de fer segons les indicacions de la DF.

La mesura de les longituds es farà amb regla o cinta metàl·lica, d'exactitud no menor de 0,1 mm en cada metre, i no menor que 0,1 per mil en longituds majors.

La mesura de les fletxes de les barres es realitzarà per comparació entre la directriu del perfil i la línia recta definida entre les seccions extremes materialitzada amb un filferro tesat.

UNIONS SOLDADES:

La DF determinarà les soldadures que han de ser objecte d'anàlisi.

Els percentatges indicats poden ser variats, segons criteris de la DF, en funció dels resultats de la inspecció visual realitzada i dels anàlisis anteriors.

UNIONS CARGOLADES:

La DF determinarà les unions que han de ser objecte d'anàlisi.

CONTROL D'EXECUCIÓ. INTERPRETACIÓ DE RESULTATS I ACTUACIONS EN CAS D'INCOMPLIMENT:

El taller de fabricació ha de disposar d'un control dimensional adequat.

Quan es sobrepassi alguna de les toleràncies especificades en algun control, es corregirà la implantació en obra. A més a més, s'augmentarà el control, en l'apartat incomplet, fins a un 20% d'unitats. Si encara es troben irregularitats, es faran les oportunes correccions i/o rebuigs i es farà el control sobre el 100 % de les unitats amb les oportunes actuacions segons el resultat.

UNIONS SOLDADES:

La qualificació dels defectes observats en les inspeccions visuals i en les realitzades per mètodes no destructius, es farà d'acord amb les especificacions fixades al Plec de Condicions Particulars de l'obra.

CONTROL DE L'OBRA ACABADA. OPERACIONS DE CONTROL:

Inspecció visual de la unitat acabada.

En l'estructura acabada han de realitzar-se, les comprovacions i proves de servei previstes en projecte i/o ordenades per DF conjuntament amb les exigides per la normativa vigent.

UNIONS SOLDADES:

En l'estructura acabada han de realitzar-se, les comprovacions i proves de servei previstes en projecte i/o ordenades per DF conjuntament amb les exigides per la normativa vigent.

Es controlaran tots els cordons de soldadura.

Les soldadures que durant el procés de fabricació resultin inaccessibles, seran inspeccionades amb anterioritat.

A l'autocontrol de les soldadures es comprovarà com a mínim:

- Inspecció visual de tots els cordons.
- Comprovacions mitjançant assajos no destructius segons la taula 91.2.2.5 de l'EAE.
- Es realitzaran els següents assajos no destructius segons la norma EN12062
- Líquids penetrants(LP) segons UNE-EN 1289.
- Partícules magnètiques(PM), segons UNE-EN 1290.
- Ultrasons(US), segons UNE-EN 1714.
- Radiografies(RX), segons UNE-EN 12517.

A tots els punt a on existeixin creuament de cordons de soldadura es realitzarà una radiografia addicional

Es realitzarà una inspecció mitjançant partícules magnètiques o líquids penetrants d'un 15% del total de la longitud de les soldadures en angle.

Es realitzarà una inspecció radiogràfica i ultrasònica de les soldadures a topar en planxes i unions en T quan aquestes siguin a topar.

Els criteris d'acceptació de les soldadures es basaran en l'UNE-EN ISO 5817.

UNIONS CARGOLADES:

La freqüència de comprovació serà del 100% per elements principals com bigues, i del 25% per a elements secundaris com rigiditzadors.

CONTROL DE L'OBRA ACABADA. CRITERIS DE PRESA DE MOSTRES:

Els controls s'han de fer segons les indicacions de la DF.

CONTROL DE L'OBRA ACABADA. INTERPRETACIÓ DE RESULTATS I ACTUACIONS EN CAS D'INCOMPLIMENT:

Correcció per part del contractista de les irregularitats observades.

UNIONS SOLDADES:

No s'acceptaran soldadures que no compleixin amb les especificacions.

No s'acceptaran unions soldades que no compleixin amb els assaigs no destructius.

No s'acceptaran soldadures realitzades per soldadors no qualificats

P4 ESTRUCTURES

P44 ESTRUCTURES D'ACER

P44A- LLINDA METÀL·LICA

0.- ELEMENTS QUE CONTEMPLA EL PLEC

P44A-43L3, P44A-43KA.

1.- DEFINICIÓ I CONDICIONS DE LES PARTIDES D'OBRA EXECUTADES

Formació d'elements estructurals amb perfils normalitzats d'acer, utilitzats directament o formant peces compostes.

S'han considerat els elements següents:

- Llindes

S'han considerat els tipus de perfils següents:

- Perfils d'acer laminat en calent, de les sèries IPN, IPE, HEA, HEB, HEM o UPN, d'acer S275JR, S275J0, S275J2, S355JR, S355J0 o S355J2, segons CÓDIGO ESTRUCTURAL (RD 470/2021), EAE-2011, UNE-EN 10025-2

- Perfils d'acer laminat en calent de les sèries L, LD, T, rodó, quadrat, rectangular o planxa, d'acer S275JR, S275J0, S275J2, S355JR, S355J0 o S355J2, segons CÓDIGO ESTRUCTURAL (RD 470/2021), EAE-2011, UNE-EN 10025-2

- Perfils foradats d'acer laminat en calent de les sèries rodó, quadrat o rectangular d'acer S275J0H o S355J2H, segons CÓDIGO ESTRUCTURAL (RD 470/2021), EAE-2011, UNE-EN 10210-1

- Perfils foradats conformats en fred de les sèries rodó, quadrat o rectangular d'acer S275J0H o S355J2H, segons CÓDIGO ESTRUCTURAL (RD 470/2021), EAE-2011, UNE-EN 10219-1

- Perfils conformats en fred, de les sèries L, LD, U, C, Z, o Omega, d'acer S235JRC, segons CÓDIGO ESTRUCTURAL (RD 470/2021), EAE-2011, UNE-EN 10025-2

S'han considerat els acabats superficials següents:

- Pintat amb una capa d'emprimació antioxidant

- Galvanitzat

S'han considerat els tipus de col·locació següents:

- Col·locació amb soldadura

- Col·locació amb cargols

- Col·locació sobre obres de fàbrica o de formigó, recolzats o encastats

L'execució de la unitat d'obra inclou les operacions següents:

- Preparació de la zona de treball

- Replanteig i marcat dels eixos

- Col·locació i fixació provisional de la peça

- Aplomat i anivellació definitius

- Execució de les unions, en el seu cas

- Comprovació final de l'aploamat i dels nivells

CONDICIONS GENERALS:

Els materials utilitzats han de tenir la qualitat establerta a la DT. No s'han de fer modificacions sense autorització de la DF encara que suposin un increment de les característiques mecàniques.

La peça ha d'estar col·locada a la posició indicada a la DT, amb les modificacions aprovades per la DF.

La peça ha d'estar correctament aplomada i nivellada.

Quan la peça sigui composta, la disposició dels diferents elements de la peça, les seves dimensions, tipus d'acer i perfils s'han de correspondre amb les indicacions de la DT.

Cada component de l'estructura ha de dur una marca d'identificació que ha de ser visible després del muntatge. Aquesta marca no ha d'estar feta amb entalladura cisellada.

La marca d'identificació ha d'indicar l'orientació de muntatge del component estructural quan aquesta no es dedueixi clarament de la seva forma.

Els elements de fixació, i les xapes, plaques petites i accessoris de muntatge han d'anar embalats i identificats adequadament.

L'element ha d'estar pintat amb una capa de protecció de pintura antioxidant, excepte si està galvanitzat.

Els cantells de les peces no han de tenir òxid adherit, rebaves, estries o irregularitats que dificultin el contacte amb l'element que s'han d'unir.

Si el perfil està galvanitzat, la col·locació de l'element no ha de produir desperfectes en el recobriment del zinc.

L'element no s'ha d'adreçar un cop col·locat definitivament.

No es permet rebllir amb soldadura els forats que han estat practicats a l'estructura per a disposar cargols provisionals de muntatge.

Toleràncies d'execució:

- En obres d'edificació: Límits establerts als apartats 11.1 i 11.2 del DB-SE A i a l'article 80 de l'EAE o l'annex 16 del CODI

ESTRUCTURAL.

- En obres d'enginyeria civil: Límits establerts a l'article 640.12 del PG3 i l'article 80 de l'EAE o l'annex 16 del CODI ESTRUCTURAL.

COL·LOCACIÓ AMB CARGOLS:

S'utilitzaran cargols normalitzats d'acord a les normes recollides a la taula 29.2.b de l'EAE o la taula 85.2.b del CODI ESTRUCTURAL.

Els cargols aixamfranats, cargols calibrats, perns articulats i els cargols hexagonals d'injecció s'han d'utilitzar seguint les instruccions del seu fabricant i han de complir els requisits addicionals establerts a l'article 29.2 de l'EAE o l'article 85.2 del CODI ESTRUCTURAL.

La situació dels cargols a la unió ha de ser tal que redueixi la possibilitat de corrosió i pandeig local de les xapes, i ha de facilitar el muntatge i les inspeccions.

El diàmetre nominal mínim dels cargols ha de ser de 12 mm.

La rosca pot estar inclosa en el pla de tall, excepte en el cas que els cargols s'utilitzin com a calibrats.

Després del collat l'espiga del cargol ha de sobresortir de la rosca de la femella. Entre la superfície de recolzament de la femella i la part no roscada de l'espiga ha d'haver, com a mínim:

- En cargols pretesats: 4 filets complerts més la sortida de la rosca

- En cargols sense pretesar: 1 filet complert més la sortida de la rosca

Les superfícies dels caps de cargols i femelles han d'estar perfectament planes i netes.

En els cargols col·locats en posició vertical, la femella ha d'estar situada per sota del cap del cargol.

En els forats rodons normals i amb cargols sense pretesar no és necessari utilitzar volanderes. Si s'utilitzen han d'anar sota el cap dels cargols, han de ser aixamfranades i el xamfrà ha d'estar situat en direcció al cap del cargol.

En els cargols pretesats, les volanderes han de ser planes endurides i han d'anar col·locades de la forma següent:

- Cargols 10.9: sota el cap del cargol i de la femella

- Cargols 8.8: sota de l'element que gira

Toleràncies d'execució:

- Franquícia màxima entre superfícies adjacents: - Si s'utilitzen cargols no pretesats: 2 mm - Si s'utilitzen cargols pretesats: 1 mm

- Diàmetre dels forats: - En obres d'edificació: Límits establerts a l'apartat 11.1 del DB-SE A i a l'article 76.2 de l'EAE o l'article 93.2 del CODI ESTRUCTURAL - En obres d'enginyeria civil: Límits establerts als apartats 640.5.1.3 i 640.5.1.4 del PG3 i a l'article 76.2 de l'EAE o l'article 93.2 del CODI ESTRUCTURAL.

- Posició dels forats: - En obres d'edificació: Límits establerts a l'apartat 11.1 del DB-SE A i a l'article 76.2 de l'EAE o l'article 93.2 del CODI ESTRUCTURAL. - En obres d'enginyeria civil: Límits establerts a l'apartat 640.5.1.1 del PG3 i a l'article 76.2 de l'EAE o l'article 93.2 del CODI ESTRUCTURAL.

COL·LOCACIÓ AMB SOLDADURA:

El material d'aportació utilitzat ha de ser apropiat als materials a soldar i al procediment de soldadura.

Les característiques mecàniques del material d'aportació han de ser superiors a les del material base.

En acers de resistència millorada a la corrosió atmosfèrica, la resistència a la corrosió del material d'aportació ha de ser equivalent a la del material base.

El plec de prescripcions tècniques particulars definirà el sistema de protecció enfront la corrosió.

Els mètodes de protecció podran ser:

- Metalització, segons l'UNE-EN ISO 2063.

- Galvanització en calent, segons l'UNE-EN ISO 1461.

- Sistemes de pintura, segons l'UNE-EN ISO 12944.

2.- CONDICIONS DEL PROCÉS D'EXECUCIÓ

CONDICIONS GENERALS:

El constructor ha d'elaborar els plànols de taller i un programa de muntatge que han de ser aprovats per la DF abans d'iniciar els treballs en obra.

Qualsevol modificació durant els treballs ha d'aprovar-la la DF i reflectir-se posteriorment en els plànols de taller.

Els components estructurals s'han de manipular evitant que es produeixin deformacions permanents i procurant que els desperfectes superficials siguin mínims. Han d'anar protegits en els punts de subjecció.

Tot subconjunt estructural que durant les operacions de càrrega, transport, emmagatzematge i muntatge experimenti desperfectes, s'ha de reparar fins que sigui conforme.

Si durant el transport el material ha sofert desperfectes que no poden ser corregits o es preveu que després d'arreglar-los afectarà al seu treball estructural, la peça ha de ser substituïda.

Els components de l'estructura s'han d'emmagatzemar apilats sobre el terreny sense estar en contacte amb el terra i de forma que no es produeixi acumulació d'aigua.

El muntatge de l'estructura s'ha de fer d'acord amb el programa de muntatge i garantint la seguretat estructural en tot moment.

Durant les operacions de muntatge, l'estructura ha de resistir, en condicions de seguretat, les càrregues provisionals de muntatge i els efectes de les càrregues de vent.

Les traves i encastaments o subjeccions provisionals s'han de mantenir en la seva posició fins que l'avanç del muntatge permeti que puguin ser retirats de forma segura.

Les unions per a peces provisionals necessàries per al muntatge s'han de fer de forma que no debilitin l'estructura ni disminueixin la seva capacitat de servei.

La secció de l'element no ha de quedar disminuïda pels sistemes de muntatges utilitzats.

Els dispositius d'ancoratge provisionals s'han d'assegurar per a evitar que s'afluïxin de forma involuntària.

Durant el procés de muntatge, el constructor ha de garantir que ninguna part de l'estructura estigui deformada o sobrecarregada permanentment per l'apilament de materials estructurals o per càrregues provisionals de muntatge.

Un cop muntada una part de l'estructura, s'ha d'alinejar al més aviat possible i immediatament després completar el cargolament.

No s'han de fer unions permanents fins que una part suficient de l'estructura no estigui ben alineada, anivellada, aplomada i unida provisionalment de manera que no es produeixin desplaçaments durant el muntatge o l'alineació posterior de la resta de l'estructura.

La preparació de les unions que s'hagin de realitzar a obra es farà a taller.

Els desperfectes que les operacions de magatzematge i manipulació ocasionin en l'acabat superficial de l'estructura s'han de reparar amb procediments adequats.

Es tindrà especial cura del drenatge de cobertes i façanes, així com s'evitaran zones on es pugui dipositar l'aigua de forma permanent.

Els elements de fixació i ancoratge disposaran de protecció adient a la classe d'exposició ambiental.

Per a la reparació de superfícies galvanitzades s'han d'utilitzar productes de pintura adequats aplicats sobre àrees que agafin, com a mínim, 10 mm de galvanització intacta.

Les parts que hagin de quedar de difícil accés després del seu muntatge han de rebre el tractament de protecció després de la inspecció i acceptació de la DF i abans del muntatge.

Les estructures amb planxes i peces primes conformades en fred s'executaran considerant els requisits addicionals de l'UNE-ENV 1090-2.

Les estructures amb acers d'alt límit elàstic s'executaran considerant els requisits addicionals de l'UNE-ENV 1090-3.

Les estructures amb gelosia de secció foradada s'executaran tenint en compte els requisits addicionals de l'UNE-ENV 1090-4.

COL·LOCACIÓ AMB CARGOLS:

Els forats per als cargols s'han de fer amb perforadora mecànica. S'admet un altre procediment sempre que proporcioni un acabat equivalent.

Es permet l'execució de forats amb punxonatge sempre que es compleixin els requisits establerts a l'apartat 10.2.3 del DB-SE A en obres d'edificació o els establerts a l'apartat 640.5.1.1 del PG3 en obres d'enginyeria civil.

És recomanable que, sempre que sigui possible, es perforin d'un sol cop els forats que travessin dues o més peces.

Els forats allargats s'han de fer amb una operació de punxonatge, o amb la perforació o punxonatge de dos forats i posterior oxitall. Després de perforar les peces i abans d'unir-les s'han d'eliminar les rebaves.

Els cargols i les femelles no s'han de soldar, a menys que així ho expliciti el plec de condicions tècniques particulars.

S'han de col·locar el nombre suficient de cargols de muntatge per assegurar la immobilitat de les peces armades i el contacte íntim de les peces d'unió.

Les femelles s'han de muntar de manera que la seva marca de designació sigui visible després del muntatge.

En els cargols sense pretesar, cada conjunt de cargol, femella i volandera(es) s'ha de collar fins arribar al "collat a tocar" sense sobretesar els cargols. En grups de cargols aquest procés s'ha de fer progressivament començant pels cargols situats al centre. Si és necessari s'han de fer cicles addicionals de collat.

Abans de començar el pretesat, els cargols pretesats d'un grup s'han de collar d'acord amb el que s'ha indicat per als cargols sense pretesar. Per a que el pretesat sigui uniforme s'han de fer cicles addicionals de collat.

S'han de retirar els conjunts de cargol pretesat, femella i volandera(es) que després de collats fins al pretesat mínim, s'afluixin.

El collat dels cargols pretesats s'ha de fer seguint un dels procediments següents:

- Mètode de la clau dinamomètrica.
- Mètode de la femella indicadora.
- Mètode convinat.

Les superfícies que han de transmetre esforços per fricció s'han de netejar d'olis amb netejadors químics. Després de la preparació i fins l'armat i cargolat s'han de protegir amb cobertes impermeables.

La zona sense revestir situada al voltant del perímetre de la unió amb cargols no s'ha de tractar fins que no s'hagi inspeccionat la unió.

COL·LOCACIÓ AMB SOLDADURA:

Els procediments autoritzats per a realitzar unions soldades són:

- Per arc elèctric manual amb elèctrode revestit
- Per arc amb fil tubular, sense protecció gasosa
- Per arc submergit amb fil/filferro
- Per arc submergit amb elèctrode nu
- Per arc amb gas inert
- Per arc amb gas actiu
- Per arc amb fil tubular, amb protecció de gas actiu
- Per arc amb fil tubular, amb protecció de gas inert
- Per arc amb elèctrode de wolfram i gas inert
- Per arc de connectors

Les soldadures s'han de fer protegides dels efectes directes del vent, de la pluja i de la neu.

A l'obra i a disposició del personal encarregat de soldar hi ha d'haver un pla de soldatge, que ha d'incloure, com a mínim, els detalls, mida i tipus de les unions, especificacions dels tipus d'electròdes i preescalfament, seqüència de soldadura, limitacions a la soldadura discontinua i comprovacions intermèdies, girs o voltes de les peces necessàries per la soldadura, detall de les fixacions provisionals, disposicions en front l'esquinçament laminar, referència al pla d'inspecció i assaigs, i tots els requeriments per al identificació de les soldadures.

Les soldadures s'han de fer per soldadors certificats per un organisme acreditat i qualificats segons l'UNE-EN 287-1.

La coordinació de les tasques de soldadura s'ha de fer per soldadors qualificats i amb experiència amb el tipus d'operació que supervisen.

Abans de començar a soldar s'ha de verificar que les superfícies i vores a soldar són adequades al procés de soldadura i que estan lliures de fissures.

Totes les superfícies a soldar s'han de netejar de qualsevol material que pugui afectar negativament la qualitat de la soldadura o perjudicar el procés de soldatge. S'han de mantenir seques i lliures de condensacions.

Els components a soldar han d'estar correctament col·locats i fixos en la seva posició mitjançant dispositius adequats o soldadures de punteig, de manera que les unions a soldar siguin accessibles i visibles per al soldador. No s'han d'introduir soldadures addicionals.

El muntatge de l'estructura s'ha de fer de manera que les dimensions finals dels components estructurals estiguin dintre de les toleràncies establertes.

Els dispositius provisionals utilitzats per al muntatge de l'estructura, s'han de retirar sense fer malbé les peces.

Les soldadures provisionals s'han d'executar seguint les especificacions generals. S'han d'eliminar totes les soldadures de punteig que no s'incorporin a les soldadures finals.

Quan el tipus de material de l'acer i/o la velocitat de refredament puguin produir un enduriment de la zona tèrmicament afectada s'ha de considerar la utilització del precalentament. Aquest s'ha d'estendre 75 mm en cada component del metall base.

No s'ha d'accelerar el refredament de les soldadures amb mitjans artificials.

Els cordons de soldadura successius no han de produir osques.

Després de fer un cordó de soldadura i abans de fer el següent, cal netejar l'escòria per mitjà d'una picola i d'un raspall.

L'execució dels diferents tipus de soldadures s'ha de fer d'acord amb els requisits establerts a l'apartat 10.3.4 del DB-SE A i l'article 77 de l'EAE o l'article 94 del CODI ESTRUCTURAL per a obres d'edificació o d'acord amb l'article 640.5.2 del PG3 i l'article 77 de l'EAE o l'article 94 del CODI ESTRUCTURAL per a obres d'enginyeria civil.

No s'han d'utilitzar materials de protecció que perjudiquin la qualitat de la soldadura a menys de 150 mm de la zona a soldar.

Les soldadures i el metall base adjacent no s'han de pintar sense haver eliminat prèviament l'escòria.

3.- UNITAT I CRITERI D'AMIDAMENT

BIGUES, BIGUETES, CORRETGES, ENCAVALLADES, LLINDES, PILARS, TRAVES, ELEMENTS D'ANCORATGE, ELEMENTS AUXILIARS:
kg de pes calculat segons les especificacions de la DT, d'acord amb els criteris següents:

- El pes unitari per al seu càlcul ha de ser el teòric
 - Per a poder utilitzar un altre valor diferent del teòric, cal l'acceptació expressa de la DF.
- Aquest criteri inclou les pèrdues de material corresponents a retalls.

4.- NORMATIVA DE COMPLIMENT OBLIGATORI

OBRES D'EDIFICACIÓ:

Real Decreto 751/2011, de 27 de mayo, por el que se aprueba la Instrucción de Acero Estructural (EAE).

Real Decreto 470/2021, de 29 de junio, por el que se aprueba el Código Estructural.

Real Decreto 314/2006, de 17 de marzo, por el que se aprueba el Código Técnico de la Edificación Parte 2. Documento Básico de Acero DB-SE-A.

* UNE-ENV 1090-1:1997 Ejecución de estructuras de acero. Parte 1: Reglas generales y reglas para edificación.

OBRES D'ENGINYERIA CIVIL:

Real Decreto 751/2011, de 27 de mayo, por el que se aprueba la Instrucción de Acero Estructural (EAE).

Real Decreto 470/2021, de 29 de junio, por el que se aprueba el Código Estructural.

Orden de 6 de febrero de 1976 por la que se aprueba el Pliego de Prescripciones Técnicas Generales para Obras de Carreteras y Puentes (PG-3).

5.- CONDICIONS DE CONTROL D'EXECUCIÓ I DE L'OBRA ACABADA

CONTROL D'EXECUCIÓ. OPERACIONS DE CONTROL:

Abans de l'inici de l'execució, la DF verificarà que existeix un programa de control desenvolupat pel constructor, tant per als productes com per a l'execució.

Previ al subministrament, el constructor presentarà a la DF la següent documentació:

- creditació que el procés de muntatge al taller dels elements de l'estructura posseeix distintiu de qualitat reconegut.
- Acreditació que els productes d'acer posseeixen distintiu de qualitat reconegut.
- En processos de soldadura, certificats d'homologació dels soldadors segons UNE-EN 2871 i del procés de soldadura segons UNE-EN ISO 15614-1.

La DF comprovarà que els productes d'acer subministrats pel taller a l'obra, s'acompanyen de la seva fulla de subministrament, en cas que no es pugui realitzar la traçabilitat de la mateixa, aquesta serà rebutjada.

Prèvi a l'execució es fabricaran per a cada element i cada material a tallar, com a mínim quatre provetes, per part del control extern de l'entitat de control segons l'article 91.2.2.1 de l'EAE.

Es comprovarà que les dimensions dels elements elaborats al taller són les mateixes que les dels plànols de taller, considerant-se les toleràncies al plec de condicions.

Amb anterioritat a la fabricació, el constructor proposarà la seqüència d'armat i soldadura, aquesta haurà de ser aprovada per la DF.

Es marcaran les peces amb pintura segons plànols de taller, per identificar-les durant el muntatge al taller i a l'obra.

L'autocontrol del procés de muntatge inclourà com a mínim:

- Identificació dels elements.
- Situació dels eixos de simetria.
- Situació de les zones de suport contigües.
- Paralelisme d'ales i platabandes.
- Perpendicularitat d'ales i ànimes.
- Abonyegament, rectitud i planor d'ales i ànimes.
- Contrafletxes.

La freqüència de comprovació serà del 100% per elements principals i del 25% per a elements secundaris.

La DF comprovarà amb antelació al muntatge la correspondència entre el projecte i els elements elaborats al taller, i la documentació del subministrament.

El constructor elaborarà la documentació corresponent al muntatge, aquesta serà aprovada per la DF, i com a mínim inclourà:

- Memòria de muntatge.
- Plànols de muntatge.

-Programa d'inspecció.

Es comprovarà la conformitat de totes les operacions de muntatge, especialment:

-L'ordre de cada operació.

-Eines utilitzades.

-Qualificació del personal.

-Traçabilitat del sistema.

UNIONS SOLDADES:

Els soldadors hauran d'estar en disposició de la qualificació adient conforme a l'apartat 77.4.2 de l'EAE o l'apartat 94.4.2 del CODI ESTRUCTURAL.

Cada soldador identificarà el seu treball amb marques personals no transferibles.

La soldadura es realitzarà segons l'apartat 77.4.1 de la EAE o l'apartat 94.4.1 del CODI ESTRUCTURAL, el constructor realitzarà el assajos i proves necessàries per establir el mètode de soldadura més adient.

Abans de realitzar la soldadura, es farà una inspecció de les peces a unir segons l'UNE-EN 970 segons EAE o UNE-EN iso 17637 segons el CODI ESTRUCTURAL.

Les inspeccions de les soldadures les realitzarà un inspector de soldadura de nivell 2 o persona autoritzada per la DF.

UNIONS CARGOLADES:

Es comprovaran .els parells de serratge aplicats als cargols.

En el cas de cargols pretesats es comprovarà que l'esforç aplicat és superior al mínim establert.

CONTROL D'EXECUCIÓ. CRITERIS DE PRESA DE MOSTRES:

Els controls s'han de fer segons les indicacions de la DF.

La mesura de les longituds es farà amb regla o cinta metàl·lica, d'exactitud no menor de 0,1 mm en cada metre, i no menor que 0,1 per mil en longituds majors.

La mesura de les fletxes de les barres es realitzarà per comparació entre la directriu del perfil i la línia recta definida entre les seccions extremes materialitzada amb un filferro tesat.

UNIONS SOLDADES:

La DF determinarà les soldadures que han de ser objecte d'anàlisi.

Els percentatges indicats poden ser variats, segons criteris de la DF, en funció dels resultats de la inspecció visual realitzada i dels anàlisis anteriors.

UNIONS CARGOLADES:

La DF determinarà les unions que han de ser objecte d'anàlisi.

CONTROL D'EXECUCIÓ. INTERPRETACIÓ DE RESULTATS I ACTUACIONS EN CAS D'INCOMPLIMENT:

El taller de fabricació ha de disposar d'un control dimensional adequat.

Quan es sobrepassi alguna de les toleràncies especificades en algun control, es corregirà la implantació en obra. A més a més, s'augmentarà el control, en l'apartat incomplet, fins a un 20% d'unitats. Si encara es troben irregularitats, es faran les oportunes correccions i/o rebuigs i es farà el control sobre el 100 % de les unitats amb les oportunes actuacions segons el resultat.

UNIONS SOLDADES:

La qualificació dels defectes observats en les inspeccions visuals i en les realitzades per mètodes no destructius, es farà d'acord amb les especificacions fixades al Plec de Condicions Particulars de l'obra.

CONTROL DE L'OBRA ACABADA. OPERACIONS DE CONTROL:

Inspecció visual de la unitat acabada.

En l'estructura acabada han de realitzar-se, les comprovacions i proves de servei previstes en projecte i/o ordenades per DF conjuntament amb les exigides per la normativa vigent.

UNIONS SOLDADES:

En l'estructura acabada han de realitzar-se, les comprovacions i proves de servei previstes en projecte i/o ordenades per DF conjuntament amb les exigides per la normativa vigent.

Es controlaran tots els cordons de soldadura.

Les soldadures que durant el procés de fabricació resultin inaccessibles, seran inspeccionades amb anterioritat.

A l'autocontrol de les soldadures es comprovarà com a mínim:

-Inspecció visual de tots els cordons.

-Comprovacions mitjançant assajos no destructius segons la taula 91.2.2.5 de l'EAE.

Es realitzaran els següents assajos no destructius segons la norma EN12062

-Líquids penetrants(LP) segons UNE-EN 1289.

-Partícules magnètiques(PM), segons UNE-EN 1290.

-Ultrasons(US), segons UNE-EN 1714.

-Radiografies(RX), segons UNE-EN 12517.

A tots els punt a on existeixin creuament de cordons de soldadura es realitzarà una radiografia adicional

Es realitzarà una inspecció mitjançant partícules magnètiques o líquids penetrants d'un 15% del total de la longitud de les soldadures en angle.

Es realitzarà una inspecció radiogràfica i ultrasònica de les soldadures a topar en planxes i unions en T quan aquestes siguin a topar. Els criteris d'acceptació de les soldadures es basaran en l'UNE-EN ISO 5817.

UNIONS CARGOLADES:

La freqüència de comprovació serà del 100% per elements principals com bigues, i del 25% per a elements secundaris com rigiditzadors.

CONTROL DE L'OBRA ACABADA. CRITERIS DE PRESA DE MOSTRES:

Els controls s'han de fer segons les indicacions de la DF.

CONTROL DE L'OBRA ACABADA. INTERPRETACIÓ DE RESULTATS I ACTUACIONS EN CAS D'INCOMPLIMENT:

Correcció per part del contractista de les irregularitats observades.

UNIONS SOLDADES:

No s'acceptaran soldadures que no compleixin amb les especificacions.

No s'acceptaran unions soldades que no compleixin amb els assaigs no destructius.

No s'acceptaran soldadures realitzades per soldadors no qualificats

P4 ESTRUCTURES

P44 ESTRUCTURES D'ACER

P44C- PILAR D'ACER

0.- ELEMENTS QUE CONTEMPLA EL PLEC

P44C-DPOW.

1.- DEFINICIÓ I CONDICIONS DE LES PARTIDES D'OBRA EXECUTADES

Formació d'elements estructurals amb perfils normalitzats d'acer, utilitzats directament o formant peces compostes.

S'han considerat els elements següents:

- Pilars

S'han considerat els tipus de perfils següents:

- Perfils d'acer laminat en calent, de les sèries IPN, IPE, HEA, HEB, HEM o UPN, d'acer S275JR, S275J0, S275J2, S355JR, S355J0 o S355J2, segons CÒDIGO ESTRUCTURAL (RD 470/2021), EAE-2011, UNE-EN 10025-2

- Perfils d'acer laminat en calent de les sèries L, LD, T, rodó, quadrat, rectangular o planxa, d'acer S275JR, S275J0, S275J2, S355JR, S355J0 o S355J2, segons CÒDIGO ESTRUCTURAL (RD 470/2021), EAE-2011, UNE-EN 10025-2

- Perfils foradats d'acer laminat en calent de les sèries rodó, quadrat o rectangular d'acer S275J0H o S355J2H, segons CÒDIGO ESTRUCTURAL (RD 470/2021), EAE-2011, UNE-EN 10210-1

- Perfils foradats conformats en fred de les sèries rodó, quadrat o rectangular d'acer S275J0H o S355J2H, segons CÒDIGO ESTRUCTURAL (RD 470/2021), EAE-2011, UNE-EN 10219-1

- Perfils conformats en fred, de les sèries L, LD, U, C, Z, o Omega, d'acer S235JRC, segons CÒDIGO ESTRUCTURAL (RD 470/2021), EAE-2011, UNE-EN 10025-2

S'han considerat els acabats superficials següents:

- Pintat amb una capa d'emprimació antioxidant

- Galvanitzat

S'han considerat els tipus de col·locació següents:

- Col·locació amb soldadura

- Col·locació amb cargols

- Col·locació sobre obres de fàbrica o de formigó, recolzats o encastats

L'execució de la unitat d'obra inclou les operacions següents:

- Preparació de la zona de treball

- Replanteig i marcat dels eixos

- Col·locació i fixació provisional de la peça

- Aplomat i anivellació definitius

- Execució de les unions, en el seu cas

- Comprovació final de l'aplomat i dels nivells

CONDICIONS GENERALS:

Els materials utilitzats han de tenir la qualitat establerta a la DT. No s'han de fer modificacions sense autorització de la DF encara que suposin un increment de les característiques mecàniques.

La peça ha d'estar col·locada a la posició indicada a la DT, amb les modificacions aprovades per la DF.

La peça ha d'estar correctament aplomada i nivellada.

Quan la peça sigui composta, la disposició dels diferents elements de la peça, les seves dimensions, tipus d'acer i perfils s'han de correspondre amb les indicacions de la DT.

Cada component de l'estructura ha de dur una marca d'identificació que ha de ser visible després del muntatge. Aquesta marca no ha d'estar feta amb entalladura cisellada.

La marca d'identificació ha d'indicar l'orientació de muntatge del component estructural quan aquesta no es dedueixi clarament de la seva forma.

Els elements de fixació, i les xapes, plaques petites i accessoris de muntatge han d'anar embalats i identificats adequadament.

L'element ha d'estar pintat amb una capa de protecció de pintura antioxidant, excepte si està galvanitzat.

Els cantells de les peces no han de tenir òxid adherit, rebaves, estries o irregularitats que dificultin el contacte amb l'element que s'han d'unir.

Si el perfil està galvanitzat, la col·locació de l'element no ha de produir desperfectes en el recobriment del zinc.

L'element no s'ha d'adreçar un cop col·locat definitivament.

No es permet reblir amb soldadura els forats que han estat practicats a l'estructura per a disposar cargols provisionals de muntatge.

Toleràncies d'execució:

- En obres d'edificació: Límits establerts als apartats 11.1 i 11.2 del DB-SE A i a l'article 80 de l'EAE o l'annex 16 del CODI

ESTRUCTURAL.

- En obres d'enginyeria civil: Límits establerts a l'article 640.12 del PG3 i l'article 80 de l'EAE o l'annex 16 del CODI ESTRUCTURAL.

PILARS:

Si la base del pilar ha de quedar embeguda dins de formigó no necessitarà protecció 30 mm segons la EAE o 50 mm segons el CODI ESTRUCTURAL per sota del nivell del formigó.

L'espai entre la placa de recolzament del pilar i els fonaments s'ha de reblir amb beurada de ciment, beurades especials o formigó fi.

Abans del reblliment, l'espai situat sota la placa de recolzament d'acer, ha d'estar net de líquids, gel, residus i de qualsevol material contaminant.

La quantitat de beurada utilitzada ha de ser suficient per a que aquest espai quedi completament reblert.

Segons el gruix a reblir les beurades han de ser dels següents tipus:

- Gruixos nominals inferiors a 25 mm: barreja de ciment pòrtland i aigua

- Gruixos nominals entre 25 i 50 mm: morter fluït de ciment pòrtland de dosificació no inferior a 1:1

- Gruixos nominals superiors a 50 mm: morter sec de ciment pòrtland de dosificació no inferior a 1:2 o formigó fi

Les beurades especials han de ser de baixa retracció i s'han d'utilitzar seguint les instruccions del seu fabricant.

COL·LOCACIÓ AMB CARGOLS:

S'utilitzaran cargols normalitzats d'acord a les normes recollides a la taula 29.2.b de l'EAE o la taula 85.2.b del CODI ESTRUCTURAL

Els cargols aixamfranats, cargols calibrats, perns articulats i els cargols hexagonals d'injecció s'han d'utilitzar seguint les instruccions del seu fabricant i han de complir els requisits addicionals establerts a l'article 29.2 de l'EAE o l'article 85.2 del CODI ESTRUCTURAL.

La situació dels cargols a la unió ha de ser tal que redueixi la possibilitat de corrosió i pandeig local de les xapes, i ha de facilitar el muntatge i les inspeccions.

El diàmetre nominal mínim dels cargols ha de ser de 12 mm.

La rosca pot estar inclosa en el pla de tall, excepte en el cas que els cargols s'utilitzin com a calibrats.

Després del collat l'espiga del cargol ha de sobresortir de la rosca de la femella. Entre la superfície de recolzament de la femella i la part no roscada de l'espiga ha d'haver, com a mínim:

- En cargols pretesats: 4 filets complerts més la sortida de la rosca

- En cargols sense pretesar: 1 filet complet més la sortida de la rosca

Les superfícies dels caps de cargols i femelles han d'estar perfectament planes i netes.

En els cargols col·locats en posició vertical, la femella ha d'estar situada per sota del cap del cargol.

En els forats rodons normals i amb cargols sense pretesar no és necessari utilitzar volanderes. Si s'utilitzen han d'anar sota el cap dels cargols, han de ser aixamfranades i el xamfrà ha d'estar situat en direcció al cap del cargol.

En els cargols pretesats, les volanderes han de ser planes endurides i han d'anar col·locades de la forma següent:

- Cargols 10.9: sota el cap del cargol i de la femella

- Cargols 8.8: sota de l'element que gira

Toleràncies d'execució:

- Franquícia màxima entre superfícies adjacents: - Si s'utilitzen cargols no pretesats: 2 mm - Si s'utilitzen cargols pretesats: 1 mm

- Diàmetre dels forats: - En obres d'edificació: Límits establerts a l'apartat 11.1 del DB-SE A i a l'article 76.2 de l'EAE o l'article 93.2 del CODI ESTRUCTURAL - En obres d'enginyeria civil: Límits establerts als apartats 640.5.1.3 i 640.5.1.4 del PG3 i a l'article 76.2 de l'EAE o l'article 93.2 del CODI ESTRUCTURAL.
- Posició dels forats: - En obres d'edificació: Límits establerts a l'apartat 11.1 del DB-SE A i a l'article 76.2 de l'EAE o l'article 93.2 del CODI ESTRUCTURAL. - En obres d'enginyeria civil: Límits establerts a l'apartat 640.5.1.1 del PG3 i a l'article 76.2 de l'EAE o l'article 93.2 del CODI ESTRUCTURAL.

COL-LOCACIÓ AMB SOLDADURA:

El material d'aportació utilitzat ha de ser apropiat als materials a soldar i al procediment de soldadura.

Les característiques mecàniques del material d'aportació han de ser superiors a les del material base.

En acers de resistència millorada a la corrosió atmosfèrica, la resistència a la corrosió del material d'aportació ha de ser equivalent a la del material base.

El plec de prescripcions tècniques particulars definirà el sistema de protecció enfront la corrosió.

Els mètodes de protecció podran ser:

- Metalització, segons l'UNE-EN ISO 2063.
- Galvanització en calent, segons l'UNE-EN ISO 1461.
- Sistemes de pintura, segons l'UNE-EN ISO 12944.

2.- CONDICIONS DEL PROCÉS D'EXECUCIÓ

CONDICIONS GENERALS:

El constructor ha d'elaborar els plànols de taller i un programa de muntatge que han de ser aprovats per la DF abans d'iniciar els treballs en obra.

Qualsevol modificació durant els treballs ha d'aprovar-la la DF i reflectir-se posteriorment en els plànols de taller.

Els components estructurals s'han de manipular evitant que es produeixin deformacions permanents i procurant que els desperfectes superficials siguin mínims. Han d'anar protegits en els punts de subjecció.

Tot subconjunt estructural que durant les operacions de càrrega, transport, emmagatzematge i muntatge experimenti desperfectes, s'ha de reparar fins que sigui conforme.

Si durant el transport el material ha sofert desperfectes que no poden ser corregits o es preveu que després d'arreglar-los afectarà al seu treball estructural, la peça ha de ser substituïda.

Els components de l'estructura s'han d'emmagatzemar apilats sobre el terreny sense estar en contacte amb el terra i de forma que no es produeixi acumulació d'aigua.

El muntatge de l'estructura s'ha de fer d'acord amb el programa de muntatge i garantint la seguretat estructural en tot moment.

Durant les operacions de muntatge, l'estructura ha de resistir, en condicions de seguretat, les càrregues provisionals de muntatge i els efectes de les càrregues de vent.

Les traves i encastaments o subjeccions provisionals s'han de mantenir en la seva posició fins que l'avanç del muntatge permeti que puguin ser retirats de forma segura.

Les unions per a peces provisionals necessàries per al muntatge s'han de fer de forma que no debilitin l'estructura ni disminueixin la seva capacitat de servei.

La secció de l'element no ha de quedar disminuïda pels sistemes de muntatges utilitzats.

Els dispositius d'ancoratge provisionals s'han d'assegurar per a evitar que s'afluïxin de forma involuntària.

Durant el procés de muntatge, el constructor ha de garantir que ninguna part de l'estructura estigui deformada o sobrecarregada permanentment per l'apilament de materials estructurals o per càrregues provisionals de muntatge.

Un cop muntada una part de l'estructura, s'ha d'alinejar al més aviat possible i immediatament després completar el cargolament.

No s'han de fer unions permanents fins que una part suficient de l'estructura no estigui ben alineada, anivellada, aplomada i unida provisionalment de manera que no es produeixin desplaçaments durant el muntatge o l'alineació posterior de la resta de l'estructura.

La preparació de les unions que s'hagin de realitzar a obra es farà a taller.

Els desperfectes que les operacions de magatzematge i manipulació ocasionin en l'acabat superficial de l'estructura s'han de reparar amb procediments adequats.

Es tindrà especial cura del drenatge de cobertes i façanes, així com s'evitaran zones on es pugui dipositar l'aigua de forma permanent.

Els elements de fixació i ancoratge disposaran de protecció adient a la classe d'exposició ambiental.

Per a la reparació de superfícies galvanitzades s'han d'utilitzar productes de pintura adequats aplicats sobre àrees que agafin, com a mínim, 10 mm de galvanització intacta.

Les parts que hagin de quedar de difícil accés després del seu muntatge han de rebre el tractament de protecció després de la inspecció i acceptació de la DF i abans del muntatge.

Les estructures amb planxes i peces primes conformades en fred s'executaran considerant els requisits addicionals de l'UNE-ENV 1090-2.

Les estructures amb acers d'alt límit elàstic s'executaran considerant els requisits addicionals de l'UNE-ENV 1090-3.

Les estructures amb gelosia de secció foradada s'executaran tenint en compte els requisits addicionals de l'UNE-ENV 1090-4.

COL·LOCACIÓ AMB CARGOLS:

Els forats per als cargols s'han de fer amb perforadora mecànica. S'admet un altre procediment sempre que proporcioni un acabat equivalent.

Es permet l'execució de forats amb punxonatge sempre que es compleixin els requisits establerts a l'apartat 10.2.3 del DB-SE A en obres d'edificació o els establerts a l'apartat 640.5.1.1 del PG3 en obres d'enginyeria civil.

És recomanable que, sempre que sigui possible, es perforin d'un sol cop els forats que travessin dues o més peces.

Els forats allargats s'han de fer amb una operació de punxonatge, o amb la perforació o punxonatge de dos forats i posterior oxitall. Després de perforar les peces i abans d'unir-les s'han d'eliminar les rebaves.

Els cargols i les femelles no s'han de soldar, a menys que així ho expliciti el plec de condicions tècniques particulars.

S'han de col·locar el nombre suficient de cargols de muntatge per assegurar la immobilitat de les peces armades i el contacte íntim de les peces d'unió.

Les femelles s'han de muntar de manera que la seva marca de designació sigui visible després del muntatge.

En els cargols sense pretesar, cada conjunt de cargol, femella i volandera(es) s'ha de collar fins arribar al "collat a tocar" sense sobretesar els cargols. En grups de cargols aquest procés s'ha de fer progressivament començant pels cargols situats al centre. Si és necessari s'han de fer cicles addicionals de collat.

Abans de començar el pretesat, els cargols pretesats d'un grup s'han de collar d'acord amb el que s'ha indicat per als cargols sense pretesar. Per a que el pretesat sigui uniforme s'han de fer cicles addicionals de collat.

S'han de retirar els conjunts de cargol pretesat, femella i volandera(es) que després de collats fins al pretesat mínim, s'afluixin.

El collat dels cargols pretesats s'ha de fer seguint un dels procediments següents:

- Mètode de la clau dinamomètrica.
- Mètode de la femella indicadora.
- Mètode convinat.

Les superfícies que han de transmetre esforços per fricció s'han de netejar d'olis amb netejadors químics. Després de la preparació i fins l'armat i cargolat s'han de protegir amb cobertes impermeables.

La zona sense revestir situada al voltant del perímetre de la unió amb cargols no s'ha de tractar fins que no s'hagi inspeccionat la unió.

COL·LOCACIÓ AMB SOLDADURA:

Els procediments autoritzats per a realitzar unions soldades són:

- Per arc elèctric manual amb elèctrode revestit
- Per arc amb fil tubular, sense protecció gasosa
- Per arc submergit amb fil/filferro
- Per arc submergit amb elèctrode nu
- Per arc amb gas inert
- Per arc amb gas actiu
- Per arc amb fil tubular, amb protecció de gas actiu
- Per arc amb fil tubular, amb protecció de gas inert
- Per arc amb elèctrode de wolfram i gas inert
- Per arc de connectors

Les soldadures s'han de fer protegides dels efectes directes del vent, de la pluja i de la neu.

A l'obra i a disposició del personal encarregat de soldar hi ha d'haver un pla de soldatge, que ha d'incloure, com a mínim, els detalls, mida i tipus de les unions, especificacions dels tipus d'electròdes i preescalfament, seqüència de soldadura, limitacions a la soldadura discontinua i comprovacions intermèdies, girs o voltes de les peces necessàries per la soldadura, detall de les fixacions provisionals, disposicions en front l'esquinçament laminar, referència al pla d'inspecció i assaigs, i tots els requeriments per al identificació de les soldadures.

Les soldadures s'han de fer per soldadors certificats per un organisme acreditat i qualificats segons l'UNE-EN 287-1.

La coordinació de les tasques de soldadura s'ha de fer per soldadors qualificats i amb experiència amb el tipus d'operació que supervisen.

Abans de començar a soldar s'ha de verificar que les superfícies i vores a soldar són adequades al procés de soldadura i que estan lliures de fissures.

Totes les superfícies a soldar s'han de netejar de qualsevol material que pugui afectar negativament la qualitat de la soldadura o perjudicar el procés de soldatge. S'han de mantenir seques i lliures de condensacions. Els components a soldar han d'estar correctament col·locats i fixos en la seva posició mitjançant dispositius adequats o soldadures de punteig, de manera que les unions

a soldar siguin accessibles i visibles per al soldador. No s'han d'introduir soldadures addicionals.

El muntatge de l'estructura s'ha de fer de manera que les dimensions finals dels components estructurals estiguin dintre de les toleràncies establertes.

Els dispositius provisionals utilitzats per al muntatge de l'estructura, s'han de retirar sense fer malbé les peces.

Les soldadures provisionals s'han d'executar seguint les especificacions generals. S'han d'eliminar totes les soldadures de punteig que no s'incorporin a les soldadures finals.

Quan el tipus de material de l'acer i/o la velocitat de refredament puguin produir un enduriment de la zona tèrmicament afectada s'ha de considerar la utilització del precalentament. Aquest s'ha d'estendre 75 mm en cada component del metall base.

No s'ha d'accelerar el refredament de les soldadures amb mitjans artificials.

Els cordons de soldadura successius no han de produir osques.

Després de fer un cordó de soldadura i abans de fer el següent, cal netejar l'escòria per mitjà d'una picola i d'un raspall.

L'execució dels diferents tipus de soldadures s'ha de fer d'acord amb els requisits establerts a l'apartat 10.3.4 del DB-SE A i l'article 77 de l'EAE o l'article 94 del CODI ESTRUCTURAL per a obres d'edificació o d'acord amb l'article 640.5.2 del PG3 i l'article 77 de l'EAE o l'article 94 del CODI ESTRUCTURAL per a obres d'enginyeria civil.

No s'han d'utilitzar materials de protecció que perjudiquin la qualitat de la soldadura a menys de 150 mm de la zona a soldar.

Les soldadures i el metall base adjacent no s'han de pintar sense haver eliminat prèviament l'escòria.

3.- UNITAT I CRITERI D'AMIDAMENT

BIGUES, BIGUETES, CORRETGES, ENCAVALLADES, LLINDES, PILARS, TRAVES, ELEMENTS D'ANCORATGE, ELEMENTS AUXILIARS: kg de pes calculat segons les especificacions de la DT, d'acord amb els criteris següents:

- El pes unitari per al seu càlcul ha de ser el teòric
 - Per a poder utilitzar un altre valor diferent del teòric, cal l'acceptació expressa de la DF.
- Aquest criteri inclou les pèrdues de material corresponents a retalls.

4.- NORMATIVA DE COMPLIMENT OBLIGATORI

OBRES D'EDIFICACIÓ:

Real Decreto 751/2011, de 27 de mayo, por el que se aprueba la Instrucción de Acero Estructural (EAE).

Real Decreto 470/2021, de 29 de junio, por el que se aprueba el Código Estructural.

Real Decreto 314/2006, de 17 de marzo, por el que se aprueba el Código Técnico de la Edificación Parte 2. Documento Básico de Acero DB-SE-A.

* UNE-ENV 1090-1:1997 Ejecución de estructuras de acero. Parte 1: Reglas generales y reglas para edificación.

OBRES D'ENGINYERIA CIVIL:

Real Decreto 751/2011, de 27 de mayo, por el que se aprueba la Instrucción de Acero Estructural (EAE).

Real Decreto 470/2021, de 29 de junio, por el que se aprueba el Código Estructural.

Orden de 6 de febrero de 1976 por la que se aprueba el Pliego de Prescripciones Técnicas Generales para Obras de Carreteras y Puentes (PG-3).

5.- CONDICIONS DE CONTROL D'EXECUCIÓ I DE L'OBRA ACABADA

CONTROL D'EXECUCIÓ. OPERACIONS DE CONTROL:

Abans de l'inici de l'execució, la DF verificarà que existeix un programa de control desenvolupat pel constructor, tant per als productes com per a l'execució.

Previ al subministrament, el constructor presentarà a la DF la següent documentació:

- creditació que el procés de muntatge al taller dels elements de l'estructura posseeix distintiu de qualitat reconegut.
- Acreditació que els productes d'acer posseeixen distintiu de qualitat reconegut.
- En processos de soldadura, certificats d'homologació dels soldadors segons UNE-EN 2871 i del procés de soldadura segons UNE-EN ISO 15614-1.

La DF comprovarà que els productes d'acer subministrats pel taller a l'obra, s'acompanyen de la seva fulla de subministrament, en cas que no es pugui realitzar la traçabilitat de la mateixa, aquesta serà rebutjada.

Prèvi a l'execució es fabricaran per a cada element i cada material a tallar, com a mínim quatre provetes, per part del control extern de l'entitat de control segons l'article 91.2.2.1 de l'EAE.

Es comprovarà que les dimensions dels elements elaborats al taller son les mateixes que les dels plànols de taller, considerant-se les toleràncies al plec de condicions.

Amb anterioritat a la fabricació, el constructor proposarà la seqüència d'armat i soldadura, aquesta haurà de ser aprovada per la DF.

Es marcaran les peces amb pintura segons plànols de taller, per identificar-les durant el muntatge al taller i a l'obra.

L'autocontrol del procés de muntatge inclourà com a mínim:

- Identificació dels elements.
- Situació dels eixos de simetria.
- Situació de les zones de suport contigües.
- Paral·lelisme d'ales i platabandes.
- Perpendicularitat d'ales i ànimes.
- Abonyegament, rectitud i planor d'ales i ànimes.
- Contrafletxes.

La freqüència de comprovació serà del 100% per elements principals i del 25% per a elements secundaris.

La DF comprovarà amb antelació al muntatge la correspondència entre el projecte i els elements elaborats al taller, i la documentació del subministrament.

El constructor elaborarà la documentació corresponent al muntatge, aquesta serà aprovada per la DF, i com a mínim inclourà:

- Memòria de muntatge.
- Plànols de muntatge.
- Programa d'inspecció.

Es comprovarà la conformitat de totes les operacions de muntatge, especialment:

- L'ordre de cada operació.
- Eines utilitzades.
- Qualificació del personal.
- Traçabilitat del sistema.

UNIONS SOLDADES:

Els soldadors hauran d'estar en disposició de la qualificació adient conforme a l'apartat 77.4.2 de l'EAE o l'apartat 94.4.2 del CODI ESTRUCTURAL.

Cada soldador identificarà el seu treball amb marques personals no transferibles.

La soldadura es realitzarà segons l'apartat 77.4.1 de la EAE o l'apartat 94.4.1 del CODI ESTRUCTURAL, el constructor realitzarà el assajos i proves necessàries per establir el mètode de soldadura més adient.

Abans de realitzar la soldadura, es farà una inspecció de les peces a unir segons l'UNE-EN 970 segons EAE o UNE-EN iso 17637 segons el CODI ESTRUCTURAL.

Les inspeccions de les soldadures les realitzarà un inspector de soldadura de nivell 2 o persona autoritzada per la DF.

UNIONS CARGOLADES:

Es comprovaran els parells de serratges aplicats als cargols.

En el cas de cargols pretesats es comprovarà que l'esforç aplicat és superior al mínim establert.

CONTROL D'EXECUCIÓ. CRITERIS DE PRESA DE MOSTRES:

Els controls s'han de fer segons les indicacions de la DF.

La mesura de les longituds es farà amb regla o cinta metàl·lica, d'exactitud no menor de 0,1 mm en cada metre, i no menor que 0,1 per mil en longituds majors.

La mesura de les fletxes de les barres es realitzarà per comparació entre la directriu del perfil i la línia recta definida entre les seccions extremes materialitzada amb un filferro tesat.

UNIONS SOLDADES:

La DF determinarà les soldadures que han de ser objecte d'anàlisi.

Els percentatges indicats poden ser variats, segons criteris de la DF, en funció dels resultats de la inspecció visual realitzada i dels anàlisis anteriors.

UNIONS CARGOLADES:

La DF determinarà les unions que han de ser objecte d'anàlisi.

CONTROL D'EXECUCIÓ. INTERPRETACIÓ DE RESULTATS I ACTUACIONS EN CAS D'INCOMPLIMENT:

El taller de fabricació ha de disposar d'un control dimensional adequat.

Quan es sobrepassi alguna de les toleràncies especificades en algun control, es corregirà la implantació en obra. A més a més, s'augmentarà el control, en l'apartat incomplet, fins a un 20% d'unitats. Si encara es troben irregularitats, es faran les oportunes correccions i/o rebuigs i es farà el control sobre el 100 % de les unitats amb les oportunes actuacions segons el resultat.

UNIONS SOLDADES:

La qualificació dels defectes observats en les inspeccions visuals i en les realitzades per mètodes no destructius, es farà d'acord amb les especificacions fixades al Plec de Condicions Particulars de l'obra.

CONTROL DE L'OBRA ACABADA. OPERACIONS DE CONTROL:

Inspecció visual de la unitat acabada.

En l'estructura acabada han de realitzar-se, les comprovacions i proves de servei previstes en projecte i/o ordenades per DF conjuntament amb les exigides per la normativa vigent.

UNIONS SOLDADES:

En l'estructura acabada han de realitzar-se, les comprovacions i proves de servei previstes en projecte i/o ordenades per DF conjuntament amb les exigides per la normativa vigent.

Es controlaran tots els cordons de soldadura.

Les soldadures que durant el procés de fabricació resultin inaccessibles, seran inspeccionades amb anterioritat.

A l'autocontrol de les soldadures es comprovarà com a mínim:

- Inspecció visual de tots els cordons.

- Comprovacions mitjançant assajos no destructius segons la taula 91.2.2.5 de l'EAE.

Es realitzaran els següents assajos no destructius segons la norma EN12062

- Líquids penetrants(LP) segons UNE-EN 1289.

- Partícules magnètiques(PM), segons UNE-EN 1290.

- Ultrasons(US), segons UNE-EN 1714.

- Radiografies(RX), segons UNE-EN 12517.

A tots els punt a on existeixin creuament de cordons de soldadura es realitzarà una radiografia addicional

Es realitzarà una inspecció mitjançant partícules magnètiques o líquids penetrants d'un 15% del total de la longitud de les soldadures en angle.

Es realitzarà una inspecció radiogràfica i ultrasònica de les soldadures a topar en planxes i unions en T quan aquestes siguin a topar.

Els criteris d'acceptació de les soldadures es basaran en l'UNE-EN ISO 5817.

UNIONS CARGOLADES:

La freqüència de comprovació serà del 100% per elements principals com bigues, i del 25% per a elements secundaris com rigiditzadors.

CONTROL DE L'OBRA ACABADA. CRITERIS DE PRESA DE MOSTRES:

Els controls s'han de fer segons les indicacions de la DF.

CONTROL DE L'OBRA ACABADA. INTERPRETACIÓ DE RESULTATS I ACTUACIONS EN CAS D'INCOMPLIMENT:

Correcció per part del contractista de les irregularitats observades.

UNIONS SOLDADES:

No s'acceptaran soldadures que no compleixin amb les especificacions.

No s'acceptaran unions soldades que no compleixin amb els assaigs no destructius.

No s'acceptaran soldadures realitzades per soldadors no qualificats

P4 ESTRUCTURES

P4E ESTRUCTURES D'OBRA DE FÀBRICA DE BLOCS DE MORTER DE CIMENT

P4E0- ACER PER A ESTRUCTURES D'OBRA DE FÀBRICA DE BLOCS DE MORTER DE CIMENT

0.- ELEMENTS QUE CONTEMPLA EL PLEC

P4E0-DAVK.

1.- DEFINICIÓ I CONDICIONS DE LES PARTIDES D'OBRA EXECUTADES

Massissat d'estructures d'obra de fàbrica de blocs de morter de ciment o d'argila expandida, i armadures per al reforç d'estructura de fàbrica de blocs de morter de ciment, d'argila expandida o de blocs de ceràmica d'argila alleugerida.

S'han considerat les unitats d'obra següents:

- Muntatge i col·locació de l'armadura de reforç de parets de blocs de morter de ciment, d'argila expandida o de blocs ceràmics alleugerits, formada per barres corrugades, col·locades a l'interior dels blocs o en els junts horitzontals

L'execució de la unitat d'obra inclou les operacions següents:

En el cas d'armadures:

- Preparació de la zona de treball
- Tallat i doblegat de l'armadura
- Neteja de les armadures
- Col·locació dels separadors
- Muntatge i col·locació de l'armadura
- Subjecció dels elements que formen l'armadura

ARMADURES:

Les armadures col·locades han de ser netes, sense òxids no adherents, pintures, greixos ni altres substàncies perjudicials.

Els diàmetres, la forma, les dimensions i la disposició de les armadures han de ser les que s'especifiquen a la DT. El nombre de barres no ha de ser mai inferior a l'especificat a la DT.

Les barres no han de tenir defectes superficials ni esquerdes.

El recobriment de protecció, en el seu cas, ha de ser continu i uniforme en tota l'armadura.

No hi ha d'haver més empalmaments dels que consten a la DT o autoritzi la DF.

L'ancoratge pot ser per prolongació recta, ganxo, potes o forquilla.

No s'accepten els ancoratges per prolongació recta o potes, en barres llises de diàmetre > 8 mm.

No s'accepten els ancoratges per ganxos, potes o forquilla, en barres sotmeses a esforços de compressió.

Els ancoratges de les barres de l'armadura al formigó (forma, disposició dins la peça, llargària, etc.), han de complir l'especificat en l'article 7.5.2 del DB-SE-F.

Diàmetre nominal de les barres: ≥ 6 mm

Distància lliure entre dues armadures solapades: $\geq 2D$, ≥ 20 mm

Distància lliure entre armadures properes paral·leles: $\geq$ mida granulat màxim + 5 mm; $\geq D$ màxim; ≥ 10 mm

Gruix del recobriment de l'armadura: ≥ 20 mm, $\geq D$

Les toleràncies en el recobriment i la posició de les armadures han de complir l'especificat a l'UNE 36831.

2.- CONDICIONS DEL PROCÉS D'EXECUCIÓ**ARMADURES:**

El doblegat de les armadures s'ha de fer a temperatura ambient, mitjançant doblegadores mecàniques i a velocitat constant, amb l'ajut de mandrí, de manera que es garanteixi una curvatura constant en tota la zona.

S'ha d'utilitzar separadors o estreps si és necessari per a garantir el recobriment mínim.

Les armadures s'han de subjectar entre elles, quan sigui necessari, per tal de garantir que mantinguin la seva posició durant la col·locació del morter o formigó.

Ha de tenir la docilitat necessària per tal d'omplir completament els forats en els que s'aboca i sense segregacions.

3.- UNITAT I CRITERI D'AMIDAMENT**ARMADURES:**

kg de pes calculat segons les especificacions de la DT, d'acord amb els criteris següents:

- El pes unitari per al càlcul ha de ser el teòric

- Per a poder utilitzar un valor diferent del teòric cal l'acceptació expressa de la DF

4.- NORMATIVA DE COMPLIMENT OBLIGATORI

Documento Básico de Seguridad estructural Fábrica DB-SE-F, parte II del CTE, aprobado por el Real Decreto 314/2006.

Real Decreto 1247/2008, de 18 de julio, por el que se aprueba la Instrucción de Hormigón Estructural (EHE-08).

Real Decreto 470/2021, de 29 de junio, por el que se aprueba el Código Estructural.

P4 ESTRUCTURES**P4E ESTRUCTURES D'OBRA DE FÀBRICA DE BLOCS DE MORTER DE CIMENT****P4E1- CÈRCOL PER A ESTRUCTURES D'OBRA DE FÀBRICA DE BLOCS DE MORTER DE CIMENT, COL·LOCAT****0.- ELEMENTS QUE CONTEMPLA EL PLEC**

P4E1-4451.

1.- DEFINICIÓ I CONDICIONS DE LES PARTIDES D'OBRA EXECUTADES

Execució de cercol en parets estructurals portants o de travament, format per peces de morter de ciment premoldejades en forma d'U, col·locades amb morter de ciment, morter mixt o morter de ciment blanc amb sorra de marbre, per a quedar vistos o per revestir.

L'execució de la unitat d'obra inclou les operacions següents:

- Preparació del pla de recolzament
- Col·locació de les peces humitejant la superfície de contacte amb el morter.
- Anivellament i aplomat del element
- Repàs dels junts i neteja del parament
- Protecció de l'obra executada de la pluja, les gelades i temperatures elevades
- Protecció de l'element dels cops, rascades i esquixades de morter

CONDICIONS GENERALS:

L'element col·locat ha de quedar pla, anivellat i aplomat amb la paret.

Ha d'estar format per peces senceres col·locades boca amunt, que posteriorment s'han d'armar i formigonar.

En l'execució de l'element s'han de complir les prescripcions establertes en l'article 3 de la norma DB-SE-F, en especial les que fan referència a la durabilitat dels component: peces, morters i armadures, en el seu cas, en funció de les classes d'exposició.

Els junts han de ser plens i enrasats sempre que la DF no fixi cap altra condició.

Gruix dels junts:

- Morter ordinari o lleuger (UNE-EN 998-2): 8-15 mm
- Morter de junt prim (UNE-EN 998-2): 1- 3 mm

Toleràncies d'execució:

- Nivell: ± 5 mm
- Horitzontalitat: ± 2 mm/m ; 15 mm/total
- Planor: ± 10 mm/2 m
- Gruix dels junts: ± 2 mm

2.- CONDICIONS DEL PROCÉS D'EXECUCIÓ

S'ha de treballar a una temperatura ambient que oscil·li entre els 5°C i els 40°C i sense pluja. Fora d'aquests límits s'ha de revisar l'obra executada 48 h abans i s'han d'enderrocar i refer les parts afectades.

Les peces per col·locar han de tenir la humitat necessària per tal que no absorbeixin ni cedeixin aigua al morter.

Abans de l'abocada del formigó, s'ha d'humitejar la filada de blocs de morter de ciment que fan d'encofrat.

Cal protegir l'obra executada de les accions físiques o climàtiques fins que hagi assolit la resistència suficient.

Durant l'adormiment s'ha de mantenir l'humitat de l'element, principalment en condicions climàtiques desfavorables (temperatura alta, vent fort, etc.).

3.- UNITAT I CRITERI D'AMIDAMENT

m de llargària amidada segons les especificacions de la DT.

4.- NORMATIVA DE COMPLIMENT OBLIGATORI

Documento Básico de Seguridad estructural Fábrica DB-SE-F, parte II del CTE, aprobado por el Real Decreto 314/2006.

P4 ESTRUCTURES

P4E ESTRUCTURES D'OBRA DE FÀBRICA DE BLOCS DE MORTER DE CIMENT

P4E2- FORMIGÓ PER A ESTRUCTURES D'OBRA DE FÀBRICA DE BLOCS DE MORTER DE CIMENT (CE)

0.- ELEMENTS QUE CONTEMPLA EL PLEC

P4E2-DWXXV.

1.- DEFINICIÓ I CONDICIONS DE LES PARTIDES D'OBRA EXECUTADES

Massissat d'estructures d'obra de fàbrica de blocs de morter de ciment o d'argila expandida, i armadures per al reforç d'estructura de fàbrica de blocs de morter de ciment, d'argila expandida o de blocs de ceràmica d'argila alleugerida.

S'han considerat les unitats d'obra següents:

- Formigonament de la fabrica de blocs, amb formigó de central o elaborat a l'obra i col·locat manualment.

L'execució de la unitat d'obra inclou les operacions següents:

En el cas de formigonament:

- Preparació de la zona de treball
- Humectació de l'encofrat
- Abocada del formigó
- Compactació del formigó mitjançant vibratge
- Cura del formigó
- Protecció de la paret de qualsevol acció mecànica no prevista en càlcul

FORMIGONAMENT:

El formigó col·locat no ha de tenir disgregacions o buits a la massa.

Després del formigonament les armadures han de mantenir la posició prevista a la DT.

En compactar el formigó han de quedar plens tots els forats.

2.- CONDICIONS DEL PROCÉS D'EXECUCIÓ

FORMIGONAMENT:

La temperatura per a formigonar ha d'estar entre 5°C i 40°C. El formigonament s'ha de suspendre quan es prevegi que durant les 48 h següents la temperatura pot ser inferior a 0°C. Fora d'aquests límits, el formigonament requereix precaucions explícites i l'autorització de la DF. En aquest cas, s'han de fer provetes amb les mateixes condicions de l'obra, per a poder verificar la resistència realment assolida.

La temperatura dels elements on s'aboca el formigó ha de ser superior als 0°C.

El formigó s'ha de posar a l'obra abans que comenci l'adormiment, i a una temperatura $\geq 5^\circ\text{C}$.

La zona que s'ha de formigonar, ha d'estar neta, sense restes de morter o runa.

En el moment de l'abocada la fàbrica ha de tenir la resistència necessària per tal de suportar la pressió del formigó fresc.

La compactació s'ha de realitzar per vibratge. El gruix màxim de la tongada depèn del vibrador utilitzat. S'ha de vibrar fins que s'aconsegueixi una massa compacta i sense que es produeixin disgregacions.

S'ha d'abocar en els forats o en la canal formada per les peces.

3.- UNITAT I CRITERI D'AMIDAMENT

FORMIGONAMENT:

m3 de volum amidat segons les especificacions de la DT.

4.- NORMATIVA DE COMPLIMENT OBLIGATORI

Documento Básico de Seguridad estructural Fábrica DB-SE-F, parte II del CTE, aprobado por el Real Decreto 314/2006.

Real Decreto 1247/2008, de 18 de julio, por el que se aprueba la Instrucción de Hormigón Estructural (EHE-08).

Real Decreto 470/2021, de 29 de junio, por el que se aprueba el Código Estructural.

P4 ESTRUCTURES

P4F ESTRUCTURES D'OBRA DE CERÀMICA

P4FI- PILAR DE MAÓ CERÀMIC CALAT

0.- ELEMENTS QUE CONTEMPLA EL PLEC

P4FI-4O20.

1.- DEFINICIÓ I CONDICIONS DE LES PARTIDES D'OBRA EXECUTADES

Execució d'estructures amb maons ceràmics.

S'han considerat els elements estructurals següents:

- Pilars

L'execució de la unitat d'obra inclou les operacions següents:

Pilars i parets:

- Replanteig
- Col·locació i aplomat de les mires de referència
- Marcat de les filades a les mires i estesa dels fils

- Col·locació de plomades a les arestes i voladissos
- Col·locació de les peces humitejant-les i en filades senceres
- Repàs dels junts i neteja dels paraments
- Protecció de la fàbrica enfront de les accions horitzontals
- Protecció de l'obra executada de la pluja, les gelades i de les temperatures elevades
- Protecció de l'obra de fàbrica dels cops, fregades i de les esquitxades de morter

CONDICIONS GENERALS:

Ha de ser estable i resistent.

Ha de tenir la forma indicada a la DT.

En l'execució de l'element s'han de complir les prescripcions establertes en l'article 3 de la norma DB-SE-F, en especial les que fan referència a la durabilitat dels component: peces, morters i armadures, en el seu cas, en funció de les classes d'exposició.

No ha de tenir esquerdes.

Els junts han d'estar plens de morter.

PARETS I PILARS:

Els paraments han d'estar aplomats.

Les filades han de ser horitzontals.

Les peces han d'estar col·locades a trencajunt.

No hi poden haver peces més petites que mig maó.

La paret ha d'estar travada en els acords amb altres parets.

En les cantonades i trobades amb d'altres parets, el cavalcament de les peces no ha de ser més petit que el través de la peça.

Les obertures han de portar una llinda resistent.

Els recolzaments puntuals d'elements estructurals han d'estar fets amb una sabata prou resistent i rígida per distribuir uniformement les càrregues.

El recolzament del sostre a la paret ha de ser suficient per a transmetre-li tots els esforços i en qualsevol cas ha de ser com a mínim 65 mm.

Ha d'haver-hi els junts de dilatació necessaris per tal de permetre els moviments de l'element sense que aquest quedi afectat en les seves prestacions. La forma, disposició i dimensions dels junts han de complir l'especificat a la DT.

Les regates, en el seu cas, han de complir l'especificat en el seu plec de condicions.

En murs de gruix < 200 mm, el reenfonçat dels junts, en el seu cas, ha de tenir una fondària ≤ 5 mm.

Gruix dels junts:

- Morter ordinari o lleuger (UNE-EN 998-2): 8-15 mm

- Morter de junt prim (UNE-EN 998-2): 1- 3 mm

Cavalcament de la peça en una filada: $\geq 0,4 \times$ gruix de la peça, ≥ 40 mm

Massissat del junt vertical:

- Alçària de morter: Gruix de la peça

- Fondària del morter: $\geq 0,4 \times$ través de la peça

Recolzament de càrregues puntuals: ≥ 100 mm

Toleràncies d'execució:

L'element executat ha de complir les toleràncies definides a la DT o en el seu defecte, les següents:

- Replanteig d'eixos parcials: ± 10 mm

- Replanteig d'eixos extrems: ± 20 mm

- Alçària parcial: ± 15 mm

- Alçària total: ± 25 mm

- Horitzontalitat de les filades: ± 2 mm/m; ± 15 mm/total

- Gruix dels junts: ± 2 mm

- Aplomat en una planta: ± 20 mm

- Aplomat total: ± 50 mm

- Axialitat: ± 20 mm

- Planor dels paraments en 1 m: ± 5 mm

- Planor dels paraments en 10 m: ± 20 mm

- Gruix: - Fàbrica al llarg o través: + 5% - Altres fàbriques: ± 25 mm

2.- CONDICIONS DEL PROCÉS D'EXECUCIÓ

CONDICIONS GENERALS:

S'ha de treballar a una temperatura ambient que oscil·li entre els 5°C i els 40°C i sense pluja. Fora d'aquests límits, s'ha de revisar l'obra executada les 48 h abans i s'han d'enderrocar les parts afectades.

Amb vent superior a 50 km/h s'han de suspendre els treballs i s'han d'assegurar les parts que s'han fet.

L'obra s'ha d'aixecar, si és possible, per filades senceres.

Si l'obra s'ha d'aixecar en èpoques diferents, la travada s'ha de fer deixant la part executada, esglaonada, sempre que sigui possible, si no és així, s'ha de fer deixant alternativament, filades entrants i sortints.

Els morters preparats s'han de confeccionar d'acord amb les instruccions del fabricant, i s'han d'utilitzar dins del temps màxim establert.

Les peces per col·locar han de tenir la humitat necessària per tal que no absorbeixin ni cedeixin aigua al morter.

Les peces s'han de col·locar refregant-les sobre un llit de morter, sempre que ho permeti la dimensió de la peça, fins que el morter sobresurti pels junts horitzontal i vertical.

No es poden moure les peces una vegada col·locades. Per corregir la posició s'ha de treure la peça i el morter i tornar-la a col·locar.

S'ha de fer un replanteig de maons de manera que es pugui assegurar un gruix constant dels junts.

Cal protegir l'obra executada de les accions físiques o climàtiques fins que hagi assolit la resistència suficient.

Quan s'interromp l'execució, cal protegir el coronament dels murs per tal d'evitar l'acció de l'aigua de pluja sobre els materials.

Durant l'adormiment s'ha de mantenir l'humitat de l'element, principalment en condicions climàtiques desfavorables (temperatura alta, vent fort, etc.).

Cal estintolar provisionalment els elements que queden temporalment inestables, sotmesos a les accions del vent, de l'execució de l'obra o d'altres.

3.- UNITAT I CRITERI D'AMIDAMENT

PILAR:

m3 de volum amidat segons les especificacions de la DT.

4.- NORMATIVA DE COMPLIMENT OBLIGATORI

Documento Básico de Seguridad estructural Fábrica DB-SE-F, parte II del CTE, aprobado por el Real Decreto 314/2006.

5.- CONDICIONS DE CONTROL D'EXECUCIÓ I DE L'OBRA ACABADA

CONTROL D'EXECUCIÓ. OPERACIONS DE CONTROL:

Sense caràcter limitatiu, els punts de control més destacables són els següents:

- Comprovació del replanteig de la planta i de l'alçat dels tancaments.
- Inspecció abans, durant i després de l'execució de les parets de càrrega de blocs dels següents punts: - Humitat dels blocs - Col·locació - Obertures - Travat - Junts de control
- Presa de coordenades i cotes de totes les parets abans d'entrar en càrrega.

CONTROL DE L'OBRA ACABADA. OPERACIONS DE CONTROL:

Inspecció visual de la unitat acabada.

CONTROL D'EXECUCIÓ. CRITERIS DE PRESA DE MOSTRES:

Els controls s'han de realitzar segons les instruccions de la DF.

CONTROL DE L'OBRA ACABADA. CRITERIS DE PRESA DE MOSTRES:

En la unitat acabada han de realitzar-se, les comprovacions i proves de servei previstes en projecte i/o ordenades per DF conjuntament amb les exigides per la normativa vigent.

CONTROL D'EXECUCIÓ. INTERPRETACIÓ DE RESULTATS I ACTUACIONS EN CAS D'INCOMPLIMENT:

Quan s'observin irregularitats de replanteig, s'hauran de corregir abans d'aixecar el mur.

No s'ha de permetre la continuació dels treballs fins que no estiguin solucionats els defectes d'execució.

Suspensió dels treballs i correcció de les desviacions observades a càrrec del Contractista.

CONTROL DE L'OBRA ACABADA. INTERPRETACIÓ DE RESULTATS I ACTUACIONS EN CAS D'INCOMPLIMENT:

Correcció per part del contractista de les irregularitats observades.

P5 COBERTES**P51 TERRATS****P512- ACABAT DE TERRAT AMB PAVIMENT DE RAJOLA CERÀMICA**

0.- ELEMENTS QUE CONTEMPLA EL PLEC
P512-38F6.

1.- DEFINICIÓ I CONDICIONS DE LES PARTIDES D'OBRA EXECUTADES

Formació de capa d'acabat per a terrats de diferents materials.

S'han considerat els tipus següents:

Acabat amb paviment fix:

- Paviment de rajola ceràmica col·locada amb morter.

L'execució de la unitat d'obra inclou les operacions següents:

Paviment de rajola ceràmica:

- Replanteig de l'especejament
- Col·locació de les peces fixades amb morter sobre el suport
- Rejuntat dels junts
- Neteja del paviment

CONDICIONS GENERALS:

La capa d'acabat ha de ser resistent a la intempèrie en funció de les condicions ambientals previstes.

Ha de tenir un pes suficient per tal de contrarestar la succió del vent.

El material ha de tenir una forma i dimensions compatibles amb el pendent.

Els junts de dilatació han de coincidir amb els junts de la coberta.

Han de quedar situats en el perímetre exterior i interior de la coberta i en la trobada amb paraments verticals i elements passants.

El junt ha de quedar ple amb un material elàstic.

El segellat del junt, en el seu cas, ha de quedar enrasat amb la capa d'acabat de la coberta.

Amplària del junt: ≥ 3 cm

PAVIMENT FIX:

Hi haurà junts de dilatació que han d'afectar a les peces, al morter i a la capa d'assentament del paviment.

Dimensions màximes de la quadrícula entre junts de dilatació:

- Cobertes ventilades: ≤ 5 m
- Cobertes no ventilades: $\leq 7,5$ m

PAVIMENT DE RAJOLA CERÀMICA:

El paviment ha de quedar pla en els trams previstos.

Les peces han de quedar col·locades deixant junts entre elles. Aquests han de quedar plens de morter.

Si es fa amb dos gruixos de rajola, aquests han d'anar col·locats a trencajunt. Els junts de la capa superior han de quedar plens de morter.

Separació entre peces: 0,2 - 0,5 cm

Toleràncies d'execució:

- Planor: ± 5 mm/2 m
- Nivells: ± 10 mm/total
- Alineació de les filades: ≤ 5 mm/2 m

2.- CONDICIONS DEL PROCÉS D'EXECUCIÓ

CONDICIONS GENERALS:

No s'ha de treballar amb pluja intensa, neu o vent superior a 50 km/h. En aquests supòsits, s'ha d'assegurar l'estabilitat de l'equip.

S'han de disposar passadissos i zones de treball amb una capa de protecció d'un material apte per a cobertes transitables amb la finalitat de facilitar el trànsit en la coberta per a realitzar les operacions de manteniment i evitar el deteriorament del sistema.

Si es treballa sobre làmina asfàltica, la temperatura s'ha de mantenir entre 5°C i 25°C.

El replanteig exigeix l'aprovació de la DF.

PAVIMENT DE RAJOLA CERÀMICA:

Les peces per col·locar han de tenir la humitat necessària per tal que no absorbeixin l'aigua del morter.

Cal barrejar les peces de caixes diferents per tal d'evitar diferències de tonalitat.

S'han de col·locar a truc de maceta.

No s'ha de trepitjar el paviment fins al cap de 48 h d'haver-se col·locat.

3.- UNITAT I CRITERI D'AMIDAMENT

m2 de superfície amidada segons les especificacions de la DT.

Amb deducció de la superfície corresponent a obertures, d'acord amb els criteris següents:

- Obertures ≤ 1 m2: No es dedueixen
- Obertures > 1 m2: Es dedueix el 100%

4.- NORMATIVA DE COMPLIMENT OBLIGATORI

Documento Básico de Salubridad DB-HS, parte II del CTE, aprobado por el Real Decreto 314/2006.

5.- CONDICIONS DE CONTROL D'EXECUCIÓ I DE L'OBRA ACABADA

CONTROL D'EXECUCIÓ. OPERACIONS DE CONTROL:

Els punts de control més destacables són els següents:

- Preparació i neteja de la superfície d'assentament.
- Replanteig de nivells.
- Aportació de material, amb especial atenció a l'alçada d'abocada.
- Comprovació del gruix i les pendents.

CONTROL DE L'OBRA ACABADA. OPERACIONS DE CONTROL:

Les tasques de control a realitzar són les següents:

- Inspecció visual i control geomètric de la unitat acabada.

CRITERIS DE PRESA DE MOSTRES:

Es seguiran els criteris que en cada cas, indiqui la DF.

INTERPRETACIÓ DE RESULTATS I ACTUACIONS EN CAS D'INCOMPLIMENT:

Correcció de les irregularitats observades a càrrec del contractista.

P5 COBERTES

P53 COBERTES DE PLAQUES CONFORMADES

P531- COBERTA AMB PANELL SANDVITX DE PLANXES D'ACER AMB AILLAMENT

0.- ELEMENTS QUE CONTEMPLA EL PLEC

P531-9RH1.

1.- DEFINICIÓ I CONDICIONS DE LES PARTIDES D'OBRA EXECUTADES

Cobertes amb pendent, mitjançant plaques constituïdes per dues planxes d'acer de perfil ondulat o grecat i un aïllament interior, formant un sol cos, col·locades amb fixacions mecàniques.

S'ha considerat la següent composició:

- Xapa exterior: acer galvanitzat, acer prelacat
- Xapa interior: acer galvanitzat, acer prelacat
- Aïllament: escuma de poliuretà injectada, poliisocianurat, llana mineral de roca

L'execució de la unitat d'obra inclou les operacions següents:

- Replanteig dels eixos de les pendents i repartiment de les plaques
- Col·locació de les plaques
- Col·locació del remat longitudinal al junt entre plaques si es el cas
- Comprovació de l'estanquitat

CONDICIONS GENERALS:

Al revestiment acabat no hi ha d'haver peces amb defectes superficials (deformacions, ratlles, etc.).

Els talls de les planxes han de ser rectes, i han d'estar polits.

No hi haurà discontinuïtat en la capa de recobriment dels pannells.

El conjunt dels elements col·locats ha de ser estanc.

Els elements han de quedar alineats.

Totes les fixacions han de ser amb cargols autorroscants i han de portar una volandera d'estanquitat.

Cada placa ha de quedar fixat a tots els suports previstos en la DT, mitjançant cargols autorroscants.

En l'extrem inferior de la placa, la xapa superior ha de sobresortir respecte de l'aïllament i de la xapa inferior.

Volada de les peces del ràfec: ≥ 5 cm; $<$ mitja peça

Volada de les peces en la vora lateral: ≥ 5 cm

Separació entre les peces de les dues vessants en l'aiguafons: ≥ 20 cm

Volada de la xapa superior respecte la inferior: 150 mm

Cavalcament entre plaques consecutives (sentit del pendent): ≥ 150 mm

El cavalcament longitudinal entre plaques serà sempre en el sentit oposat als vents dominants i en sentit transversal serà sobre els recolzaments de les plaques.

Es col·locarà una tapeta metàl·lica (gruix 0,7 mm) a les unions entre dues plaques.

2.- CONDICIONS DEL PROCÉS D'EXECUCIÓ

S'han d'aturar els treballs quan la velocitat del vent sigui superior a 50 km/h o plogui. Si un cop realitzats els treballs es donen aquestes condicions, s'han de revisar i assegurar les parts fetes.

Si l'alçada de caiguda es superior a 2 m s'ha de treballar amb cinturó de seguretat.

Han d'estar muntades les canals o els remats inferiors, abans de començar a col·locar els panells de la coberta

3.- UNITAT I CRITERI D'AMIDAMENT

m² de superfície amidada segons les especificacions de la DT, amb deducció de la superfície corresponent a obertures, d'acord amb els criteris següents:

- Obertures ≤ 1 m²: No es dedueixen
- Obertures > 1 m²: Es dedueix el 100%

4.- NORMATIVA DE COMPLIMENT OBLIGATORI

Documento Básico de Salubridad DB-HS, parte II del CTE, aprobado por el Real Decreto 314/2006.

5.- CONDICIONS DE CONTROL D'EXECUCIÓ I DE L'OBRA ACABADA

CONTROL D'EXECUCIÓ. OPERACIONS DE CONTROL:

Els punts de control més destacables són els següents:

- Inspecció visual del material abans de la seva col·locació, rebutjant les peces malmeses
- Inspecció visual del procediment d'execució, amb especial atenció a les subjeccions, i a l'alineació longitudinal i transversal de les peces
- Comprovació de la geometria de la coberta i del cavalcament entre les peces
- Comprovació dels eixos dels pendents de la coberta

CONTROL DE L'OBRA ACABADA. OPERACIONS DE CONTROL:

Les tasques de control a realitzar són les següents:

- Inspecció visual de la unitat acabada. Proves finals d'estanquitat

CRITERIS DE PRESA DE MOSTRES:

Els controls s'han de fer segons les indicacions de la DF.

INTERPRETACIÓ DE RESULTATS I ACTUACIONS EN CAS D'INCOMPLIMENT:

Correcció per part del contractista de les irregularitats observades.

No s'ha de permetre la continuació dels treballs fins que no estiguin solucionats els defectes d'execució.

P5 COBERTES

P53 COBERTES DE PLAQUES CONFORMADES

P534- COBERTA AMB PLANXES CONFORMADES D'ACER

0.- ELEMENTS QUE CONTEMPLA EL PLEC
P534-4SII.

1.- DEFINICIÓ I CONDICIONS DE LES PARTIDES D'OBRA EXECUTADES

Formació de revestiment de cobertes amb pendent, mitjançant plaques o planxes de perfils diversos.

S'han considerat els tipus de col·locació següents:

- Ancorades sobre corretges

S'han considerat els materials següents:

- Plaques conformades d'acer ancorades sobre corretges.

L'execució de la unitat d'obra inclou les operacions següents:

- Replanteig dels eixos dels pendents

- Col·locació de les plaques

CONDICIONS GENERALS:

Per a la coberta de plaques de color, el conjunt acabat ha de tenir un color uniforme.

Les esqueses d'ase i les vores han de quedar alineades longitudinalment.

Les plaques han d'estar alineades o desplaçades una onda o un nervi, respecte a les inferiors, en la direcció del pendent i alineades en l'altra direcció.

El conjunt dels elements col·locats ha de ser estanc.

S'han de respectar els junts estructurals.

Totes les fixacions han d'estar a la part alta de les ondes o dels nervis i han de portar una volandera tova d'estanquitat, una volandera metàl·lica i un suport d'onda o de nervi. Els ganxos d'ancoratge, a més, han de dur una femella.

Les plaques alternades en ambdós sentits han de portar una fixació amb anella de seguretat.

Els cavalcaments laterals entre plaques han de quedar protegits del vent dominant.

El cavalcament entre les peces ha de ser l'adequat en funció del pendent del suport i les condicions de l'entorn (zona eòlica, tempestes, altitud topogràfica, etc.).

En les plaques ancorades sobre corretges, els ganxos d'ancoratge s'han de col·locar al costat de la corretja més propera al carener.

Volada en el ràfec: ≥ 5 cm

- Plaques fibrociment NT o d'acer: ≤ 35 cm

Volada en el lateral: ≥ 5 cm; $\leq$ una onda o un nervi

Cavalcament entre les peces i els aiguafons: ≥ 5 cm

Separació entre les peces de les dues vessants en l'aiguafons: ≥ 20 cm

Distància entre la fixació i els extrems de la placa: ≥ 5 cm

Distància entre les anelles de seguretat:

- Plaques de polièster o fibrociment: ≤ 200 cm

- Plaques d'acer: ≤ 500 cm

Cavalcament entre plaques:

- Sobre la placa inferior en el sentit del pendent (segons el pendent i la zona ha de complir la NTE-QT): - Perfil ondulat gran o nervat: 15 - 20 cm - Perfil ondulat petit o grecat: 10 - 15 cm

- Sobre la placa lateral: - Perfil ondulat: $\geq$ un quart d'onda - Perfil nervat o grecat: $\geq$ la part superior del nervi

Toleràncies d'execució:

- Paral·lelisme entre dues plaques consecutives: ± 5 mm

- Paral·lelisme entre el conjunt de plaques: ± 30 mm

- Alineació entre dues plaques consecutives: ± 5 mm

- Alineació entre les plaques d'una filada: ± 20 mm

- Cavalcament: - 20 mm

PLAQUES D'ACER:

Al revestiment acabat no hi ha d'haver peces amb defectes superficials (deformacions, ratlles, etc.).

Les peces han de quedar fixades sòlidament al suport.

Hi ha d'haver-hi punts de fixació a cada creuament amb les corretges.

Les peces han de cavalcar entre elles i sobre les peces del faldó.

Separació entre punts de fixació

Sobre corretges intermitges i d'aiguafons: ≤ 33 cm

Sobre corretges de ràfec i carener: ≤ 25 cm

2.- CONDICIONS DEL PROCÉS D'EXECUCIÓ

S'han d'aturar els treballs quan la velocitat del vent sigui superior a 50 km/h o plogui. Si un cop realitzats els treballs es donen aquestes condicions, s'han de revisar i assegurar les parts fetes.

Si l'alçada de caiguda es superior a 2 m s'ha de treballar amb cinturó de seguretat.

La col·locació de les plaques es farà de ràfec a carener i en sentit contrari al del vent dominant.

3.- UNITAT I CRITERI D'AMIDAMENT

m² de superfície amidada segons les especificacions de la DT.

Amb deducció de la superfície corresponent a obertures, d'acord amb els criteris següents:

- Obertures ≤ 1 m²: No es dedueixen
- Obertures > 1 m²: Es dedueix el 100%

4.- NORMATIVA DE COMPLIMENT OBLIGATORI

Documento Básico de Salubridad DB-HS, parte II del CTE, aprobado por el Real Decreto 314/2006.

P5 COBERTES

P5Z ELEMENTS ESPECIALS PER A COBERTES

P5Z1 FORMACIÓ DE PENDENTS

P5Z14- FORMACIÓ DE PENDENTS AMB FORMIGÓ CEL·LULAR

0.- ELEMENTS QUE CONTEMPLA EL PLEC

P5Z14-4ZBI.

1.- DEFINICIÓ I CONDICIONS DE LES PARTIDES D'OBRA EXECUTADES

Formació de pendents per a suport d'acabat de coberta.

S'han considerat els materials següents:

- Formigó o morter de 5 a 40 cm de gruix mitjà

L'execució de la unitat d'obra inclou les operacions següents:

Massissat o formació de pendents amb formigó o morter amb granulats lleugers:

- Neteja i preparació de la superfície de suport
- Replanteig dels pendents
- Abocat del material i reglejat de la superfície
- Execució de l'acabat, en el seu cas
- Curat i protecció del material

CONDICIONS GENERALS:

Ha de tenir una cohesió i estabilitat suficients davant les sol·licitacions mecàniques i tèrmiques i la seva constitució ha de ser l'adequada per tal de rebre la resta de components de la coberta.

El pendent ha de ser l'indicat a la Documentació Tècnica, o a manca d'aquesta, l'indicat per la DF.

El pendent ha de ser l'adequat per conduir l'aigua cap els elements d'evacuació.

Toleràncies d'execució:

- Nivells: ± 10 mm
- Pendents: $\pm 0,5\%$
- Planor: ± 10 mm/2 m

MASSISSAT O FORMACIÓ DE PENDENTS AMB FORMIGÓ O MORTER DE GRANULATS LLEUGERS:

La superfície d'acabat ha de ser llisa i plana.

S'han de fer junts de dilatació i de retracció. Aquests junts han de quedar plens d'un material elàstic, o bé, buits.

L'acord de la capa de pendents amb els paraments i elements verticals ha de ser en mitjacanya.

Toleràncies d'execució:

- Alineació del junt de dilatació: $\pm 5 \text{ mm/m}$, $\leq 20 \text{ mm/total}$

FORMACIÓ DE PENDENTS AMB FORMIGÓ, MORTER DE GRANULATS LLEUGERS O GRANULATS LLEUGERS:

Gruix màxim: $\leq 50 \text{ cm}$

Gruix mínim: $\geq 5 \text{ cm}$

Distància entre mestres: $\leq 2 \text{ m}$

2.- CONDICIONS DEL PROCÉS D'EXECUCIÓ

CONDICIONS GENERALS:

Amb vent superior a 50 km/h s'han de suspendre els treballs i s'han d'assegurar les parts que s'han fet.

FORMACIÓ DE PENDENTS AMB FORMIGÓ, MORTER O GRANULATS LLEUGERS:

Els aiguafons i les esqueses d'ase han d'estar fets amb reglades d'obra ceràmica.

L'espai entre les reglades s'ha d'omplir completament amb el material i reglejar la superfície tot recolzant els regles en les reglades; els forats que restin s'han d'omplir manualment.

MASSISSAT O FORMACIÓ DE PENDENTS AMB FORMIGÓ O MORTER DE GRANULATS LLEUGERS:

S'ha de treballar a una temperatura ambient que oscil·li entre els 5°C i els 40°C i sense pluja. Fora d'aquests límits s'ha de revisar l'obra executada 48 h abans i s'han d'enderrocar i refer les parts afectades.

La pasta de ciment ha de constituir una mescla homogènia que s'ha d'utilitzar abans que comenci l'adormiment.

Si el suport és absorbent s'ha d'humitejar abans d'abocar el material.

Durant l'aplicació del formigó o morter s'han de protegir els elements de desguàs (canalons, etc.).

Durant l'adormiment s'ha de mantenir humida la superfície del morter. Aquest procés ha de durar com a mínim:

- 15 dies en temps calorós i sec

- 7 dies en temps humit

No es pot trepitjar la superfície acabada fins al cap de 48 h de l'abocament.

3.- UNITAT I CRITERI D'AMIDAMENT

MASSISSAT AMB FORMIGÓ O FORMACIÓ DE PENDENTS:

m^2 de superfície amidada segons les especificacions de la DT.

Amb deducció de la superfície corresponent a obertures, d'acord amb els criteris següents:

- Obertures $\leq 1 \text{ m}^2$: No es dedueixen

- Obertures $> 1 \text{ m}^2$: Es dedueix el 100%

4.- NORMATIVA DE COMPLIMENT OBLIGATORI

Documento Básico de Salubridad DB-HS, parte II del CTE, aprobado por el Real Decreto 314/2006.

5.- CONDICIONS DE CONTROL D'EXECUCIÓ I DE L'OBRA ACABADA

CONTROL D'EXECUCIÓ. OPERACIONS DE CONTROL:

Els punts de control més destacables són els següents:

- Neteja i preparació de la superfície de suport

- Replanteig dels pendents

- Abocat del material i reglejat de la superfície

- Execució de l'acabat, en el seu cas

- Curat i protecció del material

CONTROL DE L'OBRA ACABADA. OPERACIONS DE CONTROL:

Els punts de control més destacables són els següents:

- Inspecció visual de la unitat acabada i control de les condicions geomètriques d'acabat.

CRITERIS DE PRESA DE MOSTRES:

Els controls s'han de realitzar segons les instruccions de la DF i la norma EHE o CODI ESTRUCTURAL.

INTERPRETACIÓ DE RESULTATS I ACTUACIONS EN CAS D'INCOMPLIMENT:

Correcció de les irregularitats observades a càrrec del contractista.

P5 COBERTES**P5Z ELEMENTS ESPECIALS PER A COBERTES****P5ZJ CANALS EXTERIORS****P5ZJ0- CANAL EXTERIOR D'ALUMINI, COL-LOCAT****0.- ELEMENTS QUE CONTEMPLA EL PLEC****P5ZJ0-4SMY.****1.- DEFINICIÓ I CONDICIONS DE LES PARTIDES D'OBRA EXECUTADES**

Subministrament i col·locació d'elements per a la conducció i evacuació de l'aigua de la coberta.

S'han considerat els tipus següents:

- Canal exterior de secció semicircular o rectangular, col·locada amb peces especials i connectada al baixant.

S'han considerat els següents materials per a canal exterior:

- Planxa de zinc
- Planxa de coure
- PVC rígid
- Peça ceràmica esmaltada, col·locada amb morter
- Planxa d'acer galvanitzat
- Planxa d'alumini

L'execució de la unitat d'obra inclou les operacions següents:

Elements col·locats amb fixacions mecàniques o adherits:

- Replanteig de l'element
- Col·locació de l'element
- Execució de les unions

CONDICIONS GENERALS:

El conjunt de l'element col·locat ha de ser estanc.

El conjunt de l'element col·locat ha de ser estable.

Ha d'estar col·locada amb una pendent mínima del 0,5 % i amb una lleugera pendent cap a l'exterior.

La unió entre els trams de la canal s'ha de fer de manera que en quedi assegurada l'estanquitat.

Pendent cap als punts de desguàs: $\geq 1\%$

En les canals de planxa:

- El cavalcament de les làmines s'ha de fer protegint l'element en el sentit del recorregut de l'aigua. Els junts de dilatació han de ser estancs
- Les planxes han de quedar col·locades de forma que es puguin moure lliurement en tots els sentits, respecte el suport
- Les fixacions han de ser de metall compatible amb el de la planxa. En el cas de planxa de zinc han de ser de platina d'acer galvanitzat
- Els junts entre les peces de planxa de zinc, han d'anar soldats amb estany en tot el seu perímetre
- Distància entre suports: ≤ 50 cm

Cavalcament entre làmines en la canal de planxa: 5 cm

Toleràncies d'execució:

- Pendent: ± 2 mm/m, ± 10 mm/total
- Cavalcament entre les làmines en la canal de planxa: ± 2 mm
- Alineació respecte al plànol de façana: - Planxa: ± 5 mm/m, ± 10 mm/total - PVC, ceràmica: ± 5 mm/m, ± 10 mm/total

2.- CONDICIONS DEL PROCÉS D'EXECUCIÓ**CONDICIONS GENERALS:**

No s'ha de treballar amb pluja intensa, neu o vent superior a 50 km/h. En aquests supòsits, s'ha d'assegurar l'estabilitat de l'equip.

Si l'alçada de caiguda es superior a 2 m s'ha de treballar amb cinturó de seguretat.

La col·locació dels trams de la canal s'ha de començar pel punt més baix del recorregut.

ELEMENT DE PLANXA:

S'ha d'evitar el contacte directe de la planxa de coure amb el ferro, zinc, alumini, acer galvanitzat o fosa i la fusta de cedre.

S'ha d'evitar el contacte directe de la planxa de zinc o plom amb el guix, els morters de ciment pòrtland frescos i les fustes dures (roure, castanyer, teca, etc.).

3.- UNITAT I CRITERI D'AMIDAMENT

m de llargària amidada segons les especificacions de la DT.

4.- NORMATIVA DE COMPLIMENT OBLIGATORI

Documento Básico de Salubridad DB-HS, parte II del CTE, aprobado por el Real Decreto 314/2006.

P5 COBERTES

P5Z ELEMENTS ESPECIALS PER A COBERTES

P5ZJ CANALS EXTERIORS

P5ZJ1- CANAL EXTERIOR, COL·LOCAT

0.- ELEMENTS QUE CONTEMPLA EL PLEC

P5ZJ1-52DN.

1.- DEFINICIÓ I CONDICIONS DE LES PARTIDES D'OBRA EXECUTADES

Subministrament i col·locació d'elements per a la conducció i evacuació de l'aigua de la coberta.

S'han considerat els tipus següents:

- Canal exterior de secció semicircular o rectangular, col·locada amb peces especials i connectada al baixant.

S'han considerat els següents materials per a canal exterior:

- Planxa de zinc
- Planxa de coure
- PVC rígid
- Peça ceràmica esmaltada, col·locada amb morter
- Planxa d'acer galvanitzat

L'execució de la unitat d'obra inclou les operacions següents:

Elements col·locats amb fixacions mecàniques o adherits:

- Replanteig de l'element
- Col·locació de l'element
- Execució de les unions

Elements col·locats amb morter:

- Neteja i preparació del suport
- Replanteig de l'element
- Col·locació de l'element
- Repàs dels junts i neteja final

CONDICIONS GENERALS:

El conjunt de l'element col·locat ha de ser estanc.

El conjunt de l'element col·locat ha de ser estable.

Ha d'estar col·locada amb una pendent mínima del 0,5 % i amb una lleugera pendent cap a l'exterior.

La unió entre els trams de la canal s'ha de fer de manera que en quedi assegurada l'estanquitat.

Pendent cap als punts de desguàs: $\geq 1\%$

En la canal de PVC:

- S'admet una pendent mínima del 0,16 %
- La unió dels diferents perfils ha d'estar feta amb maniguet d'unió amb junt de goma
- Tots els accessoris han de tenir una zona de dilatació de 10 mm com a mínim
- Els canvis de direcció han d'estar fets amb peces especials. Mai s'han de fer per escalfament o deformació de la canal.
- Les unions amb els baixants han d'anar soldades amb soldadura química
- Distància entre suports: ≤ 100 cm i en zones de neu ≤ 70 cm

En les canals de planxa:

- El cavalcament de les làmines s'ha de fer protegint l'element en el sentit del recorregut de l'aigua. Els junts de dilatació han de ser estancs
- Les planxes han de quedar col·locades de forma que es puguin moure lliurement en tots els sentits, respecte el suport
- Les unions amb els baixants han d'anar soldades amb soldadura d'estany

- Les fixacions han de ser de metall compatible amb el de la planxa. En el cas de planxa de zinc han de ser de platina d'acer galvanitzat

- Els junts entre les peces de planxa de zinc, han d'anar soldats amb estany en tot el seu perímetre

- Distància entre suports: ≤ 50 cm

Cavalcament entre làmines en la canal de planxa: 5 cm

Toleràncies d'execució:

- Pendent: ± 2 mm/m, ± 10 mm/total

- Cavalcament entre les làmines en la canal de planxa: ± 2 mm

- Alineació respecte al plànol de façana: - Planxa: ± 5 mm/m, ± 10 mm/total - PVC, ceràmica: ± 5 mm/m, ± 10 mm/total

CANAL DE PECES CERÀMIQUES COL·LOCADA AMB MORTER:

Les peces han de cavalcar entre elles, la vora de la peça en contacte amb el ràfec, ha de quedar encastada per sota de les peces que formen el ràfec i collada al suport amb morter.

El sentit de cavalcament ha de protegir l'element dels vents dominants i del recorregut d'aigua.

Cavalcament de les peces: ≥ 10 cm

Toleràncies d'execució:

- Cavalcaments: - 0 mm, + 20 mm

2.- CONDICIONS DEL PROCÉS D'EXECUCIÓ

CONDICIONS GENERALS:

No s'ha de treballar amb pluja intensa, neu o vent superior a 50 km/h. En aquests supòsits, s'ha d'assegurar l'estabilitat de l'equip.

Si l'alçada de caiguda es superior a 2 m s'ha de treballar amb cinturó de seguretat.

La col·locació dels trams de la canal s'ha de començar pel punt més baix del recorregut.

ELEMENT DE PLANXA:

S'ha d'evitar el contacte directe de la planxa de coure amb el ferro, zinc, alumini, acer galvanitzat o fosa i la fusta de cedre.

S'ha d'evitar el contacte directe de la planxa de zinc o plom amb el guix, els morters de ciment pòrtland frescos i les fustes dures (roure, castanyer, teca, etc.).

En el cas del zinc, a més, cal evitar el contacte amb la calç, l'acer no galvanitzat i el coure sense estanyar.

S'ha d'evitar el contacte directe de l'acer galvanitzat amb el guix, els ciments pòrtland frescos, la calç, les fustes dures (roure, castanyer, teca, etc.) i l'acer sense protecció contra la corrosió.

ELEMENT COL·LOCAT AMB MORTER:

S'ha de treballar a una temperatura ambient que oscil·li entre els 5°C i els 40°C.

El morter ha de formar una mescla homogènia que s'ha d'utilitzar abans d'iniciar l'adormiment.

S'ha d'aplicar sobre superfícies netes.

Si el suport és absorbent s'ha d'humitejar abans d'estendre el morter.

ELEMENT DE PEÇA CERÀMICA COL·LOCADA AMB MORTER:

Les peces per col·locar han de tenir la humitat necessària per tal que no absorbeixin l'aigua del morter.

Quan s'hagin de tallar peces, el tall ha de ser recte i l'aresta viva, sense escantonaments.

3.- UNITAT I CRITERI D'AMIDAMENT

m de llargària amidada segons les especificacions de la DT.

4.- NORMATIVA DE COMPLIMENT OBLIGATORI

Documento Básico de Salubridad DB-HS, parte II del CTE, aprobado por el Real Decreto 314/2006.

5.- CONDICIONS DE CONTROL D'EXECUCIÓ I DE L'OBRA ACABADA

CONTROL D'EXECUCIÓ. OPERACIONS DE CONTROL:

La instal·lació d'evacuació d'aigües residuals s'executarà segons prescripcions de projecte, legislació aplicable i a les instruccions de la DF.

CONTROL DE L'OBRA ACABADA. OPERACIONS DE CONTROL:

Es realitzaran les proves d'estanquitat total i parcial. Aquestes proves es realitzaran amb aigua, amb aire o amb fum i es seguiran les directrius i especificacions de cada assaig segons la normativa vigent.

Es verificarà sistema de manteniment i conservació.

CRITERIS DE PRESA DE MOSTRES:

S'ha de comprovar la totalitat de la instal·lació.

INTERPRETACIÓ DE RESULTATS I ACTUACIONS EN CAS D'INCOMPLIMENT:

Es cas de deficiències de material o execució, si es pot esmenar sense canviar materials, es procedirà a fer-ho. En cas contrari es procedirà a canviar tot el material afectat.

En cas de manca d'elements o discrepàncies amb el projecte, es procedirà a l'adequació, d'acord amb el determini la DF.

P6 TANCAMENTS I DIVISÒRIES**P61 PARETS I ENVANS D'OBRA DE FÀBRICA****P612 PARETS DE CERÀMICA****P6126- PARET DE CERÀMICA AMB MORTER ELABORAT EN OBRA****0.- ELEMENTS QUE CONTEMPLA EL PLEC**

P6126-58NL, P6126-57WH, P6126-58SD.

1.- DEFINICIÓ I CONDICIONS DE LES PARTIDES D'OBRA EXECUTADES

Formació de paret de tancament o divisòria, amb peces per a revestir o d'una o dues cares vistes, col·locades amb morter.

S'han considerat els tipus següents:

- Paret de tancament recolzada
- Paret de tancament passant
- Paret divisòria

L'execució de la unitat d'obra inclou les operacions següents:

- Replanteig de les parets
- Col·locació i aplomat de les mires de referència a les cantonades
- Marcat de les filades a les mires i estesa dels fils
- Col·locació de plomades en arestes i voladissos
- Col·locació de les peces humitejant-les i en filades senceres
- Repàs dels junts i neteja del parament
- Protecció de l'estabilitat del mur enfront de les accions horitzontals
- Protecció de l'obra executada de la pluja, les gelades i de les temperatures elevades
- Protecció de l'obra de fàbrica dels cops, rascades i de les esquitxades de morter

CONDICIONS GENERALS:

La paret ha de ser no estructural.

La paret ha de ser resistent a les accions laterals previstes d'acord l'article 5.4 del CTE-DB-F i la DT del projecte.

Ha de ser estable, plana i aplomada.

Les peces han d'estar col·locades a trencajunts i les filades han de ser horitzontals.

La paret ha d'estar travada en els acords amb altres parets.

En les cantonades i trobades amb d'altres parets, el cavalcament de les peces no ha de ser més petit que el través de la peça.

En l'execució de l'element s'han de complir les prescripcions establertes en l'article 3 de la norma DB-SE-F, en especial les que fan referència a la durabilitat dels component: peces, morters i armadures, en el seu cas, en funció de les classes d'exposició.

Les parets deixades vistes han de tenir una coloració uniforme, si la DF no fixa cap altra condició.

Cavalcament de la peça en una filada: $\geq 0,4 \times$ gruix de la peça, ≥ 40 mm

Les obertures han de portar una llinda resistent.

Els junts han de ser plens i sense rebaves.

En les parets exteriors que quedin vistes, els junts horitzontals han d'estar matats per la part superior, si la DF no fixa altres condicions.

Ha d'estar travada, excepte la paret passant, en els acords amb altres parets. Sempre que la modulació ho permeti, aquesta travada ha de ser per filades alternatives.

En les parets de totxana, no hi ha d'haver forats de les peces oberts a l'exterior. Els punts singulars (cantonades, brancals, traves, etc.), han d'estar formats amb maó calat de la mateixa modulació.

En els acords amb un sostre o amb qualsevol altre element estructural superior, cal que hi hagi un espai de 2 cm entre l'última filada i aquell element. Aquest espai s'ha d'haver reblert amb un material d'elasticitat compatible amb la deformació prevista del sostre, un cop l'estructura hagi adoptat les deformacions previstes, i mai abans de 24 h d'haver fet la paret.

Si hi ha regates, cal que siguin fetes amb màquina.

Les dimensions de les regates han complir amb les especificacions del article 4.6.6 i de la taula 4.8 del DB-SE-F

Gruix dels junts:

- Morter ordinari o lleuger (UNE-EN 998-2): 8-15 mm

- Morter de junt prim (UNE-EN 998-2): 1- 3 mm

Distància de l'última filada al sostre: 2 cm

Els junts dilatació han de complir l'article 2.2 i la taula 2.1 del DB-SE-F.

Toleràncies d'execució:

- Replanteig d'eixos: - Parcial: ± 10 mm - Extrems: ± 20 mm

- Planor: - Paret vista: ± 5 mm/2 m - Paret per a revestir: ± 10 mm/2 m

- Horitzontalitat de les filades: - Paret vista: ± 2 mm/2 m; ± 15 mm/total - Paret per revestir: ± 3 mm/2 m; ± 15 mm/total

- Alçària: ± 15 mm/3 m, ± 25 mm/total

- Aplomat: ± 10 mm/3 m, ± 30 mm/total

- Gruix dels junts: ± 2 mm

- Distància entre l'última filada i el sostre: ± 5 mm

PARET DE TANCAMENT PASSANT:

Ha d'estar ancorada a la paret de suport amb connectors que han de complir les especificacions fixades al seu plec de condicions.

Cal que estigui recolzada sobre un element resistent cada dues plantes o a 800 cm d'alçària, com a màxim, si la DF no fixa cap altra condició.

2.- CONDICIONS DEL PROCÉS D'EXECUCIÓ

S'ha de treballar a una temperatura ambient que oscil·li entre els 5°C i els 40°C i sense pluges si la paret és exterior. Si es sobrepassen aquests límits, s'ha de revisar l'obra executada 48 h abans i s'han d'enderrocar les parts afectades.

Si la paret és exterior i el vent superior a 50 km/h, s'han de suspendre els treballs i assegurar les parts que s'han fet.

L'obra s'ha d'aixecar, si és possible, per filades senceres.

Les peces s'han de col·locar refregant-les sobre un llit de morter, sempre que ho permeti la dimensió de la peça, fins que el morter sobresurti pels junts horitzontal i vertical.

Les peces per col·locar han de tenir la humitat necessària per tal que no absorbeixin ni cedeixin aigua al morter.

Les condicions d'execució han de complir amb l'article 7 i 8 del DB-SE-F.

3.- UNITAT I CRITERI D'AMIDAMENT

m2 de superfície amidada segons les especificacions de la DT.

Amb deducció de la superfície corresponent a obertures, d'acord amb els criteris següents:

- Obertures ≤ 2 m2: No es dedueixen

- Obertures > 2 m2 i ≤ 4 m2: Es dedueixen el 50%

- Obertures > 4 m2: Es dedueixen el 100%

Als forats que no es dedueixen, o que es dedueixen parcialment, l'amidament inclou la feina de fer els retorns, com brancals. En cas de deduir-se el 100% del forat cal amidar també aquests paraments.

Aquests criteris inclouen la col·locació dels elements que configuren l'obertura, com és ara bastiments, excepte en el cas de forats de més de 4,00 m2 en què aquesta col·locació es compta a part.

Inclouen l'execució de tots els treballs necessaris per a resoldre l'obertura, pel què fa a brancals i ampit, i s'utilitzaran, si cal, materials diferents dels que normalment conformen la unitat.

4.- NORMATIVA DE COMPLIMENT OBLIGATORI

Documento Básico de Seguridad estructural Fábrica DB-SE-F, parte II del CTE, aprobado por el Real Decreto 314/2006.

5.- CONDICIONS DE CONTROL D'EXECUCIÓ I DE L'OBRA ACABADA

CONTROL D'EXECUCIÓ. OPERACIONS DE CONTROL:

El control de l'execució de les obres es realitzarà d'acord amb les especificacions del projecte, els seus annexes i modificacions autoritzades per la DF i les instruccions del director de l'execució de l'obra, conforme al indicat en l'article 7.3 de la part I del CTE i demás normativa vigent d'aplicació.

Es comprovarà que s'han adoptat les mesures necessàries per assegurar la compatibilitat entre els diferents productes, elements i sistemes constructius.

- Comprovació del replanteig de la planta i de l'alçat dels tancaments.
- Inspecció abans, durant i després de l'execució de les parets de càrrega de blocs dels següents punts: - Col·locació de les mires en les cantonades i estesa del fil entre mires. - Humitat dels maons. - Col·locació de les peces. - Obertures. - Travat entre diferents parets en junts alternats. - Regates.
- Presa de coordenades i cotes de totes les parets.
- Repàs dels junts i neteja del parament

CONTROL D'EXECUCIÓ. CRITERIS DE PRESA DE MOSTRES:

Els controls s'han de realitzar segons les instruccions de la DF.

CONTROL D'EXECUCIÓ. INTERPRETACIÓ DE RESULTATS I ACTUACIONS EN CAS D'INCOMPLIMENT:

Quan s'observin irregularitats de replanteig, s'hauran de corregir abans d'aixecar el mur.

No s'ha de permetre la continuació dels treballs fins que no estiguin solucionats els defectes d'execució.

Suspensió dels treballs i correcció de les desviacions observades a càrrec del Contractista.

CONTROL DE L'OBRA ACABADA. OPERACIONS DE CONTROL:

Inspecció visual de la unitat acabada.

- En el control es seguiran els criteris indicats en l'article 7.4 de la part I del CTE.
- Prova d'estanqueïtat de façana pel mètode de ruixament directe UNE-EN 13051.

CONTROL DE L'OBRA ACABADA. CRITERIS DE PRESA DE MOSTRES:

Els controls s'han de realitzar segons les instruccions de la DF.

CONTROL DE L'OBRA ACABADA. INTERPRETACIÓ DE RESULTATS I ACTUACIONS EN CAS D'INCOMPLIMENT:

Correcció per part del contractista de les irregularitats observades.

No s'ha de permetre la continuació dels treballs fins que no estiguin solucionats els defectes d'execució.

P6 TANCAMENTS I DIVISÒRIES

P61 PARETS I ENVANS D'OBRA DE FÀBRICA

P618 PARETS DE BLOCS DE MORTER DE CIMENT

P6182- PARET DE TANCAMENT DE BLOCS DE MORTER DE CIMENT

0.- ELEMENTS QUE CONTEMPLA EL PLEC

P6182-44ZB.

1.- DEFINICIÓ I CONDICIONS DE LES PARTIDES D'OBRA EXECUTADES

Formació de parets i envans de blocs de morter de ciment i blocs de morter de ciment hidròfug, col·locats amb morter.

S'han considerat els tipus següents:

- Formació de paredó o paret de tancament o divisòria, recolzat amb blocs per a revestir o d'una o dues cares vistes
- Formació de paredó o paret de tancament passant amb blocs per a revestir o d'una cara vista
- Formació de paret de tancament amb blocs encadellats d'una o dues cares vistes

L'execució de la unitat d'obra inclou les operacions següents:

- Replanteig
- Col·locació de les mires en les cantonades i estesa del fil entre mires
- Col·locació de les peces
- Repàs dels junts i neteja del parament

CONDICIONS GENERALS:

No pot ser estructural.

La paret ha de ser resistent a les accions laterals previstes d'acord l'article 5.4 del CTE-DB-F i la DT del projecte.

L'element ha de ser estable, resistent, pla i aplomat.

A totes les singularitats, els junts han de coincidir amb el modulat general.

Els junts dilatació han de complir l'article 2.2 i la taula 2.1 del DB-SE-F.

Gruix dels junts:

- Morter ordinari o lleuger (UNE-EN 998-2): 8-15 mm
- Morter de junt prim (UNE-EN 998-2): 1- 3 mm

Distància de l'última filada al sostre: 2 cm

Toleràncies d'execució:

- Replanteig d'eixos parcials: - Pilar: ± 20 mm - Paredó o paret: ± 10 mm
- Replanteig d'eixos extrems: - Pilar: ± 40 mm - Paredó o paret: ± 20 mm
- Planor: - Paret vista: ± 5 mm/2 m - Paret per a revestir: ± 10 mm/2 m
- Horitzontalitat de les filades: - Paret vista: ± 2 mm/2 m; ± 15 mm/total - Paret per revestir: ± 3 mm/2 m; ± 15 mm/total
- Alçària: ± 15 mm/3 m, ± 25 mm/total
- Aplomat: ± 10 mm/3 m, ± 30 mm/total
- Gruix dels junts: - Horitzontals: $+ 2$ mm - Verticals: ± 2 mm
- Distància entre l'última filada i el sostre: ± 5 mm
- Distància entre obertures: ± 20 mm

PARET O PAREDÓ:

Les peces han d'estar col·locades a trencajunts i les filades han de ser horitzontals.

La paret ha d'estar formada per peces senceres, excepte a les singularitats, on poden haver-hi peces de mig bloc, si el tipus de bloc es foradat, o de 3/4 o mig bloc, si es massís.

Els junts horitzontals han d'estar plens i enrasats i si el tipus de bloc és encadellat, els verticals, si la DF no fixa cap altra condició.

Si hi ha regates, cal que siguin fetes amb màquina.

Les dimensions de les regates han complir amb les especificacions del article 4.6.6 i de la taula 4.8 del DB-SE-F

En els acords amb un sostre o amb qualsevol altre element estructural superior, cal que hi hagi un espai de 2 cm entre l'última filada i aquell element. Aquest espai s'ha d'haver reblert amb un material d'elasticitat compatible amb la deformació prevista del sostre, un cop l'estructura hagi adoptat les deformacions previstes, i mai abans de 24 h d'haver fet la paret.

En les cantonades i trobades amb d'altres parets, el cavalcament de les peces no ha de ser més petit que el través de la peça.

Cavalcament de la peça en una filada: $\geq 0,4 \times$ gruix de la peça, ≥ 40 mm

PARET O PAREDÓ (EXCEPTE LES DE BLOC ENCADELLAT):

L'acord amb d'altres parets ha d'estar fet sense travar els blocs. La unió cal que estigui feta amb elements auxiliars, d'acord amb els criteris fixats per la DF.

Hi ha d'haver un junt de control a les cantonades.

Les peces que formen els brancals, els junts de control i l'acord amb d'altres parets i paredons, han d'estar reblerts de formigó en tota l'alçària de la paret.

Les obertures han de portar una llinda resistent.

Gruix dels junts:

- Verticals: 0,6 cm
- Horitzontals: $\leq 1,2$ cm

ELEMENTS DE BLOC ENCADELLAT:

La paret ha d'estar travada en els acords amb d'altres parets i pilars.

Els blocs han d'estar reblerts de formigó.

Han de tenir l'armadura necessària que garanteixi una estabilitat i resistència correctes.

Gruix dels junts verticals: $\leq 1,2$ cm

PAREDÓ O PARET DE TANCAMENT PASSANT:

Ha d'estar ancorada a la paret de suport amb connectors que han de complir les especificacions fixades al seu plec de condicions.

Cal que estigui recolzada sobre un element resistent cada dues plantes o a 800 cm d'alçària, com a màxim, si la DF no fixa cap altra condició.

Cada 5 filades, com a màxim, hi ha d'haver un element formigonat i armat.

2.- CONDICIONS DEL PROCÉS D'EXECUCIÓ

S'ha de treballar a una temperatura ambient que oscil·li entre els 5°C i els 40°C i sense pluges si la paret és exterior. Si es sobrepassen aquests límits, s'ha de revisar l'obra executada 48 h abans i s'han d'enderrocar les parts afectades.

Si la paret és exterior i el vent superior a 50 km/h, s'han de suspendre els treballs i assegurar les parts que s'han fet.

L'obra s'ha d'aixecar, si és possible, per filades senceres.

S'ha d'humitejar el bloc per col·locar només a la zona dels junts. Si el bloc conté additiu hidrofugant no s'ha d'humitejar.

Les peces que s'han de reblir de formigó, han de tenir la humitat necessària, abans de l'abocada, perquè no absorbeixin l'aigua del formigó. Si el bloc conté additiu hidrofugant, no s'ha d'humitejar.

El formigó dels brancals, dels junts de control i dels acords, s'ha d'abocar cada 5 filades, com a màxim, i ha de quedar compactat i sense buits dintre de les peces.

Les condicions d'execució han de complir amb l'article 7 i 8 del DB-SE-F.

3.- UNITAT I CRITERI D'AMIDAMENT

PARET O PAREDÓ:

m2 de superfície amidada segons les especificacions de la DT.

PARET O PAREDÓ (EXCEPTE LES DE BLOC ENCADELLAT):

Amb deducció del volum corresponent a obertures, d'acord amb els criteris següents:

- Obertures ≤ 2 m2: No es dedueixen
- Obertures > 2 m2 i ≤ 4 m2: Es dedueixen el 50%
- Obertures > 4 m2: Es dedueixen el 100%

Als forats que no es dedueixen, o que es dedueixen parcialment, l'amidament inclou la feina de fer els retorns, com brancals. En cas de deduir-se el 100% del forat cal amidar també aquests paraments.

Aquests criteris inclouen la col·locació dels elements que configuren l'obertura, com és ara bastiments, excepte en el cas de forats de més de 4,00 m2 en què aquesta col·locació es compta a part.

Inclouen l'execució de tots els treballs necessaris per a resoldre l'obertura, pel què fa a brancals i ampit, i s'utilitzaran, si cal, materials diferents dels que normalment conformen la unitat.

4.- NORMATIVA DE COMPLIMENT OBLIGATORI

Documento Básico de Seguridad estructural Fábrica DB-SE-F, parte II del CTE, aprobado por el Real Decreto 314/2006.

5.- CONDICIONS DE CONTROL D'EXECUCIÓ I DE L'OBRA ACABADA

CONTROL D'EXECUCIÓ. OPERACIONS DE CONTROL:

El control de l'execució de les obres es realitzarà d'acord amb les especificacions del projecte, els seus annexes i modificacions autoritzades per la DF i les instruccions del director de l'execució de l'obra, conforme al indicat en l'article 7.3 de la part I del CTE i demás normativa vigent d'aplicació.

Sense caràcter limitatiu, els punts de control més destacables són els següents:

- Comprovació del replanteig de la planta i de l'alçat dels tancaments.
- Col·locació i aplomat de les mires en les cantonades i estesa del fil entre mires.
- Replanteig de les peces
- Control de col·locació de les peces.
- Inspecció abans, durant i després de l'execució de les parets de càrrega de blocs dels següents punts: - Humitat dels blocs - Obertures - Travat - Junts de control
- Presa de coordenades i cotes de totes les parets.
- Repàs dels junts i neteja del parament

CONTROL DE L'OBRA ACABADA. OPERACIONS DE CONTROL:

Inspecció visual de la unitat acabada.

- En el control es seguiran els criteris indicats en l'article 7.4 de la part I del CTE.
- Prova d'estanqueïtat de façana pel mètode de ruixament directe UNE-EN 13051.

CRITERIS DE PRESA DE MOSTRES:

Els controls s'han de realitzar segons les instruccions de la DF.

CONTROL D'EXECUCIÓ. INTERPRETACIÓ DE RESULTATS I ACTUACIONS EN CAS D'INCOMPLIMENT:

Quan s'observin irregularitats de replanteig, s'hauran de corregir abans d'aixecar el mur.

No s'ha de permetre la continuació dels treballs fins que no estiguin solucionats els defectes d'execució.

Suspensió dels treballs i correcció de les desviacions observades a càrrec del Contractista.

CONTROL DE L'OBRA ACABADA. INTERPRETACIÓ DE RESULTATS I ACTUACIONS EN CAS D'INCOMPLIMENT:

Correcció per part del contractista de les irregularitats observades.

P6 TANCAMENTS I DIVISÒRIES

P63 TANCAMENTS DE PLAQUES CONFORMADES

P63B- TANCAMENT VERTICAL AMB PANELL SANDVITX D'ACER AMB AÏLLAMENT INTERIOR

0.- ELEMENTS QUE CONTEMPLA EL PLEC

P63B-JAQQ.

Plec de condicions

1.- DEFINICIÓ I CONDICIONS DE LES PARTIDES D'OBRA EXECUTADES

Tancament vertical mitjançant plaques formades per dues planxes d'acer amb un nucli de material aïllant, poliuretà, llana de roca, etc., col·locades amb fixacions mecàniques.

L'execució de la unitat d'obra inclou les operacions següents:

- Replanteig
- Col·locació de les plaques
- Col·locació de les fixacions mecàniques

CONDICIONS GENERALS:

El conjunt ha de quedar aplomat i ben ancorat al suport.

El conjunt acabat ha de tenir un color uniforme.

Les plaques han d'estar alineades en la direcció vertical i en la direcció horitzontal.

El conjunt dels elements col·locats ha de ser estanc.

La part superior i les cantonades han d'estar protegides de l'entrada de l'aigua amb peces especials del mateix acabat que la placa.

Totes les fixacions han d'estar a la part alta dels nervis i han de portar una volandera d'estanquitat.

Les unions laterals entre plaques han de quedar protegides en el sentit del recorregut de l'aigua i del vent dominant.

Punts de fixació per placa: ≥ 6

Distància entre la fixació i els extrems de la placa: ≥ 2 cm

Toleràncies d'execució:

- Aplomat entre dues plaques consecutives: ± 10 mm
- Aplomat total: ± 30 mm
- Paral·lelisme entre dues plaques consecutives: ± 5 mm
- Paral·lelisme del conjunt de plaques: ± 10 mm
- Nivell entre dues plaques consecutives: ± 2 mm
- Nivell entre les plaques d'una filada: ± 10 mm

2.- CONDICIONS DEL PROCÉS D'EXECUCIÓ

S'han d'aturar els treballs quan la velocitat del vent sigui superior a 50 km/h o plogui. Si un cop realitzats els treballs es donen aquestes condicions, s'han de revisar i assegurar les parts fetes.

Les plaques han de col·locar-se a partir del punt més baix.

3.- UNITAT I CRITERI D'AMIDAMENT

m² de superfície amidada segons les especificacions de la DT.

4.- NORMATIVA DE COMPLIMENT OBLIGATORI

No hi ha normativa de compliment obligatori.

5.- CONDICIONS DE CONTROL D'EXECUCIÓ I DE L'OBRA ACABADA

CONTROL D'EXECUCIÓ. OPERACIONS DE CONTROL:

Els punts de control més destacables són els següents:

- Inspecció visual del material abans de la seva col·locació, rebutjant les peces malmeses
- Replanteig inicial
- Inspecció visual del procediment d'execució, amb especial atenció a les subjeccions, cavalcament entre peces, i a l'alineació longitudinal i transversal.

- Comprovació de la geometria del parament vertical
CONTROL D'EXECUCIÓ. CRITERIS DE PRESA DE MOSTRES:
Els controls s'han de fer segons les indicacions de la DF.
CONTROL D'EXECUCIÓ. INTERPRETACIÓ DE RESULTATS I ACTUACIONS EN CAS D'INCOMPLIMENT:
Correcció per part del contractista de les irregularitats observades.
No s'ha de permetre la continuació dels treballs fins que no estiguin solucionats els defectes d'execució.
CONTROL DE L'OBRA ACABADA. OPERACIONS DE CONTROL:
Els punts de control més destacables són els següents:
Inspecció visual de la unitat acabada.
- En el control es seguiran els criteris indicats en l'article 7.4 de la part I del CTE.
- Prova d'estanqueïtat de façana pel mètode de ruixament directe UNE-EN 13051.
CONTROL DE L'OBRA ACABADA. CRITERIS DE PRESA DE MOSTRES:
- Segons les indicacions de la DF.
CONTROL DE L'OBRA ACABADA. INTERPRETACIÓ DE RESULTATS I ACTUACIONS EN CAS D'INCOMPLIMENT:
Correcció per part del contractista de les irregularitats observades.

P6 TANCAMENTS I DIVISÒRIES
P66 DIISÒRIES AMB MAMPARES
P662- MAMPARA DIVISÒRIA DE PLAQUES SINTÈTIQUES

0.- ELEMENTS QUE CONTEMPLA EL PLEC
P662-6YAB.

1.- DEFINICIÓ I CONDICIONS DE LES PARTIDES D'OBRA EXECUTADES

Mampares per a formació de cabines sanitàries amb taulers de resines fenòliques (HPL) muntades amb accessoris d'acer inoxidable.

S'han considerat les unitats d'obra següents:

- Mòdul frontal de cabina sanitària compostat per una porta i un lateral fix
- Mampara fixa per a divisòria entre cabines sanitàries

La unitat d'obra comprèn les operacions següents:

- Replanteig
- Col·locació dels elements de suport
- Col·locació dels taulers
- Muntatge de les portes i els seus accessoris
- Acabament i neteja

CONDICIONS GENERALS:

El conjunt acabat ha de ser estable.

La superfície d'acabat dels panells ha de ser plana i uniforme, sense defectes en el seu revestiment.

Les fixacions dels perfils s'han de col·locar en els forats previstos.

Toleràncies d'execució:

- Replanteig: ± 20 mm
- Aplomat: ± 5 mm

2.- CONDICIONS DEL PROCÉS D'EXECUCIÓ

No hi han condicions específiques del procés d'execució.

3.- UNITAT I CRITERI D'AMIDAMENT

Unitat de quantitat realment col·locada a l'obra segons les especificacions de la DT, i aprovada per la DF.

4.- NORMATIVA DE COMPLIMENT OBLIGATORI

No hi ha normativa de compliment obligatori.

P7 IMPERMEABILITZACIONS, AÏLLAMENTS I FORMACIÓ DE JUNTS
P7B GEOTÈXTILS I LÀMINES SEPARADORES
P7B1- GEOTÈXTIL, COL·LOCAT

0.- ELEMENTS QUE CONTEMPLA EL PLEC
P7B1-6Q3D.

1.- DEFINICIÓ I CONDICIONS DE LES PARTIDES D'OBRA EXECUTADES

Làmina separadora col·locada no adherida.

S'han considerat els materials següents:

- Feltre amb un 70% de fibres de polipropilè i un 30% de fibres de polietilè, sense teixir, termosoldat
- Feltre de polipropilè format per filaments sintètics no teixits lligats mecànicament
- Feltre de polièster termoestable fet amb fibres de polièster sense teixir, consolidat mecànicament mitjançant punxonament
- Feltre teixit de fibres de polipropilè
- Fibra de vidre amb insercions de fils de reforç longitudinals

L'execució de la unitat d'obra inclou les operacions següents:

- Neteja i preparació del suport
- Col·locació de la làmina

CONDICIONS GENERALS:

Ha de tenir un aspecte superficial pla i regular.

Ha de garantir la no adherència entre els components del sistema entre els que s'intercala.

Les característiques del material sobre el que s'estén la làmina haurà de coincidir amb el previst a Projecte, en el estudi i càlcul del geotèxtil.

Ha de ser imputrescible i compatible amb els materials amb què hagi d'estar en contacte.

Les làmines han de cavalcar entre elles.

No ha de quedar adherida al suport en cap punt.

Cavalcaments:

- Làmines geotèxtils en tracció mecànica: ≥ 30 cm
- Làmines separadores de polipropilè: ≥ 5 cm
- Làmines separadores de polietilè: ≥ 5 cm

2.- CONDICIONS DEL PROCÉS D'EXECUCIÓ

El suport ha de ser net, sense irregularitats que puguin perforar la làmina.

Les làmines col·locades s'han de protegir del pas de persones, equips o materials.

Els geotèxtils en tracció mecànica que no s'hagin sotmès a l'assaig de resistència a la intempèrie s'han de cobrir abans de 24 h des de la seva col·locació.

3.- UNITAT I CRITERI D'AMIDAMENT

m² de superfície amidada segons les especificacions de la DT.

Amb deducció de la superfície corresponent a obertures, d'acord amb els criteris següents:

- Obertures ≤ 1 m²: No es dedueixen
- Obertures > 1 m²: Es dedueix el 100%

Aquests criteris inclouen les pèrdues de material corresponents a retalls i cavalcaments.

4.- NORMATIVA DE COMPLIMENT OBLIGATORI

No hi ha normativa de compliment obligatori.

5.- CONDICIONS DE CONTROL D'EXECUCIÓ I DE L'OBRA ACABADA

CONTROL D'EXECUCIÓ. OPERACIONS DE CONTROL:

Els punts de control més destacables són els següents:

- Inspecció visual del material abans de la seva col·locació, rebutjant les peces malmeses

CONTROL D'EXECUCIÓ. OPERACIONS DE CONTROL EN LÀMINES EN TRACCIÓ MECÀNICA:

Els punts de control més destacables són els següents:

- Inspecció visual de la superfície sobre la que s'ha d'estendre el geotèxtil
- Control del procediment d'execució, amb especial atenció als cavalcaments en junts longitudinals i transversals
- Control de longitud de soldadura del geotèxtil

CONTROL D'EXECUCIÓ. OPERACIONS DE CONTROL EN LÀMINES DE POLIPROPILÈ:

Els punts de control més destacables són els següents:

- Neteja i repàs del suport.
- Control del procediment d'execució, amb especial atenció als cavalcaments entre peces

CONTROL D'EXECUCIÓ. CRITERIS DE PRESA DE MOSTRES:

Els controls s'han de realitzar segons les instruccions de la DF.

CONTROL D'EXECUCIÓ. INTERPRETACIÓ DE RESULTATS I ACTUACIONS EN CAS D'INCOMPLIMENT:

Correcció per part del contractista de les irregularitats observades.

No s'ha de permetre la continuació dels treballs fins que no estiguin solucionats els defectes d'execució.

CONTROL D'EXECUCIÓ. INTERPRETACIÓ DE RESULTATS I ACTUACIONS EN CAS D'INCOMPLIMENT EN LÀMINES EN TRACCIÓ MECÀNICA:

Si les característiques del terreny inspeccionat fossin molt diferents de les previstes a Projecte, es realitzarà un nou estudi i càlcul del geotèxtil.

CONTROL DE L'OBRA ACABADA. OPERACIONS DE CONTROL:

Els punts de control més destacables són els següents:

Inspecció visual de la unitat acabada.

CONTROL DE L'OBRA ACABADA. CRITERIS DE PRESA DE MOSTRES:

Els controls s'han de realitzar segons les instruccions de la DF.

CONTROL DE L'OBRA ACABADA. INTERPRETACIÓ DE RESULTATS I ACTUACIONS EN CAS D'INCOMPLIMENT:

Correcció per part del contractista de les irregularitats observades.

P8 REVESTIMENTS**P81 ARREBOSSATS I ENGUIXATS****P811- ARREBOSSAT****0.- ELEMENTS QUE CONTEMPLA EL PLEC**

P811-3F77.

1.- DEFINICIÓ I CONDICIONS DE LES PARTIDES D'OBRA EXECUTADES

Arrebossats realitzats amb morter de ciment, morter de calç, morter mixt o morter porós drenant, aplicats en paraments horitzontals o verticals, interiors o exteriors i formació d'arestes amb morter de ciment mixt o pasta de ciment ràpid.

S'han considerat els tipus següents:

- Arrebossat esquerdejat
- Arrebossat a bona vista
- Arrebossat reglejat

L'execució de la unitat d'obra inclou les operacions següents:

Arrebossat esquerdejat:

- Neteja i preparació de la superfície de suport
- Aplicació del revestiment
- Cura del morter

Arrebossat a bona vista o arrebossat reglejat:

- Neteja i preparació de la superfície de suport
- Execució de les mestres
- Aplicació del revestiment
- Acabat de la superfície
- Cura del morter
- Repassos i neteja final

ARREBOSSAT:

Ha de quedar ben adherit al suport.

El revestiment exterior ha de tenir junts de dilatació. La distància entre junts ha de ser suficient per tal que no s'esquerdi.

S'han de respectar els junts estructurals.

Quan l'acabat és deixat de regle, esquitxat o remolinat sense lliscar, a l'arrebossat acabat no hi ha d'haver esquerdes i ha de tenir una textura uniforme.

Quan l'acabat és remolinat i lliscat, a l'arrebossat acabat no hi ha d'haver pols, ni fissures, forats o d'altres defectes.

Gruix de la capa:

- Arrebossat esquerdejat: $\leq 1,8$ cm
- Arrebossat reglejat o a bona vista: 1,1 cm
- Arrebossat amb morter porós drenant: 2 a 4 cm

Arrebossat reglejat:

- Distància entre mestres: ≤ 150 cm

Toleràncies d'execució per a l'arrebossat:

- Planor: - Acabat esquerdejat: ± 10 mm - Acabat a bona vista: ± 5 mm - Acabat reglejat: ± 3 mm
- Aplomat (parament vertical): - Acabat a bona vista: ± 10 mm/planta - Acabat reglejat: ± 5 mm/planta
- Nivell (parament horitzontal): - Acabat a bona vista: ± 10 mm/planta - Acabat reglejat: ± 5 mm/planta

Toleràncies quan l'arrebossat és a bona vista o reglejat:

- Gruix de l'arrebossat: ± 2 mm

2.- CONDICIONS DEL PROCÉS D'EXECUCIÓ

CONDICIONS GENERALS:

S'han d'aturar els treballs quan la temperatura sobrepassi els límits de 5°C i 35°C, la velocitat del vent sigui superior a 50 km/h o plogui. Si, un cop executat el treball, es donen aquestes condicions, s'ha de revisar la feina feta i s'han de refer les parts afectades.

Per a iniciar-ne l'execució en els paraments interiors cal que la coberta s'hagi acabat, per als paraments situats a l'exterior cal, a més, que funcioni l'evacuació d'aigües.

S'han d'evitar cops i vibracions que puguin afectar el material durant l'adormiment.

ARREBOSSAT:

S'han de col·locar tots els elements que hagin d'anar fixats als paraments i no dificultin l'execució del revestiment.

Els paraments d'aplicació han d'estar sanejats, nets i humits. Si cal, es poden repicar abans.

Quan l'arrebossat és esquerdejat, s'ha d'aplicar llançant amb força el morter contra els paraments.

Quan l'arrebossat és a bona vista, s'han de fer mestres amb el mateix morter a les cantonades i als racons.

Quan l'arrebossat és reglejat, s'han de fer mestres amb el mateix morter, als paraments, cantonades, racons i voltants d'obertures.

Les arestes i les mestres han d'estar ben aplomades.

Quan l'arrebossat és esquitxat, s'ha d'aplicar en dues capes: la primera prement amb força sobre els paraments i la segona esquitxada sobre l'anterior.

Quan l'acabat és deixat de regle o remolinat, s'ha d'aplicar prement amb força sobre els paraments.

El lliscat s'ha d'aplicar quan encara estigui humida la capa d'arrebossat.

Durant l'adormiment s'ha d'humitejar la superfície del morter.

Per a fer assecatges artificials es requereix l'autorització explícita de la DF.

No s'han de fixar elements sobre l'arrebossat fins que hagin passat set dies, com a mínim, o s'hagi adormit.

3.- UNITAT I CRITERI D'AMIDAMENT

ARREBOSSAT:

m² de superfície amidada segons les especificacions de la DT.

Amb deducció de la superfície corresponent a obertures d'acord amb els criteris següents:

En paraments verticals:

- Obertures ≤ 2 m²: No es dedueixen
- Obertures > 2 m² i ≤ 4 m²: Es dedueix el 50%
- Obertures > 4 m²: Es dedueix el 100%

En paraments horitzontals:

- Obertures ≤ 1 m²: No es dedueixen
- Obertures > 1 m²: Es dedueix el 100%

Als forats que no es dedueixin, o que es dedueixin parcialment, l'amidament inclou la feina de fer els retorns, com ara brancals, llindes, etc. En cas de deduir-se el 100% del forat cal amidar també aquests paraments.

Aquests criteris inclouen la neteja dels elements que configuren les obertures, com és ara bastiments que s'hagin embrutat.

4.- NORMATIVA DE COMPLIMENT OBLIGATORI

No hi ha normativa de compliment obligatori.

5.- CONDICIONS DE CONTROL D'EXECUCIÓ I DE L'OBRA ACABADA

CONTROL D'EXECUCIÓ. OPERACIONS DE CONTROL:

Els punts de control més destacables són els següents:

- Inspecció de la superfície sobre la que es realitzarà l'arrebossat.
- Neteja i preparació de la superfície de suport
- Control d'execució de les mestres
- Acabat de la superfície
- Repassos i neteja final
- Inspecció visual de la superfície acabada.

CONTROL DE L'OBRA ACABADA. OPERACIONS DE CONTROL:

Els punts de control més destacables són els següents:

- Repassos i neteja final
- Inspecció visual de la superfície acabada.

CRITERIS DE PRESA DE MOSTRES:

Els controls s'han de realitzar segons les instruccions de la DF.

INTERPRETACIÓ DE RESULTATS I ACTUACIONS EN CAS D'INCOMPLIMENT:

Correcció per part del contractista de les irregularitats observades.

P8 REVESTIMENTS

P89 PINTATS

P894- PINTAT DE BARANES I REIXES D'ACER (D)

0.- ELEMENTS QUE CONTEMPLA EL PLEC

P894-H8GS.

1.- DEFINICIÓ I CONDICIONS DE LES PARTIDES D'OBRA EXECUTADES

Preparació i aplicació d'un recobriment de pintura sobre superfícies de materials diversos mitjançant diferents capes aplicades en obra.

S'han considerat els tipus de superfícies següents:

- Superfícies metàl·liques (acer, acer galvanitzat, coure)

S'han considerat els elements següents:

- Estructures
- Paraments
- Elements de tancament practicables (portes, finestres, balconeres)
- Elements de protecció (baranes o reixes)

L'execució de la unitat d'obra inclou les operacions següents:

- Preparació de la superfície a pintar, fregat de l'òxid i neteja prèvia si és el cas, amb aplicació de les capes d'emprimació, de protecció o de fons, necessàries i del tipus adequat segons la composició de la pintura d'acabat
- Aplicació successiva, amb els intervals d'assecat, de les capes de pintura d'acabat

CONDICIONS GENERALS:

En el revestiment no hi ha d'haver fissures, bosses ni d'altres defectes.

Ha de tenir el color, la brillantor i la textura uniformes.

PINTAT A L'ESMALT:

Gruix de la pel·lícula seca del revestiment: ≥ 125 micres

2.- CONDICIONS DEL PROCÉS D'EXECUCIÓ

CONDICIONS GENERALS:

S'han d'aturar els treballs si es donen les condicions següents:

- Temperatures inferiors a 5°C o superiors a 30°C
- Humitat relativa de l'aire > 60%
- En exteriors: Velocitat del vent > 50 km/h, Pluja

Si un cop realitzats els treballs es donen aquestes condicions, s'ha de revisar la feina feta 24 h abans i s'han de refer les parts afectades.

Les superfícies d'aplicació han de ser netes i sense pols, taques ni greixos.

S'han de corregir i eliminar els possibles defectes del suport amb massilla, segons les instruccions del fabricant.

No es pot pintar sobre suports molt freds ni sobreescalfats.

El sistema d'aplicació del producte s'ha d'escollir d'acord amb les instruccions del fabricant i l'autorització de la DF.

Quan el revestiment estigui format per més d'una capa, la primera capa s'ha d'aplicar lleugerament diluïda, segons les instruccions del fabricant.

S'han d'evitar els treballs que desprenguin pols o partícules prop de l'àrea a tractar, abans, durant i després de l'aplicació.

No s'admet la utilització de procediments artificials d'assecatge.

SUPERFÍCIES METÀL·LIQUES (ACER, ACER GALVANITZAT, COURE):

Les superfícies d'aplicació han de ser netes i sense pols, taques, greixos ni òxid.

En superfícies d'acer, s'han d'eliminar les possibles incrustacions de ciment o de calç i s'ha de desgreixar la superfície. Tot seguit s'han d'aplicar les dues capes d'emprimació antioxidant. La segona s'ha de tenyir lleugerament amb pintura.

3.- UNITAT I CRITERI D'AMIDAMENT

PINTAT D'ELEMENTS DE PROTECCIÓ O ELEMENTS DE CALEFACCIÓ:

m² de superfície d'una cara, definida pel perímetre de l'element a pintar.

PINTAT DE TUBS O PINTAT O ENVERNISSAT DE PASSAMÀ:

m de llargària amidada segons les especificacions de la DT.

4.- NORMATIVA DE COMPLIMENT OBLIGATORI

PER A LA RESTA D'ELEMENTS:

No hi ha normativa de compliment obligatori.

5.- CONDICIONS DE CONTROL D'EXECUCIÓ I DE L'OBRA ACABADA

CONTROL D'EXECUCIÓ. OPERACIONS DE CONTROL:

Els punts de control més destacables són els següents:

- Inspecció visual de la superfície a pintar.
- Acceptació del procediment d'aplicació de la pintura per part de la DF.
- Comprovació de l'assecatge d'una capa abans de procedir a una segona aplicació.

CONTROL D'EXECUCIÓ. CRITERIS DE PRESA DE MOSTRES:

Els controls s'han de realitzar segons les instruccions de la DF.

CONTROL D'EXECUCIÓ. INTERPRETACIÓ DE RESULTATS I ACTUACIONS EN CAS D'INCOMPLIMENT:

Correcció per part del contractista de les irregularitats observades.

CONTROL DE L'OBRA ACABADA. OPERACIONS DE CONTROL:

Inspecció visual de la unitat acabada.

En el control es seguiran els criteris indicats en l'article 7.4 de la part I del CTE.

Determinació del gruix de pel·lícula del recobriments sobre un element metàl·lic (UNE EN ISO 2808)

CONTROL DE L'OBRA ACABADA. CRITERIS DE PRESA DE MOSTRES:

Els controls s'han de realitzar segons les instruccions de la DF.

CONTROL DE L'OBRA ACABADA. INTERPRETACIÓ DE RESULTATS I ACTUACIONS EN CAS D'INCOMPLIMENT:

Correcció per part del contractista de les irregularitats observades.

No es permetrà la continuació dels treballs fins que no estiguin solucionats els errors d'execució.

P8 REVESTIMENTS**P89 PINTATS****P89C- PINTAT D'ESTRUCTURA D'ACER****0.- ELEMENTS QUE CONTEMPLA EL PLEC**

P89C-394Q,P89C-391L,P89C-391J,P89C-391N,P89C-392P.

1.- DEFINICIÓ I CONDICIONS DE LES PARTIDES D'OBRA EXECUTADES

Preparació i aplicació d'un recobriment de pintura sobre superfícies de materials diversos mitjançant diferents capes aplicades en obra.

S'han considerat els tipus de superfícies següents:

- Superfícies metàl·liques (acer, acer galvanitzat, coure)

S'han considerat els elements següents:

- Estructures

- Paraments

- Elements de tancament practicables (portes, finestres, balconeres)

- Elements de protecció (baranes o reixes)

L'execució de la unitat d'obra inclou les operacions següents:

- Preparació de la superfície a pintar, fregat de l'òxid i neteja prèvia si és el cas, amb aplicació de les capes d'emprimació, de protecció o de fons, necessàries i del tipus adequat segons la composició de la pintura d'acabat

- Aplicació successiva, amb els intervals d'assecat, de les capes de pintura d'acabat

CONDICIONS GENERALS:

En el revestiment no hi ha d'haver fissures, bosses ni d'altres defectes.

Ha de tenir el color, la brillantor i la textura uniformes.

PINTAT A L'ESMALT:

Gruix de la pel·lícula seca del revestiment: ≥ 125 micres

2.- CONDICIONS DEL PROCÉS D'EXECUCIÓ**CONDICIONS GENERALS:**

S'han d'aturar els treballs si es donen les condicions següents:

- Temperatures inferiors a 5°C o superiors a 30°C

- Humitat relativa de l'aire $> 60\%$

- En exteriors: Velocitat del vent > 50 km/h, Pluja

Si un cop realitzats els treballs es donen aquestes condicions, s'ha de revisar la feina feta 24 h abans i s'han de refer les parts afectades.

Les superfícies d'aplicació han de ser netes i sense pols, taques ni greixos.

S'han de corregir i eliminar els possibles defectes del suport amb massilla, segons les instruccions del fabricant.

No es pot pintar sobre suports molt freds ni sobreescalfats.

El sistema d'aplicació del producte s'ha d'escollir d'acord amb les instruccions del fabricant i l'autorització de la DF.

Quan el revestiment estigui format per més d'una capa, la primera capa s'ha d'aplicar lleugerament diluïda, segons les instruccions del fabricant.

S'han d'evitar els treballs que desprenguin pols o partícules prop de l'àrea a tractar, abans, durant i després de l'aplicació.

No s'admet la utilització de procediments artificials d'assecatge.

SUPERFÍCIES METÀL·LIQUES (ACER, ACER GALVANITZAT, COURE):

Les superfícies d'aplicació han de ser netes i sense pols, taques, greixos ni òxid.

En superfícies d'acer, s'han d'eliminar les possibles incrustacions de ciment o de calç i s'ha de desgreixar la superfície. Tot seguit s'han d'aplicar les dues capes d'emprimació antioxidant. La segona s'ha de tenyir lleugerament amb pintura.

En el cas d'estructures d'acer s'han de tenir en compte les següents consideracions:

- Abans d'aplicar la capa d'emprimació les superfícies a pintar han d'estar preparades adequadament d'acord amb les normes UNE-EN ISO 8504-1, UNE-EN ISO 8504-2 i UNE-EN ISO 8504-3.

- Si s'aplica més d'una capa s'ha d'utilitzar per a cadascuna un color diferent.

- Després de l'aplicació de la pintura les superfícies s'han de protegir de l'acumulació d'aigua durant un cert temps.

3.- UNITAT I CRITERI D'AMIDAMENT

PINTAT D'ESTRUCTURES, PARAMENTS DE FUSTA O D'ACER O PORTES ENROTLLLABLES:

m2 de superfície realment pintada segons les especificacions de la DT.

Cal considerar el desenvolupament del perímetre.

4.- NORMATIVA DE COMPLIMENT OBLIGATORI

PINTAT D'ESTRUCTURES D'ACER:

Real Decreto 314/2006, de 17 de marzo, por el que se aprueba el Código Técnico de la Edificación Parte 2. Documento Básico de Acero DB-SE-A.

5.- CONDICIONS DE CONTROL D'EXECUCIÓ I DE L'OBRA ACABADA

CONTROL D'EXECUCIÓ. OPERACIONS DE CONTROL:

Els punts de control més destacables són els següents:

- Inspecció visual de la superfície a pintar.
- Acceptació del procediment d'aplicació de la pintura per part de la DF.
- Comprovació de l'assecatge d'una capa abans de procedir a una segona aplicació.

CONTROL D'EXECUCIÓ. CRITERIS DE PRESA DE MOSTRES:

Els controls s'han de realitzar segons les instruccions de la DF.

CONTROL D'EXECUCIÓ. INTERPRETACIÓ DE RESULTATS I ACTUACIONS EN CAS D'INCOMPLIMENT:

Correcció per part del contractista de les irregularitats observades.

CONTROL DE L'OBRA ACABADA. OPERACIONS DE CONTROL:

Inspecció visual de la unitat acabada.

En el control es seguiran els criteris indicats en l'article 7.4 de la part I del CTE.

Determinació del gruix de pel·lícula del recobriments sobre un element metàl·lic (UNE EN ISO 2808)

CONTROL DE L'OBRA ACABADA. CRITERIS DE PRESA DE MOSTRES:

Els controls s'han de realitzar segons les instruccions de la DF.

CONTROL DE L'OBRA ACABADA. INTERPRETACIÓ DE RESULTATS I ACTUACIONS EN CAS D'INCOMPLIMENT:

Correcció per part del contractista de les irregularitats observades.

No es permetrà la continuació dels treballs fins que no estiguin solucionats els errors d'execució.

P8 REVESTIMENTS

P89 PINTATS

P89H- PINTAT DE PARAMENT DE CIMENT

0.- ELEMENTS QUE CONTEMPLA EL PLEC

P89H-4V7E, P89H-4V6Y.

1.- DEFINICIÓ I CONDICIONS DE LES PARTIDES D'OBRA EXECUTADES

Preparació i aplicació d'un recobriments de pintura sobre superfícies de materials diversos mitjançant diferents capes aplicades en obra.

S'han considerat els tipus de superfícies següents:

- Superfícies de ciment, formigó o guix

S'han considerat els elements següents:

- Estructures
- Paraments
- Elements de tancament practicables (portes, finestres, balconeres)
- Elements de protecció (baranes o reixes)

L'execució de la unitat d'obra inclou les operacions següents:

- Preparació de la superfície a pintar, fregat de l'òxid i neteja prèvia si és el cas, amb aplicació de les capes d'emprimació, de protecció o de fons, necessàries i del tipus adequat segons la composició de la pintura d'acabat
- Aplicació successiva, amb els intervals d'assecat, de les capes de pintura d'acabat

CONDICIONS GENERALS:

En el revestiment no hi ha d'haver fissures, bosses ni d'altres defectes.

Ha de tenir el color, la brillantor i la textura uniformes.

PINTAT A L'ESMALT:

Gruix de la pel·lícula seca del revestiment: ≥ 125 micres

2.- CONDICIONS DEL PROCÉS D'EXECUCIÓ

CONDICIONS GENERALS:

S'han d'aturar els treballs si es donen les condicions següents:

- Temperatures inferiors a 5°C o superiors a 30°C

- Humitat relativa de l'aire $> 60\%$

- En exteriors: Velocitat del vent > 50 km/h, Pluja

Si un cop realitzats els treballs es donen aquestes condicions, s'ha de revisar la feina feta 24 h abans i s'han de refer les parts afectades.

Les superfícies d'aplicació han de ser netes i sense pols, taques ni greixos.

S'han de corregir i eliminar els possibles defectes del suport amb massilla, segons les instruccions del fabricant.

No es pot pintar sobre suports molt freds ni sobreescalfats.

El sistema d'aplicació del producte s'ha d'escollir d'acord amb les instruccions del fabricant i l'autorització de la DF.

Quan el revestiment estigui format per més d'una capa, la primera capa s'ha d'aplicar lleugerament diluïda, segons les instruccions del fabricant.

S'han d'evitar els treballs que desprenguin pols o partícules prop de l'àrea a tractar, abans, durant i després de l'aplicació.

No s'admet la utilització de procediments artificials d'assecatge.

SUPERFÍCIES DE CIMENT, FORMIGÓ O GUIX:

La superfície no ha de tenir fissures ni parts engrunades.

El suport ha d'estar suficientment sec i endurit per tal de garantir una bona adherència. Ha de tenir una humitat inferior al 6% en pes.

S'han de neutralitzar els àlcalis, les eflorescències, les floridures i les sals.

Temps mínim d'assecatge de la superfície abans d'aplicar la pintura:

- Guix: 3 mesos (hivern); 1 mes (estiu)

- Ciment: 1 mes (hivern); 2 setmanes (estiu)

3.- UNITAT I CRITERI D'AMIDAMENT

PINTAT DE PARAMENTS DE CIMENT O GUIX:

m² de superfície real amidada segons les especificacions de la DT.

Amb deducció de la superfície corresponent a obertures d'acord amb els criteris següents:

- Obertures ≤ 4 m²: No es dedueixen

- Obertures > 4 m²: Es dedueix el 100%

Aquests criteris inclouen la superfície dels paraments laterals de l'obertura en una fondària de 30 cm, com a màxim, excepte en el cas d'obertures de més de 4,00 m², en que aquesta superfície s'ha d'amidar expressament.

Inclouen igualment la neteja dels elements que configuren l'obertura, com ara bastiments que s'hagin embrutat.

4.- NORMATIVA DE COMPLIMENT OBLIGATORI

PER A LA RESTA D'ELEMENTS:

No hi ha normativa de compliment obligatori.

5.- CONDICIONS DE CONTROL D'EXECUCIÓ I DE L'OBRA ACABADA

CONTROL D'EXECUCIÓ. OPERACIONS DE CONTROL:

Els punts de control més destacables són els següents:

- Inspecció visual de la superfície a pintar.

- Acceptació del procediment d'aplicació de la pintura per part de la DF.

- Comprovació de l'assecatge d'una capa abans de procedir a una segona aplicació.

CONTROL D'EXECUCIÓ. CRITERIS DE PRESA DE MOSTRES:

Els controls s'han de realitzar segons les instruccions de la DF.

CONTROL D'EXECUCIÓ. INTERPRETACIÓ DE RESULTATS I ACTUACIONS EN CAS D'INCOMPLIMENT:

Correcció per part del contractista de les irregularitats observades.

CONTROL DE L'OBRA ACABADA. OPERACIONS DE CONTROL:

Inspecció visual de la unitat acabada.

En el control es seguiran els criteris indicats en l'article 7.4 de la part I del CTE.

Determinació del gruix de pel·lícula del recobriment sobre un element metàl·lic (UNE EN ISO 2808)

CONTROL DE L'OBRA ACABADA. CRITERIS DE PRESA DE MOSTRES:

Els controls s'han de realitzar segons les instruccions de la DF.

CONTROL DE L'OBRA ACABADA. INTERPRETACIÓ DE RESULTATS I ACTUACIONS EN CAS D'INCOMPLIMENT:

Correcció per part del contractista de les irregularitats observades.

No es permetrà la continuació dels treballs fins que no estiguin solucionats els errors d'execució.

P8 REVESTIMENTS**P89 PINTATS****P89R- PINTAT DE TUB DE COURE****0.- ELEMENTS QUE CONTEMPLA EL PLEC**

P89R-4W4X.

1.- DEFINICIÓ I CONDICIONS DE LES PARTIDES D'OBRA EXECUTADES

Preparació i aplicació d'un recobriment de pintura sobre superfícies de materials diversos mitjançant diferents capes aplicades en obra.

S'han considerat els tipus de superfícies següents:

- Superfícies metàl·liques (acer, acer galvanitzat, coure)

S'han considerat els elements següents:

- Elements de calefacció

- Tubs

L'execució de la unitat d'obra inclou les operacions següents:

- Preparació de la superfície a pintar, fregat de l'òxid i neteja prèvia si és el cas, amb aplicació de les capes d'emprimació, de protecció o de fons, necessàries i del tipus adequat segons la composició de la pintura d'acabat

- Aplicació successiva, amb els intervals d'assecat, de les capes de pintura d'acabat

CONDICIONS GENERALS:

En el revestiment no hi ha d'haver fissures, bosses ni d'altres defectes.

Ha de tenir el color, la brillantor i la textura uniformes.

PINTAT A L'ESMALT:

Gruix de la pel·lícula seca del revestiment: ≥ 125 micres

2.- CONDICIONS DEL PROCÉS D'EXECUCIÓ**CONDICIONS GENERALS:**

S'han d'aturar els treballs si es donen les condicions següents:

- Temperatures inferiors a 5°C o superiors a 30°C

- Humitat relativa de l'aire $> 60\%$

- En exteriors: Velocitat del vent > 50 km/h, Pluja

Si un cop realitzats els treballs es donen aquestes condicions, s'ha de revisar la feina feta 24 h abans i s'han de refer les parts afectades.

Les superfícies d'aplicació han de ser netes i sense pols, taques ni greixos.

S'han de corregir i eliminar els possibles defectes del suport amb massilla, segons les instruccions del fabricant.

No es pot pintar sobre suports molt freds ni sobreescalfats.

El sistema d'aplicació del producte s'ha d'escollir d'acord amb les instruccions del fabricant i l'autorització de la DF.

Quan el revestiment estigui format per més d'una capa, la primera capa s'ha d'aplicar lleugerament diluïda, segons les instruccions del fabricant.

S'han d'evitar els treballs que desprenguin pols o partícules prop de l'àrea a tractar, abans, durant i després de l'aplicació.

No s'admet la utilització de procediments artificials d'assecatge.

SUPERFÍCIES METÀL·LIQUES (ACER, ACER GALVANITZAT, COURE):

Les superfícies d'aplicació han de ser netes i sense pols, taques, greixos ni òxid.

3.- UNITAT I CRITERI D'AMIDAMENT

PINTAT DE TUBS O PINTAT O ENVERNISSAT DE PASSAMÀ:

m de llargària amidada segons les especificacions de la DT.

4.- NORMATIVA DE COMPLIMENT OBLIGATORI

PER A LA RESTA D'ELEMENTS:

No hi ha normativa de compliment obligatori.

5.- CONDICIONS DE CONTROL D'EXECUCIÓ I DE L'OBRA ACABADA

CONTROL D'EXECUCIÓ. OPERACIONS DE CONTROL:

Els punts de control més destacables són els següents:

- Inspecció visual de la superfície a pintar.
- Acceptació del procediment d'aplicació de la pintura per part de la DF.
- Comprovació de l'assecatge d'una capa abans de procedir a una segona aplicació.

CONTROL D'EXECUCIÓ. CRITERIS DE PRESA DE MOSTRES:

Els controls s'han de realitzar segons les instruccions de la DF.

CONTROL D'EXECUCIÓ. INTERPRETACIÓ DE RESULTATS I ACTUACIONS EN CAS D'INCOMPLIMENT:

Correcció per part del contractista de les irregularitats observades.

CONTROL DE L'OBRA ACABADA. OPERACIONS DE CONTROL:

Inspecció visual de la unitat acabada.

En el control es seguiran els criteris indicats en l'article 7.4 de la part I del CTE.

Determinació del gruix de pel·lícula del recobriments sobre un element metàl·lic (UNE EN ISO 2808)

CONTROL DE L'OBRA ACABADA. CRITERIS DE PRESA DE MOSTRES:

Els controls s'han de realitzar segons les instruccions de la DF.

CONTROL DE L'OBRA ACABADA. INTERPRETACIÓ DE RESULTATS I ACTUACIONS EN CAS D'INCOMPLIMENT:

Correcció per part del contractista de les irregularitats observades.

No es permetrà la continuació dels treballs fins que no estiguin solucionats els errors d'execució.

P9 FERMS I PAVIMENTS

P92 SUBBASES

P92A- SUBBASE DE TOT-U

0.- ELEMENTS QUE CONTEMPLA EL PLEC

P92A-DX8C, P92A-DX8H.

1.- DEFINICIÓ I CONDICIONS DE LES PARTIDES D'OBRA EXECUTADES

Subbases o bases de tot-u per a paviments.

En actuacions de reparació, s'han considerat els graus de dificultat següents:

- Grau de dificultat associat a la mobilitat en l'actuació:
 - Sense dificultat de mobilitat: actuacions en què hi ha una interferència pròpia de l'entorn on es desenvolupen.
 - Amb dificultat de mobilitat: actuacions en entorns amb dificultat de mobilitat i/o amb el material aplegat lluny de la zona de treball:
 - Actuacions amb dificultat d'accessibilitat, per la poca mobilitat de la maquinària, per l'elevada presència de guals particulars i passos de vianants, per la impossibilitat d'ubicar una plataforma de treball lateral, per la impossibilitat d'ocupació de la calçada per fer l'aplec de materials que impliqui fer l'actuació per fases per tal de mantenir el pas de vianants i/o per estar en una zona amb tràfic rodat important
 - Actuacions en les què els materials estan aplegats lluny de la zona de treball per manca d'espai en la proximitat d'on s'executen les tasques.
- Grau de dificultat associat a l'àmbit de l'actuació:
 - En funció de l'amplària de la vorera, calçada o plataforma única

- Grau de dificultat associat a la presència d'elements externs a l'actuació:
 - Sense afectació per serveis o elements de mobiliari urbà: actuacions sense serveis (canalitzacions d'aigua, semàfors, enllumenat, etc.) ni elements urbans de grans dimensions (marquesines, mòduls d'aparcament de bicicletes, etc.) que interfereixin (o que puguin interferir) en les tasques
 - Amb afectació per serveis o elements de mobiliari urbà: actuacions amb serveis (canalitzacions d'aigua, semàfors, enllumenat, etc.) o elements urbans de grans dimensions (marquesines, mòduls d'aparcament de bicicletes, etc) que interfereixen en les tasques.

- Grau de dificultat associat a l'abast de l'actuació

L'execució de la unitat d'obra inclou les operacions següents:

- Preparació i comprovació de la superfície d'assentament
- Aportació de material
- Estesa, humectació (si és necessària), i compactació de cada tongada
- Allisada de la superfície de l'última tongada

CONDICIONS GENERALS:

El material que s'utilitzi ha de complir les especificacions fixades en el plec de condicions corresponent.

Es pot utilitzar material granular reciclat de residus de la construcció o demolicions, provinent de planta autoritzada legalment per al tractament d'aquests residus.

La superfície de la capa ha de quedar plana i a nivell amb les rasants previstes a la DT.

La capa ha de tenir el pendent especificat a la DT o, en el seu defecte, el que especifiqui la DF.

La capa quedarà correctament anivellada de manera que no hi hagi zones que retenguin aigua sobre la seva superfície.

En tota la superfície s'ha d'arribar, com a mínim, al grau de compactació previst expressat com a percentatge sobre la densitat màxima obtinguda a l'assaig Pròctor Modificat, segons UNE-EN 13286-2.

BASE I SUBBASE PER A FERMS DE CARRETERES:

En capes de ferm de carreteres el tot-u utilitzat procedirà de la trituració, total o parcial, de pedra de cantera o grava natural.

Es podran utilitzar materials granulars reciclats, àrids reciclats de residus de construcció i demolició, àrids siderúrgics, subproductes i productes inerts de rebuig per a les categories de trànsit pesat T2 a T4.

Grau de compactació:

- Carreteres amb categoria de trànsit pesat T00 a T2: $\geq 100\%$ PM, segons UNE 13286-2.
- Carreteres amb categoria de trànsit pesat T3, T4 i vorals: $\geq 98\%$ PM, segons UNE 13286-2.

Valor del mòdul de deformació vertical Ev2 (assaig de càrrega de placa estàtica de 300 mm), segons UNE 103808:

- Categoria d'esplanada E3:
 - Categoria de trànsit pesat T00 a T2: ≥ 200 MPa
 - Categoria de trànsit pesat T1: ≥ 180 MPa
 - Categoria de trànsit pesat T2: ≥ 150 MPa
 - Categoria de trànsit pesat T3: ≥ 120 MPa
 - Categoria de trànsit pesat T4 i vorals: ≥ 100 MPa
- Categoria d'esplanada E2:
 - Categoria de trànsit pesat T1: ≥ 150 MPa
 - Categoria de trànsit pesat T2: ≥ 120 MPa
 - Categoria de trànsit pesat T3: ≥ 100 MPa
 - Categoria de trànsit pesat T4 i vorals: ≥ 80 MPa
- Categoria d'esplanada E1:
 - Categoria de trànsit pesat T2: ≥ 100 MPa
 - Categoria de trànsit pesat T3: ≥ 80 MPa
 - Categoria de trànsit pesat T4 i vorals: ≥ 80 MPa

A més, la relació Ev2/ Ev1 serà $< 2,2$.

L'índex de Regularitat superficial IRI (NLT-330): Ha de complir amb els valors de la taula 510.7 del PG3 vigent.

Toleràncies d'execució:

- Rasant: + 0, -15 mm de la teòrica, en carreteres T00 a T2; + 0, -20 mm de la teòrica, en la resta de casos.
- Amplària: - 0 mm de la prevista en els plànols de seccions tipus.
- Gruix: - 0 mm del previst en els plànols de seccions tipus.

2.- CONDICIONS DEL PROCÉS D'EXECUCIÓ

CONDICIONS GENERALS:

El tot-u estarà exempt de tot tipus de matèries estranyes que puguin afectar la durabilitat de la capa.

L'equip d'estesa ha de complir les especificacions de l'article 510.4.4 del PG3 vigent.

La capa no s'ha d'estendre fins que s'hagi comprovat que la superfície sobre la que ha d'assentar-se té les condicions de qualitat i formes previstes, amb les toleràncies establertes.

Si en aquesta superfície hi ha defectes o irregularitats que excedeixen les tolerables, s'han de corregir abans de l'execució de la partida d'obra, d'acord amb les instruccions de la DF.

En el cas que el tot-u no es fabriquí a central, abans d'estendre un tongada, es procedirà a la seva homogeneïtzació i humidificació, si es considera necessari.

Durant les operacions de transport es prendran les degudes precaucions per a evitar les segregacions i les variacions d'humitat.

L'equip de compactació complirà les especificacions de l'article 510.4.5 del PG3 vigent.

L'estesa s'ha de realitzar, prenent cura d'evitar segregacions i contaminacions, en tongades de gruix no superior a 30 cm. Totes les aportacions d'aigua han de fer-se abans de la compactació. Després, l'única humectació admissible és la de la preparació per a col·locar la capa següent.

La compactació s'ha de fer de forma continua i sistemàtica disposant l'equip necessari per a aconseguir la densitat exigida.

Si l'estesa del tot-u es fa per franges, la compactació ha d'incloure 15 cm de l'anterior, com a mínim.

Les zones que, per la seva reduïda extensió, el seu pendent o la seva proximitat a obres de pas o desguàs, murs o estructures, no permetin la utilització de l'equip habitual, s'han de compactar amb els mitjans adequats al cas per tal d'aconseguir la densitat prevista.

No s'autoritza el pas de vehicles i maquinària fins que la capa no s'hagi consolidat definitivament. Els defectes que es derivin d'aquest incompliment han de ser reparats pel contractista segons les indicacions de la DF.

BASE I SUBBASE PER A FERMS DE CARRETERES:

La fabricació de tot-u per al seu ús en fermes de carretera amb categoria de trànsit pesant T00 a T2 es farà en central i no "in situ".

L'addició de l'aigua de compactació també s'ha de fer a central excepte quan la DF autoritzi el contrari.

El material es pot utilitzar sempre que les condicions climatològiques no hagin produït alteracions en la seva humitat de tal manera que es superen els valors següents:

- T00 a T1: $\pm 1\%$ respecte de la humitat òptima
- T2 a T4 i vorals: $\pm 1,5 / + 1\%$ respecte de la humitat òptima

Es realitzarà un tram de prova, amb una longitud no inferior a la definida en el Plec de Prescripcions Tècniques Particulars. La DF definirà si es pot acceptar la realització del tram de prova com a part integrant de l'obra en construcció.

A la vista dels resultats obtinguts, el Director d'Obra ha de definir si és acceptable o no la fórmula de treball i si són acceptables o no els equips proposats pel Contractista.

3.- UNITAT I CRITERI D'AMIDAMENT

m3 de volum amidat segons les especificacions de la DT.

L'abonament dels treballs de preparació de la superfície d'assentament correspon a la unitat d'obra de la capa subjacent.

No són d'abonament els sobreamples laterals ni els necessaris per a compensar la minva de gruixos de capes subjacents.

4.- NORMATIVA DE COMPLIMENT OBLIGATORI

* Orden de 6 de febrero de 1976 por la que se aprueba el Pliego de Prescripciones Técnicas Generales para Obras de Carreteras y Puentes (PG-3).

* Orden FOM/2523/2014, de 12 de diciembre, por la que se actualizan determinados artículos del Pliego de Prescripciones Técnicas Generales para Obras de Carreteras y Puentes, relativos a materiales básicos, a firmes y pavimentos, y a señalización, balizamiento y sistemas de contención de vehículos (PG-3).

BASE I SUBBASE PER A FERMS DE CARRETERES:

Orden FOM/3460/2003, de 28 de noviembre, por lo que se aprueba la norma 6.1-IC Secciones del firme, de la Instrucción Técnica de Carreteras.

5.- CONDICIONS DE CONTROL D'EXECUCIÓ I DE L'OBRA ACABADA

CONTROL D'EXECUCIÓ. OPERACIONS DE CONTROL EN FERMS DE CARRETERES:

Abans d'iniciar la posada en obra del tot-u s'executarà un tram de prova per a comprovar:

- La fórmula de treball.
- La forma d'actuació dels equips d'extensió i compactació.
- El pla de compactació.
- La correspondència entre els mètodes de control que estableix el Plec de Prescripcions Tècniques Particulars o mitjançant assaig i els resultats "in situ".

Les tasques de control a realitzar són les següents:

- Inspecció visual del material a la descàrrega dels camions, retirant el que presenti restes de terra vegetal, matèria orgànica o pedres de grandària superior a l'admissible.
- Inspecció visual de l'estat de la superfície sobre la que s'ha d'estendre la capa.
- Gruix de la capa estesa mitjançant punxó graduat amb la freqüència que estableixi el DO.
- Humitat en el moment de la compactació, mitjançant procediment aprovat pel DO.
- Composició i forma d'actuació de l'equip de posada en obra i compactació.
- Inspecció visual de l'estat de la superfície després del pas d'un camió carregat sobre ella.

- Inspecció visual per a detectar punts baixos capaços de retenir aigua.

CONTROL DE L'OBRA ACABADA. OPERACIONS DE CONTROL EN FERMS DE CARRETERES:

Es considera com un lot de control el menor que resulti d'aplicar els 3 criteris següents aplicats sobre una tongada:

- Una longitud de 500 de calçada
- Una superfície de 3.500 m² de calçada
- La fracció construïda diàriament

Els assajos "in situ" i presa de mostres es faran en punts escollits aleatòriament, amb un punt per hm com a mínim.

Les tasques de control a realitzar són les següents:

- Determinació de la humitat i de la densitat, en 7 punts escollits aleatòriament per cada lot.
- Assaig de càrrega de placa de 300 mm de diàmetre, segons UNE 103808, per lot. Determinació de la humitat natural, segons UNE 103808, en el mateix lloc que l'assaig de càrrega.
- Comparació entre la rasant acabada i l'establerta en el projecte, en l'eix, ruptura de peralt, en el cas que n'hi hagi i cantells de perfils transversals.
- Comprovació de l'amplada de la capa i el gruix en perfils transversals cada 20 m.
- Control de la regularitat superficial mitjançant la determinació de l'índex de Regularitat Internacional (IRI) (NLT 330), en trams de 1000 m, després de 24 h de la seva execució i abans de l'extensió de la següent capa.

CONTROL DE L'OBRA ACABADA. INTERPRETACIÓ DE RESULTATS I ACTUACIONS EN CAS D'INCOMPLIMENT EN FERMS DE CARRETERES:

El lot de control definit (500 m de calçada, 3500 m² de calçada o fracció construïda diàriament) s'haurà d'acceptar o rebutjar globalment.

Les condicions d'acceptació són les següents:

- Densitat: - La densitat mitjana obtinguda no deurà ser inferior a l'especificada; no més de 2 individus de la mostra assajada podran presentar resultats individuals per sota de la prescrita en més de 2 punts percentuals. Si la densitat mitjana obtinguda és inferior, es tornarà a compactar fins a aconseguir la densitat especificada.
- Humitat: - Els resultats obtinguts tindran caràcter informatiu i no constituïran, per si mateixos, causa de rebuig o acceptació.
- Capacitat de suport: - El mòdul de deformació vertical Ev2 i la relació de mòduls Ev2/Ev1 no han de ser inferiors als especificats a l'article 510.7.2 del PG3 vigent. En cas contrari es tornarà a compactar fins que s'obtinguin aquests valors.
- Gruix: - El gruix mig obtingut no ha de ser inferior al previst en els Plànols de Projecte. En cas d'incompliment es procedirà de la següent manera: - Si és superior o igual al 85% de l'especificat i no hi ha problemes d'entollament, s'acceptarà la capa sempre que es compensi la minva de gruix amb el gruix addicional a la capa superior, per compte del Contractista. - Si és inferior o igual al 85% de l'especificat, s'ha d'escarificar la capa en una profunditat de 15 cm com a mínim, s'afegirà el material necessari de les mateixes característiques i es tornarà a compactar i a refinar la capa per compte del Contractista. - No s'admetrà que més d'un 15% de la llargària del lot tingui un gruix inferior a l'especificat en els Plànols en més d'un 10%. En cas d'incompliment es dividirà el lot en 2 parts iguals i sobre cada un d'ells s'aplicaran els criteris anteriors.
- Rasant: - Les diferències de cota entre la superfície obtinguda i l'establerta en els Plànols del Projecte no superarà les toleràncies especificades a l'article 510.7.3 del PG3 vigent, ni existiran zones que retenguin aigua: - Si la tolerància es supera per defecte i no hi ha problemes d'entollament, s'acceptarà la superfície sempre que es compensi la minva amb el gruix addicional necessari, per compte del Contractista. - Si la tolerància es supera per excés, aquest es corregirà per compte del Contractista.
- Regularitat superficial: - Quan els resultats obtinguts excedeixin els límits establerts, es procedirà de la següent manera: - Si excedeixen en menys d'un 10% de la llargària del tram controlat s'aplicarà una penalització econòmica del 10%. - Si excedeixen en més del 10% de la llargària del tram controlat, s'ha d'escarificar la capa en una profunditat mínima de 15 cm i es tornarà a compactar i refinar per compte del Contractista.

P9 FERMS I PAVIMENTS

P93 BASES, SOLERES I RECRESCUDES

P931- BASE DE FORMIGÓ (CE, EHE)

0.- ELEMENTS QUE CONTEMPLA EL PLEC

P931-3G6S.

1.- DEFINICIÓ I CONDICIONS DE LES PARTIDES D'OBRA EXECUTADES

Formació de subbase o base de formigó per a suport de paviment.

Es considera estesa i vibració manual la col·locació del formigó amb regle vibratori, i estesa i vibració mecànica la col·locació del formigó amb estenedora.

En actuacions de reparació, s'han considerat els graus de dificultat següents:

- Grau de dificultat associat a la mobilitat en l'actuació: - Sense dificultat de mobilitat: actuacions en què hi ha una interferència pròpia de l'entorn on es desenvolupen. - Amb dificultat de mobilitat: actuacions en entorns amb dificultat de mobilitat i/o amb el material aplegat lluny de la zona de treball: - Actuacions amb dificultat d'accessibilitat, per la poca mobilitat de la maquinària, per l'elevada presència de guals particulars i passos de vianants, per la impossibilitat d'ubicar una plataforma de treball lateral, per la impossibilitat d'ocupació de la calçada per fer l'aplec de materials que impliqui fer l'actuació per fases per tal de mantenir el pas de vianants i/o per estar en una zona amb tràfic rodat important - Actuacions en les què els materials estan aplegats lluny de la zona de treball per manca d'espai en la proximitat d'on s'executen les tasques.
- Grau de dificultat associat a l'àmbit de l'actuació: - En funció de l'amplària de la vorera, calçada o plataforma única
- Grau de dificultat associat a la presència d'elements externs a l'actuació: - Sense afectació per serveis o elements de mobiliari urbà: actuacions sense serveis (canalitzacions d'aigua, semàfors, enllumenat, etc.) ni elements urbans de grans dimensions (marquesines, mòduls d'aparcament de bicicletes, etc.) que interfereixin (o que puguin interferir) en les tasques - Amb afectació per serveis o elements de mobiliari urbà: actuacions amb serveis (canalitzacions d'aigua, semàfors, enllumenat, etc.) o elements urbans de grans dimensions (marquesines, mòduls d'aparcament de bicicletes, etc) que interfereixen en les tasques.
- Grau de dificultat associat a l'abast de l'actuació

L'execució de la unitat d'obra inclou les operacions següents:

- Preparació i comprovació de la superfície d'assentament
- Muntatge d'encofrats
- Col·locació del formigó
- Execució de junts de dilatació i formigonament
- Protecció del formigó fresc i curat
- Desmuntatge dels encofrats

CONDICIONS GENERALS:

La superfície acabada ha d'estar reglejada.

No ha de tenir esquerdes ni discontinuïtats.

Ha de formar una superfície plana amb una textura uniforme i s'ha d'ajustar a les alineacions i a les rasants previstes.

Ha de tenir junts de dilatació fets a distàncies no superiors a 25 m; han de ser de 2 cm d'amplària i han d'estar plens d'un material flexible.

Els junts de formigonat han de ser de tot el gruix i s'ha de procurar de fer-los coincidir amb els junts de retracció.

La resistència característica del formigó es comprovarà d'acord amb l'article 86 de l'EHE-08 o l'article 57 del CODI ESTRUCTURAL.

Toleràncies d'execució:

- Gruix: - 15 mm
- Nivell: ± 10 mm

2.- CONDICIONS DEL PROCÉS D'EXECUCIÓ

El formigonament s'ha de fer a una temperatura ambient entre 5°C i 40°C.

S'han d'aturar els treballs quan la pluja pugui llevar la capa superficial del formigó fresc.

S'ha de vibrar fins aconseguir una massa compacta i sense que es produeixin segregacions.

Durant l'adormiment i fins que s'aconsegueixi el 70% de la resistència prevista, s'ha de mantenir humida la superfície del formigó amb els mitjans necessaris segons el tipus de ciment utilitzat i les condicions climatològiques del lloc.

Aquest procés ha de durar com a mínim:

- 15 dies en temps calorós i sec
- 7 dies en temps humit

La capa no s'ha de trepitjar durant les 24 h següents a la seva formació.

3.- UNITAT I CRITERI D'AMIDAMENT

m3 de volum amidat segons les especificacions de la DT.

4.- NORMATIVA DE COMPLIMENT OBLIGATORI

Real Decreto 1247/2008, de 18 de julio, por el que se aprueba la Instrucción de Hormigón Estructural (EHE-08).

Real Decreto 470/2021, de 29 de junio, por el que se aprueba el Código Estructural.

P9 FERMS I PAVIMENTS**P93 BASES, SOLERES I RECRESQUES****P93E- LLOSA DE FORMIGÓ (CE, EHE)**

0.- ELEMENTS QUE CONTEMPLA EL PLEC
P93E-57QC.

1.- DEFINICIÓ I CONDICIONS DE LES PARTIDES D'OBRA EXECUTADES

Formació de recresques i capes de millora i anivellament de paviments.

S'han considerat els tipus següents:

- Recrescada del suport de paviments amb terratzo
- Recrescada del suport de paviments amb morter de ciment
- Capa de millora del suport anivellat amb pasta allisadora
- Formació de base per a paviment flotant amb llosa de formigó de 5 cm de gruix
- Capa de neteja i anivellament amb morter de ciment

L'execució de la unitat d'obra inclou les operacions següents:

En la llosa de formigó o recrescada del suport del paviment o capa de millora i anivellament amb morter de ciment:

- Preparació i comprovació de la superfície d'assentament
- Col·locació dels junts
- Col·locació del morter o formigó
- Protecció del morter o formigó fresc i cura

LLOSA DE FORMIGÓ O RECRESQUADA DEL SUPORT DEL PAVIMENT O CAPA DE MILLORA I ANIVELLAMENT AMB MORTER DE CIMENT:

No hi ha d'haver esquerdes ni discontinuïtats.

La superfície acabada ha d'estar reglejada.

Ha de tenir la textura uniforme, amb la planor i el nivell previstos.

Hi ha d'haver junts de retracció cada 25 m² i la distància entre ells no ha de ser superior als 5 m. Els junts han de tenir una fondària $\geq 1/3$ del gruix i una amplària de 3 mm.

Hi ha d'haver junts de dilatació a tot el gruix de la capa que coincideixin amb els del suport. Els junts han de ser d'1 cm d'amplària i han d'estar reblerts amb poliestirè expandit.

Els junts de formigonament han de ser de tot el gruix de la llosa i s'ha de procurar de fer-los coincidir amb els junts de retracció.

Duresa Brinell superficial de la capa de morter (UNE_EN_ISO 6506/1) (mesurada amb una bola de 10 mm de diàmetre): ≥ 30 N/mm²

La resistència característica del formigó es comprovarà d'acord amb l'article 86 de l'EHE-08 o l'article 57 del CODI ESTRUCTURAL.

Toleràncies d'execució:

- Nivell: ± 10 mm
- Gruix: ± 5 mm
- Planor: ± 4 mm/2 m

2.- CONDICIONS DEL PROCÉS D'EXECUCIÓ

LLOSA DE FORMIGÓ:

El formigonament s'ha de fer a una temperatura ambient entre 5°C i 40°C.

S'ha de vibrar fins a aconseguir una massa compacta, sense que es produeixin segregacions.

Durant el temps de cura i fins a aconseguir el 70% de la resistència prevista, s'ha de mantenir la superfície del formigó humida.

Aquest procés ha de durar com a mínim:

- 15 dies en temps calorós i sec
- 7 dies en temps humit

El paviment no s'ha de trepitjar durant les 24 h següents a la seva formació.

3.- UNITAT I CRITERI D'AMIDAMENT

m² de superfície amidada segons les especificacions de la DT, amb deducció de la superfície corresponent a obertures, d'acord amb els criteris següents:

- Obertures ≤ 1 m²: No es dedueixen
- Obertures > 1 m²: Es dedueix el 100%

4.- NORMATIVA DE COMPLIMENT OBLIGATORI

LLOSA DE FORMIGÓ:

Real Decreto 1247/2008, de 18 de julio, por el que se aprueba la Instrucción de Hormigón Estructural (EHE-08).

Real Decreto 470/2021, de 29 de junio, por el que se aprueba el Código Estructural.

P9 FERMS I PAVIMENTS

P93 BASES, SOLERES I RECRESQUES

P93L- SOLERA DE FORMIGÓ NO ESTRUCTURAL

0.- ELEMENTS QUE CONTEMPLA EL PLEC

P93L-B3EI.

1.- DEFINICIÓ I CONDICIONS DE LES PARTIDES D'OBRA EXECUTADES

Formació de solera amb formigó per a suport del paviment.

L'execució de la unitat d'obra inclou les operacions següents:

- Preparació i comprovació de la superfície d'assentament
- Muntatge d'encofrats
- Col·locació del formigó
- Execució de junts de dilatació i formigonament
- Protecció del formigó fresc i curat
- Desmuntatge dels encofrats

CONDICIONS GENERALS:

No ha de tenir esquerdes ni discontinuïtats.

La superfície acabada ha d'estar reglejada.

Ha de tenir la textura uniforme, amb la planor i el nivell previstos.

Ha de tenir junts de dilatació fets a distàncies no superiors a 25 m; han de ser de 2 cm d'amplària i han d'estar plens d'un material flexible.

Els junts de formigonat han de ser de tot el gruix i s'ha de procurar de fer-los coincidir amb els junts de retracció.

La resistència característica del formigó es comprovarà d'acord amb l'article 86 de l'EHE-08 o l'article 57 del CODI ESTRUCTURAL.

Toleràncies d'execució:

- Gruix: - 10 mm, + 15 mm
- Nivell: ± 10 mm
- Planor: ± 5 mm/3 m

2.- CONDICIONS DEL PROCÉS D'EXECUCIÓ

El formigonament s'ha de fer a una temperatura ambient entre 5°C i 40°C.

S'ha de vibrar fins a aconseguir una massa compacta, sense que es produeixin segregacions.

Durant el temps de cura i fins a aconseguir el 70% de la resistència prevista, s'ha de mantenir la superfície del formigó humida.

Aquest procés ha de durar com a mínim:

- 15 dies en temps calorós i sec
- 7 dies en temps humit

El paviment no s'ha de trepitjar durant les 24 h següents a la seva formació.

3.- UNITAT I CRITERI D'AMIDAMENT

m2 de superfície amidada segons les especificacions de la DT, amb deducció de la superfície corresponent a obertures, d'acord amb els criteris següents:

- Obertures ≤ 1 m2: No es dedueixen
- Obertures > 1 m2: Es dedueix el 100%

4.- NORMATIVA DE COMPLIMENT OBLIGATORI

* Real Decreto 1247/2008, de 18 de julio, por el que se aprueba la Instrucción de Hormigón Estructural (EHE-08).
Real Decreto 470/2021, de 29 de junio, por el que se aprueba el Código Estructural.

P9 FERMS I PAVIMENTS

P93 BASES, SOLERES I RECRESQUES

P93M- SOLERA DE FORMIGÓ

0.- ELEMENTS QUE CONTEMPLA EL PLEC

P93M-3G30, P93M-3G40.

1.- DEFINICIÓ I CONDICIONS DE LES PARTIDES D'OBRA EXECUTADES

Formació de solera amb formigó per a suport del paviment.

L'execució de la unitat d'obra inclou les operacions següents:

- Preparació i comprovació de la superfície d'assentament
- Muntatge d'encofrats
- Col·locació del formigó
- Execució de junts de dilatació i formigonament
- Protecció del formigó fresc i curat
- Desmuntatge dels encofrats

CONDICIONS GENERALS:

No ha de tenir esquerdes ni discontinuïtats.

La superfície acabada ha d'estar reglejada.

Ha de tenir la textura uniforme, amb la planor i el nivell previstos.

Ha de tenir junts de dilatació fets a distàncies no superiors a 25 m; han de ser de 2 cm d'amplària i han d'estar plens d'un material flexible.

Els junts de formigonat han de ser de tot el gruix i s'ha de procurar de fer-los coincidir amb els junts de retracció.

La resistència característica del formigó es comprovarà d'acord amb l'article 86 de l'EHE-08 o l'article 57 del CODI ESTRUCTURAL.

Toleràncies d'execució:

- Gruix: - 10 mm, + 15 mm
- Nivell: ± 10 mm
- Planor: ± 5 mm/3 m

2.- CONDICIONS DEL PROCÉS D'EXECUCIÓ

El formigonament s'ha de fer a una temperatura ambient entre 5°C i 40°C.

S'ha de vibrar fins a aconseguir una massa compacta, sense que es produeixin segregacions.

Durant el temps de cura i fins a aconseguir el 70% de la resistència prevista, s'ha de mantenir la superfície del formigó humida.

Aquest procés ha de durar com a mínim:

- 15 dies en temps calorós i sec
- 7 dies en temps humit

El paviment no s'ha de trepitjar durant les 24 h següents a la seva formació.

3.- UNITAT I CRITERI D'AMIDAMENT

m2 de superfície amidada segons les especificacions de la DT, amb deducció de la superfície corresponent a obertures, d'acord amb els criteris següents:

- Obertures ≤ 1 m2: No es dedueixen
- Obertures > 1 m2: Es dedueix el 100%

4.- NORMATIVA DE COMPLIMENT OBLIGATORI

* Real Decreto 1247/2008, de 18 de julio, por el que se aprueba la Instrucción de Hormigón Estructural (EHE-08).
Real Decreto 470/2021, de 29 de junio, por el que se aprueba el Código Estructural.

P9 FERMS I PAVIMENTS

P96 VORALS I VORADES

P963- VORADA CORBA DE PECES DE FORMIGÓ

0.- ELEMENTS QUE CONTEMPLA EL PLEC

P963-E9KW.

1.- DEFINICIÓ I CONDICIONS DE LES PARTIDES D'OBRA EXECUTADES

Formació de vorada amb materials diferents.

S'han considerat les unitats d'obra següents:

- Vorada de peces pedra o de formigó col·locades sobre base de formigó

En actuacions de reparació, s'han considerat els graus de dificultat següents:

- Grau de dificultat associat a la mobilitat en l'actuació: - Sense dificultat de mobilitat: actuacions en què hi ha una interferència pròpia de l'entorn on es desenvolupen. - Amb dificultat de mobilitat: actuacions en entorns amb dificultat de mobilitat i/o amb el material aplegat lluny de la zona de treball: - Actuacions amb dificultat d'accessibilitat, per la poca mobilitat de la maquinària, per l'elevada presència de guals particulars i passos de vianants, per la impossibilitat d'ubicar una plataforma de treball lateral, per la impossibilitat d'ocupació de la calçada per fer l'aplec de materials que impliqui fer l'actuació per fases per tal de mantenir el pas de vianants i/o per estar en una zona amb tràfic rodat important - Actuacions en les què els materials estan aplegats lluny de la zona de treball per manca d'espai en la proximitat d'on s'executen les tasques.

- Grau de dificultat associat a l'àmbit de l'actuació: - En funció de l'amplària de la vorera, calçada o plataforma única

- Grau de dificultat associat a la presència d'elements externs a l'actuació: - Sense afectació per serveis o elements de mobiliari urbà: actuacions sense serveis (canalitzacions d'aigua, semàfors, enllumenat, etc.) ni elements urbans de grans dimensions (marquesines, mòduls d'aparcament de bicicletes, etc.) que interfereixin (o que puguin interferir) en les tasques - Amb afectació per serveis o elements de mobiliari urbà: actuacions amb serveis (canalitzacions d'aigua, semàfors, enllumenat, etc.) o elements urbans de grans dimensions (marquesines, mòduls d'aparcament de bicicletes, etc) que interfereixen en les tasques.

- Grau de dificultat associat a l'abast de l'actuació

L'execució de la unitat d'obra inclou les operacions següents:

- Preparació i comprovació de la superfície d'assentament

- Col·locació del formigó de la base

- Col·locació de les peces de la vorada rejuntades amb morter

VORADA DE PEDRA O FORMIGÓ:

L'element col·locat ha de tenir un aspecte uniforme, net, sense escantonaments ni d'altres defectes.

S'ha d'ajustar a les alineacions previstes i ha de sobresortir de 10 a 15 cm per damunt de la rigola.

Els junts entre les peces han de ser ≤ 1 cm i han de quedar rejuntats amb morter.

En el cas de la col·locació sobre base de formigó, ha de quedar assentada 5 cm sobre el llit de formigó.

Dimensions de la base de formigó (al seu cas):

- Amplària de la base de formigó: Gruix de la vorada + 5 cm

- Gruix de la base de formigó: 4 cm

Pendent transversal: $\geq 2\%$

Toleràncies d'execució:

- Replanteig: ± 10 mm (no acumulatius)

- Nivell: ± 10 mm

- Planor: ± 4 mm/2 m (no acumulatius)

2.- CONDICIONS DEL PROCÉS D'EXECUCIÓ

CONDICIONS GENERALS:

S'ha de treballar a una temperatura ambient que oscil·li entre els 5°C i els 40°C i sense pluges.

Hi ha d'haver punts fixos de referència exteriors a la zona de treball, als quals s'hi han de referir totes les lectures topogràfiques.

L'abocada del formigó s'ha de fer sense que es produeixin disgregacions i s'ha de vibrar fins aconseguir una massa compacta. Per a realitzar junts de formigonat no previstos en el projecte, cal l'autorització i les indicacions explícites de la DF. Les peces s'han de col·locar abans que el formigó comenci el seu adormiment. Durant l'adormiment i fins aconseguir el 70% de la resistència prevista s'ha de mantenir humida la superfície del formigó. Aquest procés ha de ser, com a mínim, de 3 dies.

3.- UNITAT I CRITERI D'AMIDAMENT

m de llargària amidada segons les especificacions de la DT.

4.- NORMATIVA DE COMPLIMENT OBLIGATORI

No hi ha normativa de compliment obligatori.

5.- CONDICIONS DE CONTROL D'EXECUCIÓ I DE L'OBRA ACABADA

CONTROL D'EXECUCIÓ. OPERACIONS DE CONTROL:

Els punts de control més destacables són els següents:

- Control d'execució i acabats de la base de formigó sobre la que es col·loquen les peces de vorada o de rigola.
- Control de l'aspecte de les peces abans de la seva col·locació.
- Inspecció visual del procediment d'execució, d'acord a les condicions del plec i al procediment adoptat

CONTROL DE L'OBRA ACABADA. OPERACIONS DE CONTROL:

Els punts de control més destacables són els següents:

Inspecció visual de la unitat acabada.

- Comprovació topogràfica de les alineacions i condicions generals d'acabat.

CRITERIS DE PRESA DE MOSTRES:

Els controls s'han de realitzar segons les instruccions de la DF.

INTERPRETACIÓ DE RESULTATS I ACTUACIONS EN CAS D'INCOMPLIMENT:

Correcció per part del contractista de les irregularitats observades.

P9 FERMS I PAVIMENTS

P96 VORALS I VORADES

P967- VORADA RECTA DE PECES DE FORMIGÓ

0.- ELEMENTS QUE CONTEMPLA EL PLEC

P967-E9VK.

1.- DEFINICIÓ I CONDICIONS DE LES PARTIDES D'OBRA EXECUTADES

Formació de vorada amb materials diferents.

S'han considerat les unitats d'obra següents:

- Vorada de peces pedra o de formigó col·locades sobre base de formigó

En actuacions de reparació, s'han considerat els graus de dificultat següents:

- Grau de dificultat associat a la mobilitat en l'actuació: - Sense dificultat de mobilitat: actuacions en què hi ha una interferència pròpia de l'entorn on es desenvolupen. - Amb dificultat de mobilitat: actuacions en entorns amb dificultat de mobilitat i/o amb el material aplegat lluny de la zona de treball: - Actuacions amb dificultat d'accessibilitat, per la poca mobilitat de la maquinària, per l'elevada presència de guals particulars i passos de vianants, per la impossibilitat d'ubicar una plataforma de treball lateral, per la impossibilitat d'ocupació de la calçada per fer l'aplec de materials que impliqui fer l'actuació per fases per tal de mantenir el pas de vianants i/o per estar en una zona amb tràfic rodat important - Actuacions en les què els materials estan aplegats lluny de la zona de treball per manca d'espai en la proximitat d'on s'executen les tasques.
- Grau de dificultat associat a l'àmbit de l'actuació: - En funció de l'amplària de la vorera, calçada o plataforma única
- Grau de dificultat associat a la presència d'elements externs a l'actuació: - Sense afectació per serveis o elements de mobiliari urbà: actuacions sense serveis (canalitzacions d'aigua, semàfors, enllumenat, etc.) ni elements urbans de grans dimensions (marquesines, mòduls d'aparcament de bicicletes, etc.) que interfereixin (o que puguin interferir) en les tasques - Amb afectació per serveis o elements de mobiliari urbà: actuacions amb serveis (canalitzacions d'aigua, semàfors, enllumenat, etc.) o elements

urbans de grans dimensions (marquesines, mòduls d'aparcament de bicicletes, etc) que interfereixen en les tasques.

- Grau de dificultat associat a l'abast de l'actuació

L'execució de la unitat d'obra inclou les operacions següents:

- Preparació i comprovació de la superfície d'assentament
- Col·locació del formigó de la base
- Col·locació de les peces de la vorada rejuntades amb morter

VORADA DE PEDRA O FORMIGÓ:

L'element col·locat ha de tenir un aspecte uniforme, net, sense escantonaments ni d'altres defectes.

S'ha d'ajustar a les alineacions previstes i ha de sobresortir de 10 a 15 cm per damunt de la rigola.

Els junts entre les peces han de ser ≤ 1 cm i han de quedar rejuntats amb morter.

En el cas de la col·locació sobre base de formigó, ha de quedar assentada 5 cm sobre el llit de formigó.

Dimensions de la base de formigó (al seu cas):

- Amplària de la base de formigó: Gruix de la vorada + 5 cm
- Gruix de la base de formigó: 4 cm

Pendent transversal: $\geq 2\%$

Toleràncies d'execució:

- Replanteig: ± 10 mm (no acumulatiu)
- Nivell: ± 10 mm
- Planor: ± 4 mm/2 m (no acumulatiu)

2.- CONDICIONS DEL PROCÉS D'EXECUCIÓ

CONDICIONS GENERALS:

S'ha de treballar a una temperatura ambient que oscil·li entre els 5°C i els 40°C i sense pluges.

Hi ha d'haver punts fixos de referència exteriors a la zona de treball, als quals s'hi han de referir totes les lectures topogràfiques.

No s'ha de treballar amb pluja, neu o vent superior als 60 km/h.

L'abocada del formigó s'ha de fer sense que es produeixin disgregacions i s'ha de vibrar fins aconseguir una massa compacta.

Per a realitzar junts de formigonat no previstos en el projecte, cal l'autorització i les indicacions explícites de la DF.

Les peces s'han de col·locar abans que el formigó comenci el seu adormiment.

Durant l'adormiment i fins aconseguir el 70% de la resistència prevista s'ha de mantenir humida la superfície del formigó. Aquest procés ha de ser, com a mínim, de 3 dies.

3.- UNITAT I CRITERI D'AMIDAMENT

m de llargària amidada segons les especificacions de la DT.

4.- NORMATIVA DE COMPLIMENT OBLIGATORI

No hi ha normativa de compliment obligatori.

5.- CONDICIONS DE CONTROL D'EXECUCIÓ I DE L'OBRA ACABADA

CONTROL D'EXECUCIÓ. OPERACIONS DE CONTROL:

Els punts de control més destacables són els següents:

- Control d'execució i acabats de la base de formigó sobre la que es col·loquen les peces de vorada o de rigola.
- Control de l'aspecte de les peces abans de la seva col·locació.
- Inspecció visual del procediment d'execució, d'acord a les condicions del plec i al procediment adoptat

CONTROL DE L'OBRA ACABADA. OPERACIONS DE CONTROL:

Els punts de control més destacables són els següents:

Inspecció visual de la unitat acabada.

- Comprovació topogràfica de les alineacions i condicions generals d'acabat.

CRITERIS DE PRESA DE MOSTRES:

Els controls s'han de realitzar segons les instruccions de la DF.

INTERPRETACIÓ DE RESULTATS I ACTUACIONS EN CAS D'INCOMPLIMENT:

Correcció per part del contractista de les irregularitats observades.

P9 FERMS I PAVIMENTS

P9C PAVIMENTS DE TERRATZO I PEDRA ARTIFICIAL

P9C2- PAVIMENT DE TERRATZO LLIS (D)

0.- ELEMENTS QUE CONTEMPLA EL PLEC
P9C2-H7JH.

Plec de condicions

1.- DEFINICIÓ I CONDICIONS DE LES PARTIDES D'OBRA EXECUTADES

Formació de paviment amb peces de terratzo col·locades a truc de maceta amb morter.

L'execució de la unitat d'obra inclou les operacions següents:

- Preparació i comprovació de la superfície d'assentament
- Col·locació de la capa de sorra, en el seu cas
- Humectació
- Col·locació de la capa de morter
- Humectació i col·locació de les peces
- Col·locació de la beurada
- Neteja de l'excés de beurada, protecció del morter fresc i cura

CONDICIONS GENERALS:

En el paviment no hi ha d'haver peces trencades, escantonades, amb taques ni amb d'altres defectes superficials.

No hi ha d'haver ressalts entre les peces.

La superfície acabada ha de tenir una textura i color uniformes.

Les peces han d'estar ben adherides al suport i han de formar una superfície plana.

Han d'estar col·locades a tocar i en alineacions rectes.

S'han de respectar els junts propis del suport.

Els junts s'han de rebuir de beurada de ciment pòrtland i colorants en el seu cas.

En els paviments col·locats sobre capa de sorra, aquesta ha de tenir un gruix de 2 cm.

Toleràncies d'execució:

- Nivell: ± 10 mm
- Planor: ± 4 mm/2 m
- Celles: ≤ 1 mm
- Rectitud dels junts: ≤ 32 .

CONDICIONS DEL PROCÉS D'EXECUCIÓ

La col·locació s'ha de fer a temperatura ambient $\geq 5^{\circ}\text{C}$.

La superfície del suport ha de ser neta i humida.

Les peces per col·locar han de tenir la humitat necessària per tal que no absorbeixin l'aigua del morter.

S'han de col·locar a truc de maceta sobre una capa contínua de morter de ciment de 2,5 cm de gruix.

S'ha d'esperar 24 h des de la col·locació de les peces i després s'ha d'estendre la beurada.

El paviment no s'ha de trepitjar durant les 24 h següents a la seva col·locació o el que indiqui la DT.

3.- UNITAT I CRITERI D'AMIDAMENT

m2 de superfície amidada segons les especificacions de la DT, amb deducció de la superfície corresponent a obertures, d'acord amb els criteris següents:

- Obertures ≤ 1 m2: No es dedueixen
- Obertures > 1 m2: Es dedueix el 100%

4.- NORMATIVA DE COMPLIMENT OBLIGATORI

No hi ha normativa de compliment obligatori.

5.- CONDICIONS DE CONTROL D'EXECUCIÓ I DE L'OBRA ACABADA

CONTROL D'EXECUCIÓ. OPERACIONS DE CONTROL:

Els punts de control més destacables són els següents:

- Preparació i comprovació de la superfície d'assentament.
- Replanteig inicial.
- Col·locació de la capa de sorra, en el seu cas.
- Humectació de la solera.
- Col·locació de les peces amb morter, segons el procediment escollit. Atenció especial als junts.
- Control del temps d'adormiment.
- Col·locació de la beurada, per al reblert dels junts.
- Neteja de l'excés de beurada.
- Rebaixat, polit i abrillantat del paviment (si és el cas).
- Neteja del paviment amb serradures.

CONTROL DE L'OBRA ACABADA. OPERACIONS DE CONTROL:

- Inspecció visual del paviment acabat: junts, encontres amb altres paviments, etc.
- Control de planor.

CRITERIS DE PRESA DE MOSTRES:

Els controls s'han de fer segons les indicacions de la DF.

CONTROL D'EXECUCIÓ. INTERPRETACIÓ DE RESULTATS I ACTUACIONS EN CAS D'INCOMPLIMENT:

Quan s'observin irregularitats de replanteig, s'hauran de corregir abans de completar el paviment.

No es permetrà la continuació dels treballs fins que no estiguin solucionats els errors d'execució.

La suspensió dels treballs i la correcció de les no conformitats observades aniran a càrrec del Contractista.

CONTROL DE L'OBRA ACABADA. INTERPRETACIÓ DE RESULTATS I ACTUACIONS EN CAS D'INCOMPLIMENT:

Correcció per part del contractista de les irregularitats observades.

P9 FERMS I PAVIMENTS

P9F PAVIMENT DE PECES DE FORMIGÓ

P9F2- PAVIMENT DE LLAMBORDINS DE FORMIGÓ, DE FORMA IRREGULAR, COL·LOCAT AMB SORRA

0.- ELEMENTS QUE CONTEMPLA EL PLEC

P9F2-DMP3.

1.- DEFINICIÓ I CONDICIONS DE LES PARTIDES D'OBRA EXECUTADES

Formació de paviment de llambordins o lloses.

S'han considerat els materials i les formes de col·locació següents:

- Paviment de llambordins sobre llit de sorra i junts reblerts amb sorra
- Paviment de llambordins o lloses sobre llit de sorra i junts reblerts amb morter

En actuacions de reparació, s'han considerat els graus de dificultat següents:

- Grau de dificultat associat a la mobilitat en l'actuació: - Sense dificultat de mobilitat: actuacions en què hi ha una interferència pròpia de l'entorn on es desenvolupen. - Amb dificultat de mobilitat: actuacions en entorns amb dificultat de mobilitat i/o amb el material aplegat lluny de la zona de treball: - Actuacions amb dificultat d'accessibilitat, per la poca mobilitat de la maquinària, per l'elevada presència de guals particulars i passos de vianants, per la impossibilitat d'ubicar una plataforma de treball lateral, per la impossibilitat d'ocupació de la calçada per fer l'aplec de materials que impliqui fer l'actuació per fases per tal de mantenir el pas de vianants i/o per estar en una zona amb tràfic rodat important - Actuacions en les què els materials estan aplegats lluny de la zona de treball per manca d'espai en la proximitat d'on s'executen les tasques.
- Grau de dificultat associat a l'àmbit de l'actuació: - En funció de l'amplària de la vorera, calçada o plataforma única
- Grau de dificultat associat a la presència d'elements externs a l'actuació: - Sense afectació per serveis o elements de mobiliari urbà: actuacions sense serveis (canalitzacions d'aigua, semàfors, enllumenat, etc.) ni elements urbans de grans dimensions (marquesines, mòduls d'aparcament de bicicletes, etc.) que interfereixin (o que puguin interferir) en les tasques - Amb afectació per serveis o elements de mobiliari urbà: actuacions amb serveis (canalitzacions d'aigua, semàfors, enllumenat, etc.) o elements urbans de grans dimensions (marquesines, mòduls d'aparcament de bicicletes, etc) que interfereixen en les tasques.
- Grau de dificultat associat a l'abast de l'actuació

L'execució de la unitat d'obra inclou les operacions següents:

En paviments col·locats sobre llit de sorra i rejuntats amb morter:

- Preparació i comprovació de la superfície d'assentament
- Col·locació del llit de sorra
- Compactació i col·locació de les peces
- Rejuntat de les peces amb morter
- Neteja, protecció del morter i cura

En la col·locació sobre llit de sorra i junts reblerts amb sorra:

- Preparació i comprovació de la superfície d'assentament
- Col·locació del llit de sorra
- Col·locació i compactació dels llambordins
- Rebliment dels junts amb sorra
- Compactació final dels llambordins
- Escombrat de l'excés de sorra

CONDICIONS GENERALS:

El paviment ha de formar una superfície plana, sense resalts entre peces, uniforme i s'ha d'ajustar a les alineacions i a les rasants previstes.

Les peces han de quedar ben assentades, amb la cara més polida o més ampla a dalt.

Les peces han d'estar disposades formant alineacions rectes, segons l'especejament definit en la DT.

Excepte en les zones classificades com d'ús restringit pel CTE no s'admetran les discontinuïtats següents en el propi paviment ni en els encontres d'aquest amb altres elements:

- Imperfeccions o irregularitats que suposin una diferència de nivell de més de 6 mm
- Els desnivells que no superin els 50 mm s'han de resoldre amb una pendent que no excedeixi del 25%
- En les zones interiors de circulació de persones, no presentarà perforacions o forats pels que es pugui introduir una esfera de 15 mm de diàmetre

PAVIMENT COL·LOCAT SOBRE MORTER O LLIT DE SORRA

Les peces han de quedar ben adherides al suport.

Els junts han de quedar plens de material de reblert.

Pendent transversal (paviments exteriors): $\geq 2\%$, $\leq 8\%$

PAVIMENT DE LLAMBORDINS:

Han de quedar col·locats a trencajunt, seguint les especificacions de la DT.

Junts entre peces: ≤ 8 mm

Toleràncies d'execució:

- Nivell: ± 12 mm
- Replanteig: ± 10 mm
- Planor: ± 5 mm/3 m

2.- CONDICIONS DEL PROCÉS D'EXECUCIÓ

PAVIMENT COL·LOCAT SOBRE MORTER O LLIT DE SORRA

La superfície del suport ha de ser neta i humida.

El paviment no s'ha de trepitjar durant les 24 h següents a la seva col·locació o el que indiqui la DT.

COL·LOCACIÓ SOBRE LLIT DE SORRA:

No s'ha de treballar en condicions meteorològiques que puguin produir alteracions a la subbase o al llit de sorra.

El llit de sorra anivellada s'ha de deixar a 1,5 cm per sobre del nivell definitiu.

Col·locades les peces s'han de piconar 1,5 cm fins al nivell previst.

PAVIMENTS REJUNTATS AMB SORRA:

Els junts s'han de reblir amb sorra fina.

Un cop rejuntades s'ha de fer una segona compactació amb 2 o 3 passades de picó vibrant i un reblert final amb sorra per acabar d'omplir els junts.

S'ha d'escombrar la sorra que ha sobrat abans d'obrir-lo al trànsit.

COL·LOCACIÓ AMB MORTER I JUNTS REBLERTS AMB BEURADA:

S'han de suspendre els treballs quan la temperatura sigui $< 5^{\circ}\text{C}$.

Les peces per col·locar han de tenir la humitat necessària per tal que no absorbeixin l'aigua del morter.

Un cop col·locades les peces s'han de regar per aconseguir l'adormiment del morter de base.

Després s'han de reblir els junts amb la beurada.

JUNTS REBLERTS AMB MORTER O BEURADA:

En exteriors, la superfície ha de mantenir-se humida durant les 72 h següents.

3.- UNITAT I CRITERI D'AMIDAMENT

m2 de superfície executada d'acord amb les especificacions de la DT, amb deducció de la superfície corresponent a obertures interiors, d'acord amb els criteris següents:

Paviments exteriors:

- Obertures $\leq 1,5$ m2: No es dedueixen
- Obertures $> 1,5$ m2: Es dedueix el 100%

Paviments interiors:

- Obertures ≤ 1 m2: No es dedueixen
- Obertures > 1 m2: Es dedueix el 100%

Aquests criteris inclouen l'acabament específic dels acords a les vores, sense que comporti l'ús de materials diferents d'aquells que normalment conformen la unitat.

4.- NORMATIVA DE COMPLIMENT OBLIGATORI

PAVIMENT COL·LOCAT SOBRE MORTER O LLIT DE SORRA

No hi ha normativa de compliment obligatori.

P9 FERMS I PAVIMENTS

P9Z ELEMENTS ESPECIALS PER A PAVIMENTS

P9ZA- REBAIXAT, POLIT I ABRILLANTAT

0.- ELEMENTS QUE CONTEMPLA EL PLEC

P9ZA-4ZDF.

1.- DEFINICIÓ I CONDICIONS DE LES PARTIDES D'OBRA EXECUTADES

Operacions per a l'acabat de paviments de terratzo, pedra, mosaic hidràulic o fusta.

S'han considerat les unitats d'obra següents:

- Rebaix
- Polit
- Abrillantat

REBAIXAT DE PAVIMENT DE TERRATZO O PEDRA:

Operació realitzada sobre un paviment de terratzo o de pedra per tal d'obtenir la superfície adequada per a ser polida posteriorment.

A la superfície del paviment no hi ha d'haver ressals entre les rajoles.

Toleràncies d'execució:

- Planor del paviment un cop rebaixat: ± 4 mm/2 m, Celles nul·les
- Marques del rebaix: $\leq 1\%$ de rajoles sobre la totalitat

POLIT DE PAVIMENT DE TERRATZO O PEDRA:

Operació realitzada sobre un paviment de terratzo o de pedra per tal d'obtenir la superfície adequada per a rebre un paviment prim o ser abrillantada posteriorment.

La superfície del paviment no ha de tenir marques de rebaix, ressals entre les rajoles, diferències de tonalitat o d'altres defectes.

ABRILLANTAT DE PAVIMENT DE TERRATZO, PEDRA O MOSAIC HIDRÀULIC:

Conjunt d'operacions necessàries, realitzades sobre un paviment polit de terratzo, pedra o mosaic hidràulic, per tal de donar-li l'acabat final de recepció.

La superfície del paviment no ha de tenir marques de rebaix, ressals entre les rajoles, diferències de tonalitat o d'altres defectes i ha de ser antilliscant.

REBAIX I POLIT DE PAVIMENT DE FUSTA:

Conjunt d'operacions necessàries, realitzades sobre un paviment de fusta, per tal de deixar-lo preparat per a ser envernissat posteriorment.

En paviments nous no hi ha d'haver ressals. La superfície ha de quedar plana i afinada.

En paviments antics no hi ha d'haver ressalts ni capes antigues de vernís i cera.

2.- CONDICIONS DEL PROCÉS D'EXECUCIÓ

CONDICIONS GENERALS:

Als racons i a les vores del paviment, pel seu difícil accés, s'han de fer les operacions amb una màquina radial de discs flexibles i s'han d'acabar manualment.

REBAIXAT DE PAVIMENT DE TERRATZO O PEDRA:

El rebaix s'ha de fer 5 dies després de la col·locació del paviment.

La primera passada s'ha de fer amb pedra abrasiva de gra gruixut de 30 o 60 i la segona, d'afinament, amb gra de 120 per tal d'eliminar les marques del rebaix.

POLIT DE PAVIMENT DE TERRATZO O PEDRA:

El poliment s'ha de fer 5 dies després d'haver col·locat el paviment.

S'ha d'estendre una beurada per tal de tancar els junts i els porus oberts durant l'operació de rebaix.

Al cap de 48 h de l'estesa de la beurada s'ha de polir la superfície passant una pedra abrasiva de gra fi de 220 per tal d'eliminar les marques anteriors i deixar la superfície completament preparada.

ABRILLANTAT DE PAVIMENT DE TERRATZO, PEDRA O MOSAIC HIDRÀULIC:

L'abrillantament s'ha de fer 4 dies després d'haver-lo polit.

S'ha de treballar per superfícies d'entre 4 i 5 m².

S'ha de fer en dues fases: a la primera s'ha d'aplicar un producte base de neteja i a la segona s'ha d'aplicar un líquid metal·litzador d'abrillantament.

En totes dues operacions s'ha de passar la màquina amb una monyeca de llana d'acer fins que la superfície que es tracta estigui completament seca.

L'abrillantament es pot completar amb tractaments protectors.

REBAIX I POLIT DE PAVIMENT DE FUSTA:

El rebaix i polit s'ha de fer un cop estabilitzat el paviment, considerant les condicions ambientals d'humitat relativa i temperatura.

Per a unes condicions higrotèrmiques normals d'humitat relativa entre el 40% i el 70%, i temperatura de 15 a 20º, els temps d'espera recomanats en funció del tipus d'adhesiu són els següents:

- Adhesius d'acetat en dispersió aquosa: 20 dies
- Adhesius en solvent alcohòlic o orgànic: 7 dies
- Adhesius de dos components: 4 dies

El procés complet s'ha de fer en varies passades amb paper de vidre de gra progressivament menor. La quantitat de passades depèn dels desnivells de la superfície i de la duresa del vernís i de la fusta instal·lada.

S'ha de començar sempre amb la llum de front, per a evitar ombres.

La primera passada s'ha de fer en diagonal respecte a la direcció de la fibra de la fusta. La segona passada en la diagonal oposada i la tercera i la quarta en paral·lel a la fibra de la fusta.

Després de diverses passades s'ha d'escombrar la superfície i eliminar la pols amb aspirador.

3.- UNITAT I CRITERI D'AMIDAMENT

m² de superfície amidada segons les especificacions del projecte, amb deducció de la superfície corresponent a obertures, d'acord amb els criteris següents:

- Obertures <= 1 m²: No es dedueixen
- Obertures > 1 m²: Es dedueix el 100%

Aquests criteris inclouen l'acabament específic dels acords amb les vores, sense que comporti l'ús de material diferents d'aquells que normalment conformen la unitat.

4.- NORMATIVA DE COMPLIMENT OBLIGATORI

No hi ha normativa de compliment obligatori.

P9 FERMS I PAVIMENTS

P9Z ELEMENTS ESPECIALS PER A PAVIMENTS

P9ZC- REMAT EXTREM PER A ANDANES, COL·LOCAT (D)

0.- ELEMENTS QUE CONTEMPLA EL PLEC

P9ZC-HAMX, P9ZC-HAMU.

1.- DEFINICIÓ I CONDICIONS DE LES PARTIDES D'OBRA EXECUTADES

Formació de remat d'andana.

S'han considerat els elements estructurals següents:

- Remat amb peces de pedra artificial col·locades amb morter
- Remat amb perfil de cautxú col·locat amb fixacions mecàniques

L'execució de la unitat d'obra inclou les operacions següents:

Remat amb peces de pedra artificial:

- Neteja i preparació de la superfície de suport
- Replanteig de les peces
- Col·locació de les peces a truc de maceta amb morter
- Rejuntat dels junts
- Neteja del remat acabat

Remat amb perfils de cautxú:

- Neteja i preparació de la superfície de suport
- Replanteig de les peces
- Col·locació i fixació dels perfils
- Segellat dels junts
- Neteja del remat acabat

CONDICIONS GENERALS:

La superfície acabada ha de tenir una textura i color uniformes.

El remat acabat no ha de tenir peces esquadrades, trencades, tacades, ni amb defectes aparents.

S'han de respectar els junts estructurals.

Toleràncies d'execució:

- Horitzontalitat: ± 2 mm/m

REMAT AMB PECES DE PEDRA ARTIFICIAL:

Les peces han de quedar ben adherides al suport i han de formar una superfície amb la planor prevista a la DT.

Ha de quedar al mateix pla del paviment.

Els junts entre les peces han d'estar reblerts amb beurada de ciment blanc i, eventualment, colorants, si la DF no especifica d'altres condicions.

En les peces amb trencaigües o col·locades amb els cantells a escaire, aquests han de sobresortir respecte a l'acabat de la paret.

REMAT AMB PERFILS DE CAUTXÚ:

Les peces han de quedar fixades al suport i han de formar una superfície amb l'horitzontalitat prevista.

Les peces s'han de col·locar a tocar.

Els junts entre les peces, i amb les vores, han d'estar segellats.

2.- CONDICIONS DEL PROCÉS D'EXECUCIÓ

S'han d'aturar els treballs quan la temperatura sobrepassi els límits de 5°C i 35°C. Si un cop fets els treballs es donaven aquestes condicions, s'ha de revisar la feina feta 48 h abans i s'han de refer les parts afectades.

Les superfícies de recolzament han de ser netes.

REMAT AMB PECES DE PEDRA ARTIFICIAL:

Els paraments d'aplicació han d'estar sanejats, nets i humits. Si cal, es poden repicar abans.

Les peces per col·locar han de tenir la humitat necessària per tal que no absorbeixin l'aigua del morter.

S'han de col·locar, a truc de maceta, sobre una superfície contínua d'assentament i rebuda de morter, de gruix ≥ 2 cm.

L'operació de rejuntat s'ha de fer passades 48 h des de la col·locació del remat.

S'ha d'eliminar la beurada sobrant i s'ha de netejar la superfície.

REMAT AMB PERFILS DE CAUTXÚ:

El suport ha de complir les condicions de planor que s'exigeixin al remat acabat.

3.- UNITAT I CRITERI D'AMIDAMENT

m de remat amidat segons les especificacions de la DT.

4.- NORMATIVA DE COMPLIMENT OBLIGATORI

No hi ha normativa de compliment obligatori.

PD INSTAL·LACIONS D'EVACUACIÓ, CANALITZACIÓ I VENTILACIÓ ESTÀTICA

PD1 DESGUASSOS I BAIXANTS

PD15- BAIXANT AMB TUB DE PLANXA

0.- ELEMENTS QUE CONTEMPLA EL PLEC

PD15-78QM,PD15-78QJ.

1.- DEFINICIÓ I CONDICIONS DE LES PARTIDES D'OBRA EXECUTADES

Baixants d'instal·lacions d'evacuació d'edificis amb tub de planxa galvanitzada, planxa galvanitzada prelacada, coure, zinc-titani o fosa.

L'execució de la unitat d'obra inclou les operacions següents:

- Col·locació dels tubs
- Fixació dels tubs
- Col·locació d'accessoris
- Execució d'unions necessàries

CONDICIONS GENERALS:

El tram muntat ha de quedar aplomat i fixat sòlidament a l'obra.

Ha de ser estanc en tot el seu recorregut.

Els tubs s'han de subjectar per mitjà d'abraçadores encastables, una de fixació sota l'embocadura i la resta de guiatge a intervals regulars.

El pes d'un tub no ha de gravitar sobre el tub inferior.

Les unions entre els tubs s'han de fer seguint les instruccions del fabricant.

El baixant no ha de tenir, en el sentit del recorregut descendent, reduccions de secció en cap punt.

El pas a través d'elements estructurals s'ha de protegir amb un contratub de secció més gran.

La franquícia entre el tub i el contratub, i entre el tub i la valona s'ha d'ataconar amb massilla.

Els conductes han de quedar suficientment separats dels paraments per a facilitar les operacions de reparació i evitar la formació de condensacions.

Els trams vistos amb risc d'impacte han de quedar protegits adequadament.

Els baixants instal·lats mai no han de ser horitzontals o en contrapendent.

Nombre d'abraçadores per tub: ≥ 2

Distància entre les abraçadores:

- Baixant: ≤ 15 vegades el diàmetre del baixant

Gruix del parament al que es subjecta el conducte:

- Baixant: ≥ 12 cm

2.- CONDICIONS DEL PROCÉS D'EXECUCIÓ

Per a fer la unió dels tubs no s'han de forçar ni deformar els extrems.

No s'han de manipular ni corbar els tubs.

Els canvis direccionals i les connexions s'han de fer per mitjà de peces especials o també amb unions soldades.

Tots els talls s'han de fer perpendicularment a l'eix del tub.

3.- UNITAT I CRITERI D'AMIDAMENT

m de llargària instal·lada, amidada segons les especificacions de la DT, entre els eixos dels elements o dels punts per connectar.

Aquest criteri inclou les pèrdues de material corresponents a retalls i la repercussió de les peces especials a col·locar.

4.- NORMATIVA DE COMPLIMENT OBLIGATORI

Documento Básico de Salubridad DB-HS, parte II del CTE, aprobado por el Real Decreto 314/2006.

5.- CONDICIONS DE CONTROL D'EXECUCIÓ I DE L'OBRA ACABADA

CONTROL D'EXECUCIÓ. OPERACIONS DE CONTROL:

La instal·lació d'evacuació d'aigües residuals s'executarà segons prescripcions de projecte, legislació aplicable i a les instruccions de la DF.

CONTROL DE L'OBRA ACABADA. OPERACIONS DE CONTROL:

Es realitzaran les proves d'estanquitat total i parcial. Aquestes proves es realitzaran amb aigua, amb aire o amb fum i es seguiran les directrius i especificacions de cada assaig segons la normativa vigent.

Es verificarà sistema de manteniment i conservació.

CRITERIS DE PRESA DE MOSTRES:

S'ha de comprovar la totalitat de la instal·lació.

INTERPRETACIÓ DE RESULTATS I ACTUACIONS EN CAS D'INCOMPLIMENT:

Es cas de deficiències de material o execució, si es pot esmenar sense canviar materials, es procedirà a fer-ho. En cas contrari es procedirà a canviar tot el material afectat.

En cas de manca d'elements o discrepàncies amb el projecte, es procedirà a l'adequació, d'acord amb el determini la DF.

PD INSTAL·LACIONS D'EVACUACIÓ, CANALITZACIÓ I VENTILACIÓ ESTÀTICA

PD5 DRENATGES

PD54- BONERA, COL·LOCADA

0.- ELEMENTS QUE CONTEMPLA EL PLEC

PD54-736Q.

1.- DEFINICIÓ I CONDICIONS DE LES PARTIDES D'OBRA EXECUTADES

Subministrament i col·locació d'elements per a la conducció i evacuació de l'aigua superficial dels paviments.

S'han considerat els tipus següents:

- Bonera col·locada amb morter
- Bonera adherida sobre làmina bituminosa en calent
- Morrió col·locat amb morter
- Bonera especial per a sistema d'evacuació sifònic

L'execució de la unitat d'obra inclou les operacions següents:

Elements col·locats amb morter:

- Replanteig
- Col·locació caixa de la bonera
- Execució de les unions amb els tubs
- Fixació de la bonera amb morter
- Col·locació de la reixa
- Retirada de l'obra de les restes d'embalatges, materials sobrants, etc

Elements adherits:

- Replanteig de l'element
- Col·locació de l'element
- Execució de les unions
- Col·locació de la reixa
- Retirada de l'obra de les restes d'embalatges, materials sobrants, etc

CONDICIONS GENERALS:

El conjunt dels elements col·locats ha de ser estanc.

BONERA:

El segellat estanc entre el impermeabilitzant i la bonera ha d'estar fet mitjançant pressió mecànica tipus brida de la tapa de la bonera sobre el cos de la mateixa. El impermeabilitzant ha de quedar protegit amb una brida de material plàstic.

La tapa i els seus accessoris han de quedar correctament col·locats i subjectats a la bonera, amb els procediments indicats pel fabricant.

En la bonera de goma termoplàstica, la làmina impermeable només ha de cavalcar sobre la plataforma de base de la bonera, i no ha de penetrar dins del tub d'aquesta.

La bonera de fosa, de poliamida o d'etilè propilè diè, ha de quedar enrasada amb el paviment.

La bonera de goma termoplàstica s'ha de fixar al baixant amb soldadura química.

Toleràncies d'execució:

- Nivell entre la bonera i el paviment: -2 mm, 0 mm

MORRIÓ:

Ha de quedar correctament col·locat i subjectat a la bonera amb els procediments indicats pel fabricant.

2.- CONDICIONS DEL PROCÉS D'EXECUCIÓ

CONDICIONS GENERALS:

No s'ha de treballar amb pluja intensa, neu o vent superior a 50 km/h. En aquests supòsits, s'ha d'assegurar l'estabilitat de l'equip.

Si l'alçada de caiguda es superior a 2 m s'ha de treballar amb cinturó de seguretat.

ELEMENTS DE GOMA TERMOPLÀSTICA:

S'ha de treballar a una temperatura superior a - 5°C i sense pluja.

La bonera s'ha de soldar sobre un reforç de làmina bituminosa, que ha d'estar adherida a la solera, escalfant-la prèviament en la zona corresponent al perímetre de la bonera, i fixant-la a pressió sobre la làmina.

ELEMENT COL·LOCAT AMB MORTER:

S'ha de treballar a una temperatura ambient que oscil·li entre els 5°C i els 40°C.

El morter ha de formar una mescla homogènia que s'ha d'utilitzar abans d'iniciar l'adormiment.

S'ha d'aplicar sobre superfícies netes.

Si el suport és absorbent s'ha d'humitejar abans d'estendre el morter.

3.- UNITAT I CRITERI D'AMIDAMENT

Unitat de quantitat realment col·locada a l'obra d'acord amb les especificacions de la DT.

4.- NORMATIVA DE COMPLIMENT OBLIGATORI

BONERA:

Documento Básico de Salubridad DB-HS, parte II del CTE, aprobado por el Real Decreto 314/2006.

MORRIÓ:

No hi ha normativa de compliment obligatori.

PD INSTAL·LACIONS D'EVACUACIÓ, CANALITZACIÓ I VENTILACIÓ ESTÀTICA

PD5 DRENATGES

PD5A- CANAL DE FORMIGÓ POLÍMER OCULTA PER A DRENATGES, COL·LOCADA

0.- ELEMENTS QUE CONTEMPLA EL PLEC

PD5A-5Z4U.

1.- DEFINICIÓ I CONDICIONS DE LES PARTIDES D'OBRA EXECUTADES

Execució de caixa per a drenatges amb canal de peces prefabricades amb bastidor o sense i reixa, sobre solera de formigó.

L'execució de la unitat d'obra inclou les operacions següents:

En caixa de formigó:

- Comprovació de la superfície d'assentament
- Col·locació del formigó de la solera
- Muntatge dels mòduls prefabricats
- Preparació de la trobada de la caixa amb el tub de desguàs
- Col·locació del formigó lateral de la caixa
- Col·locació de les reixes

CONDICIONS GENERALS:

La solera ha de quedar plana, anivellada i a la fondària prevista a la DT.

La caixa ha de quedar aplomada i ben assentada sobre la solera.

El nivell del coronament ha de permetre la col·locació del bastiment i la reixa enrasats amb el paviment o zona adjacent sense sobresortir d'ella.

El forat per al pas del tub de desguàs ha de quedar preparat.

La caixa acabada ha d'estar neta de qualsevol tipus de residu.

La resistència característica del formigó es comprovarà d'acord amb l'article 86 de l'EHE-08 o l'article 57 del CODI ESTRUCTURAL.

Toleràncies d'execució:

- Nivell de la solera: ± 20 mm
- Aplomat total: ± 5 mm
- Planor: ± 5 mm/m
- Escairat: ± 5 mm respecte el rectangle teòric

2.- CONDICIONS DEL PROCÉS D'EXECUCIÓ

S'ha de treballar a una temperatura ambient que oscil·li entre els 5°C i els 40°C, sense pluja.

No pot transcórrer més d'1,5 hora des de la fabricació del formigó fins el formigonament, a menys que la DF ho cregui convenient per aplicar medis que retardin l'adormiment.

L'abocada s'ha de fer des d'una alçària petita i sense que es produeixin disgregacions.

3.- UNITAT I CRITERI D'AMIDAMENT

m de llargària amidada segons les especificacions de la DT.

4.- NORMATIVA DE COMPLIMENT OBLIGATORI

No hi ha normativa de compliment obligatori.

PD INSTAL·LACIONS D'EVACUACIÓ, CANALITZACIÓ I VENTILACIÓ ESTÀTICA

PDK PERICONS PER A CANALITZACIONS DE SERVEIS

PDK1- BASTIMENT I TAPA PER A PERICONS DE CANALITZACIONS DE SERVEIS, COL·LOCATS

0.- ELEMENTS QUE CONTEMPLA EL PLEC

PDK1-DX9N, PDK1-DX9Y.

1.- DEFINICIÓ I CONDICIONS DE LES PARTIDES D'OBRA EXECUTADES

Subministrament i col·locació de bastiment i tapa per a pericó.

En actuacions de reparació, s'han considerat els graus de dificultat següents:

- Grau de dificultat associat a la mobilitat en l'actuació: - Sense dificultat de mobilitat: actuacions en què hi ha una interferència pròpia de l'entorn on es desenvolupen. - Amb dificultat de mobilitat: actuacions en entorns amb dificultat de mobilitat i/o amb el material aplegat lluny de la zona de treball: - Actuacions amb dificultat d'accessibilitat, per la poca mobilitat de la maquinària, per l'elevada presència de guals particulars i passos de vianants, per la impossibilitat d'ubicar una plataforma de treball lateral, per la impossibilitat d'ocupació de la calçada per fer l'aplec de materials que impliqui fer l'actuació per fases per tal de mantenir el pas de vianants i/o per estar en una zona amb tràfic rodat important - Actuacions en les què els materials estan aplegats lluny de la zona de treball per manca d'espai en la proximitat d'on s'executen les tasques.
- Grau de dificultat associat a l'àmbit de l'actuació: - En funció de l'amplària de la vorera, calçada o plataforma única
- Grau de dificultat associat a la presència d'elements externs a l'actuació: - Sense afectació per serveis o elements de mobiliari urbà: actuacions sense serveis (canalitzacions d'aigua, semàfors, enllumenat, etc.) ni elements urbans de grans dimensions (marquesines, mòduls d'aparcament de bicicletes, etc.) que interfereixin (o que puguin interferir) en les tasques - Amb afectació per serveis o elements de mobiliari urbà: actuacions amb serveis (canalitzacions d'aigua, semàfors, enllumenat, etc.) o elements urbans de grans dimensions (marquesines, mòduls d'aparcament de bicicletes, etc) que interfereixen en les tasques.
- Grau de dificultat associat a l'abast de l'actuació

L'execució de la unitat d'obra inclou les operacions següents:

- Comprovació de la superfície de recolzament
- Col·locació del morter d'anivellament
- Col·locació del conjunt de bastiment i tapa, agafat amb morter

CONDICIONS GENERALS:

El bastiment col·locat ha de quedar ben assentat sobre les parets de l'element que s'ha de tapar, anivellades prèviament amb morter.

Ha de quedar sòlidament travat per una anella perimetral de morter.

L'anella no ha de provocar el trencament del paviment perimetral i no ha de sortir lateralment de les parets del pou.

La tapa ha de quedar recolzada a sobre del bastiment a tot el seu perímetre. No ha de tenir moviments que puguin provocar el seu trencament per impacte o bé produir sorolls.

Un cop col·locada la tapa, el dispositiu de fixació ha de garantir que només podrà ser retirada per personal autoritzat i que no podrà tenir desplaçaments accidentals.

Les tapes practicables, han d'obrir i tancar correctament.

La part superior del bastiment i la tapa ha de quedar al mateix pla que el paviment perimetral i mantenir el seu pendent.

Toleràncies d'execució:

- Nivell entre la tapa i el paviment: ± 2 mm
- Ajust lateral entre bastiment i tapa: ± 4 mm
- Nivell entre tapa i paviment: ± 5 mm

2.- CONDICIONS DEL PROCÉS D'EXECUCIÓ

El procés de col·locació no ha de produir desperfectes, ni ha de modificar les condicions exigides per al material.

3.- UNITAT I CRITERI D'AMIDAMENT

Unitat mesurada segons les especificacions de la DT.

4.- NORMATIVA DE COMPLIMENT OBLIGATORI

* Orden de 6 de febrero de 1976 por la que se aprueba el Pliego de Prescripciones Técnicas Generales para Obras de Carreteras y Puentes (PG-3).

* Orden FOM/1382/2002 de 16 de mayo, por la que se actualizan determinados artículos del pliego de prescripciones técnicas generales para obras de carreteras y puentes relativos a la construcción de explanaciones, drenajes y cimentaciones (PG-3).

5.- CONDICIONS DE CONTROL D'EXECUCIÓ I DE L'OBRA ACABADA

CONTROL D'EXECUCIÓ. OPERACIONS DE CONTROL EN BASTIMENTS I TAPES DE FOSA:

Les tasques de control a realitzar són les següents:

- Seguiment del procés de col·locació.

CONTROL DE L'OBRA ACABADA. OPERACIONS DE CONTROL EN BASTIMENTS I TAPES DE FOSA:

Les tasques de control a realitzar són les següents:

- Inspecció de les condicions d'assentament del bastiment
- Comprovació de les toleràncies d'ajust i de nivell respecte al paviment

CRITERIS DE PRESA DE MOSTRES:

El control es realitzarà sobre totes les unitats existents a l'obra.

INTERPRETACIÓ DE RESULTATS I ACTUACIONS EN CAS D'INCOMPLIMENT:

Correcció per part del contractista de les irregularitats observades.

PD INSTAL·LACIONS D'EVACUACIÓ, CANALITZACIÓ I VENTILACIÓ ESTÀTICA
PDK PERICONS PER A CANALITZACIONS DE SERVEIS
PDK2- PERICÓ DE FÀBRICA DE MAÓ PER A INSTAL·LACIONS DE SERVEIS

0.- ELEMENTS QUE CONTEMPLA EL PLEC
PDK2-AJZ0.

1.- DEFINICIÓ I CONDICIONS DE LES PARTIDES D'OBRA EXECUTADES

Pericó per a registre de canalitzacions de serveis

S'han considerat els tipus següents:

- Pericó de fàbrica de maó fet "in situ", amb parets arrebossades i lliscades interiorment, sobre solera de maó calat, i reblert lateral amb terres

En actuacions de reparació, s'han considerat els graus de dificultat següents:

- Grau de dificultat associat a la mobilitat en l'actuació: - Sense dificultat de mobilitat: actuacions en què hi ha una interferència pròpia de l'entorn on es desenvolupen. - Amb dificultat de mobilitat: actuacions en entorns amb dificultat de mobilitat i/o amb el material aplegat lluny de la zona de treball: - Actuacions amb dificultat d'accessibilitat, per la poca mobilitat de la maquinària, per l'elevada presència de guals particulars i passos de vianants, per la impossibilitat d'ubicar una plataforma de treball lateral, per la impossibilitat d'ocupació de la calçada per fer l'aplec de materials que impliqui fer l'actuació per fases per tal de mantenir el pas de vianants i/o per estar en una zona amb tràfic rodat important - Actuacions en les què els materials estan aplegats lluny de la zona de treball per manca d'espai en la proximitat d'on s'executen les tasques.

- Grau de dificultat associat a l'àmbit de l'actuació: - En funció de l'amplària de la vorera, calçada o plataforma única

- Grau de dificultat associat a la presència d'elements externs a l'actuació: - Sense afectació per serveis o elements de mobiliari urbà: actuacions sense serveis (canalitzacions d'aigua, semàfors, enllumenat, etc.) ni elements urbans de grans dimensions (marquesines, mòduls d'aparcament de bicicletes, etc.) que interfereixin (o que puguin interferir) en les tasques - Amb afectació per serveis o elements de mobiliari urbà: actuacions amb serveis (canalitzacions d'aigua, semàfors, enllumenat, etc.) o elements urbans de grans dimensions (marquesines, mòduls d'aparcament de bicicletes, etc) que interfereixen en les tasques.

- Grau de dificultat associat a l'abast de l'actuació

Pericó de fàbrica de maó fet "in situ"

- Comprovació de la superfície d'assentament

- Col·locació dels maons de la solera

- Formació de les parets amb peces ceràmiques, deixant preparats els forats per al pas de tubs.

- Formació de forats per a connexionat dels tubs

- Acoblament dels tubs

- Reblert lateral amb terres.

PERICÓ DE FÀBRICA DE MAÓ FET "IN SITU"

El pericó ha d'estar format amb parets de peces ceràmiques, sobre solera de maó calat

La solera ha de quedar plana i al nivell previst.

Les parets han de ser planes, aplomades i han de quedar travades per filades alternatives.

Les peces ceràmiques s'han de col·locar a trencajunts i les filades han de ser horitzontals.

La superfície interior ha de quedar revestida amb un arrebossat de gruix uniforme, ben adherit a la paret i acabada amb un lliscat de pasta de portland. El revestiment sec ha de ser llis, sense fissures o d'altres defectes.

Els angles interiors han de ser arrodonits.

Gruix de la solera: ≥ 10 cm

Gruix de l'arrebossat: ≥ 1 cm

Pendent interior d'evacuació en pericons no sifònics: $\geq 1,5\%$

Toleràncies d'execució:

- Aplomat de les parets: ± 10 mm

- Planor de la fàbrica: ± 10 mm/m

- Planor de l'arrebossat: ± 3 mm/m

2.- CONDICIONS DEL PROCÉS D'EXECUCIÓ

PERICÓ DE FÀBRICA DE MAÓ FET "IN SITU"

S'ha de treballar a una temperatura ambient que oscil·li entre els 5°C i els 40°C, sense pluja.

El procés de col·locació del pericó no produirà desperfectes ni modificarà les condicions exigides al material.

Es realitzarà una prova d'estanquitat en el cas que la DF ho consideri necessari.

3.- UNITAT I CRITERI D'AMIDAMENT

Unitat mesurada segons les especificacions de la DT.

4.- NORMATIVA DE COMPLIMENT OBLIGATORI

Real Decreto 1247/2008, de 18 de julio, por el que se aprueba la Instrucción de Hormigón Estructural (EHE-08).

Real Decreto 470/2021, de 29 de junio, por el que se aprueba el Código Estructural.

PD INSTAL·LACIONS D'EVACUACIÓ, CANALITZACIÓ I VENTILACIÓ ESTÀTICA

PDK PERICONS PER A CANALITZACIONS DE SERVEIS

PDK3- PERICÓ DE FORMIGÓ IN SITU PER A INSTAL·LACIONS DE SERVEIS

0.- ELEMENTS QUE CONTEMPLA EL PLEC

PDK3-DP0H.

1.- DEFINICIÓ I CONDICIONS DE LES PARTIDES D'OBRA EXECUTADES

Pericó per a registre de canalitzacions de serveis

S'han considerat els tipus següents:

- Pericó de formigó fet "in situ" sobre solera de maó calat col·locat sobre llit de sorra.

En actuacions de reparació, s'han considerat els graus de dificultat següents:

- Grau de dificultat associat a la mobilitat en l'actuació:
 - Sense dificultat de mobilitat: actuacions en què hi ha una interferència pròpia de l'entorn on es desenvolupen.
 - Amb dificultat de mobilitat: actuacions en entorns amb dificultat de mobilitat i/o amb el material aplegat lluny de la zona de treball:
 - Actuacions amb dificultat d'accessibilitat, per la poca mobilitat de la maquinària, per l'elevada presència de guals particulars i passos de vianants, per la impossibilitat d'ubicar una plataforma de treball lateral, per la impossibilitat d'ocupació de la calçada per fer l'aplec de materials que impliqui fer l'actuació per fases per tal de mantenir el pas de vianants i/o per estar en una zona amb tràfic rodat important
 - Actuacions en les què els materials estan aplegats lluny de la zona de treball per manca d'espai en la proximitat d'on s'executen les tasques.
- Grau de dificultat associat a l'àmbit de l'actuació:
 - En funció de l'amplària de la vorera, calçada o plataforma única
- Grau de dificultat associat a la presència d'elements externs a l'actuació:
 - Sense afectació per serveis o elements de mobiliari urbà: actuacions sense serveis (canalitzacions d'aigua, semàfors, enllumenat, etc.) ni elements urbans de grans dimensions (marquesines, mòduls d'aparcament de bicicletes, etc.) que interfereixin (o que puguin interferir) en les tasques
 - Amb afectació per serveis o elements de mobiliari urbà: actuacions amb serveis (canalitzacions d'aigua, semàfors, enllumenat, etc.) o elements urbans de grans dimensions (marquesines, mòduls d'aparcament de bicicletes, etc) que interfereixen en les tasques.
- Grau de dificultat associat a l'abast de l'actuació

L'execució de la unitat d'obra inclou les operacions següents:

Pericó de formigó fet "in situ":

- Preparació del llit amb sorra compactada
- Col·locació de la solera de maons calats
- Formació de les parets de formigó, encofrat i desencofrat, previsió de passos de tubs, etc.
- Preparació per a la col·locació del marc de la tapa

CONDICIONS GENERALS:

La solera ha de quedar plana, anivellada i a la fondària prevista a la DT.

Toleràncies d'execució:

- Nivell de la solera: ± 20 mm

PERICÓ DE FORMIGÓ FET "IN SITU":

Les parets han de quedar planes, aplomades i a escaire.

Els orificis d'entrada i sortida de la conducció han de quedar preparats.

El nivell del coronament ha de permetre la col·locació del bastiment i la tapa enrasats amb el paviment.

La resistència característica del formigó es comprovarà d'acord amb l'article 86 de l'EHE-08 o l'article 57 del CODI ESTRUCTURAL.

Toleràncies d'execució:

- Aplomat de les parets: ± 5 mm

- Dimensions interiors: $\pm 1\%$ dimensió nominal
- Gruix de la paret: $\pm 1\%$ gruix nominal

2.- CONDICIONS DEL PROCÉS D'EXECUCIÓ

CONDICIONS GENERALS:

El procés de col·locació no ha de produir desperfectes, ni ha de modificar les condicions exigides per al material.

Es realitzarà una prova d'estanquitat en el cas que la DF ho consideri necessari.

PERICÓ DE FORMIGÓ FET "IN SITU":

La temperatura per a formigonar ha d'estar entre 5°C i 40°C . El formigonament s'ha de suspendre quan es prevegi que durant les 48 h següents la temperatura pot ser inferior a 0°C . Fora d'aquests límits, el formigonament requereix precaucions explícites i l'autorització de la DF. En aquest cas, s'han de fer provetes amb les mateixes condicions de l'obra, per a poder verificar la resistència realment assolida.

El formigó s'ha de posar a l'obra abans que comenci l'adormiment, i a una temperatura $\geq 5^{\circ}\text{C}$.

L'abocada s'ha de fer des d'una alçària petita i sense que es produeixin disgregacions.

El formigó col·locat no ha de tenir disgregacions o buits a la massa.

No pot transcorrer més d'1,5 hora des de la fabricació del formigó fins el formigonament, a menys que la DF ho cregui convenient per aplicar medis que retardin l'adormiment.

3.- UNITAT I CRITERI D'AMIDAMENT

Unitat mesurada segons les especificacions de la DT.

4.- NORMATIVA DE COMPLIMENT OBLIGATORI

Real Decreto 1247/2008, de 18 de julio, por el que se aprueba la Instrucción de Hormigón Estructural (EHE-08).

Real Decreto 470/2021, de 29 de junio, por el que se aprueba el Código Estructural.

PF TUBS I ACCESSORIS PER A GASOS I FLUIDS

PF5 TUBS I ACCESSORIS DE COURE

PF56- TUB DE COURE SEMIDUR, COL·LOCAT

0.- ELEMENTS QUE CONTEMPLA EL PLEC

PF56-FJKJ.

1.- DEFINICIÓ I CONDICIONS DE LES PARTIDES D'OBRA EXECUTADES

Conduccions amb tub de coure semidur o recuit, col·locades i els seus elements auxiliars de connexió.

S'han considerat els tipus d'unitat d'obra següents:

- Instal·lació dels tubs

S'han considerat els tipus d'unió següents:

- Connectat a pressió
- Soldat per capil·laritat

S'han considerat els tipus de col·locació següents:

- Col·locació superficial
- Encastat

S'han considerat els graus de dificultat de muntatge següents:

- Grau baix, que correspon a una xarxa de trams llargs, amb pocs accessoris i situada en llocs fàcilment accessibles (muntants, etc.)
- Grau mitjà, que correspon a una xarxa equilibrada en trams lineals i amb accessoris (distribucions d'aigua, gas, calefacció, etc.)
- Grau alt, que correspon a una xarxa amb predomini d'accessoris sobre trams rectes (sala de calderes, escalfadors, etc.)

L'execució de la unitat d'obra inclou les operacions següents:

Tubs:

- Replanteig del traçat
- Muntatge en la seva posició definitiva
- Execució de totes les unions necessàries

- Retirada de l'obra de retalls de tubs, materials per a junts, etc.

CONDICIONS GENERALS:

La posició ha de ser la reflectida a la DT o, en el seu defecte, la indicada per la DF.

Les unions han de ser estanques.

Tots els materials que intervenen en la instal·lació han de ser compatibles entre si.

TUBS:

En les instal·lacions amb tubs connectats a pressió, totes les unions, canvis de direcció i sortides de ramals s'han de fer únicament per mitjà dels accessoris de compressió.

En les instal·lacions de tub soldat per capil·laritat, totes les unions, canvis de direcció i sortides de ramals s'han de fer únicament per mitjà d'accessoris soldats per capil·laritat.

El tub no ha de quedar aixafat en les corbes. La secció del tub s'ha de mantenir aproximadament constant al llarg de tot el recorregut.

Les tuberïes per les que circulen gasos amb presència eventual de condensats, han de tenir un pendent mínim del 0,5% per a possibilitar l'evacuació d'aquests condensats.

La superfície del tub o del calorífugant, si n'hi ha d'haver, ha d'estar a ≥ 300 mm de qualsevol conductor elèctric i s'ha de procurar que passi per sota.

La canonada que, en règim de treball, s'escalfi, s'ha de separar de les veïnes ≥ 250 mm.

Les conduccions que portin aigua freda han d'anar isolades amb una barrera de vapor, igual o superior a 200 MPa m s/g

El pas a través d'elements estructurals s'ha de fer amb passamurs i l'espai que quedi s'ha d'omplir amb material elàstic. Els passamurs han de sobresortir ≥ 3 mm del parament. Dins del passamurs no hi pot quedar cap accessori.

La canonada no pot travessar xemeneïes ni conductes.

TUBS COL·LOCATS SUPERFICIALMENT:

Els tubs han de ser accessibles. Les canonades s'han d'estendre perpendicularment o paral·lelament respecte a l'estructura de l'edifici. Les horitzontals han de passar preferentment a prop del paviment o del sostre.

La separació entre els tubs o entre aquests i els paraments ha de ser ≥ 30 mm. Aquesta separació ha d'augmentar convenientment si han d'anar aïllats.

Els dispositius de suport han d'estar situats de tal manera que garanteixin l'estabilitat i l'alineació del tub.

Els suports s'han de fixar amb tacs i visos. Entre el suport i el tub s'ha d'interposar una anella elàstica. El suport no s'ha de soldar al tub.

No es poden transmetre esforços entre la canonada i els elements que la suporten.

Separació màxima entre suports (en metres):

+-----+ Diàmetre del tub (mm)				
	6 - 8	12 - 22	28 - 54	64 - 108
Trams verticals	$\leq 1,8$	$\leq 2,4$	≤ 3	$\leq 3,7$
Trams horitzontals	$\leq 1,2$	$\leq 1,8$	$\leq 2,4$	≤ 3
+-----+				

Toleràncies d'instal·lació:

- Nivell o aplomat: ≤ 2 mm/m, ≤ 15 mm/total

TUBS ENCASTATS:

Cal assegurar-se que el medi que l'envolta no sigui agressiu.

Han de disposar d'un tractament anticorrosiu adequat i anar dins de beïnes de protecció adequada, que permeti la lliure dilatació.

S'han de preveure registres i el traçat amb pendent per al seu buidatge o purga.

Toleràncies d'instal·lació:

- Nivell o aplomat: ≤ 2 mm/m, ≤ 15 mm/total

2.- CONDICIONS DEL PROCÉS D'EXECUCIÓ

CONDICIONS GENERALS:

Abans de començar els treballs de muntatge, s'ha de fer un replanteig que ha de ser aprovat per la DF.

Tots els elements s'han d'inspeccionar abans de la seva col·locació.

La seva instal·lació no ha d'alterar les característiques dels elements.

Les connexions a la xarxa de servei s'han de fer un cop tallat el subministrament.

TUBS:

Per a fer la unió dels tubs no s'han de forçar ni deformar els extrems.
Cada cop que s'interromp el muntatge, cal tapar els extrems oberts.
Un cop acabada la instal·lació s'ha de netejar interiorment i fer-hi passar un dissolvent d'olis i greixos.

3.- UNITAT I CRITERI D'AMIDAMENT

TUBS:

m de llargària instal·lada, amidada segons les especificacions de la DT, entre els eixos dels elements o dels punts per connectar.
Aquest criteri inclou les pèrdues de material com a conseqüència dels retalls.

4.- NORMATIVA DE COMPLIMENT OBLIGATORI

La normativa ha de ser l'específica a l'ús a què es destini.

5.- CONDICIONS DE CONTROL D'EXECUCIÓ I DE L'OBRA ACABADA

CONTROL D'EXECUCIÓ. OPERACIONS DE CONTROL:

Les tasques de control a realitzar són les següents:

- Comprovació de la correcta implantació de les conduccions a l'obra segons el traçat previst.
- Verificació de l'ús de passamurs quan els tubs travessin sostres o parets.
- Verificació que l'execució es fa amb els pendents previstos al projecte segons l'ús de la instal·lació.
- S'han de realitzar les proves d'estanquitat, neteja i resistència mecànica establertes al RITE. Les proves d'estanquitat s'han de realitzar d'acord a la norma UNE 100151 o a UNE-ENV 12108, en funció del tipus de fluid transportat.
- Verificació de l'ús dels elements d'unió adequats, la correcta execució de soldadures si és el cas, i l'ús dels elements d'interconnexió adequats amb els equips de la instal·lació.

CONTROL DE L'OBRA ACABADA. OPERACIONS DE CONTROL:

Les tasques de control a realitzar són les següents:

- Manteniment de la instal·lació.
- Realització i emissió d'informe amb resultats dels controls i dels assaigs realitzats i de quantificació dels mateixos.

CRITERIS DE PRESA DE MOSTRES:

S'ha de verificar per mostreig diferents punts de la instal·lació, en cas de deficiències, s'ha de realitzar un mostreig extensiu.

La prova d'estanquitat s'ha de realitzar globalment o per sectors, verificant tota la instal·lació. Als trams d'instal·lació ocults o encastats, s'ha de realitzar un assaig previ, abans de l'ocultació dels tubs.

INTERPRETACIÓ DE RESULTATS I ACTUACIONS EN CAS D'INCOMPLIMENT:

En cas de deficiències de material o execució, si es pot esmenar sense canviar materials, s'ha de procedir a fer-ho. En cas contrari, s'ha de procedir a canviar tot el material afectat.

En cas de manca d'elements o discrepàncies amb el projecte, s'ha de procedir a l'adequació, d'acord amb el que determini la DF.

PG INSTAL·LACIONS ELÈCTRIQUES, DOMÒTICA, FOTOVOLTAICA I MINIEÒLICA

PG1 CAIXES I ARMARIS

PG12- CAIXA DE DERIVACIÓ QUADRADA, COL·LOCADA

0.- ELEMENTS QUE CONTEMPLA EL PLEC

PG12-DH7C.

1.- DEFINICIÓ I CONDICIONS DE LES PARTIDES D'OBRA EXECUTADES

Caixes de plàstic o metàl·liques, amb grau de protecció normal, estanca, antihumitat o antideflagrant, encastades o muntades superficialment.

L'execució de la unitat d'obra inclou les operacions següents:

- Col·locació i anivellament

CONDICIONS GENERALS:

La caixa ha de quedar fixada sòlidament al parament per un mínim de quatre punts.

La posició ha de ser la fixada a la DT.

Si la caixa és metàl·lica, ha de quedar connectada a la connexió a terra.

Toleràncies d'instal·lació:

- Posició: ± 20 mm
- Aplomat: $\pm 2\%$

2.- CONDICIONS DEL PROCÉS D'EXECUCIÓ

No hi han condicions específiques del procés d'instal·lació.

3.- UNITAT I CRITERI D'AMIDAMENT

Unitat de quantitat instal·lada, mesurada segons les especificacions de la DT.

4.- NORMATIVA DE COMPLIMENT OBLIGATORI

Real Decreto 842/2002 de 2 de agosto, por el que se aprueba el Reglamento Electrotécnico de Baja Tensión. REBT 2002.

PG INSTAL·LACIONS ELÈCTRIQUES, DOMÒTICA, FOTOVOLTAICA I MINIEÒLICA

PG2 TUBS, CANALS, SAFATES I COLUMNES PER A MECANISMES

PG2J- SAFATA METÀL·LICA PER A INSTAL·LACIONS ELÈCTRIQUES, COL·LOCADA

0.- ELEMENTS QUE CONTEMPLA EL PLEC

PG2J-4BV9.

1.- DEFINICIÓ I CONDICIONS DE LES PARTIDES D'OBRA EXECUTADES

Safata metàl·lica d'amplària fins a 600 mm i muntada superficialment o fixada amb suports.

S'han considerat els tipus següents:

- Xapa d'acer, cega o perforada
- Reixa d'acer
- Escala de perfil d'acer

L'execució de la unitat d'obra inclou les operacions següents:

- Fixació i nivellació
- Talls finals en corbes i cantonades

CONDICIONS GENERALS:

El muntatge s'ha de fer amb peces de suport, separades en funció de la càrrega admissible de la safata i fixades al parament o al sostre mitjançant perns d'ancoratge o tacs i visos.

Els conductors s'instal·laran a les safates de manera que no es superi la càrrega de treball admissible declarada pel fabricant.

Les unions, derivacions, canvis de direcció, etc., s'han de fer amb peces que assegurin la unió dels diferents trams de la safata, fixades amb cargols o reblons.

Han de tenir continuïtat elèctrica segons les especificacions de la norma UNE-EN 61537 i el REBT. La connexió a terra es farà utilitzant els borns de connexió a terra facilitats pel fabricant.

Si la instal·lació consta simultàniament de cables de potència i cables de dades, els cables mantindran sempre una distància de separació adequada, i en el cas que cohabitin a la mateixa safata es col·locaran perfils separadors.

El final de les safates ha d'estar cobert amb tapetes de final de tram.

Les unions han d'estar a 1/5 de la distància entre dos recolzaments.

XAPA D'ACER:

Els canvis de direcció i corbes s'han de fer amb una peça d'unió fixada amb cargols i reblons.

Distància entre fixacions: $\leq 1,5$ m

REIXA O PERFIL:

Els canvis de direcció i corbes s'han de fer mitjançant talls a la seva secció per tal de poder doblegar-la.

Distància entre fixacions: $\leq 1,5$ m

2.- CONDICIONS DEL PROCÉS D'EXECUCIÓ

No hi han condicions específiques del procés d'execució.

3.- UNITAT I CRITERI D'AMIDAMENT

m de llargària instal·lada, amidada segons les especificacions de la DT, entre els eixos dels elements o dels punts per connectar.

4.- NORMATIVA DE COMPLIMENT OBLIGATORI

Real Decreto 842/2002 de 2 de agosto, por el que se aprueba el Reglamento Electrotécnico de Baja Tensión. REBT 2002.
UNE-EN 61537:2002 Sistemas de bandejas y de bandejas de escalera para la conducción de cables.

5.- CONDICIONS DE CONTROL D'EXECUCIÓ I DE L'OBRA ACABADA

CONTROL D'EXECUCIÓ. OPERACIONS DE CONTROL:

Les tasques de control a realitzar són les següents:

- Comprovació de la correcta implantació de les canalitzacions segons el traçat previst.
- Verificar que les dimensions de les canalitzacions s'adeqüen a l'especificat i al que li correspon segons el R.E.B.T., en funció dels conductors instal·lats.
- Verificar la correcta suportació i l'ús dels accessoris adequats.
- Verificar el grau de protecció IP
- Verificar els radis de curvatura, comprovant que no es provoquen reduccions de secció.
- Verificar la continuïtat elèctrica a canalitzacions metàl·liques i la seva posada a terra.
- Verificar la no existència d'encreuaments i paral·lelismes amb d'altres canalitzacions a distàncies inferiors a l'indicat al R.E.B.T.
- Verificar el correcte dimensionament de les caixes de connexió i l'ús dels accessoris adequats.
- Verificar la correcta implantació de registres per a un manteniment correcte.

CONTROL DE L'OBRA ACABADA. OPERACIONS DE CONTROL:

- Informe amb els resultats dels controls efectuats.

CRITERIS DE PRESA DE MOSTRES:

Es verificarà per mostreig diferents punts de la instal·lació.

INTERPRETACIÓ DE RESULTATS I ACTUACIONS EN CAS D'INCOMPLIMENT:

En cas d'incompliment de la Normativa vigent, es procedirà a la seva adequació.

En cas de deficiències de material o execució, es procedirà d'acord amb el que determini la DF.

PG INSTAL·LACIONS ELÈCTRIQUES, DOMÒTICA, FOTOVOLTAICA I MINIEÒLICA

PG2 TUBS, CANALS, SAFATES I COLUMNES PER A MECANISMES

PG2N- TUB FLEXIBLE DE MATERIAL PLÀSTIC PER A LA PROTECCIÓ DE CONDUCTORS ELÈCTRICS, COL·LOCAT

0.- ELEMENTS QUE CONTEMPLA EL PLEC

PG2N-EUJG, PG2N-EUG5.

1.- DEFINICIÓ I CONDICIONS DE LES PARTIDES D'OBRA EXECUTADES

Tub flexible no metàl·lic, de fins a 250 mm de diàmetre nominal, col·locat.

S'han considerat els tipus de tubs següents:

- Tubs de PVC corrugats
- Tubs de PVC folrats, de dues capes, semillisa l'exterior i corrugada la interior
- Tubs de material lliure d'halògens
- Tubs de polipropilè
- Tubs de polietilè de dues capes, corrugada l'exterior i llisa la interior

S'han considerat els tipus de col·locació següents:

- Tubs col·locats encastats
- Tubs col·locats sota paviment
- Tubs col·locats sobre sostremort
- Tubs col·locats al fons de la rasa

L'execució de la unitat d'obra inclou les operacions següents:

- Replanteig del traçat del tub
- L'estesa, fixació o col·locació del tub

- Retirada de l'obra de les restes d'emballatges, retalls de tubs, etc.

CONDICIONS GENERALS:

El tub no pot tenir empalmaments entre els registres (caixes de derivació, pericons, etc.), ni entre aquests i les caixes de mecanismes.

S'ha de comprovar la regularitat superficial i l'estat de la superfície sobre la què s'ha d'efectuar el tractament superficial.

Toleràncies d'instal·lació:

- Penetració dels tubs dintre les caixes: ± 2 mm

ENCASTAT:

El tub s'ha de fixar al fons d'una regata oberta al parament, coberta amb guix.

Recobriments de guix: ≥ 1 cm

SOBRE SOSTREMORT:

El tub ha de quedar fixat al sostre o recolzat en el cel ras.

MUNTAT A SOTA D'UN PAVIMENT

El tub ha de quedar recolzat sobre el paviment base.

Ha de quedar fixat al paviment base amb tocs de morter cada metre, com a mínim.

CANALITZACIÓ SOTERRADA:

El tub ha de quedar instal·lat al fons de rases reblertes posteriorment.

El tub no pot tenir empalmaments entre els registres (caixes de derivació, pericons, etc.), ni entre aquests i les caixes de mecanismes.

Nombre de corbes de 90° entre dos registres consecutius: ≤ 3

Distància entre el tub i la capa de protecció: ≥ 10 cm

Fondària de les rases: ≥ 40 cm

Penetració del tub dins dels pericons: 10 cm

Toleràncies d'execució:

- Penetració del tub dins dels pericons: ± 10 mm

2.- CONDICIONS DEL PROCÉS D'EXECUCIÓ

CONDICIONS GENERALS:

Abans de començar els treballs de muntatge es farà un replanteig previ que serà aprovat per la DF

Les unions s'han de fer amb els accessoris subministrats pel fabricant o expressament aprovats per aquest. Els accessoris d'unió i en general tots els accessoris que intervenen en la canalització han de ser els adequats al tipus i característiques del tub a col·locar.

S'ha de comprovar que les característiques del producte a col·locar corresponen a les especificades a la DT del projecte.

Els tubs s'han d'inspeccionar abans de la seva col·locació.

La seva instal·lació no n'ha d'alterar les característiques.

Un cop acabades les tasques de muntatge, es procedirà a la retirada de l'obra de les restes d'emballatges, retalls de tubs, etc.

CANALITZACIÓ SOTERRADA:

El tub ha de quedar alineat en el fons de la rasa nivellant-lo amb una capa de sorra garbejada i netejant-la de possibles obstacles (pedra, runa, etc.)

Sobre la canalització s'ha de col·locar una capa o coberta d'avís i protecció mecànica (maons, plaques de formigó, etc.).

3.- UNITAT I CRITERI D'AMIDAMENT

m de llargària instal·lada, amidada segons les especificacions del projecte, entre els eixos dels elements o dels punts per connectar.

La instal·lació inclou les fixacions, provisionals quan el muntatge és encatat i definitives en la resta de muntatges.

Aquest criteri inclou les pèrdues de material corresponents a retalls.

4.- NORMATIVA DE COMPLIMENT OBLIGATORI

NORMATIVA GENERAL:

Real Decreto 842/2002 de 2 de agosto, por el que se aprueba el Reglamento Electrotécnico de Baja Tensión. REBT 2002.

UNE-EN 50086-1:1995 Sistemas de tubos para la conducción de cables. Parte 1: Requisitos generales.

UNE-EN 50086-2-2:1997 Sistemas de tubos para instalaciones eléctricas. Parte 2-2: Requisitos particulares para sistemas de tubos curvables.

UNE-EN 50086-2-3:1997 Sistemas de tubos para instalaciones eléctricas. Parte 2-1: Requisitos particulares para sistemas de tubos flexibles.

CANALITZACIÓ SOTERRADA:

UNE-EN 50086-2-4:1995 Sistemas de tubos para la conducción de cables. Parte 2-4: requisitos particulares para sistemas de tubos enterrados.

5.- CONDICIONS DE CONTROL D'EXECUCIÓ I DE L'OBRA ACABADA**CONTROL D'EXECUCIÓ. OPERACIONS DE CONTROL:**

Les tasques de control a realitzar són les següents:

- Comprovació de la correcta implantació de les canalitzacions segons el traçat previst.
- Verificar que les dimensions de les canalitzacions s'adeqüen a l'especificat i al que li correspon segons el R.E.B.T., en funció dels conductors instal·lats.
- Verificar la correcta suportació i l'ús dels accessoris adequats.
- Verificar el grau de protecció IP
- Verificar els radis de curvatura, comprovant que no es provoquen reduccions de secció.
- Verificar la continuïtat elèctrica a canalitzacions metàl·liques i la seva posada a terra.
- Verificar la no existència d'encreuaments i paral·lelismes amb d'altres canalitzacions a distàncies inferiors a l'indicat al R.E.B.T.
- Verificar el correcte dimensionament de les caixes de connexió i l'ús dels accessoris adequats.
- Verificar la correcta implantació de registres per a un manteniment correcte.

CONTROL DE L'OBRA ACABADA. OPERACIONS DE CONTROL:

- Informe amb els resultats dels controls efectuats.

CRITERIS DE PRESA DE MOSTRES:

Es verificarà per mostreig diferents punts de la instal·lació.

INTERPRETACIÓ DE RESULTATS I ACTUACIONS EN CAS D'INCOMPLIMENT:

En cas d'incompliment de la Normativa vigent, es procedirà a la seva adequació.

En cas de deficiències de material o execució, es procedirà d'acord amb el que determini la DF.

PG INSTAL·LACIONS ELÈCTRIQUES, DOMÒTICA, FOTOVOLTAICA I MINIEÒLICA**PG2 TUBS, CANALS, SAFATES I COLUMNES PER A MECANISMES****PG2P- TUB RÍGID DE PLÀSTIC PER A PROTECCIÓ DE CONDUCTORS ELÈCTRICS, COL·LOCAT****0.- ELEMENTS QUE CONTEMPLA EL PLEC****PG2P-6T1A.****1.- DEFINICIÓ I CONDICIONS DE LES PARTIDES D'OBRA EXECUTADES**

Tub rígid no metàl·lic de fins a 160 mm de diàmetre nominal, connectat roscat o endollat.

S'han considerat els tipus de col·locació següents:

- Muntat com a canalització soterrada
- Muntat superficialment

L'execució de la unitat d'obra inclou les operacions següents:

- Replanteig del traçat del tub
- Estesa, fixació i curvat
- Preparació dels extrems dels tubs i execució de les unions entre trams i amb els accessoris
- Comprovació de la unitat d'obra
- Retirada de l'obra de les restes d'emballatges, retalls de tubs, etc.

CONDICIONS GENERALS:

Els canvis de direcció s'han de fer mitjançant corbes d'acoblament, escalfant-les lleugerament, sense que es produeixin canvis sensibles a la secció.

Quan les unions són roscades, han d'estar fetes amb maniguets amb rosca.

Quan les unions són endollades s'han de fer amb maniguets llisos.

Toleràncies d'instal·lació:

- Posició: ± 20 mm
- Alineació: $\pm 2\%$, ≤ 20 mm/total

CANALITZACIÓ SOTERRADA:

El tub ha de quedar instal·lat al fons de rases obertes que després s'han de rebllir.

Les unions s'han de fer mitjançant connexió a pressió.

Les unions que no puguin anar directament connectades s'han de fer amb maniguets aïllants.

L'estanqueïtat dels junts s'ha d'aconseguir amb cinta aïllant i resistent a la humitat.

Cada tub ha de protegir un sol cable o un conjunt de cables unipolars que constitueixin un mateix sistema.

El tub ha de quedar envoltat de sorra o terra garbellada. Aquestes han de complir les especificacions fixades al seu plec de condicions.

Sobre la canalització s'ha de col·locar una capa o una coberta d'avís, de protecció mecànica (maons, plaques de formigó, etc.).

El radi de curvatura ha d'estar dintre dels límits marcats pel fabricant.

Fondària de les rases: ≥ 40 cm

Distància a línies telefòniques, tubs de sanejament, aigua i gasos: ≥ 20 cm

Distància entre el tub i la capa de protecció: ≥ 10 cm

COL·LOCAT SUPERFICIALMENT:

Han de quedar fixades al suport per mitjà de brides o abraçadores protegides contra la corrosió i sòlidament subjectes.

Distància entre les fixacions:

- Trams horitzontals: ≤ 60 cm

- Trams verticals: ≤ 80 cm

Distància a línies telefòniques, tubs de sanejament, aigua i gasos: ≥ 25 cm

Distància entre registres: ≤ 1500 cm

Nombre de corbes de 90° entre dos registres consecutius: ≤ 3

Penetració del tub dins les caixes: 1 cm

Toleràncies d'instal·lació:

- Distància de la grapa al vèrtex de l'angle en els canvis de direcció: ± 5 mm

- Penetració del tub dins les caixes: ± 2 mm

2.- CONDICIONS DEL PROCÉS D'EXECUCIÓ

Abans de començar els treballs de muntatge es farà un replanteig previ que serà aprovat per la DF

Les unions s'han de fer amb els accessoris subministrats pel fabricant o expressament aprovats per aquest. Els accessoris d'unió i en general tots els accessoris que intervenen en la canalització han de ser els adequats al tipus i característiques del tub a col·locar.

S'ha de comprovar que les característiques del producte a col·locar corresponen a les especificades a la DT del projecte.

Els tubs s'han d'inspeccionar abans de la seva col·locació.

La seva instal·lació no n'ha d'alterar les característiques.

Un cop acabades les tasques de muntatge, es procedirà a la retirada de l'obra de les restes d'embalatges, retalls de tubs, etc.

3.- UNITAT I CRITERI D'AMIDAMENT

m de llargària instal·lada, amidada segons les especificacions de la DT, entre els eixos dels elements o dels punts per connectar.

Aquest criteri inclou les pèrdues de material com a conseqüència dels retalls.

La instal·lació inclou els accessoris i les fixacions.

4.- NORMATIVA DE COMPLIMENT OBLIGATORI

Real Decreto 842/2002 de 2 de agosto, por el que se aprueba el Reglamento Electrotécnico de Baja Tensión. REBT 2002.

UNE-EN 50086-1:1995 Sistemas de tubos para la conducción de cables. Parte 1: Requisitos generales.

UNE-EN 50086-2-1:1997 Sistemas de tubos para instalaciones eléctricas. Parte 2-1: Requisitos particulares para sistemas de tubos rígidos.

UNE-EN 50086-2-2:1997 Sistemas de tubos para instalaciones eléctricas. Parte 2-2: Requisitos particulares para sistemas de tubos curvables.

UNE-EN 50086-2-4:1995 Sistemas de tubos para la conducción de cables. Parte 2-4: requisitos particulares para sistemas de tubos enterrados.

5.- CONDICIONS DE CONTROL D'EXECUCIÓ I DE L'OBRA ACABADA

CONTROL D'EXECUCIÓ. OPERACIONS DE CONTROL:

Les tasques de control a realitzar són les següents:

- Comprovació de la correcta implantació de les canalitzacions segons el traçat previst.

- Verificar que les dimensions de les canalitzacions s'adeqüen a l'especificat i al que li correspon segons el R.E.B.T., en funció dels conductors instal·lats.
- Verificar la correcta suportació i l'ús dels accessoris adequats.
- Verificar el grau de protecció IP
- Verificar els radis de curvatura, comprovant que no es provoquen reduccions de secció.
- Verificar la continuïtat elèctrica a canalitzacions metàl·liques i la seva posada a terra.
- Verificar la no existència d'encreuaments i paral·lelismes amb d'altres canalitzacions a distàncies inferiors a l'indicat al R.E.B.T.
- Verificar el correcte dimensionament de les caixes de connexió i l'ús dels accessoris adequats.
- Verificar la correcta implantació de registres per a un manteniment correcte.

CONTROL DE L'OBRA ACABADA. OPERACIONS DE CONTROL:

- Informe amb els resultats dels controls efectuats.

CRITERIS DE PRESA DE MOSTRES:

Es verificarà per mostreig diferents punts de la instal·lació.

INTERPRETACIÓ DE RESULTATS I ACTUACIONS EN CAS D'INCOMPLIMENT:

En cas d'incompliment de la Normativa vigent, es procedirà a la seva adequació.

En cas de deficiències de material o execució, es procedirà d'acord amb el que determini la DF.

PG INSTAL·LACIONS ELÈCTRIQUES, DOMÒTICA, FOTOVOLTAICA I MINIEÒLICA

PG3 CABLES ELÈCTRICS PER A TENSÍO BAIXA I SISTEMES DE DISTRIBUCIÓ ELÈCTRICA

PG33- CABLE DE COURE DE 0,6/1 KV, COL·LOCAT

0.- ELEMENTS QUE CONTEMPLA EL PLEC

PG33-E6CX.

1.- DEFINICIÓ I CONDICIONS DE LES PARTIDES D'OBRA EXECUTADES

Estesa i col·locació de cable elèctric destinat a sistemes de distribució en tensió baixa i instal·lacions en general, per a serveis fixes, amb conductor de coure, de tensió assignada 0,6/1kV.

S'han considerat els tipus següents:

- Cable flexible de designació RZ1-K (AS), amb aïllament de barreja de polietilè reticulat (XLPE) i coberta de poliolefines termoplàstiques, UNE 21123-4
- Cable flexible de designació RV-K amb aïllament de barreja de polietilè reticulat (XLPE) i coberta de barreja de policlorur de vinil (PVC), UNE 21123-2
- Cable flexible de designació RZ1-K (AS+), amb aïllament de barreja de polietilè reticulat (XLPE) + mica i coberta de poliolefines termoplàstiques, UNE 21123-4
- Cable flexible de designació SZ1-K (AS+), amb aïllament d'elastòmers vulcanitzats i coberta de poliolefines termoplàstiques, UNE 21123-4
- Cable rígido de designació RV, amb aïllament de barreja de polietilè reticulat (XLPE) i coberta de barreja de policlorur de vinil (PVC), UNE 21123-2
- Cable rígido de designació RZ, amb aïllament de barreja de polietilè reticulat (XLPE), UNE 21030
- Cable rígido de designació RVFV, amb armadura de fleix d'acer, aïllament de barreja de polietilè reticulat (XLPE) i coberta de barreja de policlorur de vinil (PVC), UNE 21123-2
- Cable flexible de designació ZZ-F (AS), amb aïllament i coberta d'elastòmers termoestables.

S'han considerat els tipus de col·locació següents:

- Col·locat superficialment
- Col·locat en tub
- Col·locat en canal o safata
- Col·locat aeri

L'execució de la unitat d'obra inclou les operacions següents:

- Estesa, col·locació i tibat del cable si es el cas

CONDICIONS GENERALS:

Els empalmaments i derivacions s'han de fer amb borns o regletes de connexió, prohibint-se expressament el fer-ho per simple recargolament o enrotllament dels fils, de forma que es garanteixi tant la continuïtat elèctrica com la de l'aïllament.

El recorregut ha de ser l'indicat a la DT.

Els conductors han de quedar estesos de manera que les seves propietats no quedin danyades.

Els conductors han d'estar protegits contra els danys mecànics que puguin venir després de la seva instal·lació.

El conductor ha de penetrar dins les caixes de derivació, de connexió dels equips i dels mecanismes elèctrics.

Tots els materials que intervenen en la instal·lació han de ser compatibles entre si. Per aquest motiu, el muntatge i les connexions han d'estar fets amb els materials i accessoris subministrats pel fabricant, o expressament aprovats per aquest.

El cable ha de portar una identificació mitjançant anelles o brides del circuit al qual pertany, a la sortida del quadre de protecció.

No ha d'haver-hi empalmaments entre les caixes de derivació, ni entre aquestes i els mecanismes.

No s'han de transmetre esforços entre els cables i les connexions elèctriques.

Penetració del conductor dins les caixes: ≥ 10 cm

Toleràncies d'instal·lació:

- Penetració del conductor dins les caixes: ± 10 mm

Distància mínima al terra en creuaments de vials públics:

- Sense transit rodat: ≥ 4 m

- Amb transit rodat: ≥ 6 m

COL·LOCAT SUPERFICIALMENT:

El cable ha de quedar fixat als paraments o al sostre mitjançant brides, collarins o abraçadores de forma que no en surti perjudicada la coberta.

Quan es col·loca muntat superficialment, la seva fixació al parament ha de quedar alineada paral·lelament al sostre o al paviment i la seva posició ha de ser la fixada al projecte.

Distància horitzontal entre fixacions: ≤ 80 cm

Distància vertical entre fixacions: ≤ 150 cm

En cables col·locats amb grapes sobre façanes s'aprofitarà, en la mesura del possible, les possibilitats d'ocultació que ofereixi aquesta.

El cable es subjectarà a la paret o sostre amb les grapes adequades. Les grapes han de ser resistents a la intempèrie i en cap cas han de malmetre el cable. Han d'estar fermament subjectes al suport amb tacs i cargols.

Quan el cable ha de recórrer un tram sense suports, com per exemple passar d'un edifici a un altre, es penjarà d'un cable fiador d'acer galvanitzat sòlidament subjectat pels extrems.

En els creuaments amb altres canalitzacions, elèctriques o no, es deixarà una distància mínima de 3 cm entre els cables i aquestes canalitzacions o bé es disposarà un aïllament suplementari. Si l'encreuament es fa practicant un pont amb el mateix cable, els punts de fixació immediats han d'estar el suficientment propers per tal d'evitar que la distància indicada pugui deixar d'existir.

COL·LOCACIÓ AÈRIA:

El cable quedarà unit als suports pel neutre fiador que es el que aguantarà tot l'esforç de tracció. En cap cas està permès fer servir un conductor de fase per a subjectar el cable.

La unió del cable amb el suport es durà a terme amb una peça adient que empresoni el neutre fiador per la seva coberta aïllant sense malmetre-la. Aquesta peça ha d'incorporar un sistema de tesat per tal de donar-li al cable la seva tensió de treball un cop estesa la línia. Ha de ser d'acer galvanitzat hi no ha de provocar cap retorçament al conductor neutre fiador en les operacions de tesat.

Tant les derivacions com els empalmaments es faran coincidir sempre amb un punt de fixació, ja sigui en xarxes sobre suports o en xarxes sobre façanes o bé en combinacions d'aquestes.

COL·LOCAT EN TUBS:

Quan el cable passi de subterrani a aèri, es protegirà el cable soterrat des de 0,5 m per sota del paviment fins a 2,5 m per sobre amb un tub d'acer galvanitzat.

La connexió entre el cable soterrat i el que transcorre per la façana o suport es farà dintre d'una caixa de doble aïllament, situada a l'extrem del tub d'acer, resistent a la intempèrie i amb premsaestopes per a l'entrada i sortida de cables.

Els empalmaments i connexions es faran a l'interior de pericons o bé en les caixes dels mecanismes.

Es duran a terme de manera que quedi garantida la continuïtat tant elèctrica com de l'aïllament.

A la vegada ha de quedar assegurada la seva estanquitat i resistència a la corrosió.

El diàmetre interior dels tubs serà superior a dues vegades el diàmetre del conductor.

Si en un mateix tub hi ha més d'un cable, aleshores el diàmetre del tub ha de ser suficientment gran per evitar embussaments dels cables.

2.- CONDICIONS DEL PROCÉS D'EXECUCIÓ

CONDICIONS GENERALS:

L'instal·lador prendrà cura que no pateixi torsions ni danys a la seva coberta en treure'l de la bobina.

Es tindrà cura al treure el cable de la bobina per tal de no causar-li retorçaments ni coques.

Temperatura del conductor durant la seva instal·lació: $\geq 0^{\circ}\text{C}$

No ha de tenir contacte amb superfícies calentes, ni que desprenguin irradiacions.

Si l'estesa del cable es amb tensió, es a dir estirant per un extrem del cable mentre es va desentrotllant de la bobina, es disposaran politges als suports i en els canvis de direcció per tal de no sobrepassar la tensió màxima admissible pel cable. El cable s'ha d'extreure de la bobina estirant per la part superior. Durant l'operació es vigilarà permanentment la tensió del cable.

Un cop el cable a dalt dels suports es procedirà a la fixació i tibat amb els tensors que incorporen les peces de suport.

Durant l'estesa del cable i sempre que es prevegin interrupcions de l'obra, els extrems es protegiran per tal de que no hi entri aigua.

La força màxima de tracció durant el procés d'instal·lació serà tal que no provoqui allargaments superiors al 0,2%. Per a cables amb conductor de coure, la tensió màxima admissible durant l'estesa serà de 50 N/mm².

En el traçat de l'estesa del cable es disposaran rodets en els canvis de direcció i en general allí on es consideri necessari per tal de no provocar tensions massa grans al conductor.

Radi de curvatura mínim admissible durant l'estesa:

- Cables unipolars: Radi mínim de quinze vegades el diàmetre del cable.

- Cables multiconductors: Radi mínim de dotze vegades el diàmetre del cable.

CABLE COL.LOCAT EN TUB:

El tub de protecció ha d'estar instal·lat abans d'introduir els conductors.

El conductor s'ha d'introduir dins el tub de protecció mitjançant un cable guia prenent cura que no pateixi torsions ni danys a la seva coberta.

3.- UNITAT I CRITERI D'AMIDAMENT

m de llargària instal·lada, amidada segons les especificacions del projecte, entre els eixos dels elements per connectar.

Aquest criteri inclou les pèrdues de material corresponents a retalls, així com l'excés previst per a les connexions.

4.- NORMATIVA DE COMPLIMENT OBLIGATORI

Real Decreto 842/2002 de 2 de agosto, por el que se aprueba el Reglamento Electrotécnico de Baja Tensión. REBT 2002.

5.- CONDICIONS DE CONTROL D'EXECUCIÓ I DE L'OBRA ACABADA

CONTROL D'EXECUCIÓ. OPERACIONS DE CONTROL:

Les tasques de control a realitzar són les següents:

- Comprovació de la correcta instal·lació dels conductors
- Verificar que els tipus i seccions dels conductors s'adeqüen a l'especificat al projecte
- Verificar la no existència d'empalmaments fora de les caixes
- Verificar a caixes la correcta execució dels empalmaments i l'ús de borns de connexió adequats
- Verificar l'ús adequat dels codis de colors
- Verificar les distàncies de seguretat respecte altres conduccions (aigua, gas, gasos cremats i senyals febles) segons cadascun dels reglaments d'aplicació.
- Assaigs segons REBT.

CONTROL DE L'OBRA ACABADA. OPERACIONS DE CONTROL:

Les tasques de control a realitzar són les següents:

- Realització i emissió d'informe amb resultats dels controls i assaigs realitzats, d'acord amb el que s'especifica a la taula d'assaigs i de quantificació dels mateixos.

CRITERIS DE PRESA DE MOSTRES:

Resistència d'aïllament: Es realitzarà a tots els circuits

Rigidesa dielèctrica: Es realitzarà a les línies principals

Caiguda de tensió: Es mesuraran els circuits més desfavorables i les línies que hagin sigut modificades el seu recorregut respecte projecte.

INTERPRETACIÓ DE RESULTATS I ACTUACIONS EN CAS D'INCOMPLIMENT:

En cas d'incompliment de la Normativa vigent, es procedirà a la seva substitució.

En cas de deficiències de material o execució, es procedirà d'acord amb el que determini la DF.

PG INSTAL·LACIONS ELÈCTRIQUES, DOMÒTICA, FOTOVOLTAICA I MINIEÒLICA**PG4 APARELLS DE PROTECCIÓ****PG47- INTERRUPTOR AUTOMÀTIC MAGNETOTÈRMIC, COL·LOCAT****0.- ELEMENTS QUE CONTEMPLA EL PLEC****PG47-ELQL.****1.- DEFINICIÓ I CONDICIONS DE LES PARTIDES D'OBRA EXECUTADES**

Interruptor automàtic magnetotèrmic unipolar amb 1 pol protegit, bipolar amb 1 pol protegit, bipolar amb 2 pols protegits, tripolar amb 3 pols protegits, tetrapolar amb 3 pols protegits, tetrapolar amb tres pols protegits i protecció parcial del neutre i tetrapolar amb 4 pols protegits.

S'han considerat els tipus següents:

- Per a control de potència (ICP)
- Per a protecció de línies elèctriques d'alimentació a receptors (PIA)
- Interruptors automàtics magnetotèrmics de caixa emmotllada

L'execució de la unitat d'obra inclou les operacions següents:

- Col·locació i anivellació
- Connexionat
- Regulació dels paràmetres de funcionament, si és el cas

CONDICIONS GENERALS:

La subjecció de cables ha d'estar feta mitjançant la pressió de visos.

Tots els conductors han de quedar connectats als borns corresponents.

Cap part accessible de l'element instal·lat no ha d'estar en tensió, fora dels punts de connexió.

Quan es col·loca a pressió ha d'anar muntat sobre un perfil DIN simètric a l'interior d'una caixa o armari. En aquest cas, l'interruptor s'ha de subjectar pel mecanisme de fixació disposat per a tal fi.

Quan es col·loca amb cargols, ha d'estar muntat sobre una placa base aïllant a l'interior d'una caixa també aïllant. En aquest cas l'interruptor s'ha de subjectar pels punts disposats a tal fi pel fabricant.

Els interruptors han de ser capaços de funcionar correctament en les condicions normals exigides en les normes.

Els interruptors que admetin la regulació d'algun paràmetre han d'estar ajustats a les condicions del paràmetre exigides en la DT.

Resistència a la tracció de les connexions: ≥ 30 N

ICP:

Ha d'estar muntat dins d'una caixa precintable.

Ha d'estar localitzat el més aprop possible de l'entrada de la derivació individual.

PIA:

En el cas de vivendes ha de quedar muntat un interruptor magnetotèrmic per a cada circuit.

2.- CONDICIONS DEL PROCÉS D'EXECUCIÓ

Els interruptors han de muntar-se segons les indicacions del fabricant, i atenent a les especificacions dels reglaments.

No s'ha de treballar amb tensió a la xarxa. Abans de procedir a la connexió es verificarà que els conductors estan sense tensió.

S'han d'identificar els conductors de cada fase i neutre per a la seva correcta connexió als borns de l'interruptor.

S'ha de comprovar que les característiques de l'aparell corresponen a les especificades a la DT

S'ha de verificar que els conductors quedin aprestats de forma segura.

Quan la secció dels conductors o requereixi es faran servir terminals per a fer les connexions.

3.- UNITAT I CRITERI D'AMIDAMENT

Unitat de quantitat instal·lada, mesurada segons les especificacions de la DT.

La instal·lació inclou la part proporcional de connexionats i accessoris dins dels quadres elèctrics.

4.- NORMATIVA DE COMPLIMENT OBLIGATORI**NORMATIVA GENERAL:**

Real Decreto 842/2002 de 2 de agosto, por el que se aprueba el Reglamento Electrotécnico de Baja Tensión. REBT 2002.

ICP:

UNE 20317:1988 Interruptores automáticos magnetotérmicos, para control de potencia, de 1,5 a 63 A.

UNE 20317/1M:1993 Interruptores automáticos magnetotérmicos, para control de potencia, de 1,5 a 63 A.

PIA:

UNE-EN 60898:1992 Interruptores automáticos para instalaciones domésticas y análogas para la protección contra sobrecorrientes.

UNE-EN 60898/A1:1993 Interruptores automáticos para instalaciones domésticas y análogas para la protección contra sobrecorrientes.

UNE-EN 60898/A1:1993 ERRATUM Interruptores automáticos para instalaciones domésticas y análogas para la protección contra sobrecorrientes.

UNE-EN 60947-1:2002 Aparatos de baja tensión. Parte 1: Reglas generales.

UNE-EN 60947-2:1998 Aparatos de baja tensión. Parte 2: Interruptores automáticos.

INTERRUPTORS AUTOMÀTICS DE CAIXA EMMOTLLADA:

UNE-EN 60947-1:2002 Aparatos de baja tensión. Parte 1: Reglas generales.

UNE-EN 60947-2:1998 Aparatos de baja tensión. Parte 2: Interruptores automáticos.

5.- CONDICIONS DE CONTROL D'EXECUCIÓ I DE L'OBRA ACABADA

OPERACIONS DE CONTROL:

Les tasques de control a realitzar són les següents:

- Verificació de que els mecanismes instal·lats a cada lloc són el que es corresponen als especificats a la DT.
- Verificar que el sistema de fixació és correcte
- Verificar el funcionament de la instal·lació que comanden
- Verificar la connexió dels conductors i l'absència de derivacions no permeses en contactes dels mecanismes.
- Verificar en preses de corrent l'existència de la línia de terra i mesura de la tensió de contacte.

CRITERIS DE PRESA DE MOSTRES:

Es comprovarà per mostreig diferents punts de la instal·lació segons criteri de la DF.

Es mesurarà la tensió de contacte a un punt com a mínim de cada circuit.

INTERPRETACIÓ DE RESULTATS I ACTUACIONS EN CAS D'INCOMPLIMENT:

En cas d'incompliment de la Normativa vigent, es procedirà a la seva adequació.

En cas de deficiències de material o execució, es procedirà d'acord amb el que determini la DF.

CONTROL D'EXECUCIÓ. OPERACIONS DE CONTROL EN QUADRES GENERALS I SUBQUADRES:

Les tasques de control de qualitat de Quadres Generals, són les següents:

- Comprovació de la correcta implantació dels equips a l'obra.
- Comprovar la correcta identificació de fases, segons codi de colors
- Verificar el marcatge dels conductors a la sortida de línies de manera que s'identifiquin correctament tots els circuits.
- Verificar el marcatge amb materials adients, de tot el cablejat de comandament.
- Verificar la coherència entre la documentació escrita referent a la identificació de circuits i l'execució real.
- Verificar que les seccions dels conductors s'adeqüen a les proteccions i als requisits de projecte
- Verificar la connexió dels diferents circuits, comprovant la no existència de contactes fluïxos, enllaços i unions no previstes.
- Comprovar que les longituds dels conductors siguin prou folgades per poder fer arranjaments futurs -sense necessitats d'enllaços.
- Verificar la correcta posada a terra de totes les parts metàl·liques del quadre.
- Verificar la correcta connexió dels conductors d'alimentació i sortides del quadre.
- Verificar la regulació de les proteccions (Intensitat, temps de retard) sigui d'acord a l'especificat.
- Assaigs a efectuar a l'obra en quadres generals segons les normes aplicables en cada cas: - Dispar de diferencials amb intensitat de defecte igual al nominal segons UNE-EN 61008 R.E.B.T - Mesura de tensions de contacte segons R.E.T.B - Mesura de resistència de bucle segons R.E.T.B

Aquests assaigs es realitzaran una vegada connectats tots els circuits de sortida i finalitzada la xarxa de terres.

CONTROL DE L'OBRA ACABADA. OPERACIONS DE CONTROL EN QUADRES GENERALS I SUBQUADRES:

Les tasques de control a realitzar són les següents:

- Realització i emissió d'informe amb resultats dels controls i assaigs realitzats, d'acord amb el que s'especifica a la taula d'assaigs i de quantificació dels mateixos.

CRITERIS DE PRESA DE MOSTRES EN QUADRES GENERALS I SUBQUADRES:

S'ha de comprovar la totalitat de la instal·lació.

INTERPRETACIÓ DE RESULTATS I ACTUACIONS EN CAS D'INCOMPLIMENT EN QUADRES GENERALS I SUBQUADRES:

Es cas de deficiències de material o execució, si es pot esmenar sense canviar materials, es procedirà a fer-ho. En cas contrari es procedirà a canviar tot el material afectat.

En cas de manca d'elements o discrepàncies amb el projecte, es procedirà a l'adequació, d'acord amb el determini la DF.

PG INSTAL·LACIONS ELÈCTRIQUES, DOMÒTICA, FOTOVOLTAICA I MINIEÒLICA

PG4 APARELLS DE PROTECCIÓ

PG4B- INTERRUPTOR DIFERENCIAL, COL·LOCAT

0.- ELEMENTS QUE CONTEMPLA EL PLEC

PG4B-DWYF.

1.- DEFINICIÓ I CONDICIONS DE LES PARTIDES D'OBRA EXECUTADES

Interruptors automàtics per a actuar per corrent diferencial residual.

S'han contemplat els següents tipus:

- Interruptors automàtics diferencials per a muntar en perfil DIN
- Blocs diferencials per a muntar en perfil DIN per a treballar conjuntament amb interruptors automàtics magnetotèrmics
- Blocs diferencials de caixa emmotllada per a muntar en perfil DIN o per a muntar adossats a interruptors automàtics magnetotèrmics, i per a treballar conjuntament amb interruptors automàtics magnetotèrmics

L'execució de la unitat d'obra inclou les operacions següents:

- Col·locació i anivellació
- Connexionat
- Regulació dels paràmetres de funcionament, si és el cas

CONDICIONS GENERALS:

Tots els conductors han de quedar connectats als borns corresponents.

Cap part accessible de l'element instal·lat no ha d'estar en tensió, fora dels punts de connexió.

Els interruptors han de ser capaços de funcionar correctament en les condicions normals exigides en les normes.

Els interruptors que admetin la regulació d'algun paràmetre han d'estar ajustats a les condicions del paràmetre exigides en la DT.

Resistència a la tracció de les connexions: ≥ 30 N

INTERRUPTORS AUTOMÀTICS DIFERENCIALS PER A MUNTAR EN PERFIL DIN:

La subjecció de cables ha d'estar feta mitjançant la pressió de visos.

Ha d'anar muntat sobre un perfil DIN simètric a l'interior d'una caixa o armari. L'interruptor s'ha de subjectar pel mecanisme de fixació disposat per a tal fi.

BLOCS DIFERENCIALS PER A MUNTAR EN PERFIL DIN I PER A TREBALLAR CONJUNTAMENT AMB INTERRUPTORS AUTOMÀTICS MAGNETOTÈRMICS:

El bloc diferencial ha de quedar connectat a l'interruptor automàtic amb els conductors que formen part del mateix bloc. Queda expressament prohibit modificar aquests conductors per a fer les connexions.

Ha d'anar muntat sobre un perfil DIN simètric a l'interior d'una caixa o armari. L'interruptor s'ha de subjectar pel mecanisme de fixació disposat per a tal fi.

BLOCS DIFERENCIALS DE CAIXA EMMOTLLADA PER A MUNTAR EN PERFIL DIN O PER A MUNTAR ADOSSATS A INTERRUPTORS AUTOMÀTICS MAGNETOTÈRMICS, I PER A TREBALLAR CONJUNTAMENT AMB INTERRUPTORS AUTOMÀTICS MAGNETOTÈRMICS:

El bloc diferencial ha de quedar connectat a l'interruptor automàtic amb els conductors que formen part del mateix bloc. Queda expressament prohibit modificar aquests conductors per a fer les connexions.

Quan es col·loca a pressió ha d'anar muntat sobre un perfil DIN simètric a l'interior d'una caixa o armari. En aquest cas, l'interruptor s'ha de subjectar pel mecanisme de fixació disposat per a tal fi.

Quan es col·loca adossat a l'interruptor automàtic, la unió entre ambdós ha d'estar feta amb els borns de connexió que incorpora el mateix bloc diferencial.

2.- CONDICIONS DEL PROCÉS D'EXECUCIÓ

Els interruptors han de muntar-se segons les indicacions del fabricant, i atenent a les especificacions dels reglaments.

No s'ha de treballar amb tensió a la xarxa. Abans de procedir a la connexió es verificarà que els conductors estan sense tensió.

S'han d'identificar els conductors de cada fase i neutre per a la seva correcta connexió als borns de l'interruptor.

S'ha de comprovar que les característiques de l'aparell corresponen a les especificades a la DT

S'ha de verificar que els conductors quedin aprestats de forma segura.
Quan la secció dels conductors o requereixi es faran servir terminals per a fer les connexions.

3.- UNITAT I CRITERI D'AMIDAMENT

Unitat de quantitat instal·lada, mesurada segons les especificacions de la DT.
La instal·lació inclou la part proporcional de connexionats i accessoris dins dels quadres elèctrics.

4.- NORMATIVA DE COMPLIMENT OBLIGATORI

NORMATIVA GENERAL:

Real Decreto 842/2002 de 2 de agosto, por el que se aprueba el Reglamento Electrotécnico de Baja Tensión. REBT 2002.

INTERRUPTORS AUTOMÀTICS DIFERENCIALS PER A MUNTAR EN PERFIL DIN:

UNE-EN 61008-1:1996 Interruptores automáticos para actuar por corriente diferencial residual, sin dispositivo de protección contra sobrecorrientes, para usos domésticos y análogos (ID). Parte 1: Reglas generales.

BLOCS DIFERENCIALS PER A MUNTAR EN PERFIL DIN I PER A TREBALLAR CONJUNTAMENT AMB INTERRUPTORS AUTOMÀTICS MAGNETOTÈRMICS:

UNE-EN 61008-1:1996 Interruptores automáticos para actuar por corriente diferencial residual, sin dispositivo de protección contra sobrecorrientes, para usos domésticos y análogos (ID). Parte 1: Reglas generales.

UNE-EN 60947-2:1998 Aparatura de baja tensión. Parte 2: Interruptores automáticos.

BLOCS DIFERENCIALS DE CAIXA EMMOTLLADA PER A MUNTAR EN PERFIL DIN O PER A MUNTAR ADOSSATS A INTERRUPTORS AUTOMÀTICS MAGNETOTÈRMICS, I PER A TREBALLAR CONJUNTAMENT AMB INTERRUPTORS AUTOMÀTICS MAGNETOTÈRMICS:

UNE-EN 60947-2:1998 Aparatura de baja tensión. Parte 2: Interruptores automáticos.

5.- CONDICIONS DE CONTROL D'EXECUCIÓ I DE L'OBRA ACABADA

CONTROL D'EXECUCIÓ. OPERACIONS DE CONTROL:

Les tasques de control a realitzar són les següents:

- Verificació de que els mecanismes instal·lats a cada lloc són el que es corresponen als especificats a la DT.
- Verificar que el sistema de fixació es correcte
- Verificar el funcionament de la instal·lació que comanden
- Verificar la connexió dels conductors i l'absència de derivacions no permeses en contactes dels mecanismes.
- Verificar en preses de corrent l'existència de la línia de terra i mesura de la tensió de contacte.

CONTROL DE L'OBRA ACABADA. OPERACIONS DE CONTROL:

Les tasques de control a realitzar són les següents:

- Realització i emissió d'informe amb resultats dels controls i mesures realitzades.

CRITERIS DE PRESA DE MOSTRES:

Es comprovarà per mostreig diferents punts de la instal·lació segons criteri de la DF.

Es mesurarà la tensió de contacte a un punt com a mínim de cada circuit.

INTERPRETACIÓ DE RESULTATS I ACTUACIONS EN CAS D'INCOMPLIMENT:

En cas d'incompliment de la Normativa vigent, es procedirà a la seva adequació.

En cas de deficiències de material o execució, es procedirà d'acord amb el que determini la DF.

CONTROL D'EXECUCIÓ. OPERACIONS DE CONTROL EN QUADRES GENERALS I SUBQUADRES:

Les tasques de control de qualitat de Quadres Generals, són les següents:

- Comprovació de la correcta implantació dels equips a l'obra.
- Comprovar la correcta identificació de fases, segons codi de colors
- Verificar el marcatge dels conductors a la sortida de línies de manera que s'identifiquin correctament tots els circuits.
- Verificar el marcatge amb materials adients, de tot el cablejat de comandament.
- Verificar la coherència entre la documentació escrita referent a la identificació de circuits i l'execució real.
- Verificar que les seccions dels conductors s'adeqüen a les proteccions i als requisits de projecte
- Verificar la connexió dels diferents circuits, comprovant la no existència de contactes fluixos, enllaços i unions no previstes.
- Comprovar que les longituds dels conductors siguin prou folgades per poder fer arranjaments futurs -sense necessitats d'enllaços.
- Verificar la correcta posada a terra de totes les parts metàl·liques del quadre.
- Verificar la correcta connexió dels conductors d'alimentació i sortides del quadre.
- Verificar la regulació de les proteccions (Intensitat, temps de retard) sigui d'acord a l'especificat.
- Assaigs a efectuar a l'obra en quadres generals segons les normes aplicables en cada cas: - Dispar de diferencials amb intensitat

de defecte igual al nominal segons UNE-EN 61008 R.E.T.B - Mesura de tensions de contacte segons R.E.T.B - Mesura de resistència de bucle segons R.E.T.B

Aquests assaigs es realitzaran una vegada connectats tots els circuits de sortida i finalitzada la xarxa de terres.

CONTROL DE L'OBRA ACABADA. OPERACIONS DE CONTROL EN QUADRES GENERALS I SUBQUADRES:

Les tasques de control a realitzar són les següents:

- Realització i emissió d'informe amb resultats dels controls i assaigs realitzats, d'acord amb el que s'especifica a la taula d'assaigs i de quantificació dels mateixos.

CRITERIS DE PRESA DE MOSTRES EN QUADRES GENERALS I SUBQUADRES:

S'ha de comprovar la totalitat de la instal·lació.

INTERPRETACIÓ DE RESULTATS I ACTUACIONS EN CAS D'INCOMPLIMENT EN QUADRES GENERALS I SUBQUADRES:

Es cas de deficiències de material o execució, si es pot esmenar sense canviar materials, es procedirà a fer-ho. En cas contrari es procedirà a canviar tot el material afectat.

En cas de manca d'elements o discrepàncies amb el projecte, es procedirà a l'adequació, d'acord amb el determini la DF.

PG INSTAL·LACIONS ELÈCTRIQUES, DOMÒTICA, FOTOVOLTAICA I MINIEÒLICA

PG6 MECANISMES

PG60- CAIXA EQUIPADA PER A PUNT DE TREBALL

0.- ELEMENTS QUE CONTEMPLA EL PLEC

PG60-79KU.

1.- DEFINICIÓ I CONDICIONS DE LES PARTIDES D'OBRA EXECUTADES

Caixa de mecanismes per a punt de treball equipada amb preses de corrent i preses de veu i dades, amb o sense interruptor automàtic magnetotèrmic de protecció, col·locada superficialment o encastada.

L'execució de la unitat d'obra inclou les operacions següents:

- Replanteig de la unitat d'obra
- Muntatge, fixació i anivellació de la caixa
- Col·locació dels mecanismes
- Execució totes de les connexions elèctriques i les de comunicacions
- Comprobació de la unitat d'obra
- Retirada de l'obra de les restes d'emballatges, retalls de tubs, cables, etc.

COL·LOCACIÓ DE LA CAIXA:

La posició ha de ser la reflectida a la DT o, en el seu defecte, la indicada per la DF.

Els tubs han d'entrar perpendicularment a dintre de les caixes, i per les finestres previstes pel fabricant. No s'han de transmetre esforços entre les caixes i les altres parts de la instal·lació elèctrica.

Si la caixa ha de quedar encastada al parament, aleshores, ha d'anar collada amb guix i ha de quedar al mateix pla que el parament acabat, preparada per rebre el marc i els embellidors.

Toleràncies d'instal·lació:

- Posició: ± 20 mm

MECANISMES ELÈCTRICS:

Un cop instal·lat i connectat a la xarxa no han de ser accessibles les parts que hagin d'estar en tensió.

Ha de quedar amb els costats aplomats i en el mateix pla que el parament.

Els mecanismes han de quedar fixats sòlidament a la caixa pels punts de subjecció previstos.

Resistència a la tracció de les connexions: ≥ 30 N

Toleràncies d'instal·lació:

- Aplomat: $\pm 2\%$

CONNECTORS DE VEU I DADES:

Ha de quedar amb els costats aplomats i en el mateix pla que el parament.

Els mecanismes han de quedar fixats sòlidament a la caixa pels punts de subjecció previstos.

2.- CONDICIONS DEL PROCÉS D'EXECUCIÓ

Abans de començar els treballs de muntatge, s'ha de fer un replanteig que ha de ser aprovat per la DF.

S'ha de comprovar que les característiques del producte corresponen a les especificades al projecte.

Els materials s'han d'inspeccionar abans de la seva col·locació.

La seva instal·lació no ha d'alterar les característiques dels elements.

La col·locació de l'element s'ha de fer seguint les indicacions del fabricant.

En les caixes encastades, s'ha de tenir cura de que no entri material de reblert a l'interior de la caixa. Per aquest motiu, s'han d'ajustar els tubs a les finestres de les caixes.

Un cop instal·lat, s'ha de procedir a la retirada de l'obra de tots els materials sobrants (embalatges, retalls de cables, etc.).

3.- UNITAT I CRITERI D'AMIDAMENT

Unitat de quantitat instal·lada, mesurada segons les especificacions de la DT.

4.- NORMATIVA DE COMPLIMENT OBLIGATORI

NORMATIVA GENERAL:

Real Decreto 842/2002 de 2 de agosto, por el que se aprueba el Reglamento Electrotécnico de Baja Tensión. REBT 2002.

INTERRUPTOR MAGNETOTÈRMIC:

UNE-EN 60898-1:2004 Accesorios eléctricos. Interruptores automáticos para instalaciones domésticas y análogas para la protección contra sobrecorrientes. Parte 1: Interruptores automáticos para funcionamiento en corriente alterna.

UNE-EN 60947-7-1:2003 Aparatura de baja tensión. Parte 7-1: Equipos auxiliares. Bloques de conexión para conductores de cobre.

UNE-EN 60947-7-2:2003 Aparatura de baja tensión. Parte 7-2: Equipos auxiliares. Bloques de conexión de conductores de protección para conductores de cobre.

CONNECTORS DE VEU I DADES:

UNE-EN 60603-7:1999 Conectores para frecuencias inferiores a 3 MHz para uso con tarjetas impresas. Parte 7: Especificación particular para conectores de 8 vías, incluyendo los conectores fijos y libres con características de acoplamiento comunes, con garantía de calidad.

EN 60603-7-1:2002 Conectores para equipos electrónicos. Parte 7-1: Especificación particular de conectores de 8 vías, blindados, libres y fijos con características de acoplamiento comunes, de calidad evaluada. (Ratificada por AENOR en noviembre de 2002)

EN 60603-7-7:2002 Conectores para equipos electrónicos. Parte 7-7: Especificación particular para conectores de 8 vías, blindados, libres y fijos, para la transmisión de datos con frecuencias de hasta 600 MHz (categoría 7, blindados). (Ratificada por AENOR en noviembre de 2002).

5.- CONDICIONS DE CONTROL D'EXECUCIÓ I DE L'OBRA ACABADA

CONTROL D'EXECUCIÓ. OPERACIONS DE CONTROL EN MECANISMES:

Les tasques de control a realitzar són les següents:

- Verificació de que els mecanismes instal·lats a cada lloc són el que es corresponen als especificats a la DT.
- Verificar que el sistema de fixació es correcte
- Verificar el funcionament de la instal·lació que comanden
- Verificar la connexió dels conductors i l'absència de derivacions no permeses en contactes dels mecanismes.
- Verificar en preses de corrent l'existència de la línia de terra i mesura de la tensió de contacte.

CONTROL DE L'OBRA ACABADA. OPERACIONS DE CONTROL:

Les tasques de control a realitzar són les següents:

- Realització i emissió d'informe amb resultats dels controls i mesures realitzades.

CRITERIS DE PRESA DE MOSTRES:

Es comprovarà per mostreig diferents punts de la instal·lació segons criteri de la DF.

Es mesurarà la tensió de contacte a un punt com a mínim de cada circuit.

INTERPRETACIÓ DE RESULTATS I ACTUACIONS EN CAS D'INCOMPLIMENT:

En cas d'incompliment de la Normativa vigent, es procedirà a la seva adequació.

En cas de deficiències de material o execució, es procedirà d'acord amb el que determini la DF.

PG INSTAL·LACIONS ELÈCTRIQUES, DOMÒTICA, FOTOVOLTAICA I MINIEÒLICA**PG6 MECANISMES****PG62- CAIXA DE MECANISMES PER A CENTRALITZACIÓ DE FUNCIONS EN LLOC DE TREBALL, COL·LOCAT****0.- ELEMENTS QUE CONTEMPLA EL PLEC**

PG62-6NP3.

Plec de condicions

1.- DEFINICIÓ I CONDICIONS DE LES PARTIDES D'OBRA EXECUTADES

Mecanismes per a instal·lacions elèctriques, encastats o muntats superficialment i els elements necessaris per a la seva col·locació encastada, caixes, plaques i marcs.

S'han considerat les unitats d'obra següents:

- Caixes per a 1,2 o 3 mecanismes encastades en paraments
- Caixes per a mecanismes, amb tapa, encastades a terra
- Caixes per a mecanismes amb tapa, col·locades en terra tècnic

L'execució de la unitat d'obra inclou les operacions següents:

Caixes per a mecanismes, interruptors, commutadors, endolls, polsadors, portafusibles o reguladors d'intensitat:

- Replanteig de la unitat d'obra
- Muntatge, fixació i anivellació
- Connexionat
- Retirada de l'obra de les restes d'embalatges, retalls de tubs, cables, etc.

CONDICIONS GENERALS:

La posició ha de ser la reflectida a la DT o, en el seu defecte, la indicada per la DF.

Toleràncies d'instal·lació:

- Posició: ± 20 mm

CAIXES PER A MECANISMES:

S'han de complir les especificacions de la ITC-MIE-BT-019

Els tubs han d'entrar a dintre de les caixes per les finestres previstes pel fabricant.

No s'han de transmetre esforços entre les caixes i les altres parts de la instal·lació elèctrica.

Els tubs han d'entrar perpendicularment a les parets de les caixes.

En les caixes amb tapa, la tapa s'ha de poder obrir i tancar correctament.

CAIXES PER A MECANISMES ENCASTADES EN PARAMENTS:

La caixa ha de quedar encastada al parament. Ha d'anar collada amb guix i ha de quedar al mateix pla que el parament acabat.

Ha de quedar amb els costats aplomats.

Toleràncies d'instal·lació:

- Aplomat: $\pm 2\%$

2.- CONDICIONS DEL PROCÉS D'EXECUCIÓ

Abans de començar els treballs de muntatge, s'ha de fer un replanteig que ha de ser aprovat per la DF.

S'ha de comprovar que les característiques del producte corresponen a les especificades al projecte.

Els materials s'han d'inspeccionar abans de la seva col·locació.

La seva instal·lació no ha d'alterar les característiques dels elements.

La col·locació de l'element s'ha de fer seguint les indicacions del fabricant.

En les caixes encastades, s'ha de tenir cura de que no entri material de reblert a l'interior de la caixa. Per aquest motiu, s'han d'ajustar els tubs a les finestres de les caixes.

Un cop instal·lat, s'ha de procedir a la retirada de l'obra de tots els materials sobrants (embalatges, retalls de cables, etc.).

3.- UNITAT I CRITERI D'AMIDAMENT

Unitat de quantitat instal·lada, mesurada segons les especificacions de la DT.

4.- NORMATIVA DE COMPLIMENT OBLIGATORI

NORMATIVA GENERAL:

Real Decreto 842/2002 de 2 de agosto, por el que se aprueba el Reglamento Electrotécnico de Baja Tensión. REBT 2002.

5.- CONDICIONS DE CONTROL D'EXECUCIÓ I DE L'OBRA ACABADA

CONTROL D'EXECUCIÓ. OPERACIONS DE CONTROL:

Les tasques de control a realitzar són les següents:

- Verificació de que els mecanismes instal·lats a cada lloc són el que es corresponen als especificats a la DT.
- Verificar que el sistema de fixació es correcte
- Verificar el funcionament de la instal·lació que comanden
- Verificar la connexió dels conductors i l'absència de derivacions no permeses en contactes dels mecanismes.
- Verificar en preses de corrent l'existència de la línia de terra i mesura de la tensió de contacte.

CONTROL DE L'OBRA ACABADA. OPERACIONS DE CONTROL:

Les tasques de control a realitzar són les següents:

- Realització i emissió d'informe amb resultats dels controls i mesures realitzades.

CRITERIS DE PRESA DE MOSTRES:

Es comprovarà per mostreig diferents punts de la instal·lació segons criteri de la DF.

Es mesurarà la tensió de contacte a un punt com a mínim de cada circuit.

INTERPRETACIÓ DE RESULTATS I ACTUACIONS EN CAS D'INCOMPLIMENT:

En cas d'incompliment de la Normativa vigent, es procedirà a la seva adequació.

En cas de deficiències de material o execució, es procedirà d'acord amb el que determini la DF.

PG INSTAL·LACIONS ELÈCTRIQUES, DOMÒTICA, FOTOVOLTAICA I MINIEÒLICA

PG6 MECANISMES

PG65- CAIXA PER A MECANISMES, COL·LOCADA

0.- ELEMENTS QUE CONTEMPLA EL PLEC

PG65-4843.

1.- DEFINICIÓ I CONDICIONS DE LES PARTIDES D'OBRA EXECUTADES

Mecanismes per a instal·lacions elèctriques, encastats o muntats superficialment i els elements necessaris per a la seva col·locació encastada, caixes, plaques i marcs.

S'han considerat les unitats d'obra següents:

- Caixes per a 1,2 o 3 mecanismes encastades en paraments
- Caixes per a mecanismes, amb tapa, encastades a terra
- Caixes per a mecanismes amb tapa, col·locades en terra tècnic

L'execució de la unitat d'obra inclou les operacions següents:

Caixes per a mecanismes, interruptors, commutadors, endolls, polsadors, portafusibles o reguladors d'intensitat:

- Replanteig de la unitat d'obra
- Muntatge, fixació i anivellació
- Connexionat
- Retirada de l'obra de les restes d'emballatges, retalls de tubs, cables, etc.

CONDICIONS GENERALS:

La posició ha de ser la reflectida a la DT o, en el seu defecte, la indicada per la DF.

Toleràncies d'instal·lació:

- Posició: ± 20 mm

CAIXES PER A MECANISMES:

S'han de complir les especificacions de la ITC-MIE-BT-019

Els tubs han d'entrar a dintre de les caixes per les finestres previstes pel fabricant.

No s'han de transmetre esforços entre les caixes i les altres parts de la instal·lació elèctrica.

Els tubs han d'entrar perpendicularment a les parets de les caixes.

En les caixes amb tapa, la tapa s'ha de poder obrir i tancar correctament.

CAIXES PER A MECANISMES ENCASTADES EN PARAMENTS:

La caixa ha de quedar encastada al parament. Ha d'anar collada amb guix i ha de quedar al mateix pla que el parament acabat. Ha de quedar amb els costats aplomats.

Toleràncies d'instal·lació:

- Aplomat: $\pm 2\%$

2.- CONDICIONS DEL PROCÉS D'EXECUCIÓ

Abans de començar els treballs de muntatge, s'ha de fer un replanteig que ha de ser aprovat per la DF.

S'ha de comprovar que les característiques del producte corresponen a les especificades al projecte.

Els materials s'han d'inspeccionar abans de la seva col·locació.

La seva instal·lació no ha d'alterar les característiques dels elements.

La col·locació de l'element s'ha de fer seguint les indicacions del fabricant.

En les caixes encastades, s'ha de tenir cura de que no entri material de reblert a l'interior de la caixa. Per aquest motiu, s'han d'ajustar els tubs a les finestres de les caixes.

Un cop instal·lat, s'ha de procedir a la retirada de l'obra de tots els materials sobrants (embalatges, retalls de cables, etc.).

3.- UNITAT I CRITERI D'AMIDAMENT

Unitat de quantitat instal·lada, mesurada segons les especificacions de la DT.

4.- NORMATIVA DE COMPLIMENT OBLIGATORI

NORMATIVA GENERAL:

Real Decreto 842/2002 de 2 de agosto, por el que se aprueba el Reglamento Electrotécnico de Baja Tensión. REBT 2002.

5.- CONDICIONS DE CONTROL D'EXECUCIÓ I DE L'OBRA ACABADA

CONTROL D'EXECUCIÓ. OPERACIONS DE CONTROL:

Les tasques de control a realitzar són les següents:

- Verificació de que els mecanismes instal·lats a cada lloc són el que es corresponen als especificats a la DT.
- Verificar que el sistema de fixació es correcte
- Verificar el funcionament de la instal·lació que comanden
- Verificar la connexió dels conductors i l'absència de derivacions no permeses en contactes dels mecanismes.
- Verificar en preses de corrent l'existència de la línia de terra i mesura de la tensió de contacte.

CONTROL DE L'OBRA ACABADA. OPERACIONS DE CONTROL:

Les tasques de control a realitzar són les següents:

- Realització i emissió d'informe amb resultats dels controls i mesures realitzades.

CRITERIS DE PRESA DE MOSTRES:

Es comprovarà per mostreig diferents punts de la instal·lació segons criteri de la DF.

Es mesurarà la tensió de contacte a un punt com a mínim de cada circuit.

INTERPRETACIÓ DE RESULTATS I ACTUACIONS EN CAS D'INCOMPLIMENT:

En cas d'incompliment de la Normativa vigent, es procedirà a la seva adequació.

En cas de deficiències de material o execució, es procedirà d'acord amb el que determini la DF.

PG INSTAL·LACIONS ELÈCTRIQUES, DOMÒTICA, FOTOVOLTAICA I MINIEÒLICA

PG6 MECANISMES

PG69- ENDOLL BIPOLAR

0.- ELEMENTS QUE CONTEMPLA EL PLEC

PG69-61UO.

1.- DEFINICIÓ I CONDICIONS DE LES PARTIDES D'OBRA EXECUTADES

Col·locació de mecanismes encastats, inclosa la instal·lació elèctrica.

S'han considerat les unitats d'obra següents:

- Col·locació d'interruptors i commutadors
- Col·locació d'endolls

L'execució de la unitat d'obra inclou les operacions següents:

- Preparació de la zona de treball
- Replanteig del traçat de la instal·lació
- Obertura de regates per a encastar els tubs elèctrics
- Formació d'encastos per a caixes de mecanismes i de derivació
- Col·locació dels tubs de protecció elèctrica encastats
- Col·locació de les caixes de mecanismes i de derivació
- Tapat de la regata amb guix
- Collat amb guix de les caixes de mecanismes i de derivació
- Col·locació dels mecanismes
- Estesa dels cables elèctrics per l'interior dels tubs i execució de totes les connexions
- Col·locació de plaques i marcs
- Retirada de l'obra de les restes d'embalatges, retalls de tubs, cables, etc.

CONDICIONS GENERALS:

Els diferents elements que conformen la instal·lació han de quedar en la posició prevista a la DT o en el seu defecte, en la indicada per la DF.

Les connexions elèctriques han d'estar fetes a dintre de les caixes de connexions de la instal·lació o bé en els borns dels mecanismes.

Un cop acabades les tasques de muntatge no pot quedar en tensió cap punt accessible de la instal·lació fora dels punts de connexió.

Les regates han d'estar fetes al lloc indicat a la DT, amb les modificacions introduïdes al replanteig previ, aprovades per la DF.

Han de ser rectes.

Si la paret és estructural, la regata no pot ser horitzontal.

Ha de quedar completament tapada i enrasada amb el parament de la paret.

No ha de sobresortir en cap punt el tub o d'altres elements col·locats dins de la regata.

Fondària:

- Paret estructural: $< 1/6$ gruix paret
- Paret no estructural: $< 1/3$ gruix paret

Pendent: $\geq 70^\circ$

Separació als brancals: ≥ 20 cm

Separació entre regates: ≥ 50 cm

Toleràncies d'execució:

- Replanteig: ± 10 mm
- Fondària: $+ 0$ mm, $- 5$ mm

Els encastos han d'estar fets al lloc indicat a la DT, amb les modificacions introduïdes al replanteig previ, aprovades per la DF.

L'element per encastar ha de quedar col·locat a la posició correcta en condicions de ser utilitzat, de rebre els mecanismes que li pertocuin (si és el cas), etc.

El forat al voltant de l'element ha d'estar completament reblert, i enrasat amb el parament de la paret.

Fondària: $\leq 1/2$ gruix de la paret

Separació als brancals: ≥ 20 cm

Toleràncies d'execució:

- Replanteig: ± 10 mm
- Fondària: $+ 0$ mm, $- 5$ mm

El tub no pot tenir empalmaments entre els registres (caixes de derivació, pericons, etc.), ni entre aquests i les caixes de mecanismes.

El tub s'ha de fixar al fons d'una regata oberta al parament, coberta amb guix.

El radi de curvatura dels canvis de direcció de la canalització encastada no ha de ser mai inferior a 140 mm.

Nombre de corbes de 90° entre dos registres consecutius: ≤ 3

Recobriment de guix: ≥ 1 cm

Toleràncies d'instal·lació:

- Penetració dels tubs dintre les caixes: ± 2 mm

La caixa ha de quedar fixada sòlidament al parament per un mínim de quatre punts.

La posició ha de ser la fixada a la DT.

Toleràncies d'instal·lació:

- Posició: ± 20 mm
- Aplomat: $\pm 2\%$

La caixa de mecanismes col·locada encastada ha de complir les especificacions de la ITC-MIE-BT-019

Els tubs han d'entrar a dintre de les caixes per les finestres previstes pel fabricant.

No s'han de transmetre esforços entre les caixes i les altres parts de la instal·lació elèctrica.

Els tubs han d'entrar perpendicularment a les parets de les caixes.

La caixa ha de quedar encastada al parament. Ha d'anar collada amb guix i ha de quedar al mateix pla que el parament acabat.

Ha de quedar amb els costats aplomats.

Toleràncies d'instal·lació:

- Posició: ± 20 mm
- Aplomat: $\pm 2\%$

El mecanisme col·locat ha de complir les especificacions de la ITC-MIE-BT-019.

Un cop instal·lat i connectat a la xarxa no han de ser accessibles les parts que hagin d'estar en tensió.

Les fases (o fase i neutre) i el conductor de protecció, si n'hi ha, han d'estar connectats als borns de la base per pressió de cargols.

Ha de quedar amb els costats aplomats i en el mateix pla que el parament.

Quan es col·loca encastat, l'element ha de quedar fixat sòlidament a la caixa de mecanismes, la qual ha de complir les especificacions fixades en el seu plec de condicions.

Resistència a la tracció de les connexions: ≥ 30 N

Toleràncies d'execució:

- Posició: ± 20 mm
- Aplomat: $\pm 2\%$

El conductor ha de penetrar dins les caixes de derivació, de connexió dels equips i dels mecanismes elèctrics.

El cable ha de portar una identificació mitjançant anelles o brides del circuit al qual pertany, a la sortida del quadre de protecció.

No ha d'haver-hi empalmaments entre les caixes de derivació, ni entre aquestes i els mecanismes.

Els empalmaments i les derivacions han d'estar fets amb borns o regletes de connexió.

Els conductors han de quedar estesos de manera que les seves propietats no quedin danyades.

Els conductors han d'estar protegits contra els danys mecànics que puguin venir després de la seva instal·lació.

En tots els llocs on el cable sigui susceptible d'estar sotmès a danys, es protegirà mecànicament mitjançant tub o safata d'acer galvanitzat.

Radi de curvatura mínim admissible durant l'estesa:

- Cables unipolars: Radi mínim de quinze vegades el diàmetre del cable.
- Cables multiconductors: Radi mínim de dotze vegades el diàmetre del cable.

Penetració del conductor dins les caixes: ≥ 10 cm

Toleràncies d'instal·lació:

- Penetració del conductor dins les caixes: ± 10 mm

El mecanisme ha de quedar immobilitzat fins i tot quan s'accioni, acció que cal fer sense cap dificultat.

La placa o tapa, ha de quedar ben adossada al parament.

El marc ha de quedar sòlidament fixat sobre la caixa per mitjà dels cargols o de les grapes que porta.

La placa ha de quedar subjectada a pressió sobre el marc i el mecanisme ha de quedar entre tots dos.

2.- CONDICIONS DEL PROCÉS D'EXECUCIÓ

L'ordre d'execució de les feines ha de ser l'indicat en el primer apartat, on s'enumeren les operacions incloses a la unitat d'obra.

Cadascuna de les operacions que configuren la unitat d'obra ha de complir el seu plec de condicions.

Després d'executar cadascuna de les operacions que configuren la unitat d'obra, i abans de fer una operació que ocult el resultat d'aquesta, s'ha de permetre que la DF verifiqui que es compleix el plec de condicions de l'operació.

3.- UNITAT I CRITERI D'AMIDAMENT

Unitat de quantitat instal·lada, mesurada segons les especificacions de la DT.

4.- NORMATIVA DE COMPLIMENT OBLIGATORI

Real Decreto 842/2002 de 2 de agosto, por el que se aprueba el Reglamento Electrotécnico de Baja Tensión. REBT 2002.

5.- CONDICIONS DE CONTROL D'EXECUCIÓ I DE L'OBRA ACABADA

CONTROL D'EXECUCIÓ. OPERACIONS DE CONTROL EN CABLEJAT:

Les tasques de control a realitzar són les següents:

- Comprovació de la correcta instal·lació dels conductors
- Verificar que els tipus i seccions dels conductors s'adeqüen a l'especificat al projecte
- Verificar la no existència d'empalmaments fora de les caixes
- Verificar a caixes la correcta execució dels empalmaments i l'ús de borns de connexió adequats
- Verificar l'ús adequat dels codis de colors
- Verificar les distàncies de seguretat respecte altres conduccions (aigua, gas, gasos cremats i senyals febles) segons cadascun dels reglaments d'aplicació.
- Assaigs segons REBT.

CONTROL D'EXECUCIÓ. OPERACIONS DE CONTROL EN MECANISMES:

Les tasques de control a realitzar són les següents:

- Verificació de que els mecanismes instal·lats a cada lloc són el que es corresponen als especificats a la DT.
- Verificar que el sistema de fixació es correcte
- Verificar el funcionament de la instal·lació que comanden
- Verificar la connexió dels conductors i l'absència de derivacions no permeses en contactes dels mecanismes.
- Verificar en preses de corrent l'existència de la línia de terra i mesura de la tensió de contacte.

CONTROL DE L'OBRA ACABADA. OPERACIONS DE CONTROL EN CABLEJAT:

Les tasques de control a realitzar són les següents:

- Realització i emissió d'informe amb resultats dels controls i assaigs realitzats, d'acord amb el que s'especifica a la taula d'assaigs i de quantificació dels mateixos.

CONTROL DE L'OBRA ACABADA. OPERACIONS DE CONTROL EN MECANISMES:

Les tasques de control a realitzar són les següents:

- Realització i emissió d'informe amb resultats dels controls i mesures realitzades.

CRITERIS DE PRESA DE MOSTRES EN CABLEJAT:

Resistència d'aïllament: Es realitzarà a tots els circuits

Rigidesa dielèctrica: Es realitzarà a les línies principals

Caiguda de tensió: Es mesuraran els circuits més desfavorables i les línies que hagin sigut modificades el seu recorregut respecte projecte.

CRITERIS DE PRESA DE MOSTRES EN MECANISMES:

Es comprovarà per mostreig diferents punts de la instal·lació segons criteri de la DF.

Es mesurarà la tensió de contacte a un punt com a mínim de cada circuit.

INTERPRETACIÓ DE RESULTATS I ACTUACIONS EN CAS D'INCOMPLIMENT:

En cas d'incompliment de la Normativa vigent, es procedirà a la seva adequació.

En cas de deficiències de material o execució, es procedirà d'acord amb el que determini la DF.

PG INSTAL·LACIONS ELÈCTRIQUES, DOMÒTICA, FOTOVOLTAICA I MINIEÒLICA

PG6 MECANISMES

PG6I- MARC PER A MECANISME ELÈCTRIC, COL·LOCAT

0.- ELEMENTS QUE CONTEMPLA EL PLEC

PG6I-78DA.

1.- DEFINICIÓ I CONDICIONS DE LES PARTIDES D'OBRA EXECUTADES

Mecanismes per a instal·lacions elèctriques, encastats o muntats superficialment i els elements necessaris per a la seva col·locació encastada, caixes, plaques i marcs.

S'han considerat les unitats d'obra següents:

- Placa i marc per a un o varis elements, col·locada a mecanismes encastats

L'execució de la unitat d'obra inclou les operacions següents:

Placa, marc o tapa cega:

- Replanteig de la unitat d'obra
- Fixació i nivellació

CONDICIONS GENERALS:

La posició ha de ser la reflectida a la DT o, en el seu defecte, la indicada per la DF.

Toleràncies d'instal·lació:

- Posició: ± 20 mm

PLACA, MARC O TAPA CEGA:

El mecanisme ha de quedar immobilitzat fins i tot quan s'accioni, acció que cal fer sense cap dificultat.

La placa o tapa, ha de quedar ben adossada al parament.

El marc ha de quedar sòlidament fixat sobre la caixa per mitjà dels cargols o de les grapes que porta.

La placa ha de quedar subjectada a pressió sobre el marc i el mecanisme ha de quedar entre tots dos.

2.- CONDICIONS DEL PROCÉS D'EXECUCIÓ

Abans de començar els treballs de muntatge, s'ha de fer un replanteig que ha de ser aprovat per la DF.

S'ha de comprovar que les característiques del producte corresponen a les especificades al projecte.

Els materials s'han d'inspeccionar abans de la seva col·locació.

La seva instal·lació no ha d'alterar les característiques dels elements.

La col·locació de l'element s'ha de fer seguint les indicacions del fabricant.

Un cop instal·lat, s'ha de procedir a la retirada de l'obra de tots els materials sobrants (embalatges, retalls de cables, etc.).

3.- UNITAT I CRITERI D'AMIDAMENT

Unitat de quantitat instal·lada, mesurada segons les especificacions de la DT.

4.- NORMATIVA DE COMPLIMENT OBLIGATORI

NORMATIVA GENERAL:

Real Decreto 842/2002 de 2 de agosto, por el que se aprueba el Reglamento Electrotécnico de Baja Tensión. REBT 2002.

PG INSTAL·LACIONS ELÈCTRIQUES, DOMÒTICA, FOTOVOLTAICA I MINIEÒLICA

PG6 MECANISMES

PG60- PRESA DE CORRENT, COL·LOCADA

0.- ELEMENTS QUE CONTEMPLA EL PLEC

PG60-77RC, PG60-77N1, PG60-77N8.

1.- DEFINICIÓ I CONDICIONS DE LES PARTIDES D'OBRA EXECUTADES

Mecanismes per a instal·lacions elèctriques, encastats o muntats superficialment i els elements necessaris per a la seva col·locació encastada, caixes, plaques i marcs.

S'han considerat les unitats d'obra següents:

- Endolls bipolars o tripolars amb terra o sense connexió a terra, encastats o muntats superficialment.

L'execució de la unitat d'obra inclou les operacions següents:

Caixes per a mecanismes, interruptors, commutadors, endolls, polsadors, portafusibles o reguladors d'intensitat:

- Replanteig de la unitat d'obra

- Muntatge, fixació i anivellació

- Connexionat

- Retirada de l'obra de les restes d'embalatges, retalls de tubs, cables, etc.

CONDICIONS GENERALS:

La posició ha de ser la reflectida a la DT o, en el seu defecte, la indicada per la DF.

Toleràncies d'instal·lació:

- Posició: ± 20 mm

INTERRUPTORS, COMMUTADORS, ENDOLLS, POLSADORS, PORTAFUSIBLES O REGULADORS D'INTENSITAT:

Un cop instal·lat i connectat a la xarxa no han de ser accessibles les parts que hagin d'estar en tensió.

Les fases (o fase i neutre) i el conductor de protecció, si n'hi ha, han d'estar connectats als borns de la base per pressió de cargols.

Ha de quedar amb els costats aplomats i en el mateix pla que el parament.

Quan es col·loca muntat superficialment, l'element ha de quedar fixat sòlidament al suport.

Quan es col·loca encastat, l'element ha de quedar fixat sòlidament a la caixa de mecanismes, la qual ha de complir les especificacions fixades en el seu plec de condicions.

L'endoll instal·lat ha de complir les especificacions de la MI-BT-024.

Resistència a la tracció de les connexions: ≥ 30 N

Toleràncies d'instal·lació:

- Aplomat: $\pm 2\%$

2.- CONDICIONS DEL PROCÉS D'EXECUCIÓ

Abans de començar els treballs de muntatge, s'ha de fer un replanteig que ha de ser aprovat per la DF.

S'ha de comprovar que les característiques del producte corresponen a les especificades al projecte.

Els materials s'han d'inspeccionar abans de la seva col·locació.

La seva instal·lació no ha d'alterar les característiques dels elements.

La col·locació de l'element s'ha de fer seguint les indicacions del fabricant.

Un cop instal·lat, s'ha de procedir a la retirada de l'obra de tots els materials sobrants (embalatges, retalls de cables, etc.).

3.- UNITAT I CRITERI D'AMIDAMENT

Unitat de quantitat instal·lada, mesurada segons les especificacions de la DT.

4.- NORMATIVA DE COMPLIMENT OBLIGATORI

NORMATIVA GENERAL:

Real Decreto 842/2002 de 2 de agosto, por el que se aprueba el Reglamento Electrotécnico de Baja Tensión. REBT 2002.

INTERRUPTORS, COMMUTADORS, ENDOLLS, POLSADORS, PORTAFUSIBLES O REGULADORS D'INTENSITAT:

UNE-EN 60669-1:1996 Interruptores para instalaciones eléctricas fijas, domésticas y análogas. Parte 1: Prescripciones generales.

5.- CONDICIONS DE CONTROL D'EXECUCIÓ I DE L'OBRA ACABADA

CONTROL D'EXECUCIÓ. OPERACIONS DE CONTROL:

Les tasques de control a realitzar són les següents:

- Verificació de que els mecanismes instal·lats a cada lloc són el que es corresponen als especificats a la DT.
- Verificar que el sistema de fixació es correcte
- Verificar el funcionament de la instal·lació que comanden
- Verificar la connexió dels conductors i l'absència de derivacions no permeses en contactes dels mecanismes.
- Verificar en preses de corrent l'existència de la línia de terra i mesura de la tensió de contacte.

CONTROL DE L'OBRA ACABADA. OPERACIONS DE CONTROL:

Les tasques de control a realitzar són les següents:

- Realització i emissió d'informe amb resultats dels controls i mesures realitzades.

CRITERIS DE PRESA DE MOSTRES:

Es comprovarà per mostreig diferents punts de la instal·lació segons criteri de la DF.

Es mesurarà la tensió de contacte a un punt com a mínim de cada circuit.

INTERPRETACIÓ DE RESULTATS I ACTUACIONS EN CAS D'INCOMPLIMENT:

En cas d'incompliment de la Normativa vigent, es procedirà a la seva adequació.

En cas de deficiències de material o execució, es procedirà d'acord amb el que determini la DF.

PM INSTAL·LACIONS CONTRA INCENDIS, DESCÀRREGUES ATMOSFÈRIQUES I DE SEGURETAT

PM3 EXTINTORS

PM32- EXTINTOR, COL·LOCAT

0.- ELEMENTS QUE CONTEMPLA EL PLEC
PM32-DZ3Z.

1.- DEFINICIÓ I CONDICIONS DE LES PARTIDES D'OBRA EXECUTADES

Extintors de pols seca polivalent o anhídrid carbònic, pintats o cromats.

S'han considerat els tipus de col·locació següents:

- Amb armari muntat superficialment
- Amb suport a la paret
- Sobre rodes

L'execució de la unitat d'obra inclou les operacions següents:

Col·locat dins d'armari i muntat superficialment:

- Fixació de l'armari al parament.
- Co.locació de l'extintor dins de l'armari.

Col·locat amb suport a la paret:

- Col·locació del suport al parament.
- Col·locació de l'extintor al suport.

Col·locat sobre rodes:

- Subministrament de l'extintor muntat sobre carro amb rodes

CARACTERÍSTIQUES GENERALS:

La posició ha de ser la reflectida a la DT o, en el seu defecte, la indicada per la DF.

S'ha de situar prop dels accessos a la zona protegida i cal que sigui visible i accessible.

Alçària sobre el paviment de la part superior de l'extintor: ≤ 1700 mm

Toleràncies d'instal·lació:

- Posició: ± 50 mm
- Horitzontalitat i aplomat: ± 3 mm

COL·LOCAT AMB SUPORT A LA PARET:

El suport ha de quedar fixat sòlidament, pla i aplomat sobre el parament.

COL·LOCAT DINS D'ARMARI I MUNTAT SUPERFICIALMENT:

L'armari ha de quedar fixat sòlidament, pla, aplomat i anivellat sobre el paviment.

COL·LOCAT SOBRE RODES:

L'extintor ha d'anar col·locat sobre el seu suport mòbil de forma estable i segura, de tal manera que permeti el seu transport sense perill de despendre's.

2.- CONDICIONS DEL PROCÉS D'EXECUCIÓ

No hi han condicions específiques del procés d'instal·lació.

3.- UNITAT I CRITERI D'AMIDAMENT

Unitat de quantitat instal·lada, mesurada segons les especificacions de la DT.

4.- NORMATIVA DE COMPLIMENT OBLIGATORI

Real Decreto 513/2017, de 22 de mayo, por el que se aprueba el Reglamento de instalaciones de protección contra incendios.

Corrección de errores del Real Decreto 513/2017, de 22 de mayo, por el que se aprueba el Reglamento de instalaciones de protección contra incendios.

Resolució de 22 de març de 1995, de designació del laboratori general d'assaigs i investigacions com a organisme de control per la certificació de productes, d'acord amb el Reial Decret 1942/1993, que aprova el reglament CPI.

5.- CONDICIONS DE CONTROL D'EXECUCIÓ I DE L'OBRA ACABADA

CONTROL D'EXECUCIÓ. OPERACIONS DE CONTROL:

Les tasques de control a realitzar són les següents:

- Comprovació que l'empresa instal·ladora es troba inscrita en el registre d'empreses instal·ladors/mantenidores de sistemes de protecció contra incendis.
- Comprovació de la correcta implantació de la instal·lació d'extintors mòbils
- Control de la correcta situació dels extintors segons especificacions del projecte, verificar: - Col·locació d'extintors a una alçada de $\leq 1,7$ m. - Accessibilitat i situació propera a una sortida - Situació a les zones amb més risc d'incendis - Distància a recórrer fins a arribar a un extintor ≤ 15 m. - Senyalització dels extintors

CONTROL DE L'OBRA ACABADA. OPERACIONS DE CONTROL:

Les tasques de control a realitzar són les següents:

- Elaborar informe amb les comprovacions i mesures realitzades

CRITERIS DE PRESA DE MOSTRES:

S'ha de comprovar un nombre determinat d'extintors, fixat en cada cas per la DF. S'ha de procurar mostrejar les diferents zones, especialment aquelles amb un risc més elevat. Zones amb transformadors, motors, calderes, quadres elèctrics, sales de màquines, locals d'emmagatzematge de combustible i productes inflamables, etc.

INTERPRETACIÓ DE RESULTATS I ACTUACIONS EN CAS D'INCOMPLIMENT:

En cas de resultats negatius i anomalies, s'han de corregir els defectes sempre que sigui possible, en cas contrari s'ha de substituir el material afectat.

PM INSTAL·LACIONS CONTRA INCENDIS, DESCÀRREGUES ATMOSFÈRIQUES I DE SEGURETAT

PMS SENYALITZACIÓ D'INSTAL·LACIONS CONTRA INCENDIS I DE SEGURETAT

PMS0- RÈTOLS PER A SENYALITZACIÓ, COL·LOCATS

0.- ELEMENTS QUE CONTEMPLA EL PLEC

PMS0-6Z0V, PMS0-6Z0U, PMS0-6Z14, PMS0-6Z12, PMS0-6Z0X.

1.- DEFINICIÓ I CONDICIONS DE LES PARTIDES D'OBRA EXECUTADES

Plaques de senyalització de vies d'evacuació d'interior d'edificis, col·locades en la seva posició definitiva amb fixacions mecàniques o adherides al parament vertical.

L'execució de la unitat d'obra inclou les operacions següents:

- Replanteig
- Neteja superficial del parament
- Fixació de l'element
- Neteja

CONDICIONS GENERALS:

L'element de senyalització ha d'estar fixat al suport a la posició indicada a la DT, amb les modificacions introduïdes al replanteig previ, aprovades per la DF.

Quan es col·loqui amb fixacions mecàniques, ha de tenir col·locats i cargolats tots els visos previstos per la seva fixació.

La cara exterior de la placa ha d'estar en un pla vertical, amb l'aresta superior horitzontal.

El caràcter numèric ha d'estar en un pla vertical i correctament orientat.

Toleràncies d'execució:

- Nivell: ± 5 mm
- Aplomat: ± 1 mm/15 cm

2.- CONDICIONS DEL PROCÉS D'EXECUCIÓ

CONDICIONS GENERALS:

El parament on s'ha de col·locar ha d'estar totalment acabat.

No s'han de produir danys a la pintura ni bonys a la planxa durant la col·locació.

En el cas de plaques de senyalització metàl·liques, no s'ha de foradar la placa per fixar-la. S'han d'utilitzar els forats existents.

3.- UNITAT I CRITERI D'AMIDAMENT

Unitat de quantitat col·locada, mesurada segons les especificacions de la DT.

4.- NORMATIVA DE COMPLIMENT OBLIGATORI

UNE 23033-1:1981 Seguridad contra incendios. Señalización.

UNE 23034:1988 Seguridad contra incendios. Señalización de seguridad. Vías de evacuación.

PP INSTAL·LACIONS AUDIOVISUALS I DE COMUNICACIÓ

PP7 SISTEMES DE TRANSMISSIÓ DE VEU I DADES

PP7H- PRESA DE VEU I DADES, COL·LOCADA

0.- ELEMENTS QUE CONTEMPLA EL PLEC

PP7H-781U.

1.- DEFINICIÓ I CONDICIONS DE LES PARTIDES D'OBRA EXECUTADES

Connectors per a instal·lacions de comunicacions, col·locats.

S'han contemplat els tipus de connectors següents:

- Connectors de 8 vies per a cables amb conductors metàl·lics, amb o sense pantalla
- Connectors per a cables de fibra òptica del tipus ST
- Connectors per a cables de fibra òptica del tipus SC
- Connectors per a cables de fibra òptica del tipus MTRJ
- Connectors per a cables de fibra òptica del tipus LC

L'execució de la unitat d'obra inclou les operacions següents:

- Replanteig de la unitat d'obra
- Preparació de l'extrem del cable
- Execució de la connexió
- Fixació a la caixa amb ajut de l'adaptador
- Prova de funcionament
- Retirada de l'obra de les restes d'embalatges, retalls de cables, etc.

CONDICIONS GENERALS:

La posició ha de ser la reflectida a la DT o, en el seu defecte, la indicada per la DF.

El connector ha de quedar fixat sòlidament a la caixa de mecanismes.

Tots els materials que intervenen en la instal·lació han de ser compatibles entre si.

Les connexions han d'estar fetes.

No s'han de transmetre esforços entre la connexió i el mecanisme. Per aquest motiu, el cable ha d'anar folgat a dintre de la caixa de mecanismes.

Toleràncies d'instal·lació:

- Posició: ± 20 mm
- Aplomat: $\pm 2\%$

CONNECTORS DE 8 VIES PER A CABLES AMB CONDUCTORS METÀL·LICS:

En les instal·lacions fetes amb cables apantallats, els connectors també han de ser del tipus apantallat, amb pantalla de 360º al voltant del connector.

L'apantallament de la instal·lació no es pot perdre en el connector, per tant, la pantalla del cable s'ha de connectar amb la pantalla del propi connector.

CONNECTORS PER A CABLES DE FIBRA ÒPTICA:

La qualitat i característica del senyal òptic no poden alterar-se en el punt de connexió entre la fibra i el connector.

Així mateix, no es pot perdre la qualitat i les característiques del senyal òptic per radis de curvatura excessivament petits en el traçat del cable de fibra òptica.

2.- CONDICIONS DEL PROCÉS D'EXECUCIÓ

Abans de començar els treballs de muntatge, s'ha de fer un replanteig que ha de ser aprovat per la DF.

Les connexions dels cables amb els connectors s'han de fer amb l'utilitatge adequat.

Les connexions s'han de fer seguint les instruccions de la documentació tècnica del fabricant.

Tots els elements s'han d'inspeccionar abans de la seva col·locació.

La seva instal·lació no ha d'alterar les característiques dels elements.

S'ha de comprovar que les característiques tècniques dels elements corresponen a les especificades al projecte.

Un cop col·locat el connector, es procedirà a la retirada de l'obra de tots els elements sobrants com ara embalatges, retalls de cables, etc.

3.- UNITAT I CRITERI D'AMIDAMENT

Unitat de quantitat necessària amidada segons les especificacions de la DT.

4.- NORMATIVA DE COMPLIMENT OBLIGATORI

NORMATIVA GENERAL:

* UNE-EN 50173:1997 Tecnologías de la información. Sistemas de cableado genéricos.

* UNE-EN 50173/A1:2000 Tecnologías de la información. Sistemas de cableado genéricos.

* UNE-EN 50173-1:2002 Tecnología de la información. Sistemas de cableado genérico. Parte 1: Requisitos generales y áreas de oficina (Ratificada por AENOR en enero de 2004).

CONNECTORS DE 8 VIES PER A CABLES AMB CONDUCTORS METÀL·LICS:

* UNE-EN 60603-7:1999 Conectores para frecuencias inferiores a 3 MHz para uso con tarjetas impresas. Parte 7: Especificación particular para conectores de 8 vías, incluyendo los conectores fijos y libres con características de acoplamiento comunes, con garantía de calidad.

* EN 60603-7-1:2002 Conectores para equipos electrónicos. Parte 7-1: Especificación particular de conectores de 8 vías, blindados, libres y fijos con características de acoplamiento comunes, de calidad evaluada. (Ratificada por AENOR en noviembre de 2002)

* EN 60603-7-7:2002 Conectores para equipos electrónicos. Parte 7-7: Especificación particular para conectores de 8 vías, blindados, libres y fijos, para la transmisión de datos con frecuencias de hasta 600 MHz (categoría 7, blindados). (Ratificada por AENOR en noviembre de 2002).

PY AJUDES DEL RAM DE PALETA

PY0 AJUDES DEL RAM DE PALETA

PY02- FORAT EN SOSTRE (D)

0.- ELEMENTS QUE CONTEMPLA EL PLEC

PY02-H8WF.

1.- DEFINICIÓ I CONDICIONS DE LES PARTIDES D'OBRA EXECUTADES

Obertura d'un forat que travessi la paret o el sostre, per a fer un pas de conductes o aparells d'instal·lacions.

L'execució de la unitat d'obra inclou les operacions següents:

- Replanteig i marcat dels forats
- Obertura dels forats
- Verificació de la posició dels elements que travessin la paret o el sostre

CONDICIONS GENERALS:

Ha d'estar feta al lloc indicat a la DT, amb les modificacions introduïdes al replanteig previ, aprovades per la DF.

L'element que travessa la paret o el sostre ha de quedar col·locat a la posició correcta en condicions de ser utilitzat, de rebre els mecanismes que li pertocin (si és el cas), etc.

El forat al voltant de l'element ha d'estar completament reblert, i enrasat amb el parament de la paret.

Separació als brancals: ≥ 20 cm

Toleràncies d'execució:

- Replanteig: ± 10 mm

2.- CONDICIONS DEL PROCÉS D'EXECUCIÓ

No s'ha de fer cap forat fins passades 24h que la paret s'hagi acabat.

3.- UNITAT I CRITERI D'AMIDAMENT

Unitat de pas realment executat segons les especificacions de la DT.

4.- NORMATIVA DE COMPLIMENT OBLIGATORI

No hi ha normativa de compliment obligatori.

PY AJUDES DEL RAM DE PALETA

PY0 AJUDES DEL RAM DE PALETA

PY04- FORMACIÓ D'ENCAST I COLLAT DE PETIT ELEMENT

0.- ELEMENTS QUE CONTEMPLA EL PLEC

PY04-5T84.

1.- DEFINICIÓ I CONDICIONS DE LES PARTIDES D'OBRA EXECUTADES

Operacions diverses de formació d'encasts petits.

S'han considerat les unitats d'obra següents:

- Obertura d'un forat que no travessi la paret, per a col·locar un mecanisme o aparell d'instal·lació, collat amb guix o morter.

L'execució de la unitat d'obra inclou les operacions següents:

- Replanteig i marcat dels forats, en el seu cas
- Obertura dels forats, en el seu cas
- Col·locació del petit element, en el seu cas
- Fixació i tapat del forat que resta

CONDICIONS GENERALS:

Ha d'estar feta al lloc indicat a la DT, amb les modificacions introduïdes al replanteig previ, aprovades per la DF.

El forat al voltant de l'element ha d'estar completament reblert, i enrasat amb el parament de la paret.

OBERTURA DE FORAT I COLLAT DE PETIT ELEMENT:

L'element per encastar ha de quedar col·locat a la posició correcta en condicions de ser utilitzat, de rebre els mecanismes que li pertoquin (si és el cas), etc.

El forat al voltant de l'element ha d'estar completament reblert, i enrasat amb el parament de la paret.

Fondària: $\leq 1/2$ gruix de la paret

Separació als brancals: ≥ 20 cm

Toleràncies d'execució:

- Replanteig: ± 10 mm
- Fondària: $+ 0$ mm, $- 5$ mm

2.- CONDICIONS DEL PROCÉS D'EXECUCIÓ

OBERTURA DE FORAT I COLLAT DE PETIT ELEMENT:

No s'ha de fer cap encast fins passades 24 h que la paret s'hagi acabat.

Al fer l'encastat no s'ha de travessar la paret en cap punt, ni aprofundir més dels límits fixats.

3.- UNITAT I CRITERI D'AMIDAMENT

Unitat de quantitat realment executada segons les especificacions de la DT.

4.- NORMATIVA DE COMPLIMENT OBLIGATORI

No hi ha normativa de compliment obligatori.

PY AJUDES DEL RAM DE PALETA
PY0 AJUDES DEL RAM DE PALETA
PY05- OBERTURA I TANCAMENT DE REGATA

0.- ELEMENTS QUE CONTEMPLA EL PLEC
PY05-5CIV.

1.- DEFINICIÓ I CONDICIONS DE LES PARTIDES D'OBRA EXECUTADES

Solc o canal petita oberta en una paret per a introduir una instal·lació i tapada posteriorment amb morter o guix.
L'execució de la unitat d'obra inclou les operacions següents:

- Replanteig i marcat de les regates
- Obertura de les regates
- Col·locació dels tubs o elements a introduir a les regates
- Tapat posterior amb morter o guix

CONDICIONS GENERALS:

Ha d'estar feta al lloc indicat a la DT, amb les modificacions introduïdes al replanteig previ, aprovades per la DF.

Ha de ser recta.

Ha de quedar completament tapada i enrasada amb el parament de la paret.

Els elements estructurals associats a l'element (llindes, ancoratges, armadures, etc.), no han de quedar afectats en la seva continuïtat ni en la seva capacitat mecànica per l'execució de la regata.

Queda expressament prohibit l'execució de regates en les zones amb armadura.

No ha de sobresortir en cap punt el tub o d'altres elements col·locats dins de la regata.

La situació, fondària i dimensió de les regates, ha de complir l'especificat en la taula 4.8 del DB-SE-F.

Toleràncies d'execució:

- Replanteig: ± 10 mm
- Fondària: + 0 mm, - 5 mm

2.- CONDICIONS DEL PROCÉS D'EXECUCIÓ

No es pot fer cap regata fins que s'hagi assolit l'adherència necessària entre el morter i les peces.

Al fer la regata no s'ha de travessar la paret en cap punt, ni aprofundir més dels límits fixats.

No s'ha de tapar cap regata fins que s'hagi comprovat el funcionament correcte de la instal·lació introduïda.

3.- UNITAT I CRITERI D'AMIDAMENT

m de llargària realment executat d'acord amb la DT.

4.- NORMATIVA DE COMPLIMENT OBLIGATORI

Documento Básico de Seguridad estructural Fábrica DB-SE-F, parte II del CTE, aprobado por el Real Decreto 314/2006.

PY AJUDES DEL RAM DE PALETA
PY3 PASSAMURS
PY30- FORMACIÓ DE PASSAMURS AMB TUB DE PVC

0.- ELEMENTS QUE CONTEMPLA EL PLEC
PY30-615B.

1.- DEFINICIÓ I CONDICIONS DE LES PARTIDES D'OBRA EXECUTADES

Col·locació de tubs en parets o murs en construcció, per a fer passos d'instal·lacions.

L'execució de la unitat d'obra inclou les operacions següents:

- Replanteig de la posició dels tubs
- Tall a mida dels tubs, i protecció dels extrems

- Fixació del tub a l'encofrat o a la paret en construcció

CONDICIONS GENERALS:

Ha d'estar col·locat al lloc indicat a la DT, amb les modificacions introduïdes al replanteig previ, aprovades per la DF.

L'element que travessa la paret o el sostre ha de quedar col·locat a la posició correcta en condicions de ser utilitzat, de rebre els mecanismes que li pertocin (si és el cas), etc.

El forat al voltant de l'element ha d'estar completament reblert, i enrasat amb el parament de la paret.

Separació als brancals: ≥ 20 cm

Toleràncies d'execució:

- Replanteig: ± 10 mm

2.- CONDICIONS DEL PROCÉS D'EXECUCIÓ

Si el tub està dins d'un mur de formigó, s'ha de fixar per tal que no es desplaci en el procés de formigonament i els extrems han d'estar tapats perquè no entri formigó.

Si la paret es de maons, s'ha de reblir tot el contorn del tub amb morter.

3.- UNITAT I CRITERI D'AMIDAMENT

m de llargària realment executat segons les especificacions de la DT.

4.- NORMATIVA DE COMPLIMENT OBLIGATORI

No hi ha normativa de compliment obligatori.

VALLS, Gener del 2023

L'ENGINYER TÈCNIC IND

Col·legiat núm. 20902



INTEC VALLS
ENGINEYERIA SLP

Carrer Avenir 36, 1r. B
43800 Valls (Tarragona)
Tel 977608947
E-mail: rintec@tinet.org



Ajuntament de Valls

AJUNTAMENT DE VALLS

REFORMA PAVELLÓ POLIESPORTIU VILAR

CARRER PRAT DE LA RIBA 15
43800 VALLS

**JUSTIFICACIÓ DE PREUS, QUADRE DE PREUS I,
QUADRE DE PREUS II, AMIDAMENTS, PRESSUPOST,
RESÚM PRESSUPOST, PREUS DE CONTRACTE**

Dossier III



INTEC VALLS
ENGINEYERIA SLP

Carrer Avenir 36, 1r. B
43800 Valls (Tarragona)
Tel 977608947
E-mail: rintec@tinet.org



Ajuntament de Valls

JUSTIFICACIÓ DE PREUS

JUSTIFICACIÓ DE PREUS

Data: 11/01/23

Pàg.: 1

MÀ D'OBRA

CODI	UA	DESCRIPCIÓ	PREU
A01-FEOZ	h	Ajudant encofrador	24,14 €
A01-FEP0	h	Ajudant ferrallista	24,14 €
A01-FEP1	h	Ajudant soldador	24,23 €
A01-FEP3	h	Ajudant col·locador	24,14 €
A01-FEP6	h	Ajudant fuster	24,33 €
A01-FEP9	h	Ajudant pintor	24,14 €
A01-FEPD	h	Ajudant electricista	24,10 €
A01-FEPH	h	Ajudant muntador	24,14 €
A0121000	h	Oficial 1a	21,93 €
A0122000	h	Oficial 1a paleta	27,29 €
A0127000	h	Oficial 1a col·locador	27,29 €
A012A000	h	Oficial 1a fuster	22,32 €
A012D000	h	Oficial 1a pintor	21,93 €
A012F000	h	Oficial 1a manyà	22,28 €
A012H000	h	Oficial 1a electricista	22,66 €
A012M000	h	Oficial 1a muntador	22,66 €
A0137000	h	Ajudant col·locador	24,14 €
A013D000	h	Ajudant pintor	19,58 €
A013H000	h	Ajudant electricista	19,55 €
A013M000	h	Ajudant muntador	28,10 €
A0140000	h	Manobre	22,70 €
A0150000	h	Manobre especialista	19,38 €
A01H2000	h	Oficial 1a per a seguretat i salut	21,93 €
A01H4000	h	Manobre per a seguretat i salut	18,31 €
A0D-0007	h	Manobre	22,70 €
A0D-0009	h	Manobre per a seguretat i salut	22,70 €
A0E-000A	h	Manobre especialista	23,47 €
A0F-000D	h	Oficial 1a col·locador	27,19 €
A0F-000E	h	Oficial 1a electricista	28,10 €
A0F-000F	h	Oficial 1a encofrador	27,19 €
A0F-000I	h	Oficial 1a ferrallista	27,19 €
A0F-000K	h	Oficial 1a fuster	27,68 €
A0F-000N	h	Oficial 1a lampista	28,10 €

JUSTIFICACIÓ DE PREUS

Data: 11/01/23

Pàg.: 2

MÀ D'OBRA

CODI	UA	DESCRIPCIÓ	PREU
A0F-000R	h	Oficial 1a muntador	28,10 €
A0F-000S	h	Oficial 1a d'obra pública	27,19 €
A0F-000T	h	Oficial 1a paleta	27,19 €
A0F-000V	h	Oficial 1a pintor	27,19 €
A0F-000X	h	Oficial 1a polidor	27,19 €
A0F-000Y	h	Oficial 1a soldador	27,64 €
A0F-0015	h	Oficial 1a per a seguretat i salut	27,19 €

JUSTIFICACIÓ DE PREUS

Data: 11/01/23

Pàg.: 3

MAQUINÀRIA

CODI	UA	DESCRIPCIÓ	PREU
C111-0056	h	Compressor amb dos martells pneumàtics	15,86 €
C131-005G	h	Corró vibratori autopropulsat, de 12 a 14 t	69,12 €
C133-00EQ	h	Minicarregadora sobre pneumàtics de 2 a 5.9 t, amb accessori retroexcavador de 40 a 60 cm d'amplària	48,70 €
C136-00F4	h	Motoanivelladora petita	62,45 €
C138-00KQ	h	Pala carregadora sobre pneumàtics de 15 a 20 t	94,89 €
C138-00KR	h	Pala carregadora sobre pneumàtics de 8 a 14 t	78,23 €
C139-00LJ	h	Pala excavadora giratoria sobre cadenes de 31 a 40 t	155,24 €
C139-00LK	h	Pala excavadora giratoria sobre pneumàtics de 15 a 20 t	88,19 €
C13A-00FQ	h	Safata vibrant amb placa de 60 cm	5,49 €
C13C-00LP	h	Retroexcavadora sobre pneumàtics de 8 a 10 t	52,25 €
C1505120	h	Dúmpер d'1,5 t de càrrega útil, amb mecanisme hidràulic	27,67 €
C151-002Z	h	Camió cisterna de 8 m3	44,58 €
C152-003B	h	Camió grua	46,56 €
C154-003N	h	Camió per a transport de 7 t	33,80 €
C15A-004M	h	Carretó elevador elèctric de 400 kg de càrrega i 250x100 cm de plataforma	31,13 €
C15E-0062	h	Dúmpер d'1,5 t de càrrega útil, amb mecanisme hidràulic	25,58 €
C1705600	h	Formigonera de 165 l	1,94 €
C172-003J	h	Camió amb bomba de formigonar	156,60 €
C176-00FX	h	Formigonera de 165 l	1,78 €
C178-00GF	h	Màquina tallajunts amb disc de diamant per a paviment	8,46 €
C17A-00JL	h	Mesclador continu per a morter preparat en sacs	1,42 €
C200-002I	h	Abrillantadora	2,05 €
C206-00DW	h	Equip i elements auxiliars per a soldadura elèctrica	3,11 €
C207-00E1	h	Equip i elements auxiliars per a tall oxiacetilènic	7,07 €
C20H-00DN	h	Martell trencador manual	3,48 €
C20J-00DQ	h	Polidora	2,46 €
C20K-00DP	h	Regle vibratori	4,51 €
CL40-00J3	h	Plataforma elevadora telescòpica articulada, autopropulsada amb motor de gasoil de 20 m d'alçària màxima de treball i 9,8 en horitzontal, de 227 kg de càrrega útil, de dimensions 700x245x245 cm en repòs i 10886 kg de pes buida, amb cistella de dimensions 150x75 cm	39,44 €

JUSTIFICACIÓ DE PREUS

Data: 11/01/23

Pàg.: 4

MATERIALS

CODI	UA	DESCRIPCIÓ	PREU
-06E7	m	Cable amb conductor de coure de tensió assignada inferior o igual a 450/750 V, de designació [null], construcció segons norma, [null], de secció [null]x1,5 mm2, amb aïllament de [null], classe de reacció al foc segons la norma UNE-EN 50575	3,81 €
B0111000	m3	Aigua	1,88 €
B011-05ME	m3	Aigua	1,56 €
B0310020	t	Sorra de pedrera per a morters	20,25 €
B036-21CG	t	Grava de granulat reciclat de formigó de 40 a 70 mm	13,54 €
B03F-05NW	m3	Tot-u artificial	16,11 €
B03F-05NY	m3	Tot-u artificial procedent de granulats reciclats de formigó	15,40 €
B03L-05N5	t	Sorra de pedrera de 0 a 3,5 mm	17,55 €
B03L-05N7	t	Sorra de pedrera per a morters	17,93 €
B0512401	t	Ciment pòrtland amb filler calcari CEM II/B-L 32,5 R segons UNE-EN 197-1, en sacs	116,11 €
B054-06DH	kg	Calç aèria hidratada CL 90-S, en sacs	0,26 €
B055-0661	t	Ciment pòrtland CEM I 32,5 R segons UNE-EN 197-1, en sacs	114,16 €
B055-067M	t	Ciment pòrtland amb filler calcari CEM II/B-L 32,5 R segons UNE-EN 197-1, en sacs	110,61 €
B055-068E	t	Ciment amb escòries de forn alt CEM III/B 32,5 R segons UNE-EN 197-1, en sacs	128,58 €
B059-06FN	kg	Guix de designació C6/20/2, segons la norma UNE-EN 13279-1	0,13 €
B059-06FO	kg	Guix de designació B1/20/2, segons la norma UNE-EN 13279-1	0,13 €
B069-2A9H	m3	Formigó d'ús no estructural de resistència a compressió 15 N/mm2, consistència tova i grandària màxima del granulat 20 mm, HNE-15/B/20	65,65 €
B069-2A9P	m3	Formigó d'ús no estructural de resistència a compressió 15 N/mm2, consistència plàstica i grandària màxima del granulat 40 mm, HNE-15/P/40	63,88 €
B06E-11GQ	m3	Formigó HA-25/B / 10 / IIa de consistència tova, grandària màxima del granulat 10 mm, amb >= 275 kg/m3 de ciment, apte per a classe d'exposició IIa	76,73 €
B06E-12C5	m3	Formigó HM-20/P / 20 / I de consistència plàstica, grandària màxima del granulat 20 mm, amb >= 200 kg/m3 de ciment, apte per a classe d'exposició I	67,05 €
B06E-12CK	m3	Formigó HM-20/S / 10 / I de consistència seca, grandària màxima del granulat 10 mm, amb >= 200 kg/m3 de ciment, apte per a classe d'exposició I	66,89 €
B06E-12D9	m3	Formigó HM-20/B / 20 / I de consistència tova, grandària màxima del granulat 20 mm, amb >= 200 kg/m3 de ciment, apte per a classe d'exposició I	67,05 €
B06F2-I05P	m3	Formigó per armar HA - 25 / B / 20 / XC1 amb una quantitat de ciment de 275 kg/m3 i relació aigua ciment <= 0,6	70,75 €

JUSTIFICACIÓ DE PREUS

Data: 11/01/23

Pàg.: 5

MATERIALS

CODI	UA	DESCRIPCIÓ	PREU
B07L-1PY6	t	Morter per a ram de paleta, classe M 5 (5 N/mm2), en sacs, de designació (G) segons norma UNE-EN 998-2	38,65 €
B07L-1PYA	t	Morter per a ram de paleta, classe M 5 (5 N/mm2), a granel, de designació (G) segons norma UNE-EN 998-2	35,36 €
B081-06U6	kg	Additiu inclusor aire/plastificant per a morter, segons la norma UNE-EN 934-3	1,54 €
B0911000	kg	Adhesiu d'aplicació a dues cares de cautxú sintètic	4,84 €
B091-06VJ	kg	Adhesiu de resines epoxi	4,97 €
B0A1-07KN	u	Abraçadora plàstica, de 28 mm de diàmetre interior	0,50 €
B0A41200	cu	Visos per a fusta o tacs de PVC, cadmiats	3,71 €
B0A4A400	cu	Visos galvanitzats	2,41 €
B0A5AA00	u	Cargol autoroscant amb volandera	0,16 €
B0A5-06VX	u	Cargol autoroscant amb volandera	0,16 €
B0A61500	u	Tac de niló de 5 mm de diàmetre, com a màxim, amb vis	0,10 €
B0A61600	u	Tac de niló de 6 a 8 mm de diàmetre, amb vis	0,17 €
B0AK-07AS	kg	Clau acer	1,36 €
B0AL-07AQ	cu	Claus d'impacte d'acer, per a seguretat i salut	18,26 €
B0AM-078F	kg	Filferro recuit de diàmetre 1,3 mm	1,34 €
B0AM-078G	kg	Filferro recuit de diàmetre 3 mm	1,22 €
B0AP-07J1	u	Tac d'acer de d 10 mm, amb cargol, volandera i femella, per a seguretat i salut	1,06 €
B0B7-106Q	kg	Acer en barres corrugades B500S de límit elàstic >= 500 N/mm2	1,15 €
B0C5F224	m2	Placa amb dues planxes d'acer i aïllament de poliuretà amb un gruix total de 40 mm, amb la cara exterior micronervada color estàndard, diferent del blanc, gruix de les planxes (ext/int) de 0,6/0,5 mm, junt longitudinal encadellat i sistema de fixació oculta, per a façanes	20,00 €
B0C5H225	m2	Placa amb dues planxes d'acer i aïllament de llana mineral de roca amb un gruix total de 50 mm, amb la cara exterior micronervada color estàndard, diferent del blanc, gruix de les planxes (ext/int) de 0,6/0,5 mm, junt longitudinal encadellat i sistema de fixació oculta, amb la cara interior perforada, per a façanes	28,00 €
B0CA5K60	m2	Placa de policarbonat cel·lular de 40 mm de gruix i 7 parets, de 1100 mm d'amplària i tractament per a l'absorció de la radiació ultraviolada a les dues cares	90,00 €
B0CE4Z20	m	Remat de 50 cm de desenvolupament i 3 plecs, de pannel composite multicapa de 4 mm de gruix, amb dues làmines d'alumini lacat de 0,5 mm de gruix, d'aliatge AA 5005/H22, adherides a nuclis de poliestirè	32,23 €
B0CHLF0A	m2	Planxa llisa d'acer galvanitzat d'1,4 mm de gruix	13,38 €
B0CHSG3K	m	Remat de planxa d'acer plegada amb acabat prelacat, d'1 mm de gruix, 30 cm de desenvolupament, com a màxim, amb 5 plecs, per a brancal	8,22 €

JUSTIFICACIÓ DE PREUS

Data: 11/01/23

Pàg.: 6

MATERIALS

CODI	UA	DESCRIPCIÓ	PREU
B0CHT76K	m	Remat de planxa d'acer plegada amb acabat galvanitzat, d'1 mm de gruix, 60 cm de desenvolupament, com a màxim, amb 5 plecs, per a canaló exterior	4,81 €
B0CH1-1FGH	m2	Panell sandvitx amb dues planxes d'acer prelacat i aïllament de poliuretà amb un gruix total de 70 mm, amb la cara exterior grecada i la cara interior llisa, color blanc, gruix de les planxes (ext/int) 0.6/0,5 mm, junt longitudinal encadellat amb nervi i sistema de fixació oculta amb tapajunts, per a cobertes	19,56 €
B0CH1-1FMN	m2	Panell sandvitx amb dues planxes d'acer prelacat i aïllament de poliuretà amb un gruix total de 40 mm, amb la cara exterior micronervada i la cara interior llisa, color blanc, gruix de les planxes (ext/int) 0.6/0,5 mm, junt longitudinal encadellat i sistema de fixació oculta, per a façanes	20,09 €
B0CH4-2112	m2	Perfil nervat de planxa d'acer galvanitzada i lacada amb 4 nervis separats entre 250 i 270 mm i una alçària entre 40 i 50 mm de 0,6 mm de gruix, amb una inèrcia entre 13 i 21 cm4 i una massa superficial entre 5 i 6 kg/m2, acabat llis, de color estàndard, segons la norma UNE-EN 14782	6,34 €
B0CHK-2OS8	m	Remat de planxa d'acer plegada amb acabat prelacat, d'1 mm de gruix, 50 cm de desenvolupament, com a màxim, amb 2 plecs, per a minvell	5,18 €
B0CHK-2OTB	m	Remat de planxa d'acer plegada amb acabat prelacat, de 0,8 mm de gruix, 50 cm de desenvolupament, com a màxim, amb 4 plecs, per a coronament	6,18 €
B0CHK-2OWB	m	Remat de planxa d'acer plegada amb acabat prelacat, de 0,8 mm de gruix, 60 cm de desenvolupament, com a màxim, amb 6 plecs, per a coronament	7,42 €
B0CUU230	m2	Tauler aglomerat de fibres de fusta i resines sintètiques d'alta densitat, acabat amb cara interior de melamina i cara exterior de , de 19 mm de gruix, acabat amb cara interior de melamina i cara exterior de laminado de 0.7 mm de PLH ABET 431, ROJO SEF	18,00 €
B0D21-07OY	m	Tauló de fusta de pi per a 10 usos	0,40 €
B0D31000	m3	Llata de fusta de pi	250,20 €
B0D31-07P4	m3	Llata de fusta de pi	282,51 €
B0DF8-0FFC	u	Motlle metàl·lic per a encofrat de pericó de registre de 57x57x125 cm, per a 150 usos	1,53 €
B0DZ1-0ZLZ	l	Desencofrant	2,49 €
B0DZ3-0F6H	m	Fleix, per a seguretat i salut	0,23 €
B0E2-0EKY	u	Bloc foradat de morter de ciment, llis, de 400x200x200 mm, per a revestir, categoria I segons norma UNE-EN 771-3	1,02 €
B0EB-089U	u	Peça U de morter de ciment, de 400x200x200 mm, per a revestir, categoria I segons la norma UNE-EN 771-3	1,08 €
B0F19-1323	u	Totxana de 290x140x100 mm, categoria I, LD, segons la norma UNE-EN 771-1	0,22 €
B0F1A-075F	u	Maó calat, de 290x140x100 mm, per a revestir, categoria I, HD, segons la norma UNE-EN 771-1	0,19 €

JUSTIFICACIÓ DE PREUS

Data: 11/01/23

Pàg.: 7

MATERIALS

CODI	UA	DESCRIPCIÓ	PREU
B0F1A-075K	u	Maó calat R-10, de 290x140x100 mm, per a revestir, categoria I, HD, segons la norma UNE-EN 771-1	0,19 €
B0F1A-0760	u	Maó calat R-25, de 290x140x100 mm, per a revestir, categoria I, HD, segons la norma UNE-EN 771-1	0,20 €
B0FG3-0EDM	u	Rajola ceràmica fina de forma rectangular i elaboració mecànica, de 28x14x1 cm, de color vermell	0,16 €
B0Y1-12V6	m2	Amortització diària de bastida tubular metàl·lica fixa, formada per bastiments de 70 cm d'amplària i alçària <= 200 cm, amb bases regulables, tubs travessers, tubs de travament, plataformes de treball d'amplària com a mínim de 60 cm, escales d'accés, baranes laterals, sòcols i xarxa de protecció de poliamida, col·locada a tota la cara exterior i amarradors cada 20 m2 de façana, inclosos tots els elements de senyalització normalitzats	0,09 €
B1001	kg	Pintura acrílica mat via aigua, color a escollir, densitat 1,3 g / m³, viscositat > 20 poises.	11,00 €
B1515-0MCE	u	Dispositiu anticaiguda autoblocador per a subjectar cinturó de seguretat a una corda de 16 mm de diàmetre, d'aliatge lleuger estampat	78,27 €
B1518-0M3Y	m2	Lona de polietilè, amb malla de reforç i traus perimetrals, per a seguretat i salut	3,22 €
B151D-0MCB	u	Muntant metàl·lic per a barana de seguretat, d'1 m d'alçària, per a allotjar en perforacions del sostre, per a 15 usos	1,21 €
B151L-0M3G	m2	Xarxa de fil trenat de poliamida no regenerada, de tenacitat alta, de 4 mm de D i 80x80 mm de pas de malla, amb corda perimetral de poliamida de 12 mm de diàmetre nuada a la xarxa, per a 10 usos, per a seguretat i salut	0,19 €
B1520003	u	Ancoratge de xarxa sota ponts o viaductes amb angular d'acer L 50,5 per a suport internig o extrem, per a seguretat i salut	1,28 €
B15Z0-0MDT	m	Corda de poliamida de 16 mm de diàmetre, per a seguretat i salut	0,99 €
B15Z0-0MDU	m	Corda de poliamida de 12 mm de diàmetre, per a seguretat i salut	0,56 €
B1Z11215	m2	Xarxa de fil trenat de poliamida no regenerada, de tenacitat alta, de 4 mm de D i 80x80 mm de pas de malla, amb corda perimetral de poliamida de 12 mm de diàmetre nuada a la xarxa, per a 10 usos, per a seguretat i salut	0,17 €
B2RA-28TK	t	Disposició controlada en centre de reciclatge de residus de fusta no perillosos amb una densitat 0,19 t/m3, procedents de construcció o demolició, amb codi 17 02 01 segons la Llista Europea de Residus	65,00 €
B2RA-28TM	t	Disposició controlada en centre de reciclatge de residus ceràmics inerts amb una densitat 0,8 t/m3, procedents de construcció o demolició, amb codi 17 01 03 segons la Llista Europea de Residus	12,00 €
B2RA-28TN	t	Disposició controlada en centre de reciclatge de residus de formigó inerts amb una densitat 1,45 t/m3, procedents de construcció o demolició, amb codi 17 01 01 segons la Llista Europea de Residus	8,00 €

JUSTIFICACIÓ DE PREUS

Data: 11/01/23

Pàg.: 8

MATERIALS

CODI	UA	DESCRIPCIÓ	PREU
B2RA-28TO	t	Disposició controlada en centre de reciclatge de residus barrejats no perillosos amb una densitat 0,17 t/m3, procedents de construcció o demolició, amb codi 17 09 04 segons la Llista Europea de Residus	97,00 €
B2RA-28UG	t	Disposició controlada en centre de reciclatge de residus de metalls barrejats no perillosos amb una densitat 0,2 t/m3, procedents de construcció o demolició, amb codi 17 04 07 segons la Llista Europea de Residus	180,00 €
B2RA-28UH	t	Disposició controlada en centre de selecció i transferència de residus de metalls barrejats no perillosos amb una densitat 0,2 t/m3, procedents de construcció o demolició, amb codi 17 04 07 segons la Llista Europea de Residus	180,00 €
B2RA-28UP	t	Disposició controlada en dipòsit autoritzat de residus ceràmics inerts amb una densitat 0,8 t/m3, procedents de construcció o demolició, amb codi 17 01 03 segons la Llista Europea de Residus	10,00 €
B2RA-28V6	m3	Disposició controlada en dipòsit autoritzat de residus de terra inerts amb una densitat 1,6 t/m3, procedents d'excavació, amb codi 17 05 04 segons la Llista Europea de Residus	4,50 €
B44ZF031	kg	Acer S275J0H segons UNE-EN 10210-1, format per peça simple, en perfils foradats laminats en calent sèrie rodó, quadrat i rectangular, tallat a mida i amb una capa d'imprimació antioxidant	1,00 €
B44Z-0LX0	kg	Acer S275J0H segons UNE-EN 10210-1, format per peça simple, en perfils foradats laminats en calent sèrie rodó, quadrat i rectangular, tallat a mida i amb una capa d'imprimació antioxidant	1,54 €
B44Z-0LXA	kg	Acer S275JR segons UNE-EN 10025-2, format per peça simple, en perfils laminats en calent sèrie IPN, IPE, HEB, HEA, HEM i UPN, tallat a mida i amb una capa d'imprimació antioxidant	1,44 €
B44Z-0LY7	kg	Acer S275JR segons UNE-EN 10025-2, format per peça simple, en perfils laminats en calent sèrie IPN, IPE, HEB, HEA, HEM i UPN, treballat al taller per a col·locar amb soldadura i amb una capa d'imprimació antioxidant	1,60 €
B44Z-0LZG	kg	Acer S275JR segons UNE-EN 10025-2, format per peça composta, en perfils laminats en calent sèrie IPN, IPE, HEB, HEA, HEM i UPN, treballat al taller per a col·locar amb cargols i galvanitzat	3,12 €
B44Z-0M1D	kg	Acer S275JR segons UNE-EN 10025-2, format per peça simple, en perfils laminats en calent sèrie L, LD, T, rodó, quadrat, rectangular i planxa, treballat al taller per a col·locar amb cargols i galvanitzat	3,12 €
B44Z-0M1J	kg	Acer S275JR segons UNE-EN 10025-2, format per peça simple, en perfils laminats en calent sèrie L, LD, T, rodó, quadrat, rectangular i planxa, treballat al taller per a col·locar amb soldadura i amb una capa d'imprimació antioxidant	1,72 €
B533-130G	u	Ganxo d'acer galvanitzat i junts de ferro i plom, per a cobertes de plaques conformades amb corretges d'alçària 11 a 15 cm	0,49 €
B56Z0007	m2	Perfiteria i elements auxiliars per a lluerns de plaques de policarbonat de 14 a 20 mm de gruix	22,18 €

JUSTIFICACIÓ DE PREUS

Data: 11/01/23

Pàg.: 9

MATERIALS

CODI	UA	DESCRIPCIÓ	PREU
B5ZH0-12XD	m	Canal exterior de secció rectangular, de planxa d'alumini lacat, de 0,8 mm de gruix, de 20 cm d'amplaria i 50 cm de desenvolupament, incloses les peces especials de suport	28,00 €
B5ZJ0-0MP2	m	Canal exterior de secció semicircular de planxa d'acer galvanitzat de gruix 0,5 mm, de diàmetre 125 mm i 25 cm de desenvolupament, com a màxim	5,88 €
B5ZJ1-0NKE	u	Ganxo i suport d'acer galvanitzat per a canal de planxa d'acer galvanitzat de 0,5 mm de gruix, de D 125 mm i 25 cm de desenvolupament	2,77 €
B5ZZB-131H	u	Vis d'acer galvanitzat de 5.4x65 mm, amb junts de metall i goma i tac de niló de diàmetre 8/10 mm	0,26 €
B660-20DW	u	Ferramenta per a mampares sintètiques per a divisòria entre cabines, composta de perfils U o L per fixació a paret o mampara i peu regulable de 15 cm alçada, d'acer inoxidable	19,17 €
B662-2OCY	m2	Placa fenòlica HPL de 13 mm de gruix, amb acabat de color a les dues cares, treballada a taller per a formar divisòria entre cabines sanitàries	80,78 €
B7B1-0KPZ	m2	Geotèxtil format per feltre de polièster no teixit, lligat mecànicament de 190 a 200 g/m2	0,97 €
B7C12-0KMW	kg	Escumant per a formigó cel·lular	1,71 €
B7C24-0KLD	m2	Planxa de poliestirè expandit (EPS) elastificat de 10 mm de gruix	1,18 €
B7J50010	dm3	Massilla per a segellats, d'aplicació amb pistola, de base silicona neutra monocomponent	16,13 €
B7J50090	dm3	Massilla per a segellats, d'aplicació amb pistola, de base poliuretà monocomponent	13,63 €
B7J50090K8VP	dm3	Massilla elàstica monocomponent a base de poliuretà de mòdul mitjà, MASTERFLEX 474, de BASF-CC, ref. P06SI239 de la serie Massilles de poliuretà de BASF-CC	6,69 €
B7J50090K98Q	dm3	Massilla elàstica monocomponent a base de poliuretà de baix mòdul, MASTERFLEX 472, de BASF-CC, ref. P06SI250 de la serie Massilles de poliuretà de BASF-CC	4,72 €
B7JE-0GTM	dm3	Massilla per a segellats, d'aplicació amb pistola, de base silicona neutra monocomponent	17,21 €
B811-1ZYC	t	Morter de calç per a ús corrent (GP), de designació CSIV-W2, segons UNE-EN 998-1, en sacs	53,12 €
B891-0P02	kg	Esmalt sintètic	13,90 €
B891-0P05	kg	Esmalt ignífug	10,85 €
B895-0OZY	kg	Pasta plàstica de picar	3,32 €
B896-HYAR	kg	Pintura plàstica, per a interiors	3,41 €
B896-HYCS	kg	Pintura partícules metàl·liques	13,06 €
B8JAU010	m	Peça per a coronament de paret, de planxa preformada d'alumini anoditzat d'1,2 mm de gruix, de 60 cm de desenvolupament, com a màxim, amb 8 plecs	9,84 €

JUSTIFICACIÓ DE PREUS

Data: 11/01/23

Pàg.: 10

MATERIALS

CODI	UA	DESCRIPCIÓ	PREU
B8KA7230	m	Escopidor de planxa plegada d'alumini anoditzat de 15 µm d'1,5 mm de gruix, de 52 cm de desenvolupament màxim, amb 3 plecs longitudinals	20,00 €
B8Z3A0G0	m	Perfil U d'alumini anoditzat de color, de 15x15 mm, 1,5 mm de gruix	1,91 €
B8Z6-0P2C	kg	Imprimació al làtex	7,04 €
B8Z6-0P2G	kg	Imprimació fosfatant	10,66 €
B8Z6-0P2J	kg	Imprimació ignífuga	7,75 €
B960-0GTB	m	Vorada corba de formigó, monocapa, amb secció normalitzada per a vianants A1 de 20x14 cm segons UNE 127340, de classe climàtica B, classe resistent a l'abració H i classe resistent a flexió T (R-5 MPa) segons UNE-EN 1340	37,73 €
B962-0GRH	m	Vorada recta de formigó, doble capa, amb secció normalitzada per a vianants A1 de 20x14 cm segons UNE 127340, de classe climàtica B, classe resistent a l'abració H i classe resistent a flexió T (R-5 MPa) segons UNE-EN 1340	6,82 €
B9C0-0HKK	kg	Beurada de color	0,92 €
B9C5-0GXG	m2	Terratzo llis de gra mitjà, de 30x30 cm, preu alt, per a ús exterior	9,49 €
B9F0-0HQU	m2	Llambordí de formigó de forma irregular amb cares corbes, de 8 cm de gruix, preu superior	13,56 €
B9Z3-H698	m	Remat extrem d'andana de pedra artificial, acabat polit en peces en 'L' de 80 x 70 x 6 cm i 3,5 cm de gruix, amb tres tires de carborundum antilliscants	45,58 €
B9Z3-H69A	m	Remat d'andana amb perfil de cautxú EPDM duresa 78 Shore A, classificació F-1 de 50x70 mm, amb platina prèvia amb doble ancoratge i fixacions mecàniques	25,66 €
BABGA5B2	u	Porta d'acer en perfils laminats d'una fulla batent, per a un buit d'obra de 95x210 cm, amb bastidor de L de 50+5 mm, lamel·les horitzontals fixes i bastiment, pany de cop i clau, acabat per a pintar	212,63 €
BAF24174	m2	Finestra d'alumini anoditzat natural, per a col·locar sobre bastiment de base, amb una fulla oscilobatent, per a un buit d'obra de 0,25 a 0,49 m2 de superfície, elaborada amb perfils de preu mitjà, classificació mínima 3 de permeabilitat a l'aire segons UNE-EN 12207, classificació mínima 8A d'estanquitat a l'aigua segons UNE-EN 12208 i classificació mínima C4 de resistència al vent segons UNE-EN 12210, sense persiana	304,91 €
BAF2C4AL	m2	Fulla fixa d'alumini anoditzat natural, per a col·locar sobre bastiment de base, per a un buit d'obra de 1,20 a 2,40 m2 de superfície, elaborada amb perfils de preu superior, classificació mínima 4 de permeabilitat a l'aire segons UNE-EN 12207, classificació mínima 9A d'estanquitat a l'aigua segons UNE-EN 12208 i classificació mínima C5 de resistència al vent segons UNE-EN 12210, sense persiana	250,54 €

JUSTIFICACIÓ DE PREUS

Data: 11/01/23

Pàg.: 11

MATERIALS

CODI	UA	DESCRIPCIÓ	PREU
BAF2C59L	m2	Fulla fixa d'alumini anoditzat natural, per a col·locar sobre bastiment de base, per a un buit d'obra de 3,5 a 5,24 m2 de superfície, elaborada amb perfils de preu superior, classificació mínima 4 de permeabilitat a l'aire segons UNE-EN 12207, classificació mínima 9A d'estanquitat a l'aigua segons UNE-EN 12208 i classificació mínima C4 de resistència al vent segons UNE-EN 12210, sense persiana	110,00 €
BAF2E4AL	m2	P4-Porta d'alumini anoditzat natural acristalada, col·locada sobre bastiment 160 amplada per 230 cm d'alçada, elaborada amb perfils de preu superior, classificació mínima 4 de permeabilitat a l'aire segons UNE-EN 12207, classificació mínima 9A d'estanquitat a l'aigua segons UNE-EN 12208 i classificació mínima C5 de resistència al vent segons UNE-EN 12210, sense persiana. Vidre laminat de doble fulla 4+4mm/ càmera d'aire de 12mm/ 4+4mm	750,00 €
BAN51200	m	Bastiment de base de tub d'acer galvanitzat de secció 40x20 mm	3,98 €
BAN51400	m	Bastiment de base de tub d'acer galvanitzat de secció 60x20 mm	5,09 €
BANZ1120	u	Suport, caixetí i passacintes del bastiment de base de tub d'acer, per a persiana de balconera	6,08 €
BAQ8-2P72	u	Porta block de fulles batents de fusta per a interior, batent, de 40 mm de gruix, amb una llum de pas de 90 cm d'amplària i 210 cm d'alçada, per a un gruix de bastiment de 10 cm, com a màxim, acabat HPL, amb fulla cares llises de tauler aglomerat hidròfug xapat, galzes i tapajunts de MDF xapat, ribet de goma, ferramenta de penjar, pany de cop	281,08 €
BAQ8-2P7S	u	Porta block de fulles batents de fusta per a interior, doble batent, de 40 mm de gruix, amb una llum de pas de 80 + 80 cm d'amplària i 210 cm d'alçada, per a un gruix de bastiment de 10 cm, com a màxim, acabat HPL, amb fulla cares llises de tauler aglomerat hidròfug xapat, galzes i tapajunts de MDF xapat, ribet de goma, ferramenta de penjar, pany de cop	336,61 €
BARAA8A6	u	Porta interior abatible de dues fulles, 3500x300 mm de llum i altura de pas, de doble paret de 44 mm de gruix, acabat lacat en color a escollir de la carta RAL formada per dues xapes d'acer galvanitzat de 0,8 mm de gruix, plegades, acoblades i muntades, amb càmera intermèdia farcida de poliuretà, sobre marc d'acer galvanitzat d'1 mm de gruix, sense premarc. Fins i tot patilles d'ancoratge per a la fixació del marc al parament, ferramenta, pany i maneta d'acer inox	837,00 €
BARAAEA6	u	Porta basculant articulada de dues fulles, de 5,2 m d'amplària i 3 m d'alçada de llum de pas, amb bastiment i estructura de perfils d'acer galvanitzat, acabada amb planxa d'acer galvanitzat i prelacat, compensada amb contrapès lateral protegit dins de caixa registrable, amb guies i pany	1.034,95 €
BAS0-H5FW	u	Parella de tiradors d'acer inoxidable 316 sorrejat, de 30 mm de diàmetre i 40 cm de llargària	125,03 €
BASA22SA	u	Porta tallafocs de fusta, EI2-C 60, de de dues fulles batents per a un buit d'obra de 180x210 cm, preu superior amb tanca antipànic	1.317,59 €

JUSTIFICACIÓ DE PREUS

Data: 11/01/23

Pàg.: 12

MATERIALS

CODI	UA	DESCRIPCIÓ	PREU
BASA71N1	u	Porta tallafocs metàl·lica, EI2-C 60 una fulla batent per a una llum de 80x210 cm, preu superior	295,26 €
BAZ4-2PZ2	u	Joc de manetes, acer inoxidable 1.4301 (AISI 304), amb placa petita, de preu alt	22,62 €
BAZ6-2P4U	u	Mecanisme antipànic per a porta d'evacuació de 2 fulles, amb sistema d'accionament basculant, amb 3 punts de tancament, per a mecanisme vist, homologat segons UNE-EN 1125	280,42 €
BAZGC360	u	Ferramenta per a porta d'interior d'una fulla batent, de preu mitjà	29,06 €
BAZPA110	u	Mecanisme antipànic per a porta d'evacuació d'1 fulla, amb sistema d'accionament basculant, amb 1 punt de tancament, per a mecanisme vist, homologat segons UNE-EN 1125	115,11 €
BC11-2SAH	m2	Vidre aïllant de lluna de baixa emissivitat de 4+4 mm de gruix amb 1 butiral transparent classe 2 (B) 2 segons UNE-EN 12600, cambra d'aire de 10 mm i lluna de 4+4 mm de gruix amb 1 butiral de color estàndard de lluna incolor, classe 2 (B) 2 segons UNE-EN 12600	90,10 €
BC14-1MAR	m2	Vidre aïllant de lluna incolora de 5+5 mm de gruix amb 1 butiral translúcid classe 2 (B) 2 segons UNE-EN 12600, cambra d'aire de 10 mm i lluna de 5+5 mm de gruix amb 2 butiral transparent de lluna incolora, classe 1 (B) 1 segons UNE-EN 12600	87,92 €
BC14-1MAT	m2	Vidre aïllant de lluna incolora de 5+5 mm de gruix amb 1 butiral translúcid classe 2 (B) 2 segons UNE-EN 12600, cambra d'aire de 12 mm i lluna de 5+5 mm de gruix amb 2 butiral transparent de lluna incolora, classe 1 (B) 1 segons UNE-EN 12600	88,57 €
BD11-0MDJ	u	Brida per a tub de planxa galvanitzada	8,37 €
BD15-0ME5	m	Tub de planxa galvanitzada i lacada amb unió plegada de DN 80 mm i 0,6 mm de gruix	3,67 €
BD15-0ME8	m	Tub de planxa galvanitzada amb unió plegada de DN 100 mm i 1 mm de gruix	8,82 €
BD1A-1NDZ	m	Tub de PVC-U de paret massissa, àrea d'aplicació B segons norma UNE-EN 1329-1, de DN 90 mm i de llargària 1 m, classe de reacció al foc B-s1, d0 segons norma UNE-EN 13501-1, per a encolar	8,14 €
BD55-0N3Z	u	Bonera sifònica de poliamida reforçada amb fibra de vidre, de 63 mm de diàmetre, amb tapa antigraua metàl·lica	17,90 €
BD5B-15G4	m	Canal de formigó polímer sense pendent, sense reixa, amb ranura superior, diàmetre interior 110 mm i alçària exterior de 135 a 150 mm, classe B125 segons norma UNE-EN 1433	23,61 €
BD76-2AA4	m	Tub de paret estructurada, amb paret interna llisa i externa corrugada, de polietilè HDPE, tipus B, àrea aplicació U, de diàmetre nominal exterior 160 mm, de rigidesa anular SN 8 kN/m2, segons la norma UNE-EN 13476-3	3,27 €
BDK1-0M3N	u	Bastiment i tapa per a pericó de serveis de fosa grisa de 420x420x40 mm i de 25 kg de pes	21,37 €
BDW1-1C2F	u	Accessori per a baixant de tub de planxa galvanitzada amb unió plegada de DN 100 mm i 1 mm de gruix	13,15 €

JUSTIFICACIÓ DE PREUS

Data: 11/01/23

Pàg.: 13

MATERIALS

CODI	UA	DESCRIPCIÓ	PREU
BDW1-1C2H	u	Accessori per a baixant de tub de planxa galvanitzada i lacada amb unió plegada de DN 80 mm i 0,6 mm de gruix	6,39 €
BDY1-0LMF	u	Element de muntatge per a baixant de tub de planxa galvanitzada i lacada amb unió plegada de DN 80 mm i 0,6 mm de gruix	0,77 €
BDY1-0LMW	u	Element de muntatge per a baixant de tub de planxa galvanitzada amb unió plegada de DN 100 mm i 1 mm de gruix	0,96 €
BEQZ001	u	Consola de comandament de marcador, CONSOLE-700, multiesport de pantalla tàctil amb possibilitat de funcionar per radio o per cable, amb bateria de 14 hores	540,00 €
BF53-FGLO	m	Tub de coure R250 (semidur) de 28 mm de diàmetre nominal i de gruix 1,2 mm, segons la norma UNE-EN 1057	6,97 €
BFW6-04NY	u	Accessori per a tub de coure 28 mm de diàmetre nominal per a soldar per capil·laritat	2,62 €
BFYC-04OU	u	Part proporcional d'elements de muntatge, per a tub de coure sanitari de 28 mm de diàmetre nominal, per a soldar per capil·laritat	0,32 €
BG12-0G6T	u	Caixa de derivació quadrada de plàstic, de 90x90 mm, amb grau de protecció IP-40 i per a encastar	1,11 €
BG151211	u	Caixa de derivació quadrada de plàstic, de 80x80 mm, amb grau de protecció IP-40 i per a encastar	0,56 €
BG212510	m	Tub rígid de PVC, de 16 mm de diàmetre nominal, aïllant i no propagador de la flama, amb una resistència a l'impacte de 2 J, resistència a compressió de 1250 N i una rigidesa dielèctrica de 2000 V	0,62 €
BG2J-0BC3	m	Safata metàl·lica reixa d'acer galvanitzat en calent, d'alçària 50 mm i amplària 100 mm	9,09 €
BG2P-1KUU	m	Tub rígid de PVC, de 32 mm de diàmetre nominal, aïllant i no propagador de la flama, amb una resistència a l'impacte de 3 J, resistència a compressió de 250 N, d'1,1 mm de gruix	0,88 €
BG2Q-1KST	m	Tub flexible corrugat de PVC, de 16 mm de diàmetre nominal, aïllant i no propagador de la flama, resistència a l'impacte d'1 J, resistència a compressió de 320 N i una rigidesa dielèctrica de 2000 V	0,17 €
BG2Q-1KT0	m	Tub corbable corrugat de polietilè, de doble capa, llisa la interior i corrugada l'exterior, de 50 mm de diàmetre nominal, aïllant i no propagador de la flama, resistència a l'impacte de 15 J, resistència a compressió de 450 N, per a canalitzacions soterrades	0,97 €
BG325130	m	Cable amb conductor de coure 450/750 V de tensió assignada, amb designació ES07Z1-K (AS), unipolar, de secció 1 x 2,5 mm ² , amb aïllament poliolefines, amb baixa emissió fums	0,42 €
BG33-G2VR	m	Cable amb conductor de coure de tensió assignada 0,6/1 kV, de designació RZ1-K (AS), construcció segons norma UNE 21123-4, tripolar, de secció 3x6 mm ² , amb coberta del cable de poliolefines, classe de reacció al foc Cca-s1b, d1, a1 segons la norma UNE-EN 50575 amb baixa emissió fums	3,38 €

JUSTIFICACIÓ DE PREUS

Data: 11/01/23

Pàg.: 14

MATERIALS

CODI	UA	DESCRIPCIÓ	PREU
BG49-189W	u	Interruptor automàtic magnetotèrmic de 0,5 A d'intensitat nominal, tipus PIA corba C, tripolar (3P), de 10000 A de poder de tall segons UNE-EN 60898 i de 15 kA de poder de tall segons UNE-EN 60947-2, de 3 mòduls DIN de 18 mm d'amplària, per a muntar en perfil DIN	77,83 €
BG4L-09XD	u	Interruptor diferencial de la classe AC, gamma terciari, de 40 A d'intensitat nominal, bipolar (2P), de 0,03 A de sensibilitat, de desconexió fix instantani, amb botó de test incorporat i indicador mecànic de defecte, construït segons les especificacions de la norma UNE-EN 61008-1, de 2 mòduls DIN de 18 mm d'amplària, per a muntar en perfil DIN	88,96 €
BG61-1OGT	u	Caixa de mecanismes per a centralització de funcions en lloc de treball, de material plàstic, de 3 columnes, amb capacitat per a 6 mecanismes modulars, per a muntar superficialment	19,70 €
BG64-07EI	u	Caixa per a mecanismes, per a un element, preu alt	1,59 €
BG6D-1OBM	u	Marc per a mecanisme universal, d'1 element, preu alt	2,35 €
BG6G-1NWZ	u	Presa de corrent de tipus modular de 2 mòduls estrets, bipolar amb presa de terra lateral (2P+T), 16 A 250 V, amb tapa protegida, preu alt, per a muntar sobre bastidor o caixa	4,01 €
BG6G-1NX8	u	Presa de corrent de tipus modular de 2 mòduls estrets, bipolar amb presa de terra lateral (2P+T), 16 A 250 V, amb tapa vermella, preu alt, per a muntar sobre bastidor o caixa	3,77 €
BG6G-1NY1	u	Presa de corrent de tipus universal, bipolar amb presa de terra lateral (2P+T), 16 A 250 V, amb tapa, preu alt, per a encastar	5,20 €
BGW21000	u	Part proporcional d'accessoris per a tubs rígids de PVC	0,17 €
BGWD-0AS2	u	Part proporcional d'accessoris per a interruptors magnetotèrmics	0,45 €
BGWD-0AS3	u	Part proporcional d'accessoris per a interruptors diferencials	0,41 €
BGY1-1OXU	u	Part proporcional d'elements de suport per a safates metàl·liques d'acer galvanitzat en calent de 100 mm d'amplària, per a instal·lació suspesa de paraments horitzontals	8,47 €
BH61R76A	u	Llum d'emergència amb làmpada led, amb una vida útil de 100000 h, permanent i no estanca amb grau de protecció IP4X, aïllament classe II, amb un flux aproximat de 140 a 170 lúmens, 1 h d'autonomia, de forma rectangular amb difusor i cos de policarbonat, preu alt	74,75 €
BM33-0T4F	u	Extintor de pols seca polivalent, de càrrega 6 kg, amb pressió incorporada, pintat	37,60 €
BMS0-1JZJ	u	Rètol senyalització recorregut d'evacuació a sortida habitual, rectangular, de 402x105 mm2 de làmina de vinil autoadhesiva, fotoluminiscent categoria B segons UNE 23035-4	13,05 €
BMS0-1JZV	u	Rètol senyalització sortida habitual, rectangular, de 297x105 mm2 de làmina de vinil autoadhesiva, fotoluminiscent categoria B segons UNE 23035-4	10,56 €

JUSTIFICACIÓ DE PREUS

Data: 11/01/23

Pàg.: 15

MATERIALS

CODI	UA	DESCRIPCIÓ	PREU
BMS0-1K0E	u	Rètol senyalització sortida d'emergència, rectangular, de 420x210 mm2 de làmina de vinil autoadhesiva, fotoluminiscent categoria B segons UNE 23035-4	23,60 €
BMS0-1K0O	u	Rètol senyalització instal·lació de protecció contra incendis, quadrat, de 210x210 mm2 de làmina de vinil autoadhesiva, fotoluminiscent categoria B segons UNE 23035-4	10,94 €
BMS0-1K0X	u	Rètol senyalització recorregut d'evacuació a sortida emergència, rectangular, de 445x148 mm2 de làmina de vinil autoadhesiva, fotoluminiscent categoria B segons UNE 23035-4	18,45 €
BMV3-0TC7	u	Part proporcional d'elements especials per a extintors	0,30 €
BP7K-1O4K	u	Presa de senyal de veu i dades, de tipus modular de 2 mòduls estrets, amb connector RJ45 doble, categoria 6 F/UTP, amb connexió per desplaçament de l'aïllament, amb tapa, de preu alt, per a muntar sobre bastidor o caixa	25,90 €
BQT2A250	u	Subministra i muntatge de grada desmuntable model TP SPORT GADES 130 o similar fabricada d'acord amb la UNE 13200-2008 per un aforament de 206 places a 550 mm de 44,00 m de longitud per 3 alçades mes un passadís frontal de 1,20 m elevat a 900 mm del paviment, plataforma de 800mm d'amplada, contrapitjades amb una alçada de 400 mm, escales de 1,50 amb tanca de protecció i tanca de protecció devantera, seients individual amb respalller model TP SPORT ELEGANCE. Estructura suport fabricada amb perfils d'acer S235 JOH d'acord amb la norma UNE 13200-2008 DIN 1055-1803. Les baranes laterals i devanteres amb una alçada 1.00m fabricades amb perfils rodons de 80mm i barrots verticals massissos de 8mm no remuntables Paviment i frontal grada de contraxapat marino especial per exteriors de 18mm, antigiscant, INIGFUG M2, amb un comportament al foc Ds2d0 Esgrons amb perfils frontals d'alumini extrusionat i antigiscant. Seient individuals de propilè de primera qualitat amb desguas central pres amb cargols	29.500,00 €
BQT22150HKV8	u	Subministra i muntatge de grada desmuntable model TP SPORT GADES 130 o similar fabricada d'acord amb la UNE 13200-2008 per un aforament de 206 places a 550 mm de 44,00 m de longitud per 3 alçades mes un passadís frontal de 1,20 m elevat a 900 mm del paviment, plataforma de 800mm d'amplada, contrapitjades amb una alçada de 400 mm, escales de 1,50 amb tanca de protecció i tanca de protecció devantera, seients individual amb respalller model TP SPORT ELEGANCE. Estructura suport fabricada amb perfils d'acer S235 JOH d'acord amb la norma UNE 13200-2008 DIN 1055-1803. Les baranes laterals i devanteres amb una alçada 1.00m fabricades amb perfils rodons de 80mm i barrots verticals massissos de 8mm no remuntables Paviment i frontal grada de contraxapat marino especial per exteriors de 18mm, antigiscant, INIGFUG M2, amb un comportament al foc Ds2d0 Esgrons amb perfils frontals d'alumini extrusionat i antigiscant. Seient individuals de propilè de primera qualitat amb desguas central pres amb cargols	34.100,00 €

JUSTIFICACIÓ DE PREUS

Data: 11/01/23

Pàg.: 16

MATERIALS

CODI	UA	DESCRIPCIÓ	PREU
BQZ2U001	u	Marcador electronic FS 100 DE , de 200x120x9 cm, de distància i angle de visió 130m, 150 graus, donforme a la DIN 18032-3 i UNE 9554:1989 norequereix de protecció frontal, amb indicació de temps de joc (00:00-99: 59) amb dígit de 30cm, amb tanteig (0-99) alçada dels dígit 30cm, períodes (0-9) dígit de 30 cm, temps morts tres punts lluminosos de 8cm per equip.	1.252,00 €
BVAJ-H70K	u	Jornada per a inspecció durant l'execució de la instal·lació de gas natural, segons exigències del Projecte i del Reglamento técnico de distribución y utilización de combustibles gaseosos	630,00 €

JUSTIFICACIÓ DE PREUS

Data: 11/01/23

Pàg.: 17

ELEMENTS COMPOSTOS

CODI	UA	DESCRIPCIÓ	PREU			
B07F-0LT4	m3	Morter de ciment pòrtland amb filler calcari CEM II/B-L i sorra, amb 250 kg/m3 de ciment, amb una proporció en volum 1:6 i 5 N/mm2 de resistència a compressió, elaborat a l'obra	Rend.: 1,000			
						82,14 €
			Unitats	Preu €	Parcial	Import
Mà d'obra:						
A0E-000A	h	Manobre especialista	1,000 /R x	23,47000 =	23,47000	
				Subtotal...	23,47000	23,47000
Maquinària:						
C176-00FX	h	Formigonera de 165 l	0,700 /R x	1,78000 =	1,24600	
				Subtotal...	1,24600	1,24600
Materials:						
B011-05ME	m3	Aigua	0,200 x	1,56000 =	0,31200	
B03L-05N7	t	Sorra de pedrera per a morters	1,630 x	17,93000 =	29,22590	
B055-067M	t	Ciment pòrtland amb filler calcari CEM II/B-L 32,5 R segons UNE-EN 197-1, en sacs	0,250 x	110,61000 =	27,65250	
				Subtotal...	57,19040	57,19040
			DESPESES AUXILIARS	1,00%		0,23470
			COST DIRECTE			82,14110
			COST EXECUCIÓ MATERIAL			82,14110
B07F-0LT5	m3	Morter de ciment pòrtland amb filler calcari CEM II/B-L i sorra, amb 380 kg/m3 de ciment, amb una proporció en volum 1:4 i 10 N/mm2 de resistència a compressió, elaborat a l'obra	Rend.: 1,000			
						94,55 €
			Unitats	Preu €	Parcial	Import
Mà d'obra:						
A0E-000A	h	Manobre especialista	1,000 /R x	23,47000 =	23,47000	
				Subtotal...	23,47000	23,47000
Maquinària:						
C176-00FX	h	Formigonera de 165 l	0,700 /R x	1,78000 =	1,24600	
				Subtotal...	1,24600	1,24600
Materials:						
B011-05ME	m3	Aigua	0,200 x	1,56000 =	0,31200	
B03L-05N7	t	Sorra de pedrera per a morters	1,520 x	17,93000 =	27,25360	
B055-067M	t	Ciment pòrtland amb filler calcari CEM II/B-L 32,5 R segons UNE-EN 197-1, en sacs	0,380 x	110,61000 =	42,03180	
				Subtotal...	69,59740	69,59740
			DESPESES AUXILIARS	1,00%		0,23470
			COST DIRECTE			94,54810
			COST EXECUCIÓ MATERIAL			94,54810
B07F-0LT6	m3	Morter mixt de ciment pòrtland amb filler calcari CEM II/B-L, calç i sorra, amb 200 kg/m3 de ciment, amb una proporció en volum 1:2:10 i 2,5 N/mm2 de resistència a compressió, elaborat a l'obra	Rend.: 1,000			
						180,05 €
			Unitats	Preu €	Parcial	Import
Mà d'obra:						
A0E-000A	h	Manobre especialista	1,050 /R x	23,47000 =	24,64350	
				Subtotal...	24,64350	24,64350

JUSTIFICACIÓ DE PREUS

Data: 11/01/23

Pàg.: 18

ELEMENTS COMPOSTOS

CODI	UA	DESCRIPCIÓ	PREU			
Maquinària:						
C176-00FX	h	Formigonera de 165 l	0,725	/R x	1,78000 =	1,29050
					Subtotal...	1,29050
1,29050						
Materials:						
B011-05ME	m3	Aigua	0,200	x	1,56000 =	0,31200
B03L-05N7	t	Sorra de pedrera per a morters	1,530	x	17,93000 =	27,43290
B054-06DH	kg	Calç aèria hidratada CL 90-S, en sacs	400,000	x	0,26000 =	104,00000
B055-067M	t	Ciment pòrtland amb filler calcari CEM II/B-L 32,5 R segons UNE-EN 197-1, en sacs	0,200	x	110,61000 =	22,12200
					Subtotal...	153,86690
153,86690						
					DESPESES AUXILIARS	1,00%
					COST DIRECTE	180,04733
					COST EXECUCIÓ MATERIAL	180,04733
180,04733						
B07F-0LT8	m3	Morter de ciment pòrtland amb filler calcari CEM II/B-L i sorra, amb 200 kg/m3 de ciment, amb una proporció en volum 1:8 i 2,5 N/mm2 de resistència a compressió, elaborat a l'obra	Rend.: 1,000			78,58 €
			Unitats	Preu €	Parcial	Import
Mà d'obra:						
A0E-000A	h	Manobre especialista	1,000	/R x	23,47000 =	23,47000
					Subtotal...	23,47000
23,47000						
Maquinària:						
C176-00FX	h	Formigonera de 165 l	0,700	/R x	1,78000 =	1,24600
					Subtotal...	1,24600
1,24600						
Materials:						
B011-05ME	m3	Aigua	0,200	x	1,56000 =	0,31200
B03L-05N7	t	Sorra de pedrera per a morters	1,740	x	17,93000 =	31,19820
B055-067M	t	Ciment pòrtland amb filler calcari CEM II/B-L 32,5 R segons UNE-EN 197-1, en sacs	0,200	x	110,61000 =	22,12200
					Subtotal...	53,63220
53,63220						
					DESPESES AUXILIARS	1,00%
					COST DIRECTE	78,58290
					COST EXECUCIÓ MATERIAL	78,58290
78,58290						
B07G-0MQR	m3	Morter de ciment amb ciment pòrtland CEM I i sorra, amb additiu incluser aire/plastificant i 300 kg/m3 de ciment, amb una proporció en volum 1:5 i 7,5 N/mm2 de resistència a compressió, elaborat a l'obra	Rend.: 1,000			88,76 €
			Unitats	Preu €	Parcial	Import
Mà d'obra:						
A0E-000A	h	Manobre especialista	1,000	/R x	23,47000 =	23,47000
					Subtotal...	23,47000
23,47000						
Maquinària:						
C176-00FX	h	Formigonera de 165 l	0,700	/R x	1,78000 =	1,24600
					Subtotal...	1,24600
1,24600						
Materials:						
B011-05ME	m3	Aigua	0,200	x	1,56000 =	0,31200
B03L-05N7	t	Sorra de pedrera per a morters	1,580	x	17,93000 =	28,32940

CODI	UA	DESCRIPCIÓ					PREU
B055-0661	t	Ciment pòrtland CEM I 32,5 R segons UNE-EN 197-1, en sacs	0,300	x	114,16000 =	34,24800	
B081-06U6	kg	Additiu inclusor aire/plastificant per a morter, segons la norma UNE-EN 934-3	0,600	x	1,54000 =	0,92400	
					Subtotal...	63,81340	63,81340
					DESPESES AUXILIARS	1,00%	0,23470
					COST DIRECTE		88,76410
					COST EXECUCIÓ MATERIAL		88,76410
B07G-0MR5	m3	Morter de ciment amb ciment amb escòries de forn alt CEM III i sorra, amb additiu inclusor aire/plastificant i 200 kg/m3 de ciment, amb una proporció en volum 1:8 i 2,5 N/mm2 de resistència a compressió, elaborat a l'obra	Rend.: 1,000				82,79 €
			Unitats		Preu €	Parcial	Import
Mà d'obra: A0E-000A	h	Manobre especialista	1,000	/R x	23,47000 =	23,47000	
					Subtotal...	23,47000	23,47000
Maquinària: C176-00FX	h	Formigonera de 165 l	0,700	/R x	1,78000 =	1,24600	
					Subtotal...	1,24600	1,24600
Materials:							
B011-05ME	m3	Aigua	0,200	x	1,56000 =	0,31200	
B03L-05N7	t	Sorra de pedrera per a morters	1,740	x	17,93000 =	31,19820	
B055-068E	t	Ciment amb escòries de forn alt CEM III/B 32,5 R segons UNE-EN 197-1, en sacs	0,200	x	128,58000 =	25,71600	
B081-06U6	kg	Additiu inclusor aire/plastificant per a morter, segons la norma UNE-EN 934-3	0,400	x	1,54000 =	0,61600	
					Subtotal...	57,84220	57,84220
					DESPESES AUXILIARS	1,00%	0,23470
					COST DIRECTE		82,79290
					COST EXECUCIÓ MATERIAL		82,79290
B07J-CVY8	m3	Formigó cel·lular sense granulat, de densitat 300 kg/m3	Rend.: 1,000				57,03 €
			Unitats		Preu €	Parcial	Import
Mà d'obra: A0D-0007	h	Manobre	0,500	/R x	22,70000 =	11,35000	
					Subtotal...	11,35000	11,35000
Materials:							
B011-05ME	m3	Aigua	0,330	x	1,56000 =	0,51480	
B055-067M	t	Ciment pòrtland amb filler calcari CEM II/B-L 32,5 R segons UNE-EN 197-1, en sacs	0,330	x	110,61000 =	36,50130	
B7C12-0KMW	kg	Escumant per a formigó cel·lular	5,000	x	1,71000 =	8,55000	
					Subtotal...	45,56610	45,56610
					DESPESES AUXILIARS	1,00%	0,11350
					COST DIRECTE		57,02960
					COST EXECUCIÓ MATERIAL		57,02960

JUSTIFICACIÓ DE PREUS

Data: 11/01/23

Pàg.: 20

ELEMENTS COMPOSTOS

CODI	UA	DESCRIPCIÓ	PREU			
B0B6-107E	kg	Acer en barres corrugades elaborat a l'obra i manipulats a taller B500S, de límit elàstic ≥ 500 N/mm ²	Rend.: 1,000			
						1,48 €
			Unitats	Preu €	Parcial	Import
Mà d'obra:						
A01-FEP0	h	Ajudant ferrallista	0,005 /R x	24,14000 =	0,12070	
A0F-000I	h	Oficial 1a ferrallista	0,005 /R x	27,19000 =	0,13595	
				Subtotal...	0,25665	0,25665
Materials:						
B0AM-078F	kg	Filferro recuit de diàmetre 1,3 mm	0,0102 x	1,34000 =	0,01367	
B0B7-106Q	kg	Acer en barres corrugades B500S de límit elàstic ≥ 500 N/mm ²	1,050 x	1,15000 =	1,20750	
				Subtotal...	1,22117	1,22117
				DESPESES AUXILIARS	1,00%	0,00257
				COST DIRECTE		1,48039
				COST EXECUCIÓ MATERIAL		1,48039
D0701821	m3	Morter de ciment pòrtland amb filler calcari CEM II/B-L i sorra, amb 380 kg/m ³ de ciment, amb una proporció en volum 1:4 i 10 N/mm ² de resistència a compressió, elaborat a l'obra	Rend.: 1,000			
						96,21 €
			Unitats	Preu €	Parcial	Import
Mà d'obra:						
A0150000	h	Manobre especialista	1,000 /R x	19,38000 =	19,38000	
				Subtotal...	19,38000	19,38000
Maquinària:						
C1705600	h	Formigonera de 165 l	0,700 /R x	1,94000 =	1,35800	
				Subtotal...	1,35800	1,35800
Materials:						
B0111000	m3	Aigua	0,200 x	1,88000 =	0,37600	
B0310020	t	Sorra de pedrera per a morters	1,520 x	20,25000 =	30,78000	
B0512401	t	Ciment pòrtland amb filler calcari CEM II/B-L 32,5 R segons UNE-EN 197-1, en sacs	0,380 x	116,11000 =	44,12180	
				Subtotal...	75,27780	75,27780
				DESPESES AUXILIARS	1,00%	0,19380
				COST DIRECTE		96,20960
				COST EXECUCIÓ MATERIAL		96,20960

JUSTIFICACIÓ DE PREUS

Data: 11/01/23

Pàg.: 21

PARTIDES D'OBRA

NÚM	CODI	UA	DESCRIPCIÓ	PREU			
-DYD5	m		Cable amb conductor de coure de tensió assignada inferior o igual a 450/750 V, de designació [null], construcció segons norma, [null], de secció [null]x1,5 mm2, amb aïllament de [null], classe de reacció al foc segons la norma UNE-EN 50575, col·locat en tub	Rend.: 1,000			4,68 €
				Unitats	Preu €	Parcial	Import
Mà d'obra:							
A01-FEPD	h		Ajudant electricista	0,015 /R x	24,10000 =	0,36150	
A0F-000E	h		Oficial 1a electricista	0,015 /R x	28,10000 =	0,42150	
					Subtotal...	0,78300	0,78300
Materials:							
-06E7	m		Cable amb conductor de coure de tensió assignada inferior o igual a 450/750 V, de designació [null], construcció segons norma, [null], de secció [null]x1,5 mm2, amb aïllament de [null], classe de reacció al foc segons la norma UNE-EN 50575	1,020 x	3,81000 =	3,88620	
					Subtotal...	3,88620	3,88620
				DESPESES AUXILIARS	1,50%		0,01175
				COST DIRECTE			4,68095
				DESPESES INDIRECTES	0,00%		
				COST EXECUCIÓ MATERIAL			4,68095
EG151211	u		Caixa de derivació quadrada de plàstic, de 80x80 mm, amb grau de protecció IP-40, encastada	Rend.: 1,000			5,00 €
				Unitats	Preu €	Parcial	Import
Mà d'obra:							
A012H000	h		Oficial 1a electricista	0,150 /R x	22,66000 =	3,39900	
A013H000	h		Ajudant electricista	0,050 /R x	19,55000 =	0,97750	
					Subtotal...	4,37650	4,37650
Materials:							
BG151211	u		Caixa de derivació quadrada de plàstic, de 80x80 mm, amb grau de protecció IP-40 i per a encastar	1,000 x	0,56000 =	0,56000	
					Subtotal...	0,56000	0,56000
				DESPESES AUXILIARS	1,50%		0,06565
				COST DIRECTE			5,00215
				DESPESES INDIRECTES	0,00%		
				COST EXECUCIÓ MATERIAL			5,00215
EG21251H	m		Tub rígida de PVC, de 16 mm de diàmetre nominal, aïllant i no propagador de la flama, amb una resistència a l'impacte de 2 J, resistència a compressió de 1250 N i una rigidesa dielèctrica de 2000 V, amb unió roscada i muntat superficialment	Rend.: 1,000			2,60 €
				Unitats	Preu €	Parcial	Import
Mà d'obra:							
A012H000	h		Oficial 1a electricista	0,035 /R x	22,66000 =	0,79310	
A013H000	h		Ajudant electricista	0,050 /R x	19,55000 =	0,97750	
					Subtotal...	1,77060	1,77060
Materials:							
BG212510	m		Tub rígida de PVC, de 16 mm de diàmetre nominal, aïllant i no propagador de la flama, amb una resistència a l'impacte de 2 J, resistència a compressió de 1250 N i una rigidesa dielèctrica de 2000 V	1,020 x	0,62000 =	0,63240	
BGW21000	u		Part proporcional d'accessoris per a tubs rígids de PVC	1,000 x	0,17000 =	0,17000	

JUSTIFICACIÓ DE PREUS

Data: 11/01/23

Pàg.: 22

PARTIDES D'OBRA

NÚM	CODI	UA	DESCRIPCIÓ	PREU			
Subtotal...				0,80240		0,80240	
DESPESES AUXILIARS 1,50%						0,02656	
COST DIRECTE						2,59956	
DESPESES INDIRECTES 0,00%							
COST EXECUCIÓ MATERIAL						2,59956	
KG325134	m		Cable amb conductor de coure 450/750 V de tensió assignada, amb designació ES07Z1-K (AS), unipolar, de secció 1 x 2,5 mm ² , amb aïllament poliolefines, amb baixa emissió fums, col·locat en tub	Rend.: 1,000		1,07 €	
Mà d'obra:				Unitats	Preu €	Parcial	Import
A012H000	h		Oficial 1a electricista	0,015 /R x	22,66000 =	0,33990	
A013H000	h		Ajudant electricista	0,015 /R x	19,55000 =	0,29325	
Subtotal...						0,63315	0,63315
Materials:							
BG325130	m		Cable amb conductor de coure 450/750 V de tensió assignada, amb designació ES07Z1-K (AS), unipolar, de secció 1 x 2,5 mm ² , amb aïllament poliolefines, amb baixa emissió fums	1,020 x	0,42000 =	0,42840	
Subtotal...						0,42840	0,42840
DESPESES AUXILIARS 1,50%						0,00950	
COST DIRECTE						1,07105	
DESPESES INDIRECTES 0,00%							
COST EXECUCIÓ MATERIAL						1,07105	
P311-DQ6J	m2		Encofrat amb taulons de fusta per a rases i pous de fonaments	Rend.: 1,000		27,73 €	
Mà d'obra:				Unitats	Preu €	Parcial	Import
A01-FEOZ	h		Ajudant encofrador	0,450 /R x	24,14000 =	10,86300	
A0F-000F	h		Oficial 1a encofrador	0,450 /R x	27,19000 =	12,23550	
Subtotal...						23,09850	23,09850
Materials:							
B0AK-07AS	kg		Clau acer	0,1501 x	1,36000 =	0,20414	
B0AM-078G	kg		Filferro recuit de diàmetre 3 mm	0,102 x	1,22000 =	0,12444	
B0D21-07OY	m		Tauló de fusta de pi per a 10 usos	6,600 x	0,40000 =	2,64000	
B0D31-07P4	m3		Llata de fusta de pi	0,0044 x	282,51000 =	1,24304	
B0DZ1-0ZLZ	l		Desencofrant	0,030 x	2,49000 =	0,07470	
Subtotal...						4,28632	4,28632
DESPESES AUXILIARS 1,50%						0,34648	
COST DIRECTE						27,73130	
DESPESES INDIRECTES 0,00%							
COST EXECUCIÓ MATERIAL						27,73130	
P312-D4NC	m3		De rases i pous de fonaments, amb formigó HA-25/B / 10 / Ila de consistència tova, grandària màxima del granulat 10 mm, amb >= 275 kg/m ³ de ciment, apte per a classe d'exposició IIa, abocat amb bomba	Rend.: 1,000		117,11 €	
Mà d'obra:				Unitats	Preu €	Parcial	Import

JUSTIFICACIÓ DE PREUS

Data: 11/01/23

Pàg.: 23

PARTIDES D'OBRA

NÚM	CODI	UA	DESCRIPCIÓ				PREU
	A0D-0007	h	Manobre	0,400 /R x	22,70000 =	9,08000	
					Subtotal...	9,08000	9,08000
	Maquinària:						
	C172-003J	h	Camió amb bomba de formigonar	0,150 /R x	156,60000 =	23,49000	
					Subtotal...	23,49000	23,49000
	Materials:						
	B06E-11GQ	m3	Formigó HA-25/B / 10 / IIa de consistència tova, grandària màxima del granulat 10 mm, amb >= 275 kg/m3 de ciment, apte per a classe d'exposició IIa	1,100 x	76,73000 =	84,40300	
					Subtotal...	84,40300	84,40300
					DESPESES AUXILIARS 1,50%		0,13620
					COST DIRECTE		117,10920
					DESPESES INDIRECTES 0,00%		
					COST EXECUCIÓ MATERIAL		117,10920
	PG12-DH7C	u	Caixa de derivació quadrada de plàstic, de 90x90 mm, amb grau de protecció IP-40, encastada	Rend.: 1,000			6,61 €
				Unitats	Preu €	Parcial	Import
	Mà d'obra:						
	A01-FEPD	h	Ajudant electricista	0,050 /R x	24,10000 =	1,20500	
	A0F-000E	h	Oficial 1a electricista	0,150 /R x	28,10000 =	4,21500	
					Subtotal...	5,42000	5,42000
	Materials:						
	BG12-0G6T	u	Caixa de derivació quadrada de plàstic, de 90x90 mm, amb grau de protecció IP-40 i per a encastar	1,000 x	1,11000 =	1,11000	
					Subtotal...	1,11000	1,11000
					DESPESES AUXILIARS 1,50%		0,08130
					COST DIRECTE		6,61130
					DESPESES INDIRECTES 0,00%		
					COST EXECUCIÓ MATERIAL		6,61130
	PG2N-EUJG	m	Tub flexible corrugat de PVC, de 16 mm de diàmetre nominal, aïllant i no propagador de la flama, resistència a l'impacte d'1 J, resistència a compressió de 320 N i una rigidesa dielèctrica de 2000 V, muntat encastat	Rend.: 1,000			1,12 €
				Unitats	Preu €	Parcial	Import
	Mà d'obra:						
	A01-FEPD	h	Ajudant electricista	0,020 /R x	24,10000 =	0,48200	
	A0F-000E	h	Oficial 1a electricista	0,016 /R x	28,10000 =	0,44960	
					Subtotal...	0,93160	0,93160
	Materials:						
	BG2Q-1KST	m	Tub flexible corrugat de PVC, de 16 mm de diàmetre nominal, aïllant i no propagador de la flama, resistència a l'impacte d'1 J, resistència a compressió de 320 N i una rigidesa dielèctrica de 2000 V	1,020 x	0,17000 =	0,17340	
					Subtotal...	0,17340	0,17340
					DESPESES AUXILIARS 1,50%		0,01397
					COST DIRECTE		1,11897
					DESPESES INDIRECTES 0,00%		
					COST EXECUCIÓ MATERIAL		1,11897

JUSTIFICACIÓ DE PREUS

Data: 11/01/23

Pàg.: 24

PARTIDES D'OBRA

NÚM	CODI	UA	DESCRIPCIÓ	PREU			
	PG62-6NP3	u	Caixa de mecanismes per a centralització de funcions en lloc de treball, de material plàstic, de 3 columnes, amb capacitat per a 6 mecanismes modulars, muntat superficialment	Rend.: 1,000		29,87 €	
				Unitats	Preu €	Parcial	Import
	Mà d'obra:						
	A01-FEPD	h	Ajudant electricista	0,066 /R x	24,10000 =	1,59060	
	A0F-000E	h	Oficial 1a electricista	0,300 /R x	28,10000 =	8,43000	
				Subtotal...		10,02060	10,02060
	Materials:						
	BG61-1OGT	u	Caixa de mecanismes per a centralització de funcions en lloc de treball, de material plàstic, de 3 columnes, amb capacitat per a 6 mecanismes modulars, per a muntar superficialment	1,000 x	19,70000 =	19,70000	
				Subtotal...		19,70000	19,70000
				DESPESES AUXILIARS	1,50%		0,15031
				COST DIRECTE			29,87091
				DESPESES INDIRECTES	0,00%		
				COST EXECUCIÓ MATERIAL			29,87091
	PG65-4843	u	Caixa de mecanismes, per a un element, preu alt, encastada	Rend.: 1,000		2,65 €	
				Unitats	Preu €	Parcial	Import
	Mà d'obra:						
	A01-FEPD	h	Ajudant electricista	0,020 /R x	24,10000 =	0,48200	
	A0F-000E	h	Oficial 1a electricista	0,020 /R x	28,10000 =	0,56200	
				Subtotal...		1,04400	1,04400
	Materials:						
	BG64-07EI	u	Caixa per a mecanismes, per a un element, preu alt	1,000 x	1,59000 =	1,59000	
				Subtotal...		1,59000	1,59000
				DESPESES AUXILIARS	1,50%		0,01566
				COST DIRECTE			2,64966
				DESPESES INDIRECTES	0,00%		
				COST EXECUCIÓ MATERIAL			2,64966
	PG6I-78DA	u	Marc per a mecanisme universal, d'1 element, preu alt, col·locat	Rend.: 1,000		3,60 €	
				Unitats	Preu €	Parcial	Import
	Mà d'obra:						
	A01-FEPD	h	Ajudant electricista	0,016 /R x	24,10000 =	0,38560	
	A0F-000E	h	Oficial 1a electricista	0,030 /R x	28,10000 =	0,84300	
				Subtotal...		1,22860	1,22860
	Materials:						
	BG6D-1OBM	u	Marc per a mecanisme universal, d'1 element, preu alt	1,000 x	2,35000 =	2,35000	
				Subtotal...		2,35000	2,35000
				DESPESES AUXILIARS	1,50%		0,01843
				COST DIRECTE			3,59703
				DESPESES INDIRECTES	0,00%		
				COST EXECUCIÓ MATERIAL			3,59703

JUSTIFICACIÓ DE PREUS

Data: 11/01/23

Pàg.: 25

PARTIDES D'OBRA

NÚM	CODI	UA	DESCRIPCIÓ	PREU			
	PG6O-77N1	u	Presa de corrent de tipus modular de 2 mòduls estrets, bipolar amb presa de terra lateral (2P+T), 16 A 250 V, amb tapa protegida, preu alt, muntada sobre caixa o bastidor	Rend.: 1,000		11,54 €	
				Unitats	Preu €	Parcial	Import
	Mà d'obra:						
	A01-FEPD	h	Ajudant electricista	0,133 /R x	24,10000 =	3,20530	
	A0F-000E	h	Oficial 1a electricista	0,150 /R x	28,10000 =	4,21500	
					Subtotal...	7,42030	7,42030
	Materials:						
	BG6G-1NWZ	u	Presa de corrent de tipus modular de 2 mòduls estrets, bipolar amb presa de terra lateral (2P+T), 16 A 250 V, amb tapa protegida, preu alt, per a muntar sobre bastidor o caixa	1,000 x	4,01000 =	4,01000	
					Subtotal...	4,01000	4,01000
				DESPESES AUXILIARS	1,50%		0,11130
				COST DIRECTE			11,54160
				DESPESES INDIRECTES	0,00%		
				COST EXECUCIÓ MATERIAL			11,54160
	PG6O-77N8	u	Presa de corrent de tipus modular de 2 mòduls estrets, bipolar amb presa de terra lateral (2P+T), 16 A 250 V, amb tapa vermella, preu alt, muntada sobre caixa o bastidor	Rend.: 1,000		11,30 €	
				Unitats	Preu €	Parcial	Import
	Mà d'obra:						
	A01-FEPD	h	Ajudant electricista	0,133 /R x	24,10000 =	3,20530	
	A0F-000E	h	Oficial 1a electricista	0,150 /R x	28,10000 =	4,21500	
					Subtotal...	7,42030	7,42030
	Materials:						
	BG6G-1NX8	u	Presa de corrent de tipus modular de 2 mòduls estrets, bipolar amb presa de terra lateral (2P+T), 16 A 250 V, amb tapa vermella, preu alt, per a muntar sobre bastidor o caixa	1,000 x	3,77000 =	3,77000	
					Subtotal...	3,77000	3,77000
				DESPESES AUXILIARS	1,50%		0,11130
				COST DIRECTE			11,30160
				DESPESES INDIRECTES	0,00%		
				COST EXECUCIÓ MATERIAL			11,30160
	PG6O-77RC	u	Presa de corrent de tipus universal, bipolar amb presa de terra lateral (2P+T), 16 A 250 V, amb tapa, preu alt, encastada	Rend.: 1,000		12,73 €	
				Unitats	Preu €	Parcial	Import
	Mà d'obra:						
	A01-FEPD	h	Ajudant electricista	0,133 /R x	24,10000 =	3,20530	
	A0F-000E	h	Oficial 1a electricista	0,150 /R x	28,10000 =	4,21500	
					Subtotal...	7,42030	7,42030
	Materials:						
	BG6G-1NY1	u	Presa de corrent de tipus universal, bipolar amb presa de terra lateral (2P+T), 16 A 250 V, amb tapa, preu alt, per a encastar	1,000 x	5,20000 =	5,20000	
					Subtotal...	5,20000	5,20000

JUSTIFICACIÓ DE PREUS

Data: 11/01/23

Pàg.: 26

PARTIDES D'OBRA

NÚM	CODI	UA	DESCRIPCIÓ	PREU			
				DESPESES AUXILIARS	1,50%		0,11130
				COST DIRECTE			12,73160
				DESPESES INDIRECTES	0,00%		
				COST EXECUCIÓ MATERIAL			12,73160
PP7H-781U	u		Presa de senyal de veu i dades, de tipus modular de 2 mòduls estrets, amb connector RJ45 doble, categoria 6 F/UTP, amb connexió per desplaçament de l'aïllament, amb tapa, preu alt, muntada sobre caixa o bastidor	Rend.: 1,000			32,17 €
				Unitats	Preu €	Parcial	Import
Mà d'obra:							
A0F-000R	h		Oficial 1a muntador	0,220 /R x	28,10000 =	6,18200	
					Subtotal...	6,18200	6,18200
Materials:							
BP7K-104K	u		Presa de senyal de veu i dades, de tipus modular de 2 mòduls estrets, amb connector RJ45 doble, categoria 6 F/UTP, amb connexió per desplaçament de l'aïllament, amb tapa, de preu alt, per a muntar sobre bastidor o caixa	1,000 x	25,90000 =	25,90000	
					Subtotal...	25,90000	25,90000
				DESPESES AUXILIARS	1,50%		0,09273
				COST DIRECTE			32,17473
				DESPESES INDIRECTES	0,00%		
				COST EXECUCIÓ MATERIAL			32,17473
PY04-5T84	u		Formació d'encast per a petits elements a paret de maó massís, amb mitjans manuals, i collat amb guix B1 i acabat lliscat amb guix C6	Rend.: 1,000			12,04 €
				Unitats	Preu €	Parcial	Import
Mà d'obra:							
A0D-0007	h		Manobre	0,220 /R x	22,70000 =	4,99400	
A0F-000T	h		Oficial 1a paleta	0,250 /R x	27,19000 =	6,79750	
					Subtotal...	11,79150	11,79150
Materials:							
B011-05ME	m3		Aigua	0,001 x	1,56000 =	0,00156	
B059-06FN	kg		Guix de designació C6/20/2, segons la norma UNE-EN 13279-1	0,0051 x	0,13000 =	0,00066	
B059-06FO	kg		Guix de designació B1/20/2, segons la norma UNE-EN 13279-1	0,505 x	0,13000 =	0,06565	
					Subtotal...	0,06787	0,06787
				DESPESES AUXILIARS	1,50%		0,17687
				COST DIRECTE			12,03624
				DESPESES INDIRECTES	0,00%		
				COST EXECUCIÓ MATERIAL			12,03624
PY05-5CIV	m		Obertura de regata en paret de maó massís, amb mitjans manuals i tapada amb guix B1 i acabat lliscat amb guix C6	Rend.: 1,000			9,47 €
				Unitats	Preu €	Parcial	Import
Mà d'obra:							
A0D-0007	h		Manobre	0,250 /R x	22,70000 =	5,67500	
A0F-000T	h		Oficial 1a paleta	0,120 /R x	27,19000 =	3,26280	

JUSTIFICACIÓ DE PREUS

Data: 11/01/23

Pàg.: 27

PARTIDES D'OBRA

NÚM	CODI	UA	DESCRIPCIÓ				PREU	
				Subtotal...			8,93780	8,93780
	Materials:							
	B011-05ME	m3	Aigua	0,002	x	1,56000 =	0,00312	
	B059-06FN	kg	Guix de designació C6/20/2, segons la norma UNE-EN 13279-1	0,0404	x	0,13000 =	0,00525	
	B059-06FO	kg	Guix de designació B1/20/2, segons la norma UNE-EN 13279-1	3,030	x	0,13000 =	0,39390	
				Subtotal...			0,40227	0,40227
				DESPESES AUXILIARS	1,50%			0,13407
				COST DIRECTE				9,47414
				DESPESES INDIRECTES	0,00%			
				COST EXECUCIÓ MATERIAL				9,47414
P- 1	E5ZJT76K	m	Reixa longitudinal de canal formada per xapa microperforada	Rend.: 1,000				18,50 €
				Unitats		Preu €	Parcial	Import
	Mà d'obra:							
	A0127000	h	Oficial 1a col·locador	0,300	/R x	27,29000 =	8,18700	
	A0137000	h	Ajudant col·locador	0,150	/R x	24,14000 =	3,62100	
				Subtotal...			11,80800	11,80800
	Materials:							
	B0A5AA00	u	Cargol autoroscant amb volandera	6,000	x	0,16000 =	0,96000	
	B0CHT76K	m	Remat de planxa d'acer plegada amb acabat galvanitzat, d'1 mm de gruix, 60 cm de desenvolupament, com a màxim, amb 5 plecs, per a canaló exterior	1,071	x	4,81000 =	5,15151	
	B7J50010	dm3	Massilla per a segellats, d'aplicació amb pistola, de base silicona neutra monocomponent	0,025	x	16,13000 =	0,40325	
				Subtotal...			6,51476	6,51476
				DESPESES AUXILIARS	1,50%			0,17712
				COST DIRECTE				18,49988
				DESPESES INDIRECTES	0,00%			
				COST EXECUCIÓ MATERIAL				18,49988
P- 2	E635E224	m2	Tancament vertical amb placa amb dues planxes d'acer i aïllament de poliuretà amb un gruix total de 40 mm, amb la cara exterior micronervada color estàndard, diferent del blanc, gruix de les planxes (ext/int) de 0,6/0,5 mm, junt longitudinal encadellat i sistema de fixació oculta, per a façanes, col·locat en posició vertical	Rend.: 1,447				31,20 €
				Unitats		Preu €	Parcial	Import
	Mà d'obra:							
	A012M000	h	Oficial 1a muntador	0,200	/R x	22,66000 =	3,13200	
	A013M000	h	Ajudant muntador	0,200	/R x	28,10000 =	3,88390	
				Subtotal...			7,01590	7,01590
	Materials:							
	B0A5AA00	u	Cargol autoroscant amb volandera	3,000	x	0,16000 =	0,48000	
	B0C5F224	m2	Placa amb dues planxes d'acer i aïllament de poliuretà amb un gruix total de 40 mm, amb la cara exterior micronervada color estàndard, diferent del blanc, gruix de les planxes (ext/int) de 0,6/0,5 mm, junt longitudinal encadellat i sistema de fixació oculta, per a façanes	1,000	x	20,00000 =	20,00000	

JUSTIFICACIÓ DE PREUS

Data: 11/01/23

Pàg.: 28

PARTIDES D'OBRA

NÚM	CODI	UA	DESCRIPCIÓ					PREU
	B0CE4Z20	m	Remat de 50 cm de desenvolupament i 3 plecs, de pannel composite multicapa de 4 mm de gruix, amb dues làmines d'alumini lacat de 0,5 mm de gruix, d'aliatge AA 5005/H22, adherides a nucli de poliestirè	0,050	x	32,23000 =	1,61150	
	B44ZF031	kg	Acer S275J0H segons UNE-EN 10210-1, format per peça simple, en perfils foradats laminats en calent sèrie rodó, quadrat i rectangular, tallat a mida i amb una capa d'imprimació antioxidant	1,000	x	1,00000 =	1,00000	
	B8JAU010	m	Peça per a coronament de paret, de planxa preformada d'alumini anoditzat d'1,2 mm de gruix, de 60 cm de desenvolupament, com a màxim, amb 8 plecs	0,100	x	9,84000 =	0,98400	
						Subtotal...	24,07550	24,07550
						DESPESES AUXILIARS	1,50%	0,10524
						COST DIRECTE		31,19664
						DESPESES INDIRECTES	0,00%	
						COST EXECUCIÓ MATERIAL		31,19664
P- 3	E635F625	m2	Tancament horitzintal amb placa amb dues planxes d'acer i aïllament de llana mineral de roca amb un gruix total de 50 mm, amb la cara exterior micronervada color estàndard, diferent del blanc, gruix de les planxes (ext/int) de 0,6/0,5 mm, junt longitudinal encadellat i sistema de fixació oculta, amb la cara interior perforada, per a façanes, col·locat en posició horitzontal.Inclou paret proporcional de subministre i instal·lació de remats inferior superiors, cantoneres i elements estructurals per la correcta instal·lació.	Rend.: 1,000				43,41 €
	Mà d'obra:			Unitats		Preu €	Parcial	Import
	A012M000	h	Oficial 1a muntador	0,220	/R x	22,66000 =	4,98520	
	A013M000	h	Ajudant muntador	0,220	/R x	28,10000 =	6,18200	
						Subtotal...	11,16720	11,16720
	Materials:							
	B0A5AA00	u	Cargol autoroscant amb volandera	3,000	x	0,16000 =	0,48000	
	B0C5H225	m2	Placa amb dues planxes d'acer i aïllament de llana mineral de roca amb un gruix total de 50 mm, amb la cara exterior micronervada color estàndard, diferent del blanc, gruix de les planxes (ext/int) de 0,6/0,5 mm, junt longitudinal encadellat i sistema de fixació oculta, amb la cara interior perforada, per a façanes	1,000	x	28,00000 =	28,00000	
	B0CE4Z20	m	Remat de 50 cm de desenvolupament i 3 plecs, de pannel composite multicapa de 4 mm de gruix, amb dues làmines d'alumini lacat de 0,5 mm de gruix, d'aliatge AA 5005/H22, adherides a nucli de poliestirè	0,050	x	32,23000 =	1,61150	
	B44ZF031	kg	Acer S275J0H segons UNE-EN 10210-1, format per peça simple, en perfils foradats laminats en calent sèrie rodó, quadrat i rectangular, tallat a mida i amb una capa d'imprimació antioxidant	1,000	x	1,00000 =	1,00000	
	B8JAU010	m	Peça per a coronament de paret, de planxa preformada d'alumini anoditzat d'1,2 mm de gruix, de 60 cm de desenvolupament, com a màxim, amb 8 plecs	0,100	x	9,84000 =	0,98400	
						Subtotal...	32,07550	32,07550
						DESPESES AUXILIARS	1,50%	0,16751
						COST DIRECTE		43,41021
						DESPESES INDIRECTES	0,00%	
						COST EXECUCIÓ MATERIAL		43,41021

JUSTIFICACIÓ DE PREUS

Data: 11/01/23

Pàg.: 29

PARTIDES D'OBRA

NÚM	CODI	UA	DESCRIPCIÓ	PREU			
P- 4	E63T0870	m2	Luernari contibuo d'un metre d'alçada amb marc perimetral d'alumini anonitzat, panell transl·lucit de policarbonat cel·lular amb junta oculta PLUS 5457 DE 40MM de gruix de 7 parets acabat en blanc opal, euroclase Bs1 d0	Rend.: 18,480		114,97 €	
	Mà d'obra:			Unitats	Preu €	Parcial	Import
	A012M000	h	Oficial 1a muntador	1,000 /R x	22,66000 =	1,22619	
	A013M000	h	Ajudant muntador	1,000 /R x	28,10000 =	1,52056	
					Subtotal...	2,74675	2,74675
	Materials:						
	B0CA5K60	m2	Placa de policarbonat cel·lular de 40 mm de gruix i 7 parets, de 1100 mm d'amplària i tractament per a l'absorció de la radiació ultraviolada a les dues cares	1,000 x	90,00000 =	90,00000	
	B56Z0007	m2	Perfiteria i elements auxiliars per a lluernes de plaques de policarbonat de 14 a 20 mm de gruix	1,000 x	22,18000 =	22,18000	
					Subtotal...	112,18000	112,18000
				DESPESES AUXILIARS	1,50%		0,04120
				COST DIRECTE			114,96795
				DESPESES INDIRECTES	0,00%		
				COST EXECUCIÓ MATERIAL			114,96795
P- 5	E865U230	m2	Revestiment de parament vertical amb tauler de la marca MAUSA o similar, inifug d'aglomerat de fibres de fusta i resines sintètiques d'alta densitat de 19mm de gruix, acabat amb cara interior de melamina i cara exterior de laminado de 0.7 mm de PLH ABET 431, ROJO SEF a les 2 cares, col·locat enllatat, inclou part proposcional de cantoneres i remats per la correcta col·locació, totalment finalitzat.	Rend.: 1,000		52,44 €	
	Mà d'obra:			Unitats	Preu €	Parcial	Import
	A0127000	h	Oficial 1a col·locador	0,300 /R x	27,29000 =	8,18700	
	A0137000	h	Ajudant col·locador	0,300 /R x	24,14000 =	7,24200	
					Subtotal...	15,42900	15,42900
	Materials:						
	B0911000	kg	Adhesiu d'aplicació a dues cares de cautxú sintètic	0,100 x	4,84000 =	0,48400	
	B0A41200	cu	Visos per a fusta o tacs de PVC, cadmiats	0,100 x	3,71000 =	0,37100	
	B0A61500	u	Tac de niló de 5 mm de diàmetre, com a màxim, amb vis	0,100 x	0,10000 =	0,01000	
	B0CUU230	m2	Tauler aglomerat de fibres de fusta i resines sintètiques d'alta densitat, acabat amb cara interior de melamina i cara exterior de , de 19 mm de gruix, acabat amb cara interior de melamina i cara exterior de laminado de 0.7 mm de PLH ABET 431, ROJO SEF	1,300 x	18,00000 =	23,40000	
	B0D31000	m3	Llata de fusta de pi	0,050 x	250,20000 =	12,51000	
					Subtotal...	36,77500	36,77500
				DESPESES AUXILIARS	1,50%		0,23144
				COST DIRECTE			52,43543
				DESPESES INDIRECTES	0,00%		
				COST EXECUCIÓ MATERIAL			52,43543

JUSTIFICACIÓ DE PREUS

Data: 11/01/23

Pàg.: 30

PARTIDES D'OBRA

NÚM	CODI	UA	DESCRIPCIÓ	PREU			
P- 6	E9U8U100	m	Sòcol d'alumini format per perfil L de 120 x 60 x8 col·locat amb tacs d'expansió i cargols	Rend.: 1,000			
						20,92 €	
				Unitats	Preu €	Parcial	Import
	Mà d'obra:						
	A012M000	h	Oficial 1a muntador	0,495 /R x	22,66000 =	11,21670	
	A013M000	h	Ajudant muntador	0,248 /R x	28,10000 =	6,96880	
					Subtotal...	18,18550	18,18550
	Materials:						
	B0A4A400	cu	Visos galvanitzats	0,020 x	2,41000 =	0,04820	
	B0A61600	u	Tac de niló de 6 a 8 mm de diàmetre, amb vis	2,000 x	0,17000 =	0,34000	
	B0CHLF0A	m2	Planxa llisa d'acer galvanitzat d'1,4 mm de gruix	0,155 x	13,38000 =	2,07390	
					Subtotal...	2,46210	2,46210
				DESPESES AUXILIARS	1,50%		0,27278
				COST DIRECTE			20,92038
				DESPESES INDIRECTES	0,00%		
				COST EXECUCIÓ MATERIAL			20,92038
P- 7	EABGA9B2	u	P5-Porta d'acer en perfils laminats de dues fulles baetns, per a un buit d'obra de 195x210 cm, amb bastidor de L de 50+5 mm, lamel·les horitzontals fixes i bastiment, pany de cop i clau, pintura al forn.	Rend.: 1,000			
						506,22 €	
				Unitats	Preu €	Parcial	Import
	Mà d'obra:						
	A012F000	h	Oficial 1a manyà	1,000 /R x	22,28000 =	22,28000	
					Subtotal...	22,28000	22,28000
	Materials:						
	BABGA5B2	u	Porta d'acer en perfils laminats d'una fulla batent, per a un buit d'obra de 95x210 cm, amb bastidor de L de 50+5 mm, lamel·les horitzontals fixes i bastiment, pany de cop i clau, acabat per a pintar	2,000 x	212,63000 =	425,26000	
	BAZGC360	u	Ferramenta per a porta d'interior d'una fulla batent, de preu mitjà	2,000 x	29,06000 =	58,12000	
					Subtotal...	483,38000	483,38000
				DESPESES AUXILIARS	2,50%		0,55700
				COST DIRECTE			506,21700
				DESPESES INDIRECTES	0,00%		
				COST EXECUCIÓ MATERIAL			506,21700
P- 8	EAF6P9AL	u	P4-Porta d'alumini anoditzat natural acristalada, col·locada sobre bastiment 290 amplada per 360 cm d'alçada, elaborada amb perfils de preu superior, classificació mínima 4 de permeabilitat a l'aire segons UNE-EN 12207, classificació mínima 9A d'estanquitat a l'aigua segons UNE-EN 12208 i classificació mínima C5 de resistència al vent segons UNE-EN 12210, sense persiana. Vidre laminat de doble fulla 5+5mm/ càmera d'aire de 12mm/ 5+5mm	Rend.: 1,000			
						3.133,54 €	
				Unitats	Preu €	Parcial	Import
	Mà d'obra:						
	A012M000	h	Oficial 1a muntador	1,000 /R x	22,66000 =	22,66000	
	A013M000	h	Ajudant muntador	1,000 /R x	28,10000 =	28,10000	
	A0D-0007	h	Manobre	1,000 /R x	22,70000 =	22,70000	

JUSTIFICACIÓ DE PREUS

Data: 11/01/23

Pàg.: 31

PARTIDES D'OBRA

NÚM	CODI	UA	DESCRIPCIÓ					PREU
	A0F-000T	h	Oficial 1a paleta	1,000	/R x	27,19000 =	27,19000	
						Subtotal...	100,65000	100,65000
	Materials:							
	B7J50010	dm3	Massilla per a segellats, d'aplicació amb pistola, de base silicona neutra monocomponent	0,210	x	16,13000 =	3,38730	
	B7J50090	dm3	Massilla per a segellats, d'aplicació amb pistola, de base poliuretà monocomponent	0,620	x	13,63000 =	8,45060	
	BAF2C4AL	m2	Fulla fixa d'alumini anoditzat natural, per a col·locar sobre bastiment de base, per a un buit d'obra de 1,20 a 2,40 m2 de superfície, elaborada amb perfils de preu superior, classificació mínima 4 de permeabilitat a l'aire segons UNE-EN 12207, classificació mínima 9A d'estanquitat a l'aigua segons UNE-EN 12208 i classificació mínima C5 de resistència al vent segons UNE-EN 12210, sense persiana	2,000	x	250,54000 =	501,08000	
	BAF2E4AL	m2	P4-Porta d'alumini anoditzat natural acristalada, col·locada sobre bastiment 160 amplada per 230 cm d'alçada, elaborada amb perfils de preu superior, classificació mínima 4 de permeabilitat a l'aire segons UNE-EN 12207, classificació mínima 9A d'estanquitat a l'aigua segons UNE-EN 12208 i classificació mínima C5 de resistència al vent segons UNE-EN 12210, sense persiana. Vidre laminat de doble fulla 4+4mm/càmera d'aire de 12mm/ 4+4mm	1,000	x	750,00000 =	750,00000	
	BAS0-H5FW	u	Parella de tiradors d'acer inoxidable 316 sorrejat, de 30 mm de diàmetre i 40 cm de llargària	2,000	x	125,03000 =	250,06000	
	BAZ6-2P4U	u	Mecanisme antipànic per a porta d'evacuació de 2 fulles, amb sistema d'accionament basculant, amb 3 punts de tancament, per a mecanisme vist, homologat segons UNE-EN 1125	2,000	x	280,42000 =	560,84000	
	BC14-1MAT	m2	Vidre aïllant de lluna incolora de 5+5 mm de gruix amb 1 butiral translúcid classe 2 (B) 2 segons UNE-EN 12600, cambra d'aire de 12 mm i lluna de 5+5 mm de gruix amb 2 butiral transparent de lluna incolora, classe 1 (B) 1 segons UNE-EN 12600	10,800	x	88,57000 =	956,55600	
						Subtotal...	3.030,37390	3.030,37390
						DESPESES AUXILIARS 2,50%	2,51625	
						COST DIRECTE	3.133,54015	
						DESPESES INDIRECTES 0,00%		
						COST EXECUCIÓ MATERIAL	3.133,54015	
P- 9	EAF6CS9LK98Q	m2	V2-Fulla fixa d'alumini anoditzat natural, col·locada sobre bastiment de base, per tancament exterior, elaborada amb perfils de preu superior, classificació mínima 4 de permeabilitat a l'aire segons UNE-EN 12207, classificació mínima 9A d'estanquitat a l'aigua segons UNE-EN 12208 i classificació mínima C4 de resistència al vent segons UNE-EN 12210. Article: ref. P06SI250 de la serie Massilles de poliuretà de BASF-CC, perfil intermitg cada 1500mm d'amplada, vidreria de doble fulla 5+5/10/5+5, dos butirals translúcids, amb una amplada màxima de 1500mm.	Rend.: 1,000				212,01 €
	Mà d'obra:			Unitats		Preu €	Parcial	Import
	A012M000	h	Oficial 1a muntador	0,200	/R x	22,66000 =	4,53200	
	A013M000	h	Ajudant muntador	0,200	/R x	28,10000 =	5,62000	
						Subtotal...	10,15200	10,15200
	Materials:							
	B7J50010	dm3	Massilla per a segellats, d'aplicació amb pistola, de base silicona neutra monocomponent	0,170	x	16,13000 =	2,74210	

JUSTIFICACIÓ DE PREUS

Data: 11/01/23

Pàg.: 32

PARTIDES D'OBRA

NÚM	CODI	UA	DESCRIPCIÓ					PREU
	B7J50090K98Q	dm3	Massilla elàstica monocomponent a base de poliuretà de baix mòdul, MASTERFLEX 472, de BASF-CC, ref. P06SI250 de la serie Massilles de poliuretà de BASF-CC	0,200	x	4,72000 =	0,94400	
	BAF2C59L	m2	Fulla fixa d'alumini anoditzat natural, per a col·locar sobre bastiment de base, per a un buit d'obra de 3,5 a 5,24 m2 de superfície, elaborada amb perfils de preu superior, classificació mínima 4 de permeabilitat a l'aire segons UNE-EN 12207, classificació mínima 9A d'estanquitat a l'aigua segons UNE-EN 12208 i classificació mínima C4 de resistència al vent segons UNE-EN 12210, sense persiana	1,000	x	110,00000 =	110,00000	
	BC14-1MAR	m2	Vidre aïllant de lluna incolora de 5+5 mm de gruix amb 1 butiral translúcid classe 2 (B) 2 segons UNE-EN 12600, cambra d'aire de 10 mm i lluna de 5+5 mm de gruix amb 2 butiral transparent de lluna incolora, classe 1 (B) 1 segons UNE-EN 12600	1,000	x	87,92000 =	87,92000	
				Subtotal...			201,60610	201,60610
				DESPESES AUXILIARS		2,50%		0,25380
				COST DIRECTE				212,01190
				DESPESES INDIRECTES		0,00%		
				COST EXECUCIÓ MATERIAL				212,01190
P- 10	EAN52B74	u	Bastiment de base per a balconera, de tub d'acer galvanitzat de secció 60x20 mm2, per a un buit d'obra aproximat de 300x370 cm	Rend.: 1,000				69,68 €
Materials:				Unitats	Preu €		Parcial	Import
	BAN51400	m	Bastiment de base de tub d'acer galvanitzat de secció 60x20 mm	11,300	x	5,09000 =	57,51700	
	BANZ1120	u	Suport, caixetí i passacintes del bastiment de base de tub d'acer, per a persiana de balconera	2,000	x	6,08000 =	12,16000	
				Subtotal...			69,67700	69,67700
				COST DIRECTE				69,67700
				DESPESES INDIRECTES		0,00%		
				COST EXECUCIÓ MATERIAL				69,67700
P- 11	EAN52B94	u	Bastiment de base per a balconera, de tub d'acer galvanitzat de secció 60x20 mm2, amb accessoris per a persiana, per a un buit d'obra aproximat de 300x230 cm	Rend.: 1,000				66,11 €
Materials:				Unitats	Preu €		Parcial	Import
	BAN51400	m	Bastiment de base de tub d'acer galvanitzat de secció 60x20 mm	10,600	x	5,09000 =	53,95400	
	BANZ1120	u	Suport, caixetí i passacintes del bastiment de base de tub d'acer, per a persiana de balconera	2,000	x	6,08000 =	12,16000	
				Subtotal...			66,11400	66,11400
				COST DIRECTE				66,11400
				DESPESES INDIRECTES		0,00%		
				COST EXECUCIÓ MATERIAL				66,11400

JUSTIFICACIÓ DE PREUS

Data: 11/01/23

Pàg.: 33

PARTIDES D'OBRA

NÚM	CODI	UA	DESCRIPCIÓ	PREU			
P- 12	EARAA8A6	u	P2-Porta interior abatible de dues fulles,3500x300 mm de llum i altura de pas, de doble paret de 44 mm de gruix , acabat lacat en color a escollir de la carta RAL formada per dues xapes d'acer galvanitzat de 0,8 mm de gruix, plegades, acoblades i muntades, amb càmera intermèdia farcida de poliuretà, sobre marc d'acer galvanitzat d'1 mm de gruix, sense premarc. Fins i tot patilles d'ancoratge per a la fixació del marc al parament, ferramenta, pany i maneta d'acer inox. Ancorada amb morter de ciment 1:4	Rend.: 1,000			1.043,26 €
				Unitats	Preu €	Parcial	Import
	Mà d'obra:						
	A0121000	h	Oficial 1a	4,500 /R x	21,93000 =	98,68500	
	A0140000	h	Manobre	4,500 /R x	22,70000 =	102,15000	
					Subtotal...	200,83500	200,83500
	Materials:						
	BARAA8A6	u	Porta interior abatible de dues fulles,3500x300 mm de llum i altura de pas, de doble paret de 44 mm de gruix , acabat lacat en color a escollir de la carta RAL formada per dues xapes d'acer galvanitzat de 0,8 mm de gruix, plegades, acoblades i muntades, amb càmera intermèdia farcida de poliuretà, sobre marc d'acer galvanitzat d'1 mm de gruix, sense premarc. Fins i tot patilles d'ancoratge per a la fixació del marc al parament, ferramenta, pany i maneta d'acer inox	1,000 x	837,00000 =	837,00000	
	D0701821	m3	Mortor de ciment pòrtland amb filler calcari CEM II/B-L i sorra, amb 380 kg/m3 de ciment, amb una proporció en volum 1:4 i 10 N/mm2 de resistència a compressió, elaborat a l'obra	0,0042 x	96,20960 =	0,40408	
					Subtotal...	837,40408	837,40408
				DESPESES AUXILIARS	2,50%		5,02088
				COST DIRECTE			1.043,25995
				DESPESES INDIRECTES	0,00%		
				COST EXECUCIÓ MATERIAL			1.043,25995
P- 13	EARAAEA6	u	P3-Porta corredissa d'acer , de 5,2 m d'amplària i 3 m d'alçària de llum de pas, amb bastiment i estructura de perfils d'acer galvanitzat, acabada amb planxa d'acer galvanitzat i prelacat, amb guies i pany, ancorada amb morter de ciment 1:4	Rend.: 1,000			1.264,08 €
				Unitats	Preu €	Parcial	Import
	Mà d'obra:						
	A0121000	h	Oficial 1a	5,000 /R x	21,93000 =	109,65000	
	A0140000	h	Manobre	5,000 /R x	22,70000 =	113,50000	
					Subtotal...	223,15000	223,15000
	Materials:						
	BARAAEA6	u	Porta basculant articulada de dues fulles, de 5,2 m d'amplària i 3 m d'alçària de llum de pas, amb bastiment i estructura de perfils d'acer galvanitzat, acabada amb planxa d'acer galvanitzat i prelacat, compensada amb contrapès lateral protegit dins de caixa registrable, amb guies i pany	1,000 x	1.034,95000 =	1.034,95000	
	D0701821	m3	Mortor de ciment pòrtland amb filler calcari CEM II/B-L i sorra, amb 380 kg/m3 de ciment, amb una proporció en volum 1:4 i 10 N/mm2 de resistència a compressió, elaborat a l'obra	0,0042 x	96,20960 =	0,40408	

JUSTIFICACIÓ DE PREUS

Data: 11/01/23

Pàg.: 34

PARTIDES D'OBRA

NÚM	CODI	UA	DESCRIPCIÓ	PREU			
				Subtotal...		1.035,35408	1.035,35408
				DESPESES AUXILIARS	2,50%		5,57875
				COST DIRECTE			1.264,08283
				DESPESES INDIRECTES	0,00%		
				COST EXECUCIÓ MATERIAL			1.264,08283
P- 14	EASA22SA	u	Subministrament i col·locació de bloc de porta tallafocs EI2 30-C5 homologada de dos fulles de 100,5x230 cm, composta de fulla formada per cantell perimetral de fusta massissa encadellada a un panell aglomerat central ignífug i acabat en un tauler de 4 mm de MDF retxa en fibres: cèrcol de 90x30 mm i tapajunts de 70x16 mm a les dues cares, en MDF hidròfug, amb rexapat del mateix material de la fulla; perns de 140 mm, juntes intumescents embotides al perímetre de la fulla segons normativa i dues plaques aïllants i termoexpandibles a la caixa del pany, amb funció antipànic. Fins i tot envernissat/pintat ignífug, manetes, tancament portes aeri sense retenidor i junta isotònica i ignífuga embotida al batent. Elaborat en taller, ajustament i fixació a l'obra. Totalment muntat i provat.	Rend.: 1,000			1.326,74 €
	Mà d'obra:			Unitats	Preu €	Parcial	Import
	A012A000	h	Oficial 1a fuster	0,400 /R x	22,32000 =	8,92800	
				Subtotal...		8,92800	8,92800
	Materials:						
	BASA22SA	u	Porta tallafocs de fusta,EI2-C 60, de de dues fulles batents per a un buit d'obra de 180x210 cm, preu superior amb tanca antipànic	1,000 x	1.317,59000 =	1.317,59000	
				Subtotal...		1.317,59000	1.317,59000
				DESPESES AUXILIARS	2,50%		0,22320
				COST DIRECTE			1.326,74120
				DESPESES INDIRECTES	0,00%		
				COST EXECUCIÓ MATERIAL			1.326,74120
P- 15	EAZPA110	u	Mecanisme antipànic per a porta d'evacuació d'1 fulla, amb sistema d'accionament basculant, amb 1 punt de tancament, per a mecanisme vist, homologat segons UNE-EN 1125, instal·lat	Rend.: 1,000			126,61 €
	Mà d'obra:			Unitats	Preu €	Parcial	Import
	A012M000	h	Oficial 1a muntador	0,500 /R x	22,66000 =	11,33000	
				Subtotal...		11,33000	11,33000
	Materials:						
	BAZPA110	u	Mecanisme antipànic per a porta d'evacuació d'1 fulla, amb sistema d'accionament basculant, amb 1 punt de tancament, per a mecanisme vist, homologat segons UNE-EN 1125	1,000 x	115,11000 =	115,11000	
				Subtotal...		115,11000	115,11000
				DESPESES AUXILIARS	1,50%		0,16995
				COST DIRECTE			126,60995
				DESPESES INDIRECTES	0,00%		

JUSTIFICACIÓ DE PREUS

Data: 11/01/23

Pàg.: 35

PARTIDES D'OBRA

NÚM	CODI	UA	DESCRIPCIÓ	PREU			
			COST EXECUCIÓ MATERIAL	126,60995			
P- 16	EEQZ002	u	Consola de comandament de marcador, CONSOLE-700, multiesport de pantalla tàctil amb possibilitat de funcionar per radio o per cable, amb bateria de 14 hores, amb receptor de radio FS2 per taules FS, maletí de protecció model CASC-700	Rend.: 1,000 540,00 €			
Materials:				Unitats	Preu €	Parcial	Import
	BEQZ001	u	Consola de comandament de marcador, CONSOLE-700, multiesport de pantalla tàctil amb possibilitat de funcionar per radio o per cable, amb bateria de 14 hores	1,000	x 540,00000 =	540,00000	
				Subtotal...		540,00000	540,00000
			COST DIRECTE	540,00000			
			DESPESES INDIRECTES 0,00%				
			COST EXECUCIÓ MATERIAL	540,00000			
P- 17	EH61R269	u	Llum d'emergència amb làmpada led, amb una vida útil de 100000 h, permanent i no estanca amb grau de protecció IP4X, aïllament classe II, amb un flux aproximat de 140 a 170 lúmens, 1 h d'autonomia, de forma rectangular amb difusor i cos de policarbonat, preu alt, col·locat superficial, inclou extensió i connexió a la xarxa elèctrica existent	Rend.: 1,000 144,31 €			
Mà d'obra:				Unitats	Preu €	Parcial	Import
	A012H000	h	Oficial 1a electricista	0,150 /R x	22,66000 =	3,39900	
	A013H000	h	Ajudant electricista	0,150 /R x	19,55000 =	2,93250	
				Subtotal...		6,33150	6,33150
Materials:							
	BH61R76A	u	Llum d'emergència amb làmpada led, amb una vida útil de 100000 h, permanent i no estanca amb grau de protecció IP4X, aïllament classe II, amb un flux aproximat de 140 a 170 lúmens, 1 h d'autonomia, de forma rectangular amb difusor i cos de policarbonat, preu alt	1,000	x 74,75000 =	74,75000	
				Subtotal...		74,75000	74,75000
Partides d'obra:							
	EG151211	u	Caixa de derivació quadrada de plàstic, de 80x80 mm, amb grau de protecció IP-40, encastada	1,000	x 5,00215 =	5,00215	
	EG21251H	m	Tub rígid de PVC, de 16 mm de diàmetre nominal, aïllant i no propagador de la flama, amb una resistència a l'impacte de 2 J, resistència a compressió de 1250 N i una rigidesa dielèctrica de 2000 V, amb unió roscada i muntat superficialment	10,000	x 2,59956 =	25,99560	
	KG325134	m	Cable amb conductor de coure 450/750 V de tensió assignada, amb designació ES07Z1-K (AS), unipolar, de secció 1 x 2,5 mm ² , amb aïllament poliolefines, amb baixa emissió fums, col·locat en tub	30,000	x 1,07105 =	32,13150	
				Subtotal...		63,12925	63,12925
			DESPESES AUXILIARS 1,50%	0,09497			
			COST DIRECTE	144,30572			
			DESPESES INDIRECTES 0,00%				

JUSTIFICACIÓ DE PREUS

Data: 11/01/23

Pàg.: 36

PARTIDES D'OBRA

NÚM	CODI	UA	DESCRIPCIÓ	PREU			
COST EXECUCIÓ MATERIAL				144,30572			
P- 18	EQZ2U001	u	Marcador electronic per interior STB MULTIDEPORTE 200 PRO de 200x100x 8cm , de distància i angle de visió 100m, 170 graus, donforme a la DIN 18032-3 I UNE 9554:1989 norequereix de protecció frontal, amb indicació de temps de joc (00:00-99: 59) amb dígit de 25cm, amb tanteig (0-99) alçada dels dígit 30cm, períodes (0-9) dígit de 30 cm, temps morts tres punts lluminosos de 8cm per	Rend.: 0,019		2.709,86 €	
Mà d'obra:				Unitats	Preu €	Parcial	Import
	A0127000	h	Oficial 1a col·locador	1,000 /R x	27,29000 =	1.436,31579	
Materials:					Subtotal...	1.436,31579	1.436,31579
	BQZ2U001	u	Marcador electronic FS 100 DE , de 200x120x9 cm, de distància i angle de visió 130m, 150 graus, donforme a la DIN 18032-3 I UNE 9554:1989 norequereix de protecció frontal, amb indicació de temps de joc (00:00-99: 59) amb dígit de 30cm, amb tanteig (0-99) alçada dels dígit 30cm, períodes (0-9) dígit de 30 cm, temps morts tres punts lluminosos de 8cm per equip.	1,000 x	1.252,00000 =	1.252,00000	
					Subtotal...	1.252,00000	1.252,00000
				DESPESES AUXILIARS	1,50%		21,54474
				COST DIRECTE			2.709,86053
				DESPESES INDIRECTES	0,00%		
				COST EXECUCIÓ MATERIAL			2.709,86053
P- 19	FQS1U010	m	Marcat i senyalització de pista poliesportiva, sobre paviment esportiu de terratzó, amb línies de 8 cm d'amplada, contínues o discontinúes, mitjançant aplicació amb brotxa o corró de pintura acrílica mat via aigua, color a escollir, densitat 1,3 g / m³, viscositat> 20 poises, segons normes federatives	Rend.: 1,000		536,72 €	
Mà d'obra:				Unitats	Preu €	Parcial	Import
	A012D000	h	Oficial 1a pintor	10,280 /R x	21,93000 =	225,44040	
	A013D000	h	Ajudant pintor	10,280 /R x	19,58000 =	201,28240	
					Subtotal...	426,72280	426,72280
Materials:							
	B1001	kg	Pintura acrílica mat via aigua, color a escollir, densitat 1,3 g / m³, viscositat> 20 poises.	10,000 x	11,00000 =	110,00000	
					Subtotal...	110,00000	110,00000
				COST DIRECTE			536,72280
				DESPESES INDIRECTES	0,00%		
				COST EXECUCIÓ MATERIAL			536,72280

NÚM	CODI	UA	DESCRIPCIÓ	PREU			
P- 20	FQT2A252	u	Tanca de hoquei desmuntable, de la marca TP SPORT model HOVAL010 o similar, de 40m de llargada i 20 metres d'amplada amb cantoneres rodones de 1,5m de radi, formades amb marcs de perfil rodó de 40x2mm amb suports especials als extrems quu serant introduïts als pilars deixant la part superior sense cap tipus de fregament o element sortint, marc i premarc de platina de 50 x 5mm, soldada a tot el seu perímetre i folrats amb panell fenòlic de 10mm de gruix, pilars del mateix tipus de perfil amb reforç interior els quals s'introduiran en una vaina metàl·lica encorada la paviment de 200mm, acabat pintat amb pintura epoxi al forn de 90 micres de protecció, sòcol de 200 mm d'alt per 30mmm de gruix de fusta tipus DMF amb cantells superiors romats, encarat al marc amb cargols d'acer amb el cap exterior semicircular, inclou dues portes de 900mm d'ample per l'entrada dels jugadors i una porta de dues fulles de 2,40m d'amplada per l'entrada de vehicles de manteniment.	Rend.: 1,000		29.500,00 €	
	Materials:			Unitats	Preu €	Parcial	Import
	BQT2A250	u	Subministra i muntatge de grada desmuntable model TP SPORT GADES 130 o similar fabricada d'acord amb la UNE 13200-2008 per un aforament de 206 places a 550 mm de 44,00 m de longitud per 3 alçades mes un passadis frontal de 1,20 m elevat a 900 mm del paviment, plataforma de 800mm d'amplada, contrapitjades amb una allçada de 400 mm, escales de 1,50 amb tanca de protecció i tanca de protecció devantera, seients individual amb respallier model TP SPORT ELEGANCE. Estructura suport fabricada amb perfils d'acer S235 JOH d'acord amb la norma UNE 13200-2008 DIN 1055-1803. Les baranes laterals i devanteres amb una alçada 1.00m fabricades amb perfils rodons de 80mm i barrots verticals massissos de 8mm no remuntables Paviment i frontal grada de contraxapat marino especial per exteriors de 18mm, antigiscant, INIGFUG M2, amb un comportament al foc Ds2d0 Esgraons amb perfils frontals d'alumini extrusionat i antigiscant. Seient individuals de propilè de primera qualitat amb desguas central pres amb cargols	1,000	x 29.500,00000 =	29.500,00000	
					Subtotal...	29.500,00000	29.500,00000
					DESPESES AUXILIARS	2,50%	0,00000
					COST DIRECTE		29.500,00000
					DESPESES INDIRECTES	0,00%	
					COST EXECUCIÓ MATERIAL		29.500,00000

JUSTIFICACIÓ DE PREUS

Data: 11/01/23

Pàg.: 38

PARTIDES D'OBRA

NUM	CODI	UA	DESCRIPCIÓ	PREU			
P- 21	FQT22152HKV8	u	Subministra i muntatge de grada desmuntable model TP SPORT GADES 130 o similar fabricada d'acord amb la UNE 13200-2008 per un aforament de 206 places a 550 mm de 44,00 m de longitud per 3 alçades i una alçada de 80cm per un tram de 6 mtres que ocupara la zona de l'antiga caixa d'escala,mes un passadis frontal de 1,20 m elevat a 900 mm del paviment, plataforme de 800mm d'amplada, contrapijades amb una alçada de 400 mm, escales de 1,50 amb tanca de protecció i tanca de protecció devantera, tancament lateral d'estructura grades amb dos portes d'accés, fet amb el mateix tipus de fusta que les bancades, seients individual amb respatller model TP SPORT ELEGANCE. Estructura suport fabricada amb perfils d'acer S235 JOH d'acord amb la norma UNE 13200-2008 DIN 1055-1803. Les baranes laterals i devanteres amb una alçada 1.00m fabricades amb perfils rodons de 80mm i barrots vericals massissos de 8mm no remuntables Paviment i frontal grada de contraxapat marino expecial per exteriors de 18mm, antigiscant, INIGFUG M2, amb un comportament al foc Ds2d0 Esgraons amb perfils frontals d'alumini extrusionat i antigiscant. Seient individuals de propilè de primera qualitat amb desguas central pres amb cargols	Rend.: 1,000		34.100,00 €	
Materials:			Unitats	Preu €	Parcial	Import	
BQT22150HKV8	u	Subministra i muntatge de grada desmuntable model TP SPORT GADES 130 o similar fabricada d'acord amb la UNE 13200-2008 per un aforament de 206 places a 550 mm de 44,00 m de longitud per 3 alçades mes un passadis frontal de 1,20 m elevat a 900 mm del paviment, plataforme de 800mm d'amplada, contrapijades amb una alçada de 400 mm, escales de 1,50 amb tanca de protecció i tanca de protecció devantera, seients individual amb respatller model TP SPORT ELEGANCE. Estructura suport fabricada amb perfils d'acer S235 JOH d'acord amb la norma UNE 13200-2008 DIN 1055-1803. Les baranes laterals i devanteres amb una alçada 1.00m fabricades amb perfils rodons de 80mm i barrots vericals massissos de 8mm no remuntables Paviment i frontal grada de contraxapat marino expecial per exteriors de 18mm, antigiscant, INIGFUG M2, amb un comportament al foc Ds2d0 Esgraons amb perfils frontals d'alumini extrusionat i antigiscant. Seient individuals de propilè de primera qualitat amb desguas central pres amb cargols	1,000	x 34.100,00000 =	34.100,00000		
			Subtotal...		34.100,00000	34.100,00000	
			DESPESES AUXILIARS	2,50%		0,00000	
			COST DIRECTE			34.100,00000	
			DESPESES INDIRECTES	0,00%			
			COST EXECUCIÓ MATERIAL			34.100,00000	
P- 22	H1511015	m2	Protecció amb xarxa de seguretat horitzontal sota bigues en viaductes o ponts, ancorada a suports metàl·lics, i amb el desmuntatge inclòs	Rend.: 4,585		3,00 €	
Mà d'obra:			Unitats	Preu €	Parcial	Import	

JUSTIFICACIÓ DE PREUS

Data: 11/01/23

Pàg.: 39

PARTIDES D'OBRA

NÚM	CODI	UA	DESCRIPCIÓ				PREU
	A01H2000	h	Oficial 1a per a seguretat i salut	0,250	/R x	21,93000 =	1,19575
	A01H4000	h	Manobre per a seguretat i salut	0,250	/R x	18,31000 =	0,99836
						Subtotal...	2,19411
							2,19411
	Materials:						
	B1520003	u	Ancoratge de xarxa sota ponts o viaductes amb angular d'acer L 50,5 per a suport intermig o extrem, per a seguretat i salut	0,400	x	1,28000 =	0,51200
	B1Z11215	m2	Xarxa de fil trenat de poliamida no regenerada, de tenacitat alta, de 4 mm de D i 80x80 mm de pas de malla, amb corda perimetral de poliamida de 12 mm de diàmetre nuada a la xarxa, per a 10 usos, per a seguretat i salut	1,600	x	0,17000 =	0,27200
						Subtotal...	0,78400
							0,78400
						DESPESES AUXILIARS	1,00%
							0,02194
						COST DIRECTE	3,00005
						DESPESES INDIRECTES	0,00%
						COST EXECUCIÓ MATERIAL	3,00005
P- 23	K2153K01	m	Arrencada de remat perimetral coberta			Rend.: 1,000	3,80 €
				Unitats		Preu €	Parcial
	Mà d'obra:						Import
	A0140000	h	Manobre	0,165	/R x	22,70000 =	3,74550
						Subtotal...	3,74550
							3,74550
						DESPESES AUXILIARS	1,50%
							0,05618
						COST DIRECTE	3,80168
						DESPESES INDIRECTES	0,00%
						COST EXECUCIÓ MATERIAL	3,80168
P- 24	K21A1011	u	Arrencada de full i bastiment de porta amb mitjans manuals i càrrega manual sobre camió o contenidor			Rend.: 1,000	28,57 €
				Unitats		Preu €	Parcial
	Mà d'obra:						Import
	A0140000	h	Manobre	1,000	/R x	22,70000 =	22,70000
						Subtotal...	22,70000
							22,70000
	Maquinària:						
	C1505120	h	Dúmpier d'1,5 t de càrrega útil, amb mecanisme hidràulic	0,200	/R x	27,67000 =	5,53400
						Subtotal...	5,53400
							5,53400
						DESPESES AUXILIARS	1,50%
							0,34050
						COST DIRECTE	28,57450
						DESPESES INDIRECTES	0,00%
						COST EXECUCIÓ MATERIAL	28,57450
P- 25	K21C2011	m2	Arrencada de plaques de policarbonat de 2mm col·locat sobre perfil·leria metàlica i remts d'alumini ,amb mitjans manuals i càrrega manual de runa sobre camió o contenidor			Rend.: 1,000	5,76 €
				Unitats		Preu €	Parcial
	Mà d'obra:						Import

JUSTIFICACIÓ DE PREUS

Data: 11/01/23

Pàg.: 40

PARTIDES D'OBRA

NÚM	CODI	UA	DESCRIPCIÓ				PREU
	A0140000	h	Manobre	0,250 /R x	22,70000 =	5,67500	
				Subtotal...		5,67500	5,67500
				DESPESES AUXILIARS	1,50%		0,08513
				COST DIRECTE			5,76013
				DESPESES INDIRECTES	0,00%		
				COST EXECUCIÓ MATERIAL			5,76013
P- 26	K21D1011	m	Arrencada de baixant i connexions als desguassos amb mitjans manuals i càrrega manual de runa sobre camió o contenidor	Rend.: 1,000			3,23 €
	Mà d'obra:			Unitats	Preu €	Parcial	Import
	A0140000	h	Manobre	0,140 /R x	22,70000 =	3,17800	
				Subtotal...		3,17800	3,17800
				DESPESES AUXILIARS	1,50%		0,04767
				COST DIRECTE			3,22567
				DESPESES INDIRECTES	0,00%		
				COST EXECUCIÓ MATERIAL			3,22567
P- 27	K8KAAD11K8VP	m	Escopidor de planxa plegada d'alumini anoditzat de 29 cm d'amplària, amb trencaaigües, col·locada adherida i segellada amb massilla de poliuretà i tapajunts amb perfil U d'alumini anoditzat fixats mecànicament als brancals i segellats amb massilla de poliuretà. Article: ref. P06SI239 de la serie Massilles de poliuretà de BASF-CC	Rend.: 1,000			50,47 €
	Mà d'obra:			Unitats	Preu €	Parcial	Import
	A0122000	h	Oficial 1a paleta	0,666 /R x	27,29000 =	18,17514	
	A0140000	h	Manobre	0,333 /R x	22,70000 =	7,55910	
				Subtotal...		25,73424	25,73424
	Materials:						
	B0A61600	u	Tac de niló de 6 a 8 mm de diàmetre, amb vis	6,000 x	0,17000 =	1,02000	
	B7J50090K8VP	dm3	Massilla elàstica monocomponent a base de poliuretà de mòdul mitjà, MASTERFLEX 474, de BASF-CC, ref. P06SI239 de la serie Massilles de poliuretà de BASF-CC	0,1764 x	6,69000 =	1,18012	
	B8KA7230	m	Escopidor de planxa plegada d'alumini anoditzat de 15 µm d'1,5 mm de gruix, de 52 cm de desenvolupament màxim, amb 3 plecs longitudinals	1,050 x	20,00000 =	21,00000	
	B8Z3A0G0	m	Perfil U d'alumini anoditzat de color, de 15x15 mm, 1,5 mm de gruix	0,600 x	1,91000 =	1,14600	
				Subtotal...		24,34612	24,34612
				DESPESES AUXILIARS	1,50%		0,38601
				COST DIRECTE			50,46637
				DESPESES INDIRECTES	0,00%		
				COST EXECUCIÓ MATERIAL			50,46637

JUSTIFICACIÓ DE PREUS

Data: 11/01/23

Pàg.: 41

PARTIDES D'OBRA

NÚM	CODI	UA	DESCRIPCIÓ	PREU			
P- 28	K8MASG3K	m	Remat de planxa d'acer plegada amb acabat prelacat, d'1 mm de gruix, 30 cm de desenvolupament, com a màxim, amb 5 plecs, per a brancal, col·locat amb fixacions mecàniques, i segellat	Rend.: 1,000		26,23 €	
				Unitats	Preu €	Parcial	Import
	Mà d'obra:						
	A0127000	h	Oficial 1a col·locador	0,300 /R x	27,29000 =	8,18700	
	A0137000	h	Ajudant col·locador	0,300 /R x	24,14000 =	7,24200	
					Subtotal...	15,42900	15,42900
	Materials:						
	B0A5AA00	u	Cargol autoroscant amb volandera	6,000 x	0,16000 =	0,96000	
	B0CHSG3K	m	Remat de planxa d'acer plegada amb acabat prelacat, d'1 mm de gruix, 30 cm de desenvolupament, com a màxim, amb 5 plecs, per a brancal	1,071 x	8,22000 =	8,80362	
	B7J50010	dm3	Massilla per a segellats, d'aplicació amb pistola, de base silicona neutra monocomponent	0,050 x	16,13000 =	0,80650	
					Subtotal...	10,57012	10,57012
				DESPESES AUXILIARS	1,50%		0,23144
				COST DIRECTE			26,23056
				DESPESES INDIRECTES	0,00%		
				COST EXECUCIÓ MATERIAL			26,23056
P- 29	KAF24174	u	V1-Finestra d'alumini ,anoditzat natural, col·locada sobre bastiment de base, amb una fulla oscilobatent, per a un buit d'obra aproximat de 60x60 cm, elaborada amb perfils de preu mitjà, classificació mínima 3 de permeabilitat a l'aire segons UNE-EN 12207, classificació mínima 8A d'estanquitat a l'aigua segons UNE-EN 12208 i classificació mínima C4 de resistència al vent segons UNE-EN 12210, sense persiana, amb mosquitera enrotllable i folre de solapa	Rend.: 0,061		344,44 €	
				Unitats	Preu €	Parcial	Import
	Mà d'obra:						
	A012M000	h	Oficial 1a muntador	0,400 /R x	22,66000 =	148,59016	
	A013M000	h	Ajudant muntador	0,100 /R x	28,10000 =	46,06557	
					Subtotal...	194,65573	194,65573
	Materials:						
	B7J50010	dm3	Massilla per a segellats, d'aplicació amb pistola, de base silicona neutra monocomponent	0,050 x	16,13000 =	0,80650	
	B7J50090	dm3	Massilla per a segellats, d'aplicació amb pistola, de base poliuretà monocomponent	0,140 x	13,63000 =	1,90820	
	BAF24174	m2	Finestra d'alumini anoditzat natural, per a col·locar sobre bastiment de base, amb una fulla oscilobatent, per a un buit d'obra de 0,25 a 0,49 m2 de superfície, elaborada amb perfils de preu mitjà, classificació mínima 3 de permeabilitat a l'aire segons UNE-EN 12207, classificació mínima 8A d'estanquitat a l'aigua segons UNE-EN 12208 i classificació mínima C4 de resistència al vent segons UNE-EN 12210, sense persiana	0,360 x	304,91000 =	109,76760	
	BC11-2SAH	m2	Vidre aïllant de lluna de baixa emissivitat de 4+4 mm de gruix amb 1 butiral transparent classe 2 (B) 2 segons UNE-EN 12600, cambra d'aire de 10 mm i lluna de 4+4 mm de gruix amb 1 butiral de color estàndard de lluna incolor, classe 2 (B) 2 segons UNE-EN 12600	0,360 x	90,10000 =	32,43600	
					Subtotal...	144,91830	144,91830

JUSTIFICACIÓ DE PREUS

Data: 11/01/23

Pàg.: 42

PARTIDES D'OBRA

NÚM	CODI	UA	DESCRIPCIÓ	PREU			
				DESPESES AUXILIARS 2,50%		4,86639	
				COST DIRECTE		344,44042	
				DESPESES INDIRECTES 0,00%			
				COST EXECUCIÓ MATERIAL		344,44042	
P- 30	KAN51111	u	Bastiment de base per a finestra, de tub d'acer galvanitzat de secció 40x20 mm2, per a un buit d'obra aproximat de 60x60 cm, V1	Rend.: 1,000			9, 55 €
	Materials:			Unitats	Preu €	Parcial	Import
	BAN51200	m	Bastiment de base de tub d'acer galvanitzat de secció 40x20 mm	2,400	x 3,98000 =	9,55200	
				Subtotal...		9,55200	9,55200
				COST DIRECTE			9,55200
				DESPESES INDIRECTES 0,00%			
				COST EXECUCIÓ MATERIAL			9,55200
P- 31	KAN52393	u	Bastiment de base per a balconera, de tub d'acer galvanitzat de secció 60x20 mm2, per a un buit d'obra aproximat de 90x230 cm	Rend.: 1,000			32, 58 €
	Materials:			Unitats	Preu €	Parcial	Import
	BAN51400	m	Bastiment de base de tub d'acer galvanitzat de secció 60x20 mm	6,400	x 5,09000 =	32,57600	
				Subtotal...		32,57600	32,57600
				COST DIRECTE			32,57600
				DESPESES INDIRECTES 0,00%			
				COST EXECUCIÓ MATERIAL			32,57600
P- 32	KAN52493	u	Bastiment de base per a balconera, de tub d'acer galvanitzat de secció 60x20 mm2, per a un buit d'obra aproximat de 120x230 cm	Rend.: 1,000			35, 63 €
	Materials:			Unitats	Preu €	Parcial	Import
	BAN51400	m	Bastiment de base de tub d'acer galvanitzat de secció 60x20 mm	7,000	x 5,09000 =	35,63000	
				Subtotal...		35,63000	35,63000
				COST DIRECTE			35,63000
				DESPESES INDIRECTES 0,00%			
				COST EXECUCIÓ MATERIAL			35,63000
P- 33	KAN52693	u	Bastiment de base per a balconera, de tub d'acer galvanitzat de secció 60x20 mm2, per a un buit d'obra aproximat de 180x230 cm	Rend.: 1,000			41, 74 €
				Unitats	Preu €	Parcial	Import

JUSTIFICACIÓ DE PREUS

Data: 11/01/23

Pàg.: 43

PARTIDES D'OBRA

NÚM	CODI	UA	DESCRIPCIÓ	PREU			
	Materials:						
	BAN51400	m	Bastiment de base de tub d'acer galvanitzat de secció 60x20 mm	8,200	x	5,09000 =	41,73800
						Subtotal...	41,73800
							41,73800
						COST DIRECTE	41,73800
						DESPESES INDIRECTES 0,00%	
						COST EXECUCIÓ MATERIAL	41,73800
P- 34	KAN52793	u	Bastiment de base per a balconera, de tub d'acer galvanitzat de secció 60x20 mm2, per a un buit d'obra aproximat de 210x230 cm	Rend.: 1,000			44,79 €
				Unitats	Preu €	Parcial	Import
	Materials:						
	BAN51400	m	Bastiment de base de tub d'acer galvanitzat de secció 60x20 mm	8,800	x	5,09000 =	44,79200
						Subtotal...	44,79200
							44,79200
						COST DIRECTE	44,79200
						DESPESES INDIRECTES 0,00%	
						COST EXECUCIÓ MATERIAL	44,79200
P- 35	KAN52E73	u	Bastiment de base per a balconera, de tub d'acer galvanitzat de secció 60x20 mm2, per a un buit d'obra aproximat de 360x265 cm	Rend.: 1,000			63,63 €
				Unitats	Preu €	Parcial	Import
	Materials:						
	BAN51400	m	Bastiment de base de tub d'acer galvanitzat de secció 60x20 mm	12,500	x	5,09000 =	63,62500
						Subtotal...	63,62500
							63,62500
						COST DIRECTE	63,62500
						DESPESES INDIRECTES 0,00%	
						COST EXECUCIÓ MATERIAL	63,62500
P- 36	KASA71N1	u	P6-Porta tallafocs metàl·lica, EI2-C 60, una fulla batent, per a una llum de 80x210 cm, preu superior, col·locada	Rend.: 1,000			318,10 €
				Unitats	Preu €	Parcial	Import
	Mà d'obra:						
	A012F000	h	Oficial 1a manyà	1,000	/R x	22,28000 =	22,28000
						Subtotal...	22,28000
							22,28000
	Materials:						
	BASA71N1	u	Porta tallafocs metàl·lica, EI2-C 60 una fulla batent per a una llum de 80x210 cm, preu superior	1,000	x	295,26000 =	295,26000
						Subtotal...	295,26000
							295,26000
						DESPESES AUXILIARS 2,50%	0,55700
						COST DIRECTE	318,09700
						DESPESES INDIRECTES 0,00%	

JUSTIFICACIÓ DE PREUS

Data: 11/01/23

Pàg.: 44

PARTIDES D'OBRA

NÚM	CODI	UA	DESCRIPCIÓ				PREU
				COST EXECUCIÓ MATERIAL			318,09700
P- 37	KD1R111R	u	Conneció a pou de registre existent	Rend.: 1,000			27,97 €
				Unitats	Preu €	Parcial	Import
	Mà d'obra:						
	A0122000	h	Oficial 1a paleta	1,000	/R x 27,29000 =	27,29000	
					Subtotal...	27,29000	27,29000
					DESPESES AUXILIARS 2,50%		0,68225
					COST DIRECTE		27,97225
					DESPESES INDIRECTES 0,00%		
					COST EXECUCIÓ MATERIAL		27,97225
P- 38	P121-EKJZ	m2	Amortització diària de bastida tubular metàl·lica fixa, formada per bastiments de 70 cm d'amplària i alçària <= 200 cm, amb bases regulables, tubs travessers, tubs de travament, plataformes de treball d'amplària com a mínim de 60 cm, escales d'accés, baranes laterals, sòcols i xarxa de protecció de poliamida col·locada a tota la cara exterior i amarradors cada 20 m2 de façana, inclosos tots els elements de senyalització normalitzats	Rend.: 1,000			0,09 €
				Unitats	Preu €	Parcial	Import
	Materials:						
	BOY1-12V6	m2	Amortització diària de bastida tubular metàl·lica fixa, formada per bastiments de 70 cm d'amplària i alçària <= 200 cm, amb bases regulables, tubs travessers, tubs de travament, plataformes de treball d'amplària com a mínim de 60 cm, escales d'accés, baranes laterals, sòcols i xarxa de protecció de poliamida, col·locada a tota la cara exterior i amarradors cada 20 m2 de façana, inclosos tots els elements de senyalització normalitzats	1,000	x 0,09000 =	0,09000	
					Subtotal...	0,09000	0,09000
					COST DIRECTE		0,09000
					DESPESES INDIRECTES 0,00%		
					COST EXECUCIÓ MATERIAL		0,09000
P- 39	P122-628J	d	Amortització diària de plataforma elevadora telescòpica articulada, autopropulsada amb motor de gasoil, de 20 m d'alçària màxima de treball i 9,8 en horitzontal, de 227 kg de càrrega útil, de dimensions 700x245x245 cm en repòs i 10886 kg de pes, buida, amb cistella de dimensions 150x75 cm	Rend.: 1,000			315,52 €
				Unitats	Preu €	Parcial	Import
	Maquinària:						
	CL40-00J3	h	Plataforma elevadora telescòpica articulada, autopropulsada amb motor de gasoil de 20 m d'alçària màxima de treball i 9,8 en horitzontal, de 227 kg de càrrega útil, de dimensions 700x245x245 cm en repòs i 10886 kg de pes buida, amb cistella de dimensions 150x75 cm	8,000	/R x 39,44000 =	315,52000	
					Subtotal...	315,52000	315,52000

JUSTIFICACIÓ DE PREUS

Data: 11/01/23

Pàg.: 45

PARTIDES D'OBRA

NÚM	CODI	UA	DESCRIPCIÓ	PREU			
				COST DIRECTE		315,52000	
				DESPESES INDIRECTES	0,00%		
				COST EXECUCIÓ MATERIAL		315,52000	
P- 40	P124-H9AF	u	Anul·lació d'instal·lació interior elèctrica, a la sortida dels quadres elèctrics o de l'escomesa, per a subministrament a baixa tensió 200 kVA, com a màxim	Rend.: 1,000		285,22 €	
Mà d'obra:				Unitats	Preu €	Parcial	Import
	A0F-000E	h	Oficial 1a electricista	10,000 /R x	28,10000 =	281,00000	
				Subtotal...		281,00000	281,00000
				DESPESES AUXILIARS	1,50%		4,21500
				COST DIRECTE			285,21500
				DESPESES INDIRECTES	0,00%		
				COST EXECUCIÓ MATERIAL			285,21500
P- 41	P127-EKJO	m2	Muntatge i desmuntatge de bastida tubular metàl·lica fixa, formada per bastiments de 70 cm i alçària <= 200 cm, amb bases regulables, tubs travessers, tubs de travament, plataformes de treball d'amplària com a mínim de 60 cm, escales d'accés, baranes laterals, sòcols i xarxa de protecció de poliamida, col·locada a tota la cara exterior i amarradors cada 20 m2 de façana, inclosos tots els elements de senyalització normalitzats i el transport amb un recorregut total màxim de 20 km	Rend.: 1,000		7,55 €	
Mà d'obra:				Unitats	Preu €	Parcial	Import
	A01-FEPH	h	Ajudant muntador	0,160 /R x	24,14000 =	3,86240	
	A0F-000R	h	Oficial 1a muntador	0,080 /R x	28,10000 =	2,24800	
				Subtotal...		6,11040	6,11040
Maquinària:				Unitats	Preu €	Parcial	Import
	C154-003N	h	Camió per a transport de 7 t	0,040 /R x	33,80000 =	1,35200	
				Subtotal...		1,35200	1,35200
				DESPESES AUXILIARS	1,50%		0,09166
				COST DIRECTE			7,55406
				DESPESES INDIRECTES	0,00%		
				COST EXECUCIÓ MATERIAL			7,55406
P- 42	P151G-49AL	m	Línia horitzontal per a l'ancoratge i desplaçament de cinturons de seguretat, amb corda de poliamida de 16 mm de D i dispositiu anticaiguda autoblocador per a subjectar cinturó de seguretat i amb el desmuntatge inclòs	Rend.: 1,000		11,56 €	
Mà d'obra:				Unitats	Preu €	Parcial	Import
	A0D-0009	h	Manobre per a seguretat i salut	0,100 /R x	22,70000 =	2,27000	
	A0F-0015	h	Oficial 1a per a seguretat i salut	0,100 /R x	27,19000 =	2,71900	
				Subtotal...		4,98900	4,98900

JUSTIFICACIÓ DE PREUS

Data: 11/01/23

Pàg.: 46

PARTIDES D'OBRA

NÚM	CODI	UA	DESCRIPCIÓ	PREU			
P- 43	Materials:						
	B1515-0MCE	u	Dispositiu anticaiguda autoblocador per a subjectar cinturó de seguretat a una corda de 16 mm de diàmetre, d'aliatge lleuger estampat	0,070	x	78,27000 =	5,47890
	B1520-0MDT	m	Corda de poliamida de 16 mm de diàmetre, per a seguretat i salut	1,050	x	0,99000 =	1,03950
	Subtotal...					6,51840	6,51840
	DESPESES AUXILIARS 1,00%					0,04989	
	COST DIRECTE					11,55729	
	DESPESES INDIRECTES 0,00%						
	COST EXECUCIÓ MATERIAL					11,55729	
P- 43	P151H-45IB	m2	Protecció amb vela de lona de polietilè per a proteccions superficials contra caigudes, amb malla de reforç i traus perimetrals, corda de subjecció, de diàmetre 12 mm, amb el desmuntatge inclòs	Rend.: 1,000			9,04 €
				Unitats	Preu €	Parcial	Import
	Mà d'obra:						
	A0D-0009	h	Manobre per a seguretat i salut	0,100	/R x	22,70000 =	2,27000
	A0F-0015	h	Oficial 1a per a seguretat i salut	0,100	/R x	27,19000 =	2,71900
	Subtotal...					4,98900	4,98900
	Materials:						
	B1518-0M3Y	m2	Lona de polietilè, amb malla de reforç i traus perimetrals, per a seguretat i salut	1,200	x	3,22000 =	3,86400
	B1520-0MDU	m	Corda de poliamida de 12 mm de diàmetre, per a seguretat i salut	0,250	x	0,56000 =	0,14000
	Subtotal...					4,00400	4,00400
	DESPESES AUXILIARS 1,00%					0,04989	
	COST DIRECTE					9,04289	
	DESPESES INDIRECTES 0,00%						
	COST EXECUCIÓ MATERIAL					9,04289	
	P- 44	P151N-484M	m	Tanca d'advertència a 1 m del perímetre del sostre, d'alçària 1 m amb xarxa de fil trenat de poliamida no regenerada, de tenacitat alta de 4 mm de diàmetre i 80x80 mm de pas de malla corda perimetral de poliamida de 12 mm de diàmetre nuada a la xarxa, fixada a suport de muntant metàl·lic per a allotjar en perforacions del sostre i amb el desmuntatge inclòs	Rend.: 1,000		
			Unitats	Preu €	Parcial	Import	
Mà d'obra:							
A0D-0009		h	Manobre per a seguretat i salut	0,125	/R x	22,70000 =	2,83750
A0F-0015		h	Oficial 1a per a seguretat i salut	0,125	/R x	27,19000 =	3,39875
Subtotal...					6,23625	6,23625	
Materials:							
B0AL-07AQ		cu	Claus d'impacte d'acer, per a seguretat i salut	0,014	x	18,26000 =	0,25564
B0DZ3-0F6H		m	Fleix, per a seguretat i salut	0,200	x	0,23000 =	0,04600
B151D-0MCB		u	Muntant metàl·lic per a barana de seguretat, d'1 m d'alçària, per a allotjar en perforacions del sostre, per a 15 usos	0,400	x	1,21000 =	0,48400

JUSTIFICACIÓ DE PREUS

Data: 11/01/23

Pàg.: 47

PARTIDES D'OBRA

NÚM	CODI	UA	DESCRIPCIÓ				PREU
	B151L-0M3G	m2	Xarxa de fil trenat de poliamida no regenerada, de tenacitat alta, de 4 mm de D i 80x80 mm de pas de malla, amb corda perimetral de poliamida de 12 mm de diàmetre nuada a la xarxa, per a 10 usos, per a seguretat i salut	1,050	x	0,19000 =	0,19950
						Subtotal...	0,98514
						DESPESES AUXILIARS 1,00%	0,06236
						COST DIRECTE	7,28375
						DESPESES INDIRECTES 0,00%	
						COST EXECUCIÓ MATERIAL	7,28375
P- 45	P151P-483G	m2	Protecció col·lectiva horitzontal d'obertures amb xarxa per a proteccions superficials contra caigudes, de fil trenat de poliamida no regenerada, de tenacitat alta, de 4 mm de diàmetre, 80x80 mm de pas de malla, corda perimetral de poliamida de 12 mm de diàmetre nuada a la xarxa, fixada amb fleix i tacs d'expansió i amb el desmuntatge inclòs	Rend.: 1,000			5,97 €
	Mà d'obra:			Unitats	Preu €	Parcial	Import
	A0D-0009	h	Manobre per a seguretat i salut	0,100 /R x	22,70000 =	2,27000	
	A0F-0015	h	Oficial 1a per a seguretat i salut	0,100 /R x	27,19000 =	2,71900	
						Subtotal...	4,98900
	Materials:						
	B0AP-07J1	u	Tac d'acer de d 10 mm, amb cargol, volandera i femella, per a seguretat i salut	0,600 x	1,06000 =	0,63600	
	B0DZ3-0F6H	m	Fleix, per a seguretat i salut	0,200 x	0,23000 =	0,04600	
	B151L-0M3G	m2	Xarxa de fil trenat de poliamida no regenerada, de tenacitat alta, de 4 mm de D i 80x80 mm de pas de malla, amb corda perimetral de poliamida de 12 mm de diàmetre nuada a la xarxa, per a 10 usos, per a seguretat i salut	1,200 x	0,19000 =	0,22800	
						Subtotal...	0,91000
						DESPESES AUXILIARS 1,50%	0,07484
						COST DIRECTE	5,97384
						DESPESES INDIRECTES 0,00%	
						COST EXECUCIÓ MATERIAL	5,97384
P- 46	P2140-H8DU	u	Desmuntatge de fulla de porta exterior de ferro de 4 m2 de superfície, com a màxim, amb recuperació de ferramentes, amb mitjans manuals, aplec de material per a la seva reutilització o restauració i carrega de runa sobre camió o contenidor	Rend.: 1,000			25,96 €
	Mà d'obra:			Unitats	Preu €	Parcial	Import
	A0D-0007	h	Manobre	0,700 /R x	22,70000 =	15,89000	
	A0F-000K	h	Oficial 1a fuster	0,350 /R x	27,68000 =	9,68800	
						Subtotal...	25,57800
						DESPESES AUXILIARS 1,50%	0,38367
						COST DIRECTE	25,96167
						DESPESES INDIRECTES 0,00%	

JUSTIFICACIÓ DE PREUS

Data: 11/01/23

Pàg.: 48

PARTIDES D'OBRA

NÚM	CODI	UA	DESCRIPCIÓ	COST EXECUCIÓ MATERIAL			PREU
							25,96167
P- 47	P2143-4RQZ	m3	Enderroc de solera de formigó en massa, amb compressor i càrrega manual i mecànica de runa sobre camió o contenidor	Rend.: 1,000			150,18 €
	Mà d'obra:			Unitats	Preu €	Parcial	Import
	A0D-0007	h	Manobre	0,400 /R x	22,70000 =	9,08000	
	A0E-000A	h	Manobre especialista	4,000 /R x	23,47000 =	93,88000	
				Subtotal...		102,96000	102,96000
	Maquinària:						
	C111-0056	h	Compressor amb dos martells pneumàtics	2,000 /R x	15,86000 =	31,72000	
	C13C-00LP	h	Retroexcavadora sobre pneumàtics de 8 a 10 t	0,1691 /R x	52,25000 =	8,83548	
	C15E-0062	h	Dúmpier d'1,5 t de càrrega útil, amb mecanisme hidràulic	0,200 /R x	25,58000 =	5,11600	
				Subtotal...		45,67148	45,67148
				DESPESES AUXILIARS	1,50%		1,54440
				COST DIRECTE			150,17588
				DESPESES INDIRECTES	0,00%		
				COST EXECUCIÓ MATERIAL			150,17588
P- 48	P2143-4RR7	m2	Arrencada de paviment de llambordins sobre terra, amb mitjans mecànics i càrrega de material sobre camió o contenidor	Rend.: 1,000			3,36 €
	Maquinària:			Unitats	Preu €	Parcial	Import
	C13C-00LP	h	Retroexcavadora sobre pneumàtics de 8 a 10 t	0,0399 /R x	52,25000 =	2,08478	
	C15E-0062	h	Dúmpier d'1,5 t de càrrega útil, amb mecanisme hidràulic	0,050 /R x	25,58000 =	1,27900	
				Subtotal...		3,36378	3,36378
				COST DIRECTE			3,36378
				DESPESES INDIRECTES	0,00%		
				COST EXECUCIÓ MATERIAL			3,36378
P- 49	P2145-4RS2	m	Arrencada de barana metàl·lica de 90 a 110 cm d'alçària, amb mitjans manuals i càrrega manual sobre camió o contenidor	Rend.: 1,000			7,59 €
	Mà d'obra:			Unitats	Preu €	Parcial	Import
	A01-FEP1	h	Ajudant soldador	0,050 /R x	24,23000 =	1,21150	
	A0D-0007	h	Manobre	0,200 /R x	22,70000 =	4,54000	
	A0F-000Y	h	Oficial 1a soldador	0,050 /R x	27,64000 =	1,38200	
				Subtotal...		7,13350	7,13350
	Maquinària:						
	C207-00E1	h	Equip i elements auxiliars per a tall oxiacetilènic	0,050 /R x	7,07000 =	0,35350	
				Subtotal...		0,35350	0,35350

JUSTIFICACIÓ DE PREUS

Data: 11/01/23

Pàg.: 49

PARTIDES D'OBRA

NÚM	CODI	UA	DESCRIPCIÓ	PREU			
				DESPESES AUXILIARS 1,50%		0,10700	
				COST DIRECTE		7,59400	
				DESPESES INDIRECTES 0,00%			
				COST EXECUCIÓ MATERIAL		7,59400	
P- 50	P2146-DJ46	m2	Demolició de paviment de llambordins col·locats sobre terra, d'amplària fins a 2 m, amb mitjans mecànics i càrrega sobre camió amb mitjans mecànics	Rend.: 1,000			3,14 €
	Maquinària:			Unitats	Preu €	Parcial	Import
	C13C-00LP	h	Retroexcavadora sobre pneumàtics de 8 a 10 t	0,060 /R x	52,25000 =	3,13500	
				Subtotal...		3,13500	3,13500
				COST DIRECTE		3,13500	
				DESPESES INDIRECTES 0,00%			
				COST EXECUCIÓ MATERIAL		3,13500	
P- 51	P2148-49L5	m	Demolició de vorada, inclòs la base, col·locada sobre formigó, amb compressor i càrrega manual i mecànica de runa sobre camió o contenidor	Rend.: 1,000			4,43 €
	Mà d'obra:			Unitats	Preu €	Parcial	Import
	A0E-000A	h	Manobre especialista	0,100 /R x	23,47000 =	2,34700	
				Subtotal...		2,34700	2,34700
	Maquinària:						
	C111-0056	h	Compressor amb dos martells pneumàtics	0,050 /R x	15,86000 =	0,79300	
	C13C-00LP	h	Retroexcavadora sobre pneumàtics de 8 a 10 t	0,024 /R x	52,25000 =	1,25400	
				Subtotal...		2,04700	2,04700
				DESPESES AUXILIARS 1,50%		0,03521	
				COST DIRECTE		4,42921	
				DESPESES INDIRECTES 0,00%			
				COST EXECUCIÓ MATERIAL		4,42921	
P- 52	P2148-49LB	m	Demolició de vorada, inclòs la base, col·locada sobre formigó, amb compressor i càrrega manual i mecànica de runa sobre camió o contenidor	Rend.: 1,000			4,43 €
	Mà d'obra:			Unitats	Preu €	Parcial	Import
	A0E-000A	h	Manobre especialista	0,100 /R x	23,47000 =	2,34700	
				Subtotal...		2,34700	2,34700
	Maquinària:						
	C111-0056	h	Compressor amb dos martells pneumàtics	0,050 /R x	15,86000 =	0,79300	
	C13C-00LP	h	Retroexcavadora sobre pneumàtics de 8 a 10 t	0,024 /R x	52,25000 =	1,25400	
				Subtotal...		2,04700	2,04700
				DESPESES AUXILIARS 1,50%		0,03521	
				COST DIRECTE		4,42921	
				DESPESES INDIRECTES 0,00%			

JUSTIFICACIÓ DE PREUS

Data: 11/01/23

Pàg.: 50

PARTIDES D'OBRA

NÚM	CODI	UA	DESCRIPCIÓ				PREU
				COST EXECUCIÓ MATERIAL			4,42921
P- 53	P214A-4RRU	u	Desmuntatge de fulla, bastiment i accessoris de porta de grans dimensions, de 20 m2 com a màxim, amb recuperació de ferramentes, amb mitjans manuals, aplec de material per a la seva reutilització o restauració i carrega de runa sobre camió o contenidor	Rend.: 1,000			166,82 €
				Unitats	Preu €	Parcial	Import
Mà d'obra:							
	A0D-0007	h	Manobre	4,000 /R x	22,70000 =	90,80000	
	A0F-000K	h	Oficial 1a fuster	1,000 /R x	27,68000 =	27,68000	
				Subtotal...		118,48000	118,48000
Maquinària:							
	C152-003B	h	Camió grua	1,000 /R x	46,56000 =	46,56000	
				Subtotal...		46,56000	46,56000
				DESPESES AUXILIARS	1,50%		1,77720
				COST DIRECTE			166,81720
				DESPESES INDIRECTES	0,00%		
				COST EXECUCIÓ MATERIAL			166,81720
P- 54	P214O-4RNS	m	Enderroc de pilar de perfil laminat, amb mitjans manuals i càrrega manual de runa sobre camió o contenidor	Rend.: 1,000			16,79 €
				Unitats	Preu €	Parcial	Import
Mà d'obra:							
	A0D-0007	h	Manobre	0,500 /R x	22,70000 =	11,35000	
	A0F-000Y	h	Oficial 1a soldador	0,150 /R x	27,64000 =	4,14600	
				Subtotal...		15,49600	15,49600
Maquinària:							
	C207-00E1	h	Equip i elements auxiliars per a tall oxiacetilènic	0,150 /R x	7,07000 =	1,06050	
				Subtotal...		1,06050	1,06050
				DESPESES AUXILIARS	1,50%		0,23244
				COST DIRECTE			16,78894
				DESPESES INDIRECTES	0,00%		
				COST EXECUCIÓ MATERIAL			16,78894
P- 55	P214P-E7JS	m3	Enderroc de fonament corregut de formigó en massa, amb compressor i càrrega manual i mecànica de runa sobre camió	Rend.: 1,000			134,04 €
				Unitats	Preu €	Parcial	Import
Mà d'obra:							
	A0D-0007	h	Manobre	1,140 /R x	22,70000 =	25,87800	
	A0E-000A	h	Manobre especialista	3,200 /R x	23,47000 =	75,10400	
				Subtotal...		100,98200	100,98200
Maquinària:							
	C111-0056	h	Compressor amb dos martells pneumàtics	1,600 /R x	15,86000 =	25,37600	
	C13C-00LP	h	Retroexcavadora sobre pneumàtics de 8 a 10 t	0,118 /R x	52,25000 =	6,16550	
				Subtotal...		31,54150	31,54150

JUSTIFICACIÓ DE PREUS

Data: 11/01/23

Pàg.: 51

PARTIDES D'OBRA

NÚM	CODI	UA	DESCRIPCIÓ	PREU			
				DESPESES AUXILIARS	1,50%		1,51473
				COST DIRECTE			134,03823
				DESPESES INDIRECTES	0,00%		
				COST EXECUCIÓ MATERIAL			134,03823
P- 56	P214Q-4RPO	m2	Enderroc de formació de pendents de formigó cel·lular de 15 cm de gruix mitjà, a mà i amb compressor i càrrega manual de runa sobre camió o contenidor	Rend.: 1,000			7,78 €
				Unitats	Preu €	Parcial	Import
Mà d'obra:							
A0D-0007				h	Manobre	0,200 /R x 22,70000 =	4,54000
A0E-000A				h	Manobre especialista	0,100 /R x 23,47000 =	2,34700
					Subtotal...	6,88700	6,88700
Maquinària:							
C111-0056				h	Compressor amb dos martells pneumàtics	0,050 /R x 15,86000 =	0,79300
					Subtotal...	0,79300	0,79300
				DESPESES AUXILIARS	1,50%		0,10331
				COST DIRECTE			7,78331
				DESPESES INDIRECTES	0,00%		
				COST EXECUCIÓ MATERIAL			7,78331
P- 57	P214Q-4RPU	m2	Arrencada de plaques conformades de coberta amb mitjans manuals i càrrega manual de runa sobre camió o contenidor	Rend.: 1,000			3,46 €
				Unitats	Preu €	Parcial	Import
Mà d'obra:							
A0D-0007				h	Manobre	0,150 /R x 22,70000 =	3,40500
					Subtotal...	3,40500	3,40500
				DESPESES AUXILIARS	1,50%		0,05108
				COST DIRECTE			3,45608
				DESPESES INDIRECTES	0,00%		
				COST EXECUCIÓ MATERIAL			3,45608
P- 58	P214Q-4RPX	u	Arrencada de bonera repicat i sanejat del paviment a les vores, amb mitjans manuals i càrrega manual de runa sobre camió o contenidor	Rend.: 1,000			6,91 €
				Unitats	Preu €	Parcial	Import
Mà d'obra:							
A0D-0007				h	Manobre	0,300 /R x 22,70000 =	6,81000
					Subtotal...	6,81000	6,81000
				DESPESES AUXILIARS	1,50%		0,10215
				COST DIRECTE			6,91215
				DESPESES INDIRECTES	0,00%		
				COST EXECUCIÓ MATERIAL			6,91215

JUSTIFICACIÓ DE PREUS

Data: 11/01/23

Pàg.: 52

PARTIDES D'OBRA

NÚM	CODI	UA	DESCRIPCIÓ	PREU			
P- 59	P214Q-4RPY	m	Arrencada d'aiguaforons amb mitjans manuals i càrrega manual de runa sobre camió o contenidor	Rend.: 1,000			1,73 €
	Mà d'obra:			Unitats	Preu €	Parcial	Import
	A0D-0007	h	Manobre	0,075 /R x	22,70000 =	1,70250	
				Subtotal...		1,70250	1,70250
				DESPESES AUXILIARS	1,50%		0,02554
				COST DIRECTE			1,72804
				DESPESES INDIRECTES	0,00%		
				COST EXECUCIÓ MATERIAL			1,72804
P- 60	P214Q-4RQ0	m	Arrencada d'esquena d'ase amb mitjans manuals i càrrega manual de runa sobre camió o contenidor	Rend.: 1,000			2,07 €
	Mà d'obra:			Unitats	Preu €	Parcial	Import
	A0D-0007	h	Manobre	0,090 /R x	22,70000 =	2,04300	
				Subtotal...		2,04300	2,04300
				DESPESES AUXILIARS	1,50%		0,03065
				COST DIRECTE			2,07365
				DESPESES INDIRECTES	0,00%		
				COST EXECUCIÓ MATERIAL			2,07365
P- 61	P214Q-4RQ1	m	Arrencada de canaló de recollida d'aigües amb mitjans manuals i càrrega manual de runa sobre camió o contenidor	Rend.: 1,000			3,46 €
	Mà d'obra:			Unitats	Preu €	Parcial	Import
	A0D-0007	h	Manobre	0,150 /R x	22,70000 =	3,40500	
				Subtotal...		3,40500	3,40500
				DESPESES AUXILIARS	1,50%		0,05108
				COST DIRECTE			3,45608
				DESPESES INDIRECTES	0,00%		
				COST EXECUCIÓ MATERIAL			3,45608
P- 62	P214Q-4RQ3	m	Enderroc de cornisa de ceràmica amb mitjans manuals i càrrega manual de runa sobre camió o contenidor	Rend.: 1,000			46,77 €
	Mà d'obra:			Unitats	Preu €	Parcial	Import
	A0D-0007	h	Manobre	2,030 /R x	22,70000 =	46,08100	
				Subtotal...		46,08100	46,08100
				DESPESES AUXILIARS	1,50%		0,69122
				COST DIRECTE			46,77222
				DESPESES INDIRECTES	0,00%		
				COST EXECUCIÓ MATERIAL			46,77222

JUSTIFICACIÓ DE PREUS

Data: 11/01/23

Pàg.: 53

PARTIDES D'OBRA

NÚM	CODI	UA	DESCRIPCIÓ	PREU			
P- 63	P214Q-4RQ4	m2	Enderroc d'enllistonat de fusta de coberta, inclòs picat d'elements massissos i neteja del lloc de treball, amb mitjans manuals i càrrega manual de runa sobre camió o contenidor	Rend.: 1,000			3,00 €
	Mà d'obra:			Unitats	Preu €	Parcial	Import
	A0D-0007	h	Manobre	0,130 /R x	22,70000 =	2,95100	
				Subtotal...		2,95100	2,95100
				DESPESES AUXILIARS	1,50%		0,04427
				COST DIRECTE			2,99527
				DESPESES INDIRECTES	0,00%		
				COST EXECUCIÓ MATERIAL			2,99527
P- 64	P214T-4RQG	m2	Enderroc d'envà pluvial de ceràmica de 5 cm de gruix, amb mitjans manuals i càrrega manual de runa sobre camió o contenidor	Rend.: 1,000			6,91 €
	Mà d'obra:			Unitats	Preu €	Parcial	Import
	A0D-0007	h	Manobre	0,300 /R x	22,70000 =	6,81000	
				Subtotal...		6,81000	6,81000
				DESPESES AUXILIARS	1,50%		0,10215
				COST DIRECTE			6,91215
				DESPESES INDIRECTES	0,00%		
				COST EXECUCIÓ MATERIAL			6,91215
P- 65	P214T-4RQI	m2	Enderroc de paret de tancament de maó calat de 15 cm de gruix, a mà i amb martell trencador manual i càrrega manual de runa sobre camió o contenidor	Rend.: 1,000			15,10 €
	Mà d'obra:			Unitats	Preu €	Parcial	Import
	A0D-0007	h	Manobre	0,300 /R x	22,70000 =	6,81000	
	A0E-000A	h	Manobre especialista	0,300 /R x	23,47000 =	7,04100	
				Subtotal...		13,85100	13,85100
	Maquinària:						
	C20H-00DN	h	Martell trencador manual	0,300 /R x	3,48000 =	1,04400	
				Subtotal...		1,04400	1,04400
				DESPESES AUXILIARS	1,50%		0,20777
				COST DIRECTE			15,10277
				DESPESES INDIRECTES	0,00%		
				COST EXECUCIÓ MATERIAL			15,10277
P- 66	P214W-FEMJ	m	Tall en paviment de formigó de 10 cm de fondària com a mínim amb màquina tallajunts amb disc de diamant per a paviment, per a delimitar la zona a demolir	Rend.: 1,000			9,68 €
	Mà d'obra:			Unitats	Preu €	Parcial	Import
	A0E-000A	h	Manobre especialista	0,300 /R x	23,47000 =	7,04100	
				Subtotal...		7,04100	7,04100

JUSTIFICACIÓ DE PREUS

Data: 11/01/23

Pàg.: 54

PARTIDES D'OBRA

NÚM	CODI	UA	DESCRIPCIÓ	PREU				
P- 67	Maquinària: C178-00GF	h	Màquina tallajunts amb disc de diamant per a paviment	0,300 /R x	8,46000 =	2,53800		
				Subtotal...		2,53800	2,53800	
				DESPESES AUXILIARS	1,50%		0,10562	
				COST DIRECTE			9,68462	
				DESPESES INDIRECTES	0,00%			
				COST EXECUCIÓ MATERIAL			9,68462	
P- 67	P214W-FEMK	m	Tall en paviment de formigó de 15 cm de fondària com a mínim amb màquina tallajunts amb disc de diamant per a paviment, per a delimitar la zona a demolir	Rend.: 1,000			11,30 €	
				Unitats	Preu €	Parcial	Import	
	Mà d'obra: A0E-000A	h	Manobre especialista	0,350 /R x	23,47000 =	8,21450		
				Subtotal...		8,21450	8,21450	
	Maquinària: C178-00GF	h	Màquina tallajunts amb disc de diamant per a paviment	0,350 /R x	8,46000 =	2,96100		
				Subtotal...		2,96100	2,96100	
				DESPESES AUXILIARS	1,50%		0,12322	
				COST DIRECTE			11,29872	
				DESPESES INDIRECTES	0,00%			
				COST EXECUCIÓ MATERIAL			11,29872	
	P- 68	P21D3-HCLF	m	Arrencada per a substitució de tubs per a distribució de gasos i fluids, de 1" o 25 mm de diàmetre, com a màxim, muntat superficialment i amb desmuntatge de fixacions i aïllaments, amb mitjans manuals i càrrega manual de runa sobre camió o contenidor	Rend.: 1,000			3,14 €
			Unitats	Preu €	Parcial	Import		
Mà d'obra: A0D-0007		h	Manobre	0,060 /R x	22,70000 =	1,36200		
A0F-000N		h	Oficial 1a lampista	0,060 /R x	28,10000 =	1,68600		
			Subtotal...		3,04800	3,04800		
			DESPESES AUXILIARS	3,00%		0,09144		
			COST DIRECTE			3,13944		
			DESPESES INDIRECTES	0,00%				
			COST EXECUCIÓ MATERIAL			3,13944		
P- 69		P21G1-4RTZ	m	Enderroc de calaix d'obra de diàmetre 25x25 cm, amb revestiment inclòs, amb mitjans manuals i càrrega manual de runa sobre camió o contenidor	Rend.: 1,000			4,03 €
					Unitats	Preu €	Parcial	Import
	Mà d'obra: A0D-0007	h	Manobre	0,175 /R x	22,70000 =	3,97250		
				Subtotal...		3,97250	3,97250	

JUSTIFICACIÓ DE PREUS

Data: 11/01/23

Pàg.: 55

PARTIDES D'OBRA

NÚM	CODI	UA	DESCRIPCIÓ	PREU			
				DESPESES AUXILIARS 1,50%		0,05959	
				COST DIRECTE		4,03209	
				DESPESES INDIRECTES 0,00%			
				COST EXECUCIÓ MATERIAL		4,03209	
P- 70	P21Q0-H8EJ	u	Desmuntatge d'element d'equipament fix o mòbil, de 500 kg de pes, com a màxim i a una alçària de 5 m, com a màxim, amb mitjans manuals i mecànics i aplec de materials per a la seva reutilització, sense incloure embalatges	Rend.: 1,000			92,64 €
				Unitats	Preu €	Parcial	Import
Mà d'obra:							
A0D-0007				2,000 /R x	22,70000 =	45,40000	
					Subtotal...	45,40000	45,40000
Maquinària:							
C152-003B				1,000 /R x	46,56000 =	46,56000	
					Subtotal...	46,56000	46,56000
				DESPESES AUXILIARS 1,50%		0,68100	
				COST DIRECTE		92,64100	
				DESPESES INDIRECTES 0,00%			
				COST EXECUCIÓ MATERIAL		92,64100	
P- 71	P21Q0-H8EM	u	Desmuntatge d'element de petit equipament a una alçària de 5 m, com a màxim, amb mitjans manuals, aplec de materials per a la seva reutilització, sense incloure embalatges o càrrega sobre camió o contenidor	Rend.: 1,000			5,76 €
				Unitats	Preu €	Parcial	Import
Mà d'obra:							
A0D-0007				0,250 /R x	22,70000 =	5,67500	
					Subtotal...	5,67500	5,67500
				DESPESES AUXILIARS 1,50%		0,08513	
				COST DIRECTE		5,76013	
				DESPESES INDIRECTES 0,00%			
				COST EXECUCIÓ MATERIAL		5,76013	
P- 72	P2214-AYNM	m3	Excavació per a caixa de paviment en terreny compacte (SPT 20-50), realitzada amb pala excavadora i càrrega directa sobre camió	Rend.: 1,000			3,97 €
				Unitats	Preu €	Parcial	Import
Maquinària:							
C139-00LK				0,045 /R x	88,19000 =	3,96855	
					Subtotal...	3,96855	3,96855
				COST DIRECTE		3,96855	
				DESPESES INDIRECTES 0,00%			
				COST EXECUCIÓ MATERIAL		3,96855	

JUSTIFICACIÓ DE PREUS

Data: 11/01/23

Pàg.: 56

PARTIDES D'OBRA

[illegible]

JUSTIFICACIÓ DE PREUS

Data: 11/01/23

Pàg.: 57

PARTIDES D'OBRA

NÚM	CODI	UA	DESCRIPCIÓ				PREU
	Maquinària: C13C-00LP	h	Retroexcavadora sobre pneumàtics de 8 a 10 t	0,193 /R x	52,25000 =	10,08425	
				Subtotal...		10,08425	10,08425
				DESPESES AUXILIARS	1,50%		0,06844
				COST DIRECTE			14,71539
				DESPESES INDIRECTES	0,00%		
				COST EXECUCIÓ MATERIAL			14,71539
P- 77	P2241-52SO	m2	Repàs i piconatge de sòl de rasa d'amplària màxima 0,6 m, amb compactació del 90% PM	Rend.: 1,000			4,43 €
				Unitats	Preu €	Parcial	Import
	Mà d'obra: A0D-0007	h	Manobre	0,065 /R x	22,70000 =	1,47550	
	A0E-000A	h	Manobre especialista	0,100 /R x	23,47000 =	2,34700	
				Subtotal...		3,82250	3,82250
	Maquinària: C13A-00FQ	h	Safata vibrant amb placa de 60 cm	0,100 /R x	5,49000 =	0,54900	
				Subtotal...		0,54900	0,54900
				DESPESES AUXILIARS	1,50%		0,05734
				COST DIRECTE			4,42884
				DESPESES INDIRECTES	0,00%		
				COST EXECUCIÓ MATERIAL			4,42884
P- 78	P2243-53AB	m2	Repàs de sols i parets de rases, pous i recalçats fins a 1,5 m de fondària	Rend.: 1,000			2,30 €
				Unitats	Preu €	Parcial	Import
	Mà d'obra: A0D-0007	h	Manobre	0,100 /R x	22,70000 =	2,27000	
				Subtotal...		2,27000	2,27000
				DESPESES AUXILIARS	1,50%		0,03405
				COST DIRECTE			2,30405
				DESPESES INDIRECTES	0,00%		
				COST EXECUCIÓ MATERIAL			2,30405
P- 79	P2255-DPGH	m3	Rebliment i piconatge de rasa d'amplària fins a 0,6 m, amb material tolerable de la pròpia excavació, en tongades de gruix de fins a 25 cm, utilitzant picó vibrant, amb compactació del 90% PM	Rend.: 1,000			20,98 €
				Unitats	Preu €	Parcial	Import
	Mà d'obra: A0E-000A	h	Manobre especialista	0,500 /R x	23,47000 =	11,73500	
				Subtotal...		11,73500	11,73500
	Maquinària: C13A-00FQ	h	Safata vibrant amb placa de 60 cm	0,500 /R x	5,49000 =	2,74500	
	C13C-00LP	h	Retroexcavadora sobre pneumàtics de 8 a 10 t	0,121 /R x	52,25000 =	6,32225	
				Subtotal...		9,06725	9,06725

JUSTIFICACIÓ DE PREUS

Data: 11/01/23

Pàg.: 58

PARTIDES D'OBRA

NÚM	CODI	UA	DESCRIPCIÓ	PREU		
				DESPESES AUXILIARS 1,50%		0,17603
				COST DIRECTE		20,97827
				DESPESES INDIRECTES 0,00%		
				COST EXECUCIÓ MATERIAL		20,97827
P- 80	P2255-DPIV	m3	Rebliment i piconatge de rasa d'amplària fins a 0,6 m, amb granulats de material reciclat de formigons de 40 a 70 mm, per a drenatge, en tongades de gruix de més de 25 i fins a 50 cm, utilitzant picó vibrant	Rend.: 1,000		25, 25 €
				Unitats	Preu €	Parcial
Mà d'obra:						Import
	A0E-000A	h	Manobre especialista	0,200 /R x	23,47000 =	4,69400
					Subtotal...	4,69400
Maquinària:						
	C13A-00FQ	h	Safata vibrant amb placa de 60 cm	0,200 /R x	5,49000 =	1,09800
	C13C-00LP	h	Retroexcavadora sobre pneumàtics de 8 a 10 t	0,060 /R x	52,25000 =	3,13500
					Subtotal...	4,23300
Materials:						
	B036-21CG	t	Grava de granulat reciclat de formigó de 40 a 70 mm	1,200 x	13,54000 =	16,24800
					Subtotal...	16,24800
				DESPESES AUXILIARS 1,50%		0,07041
				COST DIRECTE		25,24541
				DESPESES INDIRECTES 0,00%		
				COST EXECUCIÓ MATERIAL		25,24541
P- 81	P242-DYRI	m3	Càrrega amb mitjans mecànics i transport de terres no contaminades per a reutilitzar dins de l'obra, amb dúmper	Rend.: 1,000		4, 32 €
				Unitats	Preu €	Parcial
Maquinària:						Import
	C13C-00LP	h	Retroexcavadora sobre pneumàtics de 8 a 10 t	0,0338 /R x	52,25000 =	1,76605
	C15E-0062	h	Dúmper d'1,5 t de càrrega útil, amb mecanisme hidràulic	0,100 /R x	25,58000 =	2,55800
					Subtotal...	4,32405
				COST DIRECTE		4,32405
				DESPESES INDIRECTES 0,00%		
				COST EXECUCIÓ MATERIAL		4,32405
P- 82	P242-DYRR	m3	Càrrega amb mitjans mecànics i transport de terres no contaminades per a reutilitzar dins de l'obra, amb camió de 7 t, amb un recorregut de fins a 2 km	Rend.: 1,000		3, 61 €
				Unitats	Preu €	Parcial
Maquinària:						Import
	C138-00KQ	h	Pala carregadora sobre pneumàtics de 15 a 20 t	0,022 /R x	94,89000 =	2,08758
	C154-003N	h	Camió per a transport de 7 t	0,045 /R x	33,80000 =	1,52100
					Subtotal...	3,60858

JUSTIFICACIÓ DE PREUS

Data: 11/01/23

Pàg.: 59

PARTIDES D'OBRA

NÚM	CODI	UA	DESCRIPCIÓ	PREU			
				COST DIRECTE		3,60858	
				DESPESES INDIRECTES 0,00%			
				COST EXECUCIÓ MATERIAL		3,60858	
P- 83	P242-DYS7	m3	Càrrega amb mitjans mecànics i transport de terres no contaminades per a reutilitzar dins de l'obra, amb camió de 7 t, amb un recorregut de fins a 10 km	Rend.: 1,000			10,78 €
				Unitats	Preu €	Parcial	Import
Maquinària:							
	C139-00LJ	h	Pala excavadora giratoria sobre cadenes de 31 a 40 t	0,0069 /R x	155,24000 =	1,07116	
	C154-003N	h	Camió per a transport de 7 t	0,136 /R x	33,80000 =	4,59680	
	C15E-0062	h	Dúmpер d'1,5 t de càrrega útil, amb mecanisme hidràulic	0,200 /R x	25,58000 =	5,11600	
				Subtotal...		10,78396	10,78396
				COST DIRECTE		10,78396	
				DESPESES INDIRECTES 0,00%			
				COST EXECUCIÓ MATERIAL		10,78396	
P- 84	P244-4I3W	m3	Càrrega amb mitjans manuals i transport de residus inerts o no especials dins de l'obra, amb dúmpер per a transports	Rend.: 1,000			42,74 €
				Unitats	Preu €	Parcial	Import
Mà d'obra:							
	A0D-0007	h	Manobre	0,860 /R x	22,70000 =	19,52200	
				Subtotal...		19,52200	19,52200
Maquinària:							
	C15E-0062	h	Dúmpер d'1,5 t de càrrega útil, amb mecanisme hidràulic	0,900 /R x	25,58000 =	23,02200	
				Subtotal...		23,02200	23,02200
				DESPESES AUXILIARS 1,00%		0,19522	
				COST DIRECTE		42,73922	
				DESPESES INDIRECTES 0,00%			
				COST EXECUCIÓ MATERIAL		42,73922	
P- 85	P2R3-FIN4	m3	Transport de terres contaminades a instal·lació autoritzada de gestió de residus, amb camió de 7 t i temps d'espera per a la càrrega amb mitjans mecànics, amb un recorregut de més de 2 i fins a 5 km	Rend.: 1,000			3,38 €
				Unitats	Preu €	Parcial	Import
Maquinària:							
	C154-003N	h	Camió per a transport de 7 t	0,100 /R x	33,80000 =	3,38000	
				Subtotal...		3,38000	3,38000
				COST DIRECTE		3,38000	
				DESPESES INDIRECTES 0,00%			

JUSTIFICACIÓ DE PREUS

Data: 11/01/23

Pàg.: 60

PARTIDES D'OBRA

NÚM	CODI	UA	DESCRIPCIÓ	PREU			
COST EXECUCIÓ MATERIAL				3,38000			
P- 86	P2R3-FINK	m3	Transport de terres contaminades a instal·lació autoritzada de gestió de residus, amb camió de 7 t i temps d'espera per a la càrrega amb mitjans mecànics, amb un recorregut de més de 5 i fins a 10 km	Rend.: 1,000			
				5,17 €			
	Maquinària:			Unitats	Preu €	Parcial	Import
	C154-003N	h	Camió per a transport de 7 t	0,153 /R x	33,80000 =	5,17140	
				Subtotal...		5,17140	5,17140
				COST DIRECTE			
				5,17140			
				DESPESES INDIRECTES 0,00%			
				COST EXECUCIÓ MATERIAL			
				5,17140			
P- 87	P2R4-DYOW	m3	Càrrega amb mitjans mecànics i transport de terres contaminades a instal·lació autoritzada de gestió de residus, amb camió de 7 t, amb un recorregut de més de 2 i fins a 5 km	Rend.: 1,000			
				4,16 €			
	Maquinària:			Unitats	Preu €	Parcial	Import
	C138-00KR	h	Pala carregadora sobre pneumàtics de 8 a 14 t	0,010 /R x	78,23000 =	0,78230	
	C154-003N	h	Camió per a transport de 7 t	0,100 /R x	33,80000 =	3,38000	
				Subtotal...		4,16230	4,16230
				COST DIRECTE			
				4,16230			
				DESPESES INDIRECTES 0,00%			
				COST EXECUCIÓ MATERIAL			
				4,16230			
P- 88	P2R5-DT13	m3	Transport de residus a instal·lació autoritzada de gestió de residus, amb camió de 7 t i temps d'espera per a la càrrega a màquina, amb un recorregut de més de 5 i fins a 10 km	Rend.: 1,000			
				11,94 €			
	Maquinària:			Unitats	Preu €	Parcial	Import
	C154-003N	h	Camió per a transport de 7 t	0,202 /R x	33,80000 =	6,82760	
	C15E-0062	h	Dúmpster d'1,5 t de càrrega útil, amb mecanisme hidràulic	0,200 /R x	25,58000 =	5,11600	
				Subtotal...		11,94360	11,94360
				COST DIRECTE			
				11,94360			
				DESPESES INDIRECTES 0,00%			
				COST EXECUCIÓ MATERIAL			
				11,94360			
P- 89	P2R6-4I4I	m3	Càrrega amb mitjans mecànics i transport de residus inerts o no especials a instal·lació autoritzada de gestió de residus, amb camió per a transport de 7 t, amb un recorregut de més de 2 i fins a 5 km	Rend.: 1,000			
				4,80 €			
				Unitats	Preu €	Parcial	Import

JUSTIFICACIÓ DE PREUS

Data: 11/01/23

Pàg.: 61

PARTIDES D'OBRA

NÚM	CODI	UA	DESCRIPCIÓ				PREU
	Maquinària:						
	C138-00KR	h	Pala carregadora sobre pneumàtics de 8 a 14 t	0,010 /R x	78,23000 =	0,78230	
	C154-003N	h	Camió per a transport de 7 t	0,119 /R x	33,80000 =	4,02220	
Subtotal...						4,80450	4,80450
COST DIRECTE						4,80450	
DESPESES INDIRECTES 0,00%							
COST EXECUCIÓ MATERIAL						4,80450	
P- 90	P2R6-4I4L	m3	Càrrega amb mitjans mecànics i transport de residus inerts o no especials a instal·lació autoritzada de gestió de residus, amb camió per a transport de 7 t, amb un recorregut de més de 5 i fins a 10 km	Rend.: 1,000			7,61 €
				Unitats	Preu €	Parcial	Import
	Maquinària:						
	C138-00KR	h	Pala carregadora sobre pneumàtics de 8 a 14 t	0,010 /R x	78,23000 =	0,78230	
	C154-003N	h	Camió per a transport de 7 t	0,202 /R x	33,80000 =	6,82760	
Subtotal...						7,60990	7,60990
COST DIRECTE						7,60990	
DESPESES INDIRECTES 0,00%							
COST EXECUCIÓ MATERIAL						7,60990	
P- 91	P2RA-EU5N	m3	Disposició controlada en centre de reciclatge de residus barrejats no perillosos amb una densitat 0,17 t/m3, procedents de construcció o demolició, amb codi 17 09 04 segons la Llista Europea de Residus	Rend.: 1,000			16,49 €
				Unitats	Preu €	Parcial	Import
	Materials:						
	B2RA-28TO	t	Disposició controlada en centre de reciclatge de residus barrejats no perillosos amb una densitat 0,17 t/m3, procedents de construcció o demolició, amb codi 17 09 04 segons la Llista Europea de Residus	0,170 x	97,00000 =	16,49000	
Subtotal...						16,49000	16,49000
COST DIRECTE						16,49000	
DESPESES INDIRECTES 0,00%							
COST EXECUCIÓ MATERIAL						16,49000	
P- 92	P2RA-EU5R	m3	Disposició controlada en centre de reciclatge de residus de fusta no perillosos amb una densitat 0,19 t/m3, procedents de construcció o demolició, amb codi 17 02 01 segons la Llista Europea de Residus	Rend.: 1,000			12,35 €
				Unitats	Preu €	Parcial	Import
	Materials:						
	B2RA-28TK	t	Disposició controlada en centre de reciclatge de residus de fusta no perillosos amb una densitat 0,19 t/m3, procedents de construcció o demolició, amb codi 17 02 01 segons la Llista Europea de Residus	0,190 x	65,00000 =	12,35000	
Subtotal...						12,35000	12,35000

JUSTIFICACIÓ DE PREUS

Data: 11/01/23

Pàg.: 62

PARTIDES D'OBRA

NÚM	CODI	UA	DESCRIPCIÓ	PREU			
				COST DIRECTE		12,35000	
				DESPESES INDIRECTES 0,00%			
				COST EXECUCIÓ MATERIAL		12,35000	
P- 93	P2RA-EU5T	m3	Disposició controlada en centre de reciclatge de residus de metalls barrejats no perillosos amb una densitat 0,2 t/m3, procedents de construcció o demolició, amb codi 17 04 07 segons la Llista Europea de Residus	Rend.: 1,000			36,00 €
				Unitats	Preu €	Parcial	Import
Materials:							
	B2RA-28UG	t	Disposició controlada en centre de reciclatge de residus de metalls barrejats no perillosos amb una densitat 0,2 t/m3, procedents de construcció o demolició, amb codi 17 04 07 segons la Llista Europea de Residus	0,200	x -180,00000 =	-36,00000	
				Subtotal...		-36,00000	-36,00000
				COST DIRECTE		-36,00000	
				DESPESES INDIRECTES 0,00%			
				COST EXECUCIÓ MATERIAL		-36,00000	
P- 94	P2RA-EU5U	m3	Disposició controlada en centre de selecció i transferència de residus de metalls barrejats no perillosos amb una densitat 0,2 t/m3, procedents de construcció o demolició, amb codi 17 04 07 segons la Llista Europea de Residus	Rend.: 1,000			36,00 €
				Unitats	Preu €	Parcial	Import
Materials:							
	B2RA-28UH	t	Disposició controlada en centre de selecció i transferència de residus de metalls barrejats no perillosos amb una densitat 0,2 t/m3, procedents de construcció o demolició, amb codi 17 04 07 segons la Llista Europea de Residus	0,200	x -180,00000 =	-36,00000	
				Subtotal...		-36,00000	-36,00000
				COST DIRECTE		-36,00000	
				DESPESES INDIRECTES 0,00%			
				COST EXECUCIÓ MATERIAL		-36,00000	
P- 95	P2RA-EU64	m3	Disposició controlada en centre de reciclatge de residus ceràmics inerts amb una densitat 0,8 t/m3, procedents de construcció o demolició, amb codi 17 01 03 segons la Llista Europea de Residus	Rend.: 1,000			9,60 €
				Unitats	Preu €	Parcial	Import
Materials:							
	B2RA-28TM	t	Disposició controlada en centre de reciclatge de residus ceràmics inerts amb una densitat 0,8 t/m3, procedents de construcció o demolició, amb codi 17 01 03 segons la Llista Europea de Residus	0,800	x 12,00000 =	9,60000	
				Subtotal...		9,60000	9,60000

JUSTIFICACIÓ DE PREUS

Data: 11/01/23

Pàg.: 63

PARTIDES D'OBRA

NÚM	CODI	UA	DESCRIPCIÓ	PREU			
				COST DIRECTE		9,60000	
				DESPESES INDIRECTES 0,00%			
				COST EXECUCIÓ MATERIAL		9,60000	
P- 96	P2RA-EU6E	m3	Disposició controlada en centre de reciclatge de residus de formigó inerts amb una densitat 1,45 t/m3, procedents de construcció o demolició, amb codi 17 01 01 segons la Llista Europea de Residus	Rend.: 1,000			11,60 €
	Materials:			Unitats	Preu €	Parcial	Import
	B2RA-28TN	t	Disposició controlada en centre de reciclatge de residus de formigó inerts amb una densitat 1,45 t/m3, procedents de construcció o demolició, amb codi 17 01 01 segons la Llista Europea de Residus	1,450	x 8,00000 =	11,60000	
				Subtotal...		11,60000	11,60000
				COST DIRECTE		11,60000	
				DESPESES INDIRECTES 0,00%			
				COST EXECUCIÓ MATERIAL		11,60000	
P- 97	P2RA-EU6I	m3	Disposició controlada en dipòsit autoritzat de residus de terra inerts amb una densitat 1,6 t/m3, procedents d'excavació, amb codi 17 05 04 segons la Llista Europea de Residus	Rend.: 1,000			4,50 €
	Materials:			Unitats	Preu €	Parcial	Import
	B2RA-28V6	m3	Disposició controlada en dipòsit autoritzat de residus de terra inerts amb una densitat 1,6 t/m3, procedents d'excavació, amb codi 17 05 04 segons la Llista Europea de Residus	1,000	x 4,50000 =	4,50000	
				Subtotal...		4,50000	4,50000
				COST DIRECTE		4,50000	
				DESPESES INDIRECTES 0,00%			
				COST EXECUCIÓ MATERIAL		4,50000	
P- 98	P2RA-EU79	m3	Disposició controlada en dipòsit autoritzat de residus ceràmics inerts amb una densitat 0,8 t/m3, procedents de construcció o demolició, amb codi 17 01 03 segons la Llista Europea de Residus	Rend.: 1,000			8,00 €
	Materials:			Unitats	Preu €	Parcial	Import
	B2RA-28UP	t	Disposició controlada en dipòsit autoritzat de residus ceràmics inerts amb una densitat 0,8 t/m3, procedents de construcció o demolició, amb codi 17 01 03 segons la Llista Europea de Residus	0,800	x 10,00000 =	8,00000	
				Subtotal...		8,00000	8,00000
				COST DIRECTE		8,00000	
				DESPESES INDIRECTES 0,00%			

JUSTIFICACIÓ DE PREUS

Data: 11/01/23

Pàg.: 64

PARTIDES D'OBRA

NÚM	CODI	UA	DESCRIPCIÓ	COST EXECUCIÓ MATERIAL			PREU
							8,00000
P- 99	P310-D51K	kg	Armadura de rases i pous AP500 S d'acer en barres corrugades B500S de límit elàstic >= 500 N/mm2	Rend.: 1,000			1,85 €
				Unitats	Preu €	Parcial	Import
	Mà d'obra:						
	A01-FEP0	h	Ajudant ferrallista	0,008 /R x	24,14000 =	0,19312	
	A0F-000I	h	Oficial 1a ferrallista	0,006 /R x	27,19000 =	0,16314	
					Subtotal...	0,35626	0,35626
	Materials:						
	B0AM-078F	kg	Filferro recuit de diàmetre 1,3 mm	0,0051 x	1,34000 =	0,00683	
	B0B6-107E	kg	Acer en barres corrugades elaborat a l'obra i manipulats a taller B500S, de límit elàstic >= 500 N/mm2	1,000 x	1,48039 =	1,48039	
					Subtotal...	1,48722	1,48722
					DESPESES AUXILIARS 1,50%		0,00534
					COST DIRECTE		1,84882
					DESPESES INDIRECTES 0,00%		
					COST EXECUCIÓ MATERIAL		1,84882
P- 100	P312-D4XX	m3	De rases i pous de fonaments, amb formigó HA-25/B / 10 / IIa de consistència tova, grandària màxima del granulat 10 mm, amb >= 275 kg/m3 de ciment, apte per a classe d'exposició IIa, abocat des de camió	Rend.: 1,000			95,28 €
				Unitats	Preu €	Parcial	Import
	Mà d'obra:						
	A0D-0007	h	Manobre	0,250 /R x	22,70000 =	5,67500	
					Subtotal...	5,67500	5,67500
	Maquinària:						
	C15E-0062	h	Dúmpier d'1,5 t de càrrega útil, amb mecanisme hidràulic	0,200 /R x	25,58000 =	5,11600	
					Subtotal...	5,11600	5,11600
	Materials:						
	B06E-11GQ	m3	Formigó HA-25/B / 10 / IIa de consistència tova, grandària màxima del granulat 10 mm, amb >= 275 kg/m3 de ciment, apte per a classe d'exposició IIa	1,100 x	76,73000 =	84,40300	
					Subtotal...	84,40300	84,40300
					DESPESES AUXILIARS 1,50%		0,08513
					COST DIRECTE		95,27913
					DESPESES INDIRECTES 0,00%		
					COST EXECUCIÓ MATERIAL		95,27913
P- 101	P352-4S2P	m3	Fonament de formigó armat HA-25/B/10/IIa abocat amb bomba, armat amb 30 kg/m3 d'armadura AP500 S d'acer en barres corrugades i encofrat amb una quantia d'1 m2/ m3	Rend.: 1,000			200,31 €
				Unitats	Preu €	Parcial	Import
	Partides d'obra:						
	P310-D51K	kg	Armadura de rases i pous AP500 S d'acer en barres corrugades B500S de límit elàstic >= 500 N/mm2	30,000 x	1,84882 =	55,46460	
	P311-DQ6J	m2	Encofrat amb taulons de fusta per a rases i pous de fonaments	1,000 x	27,73130 =	27,73130	

JUSTIFICACIÓ DE PREUS

Data: 11/01/23

Pàg.: 65

PARTIDES D'OBRA

NÚM	CODI	UA	DESCRIPCIÓ					PREU
	P312-D4NC	m3	De rases i pous de fonaments, amb formigó HA-25/B / 10 / IIa de consistència tova, grandària màxima del granulat 10 mm, amb >= 275 kg/m3 de ciment, apte per a classe d'exposició IIa, abocat amb bomba	1,000	x	117,10920 =	117,10920	
						Subtotal...	200,30510	200,30510
						COST DIRECTE		200,30510
						DESPESES INDIRECTES	0,00%	
						COST EXECUCIÓ MATERIAL		200,30510
P- 102	P442-DG2C	kg	Acer S275JR segons UNE-EN 10025-2, per a bigues formades per peça simple, en perfils laminats en calent sèrie IPN, IPE, HEB, HEA, HEM i UPN, amb una capa d'imprimació antioxidant, col·locat a l'obra	Rend.: 1,000				2,16 €
	Mà d'obra:			Unitats		Preu €	Parcial	Import
	A0D-0007	h	Manobre	0,014	/R x	22,70000 =	0,31780	
	A0F-000T	h	Oficial 1a paleta	0,014	/R x	27,19000 =	0,38066	
						Subtotal...	0,69846	0,69846
	Materials:							
	B44Z-0LXA	kg	Acer S275JR segons UNE-EN 10025-2, format per peça simple, en perfils laminats en calent sèrie IPN, IPE, HEB, HEA, HEM i UPN, tallat a mida i amb una capa d'imprimació antioxidant	1,000	x	1,44000 =	1,44000	
						Subtotal...	1,44000	1,44000
						DESPESES AUXILIARS	2,50%	0,01746
						COST DIRECTE		2,15592
						DESPESES INDIRECTES	0,00%	
						COST EXECUCIÓ MATERIAL		2,15592
P- 103	P446-DM9A	kg	Acer S275JR segons UNE-EN 10025-2, per a elements d'ancoratge formats per peça simple, en perfils laminats en calent sèrie L, LD, T, rodó, quadrat, rectangular i planxa, treballat a taller i galvanitzat, col·locat a l'obra amb cargols	Rend.: 1,000				3,76 €
	Mà d'obra:			Unitats		Preu €	Parcial	Import
	A01-FEPH	h	Ajudant muntador	0,012	/R x	24,14000 =	0,28968	
	A0F-000R	h	Oficial 1a muntador	0,012	/R x	28,10000 =	0,33720	
						Subtotal...	0,62688	0,62688
	Materials:							
	B44Z-0M1D	kg	Acer S275JR segons UNE-EN 10025-2, format per peça simple, en perfils laminats en calent sèrie L, LD, T, rodó, quadrat, rectangular i planxa, treballat al taller per a col·locar amb cargols i galvanitzat	1,000	x	3,12000 =	3,12000	
						Subtotal...	3,12000	3,12000
						DESPESES AUXILIARS	2,50%	0,01567
						COST DIRECTE		3,76255
						DESPESES INDIRECTES	0,00%	
						COST EXECUCIÓ MATERIAL		3,76255

JUSTIFICACIÓ DE PREUS

Data: 11/01/23

Pàg.: 66

PARTIDES D'OBRA

NÚM	CODI	UA	DESCRIPCIÓ	PREU			
P- 104	P446-DMAQ	kg	Acer S275JR segons UNE-EN 10025-2, per a elements d'ancoratge formats per peça composta, en perfils laminats en calent sèrie IPN, IPE, HEB, HEA, HEM i UPN, treballat a taller i galvanitzat, col·locat a l'obra amb cargols	Rend.: 1,000		3,76 €	
	Mà d'obra:			Unitats	Preu €	Parcial	Import
	A01-FEPH	h	Ajudant muntador	0,012 /R x	24,14000 =	0,28968	
	A0F-000R	h	Oficial 1a muntador	0,012 /R x	28,10000 =	0,33720	
					Subtotal...	0,62688	0,62688
	Materials:						
	B44Z-0LZG	kg	Acer S275JR segons UNE-EN 10025-2, format per peça composta, en perfils laminats en calent sèrie IPN, IPE, HEB, HEA, HEM i UPN, treballat al taller per a col·locar amb cargols i galvanitzat	1,000 x	3,12000 =	3,12000	
					Subtotal...	3,12000	3,12000
				DESPESES AUXILIARS	2,50%		0,01567
				COST DIRECTE			3,76255
				DESPESES INDIRECTES	0,00%		
				COST EXECUCIÓ MATERIAL			3,76255
P- 105	P446-DMC6	kg	Acer S275JR segons UNE-EN 10025-2, per a elements d'ancoratge formats per peça simple, en perfils laminats en calent sèrie L, LD, T, rodó, quadrat, rectangular i planxa, treballat a taller i amb una capa d'imprimació antioxidant, col·locat a l'obra amb soldadura	Rend.: 1,000		2,56 €	
	Mà d'obra:			Unitats	Preu €	Parcial	Import
	A01-FEP1	h	Ajudant soldador	0,015 /R x	24,23000 =	0,36345	
	A0F-000Y	h	Oficial 1a soldador	0,015 /R x	27,64000 =	0,41460	
					Subtotal...	0,77805	0,77805
	Maquinària:						
	C206-00DW	h	Equip i elements auxiliars per a soldadura elèctrica	0,015 /R x	3,11000 =	0,04665	
					Subtotal...	0,04665	0,04665
	Materials:						
	B44Z-0M1J	kg	Acer S275JR segons UNE-EN 10025-2, format per peça simple, en perfils laminats en calent sèrie L, LD, T, rodó, quadrat, rectangular i planxa, treballat al taller per a col·locar amb soldadura i amb una capa d'imprimació antioxidant	1,000 x	1,72000 =	1,72000	
					Subtotal...	1,72000	1,72000
				DESPESES AUXILIARS	2,50%		0,01945
				COST DIRECTE			2,56415
				DESPESES INDIRECTES	0,00%		
				COST EXECUCIÓ MATERIAL			2,56415
P- 106	P44A-43KA	kg	Acer S275JR segons UNE-EN 10025-2, per a llandes formades per peça simple, en perfils laminats en calent sèrie IPN, IPE, HEB, HEA, HEM i UPN, amb una capa d'imprimació antioxidant, col·locat a l'obra	Rend.: 1,000		2,31 €	
	Mà d'obra:			Unitats	Preu €	Parcial	Import

JUSTIFICACIÓ DE PREUS

Data: 11/01/23

Pàg.: 67

PARTIDES D'OBRA

NÚM	CODI	UA	DESCRIPCIÓ				PREU
	A0D-0007	h	Manobre	0,017 /R x	22,70000 =	0,38590	
	A0F-000T	h	Oficial 1a paleta	0,017 /R x	27,19000 =	0,46223	
					Subtotal...	0,84813	0,84813
	Materials:						
	B44Z-0LXA	kg	Acer S275JR segons UNE-EN 10025-2, format per peça simple, en perfils laminats en calent sèrie IPN, IPE, HEB, HEA, HEM i UPN, tallat a mida i amb una capa d'imprimació antioxidant	1,000 x	1,44000 =	1,44000	
					Subtotal...	1,44000	1,44000
				DESPESES AUXILIARS	2,50%		0,02120
				COST DIRECTE			2,30933
				DESPESES INDIRECTES	0,00%		
				COST EXECUCIÓ MATERIAL			2,30933
P- 107	P44A-43L3	kg	Acer S275J0H segons UNE-EN 10210-1, per a llindes formades per peça simple, en perfils foradats laminats en calent sèrie rodó, quadrat i rectangular, amb una capa d'imprimació antioxidant, col·locat a l'obra amb soldadura	Rend.: 1,000			3,34 €
				Unitats	Preu €	Parcial	Import
	Mà d'obra:						
	A01-FEP1	h	Ajudant soldador	0,032 /R x	24,23000 =	0,77536	
	A0F-000Y	h	Oficial 1a soldador	0,032 /R x	27,64000 =	0,88448	
					Subtotal...	1,65984	1,65984
	Maquinària:						
	C206-00DW	h	Equip i elements auxiliars per a soldadura elèctrica	0,032 /R x	3,11000 =	0,09952	
					Subtotal...	0,09952	0,09952
	Materials:						
	B44Z-0LX0	kg	Acer S275J0H segons UNE-EN 10210-1, format per peça simple, en perfils foradats laminats en calent sèrie rodó, quadrat i rectangular, tallat a mida i amb una capa d'imprimació antioxidant	1,000 x	1,54000 =	1,54000	
					Subtotal...	1,54000	1,54000
				DESPESES AUXILIARS	2,50%		0,04150
				COST DIRECTE			3,34086
				DESPESES INDIRECTES	0,00%		
				COST EXECUCIÓ MATERIAL			3,34086
P- 108	P44C-DP0W	kg	Acer S275JR segons UNE-EN 10025-2, per a pilars formats per peça simple, en perfils laminats en calent sèrie IPN, IPE, HEB, HEA, HEM i UPN, treballat a taller i amb una capa d'imprimació antioxidant, col·locat a l'obra amb soldadura	Rend.: 1,000			2,73 €
				Unitats	Preu €	Parcial	Import
	Mà d'obra:						
	A01-FEP1	h	Ajudant soldador	0,020 /R x	24,23000 =	0,48460	
	A0F-000Y	h	Oficial 1a soldador	0,020 /R x	27,64000 =	0,55280	
					Subtotal...	1,03740	1,03740
	Maquinària:						
	C206-00DW	h	Equip i elements auxiliars per a soldadura elèctrica	0,020 /R x	3,11000 =	0,06220	
					Subtotal...	0,06220	0,06220

JUSTIFICACIÓ DE PREUS

Data: 11/01/23

Pàg.: 68

PARTIDES D'OBRA

NÚM	CODI	UA	DESCRIPCIÓ				PREU
	Materials: B44Z-0LY7	kg	Acer S275JR segons UNE-EN 10025-2, format per peça simple, en perfils laminats en calent sèrie IPN, IPE, HEB, HEA, HEM i UPN, treballat al taller per a col·locar amb soldadura i amb una capa d'imprimació antioxidant	1,000	x	1,60000 =	1,60000
						Subtotal...	1,60000
						DESPESES AUXILIARS 2,50%	0,02594
						COST DIRECTE	2,72554
						DESPESES INDIRECTES 0,00%	
						COST EXECUCIÓ MATERIAL	2,72554
P- 109	P4E0-DAVK	kg	Acer en barres corrugades elaborat a l'obra B500S de límit elàstic >= 500 N/mm2 per a l'armadura de parets de blocs de morter de ciment	Rend.: 1,000			1,76 €
				Unitats	Preu €	Parcial	Import
Mà d'obra: A0F-000T		h	Oficial 1a paleta	0,010	/R x	27,19000 =	0,27190
						Subtotal...	0,27190
Materials: B0AM-078F		kg	Filferro recuit de diàmetre 1,3 mm	0,005	x	1,34000 =	0,00670
B0B6-107E		kg	Acer en barres corrugades elaborat a l'obra i manipulats a taller B500S, de límit elàstic >= 500 N/mm2	1,000	x	1,48039 =	1,48039
						Subtotal...	1,48709
						DESPESES AUXILIARS 1,50%	0,00408
						COST DIRECTE	1,76307
						DESPESES INDIRECTES 0,00%	
						COST EXECUCIÓ MATERIAL	1,76307
P- 110	P4E1-4451	m	Cèrcol de 20 cm d'amplària, de peça U llisa de 400x200x200 mm, de morter de ciment, categoria I, segons norma UNE-EN 771-3, col·locada amb morter ciment 1:4	Rend.: 1,000			12,07 €
				Unitats	Preu €	Parcial	Import
Mà d'obra: A0D-0007		h	Manobre	0,150	/R x	22,70000 =	3,40500
A0F-000T		h	Oficial 1a paleta	0,200	/R x	27,19000 =	5,43800
						Subtotal...	8,84300
Materials: B0EB-089U		u	Peça U de morter de ciment, de 400x200x200 mm, per a revestir, categoria I segons la norma UNE-EN 771-3	2,600	x	1,08000 =	2,80800
B07F-0LT5		m3	Mortor de ciment portland amb filler calcari CEM II/B-L i sorra, amb 380 kg/m3 de ciment, amb una proporció en volum 1:4 i 10 N/mm2 de resistència a compressió, elaborat a l'obra	0,0021	x	94,54810 =	0,19855
						Subtotal...	3,00655
						DESPESES AUXILIARS 2,50%	0,22108
						COST DIRECTE	12,07063
						DESPESES INDIRECTES 0,00%	
						COST EXECUCIÓ MATERIAL	12,07063

JUSTIFICACIÓ DE PREUS

Data: 11/01/23

Pàg.: 69

PARTIDES D'OBRA

NÚM	CODI	UA	DESCRIPCIÓ	PREU			
P- 111	P4E2-DWXV	m3	Formigonament per a fàbrica de blocs de morter de ciment, amb formigó per armar HA - 25 / B / 20 / XC1 amb una quantitat de ciment de 275 kg/m3 i relació aigua ciment =< 0.6, col·locat manualment	Rend.: 1,000		122,19 €	
				Unitats	Preu €	Parcial	Import
	Mà d'obra:						
	A0D-0007	h	Manobre	1,600 /R x	22,70000 =	36,32000	
	A0F-000T	h	Oficial 1a paleta	0,400 /R x	27,19000 =	10,87600	
					Subtotal...	47,19600	47,19600
	Materials:						
	B06F2-I05P	m3	Formigó per armar HA - 25 / B / 20 / XC1 amb una quantitat de ciment de 275 kg/m3 i relació aigua ciment =< 0.6	1,050 x	70,75000 =	74,28750	
					Subtotal...	74,28750	74,28750
					DESPESES AUXILIARS 1,50%		0,70794
					COST DIRECTE		122,19144
					DESPESES INDIRECTES 0,00%		
					COST EXECUCIÓ MATERIAL		122,19144
P- 112	P4FI-4O20	m3	Pilar de maó ceràmic calat de per a revestir i fins a 900 cm2 de secció, de maó calat HD, R-10, de 290x140x100 mm, per a revestir, categoria I, segons norma UNE-EN 771-1, col·locat amb morter de ciment CEM I, de dosificació 1:5 (7,5 N/mm2), amb additiu inclúsor aire/plastificant i amb una resistència a compressió del pilar de 4 N/mm2	Rend.: 1,000		330,00 €	
				Unitats	Preu €	Parcial	Import
	Mà d'obra:						
	A0D-0007	h	Manobre	3,450 /R x	22,70000 =	78,31500	
	A0F-000T	h	Oficial 1a paleta	6,900 /R x	27,19000 =	187,61100	
					Subtotal...	265,92600	265,92600
	Materials:						
	B0F1A-075K	u	Maó calat R-10, de 290x140x100 mm, per a revestir, categoria I, HD, segons la norma UNE-EN 771-1	226,720 x	0,19000 =	43,07680	
	B07G-0MQR	m3	Mortor de ciment amb ciment portland CEM I i sorra, amb additiu inclúsor aire/plastificant i 300 kg/m3 de ciment, amb una proporció en volum 1:5 i 7,5 N/mm2 de resistència a compressió, elaborat a l'obra	0,1617 x	88,76410 =	14,35315	
					Subtotal...	57,42995	57,42995
					DESPESES AUXILIARS 2,50%		6,64815
					COST DIRECTE		330,00410
					DESPESES INDIRECTES 0,00%		
					COST EXECUCIÓ MATERIAL		330,00410
P- 113	P512-38F6	m2	Acabat de terrat amb paviment de rajola ceràmica fina d'elaboració mecànica, amb acabat fi, de color vermell i de 28x14 cm, col·locat amb morter mixt 1:2:10	Rend.: 1,000		18,50 €	
				Unitats	Preu €	Parcial	Import
	Mà d'obra:						
	A0D-0007	h	Manobre	0,150 /R x	22,70000 =	3,40500	
	A0F-000T	h	Oficial 1a paleta	0,300 /R x	27,19000 =	8,15700	

JUSTIFICACIÓ DE PREUS

Data: 11/01/23

Pàg.: 70

PARTIDES D'OBRA

NÚM	CODI	UA	DESCRIPCIÓ				PREU
				Subtotal...		11,56200	11,56200
Materials:							
B0FG3-0EDM	u		Rajola ceràmica fina de forma rectangular i elaboració mecànica, de 28x14x1 cm, de color vermell	26,520	x	0,16000 =	4,24320
B07F-0LT6	m3		Morter mixt de ciment pòrtland amb filler calcari CEM II/B-L, calç i sorra, amb 200 kg/m3 de ciment, amb una proporció en volum 1:2:10 i 2,5 N/mm2 de resistència a compressió, elaborat a l'obra	0,014	x	180,04734 =	2,52066
				Subtotal...		6,76386	6,76386
				DESPESES AUXILIARS	1,50%		0,17343
				COST DIRECTE			18,49929
				DESPESES INDIRECTES	0,00%		
				COST EXECUCIÓ MATERIAL			18,49929
P- 114	P531-9RH1	m2	Coberta amb panell sandvitx de planxes d'acer amb aïllament de poliuretà, amb un gruix total de 70 mm, amb la cara exterior grecada color blanc i la cara interior llisa, prelatat en ambdues cares, gruix de les planxes (ext/int) 0.6/0,5 mm, junt longitudinal encadellat amb nervi, amb fixació oculta amb tapajunts, amb un pendent de 7 a 30%	Rend.: 1,000			32,53 €
				Unitats	Preu €	Parcial	Import
Mà d'obra:							
A01-FEPH	h		Ajudant muntador	0,200	/R x	24,14000 =	4,82800
A0F-000R	h		Oficial 1a muntador	0,200	/R x	28,10000 =	5,62000
				Subtotal...		10,44800	10,44800
Materials:							
B0A5-06VX	u		Cargol autoroscant amb volandera	8,000	x	0,16000 =	1,28000
B0CH1-1FGH	m2		Panell sandvitx amb dues planxes d'acer prelatat i aïllament de poliuretà amb un gruix total de 70 mm, amb la cara exterior grecada i la cara interior llisa, color blanc, gruix de les planxes (ext/int) 0.6/0,5 mm, junt longitudinal encadellat amb nervi i sistema de fixació oculta amb tapajunts, per a cobertes	1,050	x	19,56000 =	20,53800
				Subtotal...		21,81800	21,81800
				DESPESES AUXILIARS	2,50%		0,26120
				COST DIRECTE			32,52720
				DESPESES INDIRECTES	0,00%		
				COST EXECUCIÓ MATERIAL			32,52720
P- 115	P534-4SII	m2	Coberta de plaques conformades amb perfil nervat de planxa d'acer galvanitzada i lacada amb 4 nervis separats entre 250 i 270 mm i una alçària entre 40 i 50 mm de 0,6 mm de gruix, amb una inèrcia entre 13 i 21 cm4 i una massa superficial entre 5 i 6 kg/m2, acabat llis, de color estàndard, segons la norma UNE-EN 14782, ancorades sobre corretges d'11 a 15 cm d'alçària	Rend.: 1,000			17,75 €
				Unitats	Preu €	Parcial	Import
Mà d'obra:							
A0D-0007	h		Manobre	0,125	/R x	22,70000 =	2,83750
A0F-000R	h		Oficial 1a muntador	0,250	/R x	28,10000 =	7,02500
				Subtotal...		9,86250	9,86250
Materials:							

JUSTIFICACIÓ DE PREUS

Data: 11/01/23

Pàg.: 72

PARTIDES D'OBRA

NÚM	CODI	UA	DESCRIPCIÓ	PREU		
COST EXECUCIÓ MATERIAL				13,02625		
P- 118	P5ZJ0-4SMY	m	Canal exterior de secció rectangular, de planxa d'alumini lacat, de 0,8 mm de gruix, de 20 cm d'amplària i 50 cm de desenvolupament, col·locada amb peces especials i connectada al baixant	Rend.: 1,000		
				51,11 €		
Mà d'obra:				Unitats	Preu €	Parcial
A0D-0007				h	Manobre	Import
				0,150	/R x 22,70000 =	3,40500
A0F-000D				h	Oficial 1a col·locador	
				0,200	/R x 27,19000 =	5,43800
A0F-000T				h	Oficial 1a paleta	
				0,300	/R x 27,19000 =	8,15700
				Subtotal...		17,00000
Materials:						
B5ZH0-12XD				m	Canal exterior de secció rectangular, de planxa d'alumini lacat, de 0,8 mm de gruix, de 20 cm d'amplària i 50 cm de desenvolupament, incloses les peces especials de suport	
				1,200	x 28,00000 =	33,60000
				Subtotal...		33,60000
				DESPESES AUXILIARS 3,00%		0,51000
				COST DIRECTE		51,11000
				DESPESES INDIRECTES 0,00%		
				COST EXECUCIÓ MATERIAL		51,11000
P- 119	P5ZJ1-52DN	m	Canal exterior de secció semicircular de planxa d'acer galvanitzat de 0,5 mm de gruix, de diàmetre 125 mm i 25 cm de desenvolupament, col·locada amb peces especials i connectada al baixant	Rend.: 1,000		
				33,49 €		
Mà d'obra:				Unitats	Preu €	Parcial
A0D-0007				h	Manobre	Import
				0,150	/R x 22,70000 =	3,40500
A0F-000D				h	Oficial 1a col·locador	
				0,250	/R x 27,19000 =	6,79750
A0F-000T				h	Oficial 1a paleta	
				0,200	/R x 27,19000 =	5,43800
				Subtotal...		15,64050
Materials:						
B5ZJ0-OMP2				m	Canal exterior de secció semicircular de planxa d'acer galvanitzat de gruix 0,5 mm, de diàmetre 125 mm i 25 cm de desenvolupament, com a màxim	
				1,2995	x 5,88000 =	7,64106
B5ZJ1-ONKE				u	Ganxo i suport d'acer galvanitzat per a canal de planxa d'acer galvanitzat de 0,5 mm de gruix, de D 125 mm i 25 cm de desenvolupament	
				3,000	x 2,77000 =	8,31000
B5ZZB-131H				u	Vis d'acer galvanitzat de 5.4x65 mm, amb junts de metall i goma i tac de niló de diàmetre 8/10 mm	
				5,500	x 0,26000 =	1,43000
				Subtotal...		17,38106
				DESPESES AUXILIARS 3,00%		0,46922
				COST DIRECTE		33,49077
				DESPESES INDIRECTES 0,00%		
				COST EXECUCIÓ MATERIAL		33,49077

JUSTIFICACIÓ DE PREUS

Data: 11/01/23

Pàg.: 73

PARTIDES D'OBRA

NÚM	CODI	UA	DESCRIPCIÓ	PREU			
P- 120	P6126-57WH	m2	Paret de tancament recolzada deixada vista de gruix 29 cm, de totxana de 290x140x100 mm, categoria I, LD, segons la norma UNE-EN 771-1, col·locat amb morter mixt de ciment pòrtland amb filler calcari CEM II/B-L, calç i sorra, amb 200 kg/m3 de ciment, amb una proporció en volum 1:2:10 i 2,5 N/mm2 de resistència a compressió, elaborat a l'obra	Rend.: 1,000		89,49 €	
Mà d'obra:			Unitats	Preu €	Parcial	Import	
A0D-0007	h	Manobre	0,8395 /R x	22,70000 =	19,05665		
A0F-000T	h	Oficial 1a paleta	1,679 /R x	27,19000 =	45,65201		
			Subtotal...		64,70866	64,70866	
Materials:							
B0F19-1323	u	Totxana de 290x140x100 mm, categoria I, LD, segons la norma UNE-EN 771-1	66,9697 x	0,22000 =	14,73333		
B07F-0LT6	m3	Morter mixt de ciment pòrtland amb filler calcari CEM II/B-L, calç i sorra, amb 200 kg/m3 de ciment, amb una proporció en volum 1:2:10 i 2,5 N/mm2 de resistència a compressió, elaborat a l'obra	0,0468 x	180,04734 =	8,42622		
			Subtotal...		23,15955	23,15955	
			DESPESES AUXILIARS	2,50%		1,61772	
			COST DIRECTE			89,48593	
			DESPESES INDIRECTES	0,00%			
			COST EXECUCIÓ MATERIAL			89,48593	
P- 121	P6126-58NL	m2	Paret de tancament recolzada per a revestir de gruix 14 cm, de maó calat, de 290x140x100 mm, per a revestir, categoria I, HD, segons la norma UNE-EN 771-1, col·locat amb morter mixt de ciment pòrtland amb filler calcari CEM II/B-L, calç i sorra, amb 200 kg/m3 de ciment, amb una proporció en volum 1:2:10 i 2,5 N/mm2 de resistència a compressió, elaborat a l'obra	Rend.: 1,000		37,69 €	
Mà d'obra:			Unitats	Preu €	Parcial	Import	
A0D-0007	h	Manobre	0,360 /R x	22,70000 =	8,17200		
A0F-000T	h	Oficial 1a paleta	0,720 /R x	27,19000 =	19,57680		
			Subtotal...		27,74880	27,74880	
Materials:							
B0F1A-075F	u	Maó calat, de 290x140x100 mm, per a revestir, categoria I, HD, segons la norma UNE-EN 771-1	31,5152 x	0,19000 =	5,98789		
B07F-0LT6	m3	Morter mixt de ciment pòrtland amb filler calcari CEM II/B-L, calç i sorra, amb 200 kg/m3 de ciment, amb una proporció en volum 1:2:10 i 2,5 N/mm2 de resistència a compressió, elaborat a l'obra	0,0181 x	180,04734 =	3,25886		
			Subtotal...		9,24675	9,24675	
			DESPESES AUXILIARS	2,50%		0,69372	
			COST DIRECTE			37,68927	
			DESPESES INDIRECTES	0,00%			
			COST EXECUCIÓ MATERIAL			37,68927	

JUSTIFICACIÓ DE PREUS

Data: 11/01/23

Pàg.: 74

PARTIDES D'OBRA

NÚM	CODI	UA	DESCRIPCIÓ	PREU			
P- 122	P6126-58SD	m2	Paret divisòria recolzada per a revestir de gruix 29 cm, de maó calat, de 290x140x100 mm, per a revestir, categoria I, HD, segons la norma UNE-EN 771-1, col·locat amb morter de ciment amb ciment amb escòries de forn alt CEM III i sorra, amb additiu inclúsor aire/plastificant i 200 kg/m3 de ciment, amb una proporció en volum 1:8 i 2,5 N/mm2 de resistència a compressió, elaborat a l'obra	Rend.: 1,000		78,21 €	
Mà d'obra:				Unitats	Preu €	Parcial	Import
	A0D-0007	h	Manobre	0,782 /R x	22,70000 =	17,75140	
	A0F-000T	h	Oficial 1a paleta	1,564 /R x	27,19000 =	42,52516	
				Subtotal...		60,27656	60,27656
Materials:							
	B0F1A-075F	u	Maó calat, de 290x140x100 mm, per a revestir, categoria I, HD, segons la norma UNE-EN 771-1	66,0606 x	0,19000 =	12,55151	
	B07G-0MR5	m3	Mortor de ciment amb ciment amb escòries de forn alt CEM III i sorra, amb additiu inclúsor aire/plastificant i 200 kg/m3 de ciment, amb una proporció en volum 1:8 i 2,5 N/mm2 de resistència a compressió, elaborat a l'obra	0,0468 x	82,79290 =	3,87471	
				Subtotal...		16,42622	16,42622
				DESPESES AUXILIARS	2,50%		1,50691
				COST DIRECTE			78,20969
				DESPESES INDIRECTES	0,00%		
				COST EXECUCIÓ MATERIAL			78,20969
P- 123	P6182-44ZB	m2	Paret de tancament per a revestir de 20 cm de gruix de bloc foradat de morter de ciment, de 400x200x200 mm, llis, categoria I segons la norma UNE-EN 771-3, col·locat amb morter mixt 1:2:10 de ciment pòrtland amb filler calcari	Rend.: 1,000		34,47 €	
Mà d'obra:				Unitats	Preu €	Parcial	Import
	A0D-0007	h	Manobre	0,220 /R x	22,70000 =	4,99400	
	A0F-000T	h	Oficial 1a paleta	0,500 /R x	27,19000 =	13,59500	
				Subtotal...		18,58900	18,58900
Materials:							
	B0E2-0EKY	u	Bloc foradat de morter de ciment, llis, de 400x200x200 mm, per a revestir, categoria I segons norma UNE-EN 771-3	12,4855 x	1,02000 =	12,73521	
	B07F-0LT6	m3	Mortor mixt de ciment pòrtland amb filler calcari CEM II/B-L, calç i sorra, amb 200 kg/m3 de ciment, amb una proporció en volum 1:2:10 i 2,5 N/mm2 de resistència a compressió, elaborat a l'obra	0,0149 x	180,04734 =	2,68271	
				Subtotal...		15,41792	15,41792
				DESPESES AUXILIARS	2,50%		0,46473
				COST DIRECTE			34,47164
				DESPESES INDIRECTES	0,00%		
				COST EXECUCIÓ MATERIAL			34,47164

JUSTIFICACIÓ DE PREUS

Data: 11/01/23

Pàg.: 75

PARTIDES D'OBRA

NÚM	CODI	UA	DESCRIPCIÓ	PREU			
P- 124	P633-HO20	m	Remat de planxa d'acer plegada amb acabat prelacat, de 0,8 mm de gruix, 50 cm de desenvolupament, com a màxim, amb 4 plecs, per a coronament, col·locat amb fixacions mecàniques	Rend.: 1,000		17,54 €	
				Unitats	Preu €	Parcial	Import
	Mà d'obra:						
	A01-FEP3	h	Ajudant col·locador	0,125 /R x	24,14000 =	3,01750	
	A0F-000D	h	Oficial 1a col·locador	0,250 /R x	27,19000 =	6,79750	
					Subtotal...	9,81500	9,81500
	Materials:						
	B0A5-06VX	u	Cargol autoroscant amb volandera	6,000 x	0,16000 =	0,96000	
	B0CHK-2OTB	m	Remat de planxa d'acer plegada amb acabat prelacat, de 0,8 mm de gruix, 50 cm de desenvolupament, com a màxim, amb 4 plecs, per a coronament	1,071 x	6,18000 =	6,61878	
					Subtotal...	7,57878	7,57878
					DESPESES AUXILIARS 1,50%		0,14723
					COST DIRECTE		17,54101
					DESPESES INDIRECTES 0,00%		
					COST EXECUCIÓ MATERIAL		17,54101
P- 125	P633-HOQX	m	Remat de planxa d'acer plegada amb acabat prelacat, de 0,8 mm de gruix, 60 cm de desenvolupament, com a màxim, amb 6 plecs, per a coronament, col·locat amb fixacions mecàniques	Rend.: 1,000		18,87 €	
				Unitats	Preu €	Parcial	Import
	Mà d'obra:						
	A01-FEP3	h	Ajudant col·locador	0,125 /R x	24,14000 =	3,01750	
	A0F-000D	h	Oficial 1a col·locador	0,250 /R x	27,19000 =	6,79750	
					Subtotal...	9,81500	9,81500
	Materials:						
	B0A5-06VX	u	Cargol autoroscant amb volandera	6,000 x	0,16000 =	0,96000	
	B0CHK-2OWB	m	Remat de planxa d'acer plegada amb acabat prelacat, de 0,8 mm de gruix, 60 cm de desenvolupament, com a màxim, amb 6 plecs, per a coronament	1,071 x	7,42000 =	7,94682	
					Subtotal...	8,90682	8,90682
					DESPESES AUXILIARS 1,50%		0,14723
					COST DIRECTE		18,86905
					DESPESES INDIRECTES 0,00%		
					COST EXECUCIÓ MATERIAL		18,86905
P- 126	P63B-JAQQ	m2	Façana amb disposició dels elements horitzontal, amb panell sandvitx amb dues planxes d'acer prelacat i aïllament de poliuretà amb un gruix total de 40 mm, amb la cara exterior micronervada i la cara interior llisa, color blanc, gruix de les planxes (ext/int) 0.6/0,5 mm, junt longitudinal encadellat i sistema de fixació oculta, per a façanes, col·locat	Rend.: 1,000		34,83 €	
				Unitats	Preu €	Parcial	Import
	Mà d'obra:						
	A01-FEPH	h	Ajudant muntador	0,250 /R x	24,14000 =	6,03500	
	A0F-000R	h	Oficial 1a muntador	0,250 /R x	28,10000 =	7,02500	
					Subtotal...	13,06000	13,06000

JUSTIFICACIÓ DE PREUS

Data: 11/01/23

Pàg.: 76

PARTIDES D'OBRA

NÚM	CODI	UA	DESCRIPCIÓ	PREU			
	Materials:						
	B0A5-06VX	u	Cargol autoroscant amb volandera	3,000	x	0,16000 =	0,48000
	B0CH1-1FMN	m2	Panell sandvitx amb dues planxes d'acer prelacat i aïllament de poliuretà amb un gruix total de 40 mm, amb la cara exterior micronervada i la cara interior llisa, color blanc, gruix de les planxes (ext/int) 0.6/0,5 mm, junt longitudinal encadellat i sistema de fixació oculta, per a façanes	1,050	x	20,09000 =	21,09450
						Subtotal...	21,57450
						DESPESES AUXILIARS	1,50%
						COST DIRECTE	
						DESPESES INDIRECTES	0,00%
						COST EXECUCIÓ MATERIAL	
P- 127	P662-6YAB	u	Mampara divisòria entre cabines sanitàries de 100 cm de llargària i 205 cm d'alçada total, de tauler de resines fenòliques HPL de 13 mm de gruix amb acabat de color a les dues cares, amb perfils de fixació i peus regulables d'acer inoxidable	Rend.: 1,000			185,94 €
				Unitats	Preu €	Parcial	Import
	Mà d'obra:						
	A01-FEP3	h	Ajudant col·locador	0,100	/R x	24,14000 =	2,41400
	A0F-000D	h	Oficial 1a col·locador	0,100	/R x	27,19000 =	2,71900
						Subtotal...	5,13300
	Materials:						
	B660-2ODW	u	Ferramenta per a mampares sintètiques per a divisòria entre cabines, composta de perfils U o L per fixació a paret o mampara i peu regulable de 15 cm alçada, d'acer inoxidable	1,000	x	19,17000 =	19,17000
	B662-2OCY	m2	Placa fenòlica HPL de 13 mm de gruix, amb acabat de color a les dues cares, treballada a taller per a formar divisòria entre cabines sanitàries	2,000	x	80,78000 =	161,56000
						Subtotal...	180,73000
						DESPESES AUXILIARS	1,50%
						COST DIRECTE	
						DESPESES INDIRECTES	0,00%
						COST EXECUCIÓ MATERIAL	
P- 128	P7B1-6Q3D	m2	Geotèxtil format per feltre de polièster no teixit lligat mecànicament de 190 a 200 g/m2, col·locat sense adherir	Rend.: 1,000			2,66 €
				Unitats	Preu €	Parcial	Import
	Mà d'obra:						
	A01-FEP3	h	Ajudant col·locador	0,020	/R x	24,14000 =	0,48280
	A0F-000D	h	Oficial 1a col·locador	0,040	/R x	27,19000 =	1,08760
						Subtotal...	1,57040
	Materials:						
	B7B1-0KPZ	m2	Geotèxtil format per feltre de polièster no teixit, lligat mecànicament de 190 a 200 g/m2	1,100	x	0,97000 =	1,06700
						Subtotal...	1,06700

JUSTIFICACIÓ DE PREUS

Data: 11/01/23

Pàg.: 77

PARTIDES D'OBRA

NÚM	CODI	UA	DESCRIPCIÓ	PREU			
				DESPESES AUXILIARS	1,50%		0,02356
				COST DIRECTE			2,66096
				DESPESES INDIRECTES	0,00%		
				COST EXECUCIÓ MATERIAL			2,66096
P- 129	P811-3F77	m2	Arrebossat a bona vista sobre parament vertical exterior, a 3,00 m d'alçària, com a màxim, amb morter de calç per a ús corrent (GP), de designació CSIV-W2, segons UNE-EN 998-1, remolinat	Rend.: 1,000			23,74 €
				Unitats	Preu €	Parcial	Import
Mà d'obra:							
	A0D-0007	h	Manobre	0,280 /R x	22,70000 =	6,35600	
	A0F-000T	h	Oficial 1a paleta	0,560 /R x	27,19000 =	15,22640	
				Subtotal...		21,58240	21,58240
Maquinària:							
	C17A-00JL	h	Mesclador continu per a morter preparat en sacs	0,280 /R x	1,42000 =	0,39760	
				Subtotal...		0,39760	0,39760
Materials:							
	B011-05ME	m3	Aigua	0,0071 x	1,56000 =	0,01108	
	B811-1ZCY	t	Mortor de calç per a ús corrent (GP), de designació CSIV-W2, segons UNE-EN 998-1, en sacs	0,0227 x	53,12000 =	1,20582	
				Subtotal...		1,21690	1,21690
				DESPESES AUXILIARS	2,50%		0,53956
				COST DIRECTE			23,73646
				DESPESES INDIRECTES	0,00%		
				COST EXECUCIÓ MATERIAL			23,73646
P- 130	P894-H8GS	m	Pintat de passamà de tub d'acer de 30 a 50 mm de diàmetre amb suports de tub d'acer cada 2 m, amb pintura de partícules metàl·liques, amb dues capes d'imprimació antioxidant i 2 d'acabat	Rend.: 1,000			2,39 €
				Unitats	Preu €	Parcial	Import
Mà d'obra:							
	A01-FEP9	h	Ajudant pintor	0,020 /R x	24,14000 =	0,48280	
	A0F-000V	h	Oficial 1a pintor	0,050 /R x	27,19000 =	1,35950	
				Subtotal...		1,84230	1,84230
Materials:							
	B896-HYCS	kg	Pintura partícules metàl·liques	0,040 x	13,06000 =	0,52240	
				Subtotal...		0,52240	0,52240
				DESPESES AUXILIARS	1,50%		0,02763
				COST DIRECTE			2,39233
				DESPESES INDIRECTES	0,00%		
				COST EXECUCIÓ MATERIAL			2,39233
P- 131	P89C-391J	m2	Pintat de biga d'un sol perfil d'acer a l'esmalt ignífug, amb dues capes d'imprimació ignífuga i dues d'acabat	Rend.: 1,000			33,15 €
				Unitats	Preu €	Parcial	Import
Mà d'obra:							

JUSTIFICACIÓ DE PREUS

Data: 11/01/23

Pàg.: 78

PARTIDES D'OBRA

NÚM	CODI	UA	DESCRIPCIÓ				PREU
	A01-FEP9	h	Ajudant pintor	0,070	/R x	24,14000 =	1,68980
	A0F-000V	h	Oficial 1a pintor	0,500	/R x	27,19000 =	13,59500
						Subtotal...	15,28480
							15,28480
	Maquinària:						
	CL40-00J3	h	Plataforma elevadora telescòpica articulada, autopropulsada amb motor de gasoil de 20 m d'alçària màxima de treball i 9,8 en horitzontal, de 227 kg de càrrega útil, de dimensions 700x245x245 cm en repòs i 10886 kg de pes buida, amb cistella de dimensions 150x75 cm	0,400	/R x	39,44000 =	15,77600
						Subtotal...	15,77600
							15,77600
	Materials:						
	B891-0P05	kg	Esmalt ignífug	0,0255	x	10,85000 =	0,27668
	B8Z6-0P2J	kg	Imprimació ignífuga	0,204	x	7,75000 =	1,58100
						Subtotal...	1,85768
							1,85768
						DESPESES AUXILIARS 1,50%	0,22927
						COST DIRECTE	33,14775
						DESPESES INDIRECTES 0,00%	
						COST EXECUCIÓ MATERIAL	33,14775
P- 132	P89C-391L	m2	Pintat d'encavallada d'acer a l'esmalt ignífug, amb dues capes d'imprimació ignífuga i dues d'acabat	Rend.: 1,000			24,95 €
				Unitats	Preu €	Parcial	Import
	Mà d'obra:						
	A01-FEP9	h	Ajudant pintor	0,075	/R x	24,14000 =	1,81050
	A0F-000V	h	Oficial 1a pintor	0,770	/R x	27,19000 =	20,93630
						Subtotal...	22,74680
							22,74680
	Materials:						
	B891-0P05	kg	Esmalt ignífug	0,0255	x	10,85000 =	0,27668
	B8Z6-0P2J	kg	Imprimació ignífuga	0,204	x	7,75000 =	1,58100
						Subtotal...	1,85768
							1,85768
						DESPESES AUXILIARS 1,50%	0,34120
						COST DIRECTE	24,94568
						DESPESES INDIRECTES 0,00%	
						COST EXECUCIÓ MATERIAL	24,94568
P- 133	P89C-391N	m2	Pintat de biga composta de perfils d'acer a l'esmalt ignífug, amb dues capes d'imprimació ignífuga i dues d'acabat	Rend.: 1,000			36,03 €
				Unitats	Preu €	Parcial	Import
	Mà d'obra:						
	A01-FEP9	h	Ajudant pintor	0,075	/R x	24,14000 =	1,81050
	A0F-000V	h	Oficial 1a pintor	0,600	/R x	27,19000 =	16,31400
						Subtotal...	18,12450
							18,12450
	Maquinària:						
	CL40-00J3	h	Plataforma elevadora telescòpica articulada, autopropulsada amb motor de gasoil de 20 m d'alçària màxima de treball i 9,8 en horitzontal, de 227 kg de càrrega útil, de dimensions 700x245x245 cm en repòs i 10886 kg de pes buida, amb cistella de dimensions 150x75 cm	0,400	/R x	39,44000 =	15,77600

JUSTIFICACIÓ DE PREUS

Data: 11/01/23

Pàg.: 79

PARTIDES D'OBRA

NÚM	CODI	UA	DESCRIPCIÓ				PREU
				Subtotal...		15,77600	15,77600
	Materials:						
	B891-0P05	kg	Esmalt ignífug	0,0255	x	10,85000 =	0,27668
	B8Z6-0P2J	kg	Imprimació ignífuga	0,204	x	7,75000 =	1,58100
				Subtotal...		1,85768	1,85768
				DESPESES AUXILIARS	1,50%		0,27187
				COST DIRECTE			36,03005
				DESPESES INDIRECTES	0,00%		
				COST EXECUCIÓ MATERIAL			36,03005
P- 134	P89C-392P	m2	Pintat de biga d'un sol perfil d'acer a l'esmalt sintètic, amb dues capes d'imprimació anticorrosiva i dues d'acabat	Rend.: 1,000			16,75 €
	Mà d'obra:			Unitats	Preu €	Parcial	Import
	A01-FEP9	h	Ajudant pintor	0,070	/R x	24,14000 =	1,68980
	A0F-000V	h	Oficial 1a pintor	0,250	/R x	27,19000 =	6,79750
				Subtotal...		8,48730	8,48730
	Maquinària:						
	C15A-004M	h	Carretó elevador elèctric de 400 kg de càrrega i 250x100 cm de plataforma	0,250	/R x	31,13000 =	7,78250
				Subtotal...		7,78250	7,78250
	Materials:						
	B891-0P02	kg	Esmalt sintètic	0,0255	x	13,90000 =	0,35445
				Subtotal...		0,35445	0,35445
				DESPESES AUXILIARS	1,50%		0,12731
				COST DIRECTE			16,75156
				DESPESES INDIRECTES	0,00%		
				COST EXECUCIÓ MATERIAL			16,75156
P- 135	P89C-394Q	m2	Pintat de pilar d'un sol perfil d'acer a l'esmalt ignífug, amb dues capes d'imprimació ignífuga i dues d'acabat	Rend.: 1,000			17,13 €
	Mà d'obra:			Unitats	Preu €	Parcial	Import
	A01-FEP9	h	Ajudant pintor	0,060	/R x	24,14000 =	1,44840
	A0F-000V	h	Oficial 1a pintor	0,500	/R x	27,19000 =	13,59500
				Subtotal...		15,04340	15,04340
	Materials:						
	B891-0P05	kg	Esmalt ignífug	0,0255	x	10,85000 =	0,27668
	B8Z6-0P2J	kg	Imprimació ignífuga	0,204	x	7,75000 =	1,58100
				Subtotal...		1,85768	1,85768
				DESPESES AUXILIARS	1,50%		0,22565
				COST DIRECTE			17,12673
				DESPESES INDIRECTES	0,00%		
				COST EXECUCIÓ MATERIAL			17,12673

JUSTIFICACIÓ DE PREUS

Data: 11/01/23

Pàg.: 80

PARTIDES D'OBRA

NÚM	CODI	UA	DESCRIPCIÓ	PREU			
P- 136	P89H-4V6Y	m2	Pintat de parament vertical exterior de ciment, amb pasta plàstica de picar amb acabat texturat, amb una capa d'imprimació al làtex diluït i dues d'acabat	Rend.: 1,000			
						9,06 €	
	Mà d'obra:			Unitats	Preu €	Parcial	Import
	A01-FEP9	h	Ajudant pintor	0,010 /R x	24,14000 =	0,24140	
	A0F-000V	h	Oficial 1a pintor	0,100 /R x	27,19000 =	2,71900	
					Subtotal...	2,96040	2,96040
	Materials:						
	B895-00ZY	kg	Pasta plàstica de picar	1,4994 x	3,32000 =	4,97801	
	B8Z6-0P2C	kg	Imprimació al làtex	0,153 x	7,04000 =	1,07712	
					Subtotal...	6,05513	6,05513
				DESPESES AUXILIARS	1,50%		0,04441
				COST DIRECTE			9,05994
				DESPESES INDIRECTES	0,00%		
				COST EXECUCIÓ MATERIAL			9,05994
P- 137	P89H-4V7E	m2	Pintat de parament vertical interior de ciment, amb pintura plàstica amb acabat llis, amb una capa de fons diluïda i dues d'acabat	Rend.: 1,000			
						7,44 €	
	Mà d'obra:			Unitats	Preu €	Parcial	Import
	A01-FEP9	h	Ajudant pintor	0,110 /R x	24,14000 =	2,65540	
	A0F-000V	h	Oficial 1a pintor	0,110 /R x	27,19000 =	2,99090	
					Subtotal...	5,64630	5,64630
	Materials:						
	B896-HYAR	kg	Pintura plàstica, per a interiors	0,4998 x	3,41000 =	1,70432	
					Subtotal...	1,70432	1,70432
				DESPESES AUXILIARS	1,50%		0,08469
				COST DIRECTE			7,43531
				DESPESES INDIRECTES	0,00%		
				COST EXECUCIÓ MATERIAL			7,43531
P- 138	P89R-4W4X	m	Pintat de tub de coure, a l'esmalt sintètic, amb una capa d'imprimació fosfatant i dues d'acabat de 2 a 4" de diàmetre, com a màxim	Rend.: 1,000			
						5,62 €	
	Mà d'obra:			Unitats	Preu €	Parcial	Import
	A01-FEP9	h	Ajudant pintor	0,017 /R x	24,14000 =	0,41038	
	A0F-000V	h	Oficial 1a pintor	0,140 /R x	27,19000 =	3,80660	
					Subtotal...	4,21698	4,21698
	Materials:						
	B891-0P02	kg	Esmalt sintètic	0,0612 x	13,90000 =	0,85068	
	B8Z6-0P2G	kg	Imprimació fosfatant	0,0459 x	10,66000 =	0,48929	
					Subtotal...	1,33997	1,33997
				DESPESES AUXILIARS	1,50%		0,06325
				COST DIRECTE			5,62020
				DESPESES INDIRECTES	0,00%		

JUSTIFICACIÓ DE PREUS

Data: 11/01/23

Pàg.: 81

PARTIDES D'OBRA

NÚM	CODI	UA	DESCRIPCIÓ	COST EXECUCIÓ MATERIAL			PREU
							5,62020
P- 139	P92A-DX8C	m3	Subbase de tot-u artificial, amb estesa i piconatge del material al 95% del PM	Rend.: 1,000			25,36 €
				Unitats	Preu €	Parcial	Import
	Mà d'obra:						
	A0D-0007	h	Manobre	0,060 /R x	22,70000 =	1,36200	
					Subtotal...	1,36200	1,36200
	Maquinària:						
	C131-005G	h	Corró vibratori autopropulsat, de 12 a 14 t	0,030 /R x	69,12000 =	2,07360	
	C136-00F4	h	Motoanivelladora petita	0,035 /R x	62,45000 =	2,18575	
	C151-002Z	h	Camió cisterna de 8 m3	0,025 /R x	44,58000 =	1,11450	
					Subtotal...	5,37385	5,37385
	Materials:						
	B011-05ME	m3	Aigua	0,050 x	1,56000 =	0,07800	
	B03F-05NW	m3	Tot-u artificial	1,150 x	16,11000 =	18,52650	
					Subtotal...	18,60450	18,60450
				DESPESES AUXILIARS	1,50%		0,02043
				COST DIRECTE			25,36078
				DESPESES INDIRECTES	0,00%		
				COST EXECUCIÓ MATERIAL			25,36078
P- 140	P92A-DX8H	m3	Subbase de tot-u artificial procedent de granulats reciclats de formigó, amb estesa i piconatge del material al 95% del PM	Rend.: 1,000			24,31 €
				Unitats	Preu €	Parcial	Import
	Mà d'obra:						
	A0D-0007	h	Manobre	0,050 /R x	22,70000 =	1,13500	
					Subtotal...	1,13500	1,13500
	Maquinària:						
	C131-005G	h	Corró vibratori autopropulsat, de 12 a 14 t	0,030 /R x	69,12000 =	2,07360	
	C136-00F4	h	Motoanivelladora petita	0,035 /R x	62,45000 =	2,18575	
	C151-002Z	h	Camió cisterna de 8 m3	0,025 /R x	44,58000 =	1,11450	
					Subtotal...	5,37385	5,37385
	Materials:						
	B011-05ME	m3	Aigua	0,050 x	1,56000 =	0,07800	
	B03F-05NY	m3	Tot-u artificial procedent de granulats reciclats de formigó	1,150 x	15,40000 =	17,71000	
					Subtotal...	17,78800	17,78800
				DESPESES AUXILIARS	1,50%		0,01703
				COST DIRECTE			24,31388
				DESPESES INDIRECTES	0,00%		
				COST EXECUCIÓ MATERIAL			24,31388

JUSTIFICACIÓ DE PREUS

Data: 11/01/23

Pàg.: 82

PARTIDES D'OBRA

NÚM	CODI	UA	DESCRIPCIÓ	PREU			
P- 141	P931-3G6S	m3	Base de formigó (CE, EHE) formigó HM-20/S / 10 / I de consistència seca, grandària màxima del granulat 10 mm, amb >= 200 kg/m3 de ciment, apte per a classe d'exposició I, abocat des de camió amb estesa i vibratge manual, amb acabat reglejat	Rend.: 1,000		85,42 €	
				Unitats	Preu €	Parcial	Import
	Mà d'obra:						
	A0D-0007	h	Manobre	0,450 /R x	22,70000 =	10,21500	
	A0F-000S	h	Oficial 1a d'obra pública	0,150 /R x	27,19000 =	4,07850	
					Subtotal...	14,29350	14,29350
	Maquinària:						
	C20K-00DP	h	Regle vibratori	0,150 /R x	4,51000 =	0,67650	
					Subtotal...	0,67650	0,67650
	Materials:						
	B06E-12CK	m3	Formigó HM-20/S / 10 / I de consistència seca, grandària màxima del granulat 10 mm, amb >= 200 kg/m3 de ciment, apte per a classe d'exposició I	1,050 x	66,89000 =	70,23450	
					Subtotal...	70,23450	70,23450
					DESPESES AUXILIARS 1,50%		0,21440
					COST DIRECTE		85,41890
					DESPESES INDIRECTES 0,00%		
					COST EXECUCIÓ MATERIAL		85,41890
P- 142	P93E-57QC	m2	Llosa de 5 cm de gruix amb formigó HM-20/P / 20 / I de consistència plàstica, grandària màxima del granulat 20 mm, amb >= 200 kg/m3 de ciment, apte per a classe d'exposició I	Rend.: 1,000		14,34 €	
				Unitats	Preu €	Parcial	Import
	Mà d'obra:						
	A0D-0007	h	Manobre	0,120 /R x	22,70000 =	2,72400	
	A0F-000T	h	Oficial 1a paleta	0,100 /R x	27,19000 =	2,71900	
					Subtotal...	5,44300	5,44300
	Maquinària:						
	C15E-0062	h	Dúmpier d'1,5 t de càrrega útil, amb mecanisme hidràulic	0,200 /R x	25,58000 =	5,11600	
					Subtotal...	5,11600	5,11600
	Materials:						
	B06E-12C5	m3	Formigó HM-20/P / 20 / I de consistència plàstica, grandària màxima del granulat 20 mm, amb >= 200 kg/m3 de ciment, apte per a classe d'exposició I	0,055 x	67,05000 =	3,68775	
	B7C24-0KLD	m2	Planxa de poliestirè expandit (EPS) elàstificat de 10 mm de gruix	0,0105 x	1,18000 =	0,01239	
					Subtotal...	3,70014	3,70014
					DESPESES AUXILIARS 1,50%		0,08165
					COST DIRECTE		14,34079
					DESPESES INDIRECTES 0,00%		
					COST EXECUCIÓ MATERIAL		14,34079

JUSTIFICACIÓ DE PREUS

Data: 11/01/23

Pàg.: 83

PARTIDES D'OBRA

NÚM	CODI	UA	DESCRIPCIÓ	PREU			
P- 143	P93L-B3EI	m2	Solera de 10 cm de gruix de formigó d'ús no estructural de resistència a compressió 15 N/mm2, consistència tova i grandària màxima del granulat 20 mm, HNE-15/B/20, abocat amb transport interior mecànic	Rend.: 1,000		15,59 €	
				Unitats	Preu €	Parcial	Import
	Mà d'obra:						
	A0D-0007	h	Manobre	0,216 /R x	22,70000 =	4,90320	
	A0E-000A	h	Manobre especialista	0,015 /R x	23,47000 =	0,35205	
	A0F-000T	h	Oficial 1a paleta	0,108 /R x	27,19000 =	2,93652	
					Subtotal...	8,19177	8,19177
	Maquinària:						
	C15E-0062	h	Dúmpier d'1,5 t de càrrega útil, amb mecanisme hidràulic	0,015 /R x	25,58000 =	0,38370	
					Subtotal...	0,38370	0,38370
	Materials:						
	B069-2A9H	m3	Formigó d'ús no estructural de resistència a compressió 15 N/mm2, consistència tova i grandària màxima del granulat 20 mm, HNE-15/B/20	0,105 x	65,65000 =	6,89325	
					Subtotal...	6,89325	6,89325
				DESPESES AUXILIARS	1,50%		0,12288
				COST DIRECTE			15,59160
				DESPESES INDIRECTES	0,00%		
				COST EXECUCIÓ MATERIAL			15,59160
P- 144	P93M-3G3O	m2	Solera de formigó HM-20/B/20/I, de consistència tova i grandària màxima del granulat 20 mm, de gruix 15 cm, abocat des de camió	Rend.: 1,000		23,30 €	
				Unitats	Preu €	Parcial	Import
	Mà d'obra:						
	A0D-0007	h	Manobre	0,220 /R x	22,70000 =	4,99400	
	A0F-000T	h	Oficial 1a paleta	0,100 /R x	27,19000 =	2,71900	
					Subtotal...	7,71300	7,71300
	Maquinària:						
	C15E-0062	h	Dúmpier d'1,5 t de càrrega útil, amb mecanisme hidràulic	0,200 /R x	25,58000 =	5,11600	
					Subtotal...	5,11600	5,11600
	Materials:						
	B06E-12D9	m3	Formigó HM-20/B / 20 / I de consistència tova, grandària màxima del granulat 20 mm, amb >= 200 kg/m3 de ciment, apte per a classe d'exposició I	0,1545 x	67,05000 =	10,35923	
					Subtotal...	10,35923	10,35923
				DESPESES AUXILIARS	1,50%		0,11570
				COST DIRECTE			23,30393
				DESPESES INDIRECTES	0,00%		
				COST EXECUCIÓ MATERIAL			23,30393
P- 145	P93M-3G40	m2	Solera de formigó HM-20/B/20/I, de consistència tova i grandària màxima del granulat 20 mm, de gruix 20 cm, abocat des de camió	Rend.: 1,000		27,49 €	
				Unitats	Preu €	Parcial	Import
	Mà d'obra:						

JUSTIFICACIÓ DE PREUS

Data: 11/01/23

Pàg.: 84

PARTIDES D'OBRA

NÚM	CODI	UA	DESCRIPCIÓ				PREU
	A0D-0007	h	Manobre	0,240	/R x	22,70000 =	5,44800
	A0F-000T	h	Oficial 1a paleta	0,110	/R x	27,19000 =	2,99090
						Subtotal...	8,43890
							8,43890
	Maquinària:						
	C15E-0062	h	Dúmpet d'1,5 t de càrrega útil, amb mecanisme hidràulic	0,200	/R x	25,58000 =	5,11600
						Subtotal...	5,11600
							5,11600
	Materials:						
	B06E-12D9	m3	Formigó HM-20/B / 20 / I de consistència tova, grandària màxima del granulat 20 mm, amb >= 200 kg/m3 de ciment, apte per a classe d'exposició I	0,206	x	67,05000 =	13,81230
						Subtotal...	13,81230
							13,81230
						DESPESES AUXILIARS 1,50%	0,12658
						COST DIRECTE	27,49378
						DESPESES INDIRECTES 0,00%	
						COST EXECUCIÓ MATERIAL	27,49378
P- 146	P963-E9KW	m	Vorada corba de formigó, monocapa, amb secció normalitzada per a vianants A1 de 20x14 cm segons UNE 127340, de classe climàtica B, classe resistent a l'abració H i classe resistent a flexió T (R-5 MPa) segons UNE-EN 1340, col·locada sobre base de formigó no estructural de 15 N/mm2 de resistència mínima a compressió i de 10 a 20 cm d'alçària, i rejuntada amb morter	Rend.: 1,000			62,43 €
				Unitats		Preu €	Parcial
							Import
	Mà d'obra:						
	A0D-0007	h	Manobre	0,490	/R x	22,70000 =	11,12300
	A0F-000S	h	Oficial 1a d'obra pública	0,290	/R x	27,19000 =	7,88510
						Subtotal...	19,00810
							19,00810
	Materials:						
	B069-2A9P	m3	Formigó d'ús no estructural de resistència a compressió 15 N/mm2, consistència plàstica i grandària màxima del granulat 40 mm, HNE-15/P/40	0,0539	x	63,88000 =	3,44313
	B07L-1PYA	t	Mortet per a ram de paleta, classe M 5 (5 N/mm2), a granel, de designació (G) segons norma UNE-EN 998-2	0,0021	x	35,36000 =	0,07426
	B960-0GTB	m	Vorada corba de formigó, monocapa, amb secció normalitzada per a vianants A1 de 20x14 cm segons UNE 127340, de classe climàtica B, classe resistent a l'abració H i classe resistent a flexió T (R-5 MPa) segons UNE-EN 1340	1,050	x	37,73000 =	39,61650
						Subtotal...	43,13389
							43,13389
						DESPESES AUXILIARS 1,50%	0,28512
						COST DIRECTE	62,42711
						DESPESES INDIRECTES 0,00%	
						COST EXECUCIÓ MATERIAL	62,42711

JUSTIFICACIÓ DE PREUS

Data: 11/01/23

Pàg.: 85

PARTIDES D'OBRA

NÚM	CODI	UA	DESCRIPCIÓ	PREU			
P- 147	P967-E9VK	m	Vorada recta de formigó, doble capa, amb secció normalitzada per a vianants A1 de 20x14 cm segons UNE 127340, de classe climàtica B, classe resistent a l'abració H i classe resistent a flexió T (R-5 MPa) segons UNE-EN 1340, col·locada sobre base de formigó no estructural de 15 N/mm2 de resistència mínima a compressió i de 10 a 20 cm d'alçària, i rejuntada amb morter	Rend.: 1,000		28,09 €	
Mà d'obra:				Unitats	Preu €	Parcial	Import
	A0D-0007	h	Manobre	0,480 /R x	22,70000 =	10,89600	
	A0F-000S	h	Oficial 1a d'obra pública	0,230 /R x	27,19000 =	6,25370	
				Subtotal...		17,14970	17,14970
Materials:							
	B069-2A9P	m3	Formigó d'ús no estructural de resistència a compressió 15 N/mm2, consistència plàstica i grandària màxima del granulat 40 mm, HNE-15/P/40	0,0539 x	63,88000 =	3,44313	
	B07L-1PYA	t	Mortor per a ram de paleta, classe M 5 (5 N/mm2), a granel, de designació (G) segons norma UNE-EN 998-2	0,0021 x	35,36000 =	0,07426	
	B962-0GRH	m	Vorada recta de formigó, doble capa, amb secció normalitzada per a vianants A1 de 20x14 cm segons UNE 127340, de classe climàtica B, classe resistent a l'abració H i classe resistent a flexió T (R-5 MPa) segons UNE-EN 1340	1,050 x	6,82000 =	7,16100	
				Subtotal...		10,67839	10,67839
				DESPESES AUXILIARS	1,50%		0,25725
				COST DIRECTE			28,08534
				DESPESES INDIRECTES	0,00%		
				COST EXECUCIÓ MATERIAL			28,08534
P- 148	P9C2-H7JH	m2	Paviment de terratzo llis de gra mitjà, de 30x30 cm, preu alt, col·locat a truc de maceta amb morter de ciment 1:6, elaborat a l'obra, per a ús exterior	Rend.: 1,000		23,79 €	
Mà d'obra:				Unitats	Preu €	Parcial	Import
	A01-FEP3	h	Ajudant col·locador	0,120 /R x	24,14000 =	2,89680	
	A0D-0007	h	Manobre	0,050 /R x	22,70000 =	1,13500	
	A0F-000D	h	Oficial 1a col·locador	0,240 /R x	27,19000 =	6,52560	
				Subtotal...		10,55740	10,55740
Materials:							
	B9C0-0HKK	kg	Beurada de color	1,605 x	0,92000 =	1,47660	
	B9C5-0GXG	m2	Terratzo llis de gra mitjà, de 30x30 cm, preu alt, per a ús exterior	1,040 x	9,49000 =	9,86960	
	B07F-0LT4	m3	Mortor de ciment portland amb filler calcari CEM II/B-L i sorra, amb 250 kg/m3 de ciment, amb una proporció en volum 1:6 i 5 N/mm2 de resistència a compressió, elaborat a l'obra	0,021 x	82,14110 =	1,72496	
				Subtotal...		13,07116	13,07116
				DESPESES AUXILIARS	1,50%		0,15836
				COST DIRECTE			23,78692
				DESPESES INDIRECTES	0,00%		
				COST EXECUCIÓ MATERIAL			23,78692

JUSTIFICACIÓ DE PREUS

Data: 11/01/23

Pàg.: 86

PARTIDES D'OBRA

NÚM	CODI	UA	DESCRIPCIÓ	PREU			
P- 149	P9F2-DMP3	m2	Paviment de llambordins de formigó de forma irregular amb cares corbes, de gruix 8 cm, preu superior, sobre llit de sorra de 5 cm de gruix, rebliment de junts amb sorra fina i compactació del paviment acabat	Rend.: 1,000		23,92 €	
				Unitats	Preu €	Parcial	Import
	Mà d'obra:						
	A0D-0007	h	Manobre	0,250 /R x	22,70000 =	5,67500	
	A0E-000A	h	Manobre especialista	0,020 /R x	23,47000 =	0,46940	
	A0F-000S	h	Oficial 1a d'obra pública	0,135 /R x	27,19000 =	3,67065	
					Subtotal...	9,81505	9,81505
	Maquinària:						
	C13A-00FQ	h	Safata vibrant amb placa de 60 cm	0,020 /R x	5,49000 =	0,10980	
					Subtotal...	0,10980	0,10980
	Materials:						
	B03L-05N5	t	Sorra de pedrera de 0 a 3,5 mm	0,0008 x	17,55000 =	0,01404	
	B9F0-0HQU	m2	Llambordí de formigó de forma irregular amb cares corbes, de 8 cm de gruix, preu superior	1,020 x	13,56000 =	13,83120	
					Subtotal...	13,84524	13,84524
				DESPESES AUXILIARS	1,50%		0,14723
				COST DIRECTE			23,91732
				DESPESES INDIRECTES	0,00%		
				COST EXECUCIÓ MATERIAL			23,91732
P- 150	P9ZA-4ZDF	m2	Rebaixat, polit i abrillantat del paviment de terratzo o pedra	Rend.: 1,000		10,72 €	
				Unitats	Preu €	Parcial	Import
	Mà d'obra:						
	A0D-0007	h	Manobre	0,050 /R x	22,70000 =	1,13500	
	A0F-000X	h	Oficial 1a polidor	0,320 /R x	27,19000 =	8,70080	
					Subtotal...	9,83580	9,83580
	Maquinària:						
	C200-002I	h	Abrillantadora	0,120 /R x	2,05000 =	0,24600	
	C20J-00DQ	h	Polidora	0,200 /R x	2,46000 =	0,49200	
					Subtotal...	0,73800	0,73800
				DESPESES AUXILIARS	1,50%		0,14754
				COST DIRECTE			10,72134
				DESPESES INDIRECTES	0,00%		
				COST EXECUCIÓ MATERIAL			10,72134
P- 151	P9ZC-HAMU	m	Remat extrem d'andana amb pedra artificial llis acabat polit amb peces en l'de 80 x 70 x 6 cm i 3,5 cm de gruix, amb 3 tires de carborundum antilliscants, col·locat a truc de maceta amb morter de ciment 1:6, sobre capa de sorra o de morter de ciment	Rend.: 1,000		68,14 €	
				Unitats	Preu €	Parcial	Import
	Mà d'obra:						
	A01-FEP3	h	Ajudant col·locador	0,200 /R x	24,14000 =	4,82800	
	A0D-0007	h	Manobre	0,090 /R x	22,70000 =	2,04300	
	A0F-000D	h	Oficial 1a col·locador	0,400 /R x	27,19000 =	10,87600	
					Subtotal...	17,74700	17,74700

JUSTIFICACIÓ DE PREUS

Data: 11/01/23

Pàg.: 87

PARTIDES D'OBRA

NÚM	CODI	UA	DESCRIPCIÓ					PREU
	Materials:							
	B9C0-0HKK	kg	Beurada de color	0,500	x	0,92000 =	0,46000	
	B9Z3-H698	m	Remat extrem d'andana de pedra artificial, acabat polit en peces en 'L' de 80 x 70 x 6 cm i 3,5 cm de gruix, amb tres tires de carborundum antilliscants	1,050	x	45,58000 =	47,85900	
	B07F-0LT4	m3	Morter de ciment pòrtland amb filler calcari CEM II/B-L i sorra, amb 250 kg/m3 de ciment, amb una proporció en volum 1:6 i 5 N/mm2 de resistència a compressió, elaborat a l'obra	0,022	x	82,14110 =	1,80710	
						Subtotal...	50,12610	50,12610
						DESPESES AUXILIARS	1,50%	0,26621
						COST DIRECTE		68,13931
						DESPESES INDIRECTES	0,00%	
						COST EXECUCIÓ MATERIAL		68,13931
P- 152	P9ZC-HAMX	m	Remat d'andana amb perfil de cautxú EPDM duresa 78 shore A. classificacio F-1 de 50x70 mm, amb platina prèvia amb doble ancoratge i fixacions mecàniques, col·locada	Rend.: 1,000				33,54 €
				Unitats		Preu €	Parcial	Import
	Mà d'obra:							
	A01-FEP3	h	Ajudant col·locador	0,075	/R x	24,14000 =	1,81050	
	A0F-000D	h	Oficial 1a col·locador	0,150	/R x	27,19000 =	4,07850	
						Subtotal...	5,88900	5,88900
	Materials:							
	B091-06VJ	kg	Adhesiu de resines epoxi	0,125	x	4,97000 =	0,62125	
	B9Z3-H69A	m	Remat d'andana amb perfil de cautxú EPDM duresa 78 Shore A. classificació F-1 de 50x70 mm, amb platina prèvia amb doble ancoratge i fixacions mecàniques	1,050	x	25,66000 =	26,94300	
						Subtotal...	27,56425	27,56425
						DESPESES AUXILIARS	1,50%	0,08834
						COST DIRECTE		33,54159
						DESPESES INDIRECTES	0,00%	
						COST EXECUCIÓ MATERIAL		33,54159
P- 153	PAQB-B6R0	u	P8-Porta block de dos fulles batents de fusta per a interior, amb una llum de pas de 160 cm d'amplària i 210 cm d'alçària, per a un gruix de bastiment de 10 cm, com a màxim, acabat HPL, amb fulla cares llises de tauler aglomerat hidròfug xapat, galzes i tapajunts de MDF xapat, ribet de goma, ferramenta de penjar, pany de cop, amb joc de manetes, acer inoxidable 1.4301 (AISI 304), amb placa petita, de preu alt	Rend.: 1,000				476,01 €
				Unitats		Preu €	Parcial	Import
	Mà d'obra:							
	A01-FEP6	h	Ajudant fuster	0,100	/R x	24,33000 =	2,43300	
	A0F-000K	h	Oficial 1a fuster	2,000	/R x	27,68000 =	55,36000	
						Subtotal...	57,79300	57,79300
	Materials:							

JUSTIFICACIÓ DE PREUS

Data: 11/01/23

Pàg.: 88

PARTIDES D'OBRA

NÚM	CODI	UA	DESCRIPCIÓ					PREU
	BAQ8-2P7S	u	Porta block de fulles batents de fusta per a interior, doble batent, de 40 mm de gruix, amb una llum de pas de 80 + 80 cm d'amplària i 210 cm d'alçària, per a un gruix de bastiment de 10 cm, com a màxim, acabat HPL, amb fulla cares llises de tauler aglomerat hidròfug xapat, galzes i tapajunts de MDF xapat, ribet de goma, ferramenta de penjar, pany de cop	1,000	x	336,61000 =	336,61000	
	BAZ4-2PZ2	u	Joc de manetes, acer inoxidable 1.4301 (AISI 304), amb placa petita, de preu alt	1,000	x	22,62000 =	22,62000	
	BAZGC360	u	Ferramenta per a porta d'interior d'una fulla batent, de preu mitjà	2,000	x	29,06000 =	58,12000	
Subtotal...							417,35000	417,35000
DESPESES AUXILIARS 1,50%								0,86690
COST DIRECTE								476,00990
DESPESES INDIRECTES 0,00%								
COST EXECUCIÓ MATERIAL								476,00990
P- 154	PAQB-B6UB	u	P7-Porta block de narc ocult, de fulles batents de fusta per a interior, batent, de 40 mm de gruix, amb una llum de pas de 90 cm d'amplària i 210 cm d'alçària, per a un gruix de bastiment de 10 cm, com a màxim, acabat HPL, amb fulla cares llises de tauler aglomerat hidròfug xapat, galzes i tapajunts de MDF xapat, ribet de goma, ferramenta de penjar, pany de cop, amb joc de manetes, acer inoxidable 1.4301 (AISI 304), amb placa petita, de preu alt. HPL del mateix color que l'aplatat del tancament interior, inclou tapajunts interior vestuaris	Rend.: 1,000				411,95 €
Mà d'obra:				Unitats		Preu €	Parcial	Import
	A01-FEP6	h	Ajudant fuster	1,500	/R x	24,33000 =	36,49500	
	A0F-000K	h	Oficial 1a fuster	1,500	/R x	27,68000 =	41,52000	
Subtotal...							78,01500	78,01500
Materials:								
	BAQ8-2P72	u	Porta block de fulles batents de fusta per a interior, batent, de 40 mm de gruix, amb una llum de pas de 90 cm d'amplària i 210 cm d'alçària, per a un gruix de bastiment de 10 cm, com a màxim, acabat HPL, amb fulla cares llises de tauler aglomerat hidròfug xapat, galzes i tapajunts de MDF xapat, ribet de goma, ferramenta de penjar, pany de cop	1,000	x	281,08000 =	281,08000	
	BAZ4-2PZ2	u	Joc de manetes, acer inoxidable 1.4301 (AISI 304), amb placa petita, de preu alt	1,000	x	22,62000 =	22,62000	
	BAZGC360	u	Ferramenta per a porta d'interior d'una fulla batent, de preu mitjà	1,000	x	29,06000 =	29,06000	
Subtotal...							332,76000	332,76000
DESPESES AUXILIARS 1,50%								1,17023
COST DIRECTE								411,94522
DESPESES INDIRECTES 0,00%								
COST EXECUCIÓ MATERIAL								411,94522
P- 155	PD15-78QJ	m	Baixant de tub de planxa galvanitzada i lacada amb unió plegada de DN 80 mm i 0,6 mm de gruix, incloses les peces especials i fixat mecànicament amb brides	Rend.: 1,000				29,74 €
Mà d'obra:				Unitats		Preu €	Parcial	Import

JUSTIFICACIÓ DE PREUS

Data: 11/01/23

Pàg.: 89

PARTIDES D'OBRA

NÚM	CODI	UA	DESCRIPCIÓ				PREU
	A01-FEP3	h	Ajudant col·locador	0,220	/R x	24,14000 =	5,31080
	A0F-000D	h	Oficial 1a col·locador	0,440	/R x	27,19000 =	11,96360
						Subtotal...	17,27440
							17,27440
	Materials:						
	BD11-0MDJ	u	Brida per a tub de planxa galvanitzada	0,500	x	8,37000 =	4,18500
	BD15-0ME5	m	Tub de planxa galvanitzada i lacada amb unió plegada de DN 80 mm i 0,6 mm de gruix	1,400	x	3,67000 =	5,13800
	BDW1-1C2H	u	Accessori per a baixant de tub de planxa galvanitzada i lacada amb unió plegada de DN 80 mm i 0,6 mm de gruix	0,330	x	6,39000 =	2,10870
	BDY1-0LMF	u	Element de muntatge per a baixant de tub de planxa galvanitzada i lacada amb unió plegada de DN 80 mm i 0,6 mm de gruix	1,000	x	0,77000 =	0,77000
						Subtotal...	12,20170
							12,20170
						DESPESES AUXILIARS 1,50%	0,25912
						COST DIRECTE	29,73522
						DESPESES INDIRECTES 0,00%	
						COST EXECUCIÓ MATERIAL	29,73522
P- 156	PD15-78QM	m	Baixant de tub de planxa galvanitzada amb unió plegada de DN 100 mm i 1 mm de gruix, incloses les peces especials i fixat mecànicament amb brides	Rend.: 1,000			41,76 €
				Unitats	Preu €	Parcial	Import
	Mà d'obra:						
	A01-FEP3	h	Ajudant col·locador	0,250	/R x	24,14000 =	6,03500
	A0F-000D	h	Oficial 1a col·locador	0,500	/R x	27,19000 =	13,59500
						Subtotal...	19,63000
							19,63000
	Materials:						
	BD11-0MDJ	u	Brida per a tub de planxa galvanitzada	0,500	x	8,37000 =	4,18500
	BD15-0ME8	m	Tub de planxa galvanitzada amb unió plegada de DN 100 mm i 1 mm de gruix	1,400	x	8,82000 =	12,34800
	BDW1-1C2F	u	Accessori per a baixant de tub de planxa galvanitzada amb unió plegada de DN 100 mm i 1 mm de gruix	0,330	x	13,15000 =	4,33950
	BDY1-0LMW	u	Element de muntatge per a baixant de tub de planxa galvanitzada amb unió plegada de DN 100 mm i 1 mm de gruix	1,000	x	0,96000 =	0,96000
						Subtotal...	21,83250
							21,83250
						DESPESES AUXILIARS 1,50%	0,29445
						COST DIRECTE	41,75695
						DESPESES INDIRECTES 0,00%	
						COST EXECUCIÓ MATERIAL	41,75695
P- 157	PD54-736Q	u	Bonera de canal metàl·lica col·locada fixacions mecàniques connectada a baixant existent	Rend.: 1,000			38,50 €
				Unitats	Preu €	Parcial	Import
	Mà d'obra:						
	A0D-0007	h	Manobre	0,250	/R x	22,70000 =	5,67500
	A0F-000T	h	Oficial 1a paleta	0,500	/R x	27,19000 =	13,59500
						Subtotal...	19,27000
							19,27000
	Materials:						
	B5ZZB-131H	u	Vis d'acer galvanitzat de 5.4x65 mm, amb junts de metall i goma i tac de niló de diàmetre 8/10 mm	4,000	x	0,26000 =	1,04000

JUSTIFICACIÓ DE PREUS

Data: 11/01/23

Pàg.: 90

PARTIDES D'OBRA

NÚM	CODI	UA	DESCRIPCIÓ				PREU
	BD55-0N3Z	u	Bonera sifònica de poliamida reforçada amb fibra de vidre, de 63 mm de diàmetre, amb tapa antigraua metàl·lica	1,000	x	17,90000 =	17,90000
				Subtotal...		18,94000	18,94000
				DESPESES AUXILIARS	1,50%		0,28905
				COST DIRECTE			38,49905
				DESPESES INDIRECTES	0,00%		
				COST EXECUCIÓ MATERIAL			38,49905
P- 158	PD5A-5Z4U	m	Canal de formigó polímer sense pendent, sense reixa, amb ranura superior, diàmetre interior 110 mm i alçària exterior de 135 a 150 mm, classe B125 segons norma UNE-EN 1433, col·locada sobre formigó amb solera de 100 mm de gruix i parets de 100 mm de gruix	Rend.: 1,000			45,08 €
				Unitats	Preu €	Parcial	Import
Mà d'obra:							
	A0D-0007	h	Manobre	0,390	/R x	22,70000 =	8,85300
	A0F-000S	h	Oficial 1a d'obra pública	0,260	/R x	27,19000 =	7,06940
				Subtotal...		15,92240	15,92240
Materials:							
	B06E-12C5	m3	Formigó HM-20/P / 20 / I de consistència plàstica, grandària màxima del granulat 20 mm, amb >= 200 kg/m3 de ciment, apte per a classe d'exposició I	0,0616	x	67,05000 =	4,13028
	BD5B-15G4	m	Canal de formigó polímer sense pendent, sense reixa, amb ranura superior, diàmetre interior 110 mm i alçària exterior de 135 a 150 mm, classe B125 segons norma UNE-EN 1433	1,050	x	23,61000 =	24,79050
				Subtotal...		28,92078	28,92078
				DESPESES AUXILIARS	1,50%		0,23884
				COST DIRECTE			45,08202
				DESPESES INDIRECTES	0,00%		
				COST EXECUCIÓ MATERIAL			45,08202
P- 159	PD73-F100	m	Claveguera amb tub de paret estructurada, amb paret interna llisa i externa corrugada, de polietilè HDPE, tipus B, àrea aplicació U, de diàmetre nominal exterior 160 mm, de rigidesa anular SN 8 kN/m2, segons la norma UNE-EN 13476-3, unió soldada, amb grau de dificultat mitja i col·locat al fons de la rasa	Rend.: 1,000			10,76 €
				Unitats	Preu €	Parcial	Import
Mà d'obra:							
	A01-FEPH	h	Ajudant muntador	0,140	/R x	24,14000 =	3,37960
	A0F-000R	h	Oficial 1a muntador	0,140	/R x	28,10000 =	3,93400
				Subtotal...		7,31360	7,31360
Materials:							
	BD76-2AA4	m	Tub de paret estructurada, amb paret interna llisa i externa corrugada, de polietilè HDPE, tipus B, àrea aplicació U, de diàmetre nominal exterior 160 mm, de rigidesa anular SN 8 kN/m2, segons la norma UNE-EN 13476-3	1,020	x	3,27000 =	3,33540
				Subtotal...		3,33540	3,33540

JUSTIFICACIÓ DE PREUS

Data: 11/01/23

Pàg.: 91

PARTIDES D'OBRA

NÚM	CODI	UA	DESCRIPCIÓ	PREU			
				DESPESES AUXILIARS	1,50%		0,10970
				COST DIRECTE			10,75870
				DESPESES INDIRECTES	0,00%		
				COST EXECUCIÓ MATERIAL			10,75870
P- 160	PDK1-DX9N	u	Bastiment i tapa per a pericó de serveis, de fosa grisa de 420x420x40 mm i de 25 kg de pes, col·locat amb morter	Rend.: 1,000			
				39,26 €			
				Unitats	Preu €	Parcial	Import
Mà d'obra:							
	A0D-0007	h	Manobre	0,350 /R x	22,70000 =	7,94500	
	A0F-000T	h	Oficial 1a paleta	0,350 /R x	27,19000 =	9,51650	
				Subtotal...		17,46150	17,46150
Materials:							
	B07L-1PY6	t	Morter per a ram de paleta, classe M 5 (5 N/mm2), en sacs, de designació (G) segons norma UNE-EN 998-2	0,0042 x	38,65000 =	0,16233	
	BDK1-0M3N	u	Bastiment i tapa per a pericó de serveis de fosa grisa de 420x420x40 mm i de 25 kg de pes	1,000 x	21,37000 =	21,37000	
				Subtotal...		21,53233	21,53233
				DESPESES AUXILIARS	1,50%		0,26192
				COST DIRECTE			39,25575
				DESPESES INDIRECTES	0,00%		
				COST EXECUCIÓ MATERIAL			39,25575
P- 161	PDK1-DX9Y	u	Bastiment i tapa per a pericó de serveis, de fosa grisa de 420x420x40 mm i de 25 kg de pes, col·locat amb morter	Rend.: 1,000			
				39,26 €			
				Unitats	Preu €	Parcial	Import
Mà d'obra:							
	A0D-0007	h	Manobre	0,350 /R x	22,70000 =	7,94500	
	A0F-000S	h	Oficial 1a d'obra pública	0,350 /R x	27,19000 =	9,51650	
				Subtotal...		17,46150	17,46150
Materials:							
	B07L-1PY6	t	Morter per a ram de paleta, classe M 5 (5 N/mm2), en sacs, de designació (G) segons norma UNE-EN 998-2	0,0042 x	38,65000 =	0,16233	
	BDK1-0M3N	u	Bastiment i tapa per a pericó de serveis de fosa grisa de 420x420x40 mm i de 25 kg de pes	1,000 x	21,37000 =	21,37000	
				Subtotal...		21,53233	21,53233
				DESPESES AUXILIARS	1,50%		0,26192
				COST DIRECTE			39,25575
				DESPESES INDIRECTES	0,00%		
				COST EXECUCIÓ MATERIAL			39,25575

JUSTIFICACIÓ DE PREUS

Data: 11/01/23

Pàg.: 92

PARTIDES D'OBRA

NÚM	CODI	UA	DESCRIPCIÓ	PREU			
P- 162	PDK2-AJZ0	u	Pericó de registre de fàbrica de maó de 45x45x50 cm, per a instal·lacions de serveis, amb parets de 15 cm de gruix de maó calat de 290x140x100 mm, arrebossada i lliscada interiorment amb morter de ciment amb una proporció en volum 1:8, sobre solera de maó calat de 10 cm de gruix i reblert lateral amb terra de la mateixa excavació	Rend.: 1,000			
							92,27 €
	Mà d'obra:			Unitats	Preu €	Parcial	Import
	A0D-0007	h	Manobre	1,000 /R x	22,70000 =	22,70000	
	A0F-000T	h	Oficial 1a paleta	2,000 /R x	27,19000 =	54,38000	
					Subtotal...	77,08000	77,08000
	Materials:						
	B011-05ME	m3	Aigua	0,001 x	1,56000 =	0,00156	
	B055-067M	t	Ciment pòrtland amb filler calcari CEM II/B-L 32,5 R segons UNE-EN 197-1, en sacs	0,0032 x	110,61000 =	0,35395	
	B0F1A-0760	u	Maó calat R-25, de 290x140x100 mm, per a revestir, categoria I, HD, segons la norma UNE-EN 771-1	47,9955 x	0,20000 =	9,59910	
	B07F-0LT8	m3	Morter de ciment pòrtland amb filler calcari CEM II/B-L i sorra, amb 200 kg/m3 de ciment, amb una proporció en volum 1:8 i 2,5 N/mm2 de resistència a compressió, elaborat a l'obra	0,0519 x	78,58290 =	4,07845	
					Subtotal...	14,03306	14,03306
				DESPESES AUXILIARS	1,50%		1,15620
				COST DIRECTE			92,26926
				DESPESES INDIRECTES	0,00%		
				COST EXECUCIÓ MATERIAL			92,26926
P- 163	PDK3-DP0H	u	Pericó de 57x57x125 cm, amb parets de 10 cm de gruix de formigó HM-20/P/20/I i solera de maó calat, sobre llit de sorra	Rend.: 1,000			
							92,69 €
				Unitats	Preu €	Parcial	Import
	Mà d'obra:						
	A0D-0007	h	Manobre	1,200 /R x	22,70000 =	27,24000	
	A0F-000S	h	Oficial 1a d'obra pública	1,200 /R x	27,19000 =	32,62800	
					Subtotal...	59,86800	59,86800
	Materials:						
	B03L-05N5	t	Sorra de pedrera de 0 a 3,5 mm	0,0245 x	17,55000 =	0,42998	
	B06E-12C5	m3	Formigó HM-20/P / 20 / I de consistència plàstica, grandària màxima del granulat 20 mm, amb >= 200 kg/m3 de ciment, apte per a classe d'exposició I	0,407 x	67,05000 =	27,28935	
	B0DF8-0FFC	u	Motlle metàl·lic per a encofrat de pericó de registre de 57x57x125 cm, per a 150 usos	1,007 x	1,53000 =	1,54071	
	B0F1A-075F	u	Maó calat, de 290x140x100 mm, per a revestir, categoria I, HD, segons la norma UNE-EN 771-1	13,9965 x	0,19000 =	2,65934	
					Subtotal...	31,91938	31,91938
				DESPESES AUXILIARS	1,50%		0,89802
				COST DIRECTE			92,68540
				DESPESES INDIRECTES	0,00%		
				COST EXECUCIÓ MATERIAL			92,68540

JUSTIFICACIÓ DE PREUS

Data: 11/01/23

Pàg.: 93

PARTIDES D'OBRA

NÚM	CODI	UA	DESCRIPCIÓ	PREU			
P- 164	PDV1-HC65	u	Jornada per a inspecció durant l'execució de la instal·lació de gas natural, segons exigències del Projecte i del Reglamento técnico de distribución y utilización de combustibles gaseosos	Rend.: 1,000		630,00 €	
	Materials:			Unitats	Preu €	Parcial	Import
	BVAJ-H70K	u	Jornada per a inspecció durant l'execució de la instal·lació de gas natural, segons exigències del Projecte i del Reglamento técnico de distribución y utilización de combustibles gaseosos	1,000	x 630,00000 =	630,00000	
					Subtotal...	630,00000	630,00000
					COST DIRECTE		630,00000
					DESPESES INDIRECTES 0,00%		
					COST EXECUCIÓ MATERIAL		630,00000
P- 165	PF56-FJKJ	m	Tub de coure R250 (semidur) de 28 mm de diàmetre nominal, d'1,2 mm de gruix, segons la norma UNE-EN 1057, soldat per capil·laritat, amb grau de dificultat mitjà i col·locat superficialment	Rend.: 1,000		16,90 €	
	Mà d'obra:			Unitats	Preu €	Parcial	Import
	A01-FEPH	h	Ajudant muntador	0,160 /R x	24,14000 =	3,86240	
	A0F-000R	h	Oficial 1a muntador	0,160 /R x	28,10000 =	4,49600	
					Subtotal...	8,35840	8,35840
	Materials:						
	B0A1-07KN	u	Abraçadora plàstica, de 28 mm de diàmetre interior	0,400	x 0,50000 =	0,20000	
	BF53-FGLO	m	Tub de coure R250 (semidur) de 28 mm de diàmetre nominal i de gruix 1,2 mm, segons la norma UNE-EN 1057	1,020	x 6,97000 =	7,10940	
	BFW6-04NY	u	Accessori per a tub de coure 28 mm de diàmetre nominal per a soldar per capil·laritat	0,300	x 2,62000 =	0,78600	
	BFYC-04OU	u	Part proporcional d'elements de muntatge, per a tub de coure sanitari de 28 mm de diàmetre nominal, per a soldar per capil·laritat	1,000	x 0,32000 =	0,32000	
					Subtotal...	8,41540	8,41540
					DESPESES AUXILIARS 1,50%		0,12538
					COST DIRECTE		16,89918
					DESPESES INDIRECTES 0,00%		
					COST EXECUCIÓ MATERIAL		16,89918
P- 166	PG2J-4BV9	m	Safata metàl·lica reixa Indeterminat d'acer galvanitzat en calent, d'alçària 50 mm i amplària 100 mm, col·locada suspesa de paraments horitzontals amb elements de suport	Rend.: 1,000		25,41 €	
	Mà d'obra:			Unitats	Preu €	Parcial	Import
	A01-FEPD	h	Ajudant electricista	0,096 /R x	24,10000 =	2,31360	
	A0F-000E	h	Oficial 1a electricista	0,193 /R x	28,10000 =	5,42330	
					Subtotal...	7,73690	7,73690
	Materials:						
	BG2J-0BC3	m	Safata metàl·lica reixa d'acer galvanitzat en calent, d'alçària 50 mm i amplària 100 mm	1,000	x 9,09000 =	9,09000	

JUSTIFICACIÓ DE PREUS

Data: 11/01/23

Pàg.: 94

PARTIDES D'OBRA

NÚM	CODI	UA	DESCRIPCIÓ					PREU
	BGY1-10XU	u	Part proporcional d'elements de suport per a safates metàl·liques d'acer galvanitzat en calent de 100 mm d'amplària, per a instal·lació suspesa de paraments horitzontals	1,000	x	8,47000 =	8,47000	
						Subtotal...	17,56000	17,56000
						DESPESES AUXILIARS	1,50%	0,11605
						COST DIRECTE		25,41295
						DESPESES INDIRECTES	0,00%	
						COST EXECUCIÓ MATERIAL		25,41295
P- 167	PG2N-EUG5	m	Tub corbable corrugat de polietilè, de doble capa, llisa la interior i corrugada l'exterior, de 50 mm de diàmetre nominal, aïllant i no propagador de la flama, resistència a l'impacte de 15 J, resistència a compressió de 450 N, muntat com a canalització soterrada	Rend.: 1,000				2,19 €
				Unitats		Preu €	Parcial	Import
	Mà d'obra:							
	A01-FEPD	h	Ajudant electricista	0,020	/R x	24,10000 =	0,48200	
	A0F-000E	h	Oficial 1a electricista	0,025	/R x	28,10000 =	0,70250	
						Subtotal...	1,18450	1,18450
	Materials:							
	BG2Q-1KT0	m	Tub corbable corrugat de polietilè, de doble capa, llisa la interior i corrugada l'exterior, de 50 mm de diàmetre nominal, aïllant i no propagador de la flama, resistència a l'impacte de 15 J, resistència a compressió de 450 N, per a canalitzacions soterrades	1,020	x	0,97000 =	0,98940	
						Subtotal...	0,98940	0,98940
						DESPESES AUXILIARS	1,50%	0,01777
						COST DIRECTE		2,19167
						DESPESES INDIRECTES	0,00%	
						COST EXECUCIÓ MATERIAL		2,19167
P- 168	PG2P-6T1A	m	Tub rígid de PVC, de 32 mm de diàmetre nominal, aïllant i no propagador de la flama, amb una resistència a l'impacte de 3 J, resistència a compressió de 250 N, d'1,1 mm de gruix, amb unió encolada i com a canalització soterrada	Rend.: 1,000				3,12 €
				Unitats		Preu €	Parcial	Import
	Mà d'obra:							
	A01-FEPD	h	Ajudant electricista	0,050	/R x	24,10000 =	1,20500	
	A0F-000E	h	Oficial 1a electricista	0,035	/R x	28,10000 =	0,98350	
						Subtotal...	2,18850	2,18850
	Materials:							
	BG2P-1KU0	m	Tub rígid de PVC, de 32 mm de diàmetre nominal, aïllant i no propagador de la flama, amb una resistència a l'impacte de 3 J, resistència a compressió de 250 N, d'1,1 mm de gruix	1,020	x	0,88000 =	0,89760	
						Subtotal...	0,89760	0,89760
						DESPESES AUXILIARS	1,50%	0,03283
						COST DIRECTE		3,11893
						DESPESES INDIRECTES	0,00%	

JUSTIFICACIÓ DE PREUS

Data: 11/01/23

Pàg.: 95

PARTIDES D'OBRA

NÚM	CODI	UA	DESCRIPCIÓ	PREU			
COST EXECUCIÓ MATERIAL				3,11893			
P- 169	PG33-E6CX	m	Cable amb conductor de coure de tensió assignada 0,6/1 kV, de designació RZ1-K (AS), construcció segons norma UNE 21123-4, tripolar, de secció 3x6 mm ² , amb coberta del cable de poliolefines, classe de reacció al foc Cca-s1b, d1, a1 segons la norma UNE-EN 50575 amb baixa emissió fums, col·locat en tub	Rend.: 1,000			
				5,57 €			
Mà d'obra:				Unitats	Preu €	Parcial	Import
A01-FEPD	h	Ajudant electricista		0,040 /R x	24,10000 =	0,96400	
A0F-000E	h	Oficial 1a electricista		0,040 /R x	28,10000 =	1,12400	
				Subtotal...		2,08800	2,08800
Materials:							
BG33-G2VR	m	Cable amb conductor de coure de tensió assignada 0,6/1 kV, de designació RZ1-K (AS), construcció segons norma UNE 21123-4, tripolar, de secció 3x6 mm ² , amb coberta del cable de poliolefines, classe de reacció al foc Cca-s1b, d1, a1 segons la norma UNE-EN 50575 amb baixa emissió fums		1,020 x	3,38000 =	3,44760	
				Subtotal...		3,44760	3,44760
				DESPESES AUXILIARS	1,50%		0,03132
				COST DIRECTE			5,56692
				DESPESES INDIRECTES	0,00%		
				COST EXECUCIÓ MATERIAL			5,56692
P- 170	PG47-ELQL	u	Interruptor automàtic magnetotèrmic de 0,5 A d'intensitat nominal, tipus PIA corba C, tripolar (3P), de 10000 A de poder de tall segons UNE-EN 60898 i de 15 kA de poder de tall segons UNE-EN 60947-2, de 3 mòduls DIN de 18 mm d'amplària, muntat en perfil DIN	Rend.: 1,000			
				89,16 €			
Mà d'obra:				Unitats	Preu €	Parcial	Import
A01-FEPD	h	Ajudant electricista		0,200 /R x	24,10000 =	4,82000	
A0F-000E	h	Oficial 1a electricista		0,210 /R x	28,10000 =	5,90100	
				Subtotal...		10,72100	10,72100
Materials:							
BG49-189W	u	Interruptor automàtic magnetotèrmic de 0,5 A d'intensitat nominal, tipus PIA corba C, tripolar (3P), de 10000 A de poder de tall segons UNE-EN 60898 i de 15 kA de poder de tall segons UNE-EN 60947-2, de 3 mòduls DIN de 18 mm d'amplària, per a muntar en perfil DIN		1,000 x	77,83000 =	77,83000	
BGWD-0AS2	u	Part proporcional d'accessoris per a interruptors magnetotèrmics		1,000 x	0,45000 =	0,45000	
				Subtotal...		78,28000	78,28000
				DESPESES AUXILIARS	1,50%		0,16082
				COST DIRECTE			89,16182
				DESPESES INDIRECTES	0,00%		
				COST EXECUCIÓ MATERIAL			89,16182

JUSTIFICACIÓ DE PREUS

Data: 11/01/23

Pàg.: 96

PARTIDES D'OBRA

NÚM	CODI	UA	DESCRIPCIÓ	PREU			
P- 171	PG4B-DWYF	u	Interruptor diferencial de la classe AC, gamma terciari, de 40 A d'intensitat nominal, bipolar (2P), de sensibilitat 0,03 A, de desconexió fix instantani, amb botó de test incorporat i indicador mecànic de defecte, construït segons les especificacions de la norma UNE-EN 61008-1, de 2 mòduls DIN de 18 mm d'amplària, muntat en perfil DIN	Rend.: 1,000		104,24 €	
Mà d'obra:				Unitats	Preu €	Parcial	Import
	A01-FEPD	h	Ajudant electricista	0,200 /R x	24,10000 =	4,82000	
	A0F-000E	h	Oficial 1a electricista	0,350 /R x	28,10000 =	9,83500	
Subtotal...						14,65500	14,65500
Materials:							
	BG4L-09XD	u	Interruptor diferencial de la classe AC, gamma terciari, de 40 A d'intensitat nominal, bipolar (2P), de 0,03 A de sensibilitat, de desconexió fix instantani, amb botó de test incorporat i indicador mecànic de defecte, construït segons les especificacions de la norma UNE-EN 61008-1, de 2 mòduls DIN de 18 mm d'amplària, per a muntar en perfil DIN	1,000 x	88,96000 =	88,96000	
	BGWD-0AS3	u	Part proporcional d'accessoris per a interruptors diferencials	1,000 x	0,41000 =	0,41000	
Subtotal...						89,37000	89,37000
DESPESES AUXILIARS 1,50%							0,21983
COST DIRECTE							104,24483
DESPESES INDIRECTES 0,00%							
COST EXECUCIÓ MATERIAL							104,24483
P- 172	PG60-79KU	u	Caixa de mecanismes per a centralització de funcions en lloc de treball de 3 columnes, amb 2 preses de corrent (2P+T) de 10/16 A i tapa color blanc, 2 preses de corrent (2P+T) de 10/16 A amb tapa vermella, 2 preses de veu i dades RJ45 doble categoria 6 F/UTP, muntada superficialment	Rend.: 1,000		139,91 €	
Partides d'obra:				Unitats	Preu €	Parcial	Import
	PG62-6NP3	u	Caixa de mecanismes per a centralització de funcions en lloc de treball, de material plàstic, de 3 columnes, amb capacitat per a 6 mecanismes modulars, muntat superficialment	1,000 x	29,87091 =	29,87091	
	PG60-77N1	u	Presa de corrent de tipus modular de 2 mòduls estrets, bipolar amb presa de terra lateral (2P+T), 16 A 250 V, amb tapa protegida, preu alt, muntada sobre caixa o bastidor	2,000 x	11,54160 =	23,08320	
	PG60-77N8	u	Presa de corrent de tipus modular de 2 mòduls estrets, bipolar amb presa de terra lateral (2P+T), 16 A 250 V, amb tapa vermella, preu alt, muntada sobre caixa o bastidor	2,000 x	11,30160 =	22,60320	
	PP7H-781U	u	Presa de senyal de veu i dades, de tipus modular de 2 mòduls estrets, amb connector RJ45 doble, categoria 6 F/UTP, amb connexió per desplaçament de l'aïllament, amb tapa, preu alt, muntada sobre caixa o bastidor	2,000 x	32,17473 =	64,34946	
Subtotal...						139,90677	139,90677
COST DIRECTE							139,90677
DESPESES INDIRECTES 0,00%							

JUSTIFICACIÓ DE PREUS

Data: 11/01/23

Pàg.: 97

PARTIDES D'OBRA

NÚM	CODI	UA	DESCRIPCIÓ	COST EXECUCIÓ MATERIAL			PREU
							139,90677
P- 173	PG69-61UO	u	Presa de corrent bipolar amb presa de terra lateral de 16 A d'intensitat màxima, encastada, amb obertura de regata, col·locació de tub corrugat de PVC de DN 16 mm, conductor de coure de designació [null] [null] d'1,5 mm2 de secció i caixa de derivació quadrada de 90x90 mm col·locada encastada	Rend.: 1,000			116,77 €
Partides d'obra:				Unitats	Preu €	Parcial	Import
-DYD5	m		Cable amb conductor de coure de tensió assignada inferior o igual a 450/750 V, de designació [null], construcció segons norma, [null], de secció [null]x1,5 mm2, amb aïllament de [null], classe de reacció al foc segons la norma UNE-EN 50575, col·locat en tub	10,000	x 4,68095 =	46,80950	
PG12-DH7C	u		Caixa de derivació quadrada de plàstic, de 90x90 mm, amb grau de protecció IP-40, encastada	1,000	x 6,61130 =	6,61130	
PG2N-EUJG	m		Tub flexible corrugat de PVC, de 16 mm de diàmetre nominal, aïllant i no propagador de la flama, resistència a l'impacte d'1 J, resistència a compressió de 320 N i una rigidesa dielèctrica de 2000 V, muntat encastat	3,500	x 1,11897 =	3,91640	
PG65-4843	u		Caixa de mecanismes, per a un element, preu alt, encastada	1,000	x 2,64966 =	2,64966	
PG6I-78DA	u		Marc per a mecanisme universal, d'1 element, preu alt, col·locat	1,000	x 3,59703 =	3,59703	
PG6O-77RC	u		Presa de corrent de tipus universal, bipolar amb presa de terra lateral (2P+T), 16 A 250 V, amb tapa, preu alt, encastada	1,000	x 12,73160 =	12,73160	
PY04-5T84	u		Formació d'encast per a petits elements a paret de maó massís, amb mitjans manuals, i collat amb guix B1 i acabat lliscat amb guix C6	1,000	x 12,03624 =	12,03624	
PY05-5CIV	m		Obertura de regata en paret de maó massís, amb mitjans manuals i tapada amb guix B1 i acabat lliscat amb guix C6	3,000	x 9,47414 =	28,42242	
				Subtotal...		116,77415	116,77415
				COST DIRECTE			116,77415
				DESPESES INDIRECTES 0,00%			
				COST EXECUCIÓ MATERIAL			116,77415
P- 174	PM32-DZ3Z	u	Extintor manual de pols seca polivalent, de càrrega 6 kg, amb pressió incorporada, pintat, amb suport a paret	Rend.: 1,000			48,50 €
Mà d'obra:				Unitats	Preu €	Parcial	Import
A01-FEPH	h		Ajudant muntador	0,200 /R x	24,14000 =	4,82800	
A0F-000R	h		Oficial 1a muntador	0,200 /R x	28,10000 =	5,62000	
				Subtotal...		10,44800	10,44800
Materials:							
BM33-0T4F	u		Extintor de pols seca polivalent, de càrrega 6 kg, amb pressió incorporada, pintat	1,000	x 37,60000 =	37,60000	
BMY3-0TC7	u		Part proporcional d'elements especials per a extintors	1,000	x 0,30000 =	0,30000	
				Subtotal...		37,90000	37,90000
				DESPESES AUXILIARS 1,50%			0,15672
				COST DIRECTE			48,50472
				DESPESES INDIRECTES 0,00%			

JUSTIFICACIÓ DE PREUS

Data: 11/01/23

Pàg.: 98

PARTIDES D'OBRA

NÚM	CODI	UA	DESCRIPCIÓ	PREU			
COST EXECUCIÓ MATERIAL				48,50472			
P- 175	PMS0-6Z0U	u	Rètol senyalització sortida habitual, rectangular, de 297x105 mm2 de làmina de vinil autoadhesiva, fotoluminiscent categoria B segons UNE 23035-4, col·locat adherit sobre parament vertical	Rend.: 1,000 13,41 €			
Mà d'obra:				Unitats	Preu €	Parcial	Import
	A0F-000R	h	Oficial 1a muntador	0,100 /R x	28,10000 =	2,81000	
				Subtotal...		2,81000	2,81000
Materials:							
	BMS0-1JZV	u	Rètol senyalització sortida habitual, rectangular, de 297x105 mm2 de làmina de vinil autoadhesiva, fotoluminiscent categoria B segons UNE 23035-4	1,000 x	10,56000 =	10,56000	
				Subtotal...		10,56000	10,56000
				DESPESES AUXILIARS	1,50%		0,04215
				COST DIRECTE			13,41215
				DESPESES INDIRECTES	0,00%		
				COST EXECUCIÓ MATERIAL			13,41215
P- 176	PMS0-6Z0V	u	Rètol senyalització recorregut d'evacuació a sortida habitual, rectangular, de 402x105 mm2 de làmina de vinil autoadhesiva, fotoluminiscent categoria B segons UNE 23035-4, col·locat adherit sobre parament vertical	Rend.: 1,000 15,90 €			
Mà d'obra:				Unitats	Preu €	Parcial	Import
	A0F-000R	h	Oficial 1a muntador	0,100 /R x	28,10000 =	2,81000	
				Subtotal...		2,81000	2,81000
Materials:							
	BMS0-1JZJ	u	Rètol senyalització recorregut d'evacuació a sortida habitual, rectangular, de 402x105 mm2 de làmina de vinil autoadhesiva, fotoluminiscent categoria B segons UNE 23035-4	1,000 x	13,05000 =	13,05000	
				Subtotal...		13,05000	13,05000
				DESPESES AUXILIARS	1,50%		0,04215
				COST DIRECTE			15,90215
				DESPESES INDIRECTES	0,00%		
				COST EXECUCIÓ MATERIAL			15,90215
P- 177	PMS0-6Z0X	u	Rètol senyalització instal·lació de protecció contra incendis, quadrat, de 210x210 mm2 de làmina de vinil autoadhesiva, fotoluminiscent categoria B segons UNE 23035-4, col·locat adherit sobre parament vertical	Rend.: 1,000 13,79 €			
Mà d'obra:				Unitats	Preu €	Parcial	Import
	A0F-000R	h	Oficial 1a muntador	0,100 /R x	28,10000 =	2,81000	
				Subtotal...		2,81000	2,81000
Materials:							
	BMS0-1K0O	u	Rètol senyalització instal·lació de protecció contra incendis, quadrat, de 210x210 mm2 de làmina de vinil autoadhesiva, fotoluminiscent categoria B segons UNE 23035-4	1,000 x	10,94000 =	10,94000	

JUSTIFICACIÓ DE PREUS

Data: 11/01/23

Pàg.: 99

PARTIDES D'OBRA

NÚM	CODI	UA	DESCRIPCIÓ	PREU			
				Subtotal...	10,94000	10,94000	
				DESPESES AUXILIARS	1,50%	0,04215	
				COST DIRECTE		13,79215	
				DESPESES INDIRECTES	0,00%		
				COST EXECUCIÓ MATERIAL		13,79215	
P- 178	PMS0-6Z12	u	Rètol senyalització recorregut d'evacuació a sortida emergència, rectangular, de 445x148 mm2 de làmina de vinil autoadhesiva, fotoluminiscent categoria B segons UNE 23035-4, col·locat adherit sobre parament vertical	Rend.: 1,000		21,30 €	
				Unitats	Preu €	Parcial	Import
Mà d'obra:							
	A0F-000R	h	Oficial 1a muntador	0,100 /R x	28,10000 =	2,81000	
				Subtotal...		2,81000	2,81000
Materials:							
	BMS0-1K0X	u	Rètol senyalització recorregut d'evacuació a sortida emergència, rectangular, de 445x148 mm2 de làmina de vinil autoadhesiva, fotoluminiscent categoria B segons UNE 23035-4	1,000 x	18,45000 =	18,45000	
				Subtotal...		18,45000	18,45000
				DESPESES AUXILIARS	1,50%	0,04215	
				COST DIRECTE		21,30215	
				DESPESES INDIRECTES	0,00%		
				COST EXECUCIÓ MATERIAL		21,30215	
P- 179	PMS0-6Z14	u	Rètol senyalització sortida d'emergència, rectangular, de 420x210 mm2 de làmina de vinil autoadhesiva, fotoluminiscent categoria B segons UNE 23035-4, col·locat adherit sobre parament vertical	Rend.: 1,000		27,88 €	
				Unitats	Preu €	Parcial	Import
Mà d'obra:							
	A0F-000R	h	Oficial 1a muntador	0,150 /R x	28,10000 =	4,21500	
				Subtotal...		4,21500	4,21500
Materials:							
	BMS0-1K0E	u	Rètol senyalització sortida d'emergència, rectangular, de 420x210 mm2 de làmina de vinil autoadhesiva, fotoluminiscent categoria B segons UNE 23035-4	1,000 x	23,60000 =	23,60000	
				Subtotal...		23,60000	23,60000
				DESPESES AUXILIARS	1,50%	0,06323	
				COST DIRECTE		27,87823	
				DESPESES INDIRECTES	0,00%		
				COST EXECUCIÓ MATERIAL		27,87823	
P- 180	PY02-H8WF	u	Cala en sostre per a pas d'instal·lacions, amb barrina de perforació d'aire	Rend.: 1,000		23,04 €	
				Unitats	Preu €	Parcial	Import
Mà d'obra:							
	A0D-0007	h	Manobre	1,000 /R x	22,70000 =	22,70000	
				Subtotal...		22,70000	22,70000

JUSTIFICACIÓ DE PREUS

Data: 11/01/23

Pàg.: 100

PARTIDES D'OBRA

NÚM	CODI	UA	DESCRIPCIÓ	PREU			
				DESPESES AUXILIARS	1,50%		0,34050
				COST DIRECTE			23,04050
				DESPESES INDIRECTES	0,00%		
				COST EXECUCIÓ MATERIAL			23,04050
P- 181	PY30-615B	m	Formació de passamurs amb tub de PVC de diàmetre 90 mm i d'1 m de llargària, com a màxim	Rend.: 1,000			
							10,90 €
				Unitats	Preu €	Parcial	Import
	Mà d'obra:						
	A0F-000T	h	Oficial 1a paleta	0,100 /R x	27,19000 =	2,71900	
					Subtotal...	2,71900	2,71900
	Materials:						
	BD1A-1NDZ	m	Tub de PVC-U de paret massissa, àrea d'aplicació B segons norma UNE-EN 1329-1, de DN 90 mm i de llargària 1 m, classe de reacció al foc B-s1, d0 segons norma UNE-EN 13501-1, per a encolar	1,000 x	8,14000 =	8,14000	
					Subtotal...	8,14000	8,14000
				DESPESES AUXILIARS	1,50%		0,04079
				COST DIRECTE			10,89979
				DESPESES INDIRECTES	0,00%		
				COST EXECUCIÓ MATERIAL			10,89979



INTEC VALLS
ENGINEYERIA SLP

Carrer Avenir 36, 1r. B
43800 Valls (Tarragona)
Tel 977608947
E-mail: rintec@tinet.org



Ajuntament de Valls

QUADRE DE PREUS I

QUADRE DE PREUS NÚMERO 1

Data: 11/01/23

Pàg.: 1

NÚMERO	CODI	UA	DESCRIPCIÓ	PREU
P- 1	E5ZJT76K	m	Reixa longitudinal de canal formada per xapa microperforada (DIVUIT EUROS AMB CINQUANTA CÈNTIMS)	18,50 €
P- 2	E635E224	m2	Tancament vertical amb placa amb dues planxes d'acer i aïllament de poliuretà amb un gruix total de 40 mm, amb la cara exterior micronervada color estàndard, diferent del blanc, gruix de les planxes (ext/int) de 0,6/0,5 mm, junt longitudinal encadellat i sistema de fixació oculta, per a façanes, col·locat en posició vertical (TRENTA-UN EUROS AMB VINT CÈNTIMS)	31,20 €
P- 3	E635F625	m2	Tancament horitzontal amb placa amb dues planxes d'acer i aïllament de llana mineral de roca amb un gruix total de 50 mm, amb la cara exterior micronervada color estàndard, diferent del blanc, gruix de les planxes (ext/int) de 0,6/0,5 mm, junt longitudinal encadellat i sistema de fixació oculta, amb la cara interior perforada, per a façanes, col·locat en posició horitzontal. Inclou paret proporcional de subministre i instal·lació de remats inferior superiors, cantoneres i elements estructurals per la correcta instal·lació. (QUARANTA-TRES EUROS AMB QUARANTA-UN CÈNTIMS)	43,41 €
P- 4	E63T0870	m2	Luernari contibuo d'un metre d'alçada amb marc perimetral d'alumini anonitzat, panell translluït de policarbonat cel·lular amb junta oculta PLUS 5457 DE 40MM de gruix de 7 parets acabat en blanc opal, euroclase Bs1 d0 (CENT CATORZE EUROS AMB NORANTA-SET CÈNTIMS)	114,97 €
P- 5	E865U230	m2	Revestiment de parament vertical amb tauler de la marca MAUSA o similar, inifug d'aglomerat de fibres de fusta i resines sintètiques d'alta densitat de 19mm de gruix, acabat amb cara interior de melamina i cara exterior de laminado de 0.7 mm de PLH ABET 431, ROJO SEF a les 2 cares, col·locat enllatat, inclou part proposcional de cantoneres i remats per la correcta col·locació, totalment finalitzat. (CINQUANTA-DOS EUROS AMB QUARANTA-QUATRE CÈNTIMS)	52,44 €
P- 6	E9U8U100	m	Sòcol d'alumini format per perfil L de 120 x 60 x8 col·locat amb tacs d'expansió i cargols (VINT EUROS AMB NORANTA-DOS CÈNTIMS)	20,92 €
P- 7	EABGA9B2	u	P5-Porta d'acer en perfils laminats de dues fulles baetns, per a un buit d'obra de 195x210 cm, amb bastidor de L de 50+5 mm, lamel·les horitzontals fixes i bastiment, pany de cop i clau, pintura al forn. (CINC-CENTS SIS EUROS AMB VINT-I-DOS CÈNTIMS)	506,22 €
P- 8	EAF6P9AL	u	P4-Porta d'alumini anoditzat natural acristalada, col·locada sobre bastiment 290 amplada per 360 cm d'alçada, elaborada amb perfils de preu superior, classificació mínima 4 de permeabilitat a l'aire segons UNE-EN 12207, classificació mínima 9A d'estanquitat a l'aigua segons UNE-EN 12208 i classificació mínima C5 de resistència al vent segons UNE-EN 12210, sense persiana. Vidre laminat de doble fulla 5+5mm/ càmera d'aire de 12mm/ 5+5mm (TRES MIL CENT TRENTA-TRES EUROS AMB CINQUANTA-QUATRE CÈNTIMS)	3.133,54 €
P- 9	EAF6CS9LK98Q	m2	V2-Fulla fixa d'alumini anoditzat natural, col·locada sobre bastiment de base, per tancament exterior, elaborada amb perfils de preu superior, classificació mínima 4 de permeabilitat a l'aire segons UNE-EN 12207, classificació mínima 9A d'estanquitat a l'aigua segons UNE-EN 12208 i classificació mínima C4 de resistència al vent segons UNE-EN 12210. Article: ref. P06SI250 de la serie Massilles de poliuretà de BASF-CC, perfil intermitg cada 1500mm d'amplada, vidreria de doble fulla 5+5/10/5+5, dos butirals translucits, amb una amplada maxima de 1500mm. (DOS-CENTS DOTZE EUROS AMB UN CÈNTIMS)	212,01 €
P- 10	EAN52B74	u	Bastiment de base per a balconera, de tub d'acer galvanitzat de secció 60x20 mm2, per a un buit d'obra aproximat de 300x370 cm (SEIXANTA-NOU EUROS AMB SEIXANTA-VUIT CÈNTIMS)	69,68 €
P- 11	EAN52B94	u	Bastiment de base per a balconera, de tub d'acer galvanitzat de secció 60x20 mm2, amb accessoris per a persiana, per a un buit d'obra aproximat de 300x230 cm (SEIXANTA-SIS EUROS AMB ONZE CÈNTIMS)	66,11 €
P- 12	EARA8A6	u	P2-Porta interior abatible de dues fulles, 3500x300 mm de llum i altura de pas, de doble paret de 44 mm de gruix, acabat lacat en color a escollir de la carta RAL formada per dues xapes d'acer galvanitzat de 0,8 mm de gruix, plegades, acoblades i muntades, amb càmera intermèdia farcida de poliuretà, sobre marc d'acer galvanitzat d'1 mm de gruix, sense premarc. Fins i tot patilles d'ancoratge per a la fixació del marc al parament, ferramenta, pany i maneta d'acer inox. Ancorada amb morter de ciment 1:4 (MIL QUARANTA-TRES EUROS AMB VINT-I-SIS CÈNTIMS)	1.043,26 €
P- 13	EARA6A6	u	P3-Porta corredissa d'acer, de 5,2 m d'amplària i 3 m d'alçada de llum de pas, amb bastiment i estructura de perfils d'acer galvanitzat, acabada amb planxa d'acer galvanitzat i prelacat, amb guies i pany, ancorada amb morter de ciment 1:4 (MIL DOS-CENTS SEIXANTA-QUATRE EUROS AMB VUIT CÈNTIMS)	1.264,08 €

QUADRE DE PREUS NÚMERO 1

Data: 11/01/23

Pàg.: 2

NÚMERO	CODI	UA	DESCRIPCIÓ	PREU
P- 14	EASA22SA	u	Subministrament i col·locació de bloc de porta tallafocs EI2 30-C5 homologada de dos fulles de 100,5x230 cm, composta de fulla formada per cantell perimetral de fusta massissa encadellada a un panell aglomerat central ignífug i acabat en un tauler de 4 mm de MDF retxa en fibres: cèrcol de 90x30 mm i tapajuntes de 70x16 mm a les dues cares, en MDF hidròfug, amb rexapat del mateix material de la fulla; perns de 140 mm, juntes intumescents embotides al perímetre de la fulla segons normativa i dues plaques aïllants i termoexpandibles a la caixa del pany, amb funció antipànic. Fins i tot envernissat/pintat ignífug, manetes, tancament portes aeri sense retenidor i junta isotònica i ignífuga embotida al batent. Elaborat en taller, ajustament i fixació a l'obra. Totalment muntat i provat. (MIL TRES-CENTS VINT-I-SIS EUROS AMB SETANTA-QUATRE CÈNTIMS)	1.326,74 €
P- 15	EAZPA110	u	Mecanisme antipànic per a porta d'evacuació d'1 fulla, amb sistema d'accionament basculant, amb 1 punt de tancament, per a mecanisme vist, homologat segons UNE-EN 1125, instal·lat (CENT VINT-I-SIS EUROS AMB SEIXANTA-UN CÈNTIMS)	126,61 €
P- 16	EEQZ002	u	Consola de comandament de marcador, CONSOLE-700, multiesport de pantalla tàctil amb possibilitat de funcionar per radio o per cable, amb bateria de 14 hores, amb receptor de radio FS2 per taules FS, maletí de protecció model CASC-700 (CINC-CENTS QUARANTA EUROS)	540,00 €
P- 17	EH61R269	u	Llum d'emergència amb làmpada led, amb una vida útil de 100000 h, permanent i no estanca amb grau de protecció IP4X, aïllament classe II, amb un flux aproximat de 140 a 170 lúmens, 1 h d'autonomia, de forma rectangular amb difusor i cos de policarbonat, preu alt, col·locat superficial, inclou extensió i connexió a la xarxa elèctrica existent (CENT QUARANTA-QUATRE EUROS AMB TRENTA-UN CÈNTIMS)	144,31 €
P- 18	EQZ2U001	u	Marcador electrònic per interior STB MULTIDEPORTE 200 PRO de 200x100x 8cm, de distància i angle de visió 100m, 170 graus, donforme a la DIN 18032-3 i UNE 9554:1989 norequereix de protecció frontal, amb indicació de temps de joc (00:00-99: 59) amb dígits de 25cm, amb tanteig (0-99) alçada dels dígits 30cm, períodes (0-9) dígits de 30 cm, temps morts tres punts lluminosos de 8cm per (DOS MIL SET-CENTS NOU EUROS AMB VUITANTA-SIS CÈNTIMS)	2.709,86 €
P- 19	FQS1U010	m	Marcat i senyalització de pista poliesportiva, sobre paviment esportiu de terratzó, amb línies de 8 cm d'amplada, contínues o discontinúes, mitjançant aplicació amb brotxa o corró de pintura acrílica mat via aigua, color a escollir, densitat 1,3 g / m³, viscositat > 20 poises, segons normes federatives (CINC-CENTS TRENTA-SIS EUROS AMB SETANTA-DOS CÈNTIMS)	536,72 €
P- 20	FQT2A252	u	Tanca de hoquei desmuntable, de la marca TP SPORT model HOVAL010 o similar, de 40m de llargada i 20 metres d'amplada amb cantoneres rodones de 1,5m de radi, formades amb marcs de perfil rodó de 40x2mm amb suports especials als extrems que seran introduïts als pilars deixant la part superior sense cap tipus de fregament o element sortint, marc i premarc de platina de 50 x 5mm, soldada a tot el seu perímetre i folrats amb panell fenòlic de 10mm de gruix, pilars del mateix tipus de perfil amb reforç interior els quals s'introdueixen en una vaina metàl·lica encorada la paviment de 200mm, acabat pintat amb pintura epoxi al forn de 90 micres de protecció, sòcol de 200 mm d'alt per 30mm de gruix de fusta tipus DMF amb cantells superiors romats, encarat al marc amb cargols d'acer amb el cap exterior semicircular, inclou dues portes de 900mm d'ample per l'entrada dels jugadors i una porta de dues fulles de 2,40m d'amplada per l'entrada de vehicles de manteniment. (VINT-I-NOU MIL CINC-CENTS EUROS)	29.500,00 €
P- 21	FQT22152HKV8	u	Subministra i muntatge de grada desmuntable model TP SPORT GADES 130 o similar fabricada d'acord amb la UNE 13200-2008 per un aforament de 206 places a 550 mm de 44,00 m de longitud per 3 alçades i una alçada de 80cm per un tram de 6 mtres que ocupara la zona de l'antiga caixa d'escala, mes un passadís frontal de 1,20 m elevat a 900 mm del paviment, plataforma de 800mm d'amplada, contrapitjades amb una alçada de 400 mm, escales de 1,50 amb tanca de protecció i tanca de protecció devantera, tancament lateral d'estructura grades amb dos portes d'accés, fet amb el mateix tipus de fusta que les bancades, seients individual amb respallier model TP SPORT ELEGANCE. Estructura suport fabricada amb perfils d'acer S235 JOH d'acord amb la norma UNE 13200-2008 DIN 1055-1803. Les baranes laterals i devanteres amb una alçada 1.00m fabricades amb perfils rodons de 80mm i barrots verticals massissos de 8mm no remuntables Paviment i frontal grada de contraxapat marino especial per exteriors de 18mm, antigiscant, INIGFUG M2, amb un comportament al foc Ds2d0 Esgrons amb perfils frontals d'alumini extrusionat i antigiscant. Seient individuals de propilè de primera qualitat amb desguas central pres amb cargols (TRENTA-QUATRE MIL CENT EUROS)	34.100,00 €
P- 22	H1511015	m2	Protecció amb xarxa de seguretat horitzontal sota bigues en viaductes o ponts, ancorada a suports metàl·lics, i amb el desmuntatge inclòs (TRES EUROS)	3,00 €

QUADRE DE PREUS NÚMERO 1

Data: 11/01/23

Pàg.: 3

NÚMERO	CODI	UA	DESCRIPCIÓ	PREU
P- 23	K2153K01	m	Arrencada de remat perimetral coberta (TRES EUROS AMB VUITANTA CÈNTIMS)	3,80 €
P- 24	K21A1011	u	Arrencada de full i bastiment de porta amb mitjans manuals i càrrega manual sobre camió o contenidor (VINT-I-VUIT EUROS AMB CINQUANTA-SET CÈNTIMS)	28,57 €
P- 25	K21C2011	m2	Arrencada de plaques de policarbonat de 2mm col·locat sobre perfil·leria metàl·lica i remts d'alumini ,amb mitjans manuals i càrrega manual de runa sobre camió o contenidor (CINC EUROS AMB SETANTA-SIS CÈNTIMS)	5,76 €
P- 26	K21D1011	m	Arrencada de baixant i connexions als desguassos amb mitjans manuals i càrrega manual de runa sobre camió o contenidor (TRES EUROS AMB VINT-I-TRES CÈNTIMS)	3,23 €
P- 27	K8KAAD11K8VP	m	Escopidor de planxa plegada d'alumini anoditzat de 29 cm d'amplària, amb trencaigües, col·locada adherida i segellada amb massilla de poliuretà i tapajunts amb perfil U d'alumini anoditzat fixats mecànicament als brancals i segellats amb massilla de poliuretà. Article: ref. P06SI239 de la serie Massilles de poliuretà de BASF-CC (CINQUANTA EUROS AMB QUARANTA-SET CÈNTIMS)	50,47 €
P- 28	K8MASG3K	m	Remat de planxa d'acer plegada amb acabat prelacat, d'1 mm de gruix, 30 cm de desenvolupament, com a màxim, amb 5 plecs, per a brancal, col·locat amb fixacions mecàniques, i segellat (VINT-I-SIS EUROS AMB VINT-I-TRES CÈNTIMS)	26,23 €
P- 29	KAF24174	u	V1-Finestra d'alumini ,anoditzat natural, col·locada sobre bastiment de base, amb una fulla oscilobatent, per a un buit d'obra aproximat de 60x60 cm, elaborada amb perfils de preu mitjà, classificació mínima 3 de permeabilitat a l'aire segons UNE-EN 12207, classificació mínima 8A d'estanquitat a l'aigua segons UNE-EN 12208 i classificació mínima C4 de resistència al vent segons UNE-EN 12210, sense persiana, amb mosquitera enrotllable i folre de solapa (TRES-CENTS QUARANTA-QUATRE EUROS AMB QUARANTA-QUATRE CÈNTIMS)	344,44 €
P- 30	KAN51111	u	Bastiment de base per a finestra, de tub d'acer galvanitzat de secció 40x20 mm2, per a un buit d'obra aproximat de 60x60 cm, V1 (NOU EUROS AMB CINQUANTA-CINC CÈNTIMS)	9,55 €
P- 31	KAN52393	u	Bastiment de base per a balconera, de tub d'acer galvanitzat de secció 60x20 mm2, per a un buit d'obra aproximat de 90x230 cm (TRENTA-DOS EUROS AMB CINQUANTA-VUIT CÈNTIMS)	32,58 €
P- 32	KAN52493	u	Bastiment de base per a balconera, de tub d'acer galvanitzat de secció 60x20 mm2, per a un buit d'obra aproximat de 120x230 cm (TRENTA-CINC EUROS AMB SEIXANTA-TRES CÈNTIMS)	35,63 €
P- 33	KAN52693	u	Bastiment de base per a balconera, de tub d'acer galvanitzat de secció 60x20 mm2, per a un buit d'obra aproximat de 180x230 cm (QUARANTA-UN EUROS AMB SETANTA-QUATRE CÈNTIMS)	41,74 €
P- 34	KAN52793	u	Bastiment de base per a balconera, de tub d'acer galvanitzat de secció 60x20 mm2, per a un buit d'obra aproximat de 210x230 cm (QUARANTA-QUATRE EUROS AMB SETANTA-NOU CÈNTIMS)	44,79 €
P- 35	KAN52E73	u	Bastiment de base per a balconera, de tub d'acer galvanitzat de secció 60x20 mm2, per a un buit d'obra aproximat de 360x265 cm (SEIXANTA-TRES EUROS AMB SEIXANTA-TRES CÈNTIMS)	63,63 €
P- 36	KASA71N1	u	P6-Porta tallafocs metàl·lica, EI2-C 60, una fulla batent, per a una llum de 80x210 cm, preu superior, col·locada (TRES-CENTS DIVUIT EUROS AMB DEU CÈNTIMS)	318,10 €
P- 37	KD1R111R	u	Conneció a pou de registre existent (VINT-I-SET EUROS AMB NORANTA-SET CÈNTIMS)	27,97 €
P- 38	P121-EKJZ	m2	Amortització diària de bastida tubular metàl·lica fixa, formada per bastiments de 70 cm d'amplària i alçària <= 200 cm, amb bases regulables, tubs travessers, tubs de travament, plataformes de treball d'amplària com a mínim de 60 cm, escales d'accés, baranes laterals, sòcols i xarxa de protecció de poliamida col·locada a tota la cara exterior i amarradors cada 20 m2 de façana, inclosos tots els elements de senyalització normalitzats (ZERO EUROS AMB NOU CÈNTIMS)	0,09 €

QUADRE DE PREUS NÚMERO 1

Data: 11/01/23

Pàg.: 4

NÚMERO	CODI	UA	DESCRIPCIÓ	PREU
P- 39	P122-628J	d	Amortització diària de plataforma elevadora telescòpica articulada, autopropulsada amb motor de gasoil, de 20 m d'alçària màxima de treball i 9,8 en horitzontal, de 227 kg de càrrega útil, de dimensions 700x245x245 cm en repòs i 10886 kg de pes, buida, amb cistella de dimensions 150x75 cm (TRES-CENTS QUINZE EUROS AMB CINQUANTA-DOS CÈNTIMS)	315,52 €
P- 40	P124-H9AF	u	Anul·lació d'instal·lació interior elèctrica, a la sortida dels quadres elèctrics o de l'escomesa, per a subministrament a baixa tensió 200 kVA, com a màxim (DOS-CENTS VUITANTA-CINC EUROS AMB VINT-I-DOS CÈNTIMS)	285,22 €
P- 41	P127-EKJO	m2	Muntatge i desmuntatge de bastida tubular metàl·lica fixa, formada per bastiments de 70 cm i alçària <= 200 cm, amb bases regulables, tubs travessers, tubs de travament, plataformes de treball d'amplària com a mínim de 60 cm, escales d'accés, baranes laterals, sòcols i xarxa de protecció de poliamida, col·locada a tota la cara exterior i amarradors cada 20 m2 de façana, inclosos tots els elements de senyalització normalitzats i el transport amb un recorregut total màxim de 20 km (SET EUROS AMB CINQUANTA-CINC CÈNTIMS)	7,55 €
P- 42	P151G-49AL	m	Línia horitzontal per a l'ancoratge i desplaçament de cinturons de seguretat, amb corda de poliamida de 16 mm de D i dispositiu anticaiguda autoblocador per a subjectar cinturó de seguretat i amb el desmuntatge inclòs (ONZE EUROS AMB CINQUANTA-SIS CÈNTIMS)	11,56 €
P- 43	P151H-45IB	m2	Protecció amb vela de lona de polietilè per a proteccions superficials contra caigudes, amb malla de reforç i traus perimetrals, corda de subjecció, de diàmetre 12 mm, amb el desmuntatge inclòs (NOU EUROS AMB QUATRE CÈNTIMS)	9,04 €
P- 44	P151N-484M	m	Tanca d'advertència a 1 m del perímetre del sostre, d'alçària 1 m amb xarxa de fil trenat de poliamida no regenerada, de tenacitat alta de 4 mm de diàmetre i 80x80 mm de pas de malla corda perimetral de poliamida de 12 mm de diàmetre nuada a la xarxa, fixada a suport de muntant metàl·lic per a allotjar en perforacions del sostre i amb el desmuntatge inclòs (SET EUROS AMB VINT-I-VUIT CÈNTIMS)	7,28 €
P- 45	P151P-483G	m2	Protecció col·lectiva horitzontal d'obertures amb xarxa per a proteccions superficials contra caigudes, de fil trenat de poliamida no regenerada, de tenacitat alta, de 4 mm de diàmetre, 80x80 mm de pas de malla, corda perimetral de poliamida de 12 mm de diàmetre nuada a la xarxa, fixada amb flex i tacs d'expansió i amb el desmuntatge inclòs (CINC EUROS AMB NORANTA-SET CÈNTIMS)	5,97 €
P- 46	P2140-H8DU	u	Desmuntatge de fulla de porta exterior de ferro de 4 m2 de superfície, com a màxim, amb recuperació de ferramentes, amb mitjans manuals, aplec de material per a la seva reutilització o restauració i carrega de runa sobre camió o contenidor (VINT-I-CINC EUROS AMB NORANTA-SIS CÈNTIMS)	25,96 €
P- 47	P2143-4RQZ	m3	Enderroc de solera de formigó en massa, amb compressor i càrrega manual i mecànica de runa sobre camió o contenidor (CENT CINQUANTA EUROS AMB DIVUIT CÈNTIMS)	150,18 €
P- 48	P2143-4RR7	m2	Arrencada de paviment de llambordins sobre terra, amb mitjans mecànics i càrrega de material sobre camió o contenidor (TRES EUROS AMB TRENTA-SIS CÈNTIMS)	3,36 €
P- 49	P2145-4RS2	m	Arrencada de barana metàl·lica de 90 a 110 cm d'alçària, amb mitjans manuals i càrrega manual sobre camió o contenidor (SET EUROS AMB CINQUANTA-NOU CÈNTIMS)	7,59 €
P- 50	P2146-DJ46	m2	Demolició de paviment de llambordins col·locats sobre terra, d'amplària fins a 2 m, amb mitjans mecànics i càrrega sobre camió amb mitjans mecànics (TRES EUROS AMB CATORZE CÈNTIMS)	3,14 €
P- 51	P2148-49L5	m	Demolició de vorada, inclòs la base, col·locada sobre formigó, amb compressor i càrrega manual i mecànica de runa sobre camió o contenidor (QUATRE EUROS AMB QUARANTA-TRES CÈNTIMS)	4,43 €
P- 52	P2148-49LB	m	Demolició de vorada, inclòs la base, col·locada sobre formigó, amb compressor i càrrega manual i mecànica de runa sobre camió o contenidor (QUATRE EUROS AMB QUARANTA-TRES CÈNTIMS)	4,43 €
P- 53	P214A-4RRU	u	Desmuntatge de fulla, bastiment i accessoris de porta de grans dimensions, de 20 m2 com a màxim, amb recuperació de ferramentes, amb mitjans manuals, aplec de material per a la seva reutilització o restauració i carrega de runa sobre camió o contenidor (CENT SEIXANTA-SIS EUROS AMB VUITANTA-DOS CÈNTIMS)	166,82 €

QUADRE DE PREUS NÚMERO 1

Data: 11/01/23

Pàg.: 5

NÚMERO	CODI	UA	DESCRIPCIÓ	PREU
P- 54	P214O-4RNS	m	Enderroc de pilar de perfil laminat, amb mitjans manuals i càrrega manual de runa sobre camió o contenidor (SETZE EUROS AMB SETANTA-NOU CÈNTIMS)	16,79 €
P- 55	P214P-E7JS	m3	Enderroc de fonament corregut de formigó en massa, amb compressor i càrrega manual i mecànica de runa sobre camió (CENT TRENTA-QUATRE EUROS AMB QUATRE CÈNTIMS)	134,04 €
P- 56	P214Q-4RPO	m2	Enderroc de formació de pendents de formigó cel·lular de 15 cm de gruix mitjà, a mà i amb compressor i càrrega manual de runa sobre camió o contenidor (SET EUROS AMB SETANTA-VUIT CÈNTIMS)	7,78 €
P- 57	P214Q-4RPU	m2	Arrencada de plaques conformades de coberta amb mitjans manuals i càrrega manual de runa sobre camió o contenidor (TRES EUROS AMB QUARANTA-SIS CÈNTIMS)	3,46 €
P- 58	P214Q-4RPX	u	Arrencada de bonera repicat i sanejat del paviment a les vores, amb mitjans manuals i càrrega manual de runa sobre camió o contenidor (SIS EUROS AMB NORANTA-UN CÈNTIMS)	6,91 €
P- 59	P214Q-4RPY	m	Arrencada d'aiguafons amb mitjans manuals i càrrega manual de runa sobre camió o contenidor (UN EUROS AMB SETANTA-TRES CÈNTIMS)	1,73 €
P- 60	P214Q-4RQ0	m	Arrencada d'esquena d'ase amb mitjans manuals i càrrega manual de runa sobre camió o contenidor (DOS EUROS AMB SET CÈNTIMS)	2,07 €
P- 61	P214Q-4RQ1	m	Arrencada de canaló de recollida d'aigües amb mitjans manuals i càrrega manual de runa sobre camió o contenidor (TRES EUROS AMB QUARANTA-SIS CÈNTIMS)	3,46 €
P- 62	P214Q-4RQ3	m	Enderroc de cornisa de ceràmica amb mitjans manuals i càrrega manual de runa sobre camió o contenidor (QUARANTA-SIS EUROS AMB SETANTA-SET CÈNTIMS)	46,77 €
P- 63	P214Q-4RQ4	m2	Enderroc d'enllistonat de fusta de coberta, inclòs picat d'elements massissos i neteja del lloc de treball, amb mitjans manuals i càrrega manual de runa sobre camió o contenidor (TRES EUROS)	3,00 €
P- 64	P214T-4RQG	m2	Enderroc d'envà pluvial de ceràmica de 5 cm de gruix, amb mitjans manuals i càrrega manual de runa sobre camió o contenidor (SIS EUROS AMB NORANTA-UN CÈNTIMS)	6,91 €
P- 65	P214T-4RQI	m2	Enderroc de paret de tancament de maó calat de 15 cm de gruix, a mà i amb martell trencador manual i càrrega manual de runa sobre camió o contenidor (QUINZE EUROS AMB DEU CÈNTIMS)	15,10 €
P- 66	P214W-FEMJ	m	Tall en paviment de formigó de 10 cm de fondària com a mínim amb màquina tallajunts amb disc de diamant per a paviment, per a delimitar la zona a demolir (NOU EUROS AMB SEIXANTA-VUIT CÈNTIMS)	9,68 €
P- 67	P214W-FEMK	m	Tall en paviment de formigó de 15 cm de fondària com a mínim amb màquina tallajunts amb disc de diamant per a paviment, per a delimitar la zona a demolir (ONZE EUROS AMB TRENTA CÈNTIMS)	11,30 €
P- 68	P21D3-HCLF	m	Arrencada per a substitució de tubs per a distribució de gasos i fluids, de 1" o 25 mm de diàmetre, com a màxim, muntat superficialment i amb desmuntatge de fixacions i aïllaments, amb mitjans manuals i càrrega manual de runa sobre camió o contenidor (TRES EUROS AMB CATORZE CÈNTIMS)	3,14 €
P- 69	P21G1-4RTZ	m	Enderroc de calaix d'obra de diàmetre 25x25 cm, amb revestiment inclòs, amb mitjans manuals i càrrega manual de runa sobre camió o contenidor (QUATRE EUROS AMB TRES CÈNTIMS)	4,03 €
P- 70	P21Q0-H8EJ	u	Desmuntatge d'element d'equipament fix o mòbil, de 500 kg de pes, com a màxim i a una alçària de 5 m, com a màxim, amb mitjans manuals i mecànics i aplec de materials per a la seva reutilització, sense incloure embalatges (NORANTA-DOS EUROS AMB SEIXANTA-QUATRE CÈNTIMS)	92,64 €

QUADRE DE PREUS NÚMERO 1

Data: 11/01/23

Pàg.: 6

NÚMERO	CODI	UA	DESCRIPCIÓ	PREU
P- 71	P21Q0-H8EM	u	Desmuntatge d'element de petit equipament a una alçària de 5 m, com a màxim, amb mitjans manuals, aplec de materials per a la seva reutilització, sense incloure embalatges o càrrega sobre camió o contenidor (CINC EUROS AMB SETANTA-SIS CÈNTIMS)	5,76 €
P- 72	P2214-AYNM	m3	Excavació per a caixa de paviment en terreny compacte (SPT 20-50), realitzada amb pala excavadora i càrrega directa sobre camió (TRES EUROS AMB NORANTA-SET CÈNTIMS)	3,97 €
P- 73	P2217-55SU	m3	Excavació per a rebaix en terreny compacte (SPT 20-50), realitzada amb pala excavadora i càrrega directa sobre camió (TRES EUROS AMB TRENTA-CINC CÈNTIMS)	3,35 €
P- 74	P221B-EL9I	m3	Excavació de rasa i pou de fins a 2 m de fondària, en terreny compacte (SPT 20-50), realitzada amb minicarregadora amb accessori retroexcavador i càrrega mecànica sobre camió (NOU EUROS AMB CINQUANTA CÈNTIMS)	9,50 €
P- 75	P221B-EL9L	m3	Excavació de rasa i pou de fins a 2 m de fondària, en terreny compacte (SPT 20-50), realitzada amb minicarregadora amb accessori retroexcavador i amb les terres deixades a la vora (SET EUROS AMB SIS CÈNTIMS)	7,06 €
P- 76	P221E-AWDV	m3	Excavació de rasa en presència de serveis fins a 2 m de fondària, en terreny compacte (SPT 20-50), realitzada amb retroexcavadora i amb les terres deixades a la vora (CATORZE EUROS AMB SETANTA-DOS CÈNTIMS)	14,72 €
P- 77	P2241-52SO	m2	Repàs i piconatge de sòl de rasa d'amplària màxima 0,6 m, amb compactació del 90% PM (QUATRE EUROS AMB QUARANTA-TRES CÈNTIMS)	4,43 €
P- 78	P2243-53AB	m2	Repàs de sols i parets de rases, pous i recalçats fins a 1,5 m de fondària (DOS EUROS AMB TRENTA CÈNTIMS)	2,30 €
P- 79	P2255-DPGH	m3	Rebliment i piconatge de rasa d'amplària fins a 0,6 m, amb material tolerable de la pròpia excavació, en tongades de gruix de fins a 25 cm, utilitzant picó vibrant, amb compactació del 90% PM (VINT EUROS AMB NORANTA-VUIT CÈNTIMS)	20,98 €
P- 80	P2255-DPIV	m3	Rebliment i piconatge de rasa d'amplària fins a 0,6 m, amb granulats de material reciclat de formigons de 40 a 70 mm, per a drenatge, en tongades de gruix de més de 25 i fins a 50 cm, utilitzant picó vibrant (VINT-I-CINC EUROS AMB VINT-I-CINC CÈNTIMS)	25,25 €
P- 81	P242-DYRI	m3	Càrrega amb mitjans mecànics i transport de terres no contaminades per a reutilitzar dins de l'obra, amb dúmper (QUATRE EUROS AMB TRENTA-DOS CÈNTIMS)	4,32 €
P- 82	P242-DYRR	m3	Càrrega amb mitjans mecànics i transport de terres no contaminades per a reutilitzar dins de l'obra, amb camió de 7 t, amb un recorregut de fins a 2 km (TRES EUROS AMB SEIXANTA-UN CÈNTIMS)	3,61 €
P- 83	P242-DYS7	m3	Càrrega amb mitjans mecànics i transport de terres no contaminades per a reutilitzar dins de l'obra, amb camió de 7 t, amb un recorregut de fins a 10 km (DEU EUROS AMB SETANTA-VUIT CÈNTIMS)	10,78 €
P- 84	P244-4I3W	m3	Càrrega amb mitjans manuals i transport de residus inerts o no especials dins de l'obra, amb dúmper per a transports (QUARANTA-DOS EUROS AMB SETANTA-QUATRE CÈNTIMS)	42,74 €
P- 85	P2R3-FIN4	m3	Transport de terres contaminades a instal·lació autoritzada de gestió de residus, amb camió de 7 t i temps d'espera per a la càrrega amb mitjans mecànics, amb un recorregut de més de 2 i fins a 5 km (TRES EUROS AMB TRENTA-VUIT CÈNTIMS)	3,38 €
P- 86	P2R3-FINK	m3	Transport de terres contaminades a instal·lació autoritzada de gestió de residus, amb camió de 7 t i temps d'espera per a la càrrega amb mitjans mecànics, amb un recorregut de més de 5 i fins a 10 km (CINC EUROS AMB DISSET CÈNTIMS)	5,17 €
P- 87	P2R4-DYOW	m3	Càrrega amb mitjans mecànics i transport de terres contaminades a instal·lació autoritzada de gestió de residus, amb camió de 7 t, amb un recorregut de més de 2 i fins a 5 km (QUATRE EUROS AMB SETZE CÈNTIMS)	4,16 €

QUADRE DE PREUS NÚMERO 1

Data: 11/01/23

Pàg.: 7

NÚMERO	CODI	UA	DESCRIPCIÓ	PREU
P- 88	P2R5-DT13	m3	Transport de residus a instal·lació autoritzada de gestió de residus, amb camió de 7 t i temps d'espera per a la càrrega a màquina, amb un recorregut de més de 5 i fins a 10 km (ONZE EUROS AMB NORANTA-QUATRE CÈNTIMS)	11,94 €
P- 89	P2R6-4I4I	m3	Càrrega amb mitjans mecànics i transport de residus inerts o no especials a instal·lació autoritzada de gestió de residus, amb camió per a transport de 7 t, amb un recorregut de més de 2 i fins a 5 km (QUATRE EUROS AMB VUITANTA CÈNTIMS)	4,80 €
P- 90	P2R6-4I4L	m3	Càrrega amb mitjans mecànics i transport de residus inerts o no especials a instal·lació autoritzada de gestió de residus, amb camió per a transport de 7 t, amb un recorregut de més de 5 i fins a 10 km (SET EUROS AMB SEIXANTA-UN CÈNTIMS)	7,61 €
P- 91	P2RA-EU5N	m3	Disposició controlada en centre de reciclatge de residus barrejats no perillosos amb una densitat 0,17 t/m3, procedents de construcció o demolició, amb codi 17 09 04 segons la Llista Europea de Residus (SETZE EUROS AMB QUARANTA-NOU CÈNTIMS)	16,49 €
P- 92	P2RA-EU5R	m3	Disposició controlada en centre de reciclatge de residus de fusta no perillosos amb una densitat 0,19 t/m3, procedents de construcció o demolició, amb codi 17 02 01 segons la Llista Europea de Residus (DOTZE EUROS AMB TRENTA-CINC CÈNTIMS)	12,35 €
P- 93	P2RA-EU5T	m3	Disposició controlada en centre de reciclatge de residus de metalls barrejats no perillosos amb una densitat 0,2 t/m3, procedents de construcció o demolició, amb codi 17 04 07 segons la Llista Europea de Residus (MENYS TRENTA-SIS EUROS)	-36,00 €
P- 94	P2RA-EU5U	m3	Disposició controlada en centre de selecció i transferència de residus de metalls barrejats no perillosos amb una densitat 0,2 t/m3, procedents de construcció o demolició, amb codi 17 04 07 segons la Llista Europea de Residus (MENYS TRENTA-SIS EUROS)	-36,00 €
P- 95	P2RA-EU64	m3	Disposició controlada en centre de reciclatge de residus ceràmics inerts amb una densitat 0,8 t/m3, procedents de construcció o demolició, amb codi 17 01 03 segons la Llista Europea de Residus (NOU EUROS AMB SEIXANTA CÈNTIMS)	9,60 €
P- 96	P2RA-EU6E	m3	Disposició controlada en centre de reciclatge de residus de formigó inerts amb una densitat 1,45 t/m3, procedents de construcció o demolició, amb codi 17 01 01 segons la Llista Europea de Residus (ONZE EUROS AMB SEIXANTA CÈNTIMS)	11,60 €
P- 97	P2RA-EU6I	m3	Disposició controlada en dipòsit autoritzat de residus de terra inerts amb una densitat 1,6 t/m3, procedents d'excavació, amb codi 17 05 04 segons la Llista Europea de Residus (QUATRE EUROS AMB CINQUANTA CÈNTIMS)	4,50 €
P- 98	P2RA-EU79	m3	Disposició controlada en dipòsit autoritzat de residus ceràmics inerts amb una densitat 0,8 t/m3, procedents de construcció o demolició, amb codi 17 01 03 segons la Llista Europea de Residus (VUIT EUROS)	8,00 €
P- 99	P310-D51K	kg	Armadura de rases i pous AP500 S d'acer en barres corrugades B500S de límit elàstic >= 500 N/mm2 (UN EUROS AMB VUITANTA-CINC CÈNTIMS)	1,85 €
P- 100	P312-D4XX	m3	De rases i pous de fonaments, amb formigó HA-25/B / 10 / IIa de consistència tova, grandària màxima del granulat 10 mm, amb >= 275 kg/m3 de ciment, apte per a classe d'exposició IIa, abocat des de camió (NORANTA-CINC EUROS AMB VINT-I-VUIT CÈNTIMS)	95,28 €
P- 101	P352-4S2P	m3	Fonament de formigó armat HA-25/B/10/IIa abocat amb bomba, armat amb 30 kg/m3 d'armadura AP500 S d'acer en barres corrugades i encofrat amb una quantia d'1 m2/ m3 (DOS-CENTS EUROS AMB TRENTA-UN CÈNTIMS)	200,31 €
P- 102	P442-DG2C	kg	Acer S275JR segons UNE-EN 10025-2, per a bigues formades per peça simple, en perfils laminats en calent sèrie IPN, IPE, HEB, HEA, HEM i UPN, amb una capa d'imprimació antioxidant, col·locat a l'obra (DOS EUROS AMB SETZE CÈNTIMS)	2,16 €
P- 103	P446-DM9A	kg	Acer S275JR segons UNE-EN 10025-2, per a elements d'ancoratge formats per peça simple, en perfils laminats en calent sèrie L, LD, T, rodó, quadrat, rectangular i planxa, treballat a taller i galvanitzat, col·locat a l'obra amb cargols (TRES EUROS AMB SETANTA-SIS CÈNTIMS)	3,76 €

QUADRE DE PREUS NÚMERO 1

Data: 11/01/23

Pàg.: 8

NÚMERO	CODI	UA	DESCRIPCIÓ	PREU
P- 104	P446-DMAQ	kg	Acer S275JR segons UNE-EN 10025-2, per a elements d'ancoratge formats per peça composta, en perfils laminats en calent sèrie IPN, IPE, HEB, HEA, HEM i UPN, treballat a taller i galvanitzat, col·locat a l'obra amb cargols (TRES EUROS AMB SETANTA-SIS CÈNTIMS)	3,76 €
P- 105	P446-DMC6	kg	Acer S275JR segons UNE-EN 10025-2, per a elements d'ancoratge formats per peça simple, en perfils laminats en calent sèrie L, LD, T, rodó, quadrat, rectangular i planxa, treballat a taller i amb una capa d'imprimació antioxidant, col·locat a l'obra amb soldadura (DOS EUROS AMB CINQUANTA-SIS CÈNTIMS)	2,56 €
P- 106	P44A-43KA	kg	Acer S275JR segons UNE-EN 10025-2, per a llandes formades per peça simple, en perfils laminats en calent sèrie IPN, IPE, HEB, HEA, HEM i UPN, amb una capa d'imprimació antioxidant, col·locat a l'obra (DOS EUROS AMB TRENTA-UN CÈNTIMS)	2,31 €
P- 107	P44A-43L3	kg	Acer S275J0H segons UNE-EN 10210-1, per a llandes formades per peça simple, en perfils foradats laminats en calent sèrie rodó, quadrat i rectangular, amb una capa d'imprimació antioxidant, col·locat a l'obra amb soldadura (TRES EUROS AMB TRENTA-QUATRE CÈNTIMS)	3,34 €
P- 108	P44C-DP0W	kg	Acer S275JR segons UNE-EN 10025-2, per a pilars formats per peça simple, en perfils laminats en calent sèrie IPN, IPE, HEB, HEA, HEM i UPN, treballat a taller i amb una capa d'imprimació antioxidant, col·locat a l'obra amb soldadura (DOS EUROS AMB SETANTA-TRES CÈNTIMS)	2,73 €
P- 109	P4E0-DAVK	kg	Acer en barres corrugades elaborat a l'obra B500S de límit elàstic ≥ 500 N/mm ² per a l'armadura de parets de blocs de morter de ciment (UN EUROS AMB SETANTA-SIS CÈNTIMS)	1,76 €
P- 110	P4E1-4451	m	Cèrcol de 20 cm d'amplària, de peça U llisa de 400x200x200 mm, de morter de ciment, categoria I, segons norma UNE-EN 771-3, col·locada amb morter ciment 1:4 (DOTZE EUROS AMB SET CÈNTIMS)	12,07 €
P- 111	P4E2-DWXX	m3	Formigonament per a fàbrica de blocs de morter de ciment, amb formigó per armar HA - 25 / B / 20 / XC1 amb una quantitat de ciment de 275 kg/m ³ i relació aigua ciment $\leq 0,6$, col·locat manualment (CENT VINT-I-DOS EUROS AMB DINOU CÈNTIMS)	122,19 €
P- 112	P4FI-4O20	m3	Pilar de maó ceràmic calat de per a revestir i fins a 900 cm ² de secció, de maó calat HD, R-10, de 290x140x100 mm, per a revestir, categoria I, segons norma UNE-EN 771-1, col·locat amb morter de ciment CEM I, de dosificació 1:5 (7,5 N/mm ²), amb additiu inclúsor aire/plastificant i amb una resistència a compressió del pilar de 4 N/mm ² (TRES-CENTS TRENTA EUROS)	330,00 €
P- 113	P512-38F6	m2	Acabat de terrat amb paviment de rajola ceràmica fina d'elaboració mecànica, amb acabat fi, de color vermell i de 28x14 cm, col·locat amb morter mixt 1:2:10 (DIVUIT EUROS AMB CINQUANTA CÈNTIMS)	18,50 €
P- 114	P531-9RH1	m2	Coberta amb panell sandvitx de planxes d'acer amb aïllament de poliuretà, amb un gruix total de 70 mm, amb la cara exterior grecada color blanc i la cara interior llisa, prelacat en ambdues cares, gruix de les planxes (ext/int) 0,6/0,5 mm, junt longitudinal encadellat amb nervi, amb fixació oculta amb tapajunts, amb un pendent de 7 a 30% (TRENTA-DOS EUROS AMB CINQUANTA-TRES CÈNTIMS)	32,53 €
P- 115	P534-4SII	m2	Coberta de plaques conformades amb perfil nervat de planxa d'acer galvanitzada i lacada amb 4 nervis separats entre 250 i 270 mm i una alçària entre 40 i 50 mm de 0,6 mm de gruix, amb una inèrcia entre 13 i 21 cm ⁴ i una massa superficial entre 5 i 6 kg/m ² , acabat llis, de color estàndard, segons la norma UNE-EN 14782, ancorades sobre corretges d'11 a 15 cm d'alçària (DISSET EUROS AMB SETANTA-CINC CÈNTIMS)	17,75 €
P- 116	P54C-HJWU	m	Remat de planxa d'acer plegada amb acabat prelacat, d'1 mm de gruix, 50 cm de desenvolupament, com a màxim, amb 2 plecs, per a minvell, col·locat amb fixacions mecàniques, i segellat (DISSET EUROS AMB TRENTA-TRES CÈNTIMS)	17,33 €
P- 117	P5Z14-4ZBI	m2	Formació de pendents amb formigó cel·lular sense granulat, de densitat 300 kg/m ³ , de 12,5 cm de gruix mitjà, amb la superfície aplanada (TRETZE EUROS AMB TRES CÈNTIMS)	13,03 €
P- 118	P5ZJ0-4SMY	m	Canal exterior de secció rectangular, de planxa d'alumini lacat, de 0,8 mm de gruix, de 20 cm d'amplària i 50 cm de desenvolupament, col·locada amb peces especials i connectada al baixant (CINQUANTA-UN EUROS AMB ONZE CÈNTIMS)	51,11 €

QUADRE DE PREUS NÚMERO 1

Data: 11/01/23

Pàg.: 9

NÚMERO	CODI	UA	DESCRIPCIÓ	PREU
P- 119	P5ZJ1-52DN	m	Canal exterior de secció semicircular de planxa d'acer galvanitzat de 0,5 mm de gruix, de diàmetre 125 mm i 25 cm de desenvolupament, col·locada amb peces especials i connectada al baixant (TRENTA-TRES EUROS AMB QUARANTA-NOU CÈNTIMS)	33,49 €
P- 120	P6126-57WH	m2	Paret de tancament recolzada deixada vista de gruix 29 cm, de totxana de 290x140x100 mm, categoria I, LD, segons la norma UNE-EN 771-1, col·locat amb morter mixt de ciment portland amb filler calcari CEM II/B-L, calç i sorra, amb 200 kg/m3 de ciment, amb una proporció en volum 1:2:10 i 2,5 N/mm2 de resistència a compressió, elaborat a l'obra (VUITANTA-NOU EUROS AMB QUARANTA-NOU CÈNTIMS)	89,49 €
P- 121	P6126-58NL	m2	Paret de tancament recolzada per a revestir de gruix 14 cm, de maó calat, de 290x140x100 mm, per a revestir, categoria I, HD, segons la norma UNE-EN 771-1, col·locat amb morter mixt de ciment portland amb filler calcari CEM II/B-L, calç i sorra, amb 200 kg/m3 de ciment, amb una proporció en volum 1:2:10 i 2,5 N/mm2 de resistència a compressió, elaborat a l'obra (TRENTA-SET EUROS AMB SEIXANTA-NOU CÈNTIMS)	37,69 €
P- 122	P6126-58SD	m2	Paret divisòria recolzada per a revestir de gruix 29 cm, de maó calat, de 290x140x100 mm, per a revestir, categoria I, HD, segons la norma UNE-EN 771-1, col·locat amb morter de ciment amb ciment amb escòries de forn alt CEM III i sorra, amb additiu inclúsor aire/plastificant i 200 kg/m3 de ciment, amb una proporció en volum 1:8 i 2,5 N/mm2 de resistència a compressió, elaborat a l'obra (SETANTA-VUIT EUROS AMB VINT-I-UN CÈNTIMS)	78,21 €
P- 123	P6182-44ZB	m2	Paret de tancament per a revestir de 20 cm de gruix de bloc foradat de morter ciment, de 400x200x200 mm, llis, categoria I segons la norma UNE-EN 771-3, col·locat amb morter mixt 1:2:10 de ciment portland amb filler calcari (TRENTA-QUATRE EUROS AMB QUARANTA-SET CÈNTIMS)	34,47 €
P- 124	P633-HO20	m	Remat de planxa d'acer plegada amb acabat prelacat, de 0,8 mm de gruix, 50 cm de desenvolupament, com a màxim, amb 4 plecs, per a coronament, col·locat amb fixacions mecàniques (DISSET EUROS AMB CINQUANTA-QUATRE CÈNTIMS)	17,54 €
P- 125	P633-HOQX	m	Remat de planxa d'acer plegada amb acabat prelacat, de 0,8 mm de gruix, 60 cm de desenvolupament, com a màxim, amb 6 plecs, per a coronament, col·locat amb fixacions mecàniques (DIVUIT EUROS AMB VUITANTA-SET CÈNTIMS)	18,87 €
P- 126	P63B-JAQQ	m2	Façana amb disposició dels elements horitzontal, amb panell sandvitx amb dues planxes d'acer prelacat i aïllament de poliuretà amb un gruix total de 40 mm, amb la cara exterior micronervada i la cara interior llisa, color blanc, gruix de les planxes (ext/int) 0.6/0,5 mm, junt longitudinal encadellat i sistema de fixació oculta, per a façanes, col·locat (TRENTA-QUATRE EUROS AMB VUITANTA-TRES CÈNTIMS)	34,83 €
P- 127	P662-6YAB	u	Mampara divisòria entre cabines sanitàries de 100 cm de llargària i 205 cm d'alçada total, de tauler de resines fenòliques HPL de 13 mm de gruix amb acabat de color a les dues cares, amb perfils de fixació i peus regulables d'acer inoxidable (CENT VUITANTA-CINC EUROS AMB NORANTA-QUATRE CÈNTIMS)	185,94 €
P- 128	P7B1-6Q3D	m2	Geotèxtil format per feltre de polièster no teixit lligat mecànicament de 190 a 200 g/m2, col·locat sense adherir (DOS EUROS AMB SEIXANTA-SIS CÈNTIMS)	2,66 €
P- 129	P811-3F77	m2	Arrebossat a bona vista sobre parament vertical exterior, a 3,00 m d'alçada, com a màxim, amb morter de calç per a ús corrent (GP), de designació CSIV-W2, segons UNE-EN 998-1, remolinat (VINT-I-TRES EUROS AMB SETANTA-QUATRE CÈNTIMS)	23,74 €
P- 130	P894-H8GS	m	Pintat de passamà de tub d'acer de 30 a 50 mm de diàmetre amb suports de tub d'acer cada 2 m, amb pintura de partícules metàl·liques, amb dues capes d'imprimació antioxidant i 2 d'acabat (DOS EUROS AMB TRENTA-NOU CÈNTIMS)	2,39 €
P- 131	P89C-391J	m2	Pintat de biga d'un sol perfil d'acer a l'esmalt ignífug, amb dues capes d'imprimació ignífuga i dues d'acabat (TRENTA-TRES EUROS AMB QUINZE CÈNTIMS)	33,15 €
P- 132	P89C-391L	m2	Pintat d'encavallada d'acer a l'esmalt ignífug, amb dues capes d'imprimació ignífuga i dues d'acabat (VINT-I-QUATRE EUROS AMB NORANTA-CINC CÈNTIMS)	24,95 €
P- 133	P89C-391N	m2	Pintat de biga composta de perfils d'acer a l'esmalt ignífug, amb dues capes d'imprimació ignífuga i dues d'acabat (TRENTA-SIS EUROS AMB TRES CÈNTIMS)	36,03 €

QUADRE DE PREUS NÚMERO 1

Data: 11/01/23

Pàg.: 10

NÚMERO	CODI	UA	DESCRIPCIÓ	PREU
P- 134	P89C-392P	m2	Pintat de biga d'un sol perfil d'acer a l'esmalt sintètic, amb dues capes d'imprimació anticorrosiva i dues d'acabat (SETZE EUROS AMB SETANTA-CINC CÈNTIMS)	16,75 €
P- 135	P89C-394Q	m2	Pintat de pilar d'un sol perfil d'acer a l'esmalt ignífug, amb dues capes d'imprimació ignífuga i dues d'acabat (DISSET EUROS AMB TRETZE CÈNTIMS)	17,13 €
P- 136	P89H-4V6Y	m2	Pintat de parament vertical exterior de ciment, amb pasta plàstica de picar amb acabat texturat, amb una capa d'imprimació al làtex diluït i dues d'acabat (NOU EUROS AMB SIS CÈNTIMS)	9,06 €
P- 137	P89H-4V7E	m2	Pintat de parament vertical interior de ciment, amb pintura plàstica amb acabat llis, amb una capa de fons diluïda i dues d'acabat (SET EUROS AMB QUARANTA-QUATRE CÈNTIMS)	7,44 €
P- 138	P89R-4W4X	m	Pintat de tub de coure, a l'esmalt sintètic, amb una capa d'imprimació fosfatant i dues d'acabat de 2 a 4" de diàmetre, com a màxim (CINC EUROS AMB SEIXANTA-DOS CÈNTIMS)	5,62 €
P- 139	P92A-DX8C	m3	Subbase de tot-u artificial, amb estesa i piconatge del material al 95% del PM (VINT-I-CINC EUROS AMB TRENTA-SIS CÈNTIMS)	25,36 €
P- 140	P92A-DX8H	m3	Subbase de tot-u artificial procedent de granulats reciclats de formigó, amb estesa i piconatge del material al 95% del PM (VINT-I-QUATRE EUROS AMB TRENTA-UN CÈNTIMS)	24,31 €
P- 141	P931-3G6S	m3	Base de formigó (CE, EHE) formigó HM-20/S / 10 / I de consistència seca, grandària màxima del granulat 10 mm, amb >= 200 kg/m3 de ciment, apte per a classe d'exposició I, abocat des de camió amb estesa i vibratge manual, amb acabat reglejat (VUITANTA-CINC EUROS AMB QUARANTA-DOS CÈNTIMS)	85,42 €
P- 142	P93E-57QC	m2	Llosa de 5 cm de gruix amb formigó HM-20/P / 20 / I de consistència plàstica, grandària màxima del granulat 20 mm, amb >= 200 kg/m3 de ciment, apte per a classe d'exposició I (CATORZE EUROS AMB TRENTA-QUATRE CÈNTIMS)	14,34 €
P- 143	P93L-B3EI	m2	Solera de 10 cm de gruix de formigó d'ús no estructural de resistència a compressió 15 N/mm2, consistència tova i grandària màxima del granulat 20 mm, HNE-15/B/20, abocat amb transport interior mecànic (QUINZE EUROS AMB CINQUANTA-NOU CÈNTIMS)	15,59 €
P- 144	P93M-3G3O	m2	Solera de formigó HM-20/B/20/I, de consistència tova i grandària màxima del granulat 20 mm, de gruix 15 cm, abocat des de camió (VINT-I-TRES EUROS AMB TRENTA CÈNTIMS)	23,30 €
P- 145	P93M-3G4O	m2	Solera de formigó HM-20/B/20/I, de consistència tova i grandària màxima del granulat 20 mm, de gruix 20 cm, abocat des de camió (VINT-I-SET EUROS AMB QUARANTA-NOU CÈNTIMS)	27,49 €
P- 146	P963-E9KW	m	Vorada corba de formigó, monocapa, amb secció normalitzada per a vianants A1 de 20x14 cm segons UNE 127340, de classe climàtica B, classe resistent a l'abració H i classe resistent a flexió T (R-5 MPa) segons UNE-EN 1340, col·locada sobre base de formigó no estructural de 15 N/mm2 de resistència mínima a compressió i de 10 a 20 cm d'alçària, i rejuntada amb morter (SEIXANTA-DOS EUROS AMB QUARANTA-TRES CÈNTIMS)	62,43 €
P- 147	P967-E9VK	m	Vorada recta de formigó, doble capa, amb secció normalitzada per a vianants A1 de 20x14 cm segons UNE 127340, de classe climàtica B, classe resistent a l'abració H i classe resistent a flexió T (R-5 MPa) segons UNE-EN 1340, col·locada sobre base de formigó no estructural de 15 N/mm2 de resistència mínima a compressió i de 10 a 20 cm d'alçària, i rejuntada amb morter (VINT-I-VUIT EUROS AMB NOU CÈNTIMS)	28,09 €
P- 148	P9C2-H7JH	m2	Paviment de terratzó llis de gra mitjà, de 30x30 cm, preu alt, col·locat a truc de maceta amb morter de ciment 1:6, elaborat a l'obra, per a ús exterior (VINT-I-TRES EUROS AMB SETANTA-NOU CÈNTIMS)	23,79 €
P- 149	P9F2-DMP3	m2	Paviment de llambordins de formigó de forma irregular amb cares corbes, de gruix 8 cm, preu superior, sobre llit de sorra de 5 cm de gruix, rebliment de junts amb sorra fina i compactació del paviment acabat (VINT-I-TRES EUROS AMB NORANTA-DOS CÈNTIMS)	23,92 €
P- 150	P9ZA-4ZDF	m2	Rebaixat, polit i abrillantat del paviment de terratzó o pedra (DEU EUROS AMB SETANTA-DOS CÈNTIMS)	10,72 €

QUADRE DE PREUS NÚMERO 1

Data: 11/01/23

Pàg.: 11

NÚMERO	CODI	UA	DESCRIPCIÓ	PREU
P- 151	P9ZC-HAMU	m	Remat extrem d'andana amb pedra artificial llis acabat polit amb peces en l'de 80 x 70 x 6 cm i 3,5 cm de gruix, amb 3 tires de carborundum antilliscants, col·locat a truc de maceta amb morter de ciment 1:6, sobre capa de sorra o de morter de ciment (SEIXANTA-VUIT EUROS AMB CATORZE CÈNTIMS)	68,14 €
P- 152	P9ZC-HAMX	m	Remat d'andana amb perfil de cautxú EPDM duresa 78 shore A. classificació F-1 de 50x70 mm, amb platina prèvia amb doble ancoratge i fixacions mecàniques, col·locada (TRENTA-TRES EUROS AMB CINQUANTA-QUATRE CÈNTIMS)	33,54 €
P- 153	PAQB-B6R0	u	P8-Porta block de dos fulles batents de fusta per a interior, amb una llum de pas de 160 cm d'amplària i 210 cm d'alçària, per a un gruix de bastiment de 10 cm, com a màxim, acabat HPL, amb fulla cares llises de tauler aglomerat hidròfug xapat, galzes i tapajunts de MDF xapat, ribet de goma, ferramenta de penjar, pany de cop, amb joc de manetes, acer inoxidable 1.4301 (AISI 304), amb placa petita, de preu alt (QUATRE-CENTS SETANTA-SIS EUROS AMB UN CÈNTIMS)	476,01 €
P- 154	PAQB-B6UB	u	P7-Porta block de narc ocult, de fulles batents de fusta per a interior, batent, de 40 mm de gruix, amb una llum de pas de 90 cm d'amplària i 210 cm d'alçària, per a un gruix de bastiment de 10 cm, com a màxim, acabat HPL, amb fulla cares llises de tauler aglomerat hidròfug xapat, galzes i tapajunts de MDF xapat, ribet de goma, ferramenta de penjar, pany de cop, amb joc de manetes, acer inoxidable 1.4301 (AISI 304), amb placa petita, de preu alt. HPL del mateix color que l'aplatat del tancament interior, inclou tapajunts interior vestuaris (QUATRE-CENTS ONZE EUROS AMB NORANTA-CINC CÈNTIMS)	411,95 €
P- 155	PD15-78QJ	m	Baixant de tub de planxa galvanitzada i lacada amb unió plegada de DN 80 mm i 0,6 mm de gruix, incloses les peces especials i fixat mecànicament amb brides (VINT-I-NOU EUROS AMB SETANTA-QUATRE CÈNTIMS)	29,74 €
P- 156	PD15-78QM	m	Baixant de tub de planxa galvanitzada amb unió plegada de DN 100 mm i 1 mm de gruix, incloses les peces especials i fixat mecànicament amb brides (QUARANTA-UN EUROS AMB SETANTA-SIS CÈNTIMS)	41,76 €
P- 157	PD54-736Q	u	Bonera de canal metàl·lica col·locada fixacions mecàniques connectada a baixant existent (TRENTA-VUIT EUROS AMB CINQUANTA CÈNTIMS)	38,50 €
P- 158	PD5A-5Z4U	m	Canal de formigó polímer sense pendent, sense reixa, amb ranura superior, diàmetre interior 110 mm i alçària exterior de 135 a 150 mm, classe B125 segons norma UNE-EN 1433, col·locada sobre formigó amb solera de 100 mm de gruix i parets de 100 mm de gruix (QUARANTA-CINC EUROS AMB VUIT CÈNTIMS)	45,08 €
P- 159	PD73-F100	m	Claveguera amb tub de paret estructurada, amb paret interna llisa i externa corrugada, de polietilè HDPE, tipus B, àrea aplicació U, de diàmetre nominal exterior 160 mm, de rigidesa anular SN 8 kN/m ² , segons la norma UNE-EN 13476-3, unió soldada, amb grau de dificultat mitja i col·locat al fons de la rasa (DEU EUROS AMB SETANTA-SIS CÈNTIMS)	10,76 €
P- 160	PDK1-DX9N	u	Bastiment i tapa per a pericó de serveis, de fosa grisa de 420x420x40 mm i de 25 kg de pes, col·locat amb morter (TRENTA-NOU EUROS AMB VINT-I-SIS CÈNTIMS)	39,26 €
P- 161	PDK1-DX9Y	u	Bastiment i tapa per a pericó de serveis, de fosa grisa de 420x420x40 mm i de 25 kg de pes, col·locat amb morter (TRENTA-NOU EUROS AMB VINT-I-SIS CÈNTIMS)	39,26 €
P- 162	PDK2-AJZ0	u	Pericó de registre de fàbrica de maó de 45x45x50 cm, per a instal·lacions de serveis, amb parets de 15 cm de gruix de maó calat de 290x140x100 mm, arrebossada i lliscada interiorment amb morter de ciment amb una proporció en volum 1:8, sobre solera de maó calat de 10 cm de gruix i rebert lateral amb terra de la mateixa excavació (NORANTA-DOS EUROS AMB VINT-I-SET CÈNTIMS)	92,27 €
P- 163	PDK3-DP0H	u	Pericó de 57x57x125 cm, amb parets de 10 cm de gruix de formigó HM-20/P/20/I i solera de maó calat, sobre llit de sorra (NORANTA-DOS EUROS AMB SEIXANTA-NOU CÈNTIMS)	92,69 €
P- 164	PDV1-HC65	u	Jornada per a inspecció durant l'execució de la instal·lació de gas natural, segons exigències del Projecte i del Reglamento técnico de distribución y utilización de combustibles gaseosos (SIS-CENTS TRENTA EUROS)	630,00 €
P- 165	PF56-FJKJ	m	Tub de coure R250 (semidur) de 28 mm de diàmetre nominal, d'1,2 mm de gruix, segons la norma UNE-EN 1057, soldat per capil·laritat, amb grau de dificultat mitja i col·locat superficialment (SETZE EUROS AMB NORANTA CÈNTIMS)	16,90 €

QUADRE DE PREUS NÚMERO 1

Data: 11/01/23

Pàg.: 12

NÚMERO	CODI	UA	DESCRIPCIÓ	PREU
P- 166	PG2J-4BV9	m	Safata metàl·lica reixa Indeterminat d'acer galvanitzat en calent, d'alçària 50 mm i amplària 100 mm, col·locada suspesa de paraments horitzontals amb elements de suport (VINT-I-CINC EUROS AMB QUARANTA-UN CÈNTIMS)	25,41 €
P- 167	PG2N-EUG5	m	Tub corbable corrugat de polietilè, de doble capa, llisa la interior i corrugada l'exterior, de 50 mm de diàmetre nominal, aïllant i no propagador de la flama, resistència a l'impacte de 15 J, resistència a compressió de 450 N, muntat com a canalització soterrada (DOS EUROS AMB DINOÜ CÈNTIMS)	2,19 €
P- 168	PG2P-6T1A	m	Tub rígid de PVC, de 32 mm de diàmetre nominal, aïllant i no propagador de la flama, amb una resistència a l'impacte de 3 J, resistència a compressió de 250 N, d'1,1 mm de gruix, amb unió encolada i com a canalització soterrada (TRES EUROS AMB DOTZE CÈNTIMS)	3,12 €
P- 169	PG33-E6CX	m	Cable amb conductor de coure de tensió assignada 0,6/1 kV, de designació RZ1-K (AS), construcció segons norma UNE 21123-4, tripolar, de secció 3x6 mm ² , amb coberta del cable de poliolefines, classe de reacció al foc Cca-s1b, d1, a1 segons la norma UNE-EN 50575 amb baixa emissió fums, col·locat en tub (CINC EUROS AMB CINQUANTA-SET CÈNTIMS)	5,57 €
P- 170	PG47-ELQL	u	Interruptor automàtic magnetotèrmic de 0,5 A d'intensitat nominal, tipus PIA corba C, tripolar (3P), de 10000 A de poder de tall segons UNE-EN 60898 i de 15 kA de poder de tall segons UNE-EN 60947-2, de 3 mòduls DIN de 18 mm d'amplària, muntat en perfil DIN (VUITANTA-NOU EUROS AMB SETZE CÈNTIMS)	89,16 €
P- 171	PG4B-DWYF	u	Interruptor diferencial de la classe AC, gamma terciari, de 40 A d'intensitat nominal, bipolar (2P), de sensibilitat 0,03 A, de desconexió fix instantani, amb botó de test incorporat i indicador mecànic de defecte, construït segons les especificacions de la norma UNE-EN 61008-1, de 2 mòduls DIN de 18 mm d'amplària, muntat en perfil DIN (CENT QUATRE EUROS AMB VINT-I-QUATRE CÈNTIMS)	104,24 €
P- 172	PG60-79KU	u	Caixa de mecanismes per a centralització de funcions en lloc de treball de 3 columnes, amb 2 preses de corrent (2P+T) de 10/16 A i tapa color blanc, 2 preses de corrent (2P+T) de 10/16 A amb tapa vermella, 2 preses de veu i dades RJ45 doble categoria 6 F/UTP, muntada superficialment (CENT TRENTA-NOU EUROS AMB NORANTA-UN CÈNTIMS)	139,91 €
P- 173	PG69-61UO	u	Presa de corrent bipolar amb presa de terra lateral de 16 A d'intensitat màxima, encastada, amb obertura de regata, col·locació de tub corrugat de PVC de DN 16 mm, conductor de coure de designació [null] [null] d'1,5 mm ² de secció i caixa de derivació quadrada de 90x90 mm col·locada encastada (CENT SETZE EUROS AMB SETANTA-SET CÈNTIMS)	116,77 €
P- 174	PM32-DZ3Z	u	Extintor manual de pols seca polivalent, de càrrega 6 kg, amb pressió incorporada, pintat, amb suport a paret (QUARANTA-VUIT EUROS AMB CINQUANTA CÈNTIMS)	48,50 €
P- 175	PMS0-6Z0U	u	Rètol senyalització sortida habitual, rectangular, de 297x105 mm ² de làmina de vinil autoadhesiva, fotoluminiscent categoria B segons UNE 23035-4, col·locat adherit sobre parament vertical (TRETZE EUROS AMB QUARANTA-UN CÈNTIMS)	13,41 €
P- 176	PMS0-6Z0V	u	Rètol senyalització recorregut d'evacuació a sortida habitual, rectangular, de 402x105 mm ² de làmina de vinil autoadhesiva, fotoluminiscent categoria B segons UNE 23035-4, col·locat adherit sobre parament vertical (QUINZE EUROS AMB NORANTA CÈNTIMS)	15,90 €
P- 177	PMS0-6Z0X	u	Rètol senyalització instal·lació de protecció contra incendis, quadrat, de 210x210 mm ² de làmina de vinil autoadhesiva, fotoluminiscent categoria B segons UNE 23035-4, col·locat adherit sobre parament vertical (TRETZE EUROS AMB SETANTA-NOU CÈNTIMS)	13,79 €
P- 178	PMS0-6Z12	u	Rètol senyalització recorregut d'evacuació a sortida emergència, rectangular, de 445x148 mm ² de làmina de vinil autoadhesiva, fotoluminiscent categoria B segons UNE 23035-4, col·locat adherit sobre parament vertical (VINT-I-UN EUROS AMB TRENTA CÈNTIMS)	21,30 €
P- 179	PMS0-6Z14	u	Rètol senyalització sortida d'emergència, rectangular, de 420x210 mm ² de làmina de vinil autoadhesiva, fotoluminiscent categoria B segons UNE 23035-4, col·locat adherit sobre parament vertical (VINT-I-SET EUROS AMB VUITANTA-VUIT CÈNTIMS)	27,88 €
P- 180	PY02-H8WF	u	Cala en sostre per a pas d'instal·lacions, amb barrina de perforació d'aire (VINT-I-TRES EUROS AMB QUATRE CÈNTIMS)	23,04 €

QUADRE DE PREUS NÚMERO 1

Data: 11/01/23

Pàg.: 13

P- 181	PY30-615B	m	Formació de passamurs amb tub de PVC de diàmetre 90 mm i d'1 m de llargària, com a màxim (DEU EUROS AMB NORANTA CÈNTIMS)	10,90 €



INTEC VALLS
ENGINEYERIA SLP

Carrer Avenir 36, 1r. B
43800 Valls (Tarragona)
Tel 977608947
E-mail: rintec@tinet.org



Ajuntament de Valls

QUADRE DE PREUS II

QUADRE DE PREUS NÚMERO 2

Data: 11/01/23

Pàg.: 1

NÚMERO	CODI	UA	DESCRIPCIÓ	PREU
P- 1	E5ZJT76K	m	Reixa longitudinal de canal formada per xapa microperforada	18,50 €
	B0A5AA00		Cargol autoroscant amb volandera	0,96000 €
	B0CHT76K		Remat de planxa d'acer plegada amb acabat galvanitzat, d'1 mm de gruix, 60 cm de desenvolupament, com a màxim, amb 5 plecs, per a canaló exterior	5,15151 €
	B7J50010		Massilla per a segellats, d'aplicació amb pistola, de base silicona neutra monocomponent	0,40325 €
			Altres conceptes	11,99 €
P- 2	E635E224	m2	Tancament vertical amb placa amb dues planxes d'acer i aïllament de poliuretà amb un gruix total de 40 mm, amb la cara exterior micronervada color estàndard, diferent del blanc, gruix de les planxes (ext/int) de 0,6/0,5 mm, junt longitudinal encadellat i sistema de fixació oculta, per a façanes, col·locat en posició vertical	31,20 €
	B0A5AA00		Cargol autoroscant amb volandera	0,48000 €
	B0C5F224		Placa amb dues planxes d'acer i aïllament de poliuretà amb un gruix total de 40 mm, amb la cara exterior micronervada color estàndard, diferent del blanc, gruix de les planxes (ext/int) de 0,6/0,5 mm, junt longitudinal encadellat i sistema de fixació oculta, per a façanes	20,00000 €
	B0CE4Z20		Remat de 50 cm de desenvolupament i 3 plecs, de pannel composite multicapa de 4 mm de gruix, amb dues làmines d'alumini lacat de 0,5 mm de gruix, d'aliatge AA 5005/H22, adherides a nucli de poliestirè	1,61150 €
	B44ZF031		Acer S275J0H segons UNE-EN 10210-1, format per peça simple, en perfils foradats laminats en calent sèrie rodó, quadrat i rectangular, tallat a mida i amb una capa d'imprimació antioxidant	1,00000 €
	B8JAU010		Peça per a coronament de paret, de planxa preformada d'alumini anoditzat d'1,2 mm de gruix, de 60 cm de desenvolupament, com a màxim, amb 8 plecs	0,98400 €
			Altres conceptes	7,12 €
P- 3	E635F625	m2	Tancament horitzintal amb placa amb dues planxes d'acer i aïllament de llana mineral de roca amb un gruix total de 50 mm, amb la cara exterior micronervada color estàndard, diferent del blanc, gruix de les planxes (ext/int) de 0,6/0,5 mm, junt longitudinal encadellat i sistema de fixació oculta, amb la cara interior perforada, per a façanes, col·locat en posició horitzontal.Inclou paret proporcional de subministre i instal·lació de remats inferior superiors, cantoneres i elements estructurals per la correcta instal·lació.	43,41 €
	B0A5AA00		Cargol autoroscant amb volandera	0,48000 €
	B0C5H225		Placa amb dues planxes d'acer i aïllament de llana mineral de roca amb un gruix total de 50 mm, amb la cara exterior micronervada color estàndard, diferent del blanc, gruix de les planxes (ext/int) de 0,6/0,5 mm, junt longitudinal encadellat i sistema de fixació oculta, amb la cara interior perforada, per a façanes	28,00000 €
	B0CE4Z20		Remat de 50 cm de desenvolupament i 3 plecs, de pannel composite multicapa de 4 mm de gruix, amb dues làmines d'alumini lacat de 0,5 mm de gruix, d'aliatge AA 5005/H22, adherides a nucli de poliestirè	1,61150 €
	B44ZF031		Acer S275J0H segons UNE-EN 10210-1, format per peça simple, en perfils foradats laminats en calent sèrie rodó, quadrat i rectangular, tallat a mida i amb una capa d'imprimació antioxidant	1,00000 €
	B8JAU010		Peça per a coronament de paret, de planxa preformada d'alumini anoditzat d'1,2 mm de gruix, de 60 cm de desenvolupament, com a màxim, amb 8 plecs	0,98400 €
			Altres conceptes	11,33 €
P- 4	E63T0870	m2	Luernari contibuo d'un metre d'alçada amb marc perimetral d'alumini anonitzat, panell translluït de policarbonat cel·lular amb junta oculta PLUS 5457 DE 40MM de gruix de 7 parets acabat en blanc opal, euroclase Bs1 d0	114,97 €
	B0CA5K60		Placa de policarbonat cel·lular de 40 mm de gruix i 7 parets, de 1100 mm d'amplària i tractament per a l'absorció de la radiació ultraviolada a les dues cares	90,00000 €
	B56Z0007		Perfiteria i elements auxiliars per a lluernes de plaques de policarbonat de 14 a 20 mm de gruix	22,18000 €
			Altres conceptes	2,79 €
P- 5	E865U230	m2	Revestiment de parament vertical amb tauler de la marca MAUSA o similar, inifug d'aglomerat de fibres de fusta i resines sintètiques d'alta densitat de 19mm de gruix, acabat amb cara interior de melamina i cara exterior de laminado de 0.7 mm de PLH ABET 431, ROJO SEF a les 2 cares, col·locat enllatat, inclou part proposcional de cantoneres i remats per la correcta col·locació, totalment finalitzat.	52,44 €
	B0911000		Adhesiu d'aplicació a dues cares de cautxú sintètic	0,48400 €
	B0A41200		Visos per a fusta o tacs de PVC, cadmiats	0,37100 €

QUADRE DE PREUS NÚMERO 2

Data: 11/01/23

Pàg.: 2

NÚMERO	CODI	UA	DESCRIPCIÓ	PREU
P- 6	B0A61500	m	Tac de niló de 5 mm de diàmetre, com a màxim, amb vis	0,01000 €
	B0CUU230		Tauler aglomerat de fibres de fusta i resines sintètiques d'alta densitat, acabat amb cara interior de melamina i cara exterior de , de 19 mm de gruix, acabat amb cara interior de melamina i cara exterior de laminado de 0.7 mm de PLH ABET 431, ROJO SEF	23,40000 €
	B0D31000		Llata de fusta de pi	12,51000 €
			Altres conceptes	15,67 €
	E9U8U100		Sòcol d'alumini format per perfil L de 120 x 60 x8 col·locat amb tacs d'expansió i cargols	20,92 €
	B0A4A400		Visos galvanitzats	0,04820 €
	B0A61600		Tac de niló de 6 a 8 mm de diàmetre, amb vis	0,34000 €
	B0CHLF0A		Planxa lisa d'acer galvanitzat d'1,4 mm de gruix	2,07390 €
			Altres conceptes	18,46 €
P- 7	EABGA9B2	u	P5-Porta d'acer en perfils laminats de dues fulles baetns, per a un buit d'obra de 195x210 cm, amb bastidor de L de 50+5 mm, lamel·les horitzontals fixes i bastiment, pany de cop i clau, pintura al forn.	506,22 €
	BABGA5B2		Porta d'acer en perfils laminats d'una fulla batent, per a un buit d'obra de 95x210 cm, amb bastidor de L de 50+5 mm, lamel·les horitzontals fixes i bastiment, pany de cop i clau, acabat per a pintar	425,26000 €
	BAZGC360		Ferramenta per a porta d'interior d'una fulla batent, de preu mitjà	58,12000 €
			Altres conceptes	22,84 €
P- 8	EAF6P9AL	u	P4-Porta d'alumini anoditzat natural acristalada, col·locada sobre bastiment 290 amplada per 360 cm d'alçada, elaborada amb perfils de preu superior, classificació mínima 4 de permeabilitat a l'aire segons UNE-EN 12207, classificació mínima 9A d'estanquitat a l'aigua segons UNE-EN 12208 i classificació mínima C5 de resistència al vent segons UNE-EN 12210, sense persiana. Vidre laminat de doble fulla 5+5mm/ càmera d'aire de 12mm/ 5+5mm	3.133,54 €
	B7J50010		Massilla per a segellats, d'aplicació amb pistola, de base silicona neutra monocomponent	3,38730 €
	B7J50090		Massilla per a segellats, d'aplicació amb pistola, de base poliuretà monocomponent	8,45060 €
	BAF2C4AL		Fulla fixa d'alumini anoditzat natural, per a col·locar sobre bastiment de base, per a un buit d'obra de 1,20 a 2,40 m2 de superfície, elaborada amb perfils de preu superior, classificació mínima 4 de permeabilitat a l'aire segons UNE-EN 12207, classificació mínima 9A d'estanquitat a l'aigua segons UNE-EN 12208 i classificació mínima C5 de resistència al vent segons UNE-EN 12210, sense persiana	501,08000 €
	BAF2E4AL		P4-Porta d'alumini anoditzat natural acristalada, col·locada sobre bastiment 160 amplada per 230 cm d'alçada, elaborada amb perfils de preu superior, classificació mínima 4 de permeabilitat a l'aire segons UNE-EN 12207, classificació mínima 9A d'estanquitat a l'aigua segons UNE-EN 12208 i classificació mínima C5 de resistència al vent segons UNE-EN 12210, sense persiana. Vidre laminat de doble fulla 4+4mm/ càmera d'aire de 12mm/ 4+4mm	750,00000 €
	BAS0-H5FW		Parella de tiradors d'acer inoxidable 316 sorrejat, de 30 mm de diàmetre i 40 cm de llargària	250,06000 €
	BAZ6-2P4U		Mecanisme antipànic per a porta d'evacuació de 2 fulles, amb sistema d'accionament basculant, amb 3 punts de tancament, per a mecanisme vist, homologat segons UNE-EN 1125	560,84000 €
	BC14-1MAT		Vidre aïllant de lluna incolora de 5+5 mm de gruix amb 1 butiral translúcid classe 2 (B) 2 segons UNE-EN 12600, cambra d'aire de 12 mm i lluna de 5+5 mm de gruix amb 2 butiral transparent de lluna incolora, classe 1 (B) 1 segons UNE-EN 12600	956,55600 €
			Altres conceptes	103,17 €
P- 9	EAF6CS9LK98Q	m2	V2-Fulla fixa d'alumini anoditzat natural, col·locada sobre bastiment de base, per tancament exterior, elaborada amb perfils de preu superior, classificació mínima 4 de permeabilitat a l'aire segons UNE-EN 12207, classificació mínima 9A d'estanquitat a l'aigua segons UNE-EN 12208 i classificació mínima C4 de resistència al vent segons UNE-EN 12210. Article: ref. P06SI250 de la serie Massilles de poliuretà de BASF-CC, perfil intermitg cada 1500mm d'amplada, vidreria de doble fulla 5+5/10/5+5, dos butirals translucits, amb una amplada maxima de 1500mm.	212,01 €
	B7J50010		Massilla per a segellats, d'aplicació amb pistola, de base silicona neutra monocomponent	2,74210 €
	B7J50090K98Q		Massilla elàstica monocomponent a base de poliuretà de baix mòdul, MASTERFLEX 472, de BASF-CC, ref. P06SI250 de la serie Massilles de poliuretà de BASF-CC	0,94400 €

QUADRE DE PREUS NÚMERO 2

Data: 11/01/23

Pàg.: 3

NÚMERO	CODI	UA	DESCRIPCIÓ	PREU
P- 10	BAF2C59L		Fulla fixa d'alumini anoditzat natural, per a col·locar sobre bastiment de base, per a un buit d'obra de 3,5 a 5,24 m2 de superfície, elaborada amb perfils de preu superior, classificació mínima 4 de permeabilitat a l'aire segons UNE-EN 12207, classificació mínima 9A d'estanquitat a l'aigua segons UNE-EN 12208 i classificació mínima C4 de resistència al vent segons UNE-EN 12210, sense persiana	110,00000 €
	BC14-1MAR		Vidre aïllant de lluna incolora de 5+5 mm de gruix amb 1 butiral translúcid classe 2 (B) 2 segons UNE-EN 12600, cambra d'aire de 10 mm i lluna de 5+5 mm de gruix amb 2 butiral transparent de lluna incolora, classe 1 (B) 1 segons UNE-EN 12600	87,92000 €
			Altres conceptes	10,40 €
	EAN52B74	u	Bastiment de base per a balconera, de tub d'acer galvanitzat de secció 60x20 mm2, per a un buit d'obra aproximat de 300x370 cm	69,68 €
	BAN51400		Bastiment de base de tub d'acer galvanitzat de secció 60x20 mm	57,51700 €
	BANZ1120		Support, caixetí i passacintes del bastiment de base de tub d'acer, per a persiana de balconera	12,16000 €
			Altres conceptes	0,00 €
	EAN52B94	u	Bastiment de base per a balconera, de tub d'acer galvanitzat de secció 60x20 mm2, amb accessoris per a persiana, per a un buit d'obra aproximat de 300x230 cm	66,11 €
	BAN51400		Bastiment de base de tub d'acer galvanitzat de secció 60x20 mm	53,95400 €
	BANZ1120		Support, caixetí i passacintes del bastiment de base de tub d'acer, per a persiana de balconera	12,16000 €
P- 12	EARAA8A6	u	P2-Porta interior abatible de dues fulles,3500x300 mm de llum i altura de pas, de doble paret de 44 mm de gruix , acabat lacat en color a escollir de la carta RAL formada per dues xapes d'acer galvanitzat de 0,8 mm de gruix, plegades, acoblades i muntades, amb càmera intermèdia farcida de poliuretà, sobre marc d'acer galvanitzat d'1 mm de gruix, sense premarc. Fins i tot patilles d'ancoratge per a la fixació del marc al parament, ferramenta, pany i maneta d'acer inox. Ancorada amb morter de ciment 1:4	1.043,26 €
	BARAA8A6		Porta interior abatible de dues fulles,3500x300 mm de llum i altura de pas, de doble paret de 44 mm de gruix , acabat lacat en color a escollir de la carta RAL formada per dues xapes d'acer galvanitzat de 0,8 mm de gruix, plegades, acoblades i muntades, amb càmera intermèdia farcida de poliuretà, sobre marc d'acer galvanitzat d'1 mm de gruix, sense premarc. Fins i tot patilles d'ancoratge per a la fixació del marc al parament, ferramenta, pany i maneta d'acer inox	837,00000 €
			Altres conceptes	206,26 €
	EARAAEA6	u	P3-Porta corredissa d'acer , de 5,2 m d'amplària i 3 m d'alçària de llum de pas, amb bastiment i estructura de perfils d'acer galvanitzat, acabada amb planxa d'acer galvanitzat i prelacat, amb guies i pany, ancorada amb morter de ciment 1:4	1.264,08 €
	BARAAEA6		Porta basculant articulada de dues fulles, de 5,2 m d'amplària i 3 m d'alçària de llum de pas, amb bastiment i estructura de perfils d'acer galvanitzat, acabada amb planxa d'acer galvanitzat i prelacat, compensada amb contrapès lateral protegit dins de caixa registrable, amb guies i pany	1.034,95000 €
			Altres conceptes	229,13 €
	EASA22SA	u	Subministrament i col·locació de bloc de porta tallafocs EI2 30-C5 homologada de dos fulles de 100,5x230 cm, composta de fulla formada per cantell perimetral de fusta massissa encadellada a un panell aglomerat central ignífug i acabat en un tauler de 4 mm de MDF retxa en fibres: cèrcol de 90x30 mm i tapajuntes de 70x16 mm a les dues cares, en MDF hidròfug, amb rexpap del mateix material de la fulla; perns de 140 mm, juntes intumescent embotides al perímetre de la fulla segons normativa i dues plaques aïllants i termoexpandibles a la caixa del pany, amb funció antipànic. Fins i tot envernissat/pintat ignífug, manetes, tancament portes aeri sense retenidor i junta isotònica i ignífuga embotida al batent. Elaborat en taller, ajustament i fixació a l'obra. Totalment muntat i provat.	1.326,74 €
	BASA22SA		Porta tallafocs de fusta,EI2-C 60, de de dues fulles batents per a un buit d'obra de 180x210 cm, preu superior amb tanca antipànic	1.317,59000 €
			Altres conceptes	9,15 €

QUADRE DE PREUS NÚMERO 2

Data: 11/01/23

Pàg.: 4

NÚMERO	CODI	UA	DESCRIPCIÓ	PREU
P- 15	EAZPA110	u	Mecanisme antipànic per a porta d'evacuació d'1 fulla, amb sistema d'accionament basculant, amb 1 punt de tancament, per a mecanisme vist, homologat segons UNE-EN 1125, instal·lat	126,61 €
	BAZPA110		Mecanisme antipànic per a porta d'evacuació d'1 fulla, amb sistema d'accionament basculant, amb 1 punt de tancament, per a mecanisme vist, homologat segons UNE-EN 1125	115,11000 €
			Altres conceptes	11,50 €
P- 16	EEQZ002	u	Consola de comandament de marcador, CONSOLE-700, multiesport de pantalla tàctil amb possibilitat de funcionar per radio o per cable, amb bateria de 14 hores, amb receptor de radio FS2 per taules FS, maletín de protecció model CASC-700	540,00 €
	BEQZ001		Consola de comandament de marcador, CONSOLE-700, multiesport de pantalla tàctil amb possibilitat de funcionar per radio o per cable, amb bateria de 14 hores	540,00000 €
			Altres conceptes	0,00 €
P- 17	EH61R269	u	Llum d'emergència amb làmpada led, amb una vida útil de 100000 h, permanent i no estanca amb grau de protecció IP4X, aïllament classe II, amb un flux aproximat de 140 a 170 lúmens, 1 h d'autonomia, de forma rectangular amb difusor i cos de policarbonat, preu alt, col·locat superficial, inclou extensió i connexió a la xarxa electrica existent	144,31 €
	BH61R76A		Llum d'emergència amb làmpada led, amb una vida útil de 100000 h, permanent i no estanca amb grau de protecció IP4X, aïllament classe II, amb un flux aproximat de 140 a 170 lúmens, 1 h d'autonomia, de forma rectangular amb difusor i cos de policarbonat, preu alt	74,75000 €
	EG151211		Caixa de derivació quadrada de plàstic, de 80x80 mm, amb grau de protecció IP-40, encastada	5,00215 €
	EG21251H		Tub rígida de PVC, de 16 mm de diàmetre nominal, aïllant i no propagador de la flama, amb una resistència a l'impacte de 2 J, resistència a compressió de 1250 N i una rigidesa dielèctrica de 2000 V, amb unió roscada i muntat superficialment	25,99560 €
	KG325134		Cable amb conductor de coure 450/750 V de tensió assignada, amb designació ES07Z1-K (AS), unipolar, de secció 1 x 2,5 mm2, amb aïllament poliolefines, amb baixa emissió fums, col·locat en tub	32,13150 €
			Altres conceptes	6,43 €
P- 18	EQZ2U001	u	Marcador electronic per interior STB MULTIDEPORTE 200 PRO de 200x100x 8cm , de distància i angle de visió 100m, 170 graus, donforme a la DIN 18032-3 I UNE 9554:1989 norequereix de protecció frontal, amb indicació de temps de joc (00:00-99: 59) amb dígit de 25cm, amb tanteig (0-99) alçada dels dígit 30cm, períodes (0-9) dígit de 30 cm, temps morts tres punts lluminosos de 8cm per	2.709,86 €
	BQZ2U001		Marcador electronic FS 100 DE , de 200x120x9 cm, de distància i angle de visió 130m, 150 graus, donforme a la DIN 18032-3 I UNE 9554:1989 norequereix de protecció frontal, amb indicació de temps de joc (00:00-99: 59) amb dígit de 30cm, amb tanteig (0-99) alçada dels dígit 30cm, períodes (0-9) dígit de 30 cm, temps morts tres punts lluminosos de 8cm per equip.	1.252,00000 €
			Altres conceptes	1.457,86 €
P- 19	FQS1U010	m	Marc i senyalització de pista poliesportiva, sobre paviment esportiu de terratzo, amb línies de 8 cm d'amplada, contínues o discontinúes, mitjançant aplicació amb brotxa o corró de pintura acrílica mat via aigua, color a escollir, densitat 1,3 g / m³, viscositat> 20 poises, segons normes federatives	536,72 €
	B1001		Pintura acrílica mat via aigua, color a escollir, densitat 1,3 g / m³, viscositat> 20 poises.	110,00000 €
			Altres conceptes	426,72 €
P- 20	FQT2A252	u	Tanca de hoquei desmuntable, de la marca TP SPORT model HOVAL010 o similar, de 40m de llargada i 20 metres d'amplada amb cantoneres rodones de 1,5m de radi, formades amb marcs de perfil rodó de 40x2mm amb suports especials als extrems quu serant introduïts als pilars deixant la part superior sense cap tipus de fregament o element sortint, marc i premarc de platina de 50 x 5mm, soldada a tot el seu perímetre i folrats amb panell fenòlic de 10mm de gruix, pilars del mateix tipus de perfil amb reforç interior els quals s'introduiran en una vaina metàl·lica encorada la paviment de 200mm, acabat pintat amb pintura epoxi al forn de 90 micres de protecció, sòcol de 200 mm d'alt per 30mmm de gruix de fusta tipus DMF amb cantells superiors romats, encarat al marc amb cargols d'acer amb el cap exterior semicircular, inclou dues portes de 900mm d'ample per l'entrada dels jugadors i una porta de dues fulles de 2,40m d'amplada per l'entrada de vehicles de manteniment.	29.500,00 €

QUADRE DE PREUS NÚMERO 2

Data: 11/01/23

Pàg.:

5

NÚMERO	CODI	UA	DESCRIPCIÓ	PREU
P- 21	BQT2A250	u	Subministra i muntatge de grada desmuntable model TP SPORT GADES 130 o similar fabricada d'acord amb la UNE 13200-2008 per un aforament de 206 places a 550 mm de 44,00 m de longitud per 3 alçades mes un passadis frontal de 1,20 m elevat a 900 mm del paviment, plataforma de 800mm d'amplada, contrapitjades amb una alçada de 400 mm, escales de 1,50 amb tanca de protecció i tanca de protecció devantera, seients individual amb respall model TP SPORT ELEGANCE. Estructura suport fabricada amb perfils d'acer S235 JOH d'acord amb la norma UNE 13200-2008 DIN 1055-1803. Les baranes laterals i devanteres amb una alçada 1.00m fabricades amb perfils rodons de 80mm i barrots verticals massissos de 8mm no remuntables Paviment i frontal grada de contraxapat marino especial per exteriors de 18mm, antigiscant, INIGFUG M2, amb un comportament al foc Ds2d0 Esgraons amb perfils frontals d'alumini extrusionat i antigiscant. Seient individuals de propilè de primera qualitat amb desguas central pres amb cargols	29.500,00000 €
			Altres conceptes	0,00 €
	FQT22152HKV8		Subministra i muntatge de grada desmuntable model TP SPORT GADES 130 o similar fabricada d'acord amb la UNE 13200-2008 per un aforament de 206 places a 550 mm de 44,00 m de longitud per 3 alçades i una alçada de 80cm per un tram de 6 mtres que ocupara la zona de l'antiga caixa d'escala,mes un passadis frontal de 1,20 m elevat a 900 mm del paviment, plataforma de 800mm d'amplada, contrapitjades amb una alçada de 400 mm, escales de 1,50 amb tanca de protecció i tanca de protecció devantera, tancament lateral d'estructura grades amb dos portes d'accés, fet amb el mateix tipus de fusta que les bancades, seients individual amb respall model TP SPORT ELEGANCE. Estructura suport fabricada amb perfils d'acer S235 JOH d'acord amb la norma UNE 13200-2008 DIN 1055-1803. Les baranes laterals i devanteres amb una alçada 1.00m fabricades amb perfils rodons de 80mm i barrots verticals massissos de 8mm no remuntables Paviment i frontal grada de contraxapat marino especial per exteriors de 18mm, antigiscant, INIGFUG M2, amb un comportament al foc Ds2d0 Esgraons amb perfils frontals d'alumini extrusionat i antigiscant. Seient individuals de propilè de primera qualitat amb desguas central pres amb cargols	34.100,00 €
	BQT22150HKV8		Subministra i muntatge de grada desmuntable model TP SPORT GADES 130 o similar fabricada d'acord amb la UNE 13200-2008 per un aforament de 206 places a 550 mm de 44,00 m de longitud per 3 alçades mes un passadis frontal de 1,20 m elevat a 900 mm del paviment, plataforma de 800mm d'amplada, contrapitjades amb una alçada de 400 mm, escales de 1,50 amb tanca de protecció i tanca de protecció devantera, seients individual amb respall model TP SPORT ELEGANCE. Estructura suport fabricada amb perfils d'acer S235 JOH d'acord amb la norma UNE 13200-2008 DIN 1055-1803. Les baranes laterals i devanteres amb una alçada 1.00m fabricades amb perfils rodons de 80mm i barrots verticals massissos de 8mm no remuntables Paviment i frontal grada de contraxapat marino especial per exteriors de 18mm, antigiscant, INIGFUG M2, amb un comportament al foc Ds2d0 Esgraons amb perfils frontals d'alumini extrusionat i antigiscant. Seient individuals de propilè de primera qualitat amb desguas central pres amb cargols	34.100,00000 €
P- 22		m2	Altres conceptes	0,00 €
	H1511015		Protecció amb xarxa de seguretat horitzontal sota bigues en viaductes o ponts, ancorada a suports metàl·lics, i amb el desmuntatge inclòs	3,00 €
	B1520003		Ancoratge de xarxa sota ponts o viaductes amb angular d'acer L 50,5 per a suport intermig o extrem, per a seguretat i salut	0,51200 €
P- 23	B1Z11215	m	Xarxa de fil trenat de poliamida no regenerada, de tenacitat alta, de 4 mm de D i 80x80 mm de pas de malla, amb corda perimetral de poliamida de 12 mm de diàmetre nuada a la xarxa, per a 10 usos, per a seguretat i salut	0,27200 €
			Altres conceptes	2,22 €
	K2153K01		Arrencada de remat perimetral coberta	3,80 €
P- 24		u	Altres conceptes	3,80 €
	K21A1011		Arrencada de full i bastiment de porta amb mitjans manuals i càrrega manual sobre camió o contenidor	28,57 €
			Altres conceptes	28,57 €

QUADRE DE PREUS NÚMERO 2

Data: 11/01/23

Pàg.: 6

NÚMERO	CODI	UA	DESCRIPCIÓ	PREU
P- 25	K21C2011	m2	Arrencada de plaques de policarbonat de 2mm col·locat sobre perfil·leria metàlica i remts d'alumini ,amb mitjans manuals i càrrega manual de runa sobre camió o contenidor	5,76 €
			Altres conceptes	5,76 €
P- 26	K21D1011	m	Arrencada de baixant i connexions als desguassos amb mitjans manuals i càrrega manual de runa sobre camió o contenidor	3,23 €
			Altres conceptes	3,23 €
P- 27	K8KAAD11K8VP	m	Escopidor de planxa plegada d'alumini anoditzat de 29 cm d'amplària, amb trencaigües, col·locada adherida i segellada amb massilla de poliuretà i tapajunts amb perfil U d'alumini anoditzat fixats mecànicament als brancals i segellats amb massilla de poliuretà. Article: ref. P06SI239 de la serie Massilles de poliuretà de BASF-CC	50,47 €
	B0A61600		Tac de niló de 6 a 8 mm de diàmetre, amb vis	1,02000 €
	B7J50090K8VP		Massilla elàstica monocomponent a base de poliuretà de mòdul mitjà, MASTERFLEX 474, de BASF-CC, ref. P06SI239 de la serie Massilles de poliuretà de BASF-CC	1,18012 €
	B8KA7230		Escopidor de planxa plegada d'alumini anoditzat de 15 µm d'1,5 mm de gruix, de 52 cm de desenvolupament màxim, amb 3 plecs longitudinals	21,00000 €
	B8Z3A0G0		Perfil U d'alumini anoditzat de color, de 15x15 mm, 1,5 mm de gruix	1,14600 €
			Altres conceptes	26,12 €
P- 28	K8MASG3K	m	Remat de planxa d'acer plegada amb acabat prelacat, d'1 mm de gruix, 30 cm de desenvolupament, com a màxim, amb 5 plecs, per a brancal, col·locat amb fixacions mecàniques, i segellat	26,23 €
	B0A5AA00		Cargol autoroscant amb volandera	0,96000 €
	B0CHSG3K		Remat de planxa d'acer plegada amb acabat prelacat, d'1 mm de gruix, 30 cm de desenvolupament, com a màxim, amb 5 plecs, per a brancal	8,80362 €
	B7J50010		Massilla per a segellats, d'aplicació amb pistola, de base silicona neutra monocomponent	0,80650 €
			Altres conceptes	15,66 €
P- 29	KAF24174	u	V1-Finestra d'alumini ,anoditzat natural, col·locada sobre bastiment de base, amb una fulla oscilobatent, per a un buit d'obra aproximat de 60x60 cm, elaborada amb perfils de preu mitjà, classificació mínima 3 de permeabilitat a l'aire segons UNE-EN 12207, classificació mínima 8A d'estanquitat a l'aigua segons UNE-EN 12208 i classificació mínima C4 de resistència al vent segons UNE-EN 12210, sense persiana, amb mosquitera enrotllable i folre de solapa	344,44 €
	B7J50010		Massilla per a segellats, d'aplicació amb pistola, de base silicona neutra monocomponent	0,80650 €
	B7J50090		Massilla per a segellats, d'aplicació amb pistola, de base poliuretà monocomponent	1,90820 €
	BAF24174		Finestra d'alumini anoditzat natural, per a col·locar sobre bastiment de base, amb una fulla oscilobatent, per a un buit d'obra de 0,25 a 0,49 m2 de superfície, elaborada amb perfils de preu mitjà, classificació mínima 3 de permeabilitat a l'aire segons UNE-EN 12207, classificació mínima 8A d'estanquitat a l'aigua segons UNE-EN 12208 i classificació mínima C4 de resistència al vent segons UNE-EN 12210, sense persiana	109,76760 €
	BC11-2SAH		Vidre aïllant de lluna de baixa emissivitat de 4+4 mm de gruix amb 1 butiral transparent classe 2 (B) 2 segons UNE-EN 12600, cambra d'aire de 10 mm i lluna de 4+4 mm de gruix amb 1 butiral de color estàndard de lluna incolor, classe 2 (B) 2 segons UNE-EN 12600	32,43600 €
			Altres conceptes	199,52 €
P- 30	KAN51111	u	Bastiment de base per a finestra, de tub d'acer galvanitzat de secció 40x20 mm2, per a un buit d'obra aproximat de 60x60 cm, V1	9,55 €
	BAN51200		Bastiment de base de tub d'acer galvanitzat de secció 40x20 mm	9,55200 €
			Altres conceptes	-0,00 €
P- 31	KAN52393	u	Bastiment de base per a balconera, de tub d'acer galvanitzat de secció 60x20 mm2, per a un buit d'obra aproximat de 90x230 cm	32,58 €
	BAN51400		Bastiment de base de tub d'acer galvanitzat de secció 60x20 mm	32,57600 €
			Altres conceptes	0,00 €
P- 32	KAN52493	u	Bastiment de base per a balconera, de tub d'acer galvanitzat de secció 60x20 mm2, per a un buit d'obra aproximat de 120x230 cm	35,63 €
	BAN51400		Bastiment de base de tub d'acer galvanitzat de secció 60x20 mm	35,63000 €

QUADRE DE PREUS NÚMERO 2

Data: 11/01/23

Pàg.: 7

NÚMERO	CODI	UA	DESCRIPCIÓ	PREU
			Altres conceptes	0,00 €
P- 33	KAN52693	u	Bastiment de base per a balconera, de tub d'acer galvanitzat de secció 60x20 mm2, per a un buit d'obra aproximat de 180x230 cm	41,74 €
	BAN51400		Bastiment de base de tub d'acer galvanitzat de secció 60x20 mm	41,73800 €
			Altres conceptes	0,00 €
P- 34	KAN52793	u	Bastiment de base per a balconera, de tub d'acer galvanitzat de secció 60x20 mm2, per a un buit d'obra aproximat de 210x230 cm	44,79 €
	BAN51400		Bastiment de base de tub d'acer galvanitzat de secció 60x20 mm	44,79200 €
			Altres conceptes	-0,00 €
P- 35	KAN52E73	u	Bastiment de base per a balconera, de tub d'acer galvanitzat de secció 60x20 mm2, per a un buit d'obra aproximat de 360x265 cm	63,63 €
	BAN51400		Bastiment de base de tub d'acer galvanitzat de secció 60x20 mm	63,62500 €
			Altres conceptes	0,01 €
P- 36	KASA71N1	u	P6-Porta tallafocs metàl·lica, EI2-C 60, una fulla batent, per a una llum de 80x210 cm, preu superior, col·locada	318,10 €
	BASA71N1		Porta tallafocs metàl·lica, EI2-C 60 una fulla batent per a una llum de 80x210 cm, preu superior	295,26000 €
			Altres conceptes	22,84 €
P- 37	KD1R111R	u	Conneció a pou de registre existent	27,97 €
			Altres conceptes	27,97 €
P- 38	P121-EKJZ	m2	Amortització diària de bastida tubular metàl·lica fixa, formada per bastiments de 70 cm d'amplària i alçària <= 200 cm, amb bases regulables, tubs travessers, tubs de travament, plataformes de treball d'amplària com a mínim de 60 cm, escales d'accés, baranes laterals, sòcols i xarxa de protecció de poliamida col·locada a tota la cara exterior i amarradors cada 20 m2 de façana, inclosos tots els elements de senyalització normalitzats	0,09 €
	B0Y1-12V6		Amortització diària de bastida tubular metàl·lica fixa, formada per bastiments de 70 cm d'amplària i alçària <= 200 cm, amb bases regulables, tubs travessers, tubs de travament, plataformes de treball d'amplària com a mínim de 60 cm, escales d'accés, baranes laterals, sòcols i xarxa de protecció de poliamida, col·locada a tota la cara exterior i amarradors cada 20 m2 de façana, inclosos tots els elements de senyalització normalitzats	0,09000 €
			Altres conceptes	0,00 €
P- 39	P122-628J	d	Amortització diària de plataforma elevadora telescòpica articulada, autopropulsada amb motor de gasoil, de 20 m d'alçària màxima de treball i 9,8 en horitzontal, de 227 kg de càrrega útil, de dimensions 700x245x245 cm en repòs i 10886 kg de pes, buida, amb cistella de dimensions 150x75 cm	315,52 €
			Altres conceptes	315,52 €
P- 40	P124-H9AF	u	Anul·lació d'instal·lació interior elèctrica, a la sortida dels quadres elèctrics o de l'escomesa, per a subministrament a baixa tensió 200 kVA, com a màxim	285,22 €
			Altres conceptes	285,22 €
P- 41	P127-EKJO	m2	Muntatge i desmuntatge de bastida tubular metàl·lica fixa, formada per bastiments de 70 cm i alçària <= 200 cm, amb bases regulables, tubs travessers, tubs de travament, plataformes de treball d'amplària com a mínim de 60 cm, escales d'accés, baranes laterals, sòcols i xarxa de protecció de poliamida, col·locada a tota la cara exterior i amarradors cada 20 m2 de façana, inclosos tots els elements de senyalització normalitzats i el transport amb un recorregut total màxim de 20 km	7,55 €
			Altres conceptes	7,55 €
P- 42	P151G-49AL	m	Línia horitzontal per a l'ancoratge i desplaçament de cinturons de seguretat, amb corda de poliamida de 16 mm de D i dispositiu anticaiguda autoblocador per a subjectar cinturó de seguretat i amb el desmuntatge inclòs	11,56 €
	B1515-0MCE		Dispositiu anticaiguda autoblocador per a subjectar cinturó de seguretat a una corda de 16 mm de diàmetre, d'aliatge lleuger estampat	5,47890 €
	B1520-0MDT		Corda de poliamida de 16 mm de diàmetre, per a seguretat i salut	1,03950 €
			Altres conceptes	5,04 €

QUADRE DE PREUS NÚMERO 2

Data: 11/01/23

Pàg.: 8

NÚMERO	CODI	UA	DESCRIPCIÓ	PREU
P- 43	P151H-45IB	m2	Protecció amb vela de lona de polietilè per a proteccions superficials contra caigudes, amb malla de reforç i traus perimetrals, corda de subjecció, de diàmetre 12 mm, amb el desmuntatge inclòs	9,04 €
	B1518-0M3Y		Lona de polietilè, amb malla de reforç i traus perimetrals, per a seguretat i salut	3,86400 €
	B15Z0-0MDU		Corda de poliamida de 12 mm de diàmetre, per a seguretat i salut	0,14000 €
			Altres conceptes	5,04 €
P- 44	P151N-484M	m	Tanca d'advertència a 1 m del perímetre del sostre, d'alçària 1 m amb xarxa de fil trenat de poliamida no regenerada, de tenacitat alta de 4 mm de diàmetre i 80x80 mm de pas de malla corda perimetral de poliamida de 12 mm de diàmetre nuada a la xarxa, fixada a suport de muntant metàl·lic per a allotjar en perforacions del sostre i amb el desmuntatge inclòs	7,28 €
	B0AL-07AQ		Claus d'impacte d'acer, per a seguretat i salut	0,25564 €
	B0DZ3-0F6H		Fleix, per a seguretat i salut	0,04600 €
	B151D-0MCB		Muntant metàl·lic per a barana de seguretat, d'1 m d'alçària, per a allotjar en perforacions del sostre, per a 15 usos	0,48400 €
	B151L-0M3G		Xarxa de fil trenat de poliamida no regenerada, de tenacitat alta, de 4 mm de D i 80x80 mm de pas de malla, amb corda perimetral de poliamida de 12 mm de diàmetre nuada a la xarxa, per a 10 usos, per a seguretat i salut	0,19950 €
			Altres conceptes	6,29 €
P- 45	P151P-483G	m2	Protecció col·lectiva horitzontal d'obertures amb xarxa per a proteccions superficials contra caigudes, de fil trenat de poliamida no regenerada, de tenacitat alta, de 4 mm de diàmetre, 80x80 mm de pas de malla, corda perimetral de poliamida de 12 mm de diàmetre nuada a la xarxa, fixada amb fleix i tacs d'expansió i amb el desmuntatge inclòs	5,97 €
	B0AP-07J1		Tac d'acer de d 10 mm, amb cargol, volandera i femella, per a seguretat i salut	0,63600 €
	B0DZ3-0F6H		Fleix, per a seguretat i salut	0,04600 €
	B151L-0M3G		Xarxa de fil trenat de poliamida no regenerada, de tenacitat alta, de 4 mm de D i 80x80 mm de pas de malla, amb corda perimetral de poliamida de 12 mm de diàmetre nuada a la xarxa, per a 10 usos, per a seguretat i salut	0,22800 €
			Altres conceptes	5,06 €
P- 46	P2140-H8DU	u	Desmuntatge de fulla de porta exterior de ferro de 4 m2 de superfície, com a màxim, amb recuperació de ferramentes, amb mitjans manuals, aplec de material per a la seva reutilització o restauració i carrega de runa sobre camió o contenidor	25,96 €
			Altres conceptes	25,96 €
P- 47	P2143-4RQZ	m3	Enderroc de solera de formigó en massa, amb compressor i càrrega manual i mecànica de runa sobre camió o contenidor	150,18 €
			Altres conceptes	150,18 €
P- 48	P2143-4RR7	m2	Arrencada de paviment de llambordins sobre terra, amb mitjans mecànics i càrrega de material sobre camió o contenidor	3,36 €
			Altres conceptes	3,36 €
P- 49	P2145-4RS2	m	Arrencada de barana metàl·lica de 90 a 110 cm d'alçària, amb mitjans manuals i càrrega manual sobre camió o contenidor	7,59 €
			Altres conceptes	7,59 €
P- 50	P2146-DJ46	m2	Demolició de paviment de llambordins col·locats sobre terra, d'amplària fins a 2 m, amb mitjans mecànics i càrrega sobre camió amb mitjans mecànics	3,14 €
			Altres conceptes	3,14 €
P- 51	P2148-49L5	m	Demolició de vorada, inclòs la base, col·locada sobre formigó, amb compressor i càrrega manual i mecànica de runa sobre camió o contenidor	4,43 €
			Altres conceptes	4,43 €
P- 52	P2148-49LB	m	Demolició de vorada, inclòs la base, col·locada sobre formigó, amb compressor i càrrega manual i mecànica de runa sobre camió o contenidor	4,43 €
			Altres conceptes	4,43 €

QUADRE DE PREUS NÚMERO 2

Data: 11/01/23

Pàg.: 9

NÚMERO	CODI	UA	DESCRIPCIÓ	PREU
P- 53	P214A-4RRU	u	Desmuntatge de fulla, bastiment i accessoris de porta de grans dimensions, de 20 m2 com a màxim, amb recuperació de ferramentes, amb mitjans manuals, aplec de material per a la seva reutilització o restauració i càrrega de runa sobre camió o contenidor	166,82 €
			Altres conceptes	166,82 €
P- 54	P214O-4RNS	m	Enderroc de pilar de perfil laminat, amb mitjans manuals i càrrega manual de runa sobre camió o contenidor	16,79 €
			Altres conceptes	16,79 €
P- 55	P214P-E7JS	m3	Enderroc de fonament corregut de formigó en massa, amb compressor i càrrega manual i mecànica de runa sobre camió	134,04 €
			Altres conceptes	134,04 €
P- 56	P214Q-4RPO	m2	Enderroc de formació de pendents de formigó cel·lular de 15 cm de gruix mitjà, a mà i amb compressor i càrrega manual de runa sobre camió o contenidor	7,78 €
			Altres conceptes	7,78 €
P- 57	P214Q-4RPU	m2	Arrencada de plaques conformades de coberta amb mitjans manuals i càrrega manual de runa sobre camió o contenidor	3,46 €
			Altres conceptes	3,46 €
P- 58	P214Q-4RPX	u	Arrencada de bonera repicat i sanejat del paviment a les vores, amb mitjans manuals i càrrega manual de runa sobre camió o contenidor	6,91 €
			Altres conceptes	6,91 €
P- 59	P214Q-4RPY	m	Arrencada d'aiguafons amb mitjans manuals i càrrega manual de runa sobre camió o contenidor	1,73 €
			Altres conceptes	1,73 €
P- 60	P214Q-4RQ0	m	Arrencada d'esquena d'ase amb mitjans manuals i càrrega manual de runa sobre camió o contenidor	2,07 €
			Altres conceptes	2,07 €
P- 61	P214Q-4RQ1	m	Arrencada de canaló de recollida d'aigües amb mitjans manuals i càrrega manual de runa sobre camió o contenidor	3,46 €
			Altres conceptes	3,46 €
P- 62	P214Q-4RQ3	m	Enderroc de cornisa de ceràmica amb mitjans manuals i càrrega manual de runa sobre camió o contenidor	46,77 €
			Altres conceptes	46,77 €
P- 63	P214Q-4RQ4	m2	Enderroc d'enllistonat de fusta de coberta, inclòs picat d'elements massissos i neteja del lloc de treball, amb mitjans manuals i càrrega manual de runa sobre camió o contenidor	3,00 €
			Altres conceptes	3,00 €
P- 64	P214T-4RQG	m2	Enderroc d'envà pluvial de ceràmica de 5 cm de gruix, amb mitjans manuals i càrrega manual de runa sobre camió o contenidor	6,91 €
			Altres conceptes	6,91 €
P- 65	P214T-4RQI	m2	Enderroc de paret de tancament de maó calat de 15 cm de gruix, a mà i amb martell trencador manual i càrrega manual de runa sobre camió o contenidor	15,10 €
			Altres conceptes	15,10 €
P- 66	P214W-FEMJ	m	Tall en paviment de formigó de 10 cm de fondària com a mínim amb màquina tallajunts amb disc de diamant per a paviment, per a delimitar la zona a demolir	9,68 €
			Altres conceptes	9,68 €
P- 67	P214W-FEMK	m	Tall en paviment de formigó de 15 cm de fondària com a mínim amb màquina tallajunts amb disc de diamant per a paviment, per a delimitar la zona a demolir	11,30 €

QUADRE DE PREUS NÚMERO 2

Data: 11/01/23

Pàg.: 10

NÚMERO	CODI	UA	DESCRIPCIÓ	PREU
			Altres conceptes	11,30 €
P- 68	P21D3-HCLF	m	Arrencada per a substitució de tubs per a distribució de gasos i fluids, de 1" o 25 mm de diàmetre, com a màxim, muntat superficialment i amb desmuntatge de fixacions i aïllaments, amb mitjans manuals i càrrega manual de runa sobre camió o contenidor	3,14 €
			Altres conceptes	3,14 €
P- 69	P21G1-4RTZ	m	Enderroc de calaix d'obra de diàmetre 25x25 cm, amb revestiment inclòs, amb mitjans manuals i càrrega manual de runa sobre camió o contenidor	4,03 €
			Altres conceptes	4,03 €
P- 70	P21Q0-H8EJ	u	Desmuntatge d'element d'equipament fix o mòbil, de 500 kg de pes, com a màxim i a una alçària de 5 m, com a màxim, amb mitjans manuals i mecànics i aplec de materials per a la seva reutilització, sense incloure embalatges	92,64 €
			Altres conceptes	92,64 €
P- 71	P21Q0-H8EM	u	Desmuntatge d'element de petit equipament a una alçària de 5 m, com a màxim, amb mitjans manuals, aplec de materials per a la seva reutilització, sense incloure embalatges o càrrega sobre camió o contenidor	5,76 €
			Altres conceptes	5,76 €
P- 72	P2214-AYNM	m3	Excavació per a caixa de paviment en terreny compacte (SPT 20-50), realitzada amb pala excavadora i càrrega directa sobre camió	3,97 €
			Altres conceptes	3,97 €
P- 73	P2217-55SU	m3	Excavació per a rebaix en terreny compacte (SPT 20-50), realitzada amb pala excavadora i càrrega directa sobre camió	3,35 €
			Altres conceptes	3,35 €
P- 74	P221B-EL9I	m3	Excavació de rasa i pou de fins a 2 m de fondària, en terreny compacte (SPT 20-50), realitzada amb minicarregadora amb accessori retroexcavador i càrrega mecànica sobre camió	9,50 €
			Altres conceptes	9,50 €
P- 75	P221B-EL9L	m3	Excavació de rasa i pou de fins a 2 m de fondària, en terreny compacte (SPT 20-50), realitzada amb minicarregadora amb accessori retroexcavador i amb les terres deixades a la vora	7,06 €
			Altres conceptes	7,06 €
P- 76	P221E-AWDV	m3	Excavació de rasa en presència de serveis fins a 2 m de fondària, en terreny compacte (SPT 20-50), realitzada amb retroexcavadora i amb les terres deixades a la vora	14,72 €
			Altres conceptes	14,72 €
P- 77	P2241-52SO	m2	Repàs i piconatge de sòl de rasa d'amplària màxima 0,6 m, amb compactació del 90% PM	4,43 €
			Altres conceptes	4,43 €
P- 78	P2243-53AB	m2	Repàs de sols i parets de rases, pous i recalçats fins a 1,5 m de fondària	2,30 €
			Altres conceptes	2,30 €
P- 79	P2255-DPGH	m3	Rebliment i piconatge de rasa d'amplària fins a 0,6 m, amb material tolerable de la pròpia excavació, en tongades de gruix de fins a 25 cm, utilitzant picó vibrant, amb compactació del 90% PM	20,98 €
			Altres conceptes	20,98 €
P- 80	P2255-DPIV	m3	Rebliment i piconatge de rasa d'amplària fins a 0,6 m, amb granulats de material reciclat de formigons de 40 a 70 mm, per a drenatge, en tongades de gruix de més de 25 i fins a 50 cm, utilitzant picó vibrant	25,25 €
	B036-21CG		Grava de granulat reciclat de formigó de 40 a 70 mm	16,24800 €
			Altres conceptes	9,00 €
P- 81	P242-DYRI	m3	Càrrega amb mitjans mecànics i transport de terres no contaminades per a reutilitzar dins de l'obra, amb dúmper	4,32 €

QUADRE DE PREUS NÚMERO 2

Data: 11/01/23

Pàg.: 11

NÚMERO	CODI	UA	DESCRIPCIÓ	PREU
			Altres conceptes	4,32 €
P- 82	P242-DYRR	m3	Càrrega amb mitjans mecànics i transport de terres no contaminades per a reutilitzar dins de l'obra, amb camió de 7 t, amb un recorregut de fins a 2 km	3,61 €
			Altres conceptes	3,61 €
P- 83	P242-DYS7	m3	Càrrega amb mitjans mecànics i transport de terres no contaminades per a reutilitzar dins de l'obra, amb camió de 7 t, amb un recorregut de fins a 10 km	10,78 €
			Altres conceptes	10,78 €
P- 84	P244-4I3W	m3	Càrrega amb mitjans manuals i transport de residus inerts o no especials dins de l'obra, amb dúmper per a transports	42,74 €
			Altres conceptes	42,74 €
P- 85	P2R3-FIN4	m3	Transport de terres contaminades a instal·lació autoritzada de gestió de residus, amb camió de 7 t i temps d'espera per a la càrrega amb mitjans mecànics, amb un recorregut de més de 2 i fins a 5 km	3,38 €
			Altres conceptes	3,38 €
P- 86	P2R3-FINK	m3	Transport de terres contaminades a instal·lació autoritzada de gestió de residus, amb camió de 7 t i temps d'espera per a la càrrega amb mitjans mecànics, amb un recorregut de més de 5 i fins a 10 km	5,17 €
			Altres conceptes	5,17 €
P- 87	P2R4-DYOW	m3	Càrrega amb mitjans mecànics i transport de terres contaminades a instal·lació autoritzada de gestió de residus, amb camió de 7 t, amb un recorregut de més de 2 i fins a 5 km	4,16 €
			Altres conceptes	4,16 €
P- 88	P2R5-DT13	m3	Transport de residus a instal·lació autoritzada de gestió de residus, amb camió de 7 t i temps d'espera per a la càrrega a màquina, amb un recorregut de més de 5 i fins a 10 km	11,94 €
			Altres conceptes	11,94 €
P- 89	P2R6-4I4I	m3	Càrrega amb mitjans mecànics i transport de residus inerts o no especials a instal·lació autoritzada de gestió de residus, amb camió per a transport de 7 t, amb un recorregut de més de 2 i fins a 5 km	4,80 €
			Altres conceptes	4,80 €
P- 90	P2R6-4I4L	m3	Càrrega amb mitjans mecànics i transport de residus inerts o no especials a instal·lació autoritzada de gestió de residus, amb camió per a transport de 7 t, amb un recorregut de més de 5 i fins a 10 km	7,61 €
			Altres conceptes	7,61 €
P- 91	P2RA-EU5N	m3	Disposició controlada en centre de reciclatge de residus barrejats no perillosos amb una densitat 0,17 t/m3, procedents de construcció o demolició, amb codi 17 09 04 segons la Llista Europea de Residus	16,49 €
	B2RA-28TO		Disposició controlada en centre de reciclatge de residus barrejats no perillosos amb una densitat 0,17 t/m3, procedents de construcció o demolició, amb codi 17 09 04 segons la Llista Europea de Residus	16,49000 €
			Altres conceptes	0,00 €
P- 92	P2RA-EU5R	m3	Disposició controlada en centre de reciclatge de residus de fusta no perillosos amb una densitat 0,19 t/m3, procedents de construcció o demolició, amb codi 17 02 01 segons la Llista Europea de Residus	12,35 €
	B2RA-28TK		Disposició controlada en centre de reciclatge de residus de fusta no perillosos amb una densitat 0,19 t/m3, procedents de construcció o demolició, amb codi 17 02 01 segons la Llista Europea de Residus	12,35000 €
			Altres conceptes	0,00 €
P- 93	P2RA-EU5T	m3	Disposició controlada en centre de reciclatge de residus de metalls barrejats no perillosos amb una densitat 0,2 t/m3, procedents de construcció o demolició, amb codi 17 04 07 segons la Llista Europea de Residus	-36,00 €
	B2RA-28UG		Disposició controlada en centre de reciclatge de residus de metalls barrejats no perillosos amb una densitat 0,2 t/m3, procedents de construcció o demolició, amb codi 17 04 07 segons la Llista Europea de Residus	-36,00000 €

QUADRE DE PREUS NÚMERO 2

Data: 11/01/23

Pàg.: 12

NÚMERO	CODI	UA	DESCRIPCIÓ	PREU
			Altres conceptes	0,00 €
P- 94	P2RA-EU5U	m3	Disposició controlada en centre de selecció i transferència de residus de metalls barrejats no perillosos amb una densitat 0,2 t/m3, procedents de construcció o demolició, amb codi 17 04 07 segons la Llista Europea de Residus	-36,00 €
	B2RA-28UH		Disposició controlada en centre de selecció i transferència de residus de metalls barrejats no perillosos amb una densitat 0,2 t/m3, procedents de construcció o demolició, amb codi 17 04 07 segons la Llista Europea de Residus	-36,00000 €
			Altres conceptes	0,00 €
P- 95	P2RA-EU64	m3	Disposició controlada en centre de reciclatge de residus ceràmics inerts amb una densitat 0,8 t/m3, procedents de construcció o demolició, amb codi 17 01 03 segons la Llista Europea de Residus	9,60 €
	B2RA-28TM		Disposició controlada en centre de reciclatge de residus ceràmics inerts amb una densitat 0,8 t/m3, procedents de construcció o demolició, amb codi 17 01 03 segons la Llista Europea de Residus	9,60000 €
			Altres conceptes	0,00 €
P- 96	P2RA-EU6E	m3	Disposició controlada en centre de reciclatge de residus de formigó inerts amb una densitat 1,45 t/m3, procedents de construcció o demolició, amb codi 17 01 01 segons la Llista Europea de Residus	11,60 €
	B2RA-28TN		Disposició controlada en centre de reciclatge de residus de formigó inerts amb una densitat 1,45 t/m3, procedents de construcció o demolició, amb codi 17 01 01 segons la Llista Europea de Residus	11,60000 €
			Altres conceptes	0,00 €
P- 97	P2RA-EU6I	m3	Disposició controlada en dipòsit autoritzat de residus de terra inerts amb una densitat 1,6 t/m3, procedents d'excavació, amb codi 17 05 04 segons la Llista Europea de Residus	4,50 €
	B2RA-28V6		Disposició controlada en dipòsit autoritzat de residus de terra inerts amb una densitat 1,6 t/m3, procedents d'excavació, amb codi 17 05 04 segons la Llista Europea de Residus	4,50000 €
			Altres conceptes	0,00 €
P- 98	P2RA-EU79	m3	Disposició controlada en dipòsit autoritzat de residus ceràmics inerts amb una densitat 0,8 t/m3, procedents de construcció o demolició, amb codi 17 01 03 segons la Llista Europea de Residus	8,00 €
	B2RA-28UP		Disposició controlada en dipòsit autoritzat de residus ceràmics inerts amb una densitat 0,8 t/m3, procedents de construcció o demolició, amb codi 17 01 03 segons la Llista Europea de Residus	8,00000 €
			Altres conceptes	0,00 €
P- 99	P310-D51K	kg	Armadura de rases i pous AP500 S d'acer en barres corrugades B500S de límit elàstic >= 500 N/mm2	1,85 €
	B0AM-078F		Filferro recuit de diàmetre 1,3 mm	0,00683 €
			Altres conceptes	1,84 €
P- 100	P312-D4XX	m3	De rases i pous de fonaments, amb formigó HA-25/B / 10 / IIa de consistència tova, grandària màxima del granulat 10 mm, amb >= 275 kg/m3 de ciment, apte per a classe d'exposició IIa, abocat des de camió	95,28 €
	B06E-11GQ		Formigó HA-25/B / 10 / IIa de consistència tova, grandària màxima del granulat 10 mm, amb >= 275 kg/m3 de ciment, apte per a classe d'exposició IIa	84,40300 €
			Altres conceptes	10,88 €
P- 101	P352-4S2P	m3	Fonament de formigó armat HA-25/B/10/IIa abocat amb bomba, armat amb 30 kg/m3 d'armadura AP500 S d'acer en barres corrugades i encofrat amb una quantia d'1 m2/ m3	200,31 €
			Altres conceptes	200,31 €
P- 102	P442-DG2C	kg	Acer S275JR segons UNE-EN 10025-2, per a bigues formades per peça simple, en perfils laminats en calent sèrie IPN, IPE, HEB, HEA, HEM i UPN, amb una capa d'imprimació antioxidant, col·locat a l'obra	2,16 €
	B44Z-0LXA		Acer S275JR segons UNE-EN 10025-2, format per peça simple, en perfils laminats en calent sèrie IPN, IPE, HEB, HEA, HEM i UPN, tallat a mida i amb una capa d'imprimació antioxidant	1,44000 €

QUADRE DE PREUS NÚMERO 2

Data: 11/01/23

Pàg.: 13

NÚMERO	CODI	UA	DESCRIPCIÓ	PREU
			Altres conceptes	0,72 €
P- 103	P446-DM9A	kg	Acer S275JR segons UNE-EN 10025-2, per a elements d'ancoratge formats per peça simple, en perfils laminats en calent sèrie L, LD, T, rodó, quadrat, rectangular i planxa, treballat a taller i galvanitzat, col·locat a l'obra amb cargols	3,76 €
	B44Z-0M1D		Acer S275JR segons UNE-EN 10025-2, format per peça simple, en perfils laminats en calent sèrie L, LD, T, rodó, quadrat, rectangular i planxa, treballat al taller per a col·locar amb cargols i galvanitzat	3,12000 €
			Altres conceptes	0,64 €
P- 104	P446-DMAQ	kg	Acer S275JR segons UNE-EN 10025-2, per a elements d'ancoratge formats per peça composta, en perfils laminats en calent sèrie IPN, IPE, HEB, HEA, HEM i UPN, treballat a taller i galvanitzat, col·locat a l'obra amb cargols	3,76 €
	B44Z-0LZG		Acer S275JR segons UNE-EN 10025-2, format per peça composta, en perfils laminats en calent sèrie IPN, IPE, HEB, HEA, HEM i UPN, treballat al taller per a col·locar amb cargols i galvanitzat	3,12000 €
			Altres conceptes	0,64 €
P- 105	P446-DMC6	kg	Acer S275JR segons UNE-EN 10025-2, per a elements d'ancoratge formats per peça simple, en perfils laminats en calent sèrie L, LD, T, rodó, quadrat, rectangular i planxa, treballat a taller i amb una capa d'imprimació antioxidant, col·locat a l'obra amb soldadura	2,56 €
	B44Z-0M1J		Acer S275JR segons UNE-EN 10025-2, format per peça simple, en perfils laminats en calent sèrie L, LD, T, rodó, quadrat, rectangular i planxa, treballat al taller per a col·locar amb soldadura i amb una capa d'imprimació antioxidant	1,72000 €
			Altres conceptes	0,84 €
P- 106	P44A-43KA	kg	Acer S275JR segons UNE-EN 10025-2, per a llandes formades per peça simple, en perfils laminats en calent sèrie IPN, IPE, HEB, HEA, HEM i UPN, amb una capa d'imprimació antioxidant, col·locat a l'obra	2,31 €
	B44Z-0LXA		Acer S275JR segons UNE-EN 10025-2, format per peça simple, en perfils laminats en calent sèrie IPN, IPE, HEB, HEA, HEM i UPN, tallat a mida i amb una capa d'imprimació antioxidant	1,44000 €
			Altres conceptes	0,87 €
P- 107	P44A-43L3	kg	Acer S275J0H segons UNE-EN 10210-1, per a llandes formades per peça simple, en perfils foradats laminats en calent sèrie rodó, quadrat i rectangular, amb una capa d'imprimació antioxidant, col·locat a l'obra amb soldadura	3,34 €
	B44Z-0LX0		Acer S275J0H segons UNE-EN 10210-1, format per peça simple, en perfils foradats laminats en calent sèrie rodó, quadrat i rectangular, tallat a mida i amb una capa d'imprimació antioxidant	1,54000 €
			Altres conceptes	1,80 €
P- 108	P44C-DP0W	kg	Acer S275JR segons UNE-EN 10025-2, per a pilars formats per peça simple, en perfils laminats en calent sèrie IPN, IPE, HEB, HEA, HEM i UPN, treballat a taller i amb una capa d'imprimació antioxidant, col·locat a l'obra amb soldadura	2,73 €
	B44Z-0LY7		Acer S275JR segons UNE-EN 10025-2, format per peça simple, en perfils laminats en calent sèrie IPN, IPE, HEB, HEA, HEM i UPN, treballat al taller per a col·locar amb soldadura i amb una capa d'imprimació antioxidant	1,60000 €
			Altres conceptes	1,13 €
P- 109	P4E0-DAVK	kg	Acer en barres corrugades elaborat a l'obra B500S de límit elàstic ≥ 500 N/mm ² per a l'armadura de parets de blocs de morter de ciment	1,76 €
	B0AM-078F		Filferro recuit de diàmetre 1,3 mm	0,00670 €
			Altres conceptes	1,75 €
P- 110	P4E1-4451	m	Cèrcol de 20 cm d'amplària, de peça U llisa de 400x200x200 mm, de morter de ciment, categoria I, segons norma UNE-EN 771-3, col·locada amb morter ciment 1:4	12,07 €
	B0EB-089U		Peça U de morter de ciment, de 400x200x200 mm, per a revestir, categoria I segons la norma UNE-EN 771-3	2,80800 €
			Altres conceptes	9,26 €
P- 111	P4E2-DWXV	m3	Formigonament per a fàbrica de blocs de morter de ciment, amb formigó per armar HA - 25 / B / 20 / XC1 amb una quantitat de ciment de 275 kg/m ³ i relació aigua ciment ≤ 0.6 , col·locat manualment	122,19 €

QUADRE DE PREUS NÚMERO 2

Data: 11/01/23

Pàg.: 14

NÚMERO	CODI	UA	DESCRIPCIÓ	PREU
P- 112	B06F2-I05P	m3	Formigó per armar HA - 25 / B / 20 / XC1 amb una quantitat de ciment de 275 kg/m3 i relació aigua ciment =< 0.6	74,28750 €
			Altres conceptes	47,90 €
	P4FI-4O20		Pilar de maó ceràmic calat de per a revestir i fins a 900 cm2 de secció, de maó calat HD, R-10, de 290x140x100 mm, per a revestir, categoria I, segons norma UNE-EN 771-1, col·locat amb morter de ciment CEM I, de dosificació 1:5 (7,5 N/mm2), amb additiu inclúsor aire/plastificant i amb una resistència a compressió del pilar de 4 N/mm2	330,00 €
P- 113	B0F1A-075K	m2	Maó calat R-10, de 290x140x100 mm, per a revestir, categoria I, HD, segons la norma UNE-EN 771-1	43,07680 €
			Altres conceptes	286,92 €
	P512-38F6		Acabat de terrat amb paviment de rajola ceràmica fina d'elaboració mecànica, amb acabat fi, de color vermell i de 28x14 cm, col·locat amb morter mixt 1:2:10	18,50 €
P- 114	B0FG3-0EDM	m2	Rajola ceràmica fina de forma rectangular i elaboració mecànica, de 28x14x1 cm, de color vermell	4,24320 €
			Altres conceptes	14,26 €
	P531-9RH1		Coberta amb panell sandvitx de planxes d'acer amb aïllament de poliuretà, amb un gruix total de 70 mm, amb la cara exterior grecada color blanc i la cara interior llisa, prelacat en ambdues cares, gruix de les planxes (ext/int) 0.6/0,5 mm, junt longitudinal encadellat amb nervi, amb fixació oculta amb tapajunts, amb un pendent de 7 a 30%	32,53 €
P- 115	B0A5-06VX	m2	Cargol autoroscant amb volandera	1,28000 €
	B0CH1-1FGH		Panell sandvitx amb dues planxes d'acer prelacat i aïllament de poliuretà amb un gruix total de 70 mm, amb la cara exterior grecada i la cara interior llisa, color blanc, gruix de les planxes (ext/int) 0.6/0,5 mm, junt longitudinal encadellat amb nervi i sistema de fixació oculta amb tapajunts, per a cobertes	20,53800 €
			Altres conceptes	10,71 €
P- 116	P534-4SII	m2	Coberta de plaques conformades amb perfil nerrat de planxa d'acer galvanitzada i lacada amb 4 nervis separats entre 250 i 270 mm i una alçària entre 40 i 50 mm de 0,6 mm de gruix, amb una inèrcia entre 13 i 21 cm4 i una massa superficial entre 5 i 6 kg/m2, acabat llis, de color estàndard, segons la norma UNE-EN 14782, ancorades sobre corretges d'11 a 15 cm d'alçària	17,75 €
	B0CH4-2112		Perfil nerrat de planxa d'acer galvanitzada i lacada amb 4 nervis separats entre 250 i 270 mm i una alçària entre 40 i 50 mm de 0,6 mm de gruix, amb una inèrcia entre 13 i 21 cm4 i una massa superficial entre 5 i 6 kg/m2, acabat llis, de color estàndard, segons la norma UNE-EN 14782	6,65700 €
	B533-130G		Ganxo d'acer galvanitzat i junts de ferro i plom, per a cobertes de plaques conformades amb corretges d'alçària 11 a 15 cm	0,98000 €
P- 117		m	Altres conceptes	10,11 €
	P54C-HJWU		Remat de planxa d'acer plegada amb acabat prelacat, d'1 mm de gruix, 50 cm de desenvolupament, com a màxim, amb 2 plecs, per a minvell, col·locat amb fixacions mecàniques, i segellat	17,33 €
	B0A5-06VX		Cargol autoroscant amb volandera	0,96000 €
P- 118	B0CHK-2OS8	m	Remat de planxa d'acer plegada amb acabat prelacat, d'1 mm de gruix, 50 cm de desenvolupament, com a màxim, amb 2 plecs, per a minvell	5,54778 €
	B7JE-0GTM		Massilla per a segellats, d'aplicació amb pistola, de base silicona neutra monocomponent	0,86050 €
			Altres conceptes	9,96 €
P- 119	P5Z14-4ZBI	m2	Formació de pendents amb formigó cel·lular sense granulat, de densitat 300 kg/m3, de 12,5 cm de gruix mitjà, amb la superfície aplanada	13,03 €
			Altres conceptes	13,03 €
	P5ZJ0-4SMY		Canal exterior de secció rectangular, de planxa d'alumini lacat, de 0,8 mm de gruix, de 20 cm d'amplària i 50 cm de desenvolupament, col·locada amb peces especials i connectada al baixant	51,11 €
P- 120	B5ZH0-12XD	m	Canal exterior de secció rectangular, de planxa d'alumini lacat, de 0,8 mm de gruix, de 20 cm d'amplària i 50 cm de desenvolupament, incloses les peces especials de suport	33,60000 €
			Altres conceptes	17,51 €
	P5ZJ1-52DN		Canal exterior de secció semicircular de planxa d'acer galvanitzat de 0,5 mm de gruix, de diàmetre 125 mm i 25 cm de desenvolupament, col·locada amb peces especials i connectada al baixant	33,49 €

QUADRE DE PREUS NÚMERO 2

Data: 11/01/23

Pàg.: 15

NÚMERO	CODI	UA	DESCRIPCIÓ	PREU
P- 120	B5ZJ0-0MP2	m2	Canal exterior de secció semicircular de planxa d'acer galvanitzat de gruix 0,5 mm, de diàmetre 125 mm i 25 cm de desenvolupament, com a màxim	7,64106 €
	B5ZJ1-0NKE		Ganxo i suport d'acer galvanitzat per a canal de planxa d'acer galvanitzat de 0,5 mm de gruix, de D 125 mm i 25 cm de desenvolupament	8,31000 €
	B5ZZB-131H		Vis d'acer galvanitzat de 5.4x65 mm, amb junts de metall i goma i tac de niló de diàmetre 8/10 mm	1,43000 €
			Altres conceptes	16,11 €
P- 121	P6126-57WH	m2	Paret de tancament recolzada deixada vista de gruix 29 cm, de totxana de 290x140x100 mm, categoria I, LD, segons la norma UNE-EN 771-1, col·locat amb morter mixt de ciment pòrtland amb filler calcari CEM II/B-L, calç i sorra, amb 200 kg/m3 de ciment, amb una proporció en volum 1:2:10 i 2,5 N/mm2 de resistència a compressió, elaborat a l'obra	89,49 €
	B0F19-1323		Totxana de 290x140x100 mm, categoria I, LD, segons la norma UNE-EN 771-1	14,73333 €
			Altres conceptes	74,76 €
P- 122	P6126-58NL	m2	Paret de tancament recolzada per a revestir de gruix 14 cm, de maó calat, de 290x140x100 mm, per a revestir, categoria I, HD, segons la norma UNE-EN 771-1, col·locat amb morter mixt de ciment pòrtland amb filler calcari CEM II/B-L, calç i sorra, amb 200 kg/m3 de ciment, amb una proporció en volum 1:2:10 i 2,5 N/mm2 de resistència a compressió, elaborat a l'obra	37,69 €
	B0F1A-075F		Maó calat, de 290x140x100 mm, per a revestir, categoria I, HD, segons la norma UNE-EN 771-1	5,98789 €
			Altres conceptes	31,70 €
P- 123	P6126-58SD	m2	Paret divisòria recolzada per a revestir de gruix 29 cm, de maó calat, de 290x140x100 mm, per a revestir, categoria I, HD, segons la norma UNE-EN 771-1, col·locat amb morter de ciment amb ciment amb escòries de forn alt CEM III i sorra, amb additiu inclúsor aire/plastificant i 200 kg/m3 de ciment, amb una proporció en volum 1:8 i 2,5 N/mm2 de resistència a compressió, elaborat a l'obra	78,21 €
	B0F1A-075F		Maó calat, de 290x140x100 mm, per a revestir, categoria I, HD, segons la norma UNE-EN 771-1	12,55151 €
			Altres conceptes	65,66 €
P- 124	P6182-44ZB	m2	Paret de tancament per a revestir de 20 cm de gruix de bloc foradat de morter ciment, de 400x200x200 mm, llis, categoria I segons la norma UNE-EN 771-3, col·locat amb morter mixt 1:2:10 de ciment pòrtland amb filler calcari	34,47 €
	B0E2-0EKY		Bloc foradat de morter de ciment, llis, de 400x200x200 mm, per a revestir, categoria I segons norma UNE-EN 771-3	12,73521 €
			Altres conceptes	21,73 €
P- 125	P633-HO20	m	Remat de planxa d'acer plegada amb acabat prelacat, de 0,8 mm de gruix, 50 cm de desenvolupament, com a màxim, amb 4 plecs, per a coronament, col·locat amb fixacions mecàniques	17,54 €
	B0A5-06VX		Cargol autoroscant amb volandera	0,96000 €
	B0CHK-20TB		Remat de planxa d'acer plegada amb acabat prelacat, de 0,8 mm de gruix, 50 cm de desenvolupament, com a màxim, amb 4 plecs, per a coronament	6,61878 €
			Altres conceptes	9,96 €
P- 126	P633-HOQX	m	Remat de planxa d'acer plegada amb acabat prelacat, de 0,8 mm de gruix, 60 cm de desenvolupament, com a màxim, amb 6 plecs, per a coronament, col·locat amb fixacions mecàniques	18,87 €
	B0A5-06VX		Cargol autoroscant amb volandera	0,96000 €
	B0CHK-2OWB		Remat de planxa d'acer plegada amb acabat prelacat, de 0,8 mm de gruix, 60 cm de desenvolupament, com a màxim, amb 6 plecs, per a coronament	7,94682 €
			Altres conceptes	9,96 €
P- 126	P63B-JAQQ	m2	Façana amb disposició dels elements horitzontal, amb panell sandvitx amb dues planxes d'acer prelacat i aïllament de poliuretà amb un gruix total de 40 mm, amb la cara exterior micronervada i la cara interior llisa, color blanc, gruix de les planxes (ext/int) 0.6/0,5 mm, junt longitudinal encadellat i sistema de fixació oculta, per a façanes, col·locat	34,83 €
	B0A5-06VX		Cargol autoroscant amb volandera	0,48000 €
	B0CH1-1FMN		Panell sandvitx amb dues planxes d'acer prelacat i aïllament de poliuretà amb un gruix total de 40 mm, amb la cara exterior micronervada i la cara interior llisa, color blanc, gruix de les planxes (ext/int) 0.6/0,5 mm, junt longitudinal encadellat i sistema de fixació oculta, per a façanes	21,09450 €

QUADRE DE PREUS NÚMERO 2

Data: 11/01/23

Pàg.: 16

NÚMERO	CODI	UA	DESCRIPCIÓ	PREU
			Altres conceptes	13,26 €
P- 127	P662-6YAB	u	Mampara divisòria entre cabines sanitàries de 100 cm de llargària i 205 cm d'alçada total, de tauler de resines fenòliques HPL de 13 mm de gruix amb acabat de color a les dues cares, amb perfils de fixació i peus regulables d'acer inoxidable	185,94 €
	B660-2ODW		Ferramenta per a mampares sintètiques per a divisòria entre cabines, composta de perfils U o L per fixació a paret o mampara i peu regulable de 15 cm alçada, d'acer inoxidable	19,17000 €
	B662-2OCY		Placa fenòlica HPL de 13 mm de gruix, amb acabat de color a les dues cares, treballada a taller per a formar divisòria entre cabines sanitàries	161,56000 €
			Altres conceptes	5,21 €
P- 128	P7B1-6Q3D	m2	Geotèxtil format per feltre de polièster no teixit lligat mecànicament de 190 a 200 g/m2, col·locat sense adherir	2,66 €
	B7B1-0KPZ		Geotèxtil format per feltre de polièster no teixit, lligat mecànicament de 190 a 200 g/m2	1,06700 €
			Altres conceptes	1,59 €
P- 129	P811-3F77	m2	Arrebossat a bona vista sobre parament vertical exterior, a 3,00 m d'alçada, com a màxim, amb morter de calç per a ús corrent (GP), de designació CSIV-W2, segons UNE-EN 998-1, remolinat	23,74 €
	B011-05ME		Aigua	0,01108 €
	B811-1ZCY		Mortor de calç per a ús corrent (GP), de designació CSIV-W2, segons UNE-EN 998-1, en sacs	1,20582 €
			Altres conceptes	22,52 €
P- 130	P894-H8GS	m	Pintat de passamà de tub d'acer de 30 a 50 mm de diàmetre amb suports de tub d'acer cada 2 m, amb pintura de partícules metàl·liques, amb dues capes d'imprimació antioxidant i 2 d'acabat	2,39 €
	B896-HYCS		Pintura partícules metàl·liques	0,52240 €
			Altres conceptes	1,87 €
P- 131	P89C-391J	m2	Pintat de biga d'un sol perfil d'acer a l'esmalt ignífug, amb dues capes d'imprimació ignífuga i dues d'acabat	33,15 €
	B891-0P05		Esmalt ignífug	0,27668 €
	B8Z6-0P2J		Imprimació ignífuga	1,58100 €
			Altres conceptes	31,29 €
P- 132	P89C-391L	m2	Pintat d'encavallada d'acer a l'esmalt ignífug, amb dues capes d'imprimació ignífuga i dues d'acabat	24,95 €
	B891-0P05		Esmalt ignífug	0,27668 €
	B8Z6-0P2J		Imprimació ignífuga	1,58100 €
			Altres conceptes	23,09 €
P- 133	P89C-391N	m2	Pintat de biga composta de perfils d'acer a l'esmalt ignífug, amb dues capes d'imprimació ignífuga i dues d'acabat	36,03 €
	B891-0P05		Esmalt ignífug	0,27668 €
	B8Z6-0P2J		Imprimació ignífuga	1,58100 €
			Altres conceptes	34,17 €
P- 134	P89C-392P	m2	Pintat de biga d'un sol perfil d'acer a l'esmalt sintètic, amb dues capes d'imprimació anticorrosiva i dues d'acabat	16,75 €
	B891-0P02		Esmalt sintètic	0,35445 €
			Altres conceptes	16,40 €
P- 135	P89C-394Q	m2	Pintat de pilar d'un sol perfil d'acer a l'esmalt ignífug, amb dues capes d'imprimació ignífuga i dues d'acabat	17,13 €
	B891-0P05		Esmalt ignífug	0,27668 €
	B8Z6-0P2J		Imprimació ignífuga	1,58100 €
			Altres conceptes	15,27 €
P- 136	P89H-4V6Y	m2	Pintat de parament vertical exterior de ciment, amb pasta plàstica de picar amb acabat texturat, amb una capa d'imprimació al làtex diluït i dues d'acabat	9,06 €
	B895-0OZY		Pasta plàstica de picar	4,97801 €
	B8Z6-0P2C		Imprimació al làtex	1,07712 €

QUADRE DE PREUS NÚMERO 2

Data: 11/01/23

Pàg.: 17

NÚMERO	CODI	UA	DESCRIPCIÓ	PREU
			Altres conceptes	3,00 €
P- 137	P89H-4V7E	m2	Pintat de parament vertical interior de ciment, amb pintura plàstica amb acabat llis, amb una capa de fons diluïda i dues d'acabat	7,44 €
	B896-HYAR		Pintura plàstica, per a interiors	1,70432 €
			Altres conceptes	5,74 €
P- 138	P89R-4W4X	m	Pintat de tub de coure, a l'esmalt sintètic, amb una capa d'imprimació fosfatant i dues d'acabat de 2 a 4" de diàmetre, com a màxim	5,62 €
	B891-0P02		Esmalt sintètic	0,85068 €
	B8Z6-0P2G		Imprimació fosfatant	0,48929 €
			Altres conceptes	4,28 €
P- 139	P92A-DX8C	m3	Subbase de tot-u artificial, amb estesa i piconatge del material al 95% del PM	25,36 €
	B011-05ME		Aigua	0,07800 €
	B03F-05NW		Tot-u artificial	18,52650 €
			Altres conceptes	6,76 €
P- 140	P92A-DX8H	m3	Subbase de tot-u artificial procedent de granulats reciclats de formigó, amb estesa i piconatge del material al 95% del PM	24,31 €
	B011-05ME		Aigua	0,07800 €
	B03F-05NY		Tot-u artificial procedent de granulats reciclats de formigó	17,71000 €
			Altres conceptes	6,52 €
P- 141	P931-3G6S	m3	Base de formigó (CE, EHE) formigó HM-20/S / 10 / I de consistència seca, grandària màxima del granulat 10 mm, amb >= 200 kg/m3 de ciment, apte per a classe d'exposició I, abocat des de camió amb estesa i vibratge manual, amb acabat reglejat	85,42 €
	B06E-12CK		Formigó HM-20/S / 10 / I de consistència seca, grandària màxima del granulat 10 mm, amb >= 200 kg/m3 de ciment, apte per a classe d'exposició I	70,23450 €
			Altres conceptes	15,19 €
P- 142	P93E-57QC	m2	Llosa de 5 cm de gruix amb formigó HM-20/P / 20 / I de consistència plàstica, grandària màxima del granulat 20 mm, amb >= 200 kg/m3 de ciment, apte per a classe d'exposició I	14,34 €
	B06E-12C5		Formigó HM-20/P / 20 / I de consistència plàstica, grandària màxima del granulat 20 mm, amb >= 200 kg/m3 de ciment, apte per a classe d'exposició I	3,68775 €
	B7C24-0KLD		Planxa de poliestirè expandit (EPS) elastificat de 10 mm de gruix	0,01239 €
			Altres conceptes	10,64 €
P- 143	P93L-B3EI	m2	Solera de 10 cm de gruix de formigó d'ús no estructural de resistència a compressió 15 N/mm2, consistència tova i grandària màxima del granulat 20 mm, HNE-15/B/20, abocat amb transport interior mecànic	15,59 €
	B069-2A9H		Formigó d'ús no estructural de resistència a compressió 15 N/mm2, consistència tova i grandària màxima del granulat 20 mm, HNE-15/B/20	6,89325 €
			Altres conceptes	8,70 €
P- 144	P93M-3G3O	m2	Solera de formigó HM-20/B/20/I, de consistència tova i grandària màxima del granulat 20 mm, de gruix 15 cm, abocat des de camió	23,30 €
	B06E-12D9		Formigó HM-20/B / 20 / I de consistència tova, grandària màxima del granulat 20 mm, amb >= 200 kg/m3 de ciment, apte per a classe d'exposició I	10,35923 €
			Altres conceptes	12,94 €
P- 145	P93M-3G4O	m2	Solera de formigó HM-20/B/20/I, de consistència tova i grandària màxima del granulat 20 mm, de gruix 20 cm, abocat des de camió	27,49 €
	B06E-12D9		Formigó HM-20/B / 20 / I de consistència tova, grandària màxima del granulat 20 mm, amb >= 200 kg/m3 de ciment, apte per a classe d'exposició I	13,81230 €
			Altres conceptes	13,68 €
P- 146	P963-E9KW	m	Vorada corba de formigó, monocapa, amb secció normalitzada per a vianants A1 de 20x14 cm segons UNE 127340, de classe climàtica B, classe resistent a l'abració H i classe resistent a flexió T (R-5 MPa) segons UNE-EN 1340, col·locada sobre base de formigó no estructural de 15 N/mm2 de resistència mínima a compressió i de 10 a 20 cm d'alçària, i rejuntada amb morter	62,43 €
	B069-2A9P		Formigó d'ús no estructural de resistència a compressió 15 N/mm2, consistència plàstica i grandària màxima del granulat 40 mm, HNE-15/P/40	3,44313 €

QUADRE DE PREUS NÚMERO 2

Data: 11/01/23

Pàg.: 18

NÚMERO	CODI	UA	DESCRIPCIÓ	PREU
P- 147	B07L-1PYA	m	Mortor per a ram de paleta, classe M 5 (5 N/mm2), a granel, de designació (G) segons norma UNE-EN 998-2	0,07426 €
	B960-0GTB		Vorada corba de formigó, monocapa, amb secció normalitzada per a vianants A1 de 20x14 cm segons UNE 127340, de classe climàtica B, classe resistent a l'abrasió H i classe resistent a flexió T (R-5 MPa) segons UNE-EN 1340	39,61650 €
			Altres conceptes	19,30 €
	P967-E9VK		Vorada recta de formigó, doble capa, amb secció normalitzada per a vianants A1 de 20x14 cm segons UNE 127340, de classe climàtica B, classe resistent a l'abrasió H i classe resistent a flexió T (R-5 MPa) segons UNE-EN 1340, col·locada sobre base de formigó no estructural de 15 N/mm2 de resistència mínima a compressió i de 10 a 20 cm d'alçària, i rejuntada amb morter	28,09 €
	B069-2A9P		Formigó d'ús no estructural de resistència a compressió 15 N/mm2, consistència plàstica i grandària màxima del granulat 40 mm, HNE-15/P/40	3,44313 €
	B07L-1PYA		Mortor per a ram de paleta, classe M 5 (5 N/mm2), a granel, de designació (G) segons norma UNE-EN 998-2	0,07426 €
	B962-0GRH		Vorada recta de formigó, doble capa, amb secció normalitzada per a vianants A1 de 20x14 cm segons UNE 127340, de classe climàtica B, classe resistent a l'abrasió H i classe resistent a flexió T (R-5 MPa) segons UNE-EN 1340	7,16100 €
			Altres conceptes	17,41 €
	P9C2-H7JH		Paviment de terratzo llis de gra mitjà, de 30x30 cm, preu alt, col·locat a truc de maceta amb morter de ciment 1:6, elaborat a l'obra, per a ús exterior	23,79 €
	B9C0-0HKK		Beurada de color	1,47660 €
P- 148	B9C5-0GXG	m2	Terratzo llis de gra mitjà, de 30x30 cm, preu alt, per a ús exterior	9,86960 €
			Altres conceptes	12,44 €
P- 149	P9F2-DMP3	m2	Paviment de llambordins de formigó de forma irregular amb cares corbes, de gruix 8 cm, preu superior, sobre llit de sorra de 5 cm de gruix, rebliment de junts amb sorra fina i compactació del paviment acabat	23,92 €
	B03L-05N5		Sorra de pedrera de 0 a 3,5 mm	0,01404 €
	B9F0-0HQU		Llambordí de formigó de forma irregular amb cares corbes, de 8 cm de gruix, preu superior	13,83120 €
			Altres conceptes	10,07 €
P- 150	P9ZA-4ZDF	m2	Rebaixat, polit i abrillantat del paviment de terratzo o pedra	10,72 €
			Altres conceptes	10,72 €
P- 151	P9ZC-HAMU	m	Remat extrem d'andana amb pedra artificial llis acabat polit amb peces en 'l'de 80 x 70 x 6 cm i 3,5 cm de gruix, amb 3 tires de carborundum antilliscants, col·locat a truc de maceta amb morter de ciment 1:6, sobre capa de sorra o de morter de ciment	68,14 €
	B9C0-0HKK		Beurada de color	0,46000 €
	B9Z3-H698		Remat extrem d'andana de pedra artificial, acabat polit en peces en 'l'de 80 x 70 x 6 cm i 3,5 cm de gruix, amb tres tires de carborundum antilliscants	47,85900 €
			Altres conceptes	19,82 €
P- 152	P9ZC-HAMX	m	Remat d'andana amb perfil de cautxú EPDM duresa 78 shore A. classificació F-1 de 50x70 mm, amb platina prèvia amb doble ancoratge i fixacions mecàniques, col·locada	33,54 €
	B091-06VJ		Adhesiu de resines epoxi	0,62125 €
	B9Z3-H69A		Remat d'andana amb perfil de cautxú EPDM duresa 78 Shore A. classificació F-1 de 50x70 mm, amb platina prèvia amb doble ancoratge i fixacions mecàniques	26,94300 €
			Altres conceptes	5,98 €
P- 153	PAQB-B6R0	u	P8-Porta block de dos fulles batents de fusta per a interior, amb una llum de pas de 160 cm d'amplària i 210 cm d'alçària, per a un gruix de bastiment de 10 cm, com a màxim, acabat HPL, amb fulla cares llises de tauler aglomerat hidròfug xapat, galzes i tapajunts de MDF xapat, ribet de goma, ferramenta de penjar, pany de cop, amb joc de manetes, acer inoxidable 1.4301 (AISI 304), amb placa petita, de preu alt	476,01 €
	BAQ8-2P7S		Porta block de fulles batents de fusta per a interior, doble batent, de 40 mm de gruix, amb una llum de pas de 80 + 80 cm d'amplària i 210 cm d'alçària, per a un gruix de bastiment de 10 cm, com a màxim, acabat HPL, amb fulla cares llises de tauler aglomerat hidròfug xapat, galzes i tapajunts de MDF xapat, ribet de goma, ferramenta de penjar, pany de cop	336,61000 €
	BAZ4-2P22		Joc de manetes, acer inoxidable 1.4301 (AISI 304), amb placa petita, de preu alt	22,62000 €

QUADRE DE PREUS NÚMERO 2

Data: 11/01/23

Pàg.: 19

NÚMERO	CODI	UA	DESCRIPCIÓ	PREU
P- 154	BAZGC360	u	Ferramenta per a porta d'interior d'una fulla batent, de preu mitjà	58,12000 €
			Altres conceptes	58,66 €
	PAQB-B6UB		P7-Porta block de narc ocult, de fulles batents de fusta per a interior, batent, de 40 mm de gruix, amb una llum de pas de 90 cm d'amplària i 210 cm d'alçària, per a un gruix de bastiment de 10 cm, com a màxim, acabat HPL, amb fulla cares llises de tauler aglomerat hidròfug xapat, galzes i tapajunts de MDF xapat, ribet de goma, ferramenta de penjar, pany de cop, amb joc de manetes, acer inoxidable 1.4301 (AISI 304), amb placa petita, de preu alt.	411,95 €
	BAQ8-2P72		HPL del mateix color que l'aplatat del tancament interior, inclou tapajunts interior vestuaris	281,08000 €
P- 155	BAZ4-2PZ2	m	Joc de manetes, acer inoxidable 1.4301 (AISI 304), amb placa petita, de preu alt	22,62000 €
	BAZGC360		Ferramenta per a porta d'interior d'una fulla batent, de preu mitjà	29,06000 €
			Altres conceptes	79,19 €
	PD15-78QJ		Baixant de tub de planxa galvanitzada i lacada amb unió plegada de DN 80 mm i 0,6 mm de gruix, incloses les peces especials i fixat mecànicament amb brides	29,74 €
	BD11-0MDJ		Brida per a tub de planxa galvanitzada	4,18500 €
	BD15-0ME5		Tub de planxa galvanitzada i lacada amb unió plegada de DN 80 mm i 0,6 mm de gruix	5,13800 €
	BDW1-1C2H		Accessori per a baixant de tub de planxa galvanitzada i lacada amb unió plegada de DN 80 mm i 0,6 mm de gruix	2,10870 €
	BDY1-0LMF		Element de muntatge per a baixant de tub de planxa galvanitzada i lacada amb unió plegada de DN 80 mm i 0,6 mm de gruix	0,77000 €
			Altres conceptes	17,54 €
P- 156	PD15-78QM	m	Baixant de tub de planxa galvanitzada amb unió plegada de DN 100 mm i 1 mm de gruix, incloses les peces especials i fixat mecànicament amb brides	41,76 €
	BD11-0MDJ		Brida per a tub de planxa galvanitzada	4,18500 €
	BD15-0ME8		Tub de planxa galvanitzada amb unió plegada de DN 100 mm i 1 mm de gruix	12,34800 €
	BDW1-1C2F		Accessori per a baixant de tub de planxa galvanitzada amb unió plegada de DN 100 mm i 1 mm de gruix	4,33950 €
	BDY1-0LMW		Element de muntatge per a baixant de tub de planxa galvanitzada amb unió plegada de DN 100 mm i 1 mm de gruix	0,96000 €
			Altres conceptes	19,93 €
P- 157	PD54-736Q	u	Bonera de canal metàl·lica col·locada fixacions mecàniques connectada a baixant existent	38,50 €
	B5ZZB-131H		Vis d'acer galvanitzat de 5.4x65 mm, amb junts de metall i goma i tac de niló de diàmetre 8/10 mm	1,04000 €
	BD55-0N3Z		Bonera sifònica de poliamida reforçada amb fibra de vidre, de 63 mm de diàmetre, amb tapa antigraua metàl·lica	17,90000 €
			Altres conceptes	19,56 €
P- 158	PD5A-5Z4U	m	Canal de formigó polímer sense pendent, sense reixa, amb ranura superior, diàmetre interior 110 mm i alçària exterior de 135 a 150 mm, classe B125 segons norma UNE-EN 1433, col·locada sobre formigó amb solera de 100 mm de gruix i parets de 100 mm de gruix	45,08 €
	B06E-12C5		Formigó HM-20/P / 20 / I de consistència plàstica, grandària màxima del granulat 20 mm, amb >= 200 kg/m3 de ciment, apte per a classe d'exposició I	4,13028 €
	BD5B-15G4		Canal de formigó polímer sense pendent, sense reixa, amb ranura superior, diàmetre interior 110 mm i alçària exterior de 135 a 150 mm, classe B125 segons norma UNE-EN 1433	24,79050 €
			Altres conceptes	16,16 €
P- 159	PD73-F100	m	Claveguera amb tub de paret estructurada, amb paret interna llisa i externa corrugada, de polietilè HDPE, tipus B, àrea aplicació U, de diàmetre nominal exterior 160 mm, de rigidesa anular SN 8 kN/m2, segons la norma UNE-EN 13476-3, unió soldada, amb grau de dificultat mitjà i col·locat al fons de la rasa	10,76 €
	BD76-2AA4		Tub de paret estructurada, amb paret interna llisa i externa corrugada, de polietilè HDPE, tipus B, àrea aplicació U, de diàmetre nominal exterior 160 mm, de rigidesa anular SN 8 kN/m2, segons la norma UNE-EN 13476-3	3,33540 €

QUADRE DE PREUS NÚMERO 2

Data: 11/01/23

Pàg.: 20

NÚMERO	CODI	UA	DESCRIPCIÓ	PREU
			Altres conceptes	7,42 €
P- 160	PDK1-DX9N	u	Bastiment i tapa per a pericó de serveis, de fosa grisa de 420x420x40 mm i de 25 kg de pes, col·locat amb morter	39,26 €
	B07L-1PY6		Mortor per a ram de paleta, classe M 5 (5 N/mm2), en sacs, de designació (G) segons norma UNE-EN 998-2	0,16233 €
	BDK1-0M3N		Bastiment i tapa per a pericó de serveis de fosa grisa de 420x420x40 mm i de 25 kg de pes	21,37000 €
			Altres conceptes	17,73 €
P- 161	PDK1-DX9Y	u	Bastiment i tapa per a pericó de serveis, de fosa grisa de 420x420x40 mm i de 25 kg de pes, col·locat amb morter	39,26 €
	B07L-1PY6		Mortor per a ram de paleta, classe M 5 (5 N/mm2), en sacs, de designació (G) segons norma UNE-EN 998-2	0,16233 €
	BDK1-0M3N		Bastiment i tapa per a pericó de serveis de fosa grisa de 420x420x40 mm i de 25 kg de pes	21,37000 €
			Altres conceptes	17,73 €
P- 162	PDK2-AJZ0	u	Pericó de registre de fàbrica de maó de 45x45x50 cm, per a instal·lacions de serveis, amb parets de 15 cm de gruix de maó calat de 290x140x100 mm, arrebossada i lliscada interiorment amb morter de ciment amb una proporció en volum 1:8, sobre solera de maó calat de 10 cm de gruix i reblert lateral amb terra de la mateixa excavació	92,27 €
	B011-05ME		Aigua	0,00156 €
	B055-067M		Ciment portland amb filler calcari CEM II/B-L 32,5 R segons UNE-EN 197-1, en sacs	0,35395 €
	B0F1A-0760		Maó calat R-25, de 290x140x100 mm, per a revestir, categoria I, HD, segons la norma UNE-EN 771-1	9,59910 €
			Altres conceptes	82,32 €
P- 163	PDK3-DP0H	u	Pericó de 57x57x125 cm, amb parets de 10 cm de gruix de formigó HM-20/P/20/I i solera de maó calat, sobre llit de sorra	92,69 €
	B03L-05N5		Sorra de pedrera de 0 a 3,5 mm	0,42998 €
	B06E-12C5		Formigó HM-20/P / 20 / I de consistència plàstica, grandària màxima del granulat 20 mm, amb >= 200 kg/m3 de ciment, apte per a classe d'exposició I	27,28935 €
	B0DF8-0FFC		Motlle metàl·lic per a encofrat de pericó de registre de 57x57x125 cm, per a 150 usos	1,54071 €
	B0F1A-075F		Maó calat, de 290x140x100 mm, per a revestir, categoria I, HD, segons la norma UNE-EN 771-1	2,65934 €
			Altres conceptes	60,77 €
P- 164	PDV1-HC65	u	Jornada per a inspecció durant l'execució de la instal·lació de gas natural, segons exigències del Projecte i del Reglamento técnico de distribución y utilización de combustibles gaseosos	630,00 €
	BVAJ-H70K		Jornada per a inspecció durant l'execució de la instal·lació de gas natural, segons exigències del Projecte i del Reglamento técnico de distribución y utilización de combustibles gaseosos	630,00000 €
			Altres conceptes	0,00 €
P- 165	PF56-FJKJ	m	Tub de coure R250 (semidur) de 28 mm de diàmetre nominal, d'1,2 mm de gruix, segons la norma UNE-EN 1057, soldat per capil·laritat, amb grau de dificultat mitjà i col·locat superficialment	16,90 €
	B0A1-07KN		Abraçadora plàstica, de 28 mm de diàmetre interior	0,20000 €
	BF53-FGLO		Tub de coure R250 (semidur) de 28 mm de diàmetre nominal i de gruix 1,2 mm, segons la norma UNE-EN 1057	7,10940 €
	BFW6-04NY		Accessori per a tub de coure 28 mm de diàmetre nominal per a soldar per capil·laritat	0,78600 €
	BFYC-04OU		Part proporcional d'elements de muntatge, per a tub de coure sanitari de 28 mm de diàmetre nominal, per a soldar per capil·laritat	0,32000 €
			Altres conceptes	8,48 €
P- 166	PG2J-4BV9	m	Safata metàl·lica reixa Indeterminat d'acer galvanitzat en calent, d'alçada 50 mm i amplària 100 mm, col·locada suspesa de paraments horitzontals amb elements de suport	25,41 €
	BG2J-0BC3		Safata metàl·lica reixa d'acer galvanitzat en calent, d'alçada 50 mm i amplària 100 mm	9,09000 €
	BGY1-10XU		Part proporcional d'elements de suport per a safates metàl·liques d'acer galvanitzat en calent de 100 mm d'amplària, per a instal·lació suspesa de paraments horitzontals	8,47000 €

QUADRE DE PREUS NÚMERO 2

Data: 11/01/23

Pàg.: 21

NÚMERO	CODI	UA	DESCRIPCIÓ	PREU
			Altres conceptes	7,85 €
P- 167	PG2N-EUG5	m	Tub corbable corrugat de polietilè, de doble capa, llisa la interior i corrugada l'exterior, de 50 mm de diàmetre nominal, aïllant i no propagador de la flama, resistència a l'impacte de 15 J, resistència a compressió de 450 N, muntat com a canalització soterrada	2,19 €
	BG2Q-1KT0		Tub corbable corrugat de polietilè, de doble capa, llisa la interior i corrugada l'exterior, de 50 mm de diàmetre nominal, aïllant i no propagador de la flama, resistència a l'impacte de 15 J, resistència a compressió de 450 N, per a canalitzacions soterrades	0,98940 €
			Altres conceptes	1,20 €
P- 168	PG2P-6T1A	m	Tub rígid de PVC, de 32 mm de diàmetre nominal, aïllant i no propagador de la flama, amb una resistència a l'impacte de 3 J, resistència a compressió de 250 N, d'1,1 mm de gruix, amb unió encolada i com a canalització soterrada	3,12 €
	BG2P-1KUU		Tub rígid de PVC, de 32 mm de diàmetre nominal, aïllant i no propagador de la flama, amb una resistència a l'impacte de 3 J, resistència a compressió de 250 N, d'1,1 mm de gruix	0,89760 €
			Altres conceptes	2,22 €
P- 169	PG33-E6CX	m	Cable amb conductor de coure de tensió assignada 0,6/1 kV, de designació RZ1-K (AS), construcció segons norma UNE 21123-4, tripolar, de secció 3x6 mm ² , amb coberta del cable de poliolefines, classe de reacció al foc Cca-s1b, d1, a1 segons la norma UNE-EN 50575 amb baixa emissió fums, col·locat en tub	5,57 €
	BG33-G2VR		Cable amb conductor de coure de tensió assignada 0,6/1 kV, de designació RZ1-K (AS), construcció segons norma UNE 21123-4, tripolar, de secció 3x6 mm ² , amb coberta del cable de poliolefines, classe de reacció al foc Cca-s1b, d1, a1 segons la norma UNE-EN 50575 amb baixa emissió fums	3,44760 €
			Altres conceptes	2,12 €
P- 170	PG47-ELQL	u	Interrupctor automàtic magnetotèrmic de 0,5 A d'intensitat nominal, tipus PIA corba C, tripolar (3P), de 10000 A de poder de tall segons UNE-EN 60898 i de 15 kA de poder de tall segons UNE-EN 60947-2, de 3 mòduls DIN de 18 mm d'amplària, muntat en perfil DIN	89,16 €
	BG49-189W		Interrupctor automàtic magnetotèrmic de 0,5 A d'intensitat nominal, tipus PIA corba C, tripolar (3P), de 10000 A de poder de tall segons UNE-EN 60898 i de 15 kA de poder de tall segons UNE-EN 60947-2, de 3 mòduls DIN de 18 mm d'amplària, per a muntar en perfil DIN	77,83000 €
	BGWD-0AS2		Part proporcional d'accessoris per a interruptors magnetotèrmics	0,45000 €
			Altres conceptes	10,88 €
P- 171	PG4B-DWYF	u	Interrupctor diferencial de la classe AC, gamma terciari, de 40 A d'intensitat nominal, bipolar (2P), de sensibilitat 0,03 A, de desconnexió fix instantani, amb botó de test incorporat i indicador mecànic de defecte, construït segons les especificacions de la norma UNE-EN 61008-1, de 2 mòduls DIN de 18 mm d'amplària, muntat en perfil DIN	104,24 €
	BG4L-09XD		Interrupctor diferencial de la classe AC, gamma terciari, de 40 A d'intensitat nominal, bipolar (2P), de 0,03 A de sensibilitat, de desconnexió fix instantani, amb botó de test incorporat i indicador mecànic de defecte, construït segons les especificacions de la norma UNE-EN 61008-1, de 2 mòduls DIN de 18 mm d'amplària, per a muntar en perfil DIN	88,96000 €
	BGWD-0AS3		Part proporcional d'accessoris per a interruptors diferencials	0,41000 €
			Altres conceptes	14,87 €
P- 172	PG60-79KU	u	Caixa de mecanismes per a centralització de funcions en lloc de treball de 3 columnes, amb 2 preses de corrent (2P+T) de 10/16 A i tapa color blanc, 2 preses de corrent (2P+T) de 10/16 A amb tapa vermella, 2 preses de veu i dades RJ45 doble categoria 6 F/UTP, muntada superficialment	139,91 €
			Altres conceptes	139,91 €
P- 173	PG69-61UO	u	Presa de corrent bipolar amb presa de terra lateral de 16 A d'intensitat màxima, encastada, amb obertura de regata, col·locació de tub corrugat de PVC de DN 16 mm, conductor de coure de designació [null] [null] d'1,5 mm ² de secció i caixa de derivació quadrada de 90x90 mm col·locada encastada	116,77 €
			Altres conceptes	116,77 €
P- 174	PM32-DZ3Z	u	Extintor manual de pols seca polivalent, de càrrega 6 kg, amb pressió incorporada, pintat, amb suport a paret	48,50 €

QUADRE DE PREUS NÚMERO 2

Data: 11/01/23

Pàg.: 22

NÚMERO	CODI	UA	DESCRIPCIÓ	PREU
P- 175	BM33-0T4F	u	Extintor de pols seca polivalent, de càrrega 6 kg, amb pressió incorporada, pintat	37,60000 €
	BM33-0T4F		Part proporcional d'elements especials per a extintors	0,30000 €
			Altres conceptes	10,60 €
P- 176	PMS0-6Z0U	u	Rètol senyalització sortida habitual, rectangular, de 297x105 mm2 de làmina de vinil autoadhesiva, fotoluminiscent categoria B segons UNE 23035-4, col·locat adherit sobre parament vertical	13,41 €
	BMS0-1JZV		Rètol senyalització sortida habitual, rectangular, de 297x105 mm2 de làmina de vinil autoadhesiva, fotoluminiscent categoria B segons UNE 23035-4	10,56000 €
			Altres conceptes	2,85 €
P- 177	PMS0-6Z0V	u	Rètol senyalització recorregut d'evacuació a sortida habitual, rectangular, de 402x105 mm2 de làmina de vinil autoadhesiva, fotoluminiscent categoria B segons UNE 23035-4, col·locat adherit sobre parament vertical	15,90 €
	BMS0-1JZJ		Rètol senyalització recorregut d'evacuació a sortida habitual, rectangular, de 402x105 mm2 de làmina de vinil autoadhesiva, fotoluminiscent categoria B segons UNE 23035-4	13,05000 €
			Altres conceptes	2,85 €
P- 178	PMS0-6Z0X	u	Rètol senyalització instal·lació de protecció contra incendis, quadrat, de 210x210 mm2 de làmina de vinil autoadhesiva, fotoluminiscent categoria B segons UNE 23035-4, col·locat adherit sobre parament vertical	13,79 €
	BMS0-1K0O		Rètol senyalització instal·lació de protecció contra incendis, quadrat, de 210x210 mm2 de làmina de vinil autoadhesiva, fotoluminiscent categoria B segons UNE 23035-4	10,94000 €
			Altres conceptes	2,85 €
P- 179	PMS0-6Z12	u	Rètol senyalització recorregut d'evacuació a sortida emergència, rectangular, de 445x148 mm2 de làmina de vinil autoadhesiva, fotoluminiscent categoria B segons UNE 23035-4, col·locat adherit sobre parament vertical	21,30 €
	BMS0-1K0X		Rètol senyalització recorregut d'evacuació a sortida emergència, rectangular, de 445x148 mm2 de làmina de vinil autoadhesiva, fotoluminiscent categoria B segons UNE 23035-4	18,45000 €
			Altres conceptes	2,85 €
P- 180	PMS0-6Z14	u	Rètol senyalització sortida d'emergència, rectangular, de 420x210 mm2 de làmina de vinil autoadhesiva, fotoluminiscent categoria B segons UNE 23035-4, col·locat adherit sobre parament vertical	27,88 €
	BMS0-1K0E		Rètol senyalització sortida d'emergència, rectangular, de 420x210 mm2 de làmina de vinil autoadhesiva, fotoluminiscent categoria B segons UNE 23035-4	23,60000 €
			Altres conceptes	4,28 €
P- 181	PY02-H8WF	u	Cala en sostre per a pas d'instal·lacions, amb barrina de perforació d'aire	23,04 €
			Altres conceptes	23,04 €
P- 181	PY30-615B	m	Formació de passamurs amb tub de PVC de diàmetre 90 mm i d'1 m de llargària, com a màxim	10,90 €



INTEC VALLS
ENGINEYERIA SLP

Carrer Avenir 36, 1r. B
43800 Valls (Tarragona)
Tel 977608947
E-mail: rintec@tinet.org



Ajuntament de Valls

AMIDAMENTS

AMIDAMENTS

Data: 11/01/23

Pàg.: 1

OBRA	01	PRESSUPOST 4064-2023
CAPÍTOL	01	REFORMA COBERTA CORBA
TÍTOL 3	01	SEGURETAT I SALUT

NUM.	CODI	UA	DESCRIPCIÓ
1	P124-H9AF	u	Anul·lació d'instal·lació interior elèctrica, a la sortida dels quadres elèctrics o de l'escomesa, per a subministrament a baixa tensió 200 kVA, com a màxim

Num.	Text	Tipus	[C]	[D]	[E]	[F]	TOTAL	Fórmula
1			1,000				1,000	C##D##E##F#

TOTAL AMIDAMENT 1,000

2	P151H-45IB	m2	Protecció amb vela de lona de polietilè per a proteccions superficials contra caigudes, amb malla de reforç i traus perimetrals, corda de subjecció, de diàmetre 12 mm, amb el desmuntatge inclòs

Num.	Text	Tipus	[C]	[D]	[E]	[F]	TOTAL	Fórmula
1			1,000	150,000			150,000	C##D##E##F#

TOTAL AMIDAMENT 150,000

3	P151N-484M	m	Tanca d'advertència a 1 m del perímetre del sostre, d'alçària 1 m amb xarxa de fil trenat de poliamida no regenerada, de tenacitat alta de 4 mm de diàmetre i 80x80 mm de pas de malla corda perimetral de poliamida de 12 mm de diàmetre nuada a la xarxa, fixada a suport de muntant metàl·lic per a allotjar en perforacions del sostre i amb el desmuntatge inclòs

Num.	Text	Tipus	[C]	[D]	[E]	[F]	TOTAL	Fórmula
1			1,000	30,000			30,000	C##D##E##F#

TOTAL AMIDAMENT 30,000

4	P151P-483G	m2	Protecció col·lectiva horitzontal d'obertures amb xarxa per a proteccions superficials contra caigudes, de fil trenat de poliamida no regenerada, de tenacitat alta, de 4 mm de diàmetre, 80x80 mm de pas de malla, corda perimetral de poliamida de 12 mm de diàmetre nuada a la xarxa, fixada amb fleix i tacs d'expansió i amb el desmuntatge inclòs

Num.	Text	Tipus	[C]	[D]	[E]	[F]	TOTAL	Fórmula
1			1,000	150,000			150,000	C##D##E##F#

TOTAL AMIDAMENT 150,000

5	P121-EKJZ	m2	Amortització diària de bastida tubular metàl·lica fixa, formada per bastiments de 70 cm d'amplària i alçària <= 200 cm, amb bases regulables, tubs travessers, tubs de travament, plataformes de treball d'amplària com a mínim de 60 cm, escales d'accés, baranes laterals, sòcols i xarxa de protecció de poliamida col·locada a tota la cara exterior i amarradors cada 20 m2 de façana, inclosos tots els elements de senyalització normalitzats

Num.	Text	Tipus	[C]	[D]	[E]	[F]	TOTAL	Fórmula
1			1,000	30,000			30,000	C##D##E##F#

TOTAL AMIDAMENT 30,000

6	P122-628J	d	Amortització diària de plataforma elevadora telescòpica articulada, autopropulsada amb motor de gasoil, de 20 m d'alçària màxima de treball i 9,8 en horitzontal, de 227 kg de càrrega útil, de dimensions 700x245x245 cm en repòs i 10886 kg de pes, buida, amb cistella de dimensions 150x75 cm

Num.	Text	Tipus	[C]	[D]	[E]	[F]	TOTAL	Fórmula
1			4,000				4,000	C##D##E##F#

TOTAL AMIDAMENT 4,000

AMIDAMENTS

Data: 11/01/23

Pàg.: 2

CAPÍTOL 01 REFORMA COBERTA CORBA
TÍTOL 3 02 ENDERROC

NUM.	CODI	UA	DESCRIPCIÓ					
1	P214Q-4RPU	m2	Arrencada de plaques conformades de coberta amb mitjans manuals i càrrega manual de runa sobre camió o contenidor					
Num.	Text	Tipus	[C]	[D]	[E]	[F]	TOTAL	Fórmula
1	plaques de policarbonat corbes		1,000	90,000			90,000	C#*D#*E#*F#
2	plaques de xapa d'acer		1,000	15,000			15,000	C#*D#*E#*F#
TOTAL AMIDAMENT							105,000	
2	P214Q-4RQ4	m2	Enderroc d'enllistonat de fusta de coberta, inclòs picat d'elements massissos i neteja del lloc de treball, amb mitjans manuals i càrrega manual de runa sobre camió o contenidor					
Num.	Text	Tipus	[C]	[D]	[E]	[F]	TOTAL	Fórmula
1			1,000	90,000			90,000	C#*D#*E#*F#
TOTAL AMIDAMENT							90,000	
3	P214T-4RQI	m2	Enderroc de paret de tancament de maó calat de 15 cm de gruix, a mà i amb martell trencador manual i càrrega manual de runa sobre camió o contenidor					
Num.	Text	Tipus	[C]	[D]	[E]	[F]	TOTAL	Fórmula
1	façana		2,000	19,230	2,980		114,611	C#*D#*E#*F#
2	tancament amb coberta de magatzem		2,000	5,200	0,400		4,160	C#*D#*E#*F#
TOTAL AMIDAMENT							118,771	
4	P2143-4RQZ	m3	Enderroc de solera de formigó en massa, amb compressor i càrrega manual i mecànica de runa sobre camió o contenidor					
Num.	Text	Tipus	[C]	[D]	[E]	[F]	TOTAL	Fórmula
1			1,000	16,000	0,400	0,200	1,280	C#*D#*E#*F#
2			5,000	1,000	1,000	0,150	0,750	C#*D#*E#*F#
TOTAL AMIDAMENT							2,030	
5	P214O-4RNS	m	Enderroc de pilar de perfil laminat, amb mitjans manuals i càrrega manual de runa sobre camió o contenidor					
Num.	Text	Tipus	[C]	[D]	[E]	[F]	TOTAL	Fórmula
1			5,000	3,150	26,000		409,500	C#*D#*E#*F#
TOTAL AMIDAMENT							409,500	
6	P2148-49LB	m	Demolició de vorada, inclòs la base, col·locada sobre formigó, amb compressor i càrrega manual i mecànica de runa sobre camió o contenidor					
Num.	Text	Tipus	[C]	[D]	[E]	[F]	TOTAL	Fórmula
1			1,000	5,600			5,600	C#*D#*E#*F#
TOTAL AMIDAMENT							5,600	
7	P214O-H8DU	u	Desmuntatge de fulla de porta exterior de ferro de 4 m2 de superfície, com a màxim, amb recuperació de ferramentes, amb mitjans manuals, aplec de material per a la seva reutilització o restauració i carrega de runa sobre camió o contenidor					
Num.	Text	Tipus	[C]	[D]	[E]	[F]	TOTAL	Fórmula
1			1,000				1,000	C#*D#*E#*F#

AMIDAMENTS

Data: 11/01/23

Pàg.: 3

TOTAL AMIDAMENT 1,000

8 P214P-E7JS m3 Enderroc de fonament corregut de formigó en massa, amb compressor i càrrega manual i mecànica de runa sobre camió

Num.	Text	Tipus	[C]	[D]	[E]	[F]	TOTAL	Fórmula
1	formació de fonaments pilars		8,000	1,000	0,600	0,600	2,880	C##D##E##F#

TOTAL AMIDAMENT 2,880

9 P2R5-DT13 m3 Transport de residus a instal·lació autoritzada de gestió de residus, amb camió de 7 t i temps d'espera per a la càrrega a màquina, amb un recorregut de més de 5 i fins a 10 km

Num.	Text	Tipus	[C]	[D]	[E]	[F]	TOTAL	Fórmula
1	plaques de policarbonat		105,000	0,050	1,200		6,300	C##D##E##F#

TOTAL AMIDAMENT 6,300

10 P2RA-EU5N m3 Disposició controlada en centre de reciclatge de residus barrejats no perillosos amb una densitat 0,17 t/m3, procedents de construcció o demolició, amb codi 17 09 04 segons la Llista Europea de Residus

Num.	Text	Tipus	[C]	[D]	[E]	[F]	TOTAL	Fórmula
1			1,000	6,300			6,300	C##D##E##F#

TOTAL AMIDAMENT 6,300

11 P2R6-4I4L m3 Càrrega amb mitjans mecànics i transport de residus inerts o no especials a instal·lació autoritzada de gestió de residus, amb camió per a transport de 7 t, amb un recorregut de més de 5 i fins a 10 km

Num.	Text	Tipus	[C]	[D]	[E]	[F]	TOTAL	Fórmula
1	tancaments		1,000	59,385	0,150	1,300	11,580	C##D##E##F#
2	enderroc de solera		1,000	1,280	1,300		1,664	C##D##E##F#
3	fonaments		1,000	1,800	1,300		2,340	C##D##E##F#
4			8,000	1,000	0,150	1,300	1,560	C##D##E##F#

TOTAL AMIDAMENT 17,144

12 P2RA-EU5U m3 Disposició controlada en centre de selecció i transferència de residus de metalls barrejats no perillosos amb una densitat 0,2 t/m3, procedents de construcció o demolició, amb codi 17 04 07 segons la Llista Europea de Residus

Num.	Text	Tipus	[C]	[D]	[E]	[F]	TOTAL	Fórmula
1	pilars ipn 160		15,750	0,160			2,520	C##D##E##F#

TOTAL AMIDAMENT 2,520

13 P214W-FEMK m Tall en paviment de formigó de 15 cm de fondària com a mínim amb màquina tallajunts amb disc de diamant per a paviment, per a delimitar la zona a demolir

Num.	Text	Tipus	[C]	[D]	[E]	[F]	TOTAL	Fórmula
1			8,000	4,000	1,000		32,000	C##D##E##F#

TOTAL AMIDAMENT 32,000

14 P214Q-4RQ3 m Enderroc de cornisa de ceràmica amb mitjans manuals i càrrega manual de runa sobre camió o contenidor

Num.	Text	Tipus	[C]	[D]	[E]	[F]	TOTAL	Fórmula
1			1,000	2,000			2,000	C##D##E##F#

TOTAL AMIDAMENT 2,000

AMIDAMENTS

Data: 11/01/23

Pàg.: 4

15	P214Q-4RQ1	m	Arrencada de canaló de recollida d'aigües amb mitjans manuals i càrrega manual de runa sobre camió o contenidor					

Num.	Text	Tipus	[C]	[D]	[E]	[F]	TOTAL	Fórmula
1			2,000				2,000	C##D##E##F#

TOTAL AMIDAMENT 2,000

16	P214Q-4RPO	m2	Enderroc de formació de pendents de formigó cel·lular de 15 cm de gruix mitjà, a mà i amb compressor i càrrega manual de runa sobre camió o contenidor					

Num.	Text	Tipus	[C]	[D]	[E]	[F]	TOTAL	Fórmula
1			2,000	0,400			0,800	C##D##E##F#

TOTAL AMIDAMENT 0,800

OBRA	01	PRESSUPOST 4064-2023
CAPÍTOL	01	REFORMA COBERTA CORBA
TÍTOL 3	03	MOVIMENT DE TERRES

NUM.	CODI	UA	DESCRIPCIÓ

1	P221B-EL9L	m3	Excavació de rasa i pou de fins a 2 m de fondària, en terreny compacte (SPT 20-50), realitzada amb minicarregadora amb accessori retroexcavador i amb les terres deixades a la vora

Num.	Text	Tipus	[C]	[D]	[E]	[F]	TOTAL	Fórmula
1			8,000	1,000	1,000	0,800	6,400	C##D##E##F#
2			1,000	0,800	0,800	0,600	0,384	C##D##E##F#
3			1,000	1,770	0,600	0,600	0,637	C##D##E##F#
4			1,000	0,800	0,400	0,600	0,192	C##D##E##F#

TOTAL AMIDAMENT 7,613

2	P2243-53AB	m2	Repàs de sols i parets de rases, pous i recalçats fins a 1,5 m de fondària					

Num.	Text	Tipus	[C]	[D]	[E]	[F]	TOTAL	Fórmula
1			8,000	1,000	1,000	0,800	6,400	C##D##E##F#
2			1,000	0,800	0,800	0,600	0,384	C##D##E##F#
3			1,000	1,770	0,600	0,600	0,637	C##D##E##F#
4			1,000	0,800	0,400	0,600	0,192	C##D##E##F#

TOTAL AMIDAMENT 7,613

3	P242-DYS7	m3	Càrrega amb mitjans mecànics i transport de terres no contaminades per a reutilitzar dins de l'obra, amb camió de 7 t, amb un recorregut de fins a 10 km					

Num.	Text	Tipus	[C]	[D]	[E]	[F]	TOTAL	Fórmula
1			7,613	1,200			9,136	C##D##E##F#

TOTAL AMIDAMENT 9,136

4	P2217-55SU	m3	Excavació per a rebaix en terreny compacte (SPT 20-50), realitzada amb pala excavadora i càrrega directa sobre camió					

Num.	Text	Tipus	[C]	[D]	[E]	[F]	TOTAL	Fórmula
1			1,000	3,000	3,800		11,400	C##D##E##F#

TOTAL AMIDAMENT 11,400

AMIDAMENTS

Data: 11/01/23

Pàg.: 5

5	P2R4-DYOW	m3	Càrrega amb mitjans mecànics i transport de terres contaminades a instal·lació autoritzada de gestió de residus, amb camió de 7 t, amb un recorregut de més de 2 i fins a 5 km				

Num.	Text	Tipus	[C]	[D]	[E]	[F]	TOTAL	Fórmula
1			11,400	1,200			13,680	C##D##E##F#

TOTAL AMIDAMENT 13,680

6	P2RA-EU64	m3	Disposició controlada en centre de reciclatge de residus ceràmics inerts amb una densitat 0,8 t/m3, procedents de construcció o demolició, amb codi 17 01 03 segons la Llista Europea de Residus				

Num.	Text	Tipus	[C]	[D]	[E]	[F]	TOTAL	Fórmula
1			11,400	1,200			13,680	C##D##E##F#

TOTAL AMIDAMENT 13,680

OBRA	01	PRESSUPOST 4064-2023
CAPÍTOL	01	REFORMA COBERTA CORBA
TÍTOL 3	04	FONAMENTS

NUM.	CODI	UA	DESCRIPCIÓ

1	P310-D51K	kg	Armadura de rases i pous AP500 S d'acer en barres corrugades B500S de límit elàstic >= 500 N/mm2

Num.	Text	Tipus	[C]	[D]	[E]	[F]	TOTAL	Fórmula
1			5,000	12,000			60,000	C##D##E##F#
2			1,000	12,000			12,000	C##D##E##F#
3			2,000	10,000			20,000	C##D##E##F#

TOTAL AMIDAMENT 92,000

2	P446-DMAQ	kg	Acer S275JR segons UNE-EN 10025-2, per a elements d'ancoratge formats per peça composta, en perfils laminats en calent sèrie IPN, IPE, HEB, HEA, HEM i UPN, treballat a taller i galvanitzat, col·locat a l'obra amb cargols				

Num.	Text	Tipus	[C]	[D]	[E]	[F]	TOTAL	Fórmula
1			5,000	25,000			125,000	C##D##E##F#

TOTAL AMIDAMENT 125,000

3	P312-D4XX	m3	De rases i pous de fonaments, amb formigó HA-25/B / 10 / IIa de consistència tova, grandària màxima del granulat 10 mm, amb >= 275 kg/m3 de ciment, apte per a classe d'exposició IIa, abocat des de camió				

Num.	Text	Tipus	[C]	[D]	[E]	[F]	TOTAL	Fórmula
1			8,000	1,000	1,000	0,800	6,400	C##D##E##F#
2			1,000	0,800	0,800	0,600	0,384	C##D##E##F#
3			1,000	1,770	0,600	0,600	0,637	C##D##E##F#
4			1,000	0,800	0,400	0,600	0,192	C##D##E##F#

TOTAL AMIDAMENT 7,613

OBRA	01	PRESSUPOST 4064-2023
CAPÍTOL	01	REFORMA COBERTA CORBA
TÍTOL 3	05	ESTRUCTURA

NUM.	CODI	UA	DESCRIPCIÓ

AMIDAMENTS

Data: 11/01/23

Pàg.: 6

1	P44C-DP0W	kg	Acer S275JR segons UNE-EN 10025-2, per a pilars formats per peça simple, en perfils laminats en calent sèrie IPN, IPE, HEB, HEA, HEM i UPN, treballat a taller i amb una capa d'imprimació antioxidant, col·locat a l'obra amb soldadura				

Num.	Text	Tipus	[C]	[D]	[E]	[F]	TOTAL	Fórmula
1	HEB 160		8,000	4,400	42,600		1.499,520	C#*D#*E#*F#

TOTAL AMIDAMENT 1.499,520

2	P44A-43L3	kg	Acer S275J0H segons UNE-EN 10210-1, per a llindes formades per peça simple, en perfils foradats laminats en calent sèrie rodó, quadrat i rectangular, amb una capa d'imprimació antioxidant, col·locat a l'obra amb soldadura				

Num.	Text	Tipus	[C]	[D]	[E]	[F]	TOTAL	Fórmula
1	ARRIOSTRAMENT							
2	TQ DE 100X3		1,000	24,000	8,960		215,040	C#*D#*E#*F#
4	ENCAVALLADES DE 4,80M							
5	TQ DE 100X100X3		7,000	4,780	8,960		299,802	C#*D#*E#*F#
6			7,000	4,400	8,960		275,968	C#*D#*E#*F#
7			7,000	0,220	8,960		13,798	C#*D#*E#*F#
8			7,000	0,180	8,960		11,290	C#*D#*E#*F#
9	TR DE 100X50X3		7,000	1,160	6,600		53,592	C#*D#*E#*F#
10			7,000	0,260	6,600		12,012	C#*D#*E#*F#
11			7,000	0,400	6,600		18,480	C#*D#*E#*F#
12			7,000	0,400	6,600		18,480	C#*D#*E#*F#
13	TQ 50X2		7,000	0,460	3,010		9,692	C#*D#*E#*F#
14			7,000	0,810	3,010		17,067	C#*D#*E#*F#
15			7,000	1,380	3,010		29,077	C#*D#*E#*F#
16			7,000	1,600	3,010		33,712	C#*D#*E#*F#
17			7,000	2,000	3,010		42,140	C#*D#*E#*F#
19	ENCAVALLADES DE 6,70M							
20	TQ DE 100X100X3		2,000	4,780	8,960		85,658	C#*D#*E#*F#
21			2,000	6,630	8,960		118,810	C#*D#*E#*F#
22			2,000	0,400	8,860		7,088	C#*D#*E#*F#
23			2,000	0,180	8,860		3,190	C#*D#*E#*F#
24			2,000	2,500	8,860		44,300	C#*D#*E#*F#
25	TR DE 100X50X3		2,000	0,260	6,600		3,432	C#*D#*E#*F#
26			2,000	0,400	6,600		5,280	C#*D#*E#*F#
27			2,000	0,400	6,600		5,280	C#*D#*E#*F#
28	TQ 50X2		2,000	0,460	3,010		2,769	C#*D#*E#*F#
29			2,000	0,810	3,010		4,876	C#*D#*E#*F#
30			2,000	1,380	3,010		8,308	C#*D#*E#*F#
31			2,000	1,600	3,010		9,632	C#*D#*E#*F#
32			2,000	2,000	3,010		12,040	C#*D#*E#*F#
33			2,000	3,000	3,010		18,060	C#*D#*E#*F#
35	CORRETGES COBERTA							
36	TR 100X50X2		4,000	24,500	4,580		448,840	C#*D#*E#*F#
37			2,000	4,300	4,580		39,388	C#*D#*E#*F#
39	CONTRAVENTS COBERTA							
40	TQ 50X2		8,000	3,500	3,010		84,280	C#*D#*E#*F#
42	TUBS PERIMETRAIS							
43	TR 100X50X2		4,000	24,500	4,580		448,840	C#*D#*E#*F#
44			4,000	2,000	4,580		36,640	C#*D#*E#*F#

AMIDAMENTS

Data: 11/01/23 Pàg.: 7

45			4,000	2,000	4,580		36,640	C##D##E##F#
46	TQ 50X2		1,000	24,500	3,010		73,745	C##D##E##F#
48	LAMES LONGITUDINALS		1,000	49,000	4,920		241,080	C##D##E##F#

TOTAL AMIDAMENT 2.788,326

3 P442-DG2C kg Acer S275JR segons UNE-EN 10025-2, per a bigues formades per peça simple, en perfils laminats en calent sèrie IPN, IPE, HEB, HEA, HEM i UPN, amb una capa d'imprimació antioxidant, col·locat a l'obra

Num.	Text	Tipus	[C]	[D]	[E]	[F]	TOTAL	Fórmula
1	IPN 240		1,000	3,000	36,200		108,600	C##D##E##F#
2			1,000	3,440	36,200		124,528	C##D##E##F#

TOTAL AMIDAMENT 233,128

OBRA 01 PRESSUPOST 4064-2023
CAPÍTOL 01 REFORMA COBERTA CORBA
TÍTOL 3 06 COBERTA

NUM.	CODI	UA	DESCRIPCIÓ
1	P531-9RH1	m2	Coberta amb panell sandvitx de planxes d'acer amb aïllament de poliuretà, amb un gruix total de 70 mm, amb la cara exterior grecada color blanc i la cara interior llisa, prelacat en ambdues cares, gruix de les planxes (ext/int) 0.6/0,5 mm, junt longitudinal encadellat amb nervi, amb fixació oculta amb tapajunts, amb un pendent de 7 a 30%

Num.	Text	Tipus	[C]	[D]	[E]	[F]	TOTAL	Fórmula
1			131,500				131,500	C##D##E##F#

TOTAL AMIDAMENT 131,500

2 P54C-HJWU m Remat de planxa d'acer plegada amb acabat prelacat, d'1 mm de gruix, 50 cm de desenvolupament, com a màxim, amb 2 plecs, per a minvell, col·locat amb fixacions mecàniques, i segellat

Num.	Text	Tipus	[C]	[D]	[E]	[F]	TOTAL	Fórmula
1			24,500				24,500	C##D##E##F#
2			14,000				14,000	C##D##E##F#

TOTAL AMIDAMENT 38,500

3 P5ZJ1-52DN m Canal exterior de secció semicircular de planxa d'acer galvanitzat de 0,5 mm de gruix, de diàmetre 125 mm i 25 cm de desenvolupament, col·locada amb peces especials i connectada al baixant

Num.	Text	Tipus	[C]	[D]	[E]	[F]	TOTAL	Fórmula
1			24,500				24,500	C##D##E##F#

TOTAL AMIDAMENT 24,500

4 E5ZJT76K m Reixa longitudinal de canal formada per xapa microperforada

Num.	Text	Tipus	[C]	[D]	[E]	[F]	TOTAL	Fórmula
1			24,500				24,500	C##D##E##F#

TOTAL AMIDAMENT 24,500

5 P63B-JAQQ m2 Façana amb disposició dels elements horitzontal, amb panell sandvitx amb dues planxes d'acer prelacat i aïllament de poliuretà amb un gruix total de 40 mm, amb la cara exterior microneurada i la cara interior llisa, color blanc, gruix de les planxes (ext/int) 0.6/0,5 mm, junt longitudinal encadellat i sistema de fixació oculta, per a façanes, col·locat

Num.	Text	Tipus	[C]	[D]	[E]	[F]	TOTAL	Fórmula

AMIDAMENTS

Data: 11/01/23

Pàg.: 8

1			4,950	1,200			5,940	C##D##E##F#
2			15,060	1,200			18,072	C##D##E##F#
3			2,900	5,350			15,515	C##D##E##F#
4			3,500	1,650			5,775	C##D##E##F#
5			2,000	3,600	0,450		3,240	C##D##E##F#
6			1,700	2,350			3,995	C##D##E##F#
7			5,260	2,350			12,361	C##D##E##F#
8			4,950	2,350			11,633	C##D##E##F#

TOTAL AMIDAMENT 76,531

6 P633-HOQX m Remat de planxa d'acer plegada amb acabat prelacat, de 0,8 mm de gruix, 60 cm de desenvolupament, com a màxim, amb 6 plecs, per a coronament, col·locat amb fixacions mecàniques

Num.	Text	Tipus	[C]	[D]	[E]	[F]	TOTAL	Fórmula
1			31,000				31,000	C##D##E##F#

TOTAL AMIDAMENT 31,000

7 P633-HO20 m Remat de planxa d'acer plegada amb acabat prelacat, de 0,8 mm de gruix, 50 cm de desenvolupament, com a màxim, amb 4 plecs, per a coronament, col·locat amb fixacions mecàniques

Num.	Text	Tipus	[C]	[D]	[E]	[F]	TOTAL	Fórmula
1			31,000				31,000	C##D##E##F#

TOTAL AMIDAMENT 31,000

8 PD15-78QM m Baixant de tub de planxa galvanitzada amb unió plegada de DN 100 mm i 1 mm de gruix, incloses les peces especials i fixat mecànicament amb brides

Num.	Text	Tipus	[C]	[D]	[E]	[F]	TOTAL	Fórmula
1			3,000	6,000			18,000	C##D##E##F#

TOTAL AMIDAMENT 18,000

9 P214W-FEMK m Tall en paviment de formigó de 15 cm de fondària com a mínim amb màquina tallajunts amb disc de diamant per a paviment, per a delimitar la zona a demolir

Num.	Text	Tipus	[C]	[D]	[E]	[F]	TOTAL	Fórmula
1			1,000	2,000	1,000		2,000	C##D##E##F#
2			1,000	0,400			0,400	C##D##E##F#

TOTAL AMIDAMENT 2,400

10 P5Z14-4ZBI m2 Formació de pendents amb formigó cel·lular sense granulat, de densitat 300 kg/m3, de 12,5 cm de gruix mitjà, amb la superfície aplanada

Num.	Text	Tipus	[C]	[D]	[E]	[F]	TOTAL	Fórmula
1			1,000	4,000			4,000	C##D##E##F#

TOTAL AMIDAMENT 4,000

11 P512-38F6 m2 Acabat de terrat amb paviment de rajola ceràmica fina d'elaboració mecànica, amb acabat fi, de color vermell i de 28x14 cm, col·locat amb morter mixt 1:2:10

Num.	Text	Tipus	[C]	[D]	[E]	[F]	TOTAL	Fórmula
1			4,000				4,000	C##D##E##F#

AMIDAMENTS

Data: 11/01/23 Pàg.: 9

TOTAL AMIDAMENT		4,000

OBRA 01 PRESSUPOST 4064-2023
CAPÍTOL 01 REFORMA COBERTA CORBA
TÍTOL 3 07 TANCAMENTS

NUM.	CODI	UA	DESCRIPCIÓ

1	P6126-58NL	m2	Paret de tancament recolzada per a revestir de gruix 14 cm, de maó calat, de 290x140x100 mm, per a revestir, categoria I, HD, segons la norma UNE-EN 771-1, col·locat amb morter mixt de ciment portland amb filler calcarí CEM II/B-L, calç i sorra, amb 200 kg/m3 de ciment, amb una proporció en volum 1:2:10 i 2,5 N/mm2 de resistència a compressió, elaborat a l'obra

Num.	Text	Tipus	[C]	[D]	[E]	[F]	TOTAL	Fórmula
1	coberta magatzem		1,000	5,210	1,800		9,378	C##D##E##F#
2			1,000	3,000	2,000		6,000	C##D##E##F#
3	vestíbul		1,000	2,260	4,400		9,944	C##D##E##F#
4	nou tancament façana		1,000	15,900	3,100		49,290	C##D##E##F#

TOTAL AMIDAMENT 74,612

2	E63T0870	m2	Luernari contibuo d'un metre d'alçada amb marc perimetral d'alumini anonitzat, panell translluït de policarbonat cel·lular amb junta oculta PLUS 5457 DE 40MM de gruix de 7 parets acabat en blanc opal, euroclase Bs1 d0

Num.	Text	Tipus	[C]	[D]	[E]	[F]	TOTAL	Fórmula
1			1,000	15,100	1,100		16,610	C##D##E##F#

TOTAL AMIDAMENT 16,610

3	P4FI-4O20	m3	Pilar de maó ceràmic calat de per a revestir i fins a 900 cm2 de secció, de maó calat HD, R-10, de 290x140x100 mm, per a revestir, categoria I, segons norma UNE-EN 771-1, col·locat amb morter de ciment CEM I, de dosificació 1:5 (7,5 N/mm2), amb additiu inclusor aire/plastificant i amb una resistència a compressió del pilar de 4 N/mm2

Num.	Text	Tipus	[C]	[D]	[E]	[F]	TOTAL	Fórmula
1			2,000	0,300	0,450	4,400	1,188	C##D##E##F#

TOTAL AMIDAMENT 1,188

4	E865U230	m2	Revestiment de parament vertical amb tauler de la marca MAUSA o similar, iníflug d'aglomerat de fibres de fusta i resines sintètiques d'alta densitat de 19mm de gruix, acabat amb cara interior de melamina i cara exterior de laminado de 0.7 mm de PLH ABET 431, ROJO SEF a les 2 cares, col·locat enllatat, inclou part proposcional de cantoneres i remats per la correcta col·locació, totalment finalitzat.

Num.	Text	Tipus	[C]	[D]	[E]	[F]	TOTAL	Fórmula
1	vestibul		2,000	2,230	3,600		16,056	C##D##E##F#
2			1,000	0,270	3,600		0,972	C##D##E##F#
3			2,000	0,160	3,600		1,152	C##D##E##F#
4			1,000	0,200	3,600		0,720	C##D##E##F#
5			1,000	0,130	3,600		0,468	C##D##E##F#
6			2,000	0,450	3,600		3,240	C##D##E##F#
7			1,000	0,350	3,600		1,260	C##D##E##F#

TOTAL AMIDAMENT 23,868

5	E9U8U100	m	Sòcol d'alumini format per perfil L de 120 x 60 x8 col·locat amb tacs d'expansió i cargols

Num.	Text	Tipus	[C]	[D]	[E]	[F]	TOTAL	Fórmula
1	vestibul		2,000	0,160			0,320	C##D##E##F#

AMIDAMENTS

Data: 11/01/23 Pàg.: 10

2			1,000	0,270			0,270	C##D##E##F#
3			2,000	2,250			4,500	C##D##E##F#
4			1,000	0,330			0,330	C##D##E##F#
5			2,000	0,450			0,900	C##D##E##F#
6			2,000	0,130			0,260	C##D##E##F#

TOTAL AMIDAMENT 6,580

6	P811-3F77	m2	Arrebossat a bona vista sobre parament vertical exterior, a 3,00 m d'alçària, com a màxim, amb morter de calç per a ús corrent (GP), de designació CSIV-W2, segons UNE-EN 998-1, remolinat					

Num.	Text	Tipus	[C]	[D]	[E]	[F]	TOTAL	Fórmula
1	coberta magatzem		1,000	5,210	1,800		9,378	C##D##E##F#
2			1,000	3,000	2,000		6,000	C##D##E##F#
3	vestíbul		1,000	2,260	4,400		9,944	C##D##E##F#
4	nou tancament façana		1,000	15,900	3,100		49,290	C##D##E##F#

TOTAL AMIDAMENT 74,612

OBRA	01	PRESSUPOST 4064-2023
CAPÍTOL	01	REFORMA COBERTA CORBA
TÍTOL 3	08	TANCAMENTS PRACTICABLES

NUM.	CODI	UA	DESCRIPCIÓ
1	EAF6P9AL	u	P4-Porta d'alumini anoditzat natural acristalada, col·locada sobre bastiment 290 amplada per 360 cm d'alçada, elaborada amb perfils de preu superior, classificació mínima 4 de permeabilitat a l'aire segons UNE-EN 12207, classificació mínima 9A d'estanquitat a l'aigua segons UNE-EN 12208 i classificació mínima C5 de resistència al vent segons UNE-EN 12210, sense persiana. Vidre laminat de doble fulla 5+5mm/ càmera d'aire de 12mm/ 5+5mm

Num.	Text	Tipus	[C]	[D]	[E]	[F]	TOTAL	Fórmula
1			2,000				2,000	C##D##E##F#

TOTAL AMIDAMENT 2,000

2	EAF6CS9LK98Q	m2	V2-Fulla fixa d'alumini anoditzat natural, col·locada sobre bastiment de base, per tancament exterior, elaborada amb perfils de preu superior, classificació mínima 4 de permeabilitat a l'aire segons UNE-EN 12207, classificació mínima 9A d'estanquitat a l'aigua segons UNE-EN 12208 i classificació mínima C4 de resistència al vent segons UNE-EN 12210. Article: ref. P06SI250 de la serie Massilles de poliuretà de BASF-CC, perfil intermitg cada 1500mm d'amplada, vidreria de doble fulla 5+5/10/5+5, dos butirals translucits, amb una amplada màxima de 1500mm.					

Num.	Text	Tipus	[C]	[D]	[E]	[F]	TOTAL	Fórmula
1	V2.1 (amb un perfil intermig)		1,000	3,200	2,200		7,040	C##D##E##F#
2	V2.2 (amb tres perfils intermitjos)		1,000	5,900	2,460		14,514	C##D##E##F#

TOTAL AMIDAMENT 21,554

3	EAN52B74	u	Bastiment de base per a balconera, de tub d'acer galvanitzat de secció 60x20 mm2, per a un buit d'obra aproximat de 300x370 cm					

Num.	Text	Tipus	[C]	[D]	[E]	[F]	TOTAL	Fórmula
1			2,000				2,000	C##D##E##F#

TOTAL AMIDAMENT 2,000

4	EAN52B94	u	Bastiment de base per a balconera, de tub d'acer galvanitzat de secció 60x20 mm2, amb accessoris per a persiana, per a un buit d'obra aproximat de 300x230 cm					

AMIDAMENTS

Data: 11/01/23 Pàg.: 11

Num.	Text	Tipus	[C]	[D]	[E]	[F]	TOTAL	Fórmula
1			1,000				1,000	C##D##E##F#

TOTAL AMIDAMENT 1,000

5 K8KAAD11K8VF m Escopidor de planxa plegada d'alumini anoditzat de 29 cm d'amplària, amb trencaaigües, col·locada adherida i segellada amb massilla de poliuretà i tapajunts amb perfil U d'alumini anoditzat fixats mecànicament als brancals i segellats amb massilla de poliuretà. Article: ref. P06SI239 de la serie Massilles de poliuretà de BASF-CC

Num.	Text	Tipus	[C]	[D]	[E]	[F]	TOTAL	Fórmula
1			1,000	3,340			3,340	C##D##E##F#

TOTAL AMIDAMENT 3,340

6 K8MASG3K m Remat de planxa d'acer plegada amb acabat prelacat, d'1 mm de gruix, 30 cm de desenvolupament, com a màxim, amb 5 plecs, per a brançal, col·locat amb fixacions mecàniques, i segellat

Num.	Text	Tipus	[C]	[D]	[E]	[F]	TOTAL	Fórmula
1	finestra V2		1,000	3,400			3,400	C##D##E##F#
2	finetra V2		2,000	2,200			4,400	C##D##E##F#
3	finestres V1		9,000	0,600			5,400	C##D##E##F#

TOTAL AMIDAMENT 13,200

OBRA 01 PRESSUPOST 4064-2023
CAPÍTOL 01 REFORMA COBERTA CORBA
TÍTOL 3 09 PAVIMENT

NUM.	CODI	UA	DESCRIPCIÓ

1 P93L-B3EI m2 Solera de 10 cm de gruix de formigó d'ús no estructural de resistència a compressió 15 N/mm2, consistència tova i grandària màxima del granulat 20 mm, HNE-15/B/20, abocat amb transport interior mecànic

Num.	Text	Tipus	[C]	[D]	[E]	[F]	TOTAL	Fórmula
1	reposició paviment interior		7,000	1,000	0,500		3,500	C##D##E##F#
2			1,000	3,000	3,800		11,400	C##D##E##F#

TOTAL AMIDAMENT 14,900

2 P92A-DX8C m3 Subbase de tot-u artificial, amb estesa i piconatge del material al 95% del PM

Num.	Text	Tipus	[C]	[D]	[E]	[F]	TOTAL	Fórmula
1			1,000	3,000	3,800		11,400	C##D##E##F#

TOTAL AMIDAMENT 11,400

3 P7B1-6Q3D m2 Geotèxtil format per feltre de polièster no teixit lligat mecànicament de 190 a 200 g/m2, col·locat sense adherir

Num.	Text	Tipus	[C]	[D]	[E]	[F]	TOTAL	Fórmula
1			1,000	3,000	3,800		11,400	C##D##E##F#

TOTAL AMIDAMENT 11,400

OBRA 01 PRESSUPOST 4064-2023
CAPÍTOL 01 REFORMA COBERTA CORBA
TÍTOL 3 10 PINTURA

AMIDAMENTS

Data: 11/01/23 Pàg.: 12

NUM.	CODI	UA	DESCRIPCIÓ

1	P89C-394Q	m2	Pintat de pilar d'un sol perfil d'acer a l'esmalt ignífug, amb dues capes d'imprimació ignífuga i dues d'acabat

Num.	Text	Tipus	[C]	[D]	[E]	[F]	TOTAL	Fórmula
1	HEB 160		8,000	4,400	0,900		31,680	C##D##E##F#

TOTAL AMIDAMENT 31,680

2	P89C-391L	m2	Pintat d'encavallada d'acer a l'esmalt ignífug, amb dues capes d'imprimació ignífuga i dues d'acabat

Num.	Text	Tipus	[C]	[D]	[E]	[F]	TOTAL	Fórmula
1	ARRIOSTRAMENT							
2	TQ DE 100X3		1,000	24,000	0,400		9,600	C##D##E##F#
4	ENCAVALLADES DE 4,80M							
5	TQ DE 100X100X3		7,000	4,780	0,400		13,384	C##D##E##F#
6			7,000	4,400	0,400		12,320	C##D##E##F#
7			7,000	0,220	0,400		0,616	C##D##E##F#
8			7,000	0,180	0,400		0,504	C##D##E##F#
9	TR DE 100X50X3		7,000	1,160	0,300		2,436	C##D##E##F#
10			7,000	0,260	0,300		0,546	C##D##E##F#
11			7,000	0,400	0,300		0,840	C##D##E##F#
12			7,000	0,400	0,300		0,840	C##D##E##F#
13	TQ 50X2		7,000	0,460	0,200		0,644	C##D##E##F#
14			7,000	0,810	0,200		1,134	C##D##E##F#
15			7,000	1,380	0,200		1,932	C##D##E##F#
16			7,000	1,600	0,200		2,240	C##D##E##F#
17			7,000	2,000	0,200		2,800	C##D##E##F#
19	ENCAVALLADES DE 6,70M							
20	TQ DE 100X100X3		2,000	4,780	0,400		3,824	C##D##E##F#
21			2,000	6,630	0,400		5,304	C##D##E##F#
22			2,000	0,400	0,400		0,320	C##D##E##F#
23			2,000	0,180	0,400		0,144	C##D##E##F#
24			2,000	2,500	0,400		2,000	C##D##E##F#
25	TR DE 100X50X3		2,000	0,260	0,300		0,156	C##D##E##F#
26			2,000	0,400	0,300		0,240	C##D##E##F#
27			2,000	0,400	0,300		0,240	C##D##E##F#
28	TQ 50X2		2,000	0,460	0,200		0,184	C##D##E##F#
29			2,000	0,810	0,200		0,324	C##D##E##F#
30			2,000	1,380	0,200		0,552	C##D##E##F#
31			2,000	1,600	0,200		0,640	C##D##E##F#
32			2,000	2,000	0,200		0,800	C##D##E##F#
33			2,000	3,000	0,200		1,200	C##D##E##F#
36	CONTRAVENTS COBERTA							
37	TQ 50X2		8,000	3,500	0,200		5,600	C##D##E##F#

TOTAL AMIDAMENT 71,364

3	P442-DG2C	kg	Acer S275JR segons UNE-EN 10025-2, per a bigues formades per peça simple, en perfils laminats en calent sèrie IPN, IPE, HEB, HEA, HEM i UPN, amb una capa d'imprimació antioxidant, col·locat a l'obra

Num.	Text	Tipus	[C]	[D]	[E]	[F]	TOTAL	Fórmula

AMIDAMENTS

Data: 11/01/23 Pàg.: 13

1	IPN 240		1,000	3,000	0,840		2,520	C##D##E##F#
2			1,000	3,440	0,840		2,890	C##D##E##F#

TOTAL AMIDAMENT 5,410

4	P89H-4V7E	m2	Pintat de parament vertical interior de ciment, amb pintura plàstica amb acabat llis, amb una capa de fons diluïda i dues d'acabat					

Num.	Text	Tipus	[C]	[D]	[E]	[F]	TOTAL	Fórmula
1	façana sud-oest		40,000				40,000	C##D##E##F#
2	façana nord-est		3,300				3,300	C##D##E##F#
3			5,720				5,720	C##D##E##F#
4			2,000	6,000			12,000	C##D##E##F#
5			0,300	3,000			0,900	C##D##E##F#

TOTAL AMIDAMENT 61,920

5	P89H-4V6Y	m2	Pintat de parament vertical exterior de ciment, amb pasta plàstica de picar amb acabat texturat, amb una capa d'imprimació al làtex diluït i dues d'acabat					

Num.	Text	Tipus	[C]	[D]	[E]	[F]	TOTAL	Fórmula
1	coberta magatzem		1,000	5,210	1,800		9,378	C##D##E##F#
2			1,000	3,000	2,000		6,000	C##D##E##F#
3	vestíbul		1,000	2,260	4,400		9,944	C##D##E##F#
4	nou tancament façana		1,000	15,900	3,100		49,290	C##D##E##F#

TOTAL AMIDAMENT 74,612

OBRA	01	PRESSUPOST 4064-2023
CAPÍTOL	02	MILLORES COBERTA PAVELLÓ
TÍTOL 3	01	SEGURETAT I SALUT

NUM.	CODI	UA	DESCRIPCIÓ

1	P124-H9AF	u	Anul·lació d'instal·lació interior elèctrica, a la sortida dels quadres elèctrics o de l'escomesa, per a subministrament a baixa tensió 200 kVA, com a màxim

Num.	Text	Tipus	[C]	[D]	[E]	[F]	TOTAL	Fórmula
1			1,000				1,000	C##D##E##F#

TOTAL AMIDAMENT 1,000

2	P151P-483G	m2	Protecció col·lectiva horitzontal d'obertures amb xarxa per a proteccions superficials contra caigudes, de fil trenat de poliamida no regenerada, de tenacitat alta, de 4 mm de diàmetre, 80x80 mm de pas de malla, corda perimetral de poliamida de 12 mm de diàmetre nuada a la xarxa, fixada amb fleix i tacs d'expansió i amb el desmuntatge inclòs					

Num.	Text	Tipus	[C]	[D]	[E]	[F]	TOTAL	Fórmula
1	coberta sud -est		1,000	2,500	48,000		120,000	C##D##E##F#
2			1,000	5,000	5,000		25,000	C##D##E##F#
3			1,000	5,000	48,000		240,000	C##D##E##F#
4	coberta nord-est		1,000	1,000	25,000		25,000	C##D##E##F#
5	coberta nord-oest		1,000	7,000	1,700		11,900	C##D##E##F#

TOTAL AMIDAMENT 421,900

3	P151G-49AL	m	Línia horitzontal per a l'ancoratge i desplaçament de cinturons de seguretat, amb corda de poliamida de 16 mm de D i dispositiu anticaiguda autoblocador per a subjectar cinturó de seguretat i amb el desmuntatge inclòs					

AMIDAMENTS

Data: 11/01/23 Pàg.: 14

Num.	Text	Tipus	[C]	[D]	[E]	[F]	TOTAL	Fórmula
1			1,000	44,000			44,000	C##D##E##F#

TOTAL AMIDAMENT 44,000

OBRA 01 PRESSUPOST 4064-2023
CAPÍTOL 02 MILLORES COBERTA PAVELLÓ
TÍTOL 3 02 ENDERROCS

NUM.	CODI	UA	DESCRIPCIÓ

1 P214Q-4RQ1 m Arrencada de canaló de recollida d'aigües amb mitjans manuals i càrrega manual de runa sobre camió o contenidor

Num.	Text	Tipus	[C]	[D]	[E]	[F]	TOTAL	Fórmula
1	COBERTA PRINCIPAL		1,000	42,000			42,000	C##D##E##F#
2	COBERTA SOBRE GRADES ACTUALS		1,000	42,000			42,000	C##D##E##F#
3	COBERTA SOBRE PORTA CORREDISSA		1,000	12,000			12,000	C##D##E##F#

TOTAL AMIDAMENT 96,000

2 P214Q-4RPU m2 Arrencada de plaques conformades de coberta amb mitjans manuals i càrrega manual de runa sobre camió o contenidor

Num.	Text	Tipus	[C]	[D]	[E]	[F]	TOTAL	Fórmula
1	coberta sobre grades actuals		1,000	2,100	41,000		86,100	C##D##E##F#
2	coberta façana renfe		1,000	1,000	24,100		24,100	C##D##E##F#
3	coberta sobre antiga caixa d'escala		1,000	6,600	1,600		10,560	C##D##E##F#
4	coberta sobre porta corredissa		1,000	23,500	1,000		23,500	C##D##E##F#

TOTAL AMIDAMENT 144,260

3 P214Q-4RPX u Arrencada de bonera repicat i sanejat del paviment a les vores, amb mitjans manuals i càrrega manual de runa sobre camió o contenidor

Num.	Text	Tipus	[C]	[D]	[E]	[F]	TOTAL	Fórmula
1			6,000				6,000	C##D##E##F#

TOTAL AMIDAMENT 6,000

4 P214Q-4RQ0 m Arrencada d'esquena d'ase amb mitjans manuals i càrrega manual de runa sobre camió o contenidor

Num.	Text	Tipus	[C]	[D]	[E]	[F]	TOTAL	Fórmula
1			2,000	42,000			84,000	C##D##E##F#

TOTAL AMIDAMENT 84,000

5 P214Q-4RPY m Arrencada d'aiguafons amb mitjans manuals i càrrega manual de runa sobre camió o contenidor

Num.	Text	Tipus	[C]	[D]	[E]	[F]	TOTAL	Fórmula
1			1,000	42,000			42,000	C##D##E##F#

TOTAL AMIDAMENT 42,000

6 P2R5-DT13 m3 Transport de residus a instal·lació autoritzada de gestió de residus, amb camió de 7 t i temps d'espera per a la càrrega a màquina, amb un recorregut de més de 5 i fins a 10 km

AMIDAMENTS

Data: 11/01/23 Pàg.: 15

Num.	Text	Tipus	[C]	[D]	[E]	[F]	TOTAL	Fórmula
1	canal		96,000	0,500	0,500	1,300	31,200	C##D##E##F#
2	plaques de xapa simple grecada		120,760	0,100	1,300		15,699	C##D##E##F#
3	coronament		84,000	0,300	0,400	1,300	13,104	C##D##E##F#
4	tancament aler		44,000	0,300	0,400	1,300	6,864	C##D##E##F#

TOTAL AMIDAMENT 66,867

7 P2RA-EU5U m3 Disposició controlada en centre de selecció i transferència de residus de metalls barrejats no perillosos amb una densitat 0,2 t/m3, procedents de construcció o demolició, amb codi 17 04 07 segons la Llista Europea de Residus

Num.	Text	Tipus	[C]	[D]	[E]	[F]	TOTAL	Fórmula
1	pillars ipn 160		6,000				6,000	C##D##E##F#

TOTAL AMIDAMENT 6,000

OBRA 01 PRESSUPOST 4064-2023
CAPÍTOL 02 MILLORES COBERTA PAVELLÓ
TÍTOL 3 03 COBERTA

NUM.	CODI	UA	DESCRIPCIÓ
1	P531-9RH1	m2	Coberta amb panell sandvitx de planxes d'acer amb aïllament de poliuretà, amb un gruix total de 70 mm, amb la cara exterior grecada color blanc i la cara interior llisa, prelacat en ambdues cares, gruix de les planxes (ext/int) 0.6/0,5 mm, junt longitudinal encadellat amb nervi, amb fixació oculta amb tapajunts, amb un pendent de 7 a 30%

Num.	Text	Tipus	[C]	[D]	[E]	[F]	TOTAL	Fórmula
1	coberta sobre gardes actuals		1,000	2,100	41,000		86,100	C##D##E##F#
2	coverta façana renfe		1,000	1,000	24,100		24,100	C##D##E##F#
3	coberta sobre antiga caixa d'escala		1,000	6,600	1,600		10,560	C##D##E##F#
4	coberta sobre porta corredissa		1,000	23,500	1,000		23,500	C##D##E##F#

TOTAL AMIDAMENT 144,260

2 P5ZJ1-52DN m Canal exterior de secció semicircular de planxa d'acer galvanitzat de 0,5 mm de gruix, de diàmetre 125 mm i 25 cm de desenvolupament, col·locada amb peces especials i connectada al baixant

Num.	Text	Tipus	[C]	[D]	[E]	[F]	TOTAL	Fórmula
1	COBERTA PRINCIPAL		1,000	42,000			42,000	C##D##E##F#
2	COBERTA SOBRE GRADES ACTUALS		1,000	42,000			42,000	C##D##E##F#
3	COBERTA SOBRE PORTA CORREDISSA		1,000	12,000			12,000	C##D##E##F#

TOTAL AMIDAMENT 96,000

3 P54C-HJWU m Remat de planxa d'acer plegada amb acabat prelacat, d'1 mm de gruix, 50 cm de desenvolupament, com a màxim, amb 2 plecs, per a minvell, col·locat amb fixacions mecàniques, i segellat

Num.	Text	Tipus	[C]	[D]	[E]	[F]	TOTAL	Fórmula
1	tancament aler		1,000	6,600			6,600	C##D##E##F#
2			2,000	1,600			3,200	C##D##E##F#
3			1,000	24,100			24,100	C##D##E##F#

TOTAL AMIDAMENT 33,900

AMIDAMENTS

Data: 11/01/23 Pàg.: 16

4	P633-HOQX	m	Remat de planxa d'acer plegada amb acabat prelacat, de 0,8 mm de gruix, 60 cm de desenvolupament, com a màxim, amb 6 plecs, per a coronament, col·locat amb fixacions mecàniques				

Num.	Text	Tipus	[C]	[D]	[E]	[F]	TOTAL	Fórmula
1			2,000	42,000			84,000	C#*D#*E#*F#

TOTAL AMIDAMENT 84,000

5	P633-HO20	m	Remat de planxa d'acer plegada amb acabat prelacat, de 0,8 mm de gruix, 50 cm de desenvolupament, com a màxim, amb 4 plecs, per a coronament, col·locat amb fixacions mecàniques				

Num.	Text	Tipus	[C]	[D]	[E]	[F]	TOTAL	Fórmula
1	tacament amb coberta		1,000	42,000			42,000	C#*D#*E#*F#
2			1,000	6,000			6,000	C#*D#*E#*F#

TOTAL AMIDAMENT 48,000

6	PD54-736Q	u	Bonera de canal metàl·lica col·locada fixacions mecàniques connectada a baixant existent				

Num.	Text	Tipus	[C]	[D]	[E]	[F]	TOTAL	Fórmula
1			6,000				6,000	C#*D#*E#*F#

TOTAL AMIDAMENT 6,000

OBRA	01	PRESSUPOST 4064-2023
CAPÍTOL	02	MILLORES COBERTA PAVELLÓ
TÍTOL 3	04	PINTURA

NUM.	CODI	UA	DESCRIPCIÓ

1	P89C-391J	m2	Pintat de biga d'un sol perfil d'acer a l'esmalt ignífug, amb dues capes d'imprimació ignífuga i dues d'acabat

Num.	Text	Tipus	[C]	[D]	[E]	[F]	TOTAL	Fórmula
1	mensula coberta lateral		6,000	2,000			12,000	C#*D#*E#*F#

TOTAL AMIDAMENT 12,000

2	P89C-391N	m2	Pintat de biga composta de perfils d'acer a l'esmalt ignífug, amb dues capes d'imprimació ignífuga i dues d'acabat				

Num.	Text	Tipus	[C]	[D]	[E]	[F]	TOTAL	Fórmula
1	biga composta d'arriotrament mensula							
2	TR 10X50		2,000	42,000	0,300		25,200	C#*D#*E#*F#
3	TQ 50		48,000	0,500	0,200		4,800	C#*D#*E#*F#

TOTAL AMIDAMENT 30,000

OBRA	01	PRESSUPOST 4064-2023
CAPÍTOL	03	REFORMA COBERTA VESTUARIS
TÍTOL 3	01	SEGURETAT I SALUT

NUM.	CODI	UA	DESCRIPCIÓ

1	P127-EKJO	m2	Muntatge i desmuntatge de bastida tubular metàl·lica fixa, formada per bastiments de 70 cm i alçària <= 200 cm, amb bases regulables, tubs travessers, tubs de travament, plataformes de treball d'amplària com a mínim de 60 cm, escales d'accés, baranes laterals, sòcols i xarxa de protecció de poliamida, col·locada a tota la cara exterior i amarradors cada 20 m2 de façana, inclosos tots els elements de senyalització normalitzats i el transport amb un recorregut total màxim de 20 km

AMIDAMENTS

Data: 11/01/23 Pàg.: 17

Num.	Text	Tipus	[C]	[D]	[E]	[F]	TOTAL	Fórmula
1			1,000	30,000	1,000		30,000	C##D##E##F#

TOTAL AMIDAMENT 30,000

2	P121-EKJZ	m2	Amortització diària de bastida tubular metàl·lica fixa, formada per bastiments de 70 cm d'amplària i alçària <= 200 cm, amb bases regulables, tubs travessers, tubs de travament, plataformes de treball d'amplària com a mínim de 60 cm, escales d'accés, baranes laterals, sòcols i xarxa de protecció de poliamida col·locada a tota la cara exterior i amarradors cada 20 m2 de façana, inclosos tots els elements de senyalització normalitzats					

Num.	Text	Tipus	[C]	[D]	[E]	[F]	TOTAL	Fórmula
1			30,000				30,000	C##D##E##F#

TOTAL AMIDAMENT 30,000

OBRA	01	PRESSUPOST 4064-2023
CAPÍTOL	03	REFORMA COBERTA VESTUARIS
TÍTOL 3	02	ENDERROC

NUM.	CODI	UA	DESCRIPCIÓ

1	P214Q-4RQ1	m	Arrencada de canaló de recollida d'aigües amb mitjans manuals i càrrega manual de runa sobre camió o contenidor

Num.	Text	Tipus	[C]	[D]	[E]	[F]	TOTAL	Fórmula
1			30,000				30,000	C##D##E##F#

TOTAL AMIDAMENT 30,000

2	P214Q-4RQ3	m	Enderroc de cornisa de ceràmica amb mitjans manuals i càrrega manual de runa sobre camió o contenidor					

Num.	Text	Tipus	[C]	[D]	[E]	[F]	TOTAL	Fórmula
1			30,000				30,000	C##D##E##F#

TOTAL AMIDAMENT 30,000

3	P214Q-4RPU	m2	Arrencada de plaques conformades de coberta amb mitjans manuals i càrrega manual de runa sobre camió o contenidor					

Num.	Text	Tipus	[C]	[D]	[E]	[F]	TOTAL	Fórmula
1			30,000				30,000	C##D##E##F#

TOTAL AMIDAMENT 30,000

4	K21C2011	m2	Arrencada de plaques de policarbonat de 2mm col·locat sobre perfil·leria metàl·lica i remts d'alumini, amb mitjans manuals i càrrega manual de runa sobre camió o contenidor					

Num.	Text	Tipus	[C]	[D]	[E]	[F]	TOTAL	Fórmula
1			1,000	27,100	1,900		51,490	C##D##E##F#
2			1,000	9,660	2,200		21,252	C##D##E##F#

TOTAL AMIDAMENT 72,742

5	K2153K01	m	Arrencada de remat perimetral coberta					

Num.	Text	Tipus	[C]	[D]	[E]	[F]	TOTAL	Fórmula
1			43,000				43,000	C##D##E##F#

TOTAL AMIDAMENT 43,000

AMIDAMENTS

Data: 11/01/23 Pàg.: 18

6	K21D1011	m	Arrencada de baixant i connexions als desguassos amb mitjans manuals i càrrega manual de runa sobre camió o contenidor				

Num.	Text	Tipus	[C]	[D]	[E]	[F]	TOTAL	Fórmula
1			3,000	4,000			12,000	C##D##E##F#

TOTAL AMIDAMENT 12,000

7	P2R5-DT13	m3	Transport de residus a instal·lació autoritzada de gestió de residus, amb camió de 7 t i temps d'espera per a la càrrega a màquina, amb un recorregut de més de 5 i fins a 10 km				

Num.	Text	Tipus	[C]	[D]	[E]	[F]	TOTAL	Fórmula
1	canalo		30,000	0,200	0,200	1,300	1,560	C##D##E##F#
2	cornisa		30,000	0,200	1,300		7,800	C##D##E##F#
3	plaques coberta		150,000	0,100	1,300		19,500	C##D##E##F#
4	plaques de policarbonat		43,000	0,100	1,300		5,590	C##D##E##F#
5	baixants		3,000	4,000	0,100		1,200	C##D##E##F#

TOTAL AMIDAMENT 35,650

8	P2RA-EU5N	m3	Disposició controlada en centre de reciclatge de residus barrejats no perillosos amb una densitat 0,17 t/m3, procedents de construcció o demolició, amb codi 17 09 04 segons la Llista Europea de Residus				

Num.	Text	Tipus	[C]	[D]	[E]	[F]	TOTAL	Fórmula
1	canalo		30,000	0,200	0,200	1,300	1,560	C##D##E##F#
2	cornisa		30,000	0,200	1,300		7,800	C##D##E##F#
3	plaques coberta		150,000	0,100	1,300		19,500	C##D##E##F#
4	plaques de policarbonat		43,000	0,100	1,300		5,590	C##D##E##F#
5	baixants		3,000	4,000	0,100		1,200	C##D##E##F#

TOTAL AMIDAMENT 35,650

OBRA 01 PRESSUPOST 4064-2023
CAPÍTOL 03 REFORMA COBERTA VESTUARIS
TÍTOL 3 03 TANCAMENTS

NUM.	CODI	UA	DESCRIPCIÓ

1	P6126-57WH	m2	Paret de tancament recolzada deixada vista de gruix 29 cm, de totxana de 290x140x100 mm, categoria I, LD, segons la norma UNE-EN 771-1, col·locat amb morter mixt de ciment portland amb filler calcarí CEM II/B-L, calç i sorra, amb 200 kg/m3 de ciment, amb una proporció en volum 1:2:10 i 2,5 N/mm2 de resistència a compressió, elaborat a l'obra

Num.	Text	Tipus	[C]	[D]	[E]	[F]	TOTAL	Fórmula
1			1,000	27,000	0,300		8,100	C##D##E##F#

TOTAL AMIDAMENT 8,100

2	E63T0870	m2	Luernari contínuo d'un metre d'alçada amb marc perimetral d'alumini anoditzat, panell translúcid de policarbonat cel·lular amb junta oculta PLUS 5457 DE 40MM de gruix de 7 parets acabat en blanc opal, euroclase Bs1 d0				

Num.	Text	Tipus	[C]	[D]	[E]	[F]	TOTAL	Fórmula
1			1,000	27,000	1,860		50,220	C##D##E##F#
2			1,000	8,000	2,200		17,600	C##D##E##F#

TOTAL AMIDAMENT 67,820

AMIDAMENTS

CAPÍTOL	03	REFORMA COBERTA VESTUARIS
TÍTOL 3	04	COBERTA

NUM.	CODI	UA	DESCRIPCIÓ
1	P5Z14-4ZBI	m2	Formació de pendents amb formigó cel·lular sense granulat, de densitat 300 kg/m3, de 12,5 cm de gruix mitjà, amb la superfície aplanada

Num.	Text	Tipus	[C]	[D]	[E]	[F]	TOTAL	Fórmula
1			140,000				140,000	C##D##E##F#

TOTAL AMIDAMENT 140,000

2	P633-HOQX	m	Remat de planxa d'acer plegada amb acabat prelacat, de 0,8 mm de gruix, 60 cm de desenvolupament, com a màxim, amb 6 plecs, per a coronament, col·locat amb fixacions mecàniques

Num.	Text	Tipus	[C]	[D]	[E]	[F]	TOTAL	Fórmula
1	trencaaigues		1,000	27,000			27,000	C##D##E##F#
2	claraboies		11,000	3,600			39,600	C##D##E##F#

TOTAL AMIDAMENT 66,600

3	P534-4SII	m2	Coberta de plaques conformades amb perfil nervat de planxa d'acer galvanitzada i lacada amb 4 nervis separats entre 250 i 270 mm i una alçària entre 40 i 50 mm de 0,6 mm de gruix, amb una inèrcia entre 13 i 21 cm4 i una massa superficial entre 5 i 6 kg/m2, acabat llis, de color estàndard, segons la norma UNE-EN 14782, ancorades sobre corretges d'11 a 15 cm d'alçària

Num.	Text	Tipus	[C]	[D]	[E]	[F]	TOTAL	Fórmula
13			140,000				140,000	C##D##E##F#

TOTAL AMIDAMENT 140,000

4	P5ZJ0-4SMY	m	Canal exterior de secció rectangular, de planxa d'alumini lacat, de 0,8 mm de gruix, de 20 cm d'amplària i 50 cm de desenvolupament, col·locada amb peces especials i connectada al baixant

Num.	Text	Tipus	[C]	[D]	[E]	[F]	TOTAL	Fórmula
1			34,000				34,000	C##D##E##F#

TOTAL AMIDAMENT 34,000

5	PD15-78QJ	m	Baixant de tub de planxa galvanitzada i lacada amb unió plegada de DN 80 mm i 0,6 mm de gruix, incloses les peces especials i fixat mecànicament amb brides

Num.	Text	Tipus	[C]	[D]	[E]	[F]	TOTAL	Fórmula
1			3,000	4,000			12,000	C##D##E##F#

TOTAL AMIDAMENT 12,000

OBRA	01	PRESSUPOST 4064-2023
CAPÍTOL	04	DESPLAÇAMENT XARXA DE GAS NATURAL
TÍTOL 3	01	SEGURETAT I SALUT

NUM.	CODI	UA	DESCRIPCIÓ
1	P122-628J	d	Amortització diària de plataforma elevadora telescòpica articulada, autopropulsada amb motor de gasoil, de 20 m d'alçària màxima de treball i 9,8 en horitzontal, de 227 kg de càrrega útil, de dimensions 700x245x245 cm en repòs i 10886 kg de pes, buida, amb cistella de dimensions 150x75 cm

Num.	Text	Tipus	[C]	[D]	[E]	[F]	TOTAL	Fórmula

AMIDAMENTS

Data: 11/01/23 Pàg.: 20

1			2,000				2,000	C##D##E##F#
TOTAL AMIDAMENT								2,000

OBRA 01 PRESSUPOST 4064-2023
CAPÍTOL 04 DESPLAÇAMENT XARXA DE GAS NATURAL
TÍTOL 3 02 ENDERROC

NUM.	CODI	UA	DESCRIPCIÓ
1	P21D3-HCLF	m	Arrencada per a substitució de tubs per a distribució de gasos i fluids, de 1" o 25 mm de diàmetre, com a màxim, muntat superficialment i amb desmuntatge de fixacions i aïllaments, amb mitjans manuals i càrrega manual de runa sobre camió o contenidor

Num.	Text	Tipus	[C]	[D]	[E]	[F]	TOTAL	Fórmula
1			60,000				60,000	C##D##E##F#

TOTAL AMIDAMENT 60,000

2	P2R6-4I4I	m3	Càrrega amb mitjans mecànics i transport de residus inerts o no especials a instal·lació autoritzada de gestió de residus, amb camió per a transport de 7 t, amb un recorregut de més de 2 i fins a 5 km

Num.	Text	Tipus	[C]	[D]	[E]	[F]	TOTAL	Fórmula
1			2,000				2,000	C##D##E##F#

TOTAL AMIDAMENT 2,000

3	P2RA-EU5T	m3	Disposició controlada en centre de reciclatge de residus de metalls barrejats no perillosos amb una densitat 0,2 t/m3, procedents de construcció o demolició, amb codi 17 04 07 segons la Llista Europea de Residus

AMIDAMENT DIRECTE 2,000

OBRA 01 PRESSUPOST 4064-2023
CAPÍTOL 04 DESPLAÇAMENT XARXA DE GAS NATURAL
TÍTOL 3 03 AJUDES DE PALETA

NUM.	CODI	UA	DESCRIPCIÓ
1	PY30-615B	m	Formació de passamurs amb tub de PVC de diàmetre 90 mm i d'1 m de llargària, com a màxim

Num.	Text	Tipus	[C]	[D]	[E]	[F]	TOTAL	Fórmula
1			1,000				1,000	C##D##E##F#

TOTAL AMIDAMENT 1,000

2	PY02-H8WF	u	Cala en sostre per a pas d'instal·lacions, amb barrina de perforació d'aire

Num.	Text	Tipus	[C]	[D]	[E]	[F]	TOTAL	Fórmula
1			2,000				2,000	C##D##E##F#

TOTAL AMIDAMENT 2,000

OBRA 01 PRESSUPOST 4064-2023
CAPÍTOL 04 DESPLAÇAMENT XARXA DE GAS NATURAL
TÍTOL 3 04 INSTAL·LACIÓ CONDUCTE GAS

NUM.	CODI	UA	DESCRIPCIÓ

AMIDAMENTS

Data: 11/01/23 Pàg.: 21

1	PF56-FJKJ	m	Tub de coure R250 (semidur) de 28 mm de diàmetre nominal, d'1,2 mm de gruix, segons la norma UNE-EN 1057, soldat per capil·laritat, amb grau de dificultat mitjà i col·locat superficialment					
Num.	Text	Tipus	[C]	[D]	[E]	[F]	TOTAL	Fórmula
1			59,000				59,000	C##D##E##F#
TOTAL AMIDAMENT							59,000	
2	P446-DM9A	kg	Acer S275JR segons UNE-EN 10025-2, per a elements d'ancoratge formats per peça simple, en perfils laminats en calent sèrie L, LD, T, rodó, quadrat, rectangular i planxa, treballat a taller i galvanitzat, col·locat a l'obra amb cargols					
Num.	Text	Tipus	[C]	[D]	[E]	[F]	TOTAL	Fórmula
1	OMEGA DE 30X50X2		1,000	58,000	2,530		146,740	C##D##E##F#
TOTAL AMIDAMENT							146,740	
3	PG2J-4BV9	m	Safata metàl·lica reixa Indeterminat d'acer galvanitzat en calent, d'alçària 50 mm i amplària 100 mm, col·locada suspesa de paraments horitzontals amb elements de suport					
Num.	Text	Tipus	[C]	[D]	[E]	[F]	TOTAL	Fórmula
1			2,500				2,500	C##D##E##F#
TOTAL AMIDAMENT							2,500	
OBRA	01	PRESSUPOST 4064-2023						
CAPÍTOL	04	DESPLAÇAMENT XARXA DE GAS NATURAL						
TÍTOL 3	05	PINTURA						
NUM.	CODI	UA	DESCRIPCIÓ					
1	P894-H8GS	m	Pintat de passamà de tub d'acer de 30 a 50 mm de diàmetre amb suports de tub d'acer cada 2 m, amb pintura de partícules metàl·liques, amb dues capes d'imprimació antioxidant i 2 d'acabat					
Num.	Text	Tipus	[C]	[D]	[E]	[F]	TOTAL	Fórmula
1	omega de protecció		58,000				58,000	C##D##E##F#
TOTAL AMIDAMENT							58,000	
2	P89R-4W4X	m	Pintat de tub de coure, a l'esmalt sintètic, amb una capa d'imprimació fosfatat i dues d'acabat de 2 a 4" de diàmetre, com a màxim					
Num.	Text	Tipus	[C]	[D]	[E]	[F]	TOTAL	Fórmula
1			1,000	62,000			62,000	C##D##E##F#
2			1,000	3,000			3,000	C##D##E##F#
TOTAL AMIDAMENT							65,000	
3	PDV1-HC65	u	Jornada per a inspecció durant l'execució de la instal·lació de gas natural, segons exigències del Projecte i del Reglamento técnico de distribución y utilización de combustibles gaseosos					
Num.	Text	Tipus	[C]	[D]	[E]	[F]	TOTAL	Fórmula
1			1,000				1,000	C##D##E##F#
TOTAL AMIDAMENT							1,000	

OBRA	01	PRESSUPOST 4064-2023
CAPÍTOL	05	PROTECCIÓ CONTRA INCENDIS
TÍTOL 3	01	ELEMENTS DE PROTECCIÓ

AMIDAMENTS

NUM.	CODI	UA	DESCRIPCIÓ					
1	PM32-DZ3Z	u	Extintor manual de pols seca polivalent, de càrrega 6 kg, amb pressió incorporada, pintat, amb suport a paret					
Num.	Text	Tipus	[C]	[D]	[E]	[F]	TOTAL	Fórmula
1			6,000				6,000	C##D##E##F#
TOTAL AMIDAMENT							6,000	
2	PMS0-6Z0V	u	Rètol senyalització recorregut d'evacuació a sortida habitual, rectangular, de 402x105 mm2 de làmina de vinil autoadhesiva, fotoluminiscent categoria B segons UNE 23035-4, col·locat adherit sobre parament vertical					
Num.	Text	Tipus	[C]	[D]	[E]	[F]	TOTAL	Fórmula
1			1,000				1,000	C##D##E##F#
TOTAL AMIDAMENT							1,000	
3	PMS0-6Z0U	u	Rètol senyalització sortida habitual, rectangular, de 297x105 mm2 de làmina de vinil autoadhesiva, fotoluminiscent categoria B segons UNE 23035-4, col·locat adherit sobre parament vertical					
Num.	Text	Tipus	[C]	[D]	[E]	[F]	TOTAL	Fórmula
1			2,000				2,000	C##D##E##F#
TOTAL AMIDAMENT							2,000	
4	PMS0-6Z14	u	Rètol senyalització sortida d'emergència, rectangular, de 420x210 mm2 de làmina de vinil autoadhesiva, fotoluminiscent categoria B segons UNE 23035-4, col·locat adherit sobre parament vertical					
Num.	Text	Tipus	[C]	[D]	[E]	[F]	TOTAL	Fórmula
1			2,000				2,000	C##D##E##F#
TOTAL AMIDAMENT							2,000	
5	PMS0-6Z12	u	Rètol senyalització recorregut d'evacuació a sortida emergència, rectangular, de 445x148 mm2 de làmina de vinil autoadhesiva, fotoluminiscent categoria B segons UNE 23035-4, col·locat adherit sobre parament vertical					
Num.	Text	Tipus	[C]	[D]	[E]	[F]	TOTAL	Fórmula
1			11,000				11,000	C##D##E##F#
TOTAL AMIDAMENT							11,000	
6	PMS0-6Z0X	u	Rètol senyalització instal·lació de protecció contra incendis, quadrat, de 210x210 mm2 de làmina de vinil autoadhesiva, fotoluminiscent categoria B segons UNE 23035-4, col·locat adherit sobre parament vertical					
Num.	Text	Tipus	[C]	[D]	[E]	[F]	TOTAL	Fórmula
1			6,000				6,000	C##D##E##F#
TOTAL AMIDAMENT							6,000	

OBRA01PRESSUPOST 4064-2023

CAPÍTOL05PROTECCIÓ CONTRA INCENDIS

TÍTOL 302PINTURA

NUM.	CODI	UA	DESCRIPCIÓ					
1	P89C-394Q	m2	Pintat de pilar d'un sol perfil d'acer a l'esmalt ignífug, amb dues capes d'imprimació ignífuga i dues d'acabat					
Num.	Text	Tipus	[C]	[D]	[E]	[F]	TOTAL	Fórmula

AMIDAMENTS

Data: 11/01/23 Pàg.: 23

1	IPN 500		6,000	10,700	1,800		115,560	C##D##E##F#
2			6,000	8,800	1,800		95,040	C##D##E##F#

TOTAL AMIDAMENT 210,600

2	P89C-391J	m2	Pintat de biga d'un sol perfil d'acer a l'esmalt ignífug, amb dues capes d'imprimació ignífuga i dues d'acabat					

Num.	Text	Tipus	[C]	[D]	[E]	[F]	TOTAL	Fórmula
1	BIGA BOYD		6,000	23,500	2,500		352,500	C##D##E##F#

TOTAL AMIDAMENT 352,500

3	P89C-391N	m2	Pintat de biga composta de perfils d'acer a l'esmalt ignífug, amb dues capes d'imprimació ignífuga i dues d'acabat					

Num.	Text	Tipus	[C]	[D]	[E]	[F]	TOTAL	Fórmula
1	biga composta de façana							
2	TQ 100		3,000	23,000	0,400	2,000	55,200	C##D##E##F#
3	TQ 50		17,000	2,500	0,200	2,000	17,000	C##D##E##F#
4			32,000	1,600	0,200	2,000	20,480	C##D##E##F#

TOTAL AMIDAMENT 92,680

4	P89C-392P	m2	Pintat de biga d'un sol perfil d'acer a l'esmalt sintètic, amb dues capes d'imprimació anticorrosiva i dues d'acabat					

Num.	Text	Tipus	[C]	[D]	[E]	[F]	TOTAL	Fórmula
1	Z-250		16,000	42,000	0,866		581,952	C##D##E##F#

TOTAL AMIDAMENT 581,952

OBRA	01	PRESSUPOST 4064-2023
CAPÍTOL	05	PROTECCIÓ CONTRA INCENDIS
TÍTOL 3	03	ENLLUMENAT DE SENYALITZACIÓ

NUM.	CODI	UA	DESCRIPCIÓ
1	EH61R269	u	Llum d'emergència amb làmpada led, amb una vida útil de 100000 h, permanent i no estanca amb grau de protecció IP4X, aïllament classe II, amb un flux aproximat de 140 a 170 lúmens, 1 h d'autonomia, de forma rectangular amb difusor i cos de policarbonat, preu alt, col·locat superficial, inclou extensió i connexió a la xarxa electrica existent

Num.	Text	Tipus	[C]	[D]	[E]	[F]	TOTAL	Fórmula
1			2,000				2,000	C##D##E##F#

TOTAL AMIDAMENT 2,000

OBRA	01	PRESSUPOST 4064-2023
CAPÍTOL	06	REFORMA TANCAMENTS
TÍTOL 3	01	SEGURETAT I SALUT

NUM.	CODI	UA	DESCRIPCIÓ
1	P121-EKJZ	m2	Amortització diària de bastida tubular metàl·lica fixa, formada per bastiments de 70 cm d'amplària i alçària <= 200 cm, amb bases regulables, tubs travessers, tubs de travament, plataformes de treball d'amplària com a mínim de 60 cm, escales d'accés, baranes laterals, sòcols i xarxa de protecció de poliamida col·locada a tota la cara exterior i amarradors cada 20 m2 de façana, inclosos tots els elements de senyalització normalitzats

Num.	Text	Tipus	[C]	[D]	[E]	[F]	TOTAL	Fórmula
1			30,000				30,000	C##D##E##F#

AMIDAMENTS

TOTAL AMIDAMENT			30,000

OBRA 01 PRESSUPOST 4064-2023
CAPÍTOL 06 REFORMA TANCAMENTS
TÍTOL 3 02 ENDERROC

NUM.	CODI	UA	DESCRIPCIÓ

1 P214T-4RQI m2 Enderroc de paret de tancament de maó calat de 15 cm de gruix, a mà i amb martell trencador manual i càrrega manual de runa sobre camió o contenidor

Num.	Text	Tipus	[C]	[D]	[E]	[F]	TOTAL	Fórmula
1	tancament pati vestuaris		2,000	5,150	3,000		30,900	C##D##E##F#
2	porta accés a pati vestuaris		2,000	1,100	2,300		5,060	C##D##E##F#
3	porta d'accés vestuaris		4,000	1,100	2,300		10,120	C##D##E##F#
4	finestres magatzems		6,000	0,600	0,600		2,160	C##D##E##F#

TOTAL AMIDAMENT 48,240

2 K21A1011 u Arrencada de full i bastiment de porta amb mitjans manuals i càrrega manual sobre camió o contenidor

Num.	Text	Tipus	[C]	[D]	[E]	[F]	TOTAL	Fórmula
1	portes de perfils metàl·lics pati renfe		2,000				2,000	C##D##E##F#
2	porta de perfils metàl·lics i xapa		1,000				1,000	C##D##E##F#
3	porta interior de perfils metàl·lics		1,000				1,000	C##D##E##F#
4	porta de fusta i perfils metàl·lics		1,000				1,000	C##D##E##F#
5	porta magatzem petit		1,000				1,000	C##D##E##F#

TOTAL AMIDAMENT 6,000

3 P214A-4RRU u Desmuntatge de fulla, bastiment i accessoris de porta de grans dimensions, de 20 m2 com a màxim, amb recuperació de ferramentes, amb mitjans manuals, aplec de material per a la seva reutilització o restauració i càrrega de runa sobre camió o contenidor

Num.	Text	Tipus	[C]	[D]	[E]	[F]	TOTAL	Fórmula
1	porta corredissa		1,000				1,000	C##D##E##F#
2	porta basculant		1,000				1,000	C##D##E##F#

TOTAL AMIDAMENT 2,000

4 P2R5-DT13 m3 Transport de residus a instal·lació autoritzada de gestió de residus, amb camió de 7 t i temps d'espera per a la càrrega a màquina, amb un recorregut de més de 5 i fins a 10 km

Num.	Text	Tipus	[C]	[D]	[E]	[F]	TOTAL	Fórmula
1			4,000				4,000	C##D##E##F#

TOTAL AMIDAMENT 4,000

5 P2RA-EU5R m3 Disposició controlada en centre de reciclatge de residus de fusta no peril·losos amb una densitat 0,19 t/m3, procedents de construcció o demolició, amb codi 17 02 01 segons la Llista Europea de Residus

Num.	Text	Tipus	[C]	[D]	[E]	[F]	TOTAL	Fórmula
1			0,500				0,500	C##D##E##F#

TOTAL AMIDAMENT 0,500

AMIDAMENTS

Data: 11/01/23 Pàg.: 25

6

P2RA-EU5T

m3

Disposició controlada en centre de reciclatge de residus de metalls barrejats no perillosos amb una densitat 0,2 t/m3, procedents de construcció o demolició, amb codi 17 04 07 segons la Llista Europea de Residus

Num.	Text	Tipus	[C]	[D]	[E]	[F]	TOTAL	Fórmula
1			1,500				1,500	C##D##E##F#

TOTAL AMIDAMENT1,500

7

P214W-FEMJ

m

Tall en paviment de formigó de 10 cm de fondària com a mínim amb màquina tallajunts amb disc de diamant per a paviment, per a delimitar la zona a demolir

Num.	Text	Tipus	[C]	[D]	[E]	[F]	TOTAL	Fórmula
1			2,000	24,200			48,400	C##D##E##F#

TOTAL AMIDAMENT48,400

8

P2143-4RQZ

m3

Enderroc de solera de formigó en massa, amb compressor i càrrega manual i mecànica de runa sobre camió o contenidor

Num.	Text	Tipus	[C]	[D]	[E]	[F]	TOTAL	Fórmula
1			1,000	24,200	0,600	0,100	1,452	C##D##E##F#

TOTAL AMIDAMENT1,452

9

P244-4I3W

m3

Càrrega amb mitjans manuals i transport de residus inerts o no especials dins de l'obra, amb dúmper per a transports

Num.	Text	Tipus	[C]	[D]	[E]	[F]	TOTAL	Fórmula
1	pavimnt		1,000	1,450	1,300		1,885	C##D##E##F#

TOTAL AMIDAMENT1,885

10

P2RA-EU6E

m3

Disposició controlada en centre de reciclatge de residus de formigó inerts amb una densitat 1,45 t/m3, procedents de construcció o demolició, amb codi 17 01 01 segons la Llista Europea de Residus

Num.	Text	Tipus	[C]	[D]	[E]	[F]	TOTAL	Fórmula
1	pavimnt		1,000	1,450	1,300		1,885	C##D##E##F#

TOTAL AMIDAMENT1,885

11

P214T-4RQG

m2

Enderroc d'envà pluvial de ceràmica de 5 cm de gruix, amb mitjans manuals i càrrega manual de runa sobre camió o contenidor

Num.	Text	Tipus	[C]	[D]	[E]	[F]	TOTAL	Fórmula
1			1,000	3,700	2,000		7,400	C##D##E##F#

TOTAL AMIDAMENT7,400

12

P44A-43KA

kg

Acer S275JR segons UNE-EN 10025-2, per a llindes formades per peça simple, en perfils laminats en calent sèrie IPN, IPE, HEB, HEA, HEM i UPN, amb una capa d'imprimació antioxidant, col·locat a l'obra

Num.	Text	Tipus	[C]	[D]	[E]	[F]	TOTAL	Fórmula
1	UPN 300		3,000	1,300	61,000		237,900	C##D##E##F#

TOTAL AMIDAMENT237,900

13

P446-DMC6

kg

Acer S275JR segons UNE-EN 10025-2, per a elements d'ancoratge formats per peça simple, en perfils laminats en calent sèrie L, LD, T, rodó, quadrat, rectangular i planxa, treballat a taller i amb una capa d'imprimació antioxidant, col·locat a l'obra amb soldadura

Num.	Text	Tipus	[C]	[D]	[E]	[F]	TOTAL	Fórmula
1	L 100X100X10		3,000	0,900	15,000		40,500	C##D##E##F#

AMIDAMENTS

TOTAL AMIDAMENT 40,500

14 P21Q0-H8EJ u Desmuntatge d'element d'equipament fix o mòbil, de 500 kg de pes, com a màxim i a una alçària de 5 m, com a màxim, amb mitjans manuals i mecànics i aplec de materials per a la seva reutilització, sense incloure embalatges

Num.	Text	Tipus	[C]	[D]	[E]	[F]	TOTAL	Fórmula
1	marcador		1,000				1,000	C##D##E##F#
2	sistelles de basquet		2,000				2,000	C##D##E##F#

TOTAL AMIDAMENT 3,000

15 P21Q0-H8EM u Desmuntatge d'element de petit equipament a una alçària de 5 m, com a màxim, amb mitjans manuals, aplec de materials per a la seva reutilització, sense incloure embalatges o càrrega sobre camió o contenidor

Num.	Text	Tipus	[C]	[D]	[E]	[F]	TOTAL	Fórmula
1	altaveus		4,000				4,000	C##D##E##F#

TOTAL AMIDAMENT 4,000

OBRA 01 PRESSUPOST 4064-2023
CAPÍTOL 06 REFORMA TANCAMENTS
TÍTOL 3 03 MOVIMENT DE TERRES

NUM.	CODI	UA	DESCRIPCIÓ

1 P221B-EL9I m3 Excavació de rasa i pou de fins a 2 m de fondària, en terreny compacte (SPT 20-50), realitzada amb minicarregadora amb accessori retroexcavador i càrrega mecànica sobre camió

Num.	Text	Tipus	[C]	[D]	[E]	[F]	TOTAL	Fórmula
1			1,000	24,200	0,600	0,500	7,260	C##D##E##F#

TOTAL AMIDAMENT 7,260

2 P2243-53AB m2 Repàs de sols i parets de rases, pous i recalçats fins a 1,5 m de fondària

Num.	Text	Tipus	[C]	[D]	[E]	[F]	TOTAL	Fórmula
1			1,000	24,200	0,600		14,520	C##D##E##F#

TOTAL AMIDAMENT 14,520

3 P242-DYRI m3 Càrrega amb mitjans mecànics i transport de terres no contaminades per a reutilitzar dins de l'obra, amb dúmper

Num.	Text	Tipus	[C]	[D]	[E]	[F]	TOTAL	Fórmula
1			1,250	24,200	0,600	0,500	9,075	C##D##E##F#

TOTAL AMIDAMENT 9,075

4 P2R3-FIN4 m3 Transport de terres contaminades a instal·lació autoritzada de gestió de residus, amb camió de 7 t i temps d'espera per a la càrrega amb mitjans mecànics, amb un recorregut de més de 2 i fins a 5 km

Num.	Text	Tipus	[C]	[D]	[E]	[F]	TOTAL	Fórmula
1			1,250	24,200	0,600	0,500	9,075	C##D##E##F#

TOTAL AMIDAMENT 9,075

5 P2RA-EU6I m3 Disposició controlada en dipòsit autoritzat de residus de terra inerts amb una densitat 1,6 t/m3, procedents d'excavació, amb codi 17 05 04 segons la Llista Europea de Residus

AMIDAMENTS

Data: 11/01/23 Pàg.: 27

Num.	Text	Tipus	[C]	[D]	[E]	[F]	TOTAL	Fórmula
1			1,250	24,200	0,600	0,500	9,075	C##D##E##F#
TOTAL AMIDAMENT							9,075	

OBRA 01 PRESSUPOST 4064-2023
CAPÍTOL 06 REFORMA TANCAMENTS
TÍTOL 3 04 FONAMENTS

NUM.	CODI	UA	DESCRIPCIÓ
1	P352-4S2P	m3	Fonament de formigó armat HA-25/B/10/IIa abocat amb bomba, armat amb 30 kg/m3 d'armadura AP500 S d'acer en barres corrugades i encofrat amb una quantia d'1 m2/ m3

Num.	Text	Tipus	[C]	[D]	[E]	[F]	TOTAL	Fórmula
1			1,000	24,200	0,600	0,500	7,260	C#*D##E#*F#

TOTAL AMIDAMENT

7,260

OBRA 01 PRESSUPOST 4064-2023
CAPÍTOL 06 REFORMA TANCAMENTS
TÍTOL 3 05 TANCAMENTS

NUM.	CODI	UA	DESCRIPCIÓ					
1	P6182-44ZB	m2	Paret de tancament per a revestir de 20 cm de gruix de bloc foradat de morter ciment, de 400x200x200 mm, llis, categoria I segons la norma UNE-EN 771-3, col·locat amb morter mixt 1:2:10 de ciment portland amb filler calcari					
Num.	Text	Tipus	[C]	[D]	[E]	[F]	TOTAL	Fórmula
1			24,200	2,600			62,920	C#*D#*E#*F#
TOTAL AMIDAMENT							62,920	
2	P4E1-4451	m	Cèrcol de 20 cm d'amplària, de peça U llisa de 400x200x200 mm, de morter de ciment, categoria I, segons norma UNE-EN 771-3, col·locada amb morter ciment 1:4					
Num.	Text	Tipus	[C]	[D]	[E]	[F]	TOTAL	Fórmula
1			2,000	24,200			48,400	C#*D#*E#*F#
TOTAL AMIDAMENT							48,400	

3	P4E2-DWXV	m3	Formigonament per a fàbrica de blocs de morter de ciment, amb formigó per armar HA - 25 / B / 20 / XC1 amb una quantitat de ciment de 275 kg/m3 i relació aigua ciment <= 0.6, col·locat manualment					
Num.	Text	Tipus	[C]	[D]	[E]	[F]	TOTAL	Fórmula
1	2 fileres inicials		1,000	24,200	0,200	0,400	1,936	C##D##E##F#
2	filades verticals		7,000	3,000	0,200	0,600	2,520	C##D##E##F#
TOTAL AMIDAMENT							4,456	

4	P4E0-DAVK	kg	Acer en barres corrugades elaborat a l'obra B500S de límit elàstic >= 500 N/mm2 per a l'armadura de parets de blocs de morter de ciment					
Num.	Text	Tipus	[C]	[D]	[E]	[F]	TOTAL	Fórmula
1	esperes fonament dia. 12		72,000	0,890			64,080	C##D##E##F#
2	pilars		45,000	0,890			40,050	C##D##E##F#
3	riostres		97,000	0,890			86,330	C##D##E##F#

AMIDAMENTS

TOTAL AMIDAMENT 190,460

5 P6126-57WH m2 Paret de tancament recolzada deixada vista de gruix 29 cm, de totxana de 290x140x100 mm, categoria I, LD, segons la norma UNE-EN 771-1, col·locat amb morter mixt de ciment pòrtland amb filler calçari CEM II/B-L, calç i sorra, amb 200 kg/m3 de ciment, amb una proporció en volum 1:2:10 i 2,5 N/mm2 de resistència a compressió, elaborat a l'obra

Num.	Text	Tipus	[C]	[D]	[E]	[F]	TOTAL	Fórmula
1	pas gardes futbol amb pati vestuaris		1,000	1,000	3,000		3,000	C##D##E##F#

TOTAL AMIDAMENT 3,000

6 P6126-58SD m2 Paret divisòria recolzada per a revestir de gruix 29 cm, de maó calat, de 290x140x100 mm, per a revestir, categoria I, HD, segons la norma UNE-EN 771-1, col·locat amb morter de ciment amb ciment amb escòries de forn alt CEM III i sorra, amb additiu inclúsor aire/plastificant i 200 kg/m3 de ciment, amb una proporció en volum 1:8 i 2,5 N/mm2 de resistència a compressió, elaborat a l'obra

Num.	Text	Tipus	[C]	[D]	[E]	[F]	TOTAL	Fórmula
1	porta magatzem		1,000	1,000	2,400		2,400	C##D##E##F#
2	finestra façana grades futbol		1,000	1,600	3,000		4,800	C##D##E##F#
3			1,000	0,600	6,000		3,600	C##D##E##F#

TOTAL AMIDAMENT 10,800

7 P662-6YAB u Mampara divisòria entre cabines sanitàries de 100 cm de llargària i 205 cm d'alçada total, de tauler de resines fenòliques HPL de 13 mm de gruix amb acabat de color a les dues cares, amb perfils de fixació i peus regulables d'acer inoxidable

Num.	Text	Tipus	[C]	[D]	[E]	[F]	TOTAL	Fórmula
1			4,000				4,000	C##D##E##F#

TOTAL AMIDAMENT 4,000

OBRA 01 PRESSUPOST 4064-2023
CAPÍTOL 06 REFORMA TANCAMENTS
TÍTOL 3 06 TANCAMENTS PRACTICABLES

NUM.	CODI	UA	DESCRIPCIÓ

1 KAN52393 u Bastiment de base per a balconera, de tub d'acer galvanitzat de secció 60x20 mm2, per a un buit d'obra aproximat de 90x230 cm

Num.	Text	Tipus	[C]	[D]	[E]	[F]	TOTAL	Fórmula
1	porta magatzem peti		1,000				1,000	C##D##E##F#

TOTAL AMIDAMENT 1,000

2 KAN52493 u Bastiment de base per a balconera, de tub d'acer galvanitzat de secció 60x20 mm2, per a un buit d'obra aproximat de 120x230 cm

Num.	Text	Tipus	[C]	[D]	[E]	[F]	TOTAL	Fórmula
1	vestuaris		3,000				3,000	C##D##E##F#

TOTAL AMIDAMENT 3,000

3 KAN52793 u Bastiment de base per a balconera, de tub d'acer galvanitzat de secció 60x20 mm2, per a un buit d'obra aproximat de 210x230 cm

Num.	Text	Tipus	[C]	[D]	[E]	[F]	TOTAL	Fórmula
1	porta magatzem gran		1,000				1,000	C##D##E##F#

AMIDAMENTS

Data: 11/01/23 Pàg.: 29

TOTAL AMIDAMENT 1,000

4 KAN52693 u Bastiment de base per a balconera, de tub d'acer galvanitzat de secció 60x20 mm2, per a un buit d'obra aproximat de 180x230 cm

Num.	Text	Tipus	[C]	[D]	[E]	[F]	TOTAL	Fórmula
1	porta sortida al pati renfe		1,000				1,000	C##D##E##F#

TOTAL AMIDAMENT 1,000

5 KAN52E73 u Bastiment de base per a balconera, de tub d'acer galvanitzat de secció 60x20 mm2, per a un buit d'obra aproximat de 360x265 cm

Num.	Text	Tipus	[C]	[D]	[E]	[F]	TOTAL	Fórmula
1	porta accés grades futbol		1,000				1,000	C##D##E##F#

TOTAL AMIDAMENT 1,000

6 KAN51111 u Bastiment de base per a finestra, de tub d'acer galvanitzat de secció 40x20 mm2, per a un buit d'obra aproximat de 60x60 cm, V1

Num.	Text	Tipus	[C]	[D]	[E]	[F]	TOTAL	Fórmula
1	finestres magatzem		3,000				3,000	C##D##E##F#

TOTAL AMIDAMENT 3,000

7 KASA71N1 u P6-Porta tallafocs metàl·lica, EI2-C 60, una fulla batent, per a una llum de 80x210 cm, preu superior, col·locada

Num.	Text	Tipus	[C]	[D]	[E]	[F]	TOTAL	Fórmula
1	magatzem peti		1,000				1,000	C##D##E##F#

TOTAL AMIDAMENT 1,000

8 EABGA9B2 u P5-Porta d'acer en perfils laminats de dues fulles baetns, per a un buit d'obra de 195x210 cm, amb bastidor de L de 50+5 mm, lamel·les horitzontals fixes i bastiment, pany de cop i clau, pintura al forn.

Num.	Text	Tipus	[C]	[D]	[E]	[F]	TOTAL	Fórmula
1			1,000				1,000	C##D##E##F#

TOTAL AMIDAMENT 1,000

9 EAZPA110 u Mecanisme antipànic per a porta d'evacuació d'1 fulla, amb sistema d'accionament basculant, amb 1 punt de tancament, per a mecanisme vist, homologat segons UNE-EN 1125, instal·lat

Num.	Text	Tipus	[C]	[D]	[E]	[F]	TOTAL	Fórmula
1			8,000				8,000	C##D##E##F#

TOTAL AMIDAMENT 8,000

10 EARAEEA6 u P3-Porta corredissa d'acer , de 5,2 m d'amplària i 3 m d'alçària de llum de pas, amb bastiment i estructura de perfils d'acer galvanitzat, acabada amb planxa d'acer galvanitzat i prelacat, amb guies i pany, ancorada amb morter de ciment 1:4

Num.	Text	Tipus	[C]	[D]	[E]	[F]	TOTAL	Fórmula
1			1,000				1,000	C##D##E##F#

TOTAL AMIDAMENT 1,000

AMIDAMENTS

11	EAAA8A6	u	P2-Porta interior abatible de dues fulles,3500x300 mm de llum i altura de pas, de doble paret de 44 mm de gruix , acabat lacat en color a escollir de la carta RAL formada per dues xapes d'acer galvanitzat de 0,8 mm de gruix, plegades, acoblades i muntades, amb càmera intermèdia farcida de poliuretà, sobre marc d'acer galvanitzat d'1 mm de gruix, sense premarc. Fins i tot patilles d'ancoratge per a la fixació del marc al parament, ferramenta, pany i maneta d'acer inox. Ancorada amb morter de ciment 1:4				

Num.	Text	Tipus	[C]	[D]	[E]	[F]	TOTAL	Fórmula
1			1,000				1,000	C##D##E##F#

TOTAL AMIDAMENT 1,000

12	EASA22SA	u	Subministrament i col·locació de bloc de porta tallafocs EI2 30-C5 homologada de dos fulles de 100,5x230 cm, composta de fulla formada per cantell perimetral de fusta massissa encadellada a un panell aglomerat central ignífug i acabat en un tauler de 4 mm de MDF retxa en fibres: cèrcol de 90x30 mm i tapajunts de 70x16 mm a les dues cares, en MDF hidròfug, amb rexapat del mateix material de la fulla; perns de 140 mm, juntes intumescent embotides al perímetre de la fulla segons normativa i dues plaques aïllants i termoexpandibles a la caixa del pany, amb funció antipànic. Fins i tot envernissat/pintat ignífug, manetes, tancament portes aeri sense retenidor i junta isotònica i ignífuga embotida al batent. Elaborat en taller, ajustament i fixació a l'obra. Totalment muntat i provat.				

Num.	Text	Tipus	[C]	[D]	[E]	[F]	TOTAL	Fórmula
1			1,000				1,000	C##D##E##F#

TOTAL AMIDAMENT 1,000

13	PAQB-B6UB	u	P7-Porta block de narc ocult, de fulles batents de fusta per a interior, batent, de 40 mm de gruix, amb una llum de pas de 90 cm d'amplària i 210 cm d'alçària, per a un gruix de bastiment de 10 cm, com a màxim, acabat HPL, amb fulla cares llises de tauler aglomerat hidròfug xapat, galzes i tapajunts de MDF xapat, ribet de goma, ferramenta de penjar, pany de cop, amb joc de manetes, acer inoxidable 1.4301 (AISI 304), amb placa petita, de preu alt. HPL del mateix color que l'aplatat del tancament interior, inclou tapajunts interior vestuaris				

Num.	Text	Tipus	[C]	[D]	[E]	[F]	TOTAL	Fórmula
1	accés vestuaris		3,000				3,000	C##D##E##F#

TOTAL AMIDAMENT 3,000

14	PAQB-B6R0	u	P8-Porta block de dos fulles batents de fusta per a interior, amb una llum de pas de 160 cm d'amplària i 210 cm d'alçària, per a un gruix de bastiment de 10 cm, com a màxim, acabat HPL, amb fulla cares llises de tauler aglomerat hidròfug xapat, galzes i tapajunts de MDF xapat, ribet de goma, ferramenta de penjar, pany de cop, amb joc de manetes, acer inoxidable 1.4301 (AISI 304), amb placa petita, de preu alt				

Num.	Text	Tipus	[C]	[D]	[E]	[F]	TOTAL	Fórmula
1			1,000				1,000	C##D##E##F#

TOTAL AMIDAMENT 1,000

15	KAF24174	u	V1-Finestra d'alumini ,anoditzat natural, col·locada sobre bastiment de base, amb una fulla oscilobatent, per a un buit d'obra aproximat de 60x60 cm, elaborada amb perfils de preu mitjà, classificació mínima 3 de permeabilitat a l'aire segons UNE-EN 12207, classificació mínima 8A d'estanquitat a l'aigua segons UNE-EN 12208 i classificació mínima C4 de resistència al vent segons UNE-EN 12210, sense persiana, amb mosquitera enrollable i folre de solapa				

Num.	Text	Tipus	[C]	[D]	[E]	[F]	TOTAL	Fórmula
1			3,000				3,000	C##D##E##F#

TOTAL AMIDAMENT 3,000

16	K8KAAD11K8VF	m	Escopidor de planxa plegada d'alumini anoditzat de 29 cm d'amplària, amb trencaaigües, col·locada adherida i segellada amb massilla de poliuretà i tapajunts amb perfil U d'alumini anoditzat fixats mecànicament als brancals i segellats amb massilla de poliuretà. Article: ref. P06SI239 de la serie Massilles de poliuretà de BASF-CC				

Num.	Text	Tipus	[C]	[D]	[E]	[F]	TOTAL	Fórmula
1			1,000	6,000			6,000	C##D##E##F#
2			3,000	0,600			1,800	C##D##E##F#

AMIDAMENTS

3			1,000	3,340			3,340	C##D##E##F#
TOTAL AMIDAMENT								11,140

17 K8MASG3K m Remat de planxa d'acer plegada amb acabat prelacat, d'1 mm de gruix, 30 cm de desenvolupament, com a màxim, amb 5 plecs, per a brancal, col·locat amb fixacions mecàniques, i segellat

Num.	Text	Tipus	[C]	[D]	[E]	[F]	TOTAL	Fórmula
1			1,000	6,000			6,000	C##D##E##F#
2			2,000	25,000			50,000	C##D##E##F#
3			1,000	3,340			3,340	C##D##E##F#
4			2,000	2,500			5,000	C##D##E##F#
5			9,000	0,600			5,400	C##D##E##F#
TOTAL AMIDAMENT								69,740

OBRA 01 PRESSUPOST 4064-2023
CAPÍTOL 06 REFORMA TANCAMENTS
TÍTOL 3 07 REVESTIMENTS

NUM.	CODI	UA	DESCRIPCIÓ
1	E635E224	m2	Tancament vertical amb placa amb dues planxes d'acer i aïllament de poliuretà amb un gruix total de 40 mm, amb la cara exterior micronervada color estàndard, diferent del blanc, gruix de les planxes (ext/int) de 0,6/0,5 mm, junt longitudinal encadellat i sistema de fixació oculta, per a façanes, col·locat en posició vertical

Num.	Text	Tipus	[C]	[D]	[E]	[F]	TOTAL	Fórmula
1	façana nord-oest , alçat A		1,000	39,800	4,650		185,070	C##D##E##F#
2			1,000	15,580	2,600		40,508	C##D##E##F#
3			1,000	20,300	2,600		52,780	C##D##E##F#
4			1,000	4,900	0,900		4,410	C##D##E##F#
5			1,000	0,900	0,900		0,810	C##D##E##F#
6	zona de presa, alçat A		2,000	1,350	2,600		7,020	C##D##E##F#
7			1,000	5,900	2,600		15,340	C##D##E##F#
8	façana sud-est, alçat B		1,000	39,640	3,850		152,614	C##D##E##F#
9			1,000	1,000	1,000		1,000	C##D##E##F#
10			1,000	1,500	2,400		3,600	C##D##E##F#
11			1,000	6,000	2,400		14,400	C##D##E##F#
12			1,000	0,500	2,400		1,200	C##D##E##F#
13	façana nord, alçat D		1,000	23,700	1,000		23,700	C##D##E##F#
14			1,000	23,700	1,700		40,290	C##D##E##F#
15			1,000	23,700	1,400		33,180	C##D##E##F#
16			1,000	23,700	3,730		88,401	C##D##E##F#
17			1,000	2,200	1,820		4,004	C##D##E##F#
18	façana surd, alçat C							
19			1,000	24,000	1,750		42,000	C##D##E##F#
20			1,000	4,600	1,400		6,440	C##D##E##F#
21			1,000	1,000	1,000		1,000	C##D##E##F#
22			1,000	5,000	1,400		7,000	C##D##E##F#
23			1,000	23,700	3,930		93,141	C##D##E##F#
TOTAL AMIDAMENT								817,908

AMIDAMENTS

Data: 11/01/23 Pàg.: 32

2	E635F625	m2	Tancament horitzintal amb placa amb dues planxes d'acer i aïllament de llana mineral de roca amb un gruix total de 50 mm, amb la cara exterior micronervada color estàndard, diferent del blanc, gruix de les planxes (ext/int) de 0,6/0,5 mm, junt longitudinal encadellat i sistema de fixació oculta, amb la cara interior perforada, per a façanes, col·locat en posició horitzontal.Inclou paret proporcional de subministre i instal·lació de remats inferior superiors, cantoneres i elements estructurals per la correcta instal·lació.				

Num.	Text	Tipus	[C]	[D]	[E]	[F]	TOTAL	Fórmula
1	façana nord-oest- zona de presa		1,000	1,800	6,000		10,800	C##D##E##F#
2	façana sud-est		1,000	42,000	2,200		92,400	C##D##E##F#
3	façana nord		1,000	24,000	1,100		26,400	C##D##E##F#
4			1,000	26,000	1,000		26,000	C##D##E##F#
5	façana sud		1,000	24,000	4,900		117,600	C##D##E##F#
6			1,000	3,500	3,900		13,650	C##D##E##F#
7			1,000	5,100	1,100		5,610	C##D##E##F#

TOTAL AMIDAMENT 292,460

3	E865U230	m2	Revestiment de parament vertical amb tauler de la marca MAUSA o similar, inifug d'aglomerat de fibres de fusta i resines sintètiques d'alta densitat de 19mm de gruix, acabat amb cara interior de melamina i cara exterior de laminado de 0.7 mm de PLH ABET 431, ROJO SEF a les 2 cares, col·locat enllatat, inclou part proporcional de cantoneres i remats per la correcta col·locació, totalment finalitzat.				

Num.	Text	Tipus	[C]	[D]	[E]	[F]	TOTAL	Fórmula
1	façana nord-oest, alçat A		17,000	1,400			23,800	C##D##E##F#
2			5,900	0,800			4,720	C##D##E##F#
3			20,400	1,400			28,560	C##D##E##F#
4			3,450	3,450			11,903	C##D##E##F#
5	zona de presa		1,350	0,550	2,000		1,485	C##D##E##F#
6			5,900	0,550			3,245	C##D##E##F#
7	façana nord-est, alçat B		36,500	3,000			109,500	C##D##E##F#
8			3,000	0,300	3,000		2,700	C##D##E##F#
9			1,500	3,000			4,500	C##D##E##F#
10			0,500	3,000			1,500	C##D##E##F#
11			6,000	0,600			3,600	C##D##E##F#
12			0,600	3,000			1,800	C##D##E##F#
13			3,000	1,000	0,300		0,900	C##D##E##F#
14			6,000	2,300	0,300		4,140	C##D##E##F#
15			3,500	3,000	0,300		3,150	C##D##E##F#
16	façana nord, alçat D		21,750	3,000			65,250	C##D##E##F#
17			2,000	0,150	2,300		0,690	C##D##E##F#
18			2,000	1,400			2,800	C##D##E##F#
19	façana sur, alçat C		5,000	2,900			14,500	C##D##E##F#
20			1,000	2,900			2,900	C##D##E##F#
21			0,600	2,900			1,740	C##D##E##F#
22			12,170	2,900			35,293	C##D##E##F#
23			3,400	0,600			2,040	C##D##E##F#
24			3,400	0,600			2,040	C##D##E##F#
25			0,150	2,200	2,000		0,660	C##D##E##F#
26			0,150	3,400			0,510	C##D##E##F#
27			0,450	2,900			1,305	C##D##E##F#

TOTAL AMIDAMENT 335,231

AMIDAMENTS

4	E9U8U100	m	Sòcol d'alumini format per perfil L de 120 x 60 x8 col·locat amb tacs d'expansió i cargols

Num.	Text	Tipus	[C]	[D]	[E]	[F]	TOTAL	Fórmula
1			1,000	18,200			18,200	C##D##E##F#
2			2,000	0,200			0,400	C##D##E##F#
3			1,000	0,700			0,700	C##D##E##F#
4			1,000	1,900			1,900	C##D##E##F#
5			4,000	0,150			0,600	C##D##E##F#
6			1,000	8,400			8,400	C##D##E##F#
7			1,000	12,500			12,500	C##D##E##F#
8			1,000	11,300			11,300	C##D##E##F#
9			5,000	0,300			1,500	C##D##E##F#
10			1,000	1,500			1,500	C##D##E##F#
11			1,000	6,000			6,000	C##D##E##F#
12			1,000	0,500			0,500	C##D##E##F#
13			1,000	0,500			0,500	C##D##E##F#
14			1,000	3,220			3,220	C##D##E##F#
15			1,000	12,170			12,170	C##D##E##F#
16			2,000	2,500			5,000	C##D##E##F#
17			3,000	0,300			0,900	C##D##E##F#
18			2,000	0,450			0,900	C##D##E##F#
19			1,000	0,600			0,600	C##D##E##F#
20			1,000	1,000			1,000	C##D##E##F#
21			1,000	0,920			0,920	C##D##E##F#
22			2,000	0,300			0,600	C##D##E##F#
23			1,000	2,000			2,000	C##D##E##F#
24			1,000	3,700			3,700	C##D##E##F#

TOTAL AMIDAMENT 95,010

OBRA	01	PRESSUPOST 4064-2023
CAPÍTOL	07	PAVIMENT
TÍTOL 3	01	ENDERROC

NUM.	CODI	UA	DESCRIPCIÓ

1	P2143-4RR7	m2	Arrencada de paviment de llambordins sobre terra, amb mitjans mecànics i càrrega de material sobre camió o contenidor

Num.	Text	Tipus	[C]	[D]	[E]	[F]	TOTAL	Fórmula
1			1,000	117,200			117,200	C##D##E##F#
2			1,000	13,000			13,000	C##D##E##F#
3			1,000	11,600			11,600	C##D##E##F#
4			1,000	39,000			39,000	C##D##E##F#
5			1,000	6,200			6,200	C##D##E##F#

TOTAL AMIDAMENT 187,000

2	P21G1-4RTZ	m	Enderroc de calaix d'obra de diàmetre 25x25 cm, amb revestiment inclòs, amb mitjans manuals i càrrega manual de runa sobre camió o contenidor

Num.	Text	Tipus	[C]	[D]	[E]	[F]	TOTAL	Fórmula
1			1,000	43,000			43,000	C##D##E##F#

AMIDAMENTS

Data: 11/01/23 Pàg.: 34

2			1,000	22,000			22,000	C##D##E##F#
TOTAL AMIDAMENT							65,000	
3	P2143-4RQZ	m3	Enderroc de solera de formigó en massa, amb compressor i càrrega manual i mecànica de runa sobre camió o contenidor					
Num.	Text	Tipus	[C]	[D]	[E]	[F]	TOTAL	Fórmula
1			1,000	11,600	0,150		1,740	C##D##E##F#
TOTAL AMIDAMENT							1,740	
4	P2145-4RS2	m	Arrencada de barana metàl·lica de 90 a 110 cm d'alçària, amb mitjans manuals i càrrega manual sobre camió o contenidor					
Num.	Text	Tipus	[C]	[D]	[E]	[F]	TOTAL	Fórmula
1			2,000	41,300			82,600	C##D##E##F#
2			2,000	21,400			42,800	C##D##E##F#
TOTAL AMIDAMENT							125,400	
5	P2R5-DT13	m3	Transport de residus a instal·lació autoritzada de gestió de residus, amb camió de 7 t i temps d'espera per a la càrrega a màquina, amb un recorregut de més de 5 i fins a 10 km					
Num.	Text	Tipus	[C]	[D]	[E]	[F]	TOTAL	Fórmula
1	paviment de llambordins		187,000	0,060	1,300		14,586	C##D##E##F#
2	canal		65,000	0,200	0,200	1,300	3,380	C##D##E##F#
3	solera		18,000	1,250			22,500	C##D##E##F#
4	tanca		3,760	1,300			4,888	C##D##E##F#
5			4,000	1,300			5,200	C##D##E##F#
TOTAL AMIDAMENT							50,554	
6	P2RA-EU6E	m3	Disposició controlada en centre de reciclatge de residus de formigó inerts amb una densitat 1,45 t/m3, procedents de construcció o demolició, amb codi 17 01 01 segons la Llista Europea de Residus					
Num.	Text	Tipus	[C]	[D]	[E]	[F]	TOTAL	Fórmula
1	paviment de llambordins		187,000	0,060	1,300		14,586	C##D##E##F#
2	canal		65,000	0,200	0,200	1,300	3,380	C##D##E##F#
3	solera		18,000	1,250			22,500	C##D##E##F#
TOTAL AMIDAMENT							40,466	
7	P2RA-EU5R	m3	Disposició controlada en centre de reciclatge de residus de fusta no perillosos amb una densitat 0,19 t/m3, procedents de construcció o demolició, amb codi 17 02 01 segons la Llista Europea de Residus					
Num.	Text	Tipus	[C]	[D]	[E]	[F]	TOTAL	Fórmula
1			2,000	41,300	0,030		2,478	C##D##E##F#
2			2,000	21,400	0,030		1,284	C##D##E##F#
TOTAL AMIDAMENT							3,762	
8	P2RA-EU5T	m3	Disposició controlada en centre de reciclatge de residus de metalls barrejats no perillosos amb una densitat 0,2 t/m3, procedents de construcció o demolició, amb codi 17 04 07 segons la Llista Europea de Residus					
Num.	Text	Tipus	[C]	[D]	[E]	[F]	TOTAL	Fórmula
1			4,000				4,000	C##D##E##F#
TOTAL AMIDAMENT							4,000	

AMIDAMENTS

Data: 11/01/23 Pàg.: 35

OBRA 01 PRESSUPOST 4064-2023
CAPÍTOL 07 PAVIMENT
TÍTOL 3 02 PAVIMENT

NUM.	CODI	UA	DESCRIPCIÓ

1 P93E-57QC m2

Llosa de 5 cm de gruix amb formigó HM-20/P / 20 / I de consistència plàstica, grandària màxima del granulat 20 mm, amb >= 200 kg/m3 de ciment, apte per a classe d'exposició I

Num.	Text	Tipus	[C]	[D]	[E]	[F]	TOTAL	Fórmula
1			1,000	45,600			45,600	C##D##E##F#
2			1,000	94,200			94,200	C##D##E##F#
3			2,000	38,000			76,000	C##D##E##F#
4			1,000				1,000	C##D##E##F#

TOTAL AMIDAMENT

216,800

2 P93M-3G3O m2

Solera de formigó HM-20/B/20/I, de consistència tova i grandària màxima del granulat 20 mm, de gruix 15 cm, abocat des de camió

Num.	Text	Tipus	[C]	[D]	[E]	[F]	TOTAL	Fórmula
1			1,000	117,200			117,200	C##D##E##F#
2			1,000	11,600			11,600	C##D##E##F#
3			1,000	13,000			13,000	C##D##E##F#
4			1,000	8,600			8,600	C##D##E##F#
5			1,000	4,400			4,400	C##D##E##F#

TOTAL AMIDAMENT

154,800

3 P93M-3G4O m2

Solera de formigó HM-20/B/20/I, de consistència tova i grandària màxima del granulat 20 mm, de gruix 20 cm, abocat des de camió

Num.	Text	Tipus	[C]	[D]	[E]	[F]	TOTAL	Fórmula
1			1,000	6,720			6,720	C##D##E##F#
2			1,000	2,240			2,240	C##D##E##F#
3			1,000	0,400			0,400	C##D##E##F#

TOTAL AMIDAMENT

9,360

4 P9C2-H7JH m2

Paviment de terratzo llis de gra mitjà, de 30x30 cm, preu alt, col·locat a truc de maceta amb morter de ciment 1:6, elaborat a l'obra, per a ús exterior

Num.	Text	Tipus	[C]	[D]	[E]	[F]	TOTAL	Fórmula
1			1,000	11,580			11,580	C##D##E##F#
2			1,000	380,000			380,000	C##D##E##F#

TOTAL AMIDAMENT

391,580

5 P9ZA-4ZDF m2

Rebaixat, polit i abrillantat del paviment de terratzo o pedra

Num.	Text	Tipus	[C]	[D]	[E]	[F]	TOTAL	Fórmula
1			1,000	898,000			898,000	C##D##E##F#

TOTAL AMIDAMENT

898,000

6 P9ZC-HAMX m

Remat d'andana amb perfil de cautxú EPDM duresa 78 shore A. classificacio F-1 de 50x70 mm, amb platina prèvia amb doble ancoratge i fixacions mecàniques, col·locada

AMIDAMENTS

Data: 11/01/23 Pàg.: 36

Num.	Text	Tipus	[C]	[D]	[E]	[F]	TOTAL	Fórmula
1			2,000	1,000			2,000	C##D##E##F#
2			1,000	2,000			2,000	C##D##E##F#

TOTAL AMIDAMENT 4,000

7	P9ZC-HAMU	m	Remat extrem d'andana amb pedra artificial llis acabat polit amb peces en l'de 80 x 70 x 6 cm i 3,5 cm de gruix, amb 3 tires de carborundum antilliscants, col·locat a truc de maceta amb morter de ciment 1:6, sobre capa de sorra o de morter de ciment					

Num.	Text	Tipus	[C]	[D]	[E]	[F]	TOTAL	Fórmula
1			2,000	2,000			4,000	C##D##E##F#
2			1,000	1,000			1,000	C##D##E##F#
3			1,000	3,600			3,600	C##D##E##F#

TOTAL AMIDAMENT 8,600

8	FQS1U010	m	Marcat i senyalització de pista poliesportiva, sobre paviment esportiu de terratzo, amb línies de 8 cm d'amplada, contínues o discontinües, mitjançant aplicació amb brotxa o corró de pintura acrílica mat via aigua, color a escollir, densitat 1,3 g / m³, viscositat> 20 poises, segons normes federatives					

Num.	Text	Tipus	[C]	[D]	[E]	[F]	TOTAL	Fórmula
1	futbol sala		1,000				1,000	C##D##E##F#
2	hoquei patins		1,000				1,000	C##D##E##F#
3	patinatge artístic		1,000				1,000	C##D##E##F#

TOTAL AMIDAMENT 3,000

OBRA	01	PRESSUPOST 4064-2023
CAPÍTOL	08	GRADES I TANCA
TÍTOL 3	01	GRADES

NUM.	CODI	UA	DESCRIPCIÓ

1	FQT22152HKV8	u	Subministra i muntatge de grada desmuntable model TP SPORT GADES 130 o similar fabricada d'acord amb la UNE 13200-2008 per un aforament de 206 places a 550 mm de 44,00 m de longitud per 3 alçades i una alçada de 80cm per un tram de 6 mres que ocupara la zona de l'antiga caixa d'escala,mes un passadis frontal de 1,20 m elevat a 900 mm del paviment, plataforma de 800mm d'amplada, contrapitjades amb una alçada de 400 mm, escales de 1,50 amb tanca de protecció i tanca de protecció devanteres, tancament lateral d'estructura grades amb dos portes d'accés, fet amb el mateix tipus de fusta que les bancades, seients individual amb respalller model TP SPORT ELEGANCE. Estructura suport fabricada amb perfils d'acer S235 JOH d'acord amb la norma UNE 13200-2008 DIN 1055-1803. Les baranes laterals i devanteres amb una alçada 1.00m fabricades amb perfils rodons de 80mm i barrots verticals massissos de 8mm no remuntables Paviment i frontal grada de contraxapat marino especial per exteriors de 18mm, antigiscant, INIGFUG M2, amb un comportament al foc Ds2d0 Esgraons amb perfils frontals d'alumini extrusionat i antigiscant. Seient individuals de propilè de primera qualitat amb desguas central pres amb cargols

Num.	Text	Tipus	[C]	[D]	[E]	[F]	TOTAL	Fórmula
1			1,000				1,000	C##D##E##F#

TOTAL AMIDAMENT 1,000

OBRA	01	PRESSUPOST 4064-2023
CAPÍTOL	08	GRADES I TANCA
TÍTOL 3	02	TANCA HOQUEI PATINS

NUM.	CODI	UA	DESCRIPCIÓ

AMIDAMENTS

Data: 11/01/23 Pàg.: 37

1	FQT2A252	u	Tanca de hoquei desmuntable, de la marca TP SPORT model HOVAL010 o similar, de 40m de llargada i 20 metres d'amplada amb cantoneres rodones de 1,5m de radi, formades amb marcs de perfil rodó de 40x2mm amb suports especials als extrems què seran introduïts als pilars deixant la part superior sense cap tipus de fregament o element sortint, marc i premarc de platina de 50 x 5mm, soldada a tot el seu perímetre i folrats amb panell fenòlic de 10mm de gruix, pilars del mateix tipus de perfil amb reforç interior els quals s'introduiran en una vaina metàl·lica encorada la paviment de 200mm, acabat pintat amb pintura epoxi al forn de 90 micres de protecció, sòcol de 200 mm d'alt per 30mm de gruix de fusta tipus DMF amb cantells superiors romats, encarat al marc amb cargols d'acer amb el cap exterior semicircular, inclou dues portes de 900mm d'ample per l'entrada dels jugadors i una porta de dues fulles de 2,40m d'amplada per l'entrada de vehicles de manteniment.				

Num.	Text	Tipus	[C]	[D]	[E]	[F]	TOTAL	Fórmula
1			1,000				1,000	C##D##E##F#

TOTAL AMIDAMENT 1,000

OBRA 01 PRESSUPOST 4064-2023
CAPÍTOL 09 INSTAL·LACIONS
TÍTOL 3 01 INSTAL·LACIONS ELÈCTRIQUES

NUM.	CODI	UA	DESCRIPCIÓ
1	PG69-61UO	u	Presa de corrent bipolar amb presa de terra lateral de 16 A d'intensitat màxima, encastada, amb obertura de regata, col·locació de tub corrugat de PVC de DN 16 mm, conductor de coure de designació [null] [null] d'1,5 mm2 de secció i caixa de derivació quadrada de 90x90 mm col·locada encastada

Num.	Text	Tipus	[C]	[D]	[E]	[F]	TOTAL	Fórmula
1	taula		4,000				4,000	C##D##E##F#
2	marcador		1,000				1,000	C##D##E##F#

TOTAL AMIDAMENT 5,000

2	PG2N-EUG5	m	Tub corbable corrugat de polietilè, de doble capa, llisa la interior i corrugada l'exterior, de 50 mm de diàmetre nominal, aïllant i no propagador de la flama, resistència a l'impacte de 15 J, resistència a compressió de 450 N, muntat com a canalització soterrada				

Num.	Text	Tipus	[C]	[D]	[E]	[F]	TOTAL	Fórmula
1	QGD - TAULA CONTROL		1,000	51,000			51,000	C##D##E##F#
2	TAULA CONTROL- MARCADOR		1,000	21,000			21,000	C##D##E##F#
3	PREVISIÓ MUSICA		1,000	42,000			42,000	C##D##E##F#

TOTAL AMIDAMENT 114,000

3	PG2P-6T1A	m	Tub rígid de PVC, de 32 mm de diàmetre nominal, aïllant i no propagador de la flama, amb una resistència a l'impacte de 3 J, resistència a compressió de 250 N, d'1,1 mm de gruix, amb unió encolada i com a canalització soterrada				

Num.	Text	Tipus	[C]	[D]	[E]	[F]	TOTAL	Fórmula
1	QGP-MARCADOR (tram aeri)		1,000	8,500			8,500	C##D##E##F#
2			1,000	11,000			11,000	C##D##E##F#
3			2,000	3,000			6,000	C##D##E##F#
4			1,000	5,000			5,000	C##D##E##F#
5	PREVISIÓ MUSICA		6,000	8,000			48,000	C##D##E##F#

TOTAL AMIDAMENT 78,500

4	PDK2-AJZ0	u	Pericó de registre de fàbrica de maó de 45x45x50 cm, per a instal·lacions de serveis, amb parets de 15 cm de gruix de maó calat de 290x140x100 mm, arrebossada i lliscada interiorment amb morter de ciment amb una proporció en volum 1:8, sobre solera de maó calat de 10 cm de gruix i reblert lateral amb terra de la mateixa excavació				

Num.	Text	Tipus	[C]	[D]	[E]	[F]	TOTAL	Fórmula

AMIDAMENTS

Data: 11/01/23

Pàg.: 38

1			4,000				4,000	C##D##E##F#

TOTAL AMIDAMENT 4,000

5 PDK1-DX9N u

Bastiment i tapa per a pericó de serveis, de fosa grisa de 420x420x40 mm i de 25 kg de pes, col·locat amb morter

Num.	Text	Tipus	[C]	[D]	[E]	[F]	TOTAL	Fórmula
1			4,000				4,000	C##D##E##F#

TOTAL AMIDAMENT 4,000

6 PG33-E6CX m

Cable amb conductor de coure de tensió assignada 0,6/1 kV, de designació RZ1-K (AS), construcció segons norma UNE 21123-4, tripolar, de secció 3x6 mm², amb coberta del cable de poliolefines, classe de reacció al foc Cca-s1b, d1, a1 segons la norma UNE-EN 50575 amb baixa emissió fums, col·locat en tub

Num.	Text	Tipus	[C]	[D]	[E]	[F]	TOTAL	Fórmula
1			2,000	51,000			102,000	C##D##E##F#
2			2,000	20,000			40,000	C##D##E##F#
3			1,000	8,000			8,000	C##D##E##F#
4			1,000	11,000			11,000	C##D##E##F#
5			1,000	3,000			3,000	C##D##E##F#
6			1,000	5,000			5,000	C##D##E##F#

TOTAL AMIDAMENT 169,000

7 PG60-79KU u

Caixa de mecanismes per a centralització de funcions en lloc de treball de 3 columnes, amb 2 preses de corrent (2P+T) de 10/16 A i tapa color blanc, 2 preses de corrent (2P+T) de 10/16 A amb tapa vermella, 2 preses de veu i dades RJ45 doble categoria 6 F/UTP, muntada superficialment

Num.	Text	Tipus	[C]	[D]	[E]	[F]	TOTAL	Fórmula
1			1,000				1,000	C##D##E##F#

TOTAL AMIDAMENT 1,000

8 PG47-ELQL u

Interruptor automàtic magnetotèrmic de 0,5 A d'intensitat nominal, tipus PIA corba C, tripolar (3P), de 10000 A de poder de tall segons UNE-EN 60898 i de 15 kA de poder de tall segons UNE-EN 60947-2, de 3 mòduls DIN de 18 mm d'amplària, muntat en perfil DIN

Num.	Text	Tipus	[C]	[D]	[E]	[F]	TOTAL	Fórmula
1			2,000				2,000	C##D##E##F#

TOTAL AMIDAMENT 2,000

9 PG4B-DWYF u

Interruptor diferencial de la classe AC, gamma terciari, de 40 A d'intensitat nominal, bipolar (2P), de sensibilitat 0,03 A, de desconexió fix instantani, amb botó de test incorporat i indicador mecànic de defecte, construït segons les especificacions de la norma UNE-EN 61008-1, de 2 mòduls DIN de 18 mm d'amplària, muntat en perfil DIN

Num.	Text	Tipus	[C]	[D]	[E]	[F]	TOTAL	Fórmula
1			1,000				1,000	C##D##E##F#

TOTAL AMIDAMENT 1,000

10 P2143-4RR7 m2

Arrencada de paviment de llambordins sobre terra, amb mitjans mecànics i càrrega de material sobre camió o contenidor

Num.	Text	Tipus	[C]	[D]	[E]	[F]	TOTAL	Fórmula
1			1,000	0,400	44,000		17,600	C##D##E##F#
2			1,000	0,400	19,000		7,600	C##D##E##F#
3			1,000	0,400	4,000		1,600	C##D##E##F#

AMIDAMENTS

Data: 11/01/23 Pàg.: 39

TOTAL AMIDAMENT 26,800

11 P2R5-DT13 m3 Transport de residus a instal·lació autoritzada de gestió de residus, amb camió de 7 t i temps d'espera per a la càrrega a màquina, amb un recorregut de més de 5 i fins a 10 km

Num.	Text	Tipus	[C]	[D]	[E]	[F]	TOTAL	Fórmula
1			1,000	0,400	44,000		17,600	C##D##E##F#
2			1,000	0,400	19,000		7,600	C##D##E##F#
3			1,000	0,400	4,000		1,600	C##D##E##F#

TOTAL AMIDAMENT 26,800

12 P2RA-EU6E m3 Disposició controlada en centre de reciclatge de residus de formigó inerts amb una densitat 1,45 t/m3, procedents de construcció o demolició, amb codi 17 01 01 segons la Llista Europea de Residus

Num.	Text	Tipus	[C]	[D]	[E]	[F]	TOTAL	Fórmula
1			1,000	0,400	44,000	1,200	21,120	C##D##E##F#
2			1,000	0,400	19,000	1,200	9,120	C##D##E##F#
3			1,000	0,400	4,000	1,200	1,920	C##D##E##F#

TOTAL AMIDAMENT 32,160

OBRA 01 PRESSUPOST 4064-2023
CAPÍTOL 09 INSTAL·LACIONS
TÍTOL 3 02 MARCADOR

NUM.	CODI	UA	DESCRIPCIÓ

1 EQZ2U001 u Marcador electronic per interior STB MULTIDEPORTE 200 PRO de 200x100x 8cm , de distància i angle de visió 100m, 170 graus, donforme a la DIN 18032-3 i UNE 9554:1989 norequereix de protecció frontal, amb indicació de temps de joc (00:00-99: 59) amb dígit de 25cm, amb tanteig (0-99) alçada dels dígit 30cm, períodes (0-9) dígit de 30 cm, temps morts tres punts lluminosos de 8cm per

Num.	Text	Tipus	[C]	[D]	[E]	[F]	TOTAL	Fórmula
1			1,000				1,000	C##D##E##F#

TOTAL AMIDAMENT 1,000

2 EEQZ002 u Consola de comandament de marcador, CONSOLE-700, multiesport de pantalla tàctil amb possibilitat de funcionar per radio o per cable, amb bateria de 14 hores, amb receptor de radio FS2 per taules FS, maletí de protecció model CASC-700

Num.	Text	Tipus	[C]	[D]	[E]	[F]	TOTAL	Fórmula
1			1,000				1,000	C##D##E##F#

TOTAL AMIDAMENT 1,000

3 H1511015 m2 Protecció amb xarxa de seguretat horitzontal sota bigues en viaductes o ponts, ancorada a suports metàl·lics, i amb el desmuntatge inclòs

Num.	Text	Tipus	[C]	[D]	[E]	[F]	TOTAL	Fórmula
1			2,000	27,000	5,000		270,000	C##D##E##F#

TOTAL AMIDAMENT 270,000

OBRA 01 PRESSUPOST 4064-2023
CAPÍTOL 10 URBANITZACIÓ
TÍTOL 3 01 ENDERROC

AMIDAMENTS

NUM.	CODI	UA	DESCRIPCIÓ
1	P2148-49L5	m	Demolició de vorada, inclòs la base, col·locada sobre formigó, amb compressor i càrrega manual i mecànica de runa sobre camió o contenidor

Num.	Text	Tipus	[C]	[D]	[E]	[F]	TOTAL	Fórmula
1			1,000	1,400			1,400	C##D##E##F#
2			1,000	15,400			15,400	C##D##E##F#
3			1,000	1,150			1,150	C##D##E##F#

TOTAL AMIDAMENT 17,950

2	P2146-DJ46	m2	Demolició de paviment de llambordins col·locats sobre terra, d'amplària fins a 2 m, amb mitjans mecànics i càrrega sobre camió amb mitjans mecànics

Num.	Text	Tipus	[C]	[D]	[E]	[F]	TOTAL	Fórmula
1			1,000	2,300	13,000		29,900	C##D##E##F#

TOTAL AMIDAMENT 29,900

3	P2R5-DT13	m3	Transport de residus a instal·lació autoritzada de gestió de residus, amb camió de 7 t i temps d'espera per a la càrrega a màquina, amb un recorregut de més de 5 i fins a 10 km

Num.	Text	Tipus	[C]	[D]	[E]	[F]	TOTAL	Fórmula
1	vorada		1,400	0,100	0,200	1,200	0,034	C##D##E##F#
2			15,000	0,100	0,200	1,200	0,360	C##D##E##F#
3			1,120	0,100	0,200	1,200	0,027	C##D##E##F#
4	morter vorada		18,000	0,200	0,200	1,200	0,864	C##D##E##F#

TOTAL AMIDAMENT 1,285

4	P2RA-EU79	m3	Disposició controlada en dipòsit autoritzat de residus ceràmics inerts amb una densitat 0,8 t/m3, procedents de construcció o demolició, amb codi 17 01 03 segons la Llista Europea de Residus

Num.	Text	Tipus	[C]	[D]	[E]	[F]	TOTAL	Fórmula
1			1,280	1,200			1,536	C##D##E##F#

TOTAL AMIDAMENT 1,536

OBRA	01	PRESSUPOST 4064-2023
CAPÍTOL	10	URBANITZACIÓ
TÍTOL 3	02	MOVIMENT DE TERRES

NUM.	CODI	UA	DESCRIPCIÓ
1	P2214-AYNM	m3	Excavació per a caixa de paviment en terreny compacte (SPT 20-50), realitzada amb pala excavadora i càrrega directa sobre camió

Num.	Text	Tipus	[C]	[D]	[E]	[F]	TOTAL	Fórmula
1			1,000	13,000	3,400	0,200	8,840	C##D##E##F#
2			1,000	30,000	0,200		6,000	C##D##E##F#

TOTAL AMIDAMENT 14,840

2	P221E-AWDV	m3	Excavació de rasa en presència de serveis fins a 2 m de fondària, en terreny compacte (SPT 20-50), realitzada amb retroexcavadora i amb les terres deixades a la vora

AMIDAMENTS

Data: 11/01/23 Pàg.: 41

Num.	Text	Tipus	[C]	[D]	[E]	[F]	TOTAL	Fórmula
1	Rasa de sanejament		1,000	11,500	0,600	0,800	5,520	C##D##E##F#
2			1,000	4,500	0,600	0,800	2,160	C##D##E##F#
3			1,000	16,200	0,600	1,000	9,720	C##D##E##F#

TOTAL AMIDAMENT 17,400

3 P2241-52SO m2 Repàs i piconatge de sòl de rasa d'amplària màxima 0,6 m, amb compactació del 90% PM

Num.	Text	Tipus	[C]	[D]	[E]	[F]	TOTAL	Fórmula
1	Rasa de sanejament		1,000	11,500	0,600		6,900	C##D##E##F#
2			1,000	4,500	0,600		2,700	C##D##E##F#
3			1,000	16,200	0,600		9,720	C##D##E##F#

TOTAL AMIDAMENT 19,320

4 P2255-DPIV m3 Rebliment i piconatge de rasa d'amplària fins a 0,6 m, amb granulats de material reciclat de formigons de 40 a 70 mm, per a drenatge, en tongades de gruix de més de 25 i fins a 50 cm, utilitzant picó vibrant

Num.	Text	Tipus	[C]	[D]	[E]	[F]	TOTAL	Fórmula
1	Rasa de sanejament		1,000	11,500	0,600	0,300	2,070	C##D##E##F#
2			1,000	4,500	0,600	0,300	0,810	C##D##E##F#
3			1,000	16,200	0,600	0,300	2,916	C##D##E##F#

TOTAL AMIDAMENT 5,796

5 P2255-DPGH m3 Rebliment i piconatge de rasa d'amplària fins a 0,6 m, amb material tolerable de la pròpia excavació, en tongades de gruix de fins a 25 cm, utilitzant picó vibrant, amb compactació del 90% PM

Num.	Text	Tipus	[C]	[D]	[E]	[F]	TOTAL	Fórmula
1	Rasa de sanejament		1,000	11,500	0,600	0,400	2,760	C##D##E##F#
2			1,000	4,500	0,600	0,400	1,080	C##D##E##F#
3			1,000	16,200	0,600	0,600	5,832	C##D##E##F#

TOTAL AMIDAMENT 9,672

6 P242-DYRR m3 Càrrega amb mitjans mecànics i transport de terres no contaminades per a reutilitzar dins de l'obra, amb camió de 7 t, amb un recorregut de fins a 2 km

Num.	Text	Tipus	[C]	[D]	[E]	[F]	TOTAL	Fórmula
1			1,000	14,840	1,200		17,808	C##D##E##F#
2			17,000	0,600	0,600		6,120	C##D##E##F#

TOTAL AMIDAMENT 23,928

7 P2R3-FINK m3 Transport de terres contaminades a instal·lació autoritzada de gestió de residus, amb camió de 7 t i temps d'espera per a la càrrega amb mitjans mecànics, amb un recorregut de més de 5 i fins a 10 km

Num.	Text	Tipus	[C]	[D]	[E]	[F]	TOTAL	Fórmula
1			1,000	14,840	1,200		17,808	C##D##E##F#
2			17,000	0,600	0,600		6,120	C##D##E##F#

TOTAL AMIDAMENT 23,928

AMIDAMENTS

NUM.	CODI	UA	DESCRIPCIÓ
1	PD73-F100	m	Claveguera amb tub de paret estructurada, amb paret interna llisa i externa corrugada, de polietilè HDPE, tipus B, àrea aplicació U, de diàmetre nominal exterior 160 mm, de rigidesa anular SN 8 kN/m2, segons la norma UNE-EN 13476-3, unió soldada, amb grau de dificultat mitja i col·locat al fons de la rasa

Num.	Text	Tipus	[C]	[D]	[E]	[F]	TOTAL	Fórmula
1			1,000	12,000			12,000	C##D##E##F#
2			1,000	5,000			5,000	C##D##E##F#

TOTAL AMIDAMENT 17,000

2	PD5A-5Z4U	m	Canal de formigó polímer sense pendent, sense reixa, amb ranura superior, diàmetre interior 110 mm i alçària exterior de 135 a 150 mm, classe B125 segons norma UNE-EN 1433, col·locada sobre formigó amb solera de 100 mm de gruix i parets de 100 mm de gruix

Num.	Text	Tipus	[C]	[D]	[E]	[F]	TOTAL	Fórmula
1			1,000	13,000			13,000	C##D##E##F#

TOTAL AMIDAMENT 13,000

3	PDK3-DP0H	u	Pericó de 57x57x125 cm, amb parets de 10 cm de gruix de formigó HM-20/P/20/I i solera de maó calat, sobre llit de sorra

Num.	Text	Tipus	[C]	[D]	[E]	[F]	TOTAL	Fórmula
1			1,000				1,000	C##D##E##F#

TOTAL AMIDAMENT 1,000

4	PDK1-DX9Y	u	Bastiment i tapa per a pericó de serveis, de fosa grisa de 420x420x40 mm i de 25 kg de pes, col·locat amb morter

Num.	Text	Tipus	[C]	[D]	[E]	[F]	TOTAL	Fórmula
1			1,000				1,000	C##D##E##F#

TOTAL AMIDAMENT 1,000

5	KD1R111R	u	Connexió a pou de registre existent

Num.	Text	Tipus	[C]	[D]	[E]	[F]	TOTAL	Fórmula
1			1,000				1,000	C##D##E##F#

TOTAL AMIDAMENT 1,000

OBRA	01	PRESSUPOST 4064-2023
CAPÍTOL	10	URBANITZACIÓ
TÍTOL 3	04	PAVIMENT

NUM.	CODI	UA	DESCRIPCIÓ
1	P9F2-DMP3	m2	Paviment de llambordins de formigó de forma irregular amb cares corbes, de gruix 8 cm, preu superior, sobre llit de sorra de 5 cm de gruix, rebliment de junts amb sorra fina i compactació del paviment acabat

Num.	Text	Tipus	[C]	[D]	[E]	[F]	TOTAL	Fórmula
1			1,000	13,000	3,400		44,200	C##D##E##F#
2			1,000	30,000			30,000	C##D##E##F#

TOTAL AMIDAMENT 74,200

AMIDAMENTS

Data: 11/01/23 Pàg.: 43

2	P931-3G6S	m3	Base de formigó (CE, EHE) formigó HM-20/S / 10 / I de consistència seca, grandària màxima del granulat 10 mm, amb >= 200 kg/m3 de ciment, apte per a classe d'exposició I, abocat des de camió amb estesa i vibratge manual, amb acabat reglejat				

Num.	Text	Tipus	[C]	[D]	[E]	[F]	TOTAL	Fórmula
1			1,000	13,000	3,400	0,100	4,420	C##D##E##F#
2			1,000	30,000	0,100		3,000	C##D##E##F#

TOTAL AMIDAMENT 7,420

3	P92A-DX8H	m3	Subbase de tot-u artificial procedent de granulats reciclats de formigó, amb estesa i piconatge del material al 95% del PM				

Num.	Text	Tipus	[C]	[D]	[E]	[F]	TOTAL	Fórmula
1			1,000	13,000	3,400	0,100	4,420	C##D##E##F#
2			1,000	30,000	0,100		3,000	C##D##E##F#

TOTAL AMIDAMENT 7,420

4	P967-E9VK	m	Vorada recta de formigó, doble capa, amb secció normalitzada per a vianants A1 de 20x14 cm segons UNE 127340, de classe climàtica B, classe resistent a l'abrasió H i classe resistent a flexió T (R-5 MPa) segons UNE-EN 1340, col·locada sobre base de formigó no estructural de 15 N/mm2 de resistència mínima a compressió i de 10 a 20 cm d'alçària, i rejuntada amb morter				

Num.	Text	Tipus	[C]	[D]	[E]	[F]	TOTAL	Fórmula
1			2,000	10,000			20,000	C##D##E##F#

TOTAL AMIDAMENT 20,000

5	P963-E9KW	m	Vorada corba de formigó, monocapa, amb secció normalitzada per a vianants A1 de 20x14 cm segons UNE 127340, de classe climàtica B, classe resistent a l'abrasió H i classe resistent a flexió T (R-5 MPa) segons UNE-EN 1340, col·locada sobre base de formigó no estructural de 15 N/mm2 de resistència mínima a compressió i de 10 a 20 cm d'alçària, i rejuntada amb morter				

Num.	Text	Tipus	[C]	[D]	[E]	[F]	TOTAL	Fórmula
1			1,000	6,000			6,000	C##D##E##F#

TOTAL AMIDAMENT 6,000



INTEC VALLS
ENGINEYERIA SLP

Carrer Avenir 36, 1r. B
43800 Valls (Tarragona)
Tel 977608947
E-mail: rintec@tinet.org



Ajuntament de Valls

PRESSUPOST

PRESSUPOST

Data: 11/01/23

Pàg.: 1

OBRA 01 PRESSUPOST 4064-2023
 CAPÍTOL 01 REFORMA COBERTA CORBA
 TITOL 3 01 SEGURETAT I SALUT

NUM.	CODI	UA	DESCRIPCIÓ	PREU	AMIDAMENT	IMPORT
1	P124-H9AF	u	Anul·lació d'instal·lació interior elèctrica, a la sortida dels quadres elèctrics o de l'escomesa, per a subministrament a baixa tensió 200 kVA, com a màxim (P - 40)	285,22	1,000	285,22
2	P151H-45IB	m2	Protecció amb vela de lona de polietilè per a proteccions superficials contra caigudes, amb malla de reforç i traus perimetrals, corda de subjecció, de diàmetre 12 mm, amb el desmuntatge inclòs (P - 43)	9,04	150,000	1.356,00
3	P151N-484M	m	Tanca d'advertència a 1 m del perímetre del sostre, d'alçada 1 m amb xarxa de fil trenat de poliamida no regenerada, de tenacitat alta de 4 mm de diàmetre i 80x80 mm de pas de malla corda perimetral de poliamida de 12 mm de diàmetre nuada a la xarxa, fixada a suport de muntant metàl·lic per a allotjar en perforacions del sostre i amb el desmuntatge inclòs (P - 44)	7,28	30,000	218,40
4	P151P-483G	m2	Protecció col·lectiva horitzontal d'obertures amb xarxa per a proteccions superficials contra caigudes, de fil trenat de poliamida no regenerada, de tenacitat alta, de 4 mm de diàmetre, 80x80 mm de pas de malla, corda perimetral de poliamida de 12 mm de diàmetre nuada a la xarxa, fixada amb fleix i tacs d'expansió i amb el desmuntatge inclòs (P - 45)	5,97	150,000	895,50
5	P121-EKJZ	m2	Amortització diària de bastida tubular metàl·lica fixa, formada per bastiments de 70 cm d'amplària i alçada <= 200 cm, amb bases regulables, tubs travessers, tubs de travament, plataformes de treball d'amplària com a mínim de 60 cm, escales d'accés, baranes laterals, sòcols i xarxa de protecció de poliamida col·locada a tota la cara exterior i amarradors cada 20 m2 de façana, inclosos tots els elements de senyalització normalitzats (P - 38)	0,09	30,000	2,70
6	P122-628J	d	Amortització diària de plataforma elevadora telescòpica articulada, autopropulsada amb motor de gasoil, de 20 m d'alçada màxima de treball i 9,8 en horitzontal, de 227 kg de càrrega útil, de dimensions 700x245x245 cm en repòs i 10886 kg de pes, buida, amb cistella de dimensions 150x75 cm (P - 39)	315,52	4,000	1.262,08
TOTAL TITOL 3			01.01.01			4.019,90

OBRA 01 PRESSUPOST 4064-2023
 CAPÍTOL 01 REFORMA COBERTA CORBA
 TITOL 3 02 ENDERROC

NUM.	CODI	UA	DESCRIPCIÓ	PREU	AMIDAMENT	IMPORT
1	P214Q-4RPU	m2	Arrencada de plaques conformades de coberta amb mitjans manuals i càrrega manual de runa sobre camió o contenidor (P - 57)	3,46	105,000	363,30
2	P214Q-4RQ4	m2	Enderroc d'enllistonat de fusta de coberta, inclòs picat d'elements massissos i neteja del lloc de treball, amb mitjans manuals i càrrega manual de runa sobre camió o contenidor (P - 63)	3,00	90,000	270,00
3	P214T-4RQI	m2	Enderroc de paret de tancament de maó calat de 15 cm de gruix, a mà i amb martell trencador manual i càrrega manual de runa sobre camió o contenidor (P - 65)	15,10	118,771	1.793,44
4	P2143-4RQZ	m3	Enderroc de solera de formigó en massa, amb compressor i càrrega manual i mecànica de runa sobre camió o contenidor (P - 47)	150,18	2,030	304,87
5	P2140-4RNS	m	Enderroc de pilar de perfil laminat, amb mitjans manuals i càrrega manual de runa sobre camió o contenidor (P - 54)	16,79	409,500	6.875,51
6	P2148-49LB	m	Demolició de vorada, inclòs la base, col·locada sobre formigó, amb compressor i càrrega manual i mecànica de runa sobre camió o contenidor (P - 52)	4,43	5,600	24,81
7	P2140-H8DU	u	Desmuntatge de fulla de porta exterior de ferro de 4 m2 de superfície, com a màxim, amb recuperació de ferramentes, amb mitjans manuals, aplec de material per a la seva reutilització o	25,96	1,000	25,96

PRESSUPOST

Data: 11/01/23

Pàg.: 2

8	P214P-E7JS	m3	restauració i càrrega de runa sobre camió o contenidor (P - 46)	134,04	2,880	386,04
9	P2R5-DT13	m3	Enderroc de fonament corregut de formigó en massa, amb compressor i càrrega manual i mecànica de runa sobre camió (P - 55)	11,94	6,300	75,22
10	P2RA-EU5N	m3	Transport de residus a instal·lació autoritzada de gestió de residus, amb camió de 7 t i temps d'espera per a la càrrega a màquina, amb un recorregut de més de 5 i fins a 10 km (P - 88)	16,49	6,300	103,89
11	P2R6-4I4L	m3	Disposició controlada en centre de reciclatge de residus barrejats no perillosos amb una densitat 0,17 t/m3, procedents de construcció o demolició, amb codi 17 09 04 segons la Llista Europea de Residus (P - 91)	7,61	17,144	130,47
12	P2RA-EU5U	m3	Càrrega amb mitjans mecànics i transport de residus inerts o no especials a instal·lació autoritzada de gestió de residus, amb camió per a transport de 7 t, amb un recorregut de més de 5 i fins a 10 km (P - 90)	-36,00	2,520	-90,72
13	P214W-FEMK	m	Disposició controlada en centre de selecció i transferència de residus de metalls barrejats no perillosos amb una densitat 0,2 t/m3, procedents de construcció o demolició, amb codi 17 04 07 segons la Llista Europea de Residus (P - 94)	11,30	32,000	361,60
14	P214Q-4RQ3	m	Tall en paviment de formigó de 15 cm de fondària com a mínim amb màquina tallajunts amb disc de diamant per a paviment, per a delimitar la zona a demolir (P - 67)	46,77	2,000	93,54
15	P214Q-4RQ1	m	Enderroc de cornisa de ceràmica amb mitjans manuals i càrrega manual de runa sobre camió o contenidor (P - 62)	3,46	2,000	6,92
16	P214Q-4RPO	m2	Arrencada de canaló de recollida d'aigües amb mitjans manuals i càrrega manual de runa sobre camió o contenidor (P - 61)	7,78	0,800	6,22
TOTAL TITOL 3			01.01.02			10.731,07

OBRA	01	PRESSUPOST 4064-2023
CAPÍTOL	01	REFORMA COBERTA CORBA
TITOL 3	03	MOVIMENT DE TERRES

NUM.	CODI	UA	DESCRIPCIÓ	PREU	AMIDAMENT	IMPORT
1	P221B-EL9L	m3	Excavació de rasa i pou de fins a 2 m de fondària, en terreny compacte (SPT 20-50), realitzada amb minicarregadora amb accessori retroexcavador i amb les terres deixades a la vora (P - 75)	7,06	7,613	53,75
2	P2243-53AB	m2	Repàs de sols i parets de rases, pous i recalçats fins a 1,5 m de fondària (P - 78)	2,30	7,613	17,51
3	P242-DYS7	m3	Càrrega amb mitjans mecànics i transport de terres no contaminades per a reutilitzar dins de l'obra, amb camió de 7 t, amb un recorregut de fins a 10 km (P - 83)	10,78	9,136	98,49
4	P2217-55SU	m3	Excavació per a rebaix en terreny compacte (SPT 20-50), realitzada amb pala excavadora i càrrega directa sobre camió (P - 73)	3,35	11,400	38,19
5	P2R4-DYOW	m3	Càrrega amb mitjans mecànics i transport de terres contaminades a instal·lació autoritzada de gestió de residus, amb camió de 7 t, amb un recorregut de més de 2 i fins a 5 km (P - 87)	4,16	13,680	56,91
6	P2RA-EU64	m3	Disposició controlada en centre de reciclatge de residus ceràmics inerts amb una densitat 0,8 t/m3, procedents de construcció o demolició, amb codi 17 01 03 segons la Llista Europea de Residus (P - 95)	9,60	13,680	131,33
TOTAL TITOL 3			01.01.03			396,18

OBRA	01	PRESSUPOST 4064-2023
CAPÍTOL	01	REFORMA COBERTA CORBA

PRESSUPOST

Data: 11/01/23

Pàg.: 3

TÍTOL 3 04 FONAMENTS

NUM.	CODI	UA	DESCRIPCIÓ	PREU	AMIDAMENT	IMPORT
1	P310-D51K	kg	Armadura de rases i pous AP500 S d'acer en barres corrugades B500S de límit elàstic ≥ 500 N/mm ² (P - 99)	1,85	92,000	170,20
2	P446-DMAQ	kg	Acer S275JR segons UNE-EN 10025-2, per a elements d'ancoratge formats per peça composta, en perfils laminats en calent sèrie IPN, IPE, HEB, HEA, HEM i UPN, treballat a taller i galvanitzat, col·locat a l'obra amb cargols (P - 104)	3,76	125,000	470,00
3	P312-D4XX	m3	De rases i pous de fonaments, amb formigó HA-25/B / 10 / IIa de consistència tova, grandària màxima del granulat 10 mm, amb ≥ 275 kg/m ³ de ciment, apte per a classe d'exposició IIa, abocat des de camió (P - 100)	95,28	7,613	725,37
TOTAL TÍTOL 3		01.01.04				1.365,57

OBRA 01 PRESSUPOST 4064-2023
 CAPÍTOL 01 REFORMA COBERTA CORBA
 TÍTOL 3 05 ESTRUCTURA

NUM.	CODI	UA	DESCRIPCIÓ	PREU	AMIDAMENT	IMPORT
1	P44C-DP0W	kg	Acer S275JR segons UNE-EN 10025-2, per a pilars formats per peça simple, en perfils laminats en calent sèrie IPN, IPE, HEB, HEA, HEM i UPN, treballat a taller i amb una capa d'imprimació antioxidant, col·locat a l'obra amb soldadura (P - 108)	2,73	1.499,520	4.093,69
2	P44A-43L3	kg	Acer S275J0H segons UNE-EN 10210-1, per a llindes formades per peça simple, en perfils foradats laminats en calent sèrie rodó, quadrat i rectangular, amb una capa d'imprimació antioxidant, col·locat a l'obra amb soldadura (P - 107)	3,34	2.788,326	9.313,01
3	P442-DG2C	kg	Acer S275JR segons UNE-EN 10025-2, per a bigues formades per peça simple, en perfils laminats en calent sèrie IPN, IPE, HEB, HEA, HEM i UPN, amb una capa d'imprimació antioxidant, col·locat a l'obra (P - 102)	2,16	233,128	503,56
TOTAL TÍTOL 3		01.01.05				13.910,26

OBRA 01 PRESSUPOST 4064-2023
 CAPÍTOL 01 REFORMA COBERTA CORBA
 TÍTOL 3 06 COBERTA

NUM.	CODI	UA	DESCRIPCIÓ	PREU	AMIDAMENT	IMPORT
1	P531-9RH1	m2	Coberta amb panell sandvitx de planxes d'acer amb aïllament de poliuretà, amb un gruix total de 70 mm, amb la cara exterior grecada color blanc i la cara interior llisa, prelacat en ambdues cares, gruix de les planxes (ext/int) 0.6/0,5 mm, junt longitudinal encadellat amb nervi, amb fixació oculta amb tapajunts, amb un pendent de 7 a 30% (P - 114)	32,53	131,500	4.277,70
2	P54C-HJWU	m	Remat de planxa d'acer plegada amb acabat prelacat, d'1 mm de gruix, 50 cm de desenvolupament, com a màxim, amb 2 plecs, per a minvell, col·locat amb fixacions mecàniques, i segellat (P - 116)	17,33	38,500	667,21
3	P5ZJ1-52DN	m	Canal exterior de secció semicircular de planxa d'acer galvanitzat de 0,5 mm de gruix, de diàmetre 125 mm i 25 cm de desenvolupament, col·locada amb peces especials i connectada al baixant (P - 119)	33,49	24,500	820,51
4	E5ZJT76K	m	Reixa longitudinal de canal formada per xapa microperforada (P - 1)	18,50	24,500	453,25
5	P63B-JAQV	m2	Façana amb disposició dels elements horitzontal, amb panell sandvitx amb dues planxes d'acer prelacat i aïllament de poliuretà amb un gruix total de 40 mm, amb la cara exterior micronervada i la cara interior llisa, color blanc, gruix de les planxes (ext/int) 0.6/0,5 mm, junt longitudinal encadellat i sistema de fixació oculta, per a façanes, col·locat (P - 126)	34,83	76,531	2.665,57
6	P633-HOQX	m	Remat de planxa d'acer plegada amb acabat prelacat, de 0,8 mm de gruix, 60 cm de desenvolupament, com a màxim, amb 6 plecs,	18,87	31,000	584,97

PRESSUPOST

Data: 11/01/23

Pàg.: 4

7	P633-HO20	m	per a coronament, col·locat amb fixacions mecàniques (P - 125)	17,54	31,000	543,74
8	PD15-78QM	m	Remat de planxa d'acer plegada amb acabat prelacat, de 0,8 mm de gruix, 50 cm de desenvolupament, com a màxim, amb 4 plecs, per a coronament, col·locat amb fixacions mecàniques (P - 124)	41,76	18,000	751,68
9	P214W-FEMK	m	Baixant de tub de planxa galvanitzada amb unió plegada de DN 100 mm i 1 mm de gruix, incloses les peces especials i fixat mecànicament amb brides (P - 156)	11,30	2,400	27,12
10	P5Z14-4ZBI	m2	Tall en paviment de formigó de 15 cm de fondària com a mínim amb màquina tallajunts amb disc de diamant per a paviment, per a delimitar la zona a demolar (P - 67)	13,03	4,000	52,12
11	P512-38F6	m2	Formació de pendents amb formigó cel·lular sense granulat, de densitat 300 kg/m3, de 12,5 cm de gruix mitjà, amb la superfície aplanada (P - 117)	18,50	4,000	74,00
TOTAL TITOL 3			01.01.06			10.917,87

OBRA 01 PRESSUPOST 4064-2023
 CAPÍTOL 01 REFORMA COBERTA CORBA
 TITOL 3 07 TANCAMENTS

NUM.	CODI	UA	DESCRIPCIÓ	PREU	AMIDAMENT	IMPORT
1	P6126-58NL	m2	Paret de tancament recolzada per a revestir de gruix 14 cm, de maó calat, de 290x140x100 mm, per a revestir, categoria I, HD, segons la norma UNE-EN 771-1, col·locat amb morter mixt de ciment pòrtland amb filler calcarí CEM II/B-L, calç i sorra, amb 200 kg/m3 de ciment, amb una proporció en volum 1:2:10 i 2,5 N/mm2 de resistència a compressió, elaborat a l'obra (P - 121)	37,69	74,612	2.812,13
2	E63T0870	m2	Luernari contibuo d'un metre d'alçada amb marc perimetral d'alumini anoditzat, panell translluït de policarbonat cel·lular amb junta oculta PLUS 5457 DE 40MM de gruix de 7 parets acabat en blanc opal, euroclase Bs1 d0 (P - 4)	114,97	16,610	1.909,65
3	P4FI-4O20	m3	Pilar de maó ceràmic calat de per a revestir i fins a 900 cm2 de secció, de maó calat HD, R-10, de 290x140x100 mm, per a revestir, categoria I, segons norma UNE-EN 771-1, col·locat amb morter de ciment CEM I, de dosificació 1:5 (7,5 N/mm2), amb additiu incluser aire/plastificant i amb una resistència a compressió del pilar de 4 N/mm2 (P - 112)	330,00	1,188	392,04
4	E865U230	m2	Revestiment de parament vertical amb tauler de la marca MAUSA o similar, inifug d'aglomerat de fibres de fusta i resines sintètiques d'alta densitat de 19mm de gruix, acabat amb cara interior de melamina i cara exterior de laminado de 0.7 mm de PLH ABET 431, ROJO SEF a les 2 cares, col·locat enllatat, inclou part proposicional de cantoneres i remats per la correcta col·locació, totalment finalitzat. (P - 5)	52,44	23,868	1.251,64
5	E9U8U100	m	Sòcol d'alumini format per perfil L de 120 x 60 x8 col·locat amb tacs d'expansió i cargols (P - 6)	20,92	6,580	137,65
6	P811-3F77	m2	Arrebossat a bona vista sobre parament vertical exterior, a 3,00 m d'alçada, com a màxim, amb morter de calç per a ús corrent (GP), de designació CSIV-W2, segons UNE-EN 998-1, remolinat (P - 129)	23,74	74,612	1.771,29
TOTAL TITOL 3			01.01.07			8.274,40

OBRA 01 PRESSUPOST 4064-2023
 CAPÍTOL 01 REFORMA COBERTA CORBA
 TITOL 3 08 TANCAMENTS PRACTICABLES

NUM.	CODI	UA	DESCRIPCIÓ	PREU	AMIDAMENT	IMPORT
1	EAF6P9AL	u	P4-Porta d'alumini anoditzat natural acristalada, col·locada sobre bastiment 290 amplada per 360 cm d'alçada, elaborada amb perfils de preu superior, classificació mínima 4 de permeabilitat a l'aire segons UNE-EN 12207, classificació mínima 9A	3.133,54	2,000	6.267,08

PRESSUPOST

Data: 11/01/23

Pàg.: 5

2	EAF6CS9LK98Q	m2	d'estanquitat a l'aigua segons UNE-EN 12208 i classificació mínima C5 de resistència al vent segons UNE-EN 12210, sense persiana. Vidre laminat de doble fulla 5+5mm/ càmera d'aire de 12mm/ 5+5mm (P - 8)	212,01	21,554	4.569,66
3	EAN52B74	u	V2-Fulla fixa d'alumini anoditzat natural, col·locada sobre bastiment de base, per tancament exterior, elaborada amb perfils de preu superior, classificació mínima 4 de permeabilitat a l'aire segons UNE-EN 12207, classificació mínima 9A d'estanquitat a l'aigua segons UNE-EN 12208 i classificació mínima C4 de resistència al vent segons UNE-EN 12210. Article: ref. P06SI250 de la serie Massilles de poliuretà de BASF-CC, perfil intermitg cada 1500mm d'amplada, vidreria de doble fulla 5+5/10/5+5, dos butirals translucits, amb una amplada màxima de 1500mm. (P - 9)	69,68	2,000	139,36
4	EAN52B94	u	Bastiment de base per a balconera, de tub d'acer galvanitzat de secció 60x20 mm2, per a un buit d'obra aproximat de 300x370 cm (P - 10)	66,11	1,000	66,11
5	K8KAAD11K8VP	m	Bastiment de base per a balconera, de tub d'acer galvanitzat de secció 60x20 mm2, amb accessoris per a persiana, per a un buit d'obra aproximat de 300x230 cm (P - 11)	50,47	3,340	168,57
6	K8MASG3K	m	Escopidor de planxa plegada d'alumini anoditzat de 29 cm d'amplària, amb trencaigües, col·locada adherida i segellada amb massilla de poliuretà i tapajunts amb perfil U d'alumini anoditzat fixats mecànicament als brancals i segellats amb massilla de poliuretà. Article: ref. P06SI239 de la serie Massilles de poliuretà de BASF-CC (P - 27)	26,23	13,200	346,24
TOTAL TITOL 3			01.01.08			11.557,02

OBRA	01	PRESSUPOST 4064-2023
CAPÍTOL	01	REFORMA COBERTA CORBA
TITOL 3	09	PAVIMENT

NUM.	CODI	UA	DESCRIPCIÓ	PREU	AMIDAMENT	IMPORT
1	P93L-B3EI	m2	Solera de 10 cm de gruix de formigó d'ús no estructural de resistència a compressió 15 N/mm2, consistència tova i grandària màxima del granulat 20 mm, HNE-15/B/20, abocat amb transport interior mecànic (P - 143)	15,59	14,900	232,29
2	P92A-DX8C	m3	Subbase de tot-u artificial, amb estesa i piconatge del material al 95% del PM (P - 139)	25,36	11,400	289,10
3	P7B1-6Q3D	m2	Geotèxtil format per feltre de polièster no teixit lligat mecànicament de 190 a 200 g/m2, col·locat sense adherir (P - 128)	2,66	11,400	30,32
TOTAL TITOL 3			01.01.09			551,71

OBRA	01	PRESSUPOST 4064-2023
CAPÍTOL	01	REFORMA COBERTA CORBA
TITOL 3	10	PINTURA

NUM.	CODI	UA	DESCRIPCIÓ	PREU	AMIDAMENT	IMPORT
1	P89C-394Q	m2	Pintat de pilar d'un sol perfil d'acer a l'esmalt ignífug, amb dues capes d'imprimació ignífuga i dues d'acabat (P - 135)	17,13	31,680	542,68
2	P89C-391L	m2	Pintat d'encavallada d'acer a l'esmalt ignífug, amb dues capes d'imprimació ignífuga i dues d'acabat (P - 132)	24,95	71,364	1.780,53
3	P442-DG2C	kg	Acer S275JR segons UNE-EN 10025-2, per a bigues formades per peça simple, en perfils laminats en calent sèrie IPN, IPE, HEB, HEA, HEM i UPN, amb una capa d'imprimació antioxidant, col·locat a l'obra (P - 102)	2,16	5,410	11,69
4	P89H-4V7E	m2	Pintat de parament vertical interior de ciment, amb pintura plàstica amb acabat llis, amb una capa de fons diluïda i dues d'acabat (P - 137)	7,44	61,920	460,68

PRESSUPOST

Data: 11/01/23

Pàg.: 6

5	P89H-4V6Y	m2	Pintat de parament vertical exterior de ciment, amb pasta plàstica de picar amb acabat texturat, amb una capa d'imprimació al làtex diluït i dues d'acabat (P - 136)	9,06	74,612	675,98
TOTAL TITOL 3		01.01.10				3.471,56

OBRA 01 PRESSUPOST 4064-2023
 CAPÍTOL 02 MILLORES COBERTA PAVELLÓ
 TITOL 3 01 SEGURETAT I SALUT

NUM.	CODI	UA	DESCRIPCIÓ	PREU	AMIDAMENT	IMPORT
1	P124-H9AF	u	Anul·lació d'instal·lació interior elèctrica, a la sortida dels quadres elèctrics o de l'escomesa, per a subministrament a baixa tensió 200 kVA, com a màxim (P - 40)	285,22	1,000	285,22
2	P151P-483G	m2	Protecció col·lectiva horitzontal d'obertures amb xarxa per a proteccions superficials contra caigudes, de fil trenat de poliamida no regenerada, de tenacitat alta, de 4 mm de diàmetre, 80x80 mm de pas de malla, corda perimetral de poliamida de 12 mm de diàmetre nuada a la xarxa, fixada amb fleix i tacs d'expansió i amb el desmuntatge inclòs (P - 45)	5,97	421,900	2.518,74
3	P151G-49AL	m	Línia horitzontal per a l'ancoratge i desplaçament de cinturons de seguretat, amb corda de poliamida de 16 mm de D i dispositiu anticaiguda autoblocador per a subjectar cinturó de seguretat i amb el desmuntatge inclòs (P - 42)	11,56	44,000	508,64
TOTAL TITOL 3		01.02.01				3.312,60

OBRA 01 PRESSUPOST 4064-2023
 CAPÍTOL 02 MILLORES COBERTA PAVELLÓ
 TITOL 3 02 ENDERROCS

NUM.	CODI	UA	DESCRIPCIÓ	PREU	AMIDAMENT	IMPORT
1	P214Q-4RQ1	m	Arrencada de canaló de recollida d'aigües amb mitjans manuals i càrrega manual de runa sobre camió o contenidor (P - 61)	3,46	96,000	332,16
2	P214Q-4RPU	m2	Arrencada de plaques conformades de coberta amb mitjans manuals i càrrega manual de runa sobre camió o contenidor (P - 57)	3,46	144,260	499,14
3	P214Q-4RPX	u	Arrencada de bonera repicat i sanejat del paviment a les vores, amb mitjans manuals i càrrega manual de runa sobre camió o contenidor (P - 58)	6,91	6,000	41,46
4	P214Q-4RQ0	m	Arrencada d'esquena d'ase amb mitjans manuals i càrrega manual de runa sobre camió o contenidor (P - 60)	2,07	84,000	173,88
5	P214Q-4RPY	m	Arrencada d'aiguaforons amb mitjans manuals i càrrega manual de runa sobre camió o contenidor (P - 59)	1,73	42,000	72,66
6	P2R5-DT13	m3	Transport de residus a instal·lació autoritzada de gestió de residus, amb camió de 7 t i temps d'espera per a la càrrega a màquina, amb un recorregut de més de 5 i fins a 10 km (P - 88)	11,94	66,867	798,39
7	P2RA-EU5U	m3	Disposició controlada en centre de selecció i transferència de residus de metalls barrejats no perillosos amb una densitat 0,2 t/m3, procedents de construcció o demolició, amb codi 17 04 07 segons la Llista Europea de Residus (P - 94)	-36,00	6,000	-216,00
TOTAL TITOL 3		01.02.02				1.701,69

OBRA 01 PRESSUPOST 4064-2023
 CAPÍTOL 02 MILLORES COBERTA PAVELLÓ
 TITOL 3 03 COBERTA

NUM.	CODI	UA	DESCRIPCIÓ	PREU	AMIDAMENT	IMPORT
1	P531-9RH1	m2	Coberta amb panell sandvitx de planxes d'acer amb aïllament de poliuretà, amb un gruix total de 70 mm, amb la cara exterior grecada color blanc i la cara interior llisa, prelacat en ambdues cares, gruix de les planxes (ext/int) 0.6/0,5 mm, junt longitudinal encadellat amb nervi, amb fixació oculta amb tapajunts, amb un pendent de 7 a 30% (P - 114)	32,53	144,260	4.692,78

PRESSUPOST

Data: 11/01/23

Pàg.: 7

2	P5ZJ1-52DN	m	Canal exterior de secció semicircular de planxa d'acer galvanitzat de 0,5 mm de gruix, de diàmetre 125 mm i 25 cm de desenvolupament, col·locada amb peces especials i connectada al baixant (P - 119)	33,49	96,000	3.215,04
3	P54C-HJWU	m	Remat de planxa d'acer plegada amb acabat prelacat, d'1 mm de gruix, 50 cm de desenvolupament, com a màxim, amb 2 plecs, per a minvell, col·locat amb fixacions mecàniques, i segellat (P - 116)	17,33	33,900	587,49
4	P633-HOQX	m	Remat de planxa d'acer plegada amb acabat prelacat, de 0,8 mm de gruix, 60 cm de desenvolupament, com a màxim, amb 6 plecs, per a coronament, col·locat amb fixacions mecàniques (P - 125)	18,87	84,000	1.585,08
5	P633-HO20	m	Remat de planxa d'acer plegada amb acabat prelacat, de 0,8 mm de gruix, 50 cm de desenvolupament, com a màxim, amb 4 plecs, per a coronament, col·locat amb fixacions mecàniques (P - 124)	17,54	48,000	841,92
6	PD54-736Q	u	Bonera de canal metàl·lica col·locada fixacions mecàniques connectada a baixant existent (P - 157)	38,50	6,000	231,00
TOTAL TITOL 3		01.02.03				11.153,31

OBRA 01 PRESSUPOST 4064-2023
 CAPÍTOL 02 MILLORES COBERTA PAVELLÓ
 TITOL 3 04 PINTURA

NUM.	CODI	UA	DESCRIPCIÓ	PREU	AMIDAMENT	IMPORT
1	P89C-391J	m2	Pintat de biga d'un sol perfil d'acer a l'esmalt ignífug, amb dues capes d'imprimació ignífuga i dues d'acabat (P - 131)	33,15	12,000	397,80
2	P89C-391N	m2	Pintat de biga composta de perfils d'acer a l'esmalt ignífug, amb dues capes d'imprimació ignífuga i dues d'acabat (P - 133)	36,03	30,000	1.080,90
TOTAL TITOL 3		01.02.04				1.478,70

OBRA 01 PRESSUPOST 4064-2023
 CAPÍTOL 03 REFORMA COBERTA VESTUARIS
 TITOL 3 01 SEGURETAT I SALUT

NUM.	CODI	UA	DESCRIPCIÓ	PREU	AMIDAMENT	IMPORT
1	P127-EKJO	m2	Muntatge i desmuntatge de bastida tubular metàl·lica fixa, formada per bastiments de 70 cm i alçària <= 200 cm, amb bases regulables, tubs travessers, tubs de travament, plataformes de treball d'amplària com a mínim de 60 cm, escales d'accés, baranes laterals, sòcols i xarxa de protecció de poliamida, col·locada a tota la cara exterior i amarradors cada 20 m2 de façana, inclosos tots els elements de senyalització normalitzats i el transport amb un recorregut total màxim de 20 km (P - 41)	7,55	30,000	226,50
2	P121-EKJZ	m2	Amortització diària de bastida tubular metàl·lica fixa, formada per bastiments de 70 cm d'amplària i alçària <= 200 cm, amb bases regulables, tubs travessers, tubs de travament, plataformes de treball d'amplària com a mínim de 60 cm, escales d'accés, baranes laterals, sòcols i xarxa de protecció de poliamida col·locada a tota la cara exterior i amarradors cada 20 m2 de façana, inclosos tots els elements de senyalització normalitzats (P - 38)	0,09	30,000	2,70
TOTAL TITOL 3		01.03.01				229,20

OBRA 01 PRESSUPOST 4064-2023
 CAPÍTOL 03 REFORMA COBERTA VESTUARIS
 TITOL 3 02 ENDERROC

NUM.	CODI	UA	DESCRIPCIÓ	PREU	AMIDAMENT	IMPORT
1	P214Q-4RQ1	m	Arrencada de canaló de recollida d'aigües amb mitjans manuals i càrrega manual de runa sobre camió o contenidor (P - 61)	3,46	30,000	103,80
2	P214Q-4RQ3	m	Enderroc de cornisa de ceràmica amb mitjans manuals i càrrega manual de runa sobre camió o contenidor (P - 62)	46,77	30,000	1.403,10

PRESSUPOST

Data: 11/01/23

Pàg.: 8

3	P214Q-4RPU	m2	Arrencada de plaques conformades de coberta amb mitjans manuals i càrrega manual de runa sobre camió o contenidor (P - 57)	3,46	30,000	103,80
4	K21C2011	m2	Arrencada de plaques de policarbonat de 2mm col·locat sobre perfil·leria metàl·lica i remts d'alumini ,amb mitjans manuals i càrrega manual de runa sobre camió o contenidor (P - 25)	5,76	72,742	418,99
5	K2153K01	m	Arrencada de remat perimetral coberta (P - 23)	3,80	43,000	163,40
6	K21D1011	m	Arrencada de baixant i connexions als desguassos amb mitjans manuals i càrrega manual de runa sobre camió o contenidor (P - 26)	3,23	12,000	38,76
7	P2R5-DT13	m3	Transport de residus a instal·lació autoritzada de gestió de residus, amb camió de 7 t i temps d'espera per a la càrrega a màquina, amb un recorregut de més de 5 i fins a 10 km (P - 88)	11,94	35,650	425,66
8	P2RA-EU5N	m3	Disposició controlada en centre de reciclatge de residus barrejats no peril·losos amb una densitat 0,17 t/m3, procedents de construcció o demolició, amb codi 17 09 04 segons la Llista Europea de Residus (P - 91)	16,49	35,650	587,87
TOTAL TITOL 3			01.03.02			3.245,38

OBRA 01 PRESSUPOST 4064-2023
 CAPÍTOL 03 REFORMA COBERTA VESTUARIS
 TITOL 3 03 TANCAMENTS

NUM.	CODI	UA	DESCRIPCIÓ	PREU	AMIDAMENT	IMPORT
1	P6126-57WH	m2	Paret de tancament recolzada deixada vista de gruix 29 cm, de totxana de 290x140x100 mm, categoria I, LD, segons la norma UNE-EN 771-1, col·locat amb morter mixt de ciment pòrtland amb filler calcari CEM II/B-L, calç i sorra, amb 200 kg/m3 de ciment, amb una proporció en volum 1:2:10 i 2,5 N/mm2 de resistència a compressió, elaborat a l'obra (P - 120)	89,49	8,100	724,87
2	E63T0870	m2	Luernari contibuo d'un metre d'alçada amb marc perimetral d'alumini anoditzat, panell transl·luit de policarbonat cel·lular amb junta oculta PLUS 5457 DE 40MM de gruix de 7 parets acabat en blanc opal, euroclase Bs1 d0 (P - 4)	114,97	67,820	7.797,27
TOTAL TITOL 3			01.03.03			8.522,14

OBRA 01 PRESSUPOST 4064-2023
 CAPÍTOL 03 REFORMA COBERTA VESTUARIS
 TITOL 3 04 COBERTA

NUM.	CODI	UA	DESCRIPCIÓ	PREU	AMIDAMENT	IMPORT
1	P5Z14-4ZBI	m2	Formació de pendents amb formigó cel·lular sense granulat, de densitat 300 kg/m3, de 12,5 cm de gruix mitjà, amb la superfície aplanada (P - 117)	13,03	140,000	1.824,20
2	P633-HOQX	m	Remat de planxa d'acer plegada amb acabat prelacat, de 0,8 mm de gruix, 60 cm de desenvolupament, com a màxim, amb 6 plecs, per a coronament, col·locat amb fixacions mecàniques (P - 125)	18,87	66,600	1.256,74
3	P534-4SII	m2	Coberta de plaques conformades amb perfil nervat de planxa d'acer galvanitzada i lacada amb 4 nervis separats entre 250 i 270 mm i una alçada entre 40 i 50 mm de 0,6 mm de gruix, amb una inèrcia entre 13 i 21 cm4 i una massa superficial entre 5 i 6 kg/m2, acabat llis, de color estàndard, segons la norma UNE-EN 14782, ancorades sobre corretges d'11 a 15 cm d'alçada (P - 115)	17,75	140,000	2.485,00
4	P5ZJ0-4SMY	m	Canal exterior de secció rectangular, de planxa d'alumini lacat, de 0,8 mm de gruix, de 20 cm d'amplària i 50 cm de desenvolupament, col·locada amb peces especials i connectada al baixant (P - 118)	51,11	34,000	1.737,74
5	PD15-78QJ	m	Baixant de tub de planxa galvanitzada i lacada amb unió plegada de DN 80 mm i 0,6 mm de gruix, incloses les peces especials i fixat mecànicament amb brides (P - 155)	29,74	12,000	356,88
TOTAL TITOL 3			01.03.04			7.660,56

PRESSUPOST

Data: 11/01/23

Pàg.: 9

OBRA 01 PRESSUPOST 4064-2023
 CAPÍTOL 04 DESPLAÇAMENT XARXA DE GAS NATURAL
 TITOL 3 01 SEGURETAT I SALUT

NUM.	CODI	UA	DESCRIPCIÓ	PREU	AMIDAMENT	IMPORT
1	P122-628J	d	Amortització diària de plataforma elevadora telescòpica articulada, autopropulsada amb motor de gasoil, de 20 m d'alçària màxima de treball i 9,8 en horitzontal, de 227 kg de càrrega útil, de dimensions 700x245x245 cm en repós i 10886 kg de pes, buida, amb cistella de dimensions 150x75 cm (P - 39)	315,52	2,000	631,04
TOTAL TITOL 3			01.04.01			631,04

OBRA 01 PRESSUPOST 4064-2023
 CAPÍTOL 04 DESPLAÇAMENT XARXA DE GAS NATURAL
 TITOL 3 02 ENDERROC

NUM.	CODI	UA	DESCRIPCIÓ	PREU	AMIDAMENT	IMPORT
1	P21D3-HCLF	m	Arrencada per a substitució de tubs per a distribució de gasos i fluids, de 1" o 25 mm de diàmetre, com a màxim, muntat superficialment i amb desmuntatge de fixacions i aïllaments, amb mitjans manuals i càrrega manual de runa sobre camió o contenidor (P - 68)	3,14	60,000	188,40
2	P2R6-4I4I	m3	Càrrega amb mitjans mecànics i transport de residus inerts o no especials a instal·lació autoritzada de gestió de residus, amb camió per a transport de 7 t, amb un recorregut de més de 2 i fins a 5 km (P - 89)	4,80	2,000	9,60
3	P2RA-EU5T	m3	Disposició controlada en centre de reciclatge de residus de metalls barrejats no perillosos amb una densitat 0,2 t/m3, procedents de construcció o demolició, amb codi 17 04 07 segons la Llista Europea de Residus (P - 93)	-36,00	2,000	-72,00
TOTAL TITOL 3			01.04.02			126,00

OBRA 01 PRESSUPOST 4064-2023
 CAPÍTOL 04 DESPLAÇAMENT XARXA DE GAS NATURAL
 TITOL 3 03 AJUDES DE PALETA

NUM.	CODI	UA	DESCRIPCIÓ	PREU	AMIDAMENT	IMPORT
1	PY30-615B	m	Formació de passamurs amb tub de PVC de diàmetre 90 mm i d'1 m de llargària, com a màxim (P - 181)	10,90	1,000	10,90
2	PY02-H8WF	u	Cala en sostre per a pas d'instal·lacions, amb barrina de perforació d'aire (P - 180)	23,04	2,000	46,08
TOTAL TITOL 3			01.04.03			56,98

OBRA 01 PRESSUPOST 4064-2023
 CAPÍTOL 04 DESPLAÇAMENT XARXA DE GAS NATURAL
 TITOL 3 04 INSTAL·LACIÓ CONDUCTE GAS

NUM.	CODI	UA	DESCRIPCIÓ	PREU	AMIDAMENT	IMPORT
1	PF56-FJKJ	m	Tub de coure R250 (semidur) de 28 mm de diàmetre nominal, d'1,2 mm de gruix, segons la norma UNE-EN 1057, soldat per capil·laritat, amb grau de dificultat mitjà i col·locat superficialment (P - 165)	16,90	59,000	997,10
2	P446-DM9A	kg	Acer S275JR segons UNE-EN 10025-2, per a elements d'ancoratge formats per peça simple, en perfils laminats en calent sèrie L, LD, T, rodó, quadrat, rectangular i planxa, treballat a taller i galvanitzat, col·locat a l'obra amb cargols (P - 103)	3,76	146,740	551,74
3	PG2J-4BV9	m	Safata metàl·lica reixa Indeterminat d'acer galvanitzat en calent, d'alçària 50 mm i amplària 100 mm, col·locada suspesa de paraments horitzontals amb elements de suport (P - 166)	25,41	2,500	63,53
TOTAL TITOL 3			01.04.04			1.612,37

PRESSUPOST

Data: 11/01/23

Pàg.: 10

OBRA 01 PRESSUPOST 4064-2023
 CAPÍTOL 04 DESPLAÇAMENT XARXA DE GAS NATURAL
 TITOL 3 05 PINTURA

NUM.	CODI	UA	DESCRIPCIÓ	PREU	AMIDAMENT	IMPORT
1	P894-H8GS	m	Pintat de passamà de tub d'acer de 30 a 50 mm de diàmetre amb suports de tub d'acer cada 2 m, amb pintura de partícules metàl·liques, amb dues capes d'imprimació antioxidant i 2 d'acabat (P - 130)	2,39	58,000	138,62
2	P89R-4W4X	m	Pintat de tub de coure, a l'esmalt sintètic, amb una capa d'imprimació fosfatant i dues d'acabat de 2 a 4" de diàmetre, com a màxim (P - 138)	5,62	65,000	365,30
3	PDV1-HC65	u	Jornada per a inspecció durant l'execució de la instal·lació de gas natural, segons exigències del Projecte i del Reglamento técnico de distribución y utilización de combustibles gaseosos (P - 164)	630,00	1,000	630,00
TOTAL TITOL 3			01.04.05			1.133,92

OBRA 01 PRESSUPOST 4064-2023
 CAPÍTOL 05 PROTECCIÓ CONTRA INCENDIS
 TITOL 3 01 ELEMENTS DE PROTECCIÓ

NUM.	CODI	UA	DESCRIPCIÓ	PREU	AMIDAMENT	IMPORT
1	PM32-DZ3Z	u	Extintor manual de pols seca polivalent, de càrrega 6 kg, amb pressió incorporada, pintat, amb suport a paret (P - 174)	48,50	6,000	291,00
2	PMS0-6Z0V	u	Rètol senyalització recorregut d'evacuació a sortida habitual, rectangular, de 402x105 mm2 de làmina de vinil autoadhesiva, fotoluminiscent categoria B segons UNE 23035-4, col·locat adherit sobre parament vertical (P - 176)	15,90	1,000	15,90
3	PMS0-6Z0U	u	Rètol senyalització sortida habitual, rectangular, de 297x105 mm2 de làmina de vinil autoadhesiva, fotoluminiscent categoria B segons UNE 23035-4, col·locat adherit sobre parament vertical (P - 175)	13,41	2,000	26,82
4	PMS0-6Z14	u	Rètol senyalització sortida d'emergència, rectangular, de 420x210 mm2 de làmina de vinil autoadhesiva, fotoluminiscent categoria B segons UNE 23035-4, col·locat adherit sobre parament vertical (P - 179)	27,88	2,000	55,76
5	PMS0-6Z12	u	Rètol senyalització recorregut d'evacuació a sortida d'emergència, rectangular, de 445x148 mm2 de làmina de vinil autoadhesiva, fotoluminiscent categoria B segons UNE 23035-4, col·locat adherit sobre parament vertical (P - 178)	21,30	11,000	234,30
6	PMS0-6Z0X	u	Rètol senyalització instal·lació de protecció contra incendis, quadrat, de 210x210 mm2 de làmina de vinil autoadhesiva, fotoluminiscent categoria B segons UNE 23035-4, col·locat adherit sobre parament vertical (P - 177)	13,79	6,000	82,74
TOTAL TITOL 3			01.05.01			706,52

OBRA 01 PRESSUPOST 4064-2023
 CAPÍTOL 05 PROTECCIÓ CONTRA INCENDIS
 TITOL 3 02 PINTURA

NUM.	CODI	UA	DESCRIPCIÓ	PREU	AMIDAMENT	IMPORT
1	P89C-394Q	m2	Pintat de pilar d'un sol perfil d'acer a l'esmalt ignífug, amb dues capes d'imprimació ignífuga i dues d'acabat (P - 135)	17,13	210,600	3.607,58
2	P89C-391J	m2	Pintat de biga d'un sol perfil d'acer a l'esmalt ignífug, amb dues capes d'imprimació ignífuga i dues d'acabat (P - 131)	33,15	352,500	11.685,38
3	P89C-391N	m2	Pintat de biga composta de perfils d'acer a l'esmalt ignífug, amb dues capes d'imprimació ignífuga i dues d'acabat (P - 133)	36,03	92,680	3.339,26
4	P89C-392P	m2	Pintat de biga d'un sol perfil d'acer a l'esmalt sintètic, amb dues capes d'imprimació anticorrosiva i dues d'acabat (P - 134)	16,75	581,952	9.747,70
TOTAL TITOL 3			01.05.02			28.379,92

PRESSUPOST

Data: 11/01/23

Pàg.: 11

OBRA 01 PRESSUPOST 4064-2023
 CAPÍTOL 05 PROTECCIÓ CONTRA INCENDIS
 TÍTOL 3 03 ENLLUMENAT DE SENYALITZACIÓ

NUM.	CODI	UA	DESCRIPCIÓ	PREU	AMIDAMENT	IMPORT
1	EH61R269	u	Llum d'emergència amb làmpada led, amb una vida útil de 100000 h, permanent i no estanca amb grau de protecció IP4X, aïllament classe II, amb un flux aproximat de 140 a 170 lúmens, 1 h d'autonomia, de forma rectangular amb difusor i cos de policarbonat, preu alt, col·locat superficial, inclou extensió i connexió a la xarxa electrica existent (P - 17)	144,31	2,000	288,62
TOTAL TÍTOL 3			01.05.03			288,62

OBRA 01 PRESSUPOST 4064-2023
 CAPÍTOL 06 REFORMA TANCAMENTS
 TÍTOL 3 01 SEGURETAT I SALUT

NUM.	CODI	UA	DESCRIPCIÓ	PREU	AMIDAMENT	IMPORT
1	P121-EKJZ	m2	Amortització diària de bastida tubular metàl·lica fixa, formada per bastiments de 70 cm d'amplària i alçària <= 200 cm, amb bases regulables, tubs travessers, tubs de travament, plataformes de treball d'amplària com a mínim de 60 cm, escales d'accés, baranes laterals, sòcols i xarxa de protecció de poliamida col·locada a tota la cara exterior i amarradors cada 20 m2 de façana, inclosos tots els elements de senyalització normalitzats (P - 38)	0,09	30,000	2,70
TOTAL TÍTOL 3			01.06.01			2,70

OBRA 01 PRESSUPOST 4064-2023
 CAPÍTOL 06 REFORMA TANCAMENTS
 TÍTOL 3 02 ENDERROC

NUM.	CODI	UA	DESCRIPCIÓ	PREU	AMIDAMENT	IMPORT
1	P214T-4RQI	m2	Enderroc de paret de tancament de maó calat de 15 cm de gruix, a mà i amb martell trencador manual i càrrega manual de runa sobre camió o contenidor (P - 65)	15,10	48,240	728,42
2	K21A1011	u	Arrencada de full i bastiment de porta amb mitjans manuals i càrrega manual sobre camió o contenidor (P - 24)	28,57	6,000	171,42
3	P214A-4RRU	u	Desmuntatge de fulla, bastiment i accessoris de porta de grans dimensions, de 20 m2 com a màxim, amb recuperació de ferramentes, amb mitjans manuals, aplec de material per a la seva reutilització o restauració i carrega de runa sobre camió o contenidor (P - 53)	166,82	2,000	333,64
4	P2R5-DT13	m3	Transport de residus a instal·lació autoritzada de gestió de residus, amb camió de 7 t i temps d'espera per a la càrrega a màquina, amb un recorregut de més de 5 i fins a 10 km (P - 88)	11,94	4,000	47,76
5	P2RA-EU5R	m3	Disposició controlada en centre de reciclatge de residus de fusta no perillosos amb una densitat 0,19 t/m3, procedents de construcció o demolició, amb codi 17 02 01 segons la Llista Europea de Residus (P - 92)	12,35	0,500	6,18
6	P2RA-EU5T	m3	Disposició controlada en centre de reciclatge de residus de metalls barrejats no perillosos amb una densitat 0,2 t/m3, procedents de construcció o demolició, amb codi 17 04 07 segons la Llista Europea de Residus (P - 93)	-36,00	1,500	-54,00
7	P214W-FEMJ	m	Tall en paviment de formigó de 10 cm de fondària com a mínim amb màquina tallajunts amb disc de diamant per a paviment, per a delimitar la zona a demolir (P - 66)	9,68	48,400	468,51
8	P2143-4RQZ	m3	Enderroc de solera de formigó en massa, amb compressor i càrrega manual i mecànica de runa sobre camió o contenidor (P - 47)	150,18	1,452	218,06
9	P244-4I3W	m3	Càrrega amb mitjans manuals i transport de residus inerts o no especials dins de l'obra, amb dúmper per a transports (P - 84)	42,74	1,885	80,56

PRESSUPOST

Data: 11/01/23

Pàg.: 12

10	P2RA-EU6E	m3	Disposició controlada en centre de reciclatge de residus de formigó inerts amb una densitat 1,45 t/m3, procedents de construcció o demolició, amb codi 17 01 01 segons la Llista Europea de Residus (P - 96)	11,60	1,885	21,87
11	P214T-4RQG	m2	Enderroc d'envà pluvial de ceràmica de 5 cm de gruix, amb mitjans manuals i càrrega manual de runa sobre camió o contenidor (P - 64)	6,91	7,400	51,13
12	P44A-43KA	kg	Acer S275JR segons UNE-EN 10025-2, per a llandes formades per peça simple, en perfils laminats en calent sèrie IPN, IPE, HEB, HEA, HEM i UPN, amb una capa d'imprimació antioxidant, col·locat a l'obra (P - 106)	2,31	237,900	549,55
13	P446-DMC6	kg	Acer S275JR segons UNE-EN 10025-2, per a elements d'ancoratge formats per peça simple, en perfils laminats en calent sèrie L, LD, T, rodó, quadrat, rectangular i planxa, treballat a taller i amb una capa d'imprimació antioxidant, col·locat a l'obra amb soldadura (P - 105)	2,56	40,500	103,68
14	P21Q0-H8EJ	u	Desmuntatge d'element d'equipament fix o mòbil, de 500 kg de pes, com a màxim i a una alçària de 5 m, com a màxim, amb mitjans manuals i mecànics i aplec de materials per a la seva reutilització, sense incloure embalatges (P - 70)	92,64	3,000	277,92
15	P21Q0-H8EM	u	Desmuntatge d'element de petit equipament a una alçària de 5 m, com a màxim, amb mitjans manuals, aplec de materials per a la seva reutilització, sense incloure embalatges o càrrega sobre camió o contenidor (P - 71)	5,76	4,000	23,04
TOTAL TITOL 3		01.06.02				3.027,74

OBRA 01 PRESSUPOST 4064-2023
 CAPÍTOL 06 REFORMA TANCAMENTS
 TITOL 3 03 MOVIMENT DE TERRES

NUM.	CODI	UA	DESCRIPCIÓ	PREU	AMIDAMENT	IMPORT
1	P221B-EL9I	m3	Excavació de rasa i pou de fins a 2 m de fondària, en terreny compacte (SPT 20-50), realitzada amb minicarregadora amb accessoris retroexcavador i càrrega mecànica sobre camió (P - 74)	9,50	7,260	68,97
2	P2243-53AB	m2	Repàs de sols i parets de rases, pous i recalçats fins a 1,5 m de fondària (P - 78)	2,30	14,520	33,40
3	P242-DYRI	m3	Càrrega amb mitjans mecànics i transport de terres no contaminades per a reutilitzar dins de l'obra, amb dúmper (P - 81)	4,32	9,075	39,20
4	P2R3-FIN4	m3	Transport de terres contaminades a instal·lació autoritzada de gestió de residus, amb camió de 7 t i temps d'espera per a la càrrega amb mitjans mecànics, amb un recorregut de més de 2 i fins a 5 km (P - 85)	3,38	9,075	30,67
5	P2RA-EU6I	m3	Disposició controlada en dipòsit autoritzat de residus de terra inerts amb una densitat 1,6 t/m3, procedents d'excavació, amb codi 17 05 04 segons la Llista Europea de Residus (P - 97)	4,50	9,075	40,84
TOTAL TITOL 3		01.06.03				213,08

OBRA 01 PRESSUPOST 4064-2023
 CAPÍTOL 06 REFORMA TANCAMENTS
 TITOL 3 04 FONAMENTS

NUM.	CODI	UA	DESCRIPCIÓ	PREU	AMIDAMENT	IMPORT
1	P352-4S2P	m3	Fonament de formigó armat HA-25/B/10/IIa abocat amb bomba, armat amb 30 kg/m3 d'armadura AP500 S d'acer en barres corrugades i encofrat amb una quantia d'1 m2/ m3 (P - 101)	200,31	7,260	1.454,25
TOTAL TITOL 3		01.06.04				1.454,25

OBRA 01 PRESSUPOST 4064-2023
 CAPÍTOL 06 REFORMA TANCAMENTS
 TITOL 3 05 TANCAMENTS

NUM.	CODI	UA	DESCRIPCIÓ	PREU	AMIDAMENT	IMPORT

PRESSUPOST

Data: 11/01/23

Pàg.: 13

1	P6182-44ZB	m2	Paret de tancament per a revestir de 20 cm de gruix de bloc foradat de morter ciment, de 400x200x200 mm, llis, categoria I segons la norma UNE-EN 771-3, col·locat amb morter mixt 1:2:10 de ciment pòrtland amb filler calcarí (P - 123)	34,47	62,920	2.168,85
2	P4E1-4451	m	Cèrcol de 20 cm d'amplària, de peça U llisa de 400x200x200 mm, de morter de ciment, categoria I, segons norma UNE-EN 771-3, col·locada amb morter ciment 1:4 (P - 110)	12,07	48,400	584,19
3	P4E2-DWXV	m3	Formigonament per a fàbrica de blocs de morter de ciment, amb formigó per armar HA - 25 / B / 20 / XC1 amb una quantitat de ciment de 275 kg/m3 i relació aigua ciment =< 0.6, col·locat manualment (P - 111)	122,19	4,456	544,48
4	P4E0-DAVK	kg	Acer en barres corrugades elaborat a l'obra B500S de límit elàstic >= 500 N/mm2 per a l'armadura de parets de blocs de morter de ciment (P - 109)	1,76	190,460	335,21
5	P6126-57WH	m2	Paret de tancament recolzada deixada vista de gruix 29 cm, de totxana de 290x140x100 mm, categoria I, LD, segons la norma UNE-EN 771-1, col·locat amb morter mixt de ciment pòrtland amb filler calcarí CEM II/B-L, calç i sorra, amb 200 kg/m3 de ciment, amb una proporció en volum 1:2:10 i 2,5 N/mm2 de resistència a compressió, elaborat a l'obra (P - 120)	89,49	3,000	268,47
6	P6126-58SD	m2	Paret divisòria recolzada per a revestir de gruix 29 cm, de maó calat, de 290x140x100 mm, per a revestir, categoria I, HD, segons la norma UNE-EN 771-1, col·locat amb morter de ciment amb ciment amb escòries de forn alt CEM III i sorra, amb additiu inclúsor aire/plastificant i 200 kg/m3 de ciment, amb una proporció en volum 1:8 i 2,5 N/mm2 de resistència a compressió, elaborat a l'obra (P - 122)	78,21	10,800	844,67
7	P662-6YAB	u	Mampara divisòria entre cabines sanitàries de 100 cm de llargària i 205 cm d'alçada total, de tauler de resines fenòliques HPL de 13 mm de gruix amb acabat de color a les dues cares, amb perfils de fixació i peus regulables d'acer inoxidable (P - 127)	185,94	4,000	743,76
TOTAL TITOL 3			01.06.05			5.489,63

OBRA	01	PRESSUPOST 4064-2023
CAPÍTOL	06	REFORMA TANCAMENTS
TITOL 3	06	TANCAMENTS PRACTICABLES

NUM.	CODI	UA	DESCRIPCIÓ	PREU	AMIDAMENT	IMPORT
1	KAN52393	u	Bastiment de base per a balconera, de tub d'acer galvanitzat de secció 60x20 mm2, per a un buit d'obra aproximat de 90x230 cm (P - 31)	32,58	1,000	32,58
2	KAN52493	u	Bastiment de base per a balconera, de tub d'acer galvanitzat de secció 60x20 mm2, per a un buit d'obra aproximat de 120x230 cm (P - 32)	35,63	3,000	106,89
3	KAN52793	u	Bastiment de base per a balconera, de tub d'acer galvanitzat de secció 60x20 mm2, per a un buit d'obra aproximat de 210x230 cm (P - 34)	44,79	1,000	44,79
4	KAN52693	u	Bastiment de base per a balconera, de tub d'acer galvanitzat de secció 60x20 mm2, per a un buit d'obra aproximat de 180x230 cm (P - 33)	41,74	1,000	41,74
5	KAN52E73	u	Bastiment de base per a balconera, de tub d'acer galvanitzat de secció 60x20 mm2, per a un buit d'obra aproximat de 360x265 cm (P - 35)	63,63	1,000	63,63
6	KAN51111	u	Bastiment de base per a finestra, de tub d'acer galvanitzat de secció 40x20 mm2, per a un buit d'obra aproximat de 60x60 cm, V1 (P - 30)	9,55	3,000	28,65
7	KASA71N1	u	P6-Porta tallafocs metàl·lica, EI2-C 60, una fulla batent, per a una llum de 80x210 cm, preu superior, col·locada (P - 36)	318,10	1,000	318,10
8	EABGA9B2	u	P5-Porta d'acer en perfils laminats de dues fulles baetns, per a un buit d'obra de 195x210 cm, amb bastidor de L de 50+5 mm, lamel·les horitzontals fixes i bastiment, pany de cop i clau, pintura al forn. (P - 7)	506,22	1,000	506,22

PRESSUPOST

Data: 11/01/23

Pàg.: 14

9	EAZPA110	u	Mecanisme antipànic per a porta d'evacuació d'1 fulla, amb sistema d'accionament basculant, amb 1 punt de tancament, per a mecanisme vist, homologat segons UNE-EN 1125, instal·lat (P - 15)	126,61	8,000	1.012,88
10	EARAAEA6	u	P3-Porta corredissa d'acer, de 5,2 m d'amplària i 3 m d'alçària de llum de pas, amb bastiment i estructura de perfils d'acer galvanitzat, acabada amb planxa d'acer galvanitzat i prelacat, amb guies i pany, ancorada amb morter de ciment 1:4 (P - 13)	1.264,08	1,000	1.264,08
11	EARAA8A6	u	P2-Porta interior abatible de dues fulles, 3500x300 mm de llum i altura de pas, de doble paret de 44 mm de gruix, acabat lacat en color a escollir de la carta RAL formada per dues xapes d'acer galvanitzat de 0,8 mm de gruix, plegades, acoblades i muntades, amb càmera intermèdia farcida de poliuretà, sobre marc d'acer galvanitzat d'1 mm de gruix, sense premarc. Fins i tot patilles d'ancoratge per a la fixació del marc al parament, ferramenta, pany i maneta d'acer inox. Ancorada amb morter de ciment 1:4 (P - 12)	1.043,26	1,000	1.043,26
12	EASA22SA	u	Subministrament i col·locació de bloc de porta tallafocs EI2 30-C5 homologada de dos fulles de 100,5x230 cm, composta de fulla formada per cantell perimetral de fusta massissa encadellada a un panell aglomerat central ignífug i acabat en un tauler de 4 mm de MDF retxa en fibres: cèrcol de 90x30 mm i tapajunts de 70x16 mm a les dues cares, en MDF hidròfug, amb rexpapat del mateix material de la fulla; pern de 140 mm, juntes intumescentes embotides al perímetre de la fulla segons normativa i dues plaques aïllants i termoexpandibles a la caixa del pany, amb funció antipànic. Fins i tot envernissat/pintat ignífug, manetes, tancament portes aeri sense retenidor i junta isotònica i ignífuga embotida al batent. Elaborat en taller, ajustament i fixació a l'obra. Totalment muntat i provat. (P - 14)	1.326,74	1,000	1.326,74
13	PAQB-B6UB	u	P7-Porta block de narc ocult, de fulles batents de fusta per a interior, batent, de 40 mm de gruix, amb una llum de pas de 90 cm d'amplària i 210 cm d'alçària, per a un gruix de bastiment de 10 cm, com a màxim, acabat HPL, amb fulla cares llises de tauler aglomerat hidròfug xapat, galzes i tapajunts de MDF xapat, ribet de goma, ferramenta de penjar, pany de cop, amb joc de manetes, acer inoxidable 1.4301 (AISI 304), amb placa petita, de preu alt. HPL del mateix color que l'aplatat del tancament interior, inclou tapajunts interior vestuaris (P - 154)	411,95	3,000	1.235,85
14	PAQB-B6R0	u	P8-Porta block de dos fulles batents de fusta per a interior, amb una llum de pas de 160 cm d'amplària i 210 cm d'alçària, per a un gruix de bastiment de 10 cm, com a màxim, acabat HPL, amb fulla cares llises de tauler aglomerat hidròfug xapat, galzes i tapajunts de MDF xapat, ribet de goma, ferramenta de penjar, pany de cop, amb joc de manetes, acer inoxidable 1.4301 (AISI 304), amb placa petita, de preu alt (P - 153)	476,01	1,000	476,01
15	KAF24174	u	V1-Finestra d'alumini ,anoditzat natural, col·locada sobre bastiment de base, amb una fulla oscilobatent, per a un buit d'obra aproximat de 60x60 cm, elaborada amb perfils de preu mitjà, classificació mínima 3 de permeabilitat a l'aire segons UNE-EN 12207, classificació mínima 8A d'estanquitat a l'aigua segons UNE-EN 12208 i classificació mínima C4 de resistència al vent segons UNE-EN 12210, sense persiana, amb mosquitera enrotllable i folre de solapa (P - 29)	344,44	3,000	1.033,32
16	K8KAAD11K8VP	m	Escopidor de planxa plegada d'alumini anoditzat de 29 cm d'amplària, amb trencaigües, col·locada adherida i segellada amb massilla de poliuretà i tapajunts amb perfil U d'alumini anoditzat fixats mecànicament als brancals i segellats amb massilla de poliuretà. Article: ref. P06SI239 de la serie Massilles de poliuretà de BASF-CC (P - 27)	50,47	11,140	562,24
17	K8MASG3K	m	Remat de planxa d'acer plegada amb acabat prelacat, d'1 mm de gruix, 30 cm de desenvolupament, com a màxim, amb 5 plecs, per a brancal, col·locat amb fixacions mecàniques, i segellat (P - 28)	26,23	69,740	1.829,28
TOTAL TITOL 3			01.06.06			10.926,26

PRESSUPOST

Data: 11/01/23

Pàg.: 15

OBRA 01 PRESSUPOST 4064-2023
 CAPÍTOL 06 REFORMA TANCAMENTS
 TITOL 3 07 REVESTIMENTS

NUM.	CODI	UA	DESCRIPCIÓ	PREU	AMIDAMENT	IMPORT
1	E635E224	m2	Tancament vertical amb placa amb dues planxes d'acer i aïllament de poliuretà amb un gruix total de 40 mm, amb la cara exterior micronervada color estàndard, diferent del blanc, gruix de les planxes (ext/int) de 0,6/0,5 mm, junt longitudinal encadellat i sistema de fixació oculta, per a façanes, col·locat en posició vertical (P - 2)	31,20	817,908	25.518,73
2	E635F625	m2	Tancament horitzontal amb placa amb dues planxes d'acer i aïllament de llana mineral de roca amb un gruix total de 50 mm, amb la cara exterior micronervada color estàndard, diferent del blanc, gruix de les planxes (ext/int) de 0,6/0,5 mm, junt longitudinal encadellat i sistema de fixació oculta, amb la cara interior perforada, per a façanes, col·locat en posició horitzontal. Inclou paret proporcional de subministre i instal·lació de remats inferior superiors, cantoneres i elements estructurals per la correcta instal·lació. (P - 3)	43,41	292,460	12.695,69
3	E865U230	m2	Revestiment de parament vertical amb tauler de la marca MAUSA o similar, inifug d'aglomerat de fibres de fusta i resines sintètiques d'alta densitat de 19mm de gruix, acabat amb cara interior de melamina i cara exterior de laminado de 0.7 mm de PLH ABET 431, ROJO SEF a les 2 cares, col·locat enllatat, inclou part proporcional de cantoneres i remats per la correcta col·locació, totalment finalitzat. (P - 5)	52,44	335,231	17.579,51
4	E9U8U100	m	Sòcol d'alumini format per perfil L de 120 x 60 x8 col·locat amb tacs d'expansió i cargols (P - 6)	20,92	95,010	1.987,61
TOTAL TITOL 3			01.06.07			57.781,54

OBRA 01 PRESSUPOST 4064-2023
 CAPÍTOL 07 PAVIMENT
 TITOL 3 01 ENDERROC

NUM.	CODI	UA	DESCRIPCIÓ	PREU	AMIDAMENT	IMPORT
1	P2143-4RR7	m2	Arrencada de paviment de llambordins sobre terra, amb mitjans mecànics i càrrega de material sobre camió o contenidor (P - 48)	3,36	187,000	628,32
2	P21G1-4RTZ	m	Enderroc de calaix d'obra de diàmetre 25x25 cm, amb revestiment inclòs, amb mitjans manuals i càrrega manual de runa sobre camió o contenidor (P - 69)	4,03	65,000	261,95
3	P2143-4RQZ	m3	Enderroc de solera de formigó en massa, amb compressor i càrrega manual i mecànica de runa sobre camió o contenidor (P - 47)	150,18	1,740	261,31
4	P2145-4RS2	m	Arrencada de barana metàl·lica de 90 a 110 cm d'alçària, amb mitjans manuals i càrrega manual sobre camió o contenidor (P - 49)	7,59	125,400	951,79
5	P2R5-DT13	m3	Transport de residus a instal·lació autoritzada de gestió de residus, amb camió de 7 t i temps d'espera per a la càrrega a màquina, amb un recorregut de més de 5 i fins a 10 km (P - 88)	11,94	50,554	603,61
6	P2RA-EU6E	m3	Disposició controlada en centre de reciclatge de residus de formigó inerts amb una densitat 1,45 t/m3, procedents de construcció o demolició, amb codi 17 01 01 segons la Llista Europea de Residus (P - 96)	11,60	40,466	469,41
7	P2RA-EU5R	m3	Disposició controlada en centre de reciclatge de residus de fusta no perillosos amb una densitat 0,19 t/m3, procedents de construcció o demolició, amb codi 17 02 01 segons la Llista Europea de Residus (P - 92)	12,35	3,762	46,46
8	P2RA-EU5T	m3	Disposició controlada en centre de reciclatge de residus de metalls barrejats no perillosos amb una densitat 0,2 t/m3, procedents de construcció o demolició, amb codi 17 04 07 segons la Llista Europea de Residus (P - 93)	-36,00	4,000	-144,00
TOTAL TITOL 3			01.07.01			3.078,85

PRESSUPOST

Data: 11/01/23

Pàg.: 16

OBRA 01 PRESSUPOST 4064-2023
 CAPÍTOL 07 PAVIMENT
 TÍTOL 3 02 PAVIMENT

NUM.	CODI	UA	DESCRIPCIÓ	PREU	AMIDAMENT	IMPORT
1	P93E-57QC	m2	Llosa de 5 cm de gruix amb formigó HM-20/P / 20 / I de consistència plàstica, grandària màxima del granulat 20 mm, amb >= 200 kg/m3 de ciment, apte per a classe d'exposició I (P - 142)	14,34	216,800	3.108,91
2	P93M-3G3O	m2	Solera de formigó HM-20/B/20/I, de consistència tova i grandària màxima del granulat 20 mm, de gruix 15 cm, abocat des de camió (P - 144)	23,30	154,800	3.606,84
3	P93M-3G4O	m2	Solera de formigó HM-20/B/20/I, de consistència tova i grandària màxima del granulat 20 mm, de gruix 20 cm, abocat des de camió (P - 145)	27,49	9,360	257,31
4	P9C2-H7JH	m2	Paviment de terratzo llis de gra mitjà, de 30x30 cm, preu alt, col·locat a truc de maceta amb morter de ciment 1:6, elaborat a l'obra, per a ús exterior (P - 148)	23,79	391,580	9.315,69
5	P9ZA-4ZDF	m2	Rebaixat, polit i abrillat del paviment de terratzo o pedra (P - 150)	10,72	898,000	9.626,56
6	P9ZC-HAMX	m	Remat d'andana amb perfil de cautxú EPDM duresa 78 shore A. classificació F-1 de 50x70 mm, amb platina prèvia amb doble ancoratge i fixacions mecàniques, col·locada (P - 152)	33,54	4,000	134,16
7	P9ZC-HAMU	m	Remat extrem d'andana amb pedra artificial llis acabat polit amb peces en l'de 80 x 70 x 6 cm i 3,5 cm de gruix, amb 3 tires de carborundum antilliscants, col·locat a truc de maceta amb morter de ciment 1:6, sobre capa de sorra o de morter de ciment (P - 151)	68,14	8,600	586,00
8	FQS1U010	m	Marcat i senyalització de pista poliesportiva, sobre paviment esportiu de terratzo, amb línies de 8 cm d'amplada, contínues o discontinües, mitjançant aplicació amb brotxa o corró de pintura acrílica mat via aigua, color a escollir, densitat 1,3 g / m³, viscositat > 20 poises, segons normes federatives (P - 19)	536,72	3,000	1.610,16
TOTAL TÍTOL 3		01.07.02				28.245,63

OBRA 01 PRESSUPOST 4064-2023
 CAPÍTOL 08 GRADES I TANCA
 TÍTOL 3 01 GRADES

NUM.	CODI	UA	DESCRIPCIÓ	PREU	AMIDAMENT	IMPORT
1	FQT22152HKV8	u	Subministra i muntatge de grada desmuntable model TP SPORT GADES 130 o similar fabricada d'acord amb la UNE 13200-2008 per un aforament de 206 places a 550 mm de 44,00 m de longitud per 3 alçades i una alçada de 80cm per un tram de 6 metres que ocupara la zona de l'antiga caixa d'escala, mes un passadís frontal de 1,20 m elevat a 900 mm del paviment, plataforma de 800mm d'amplada, contrapitjades amb una alçada de 400 mm, escales de 1,50 amb tanca de protecció i tanca de protecció devantera, tancament lateral d'estructura grades amb dos portes d'accés, fet amb el mateix tipus de fusta que les bancades, seients individual amb respalller model TP SPORT ELEGANCE. Estructura suport fabricada amb perfils d'acer S235 JOH d'acord amb la norma UNE 13200-2008 DIN 1055-1803. Les baranes laterals i devanteres amb una alçada 1.00m fabricades amb perfils rodons de 80mm i barrots verticals massissos de 8mm no remuntables Paviment i frontal grada de contraxapat marino especial per exteriors de 18mm, antigiscant, INIGFUG M2, amb un comportament al foc Ds2d0 Esgraons amb perfils frontals d'alumini extrusionat i antigiscant. Seient individuals de propilè de primera qualitat amb desguas central pres amb cargols (P - 21)	34.100,00	1,000	34.100,00
TOTAL TÍTOL 3		01.08.01				34.100,00

PRESSUPOST

Data: 11/01/23

Pàg.: 17

OBRA 01 PRESSUPOST 4064-2023
 CAPÍTOL 08 GRADES I TANCA
 TITOL 3 02 TANCA HOQUEI PATINS

NUM.	CODI	UA	DESCRIPCIÓ	PREU	AMIDAMENT	IMPORT
1	FQT2A252	u	Tanca de hoquei desmuntable, de la marca TP SPORT model HOVAL010 o similar, de 40m de llargada i 20 metres d'amplada amb cantoneres rodones de 1,5m de radi, formades amb marcs de perfil rodó de 40x2mm amb suports especials als extrems què seran introduïts als pilars deixant la part superior sense cap tipus de fregament o element sortint, marc i premarc de platina de 50 x 5mm, soldada a tot el seu perímetre i folrats amb panell fènolic de 10mm de gruix, pilars del mateix tipus de perfil amb reforç interior els quals s'introduiran en una vaina metàl·lica encorada la paviment de 200mm, acabat pintat amb pintura epoxi al forn de 90 micres de protecció, sòcol de 200 mm d'alt per 30mm de gruix de fusta tipus DMF amb cantells superiors romats, encarat al marc amb cargols d'acer amb el cap exterior semicircular, inclou dues portes de 900mm d'ample per l'entrada dels jugadors i una porta de dues fulles de 2,40m d'amplada per l'entrada de vehicles de manteniment. (P - 20)	29.500,00	1,000	29.500,00
TOTAL TITOL 3			01.08.02			29.500,00

OBRA 01 PRESSUPOST 4064-2023
 CAPÍTOL 09 INSTAL·LACIONS
 TITOL 3 01 INSTAL·LACIONS ELÈCTRIQUES

NUM.	CODI	UA	DESCRIPCIÓ	PREU	AMIDAMENT	IMPORT
1	PG69-61UO	u	Presa de corrent bipolar amb presa de terra lateral de 16 A d'intensitat màxima, encastada, amb obertura de regata, col·locació de tub corrugat de PVC de DN 16 mm, conductor de coure de designació [null] [null] d'1,5 mm ² de secció i caixa de derivació quadrada de 90x90 mm col·locada encastada (P - 173)	116,77	5,000	583,85
2	PG2N-EUG5	m	Tub corbable corrugat de polietilè, de doble capa, llisa la interior i corrugada l'exterior, de 50 mm de diàmetre nominal, aïllant i no propagador de la flama, resistència a l'impacte de 15 J, resistència a compressió de 450 N, muntat com a canalització soterrada (P - 167)	2,19	114,000	249,66
3	PG2P-6T1A	m	Tub rígid de PVC, de 32 mm de diàmetre nominal, aïllant i no propagador de la flama, amb una resistència a l'impacte de 3 J, resistència a compressió de 250 N, d'1,1 mm de gruix, amb unió encolada i com a canalització soterrada (P - 168)	3,12	78,500	244,92
4	PDK2-AJZ0	u	Pericó de registre de fàbrica de maó de 45x45x50 cm, per a instal·lacions de serveis, amb parets de 15 cm de gruix de maó calat de 290x140x100 mm, arrebossada i lliscada interiorment amb morter de ciment amb una proporció en volum 1:8, sobre solera de maó calat de 10 cm de gruix i rebert lateral amb terra de la mateixa excavació (P - 162)	92,27	4,000	369,08
5	PDK1-DX9N	u	Bastiment i tapa per a pericó de serveis, de fosa grisa de 420x420x40 mm i de 25 kg de pes, col·locat amb morter (P - 160)	39,26	4,000	157,04
6	PG33-E6CX	m	Cable amb conductor de coure de tensió assignada 0,6/1 kV, de designació RZ1-K (AS), construcció segons norma UNE 21123-4, tripolar, de secció 3x6 mm ² , amb coberta del cable de poliolefines, classe de reacció al foc Cca-s1b, d1, a1 segons la norma UNE-EN 50575 amb baixa emissió fums, col·locat en tub (P - 169)	5,57	169,000	941,33
7	PG60-79KU	u	Caixa de mecanismes per a centralització de funcions en lloc de treball de 3 columnes, amb 2 preses de corrent (2P+T) de 10/16 A i tapa color blanc, 2 preses de corrent (2P+T) de 10/16 A amb tapa vermella, 2 preses de veu i dades RJ45 doble categoria 6 F/UTP, muntada superficialment (P - 172)	139,91	1,000	139,91
8	PG47-ELQL	u	Interruptor automàtic magnetotèrmic de 0,5 A d'intensitat nominal, tipus PIA corba C, tripolar (3P), de 10000 A de poder de tall segons UNE-EN 60898 i de 15 kA de poder de tall segons UNE-EN 60947-2, de 3 mòduls DIN de 18 mm d'amplària, muntat en perfil DIN (P - 170)	89,16	2,000	178,32

PRESSUPOST

Data: 11/01/23

Pàg.: 18

9	PG4B-DWYF	u	Interruptor diferencial de la classe AC, gamma terciari, de 40 A d'intensitat nominal, bipolar (2P), de sensibilitat 0,03 A, de desconnexió fix instantani, amb botó de test incorporat i indicador mecànic de defecte, construït segons les especificacions de la norma UNE-EN 61008-1, de 2 mòduls DIN de 18 mm d'amplària, muntat en perfil DIN (P - 171)	104,24	1,000	104,24
10	P2143-4RR7	m2	Arrencada de paviment de llambordins sobre terra, amb mitjans mecànics i càrrega de material sobre camió o contenidor (P - 48)	3,36	26,800	90,05
11	P2R5-DT13	m3	Transport de residus a instal·lació autoritzada de gestió de residus, amb camió de 7 t i temps d'espera per a la càrrega a màquina, amb un recorregut de més de 5 i fins a 10 km (P - 88)	11,94	26,800	319,99
12	P2RA-EU6E	m3	Disposició controlada en centre de reciclatge de residus de formigó inerts amb una densitat 1,45 t/m3, procedents de construcció o demolició, amb codi 17 01 01 segons la Llista Europea de Residus (P - 96)	11,60	32,160	373,06
TOTAL TITOL 3			01.09.01			3.751,45

OBRA 01 PRESSUPOST 4064-2023
 CAPÍTOL 09 INSTAL·LACIONS
 TITOL 3 02 MARCADOR

NUM.	CODI	UA	DESCRIPCIÓ	PREU	AMIDAMENT	IMPORT
1	EQZ2U001	u	Marcador electronic per interior STB MULTIDEPORTE 200 PRO de 200x100x 8cm , de distància i angle de visió 100m, 170 graus, donforme a la DIN 18032-3 I UNE 9554:1989 norequereix de protecció frontal, amb indicació de temps de joc (00:00-99: 59) amb dígit de 25cm, amb tanteig (0-99) alçada dels dígit 30cm, períodes (0-9) dígit de 30 cm, temps morts tres punts lluminosos de 8cm per (P - 18)	2.709,86	1,000	2.709,86
2	EEQZ002	u	Consola de comandament de marcador, CONSOLE-700, multiesport de pantalla tàctil amb possibilitat de funcionar per radio o per cable, amb bateria de 14 hores, amb receptor de radio FS2 per taules FS, maletí de protecció model CASC-700 (P - 16)	540,00	1,000	540,00
3	H1511015	m2	Protecció amb xarxa de seguretat horitzontal sota bigues en viaductes o ponts, ancorada a suports metàl·lics, i amb el desmuntatge inclòs (P - 22)	3,00	270,000	810,00
TOTAL TITOL 3			01.09.02			4.059,86

OBRA 01 PRESSUPOST 4064-2023
 CAPÍTOL 10 URBANITZACIÓ
 TITOL 3 01 ENDERROC

NUM.	CODI	UA	DESCRIPCIÓ	PREU	AMIDAMENT	IMPORT
1	P2148-49L5	m	Demolició de vorada, inclòs la base, col·locada sobre formigó, amb compressor i càrrega manual i mecànica de runa sobre camió o contenidor (P - 51)	4,43	17,950	79,52
2	P2146-DJ46	m2	Demolició de paviment de llambordins col·locats sobre terra, d'amplària fins a 2 m, amb mitjans mecànics i càrrega sobre camió amb mitjans mecànics (P - 50)	3,14	29,900	93,89
3	P2R5-DT13	m3	Transport de residus a instal·lació autoritzada de gestió de residus, amb camió de 7 t i temps d'espera per a la càrrega a màquina, amb un recorregut de més de 5 i fins a 10 km (P - 88)	11,94	1,285	15,34
4	P2RA-EU79	m3	Disposició controlada en dipòsit autoritzat de residus ceràmics inerts amb una densitat 0,8 t/m3, procedents de construcció o demolició, amb codi 17 01 03 segons la Llista Europea de Residus (P - 98)	8,00	1,536	12,29
TOTAL TITOL 3			01.10.01			201,04

OBRA 01 PRESSUPOST 4064-2023
 CAPÍTOL 10 URBANITZACIÓ

PRESSUPOST

Data: 11/01/23

Pàg.: 19

TITOL 3		02	MOVIMENT DE TERRES			
NUM.	CODI	UA	DESCRIPCIÓ	PREU	AMIDAMENT	IMPORT
1	P2214-AYNM	m3	Excavació per a caixa de paviment en terreny compacte (SPT 20-50), realitzada amb pala excavadora i càrrega directa sobre camió (P - 72)	3,97	14,840	58,91
2	P221E-AWDV	m3	Excavació de rasa en presència de serveis fins a 2 m de fondària, en terreny compacte (SPT 20-50), realitzada amb retroexcavadora i amb les terres deixades a la vora (P - 76)	14,72	17,400	256,13
3	P2241-52SO	m2	Repàs i piconatge de sòl de rasa d'amplària màxima 0,6 m, amb compactació del 90% PM (P - 77)	4,43	19,320	85,59
4	P2255-DPIV	m3	Rebliment i piconatge de rasa d'amplària fins a 0,6 m, amb granulats de material reciclat de formigons de 40 a 70 mm, per a drenatge, en tongades de gruix de més de 25 i fins a 50 cm, utilitzant picó vibrant (P - 80)	25,25	5,796	146,35
5	P2255-DPGH	m3	Rebliment i piconatge de rasa d'amplària fins a 0,6 m, amb material tolerable de la pròpia excavació, en tongades de gruix de fins a 25 cm, utilitzant picó vibrant, amb compactació del 90% PM (P - 79)	20,98	9,672	202,92
6	P242-DYRR	m3	Càrrega amb mitjans mecànics i transport de terres no contaminades per a reutilitzar dins de l'obra, amb camió de 7 t, amb un recorregut de fins a 2 km (P - 82)	3,61	23,928	86,38
7	P2R3-FINK	m3	Transport de terres contaminades a instal·lació autoritzada de gestió de residus, amb camió de 7 t i temps d'espera per a la càrrega amb mitjans mecànics, amb un recorregut de més de 5 i fins a 10 km (P - 86)	5,17	23,928	123,71
TOTAL TITOL 3		01.10.02				959,99

OBRA 01 PRESSUPOST 4064-2023
 CAPÍTOL 10 URBANITZACIÓ
 TITOL 3 03 SANEJAMENT

NUM.	CODI	UA	DESCRIPCIÓ	PREU	AMIDAMENT	IMPORT
1	PD73-F100	m	Claveguera amb tub de paret estructurada, amb paret interna llisa i externa corrugada, de polietilè HDPE, tipus B, àrea aplicació U, de diàmetre nominal exterior 160 mm, de rigidesa anular SN 8 kN/m2, segons la norma UNE-EN 13476-3, unió soldada, amb grau de dificultat mitja i col·locat al fons de la rasa (P - 159)	10,76	17,000	182,92
2	PD5A-5Z4U	m	Canal de formigó polímer sense pendent, sense reixa, amb ranura superior, diàmetre interior 110 mm i alçària exterior de 135 a 150 mm, classe B125 segons norma UNE-EN 1433, col·locada sobre formigó amb solera de 100 mm de gruix i parets de 100 mm de gruix (P - 158)	45,08	13,000	586,04
3	PDK3-DPOH	u	Pericó de 57x57x125 cm, amb parets de 10 cm de gruix de formigó HM-20/P/20/I i solera de maó calat, sobre llit de sorra (P - 163)	92,69	1,000	92,69
4	PDK1-DX9Y	u	Bastiment i tapa per a pericó de serveis, de fosa grisa de 420x420x40 mm i de 25 kg de pes, col·locat amb morter (P - 161)	39,26	1,000	39,26
5	KD1R111R	u	Conneció a pou de registre existent (P - 37)	27,97	1,000	27,97
TOTAL TITOL 3		01.10.03				928,88

OBRA 01 PRESSUPOST 4064-2023
 CAPÍTOL 10 URBANITZACIÓ
 TITOL 3 04 PAVIMENT

NUM.	CODI	UA	DESCRIPCIÓ	PREU	AMIDAMENT	IMPORT
1	P9F2-DMP3	m2	Paviment de llambordins de formigó de forma irregular amb cares corbes, de gruix 8 cm, preu superior, sobre llit de sorra de 5 cm de gruix, rebliment de junts amb sorra fina i compactació del paviment acabat (P - 149)	23,92	74,200	1.774,86
2	P931-3G6S	m3	Base de formigó (CE, EHE) formigó HM-20/S / 10 / I de	85,42	7,420	633,82

PRESSUPOST

Data: 11/01/23

Pàg.: 20

			consistència seca, grandària màxima del granulat 10 mm, amb $\geq$ 200 kg/m ³ de ciment, apte per a classe d'exposició I, abocat des de camió amb estesa i vibratge manual, amb acabat reglejat (P - 141)			
3	P92A-DX8H	m3	Subbase de tot-u artificial procedent de granulats reciclats de formigó, amb estesa i piconatge del material al 95% del PM (P - 140)	24,31	7,420	180,38
4	P967-E9VK	m	Vorada recta de formigó, doble capa, amb secció normalitzada per a vianants A1 de 20x14 cm segons UNE 127340, de classe climàtica B, classe resistent a l'abració H i classe resistent a flexió T (R-5 MPa) segons UNE-EN 1340, col·locada sobre base de formigó no estructural de 15 N/mm ² de resistència mínima a compressió i de 10 a 20 cm d'alçària, i rejuntada amb morter (P - 147)	28,09	20,000	561,80
5	P963-E9KW	m	Vorada corba de formigó, monocapa, amb secció normalitzada per a vianants A1 de 20x14 cm segons UNE 127340, de classe climàtica B, classe resistent a l'abració H i classe resistent a flexió T (R-5 MPa) segons UNE-EN 1340, col·locada sobre base de formigó no estructural de 15 N/mm ² de resistència mínima a compressió i de 10 a 20 cm d'alçària, i rejuntada amb morter (P - 146)	62,43	6,000	374,58
TOTAL TITOL 3			01.10.04			3.525,44



INTEC VALLS
ENGINEYERIA SLP

Carrer Avenir 36, 1r. B
43800 Valls (Tarragona)
Tel 977608947
E-mail: rintec@tinet.org



Ajuntament de Valls

RESUM DE PRESSUPOST

RESUM DE PRESSUPOST

Data: 11/01/23

Pàg.:

1

NIVELL 2: CAPÍTOL			Import
Capítol	01.01	REFORMA COBERTA CORBA	65.195,54
Capítol	01.02	MILLORES COBERTA PAVELLÓ	17.646,30
Capítol	01.03	REFORMA COBERTA VESTUARIS	19.657,28
Capítol	01.04	DESPLAÇAMENT XARXA DE GAS NATURAL	3.560,31
Capítol	01.05	PROTECCIÓ CONTRA INCENDIS	29.375,06
Capítol	01.06	REFORMA TANCAMENTS	78.895,20
Capítol	01.07	PAVIMENT	31.324,48
Capítol	01.08	GRADES I TANCA	63.600,00
Capítol	01.09	INSTAL·LACIONS	7.811,31
Capítol	01.10	URBANITZACIÓ	5.615,35
Obra	01	Pressupost 4064-2023	322.680,83
			322.680,83

NIVELL 1: OBRA			Import
Obra	01	Pressupost 4064-2023	322.680,83
			322.680,83



INTEC VALLS
ENGINEYERIA SLP

Carrer Avenir 36, 1r. B
43800 Valls (Tarragona)
Tel 977608947
E-mail: rintec@tinet.org



Ajuntament de Valls

PRESSUPOST D'EXECUCIÓ PER CONTRACTE

PRESSUPOST D'EXECUCIÓ PER CONTRACTE

Pag. 1

PRESSUPOST D'EXECUCIÓ MATERIAL.....	322.680,83
13 % Despeses Generals SOBRE 322.680,83.....	41.948,51
6 % Benefici Industrial SOBRE 322.680,83.....	19.360,85
Subtotal	383.990,19
21 % IVA SOBRE 383.990,19.....	80.637,94
TOTAL PRESSUPOST PER CONTRACTE	€ 464.628,13

Aquest pressupost d'execució per contracte puja a la quantitat de:(QUATRE-CENTS SEIXANTA-QUATRE MIL SIS-CENTS VINT-I-VUIT EUROS AMB TRETZE CÈNTIMS)




INTEC VALLS
ENGINEYERIA SLP

Carrer Avenir 36, 1r. B
43800 Valls (Tarragona)
Tel 977608947
E-mail: rintec@tinet.org



Ajuntament de Valls


PLÀNOLS

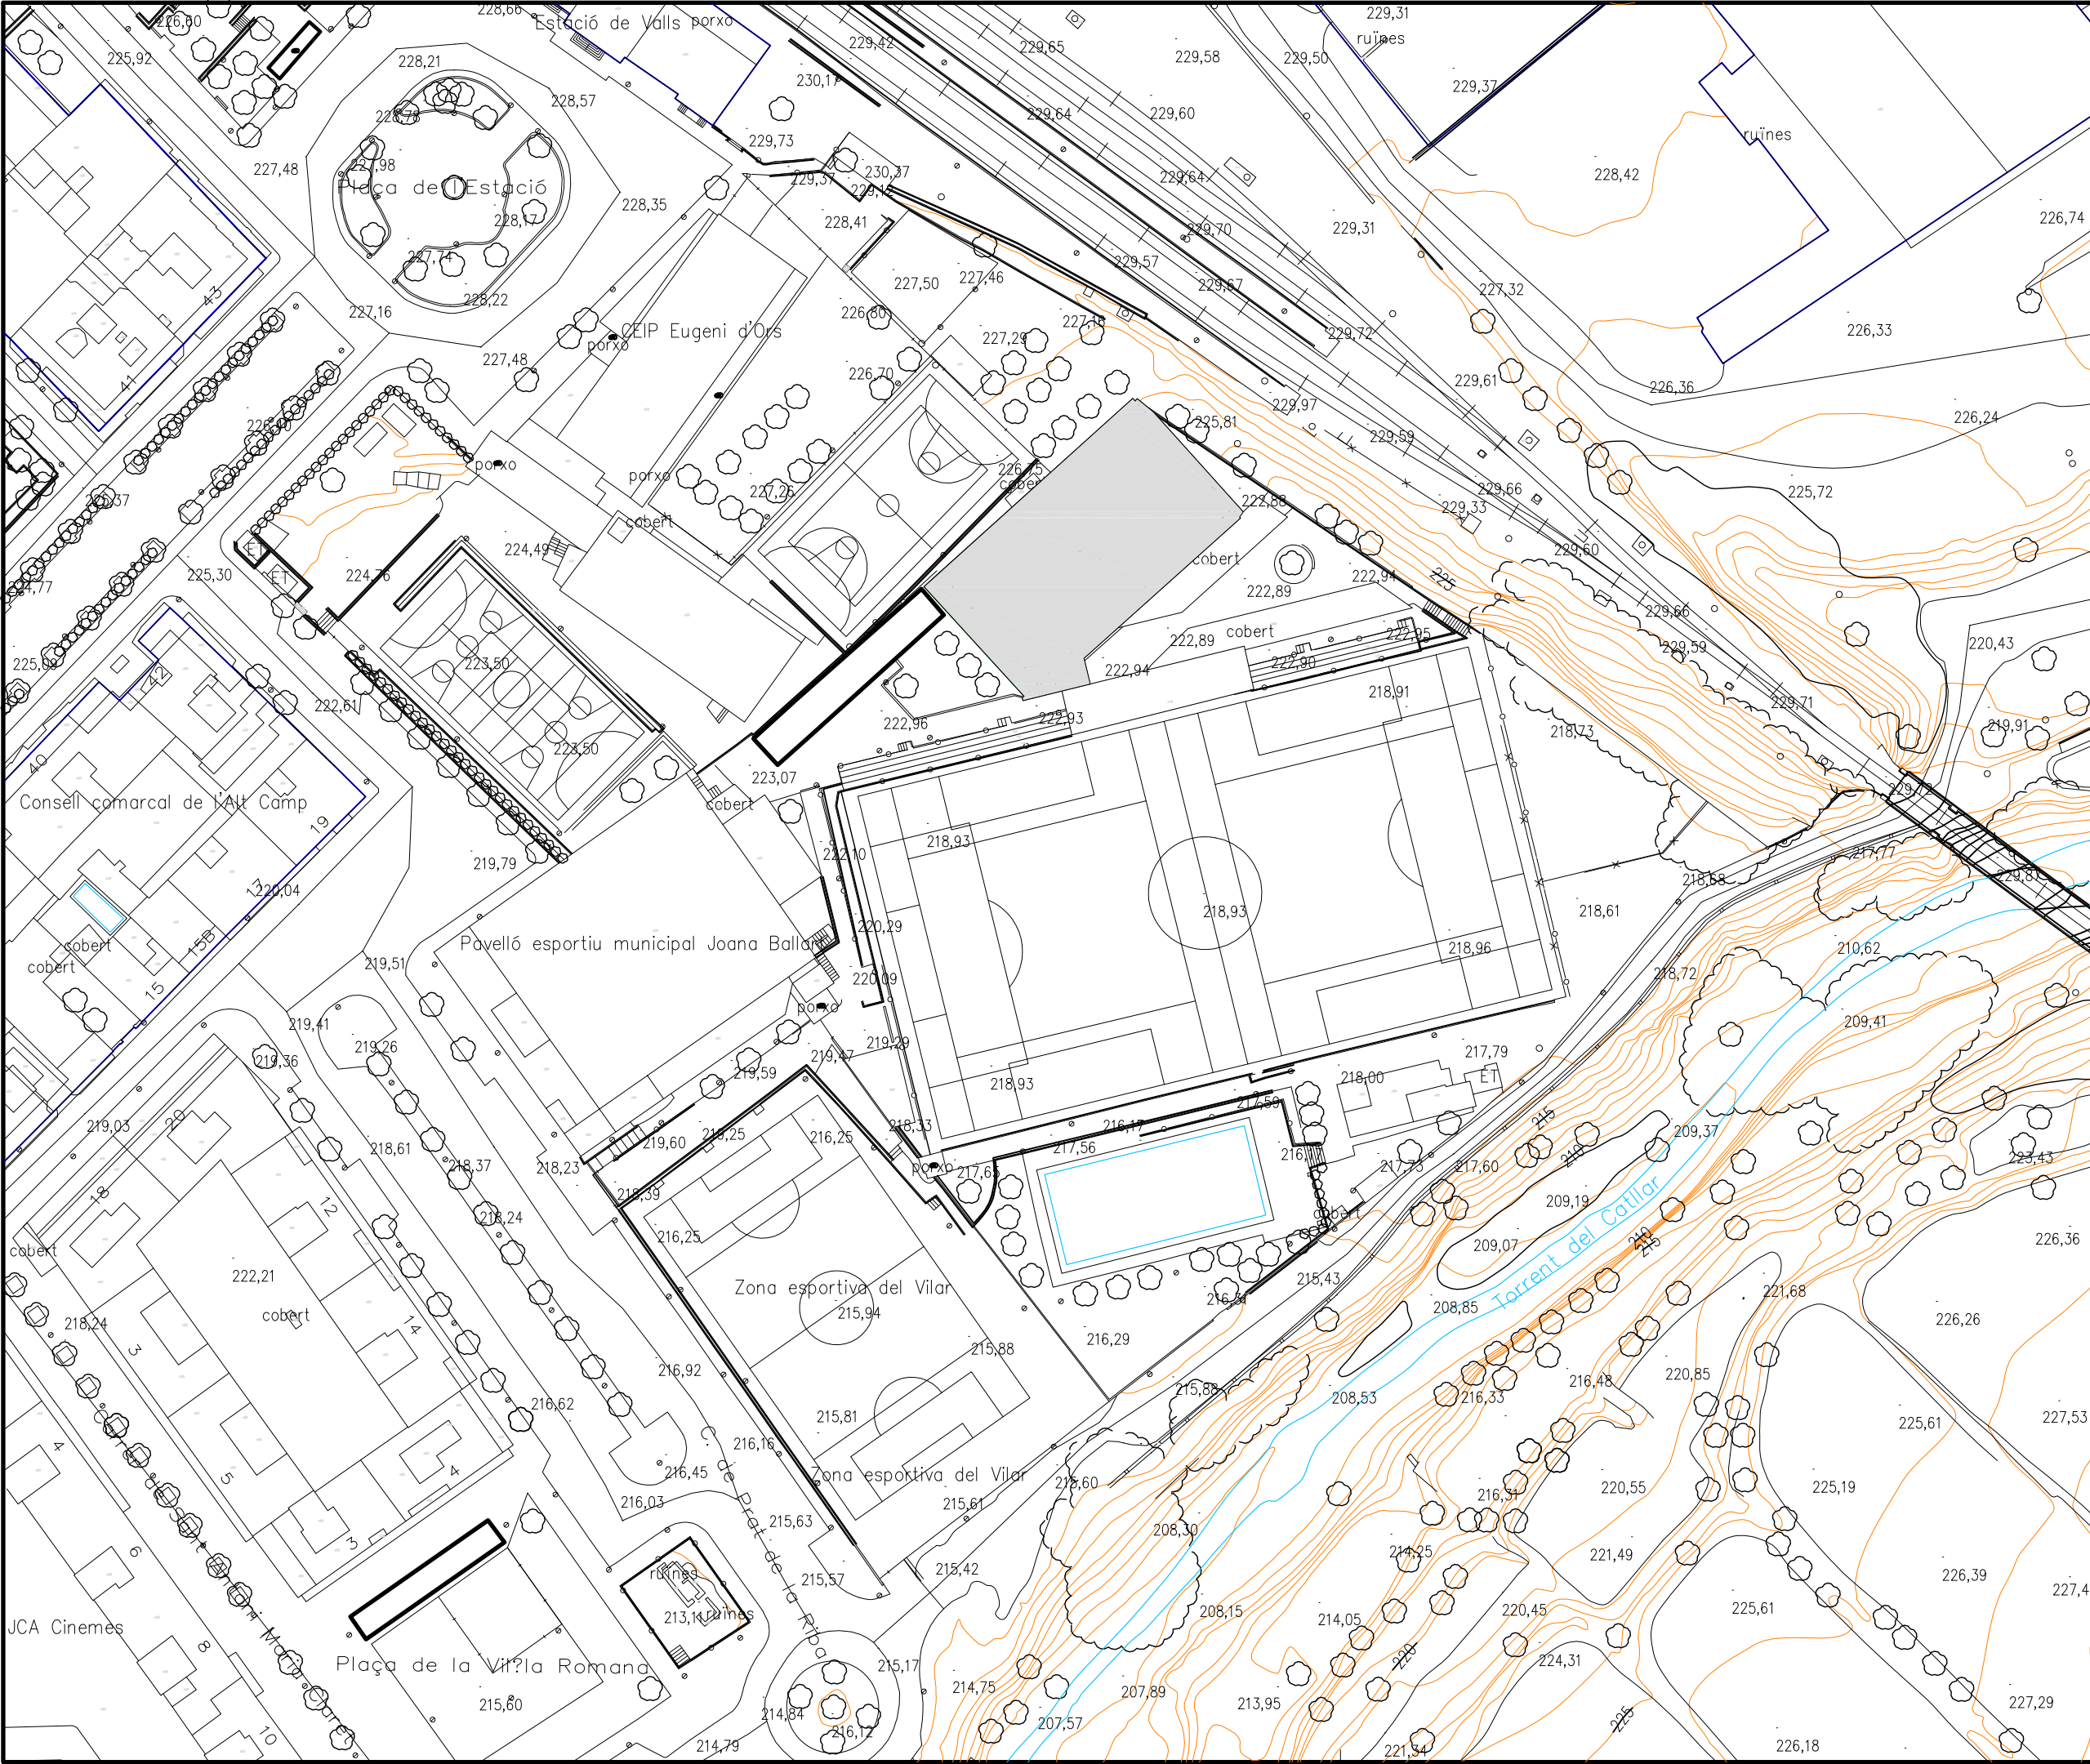

ENGINEYER TÈCNIC INDUSTRIAL COL 20902

PROJECTE BÀSIC I D'EXECUCIÓ
REFORMA PAVELLÓ POLIESPORTIU
EL VILAR

PROMOTOR / TITULAR

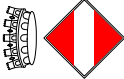

AJUNTAMENT DE VALLS



Núm. Plànol

1

SITUACIÓ

Escala: 1/1000


N.Ref: 4014-21

Projectista: R.F.

MAIG - 2021

INTEC VALLS ENGINEYERIA, S.L.P. Carrer Avenir, 36 1 B VALLS Tel.: 977608947 e-mail: rintec@tinet.org


EMPLAÇAMENT

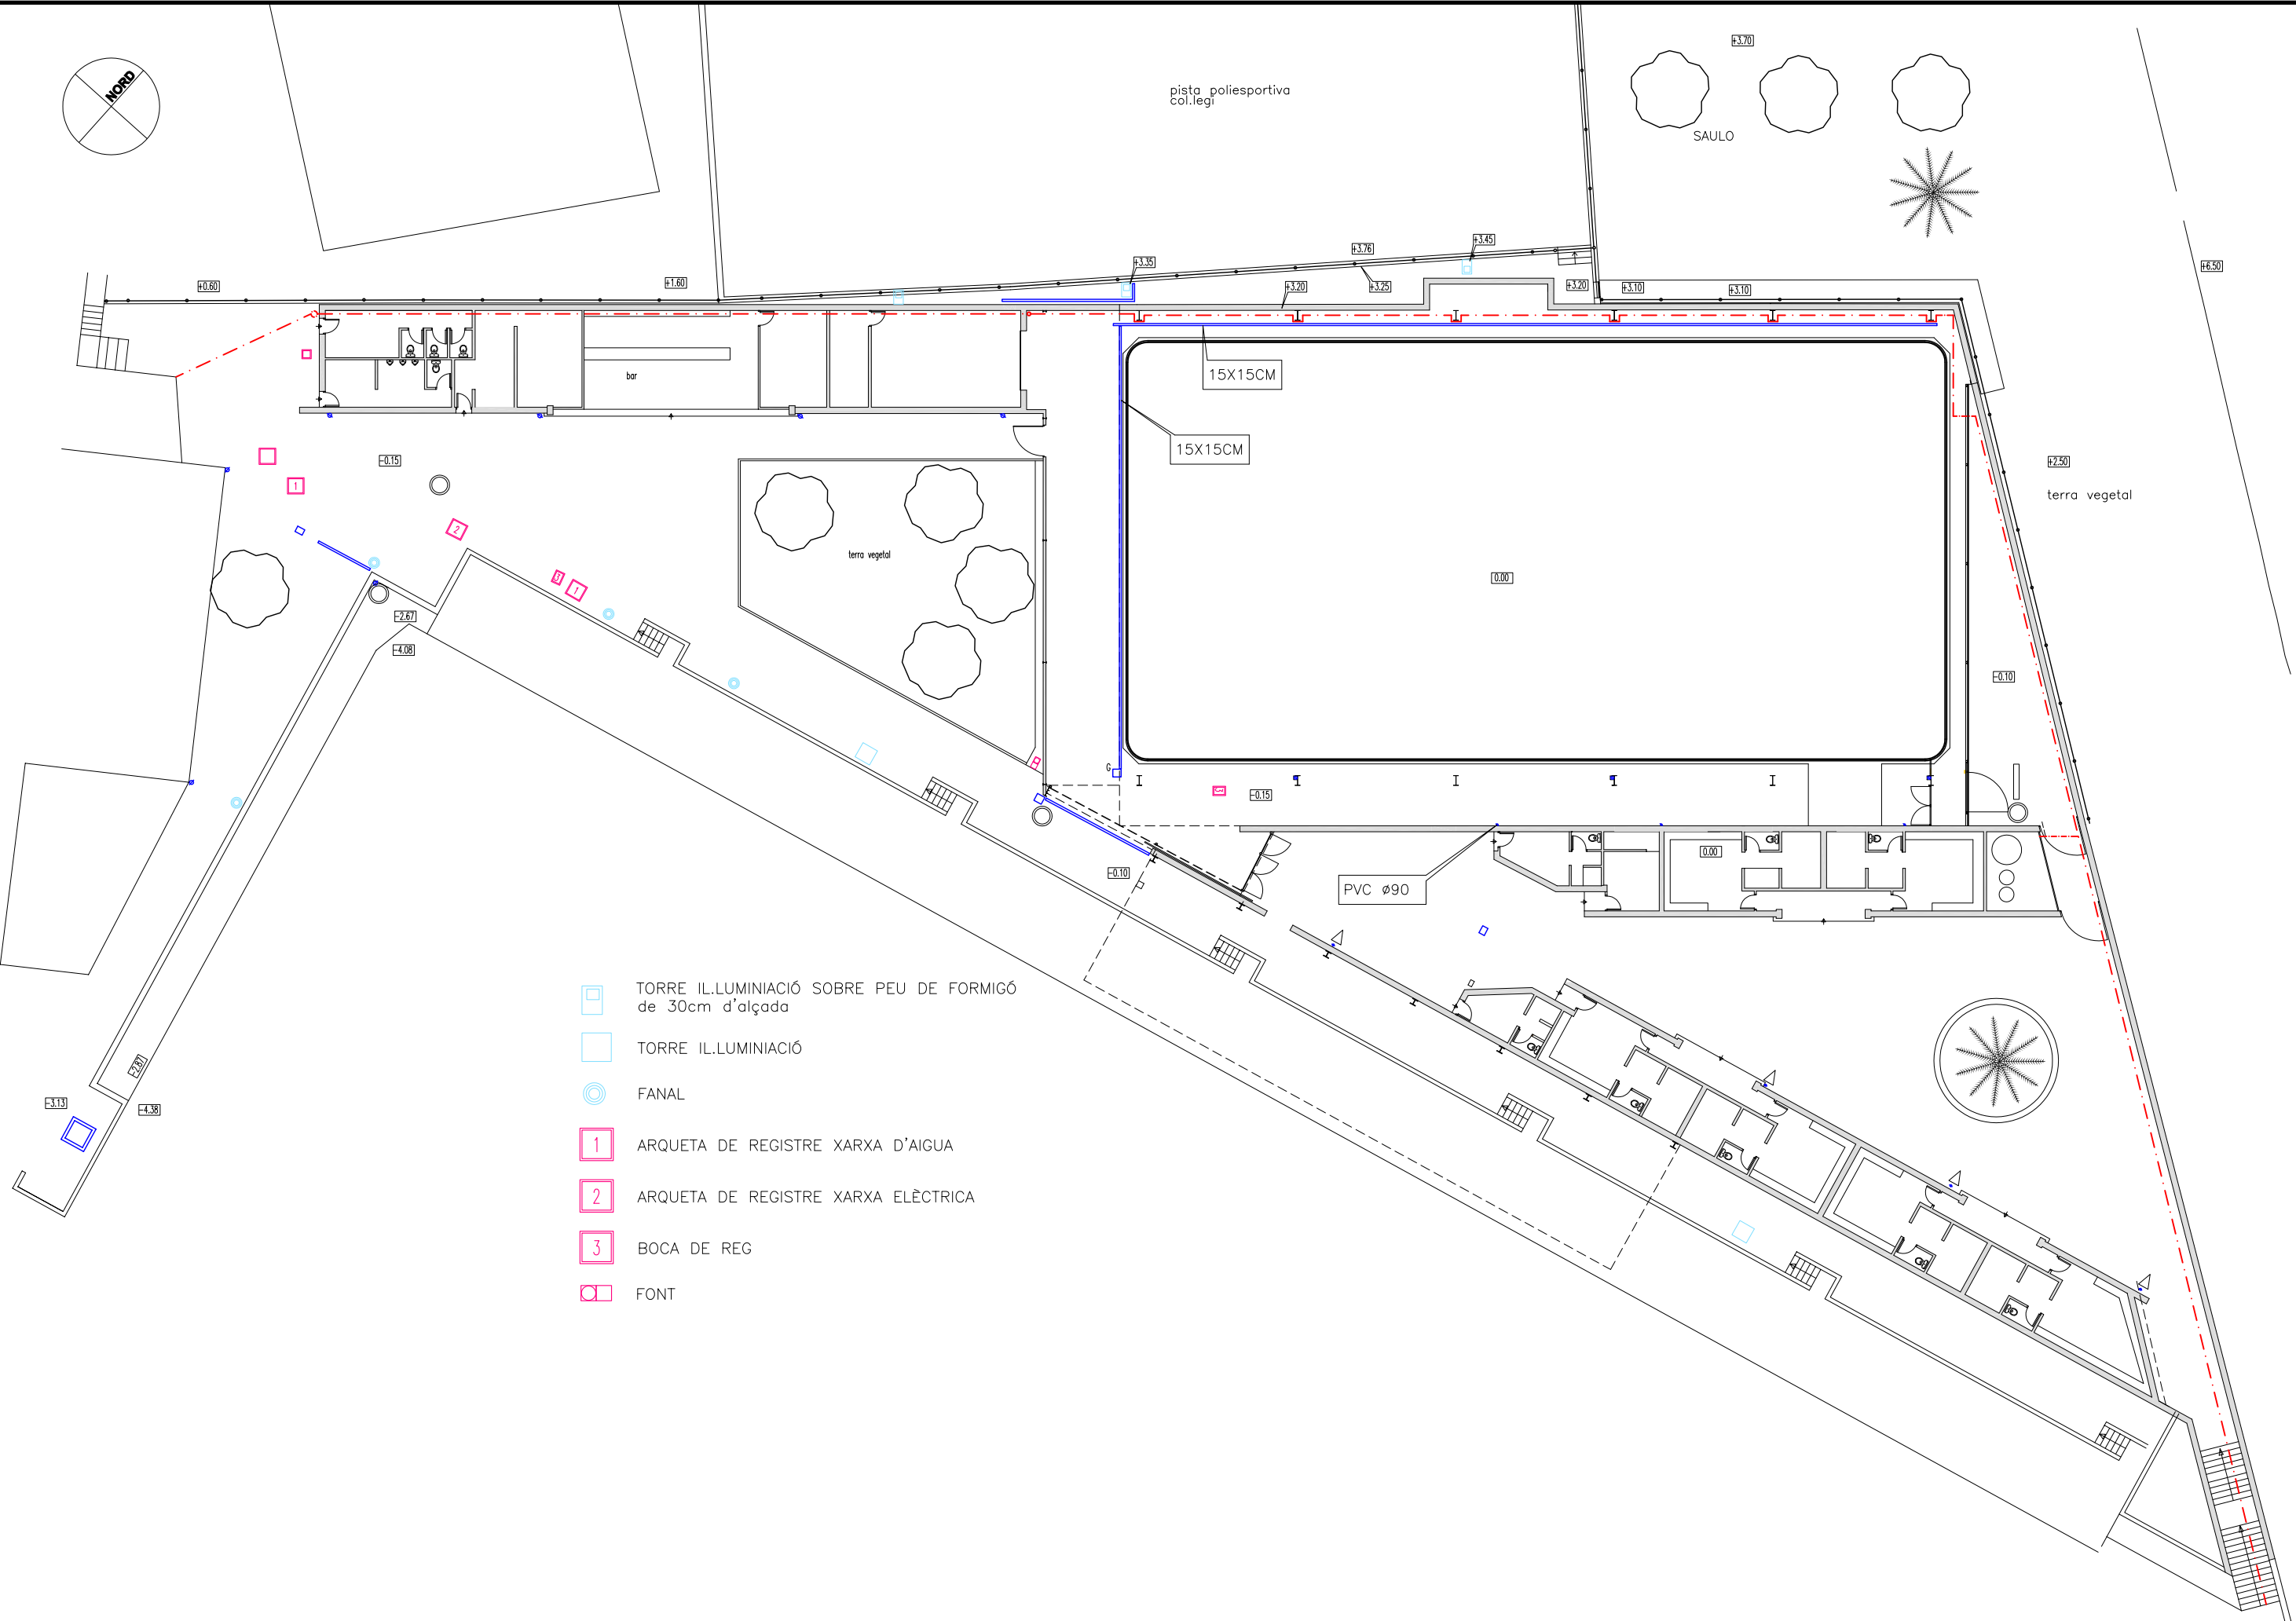

- TORRE IL·LUMINACIÓ SOBRE PEU DE FORMIGÓ de 30cm d'alçada
- TORRE IL·LUMINACIÓ
- FANAL
- 1 ARQUETA DE REGISTRE XARXA D'AIGUA
- 2 ARQUETA DE REGISTRE XARXA ELÈCTRICA
- 3 BOCA DE REG
- FONT



PROMOTOR / TITULAR

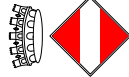

AJUNTAMENT DE VALLS

PROJECTE BÀSIC I D'EXECUCIÓ
REFORMA PAVELLÓ POLIESPORTIU
EL VILAR

L'ENGINYER TÈCNIC INDUSTRIAL COL 20902

Núm. Plànol

2

EMPLAÇAMENT


N.Ref: 4014-21

Escala: 1/300


Projectista: R.F.

MAIG - 2021

INTEC VALLS ENGINEYERIA, S.L.P. Carrer Avenir, 36 1 B VALLS Tel.: 977608947 e-mail: rintec@tinet.org

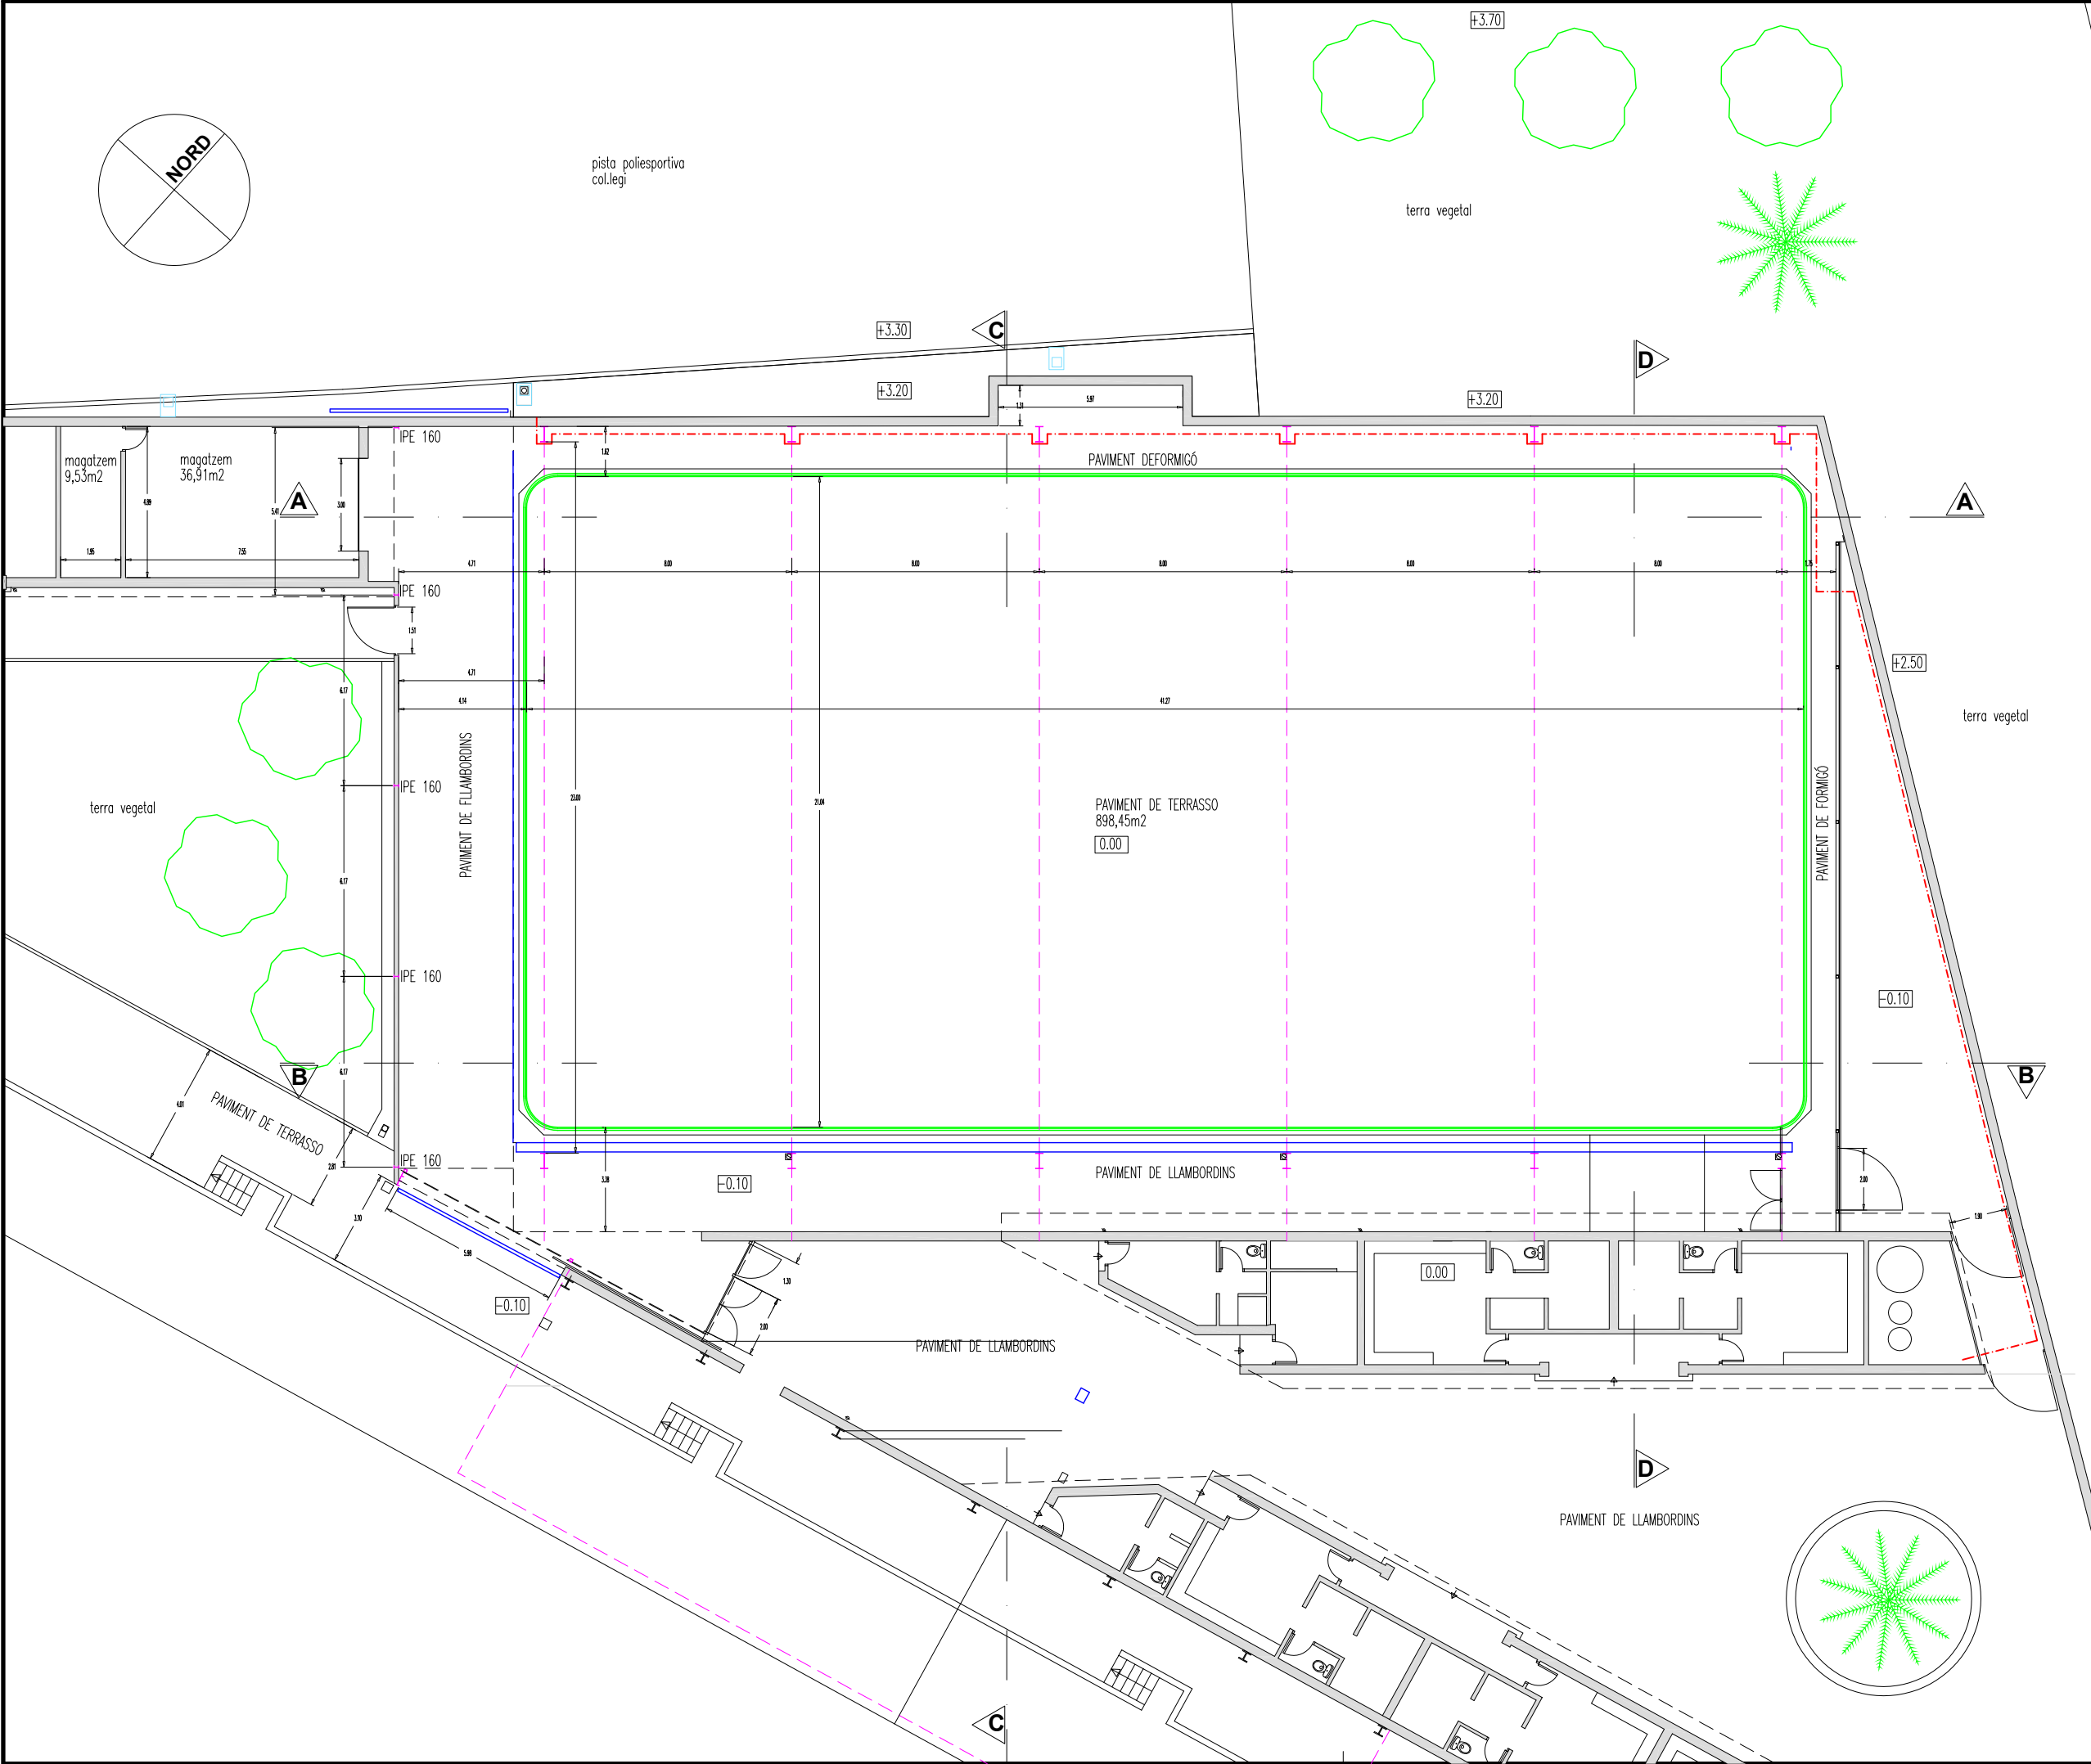


L'ENGINYER TÈCNIC INDUSTRIAL COL 20902		PROJECTE BÀSIC I EXECUTIU REFORMA PAVELLÓ POLIESPORTIU EL VILAR	
AJUNTAMENT DE VALLS	PROMOTOR / TITULAR	ESTAT ACTUAL PLANTA DE DISTRIBUCIÓ I COTES	
		INTEC VALLS ENGINEYERIA, S.L.P. Carrer Avenir, 36 1 B VALLS Tel.: 977608947 e-mail: rintec@tinet.org	
INTEC	Núm. Plànol	Escala: 1/200	
		Projectista: R.F.	
3		N.Ref: 4014-21	
		MAIG - 2021	

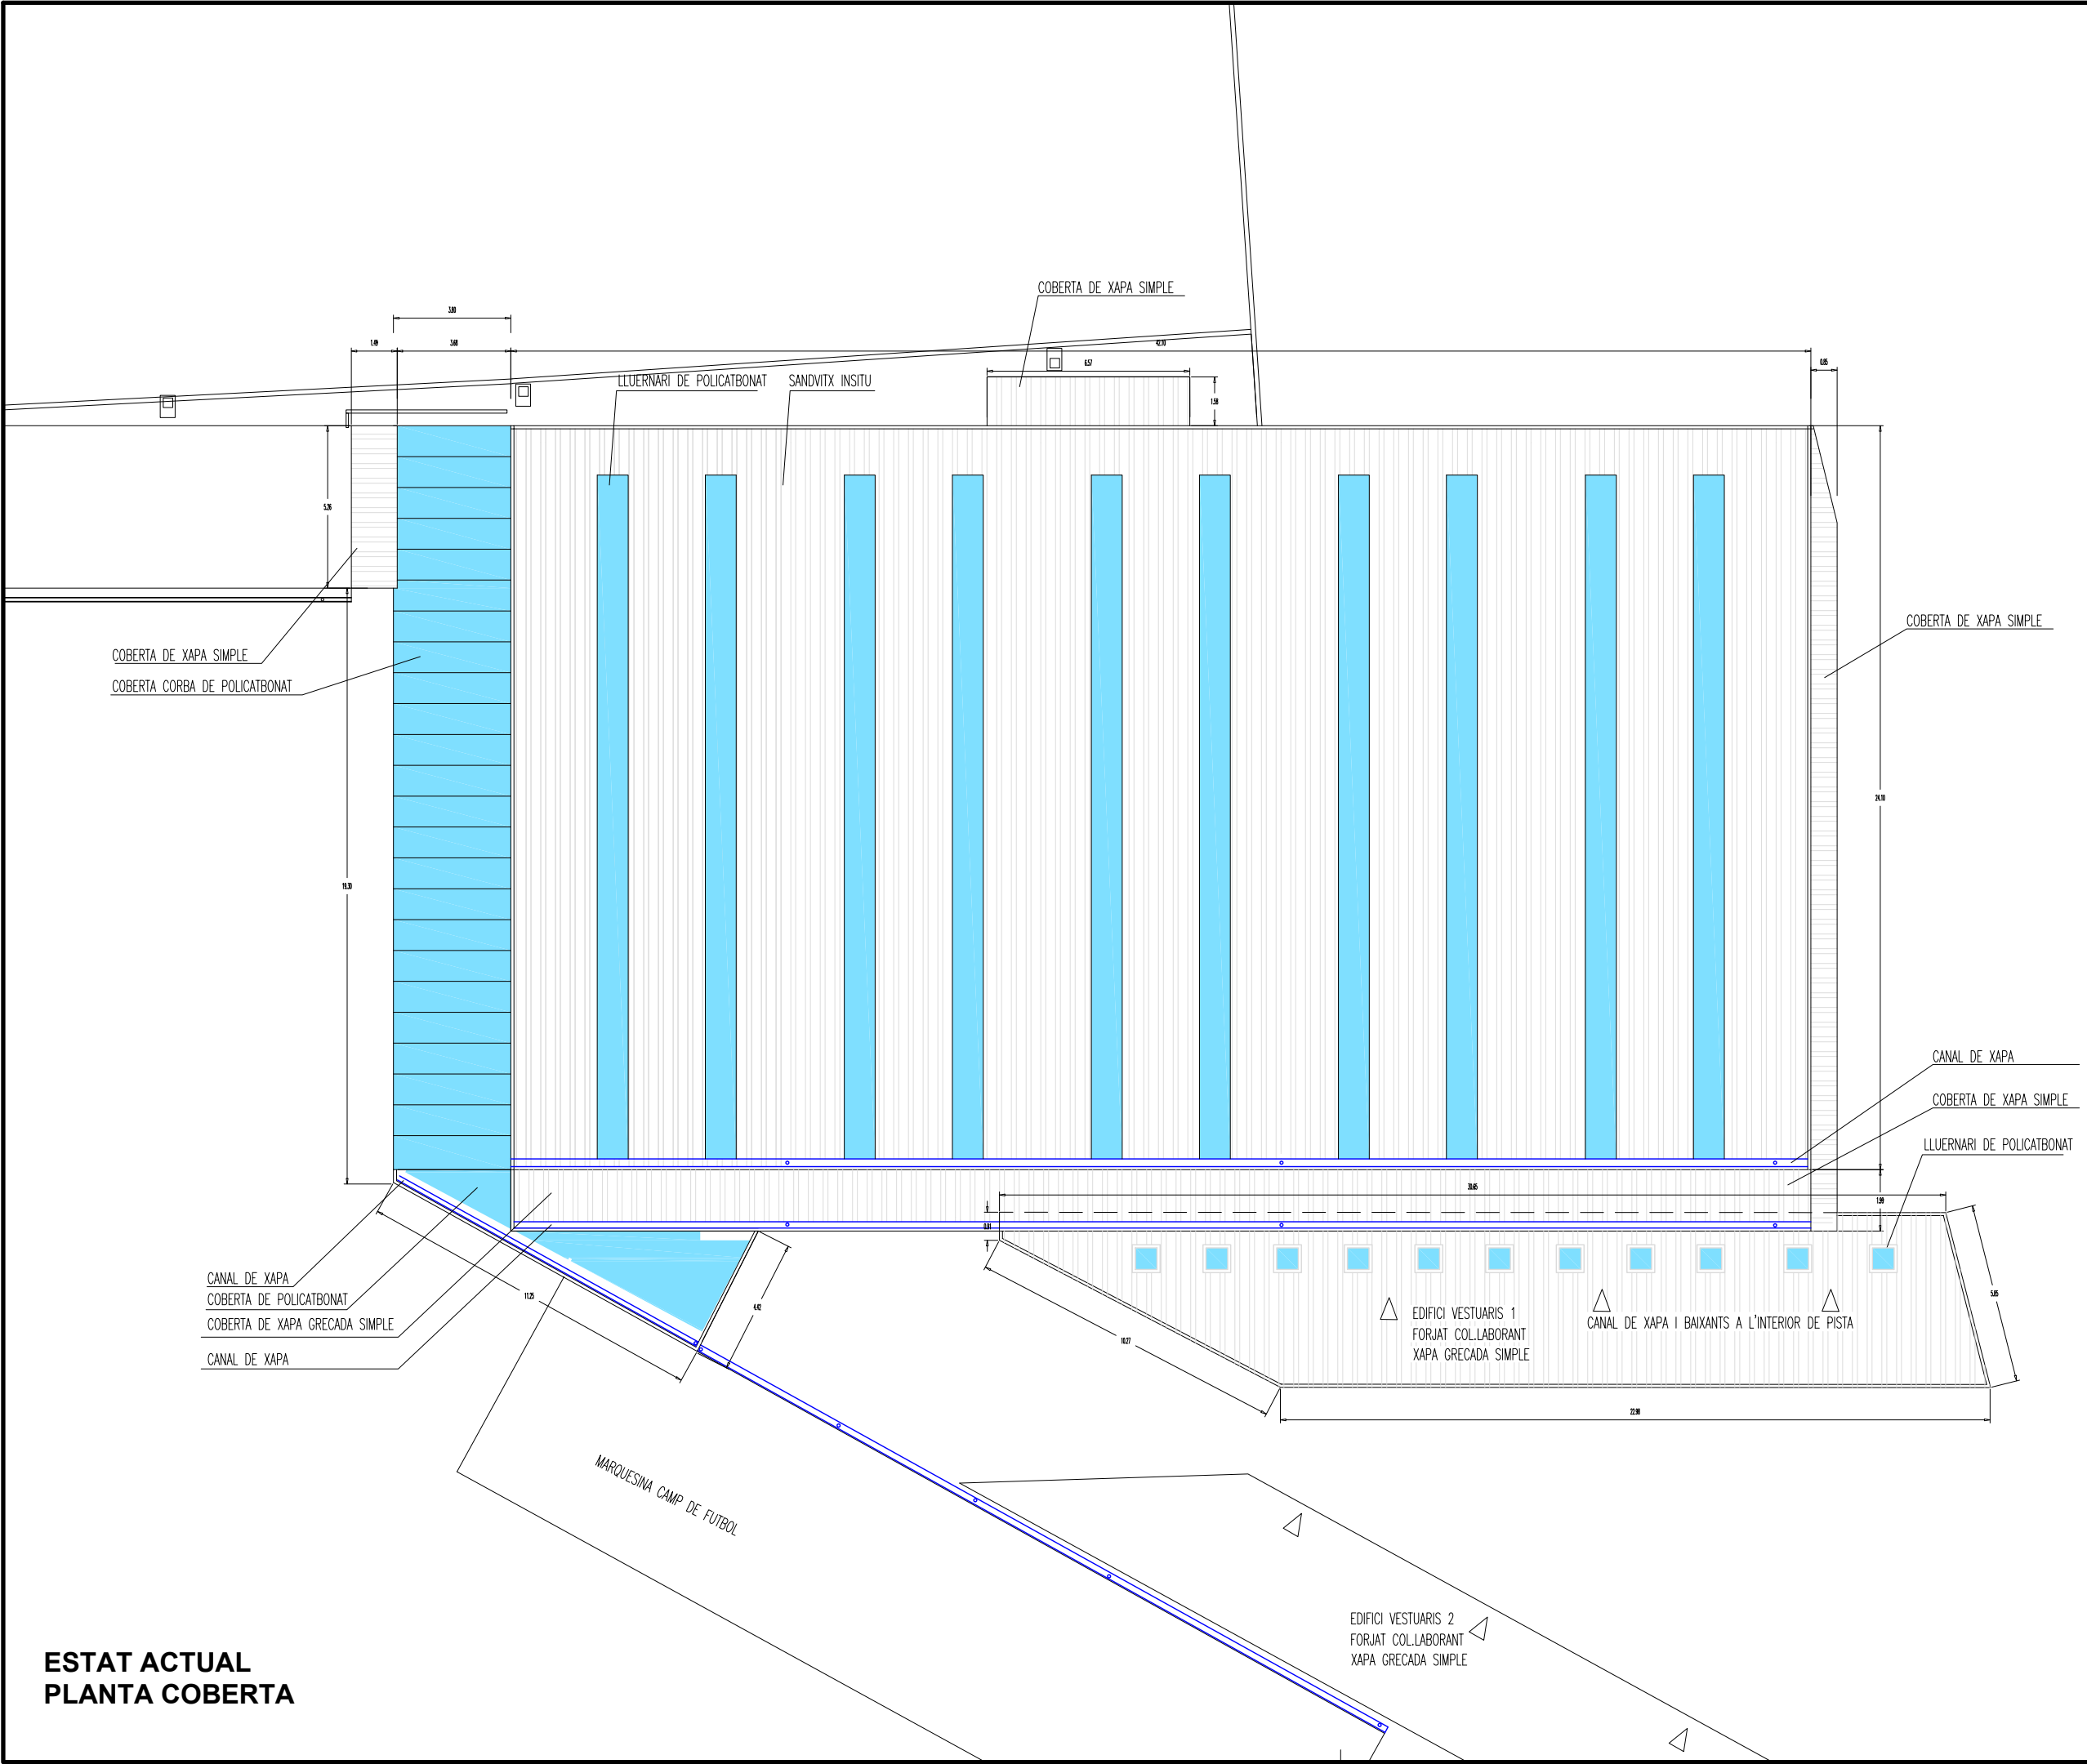

ESTAT ACTUAL
PLANTA COBERTA

		 AJUNTAMENT DE VALLS		PROMOTOR / TITULAR		L'ENGINYER TÈCNIC INDUSTRIAL COL 20902	
Núm. Plànol 4		ESTAT ACTUAL PLANTA COBERTA		PROJECTE BÀSIC I EXECUTIU REFORMA PAVELLÓ POLIESPORTIU EL VILAR			
		Escala: 1/200		N.Ref: 4014-21			
		Projectista: R.F.		MAIG - 2021			
		INTEC VALLS ENGINYERIA, S.L.P. Carrer Avenir, 36 1 B VALLS Tel.: 977608947 e-mail: rintec@tinet.org					

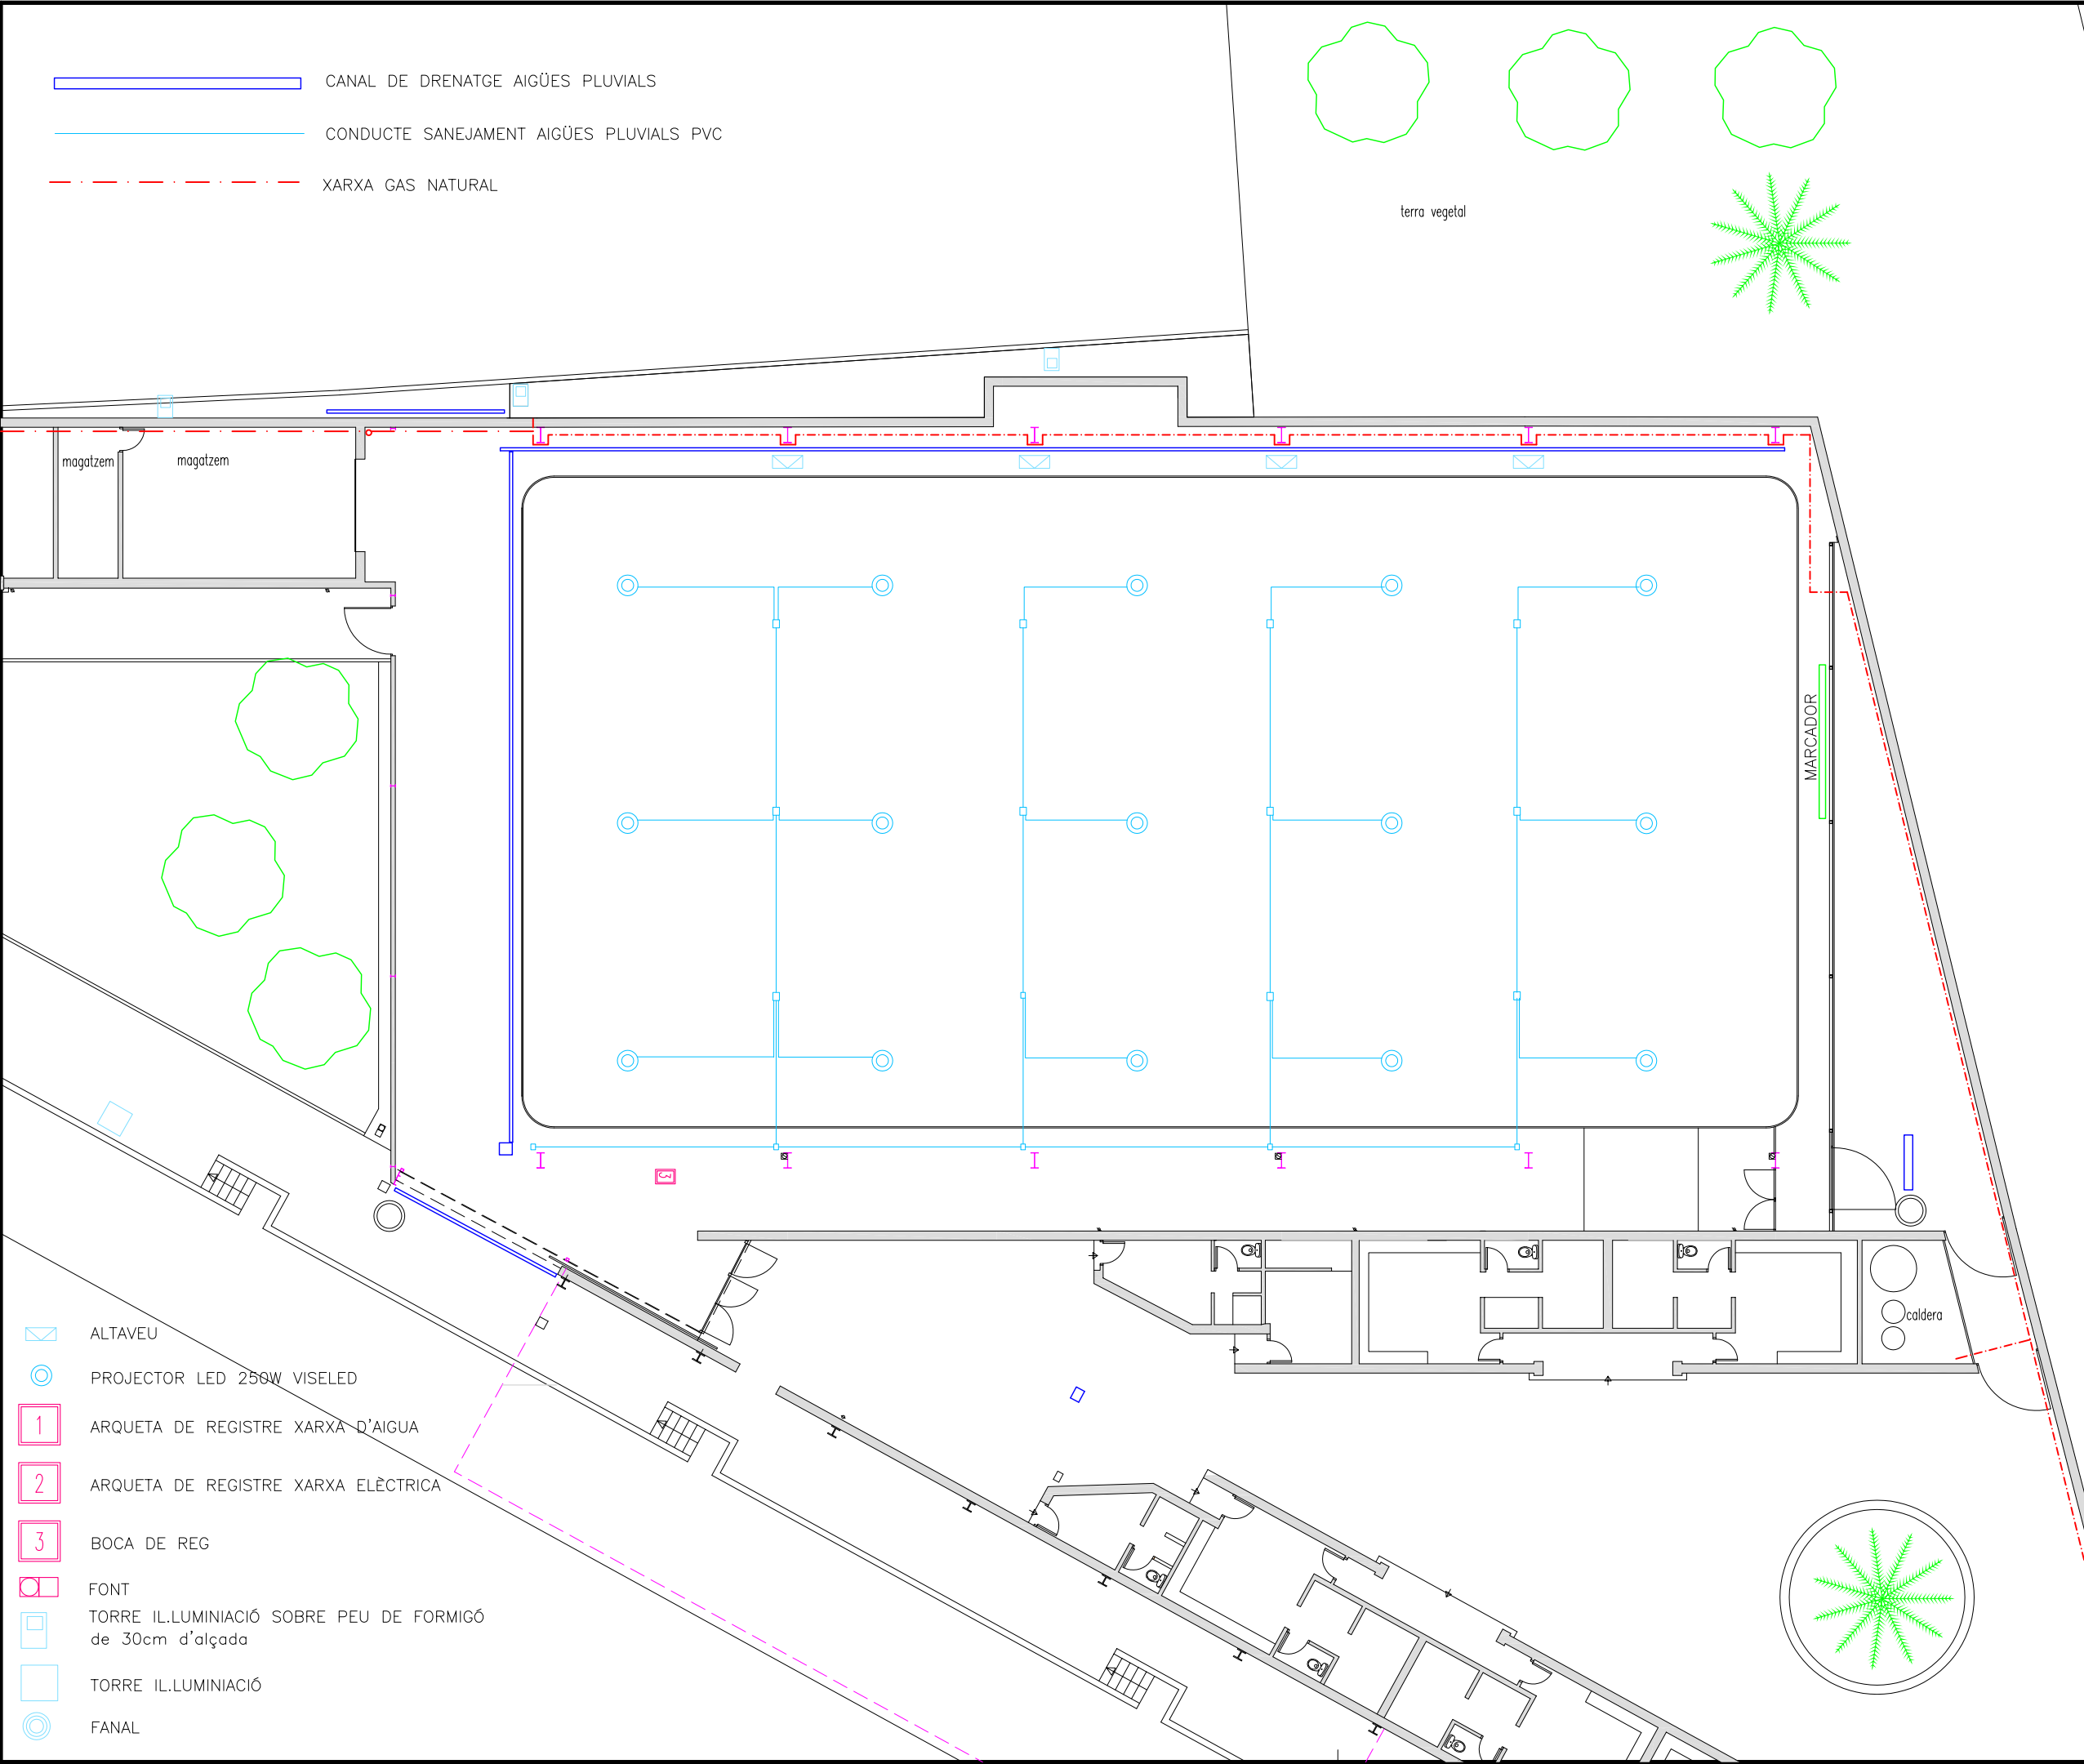


CANAL DE DRENATGE AIGÜES PLUVIALS

CONDUCTE SANEJAMENT AIGÜES PLUVIALS PVC

XARXA GAS NATURAL


- ALTAVEU
- PROJECTOR LED 250W VISELED
- 1 ARQUETA DE REGISTRE XARXA D'AIGUA
- 2 ARQUETA DE REGISTRE XARXA ELÈCTRICA
- 3 BOCA DE REG
- FONT
- TORRE IL.LUMINIACIÓ SOBRE PEU DE FORMIGÓ de 30cm d'alçada
- TORRE IL.LUMINIACIÓ
- FANAL


 INTEC			

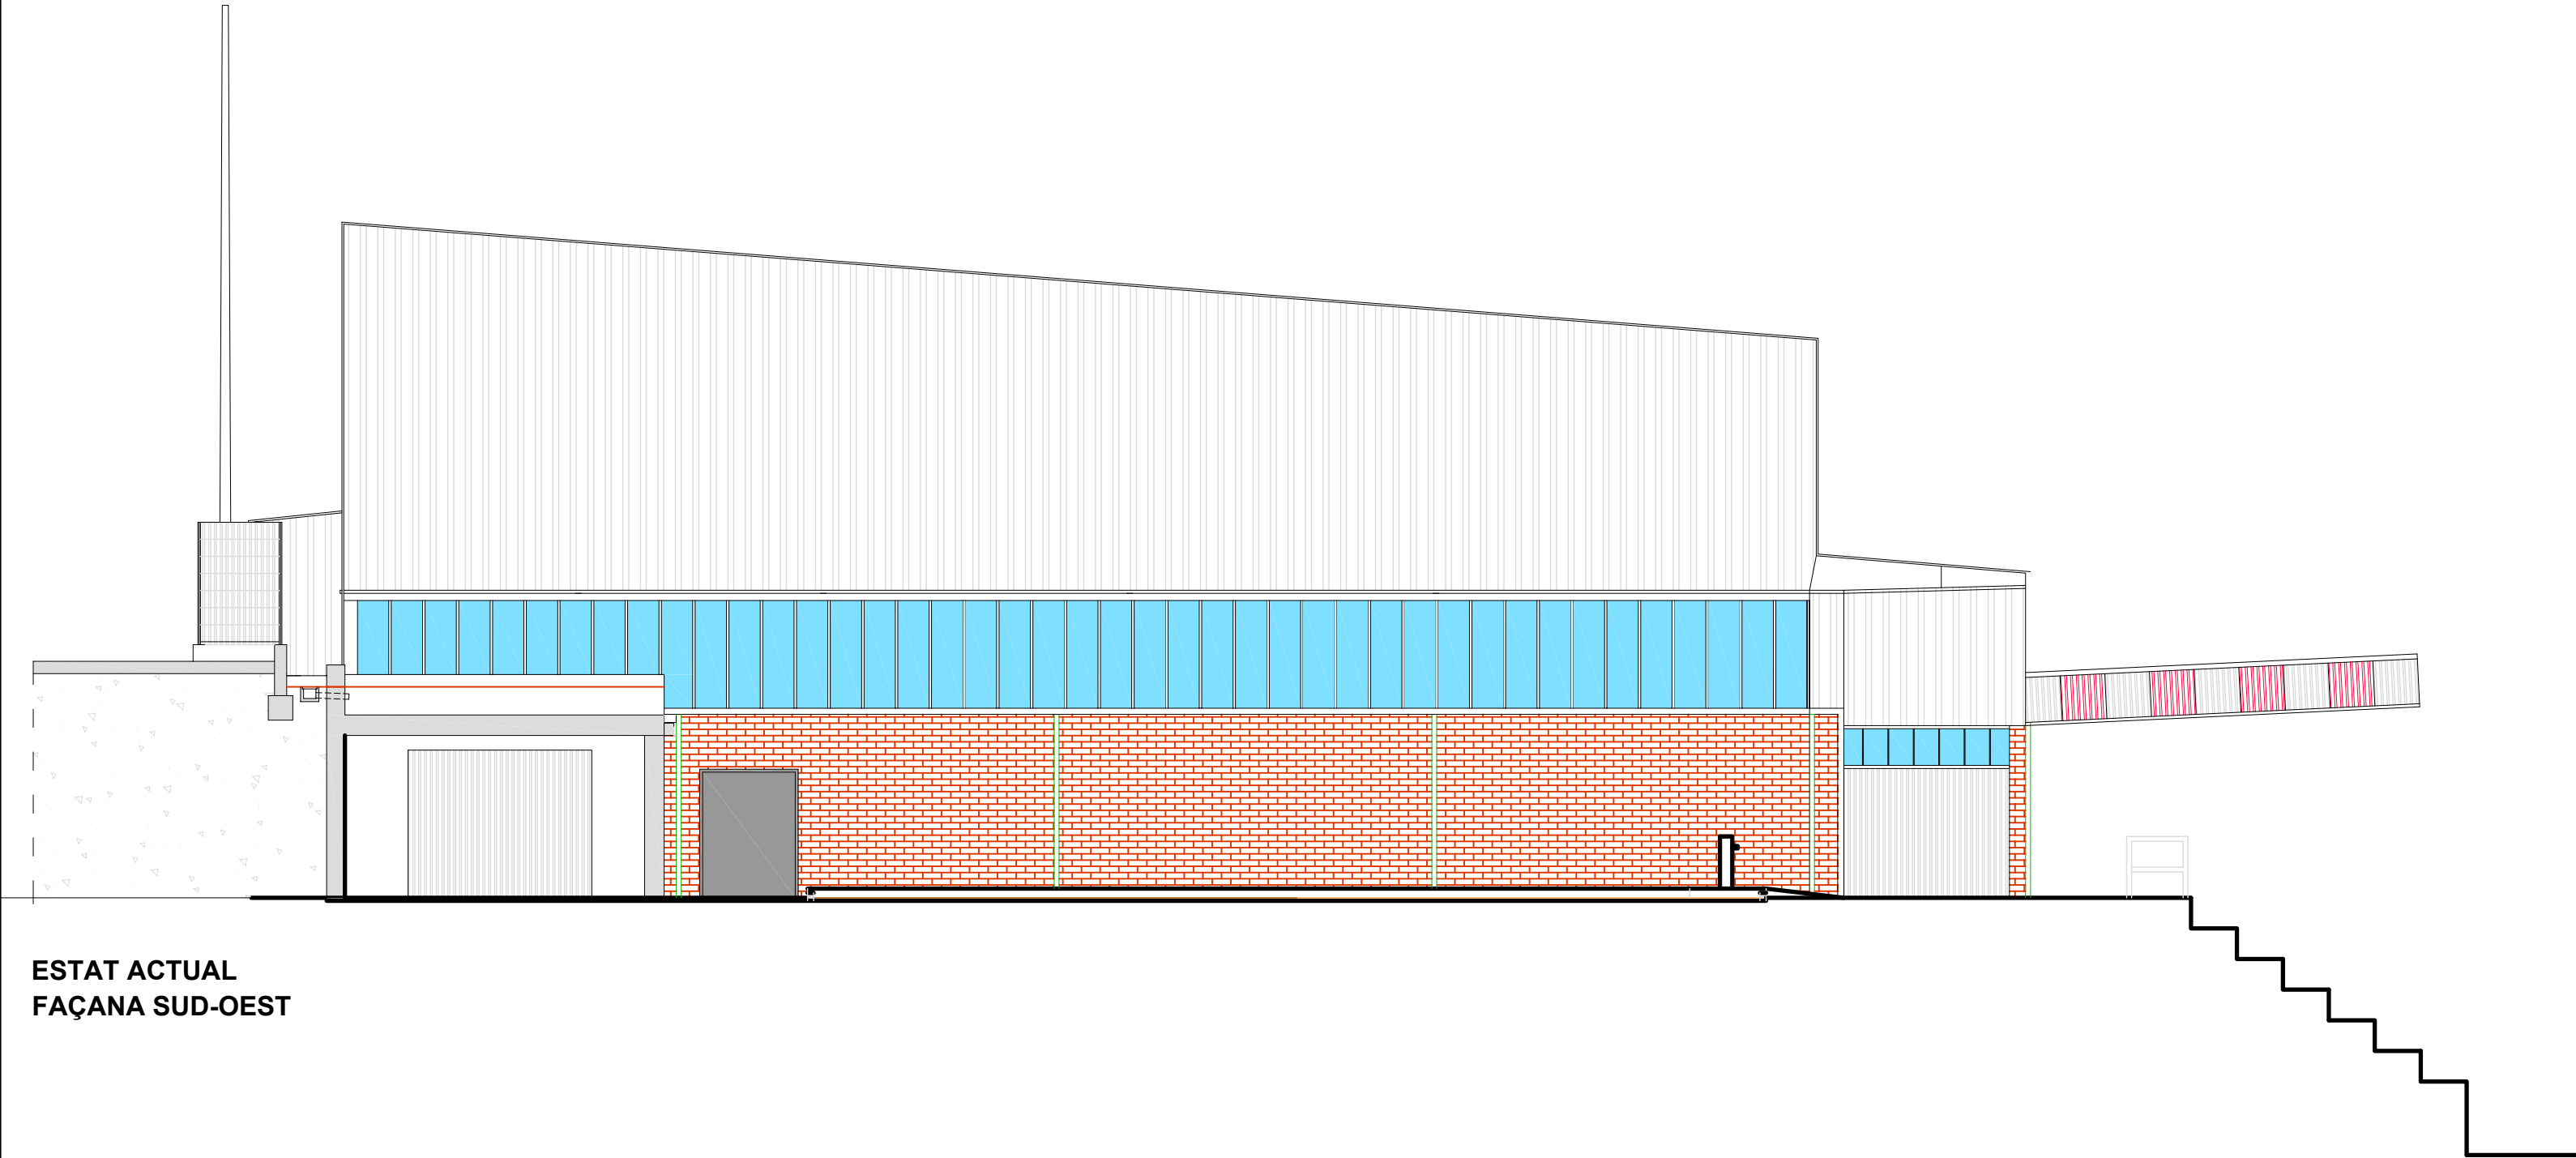

ESTAT ACTUAL
FAÇANA SUD-OEST


	PROMOTOR / TITULAR		 AJUNTAMENT DE VALLS		PROJECTE BÀSIC I D'EXECUCIÓ REFORMA PAVELLÓ POLIESPORTIU EL VILAR		L'ENGINYER TÈCNIC INDUSTRIAL COL 20902
Núm. Plànol	ESTAT ACTUAL FAÇANA SUD-OEST			Escala: 1/100	N.Ref: 4014-21		
				Projectista: R.F.	MAIG - 2021		
				INTEC VALLS ENGINEYERIA, S.L.P. Carrer Avenir, 36 1 B VALLS Tel.: 977608947 e-mail: rintec@tinet.org			
6							

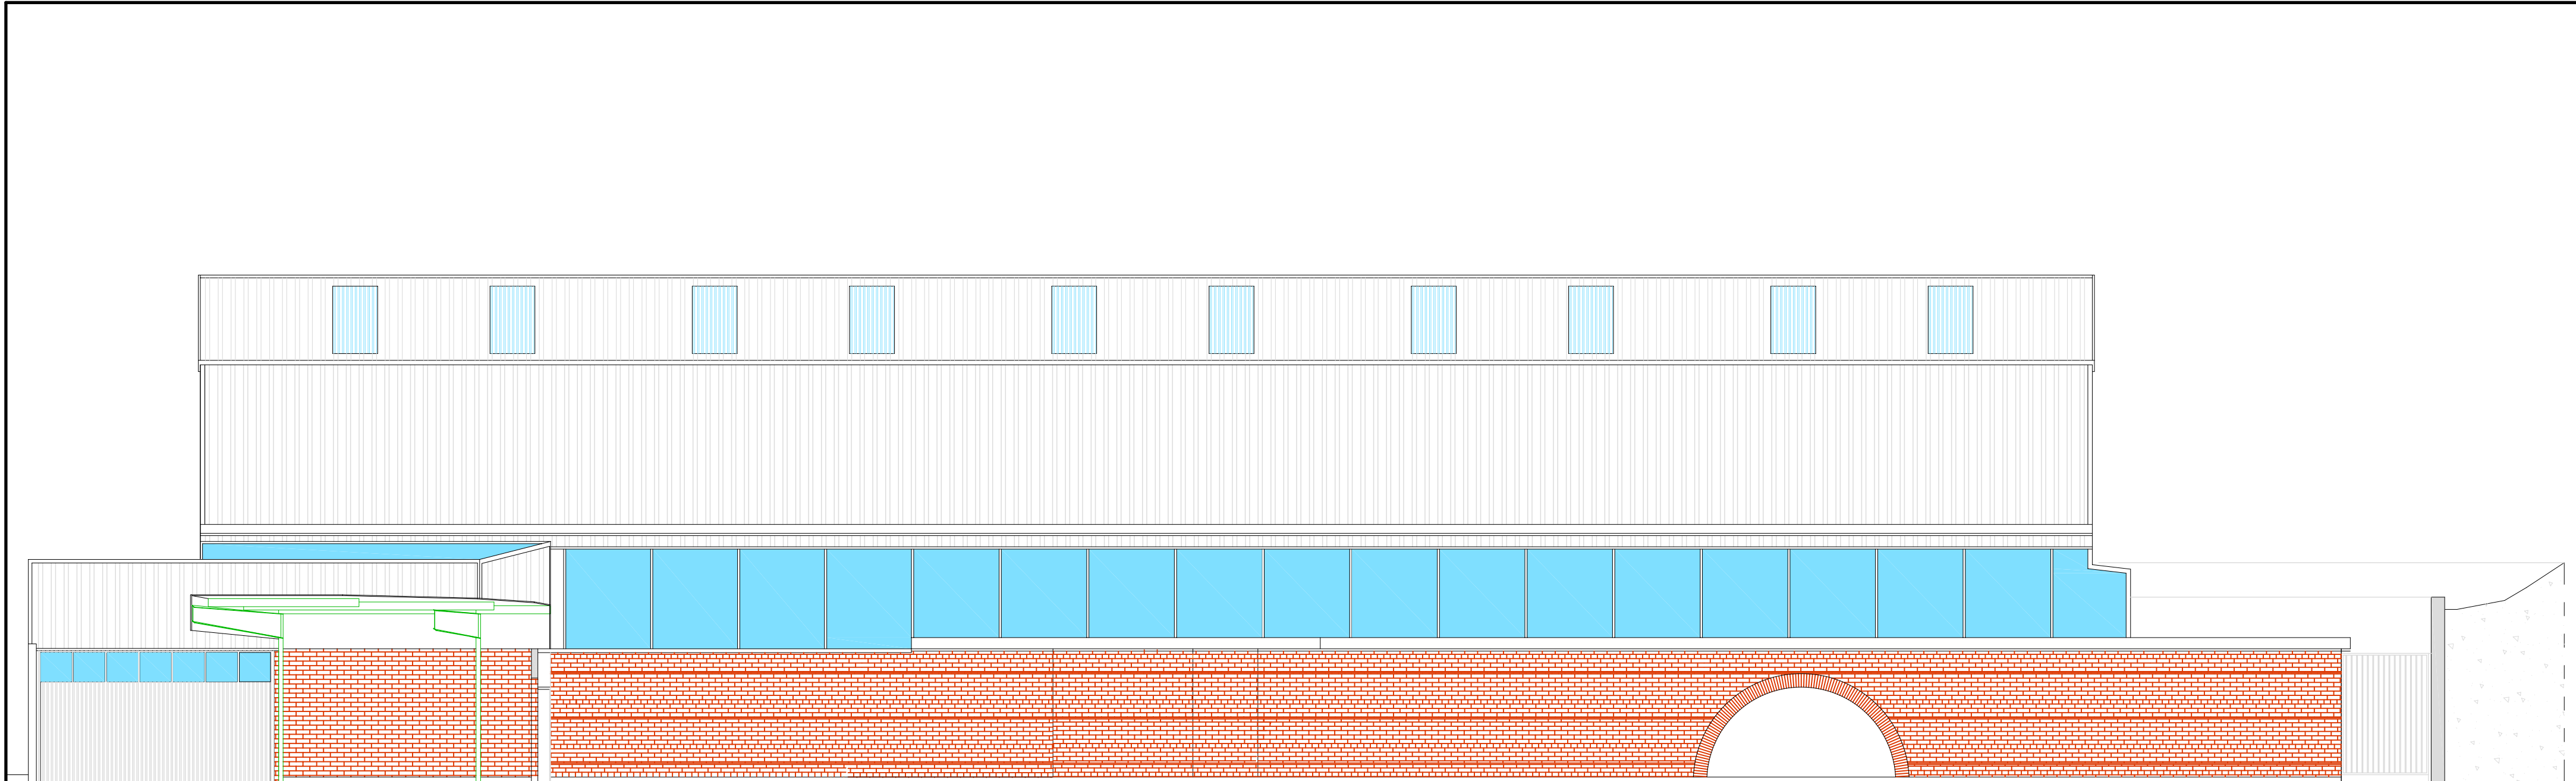ESTAT ACTUAL FAÇANA SUD-EST 		L'ENGINYER TÈCNIC INDUSTRIAL COL 20902	
	PROMOTOR / TITULAR		PROJECTE BÀSIC I D'EXECUCIÓ REFORMA PAVELLÓ POLIESPORTIU EL VILAR
	AJUNTAMENT DE VALLS		
Núm. Plànol	ESTAT ACTUAL FAÇANA SUD- EST		Escala: 1/100 Projectista: R.F.
	7		
INTEC VALLS ENGINEYERIA, S.L.P. Carrer Avenir, 36 1 B VALLS Tel.: 977608947 e-mail: rintec@inet.org		N.Ref: 4014-21 MAIG - 2021	

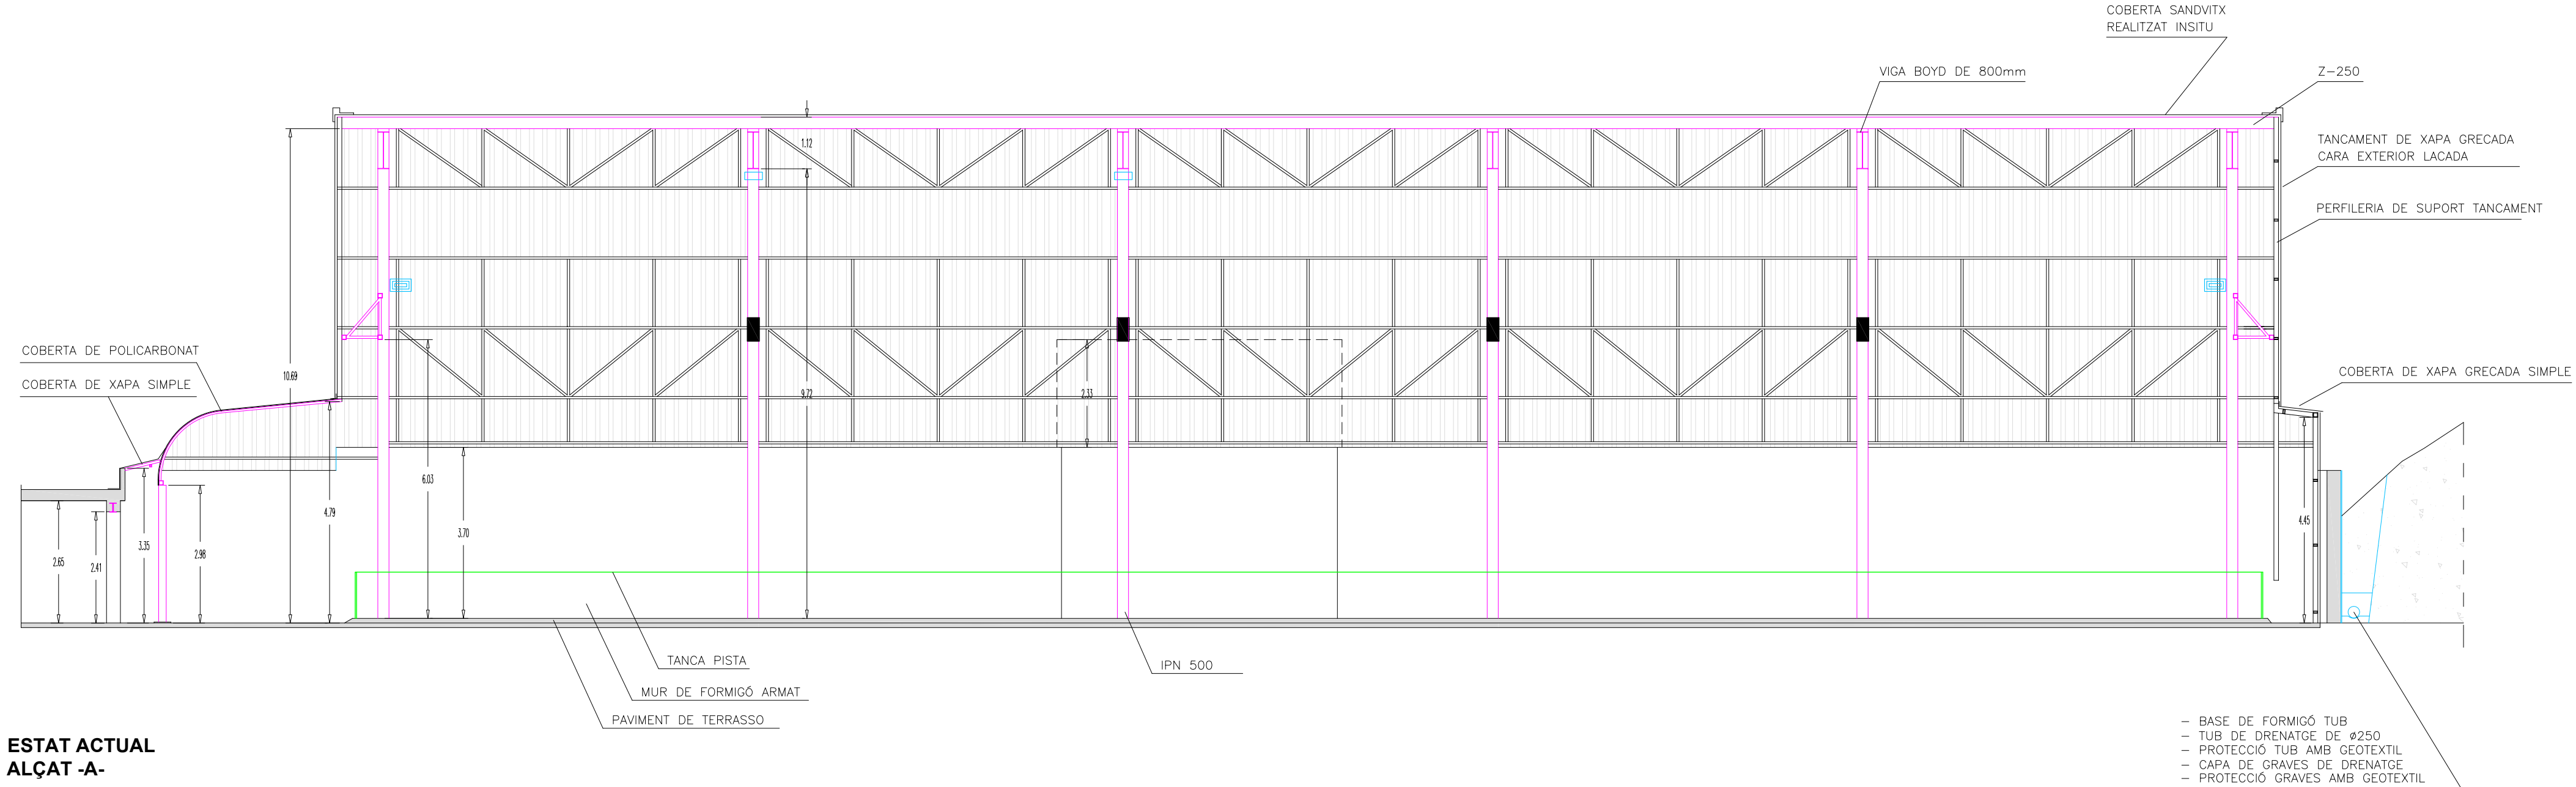


ESTAT ACTUAL
ALÇAT -A-

INETE		PROMOTOR / TITULAR		AJUNTAMENT DE VALLS		PROJECTE BÀSIC I D'EXECUCIÓ REFORMA PAVELLÓ POLIESPORTIU EL VILAR		L'ENGINYER TÈCNIC INDUSTRIAL COL 20902	
Núm. Plànol		8		ESTAT ACTUAL ALÇAT -A-		Escala: 1/100		N.Ref: 4014-21	
						Projectista: R.F.		MAIG - 2021	

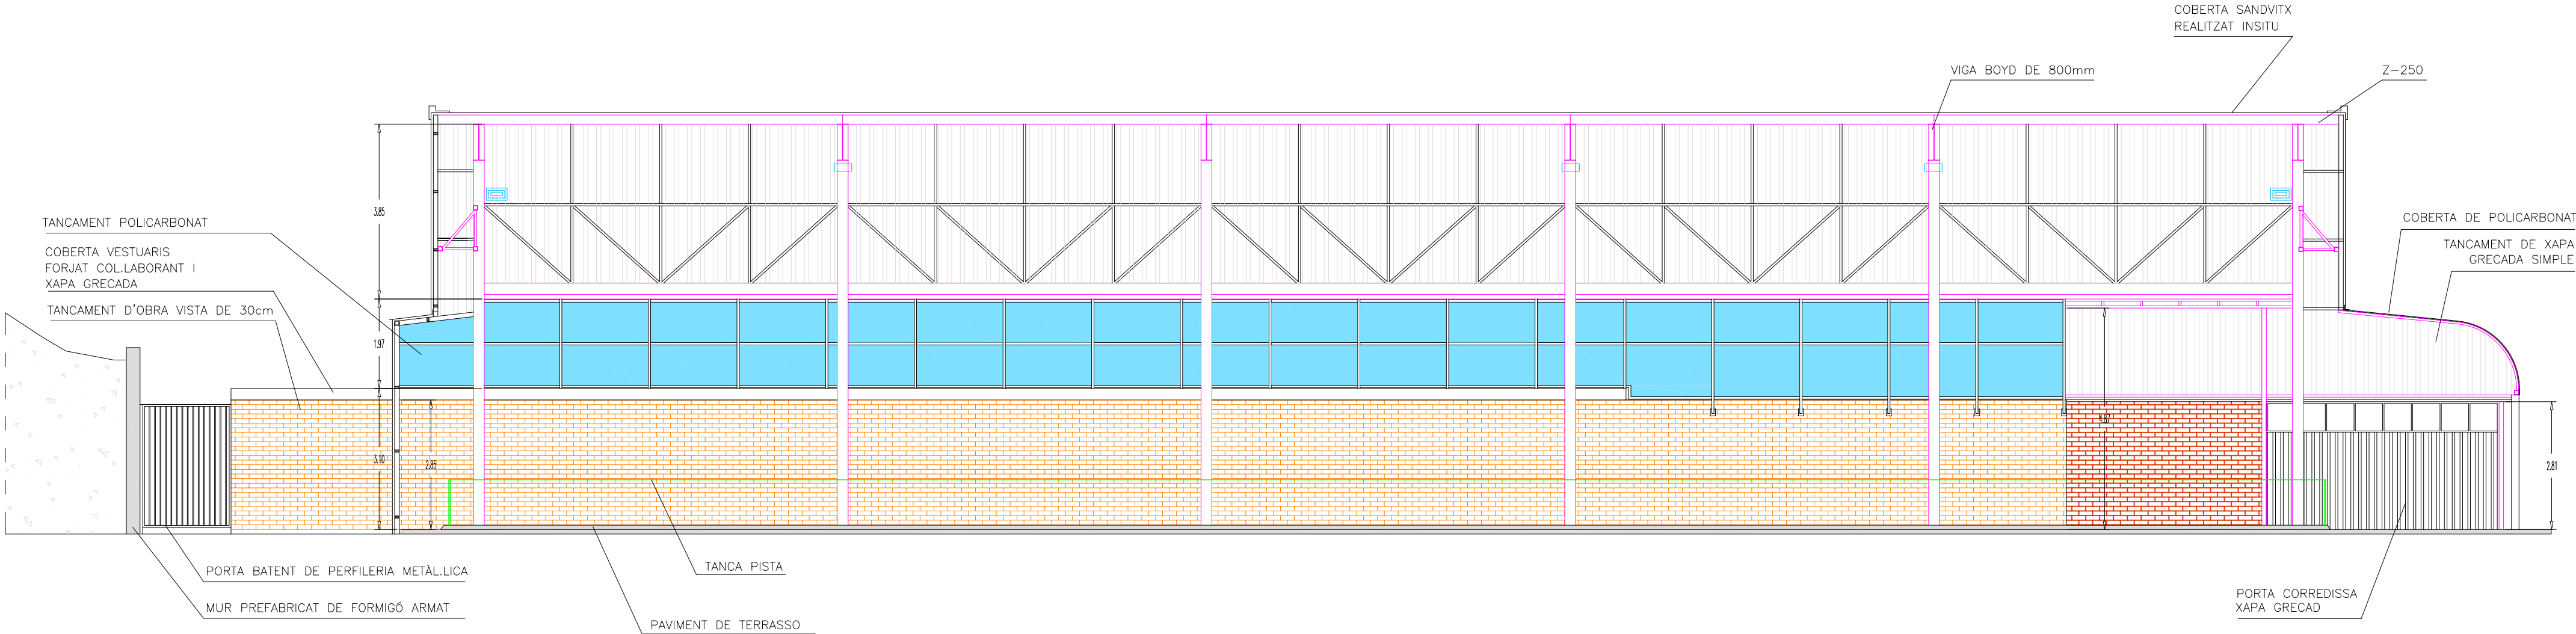



ESTAT ACTUAL
ALÇAT B

	PROMOTOR / TITULAR		 AJUNTAMENT DE VALLS		PROJECTE BÀSIC I D'EXECUCIÓ REFORMA PAVELLÓ POLIESPORTIU EL VILAR		L'ENGINYER TÈCNIC INDUSTRIAL COL 20902
Núm. Plànol	ESTAT ACTUAL ALÇAT -B-				Escala: 1/100	N.Ref: 4014-21	
9	INTEC VALLS ENGINEYERIA, S.L.P. Carrer Avenir, 36 1 B VALLS Tel.: 977608947 e-mail: rintec@inet.org				Projectista: R.F.	MAIG - 2021	

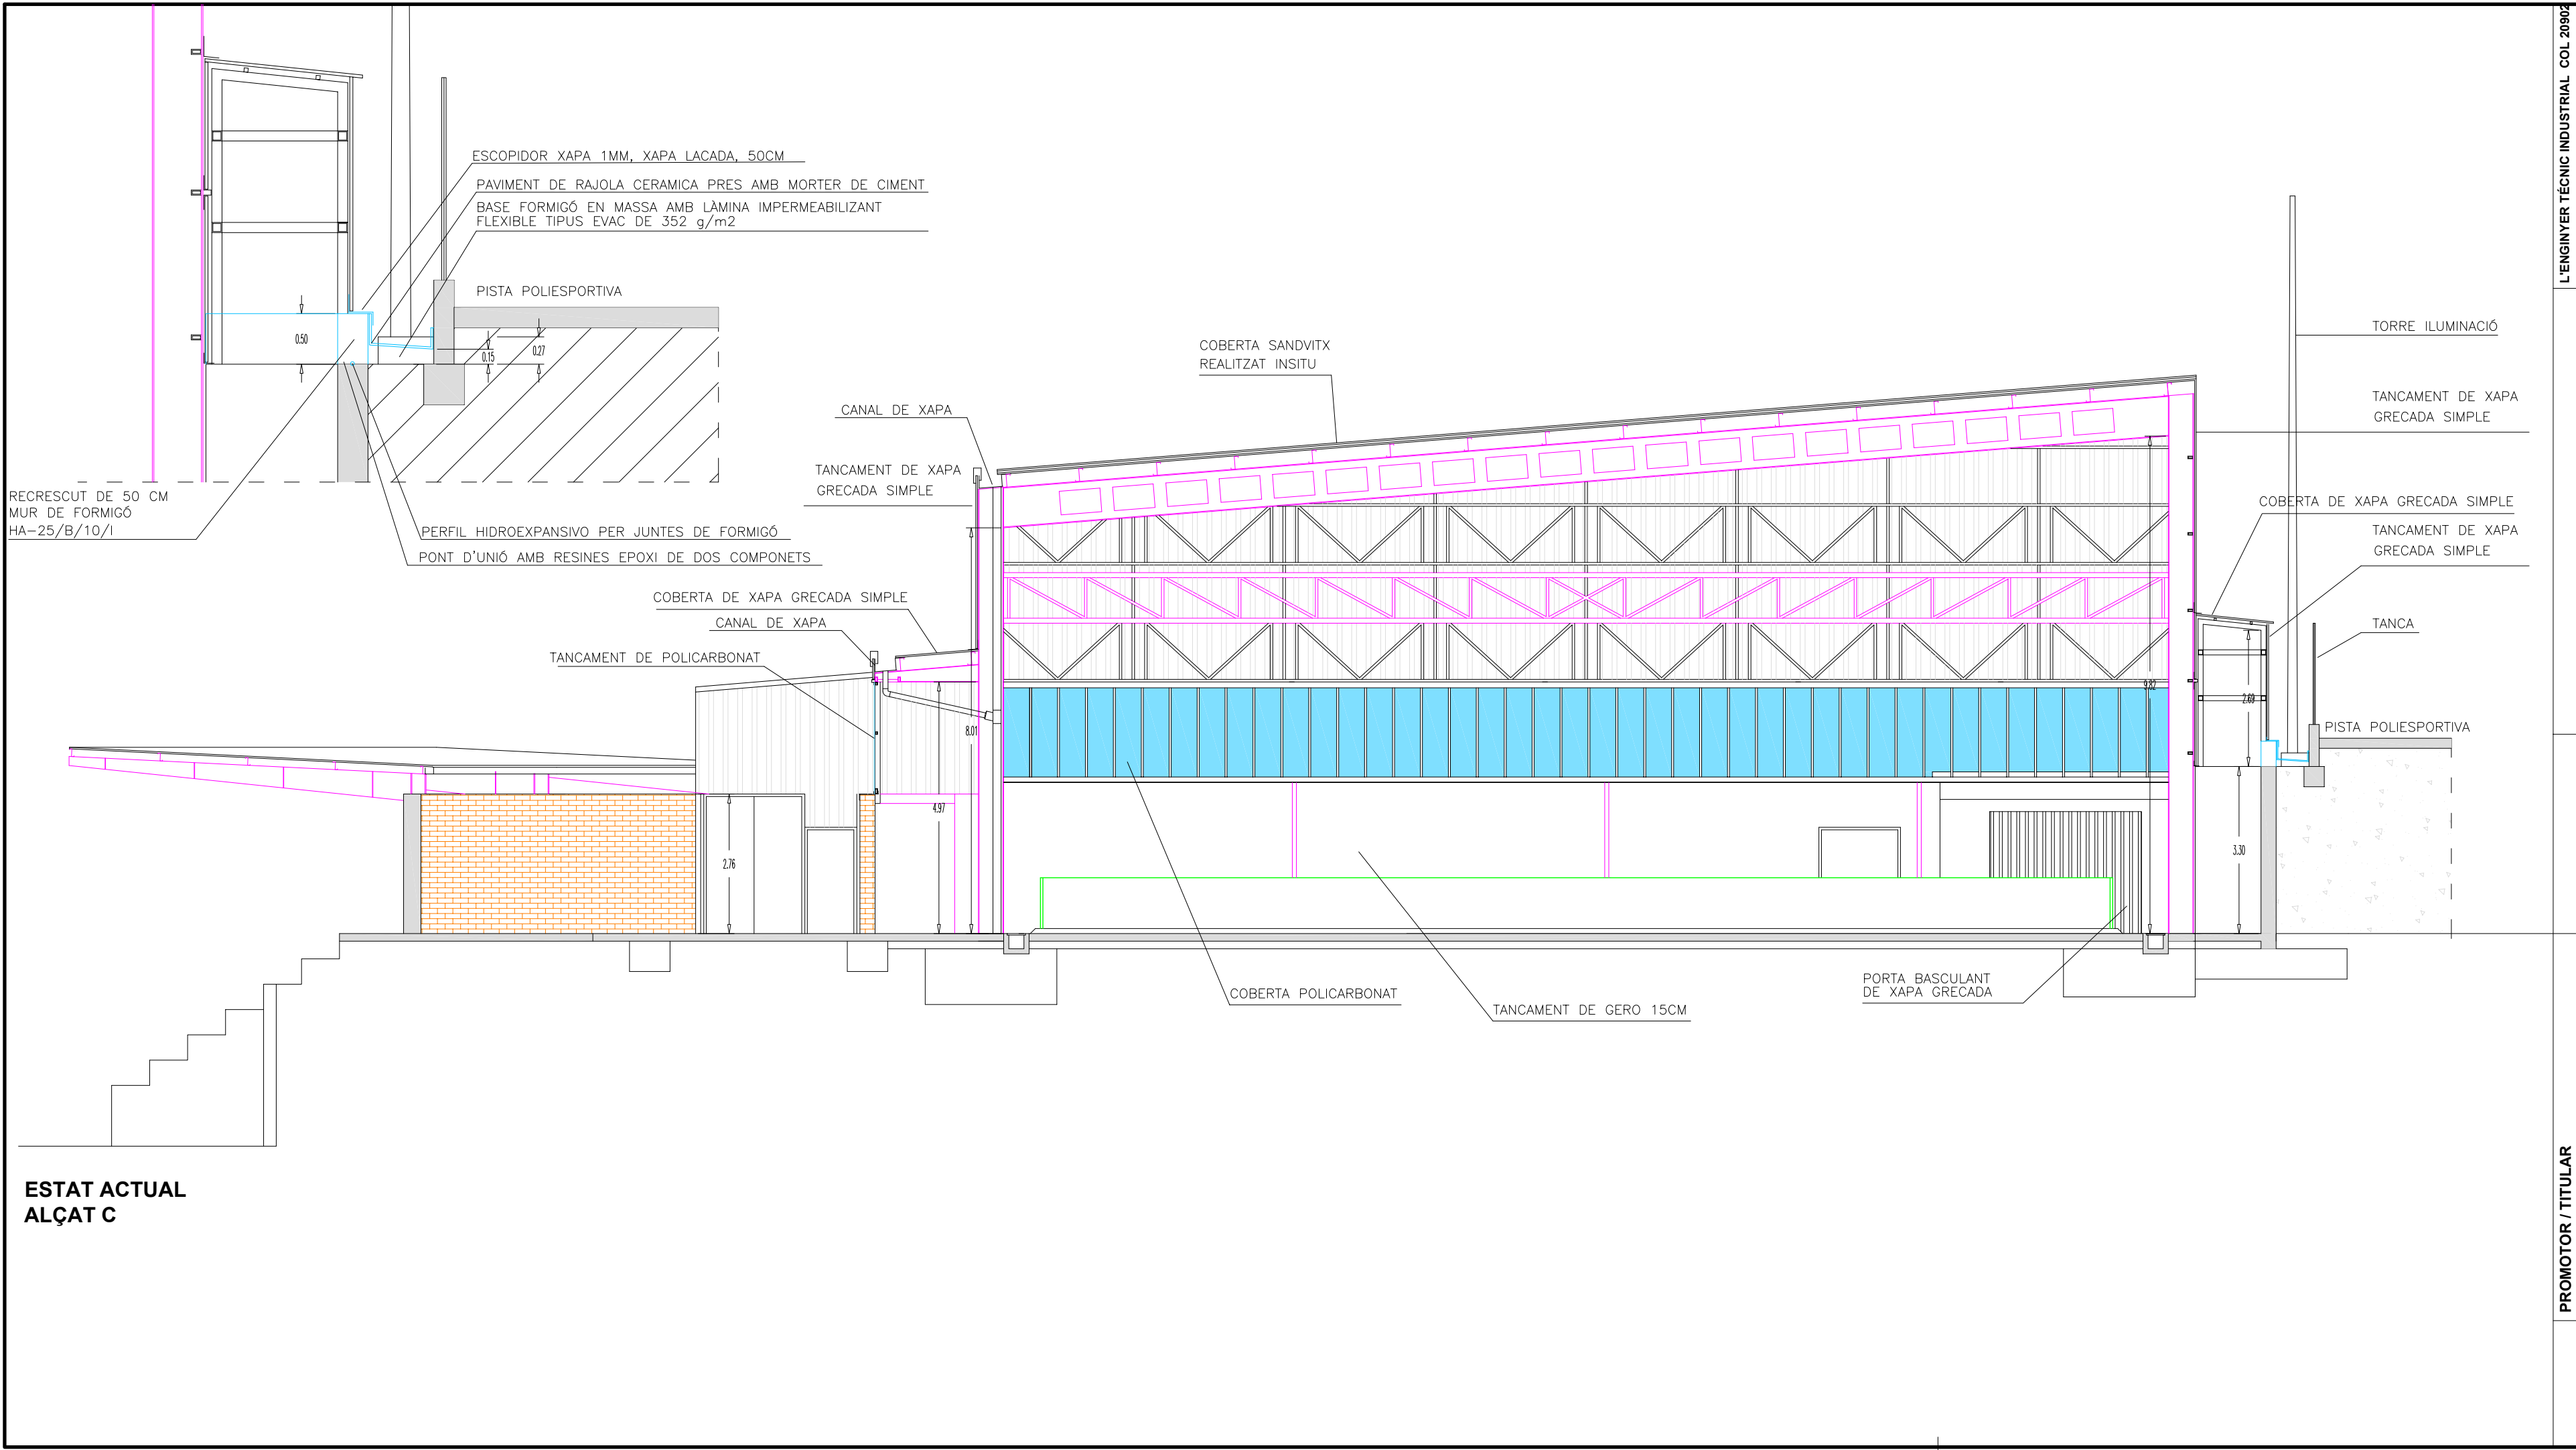


	PROMOTOR / TITULAR		PROJECTE BÀSIC I D'EXECUCIÓ REFORMA PAVELLÓ POLIESPORTIU EL VILAR		L'ENGINYER TÈCNIC INDUSTRIAL COL 20902
Núm. Plànol 10	ESTAT ACTUAL ALÇAT C		AJUNTAMENT DE VALLS 		
	INTEC VALLS ENGINEYERIA, S.L.P. Carrer Avenir, 36 1 B VALLS Tel.: 977608947 e-mail: rintec@tinet.org				
Escala: 1/100		N.Ref: 4014-21			
Projectista: R.F.		MAIG - 2021			

ESTAT ACTUAL
ALÇAT D

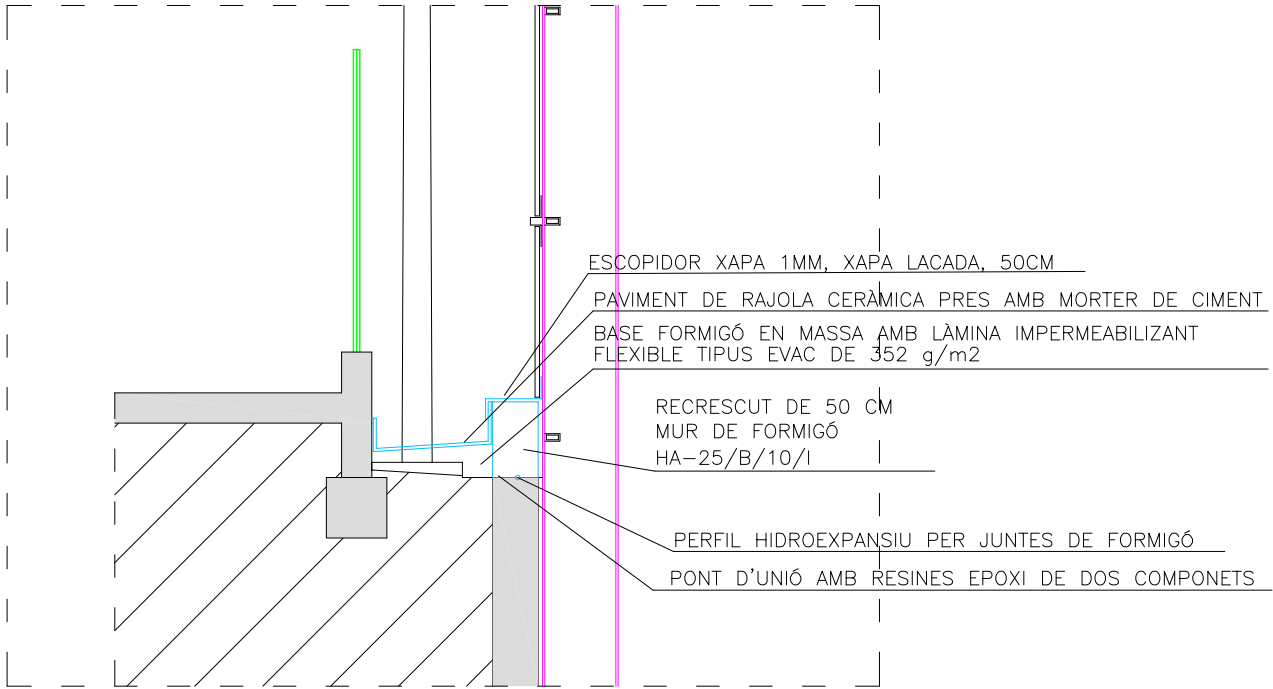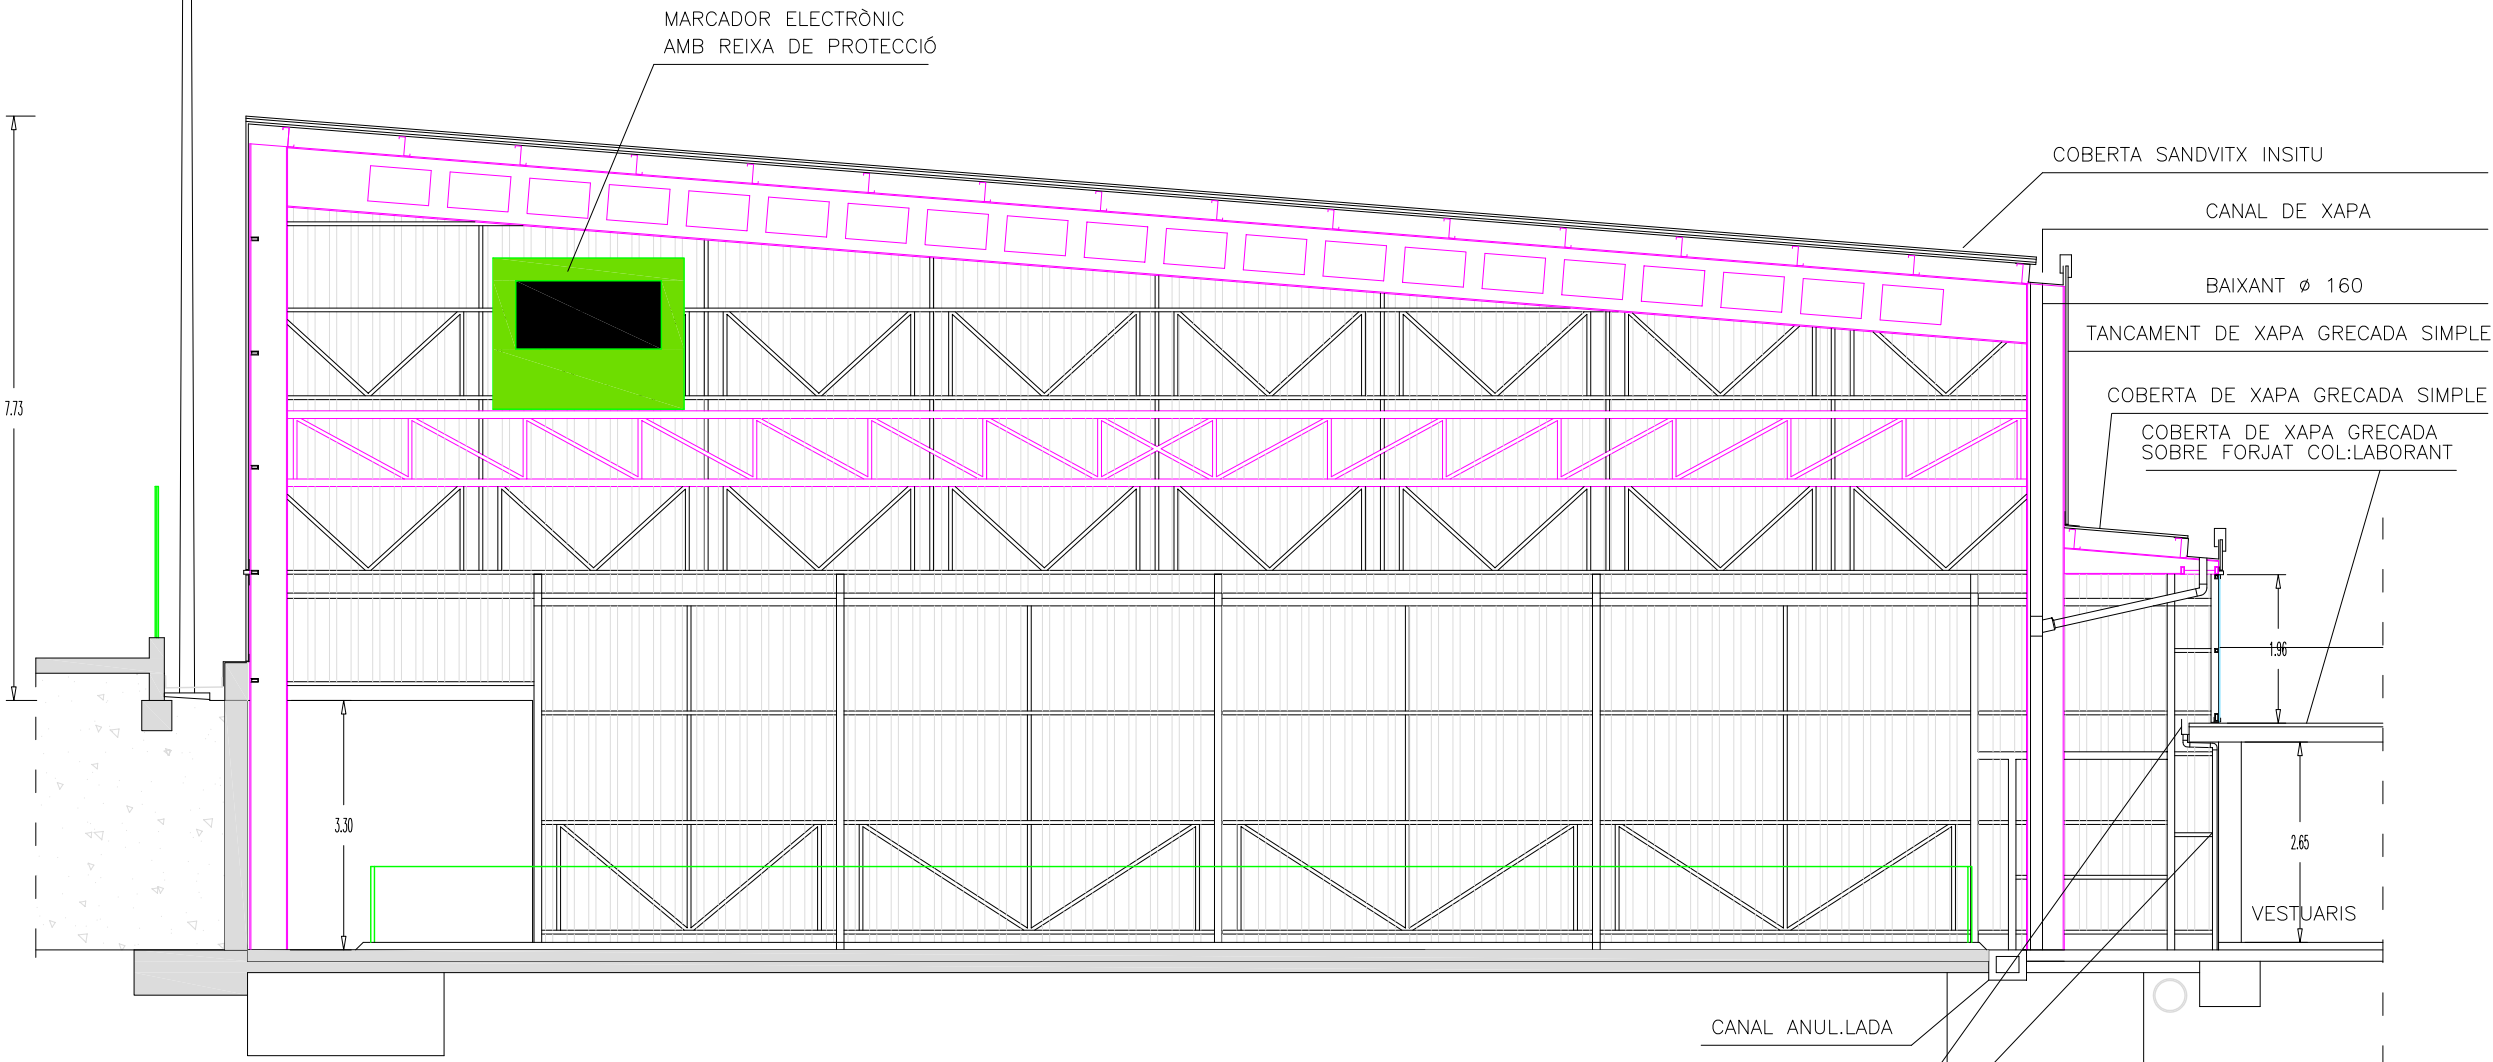

	PROMOTOR / TITULAR  AJUNTAMENT DE VALLS	PROJECTE BÀSIC I D'EXECUCIÓ REFORMA PAVELLÓ POLIESPORTIU EL VILAR	L'ENGINYER TÈCNIC INDUSTRIAL COL 20902
Núm. Plànol 11	ESTAT ACTUAL ALÇAT D	Escala: 1/100 Projectista: R.F. N.Ref: 4014-21 MAIG - 2021	
INTEC VALLS ENGINYERIA, S.L.P. Carrer Avenir, 36 1 B VALLS Tel.: 977608947 e-mail: rintec@tinet.org			

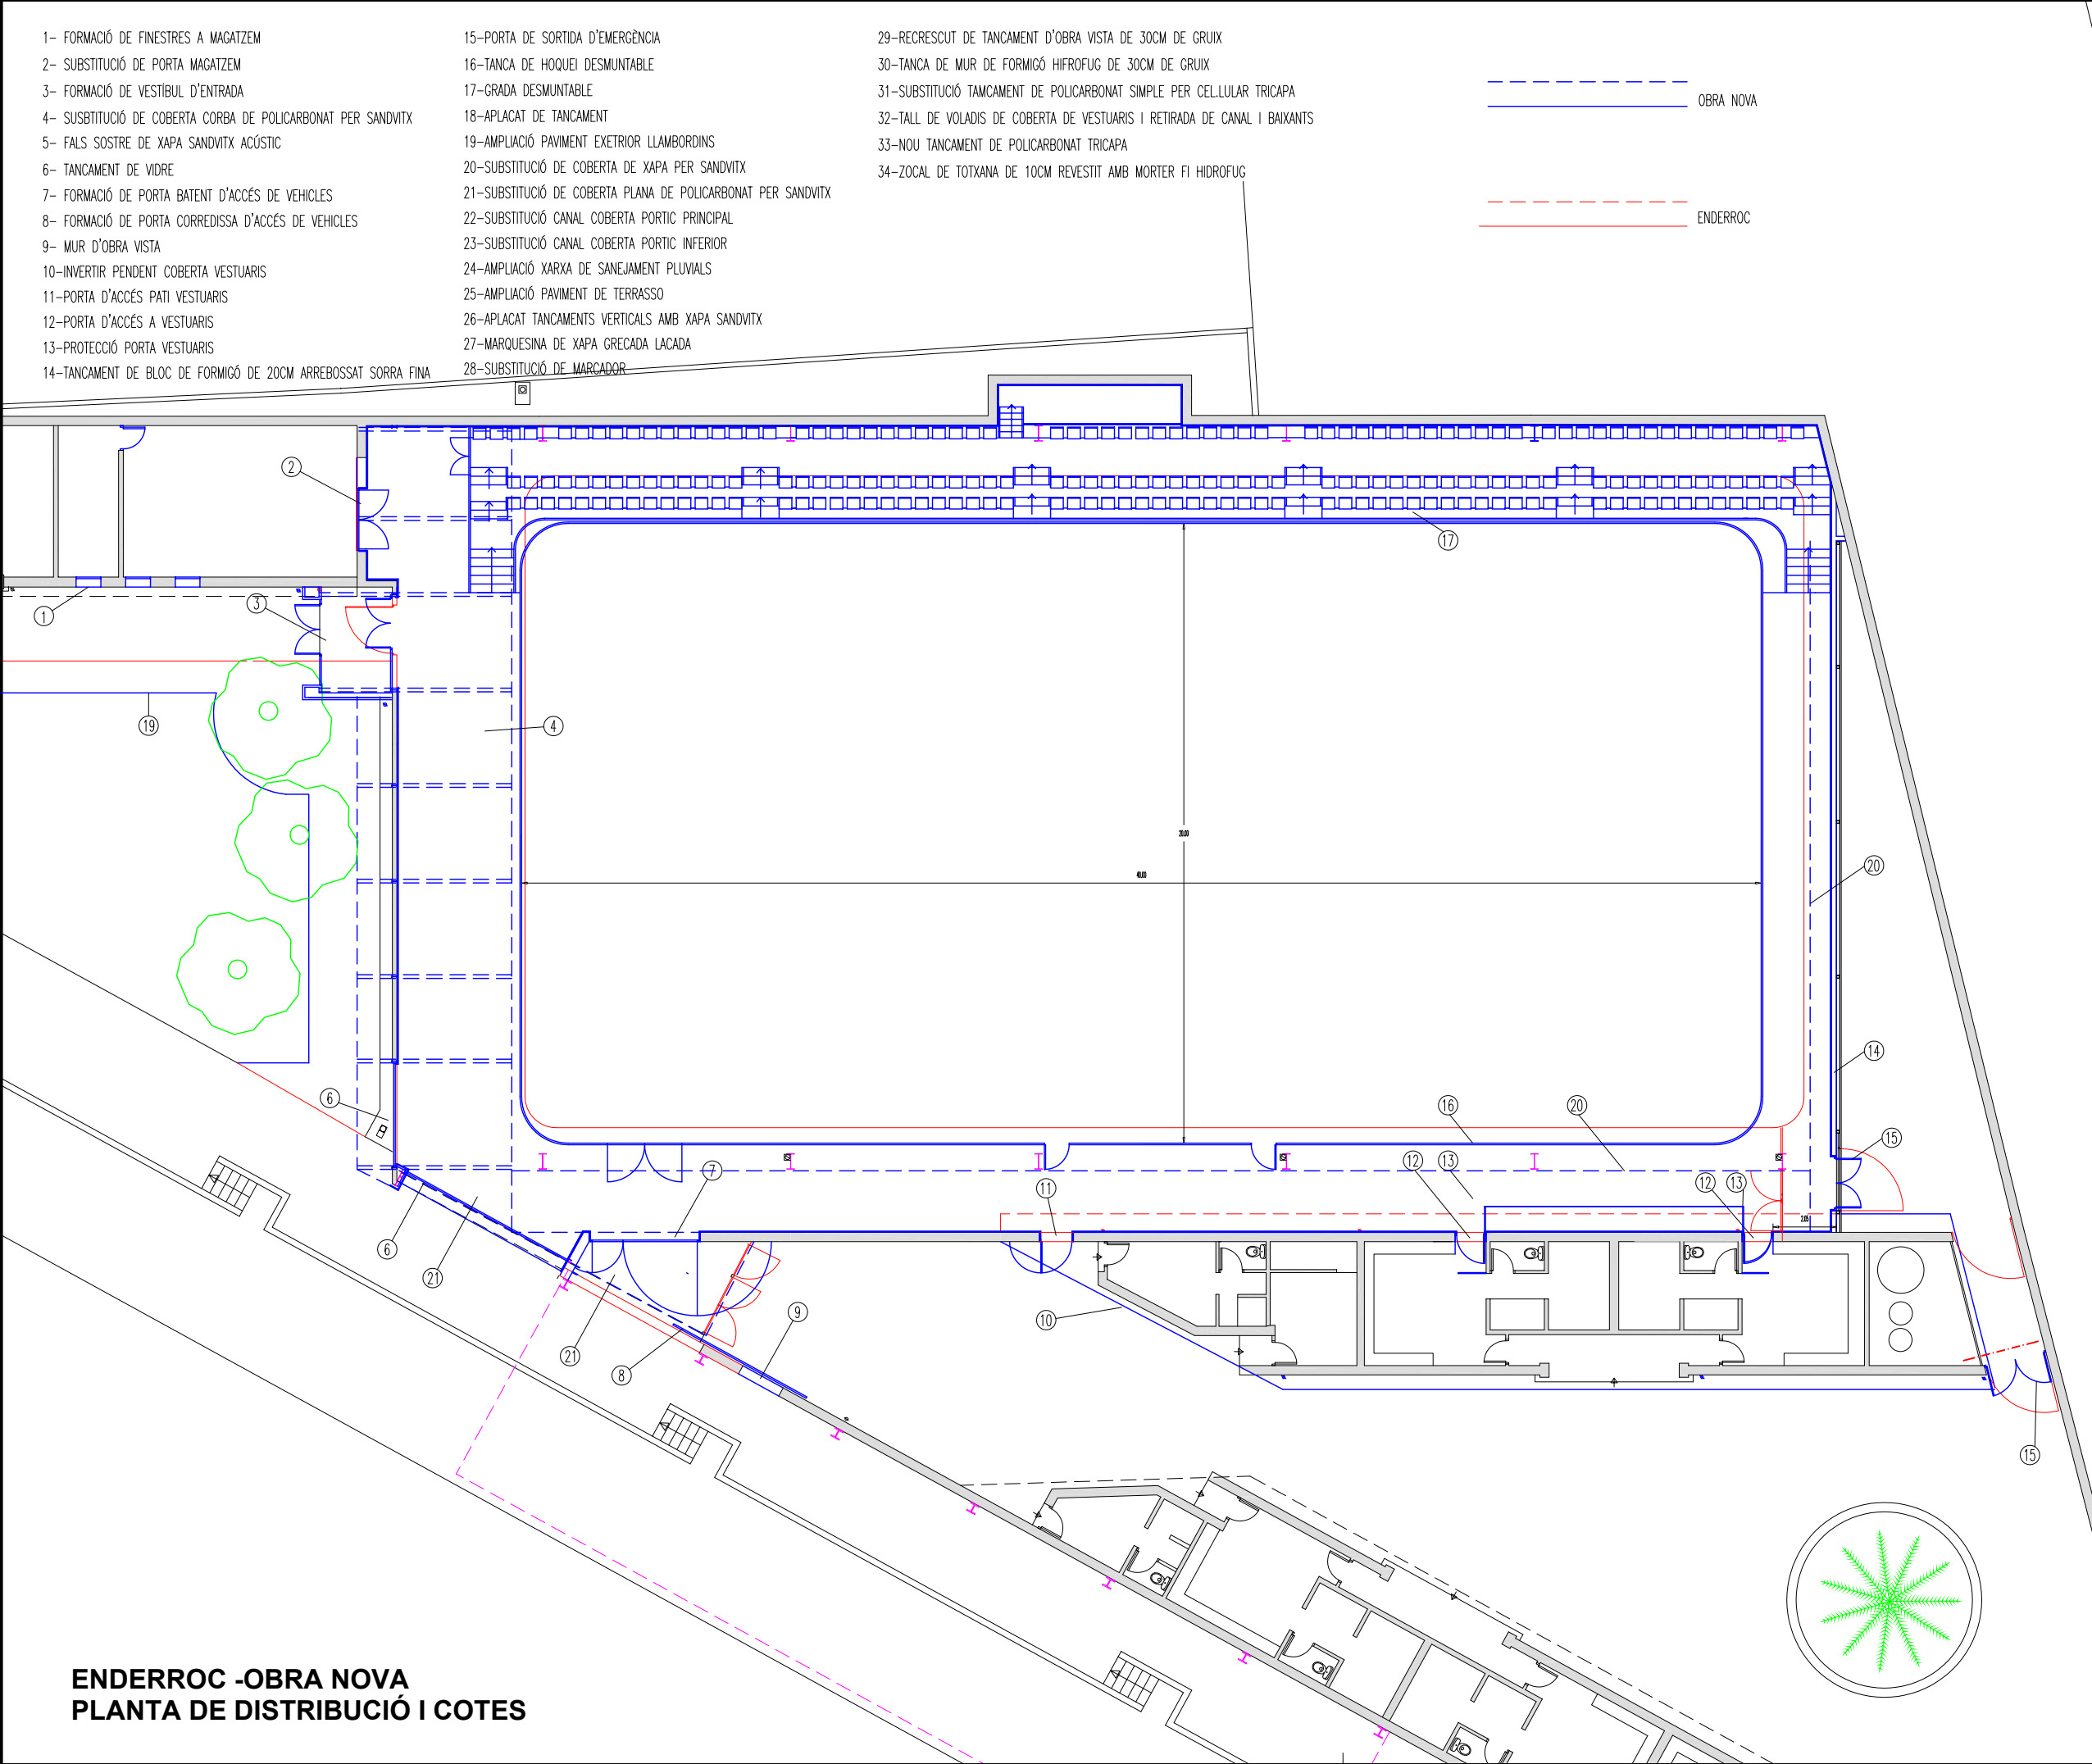

ENDERROC -OBRA NOVA
PLANTA DE DISTRIBUCIÓ I COTES

- 1- FORMACIÓ DE FINESTRES A MAGATZEM

2- SUBSTITUCIÓ DE PORTA MAGATZEM

3- FORMACIÓ DE VESTÍBUL D'ENTRADA

4- SUBSTITUCIÓ DE COBERTA CORBA DE POLICARBONAT PER SANDVITX

5- FALS SOSTRE DE XAPA SANDVITX ACÚSTIC

6- TANCAMENT DE VIDRE

7- FORMACIÓ DE PORTA BATENT D'ACCÉS DE VEHICLES

8- FORMACIÓ DE PORTA CORREDISSA D'ACCÉS DE VEHICLES

9- MUR D'OBRA VISTA

10- INVERTIR PENDENT COBERTA VESTUARIS

11- PORTA D'ACCÉS PATI VESTUARIS

12- PORTA D'ACCÉS A VESTUARIS

13- PROTECCIÓ PORTA VESTUARIS

14- TANCAMENT DE BLOC DE FORMIGÓ DE 20CM ARREBOSSAT SORRA FINA
- 15- PORTA DE SORTIDA D'EMERGÈNCIA

16- TANCA DE HOQUEI DESMUNTABLE

17- GRADA DESMUNTABLE

18- APLACAT DE TANCAMENT

19- AMPLIACIÓ PAVIMENT EXTERIOR LLAMBORDINS

20- SUBSTITUCIÓ DE COBERTA DE XAPA PER SANDVITX

21- SUBSTITUCIÓ DE COBERTA PLANA DE POLICARBONAT PER SANDVITX

22- SUBSTITUCIÓ CANAL COBERTA PORTIC PRINCIPAL

23- SUBSTITUCIÓ CANAL COBERTA PORTIC INFERIOR

24- AMPLIACIÓ XARXA DE SANEJAMENT PLUVIALS

25- AMPLIACIÓ PAVIMENT DE TERRASSO

26- APLACAT TANCAMENTS VERTICALS AMB XAPA SANDVITX

27- MARQUESINA DE XAPA GRECADA LACADA

28- SUBSTITUCIÓ DE MARCADOR
- 29- RECRESQUIT DE TANCAMENT D'OBRA VISTA DE 30CM DE GRUIX

30- TANCA DE MUR DE FORMIGÓ HIFROFUG DE 30CM DE GRUIX

31- SUBSTITUCIÓ TANCAMENT DE POLICARBONAT SIMPLE PER CEL·LULAR TRICAPA

32- TALL DE VOLADIS DE COBERTA DE VESTUARIS I RETIRADA DE CANAL I BAIXANTS

33- NOU TANCAMENT DE POLICARBONAT TRICAPA

34- ZOCAL DE TOTXANA DE 10CM REVESTIT AMB MORTER FI HIDROFUG

OBRA NOVA

ENDERROC

L'ENGINYER TÈCNIC INDUSTRIAL COL 20902		PROJECTE BÀSIC I EXECUTIU REFORMA PAVELLÓ POLIESPORTIU EL VILAR		PROMOTOR / TITULAR	
AJUNTAMENT DE VALLS		ENDERROC - OBRA NOVA PLANTA DE DISTRIBUCIÓ I COTES		Núm. Plànol	
Escala: 1/200		N.Ref: 4014-21		12	
Projectista: R.F.		MAIG - 2021			
		INTEC VALLS ENGINYERIA, S.L.P. Carrer Avenir, 36 1 B VALLS Tel.: 977608947 e-mail: rintec@tinet.org			

- 1- FORMACIÓ DE FINESTRES A MAGATZEM

2- SUBSTITUCIÓ DE PORTA MAGATZEM

3- FORMACIÓ DE VESTÍBUL D'ENTRADA

4- SUSBTITUCIÓ DE COBERTA CORBA DE POLICARBONAT PER SANDVITX

5- FALS SOSTRE DE XAPA SANDVITX ACÚSTIC

6- TANCAMENT DE VIDRE

7- FORMACIÓ DE PORTA BATENT D'ACCÉS DE VEHICLES

8- FORMACIÓ DE PORTA CORREDISSA D'ACCÉS DE VEHICLES

9- MUR D'OBRA VISTA

10-INVERTIR PENDENT COBERTA VESTUARIS

11-PORTA D'ACCÉS PATI VESTUARIS

12-PORTA D'ACCÉS A VESTUARIS

13-PROTECCIÓ PORTA VESTUARIS

14-TANCAMENT DE BLOC DE FORMIGÓ DE 20CM
- 15-PORTA DE SORTIDA D'EMERGÈNCIA

16-TANCA DE HOQUEI DESMUNTABLE

17-GRADA DESMUNTABLE

18-APLACAT DE TANCAMENT

19-AMPLIACIÓ PAVIMENT EXTERIOR LLAMBORDINS

20-SUBSTITUCIÓ DE COBERTA DE XAPA PER SANDVITX

21-SUBSTITUCIÓ DE COBERTA PLANA DE POLICARBONAT PER SANDVITX

22-SUBSTITUCIÓ CANAL COBERTA PORTIC PRINCIPAL

23-SUBSTITUCIÓ CANAL COBERTA PORTIC INFERIOR

24-AMPLIACIÓ XARXA DE SANEJAMENT PLUVIALS

25-AMPLIACIÓ PAVIMENT DE TERRASSO

26-APLACAT TANCAMENTS VERTICALS AMB XAPA SANDVITX

27-MARQUESINA DE XAPA GRECADA LACADA

28-SUBSTITUCIÓ DE MARCADOR

- 29-RECRESQUÏ DE TANCAMENT D'OBRA VISTA DE 30CM DE GRUIX

30-TANCA DE MUR DE FORMIGÓ HIFROFUG DE 30CM DE GRUIX

31-SUBSTITUCIÓ TANCAMENT DE POLICARBONAT SIMPLE PER CELLULAR TRICAPA


32-TALL DE VOLADIS DE COBERTA DE VESTUARIS I RETIRADA DE CANAL I BAIXANTS

33-NOU TANCAMENT DE POLICARBONAT TRICAPA


34-REFER PENDENTS COBERTA PLANA

OBRA NOVA

ENDERROC

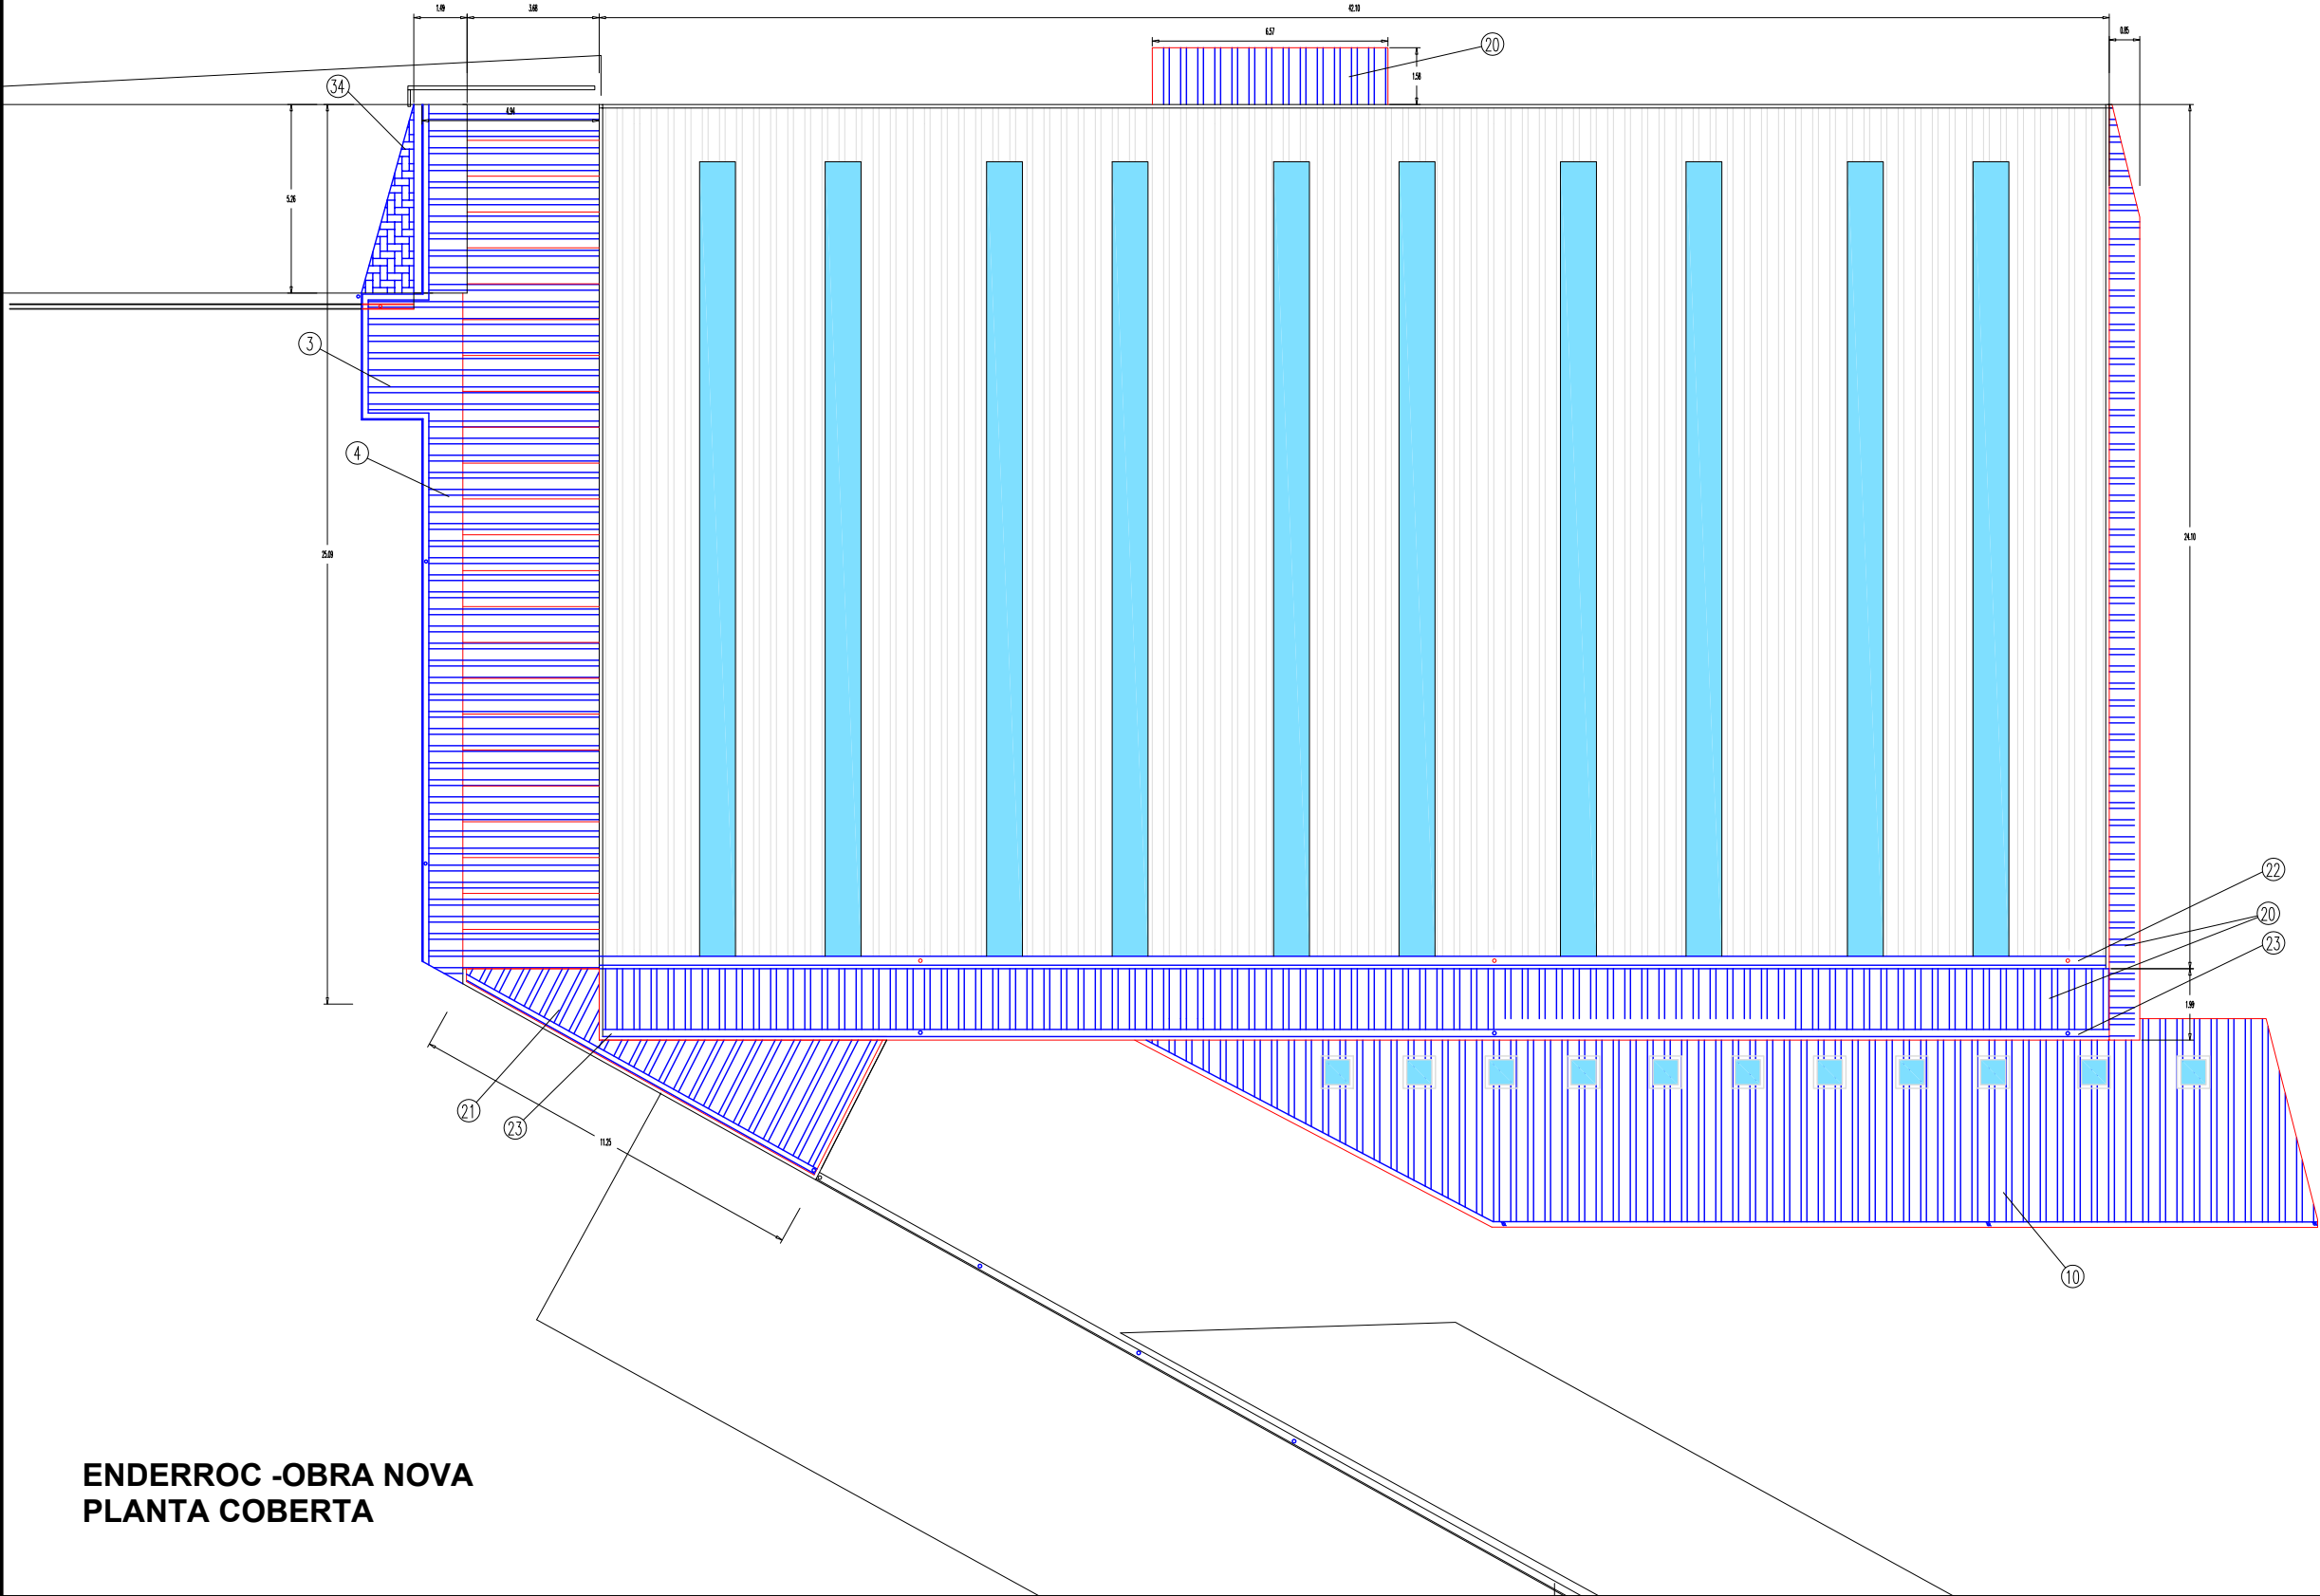

L'ENGINYER TÈCNIC INDUSTRIAL COL 20902		PROJECTE BÀSIC I EXECUTIU REFORMA PAVELLÓ POLIESPORTIU EL VILAR		PROMOTOR / TITULAR	
				AJUNTAMENT DE VALLS	
				ENDERROC - OBRA NOVA PLANTA COBERTA	
				INTEC VALLS ENGINEYERIA, S.L.P. Carrer Avenir, 36 1 B VALLS Tel.: 977608947 e-mail: rintec@tinet.org	
				INTEC	
				Núm. Plànol	
				13	
				Escala: 1/200	
				Projectista: R.F.	
				N.Ref: 4014-21	
				MAIG - 2021	

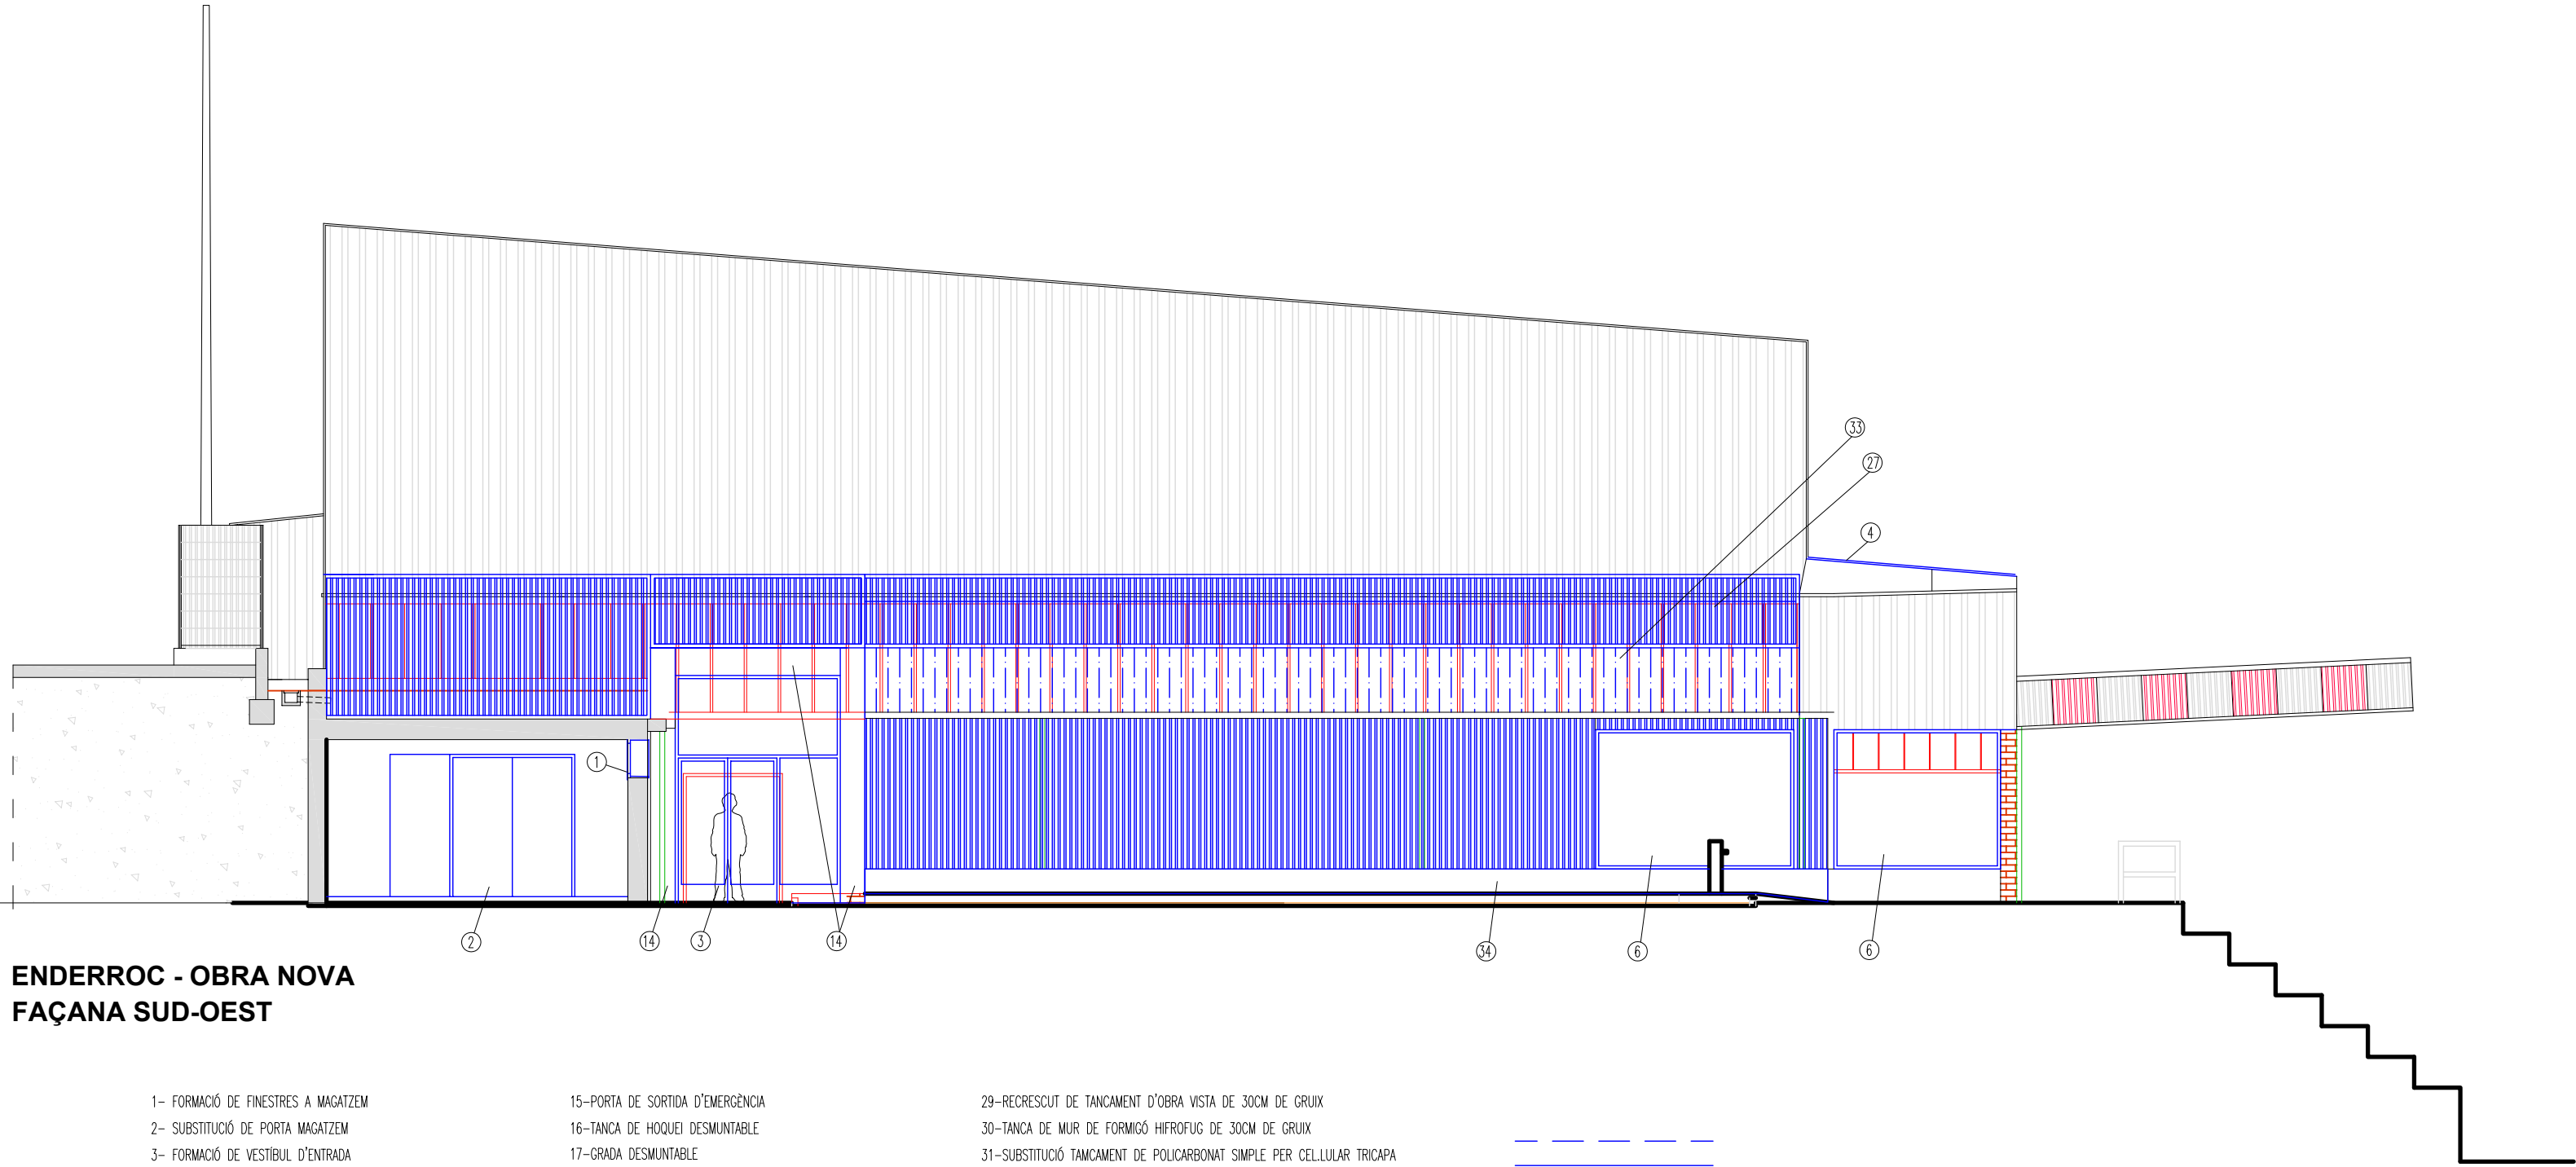

ENDERROC - OBRA NOVA
FAÇANA SUD-OEST


- 1- FORMACIÓ DE FINESTRES A MAGATZEM
- 2- SUBSTITUCIÓ DE PORTA MAGATZEM
- 3- FORMACIÓ DE VESTIBUL D'ENTRADA
- 4- SUSBTITUCIÓ DE COBERTA CORBA DE POLICARBONAT PER SANDVITX
- 5- FALS SOSTRE DE XAPA SANDVITX ACÚSTIC
- 6- TANCAMENT DE VIDRE
- 7- FORMACIÓ DE PORTA BATENT D'ACCÉS DE VEHICLES
- 8- FORMACIÓ DE PORTA CORREDISSA D'ACCÉS DE VEHICLES
- 9- MUR D'OBRA VISTA
- 10-INVERTIR PENDENT COBERTA VESTUARIS
- 11-PORTA D'ACCÉS PATI VESTUARIS
- 12-PORTA D'ACCÉS A VESTUARIS
- 13-PROTECCIÓ PORTA VESTUARIS
- 14-TANCAMENT DE BLOC DE FORMIGÓ DE 20CM ARREBOSSAT SORRA FINA

- 15-PORTA DE SORTIDA D'EMERGENCIA
- 16-TANCA DE HOQUEI DESMUNTABLE
- 17-GRADA DESMUNTABLE
- 18-APLACAT DE TANCAMENT
- 19-AMPLIACIÓ PAVIMENT EXTERIOR LLAMBORDINS
- 20-SUBSTITUCIÓ DE COBERTA DE XAPA PER SANDVITX
- 21-SUBSTITUCIÓ DE COBERTA PLANA DE POLICARBONAT PER SANDVITX
- 22-SUBSTITUCIÓ CANAL COBERTA PORTIC PRINCIPAL
- 23-SUBSTITUCIÓ CANAL COBERTA PORTIC INFERIOR
- 24-AMPLIACIÓ XARXA DE SANEJAMENT PLUVIALS
- 25-AMPLIACIÓ PAVIMENT DE TERRASSO
- 26-APLACAT TANCAMENTS VERTICALS AMB XAPA SANDVITX
- 27-MARQUESINA DE XAPA GRECADA LACADA
- 28-SUBSTITUCIÓ DE MARCADOR

- 29-RECRESQUIT DE TANCAMENT D'OBRA VISTA DE 30CM DE GRUIX
- 30-TANCA DE MUR DE FORMIGÓ HIFROFUG DE 30CM DE GRUIX
- 31-SUBSTITUCIÓ TANCAMENT DE POLICARBONAT SIMPLE PER CELLULAR TRICAPA
- 32-TALL DE VOLADIS DE COBERTA DE VESTUARIS I RETIRADA DE CANAL I BAIXANTS
- 33-NOU TANCAMENT DE POLICARBONAT TRICAPA
- 34-ZOCAL DE TOTXANA DE 10CM REVESTIT AMB MORTER FI HIDROFUG

OBRA NOVA

ENDERROC

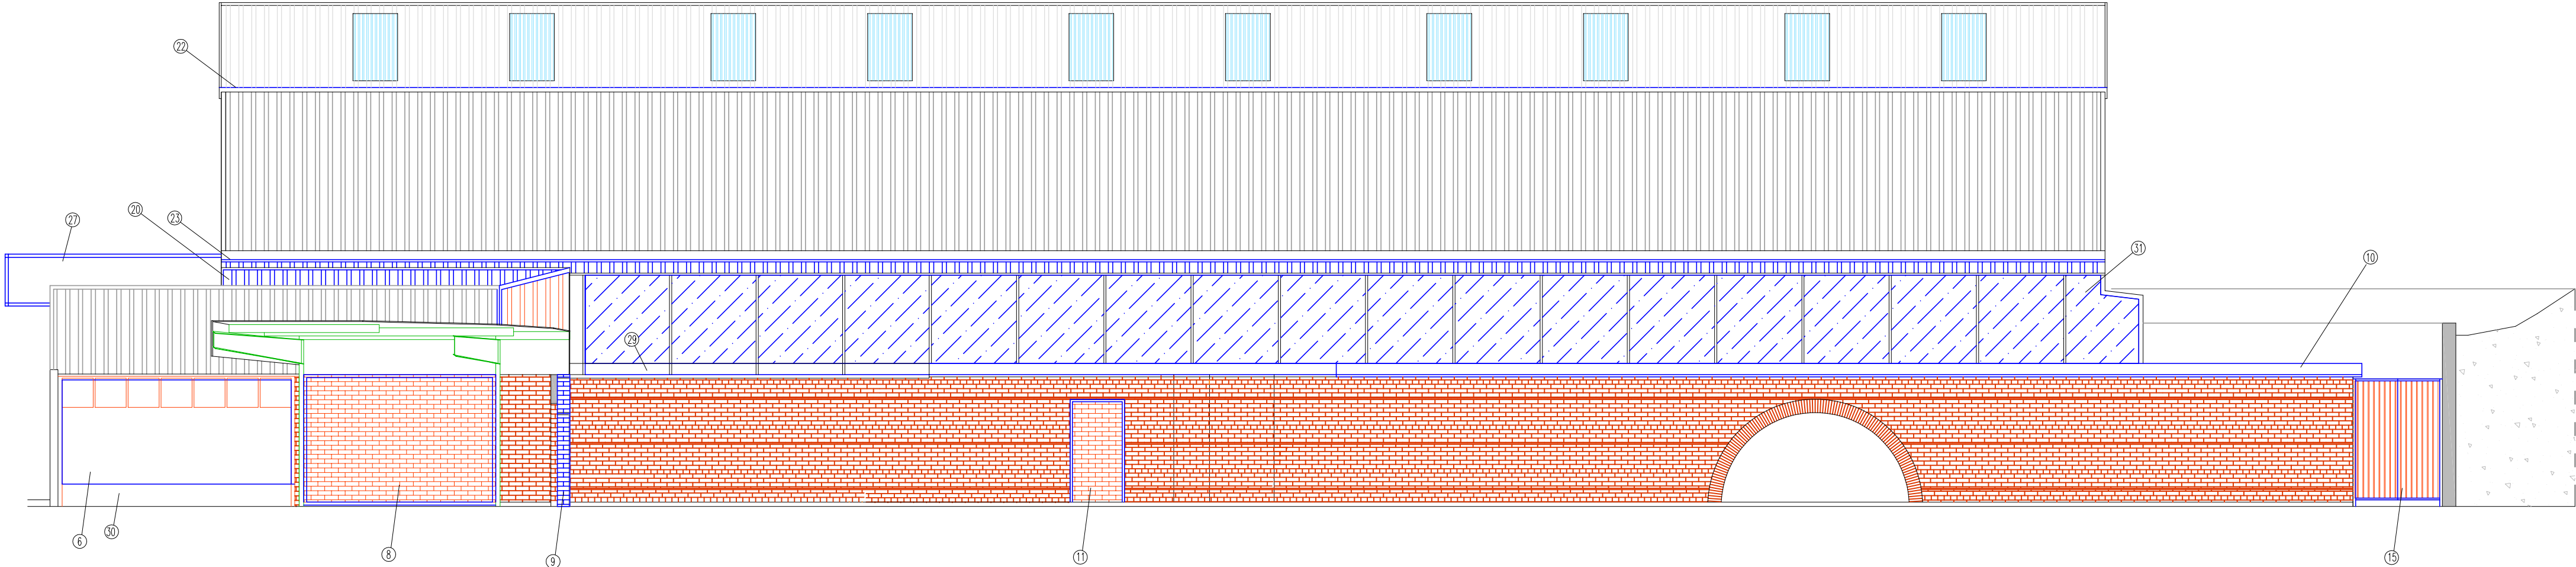

ENDERROC - OBRA NOVA
FAÇANA SUD-EST

- 1- FORMACIÓ DE FINESTRES A MAGATZEM
- 2- SUBSTITUCIÓ DE PORTA MAGATZEM
- 3- FORMACIÓ DE VESTIBUL D'ENTRADA
- 4- SUBSTITUCIÓ DE COBERTA CORBA DE POLICARBONAT PER SANDVITX
- 5- FALS SOSTRE DE XAPA SANDVITX ACÚSTIC
- 6- TANCAMENT DE VIDRE
- 7- FORMACIÓ DE PORTA BATENT D'ACCÉS DE VEHICLES
- 8- FORMACIÓ DE PORTA CORREDISSA D'ACCÉS DE VEHICLES
- 9- MUR D'OBRA VISTA
- 10- INVERTIR PENDENT COBERTA VESTUARIS
- 11- PORTA D'ACCÉS PATI VESTUARIS
- 12- PORTA D'ACCÉS A VESTUARIS
- 13- PROTECCIÓ PORTA VESTUARIS
- 14- TANCAMENT DE BLOC DE FORMIGÓ DE 20CM ARREBOSSAT SORRA FINA


- 15- PORTA DE SORTIDA D'EMERGÈNCIA
- 16- TANCA DE HOQUEI DESMUNTABLE
- 17- GRADA DESMUNTABLE
- 18- APLACAT DE TANCAMENT
- 19- AMPLIACIÓ PAVIMENT EXTERIOR LLAMBORDINS
- 20- SUBSTITUCIÓ DE COBERTA DE XAPA PER SANDVITX
- 21- SUBSTITUCIÓ DE COBERTA PLANA DE POLICARBONAT PER SANDVITX
- 22- SUBSTITUCIÓ CANAL COBERTA PORTIC PRINCIPAL
- 23- SUBSTITUCIÓ CANAL COBERTA PORTIC INFERIOR
- 24- AMPLIACIÓ XARXA DE SANEJAMENT PLUVIALS
- 25- AMPLIACIÓ PAVIMENT DE TERRASSO
- 26- APLACAT TANCAMENTS VERTICALS AMB XAPA SANDVITX
- 27- MARQUESINA DE XAPA GRECADA LACADA
- 28- SUBSTITUCIÓ DE MARCADOR

- 29- RECRESQUIT DE TANCAMENT D'OBRA VISTA DE 30CM DE GRUIX
- 30- TANCA DE MUR DE FORMIGÓ HIFROFUG DE 30CM DE GRUIX
- 31- SUBSTITUCIÓ TANCAMENT DE POLICARBONAT SIMPLE PER CEL·LULAR TRICAPA
- 32- TALL DE VOLADIS DE COBERTA DE VESTUARIS I RETIRADA DE CANAL I BAIXANTS
- 33- NOU TANCAMENT DE POLICARBONAT TRICAPA
- 34- ZOCAL DE TOTXANA DE 10CM REVESTIT AMB MORTER FI HIFROFUG

OBRA NOVA

ENDERROC

	PROMOTOR / TITULAR		 AJUNTAMENT DE VALLS		PROJECTE BÀSIC I D'EXECUCIÓ REFORMA PAVELLÓ POLIESPORTIU EL VILAR		L'ENGINYER TÈCNIC INDUSTRIAL COL 20902
Núm. Plànol 15	ENDERROC-OBRA NOVA FAÇANA SUD- EST				Escala: 1/100	N.Ref: 4014-21	
					Projectista: R.F.	MAIG - 2021	
					INTEC VALLS ENGINEYERIA, S.L.P. Carrer Avenir, 36 1 B VALLS Tel.: 977608947 e-mail: rintec@inet.org		

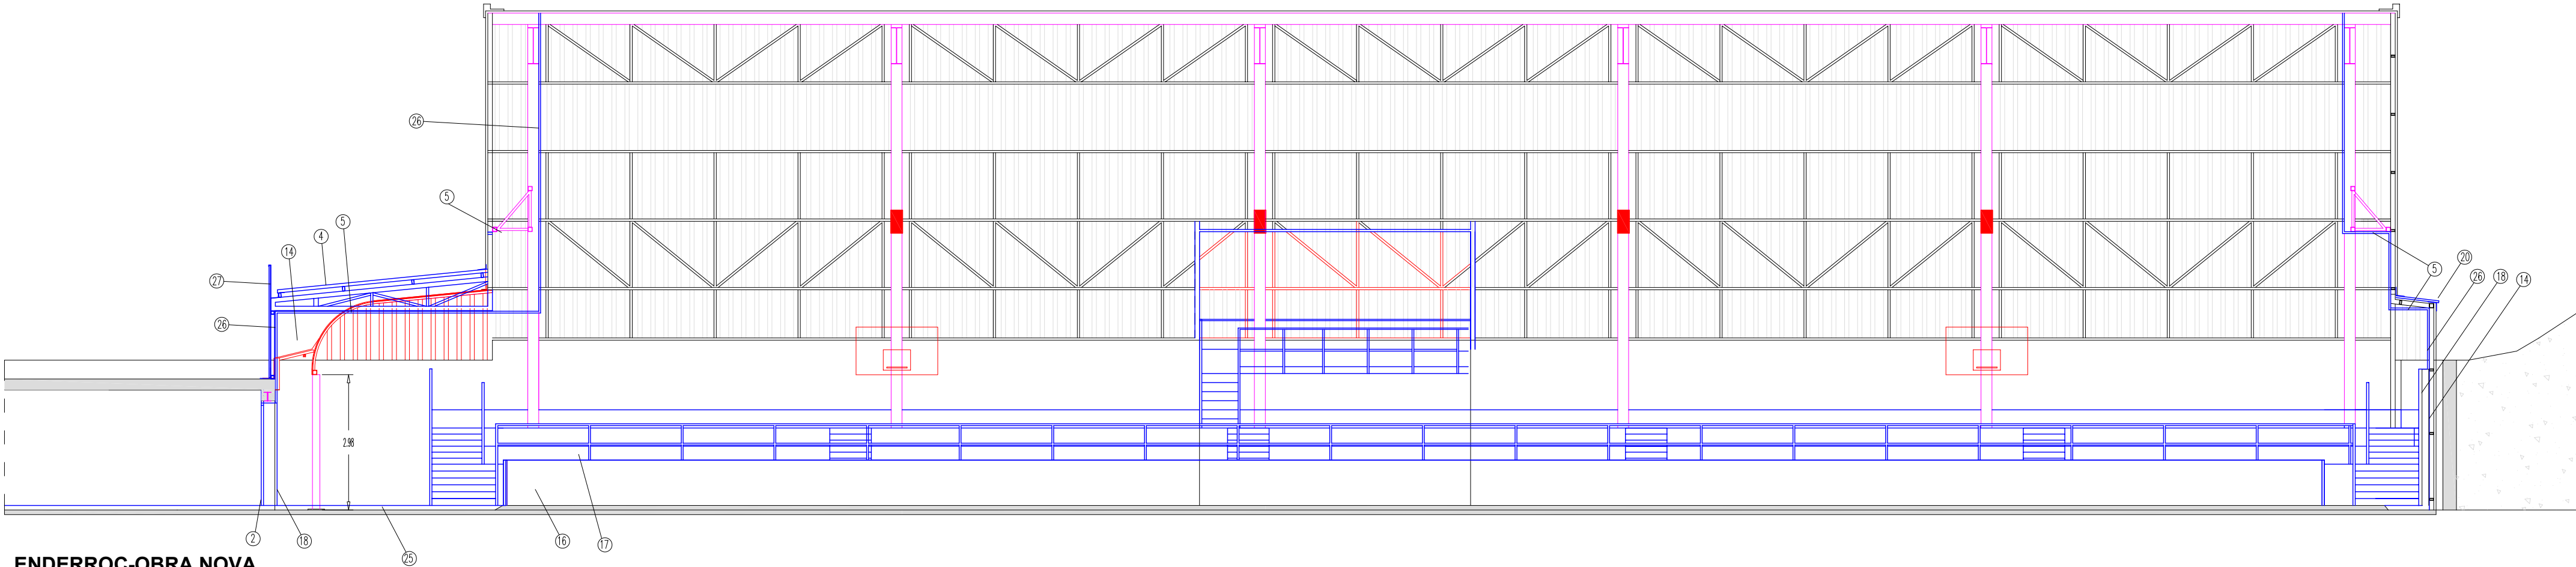

ENDERROC-OBRA NOVA
ALÇAT-A-

- 1- FORMACIÓ DE FINESTRES A MAGATZEM
- 2- SUBSTITUCIÓ DE PORTA MAGATZEM
- 3- FORMACIÓ DE VESTÍBUL D'ENTRADA
- 4- SUBSTITUCIÓ DE COBERTA CORBA DE POLICARBONAT PER SANDVITX
- 5- FALS SOSTRE DE XAPA SANDVITX ACÚSTIC
- 6- TANCAMENT DE VIDRE
- 7- FORMACIÓ DE PORTA BATENT D'ACCÉS DE VEHICLES
- 8- FORMACIÓ DE PORTA CORREDISSA D'ACCÉS DE VEHICLES
- 9- MUR D'OBRA VISTA
- 10- INVERTIR PENDENT COBERTA VESTUARIS
- 11- PORTA D'ACCÉS PATI VESTUARIS
- 12- PORTA D'ACCÉS A VESTUARIS
- 13- PROTECCIÓ PORTA VESTUARIS
- 14- TANCAMENT DE BLOC DE FORMIGÓ DE 20CM ARREBOSSAT SORRA FINA

- 15- PORTA DE SORTIDA D'EMERGÈNCIA
- 16- TANCA DE HOQUEI DESMUNTABLE
- 17- GRADA DESMUNTABLE
- 18- APLACAT DE TANCAMENT
- 19- AMPLIACIÓ PAVIMENT EXTERIOR LLAMBORDINS
- 20- SUBSTITUCIÓ DE COBERTA DE XAPA PER SANDVITX
- 21- SUBSTITUCIÓ DE COBERTA PLANA DE POLICARBONAT PER SANDVITX
- 22- SUBSTITUCIÓ CANAL COBERTA PORTIC PRINCIPAL
- 23- SUBSTITUCIÓ CANAL COBERTA PORTIC INFERIOR
- 24- AMPLIACIÓ XARXA DE SANEJAMENT PLUVIALS
- 25- AMPLIACIÓ PAVIMENT DE TERRASSO
- 26- APLACAT TANCAMENTS VERTICALS AMB XAPA SANDVITX
- 27- MARQUESINA DE XAPA GRECADA LACADA
- 28- SUBSTITUCIÓ DE MARCADOR

- 29- RECRESUT DE TANCAMENT D'OBRA VISTA DE 30CM DE GRUIX
- 30- TANCA DE MUR DE FORMIGÓ HIFROFUG DE 30CM DE GRUIX
- 31- SUBSTITUCIÓ TANCAMENT DE POLICARBONAT SIMPLE PER CELLULAR TRICAPA
- 32- TALL DE VOLADIS DE COBERTA DE VESTUARIS I RETIRADA DE CANAL I BAIXANTS
- 33- NOU TANCAMENT DE POLICARBONAT TRICAPA
- 34- ZOCAL DE TOTXANA DE 10CM REVESTIT AMB MORTER FI HIDROFUG


- OBRA NOVA
- ENDERROC

L'ENGINYER TÈCNIC INDUSTRIAL COL 20902		PROJECTE BÀSIC I D'EXECUCIÓ REFORMA PAVELLÓ POLIESPORTIU EL VILAR		PROMOTOR / TITULAR	
AJUNTAMENT DE VALLS		ENDERROC-OBRA NOVA ALÇAT-A-		INTEC	
Escala: 1/100		N.Ref: 4014-21		Núm. Plànol	
Projectista: R.F.		MAIG - 2021		16	
INTEC VALLS ENGINEYERIA, S.L.P. Carrer Avenir, 36 1 B VALLS Tel.: 977608947 e-mail: rintec@inet.org					


- 1- FORMACIÓ DE FINESTRES A MAGATZEM
- 2- SUBSTITUCIÓ DE PORTA MAGATZEM
- 3- FORMACIÓ DE VESTIBUL D'ENTRADA
- 4- SUBSTITUCIÓ DE COBERTA CORBA DE POLICARBONAT PER SANDVITX
- 5- FALS SOSTRE DE XAPA SANDVITX ACÚSTIC
- 6- TANCAMENT DE VIDRE
- 7- FORMACIÓ DE PORTA BATENT D'ACCÉS DE VEHICLES
- 8- FORMACIÓ DE PORTA CORREDISSA D'ACCÉS DE VEHICLES
- 9- MUR D'OBRA VISTA
- 10- INVERTIR PENDENT COBERTA VESTUARIS
- 11- PORTA D'ACCÉS PATI VESTUARIS
- 12- PORTA D'ACCÉS A VESTUARIS
- 13- PROTECCIÓ PORTA VESTUARIS
- 14- TANCAMENT DE BLOC DE FORMIGÓ DE 20CM ARREBOSSAT SORRA FINA


- 15- PORTA DE SORTIDA D'EMERGÈNCIA
- 16- TANCA DE HOQUEI DESMUNTABLE
- 17- GRADA DESMUNTABLE
- 18- APLACAT DE TANCAMENT
- 19- AMPLIACIÓ PAVIMENT EXTERIOR LLAMBORDINS
- 20- SUBSTITUCIÓ DE COBERTA DE XAPA PER SANDVITX
- 21- SUBSTITUCIÓ DE COBERTA PLANA DE POLICARBONAT PER SANDVITX
- 22- SUBSTITUCIÓ CANAL COBERTA PORTIC PRINCIPAL
- 23- SUBSTITUCIÓ CANAL COBERTA PORTIC INFERIOR
- 24- AMPLIACIÓ XARXA DE SANEJAMENT PLUVIALS
- 25- AMPLIACIÓ PAVIMENT DE TERRASSO
- 26- APLACAT TANCAMENTS VERTICALS AMB XAPA SANDVITX
- 27- MARQUESINA DE XAPA GRECADA LACADA
- 28- SUBSTITUCIÓ DE MARCADOR


- 29- RECRESQUIT DE TANCAMENT D'OBRA VISTA DE 30CM DE GRUIX
- 30- TANCA DE MUR DE FORMIGÓ HIFROFUG DE 30CM DE GRUIX
- 31- SUBSTITUCIÓ TANCAMENT DE POLICARBONAT SIMPLE PER CEL·LULAR TRICAPA
- 32- TALL DE VOLADIS DE COBERTA DE VESTUARIS I RETIRADA DE CANAL I BAIXANTS
- 33- NOU TANCAMENT DE POLICARBONAT TRICAPA
- 34- ZOCAL DE TOTXANA DE 10CM REVESTIT AMB MORTER FI HIDROFUG

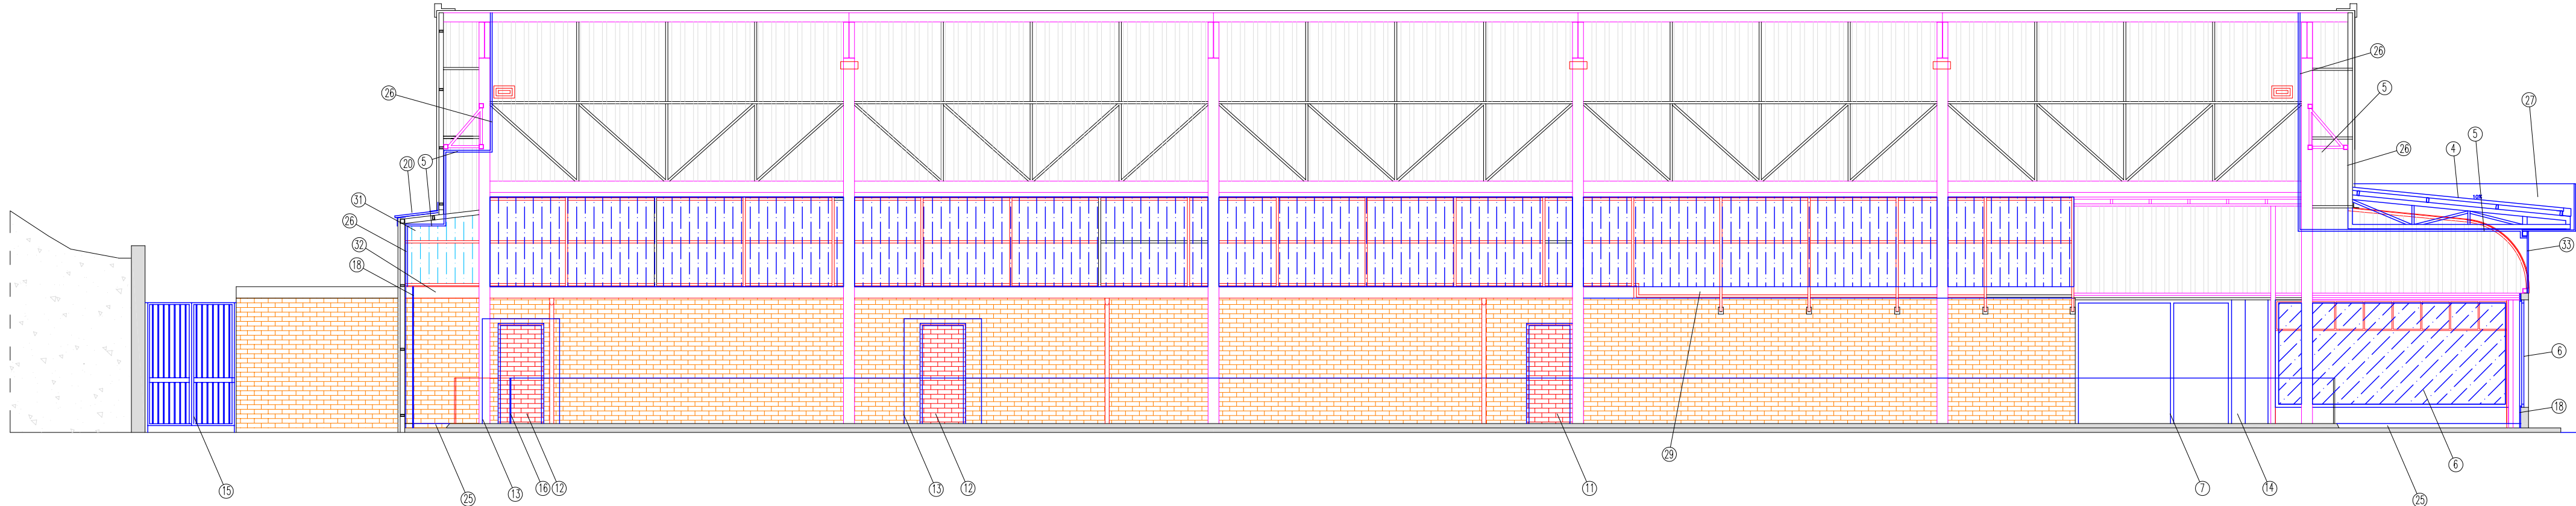

ENDERROC-OBRA NOVA
ALÇAT-B-

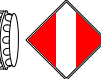	PROMOTOR / TITULAR		 AJUNTAMENT DE VALLS		PROJECTE BÀSIC I D'EXECUCIÓ REFORMA PAVELLÓ POLIESPORTIU EL VILAR		L'ENGINYER TÈCNIC INDUSTRIAL COL 20902	
Núm. Plànol 17	ENDERROC-OBRA NOVA ALÇAT-B-				Escala: 1/100	N.Ref: 4014-21		
					Projectista: R.F.	MAIG - 2021		
					INTEC VALLS ENGINEYERIA, S.L.P. Carrer Avenir, 36 1 B VALLS Tel.: 977608947 e-mail: rintec@inet.org			

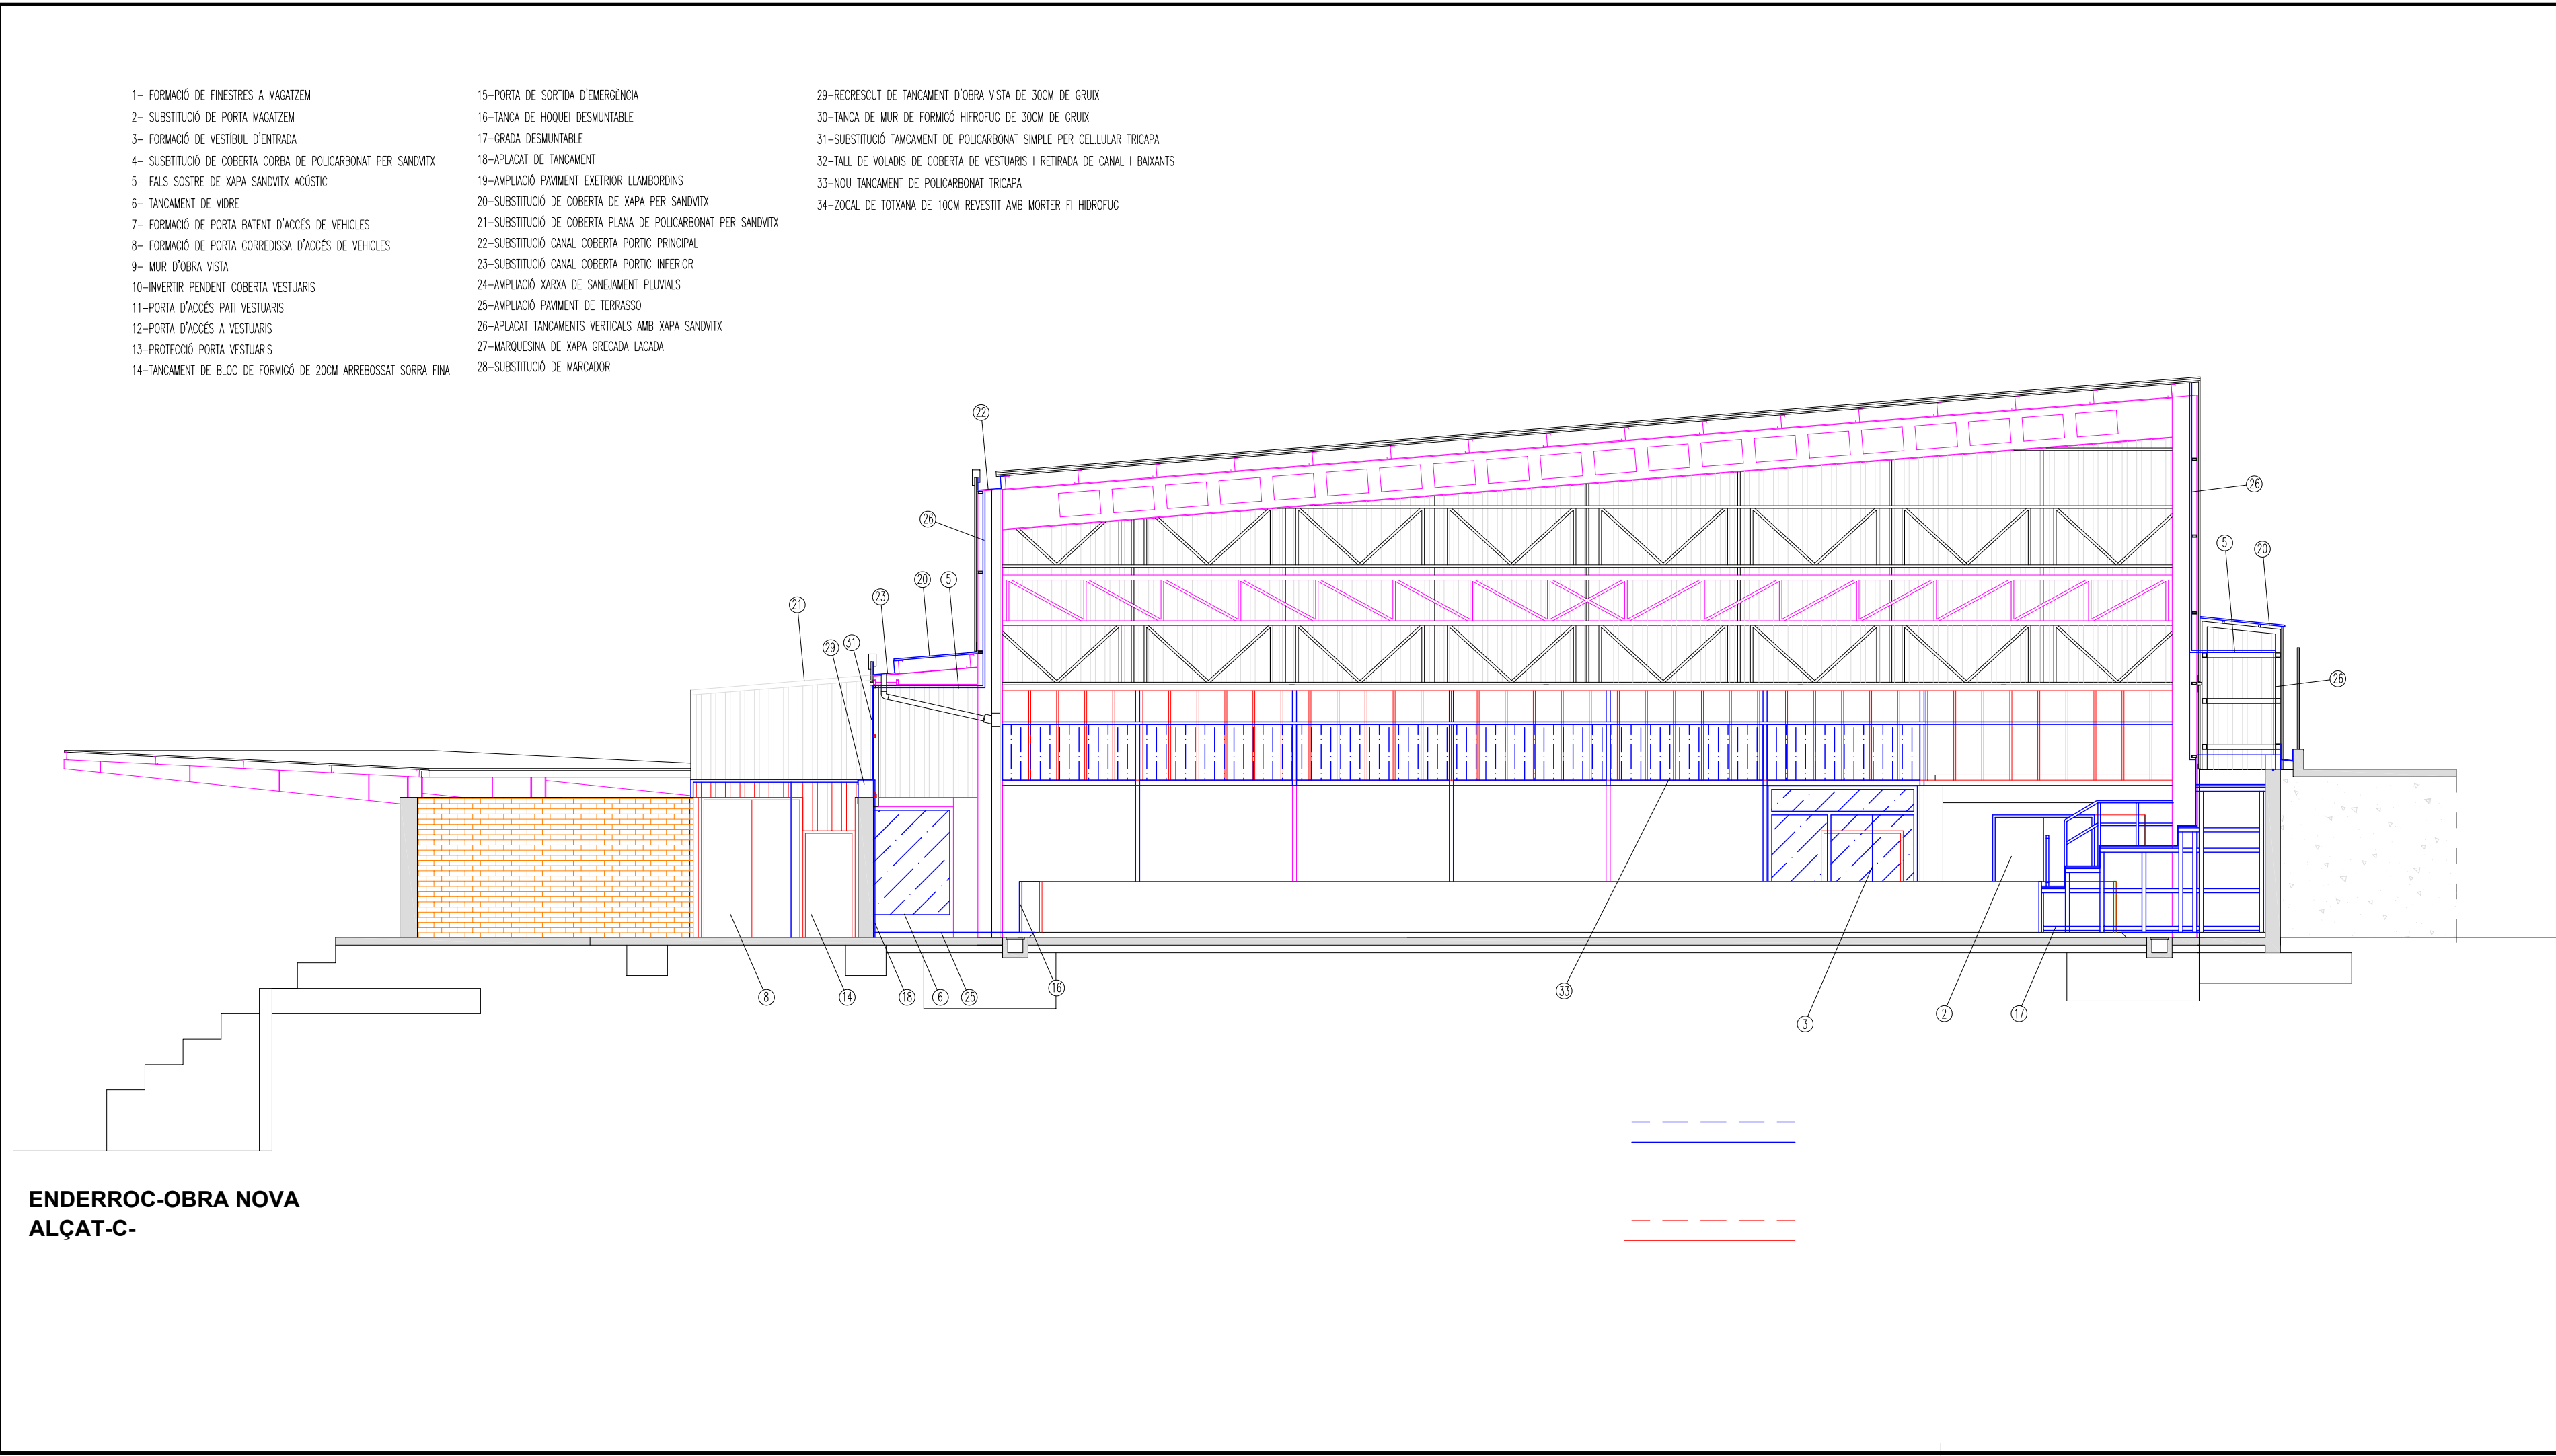

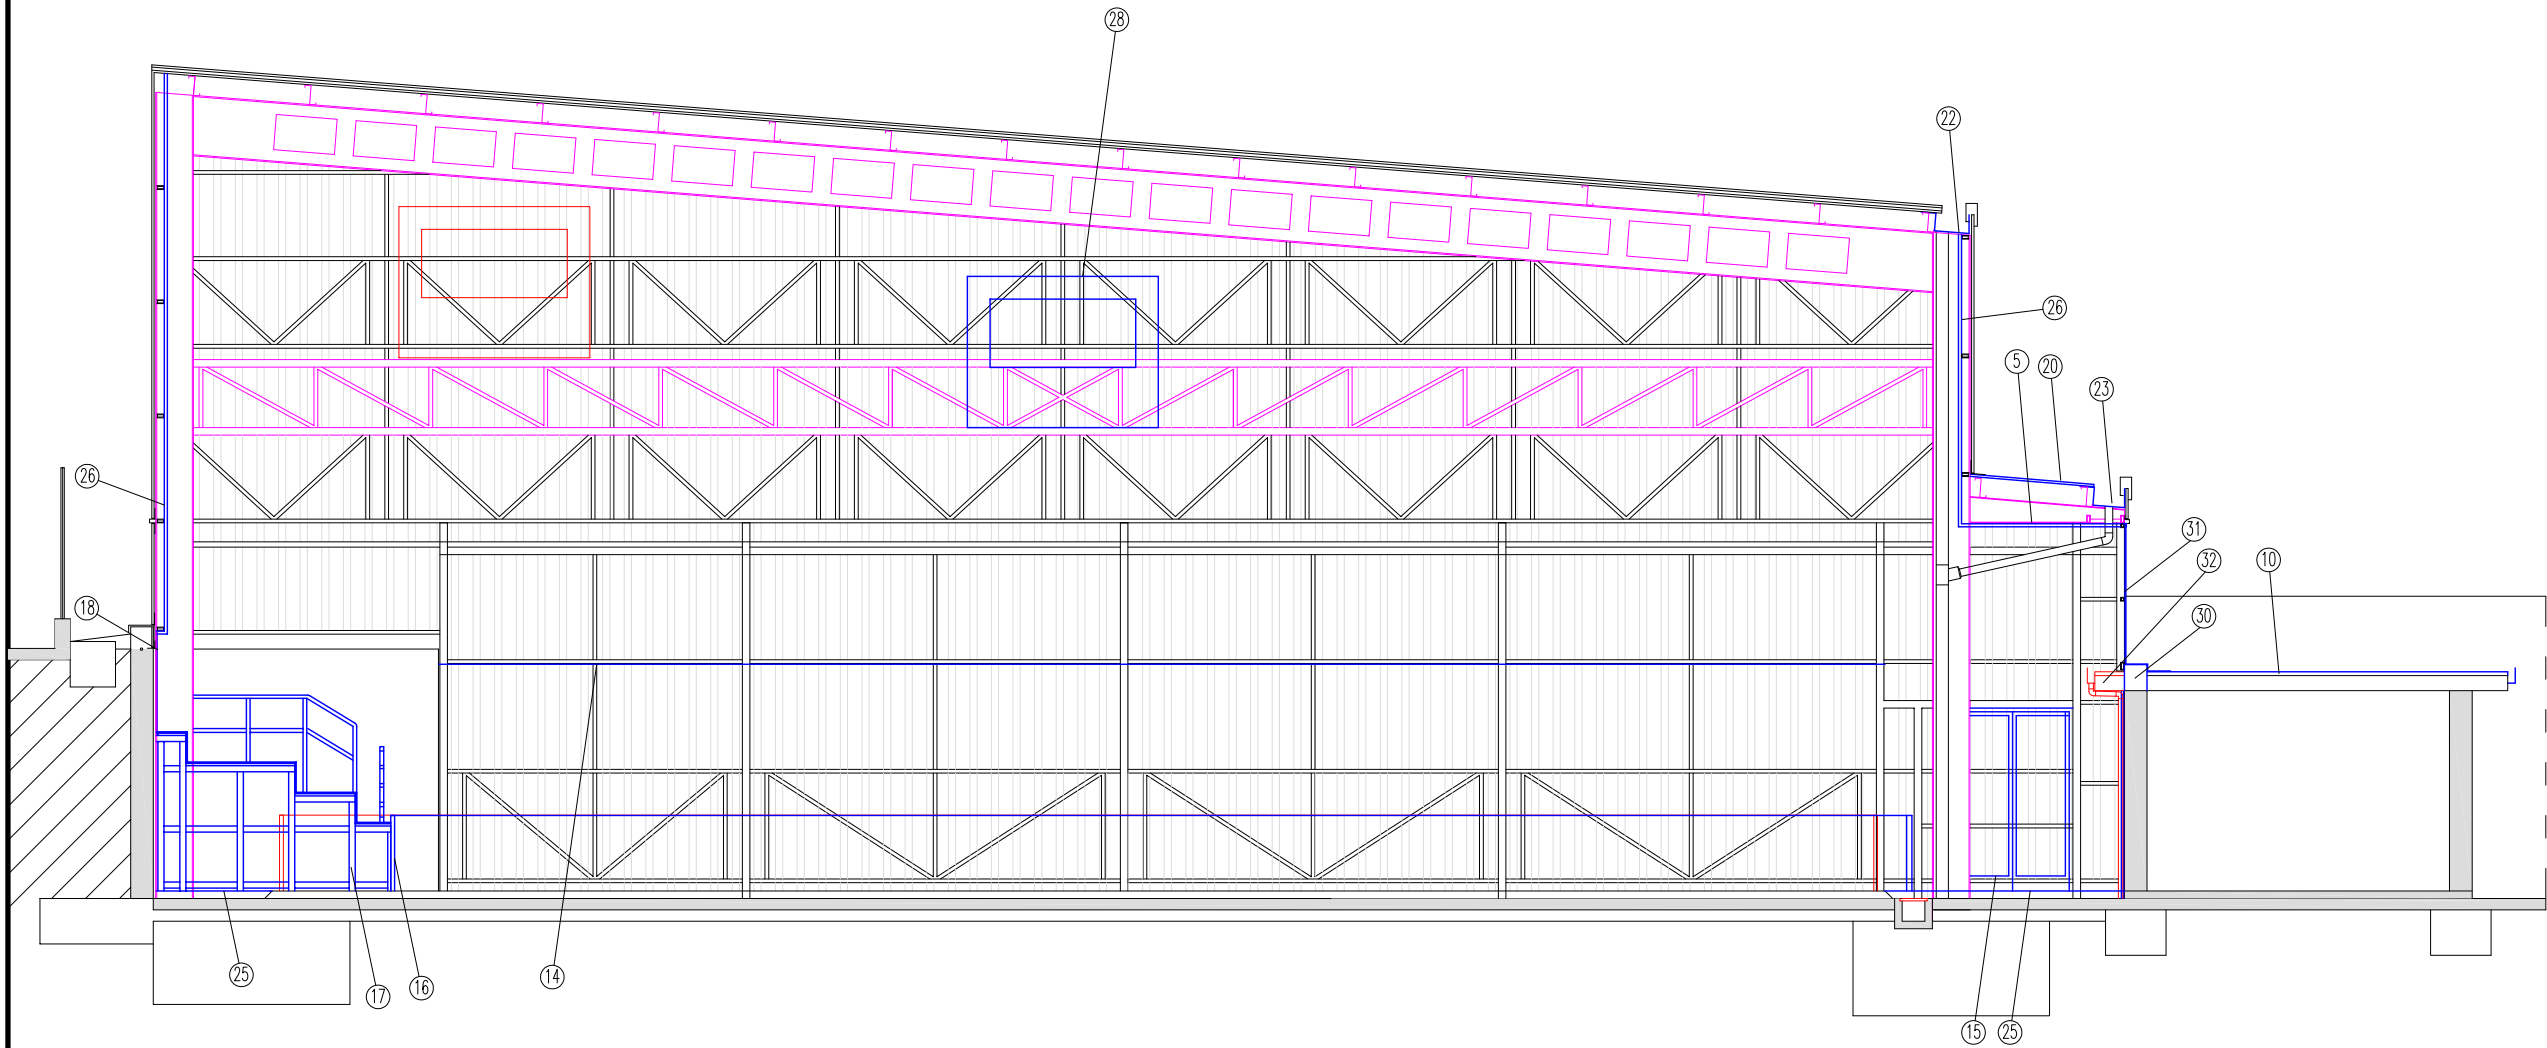

ENDERROC-OBRA NOVA
ALÇAT-D-

- 1- FORMACIÓ DE FINESTRES A MAGATZEM

2- SUBSTITUCIÓ DE PORTA MAGATZEM

3- FORMACIÓ DE VESTÍBUL D'ENTRADA

4- SUBSTITUCIÓ DE COBERTA CORBA DE POLICARBONAT PER SANDVITX

5- FALS SOSTRE DE XAPA SANDVITX ACÚSTIC

6- TANCAMENT DE VIDRE

7- FORMACIÓ DE PORTA BATENT D'ACCÉS DE VEHICLES

8- FORMACIÓ DE PORTA CORREDISSA D'ACCÉS DE VEHICLES

9- MUR D'OBRA VISTA

10-INVERTIR PENDENT COBERTA VESTUARIS

11-PORTA D'ACCÉS PATI VESTUARIS

12-PORTA D'ACCÉS A VESTUARIS

13-PROTECCIÓ PORTA VESTUARIS

14-TANCAMENT DE BLOC DE FORMIGÓ DE 20CM ARREBOSSAT SORRA FINA
- 15-PORTA DE SORTIDA D'EMERGÈNCIA

16-TANCA DE HOQUEI DESMUNTABLE

17-GRADA DESMUNTABLE

18-APLACAT DE TANCAMENT

19-AMPLIACIÓ PAVIMENT EXTERIOR LLAMBORDINS

20-SUBSTITUCIÓ DE COBERTA DE XAPA PER SANDVITX

21-SUBSTITUCIÓ DE COBERTA PLANA DE POLICARBONAT PER SANDVITX

22-SUBSTITUCIÓ CANAL COBERTA PORTIC PRINCIPAL

23-SUBSTITUCIÓ CANAL COBERTA PORTIC INFERIOR

24-AMPLIACIÓ XARXA DE SANEJAMENT PLUVALS

25-AMPLIACIÓ PAVIMENT DE TERRASSO

26-APLACAT TANCAMENTS VERTICALS AMB XAPA SANDVITX

27-MARQUESINA DE XAPA GRECADA LACADA

28-SUBSTITUCIÓ DE MARCADOR
- 29-RECRESQUIT DE TANCAMENT D'OBRA VISTA DE 30CM DE GRUIX

30-TANCA DE MUR DE FORMIGÓ HIFROFUG DE 30CM DE GRUIX

31-SUBSTITUCIÓ TANCAMENT DE POLICARBONAT SIMPLE PER CELLULAR TRICAPA

32-TALL DE VOLADIS DE COBERTA DE VESTUARIS I RETIRADA DE CANAL I BAIXANTS


33-NOU TANCAMENT DE POLICARBONAT TRICAPA

34-ZOCAL DE TOTXANA DE 10CM REVESTIT AMB MORTER FI HIDROFUG

OBRA NOVA

ENDERROC


L'ENGINYER TÈCNIC INDUSTRIAL COL 20902		PROJECTE BÀSIC I D'EXECUCIÓ REFORMA PAVELLÓ POLIESPORTIU EL VILAR	
AJUNTAMENT DE VALLS	PROMOTOR / TITULAR	Escala: 1/100	N.Ref: 4014-21
		Projectista: R.F.	MAIG - 2021
INTEC	ENDERROC-OBRA NOVA ALÇAT-D-	INTEC VALLS ENGINYERIA, S.L.L.P. Carrer Avenir, 36 1 B VALLS Tel.: 977608947 e-mail: rintec@tinet.org	
		Núm. Plànol	19

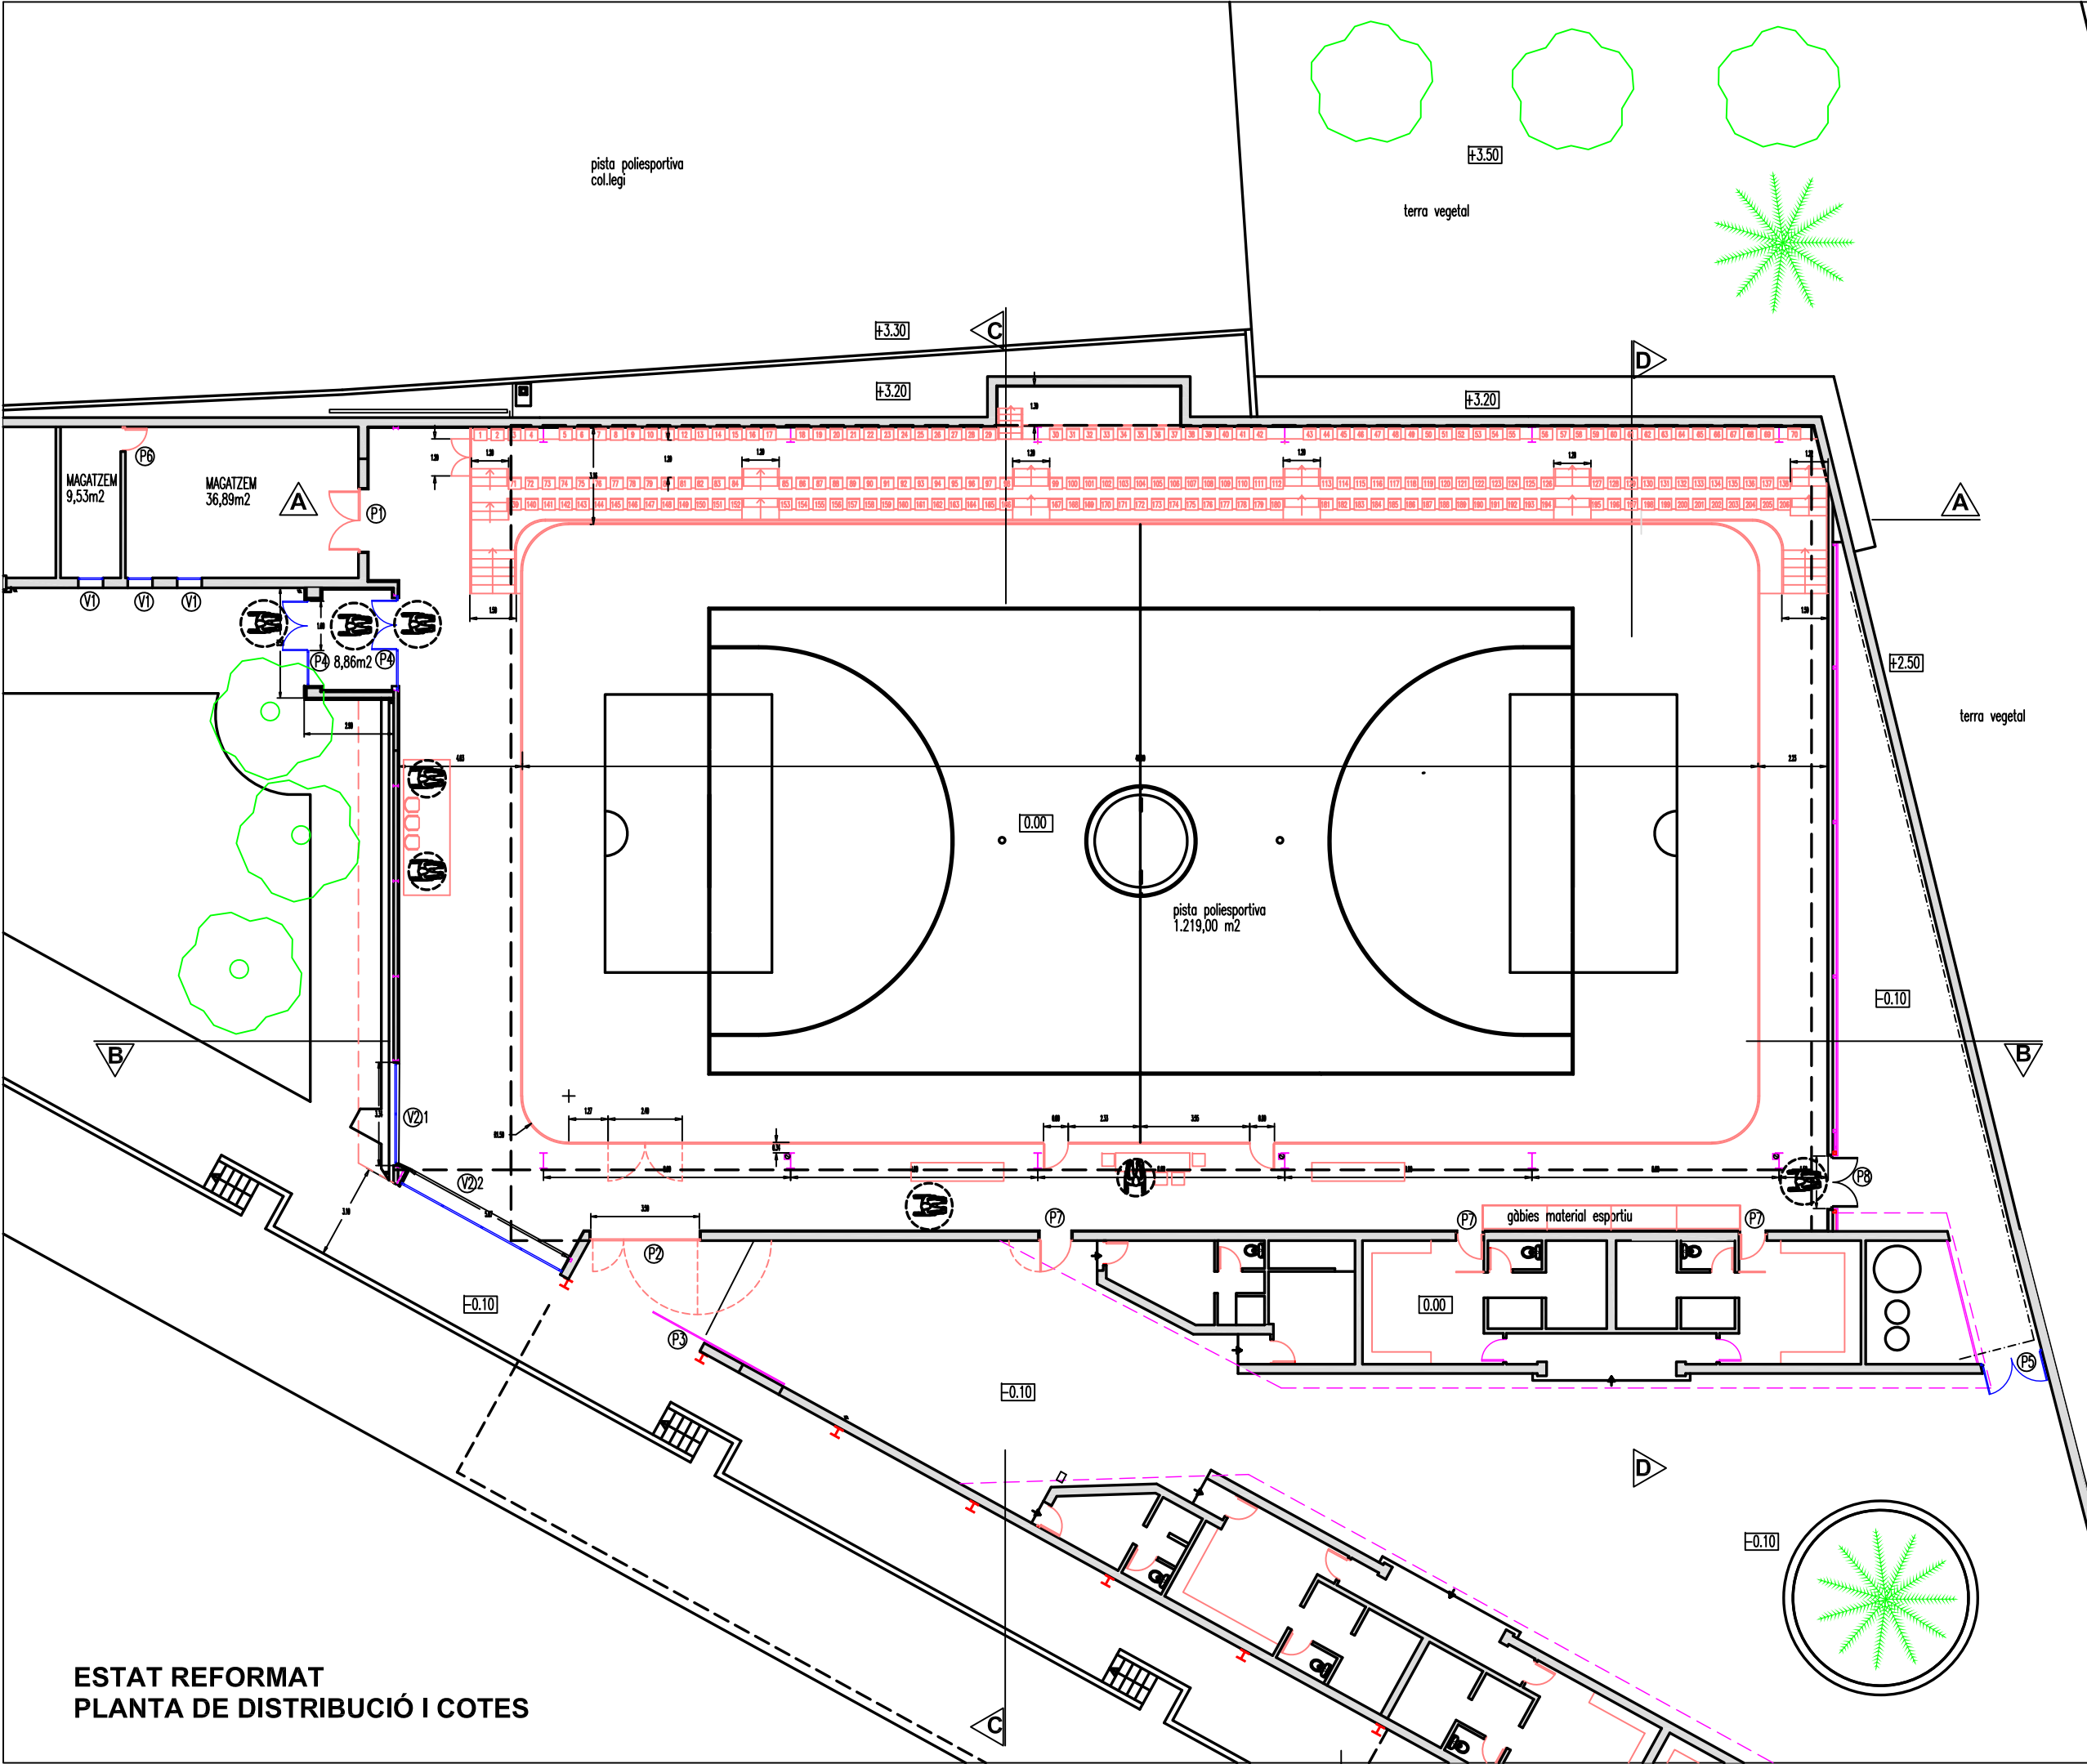

ESTAT REFORMAT
PLANTA DE DISTRIBUCIÓ I COTES

	PROMOTOR / TITULAR		PROJECTE BÀSIC I EXECUTIU REFORMA PAVELLÓ POLIESPORTIU EL VILAR		L'ENGINYER TÈCNIC INDUSTRIAL COL 20902	
	AJUNTAMENT DE VALLS					
Núm. Plànol	ESTAT REFORMAT PLANTA DE DISTRIBUCIÓ I COTES		Escala: 1/200	N.Ref: 4014-21	INTEC VALLS ENGINYERIA, S.L.P. Carrer Avenir, 36 1 B VALLS Tel.: 977608947 e-mail: rintec@tinet.org	
	20		Projectista: R.F.	MAIG - 2021		

ESTAT REFORMAT
PLANTA COBERTA

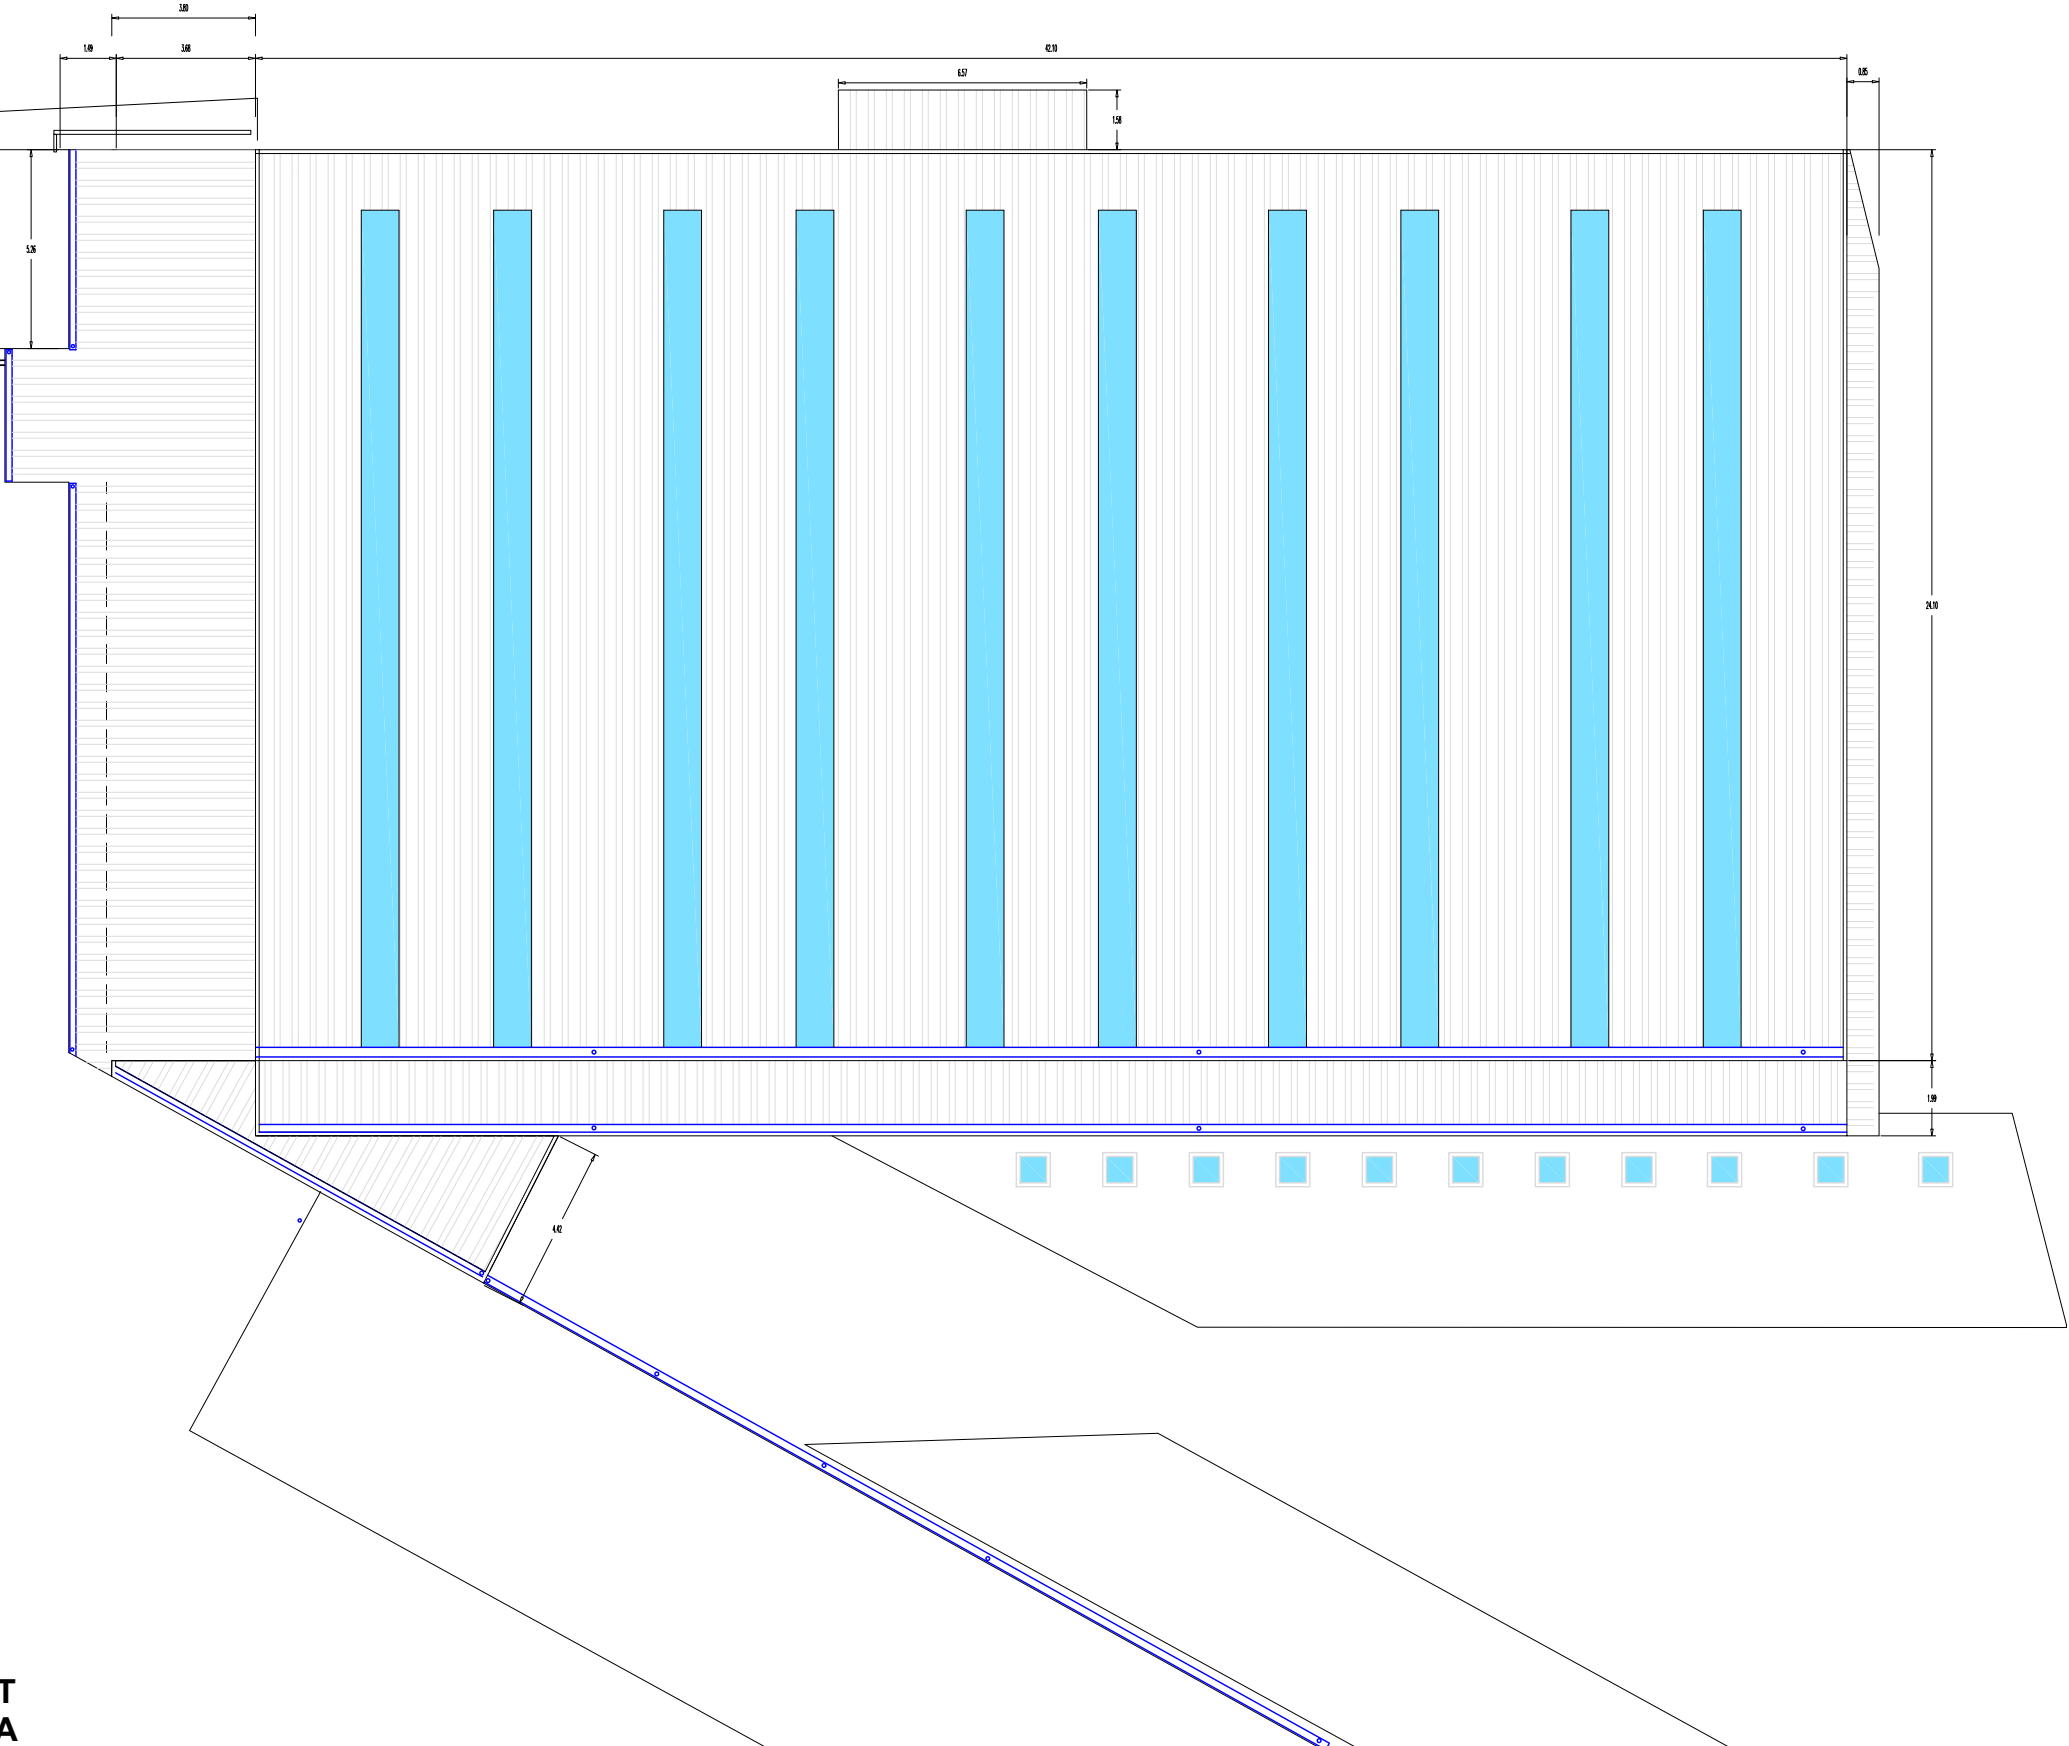



	PROMOTOR / TITULAR		 AJUNTAMENT DE VALLS		PROJECTE BÀSIC I EXECUTIU REFORMA PAVELLÓ POLIESPORTIU EL VILAR		L'ENGINYER TÈCNIC INDUSTRIAL COL 20902
Núm. Plànol	ESTAT REFORMAT PLANTA COBERTA		Escala: 1/200		N.Ref: 4014-21		
Projectista: R.F.			MAIG - 2021				
21			INTEC VALLS ENGINYERIA, S.L.P. Carrer Avenir, 36 1 B VALLS Tel.: 977608947 e-mail: rintec@tinet.org				



ESTAT REFORMAT
FAÇANA SUD-OEST

	PROMOTOR / TITULAR		 AJUNTAMENT DE VALLS		PROJECTE BÀSIC I D'EXECUCIÓ REFORMA PAVELLÓ POLIESPORTIU EL VILAR		L'ENGINYER TÈCNIC INDUSTRIAL COL 20902	
Núm. Plànol 22	ESTAT REFORMAT FAÇANA SUD-OEST			Escala: 1/100	N.Ref: 4014-21			
				Projectista: R.F.	MAIG - 2021			
				INTEC VALLS ENGINYERIA, S.L.P. Carrer Avenir, 36 1 B VALLS Tel.: 977608947 e-mail: rintec@rintec.org				

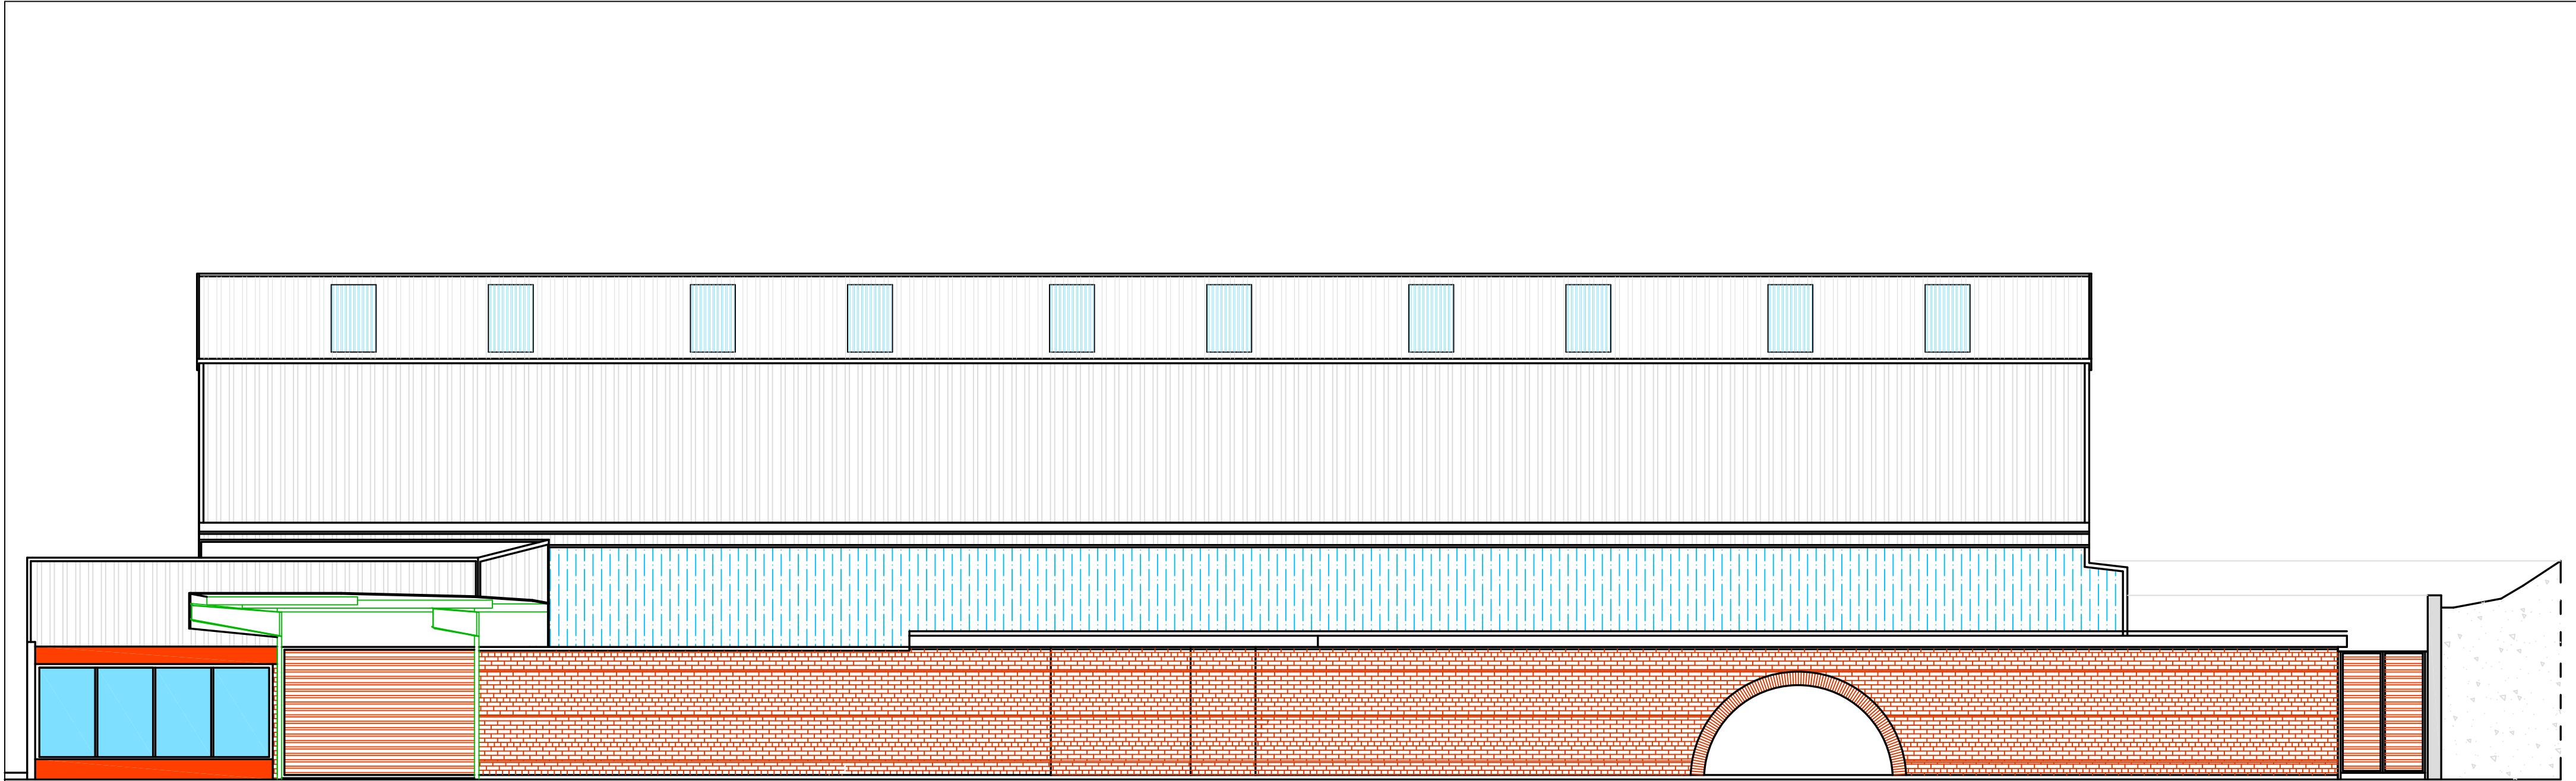
ESTAT REFORMAT FAÇANA SUD-EST 		L'ENGINYER TÈCNIC INDUSTRIAL COL 20902	
 PROMOTOR / TITULAR	AJUNTAMENT DE VALLS		PROJECTE BÀSIC I D'EXECUCIÓ REFORMA PAVELLÓ POLIESPORTIU EL VILAR
	ESTAT REFORMAT FAÇANA SUD- EST		Escala: 1/100 Projectista: R.F.
Núm. Plànol	23		N.Ref: 4014-21 MAIG - 2021 rntec@inet.org

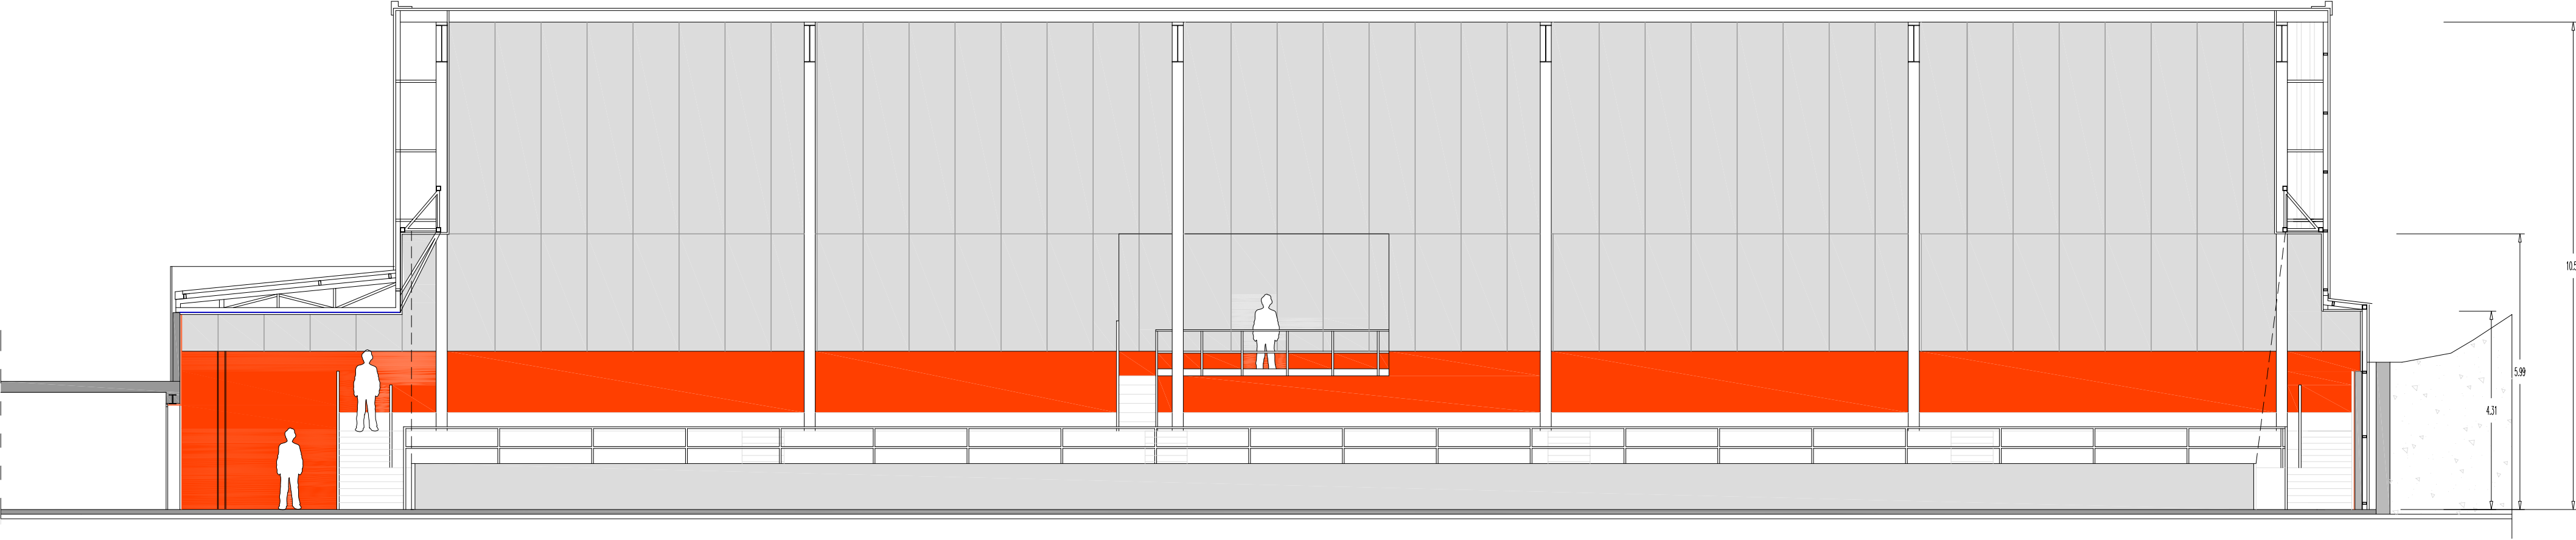


ESTAT REFORMAT
ALÇAT -A-

INTEC	<	

ESTAT REFORMAT
ALÇAT -C-

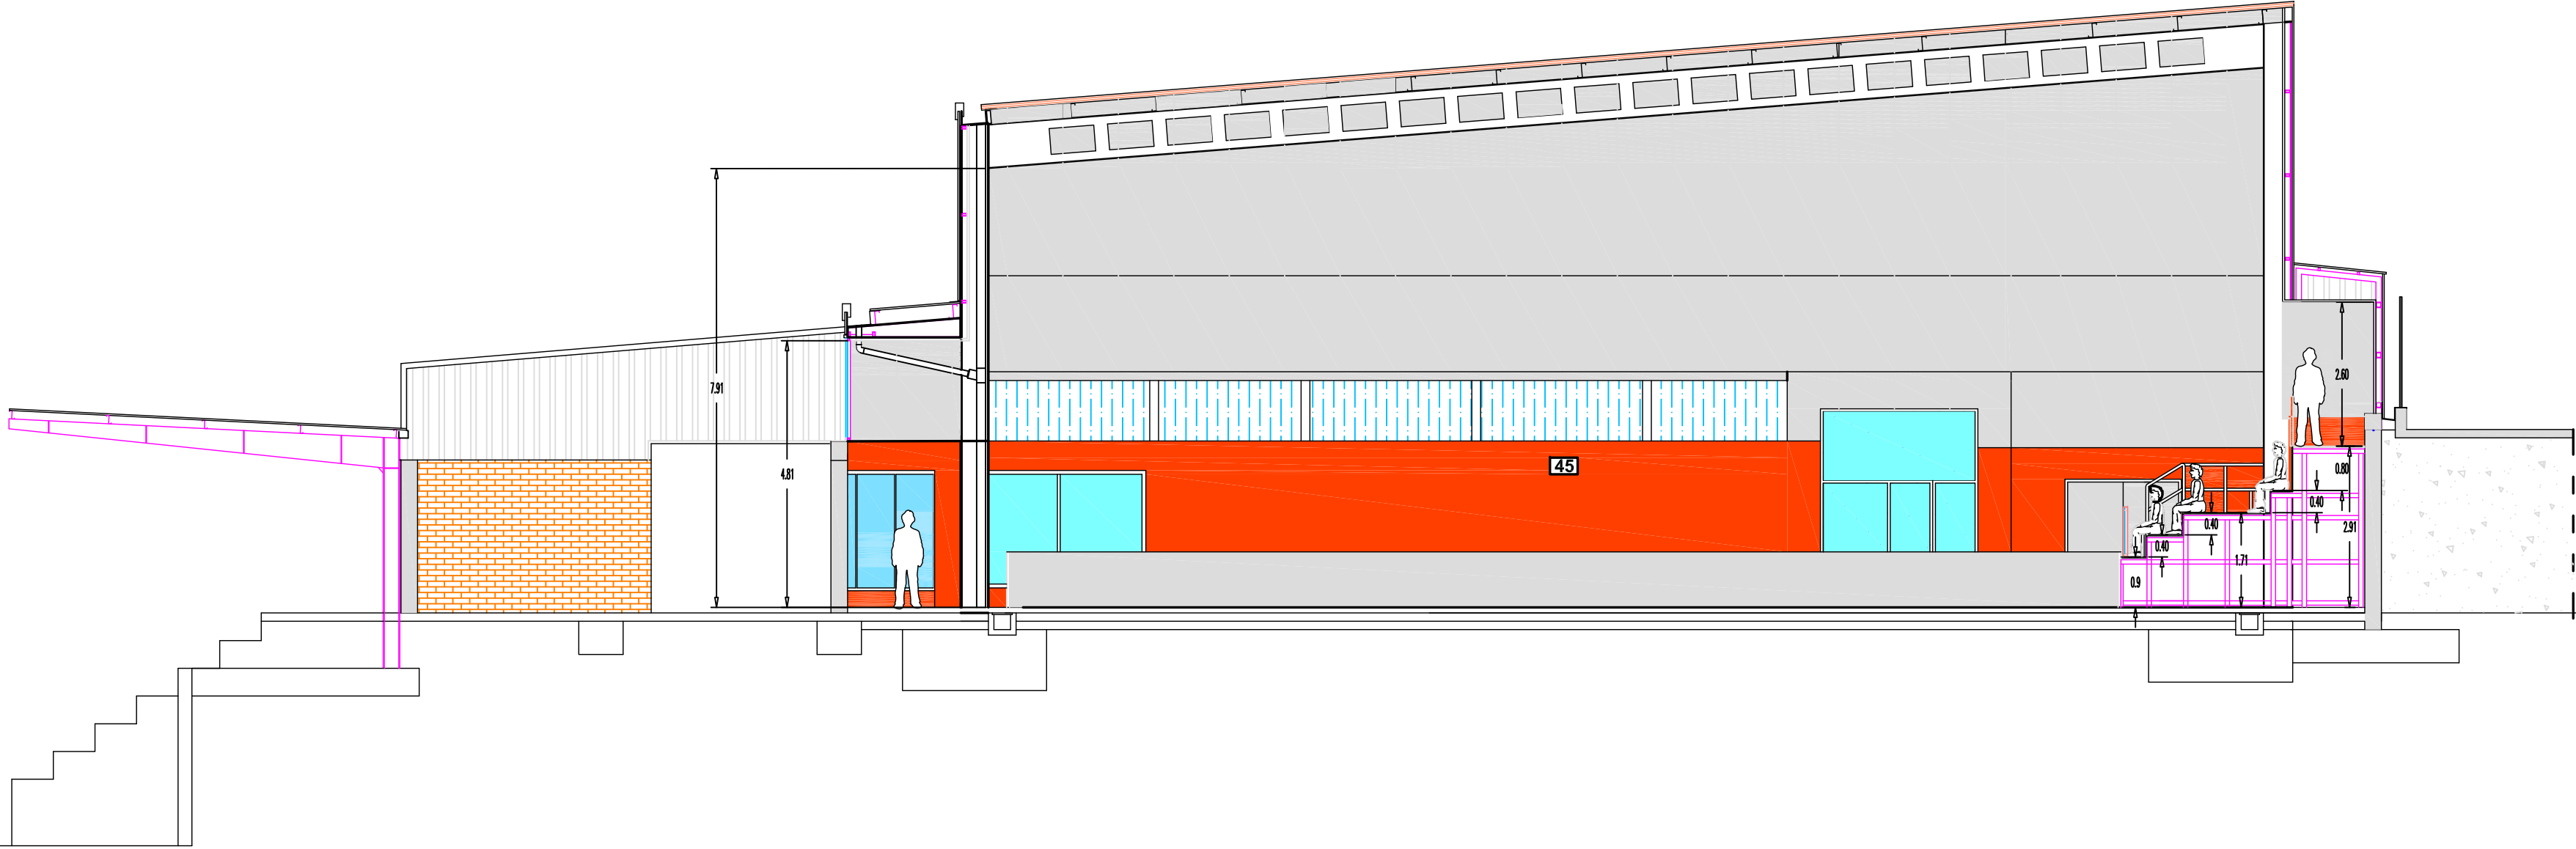

PROMOTOR / TITULAR

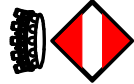

AJUNTAMENT DE VALLS

PROJECTE BÀSIC I D'EXECUCIÓ
REFORMA PAVELLÓ POLIESPORTIU
EL VILAR

L'ENGINYER TÈCNIC INDUSTRIAL COL 20902

Núm. Plànol

26

ESTAT REFORMAT
ALÇAT-C-

Escala: 1/100


N.Ref: 4014-21

Projectista: R.F.


MAIG - 2021

INTEC VALLS ENGINYERIA, S.L.P. Carrer Avenir, 36 1 B VALLS Tel.: 977608947 e-mail: rintec@tinet.org

ESTAT REFORMAT
ALÇAT -C-

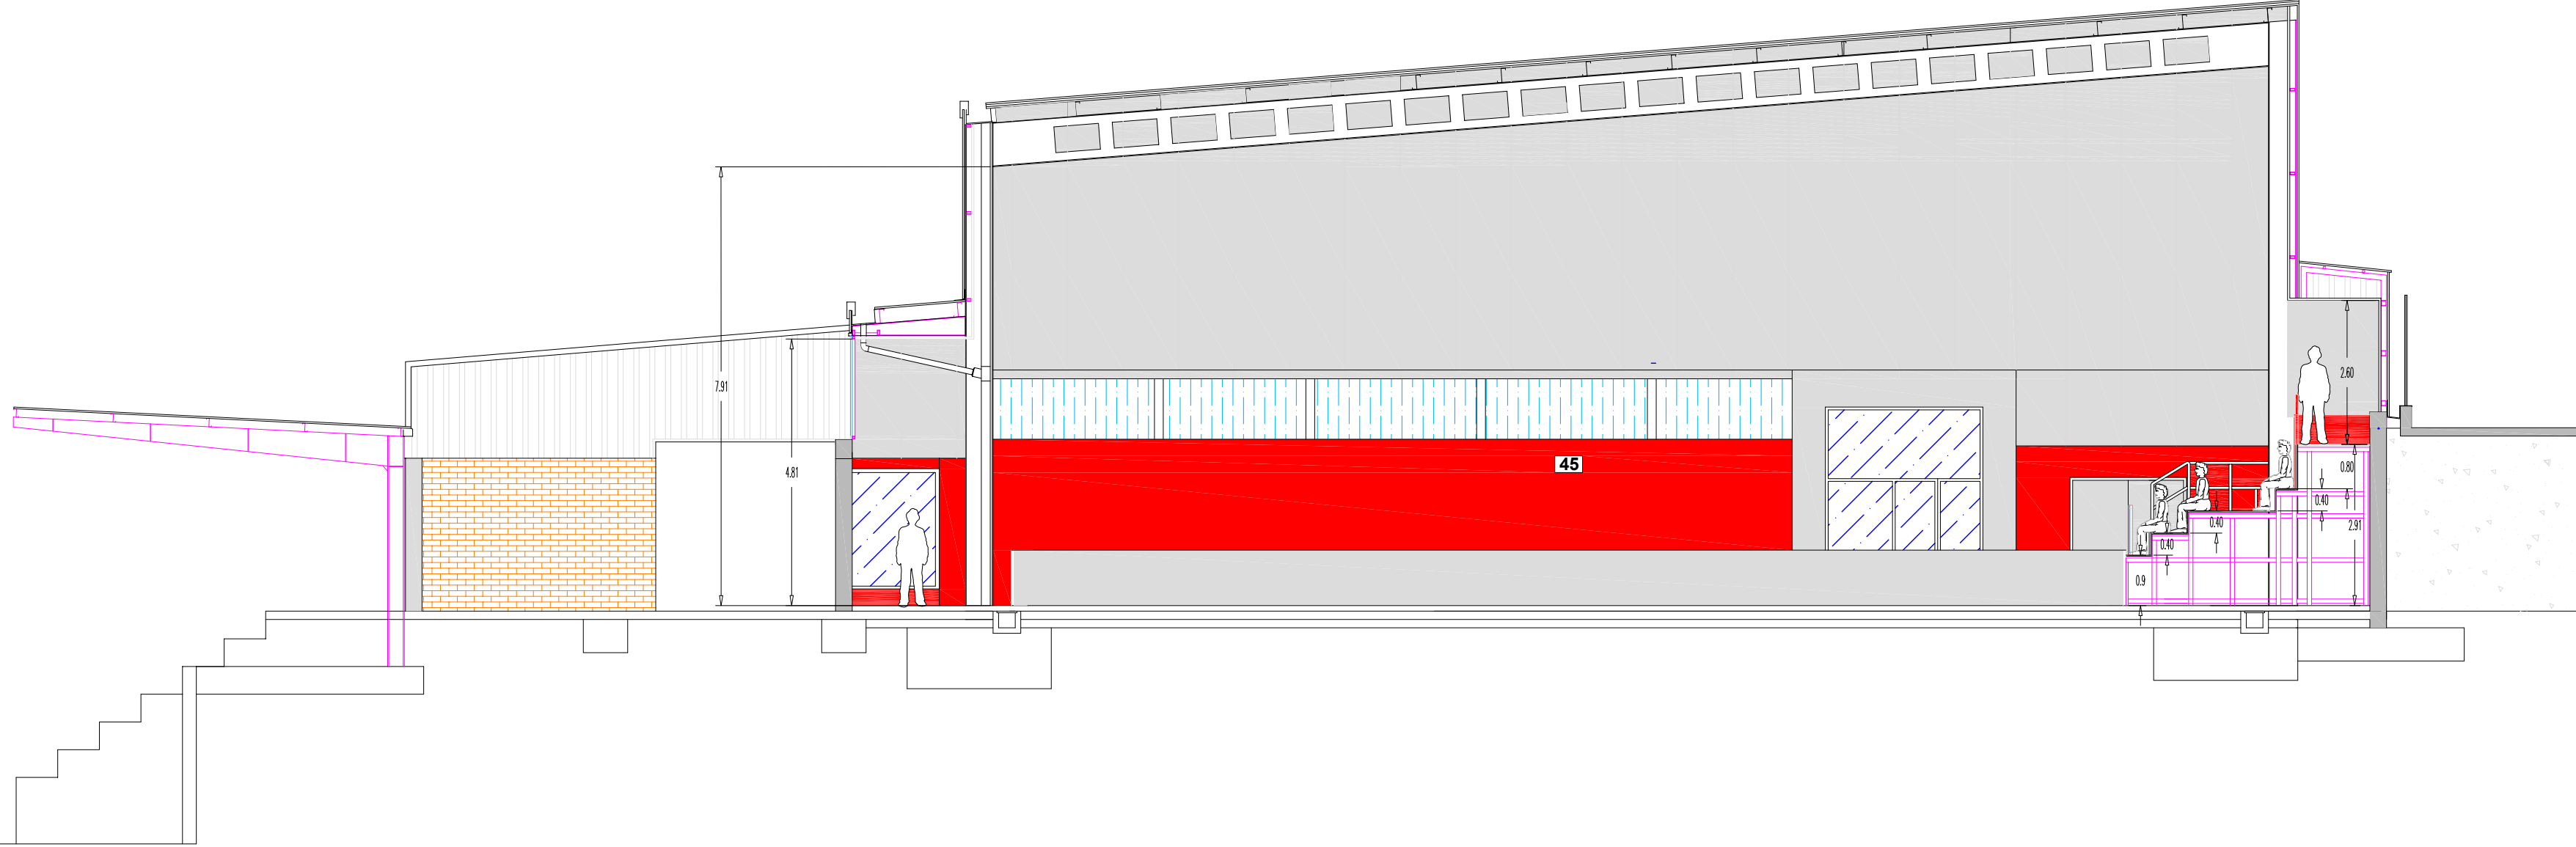

PROMOTOR / TITULAR

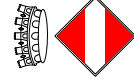

AJUNTAMENT DE VALLS

PROJECTE BÀSIC I D'EXECUCIÓ
REFORMA PAVELLÓ POLIESPORTIU
EL VILAR

L'ENGINYER TÉCNIC INDUSTRIAL COL 20902

Núm. Plànol

26

ESTAT REFORMAT
ALÇAT-C-


Escala: 1/100

N.Ref: 4014-21

Projectista: R.F.


MAIG - 2021

INTEC VALLS ENGINEYERIA, S.L.P. Carrer Avenir, 36 1 B VALLS Tel.: 977608947 e-mail: rintec@tinet.org

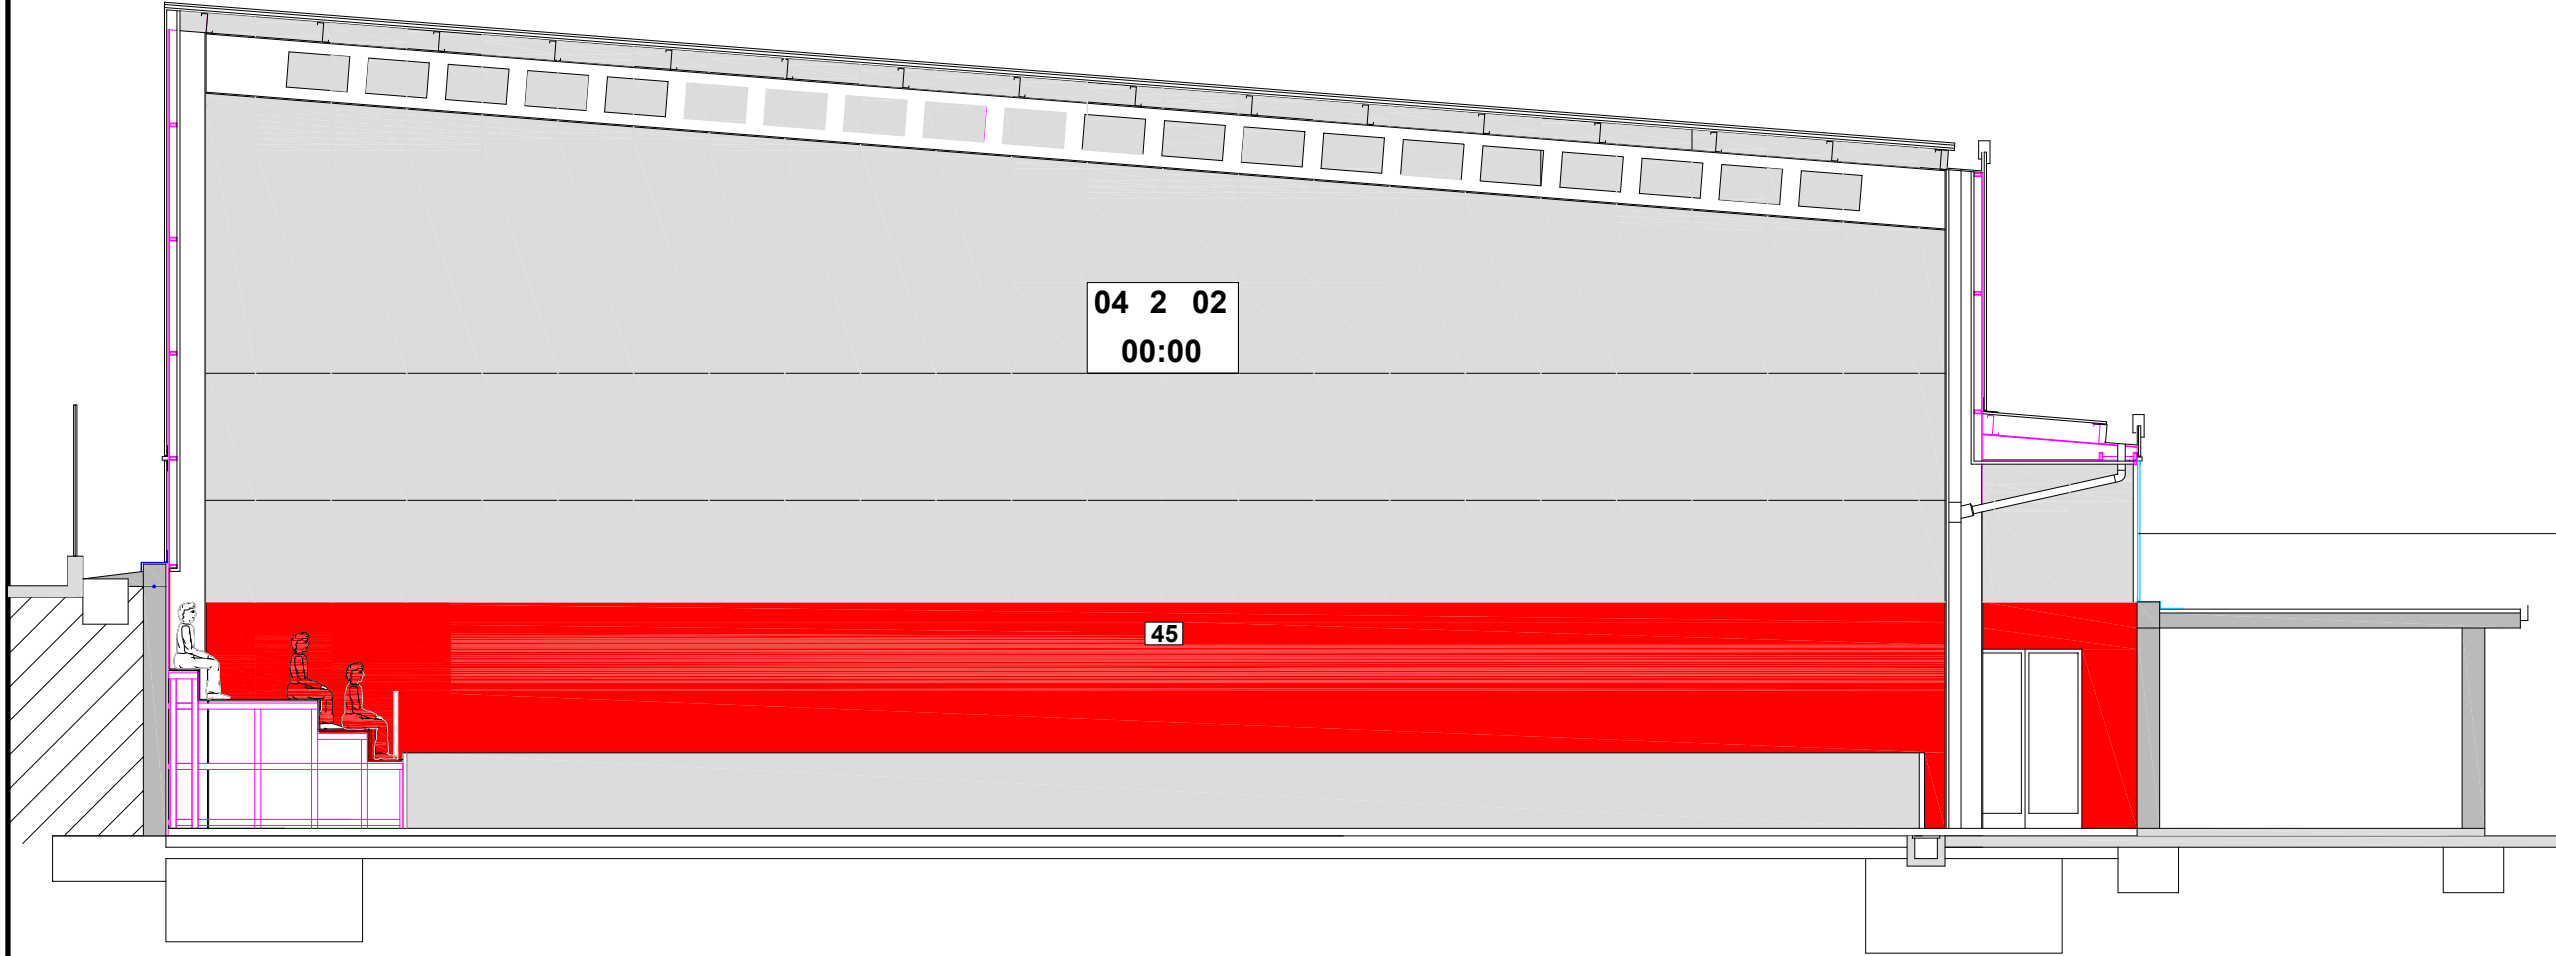


ESTAT REFORMAT
ALÇAT -D-

	PROMOTOR / TITULAR		 AJUNTAMENT DE VALLS		PROJECTE BÀSIC I D'EXECUCIÓ REFORMA PAVELLÓ POLIESPORTIU EL VILAR		L'ENGINYER TÈCNIC INDUSTRIAL COL 20902
Núm. Plànol	ESTAT REFORMAT ALÇAT-D-				Escala: 1/100	N.Ref: 4014-21	
					Projectista: R.F.	MAIG - 2021	
					INTEC VALLS ENGINEYERIA, S.L.P. Carrer Avenir, 36 1 B VALLS Tel.: 977608947 e-mail: rintec@tinet.org		
27							

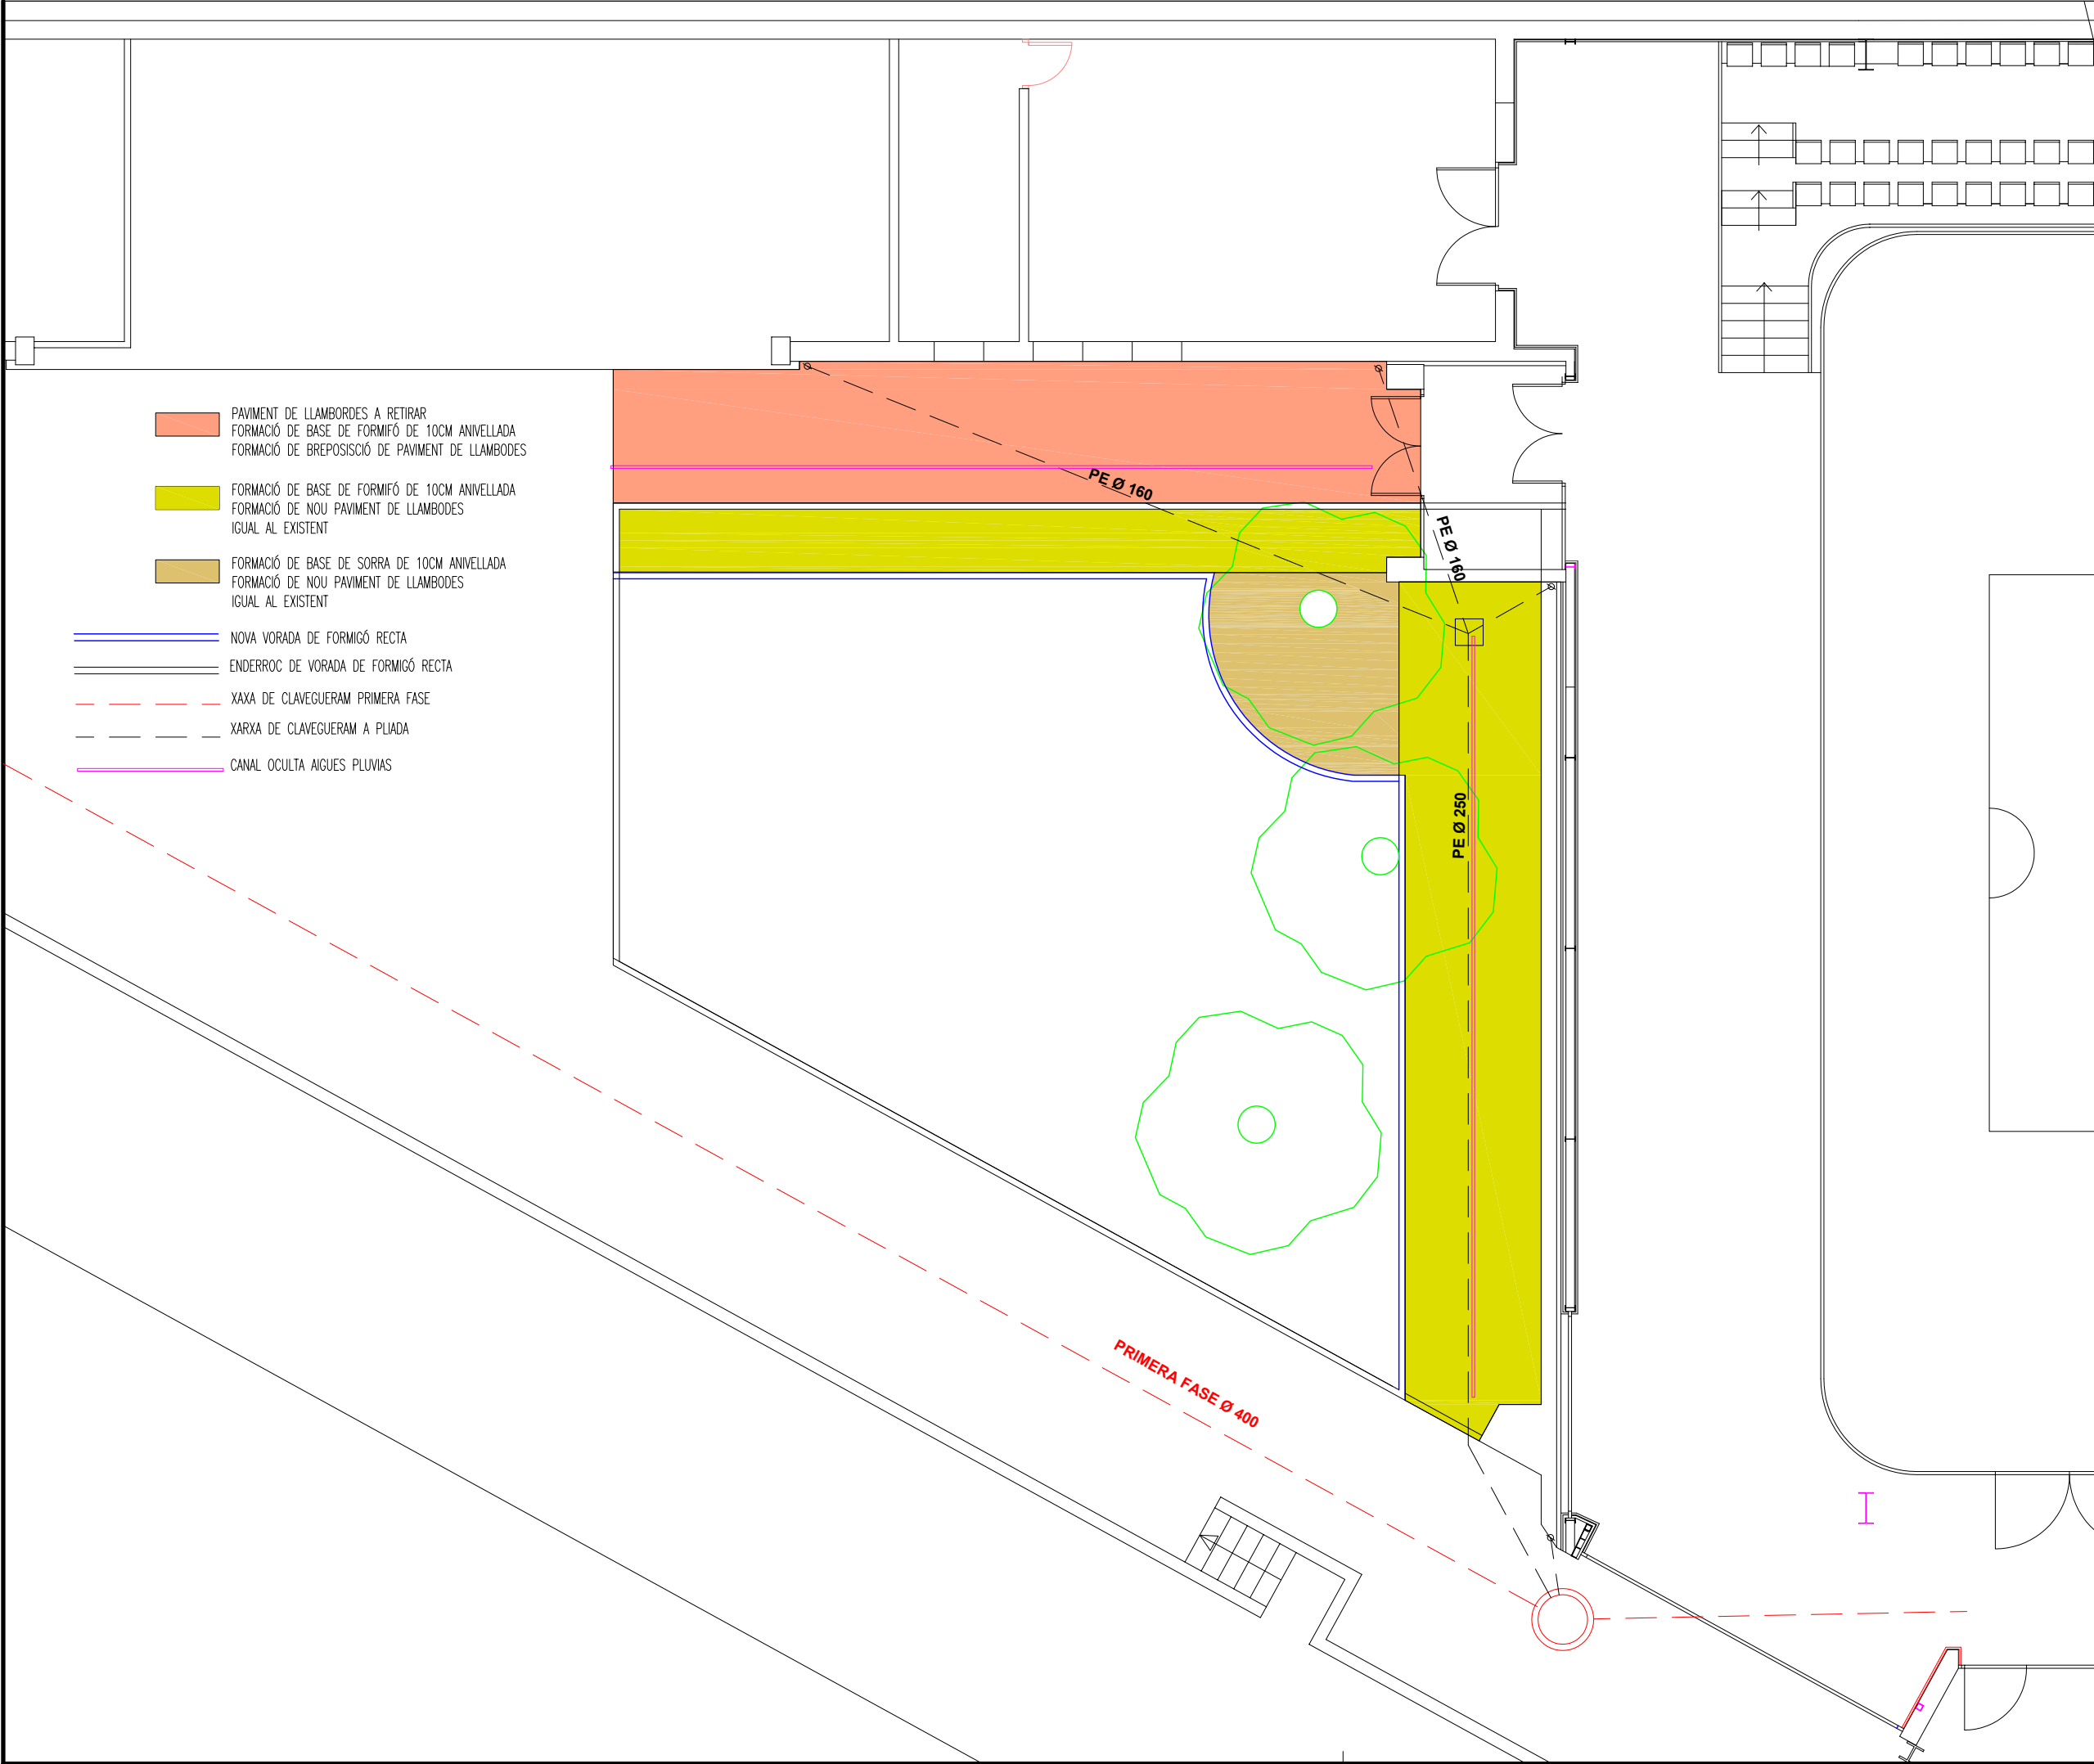

- PAVIMENT DE LLAMBORDES A RETIRAR
FORMACIÓ DE BASE DE FORMIGÓ DE 10CM ANIVELLADA
FORMACIÓ DE BREPOSISCIÓ DE PAVIMENT DE LLAMBODES
- FORMACIÓ DE BASE DE FORMIGÓ DE 10CM ANIVELLADA
FORMACIÓ DE NOU PAVIMENT DE LLAMBODES
IGUAL AL EXISTENT
- FORMACIÓ DE BASE DE SORRA DE 10CM ANIVELLADA
FORMACIÓ DE NOU PAVIMENT DE LLAMBODES
IGUAL AL EXISTENT
- NOVA VORADA DE FORMIGÓ RECTA
- ENDERROC DE VORADA DE FORMIGÓ RECTA
- XAXA DE CLAVEGUERAM PRIMERA FASE
- XARXA DE CLAVEGUERAM A PLIADA
- CANAL OCULTA AIGUES PLUVIAS

L'ENGINYER TÈCNIC INDUSTRIAL COL 20902		PROJECTE BÀSIC I EXECUTIU REFORMA PAVELLÓ POLIESPORTIU EL VILAR	
PROMOTOR / TITULAR  AJUNTAMENT DE VALLS	PLANTA REFORMA URBANIZACIÓ	Escala: 1/100	N.Ref: 4014-21
		Projectista: R.F.	MAIG - 2021
	Núm. Plànol 28	INTEC VALLS ENGINEYERIA, S.L.P. Carrer Avenir, 36 1 B VALLS Tel.: 977608947 e-mail: rintec@tinet.org	

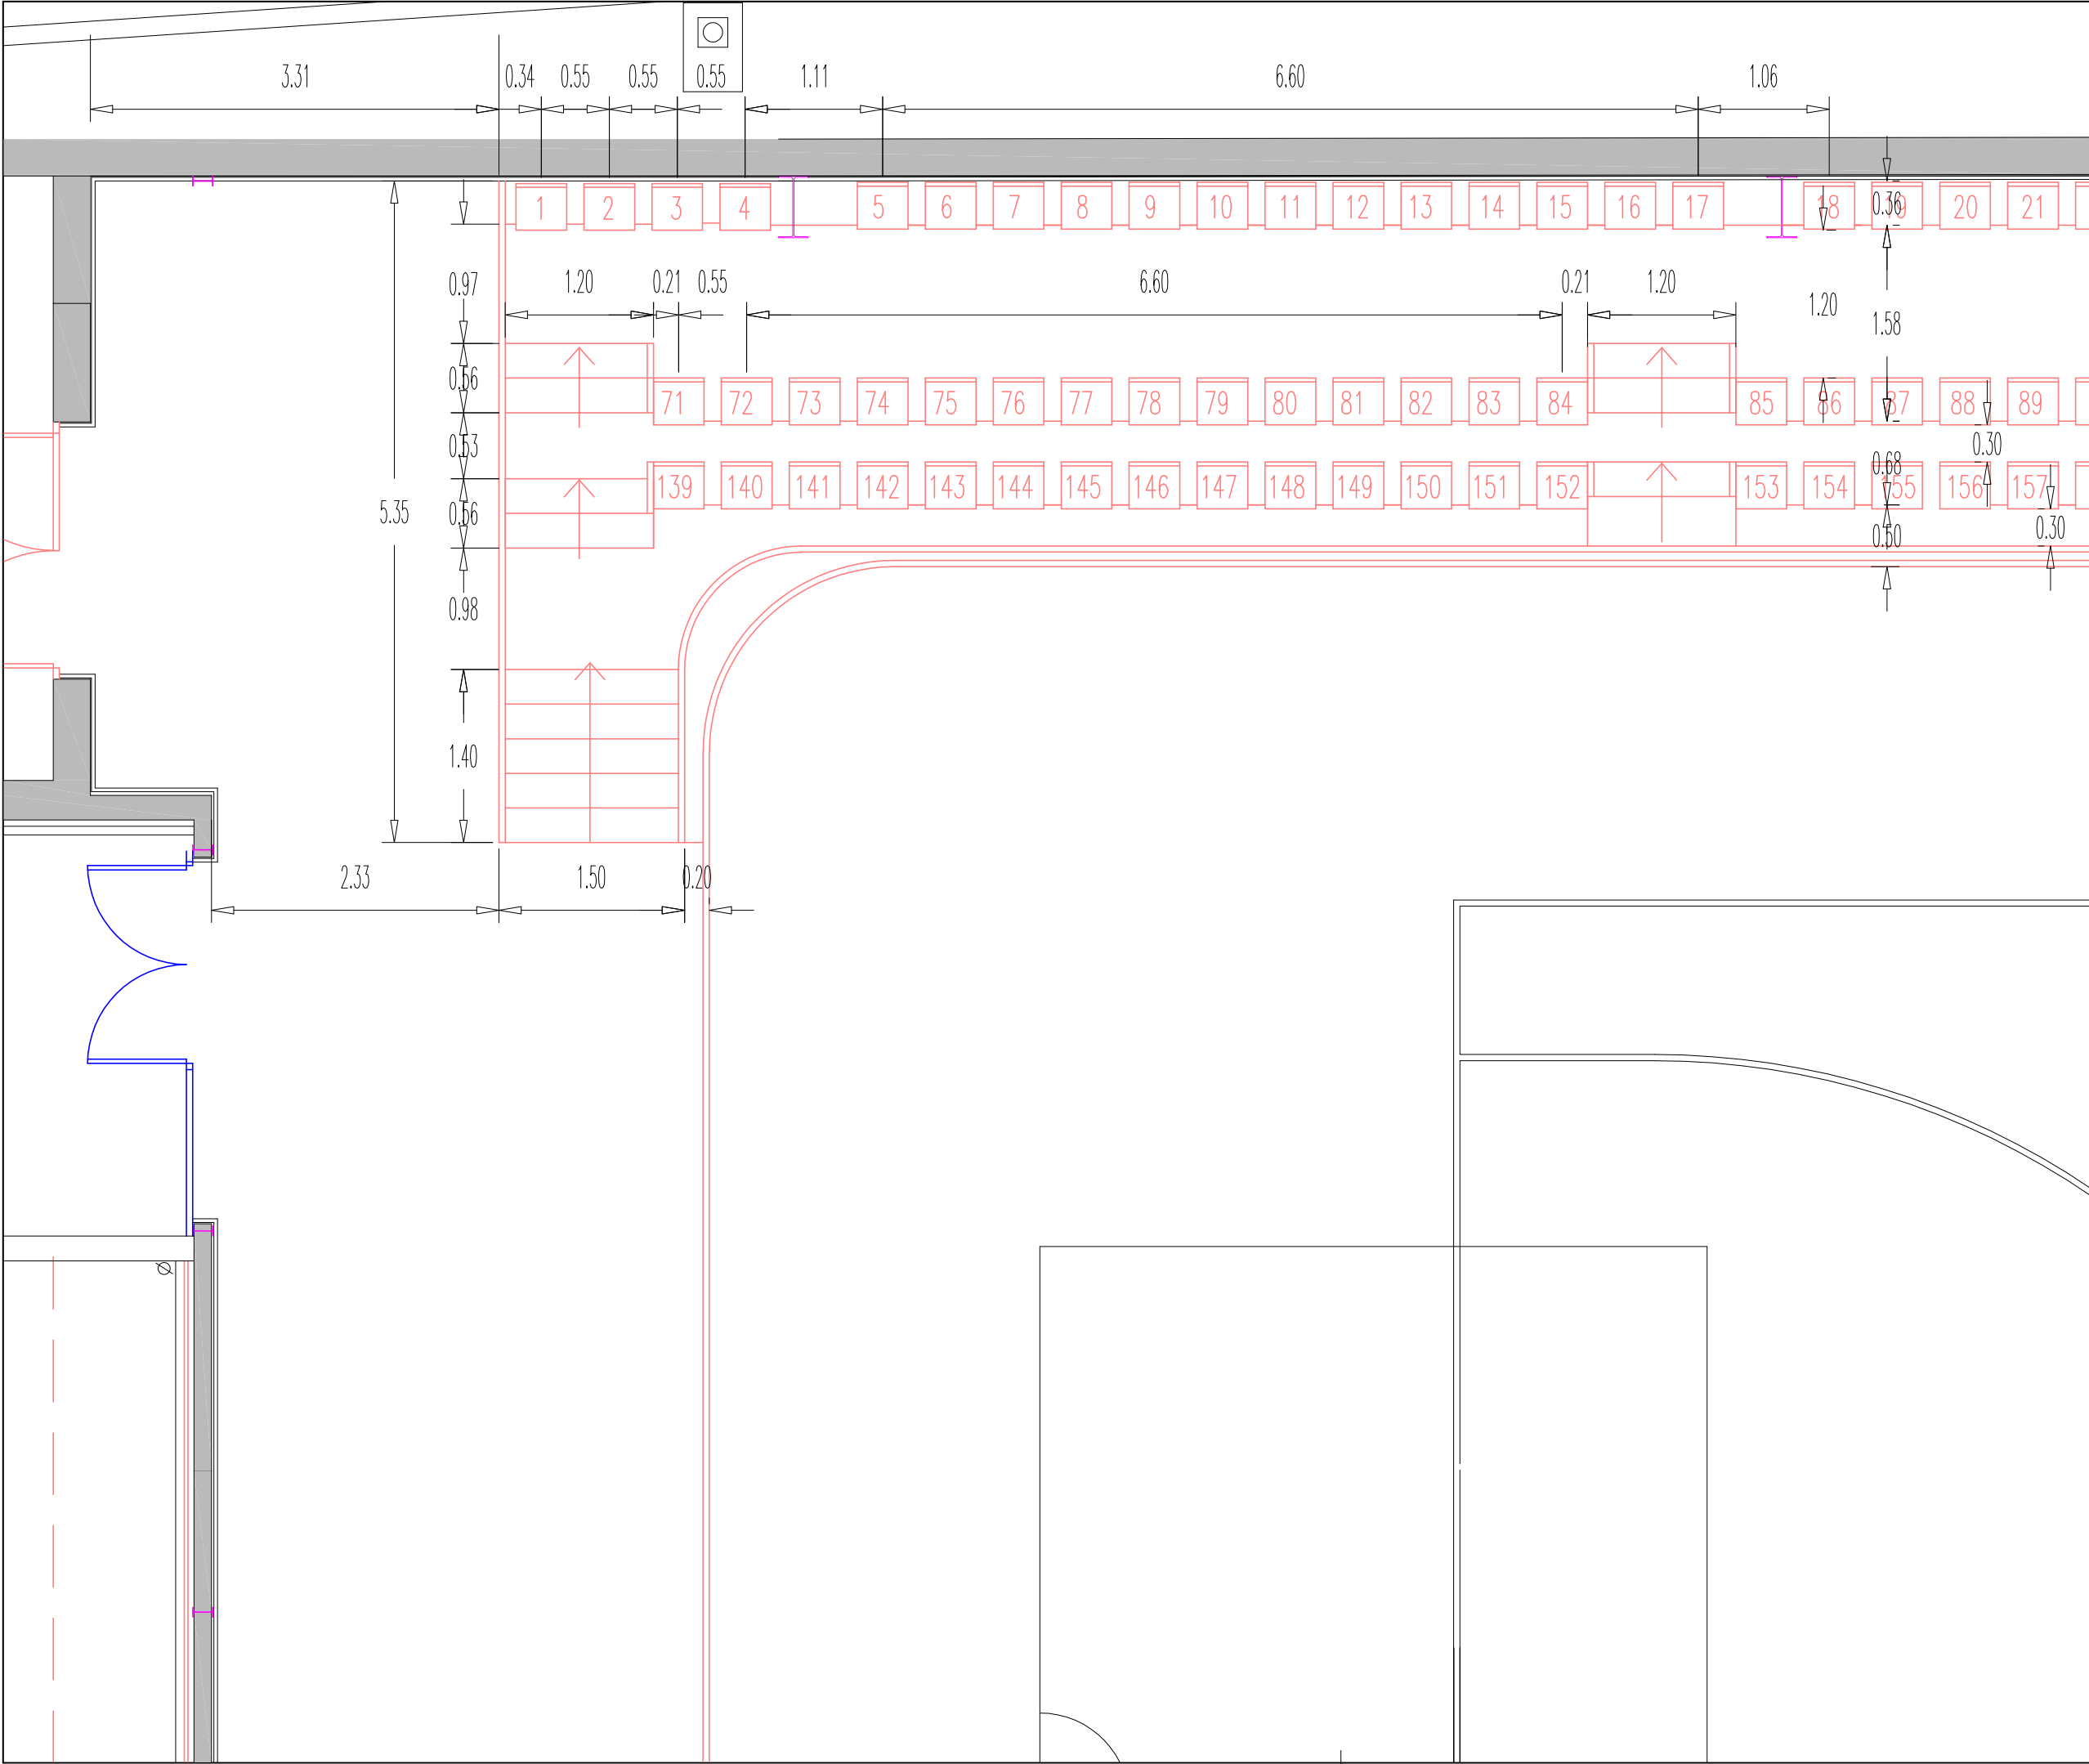



L'ENGINYER TÈCNIC INDUSTRIAL COL 20902

PROJECTE BÀSIC I D'EXECUCIÓ
REFORMA PAVELLÓ POLIESPORTIU
EL VILAR



AJUNTAMENT DE VALLS

INTEC

Núm. Plànol	PLANTA DISTRIBUCIÓ GRADERIA	
	Escala: 1/50	N.Ref: 4014-21
29	Projectista: R.F.	MAIG - 2021
	INTEC VALLS ENGINEYERIA, S.L.P. Carrer Avenir, 36 1 B VALLS Tel.: 977608947 e-mail: rintec@inet.org	

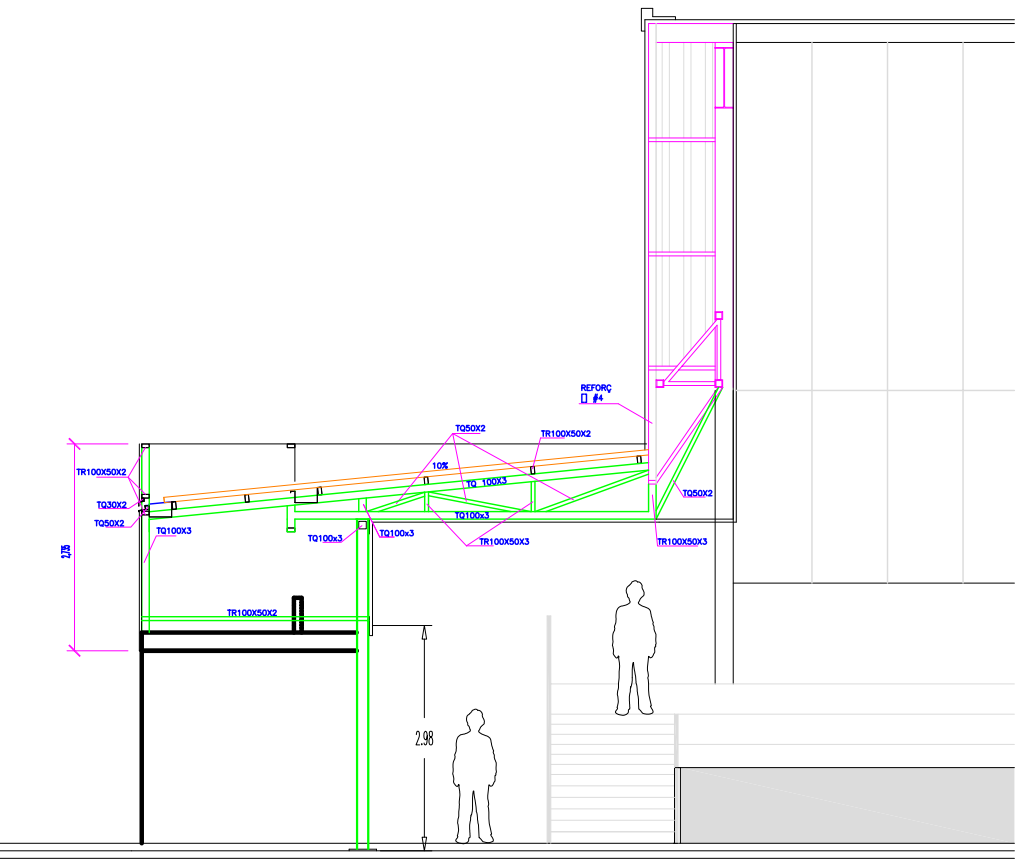
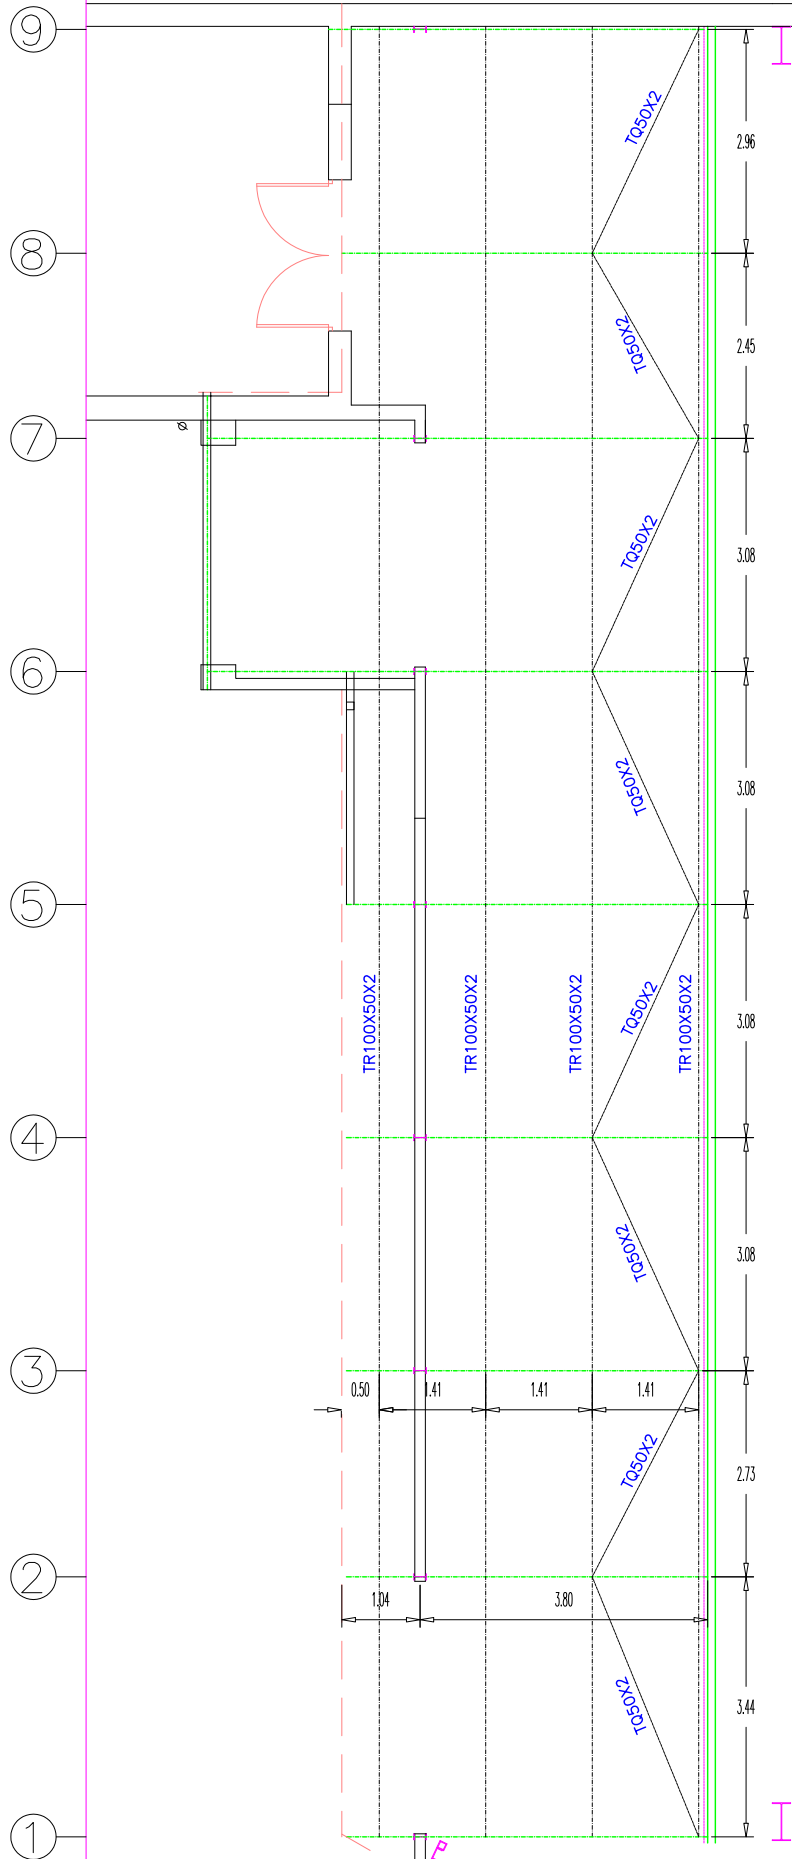


secció AL. 6-7

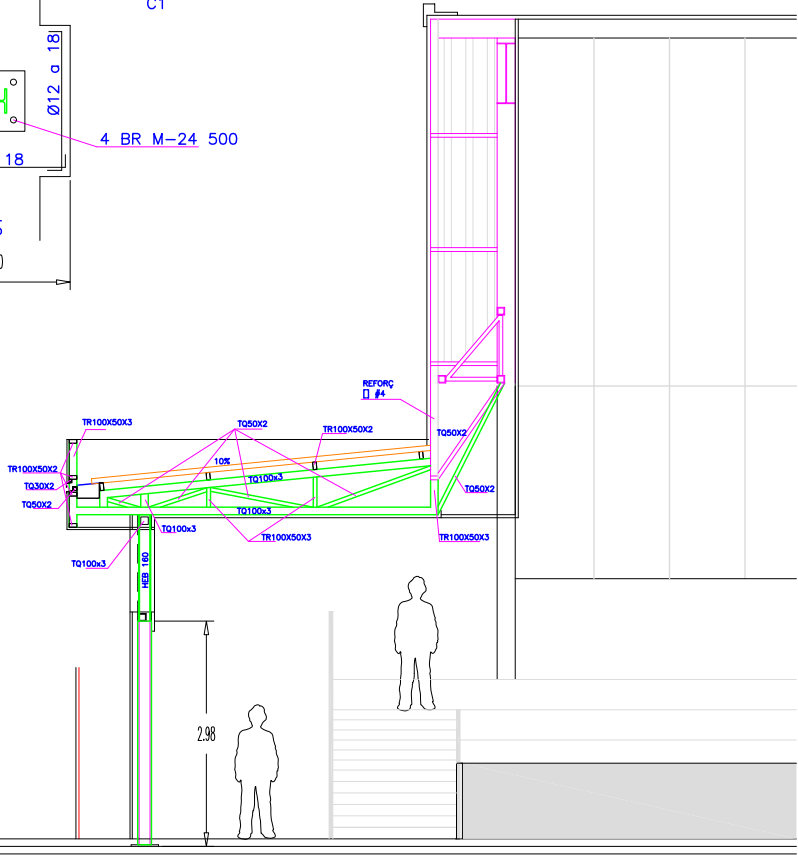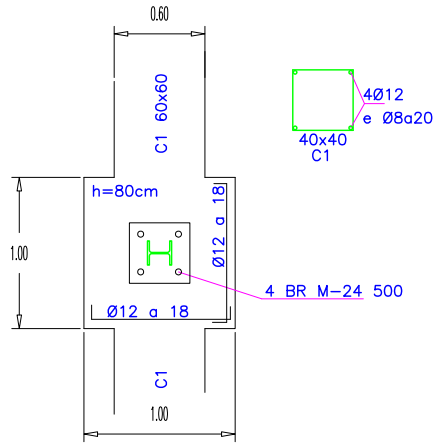

secció AL. 1 a 5 i 8-9

	PROMOTOR / TITULAR		 AJUNTAMENT DE VALLS		PROJECTE BÀSIC I D'EXECUCIÓ REFORMA PAVELLÓ POLIESPORTIU EL VILAR		L'ENGINYER TÈCNIC INDUSTRIAL COL 20902
Núm. Plànol	PLANTA I SECCIONS ESTRUCTURA		Escala: 1/100	N.Ref: 4014-21			
30			Projectista: R.F.	MAIG - 2021			
INTEC VALLS ENGINEYERIA, S.L.P. Carrer Avenir, 36 1 B VALLS Tel.: 977608947 e-mail: rintec@tinet.org							

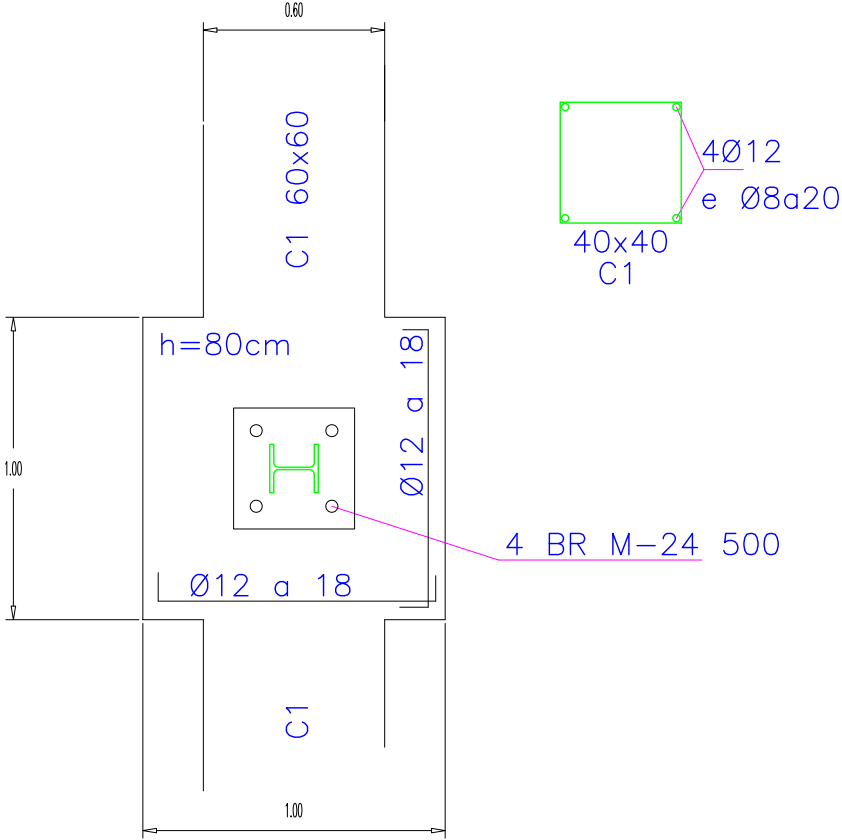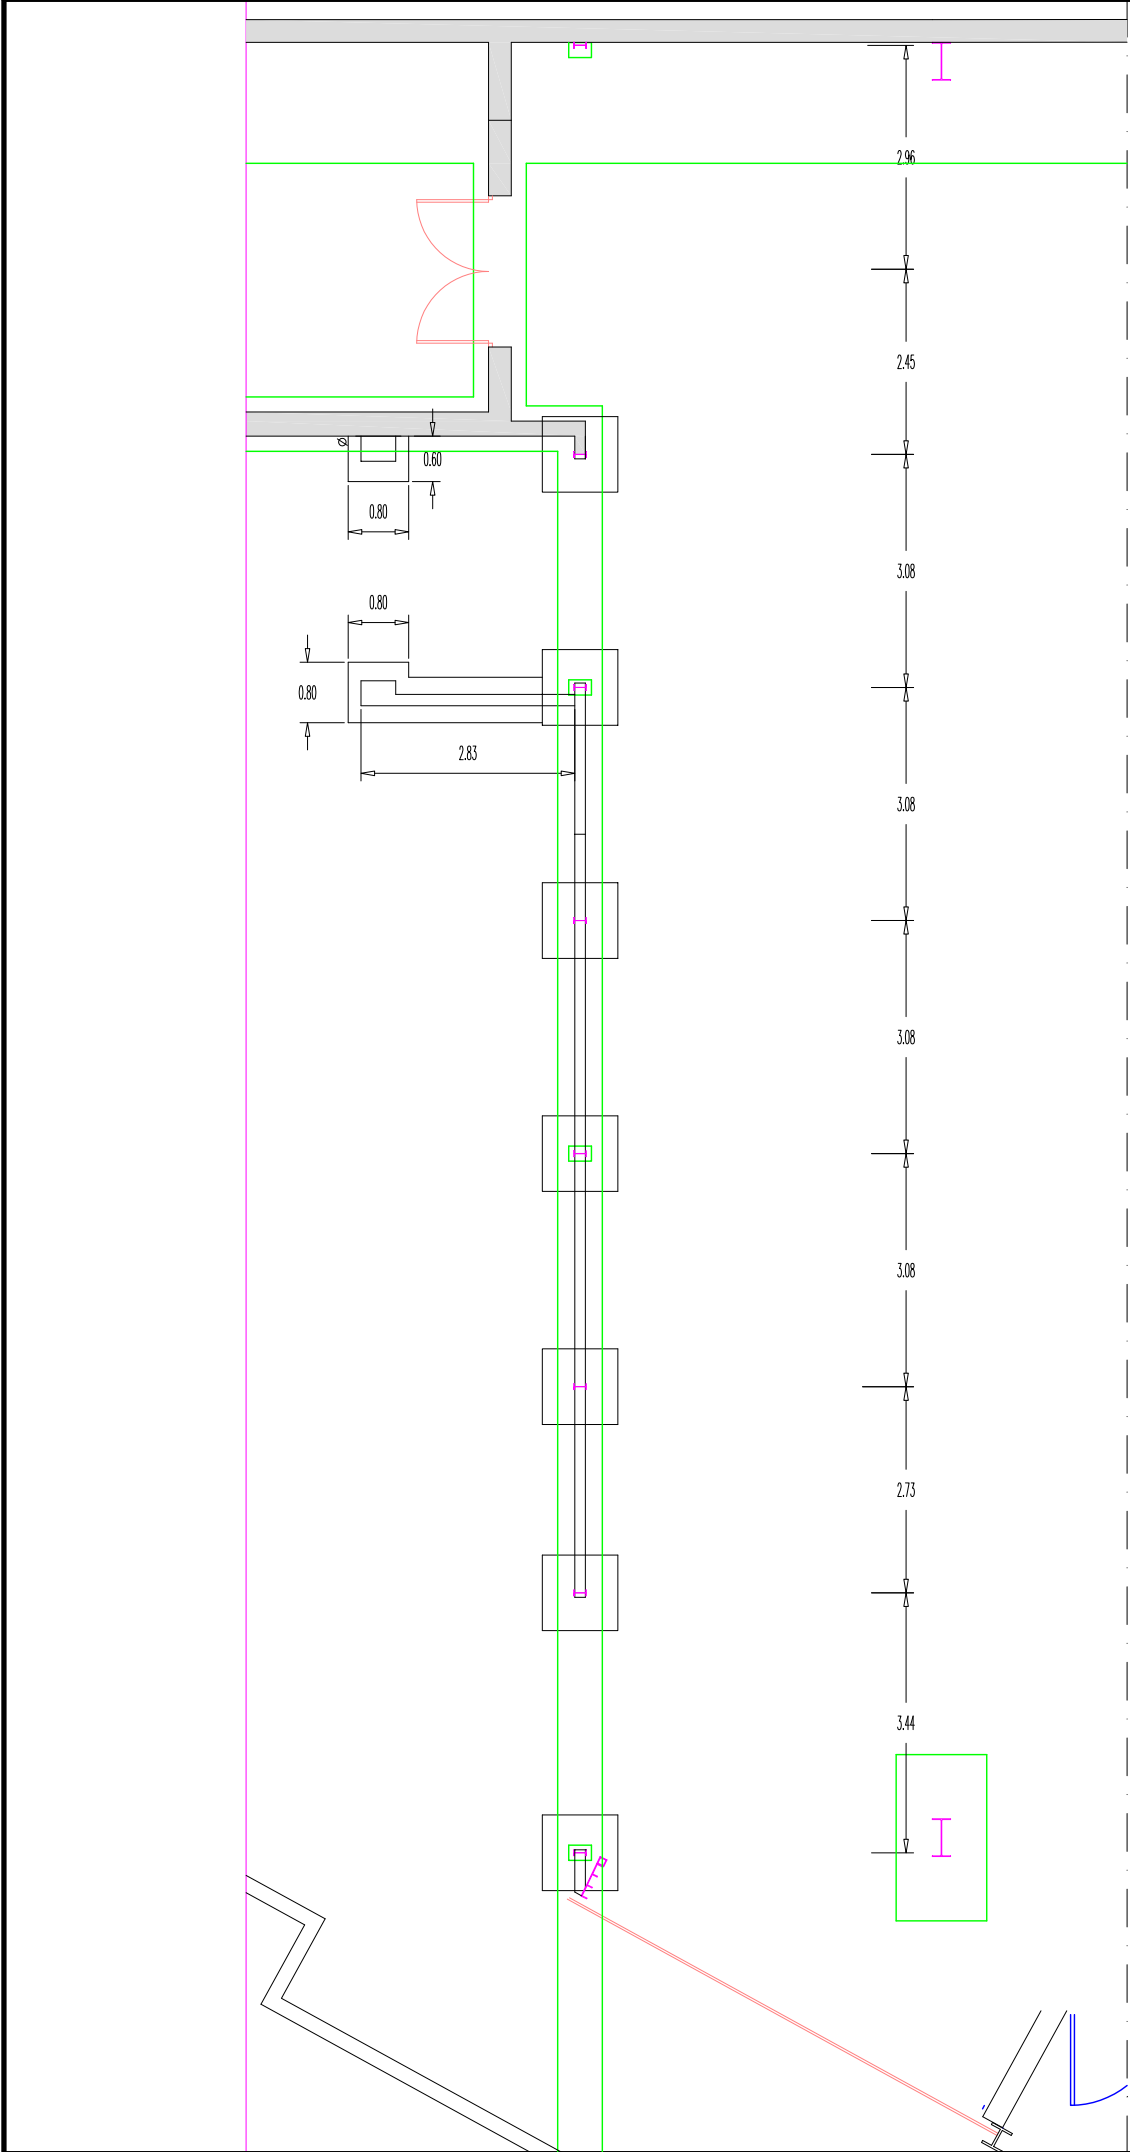


	PROMOTOR / TITULAR		 AJUNTAMENT DE VALLS		PROJECTE BÀSIC I D'EXECUCIÓ REFORMA PAVELLÓ POLIESPORTIU EL VILAR		L'ENGINYER TÈCNIC INDUSTRIAL COL 20902
Núm. Plànol	PLANTA FONAMENTS			Escala: 1/100	N.Ref: 4014-21		
				Projectista: R.F.	MAIG - 2021		
				INTEC VALLS ENGINEYERIA, S.L.P. Carrer Avenir, 36 1 B VALLS Tel.: 977608947 e-mail: rintec@tinet.org			
31							

QUADRE DE SUPERFÍCIES				
	Ús	sup. útil	ocupació	persones
A	Magatzem 1	9,53 m2	nul.la	---
B	Magatzem 2	36,89 m2	nul.la	---
C	Vestíbul	8,86 m2	2m2/p	5
D	Grades	139,60 m2	cadira/p	206
E	Prensa	7,23m2	0.5m2 /p	15
F	Pista	1.067,33m2		30
G	Vestuaria 1	27,26m2	2m2/p	14
H	Vestuaria 2	27,34m2	2m2/p	14
TOTAL SUP. ÚTIL		1.324,04m2		284

ELEMENTS DE PROTECCIÓ		
	APLIC D'EMERGÈNCIA	22 unitats
	APLIC DE SENYALITZACIÓ I EMERGÈNCIA	16 unitats
	EXTINTOR DE POLS EFICÀCIA 21A-113B DE 6 Kgs.	6 unitats
	EXTINTOR DE CO2 DE 5 Kgs.	---
	RECORREGUT MÀXIM D'EVACUACIÓ	38.00 m.

LLEENDA	
SÍMBOL	DENOMINACIÓ
	Senyaltització de porta antipànic
	Senyaltització d'escala d'evacuació
	Senyaltització de sortida
	Senyaltització de direcció d'evacuació
	Senyaltització d'extintors

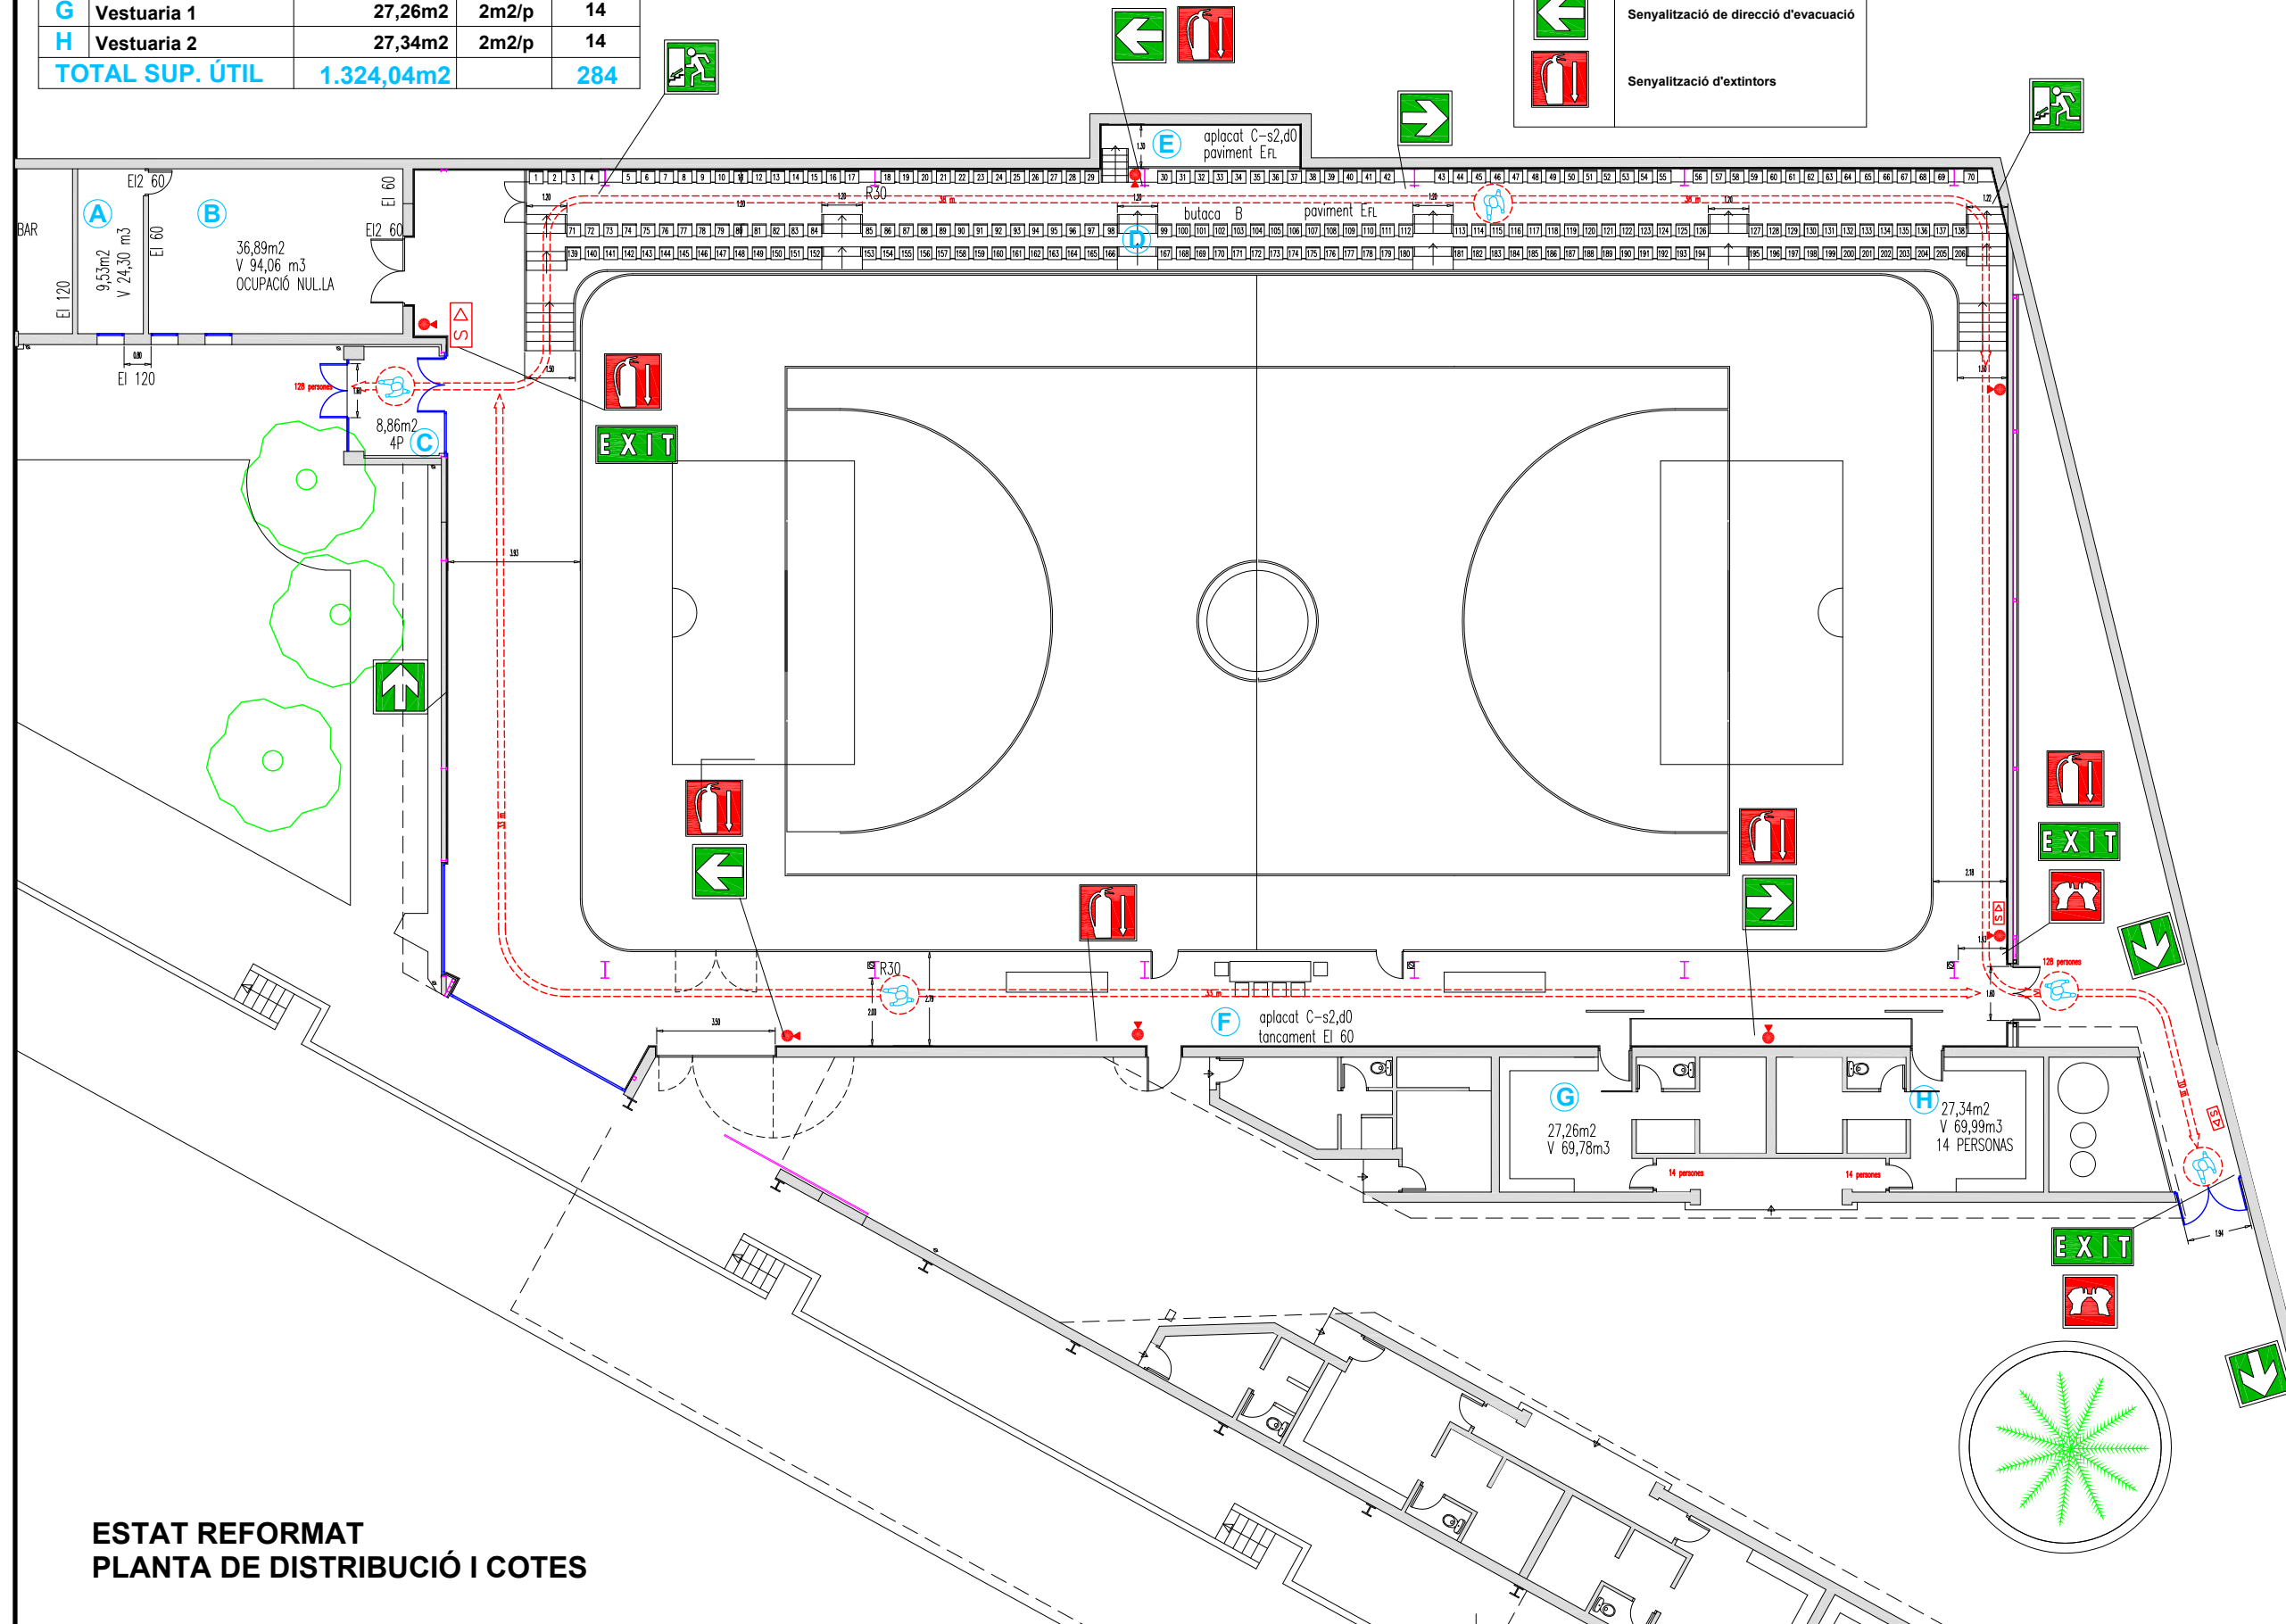

ESTAT REFORMAT PLANTA DE DISTRIBUCIÓ I COTES

L'ENGINYER TÉCNIC INDUSTRIAL COL 20902

PROMOTOR / TITULAR



PROJECTE BÀSIC I EXECUTIU REFORMA PAVELLÓ POLIESPORTIU EL VILAR

Núm. Plànol


23

PLANTA EVACUACIÓ I PROTECCIÓ CONTRA INCENDIS

N.Ref: 4014-21

MAIG - 2021

INTEC VALLS ENGINEYERIA, S.L.P. Carrer Avenir, 36 1 B VALLS Tel.: 977608947 e-mail: rintec@tinet.org

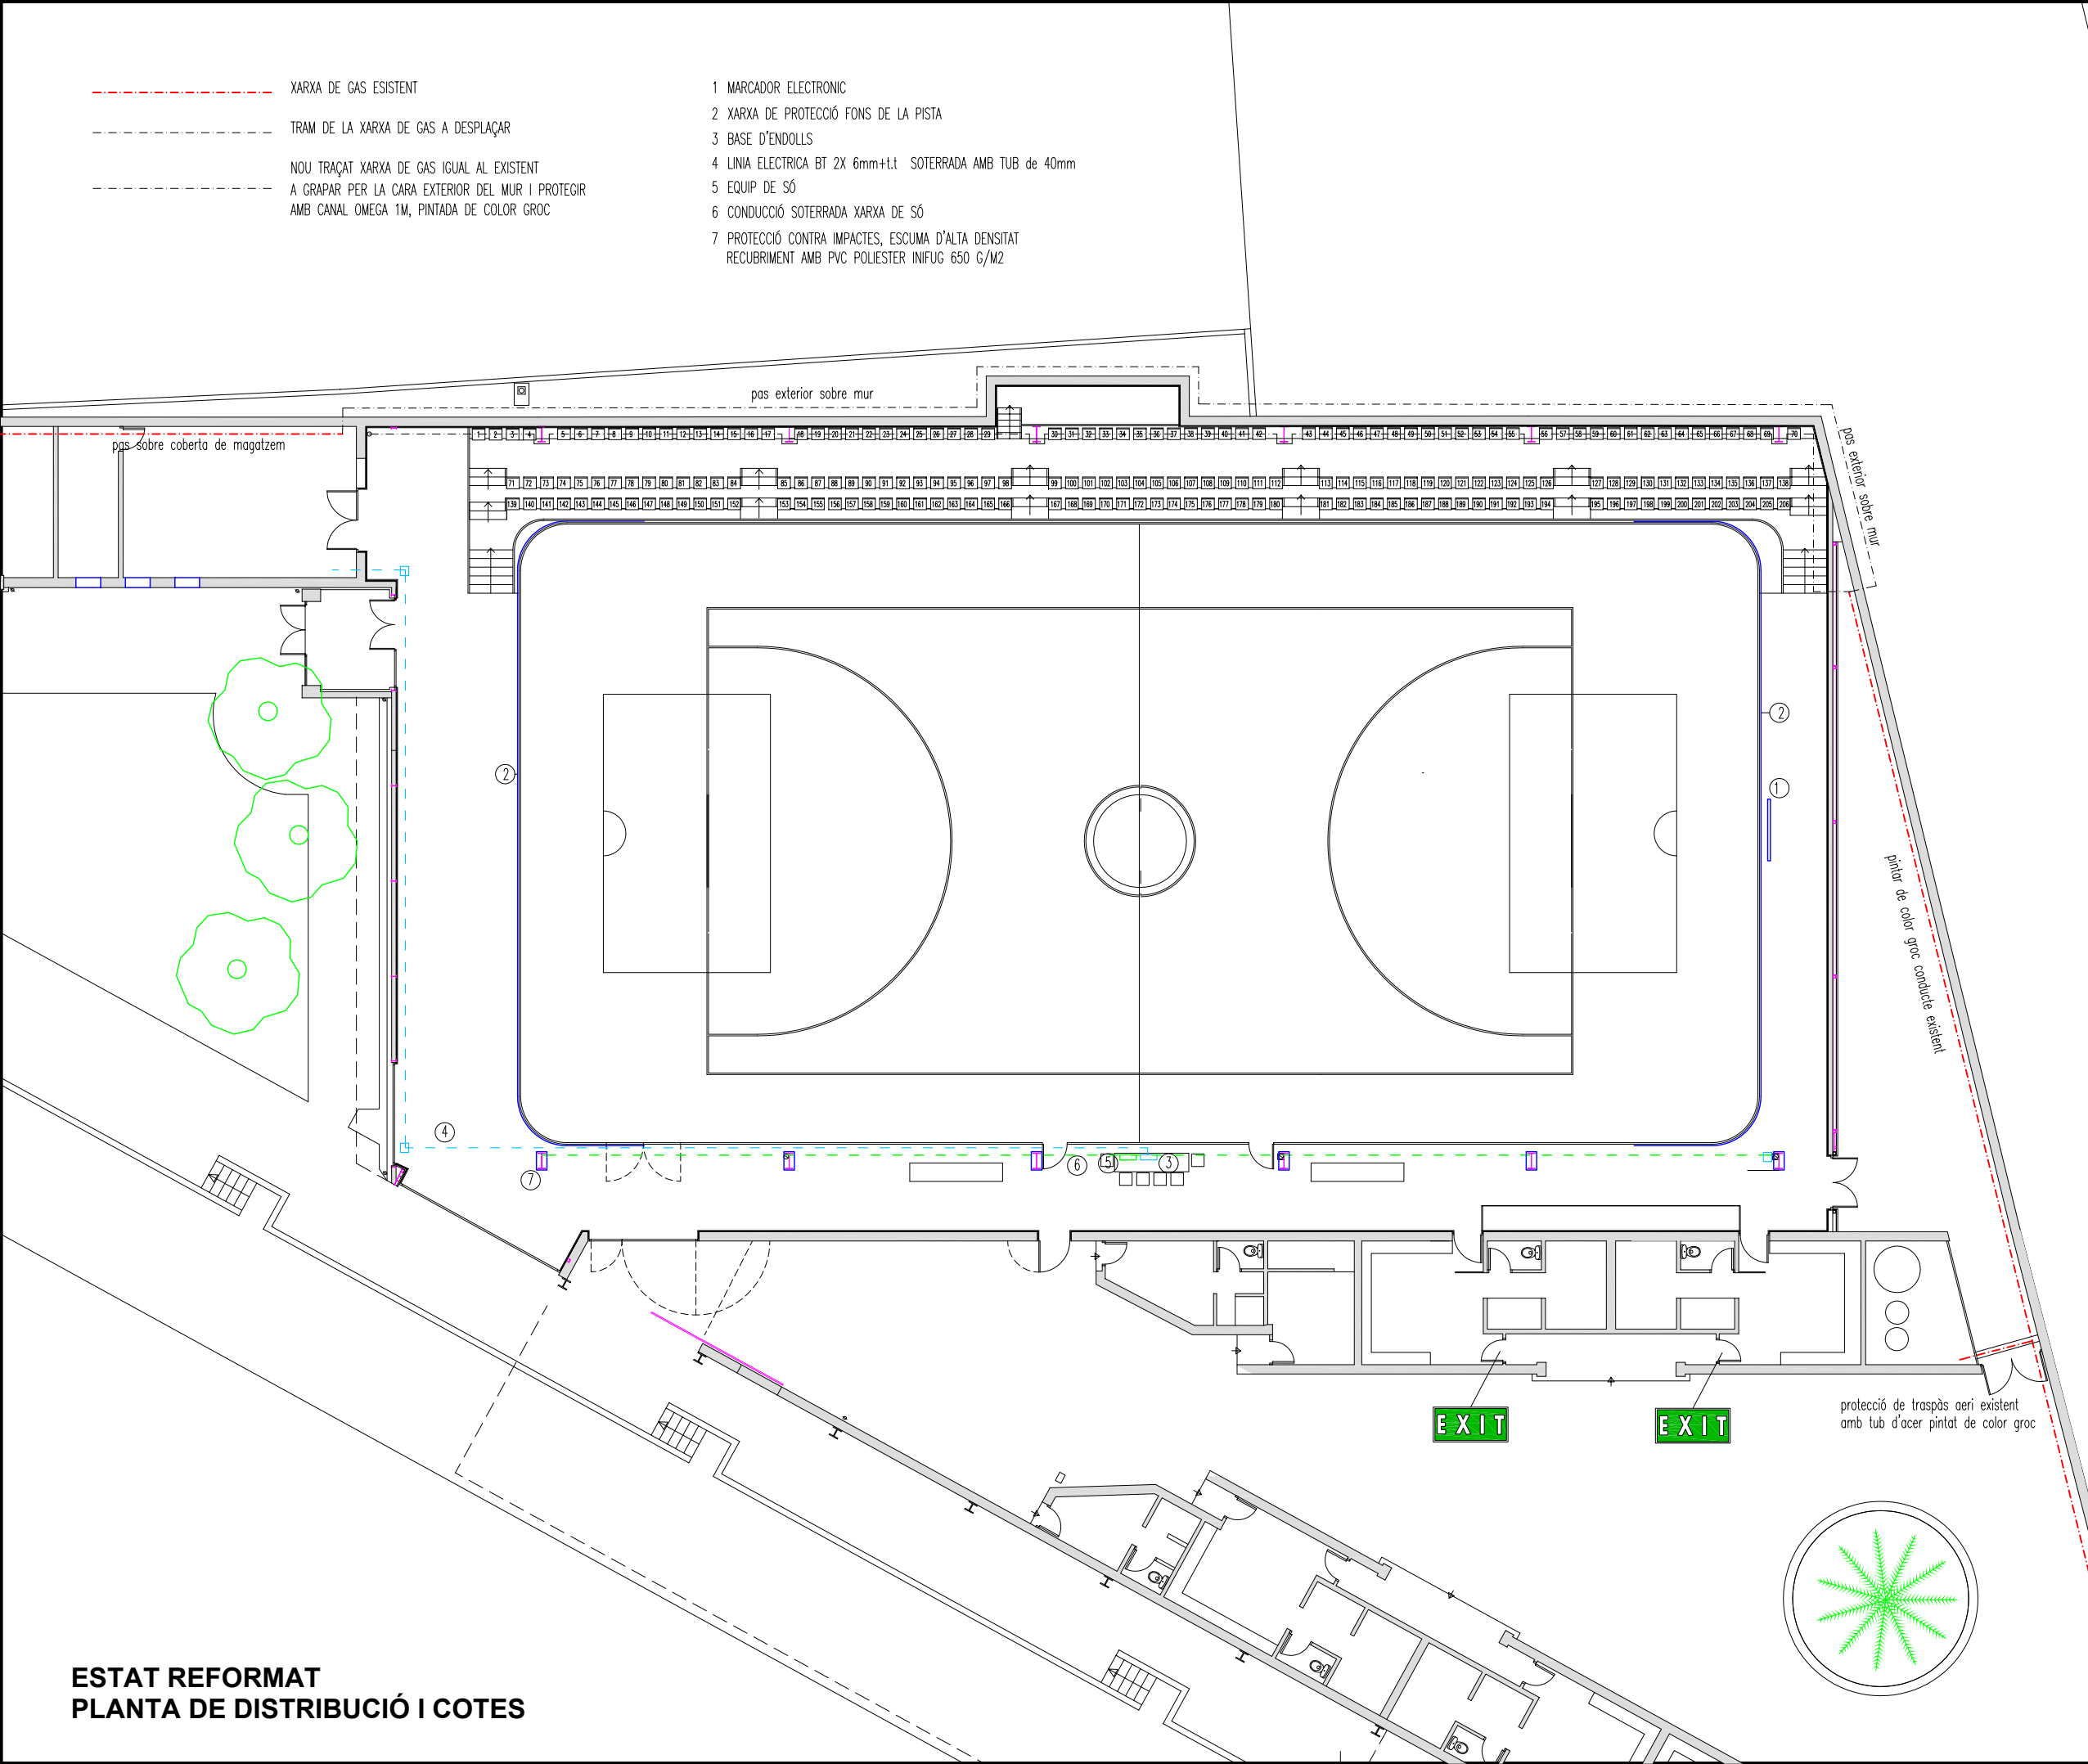

ESTAT REFORMAT
PLANTA DE DISTRIBUCIÓ I COTES

	PROMOTOR / TITULAR  AJUNTAMENT DE VALLS	PROJECTE BÀSIC I EXECUTIU REFORMA PAVELLÓ POLIESPORTIU EL VILAR	L'ENGINYER TÈCNIC INDUSTRIAL COL 20902
Núm. Plànol 33	PLANTA NOVES INSTAL·LACIONS	Escala: 1/200 Projectista: R.F.	N.Ref: 4014-21 MAIG - 2021
INTEC VALLS ENGINYERIA, S.L.P. Carrer Avenir, 36 1 B VALLS Tel.: 977608947 e-mail: rintec@tinet.org			

- 11,58 M2

PAVIMENT DE FORMIGÓ SOBRE PAVIMENT DE LLAMBORDINS
A ENDERROCAR I SUSBTITUIR PER PAVIMENT DE TERRASSO
A ENDERROCAR I SSOBRE BASE DE FORMIGÓ
- 897,00 M2

PAVIMENT ACTUAL DE TERRASSO AMB BASE DE FORMIGÓ
- 169,12 M2

PAVIMENT DE LLAMBORDINS SOBRE BASE DE SORRA A SUBSTITUOR PER
PER PAVIMENT DE TERRASSO AMB BASE DE FORMIGÓ
- 192,75 M2

PAVIMENT DE FORMIGÓ
A RECRECR PAVIMENTAR CON TERRASSO
- 65,00 M


CANAL DE DRENATGE A RETIRAR
- 2,24 M2

PAVIMENT DE TERRA
A SUSBTITUIR PER PAVIMENT DE FORMIGÓ AMB CATIFÀ TÈCNICA
- 6,72 M2

PAVIMENT DE LLAMBORDINS SOBRE BASE DE SORRA
A SUSBTITUIR PER PAVIMENT DE FORMIGÓ AMB CATIFÀ TÈCNICA
- 0,40 M2

RECRESUT DE FORMIGÓ DE 20CM A ENDERROCAR
A SUSBTITUIR PER PAVIMENT DE FORMIGÓ AMB CATIFÀ TÈCNICA
- 11,40 M

LLINDAR PORTA

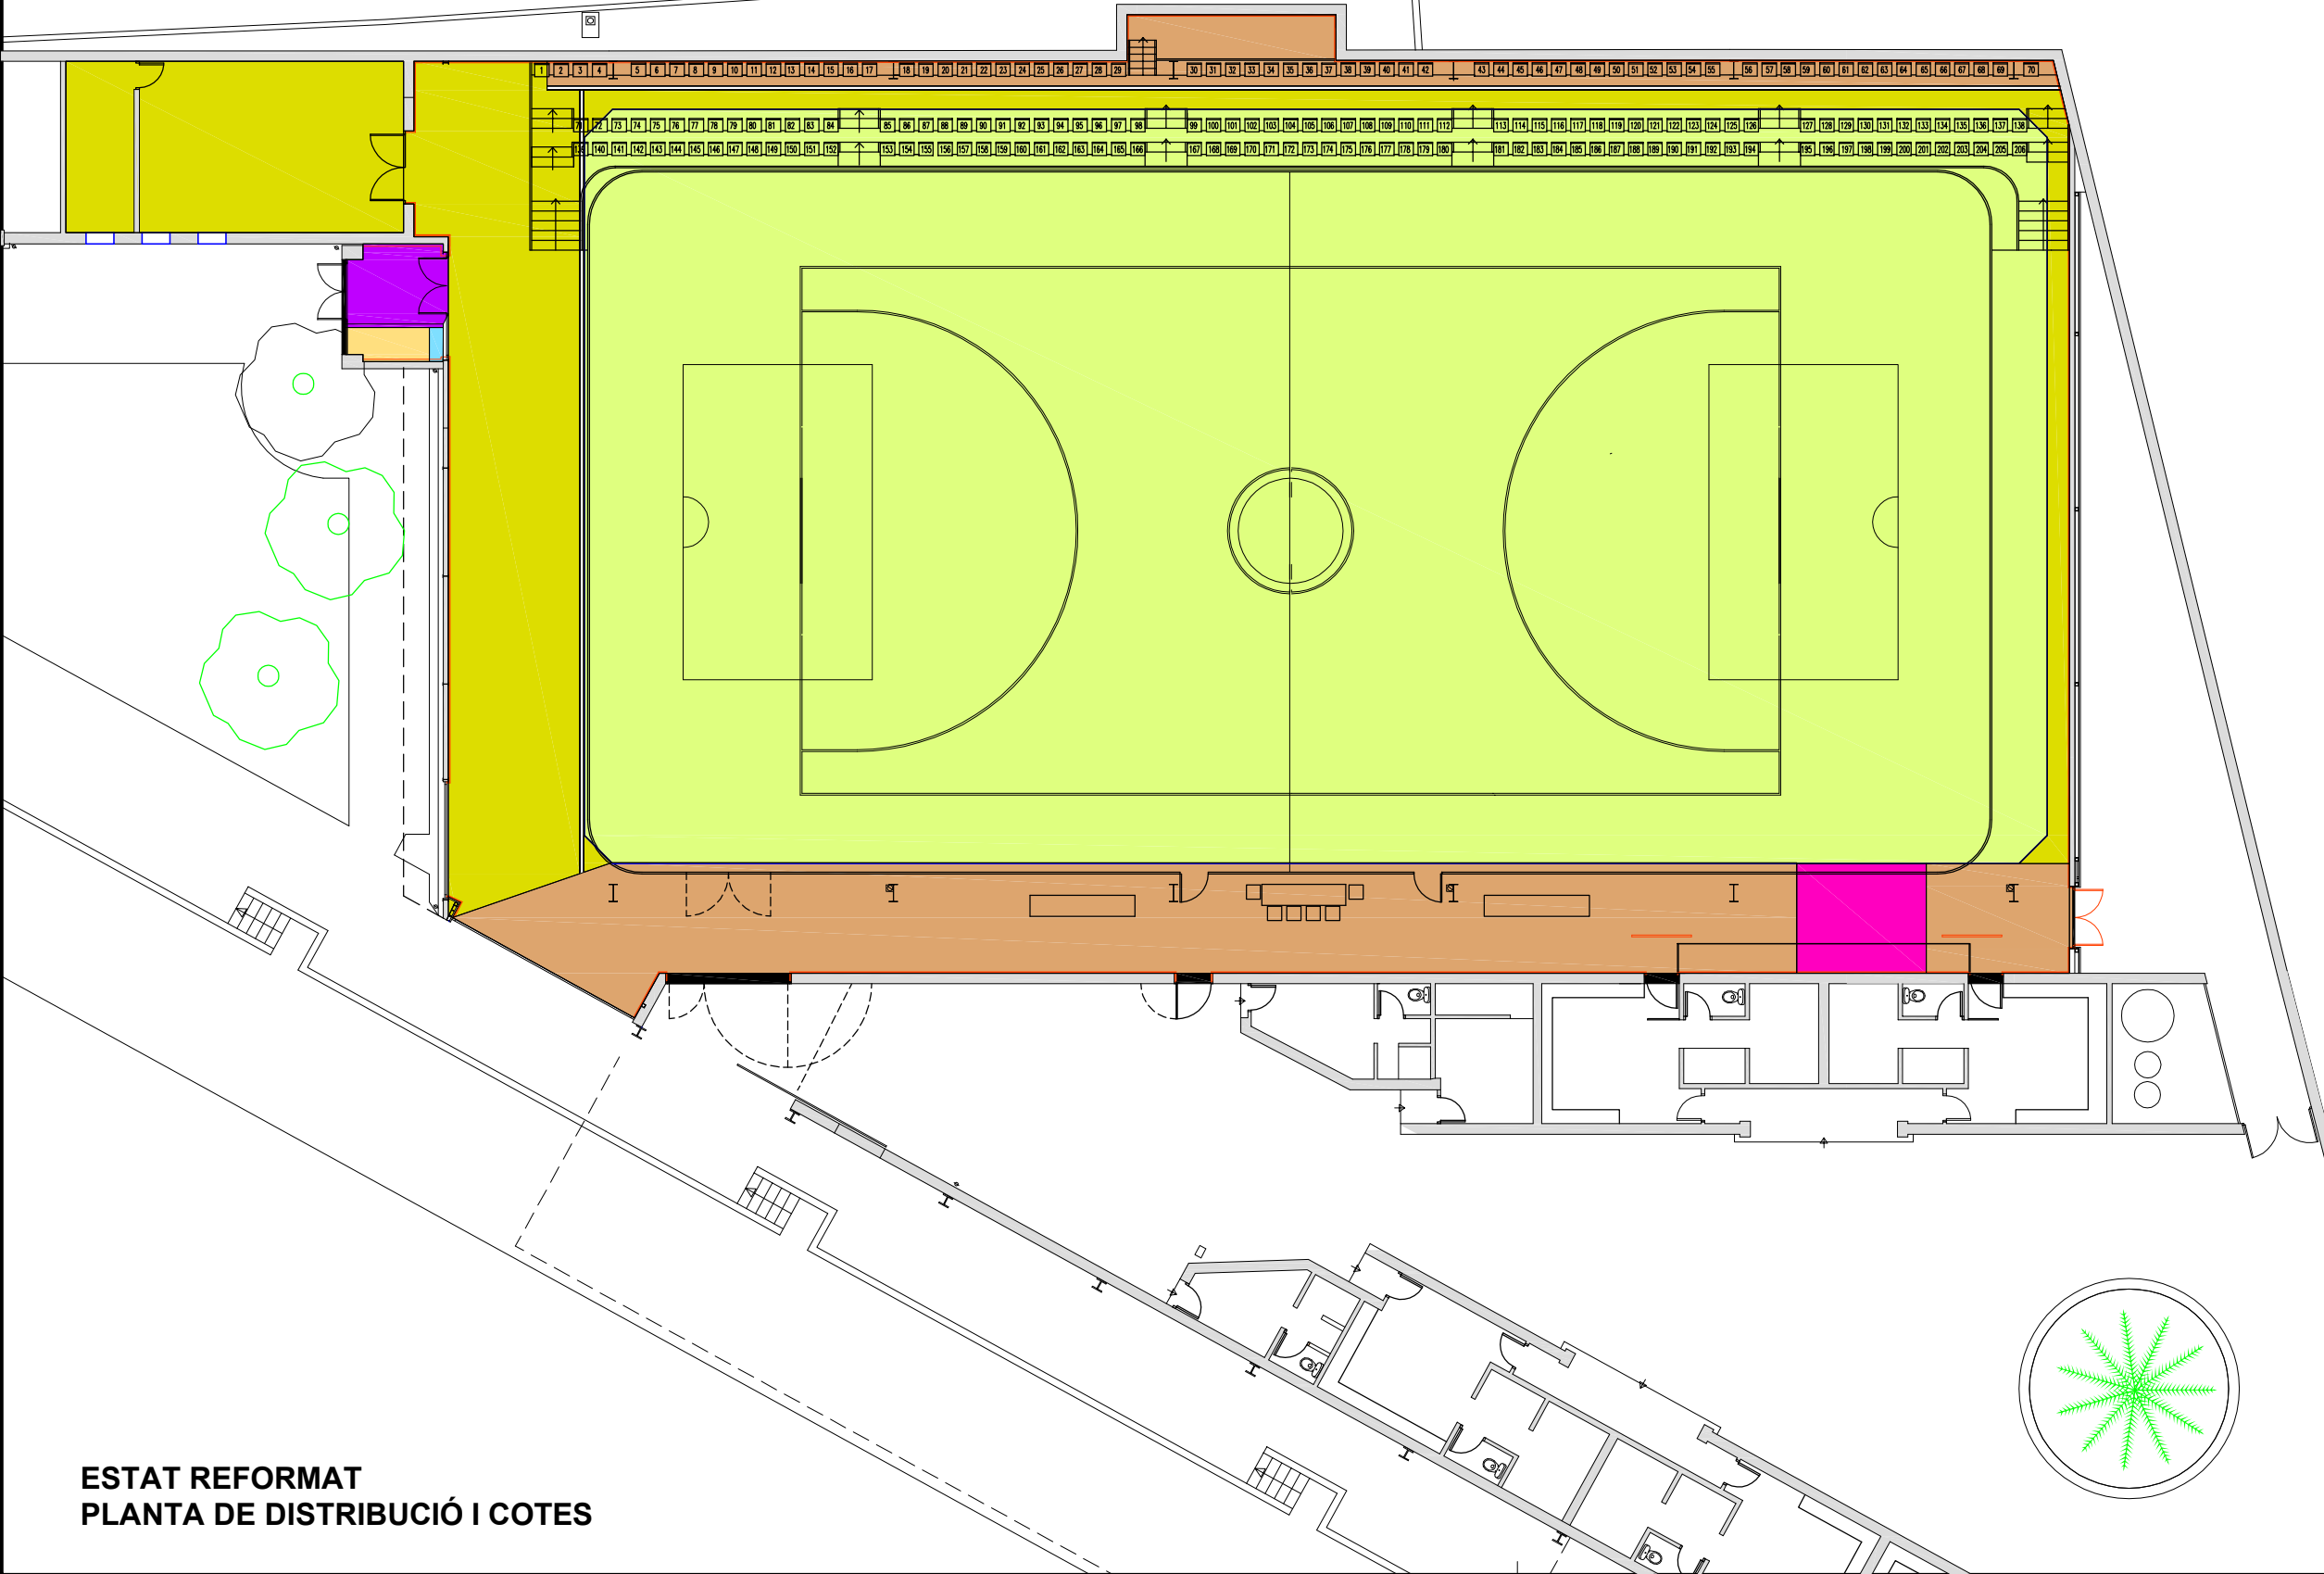

ESTAT REFORMAT
PLANTA DE DISTRIBUCIÓ I COTES

	PROMOTOR / TITULAR		L'ENGINYER TÈCNIC INDUSTRIAL COL 20902	
Núm. Plànol	 AJUNTAMENT DE VALLS	PROJECTE BÀSIC I EXECUTIU REFORMA PAVELLÓ POLIESPORTIU EL VILAR		
	34	PLANTA REFORMA PAVIMENT		Escala: 1/200
			Projectista: R.F.	MAIG - 2021
INTEC VALLS ENGINYERIA, S.L.P. Carrer Avenir, 36 1 B VALLS Tel.: 977608947 e-mail: rintec@tinet.org				

