

projecte bàsic i d'execució

II. Documentació gràfica



**Projecte de rehabilitació
del Centre Catòlic com a
Espai Escènic.**

UTE SOFFITTO-NUA-
SANDRA ÁLVAREZ
Soffitto Arquitectura SLP
Estudi NUA SCP
Sandra Álvarez Martínez

arquitectes

Ajuntament de Reus
promotors

Carrer de la Presó
nº13. Reus.

emplaçament

febrer 2025

data

ÍNDEX GENERAL DEL PROJECTE

I MEMÒRIA

In Índex de la memòria

MG Dades generals

MG 1 Identificació i objecte del projecte

MG 2 Agents del projecte

MG 3 Relació de documents complementaris i projectes parcials

MG 4 Determinacions de la Llei de Contractes del Sector Públic

MD Memòria Descriptiva

MD 1 Objecte del projecte i antecedents

MD 2 Descripció del projecte

MD 3 Prestacions de l'edifici: requisits a complir en funció de les característiques de l'edifici

MC Memòria constructiva

MC 0 Treballs previs, replanteig general i adequació del terreny

MC 1 Sustentació de l'edifici

MC 2 Sistema estructural

MC 3 Sistemes envoltant i d'acabats exteriors

MC 4 Sistemes de compartimentació i d'acabats interiors

MC 5 Sistema d'acabats

MC 6 Sistema de condicionament, instal·lacions i serveis

MC 7 Urbanització exterior

MN. Normativa aplicable

MA. Annexos a la memòria

HR. Informe de l'impacte acústic de les instal·lacions

HE. Justificació del compliment de l'exigència bàsica HE1

ME. Memòria tècnica d'estructures

MI. Memòria d'instal·lacions

UM. Instruccions d'ús i manteniment

CQ. Control de qualitat

FJ. Fitxes justificatives

II. DOCUMENTACIÓ GRÀFICA

III. PLECS DE CONDICIONS

IV. AMIDAMENTS I PRESSUPOST

V. DOCUMENTS I PROJECTES COMPLEMENTARIS

GR. Estudi de gestió de residus d'obra

CE. Certificació energètica

PC. Pla de cates de l'estructura

SE. Anàlisi de la seguretat estructural

PCI. Memòria del compliment de les mesures de prevenció contra incendis. Llei 3/2010 de Prevenció i seguretat en matèria d'incendis en establiments.

EG. Estudi geotècnic

IA. Informe d'acústica arquitectònica de l'edifici teatre Bravium de Reus

SS. Estudi de seguretat i salut.

II. DOCUMENTACIÓ GRÀFICA

Índex de plànols

Arquitectura

si-01. Situació.

e-01. Emplaçament.

en-01. Encaix urbà.

c-01. Context proper.

ea-01. Estat actual. Planta soterrani.

ea-02. Estat actual. Planta baixa.

ea-03. Estat actual. Planta primera.

ea-04. Estat actual. Planta segona.

ea-05. Estat actual. Planta terrat.

ea-06. Estat actual. Planta coberta.

ea-07. Estat actual. Secció longitudinal 1.

ea-08. Estat actual. Secció transversal 1 i façana interior d'illa.

ea-09. Estat actual. Secció transversal 2.

ea-10. Estat actual. Secció transversal 3.

ea-11. Estat actual. Secció longitudinal 2.

ea-12. Estat actual. Secció longitudinal 3.

ea-13. Estat actual. Secció transversal 4.

ea-14. Estat actual. Façana d'Evarist Fàbregas i Pàmies.

en-01. Enderrocs. Planta soterrani.

en-02. Enderrocs. Planta baixa.

en-03. Enderrocs. Planta primera.

en-04. Enderrocs. Planta segona.

en-05. Enderrocs. Planta terrat.

en-06. Enderrocs. Planta coberta.

en-07. Enderrocs. Secció longitudinal 1.

en-08. Enderrocs. Secció transversal 1 i façana interior d'illa.

en-09. Enderrocs. Secció transversal 2.

en-10. Enderrocs. Secció transversal 3.

en-11. Enderrocs. Secció longitudinal 2.

en-12. Enderrocs. Secció longitudinal 3.

en-13. Enderrocs. Secció transversal 4.

en-14. Enderrocs. Façana d'Evarist Fàbregas i Pàmies.

on-01. Obra nova. Planta soterrani.

on-02. Obra nova. Planta baixa.

on-03. Obra nova. Planta primera.
on-04. Obra nova. Planta segona.
on-05. Obra nova. Planta terrat.
on-06. Obra nova. Planta coberta.
on-07. Obra nova. Secció longitudinal 1.
on-08. Obra nova. Secció transversal 1 i façana interior d'illa.
on-09. Obra nova. Secció transversal 2.
on-10. Obra nova. Secció transversal 3.
on-11. Obra nova. Secció longitudinal 2.
on-12. Obra nova. Secció longitudinal 3.
on-13. Obra nova. Secció transversal 4.
on-14. Obra nova. Façana d'Evarist Fàbregas i Pàmies.
on-15. Obra nova. Secció longitudinal 4.

p-01. Projecte. Planta soterrani.
p-02. Projecte. Planta baixa.
p-03. Projecte. Planta primera.
p-04. Projecte. Planta segona.
p-05. Projecte. Planta terrat.
p-06. Projecte. Planta coberta.
p-07. Projecte. Secció longitudinal 1.
p-08. Projecte. Secció transversal 1 i façana interior d'illa.
p-09. Projecte. Secció transversal 2.
p-10. Projecte. Secció transversal 3.
p-11. Projecte. Secció longitudinal 2.
p-12. Projecte. Secció longitudinal 3.
p-13. Projecte. Secció transversal 4.
p-14. Projecte. Façana d'Evarist Fàbregas i Pàmies.
p-15. Projecte. Secció longitudinal 4.

co-01. Cotes. Planta soterrani.
co-02. Cotes. Planta baixa.
co-03. Cotes. Planta primera.
co-04. Cotes. Planta segona.
co-05. Cotes. Planta terrat.
co-06. Cotes. Planta coberta.
co-07. Cotes. Secció longitudinal 1.
co-08. Cotes. Secció transversal 1 i façana interior d'illa.
co-09. Cotes. Secció transversal 2.
co-10. Cotes. Secció transversal 3.
co-11. Cotes. Secció longitudinal 2.

- co-12. Cotes. Secció longitudinal 3.
- co-13. Cotes. Secció transversal 4.
- co-14. Cotes. Façana d'Evarist Fàbregas i Pàmies.
- co-15. Cotes. Secció longitudinal 4.

- di-01. Divisòries. Planta soterrani.
- di-02. Divisòries. Planta baixa.
- di-03. Divisòries. Planta primera.
- di-04. Divisòries. Planta segona.
- di-05. Divisòries. Planta coberta.

- so-01. Acabats. Sostres. Planta soterrani.
- so-02. Acabats. Sostres. Planta baixa.
- so-03. Acabats. Sostres. Planta primera.
- so-04. Acabats. Sostres. Planta segona.
- so-05. Acabats. Sostres. Planta coberta.

- pa-01. Acabats. Paviments. Planta soterrani.
- pa-02. Acabats. Paviments. Planta baixa.
- pa-03. Acabats. Paviments. Planta primera.
- pa-04. Acabats. Paviments. Planta segona.
- pa-05. Acabats. Paviments. Planta coberta.

- de-00. Detalls. Llegendes de materials.
- de-01. Detalls. Vestíbul planta baixa 1.
- de-02. Detalls. Vestíbul planta baixa 2.
- de-03. Detalls. Teatre 1.
- de-04. Detalls. Teatre 2.
- de-05. Detalls. PB. Banys generals 1. Planta baixa.
- de-06. Detalls. Bany persones diversitat funcional. Planta baixa.
- de-07. Detalls. Camerino i bany adaptat. Planta baixa.
- de-08. Detalls. Banys generals 2. Planta baixa.
- de-09. Detalls. Bany camerino. Planta soterrani.
- de-10. Detalls. Bany camerino 2. Planta primera.
- de-11. Detalls. Bany persones diversitat funcional. Planta primera.
- de-12. Detalls. Banys generals. planta primera.
- de-13. Detalls. Bany persones diversitat funcional 2. Planta segona.
- de-14. Detalls. Bany Espai Arquebisbat. Planta segona.
- de-15. Detalls. Camerino. Planta soterrani.
- de-16. Detalls. Camerino 2. Planta primera.
- de-17. Detalls. Sala d'Assaig 1. Planta primera.

- de-18. Detalls. Sala d'Assaig 2. Planta primera.
- de-19. Detalls. Sala de reunions Espai Arquebisbat. Planta segona.
- de-20. Detalls. Espai oficina 1. Planta segona.
- de-21. Detalls. Sala polivalent. Planta segona.
- de-22. Detalls. Office. Planta segona.
- de-23. Desplegats. Atri planta baixa.
- de-24. Desplegats. Atri planta primera.
- de-25 Desplegats. Atri planta segona.
- de-26. Desplegats. Atri planta coberta.
- de-27. Desplegats. Atri.

- sc-01. Secció constructiva. Façana i atri
- sc-02. Secció constructiva. Platea transversal
- sc-03. Secció constructiva. Platea longitudinal
- sc-04. Secció constructiva. Caixa escènica.

- dc-01. Detall constructiu. Façana.
- dc-02. Detall constructiu. Façana posterior.
- dc-03. Detall constructiu. Teatre.
- dc-04. Detall constructiu. Caixa escènica.
- dc-05. Detall constructiu. Atri.

- f-01. Fusteries. Restauració existents. Plantes.
- f-02. Fusteries. Proposta. Plantes.
- f-03. Fusteries. Restauració i reubicació d'existents.
- f-04. Fusteries. Restauració d'existents.
- f-05. Fusteries. Restauració d'existents.
- f-06. Fusteries. Restauració d'existents.
- f-07. Fusteries. Restauració d'existents.
- f-08. Fusteries. Restauració d'existents.
- f-09. Fusteries. Interiors.
- f-10. Fusteries. Interiors.
- f-11. Fusteries. Interiors.
- f-12. Fusteries. Interiors.
- f-13. Fusteries. Mobles.
- f-14. Fusteries. Mobles.
- f-15. Fusteries. Mobles.
- f-16. Fusteries. Interiors. Atri.
- f-17. Fusteries. Interiors. Atri.
- f-18. Fusteries. Exteriors. Lluernari.
- f-19. Fusteries. Exteriors. Lluernari.

f-20. Fusteries. Exteriors.
f-21. Fusteries. Exteriors.
f-22. Fusteries. Exteriors.
f-23. Fusteries. Exteriors.
f-24. Fusteries. Exteriors.
f-25. Fusteries. Exteriors.
f-26. Fusteries. Exteriors.

s-01. Serralleria. Restauració existents. Plantes actuals.
s-02. Serralleria. Proposta. Plantes.
s-03. Serralleria. Restauració existents.
s-04. Serralleria. Restauració existents.
s-05. Serralleria.
s-06. Serralleria.
s-07. Serralleria.
s-08. Serralleria.
s-09. Serralleria.

im-01. Imatge vestíbul Planta baixa.
im-02. Imatge vestíbul Planta baixa.
im-03. Imatge vestíbul Planta baixa.
im-04. Imatge recepció Planta baixa.
im-05. Imatge Atri. Planta primera.
im-06. Imatge Atri. Planta primera.
im-07. Imatge Sala d'assaig 2. Planta primera.
im-08. Imatge Atri. Planta segona.
im-09. Imatge Espai oficina 1. Planta segona.
im-10. Imatge Espai oficina 1. Planta segona.
im-09. Imatge Teatre. Planta baixa.

ep-01. Espai públic. Definició de nivells.
ep-02. Espai públic. Acabats.

Instal·lacions

- BT01. Baixa tensió. Instal·lació planta soterrani.
- BT02. Baixa tensió. Instal·lació planta baixa.
- BT03. Baixa tensió. Instal·lació planta primera.
- BT04. Baixa tensió. Instal·lació planta segona.
- BT05. Baixa tensió. Instal·lació planta coberta.
- BT06. Baixa tensió. Esquema unifilar.
- BT07. Baixa tensió. Esquema unifilar.
- CI01. Protecció contra Incendis. Sectors P-1.
- CI02. Protecció contra Incendis. Sectors PB.
- CI03. Protecció contra Incendis. Sectors P1.
- CI04. Protecció contra Incendis. Sectors P2.
- CI05. Protecció contra Incendis. Sectors planta coberta.
- CI06. Protecció contra Incendis. Resistència estructura.
- CI07. Protecció contra Incendis. Instal·lació planta soterrani.
- CI08. Protecció contra Incendis. Instal·lació planta baixa.
- CI09. Protecció contra Incendis. Instal·lació planta primera.
- CI10. Protecció contra Incendis. Instal·lació planta segona.
- CI11. Protecció contra Incendis. Instal·lació planta coberta.
- CL01. Clima. Instal·lació planta soterrani.
- CL02. Clima. Instal·lació planta baixa.
- CL03. Clima. Instal·lació planta primera.
- CL04. Clima. Instal·lació planta segona.
- CL05. Clima. Instal·lació planta terrat.
- CL06. Clima. Instal·lació planta coberta.
- AG01. Aigua. Instal·lació planta soterrani.
- AG02. Aigua. Instal·lació planta baixa.
- AG03. Aigua. Instal·lació planta primera.
- AG04. Aigua. Instal·lació planta segona.
- AG05. Aigua. Instal·lació planta coberta.
- SN01. Sanejament. Instal·lació planta soterrani.
- SN02. Sanejament. Instal·lació planta baixa.
- SN03. Sanejament. Instal·lació planta primera.
- SN04. Sanejament. Instal·lació planta segona.
- SN05. Sanejament.. Instal·lació planta coberta.
- TL01. Telecomunicacions. Instal·lació planta soterrani.
- TL02. Telecomunicacions. Instal·lació planta baixa.
- TL03. Telecomunicacions. Instal·lació planta primera.
- TL04. Telecomunicacions. Instal·lació planta segona.

ARQUITECTURA



0 100 300 500 1000



UTE SOFFITTO-NUA-SANDRA
ÁLVAREZ
Soffitto Arquitectura SLP
Estudi NUA SCP
Sandra Álvarez Martínez
arquitectes

C/ de la Presó nº13.
Reus.
emplaçament

Ajuntament de Reus
promotor


escala 1:20.000

data febrer 2025

plànol Projecte.
Situació.

si-01

r. **Espai Escènic**
Projecte de rehabilitació del
Centre Catòlic com a Espai
Escènic
projecte bàsic i d'execució

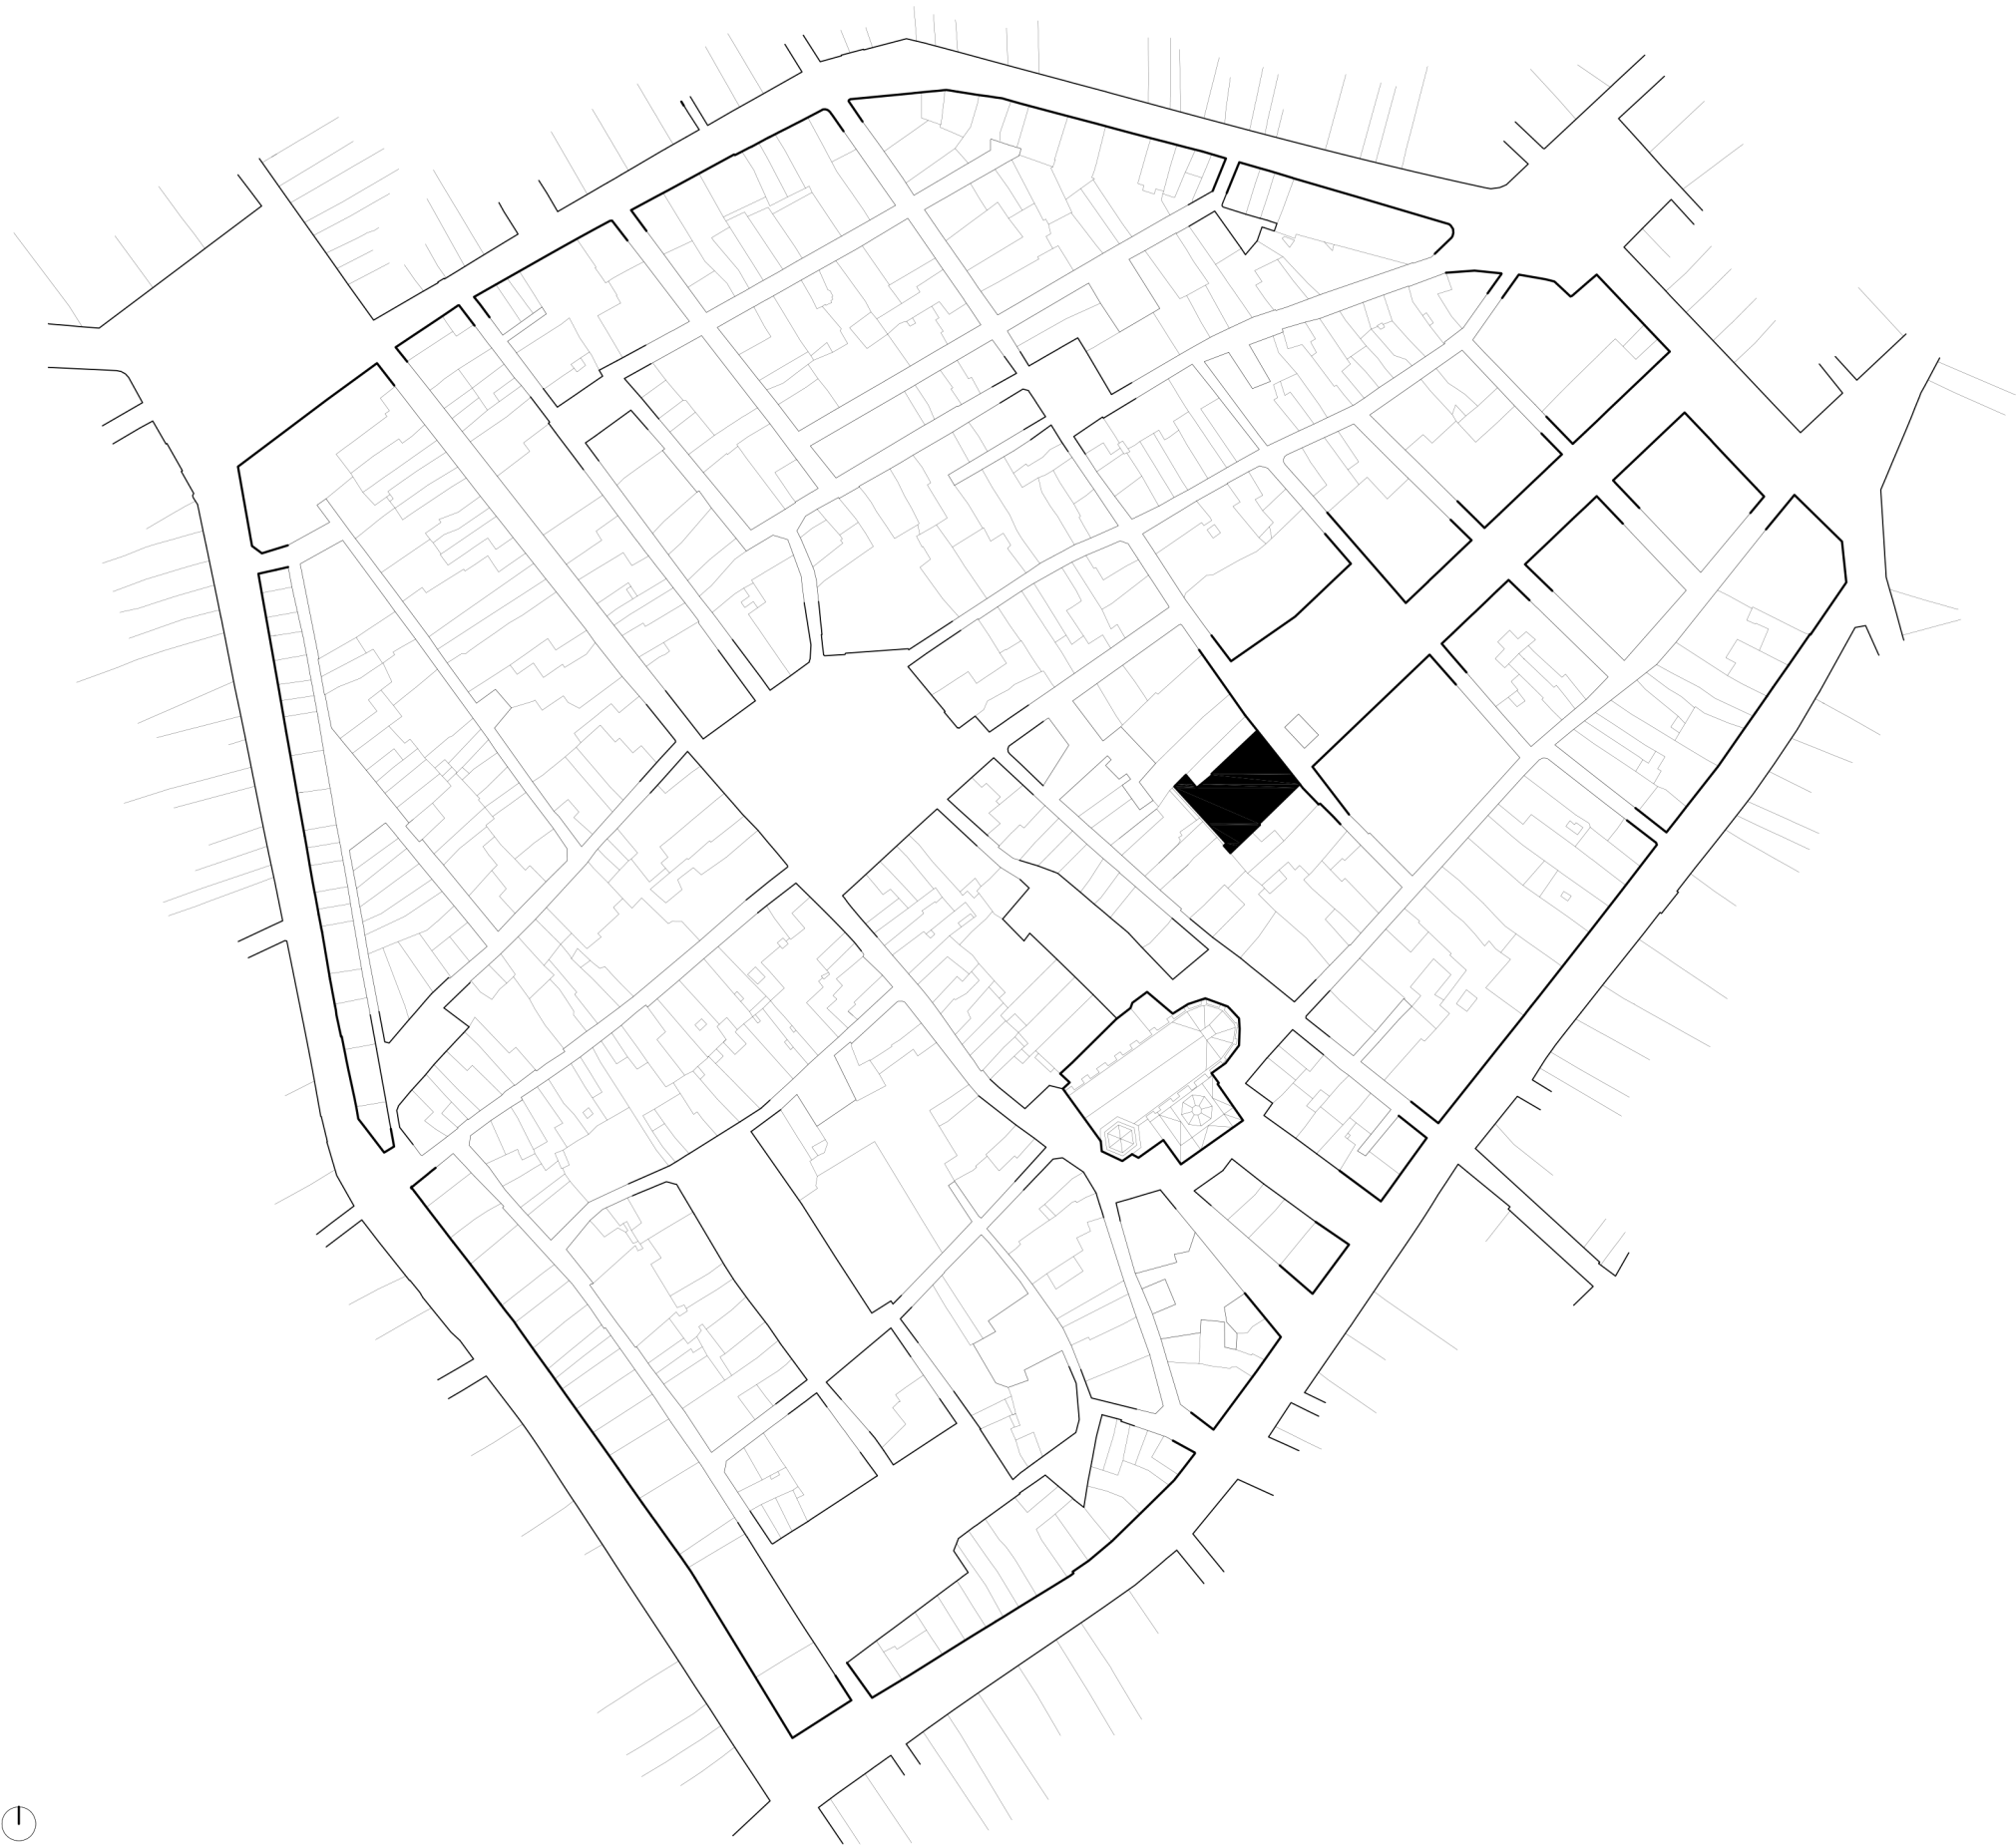

UTE SOFFITTO-NUA-SANDRA
ÁLVAREZ
Soffitto Arquitectura SLP
Estudi NUA SCP
Sandra Álvarez Martínez
arquitectes

C/ de la Presó nº13.
Reus.
emplaçament

Ajuntament de Reus
promotor

escala 1:2.000

data febrer 2025

plànol Projecte.
Emplaçament.

e-01

r. **Espai Escènic**

Projecte de rehabilitació del
Centre Catòlic com a Espai
Escènic

projecte bàsic i d'execució



UTE SOFFITTO-NUA-SANDRA
ÁLVAREZ
Soffitto Arquitectura SLP
Estudi NUA SCP
Sandra Álvarez Martínez
arquitectes

C/ de la Presó nº13.
Reus.
emplaçament

Ajuntament de Reus
promotor

escala 1:1.000

data febrer 2025

plànol Projecte.
Encaix urbà.

en-01

r. **Espai Escènic**

Projecte de rehabilitació del
Centre Catòlic com a Espai
Escènic

projecte bàsic i d'execució



- 0 5 10 20
1. Plaça d'Evarist Fàbregas i Pàmies
2. Passeig del Camp
3. Raval del Pallol

UTE SOFFITTO-NUA-SANDRA
ÁLVAREZ
Soffitto Arquitectura SLP
Estudi NUA SCP
Sandra Álvarez Martínez
arquitectes

C/ de la Presó nº13.
Reus.
emplaçament

Ajuntament de Reus
promotor

escala 1:500

data febrer 2025

plànol Projecte.
Context proper.

c-01

r. **Espai Escènic**

Projecte de rehabilitació del
Centre Catòlic com a Espai
Escènic

projecte bàsic i d'execució



SUPERFÍCIES ÚTILS	
Zona	S.Útil(m²)
1	30.43
2	30.74
3	7.23
4	6.44
5	8.36
6	28.27
7	11.99
8	34.93
Total Interior	158,39m²

SUPERFÍCIE CONSTRUÏDA	
Planta soterrani	193,46m²
Total edifici	1549,59m²



UTE SOFFITTO-NUA-SANDRA
ÁLVAREZ
Soffitto Arquitectura SLP
Estudi NUA SCP
Sandra Álvarez Martínez
arquitectes

C/ de la Presó nº13
Reus.
emplaçament

Ajuntament de Reus
promotor

escala 1/100

data febrer 2025

plànol Estat actual.
Planta soterrani.


ea-01

Espai Escènic

r.

Projecte de rehabilitació del
Centre Catòlic com a Espai
Escènic

projecte bàsic i d'execució

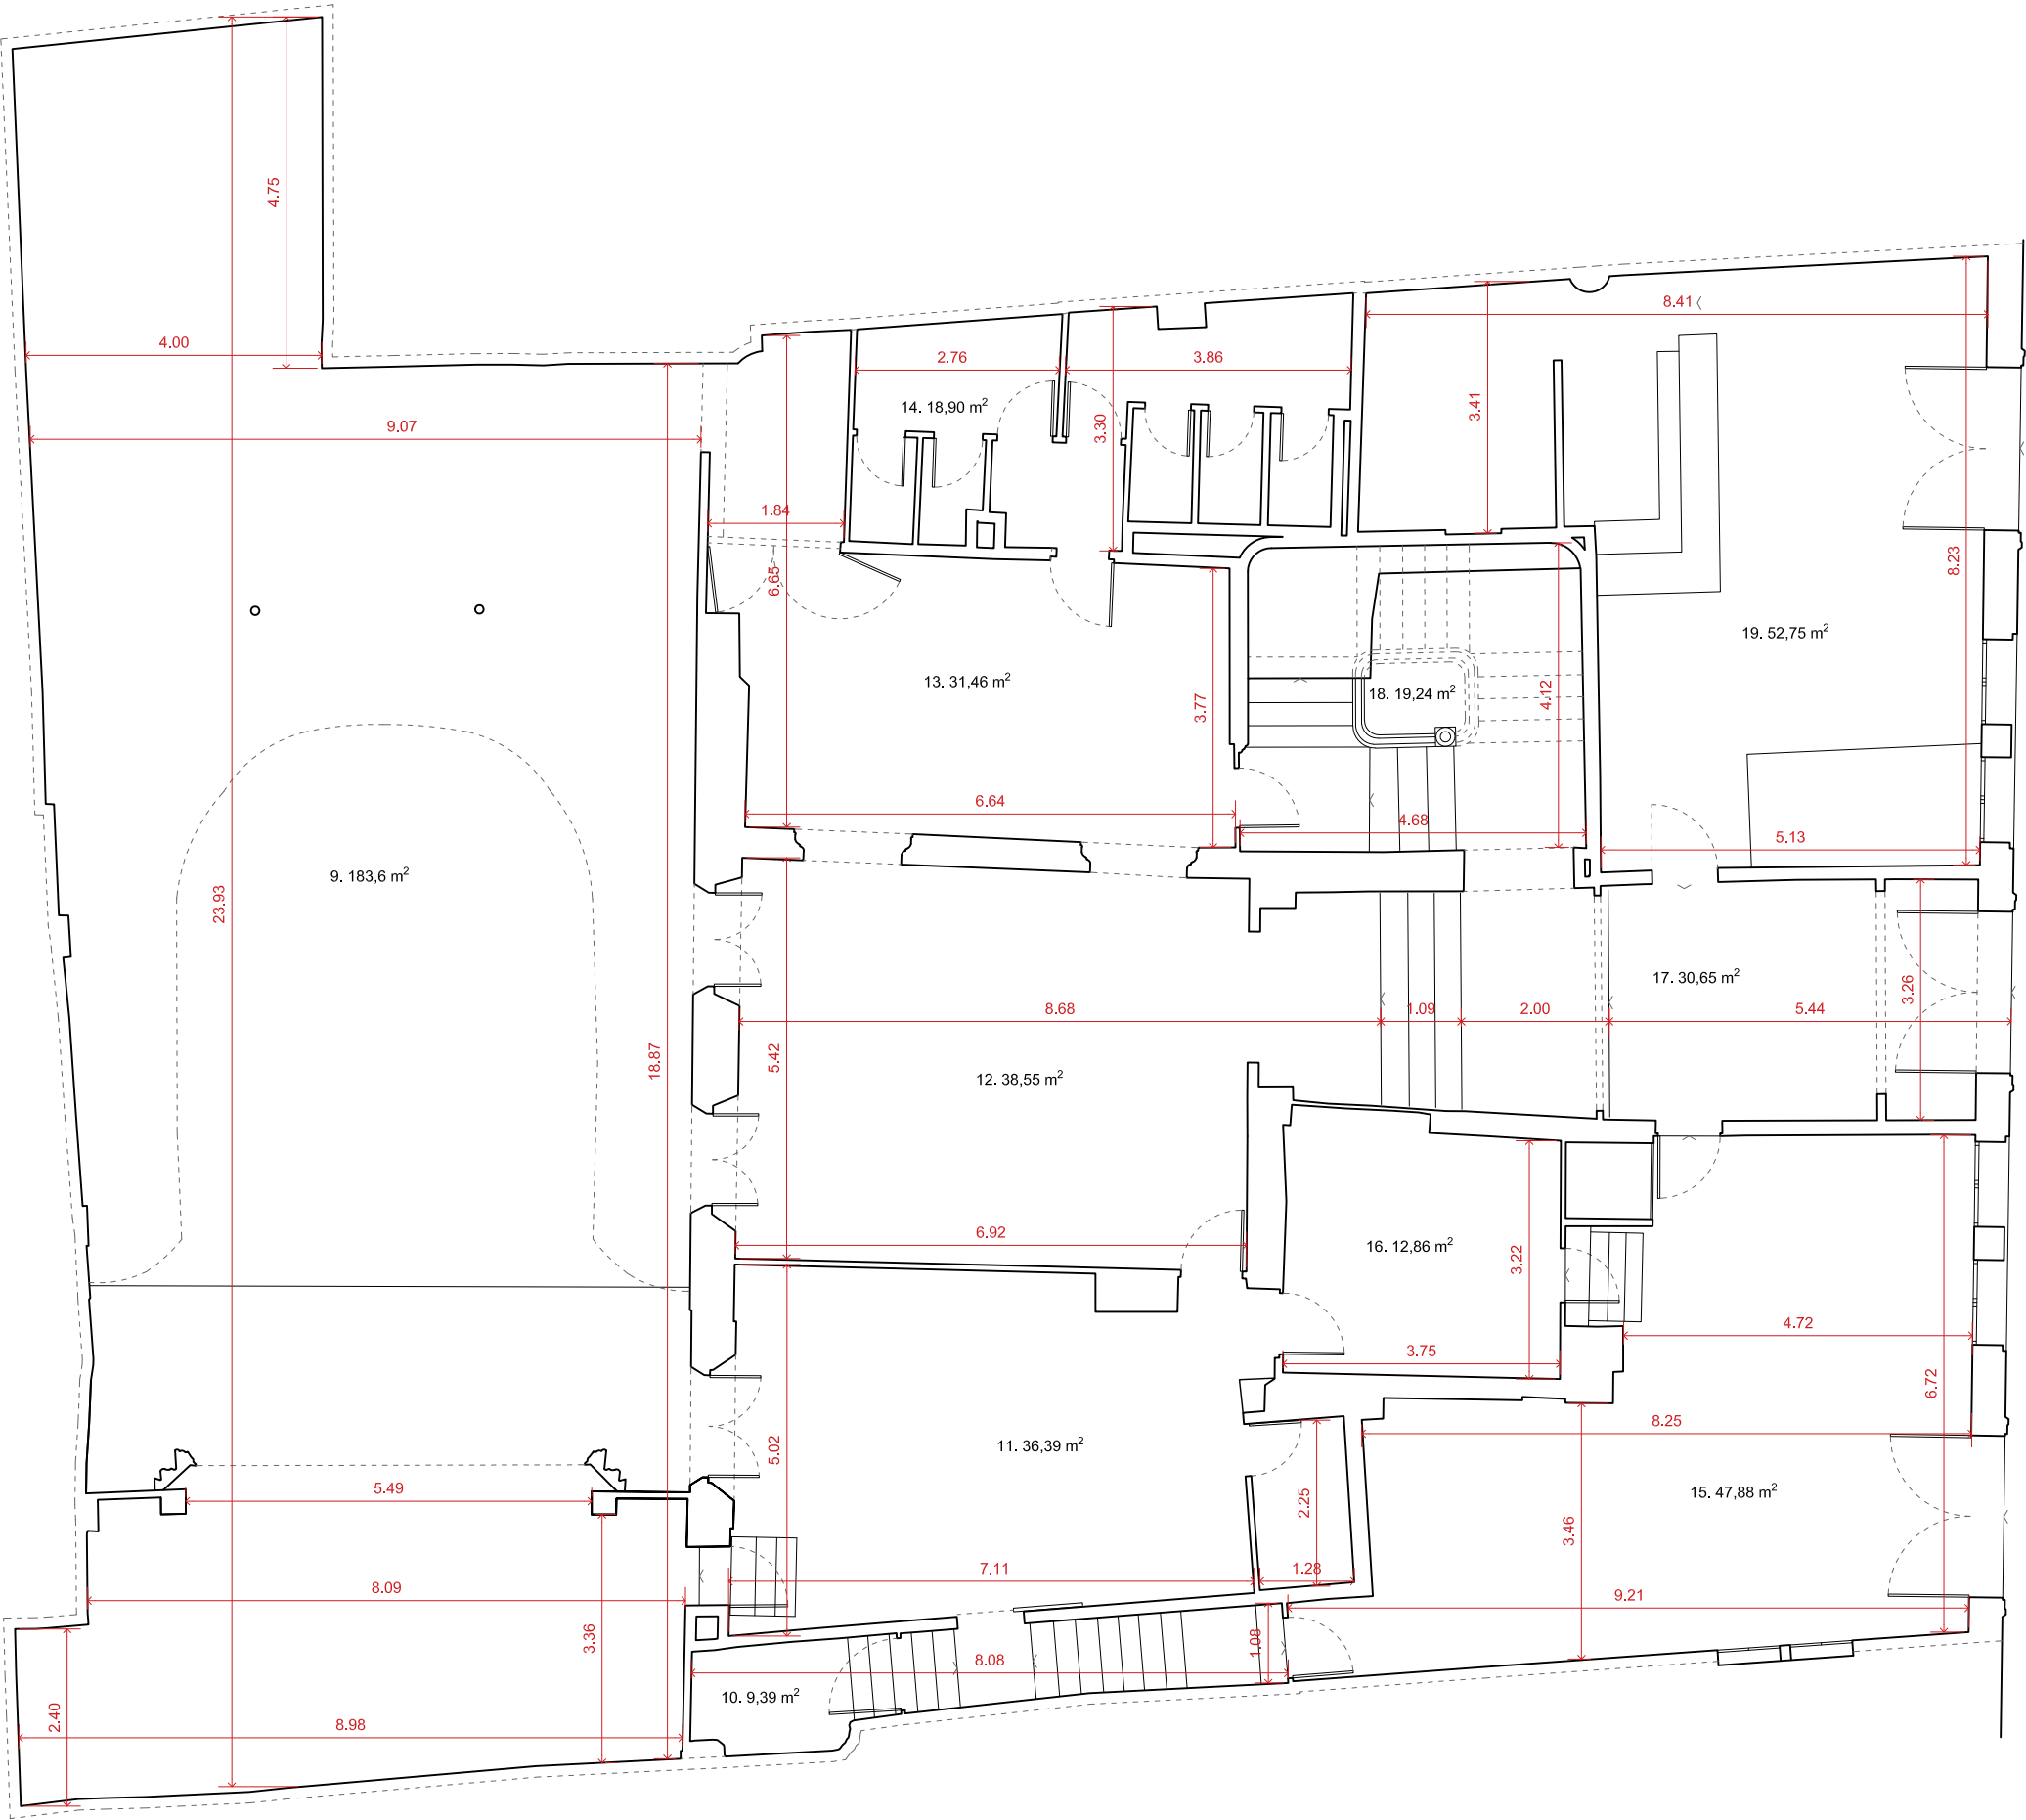

SUPERFÍCIES ÚTILS	
Zona	S.Útil(m²)
9	183.6
10	9.39
11	36.39
12	38.55
13	31.46
14	18.9
15	47.88
16	12.86
17	30.65
18	19.24
19	52.75
Total Interior	481,67m²

SUPERFÍCIE CONSTRUÏDA	
Planta baixa	530,02m²
Total edifici	1549,59m²



UTE SOFFITTO-NUA-SANDRA
ÁLVAREZ
Soffitto Arquitectura SLP
Estudi NUA SCP
Sandra Álvarez Martínez
arquitectes

C/ de la Presó nº13
Reus.
emplaçament

Ajuntament de Reus
promotor


escala 1/100

data febrer 2025

plànol Estat actual.
Planta baixa.

ea-02

Espai Escènic
r.
Projecte de rehabilitació del
Centre Catòlic com a Espai
Escènic
projecte bàsic I d'execució

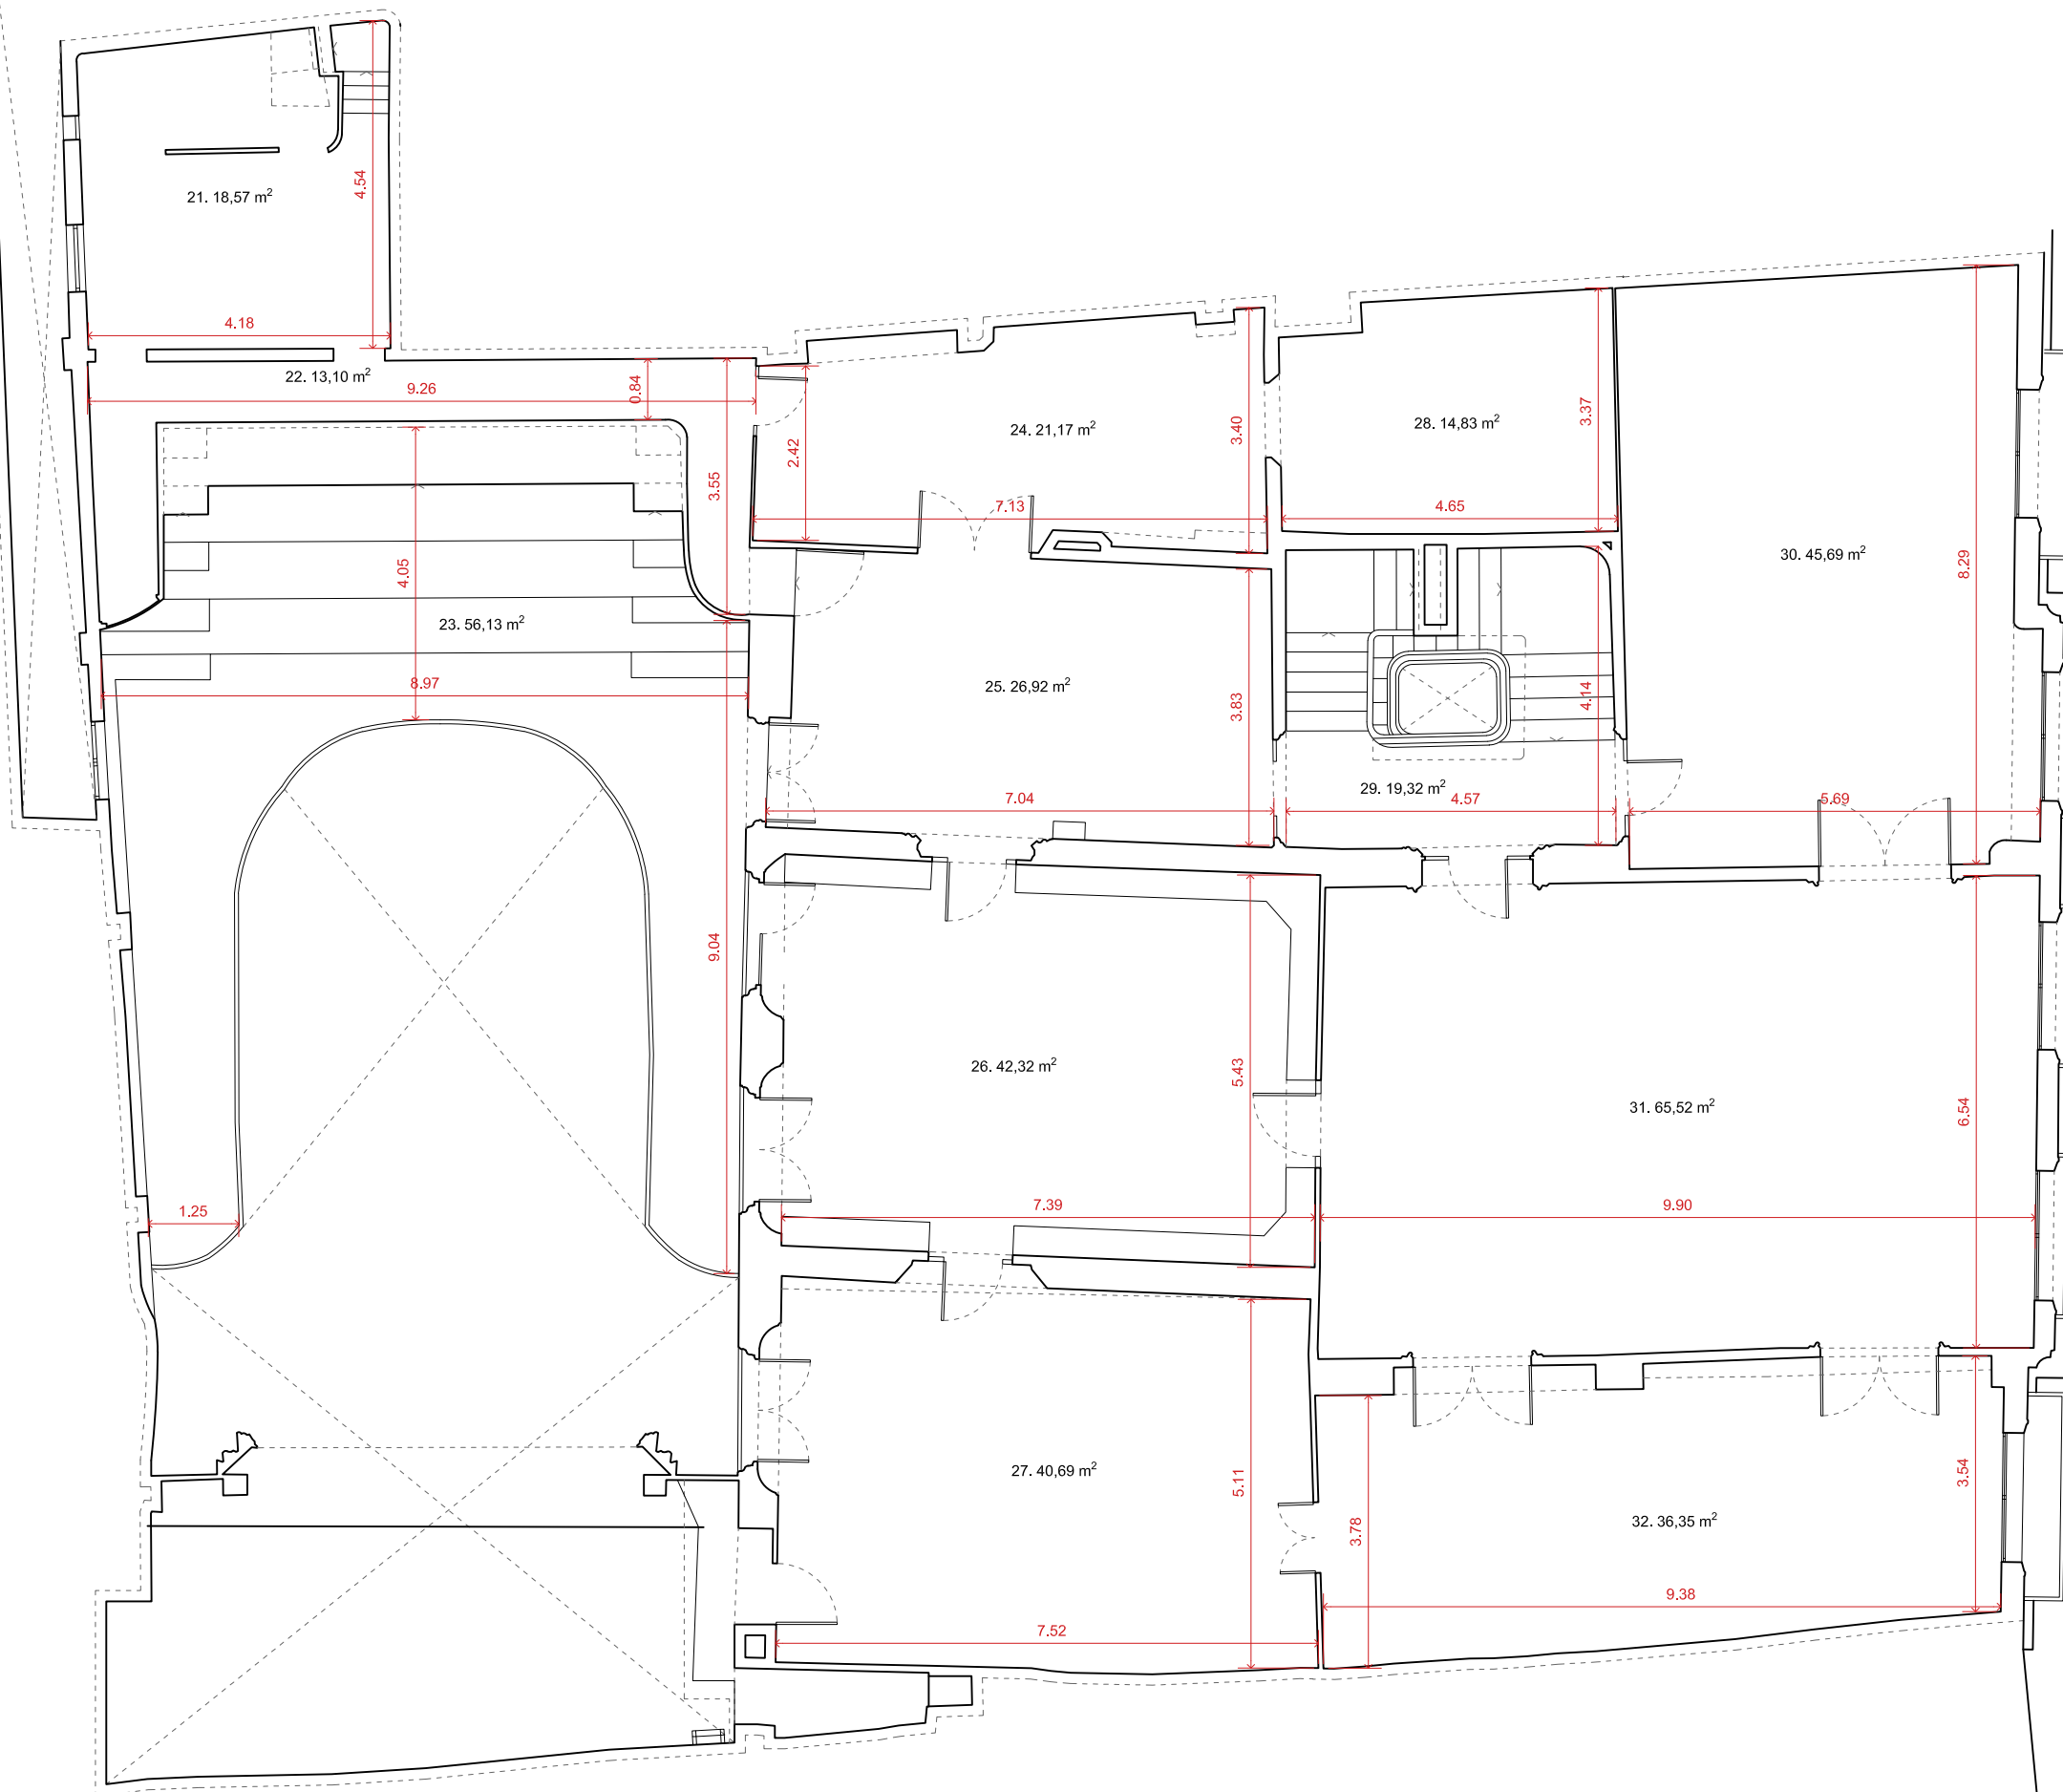


SUPERFÍCIES ÚTILS

Zona	S.Útil(m²)
20	18.75
21	18.57
22	13.1
23	56.13
24	21.17
25	26.92
26	42.32
27	40.69
28	14.83
29	19.32
30	45.69
31	65.52
32	36.35
Total Interior	419,36m²
Balconeres	4,51m²


SUPERFÍCIE CONSTRUÏDA

Planta primera	463,31m²
Total edifici	1549,59m²

Planta altell

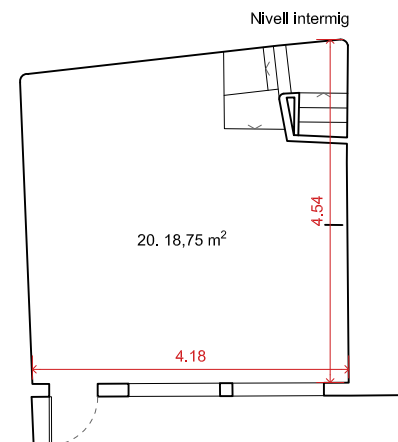

Planta primera

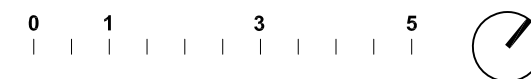


UTE SOFFITTO-NUA-SANDRA
ÁLVAREZ
Soffitto Arquitectura SLP
Estudi NUA SCP
Sandra Álvarez Martínez
arquitectes

C/ de la Presó nº13
Reus.
emplaçament
Ajuntament de Reus
promotor

escala 1/100
data febrer 2025
plànol Estat actual.
Planta primera.

ea-03

r. Espai Escènic
Projecte de rehabilitació del
Centre Catòlic com a Espai
Escènic
projecte bàsic I d'execució

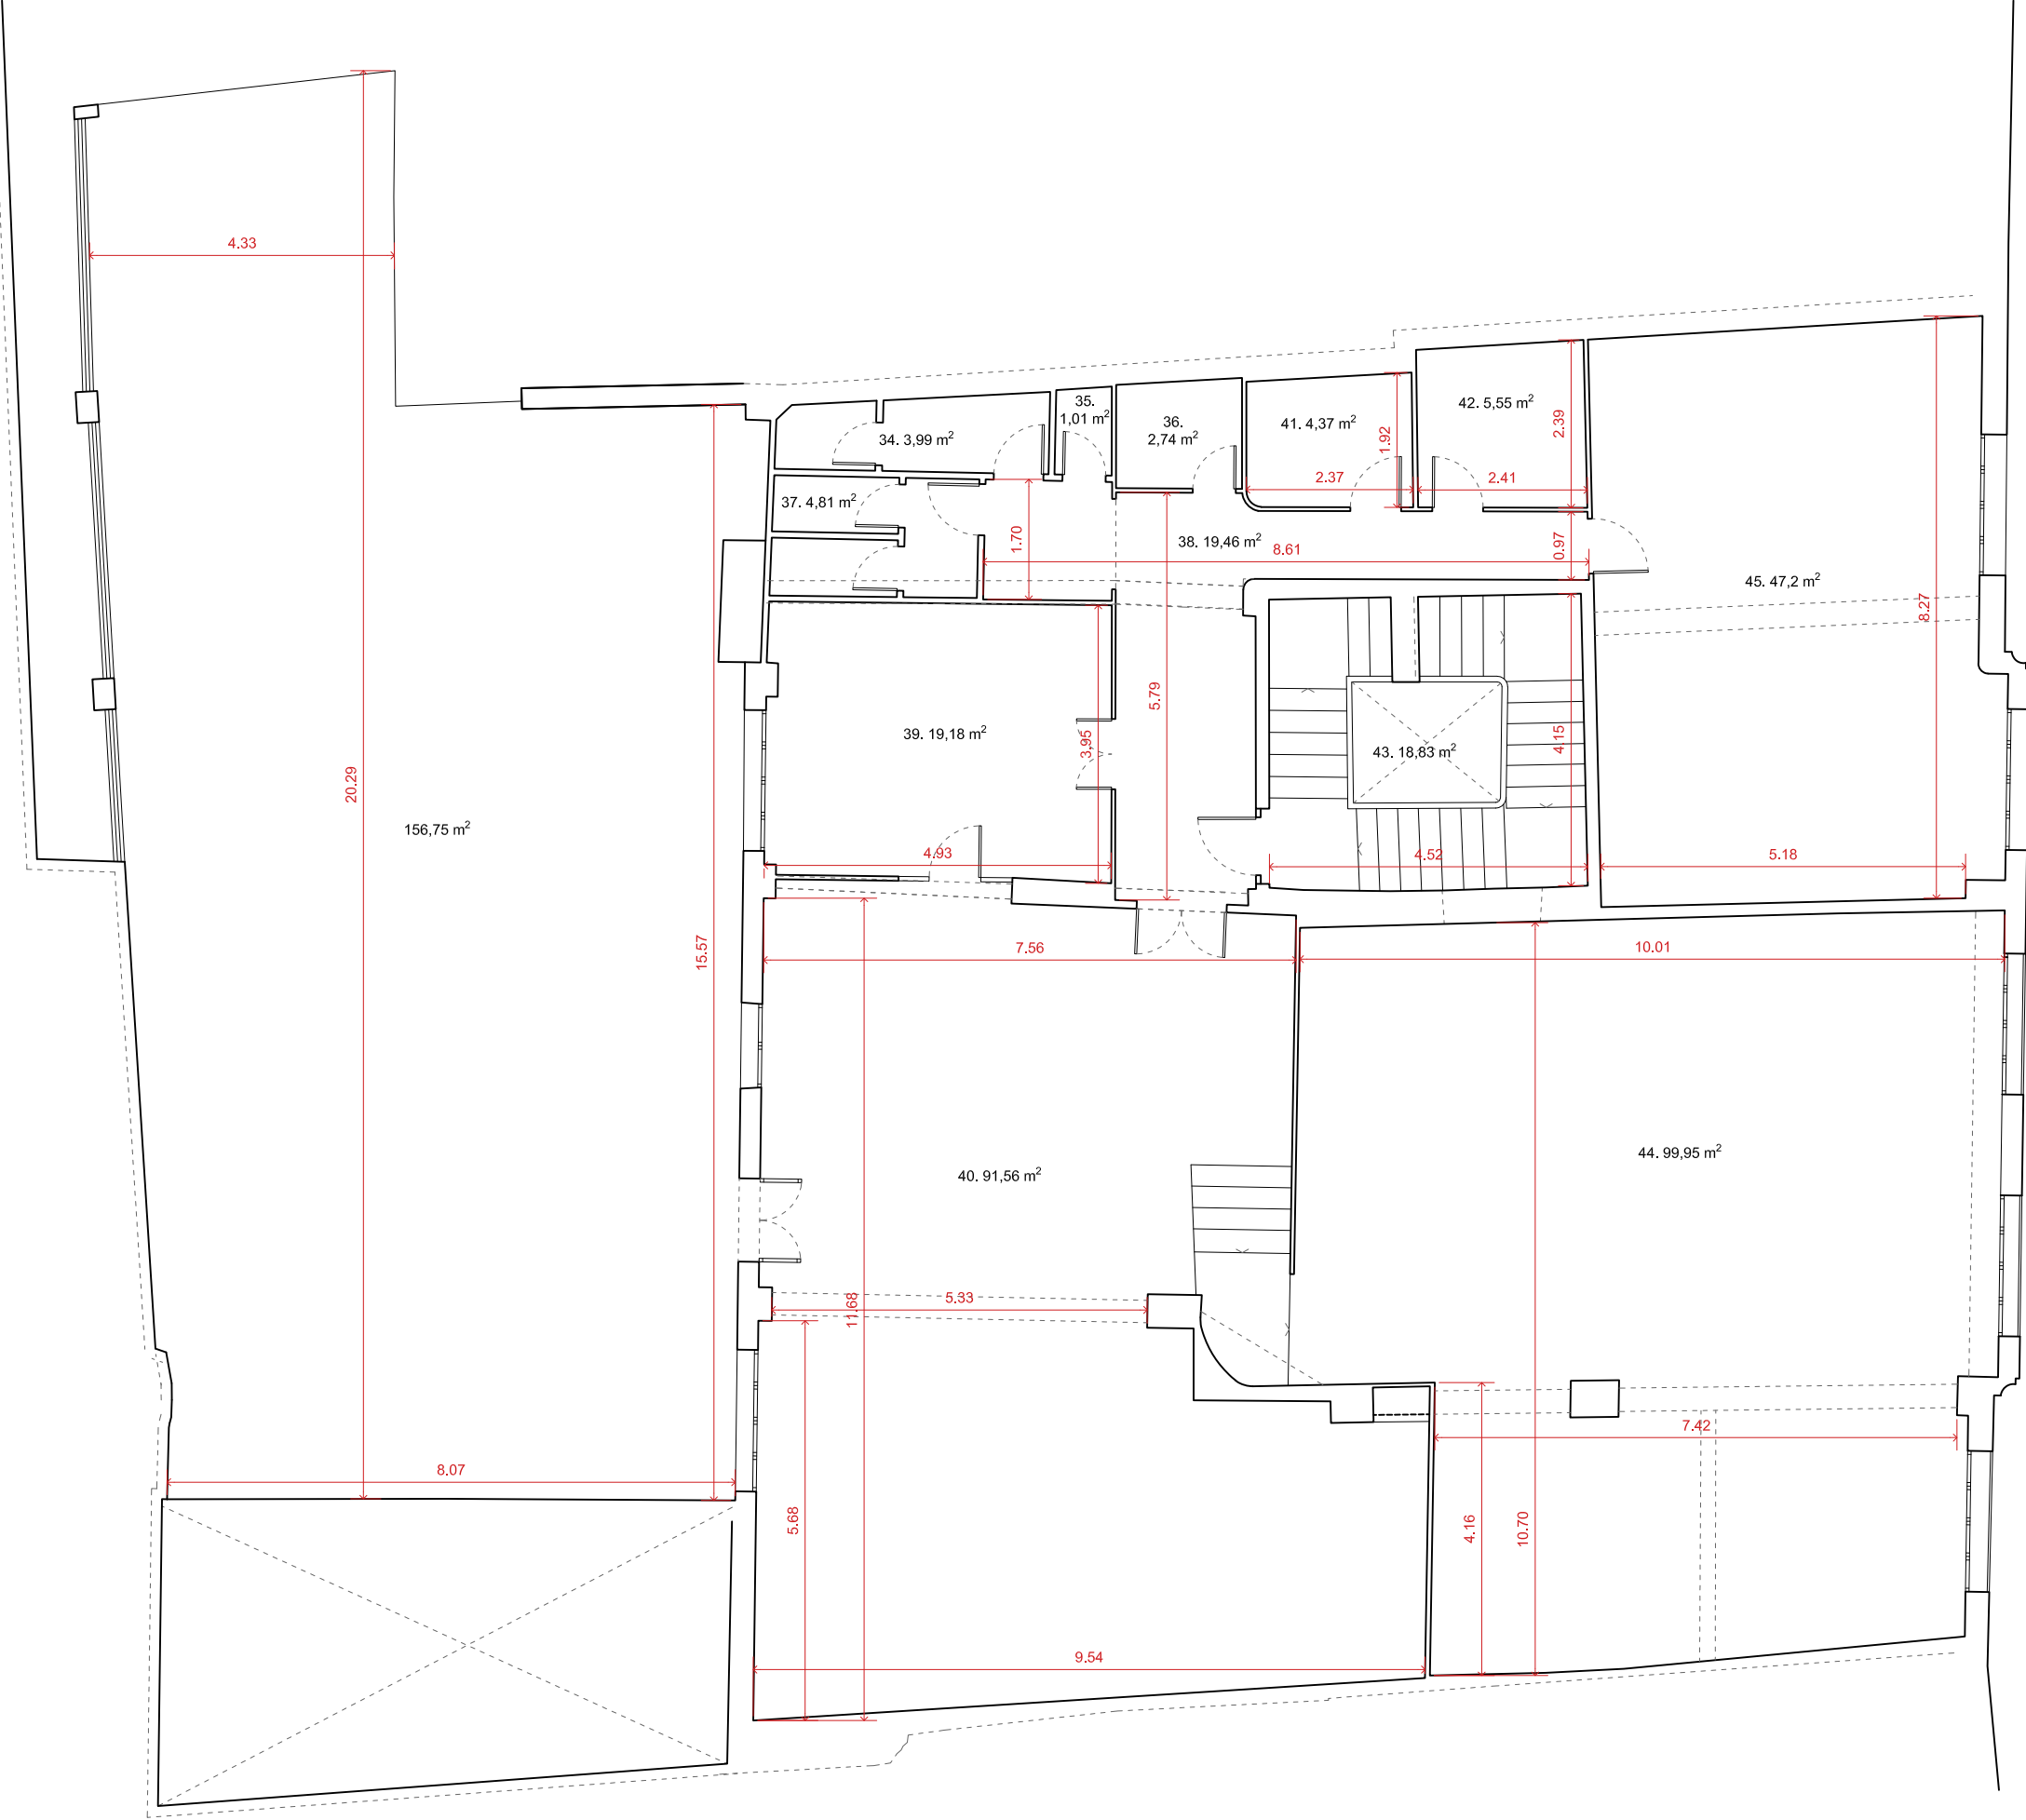

SUPERFÍCIES ÚTILS

Zona	S.Útil(m²)
34	3.99
35	1.01
36	2.74
37	4.81
38	19.46
39	19.18
40	91.56
41	4.37
42	5.55
43	18.83
44	99.95
45	47.2
Total interior	318,65m²

Terrassa exterior	156,75m²
-------------------	----------

SUPERFÍCIE CONSTRUÏDA

Planta segona	341,37m²
Total edifici	1549,59m²

Planta segona




UTE SOFFITTO-NUA-SANDRA
ÁLVAREZ
Soffitto Arquitectura SLP
Estudi NUA SCP
Sandra Álvarez Martínez
arquitectes

C/ de la Presó nº13
Reus.
emplaçament
Ajuntament de Reus
promotor

escala 1/100
data febrer 2025
plànol Estat actual.
Planta segona.

ea-04

Espai Escènic
r.
Projecte de rehabilitació del
Centre Catòlic com a Espai
Escènic
projecte bàsic i d'execució

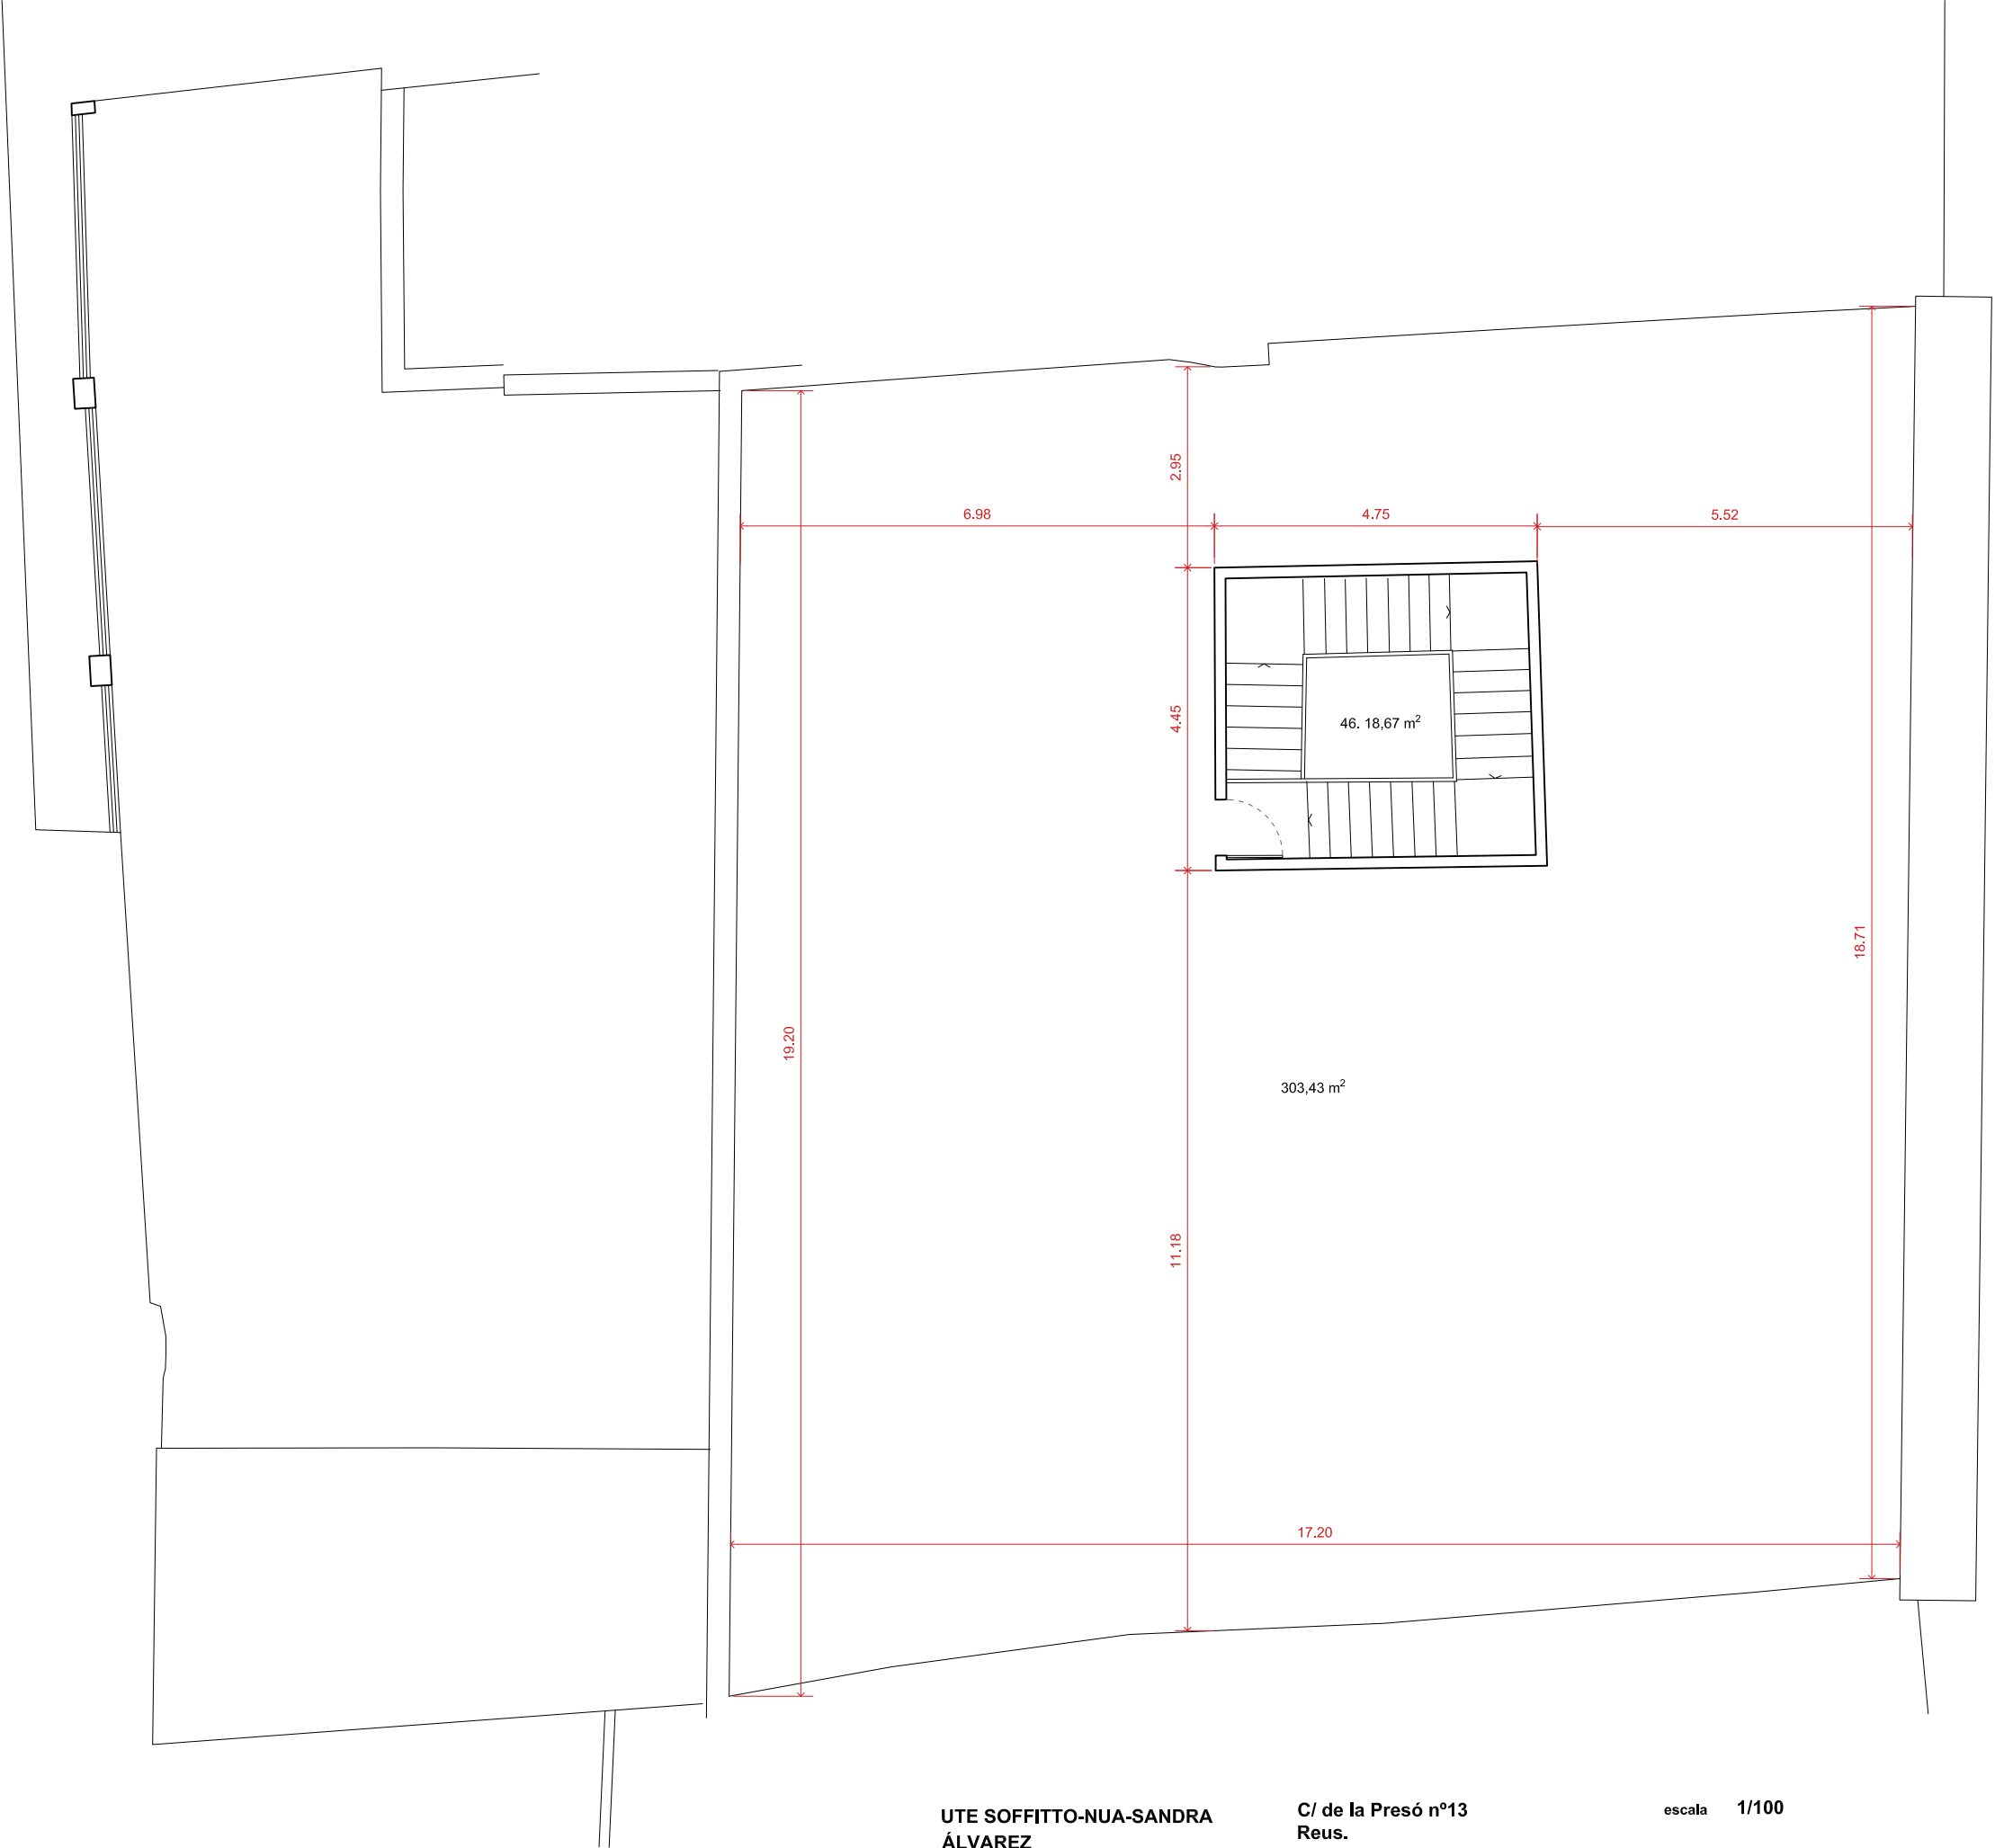

SUPERFÍCIES ÚTILS

Zona	S.Útil(m²)
46	18.67
Total Interior	18,67m²

Terrassa exterior	303,43m²
-------------------	----------

SUPERFÍCIE CONSTRUÏDA

Planta coberta	21,43m²
Total edifici	1549,59m²

Planta terrat



UTE SOFFITTO-NUA-SANDRA
ÁLVAREZ
Soffitto Arquitectura SLP
Estudi NUA SCP
Sandra Álvarez Martínez
arquitectes

C/ de la Presó nº13
Reus.
emplaçament

Ajuntament de Reus
promotor


escala 1/100

data febrer 2025

plànol Estat actual.
Planta terrat.

ea-05

Espai Escènic
r.
Projecte de rehabilitació del
Centre Catòlic com a Espai
Escènic
projecte bàsic I d'execució

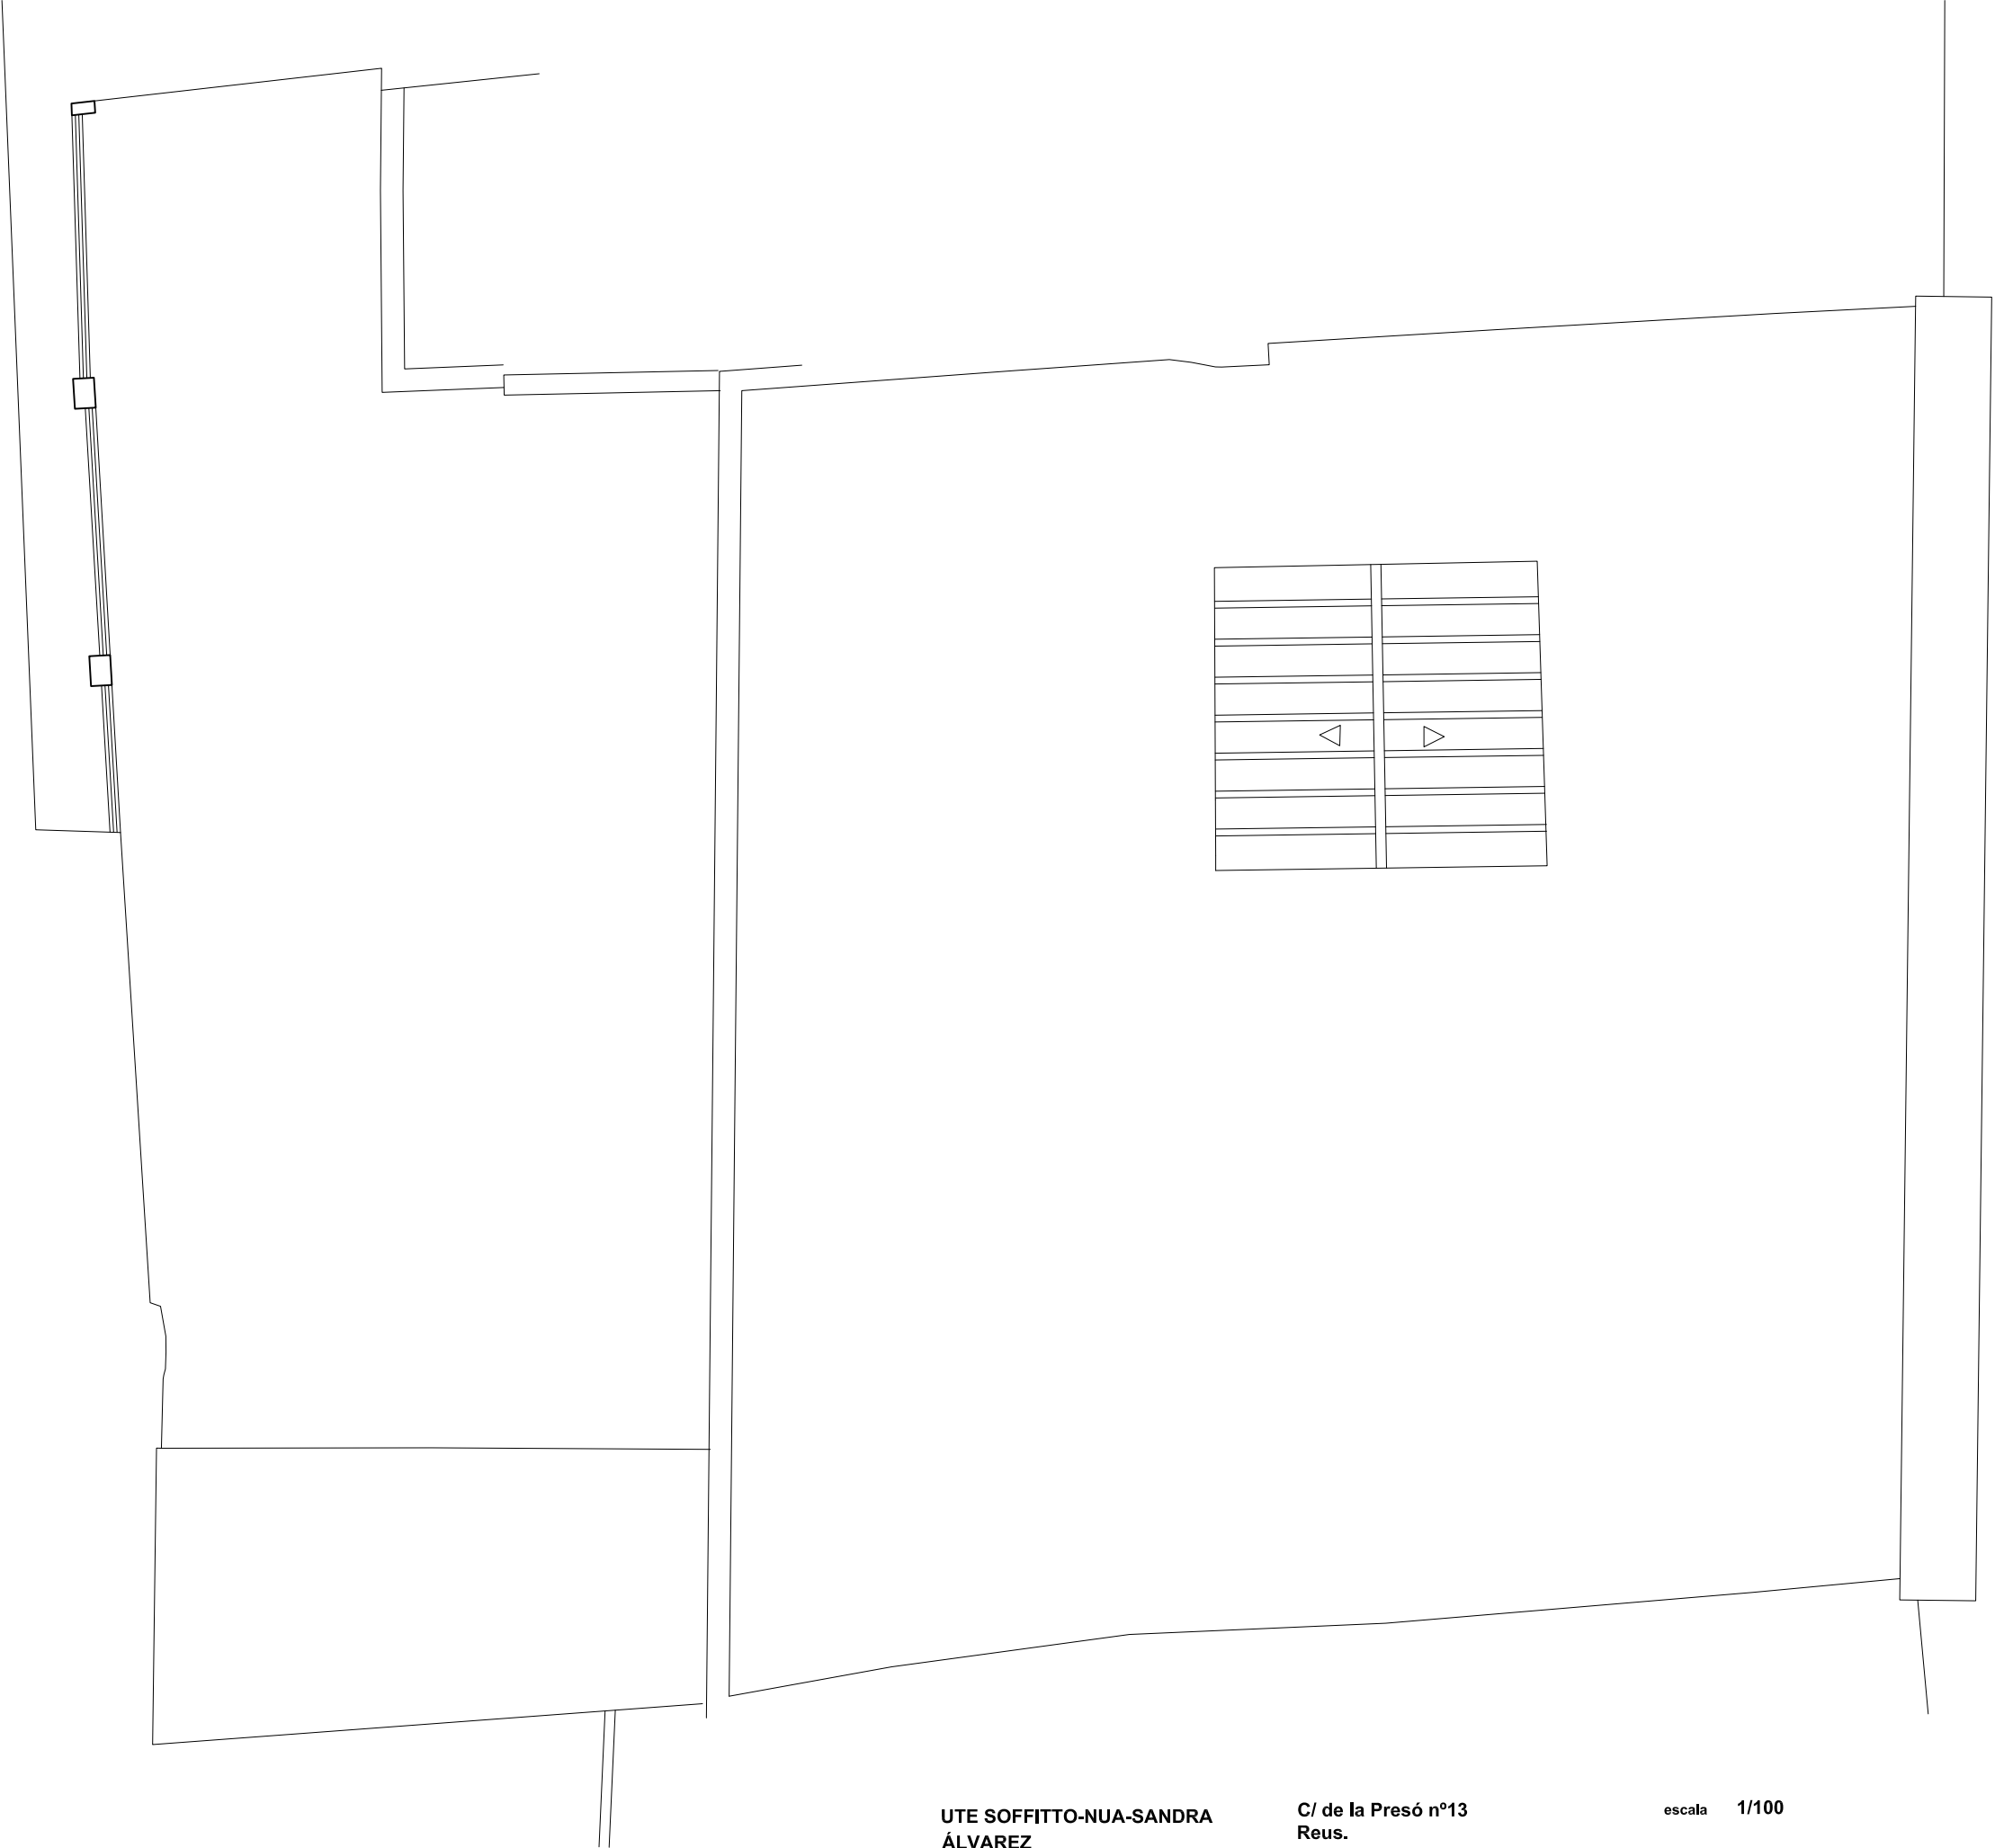


UTE SOFFITTO-NUA-SANDRA
ÁLVAREZ
Soffitto Arquitectura SLP
Estudi NUA SCP
Sandra Álvarez Martínez
arquitectes

C/ de la Presó nº13
Reus.
emplaçament
Ajuntament de Reus
promotor

escala 1/100
data febrer 2025
plànol Estat actual.
Planta coberta.

ea-06

Espai Escènic
r. **Projecte de rehabilitació del
Centre Catòlic com a Espai
Escènic**
projecte bàsic I d'execució

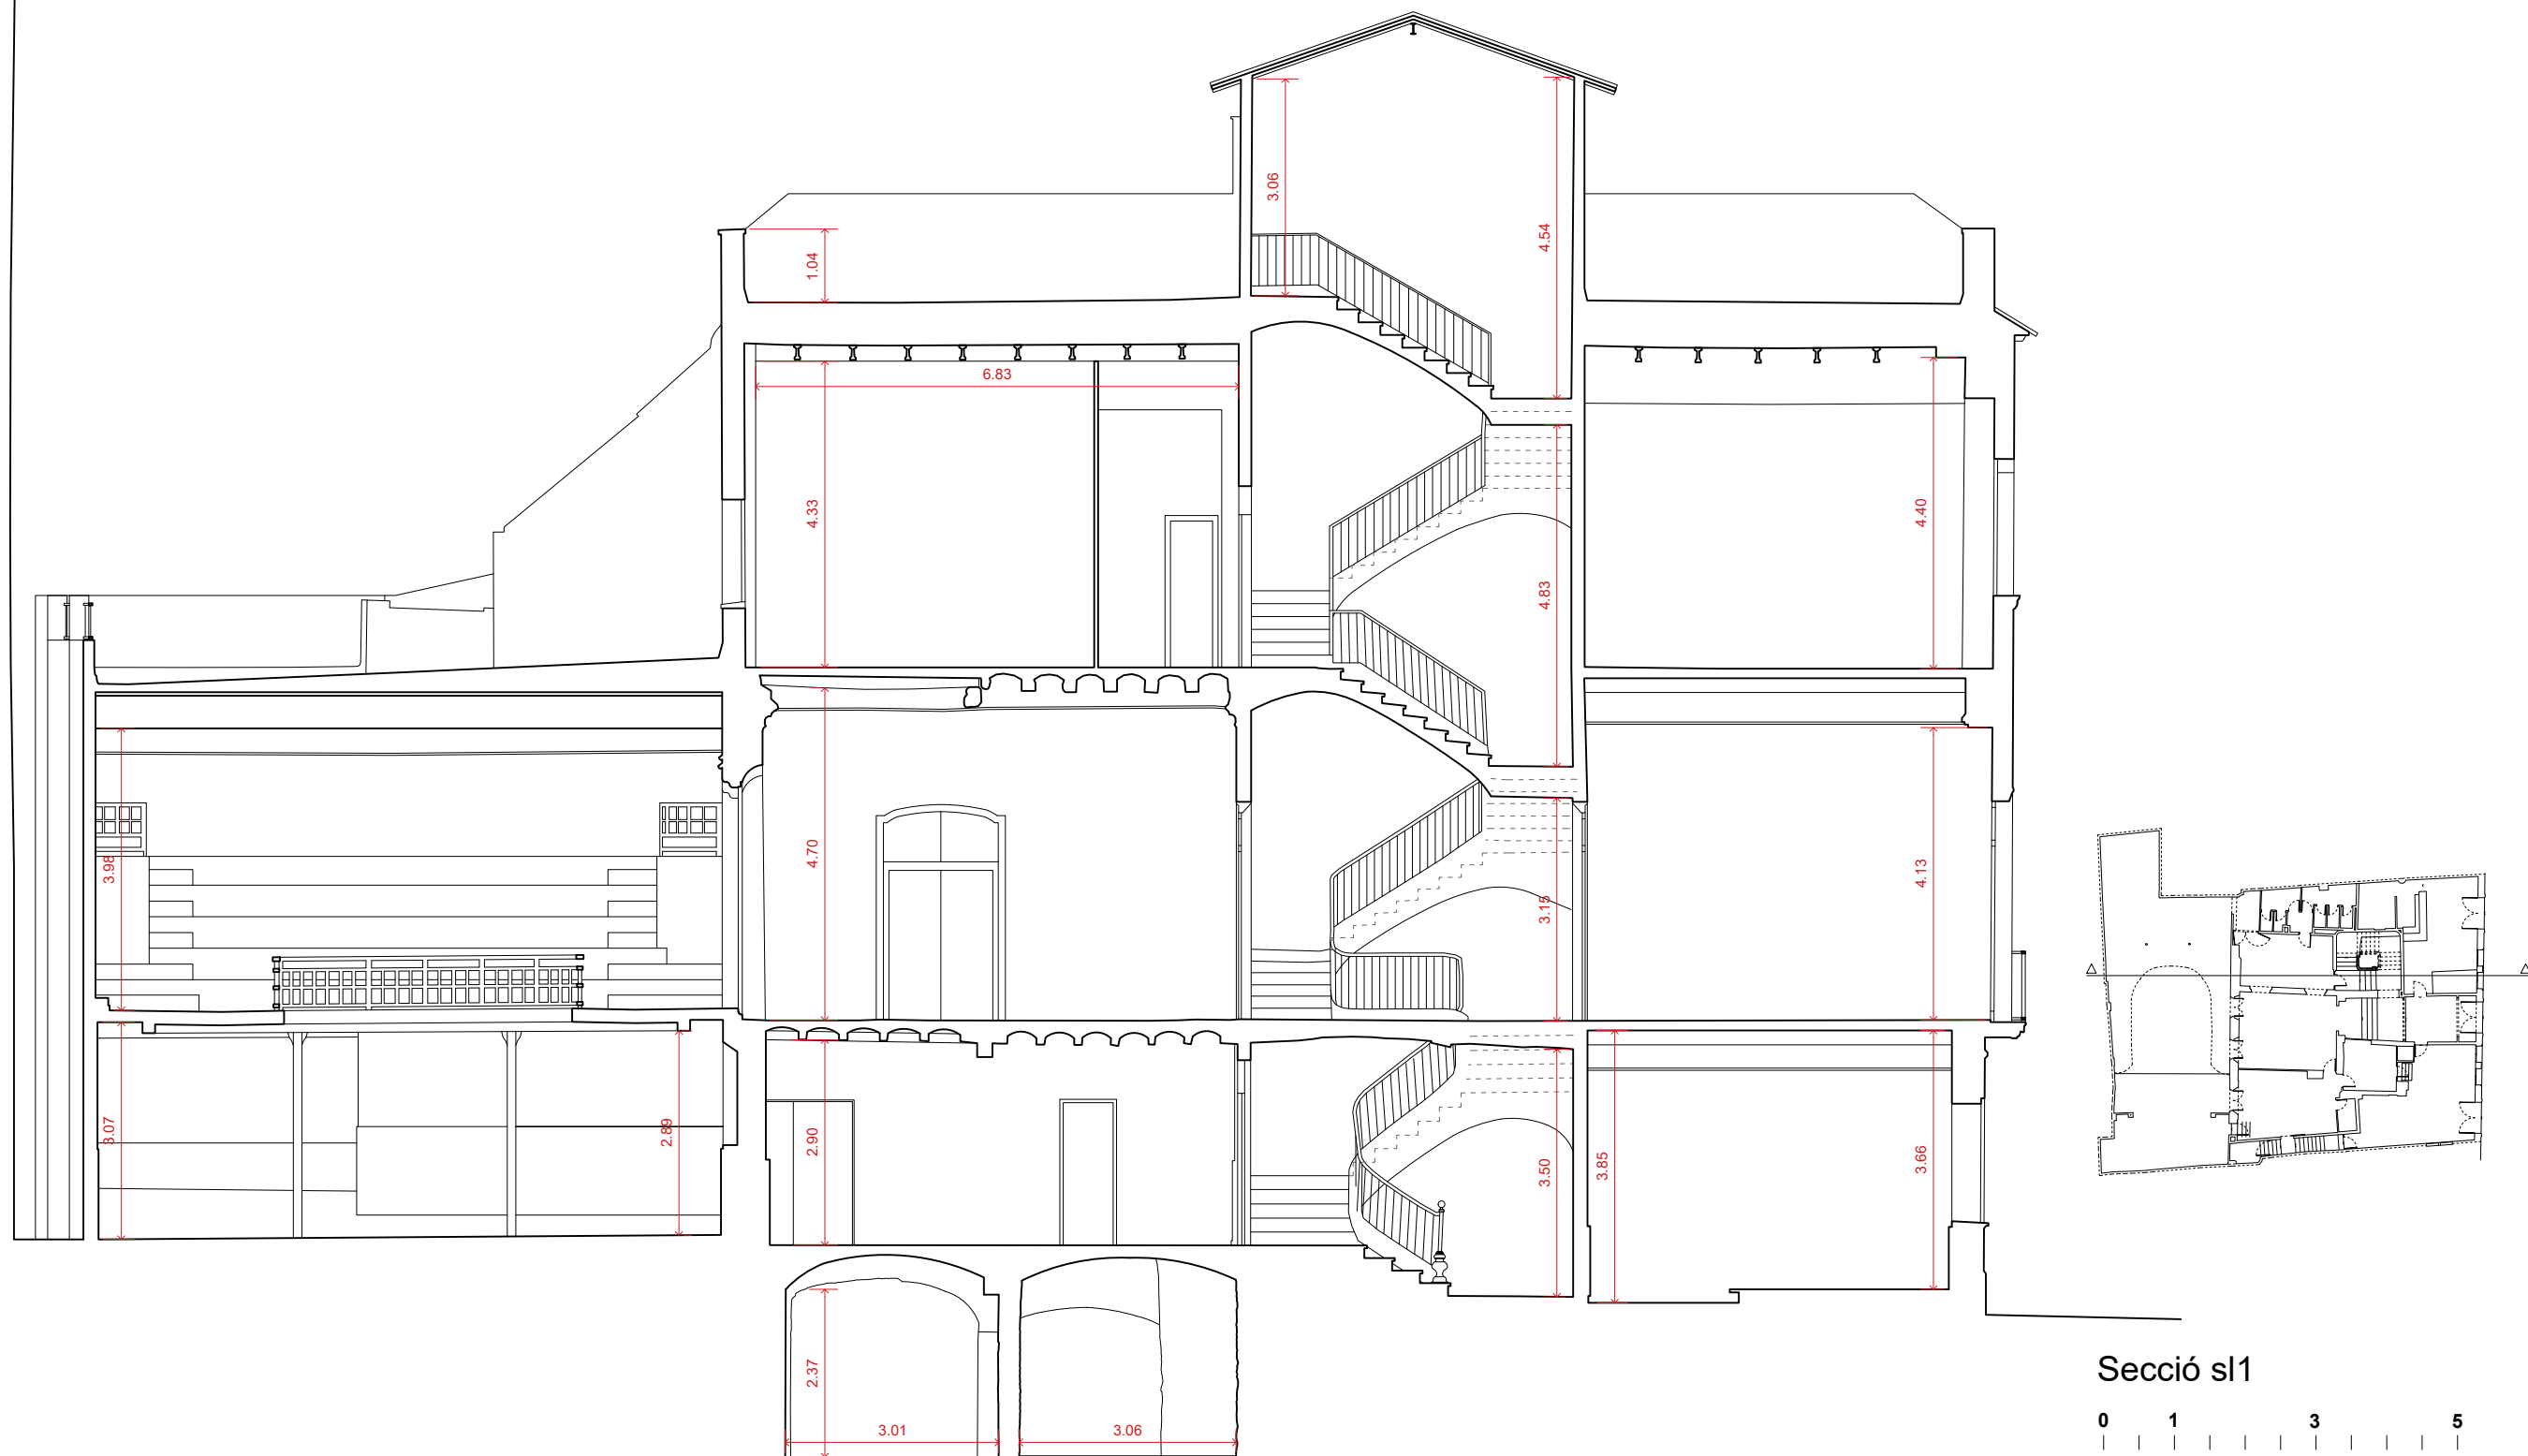


UTE SOFFITTO-NUA-SANDRA
ÁLVAREZ
Soffitto Arquitectura SLP
Estudi NUA SCP
Sandra Álvarez Martínez
arquitectes

C/ de la Presó nº13
Reus.
emplaçament
Ajuntament de Reus
promotor

escala 1/100
data febrer 2025
plànol Estat actual.
Secció s11.

ea-07

Espai Escènic
r. **Projecte de rehabilitació del
Centre Catòlic com a Espai
Escènic**
projecte bàsic i d'execució

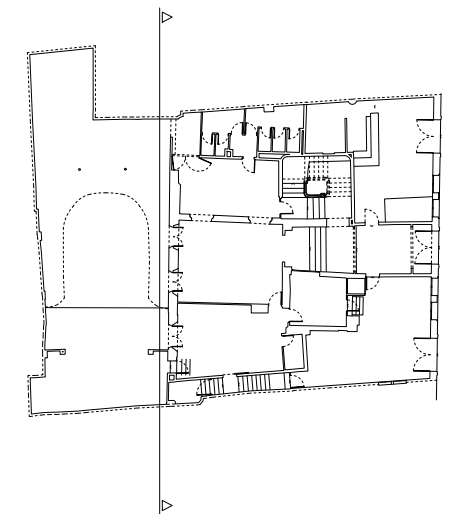

Secció st1




UTE SOFFITTO-NUA-SANDRA
ÁLVAREZ
Soffitto Arquitectura SLP
Estudi NUA SCP
Sandra Álvarez Martínez
arquitectes

C/ de la Presó nº13
Reus.
emplaçament
Ajuntament de Reus
promotor

escala 1/100
data febrer 2025
plànol Estat actual.
Secció st1 i façana
interior d'illa.

ea-08

Espai Escènic
r. **Projecte de rehabilitació del
Centre Catòlic com a Espai
Escènic**
projecte bàsic i d'execució

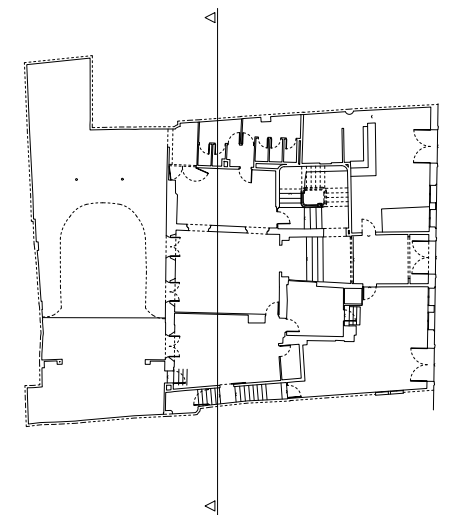

Secció st2




UTE SOFFITTO-NUA-SANDRA
ÁLVAREZ
Soffitto Arquitectura SLP
Estudi NUA SCP
Sandra Álvarez Martínez
arquitectes

C/ de la Presó nº13
Reus.
emplaçament
Ajuntament de Reus
promotor

escala 1/100
data febrer 2025
plànol Estat actual.
Secció st2.

ea-09

Espai Escènic
r.
Projecte de rehabilitació del
Centre Catòlic com a Espai
Escènic
projecte bàsic i d'execució

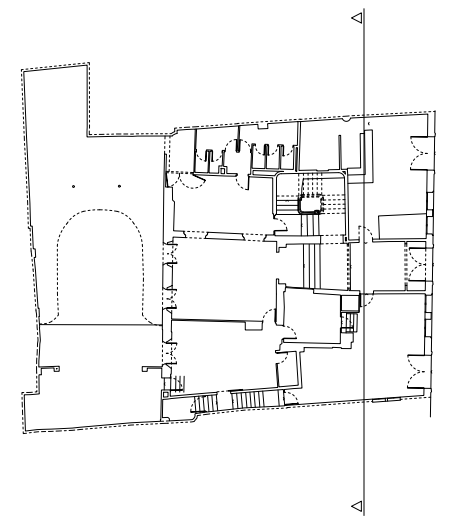

Secció st3




UTE SOFFITTO-NUA-SANDRA
ÁLVAREZ
Soffitto Arquitectura SLP
Estudi NUA SCP
Sandra Álvarez Martínez
arquitectes

C/ de la Presó nº13
Reus.
emplaçament
Ajuntament de Reus
promotor

escala 1/100
data febrer 2025
plànol Estat actual.
Secció st3.

ea-10

Espai Escènic
r. **Projecte de rehabilitació del
Centre Catòlic com a Espai
Escènic**
projecte bàsic i d'execució

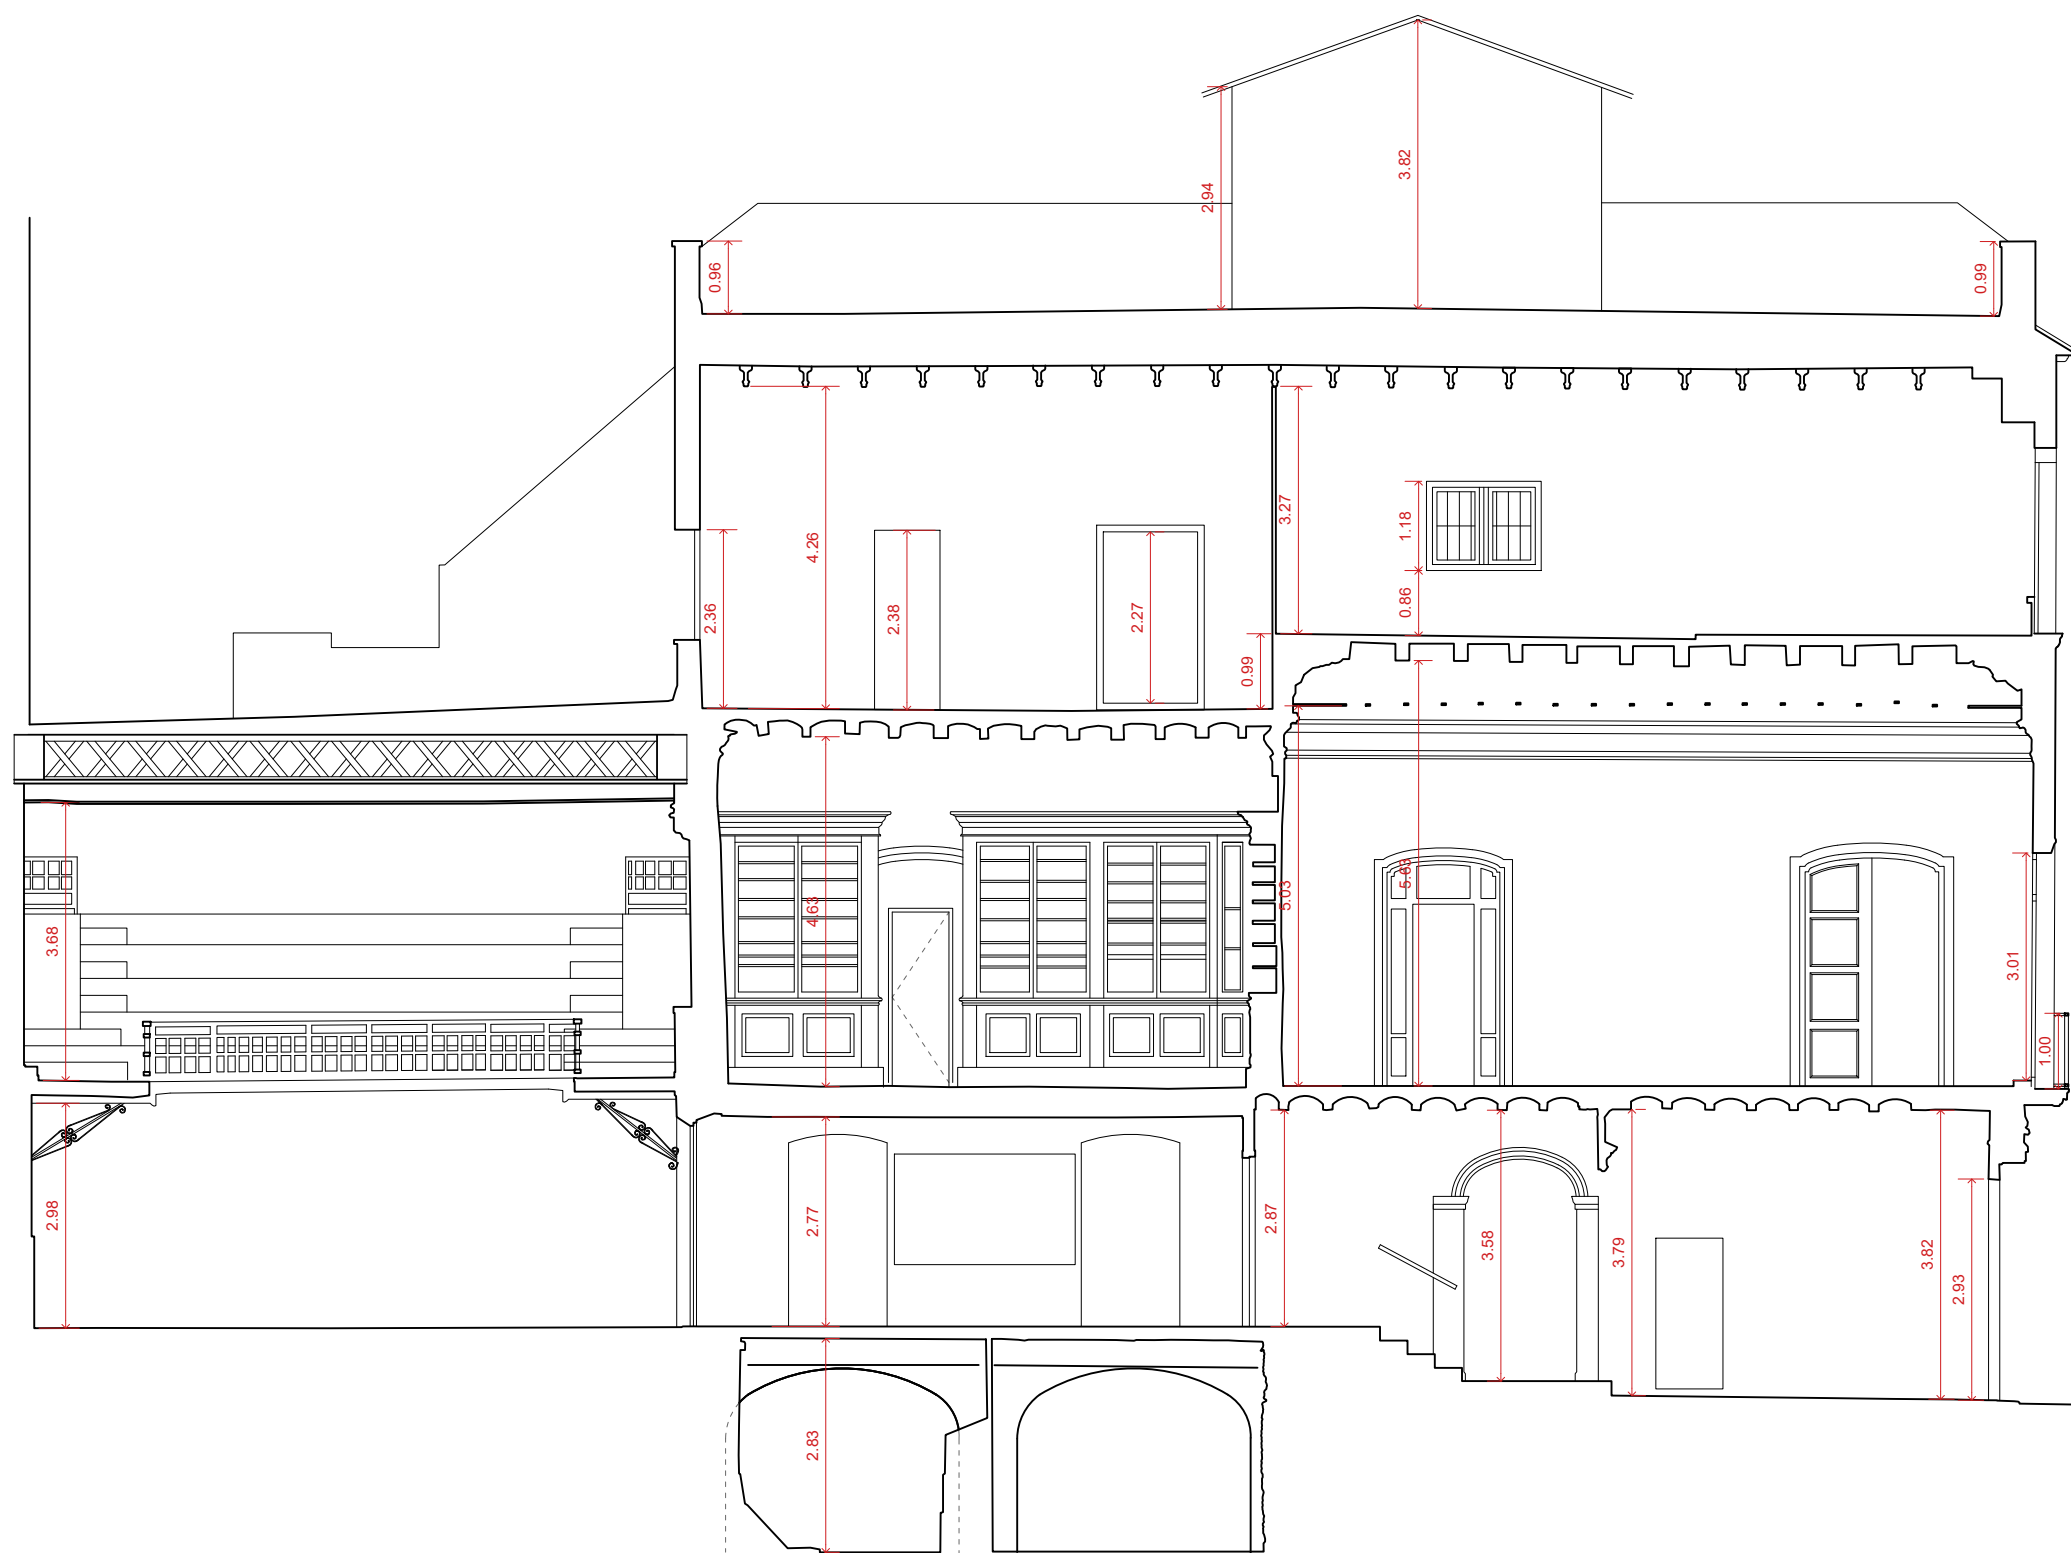

Secció sl2



UTE SOFFITTO-NUA-SANDRA
ÁLVAREZ
Soffitto Arquitectura SLP
Estudi NUA SCP
Sandra Álvarez Martínez
arquitectes

C/ de la Presó nº13
Reus.
emplaçament
Ajuntament de Reus
promotor

escala 1/100
data febrer 2025
plànol Estat actual.
Secció sl2

ea-11

Espai Escènic
r.
Projecte de rehabilitació del
Centre Catòlic com a Espai
Escènic
projecte bàsic i d'execució




UTE SOFFITTO-NUA-SANDRA
ÁLVAREZ
Soffitto Arquitectura SLP
Estudi NUA SCP
Sandra Álvarez Martínez
arquitectes

C/ de la Presó nº13
Reus.
emplaçament
Ajuntament de Reus
promotor

escala 1/100
data febrer 2025
plànol Estat actual.
Secció sI3.


ea-12

Espai Escènic
r. **Projecte de rehabilitació del
Centre Catòlic com a Espai
Escènic**
projecte bàsic i d'execució

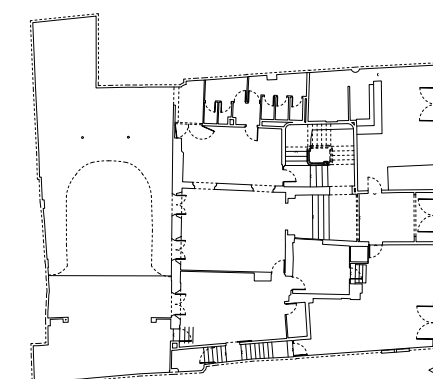

0 1 3 5

r. _____
Projecte de rehabilitació del
Centre Catòlic com a Espai
Escènic
projecte bàsic i d'execució

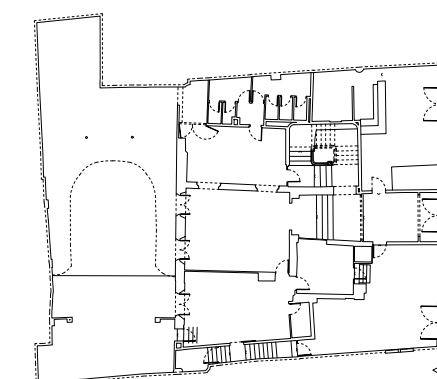

Façana



UTE SOFFITTO-NUA-SANDRA
ÁLVAREZ
Soffitto Arquitectura SLP
Estudi NUA SCP
Sandra Álvarez Martínez
arquitectes

C/ de la Presó nº13
Reus.
emplaçament
Ajuntament de Reus
promotor

escala 1/100

data febrer 2025

plànol Estat actual.
Façana Plaça d'Evarist
Fàbregas i Pàmies.

ea-14

Espai Escènic

r. Projecte de rehabilitació del
Centre Catòlic com a Espai
Escènic
projecte bàsic i d'execució



- ENDERROC de solera, paviments i capes de reblert
- ENDERROC de murs, envans i fusteries
- ENDERROC d'escalas i parts de forjats
- Retirada de paviment i solera existent
- Retirada de totes les fusteries interiors
- Retirada de totes les instal·lacions existents




UTE SOFFITTO-NUA-SANDRA
ÁLVAREZ
Soffitto Arquitectura SLP
Estudi NUA SCP
Sandra Álvarez Martínez
arquitectes

C/ de la Presó nº13
Reus.
emplaçament
Ajuntament de Reus
promotor


escala 1/100
data febrer 2025
plànol Enderrocs.
Planta soterrani.

en-01

Espai Escènic
r.
Projecte de rehabilitació del
Centre Catòlic com a Espai
Escènic
projecte bàsic i d'execució

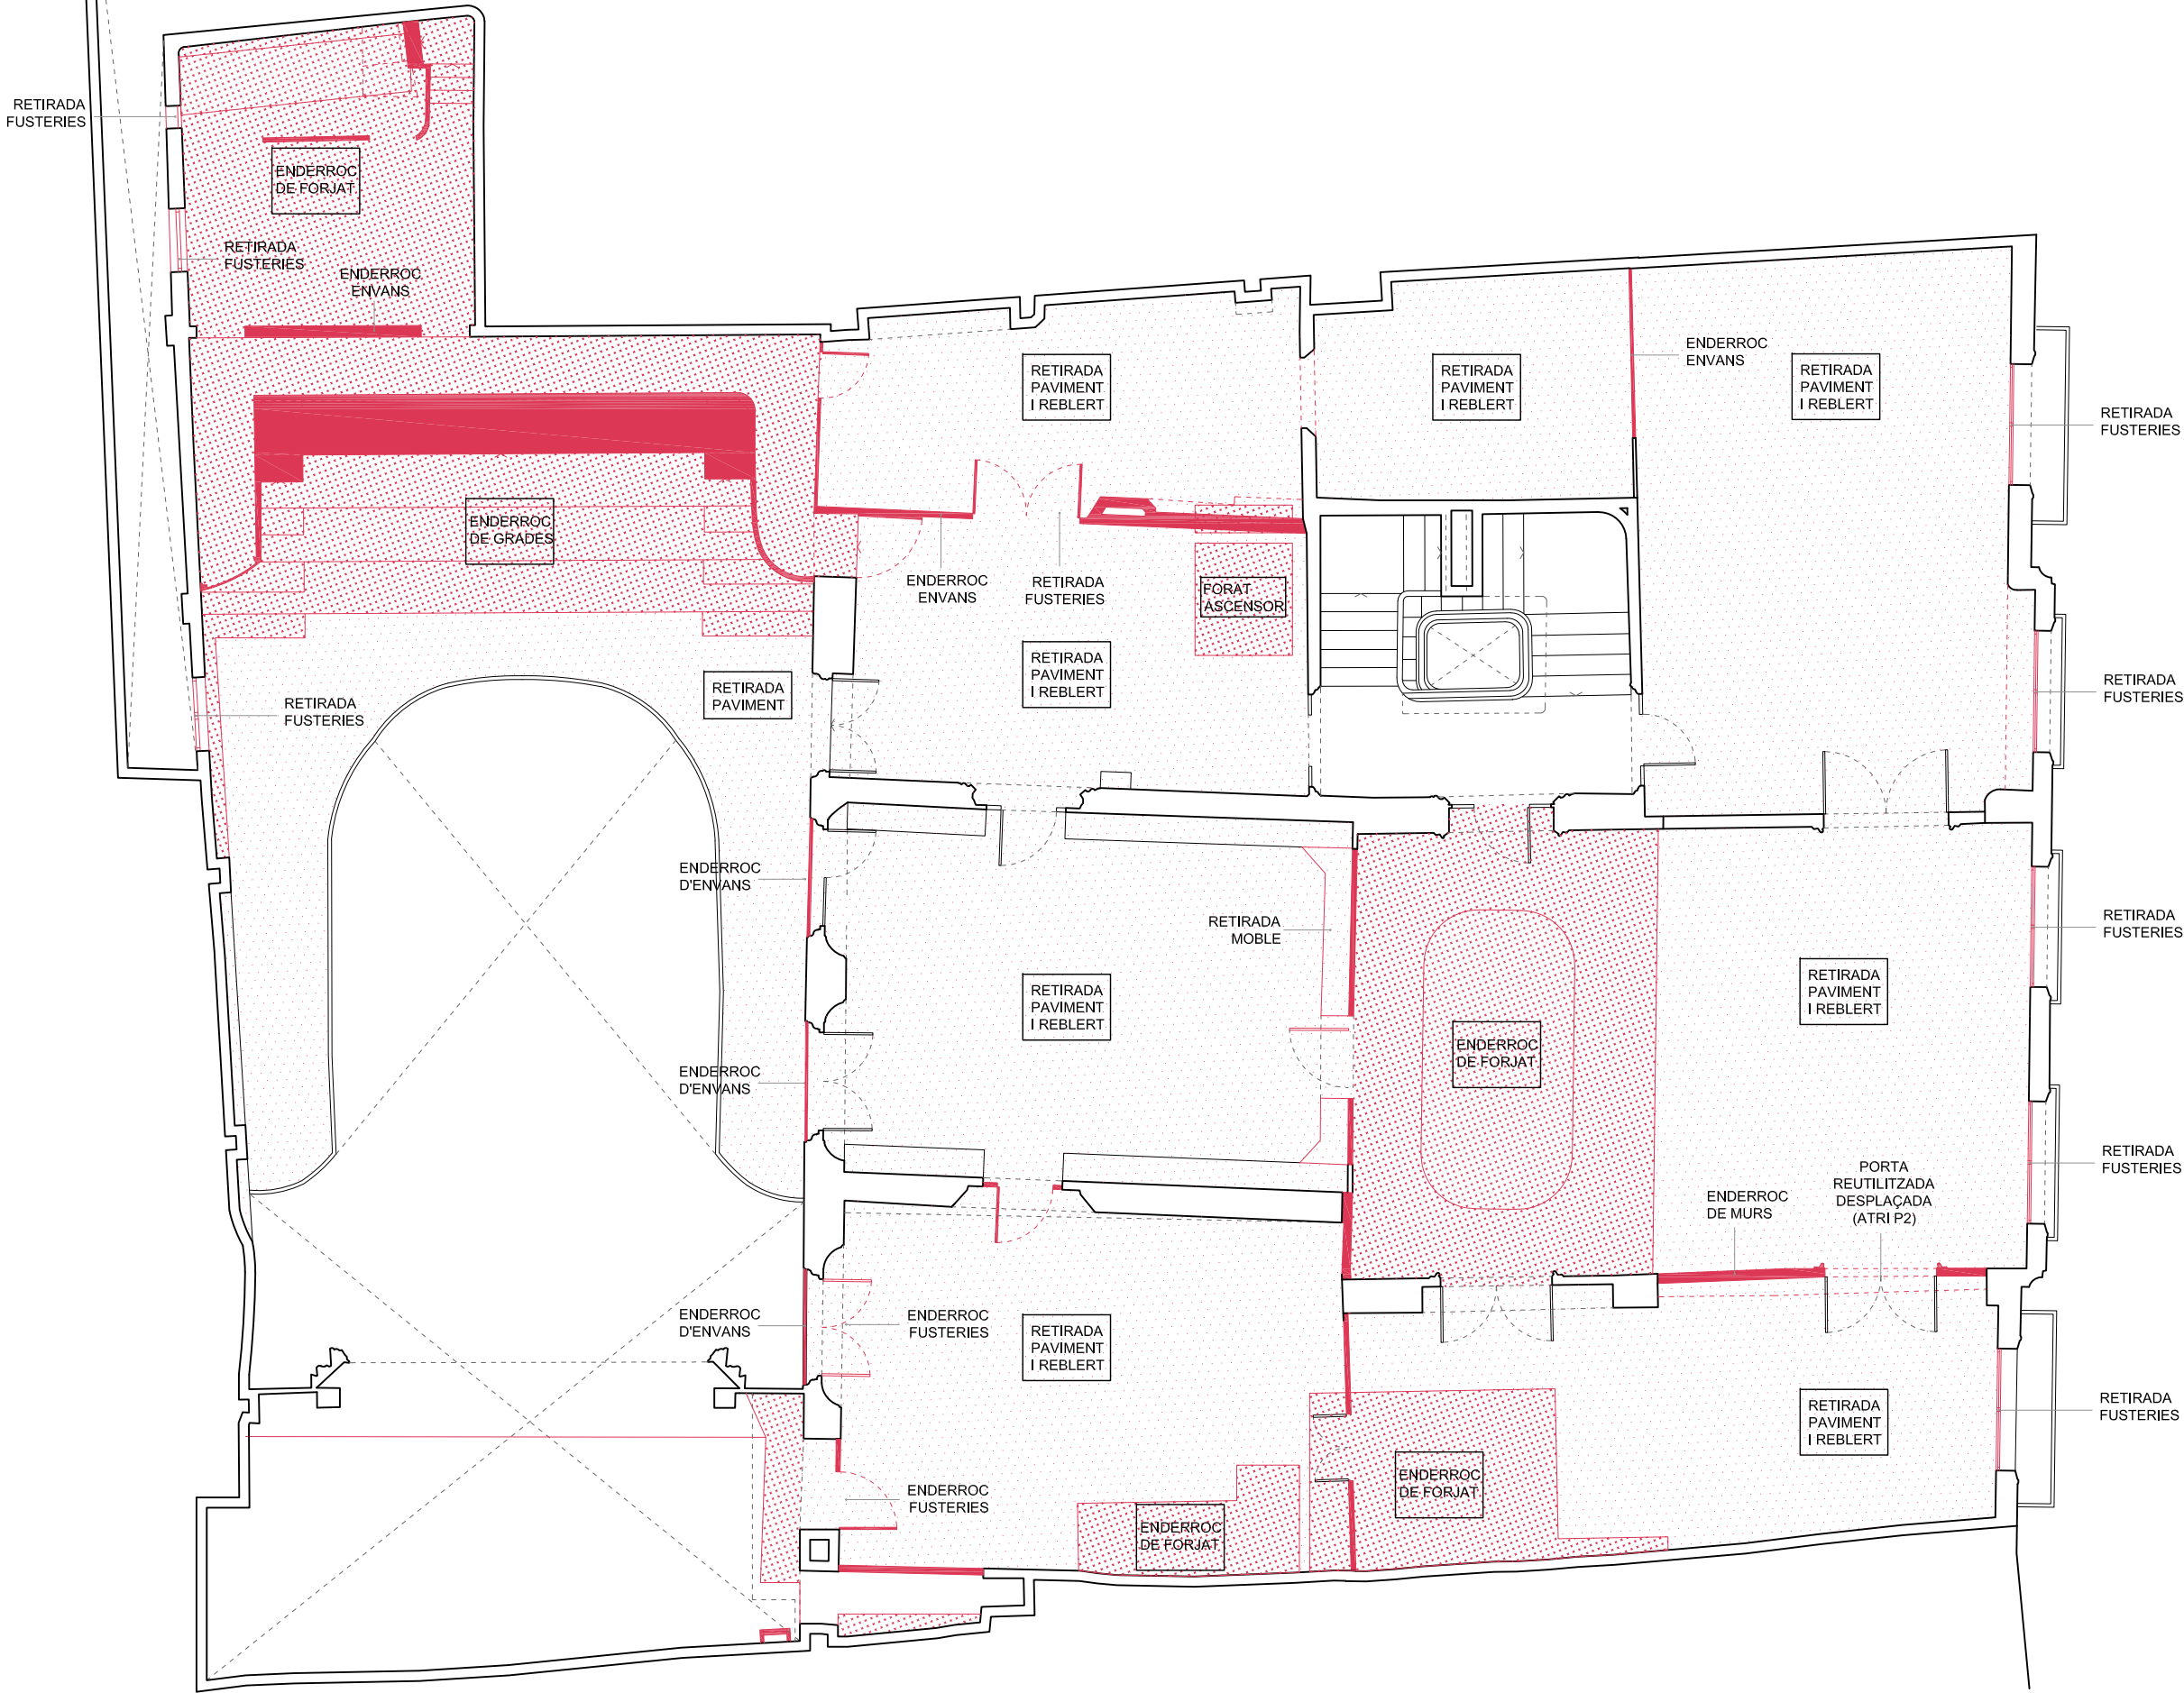

- ENDERROC DE PAVIMENTS I CAPES DE REBLERT
- ENDERROC DE MURS, ENVANS I FUSTERIES
- ENDERROC D'ESCALES I PARTS DE FORJAT
- Retirada de tots els sanitaris
- Retirada de totes les instal·lacions existents
- Retirada de totes les fusterles exteriors
- Repicat estuc de façana actual
- Retirada de paviment existent i reblert

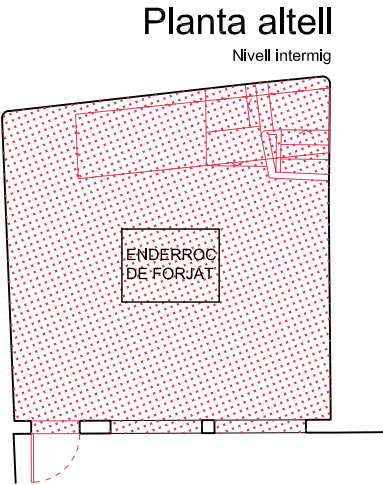

UTE SOFFITTO-NUA-SANDRA
ÁLVAREZ
Soffitto Arquitectura SLP
Estudi NUA SCP
Sandra Álvarez Martínez
arquitectes

C/ de la Presó nº13
Reus.
emplaçament
Ajuntament de Reus
promotor

escala 1/100
data febrer 2025
plànol Enderrocs.
Planta primera.

en-03

Espai Escènic
r.
Projecte de rehabilitació del
Centre Catòlic com a Espai
Escènic
projecte bàsic i d'execució




Espai Escènica

Projecte de rehabilitació del Centre Catòlic com a Espai Escènica

projecte bàsic i d'execució



- Enderroc de paviments i capes de reblert
- Enderroc de murs, envans i fusteries
- Enderroc d'escaleres i parts de forjats
- Retirada de tots els sanitaris
- Retirada de totes les instal·lacions existents
- Repicat estuc de façana actual

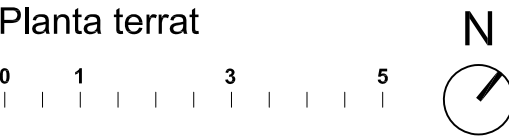

UTE SOFFITTO-NUA-SANDRA
ÁLVAREZ
Soffitto Arquitectura SLP
Estudi NUA SCP
Sandra Álvarez Martínez
arquitectes

C/ de la Presó nº13
Reus.
emplaçament
Ajuntament de Reus
promotor

escala 1/100
data febrer 2025
plànol Enderrocs.
Planta terrat.

en-05

Espai Escènic
r. Projecte de rehabilitació del
Centre Catòlic com a Espai
Escènic
projecte bàsic i d'execució



ENDERROC
DE LLUERNARI
EXISTENT

Planta coberta



UTE SOFFITTO-NUA-SANDRA
ÁLVAREZ
Soffitto Arquitectura SLP
Estudi NUA SCP
Sandra Álvarez Martínez
arquitectes

C/ de la Presó nº13
Reus.
emplaçament

Ajuntament de Reus
promotor


escala 1/100

data febrer 2025

plànol Enderrocs.
Planta coberta.

en-06

Espai Escènic
r. **Projecte de rehabilitació del
Centre Catòlic com a Espai
Escènic**
projecte bàsic I d'execució

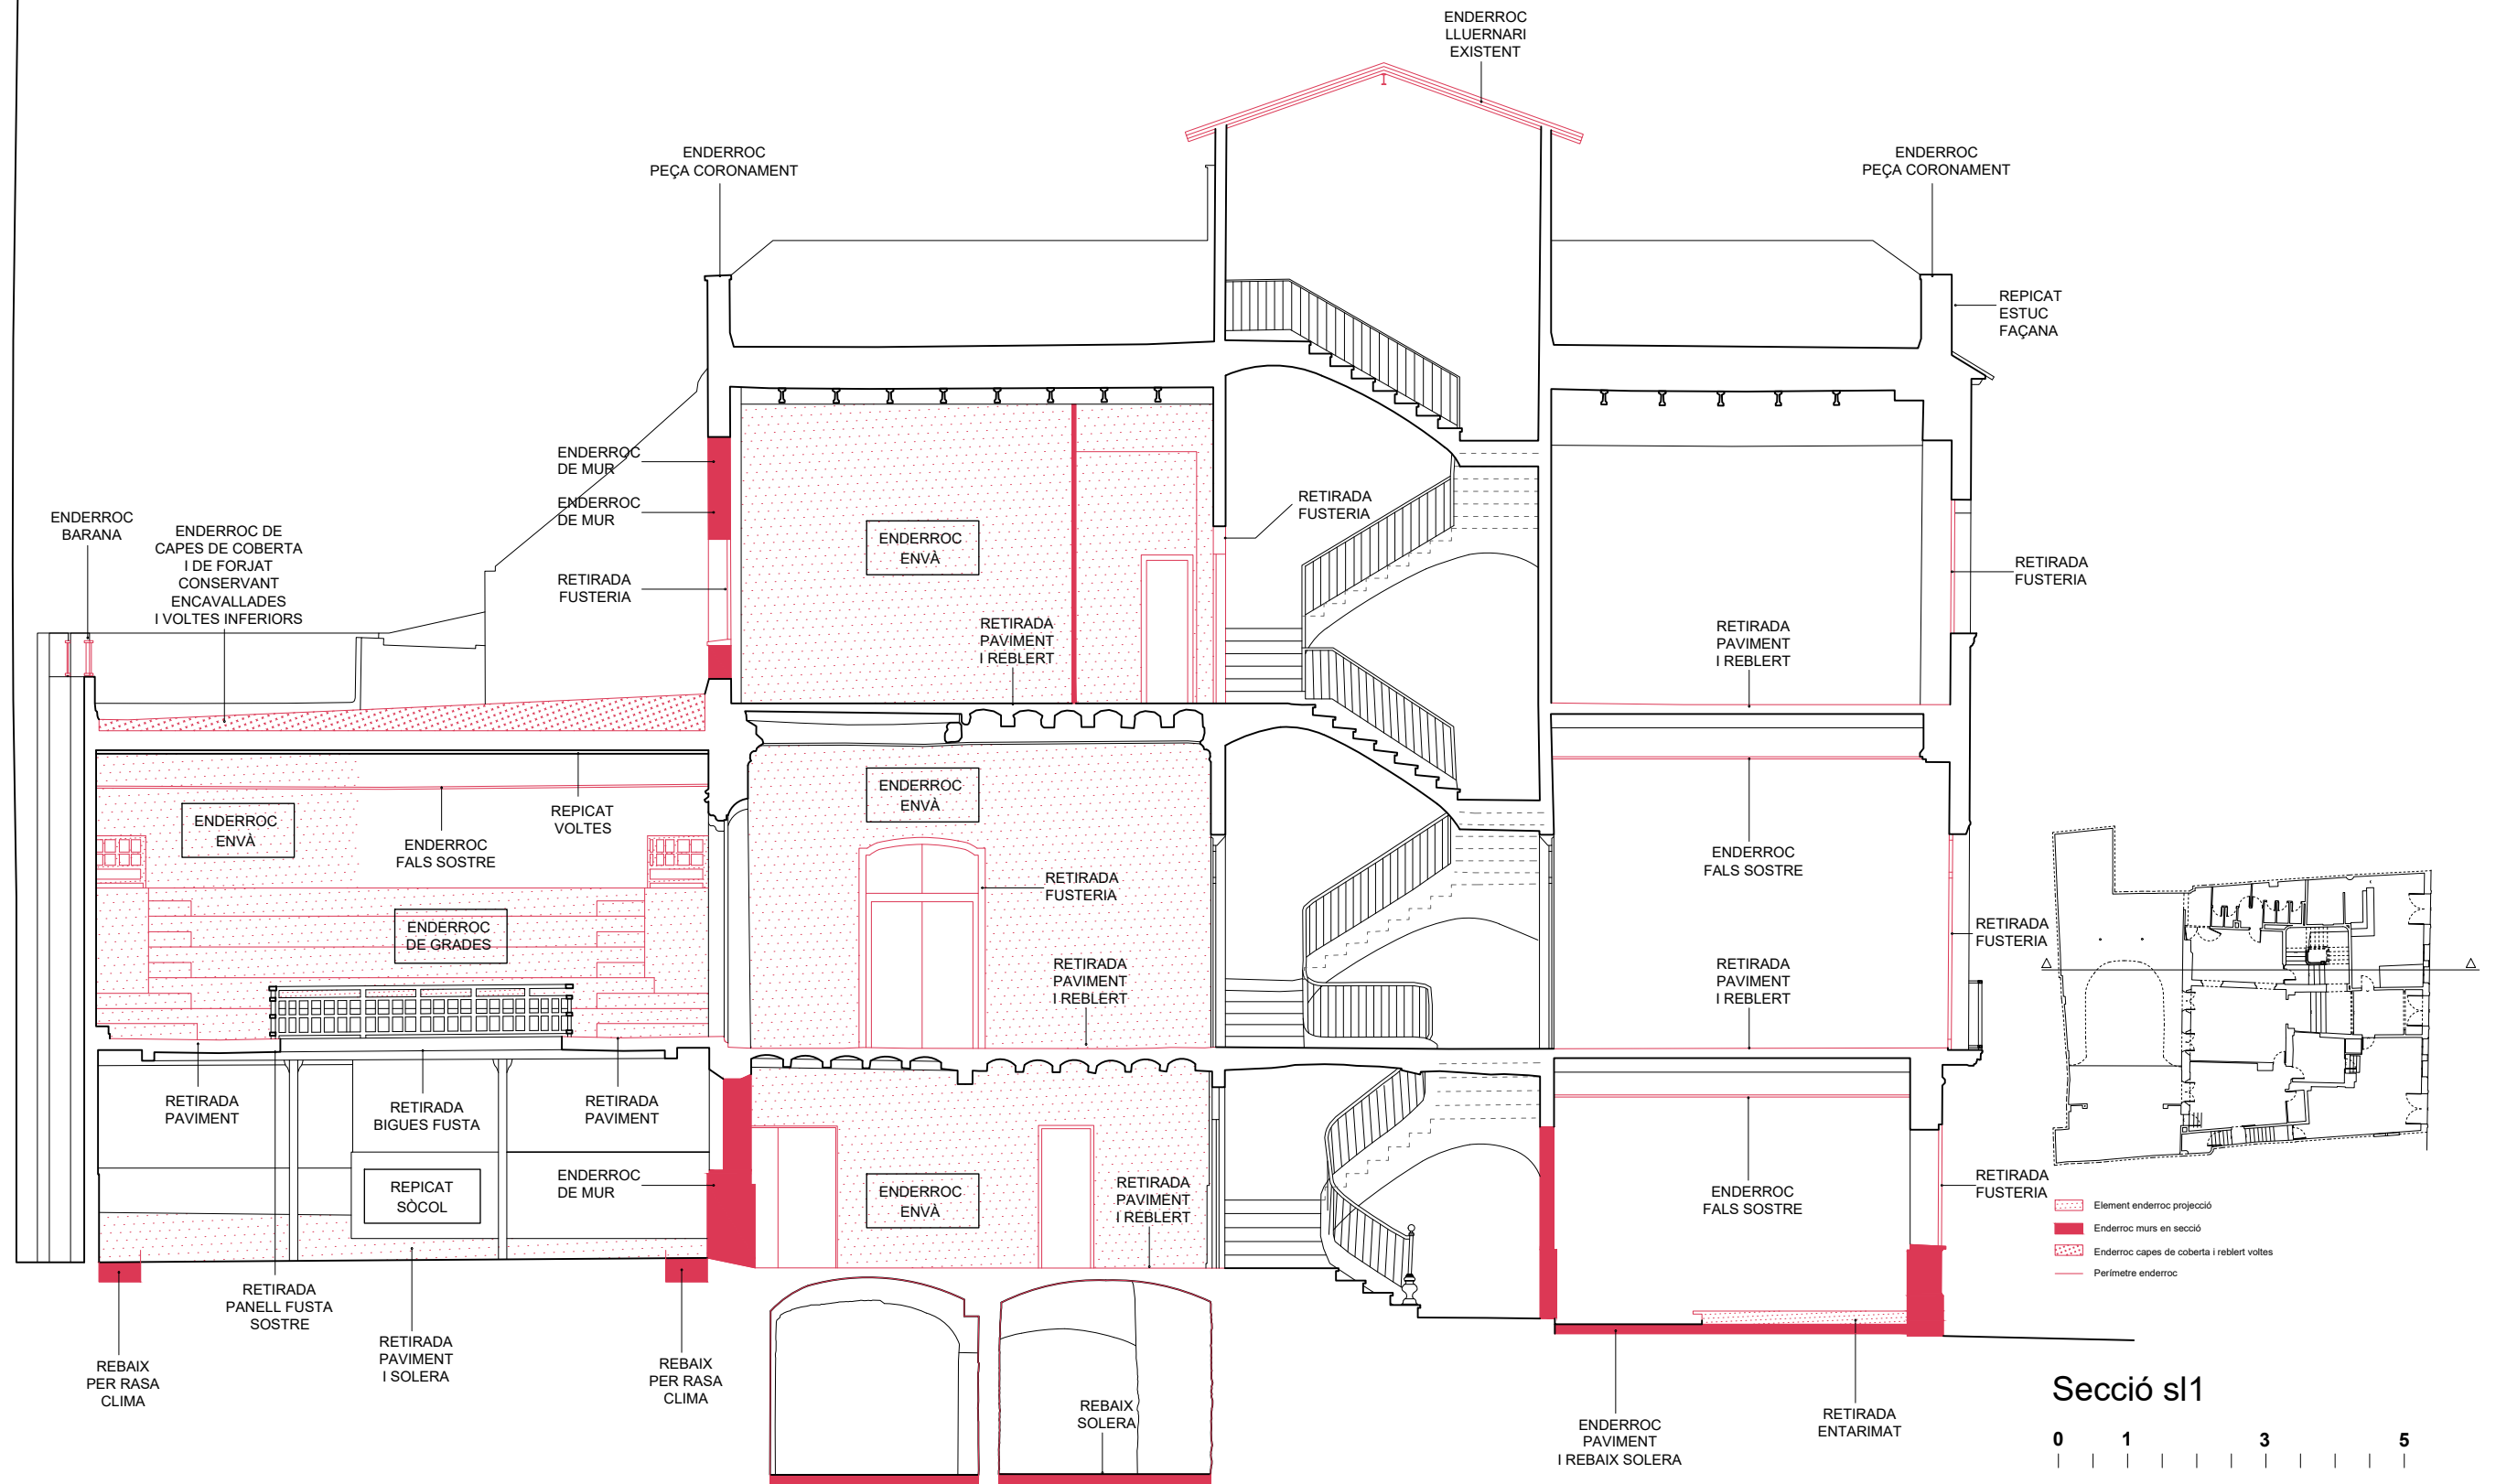

UTE SOFFITTO-NUA-SANDRA
ÁLVAREZ
Soffitto Arquitectura SLP
Estudi NUA SCP
Sandra Álvarez Martínez
arquitectes

C/ de la Presó nº13
Reus.
emplaçament

Ajuntament de Reus
promotor

escala 1/100



data febrer 2025

plànol Enderrocs.
Secció s11.

en-07

Espai Escènic

r. Projecte de rehabilitació del
Centre Catòlic com a Espai
Escènic
projecte bàsic i d'execució

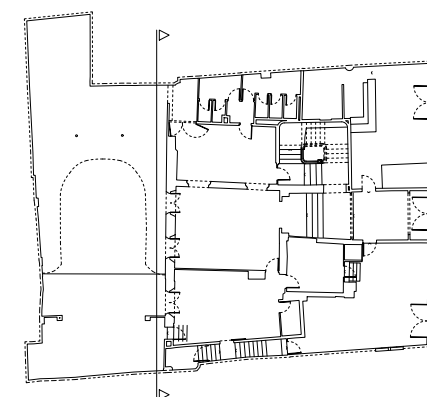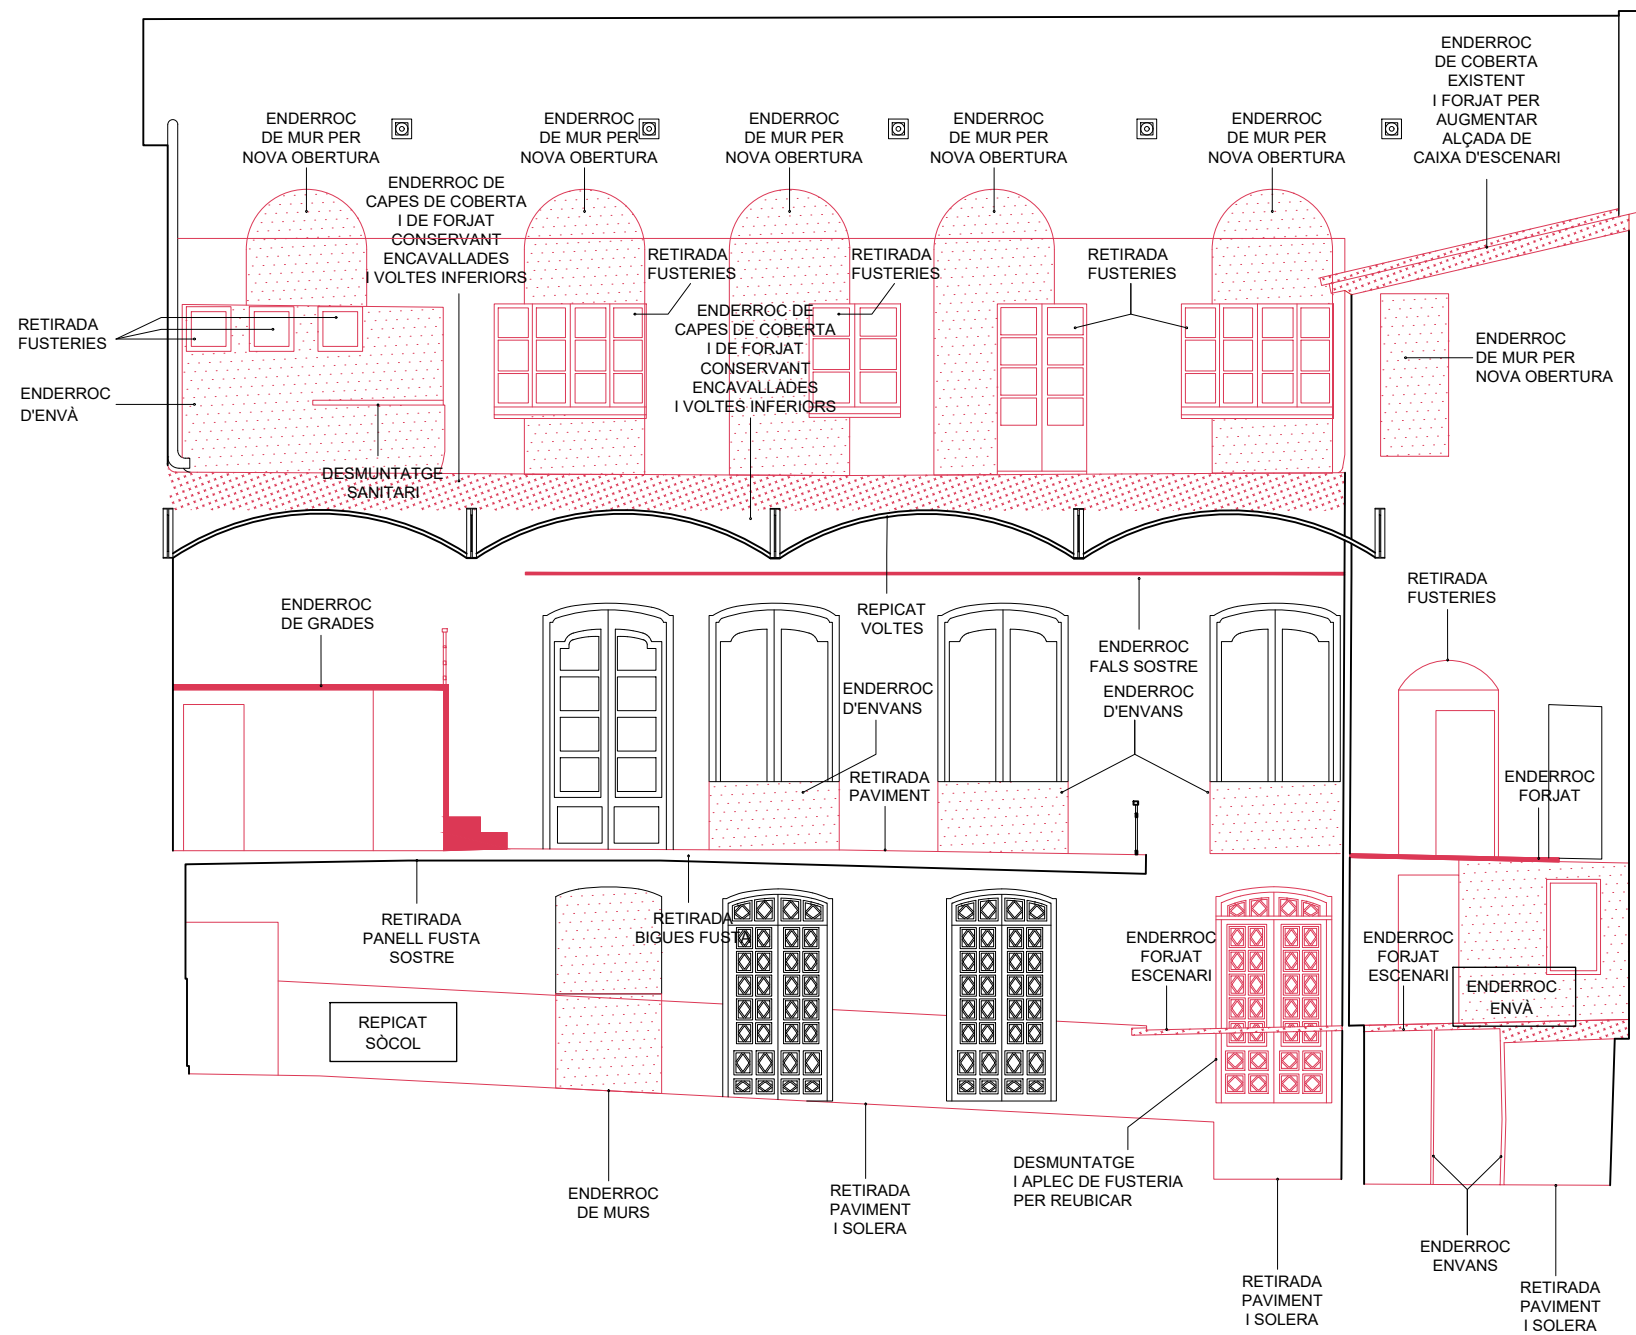

- Element enderroc projecció
- Enderroc murs en secció
- Enderroc capes de coberta, reblert voltes i forjats
- Perímetre enderroc
- Retirada de totes les fusteries exteriors
- Repicat estuc de façana actual

Secció st1

0 1 3 5

UTE SOFFITTO-NUA-SANDRA
ÁLVAREZ
Soffitto Arquitectura SLP
Estudi NUA SCP
Sandra Álvarez Martínez
arquitectes

C/ de la Presó nº13
Reus.
emplaçament

Ajuntament de Reus
promotor

escala 1/100



data febrer 2025

plànol Enderrocs.
Secció st1 i façana
interior d'illa.

en-08

Espai Escènic

r. Projecte de rehabilitació del
Centre Catòlic com a Espai
Escènic
projecte bàsic i d'execució

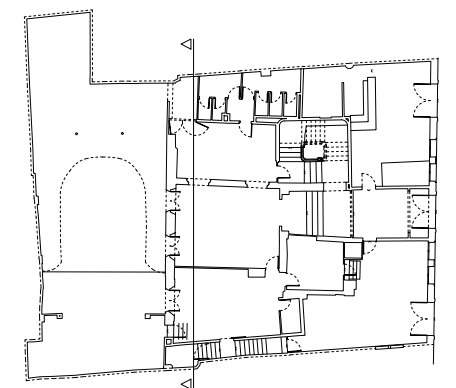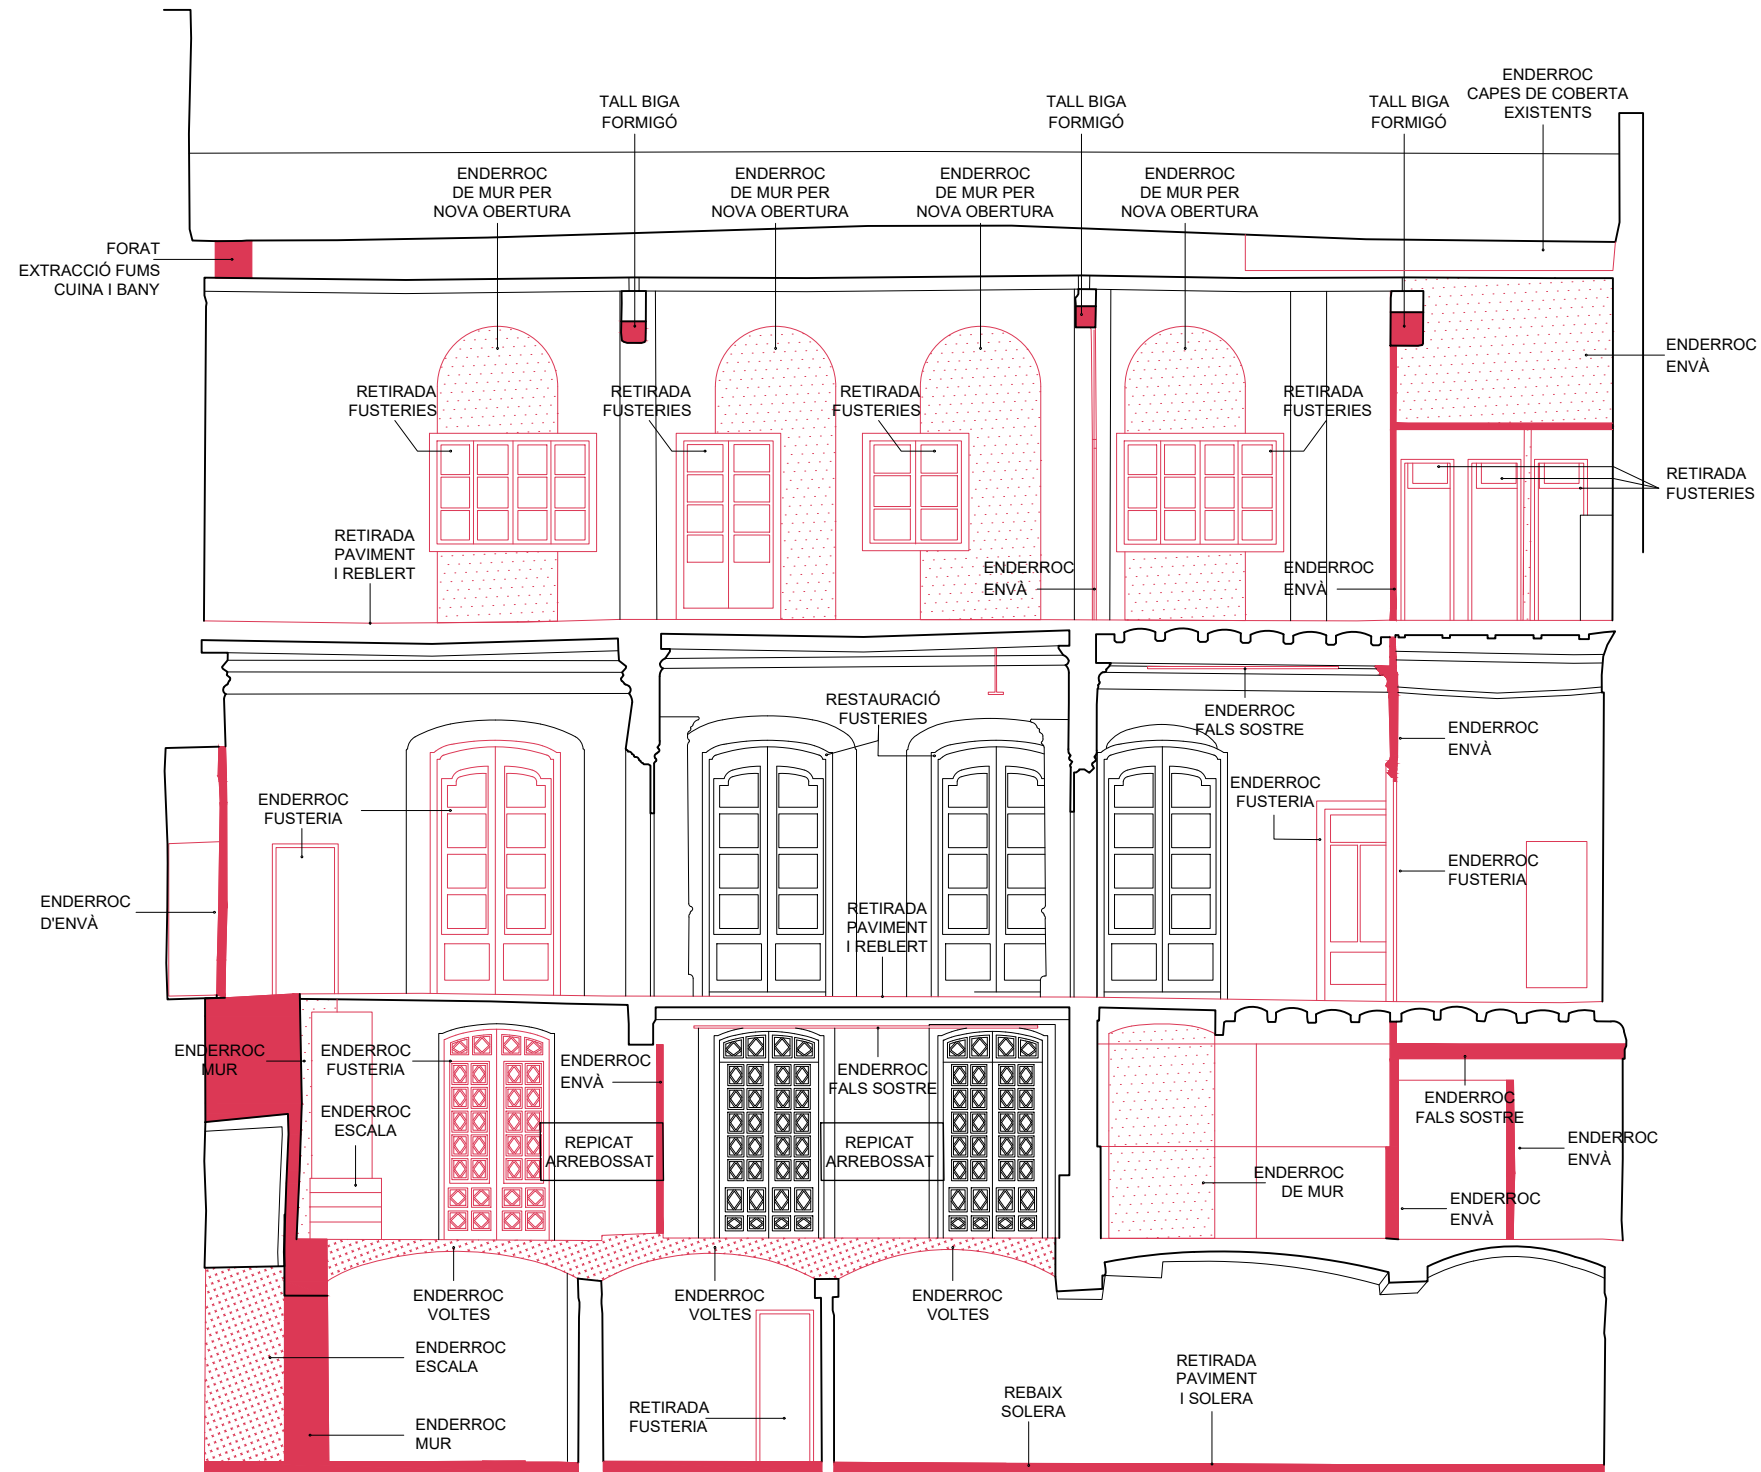

Secció st2

0 1 3 5

UTE SOFFITTO-NUA-SANDRA
ÁLVAREZ
Soffitto Arquitectura SLP
Estudi NUA SCP
Sandra Álvarez Martínez
arquitectes

C/ de la Presó nº13
Reus.

emplaçament

Ajuntament de Reus
promotor

escala 1/100

data febrer 2025


plànol Enderrocs.
Secció st2.

en-09

Espai Escènic

r.


Projecte de rehabilitació del
Centre Catòlic com a Espai
Escènic
projecte bàsic i d'execució

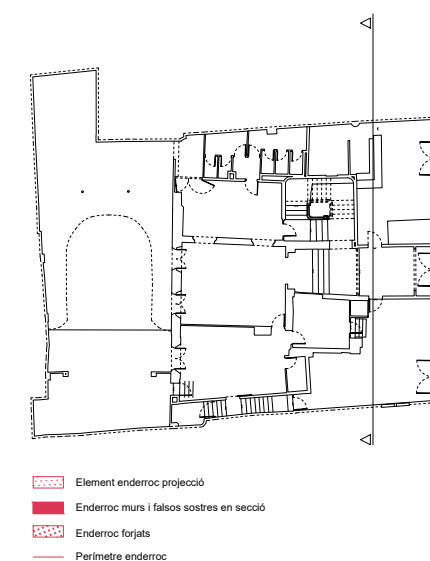

0 1 3 5

en-10

r. _____
Projecte de rehabilitació del
Centre Catòlic com a Espai
Escènic
 projecte bàsic i d'execució

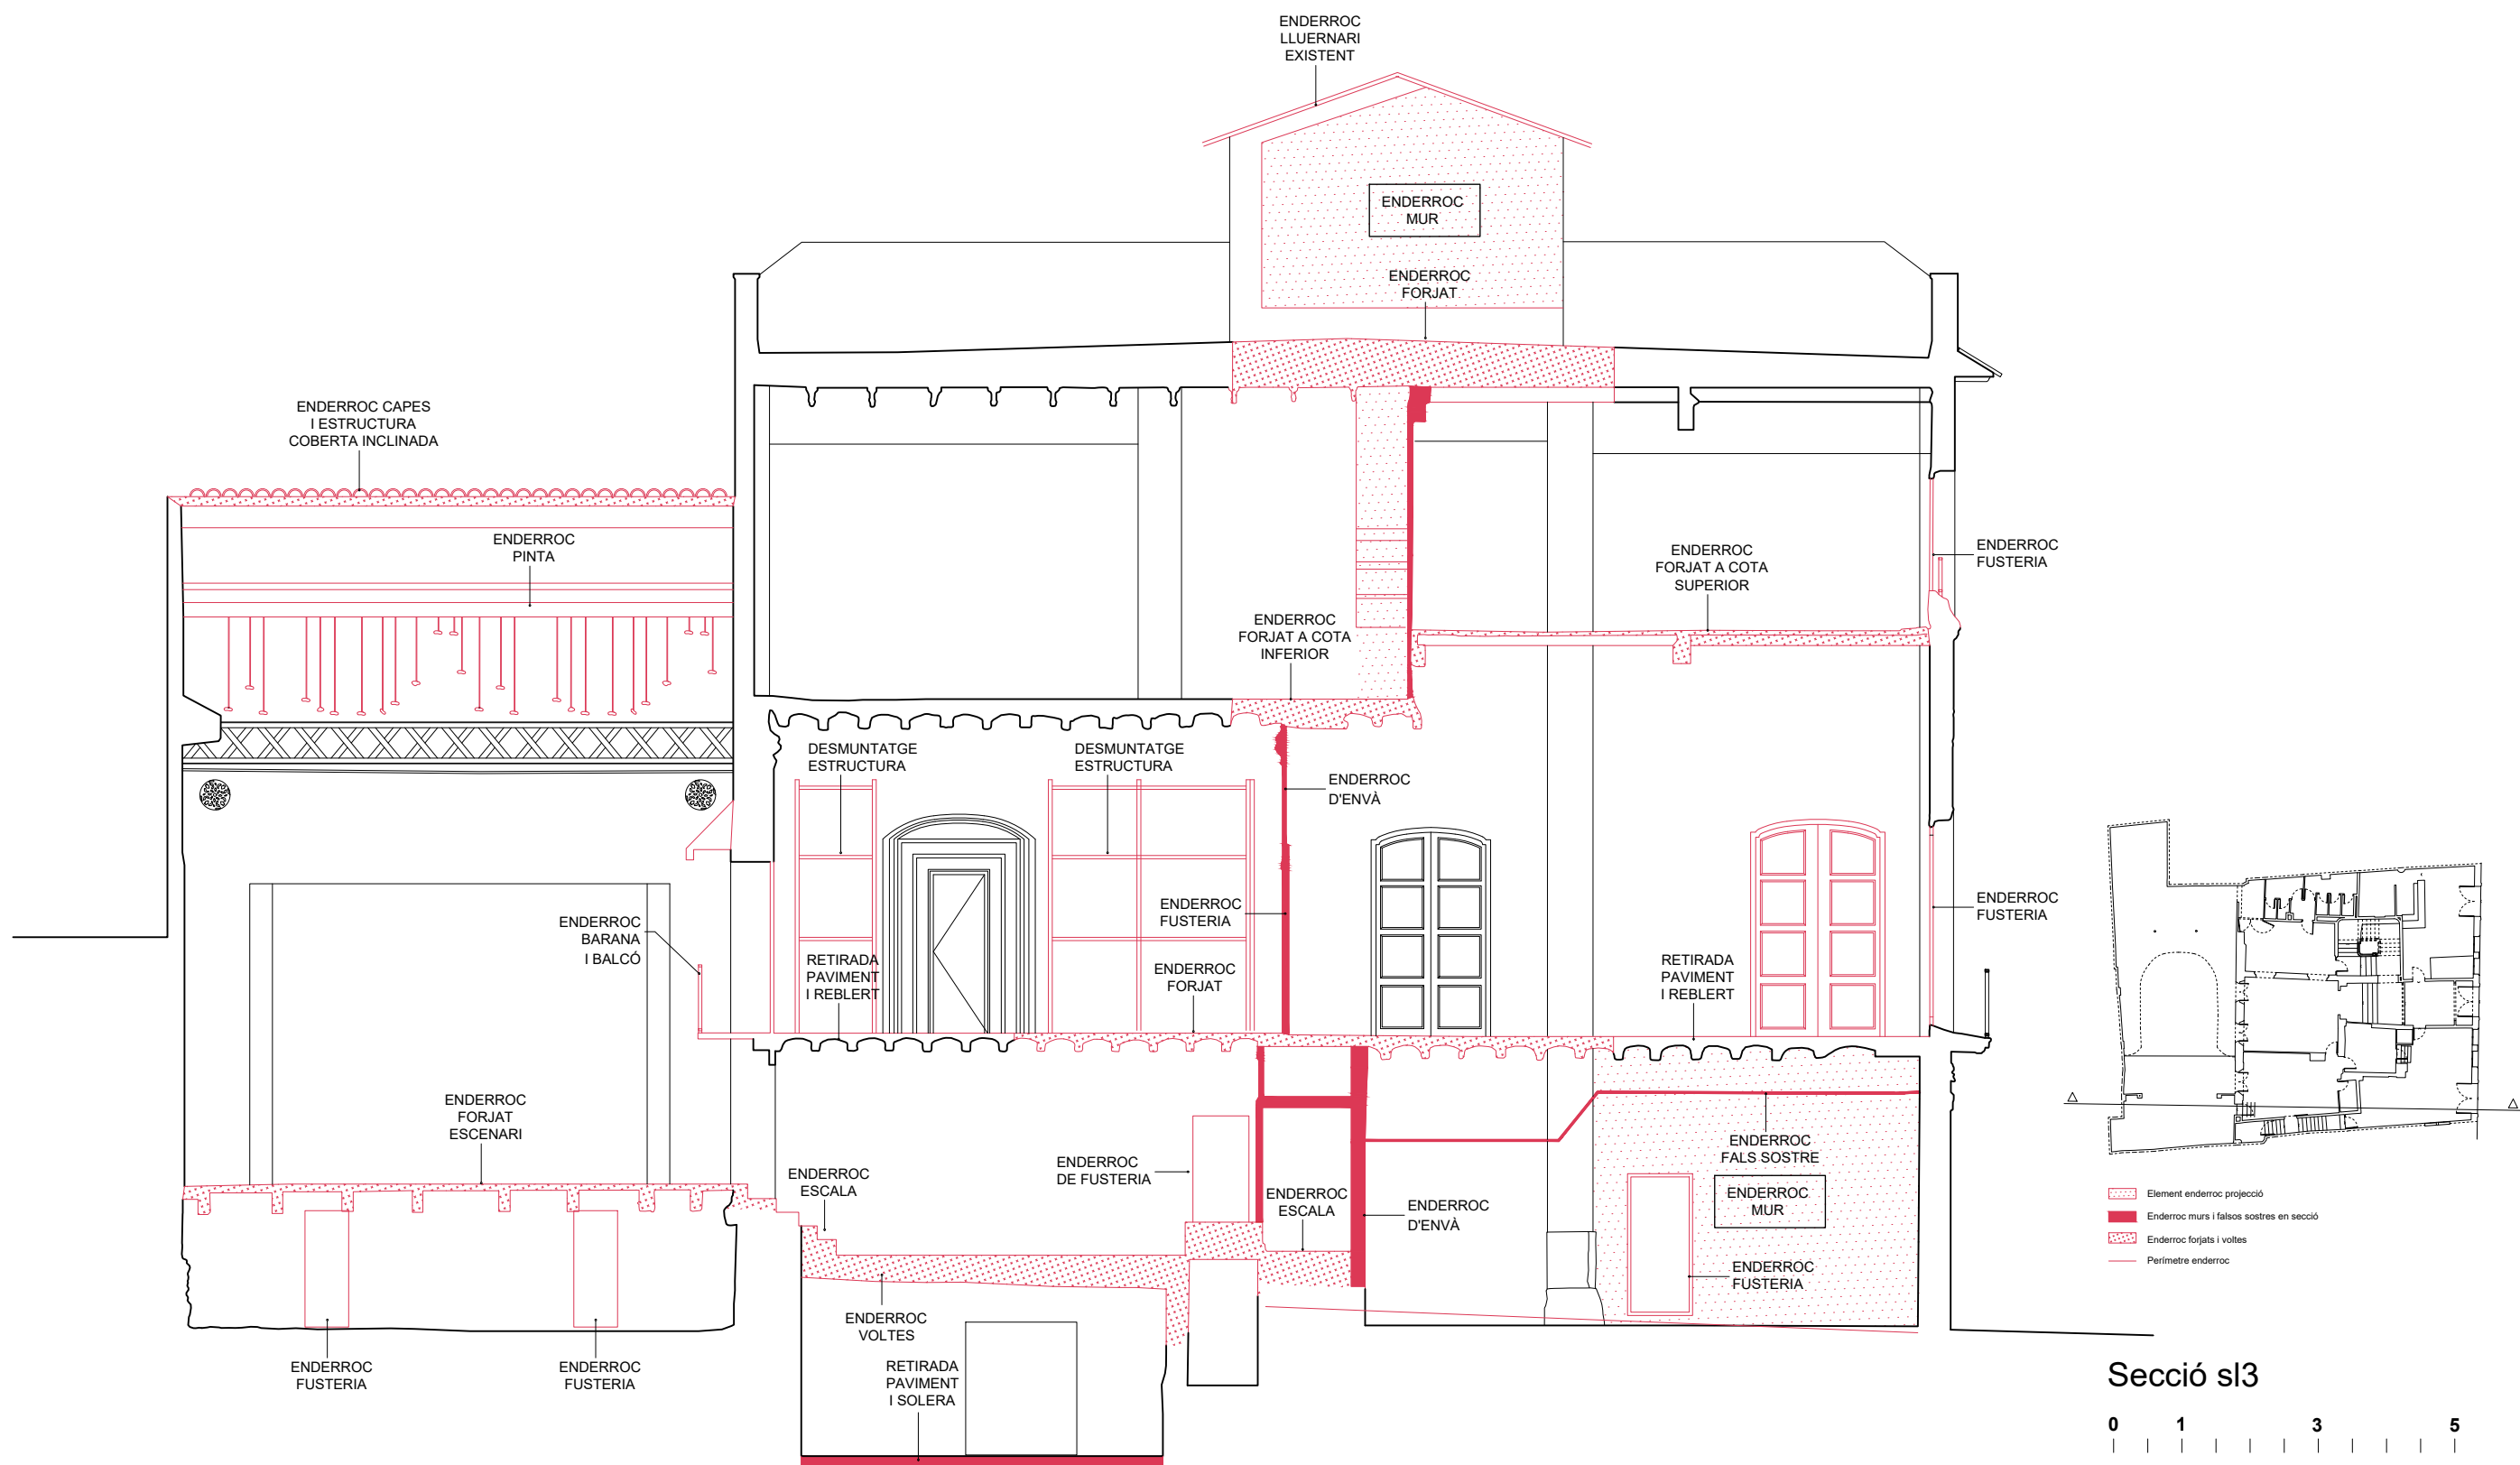

UTE SOFFITTO-NUA-SANDRA
ÁLVAREZ
Soffitto Arquitectura SLP
Estudi NUA SCP
Sandra Álvarez Martínez
arquitectes

C/ de la Presó nº13
Reus.

emplaçament

Ajuntament de Reus
promotor

escala 1/100



data febrer 2025

plànol Enderrocs.
Secció sI3.

en-12

Espai Escènic

r. Projecte de rehabilitació del
Centre Catòlic com a Espai
Escènic
projecte bàsic i d'execució

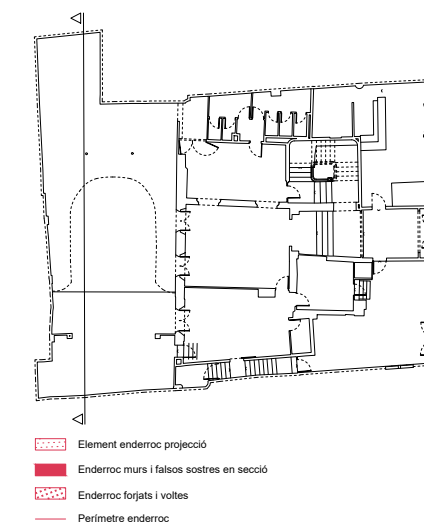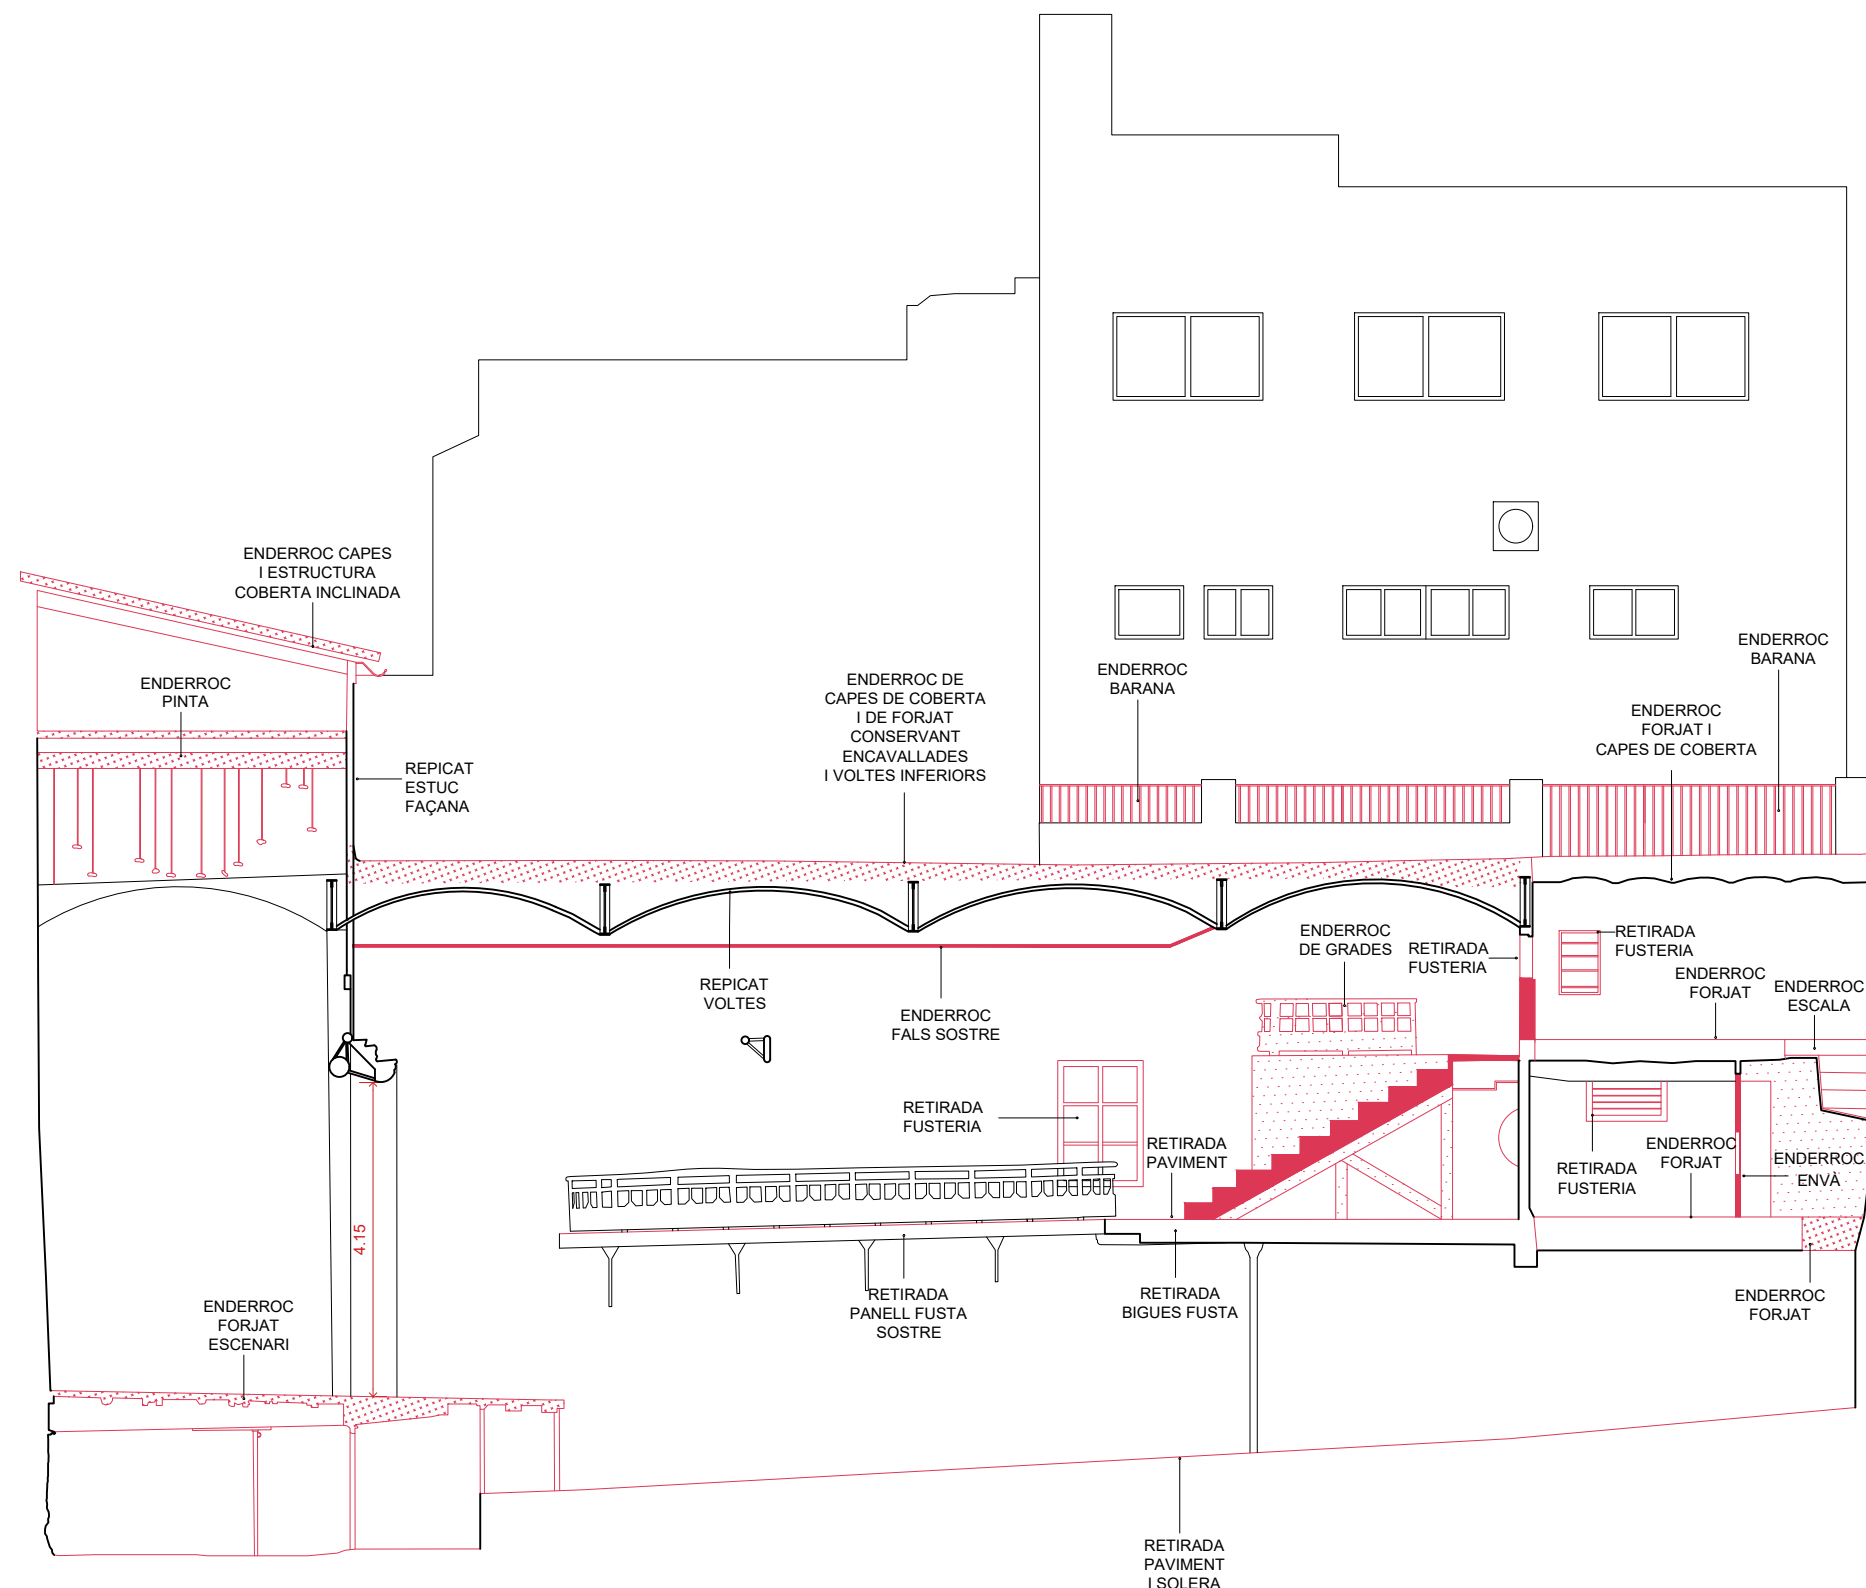

Secció st4



UTE SOFFITTO-NUA-SANDRA
ÁLVAREZ
Soffitto Arquitectura SLP
Estudi NUA SCP
Sandra Álvarez Martínez
arquitectes

C/ de la Presó nº13
Reus.
emplaçament
Ajuntament de Reus
promotor

escala 1/100
data febrer 2025
plànol Enderrocs.
Secció st4.

en-13

Espai Escènic
r.
Projecte de rehabilitació del
Centre Catòlic com a Espai
Escènic
projecte bàsic i d'execució



- Nous forjats i nous escales
- Nova solera i nous paviments
- Nous murs, envans, fusteria, baranes, equipament, etc.
- Implementació de totes les noves instal·lacions
- Implementació de tots els nous sanitaris
- La solera de planta soterrani anirà sobre cavitats

Planta soterrani

0 1 3 5

N

UTE SOFFITTO-NUA-SANDRA
ÁLVAREZ
Soffitto Arquitectura SLP
Estudi NUA SCP
Sandra Álvarez Martínez
arquitectes

C/ de la Presó nº13
Reus.
emplaçament

Ajuntament de Reus
promotor


escala 1/100

data febrer 2025

plànol Obra nova.
Planta soterrani.

on-01

Espai Escènica
r.
Projecte de rehabilitació del
Centre Catòlic com a Espai
Escènica
projecte bàsic i d'execució

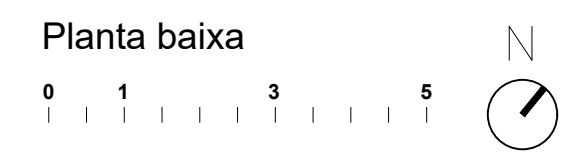





escala **1/100**


data **febrer 2025**

plànol **Obra nova.
Planta segona.**

Espai Escènic

Projecte de rehabilitació del Centre Catòlic com a Espai Escènic

projecte bàsic i d'execució

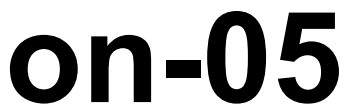


escala	1/100
data	febrer 2025
plànol	Obra nova. Planta terrat.

Espai Escènic

Projecte de rehabilitació del Centre Catòlic com a Espai Escènic

projecte bàsic i d'execució

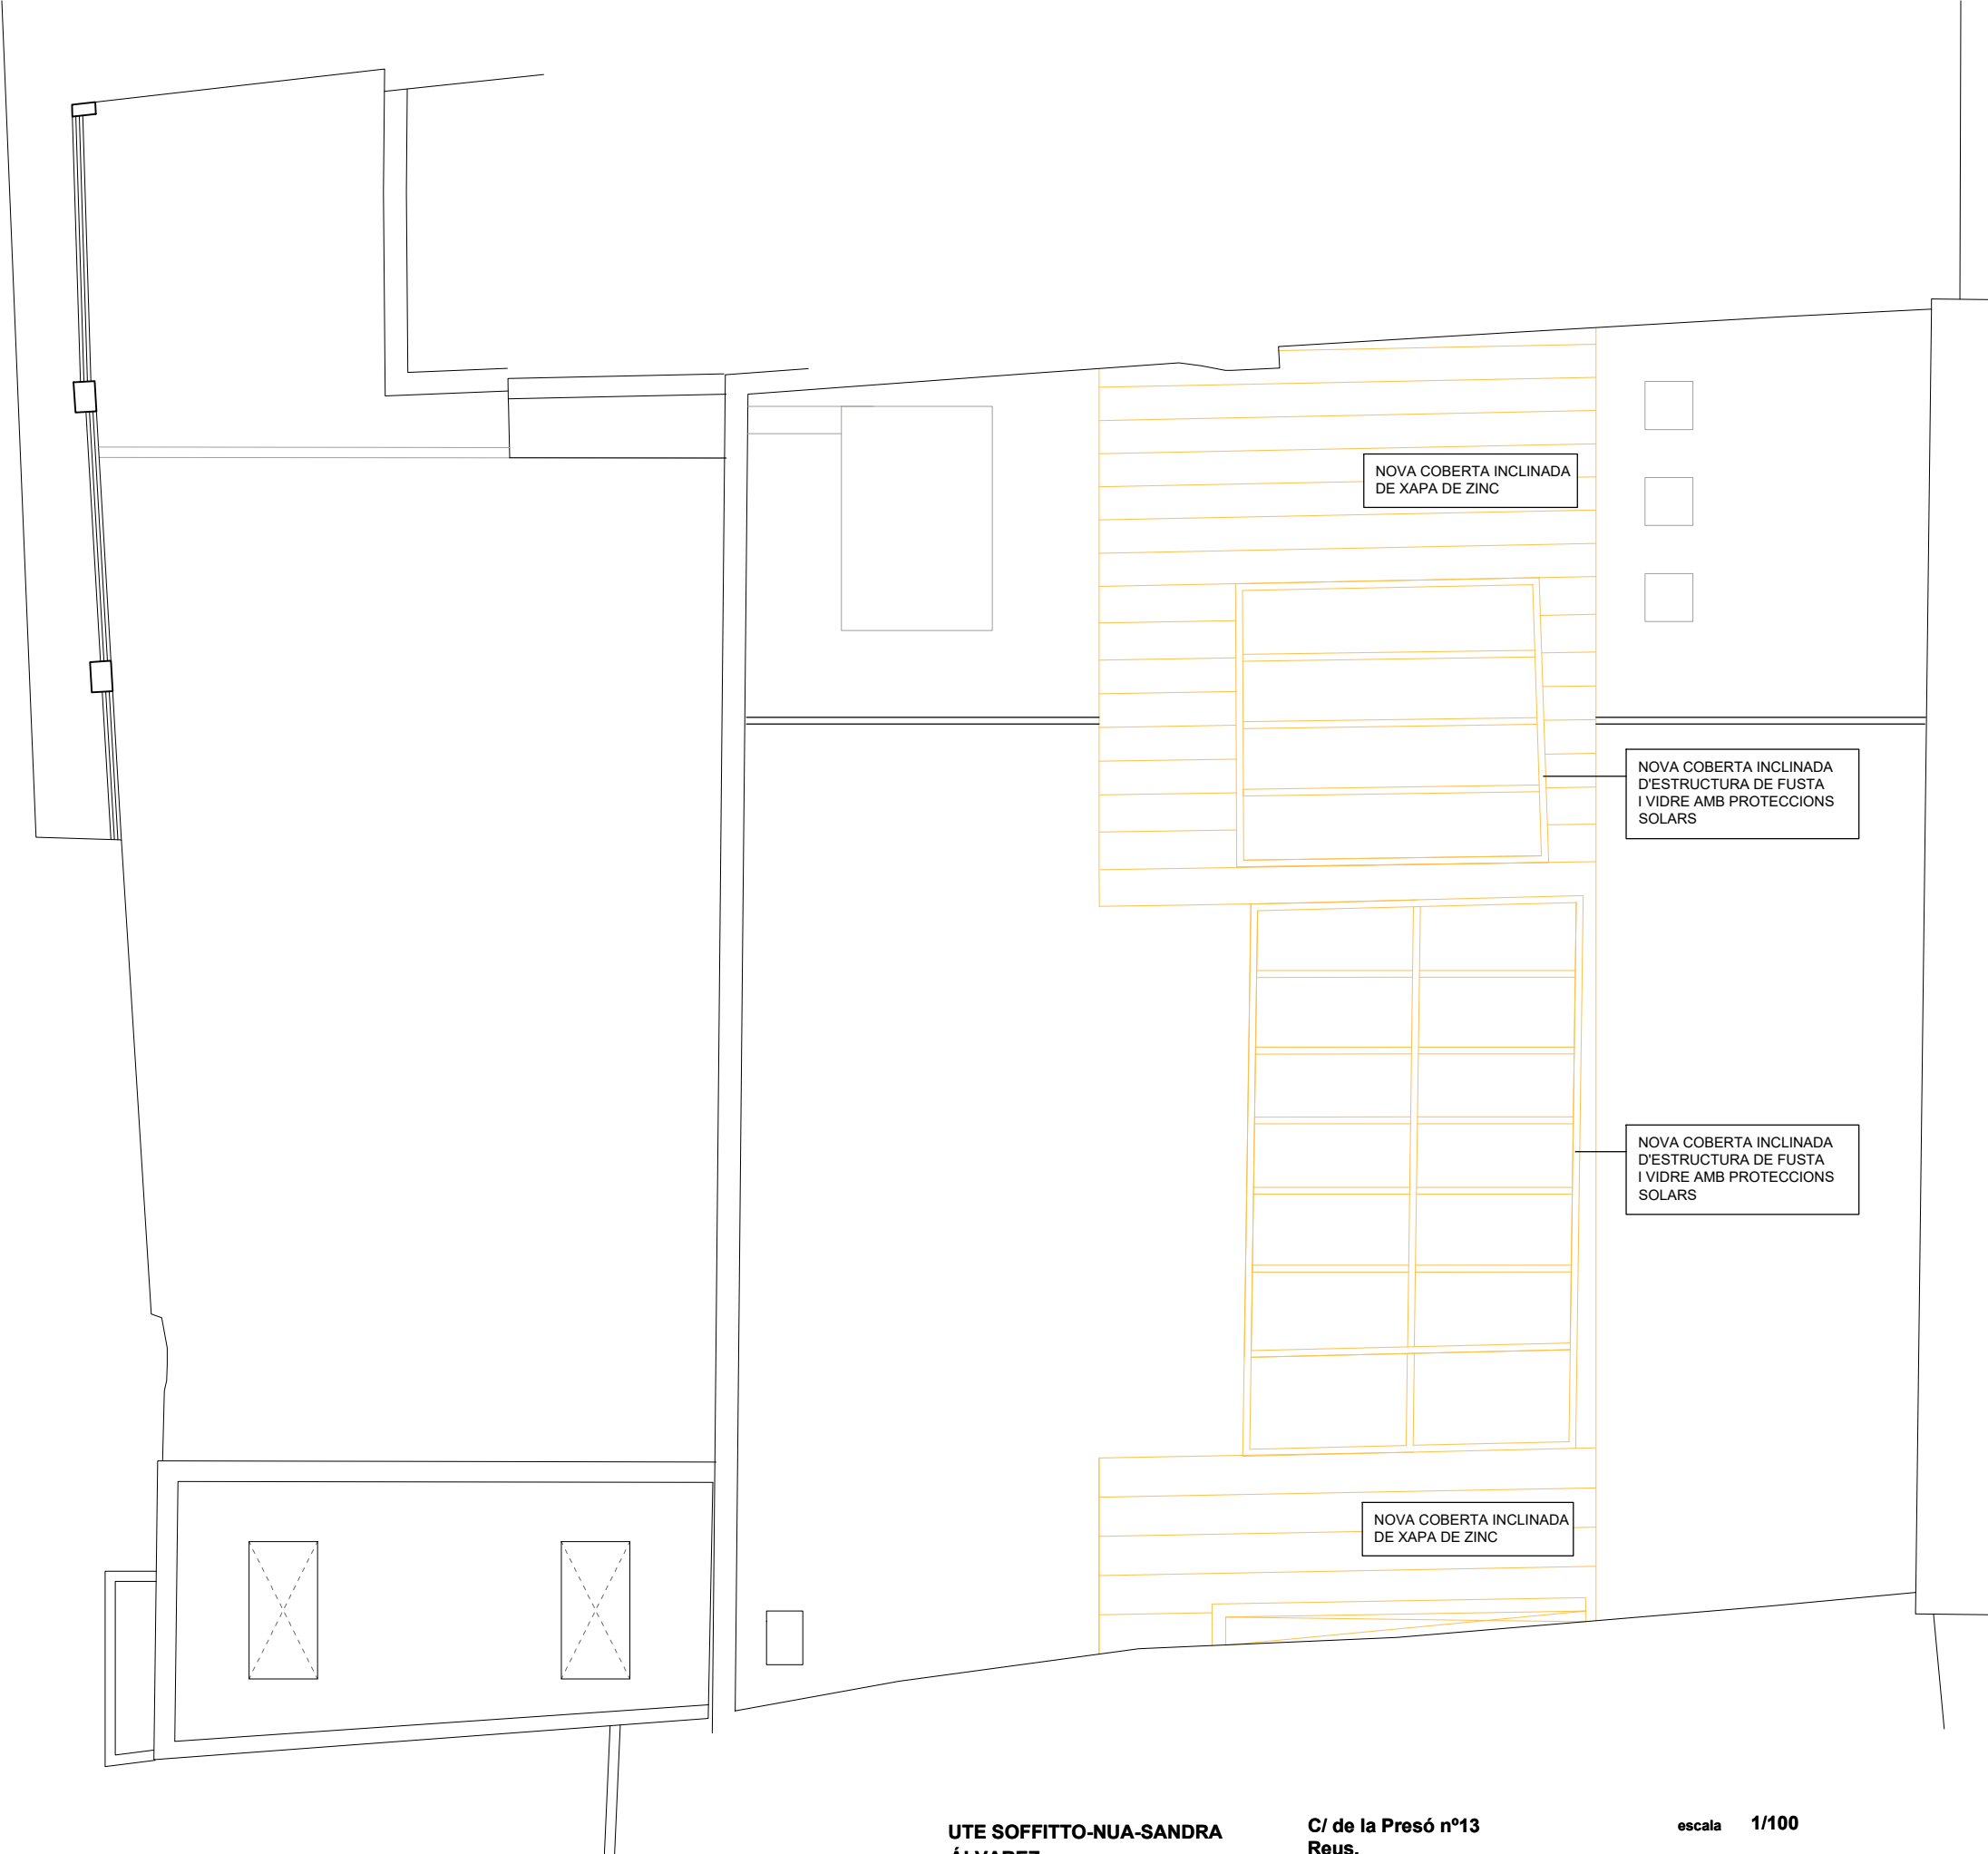

Planta coberta

0 1 3 5



UTE SOFFITTO-NUA-SANDRA
ÁLVAREZ
Soffitto Arquitectura SLP
Estudi NUA SCP
Sandra Álvarez Martínez
arquitectes

C/ de la Presó nº13
Reus.
emplaçament

Ajuntament de Reus
promotor

escala 1/100


data febrer 2025

plànol Obra nova.
Planta coberta.

on-06

Espai Escènic

r. Projecte de rehabilitació del
Centre Catòlic com a Espai
Escènic
projecte bàsic i d'execució

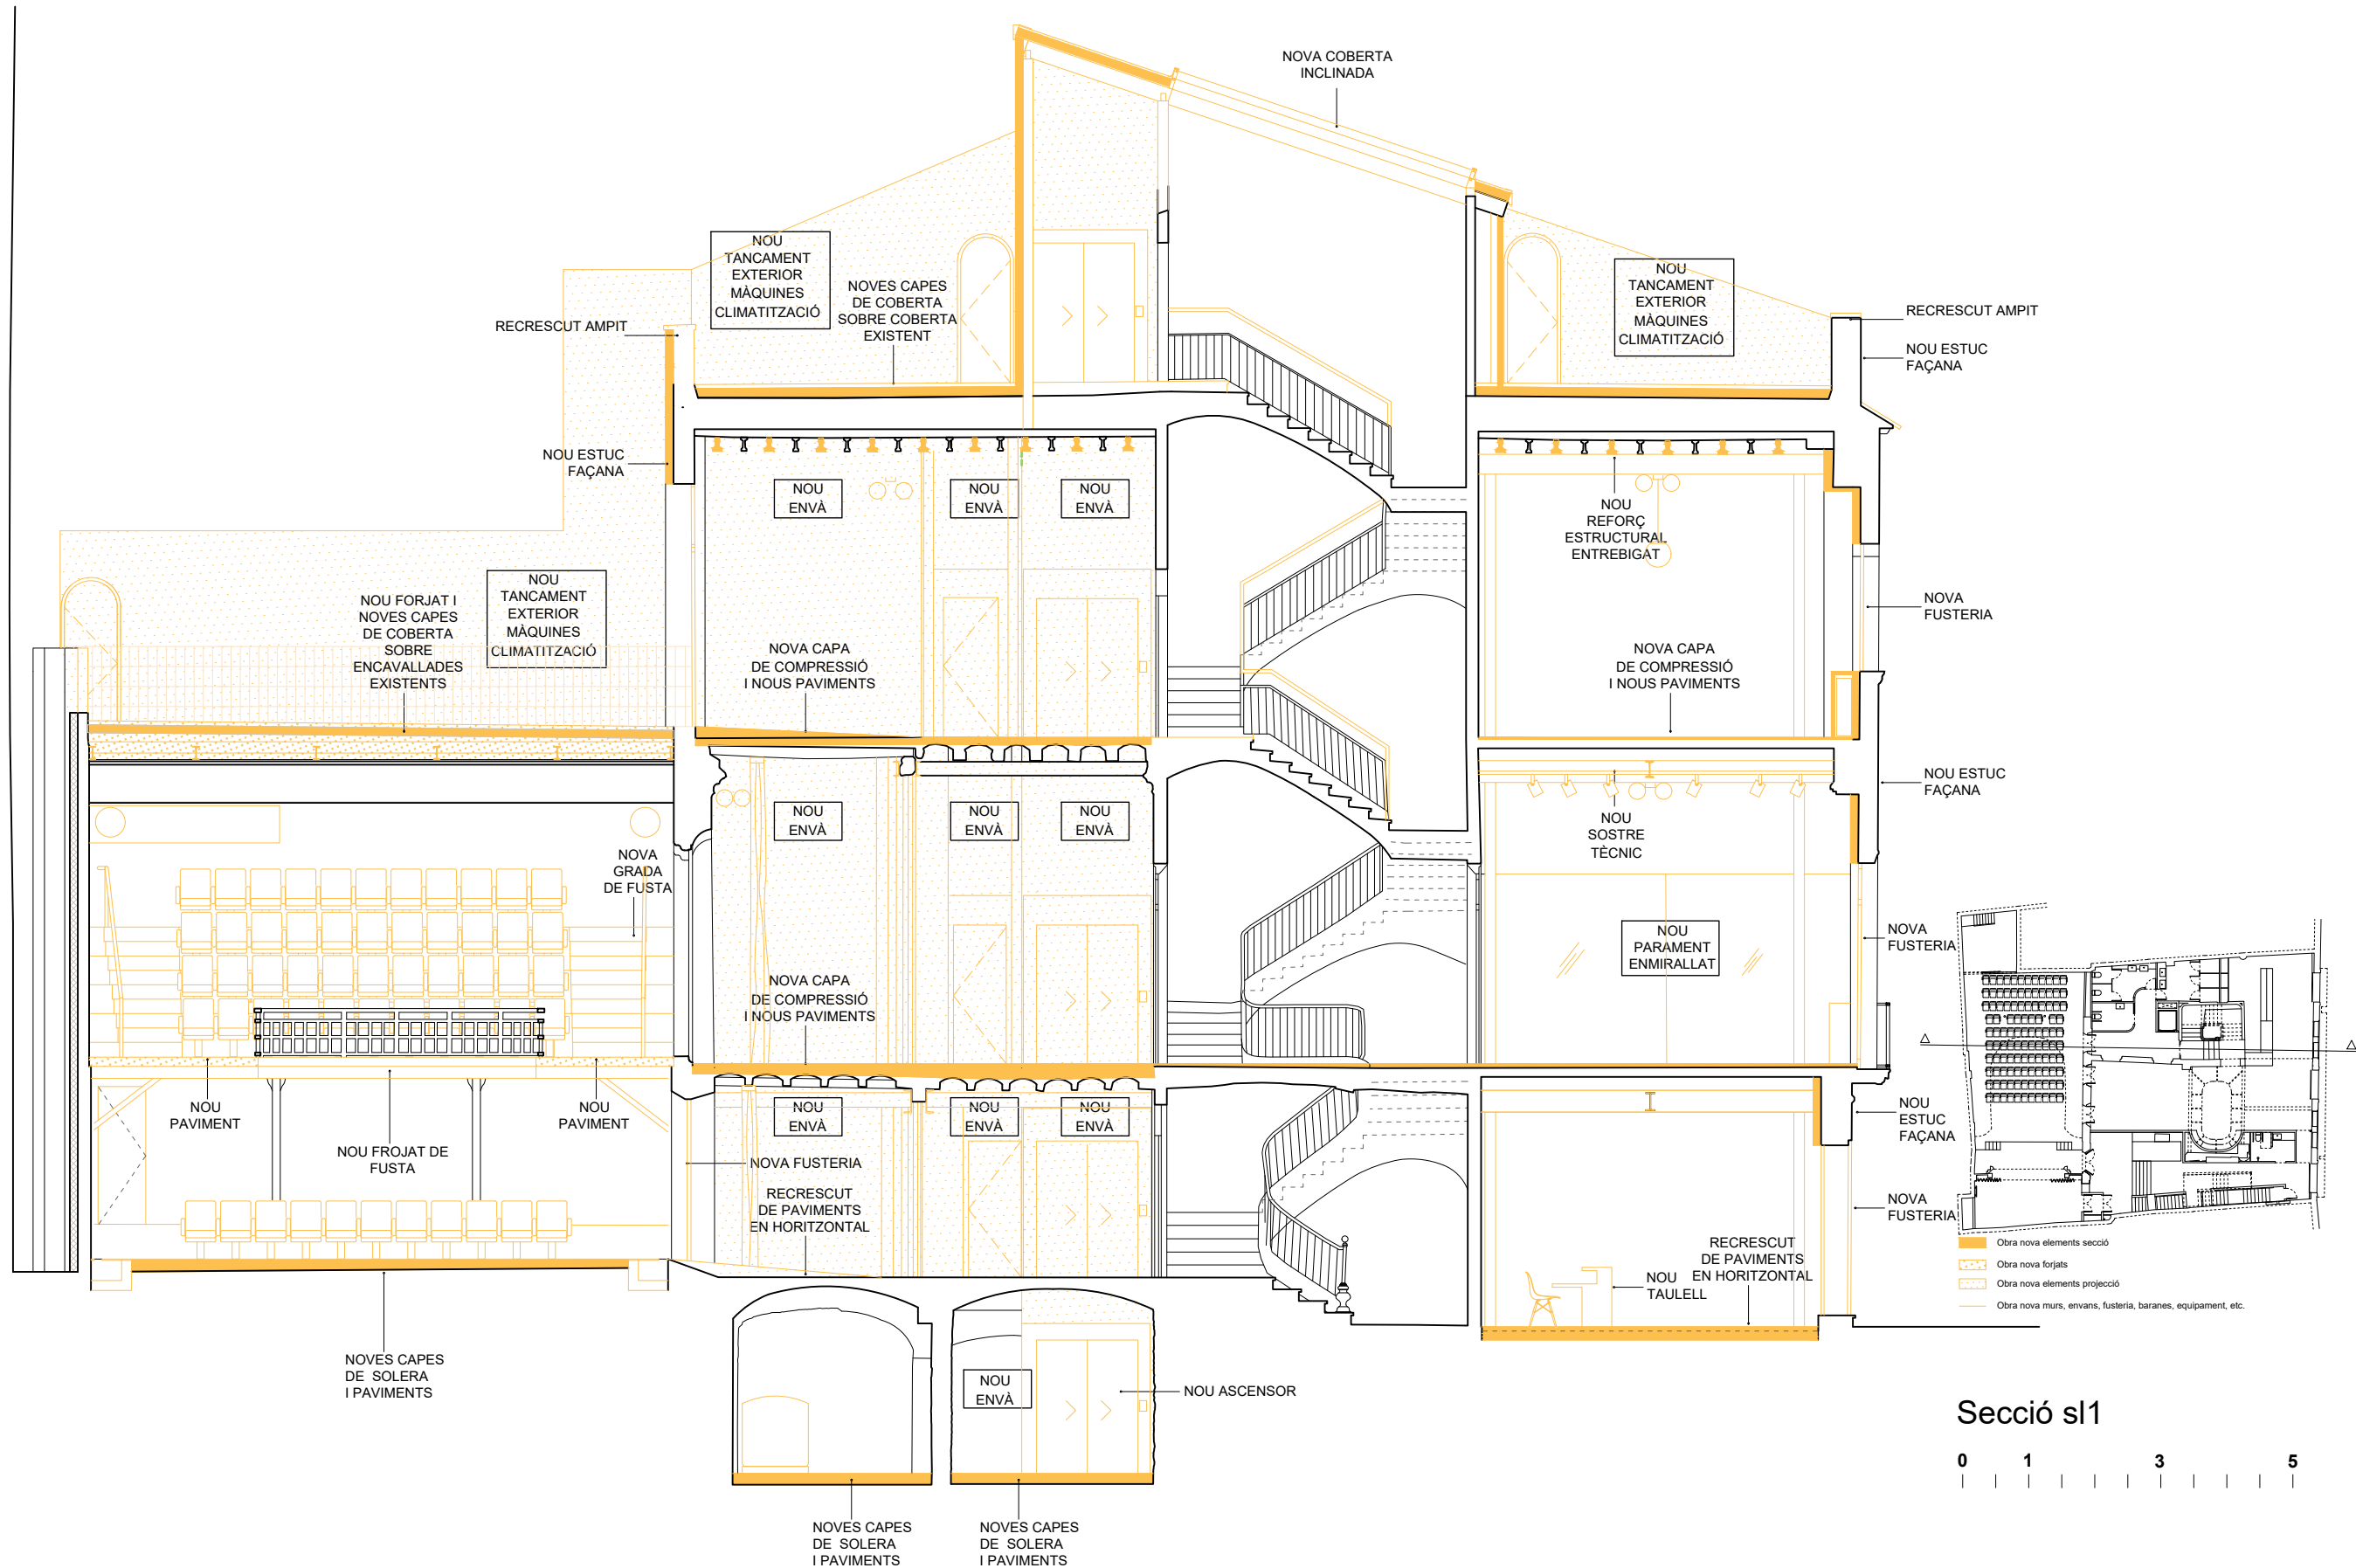

UTE SOFFITTO-NUA-SANDRA
ÁLVAREZ
Soffitto Arquitectura SLP
Estudi NUA SCP
Sandra Álvarez Martínez
arquitectes

C/ de la Presó nº13
Reus.
emplaçament

Ajuntament de Reus
promotor

escala 1/100



data febrer 2025

plànol Obra nova
Secció s11.

on-07

Espai Escènic

r. Projecte de rehabilitació del
Centre Catòlic com a Espai
Escènic
projecte bàsic i d'execució

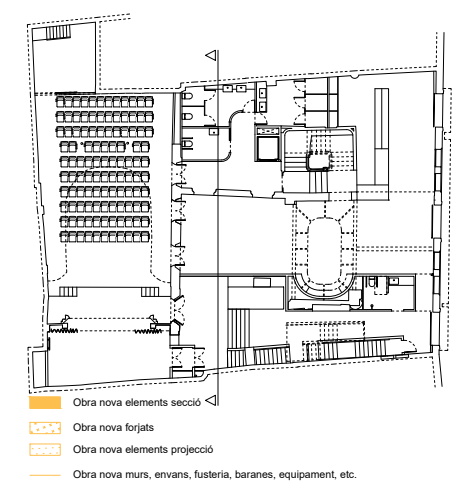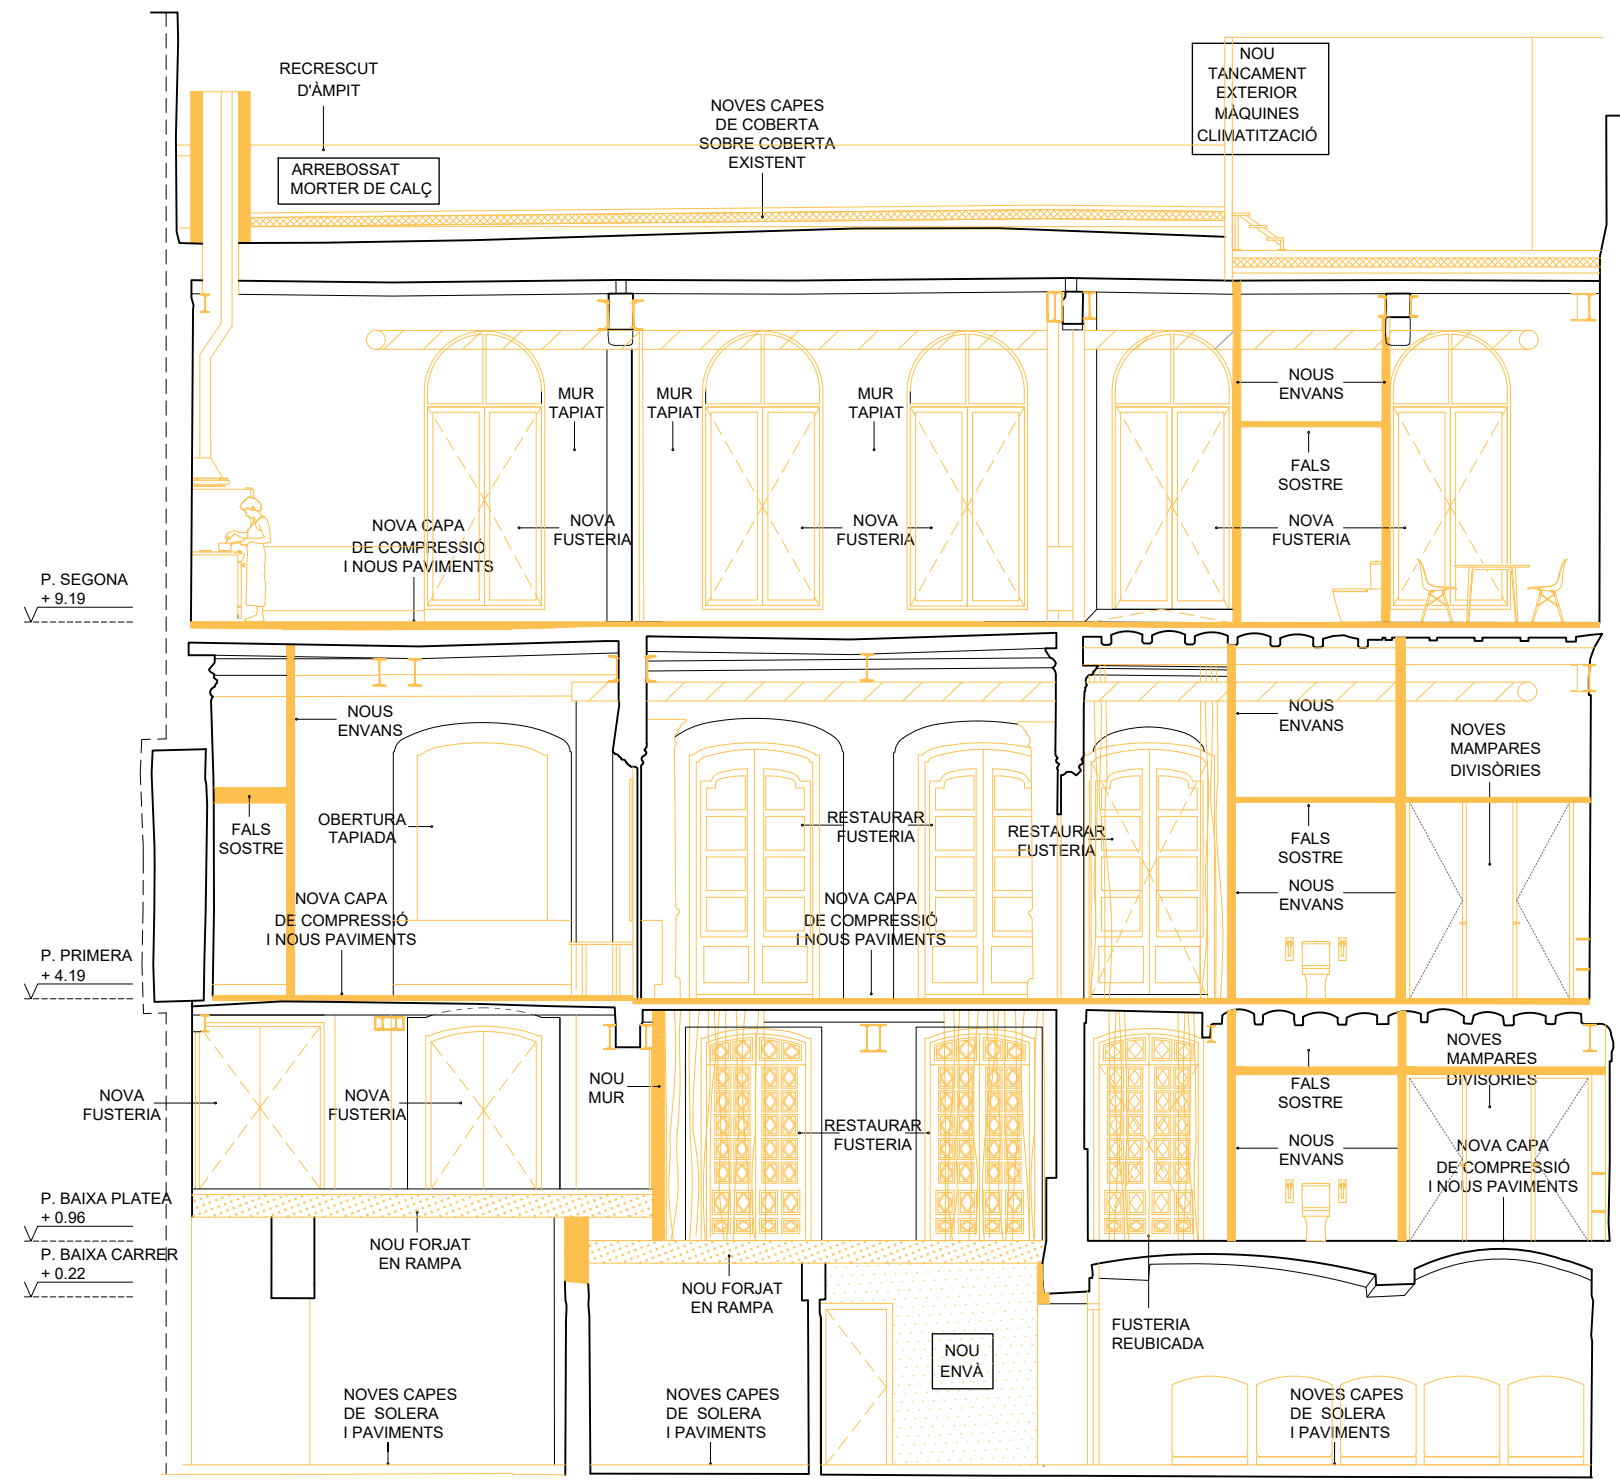

Secció st2





UTE SOFFITTO-NUA-SANDRA
ÁLVAREZ
Soffitto Arquitectura SLP
Estudi NUA SCP
Sandra Álvarez Martínez
arquitectes

C/ de la Presó nº13
Reus.
emplaçament
Ajuntament de Reus
promotor

escala 1/100
data febrer 2025
plànol Obra nova.
Secció st2.

on-09

Espai Escènic
r.
Projecte de rehabilitació del
Centre Catòlic com a Espai
Escènic
projecte bàsic i d'execució

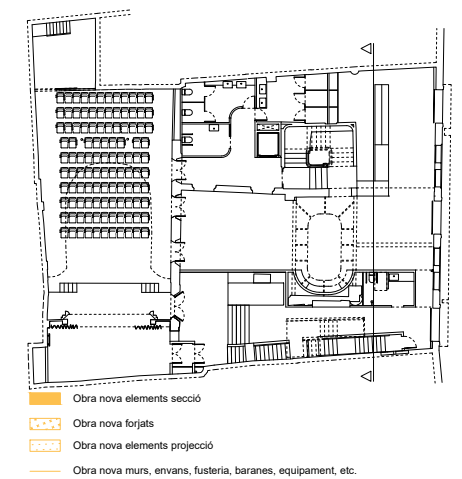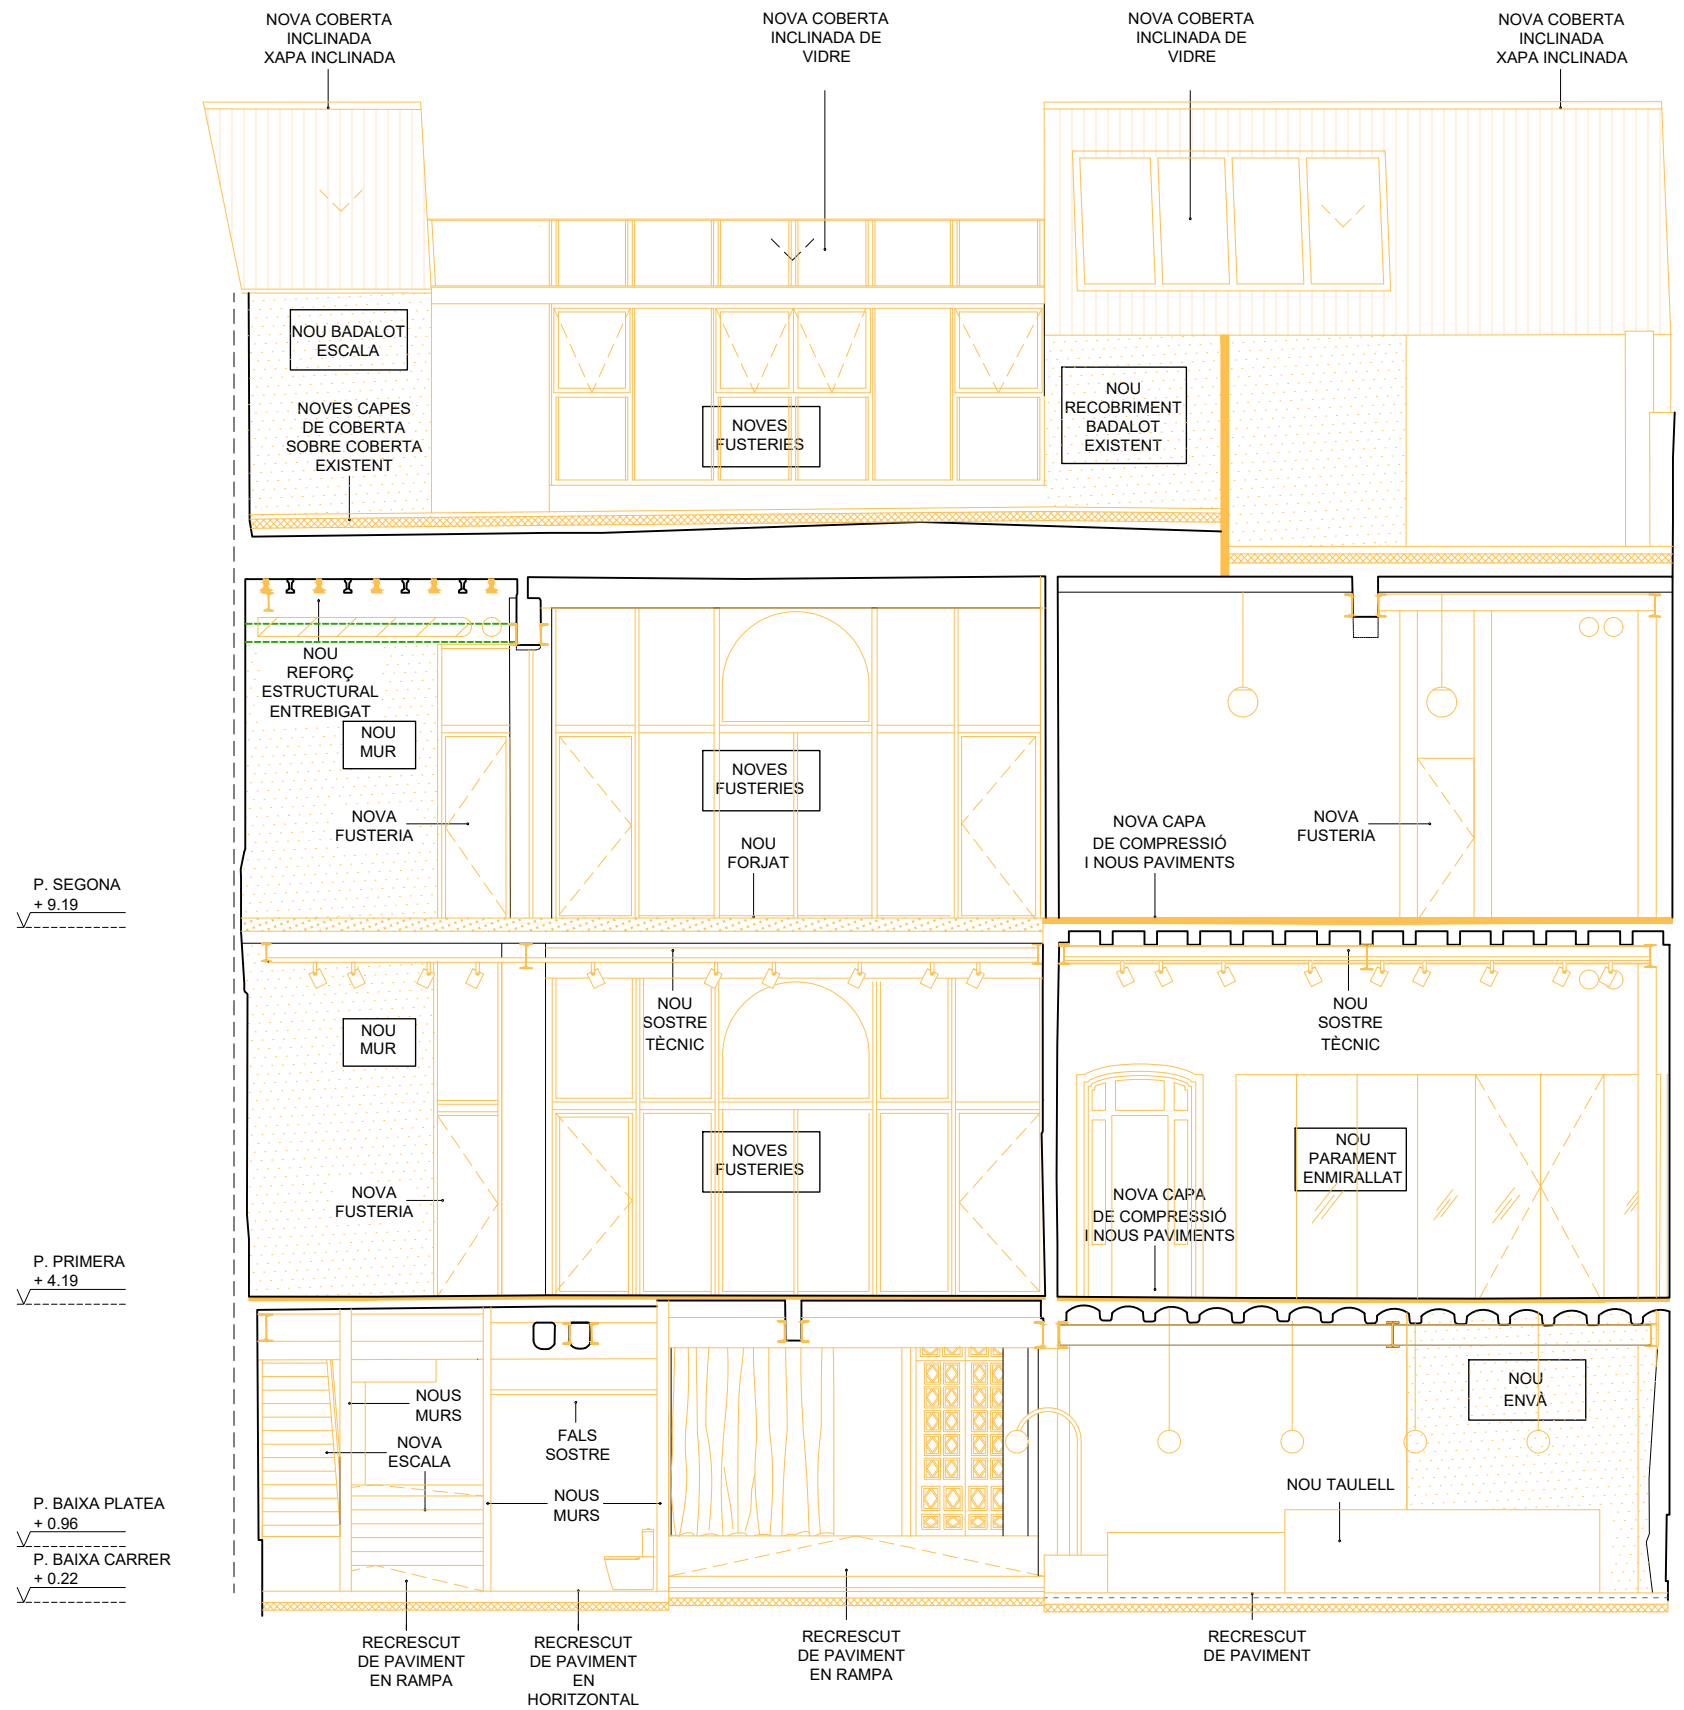

Secció st3



UTE SOFFITTO-NUA-SANDRA
ÁLVAREZ
Soffitto Arquitectura SLP
Estudi NUA SCP
Sandra Álvarez Martínez
arquitectes

C/ de la Presó nº13
Reus.

emplaçament

Ajuntament de Reus

promotor

escala 1/100

data febrer 2025

plànol Obra nova.
Secció st3.


on-10

Espai Escènic

r.

Projecte de rehabilitació del
Centre Catòlic com a Espai
Escènic


projecte bàsic i d'execució

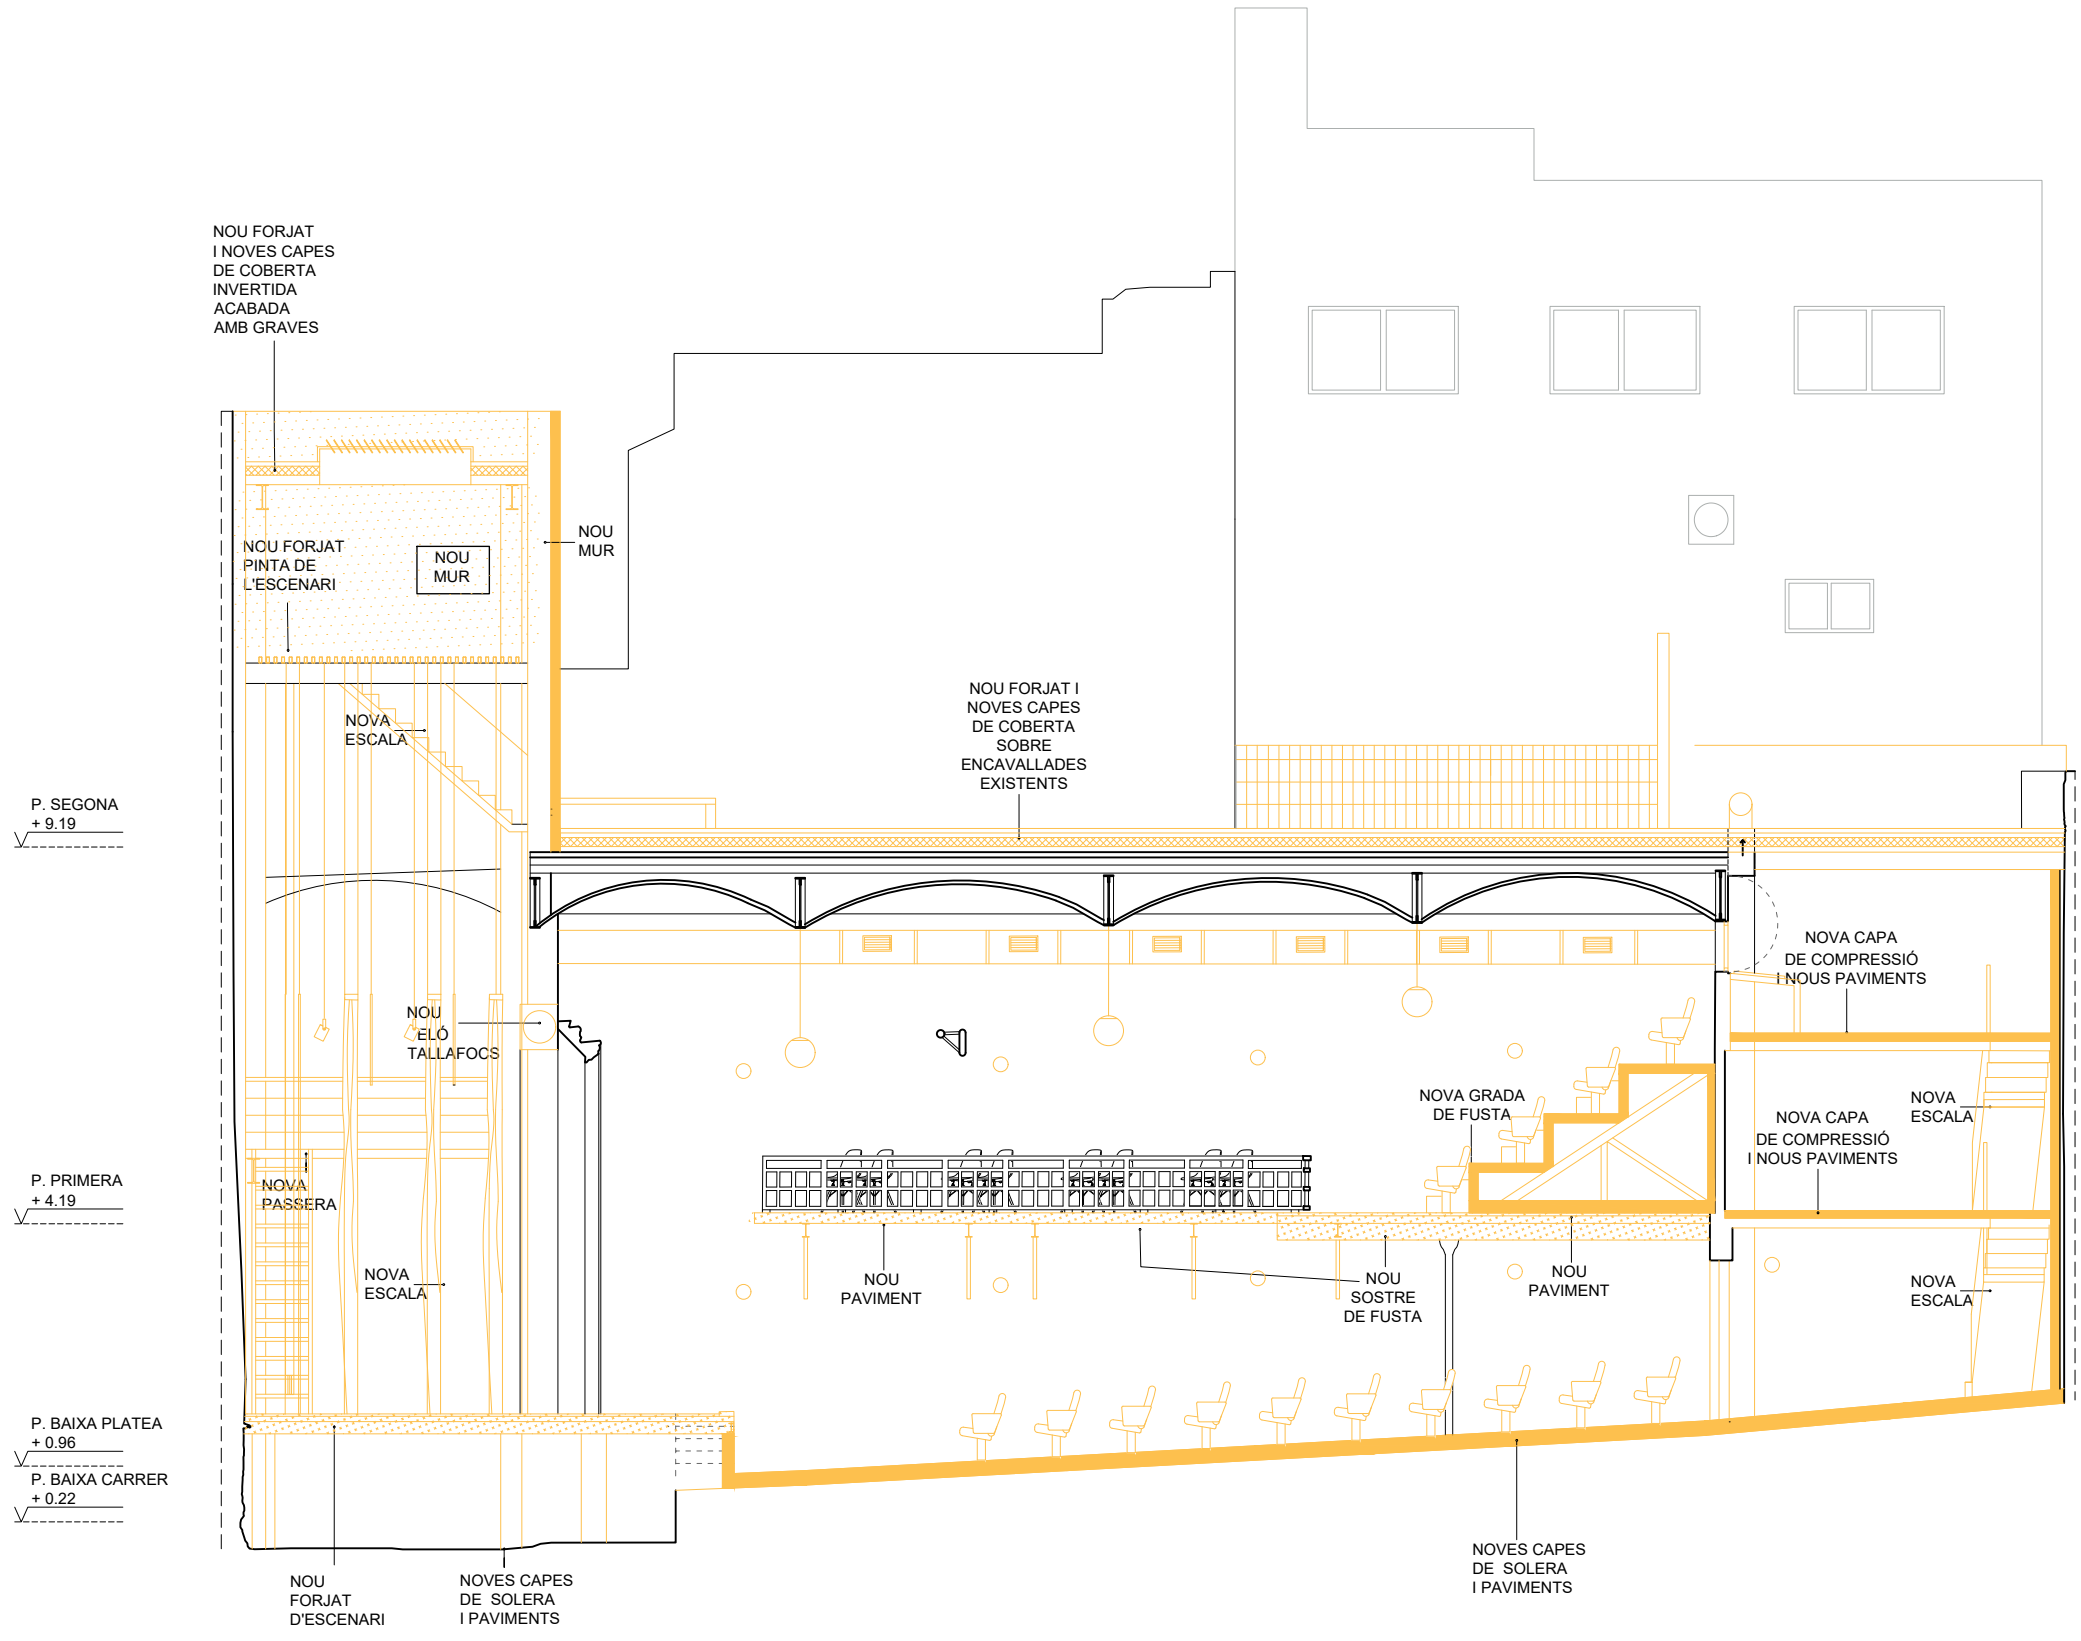

P. SEGONA
+ 9.19

P. PRIMERA
+ 4.19

P. BAIXA PLATEA
+ 0.96
P. BAIXA CARRER
+ 0.22

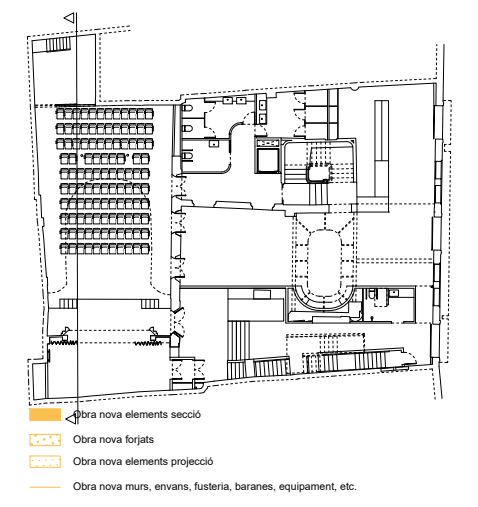

Secció st4





UTE SOFFITTO-NUA-SANDRA
ÁLVAREZ
Soffitto Arquitectura SLP
Estudi NUA SCP
Sandra Álvarez Martínez
arquitectes

C/ de la Presó nº13
Reus.
emplaçament
Ajuntament de Reus
promotor

escala 1/100
data febrer 2025
plànol Obra nova.
Secció st4.

on-13

Espai Escènic
r.
Projecte de rehabilitació del
Centre Catòlic com a Espai
Escènic
projecte bàsic i d'execució

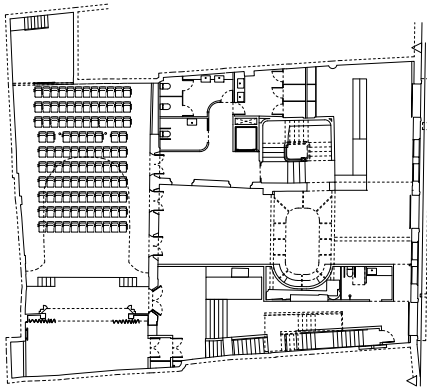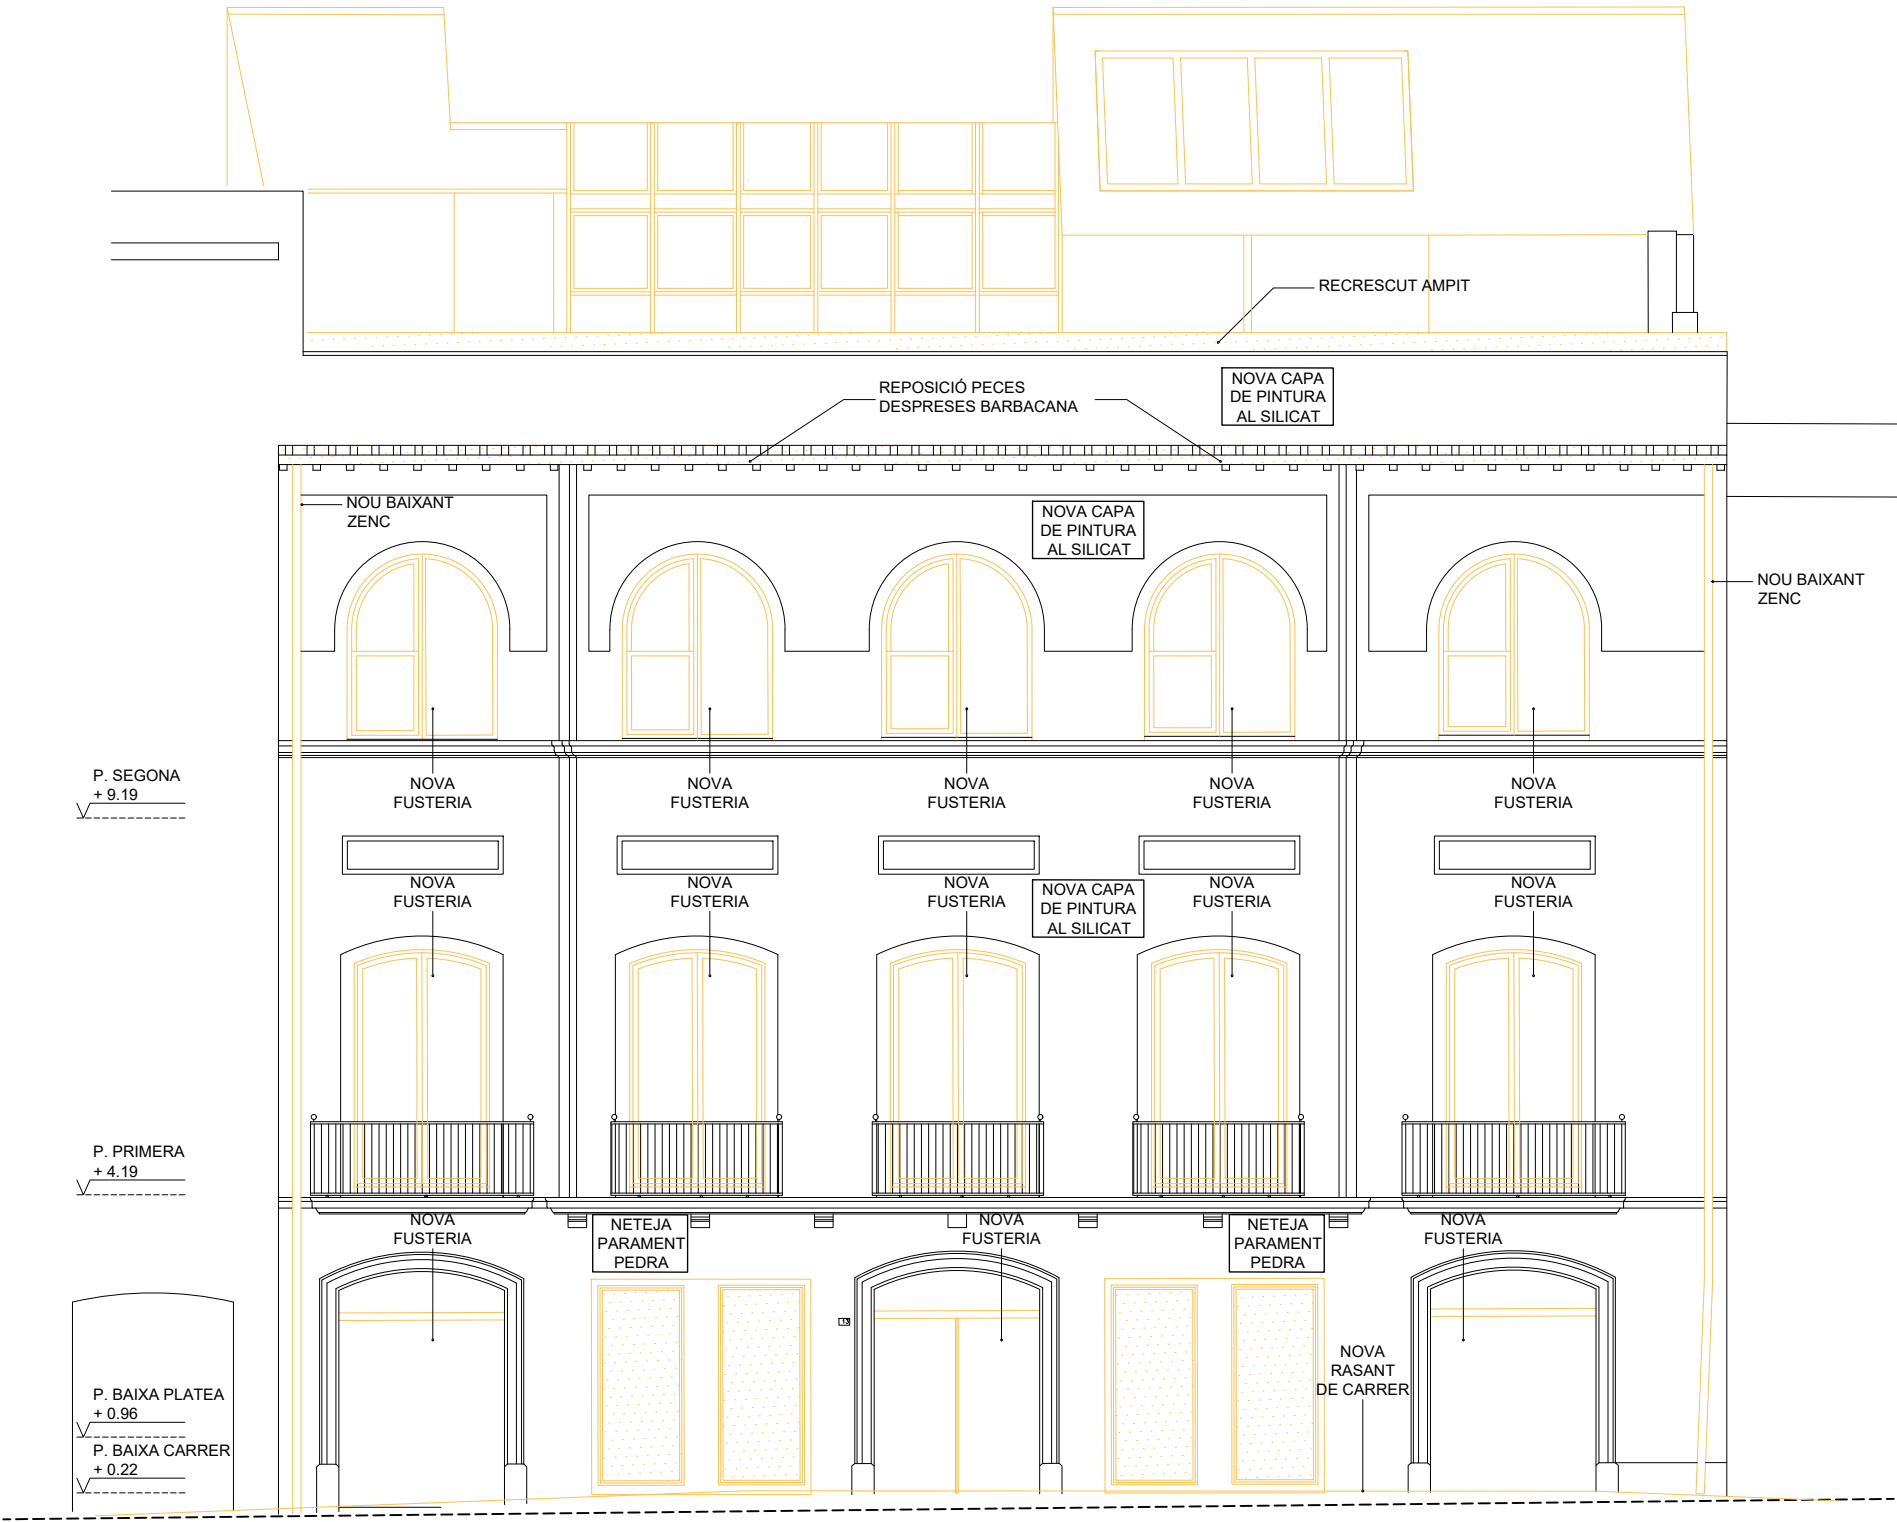

Obra nova elements projectat
Obra nova murs, envans, fusteria, baranes, equipament, etc.

Façana



UTE SOFFITTO-NUA-SANDRA
ÁLVAREZ
Soffitto Arquitectura SLP
Estudi NUA SCP
Sandra Álvarez Martínez
arquitectes

C/ de la Presó nº13
Reus.
emplaçament

Ajuntament de Reus
promotor

escala 1/100


data febrer 2025

plànol Obra nova.
Façana Plaça d'Evarist
Fàbregas i Pàmies.

on-14

Espai Escènic

r. Projecte de rehabilitació del
Centre Catòlic com a Espai
Escènic
projecte bàsic i d'execució

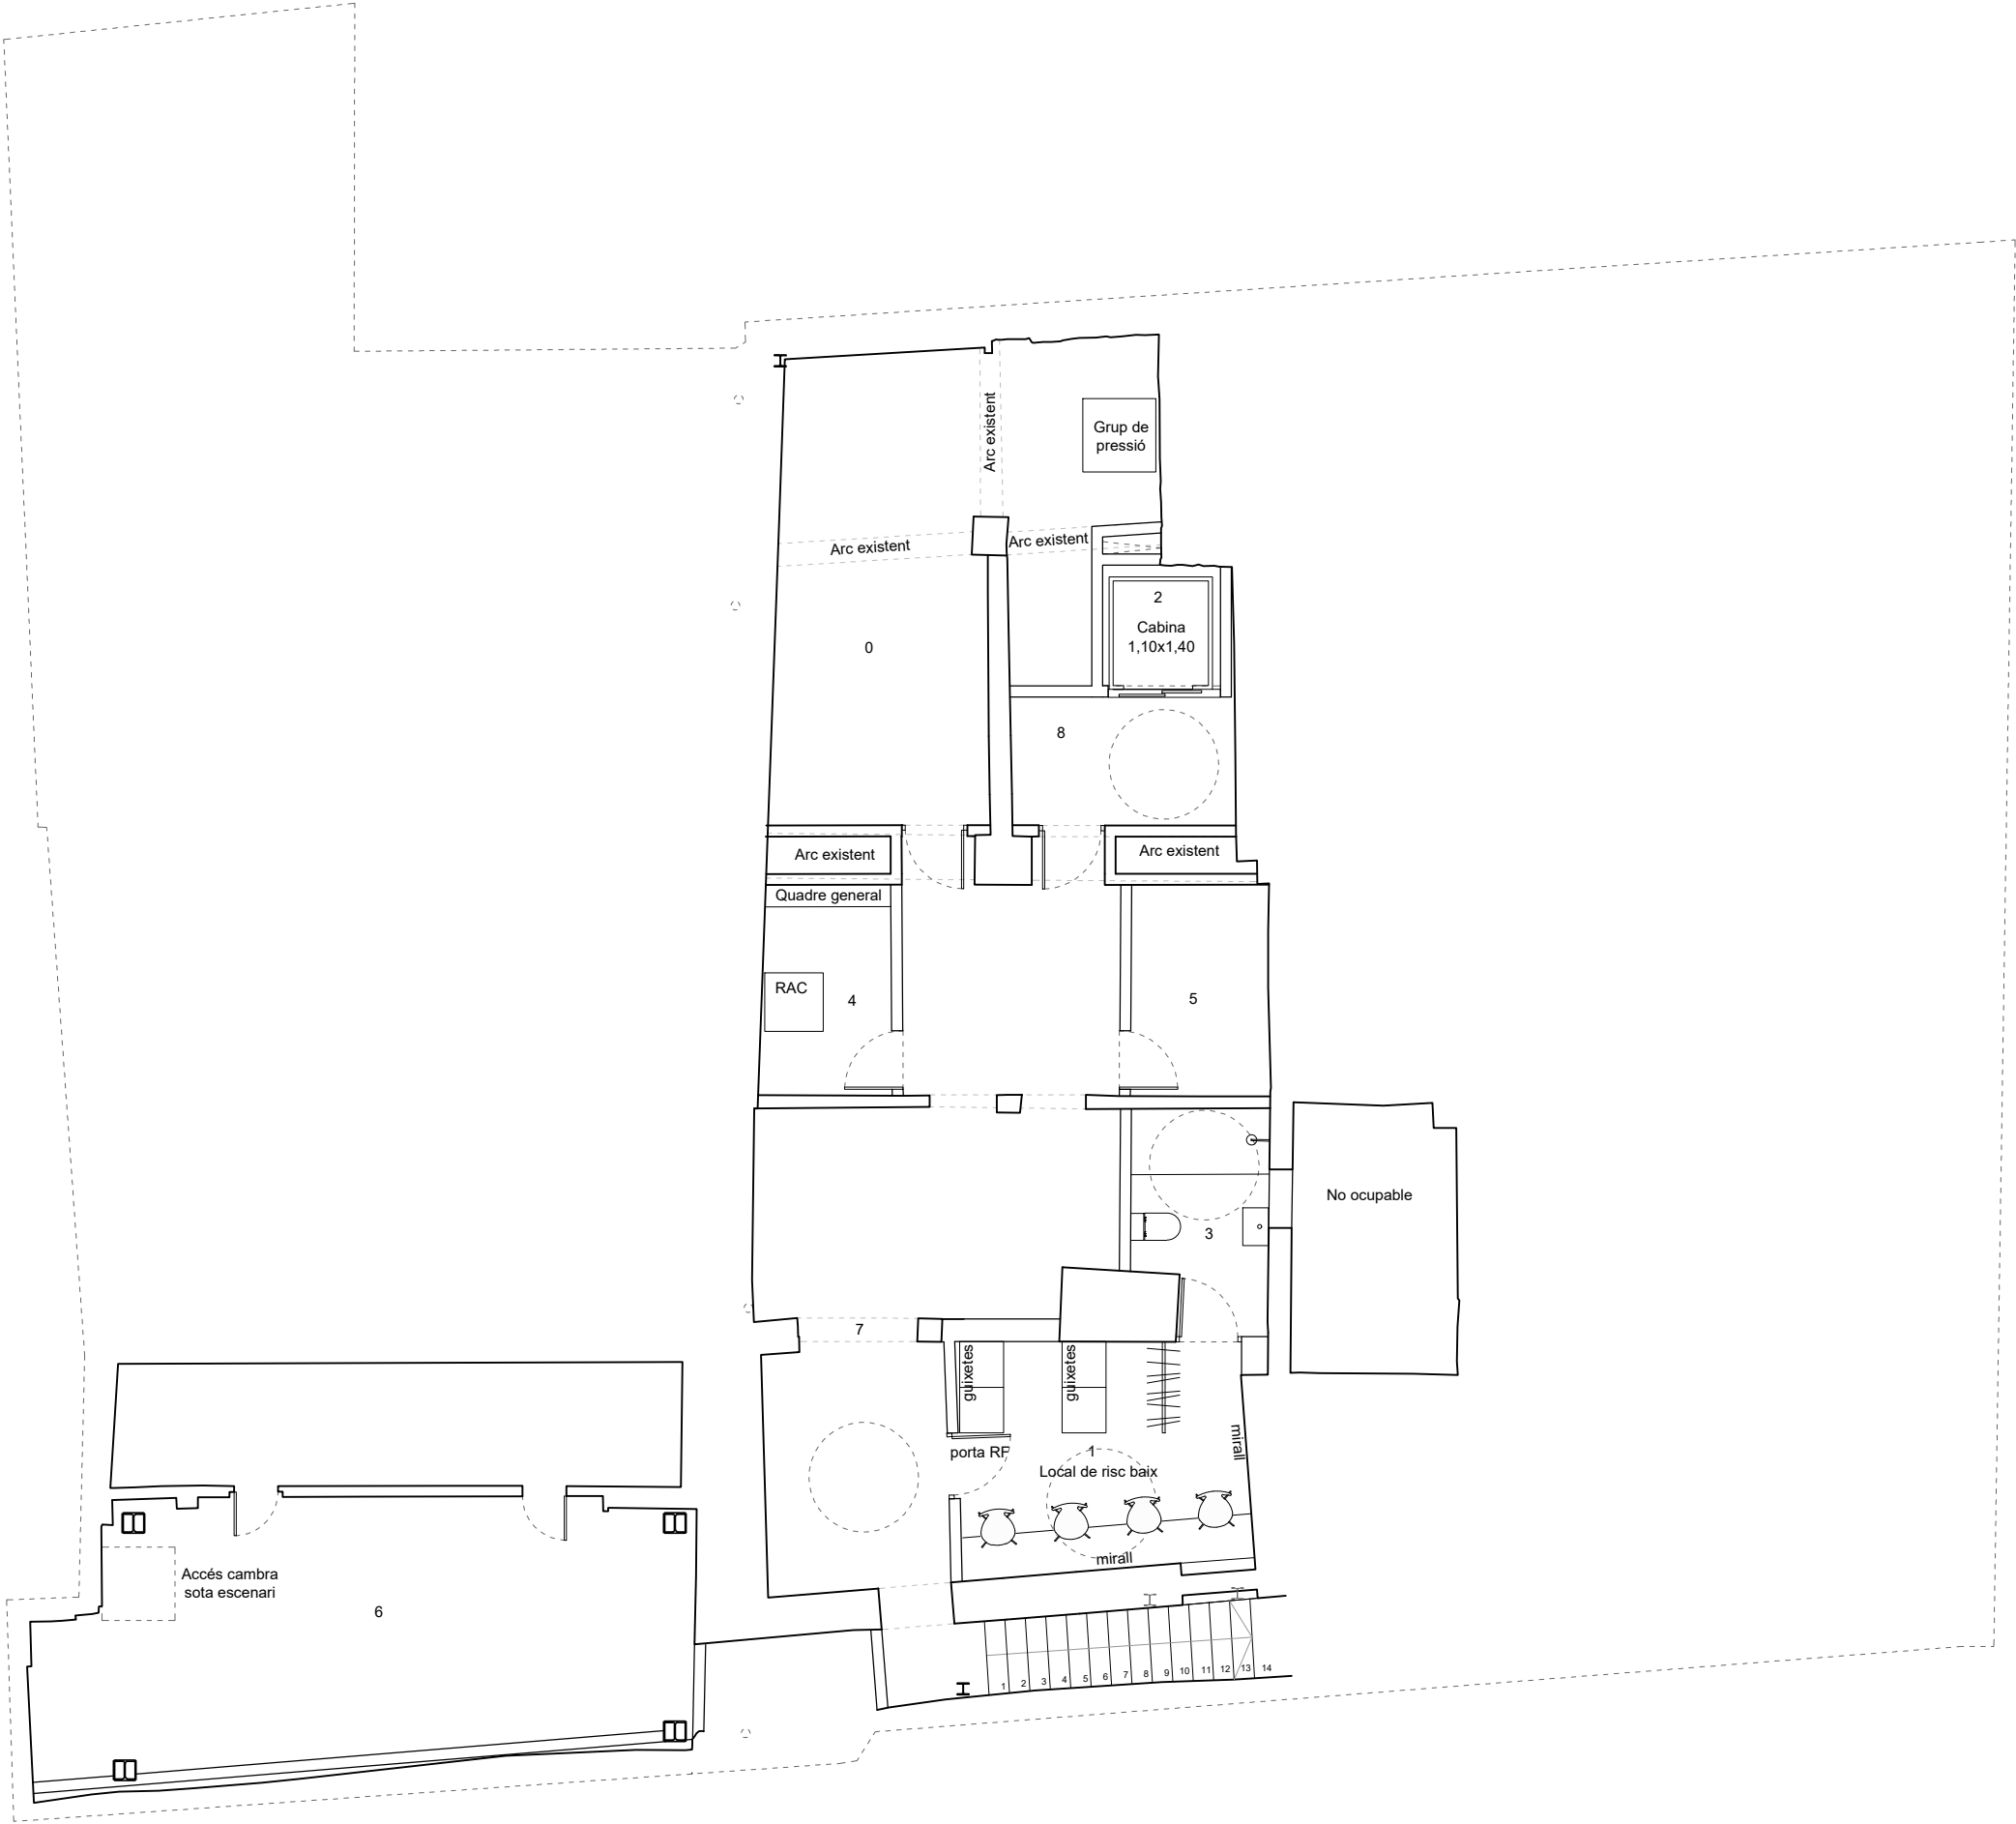

SUPERFÍCIES ÚTILS

Zona	S.Útil(m²)
0. Sala instal.lacions 1 + s. grup de pressió	27.01
1. Camerino	12.43
2. Ascensor	2.88
3. Bany camerino	5.39
4. Sala instal.lacions 2	5.23
5. Espai neteja	5.59
6. Cambra sota escenari 1	43.51
7. Distribuïdor	33.89
8. Vestíbul	5.46
Total interior	141.39m²

SUPERFÍCIE CONSTRUÏDA

Planta soterrani	193.46m²
Total edifici	1620.48m²

Planta soterrani



UTE SOFFITTO-NUA-SANDRA
ÁLVAREZ
Soffitto Arquitectura SLP
Estudi NUA SCP
Sandra Álvarez Martínez
arquitectes

C/ de la Presó nº13
Reus.
emplaçament

Ajuntament de Reus
promotor


escala 1/100

data febrer 2025

plànol Projecte.
Planta soterrani.

p-01

Espai Escènica
r.
Projecte de rehabilitació del
Centre Catòlic com a Espai
Escènica
projecte bàsic i d'execució

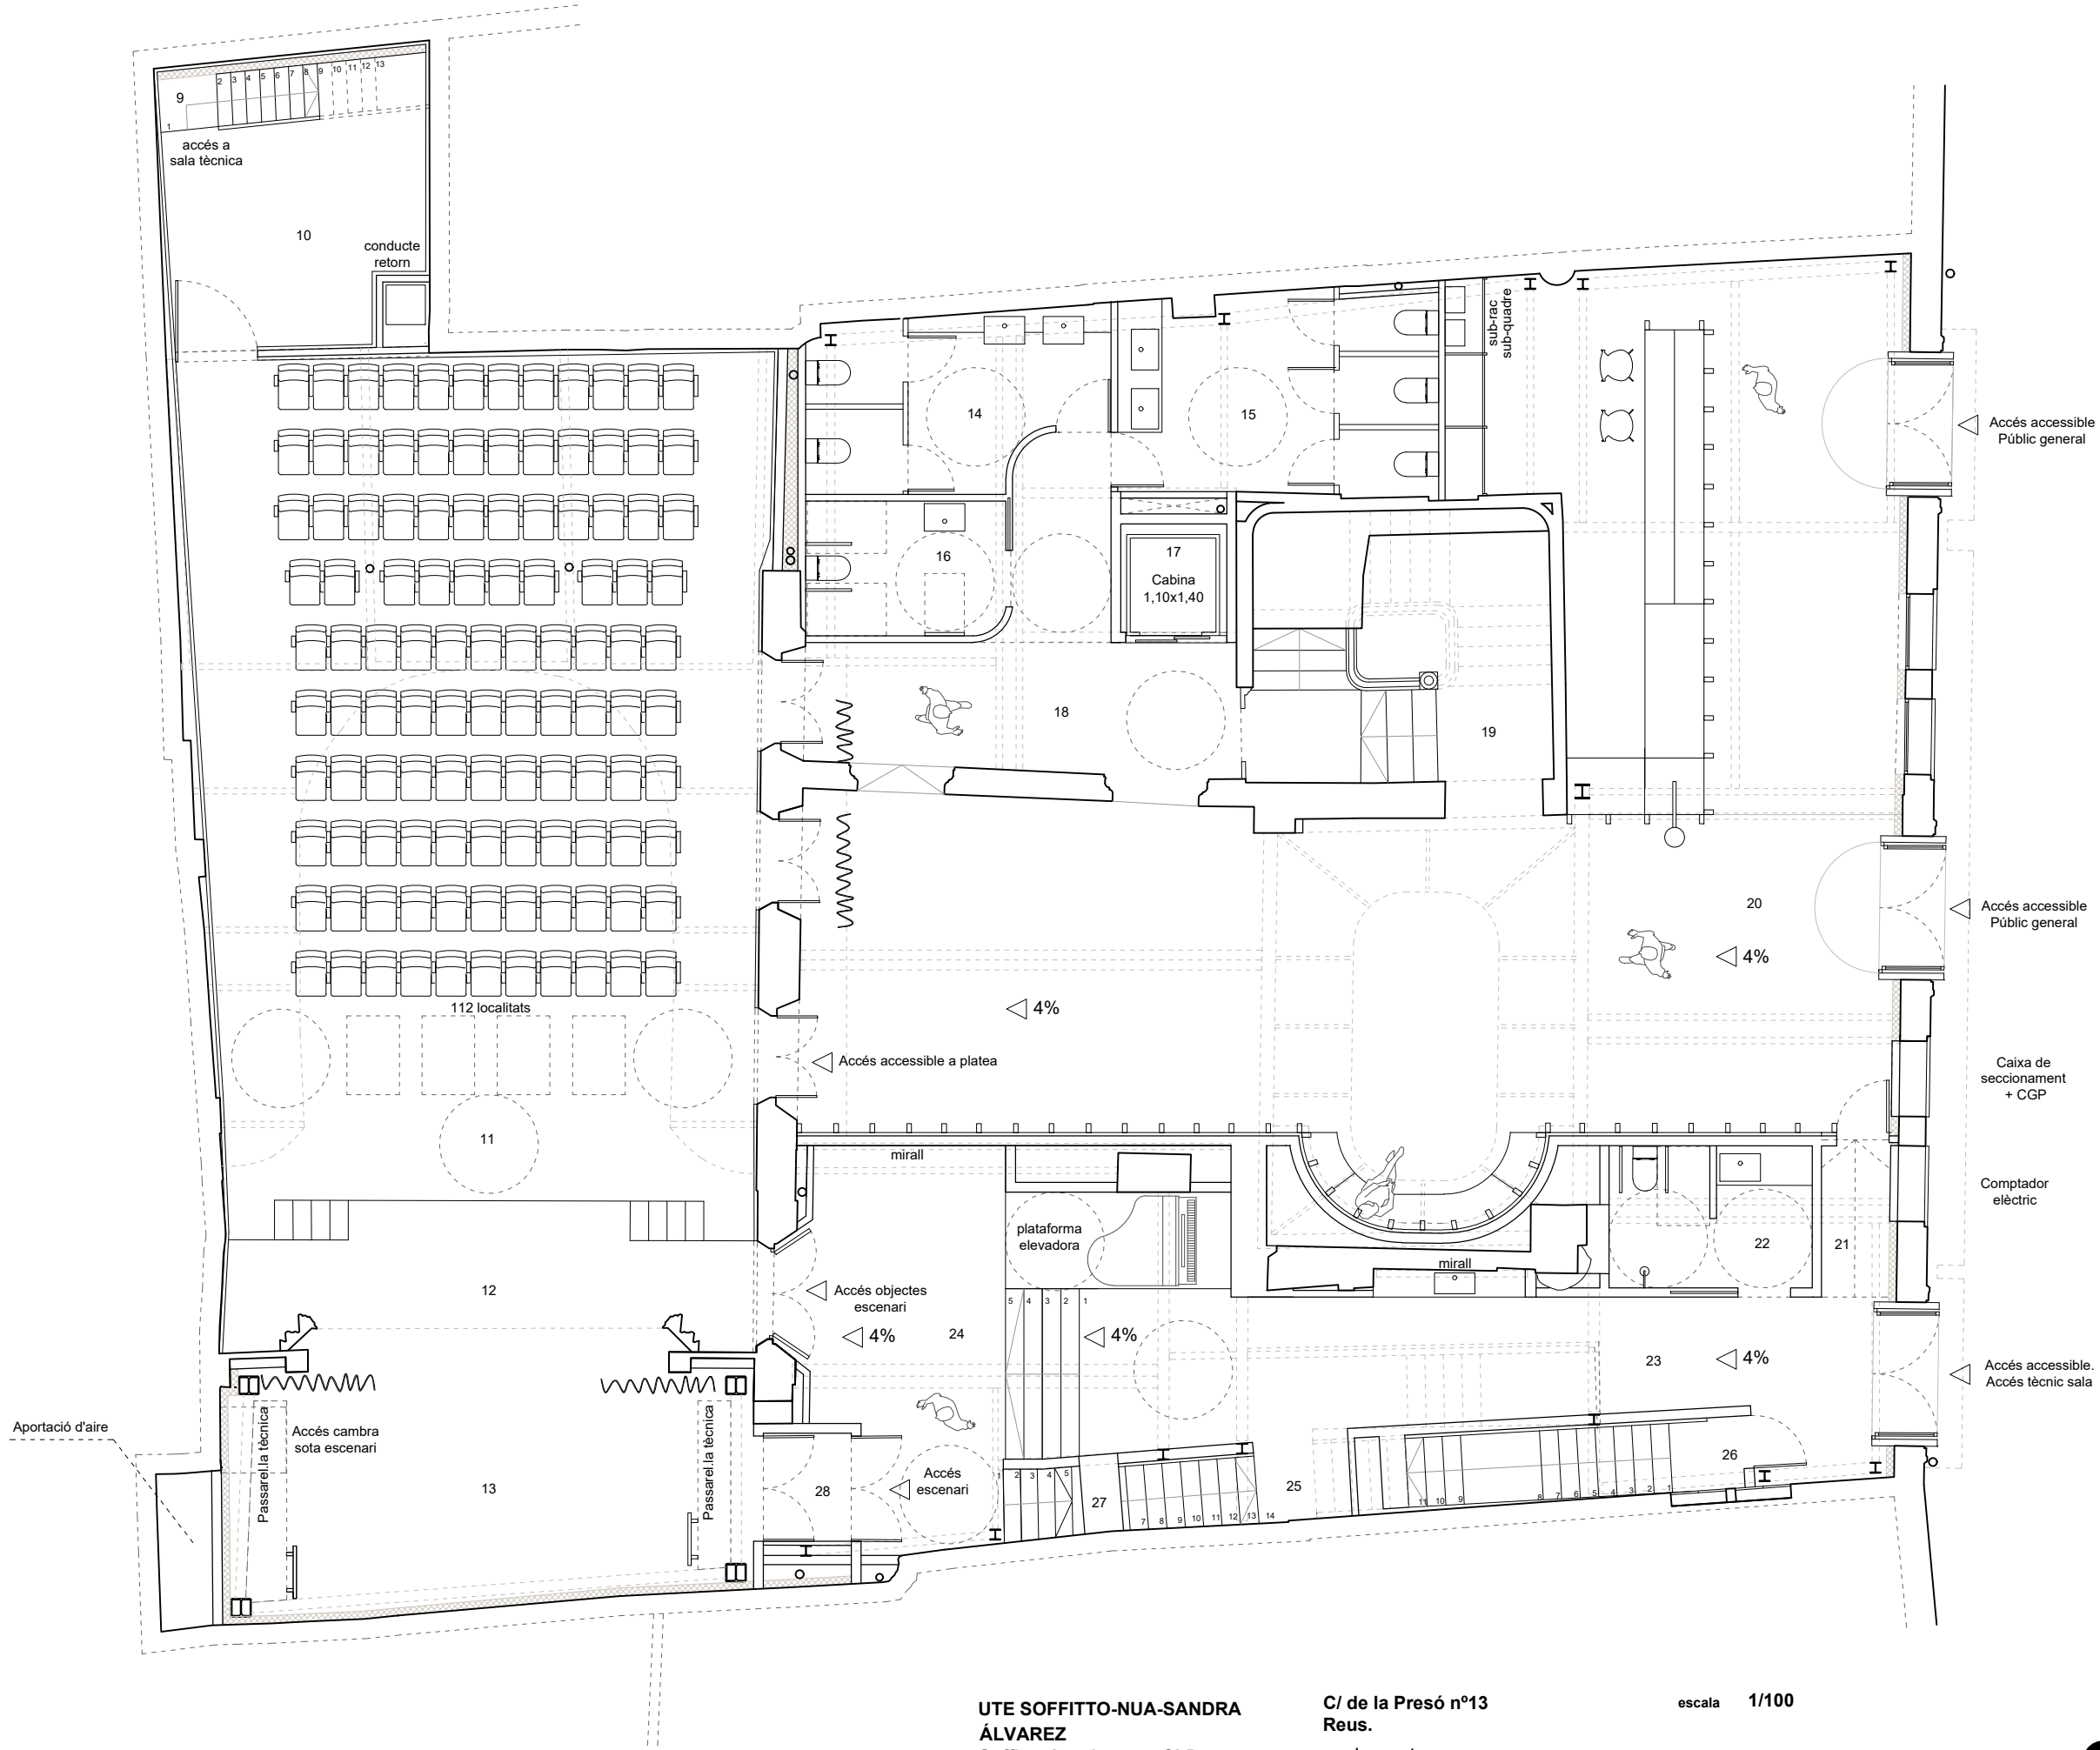

SUPERFÍCIES ÚTILS	
Zona	S.Útil(m²)
9. Escala accés altell intermig	3.22
10. Magatzem	12.80
11. Platea	111.21
12. Prolongació escenari	19.37
13. Escenari	27.87
14. Banyes generals 1	11.23
15. Bany generals 2	14.95
16. Bany persones diversitat funcional	6.26
17. Ascensor	2.89
18. Distribuidor	19.14
19. Escala existent	19.54
20. Vestíbul principal	139.7
21. Accés vestíbul principal	2.73
22. Camerino i bany adaptat	6.67
23. Accés tècnic a escenari i camerinos	23.23
24. Backstage	34.6
25. Escala accés soterrani	6.79
26. Escala protegida	13.9
27. Escala accés camerino	5.48
28. Vestíbul d'independència	2.19
Total interior	483.77m²

SUPERFÍCIE CONSTRUÏDA	
Planta baixa	530.02m²
Total edifici	1620.48m²



UTE SOFFITTO-NUA-SANDRA
ÁLVAREZ
Soffitto Arquitectura SLP
Estudi NUA SCP
Sandra Álvarez Martínez
arquitectes

C/ de la Presó nº13
Reus.
emplaçament

Ajuntament de Reus
promotor


escala 1/100

data febrer 2025

plànol Projecte.
Planta baixa.

p-02

Espai Escènic
r.
Projecte de rehabilitació del
Centre Catòlic com a Espai
Escènic
projecte bàsic i d'execució

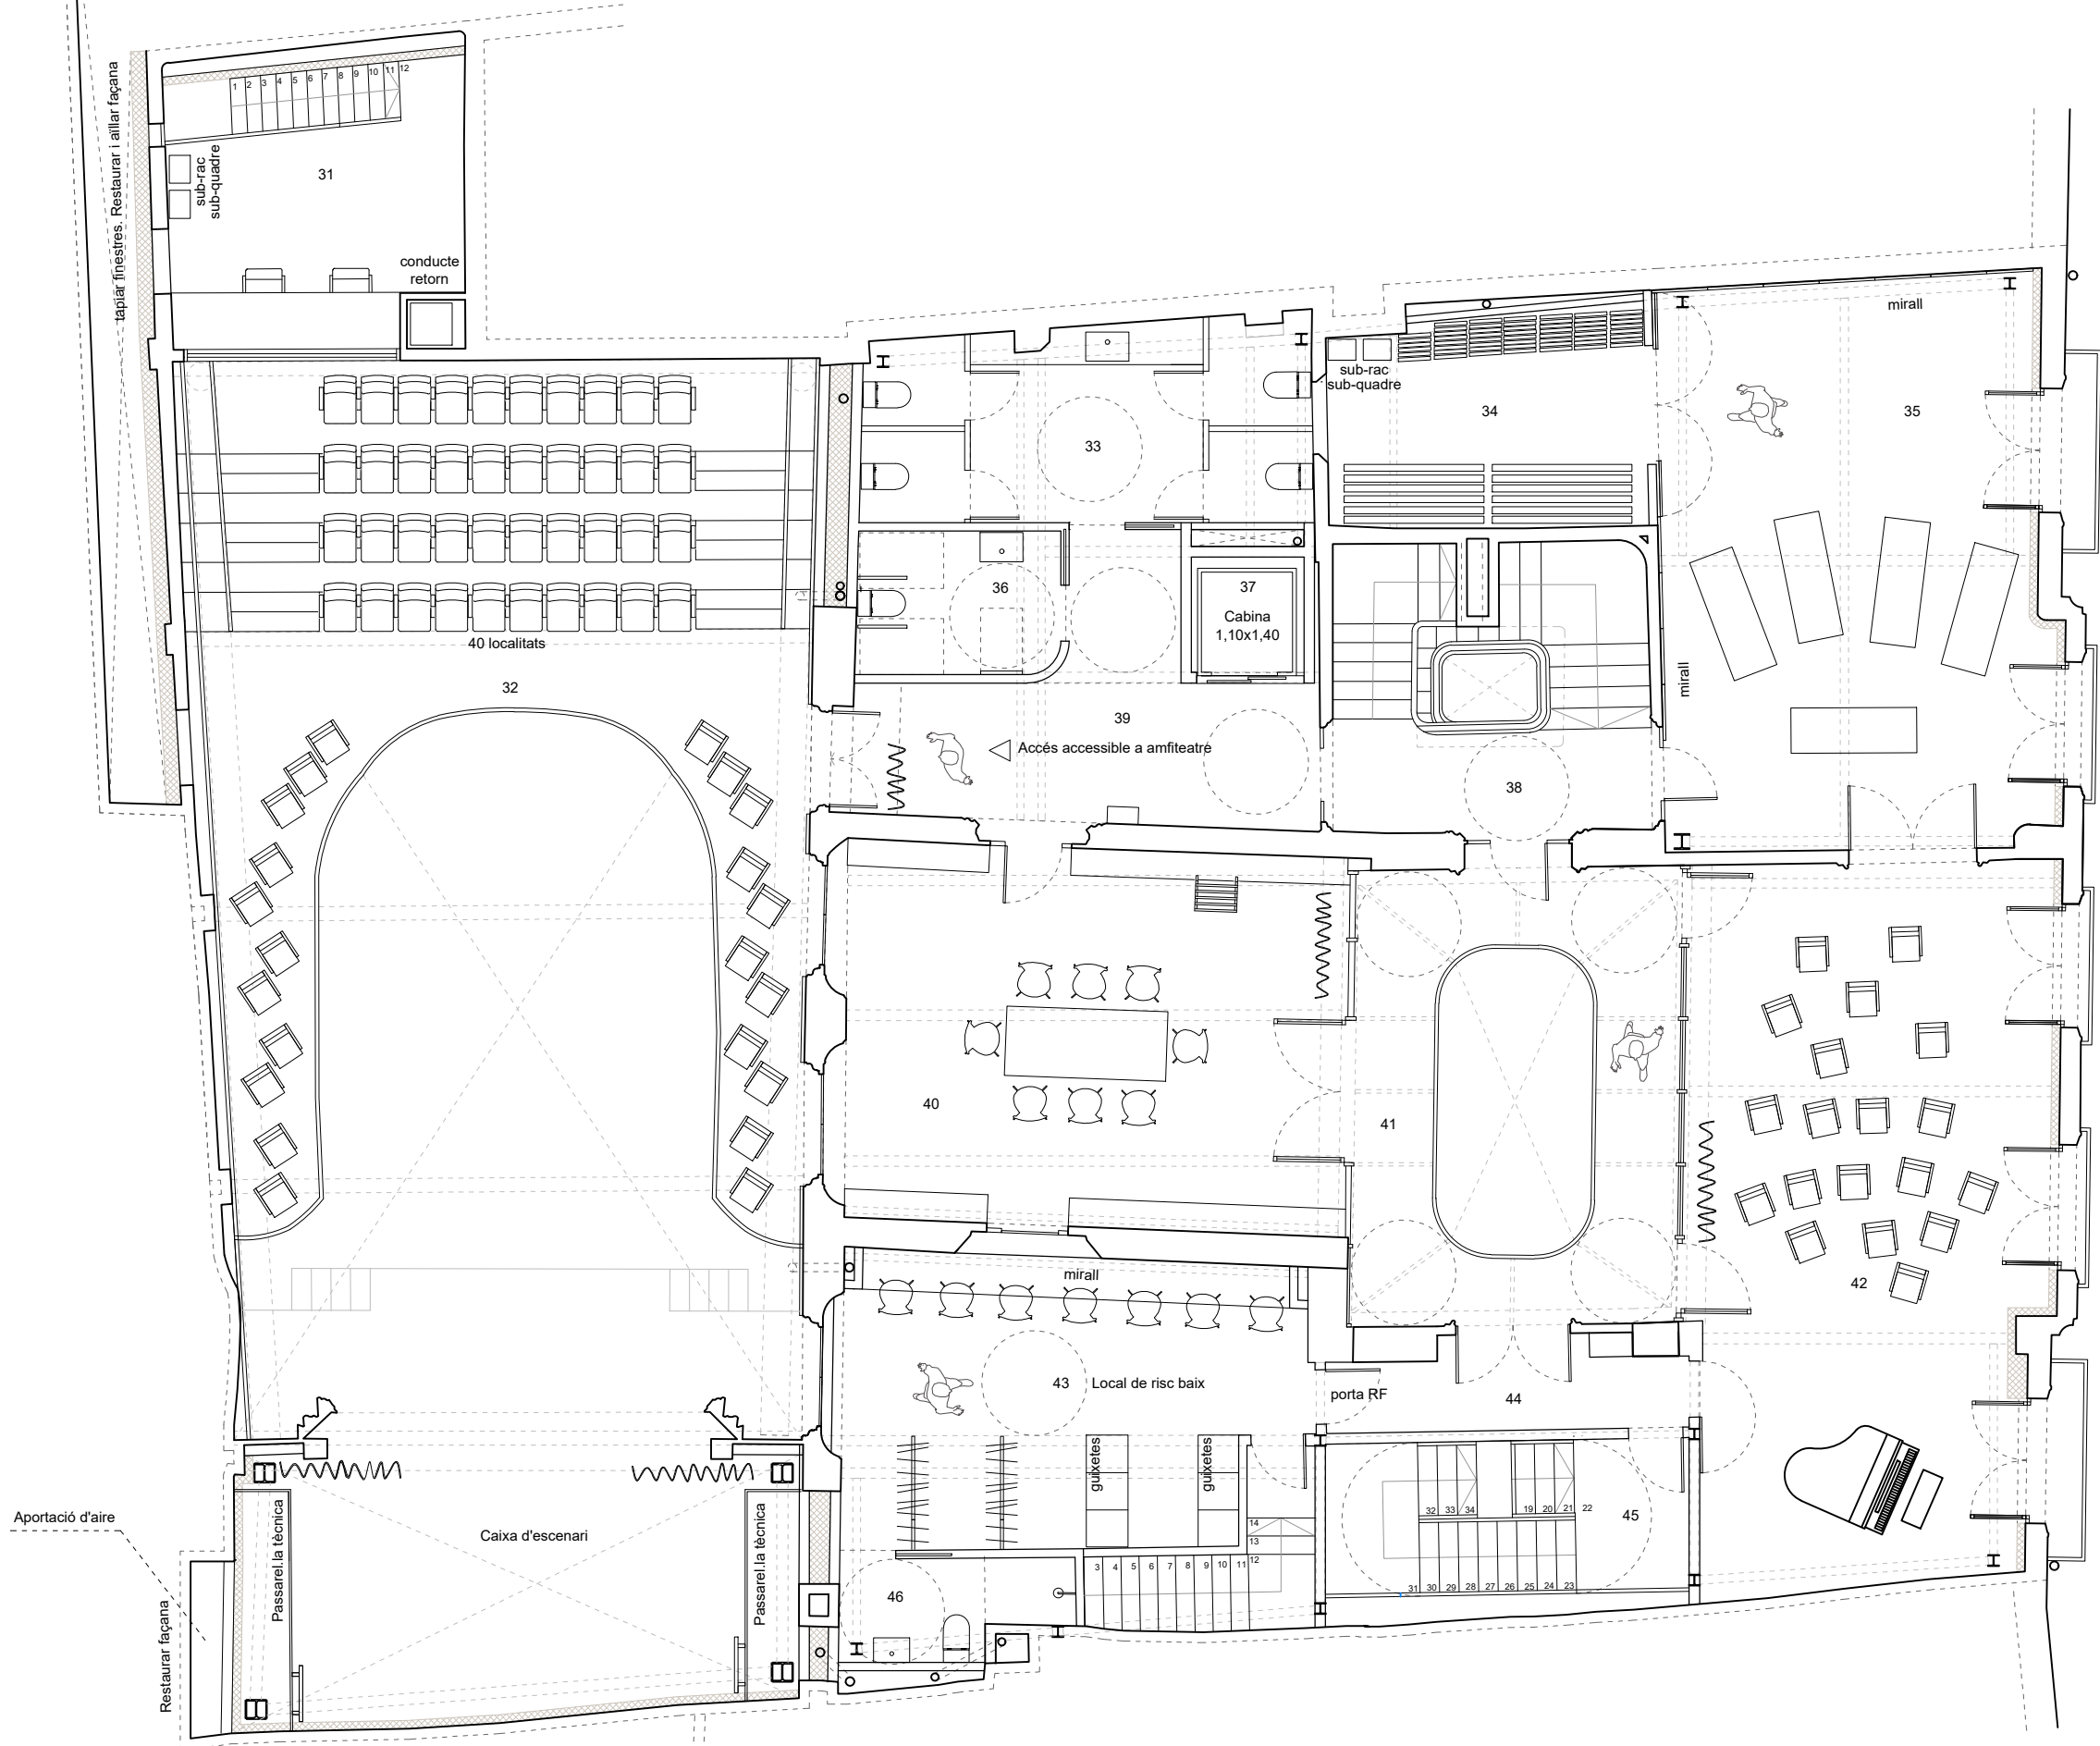

SUPERFÍCIES ÚTILS

Zona	S.Útil(m²)
29. Instal·lacions sala tècnica teatre.	15.06
30. Escala accés sala tècnica teatre.	1.94
31. Sala tècnica teatre.	13.51
32. Amfiteatre	66.51
33. Banyns generals	17.97
34. Magatzem	14.84
35. Sala d'assaig 1	45.05
36. Bany persones diversitat funcional	6
37. Ascensor	2.89
38. Escala existent	15.01
39. Vestíbul	18.17
40. Arxiu biblioteca	40.95
41. Atri	22.5
42. Sala d'assaig 2	52.36
43. Camerino 2	26.71
44. Distribuidor	6.29
45. Escala protegida	15.36
46. Bany camerino 2	4.44
Total interior	385.56m²


Balconeres 6.44m²

SUPERFÍCIE CONSTRUÏDA


Planta primera	454.16m²
Total edifici	1620.48m²

Planta altell

Nivell intermig

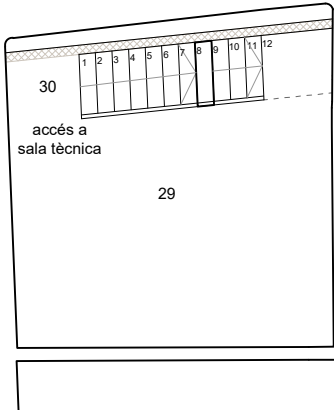

Planta primera

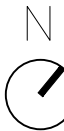

UTE SOFFITTO-NUA-SANDRA
ÁLVAREZ
Soffitto Arquitectura SLP
Estudi NUA SCP
Sandra Álvarez Martínez
arquitectes

C/ de la Presó nº13
Reus.
emplaçament

Ajuntament de Reus
promotor

escala 1/100

data febrer 2025


plànol Projecte.
Planta primera.

p-03

Espai Escènic

r.

Projecte de rehabilitació del
Centre Catòlic com a Espai
Escènic
projecte bàsic i d'execució

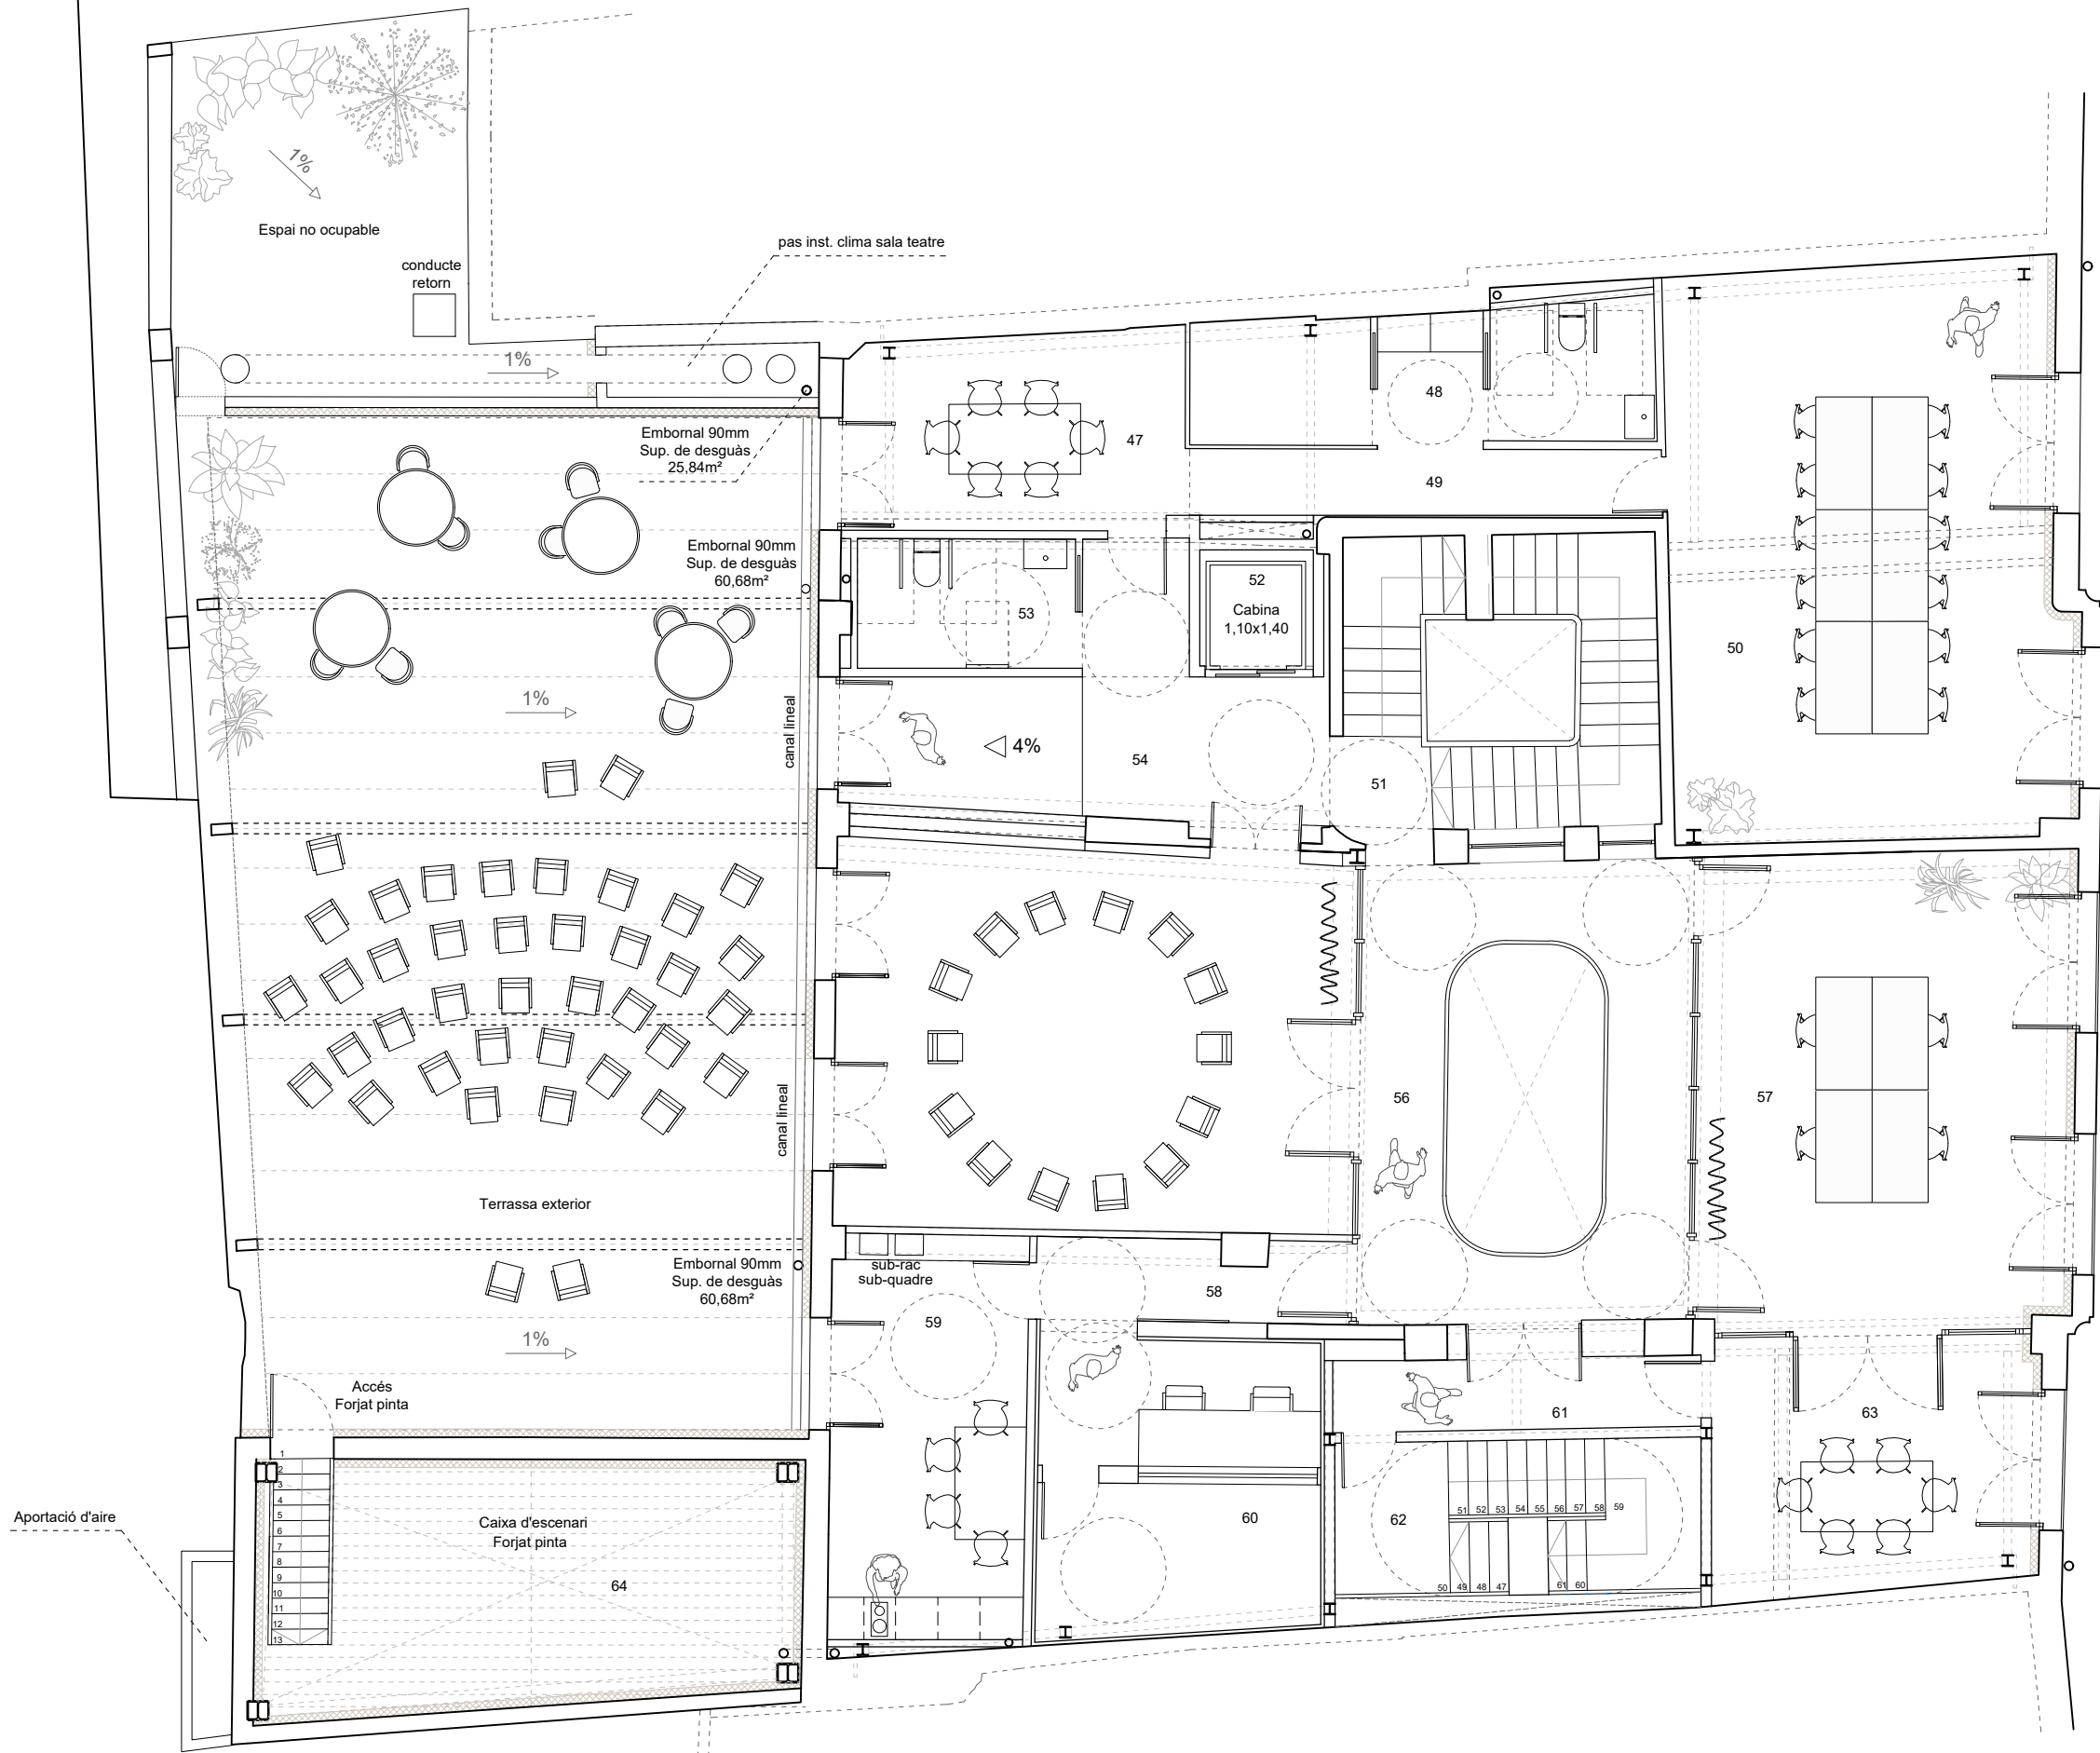

SUPERFÍCIES ÚTILS	
Zona	S.Útil(m²)
47. Espai arquebisbat. Despatx.	13.5
48. Espai arquebisbat. Bany.	12.82
49. Espai arquebisbat. Distribuïdor	6.48
50. Espai arquebisbat. Sala de reunions.	45.33
51. Escala existent	14.98
52. Ascensor	2.89
53. Bany persones diversitat funcional 2	5.92
54. Vestíbul	18.01
55. Sala Polivalent	40.87
56. Atri	21.81
57. Espai oficina 1	36.21
58. Distribuïdor	5.13
59. Office	16
60. Cabina insonoritzada	16.31
61. Distribuïdor	5.81
62. Escala protegida	17.16
63. Espai oficina 2	16.77
64. Pinta	25.11
Total interior	321.11m²
Terrassa exterior	125.85m²

SUPERFÍCIE CONSTRUÏDA	
Planta segona	369.34m²
Total edifici	1620.48m²



UTE SOFFITTO-NUA-SANDRA
ÁLVAREZ
Soffitto Arquitectura SLP
Estudi NUA SCP
Sandra Álvarez Martínez
arquitectes

C/ de la Presó nº13
Reus.
emplaçament

Ajuntament de Reus
promotor


escala 1/100

data febrer 2025

plànol Projecte.
Planta segona.

p-04

r. **Espai Escènic**
Projecte de rehabilitació del
Centre Catòlic com a Espai
Escènic
projecte bàsic i d'execució

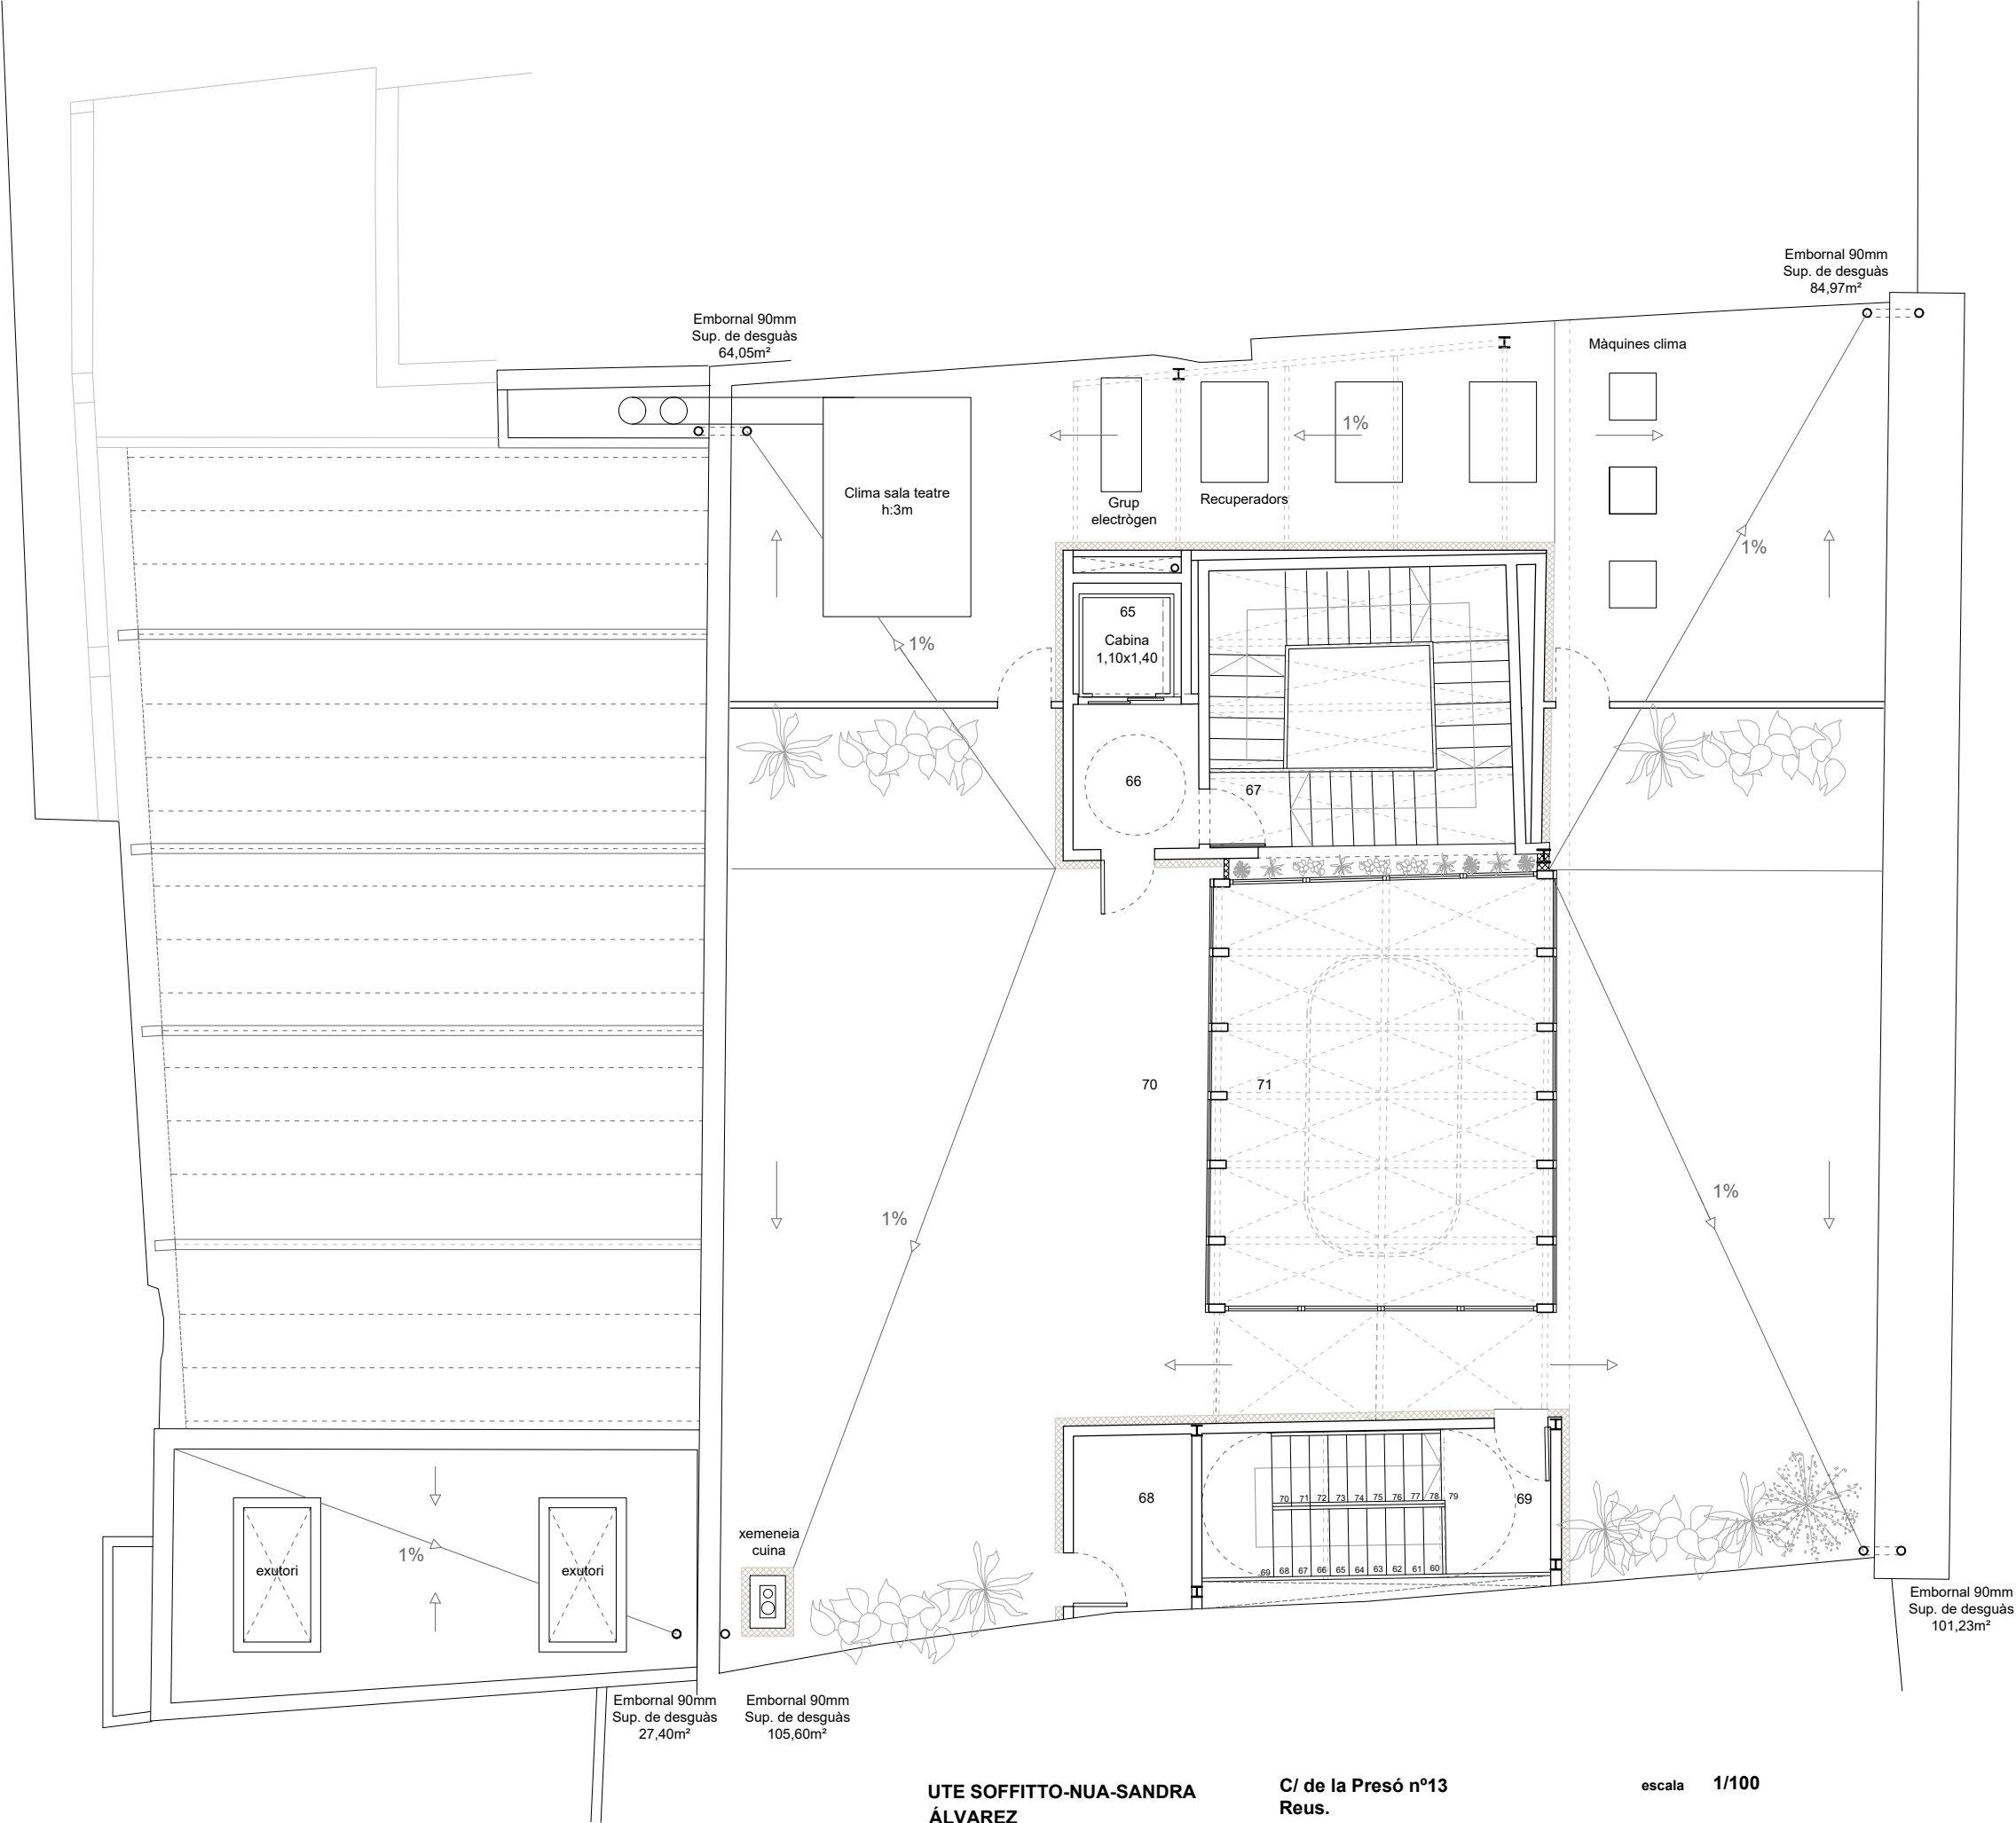

SUPERFÍCIES ÚTILS

Zona	S.Útil(m²)
65. Ascensor	2.9
66. Distribuïdor	4.41
67. Escala existent	14.76
68. Magatzem	4.44
69. Replà escala protegida	3.61

Total interior 30.12m²

Recinte instal.lacions 74.84m²

Terrat 159.08m²

71. Badalot 32.41

SUPERFÍCIE CONSTRUÏDA

70. Porxo (50%) 33.59 (16.795)

Planta coberta (porxos i escales) 73.5m²

Total edifici 1620,48m²

Planta terrat



UTE SOFFITTO-NUA-SANDRA
ÁLVAREZ
Soffitto Arquitectura SLP
Estudi NUA SCP
Sandra Álvarez Martínez
arquitectes

C/ de la Presó nº13
Reus.
emplaçament

Ajuntament de Reus
promotor

escala 1/100

data febrer 2025

plànol Projecte.
Planta terrat.

p-05

r. **Espai Escènic**
Projecte de rehabilitació del
Centre Catòlic com a Espai
Escènic
projecte bàsic i d'execució



Planta coberta

0 1 3 5



UTE SOFFITTO-NUA-SANDRA
ÁLVAREZ
Soffitto Arquitectura SLP
Estudi NUA SCP
Sandra Álvarez Martínez
arquitectes

C/ de la Presó nº13
Reus.
emplaçament
Ajuntament de Reus
promotor


escala 1/100

data febrer 2025

plànol Projecte.
Planta coberta.

p-06

Espai Escènic
r. Projecte de rehabilitació del
Centre Catòlic com a Espai
Escènic
projecte bàsic i d'execució

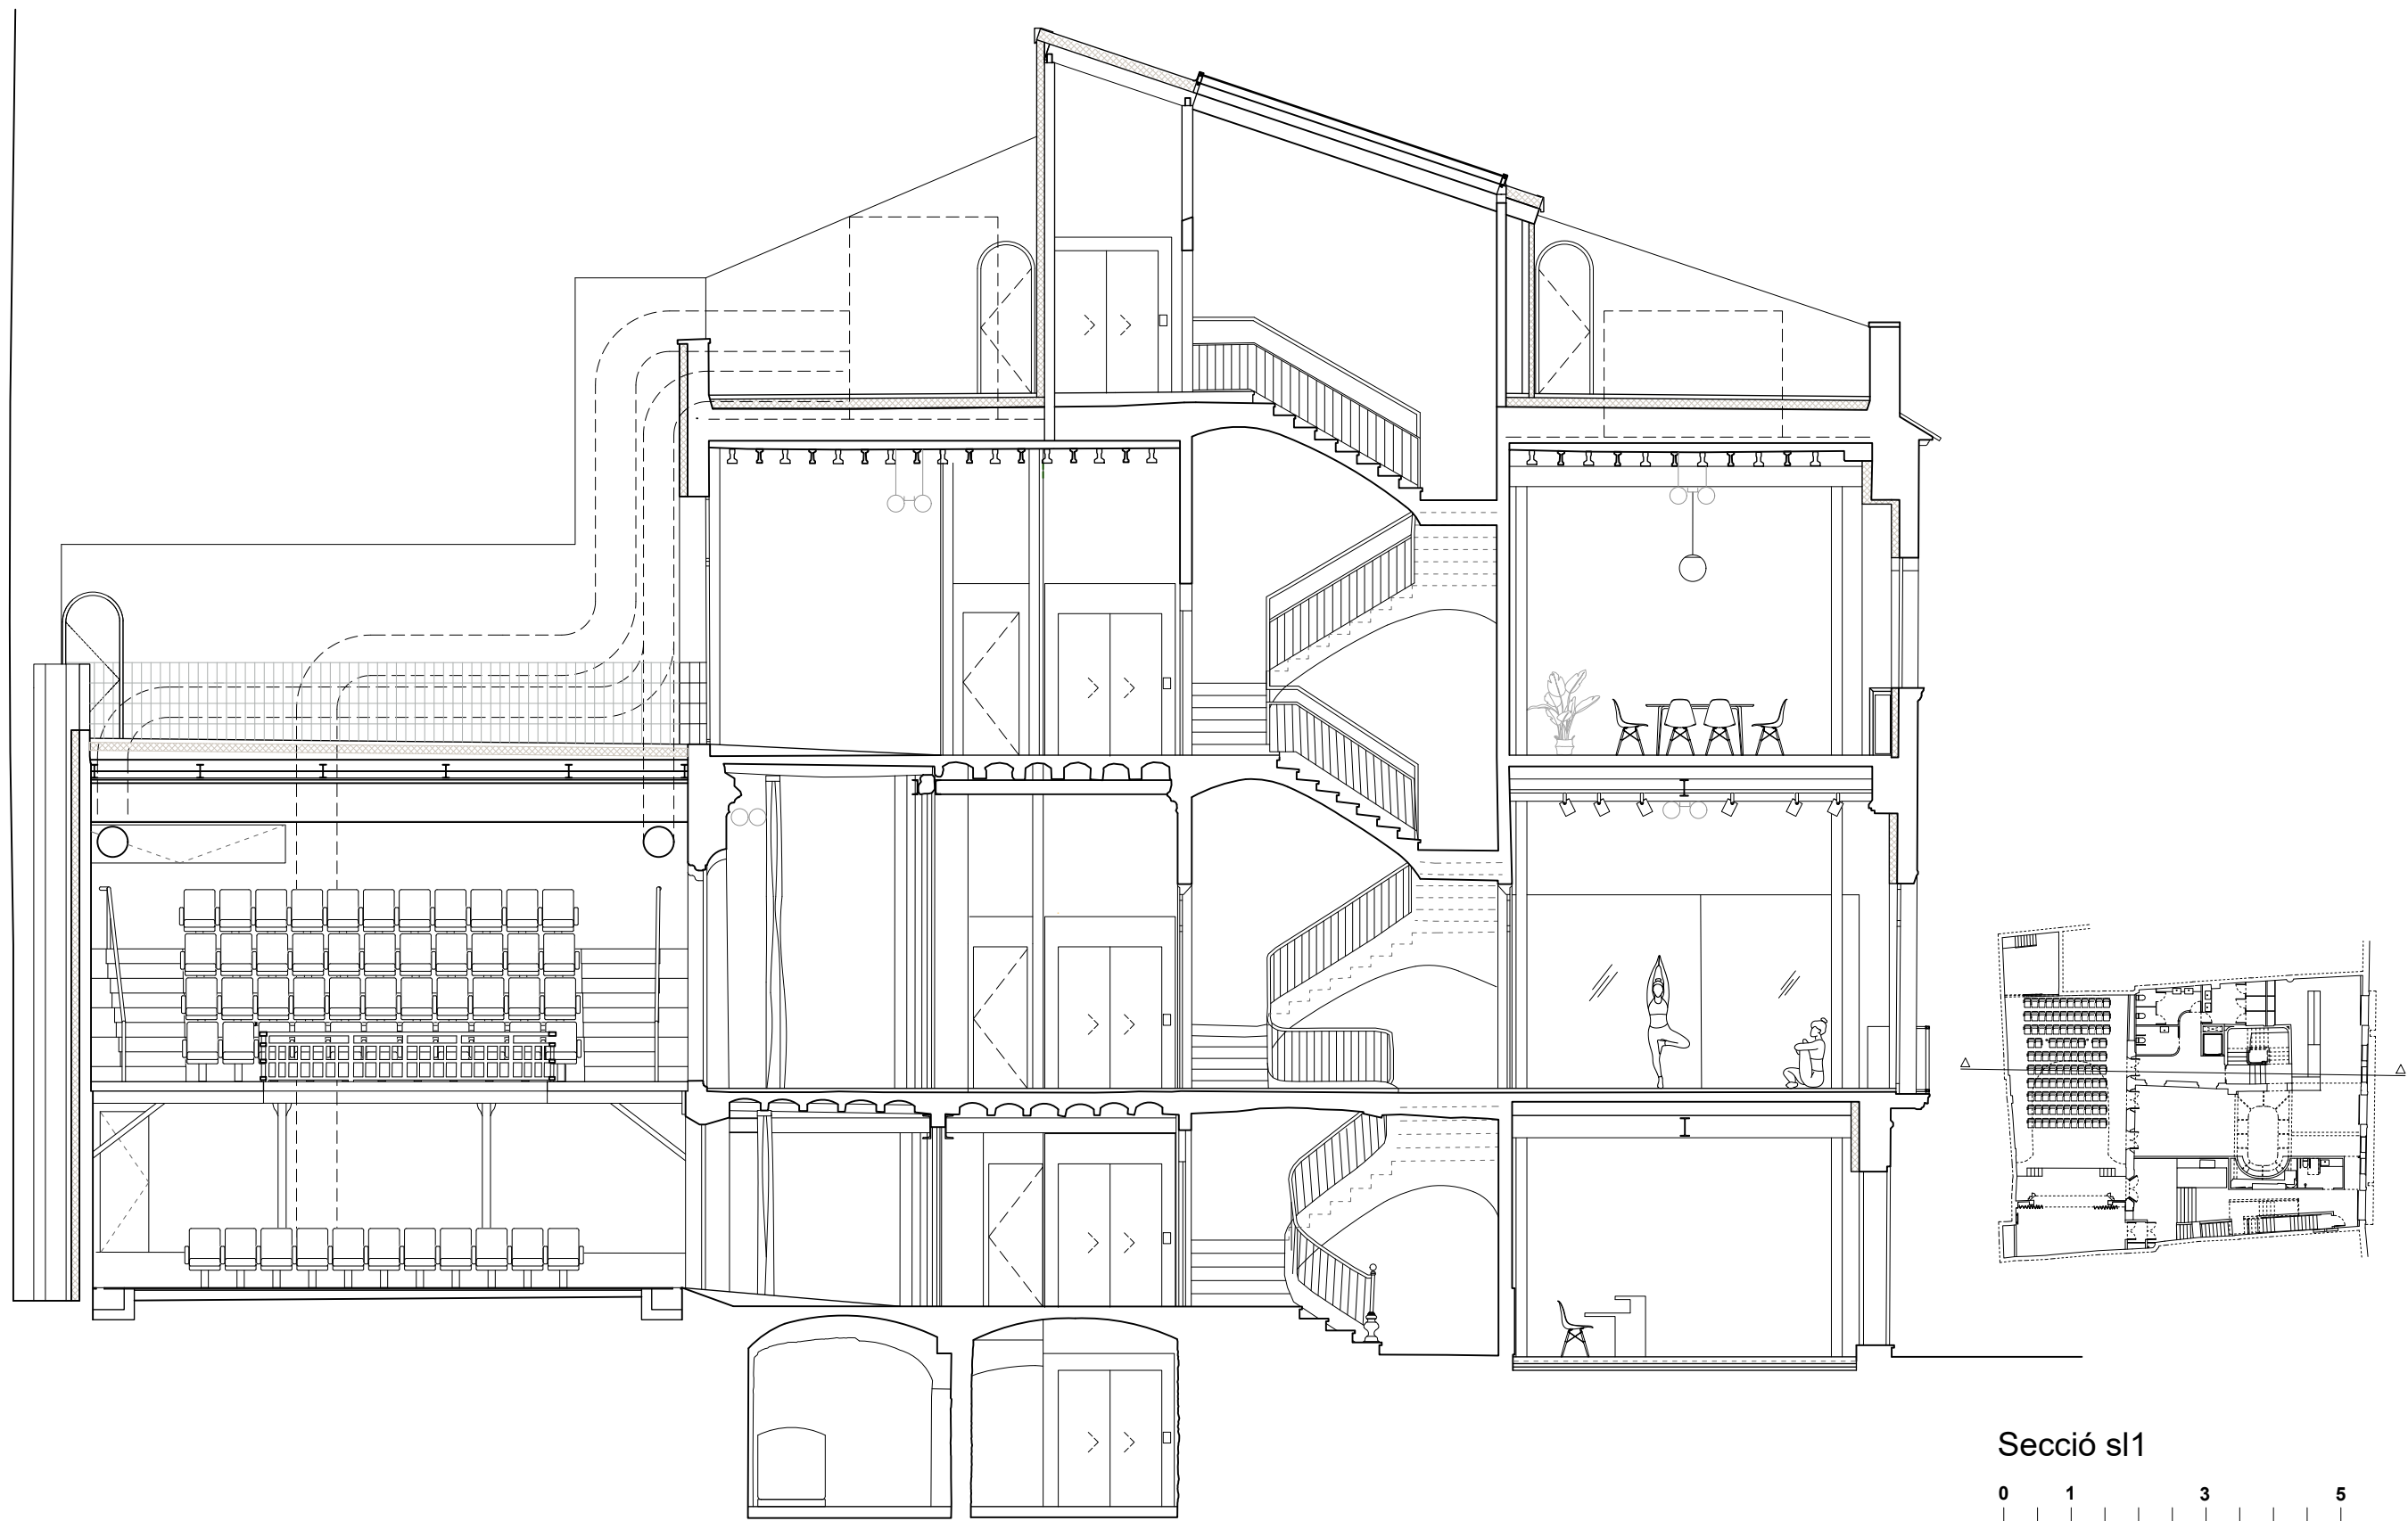

Secció s11

0 1 3 5

UTE SOFFITTO-NUA-SANDRA
ÁLVAREZ
Soffitto Arquitectura SLP
Estudi NUA SCP
Sandra Álvarez Martínez
arquitectes

C/ de la Presó nº13
Reus.

emplaçament

Ajuntament de Reus
promotor

escala 1/100


data febrer 2025

plànol Projecte
Secció s11.

p-07

Espai Escènic

r. Projecte de rehabilitació del
Centre Catòlic com a Espai
Escènic
projecte bàsic i d'execució

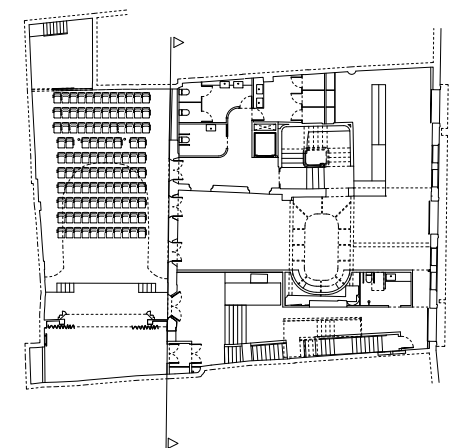

Secció st1

0 1 3 5

UTE SOFFITTO-NUA-SANDRA
ÁLVAREZ
Soffitto Arquitectura SLP
Estudi NUA SCP
Sandra Álvarez Martínez
arquitectes

C/ de la Presó nº13
Reus.
emplaçament
Ajuntament de Reus
promotor


escala 1/100

data febrer 2025

plànol Projecte.
Secció st1 i façana
interior d'illa.

p-08

Espai Escènic
r.
Projecte de rehabilitació del
Centre Catòlic com a Espai
Escènic
projecte bàsic i d'execució

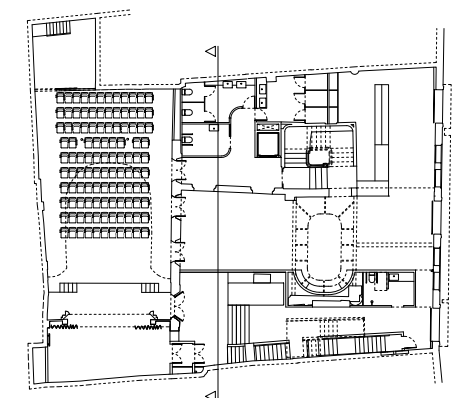

Secció st2

0 1 3 5


UTE SOFFITTO-NUA-SANDRA
ÁLVAREZ
Soffitto Arquitectura SLP
Estudi NUA SCP
Sandra Álvarez Martínez
arquitectes

C/ de la Presó nº13
Reus.
emplaçament
Ajuntament de Reus
promotor

escala 1/100
data febrer 2025
plànol Projecte.
Secció st2.

p-09

Espai Escènic
r. Projecte de rehabilitació del
Centre Catòlic com a Espai
Escènic
projecte bàsic i d'execució

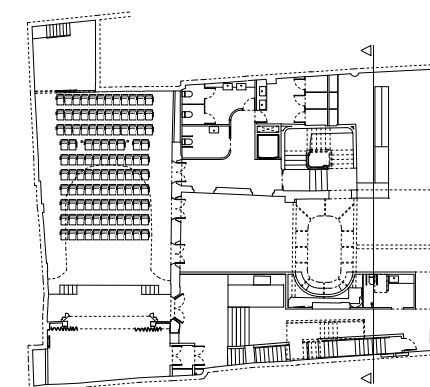

Secció st3

0 1 3 5

UTE SOFFITTO-NUA-SANDRA
ÁLVAREZ
Soffitto Arquitectura SLP
Estudi NUA SCP
Sandra Álvarez Martínez
arquitectes

C/ de la Presó nº13
Reus.

emplaçament

Ajuntament de Reus
promotor

escala 1/100

data febrer 2025

plànol Projecte.
Secció st3.

p-10

r. **Espai Escènic**

Projecte de rehabilitació del
Centre Catòlic com a Espai
Escènic
projecte bàsic i d'execució




UTE SOFFITTO-NUA-SANDRA
ÁLVAREZ
Soffitto Arquitectura SLP
Estudi NUA SCP
Sandra Álvarez Martínez
arquitectes

C/ de la Presó nº13
Reus.
emplaçament
Ajuntament de Reus
promotor

escala 1/100
data febrer 2025
plànol Projecte.
Secció s12.

p-11

Espai Escènic
r. **Projecte de rehabilitació del
Centre Catòlic com a Espai
Escènic**
projecte bàsic i d'execució

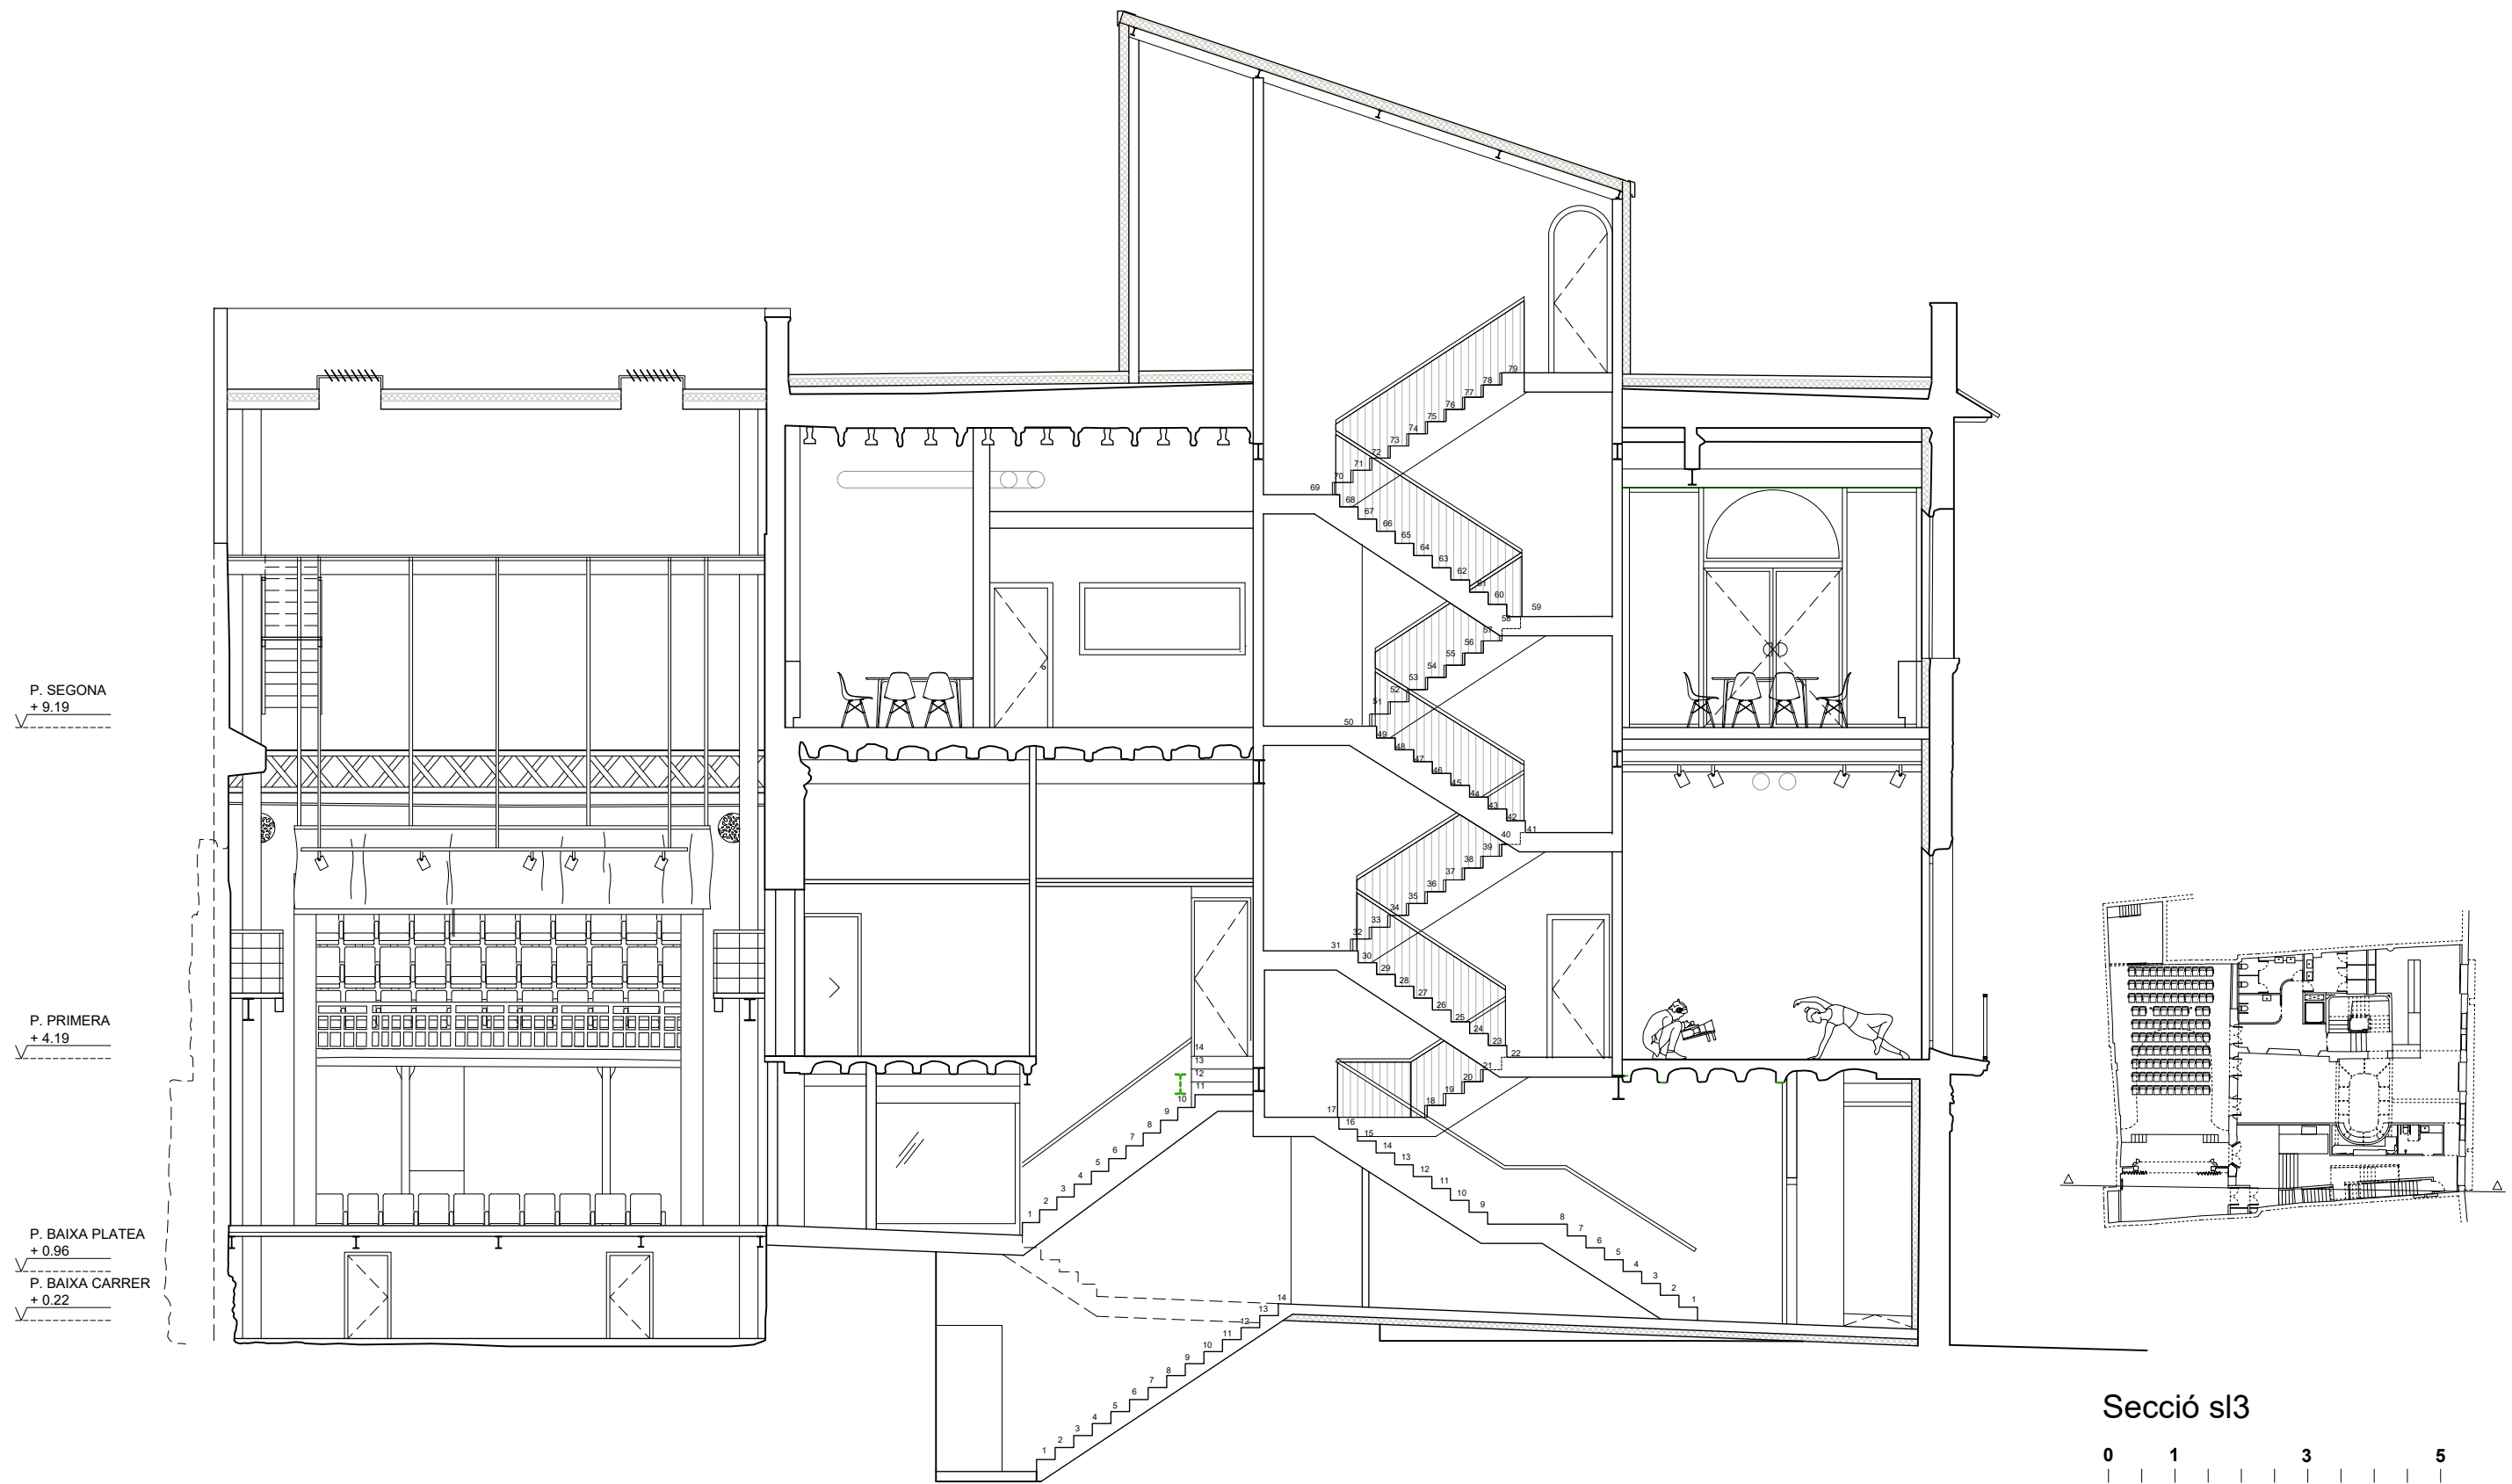

UTE SOFFITTO-NUA-SANDRA
ÁLVAREZ
Soffitto Arquitectura SLP
Estudi NUA SCP
Sandra Álvarez Martínez
arquitectes

C/ de la Presó nº13
Reus.
emplaçament
Ajuntament de Reus
promotor

escala 1/100
data febrer 2025
plànol Projecte.
Secció s13.

p-12



Espai Escènic
r.
Projecte de rehabilitació del
Centre Catòlic com a Espai
Escènic
projecte bàsic i d'execució

P. SEGONA
+ 9.19

P. PRIMERA
+ 4.19

P. BAIXA PLATEA
+ 0.96

P. BAIXA CARRER
+ 0.22

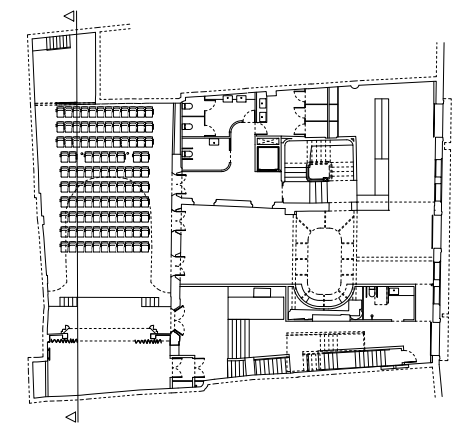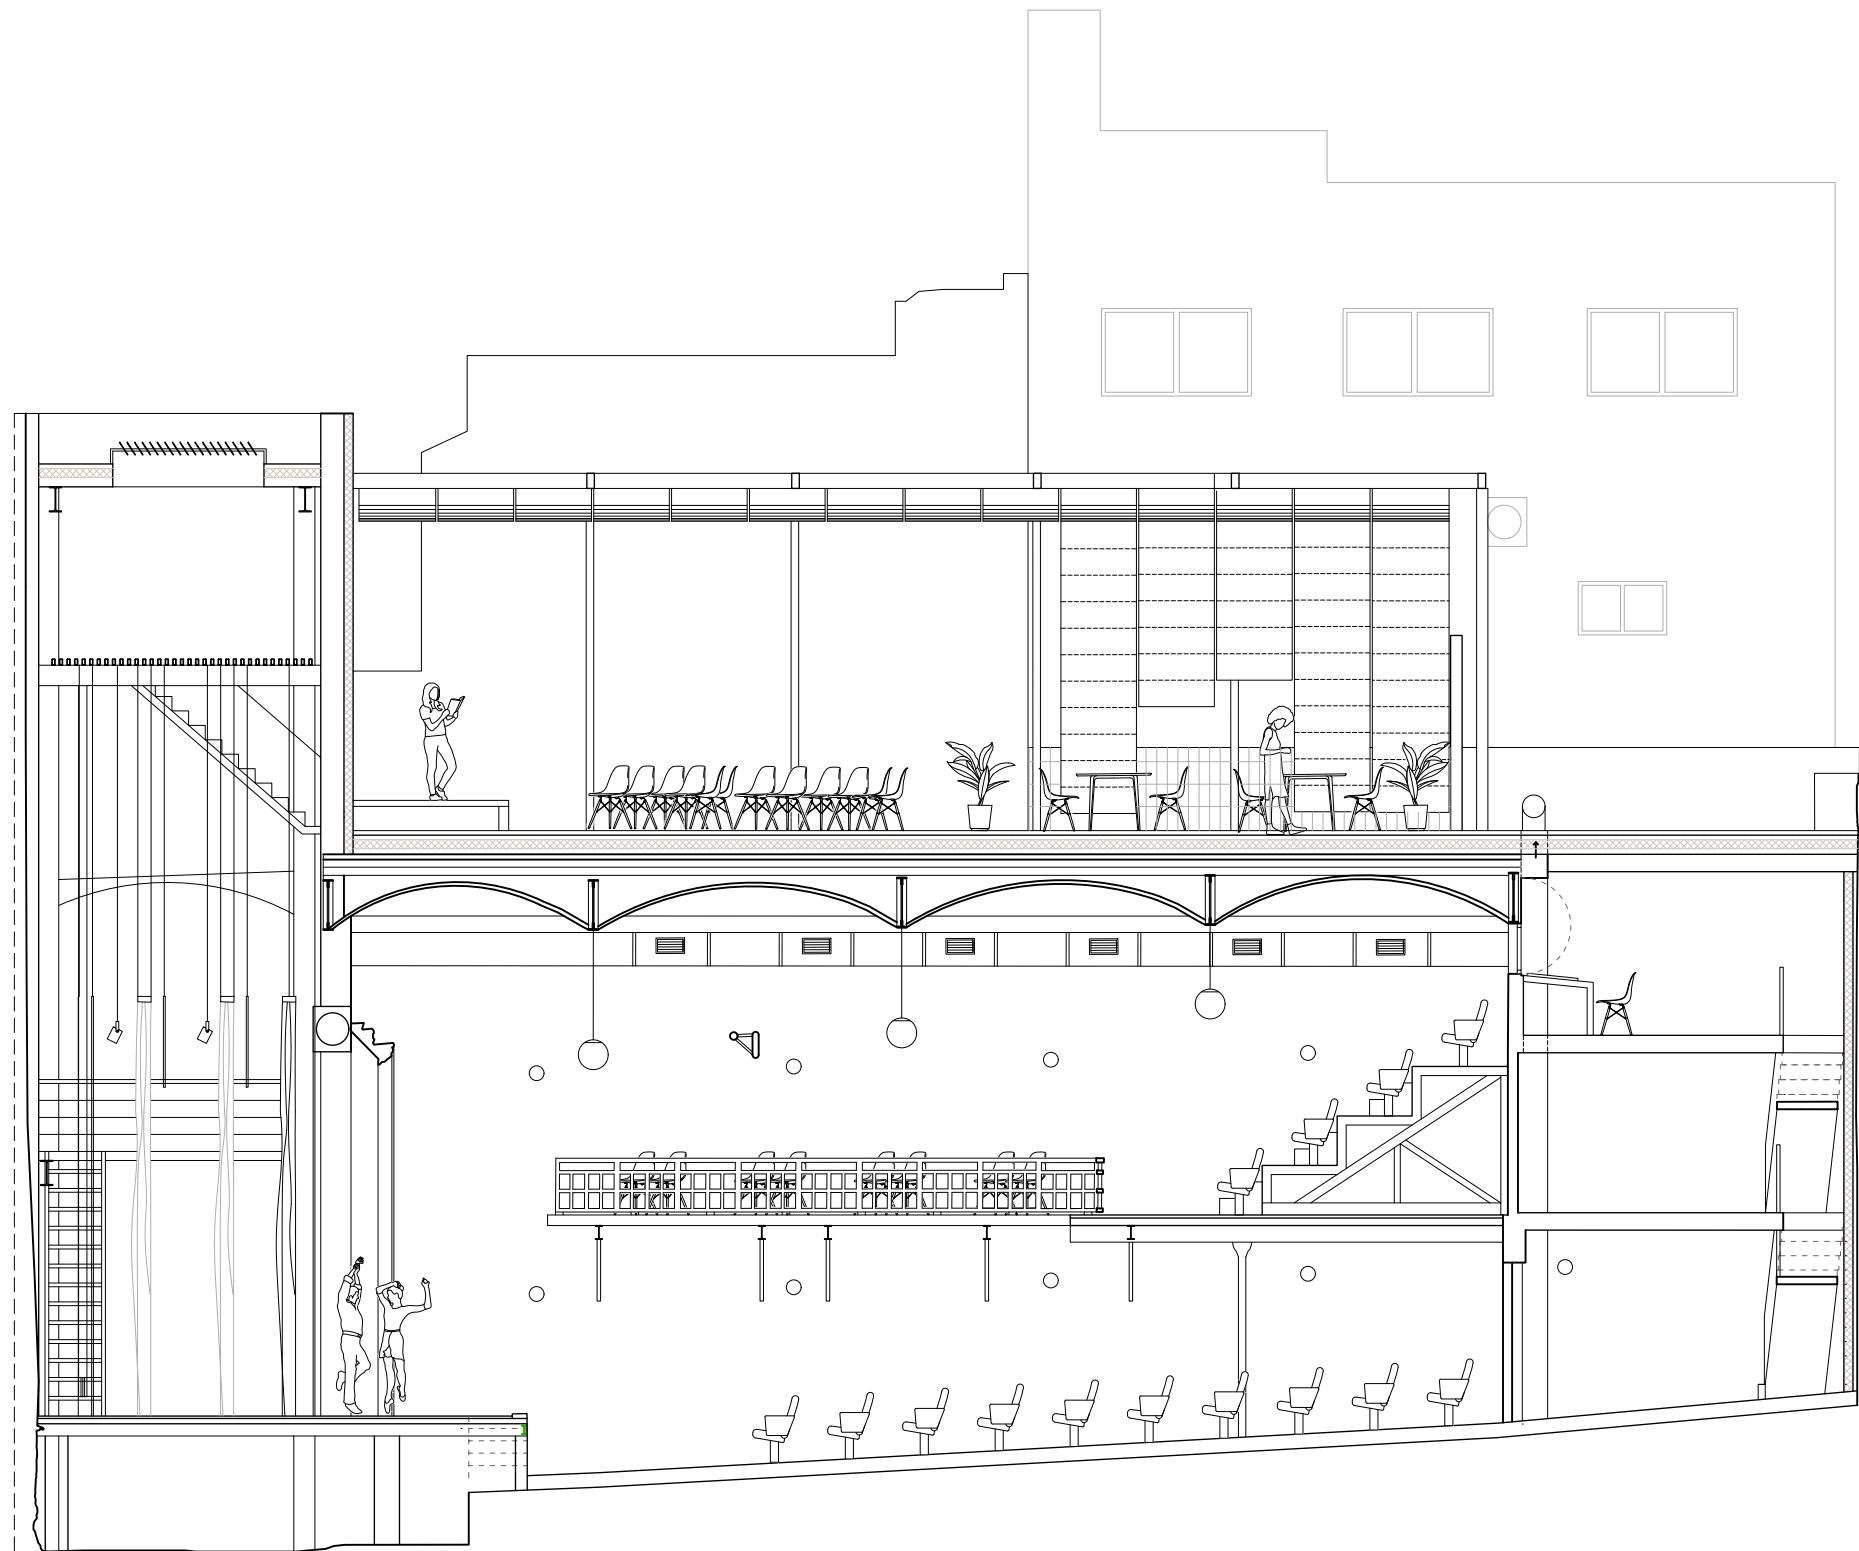

Secció st4

0 1 3 5

UTE SOFFITTO-NUA-SANDRA
ÁLVAREZ
Soffitto Arquitectura SLP
Estudi NUA SCP
Sandra Álvarez Martínez
arquitectes

C/ de la Presó nº13
Reus.
emplaçament

Ajuntament de Reus
promotor

escala 1/100



data febrer 2025

plànol Projecte.
Secció st4.

p-13

Espai Escènic

r. Projecte de rehabilitació del
Centre Catòlic com a Espai
Escènic
projecte bàsic i d'execució

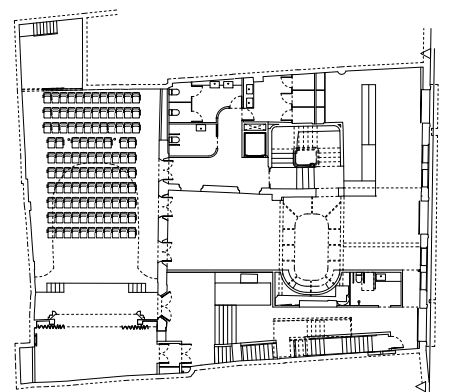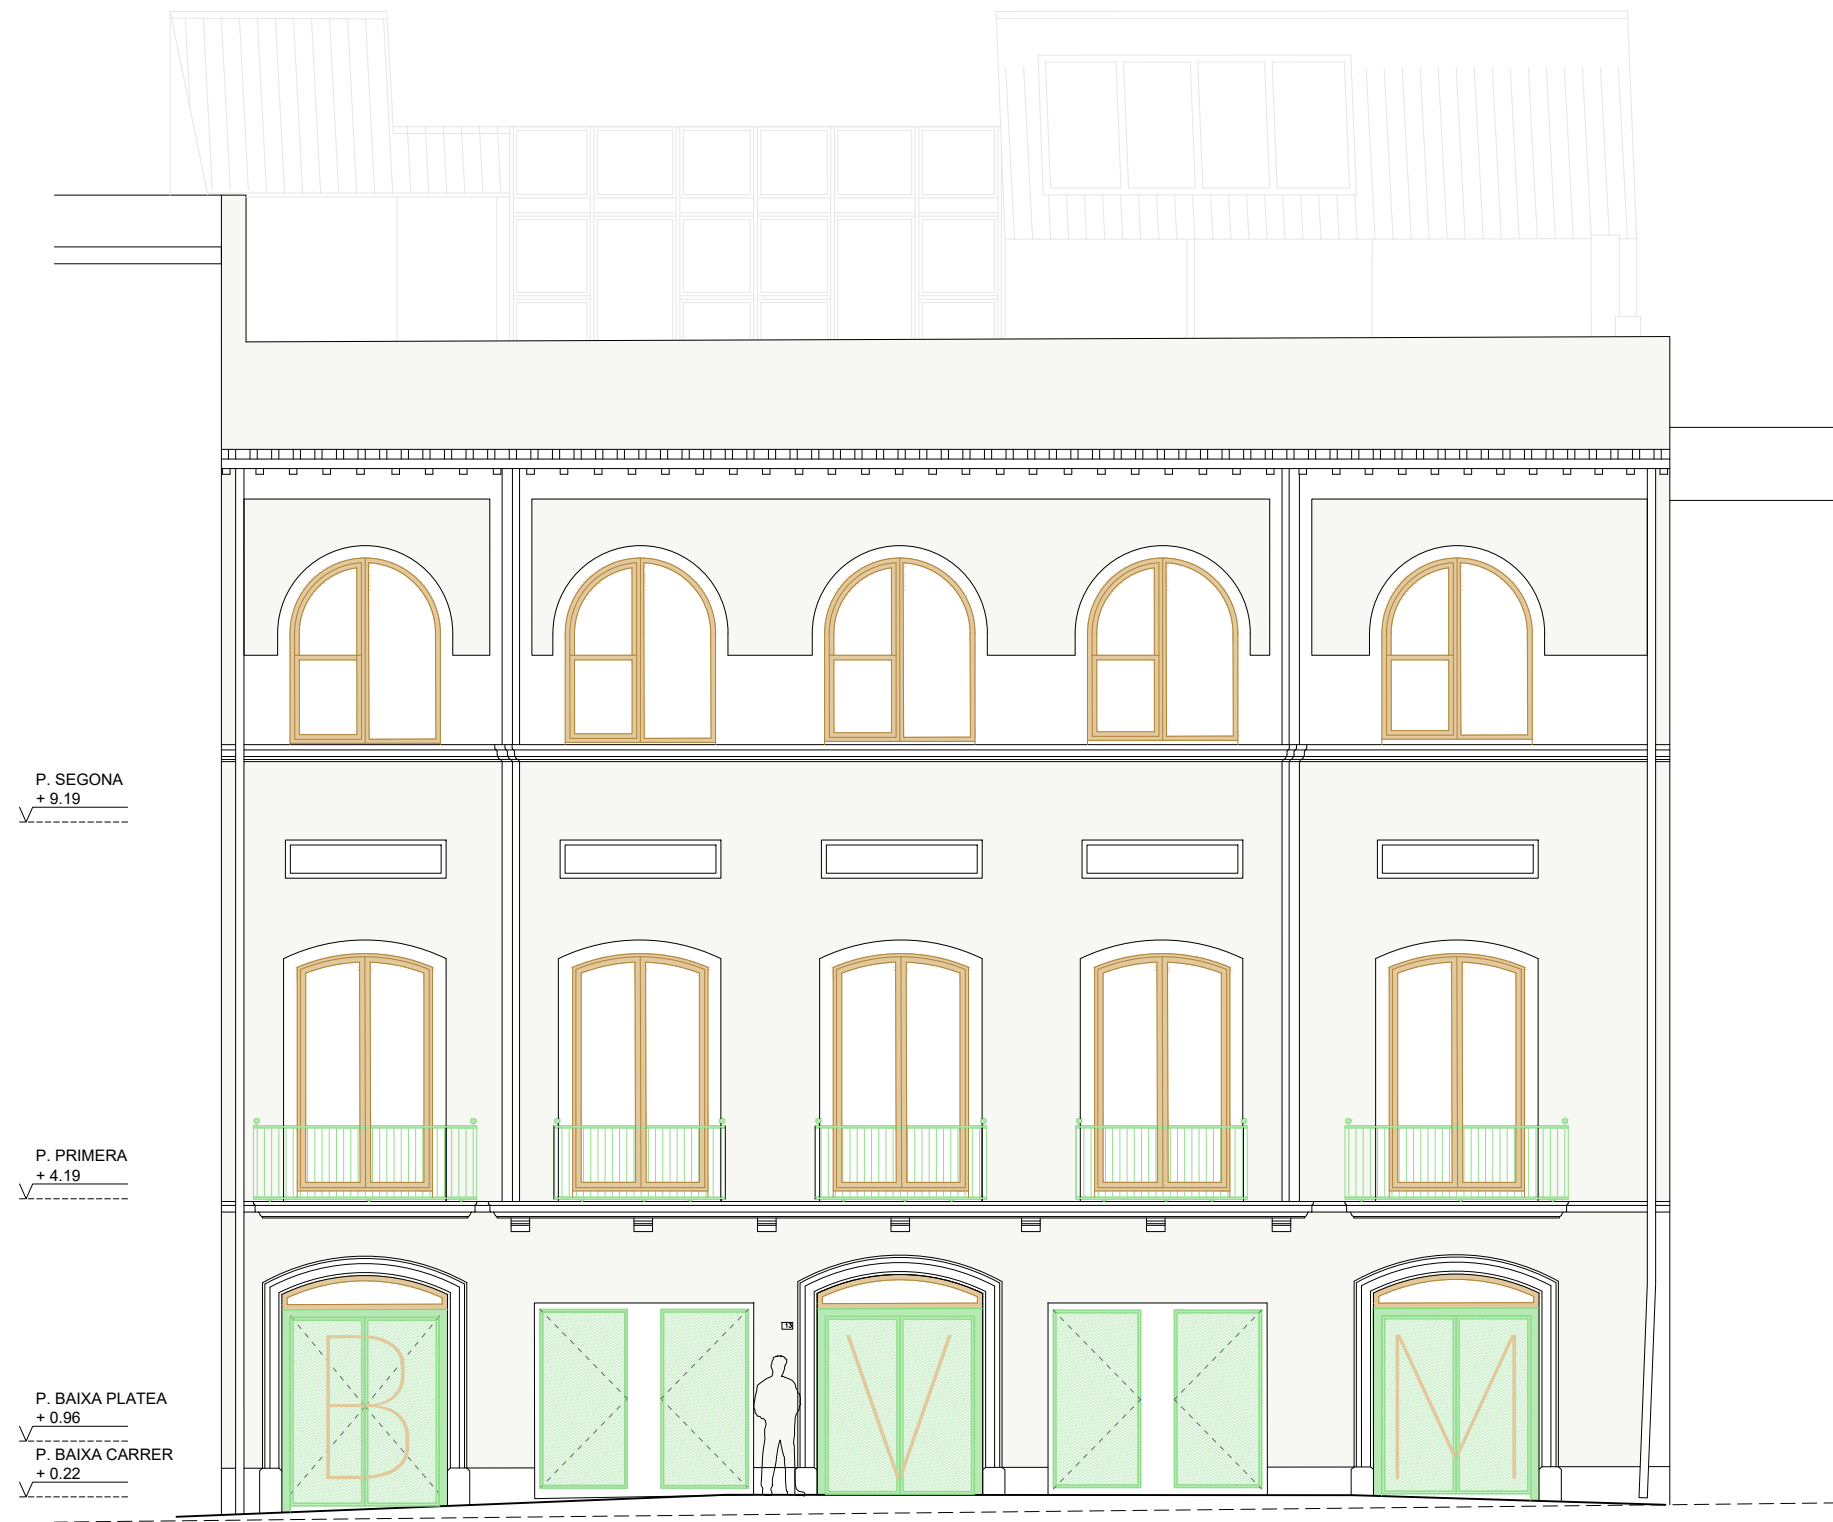

Façana

0 1 3 5

UTE SOFFITTO-NUA-SANDRA
ÁLVAREZ
Soffitto Arquitectura SLP
Estudi NUA SCP
Sandra Álvarez Martínez
arquitectes

C/ de la Presó nº13
Reus.
emplaçament
Ajuntament de Reus
promotor

escala 1/100

data febrer 2025

plànol Projecte.
Façana Plaça d'Evarist
Fàbregas i Pàmies.

p-14

Espai Escènic

r. Projecte de rehabilitació del
Centre Catòlic com a Espai
Escènic
projecte bàsic i d'execució



Secció s14

0 1 3 5

UTE SOFFITTO-NUA-SANDRA
ÁLVAREZ
Soffitto Arquitectura SLP
Estudi NUA SCP
Sandra Álvarez Martínez
arquitectes

C/ de la Presó nº13
Reus.
emplaçament

Ajuntament de Reus
promotor

escala 1/100


data febrer 2025

plànol Projecte.
Secció s14.

p-15

Espai Escènic

r. Projecte de rehabilitació del
Centre Catòlic com a Espai
Escènic
projecte bàsic i d'execució

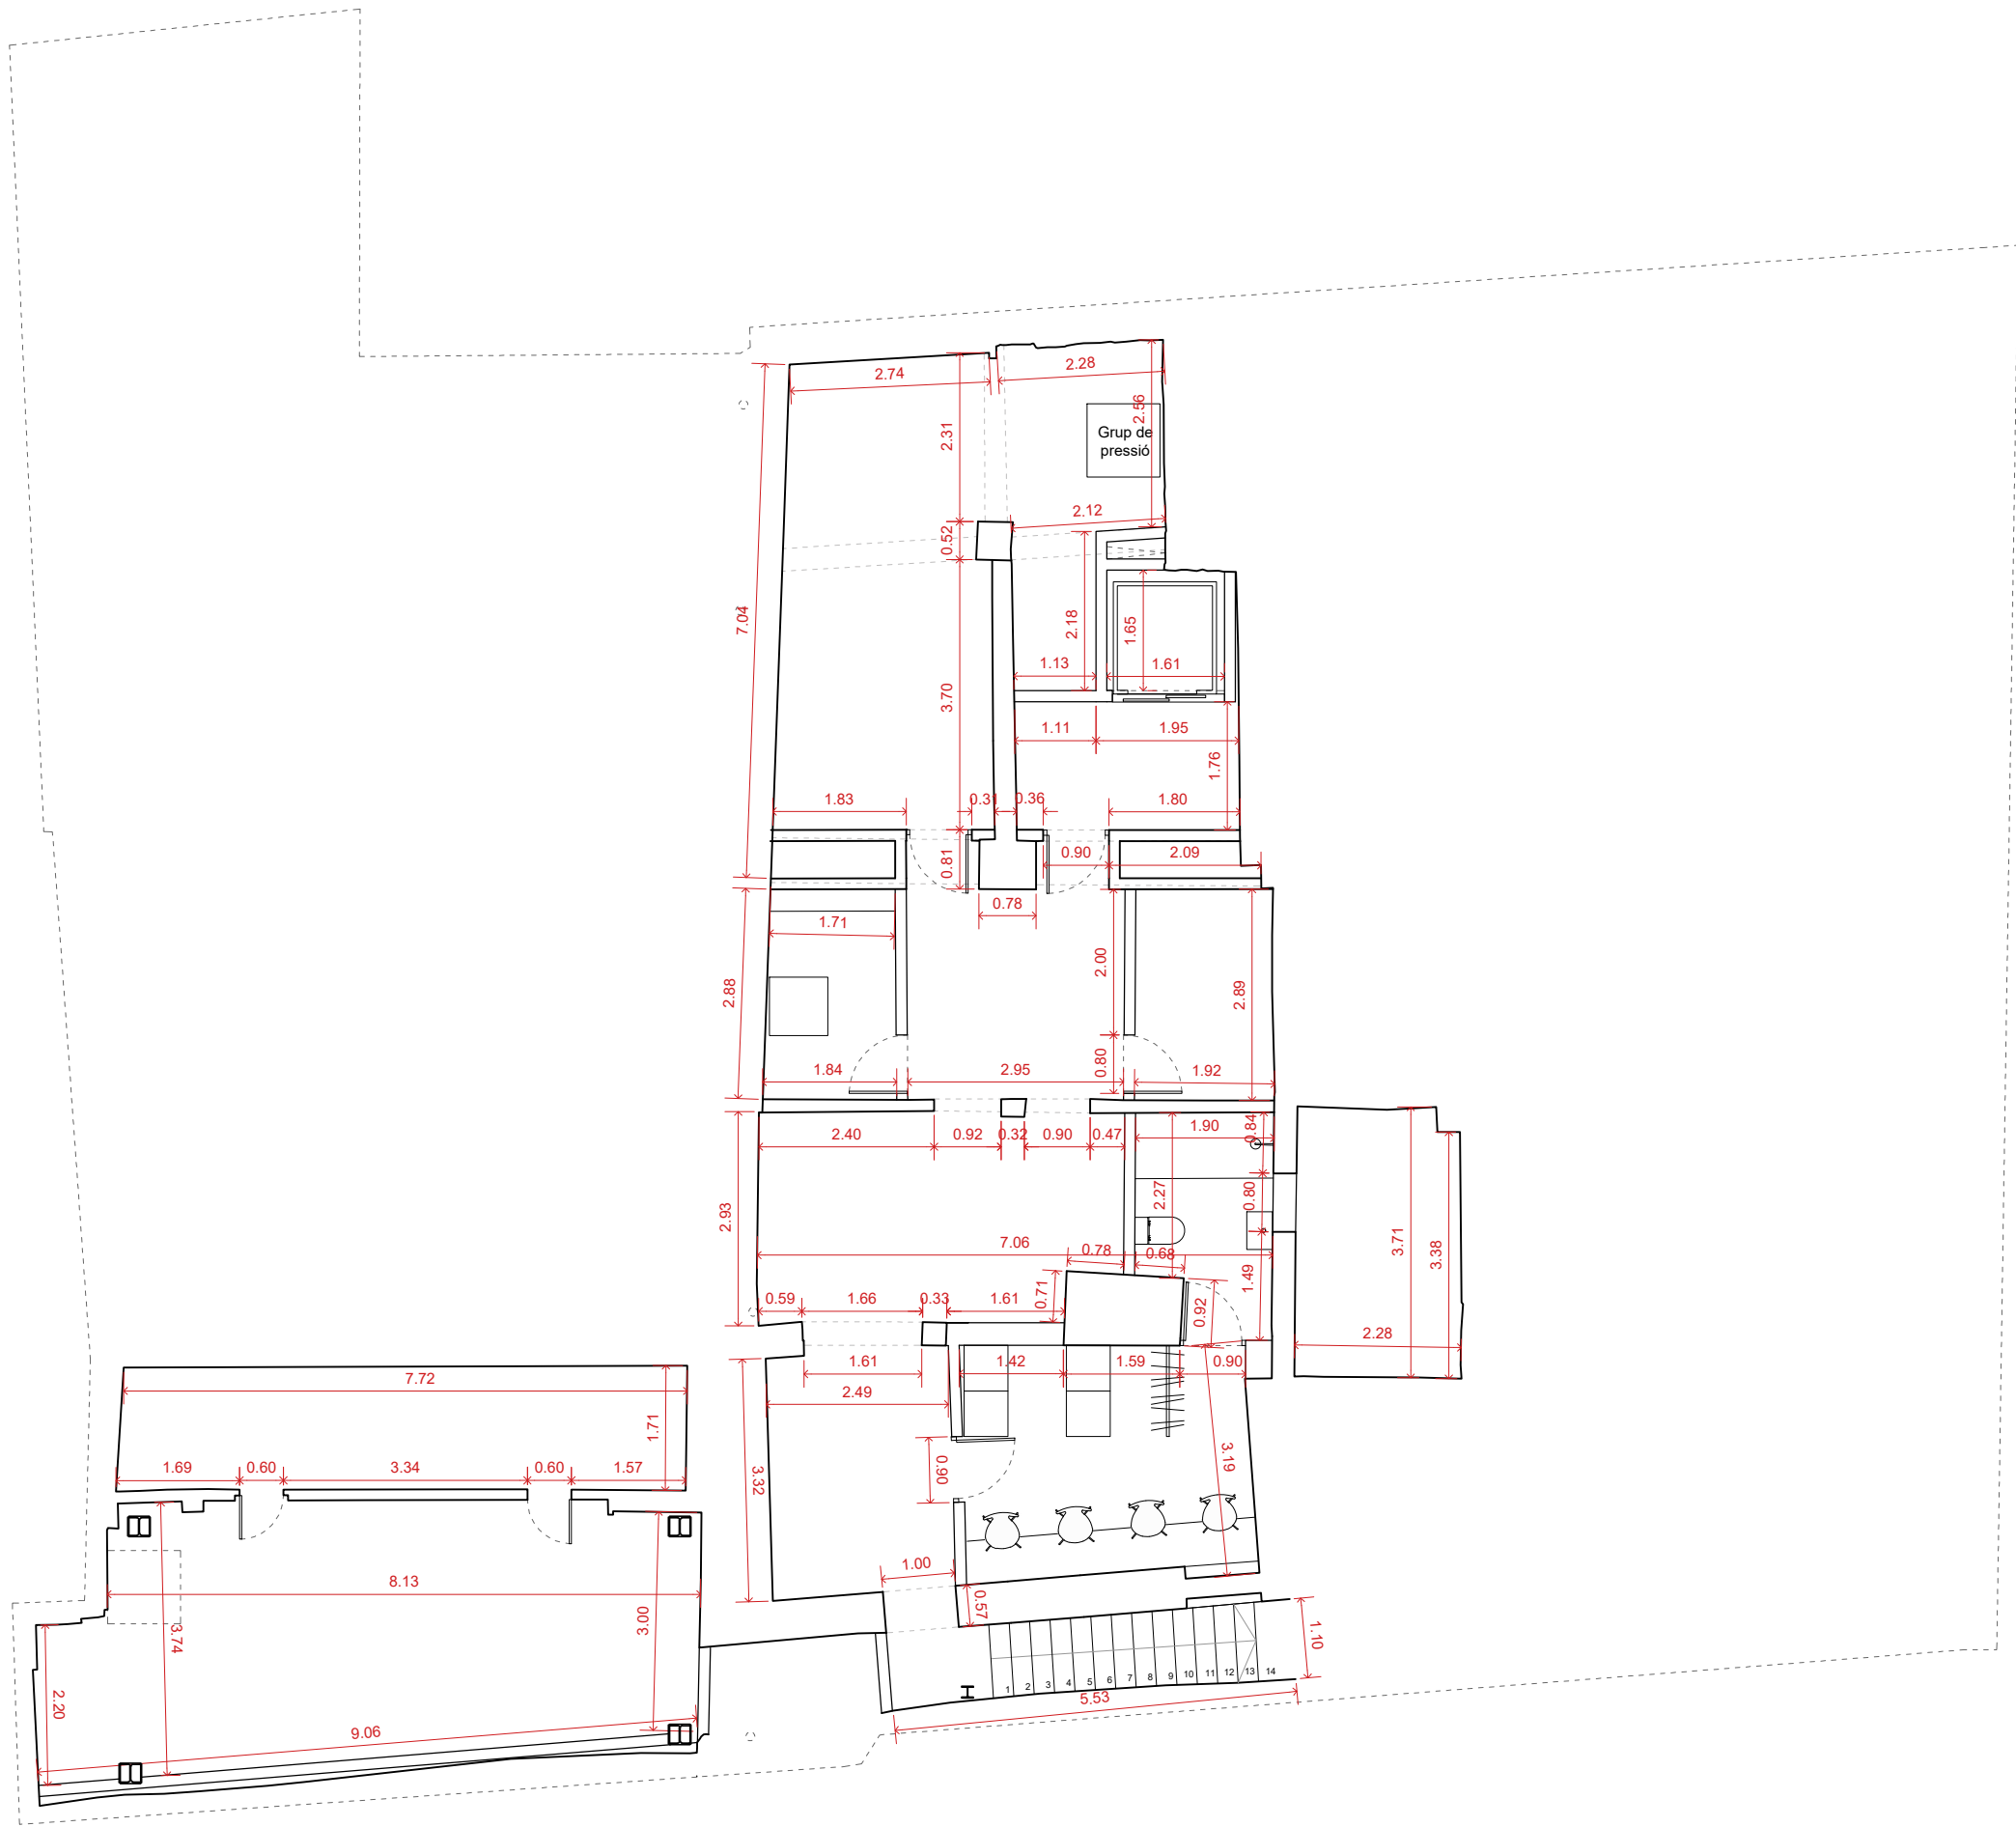


UTE SOFFITTO-NUA-SANDRA
ÁLVAREZ
Soffitto Arquitectura SLP
Estudi NUA SCP
Sandra Álvarez Martínez
arquitectes

C/ de la Presó nº13
Reus.
emplaçament
Ajuntament de Reus
promotor


escala 1/100
data febrer 2025
plànol Cotes.
Planta soterrani.

co-01

r. **Espai Escènic**
Projecte de rehabilitació del
Centre Catòlic com a Espai
Escènic
projecte bàsic i d'execució

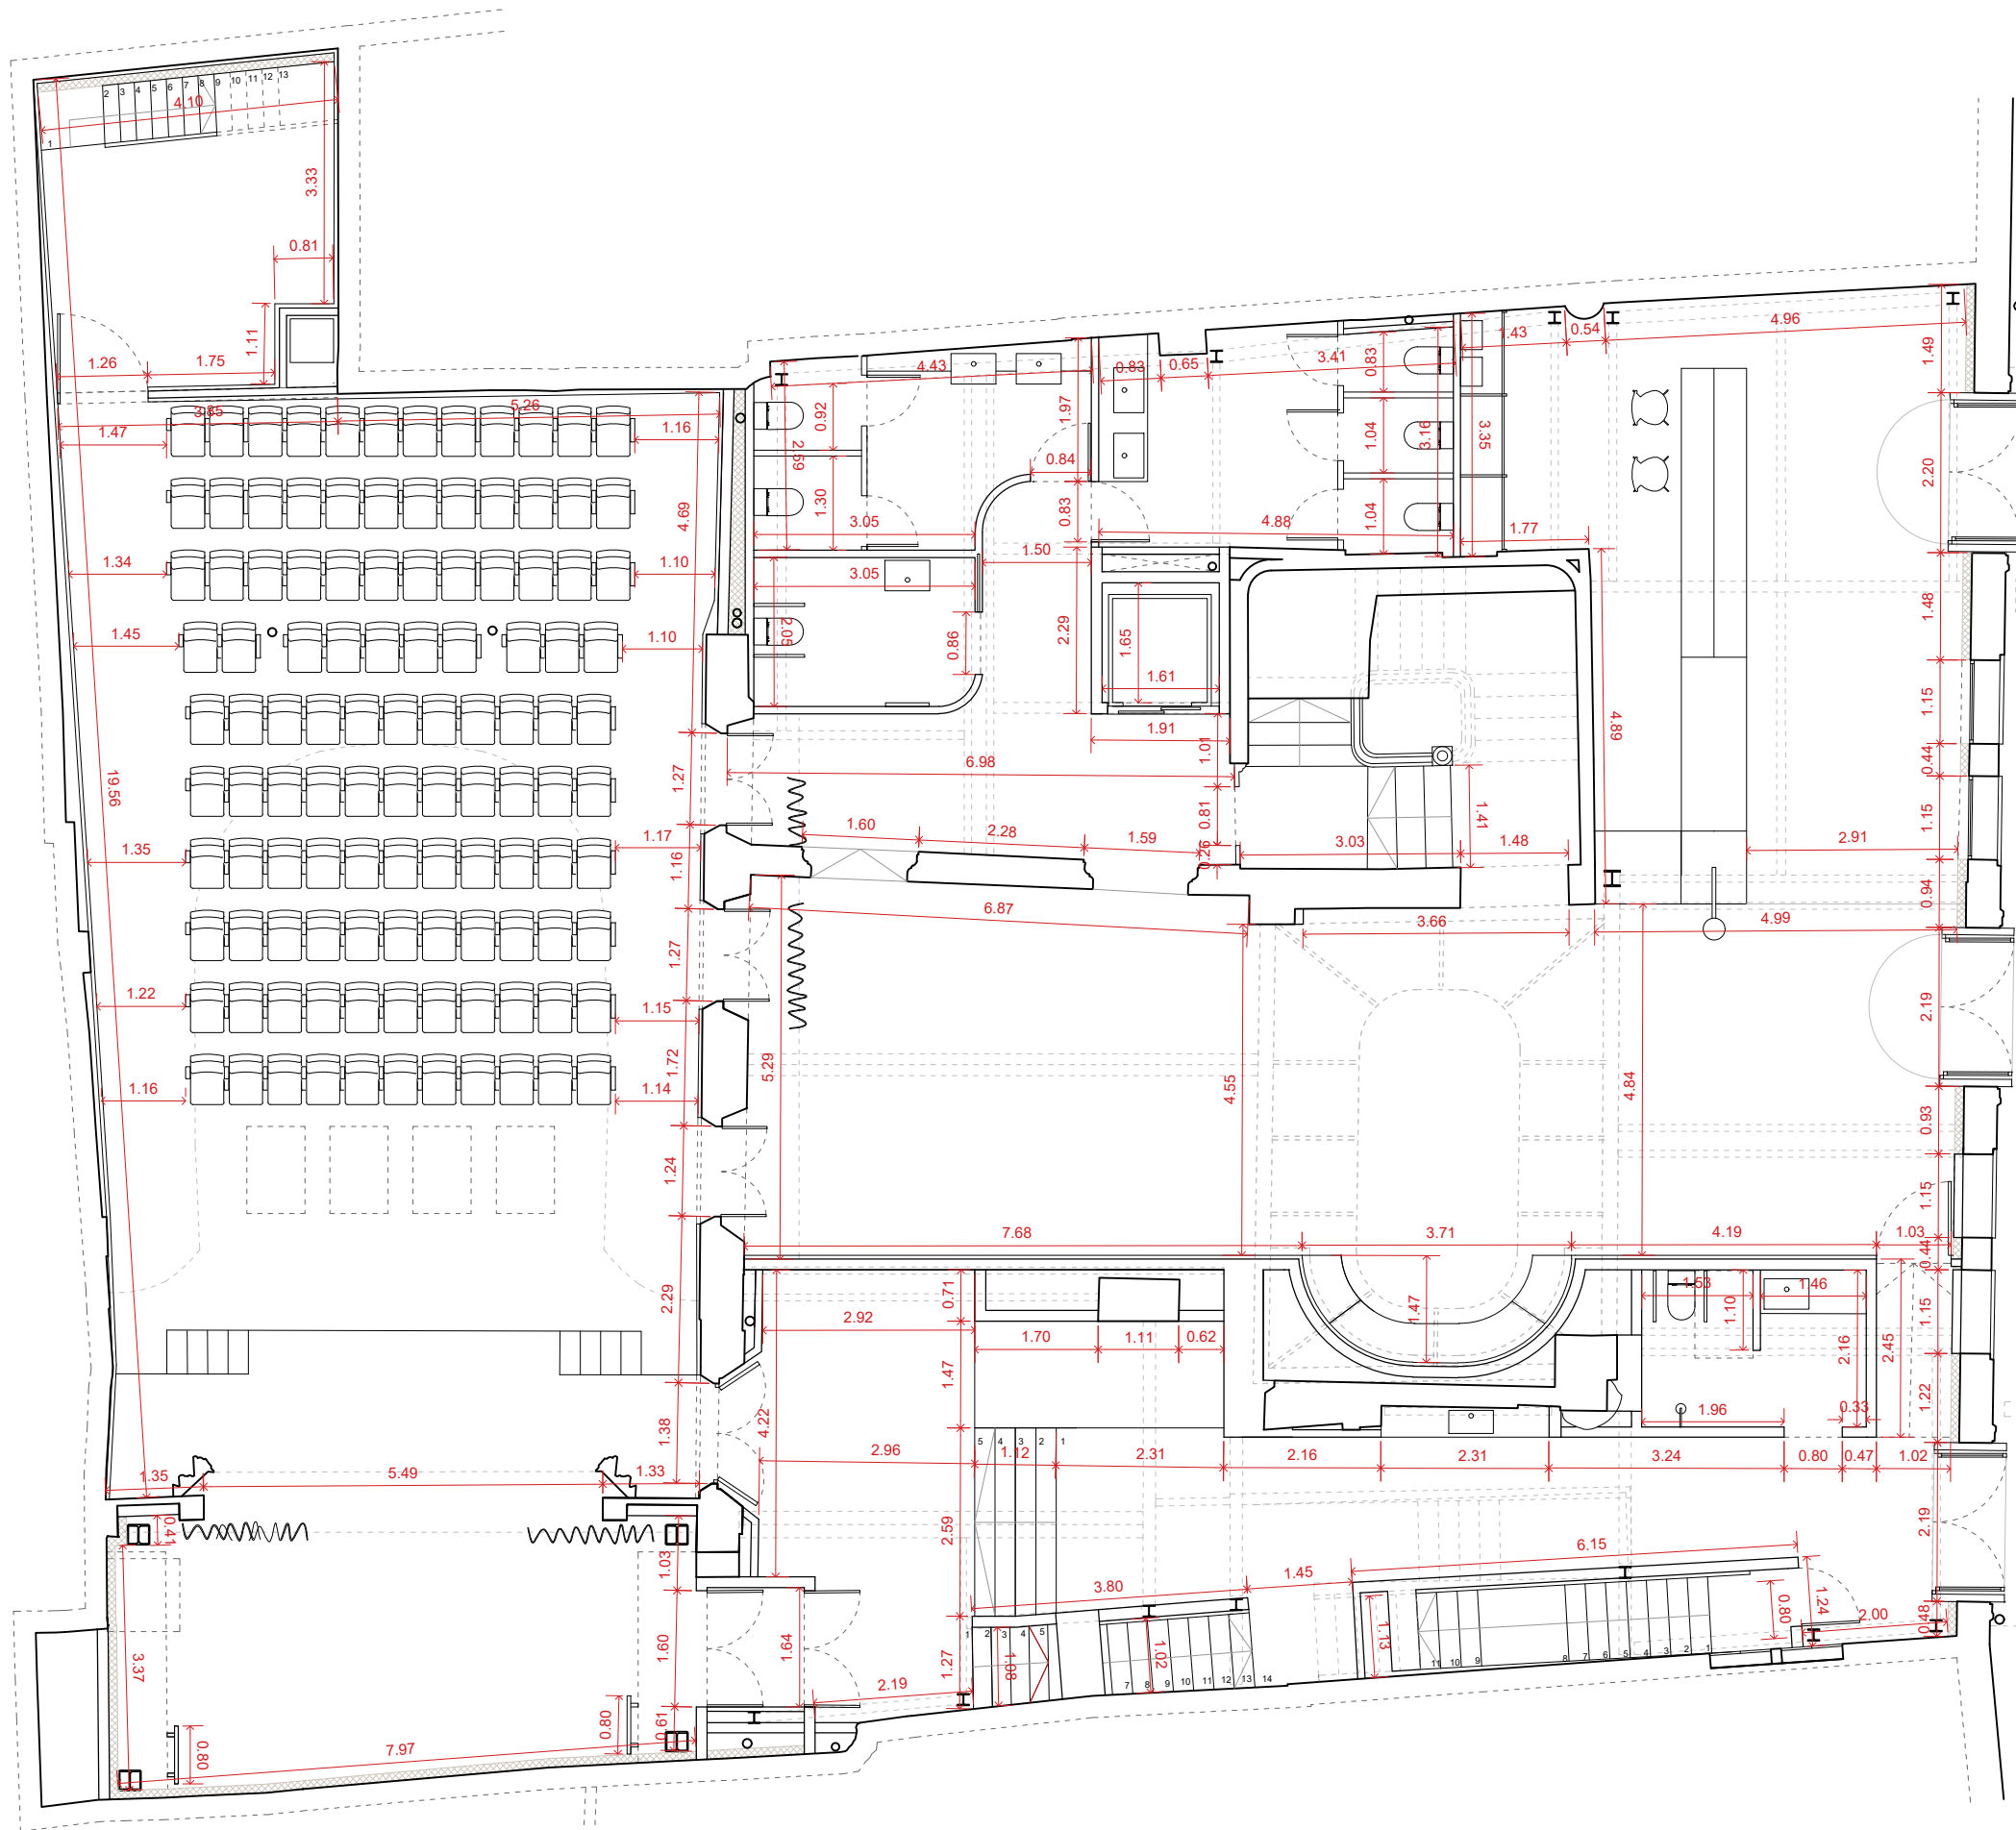

Planta baixa

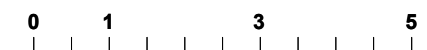

UTE SOFFITTO-NUA-SANDRA
ÁLVAREZ
Soffitto Arquitectura SLP
Estudi NUA SCP
Sandra Álvarez Martínez
arquitectes

C/ de la Presó nº13
Reus.

emplaçament

Ajuntament de Reus
promotor

escala 1/100



data febrer 2025

plànol Cotes.
Planta baixa.


co-02

Espai Escènic

r. Projecte de rehabilitació del
Centre Catòlic com a Espai
Escènic
projecte bàsic i d'execució

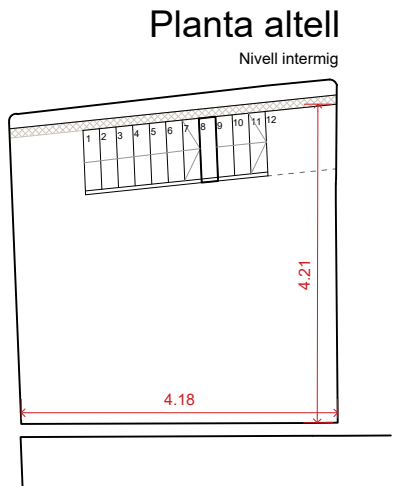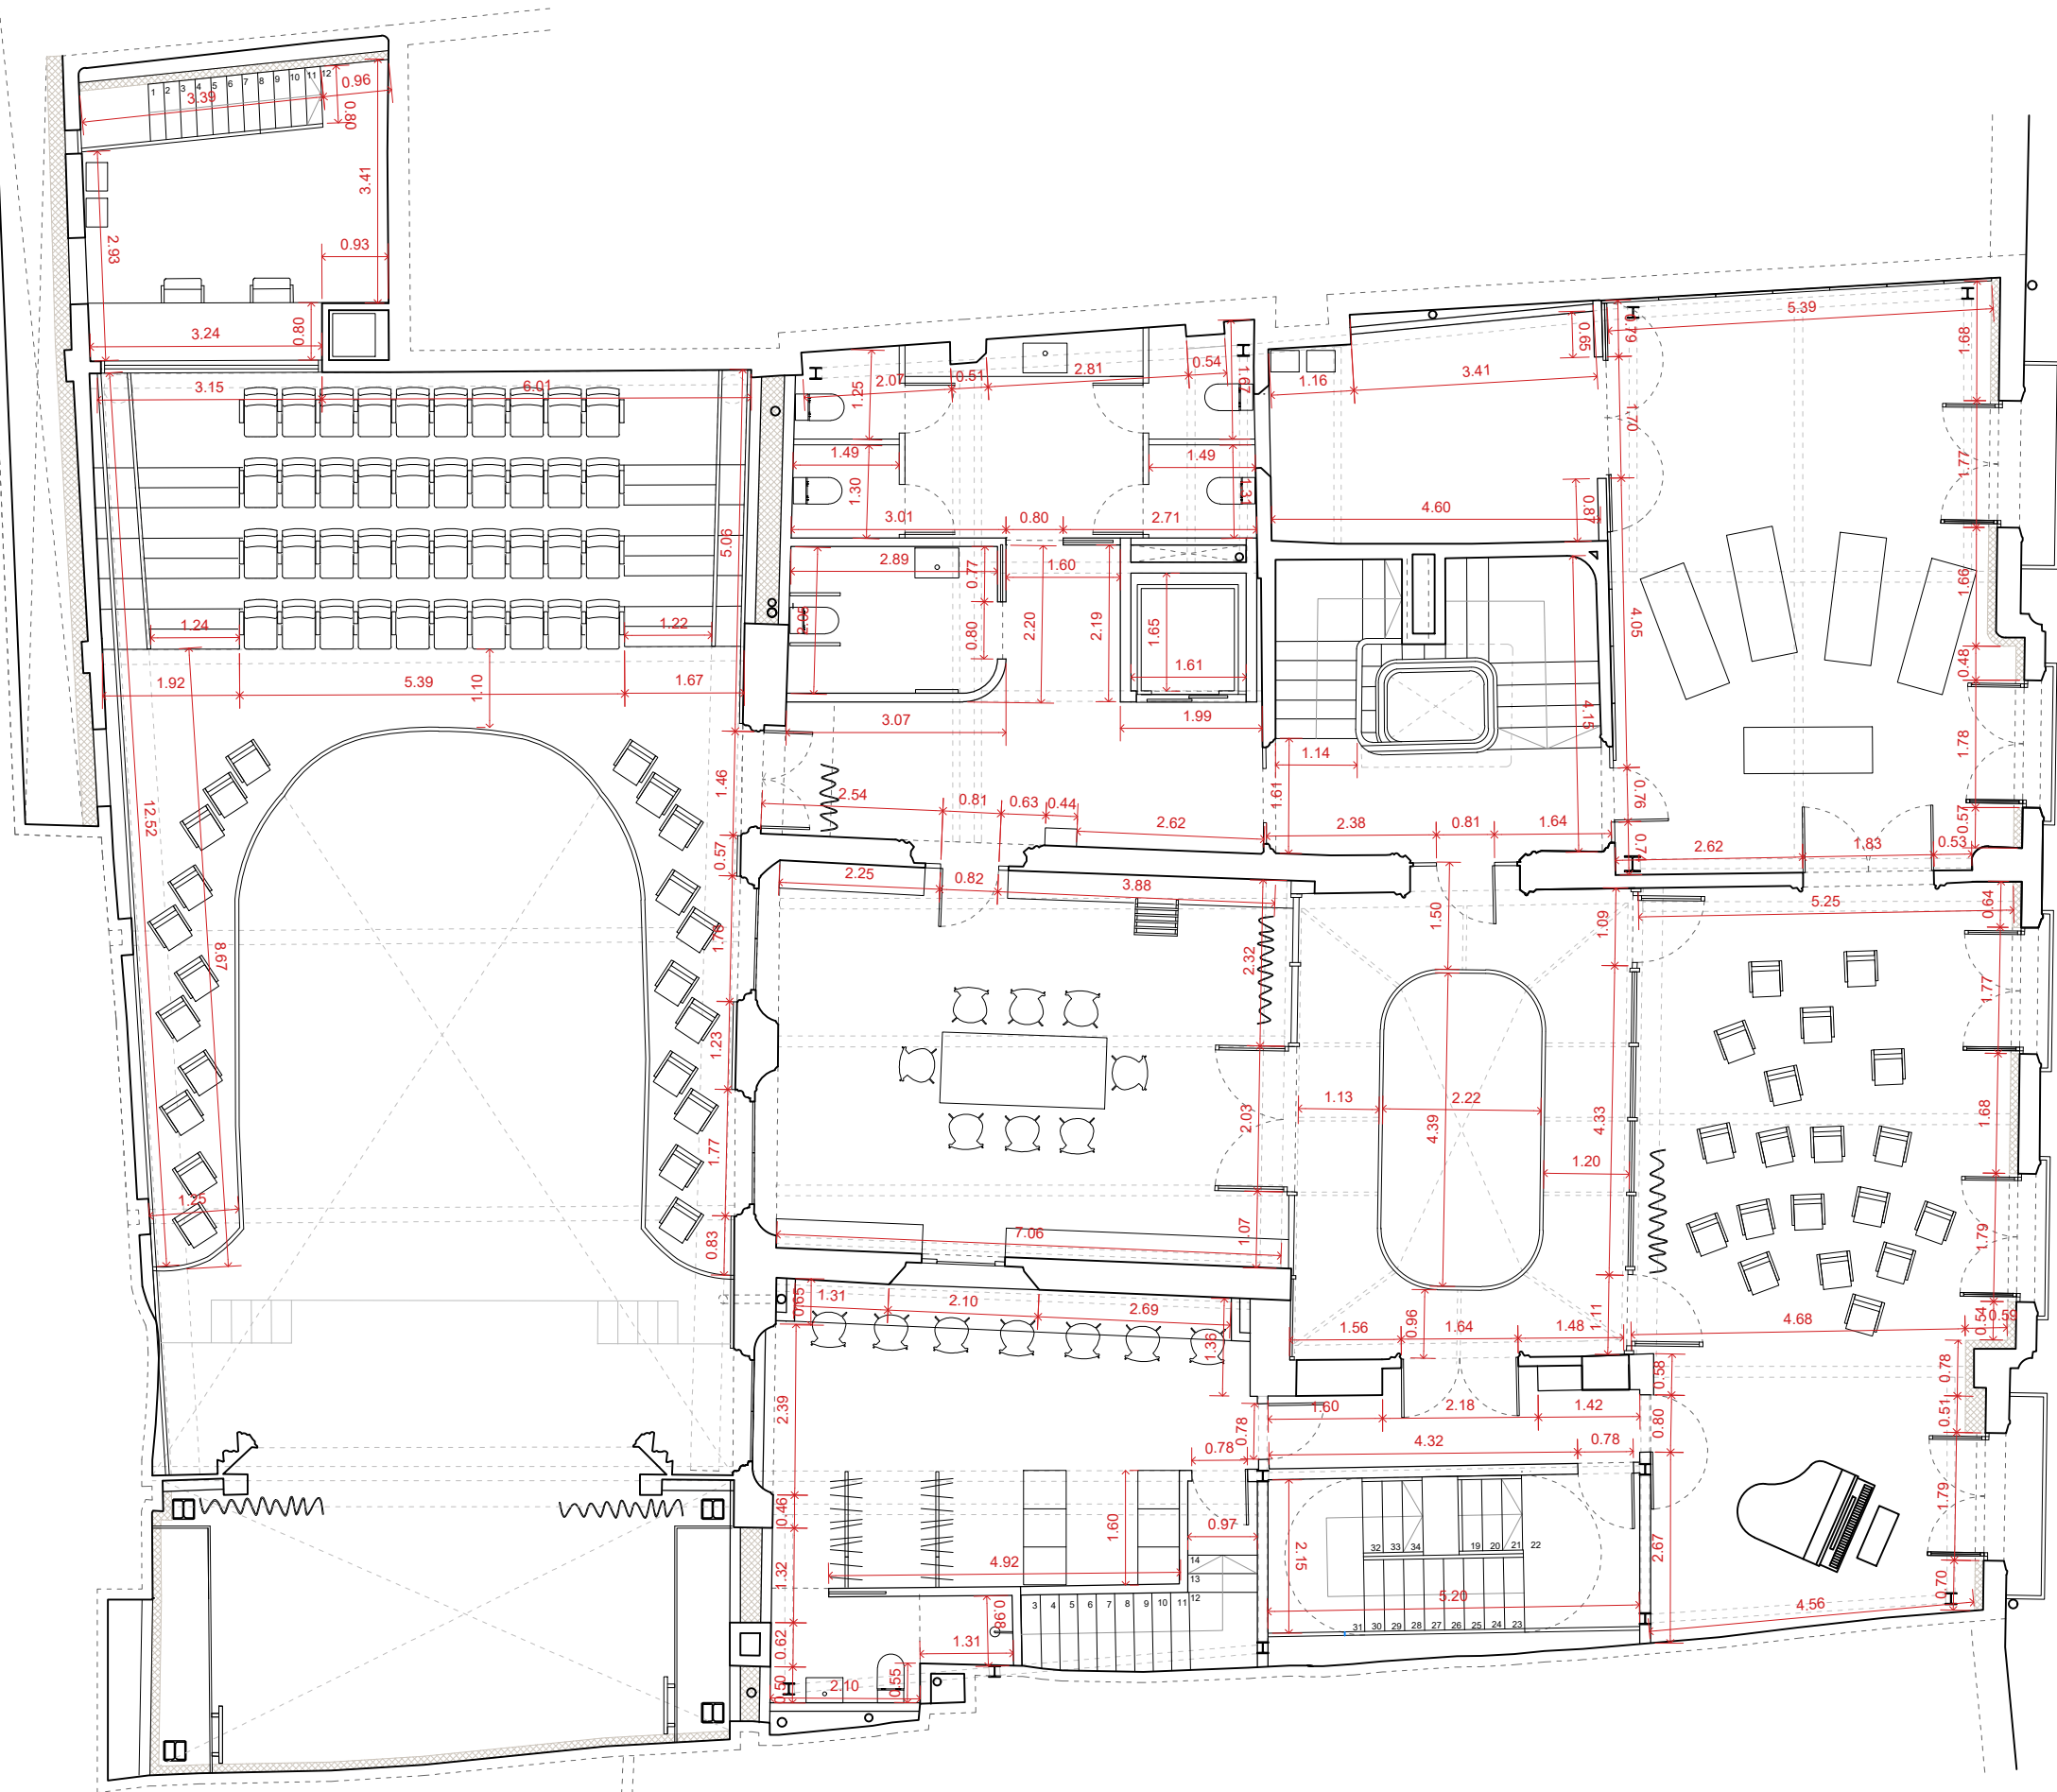

Planta primera

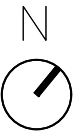

UTE SOFFITTO-NUA-SANDRA
ÁLVAREZ
Soffitto Arquitectura SLP
Estudi NUA SCP
Sandra Álvarez Martínez
arquitectes

C/ de la Presó nº13
Reus.

emplaçament

Ajuntament de Reus
promotor

escala 1/100

data febrer 2025

plànol Cotes.
Planta primera.


co-03

Espai Escènic

r.

Projecte de rehabilitació del
Centre Catòlic com a Espai
Escènic

projecte bàsic i d'execució

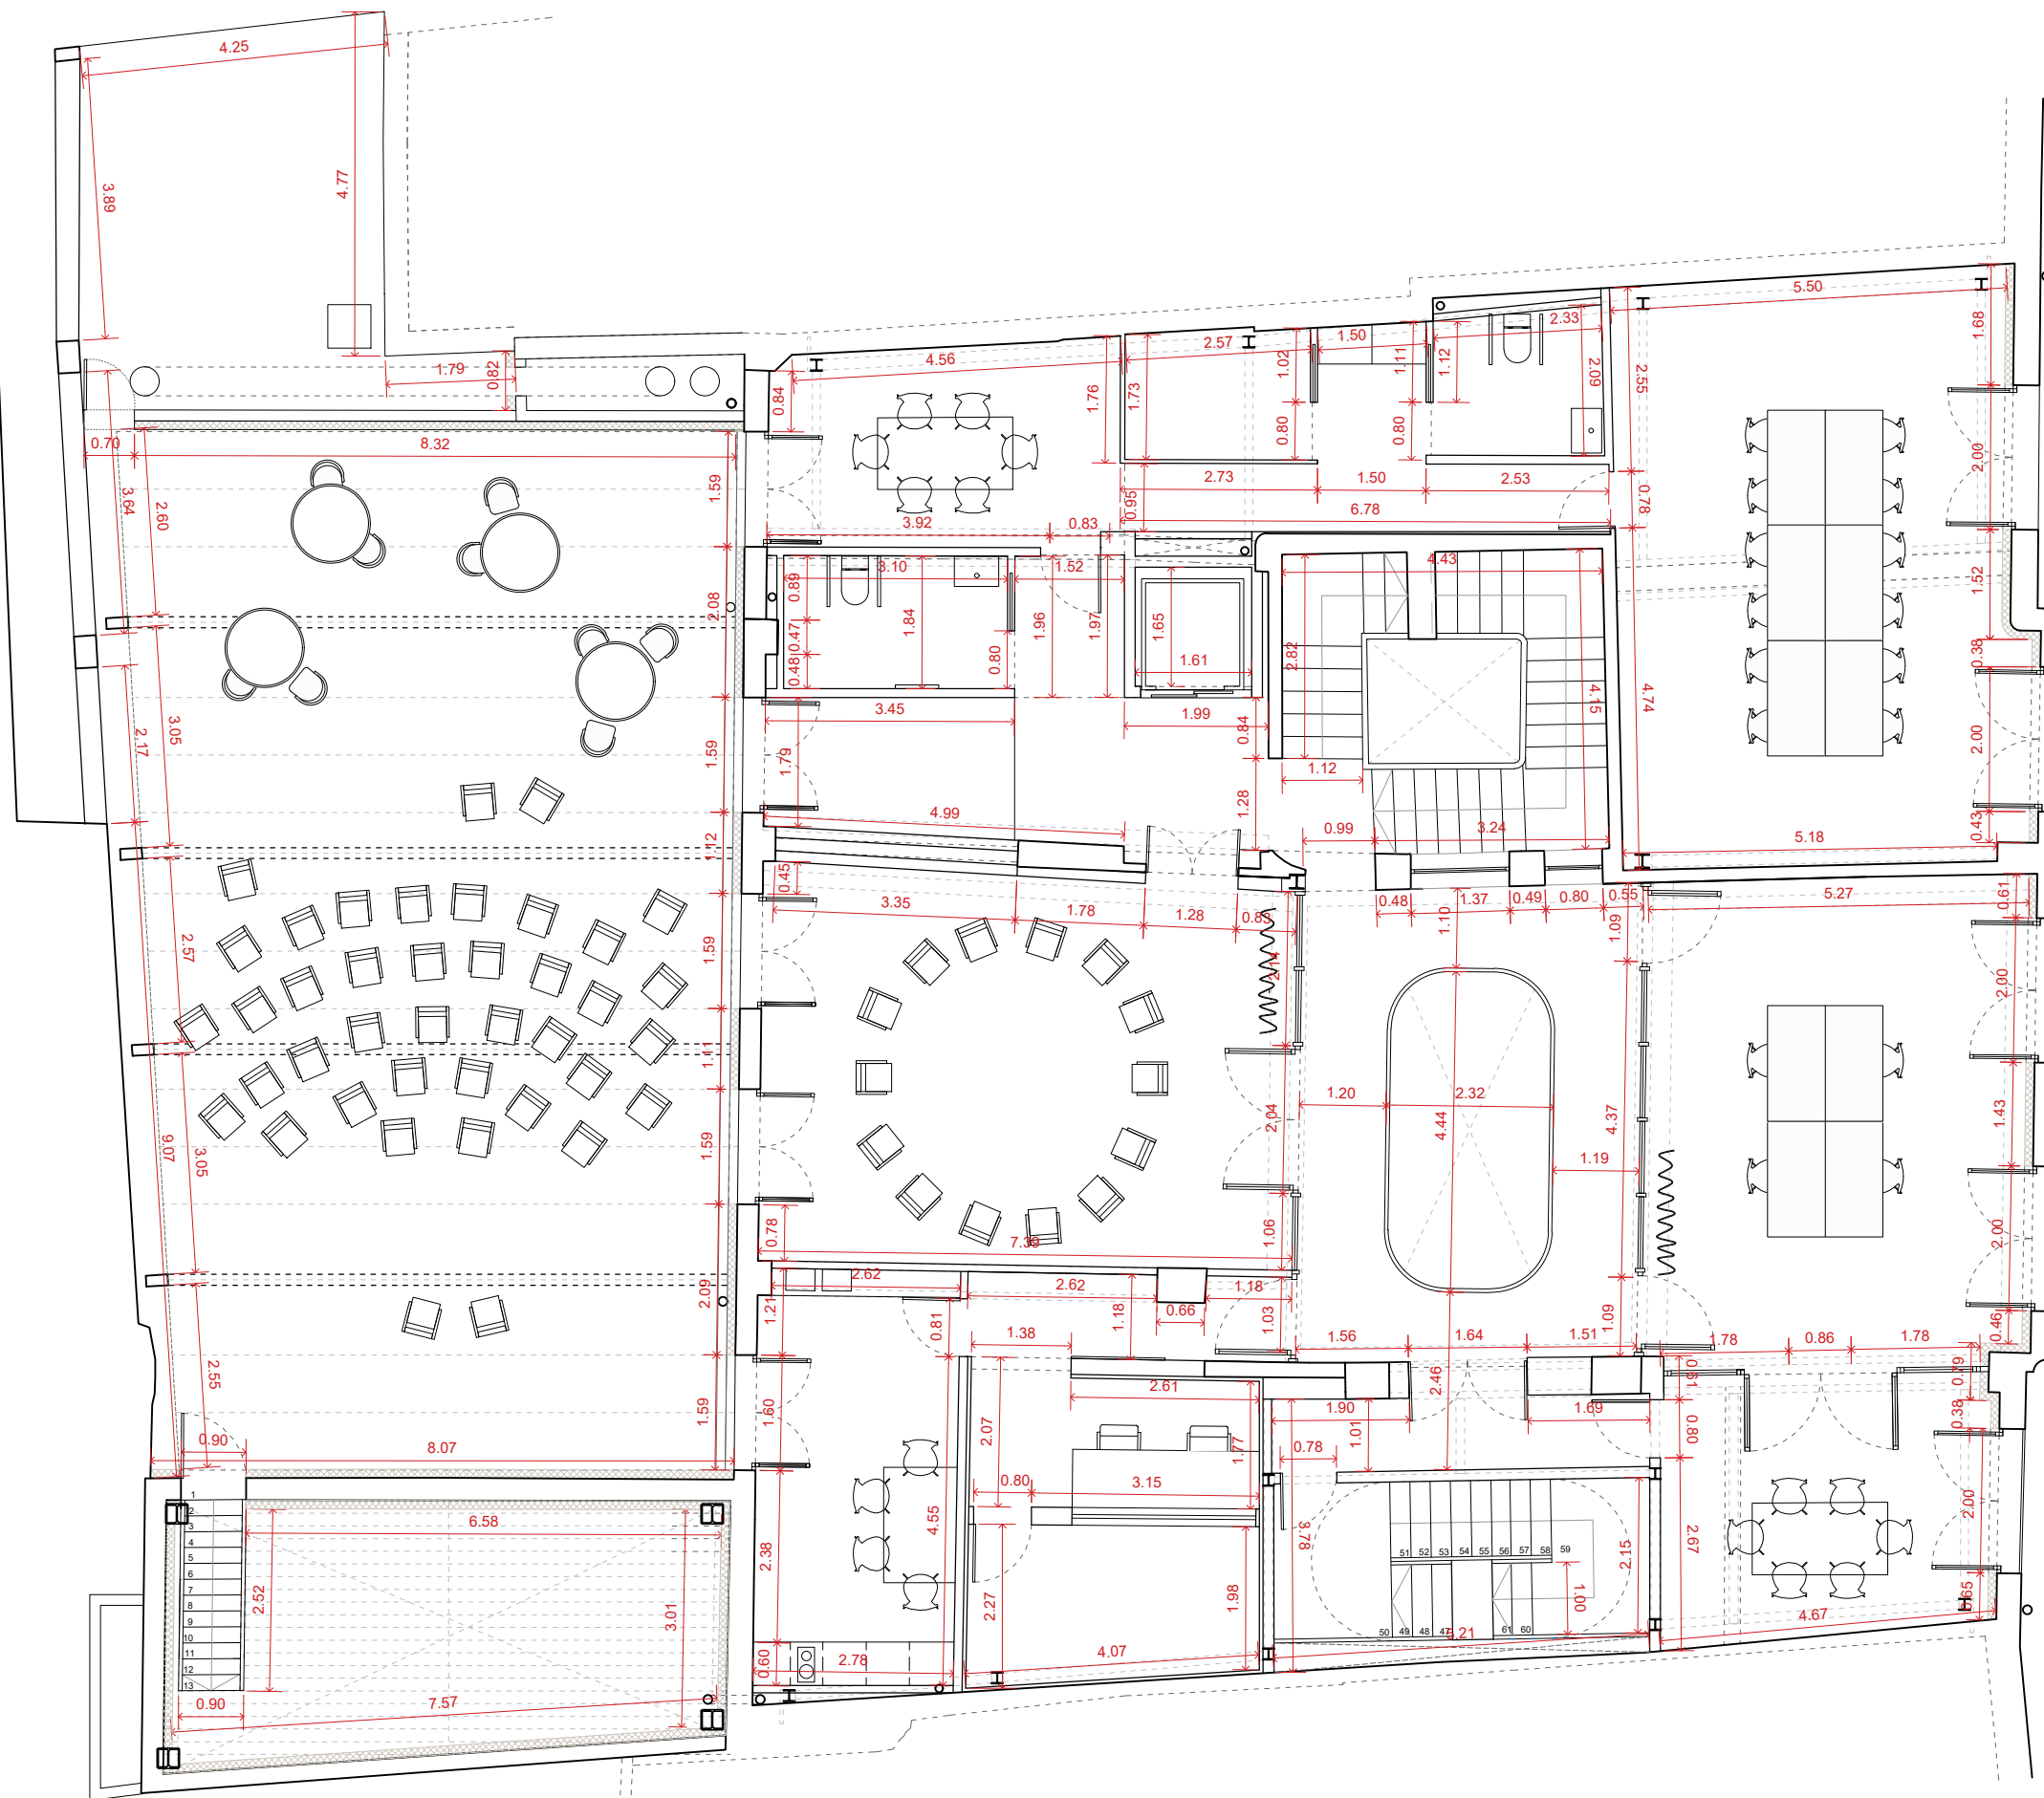

Planta segona




UTE SOFFITTO-NUA-SANDRA
ÁLVAREZ
Soffitto Arquitectura SLP
Estudi NUA SCP
Sandra Álvarez Martínez
arquitectes

C/ de la Presó nº13
Reus.
emplaçament
Ajuntament de Reus
promotor

escala 1/100
data febrer 2025
plànol Cotes.
Planta segona.

co-04

Espai Escènic
r.
Projecte de rehabilitació del
Centre Catòlic com a Espai
Escènic
projecte bàsic i d'execució

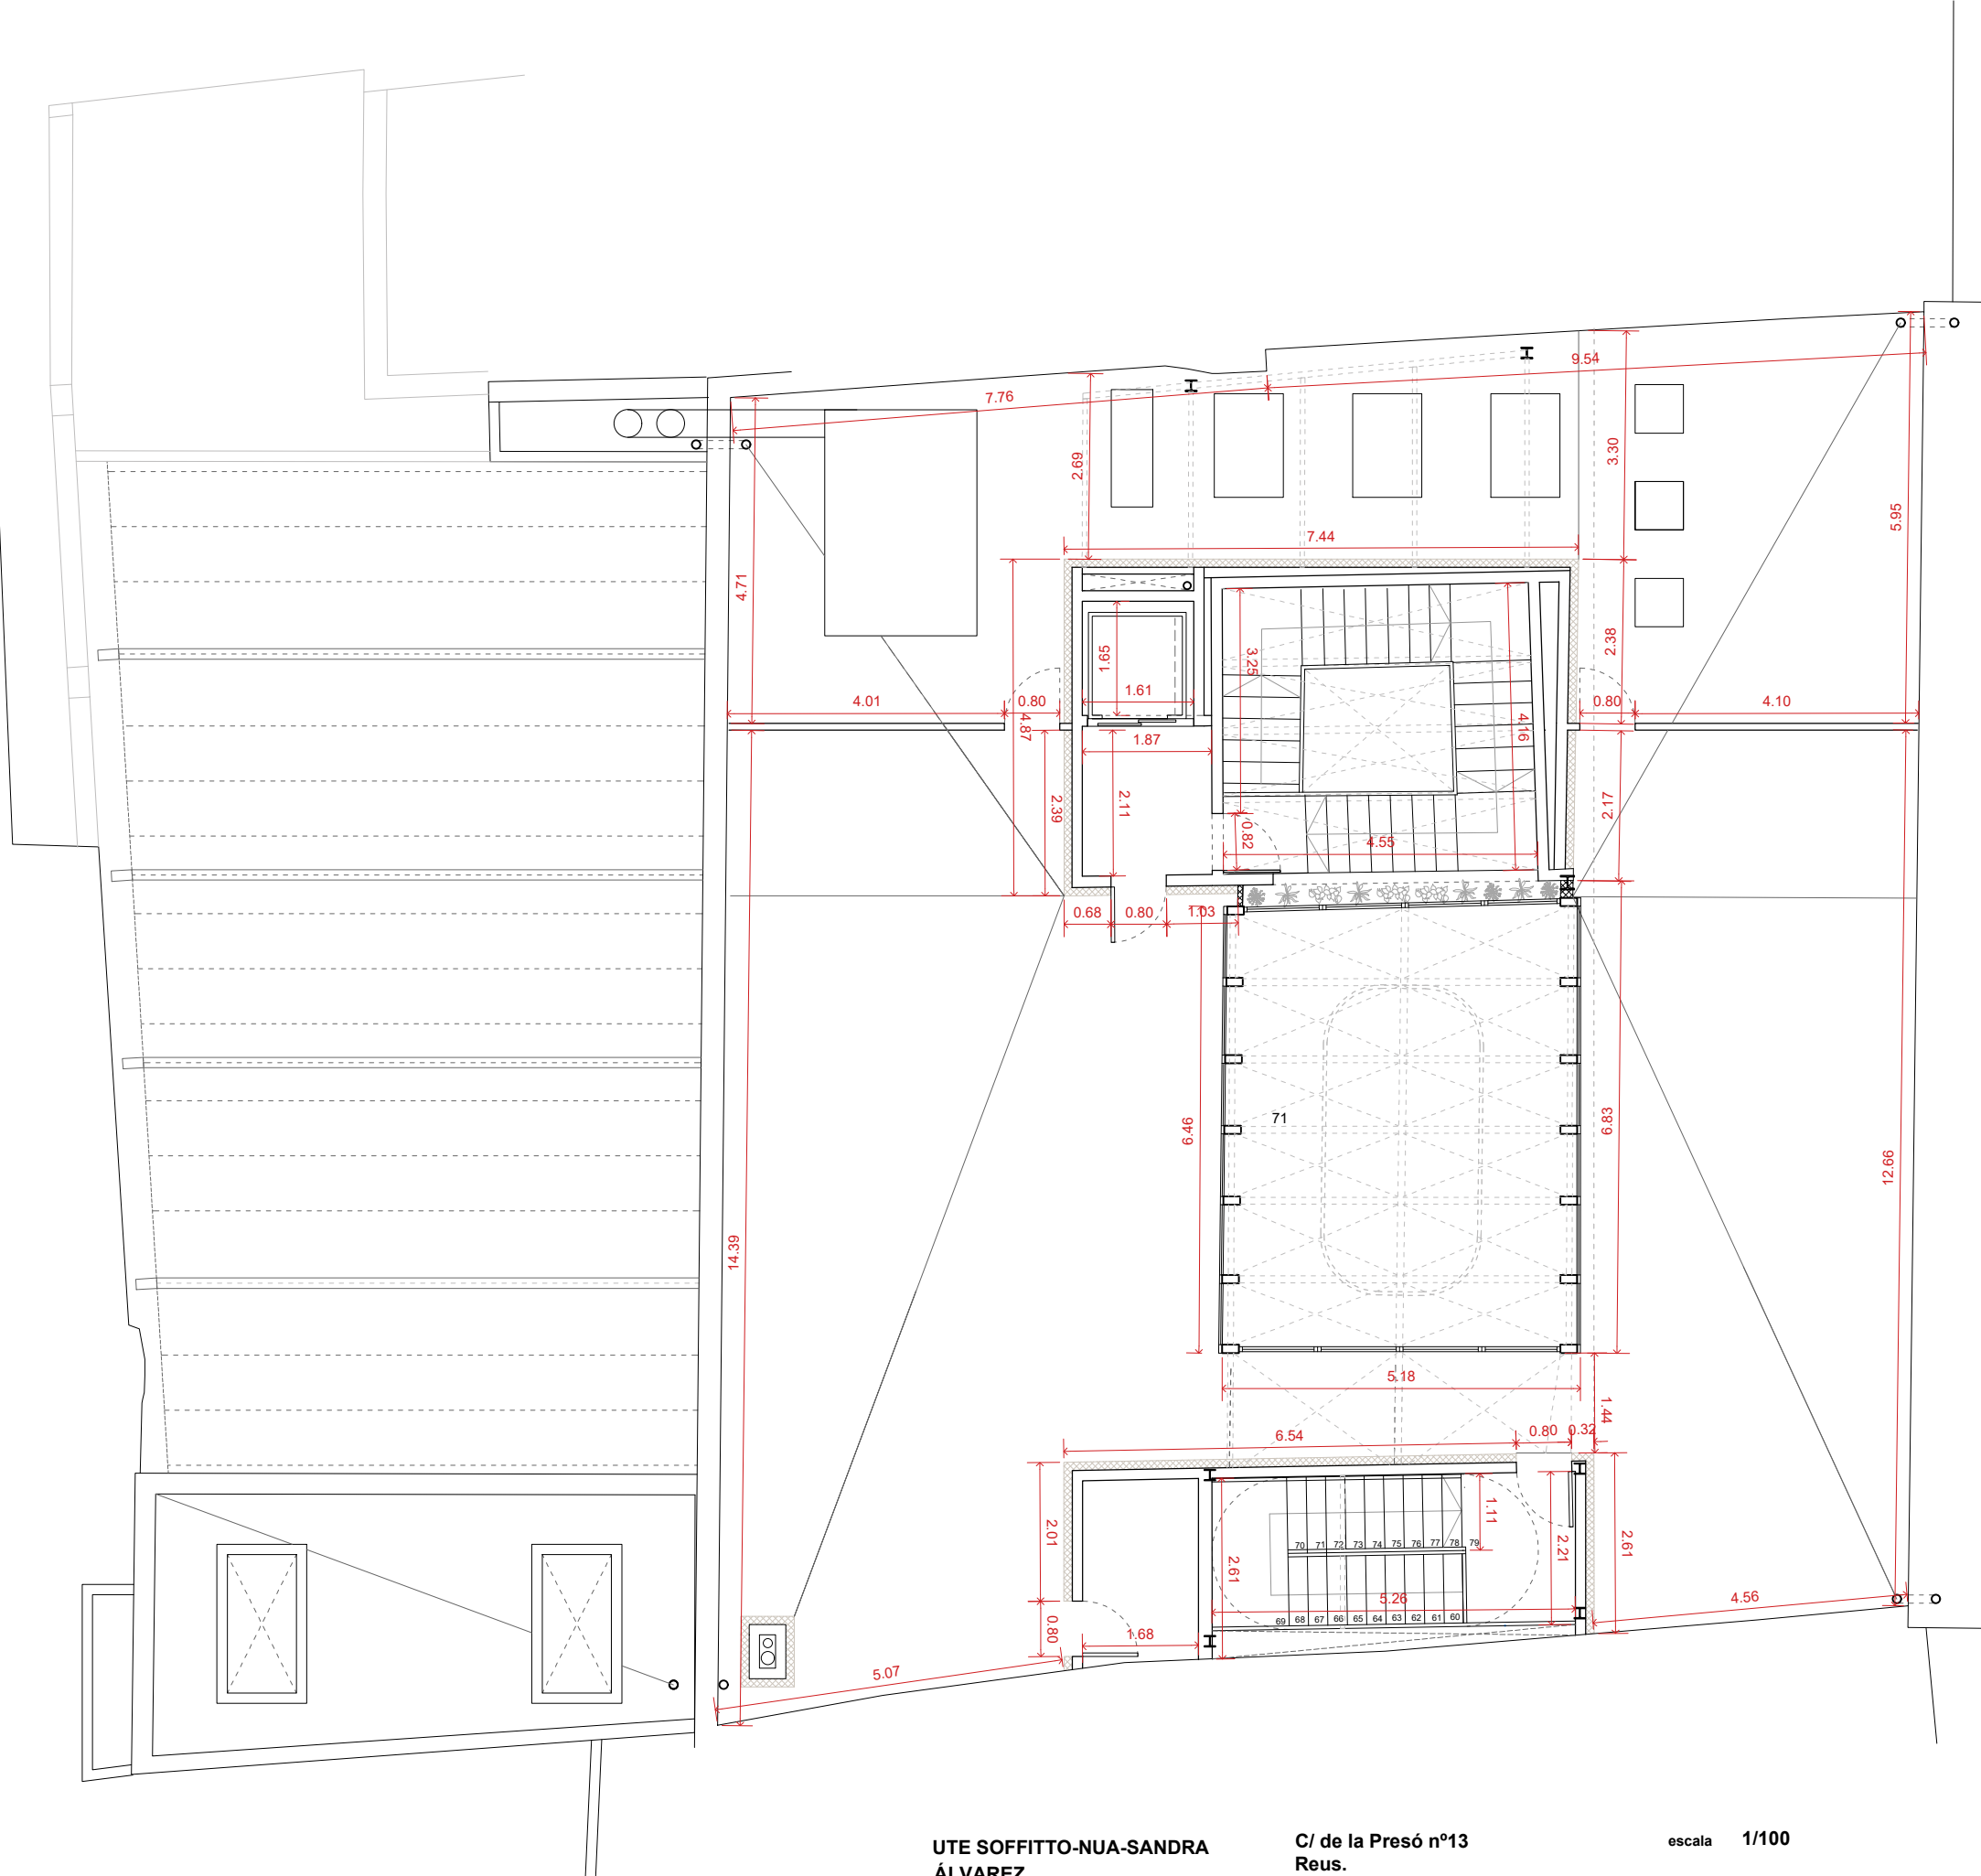

Planta terrat



UTE SOFFITTO-NUA-SANDRA
ÁLVAREZ
Soffitto Arquitectura SLP
Estudi NUA SCP
Sandra Álvarez Martínez
arquitectes

C/ de la Presó nº13
Reus.
emplaçament
Ajuntament de Reus
promotor

escala 1/100
data febrer 2025
plànol Cotes.
Planta terrat.

co-05

Espai Escènic
r. **Projecte de rehabilitació del
Centre Catòlic com a Espai
Escènic**
projecte bàsic i d'execució



Planta coberta




UTE SOFFITTO-NUA-SANDRA
ÁLVAREZ
Soffitto Arquitectura SLP
Estudi NUA SCP
Sandra Álvarez Martínez
arquitectes

C/ de la Presó nº13
Reus.
emplaçament
Ajuntament de Reus
promotor

escala 1/100
data febrer 2025
plànol Cotes.
Planta coberta.

co-06

Espai Escènic
r. **Projecte de rehabilitació del
Centre Catòlic com a Espai
Escènic**
projecte bàsic i d'execució

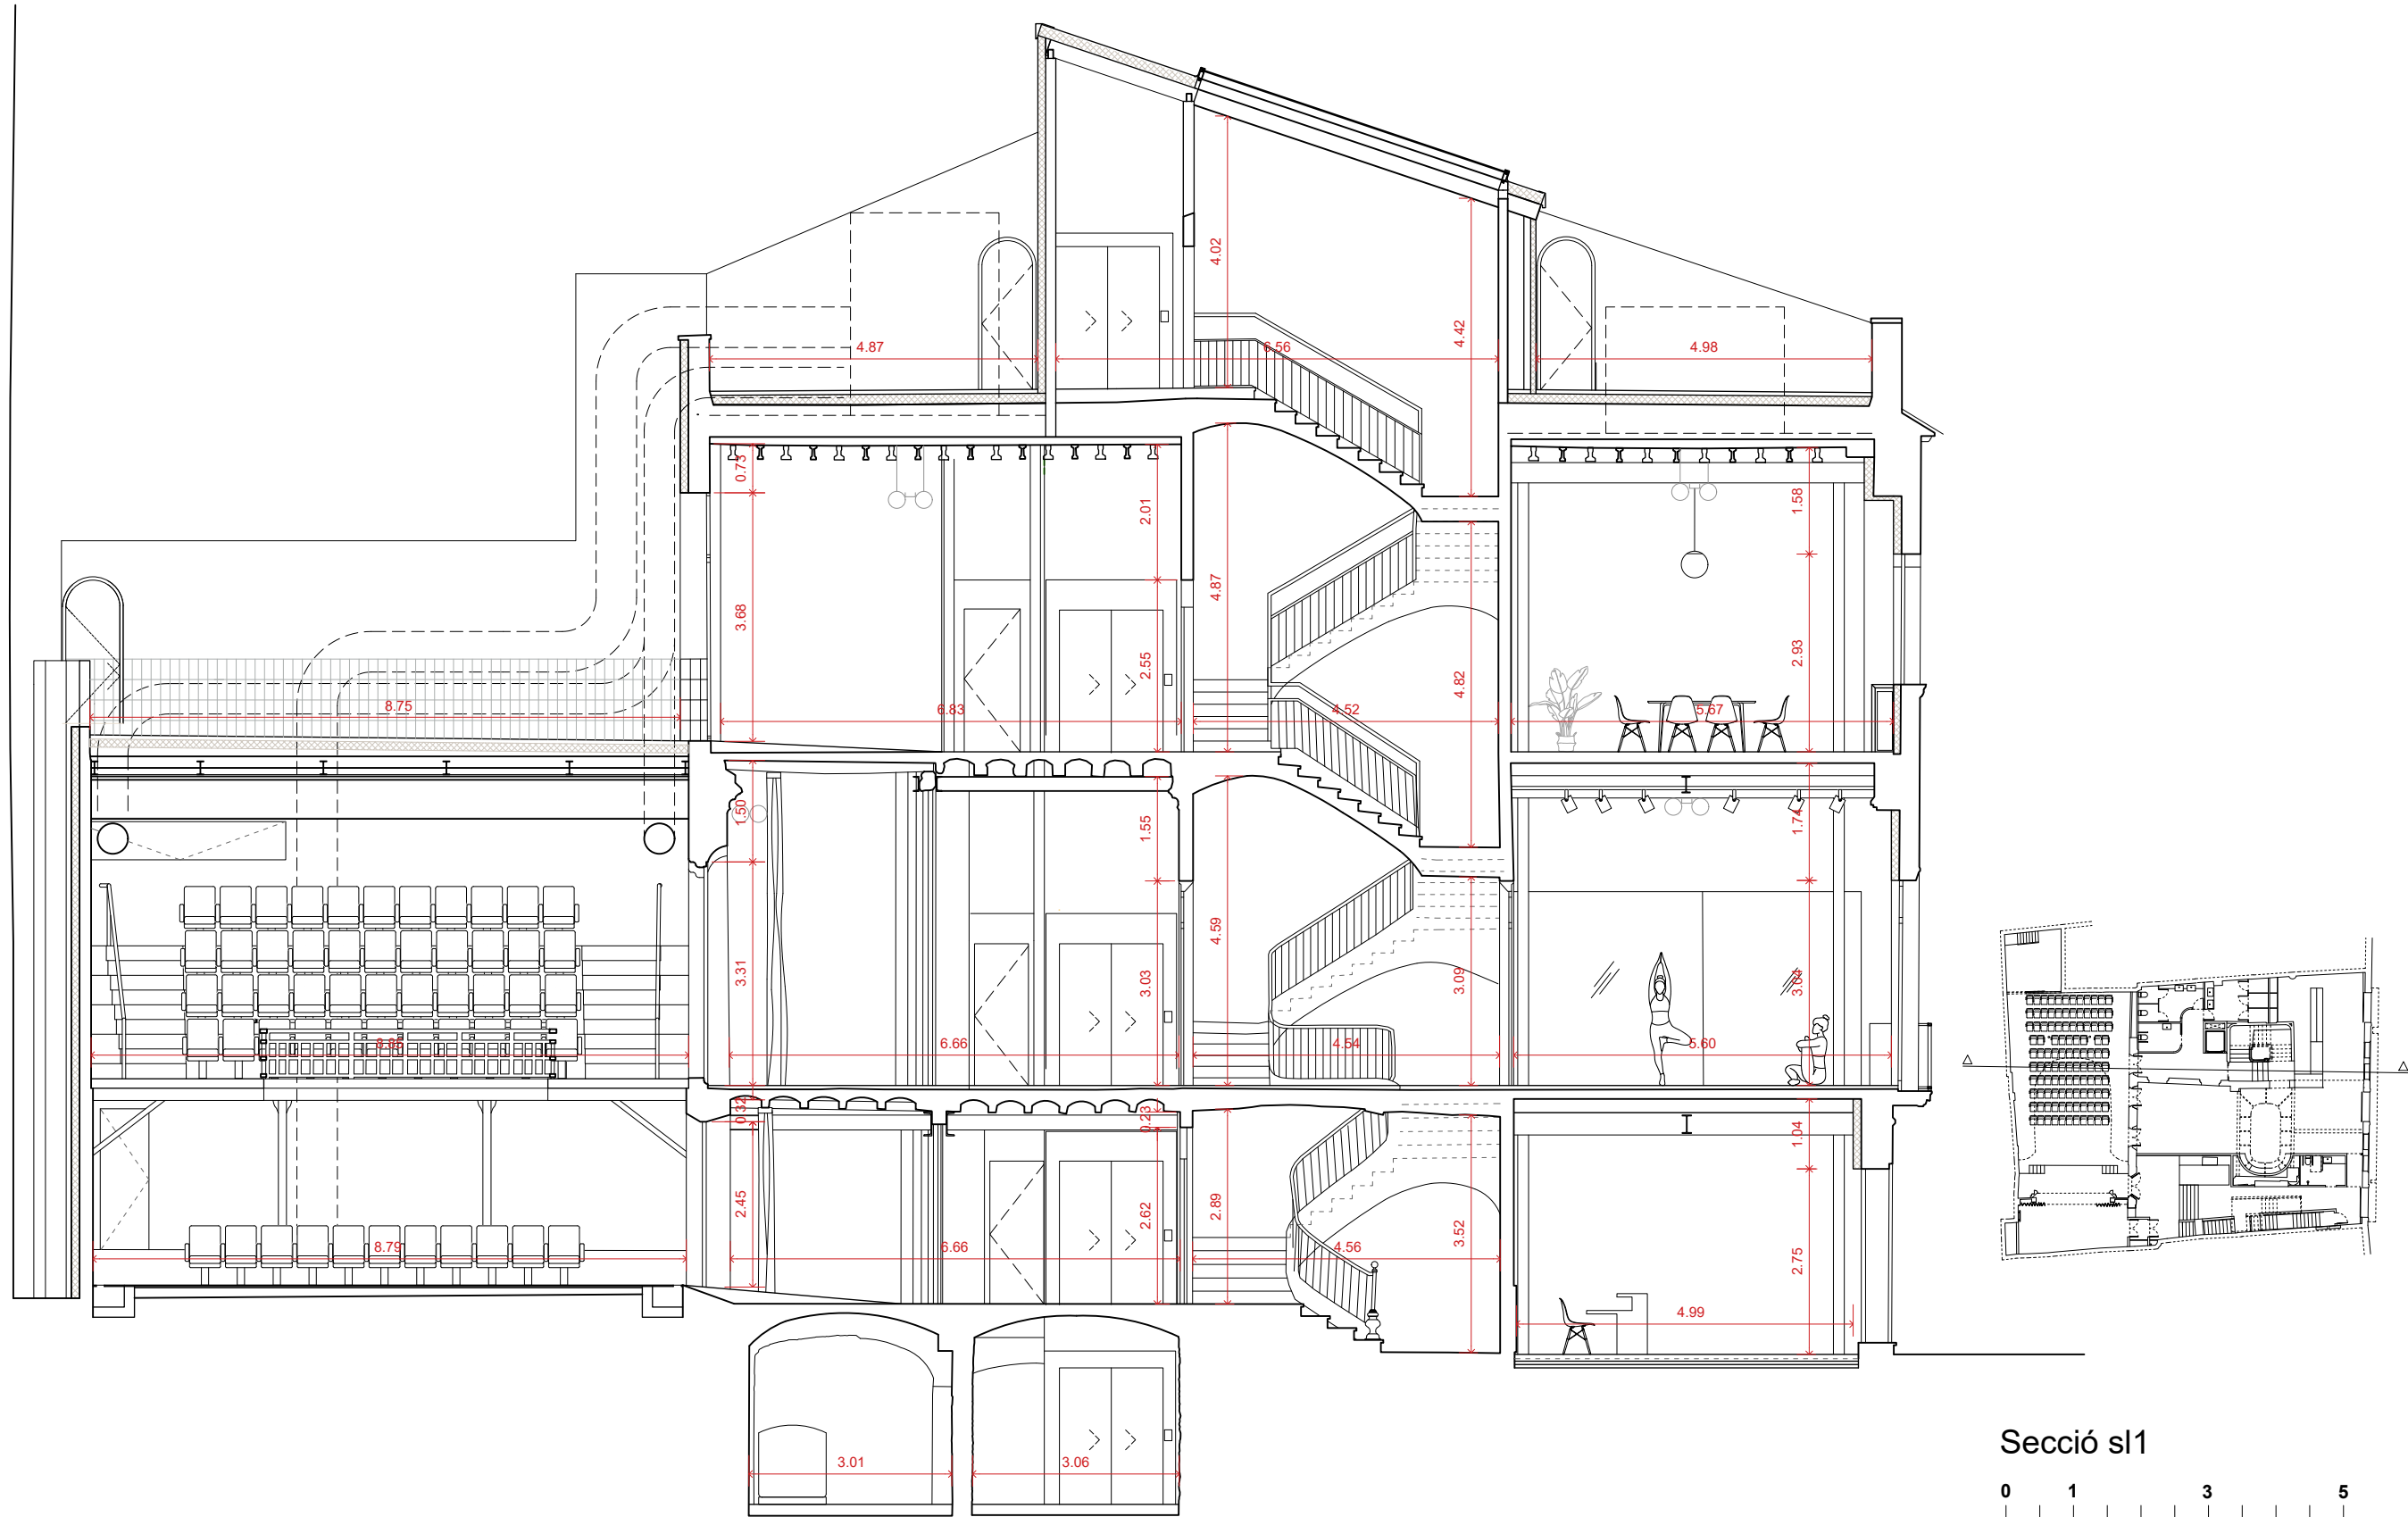

Secció s11



UTE SOFFITTO-NUA-SANDRA
ÁLVAREZ
Soffitto Arquitectura SLP
Estudi NUA SCP
Sandra Álvarez Martínez
arquitectes


C/ de la Presó nº13
Reus.
emplaçament
Ajuntament de Reus
promotor

escala 1/100
data febrer 2025
plànol Cotes
Secció s11.

co-07

Espai Escènic
r.
Projecte de rehabilitació del
Centre Catòlic com a Espai
Escènic
projecte bàsic i d'execució

pas inst. clima teatre

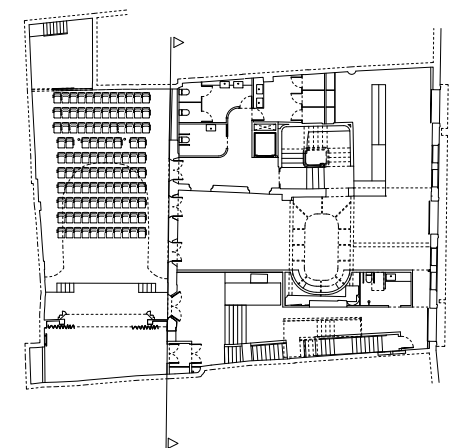

Secció st1

0 1 3 5

UTE SOFFITTO-NUA-SANDRA
ÁLVAREZ
Soffitto Arquitectura SLP
Estudi NUA SCP
Sandra Álvarez Martínez
arquitectes

C/ de la Presó nº13
Reus.
emplaçament
Ajuntament de Reus
promotor

escala 1/100



data febrer 2025

plànol Cotes.
Secció st1 i façana
interior d'illa.

co-08

Espai Escènic

r. Projecte de rehabilitació del
Centre Catòlic com a Espai
Escènic
projecte bàsic i d'execució

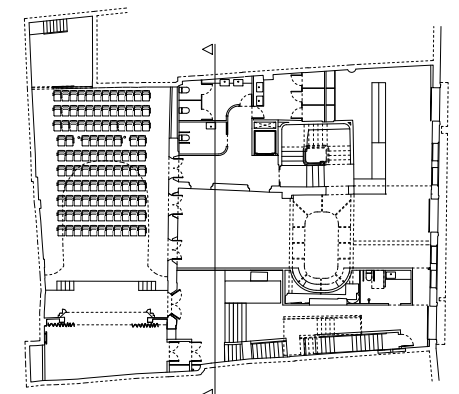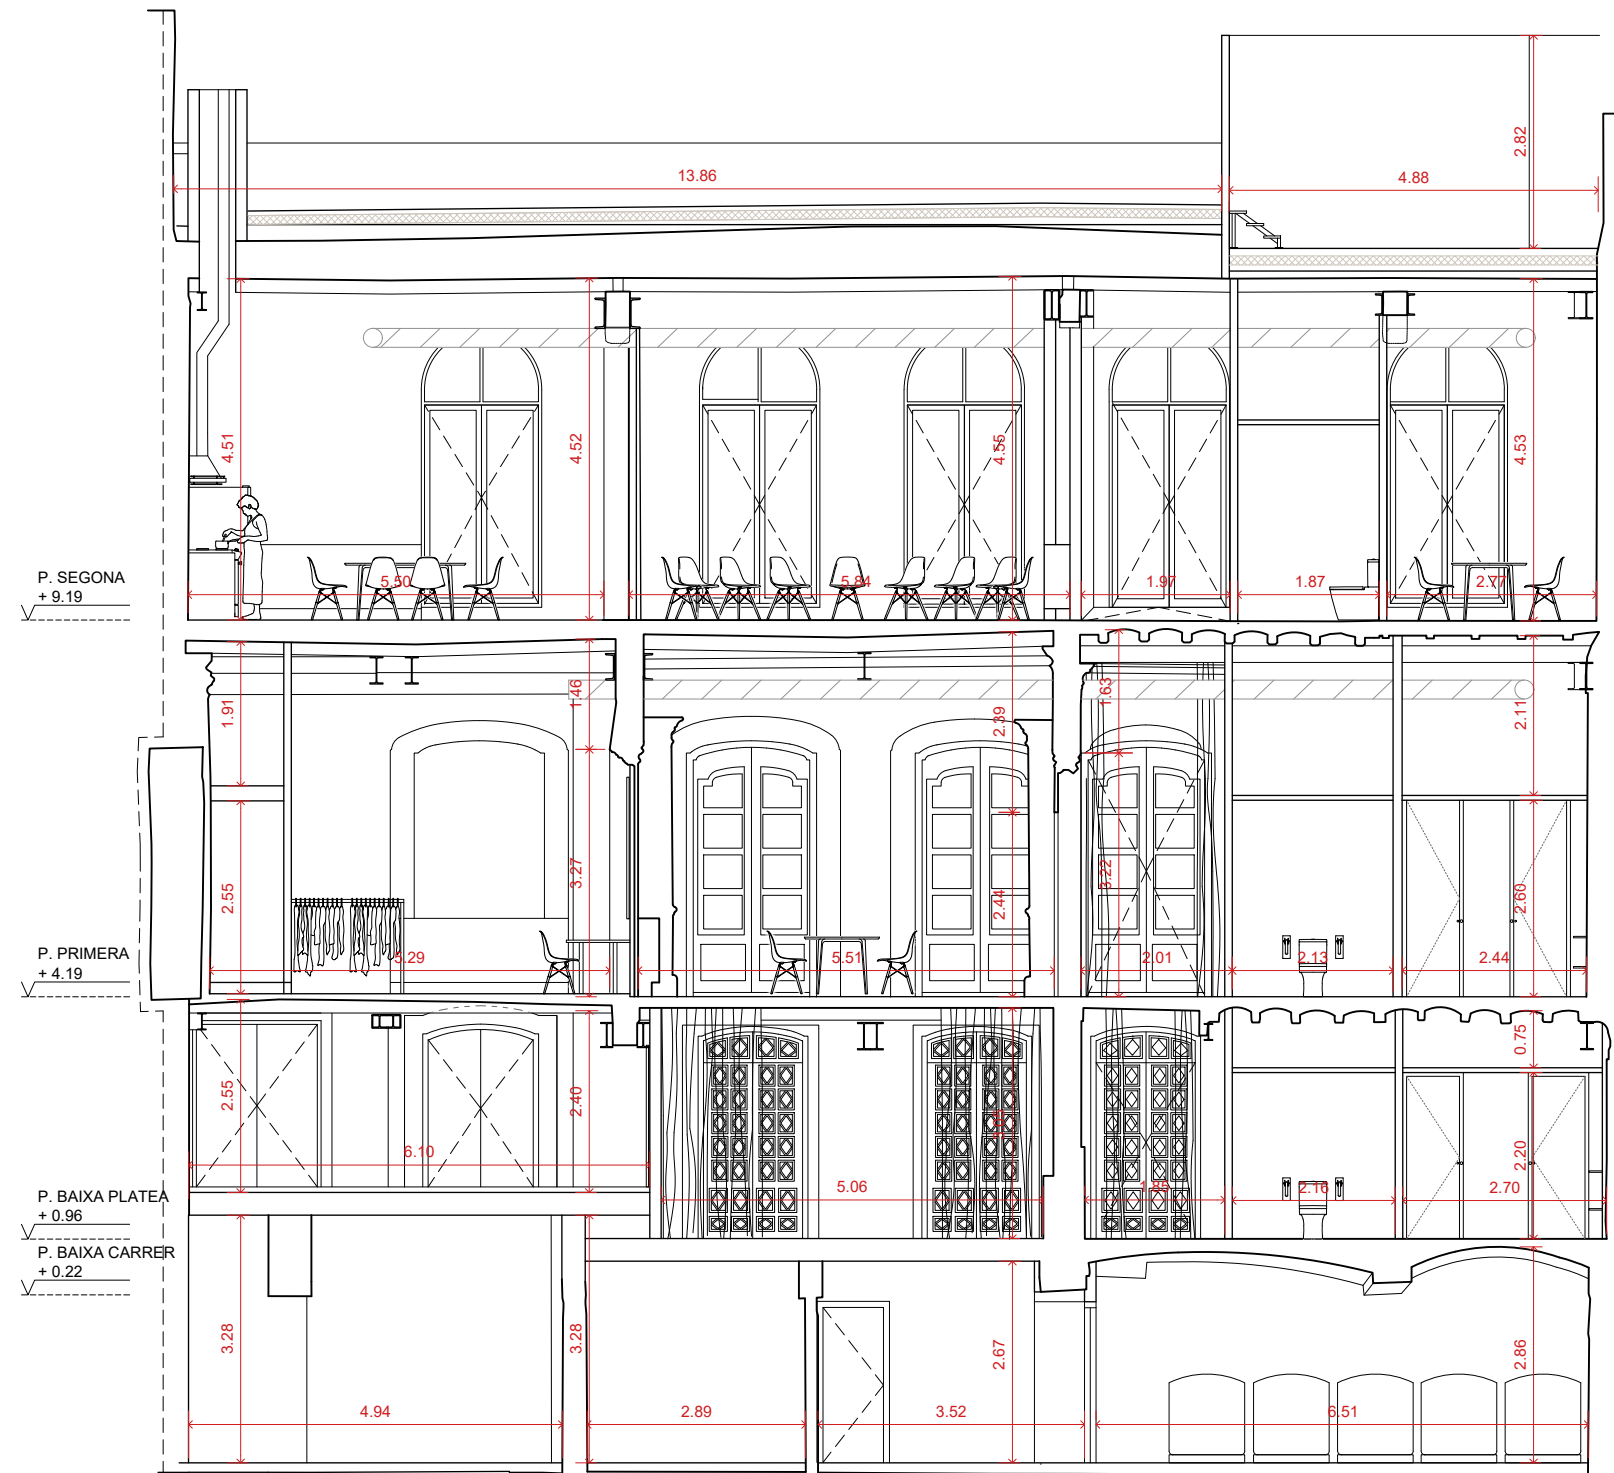

Secció st2





UTE SOFFITTO-NUA-SANDRA
ÁLVAREZ
Soffitto Arquitectura SLP
Estudi NUA SCP
Sandra Álvarez Martínez
arquitectes

C/ de la Presó nº13
Reus.
emplaçament
Ajuntament de Reus
promotor

escala 1/100
data febrer 2025
plànol Cotes.
Secció st2.

co-09

Espai Escènic
r.
Projecte de rehabilitació del
Centre Catòlic com a Espai
Escènic
projecte bàsic i d'execució

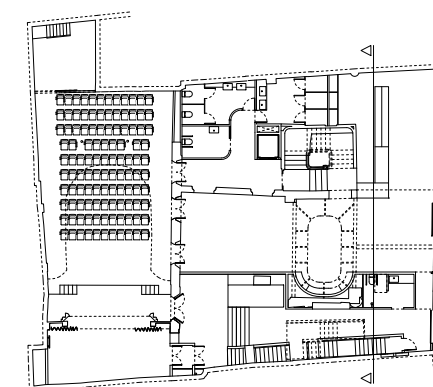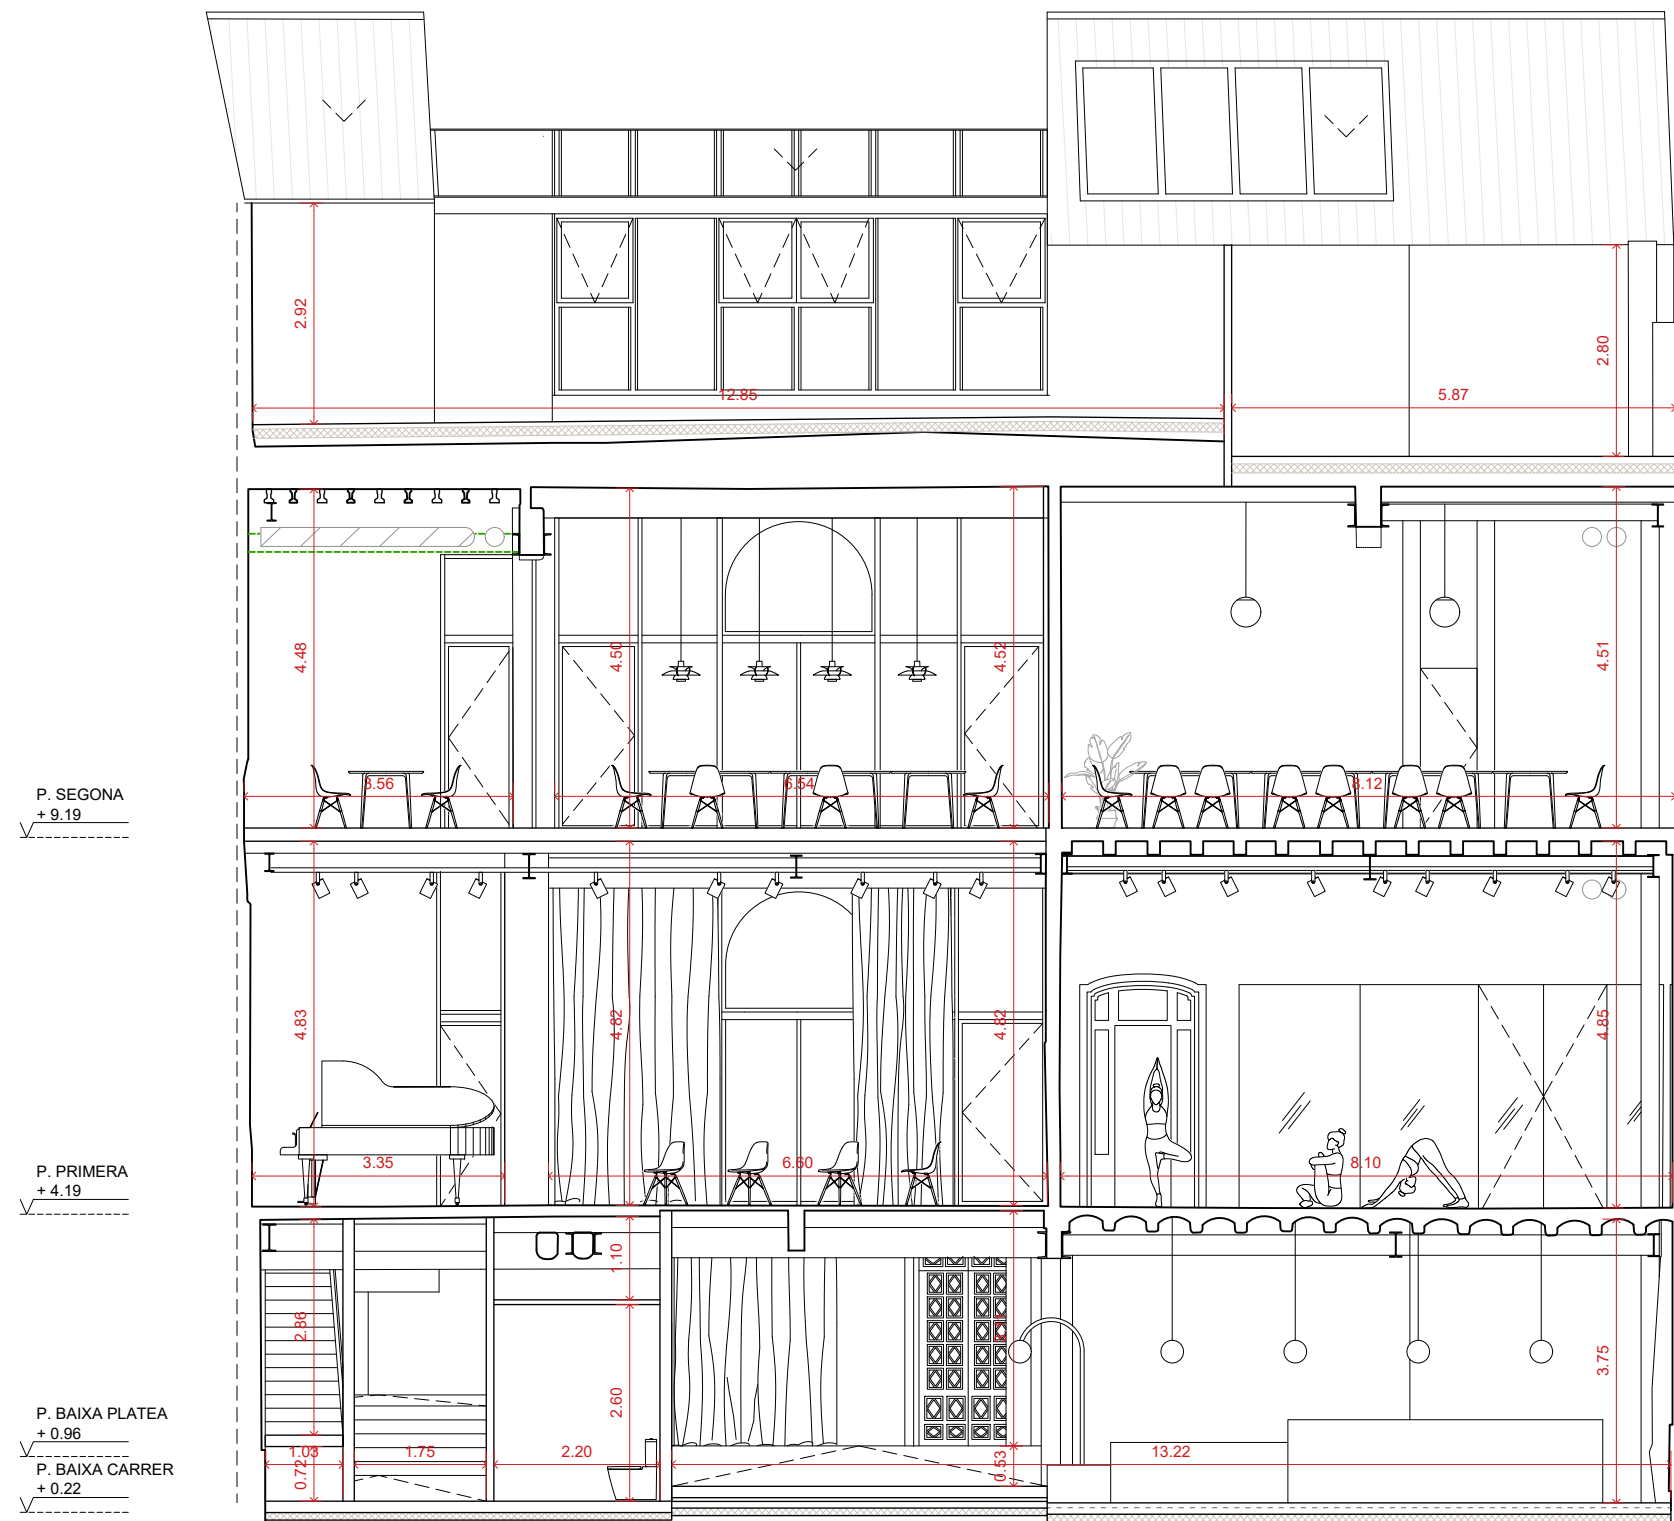

Secció st3



UTE SOFFITTO-NUA-SANDRA
ÁLVAREZ
Soffitto Arquitectura SLP
Estudi NUA SCP
Sandra Álvarez Martínez
arquitectes

C/ de la Presó nº13
Reus.

emplaçament

Ajuntament de Reus
promotor

escala 1/100

data febrer 2025

plànol Cotes.
Secció st3.

co-10

r. **Espai Escènic**

Projecte de rehabilitació del
Centre Catòlic com a Espai
Escènic
projecte bàsic i d'execució




UTE SOFFITTO-NUA-SANDRA
ÁLVAREZ
Soffitto Arquitectura SLP
Estudi NUA SCP
Sandra Álvarez Martínez
arquitectes

C/ de la Presó nº13
Reus.
emplaçament
Ajuntament de Reus
promotor

escala 1/100
data febrer 2025
plànol Cotes.
Secció sl2.

co-11

Espai Escènic
r. **Projecte de rehabilitació del
Centre Catòlic com a Espai
Escènic**
projecte bàsic i d'execució

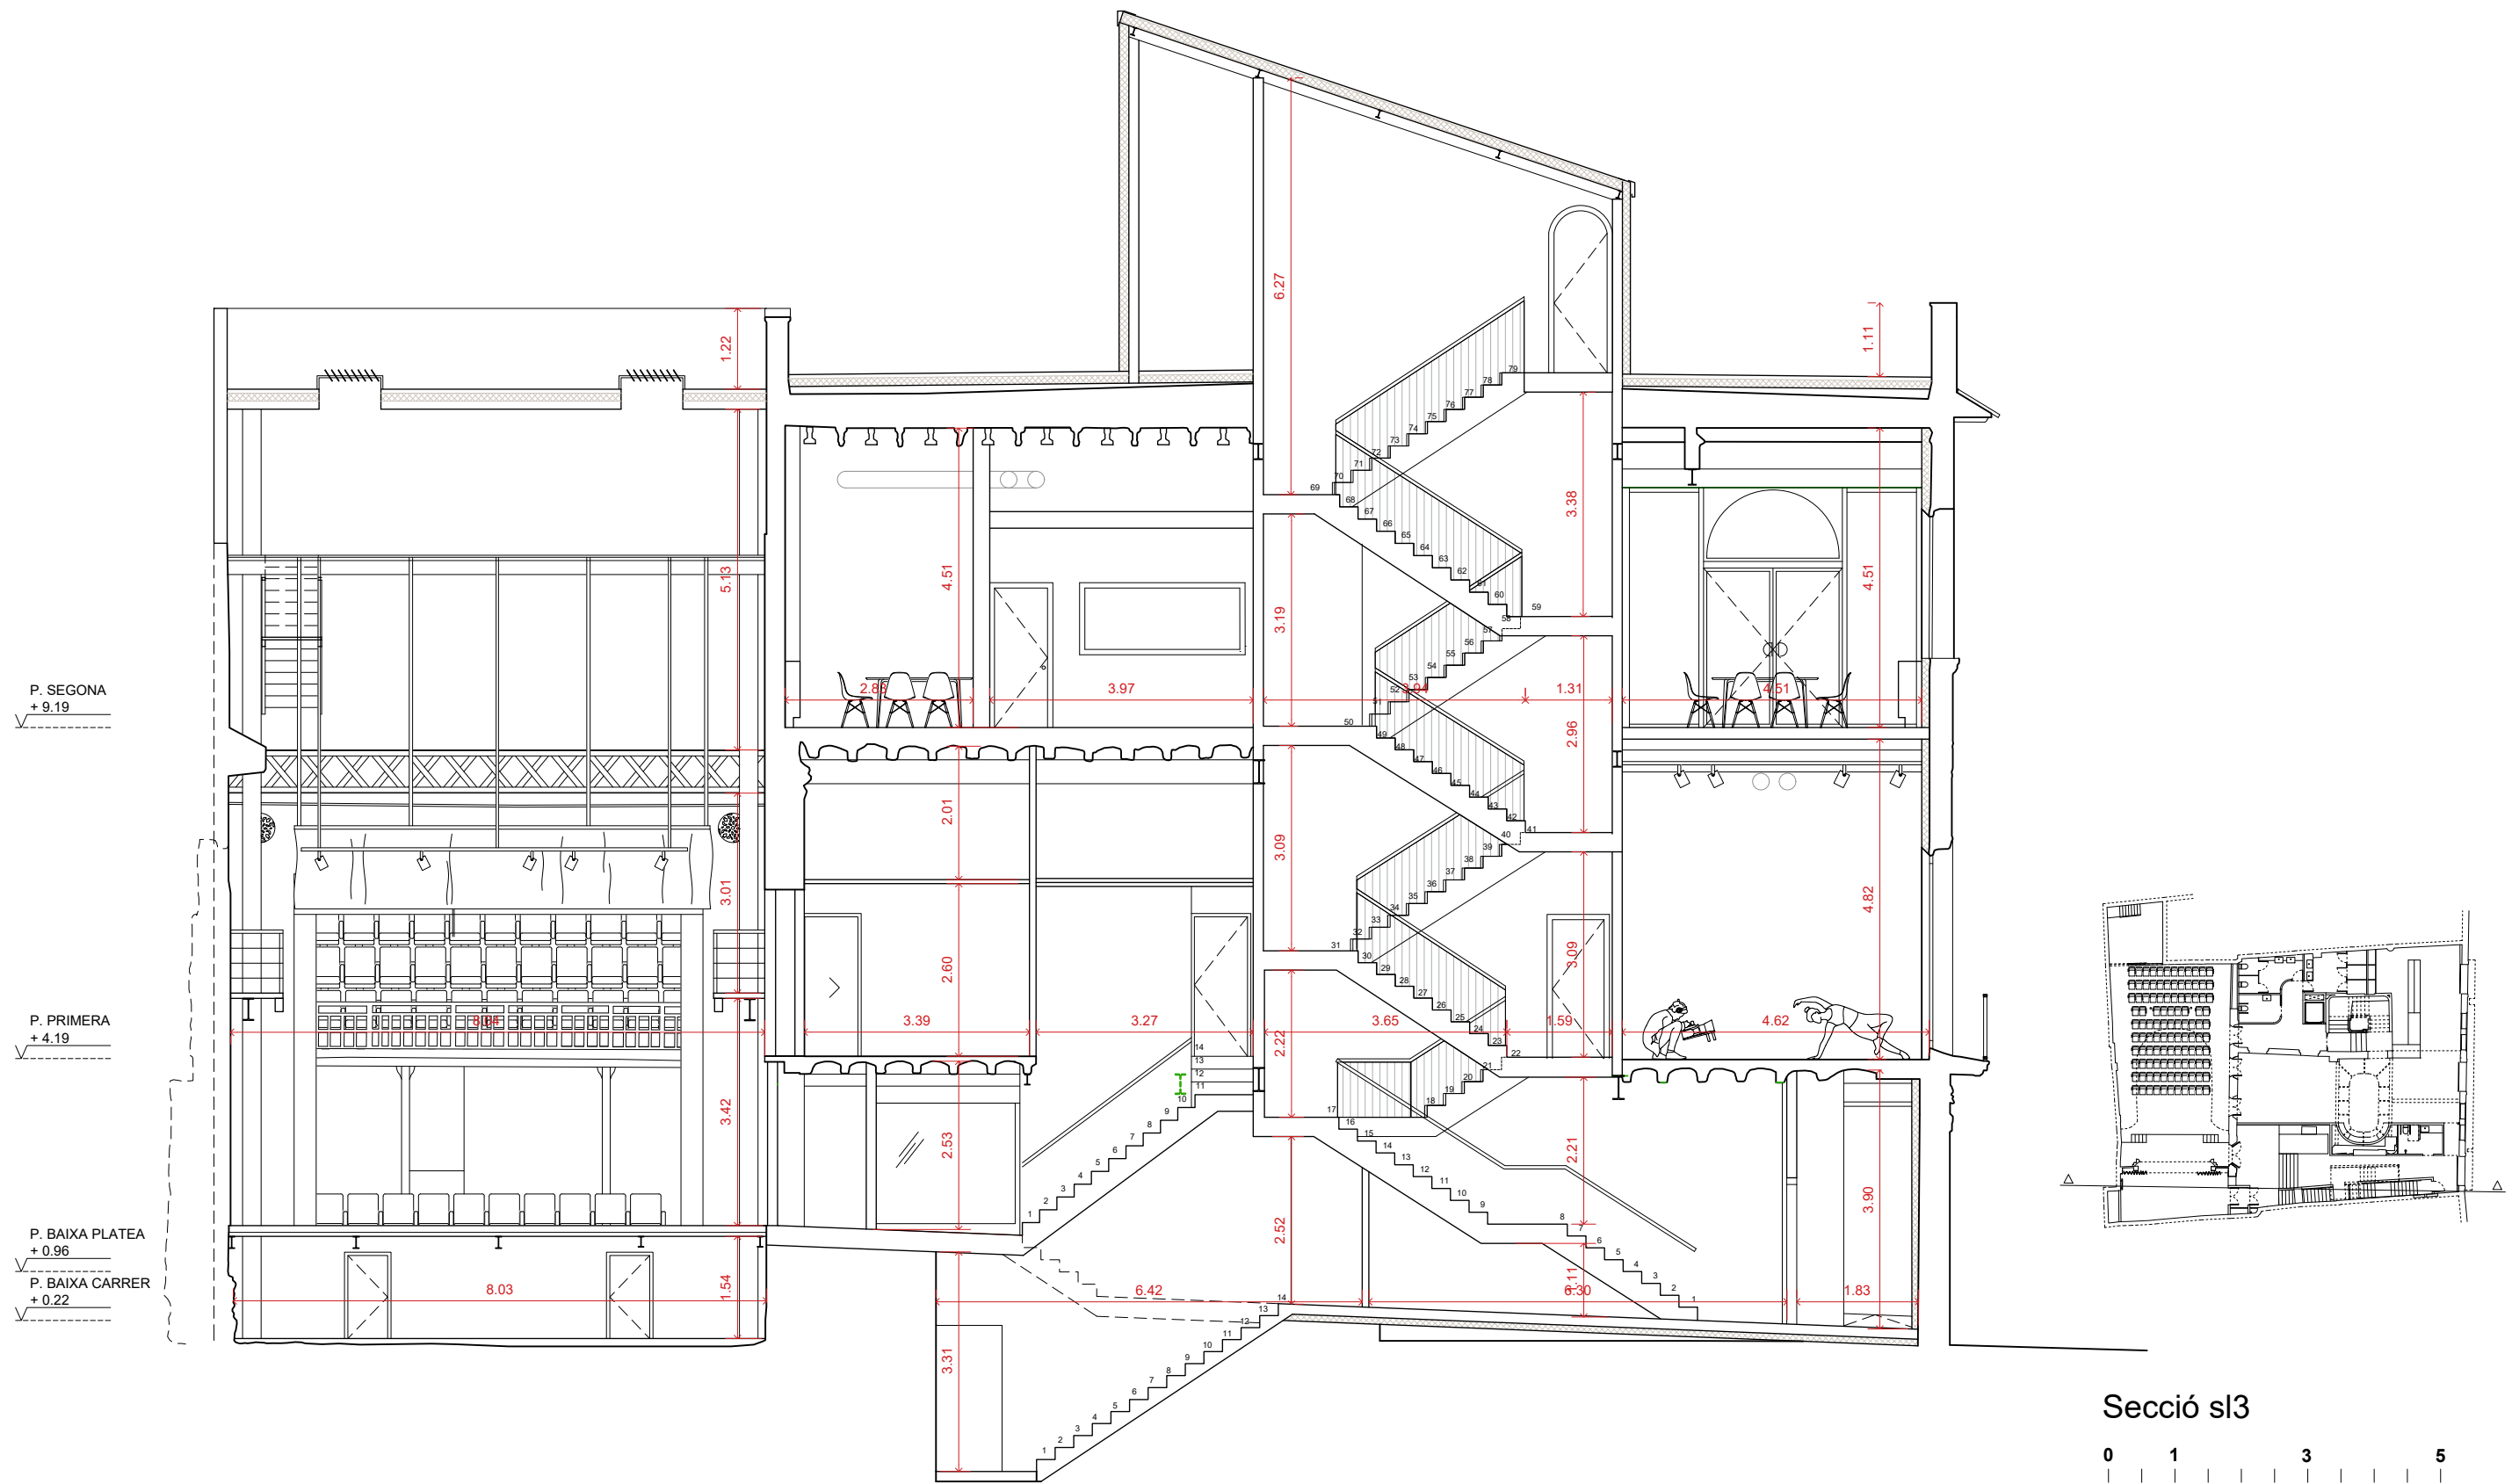



UTE SOFFITTO-NUA-SANDRA
ÁLVAREZ
Soffitto Arquitectura SLP
Estudi NUA SCP
Sandra Álvarez Martínez
arquitectes

C/ de la Presó nº13
Reus.
emplaçament
Ajuntament de Reus
promotor

escala 1/100
data febrer 2025
plànol Cotes.
Secció s13.

co-12

Espai Escènic
r. **Projecte de rehabilitació del
Centre Catòlic com a Espai
Escènic**
projecte bàsic i d'execució

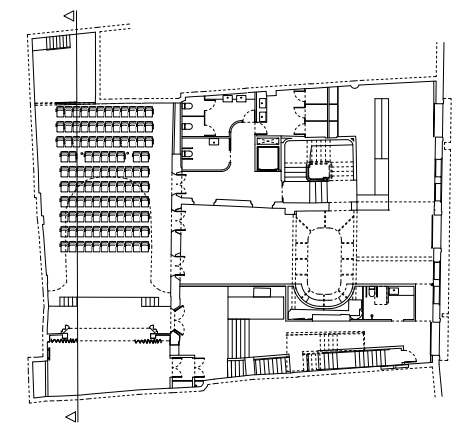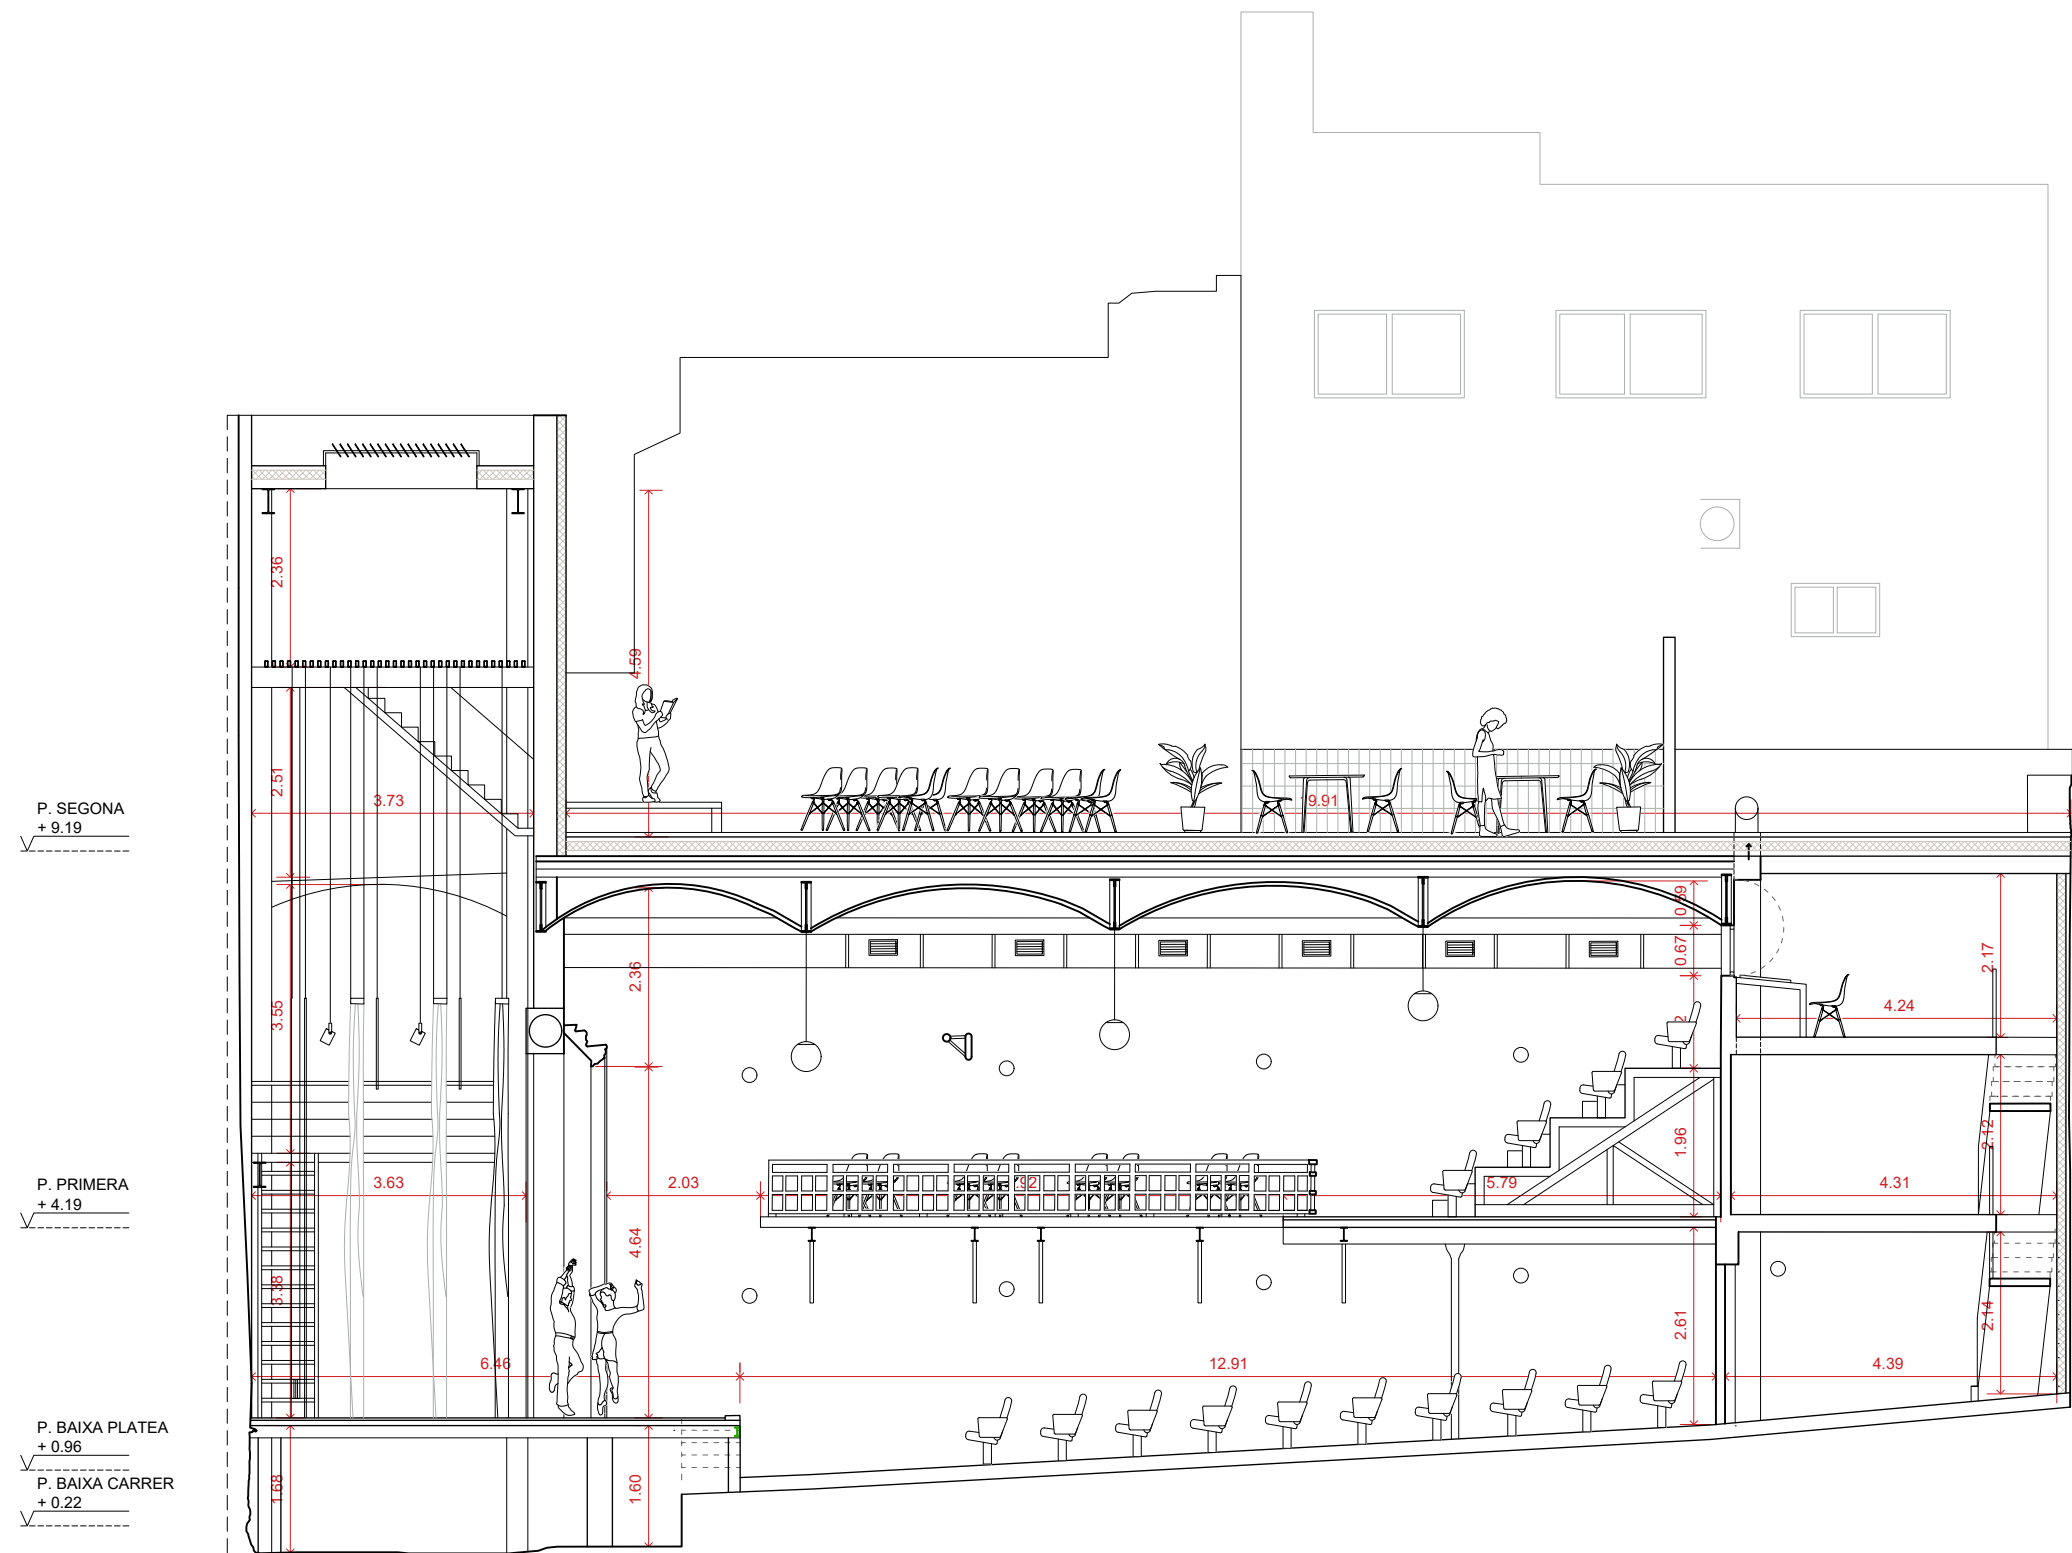

Secció st4





UTE SOFFITTO-NUA-SANDRA
ÁLVAREZ
Soffitto Arquitectura SLP
Estudi NUA SCP
Sandra Álvarez Martínez
arquitectes

C/ de la Presó nº13
Reus.
emplaçament
Ajuntament de Reus
promotor

escala 1/100
data febrer 2025
plànol Cotes.
Secció st4.

co-13

Espai Escènic
r.
Projecte de rehabilitació del
Centre Catòlic com a Espai
Escènic
projecte bàsic i d'execució

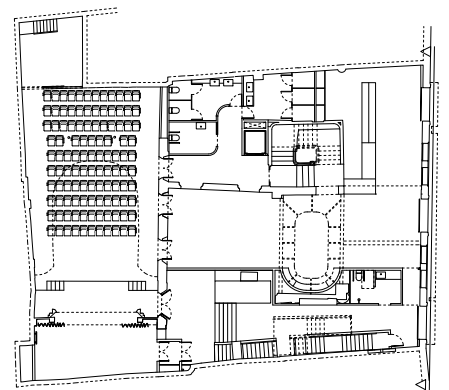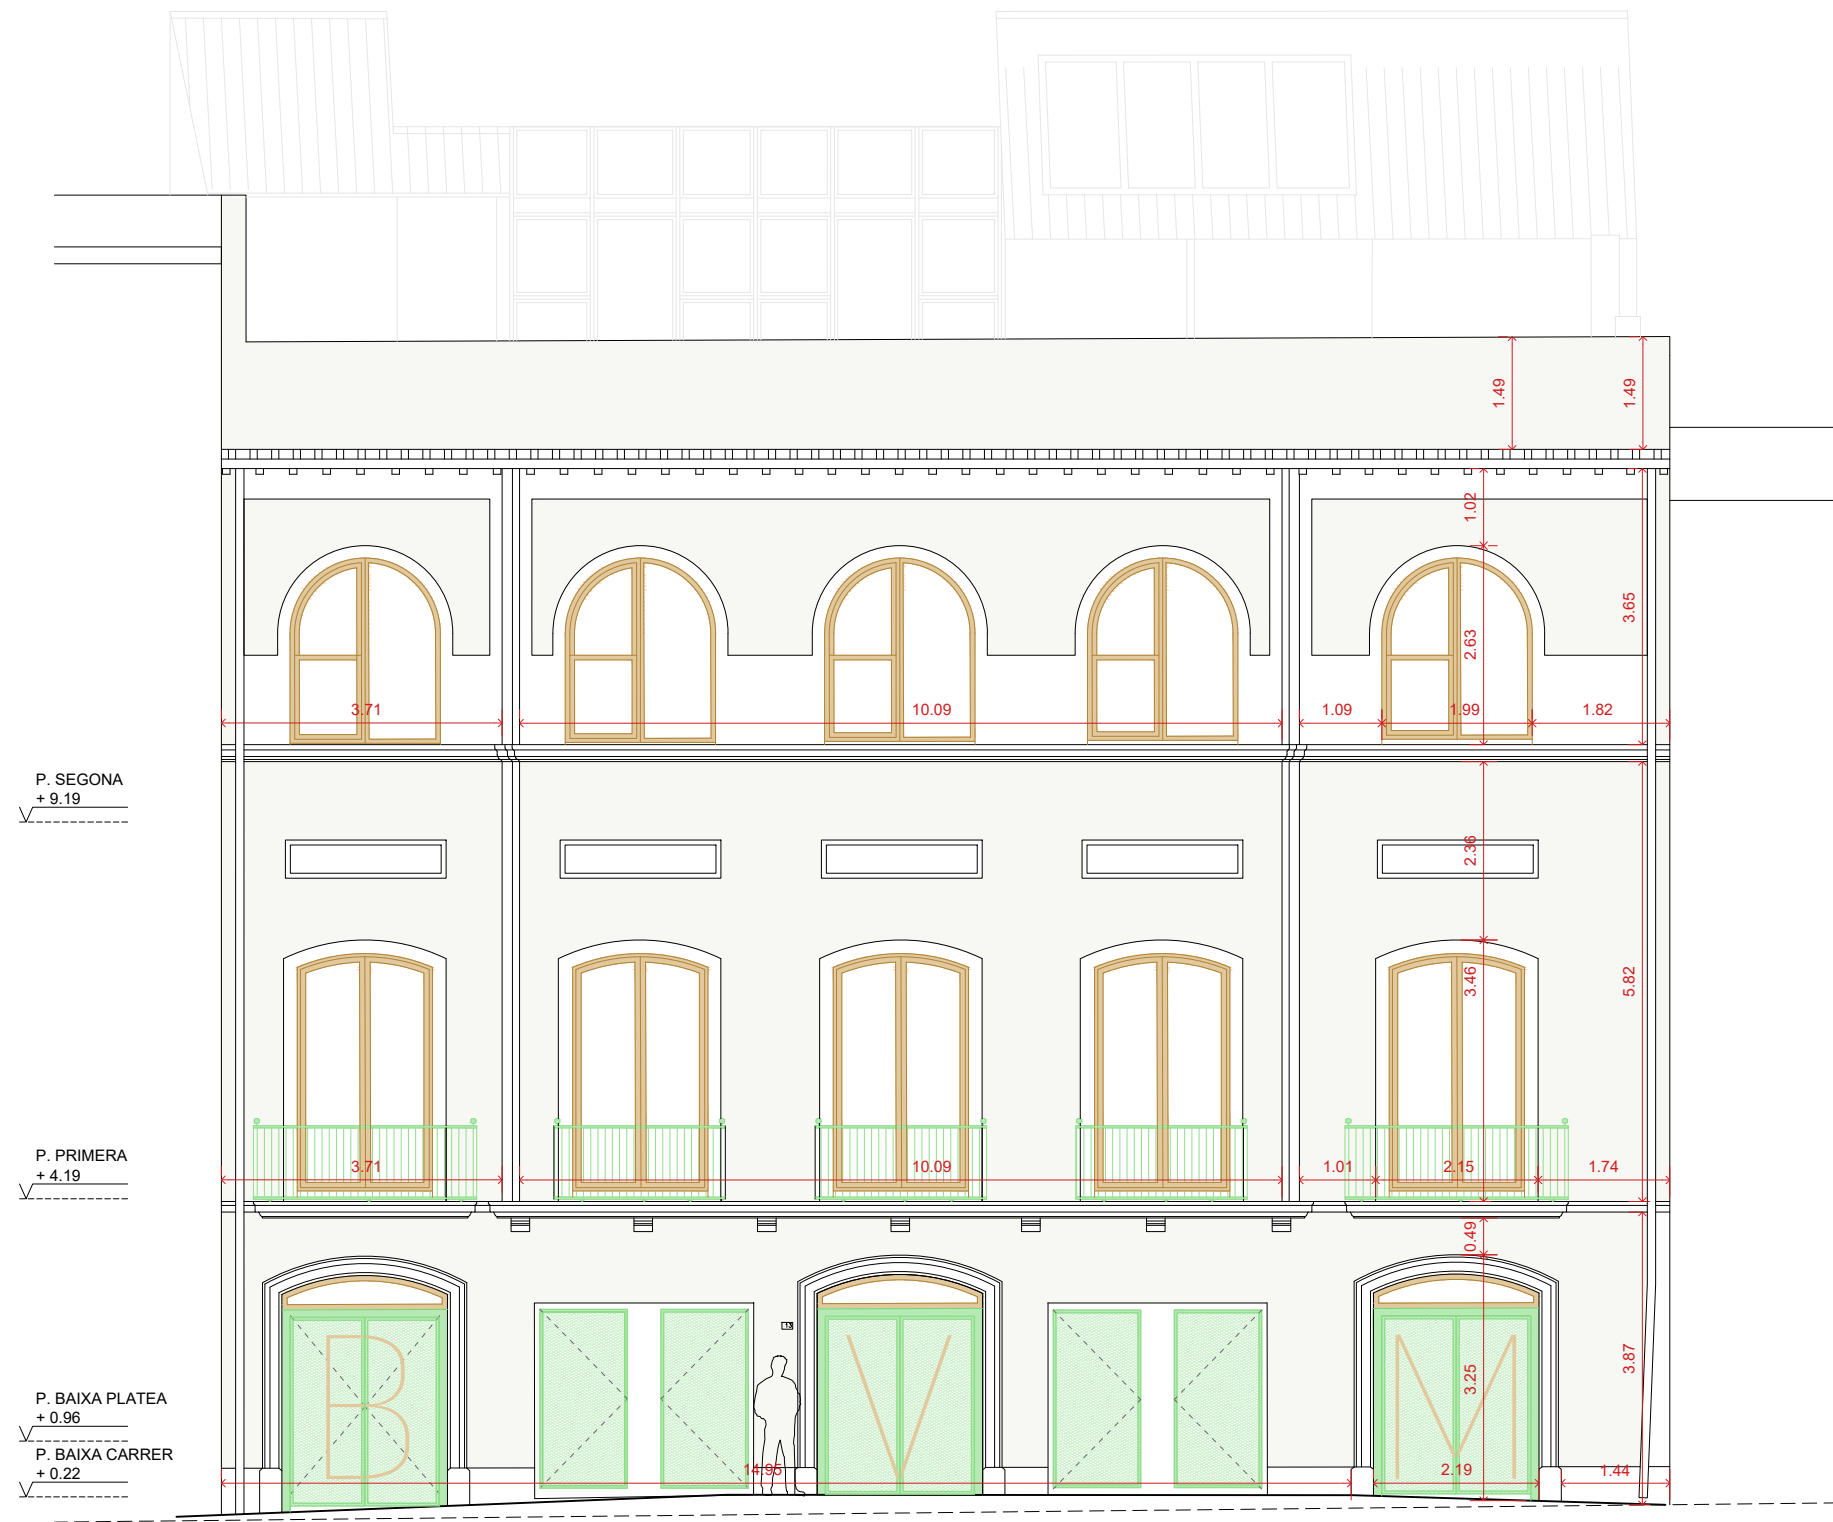

Façana



UTE SOFFITTO-NUA-SANDRA
ÁLVAREZ
Soffitto Arquitectura SLP
Estudi NUA SCP
Sandra Álvarez Martínez
arquitectes

C/ de la Presó nº13
Reus.
emplaçament
Ajuntament de Reus
promotor


escala 1/100

data febrer 2025

plànol Cotes.
Façana Plaça d'Evarist
Fàbregas i Pàmies.

co-14

Espai Escènic
r.
Projecte de rehabilitació del
Centre Catòlic com a Espai
Escènic
projecte bàsic i d'execució

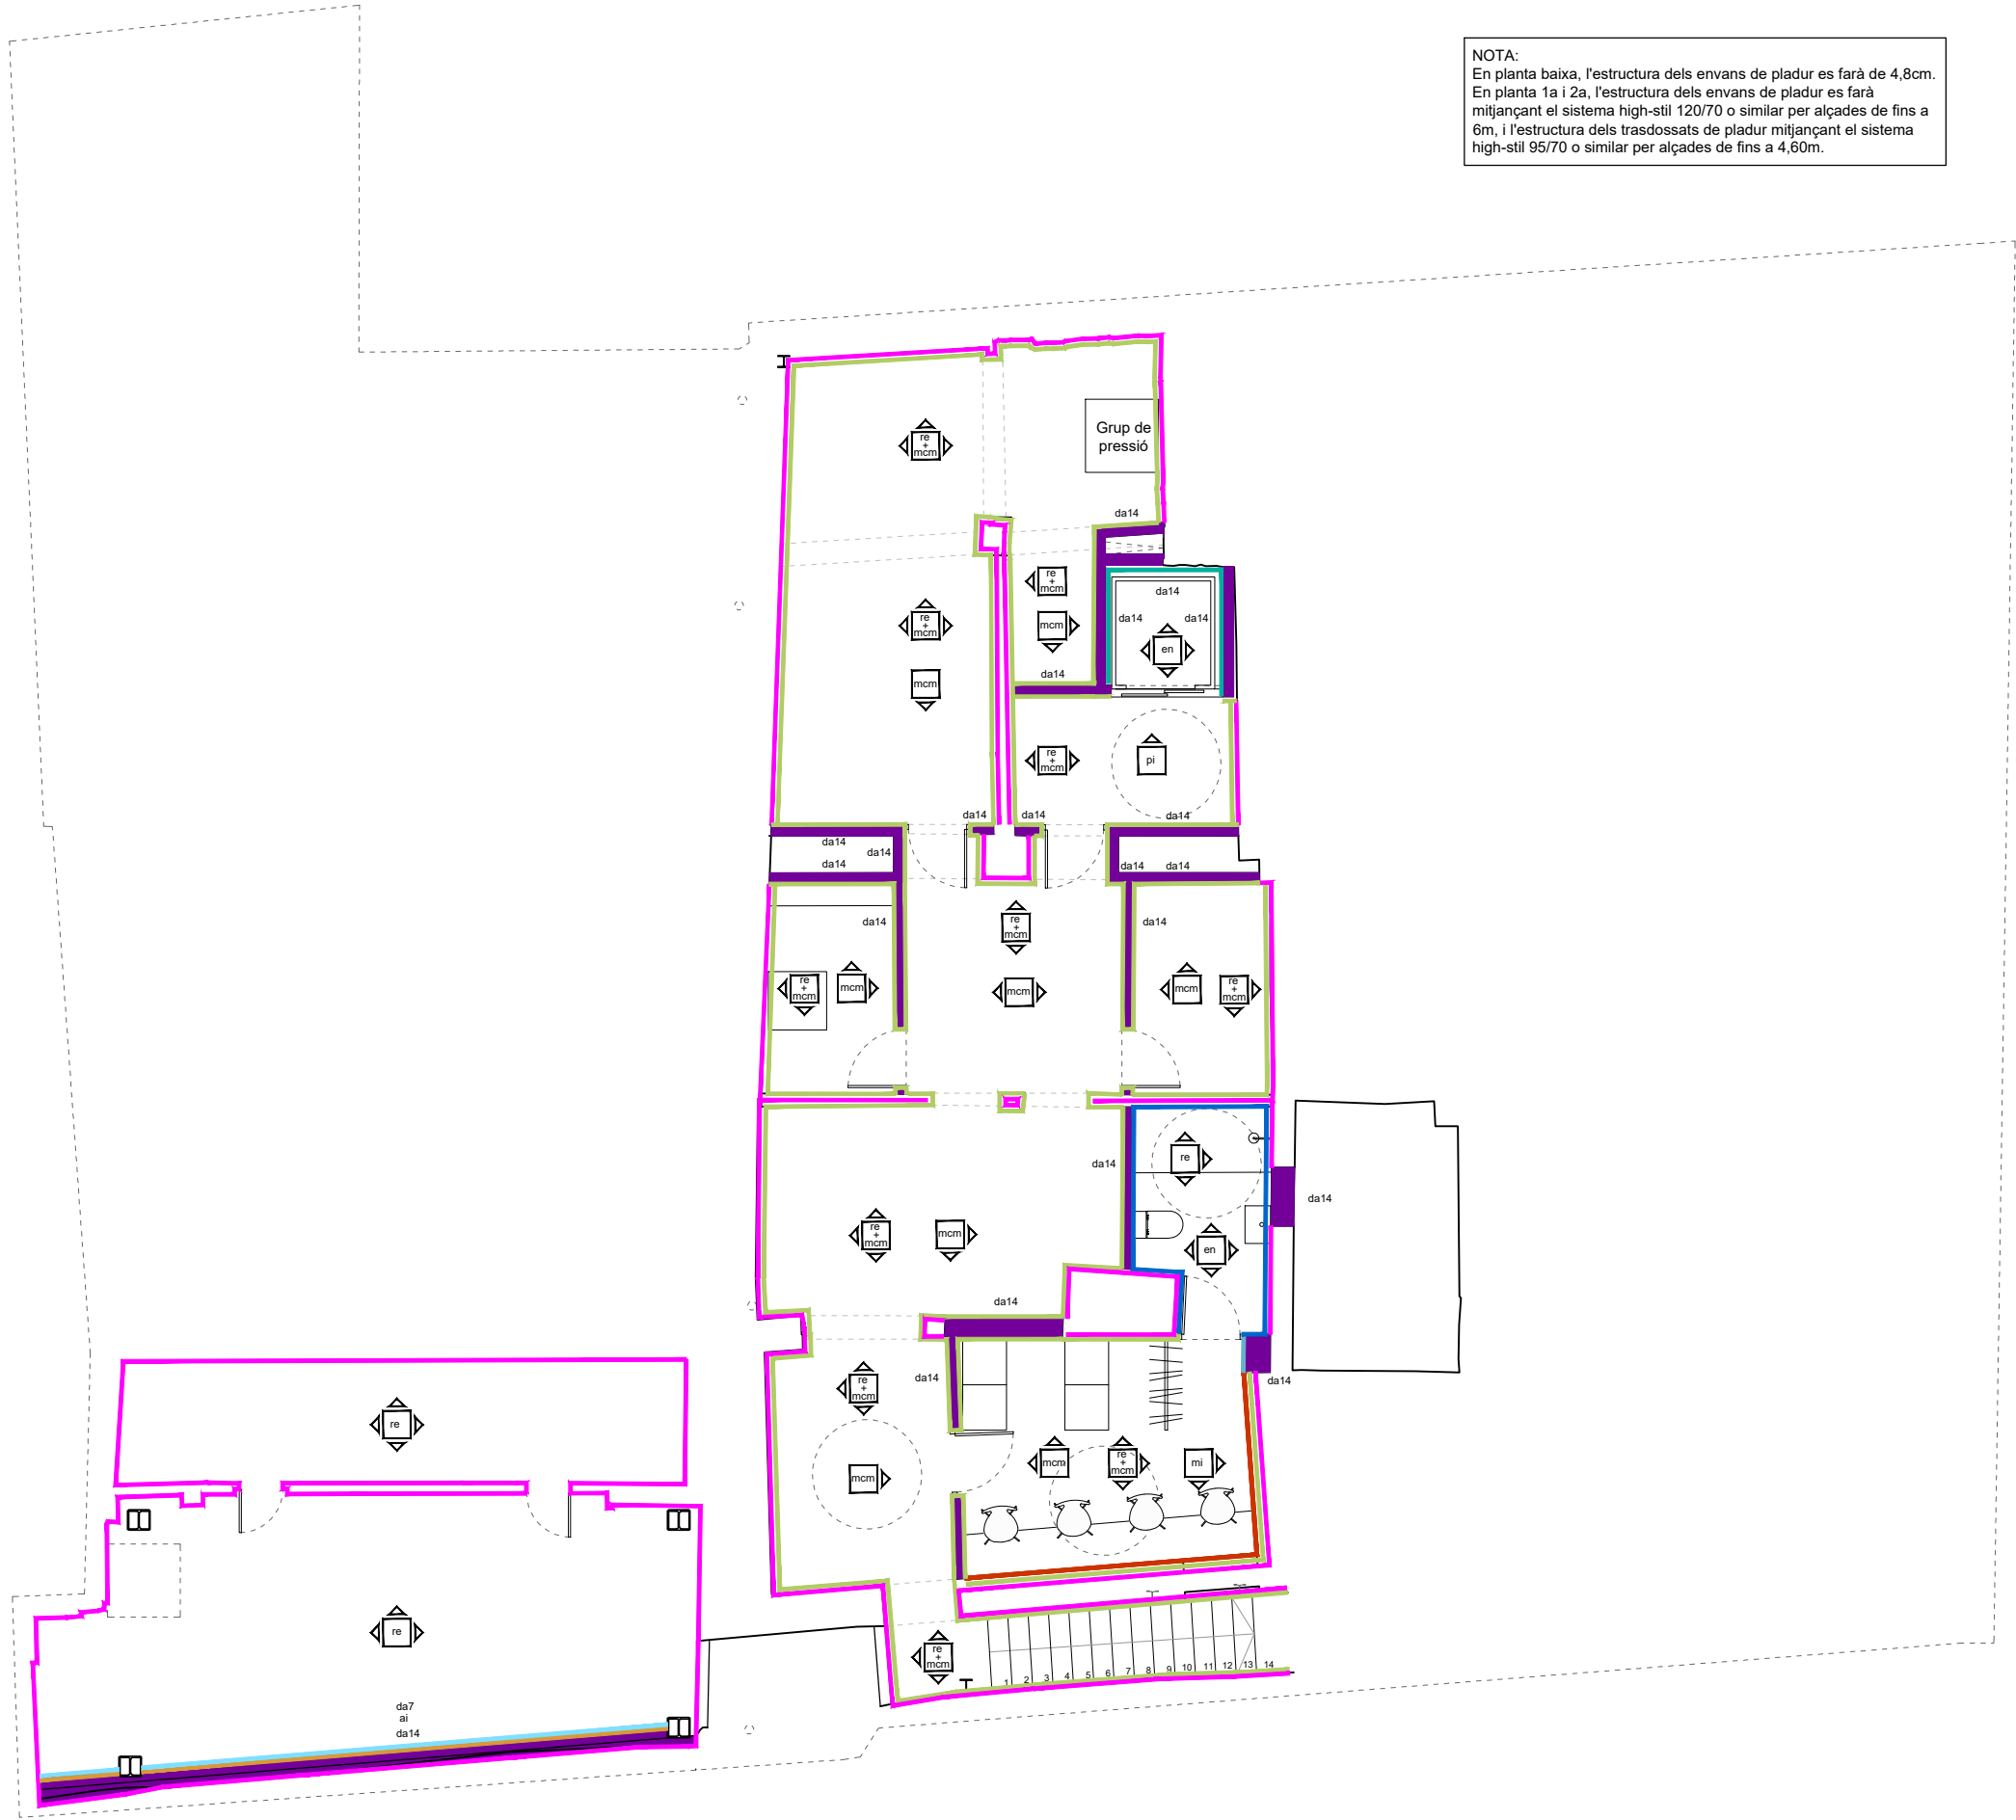

Divisòries - Paraments verticals


- tr6. Trasdossat autoportant de doble placa de guix laminat de 13mm sobre estructura d'acer galvanitzat. Amb aïllament de llana de roca interior.
- trf. Trasdossat autoportant amb aïllament semirrígid de llana de roca sistema Rockdry o similar de 5cm, estructura d'acer galvanitzat de 7cm amb aïllament (total 12cm d'aïllament) acabat amb doble placa de guix laminat de 13mm.
- trh6. Trasdossat autoportant de doble placa de guix laminat hidròfug de 13mm sobre estructura d'acer galvanitzat. Amb aïllament de llana de roca interior.
- da8. Divisòria autoportant de doble placa de guix laminat a cada cara de 13mm sobre estructura d'acer galvanitzat. Amb aïllament de llana de roca interior.
- dah8. Divisòria autoportant de placa de guix laminat hidròfuga a cada cara 15mm sobre estructura d'acer galvanitzat. Amb aïllament de llana de roca interior.
- damh8. Divisòria autoportant de placa de guix laminat mixta, amb una cara de doble placa de 13mm i una altra cara hidròfuga de 15mm, sobre estructura d'acer galvanitzat. Amb aïllament de llana de roca interior.
- dRF10. Divisòria autoportant de doble placa Promat 25+25mm a cada cara sobre estructura d'acer galvanitzat de 46mm. EI120.
- da7. Divisòria d'encadellat ceràmic 50x20x7cm
- da14. Mur ceràmic de maó calat tipus gero 29x14x9cm
- da13. Mur ceràmic de maó massís manual idèntic a l'existent
- SAT. Sistema d'aïllament tèrmic per l'exterior. SATE de 12cm+acabat amb morter de calç. Color i textura a definir per la DF
- ai. Aïllament tèrmic
- en. Enguixat
- he. Trasdossat absorbent acústic tipus Heraklith pintat o similar



Acabats - Paraments verticals

- pin. Pintura de color negre
- fu. Revestiment acabat amb fusta.
- ep. Enguixat fi i pintat amb pintures al silicat. Color a definir per la DF.
- en. Enrajolat ceràmic vitrificat. Col.locació, peça i color a definir per la DF.
- pi. Pintat amb pintures al silicat. Color a definir per la DF.
- re. Repicat, rejuntat i consolidació del parament existent
- mi. Mirall
- mcm. Morter de calç macroporós. Color i textura a decidir per la DF
- mc. Morter de calç tradicional. Color i textura a definir per la DF.
- hpl. Tauler laminat HPL compacte. Color i textura a definir per la DF.

Planta soterrani

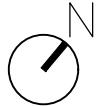

UTE SOFFITTO-NUA-SANDRA
ÁLVAREZ
Soffitto Arquitectura SLP
Estudi NUA SCP
Sandra Álvarez Martínez
arquitectes

C/ de la Presó nº13
Reus.
emplaçament

Ajuntament de Reus
promotor

escala 1/100


data febrer 2025

plànol Planta soterrani
Divisòries

di-01

Espai Escènic



r. Projecte de rehabilitació del
Centre Catòlic com a Espai
Escènic
projecte bàsic i d'execució

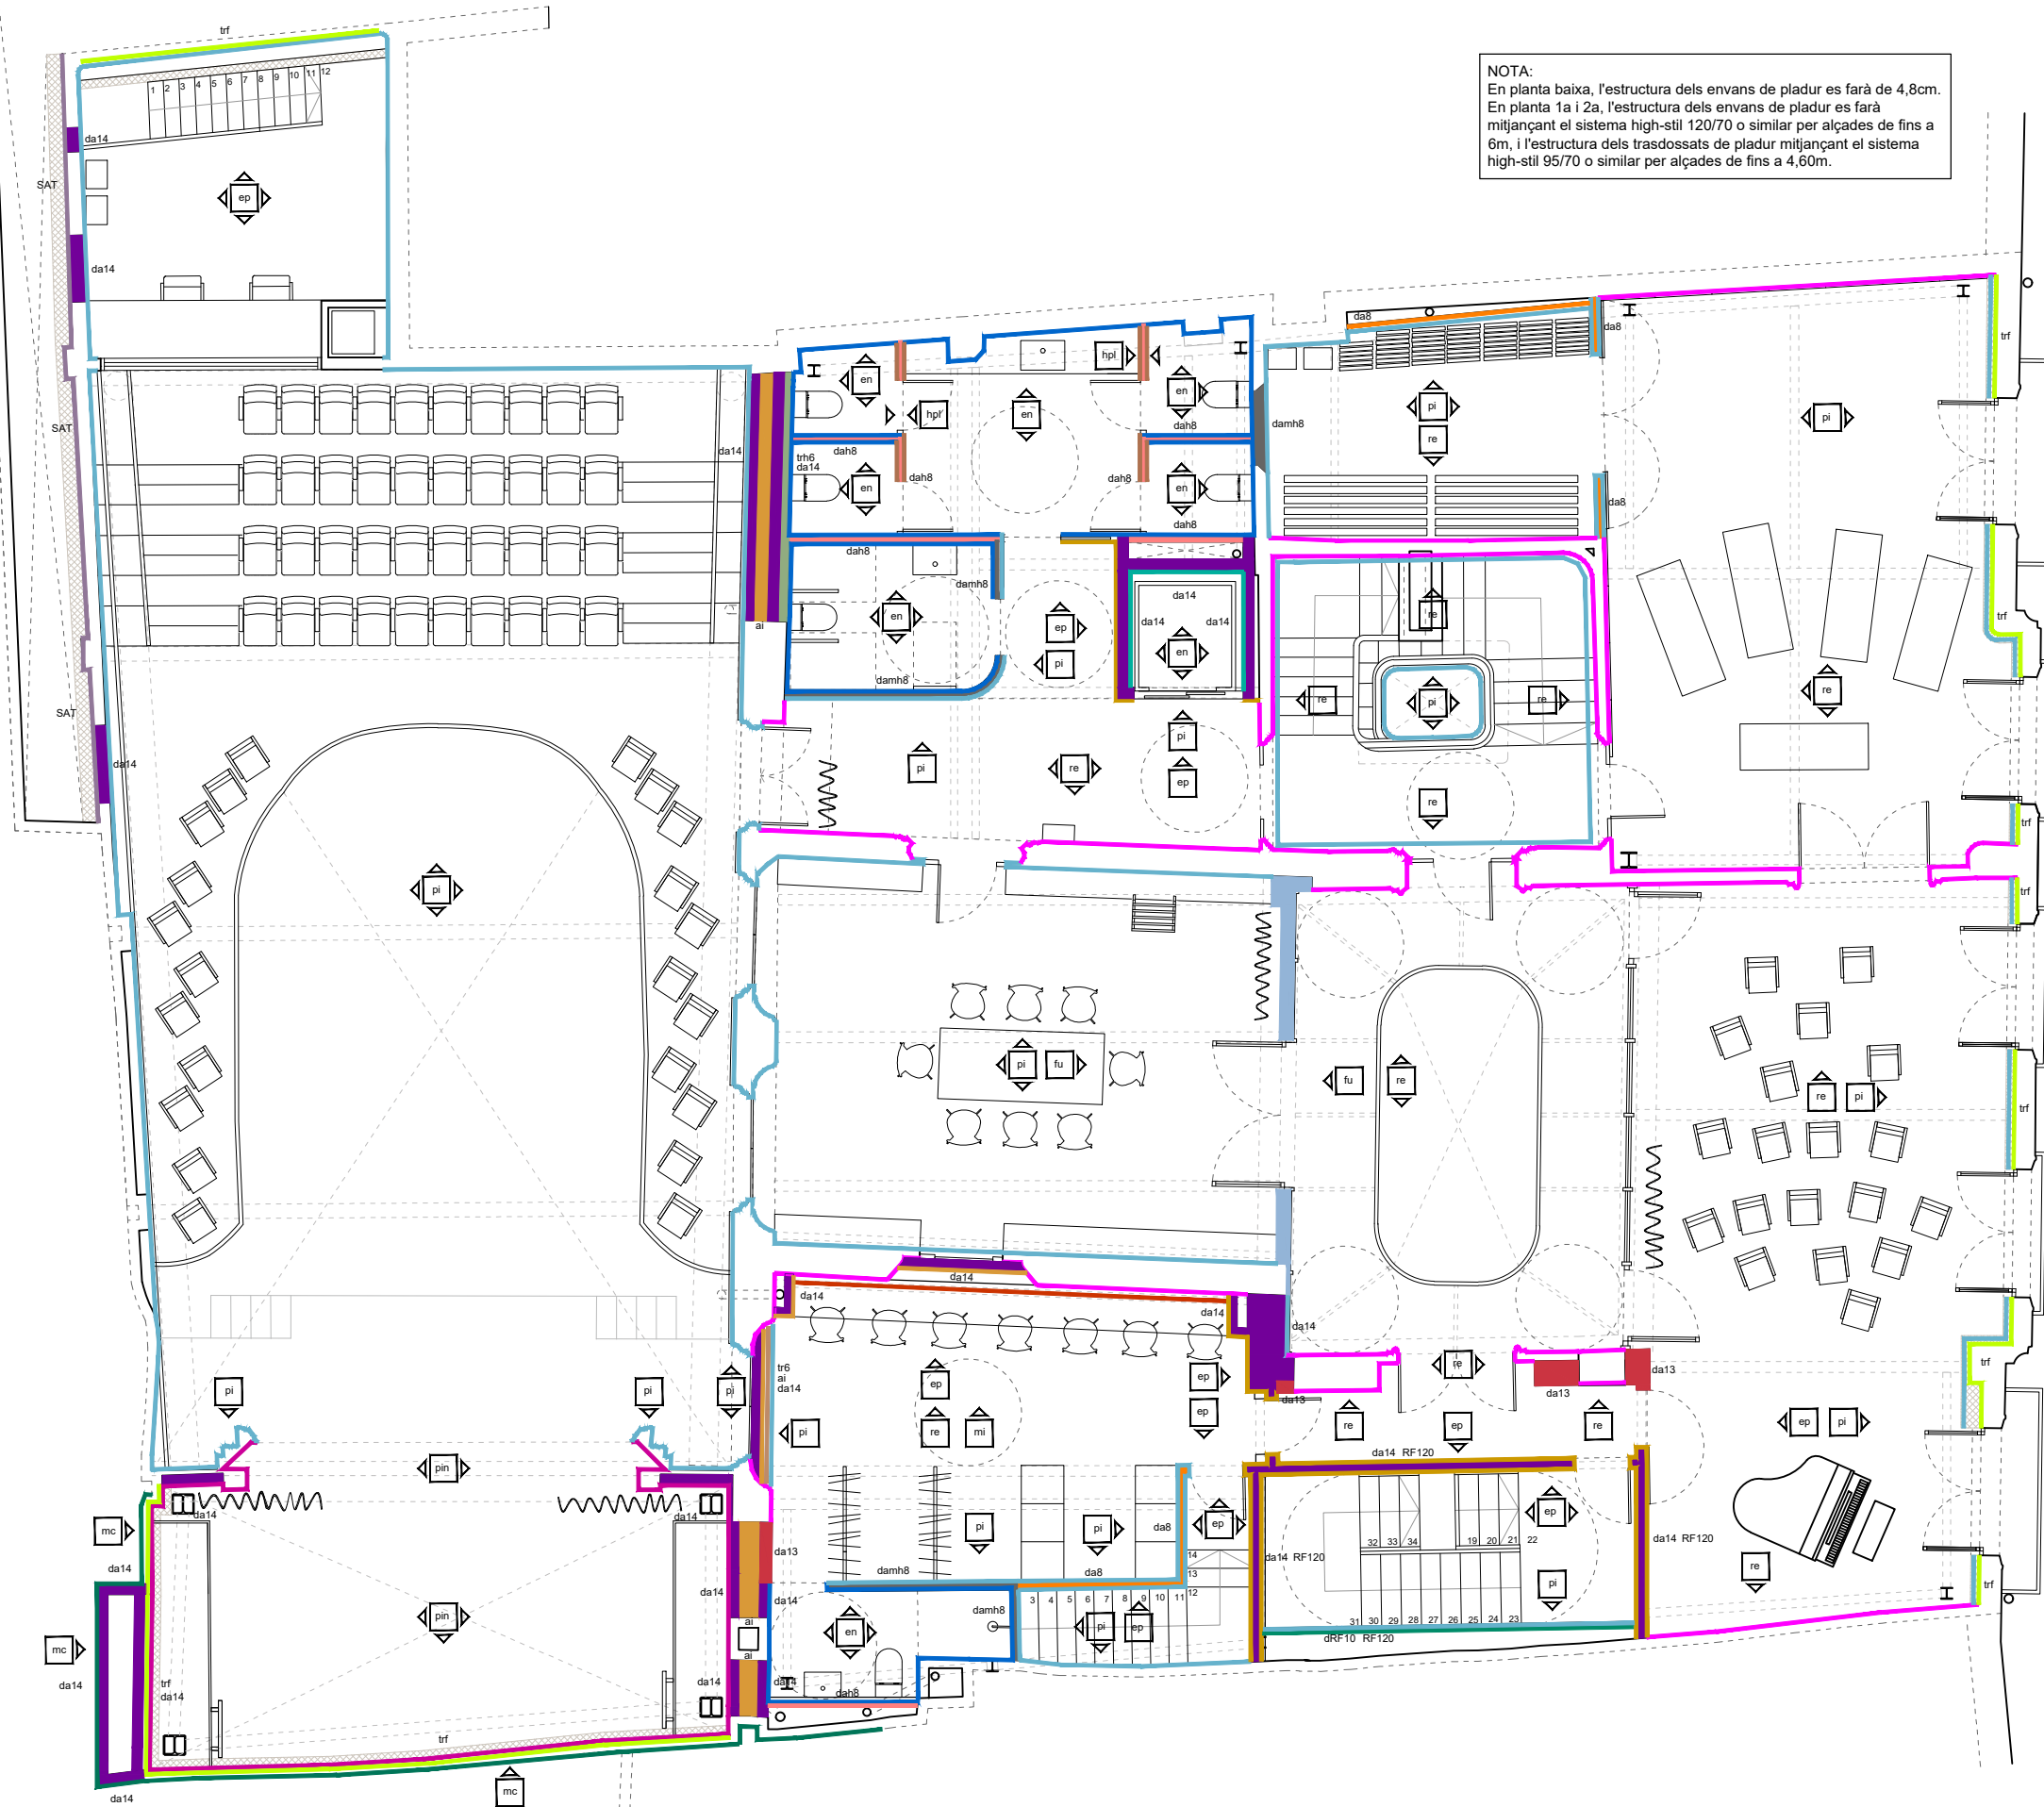

NOTA:
En planta baixa, l'estructura dels envans de pladur es farà de 4,8cm.
En planta 1a i 2a, l'estructura dels envans de pladur es farà mitjançant el sistema high-stil 120/70 o similar per alçades de fins a 6m, i l'estructura dels trasdossats de pladur mitjançant el sistema high-stil 95/70 o similar per alçades de fins a 4,60m.

- Divisòries - Paraments verticals**
- tr6. Trasdossat autoportant de doble placa de guix laminat de 13mm sobre estructura d'acer galvanitzat. Amb aïllament de llana de roca interior.
 - trf. Trasdossat autoportant amb aïllament semirrígid de llana de roca sistema Rockdry o similar de 5cm, estructura d'acer galvanitzat de 7cm amb aïllament (total 12cm d'aïllament) acabat amb doble placa de guix laminat de 13mm.
 - trh6. Trasdossat autoportant de doble placa de guix laminat hidròfug de 13mm sobre estructura d'acer galvanitzat. Amb aïllament de llana de roca interior.
 - da8. Divisòria autoportant de doble placa de guix laminat a cada cara de 13mm sobre estructura d'acer galvanitzat. Amb aïllament de llana de roca interior.
 - dah8. Divisòria autoportant de placa de guix laminat hidròfuga a cada cara de 15mm sobre estructura d'acer galvanitzat. Amb aïllament de llana de roca interior.
 - damh8. Divisòria autoportant de placa de guix laminat mixta, amb una cara de doble placa de 13mm i una altra cara hidròfuga de 15mm, sobre estructura d'acer galvanitzat. Amb aïllament de llana de roca interior.
 - dRF10. Divisòria autoportant de doble placa Promat 25+25mm a cada cara sobre estructura d'acer galvanitzat de 46mm. EI120.
 - da7. Divisòria d'encadellat ceràmic 50x20x7cm
 - da14. Mur ceràmic de maó calat tipus gero 29x14x9cm
 - da13. Mur ceràmic de maó massís manual idèntic a l'existent
 - SAT. Sistema d'aïllament tèrmic per l'exterior. SATE de 12cm+acabat amb morter de calç. Color i textura a definir per la DF
 - ai. Aïllament tèrmic
 - en. Enguixat
 - he. Trasdossat absorbent acústic tipus Heraklith pintat o similar

- Acabats - Paraments verticals**
- pin. Pintura de color negre
 - fu. Revestiment acabat amb fusta.
 - ep. Enguixat fi i pintat amb pintures al silicat. Color a definir per la DF.
 - en. Enrajolat ceràmic vitrificat. Col.locació, peça i color a definir per la DF.
 - pi. Pintat amb pintures al silicat. Color a definir per la DF.
 - re. Repicat, rejuntat i consolidació del parament existent
 - mi. Mirall
 - mcm. Morter de calç macroporós. Color i textura a decidir per la DF
 - mc. Morter de calç tradicional. Color i textura a definir per la DF.
 - hpl. Tauler laminat HPL compacte. Color i textura a definir per la DF.

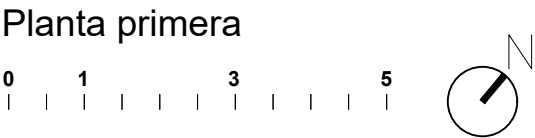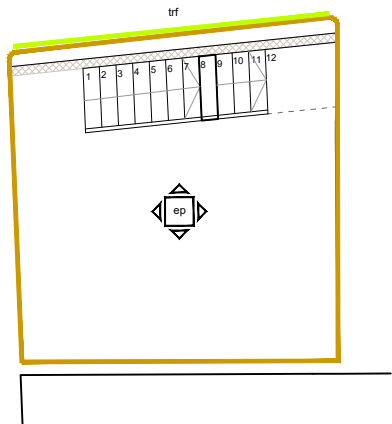

UTE SOFFITTO-NUA-SANDRA
ÁLVAREZ
Soffitto Arquitectura SLP
Estudi NUA SCP
Sandra Álvarez Martínez
arquitectes

C/ de la Presó nº13
Reus.
emplaçament

Ajuntament de Reus
promotor


escala 1/100

data febrer 2025

plànol Planta primera
Divisòries

di-03

Espai Escènic
r. **Projecte de rehabilitació del Centre Catòlic com a Espai Escènic**
projecte bàsic i d'execució

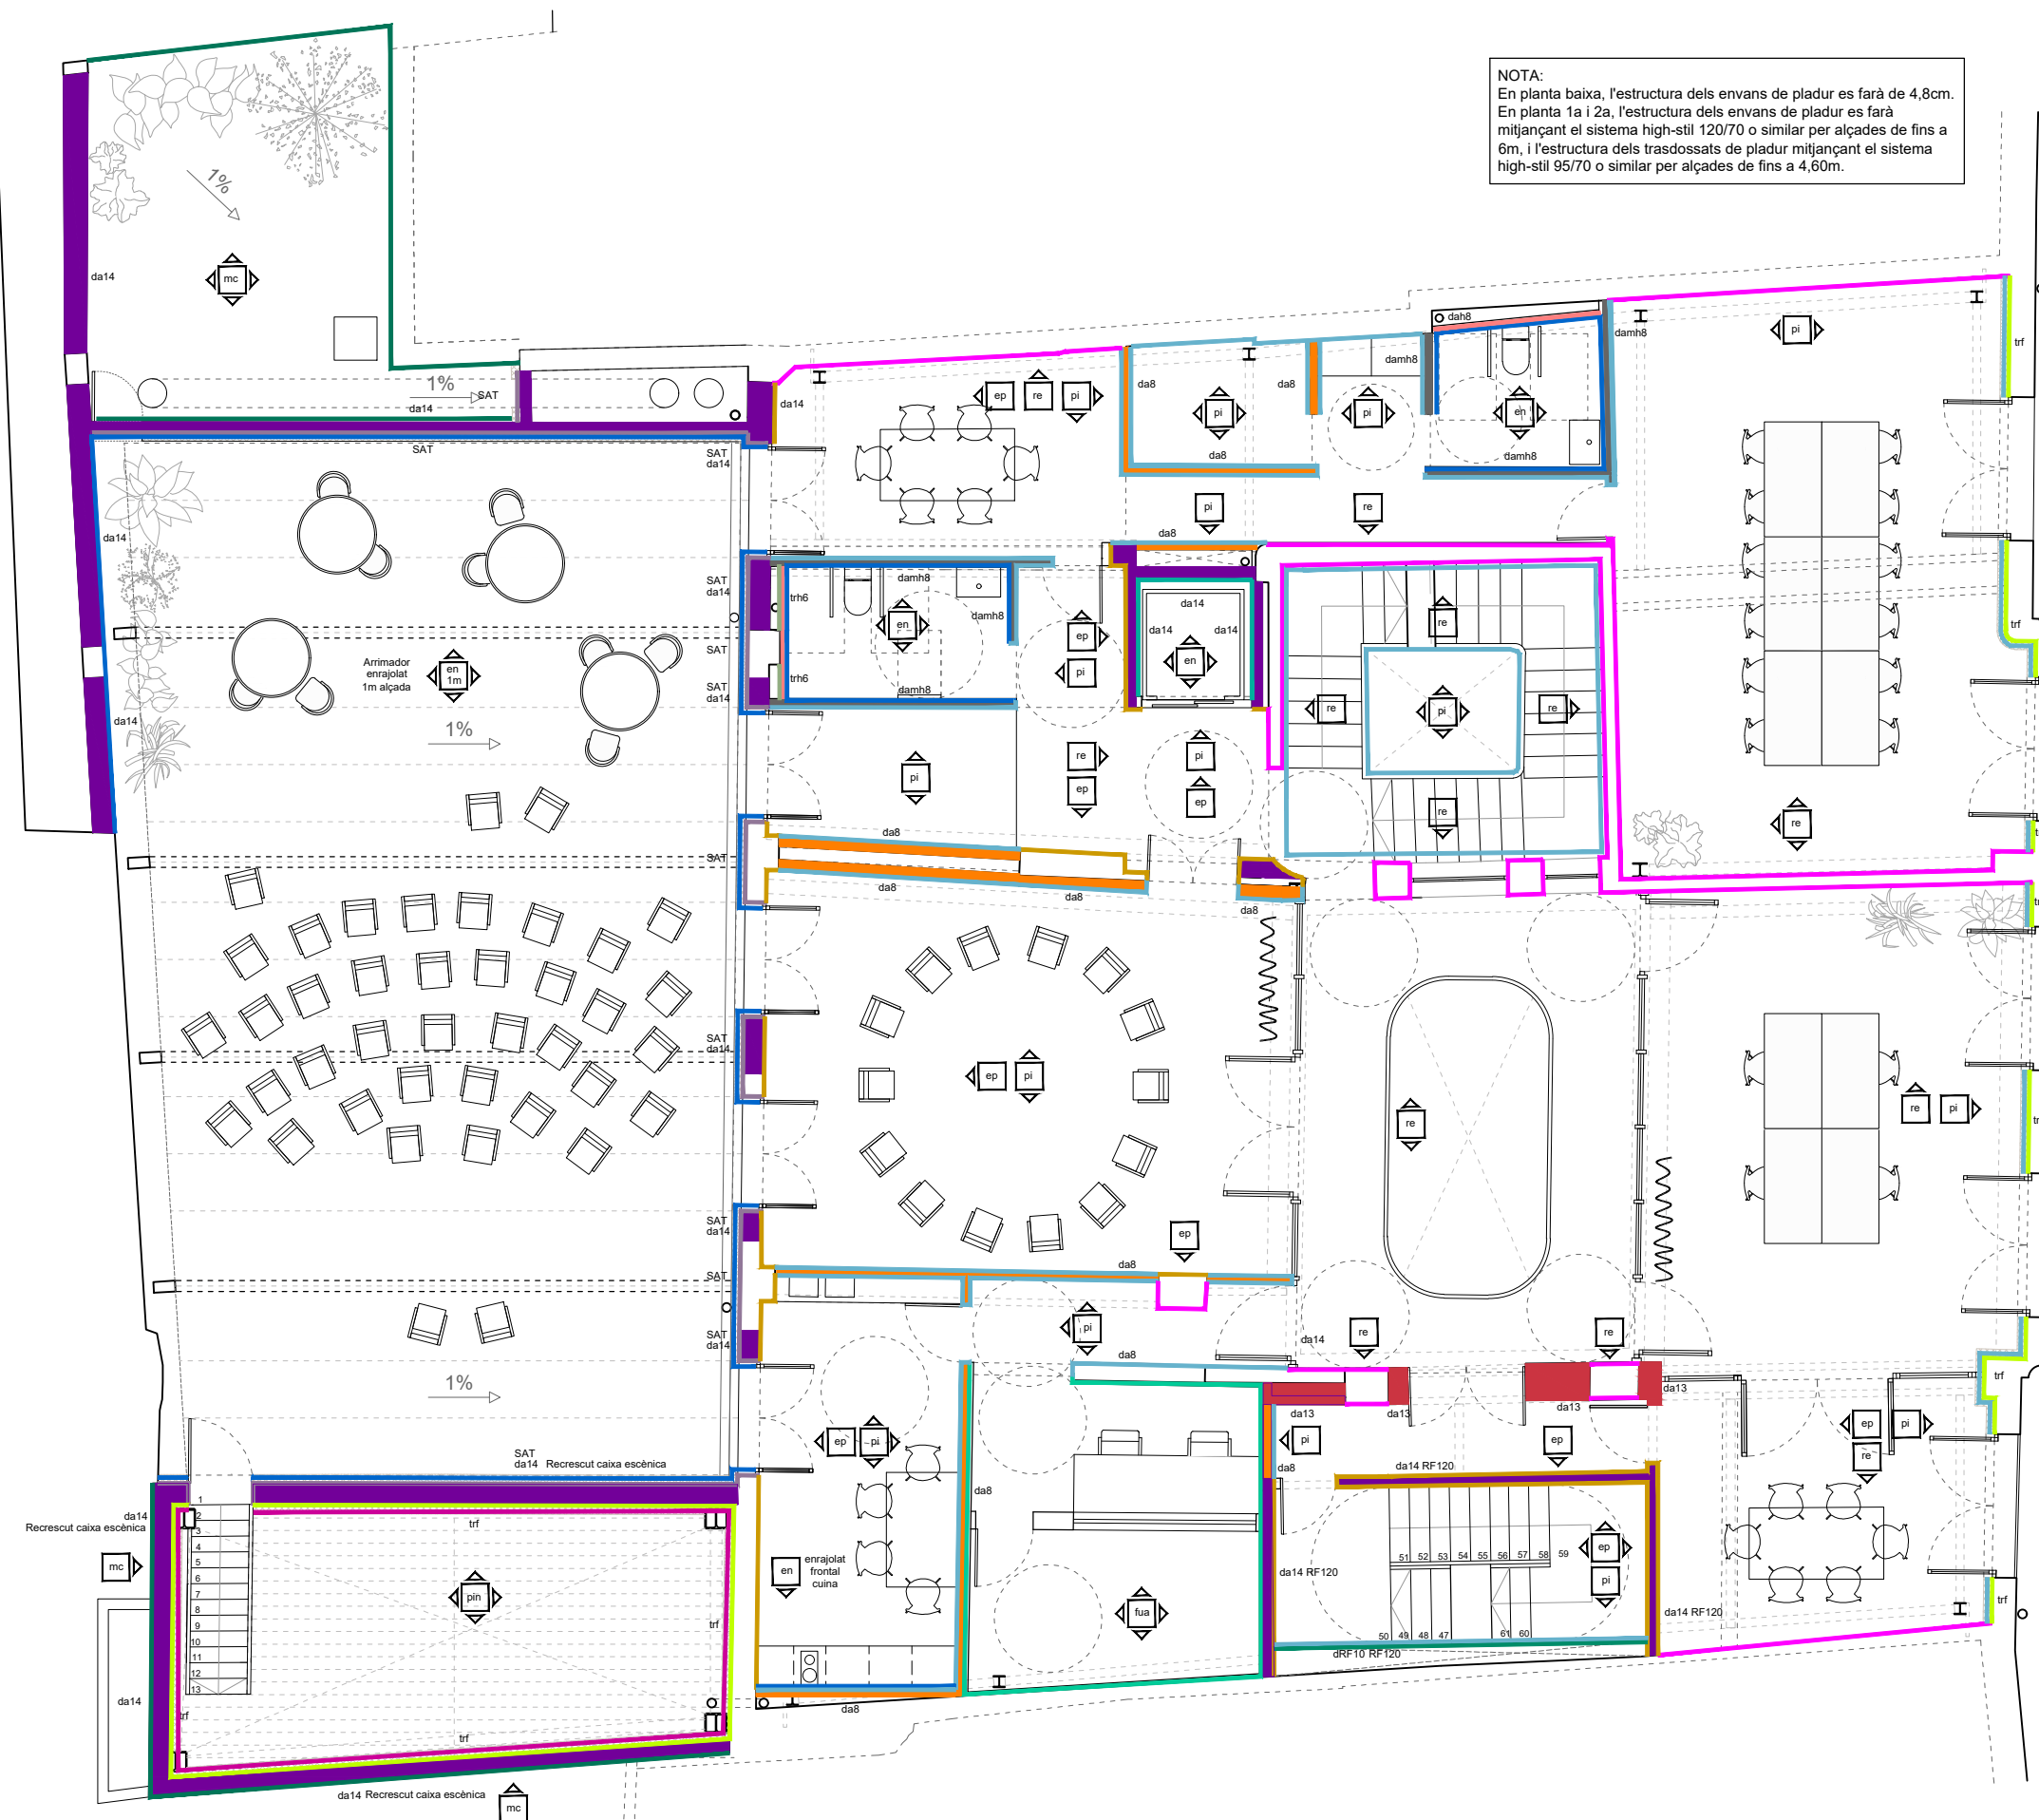

NOTA:
En planta baixa, l'estructura dels envans de pladur es farà de 4,8cm.
En planta 1a i 2a, l'estructura dels envans de pladur es farà mitjançant el sistema high-stil 120/70 o similar per alçades de fins a 6m, i l'estructura dels trasdossats de pladur mitjançant el sistema high-stil 95/70 o similar per alçades de fins a 4,60m.

- Divisòries - Paraments verticals**
- tr6. Trasdossat autoportant de doble placa de guix laminat de 13mm sobre estructura d'acer galvanitzat. Amb aïllament de llana de roca interior.
 - trf. Trasdossat autoportant amb aïllament semirrígid de llana de roca sistema Rockdry o similar de 5cm, estructura d'acer galvanitzat de 7cm amb aïllament (total 12cm d'aïllament) acabat amb doble placa de guix laminat de 13mm.
 - trh6. Trasdossat autoportant de doble placa de guix laminat hidròfug de 13mm sobre estructura d'acer galvanitzat. Amb aïllament de llana de roca interior.
 - da8. Divisòria autoportant de doble placa de guix laminat a cada cara de 13mm sobre estructura d'acer galvanitzat. Amb aïllament de llana de roca interior.
 - dah8. Divisòria autoportant de placa de guix laminat hidròfuga a cada cara 15mm sobre estructura d'acer galvanitzat. Amb aïllament de llana de roca interior.
 - damh8. Divisòria autoportant de placa de guix laminat mixta, amb una cara de doble placa de 13mm i una altra cara hidròfuga de 15mm, sobre estructura d'acer galvanitzat. Amb aïllament de llana de roca interior.
 - dRF10. Divisòria autoportant de doble placa Promat 25+25mm a cada cara sobre estructura d'acer galvanitzat de 46mm. EI120.
 - da7. Divisòria d'encadellat ceràmic 50x20x7cm
 - da14. Mur ceràmic de maó calat tipus gero 29x14x9cm
 - da13. Mur ceràmic de maó massís manual idèntic a l'existent
 - SAT. Sistema d'aïllament tèrmic per l'exterior. SATE de 12cm+acabat amb morter de calç. Color i textura a definir per la DF
 - ai. Aïllament tèrmic
 - en. Enguixat
 - he. Trasdossat absorbent acústic tipus Heraklith pintat o similar

- Acabats - Paraments verticals**
- pin. Pintura de color negre
 - fu. Revestiment acabat amb fusta.
 - ep. Enguixat fi i pintat amb pintures al silicat. Color a definir per la DF.
 - en. Enrajolat ceràmic vitrificat. Col.locació, peça i color a definir per la DF.
 - pi. Pintat amb pintures al silicat. Color a definir per la DF.
 - re. Repicat, rejuntat i consolidació del parament existent
 - mi. Mirall
 - mcm. Morter de calç macroporós. Color i textura a decidir per la DF
 - mc. Morter de calç tradicional. Color i textura a definir per la DF.
 - hpl. Tauler laminat HPL compacte. Color i textura a definir per la DF.

Planta segona

0 1 3 5

N

UTE SOFFITTO-NUA-SANDRA
ÁLVAREZ
Soffitto Arquitectura SLP
Estudi NUA SCP
Sandra Álvarez Martínez
arquitectes

C/ de la Presó nº13
Reus.
emplaçament

Ajuntament de Reus
promotor


escala 1/100

data febrer 2025

plànol Planta segona
Divisòries

di-04

Espai Escènic
r.
Projecte de rehabilitació del
Centre Catòlic com a Espai
Escènic
projecte bàsic i d'execució

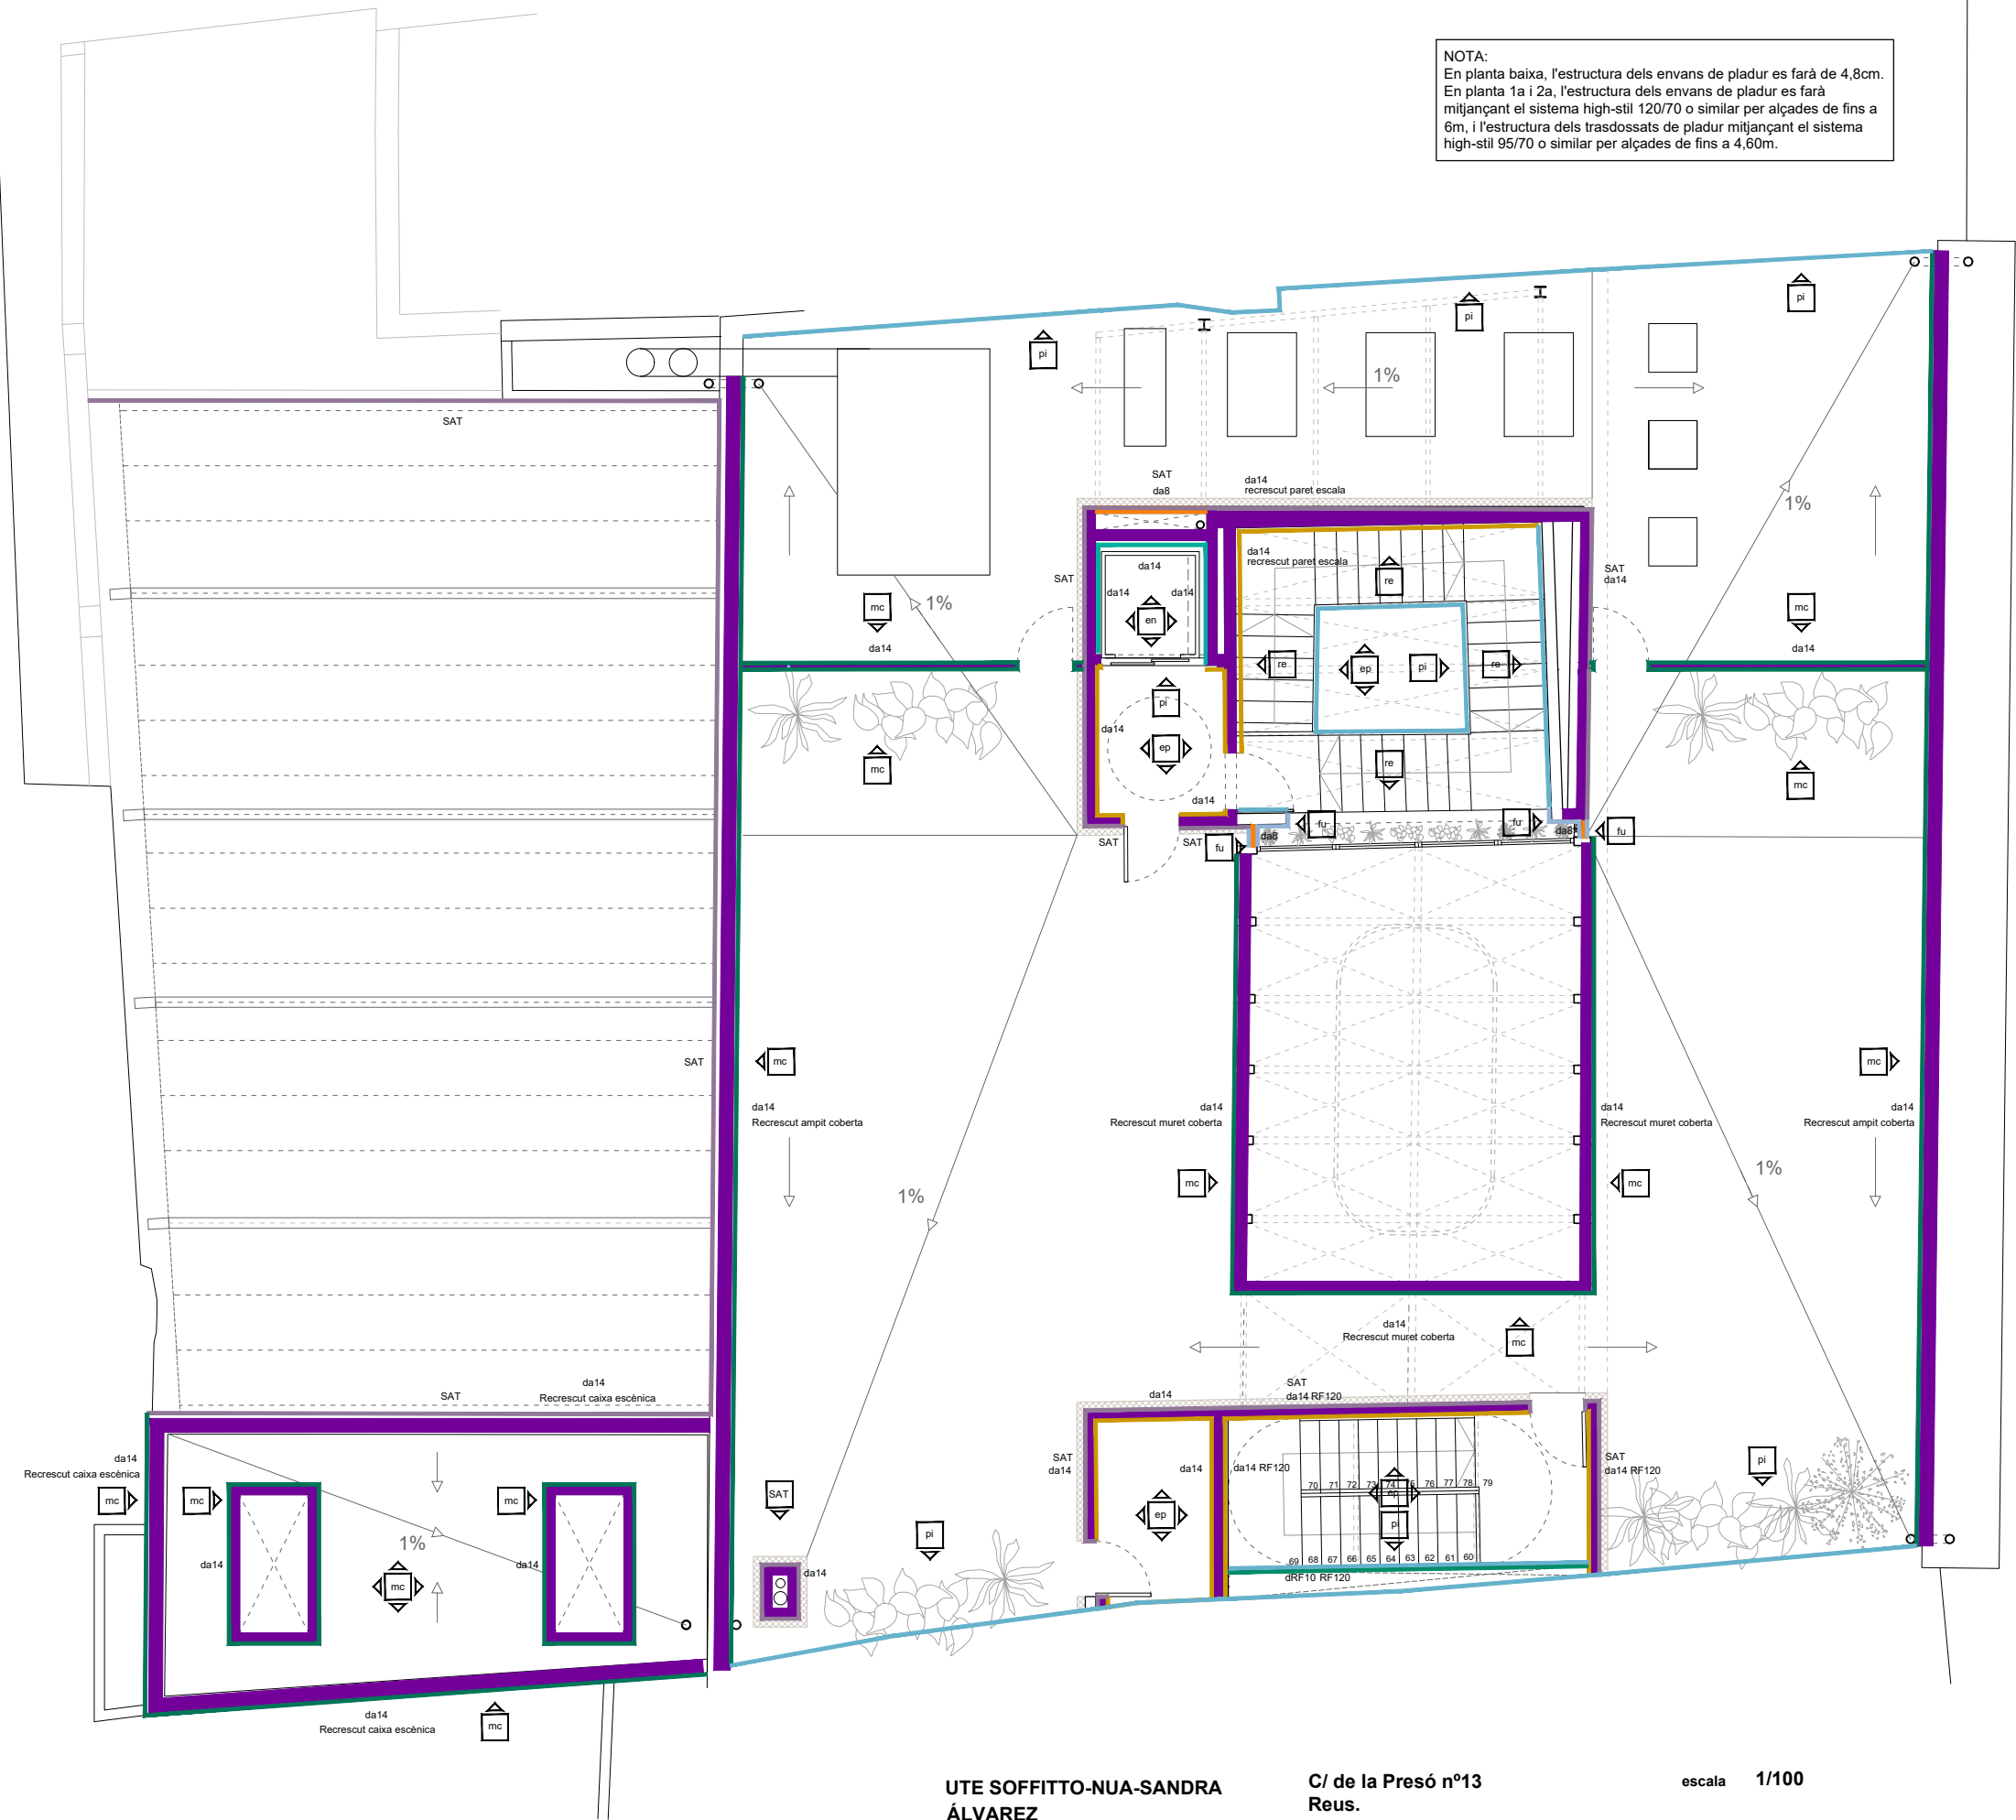

Divisòries - Paraments verticals

- tr6. Trasdossat autoportant de doble placa de guix laminat de 13mm sobre estructura d'acer galvanitzat. Amb aïllament de llana de roca interior.
- trf. Trasdossat autoportant amb aïllament semirrígid de llana de roca sistema Rockdry o similar de 5cm, estructura d'acer galvanitzat de 7cm amb aïllament (total 12cm d'aïllament) acabat amb doble placa de guix laminat de 13mm.
- trh6. Trasdossat autoportant de doble placa de guix laminat hidròfug de 13mm sobre estructura d'acer galvanitzat. Amb aïllament de llana de roca interior.
- da8. Divisòria autoportant de doble placa de guix laminat a cada cara de 13mm sobre estructura d'acer galvanitzat. Amb aïllament de llana de roca interior.
- dah8. Divisòria autoportant de placa de guix laminat hidròfuga a cada cara 15mm sobre estructura d'acer galvanitzat. Amb aïllament de llana de roca interior.
- damh8. Divisòria autoportant de placa de guix laminat mixta, amb una cara de doble placa de 13mm i una altra cara hidròfuga de 15mm, sobre estructura d'acer galvanitzat. Amb aïllament de llana de roca interior.
- dRF10. Divisòria autoportant de doble placa Promat 25+25mm a cada cara sobre estructura d'acer galvanitzat de 46mm. EI120.
- da7. Divisòria d'encadellat ceràmic 50x20x7cm
- da14. Mur ceràmic de maó calat tipus gero 29x14x9cm
- da13. Mur ceràmic de maó massís manual idèntic a l'existent
- SAT. Sistema d'aïllament tèrmic per l'exterior. SATE de 12cm+acabat amb morter de calç. Color i textura a definir per la DF
- ai. Aïllament tèrmic
- en. Enguixat
- he. Trasdossat absorbent acústic tipus Heraklith pintat o similar



Acabats - Paraments verticals

- pin. Pintura de color negre
- fu. Revestiment acabat amb fusta.
- ep. Enguixat fi i pintat amb pintures al silicat. Color a definir per la DF.
- en. Enrajolat ceràmic vitrificat. Col.locació, peça i color a definir per la DF.
- pi. Pintat amb pintures al silicat. Color a definir per la DF.
- re. Repicat, rejuntat i consolidació del parament existent
- mi. Mirall
- mcm. Morter de calç macroporós. Color i textura a decidir per la DF
- mc. Morter de calç tradicional. Color i textura a definir per la DF.
- hpl. Tauler laminat HPL compacte. Color i textura a definir per la DF.

Planta terrat

0 1 3 5



UTE SOFFITTO-NUA-SANDRA
ÁLVAREZ
Soffitto Arquitectura SLP
Estudi NUA SCP
Sandra Álvarez Martínez
arquitectes

C/ de la Presó nº13
Reus.
emplaçament
Ajuntament de Reus
promotor

escala 1/100

data febrer 2025

plànol Planta coberta
Divisòries

di-05

Espai Escènic

r. Projecte de rehabilitació del
Centre Catòlic com a Espai
Escènic
projecte bàsic i d'execució



- Llegenda de sostres**
- VO. Sostre de volta ceràmica vista existent restaurat.
 - EP. Nou forjat acabat enguixat i pintat.
 - SH. Fals sostre de placa hidròfuga continua de guix acabat amb pintura resistent a la humitat, color a triar per DF. Amb registres necessaris.
 - RF. Fals sostre de placa Ignifuga RF120 continua de guix, color a triar per DF.
 - FE. Repicat de revoltons ceràmics i raspatllat, sanejament i envernissat ignifug R30 de bigues de fusta existents per deixar el forjat existent vist. Reforços metàl·lics amb pintura ignifuga R90 segons plànols d'estructura.
 - TF. Forjat vist de bigues metàl·liques noves (atri) i existents (amfiteatre sala de teatre) amb pintura ignifuga R90 i entrebigat nou de tauler de fusta amb pintura ignifuga R30.
 - NF. Nou forjat vist de bigues de fusta existents reaprofitades, sanejades i amb envernissat ignifug R30 i entrebigat nou de tauler de fusta amb pintura ignifuga R30.
 - BF. Forjat existent vist i reforçat segons plànols d'estructures de biguetes de formigó i entrebigat ceràmic pintat de color a decidir per la DF.
 - LL. Nova coberta de lluernari formada per pilars i bigues de fusta amb envernissat ignifug R90 i fusteries practicables d'alumini lacat motoritzades col·locades per la cara exterior de color a decidir per la DF, amb doble vidre baix emissiu i protecció solar interior motoritzada.
 - VE. Volta d'escala existent reparada i pintada de color a decidir per la DF.
 - PM. Pinta. Forjat intermig entre P2 i coberta format per perfils metàl·lics amb pintura ignifuga R90.
 - FU. Revestiment de tauler de fusta.
 - LF. Llosa d'escala de formigó vist
 - PS. Panell Sandvitx. El de l'escala protegida serà RF120.
 - HE. Fals sostre absorbent acústic tipus Heraklith pintat o similar

NOTA.
S'enderrocaran tots els falsos sostres i instal·lacions existents.

NOTA.
Totes les bigues de fusta aniran ignifugades (R30)
Tots els perfils metàl·lics estructurals aniran ignifugats (R90)



UTE SOFFITTO-NUA-SANDRA
ÁLVAREZ
Soffitto Arquitectura SLP
Estudi NUA SCP
Sandra Álvarez Martínez
arquitectes

C/ de la Presó nº13
Reus.
emplaçament

Ajuntament de Reus
promotor


escala 1/100

data febrer 2025

plànol **Planta soterrani**
Acabats. Sostres.

so-01

Espai Escènic
r.
Projecte de rehabilitació del
Centre Catòlic com a Espai
Escènic
projecte bàsic i d'execució

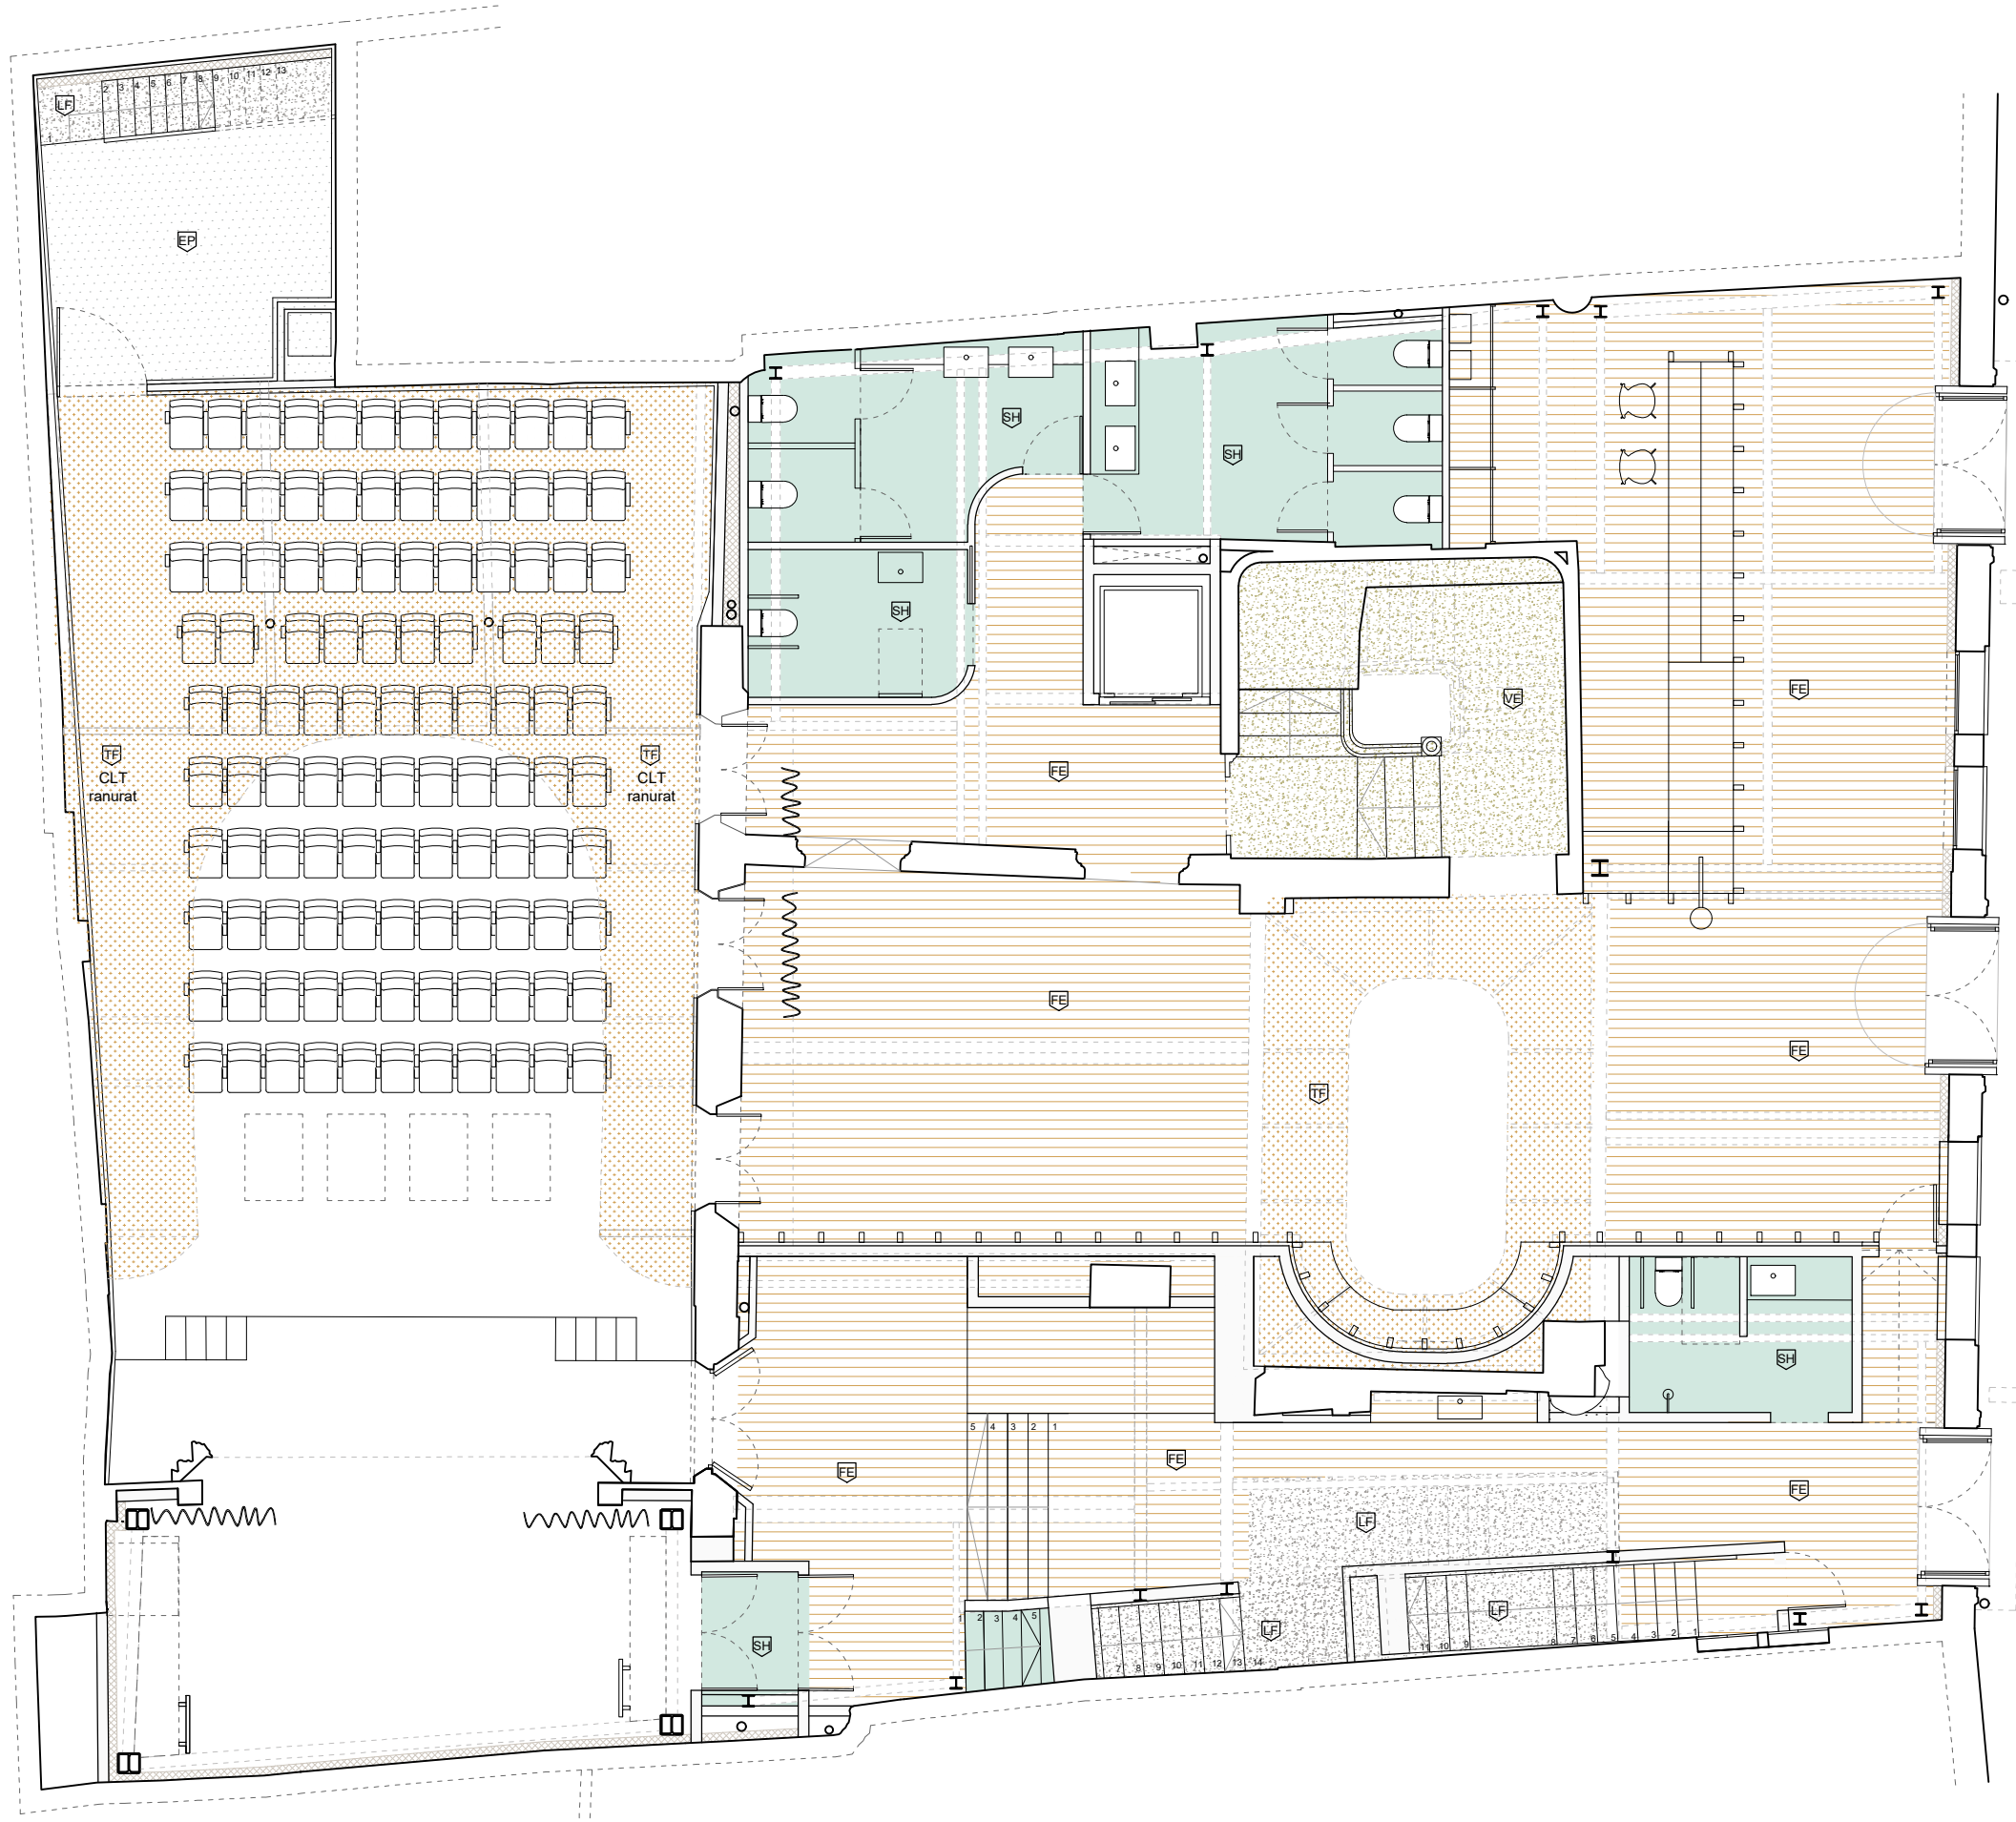

- Llegenda de sostres**
- VO. Sostre de volta ceràmica vista existent restaurat.
 - EP. Nou forjat acabat enguixat i pintat.
 - SH. Fals sostre de placa hidròfuga continua de guix acabat amb pintura resistent a la humitat, color a triar per DF. Amb registres necessaris.
 - RF. Fals sostre de placa Ignífuga RF120 continua de guix, color a triar per DF.
 - FE. Repicat de revoltons ceràmics i raspatllat, sanejament i envernissat ignífug R30 de bigues de fusta existents per deixar el forjat existent vist. Reforços metàl·lics amb pintura ignífuga R90 segons plànols d'estructura.
 - TF. Forjat vist de bigues metàl·liques noves (atri) i existents (amfiteatre sala de teatre) amb pintura ignífuga R90 i entrebigat nou de tauler de fusta amb pintura ignífuga R30.
 - NF. Nou forjat vist de bigues de fusta existents reaprofitades, sanejades i amb envernissat ignífug R30 i entrebigat nou de tauler de fusta amb pintura ignífuga R30.
 - BF. Forjat existent vist i reforçat segons plànols d'estructures de biguetes de formigó i entrebigat ceràmic pintat de color a decidir per la DF.
 - LL. Nova coberta de lluernari formada per pilars i bigues de fusta amb envernissat ignífug R90 i fusteries practicables d'alumini lacat motoritzades col·locades per la cara exterior de color a decidir per la DF, amb doble vidre baix emissiu i protecció solar interior motoritzada.
 - VE. Volta d'escala existent reparada i pintada de color a decidir per la DF.
 - PM. Pinta. Forjat intermig entre P2 i coberta format per perfils metàl·lics amb pintura ignífuga R90.
 - FU. Revestiment de tauler de fusta.
 - LF. Llosa d'escala de formigó vist
 - PS. Panell Sandvitx. El de l'escala protegida serà RF120.
 - HE. Fals sostre absorbent acústic tipus Heraklith pintat o similar

NOTA.
S'enderrocaran tots els falsos sostres i instal·lacions existents.

NOTA.
Totes les bigues de fusta aniran ignifugades (R30)
Tots els perfils metàl·lics estructurals aniran ignifugats (R90)



UTE SOFFITTO-NUA-SANDRA
ÁLVAREZ
Soffitto Arquitectura SLP
Estudi NUA SCP
Sandra Álvarez Martínez
arquitectes

C/ de la Presó nº13
Reus.
emplaçament

Ajuntament de Reus
promotor


escala 1/100

data febrer 2025

plànol Planta baixa.
Acabats. Sostres.

so-02



Espai Escènic
r.
Projecte de rehabilitació del
Centre Catòlic com a Espai
Escènic
projecte bàsic i d'execució

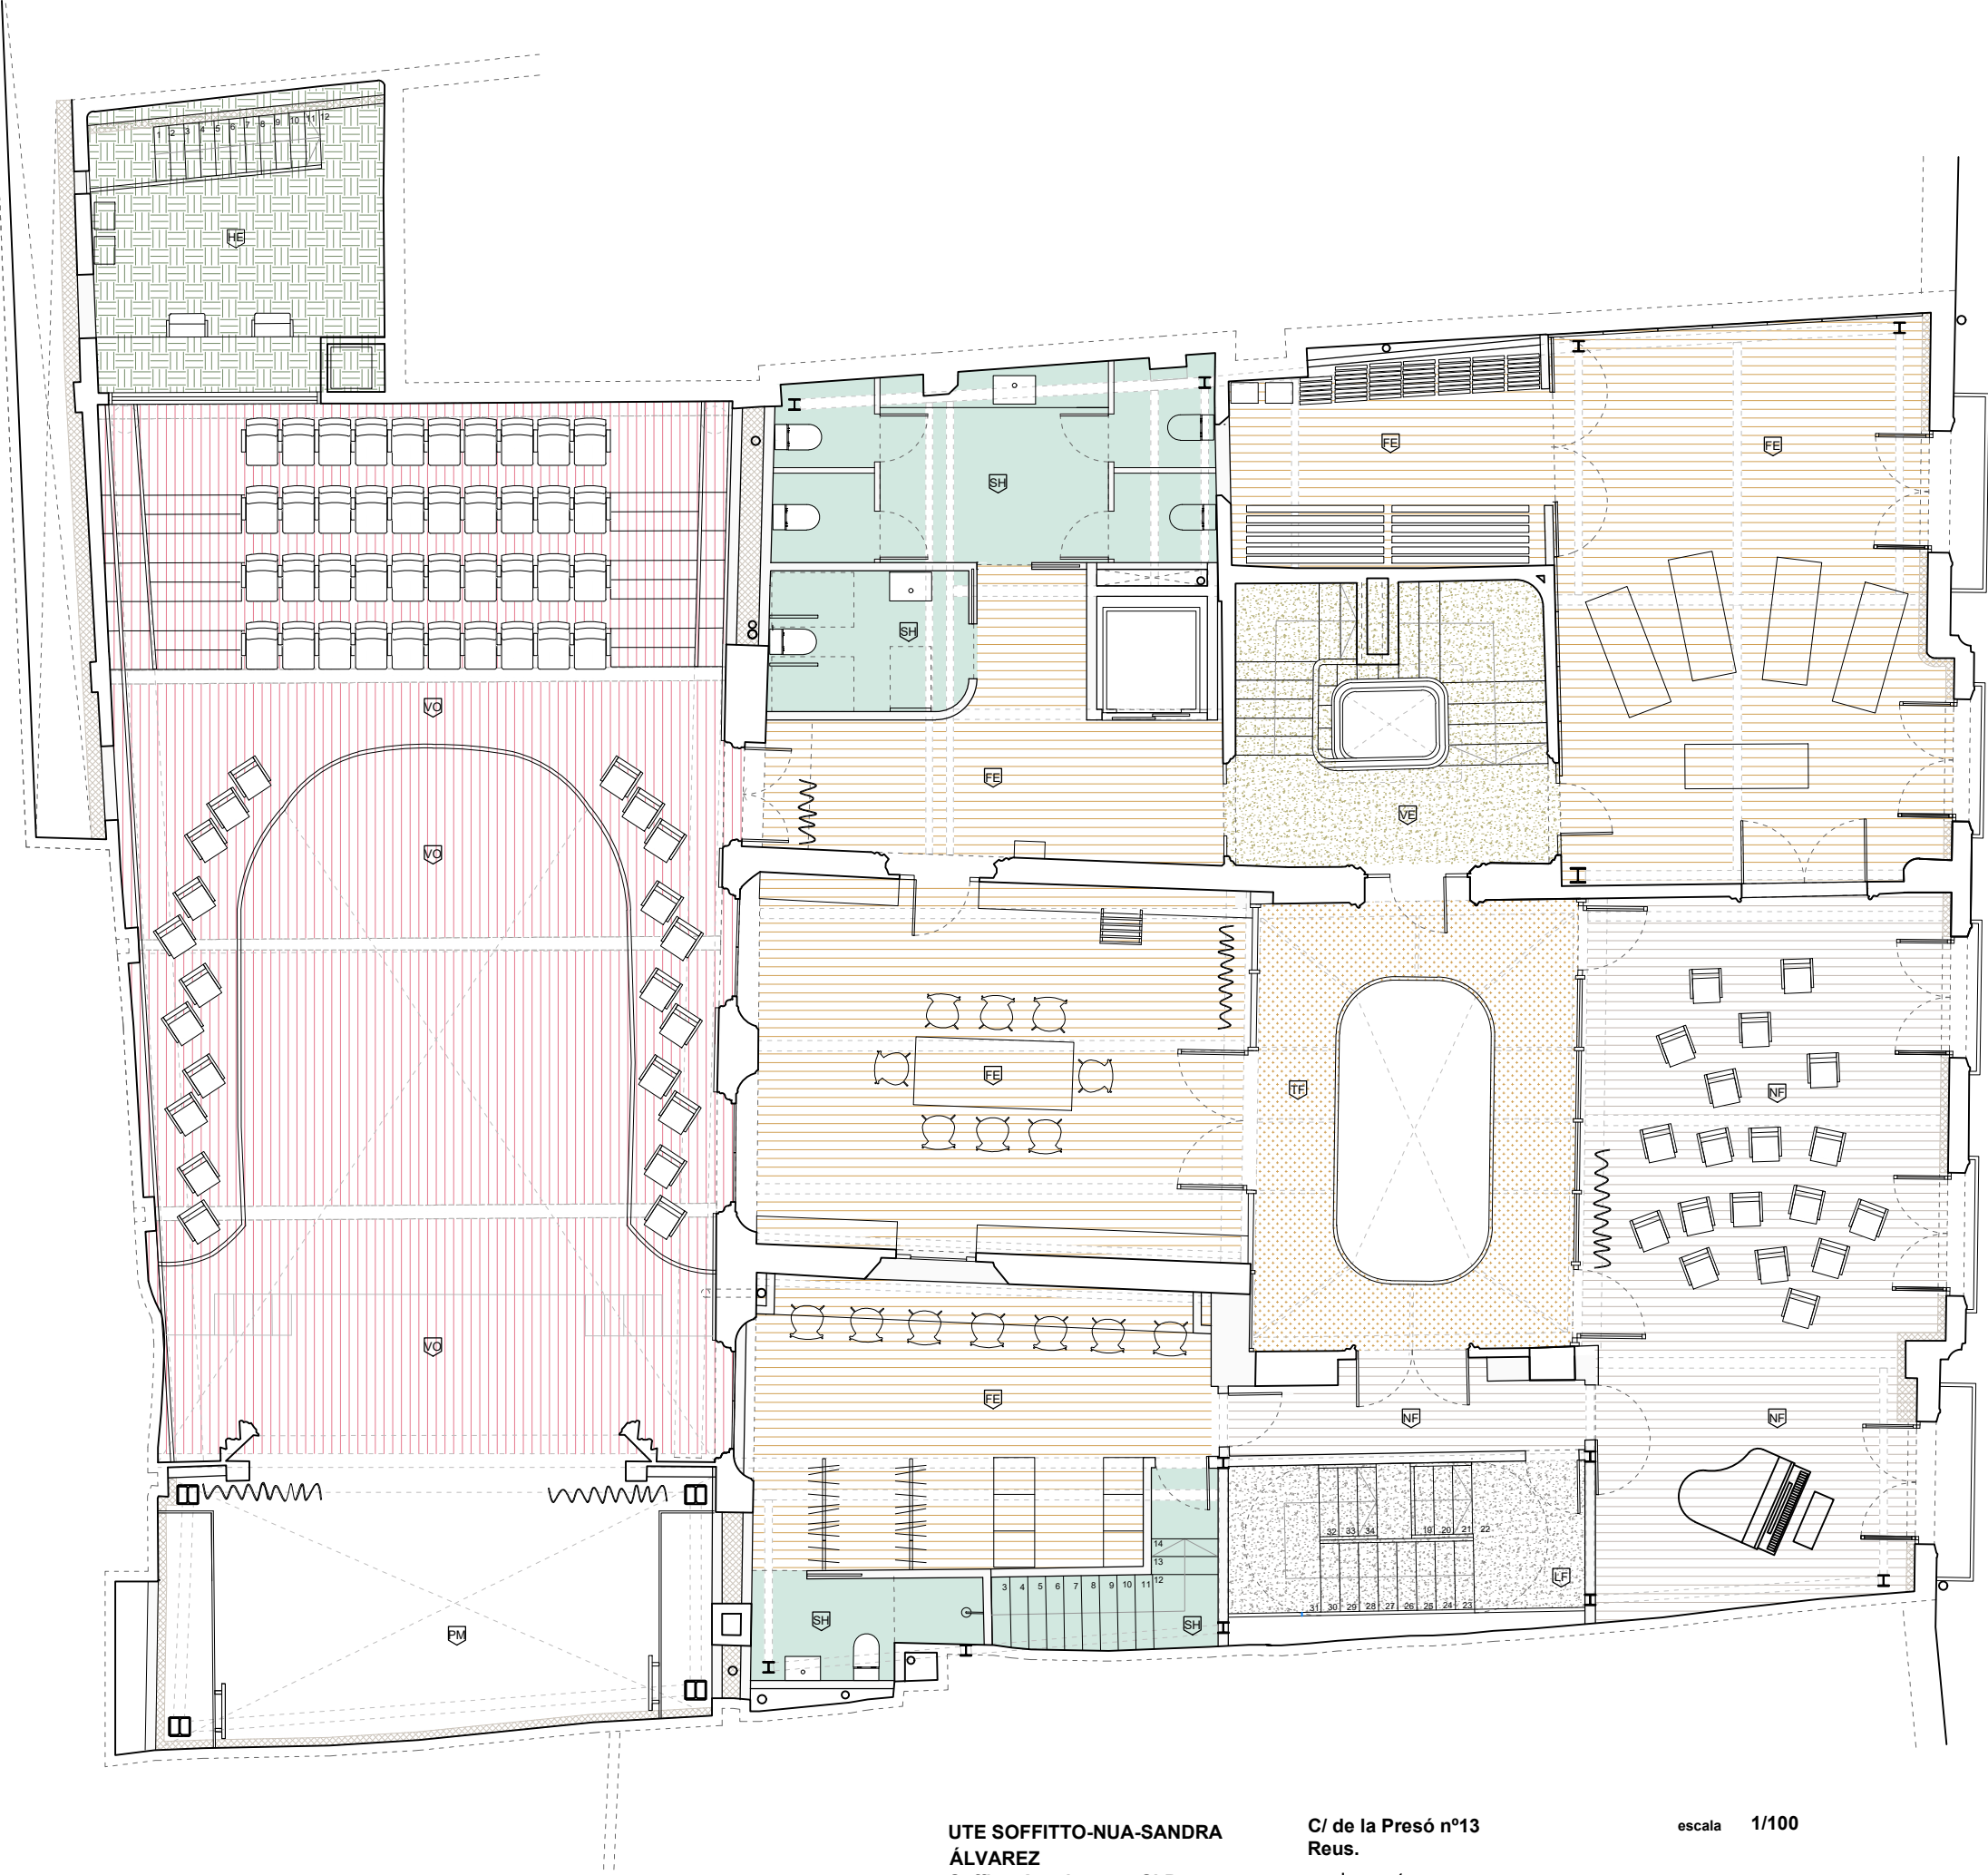

- Llegenda de sostres**
- VO. Sostre de volta ceràmica vista existent restaurat.
 - EP. Nou forjat acabat enguixat i pintat.
 - SH. Fals sostre de placa hidròfuga continua de guix acabat amb pintura resistent a la humitat, color a triar per DF. Amb registres necessaris.
 - RF. Fals sostre de placa Ignifuga RF120 continua de guix, color a triar per DF.
 - FE. Repicat de revoltons ceràmics i raspatlat, sanejament i envernissat ignifug R30 de bigues de fusta existents per deixar el forjat existent vist. Reforços metàl·lics amb pintura ignifuga R90 segons plànols d'estructura.
 - TF. Forjat vist de bigues metàl·liques noves (atri) i existents (amfiteatre sala de teatre) amb pintura ignifuga R90 i entrebigat nou de tauler de fusta amb pintura ignifuga R30.
 - NF. Nou forjat vist de bigues de fusta existents reaprofitades, sanejades i amb envernissat ignifug R30 i entrebigat nou de tauler de fusta amb pintura ignifuga R30.
 - BF. Forjat existent vist i reforçat segons plànols d'estructures de biguetes de formigó i entrebigat ceràmic pintat de color a decidir per la DF.
 - LL. Nova coberta de lluernari formada per pilars i bigues de fusta amb envernissat ignifug R90 i fusteres practicables d'alumini lacat motoritzades col·locades per la cara exterior de color a decidir per la DF, amb doble vidre baix emissiu i protecció solar interior motoritzada.
 - VE. Volta d'escala existent reparada i pintada de color a decidir per la DF.
 - PM. Pinta. Forjat intermig entre P2 i coberta format per perfils metàl·lics amb pintura ignifuga R90.
 - FU. Revestiment de tauler de fusta.
 - LF. Llosa d'escala de formigó vist
 - PS. Panell Sandvix. El de l'escala protegida serà RF120.
 - HE. Fals sostre absorbent acústic tipus Heraklith pintat o similar

NOTA.
S'enderrocaran tots els falsos sostres i instal·lacions existents.

NOTA.
Totes les bigues de fusta aniran ignifugades (R30)
Tots els perfils metàl·lics estructurals aniran ignifugats (R90)

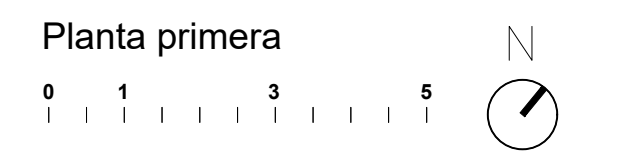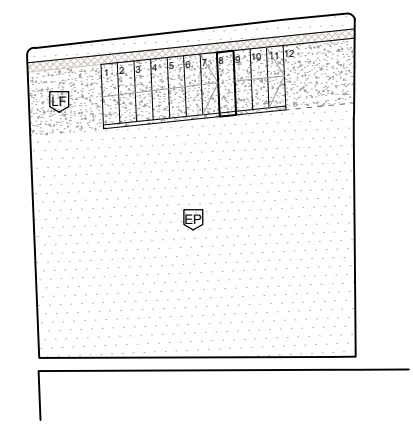

UTE SOFFITTO-NUA-SANDRA
ÁLVAREZ
Soffitto Arquitectura SLP
Estudi NUA SCP
Sandra Álvarez Martínez
arquitectes

C/ de la Presó nº13
Reus.
emplaçament

Ajuntament de Reus
promotor


escala 1/100

data febrer 2025

plànol **Planta primera**
Acabats. Sostres.

so-03


Espai Escènic
r.
Projecte de rehabilitació del
Centre Catòlic com a Espai
Escènic
projecte bàsic i d'execució

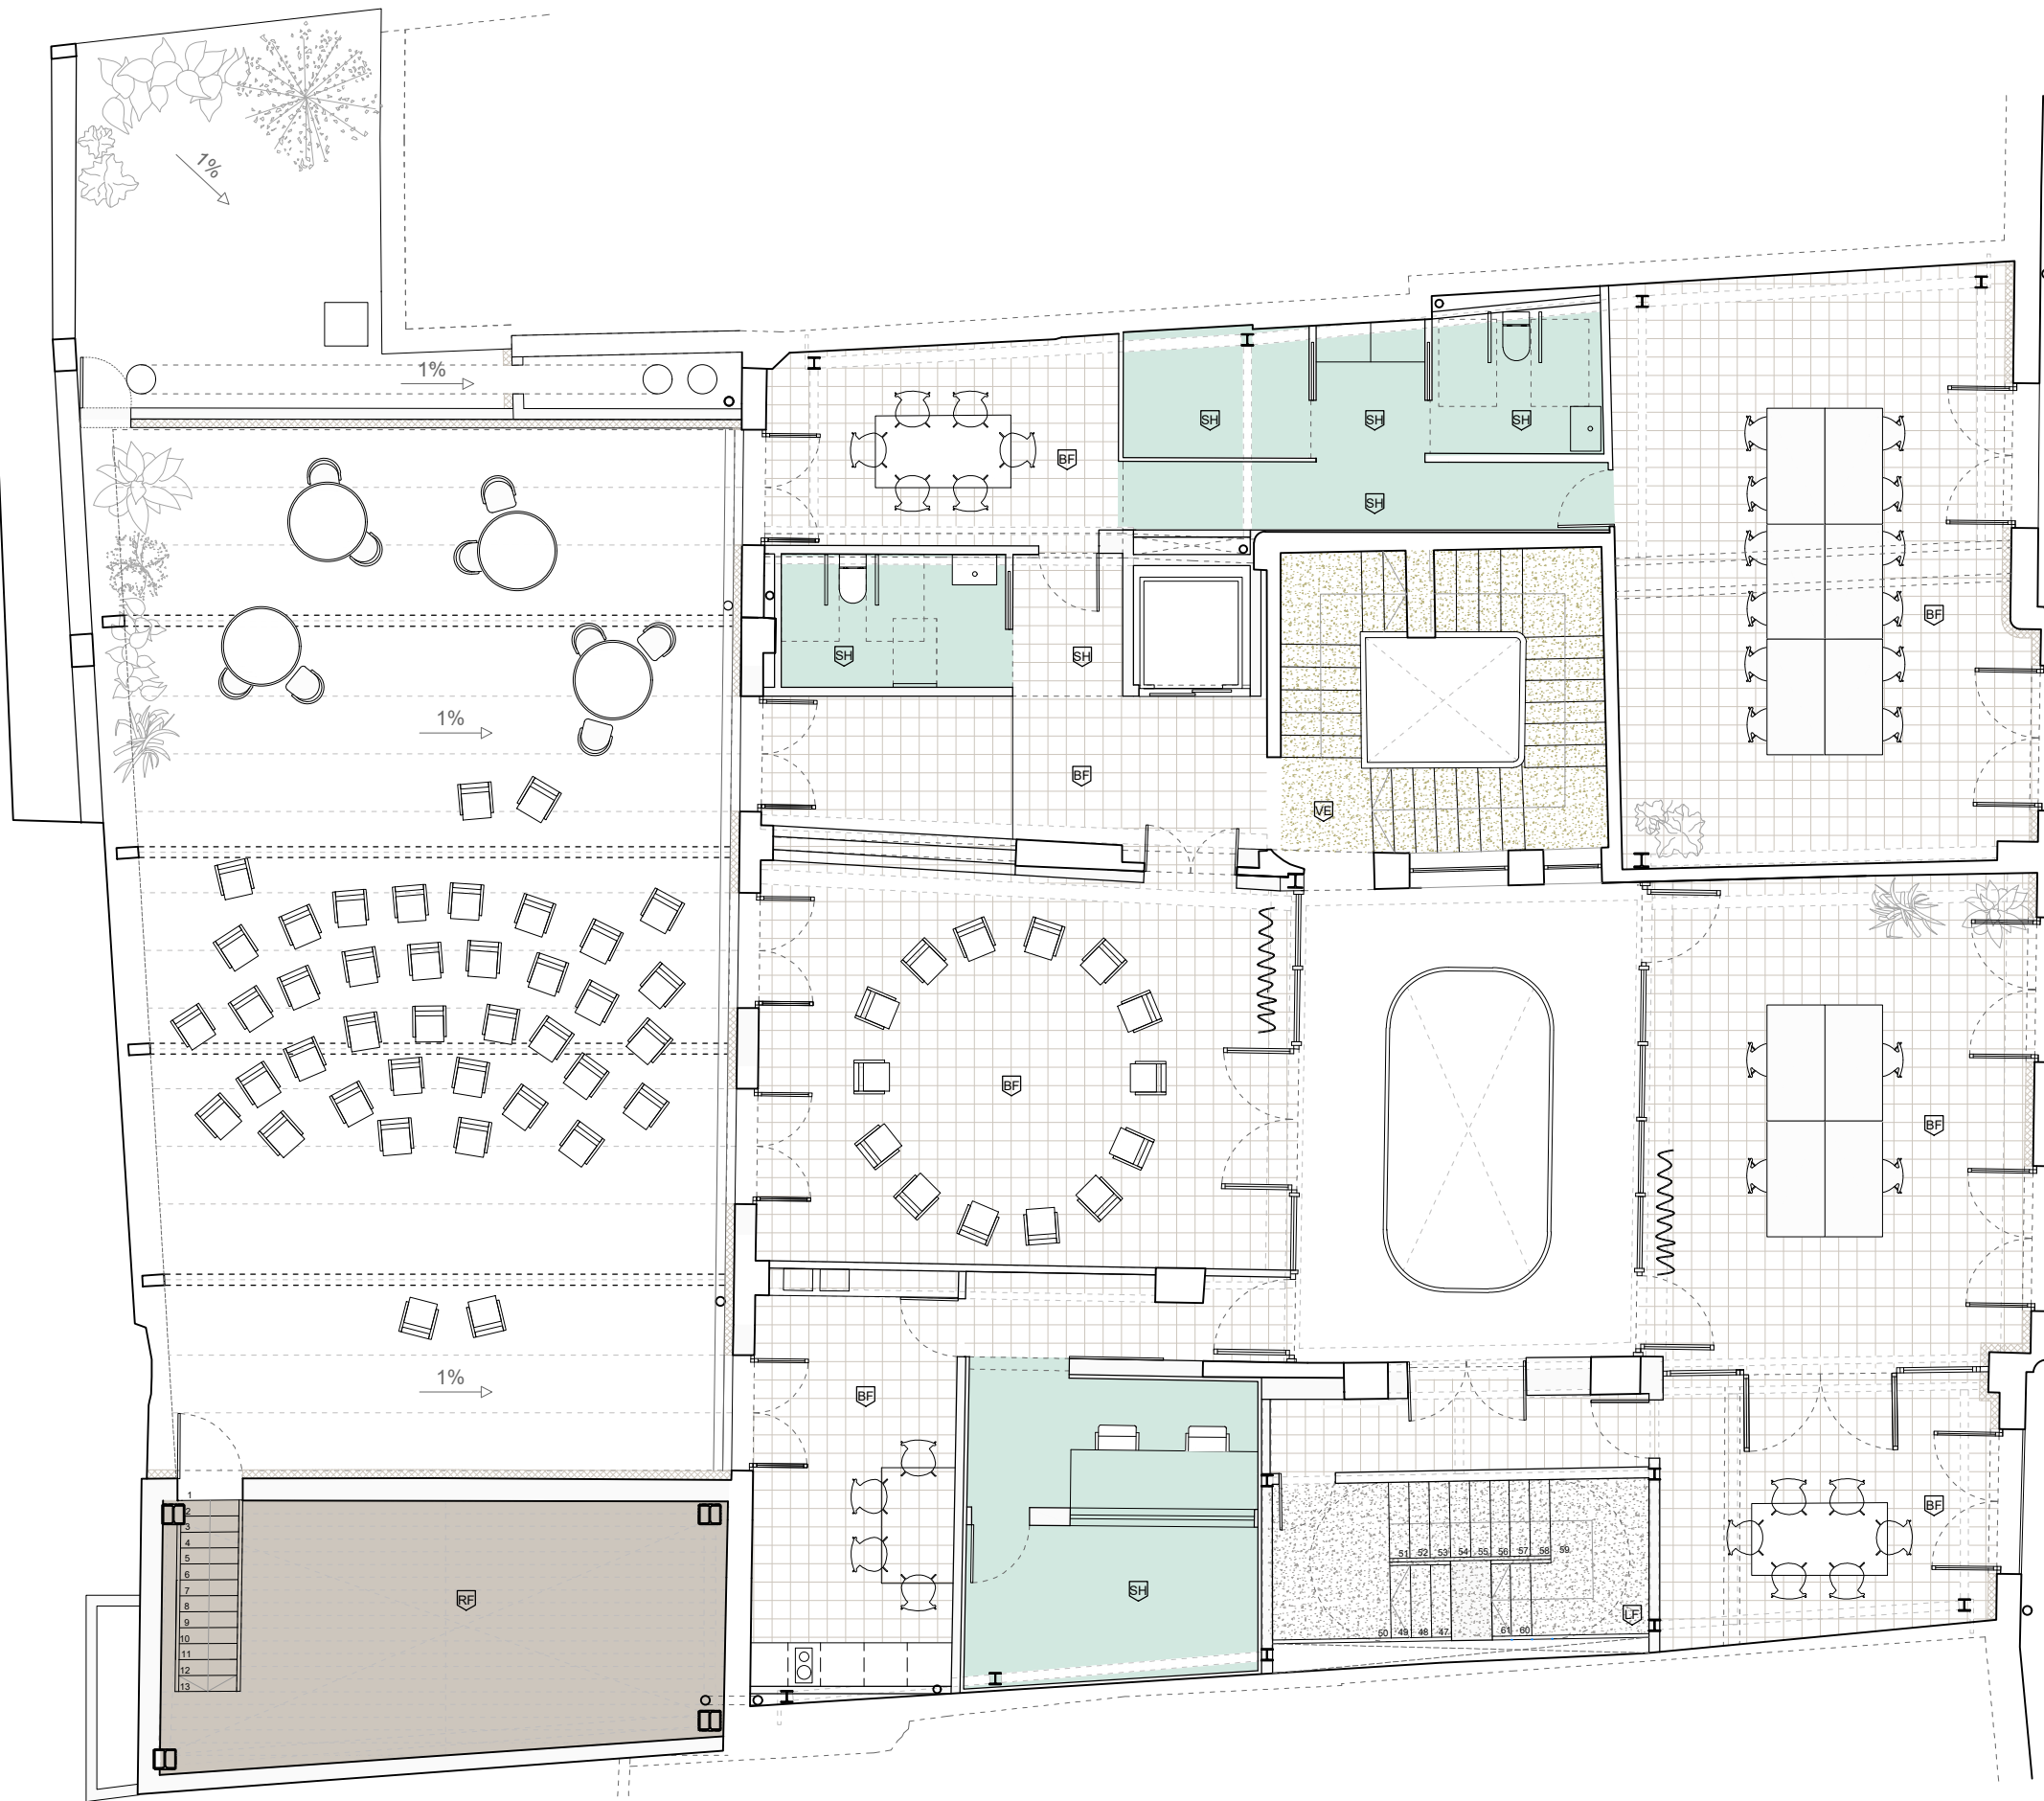

- Llegenda de sostres**
- VO. Sostre de volta ceràmica vista existent restaurat.
 - EP. Nou forjat acabat enguixat i pintat.
 - SH. Fals sostre de placa hidròfuga continua de guix acabat amb pintura resistent a la humitat, color a triar per DF. Amb registres necessaris.
 - RF. Fals sostre de placa Ignifuga RF120 continua de guix, color a triar per DF.
 - FE. Repicat de revoltons ceràmics i raspatllat, sanejament i envernissat ignifug R30 de bigues de fusta existents per deixar el forjat existent vist. Reforços metàl·lics amb pintura ignifuga R90 segons plànols d'estructura.
 - TF. Forjat vist de bigues metàl·liques noves (atri) i existents (amfiteatre sala de teatre) amb pintura ignifuga R90 i entrebigat nou de tauler de fusta amb pintura ignifuga R30.
 - NF. Nou forjat vist de bigues de fusta existents reaprofitades, sanejades i amb envernissat ignifug R30 i entrebigat nou de tauler de fusta amb pintura ignifuga R30.
 - BF. Forjat existent vist i reforçat segons plànols d'estructures de biguetes de formigó i entrebigat ceràmic pintat de color a decidir per la DF.
 - LL. Nova coberta de lluernari formada per pilars i bigues de fusta amb envernissat ignifug R90 i fusteries practicables d'alumini lacat motoritzades col·locades per la cara exterior de color a decidir per la DF, amb doble vidre baix emissiu i protecció solar interior motoritzada.
 - VE. Volta d'escala existent reparada i pintada de color a decidir per la DF.
 - PM. Pinta. Forjat intermig entre P2 i coberta format per perfils metàl·lics amb pintura ignifuga R90.
 - FU. Revestiment de tauler de fusta.
 - LF. Llosa d'escala de formigó vist
 - PS. Panell Sandvitx. El de l'escala protegida serà RF120.
 - HE. Fals sostre absorbent acústic tipus Heraklith pintat o similar

NOTA.
S'enderrocaran tots els falsos sostres i instal·lacions existents.

NOTA.
Totes les bigues de fusta aniran ignifugades (R30)
Tots els perfils metàl·lics estructurals aniran ignifugats (R90)

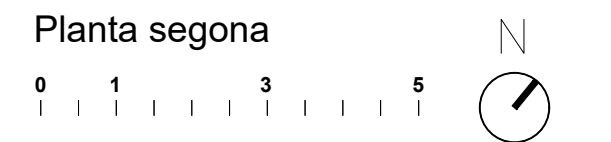

UTE SOFFITTO-NUA-SANDRA
ÁLVAREZ
Soffitto Arquitectura SLP
Estudi NUA SCP
Sandra Álvarez Martínez
arquitectes

C/ de la Presó nº13
Reus.
emplaçament

Ajuntament de Reus
promotor


escala 1/100

data febrer 2025

plànol **Planta segona**
Acabats. Sostres.

so-04

Espai Escènic
r.
Projecte de rehabilitació del
Centre Catòlic com a Espai
Escènic
projecte bàsic i d'execució

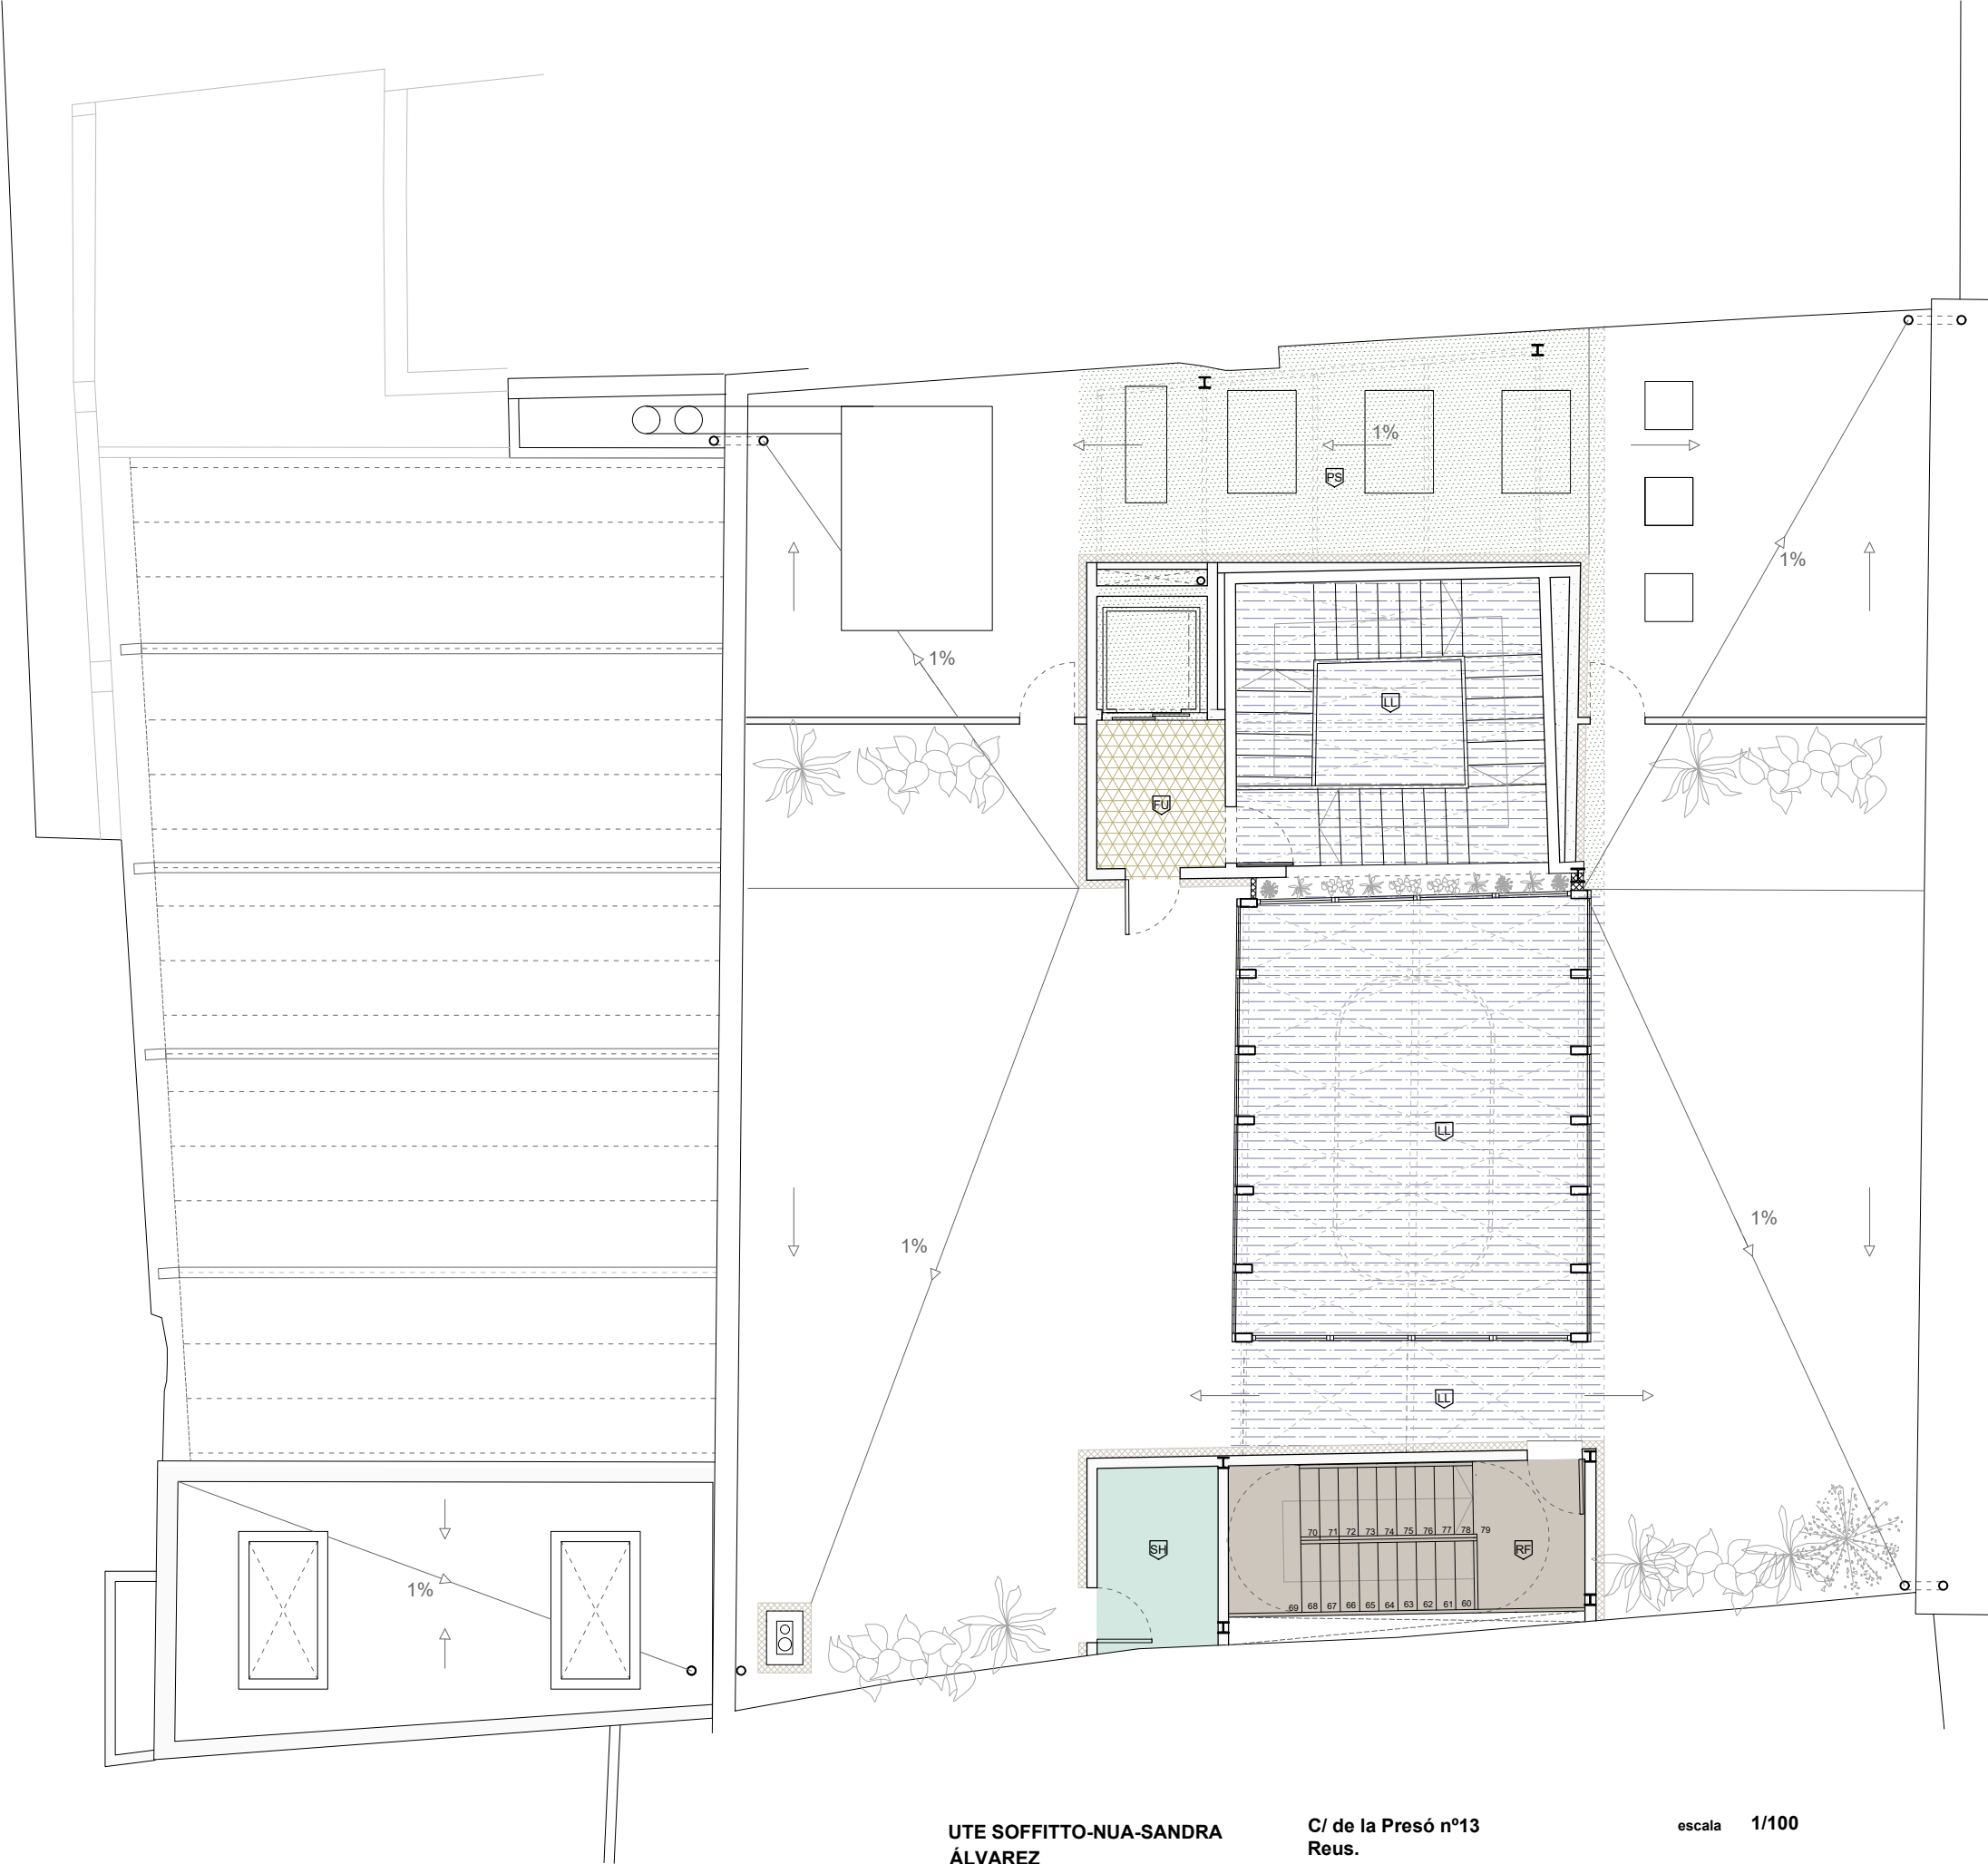

- Llegenda de sostres**
- VO. Sostre de volta ceràmica vista existent restaurat.
 - EP. Nou forjat acabat enguixat i pintat.
 - SH. Fals sostre de placa hidròfuga continua de guix acabat amb pintura resistent a la humitat, color a triar per DF. Amb registres necessaris.
 - RF. Fals sostre de placa Ignifuga RF120 continua de guix, color a triar per DF.
 - FE. Repicat de revoltons ceràmics i raspatllat, sanejament i envernissat ignifug R30 de bigues de fusta existents per deixar el forjat existent vist. Reforços metàl·lics amb pintura ignifuga R90 segons plànols d'estructura.
 - TF. Forjat vist de bigues metàl·liques noves (atri) i existents (amfiteatre sala de teatre) amb pintura ignifuga R90 i entrebigat nou de tauler de fusta amb pintura ignifuga R30.
 - NF. Nou forjat vist de bigues de fusta existents reaprofitades, sanejades i amb envernissat ignifug R30 i entrebigat nou de tauler de fusta amb pintura ignifuga R30.
 - BF. Forjat existent vist i reforçat segons plànols d'estructures de biguetes de formigó i entrebigat ceràmic pintat de color a decidir per la DF.
 - LL. Nova coberta de lluernari formada per pilars i bigues de fusta amb envernissat ignifug R90 i fusteries practicables d'alumini lacat motoritzades col·locades per la cara exterior de color a decidir per la DF, amb doble vidre baix emissiu i protecció solar interior motoritzada.
 - VE. Volta d'escala existent reparada i pintada de color a decidir per la DF.
 - PM. Pinta. Forjat intermig entre P2 i coberta format per perfils metàl·lics amb pintura ignifuga R90.
 - FU. Revestiment de tauler de fusta.
 - LF. Llosa d'escala de formigó vist
 - PS. Panell Sandvitx. El de l'escala protegida serà RF120.
 - HE. Fals sostre absorbent acústic tipus Heraklith pintat o similar

NOTA.
S'enderrocaran tots els falsos sostres i instal·lacions existents.

NOTA.
Totes les bigues de fusta aniran ignifugades (R30)
Tots els perfils metàl·lics estructurals aniran ignifugats (R90)



UTE SOFFITTO-NUA-SANDRA
ÁLVAREZ
Soffitto Arquitectura SLP
Estudi NUA SCP
Sandra Álvarez Martínez
arquitectes

C/ de la Presó nº13
Reus.
emplaçament

Ajuntament de Reus
promotor


escala 1/100

data febrer 2025

plànol **Planta coberta**
Acabats. Sostres.

so-05

Espai Escènic
r.
Projecte de rehabilitació del
Centre Catòlic com a Espai
Escènic
projecte bàsic i d'execució

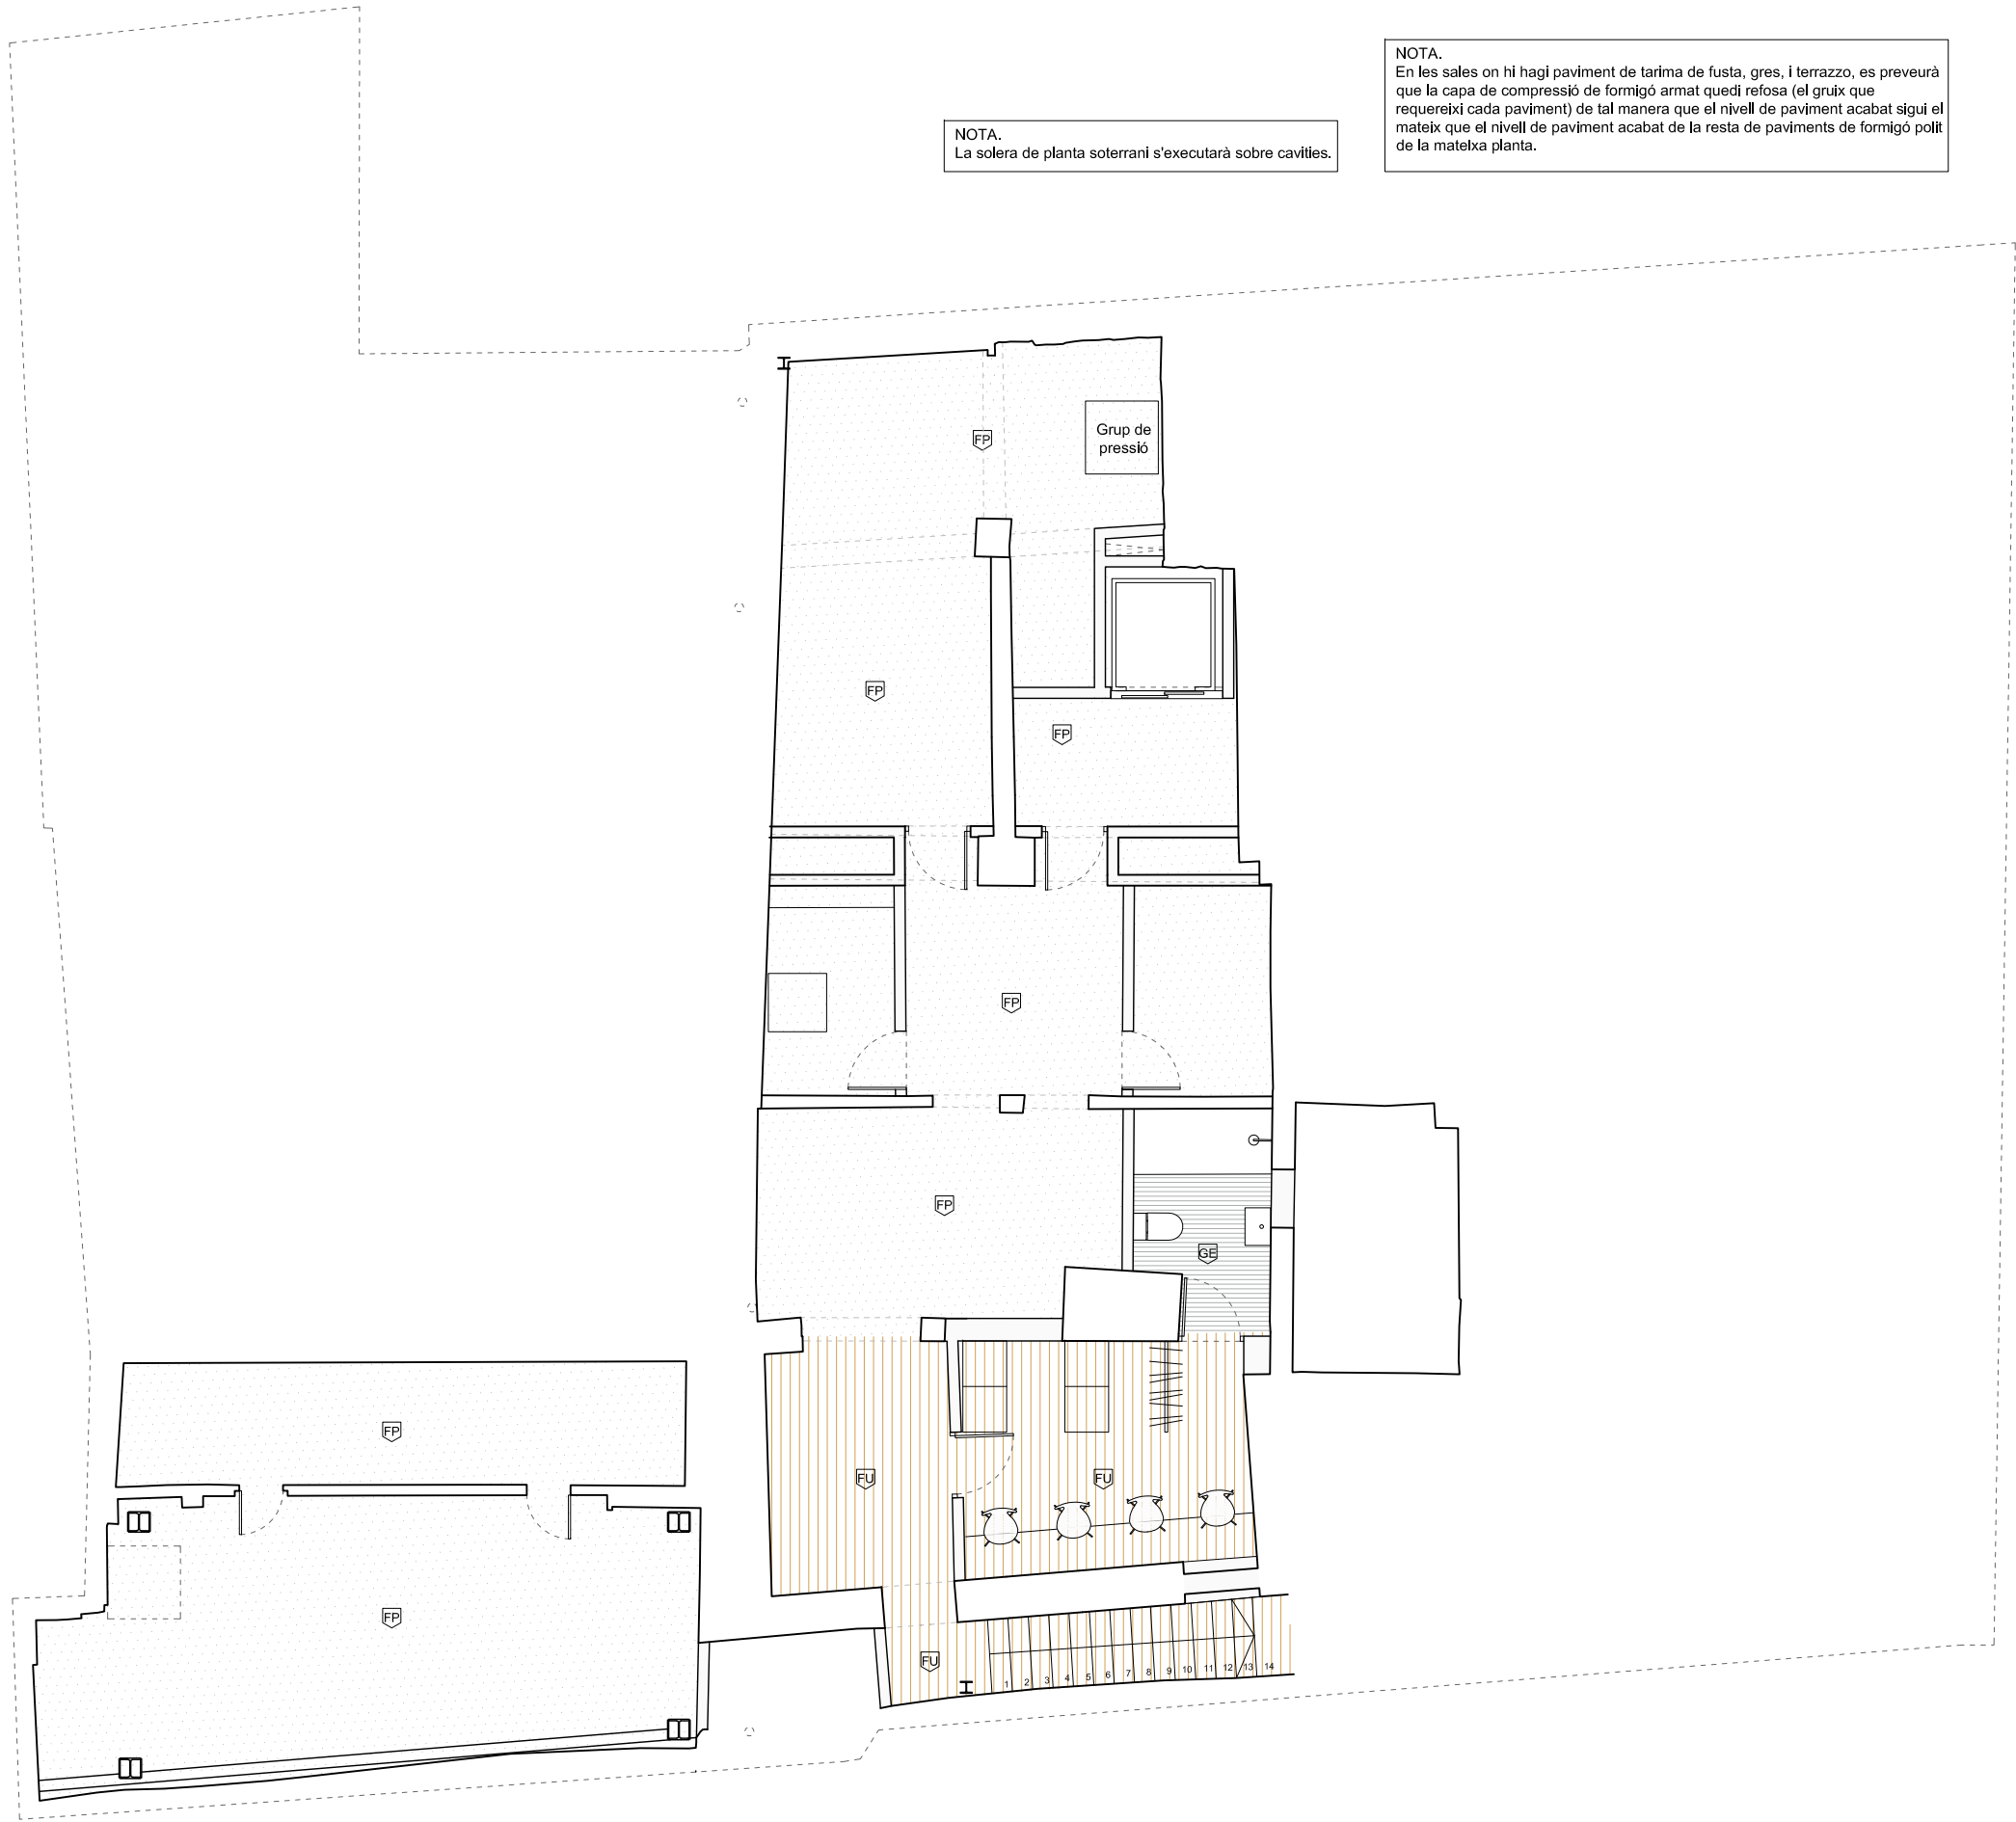

Llegenda de paviments

- FU. Tarima de fusta sobre rastrellat de fusta sobre nova solera (planta soterrani i planta baixa), sobre capa de compressió de nou forjat o sobre capa de compressió de forjat existent i làmina acústica de polietilè reticular tipus Texsilen o similar e:5mm (planta primera i planta segona). Col.locació, especejament, tipus de fusta i acabat segons DF. Inclou sòcol en tot el seu perímetre.
- FP. Formigó polit. Solera (planta soterrani i planta baixa) o capa de compressió de nou forjat o sobre forjat existent (planta baixa i plantes pis) d'espessor variable segons plànols d'estructura, acabat com a paviment continu de formigó. Tipus d'àrid, granulometria i acabat segons DF. Rebaixat i polit amb acabat endurit i segellat amb liti segons tipus RS Concret Plus o similar. Clssificació C2 en espais humits. Inclou remats de vora i juntes de dilatació.
- FR. Tractament rentat del F.A. a la projeccó de l'atri sobre el paviment PB.
- EC. Estora de coco natural tallat a mida davant portes accés PB.
- FC. Paviment continu de formigó polit sobre nova solera (planta baixa) amb maons massissos incrustats C2. Tipus d'àrid, granulometria i acabat segons DF. Rebaixat i polit amb acabat endurit i segellat amb liti segons tipus RS Concret Plus o similar. Inclou sòcol en tot el seu perímetre.
- MS. Maó massís col.locat al sardinell a portes d'accés PB. Dimensions de la peça, col.locació, color i acabat a decidir per la DF.
- PE. Restauració de paviment de pedra de l'escala existent.
- CE. Rasilla ceràmica. Paviment exterior de terrassa i coberta de ceràmica extrusionada C3 de dimensions 30x15x2cm Tipus Ceràmiques Calaf o similar. Col.locació, especejament, color i acabat segons DF. Inclou sòcol en tot el seu perímetre.
- TE. Graonat prefabricat de formigó tipus terrazzo d'aspecte idèntic al formigó polit i rebaixat del paviment general de l'edifici. Color del formigó i granulometria i tipologia de l'àrid a decidir per la DF.
- GE. Gres extrusionat. Paviment interior C2 de gres extrusionat per banys públics i privats. Dimensions, col.locació, especejament, color i acabat segons DF. Inclou sòcol en tot el seu perímetre.
- GR. Grava. Paviment d'acabat a zones de terrassa i coberta.
- PM. Pinta. Forjat intermig entre P2 i coberta format per perfils metàl·lics.
- BF. Bancada de formigó armat per suport d'instal.lacions de planta coberta

Planta soterrani



UTE SOFFITTO-NUA-SANDRA
ÁLVAREZ
Soffitto Arquitectura SLP
Estudi NUA SCP
Sandra Álvarez Martínez
arquitectes

C/ de la Presó nº13
Reus.
emplaçament

Ajuntament de Reus
promotor

escala 1/100


data febrer 2025

plànol **Planta soterrani**
Acabats. Paviments.

pa-01

Espai Escènic

r. **Projecte de rehabilitació del**
Centre Catòlic com a Espai
Escènic
projecte bàsic i d'execució

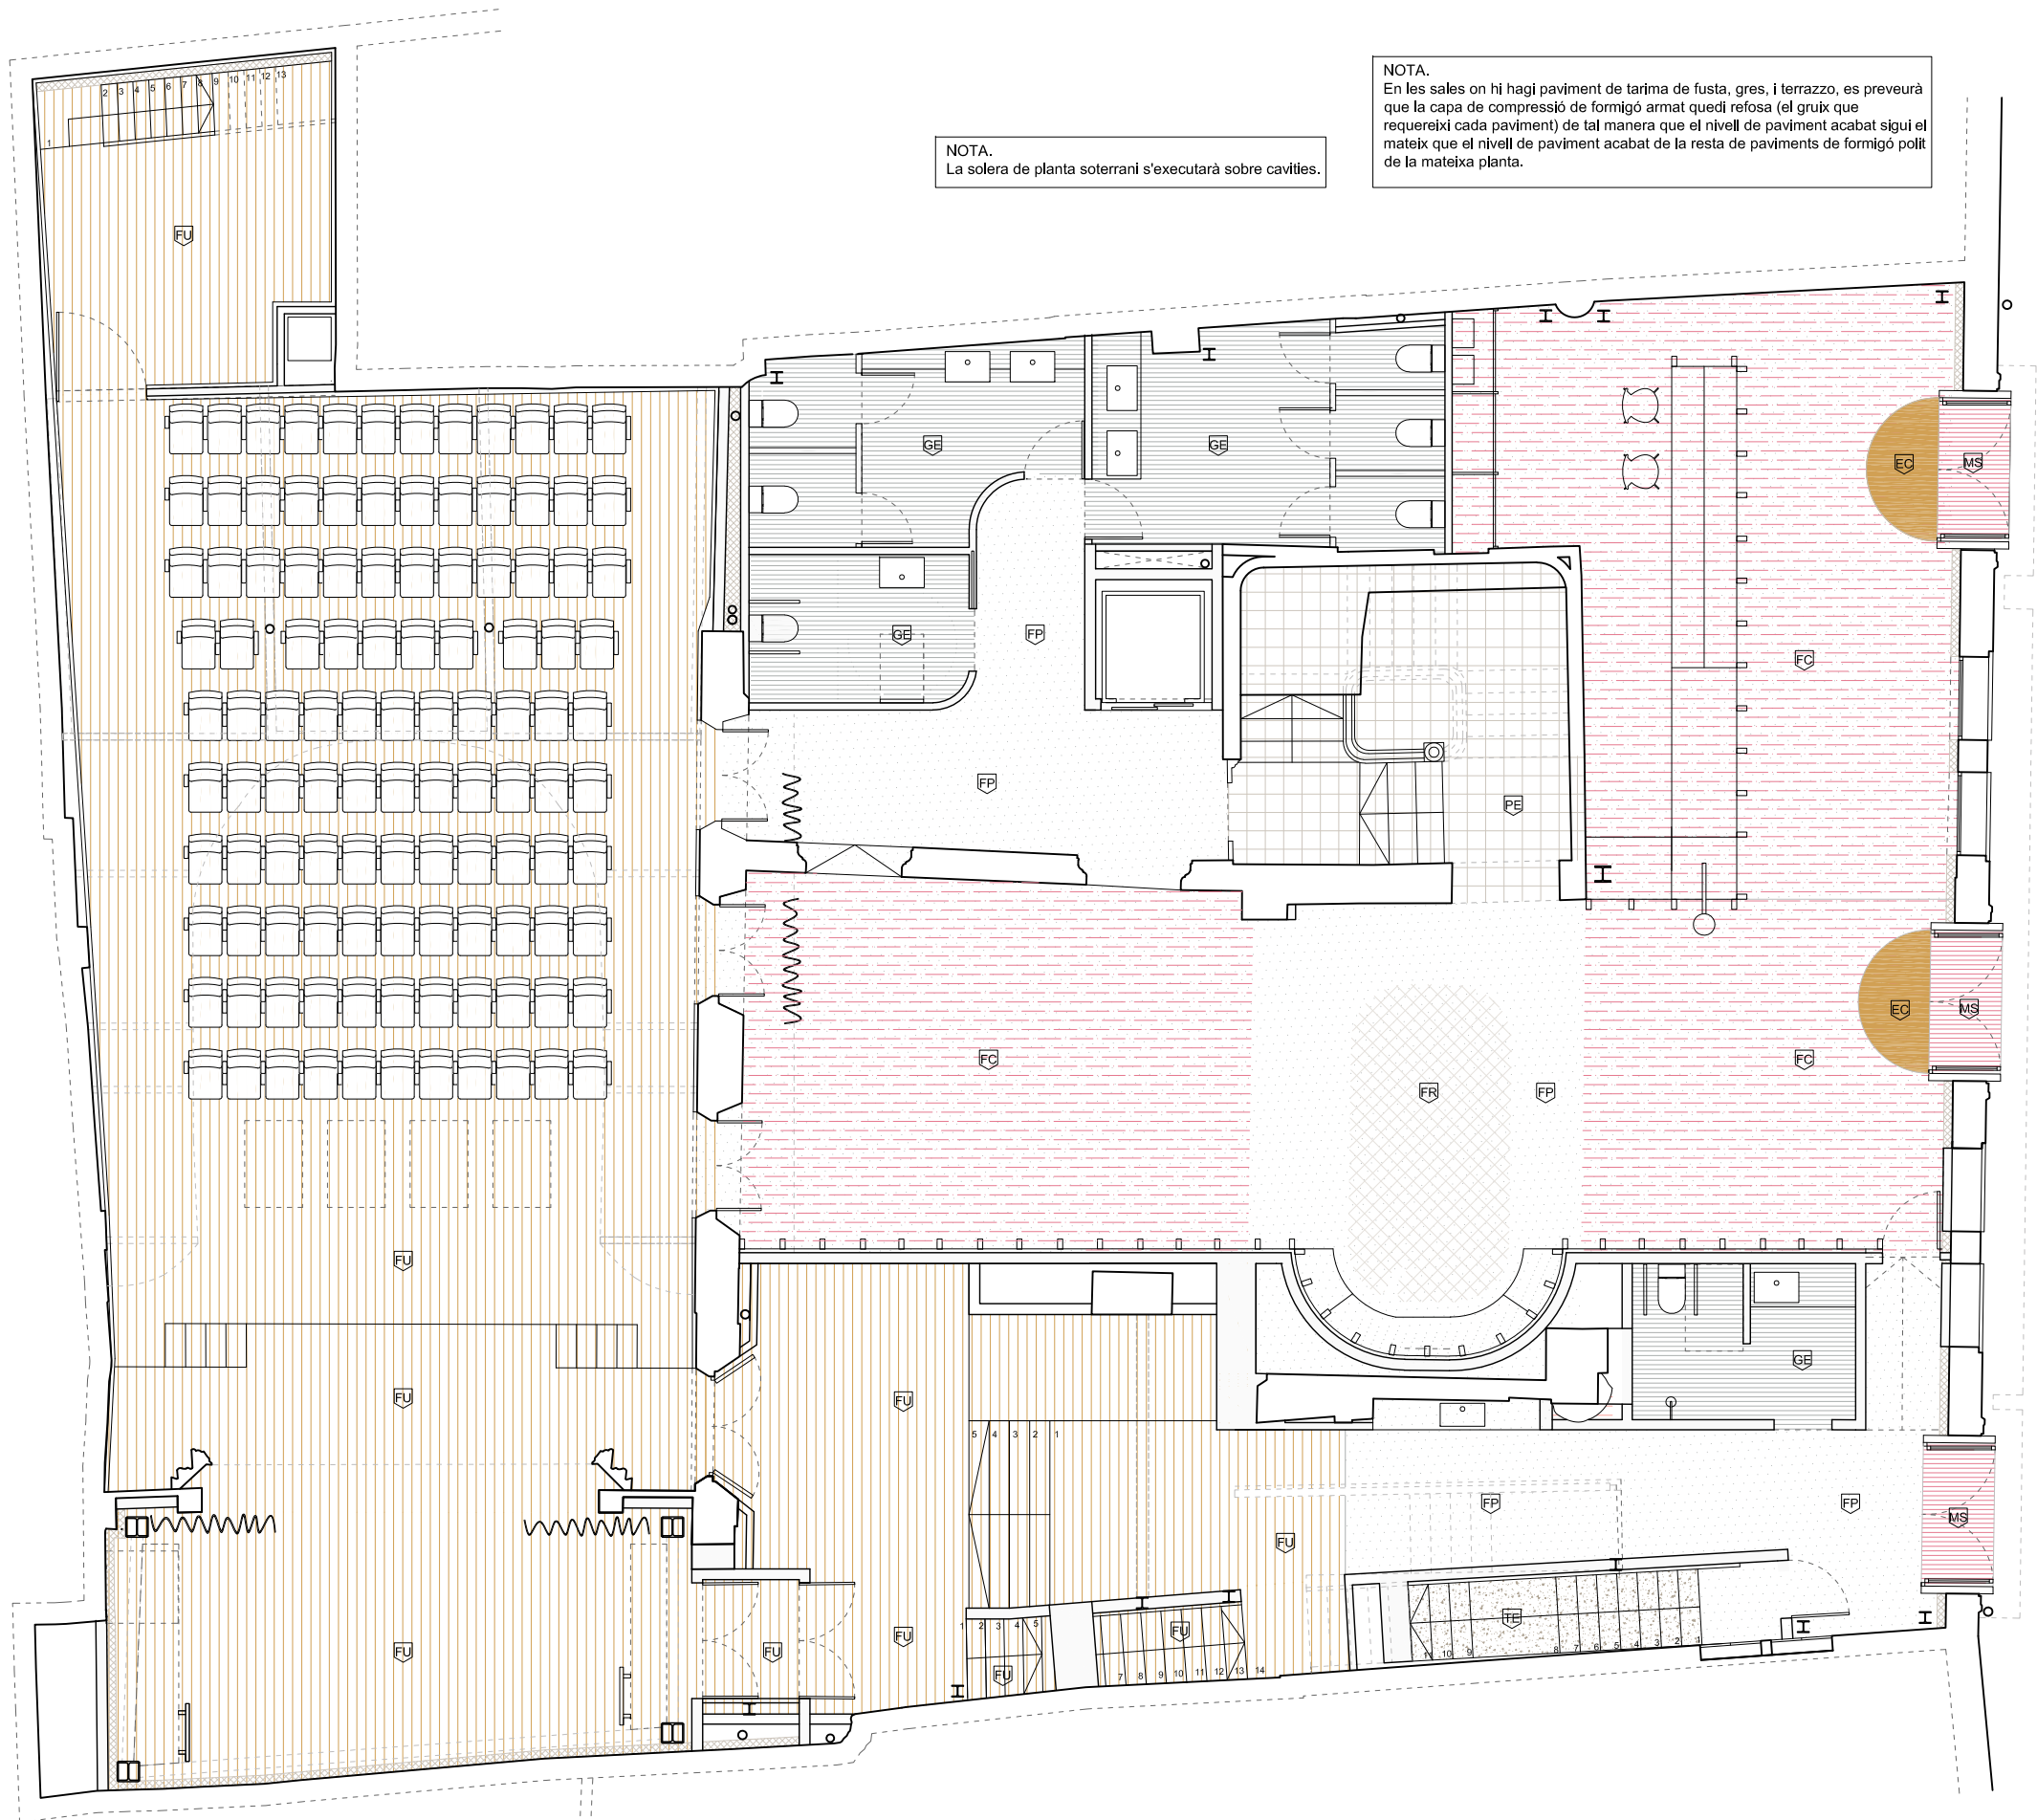

NOTA.
La solera de planta soterrani s'executarà sobre cavitats.

NOTA.
En les sales on hi hagi paviment de tarima de fusta, gres, i terrazzo, es preveurà que la capa de compressió de formigó armat quedi refosa (el gruix que requereixi cada paviment) de tal manera que el nivell de paviment acabat sigui el mateix que el nivell de paviment acabat de la resta de paviments de formigó polit de la mateixa planta.

- Llegenda de paviments**
- FU. Tarima de fusta sobre rastrellat de fusta sobre nova solera (planta soterrani i planta baixa), sobre capa de compressió de nou forjat o sobre capa de compressió de forjat existent i làmina acústica de polietilè reticular tipus Texsilen o similar e:5mm (planta primera i planta segona). Col·locació, especejament, tipus de fusta i acabat segons DF. Inclou sòcol en tot el seu perímetre.
 - FP. Formigó polit. Solera (planta soterrani i planta baixa) o capa de compressió de nou forjat o sobre forjat existent (planta baixa i plantes pis) d'espessor variable segons plànols d'estructura, acabat com a paviment continu de formigó. Tipus d'àrid, granulometria i acabat segons DF. Rebaixat i polit amb acabat endurit i segellat amb liti segons tipus RS Concret Plus o similar. Cllsificació C2 en espais humits. Inclou remats de vora i juntes de dilatació.
 - FR. Tractament rentat del F.A. a la projecció de l'atri sobre el paviment PB.
 - EC. Estora de coco natural tallat a mida davant portes accés PB.
 - FC. Paviment continu de formigó polit sobre nova solera (planta baixa) amb maons massissos incrustats C2. Tipus d'àrid, granulometria i acabat segons DF. Rebaixat i polit amb acabat endurit i segellat amb liti segons tipus RS Concret Plus o similar. Inclou sòcol en tot el seu perímetre.
 - MS. Maó massís col·locat al sardinell a portes d'accés PB. Dimensions de la peça, col·locació, color i acabat a decidir per la DF.
 - PE. Restauració de paviment de pedra de l'escala existent.
 - CE. Rasilla ceràmica. Paviment exterior de terrassa i coberta de ceràmica extrusionada C3 de dimensions 30x15x2cm Tipus Ceràmiques Calaf o similar, Col·locació, especejament, color i acabat segons DF. Inclou sòcol en tot el seu perímetre.
 - TE. Graonat prefabricat de formigó tipus terrazzo d'aspecte idèntic al formigó polit i rebaixat del paviment general de l'edifici. Color del formigó i granulometria i tipologia de l'àrid a decidir per la DF.
 - GE. Gres extrusionat, Paviment interior C2 de gres extrusionat per banys públics i privats. Dimensions, col·locació, especejament, color i acabat segons DF. Inclou sòcol en tot el seu perímetre.
 - GR. Grava. Paviment d'acabat a zones de terrassa i coberta.
 - PM. Pinta. Forjat intermig entre P2 i coberta format per perfils metàl·lics.
 - BF. Bancada de formigó armat per suport d'instal·lacions de planta coberta



UTE SOFFITTO-NUA-SANDRA
ÁLVAREZ
Soffitto Arquitectura SLP
Estudi NUA SCP
Sandra Álvarez Martínez
arquitectes

C/ de la Presó nº13
Reus.
emplaçament

Ajuntament de Reus
promotor


escala 1/100

data febrer 2025

plànol Planta baixa
Acabats. Paviments.

pa-02

Espai Escènic
r.
Projecte de rehabilitació del
Centre Catòlic com a Espai
Escènic
projecte bàsic i d'execució

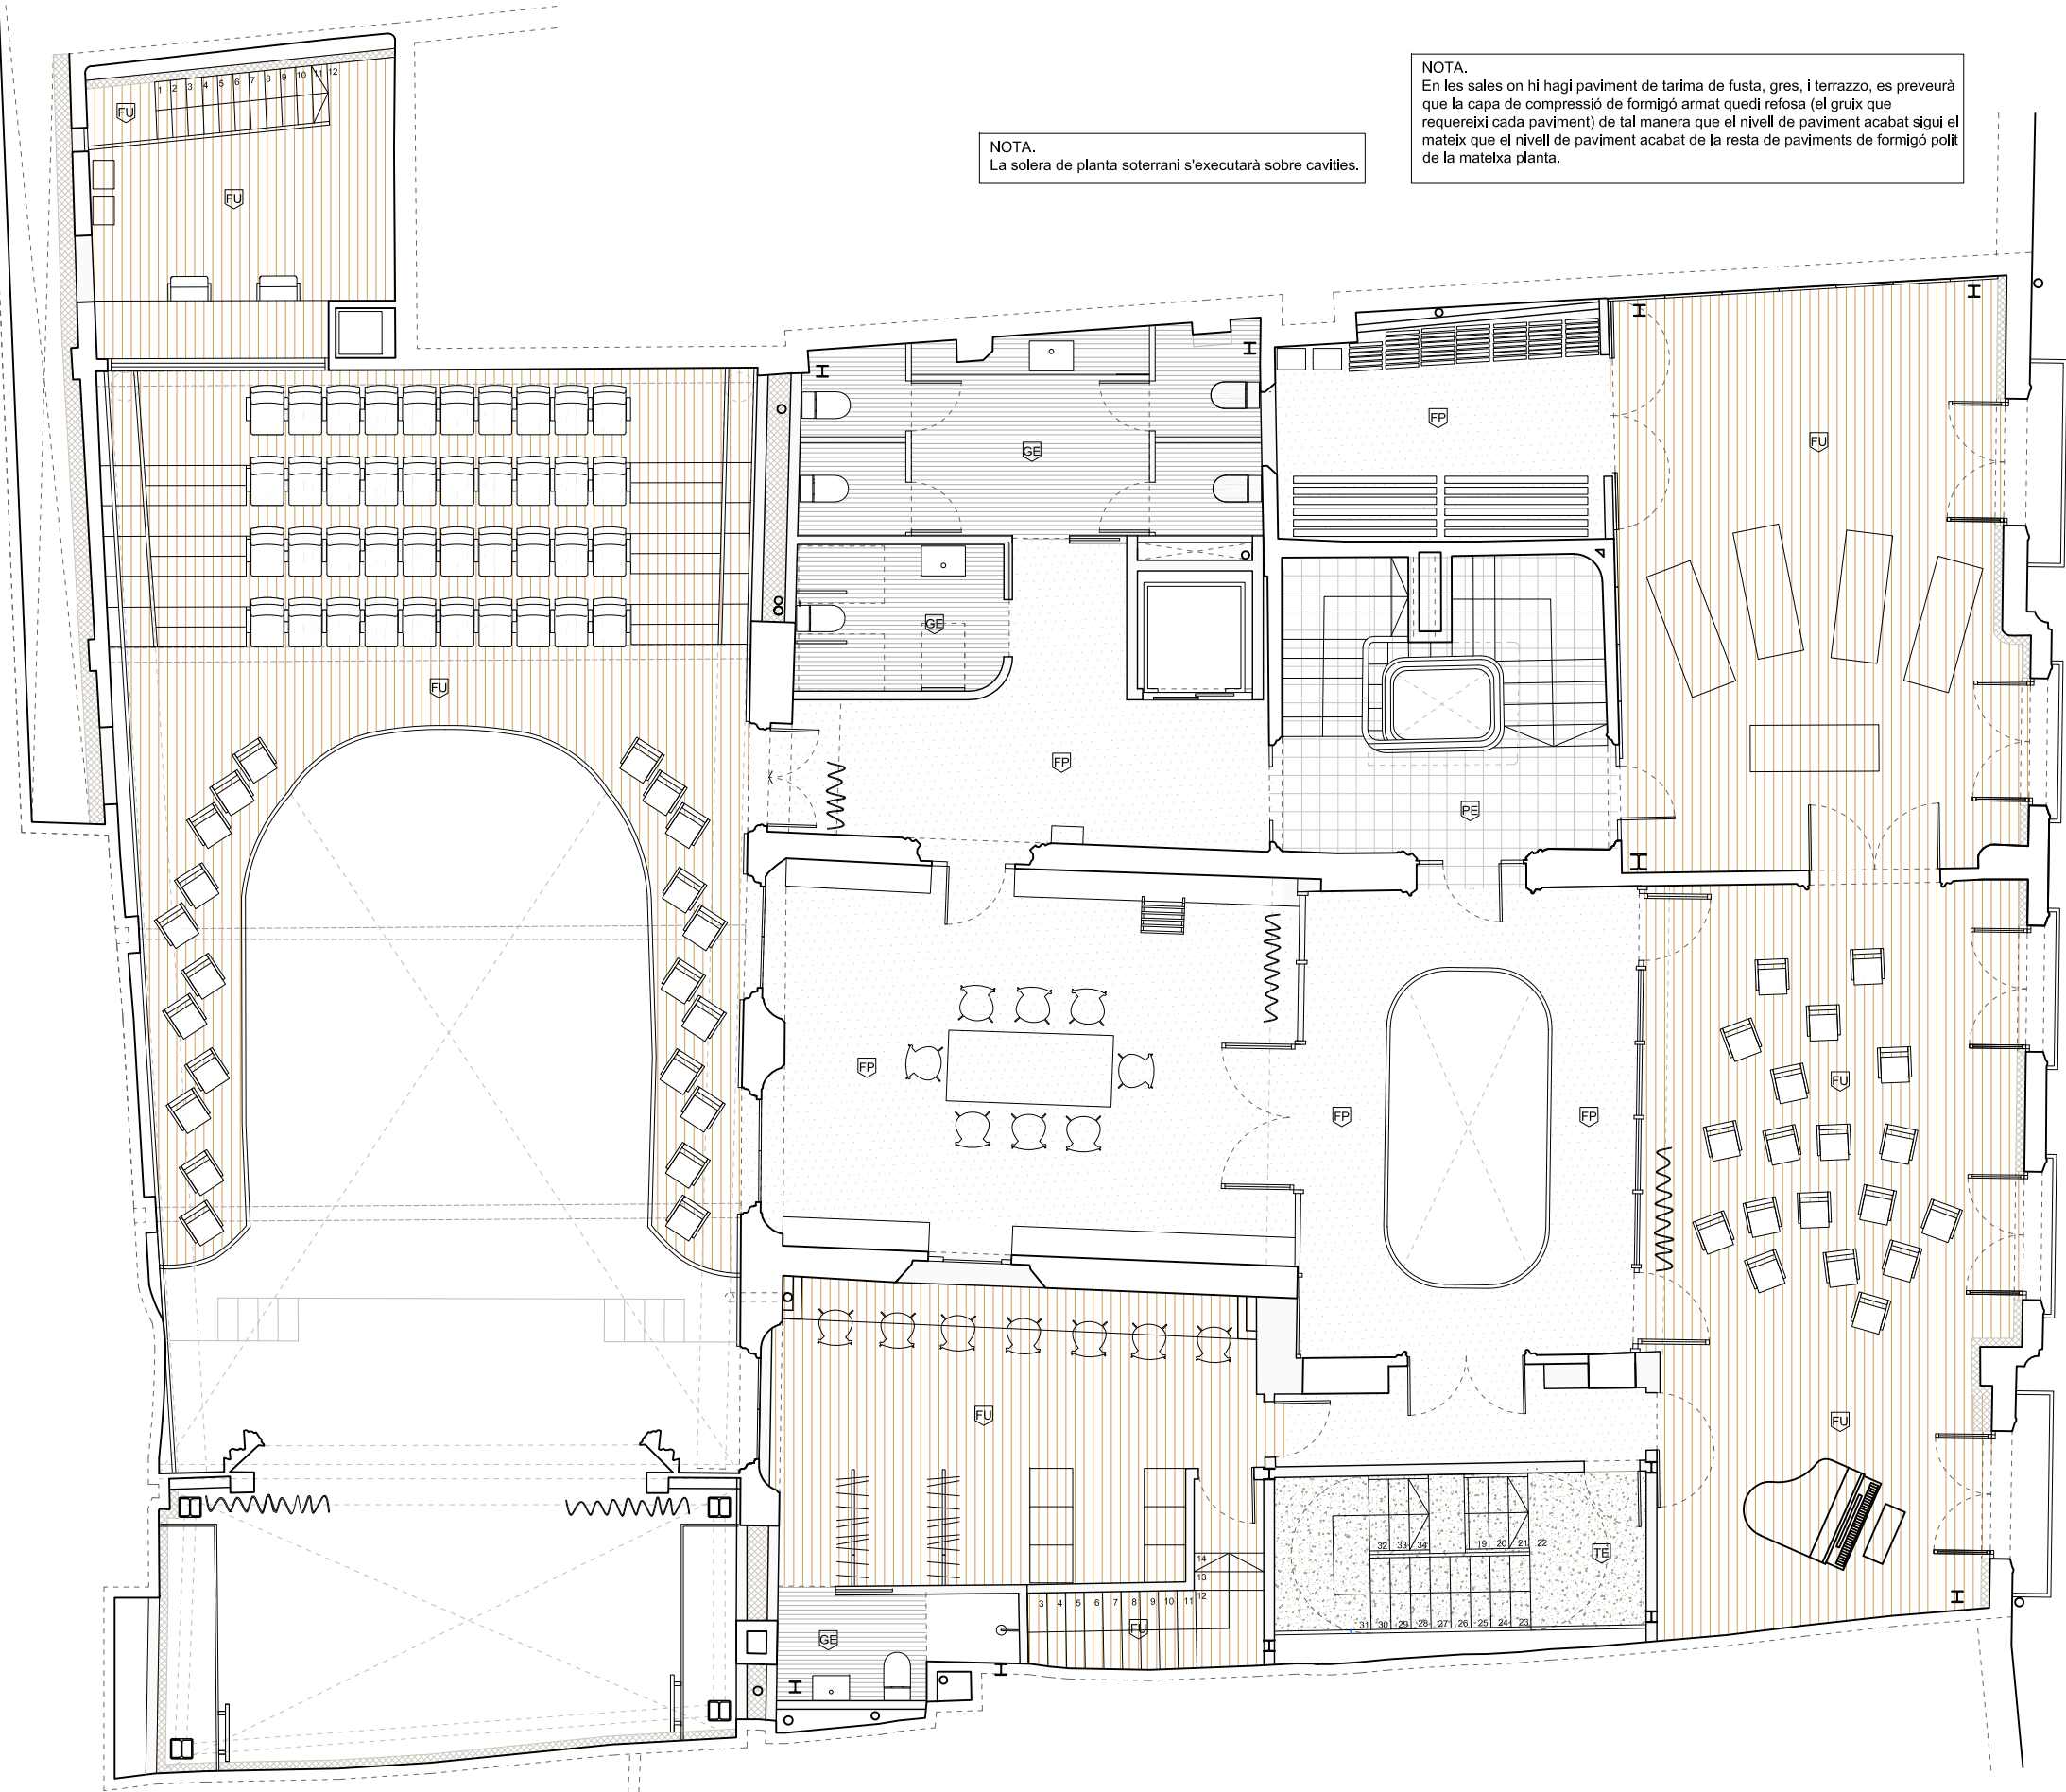

UTE SOFFITTO-NUA-SANDRA
ÁLVAREZ
Soffitto Arquitectura SLP
Estudi NUA SCP
Sandra Álvarez Martínez
arquitectes

C/ de la Presó nº13
Reus.
emplaçament

Ajuntament de Reus
promotor



escala 1/100

data febrer 2025


plànol **Planta primera**
Acabats. Paviments.

pa-03

- Llegenda de paviments**
- FU. Tarima de fusta sobre rastrellat de fusta sobre nova solera (planta soterrani i planta baixa), sobre capa de compressió de nou forjat o sobre capa de compressió de forjat existent i làmina acústica de polietilè reticular tipus Texsilen o similar e:5mm (planta primera i planta segona). Col·locació, especejament, tipus de fusta i acabat segons DF. Inclou sòcol en tot el seu perímetre.
 - FP. Formigó polit. Solera (planta soterrani i planta baixa) o capa de compressió de nou forjat o sobre forjat existent (planta baixa i plantes pis) d'espessor variable segons plànols d'estructura, acabat com a paviment continu de formigó. Tipus d'arid, granulometria i acabat segons DF. Rebaixat i polit amb acabat endurit i segellat amb liti segons tipus RS Concret Plus o similar. Clssificació C2 en espais humits. Inclou remats de vora i juntes de dilatació.
 - FR. Tractament rentat del F.A. a la projecció de l'atri sobre el paviment PB.
 - EC. Estora de coco natural tallat a mida davant portes accés PB.
 - FC. Paviment continu de formigó polit sobre nova solera (planta baixa) amb maons massissos incrustats C2. Tipus d'arid, granulometria i acabat segons DF. Rebaixat i polit amb acabat endurit i segellat amb liti segons tipus RS Concret Plus o similar. Inclou sòcol en tot el seu perímetre.
 - MS. Maó massís col·locat al sardinell a portes d'accés PB. Dimensions de la peça, col·locació, color i acabat a decidir per la DF.
 - PE. Restauració de paviment de pedra de l'escala existent.
 - CE. Rasilla ceràmica. Paviment exterior de terrassa i coberta de ceràmica extrusionada C3 de dimensions 30x15x2cm Tipus Ceràmiques Calaf o similar. Col·locació, especejament, color i acabat segons DF. Inclou sòcol en tot el seu perímetre.
 - TE. Graonat prefabricat de formigó tipus terrazzo d'aspecte idèntic al formigó polit i rebaixat del paviment general de l'edifici. Color del formigó i granulometria i tipologia de l'arid a decidir per la DF.
 - GE. Gres extrusionat. Paviment interior C2 de gres extrusionat per banys públics i privats. Dimensions, col·locació, especejament, color i acabat segons DF. Inclou sòcol en tot el seu perímetre.
 - GR. Grava. Paviment d'acabat a zones de terrassa i coberta.
 - PM. Pinta. Forjat intermig entre P2 i coberta format per perfils metàl·lics.
 - BF. Bancada de formigó armat per suport d'instal·lacions de planta coberta

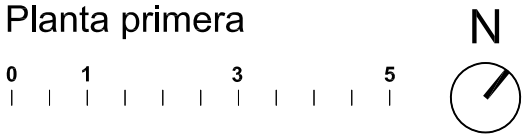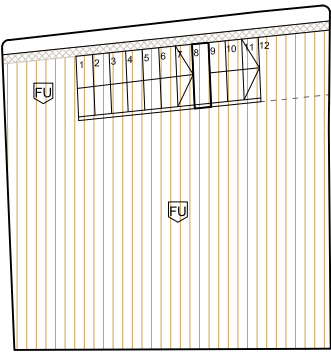

Espai Escènic
r.
Projecte de rehabilitació del
Centre Catòlic com a Espai
Escènic
projecte bàsic i d'execució

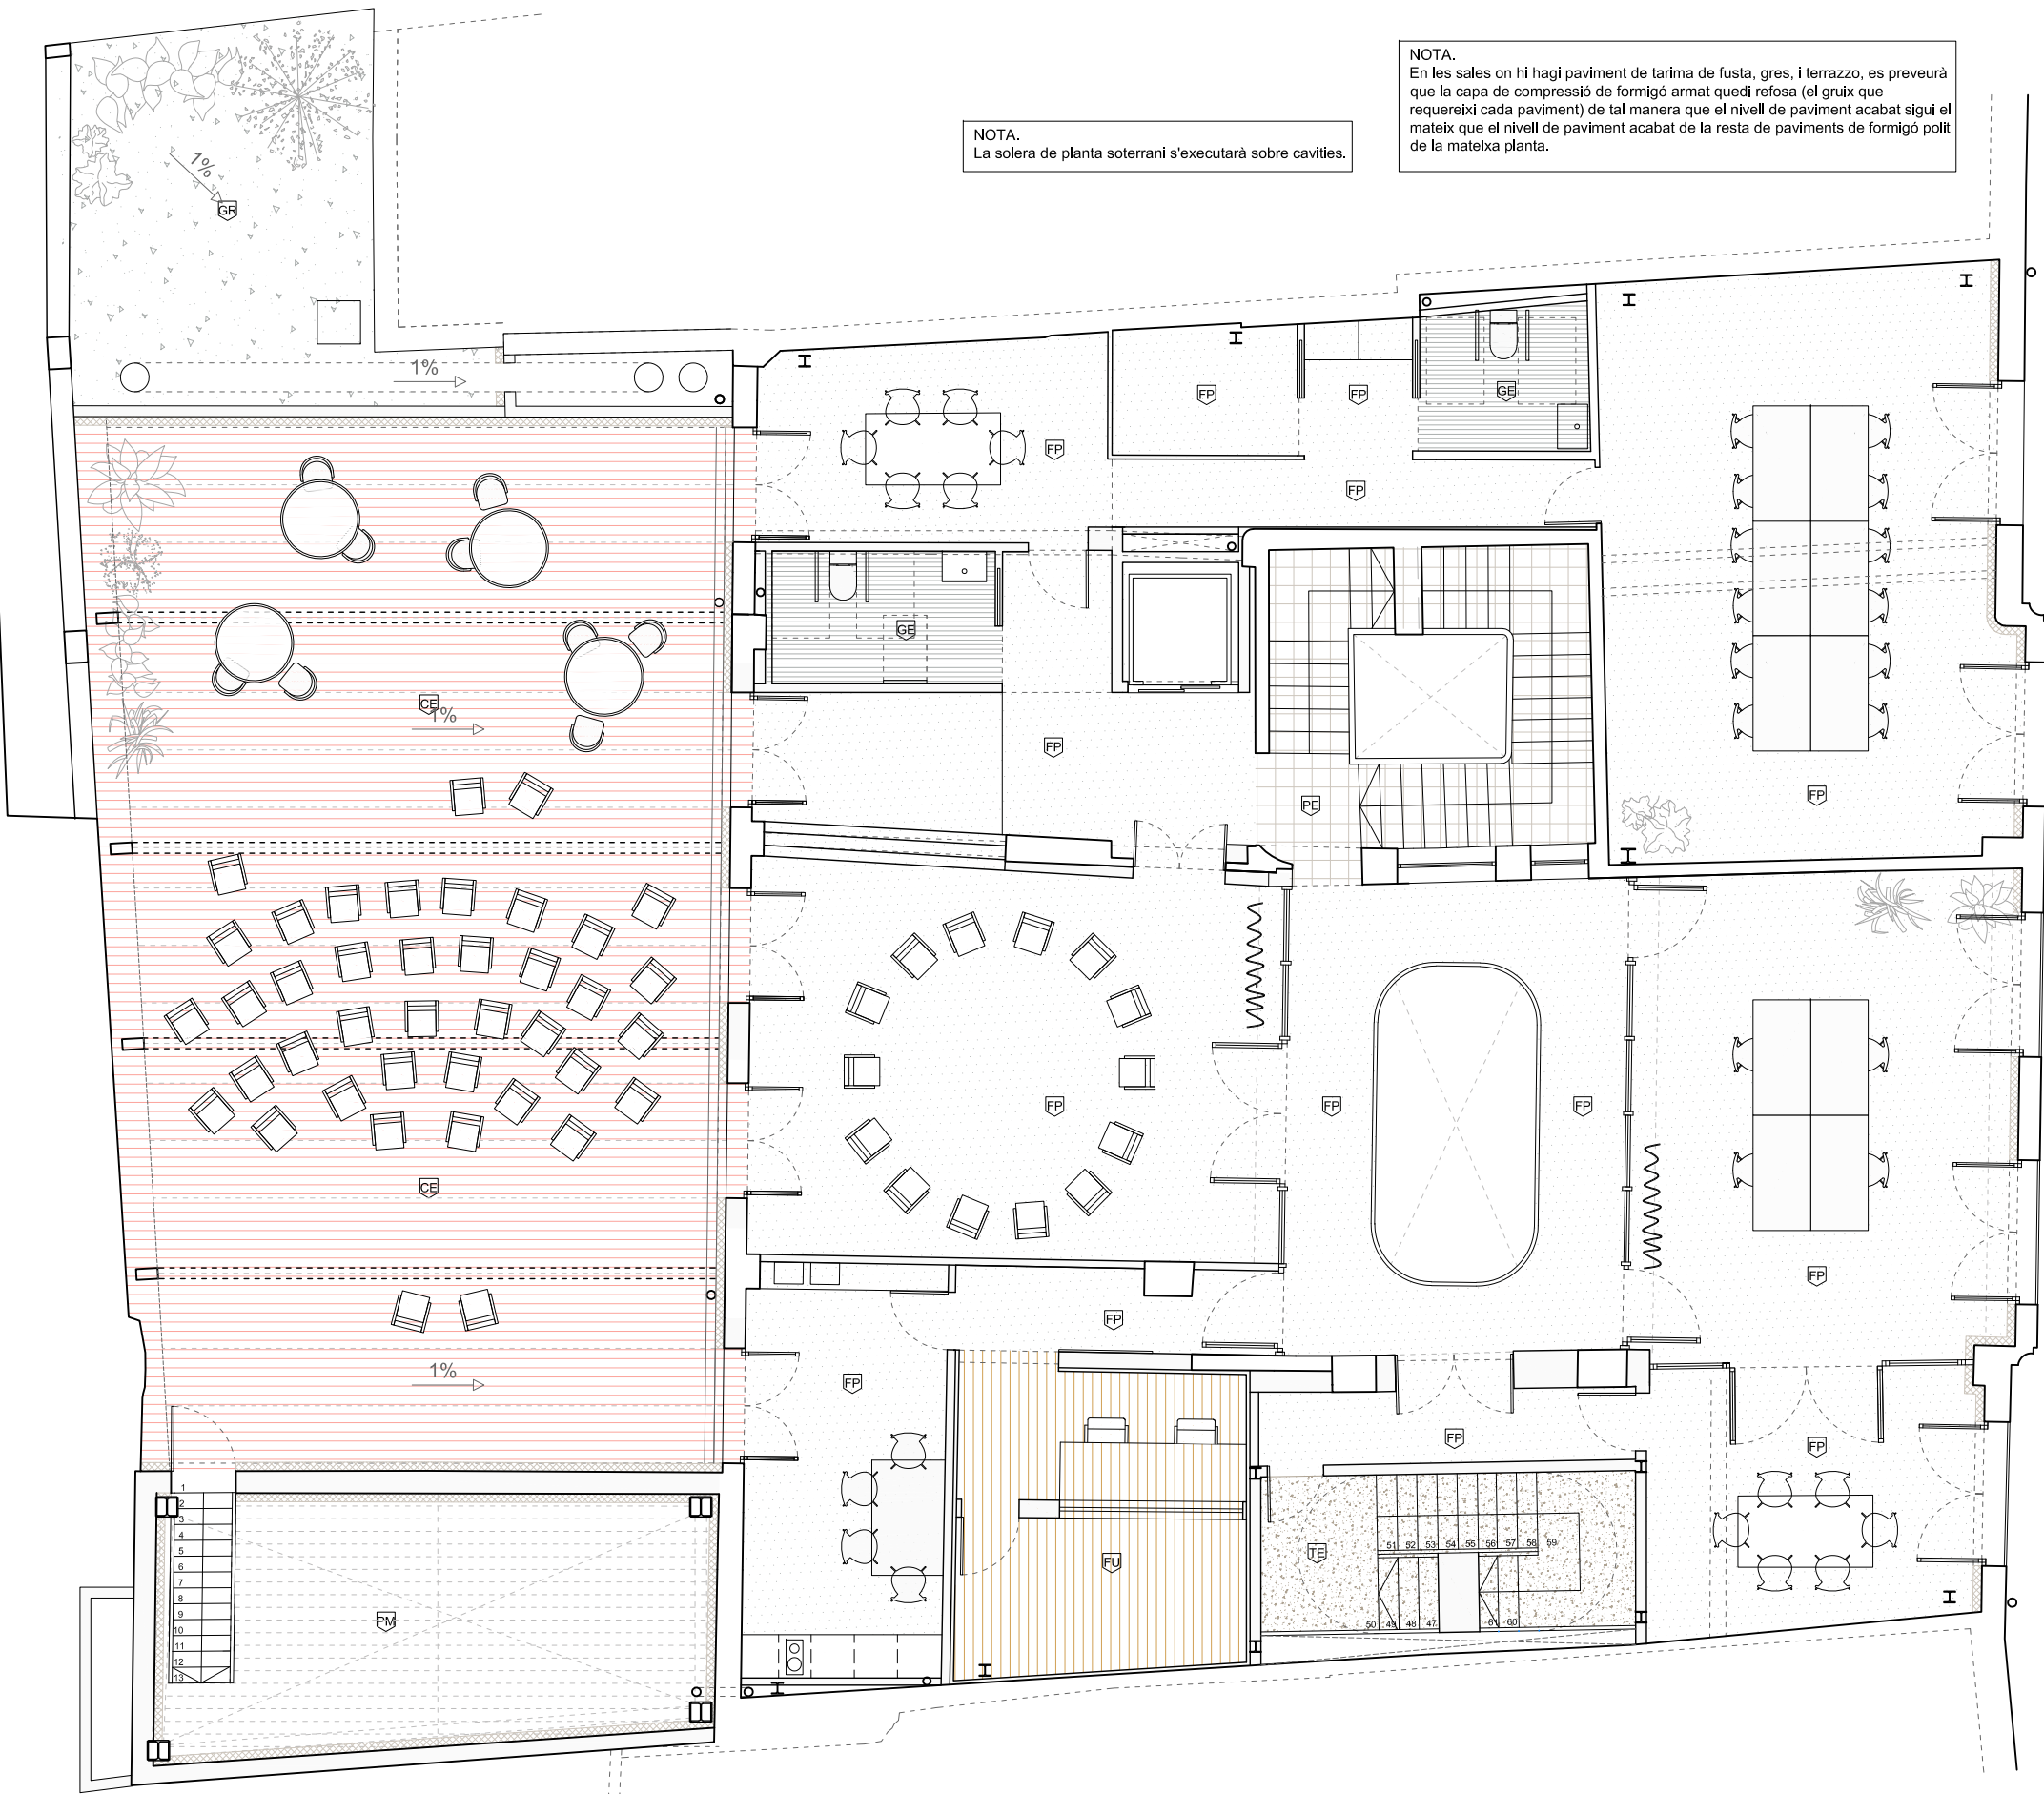

UTE SOFFITTO-NUA-SANDRA
ÁLVAREZ
Soffitto Arquitectura SLP
Estudi NUA SCP
Sandra Álvarez Martínez
arquitectes


C/ de la Presó nº13
Reus.
emplaçament
Ajuntament de Reus
promotor


escala 1/100
data febrer 2025
plànol Planta segona
Acabats. Paviments.

pa-04

Espai Escènic
r. Projecte de rehabilitació del
Centre Catòlic com a Espai
Escènic
projecte bàsic i d'execució

- Llegenda de paviments**
- FU. Tarima de fusta sobre rastrellat de fusta sobre nova solera (planta soterrani i planta baixa), sobre capa de compressió de nou forjat o sobre capa de compressió de forjat existent i làmina acústica de polietilè reticular tipus Texsilen o similar e:5mm (planta primera i planta segona). Col.locació, especejament, tipus de fusta i acabat segons DF. Inclou sòcol en tot el seu perímetre.
 - FP. Formigó polit. Solera (planta soterrani i planta baixa) o capa de compressió de nou forjat o sobre forjat existent (planta baixa i plantes pis) d'espessor variable segons plànols d'estructura, acabat com a paviment continu de formigó. Tipus d'àrid, granulometria i acabat segons DF. Rebaixat i polit amb acabat endurit i segellat amb liti segons tipus RS Concret Plus o similar. Clssificació C2 en espais humits. Inclou remats de vora i juntes de dilatació.
 - FR. Tractament rentat del F.A. a la projecció de l'atri sobre el paviment PB.
 - EC. Estora de coco natural tallat a mida davant portes accés PB.
 - FC. Paviment continu de formigó polit sobre nova solera (planta baixa) amb maons massissos incrustats C2. Tipus d'àrid, granulometria i acabat segons DF. Rebaixat i polit amb acabat endurit i segellat amb liti segons tipus RS Concret Plus o similar. Inclou sòcol en tot el seu perímetre.
 - MS. Maó massís col.locat al sardinell a portes d'accés PB. Dimensions de la peça, col.locació, color i acabat a decidir per la DF.
 - PE. Restauració de paviment de pedra de l'escala existent.
 - CE. Rasilla ceràmica. Paviment exterior de terrassa i coberta de ceràmica extrusionada C3 de dimensions 30x15x2cm Tipus Ceràmiques Calaf o similar. Col.locació, especejament, color i acabat segons DF. Inclou sòcol en tot el seu perímetre.
 - TE. Graonat prefabricat de formigó tipus terrazzo d'aspecte idèntic al formigó polit i rebaixat del paviment general de l'edifici. Color del formigó i granulometria i tipologia de l'àrid a decidir per la DF.
 - GE. Gres extrusionat. Paviment interior C2 de gres extrusionat per banys públics i privats. Dimensions, col.locació, especejament, color i acabat segons DF. Inclou sòcol en tot el seu perímetre.
 - GR. Grava. Paviment d'acabat a zones de terrassa i coberta.
 - PM. Pinta. Forjat intermig entre P2 i coberta format per perfils metàl·lics.
 - BF. Bancada de formigó armat per suport d'instal.lacions de planta coberta

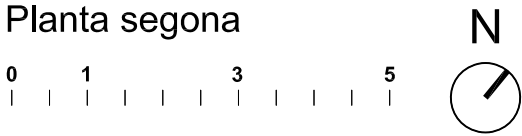

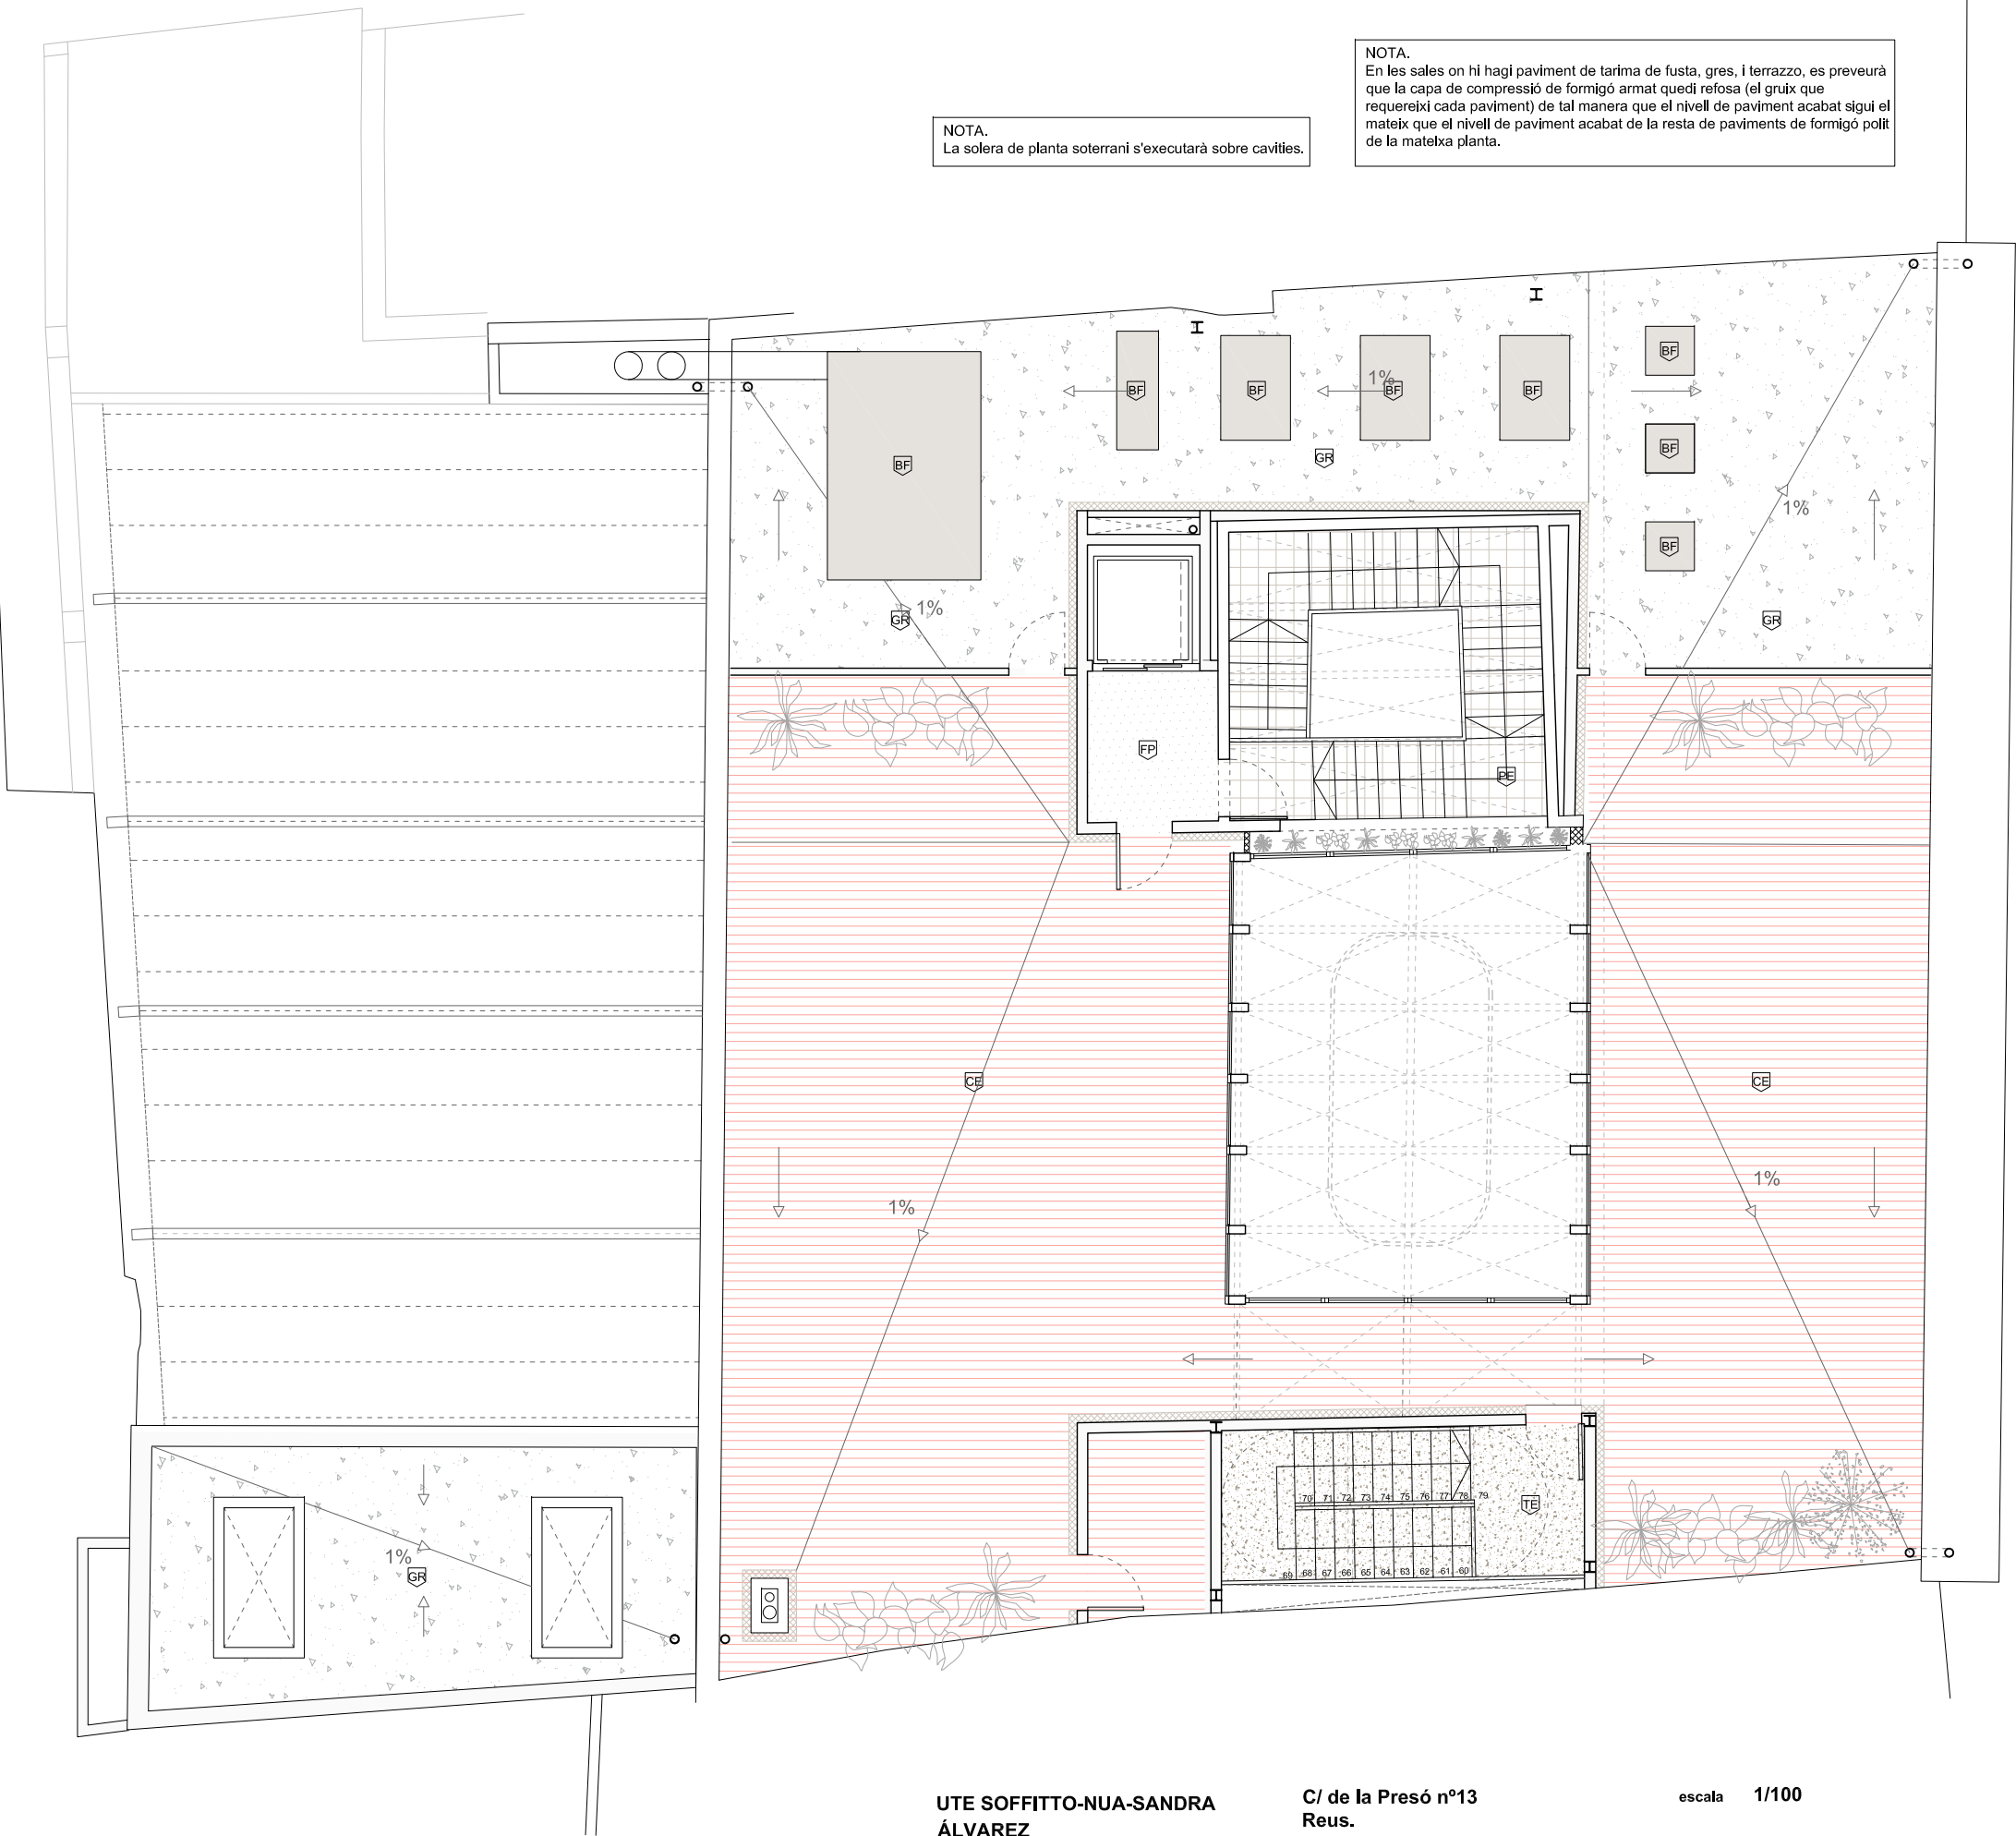

UTE SOFFITTO-NUA-SANDRA
ÁLVAREZ
Soffitto Arquitectura SLP
Estudi NUA SCP
Sandra Álvarez Martínez
arquitectes

C/ de la Presó nº13
Reus.
emplaçament

Ajuntament de Reus
promotor

escala 1/100

data febrer 2025

plànol **Planta coberta**
Acabats. Paviments.

Llegenda de paviments

- FU. Tarima de fusta sobre rastrellat de fusta sobre nova solera (planta soterrani i planta baixa), sobre capa de compressió de nou forjat o sobre capa de compressió de forjat existent i làmina acústica de polietilè reticular tipus Texsilen o similar e:5mm (planta primera i planta segona). Col.locació, especejament, tipus de fusta i acabat segons DF. Inclou sòcol en tot el seu perímetre.
- FP. Formigó polit. Solera (planta soterrani i planta baixa) o capa de compressió de nou forjat o sobre forjat existent (planta baixa i plantes pis) d'espessor variable segons plànols d'estructura, acabat com a paviment continu de formigó. Tipus d'àrid, granulometria i acabat segons DF. Rebaixat i polit amb acabat endurit i segellat amb liti segons tipus RS Concret Plus o similar. Clssificació C2 en espais humits. Inclou remats de vora i juntes de dilatació.
- FR. Tractament rentat del F.A. a la projecció de l'atri sobre el paviment PB.
- EC. Estora de coco natural tallat a mida davant portes accés PB.
- FC. Paviment continu de formigó polit sobre nova solera (planta baixa) amb maons massissos incrustats C2. Tipus d'àrid, granulometria i acabat segons DF. Rebaixat i polit amb acabat endurit i segellat amb liti segons tipus RS Concret Plus o similar. Inclou sòcol en tot el seu perímetre.
- MS. Maó massís col.locat al sardinell a portes d'accés PB. Dimensions de la peça, col.locació, color i acabat a decidir per la DF.
- PE. Restauració de paviment de pedra de l'escala existent.
- CE. Rasilla ceràmica. Paviment exterior de terrassa i coberta de ceràmica extrusionada C3 de dimensions 30x15x2cm Tipus Ceràmiques Calaf o similar. Col.locació, especejament, color i acabat segons DF. Inclou sòcol en tot el seu perímetre.
- TE. Graonat prefabricat de formigó tipus terrazzo d'aspecte idèntic al formigó polit i rebaixat del paviment general de l'edifici. Color del formigó i granulometria i tipologia de l'àrid a decidir per la DF.
- GE. Gres extrusionat. Paviment interior C2 de gres extrusionat per banys públics i privats. Dimensions, col.locació, especejament, color i acabat segons DF. Inclou sòcol en tot el seu perímetre.
- GR. Grava. Paviment d'acabat a zones de terrassa i coberta.
- PM. Pinta. Forjat intermig entre P2 i coberta format per perfills metàl·lics.
- BF. Bancada de formigó armat per suport d'instal.lacions de planta coberta

Planta terrat

0 1 3 5




pa-05

Espai Escènic

r. **Projecte de rehabilitació del Centre Catòlic com a Espai Escènic**
projecte bàsic i d'execució

ACABATS PARAMENTS VERTICALS

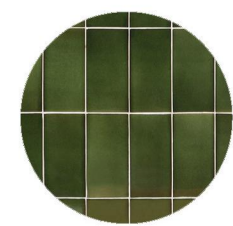


EN Rajola vitrificada color verd



EP / PI Enguixat i pintat



RE Repicat de maó massís existent

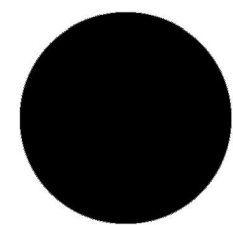

PIN Pintat de color negre




FU Revestiment de fusta



MC / MCM / SAT Morter de calç



DA13 Mur ceràmic maó massís

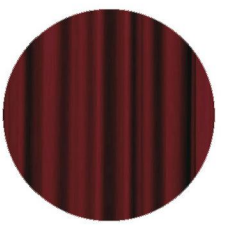

CO Cortina



HPL Tauler laminat HPL compacte

LLEGENDA PAVIMENT



FU Tarima de fusta



FP / FC Formigó polit




FR Formigó amb tractament rentat




EC Estora de coco



MS Maó massís col·locat a sardinell

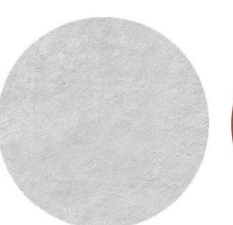

GE Gres extrusionat

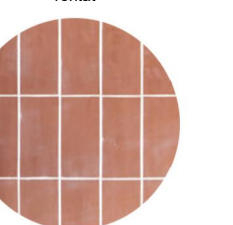

CE Rasilla ceràmica

ACABATS PARAMENTS VERTICALS

- EN Revestiment de rajola vitrificada col·locada amb ciment cola, marca i color verd a decidir per DF. Dimensions, col·locació, especejament, color i acabat segons DF.
- EP Enguixat fi i pintat amb pintures al silicat, col·locació, peça i color a definir per la DF.
- RE Repicat, rejuntat i consolidació del parament existent.
- PIN Pintat de color negre.
- PI Pintat amb pintures al silicat, color a definir per la DF.
- FU Revestiment acabat amb fusta a escollir segons DF.
- MCM Morter de calç macroporós. Color i textura a decidir per la DF.
- MC Morter de calç tradicional. Color i textura a definir per la DF.
- DA13 Mur ceràmic de maó massís manual idèntic a l'existent (maó vist).
- MI Mirall. Dimensions i col·locació a escollir segons DF.
- CO Cortina de teatre. Teixit a escollir per la DF
- SAT Sistema d'aïllament tèrmic per l'exterior. SATE de 12cm+acabat amb morter de calç. Color i textura a definir per la DF
- HPL Tauler laminat HPL compacte. Color i textura a definir per la DF.

LLEGENDA PAVIMENT

- FU Tarima de fusta sobre rastrellat de fusta sobre nova solera (planta soterrani i planta baixa), sobre capa de compressió de nou forjat o sobre capa de compressió de forjat existent i làmina acústica de polietilè reticular tipus Teksilen o similar e:5mm (planta primera i planta segona). Col·locació, especejament, tipus de fusta i acabat segons DF. Inclou sòcol en tot el seu perímetre.
- FP Formigó polit. Solera (planta soterrani i planta baixa) o capa de compressió de nou forjat o sobre forjat existent (planta baixa i plantes pis) d'espessor variable segons plànols d'estructura, acabat com a paviment continu de formigó. Tipus d'àrid, granulometria i acabat segons DF. Rebaixat i polit amb acabat endurit i segellat amb liti segons tipus RS Concret Plus o similar. Classificació C2 en espais humits. Inclou remats de vora i juntes de dilatació.
- FR Tractament rentat del F.A. a la projecció de l'atri sobre el paviment PB.
- EC Estora de coco natural tallat a mida davant portes accés PB.
- FC Paviment continu de formigó polit sobre nova solera (planta baixa) amb maons masissos incrustats C2. Tipus d'àrid, granulometria i acabat segons DF. Rebaixat i polit amb acabat endurit i segellat amb liti segons tipus RS Concret Plus o similar. Inclou sòcol en tot el seu perímetre.
- MS Maó massís col·locat al sardinell a portes d'accés PB. Dimensions de la peça, col·locació, color i acabat a decidir per la DF.
- GE Gres extrusionat. Paviment interior C2 de gres extrusionat per banys públics i privats. Dimensions, col·locació, especejament, color i acabat segons DF. Inclou sòcol en tot el seu perímetre.
- CE Rasilla ceràmica. Paviment exterior de terrassa i coberta de ceràmica extrusionada C3 de dimensions 30x15x2cm Tipus Ceràmiques Calaf o similar. Col·locació, especejament, color i acabat segons DF. Inclou sòcol en tot el seu perímetre.

LLEGENDA SOSTRES

- VO Sostre de volta ceràmica vista existent restaurat.
- SH Fals sostre de placa hidròfuga continua de guix acabat amb pintura resistent a la humitat, color a triar per DF. Amb registres necessaris.
- EP Nou forjat acabat enguixat i pintat.
- FE Repicat de revoltons ceràmics i raspatllat, sanejament i envernissat ignifug R30 de bigues de fusta existents per deixar el forjat existent vist. Reforços metàl·lics amb pintura ignifuga R90 segons plànols d'estructura.
- TF Forjat vist de bigues metàl·liques noves (atri) i existents (amfiteatre sala de teatre) amb pintura ignifuga R90 i entrebigat nou de tauler de fusta amb pintura ignifuga R30.
- NF Nou forjat vist de bigues de fusta existents reaprofitades, sanejades i amb envernissat ignifug R30 i entrebigat nou de tauler de fusta amb pintura ignifuga R30.
- BF Forjat existent vist i reforçat segons plànols d'estructures de biguetes de formigó i entrebigat ceràmic pintat de color a decidir per la DF.
- PM Pinta. Forjat intermig entre P2 i coberta format per perfils metàl·lics amb pintura ignifuga R90.

APARELLS SANITARIS

- S1 Rentamans per bany, model a definir per DF.
- S1A Rentamans per bany adaptat, model a definir per DF.
- S2 Inodor de porcellana model a definir per DF.
- S2A Inodor de porcellana amb seient adaptat, model a definir per DF.
- S3 Plat de dutxa de resines classe C3, model a definir per DF
- S4 Taulell per a rentamans. Material i model a definir per DF.
- S5 Prestatge per a dutxa. Material i model a definir per DF.

ACCESSORIS

- A1 Aixeta per a col·locar sobre pica mural, model a definir per DF.
- A1A Aixeta per a bany adaptat, model a definir per DF.
- A2 Aixeta mural de superfície per a dutxa model a definir per DF.
- A3 Porta rotlles d'acer inoxidable.
- A4 Barra de suport batent d'acer inoxidable.
- A5 Barra de suport batent d'inoxidable amb porta rotlles.
- A6 Assecador de mans amb sensor.
- A7 Dossificador de sabó.
- A8 Mirall sobreposat de diferents mides e:5mm amb clips de fixació d'acer inoxidable.
- A8A Mirall sobreposat de diferents mides e:5mm amb clips de fixació d'acer inoxidable per a bany adaptat a menor altura de col·locació.
- A9 Sifó d'acer inoxidable.
- A10 Seient batent per a dutxa adaptada.
- A11 Barres de suport fixes d'acer inoxidable per a dutxa.
- A12 Canviador de nadons.
- A13 Mampara de vidre per a plat de dutxa.
- A14 Penja-roba de paret.

ELECTRODOMÈSTICS

- E1 Frigorífic h:90cm amb frontal panellat.
- E2 Rentavaixelles amplada 45cm amb frontal panellat.
- E3 Microones integrat.
- E4 Placa de cocció vitroceràmica de 2 focs.
- E5 Campana extractora integrada en mobiliari.

CUINA

- C1 Aixeta monocomandament per a col·locar sobre pica taulell, marca i model a definir per la DF.
- C2 Aigüera de sota taulell marca i model a definir per DF.

Llegendes de materials. Detalls

escala	1/50
data	febrer 2025
plànol	Detalls Llegendes de materials


de-00

Espai Escènic
r.
Projecte de rehabilitació del Centre Catòlic com a Espai Escènic
projecte bàsic i d'execució

UTE SOFFITTO-NUA-SANDRA
ÁLVAREZ
Soffitto Arquitectura SLP
Estudi NUA SCP
Sandra Álvarez Martínez
arquitectes

C/ de la Presó nº13
Reus.
emplaçament

Ajuntament de Reus
promotor

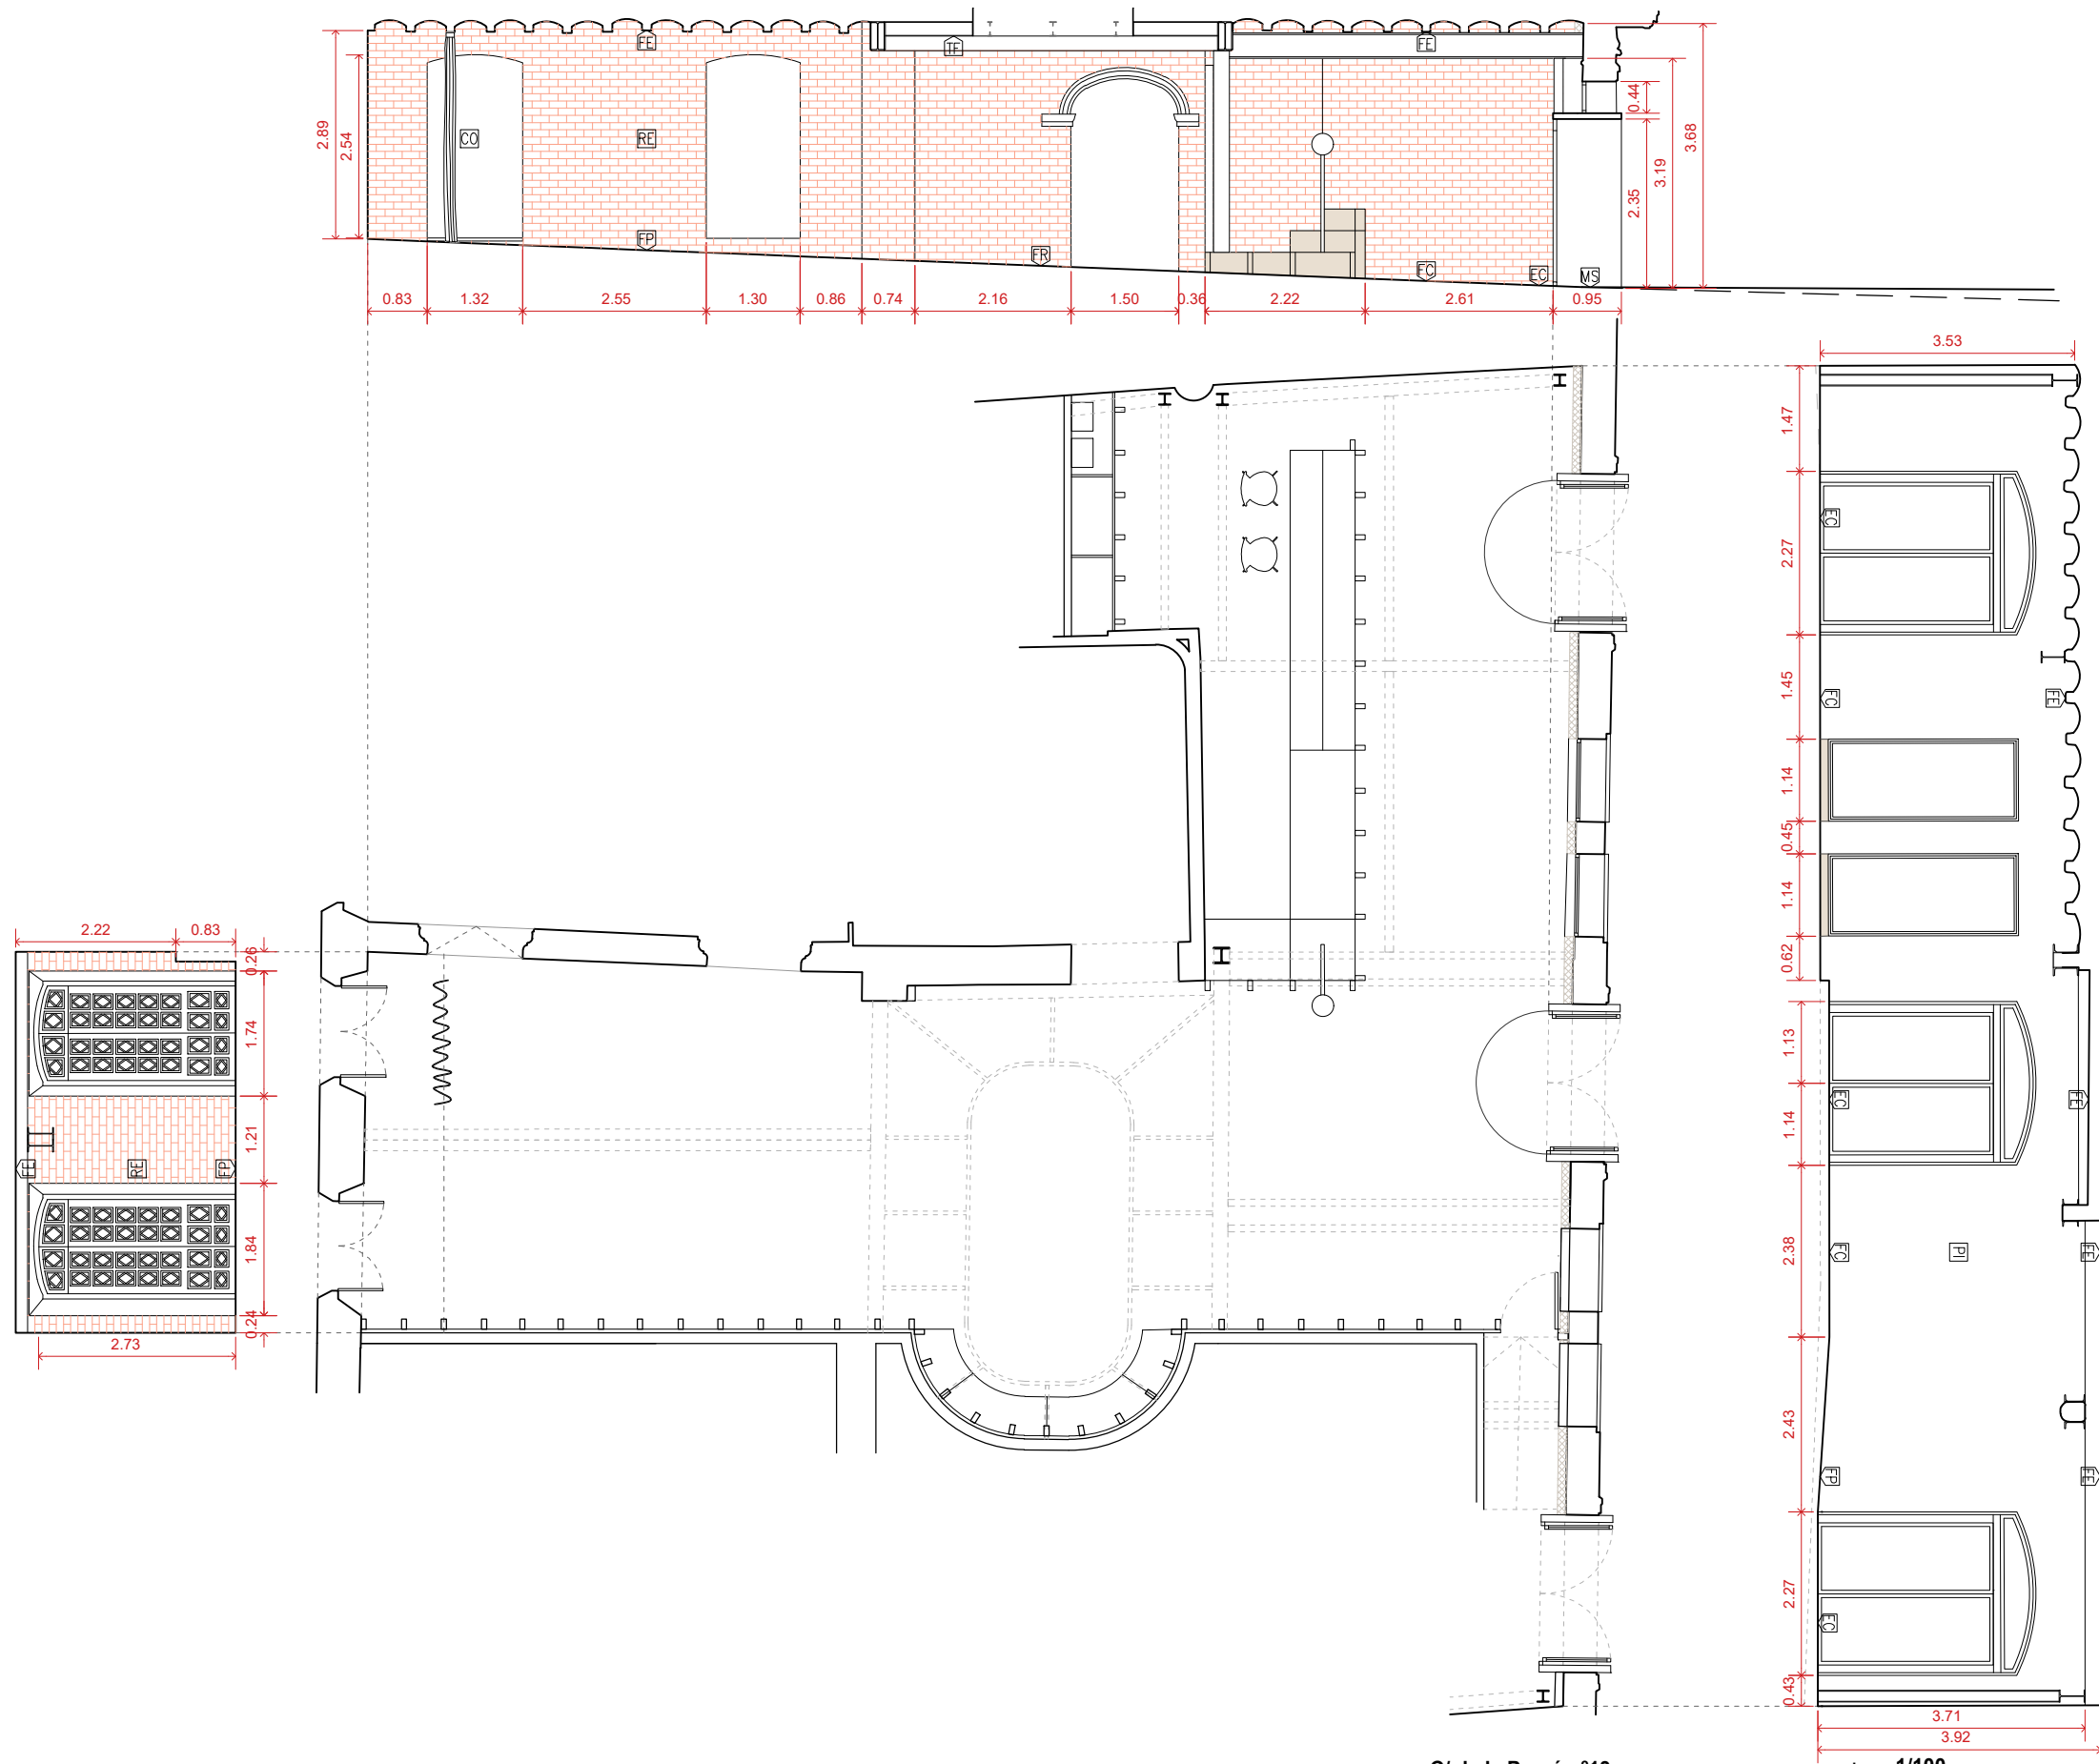

UTE SOFFITTO-NUA-SANDRA
ÁLVAREZ
Soffitto Arquitectura SLP
Estudi NUA SCP
Sandra Álvarez Martínez
arquitectes


C/ de la Presó nº13
Reus.
emplaçament

Ajuntament de Reus
promotor

escala 1/100

data febrer 2025

plànol Detalls
Vestíbul planta baixa 1.

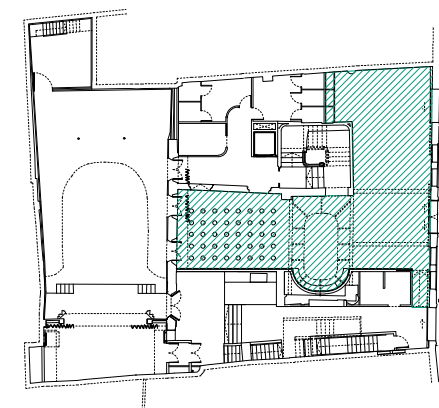



Vestíbul. Planta baixa

0 1 3 5



de-01

r. **Espai Escènic**
Projecte de rehabilitació del
Centre Catòlic com a Espai
Escènic
projecte bàsic i d'execució

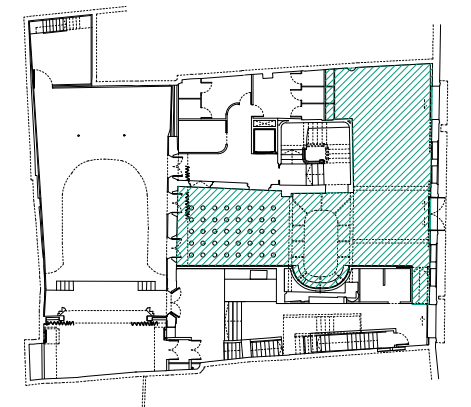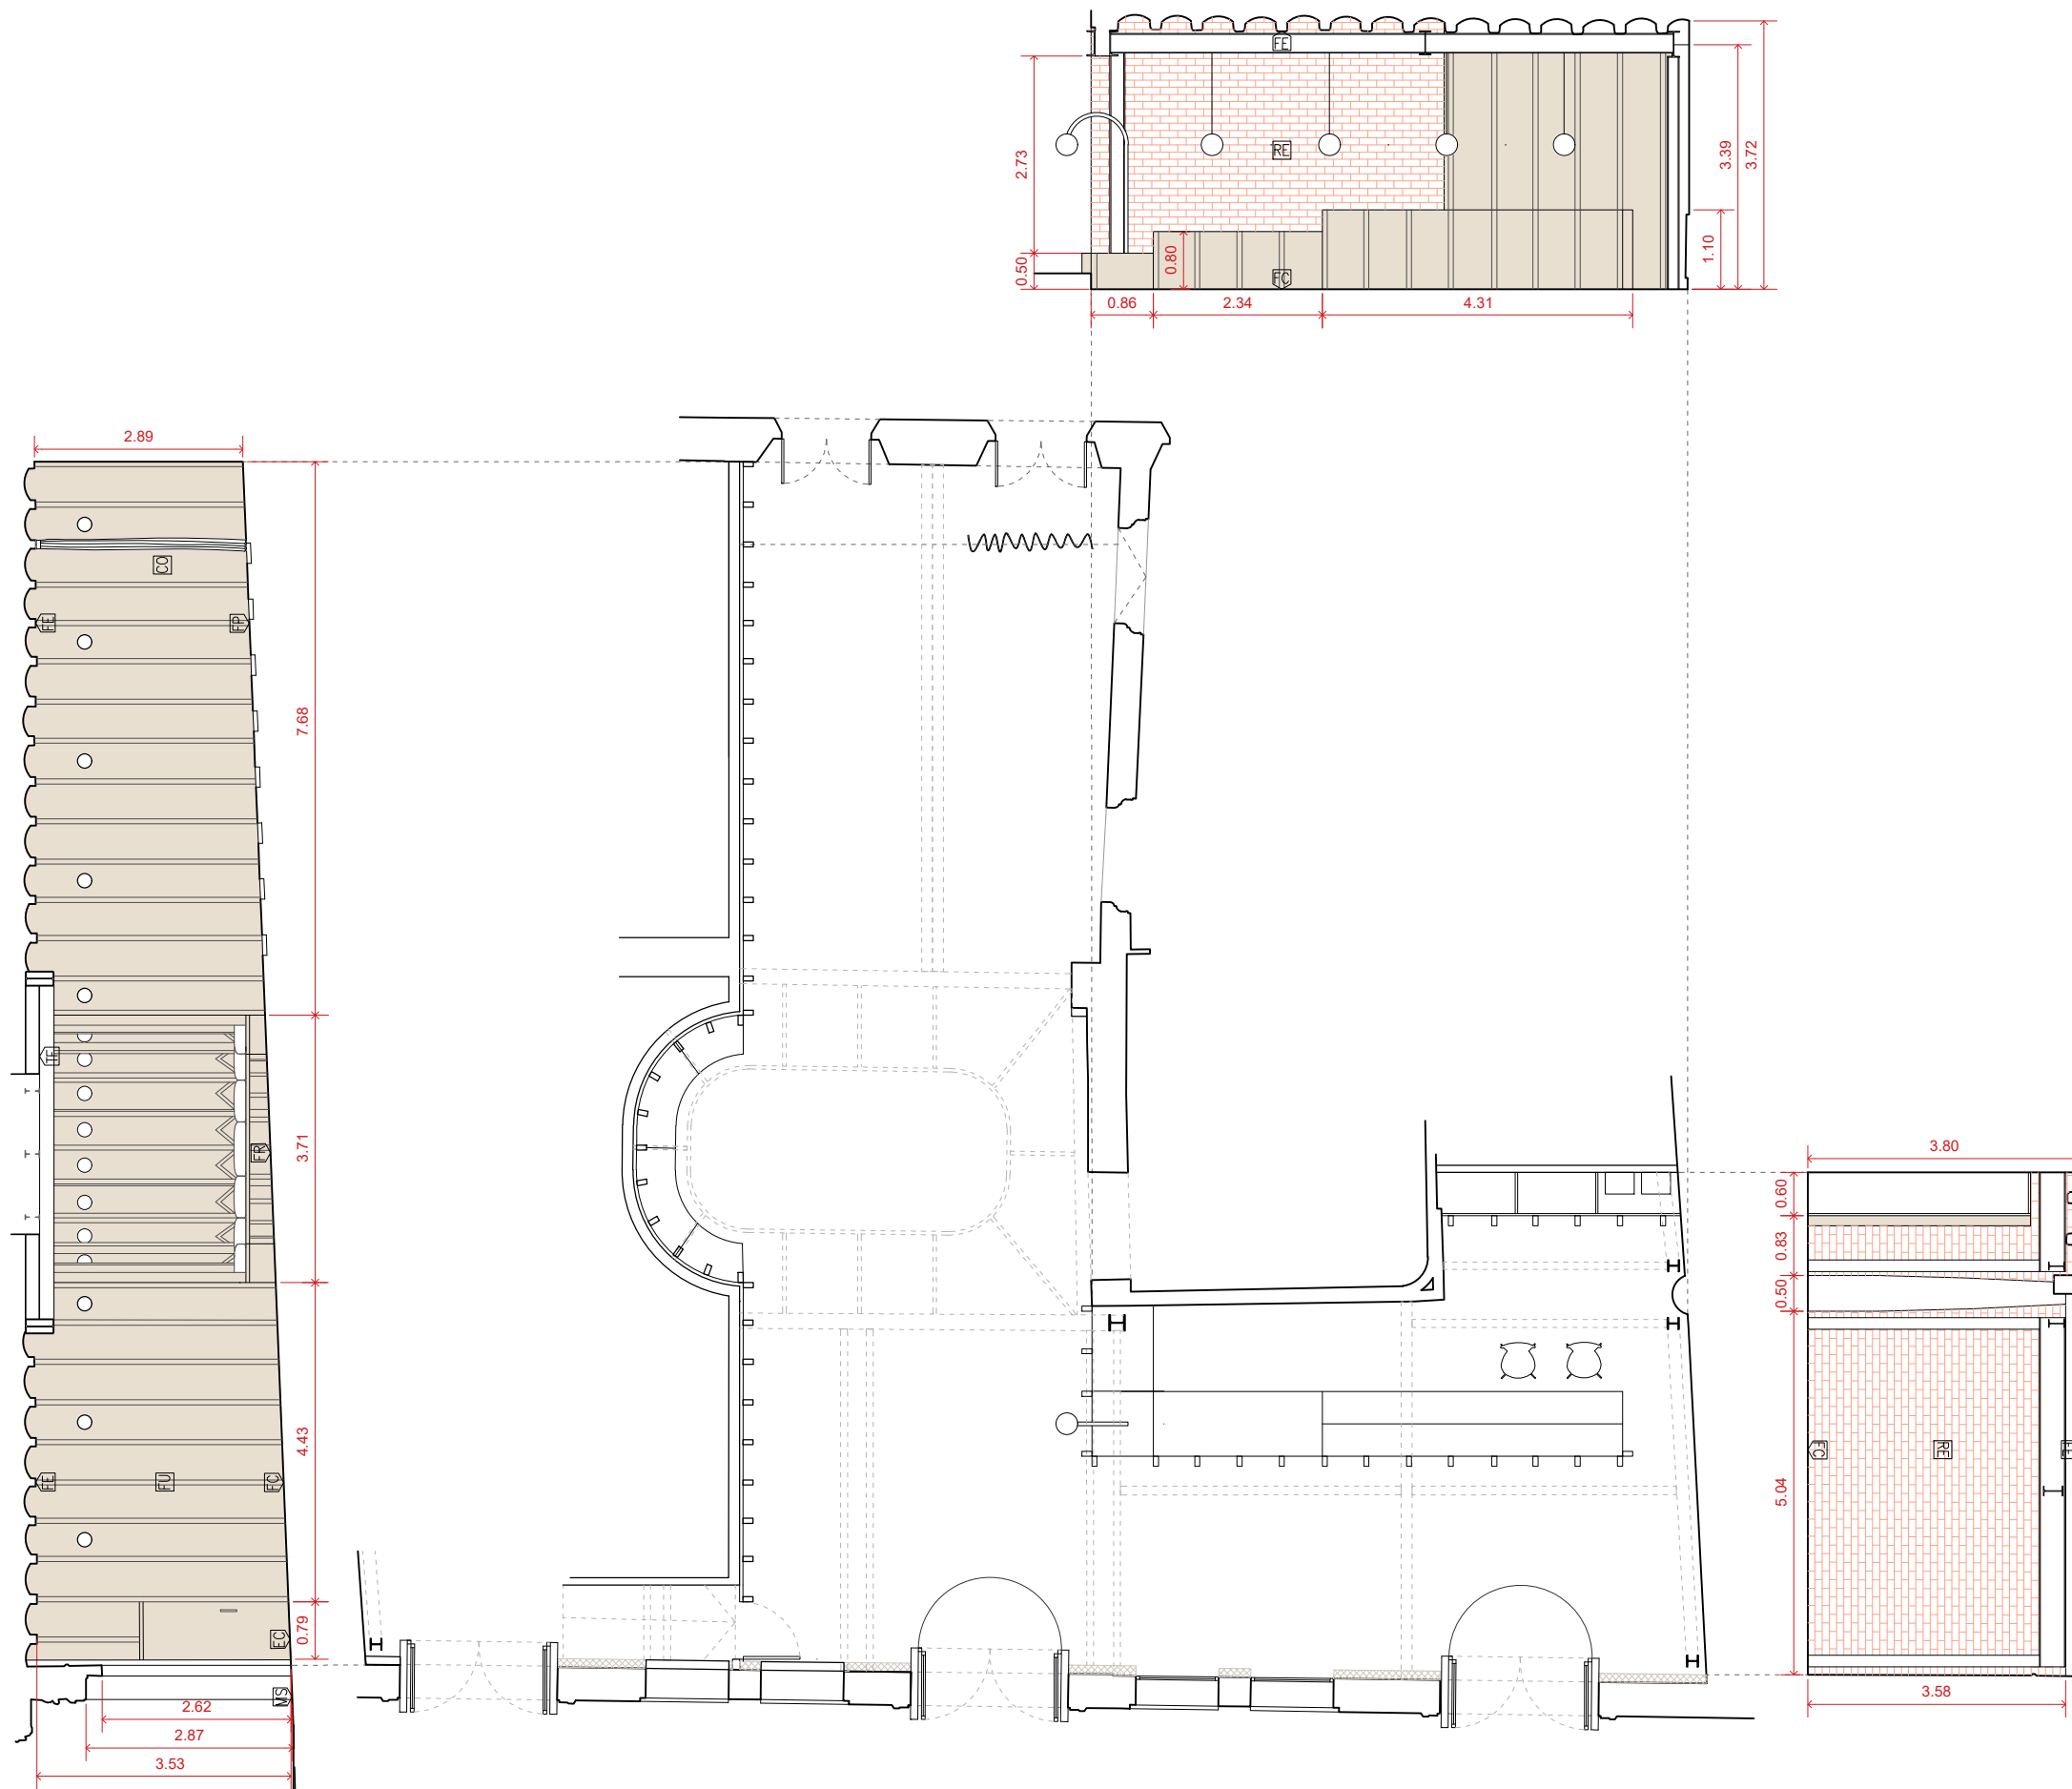

Vestíbul. Planta baixa

0 1 3 5




UTE SOFFITTO-NUA-SANDRA
ÁLVAREZ
Soffitto Arquitectura SLP
Estudi NUA SCP
Sandra Álvarez Martínez
arquitectes

C/ de la Presó nº13
Reus.
emplaçament
Ajuntament de Reus
promotor


escala 1/100
data febrer 2025
plànol Detalls
Vestíbul planta baixa 2.

de-02

Espai Escènic
r. Projecte de rehabilitació del
Centre Catòlic com a Espai
Escènic
projecte bàsic i d'execució

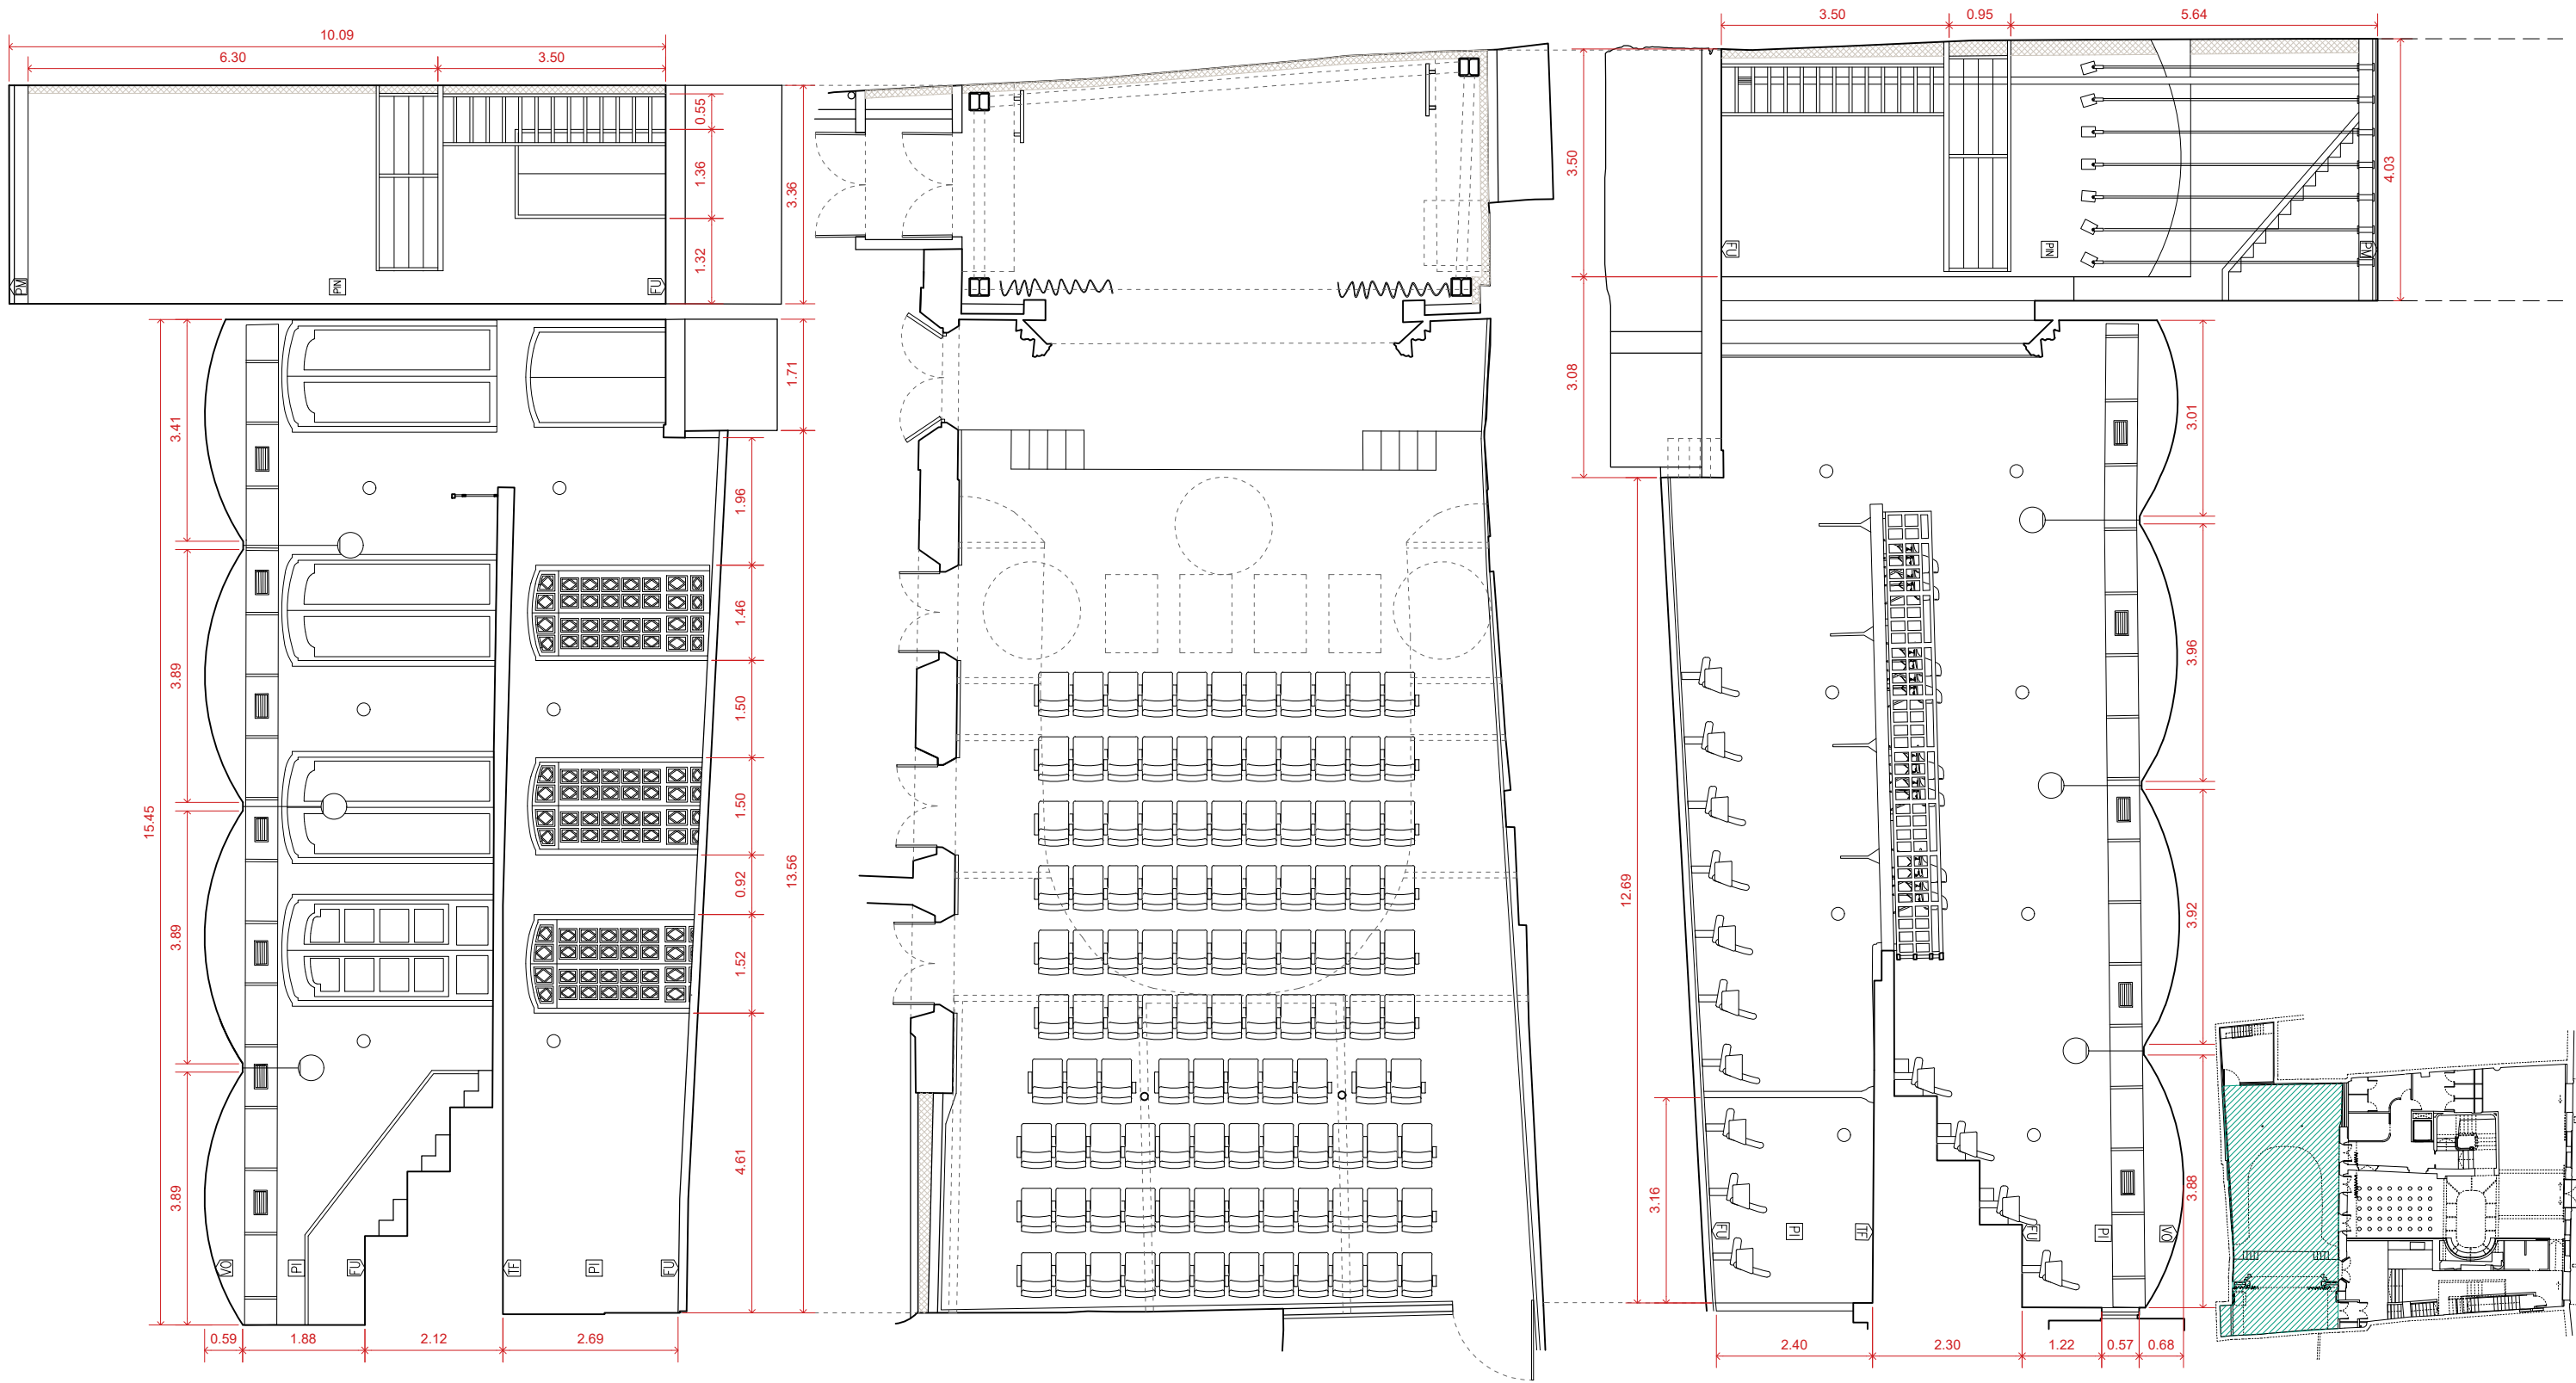

Teatre

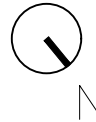



UTE SOFFITTO-NUA-SANDRA
ÁLVAREZ
Soffitto Arquitectura SLP
Estudi NUA SCP
Sandra Álvarez Martínez
arquitectes

C/ de la Presó nº13
Reus.
emplaçament
Ajuntament de Reus
promotor

escala 1/100
data febrer 2025
plànol Detalls
Teatre 1.


de-03

Espai Escènic
r. **Projecte de rehabilitació del
Centre Catòlic com a Espai
Escènic**
projecte bàsic i d'execució

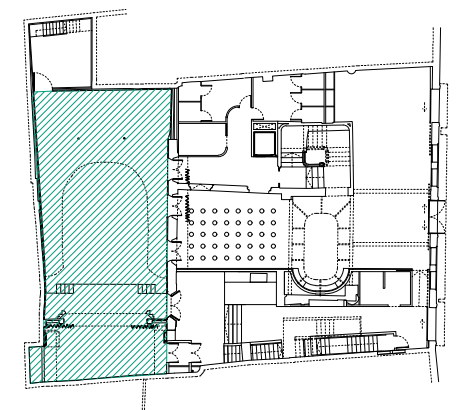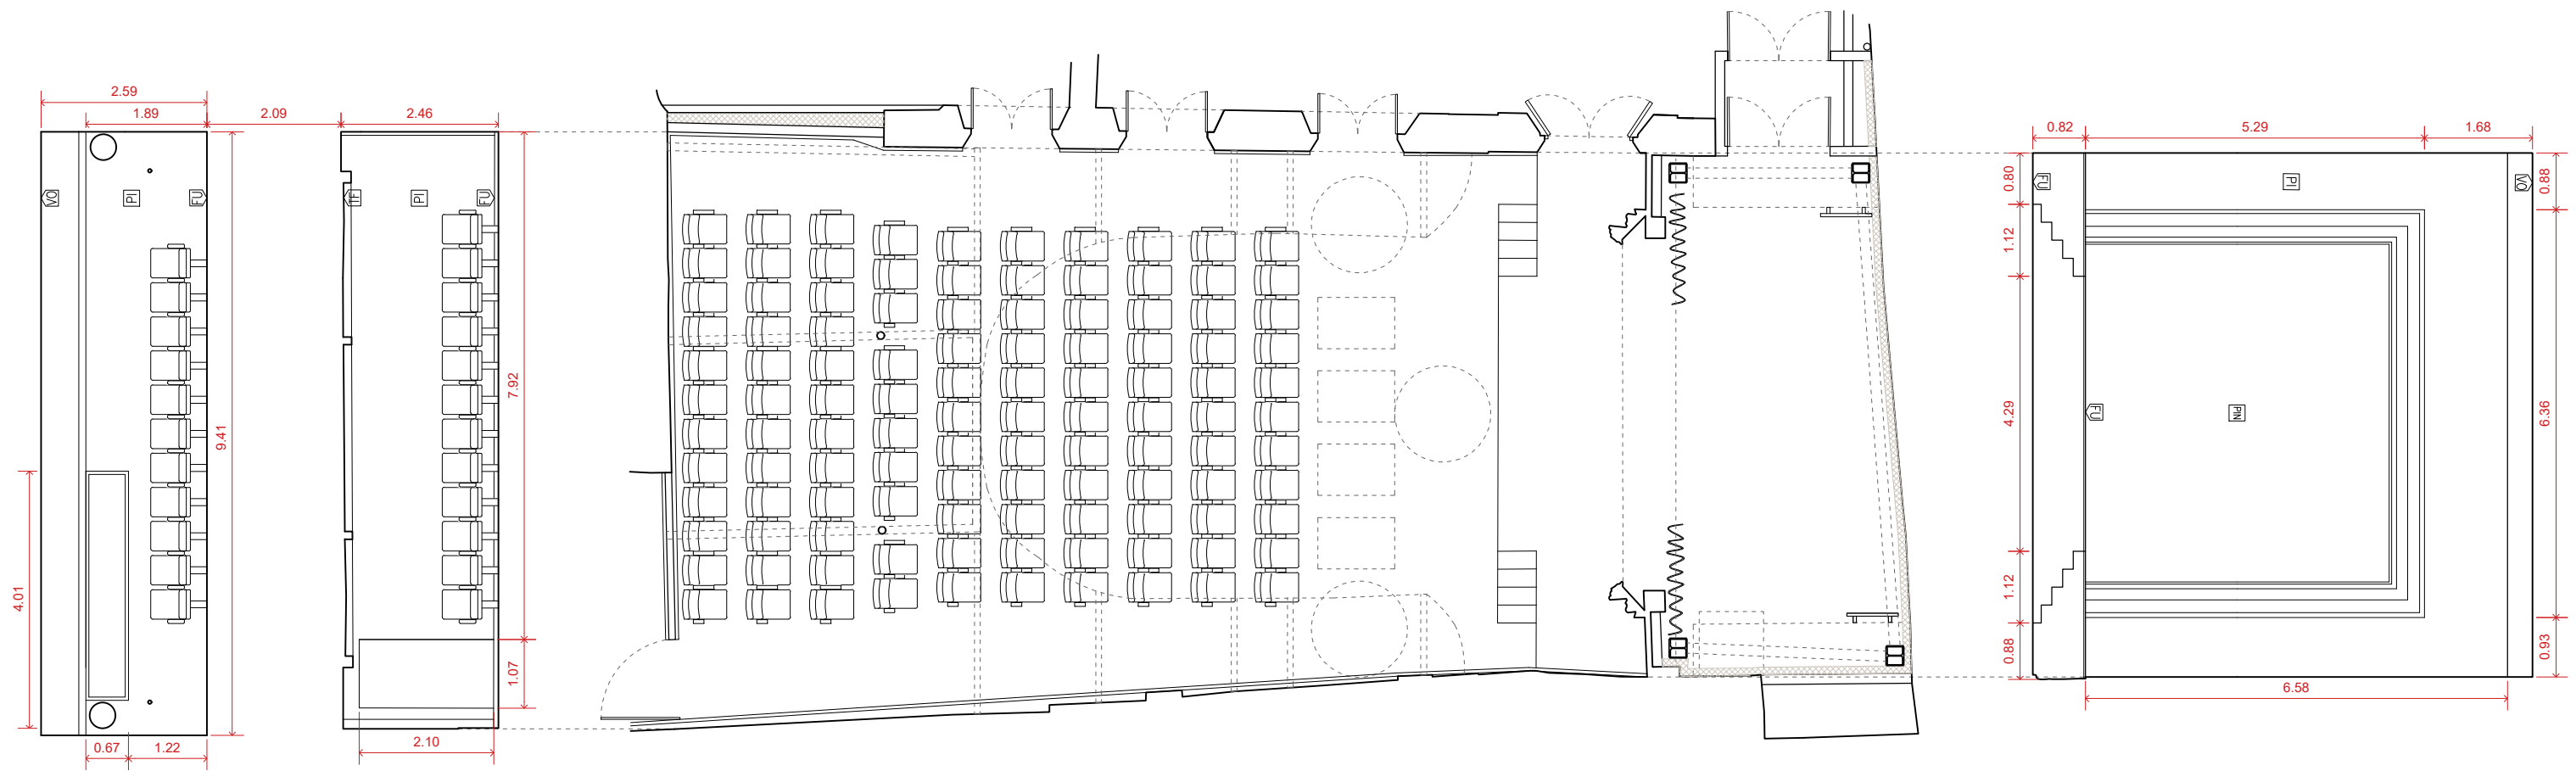

Teatre

0 1 3 5

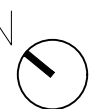

UTE SOFFITTO-NUA-SANDRA
ÁLVAREZ
Soffitto Arquitectura SLP
Estudi NUA SCP
Sandra Álvarez Martínez
arquitectes

C/ de la Presó nº13
Reus.
emplaçament

Ajuntament de Reus
promotor

escala 1/100



data febrer 2025

plànol
Detalls
Teatre 2.

de-04

Espai Escènic

r. Projecte de rehabilitació del
Centre Catòlic com a Espai
Escènic
projecte bàsic i d'execució

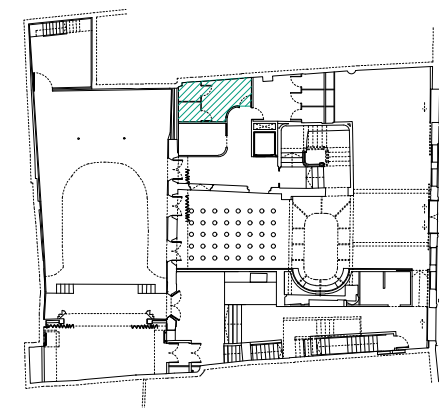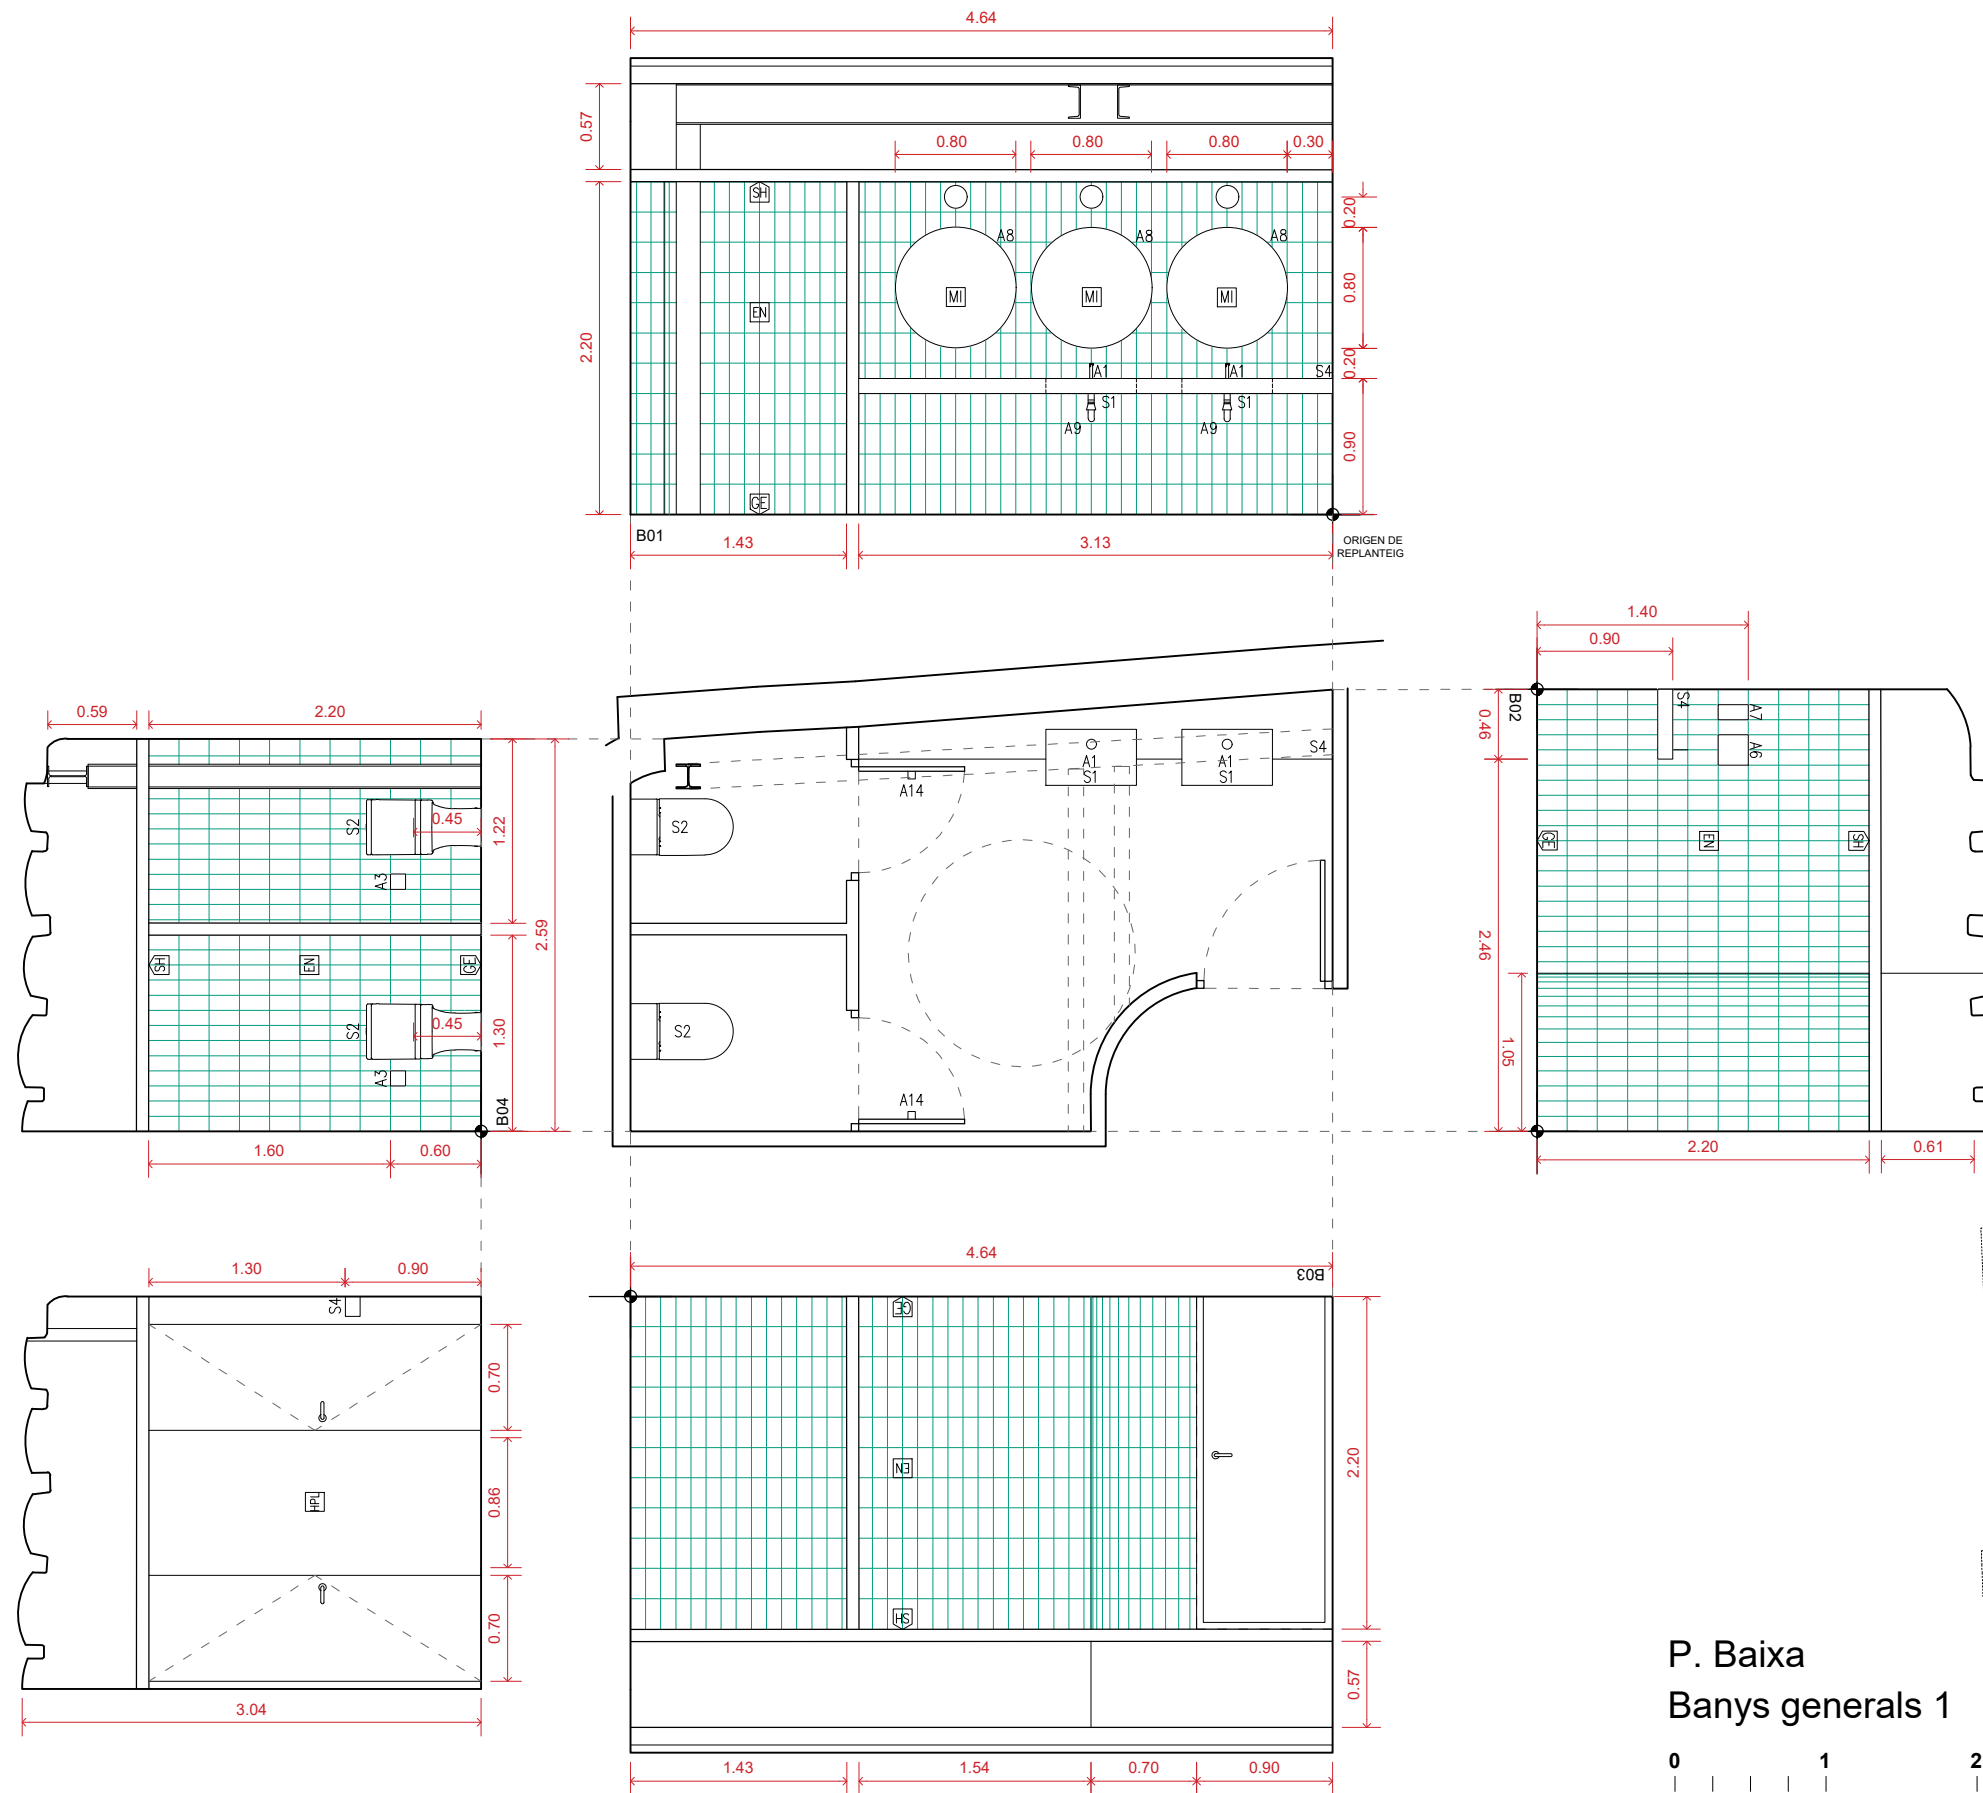

P. Baixa
Banys generals 1





UTE SOFFITTO-NUA-SANDRA
ÁLVAREZ
Soffitto Arquitectura SLP
Estudi NUA SCP
Sandra Álvarez Martínez
arquitectes

C/ de la Presó nº13
Reus.
emplaçament
Ajuntament de Reus
promotor

escala 1/50
data febrer 2025
plànol Detalls
PB. Banys generals 1

de-05

Espai Escènic
r.
Projecte de rehabilitació del
Centre Catòlic com a Espai
Escènic
projecte bàsic i d'execució

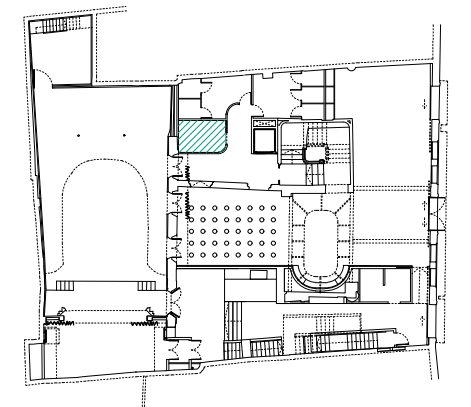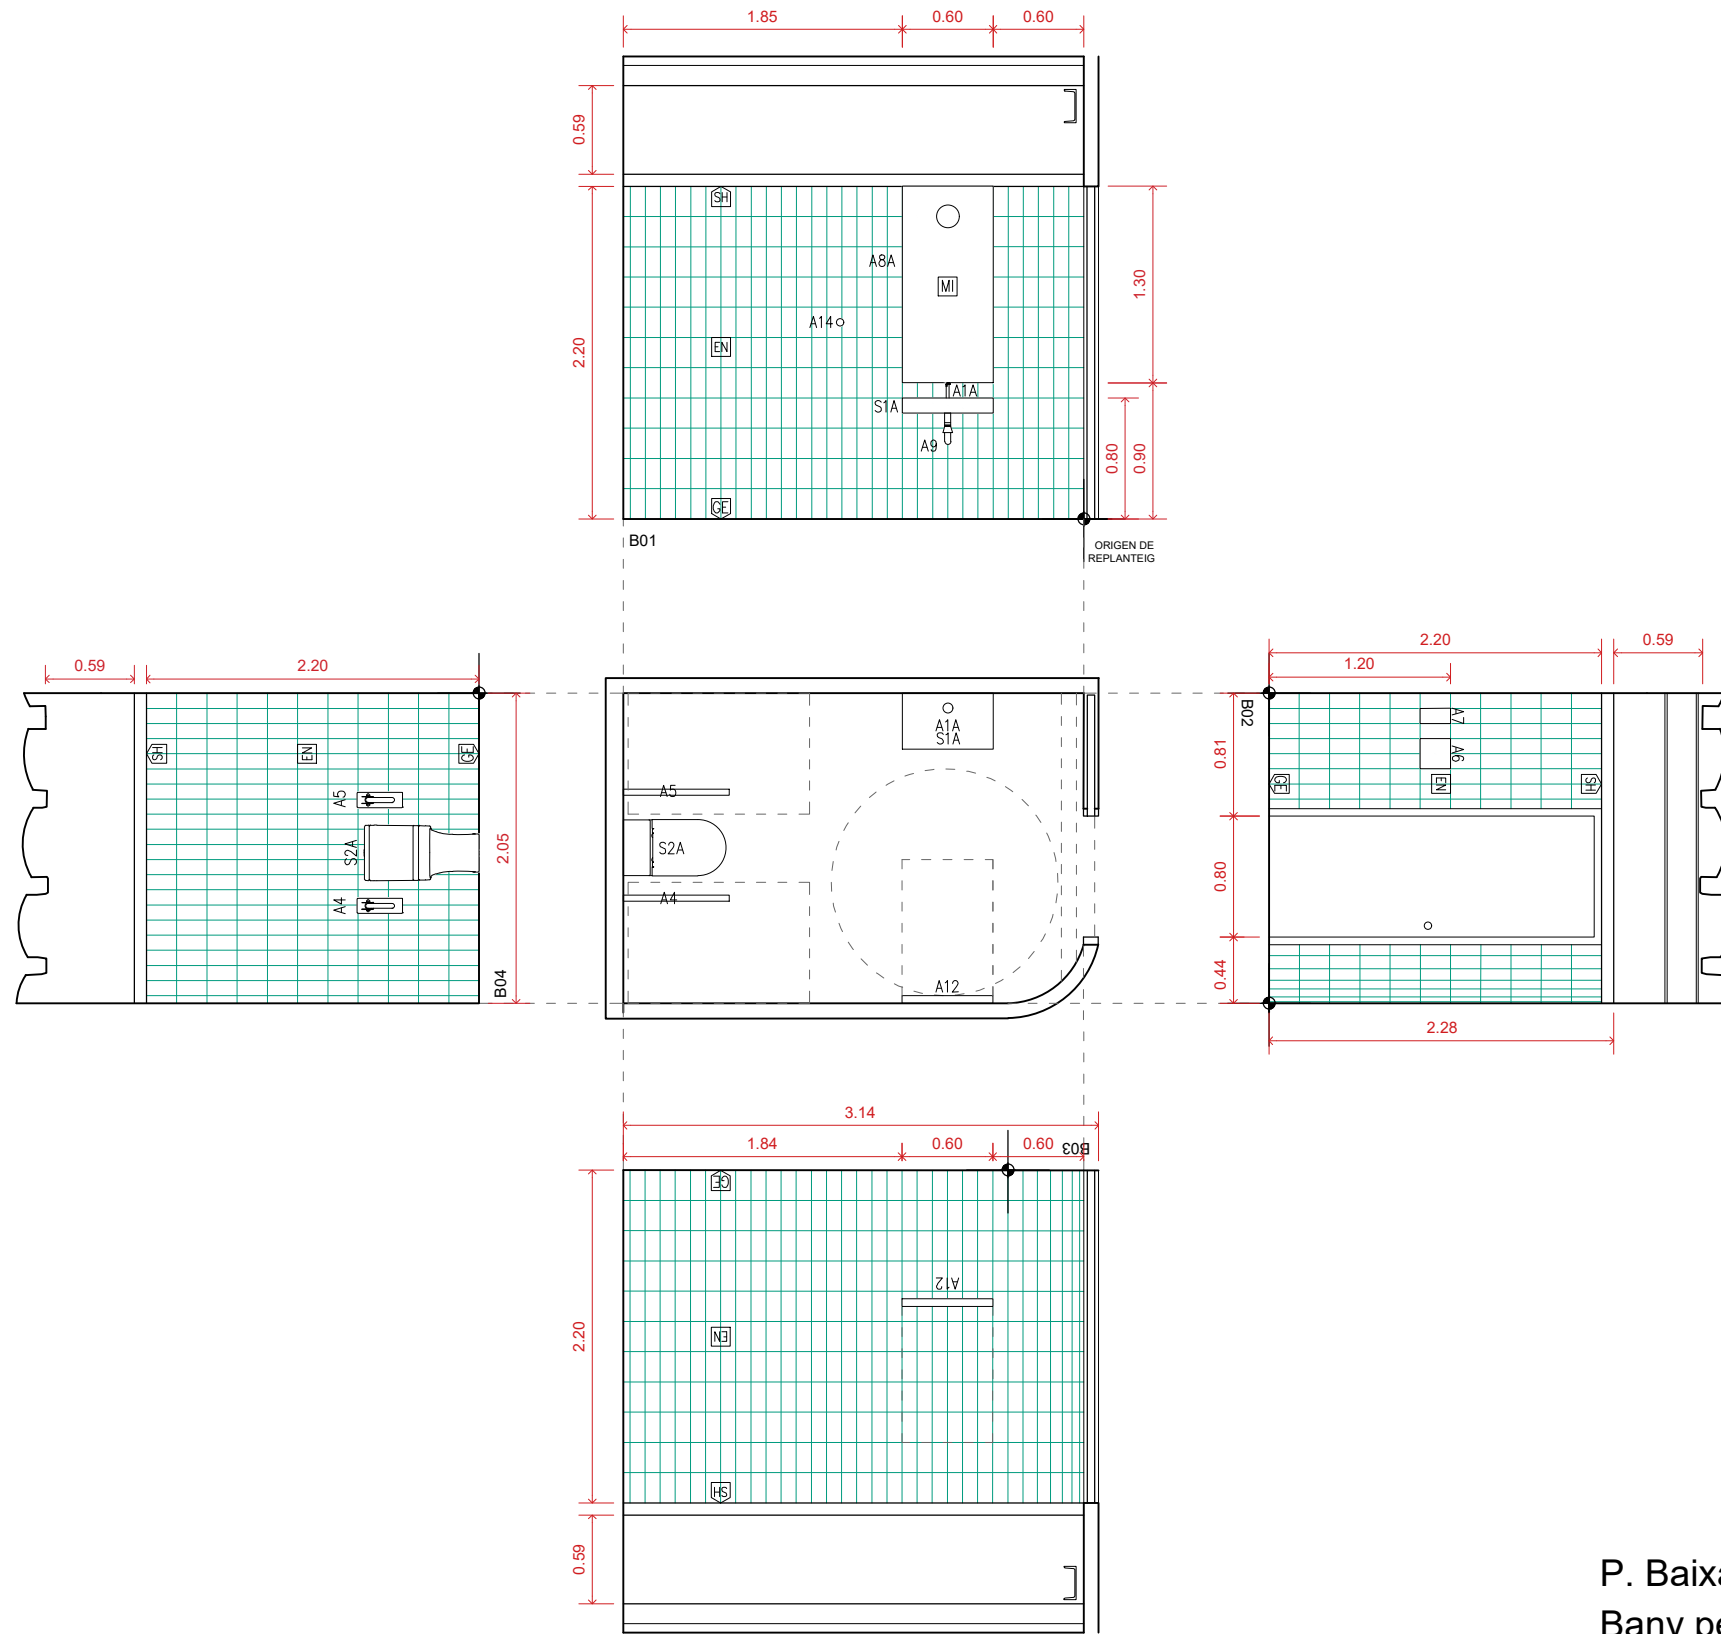

P. Baixa
Bany persones diversitat funcional




UTE SOFFITTO-NUA-SANDRA
ÁLVAREZ
Soffitto Arquitectura SLP
Estudi NUA SCP
Sandra Álvarez Martínez
arquitectes

C/ de la Presó nº13
Reus.
emplaçament
Ajuntament de Reus
promotor

escala 1/50
data febrer 2025
plànol Detalls
Bany persones diversitat funcional

de-06

Espai Escènic
r.
Projecte de rehabilitació del
Centre Catòlic com a Espai
Escènic
projecte bàsic i d'execució

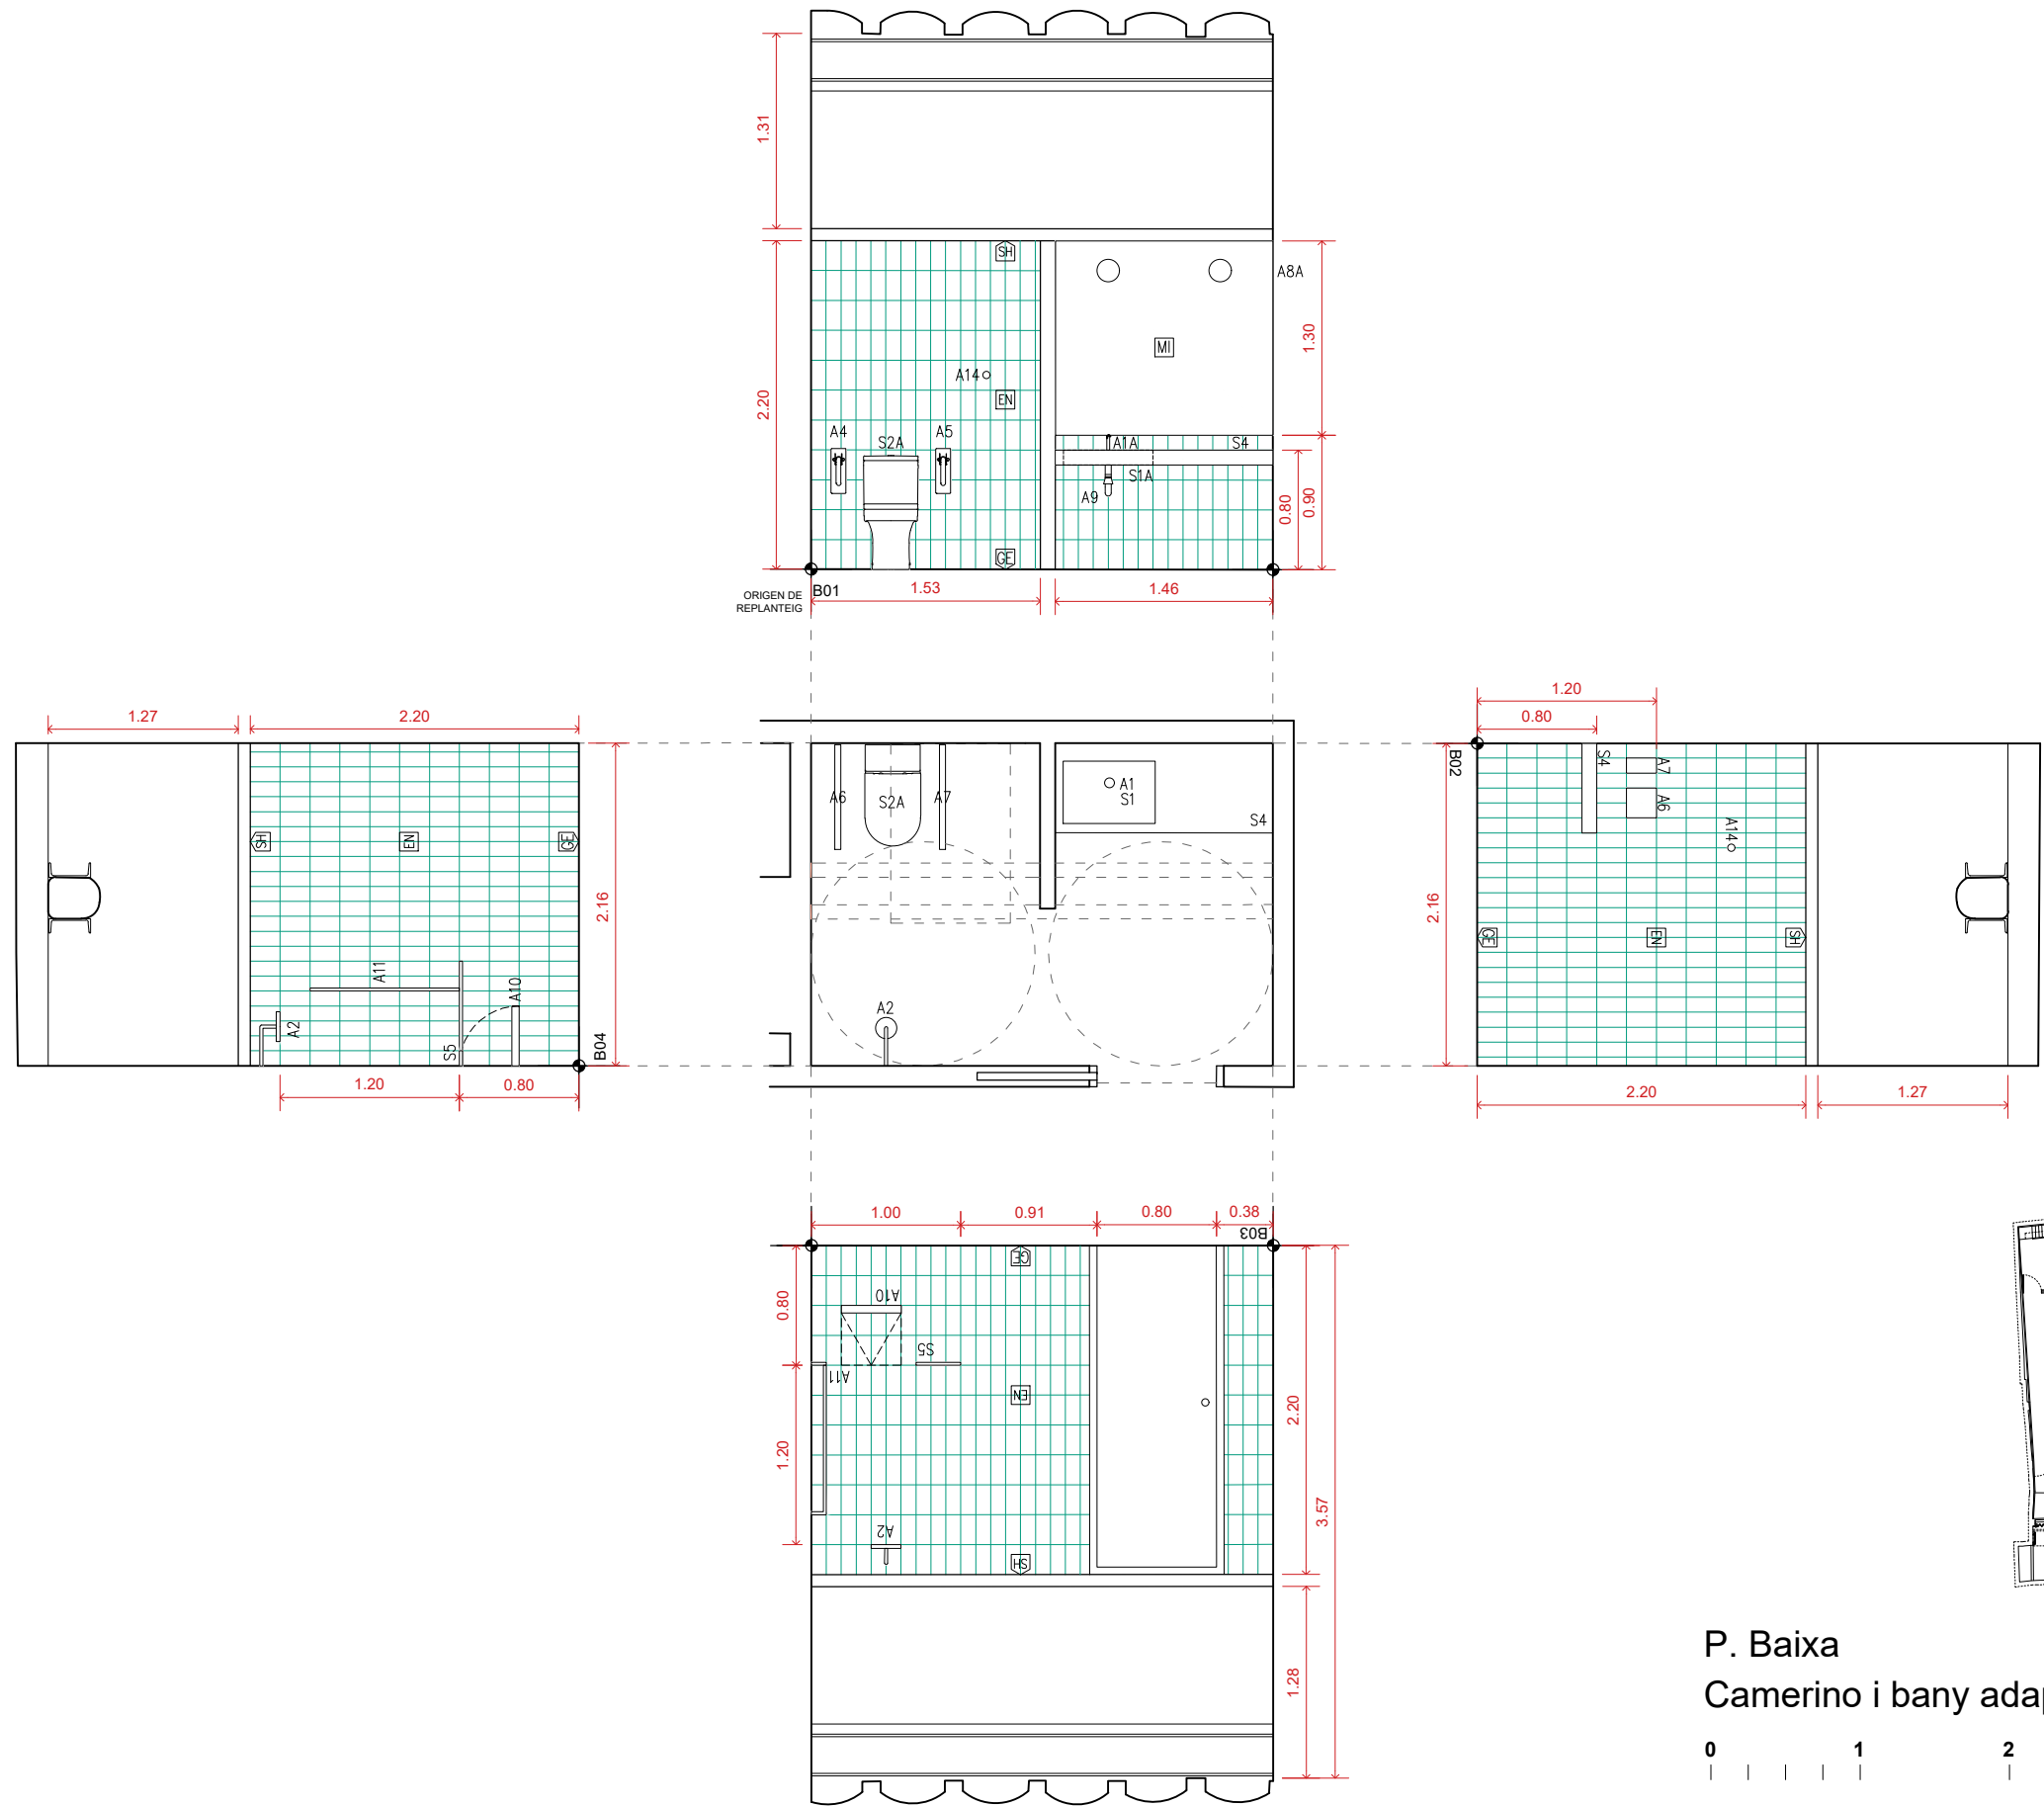

P. Baixa
Camerino i bany adaptat




UTE SOFFITTO-NUA-SANDRA
ÁLVAREZ
Soffitto Arquitectura SLP
Estudi NUA SCP
Sandra Álvarez Martínez
arquitectes

C/ de la Presó nº13
Reus.
emplaçament
Ajuntament de Reus
promotor

escala 1/50
data febrer 2025
plànol Detalls
Camerino i bany adaptat

de-07

r. **Espai Escènic**
Projecte de rehabilitació del
Centre Catòlic com a Espai
Escènic
projecte bàsic i d'execució

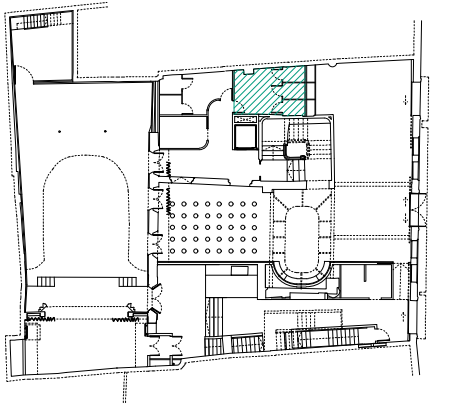


0 1 2 3



Espai Escènic

Projecte de rehabilitació del Centre Catòlic com a Espai Escènic

projecte bàsic i d'execució

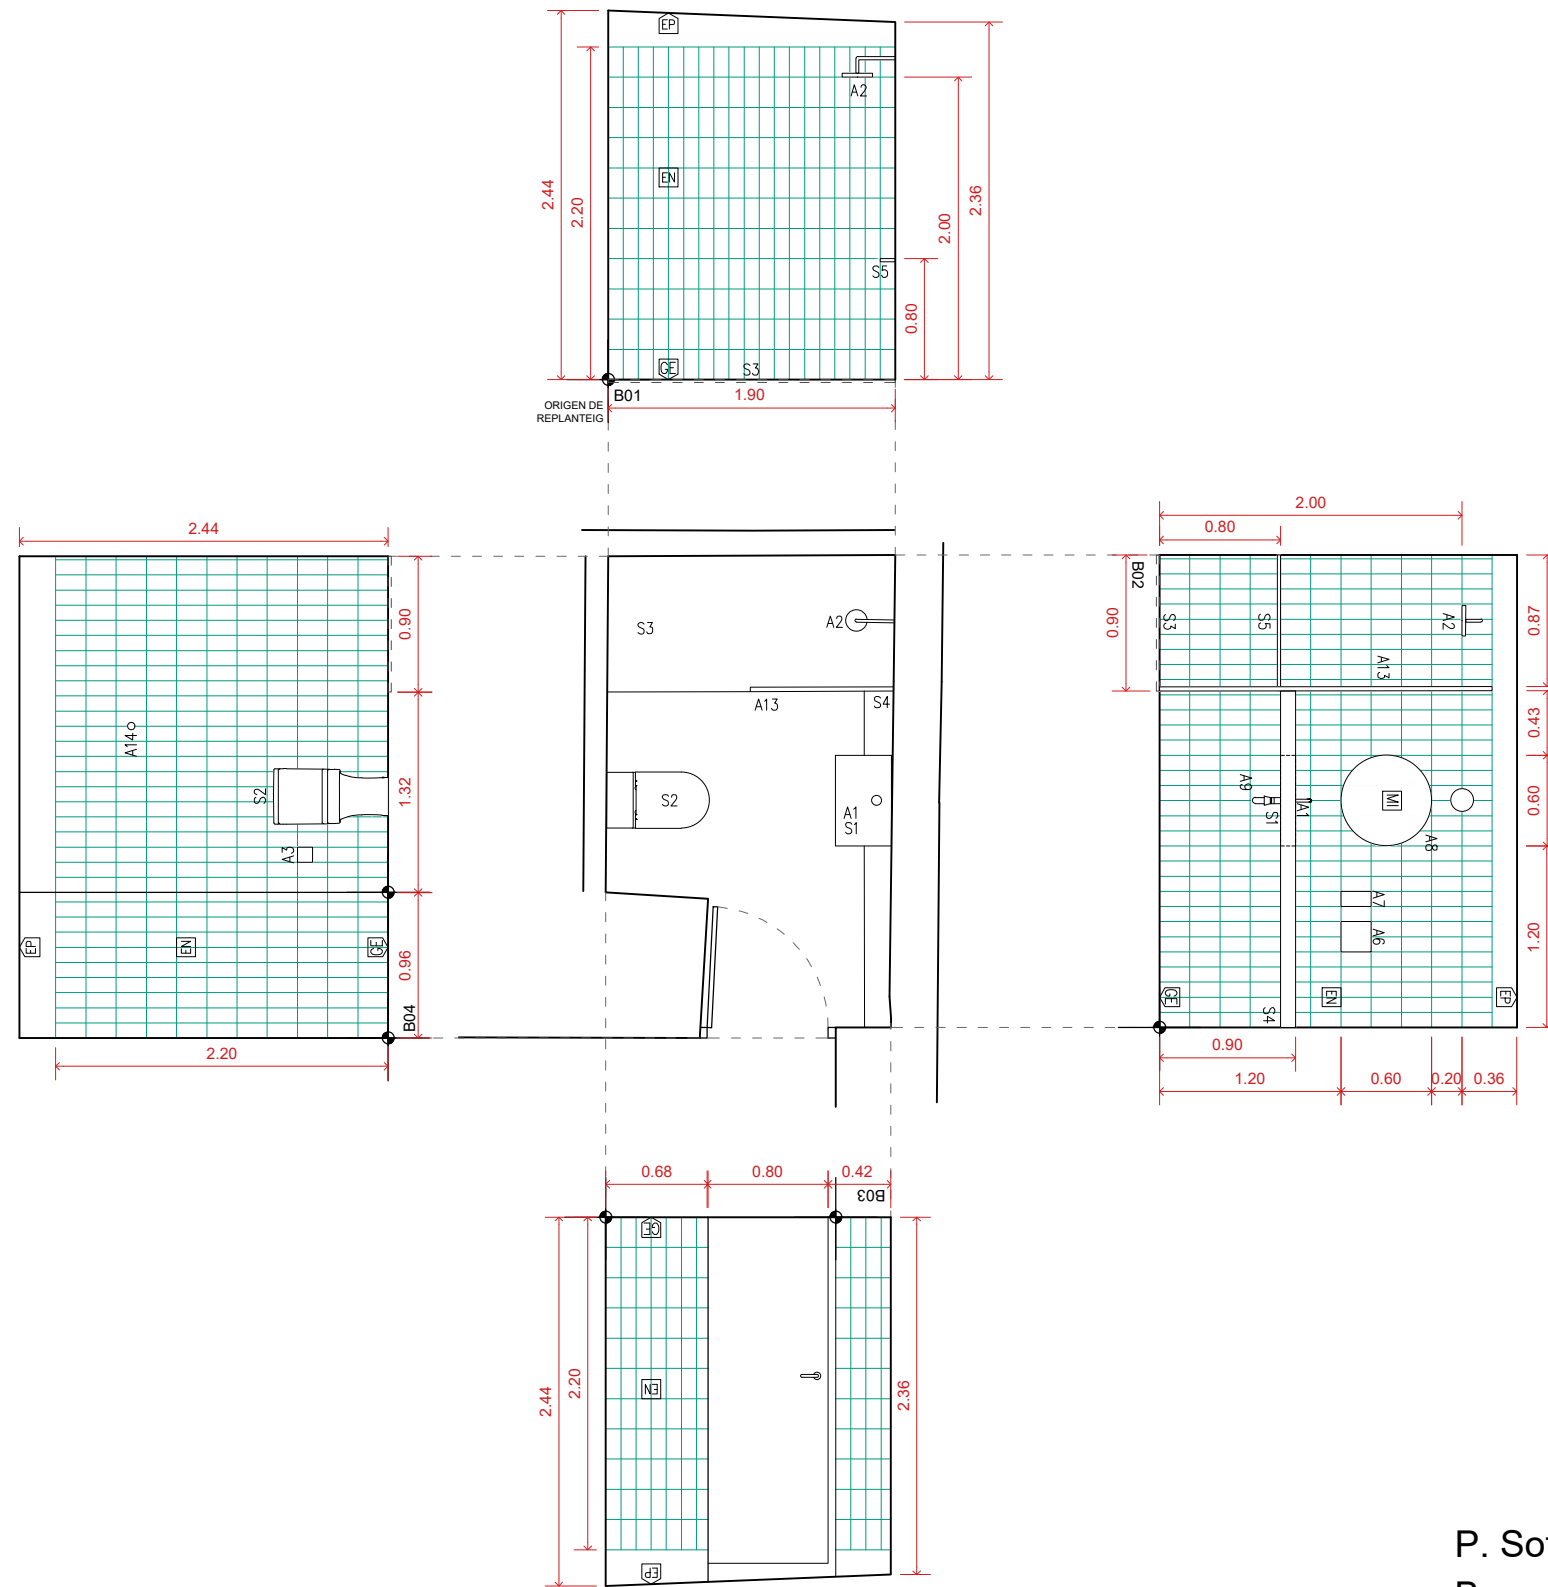

P. Soterrani
Bany camerino

0 1 2 3




UTE SOFFITTO-NUA-SANDRA
ÁLVAREZ
Soffitto Arquitectura SLP
Estudi NUA SCP
Sandra Álvarez Martínez
arquitectes

C/ de la Presó nº13
Reus.
emplaçament
Ajuntament de Reus
promotor

escala 1/50
data febrer 2025
plànol Detalls
Bany camerino

de-09

Espai Escènic
r.
Projecte de rehabilitació del
Centre Catòlic com a Espai
Escènic
projecte bàsic i d'execució

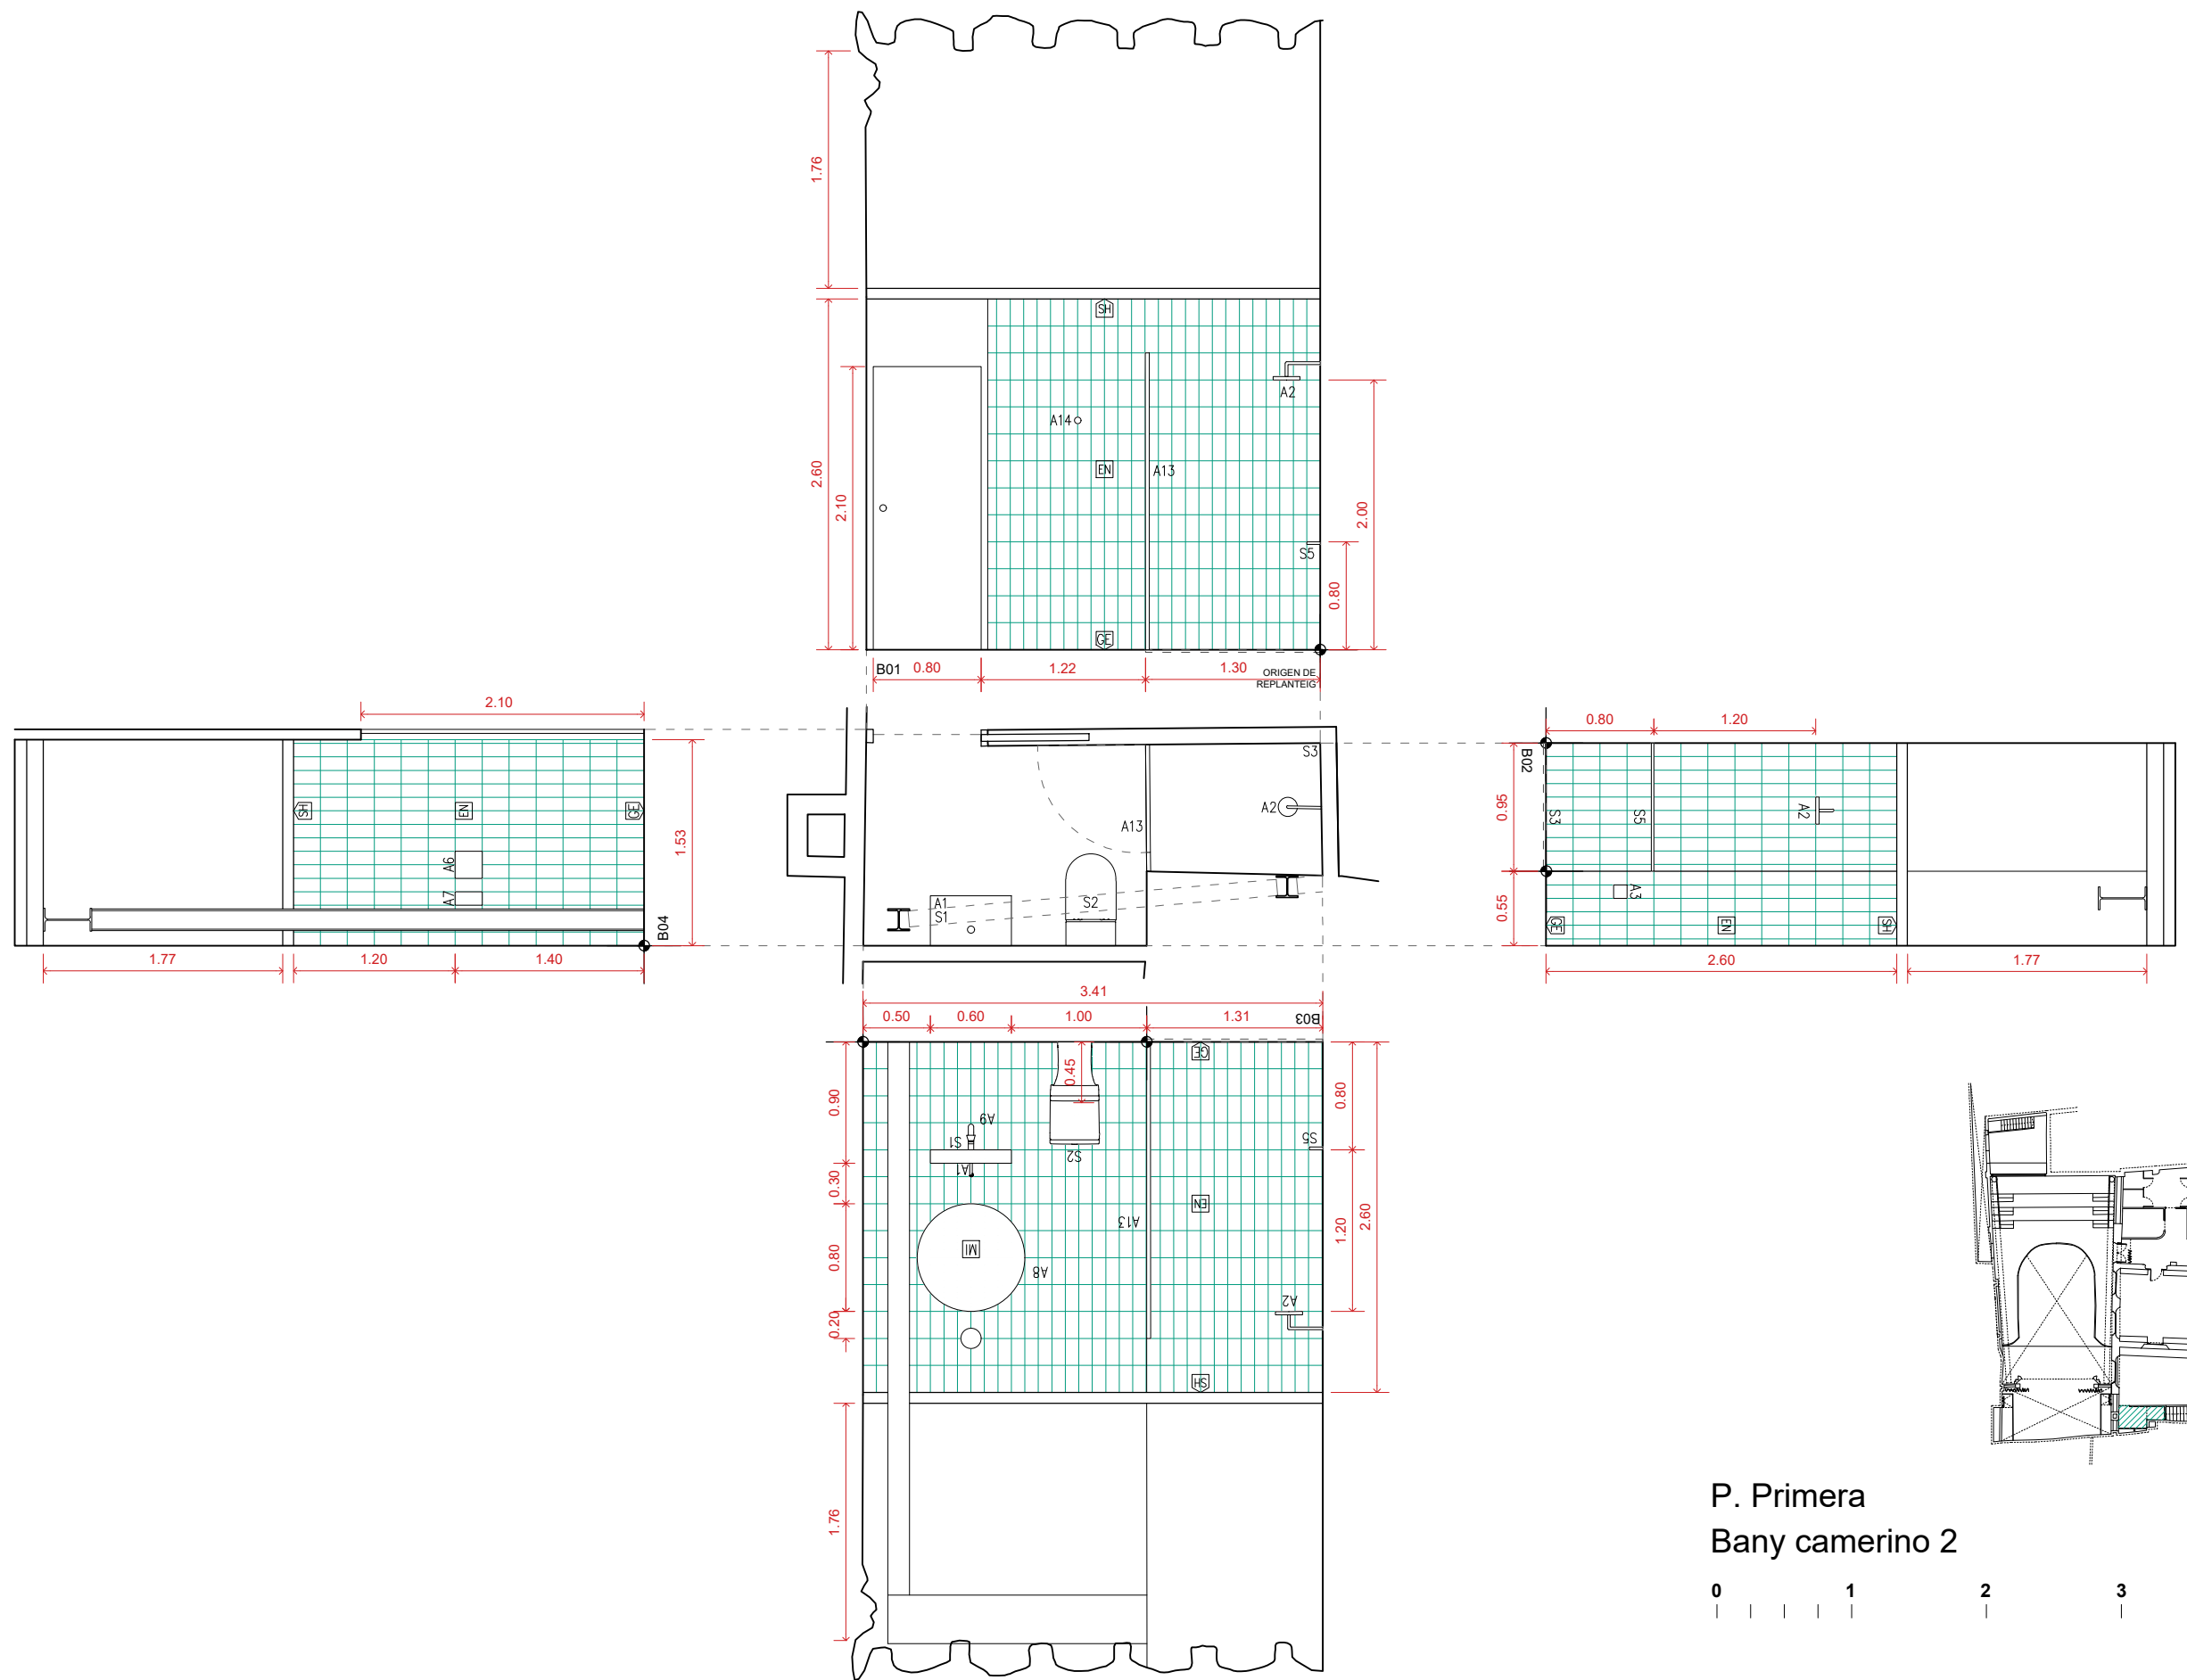

P. Primera
Bany camerino 2

0 1 2 3




UTE SOFFITTO-NUA-SANDRA
ÁLVAREZ
Soffitto Arquitectura SLP
Estudi NUA SCP
Sandra Álvarez Martínez
arquitectes

C/ de la Presó nº13
Reus.
emplaçament
Ajuntament de Reus
promotor

escala 1/50
data febrer 2025
plànol Detalls
Bany camerino 2

de-10

Espai Escènic
r.
Projecte de rehabilitació del
Centre Catòlic com a Espai
Escènic
projecte bàsic i d'execució

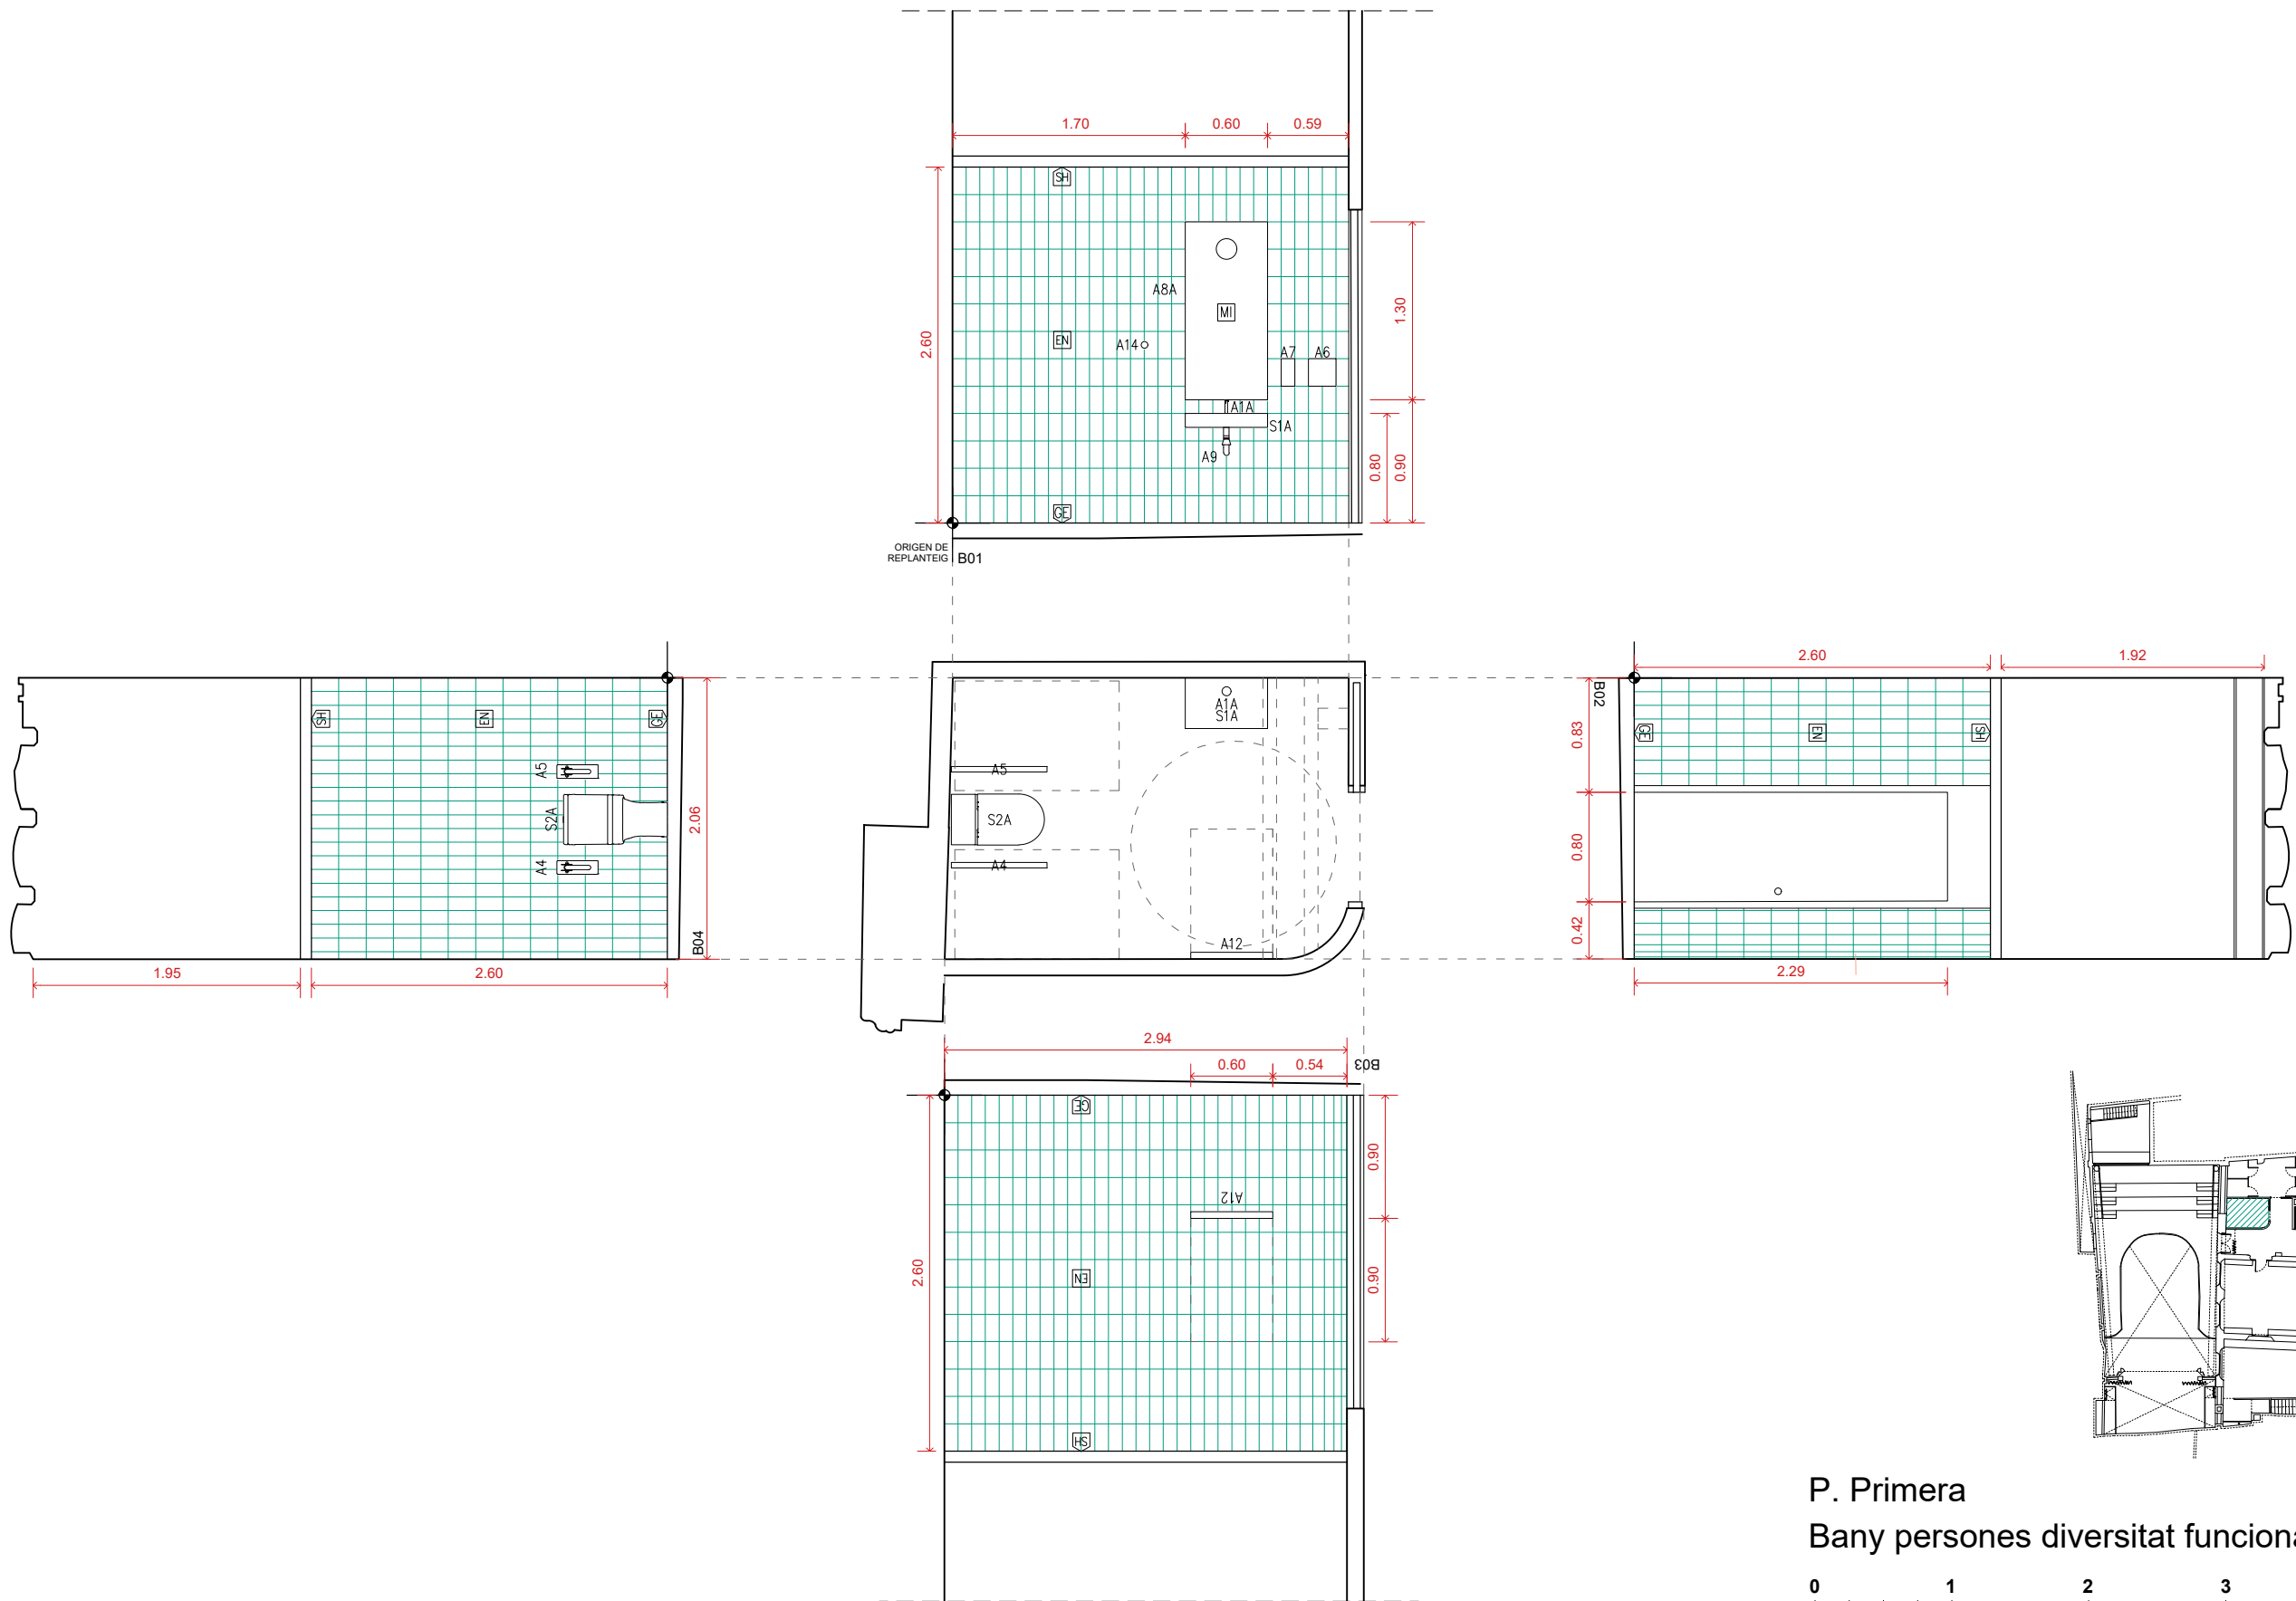


UTE SOFFITTO-NUA-SANDRA
ÁLVAREZ
Soffitto Arquitectura SLP
Estudi NUA SCP
Sandra Álvarez Martínez
arquitectes

C/ de la Presó nº13
Reus.
emplaçament
Ajuntament de Reus
promotor

escala 1/50
data febrer 2025
plànol Detalls
Bany persones diversitat funcional

de-11

Espai Escènic
r. **Projecte de rehabilitació del
Centre Catòlic com a Espai
Escènic**
projecte bàsic i d'execució

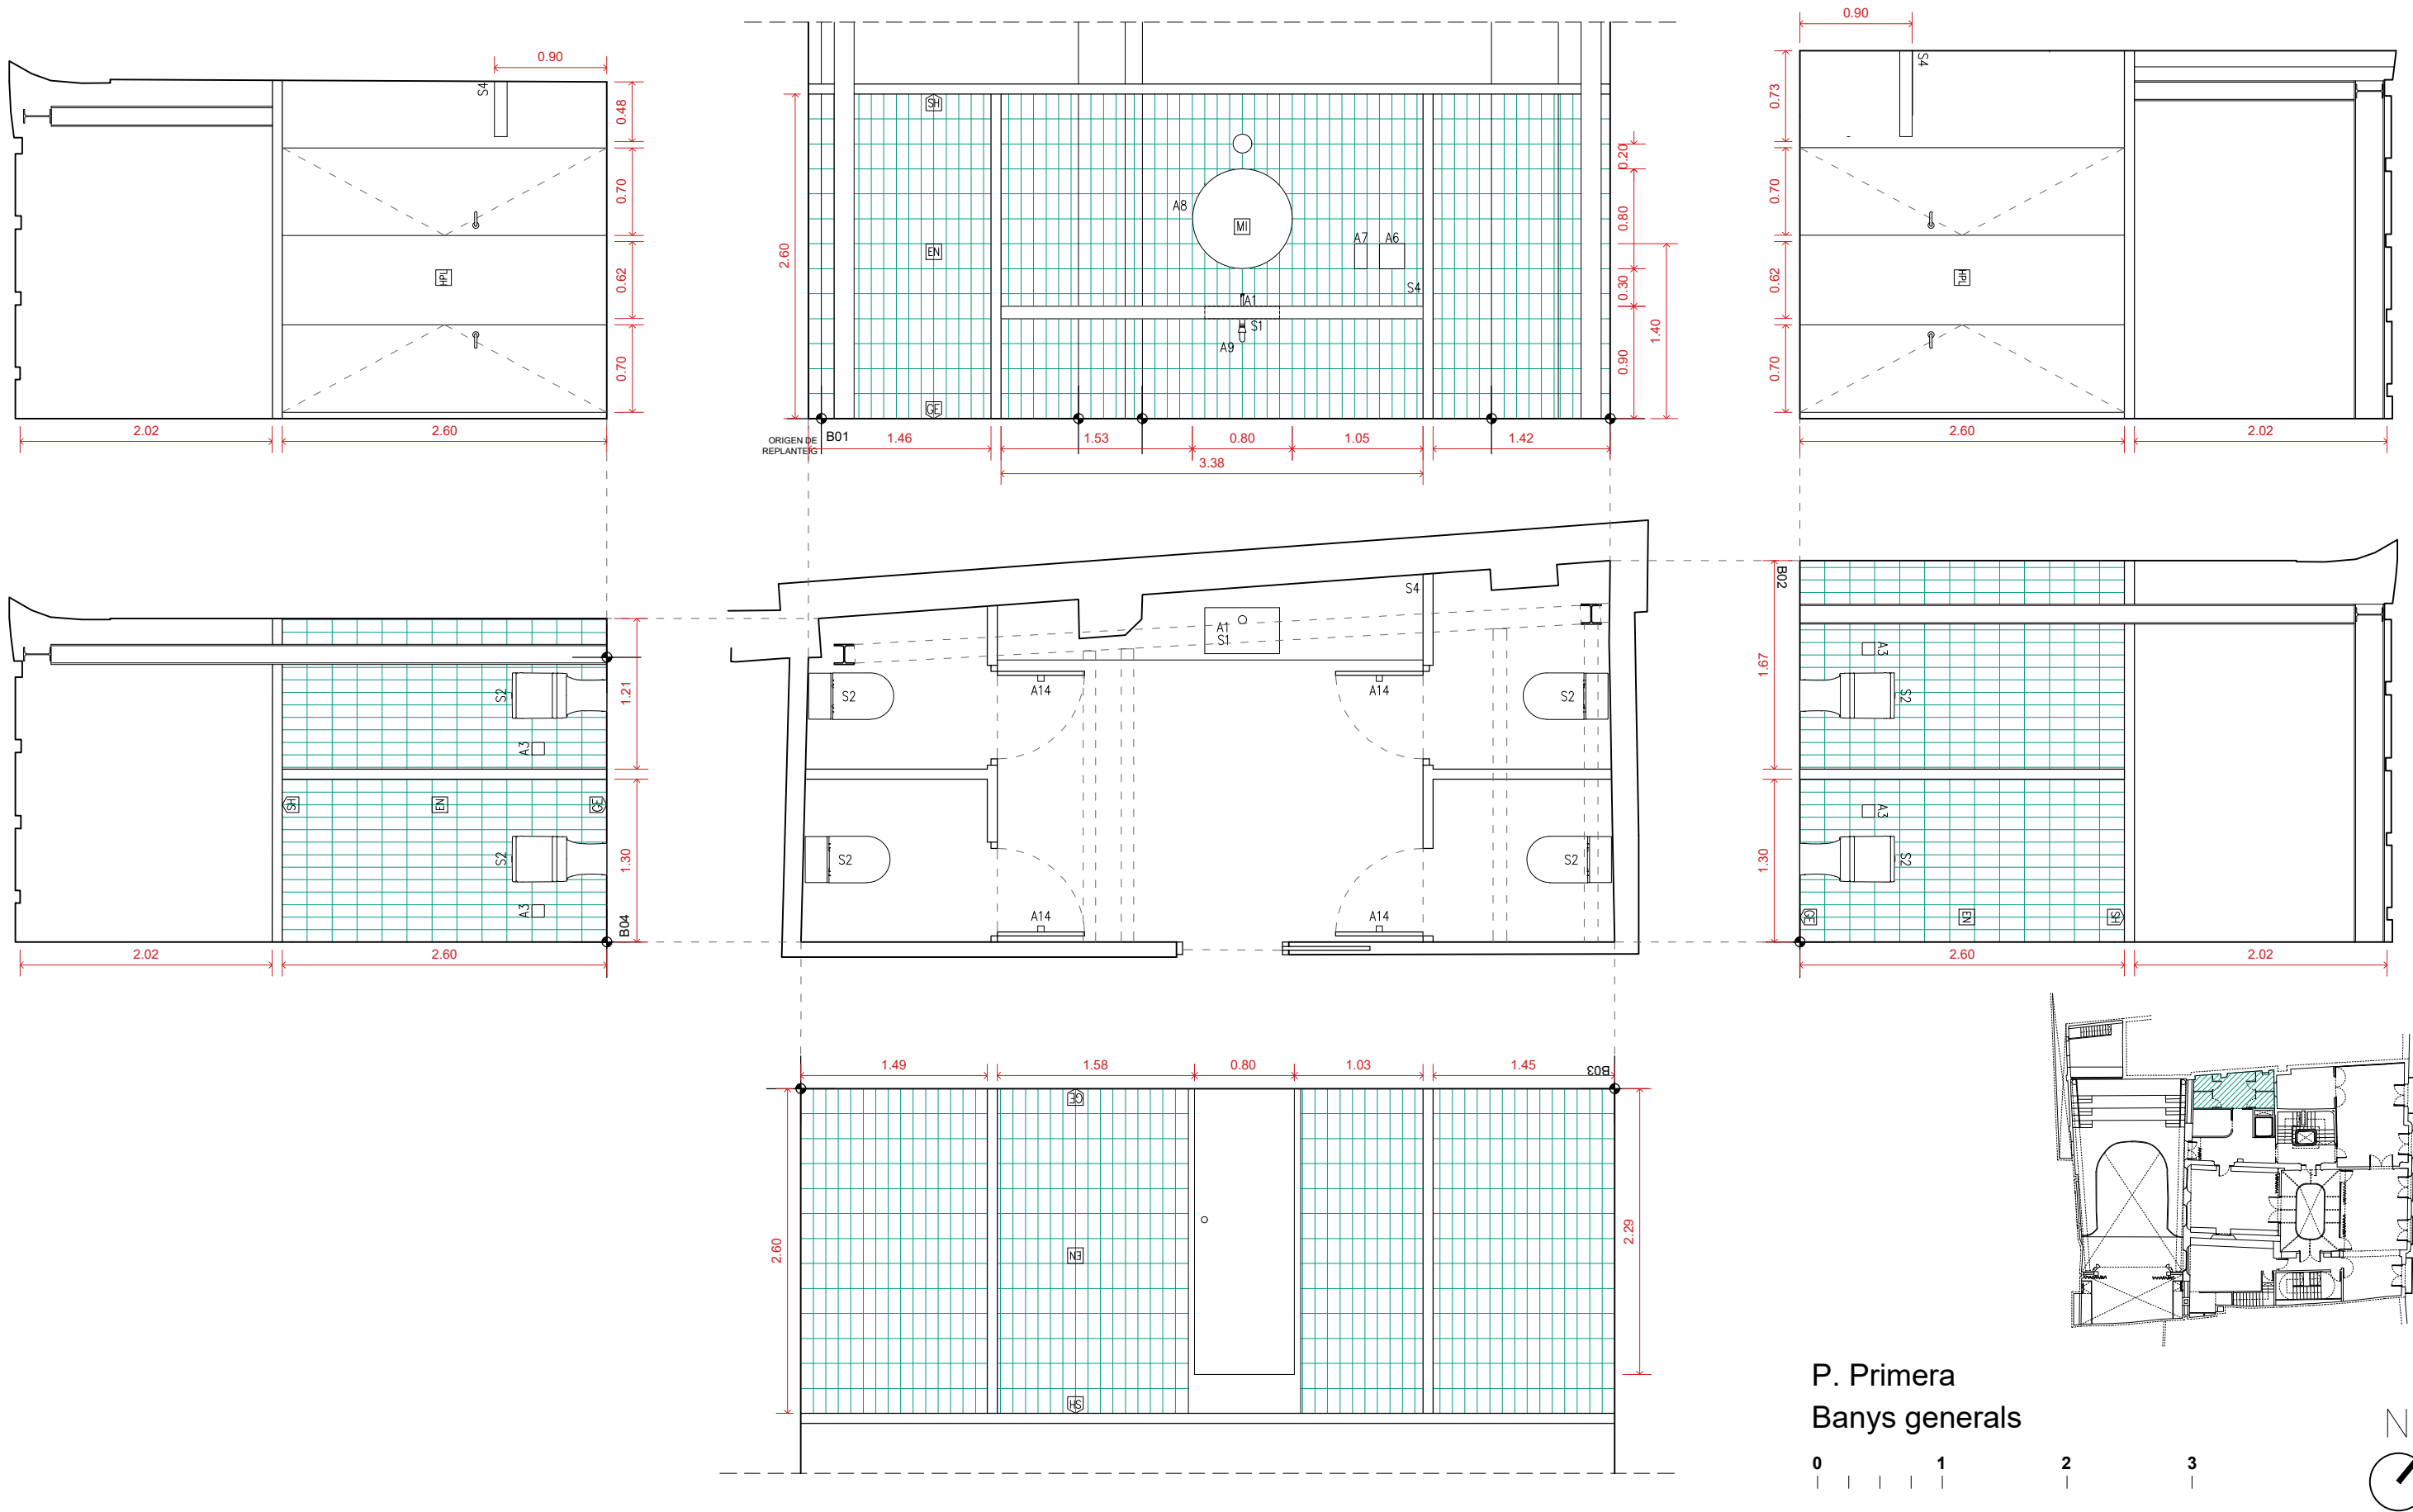

P. Primera
Banys generals

0 1 2 3




UTE SOFFITTO-NUA-SANDRA
ÁLVAREZ
Soffitto Arquitectura SLP
Estudi NUA SCP
Sandra Álvarez Martínez
arquitectes

C/ de la Presó nº13
Reus.
emplaçament
Ajuntament de Reus
promotor

escala 1/50
data febrer 2025
plànol Detalls
Banys generals

de-12

Espai Escènic
r.
Projecte de rehabilitació del
Centre Catòlic com a Espai
Escènic
projecte bàsic i d'execució

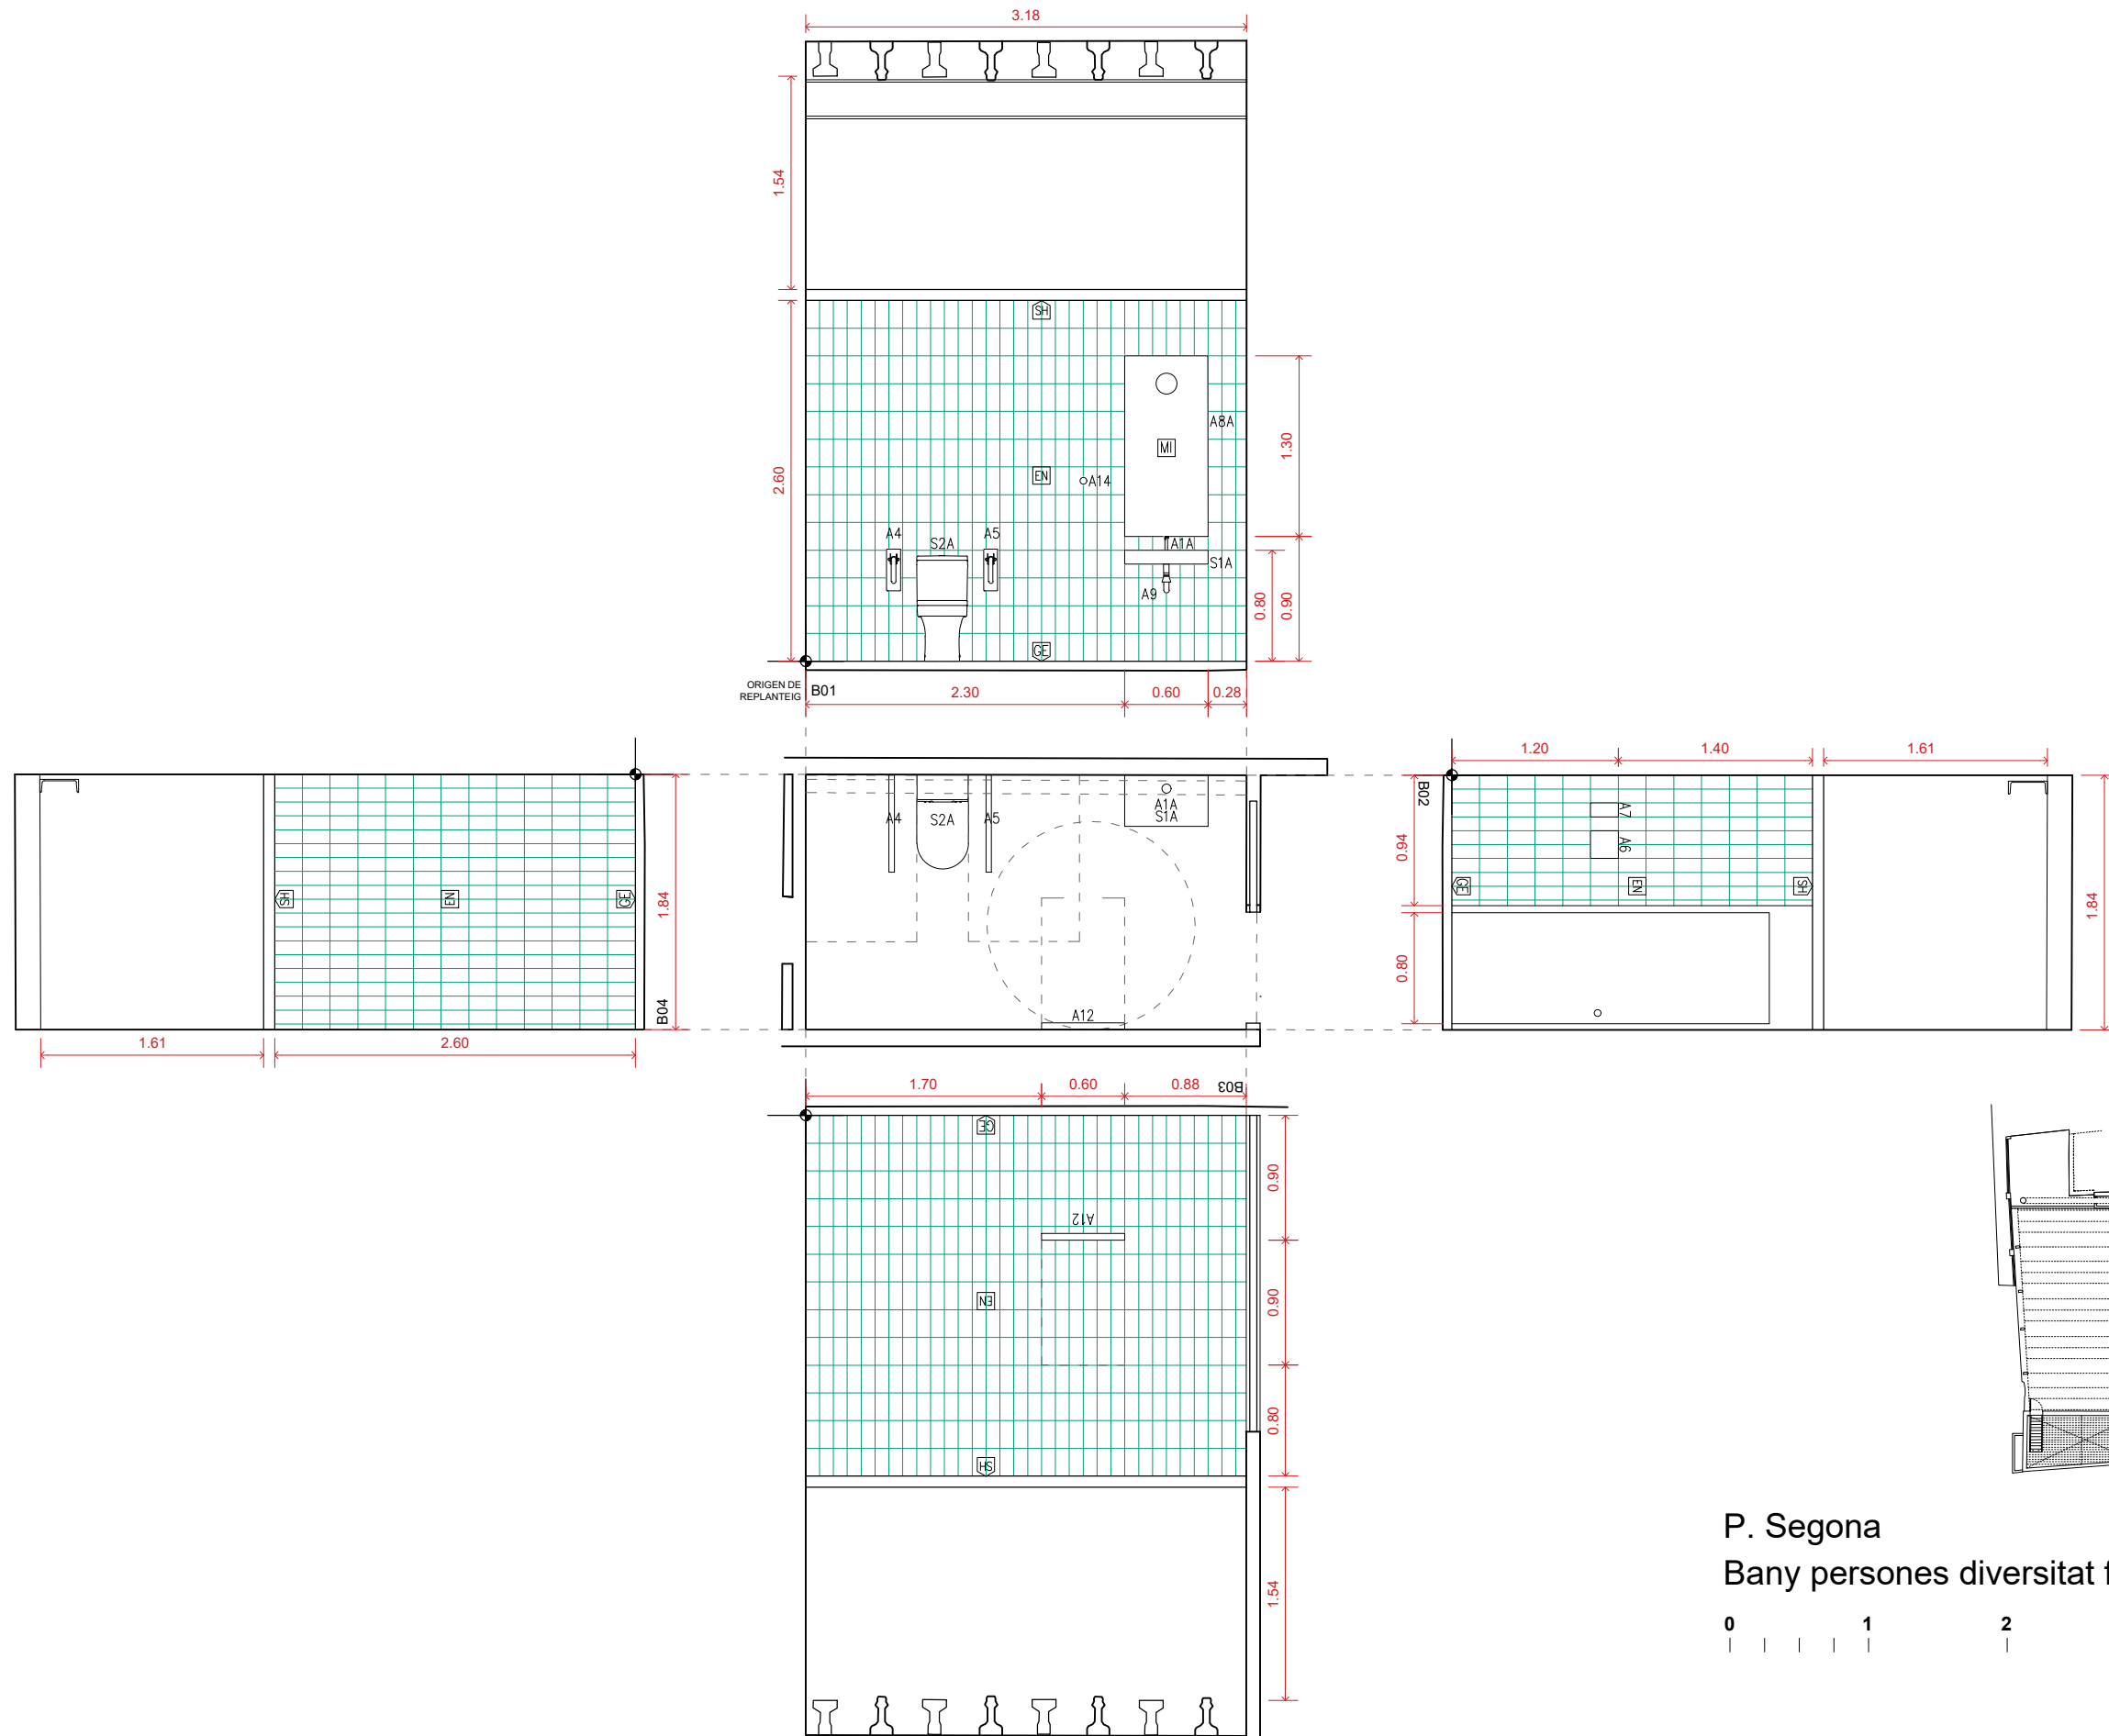


UTE SOFFITTO-NUA-SANDRA
ÁLVAREZ
Soffitto Arquitectura SLP
Estudi NUA SCP
Sandra Álvarez Martínez
arquitectes

C/ de la Presó nº13
Reus.
emplaçament
Ajuntament de Reus
promotor

escala 1/50
data febrer 2025
plànol Detalls
Bany persones diversitat funcional 2

de-13

Espai Escènic
r. Projecte de rehabilitació del
Centre Catòlic com a Espai
Escènic
projecte bàsic i d'execució

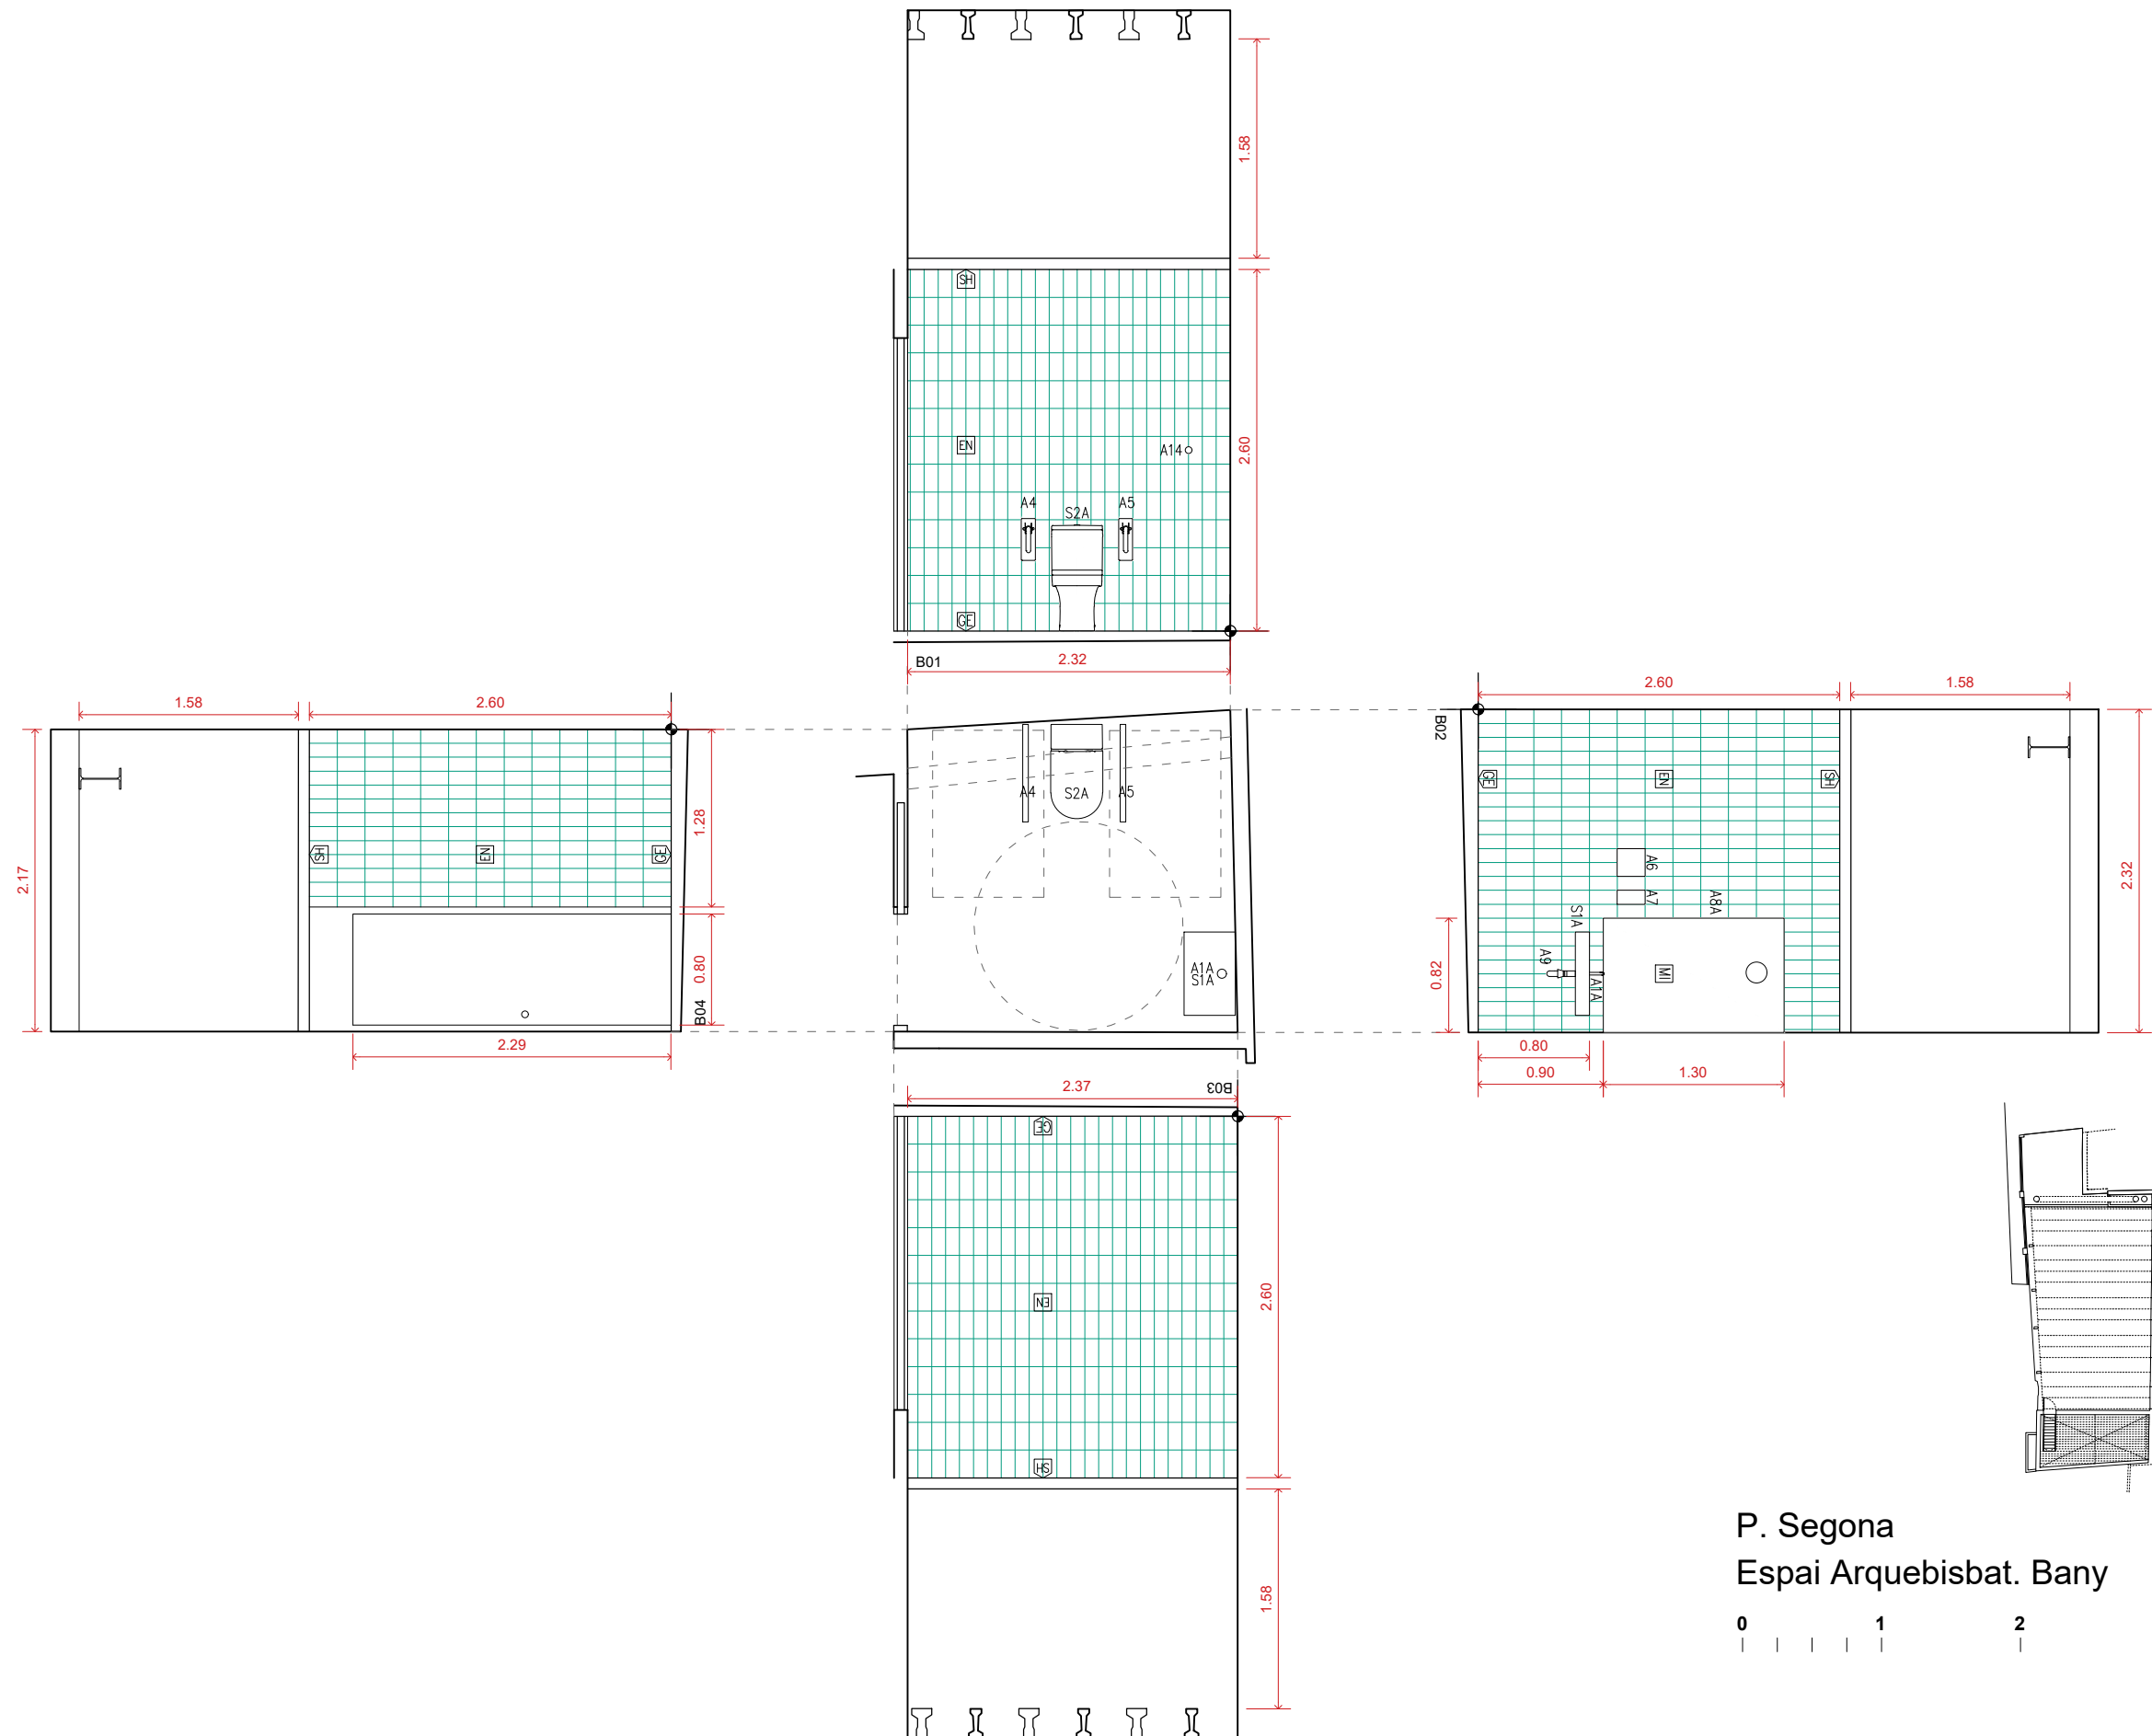



UTE SOFFITTO-NUA-SANDRA
ÁLVAREZ
Soffitto Arquitectura SLP
Estudi NUA SCP
Sandra Álvarez Martínez
arquitectes

C/ de la Presó nº13
Reus.
emplaçament
Ajuntament de Reus
promotor

escala 1/50
data febrer 2025
plànol Detalls.
Espai Arquebisbat. Bany

de-14

Espai Escènic
r. **Projecte de rehabilitació del
Centre Catòlic com a Espai
Escènic**
projecte bàsic i d'execució

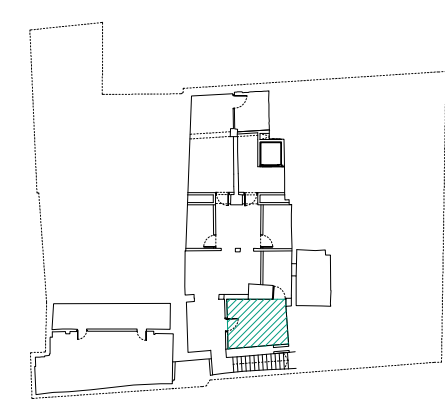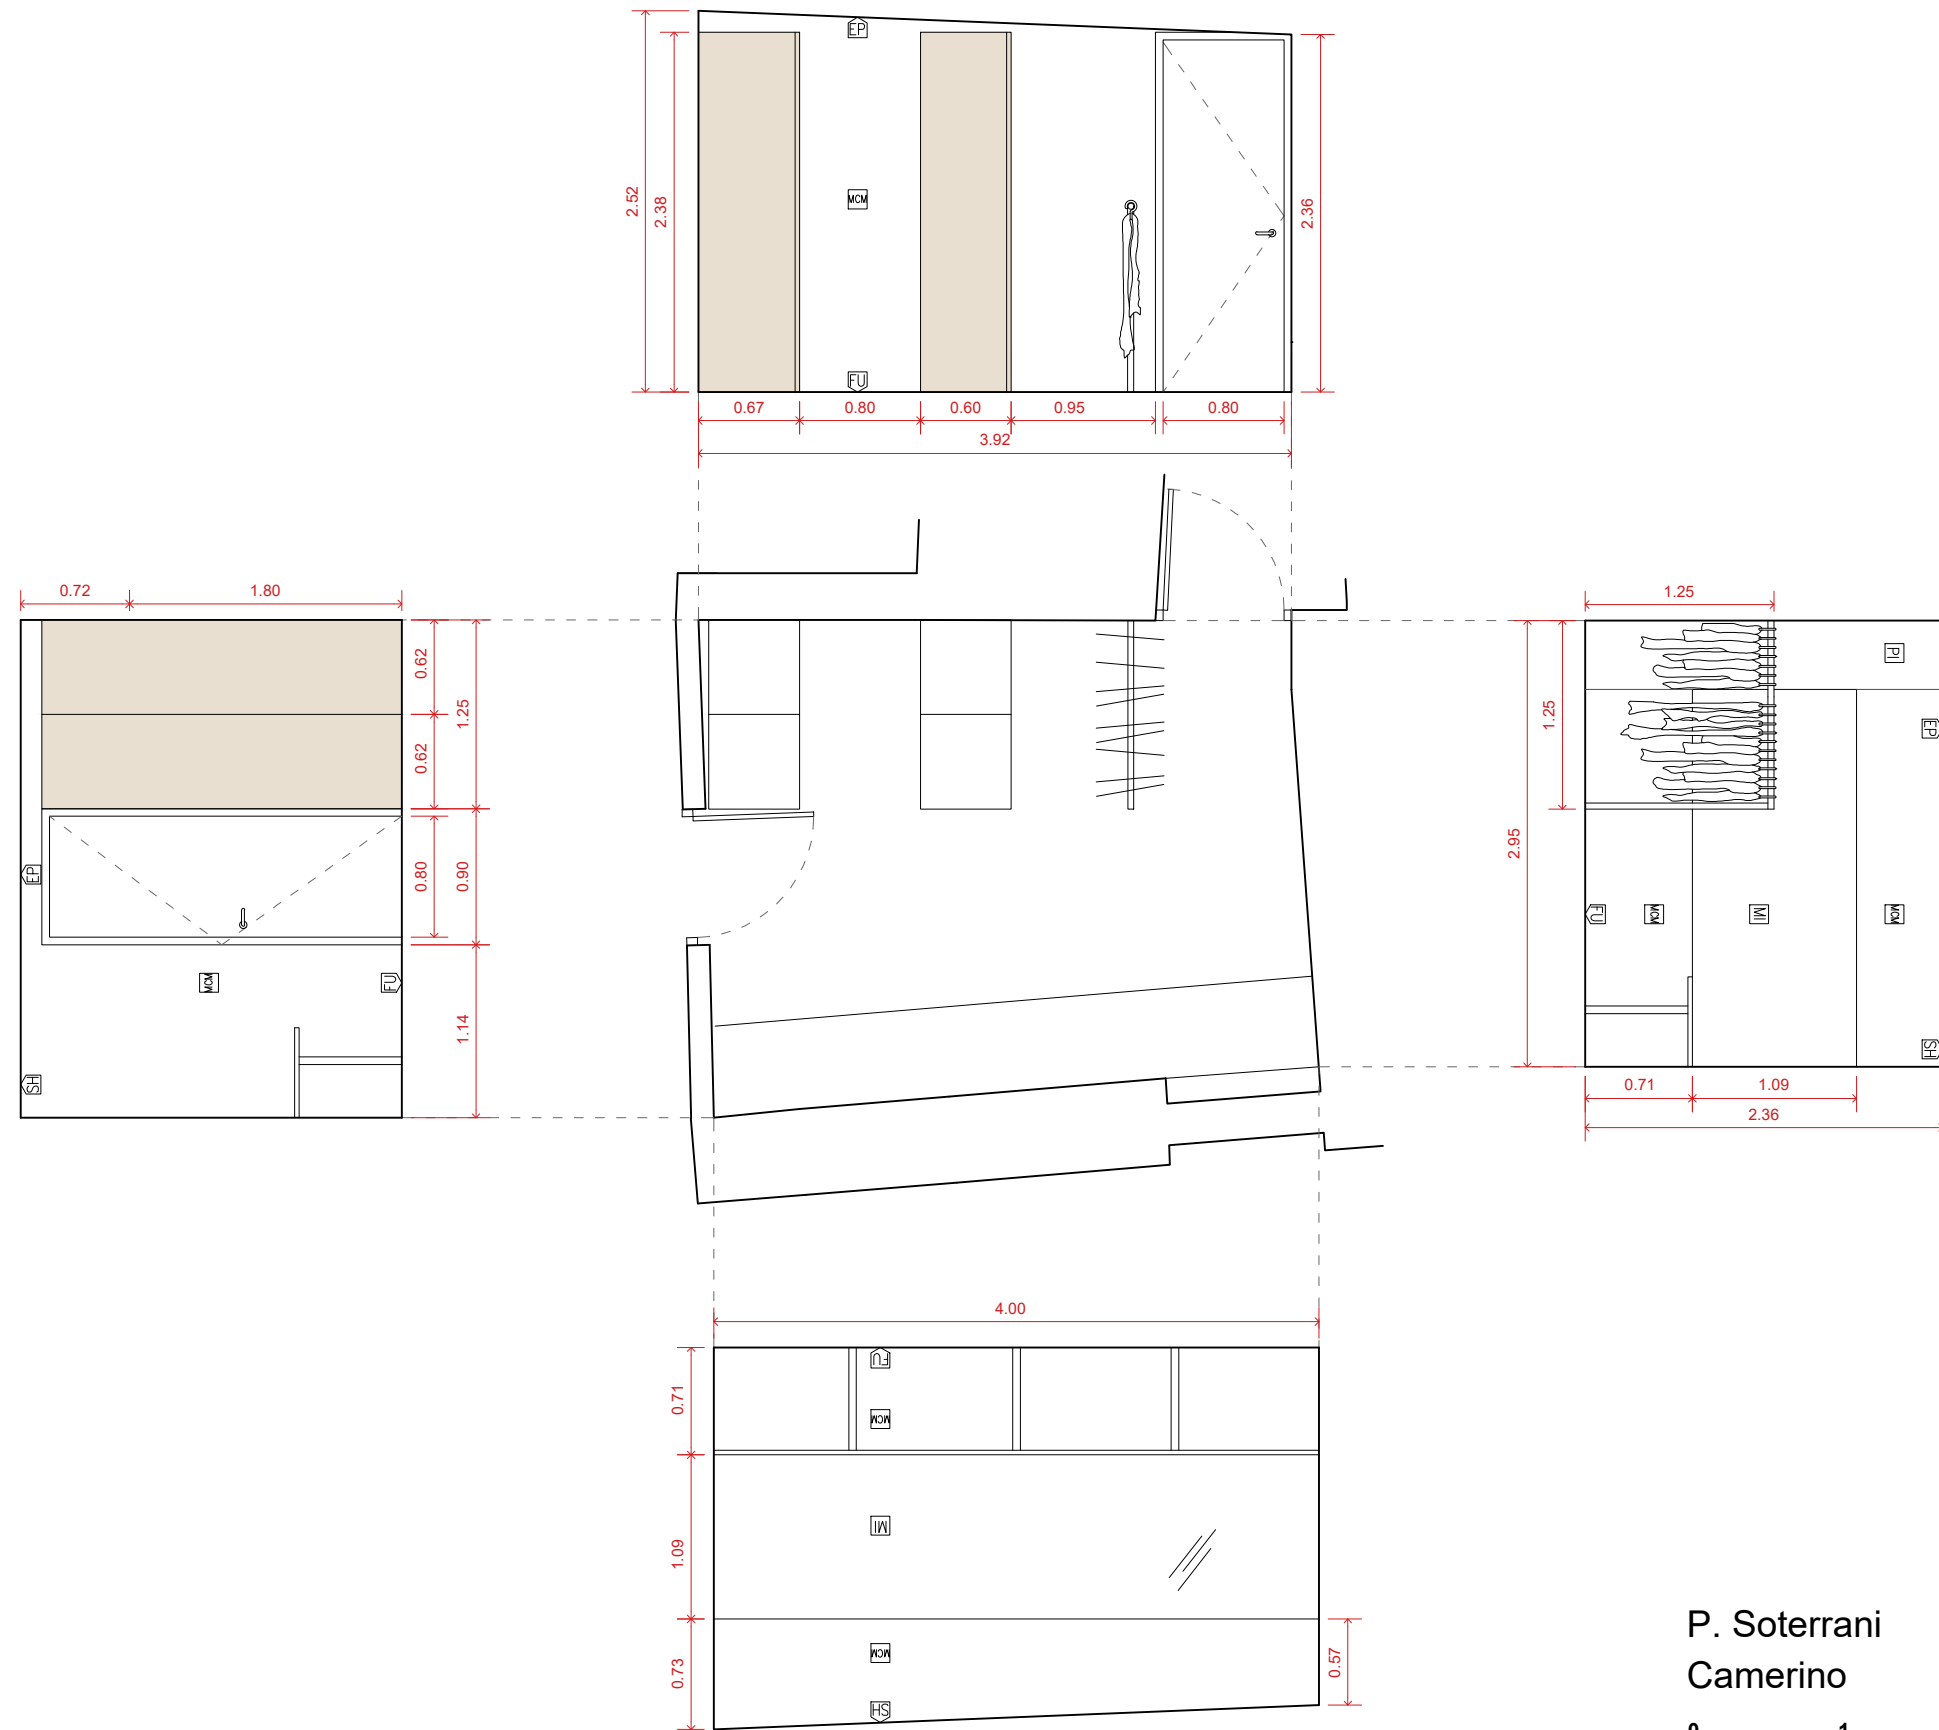

P. Soterrani
Camerino




UTE SOFFITTO-NUA-SANDRA
ÁLVAREZ
Soffitto Arquitectura SLP
Estudi NUA SCP
Sandra Álvarez Martínez
arquitectes

C/ de la Presó nº13
Reus.
emplaçament
Ajuntament de Reus
promotor

escala 1/50
data febrer 2025
plànol Detalls

de-15

Espai Escènic
r.
Projecte de rehabilitació del
Centre Catòlic com a Espai
Escènic
projecte bàsic i d'execució

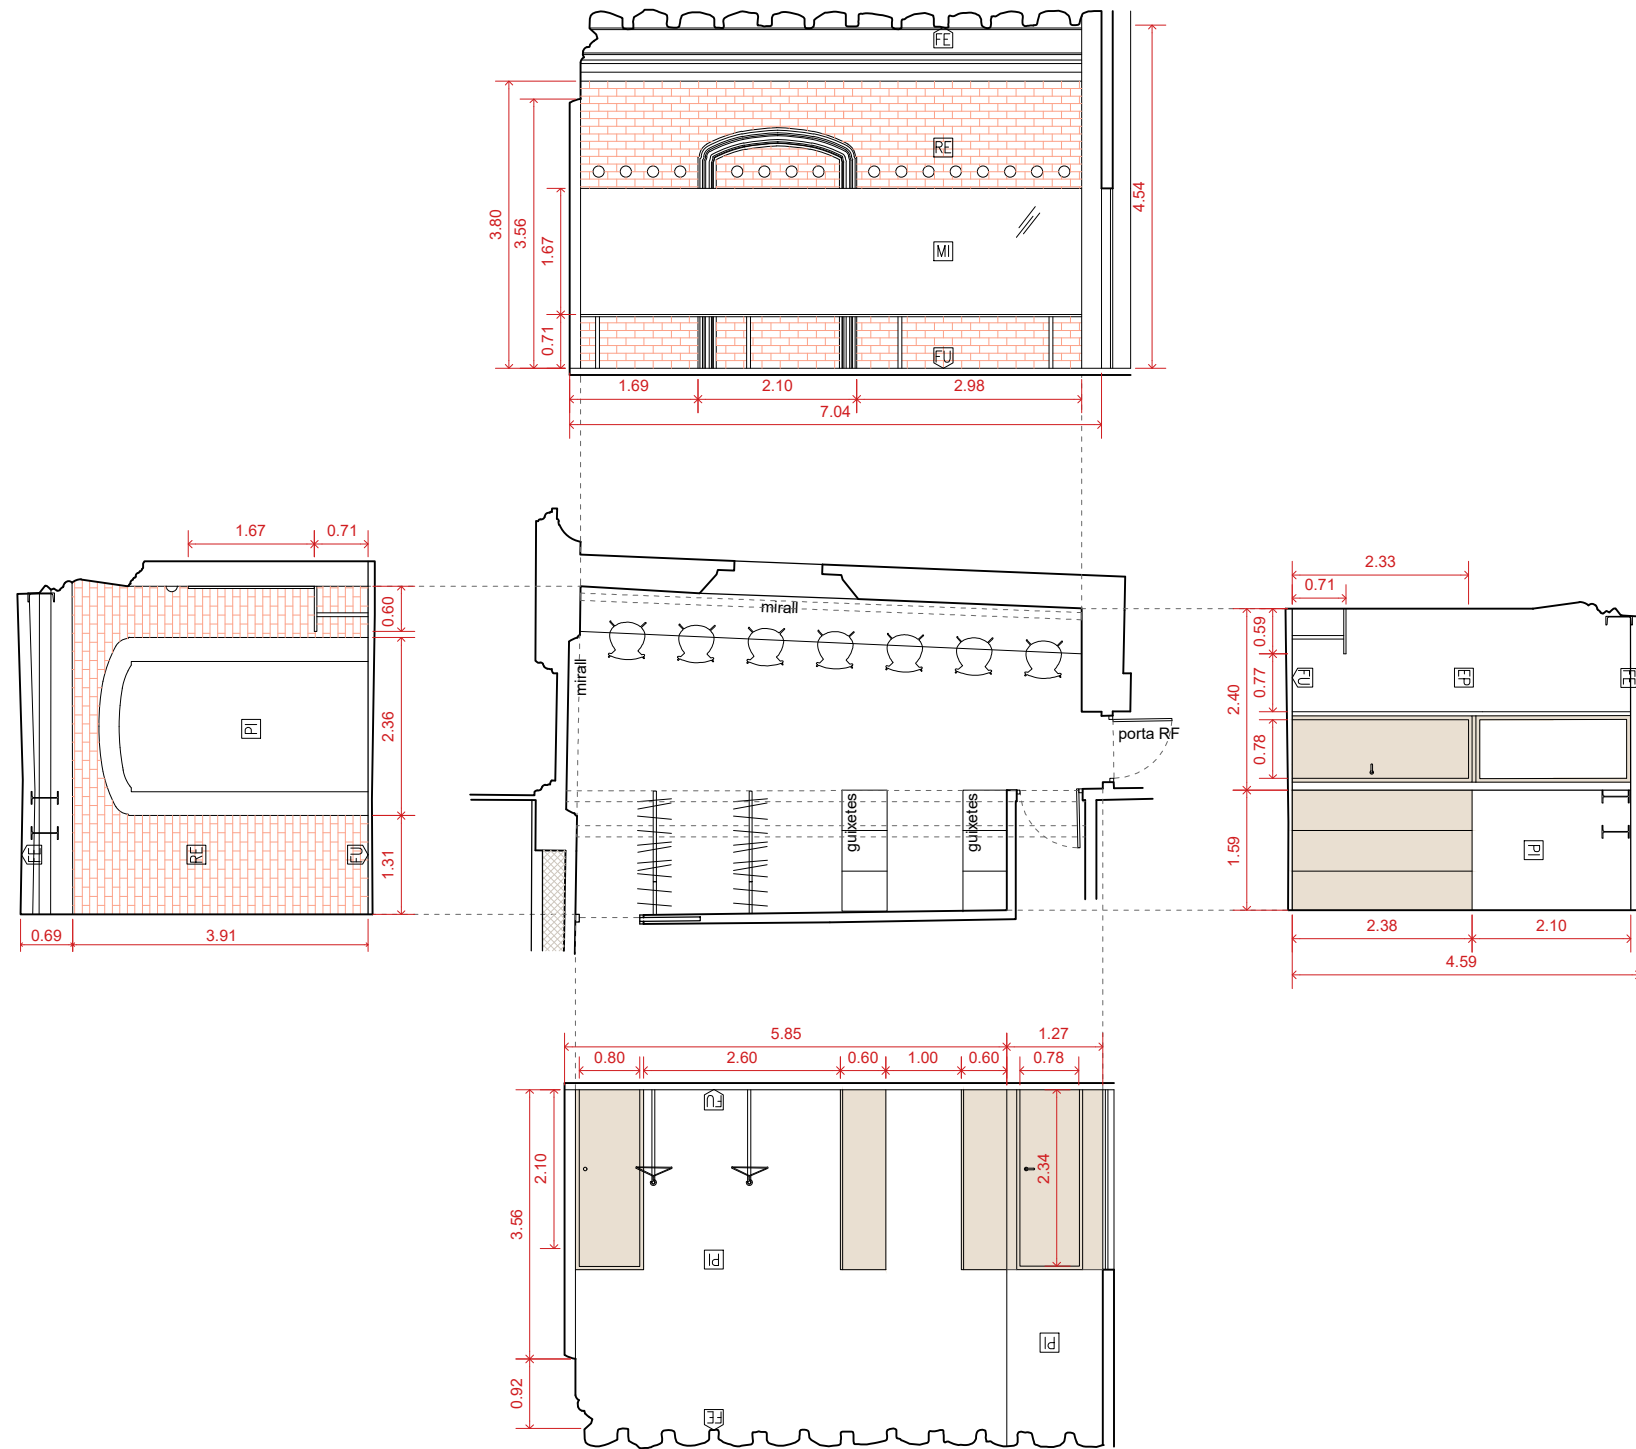

P. Primera
Camerino 2

0 1 3 5





UTE SOFFITTO-NUA-SANDRA
ÁLVAREZ
Soffitto Arquitectura SLP
Estudi NUA SCP
Sandra Álvarez Martínez
arquitectes

C/ de la Presó nº13
Reus.
emplaçament
Ajuntament de Reus
promotor

escala 1/100
data febrer 2025
plànol Detalls.
Camerino 2

de-16

Espai Escènic
r.
Projecte de rehabilitació del
Centre Catòlic com a Espai
Escènic
projecte bàsic i d'execució

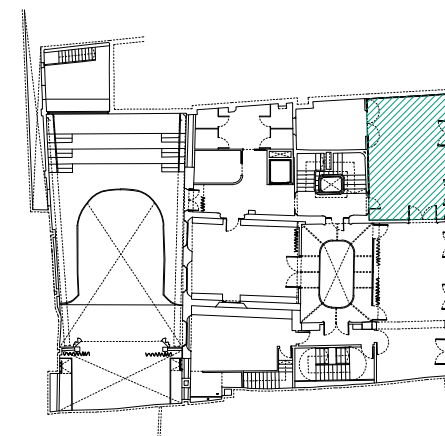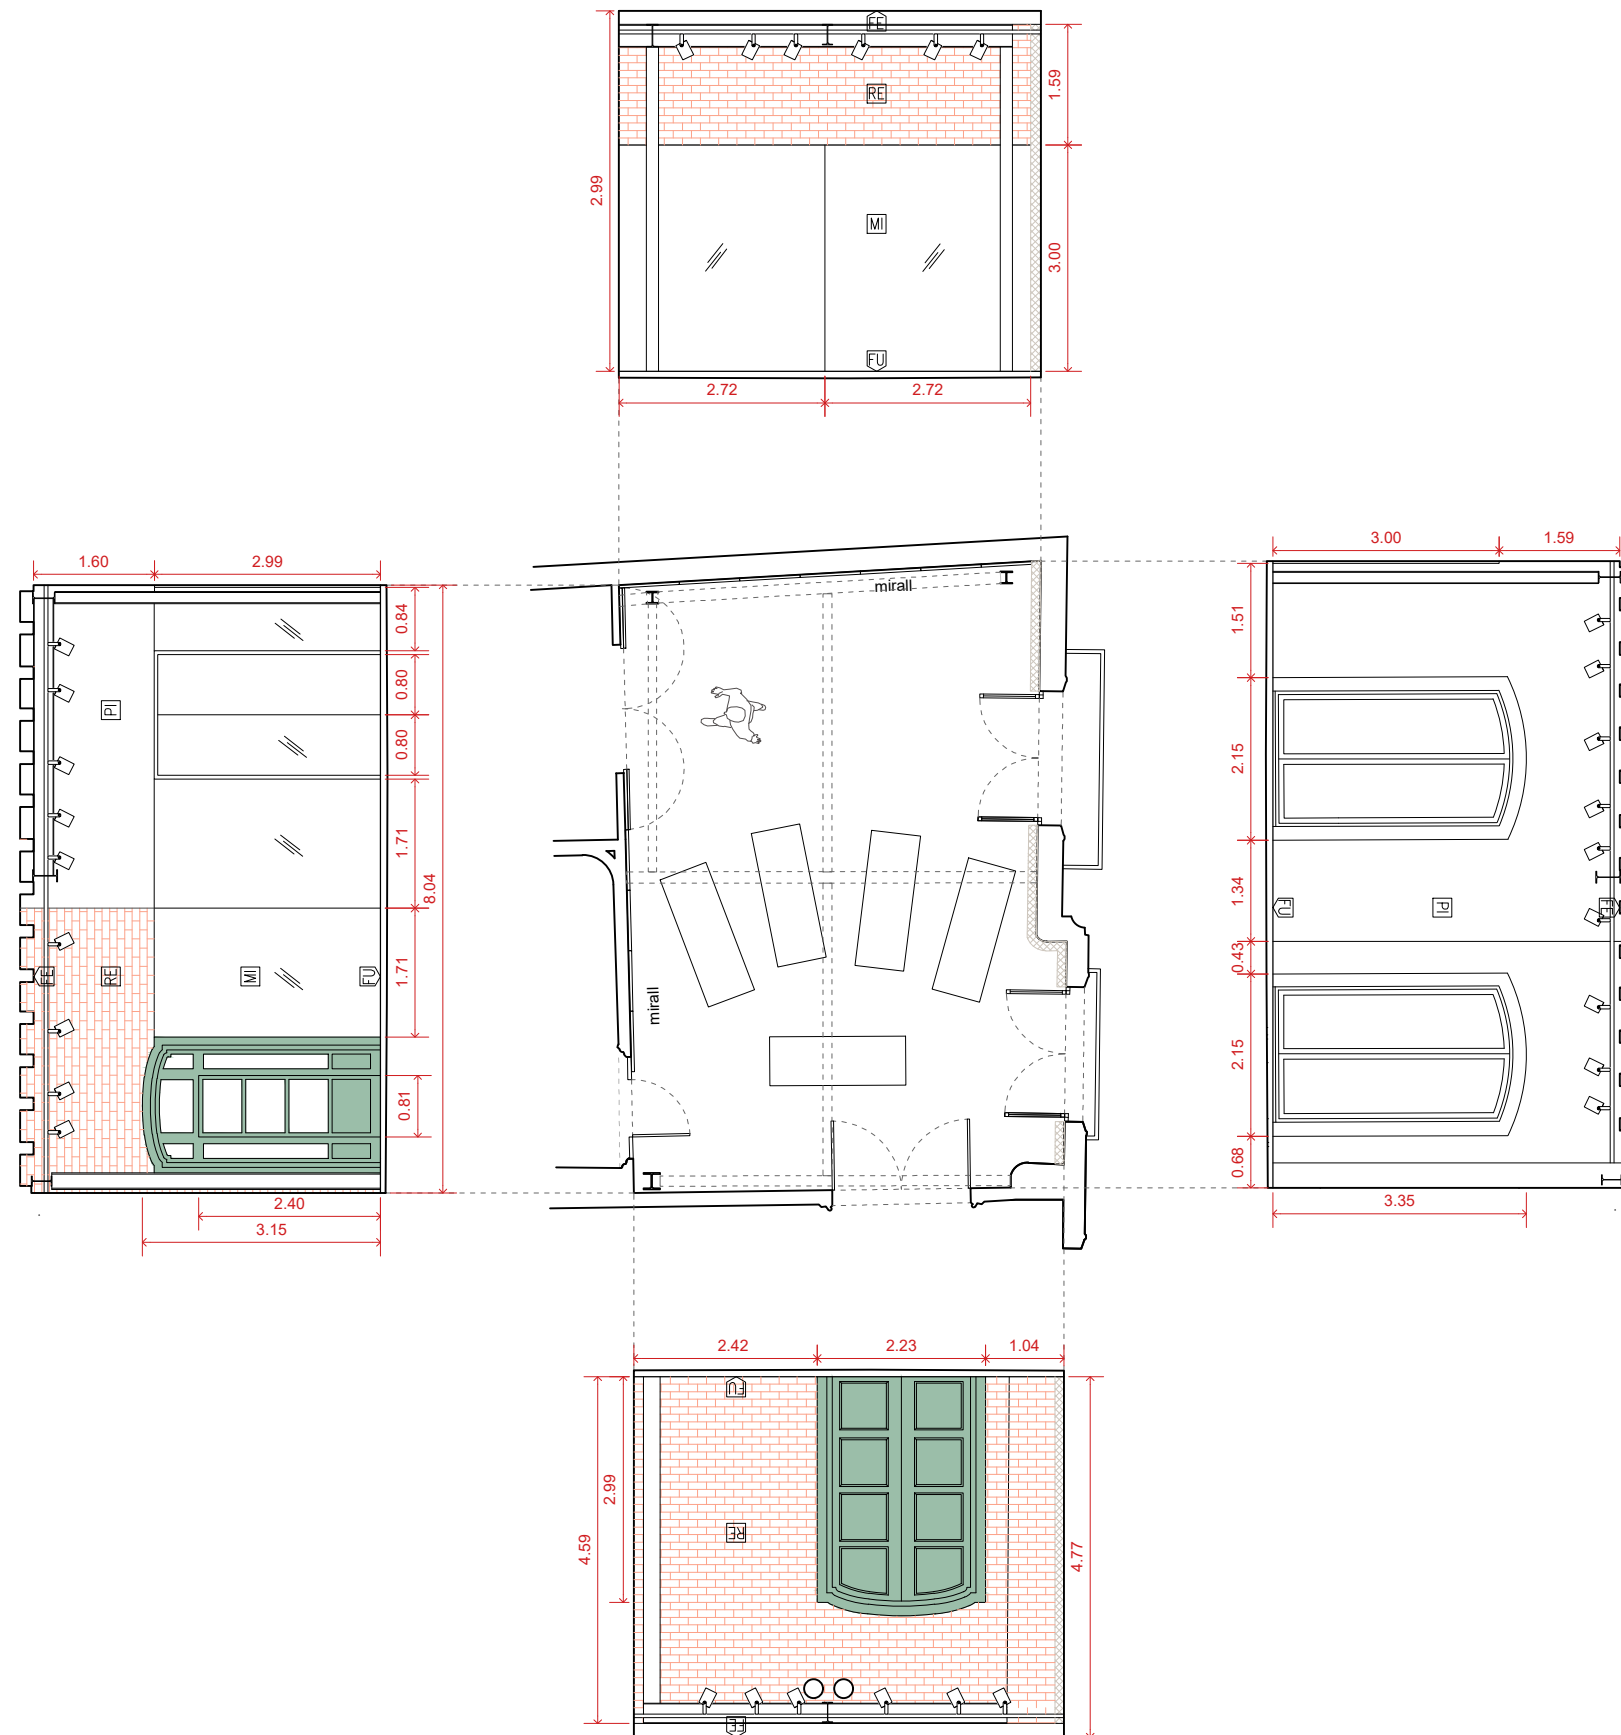

P. Primera
Sala d'assaig 1

0 1 3 5





UTE SOFFITTO-NUA-SANDRA
ÁLVAREZ
Soffitto Arquitectura SLP
Estudi NUA SCP
Sandra Álvarez Martínez
arquitectes

C/ de la Presó nº13
Reus.
emplaçament
Ajuntament de Reus
promotor

escala 1/100
data febrer 2025
plànol Detalls
Sala d'assaig 1

de-17

Espai Escènic
r.
Projecte de rehabilitació del
Centre Catòlic com a Espai
Escènic
projecte bàsic i d'execució

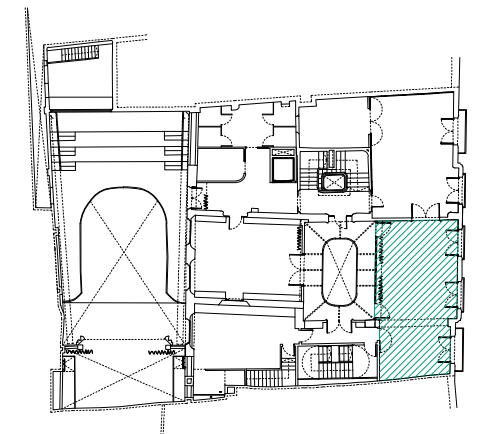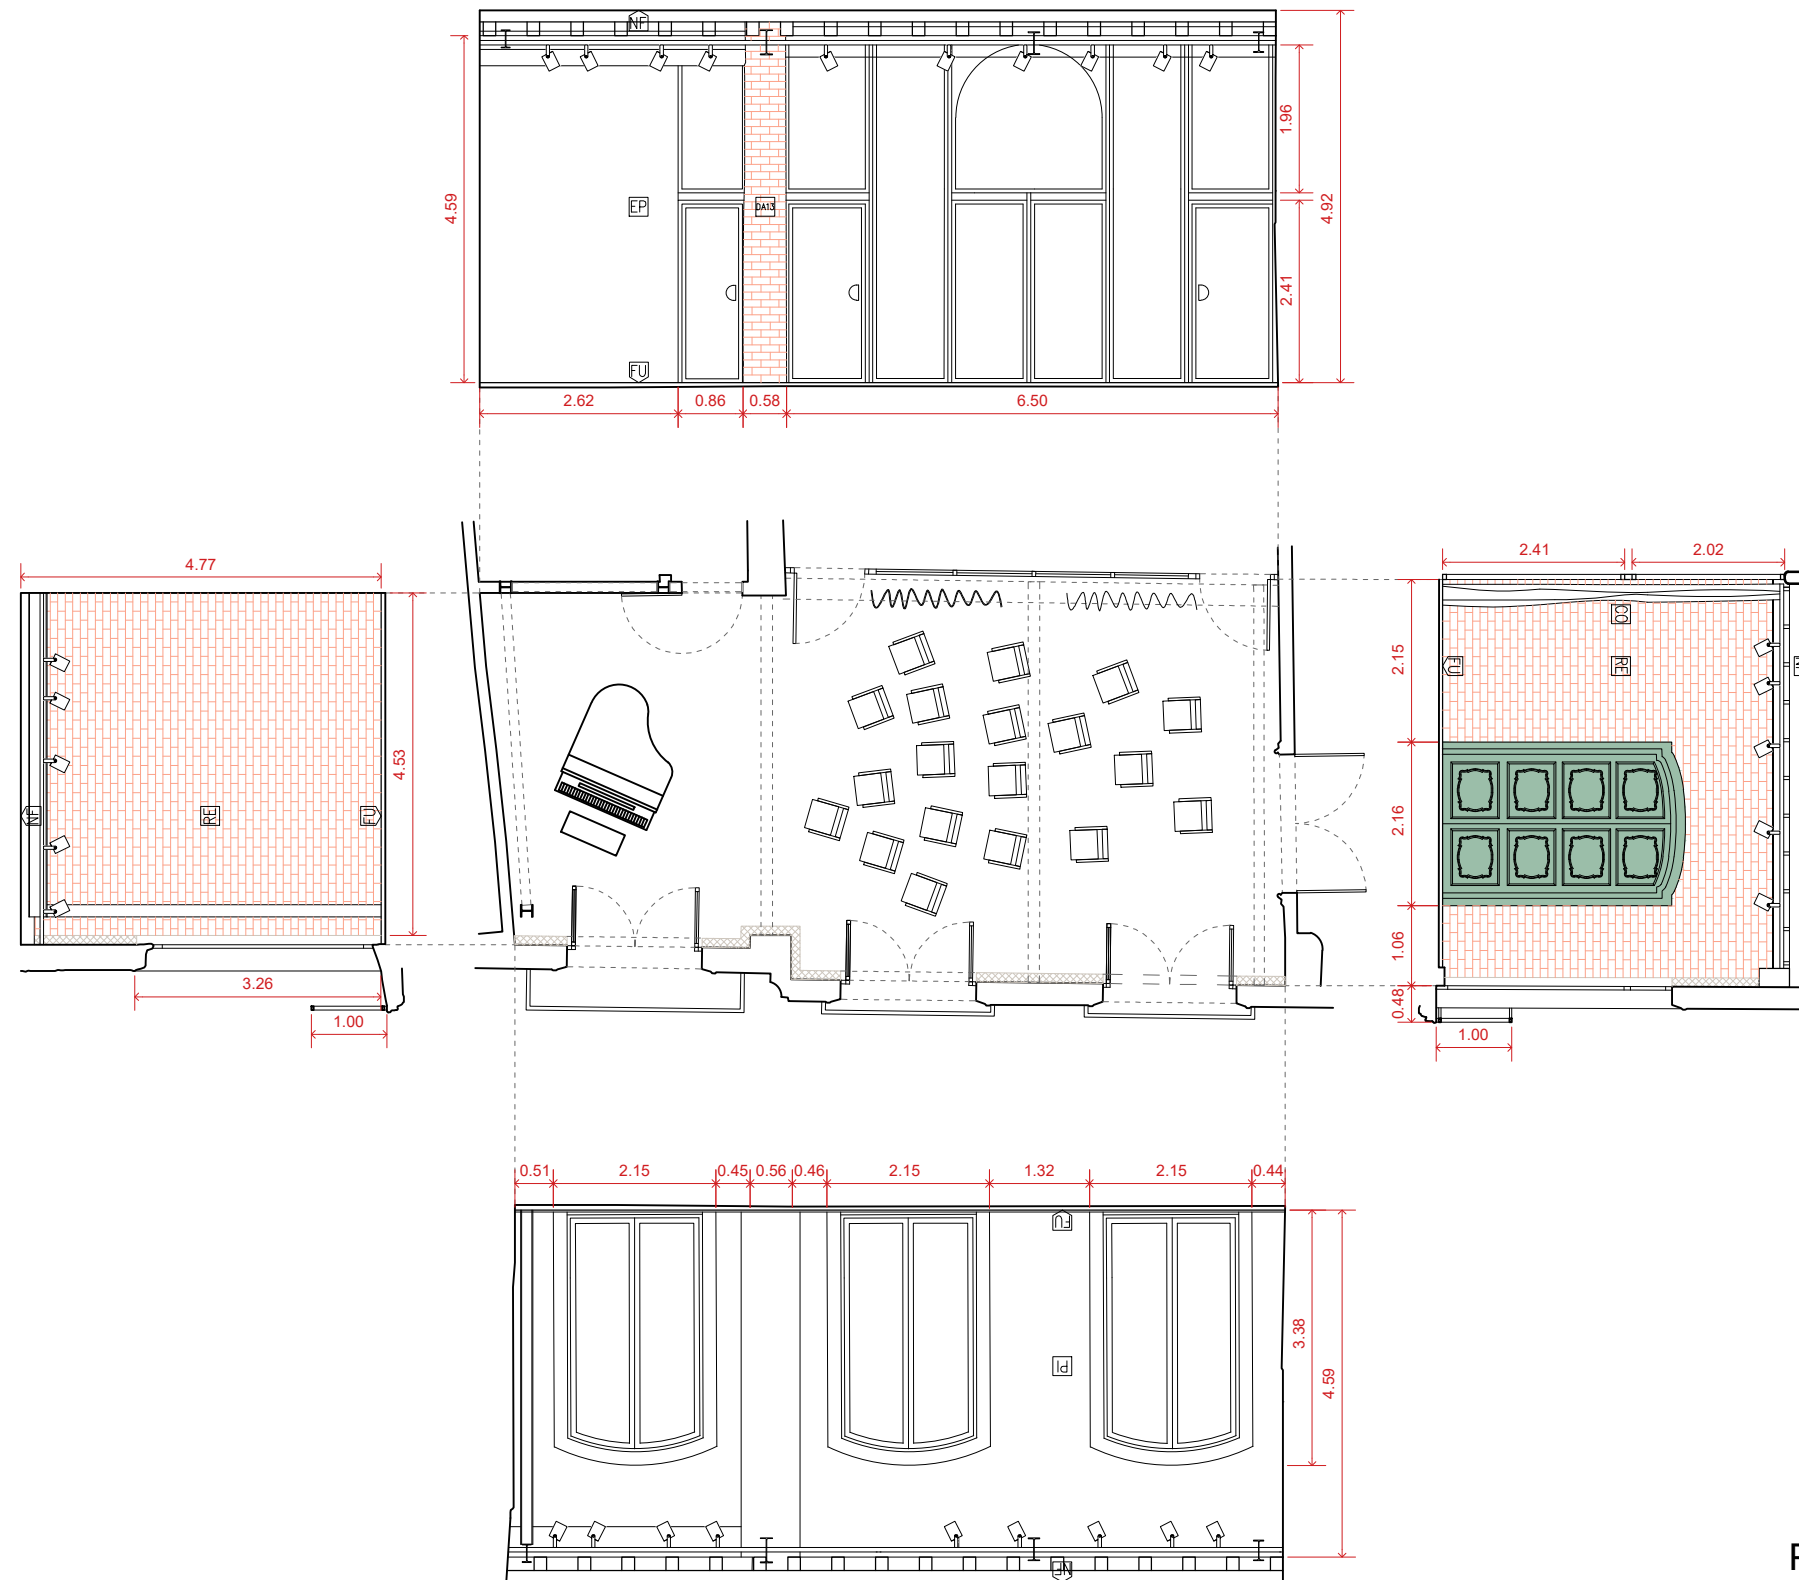

P. Primera
Sala d'assaig 2

0 1 3 5





UTE SOFFITTO-NUA-SANDRA
ÁLVAREZ
Soffitto Arquitectura SLP
Estudi NUA SCP
Sandra Álvarez Martínez
arquitectes

C/ de la Presó nº13
Reus.
emplaçament
Ajuntament de Reus
promotor

escala 1/100
data febrer 2025
plànol Detalls
Sala d'assaig 2

de-18

Espai Escènic
r.
Projecte de rehabilitació del
Centre Catòlic com a Espai
Escènic
projecte bàsic i d'execució

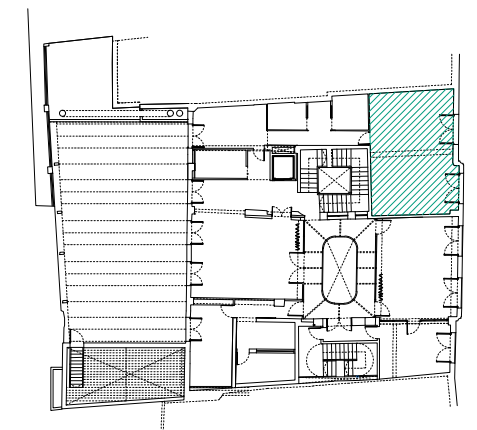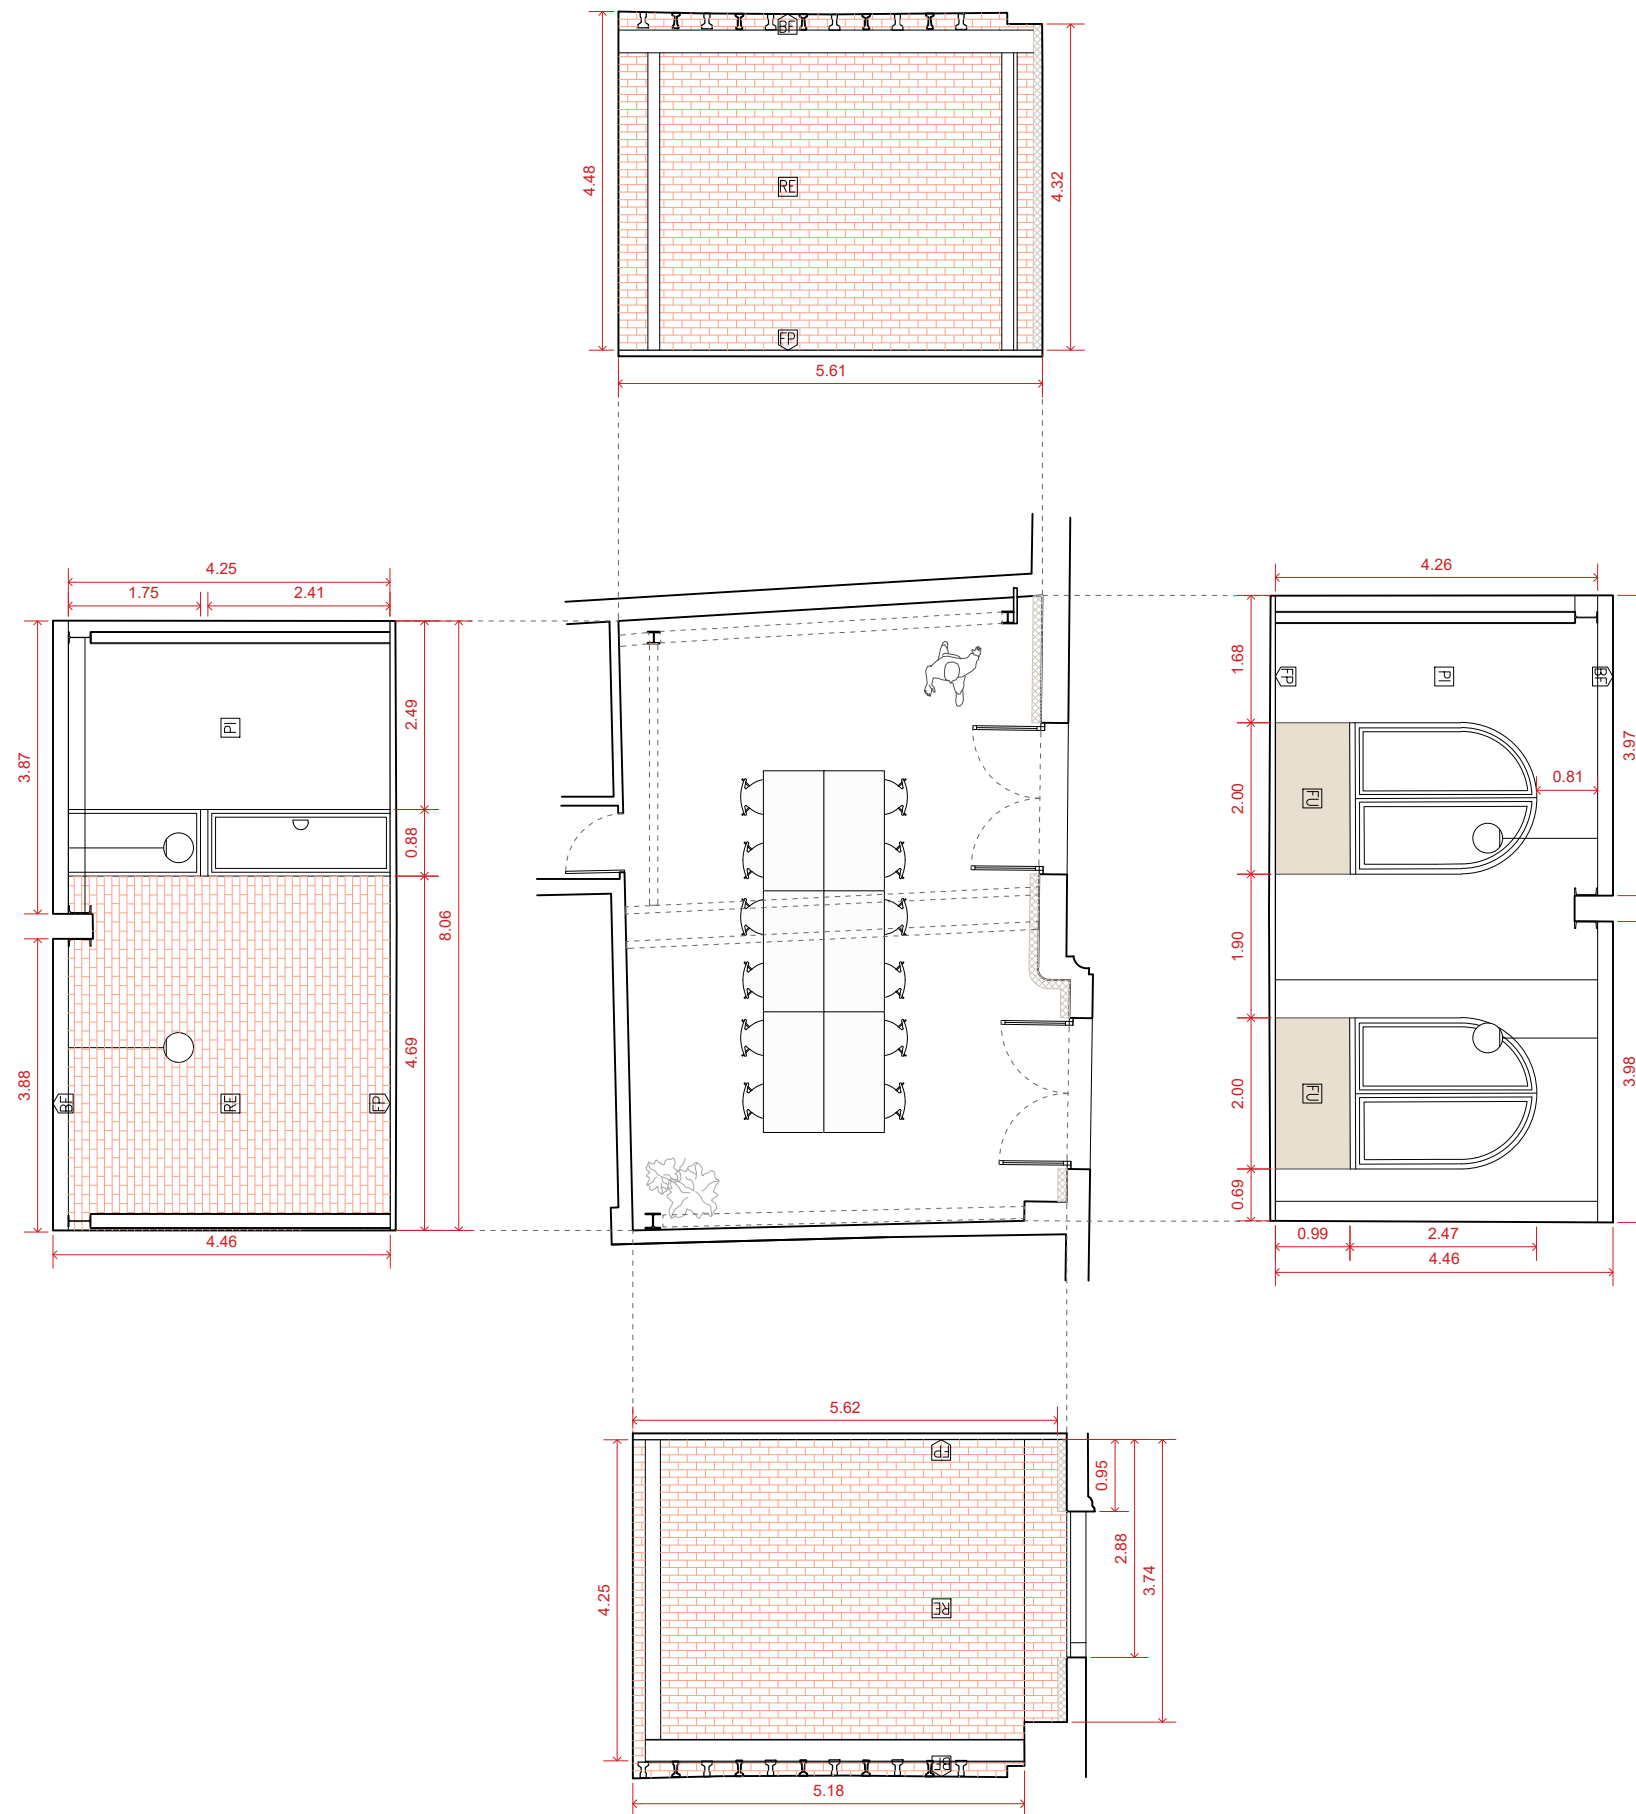

P. Segona
Espai Arquebisbat. Sala de reunions





UTE SOFFITTO-NUA-SANDRA
ÁLVAREZ
Soffitto Arquitectura SLP
Estudi NUA SCP
Sandra Álvarez Martínez
arquitectes

C/ de la Presó nº13
Reus.
emplaçament
Ajuntament de Reus
promotor

escala 1/100
data febrer 2025
plànol Detalls
Espai Arquebisbat. Sala de reunions

de-19

Espai Escènic
r.
Projecte de rehabilitació del
Centre Catòlic com a Espai
Escènic
projecte bàsic i d'execució

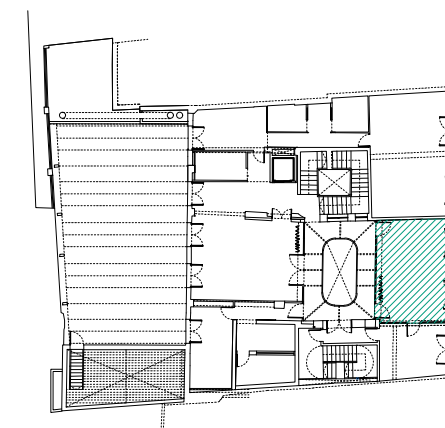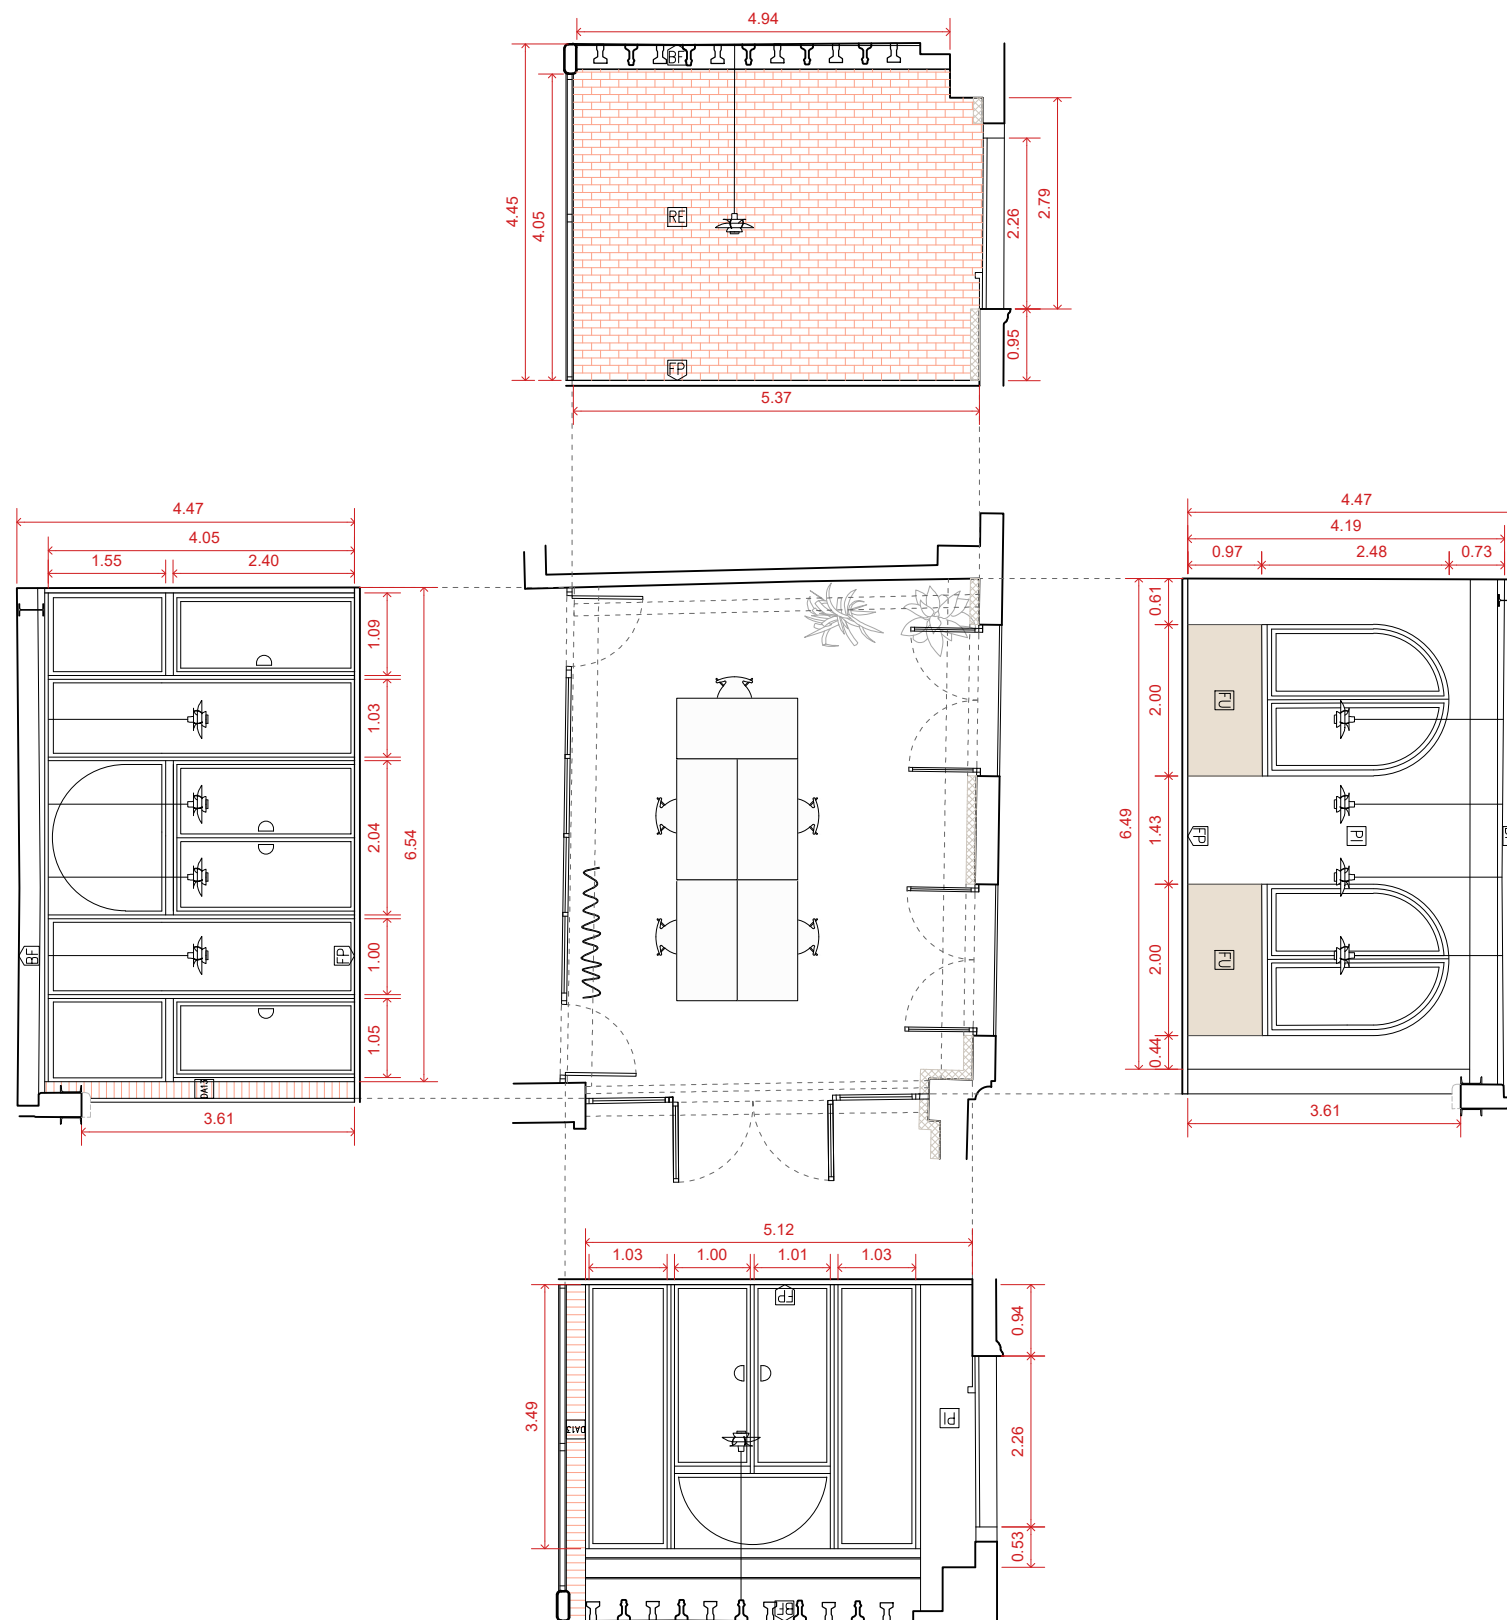

P. Segona
Espai Oficina 1

0 1 3 5





UTE SOFFITTO-NUA-SANDRA
ÁLVAREZ
Soffitto Arquitectura SLP
Estudi NUA SCP
Sandra Álvarez Martínez
arquitectes

C/ de la Presó nº13
Reus.
emplaçament
Ajuntament de Reus
promotor

escala 1/100
data febrer 2025
plànol Detalls
Espai oficina 1

de-20

Espai Escènic
r.
Projecte de rehabilitació del
Centre Catòlic com a Espai
Escènic
projecte bàsic i d'execució

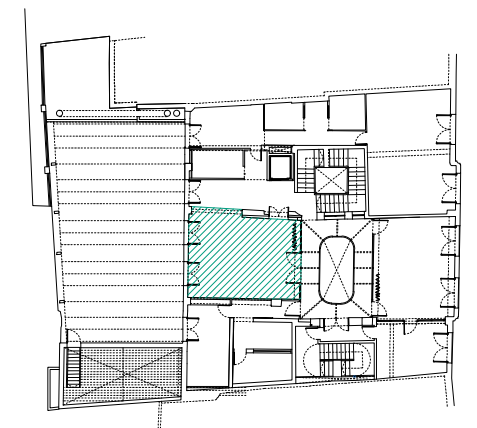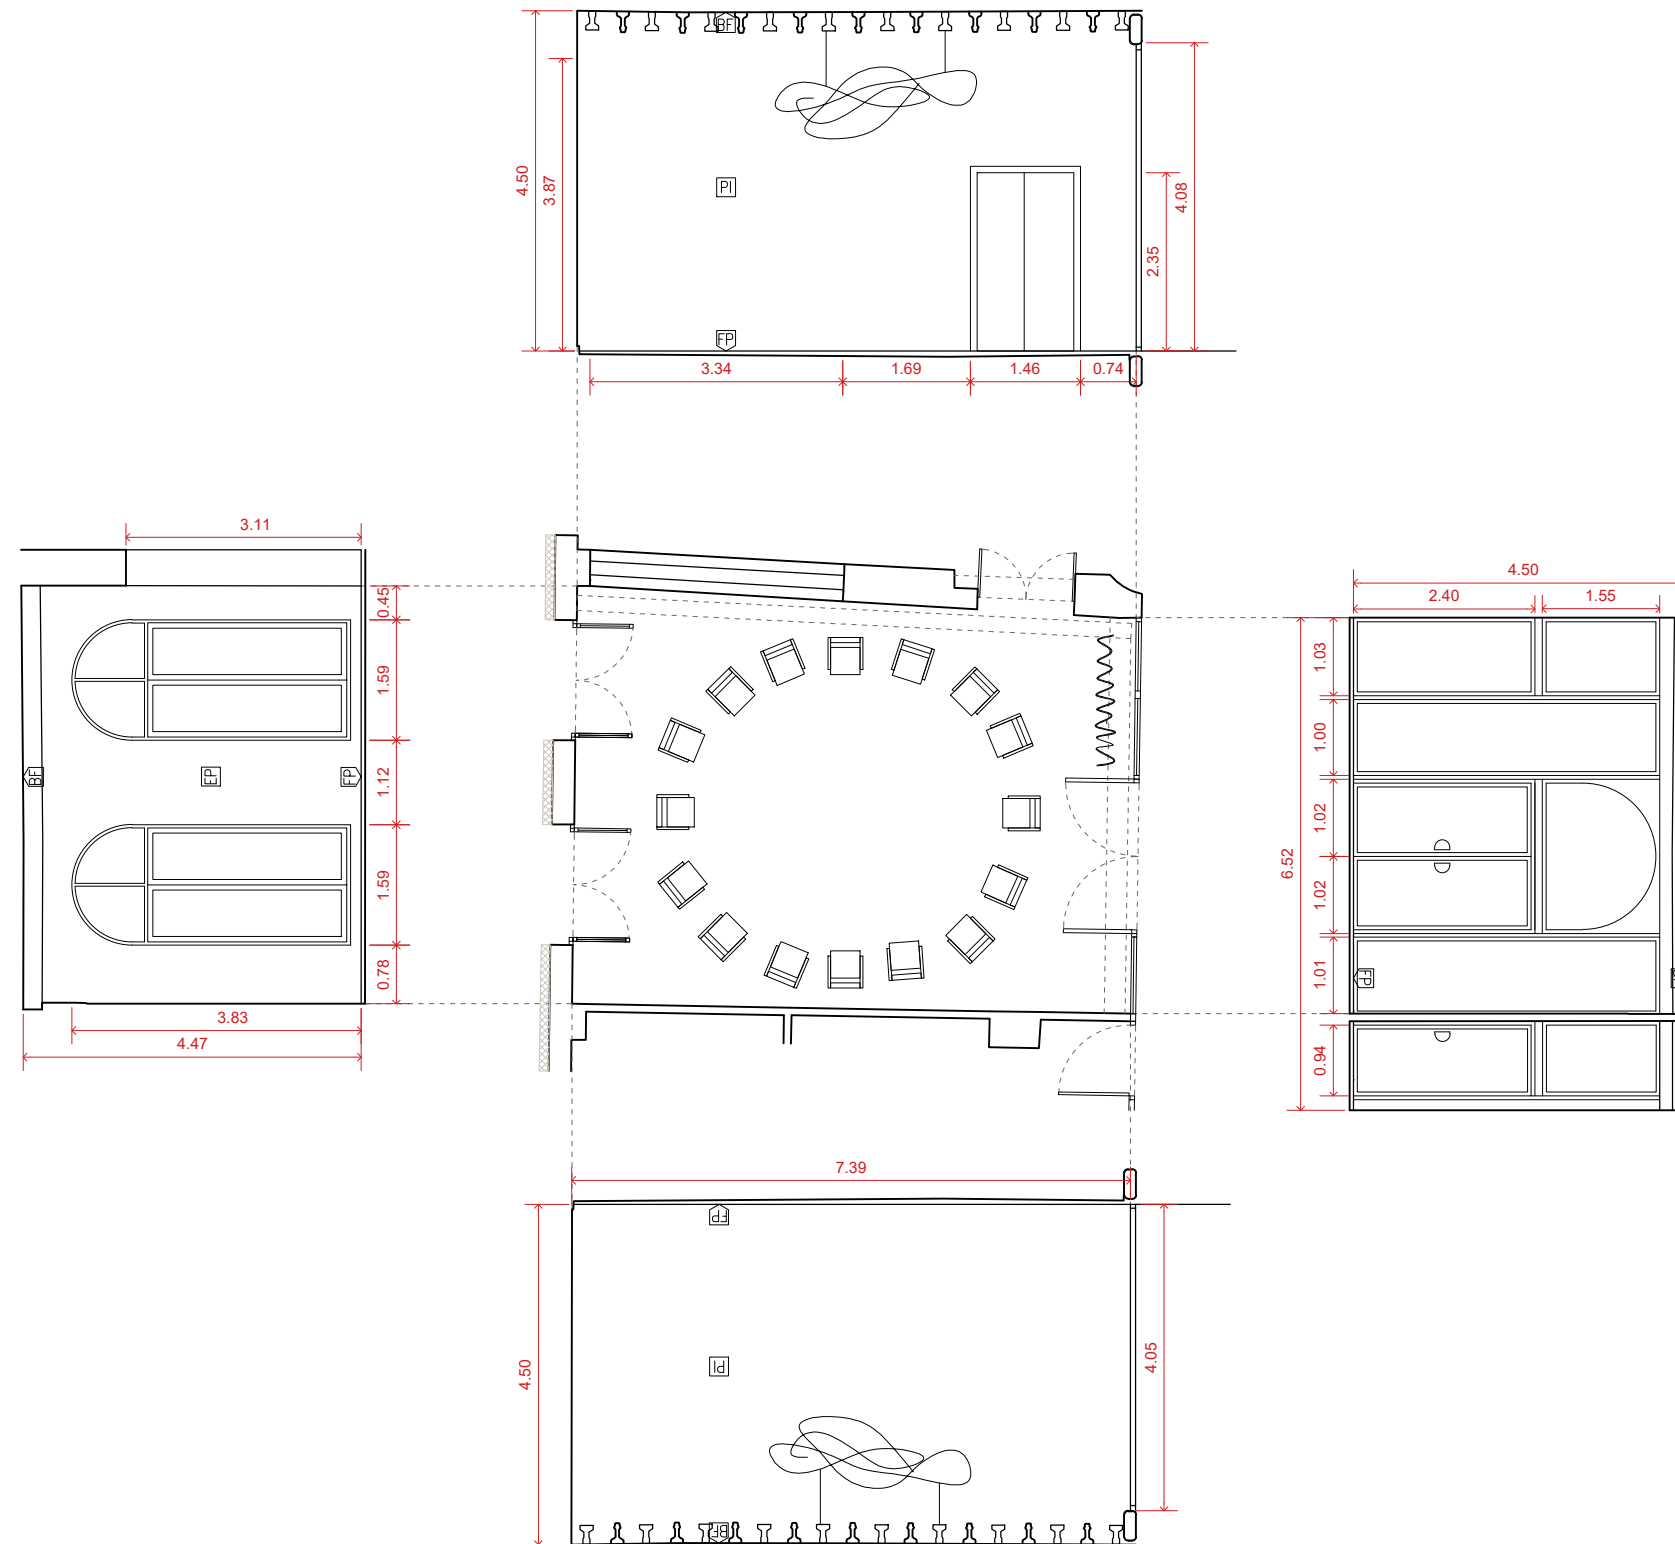

P. Segona
Sala Polivalent

0 1 3 5





UTE SOFFITTO-NUA-SANDRA
ÁLVAREZ
Soffitto Arquitectura SLP
Estudi NUA SCP
Sandra Álvarez Martínez
arquitectes

C/ de la Presó nº13
Reus.
emplaçament
Ajuntament de Reus
promotor

escala 1/100
data febrer 2025
plànol Detalls
Sala Polivalent

de-21

Espai Escènic
r. **Projecte de rehabilitació del
Centre Catòlic com a Espai
Escènic**
projecte bàsic i d'execució

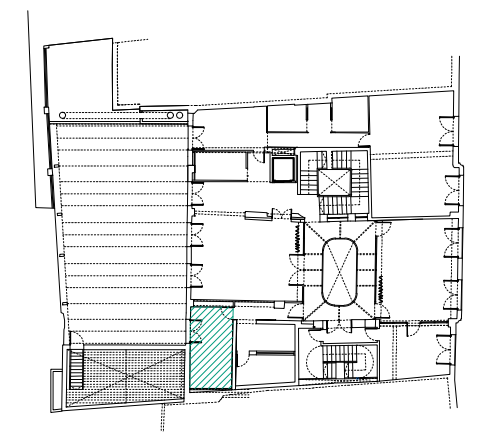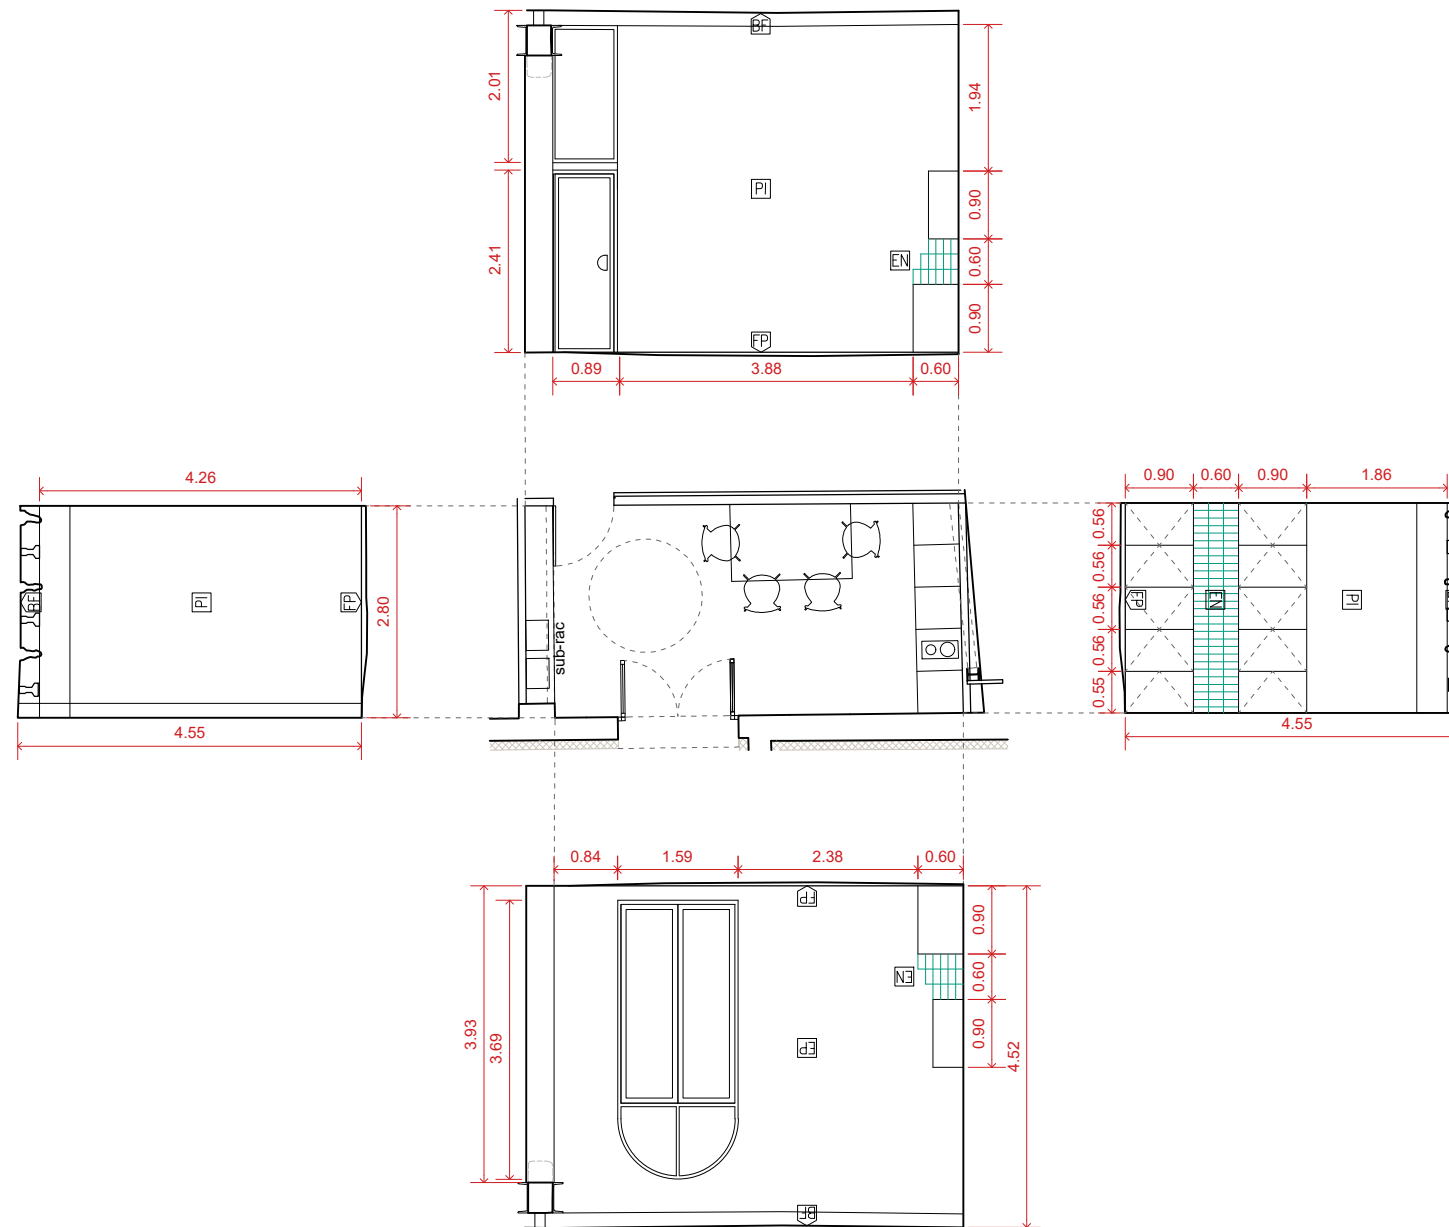

P. Segona
Office




UTE SOFFITTO-NUA-SANDRA
ÁLVAREZ
Soffitto Arquitectura SLP
Estudi NUA SCP
Sandra Álvarez Martínez
arquitectes

C/ de la Presó nº13
Reus.
emplaçament
Ajuntament de Reus
promotor

escala 1/100
data febrer 2025
plànol Detalls
Office

de-22

Espai Escènic
r.
Projecte de rehabilitació del
Centre Catòlic com a Espai
Escènic
projecte bàsic i d'execució

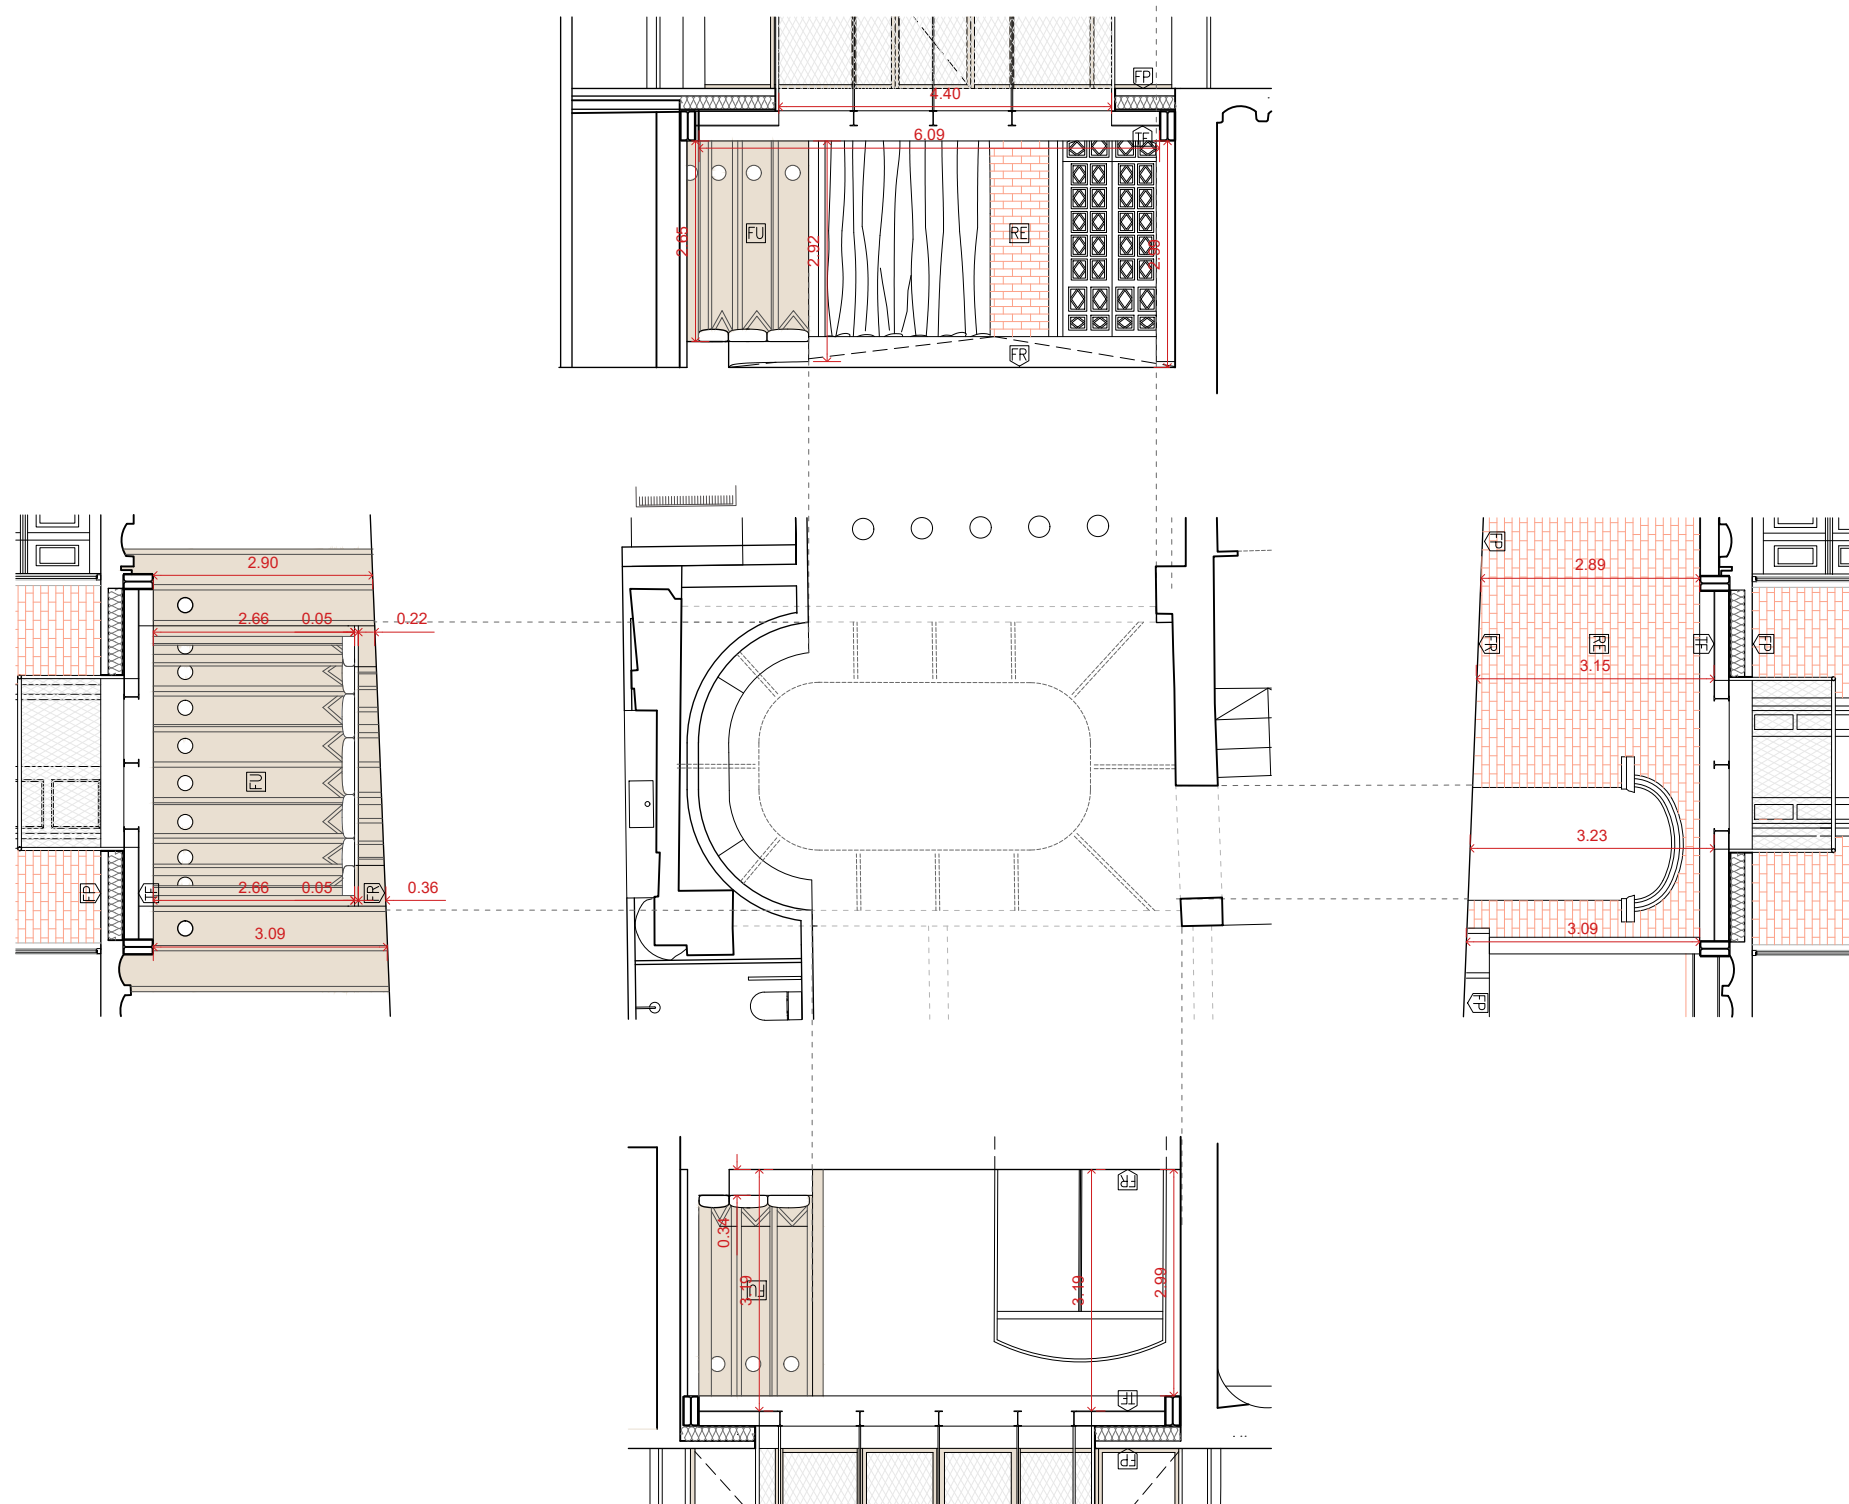

Planta baixa



UTE SOFFITTO-NUA-SANDRA
ÁLVAREZ
Soffitto Arquitectura SLP
Estudi NUA SCP
Sandra Álvarez Martínez
arquitectes

C/ de la Presó nº13
Reus.
emplaçament
Ajuntament de Reus
promotor


escala 1/100

data febrer 2025

plànol Projecte.
Desplegat. Alçats
interiors atri

de-23

Espai Escènic
r. Projecte de rehabilitació del
Centre Catòlic com a Espai
Escènic
projecte bàsic i d'execució

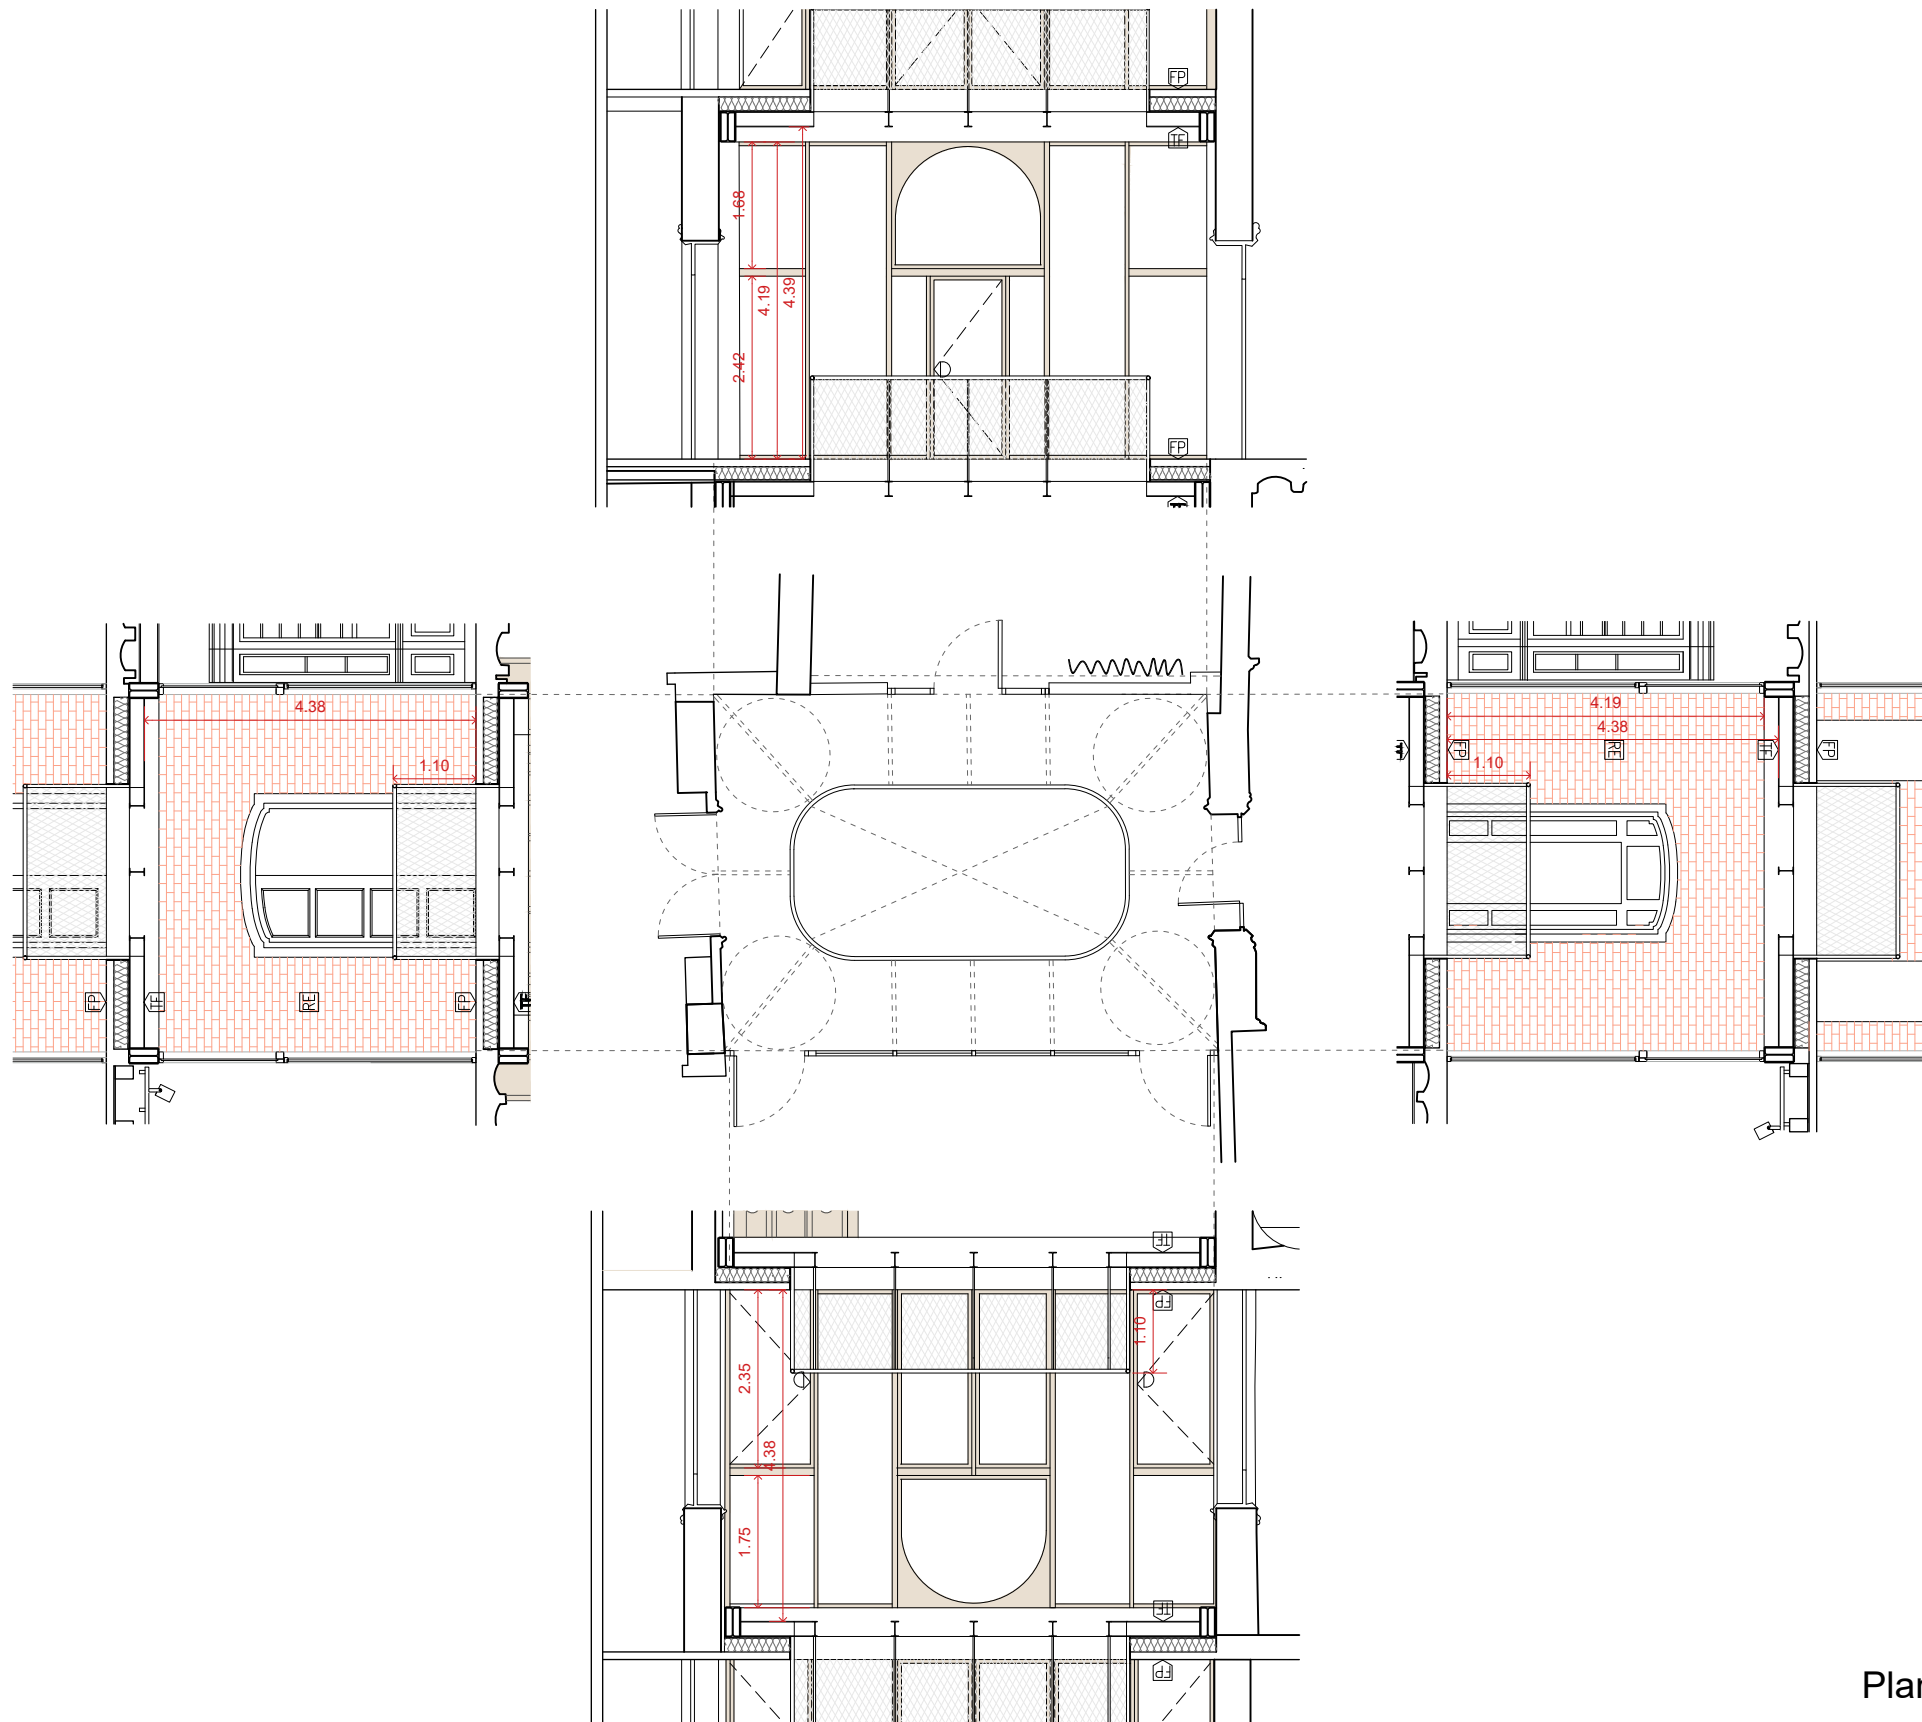

Planta primera




UTE SOFFITTO-NUA-SANDRA
ÁLVAREZ
Soffitto Arquitectura SLP
Estudi NUA SCP
Sandra Álvarez Martínez
arquitectes

C/ de la Presó nº13
Reus.
emplaçament
Ajuntament de Reus
promotor

escala 1/100
data febrer 2025
plànol Projecte.
Desplegat. Alçats
interiors atri

de-24

Espai Escènic
r. Projecte de rehabilitació del
Centre Catòlic com a Espai
Escènic
projecte bàsic i d'execució

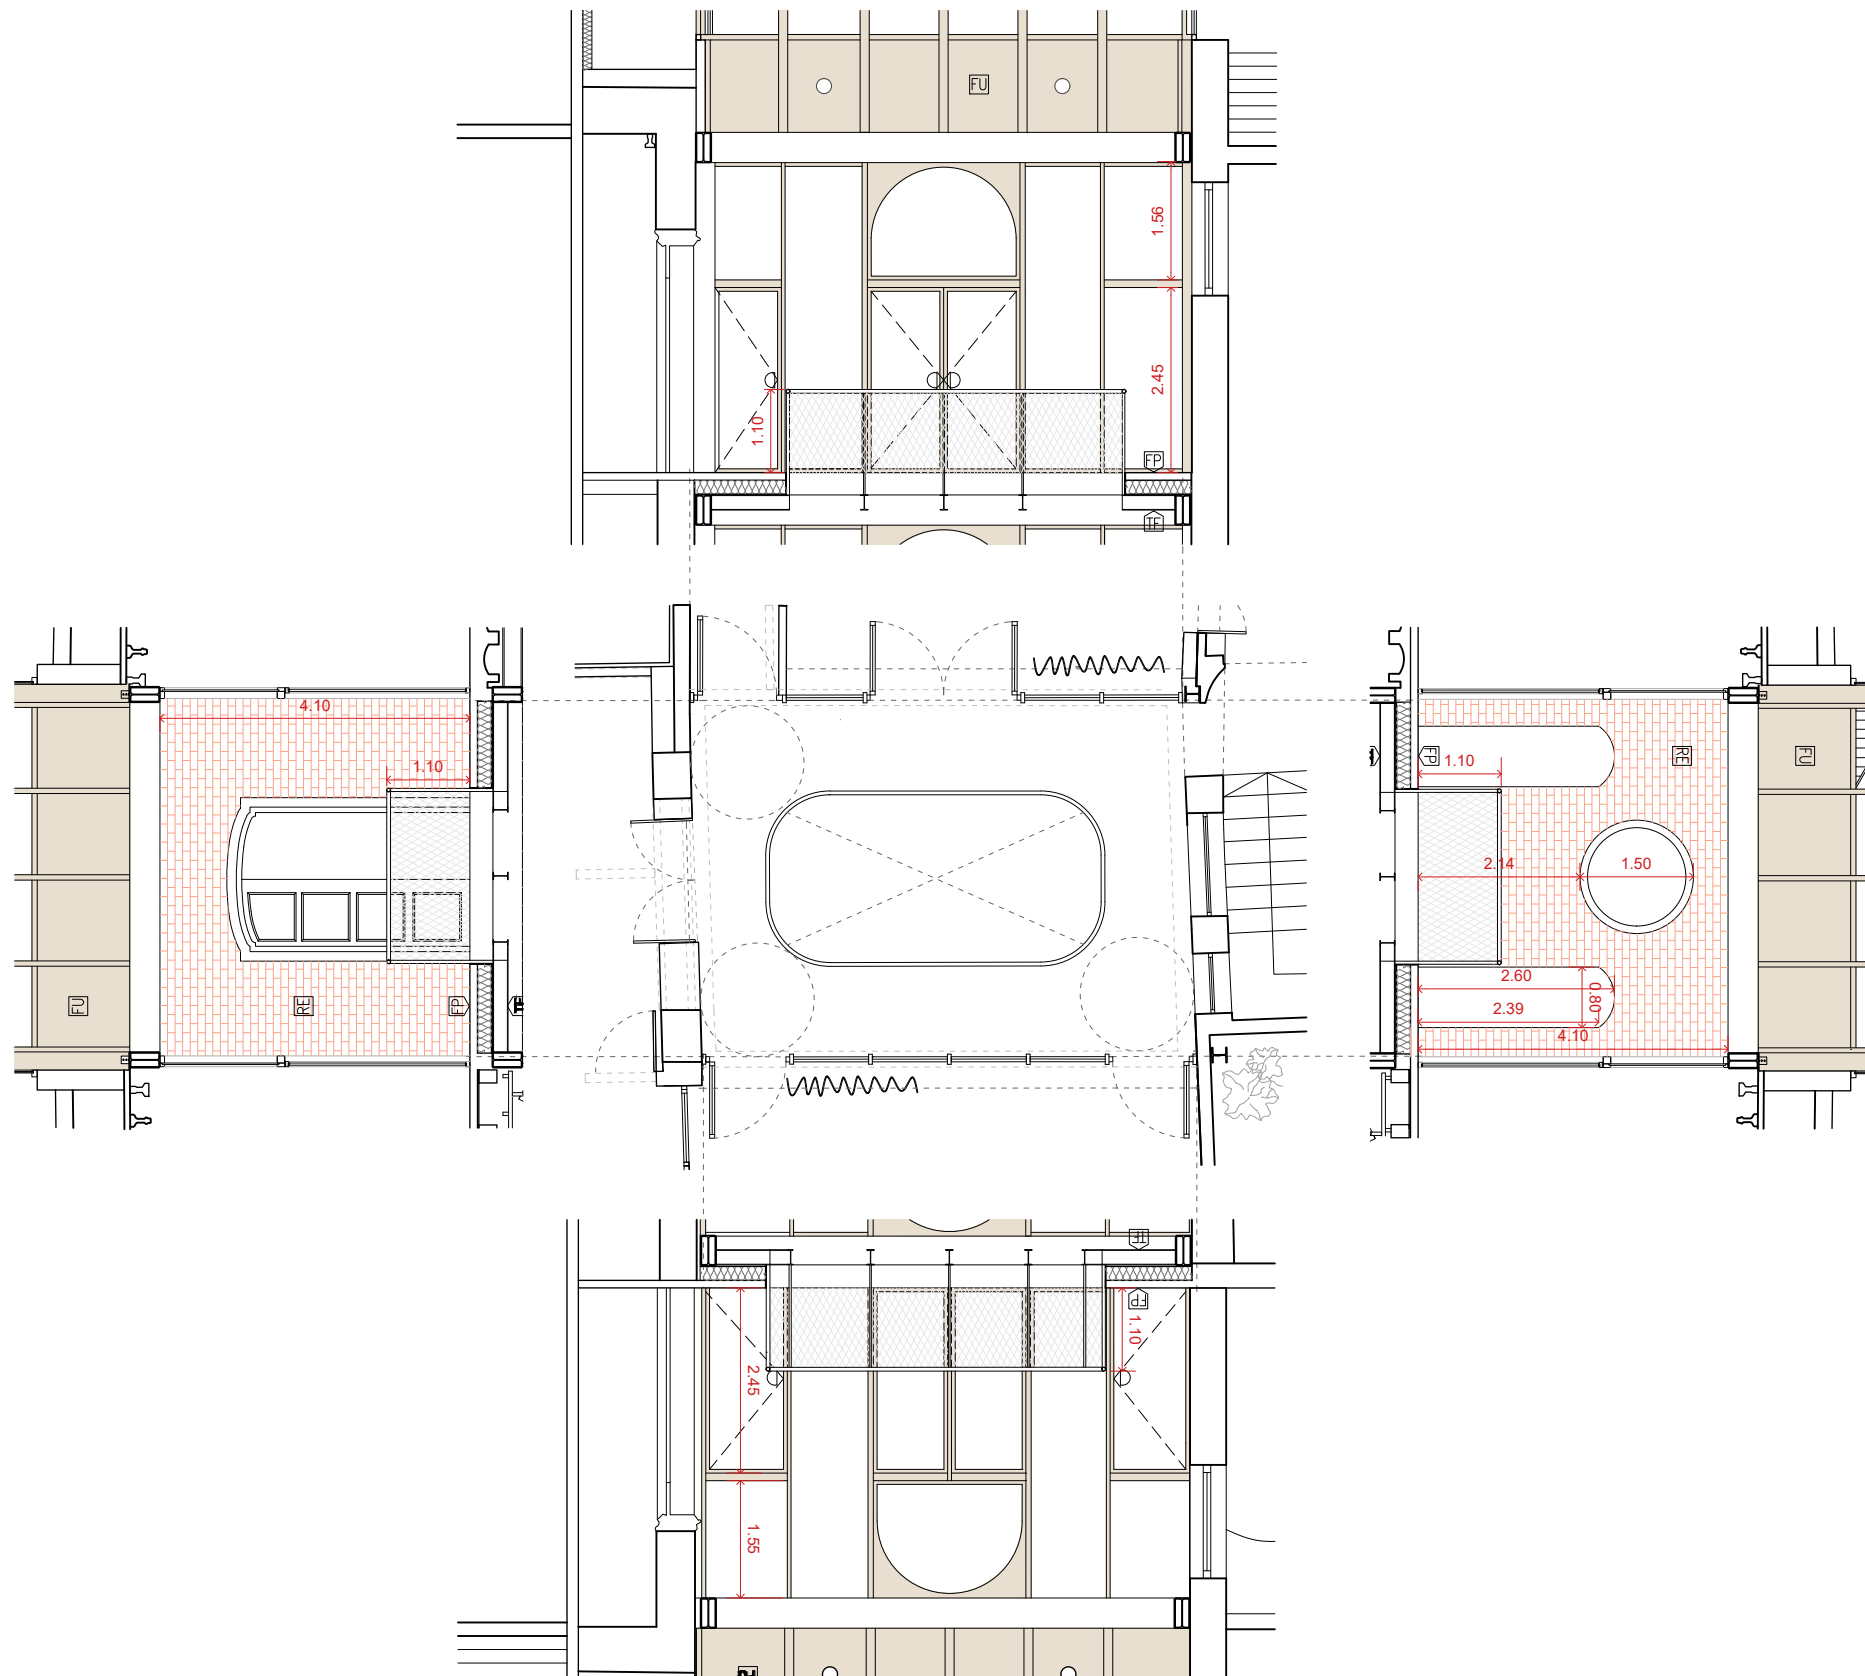

Planta segona



UTE SOFFITTO-NUA-SANDRA
ÁLVAREZ
Soffitto Arquitectura SLP
Estudi NUA SCP
Sandra Álvarez Martínez
arquitectes

C/ de la Presó nº13
Reus.
emplaçament
Ajuntament de Reus
promotor


escala 1/100

data febrer 2025

plànol Projecte.
Desplegat. Alçats
interiors atri

de-25

Espai Escènic
r. Projecte de rehabilitació del
Centre Catòlic com a Espai
Escènic
projecte bàsic i d'execució

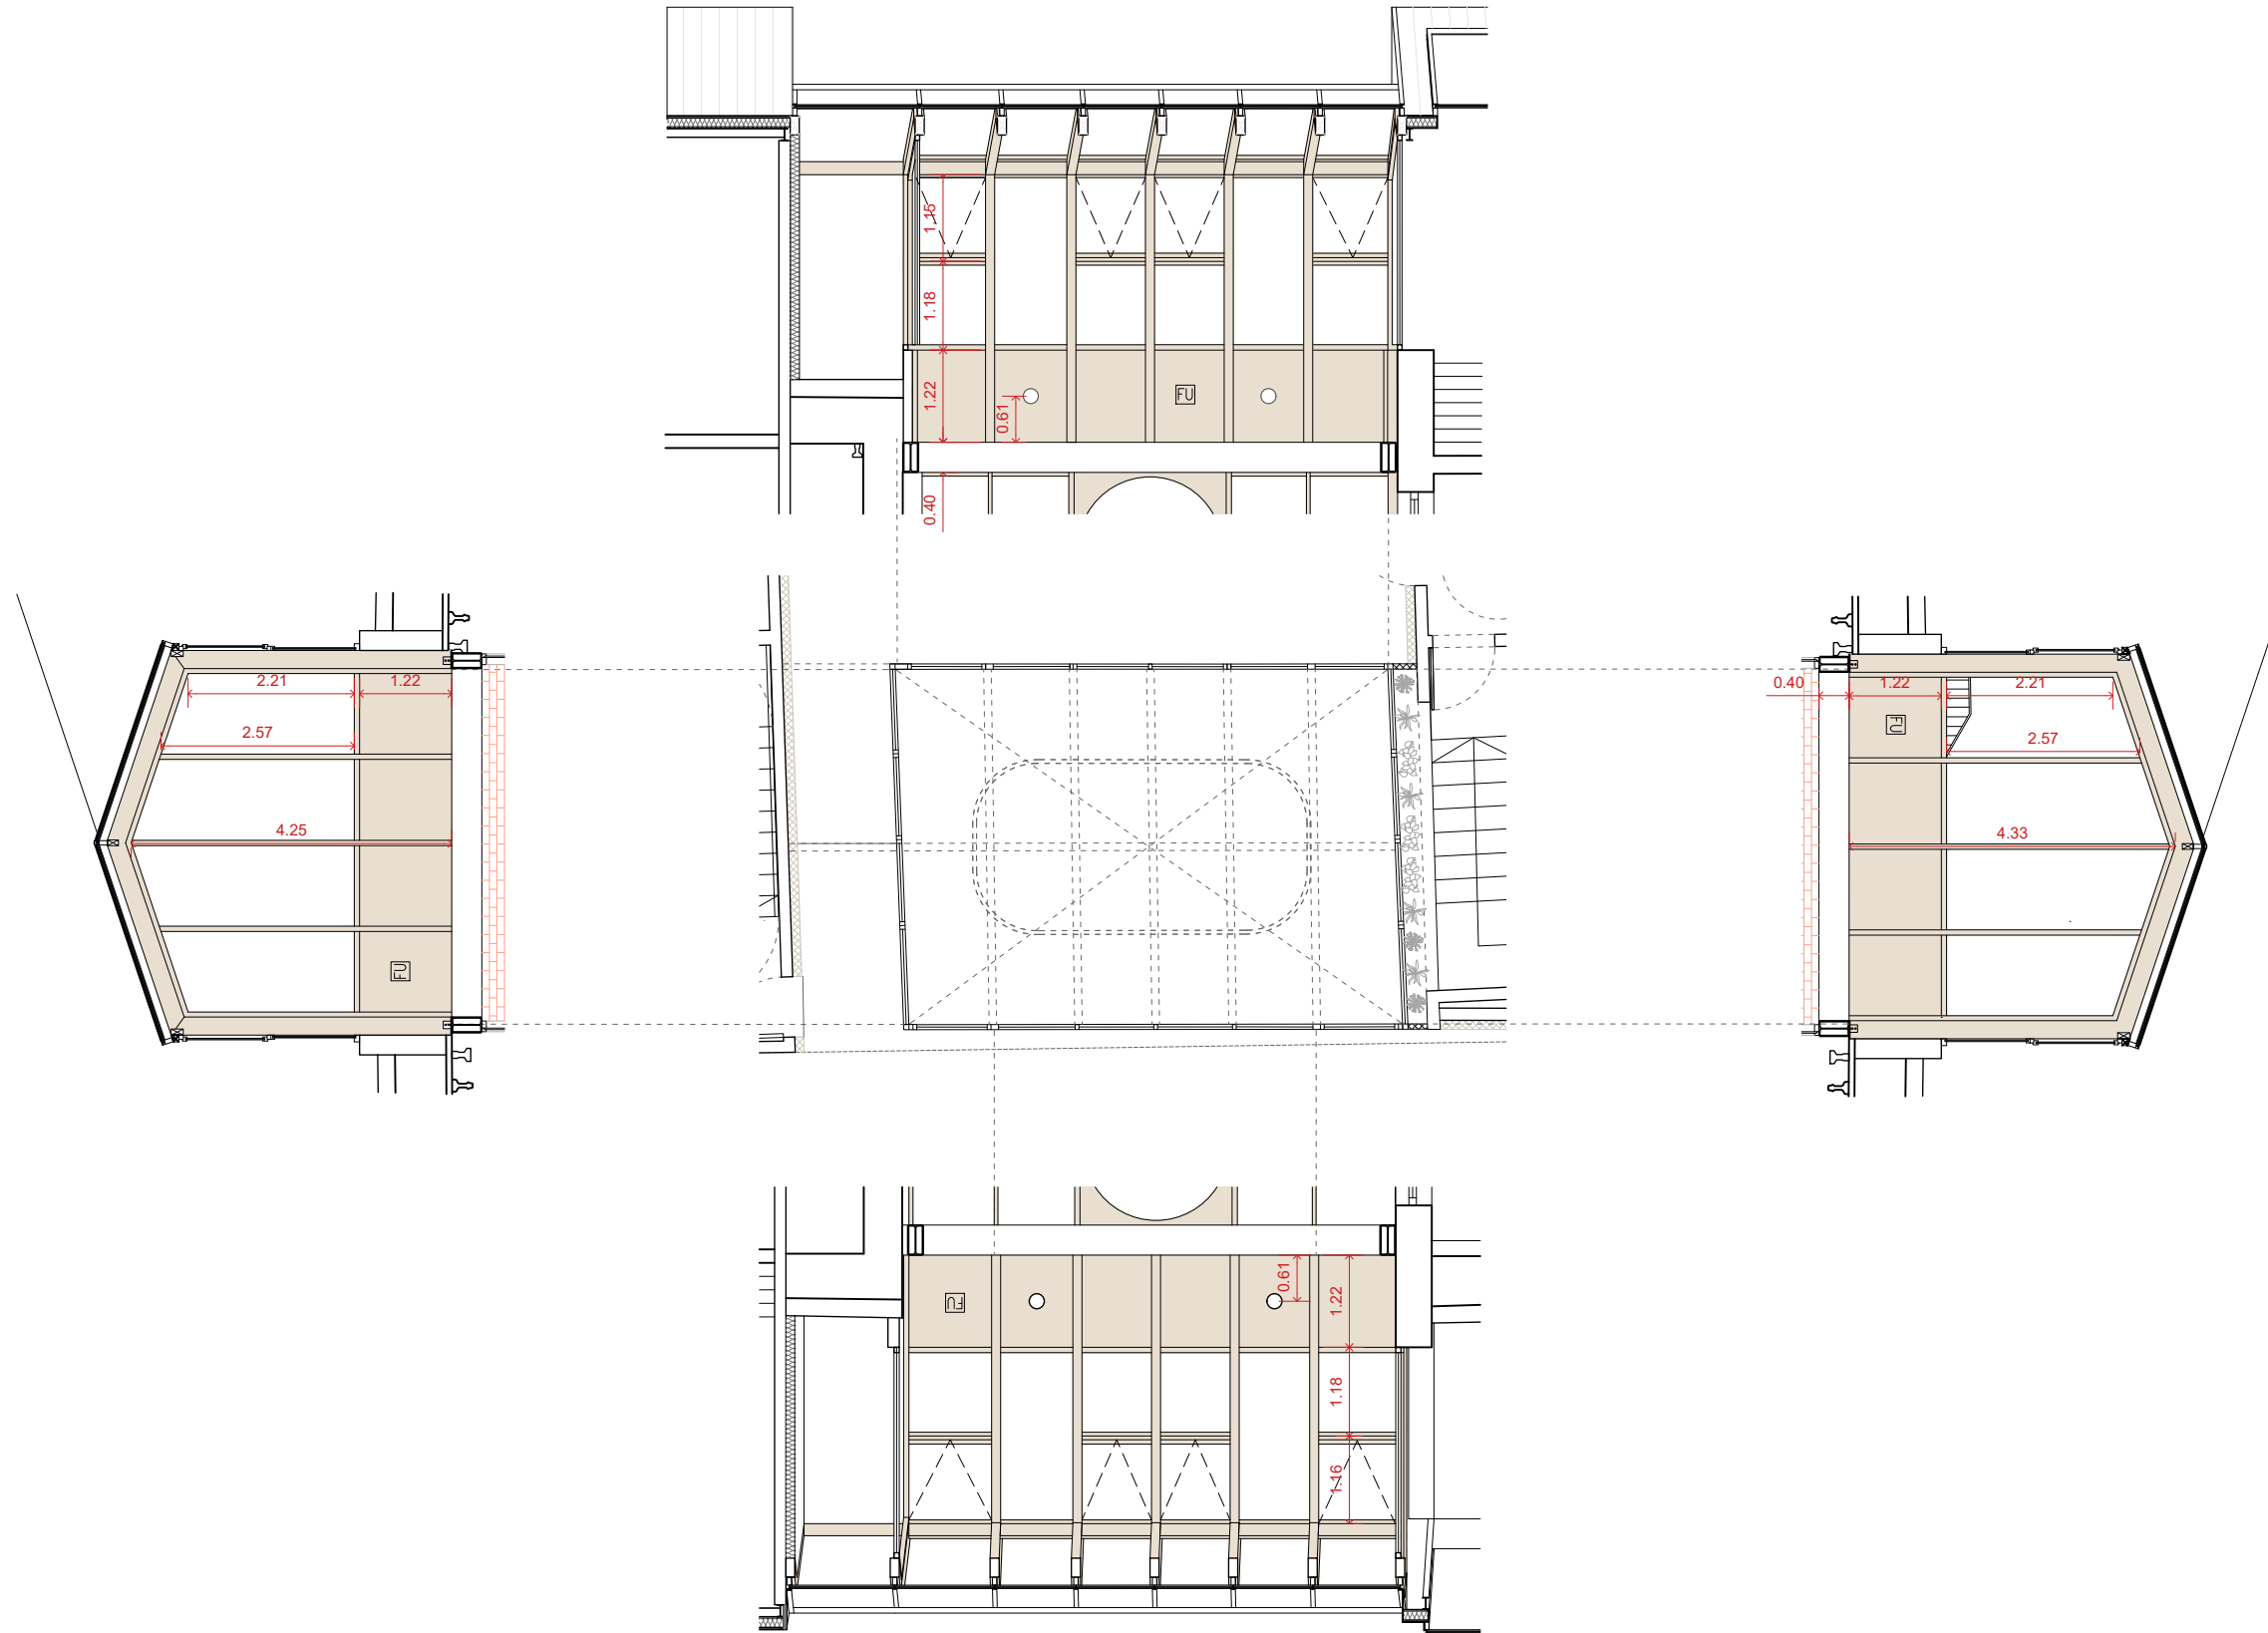

Planta coberta

0 1 3 5

UTE SOFFITTO-NUA-SANDRA
ÁLVAREZ
Soffitto Arquitectura SLP
Estudi NUA SCP
Sandra Álvarez Martínez
arquitectes

C/ de la Presó nº13
Reus.
emplaçament
Ajuntament de Reus
promotor





escala 1/100

data febrer 2025

plànol Projecte.
Desplegat. Alçats
interiors atri

de-26

Espai Escènic
r. Projecte de rehabilitació del
Centre Catòlic com a Espai
Escènic
projecte bàsic i d'execució

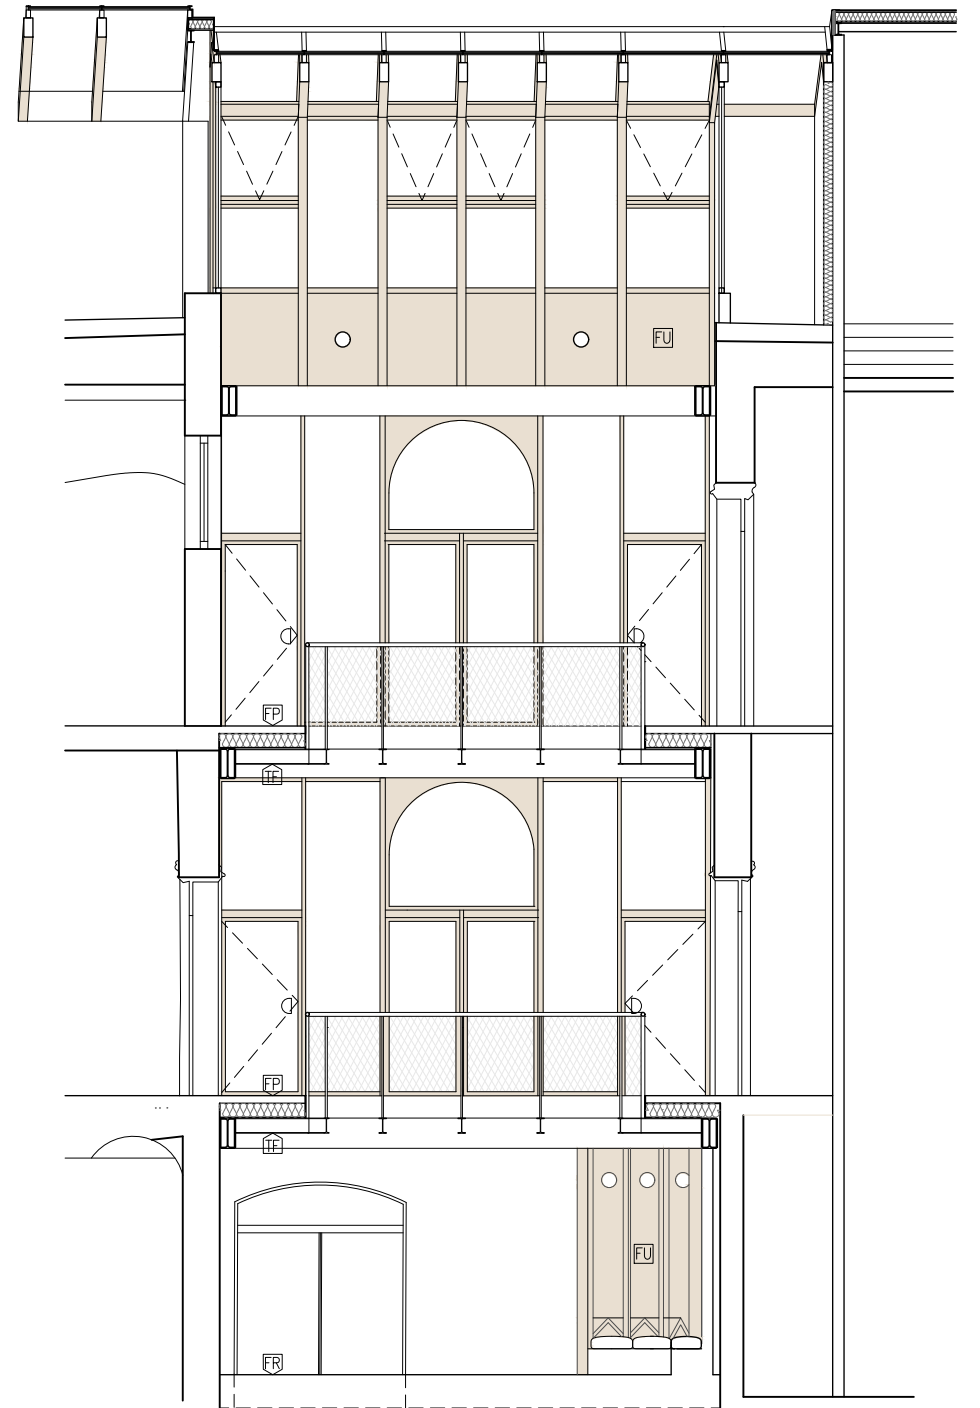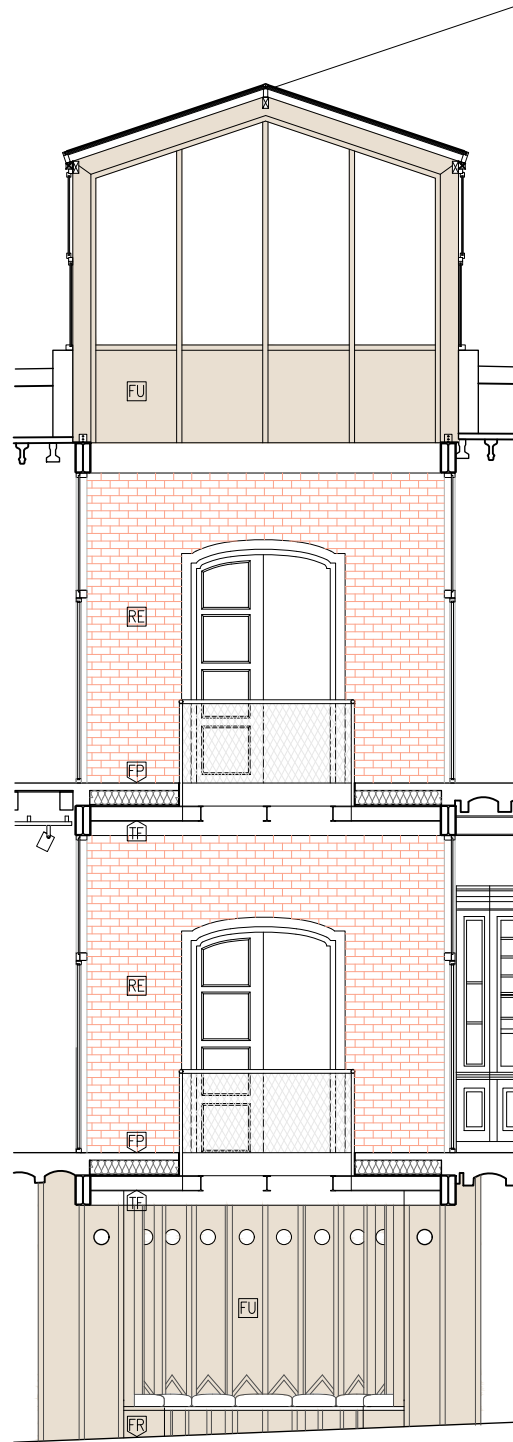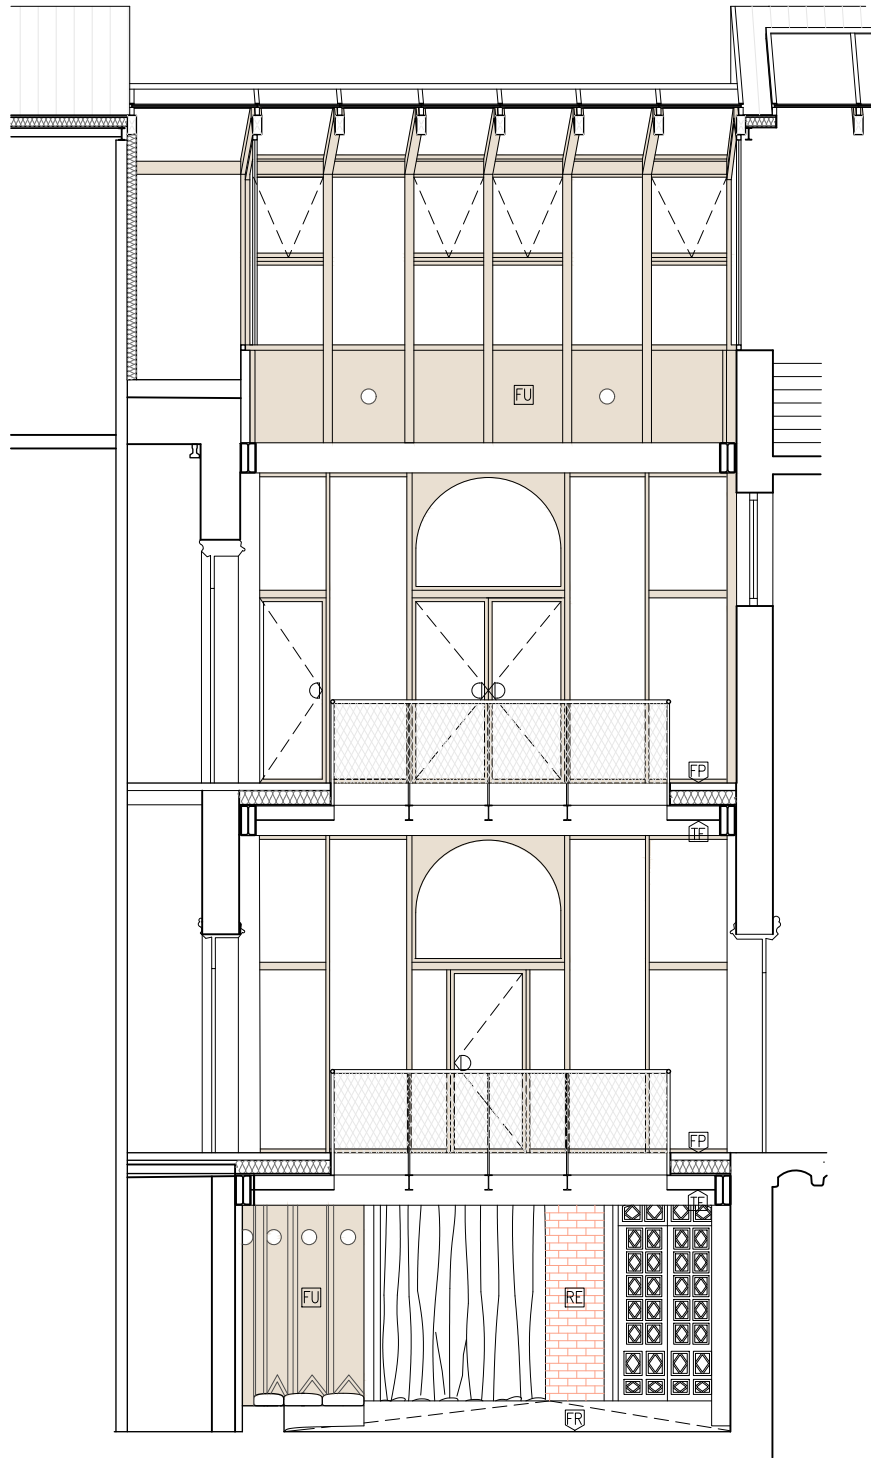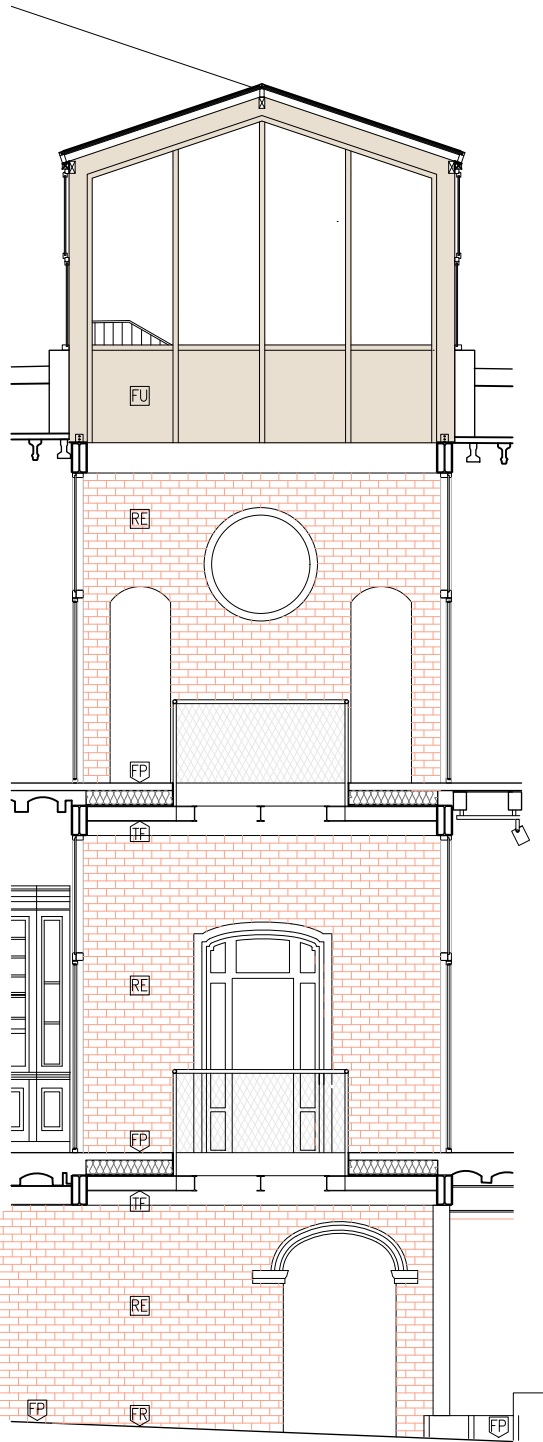

Seccions

0 1 3 5

UTE SOFFITTO-NUA-SANDRA
ÁLVAREZ
Soffitto Arquitectura SLP
Estudi NUA SCP
Sandra Álvarez Martínez
arquitectes

C/ de la Presó nº13
Reus.
emplaçament
Ajuntament de Reus
promotor

escala 1/100



data febrer 2025

plànol Projecte.
Desplegat. Alçats
interiors atri

de-27

Espai Escènic

r. Projecte de rehabilitació del
Centre Catòlic com a Espai
Escènic
projecte bàsic i d'execució

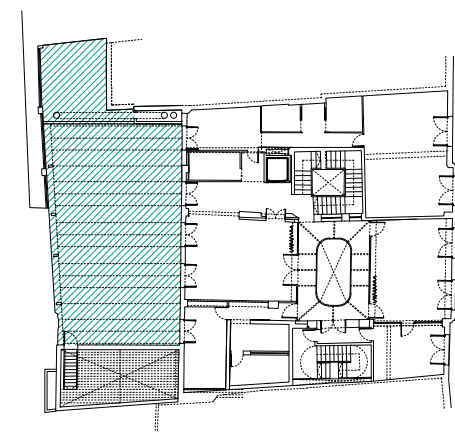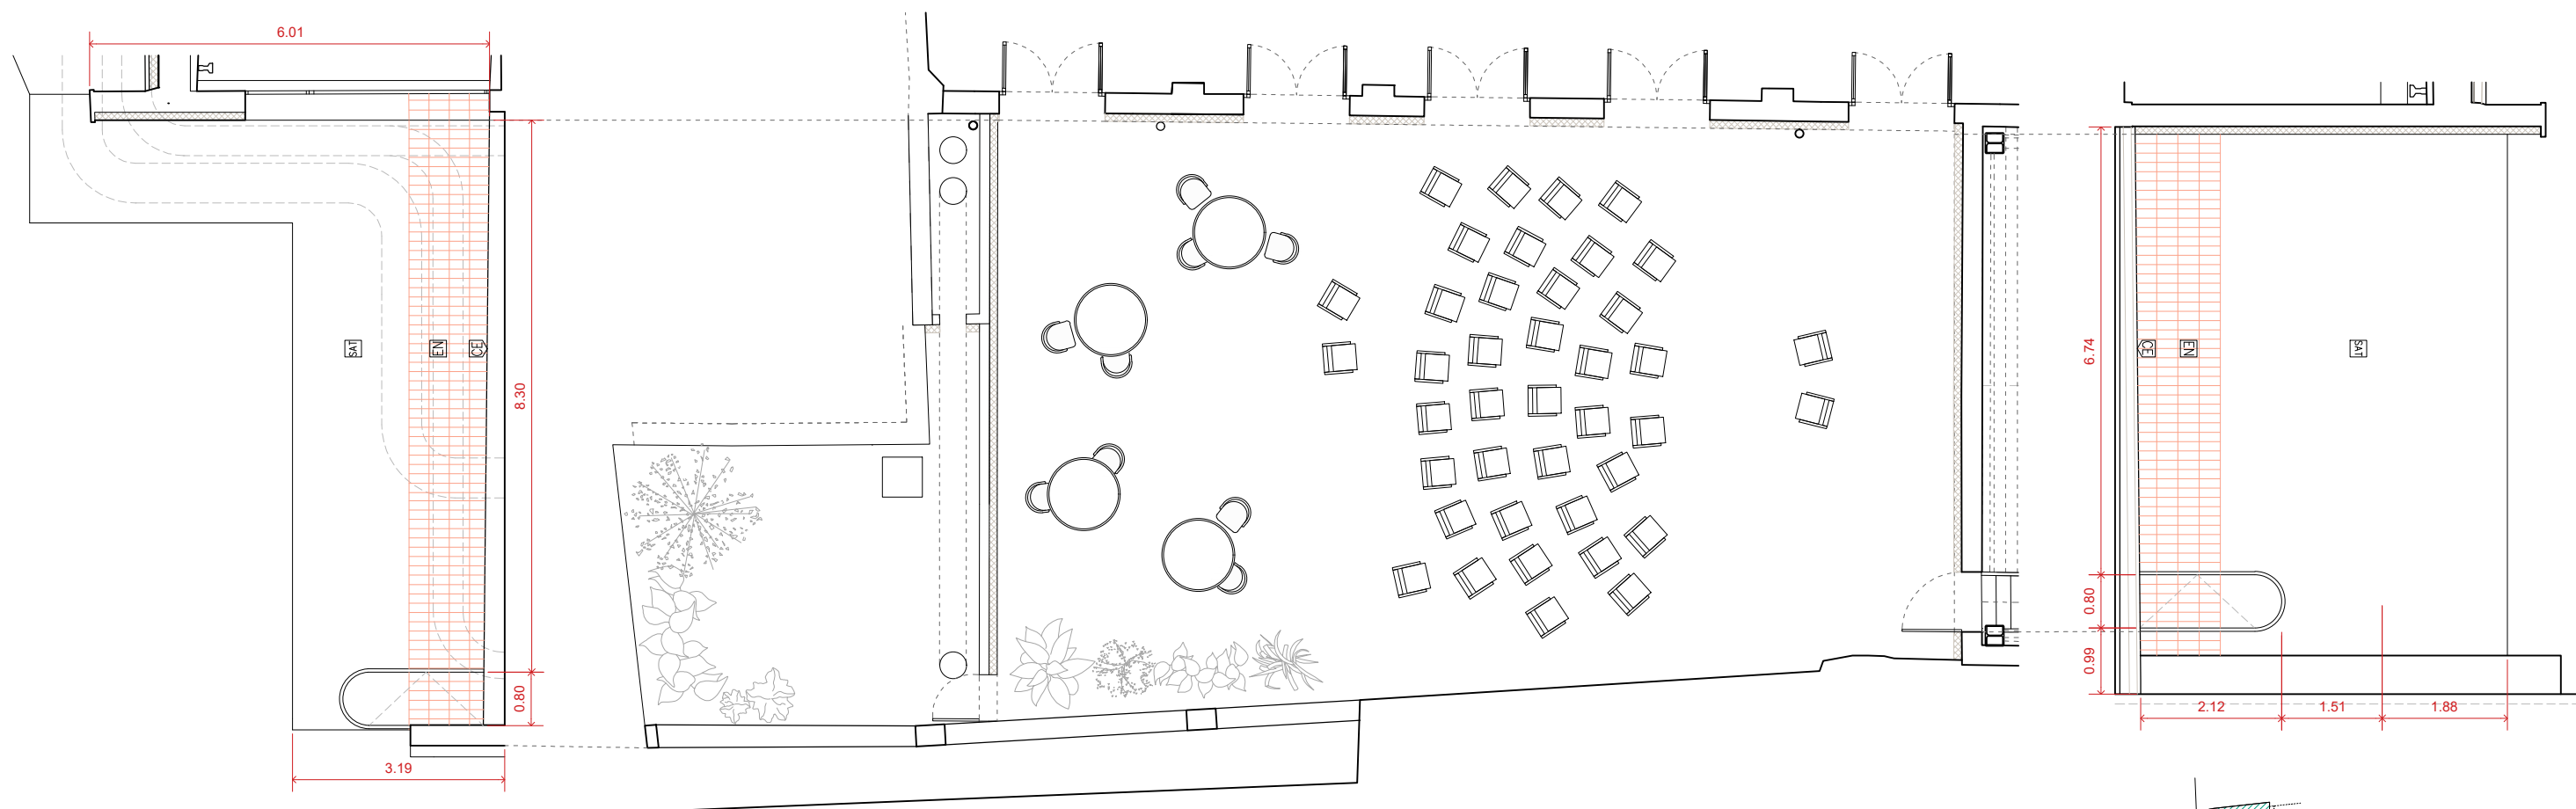

0 1 3 5




UTE SOFFITTO-NUA-SANDRA
ÁLVAREZ
Soffitto Arquitectura SLP
Estudi NUA SCP
Sandra Álvarez Martínez
arquitectes

C/ de la Presó nº13
Reus.
emplaçament
Ajuntament de Reus
promotor

escala 1/100
data febrer 2025
plànol Detalls
Terrassa 1

de-28

Espai Escènic
r. **Projecte de rehabilitació del
Centre Catòlic com a Espai
Escènic**
projecte bàsic i d'execució

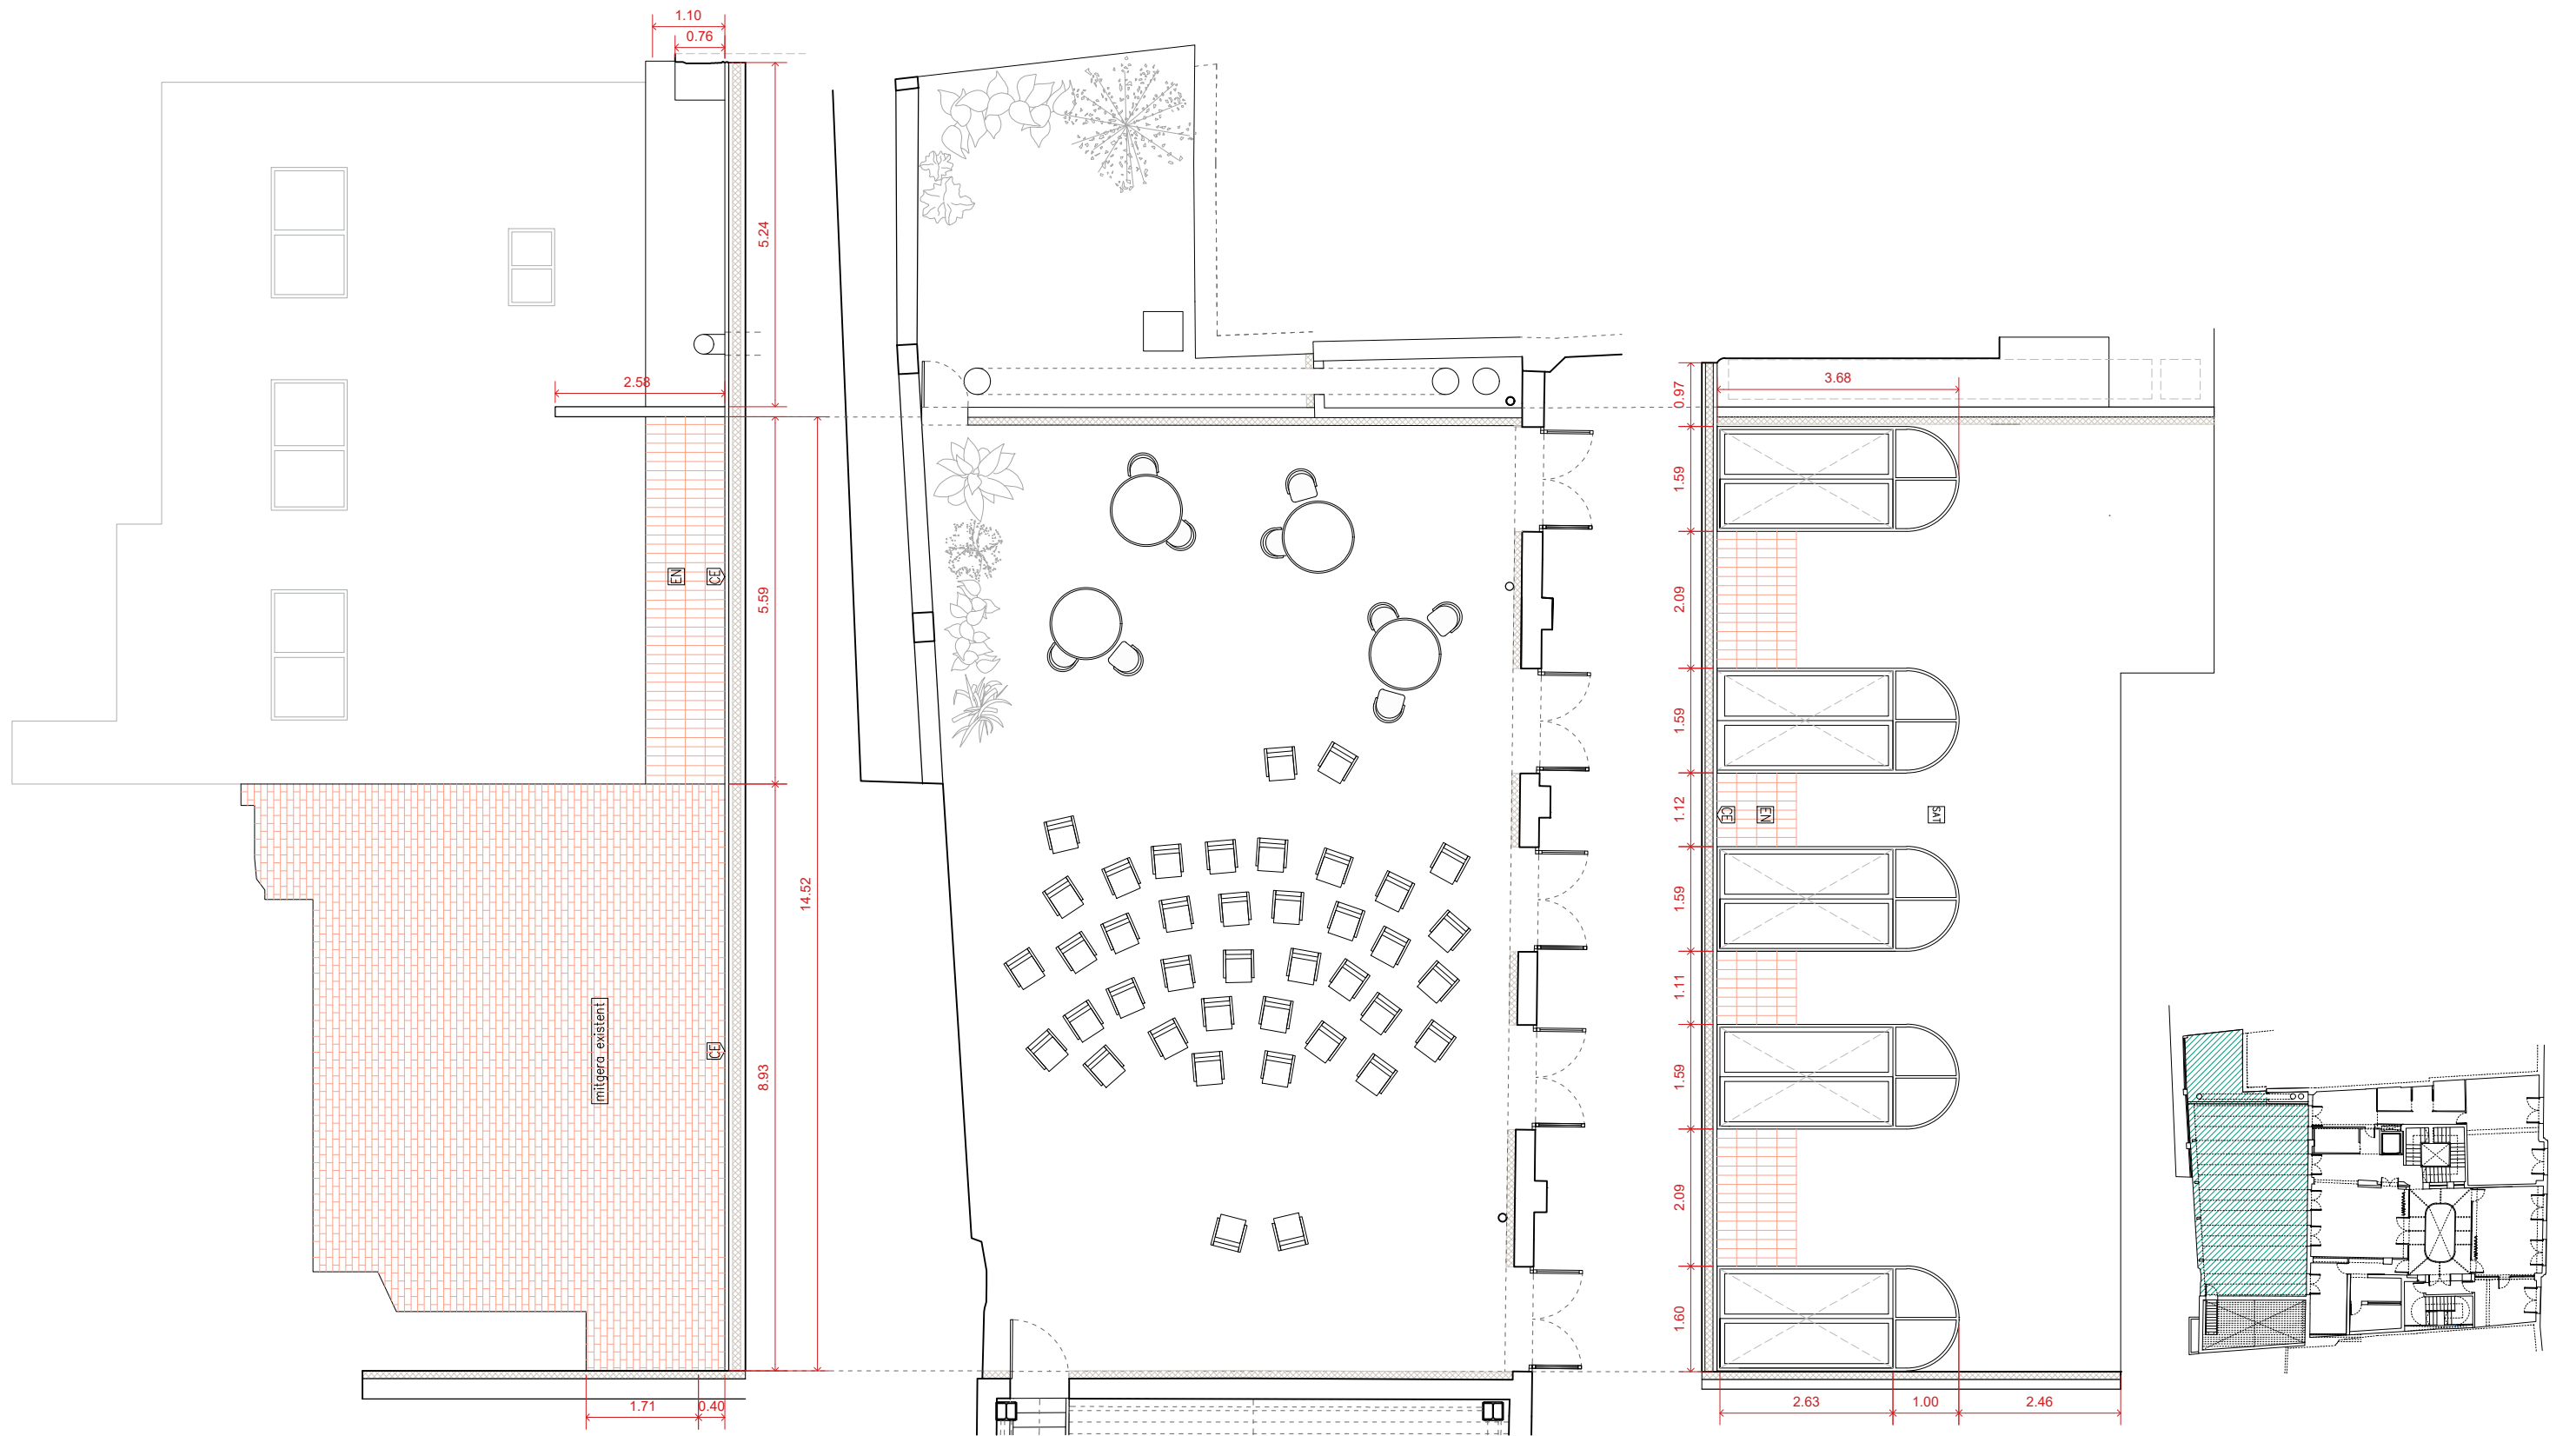

0 1 3 5




UTE SOFFITTO-NUA-SANDRA
ÁLVAREZ
Soffitto Arquitectura SLP
Estudi NUA SCP
Sandra Álvarez Martínez
arquitectes

C/ de la Presó nº13
Reus.
emplaçament
Ajuntament de Reus
promotor

escala 1/100
data febrer 2025
plànol Detalls
Terrassa 2

de-29

Espai Escènic
r. **Projecte de rehabilitació del
Centre Catòlic com a Espai
Escènic**
projecte bàsic i d'execució

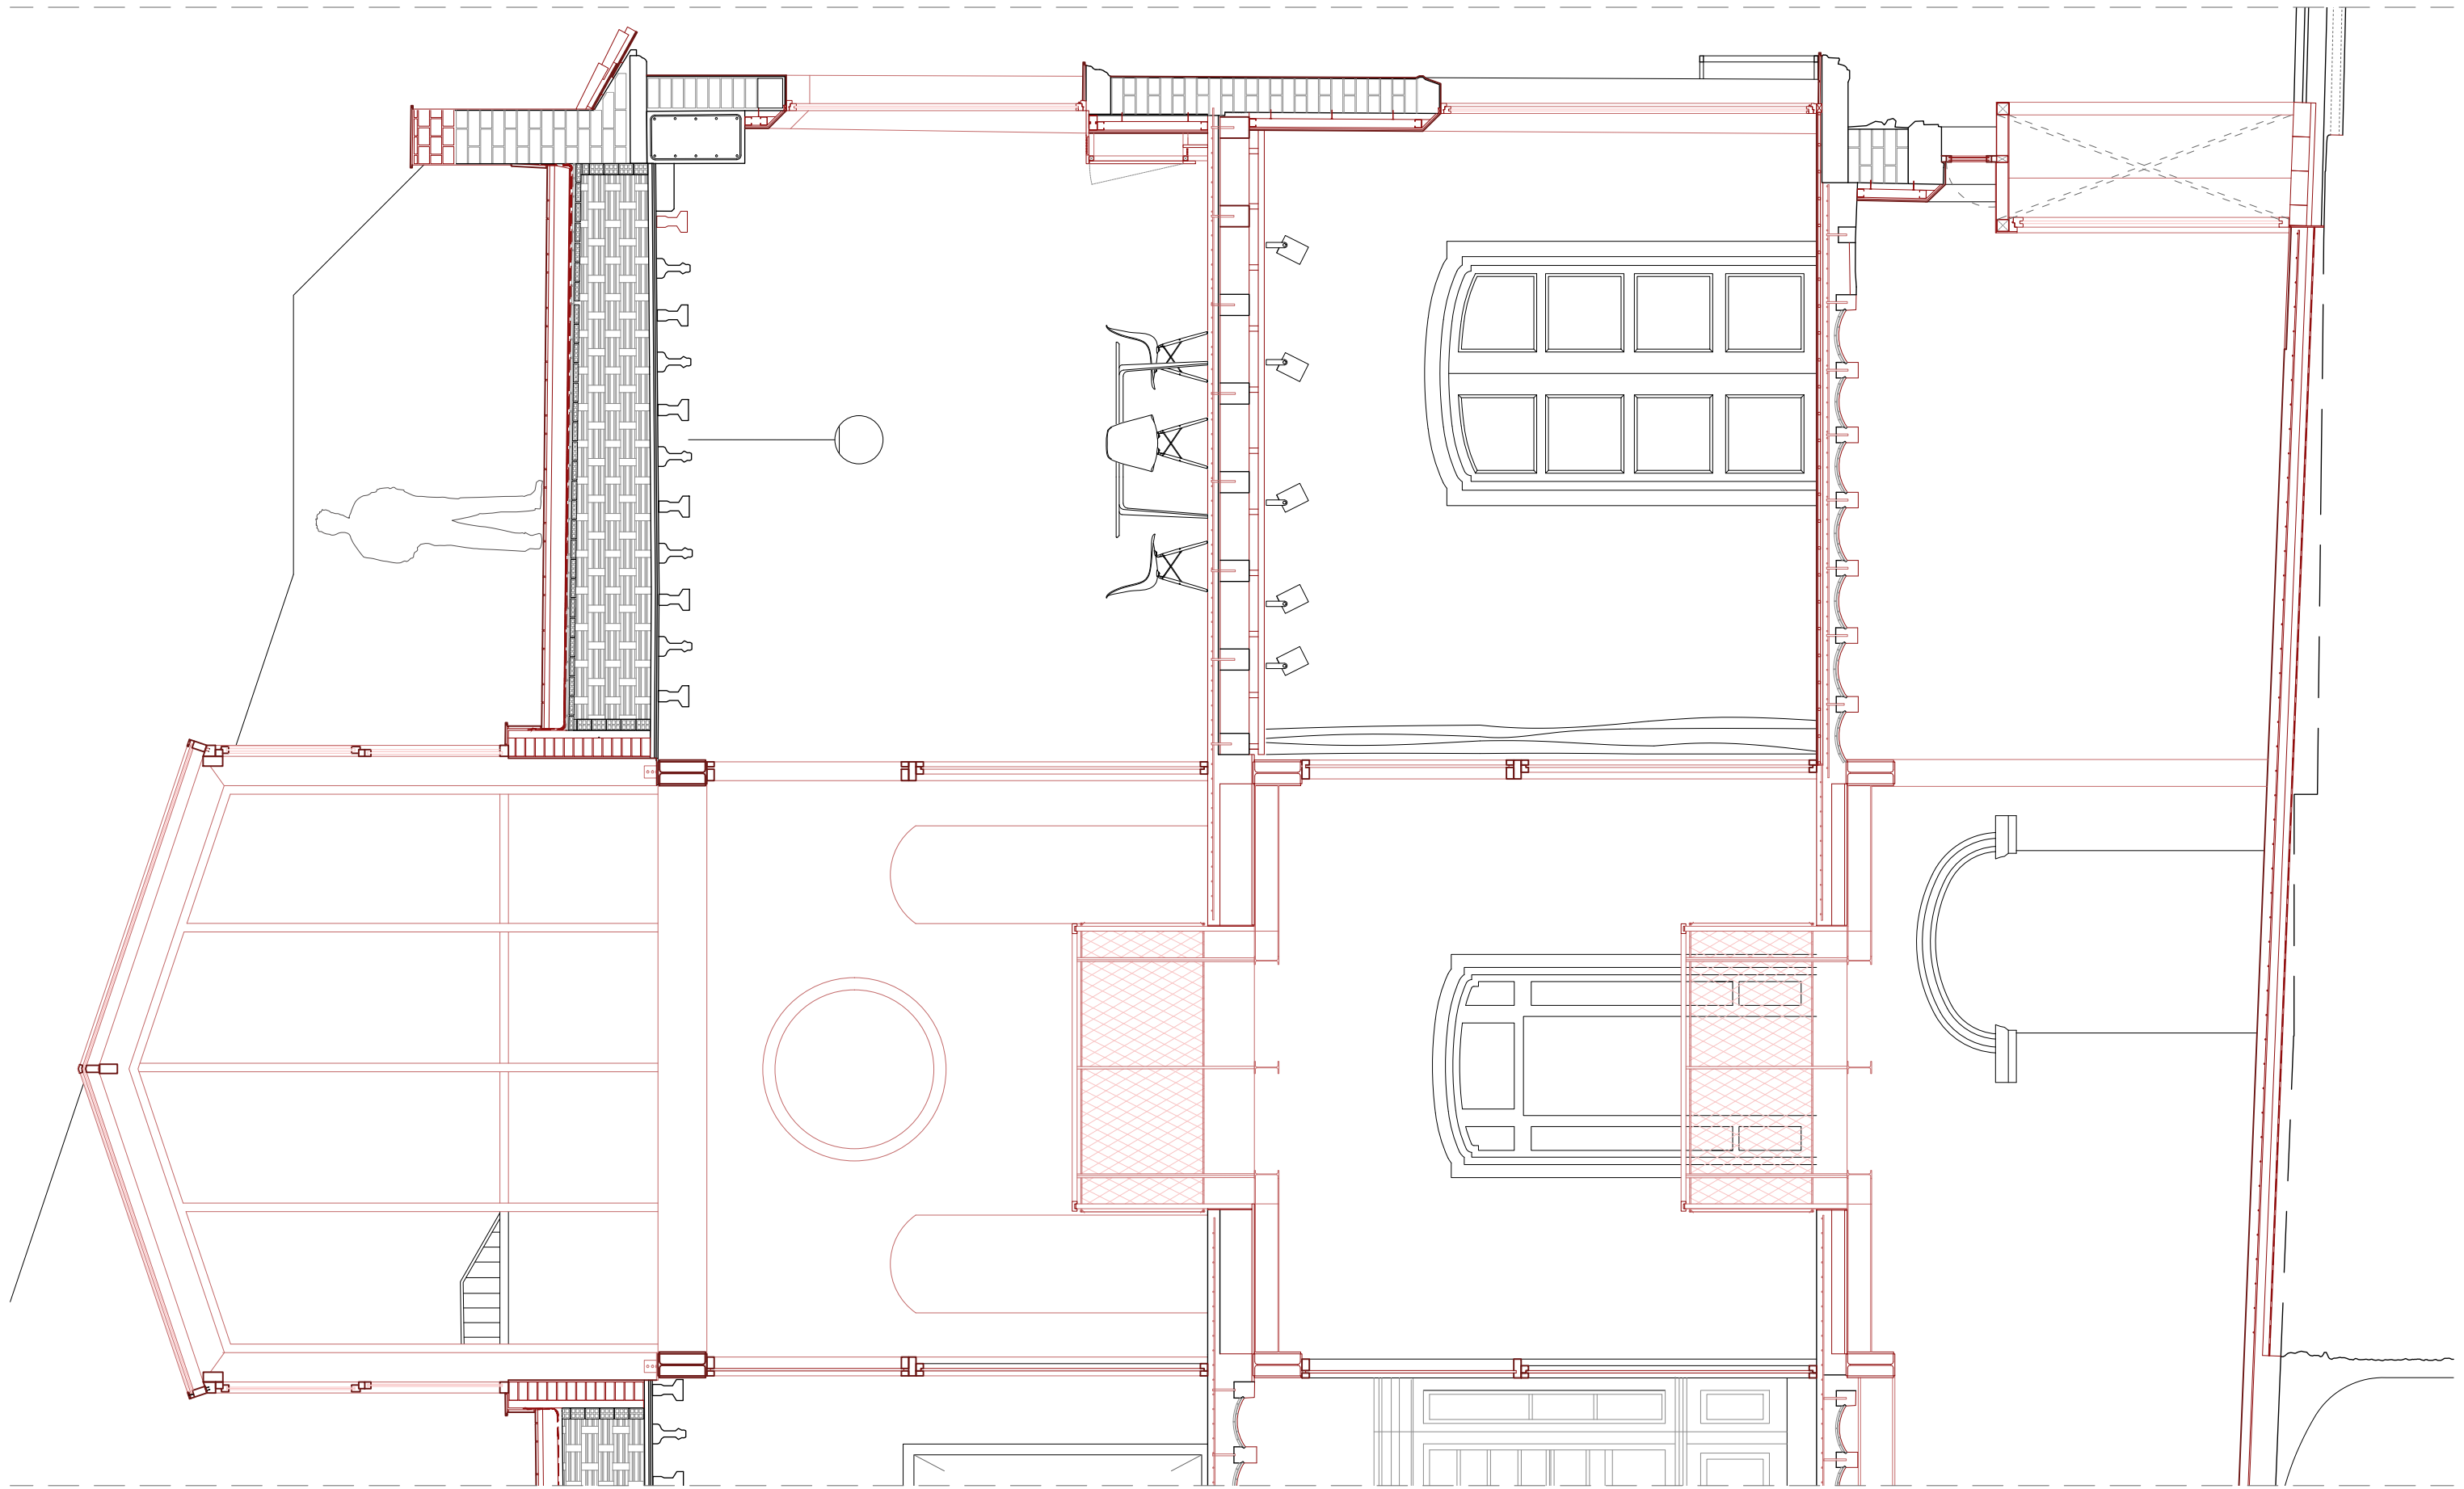

UTE SOFFITTO-NUA-SANDRA
ÁLVAREZ
Soffitto Arquitectura SLP
Estudi NUA SCP
Sandra Álvarez Martínez
arquitectes

C/ de la Presó nº13
Reus.
emplaçament
Ajuntament de Reus
promotor


escala 1/50

data febrer 2025

plànol Secció constructiva.
Secció s12.

sc-01

Espai Escènic
r.
Projecte de rehabilitació del
Centre Catòlic com a Espai
Escènic
projecte bàsic i d'execució

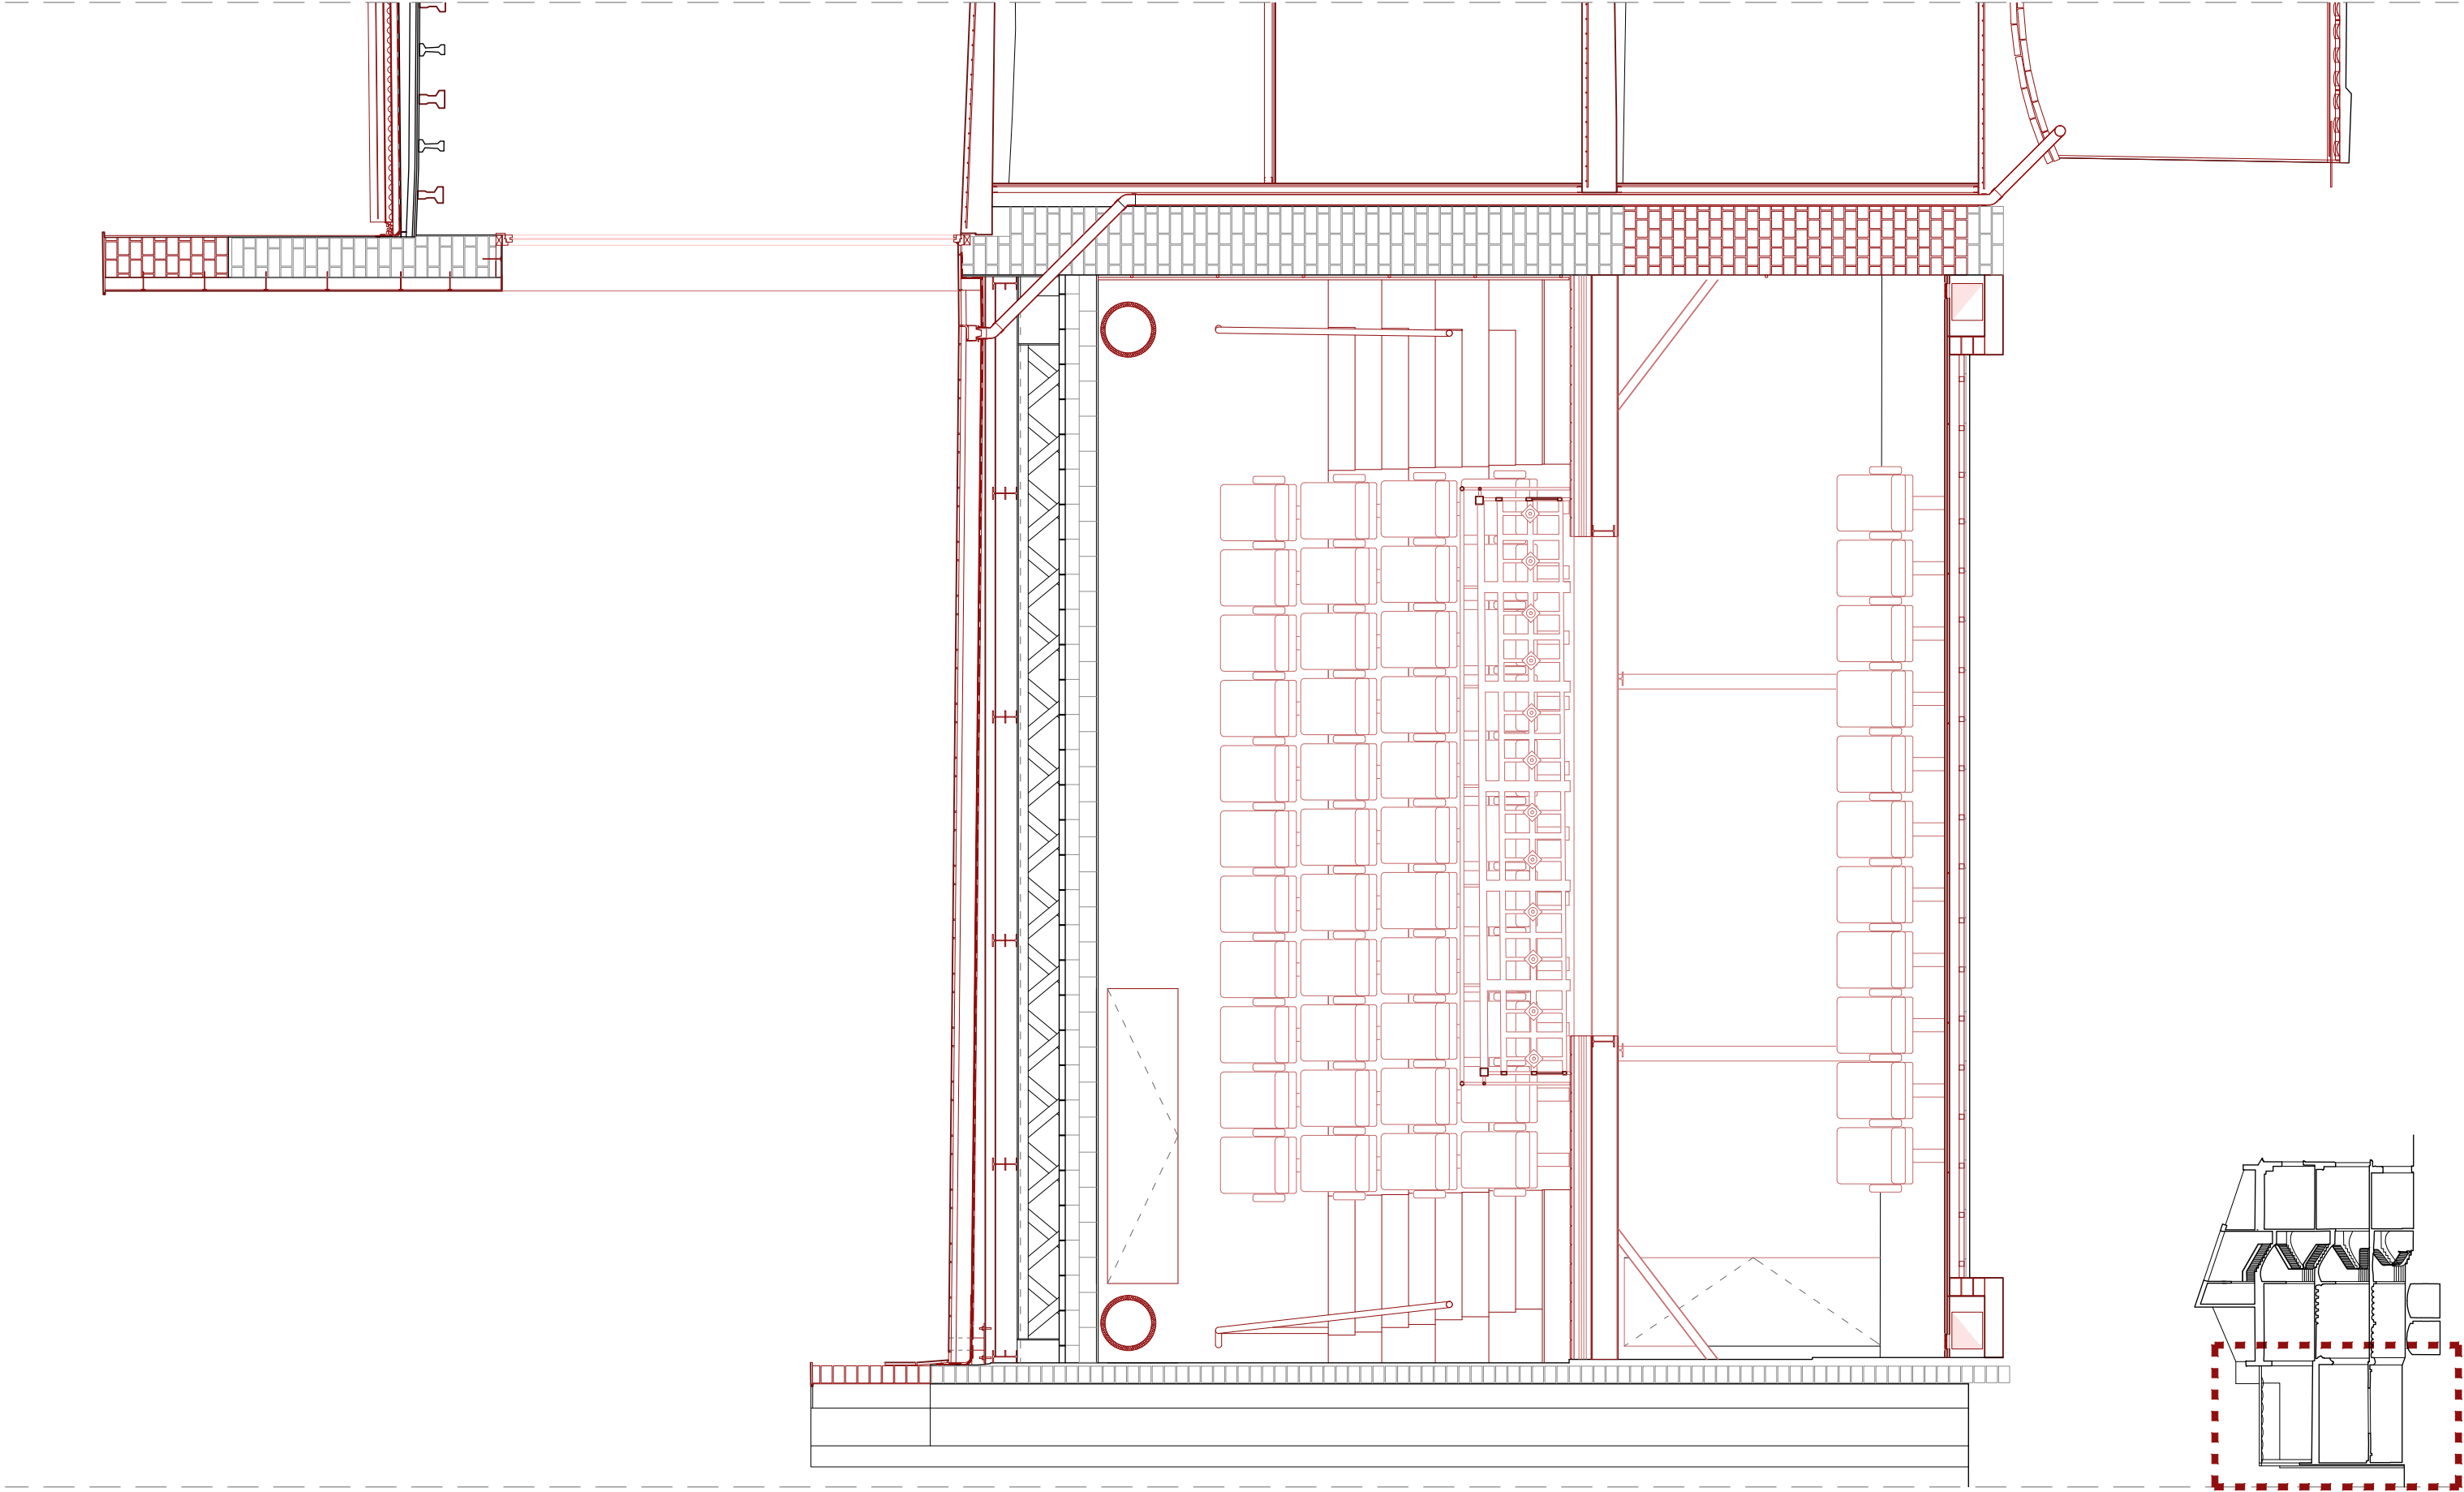

UTE SOFFITTO-NUA-SANDRA
ÁLVAREZ
Soffitto Arquitectura SLP
Estudi NUA SCP
Sandra Álvarez Martínez
arquitectes


C/ de la Presó nº13
Reus.
emplaçament
Ajuntament de Reus
promotor

escala 1/50
data febrer 2025

plànol Secció constructiva.
Secció sl2.

sc-02

Espai Escènic
r. Projecte de rehabilitació del
Centre Catòlic com a Espai
Escènic
projecte bàsic i d'execució

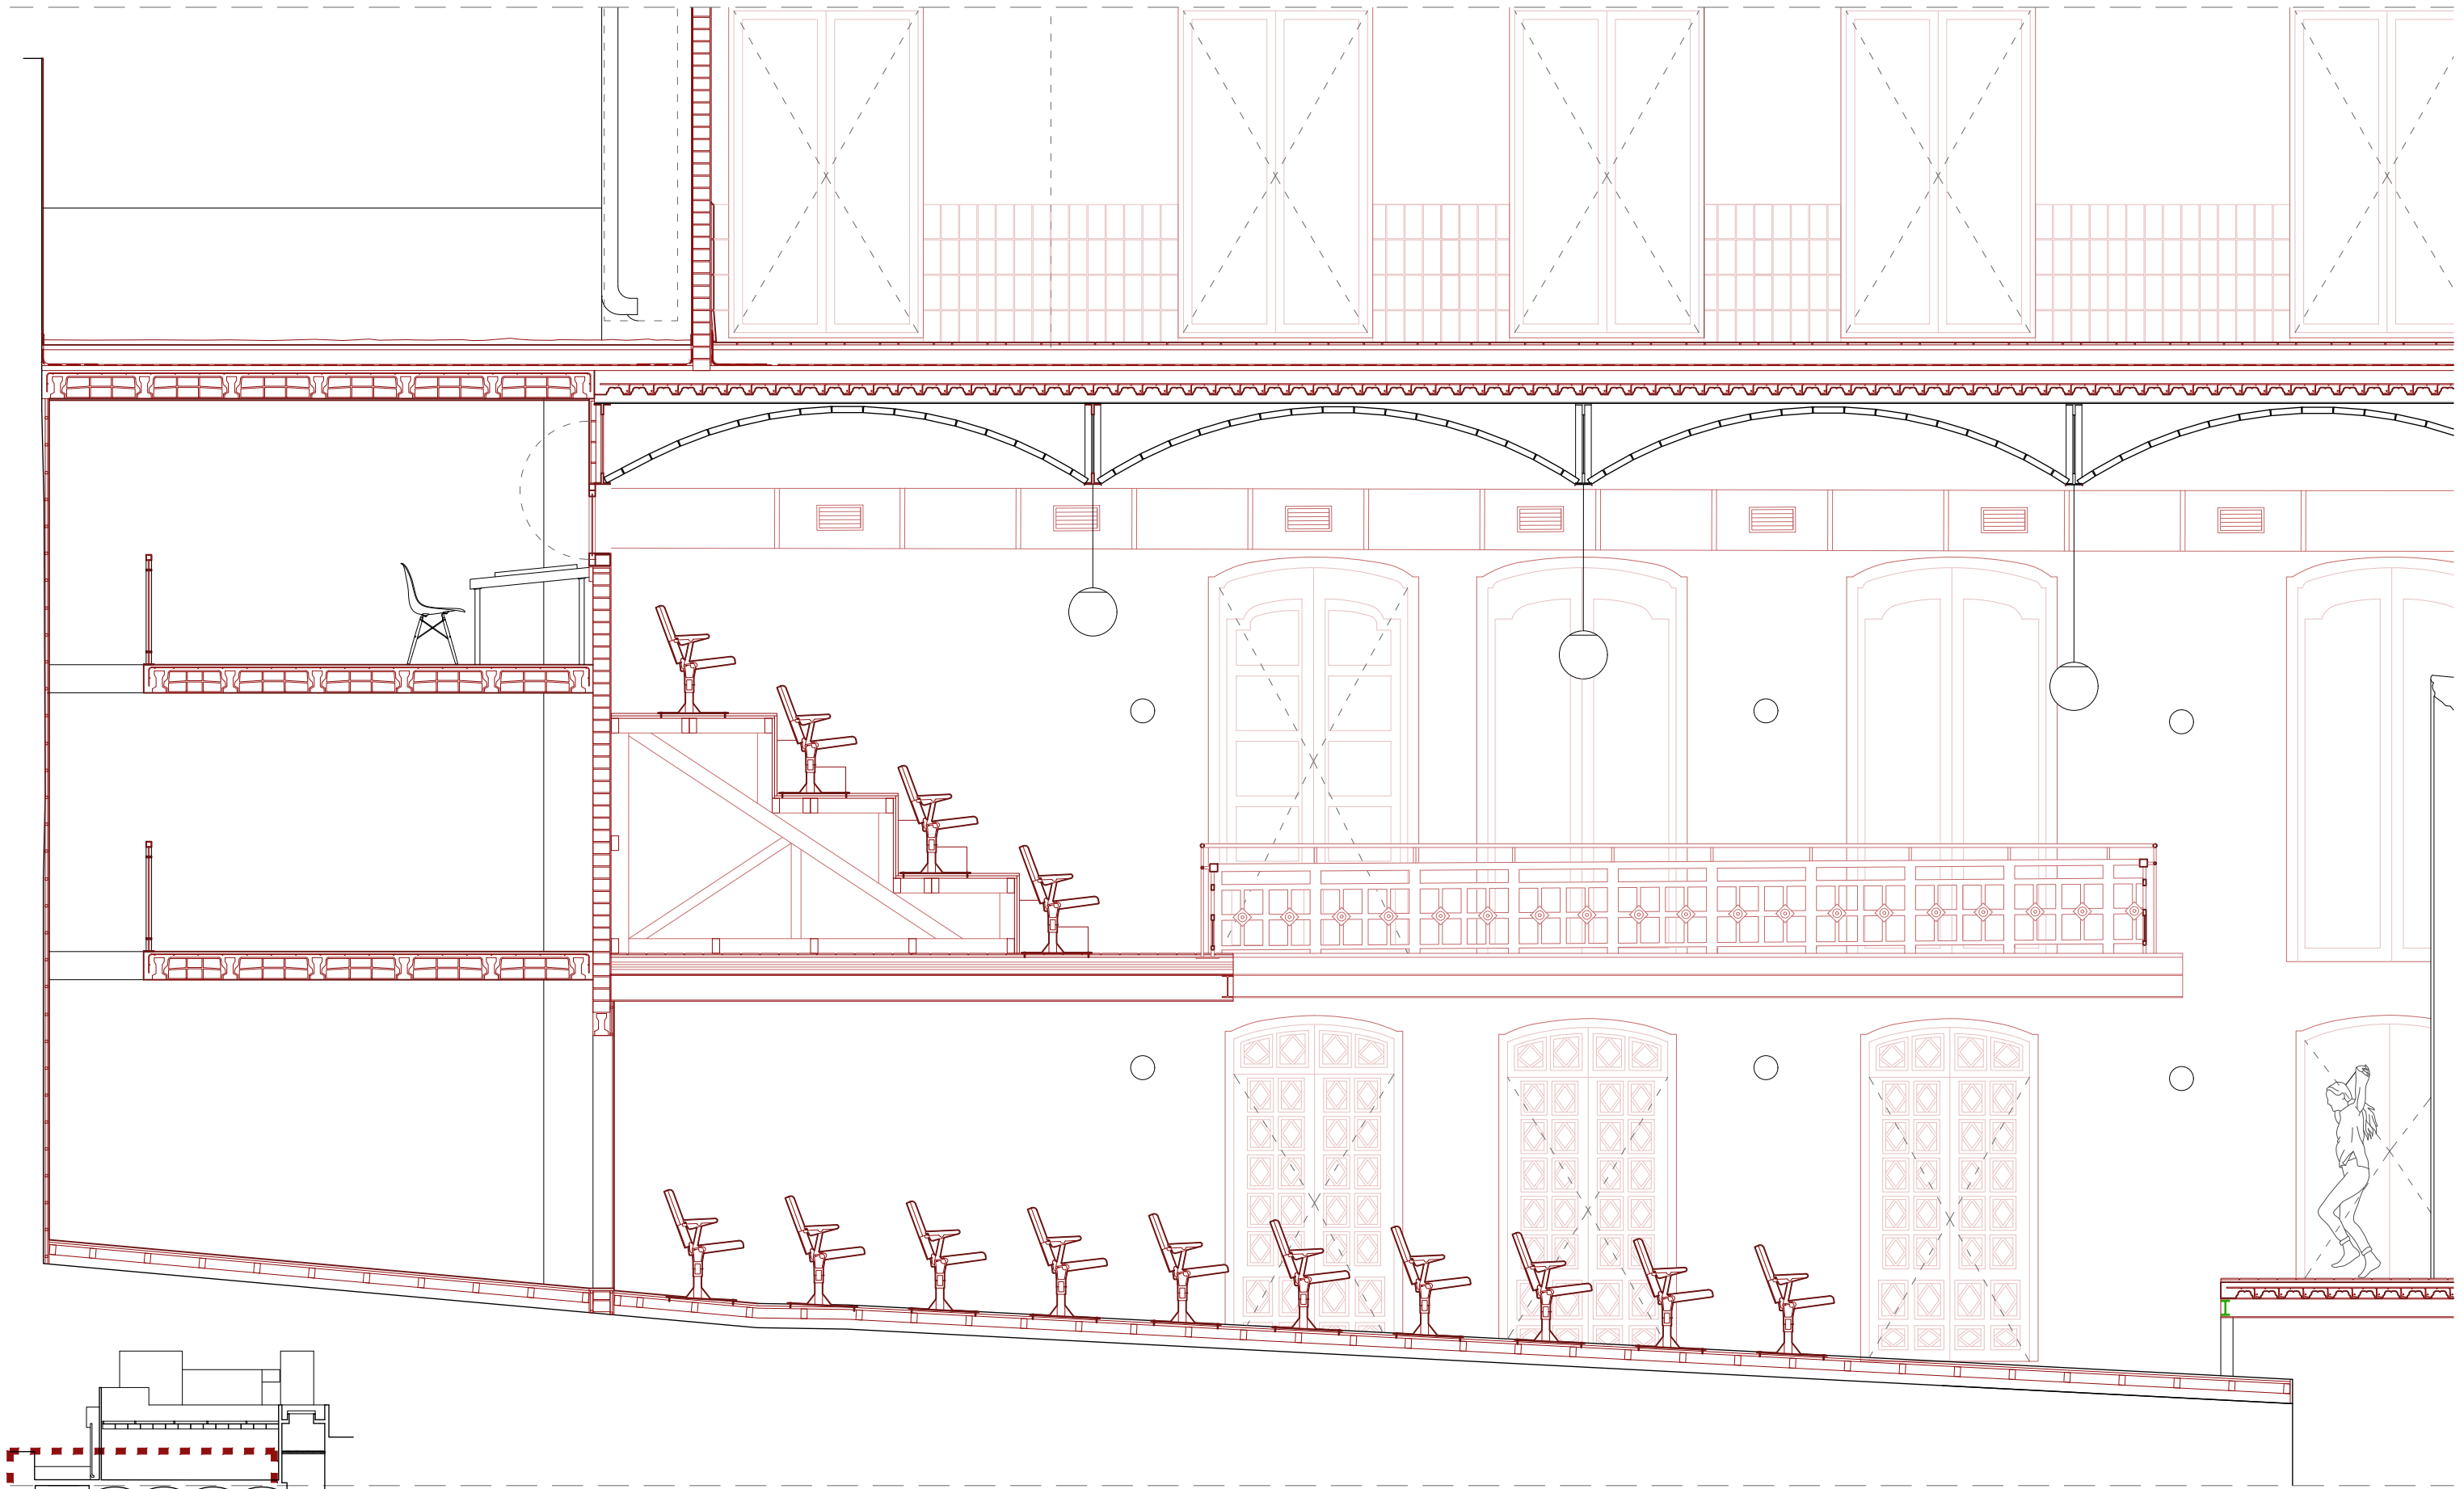

UTE SOFFITTO-NUA-SANDRA
ÁLVAREZ
Soffitto Arquitectura SLP
Estudi NUA SCP
Sandra Álvarez Martínez
arquitectes

C/ de la Presó nº13
Reus.
emplaçament

Ajuntament de Reus
promotor


escala 1/50

data febrer 2025

plànol Secció constructiva.
Secció sl2.

sc-03

Espai Escènic
r. **Projecte de rehabilitació del
Centre Catòlic com a Espai
Escènic**
projecte bàsic i d'execució

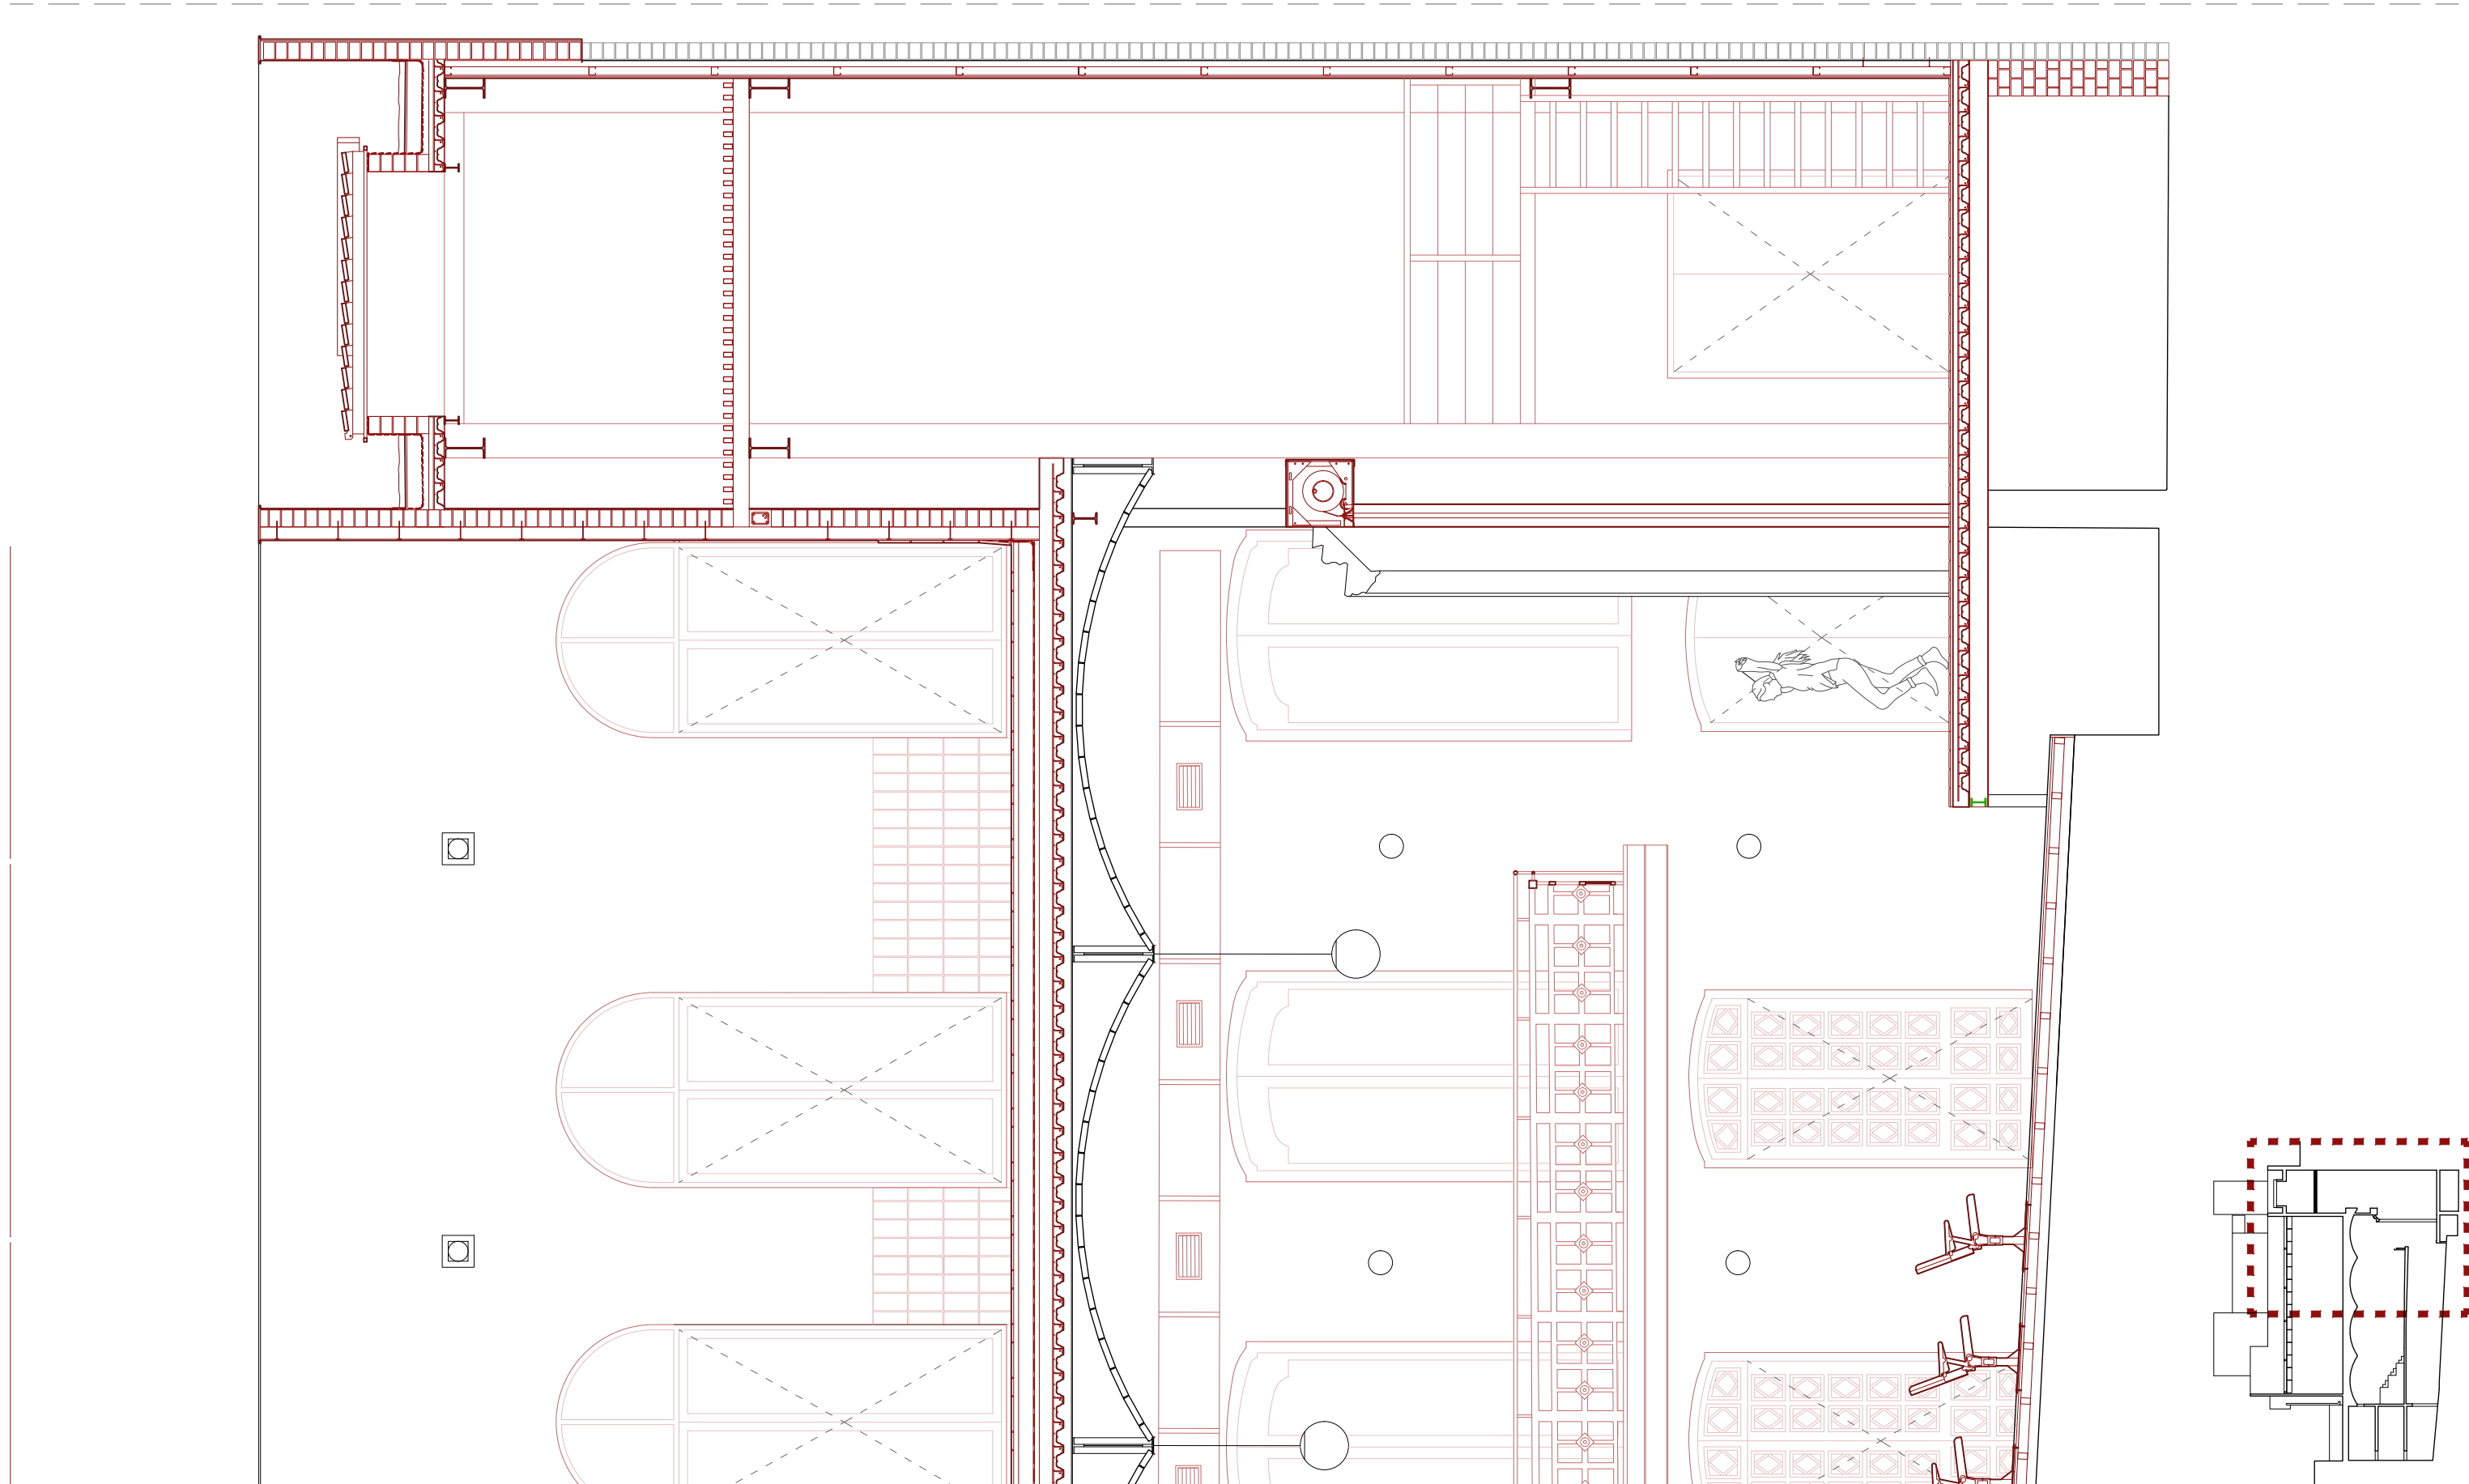

UTE SOFFITTO-NUA-SANDRA
ÁLVAREZ
Soffitto Arquitectura SLP
Estudi NUA SCP
Sandra Álvarez Martínez
arquitectes

C/ de la Presó nº13
Reus.
emplaçament

Ajuntament de Reus
promotor




escala 1/50

data febrer 2025


plànol Detall constructiu.
Caixa escènica.

sc-04

Espai Escènic
r. **Projecte de rehabilitació del
Centre Catòlic com a Espai
Escènic**
projecte bàsic i d'execució

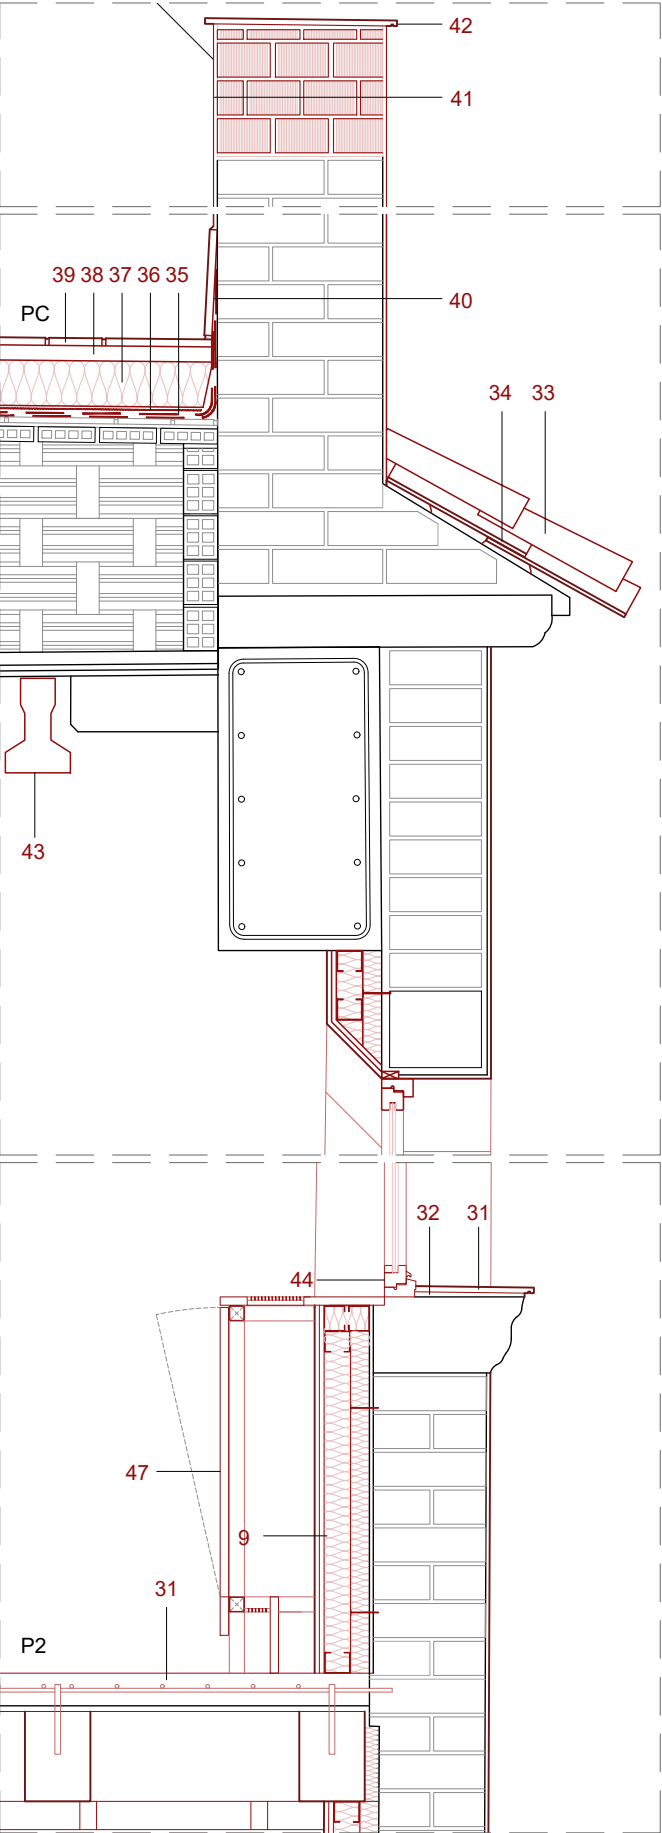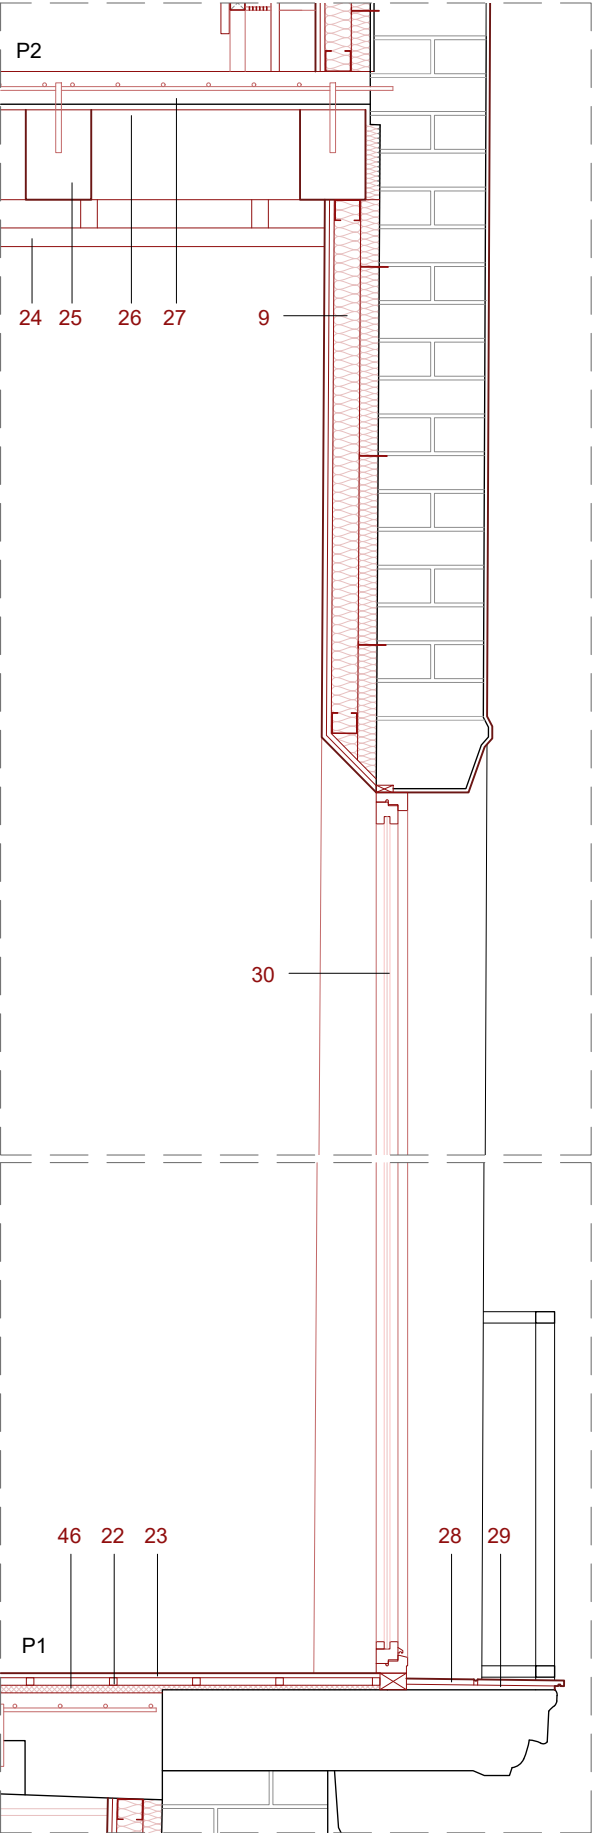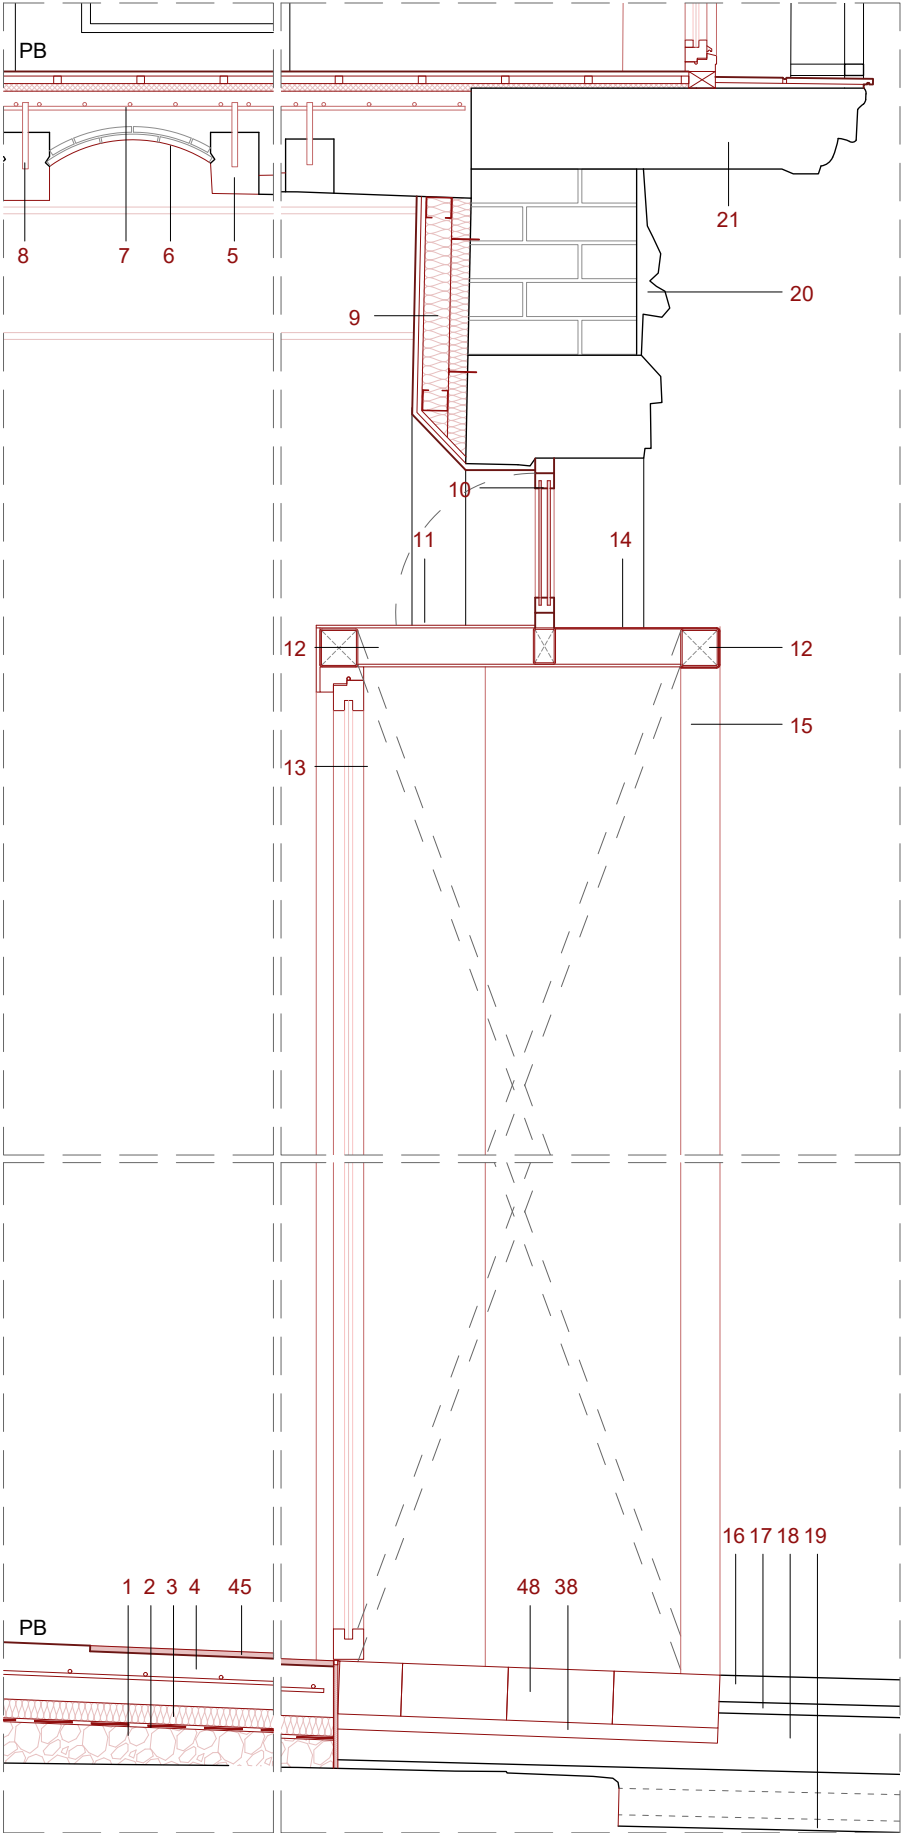

- LLEENDA
1. Base de graves. Gruix mínim 5cm
 2. Làmina impermeabilitzant
 3. Aïllament tèrmic. Poliestirè extruït. e=5cm
 4. Solera formigó armat. e=15cm acabat polit amb tractament de liti.
 5. Biga de fusta existent sanejada i envernissat ignífug R30
 6. Revoltó ceràmic repicat i raspallat.
 7. Capa de compressió segons plànols d'estructura
 8. Connector segons plànols d'estructura
 9. Trasdossat autoportant amb aïllament semirrígid de llana de roca sistema Rockdry o similar de 5cm, estructura d'acer galvanitzat de 7cm amb aïllament (total 12cm d'aïllament) acabat amb doble placa de guix laminat de 13mm.
 10. PE-01 - Tarja fixa practicable amb pistó pneumàtic segons plànols de fusteries
 11. Revestiment de fusta de pi
 12. Emmarcat de porta d'accés amb perfils tubular 80.80.3
 13. PE01 - Porta dues fulles batents segons plànol de fusteries
 14. Revestiment de xapa per a exterior
 15. PE01 - Tancament exterior de fusta de quatre fulles batents segons plànol de fusteries
 16. Paviment exterior: llamborda de granit color gris fosc acabat abuixardat i llamborda de color blanc acabat a tall de serra
 17. Capa de morter
 18. Base de formigó
 19. Paviment existent
 20. Neteja element formigó prefabricat
 21. Intervenció en llosana de formigó prefabricat
 22. Llates de fusta de pi 20x20
 23. Paviment fusta de pi e=12mm
 24. Entramat metàl·lic per a suport d'elements escenotècnics
 25. Bigues de fusta reaprofitades, sanejades i tractades amb vernís ignífug R30
 26. Entrebogat de fusta. Taulell de fusta de pi CLT e=22mm
 27. Capa de compressió amb acabat polit i tractament de liti segons plànols d'estructura
 28. Paviment balcó rajola ceràmica
 29. Capa morter d'agafada
 30. F02 - Balconera de dues fulles batents segons plànols de fusteries
 31. Escopidor de pedra
 32. Capa de morter
 33. Reposició de teula àrab
 34. Capa de morter
 35. Doble làmina impermeable sobre rasilla existent
 36. Membrana geotèxtil
 37. Aïllament tèrmic poliestirè extruït e=12cm
 38. Capa de morter d'agafada e=4cm
 39. Paviment de rajola ceràmica vermella 24x18 e=1,5cm
 40. Entornpeu de rajola ceràmica vermella
 41. Recrescut d'ampit amb maó calat tipus gero
 42. Coronament d'ampit amb rajola ceràmica
 43. Bigueta autoportant segons plànol d'estructura
 44. F03 - Finestra de fusta d'una batent segons plànols de fusteries
 45. Estora de coco
 46. Espuma d'aïllament acústic e=2cm
 47. Element de cobriment de la consola de clima segons plànols de fusteries
 48. Rajola ceràmica de 28x14x4cm col·locada a sardinell

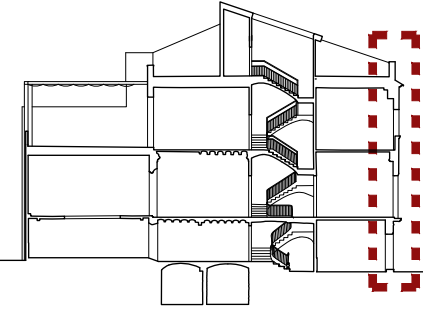

UTE SOFFITTO-NUA-SANDRA
ÁLVAREZ
Soffitto Arquitectura SLP
Estudi NUA SCP
Sandra Álvarez Martínez
arquitectes

C/ de la Presó nº13
Reus.
emplaçament

Ajuntament de Reus
promotor

escala 1/20


data febrer 2025

plànol Detall constructiu.
Façana.


dc-01

Espai Escènic

r. Projecte de rehabilitació del
Centre Catòlic com a Espai
Escènic
projecte bàsic i d'execució

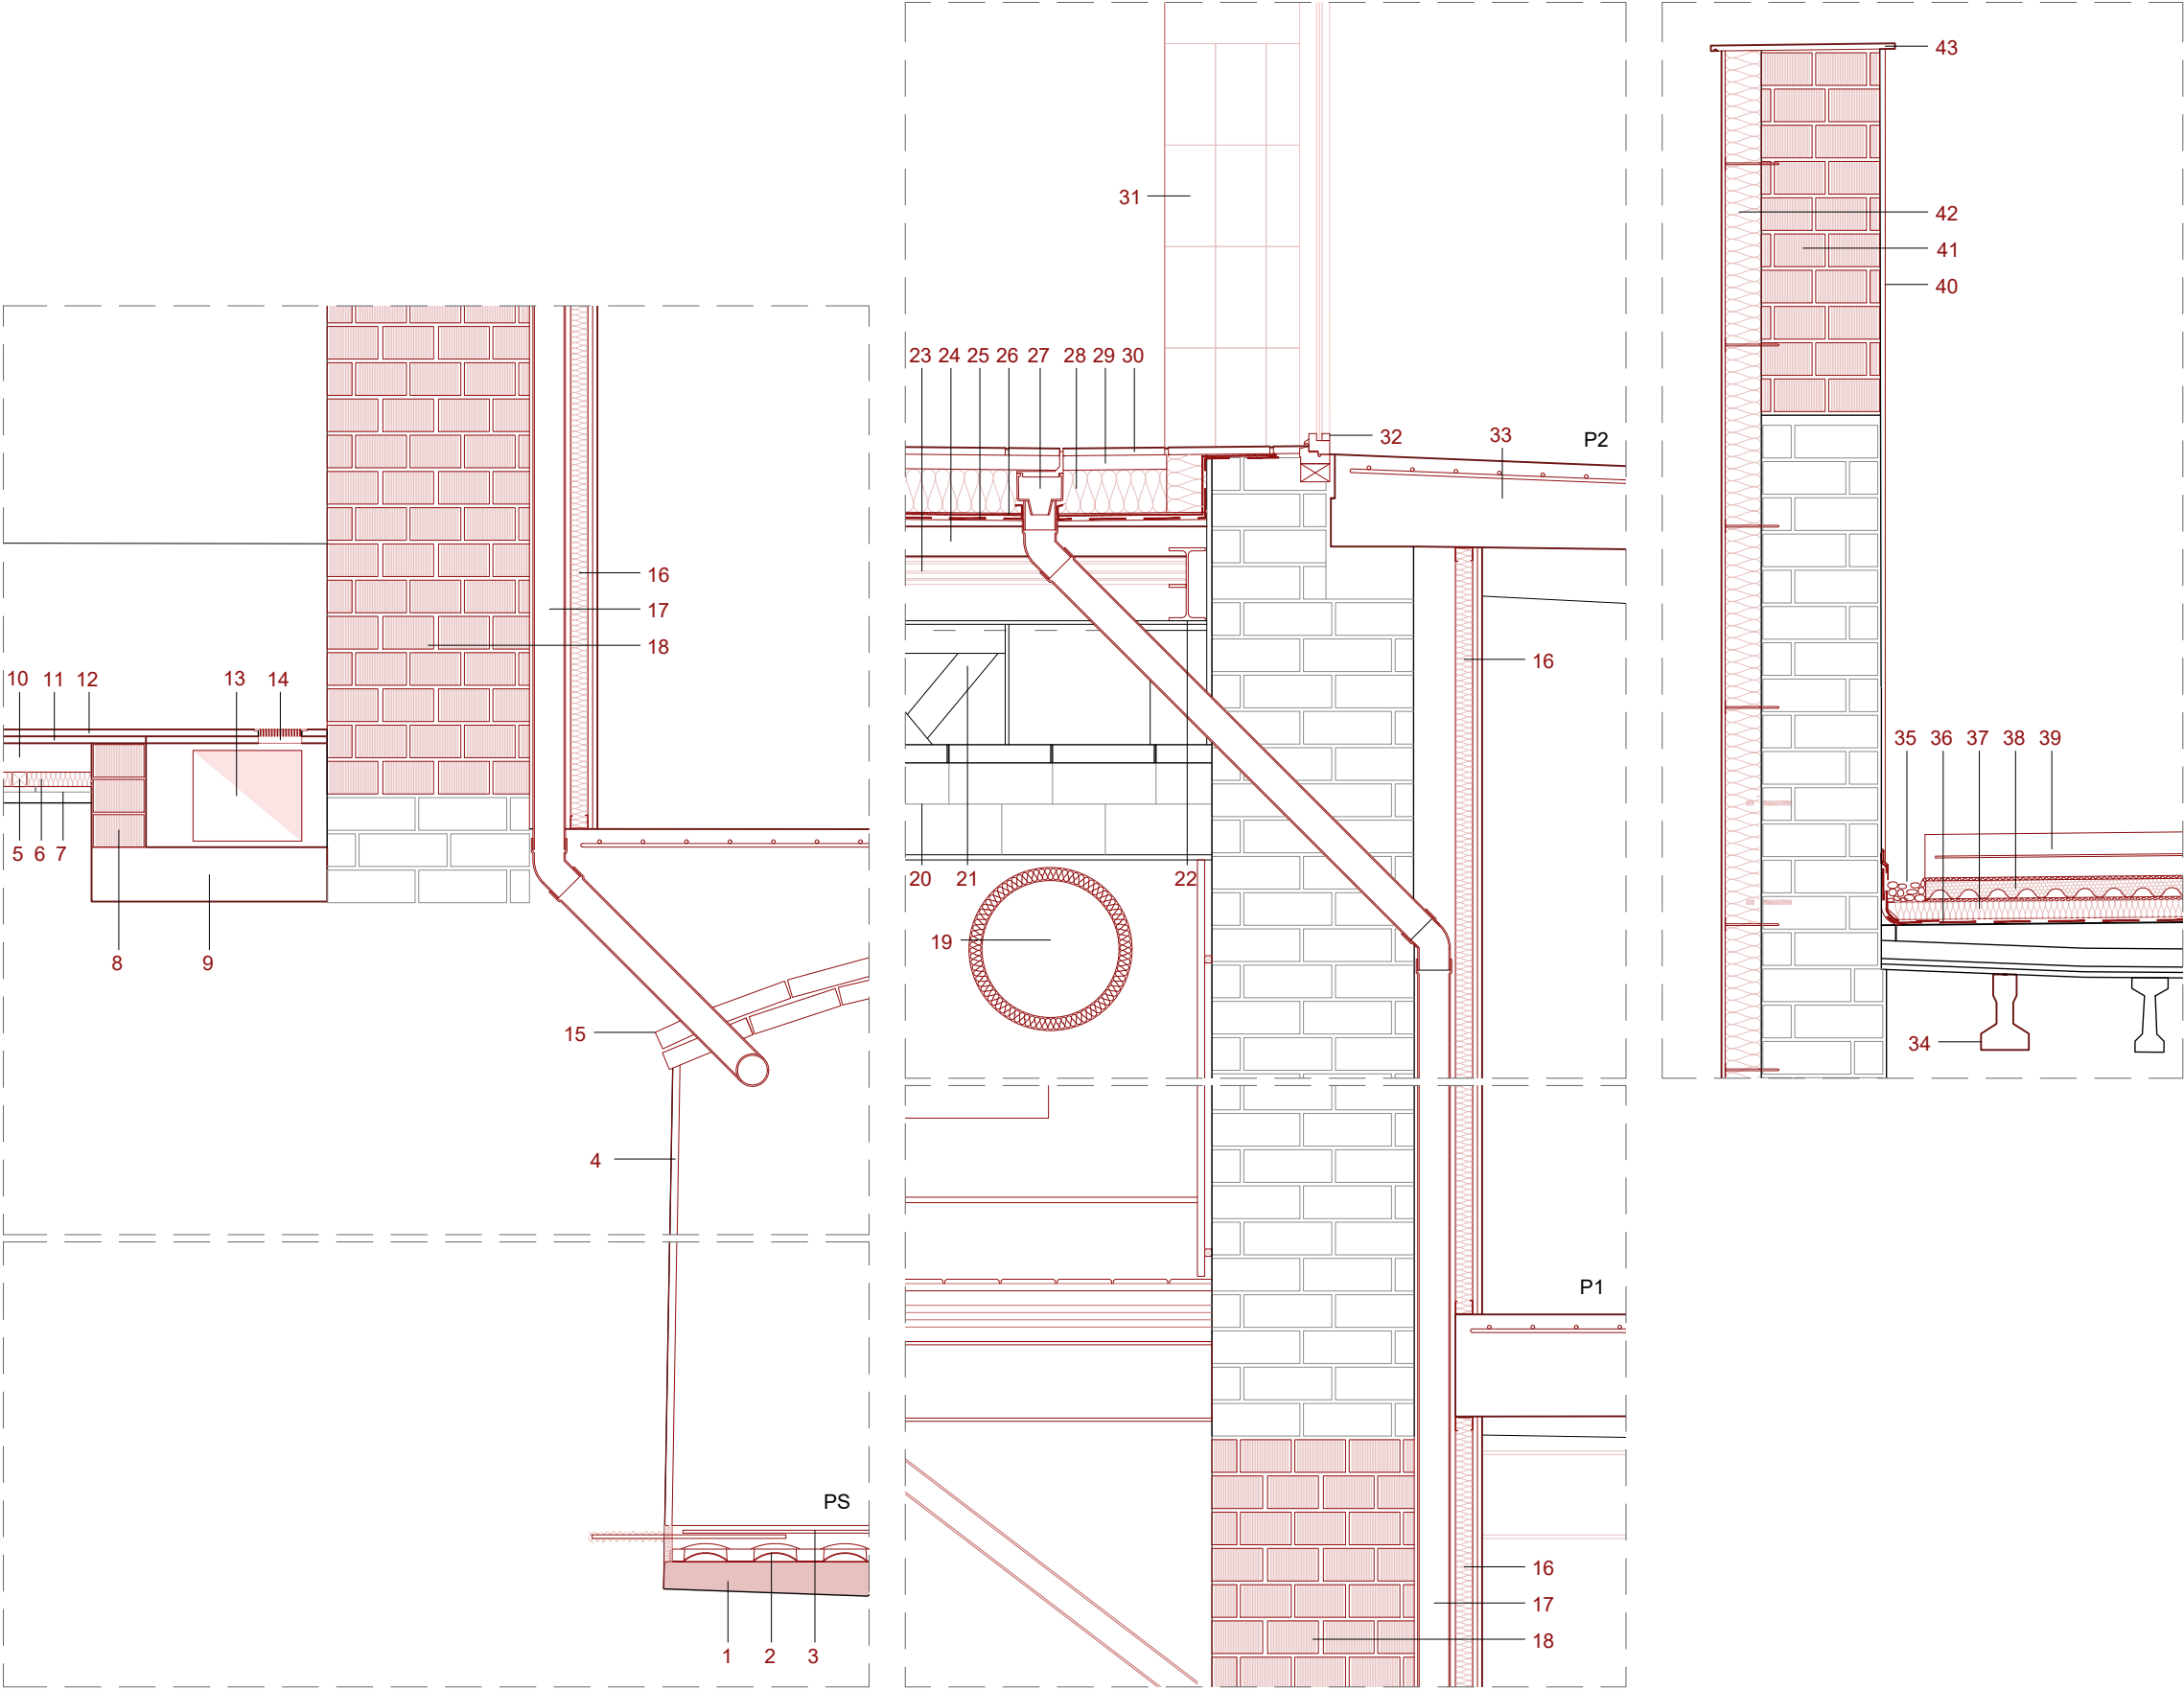

- LLEGGENDA
1. Capa de formigó de neteja
 2. Forjat CAVITI e=5cm
 3. Solera de formigó armat
 4. Revestiment de morter de calç macroporós
 5. Rastrell de fusta de secció quadrada de 40x40mm
 6. Aïllament tèrmic. Poliestirè extruït. e=40mm
 7. Paviment existent
 8. Mur ceràmic del caixó de ventilació, de maó calat tipus gero 29x14x9cm
 9. Solera de formigó del caixó de ventilació.
 10. Rastrell de fusta de secció rectangular de 80x50mm
 11. Tauler d'OSB. e=19mm
 12. Tauler de fusta. e=19mm
 13. Conducte de ventilació de secció variable segons plànols d'instal·lacions
 14. Reixeta de ventilació
 15. Volta existent
 16. Trasdossat autoportant amb estructura d'acer galvanitzat de 5cm de gruix i aïllament semirrígid de llana de roca sistema Rockdry o similar de 5cm de gruix, acabat amb doble placa de guix laminat de 13mm cada una
 17. Baixant d'evacuació d'aigües pluvials
 18. Mur ceràmic de maó calat tipus gero 29x14x9cm
 19. Conducte de ventilació
 20. Volta existent
 21. Biga metàl·lica roblonada existent
 22. IPE 200 amb platina soldada per a suport de forjat col·laborant
 23. Forjat col·laborant de xapa grecada
 24. Capa de compressió de formigó de 8cm de gruix
 25. Doble làmina impermeable sobre capa de compressió
 26. Membrana geotèxtil
 27. Col·lector d'evacuació d'aigües pluvials
 28. Aïllament tèrmic de poliestirè extruït de 12 cm de gruix.
 29. Capa de morter d'agafada de 4cm de gruix.
 30. Paviment de rajola ceràmica vermella de 24x18x1,5 cm
 31. Arrimador de rajola ceràmica vermella de 24x18x1,5 cm
 32. F04 - Balconera de fusta de dues fulles batents i tarja fixa superior segons plànol de fusteries
 33. Capa de compressió amb acabat polit i tractament de liti segons plànols d'estructura
 34. Bigueta autoportant segons plànol d'estructures
 35. Acabat de graves
 36. Làmina impermeable sobre forjat existent
 37. Aïllament de poliestirè extruït. e=6cm
 38. Aïllament antivibraori amb amortiguador de cautxú
 39. Bancada de formigó armat de 12cm de gruix per a recolzament d'aparells d'instal·lacions
 40. Revestiment arrebossat de morter de calç
 41. Mur ceràmic de maó calat tipus gero 29x14x9cm
 42. Revestiment sistema SATE de 12cm de gruix amb acabat de morter de calç
 43. Coronament d'ampit de rajola ceràmica vermella

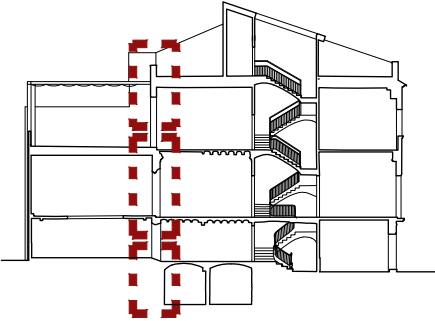

UTE SOFFITTO-NUA-SANDRA
ÁLVAREZ
Soffitto Arquitectura SLP
Estudi NUA SCP
Sandra Álvarez Martínez
arquitectes

C/ de la Presó nº13
Reus.
emplaçament

Ajuntament de Reus
promotor

escala 1/20




data febrer 2025

plànol Detall constructiu.
Façana.


dc-02

Espai Escènic

r. Projecte de rehabilitació del
Centre Catòlic com a Espai
Escènic
projecte bàsic i d'execució

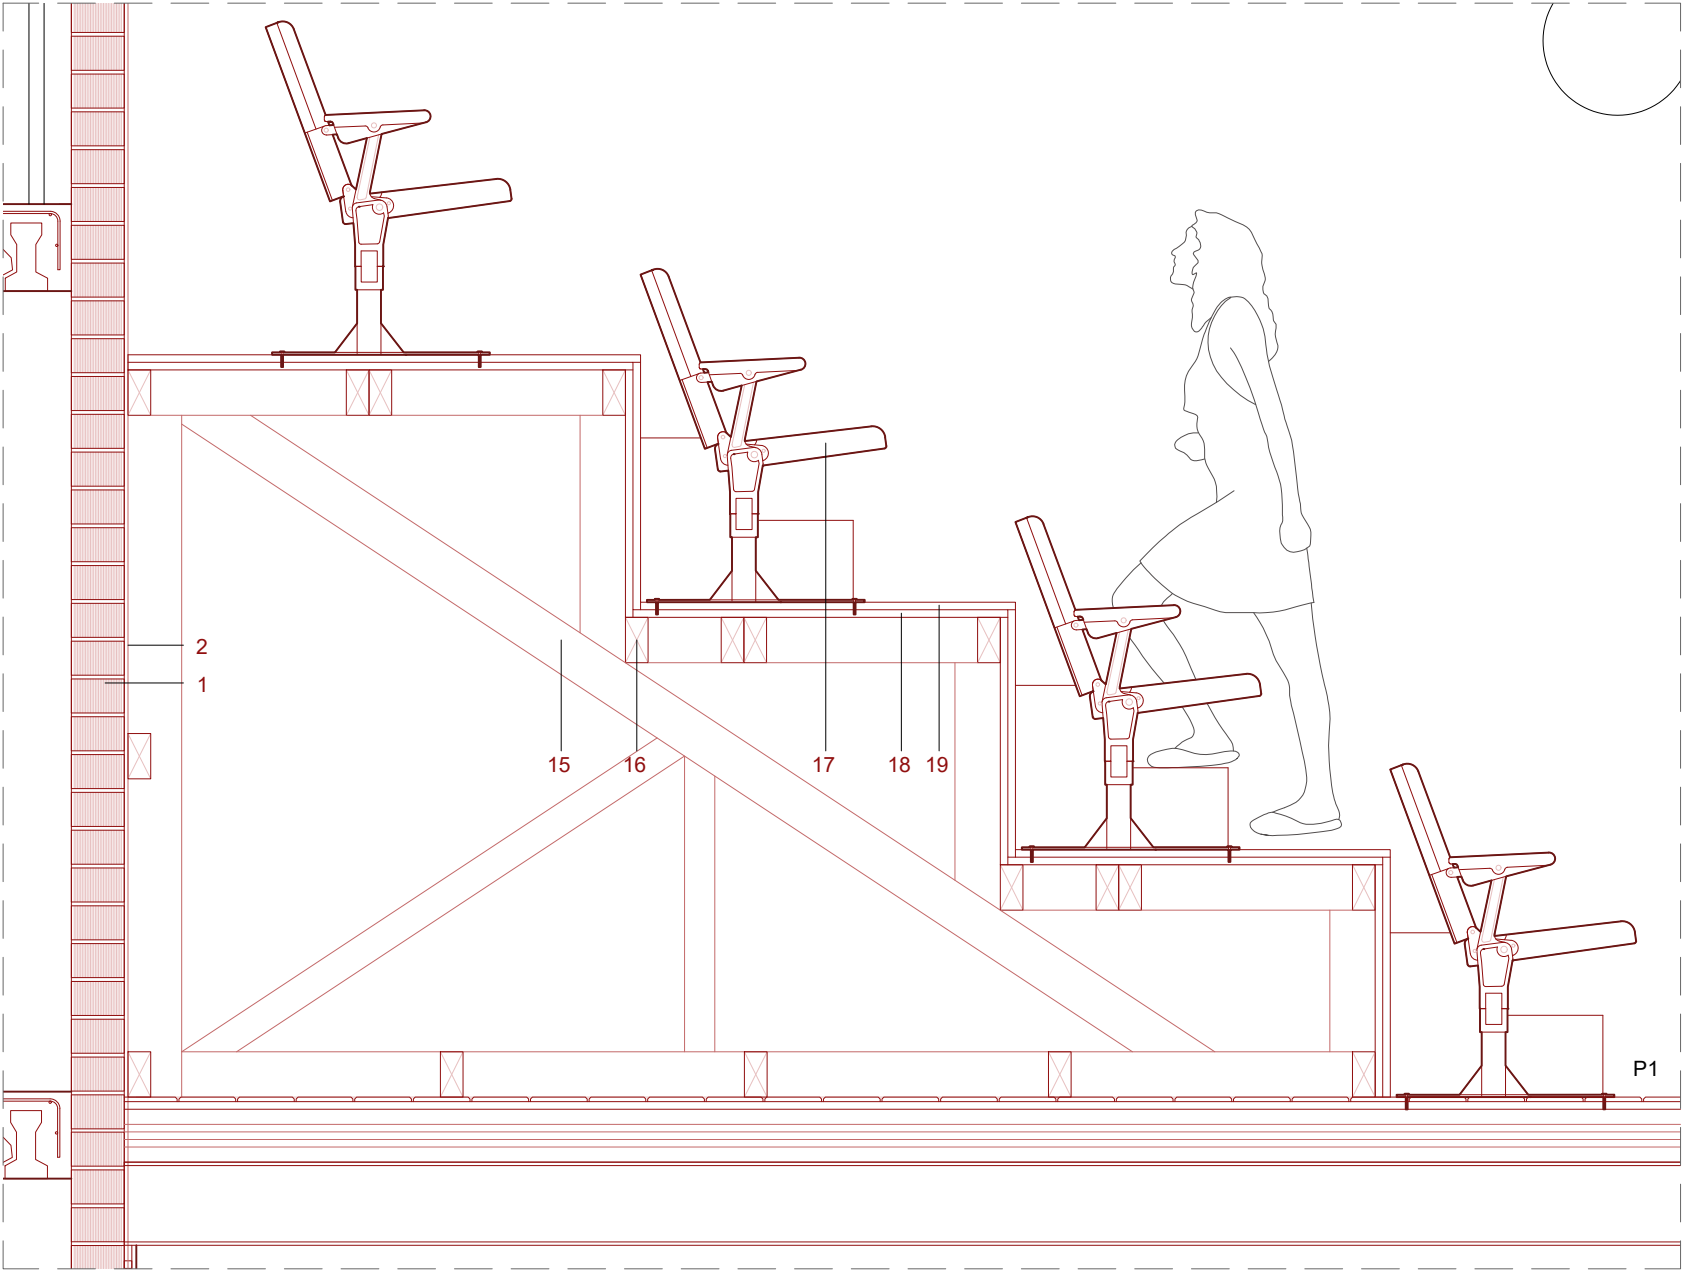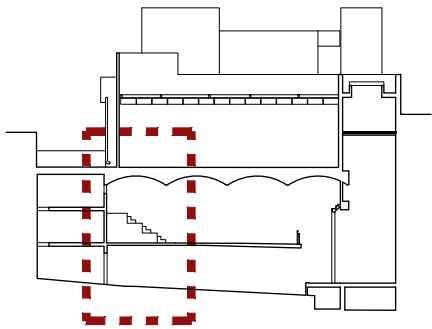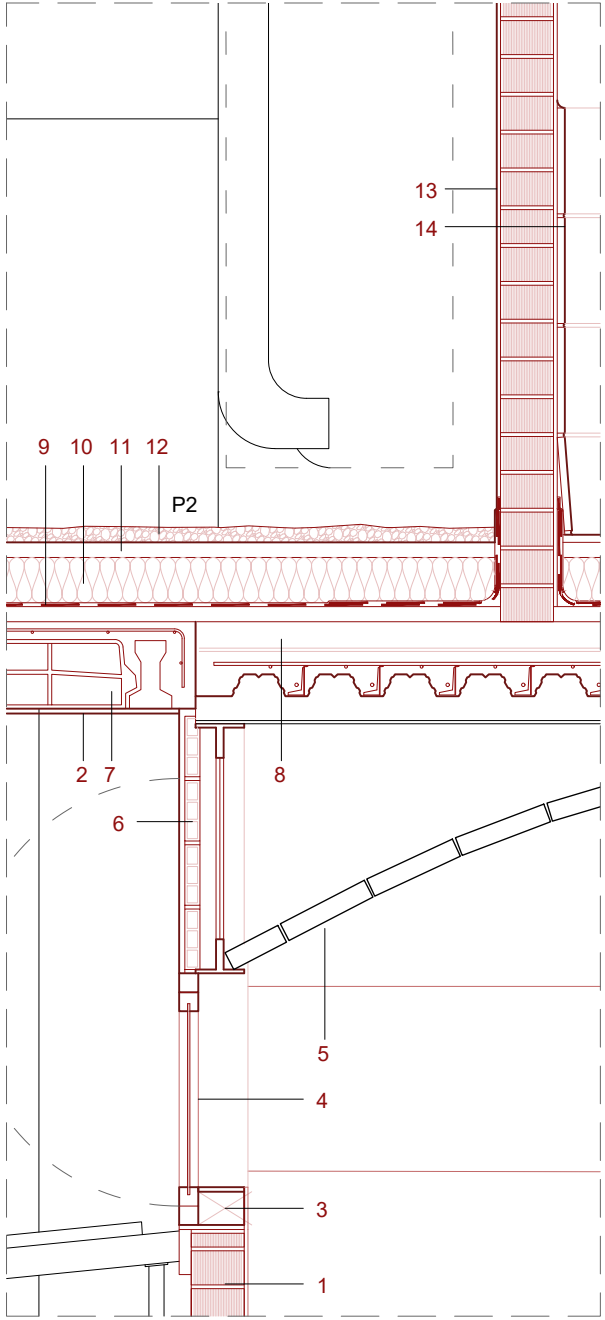

- LLEGENDA
1. Mur ceràmic de maó calat tipus gero 29x14x9cm
 2. Revestiment tipus Heraklith o similar pintat
 3. Tauló de fusta de 14x9cm
 4. F03 - Finestra de fusta d'una fulla batent segons plànols de fusteries
 5. Revestiment acústic
 6. Envà ceràmic de maó buit de 4x16x33cm
 7. Forjat unidireccional segons plànols d'estructures
 8. Forjat col·laborant de xapa grecada
 9. Doble làmina impermeable sobre forjat unidireccional
 10. Aïllament tèrmic de poliestirè extruït. e=12cm
 11. Capa de morter d'agafada. e=4cm
 12. Paviment de graves
 13. Revestiment de morter de calç
 14. Arrimador de rajola ceràmica vermella de 24x18x1,5cm
 15. Estructura de fusta per a suport de la grada de butaques segons plànol de fusteries
 16. Tauló de fusta de 12x6cm
 17. Butaques
 18. Tauler d'OSB. e=20mm
 19. Tauler de fusta. e=20mm
 20. Tarima de fusta de taulons de 12x150xm
 21. Rastrells de fusta de pi. e=2cm
 22. Panell contralaminat de fusta CLT 140 L5s - acabat acanalat
 23. Perfil IPE220 segons plànols d'estructures
 24. Perfil IPE180 segons plànols d'estructures
 25. Barana nova segons plànols de serralleria
 26. Barana existent

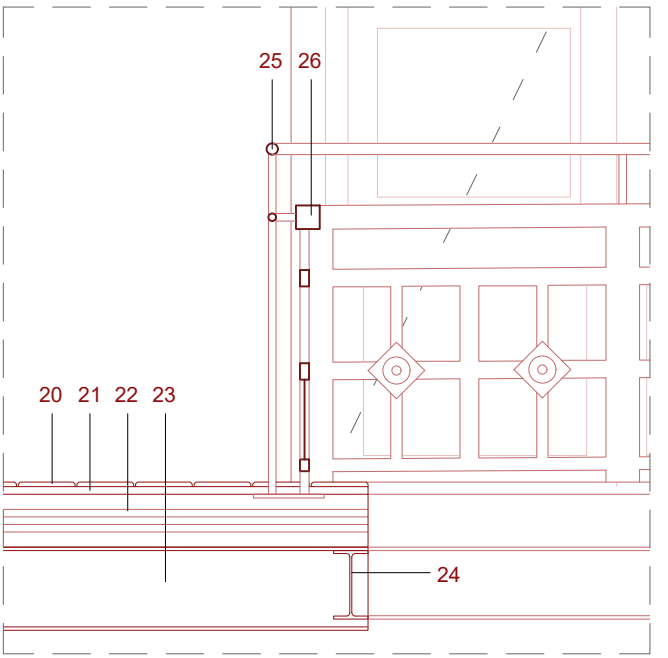

UTE SOFFITTO-NUA-SANDRA
ÁLVAREZ
Soffitto Arquitectura SLP
Estudi NUA SCP
Sandra Álvarez Martínez
arquitectes

C/ de la Presó nº13
Reus.
emplaçament

Ajuntament de Reus
promotor

escala 1/20


data febrer 2025

plànol Detall constructiu.
Teatre.

dc-03

Espai Escènic


r. Projecte de rehabilitació del
Centre Catòlic com a Espai
Escènic
projecte bàsic i d'execució

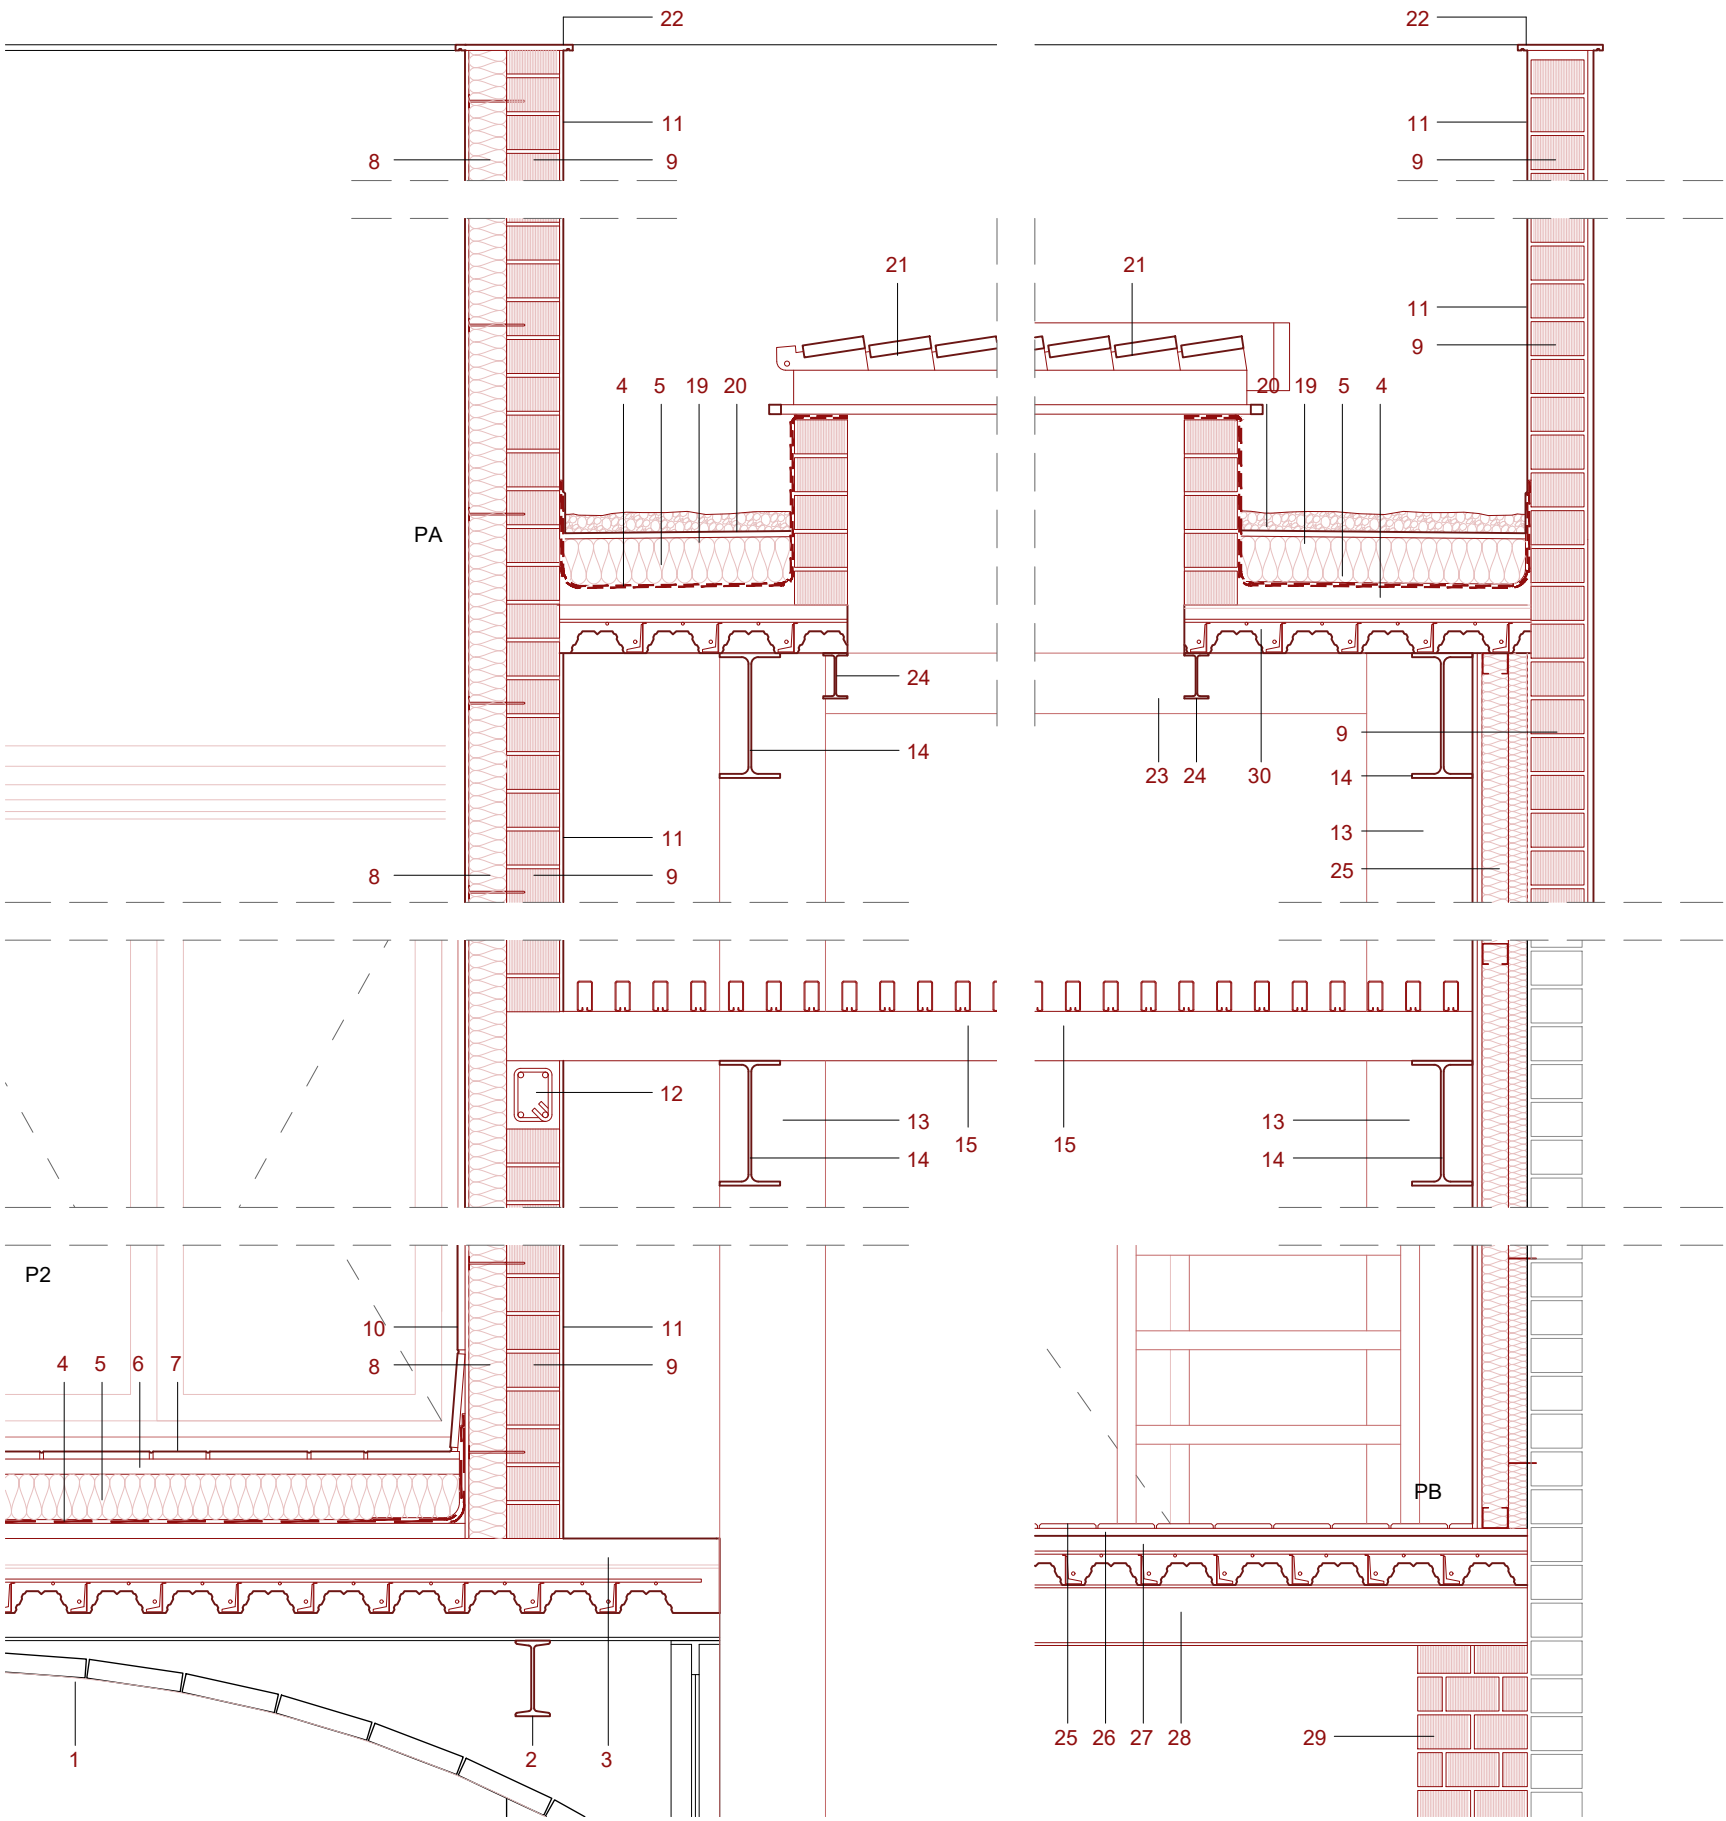

LLEGENDA

- 1. Revestiment acústic
- 2. Perfil IPE200 segons plànols d'estructures
- 3. Forjat col·laborant de xapa grecada segons plànols d'estructures
- 4. Doble làmina impermeable sobre forjat col·laborant
- 5. Aïllament tèrmic de poliestirè extruït. e=12cm
- 6. Capa de morter d'agafada. e=4cm
- 7. Paviment de rajola ceràmica vermella de 24x18x1,5cm
- 8. Revestiment sistema SATE de 12cm de gruix amb acabat de morter de calç
- 9. Mur ceràmic de maó calat tipus gero 29x14x9cm
- 10. Arrimador de rajola ceràmica vermella de 24x18x1,5cm
- 11. Repicat, rejuntat i consolidació del parament existent
- 12. Dau de recolzament de formigó segons plànol d'estructures
- 13. Perfil HEB280 amb platabandes segons plànol d'estructures
- 14. Perfil IPE330 segons plànols d'estructures
- 15. Pinta
- 16. Perfil tubular de 150x100x5mm per a suport de guies del tendal
- 17. Guies del tendal-persiana
- 18. Tendal-persiana tipus Barcelona o similar
- 19. Làmina geotèxtil
- 20. Paviment de graves
- 21. Exutori
- 22. Coronament d'ampit amb peça ceràmica vermella
- 23. Perfil IPE160 segons plànols d'estructures
- 24. Perfil IPE120 segons plànols d'estructures
- 25. Trasdossat autoportant amb aïllament semirrígid de llana de roca sistema Rockdry o similar de 5cm, estructura d'acer galvanitzat de 7cm amb aïllament (total 12cm d'aïllament) acabat amb doble placa de guix laminat de 13mm cada una
- 26. Tarima de fusta de taulons de 12x150cm
- 27. Llates de fusta de 20x20cm
- 28. Forjat col·laborant de xapa grecada segons plànols d'estructures
- 29. Mur ceràmic, de 30cm, de maó calat tipus gero 29x14x9
- 30. Forjat col·laborant segons plànols d'estructura

Col·locació de revestiment tipus Heraklith o similar a l'interior de la caixa escènica a partir dels 2,2 metres d'alçada una franja de 2 metres.

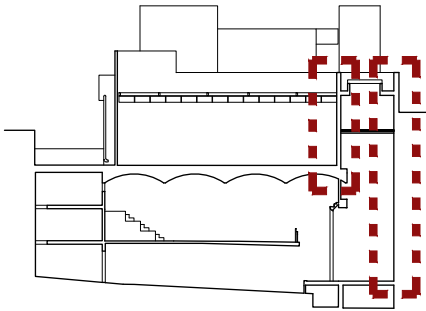

UTE SOFFITTO-NUA-SANDRA
ÁLVAREZ
Soffitto Arquitectura SLP
Estudi NUA SCP
Sandra Álvarez Martínez
arquitectes

C/ de la Presó nº13
Reus.

emplaçament

Ajuntament de Reus
promotor

escala 1/20

data febrer 2025

plànol Detall constructiu.
Caixa escènica.




dc-04

Espai Escènic

r.

Projecte de rehabilitació del
Centre Catòlic com a Espai
Escènic

projecte bàsic i d'execució

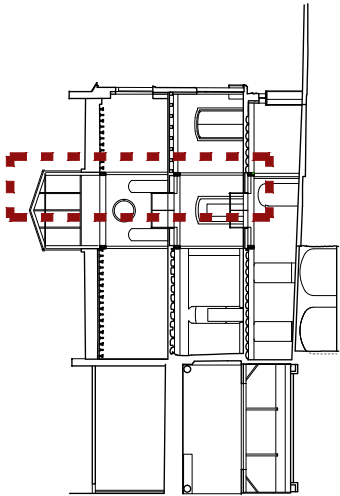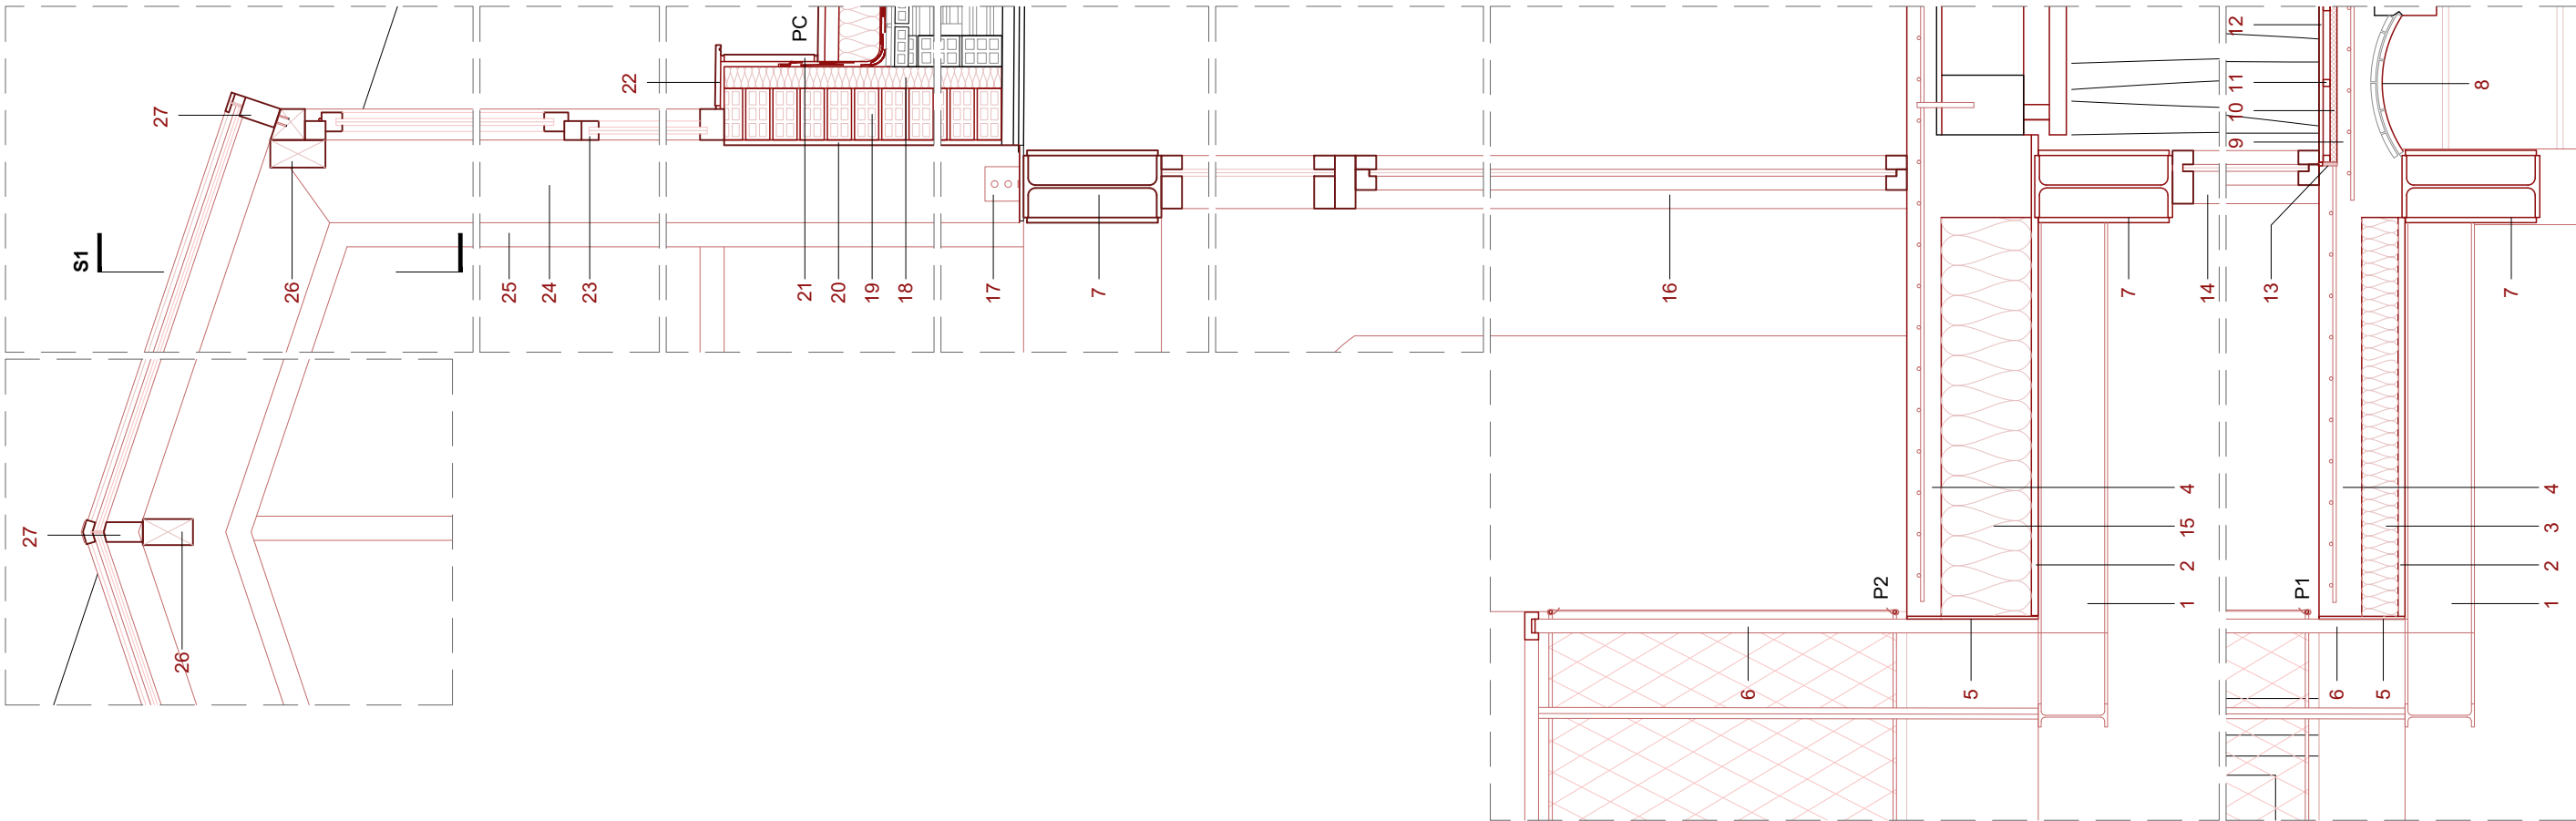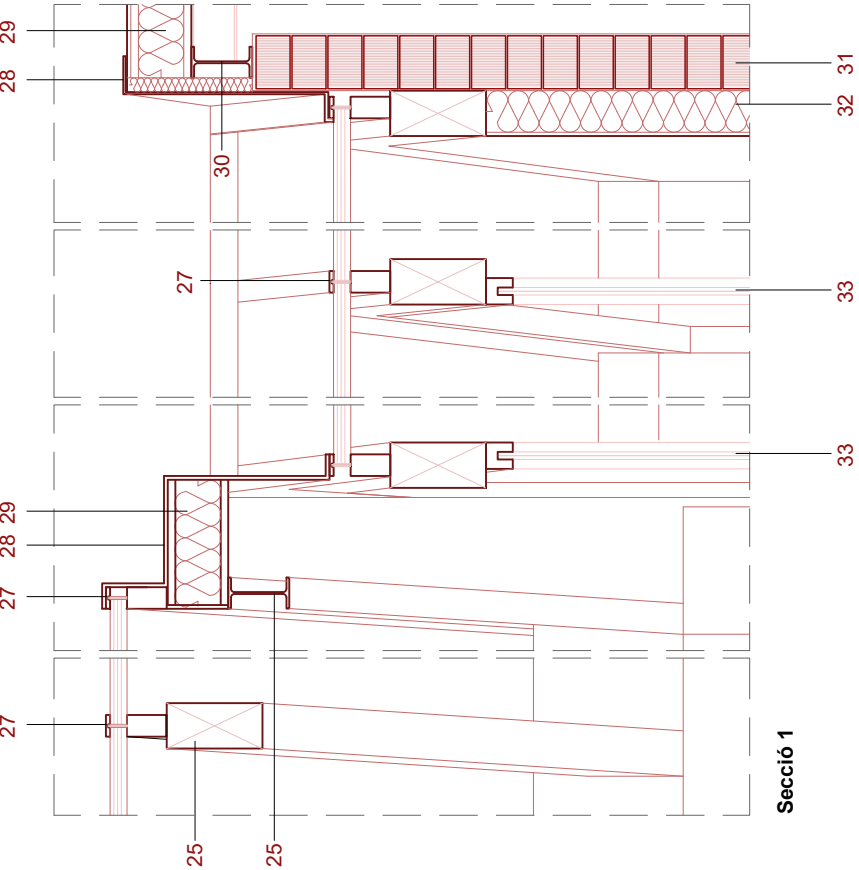

LLEGENDA

1. IPE 200 segons plànols d'estructura
2. Entrebogat de fusta. Tauler de fusta de pi CLT e=22cm
3. Capa d'al·leugeriment. Poliestirè extrusionat. e=10cm
4. Capa de compresió amb acabat polit i tractament de liti segons plànols d'estructura
5. Pletina de vora e=15mm
6. Barana B02 segons plànols de serralleria
7. Perfil IPE 400 + platabandes 2x 15x380mm segons plànols d'estructura
8. Revoltó ceràmic replicat i rasoatllat
9. Capa de compresió segons plànols d'estructura
10. Espuma d'aïllament acústic e=2cm
11. Llates de fusta de pi 20x20
12. Paviment fusta de pi e=12mm
13. Junta de dilatació e=2cm
14. Fusteria VI-01 segons plànols de fusteries
15. Capa d'al·leugeriment. Poliestirè extrusionat e=26cm
16. Fusteria VI-03 segons plànols de fusteries
17. Pletina d'ancoratge
18. Aïllament tèrmic e=6cm
19. Ampit de maó calat
20. Aplacat de fusta
21. Entornpeu de rajola ceràmica vermella
22. Escopidor de rajola ceràmica
23. Fusteria VI-05' segons plànols de fusteries
24. Biga de fusta laminada 12x24 segons plànols d'estructura
25. Fusteria VI-06 segons plànols de fusteries
26. Travessa de fusta 8x12
27. Luernari LL-01 segons plànols de fusteries
28. Remat de xapa de zenc
29. Panell sandwich de coberta amb acabat de zenc
30. IPE160 segons plànols d'estructura
31. Mur de càrrega de gero
32. Revestiment sistema sATE de 12cm de guix amb acabat de morter de calç
33. Fusteria VI-06 segons plànols de fusteries

UTE SOFFITTO-NUA-SANDRA
ÁLVAREZ
Soffitto Arquitectura SLP
Estudi NUA SCP
Sandra Álvarez Martínez
arquitectes

C/ de la Presó nº13
Reus.
emplaçament

Ajuntament de Reus
promotor


escala 1/20

data febrer 2025


plànol Detall constructiu.
Atri.

dc-05


r. **Espai Escènic**
Projecte de rehabilitació del
Centre Catòlic com a Espai
Escènic
projecte bàsic i d'execució

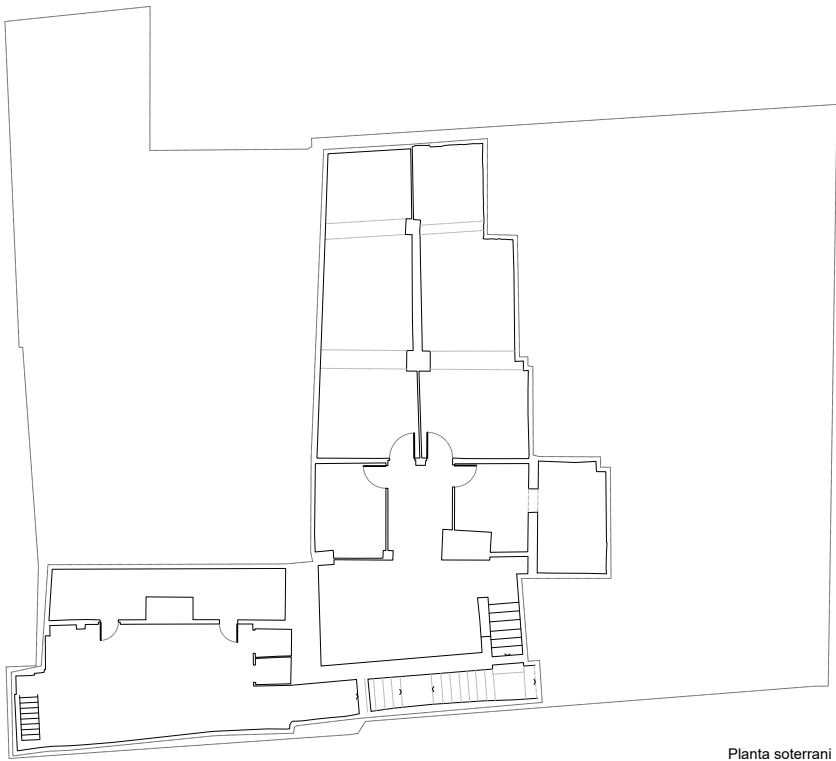


Planta soterrani

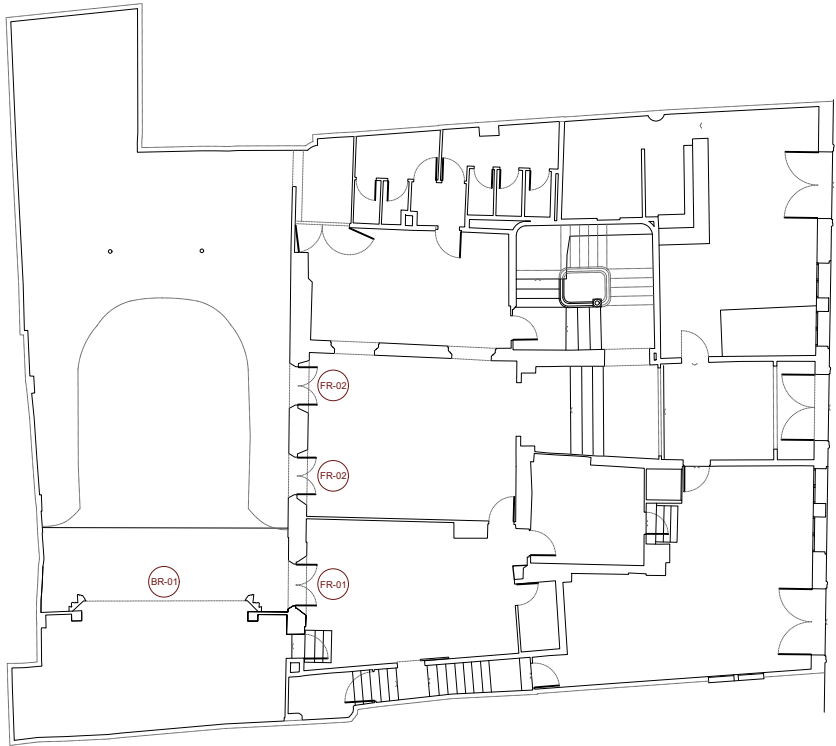

Planta baixa

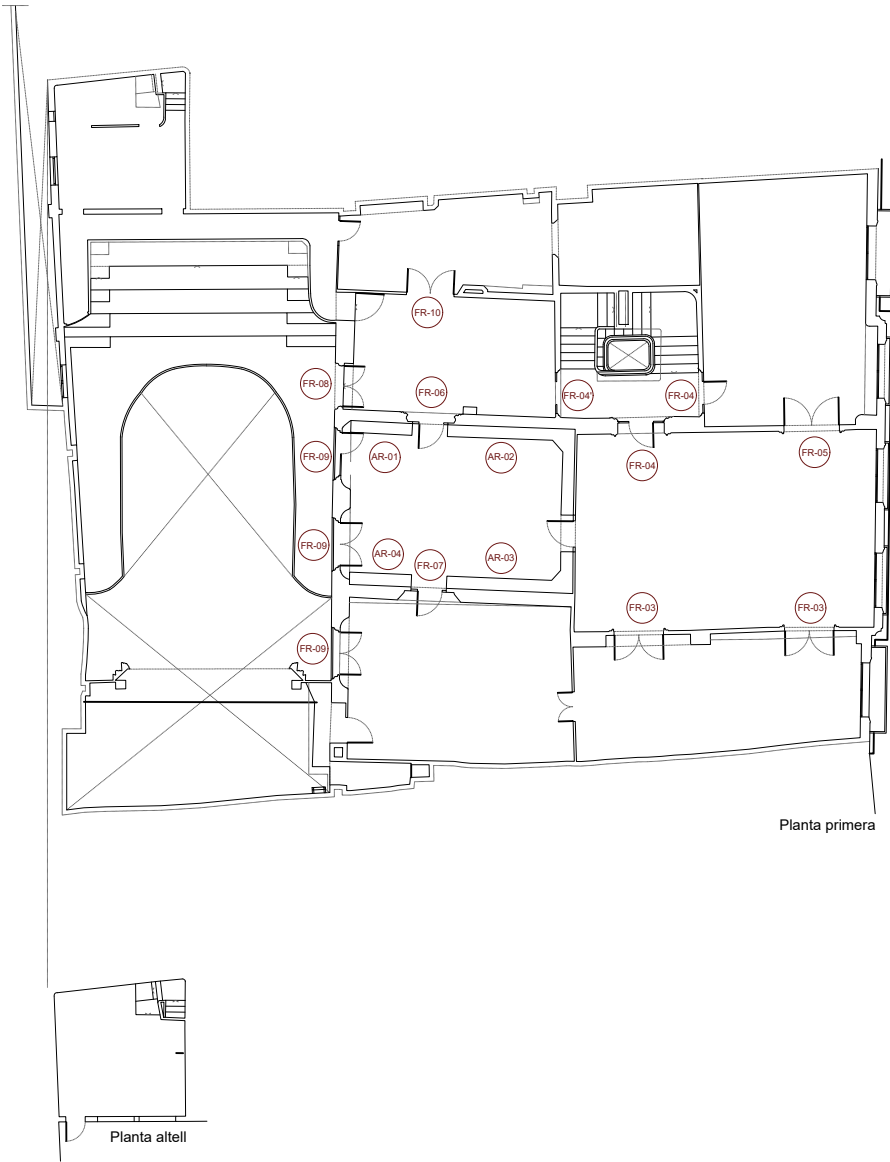

Planta primera

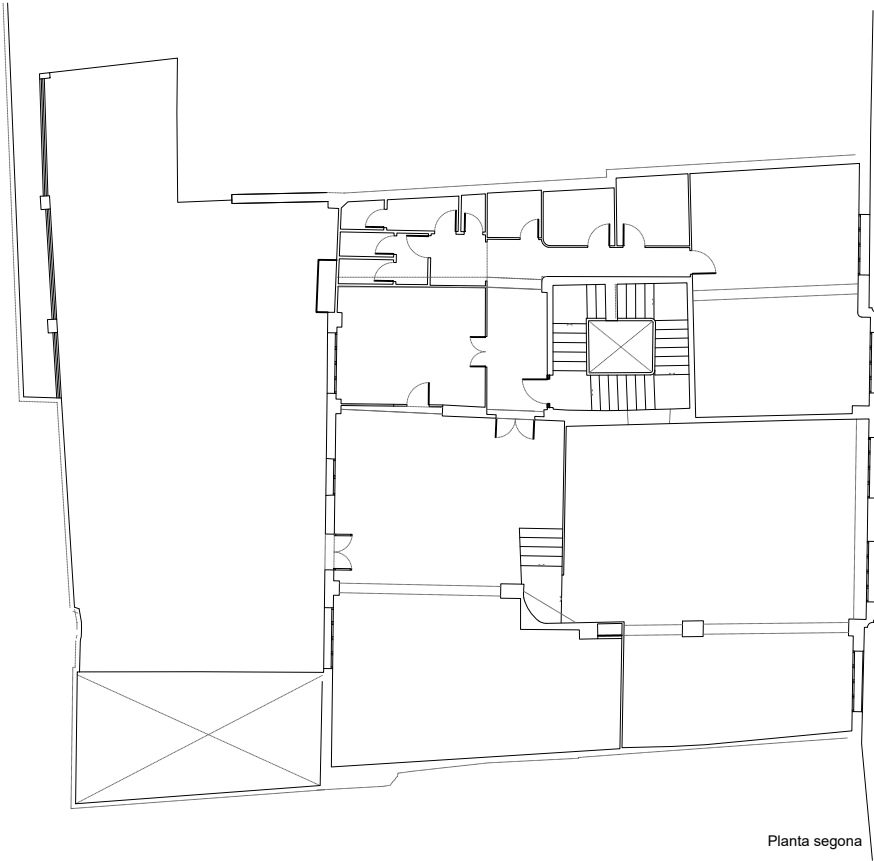

Planta segona

Veure plànol f-02 per ubicació de fusteries a recol·locar.

UTE SOFFITTO-NUA-SANDRA
ÁLVAREZ
Soffitto Arquitectura SLP
Estudi NUA SCP
Sandra Álvarez Martínez
arquitectes

C/ de la Presó nº13
Reus.
emplaçament

Ajuntament de Reus
promotor

escala 1/250


data febrer 2025

plànol Fusteries
Restauració existents
Plantes actuals


f-01

Espai Escènic


r. **Projecte de rehabilitació del
Centre Catòlic com a Espai
Escènic**
projecte bàsic i d'execució

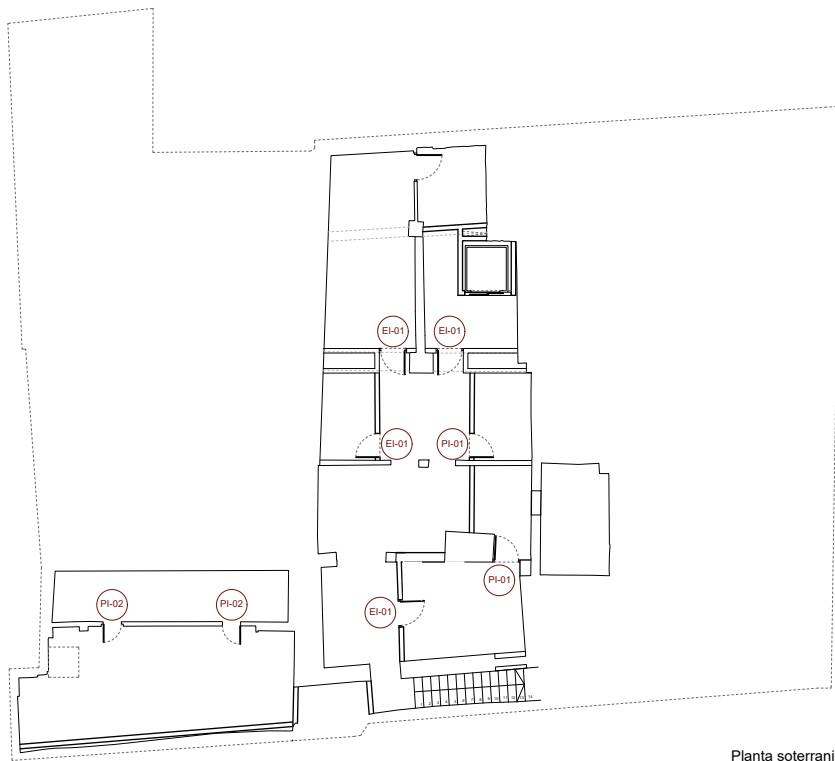


Planta soterrani

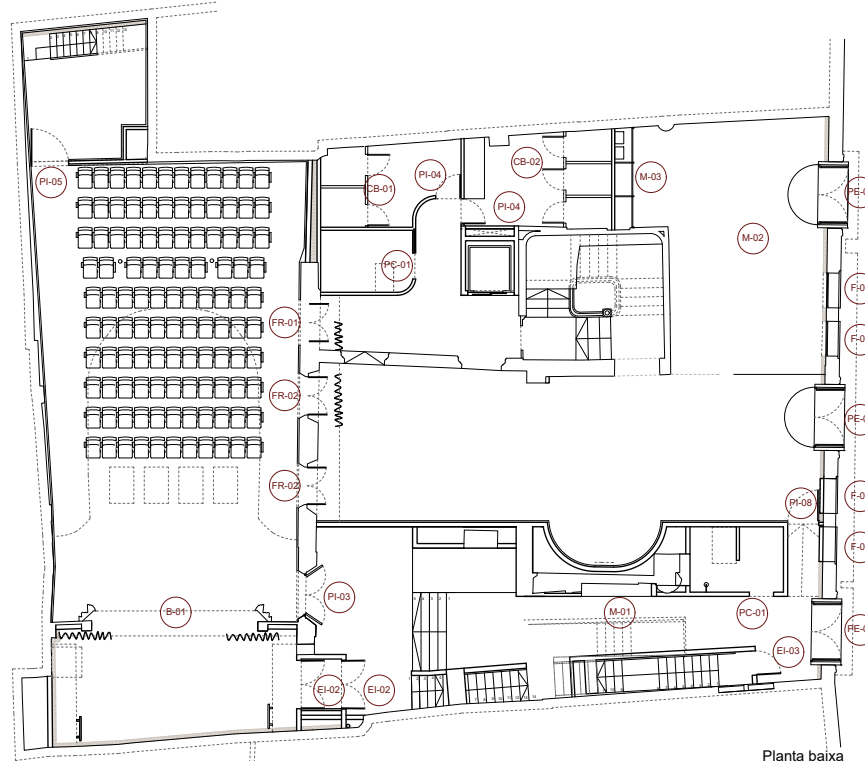


Planta baixa

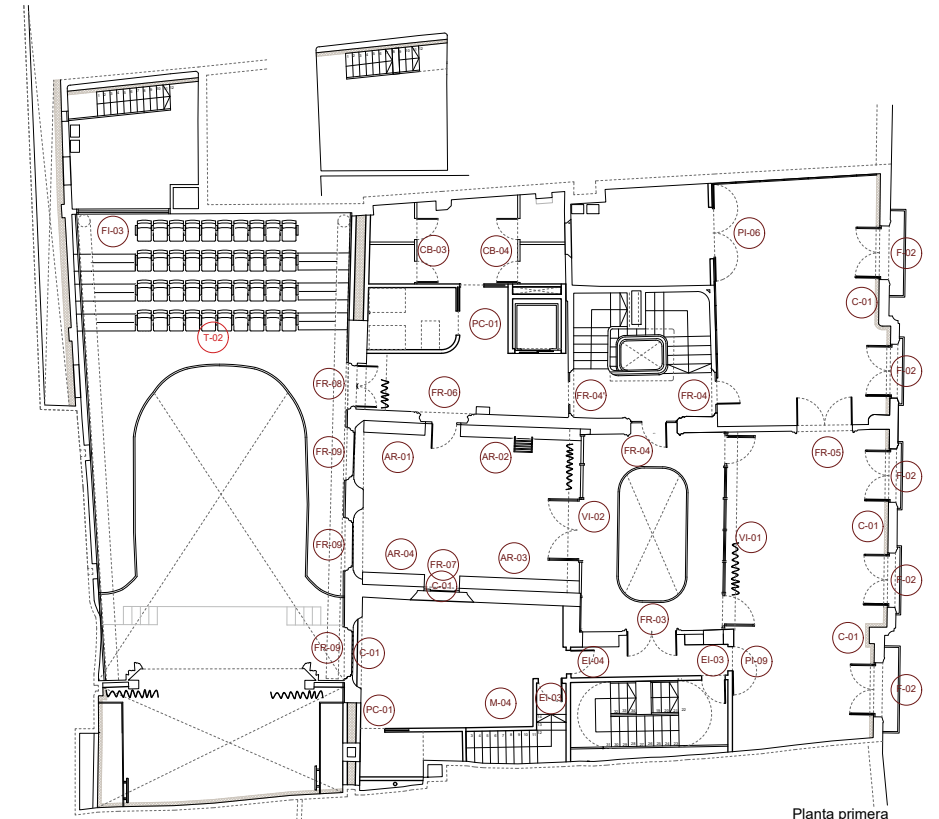

Planta primera

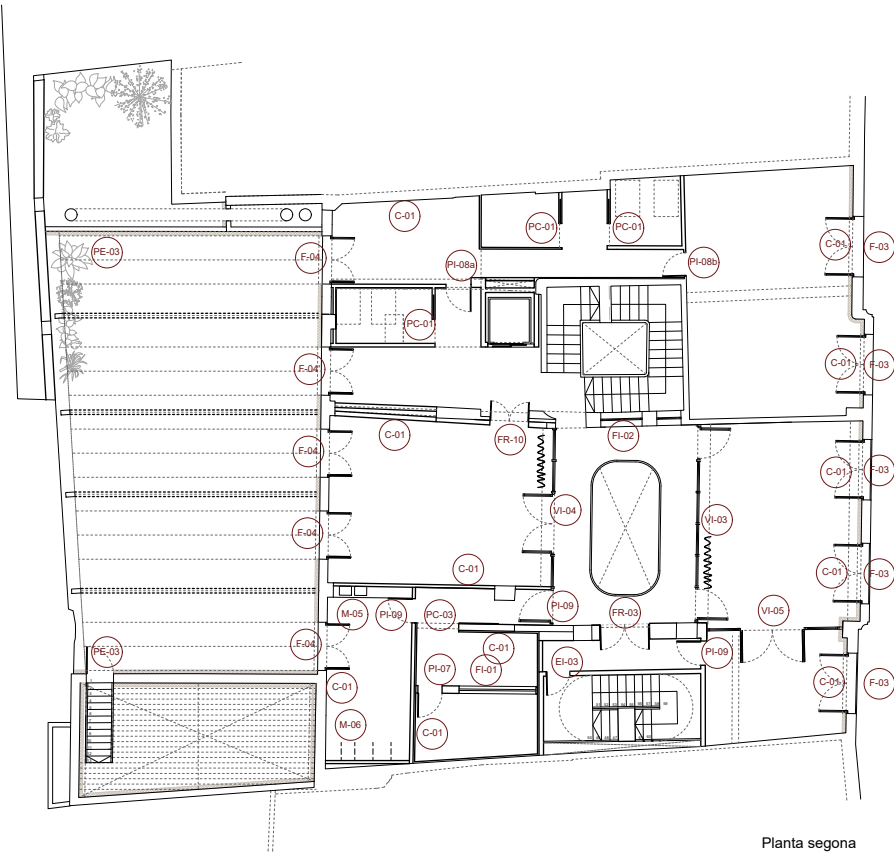

Planta segona

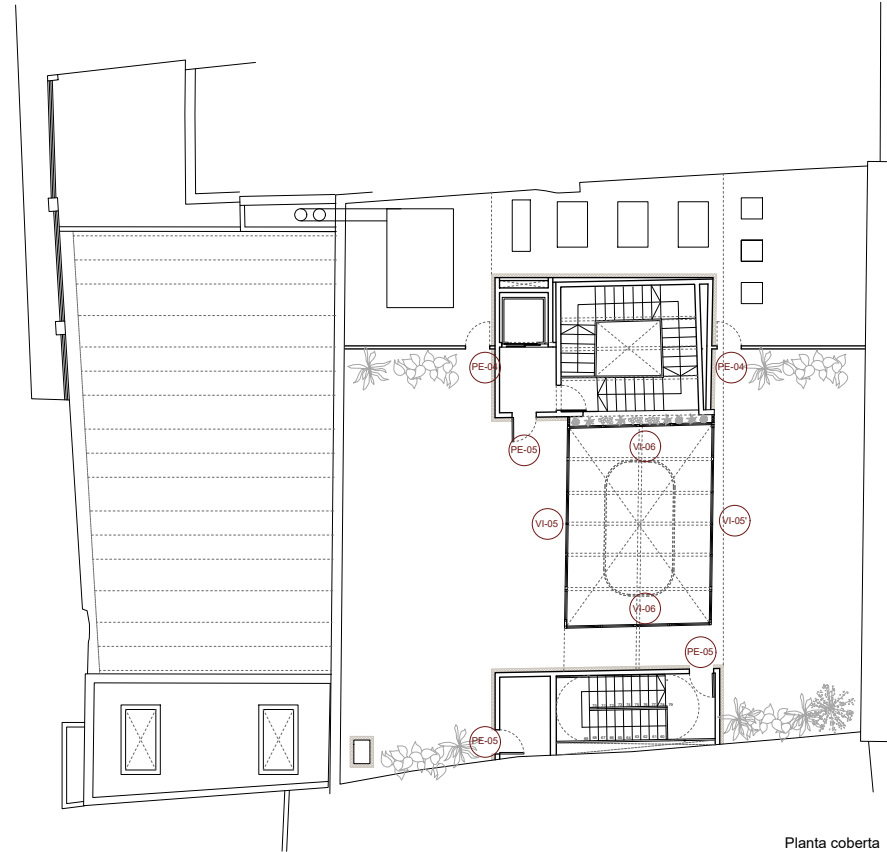

Planta coberta



UTE SOFFITTO-NUA-SANDRA
ÁLVAREZ
Soffitto Arquitectura SLP
Estudi NUA SCP
Sandra Álvarez Martínez
arquitectes

C/ de la Presó nº13
Reus.

emplaçament

Ajuntament de Reus
promotor

escala 1/250


data febrer 2025

plànol Fusteries
Proposta
Plantes

f-02

Espai Escènic

r. **Projecte de rehabilitació del
Centre Catòlic com a Espai
Escènic**
projecte bàsic i d'execució

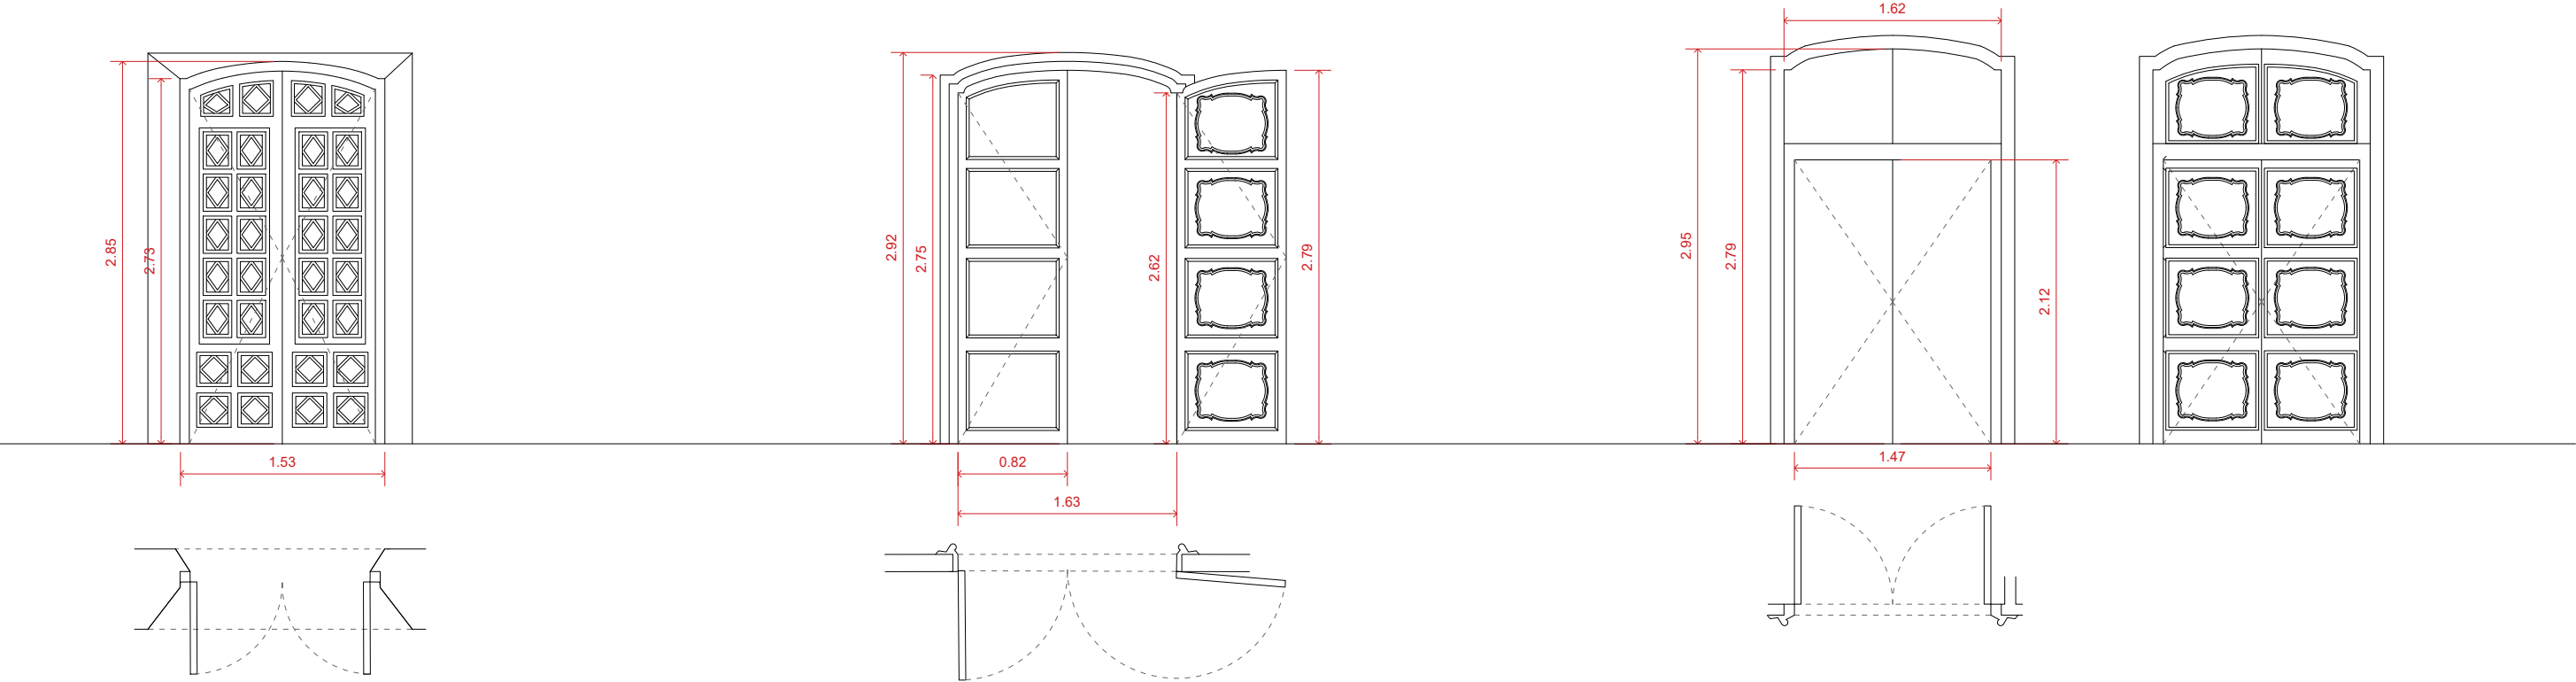

FR-01

Desmuntatge, restauració i reubicació de porta i marc de fusta de doble fulla batent. Consolidació general i que compren: desarmat d'elements deteriorats, substitució d'elements deteriorats, restitució superficial de volums i emmassillat de clivelles, i posterior col·locació a obra. Inclou restauració i reposició de ferramenta de penja, amb neteja de la ferramenta i col·locació de nova ferramenta, decapar pintura existent, esmalt en color. Eliminació del porticó.

PB - 1 unitat

FR-03

Desmuntatge, restauració i reubicació de marc i porta de fusta de doble fulla batent. Consolidació general i que compren: desarmat d'elements deteriorats, substitució d'elements deteriorats, restitució superficial de volums i emmassillat de clivelles, i posterior col·locació a obra. Inclou restauració i reposició de ferramenta de penja, amb neteja de la ferramenta i col·locació de nova ferramenta, decapar pintura existent, esmalt en color.

P1 - 1 unitat

FR-10

Restauració i reubicació de marc i porta de fusta de dues fulles batents. Consolidació general i que compren: desarmat d'elements deteriorats, substitució d'elements deteriorats, restitució superficial de volums i emmassillat de clivelles, i posterior col·locació a obra. Inclou restauració i reposició de ferramenta de penja, amb neteja de la ferramenta i col·locació de nova ferramenta, decapar pintura existent, esmalt en color.

P2 - 1 unitat

Per a la restauració de les fusteries es prendran les mides de les fusteries actuals i del buit d'obra resultant, en el cas de rellevants discrepàncies amb les mides del projecte, es consultarà amb la DF.

UTE SOFFITTO-NUA-SANDRA
ÁLVAREZ
Soffitto Arquitectura SLP
Estudi NUA SCP
Sandra Álvarez Martínez
arquitectes

C/ de la Presó nº13
Reus.
emplaçament

Ajuntament de Reus
promotor

escala 1/50


data febrer 2025

plànol Fusteries
Restauració i
reubicació d'existents

f-03

Espai Escènic

r. Projecte de rehabilitació del Centre Catòlic com a Espai Escènic
projecte bàsic i d'execució

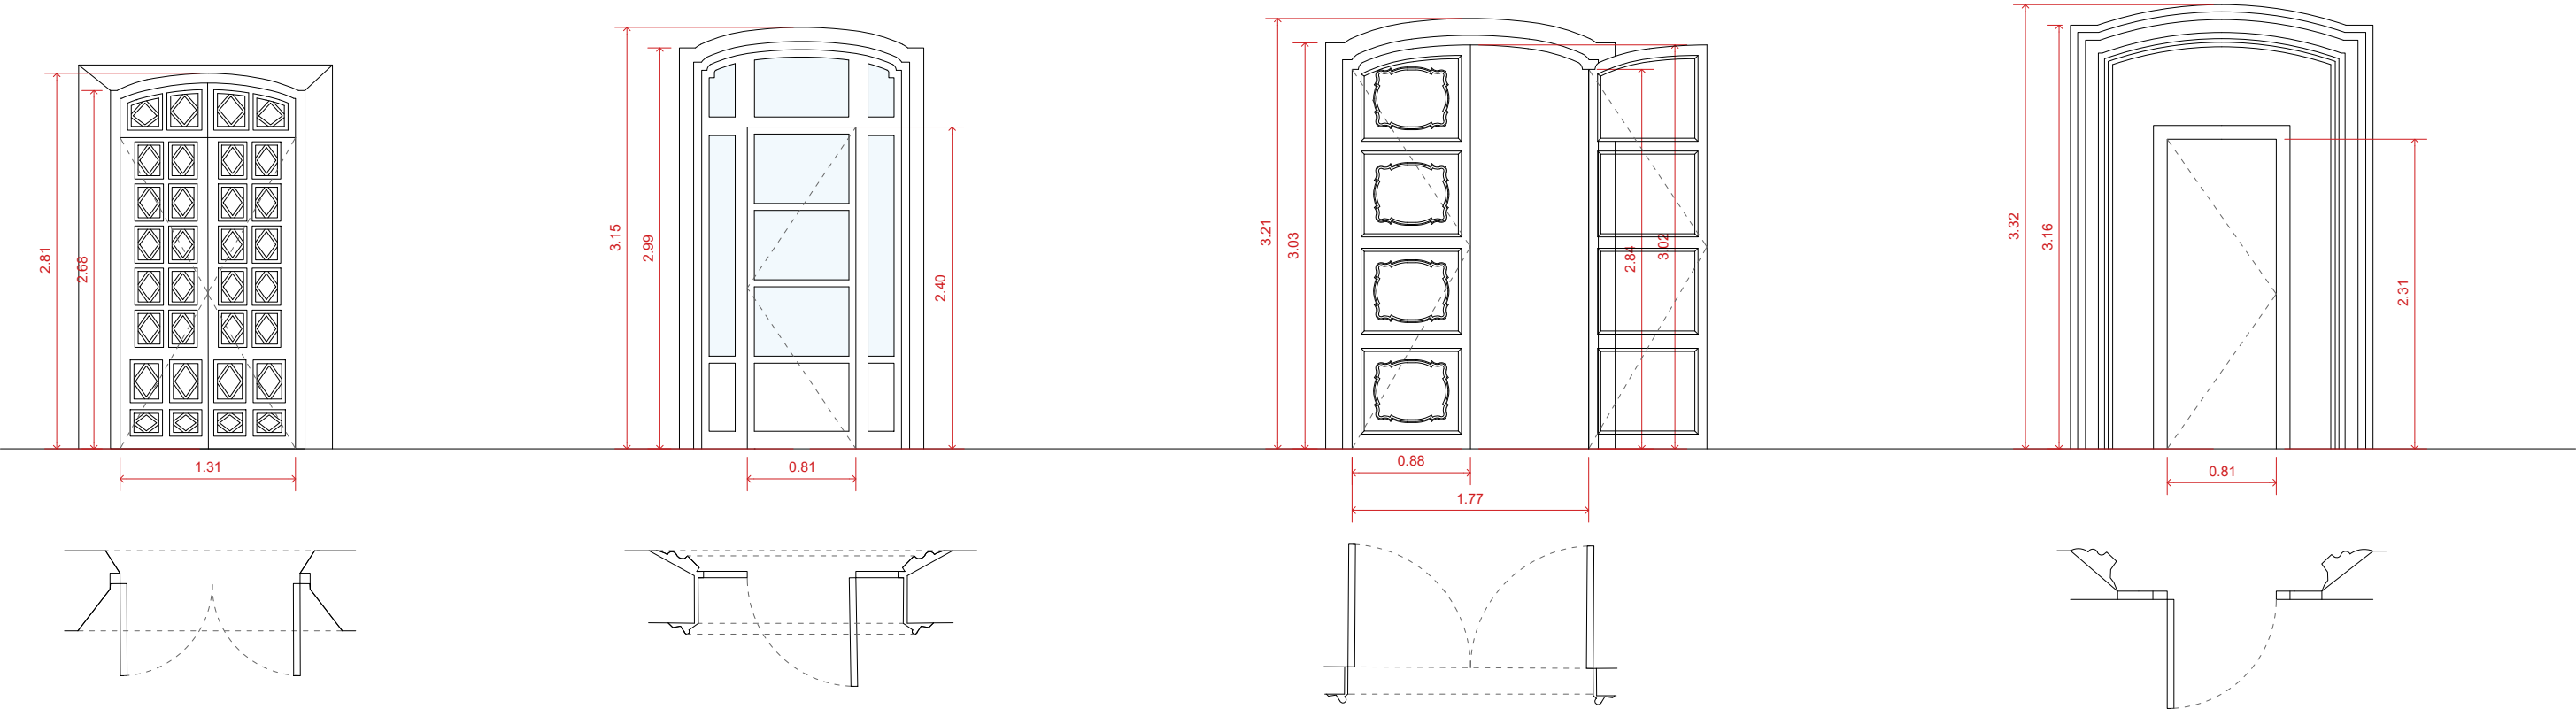

FR-02

Restauració de porta i marc de fusta de doble fulla batent. Consolidació general i que compren: desarmat d'elements deteriorats, substitució d'elements deteriorats, restitució superficial de volums i emmassillat de clivelles, i posterior col·locació a obra. Inclou restauració i reposició de ferramenta de penja, amb neteja de la ferramenta i col·locació de nova ferramenta, decapar pintura existent, esmalt en color.

PB - 2 unitats

FR-04

Restauració de marc i porta de fusta d'una fulla batent i tarjes fixes de vidre. Consolidació general i que compren: desarmat d'elements deteriorats, substitució d'elements deteriorats, restitució superficial de volums i emmassillat de clivelles, i posterior col·locació a obra. Inclou restauració i reposició de ferramenta de penja, amb neteja de la ferramenta i col·locació de nova ferramenta, decapar pintura existent, substitució de barretes de fixació del vidre i adaptació del llisto de vidre al nou vidre, esmalt en color, i la restauració dels elements de serralleria - restaurar amarrrdor-.

P1 - 3 unitats

FR-05

Restauració de marc i porta de fusta de doble fulla batent. Consolidació general i que compren: desarmat d'elements deteriorats, substitució d'elements deteriorats, restitució superficial de volums i emmassillat de clivelles, i posterior col·locació a obra. Inclou restauració i reposició de ferramenta de penja, amb neteja de la ferramenta i col·locació de nova ferramenta, decapar pintura existent, esmalt en color.

P1 - 1 unitat

FR-06

Restauració de marc i porta de fusta d'una fulla batent. Consolidació general i que compren: desarmat d'elements deteriorats, substitució d'elements deteriorats, restitució superficial de volums i emmassillat de clivelles, i posterior col·locació a obra. Inclou restauració i reposició de ferramenta de penja, amb neteja de la ferramenta i col·locació de nova ferramenta, decapar pintura existent, esmalt en color.

P1 - 1 unitat

Per a la restauració de les fusteries es prendran les mides de les fusteries actuals i del buit d'obra resultant, en el cas de rellevants discrepàncies amb les mides del projecte, es consultarà amb la DF.

UTE SOFFITTO-NUA-SANDRA
ÁLVAREZ
Soffitto Arquitectura SLP
Estudi NUA SCP
Sandra Álvarez Martínez
arquitectes

C/ de la Presó nº13
Reus.
emplaçament

Ajuntament de Reus
promotor

escala 1/50


data febrer 2025

plànol Fusteries
Restauració existents

f-04

Espai Escènic

r. Projecte de rehabilitació del Centre Catòlic com a Espai Escènic
projecte bàsic i d'execució

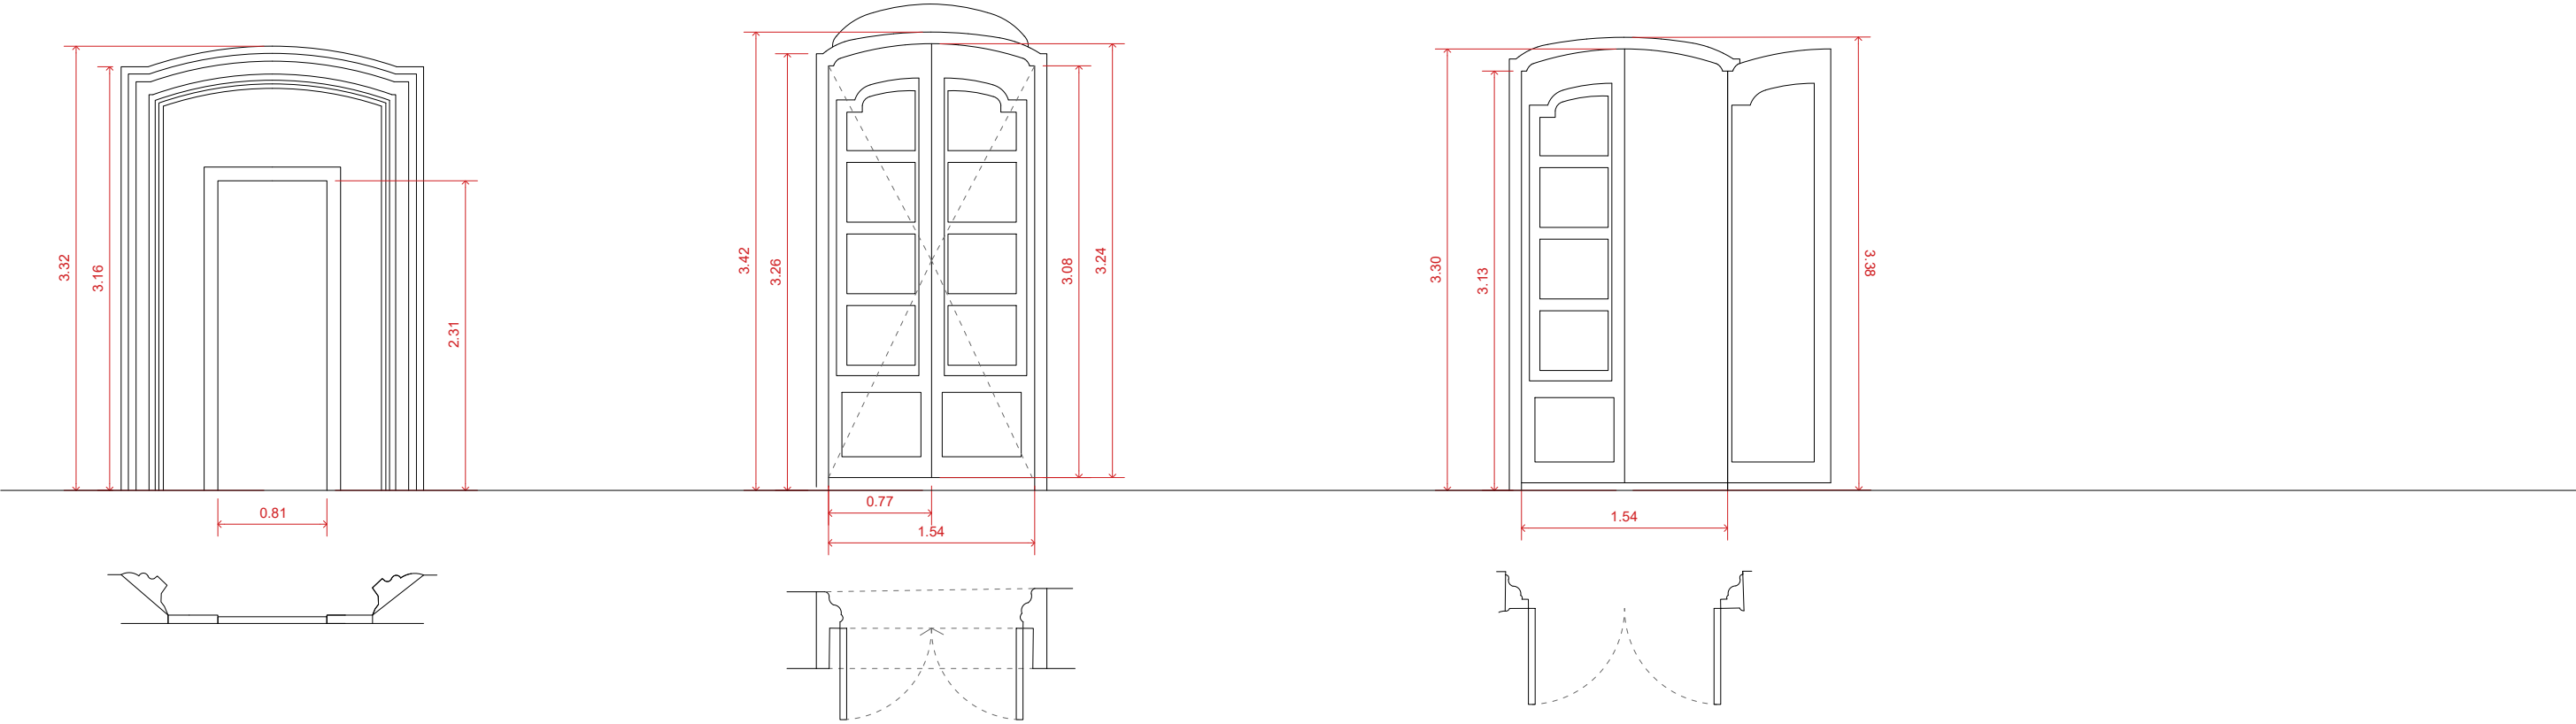

FR-07

Restauració de marc i porta de fusta fent impracticable la porta. Consolidació general i que compren: desarmat d'elements deteriorats, substitució d'elements deteriorats, restitució superficial de volums i emmassillat de clivelles, i posterior col·locació a obra. Inclou restauració i reposició de ferramenta de penja, amb neteja de la ferramenta i col·locació de nova ferramenta, decapar pintura existent, esmalt en color.

P1 - 1 unitat

FR-08

Restauració de marc i porta de fusta de dues fulles batents. Consolidació general i que compren: desarmat d'elements deteriorats, substitució d'elements deteriorats, restitució superficial de volums i emmassillat de clivelles, i posterior col·locació a obra. Inclou restauració i reposició de ferramenta de penja, amb neteja de la ferramenta i col·locació de nova ferramenta, decapar pintura existent, esmalt en color.

P1 - 1 unitat

FR-09

Restauració de marc i porta de fusta de dues fulles batents. Fent fixes les fulles i els porticons. Consolidació general i que compren: desarmat d'elements deteriorats, substitució d'elements deteriorats, restitució superficial de volums i emmassillat de clivelles, i posterior col·locació a obra. Inclou restauració i reposició de ferramenta de penja, amb neteja de la ferramenta i col·locació de nova ferramenta, decapar pintura existent, esmalt en color. Fixació de porticons.

P1 - 3 unitats

Per a la restauració de les fusteries es prendran les mides de les fusteries actuals i del buit d'obra resultant, en el cas de rellevants discrepàncies amb les mides del projecte, es consultarà amb la DF.

UTE SOFFITTO-NUA-SANDRA
ÁLVAREZ
Soffitto Arquitectura SLP
Estudi NUA SCP
Sandra Álvarez Martínez
arquitectes

C/ de la Presó nº13
Reus.
emplaçament

Ajuntament de Reus
promotor

escala 1/50


data febrer 2025

plànol Fusteries
Restauració existents

f-05

Espai Escènic

r. Projecte de rehabilitació del Centre Catòlic com a Espai Escènic
projecte bàsic i d'execució

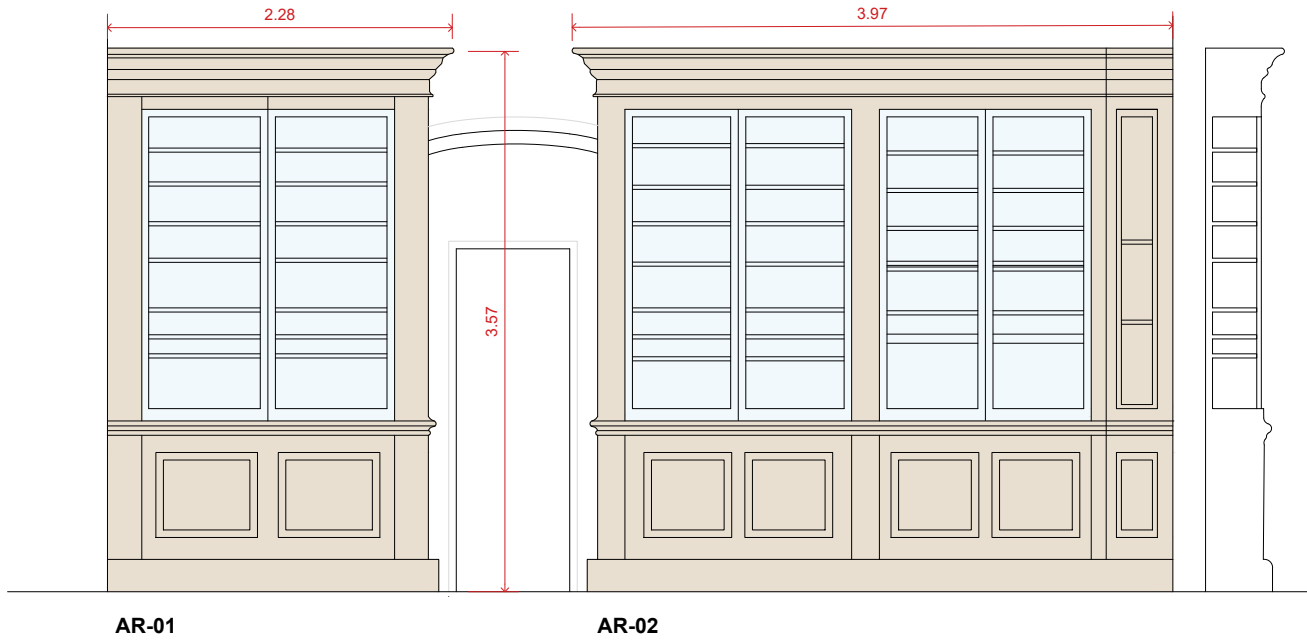

AR-01

Restauració d'armari de biblioteca de fusta i vidre previ desmuntatge per treball a taller.
Inclou: substitució d'elements deteriorats amb fixacions semblants a les originals, restitució superficial de volums i emmassillat de clivelles amb resines epoxi sense dissolvents, restauració i neteja de la ferramenta existent, reposició amb ferramenta nova, escatat i decapat de pintures i/o vernissos existents, imprimació segelladora, 2 capes d'acabat amb esmalt, substitució vidres malmesos i muntatge de l'element.

P1 - 1 unitat

AR-02

Restauració d'armari de biblioteca de fusta i vidre previ desmuntatge per treball a taller.
Inclou: substitució d'elements deteriorats amb fixacions semblants a les originals, restitució superficial de volums i emmassillat de clivelles amb resines epoxi sense dissolvents, restauració i neteja de la ferramenta existent, reposició amb ferramenta nova, escatat i decapat de pintures i/o vernissos existents, imprimació segelladora, 2 capes d'acabat amb esmalt, substitució vidres malmesos i muntatge de l'element.

P1 - 1 unitat



AR-02

Restauració d'armari de biblioteca de fusta i vidre previ desmuntatge per treball a taller.
Inclou: substitució d'elements deteriorats amb fixacions semblants a les originals, restitució superficial de volums i emmassillat de clivelles amb resines epoxi sense dissolvents, restauració i neteja de la ferramenta existent, reposició amb ferramenta nova, escatat i decapat de pintures i/o vernissos existents, imprimació segelladora, 2 capes d'acabat amb esmalt, substitució vidres malmesos i muntatge de l'element.


P1 - 1 unitat

AR-01

Restauració d'armari de biblioteca de fusta i vidre previ desmuntatge per treball a taller.
Inclou: substitució d'elements deteriorats amb fixacions semblants a les originals, restitució superficial de volums i emmassillat de clivelles amb resines epoxi sense dissolvents, restauració i neteja de la ferramenta existent, reposició amb ferramenta nova, escatat i decapat de pintures i/o vernissos existents, imprimació segelladora, 2 capes d'acabat amb esmalt, substitució vidres malmesos i muntatge de l'element.

P1 - 1 unitat

Per a la restauració de les fusteries es prendran les mides de les fusteries actuals i del buit d'obra resultant, en el cas de rellevants discrepàncies amb les mides del projecte, es consultarà amb la DF.

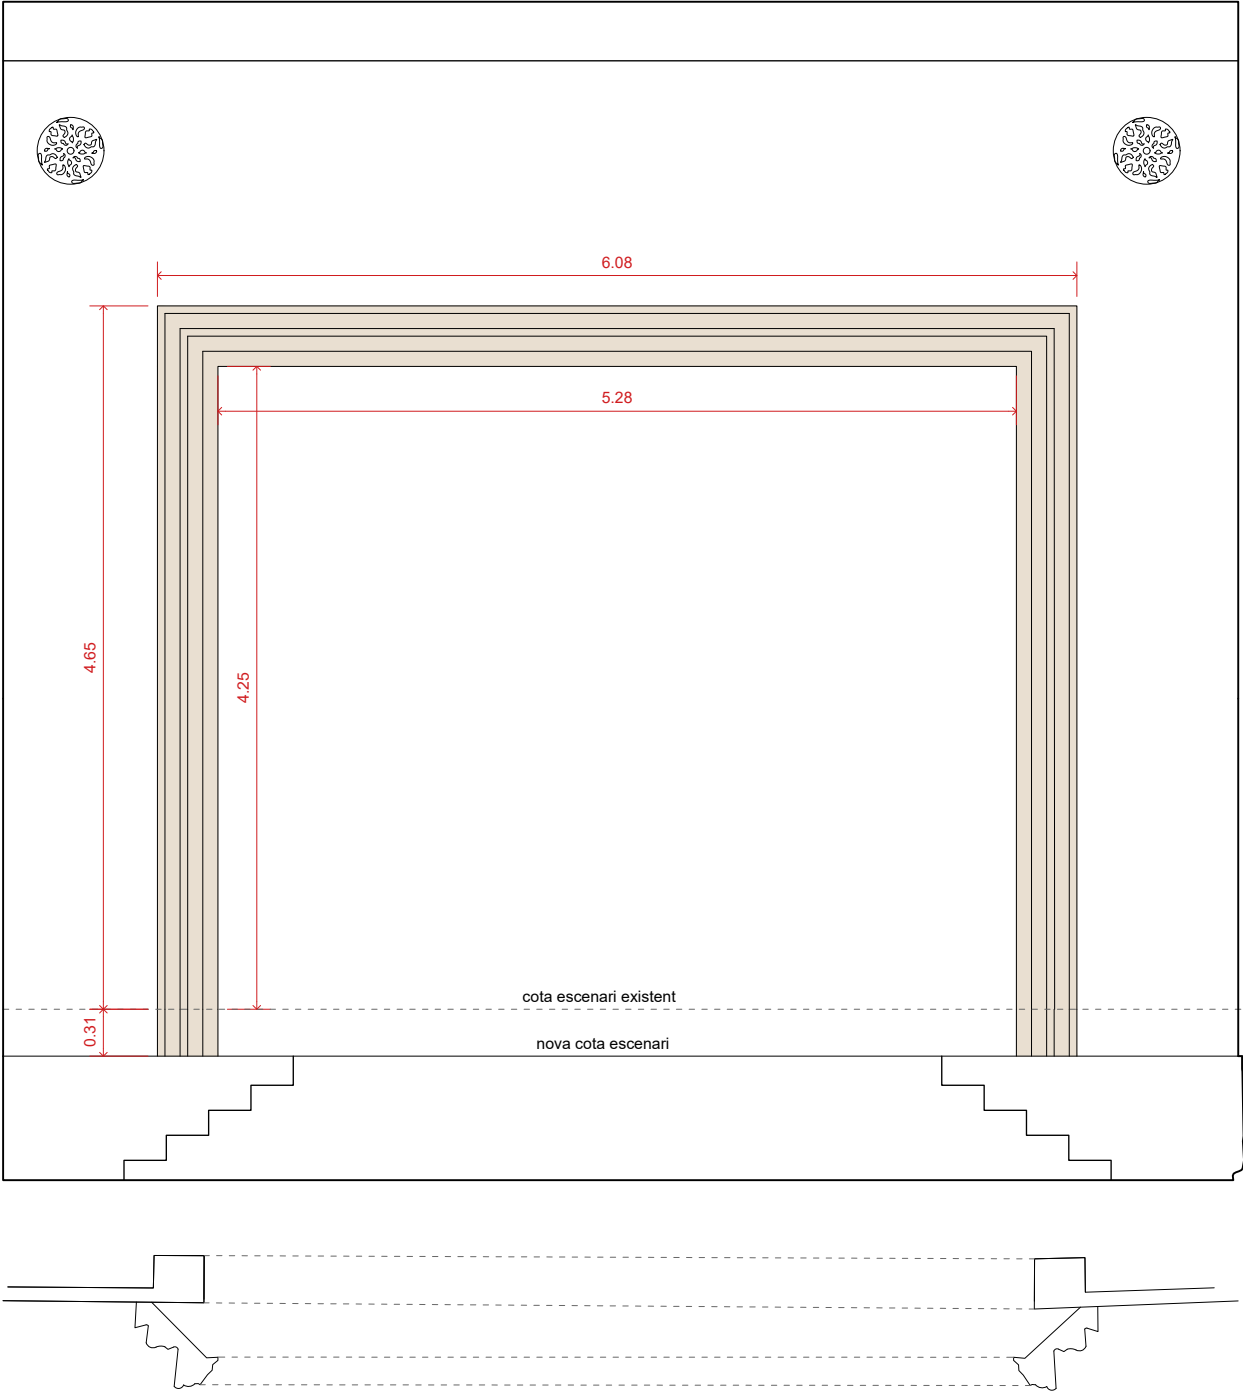

B-01

Restauració de marc de fusta de boca d'escenari i suplementació de nova part inferior igual a l'existent.

Inclou: substitució d'elements deteriorats amb fixacions semblants a les originals, restitució superficial de volums i emmassilat de clivelles amb resines epoxi sense dissolvents, escatat i decapat de pintures i/o vernissos existents, imprimació segelladora, 2 capes d'acabat amb pintura a doble color, a decidir per la DF.

PB - 1 unitat

Per a la restauració de les fusteries es prendran les mides de les fusteries actuals i del buit d'obra resultant, en el cas de rellevants discrepàncies amb les mides del projecte, es consultarà amb la DF.

UTE SOFFITTO-NUA-SANDRA
ÁLVAREZ
Soffitto Arquitectura SLP
Estudi NUA SCP
Sandra Álvarez Martínez
arquitectes

C/ de la Presó nº13
Reus.
emplaçament

Ajuntament de Reus
promotor

escala 1/50

data febrer 2025


plànol Fusteries
Restauració existents

f-07

Espai Escènic

r. Projecte de rehabilitació del Centre Catòlic com a Espai Escènic

projecte bàsic i d'execució

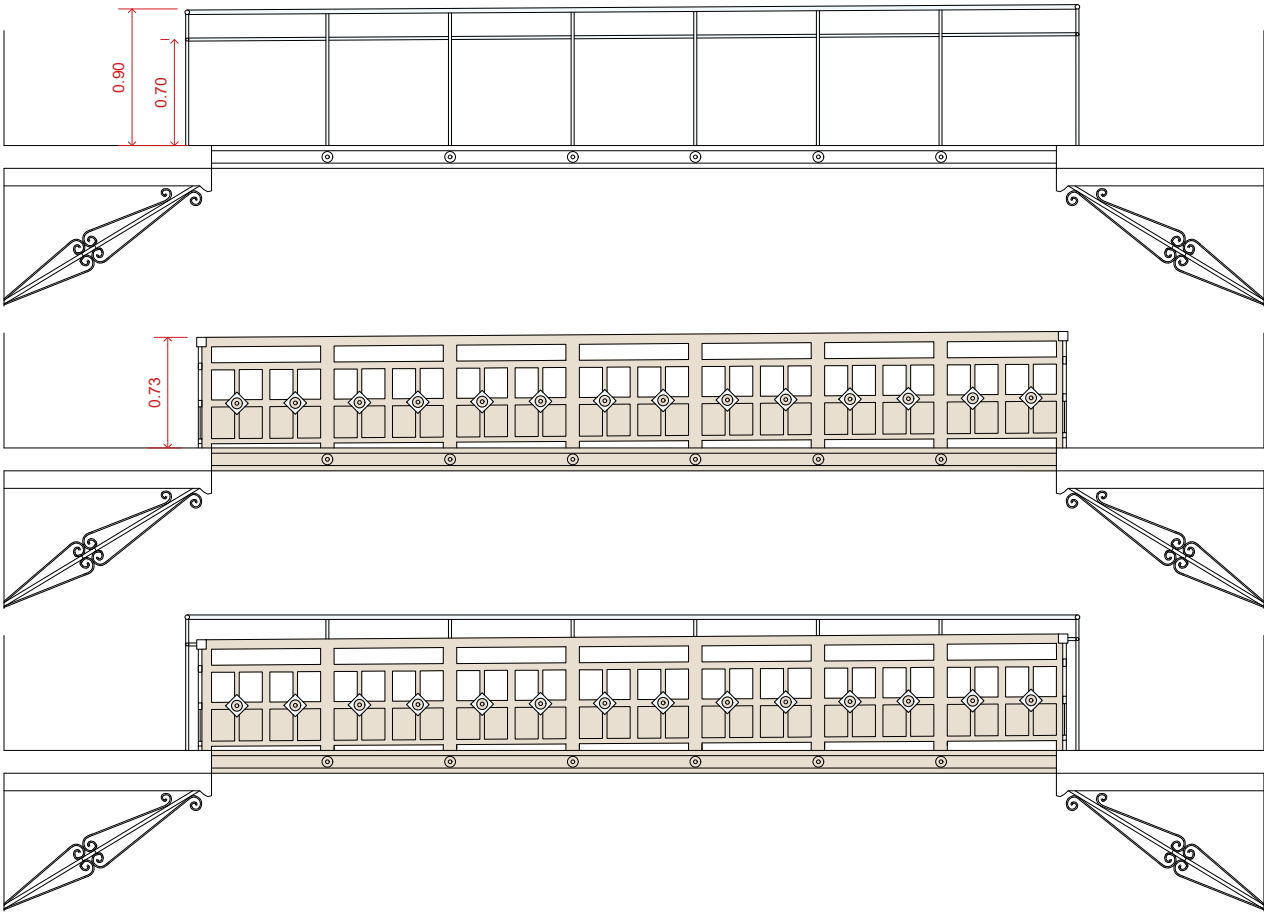

BR-02a


Restauració de barana existent de fusta.
Inclou: substitució d'elements deteriorats amb fixacions semblants a les originals, restitució superficial de volums i emmassillat de clivelles amb resines epoxi sense dissolvents, escatat i decapat de pintures i/o vernissos existents, imprimació segelladora, 2 capes d'acabat amb esmalt i/o color a doble color a decidir per la DF.

P1 - 1 unitat

BR-02b

Nova barana de tub d'alumini, a la cara interior de la barana de fusta existent, amb passamà de Ø5cm i muntants de Ø3cm cada 80cm, coincidint amb el ritme de la barana existent.

P1 - 1 unitat

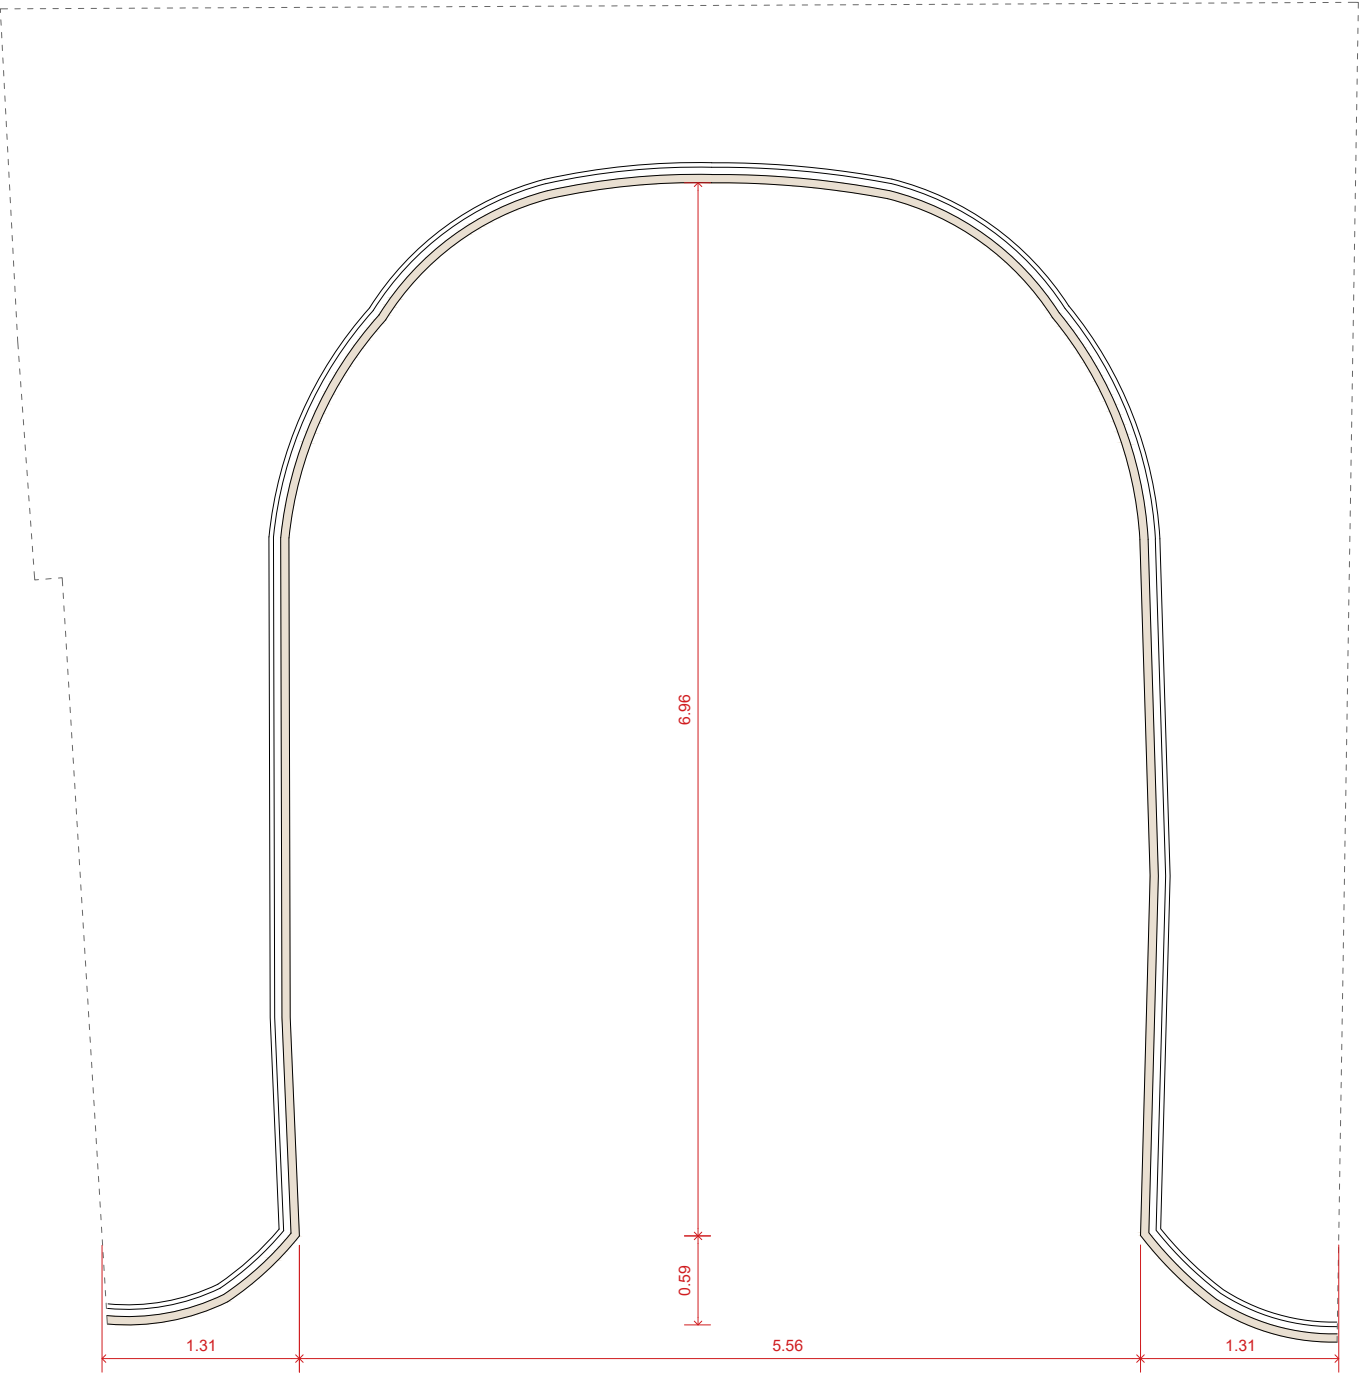

Longitud de la barana = 20,44 m

Per a la restauració de les fusteries es prendran les mides de les fusteries actuals i del buit d'obra resultant, en el cas de rellevants discrepàncies amb les mides del projecte, es consultarà amb la DF.

UTE SOFFITTO-NUA-SANDRA
ÁLVAREZ
Soffitto Arquitectura SLP
Estudi NUA SCP
Sandra Álvarez Martínez
arquitectes

C/ de la Presó nº13
Reus.
emplaçament

Ajuntament de Reus
promotor



escala 1/50

data febrer 2025

plànol Fusteries
Restauració existents

f-08

Espai Escènic
r. Projecte de rehabilitació del Centre Catòlic com a Espai Escènic
projecte bàsic i d'execució

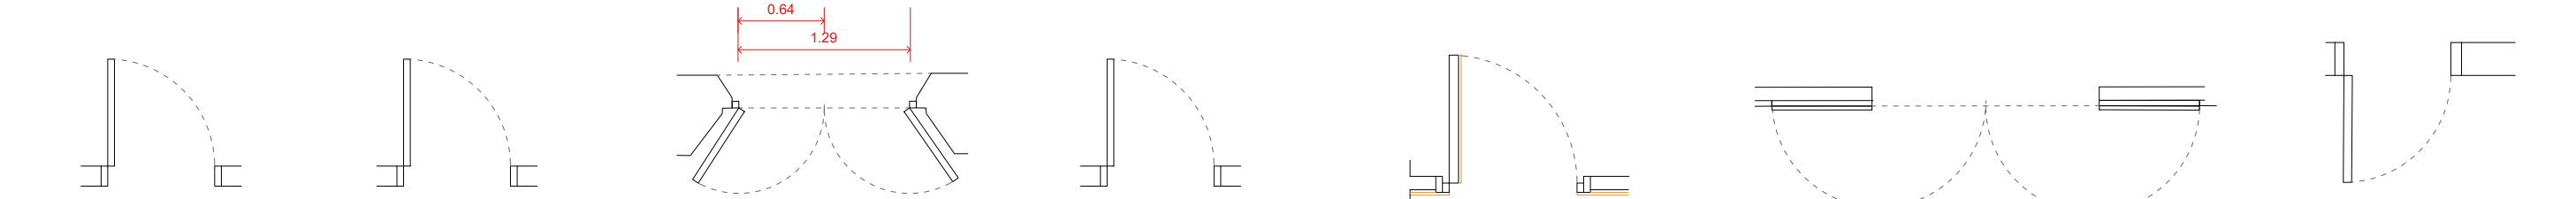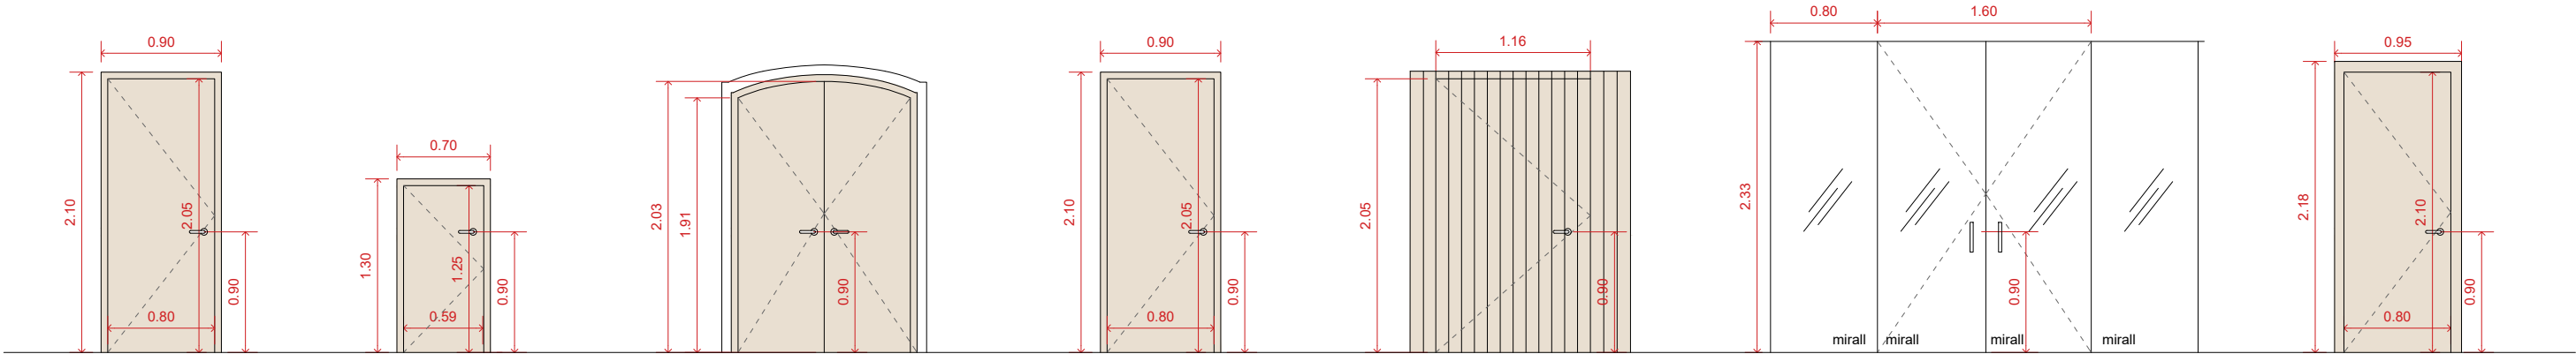

PI-01 **PI-02** **PI-03** **PI-04** **PI-05** **PI-06** **PI-07**

Porta interior abatible cega, d'una fulla de fusta de 40mm de gruix, amb fulla cares llises de tauler aglomerat hidròfug xapat, galzes i tapajunts de MDF xapat, amb acabat del conjunt mitjançant sistema d'envernissat, per a interiors, incolor, acabat mat. Elaborada en taller, amb ajust i fixació en obra, totalment muntada i provada i en perfecte funcionament.

Inclou: bastiment de base de pi fixat mecànicament a obra, perfectament nivellat i plomat; topall de porta i maneta de la marca Arcon serie DLine; tirador de dit circular a dues cares i didal lateral; burlete de felpa inferior per encastar; galzes, tapajunts, airejador, i mecanismes d'acer inoxidable.

PS - 2 unitats

Porta interior abatible cega, d'una fulla de fusta de 40mm de gruix, amb fulla cares llises de tauler aglomerat hidròfug xapat, galzes i tapajunts de MDF xapat, amb acabat del conjunt mitjançant sistema d'envernissat, per a interiors, incolor, acabat mat. Elaborada en taller, amb ajust i fixació en obra, totalment muntada i provada i en perfecte funcionament.

Inclou: bastiment de base de pi fixat mecànicament a obra, perfectament nivellat i plomat; topall de porta i maneta de la marca Arcon serie DLine; tirador de dit circular a dues cares i didal lateral; burlete de felpa inferior per encastar; galzes, tapajunts, airejador, i mecanismes d'acer inoxidable.

PS - 2 unitats

Porta interior abatible cega, de doble fulla de fusta de 40mm de gruix, amb fulles cares llises de tauler aglomerat hidròfug xapat, galzes i tapajunts de MDF xapat, amb acabat del conjunt mitjançant sistema d'envernissat, per a interiors, incolor, acabat mat. Elaborada en taller, amb ajust i fixació en obra, totalment muntada i provada i en perfecte funcionament.

Inclou: bastiment de base de pi fixat mecànicament a obra, perfectament nivellat i plomat; topall de porta i manetes de la marca Arcon serie DLine; tirador de dit circular a dues cares i didal lateral; burlete de felpa inferior per encastar; galzes, tapajunts, airejador, i mecanismes d'acer inoxidable.

P0 - 1 unitats

Porta interior abatible cega, d'una fulla de fusta de 40mm de gruix, amb fulla cares llises de tauler aglomerat hidròfug xapat, galzes i tapajunts de MDF xapat, amb acabat del conjunt mitjançant sistema d'envernissat, per a interiors, incolor, acabat mat. Elaborada en taller, amb ajust i fixació en obra, totalment muntada i provada i en perfecte funcionament.

Inclou: bastiment de base de pi fixat mecànicament a obra, perfectament nivellat i plomat; topall de porta i maneta de la marca Arcon serie DLine; tirador de dit circular a dues cares i didal lateral; burlete de felpa inferior per encastar; galzes, tapajunts, airejador, i mecanismes d'acer inoxidable.

P0 -2 unitats

Porta interior abatible cega, d'una fulla de fusta de 40mm de gruix, amb fulla cares llises de tauler aglomerat hidròfug xapat, galzes i tapajunts de MDF xapat, amb acabat del conjunt del sistema de revestiment del parament. Elaborada en taller, amb ajust i fixació en obra, totalment muntada i provada i en perfecte funcionament.

Inclou: bastiment de base de pi fixat mecànicament a obra, perfectament nivellat i plomat; topall de porta i maneta de la marca Arcon serie DLine; tirador de dit circular a dues cares i didal lateral; burlete de felpa inferior per encastar; galzes, tapajunts, airejador, i mecanismes d'acer inoxidable.

Bisagres ocultes

P0 -1 unitats

Porta interior abatible cega, de dues fulles de fusta de 40mm de gruix, amb fulla cares llises de tauler aglomerat hidròfug xapat, galzes i tapajunts de MDF xapat, amb acabat del conjunt, aplacat de mirall. Elaborada en taller, amb ajust i fixació en obra, totalment muntada i provada i en perfecte funcionament.

Inclou: bastiment de base de pi fixat mecànicament a obra, perfectament nivellat i plomat; topall de porta i tirador de la marca Arcon serie DLine; tirador de dit circular a dues cares i didal lateral; burlete de felpa inferior per encastar; galzes, tapajunts, airejador, i mecanismes d'acer inoxidable.

Obertura de 180° amb bisagres ocultes.

*Panelat de la sala amb miralls 80x210 x 13 unitats

P1 - 1 unitats

Porta interior acústica de fusta, abatible cega, amb un aïllament a soroll aeri mínim Rw= 45 dBA, amb fulla cares llises de tauler aglomerat hidròfug xapat, galzes i tapajunts de MDF xapat, amb acabat del conjunt mitjançant sistema d'envernissat, per a interiors, incolor, acabat mat. Elaborada en taller, amb ajust i fixació en obra, totalment muntada i provada i en perfecte funcionament.

Inclou: bastiment de base de pi fixat mecànicament a obra, perfectament nivellat i plomat; topall de porta i maneta de la marca Arcon serie DLine; tirador de dit circular a dues cares i didal lateral; burlete de felpa inferior per encastar; galzes, tapajunts, airejador, i mecanismes d'acer inoxidable.

P2 - 1 unitats

Per la fabricació de les fusteries es prendran les mides del buit d'obra resultant i en el cas de rellevants discrepàncies amb les mides del projecte es consultarà amb la DF.

A les portes s'inclou el subministrament i col·locació dels tapajunts perimetrals, necessaris per deixar correctament rematada la entrega de la fusteria, amb els paraments.

UTE SOFFITTO-NUA-SANDRA
ÁLVAREZ
Soffitto Arquitectura SLP
Estudi NUA SCP
Sandra Álvarez Martínez
arquitectes

C/ de la Presó nº13
Reus.
emplaçament

Ajuntament de Reus
promotor


escala 1/50

data febrer 2025

plànol Fusteries Interiors.

f-09

Espai Escènic
r.
Projecte de rehabilitació del
Centre Catòlic com a Espai
Escènic
projecte bàsic i d'execució

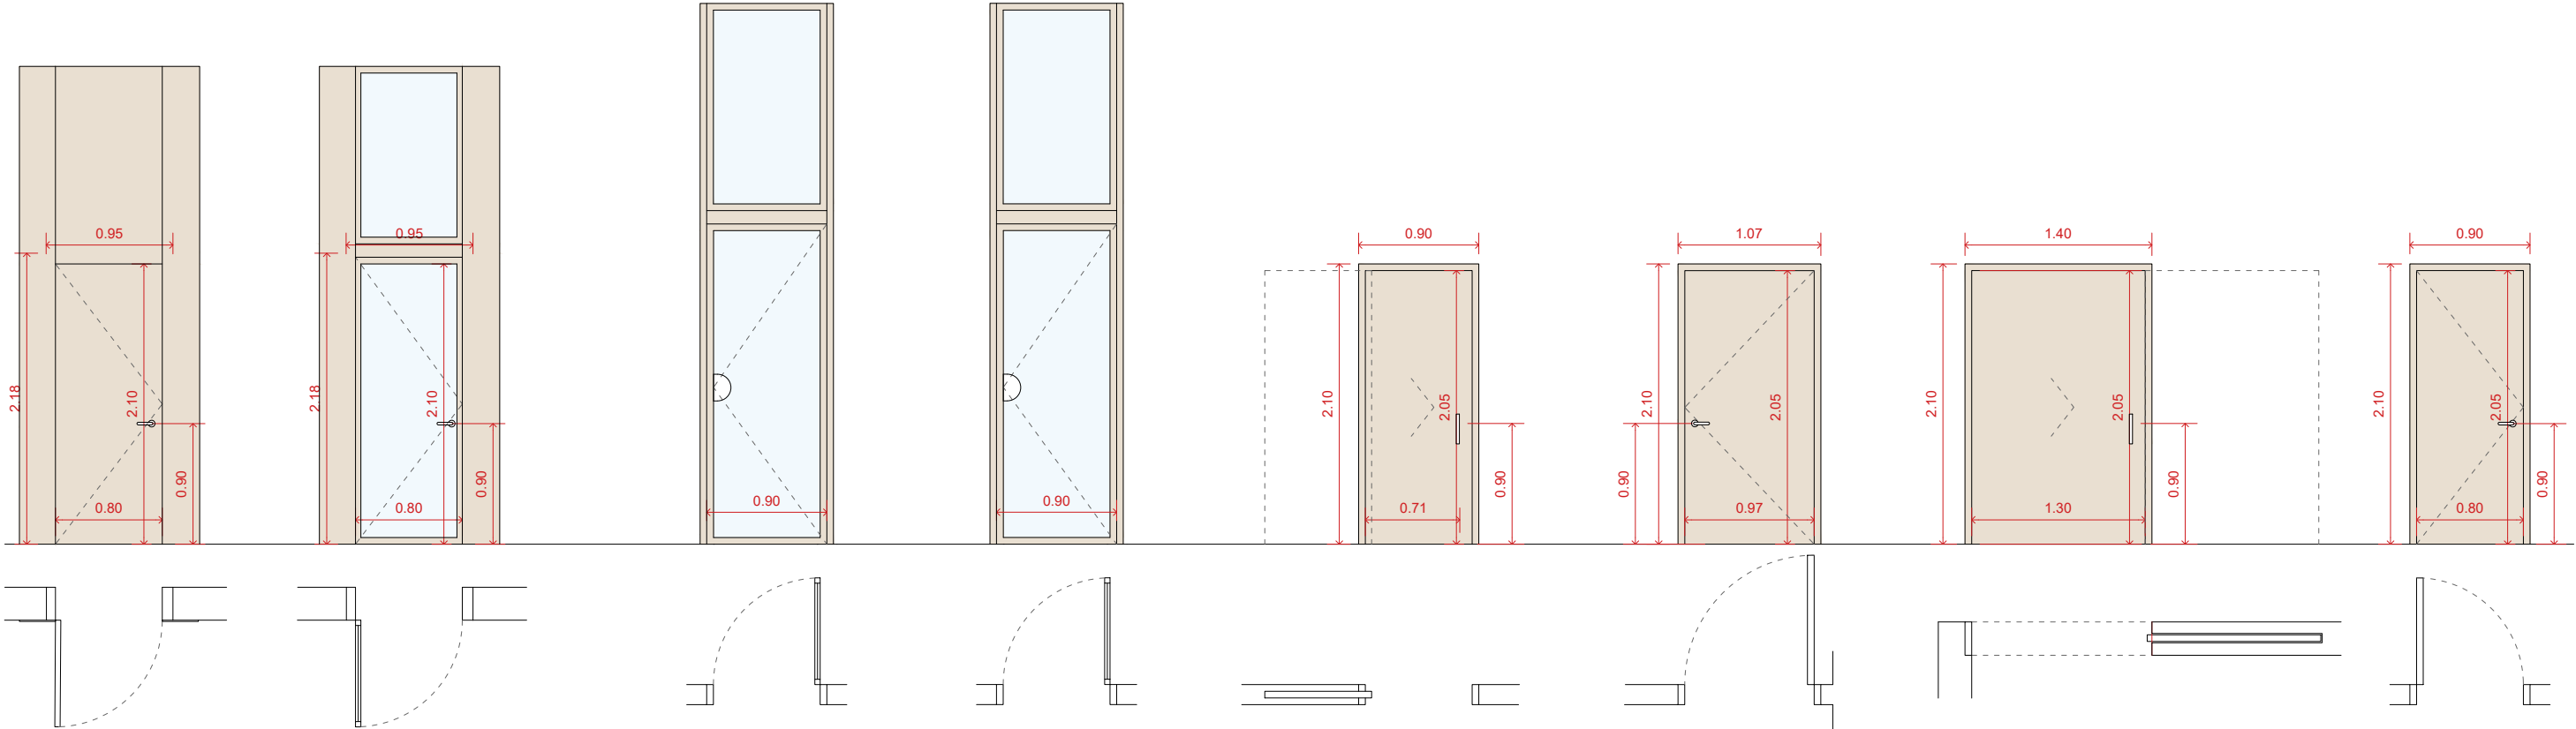

PI-08a	PI-08b	PI-09a	PI-09b	PC-01	PI-08	PC-03	EI-01
Porta interior abatible cega, i tarja superior cega, d'una fulla de fusta de 40mm de gruix, amb fulla cares llises de tauler aglomerat hidròfug xapat, galzes i tapajunts de MDF xapat, amb acabat del conjunt mitjançant sistema d'envernissat, per a interiors, incolor, acabat mat. Elaborada en taller, amb ajust i fixació en obra, totalment muntada i provada i en perfecte funcionament. Inclou: bastiment de base de pi fixat mecànicament a obra, perfectament nivellat i plomat; topall de porta i maneta de la marca Arcon serie DLine; tirador de dit circular a dues cares i didal lateral; burlete de felpa inferior per encastar; galzes, tapajunts, airejador, i mecanismes d'acer inoxidable.	Porta interior abatible de vidre, i tarja superior fixa de vidre, d'una fulla de fusta de 40mm de gruix, amb fulla cares llises de tauler aglomerat hidròfug xapat, galzes i tapajunts de MDF xapat, amb acabat del conjunt mitjançant sistema d'envernissat, per a interiors, incolor, acabat mat. Elaborada en taller, amb ajust i fixació en obra, totalment muntada i provada i en perfecte funcionament. Inclou: bastiment de base de pi fixat mecànicament a obra, perfectament nivellat i plomat; topall de porta i maneta de la marca Arcon serie DLine; tirador de dit circular a dues cares i didal lateral; burlete de felpa inferior per encastar; galzes, tapajunts, airejador, i mecanismes d'acer inoxidable.	Porta interior abatible de vidre, i tarja superior fixa de vidre, d'una fulla de fusta de 40mm de gruix, amb fulla cares llises de tauler aglomerat hidròfug xapat, galzes i tapajunts de MDF xapat, amb acabat del conjunt mitjançant sistema d'envernissat, per a interiors, incolor, acabat mat. Elaborada en taller, amb ajust i fixació en obra, totalment muntada i provada i en perfecte funcionament. Inclou: bastiment de base de pi fixat mecànicament a obra, perfectament nivellat i plomat; topall de porta i maneta de la marca Arcon serie DLine; tirador de dit circular a dues cares i didal lateral; burlete de felpa inferior per encastar; galzes, tapajunts, airejador, i mecanismes d'acer inoxidable.	Porta interior abatible de vidre, i tarja superior cega, d'una fulla de fusta de 40mm de gruix, amb fulla cares llises de tauler aglomerat hidròfug xapat, galzes i tapajunts de MDF xapat, amb acabat del conjunt mitjançant sistema d'envernissat, per a interiors, incolor, acabat mat. Elaborada en taller, amb ajust i fixació en obra, totalment muntada i provada i en perfecte funcionament. Inclou: bastiment de base de pi fixat mecànicament a obra, perfectament nivellat i plomat; topall de porta i maneta de la marca Arcon serie DLine; tirador de dit circular a dues cares i didal lateral; burlete de felpa inferior per encastar; galzes, tapajunts, airejador, i mecanismes d'acer inoxidable.	Porta interior corredissa cega, d'una fulla de fusta de 40mm de gruix, amb fulla cares llises de tauler aglomerat hidròfug xapat, galzes i tapajunts de MDF xapat, amb acabat del conjunt mitjançant sistema d'envernissat, per a interiors, incolor, acabat mat. Elaborada en taller, amb ajust i fixació en obra, totalment muntada i provada i en perfecte funcionament. Inclou: bastiment de base de pi encastat al pladur, perfectament nivellat i plomat; topall de porta i tirador de la marca Arcon serie DLine; tirador de dit circular a dues cares i didal lateral; burlete de felpa inferior per encastar; reforços per la part superior fins a forjat per a sustentació de la guia corredissa; galzes, tapajunts i mecanismes d'acer inoxidable.	Porta interior abatible cega, d'una fulla de fusta de 40mm de gruix, amb fulla cares llises de tauler aglomerat hidròfug xapat, galzes i tapajunts de MDF xapat, amb acabat del conjunt mitjançant sistema d'envernissat, per a interiors, incolor, acabat mat. Elaborada en taller, amb ajust i fixació en obra, totalment muntada i provada i en perfecte funcionament. Inclou: bastiment de base de pi encastat al pladur, perfectament nivellat i plomat; topall de porta i tirador de la marca Arcon serie DLine; tirador de dit circular a dues cares i didal lateral; burlete de felpa inferior per encastar; reforços per la part superior fins a forjat per a sustentació de la guia corredissa; galzes, tapajunts i mecanismes d'acer inoxidable.	Porta interior corredissa cega, d'una fulla de fusta de 40mm de gruix, amb fulla cares llises de tauler aglomerat hidròfug xapat, galzes i tapajunts de MDF xapat, amb acabat del conjunt mitjançant sistema d'envernissat, per a interiors, incolor, acabat mat. Elaborada en taller, amb ajust i fixació en obra, totalment muntada i provada i en perfecte funcionament. Inclou: bastiment de base de pi encastat al pladur, perfectament nivellat i plomat; topall de porta i tirador de la marca Arcon serie DLine; tirador de dit circular a dues cares i didal lateral; burlete de felpa inferior per encastar; reforços per la part superior fins a forjat per a sustentació de la guia corredissa; galzes, tapajunts i mecanismes d'acer inoxidable.	Porta EI2 60-C5 interior abatible cega, d'una fulla de fusta de 40mm de gruix, amb fulla cares llises de tauler aglomerat hidròfug xapat, galzes i tapajunts de MDF xapat, amb acabat del conjunt mitjançant sistema d'envernissat, per a interiors, incolor, acabat mat. Elaborada en taller, amb ajust i fixació en obra, totalment muntada i provada i en perfecte funcionament. Inclou: bastiment de base de pi fixat mecànicament a obra, perfectament nivellat i plomat; topall de porta i maneta de la marca Arcon serie DLine; tirador de dit circular a dues cares i didal lateral; burlete de felpa inferior per encastar; galzes, tapajunts, airejador, i mecanismes d'acer inoxidable.
P2 - 1 unitats	P2 - 1 unitats	P2 - 3 unitats alçada 4.06	P1 - 1 unitat alçada 4.40	P0 - 2 unitats P1 - 3 unitats P2 - 3 unitats	P0 - 1 unitat	P2 - 1 unitat	PS - 4 unitats

Per la fabricació de les fusteries es prendran les mides del buit d'obra resultant i en el cas de rellevants discrepàncies amb les mides del projecte es consultarà amb la DF.

A les portes s'inclou el subministrament i col·locació dels tapajunts perimetrals, necessaris per deixar correctament rematada la entrega de la fusteria, amb els paraments.

UTE SOFFITTO-NUA-SANDRA
ÁLVAREZ
Soffitto Arquitectura SLP
Estudi NUA SCP
Sandra Álvarez Martínez
arquitectes

C/ de la Presó nº13
Reus.
emplaçament

Ajuntament de Reus
promotor

escala 1/50


data febrer 2025

plànol Fusteries
Interiors

f-10

Espai Escènic

r. Projecte de rehabilitació del
Centre Catòlic com a Espai
Escènic
projecte bàsic i d'execució

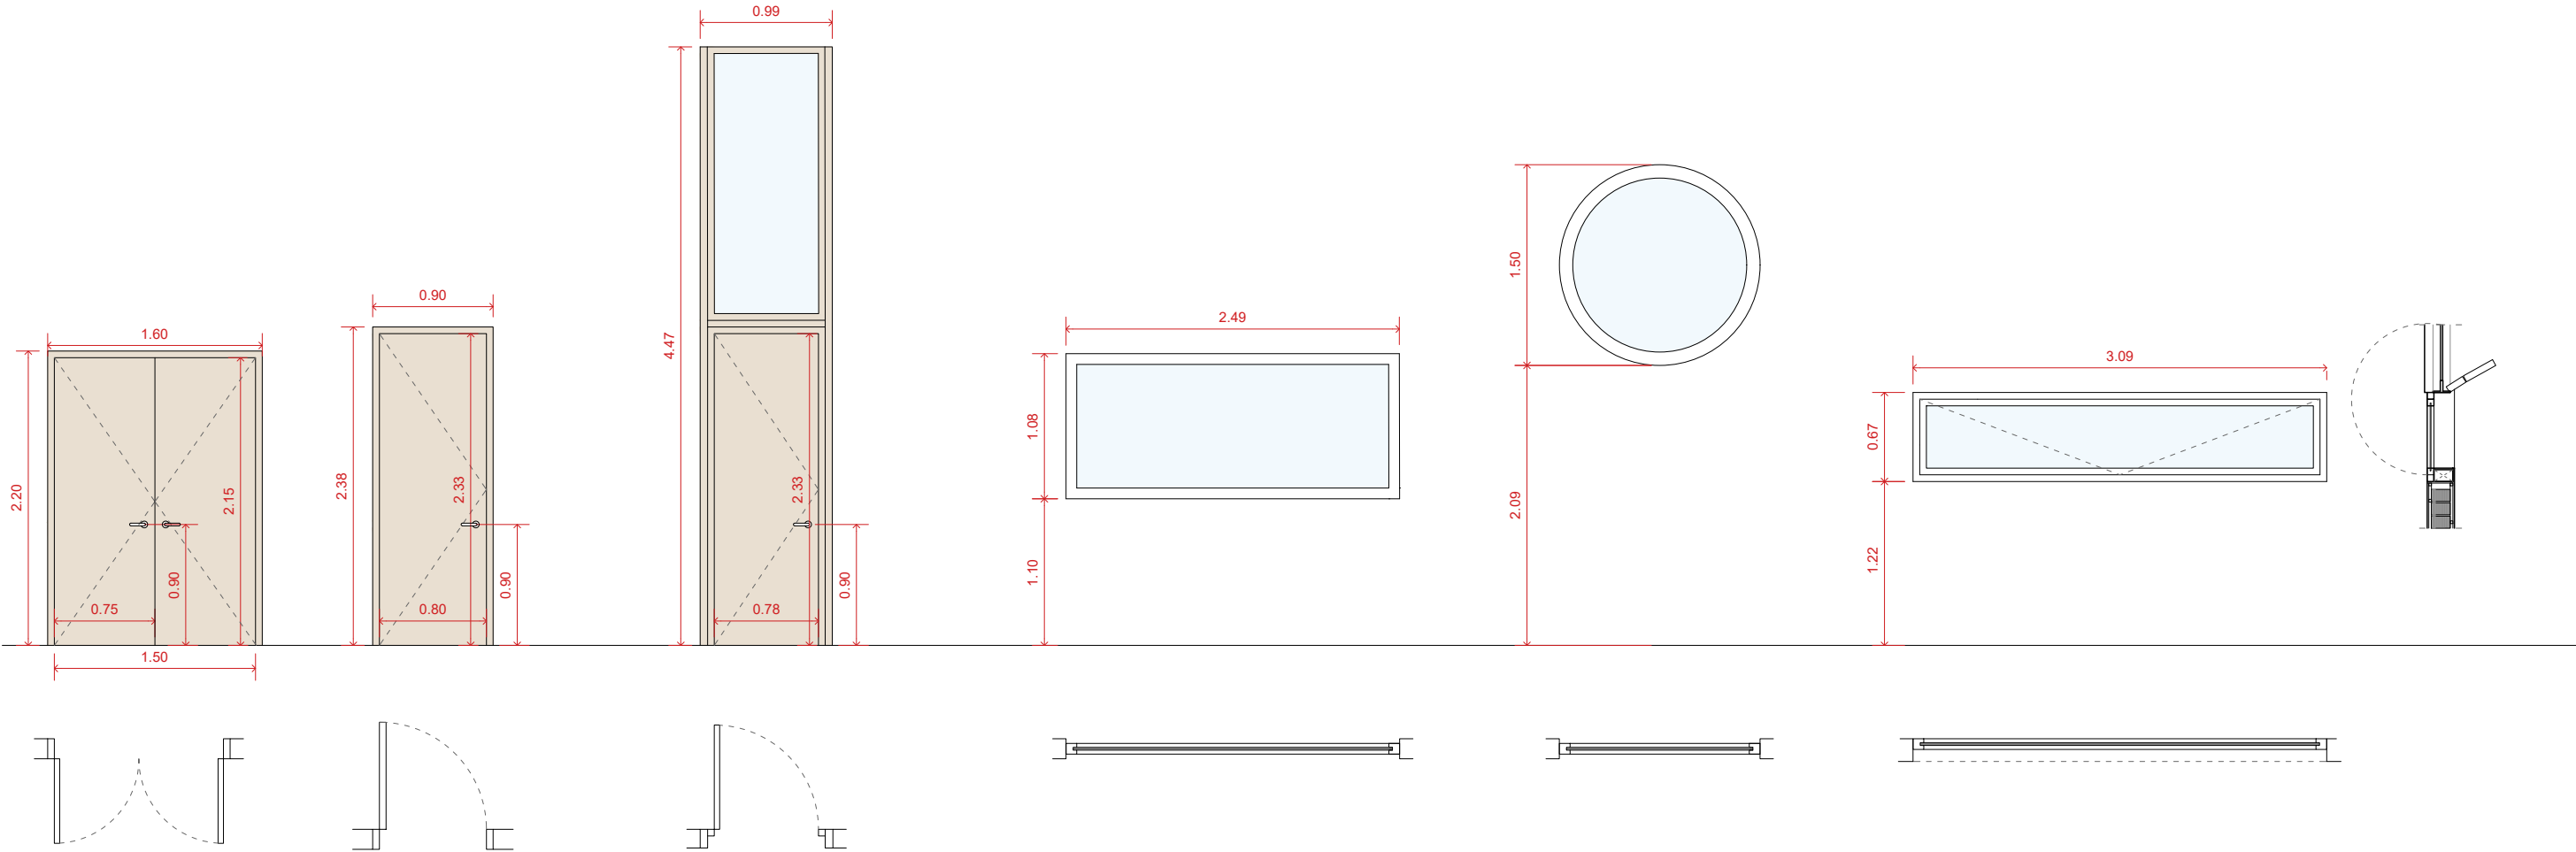

EI-02

Porta EI2 60-C5 interior abatible cega, de doble fulla de fusta de 40mm de gruix, amb fulla cares llises de tauler aglomerat hidròfug xapat, galzes i tapajunts de MDF xapat, amb acabat del conjunt mitjançant sistema d'envernissat, per a interiors, incolor, acabat mat. Elaborada en taller, amb ajust i fixació en obra, totalment muntada i provada i en perfecte funcionament.

Inclou: bastiment de base de pi fixat mecànicament a obra, perfectament nivellat i plomat; topall de porta i maneta de la marca Arcon serie DLine; tirador de dit circular a dues cares i didal lateral; burlete de felpa inferior per encastar; galzes, tapajunts, airejador, i mecanismes d'acer inoxidable.

P0 - 2 unitats

EI-03

Porta EI2 60-C5 interior abatible cega, d'una fulla de fusta de 40mm de gruix, amb fulla cares llises de tauler aglomerat hidròfug xapat, galzes i tapajunts de MDF xapat, amb acabat del conjunt mitjançant sistema d'envernissat, per a interiors, incolor, acabat mat. Elaborada en taller, amb ajust i fixació en obra, totalment muntada i provada i en perfecte funcionament.

Inclou: bastiment de base de pi fixat mecànicament a obra, perfectament nivellat i plomat; topall de porta i maneta de la marca Arcon serie DLine; tirador de dit circular a dues cares i didal lateral; burlete de felpa inferior per encastar; galzes, tapajunts, airejador, i mecanismes d'acer inoxidable.

P0 - 1
P1 - 2
P2 - 1

EI-04

Porta EI2 60-C5 interior abatible cega, i tarja superior de vidre, d'una fulla de fusta de 40mm de gruix, amb fulla cares llises de tauler aglomerat hidròfug xapat, galzes i tapajunts de MDF xapat, amb acabat del conjunt mitjançant sistema d'envernissat, per a interiors, incolor, acabat mat. Elaborada en taller, amb ajust i fixació en obra, totalment muntada i provada i en perfecte funcionament.

Inclou: bastiment de base de pi fixat mecànicament a obra, perfectament nivellat i plomat; topall de porta i maneta de la marca Arcon serie DLine; tirador de dit circular a dues cares i didal lateral; burlete de felpa inferior per encastar; galzes, tapajunts, airejador, i mecanismes d'acer inoxidable.

P1 - 1

FI-01

Finestra interior acústica de 2,49x1,08m per control de so de cambra insonoritzada amb un aïllament a soroll aeri mínim $R_w=40$ dB. Vidre fix, laminar tipus 8+8 amb butiral acústic interior. Elaborada en taller, amb ajust i fixació en obra, totalment muntada i provada i en perfecte funcionament.

Premarc i marc de fusta bicolor a decidir per la DF.

Inclou: bastiment de base de pi fixat mecànicament a obra, perfectament nivellat i plomat; galzes, tapajunts, airejador, i mecanismes d'acer inoxidable.

P2 - 1 unitat

FI-02

Finestra interior escala-atrí. Vidre fix, de doble vidre amb cambra d'aire interior. Elaborada en taller, amb ajust i fixació en obra, totalment muntada i provada i en perfecte funcionament.

Premarc i marc de fusta bicolor a decidir per la DF. Amb trencament de pont tèrmic.

Inclou: bastiment de base de pi fixat mecànicament a obra, perfectament nivellat i plomat; galzes, tapajunts, airejador, i mecanismes d'acer inoxidable.

P2 - 1 unitat

FI-03

Finestra interior cabina control so sala teatre. Vidre fix, de doble vidre amb cambra d'aire interior. Elaborada en taller, amb ajust i fixació en obra, totalment muntada i provada i en perfecte funcionament.


Premarc i marc de fusta bicolor a decidir per la DF. Amb trencament de pont tèrmic.

Inclou: bastiment de base de pi fixat mecànicament a obra, perfectament nivellat i plomat; galzes, tapajunts, airejador, i mecanismes d'acer inoxidable.

P2 - 1 unitat

Per la fabricació de les fusteries es prendran les mides del buit d'obra resultant i en el cas de rellevants discrepàncies amb les mides del projecte es consultarà amb la DF.


A les portes s'inclou el subministrament i col·locació dels tapajunts perimetrals, necessaris per deixar correctament rematada la entrega de la fusteria, amb els paraments.

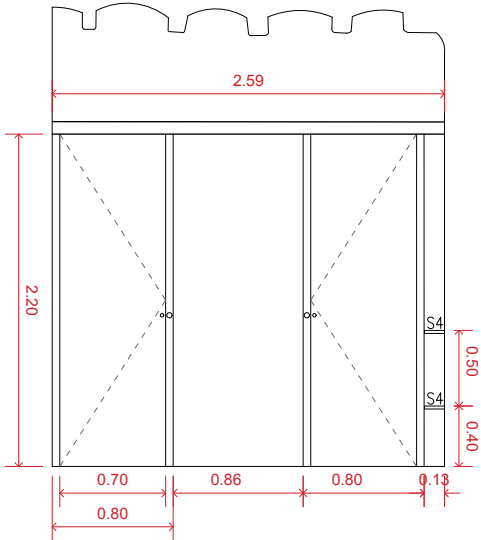

CB-01

Conjunt de porta i aplacat d'HPL entre portes i laterals per a cubicles de bany.
Color a decidir per la DF.
Elaborada en taller, amb ajust i fixació en obra, totalment muntada i provada i en perfecte funcionament.
Inclou: fixació mecànicament a obra, galzes, tapajunts, i mecanismes d'acer inoxidable.


P0 - 1

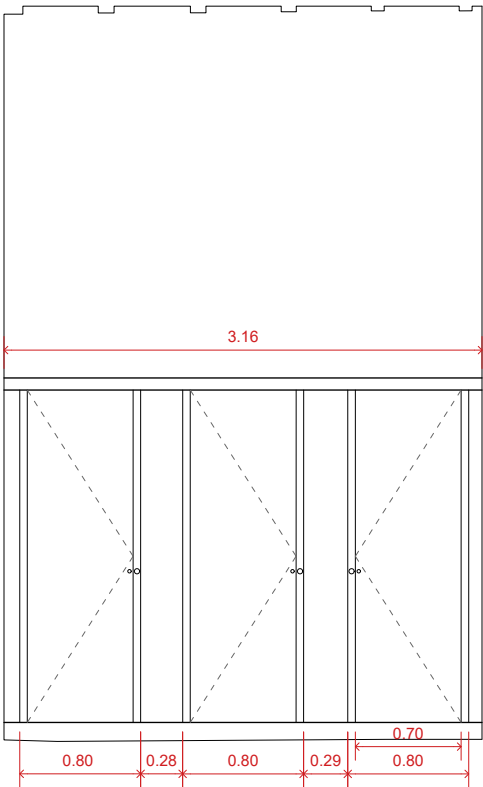

CB-02

Conjunt de porta i aplacat d'HPL entre portes i laterals per a cubicles de bany.
Color a decidir per la DF.
Elaborada en taller, amb ajust i fixació en obra, totalment muntada i provada i en perfecte funcionament.
Inclou: fixació mecànicament a obra, galzes, tapajunts, i mecanismes d'acer inoxidable.


P0 - 1

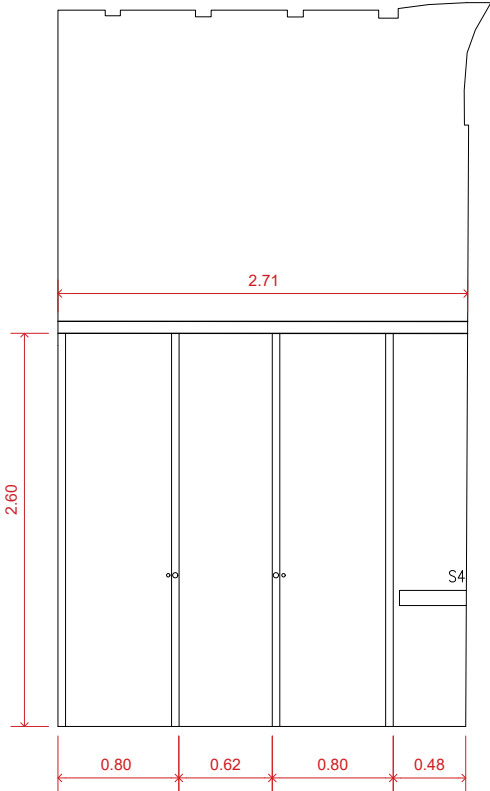

CB-03

Conjunt de porta i aplacat d'HPL entre portes i laterals per a cubicles de bany.
Color a decidir per la DF.
Elaborada en taller, amb ajust i fixació en obra, totalment muntada i provada i en perfecte funcionament.
Inclou: fixació mecànicament a obra, galzes, tapajunts, i mecanismes d'acer inoxidable.

P1 - 2

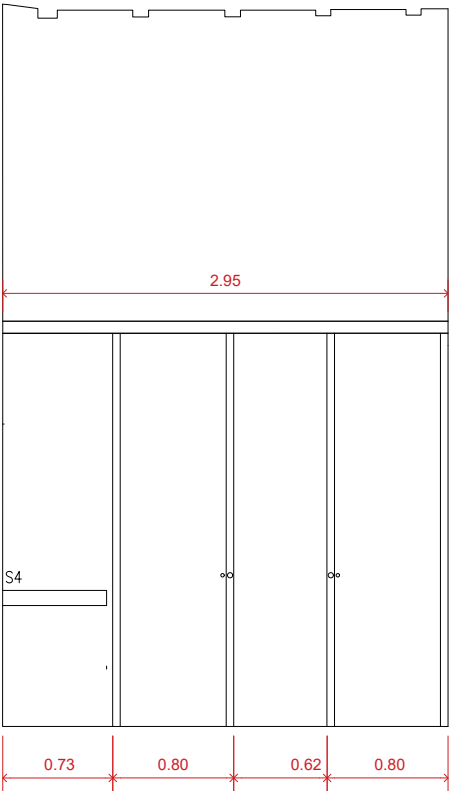

CB-04

Conjunt de porta i aplacat d'HPL entre portes i laterals per a cubicles de bany.
Color a decidir per la DF.
Elaborada en taller, amb ajust i fixació en obra, totalment muntada i provada i en perfecte funcionament.
Inclou: fixació mecànicament a obra, galzes, tapajunts, i mecanismes d'acer inoxidable.

P1 - 2

Per a la fabricació de les fusteries es prendran les mides del buit d'obra resultant, en el cas de rellevants discrepàncies amb les mides del projecte, sobretot en l'alçada de l'ampit es consultarà amb la DF.

UTE SOFFITTO-NUA-SANDRA
ÁLVAREZ
Soffitto Arquitectura SLP
Estudi NUA SCP
Sandra Álvarez Martínez
arquitectes

C/ de la Presó nº13
Reus.
emplaçament

Ajuntament de Reus
promotor


escala 1/50

data febrer 2025

plànol Fusteries Interiors

f-12

Espai Escènic
r.
Projecte de rehabilitació del Centre Catòlic com a Espai Escènic
projecte bàsic i d'execució

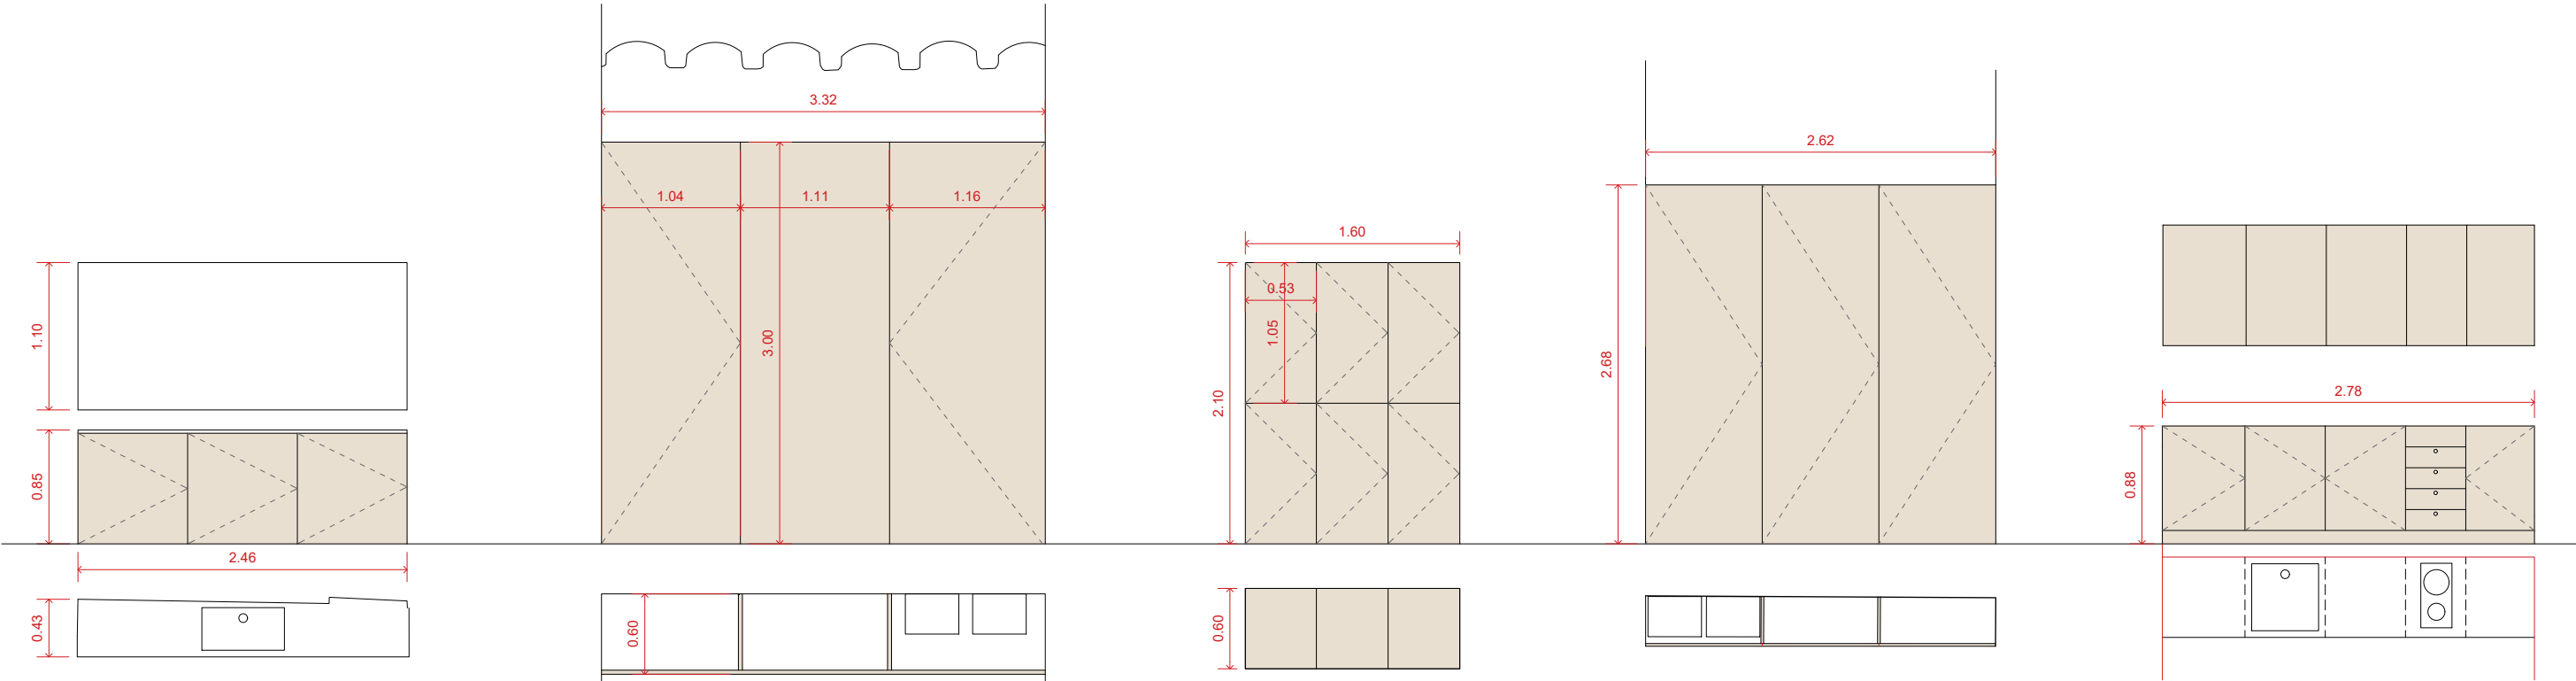

M-01

Moble de fusta de pi per a ubicació de pica encastada al taulell de fusta de 40mm de gruix amb cantells de fusta i reforços interiors, acabat lacat, i 3 portes de fusta batents inferiors de fusta de pi. Ubicació de mirall d'1,10 x 2,46m a sobre, amb il·luminació incorporada.

P0 - 1 unitat

M-03

Armari per a sub-rac i sub-quadre de fusta de pi amb dos dulles batents i una fulla fixa. Inclou muntants interiors

P0 - 1 unitat

M-04

Mòdul de 3 guixetes de 2,10 x 1,60 x 0,60 m de fusta de pi. Amb 6 portes batents de 1,05 x 0,53 m i 13mm de gruix, amb cantells polits, separadors interiors horitzontals, sostre i base de 10mm, laterlas, separadors intermedis i fons perforat per a ventilació, de 4mm de gruix. Inclou pany i numeració de la porta. Fixació mecànica, i potes regulables.

PS - 2 unitats
P1 - 2 unitats

M-05

Armari de fusta de pi per a ubicació de sub-rac i sub -quadre de planta- de 3 fulles batents

P1 - 2 unitats

M-06

Moble de cuina de fusta per a office:

a) Moble de cuina baix de fusta per a office recolzat a terra i fixat a la paret. Amb 2 mòduls estàndards de 600x600x700mm, 1 mòdul d'aigüera 600x600x700mm, 1 mòdul de 4 calaixos de 450x600x700mm per placa d'inducció, i 1 mòdul de 530x600x700. Inclou tiradors, ferratges, sòcol i tots el mecànims necessaries per la seva col·locació.

b) Moble de cuina superior de fusta per a office amb fixacions mecàniques a la paret. Amb 3 mòduls estàndards de 600x400x900mm, 1 mòdul de 450x400x900mm, i 1 mòdul de 530x400x900. Inclou tiradors, ferratges, i tots el mecànims necessaries per la seva col·locació.

P1 - 2 unitats

Per a la fabricació de les fusteries es prendran les mides del buit d'obra resultant, en el cas de rellevants discrepàncies amb les mides del projecte, sobretot en l'alçada de l'ampit es consultarà amb la DF.

UTE SOFFITTO-NUA-SANDRA
ÁLVAREZ
Soffitto Arquitectura SLP
Estudi NUA SCP
Sandra Álvarez Martínez
arquitectes

C/ de la Presó nº13
Reus.
emplaçament

Ajuntament de Reus
promotor

escala 1/50

data febrer 2025



plànol Fusteries Mobles

f-13

Espai Escènic

r. Projecte de rehabilitació del Centre Catòlic com a Espai Escènic




projecte bàsic i d'execució

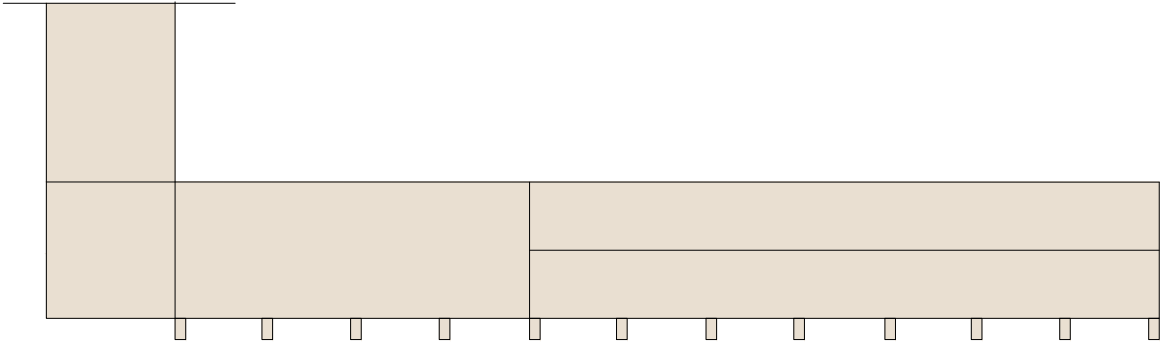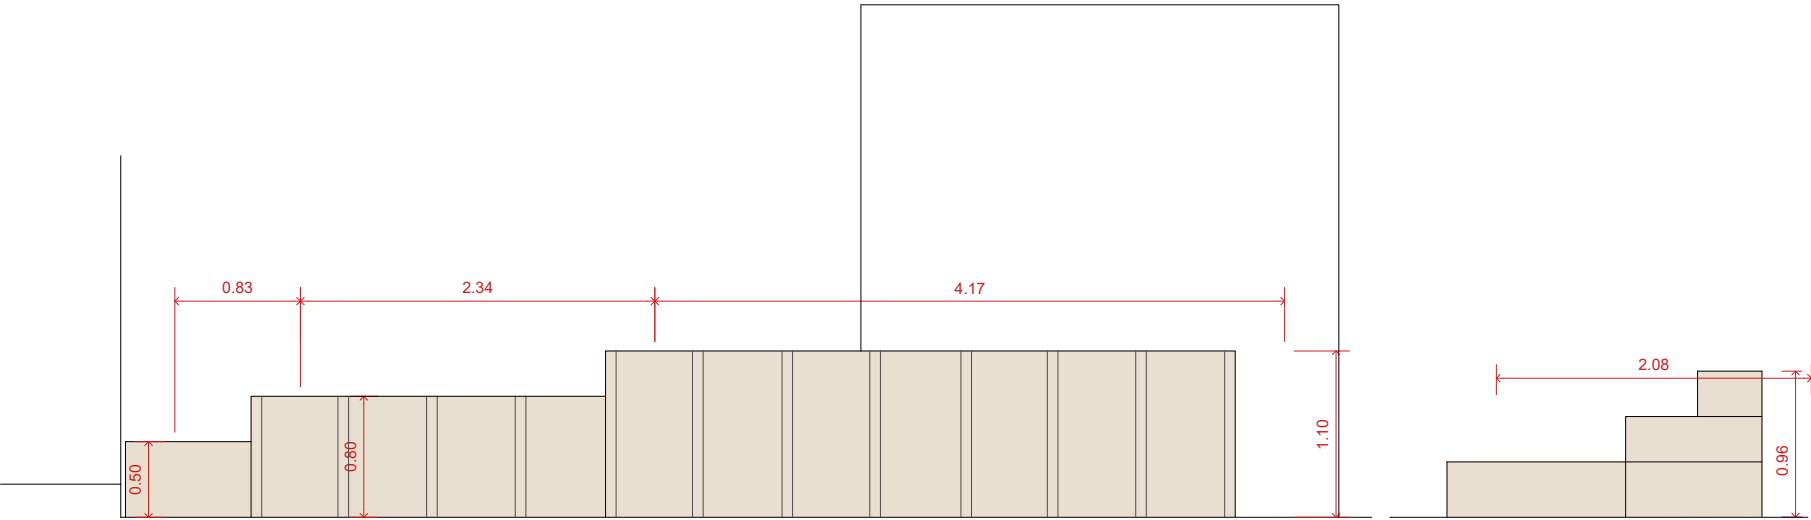

M-02

Taulell d'accés de fusta de pi a tres nivells.
Acabat x

P0 - 1

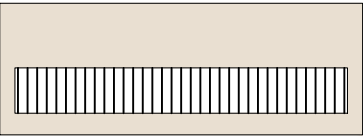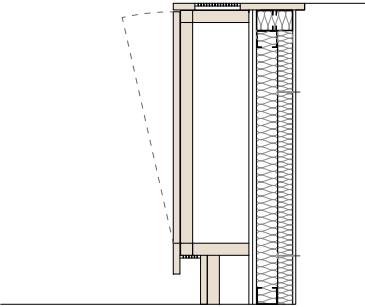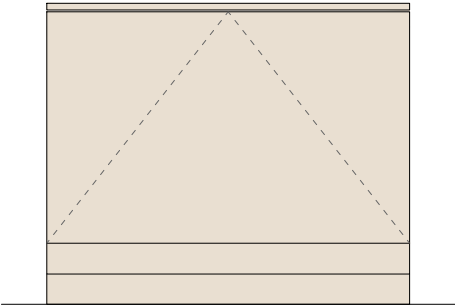

C-01

Recobrint registrable de consoles de climatització amb panells de fusta de pi muntat sobre estructura de muntants de fusta de 40 x 40 mm

P1 - 5
P2 - 11

Per a la fabricació de les fusteries es prendran les mides del buit d'obra resultant, en el cas de rellevants discrepàncies amb les mides del projecte, sobretot en l'alçada de l'ampit es consultarà amb la DF.

UTE SOFFITTO-NUA-SANDRA
ÁLVAREZ
Soffitto Architettura SLP
Estudi NUA SCP
Sandra Álvarez Martínez
arquitectes

C/ de la Presó nº13
Reus.
emplaçament

Ajuntament de Reus
promotor


escala 1/50

data febrer 2025

plànol Fusteries Mobles

f-14

Espai Escènic
r.
Projecte de rehabilitació del Centre Catòlic com a Espai Escènic
projecte bàsic i d'execució

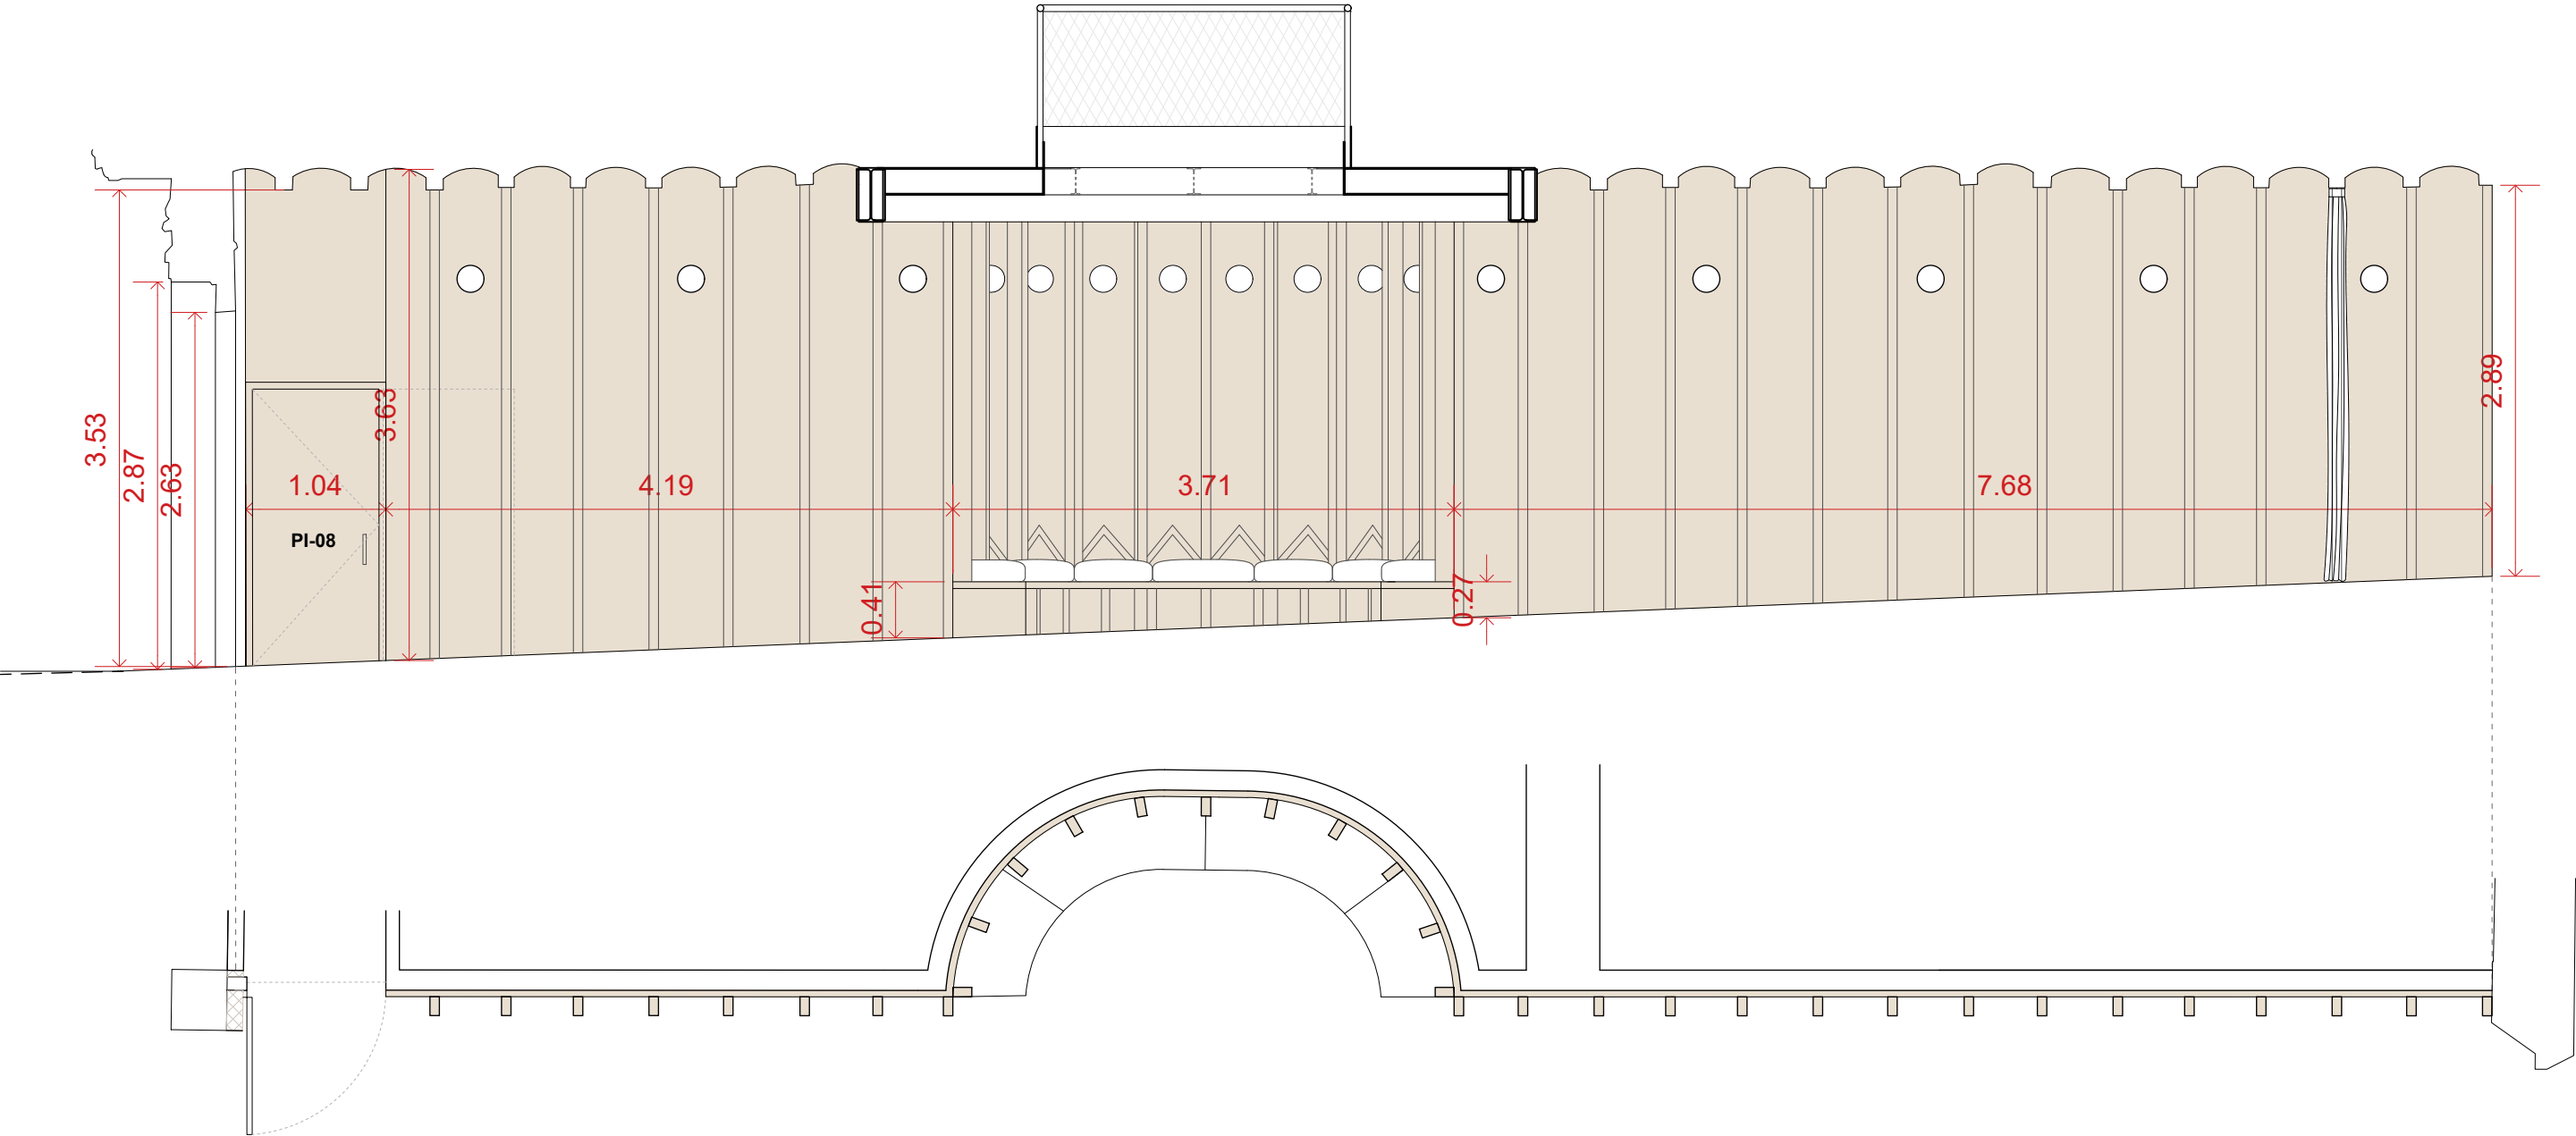

R-02

Revestiment de fusta

P0 - 1

Per a la fabricació de les fusteries es prendran les mides del buit d'obra resultant, en el cas de rellevants discrepàncies amb les mides del projecte, sobretot en l'alçada de l'ampit es consultarà amb la DF.


UTE SOFFITTO-NUA-SANDRA
ÁLVAREZ
Soffitto Arquitectura SLP
Estudi NUA SCP
Sandra Álvarez Martínez
arquitectes

C/ de la Presó nº13
Reus.
emplaçament
Ajuntament de Reus
promotor

escala 1/50
data febrer 2025
plànol Fusteries Mobles

f-15

Espai Escènic
r.
Projecte de rehabilitació del
Centre Catòlic com a Espai
Escènic
projecte bàsic i d'execució

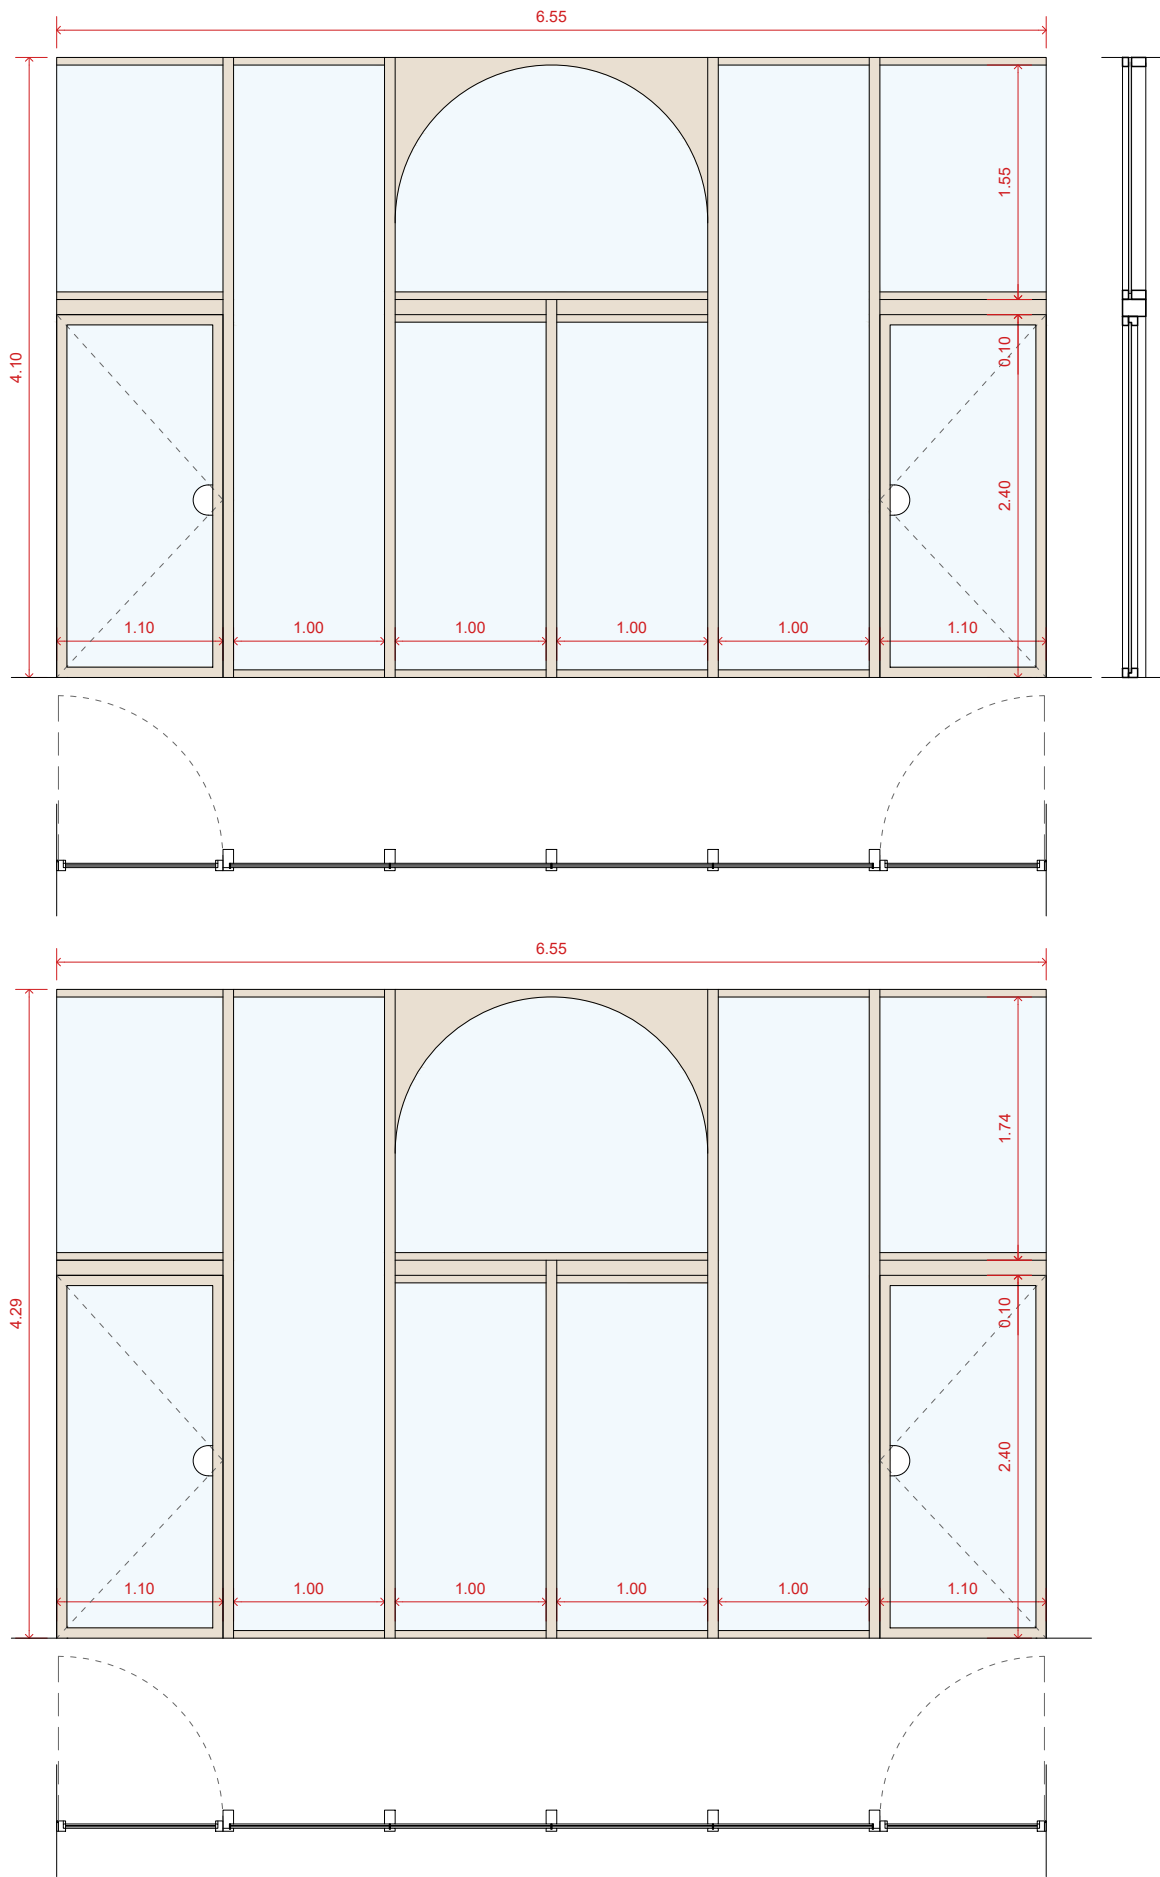

VI-03

Parament interior de vidre. Mur cortina autoportant amb fulles fixes i fulles batents, de doble vidre laminar de seguretat de 3+3 mm de gruix - 16 argó i 4+4, amb sistema de suspensió sobre perfil·leria oculta de fusta de pi/laminada o d'alumini extrusionat i junts termoplàstics per al segellat dels vidres i del perímetre dels taulers, col·locada. Inclou doble junta de EPDM i elements auxiliars d'anclatge, el replanteig, col·locació del bastidor i emplaonat, i totes les operacions necessàries pel seu correcte acabament. Elaborada en taller, amb ajust i fixació en obra, totalment muntada i provada i en perfecte funcionament.

P2 - 1 unitat

VI-01

Parament interior de vidre. Mur cortina autoportant amb fulles fixes i fulles batents, de doble vidre laminar de seguretat de 3+3 mm de gruix - 16 argó i 4+4, amb sistema de suspensió sobre perfil·leria oculta de fusta de pi/laminada o d'alumini extrusionat i junts termoplàstics per al segellat dels vidres i del perímetre dels taulers, col·locada. Inclou doble junta de EPDM i elements auxiliars d'anclatge, el replanteig, col·locació del bastidor i emplaonat, i totes les operacions necessàries pel seu correcte acabament. Elaborada en taller, amb ajust i fixació en obra, totalment muntada i provada i en perfecte funcionament.

P1 - 1 unitat

Per a la fabricació de les fusteries es prendran les mides del buit d'obra resultant, en el cas de rellevants discrepàncies amb les mides del projecte, sobretot en l'alçada de l'ampit es consultarà amb la DF.

En les finestres i balconeres inclou el subministrament i col·locació dels tapajunts perimetrals, necessaris per deixar correctament rematada la entrega de la fusteria, amb els paraments interior i exterior de la façana, del mateix material color i acabat de la fusteria.

UTE SOFFITTO-NUA-SANDRA
ÁLVAREZ
Soffitto Arquitectura SLP
Estudi NUA SCP
Sandra Álvarez Martínez
arquitectes

C/ de la Presó nº13
Reus.
emplaçament

Ajuntament de Reus
promotor

escala 1/50


data febrer 2025

plànol Fusteries
Interiors.
Atri.

f-16

Espai Escènic


r. Projecte de rehabilitació del
Centre Catòlic com a Espai
Escènic
projecte bàsic i d'execució

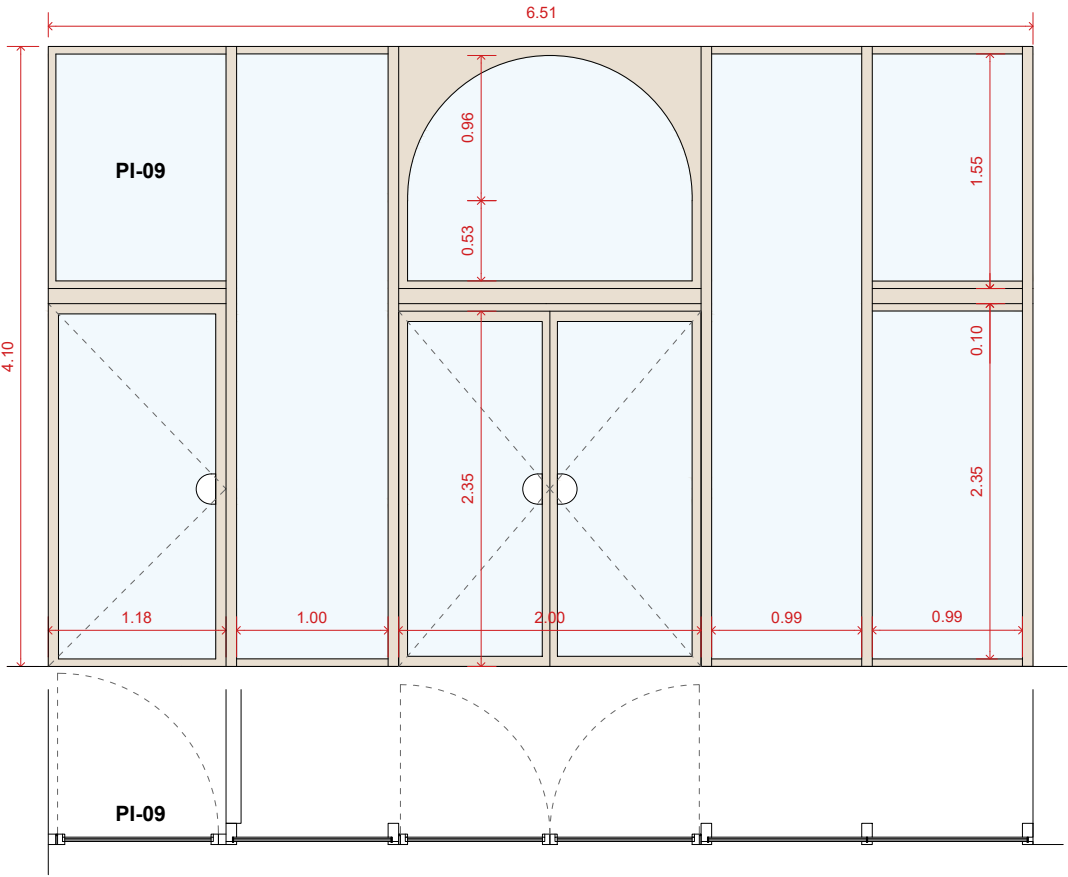

VI-04

Parament interior de vidre. Mur cortina autoportant amb fulles fixes i fulles batents, de doble vidre laminar de seguretat de 3+3 mm de gruix - 16 argó i 4+4, amb sistema de suspensió sobre perfil·leria oculta de fusta de pi/laminada o d'alumini extrusionat i junts termoplàstics per al segellat dels vidres i del perímetre dels taulers, col·locada. Inclou doble junta de EPDM i elements auxiliars d'anclatge, el replanteig, col·locació del bastidor i emplaonat, i totes les operacions necessàries pel seu correcte acabament. Elaborada en taller, amb ajust i fixació en obra, totalment muntada i provada i en perfecte funcionament.


P2 - 1 unitat

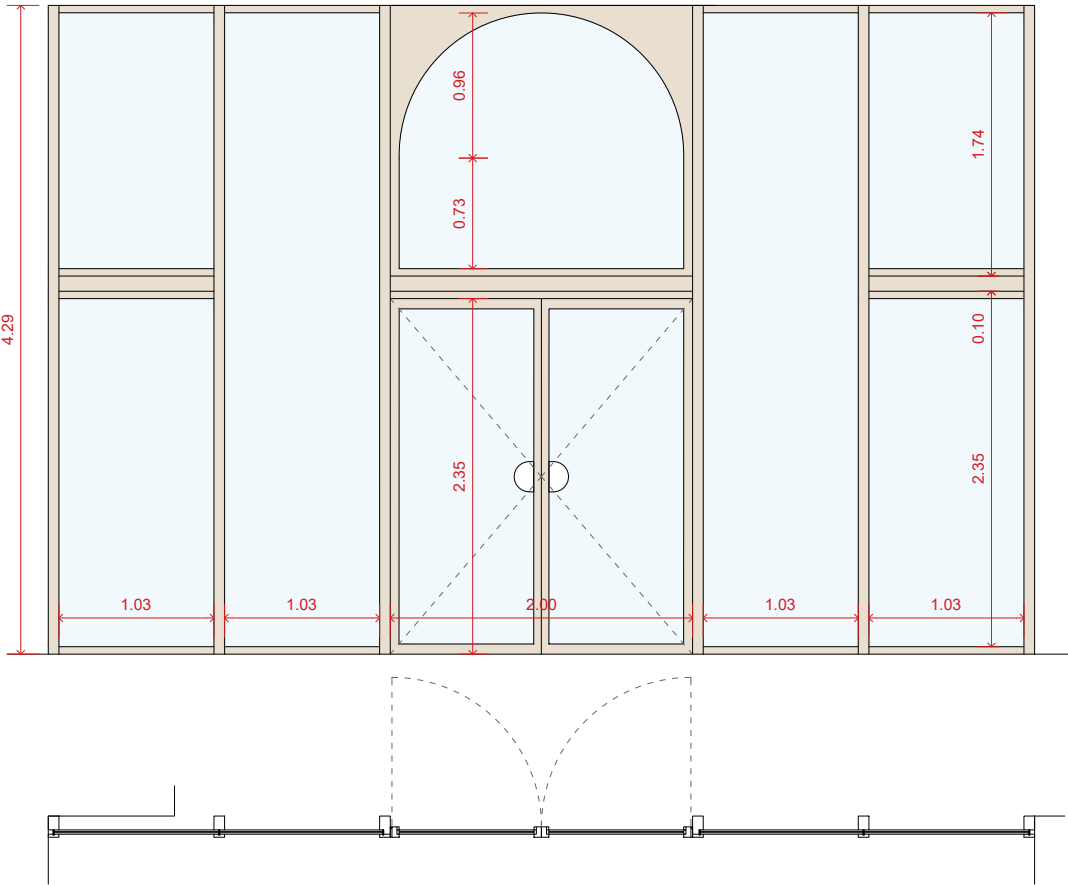

VI-02

Parament interior de vidre. Mur cortina autoportant amb fulles fixes i fulles batents, de doble vidre laminar de seguretat de 3+3 mm de gruix - 16 argó i 4+4, amb sistema de suspensió sobre perfil·leria oculta de fusta de pi/laminada o d'alumini extrusionat i junts termoplàstics per al segellat dels vidres i del perímetre dels taulers, col·locada. Inclou doble junta de EPDM i elements auxiliars d'anclatge, el replanteig, col·locació del bastidor i emplaonat, i totes les operacions necessàries pel seu correcte acabament. Elaborada en taller, amb ajust i fixació en obra, totalment muntada i provada i en perfecte funcionament.

P1 - 1 unitat

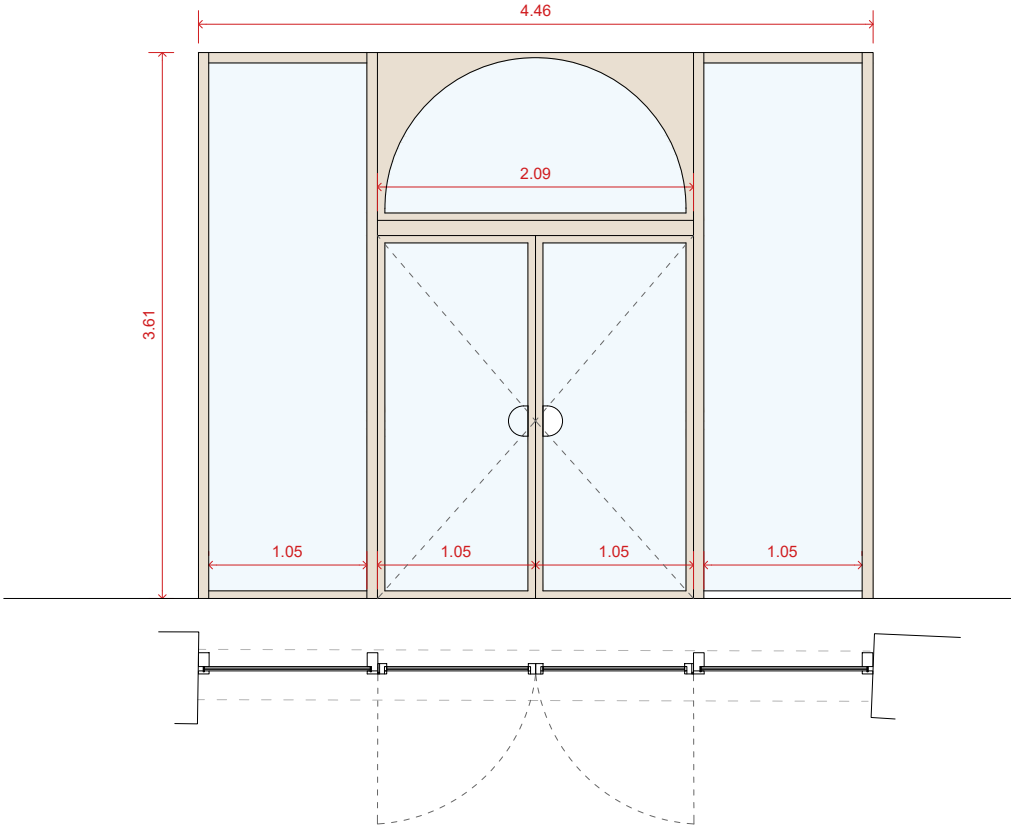

VI-05

Parament interior de vidre. Mur cortina autoportant amb fulles fixes i fulles batents, de doble vidre laminar de seguretat de 3+3 mm de gruix - 16 argó i 4+4, amb sistema de suspensió sobre perfil·leria oculta de fusta de pi/laminada o d'alumini extrusionat i junts termoplàstics per al segellat dels vidres i del perímetre dels taulers, col·locada. Inclou doble junta de EPDM i elements auxiliars d'anclatge, el replanteig, col·locació del bastidor i emplaonat, i totes les operacions necessàries pel seu correcte acabament. Elaborada en taller, amb ajust i fixació en obra, totalment muntada i provada i en perfecte funcionament.

P2 - 1 unitat

Per a la fabricació de les fusteries es prendran les mides del buit d'obra resultant, en el cas de rellevants discrepàncies amb les mides del projecte, sobretot en l'alçada de l'ampit es consultarà amb la DF.

En les finestres i balconeres inclou el subministrament i col·locació dels tapajunts perimetrals, necessaris per deixar correctament rematada la entrega de la fusteria, amb els paraments interior i exterior de la façana, del mateix material color i acabat de la fusteria.


UTE SOFFITTO-NUA-SANDRA
ÁLVAREZ
Soffitto Arquitectura SLP
Estudi NUA SCP
Sandra Álvarez Martínez
arquitectes

C/ de la Presó nº13
Reus.
emplaçament
Ajuntament de Reus
promotor

escala 1/50
data febrer 2025
plànol Fusteries
Interiors.
Atri.

f-17


Espai Escènic
r.
Projecte de rehabilitació del
Centre Catòlic com a Espai
Escènic
projecte bàsic i d'execució

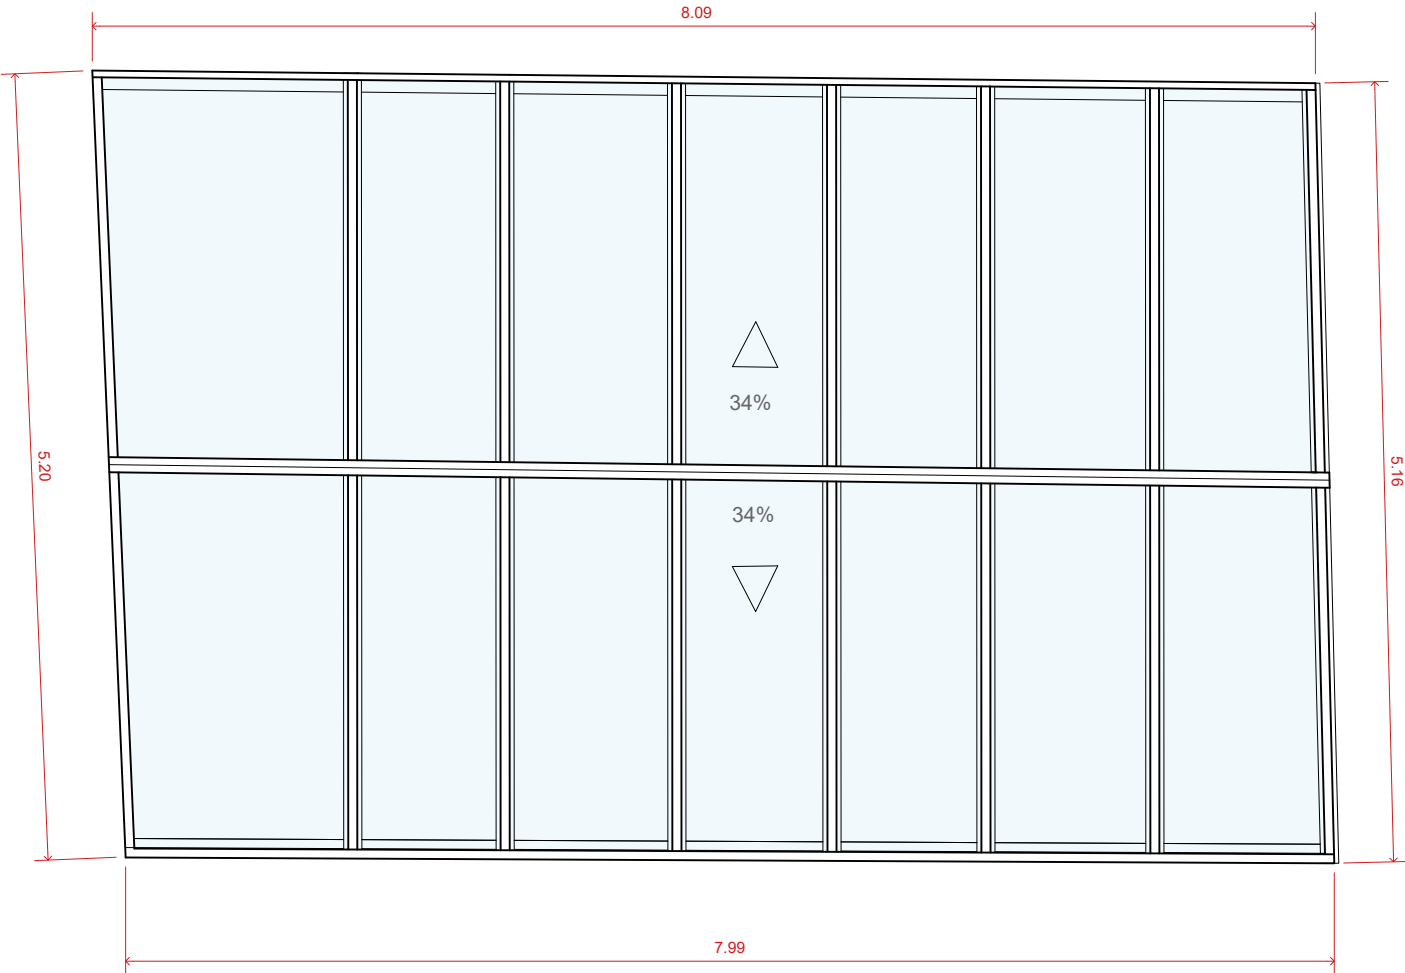

LL-01

LLuernari sobre atri a dues aigües.
Doble vidre amb cambra 3+3 - 16 argó i 4+4
Inclou doble junta de EPDM i elements auxiliars d'anclatge, el replanteig, col·locació del bastidor i emplaonat, i totes les operacions necessàries pel seu correcte acabament.
Elaborada en taller, amb ajust i fixació en obra, totalment muntada i provada i en perfecte funcionament.

PC - 2 unitats

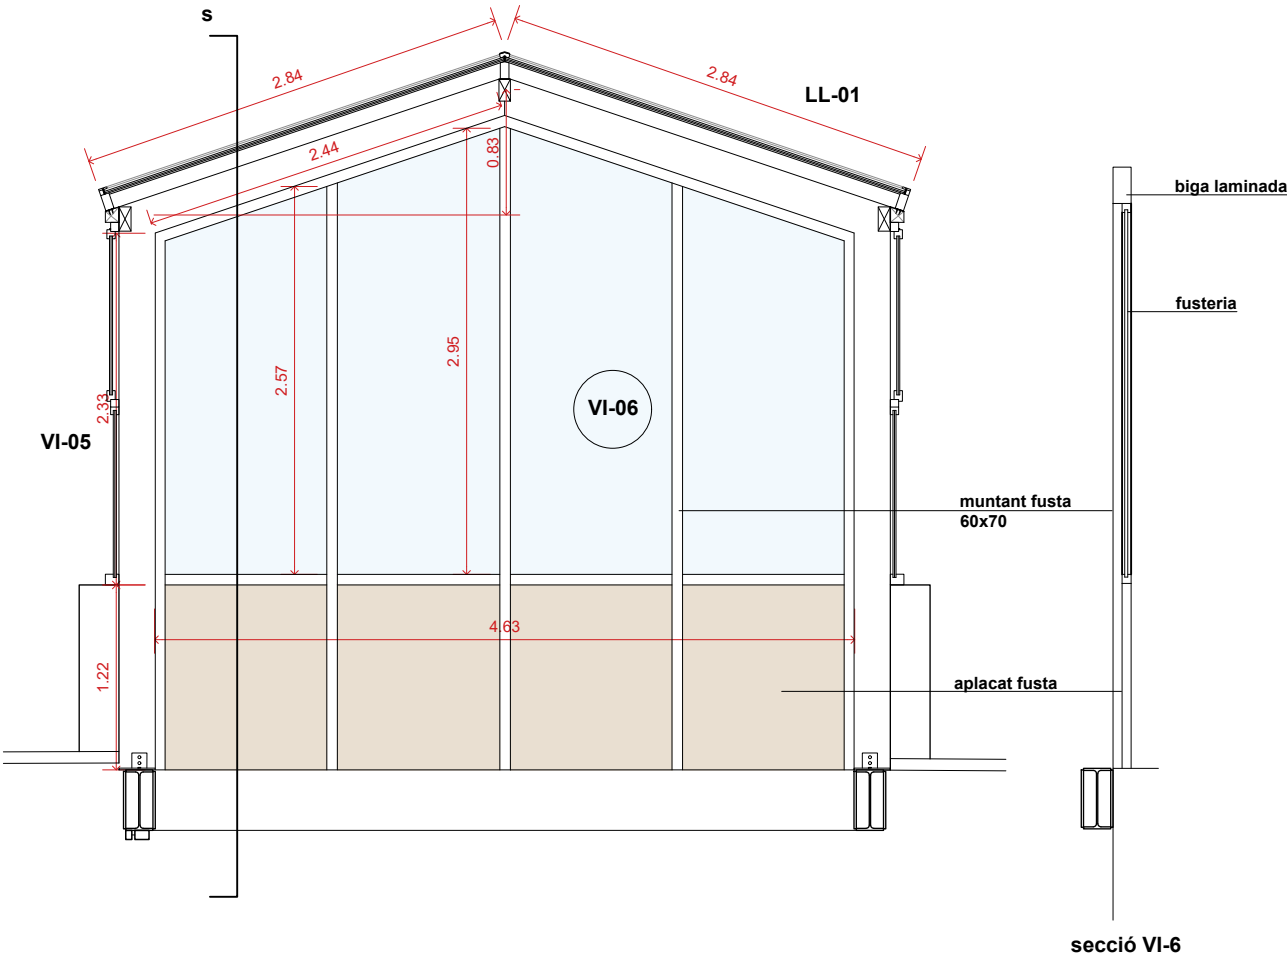

VI-06

Tancament exterior atri.
Doble vidre amb cambra 3+3 - 16 argó i 4+4
Inclou doble junta de EPDM i elements auxiliars d'anclatge, el replanteig, col·locació del bastidor i emplaonat, i totes les operacions necessàries pel seu correcte acabament.
Elaborada en taller, amb ajust i fixació en obra, totalment muntada i provada i en perfecte funcionament.

PC - 2 unitats

Per a la fabricació de les fusteries es prendran les mides del buit d'obra resultant, en el cas de rellevants discrepàncies amb les mides del projecte, sobretot en l'alçada de l'ampit es consultarà amb la DF.

Inclou el subministrament i col·locació d'escopidor amb planxa d'alumini composite del mateix color i acabat de la fusteria, plegada per conformar goteró col·locada amb fixacions mecàniques o químiques.
I el subministrament i col·locació dels tapajunts perimetrals, necessaris per deixar correctament rematada la entrega de la fusteria, amb els paraments interior i exterior de la façana, del mateix material color i acabat de la fusteria.

UTE SOFFITTO-NUA-SANDRA
ÁLVAREZ
Soffitto Arquitectura SLP
Estudi NUA SCP
Sandra Álvarez Martínez
arquitectes

C/ de la Presó nº13
Reus.
emplaçament

Ajuntament de Reus
promotor


escala 1/50

data febrer 2025


plànol Fusteries
Exteriors
Lluernari

f-18

Espai Escènic
r.
Projecte de rehabilitació del
Centre Catòlic com a Espai
Escènic
projecte bàsic i d'execució

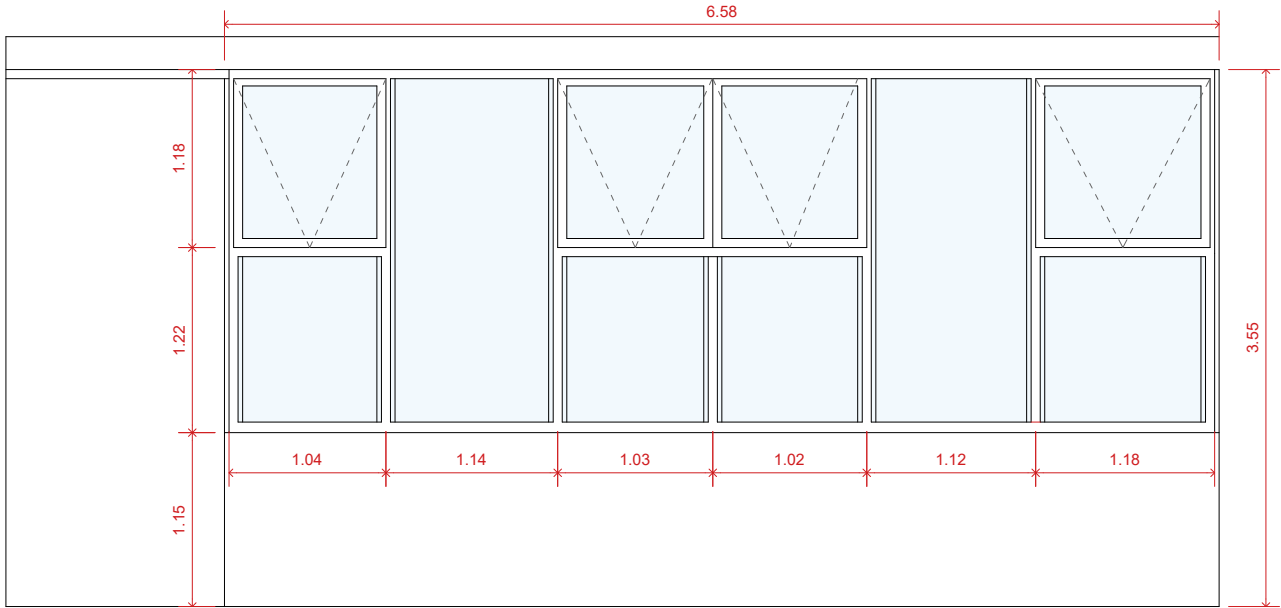

VI-05'

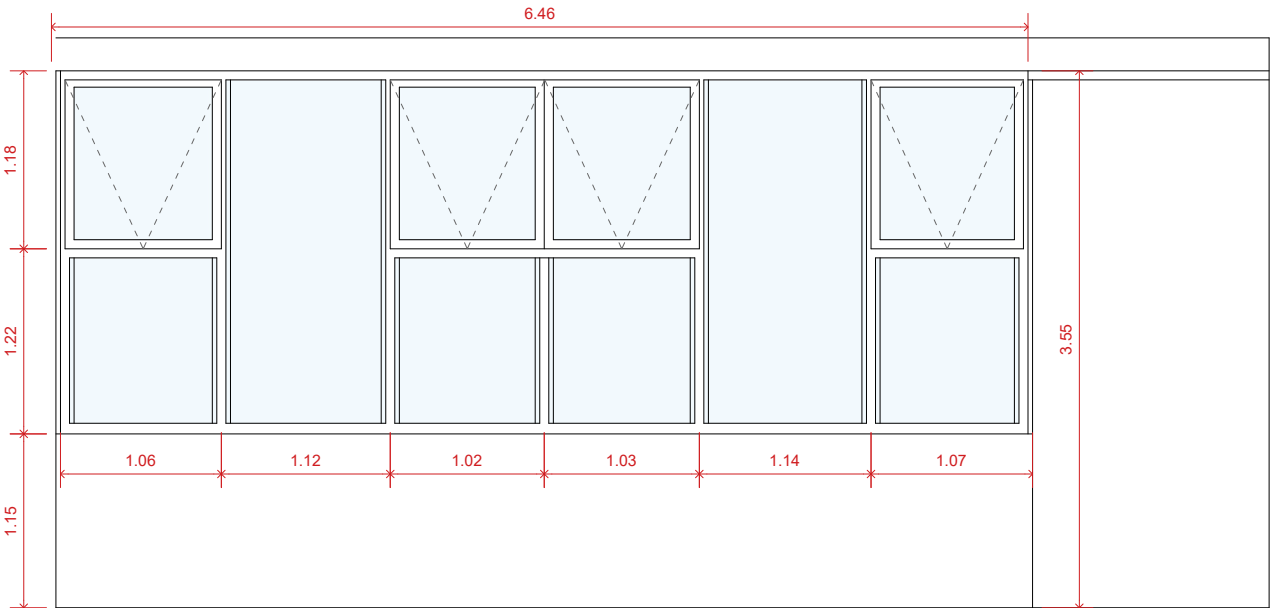


VI-05'

VI-05 - VI-05'

Tancament exterior atri.
Doble vidre amb cambra 3+3 - 16 argó i 4+4
Inclou accionament de finestres practicables mitjançant pistó, doble junta de EPDM i elements auxiliars d'anclatge, el replanteig, col·locació del bastidor i emplaonat, i totes les operacions necessàries pel seu correcte acabament.
Elaborada en taller, amb ajust i fixació en obra, totalment muntada i provada i en perfecte funcionament.

PC - 2 unitats

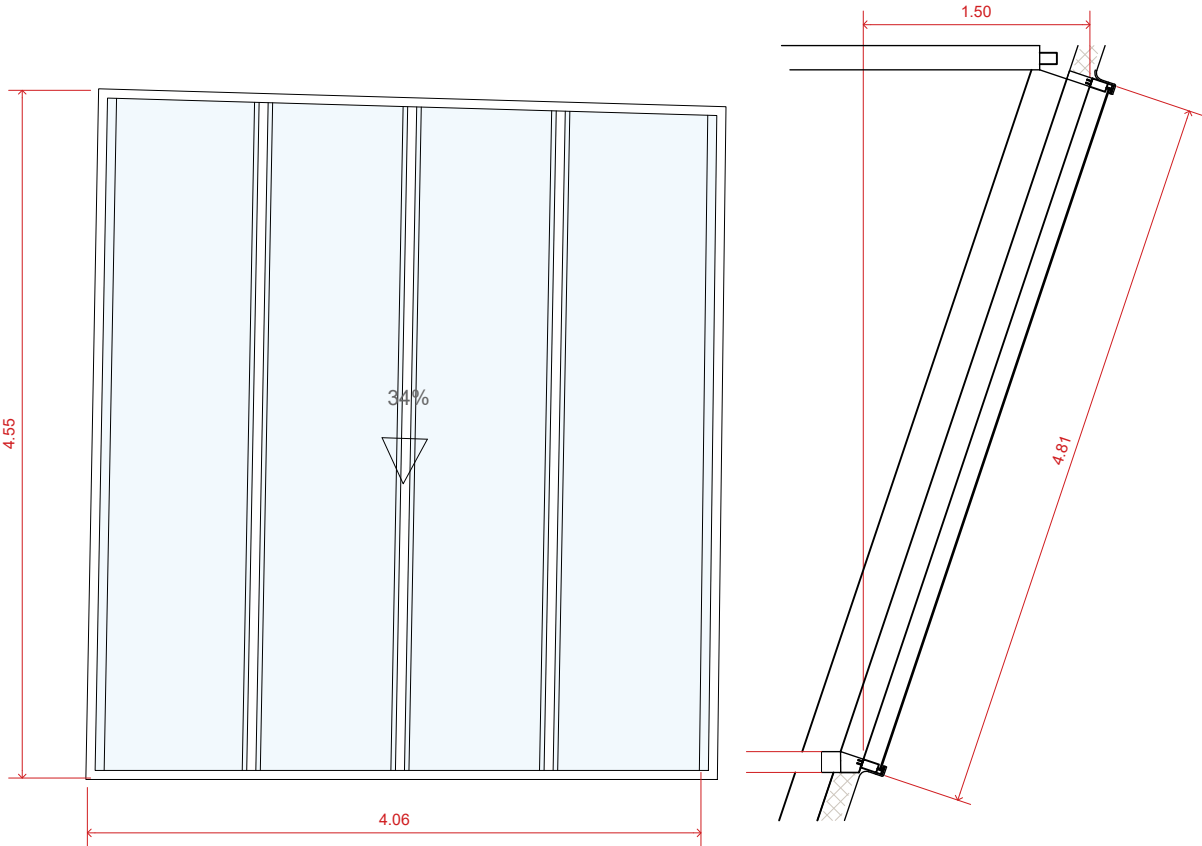

LL-02

LLuernari sobre atri a una aigua.
Doble vidre amb cambra 3+3 - 16 argó i 4+4
Inclou doble junta de EPDM i elements auxiliars d'anclatge, el replanteig, col·locació del bastidor i emplaonat, i totes les operacions necessàries pel seu correcte acabament.
Elaborada en taller, amb ajust i fixació en obra, totalment muntada i provada i en perfecte funcionament.

PC - 2 unitats

Per a la fabricació de les fusteries es prendran les mides del buit d'obra resultant, en el cas de rellevants discrepàncies amb les mides del projecte, sobretot en l'alçada de l'ampit es consultarà amb la DF.

Inclou el subministrament i col·locació d'escopidor amb planxa d'alumini composite del mateix color i acabat de la fusteria, plegada per conformar goteró col·locada amb fixacions mecàniques o químiques.
I el subministrament i col·locació dels tapajunts perimetrals, necessaris per deixar correctament rematada la entrega de la fusteria, amb els paraments interior i exterior de la façana, del mateix material color i acabat de la fusteria.

UTE SOFFITTO-NUA-SANDRA
ÁLVAREZ
Soffitto Arquitectura SLP
Estudi NUA SCP
Sandra Álvarez Martínez
arquitectes

C/ de la Presó nº13
Reus.
emplaçament

Ajuntament de Reus
promotor


escala 1/50

data febrer 2025

plànol Fusteries
Exteriors
Lluernari

f-19

Espai Escènic
r.
Projecte de rehabilitació del
Centre Catòlic com a Espai
Escènic
projecte bàsic i d'execució

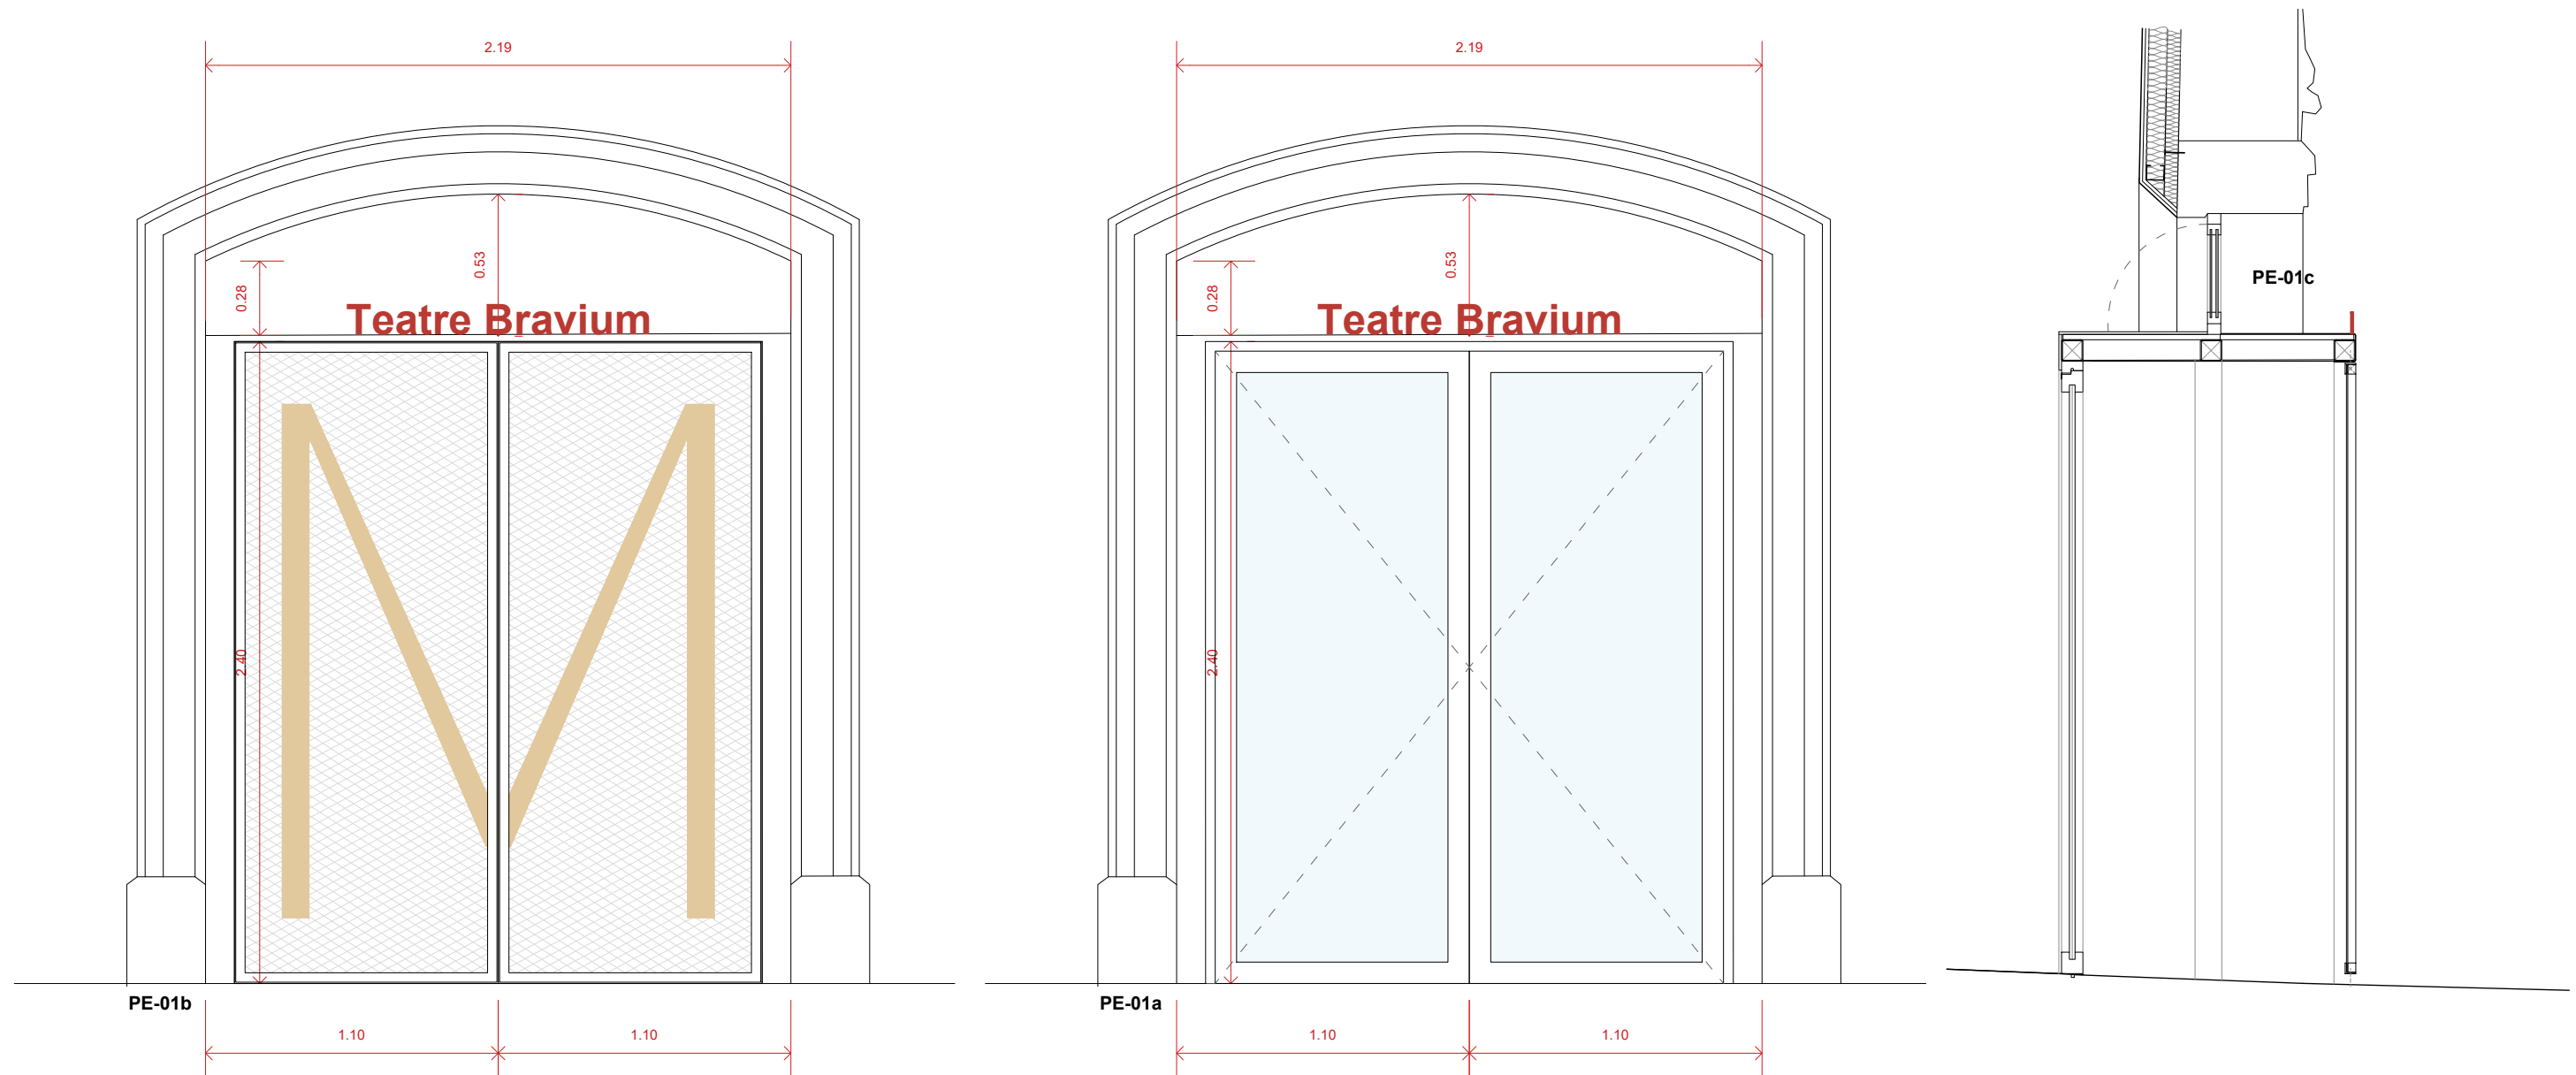

PE-01

Conjunt de portes exteriors conformat per dues portes de doble batent i un marc perimetral i una tarja superior practicable accionada mecànicament amb pistons

a) Marc i porta de fusta amb vidres dobles vidre de seguretat 3+3 -16 argó i 4+4, muntada sobre tubulars de 80.80.3. Inclou ferratges, mecanismes.

b) Marc i tarja de fusta oscil·lant accionada mecànicament amb pistó pneumàtic.

c) Cancel·la exterior formada per dues fulles batents d'eix vertical. Fulla formada per bastiment L.40.40.10, malla electrosoldada romboidal galvanitzada pas de malla 40.40.05, i jonça de fusta de pi roig

Lasur a l'aigua, per exteriors, color a escollir, acabat mat, sobre superfície de fusteria de fusta, preparació del suport, mà de fons aquós protector,

insecticida, fungicida i termicida (rendiment: 0,22 l/m²) i dues mans d'acabat amb lasur a l'aigua a porus obert (rendiment: 0,063 l/m² cada mà).

Revestiment exterior del conjunt, amb xapa de zenc, col·locada sobre taulell de fusta tipus marino.

P0 - 3 unitats



UTE SOFFITTO-NUA-SANDRA
ÁLVAREZ
Soffitto Arquitectura SLP
Estudi NUA SCP
Sandra Álvarez Martínez
arquitectes

C/ de la Presó nº13
Reus.
emplaçament
Ajuntament de Reus
promotor

escala 1/25
data febrer 2025
plànol Fusteries
Exteriors.

f-20

Espai Escènic
r. Projecte de rehabilitació del
Centre Catòlic com a Espai
Escènic
projecte bàsic i d'execució

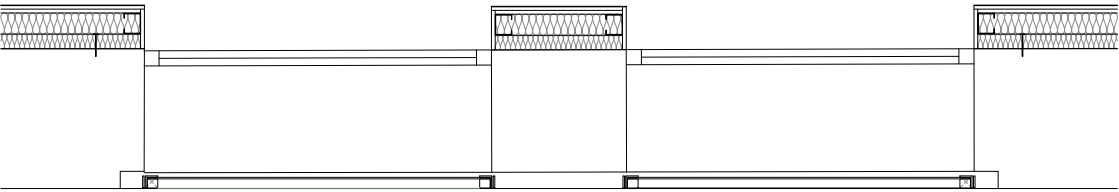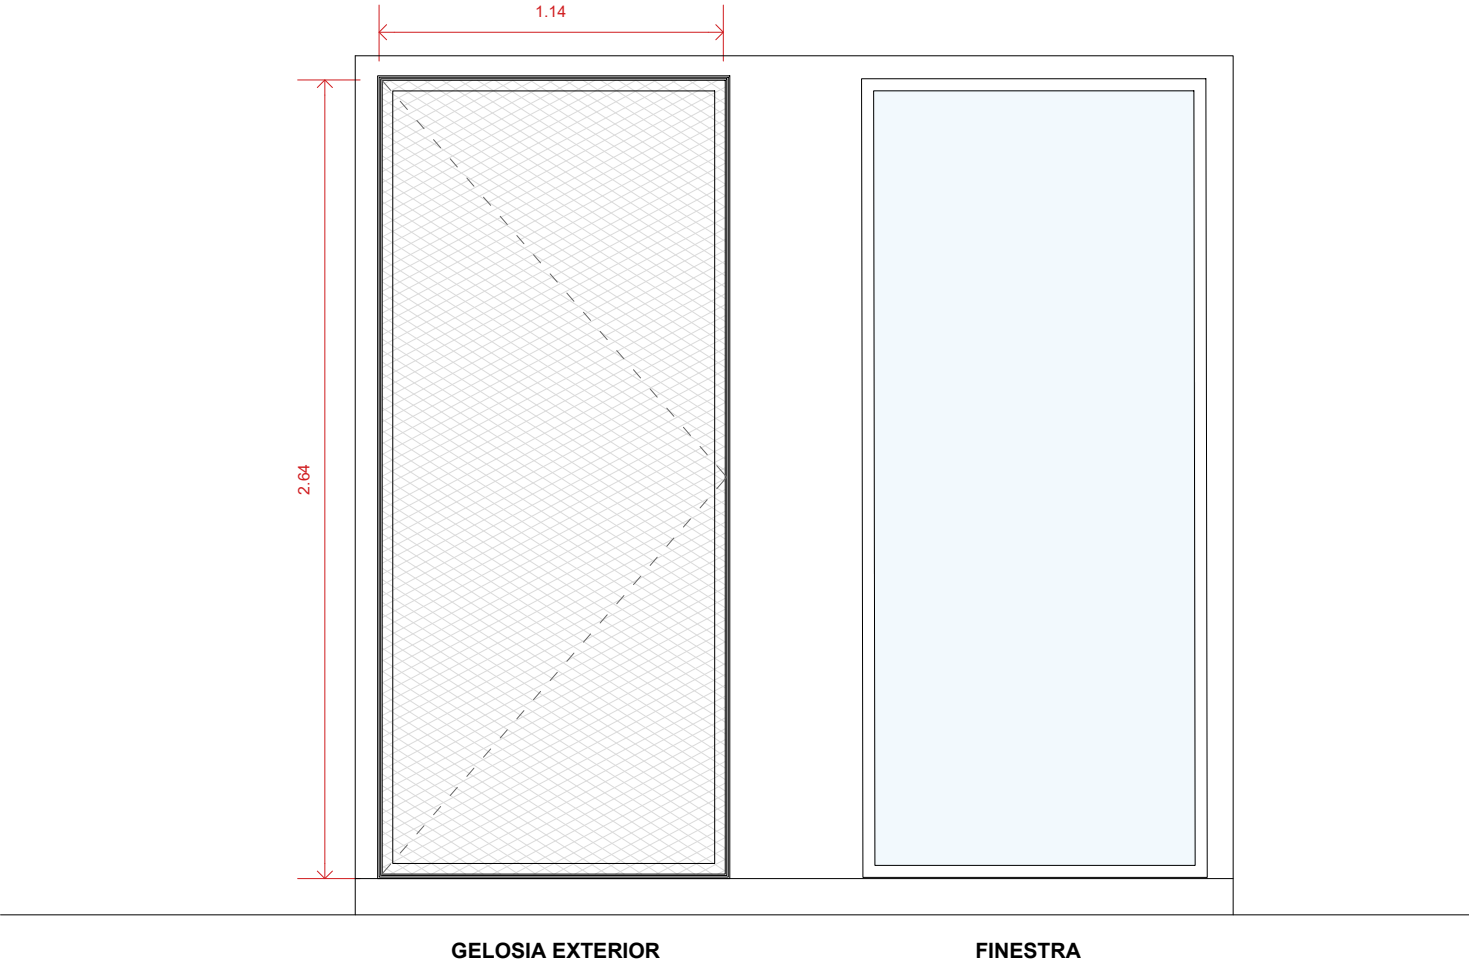

F-01

Finestres de fusta i gelosia exterior

- a) Bastiment de doella, de fusta de pi roig, insertat en la paret existent, prèvia eliminació del bastiment existent.
- b) Finestra de fusta amb vidres dobles vidre de seguretat 3+3 -16 argó i 4+4, muntada sobre premarc. Inclou ferratges, mecanismes.
- c) Reixa exterior formada per una fulla batent d'eix vertical. Marc perimetral, fixat a l'obra amb fixacions mecàniques, de passamà 50.10. Fulla formada per bastiment L.40.40.10, malla electrosoldada romboidal galvanitzada pas de malla 40.40.05, i jonça de fusta de pi roig

Lasur a l'aigua, per exteriors, color a escollir, acabat mat, sobre superfície de fusteria de fusta, preparació del suport, mà de fons aquós protector, insecticida, fungicida i termicida (rendiment: 0,22 l/m²) i dues mans d'acabat amb lasur a l'aigua a porus obert (rendiment: 0,063 l/m² cada mà).

P0 - 2 unitats

UTE SOFFITTO-NUA-SANDRA
ÁLVAREZ
Soffitto Arquitectura SLP
Estudi NUA SCP
Sandra Álvarez Martínez
arquitectes

C/ de la Presó nº13
Reus.
emplaçament

Ajuntament de Reus
promotor



escala 1/25

data febrer 2025

plànol Fusteries
Exteriors.

f-21

Espai Escènic
r. **Projecte de rehabilitació del
Centre Catòlic com a Espai
Escènic**
projecte bàsic i d'execució

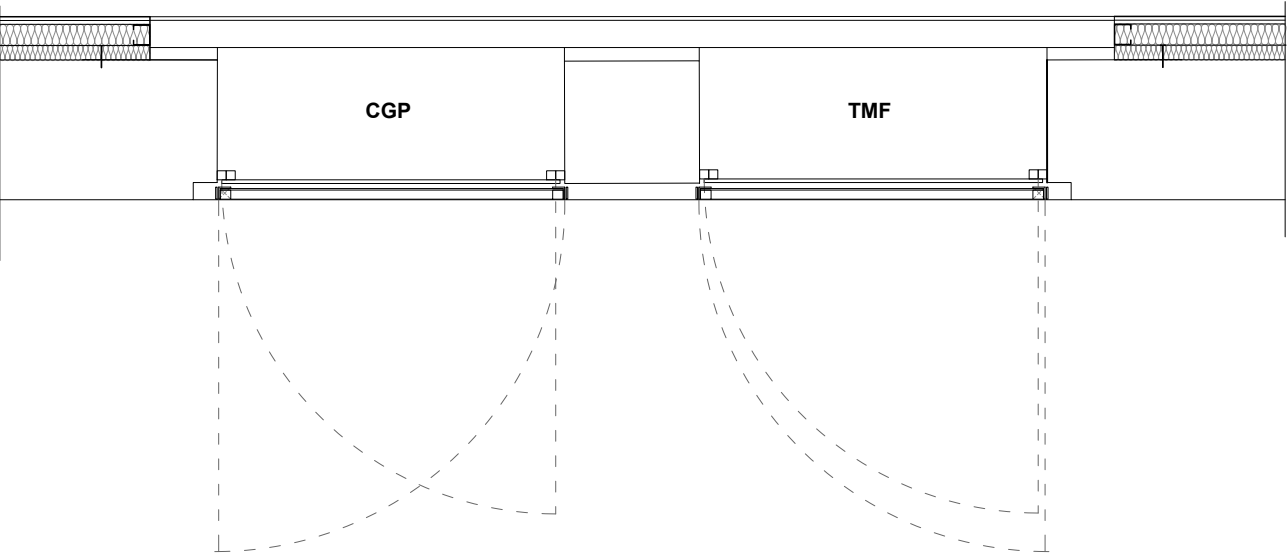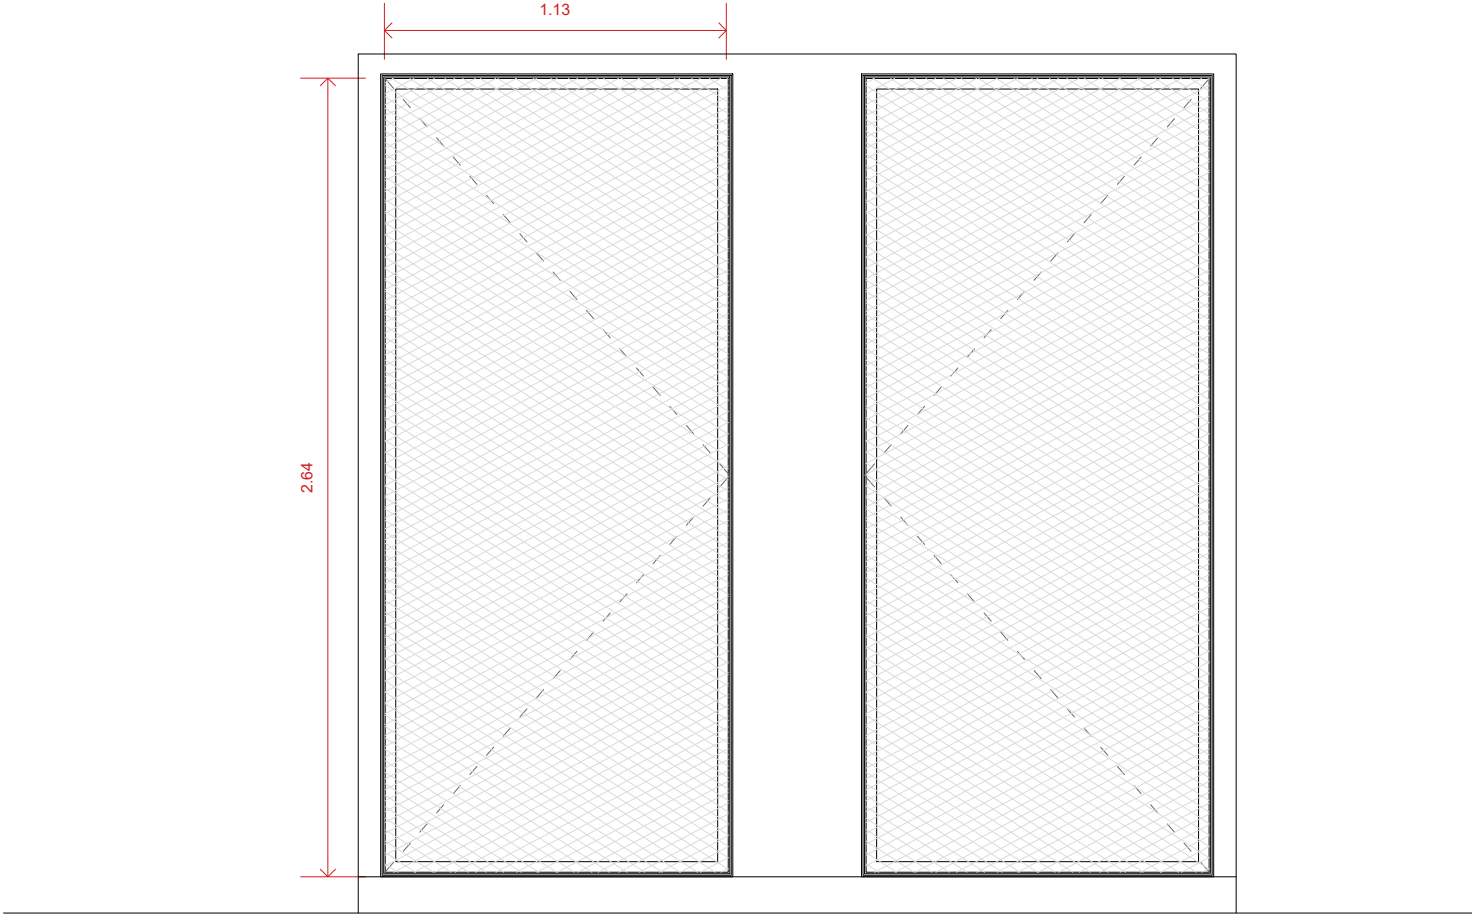

UTE SOFFITTO-NUA-SANDRA
ÁLVAREZ
Soffitto Arquitectura SLP
Estudi NUA SCP
Sandra Álvarez Martínez
arquitectes

C/ de la Presó nº13
Reus.
emplaçament

Ajuntament de Reus
promotor

escala 1/25

data febrer 2025

plànol Fusteries
Exteriors.

f-22

Espai Escènic
r. **Projecte de rehabilitació del
Centre Catòlic com a Espai
Escènic**
projecte bàsic i d'execució

F-01- I




Armaris d'instal.lacions i gelosia exterior

a) Porta formada per bastiment de perfil conformat fixat a l'obra amb fixacions mecàniques i fulla practicable cega d'acer galvanitzat amb pany gis de companyia.

b) Reixa exterior formada per una fulla batent d'eix vertical. Marc perimetral, fixat a l'obra amb fixacions mecàniques, de passamà 50.10. Fulla formada per bastiment L.40.40.10, malla electrosoldada romboidal galvanitzada pas de malla 40.40.05, i jonça de fusta de pi roig. Pany gis de companyia.

Lasur a l'aigua, per exteriors, color a escollir, acabat mat, sobre superfície de fusteria de fusta, preparació del suport, mà de fons aquós protector, insecticida, fungicida i termicida (rendiment: 0,22 l/m²) i dues mans d'acabat amb lasur a l'aigua a porus obert (rendiment: 0,063 l/m² cada mà).

P0 - 2 unitats

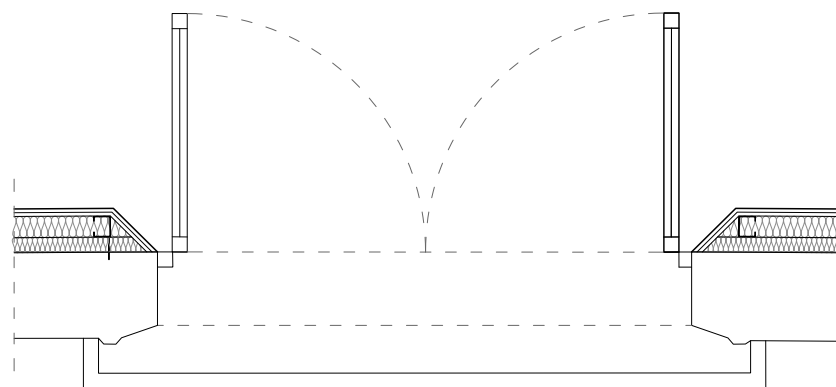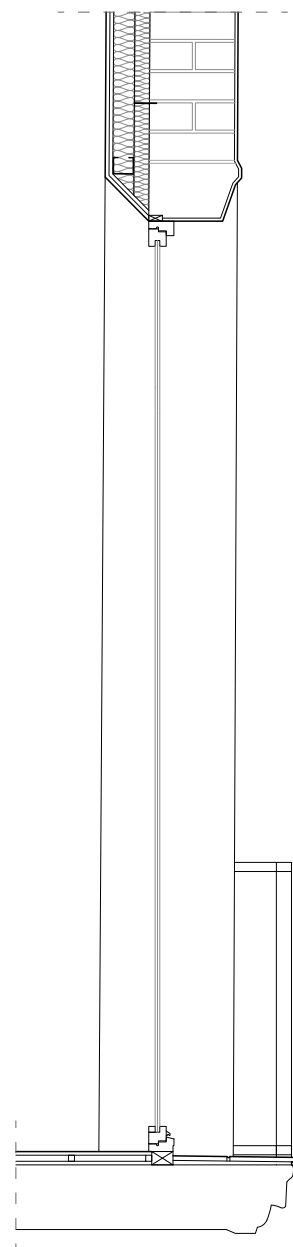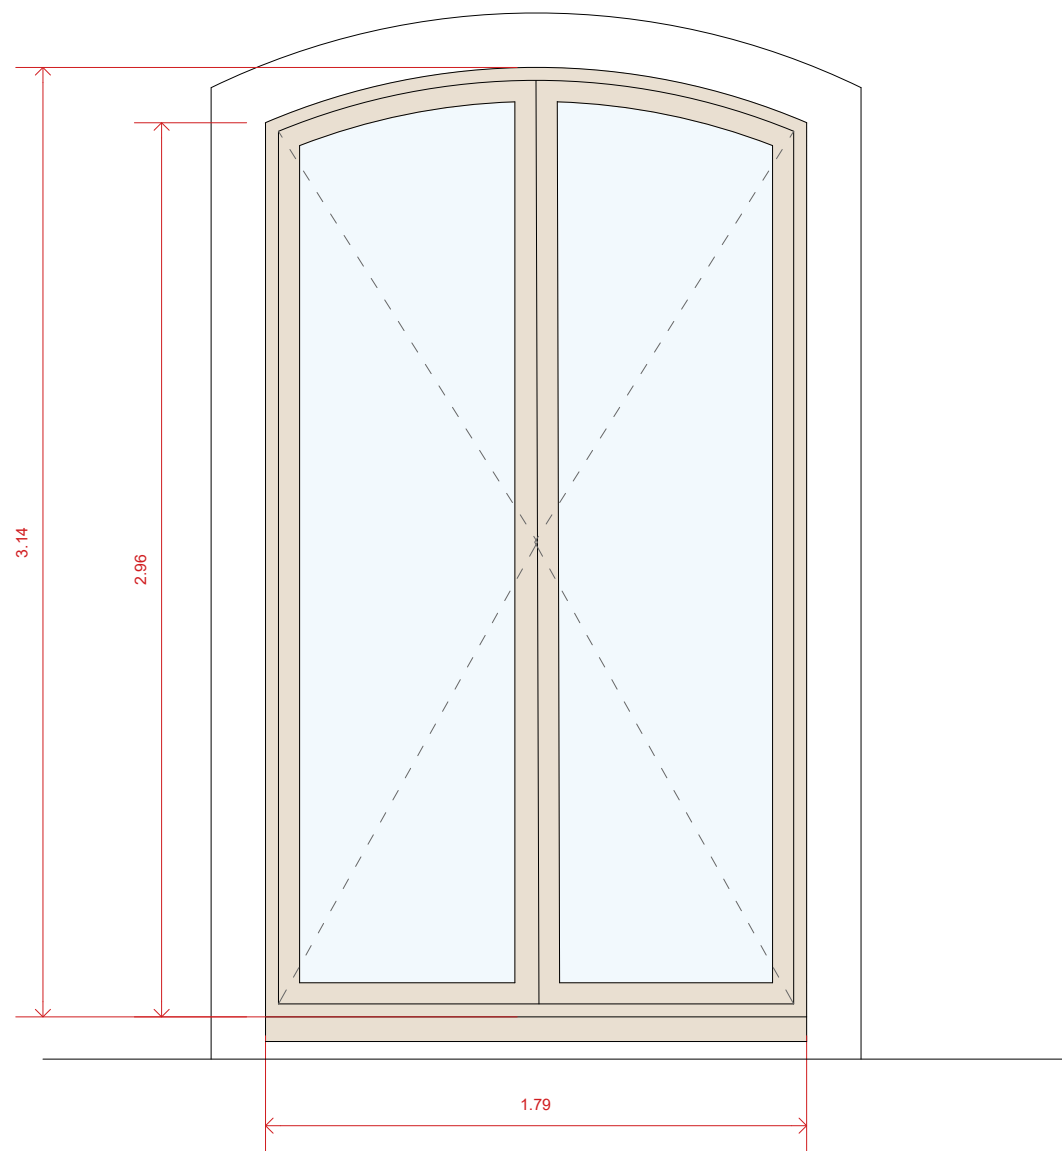

F-02

Nova balconera de fusta de pi de dues fulles batents
Doble vidre de seguretat 3+3 /16 /4+4 amb butiral.
Valor R_{Atr}=37dBA
Inclou doble junta de EPDM i elements auxiliars d'anclatge, el replanteig, col·locació del bastidor i emplafonat, i totes les operacions necessàries pel seu correcte acabament.
Elaborada en taller, amb ajust i fixació en obra, totalment muntada i provada i en perfecte funcionament.

P1 - 5 unitats



UTE SOFFITTO-NUA-SANDRA
ÁLVAREZ
Soffitto Arquitectura SLP
Estudi NUA SCP
Sandra Álvarez Martínez
arquitectes

C/ de la Presó nº13
Reus.
emplaçament
Ajuntament de Reus
promotor

escala 1/25
data febrer 2025
plànol Fusteries
Exteriors.

f-23

r. **Espai Escènic**
Projecte de rehabilitació del
Centre Catòlic com a Espai
Escènic
projecte bàsic i d'execució

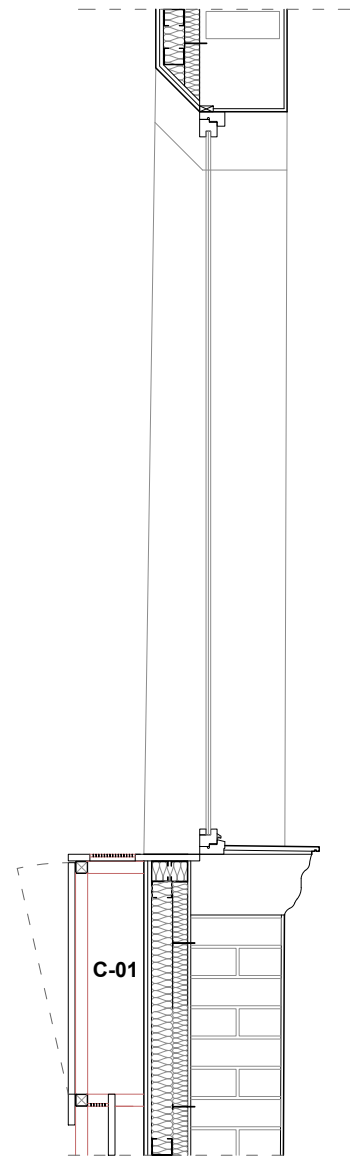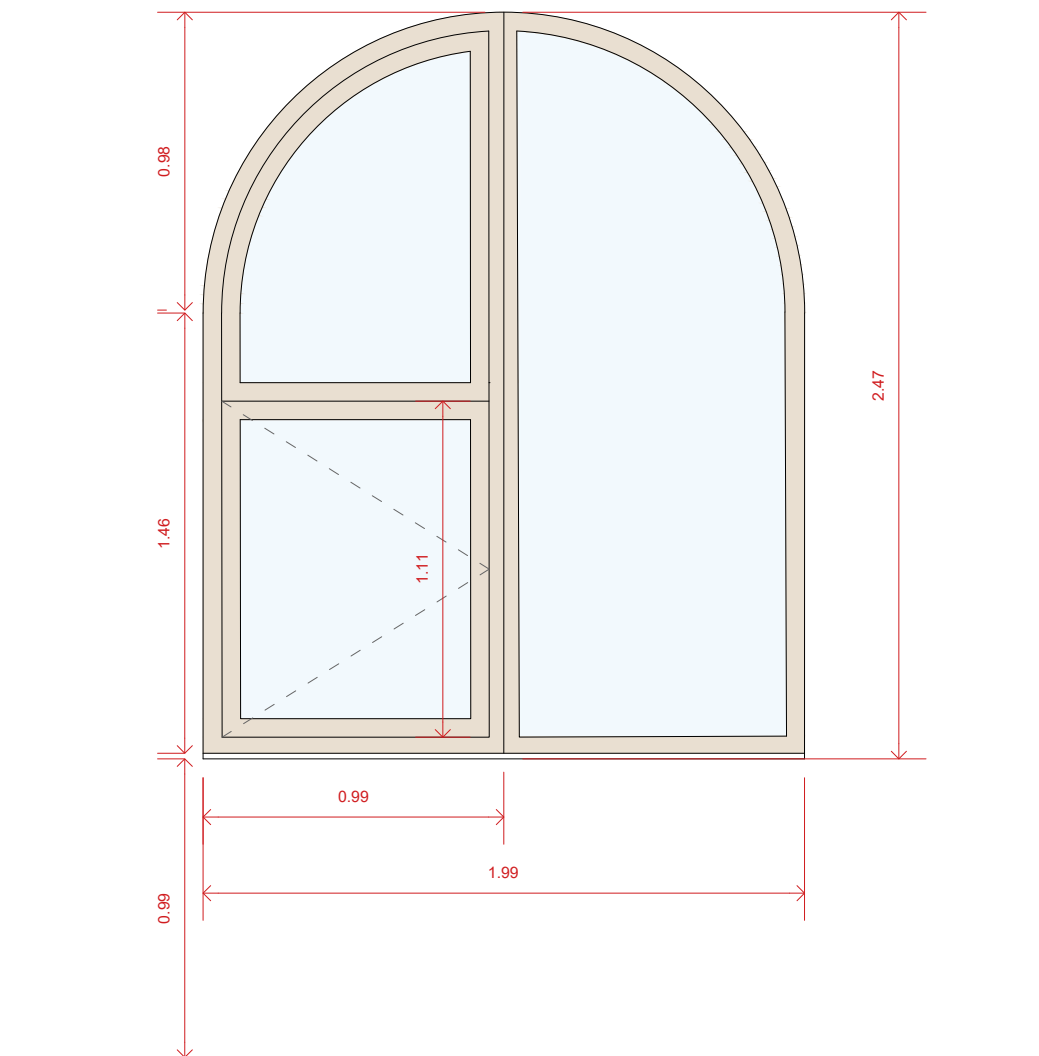

F-03


Nova finestra de fusta de pi. Una fulla batent i dos vidres fixes.
Doble vidre 3+3 -16 argó i 4+4.
Inclou doble junta de EPDM i elements auxiliars d'anclatge, el replanteig, col·locació del bastidor i emplaonat, i totes les operacions necessàries pel seu correcte acabament.
Elaborada en taller, amb ajust i fixació en obra, totalment muntada i provada i en perfecte funcionament.

P2 - 5 unitats

C-01

Tancament consoles climatització.
Estructura tubular metàl·lica 40.40, amb revestiment de fusta registrable. Reixetes d'impulsió per la part superior i de retorn per la part inferior

P1 - 5 unitats
P2 - 11 unitats

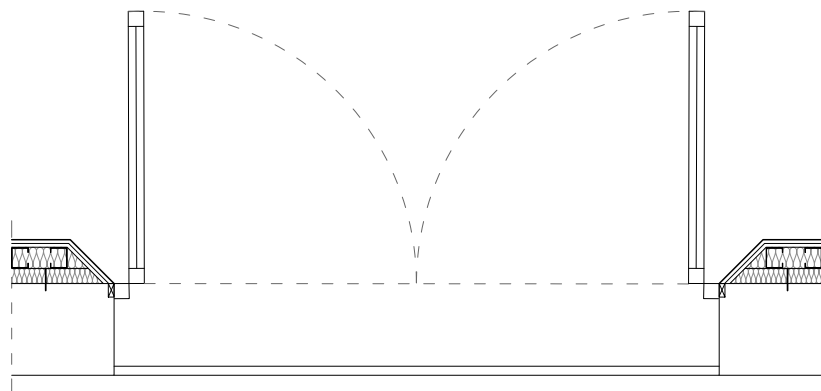

UTE SOFFITTO-NUA-SANDRA
ÁLVAREZ
Soffitto Arquitectura SLP
Estudi NUA SCP
Sandra Álvarez Martínez
arquitectes

C/ de la Presó nº13
Reus.
emplaçament

Ajuntament de Reus
promotor

escala 1/25


data febrer 2025

plànol Fusteries
Exteriors.

f-24

Espai Escènic

r. Projecte de rehabilitació del
Centre Catòlic com a Espai
Escènic
projecte bàsic i d'execució

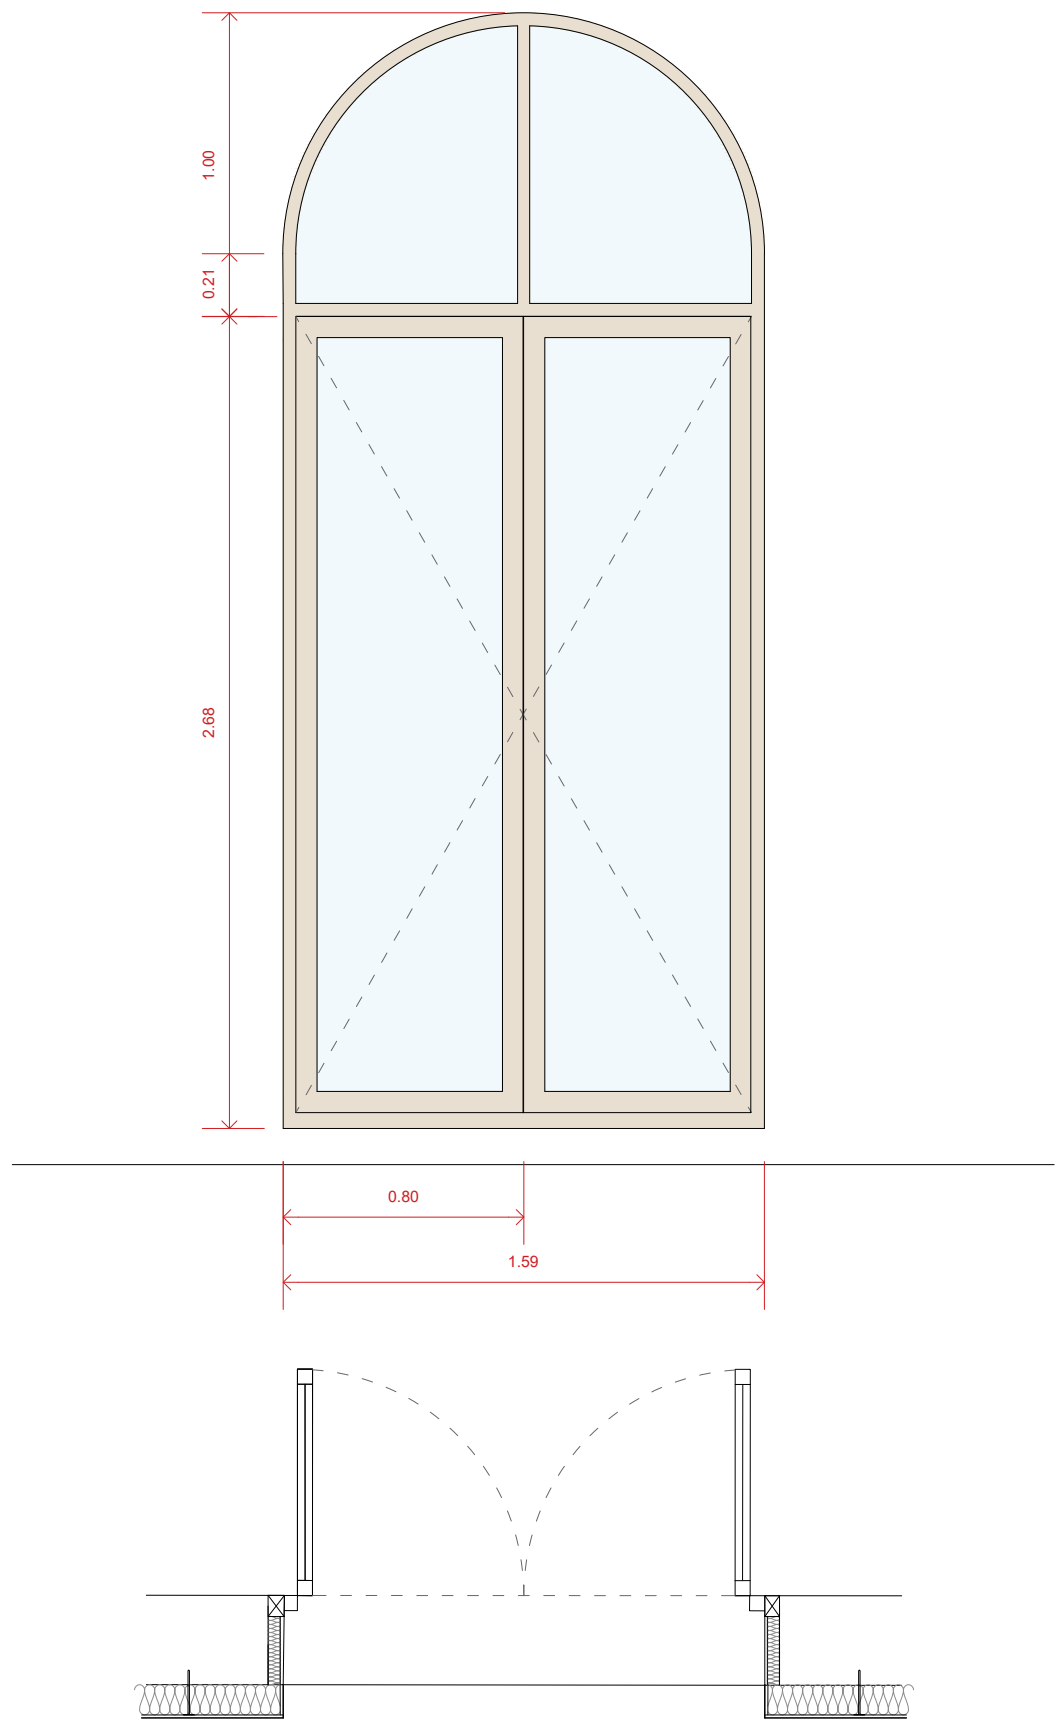

F-04

Nova balconera de fusta. Dues fulles batents i tarja superior fixa.
Doble vidre de seguretat 3+3 -16 argó i 4+4.
Inclou doble junta de EPDM i elements auxiliars d'anclatge, el replanteig, col·locació del bastidor i emplaonat, i totes les operacions necessàries pel seu correcte acabament.
Elaborada en taller, amb ajust i fixació en obra, totalment muntada i provada i en perfecte funcionament.

P2 - 4 unitats

F-04'

Nova porta de fusta. Dues fulles batents i tarja superior fixa.
Doble vidre de seguretat 3+3 -16 argó i 4+4.
Inclou doble junta de EPDM i elements auxiliars d'anclatge, el replanteig, col·locació del bastidor i emplaonat, i totes les operacions necessàries pel seu correcte acabament.
Elaborada en taller, amb ajust i fixació en obra, totalment muntada i provada i en perfecte funcionament.

P2 - 1 unitats

UTE SOFFITTO-NUA-SANDRA
ÁLVAREZ
Soffitto Arquitectura SLP
Estudi NUA SCP
Sandra Álvarez Martínez
arquitectes

C/ de la Presó nº13
Reus.

emplaçament

Ajuntament de Reus
promotor

escala 1/25



data febrer 2025

plànol Fusteries
Exteriors.

f-25

Espai Escènic


r. Projecte de rehabilitació del
Centre Catòlic com a Espai
Escènic
projecte bàsic i d'execució

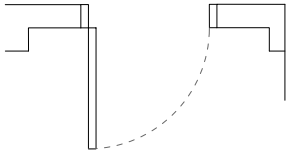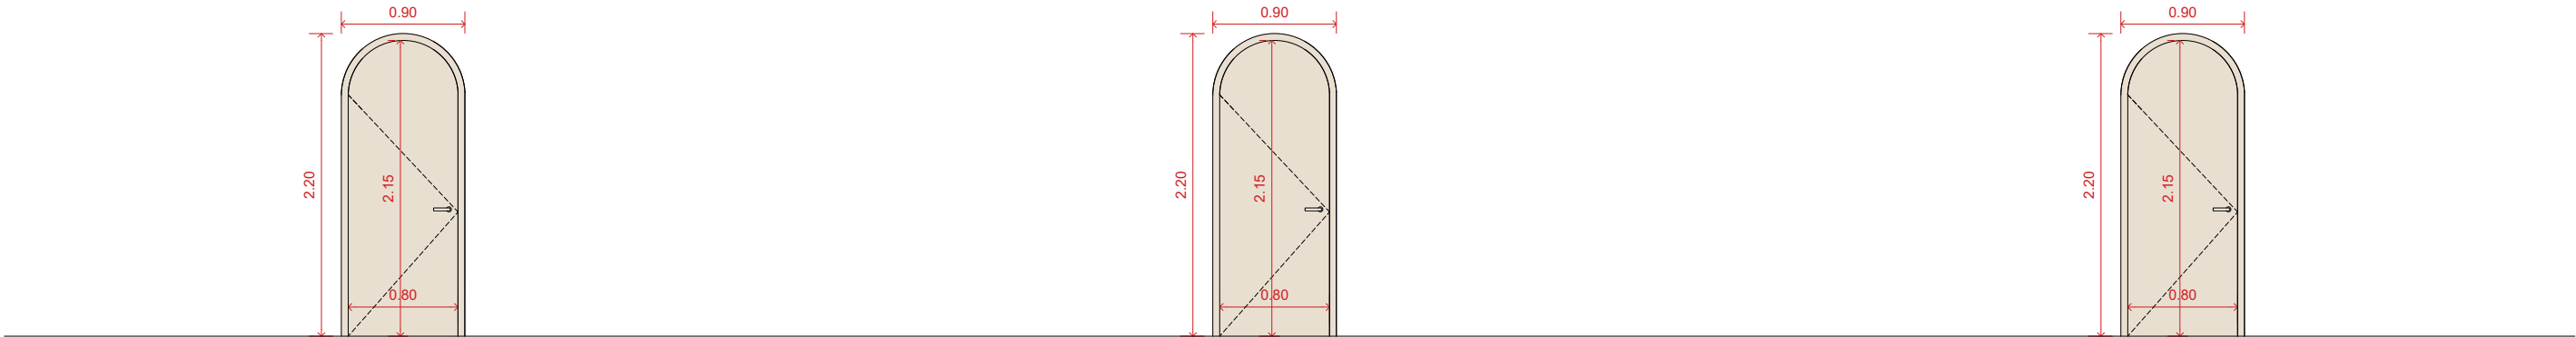

PE-03

Porta exterior d'accés a pinta, cega, d'una fulla de fusta de 40mm de gruix, amb fulla cares llises de tauler aglomerat hidròfug xapat, galzes i tapajunts de MDF xapat, amb acabat del conjunt mitjançant sistema d'envernissat, per a exteriors, incolor, acabat mat. Elaborada en taller, amb ajust i fixació en obra, totalment muntada i provada i en perfecte funcionament. Inclou: bastiment de base de pi fixat mecànicament a obra, perfectament nivellat i plomat; topall de porta i maneta; tirador de dit circular a dues cares i didal lateral; burlete de felpa inferior per encastar; galzes, tapajunts, airejador, i mecanismes d'acer inoxidable.


P2 - 2 unitats

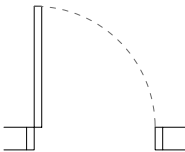

PE-04

Porta exterior d'accés a instal·lacions. cega, d'una fulla de fusta amb fulla cares llises de tauler aglomerat hidròfug xapat, galzes i tapajunts de MDF xapat, amb acabat del conjunt mitjançant sistema d'envernissat, per a exteriors, incolor, acabat mat. Elaborada en taller, amb ajust i fixació en obra, totalment muntada i provada i en perfecte funcionament. Inclou: bastiment de base de pi fixat mecànicament a obra, perfectament nivellat i plomat; topall de porta i maneta; tirador de dit circular a dues cares i didal lateral; burlete de felpa inferior per encastar; galzes, tapajunts, airejador, i mecanismes d'acer inoxidable.

PC - 2 unitats

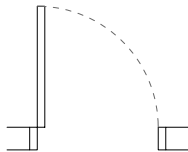

PE-05

Porta exterior d'accés als nuclis d'escalas, cega, d'una fulla de fusta amb fulla cares llises de tauler aglomerat hidròfug xapat, galzes i tapajunts de MDF xapat, amb acabat del conjunt mitjançant sistema d'envernissat, per a exteriors, incolor, acabat mat. Elaborada en taller, amb ajust i fixació en obra, totalment muntada i provada i en perfecte funcionament. Inclou: bastiment de base de pi fixat mecànicament a obra, perfectament nivellat i plomat; topall de porta i maneta; tirador de dit circular a dues cares i didal lateral; burlete de felpa inferior per encastar; galzes, tapajunts, airejador, i mecanismes d'acer inoxidable.

PC - 3 unitats

Per a la fabricació de les fusteries es prendran les mides del buit d'obra resultant, en el cas de rellevants discrepàncies amb les mides del projecte, sobretot en l'alçada de l'ampit es consultarà amb la DF.

En les finestres i balconeres inclou el subministrament i col·locació dels tapajunts perimetrals, necessaris per deixar correctament rematada la entrega de la fusteria, amb els paraments interior i exterior de la façana, del mateix material color i acabat de la fusteria.

UTE SOFFITTO-NUA-SANDRA
ÁLVAREZ
Soffitto Arquitectura SLP
Estudi NUA SCP
Sandra Álvarez Martínez
arquitectes

C/ de la Presó nº13
Reus.
emplaçament

Ajuntament de Reus
promotor


escala 1/50

data febrer 2025


plànol Fusteries
Exteriors.

f-26


Espai Escènic
r.
Projecte de rehabilitació del
Centre Catòlic com a Espai
Escènic
projecte bàsic i d'execució

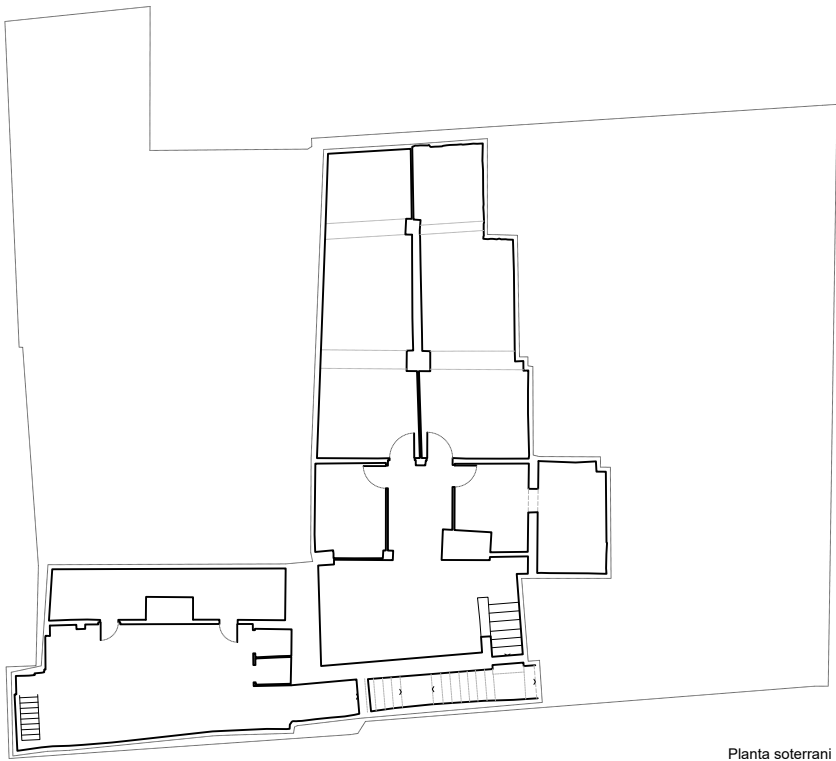


Planta soterrani

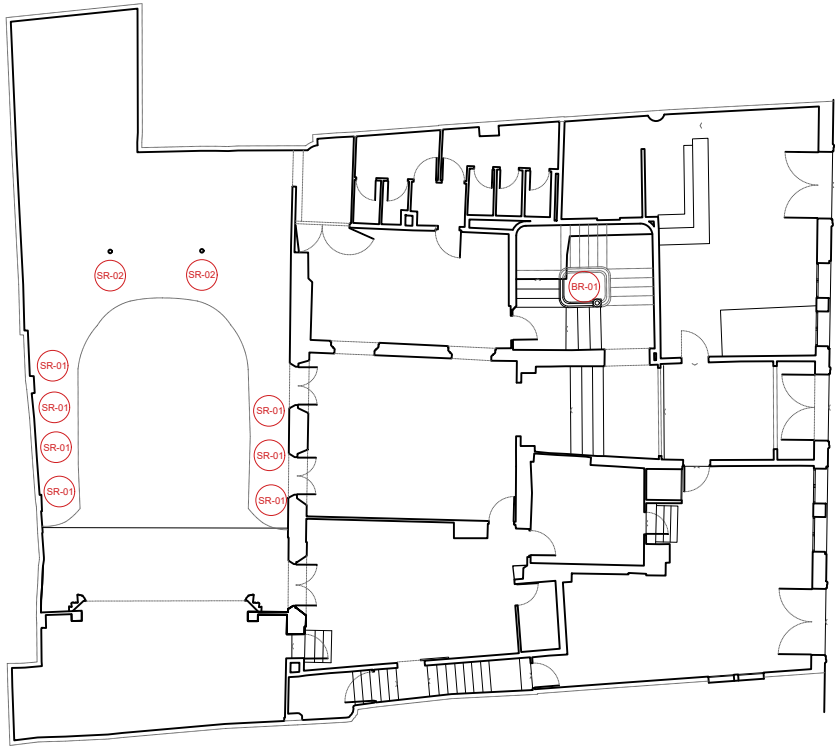


Planta baixa

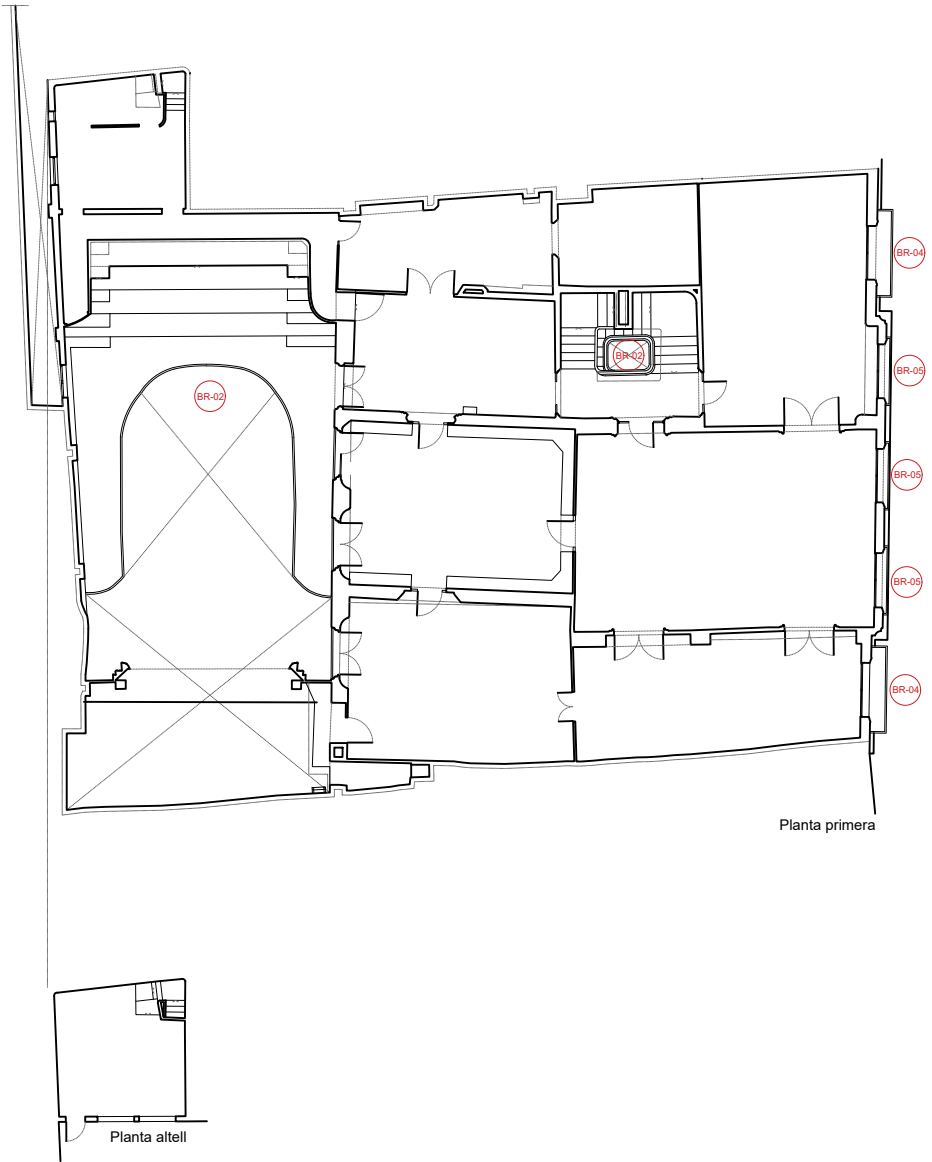

Planta primera

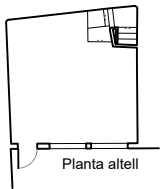

Planta altell

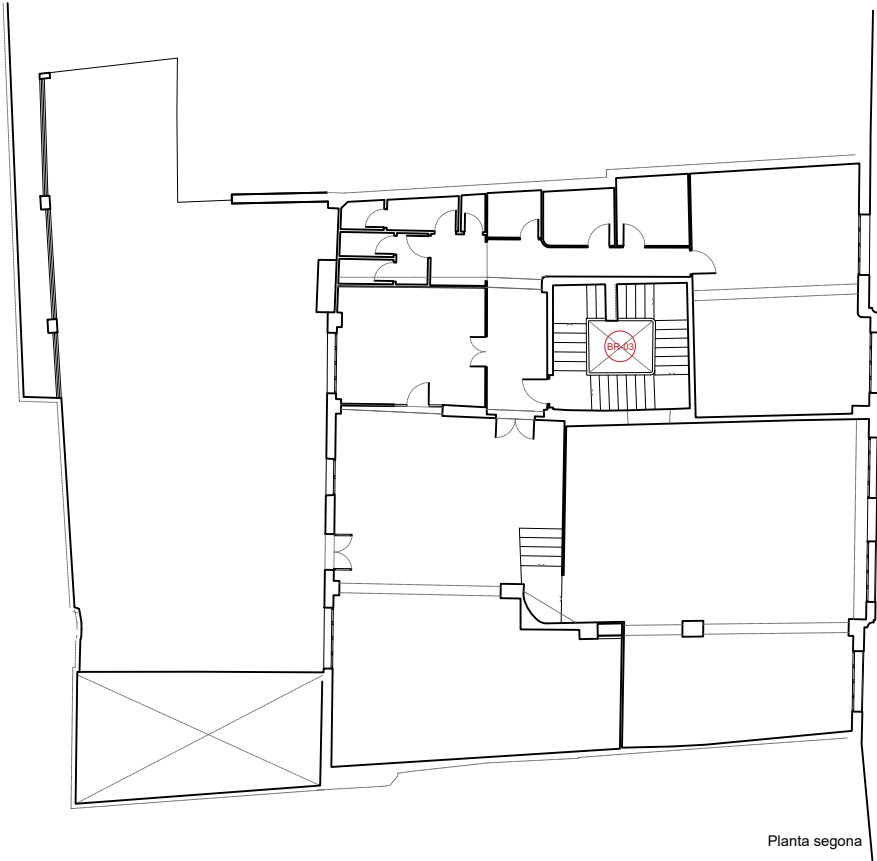

Planta segona

Veure plànol s-02 per ubicació de fusteries a recol·locar.

UTE SOFFITTO-NUA-SANDRA
ÁLVAREZ
Soffitto Arquitectura SLP
Estudi NUA SCP
Sandra Álvarez Martínez
arquitectes

C/ de la Presó nº13
Reus.
emplaçament
Ajuntament de Reus
promotor


escala 1/250

data febrer 2025






plànol Serralleria
Restauració existents
Plantes actuals

s-01

Espai Escènic
r.
Projecte de rehabilitació del
Centre Catòlic com a Espai
Escènic
projecte bàsic i d'execució

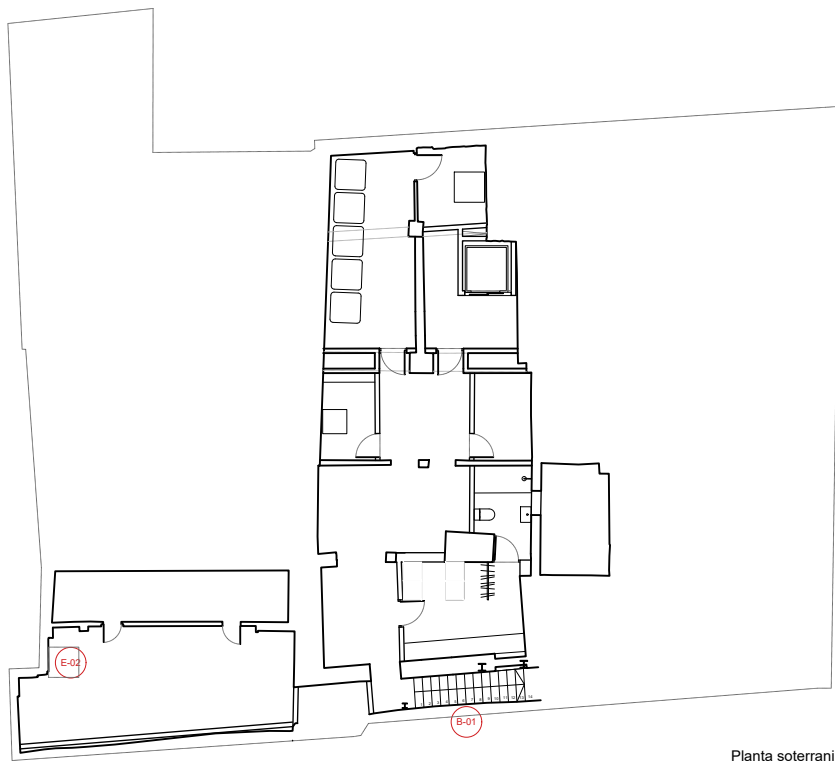

Planta soterrani

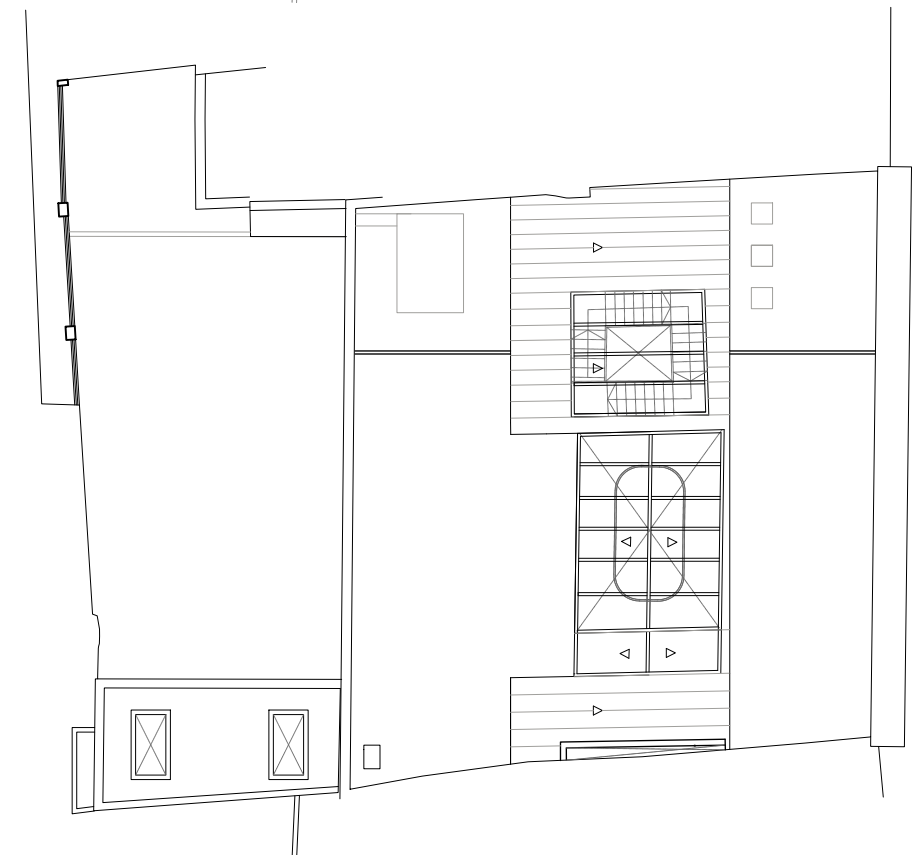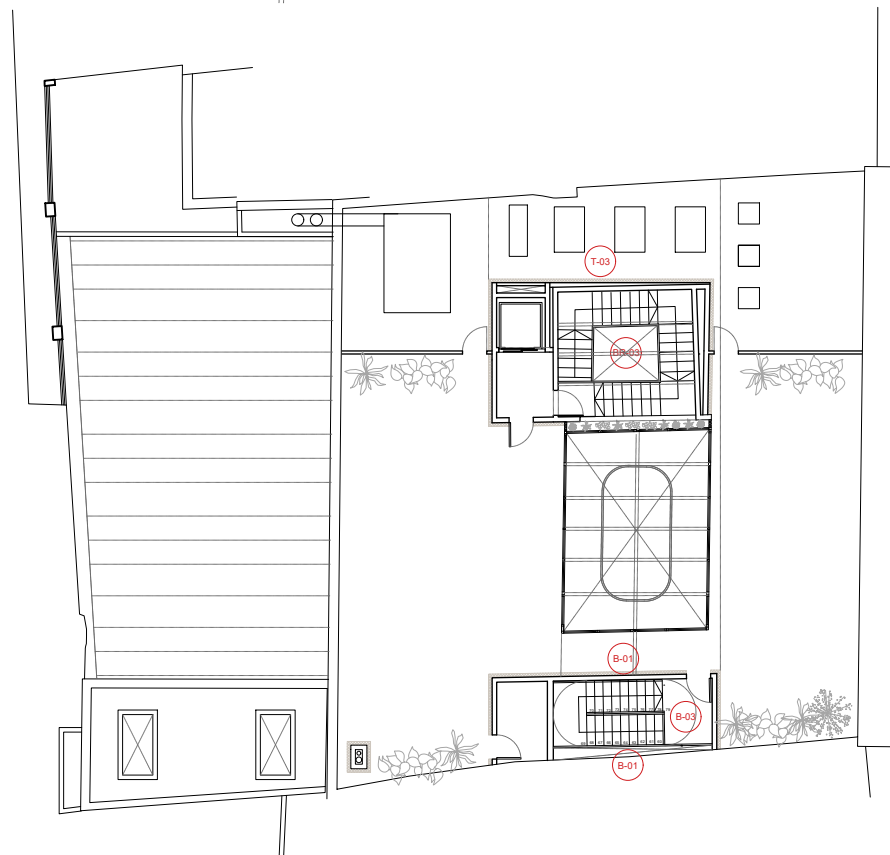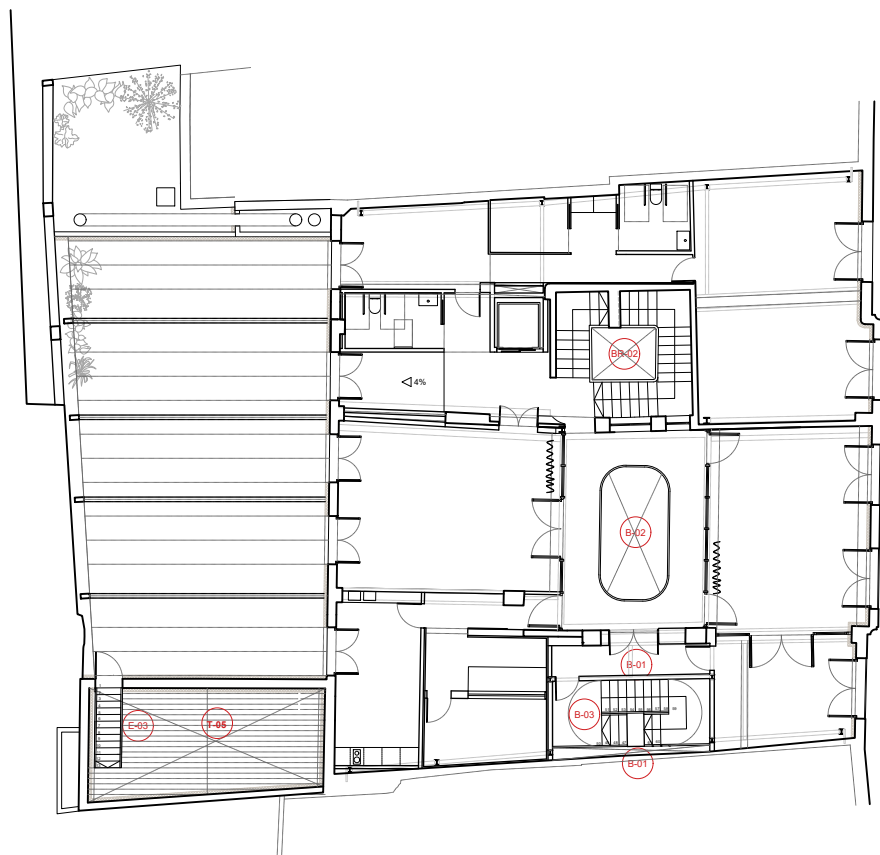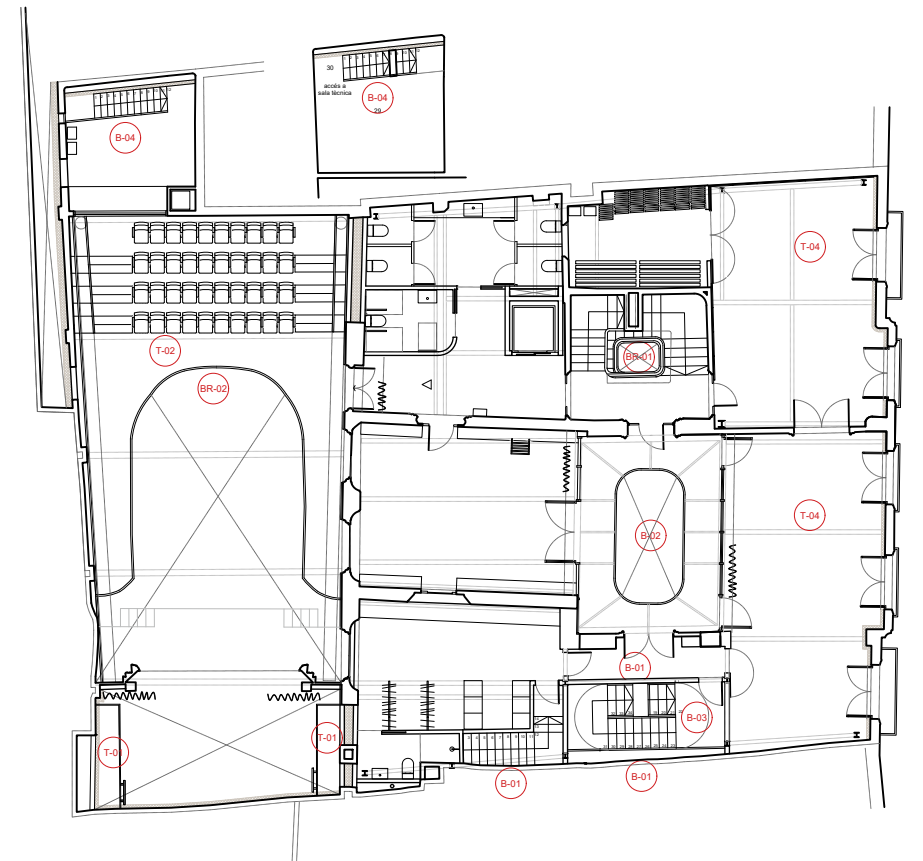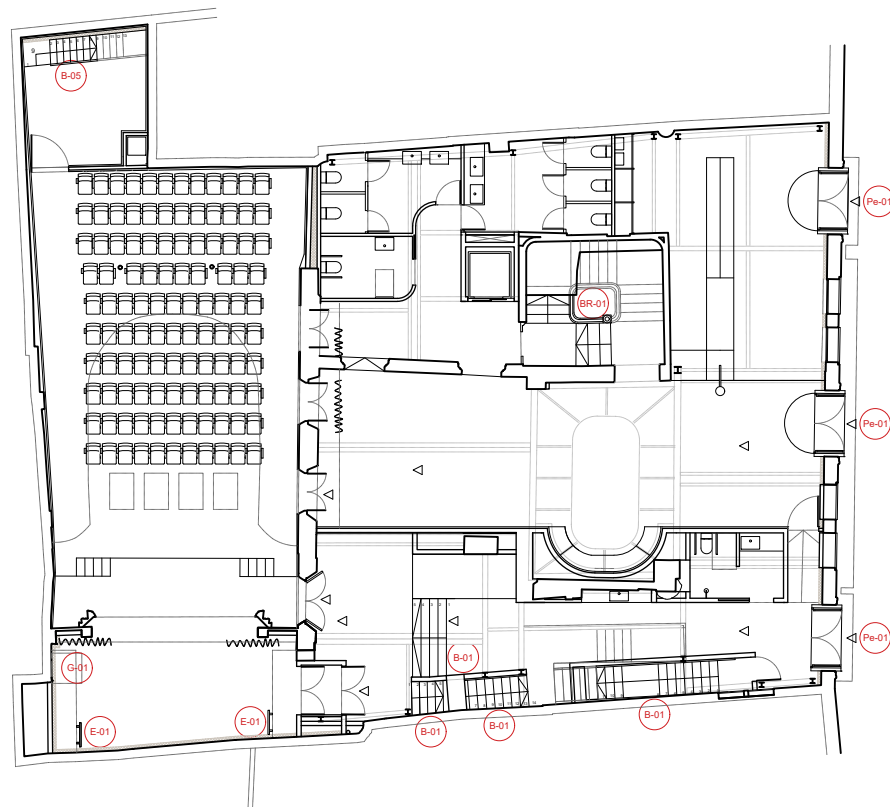

UTE SOFFITTO-NUA-SANDRA
ÁLVAREZ
Soffitto Arquitectura SLP
Estudi NUA SCP
Sandra Álvarez Martínez
arquitectes

C/ de la Presó nº13
Reus.
emplaçament

Ajuntament de Reus
promotor


escala 1/250

data febrer 2025

plànol Serralleria.
Proposta
Plantes

s-02

Espai Escènic
r.
Projecte de rehabilitació del
Centre Catòlic com a Espai
Escènic
projecte bàsic i d'execució

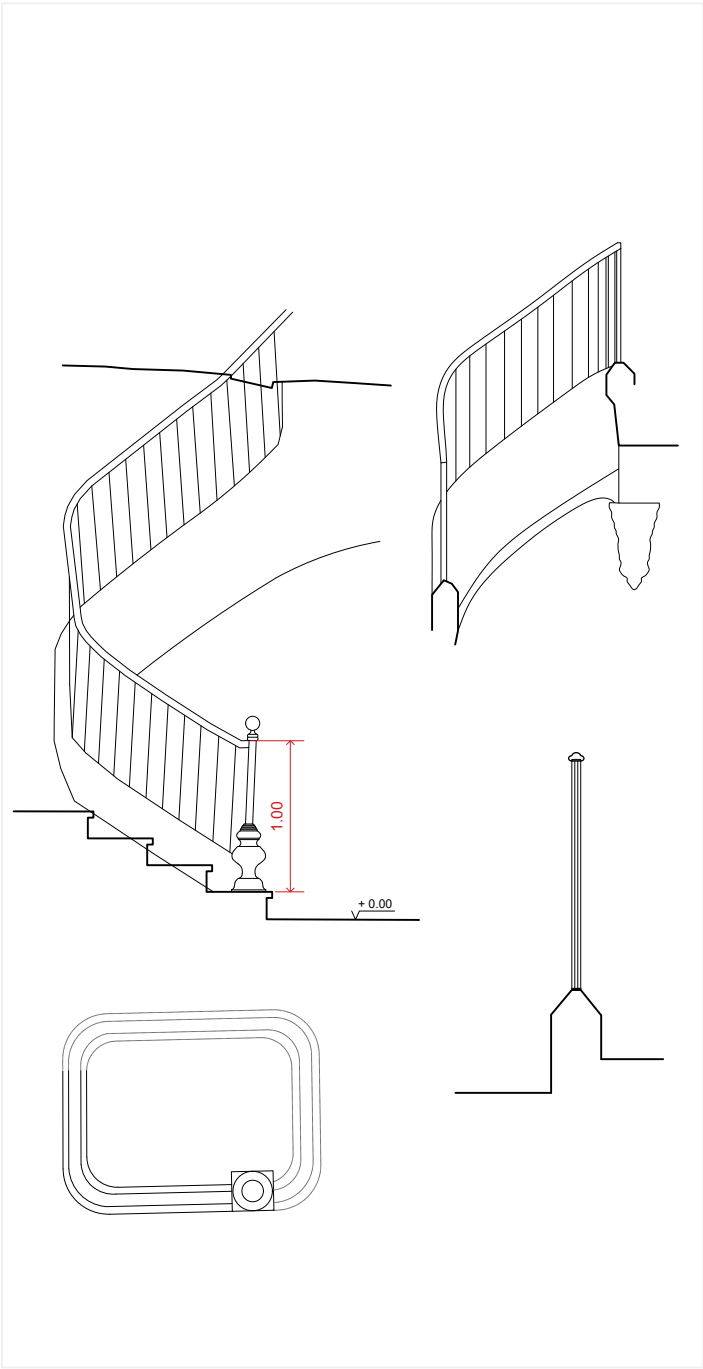


BR-01

Reparació puntual de barana interior de perfils d'acer, amb suplement o substitució de travessers o brèndoles amb soldadura en l'obra, amb acabat pintat amb 2 capes d'emprimació antioxidant i 2 capes d'acabat amb pintura metàl·lica anticorrosiva.

Reparació puntual de passamà de fusta, amb raspallat de fusta i tractament amb lasur a l'aigua, incloent la reposició de trams d'elements de fusta.

PB a P1 i dos trams més

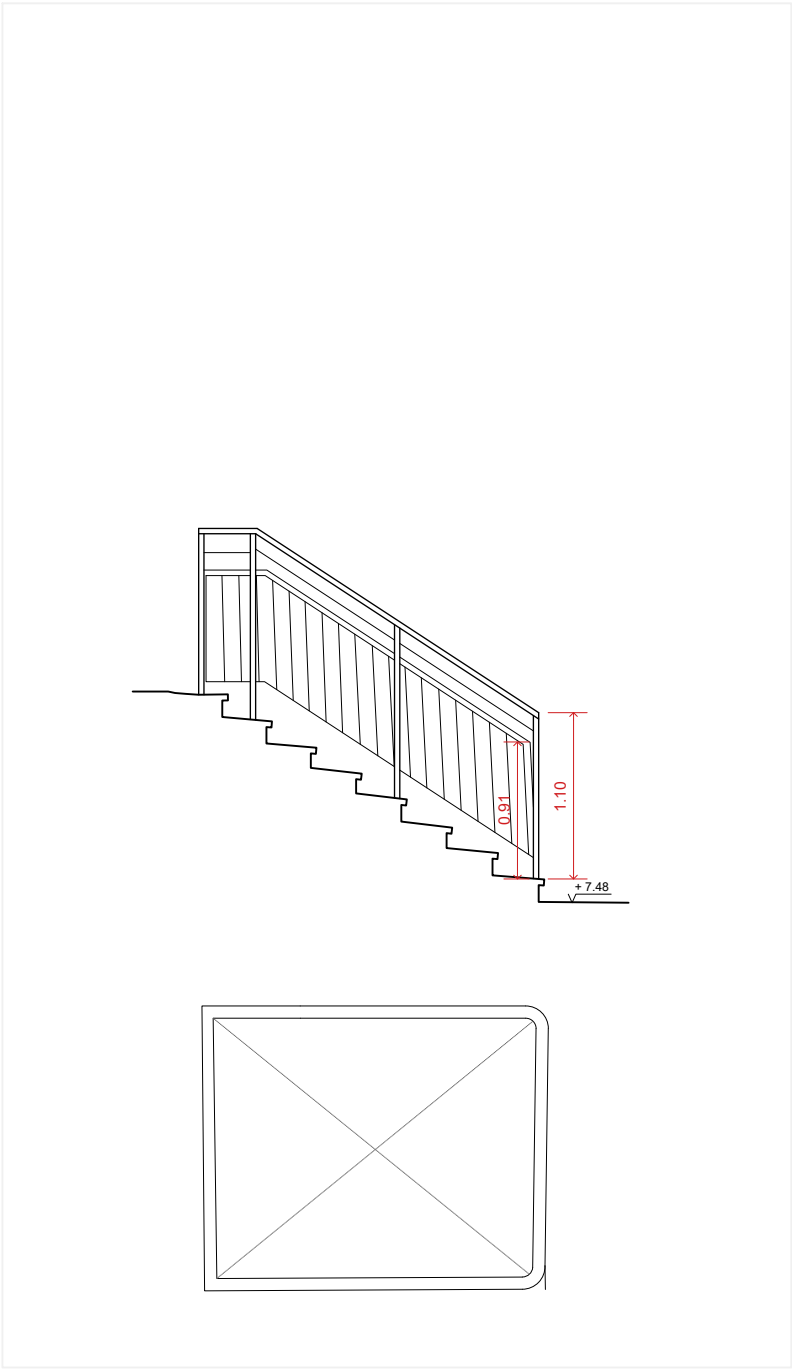


BR-02

Col·locació de suplement de barana interior, formada per passamà vertical independent d'acer 40.10 per pintar, fixat al graonat existent amb fixacions mecàniques, i passamà d'acer inclinat 40.10, per rebre passamà de fusta de pi roig inclinat de 40.60 mm, per assolir l'alçada de 110 cm, i col·locació de passamà d'acer inferior en vertical.

Elements metàl·lics amb acabat pintat amb 2 capes d'emprimació antioxidant i 2 capes d'acabat amb pintura metàl·lica anticorrosiva. Passamà de fusta amb tractament amb lasur a l'aigua.

Fins a P2

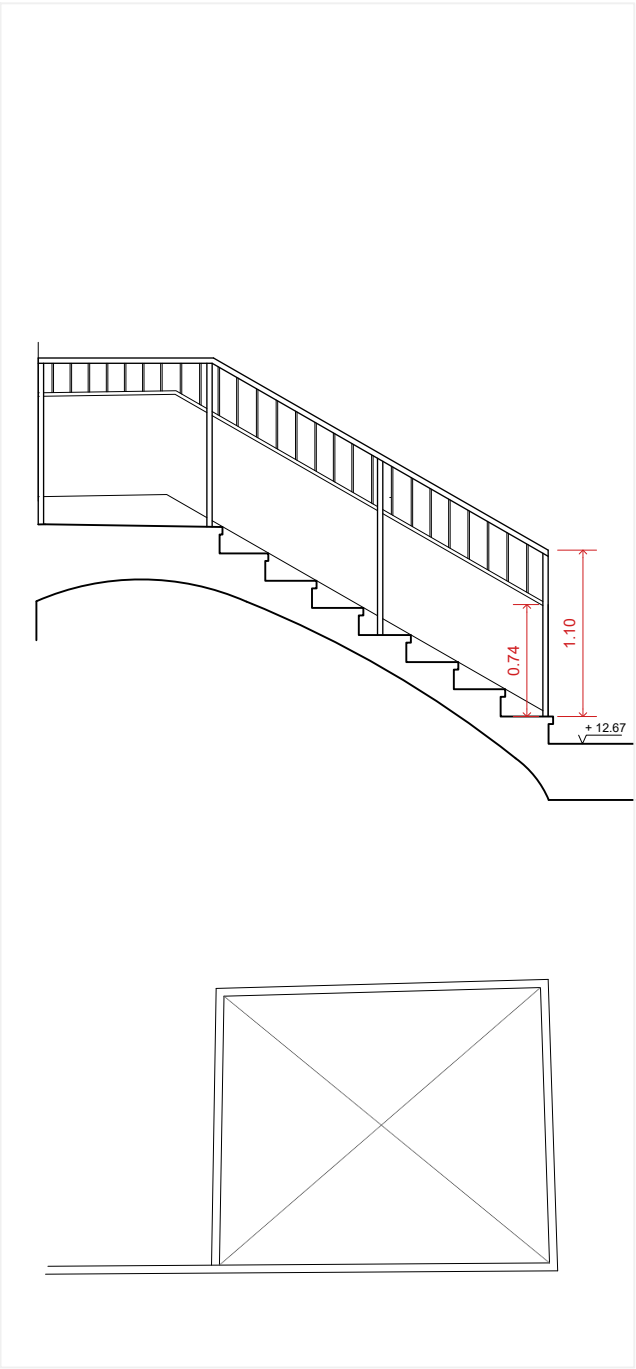


BR-03

Col·locació de suplement de barana interior, formada per passamà vertical d'acer 40.10 per pintar, fixat al passamà existent soldat, i passamà d'acer inclinat 40.10, per rebre passamà de fusta de pi roig inclinat de 40.60 mm, per assolir l'alçada de 110 cm, i col·locació de brèndoles 10.10 a continuació de les existents.

Elements metàl·lics amb acabat pintat amb 2 capes d'emprimació antioxidant i 2 capes d'acabat amb pintura metàl·lica anticorrosiva. Passamà de fusta amb tractament amb lasur a l'aigua.

De P2 a PC

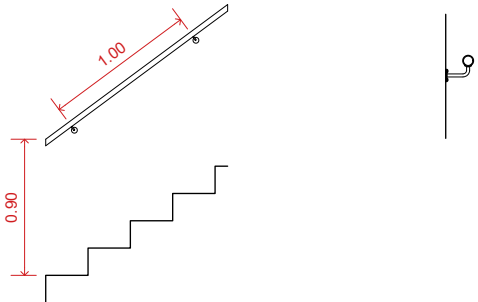

B-01

Passamà escala d'acer inoxidable acabat mate. Passamà Ø35,2 Pipes Ø:10 mm c/1 m

Escala Protegida	
PB: 5,63	P1: 4,96
P2: 4,92	P3: 5,12

Escala Soterrani	
PS: 3,64	

Escala Camerino	
P1: 3,12	

Escala Backstage	
PB: 1,12	

UTE SOFFITTO-NUA-SANDRA
ÁLVAREZ
Soffitto Arquitectura SLP
Estudi NUA SCP
Sandra Álvarez Martínez
arquitectes

C/ de la Presó nº13
Reus.
emplaçament

Ajuntament de Reus
promotor


escala 1/50

data febrer 2025

plànol Serralleria
Restauració existents

s-03

Espai Escènic
r.
Projecte de rehabilitació del
Centre Catòlic com a Espai
Escènic
projecte bàsic i d'execució

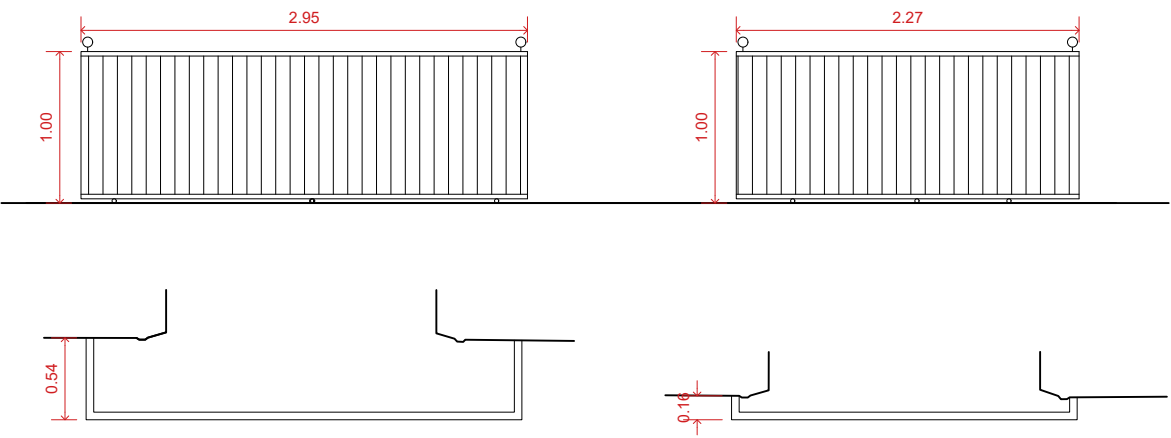

BR-04


Restauració de barana existent de ferro
Inclou: reparacions mecàniques, revisió de las subjecions, neteja general, decapat pintures i òxids, neteja d'unions, material de fixació, preparat per envarnisar.

P1 - 2 unitats

BR-05

Restauració de barana existent de ferro
Inclou: reparacions mecàniques, revisió de las subjecions, neteja general, decapat pintures i òxids, neteja d'unions, material de fixació, preparat per envarnisar.


P1 - 3 unitats

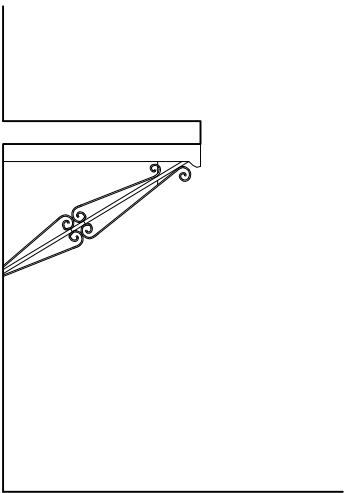

SR-01

Restauració de tornapunts de ferro, previ desmuntatge per a posterior recol·locació.
Inclou: reparacions mecàniques, revisió de las subjecions, neteja general, decapat pintures i òxids, neteja d'unions, material de fixació, preparat per envarnisar.


P0 - 8 unitats

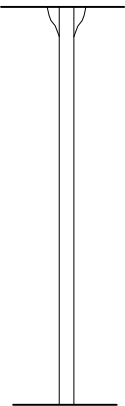

SR-02

Restauració pilars de fosa
Inclou: reparacions mecàniques, revisió de las subjecions, neteja general, decapat pintures i òxids, neteja d'unions, material de fixació, preparat per envarnisar.


P0 - 2 unitats

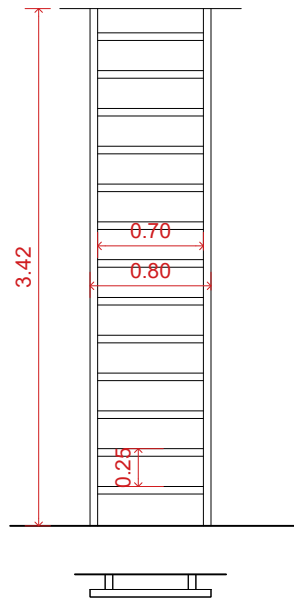

E-01

Escala de gat d'acer inoxidable.
Inclou estructura metàl·lica, i
elements d'acoratge.


P0 - 2 unitats

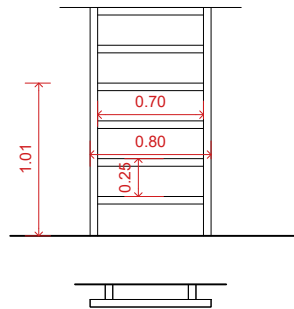

E-02

Escala de gat d'acer inoxidable.
Inclou estructura metàl·lica i
elements d'acoratge.


PB - 1 unitat

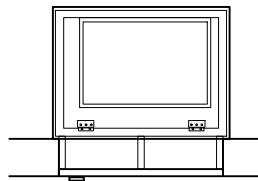

G-01

Trampilla per accés sota
escenari amb cobriment de
fusta





PB - 1 unitat

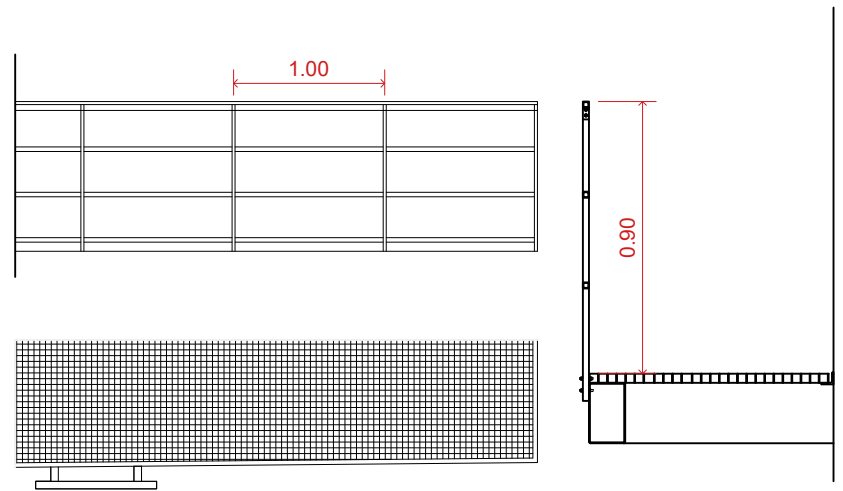

T-01

Passera i barana d'acer
inoxidable
a) Passera de malla
electrosoldada metàl·lica tipo
Tramex o similar d'acer
galvanitzat de 30x3mm,
formada quadricula de
30x30mm i bastidor amb unions
electrosoldades, montada
mitjançant anclatges mecànics
a l'estructura metàl·lica de
suport.
b) Barana de tub d'acer en
perfils laminats quadrats,
acabat galvanitzat i col·locat a
l'obra amb cargols.

P1 - 1 unitat

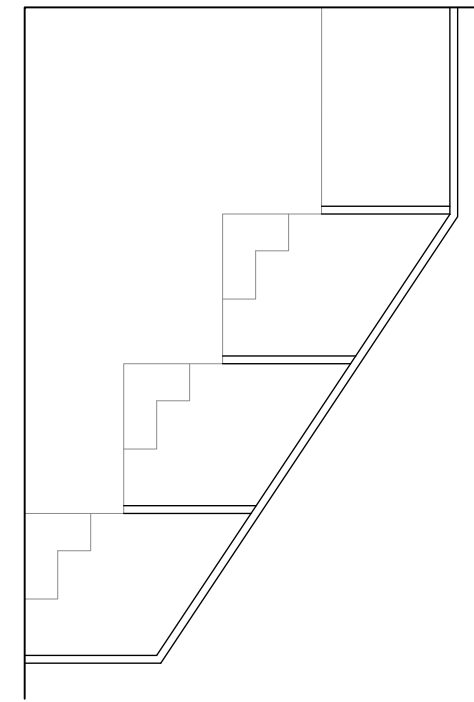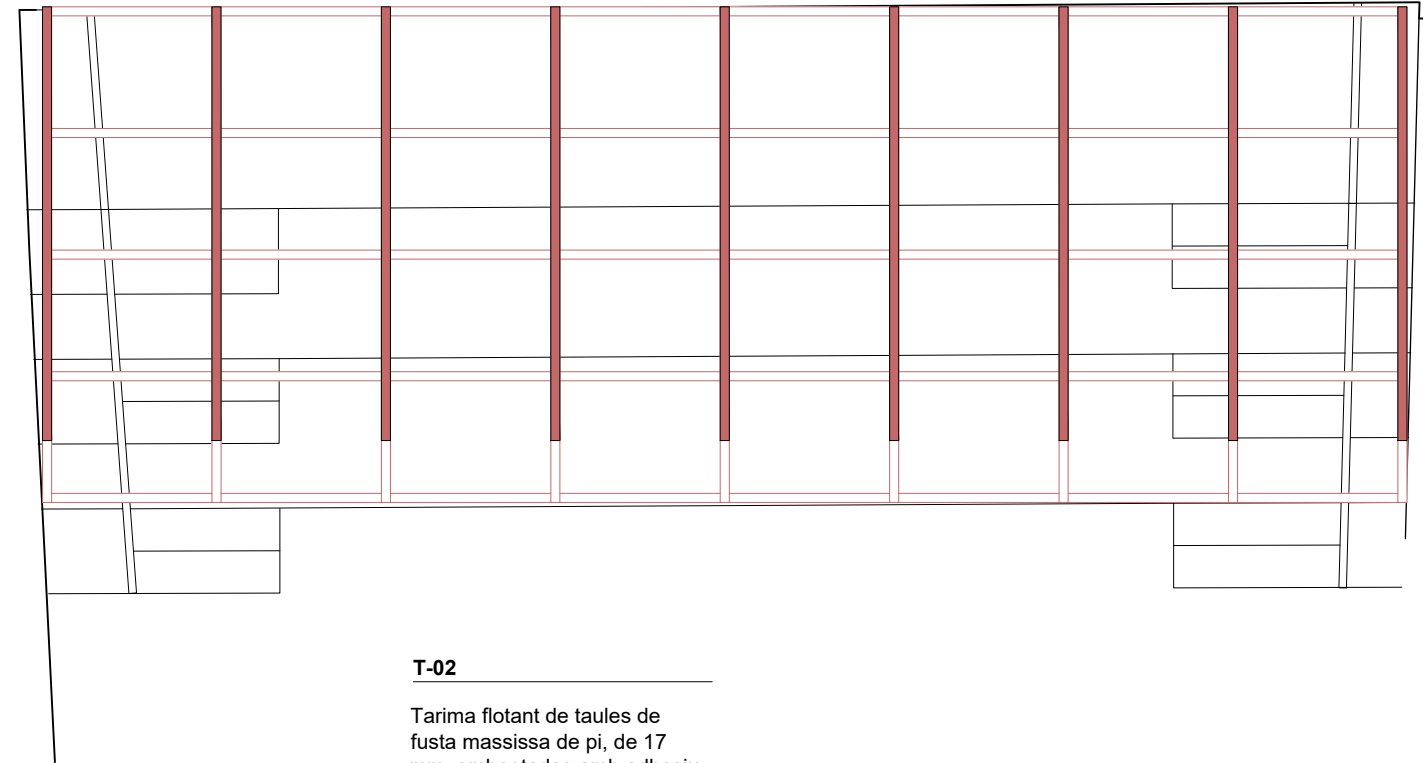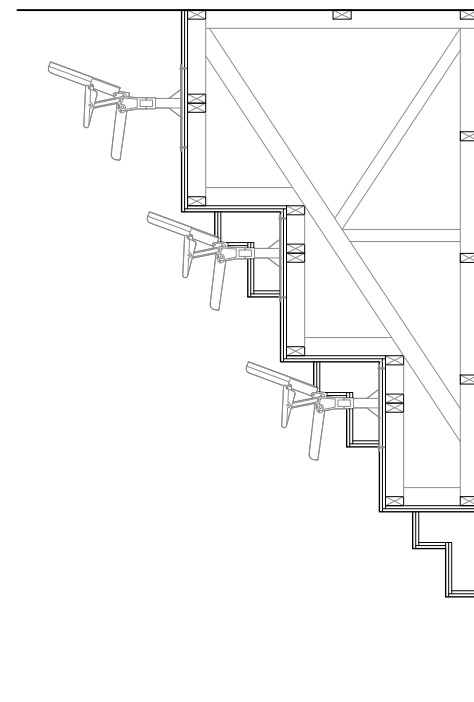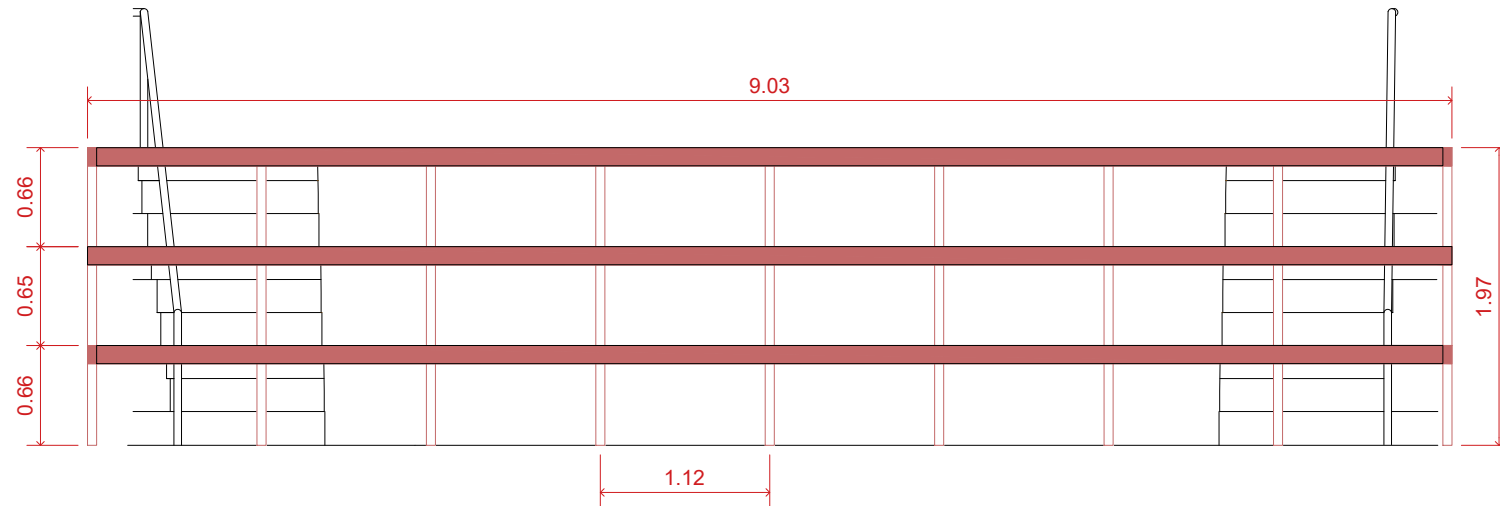

T-02

Tarima flotant de taules de fusta massissa de pi, de 17 mm, emboetades amb adhesiu i col·locades a trencajunts sobre tauler OSB de flocs orientats, classe OSB/3 encolades amb adhesiu amb urea-formaldehid, vores cairejades, de 19 mm d'espessor, densitat 605 kg/m³, fixat mecànicament sobre llistons de fusta de pi de 50x25 mm, fixats mecànicament al suport i separats entre ells 25 cm.

P1 - 1 unitat


UTE SOFFITTO-NUA-SANDRA
ÁLVAREZ
Soffitto Arquitectura SLP
Estudi NUA SCP
Sandra Álvarez Martínez
arquitectes

C/ de la Presó nº13
Reus.
emplaçament
Ajuntament de Reus
promotor

escala 1/50
data febrer 2025
plànol Serralleria

s-06

Espai Escènic
r. Projecte de rehabilitació del
Centre Catòlic com a Espai
Escènic
projecte bàsic i d'execució

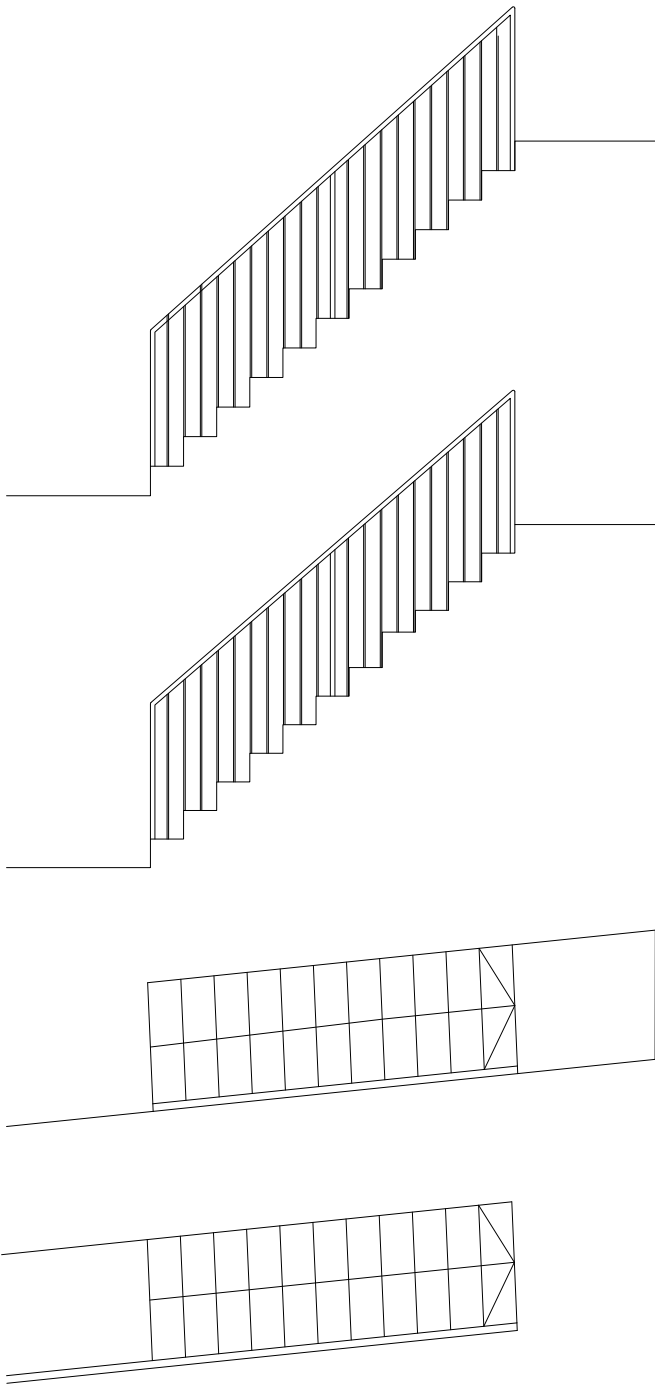



B-04

Barana interior, formada per passamà vertical d'acer 40.10 per pintar, fixat al passamà existent soldat, i passamà d'acer inclinat 40.10, brèndoles verticals 10.10 amb separació màxima de 10 cm.

Elements metàl·lics amb acabat pintat amb 2 capes d'emprimació antioxidant i 2 capes d'acabat amb pintura metàl·lica anticorrosiva. Passamà de fusta amb tractament amb lasur a l'aigua.

PB: 1

PA: 1

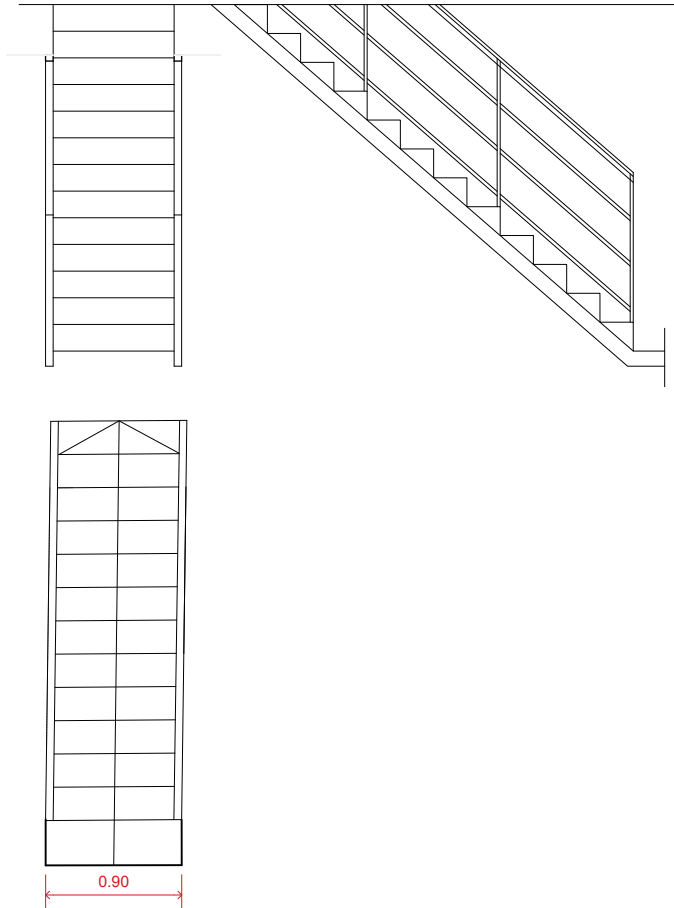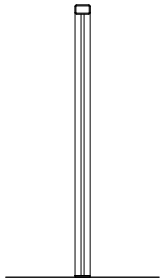


E-03

Escala d'acer galvanitzat

Barana interior, formada per passamà vertical d'acer 40.10 per pintar, fixat al passamà existent soldat, i passamà d'acer inclinat 40.10, brèndoles verticals 10.10 amb separació màxima de 10 cm.

Elements metàl·lics amb acabat pintat amb 2 capes d'emprimació antioxidant i 2 capes d'acabat amb pintura metàl·lica anticorrosiva. Passamà de fusta amb tractament amb lasur a l'aigua.

P2: 1

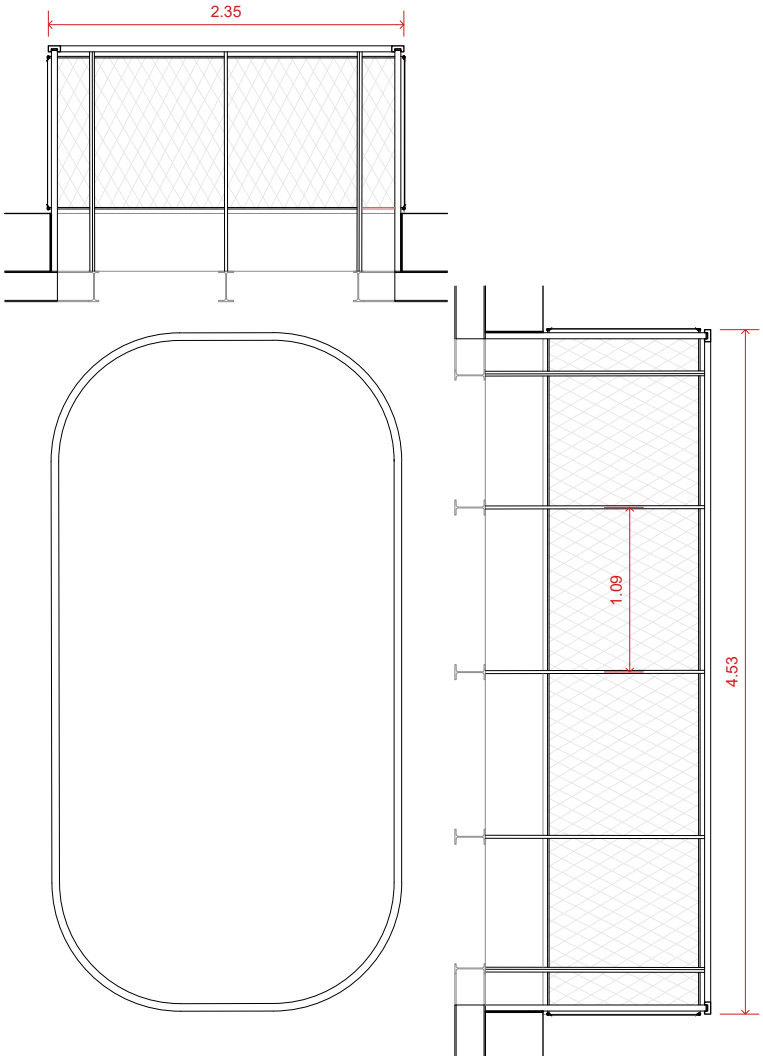

B-02

Barana formada per passamà d'acer vertical 50.15, soldat a IPE estructural i lateralment a la xapa del forjat, col·locació de passamà horitzontal 50.15, per rebre passamà de fusta de pi roig 40.70 mm, per assolir l'alçada de 110 cm. Col·locació de rodons d'acer 15 mm horitzontals, a 40 mm del paviment i del passamà, per a la col·locació de malla romboidal d'acer inoxidable

Elements metàl·lics amb acabat pintat amb 2 capes d'emprimació antioxidant i 2 capes d'acabat amb pintura metàl·lica anticorrosiva. Passamà de fusta amb tractament amb lasur a l'aigua.

P1 - 12,14 m

P2 - 12,14 m

UTE SOFFITTO-NUA-SANDRA
ÁLVAREZ
Soffitto Arquitectura SLP
Estudi NUA SCP
Sandra Álvarez Martínez
arquitectes

C/ de la Presó nº13
Reus.
emplaçament

Ajuntament de Reus
promotor

escala 1/50

data febrer 2025


plànol Serralleria

s-07

Espai Escènic

r. Projecte de rehabilitació del Centre Catòlic com a Espai Escènic

projecte bàsic i d'execució

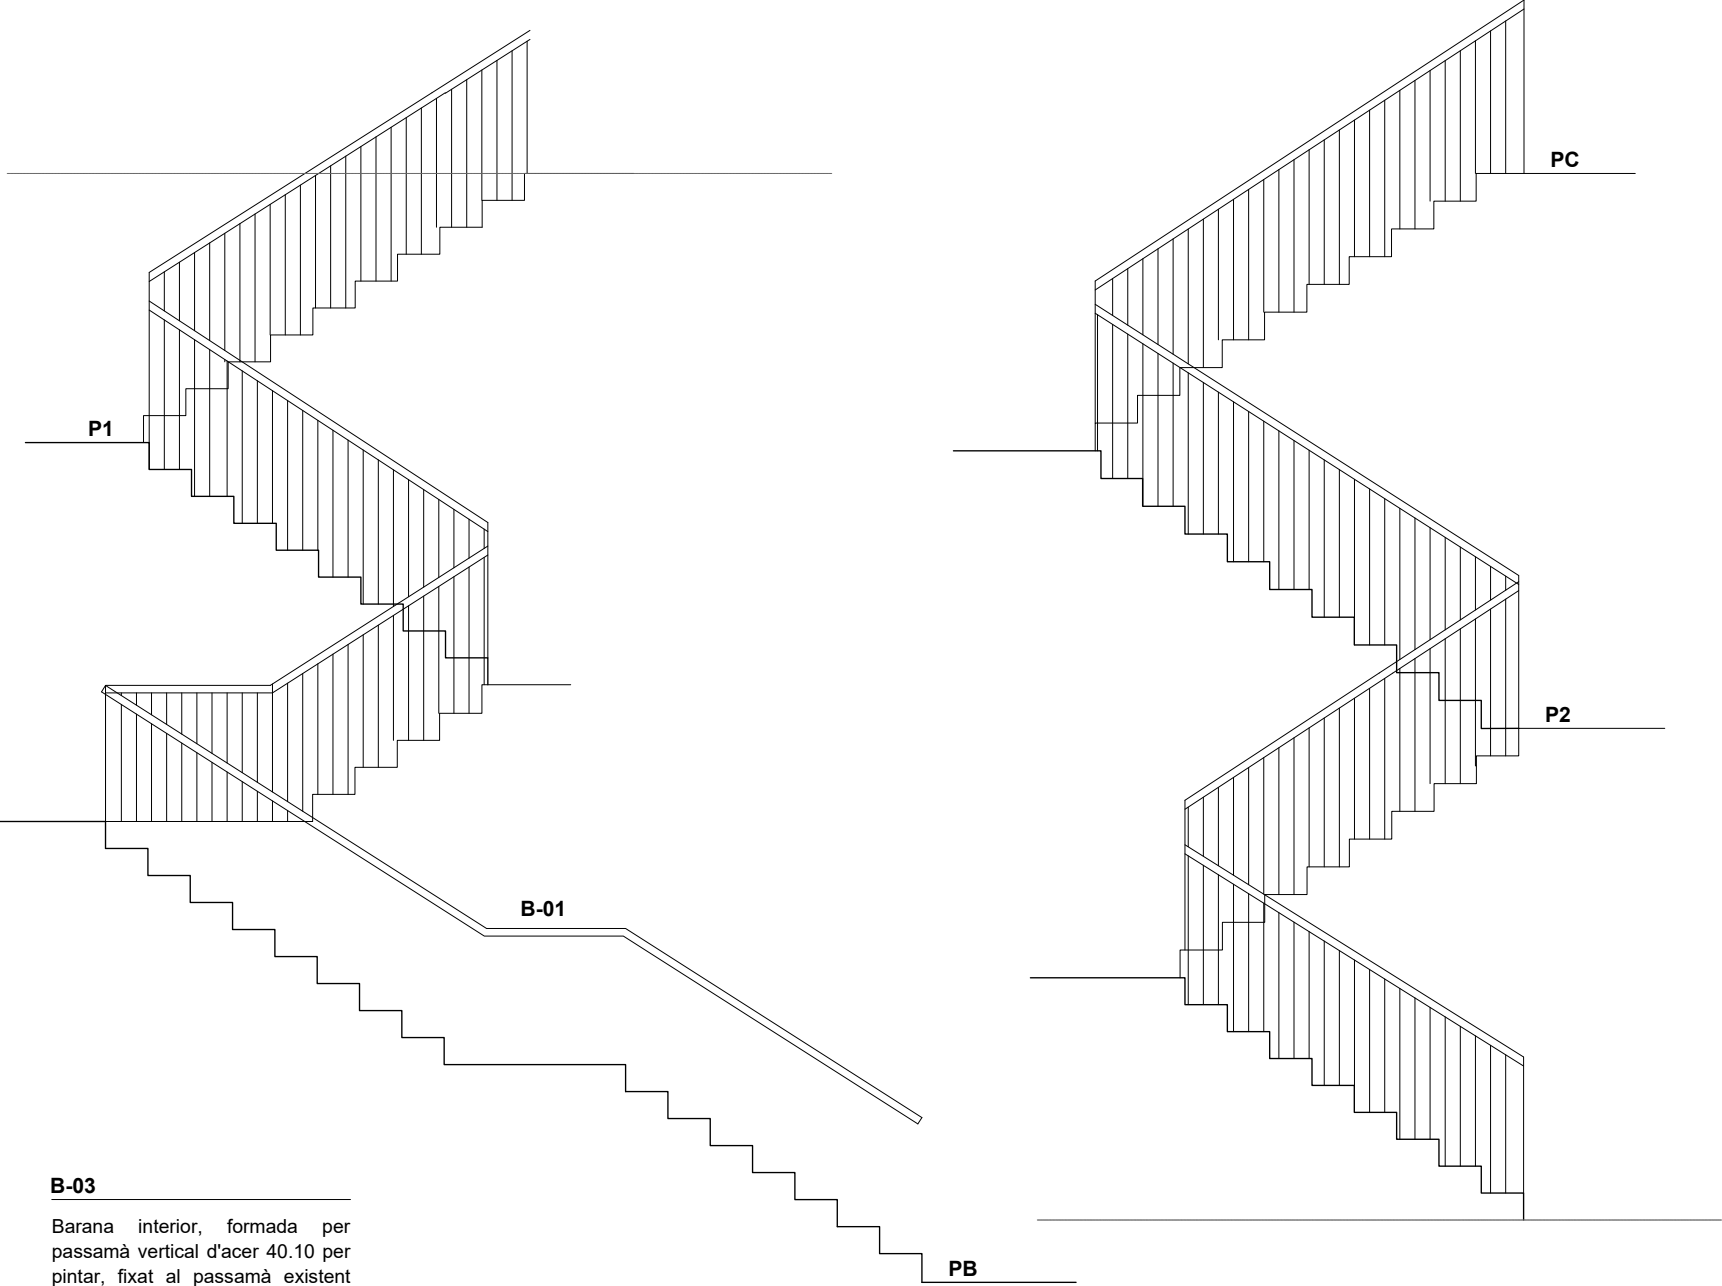

B-03

Barana interior, formada per passamà vertical d'acer 40.10 per pintar, fixat al passamà existent soldat, i passamà d'acer inclinat 40.10, brèndoles verticals 10.10 amb separació màxima de 10 cm.

Elements metàl·lics amb acabat pintat amb 2 capes d'emprimació antioxidant i 2 capes d'acabat amb pintura metàl·lica anticorrosiva. Passamà de fusta amb tractament amb lasur a l'aigua.

PB: 1

PA: 1

UTE SOFFITTO-NUA-SANDRA
ÁLVAREZ
Soffitto Arquitectura SLP
Estudi NUA SCP
Sandra Álvarez Martínez
arquitectes


C/ de la Presó nº13
Reus.
emplaçament

Ajuntament de Reus
promotor

escala 1/50


data febrer 2025

plànol Serralleria

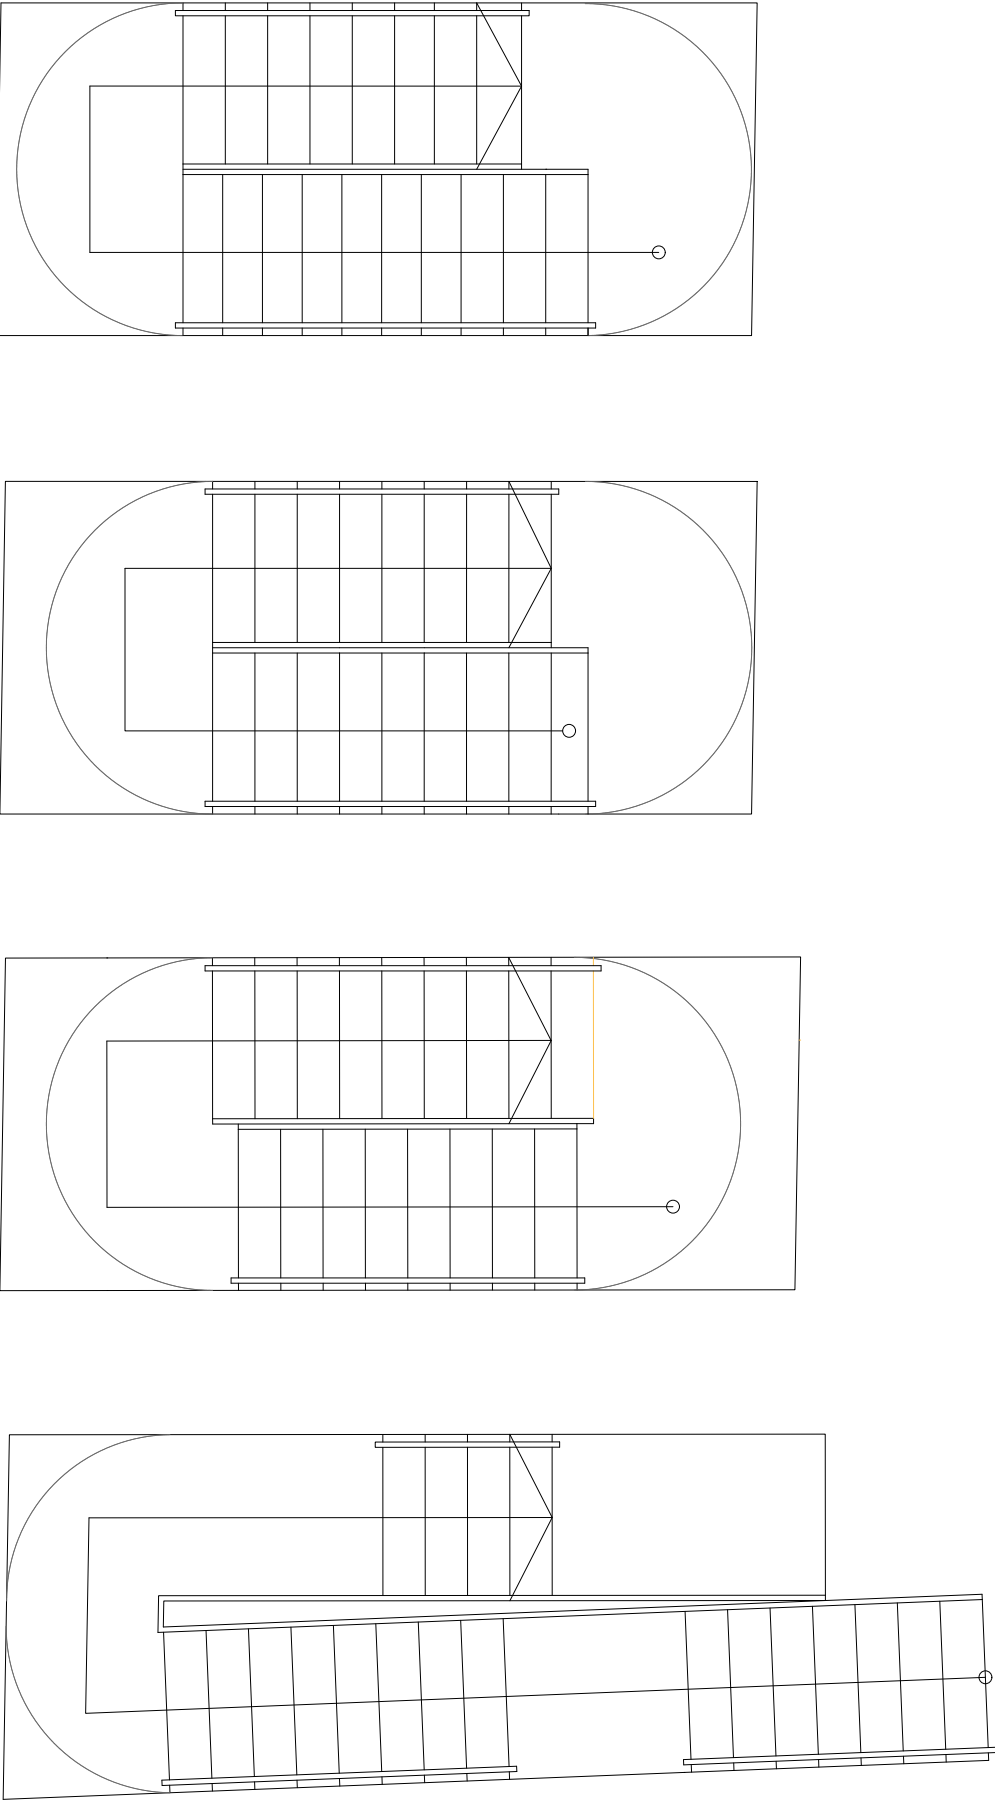




s-08

Espai Escènic
r.
Projecte de rehabilitació del
Centre Catòlic com a Espai
Escènic
projecte bàsic i d'execució

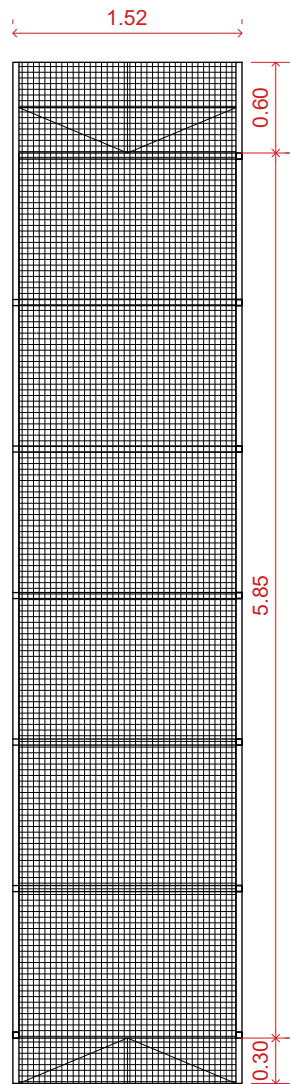

T-03



Passera de tramex per zona instal·lacions.
Inclou estructura metàl·lica i formació d'escales
PC - 1 unitat

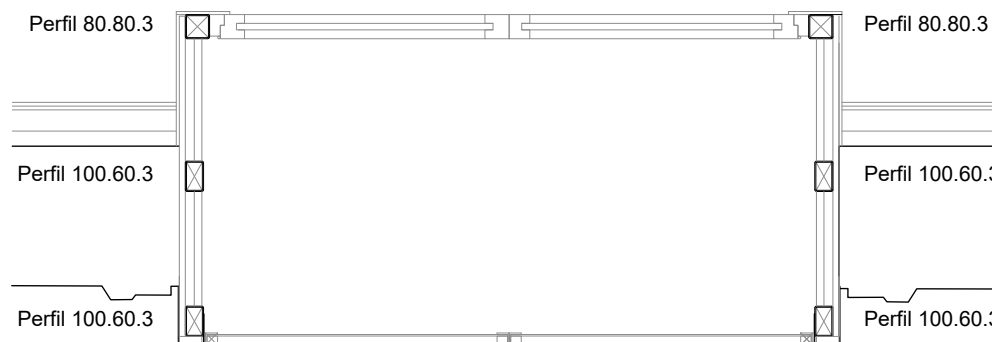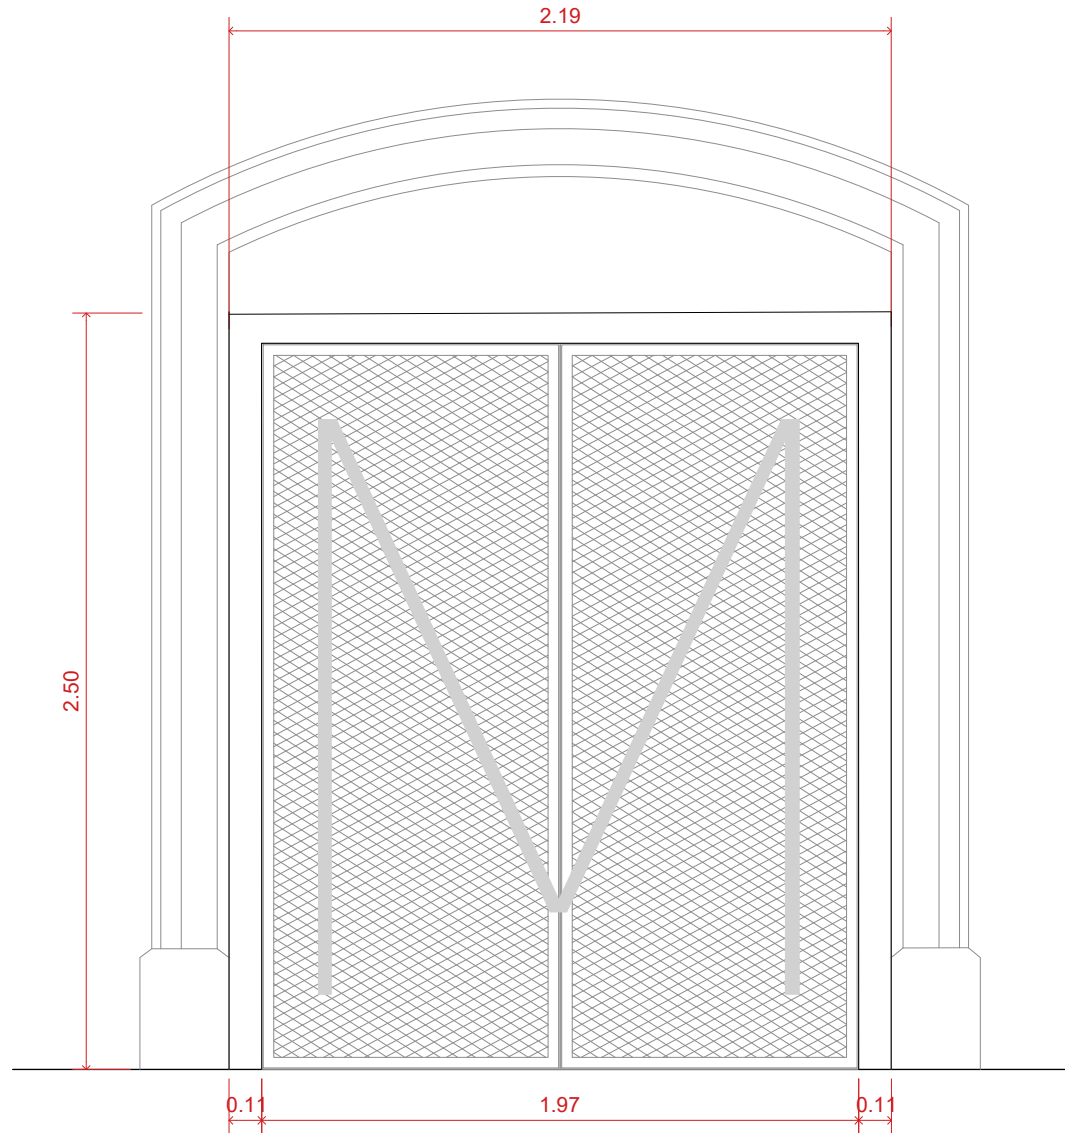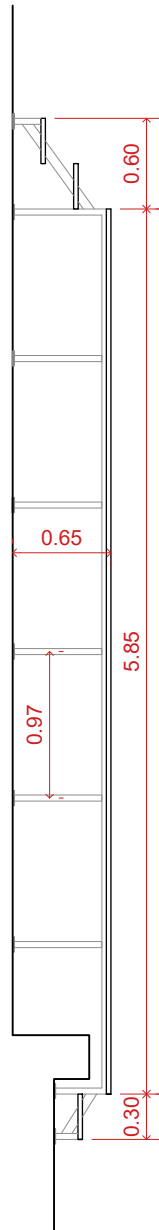

PE-01

Estructura cancela entrades PB
Perfils extruïts laminats en calent.
Imprimació anticorrosió

PB - 3 unitats

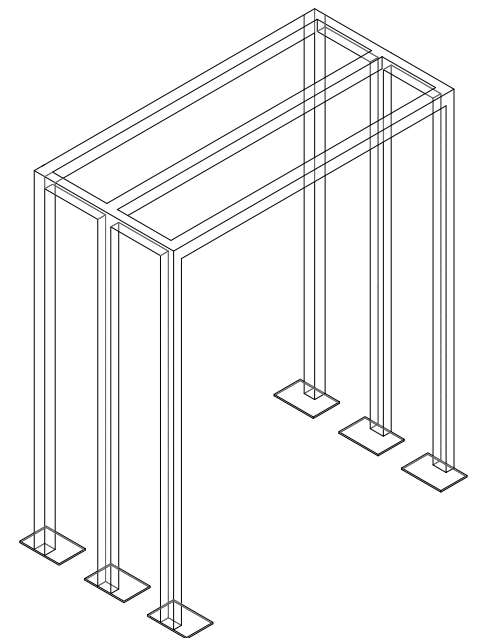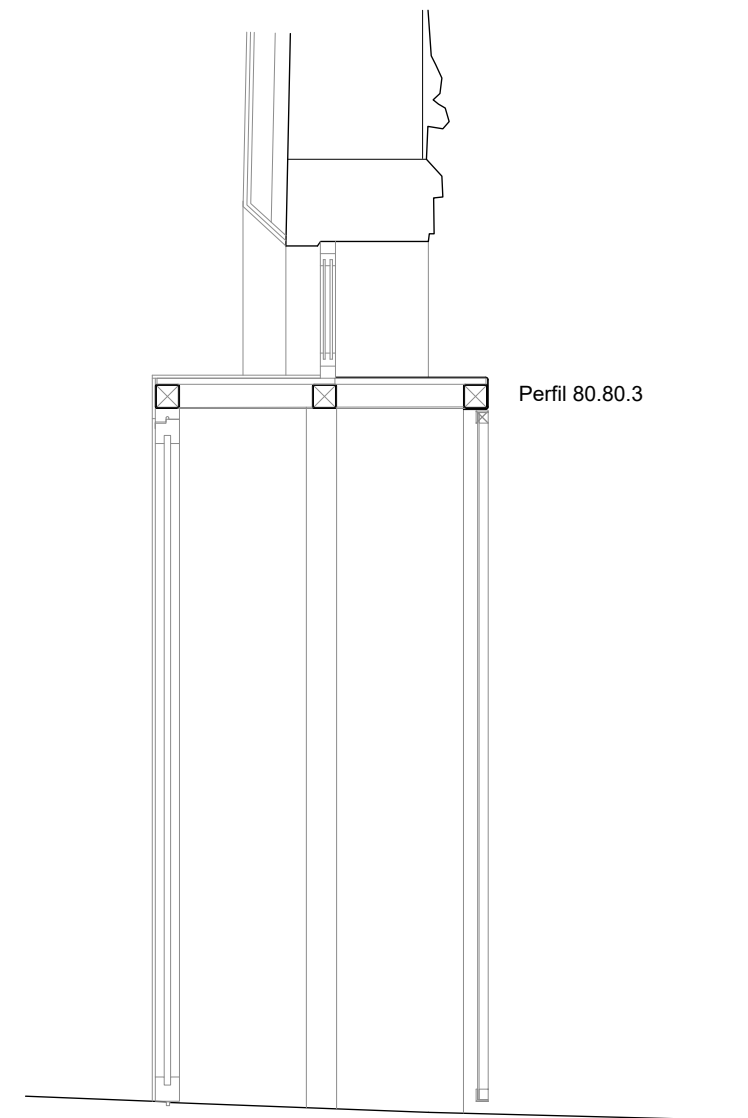

UTE SOFFITTO-NUA-SANDRA
ÁLVAREZ
Soffitto Arquitectura SLP
Estudi NUA SCP
Sandra Álvarez Martínez
arquitectes

C/ de la Presó nº13
Reus.
emplaçament
Ajuntament de Reus
promotor

escala 1/50
data febrer 2025
plànol Serralleria

s-09

Espai Escènic
r.
Projecte de rehabilitació del
Centre Catòlic com a Espai
Escènic
projecte bàsic i d'execució



UTE SOFFITTO-NUA-SANDRA
ÁLVAREZ
Soffitto Arquitectura SLP
Estudi NUA SCP
Sandra Álvarez Martínez
arquitectes

C/ de la Presó nº13
Reus.
emplaçament

Ajuntament de Reus
promotor

escala -

data febrer 2025

plànol Imatge. PB.
Vestibul.

im-01

Espai Escènic
r.
Projecte de rehabilitació del
Centre Catòlic com a Espai
Escènic
projecte bàsic i d'execució



UTE SOFFITTO-NUA-SANDRA
ÁLVAREZ
Soffitto Arquitectura SLP
Estudi NUA SCP
Sandra Álvarez Martínez
arquitectes

C/ de la Presó nº13
Reus.
emplaçament

Ajuntament de Reus
promotor

escala -

data febrer 2025

plànol Imatge. PB.
Vestíbul.

im-02

Espai Escènic
r. **Projecte de rehabilitació del
Centre Catòlic com a Espai
Escènic**
projecte bàsic i d'execució



UTE SOFFITTO-NUA-SANDRA
 ÁLVAREZ
 Soffitto Arquitectura SLP
 Estudi NUA SCP
 Sandra Álvarez Martínez
 arquitectes

C/ de la Presó nº13
 Reus.
 emplaçament
 Ajuntament de Reus
 promotor

escala -
 data febrer 2025
 plànol Imatge. PB.
 Vestíbul.

im-03

Espai Escènic
 r. **Projecte de rehabilitació del
 Centre Catòlic com a Espai
 Escènic**
 projecte bàsic i d'execució



UTE SOFFITTO-NUA-SANDRA
ÁLVAREZ
Soffitto Arquitectura SLP
Estudi NUA SCP
Sandra Álvarez Martínez
arquitectes

C/ de la Presó nº13
Reus.
emplaçament

Ajuntament de Reus
promotor

escala -

data febrer 2025

plànol Imatge. PB.
Recepció.

im-04

Espai Escènic
r. **Projecte de rehabilitació del
Centre Catòlic com a Espai
Escènic**
projecte bàsic i d'execució



UTE SOFFITTO-NUA-SANDRA
ÁLVAREZ
Soffitto Arquitectura SLP
Estudi NUA SCP
Sandra Álvarez Martínez
arquitectes

C/ de la Presó nº13
Reus.
emplaçament

Ajuntament de Reus
promotor

escala -

data febrer 2025

plànol Imatge. P1.
Atri.

im-05

Espai Escènic
r. **Projecte de rehabilitació del
Centre Catòlic com a Espai
Escènic**
projecte bàsic i d'execució



UTE SOFFITTO-NUA-SANDRA
ÁLVAREZ
Soffitto Arquitectura SLP
Estudi NUA SCP
Sandra Álvarez Martínez
arquitectes

C/ de la Presó nº13
Reus.
emplaçament
Ajuntament de Reus
promotor

escala -
data febrer 2025
plànol Imatge. P1.
Atri.

im-06

Espai Escènic
r. **Projecte de rehabilitació del
Centre Catòlic com a Espai
Escènic**
projecte bàsic i d'execució



UTE SOFFITTO-NUA-SANDRA
ÁLVAREZ
Soffitto Arquitectura SLP
Estudi NUA SCP
Sandra Álvarez Martínez
arquitectes

C/ de la Presó nº13
Reus.
emplaçament
Ajuntament de Reus
promotor

escala -
data febrer 2025
plànol Imatge. P1.
Sala d'assaig 2.

im-07

Espai Escènic
r. Projecte de rehabilitació del
Centre Catòlic com a Espai
Escènic
projecte bàsic i d'execució



UTE SOFFITTO-NUA-SANDRA
ÁLVAREZ
Soffitto Arquitectura SLP
Estudi NUA SCP
Sandra Álvarez Martínez
arquitectes

C/ de la Presó nº13
Reus.
emplaçament

Ajuntament de Reus
promotor

escala -

data febrer 2025

plànol Imatge. P2.
Atri.

im-08

Espai Escènic
r. **Projecte de rehabilitació del
Centre Catòlic com a Espai
Escènic**
projecte bàsic i d'execució



UTE SOFFITTO-NUA-SANDRA
ÁLVAREZ
Soffitto Arquitectura SLP
Estudi NUA SCP
Sandra Álvarez Martínez
arquitectes

C/ de la Presó nº13
Reus.
emplaçament

Ajuntament de Reus
promotor

escala -

data febrer 2025

plànol Imatge. P2.
Espai oficina 1.

im-09

Espai Escènic
r. **Projecte de rehabilitació del
Centre Catòlic com a Espai
Escènic**
projecte bàsic i d'execució



UTE SOFFITTO-NUA-SANDRA
ÁLVAREZ
Soffitto Arquitectura SLP
Estudi NUA SCP
Sandra Álvarez Martínez
arquitectes

C/ de la Presó nº13
Reus.
emplaçament

Ajuntament de Reus
promotor

escala -

data febrer 2025

plànol Imatge. P2.
Espai odificna 1.

im-10

Espai Escènic
r.
Projecte de rehabilitació del
Centre Catòlic com a Espai
Escènic
projecte bàsic i d'execució



UTE SOFFITTO-NUA-SANDRA
ÁLVAREZ
Soffitto Arquitectura SLP
Estudi NUA SCP
Sandra Álvarez Martínez
arquitectes

C/ de la Presó nº13
Reus.
emplaçament

Ajuntament de Reus
promotor



escala -

data febrer 2025

plànol Imatge. PB.
Teatre.

im-11

Espai Escènic
r. **Projecte de rehabilitació del
Centre Catòlic com a Espai
Escènic**
projecte bàsic i d'execució

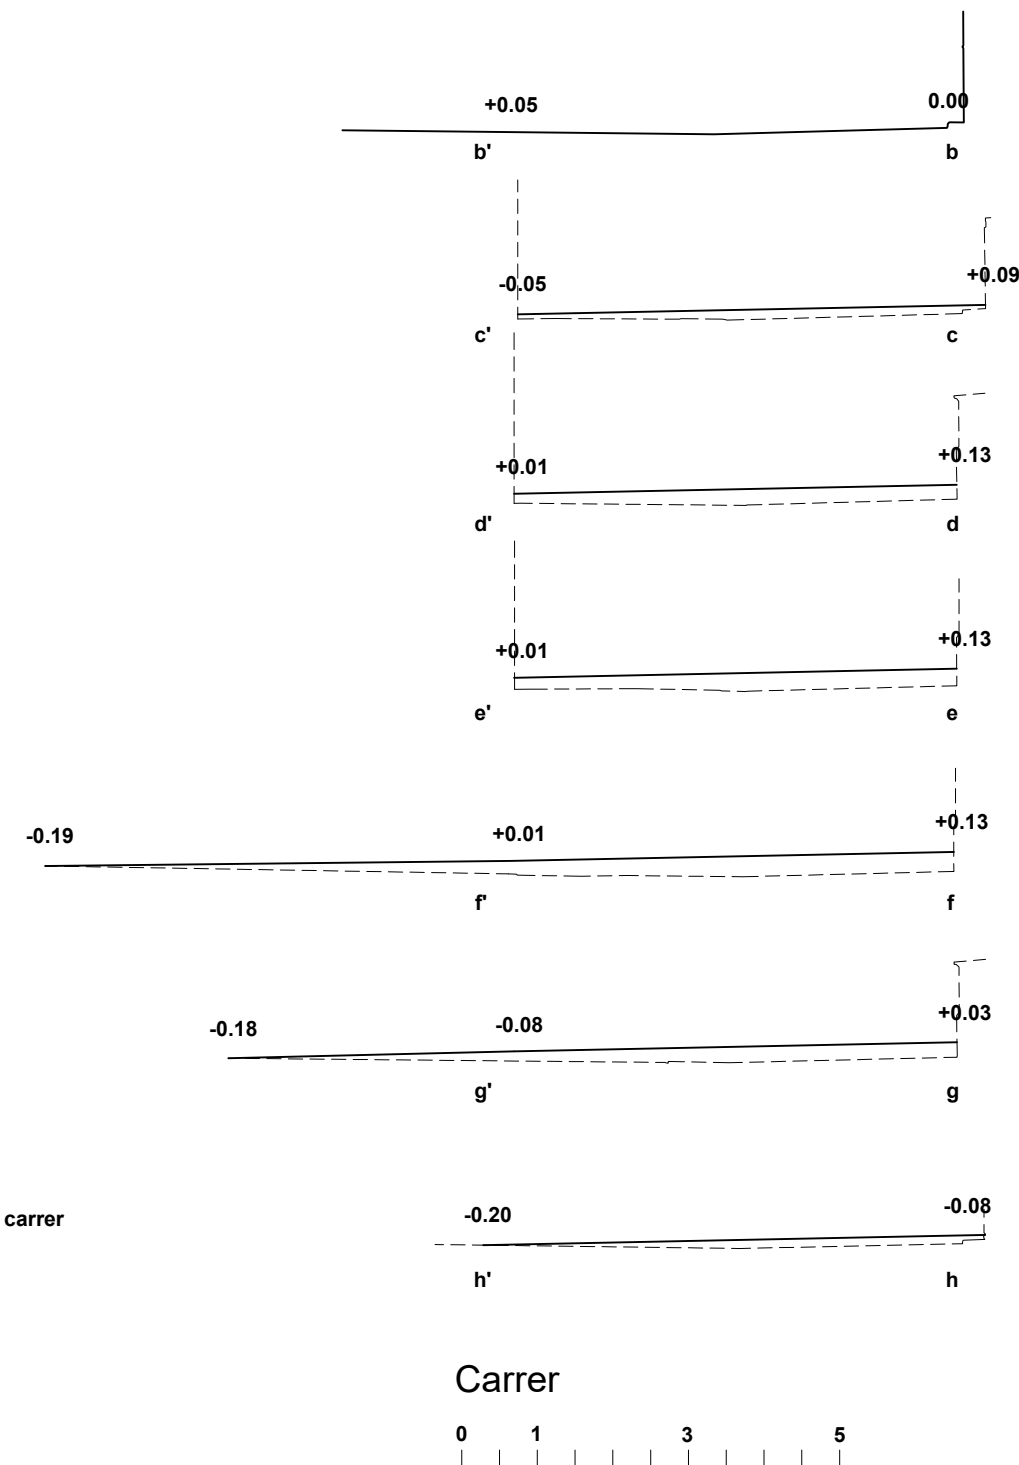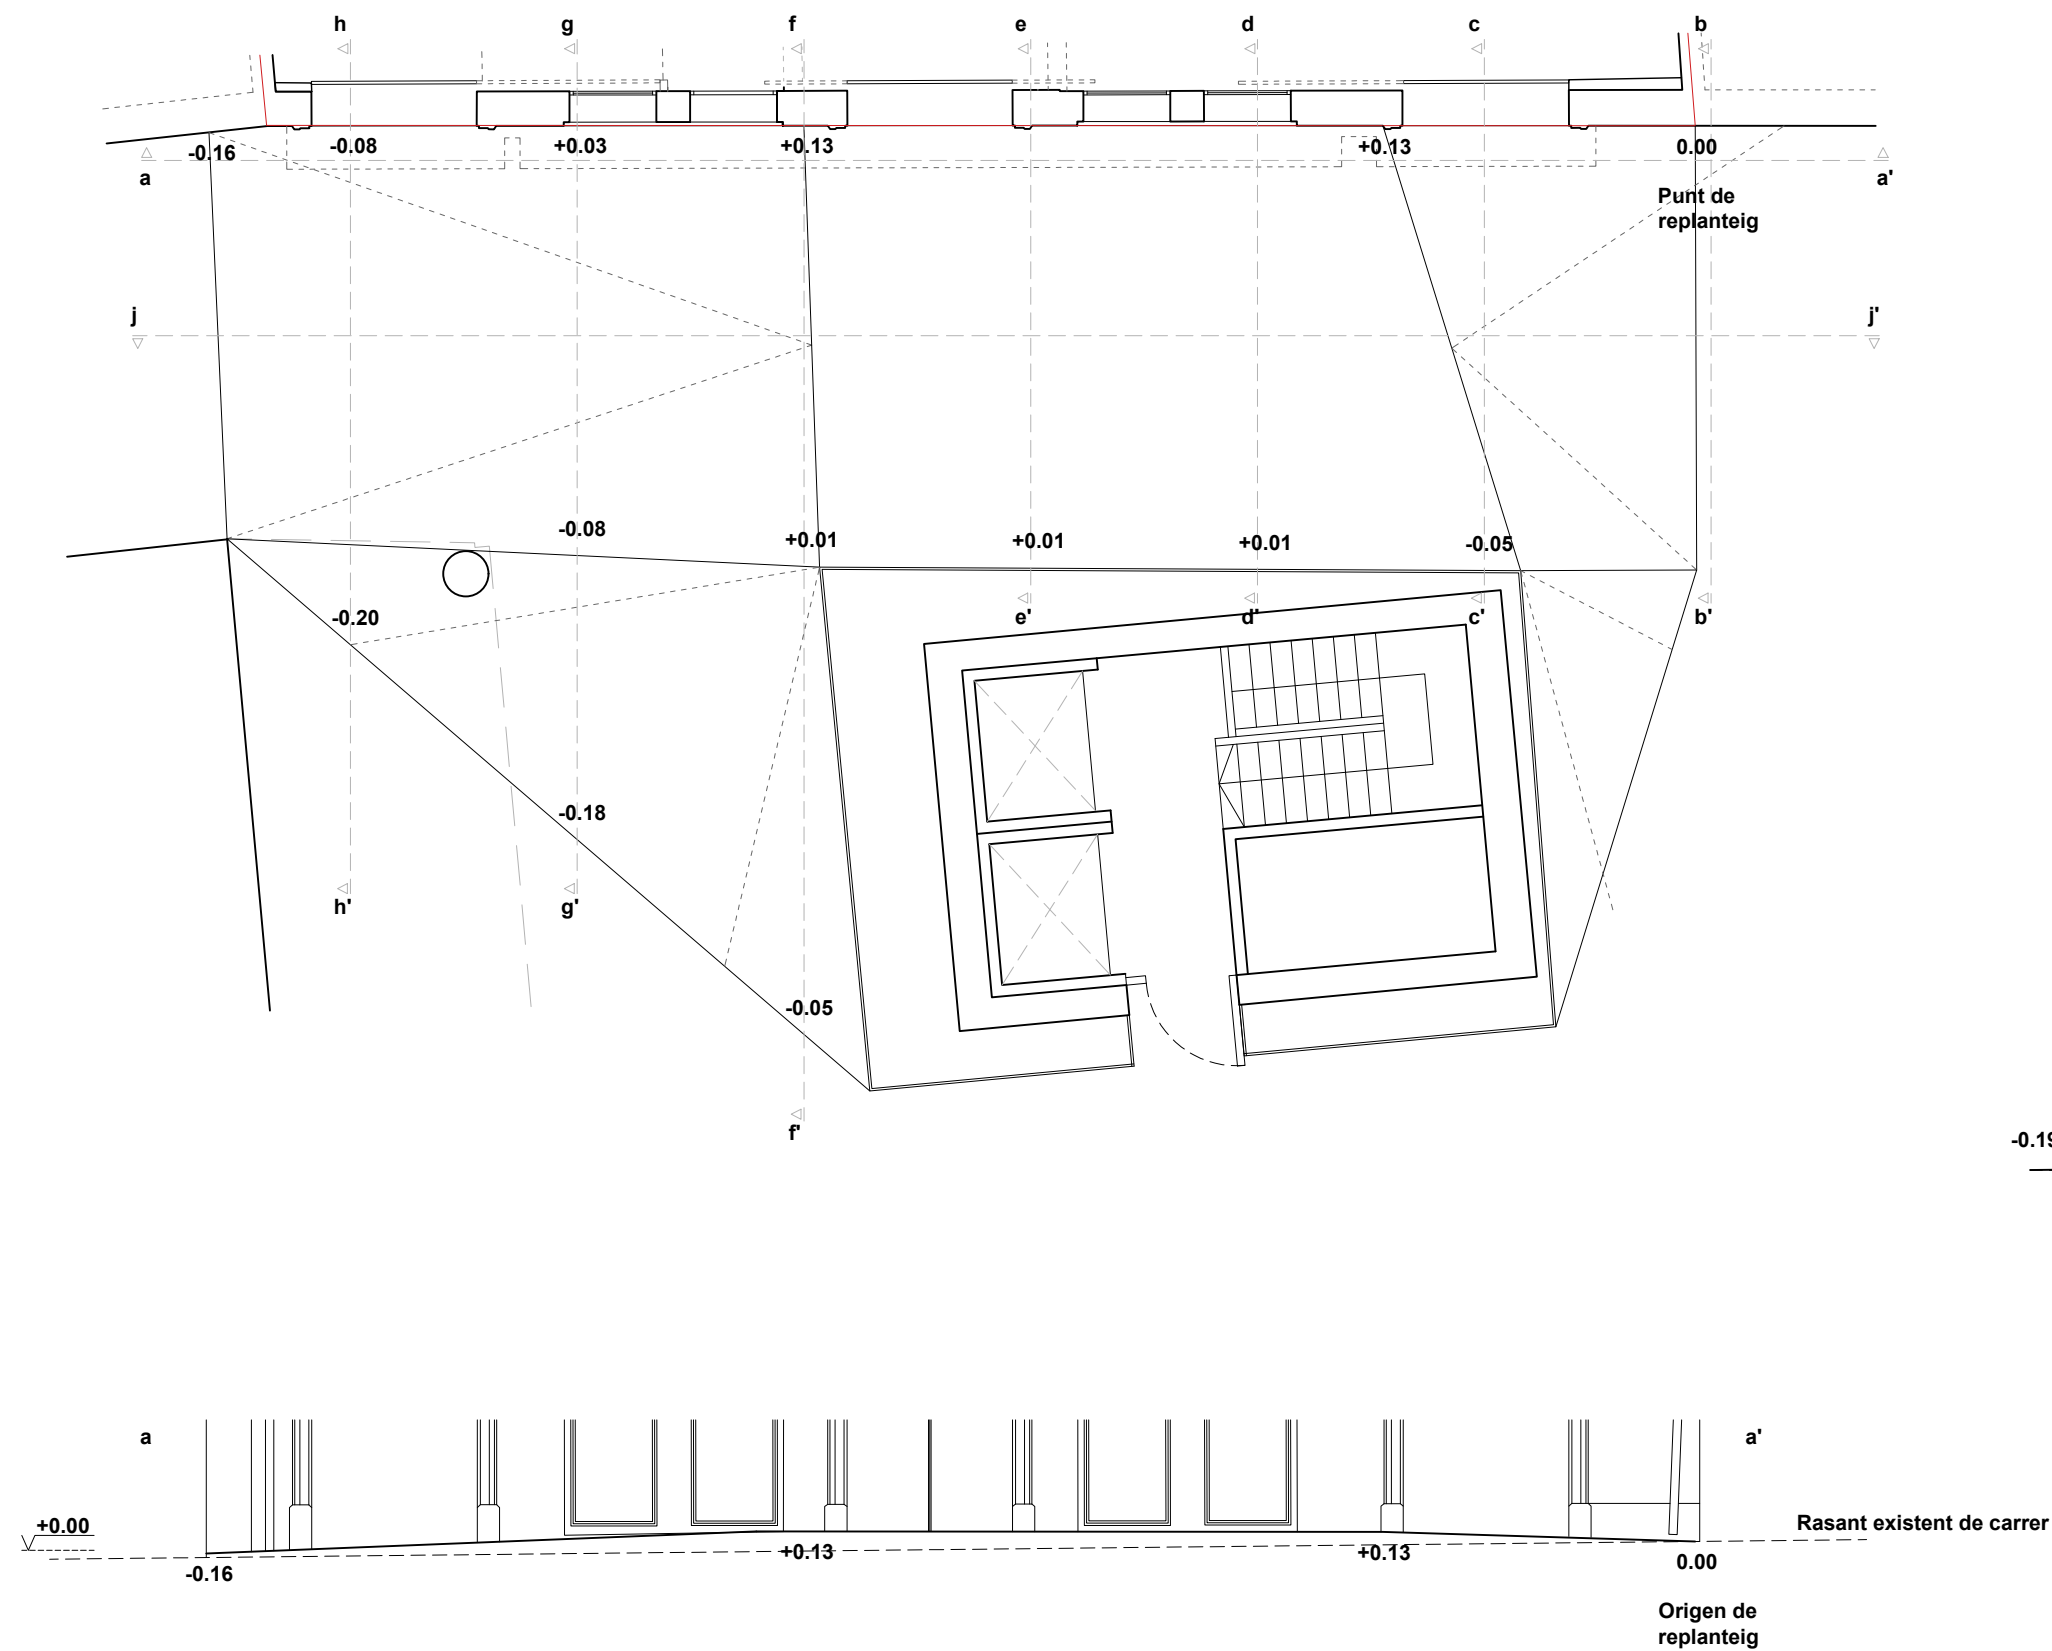

UTE SOFFITTO-NUA-SANDRA
ÁLVAREZ
Soffitto Arquitectura SLP
Estudi NUA SCP
Sandra Álvarez Martínez
arquitectes


C/ de la Presó nº13
Reus.
emplaçament
Ajuntament de Reus
promotor

escala 1/100
data febrer 2025
plànol Espai públic
Definició de nivells

ep-01

Espai Escènic
r. **Projecte de rehabilitació del
Centre Catòlic com a Espai
Escènic**
projecte bàsic i d'execució

1. Nova llamborda de granit de color gris fosc acabat abuixardat
2. Nova llamborda de granit de color blanc acabat a tall de serra
3. Paviment de maó massís col.locat al sardinell

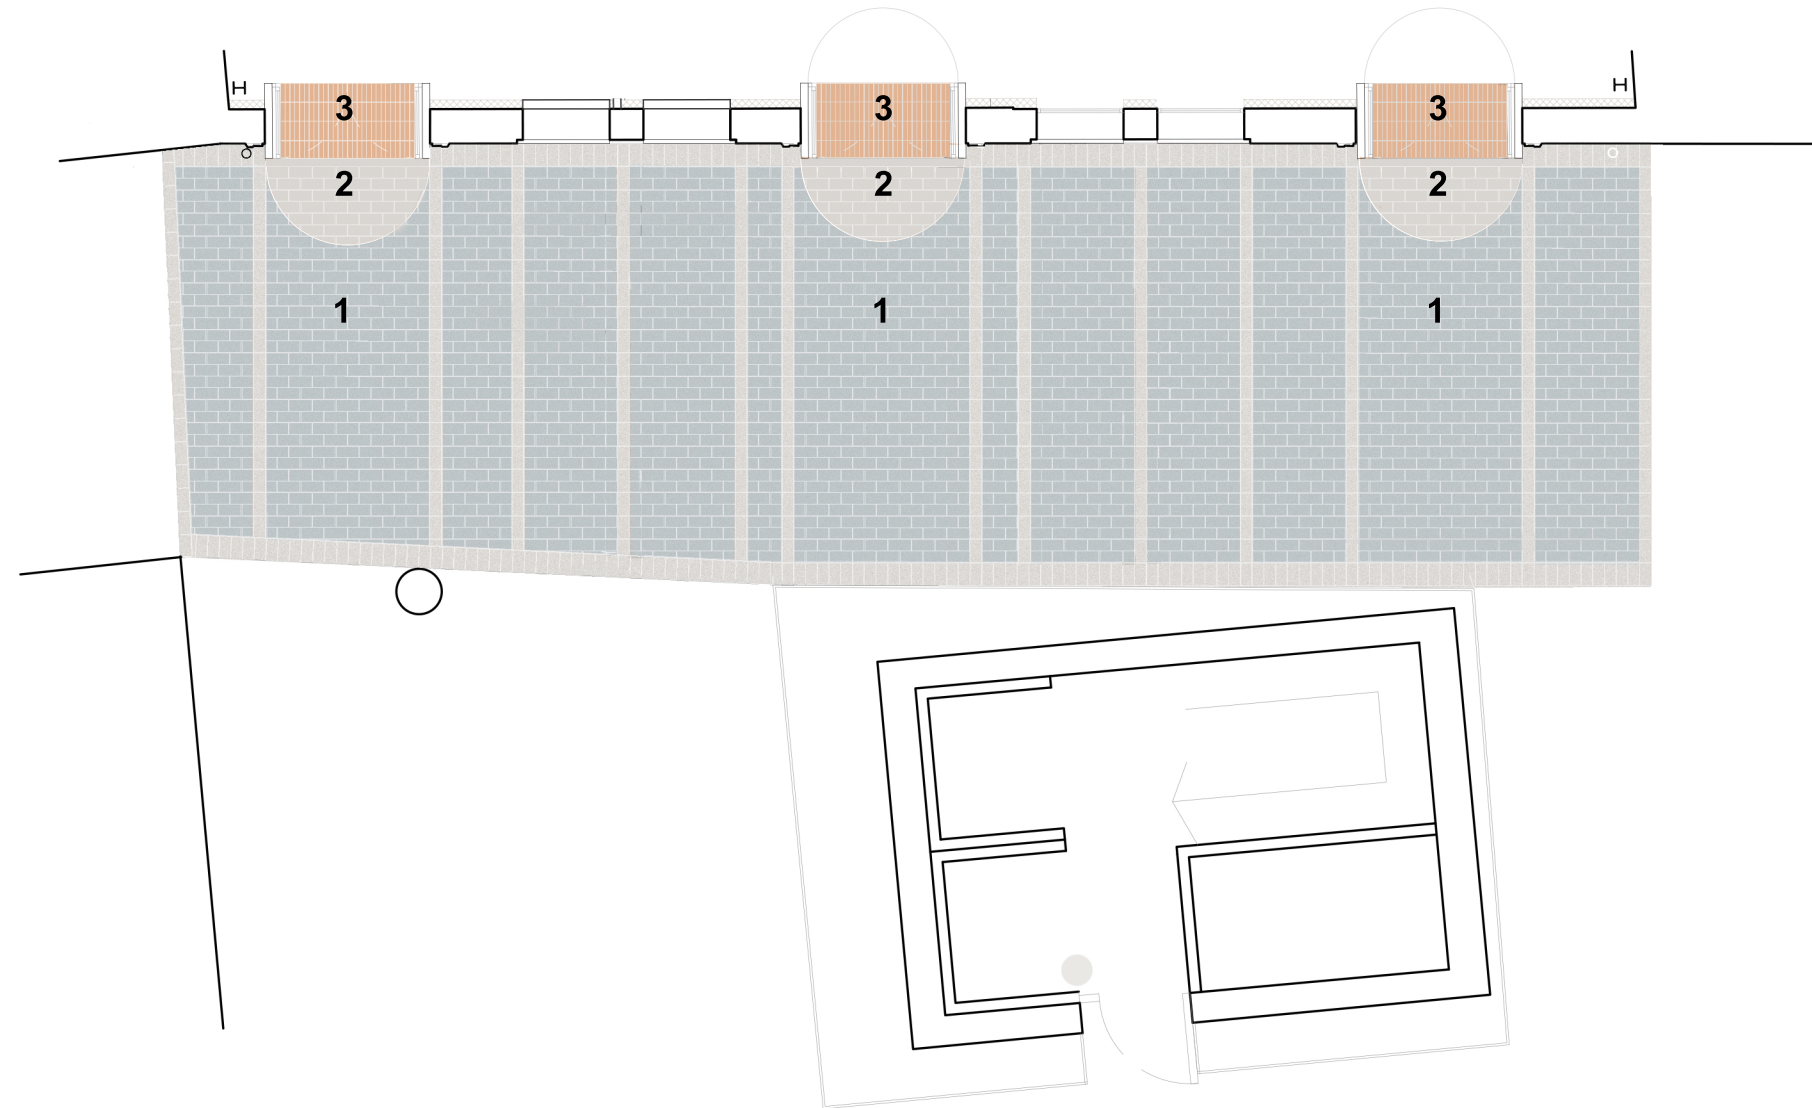

UTE SOFFITTO-NUA-SANDRA
ÁLVAREZ
Soffitto Arquitectura SLP
Estudi NUA SCP
Sandra Álvarez Martínez
arquitectes

C/ de la Presó nº13
Reus.
emplaçament
Ajuntament de Reus
promotor

escala 1/100

data febrer 2025

plànol Espai públic.
Acabats.

ep-02

Espai Escènic
r. **Projecte de rehabilitació del
Centre Catòlic com a Espai
Escènic**
projecte bàsic i d'execució