




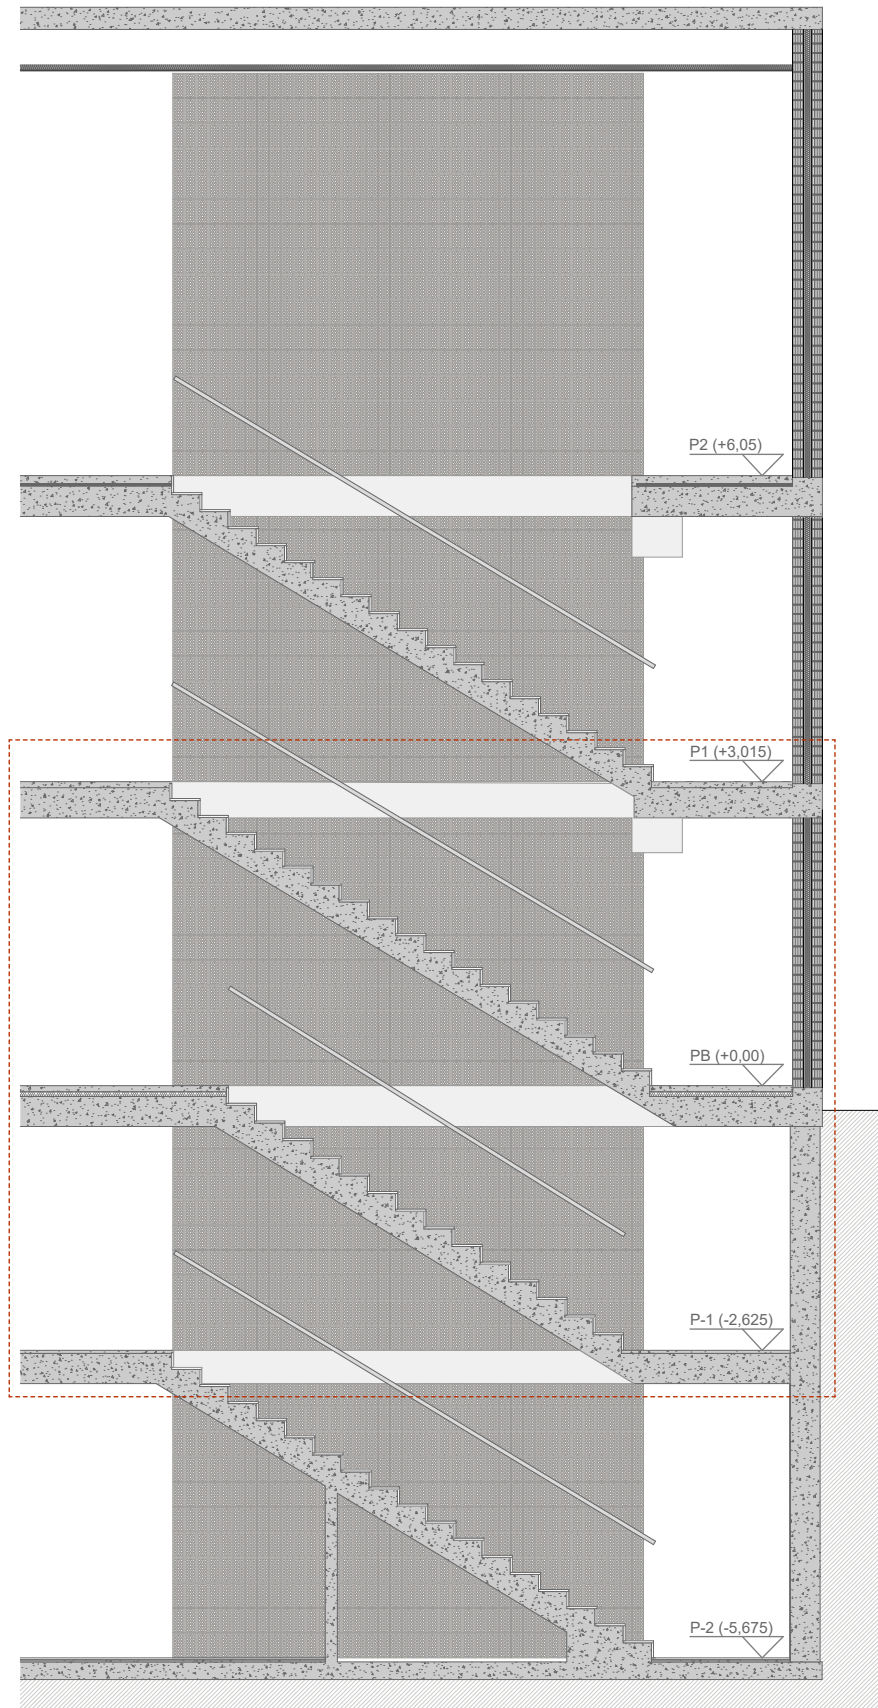


SECCIÓ SUD ESCALA

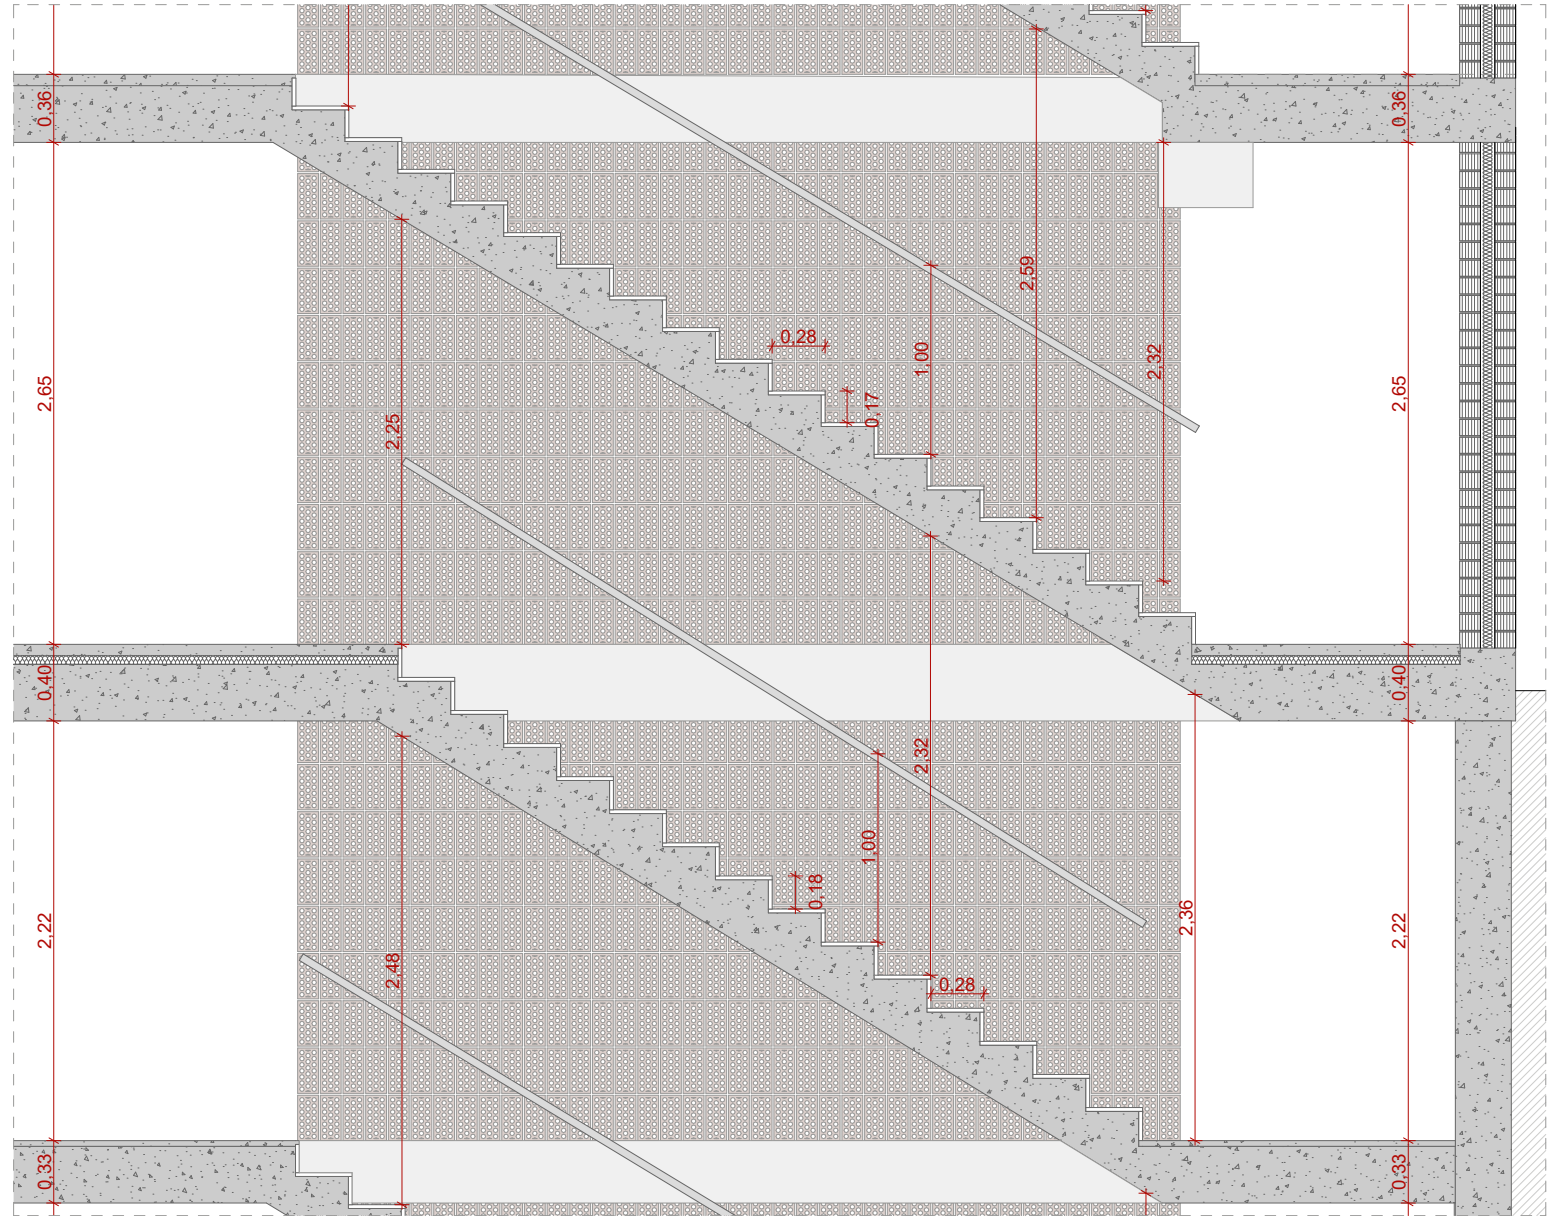


SECCIÓ ESCALA_PLANTA SOTERRANI -1

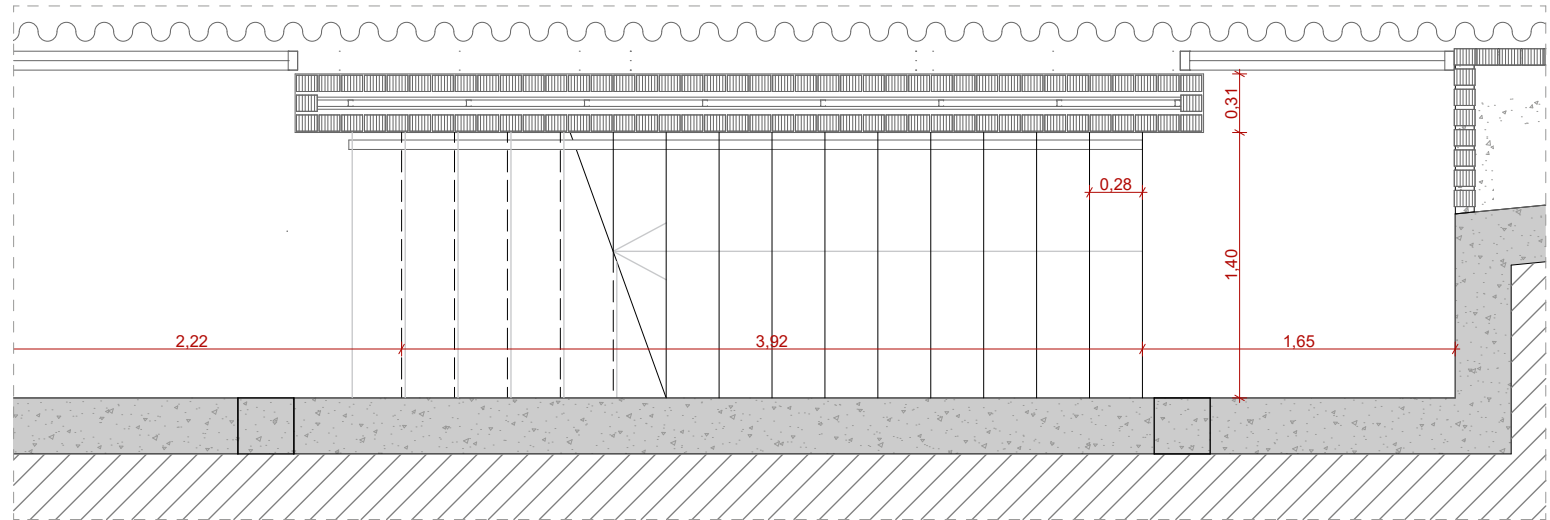


PLANTA ESCALA_PLANTA SOTERRANI -1

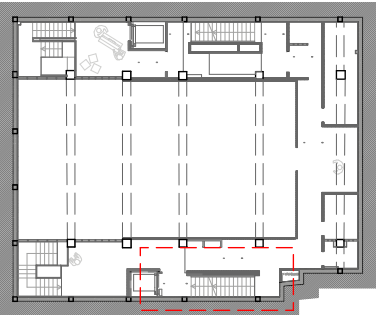


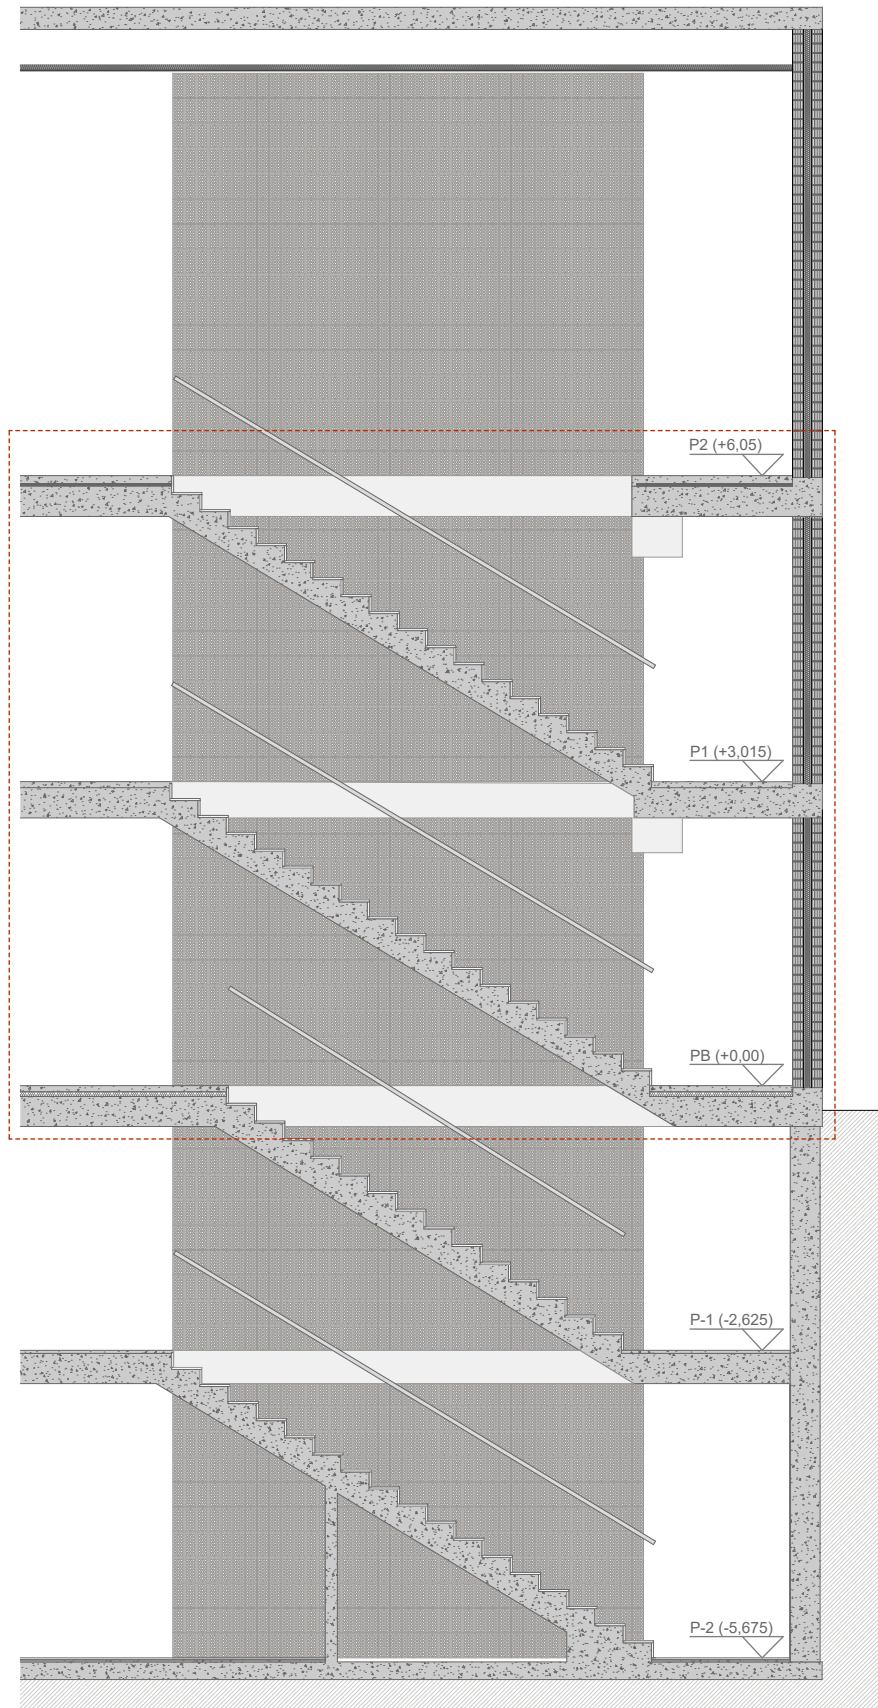


SECCIÓ SUD ESCALA

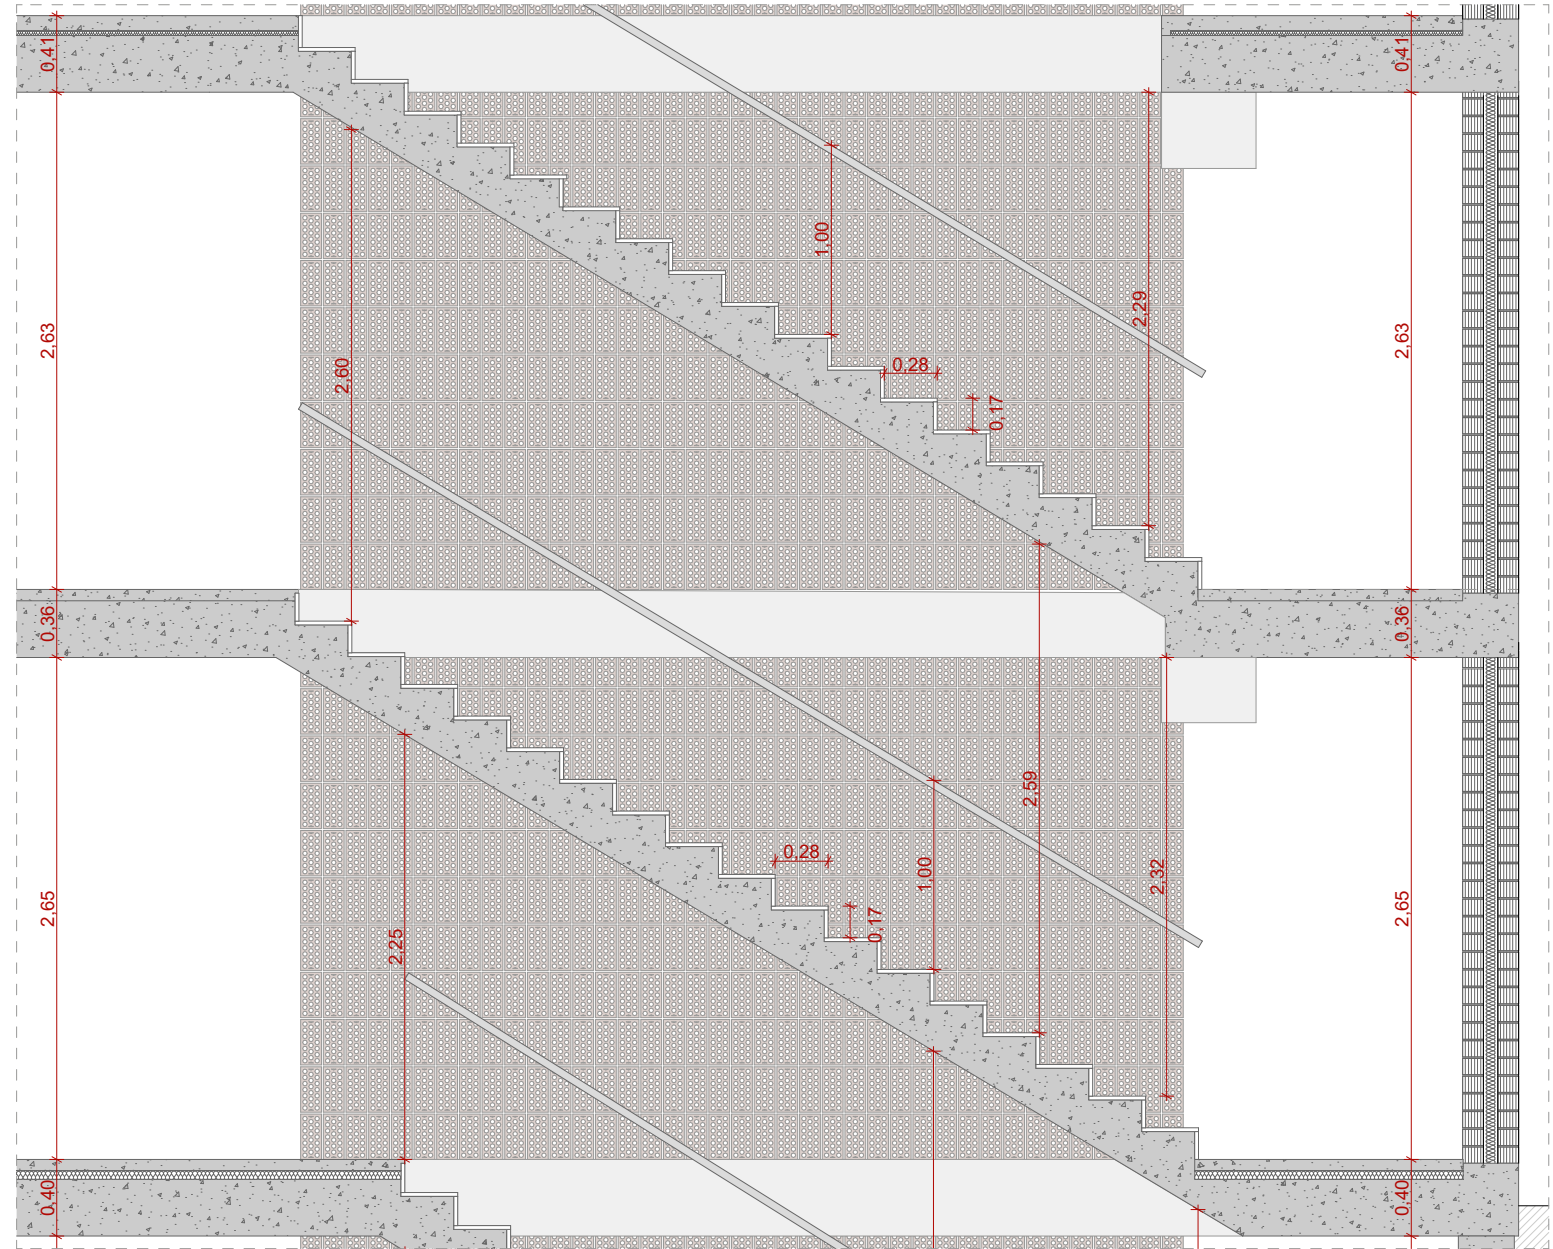

SECCIÓ ESCALA_PLANTA BAIXA

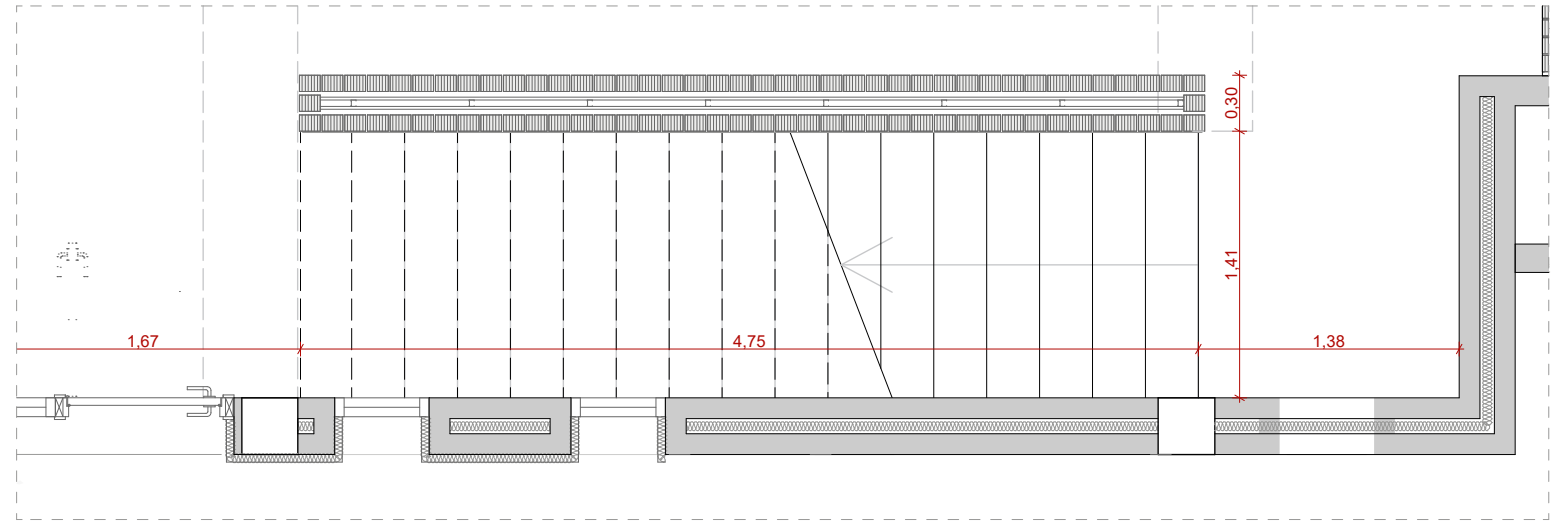

PLANTA ESCALA_PLANTA BAIXA

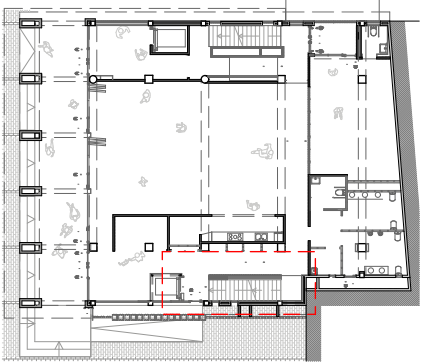

CLIENT



AUTOR PROJECTE UTE - REHABILITACIÓ INTEGRAL DEL CASAL MUNICIPAL DE CUNIT,
ROA ARQUITECTURA HUB, S.L. Y MIQUEL LLOVERAS GUILA
FOA
ARQUITECTURA
Roger Oriols Gil
Joaquim Costa, 84
08206 - SABADELL (BCN)
T: (+34) 93 724 79 03
www.roaarquitectura.com
MLL MIQUEL LLOVERAS
ESTUDI D'ARQUITECTURA

PROJECTE

REHABILITACIÓ INTEGRAL DEL
CASAL MUNICIPAL DE CUNIT
PROJECTE D'EXECUCIÓ


ESCALA
1:40, 1:75
DIBUIXAT / COM.
D.S.S / M.L.L.




ESCALA GRÀFICA 0m 2m 4m E: 1/200
REFERÈNCIA 24004-CUN
FORMAT A3



TÍTOL DEL PLÀNOL
DETALLS ESPAIS
DETALLS ESCALA SUD PB

A97
MARÇ 2025

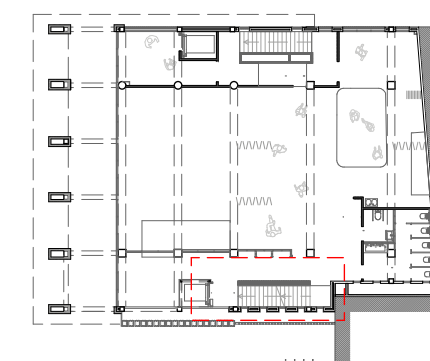

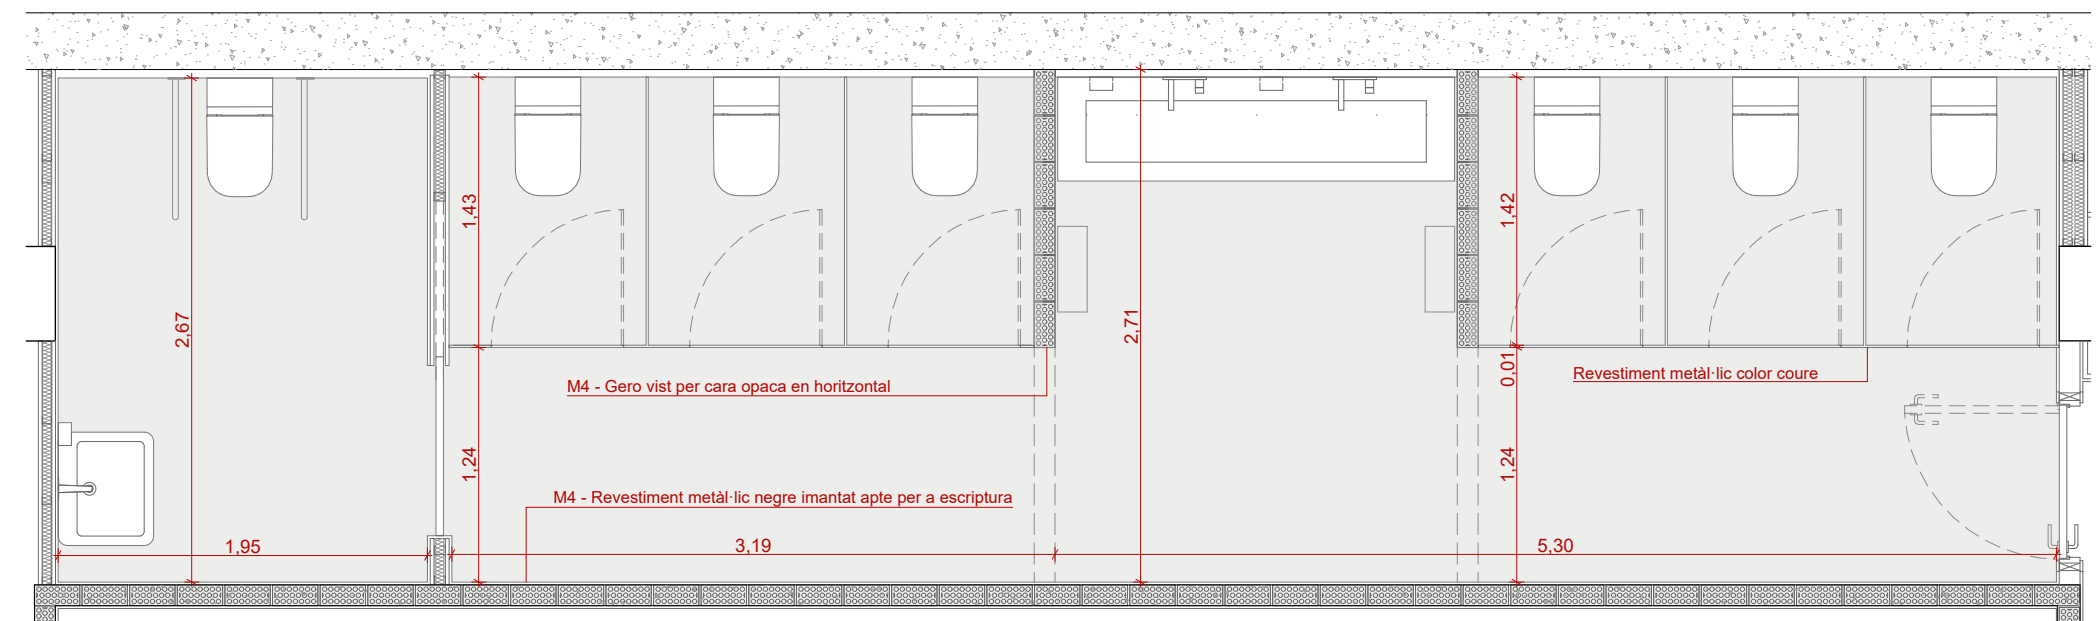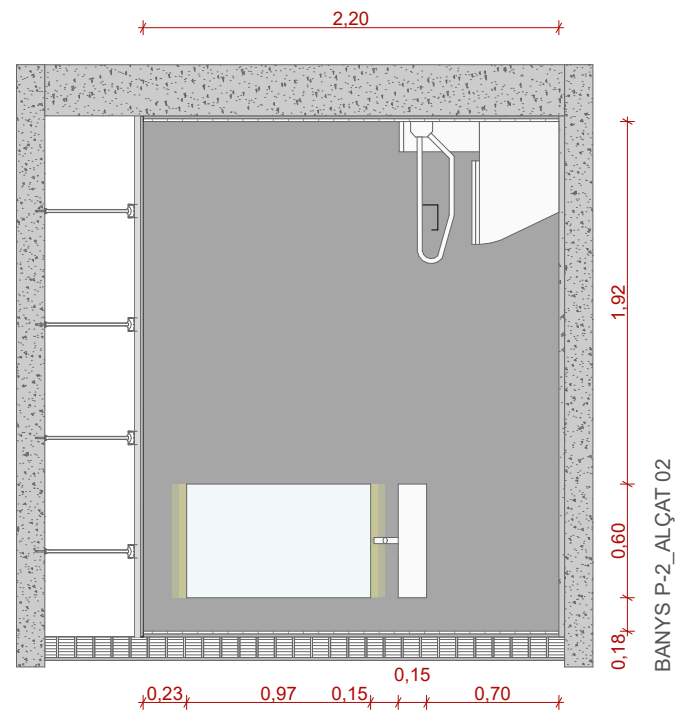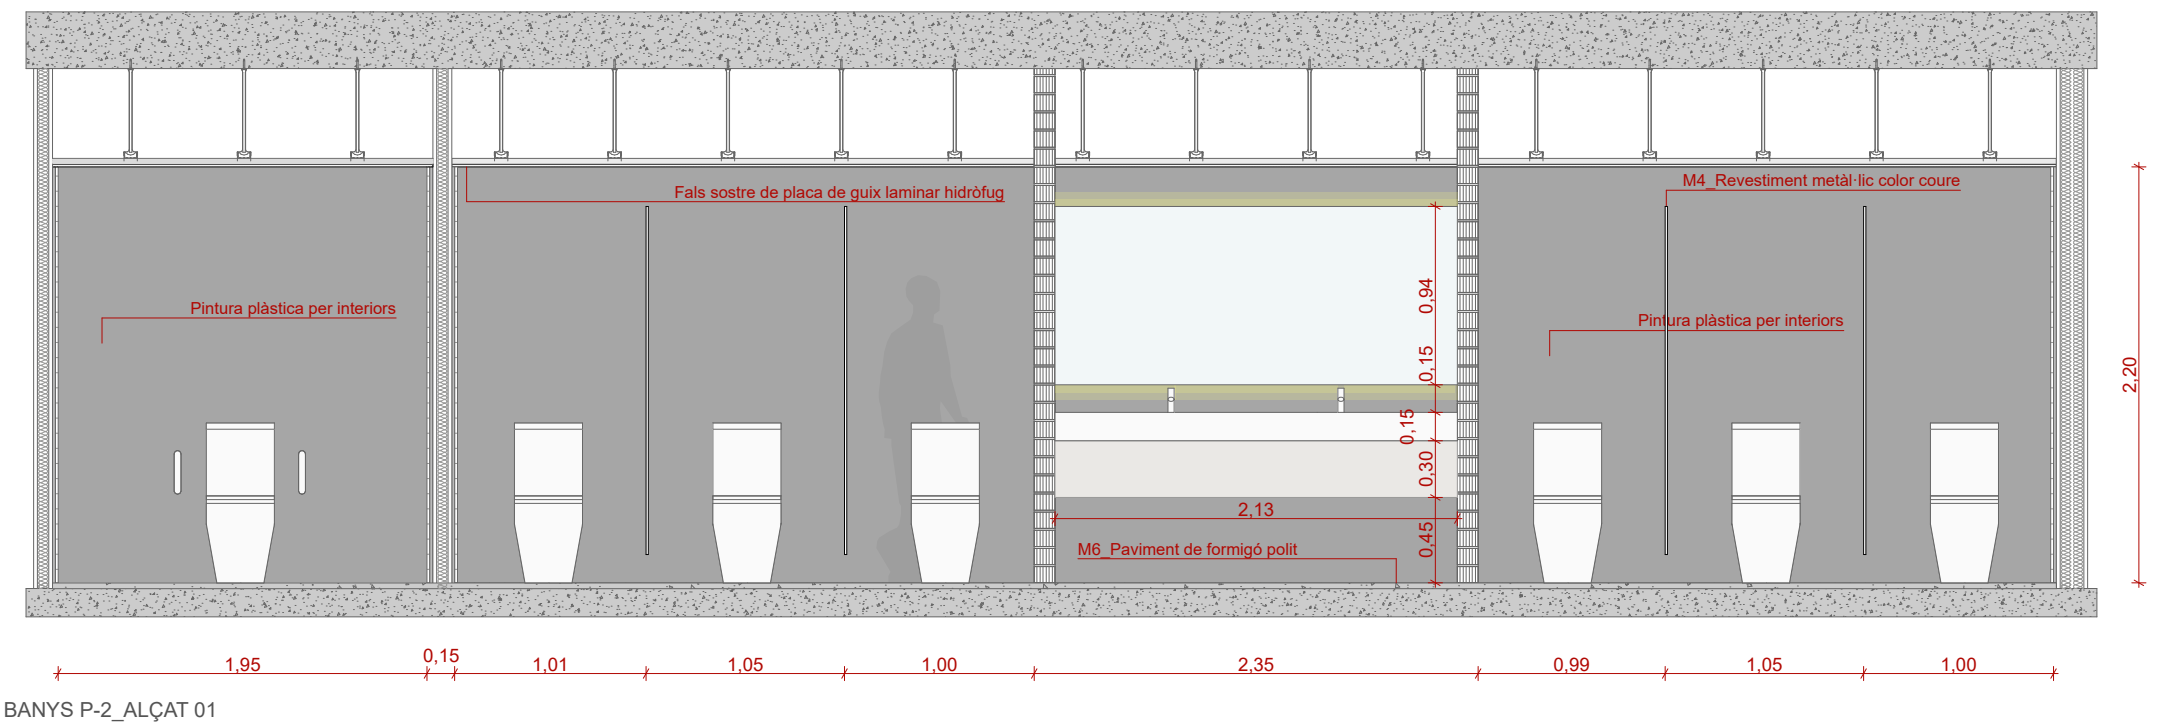

BANYS P-2_PLANTA


M1_GRIFERIA




M2_WC




M3_REVESTIMIEN VERTICAL

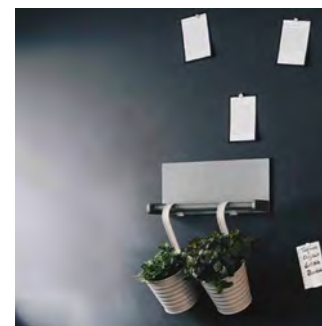


M4_MAMPARA FUSTA HPL

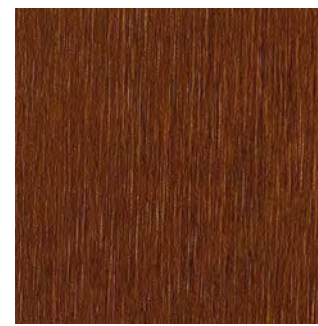


M5_GERO VIST CARA OPACA

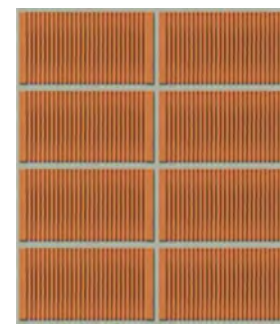


M6_MATERIALS - PAVIMENTS

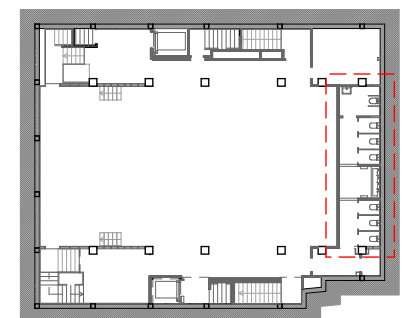


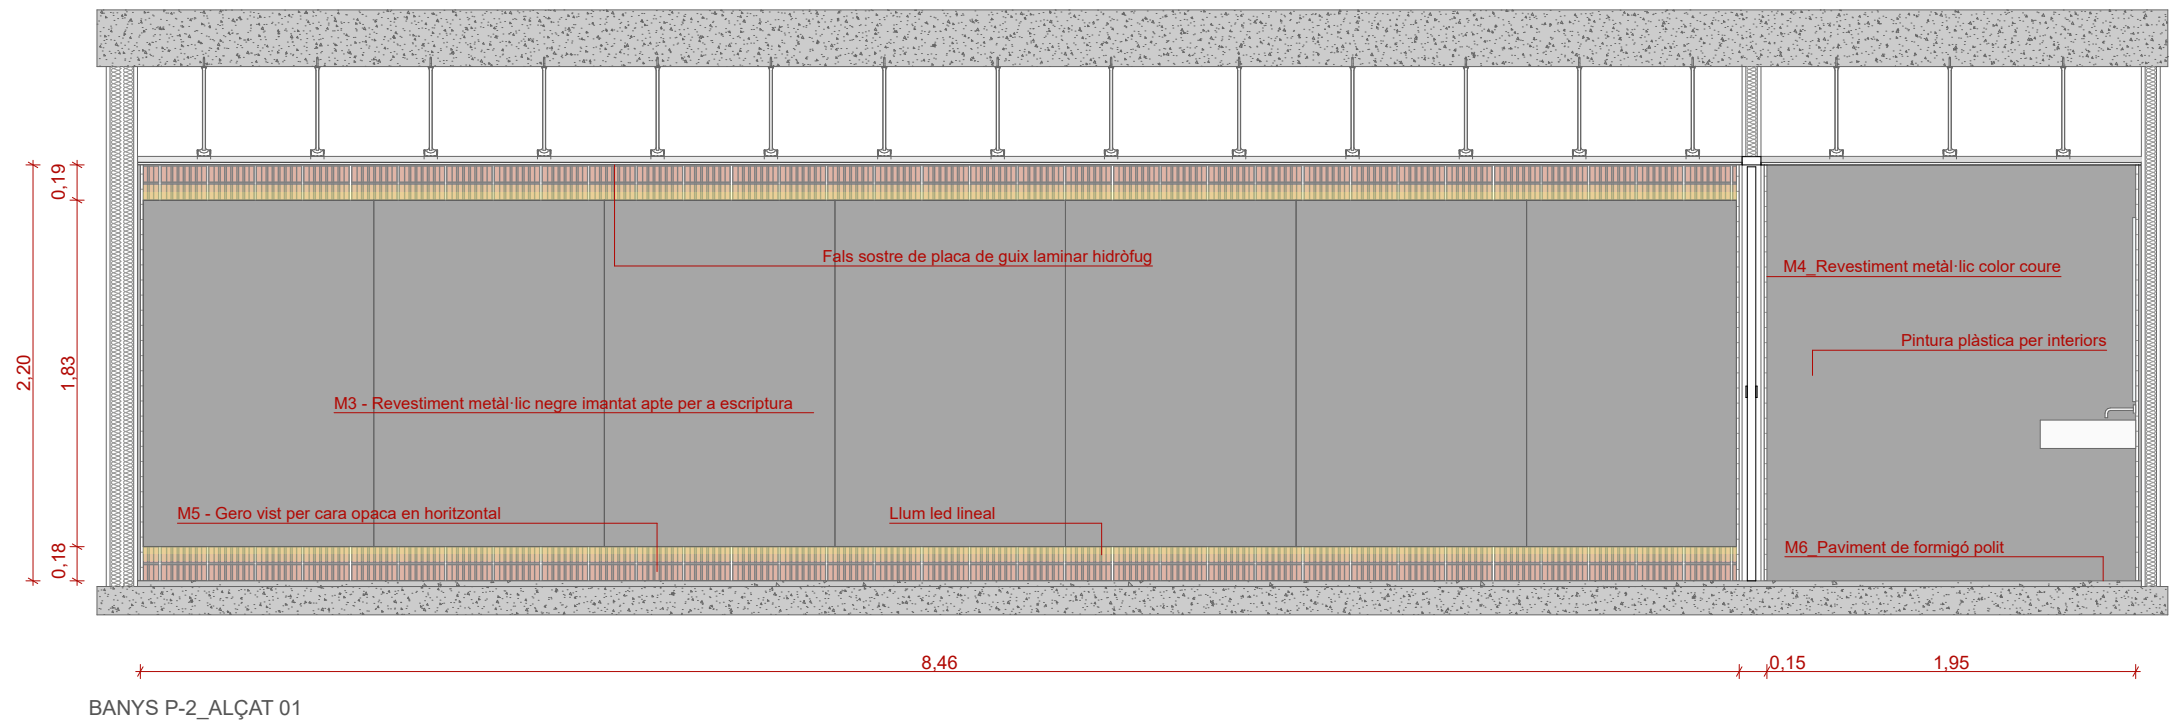

BANYS P-2_ALÇAT 01

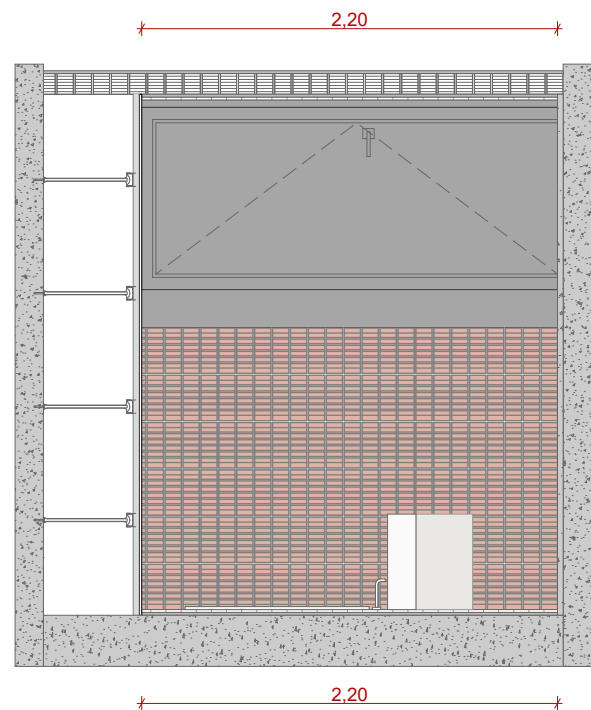

BANYS P-2_ALÇAT 02

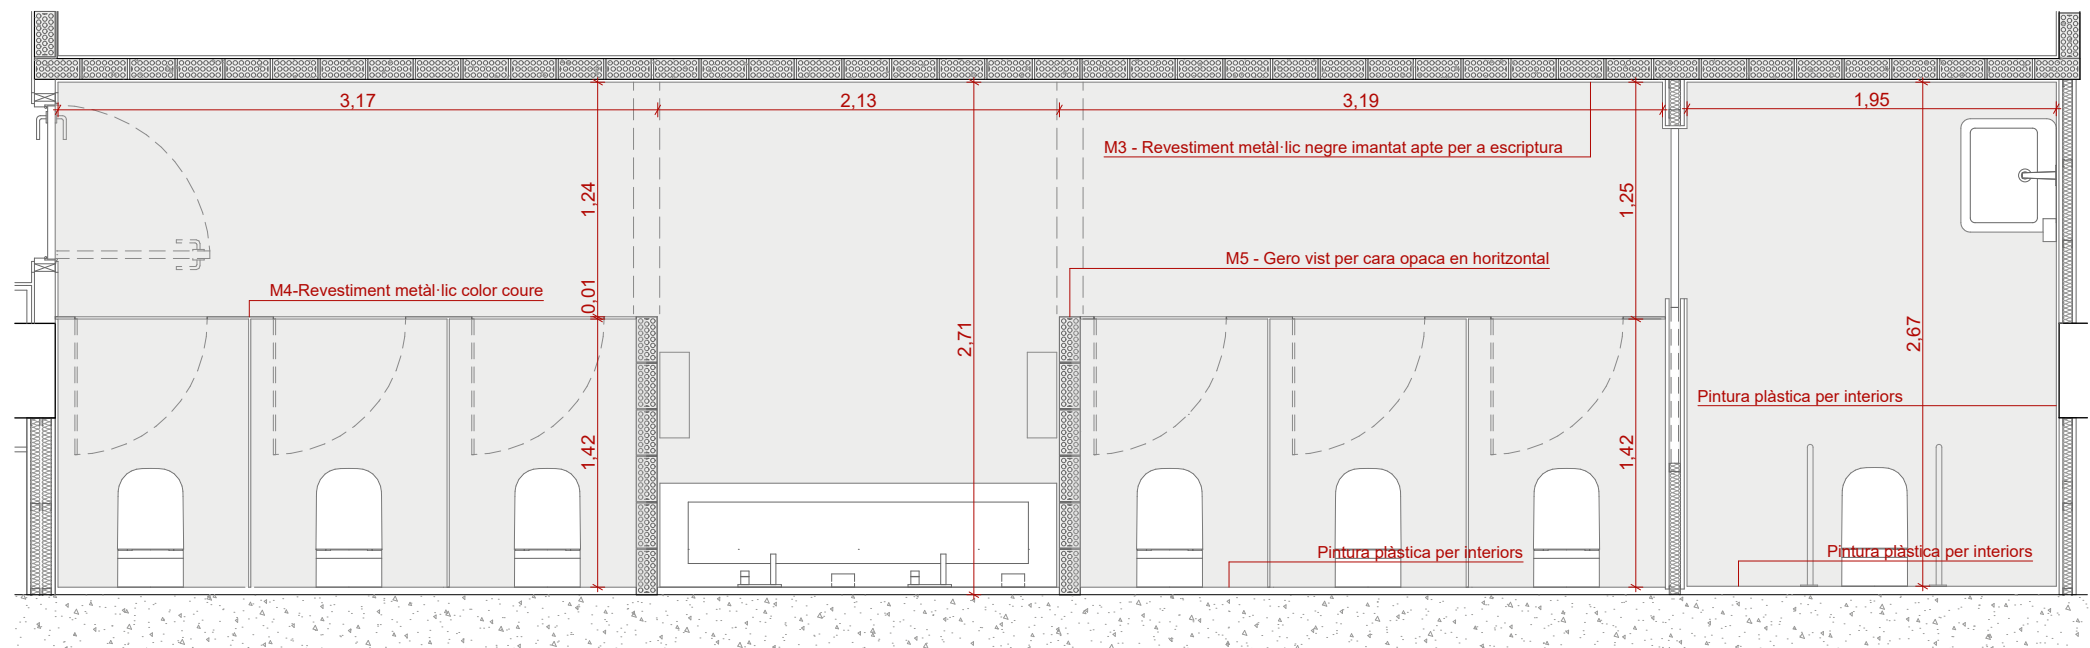

BANYS P-2_PLANTA

M1_GRIFERIA




AIXETA ELECTRÒNICA AMB SENSOR LOFT DE ROCA

M2_WC



INODOR DE PEU DE LA MARCA DURAVIT REFERÈNCIA 40610900F1

M3_REVESTIMENT VERTICAL

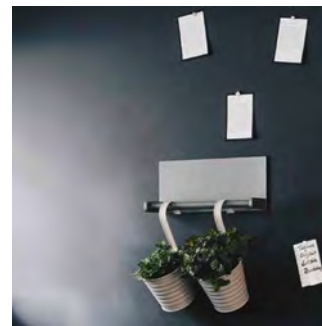


REVESTIMENT METÀL·LIC NEGRE IMANTAT I APTE PER ESCRITURA HOMAPAL - BLACK MATT 8205 (CHALK)

M4_MAMPARA FUSTA HPL




MAMPARA DE FUSTA HPL LAMINADA I REVESTIMENT METÀL·LIC COLOR COURE HOMAPAL - ALU CROSSBRUSHED COPPERTONE 437

M5_GERO VIST CARA OPACA

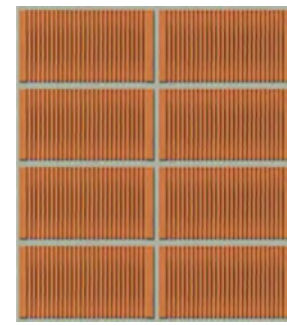


TANCAMENT DE GERO VIST PER LA SEVA CARA OPACA. COL·LOCACIÓ EN HORIZONTAL 240mm x 110mm x 85mm

M6_MATERIALS - PAVIMENTS

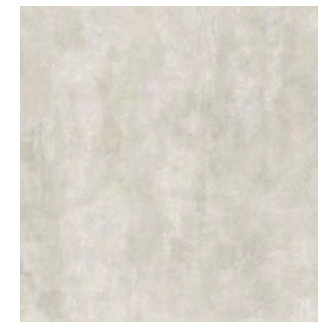

FORMIGÓ POLIT AMB ACABAT DE SILICAT DE MAGNESI

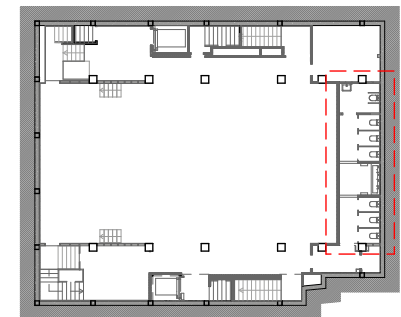

CLIENT



AUTOR PROJECTE
FOA
ARQUITECTURA

UTE - REHABILITACIÓ INTEGRAL DEL CASAL MUNICIPAL DE CUNIT.
ROA ARQUITECTURA HUB, S.L. Y MIQUEL LLOVERAS GUILA
Roger Oriols Gil
Joan Costa, 84
08206 - SABADELL (BCN)
T: (+34) 93 724 79 03
www.roaarquitectura.com



MIQUEL LLOVERAS
ESTUDI D'ARQUITECTURA

PROJECTE

REHABILITACIÓ INTEGRAL DEL
CASAL MUNICIPAL DE CUNIT
PROJECTE D'EXECUCIÓ

ESCALA

1:500, 1:40

DIBUIXAT / COM.

D.S.S / M.L.L.

ESCALA GRÀFICA

0m 2m 4m
E: 1/200

REFERÈNCIA

24004-CUN

FORMAT

A3




TÍTOL DEL PLÀNOL

DETALLS ESPAIS
DETALLS BANYS P-2


A100
MARÇ 2025




BANYS PB_ALÇAT 01

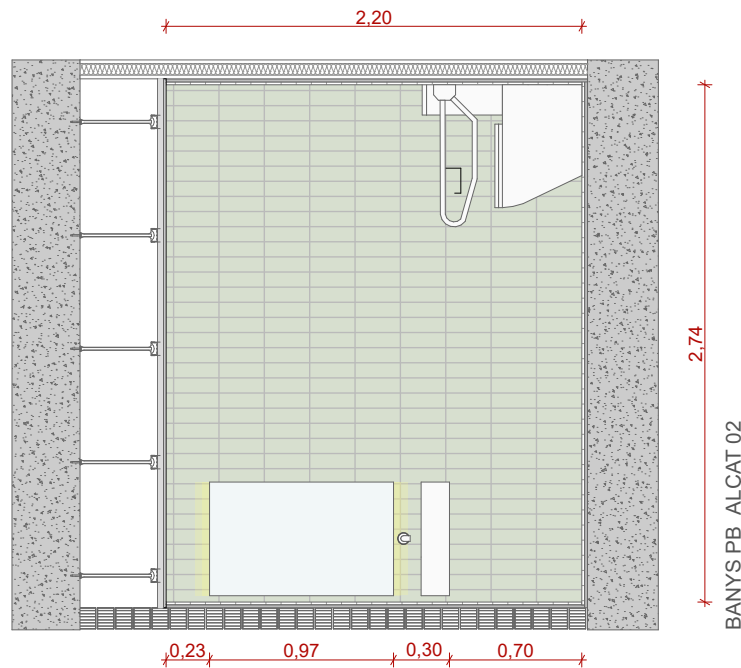

BANYS PB_ALÇAT 02

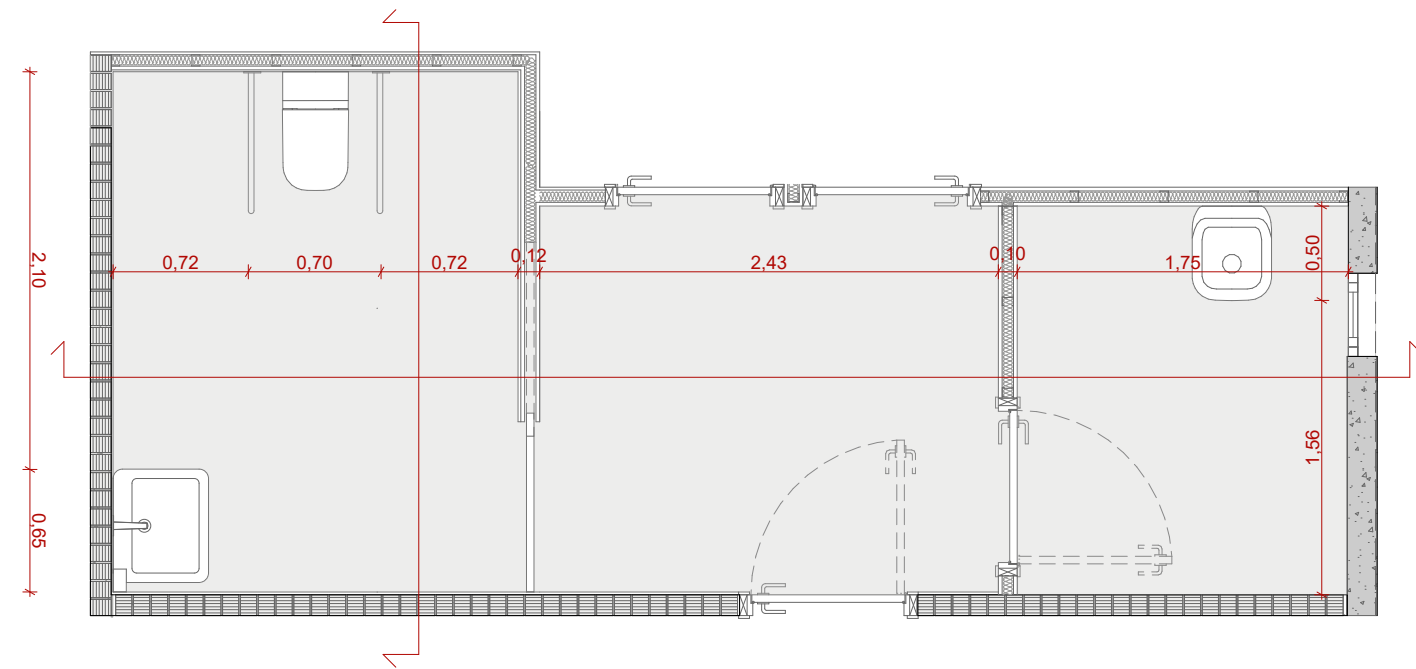

BANYS PB_PLANTA

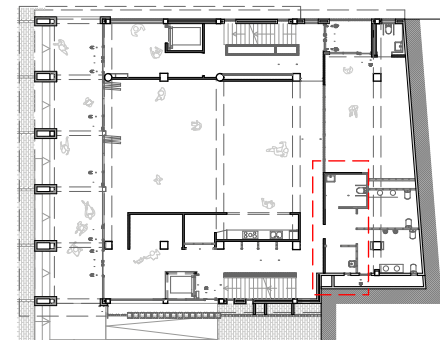

M1_GRIFERIA




AIXETA ELECTRÒNICA AMB SENSOR LOFT DE ROCA

M2_WC




INODOR DE PEU DE LA MARCA DURAVIT REFERÈNCIA 40610900F1

M3_REVESTIMENT VERTICAL

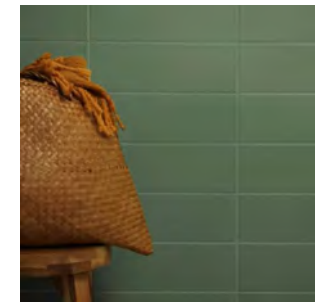


RAJOLA CERÀMICA
30X10CM
ACABAT VERD MATE

M4_MAMPARA FUSTA HPL

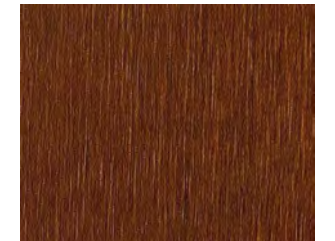

MAMPARA DE FUSTA HPL LAMINADA I
REVESTIMENT METÀL·LIC COLOR COURE
HOMAPAL - ALU CROSSBRUSHED
COPPERTONE 437

M5_PAVIMENT

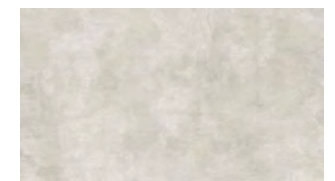

FORMIGÓ PULIT AMB ACABAT DE
SILICAT DE MAGNESI

CLIENT



AUTOR PROJECTE UTE - REHABILITACIÓ INTEGRAL DEL CASAL MUNICIPAL DE CUNIT,
ROA ARQUITECTURA HUB, S.L. Y MIQUEL LLOVERAS GUILA
FOA
Roger Oriols Gil
Joaquim Costa, 84
08206 - SABADELL (BCN)
T.: (+34) 93 724 79 03
www.roaarquitectura.com
MLL MIQUEL LLOVERAS
ESTUDI D'ARQUITECTURA

PROJECTE

REHABILITACIÓ INTEGRAL DEL
CASAL MUNICIPAL DE CUNIT
PROJECTE D'EXECUCIÓ

ESCALA
1:500, 1:40
DIBUIXAT / COM.
D.S.S / M.L.L.


ESCALA GRÀFICA 0m 2m 4m E: 1/200
REFERÈNCIA 24004-CUN
FORMAT A3




TÍTOL DEL PLÀNOL

DETALLS ESPAIS
DETALLS BANYS PB

A101
MARÇ 2025

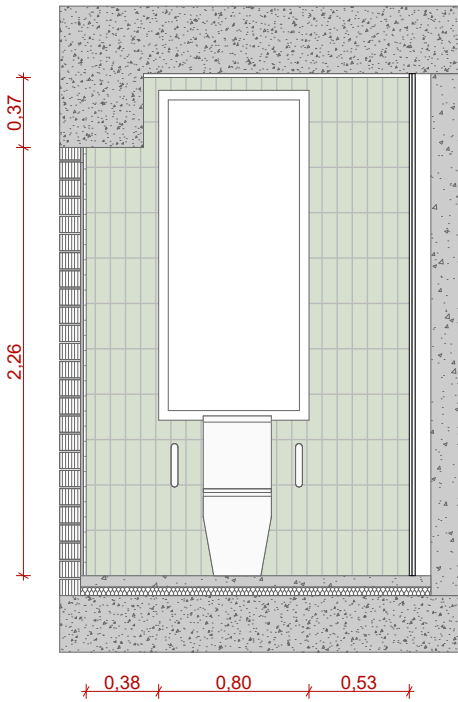


BANYS PB_ALÇAT 01

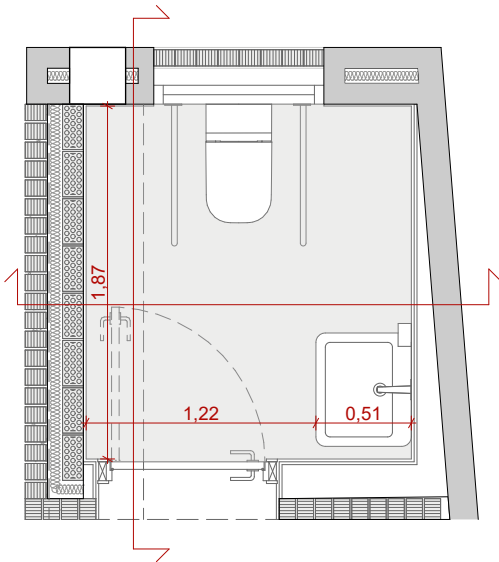

BANYS PB_PLANTA

BANYS PB_ALÇAT 02

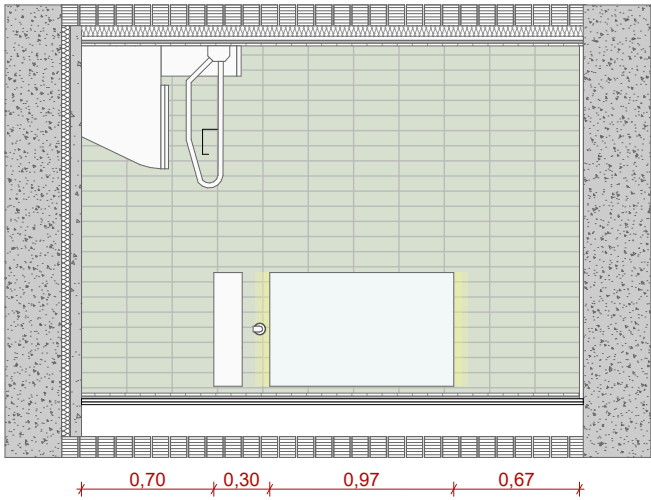

M1_GRIFERIA



AIXETA ELECTRÒNICAAMB SENSOR LOFT DE ROCA

M2_WC




INODOR DE PEU DE LA MARCA DURAVIT REFERÈNCIA 40610900F1

M3_REVESTIMENT VERTICAL




RAJOLA CERÀMICA 30X10CM ACABAT VERD MATE

M4_MAMPARA FUSTA HPL

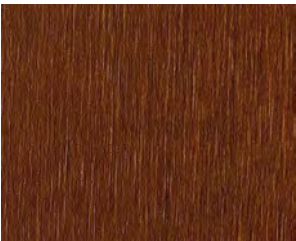



MAMPARA DE FUSTA HPL LAMINADA I REVESTIMENT METÀL·LIC COLOR COURE HOMAPAL - ALU CROSSBRUSHED COPPERTONE 437

M5_PAVIMENT

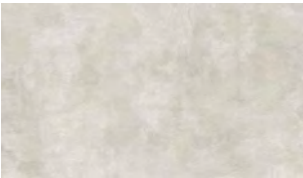


FORMIGÓ PULIT AMB ACABAT DE SILICAT DE MAGNESI

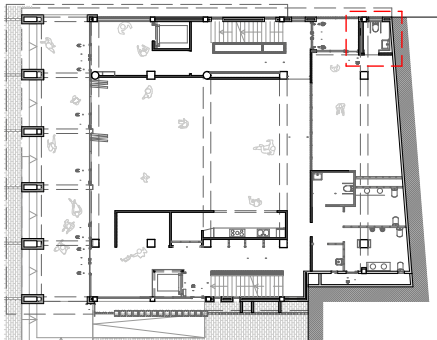


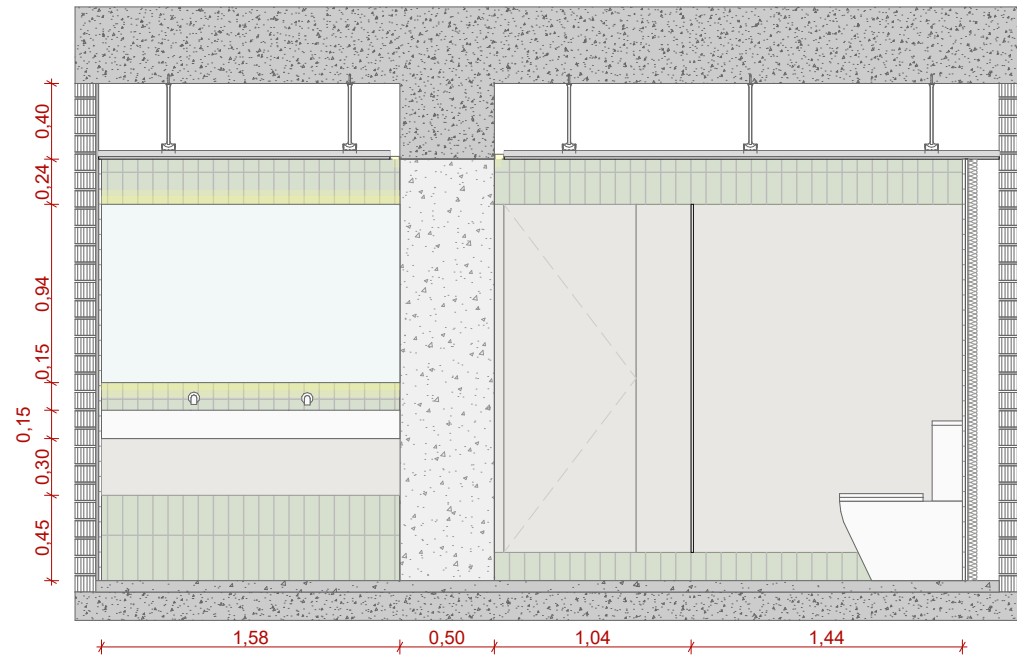


BANYS P1_ALÇAT 01

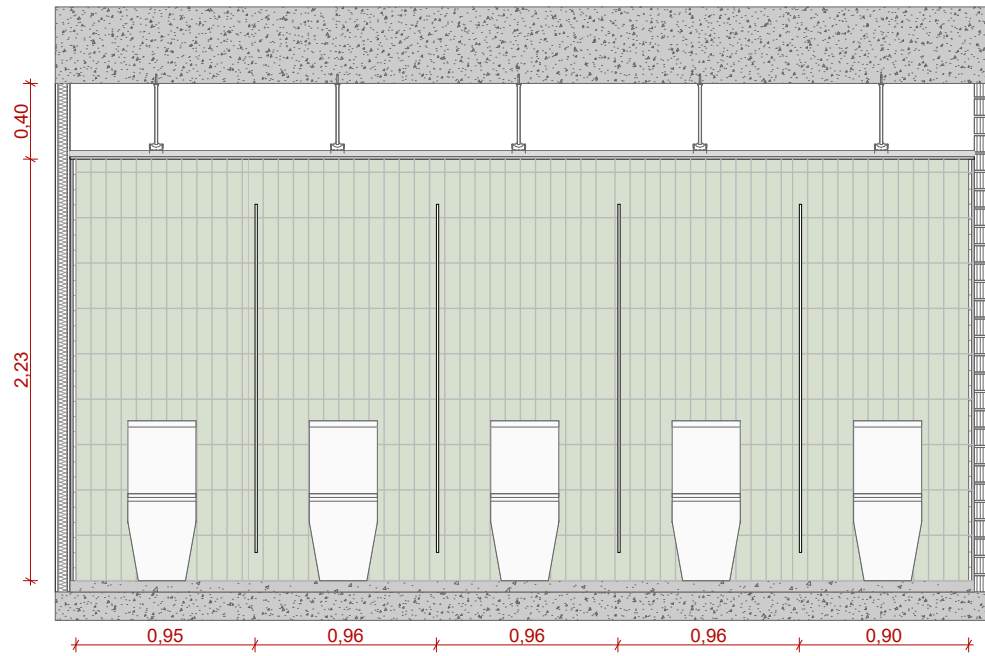

BANYS P1_ALÇAT 02

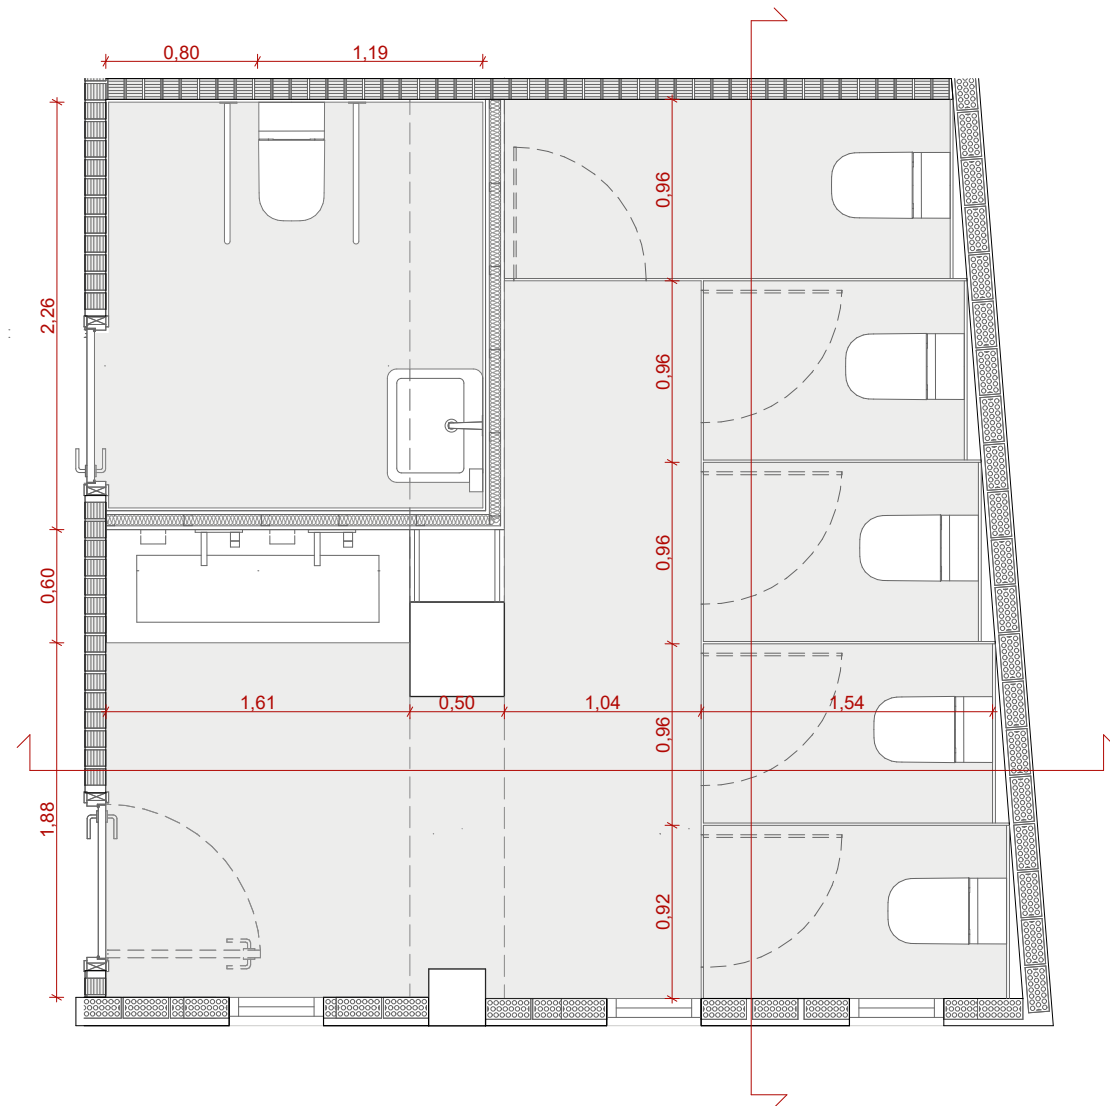

BANYS P1_PLANTA

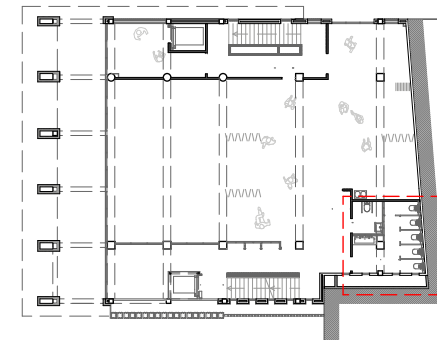

M1_GRIFERIA




AIXETA ELECTRÒNICA AMB SENSOR LOFT DE ROCA

M2_WC




INODOR DE PEU DE LA MARCA DURAVIT REFERÈNCIA 40610900F1

M3_REVESTIMENT VERTICAL

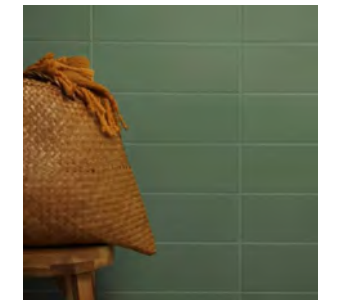


RAJOLA CERÀMICA 30X10CM ACABAT VERD MATE

M4_MAMPARA FUSTA HPL

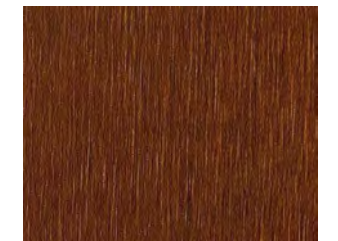

MAMPARA DE FUSTA HPL LAMINADA I REVESTIMENT METÀL·LIC COLOR COURE HOMAPAL - ALU CROSSBRUSHED COPPERTONE 437

M5_PAVIMENT

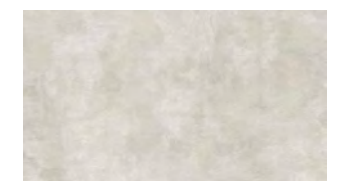

FORMIGÓ PULIT AMB ACABAT DE SILICAT DE MAGNESI

CLIENT



AUTOR PROJECTE
FOA
ARQUITECTURA

UTE - REHABILITACIÓ INTEGRAL DEL CASAL MUNICIPAL DE CUNIT,
ROA ARQUITECTURA HUB, S.L. Y MIQUEL LLOVERAS GUILA
Roger Oriols Gil
Joaquim Costa, 84
08206 - SABADELL (BCN)
T: (+34) 93 724 79 03
www.roaarquitectura.com



MIQUEL LLOVERAS
ESTUDI D'ARQUITECTURA

PROJECTE

REHABILITACIÓ INTEGRAL DEL
CASAL MUNICIPAL DE CUNIT
PROJECTE D'EXECUCIÓ

ESCALA

1:40, 1:500

DIBUIXAT / COM.

D.S.S / M.L.L.

ESCALA GRÀFICA

0m 2m 4m E: 1/200

REFERÈNCIA

24004-CUN

FORMAT


A3




TÍTOL DEL PLÀNOL

DETALLS ESPAIS
DETALLS BANYS P1


A103
MARÇ 2025

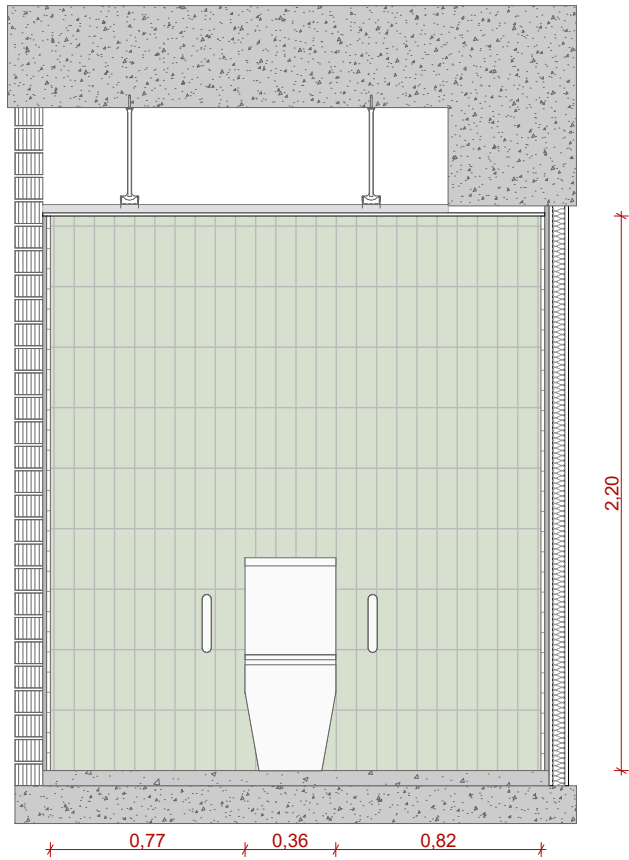


BANYS P1_ALÇAT 01

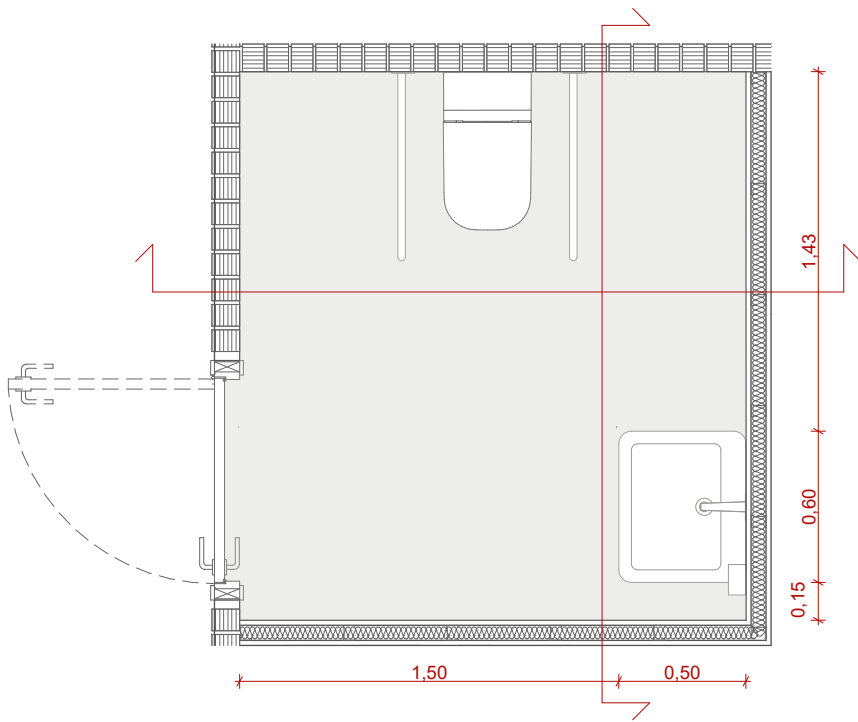

BANYS P1_PLANTA

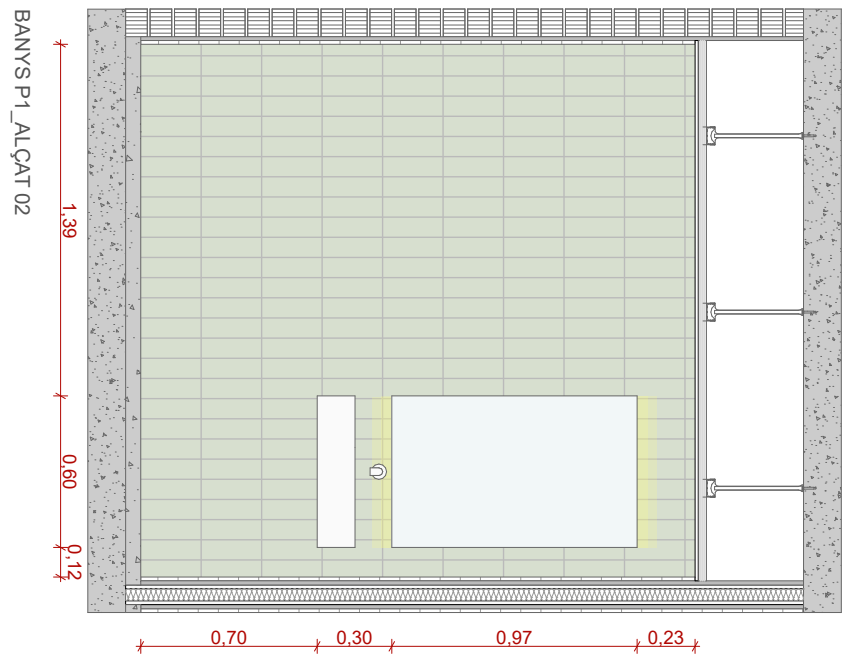

BANYS P1_ALÇAT 02

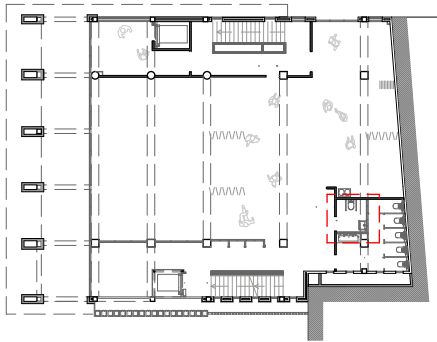

M1_GRIFERIA



AIXETA ELECTRÒNICAAMB SENSOR LOFT DE ROCA

M2_WC




INODOR DE PEU DE LA MARCA DURAVIT REFERÈNCIA 40610900F1

M3_REVESTIMENT VERTICAL




RAJOLA CERÀMICA 30X10CM ACABAT VERD MATE

M4_MAMPARA FUSTA HPL

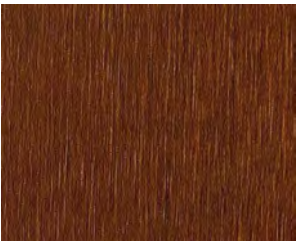


MAMPARA DE FUSTA HPL LAMINADA I REVESTIMENT METÀL·LIC COLOR COURE HOMAPAL - ALU CROSSBRUSHED COPPERTONE 437


M5_PAVIMENT

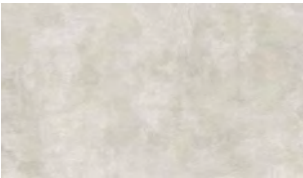


FORMIGÓ PULIT AMB ACABAT DE SILICAT DE MAGNESI

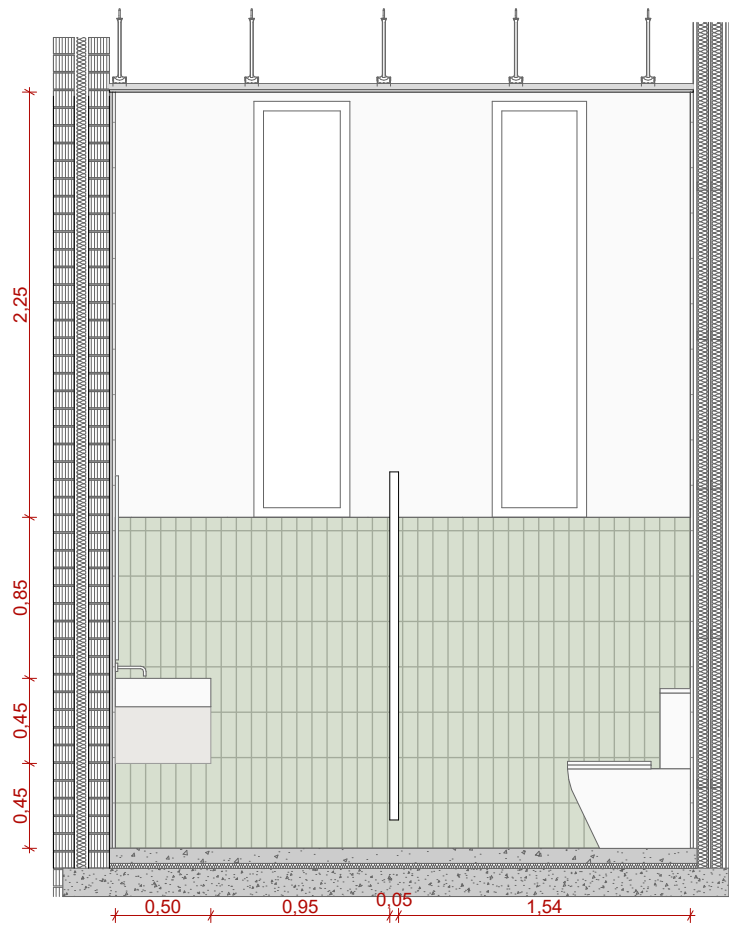


BANYS P2_ALÇAT 01

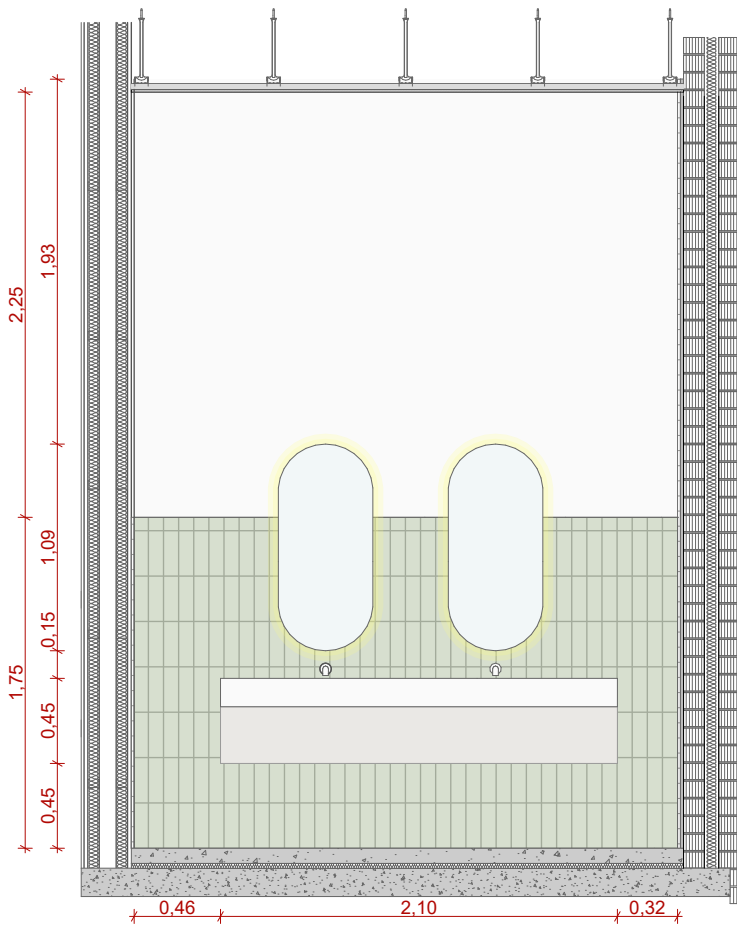

BANYS P2_ALÇAT 02

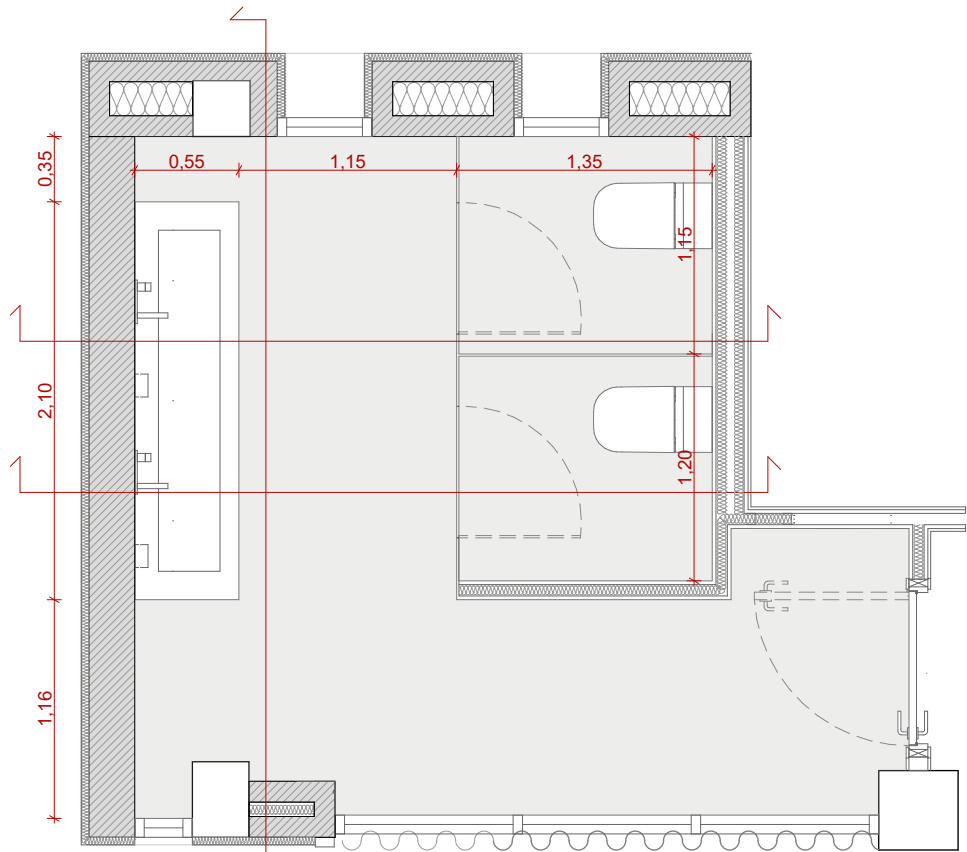

BANYS P2_PLANTA

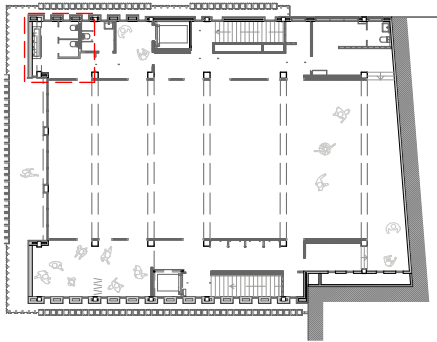

M1_GRIFERIA



AIXETA ELECTRÒNICA AMB SENSOR LOFT DE ROCA

M2_WC




INODOR DE PEU DE LA MARCA DURAVIT REFERÈNCIA 40610900F1

M3_REVESTIMENT VERTICAL




RAJOLA CERÀMICA 30X10CM ACABAT VERD MATE

M4_MAMPARA FUSTA HPL

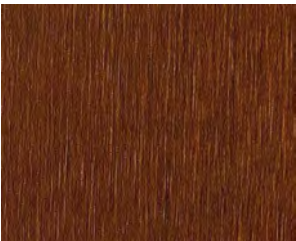


MAMPARA DE FUSTA HPL LAMINADA I REVESTIMENT METÀL·LIC COLOR COURE HOMAPAL - ALU CROSSBRUSHED COPPERTONE 437


M5_PAVIMENT

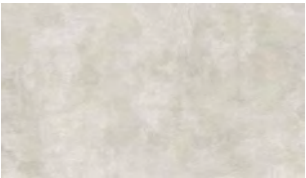


FORMIGÓ PULIT AMB ACABAT DE SILICAT DE MAGNESI

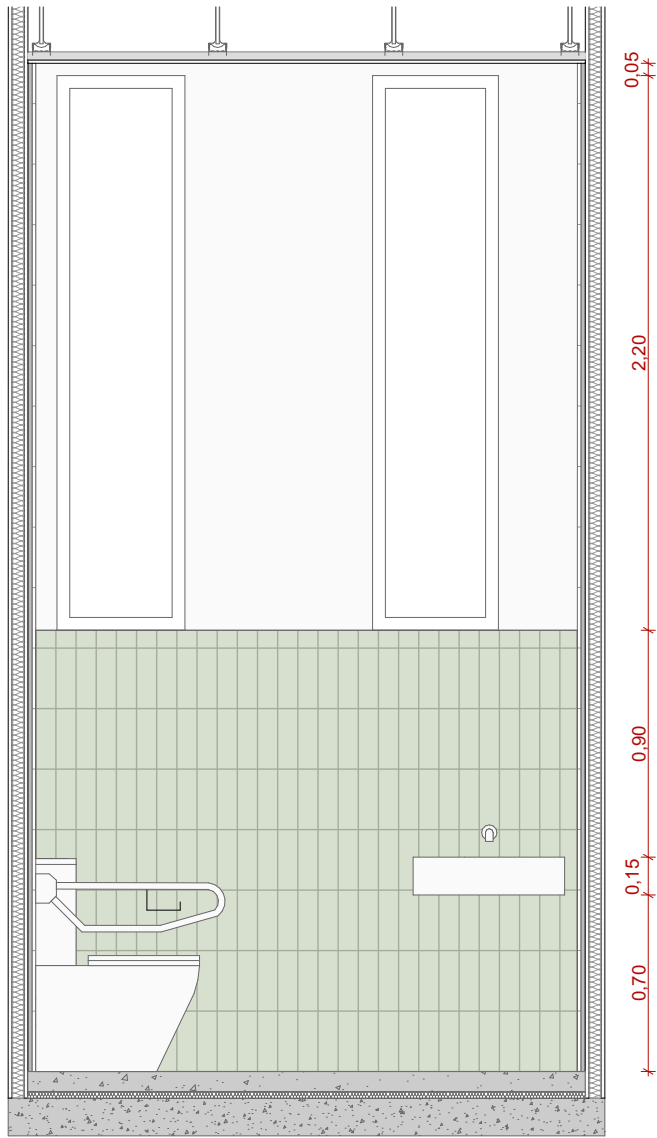

BANYS P2_ALÇAT 01

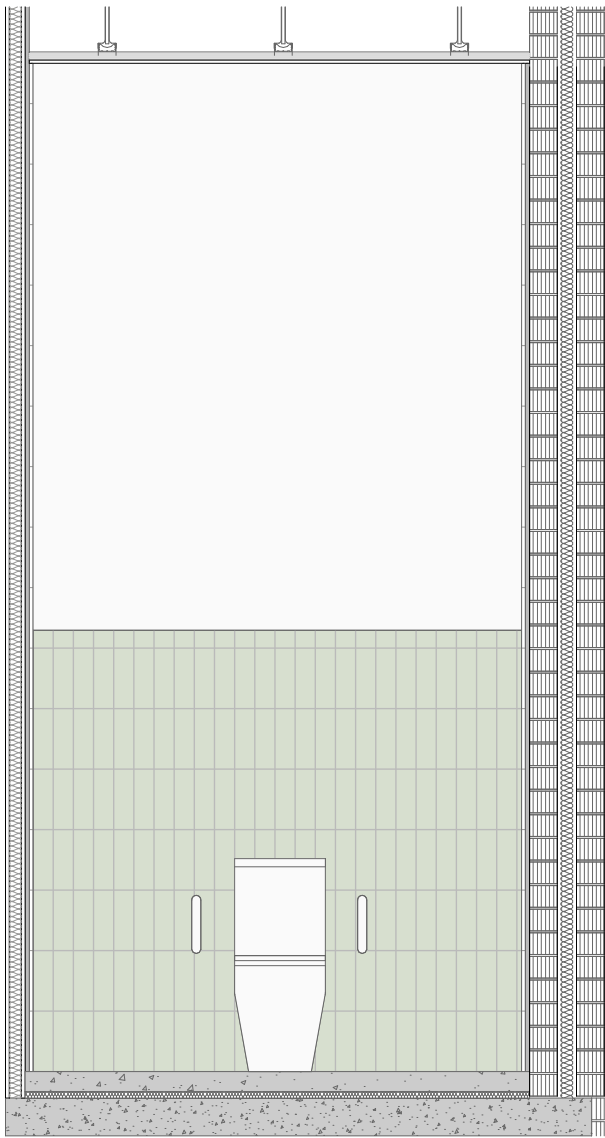

BANYS P2_ALÇAT 02

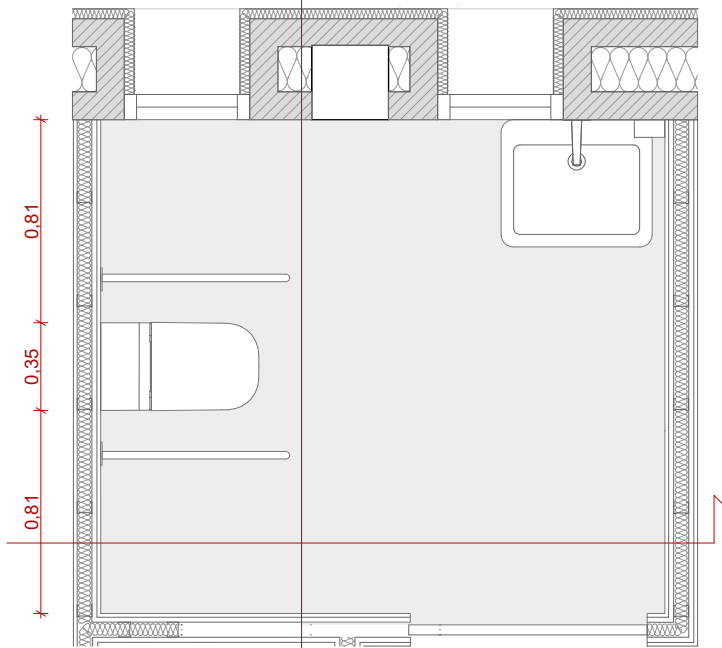

BANYS P2_PLANTA

M1_GRIFERIA



AIXETA ELECTRÒNICAAMB SENSOR LOFT DE ROCA

M2_WC




INODOR DE PEU DE LA MARCA DURAVIT REFERÈNCIA 40610900F1

M3_REVESTIMENT VERTICAL




RAJOLA CERÀMICA 30X10CM ACABAT VERD MATE

M4_MAMPARA FUSTA HPL

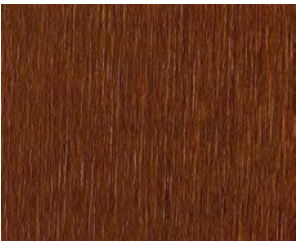



MAMPARA DE FUSTA HPL LAMINADA I REVESTIMENT METÀL·LIC COLOR COURE HOMAPAL - ALU CROSSBRUSHED COPPERTONE 437

M5_PAVIMENT

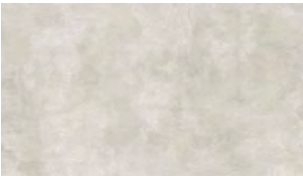


FORMIGÓ PULIT AMB ACABAT DE SILICAT DE MAGNESI

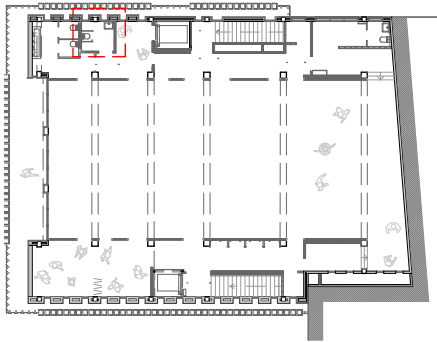


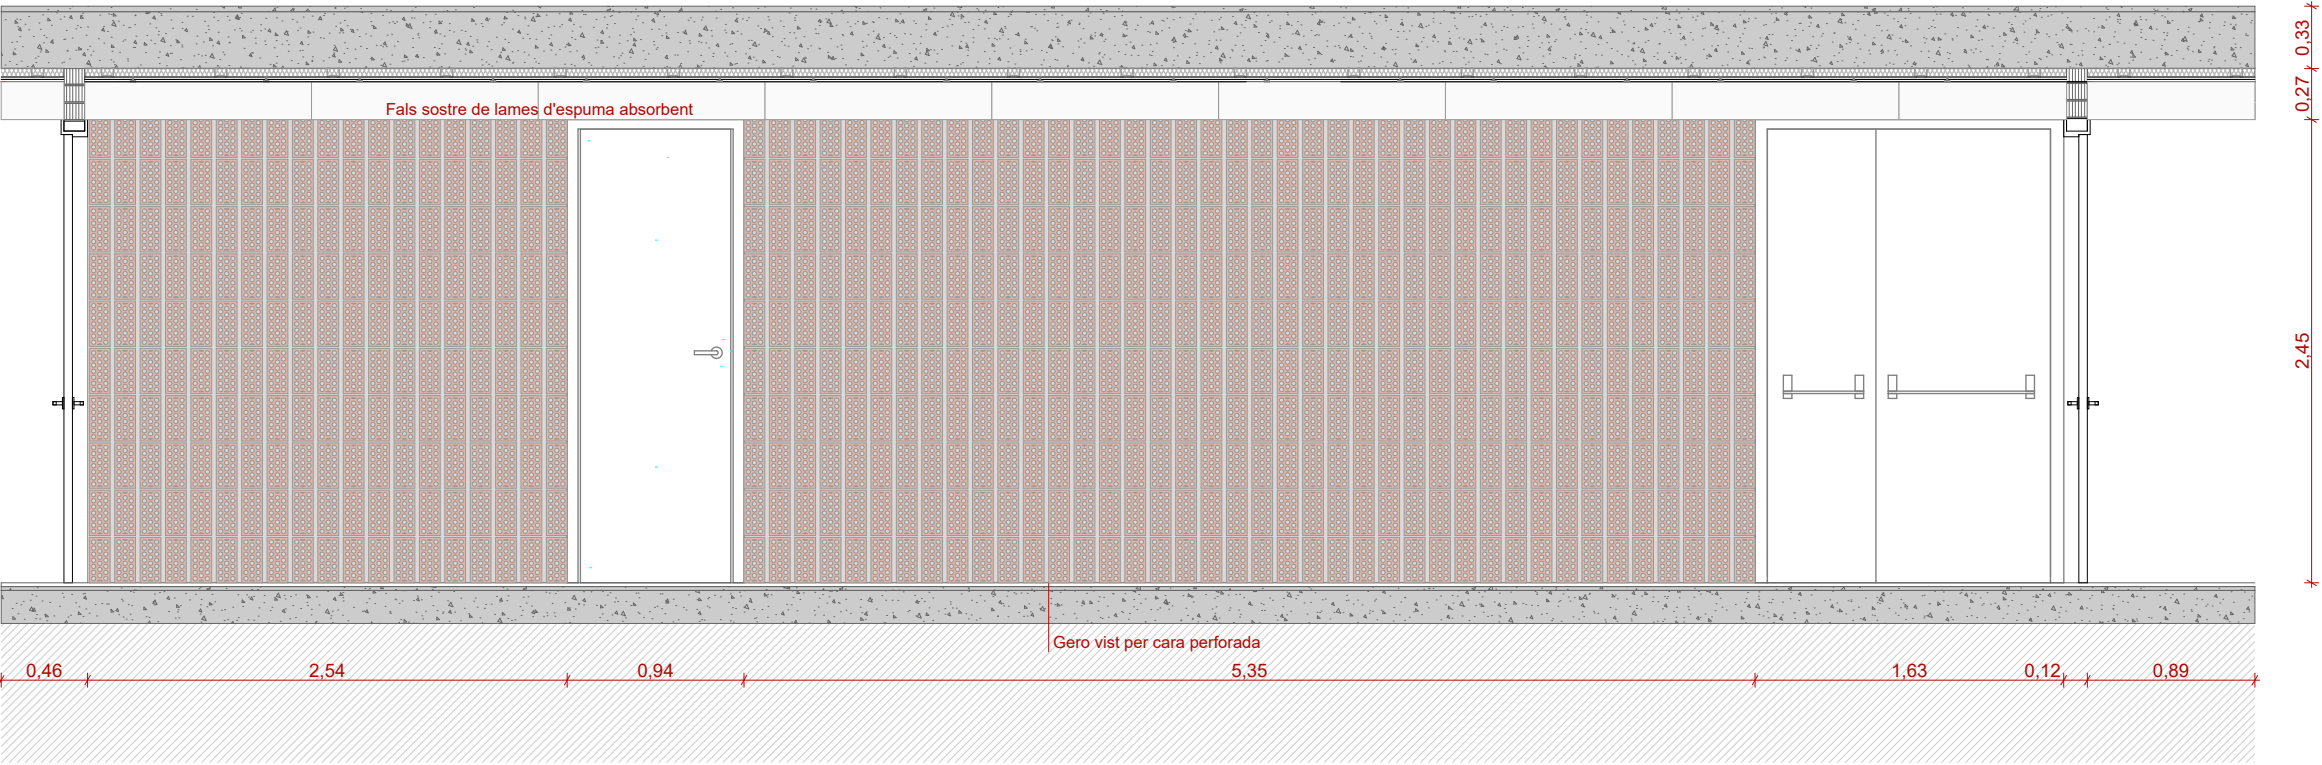

PASSADÍS NORD_ALÇAT 01

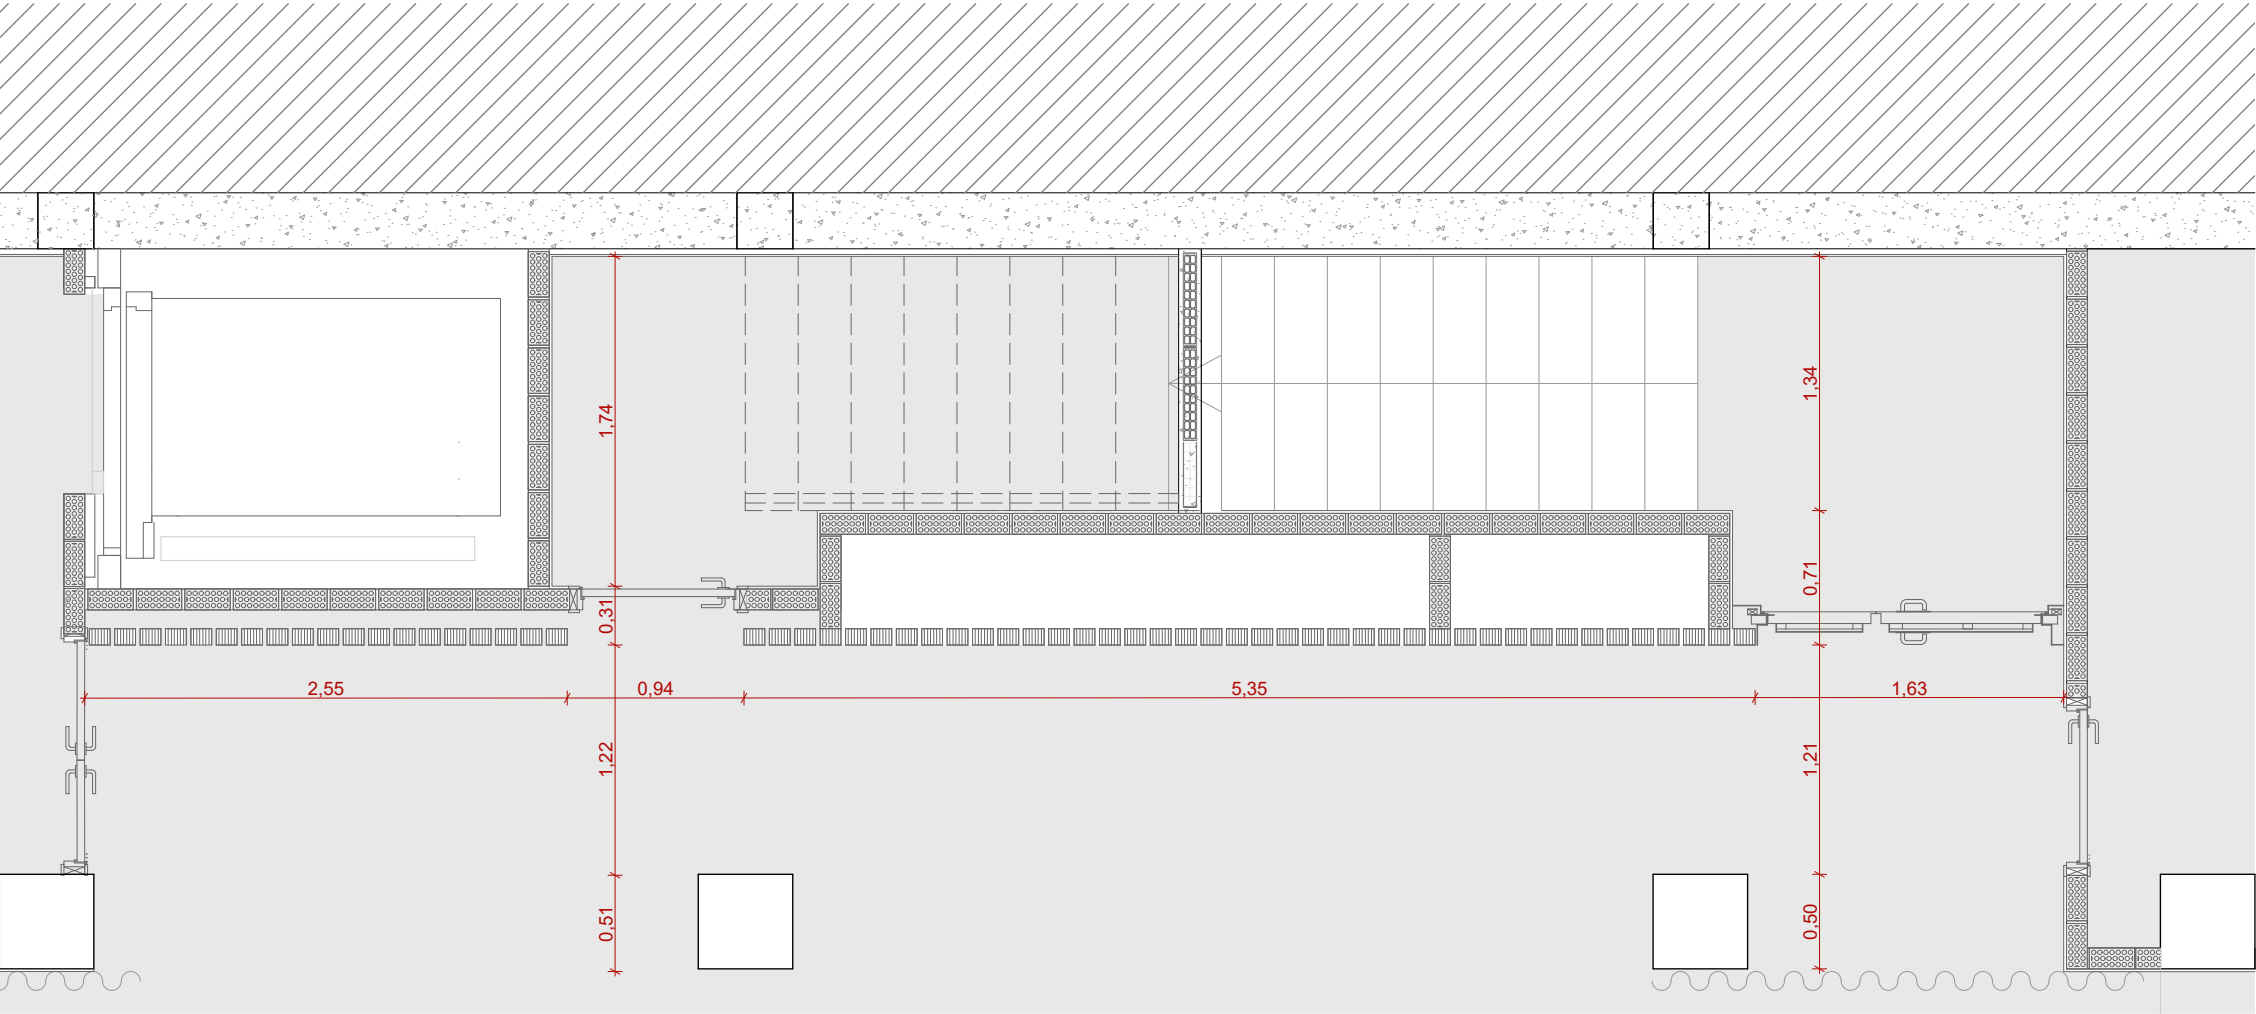


PASSADÍS NORD_PLANTA SOTERRANI -2

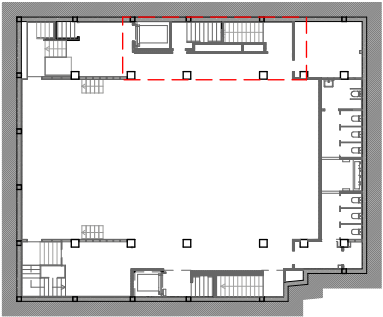





PASSADÍS SUD_ALÇAT 01

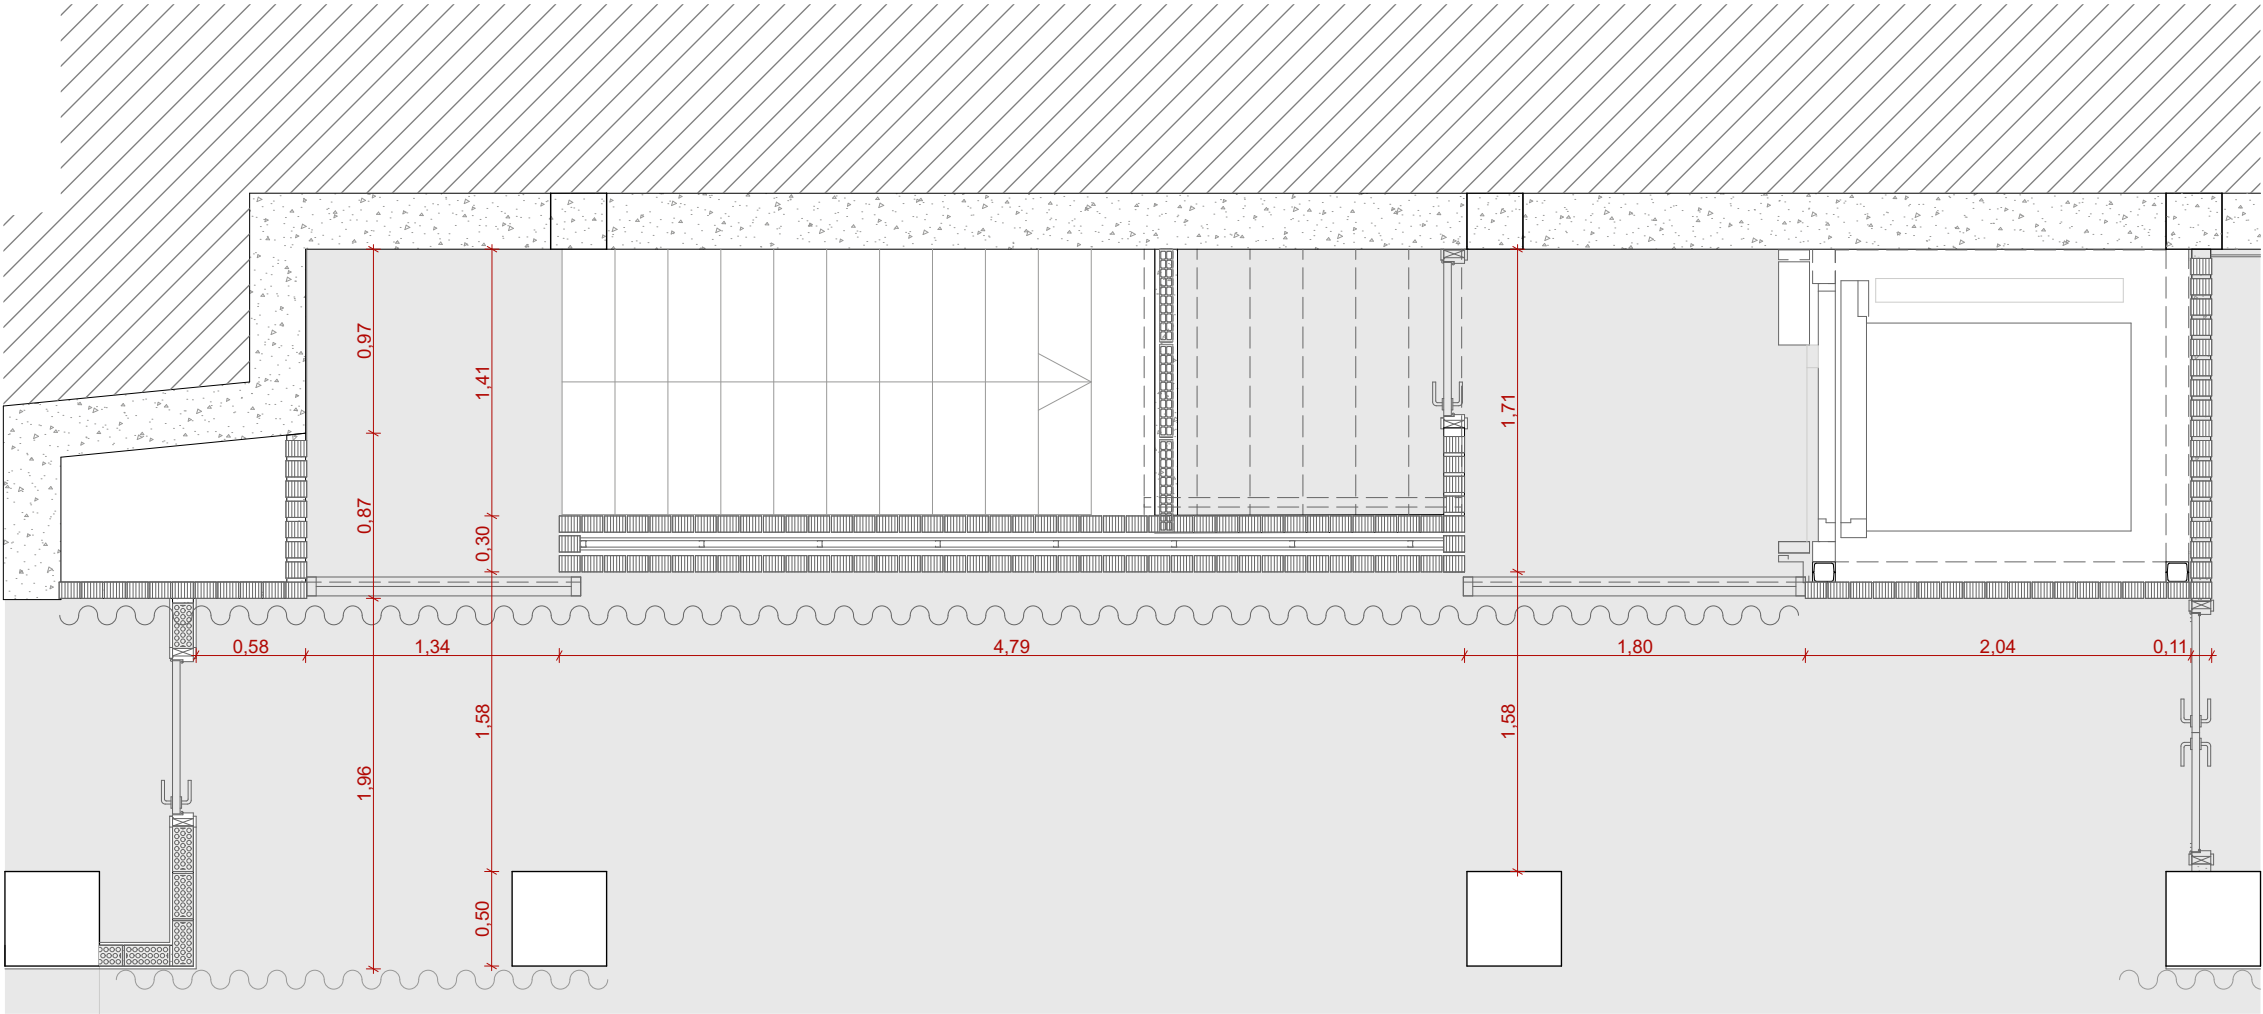


PASSADÍS SUD_PLANTA SOTERRANI -2

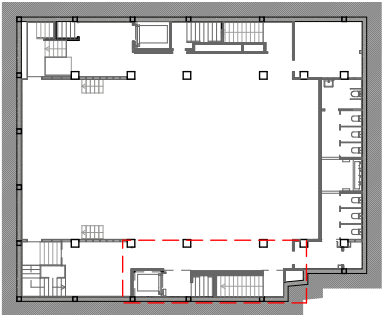


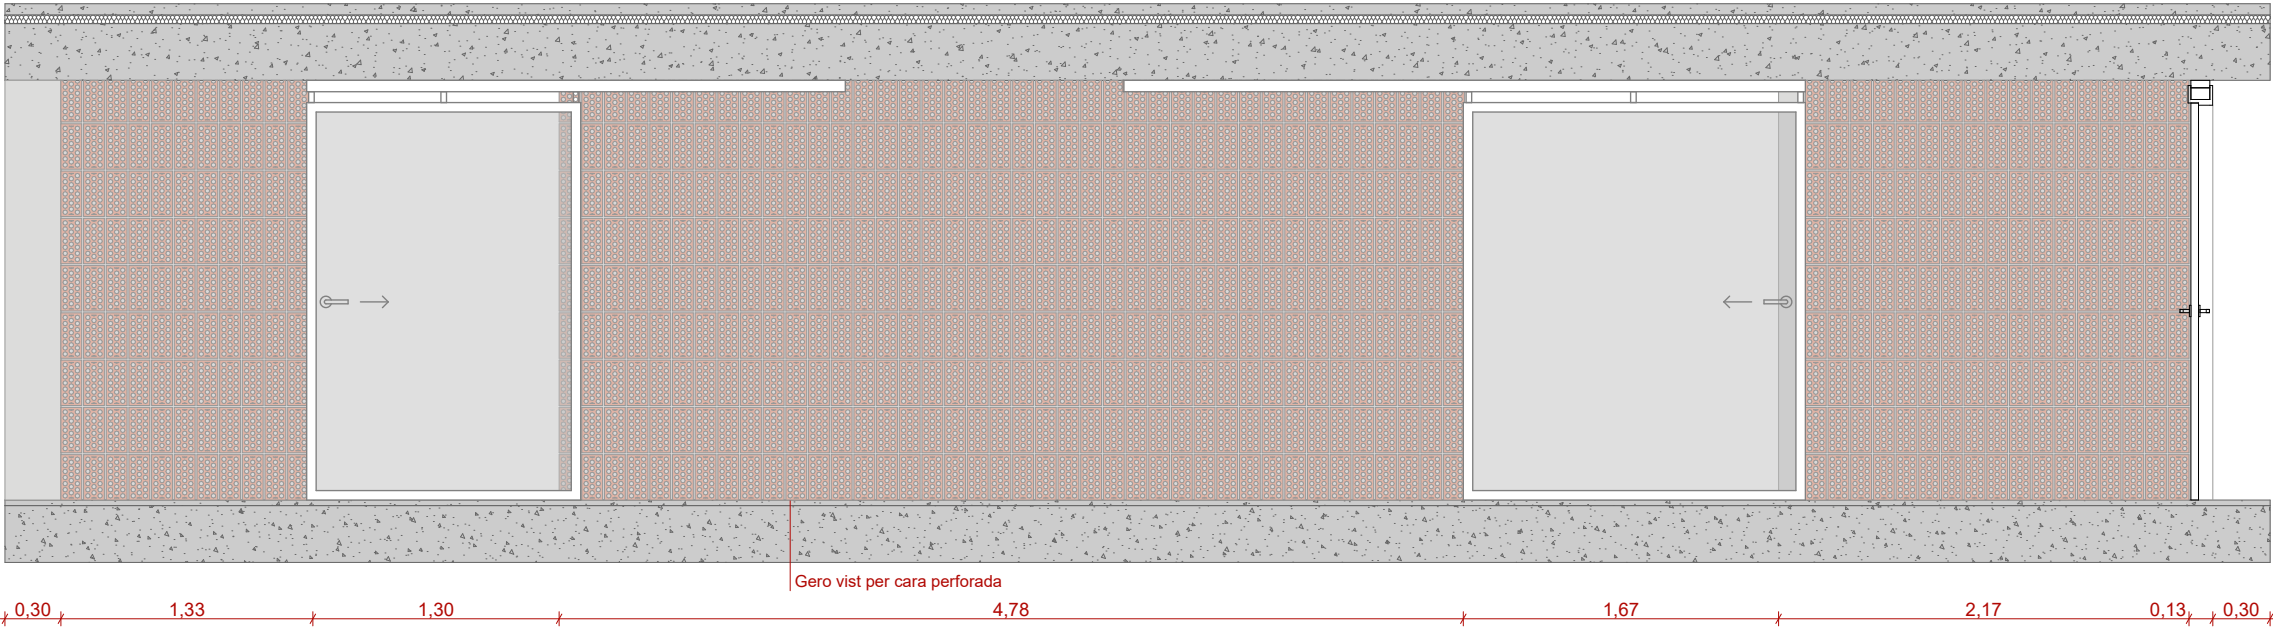


PASSADÍS SUD_ALÇAT 01

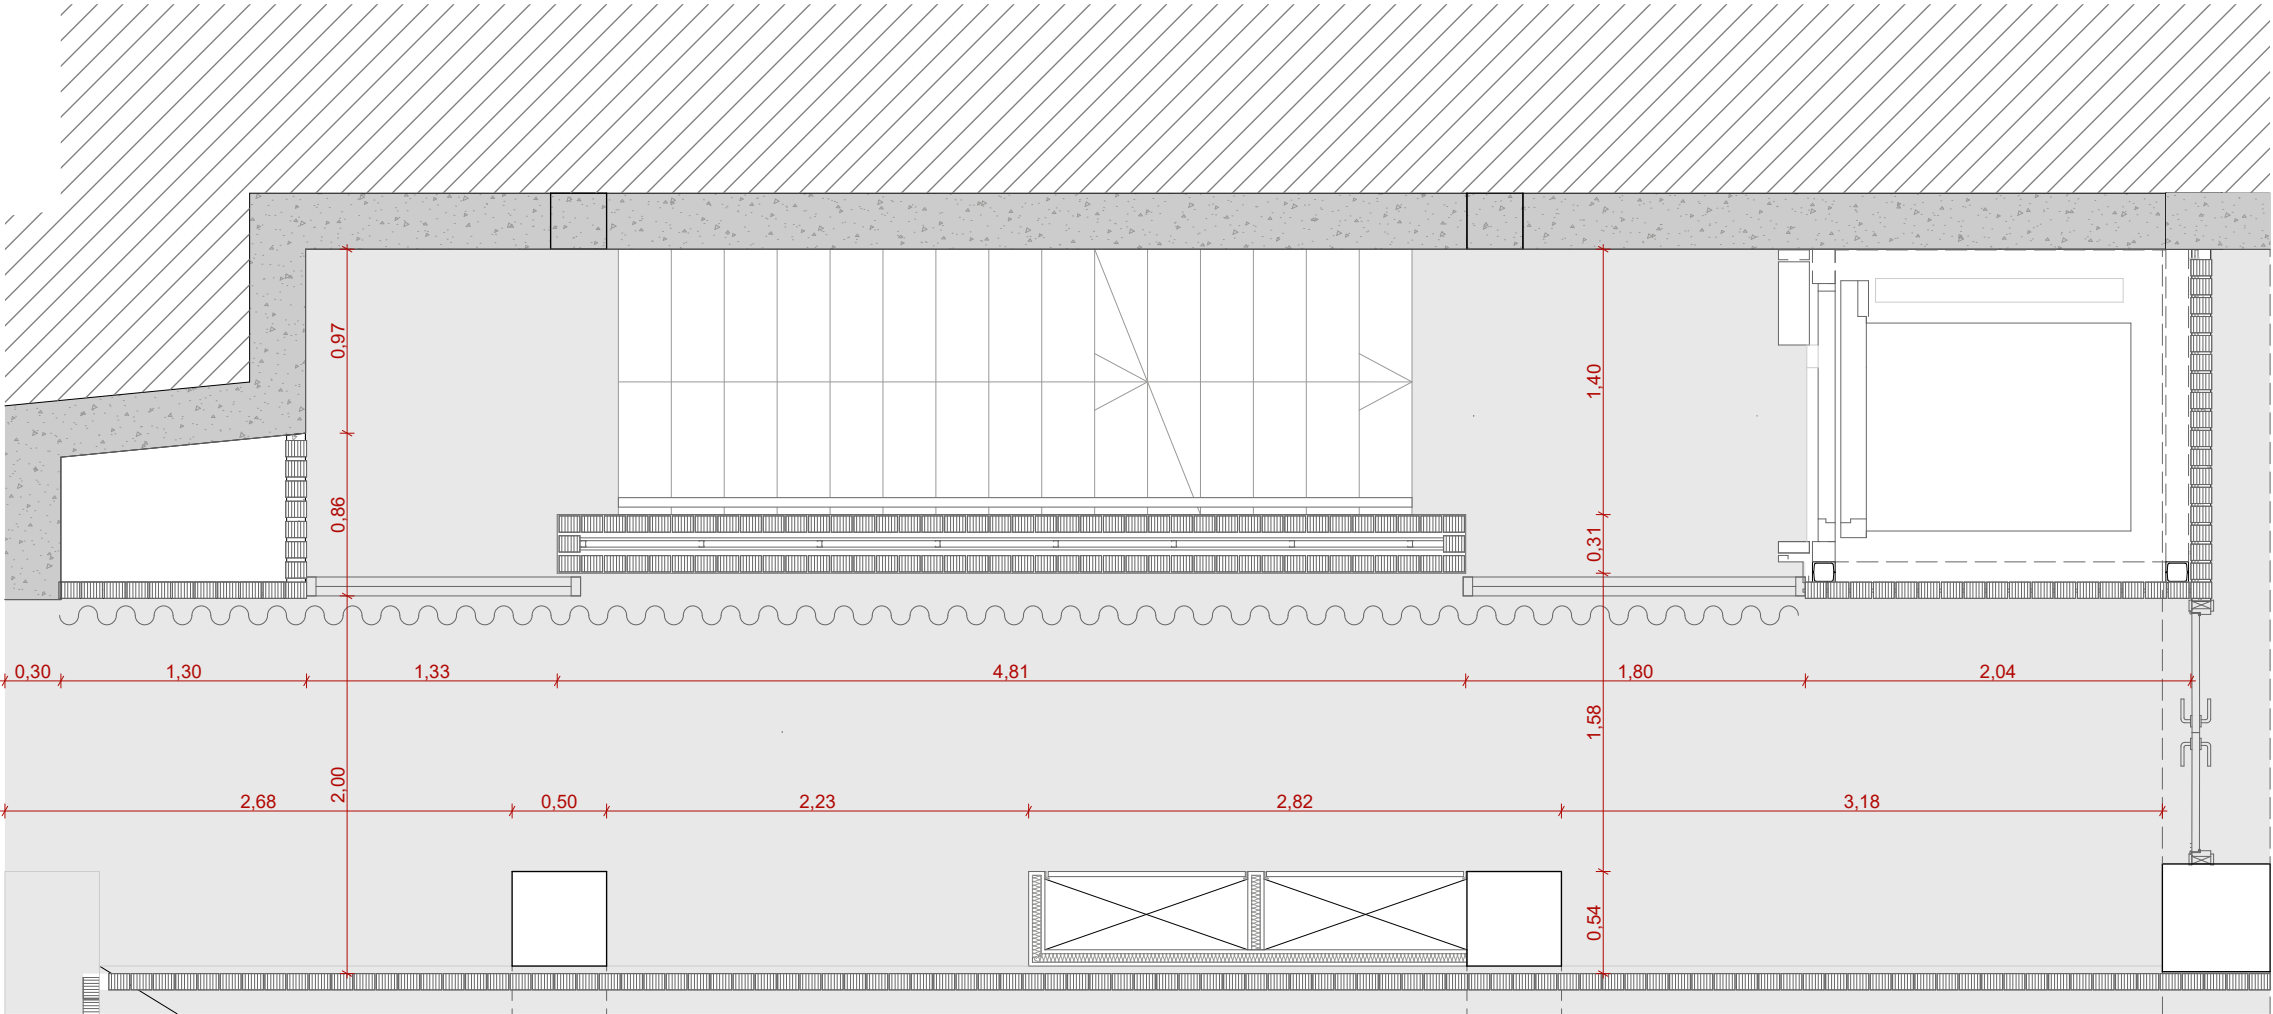


PASSADÍS SUD_PLANTA SOTERRANI -1

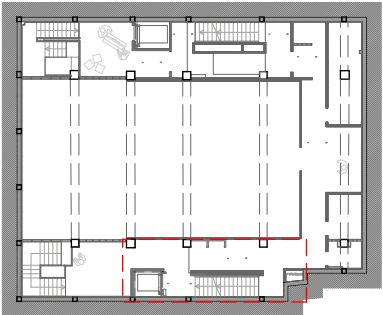


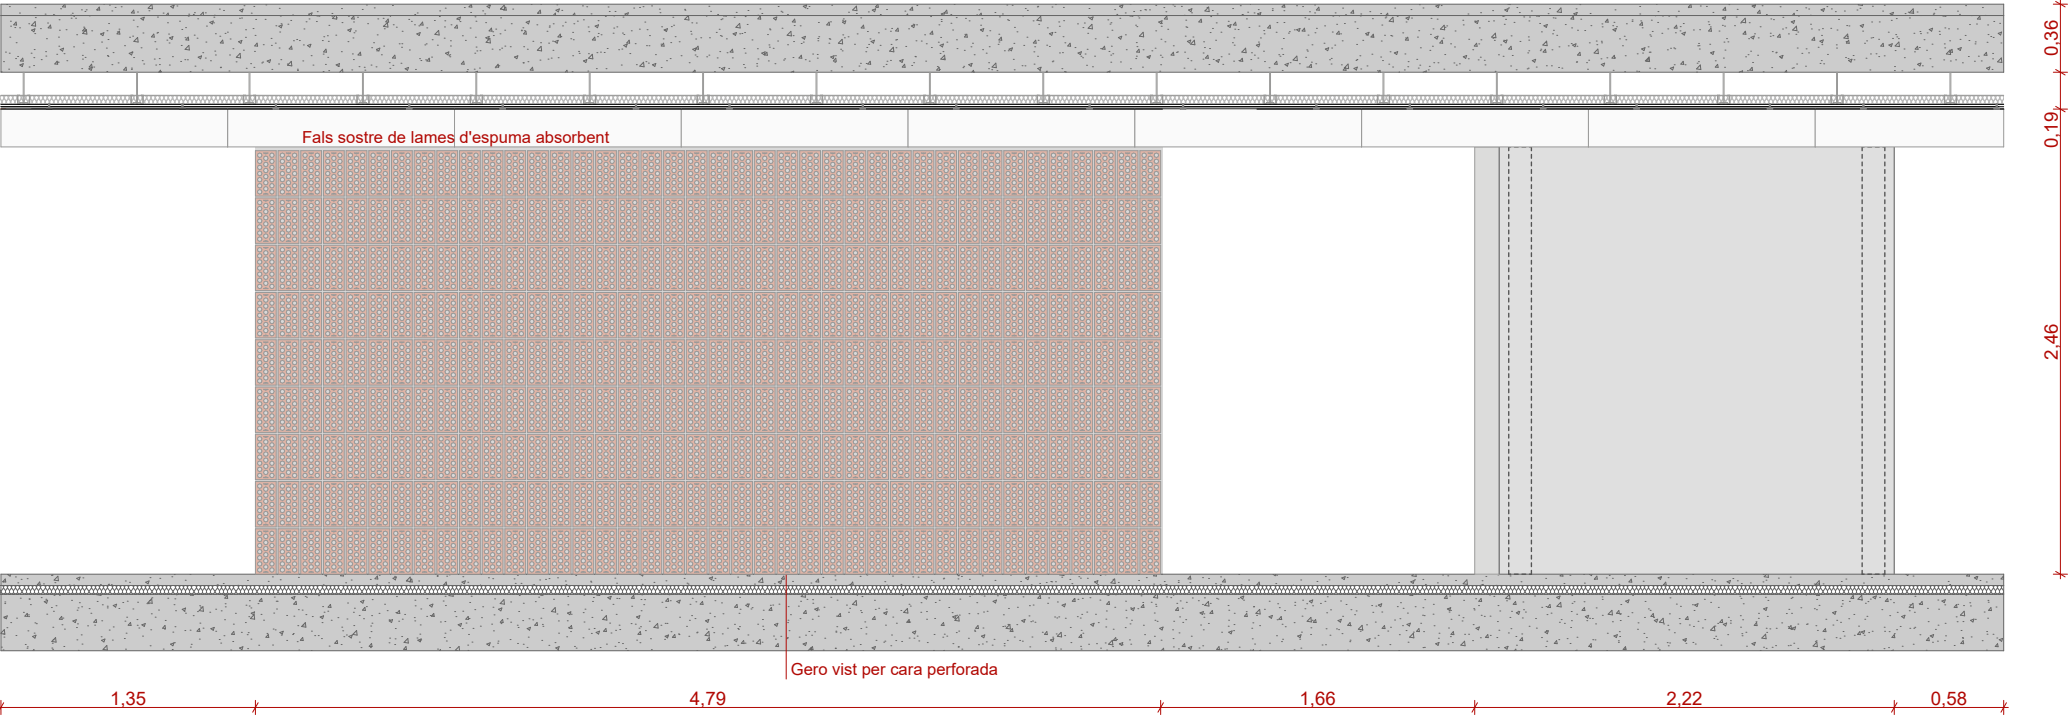


PASSADÍS SUD_ALÇAT 01

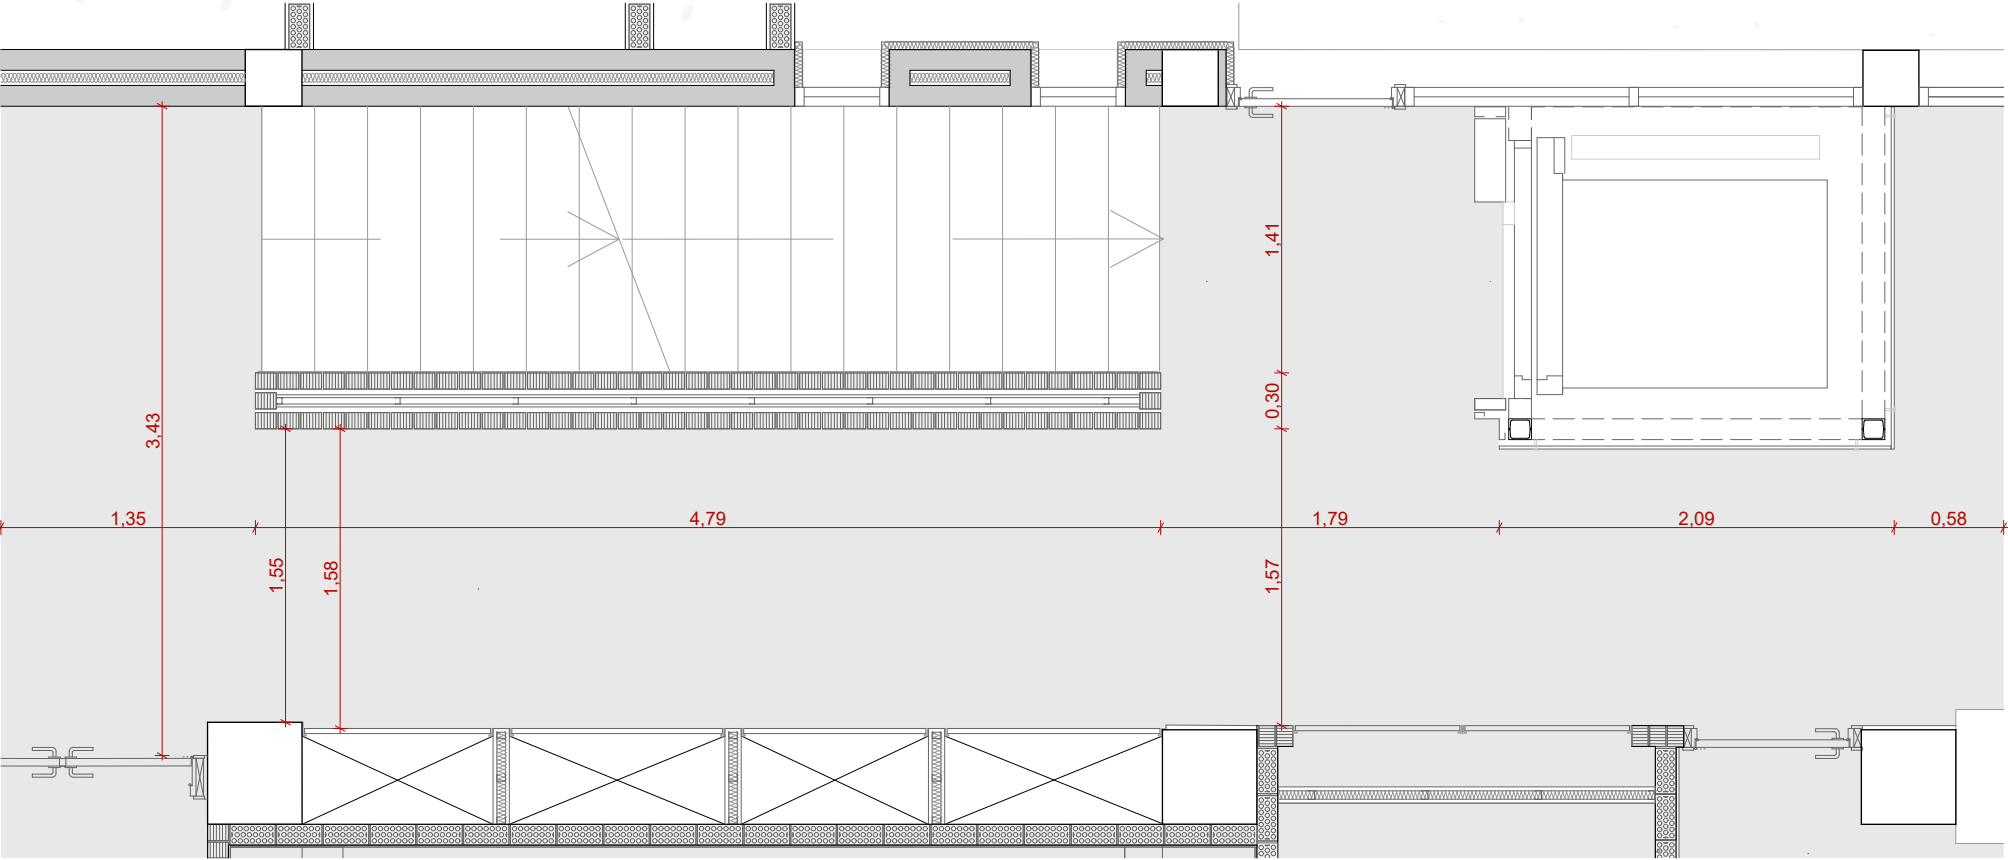


PASSADÍS SUD_PLANTA BAIXA

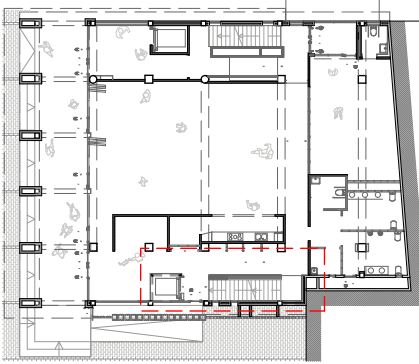


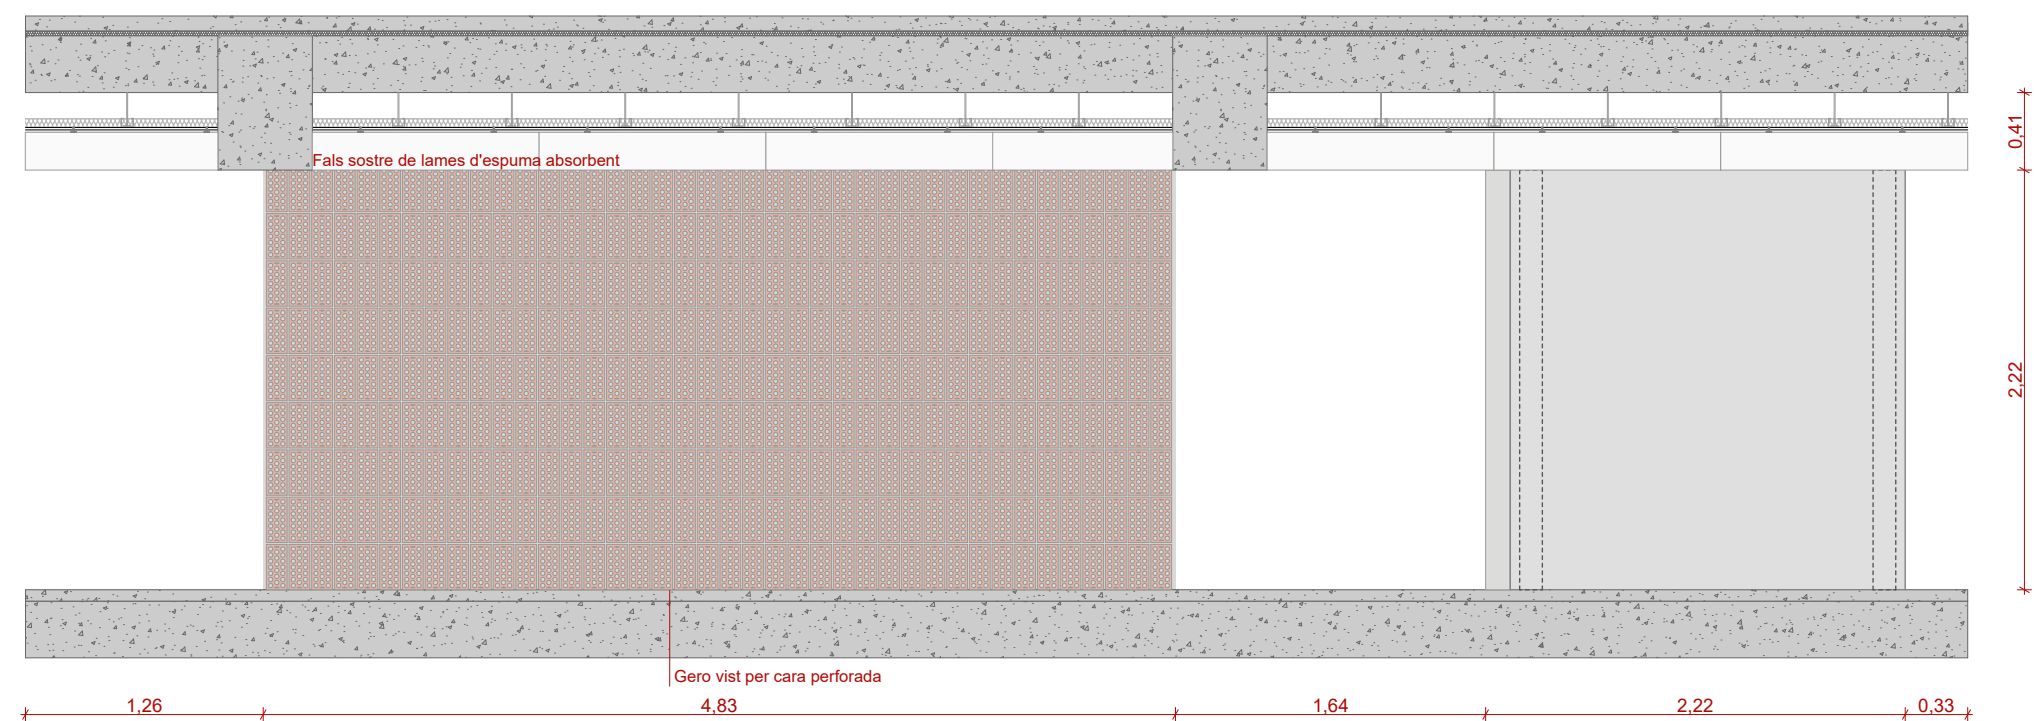


PASSADÍS SUD_ALÇAT 01

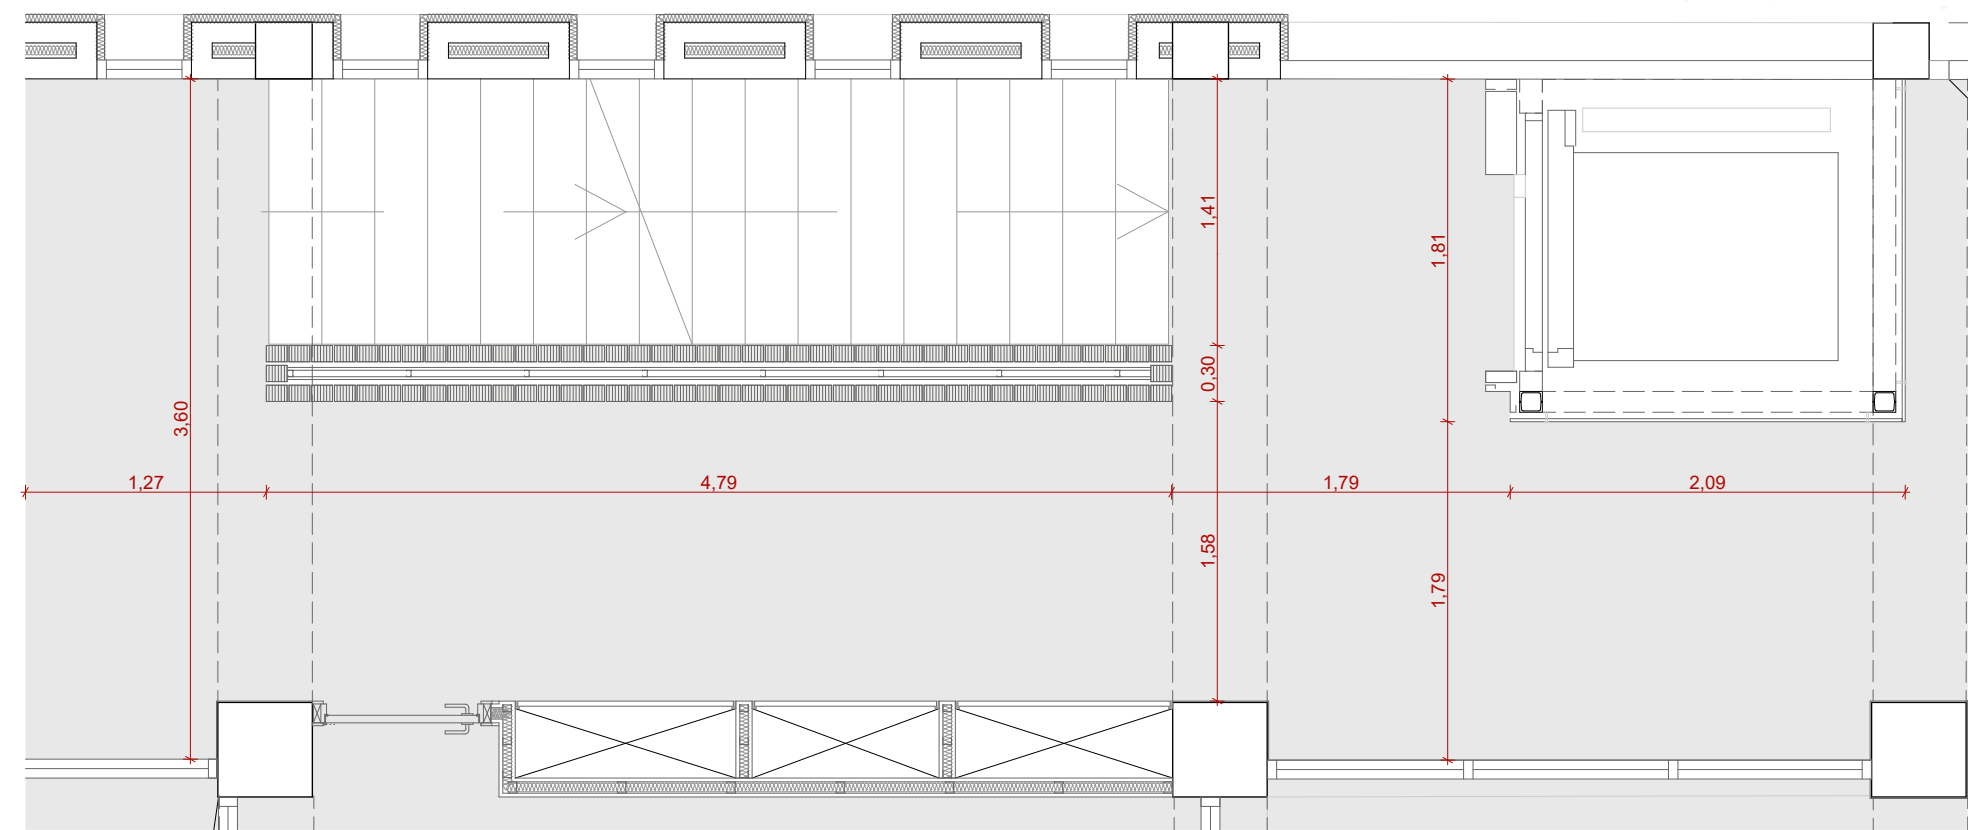


PASSADÍS SUD_PLANTA PRIMERA

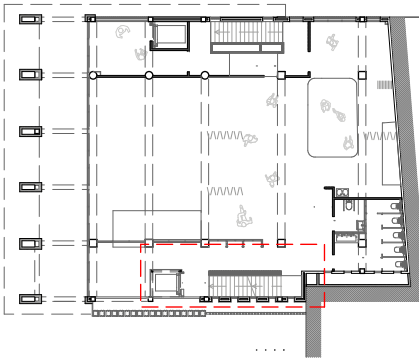


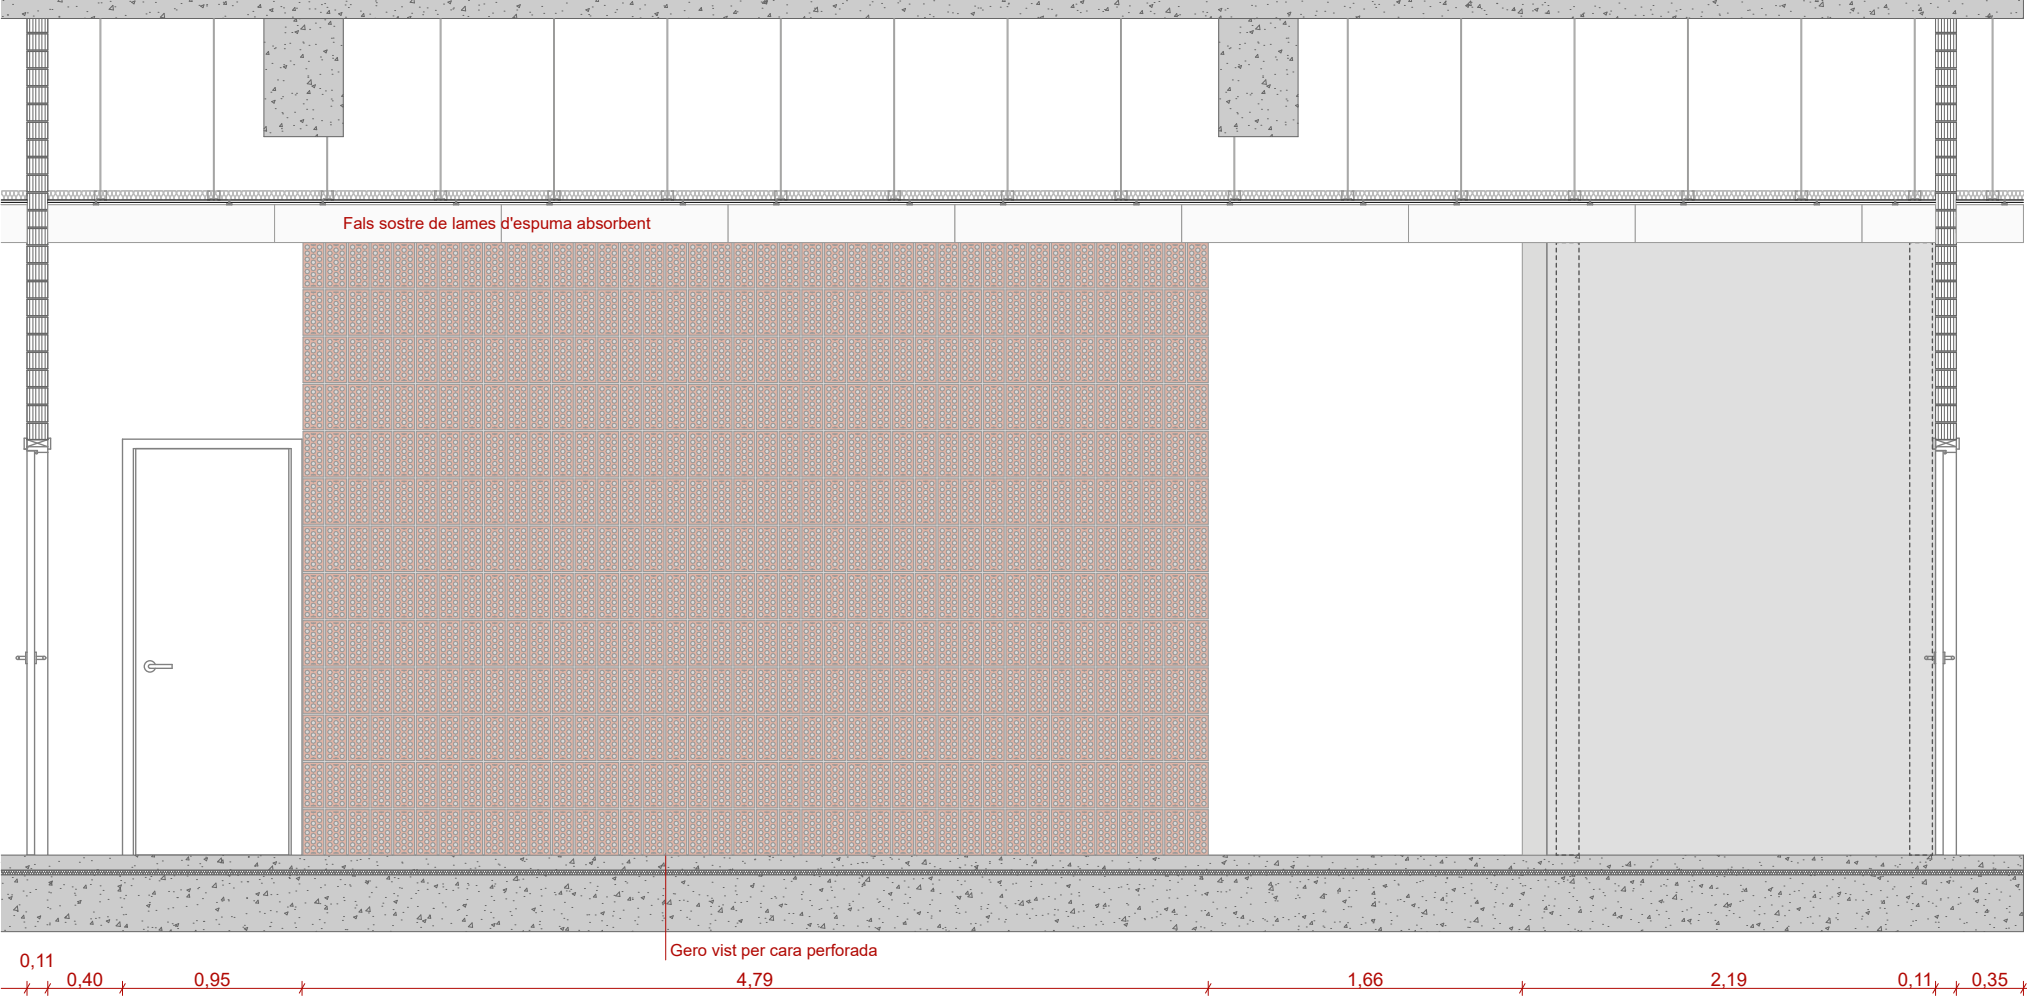


PASSADÍS NORD_ALÇAT 01

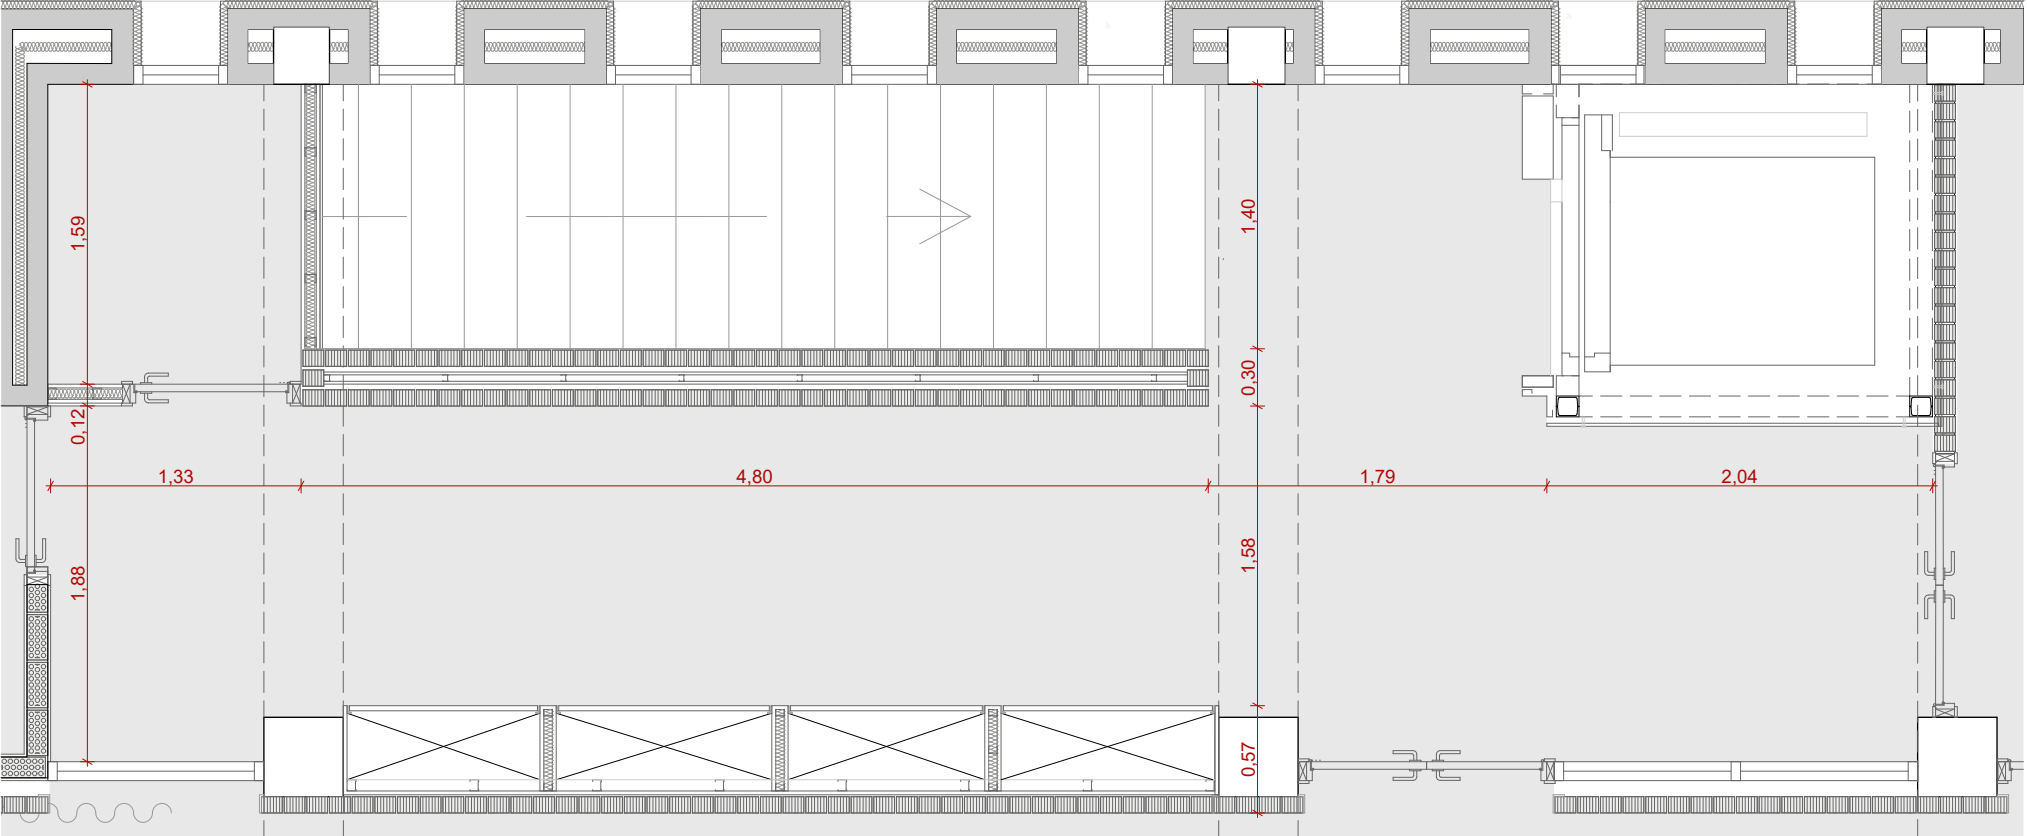


PASSADÍS NORD_PLANTA SEGUNDA

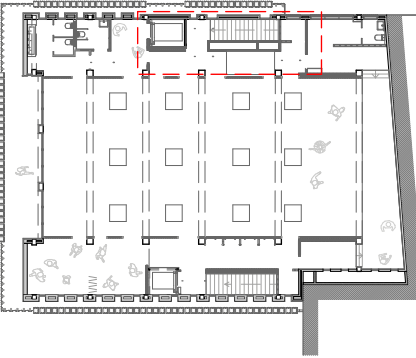


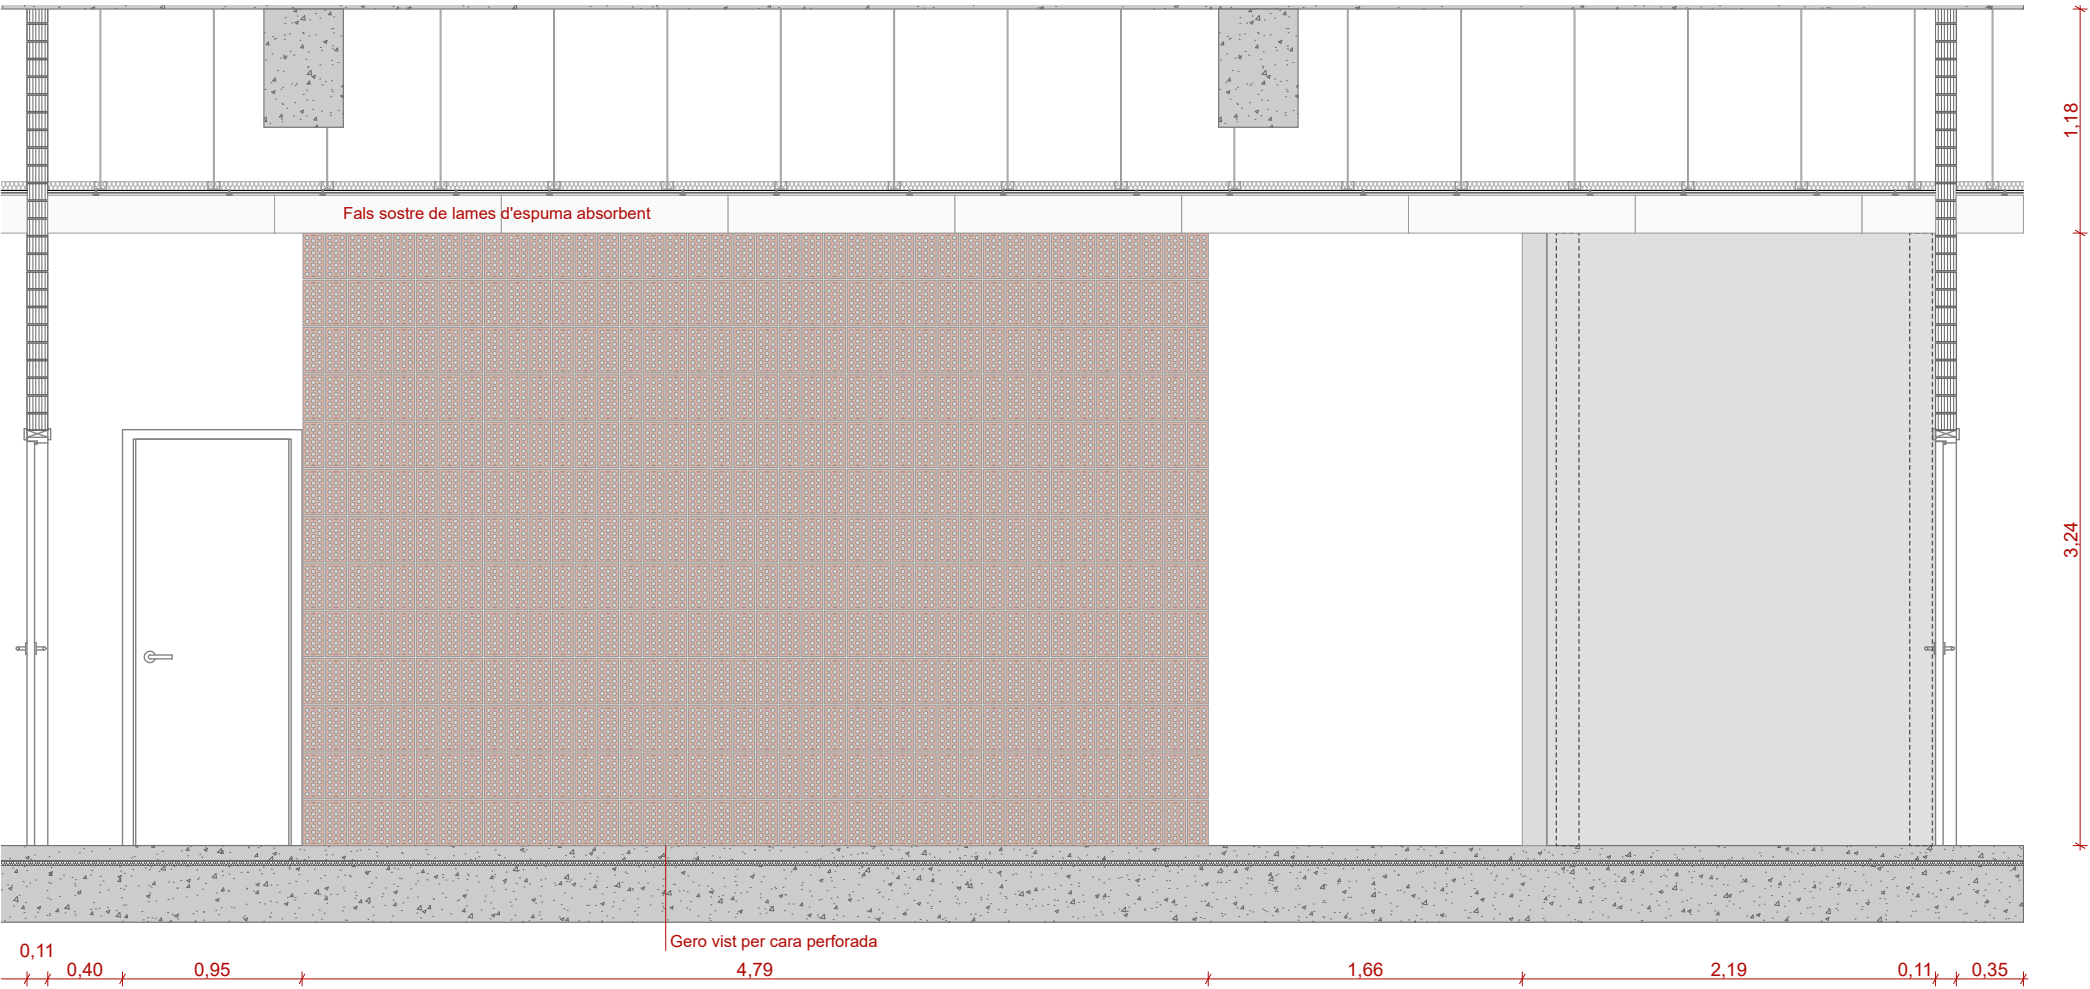


PASSADÍS NORD_ALÇAT 01

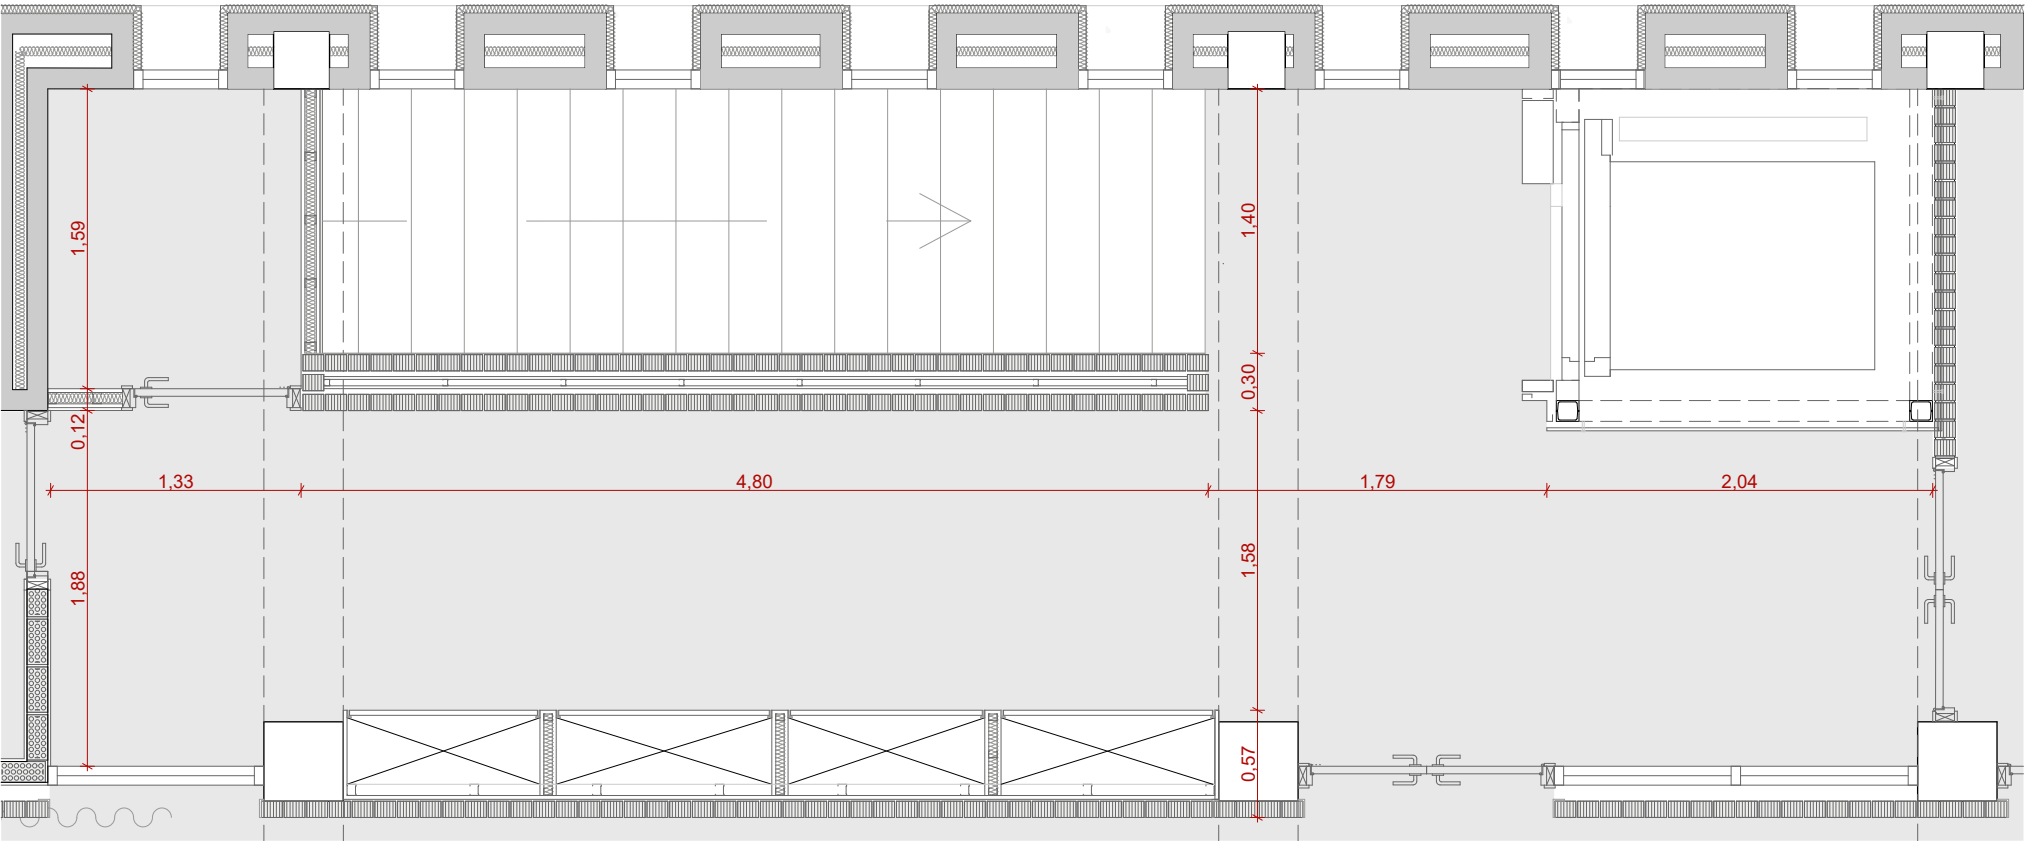


PASSADÍS NORD_PLANTA SEGUNDA

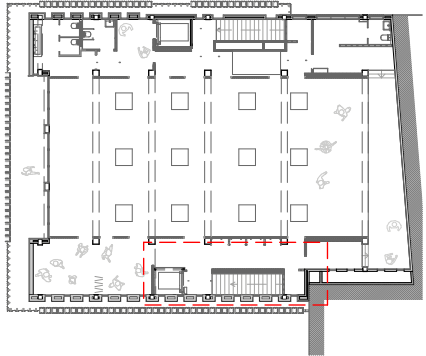

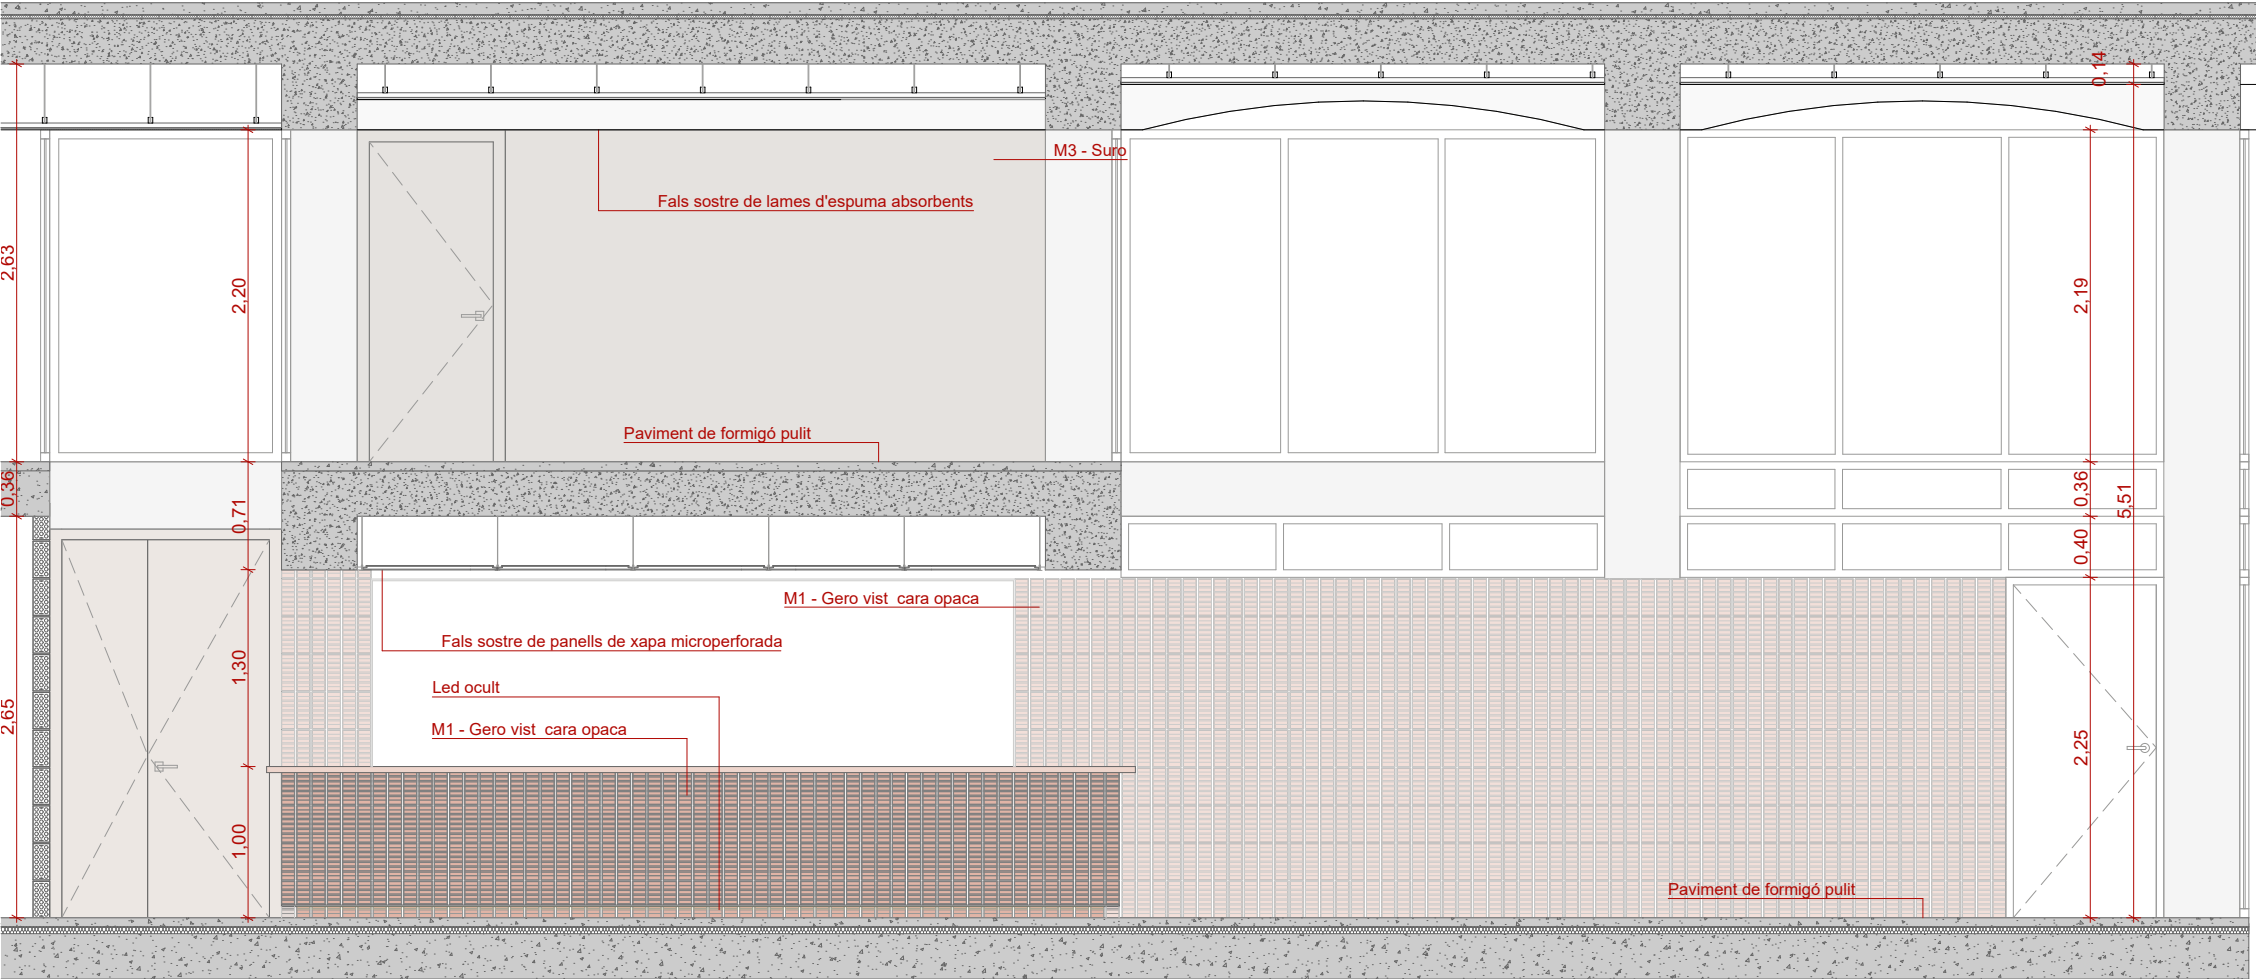


SECCIÓ BAR_PLANTA BAIXA

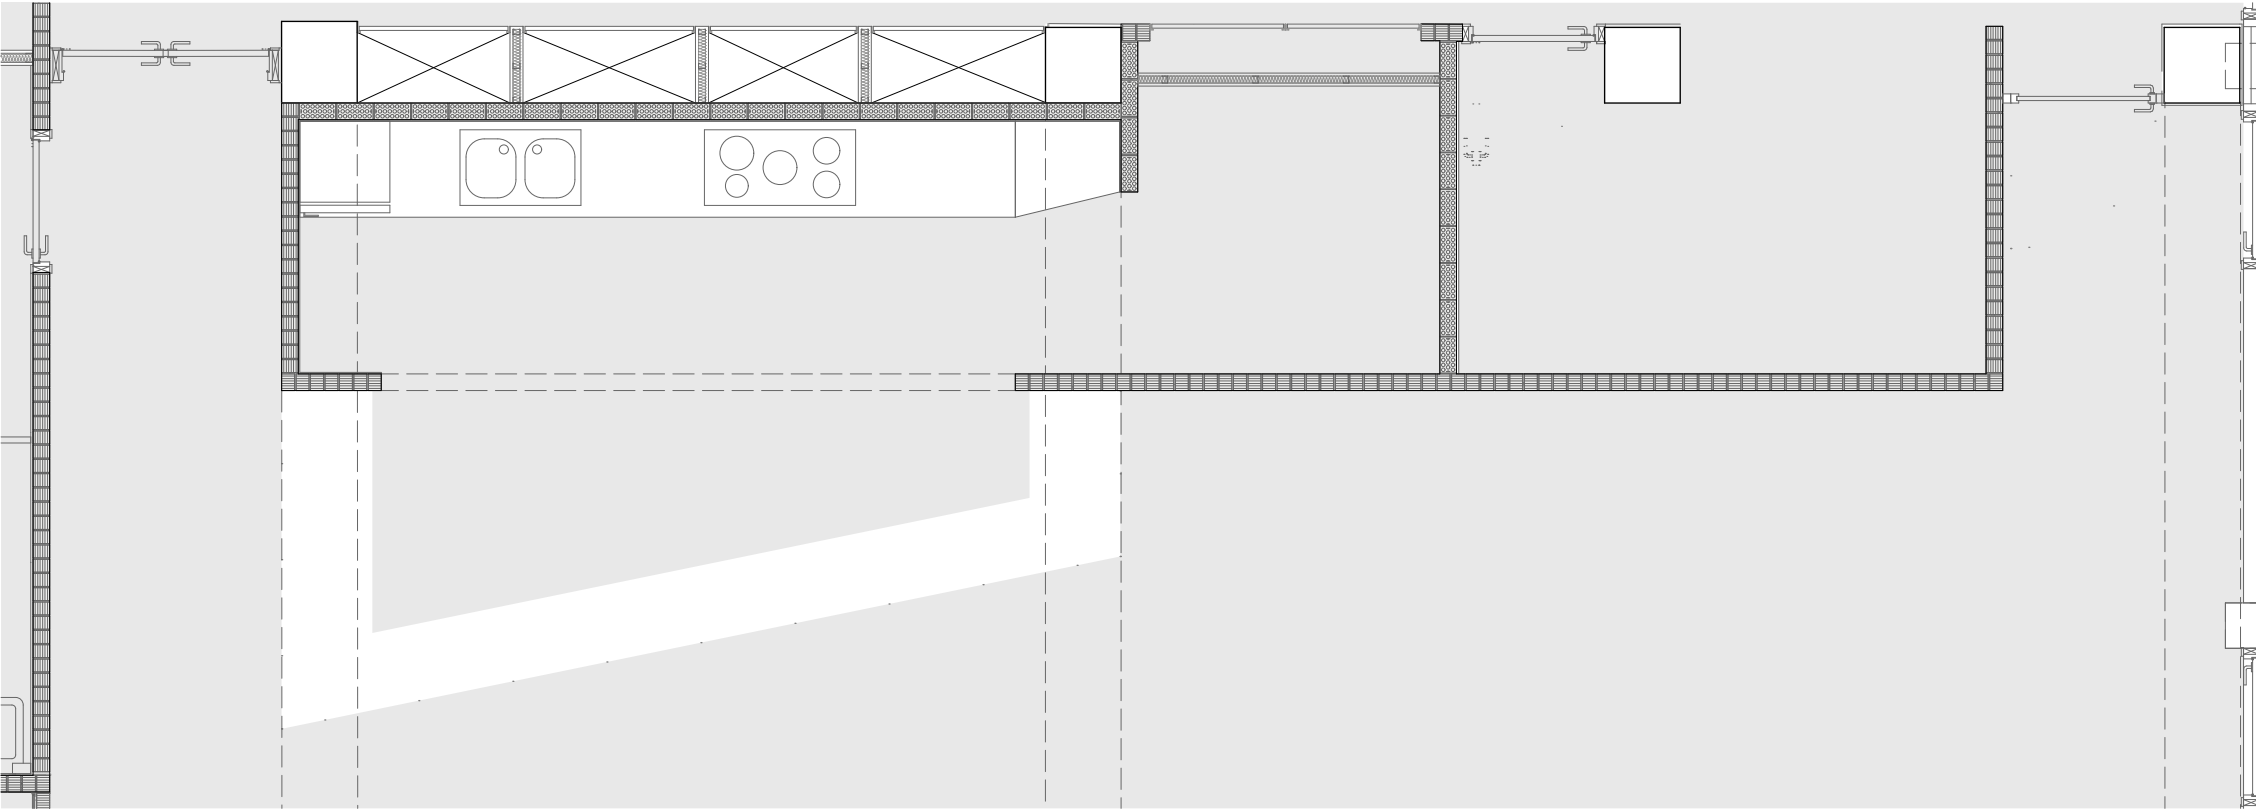


PLANTA BAR_PLANTA BAIXA

M1_MATERIALS - GERO VIST CARA OPACA

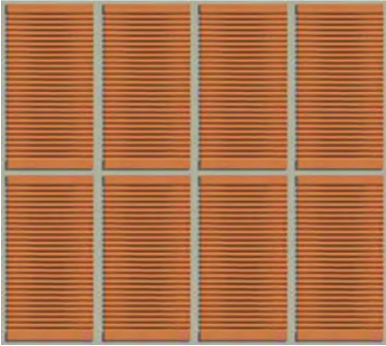

TANCAMENT DE GERO VIST PER LA SEVA CARA OPACA. COL·LOCACIÓ EN VERTICAL 240mm x 110mm x 85mm

M2_MATERIALS - GERO VIST CARA PERFORADA

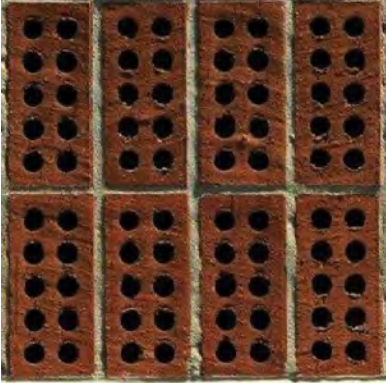


TANCAMENT DE GERO VIST PER LA SEVA CARA PERFORADA. COL·LOCACIÓ EN VERTICAL 240mm x 110mm x 85mm

M3_MATERIALS - SURO VIST




TANCAMENT DE MUR D'OBRA O DE PLADUR REVESTIT AMB APLACATS DE SURO VIST

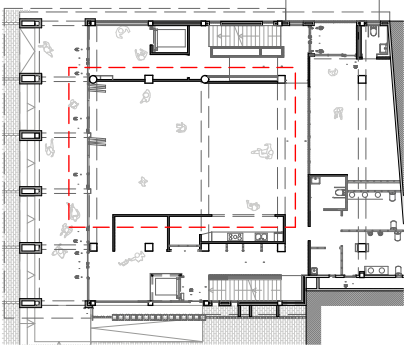




A115
MARC 2025

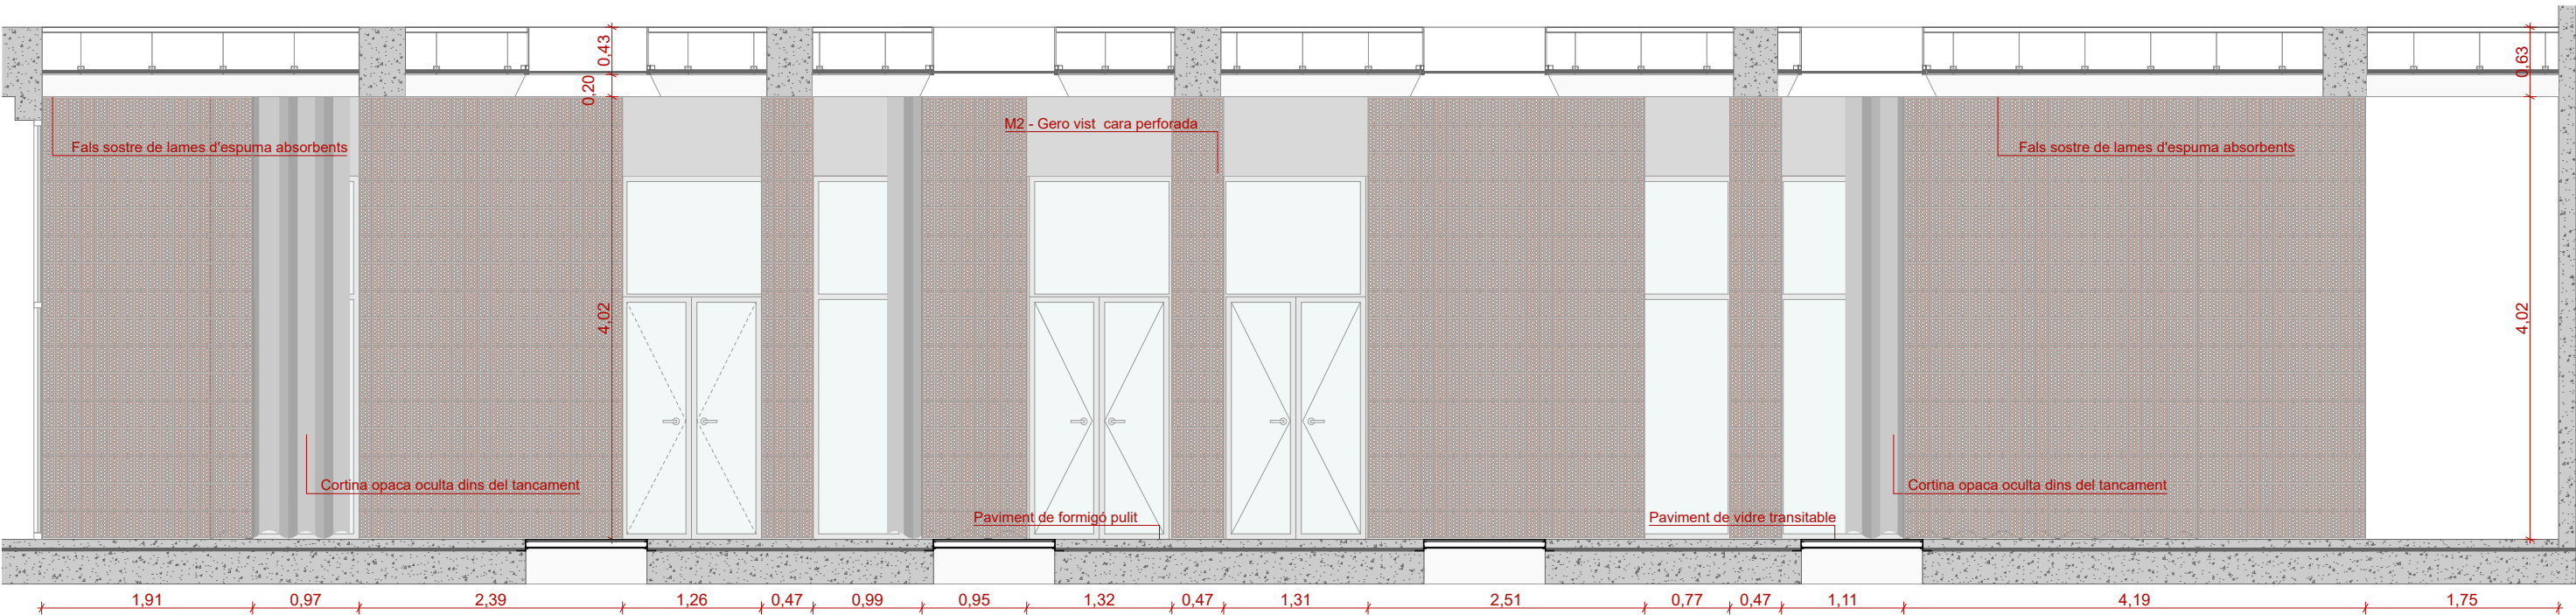


SECCIÓ SALA POLIVALENT_PLANTA SEGONA

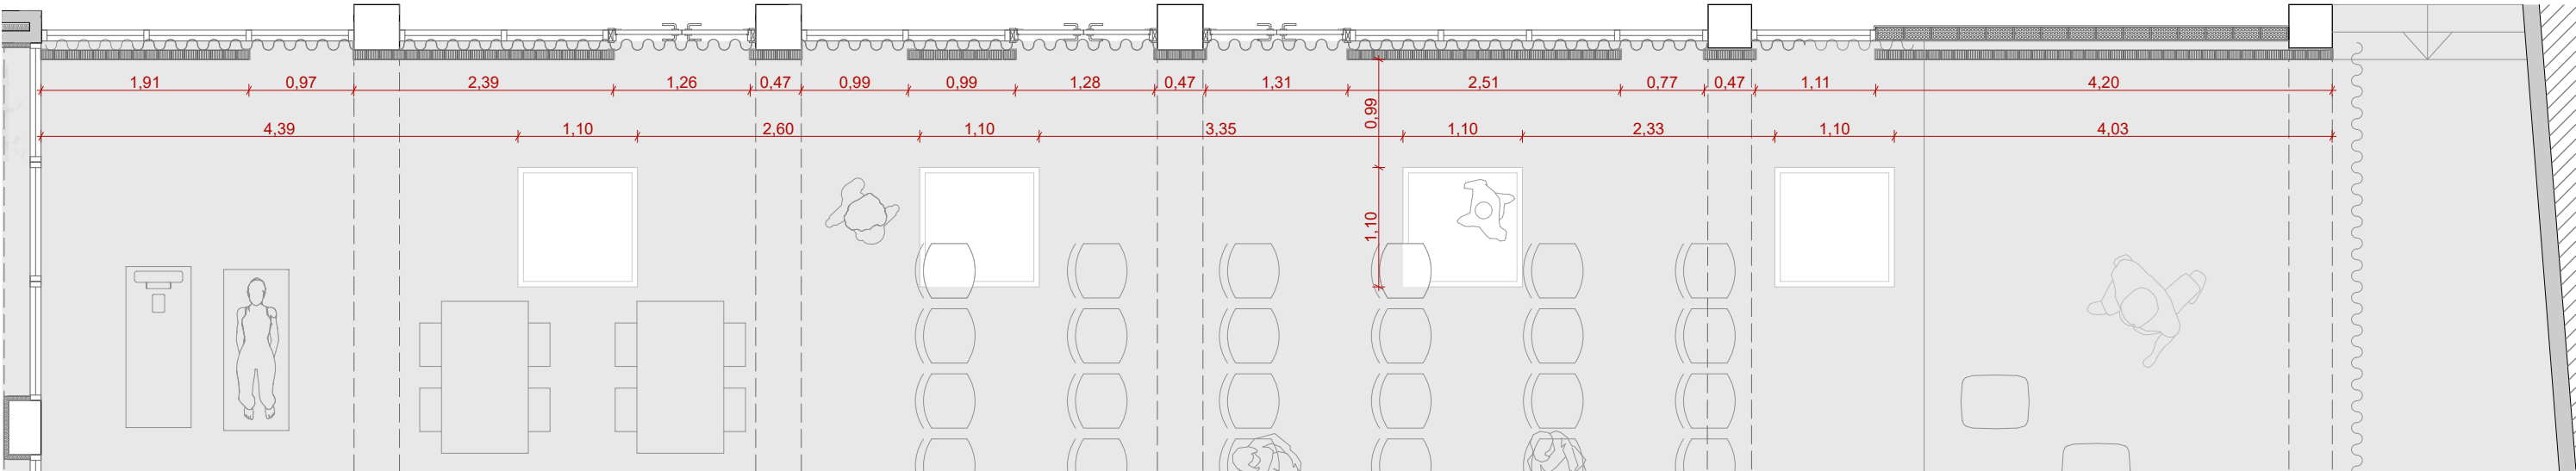

PLANTA SALA POLIVALENT_PLANTA SEGONA

M1_MATERIALS - GERO VIST CARA OPACA

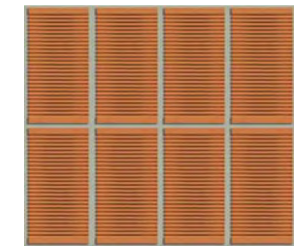

TANCAMENT DE GERO VIST PER LA SEVA CARA OPACA. COL·LOCACIÓ EN VERTICAL 240mm x 110mm x 85mm

M2_MATERIALS - GERO VIST CARA PERFORADA







TANCAMENT DE GERO VIST PER LA SEVA CARA PERFORADA. COL·LOCACIÓ EN VERTICAL 240mm x 110mm x 85mm

M3_MATERIALS - SURO VIST



TANCAMENT DE MUR D'OBRA O DE PLADUR REVESTIT AMB APLACATS DE SURO VIST

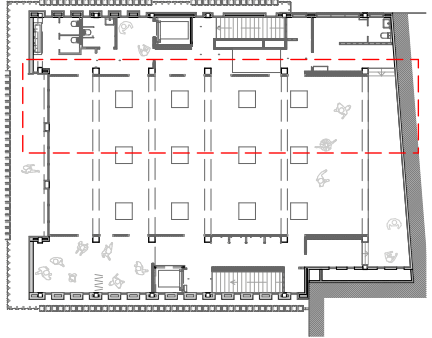

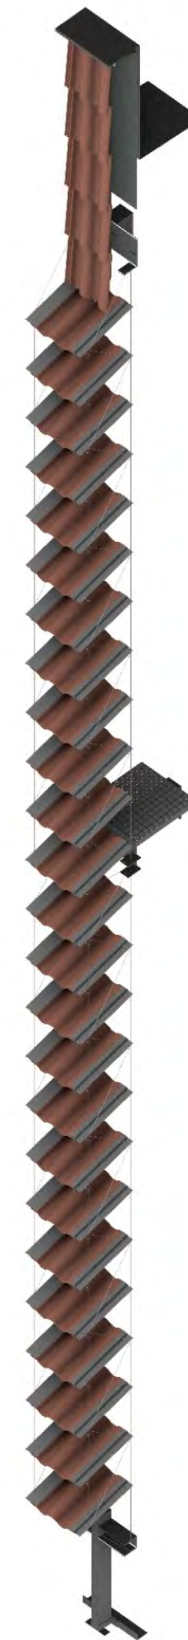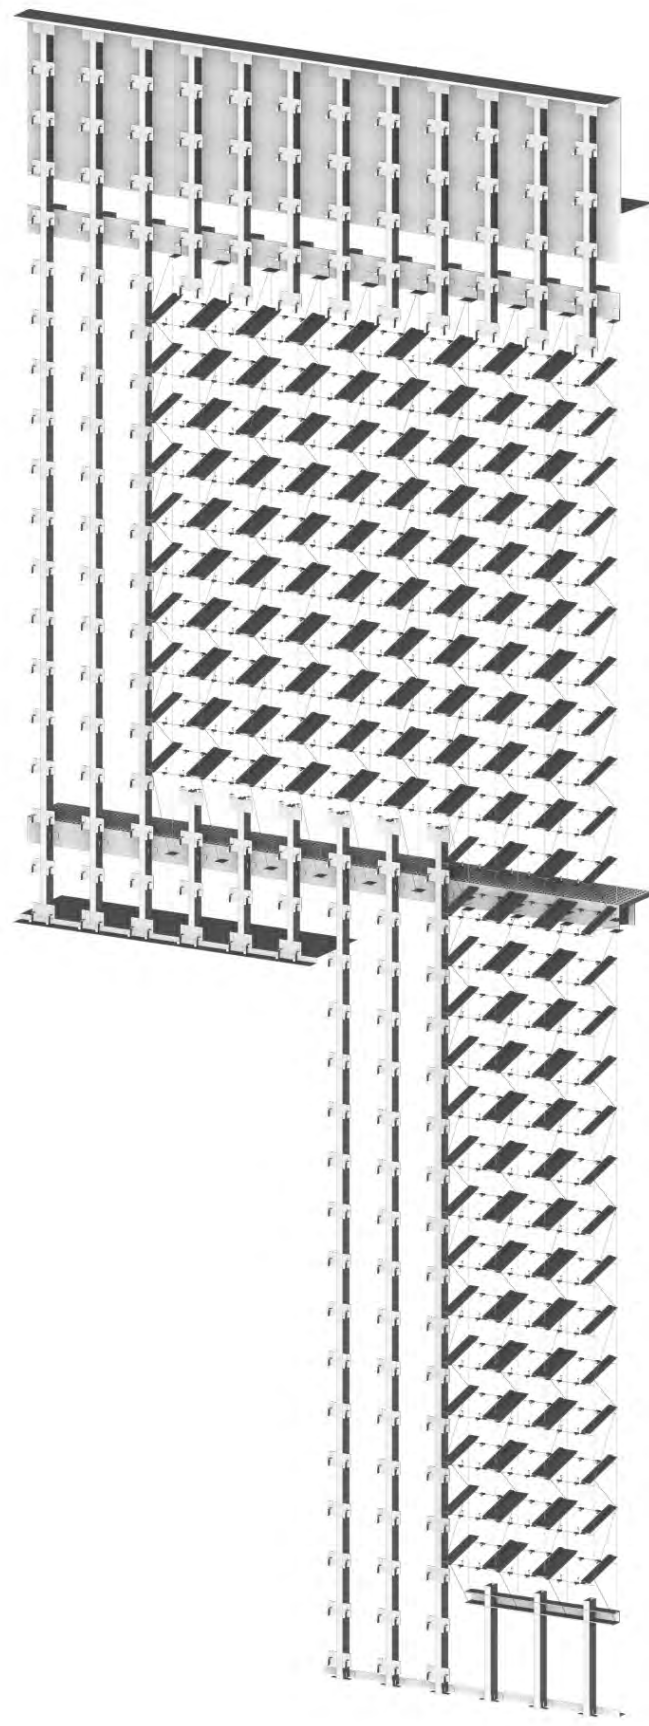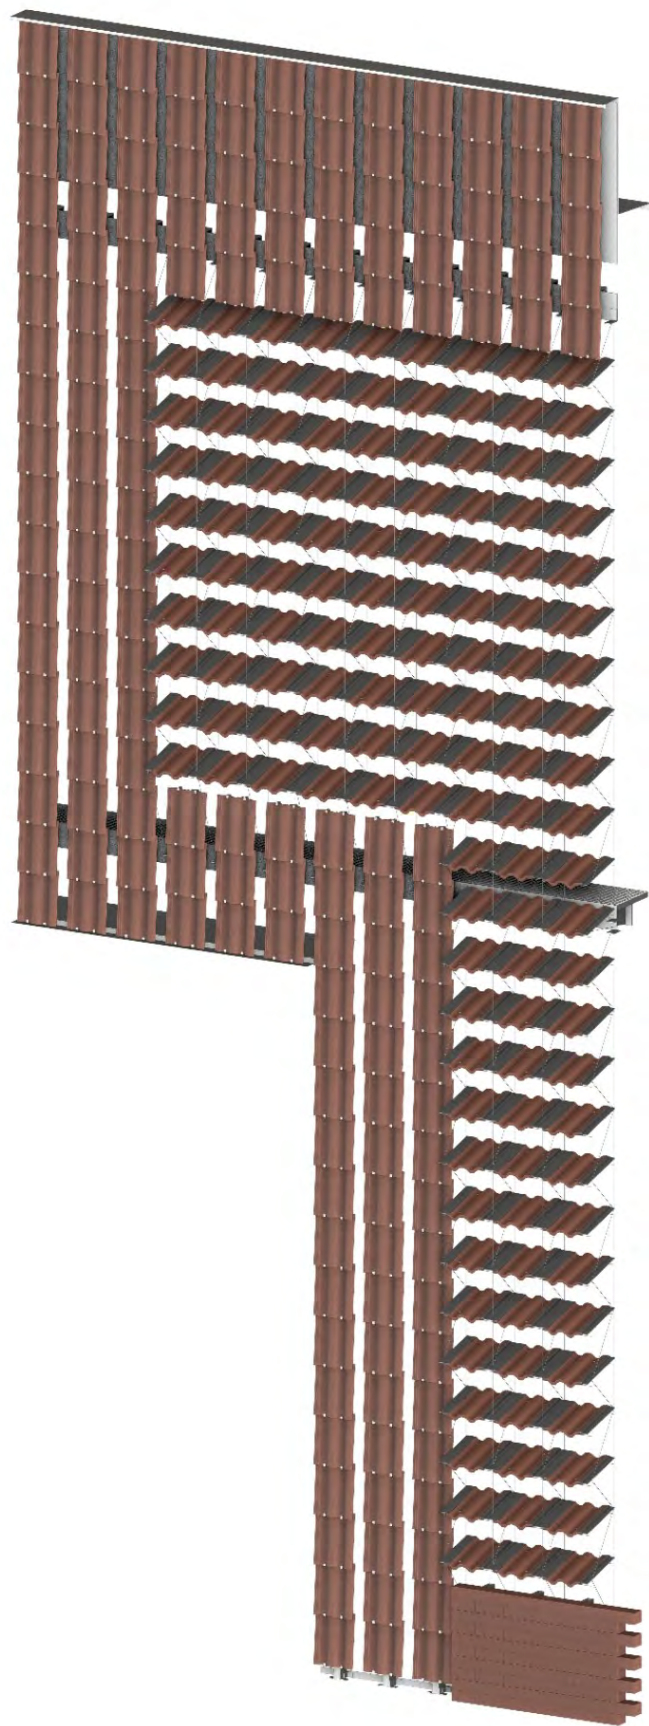

AXONOMETRIA GENERICA GLOBAL


AXONOMETRIA GENERICA ESTRUCTURAL

CAS TIPUS
OPAC P2


CAS TIPUS
OBERT P2

CAS TIPUS
OPAC P0-1 OBERT P2


CAS TIPUS
OBERT P0-2

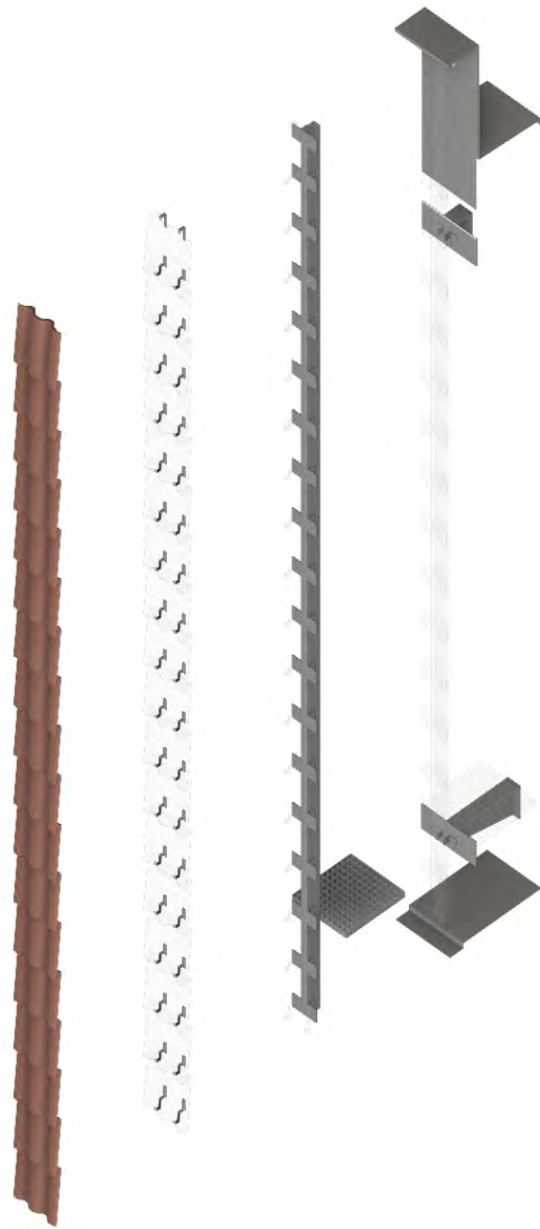


AXONOMETRIA EXPLOTADA
CAS OPAC P2

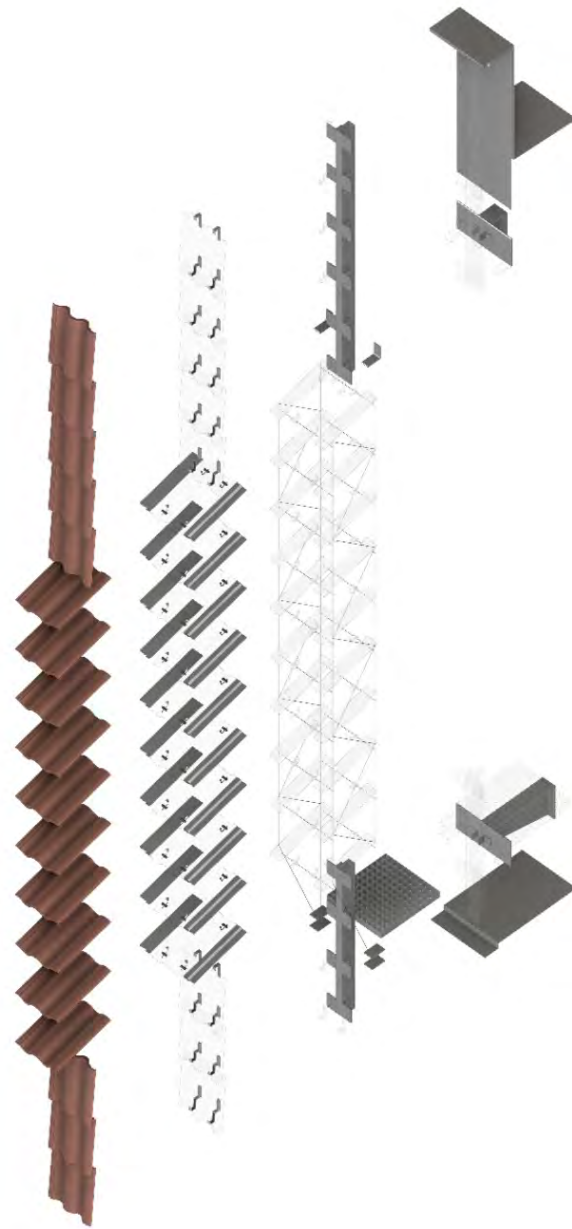

AXONOMETRIA EXPLOTADA
CAS OBERT P2

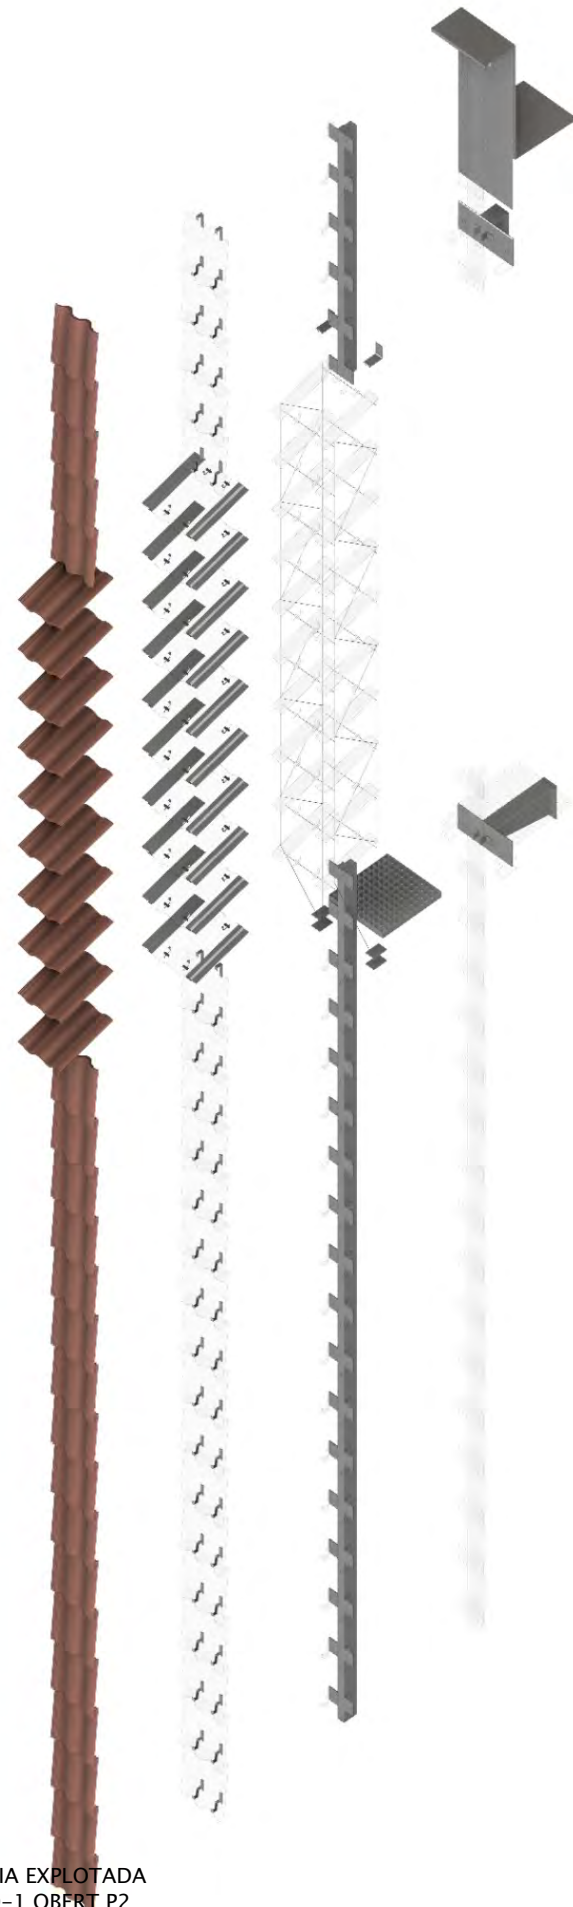

AXONOMETRIA EXPLOTADA
CAS OPAC P0-1 OBERT P2

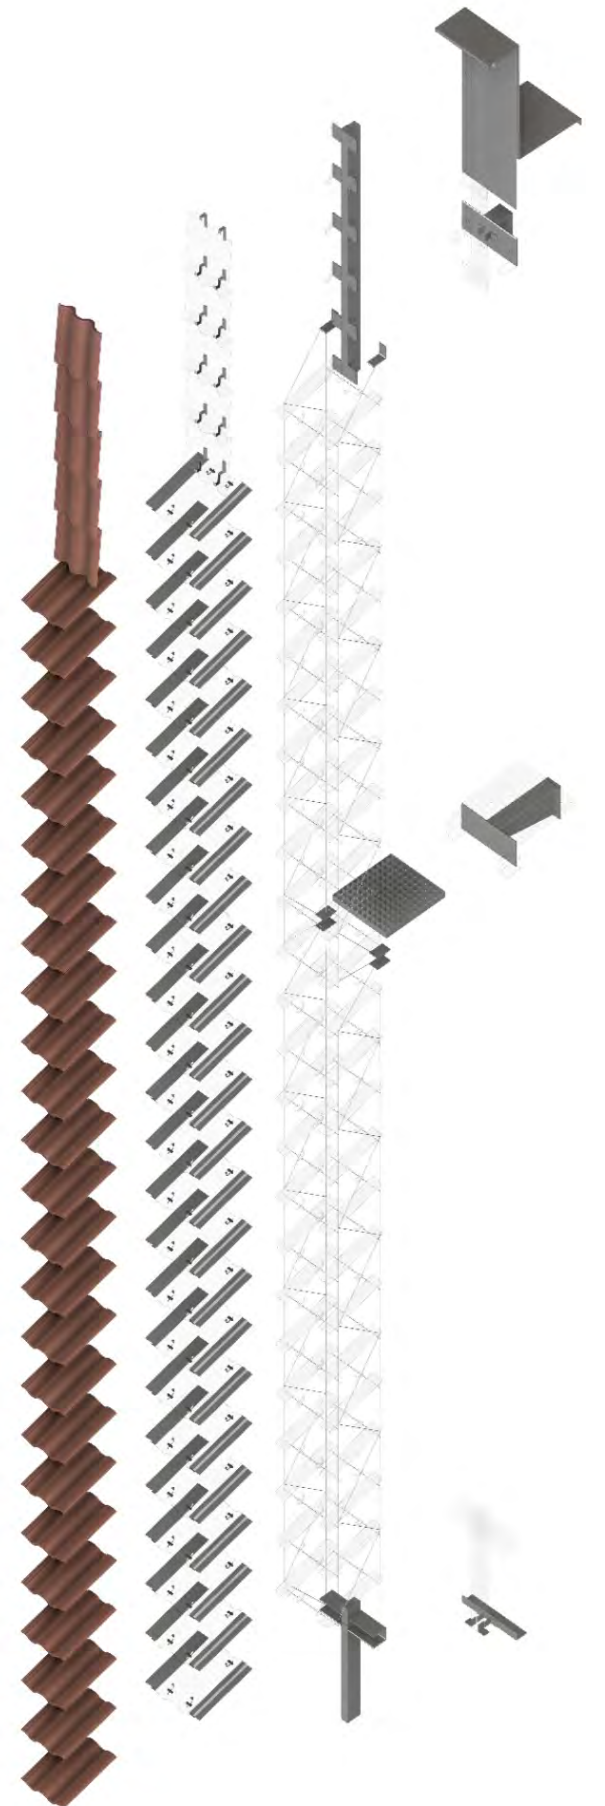

AXONOMETRIA EXPLOTADA
CAS OBERT P0-2

CLIENT



AUTOR PROJECTE
FOA
ARQUITECTURA

LITE - REHABILITACIÓ INTEGRAL DEL CASAL MUNICIPAL DE CUNIT.
ROA ARQUITECTURA HUB, S.L. Y MIQUEL LLOVERAS GUILA
Roger Oriols Gil
Joanquim Costa, 84
08206 - SABADELL (BCN)
T: (+34) 93 724 79 03
www.roaarquitectura.com



MIQUEL LLOVERAS
ESTUDI D'ARQUITECTURA

PROJECTE

REHABILITACIÓ INTEGRAL DEL
CASAL MUNICIPAL DE CUNIT
PROJECTE D'EXECUCIÓ


ESCALA

-

DIBUIXAT / COM.

B.C.C. / R.O.G.

ESCALA GRÀFICA

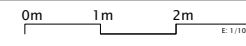

REFERÈNCIA

24004-CUN

FORMAT

A3




TÍTOL DEL PLANOL


DETALLS CONSTRUCTIUS ESTRUCTURA PELL
DOBLE PELL - AXONOMETRIES

A118_EXE_24004-CUN_11_EXPLOTAT FAÇANA AXONOMETRIES.DWG


A121
MARÇ 2025

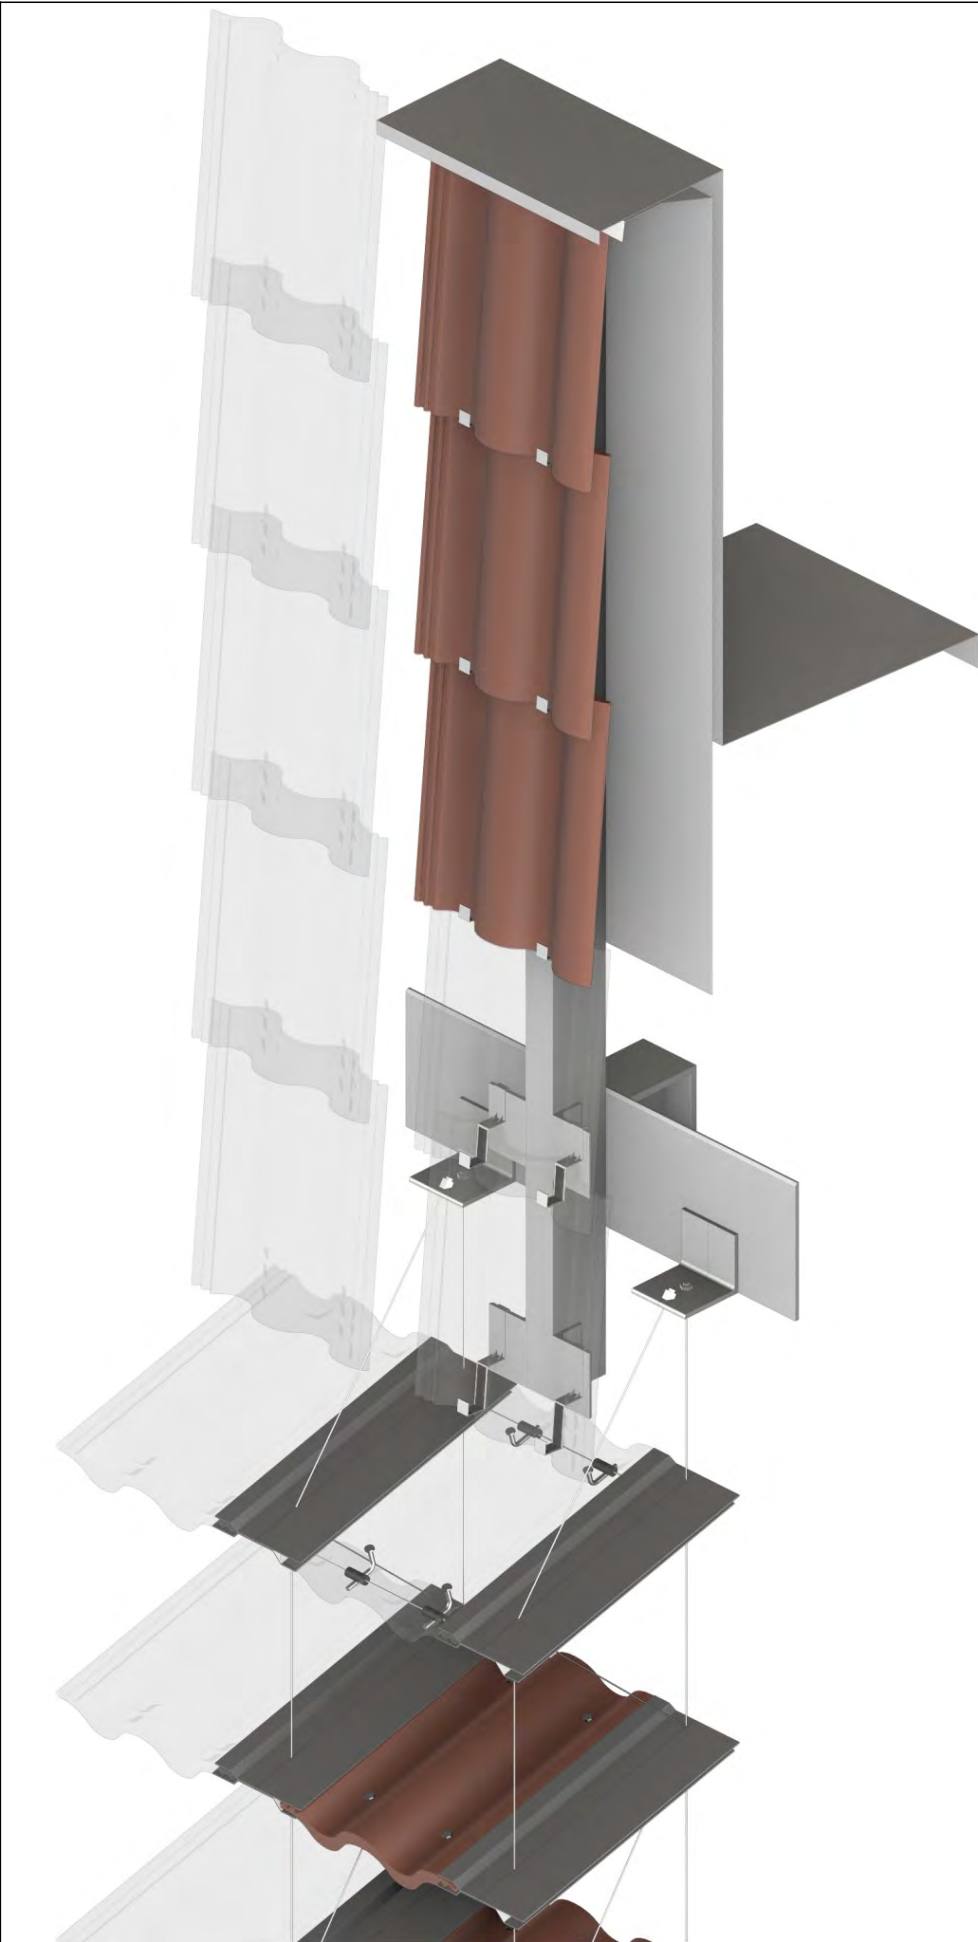

AXONOMETRIA DETALL
TROBADA SUPERIOR OBERT-OPAC

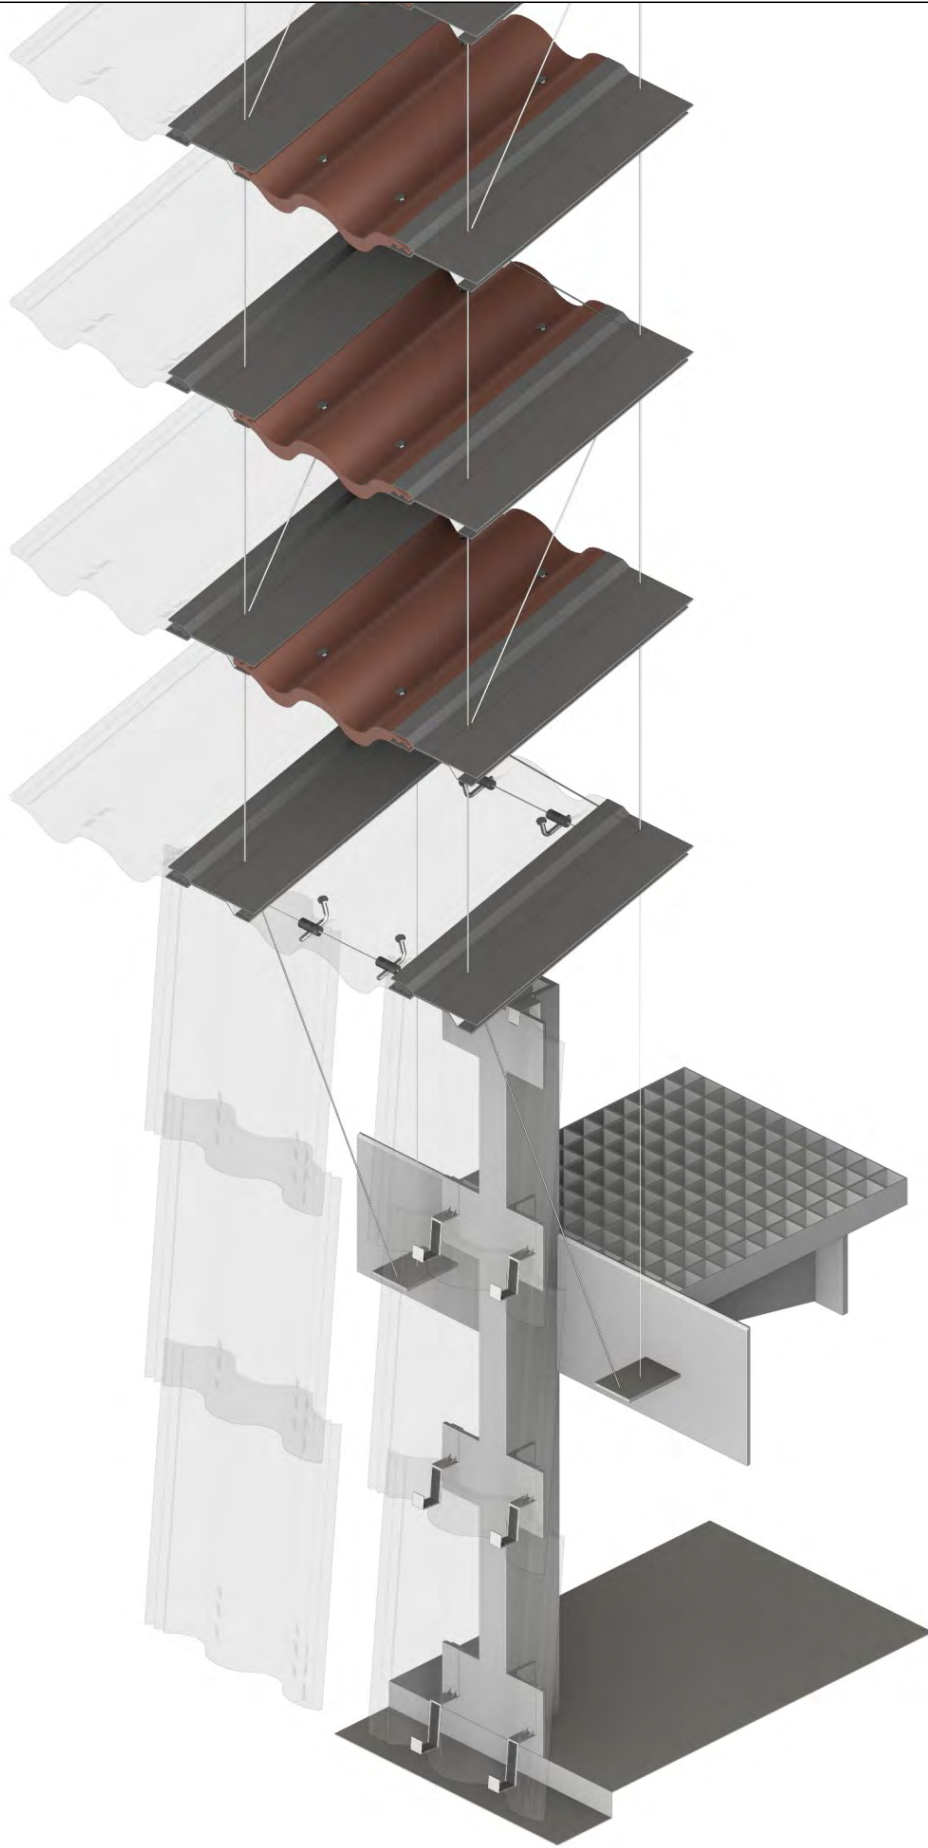

AXONOMETRIA DETALL
TROBADA INFERIOR OPAC-OBERT

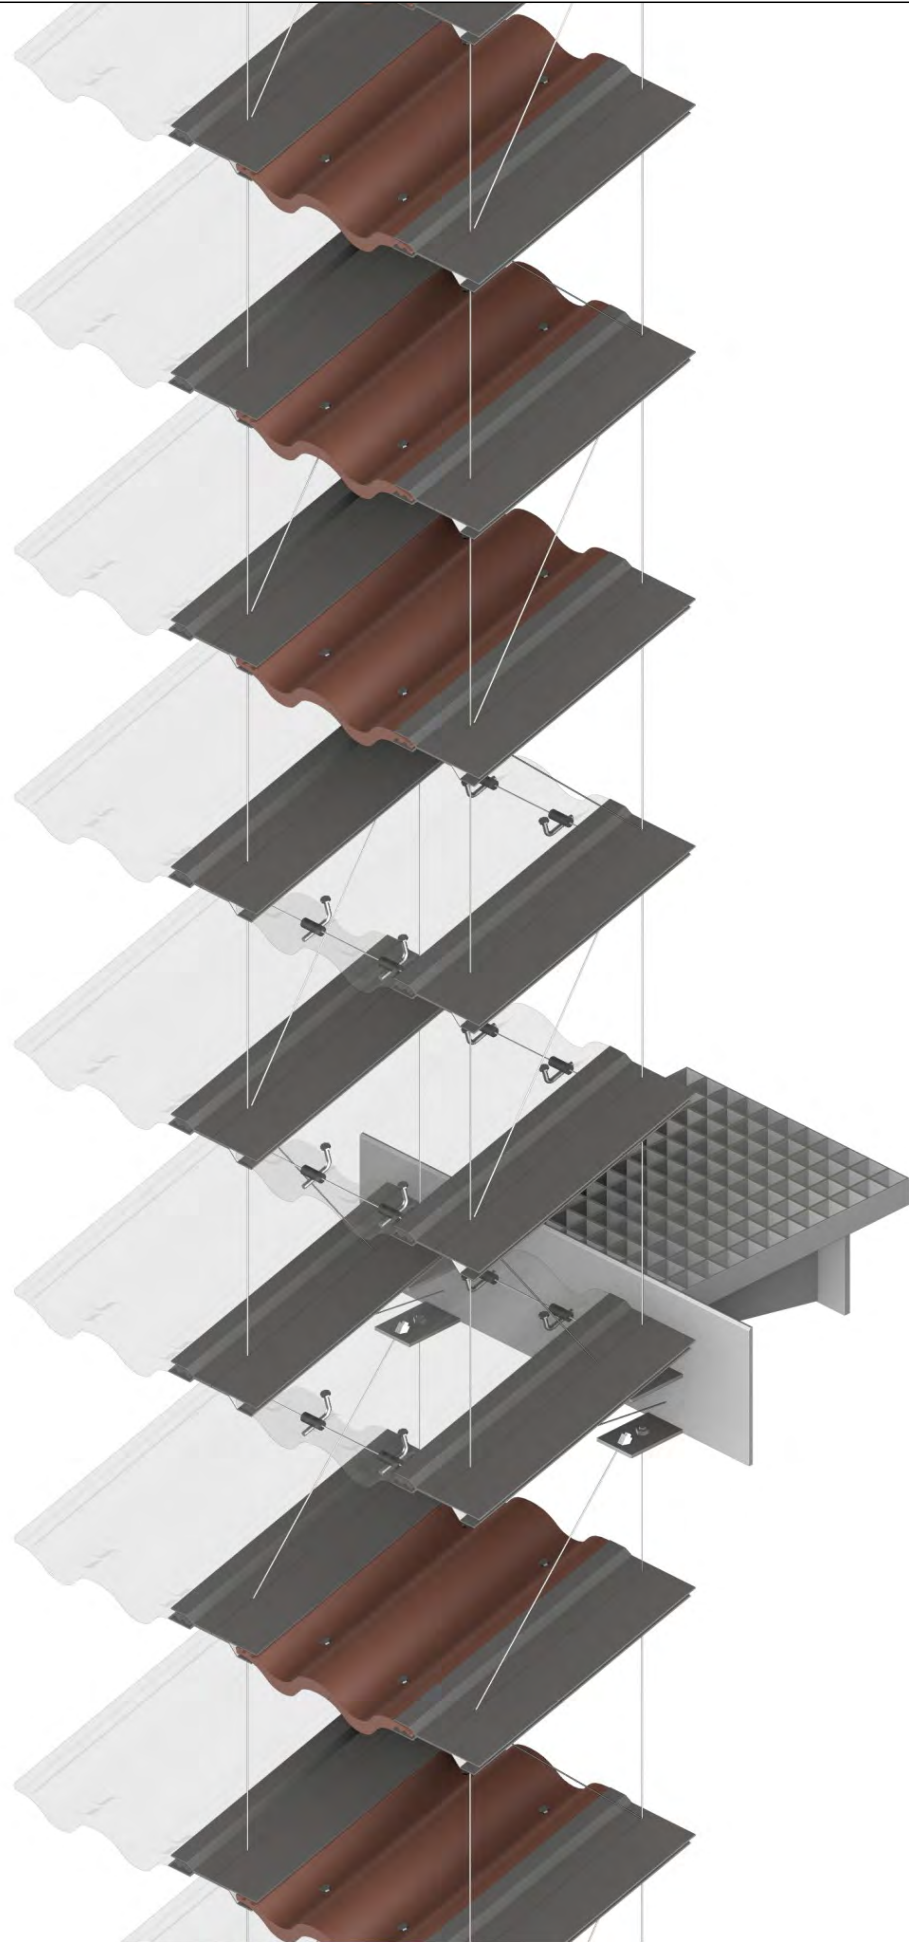

AXONOMETRIA DETALL
TROBADA INFERIOR OBERT-OBERT