

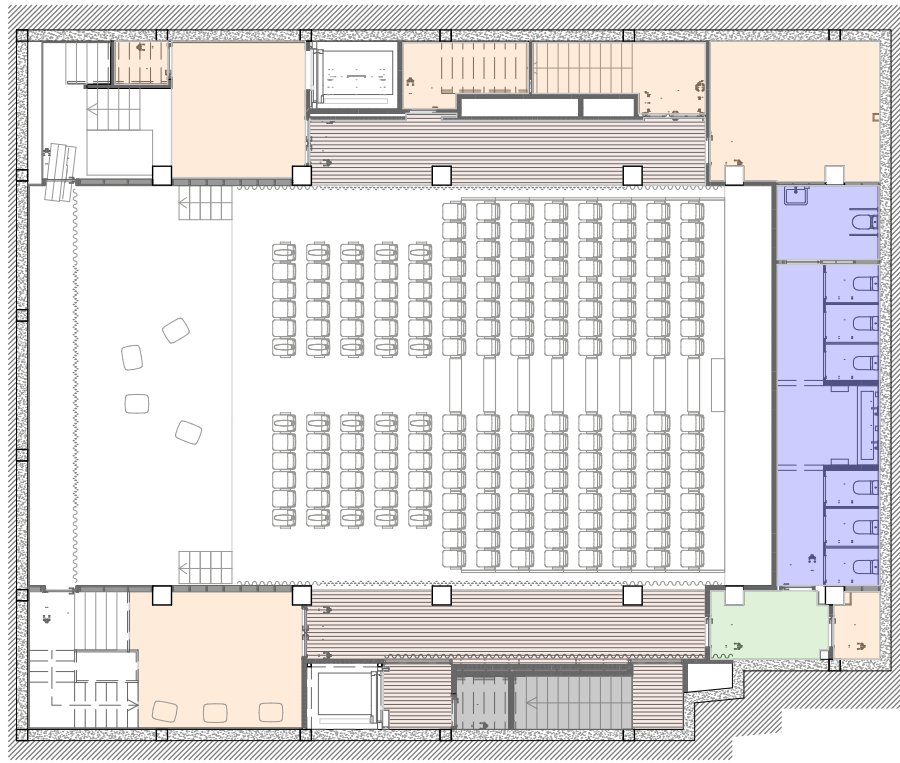


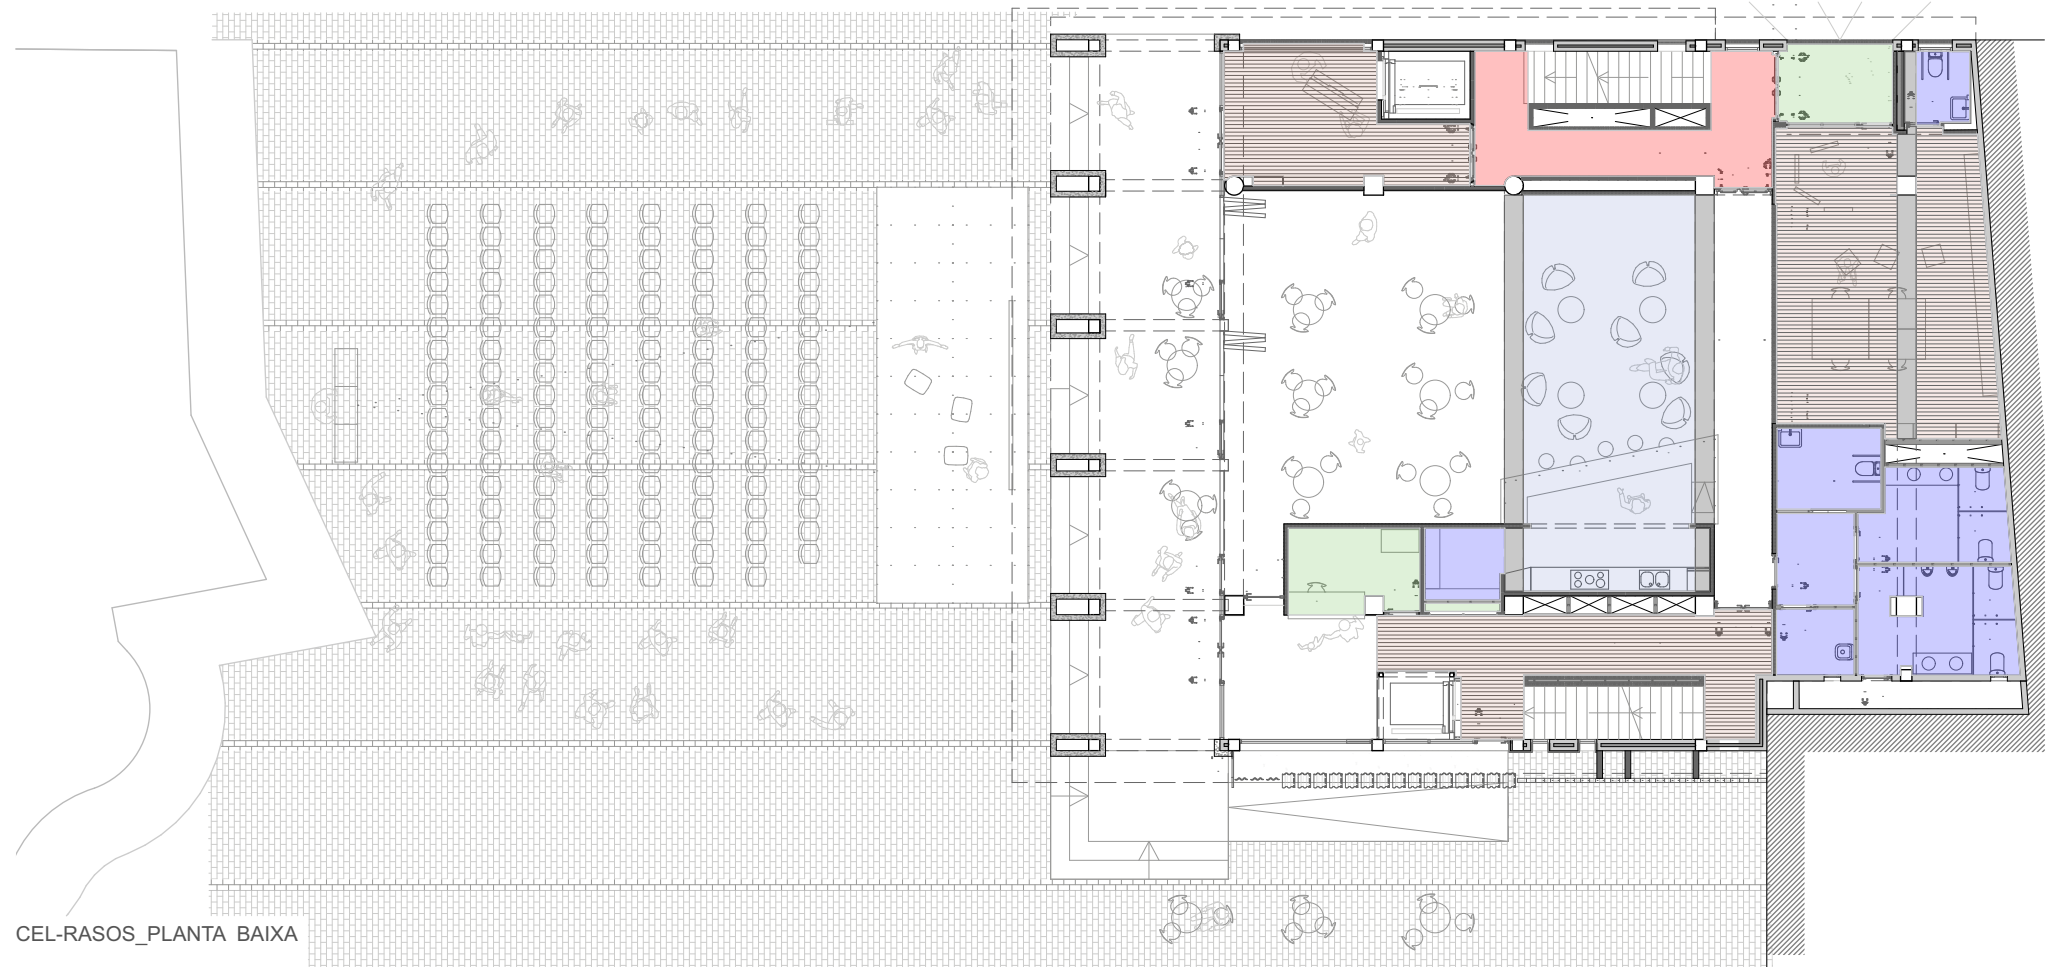

CEL-RASOS_PLANTA SOTERRANI -2

CEL-RASOS_PLANTA PRIMERA

CEL-RASOS_PLANTA SEGONA

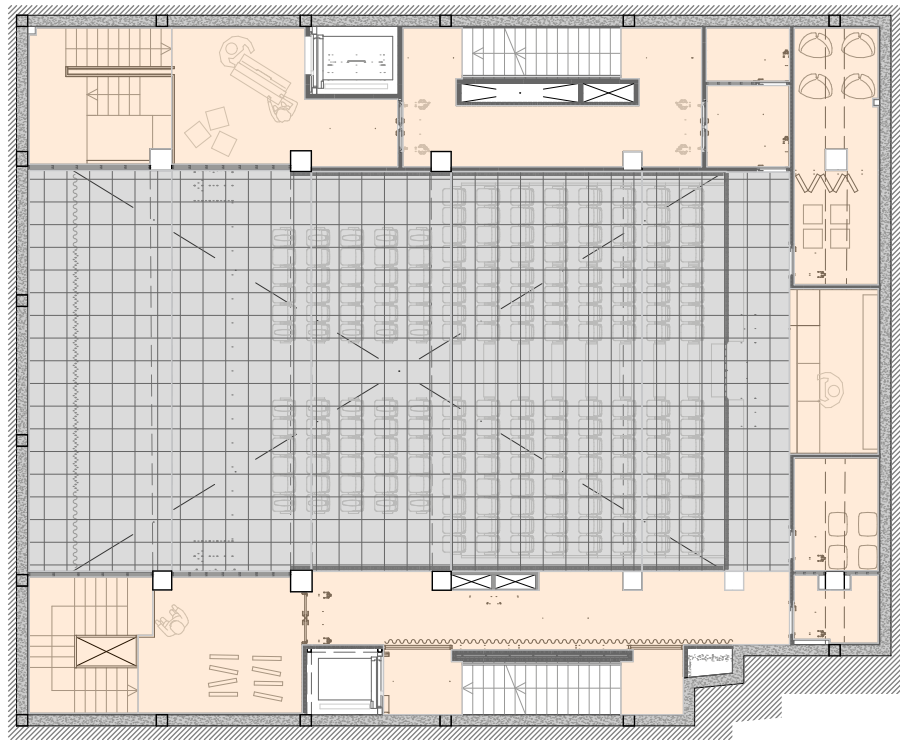

CEL-RASOS_PLANTA SOTERRANI -1

CEL-RASOS_PLANTA BAIXA

CLIENT



AUTOR PROJECTE
FOA
ARQUITECTURA

UTE - REHABILITACIÓ INTEGRAL DEL CASAL MUNICIPAL DE CUNIT.
ROA ARQUITECTURA HUB, S.L. Y MIQUEL LLOVERAS GUILA
Roger Oriols Gil
Joaquim Costa, 84
08206 - SABADELL (BCN)
T: (+34) 93 724 79 03
www.rosarquitectura.com



PROJECTE

REHABILITACIÓ INTEGRAL DEL
CASAL MUNICIPAL DE CUNIT
PROJECTE D'EXECUCIÓ

ESCALA

1:200

DIBUIXAT / COM.

D.S.S / M.L.L.

ESCALA GRÀFICA

0m 2m 4m

E: 1/200

REFERÈNCIA

24004-CUN

FORMAT

A3




TÍTOL DEL PLÀNOL

CEL-RASOS
PLANTES

A70
MARÇ 2025


LLEGENDA D'ACABATS - CEL RASOS

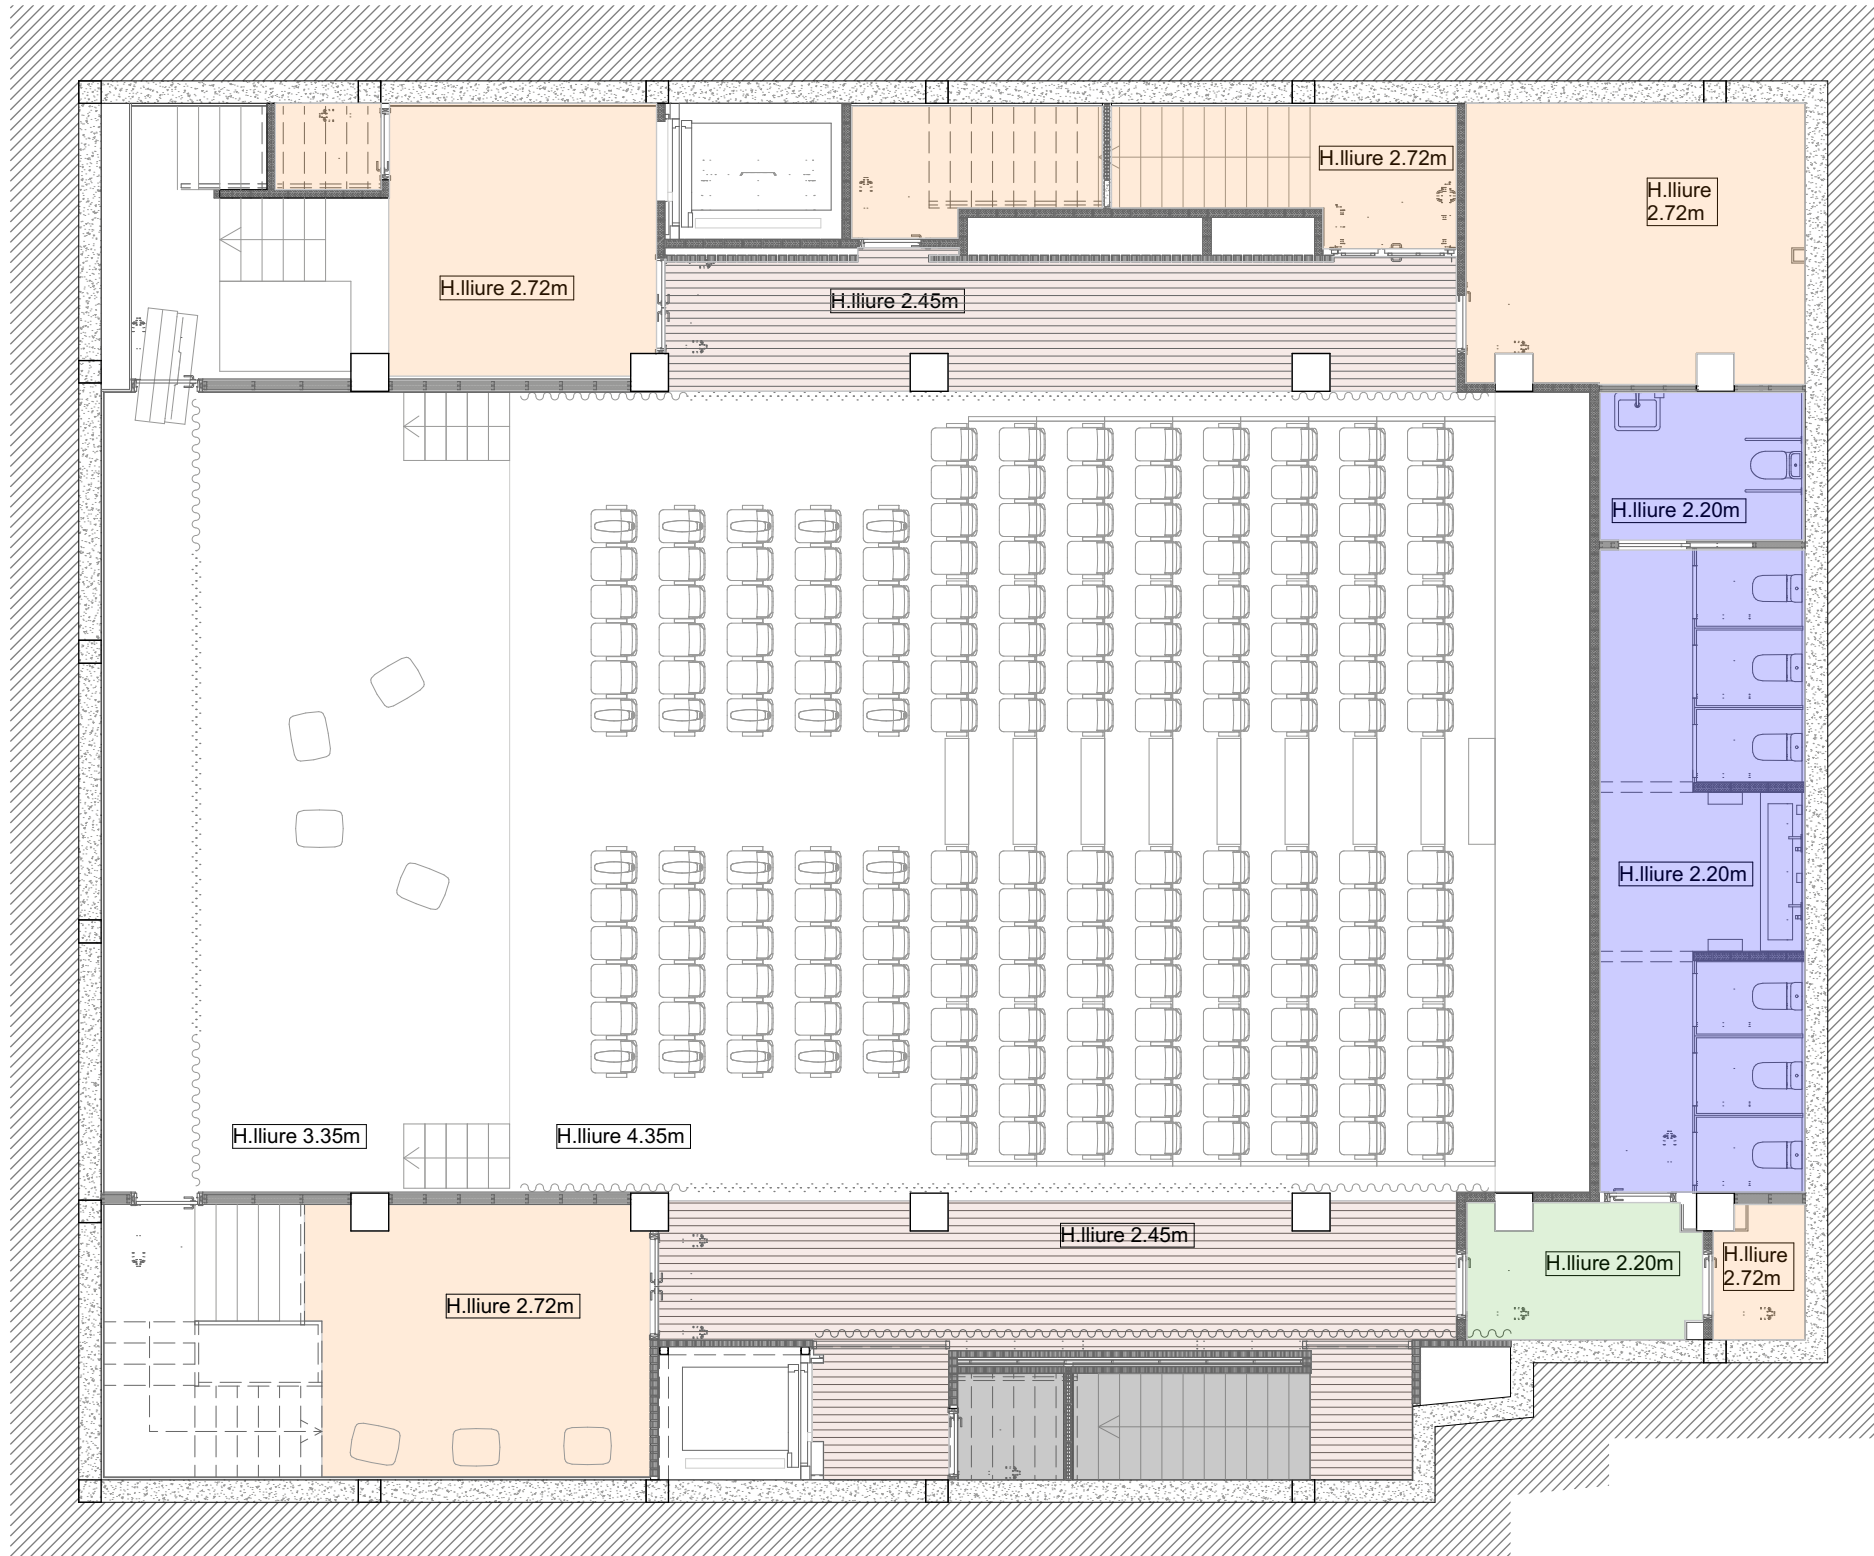

- | | |
|---|---|
|  | Fals sostre registrable de panells de xapa microperforada de gran format amb membrana textil no fixada a l'interior. |
|  | Fals sostre de lames d'espuma corbes per control acústic .
Ecophon Solo Baffle de Audiosoft 1800x300mm separades 200mm entre elles. Adherides en cel ras de pladur |
|  | Formigó vist |
|  | Fals sostre de lames d'espuma horitzontals per control acústic.
Lames Basotect 800x400mm separades 100mm entre elles. |
|  | Fals sostre de lames d'espuma horitzontals per control acústic.
Lames Basotect 2000x400mm separades 200mm entre elles. Adherides en cel ras de pladur |
|  | Fals sostre de lames d'espuma horitzontals per control acústic .
Ecophon Solo Baffle de Audiosoft 1200x200mm separades 200mm entre elles. Adherides en cel ras de pladur |
|  | Fals sostre enguixat i pintat amb acabat gris de la marca VIROC |
|  | Acabat amb lames de fusta de DM hidròfug amb acabat lacat de color blanc
Lames de 200mm x 40mm separades 200m entre elles |
|  | Sostre existent enguixat i pintat |
|  | Fals sostre amb placa de guix laminar sobre estructura d'acer galvanitzat amb aïllament de llana de roca mineral. |
|  | Fals sostre amb placa de guix laminar hidròfuga sobre estructura d'acer galvanitzat amb aïllament de llana de roca mineral. |
|  | Fals sostre amb placa de guix laminar ignífuga sobre estructura d'acer galvanitzat amb aïllament de llana de roca mineral. |

CEL-RASOS_PLANTA SOTERRANI -2

LLEGENDA D'ACABATS - CEL RASOS

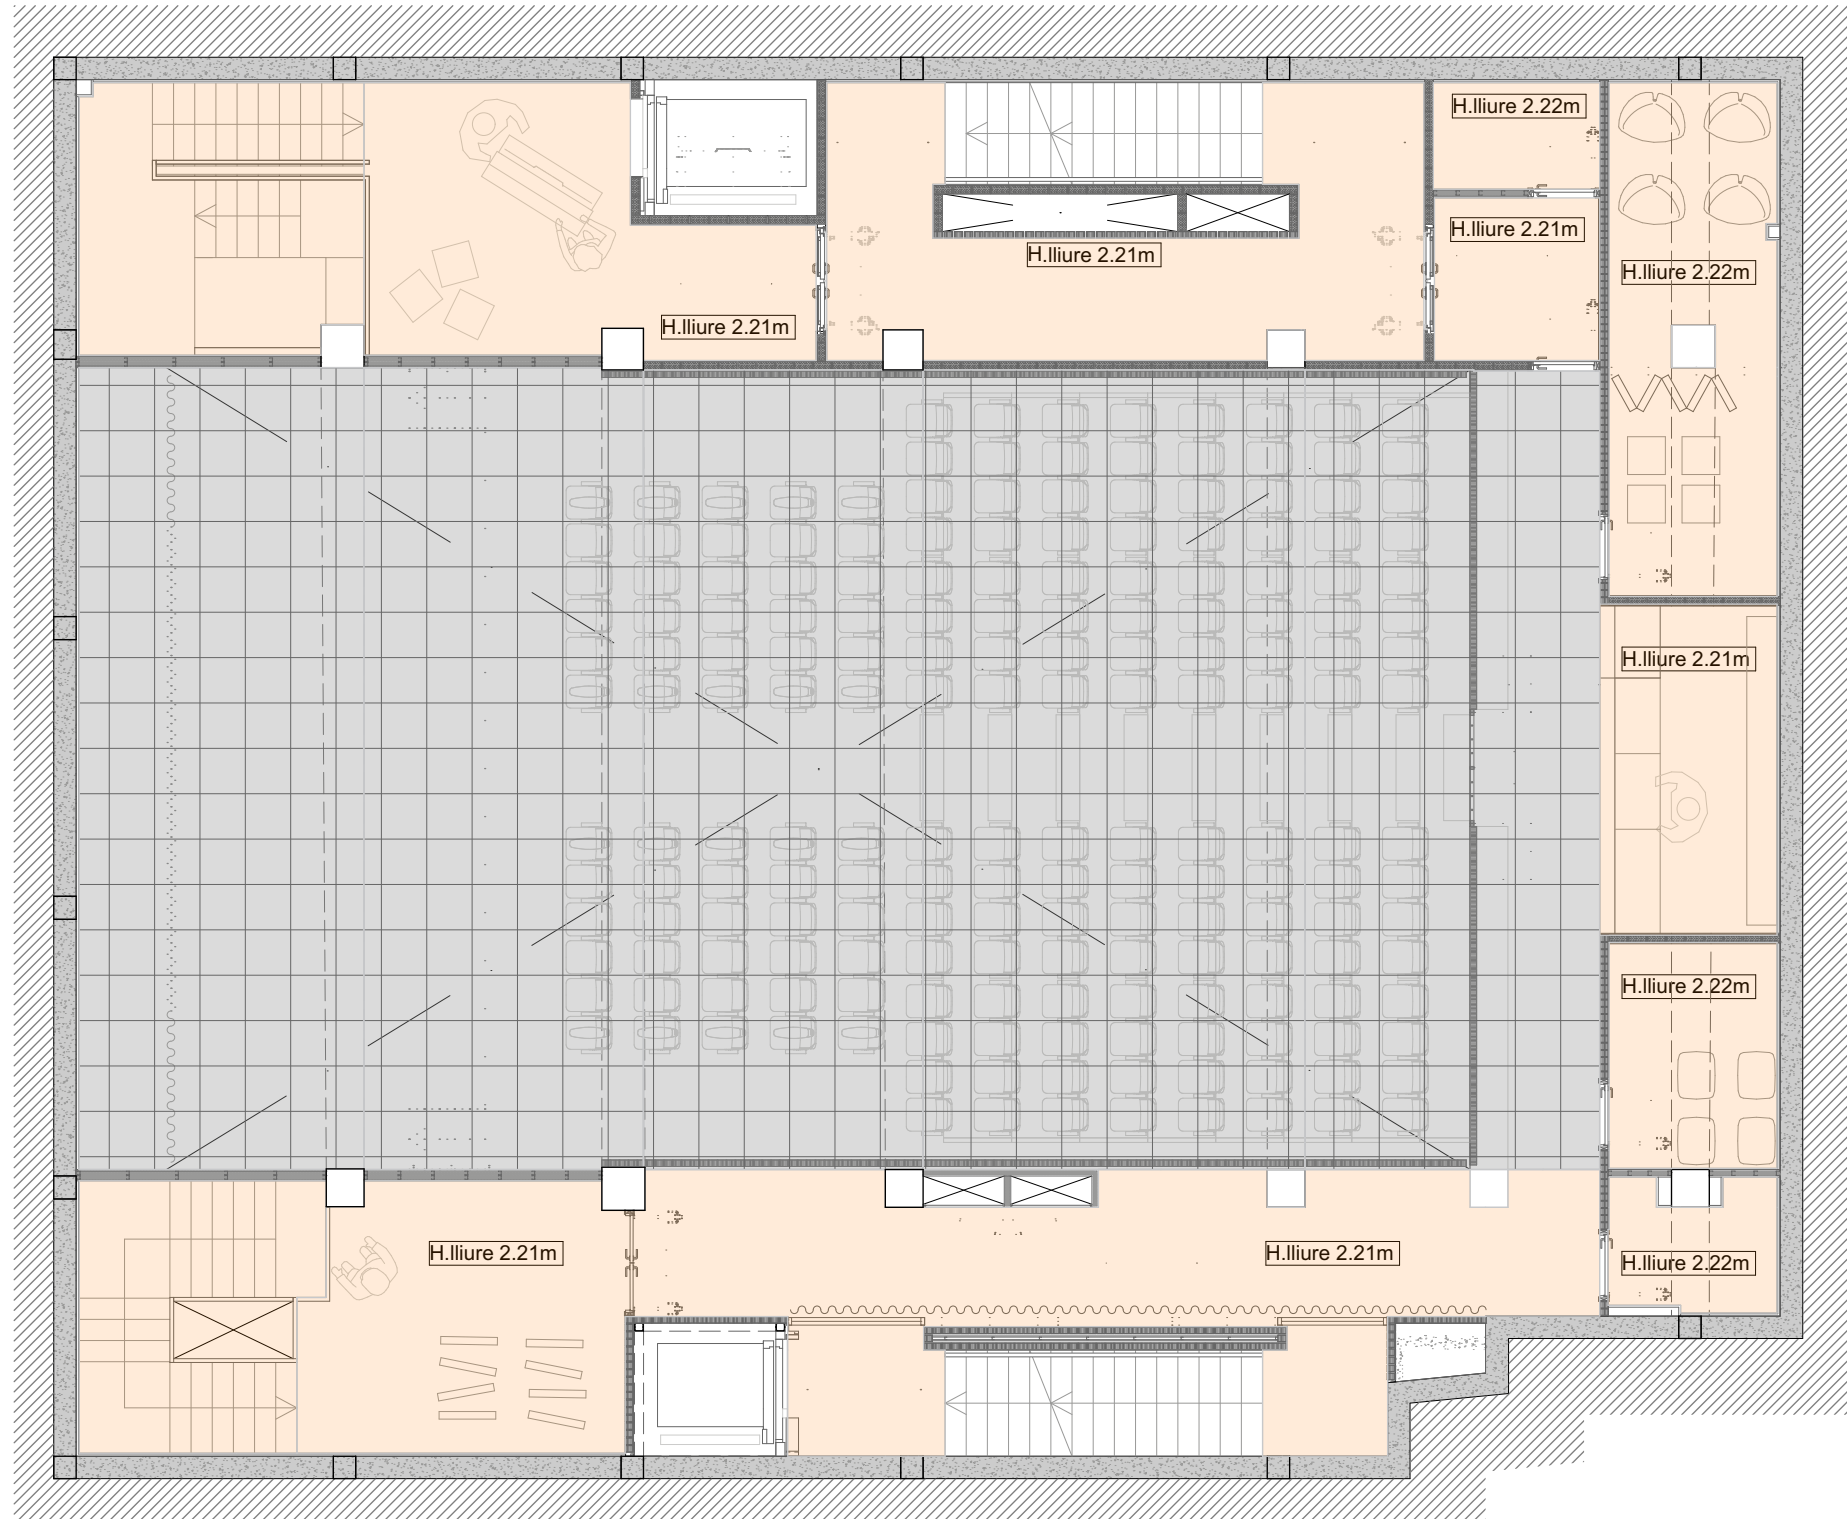

- | | |
|---|---|
|  | Fals sostre registrable de panells de xapa microperforada de gran format amb membrana textil no fixada a l'interior. |
|  | Fals sostre de lames d'espuma corbes per control acústic .
Ecophon Solo Baffle de Audiosoft 1800x300mm separades 200mm entre elles. Adherides en cel ras de pladur |
|  | Formigó vist |
|  | Fals sostre de lames d'espuma horitzontals per control acústic.
Lames Basotect 800x400mm separades 100mm entre elles. |
|  | Fals sostre de lames d'espuma horitzontals per control acústic.
Lames Basotect 2000x400mm separades 200mm entre elles. Adherides en cel ras de pladur |
|  | Fals sostre de lames d'espuma horitzontals per control acústic .
Ecophon Solo Baffle de Audiosoft 1200x200mm separades 200mm entre elles. Adherides en cel ras de pladur |
|  | Fals sostre enguixat i pintat amb acabat gris de la marca VIROC |
|  | Acabat amb lames de fusta de DM hidròfug amb acabat lacat de color blanc
Lames de 200mm x 40mm separades 200m entre elles |
|  | Sostre existent enguixat i pintat |
|  | Fals sostre amb placa de guix laminar sobre estructura d'acer galvanitzat amb aïllament de llana de roca mineral. |
|  | Fals sostre amb placa de guix laminar hidròfuga sobre estructura d'acer galvanitzat amb aïllament de llana de roca mineral. |
|  | Fals sostre amb placa de guix laminar ignífuga sobre estructura d'acer galvanitzat amb aïllament de llana de roca mineral. |

CEL-RASOS_PLANTA SOTERRANI -1



AUTOR PROYECTO UTE - REHABILITACIÓ INTEGRAL DEL CASAL MUNICIPAL DE CUNIT,
ROA ARQUITECTURA HUB, S.L. Y MIGUEL LLOVERAS GUILA

ROA Roger Oriols Gil
Joanmiquel Costa, 84
08206 - SABADELL (BCN)
T: (+34) 93 724 79 03
www.roatarquitectura.com

MIGUEL LLOVERAS
ESTUDIO D'ARQUITECTURA

PROJECTE

REHABILITACIÓ INTEGRAL DEL
CASAL MUNICIPAL DE CUNIT
PROJECTE D'EXECUCIÓ

ESCALA	1:100
DIBUIXAT / COM.	D.S.S / M.L.L.

ESCALA GRÁFICA 	
REFERÊNCIA 24004-CUN	FORMAT A3



TÍTOL DEL PLÀNOL

CEL-RASOS
PLANTA SOTERRANI -1

A72
MARÇ 2025



LLEGGENDA D'ACABATS - CEL RASOS

- Fals sostre registrable de panells de xapa microperforada de gran format amb membrana textil no fixada a l'interior.
- Fals sostre de lames d'espuma corbes per control acústic . Ecophon Solo Baffle de Audiosoft 1800x300mm separades 200mm entre elles. Adherides en cel ras de pladur
- Formigó vist
- Fals sostre de lames d'espuma horitzontals per control acústic. Lames Basotect 800x400mm separades 100mm entre elles.
- Fals sostre de lames d'espuma horitzontals per control acústic. Lames Basotect 2000x400mm separades 200mm entre elles. Adherides en cel ras de pladur
- Fals sostre de lames d'espuma horitzontals per control acústic . Ecophon Solo Baffle de Audiosoft 1200x200mm separades 200mm entre elles. Adherides en cel ras de pladur
- Fals sostre enquistat i pintat amb acabat gris de la marca VIROC
- Acabat amb lames de fusta de DM hidròfug amb acabat lacat de color blanc Lames de 200mm x 40mm separades 200mm entre elles
- Sostre existent enquistat i pintat
- Fals sostre amb placa de guix laminar sobre estructura d'acer galvanitzat amb aïllament de llana de roca mineral.
- Fals sostre amb placa de guix laminar hidròfuga sobre estructura d'acer galvanitzat amb aïllament de llana de roca mineral.
- Fals sostre amb placa de guix laminar ignífuga sobre estructura d'acer galvanitzat amb aïllament de llana de roca mineral.

CEL-RASOS_PLANTA BAIXA

CLIENT



AUTOR PROJECTE
FOA
ARQUITECTURA

UTE - REHABILITACIÓ INTEGRAL DEL CASAL MUNICIPAL DE CUNIT.
ROA ARQUITECTURA HUB, S.L. Y MIQUEL LLOVERAS GUILA
Roger Oriols Gil
Joaquim Costa, 84
08206 - SABADELL (BCN)
T: (+34) 93 724 79 03
www.roaarquitectura.com



PROJECTE

REHABILITACIÓ INTEGRAL DEL
CASAL MUNICIPAL DE CUNIT
PROJECTE D'EXECUCIÓ

ESCALA

1:100

DIBUIXAT / COM.

D.S.S / M.L.L.

ESCALA GRÀFICA

0m 2m 4m E: 1/200

REFERÈNCIA

24004-CUN

FORMAT

A3



TÍTOL DEL PLÀNOL

CEL-RASOS
PLANTA BAIXA


A73
MARÇ 2025




- LLEGENDA D'ACABATS - CEL RASOS**
- Fals sostre registrable de panells de xapa microperforada de gran format amb membrana textil no fixada a l'interior.
 - Fals sostre de lames d'espuma corbes per control acústic . Ecophon Solo Baffle de Audiosoft 1800x300mm separades 200mm entre elles. Adherides en cel ras de pladur
 - Formigó vist
 - Fals sostre de lames d'espuma horitzontals per control acústic. Lames Basotect 800x400mm separades 100mm entre elles.
 - Fals sostre de lames d'espuma horitzontals per control acústic. Lames Basotect 2000x400mm separades 200mm entre elles. Adherides en cel ras de pladur
 - Fals sostre de lames d'espuma horitzontals per control acústic . Ecophon Solo Baffle de Audiosoft 1200x200mm separades 200mm entre elles. Adherides en cel ras de pladur
 - Fals sostre enguixat i pintat amb acabat gris de la marca VIROC
 - Acabat amb lames de fusta de DM hidròfug amb acabat lacat de color blanc Lames de 200mm x 40mm separades 200m entre elles
 - Sostre existent enguixat i pintat
 - Fals sostre amb placa de guix laminar sobre estructura d'acer galvanitzat amb aïllament de llana de roca mineral.
 - Fals sostre amb placa de guix laminar hidròfuga sobre estructura d'acer galvanitzat amb aïllament de llana de roca mineral.
 - Fals sostre amb placa de guix laminar ignífuga sobre estructura d'acer galvanitzat amb aïllament de llana de roca mineral.

CEL-RASOS_PLANTA PRIMERA


Fals sostre de lames d'espuma horitzontals per control acústic.
Lames Basotect 800x400mm
separades 100mm entre elles. Adherides en cel ras de pladur

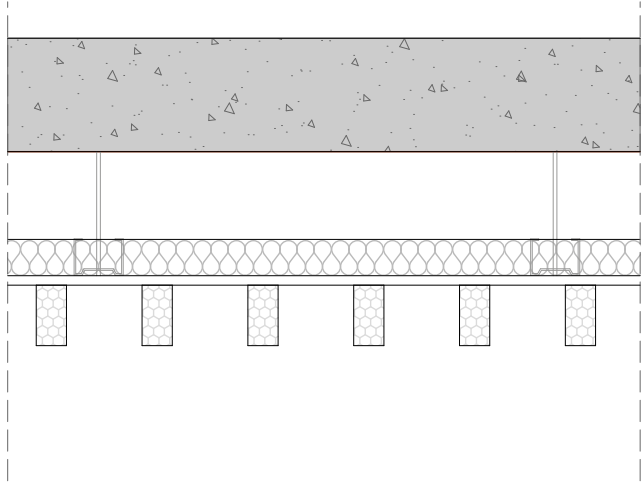


Fals sostre registrable de panells de xapa microperforada de gran format amb membrana textil no fixada a l'interior.

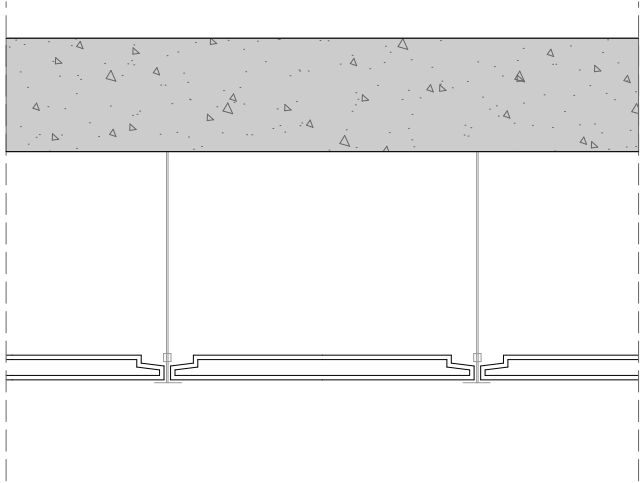


Fals sostre amb placa de guix laminar sobre estructura d'acer galvanitzat amb aïllament de llana de roca mineral.

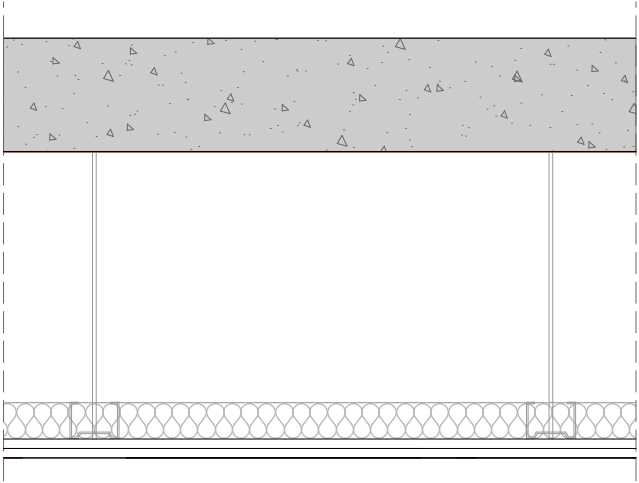


Fals sostre amb placa de guix laminar hidròfuga sobre estructura d'acer galvanitzat amb aïllament de llana de roca mineral.

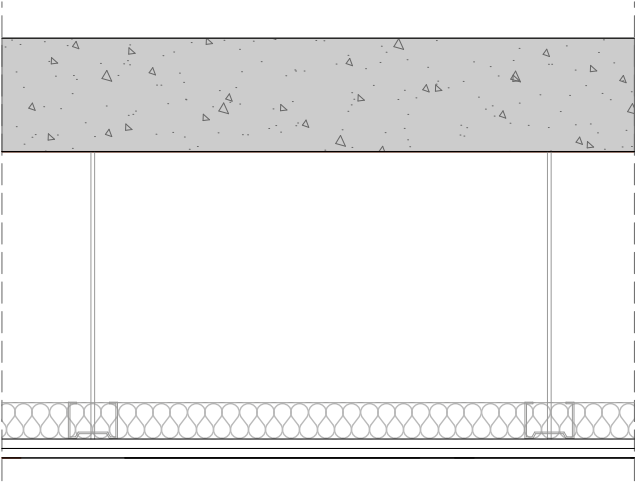


Fals sostre de lames d'espuma horitzontals per control acústic.
Lames Basotect 2000x400mm
separades 200mm entre elles. Adherides en cel ras de pladur

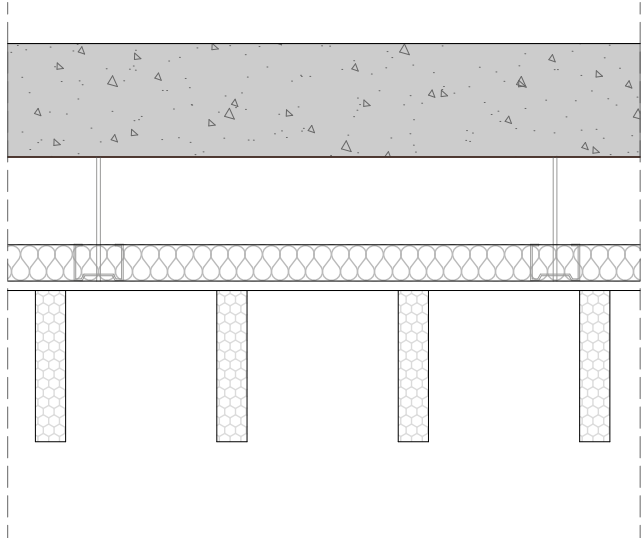


Fals sostre de lames d'espuma corbes per control acústic .
Ecophon Solo Baffle de Audiosoft 1800x300mm
separades 200mm entre elles. Adherides en cel ras de pladur

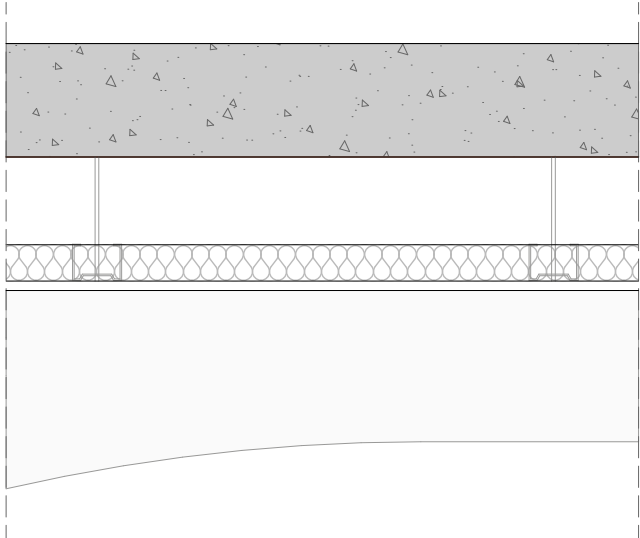


Fals sostre enguixat i pintat amb acabat gris de la marca VIROC

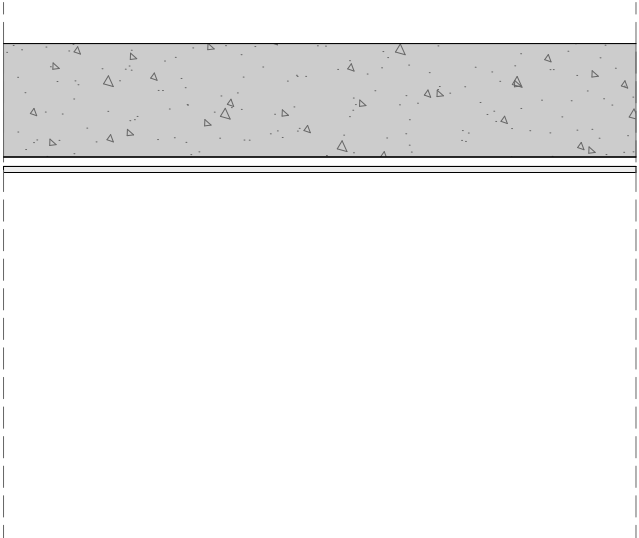


Fals sostre amb placa de guix laminar ignífuga sobre estructura d'acer galvanitzat amb aïllament de llana de roca mineral.

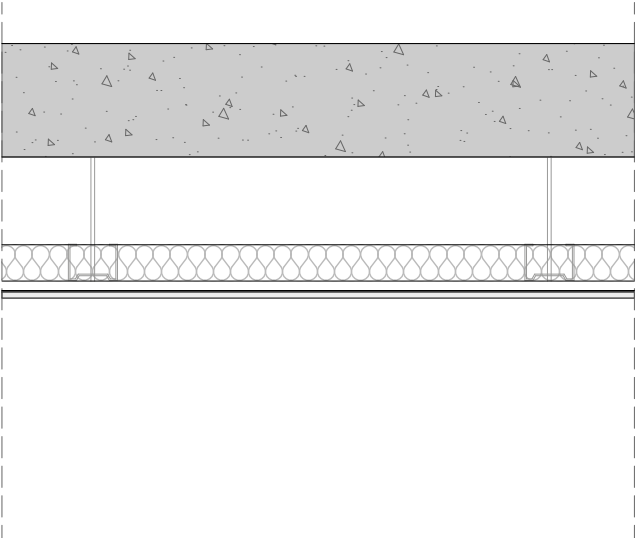

Acabat amb lames de fusta de DM hidròfug amb acabat lacat de color blanc
Lames de 200mm x 40mm separades 200m entre elles

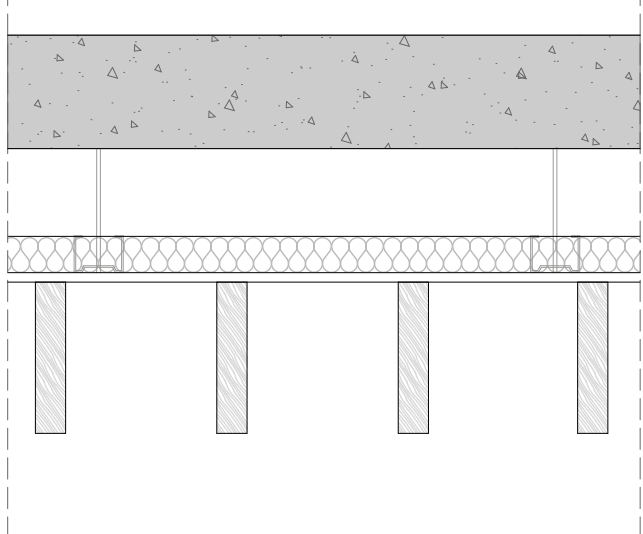


Fals sostre de lames d'espuma horitzontals per control acústic .
Ecophon Solo Baffle de Audiosoft 1200x200mm
separades 200mm entre elles. Adherides en cel ras de pladur

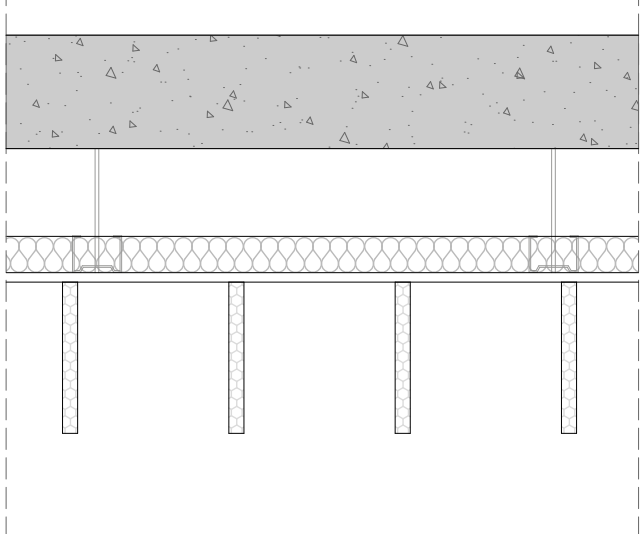

Formigó vist



Sostre existent enguixat i pintat

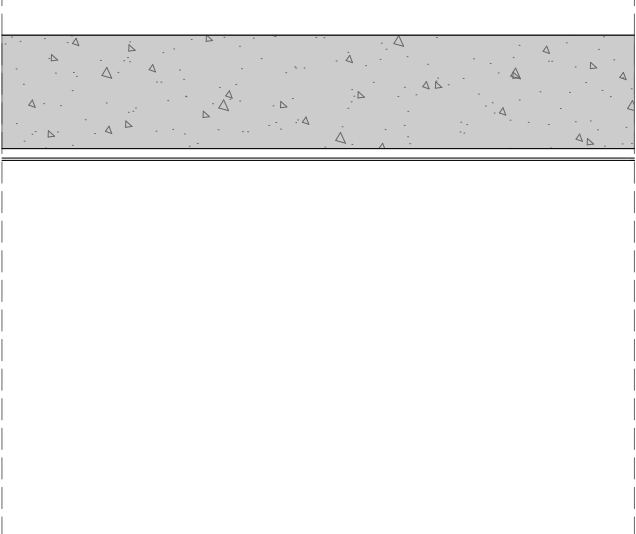

CLIENT



AUTOR PROJECTE UTE - REHABILITACIÓ INTEGRAL DEL CASAL MUNICIPAL DE CUNIT,
ROA ARQUITECTURA HUB, S.L. Y MIQUEL LLOVERAS GUILA
ROA
Roger Oriols Gil
Joaquim Costa, 84
08206 - SABADELL (BCN)
T: (+34) 93 724 79 03
www.rosarquitectura.com
MLL MIQUEL LLOVERAS
ESTUDI D'ARQUITECTURA

PROJECTE

REHABILITACIÓ INTEGRAL DEL
CASAL MUNICIPAL DE CUNIT
PROJECTE D'EXECUCIÓ

ESCALA

1:10

DIBUIXAT / COM.

D.S.S / M.L.L.

ESCALA GRÀFICA



REFERÈNCIA

24004-CUN

FORMAT






A3



TÍTOL DEL PLÀNOL

CEL-RASOS
DETALLS CEL-RASOS

A76
MARÇ 2025

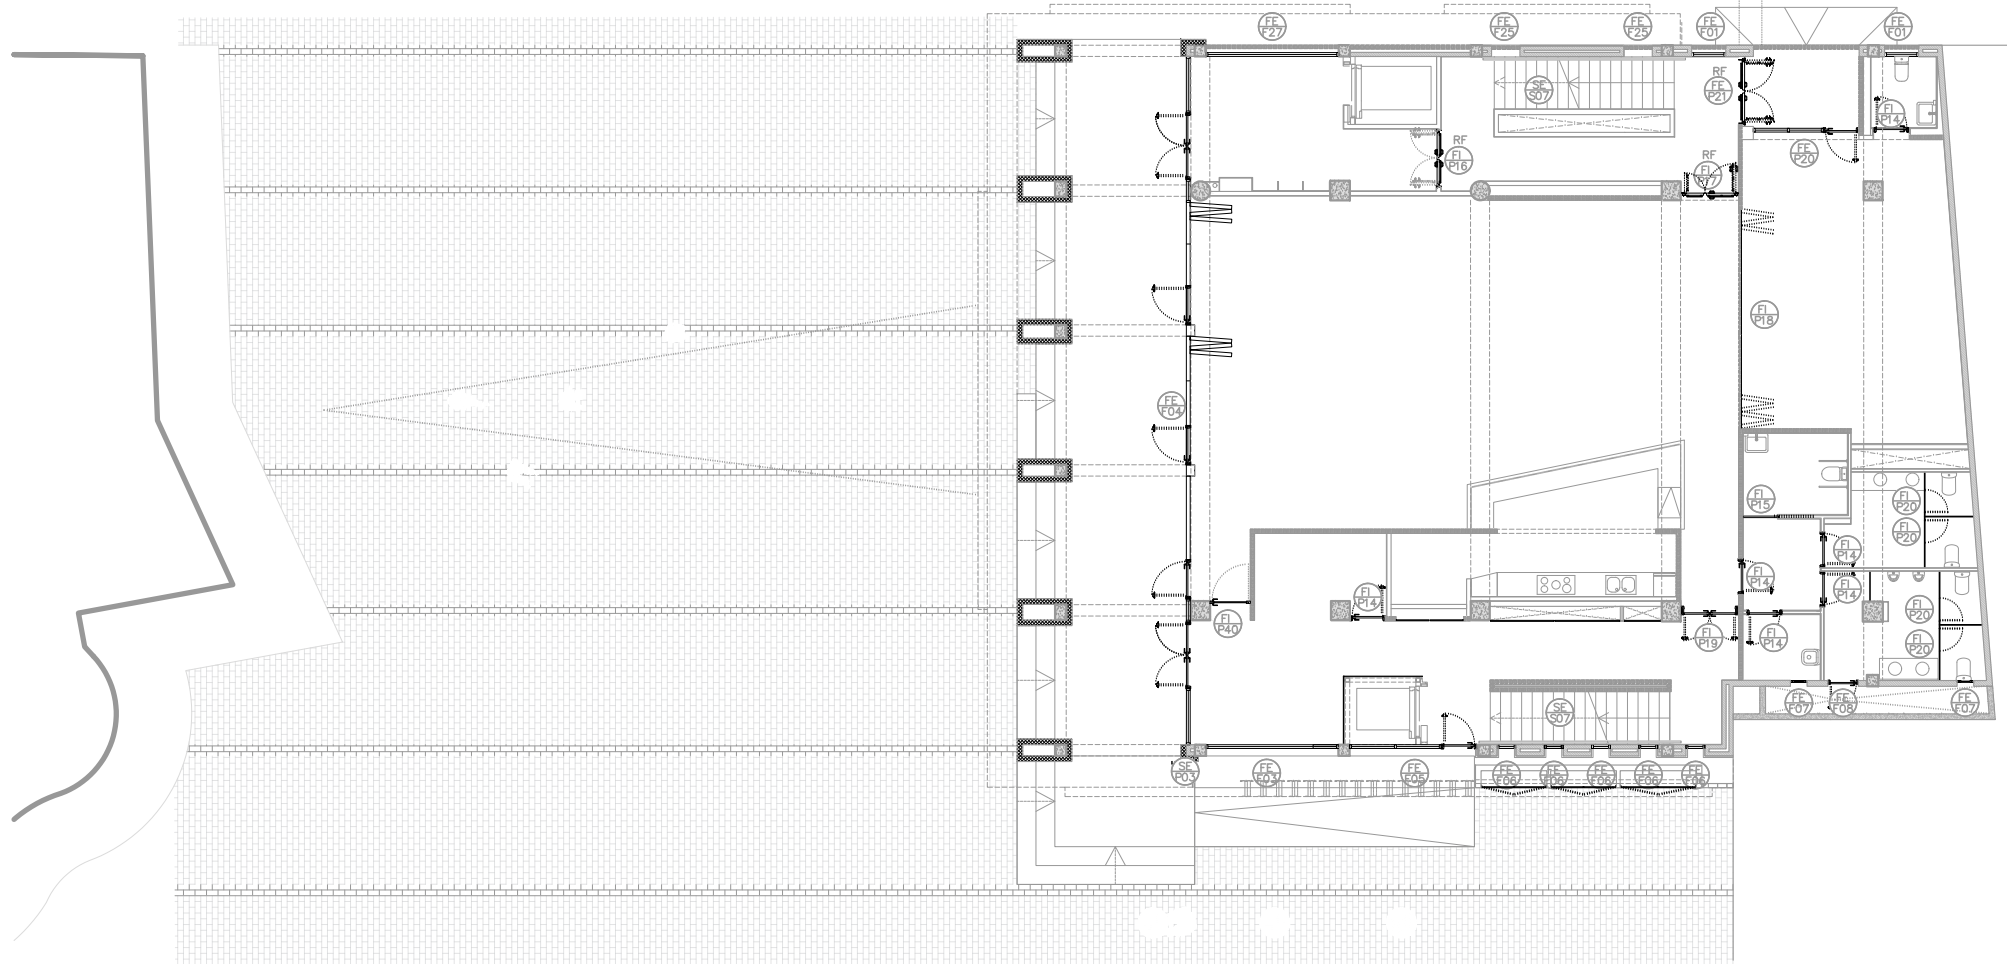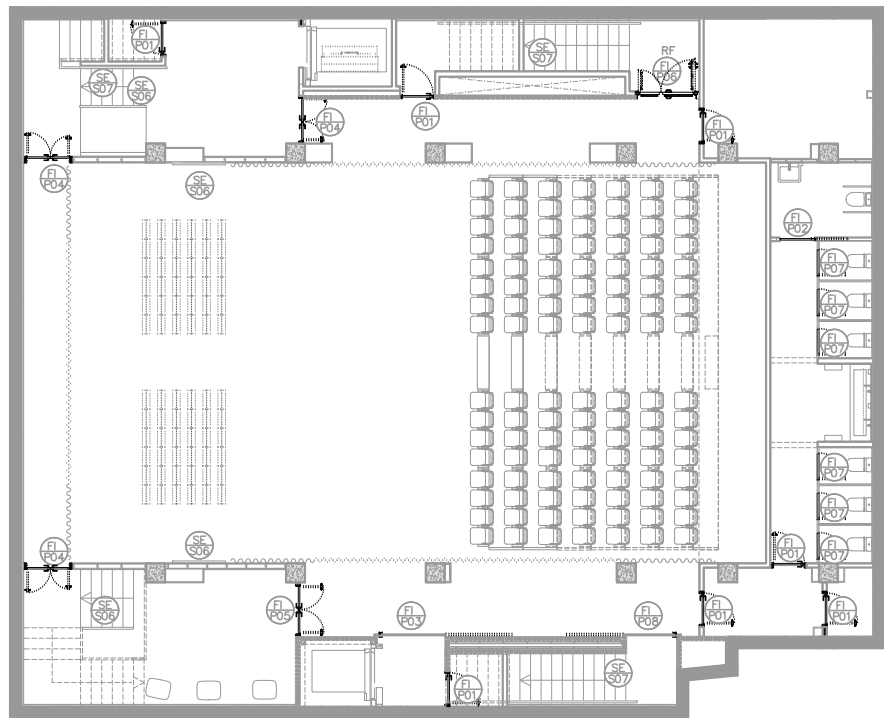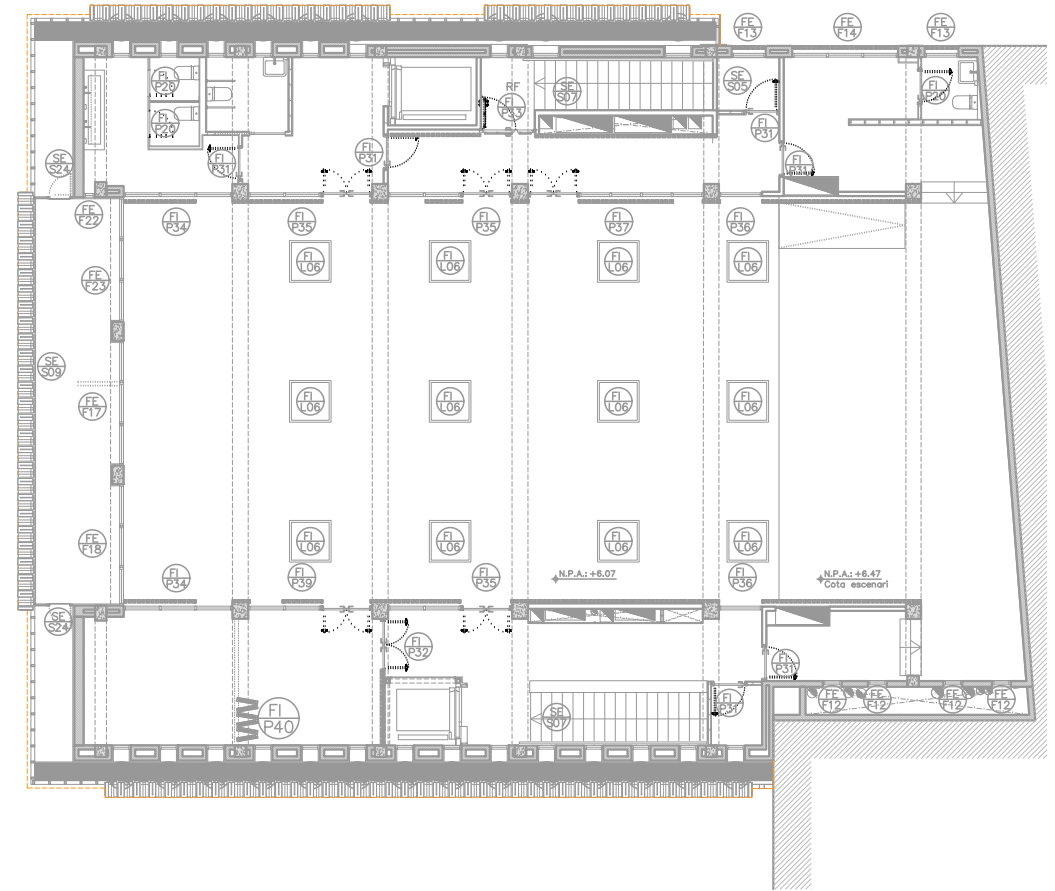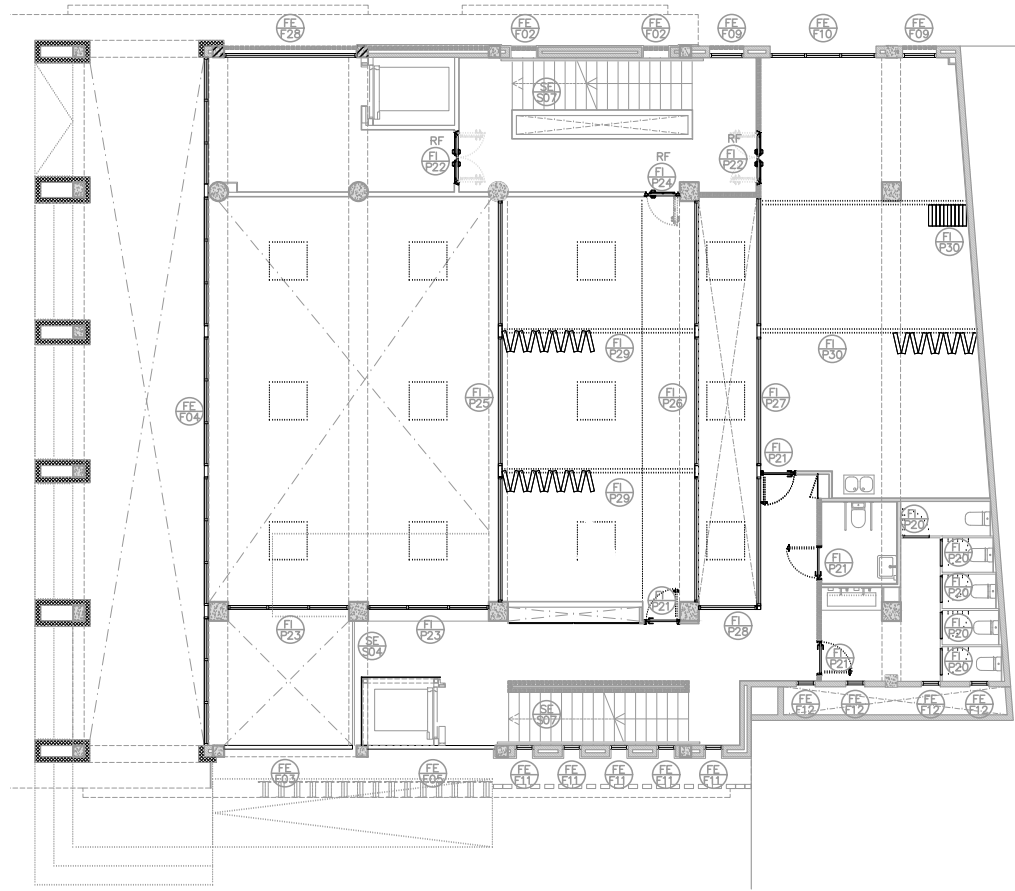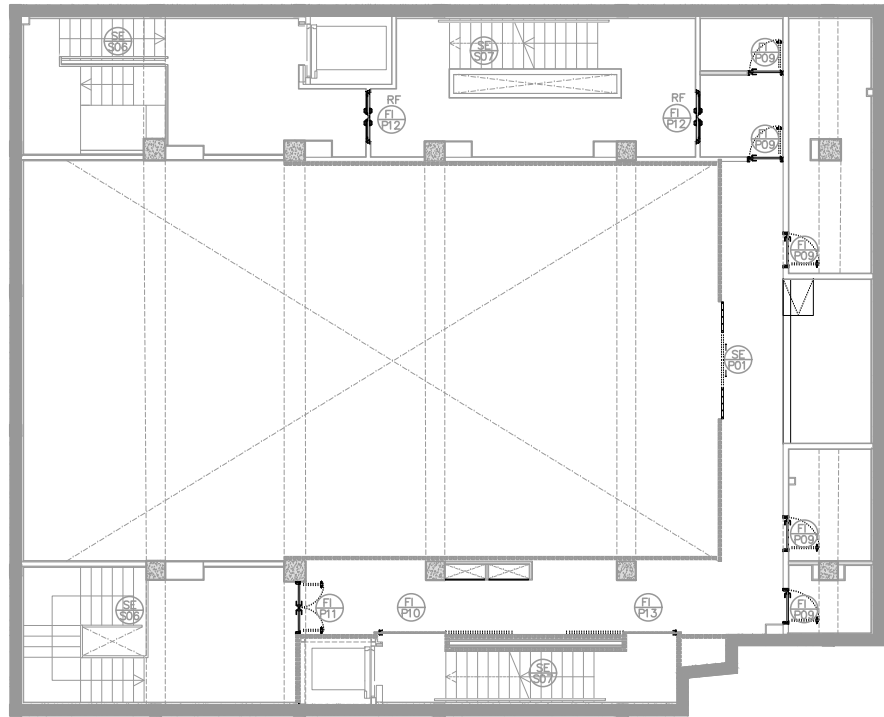

CLIENT



AUTOR PROJECTE



UTE - REHABILITACIÓ INTEGRAL DEL CASAL MUNICIPAL DE CUNIT.
ROA ARQUITECTURA HUB, S.L. Y MIQUEL LLOVERAS GUILA
Roger Oriols Gil
Joaquim Costa, 84
08206 - SABADELL (BCN)
T: (+34) 93 724 79 03
www.roaarquitectura.com



PROJECTE

REHABILITACIÓ INTEGRAL DEL
CASAL MUNICIPAL DE CUNIT
PROJECTE D'EXECUCIÓ

ESCALA

1/200

DIBUIXAT / COM.

B.C.C. / R.O.G.

ESCALA GRÀFICA

0m 2m 4m

E: 1/200

REFERÈNCIA

24004-CUN

FORMAT

A3



TÍTOL DEL PLANOL

FUSTERIA EXTERIOR I INTERIOR
PLANTES
A77_EXE_24004-CUN_11_FUST_PLN.DWG

A77
MARÇ 2025

FITXA DE FUSTERIES EXTERIORS D'ALUMINI TIPUS

CARACTERÍSTIQUES GENERALS FUSTERIES D'ALUMINI
Sistema Renova RPT 70:
Sistema de batent, oscil·lo batent, acordió plegable i fix de perfil ocult amb trencament de pont tèrmic. Color alumini natural. Tractament superficial anoditzat.

Perfils realitzats per extrusió en aliatge d'alumini de qualitat 6063 per a la construcció.

El trencament de pont tèrmic es compon per perfils aïllants de poliamida reforçades amb un 25% de fibra de vidre.

Juntes d'estanqueïtat d'EPDM, amb angles vulcanitzats en el cas de junta central.

Cargols d'acer inoxidable.
Tapajunts clipats.

Compliment de normativa:	
Permeabilitat a l'aire	3
Estanquitat a l'aigua	7A
Resistència a la càrrega del vent	C5

Transmitància tèrmica fusteria actuals millorats:

Uw finestra = 1,75 W/m2/K
Rw Vidre = 41dB


Fusteries exteriors amb mecanismes de microventilació per garantir la circulació de l'aire per poder assegurar la qualitat interior del mateix, en compliment del DBHS.

FITXA GENERAL VIDRES TIPUS

Vidre Climalit format per làmina exterior, cambra d'aire i làmina interior. Juntes entre perfil i vidre a base de perfil extruït EPDM. Segellat de juntes en obra amb silicona neutre. Vidres baix emissiu i amb control solar. Els gruixos mínims són els següents:

Vidre A: Finestres actuals millorats
8+COOL-LITE KNT 164/16/5+PVB STANDAR 0.38mm+5
Vidre B: Finestres noves 4+PVB STANDAR+4/16/5+PVB STANDAR 0.38mm+5
Vidre C: Lluernaris 4+4/16/4

	ENVIDRAMENTS EXISTENTS RECUPERATS
	ENVIDRAMENTS NOUS

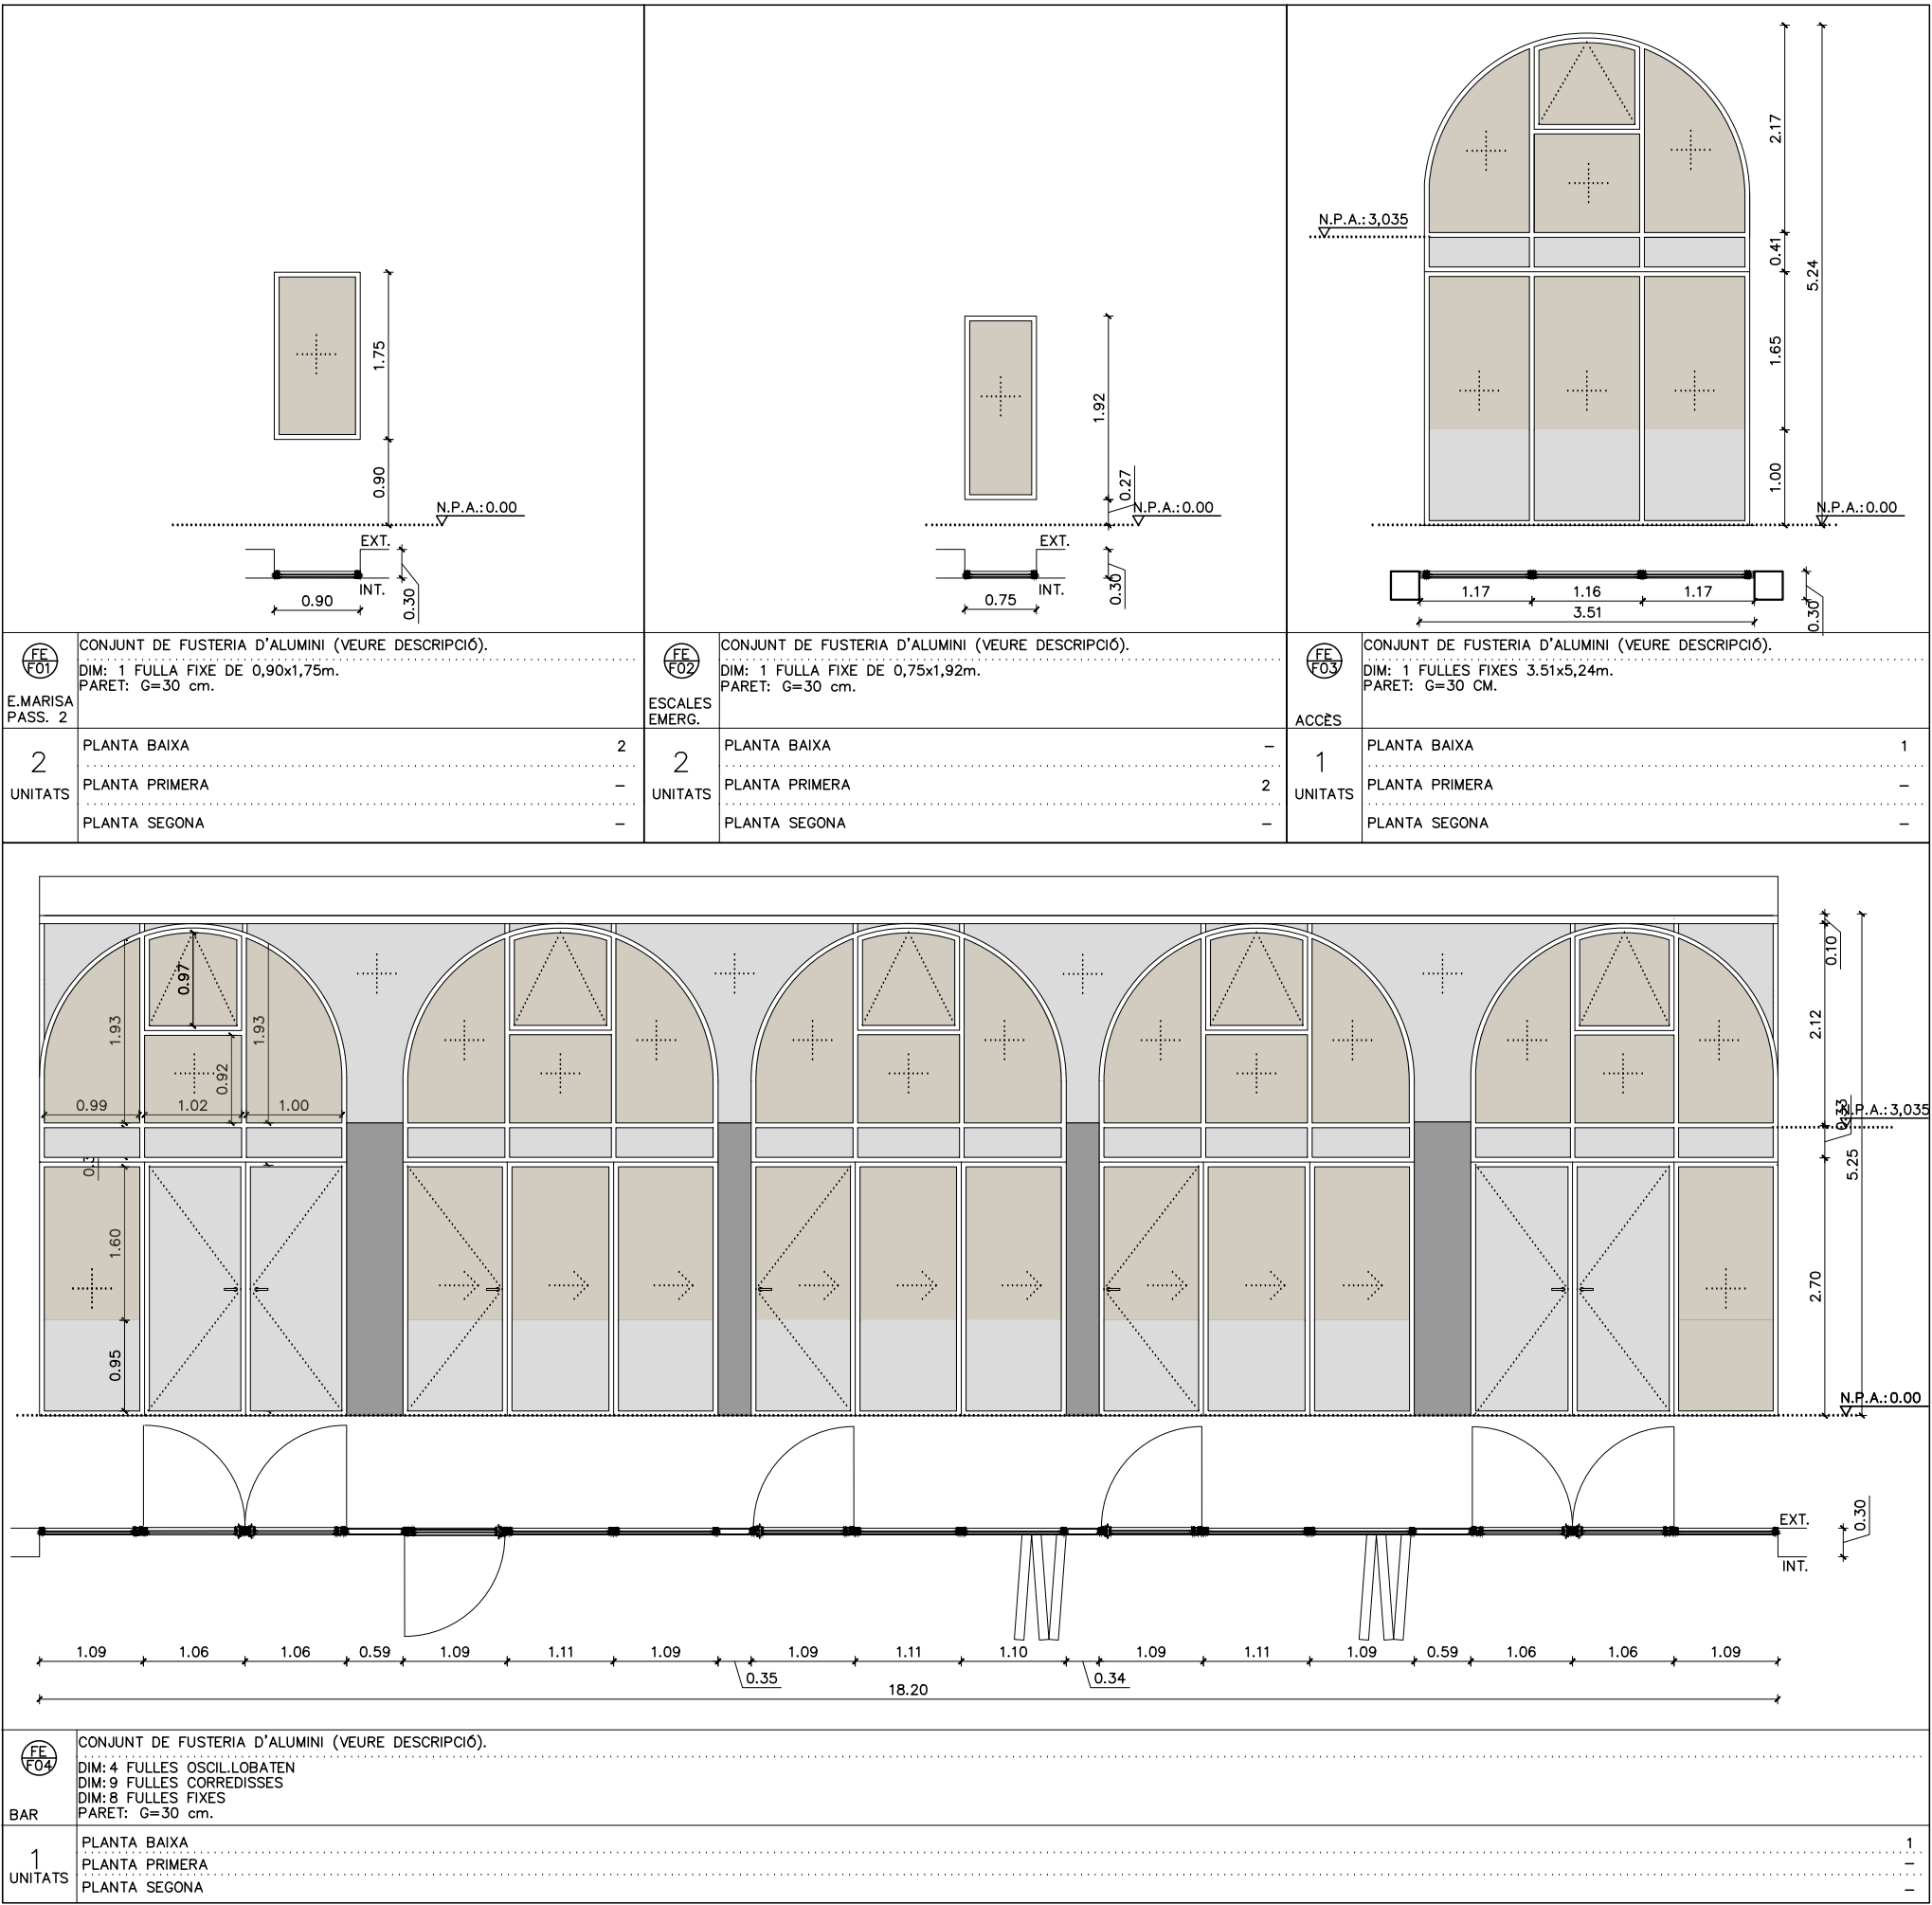

FF F05 ACCÉS CONJUNT DE FUSTERIA D'ALUMINI (VEURE DESCRIPCIÓ). DIM: 2 FULLES FIXES 1,14x5,27m DIM: 1 FULLA FIXA 1,13x5,27m PARET: G=30 CM.		FF F06 ESCALES CONJUNT DE FUSTERIA D'ALUMINI, VIDRE TRANSLÚCID (VEURE DESCRIPCIÓ). DIM: 1 FULLA FIXA DE 0,50x2,75m. PARET: G=30 CM.		FF F07 LAV. HOMES NETEJA CONJUNT DE FUSTERIA D'ALUMINI (VEURE DESCRIPCIÓ). DIM: 1 FULLA FIXA DE 0,44x0,76m. PARET: G=15 CM.		FF F08 LAV. HOMES CONJUNT DE FUSTERIA D'ALUMINI (VEURE DESCRIPCIÓ). DIM: 1 FULLA BATENT DE 0,80x1,96m. PARET: G=15 CM. OBERTURA DE DRETA	
1 UNITATS PLANTA BAIXA PLANTA PRIMERA PLANTA SEGONA		5 UNITATS PLANTA BAIXA PLANTA PRIMERA PLANTA SEGONA		2 UNITATS PLANTA BAIXA PLANTA PRIMERA PLANTA SEGONA		1 UNITATS PLANTA BAIXA PLANTA PRIMERA PLANTA SEGONA	
FF F09 S.POLIV. ESC.EMER. CONJUNT DE FUSTERIA D'ALUMINI (VEURE DESCRIPCIÓ). DIM: 1 FULLA FIXA DE 0,90x2,20m. PARET: G=30 CM.		FF F10 S.POLIV. CONJUNT DE FUSTERIA D'ALUMINI (VEURE DESCRIPCIÓ). DIM: 2 FULLES FIXES DE 0,95x2,20m. DIM: 1 FULLA FIXA DE 0,91x2,20m. PARET: G=30 CM.		FF F11 ESCALES CONJUNT DE FUSTERIA D'ALUMINI (VEURE DESCRIPCIÓ). DIM: 1 FULLA FIXA DE 0,50x2,29m. PARET: G=30 CM.		FF F12 LAV. MIXTE CONJUNT DE FUSTERIA D'ALUMINI (VEURE DESCRIPCIÓ). DIM: 1 FULLA FIXA DE 0,50x0,76m. PARET: G=15 CM.	
2 UNITATS PLANTA BAIXA PLANTA PRIMERA PLANTA SEGONA		1 UNITATS PLANTA BAIXA PLANTA PRIMERA PLANTA SEGONA		5 UNITATS PLANTA BAIXA PLANTA PRIMERA PLANTA SEGONA		8 UNITATS PLANTA BAIXA PLANTA PRIMERA PLANTA SEGONA	

FITXA DE FUSTERIES EXTERIORS D'ALUMINI TIPUS

CARACTERÍSTIQUES GENERALS FUSTERIES D'ALUMINI
Sistema Renova RPT 70:
Sistema de batent, oscil·lo batent, acordió plegable i fix de perfil ocult amb trencament de pont tèrmic. Color alumini natural. Tractament superficial anoditzat.

Perfils realitzats per extrusió en aliatge d'alumini de qualitat 6063 per a la construcció.

El trencament de pont tèrmic es compon per perfils aïllants de poliamida reforçades amb un 25% de fibra de vidre.

Juntes d'estanqueïtat d'EPDM, amb angles vulcanitzats en el cas de junta central.

Cargols d'acer inoxidable.
Tapajunts clipats.

Compliment de normativa:
Permeabilitat a l'aire 3
Estanquitat a l'aigua 7A
Resistència a la càrrega del vent C5

Transmitància tèrmica fusteria actuals millorats:

Uw finestra = 1,75 W/m2/K
Rw Vidre = 41dB

Fusteries exteriors amb mecanismes de microventilació per garantir la circulació de l'aire per poder assegurar la qualitat interior del mateix, en compliment del DBHS.

FITXA GENERAL VIDRES TIPUS
Vidre Climalit format per làmina exterior, cambra d'aire i làmina interior. Juntes entre perfil i vidre a base de perfil extruït EPDM. Segellat de juntes en obra amb silicona neutre. Vidres baix emissiu i amb control solar. Els gruixos mínims són els següents:

Vidre A: Finestres actuals millorats
8+COOL-LITE KNT 164/16/5+PVB STANDAR 0.38mm+5
Vidre B: Finestres noves 4+PVB STANDAR+4/16/5+PVB STANDAR 0.38mm+5
Vidre C: Lluernaris 4+4/16/4

ENVIDRAMENTS EXISTENTS RECUPERATS
 ENVIDRAMENTS NOUS

FITXA DE FUSTERIES EXTERIORS D'ALUMINI TIPUS

CARACTERÍSTIQUES GENERALS FUSTERIES D'ALUMINI
Sistema Renova RPT 70:
Sistema de batent, oscil·lo batent, acordió plegable i fix de perfil ocult amb trencament de pont tèrmic. Color alumini natural. Tractament superficial anoditzat.

Perfils realitzats per extrusió en aliatge d'alumini de qualitat 6063 per a la construcció.

El trencament de pont tèrmic es compon per perfils aïllants de poliamida reforçades amb un 25% de fibra de vidre.

Juntes d'estanqueïtat d'EPDM, amb angles vulcanitzats en el cas de junta central.

Cargols d'acer inoxidable.
Tapajunts clipats.

Compliment de normativa:
Permeabilitat a l'aire 3
Estanquitat a l'aigua 7A
Resistència a la càrrega del vent C5

Transmitància tèrmica fusteria actuals millorats:





Uw finestra = 1,75 W/m2/K
Rw Vidre = 41dB




Fusteries exteriors amb mecanismes de microventilació per garantir la circulació de l'aire per poder assegurar la qualitat interior del mateix, en compliment del DBHS.



FITXA GENERAL VIDRES TIPUS
Vidre Climalit format per làmina exterior, cambra d'aire i làmina interior. Juntes entre perfil i vidre a base de perfil extruït EPDM. Segellat de juntes en obra amb silicona neutre. Vidres baix emissiu i amb control solar. Els gruixos mínims són els següents:

Vidre A: Finestres actuals millorats
8+COOL-LITE KNT 164/16/5+PVB STANDAR 0.38mm+5
Vidre B: Finestres noves 4+PVB STANDAR+4/16/5+PVB STANDAR 0.38mm+5
Vidre C: Lluernaris 4+4/16/4

ENVIDRAMENTS EXISTENTS RECUPERATS
ENVIDRAMENTS NOUS

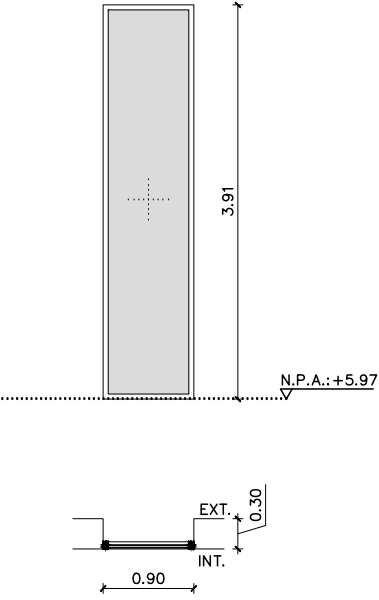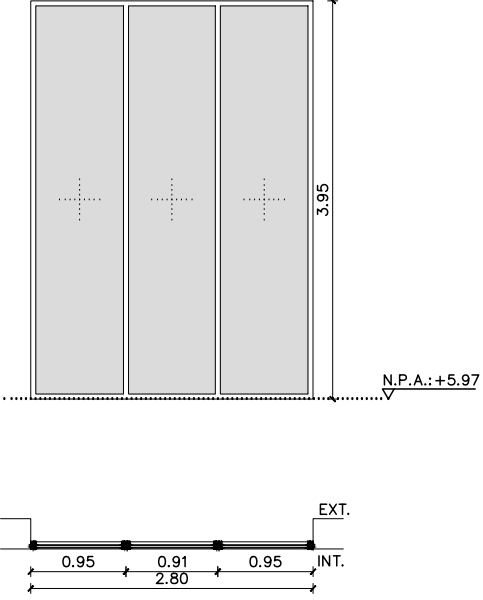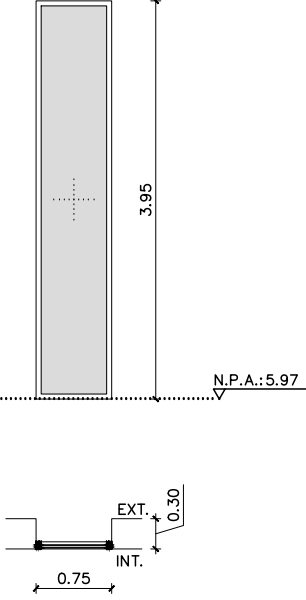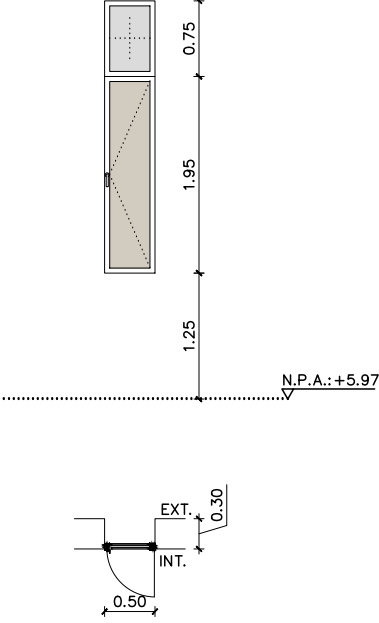			
FF F13 CAMERIN. MAGAT. CONJUNT DE FUSTERIA D'ALUMINI (VEURE DESCRIPCIÓ). DIM: 1 FULLA FIXA DE 0,90x3,95m. PARET: G=30 cm. 2 UNITATS	FF F14 CAMERIN. CONJUNT DE FUSTERIA D'ALUMINI (VEURE DESCRIPCIÓ). DIM: 2 FULLES FIXES DE 0,95x3,95m. DIM: 1 FULLA FIXA DE 0,91x3,95m. PARET: G=30 cm. 1 UNITATS	FF F15 ESC.EMER. CONJUNT DE FUSTERIA D'ALUMINI (VEURE DESCRIPCIÓ). DIM: 1 FULLA FIXA DE 0,75x3,95m. PARET: G=30 cm. 2 UNITATS	FF F16 LAV. CONJUNT DE FUSTERIA D'ALUMINI (VEURE DESCRIPCIÓ). DIM: 1 FULLA FIXA DE 0,50x2,70m. PARET: G=30 cm. 7 UNITATS
FF F17 S.POLIVA. CONJUNT DE FUSTERIA D'ALUMINI (VEURE DESCRIPCIÓ). DIM: 3 FULLES FIXES DE 1,10x3,80m. G=30 cm. 1 UNITATS	FF F18 S.POLIVA. CONJUNT DE FUSTERIA D'ALUMINI (VEURE DESCRIPCIÓ). DIM: 2 FULLES FIXES DE 1,08x3,80m. DIM: 1 FULLA FIXA DE 1,05x3,80m. G=30 cm. 1 UNITATS	FF F19 BANY 3 DORM. 3 CONJUNT DE FUSTERIA D'ALUMINI (VEURE DESCRIPCIÓ). DIM: 1 FULLA FIXA DE 0,50x3,20m. PARET: G=30 cm. 14 UNITATS	FF F20 ACCÉS CONJUNT DE FUSTERIA D'ALUMINI (VEURE DESCRIPCIÓ). DIM 1: 1 FULLA BATENT DE 0,80x2,30m DIM 2: 2 FULLES FIXA DE 0,93x2,10m. DIM 3: 2 FULLES FIXA DE 0,60x2,10m. 1 UNITATS

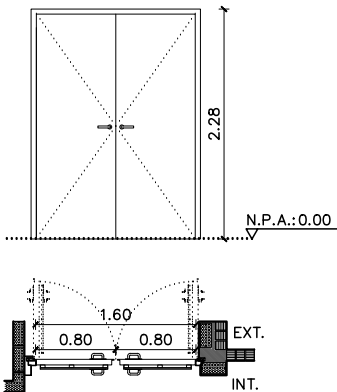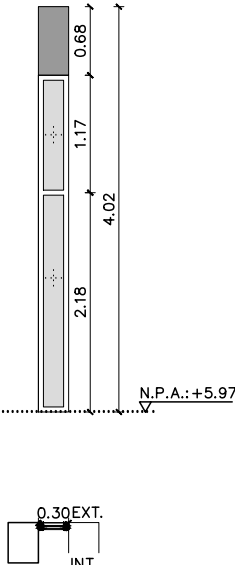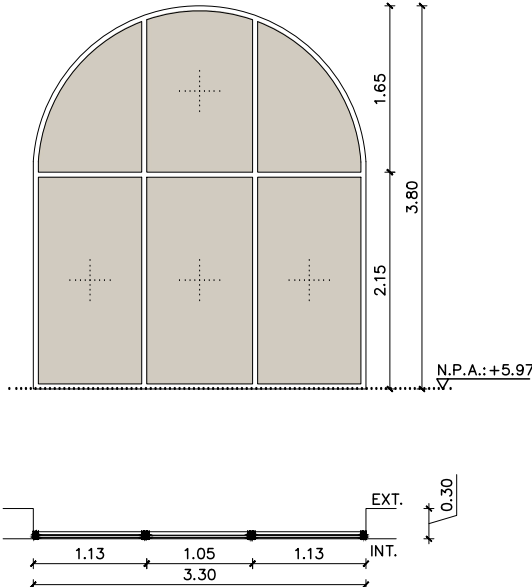					
	CONJUNT DE FUSTERIA AMB RESISTÈNCIA AL FOC (VEURE DESCRIPCIÓ). DIM: 1:2 FULLES BATENT DE 0,80x2,10m		CONJUNT DE FUSTERIA D'ALUMINI (VEURE DESCRIPCIÓ). DIM: 1 FULLA FIXA DE 0,30x3,70m. PARET: G=30 cm.		CONJUNT DE FUSTERIA D'ALUMINI (VEURE DESCRIPCIÓ). DIM: 3 FULLES FIXES DE 1,10x3,80m. G=30 cm.
ESCALES EMERG.		BANY		S.POLIVA.	
1	PLANTA BAIXA	1	PLANTA BAIXA	1	PLANTA BAIXA
UNITATS	PLANTA PRIMERA	UNITATS	PLANTA PRIMERA	UNITATS	PLANTA PRIMERA
	PLANTA SEGONA		PLANTA SEGONA		PLANTA SEGONA

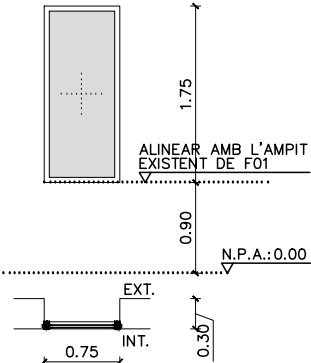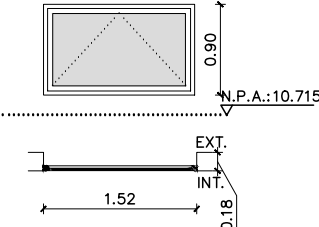			
	CONJUNT DE FUSTERIA D'ALUMINI (VEURE DESCRIPCIÓ). DIM: 1 FULLA FIXE DE 0,75x1,92m. PARET: G=30 cm.		CONJUNT DE FUSTERIA D'ALUMINI (VEURE DESCRIPCIÓ). DIM: 1 FULLA FIXE DE 1,52x0,90m. PARET: G=18 cm.
ESCALES EMERG.		COBERTA	
2	PLANTA BAIXA	13	PLANTA COBERTA
UNITATS	PLANTA PRIMERA	UNITATS	
	PLANTA SEGONA		

FITXA DE FUSTERIES EXTERIORS D'ALUMINI TIPUS

CARACTERÍSTIQUES GENERALS FUSTERIES D'ALUMINI
Sistema Renova RPT 70:
Sistema de batent, oscil·lo batent, acordió plegable i fix de perfil ocult amb trencament de pont tèrmic. Color alumini natural. Tractament superficial anoditzat.

Perfils realitzats per extrusió en aliatge d'alumini de qualitat 6063 per a la construcció.

El trencament de pont tèrmic es compon per perfils aïllants de poliamida reforçades amb un 25% de fibra de vidre.

Juntes d'estanqueïtat d'EPDM, amb angles vulcanitzats en el cas de junta central.

Cargols d'acer inoxidable.
Tapajunts clipats.

Compliment de normativa:
Permeabilitat a l'aire 3
Estanquitat a l'aigua 7A
Resistència a la càrrega del vent C5

Transmitància tèrmica fusteria actuals millorats:

Uw finestra = 1,75 W/m2/K
Rw Vidre = 41dB

Fusteries exteriors amb mecanismes de microventilació per garantir la circulació de l'aire per poder assegurar la qualitat interior del mateix, en compliment del DBHS.

FITXA GENERAL VIDRES TIPUS
Vidre Climalit format per làmina exterior, cambra d'aire i làmina interior. Juntes entre perfil i vidre a base de perfil extruït EPDM. Segellat de juntes en obra amb silicona neutre. Vidres baix emissiu i amb control solar. Els gruixos mínims són els següents:

Vidre A: Finestres actuals millorats
8+COOL-LITE KNT 164/16/5+PVB STANDAR 0.38mm+5
Vidre B: Finestres noves 4+PVB STANDAR+4/16/5+PVB STANDAR 0.38mm+5
Vidre C: Lluernaris 4+4/16/4

ENVIDRAMENTS EXISTENTS RECUPERATS
ENVIDRAMENTS NOUS

N.P.A.:3,035		N.P.A.:3,035					
FF F27 ACCÉS	CONJUNT DE FUSTERIA D'ALUMINI (VEURE DESCRIPCIO). DIM: 1 FULLES FIXES 1,17x2,66m. PARET: G=30 cm.	FF F28 ACCÉS	CONJUNT DE FUSTERIA D'ALUMINI (VEURE DESCRIPCIO). DIM: 1 FULLES FIXES 1,17x2,14m. PARET: G=30 cm.	FF F29 SOTA COBERTA	CONJUNT DE FUSTERIA D'ALUMINI MOTORITZADA AMB MOSQUITERA (VEURE DESCRIPCIO). DIM: 1 FULLES FIXES 0,84x1,25m. PARET: G=8 cm.	FF F30 SOTA COBERTA	CONJUNT DE FUSTERIA D'ALUMINI MOTORITZADA AMB MOSQUITERA (VEURE DESCRIPCIO). DIM: 1 FULLES FIXES 1,40x1,25m. PARET: G=8 cm.
1	PLANTA BAIXA PLANTA PRIMERA PLANTA SEGONA	1	PLANTA BAIXA PLANTA PRIMERA PLANTA SEGONA	2	PLANTA BAIXA PLANTA PRIMERA PLANTA SEGONA	2	PLANTA BAIXA PLANTA PRIMERA PLANTA SEGONA

FF F31 SOTA COBERTA	CONJUNT DE FUSTERIA D'ALUMINI MOTORITZADA AMB MOSQUITERA (VEURE DESCRIPCIO). DIM: 1 FULLES FIXES 0,94x1,25m. PARET: G=8 cm.	FF F32 SOTA COBERTA	CONJUNT DE FUSTERIA D'ALUMINI MOTORITZADA AMB MOSQUITERA (VEURE DESCRIPCIO). DIM: 1 FULLES FIXES 1,61x1,25m. PARET: G=8 cm.	FF F33 SOTA COBERTA	CONJUNT DE FUSTERIA D'ALUMINI MOTORITZADA AMB MOSQUITERA (VEURE DESCRIPCIO). DIM: 1 FULLES FIXES 1,47x1,25m. PARET: G=8 cm.	FF F34 SOTA COBERTA	CONJUNT DE FUSTERIA D'ALUMINI MOTORITZADA AMB MOSQUITERA (VEURE DESCRIPCIO). DIM: 1 FULLES FIXES 1,58x1,25m. PARET: G=8 cm.	FF F35 SOTA COBERTA	CONJUNT DE FUSTERIA D'ALUMINI MOTORITZADA AMB MOSQUITERA (VEURE DESCRIPCIO). DIM: 1 FULLES FIXES 1,64x1,25m. PARET: G=8 cm.	FF F36 SOTA COBERTA	CONJUNT DE FUSTERIA D'ALUMINI MOTORITZADA AMB MOSQUITERA (VEURE DESCRIPCIO). DIM: 1 FULLES FIXES 1,57x1,25m. PARET: G=8 cm.
2	PLANTA BAIXA PLANTA PRIMERA PLANTA SEGONA	2	PLANTA BAIXA PLANTA PRIMERA PLANTA SEGONA	2	PLANTA BAIXA PLANTA PRIMERA PLANTA SEGONA	2	PLANTA BAIXA PLANTA PRIMERA PLANTA SEGONA	—	PLANTA BAIXA PLANTA PRIMERA PLANTA SEGONA	2	PLANTA BAIXA PLANTA PRIMERA PLANTA SEGONA

FITXA DE FUSTERIES EXTERIORS D'ALUMINI TIPUS

CARACTERÍSTIQUES GENERALS FUSTERIES D'ALUMINI
Sistema Renova RPT 70:
Sistema de batent, oscil·lo batent, acordió plegable i fix de perfil ocult amb trencament de pont tèrmic. Color alumini natural. Tractament superficial anoditzat.

Perfils realitzats per extrusió en aliatge d'alumini de qualitat 6063 per a la construcció.

El trencament de pont tèrmic es compon per perfils aïllants de poliamida reforçades amb un 25% de fibra de vidre.

Juntes d'estanqueïtat d'EPDM, amb angles vulcanitzats en el cas de junta central.

Cargols d'acer inoxidable.
Tapajunts clipats.

Compliment de normativa:
Permeabilitat a l'aire 3
Estanquitat a l'aigua 7A
Resistència a la càrrega del vent C5

Transmitància tèrmica fusteria actuals millorats:











Uw finestra = 1,75 W/m2/K
Rw Vidre = 41dB

Fusteries exteriors amb mecanismes de microventilació per garantir la circulació de l'aire per poder assegurar la qualitat interior del mateix, en compliment del DBHS.

FITXA GENERAL VIDRES TIPUS
Vidre Climalit format per làmina exterior, cambra d'aire i làmina interior. Juntes entre perfil i vidre a base de perfil extruït EPDM. Segellat de juntes en obra amb silicona neutre. Vidres baix emissiu i amb control solar. Els gruixos mínims són els següents:

Vidre A:Finestres actuals millorats
8+COOL-LITE KNT 164/16/5+PVB STANDAR 0.38mm+5
Vidre B:Finestres noves 4+PVB STANDAR+4/16/5+PVB STANDAR 0.38mm+5
Vidre C:Lluernaris 4+4/16/4

ENVIDRAMENTS EXISTENTS RECUPERATS
ENVIDRAMENTS NOUS

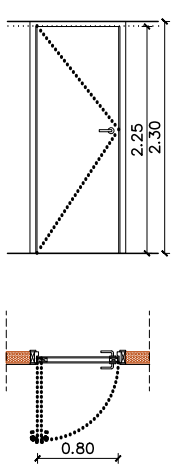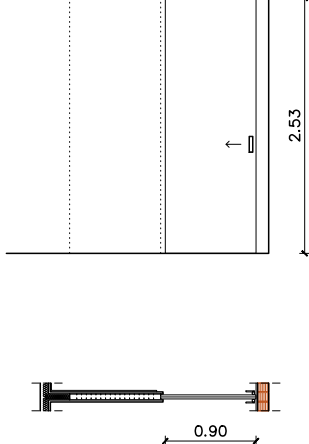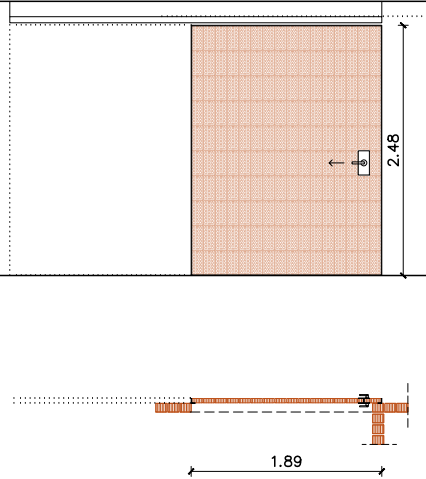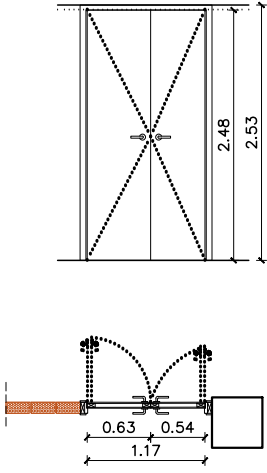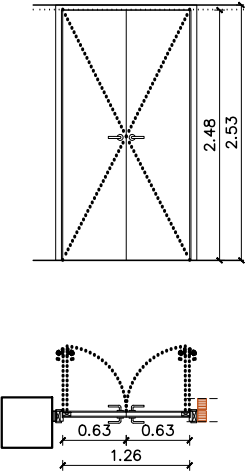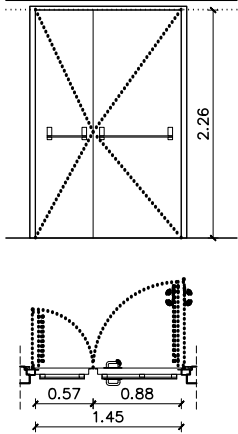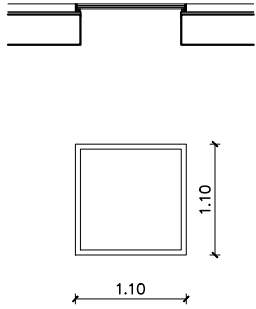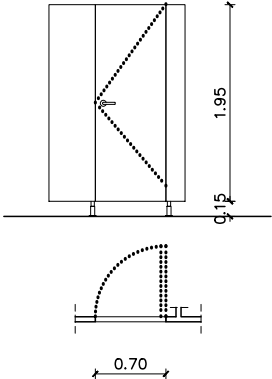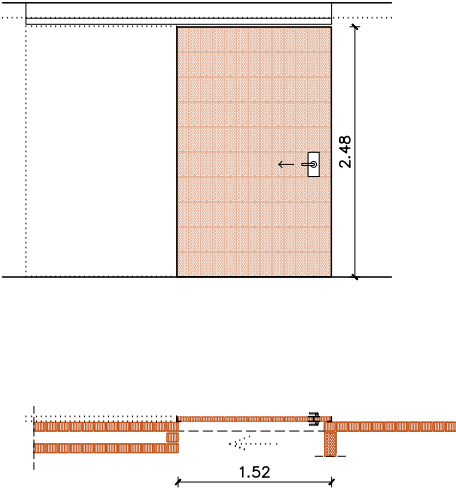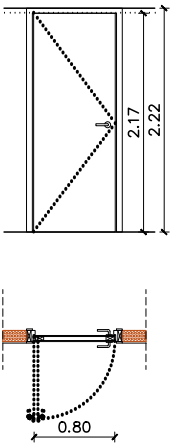														
FI P01 MAGATZEM LAV. CONJUNT DE FUSTA (VEURE DESCRIPCIÓ). DIM 1: 1 FULLA BATENT DE 0,80x2,25m			FI P02 BANY CONJUNT DE FUSTA (VEURE DESCRIPCIÓ). DIM 1:1 FULLA CORREDISSA DE 0,90x2,53m			FI P03 ESCALES CONJUNT DE FUSTA (VEURE DESCRIPCIÓ). DIM 1: 1 FULLA CORREDISSA DE 1,80x2,48m			FI P04 CAMERIN. CONJUNT DE FUSTA (VEURE DESCRIPCIÓ). DIM 1:1 FULLA BATENT DE 0,63x2,48m DIM 2:1 FULLA BATENT DE 0,54x2,48m			FI P05 PASSADIS CONJUNT DE FUSTA (VEURE DESCRIPCIÓ). DIM 1:2 FULLES BATENT OBERTURA CAP ENFORA DE 0,63x2,48m		
7	PLANTA SOTERRANI -2	7	1	PLANTA SOTERRANI -2	1	1	PLANTA SOTERRANI -2	1	1	PLANTA SOTERRANI -2	3	1	PLANTA SOTERRANI -2	1
	PLANTA SOTERRANI -1	-		PLANTA SOTERRANI -1	-		PLANTA SOTERRANI -1	-		PLANTA SOTERRANI -1	-		PLANTA SOTERRANI -1	-
	PLANTA BAIXA	-		PLANTA BAIXA	-		PLANTA BAIXA	-		PLANTA BAIXA	-		PLANTA BAIXA	-
	PLANTA PRIMERA	-		PLANTA PRIMERA	-		PLANTA PRIMERA	-		PLANTA PRIMERA	-		PLANTA PRIMERA	-
	PLANTA SEGONA	-		PLANTA SEGONA	-		PLANTA SEGONA	-		PLANTA SEGONA	-		PLANTA SEGONA	-
	OBERTURA DE DRETA	2		OBERTURA DE DRETA	-		OBERTURA DE DRETA	-		OBERTURA DE DRETA	-		OBERTURA DE DRETA	-
	OBERTURA D'ESQUERRA	5		OBERTURA D'ESQUERRA	1		OBERTURA D'ESQUERRA	1		OBERTURA D'ESQUERRA	-		OBERTURA D'ESQUERRA	-
														
FI P06 ESCALES EMERG. CONJUNT DE FUSTERIA AMB RESISTÈNCIA AL FOC (VEURE DESCRIPCIÓ). DIM 1:1 FULLA BATENT DE 0,88x2,26m DIM 2:1 FULLA BATENT DE 0,57x2,26m			FI L06 LLUER-NARIS CONJUNT DE FUSTERIA DE VIDRE (VEURE DESCRIPCIÓ). DIM 1: 1 FULLA FIXA DE 1,1x1,1m.			FI P07 BANYS CONJUNT DE MAMPARA ESTANDAR DE BANY (VEURE DESCRIPCIÓ). DIM 1: 1 FULLA BATENT DE 0,70x1,95m.			FI P08 ESCALES CONJUNT DE FUSTA (VEURE DESCRIPCIÓ). DIM 1:1 FULLA CORREDISSA DE 1,52x2,48m			FI P09 MAGATZEM LAV. CONJUNT DE FUSTA (VEURE DESCRIPCIÓ). DIM 1: 1 FULLA BATENT DE 0,80x2,17m		
1	PLANTA SOTERRANI -2	1	12	PLANTA SOTERRANI -2	-	6	PLANTA SOTERRANI -2	6	1	PLANTA SOTERRANI -2	1	5	PLANTA SOTERRANI -2	-
	PLANTA SOTERRANI -1	-		PLANTA SOTERRANI -1	-		PLANTA SOTERRANI -1	-		PLANTA SOTERRANI -1	-		PLANTA SOTERRANI -1	5
	PLANTA BAIXA	-		PLANTA BAIXA	-		PLANTA BAIXA	-		PLANTA BAIXA	-		PLANTA BAIXA	-
	PLANTA PRIMERA	-		PLANTA PRIMERA	-		PLANTA PRIMERA	-		PLANTA PRIMERA	-		PLANTA PRIMERA	-
	PLANTA SEGONA	-		PLANTA SEGONA	12		PLANTA SEGONA	-		PLANTA SEGONA	-		PLANTA SEGONA	-
	OBERTURA DE DRETA	-		OBERTURA DE DRETA	-		OBERTURA DE DRETA	-		OBERTURA DE DRETA	1		OBERTURA DE DRETA	-
	OBERTURA D'ESQUERRA	-		OBERTURA D'ESQUERRA	-		OBERTURA D'ESQUERRA	6		OBERTURA D'ESQUERRA	-		OBERTURA D'ESQUERRA	5











FITXA DE FUSTERIES
INTERIORS: PORTES






CARACTERÍSTIQUES
GENERALS PORTES
INTERIORS DE FUSTA:



Fusteries interiors abatibles
de fusta d'abet amb beta
vertical.
Accessoris format per joc
de manetes, frontisses,
tapa.

FITXA GENERAL VIDRES TIPUS
Vidre Climalit format per
làmina exterior, cambra
d'aire amb argó i làmina
interior. Els gruixos mínims
són els següents:

Vidre Climalit
4+4.1/12argó/4+4.1
Junes entre perfil i vidre a
base de perfil extruït ocult
EPDM.
Segellat de juntes en obra
amb silicona neutra.
La part inferior dels vidres,
a 1 metre d'alçada és amb
butiral
blanc i el col·locarà una U
d'inoxidable de dimensions
25x10mm.

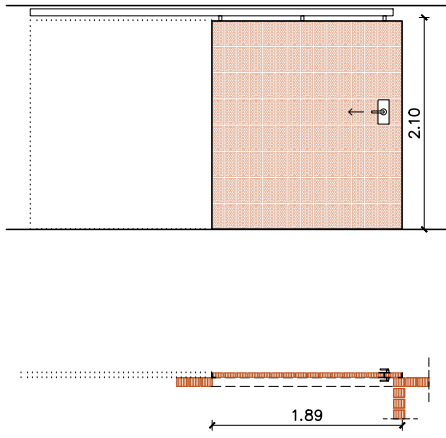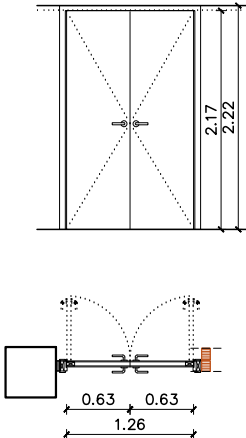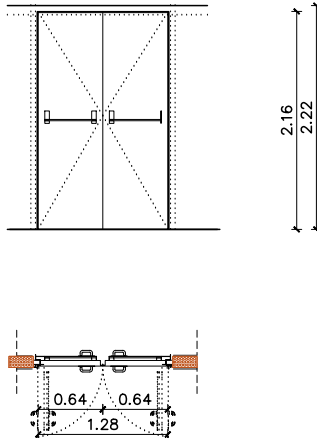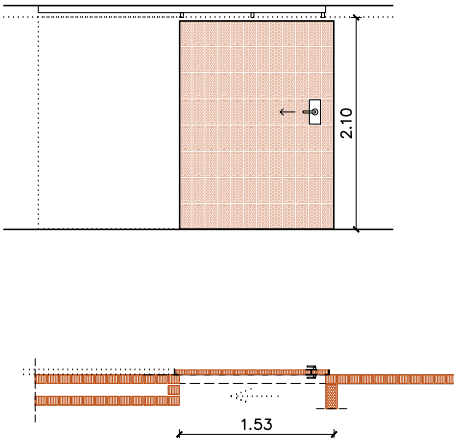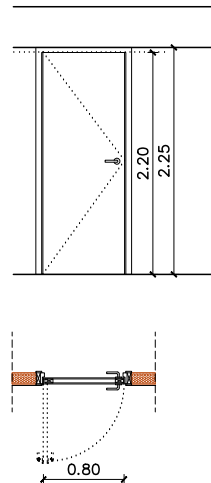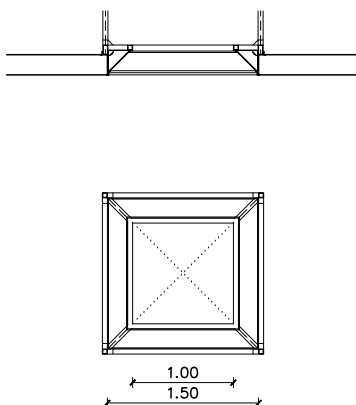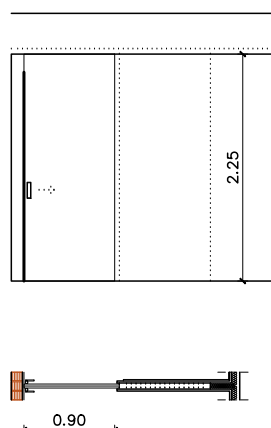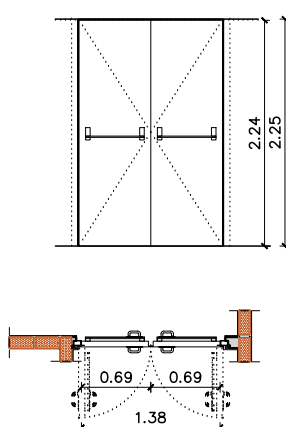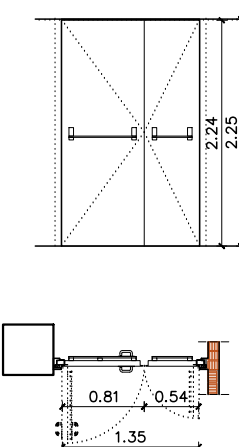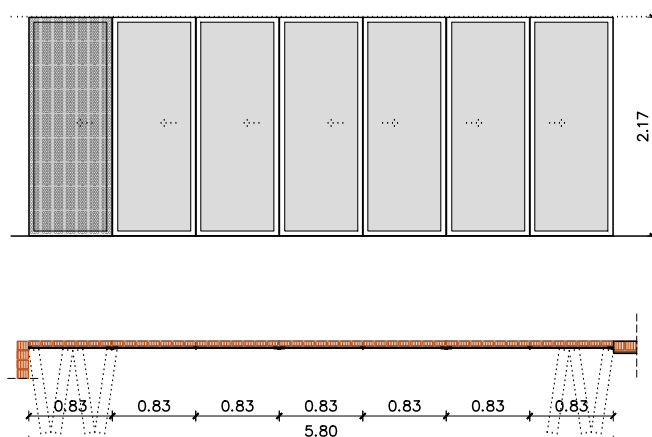										FITXA DE FUSTERIES INTERIORS: PORTES CARACTERÍSTIQUES GENERALS PORTES INTERIORS DE FUSTA: Fusteries interiors abatibles de fusta d'abet amb beta vertical. Accessoris format per joc de manetes, frontisses, tapa. FITXA GENERAL VIDRES TIPUS Vidre Climalit format per làmina exterior, cambra d'aire amb argó i làmina interior. Els gruixos mínims són els següents:	
FI P10 ESCALES	CONJUNT DE FUSTA (VEURE DESCRIPCIÓ). DIM 1: 1 FULLA CORREDISSA DE 1,80x2,10m	FI P11 DIST. 2	CONJUNT DE FUSTA (VEURE DESCRIPCIÓ). DIM 1: 2 FULLES BATENT DE 0,63x2,17m	FI P12 ESCALES EMERG.	CONJUNT DE FUSTERIA AMB RESISTÈNCIA AL FOC (VEURE DESCRIPCIÓ). DIM 1: 2 FULLES BATENT DE 0,64x2,16m	FI P13 ESCALES	CONJUNT DE FUSTA (VEURE DESCRIPCIÓ). DIM 1: 1 FULLA CORREDISSA DE 1,45x2,10m	FI P14 MAGATZEM LAV.	CONJUNT DE FUSTA (VEURE DESCRIPCIÓ). DIM 1: 1 FULLA BATENT DE 0,80x2,20m		
1 UNITATS	PLANTA SOTERRANI -2	-	PLANTA SOTERRANI -2	-	PLANTA SOTERRANI -2	-	PLANTA SOTERRANI -2	-	PLANTA SOTERRANI -2	-	Vidre Climalit 4+4.1/12argó/4+4.1 Juntes entre perfil i vidre a base de perfil extruït ocult EPDM. Segellat de juntes en obra amb silicona neutra. La part inferior dels vidres, a 1 metre d'alçada és amb butiral blanc i el col·locarà una U d'inoxidable de dimensions 25x10mm.
	PLANTA SOTERRANI -1	1	PLANTA SOTERRANI -1	1	PLANTA SOTERRANI -1	2	PLANTA SOTERRANI -1	1	PLANTA SOTERRANI -1	-	
	PLANTA BAIXA	-	PLANTA BAIXA	-	PLANTA BAIXA	-	PLANTA BAIXA	-	PLANTA BAIXA	6	
	PLANTA PRIMERA	-	PLANTA PRIMERA	-	PLANTA PRIMERA	-	PLANTA PRIMERA	-	PLANTA PRIMERA	-	
	PLANTA SEGONA	-	PLANTA SEGONA	-	PLANTA SEGONA	-	PLANTA SEGONA	-	PLANTA SEGONA	-	
	OBERTURA DE DRETA	-	OBERTURA DE DRETA	-	OBERTURA DE DRETA	-	OBERTURA DE DRETA	1	OBERTURA DE DRETA	2	
	OBERTURA D'ESQUERRA	1	OBERTURA D'ESQUERRA	-	OBERTURA D'ESQUERRA	-	OBERTURA D'ESQUERRA	-	OBERTURA D'ESQUERRA	4	
											
FI L14 LLUER-NARIS	CONJUNT DE FUSTERIA DE VIDRE (VEURE DESCRIPCIÓ). DIM 1: 1 FULLA FIXA DE 1,54x2,24m.	FI P15 BANY	CONJUNT DE FUSTA (VEURE DESCRIPCIÓ). DIM 1: 1 FULLA CORREDISSA DE 0,90x2,25m	FI P16 ESCALES EMERG.	CONJUNT DE FUSTERIA AMB RESISTÈNCIA AL FOC (VEURE DESCRIPCIÓ). DIM 1: 2 FULLES BATENT DE 0,69x2,24m	FI P17 ESCALES EMERG.	CONJUNT DE FUSTERIA AMB RESISTÈNCIA AL FOC (VEURE DESCRIPCIÓ). DIM 1: 1 FULLA BATENT OBERTURA CAP ENFORA DE 0,80x2,23m DIM 2: 1 FULLA BATENT OBERTURA CAP ENFORA DE 0,50x2,23m	FI P18 ESPAI MARISA	CONJUNT DE FUSTERIA (VEURE DESCRIPCIÓ). DIM 1: 7 FULLES D'ACORDIÓ PLEGABLES DE 0,83x2,25m		
12 UNITATS	PLANTA SOTERRANI -2	-	PLANTA SOTERRANI -2	-	PLANTA SOTERRANI -2	-	PLANTA SOTERRANI -2	-	PLANTA SOTERRANI -2	-	
	PLANTA SOTERRANI -1	-	PLANTA SOTERRANI -1	-	PLANTA SOTERRANI -1	-	PLANTA SOTERRANI -1	-	PLANTA SOTERRANI -1	-	
	PLANTA BAIXA	-	PLANTA BAIXA	1	PLANTA BAIXA	1	PLANTA BAIXA	1	PLANTA BAIXA	1	
	PLANTA PRIMERA	1	PLANTA PRIMERA	-	PLANTA PRIMERA	-	PLANTA PRIMERA	-	PLANTA PRIMERA	-	
	PLANTA SEGONA	-	PLANTA SEGONA	-	PLANTA SEGONA	-	PLANTA SEGONA	-	PLANTA SEGONA	-	
	OBERTURA DE DRETA	-	OBERTURA DE DRETA	1	OBERTURA DE DRETA	1	OBERTURA DE DRETA	1	OBERTURA DE DRETA	3	
	OBERTURA D'ESQUERRA	-	OBERTURA D'ESQUERRA	-	OBERTURA D'ESQUERRA	1	OBERTURA D'ESQUERRA	1	OBERTURA D'ESQUERRA	4	

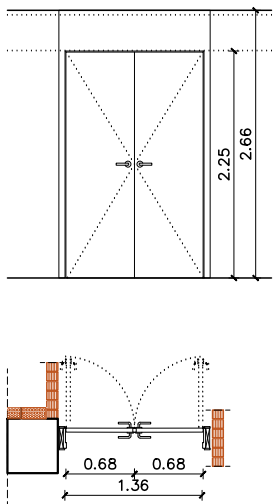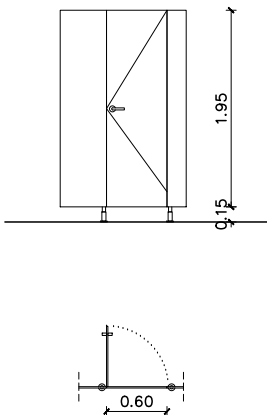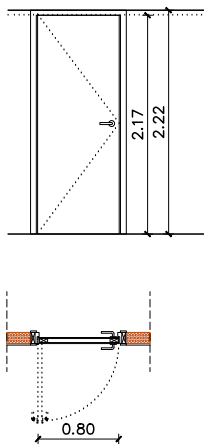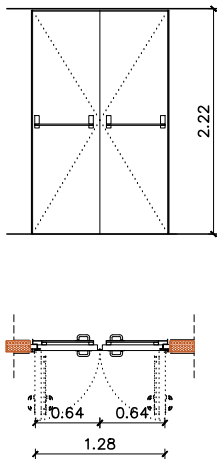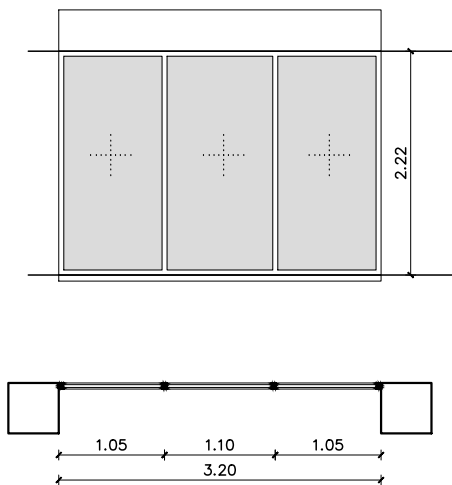											
FI P19 PASSADIS CONJUNT DE FUSTA (VEURE DESCRIPCIÓ). DIM 1: 1 FULLA BATENT DE 0,68x2,25m DIM 2: 1 FULLA BATENT DE 0,68x2,25m		FI P20 BANYS CONJUNT DE MAMPARA ESTANDAR DE BANY (VEURE DESCRIPCIÓ). DIM 1: 1 FULLA BATENT DE 0,60x1,95m		FI P21 MAGATZEM LAV. CONJUNT DE FUSTA (VEURE DESCRIPCIÓ). DIM 1: 1 FULLA BATENT DE 0,80x2,17m		FI P22 ESCALES EMERG. CONJUNT DE FUSTERIA AMB RESISTÈNCIA AL FOC (VEURE DESCRIPCIÓ). DIM 1: 2 FULLES BATENT DE 0,64x2,22m		FI P23 PASSADIS CONJUNT DE FUSTERIA DE VIDRE (VEURE DESCRIPCIÓ). DIM 1: 2 FULLES FIXA DE 1,05x2,22m DIM 2: 1 FULLA FIXA DE 1,10x2,22m			
1	UNITATS	PLANTA SOTERRANI -2	-	12	UNITATS	PLANTA SOTERRANI -2	-	2	UNITAT	PLANTA SOTERRANI -2	-
		PLANTA SOTERRANI -1	-			PLANTA SOTERRANI -1	-			PLANTA SOTERRANI -1	-
		PLANTA BAIXA	1			PLANTA BAIXA	4			PLANTA BAIXA	-
		PLANTA PRIMERA	-			PLANTA PRIMERA	5			PLANTA PRIMERA	2
		PLANTA SEGONA	-			PLANTA SEGONA	3			PLANTA SEGONA	-
		OBERTURA DE DRETA	1			OBERTURA DE DRETA	8			OBERTURA DE DRETA	-
		OBERTURA D'ESQUERRA	1			OBERTURA D'ESQUERRA	4			OBERTURA D'ESQUERRA	-

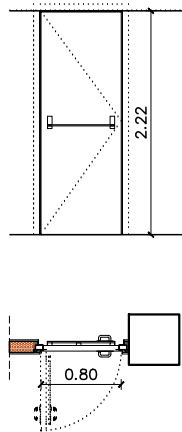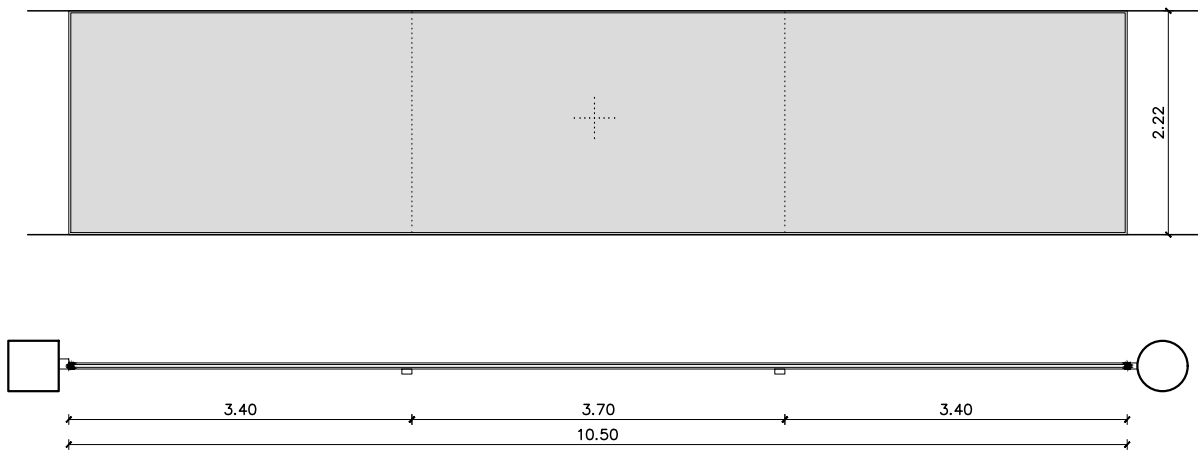				FI P24 ESCALES EMERG. CONJUNT DE FUSTERIA AMB RESISTÈNCIA AL FOC (VEURE DESCRIPCIÓ). DIM 1: 1 FULLA BATENT DE 0,80x2,22m		FI P25 TALLERS 1,2,3 CONJUNT DE FUSTERIA DE VIDRE (VEURE DESCRIPCIÓ). DIM 1: 2 FULLES FIXES DE 3,40x2,22m DIM 2: 1 FULLA FIXA DE 3,70x2,22m		FI P26 ESCALES EMERG. CONJUNT DE FUSTERIA AMB RESISTÈNCIA AL FOC (VEURE DESCRIPCIÓ). DIM 1: 1 FULLA BATENT DE 0,80x2,22m			
1	UNITATS	PLANTA SOTERRANI -2	-	1	UNITATS	PLANTA SOTERRANI -2	-	1	UNITAT	PLANTA SOTERRANI -2	-
		PLANTA SOTERRANI -1	-			PLANTA SOTERRANI -1	-			PLANTA SOTERRANI -1	-
		PLANTA BAIXA	-			PLANTA BAIXA	-			PLANTA BAIXA	-
		PLANTA PRIMERA	1			PLANTA PRIMERA	1			PLANTA PRIMERA	1
		PLANTA SEGONA	-			PLANTA SEGONA	-			PLANTA SEGONA	-
		OBERTURA DE DRETA	-			OBERTURA DE DRETA	-			OBERTURA DE DRETA	-
		OBERTURA D'ESQUERRA	1			OBERTURA D'ESQUERRA	-			OBERTURA D'ESQUERRA	-

FITXA DE FUSTERIES INTERIORS: PORTES

CARACTERÍSTIQUES GENERALS PORTES INTERIORS DE FUSTA:

Fusteries interiors abatibles de fusta d'abet amb beta vertical.
Accessoris format per joc de manetes, frontisses, tapa.

FITXA GENERAL VIDRES TIPUS

Vidre Climalit format per làmina exterior, cambra d'aire amb argó i làmina interior. Els gruixos mínims són els següents:

Vidre Climalit
4+4.1/12argó/4+4.1
Juntres entre perfil i vidre a base de perfil extruït ocult EPDM.
Segellat de juntres en obra amb silicó neutra.
La part inferior dels vidres, a 1 metre d'alçada és amb butiral blanc i el col·locarà una U d'inevitable de dimensions


FITXA DE FUSTERIES
INTERIORS: PORTES

CARACTERÍSTIQUES
GENERALS PORTES
INTERIORS DE FUSTA:


Fusteries interiors abatibles de fusta d'abet amb beta vertical.
Accessoris format per joc de manetes, frontisses, tapa.

FITXA GENERAL VIDRES TIPUS
Vidre Climalit format per làmina exterior, cambra d'aire amb argó i làmina interior. Els gruixos mínims són els següents:


Vidre Climalit
4+4.1/12argó/4+4.1
Juntres entre perfil i vidre a base de perfil extruït ocult EPDM.
Segellat de juntres en obra amb silicona neutra.
La part inferior dels vidres, a 1 metre d'alçada és amb butiral blanc i el col·locarà una U d'inoxidable de dimensions 25x10mm.

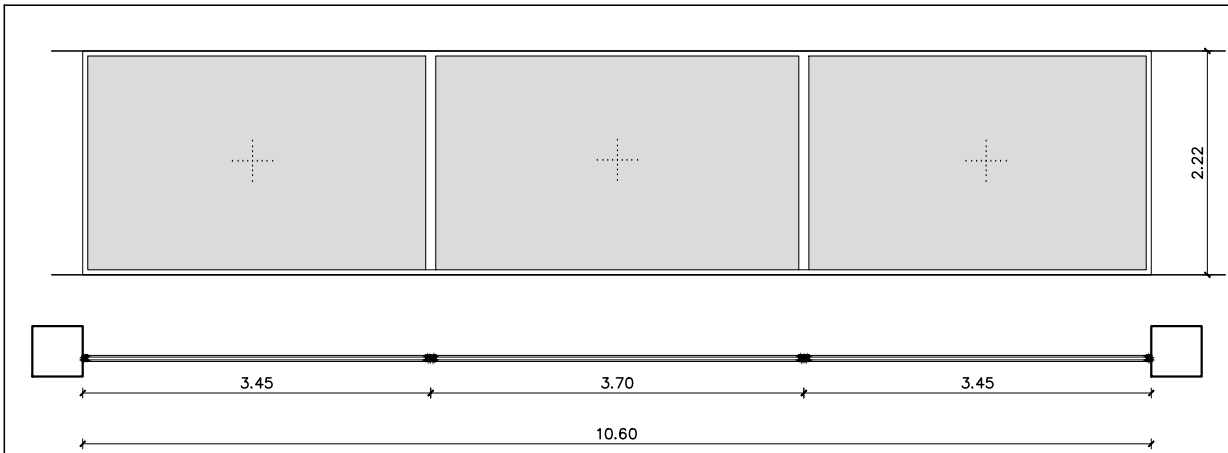


TALLERS 1,2,3	CONJUNT DE FUSTERIA DE VIDRE (VEURE DESCRIPCIÓ).	
	DIM 1: 2 FULLES FIXA DE 3,30x2,22m DIM 2: 1 FULLA FIXA DE 3,70x2,22m	
1 UNITATS	PLANTA SOTERRANI -2	-
	PLANTA SOTERRANI -1	-
	PLANTA BAIXA	-
	PLANTA PRIMERA	1
	PLANTA SEGONA	-
	OBERTURA DE DRETA - - - -	-
	OBERTURA D'ESQUERRA - - - -	-

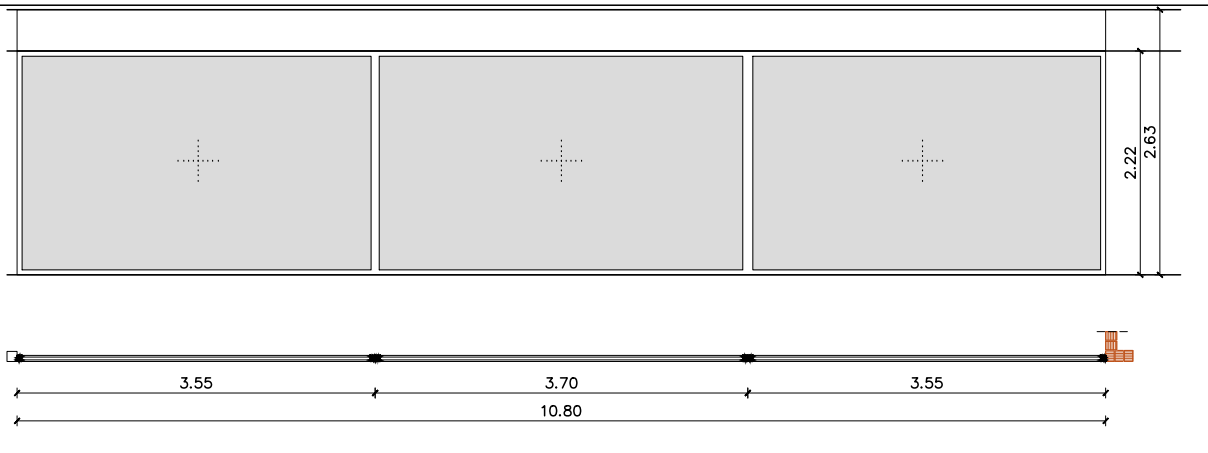


TALLERS 4,5	CONJUNT DE FUSTERIA DE VIDRE (VEURE DESCRIPCIÓ).	
	DIM 1: 3 FULLES FIXA DE 3,40x2,22m	
1 UNITATS	PLANTA SOTERRANI -2	-
	PLANTA SOTERRANI -1	-
	PLANTA BAIXA	-
	PLANTA PRIMERA	1
	PLANTA SEGONA	-
	OBERTURA DE DRETA	-
	OBERTURA D'ESQUERRA	-

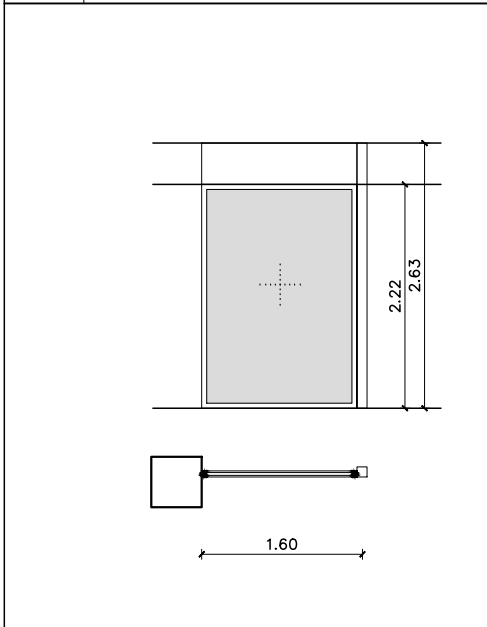

PASSADIS	CONJUNT DE FUSTERIA DE VIDRE (VEURE DESCRIPCIÓ).	
	DIM 1: 1 FULLA FIXA DE 1,54x2,22m.	
1 UNITATS	PLANTA SOTERRANI -2	-
	PLANTA SOTERRANI -1	-
	PLANTA BAIXA	-
	PLANTA PRIMERA	1
	PLANTA SEGONA	-
	OBERTURA DE DRETA	-
	OBERTURA D'ESQUERRA	-

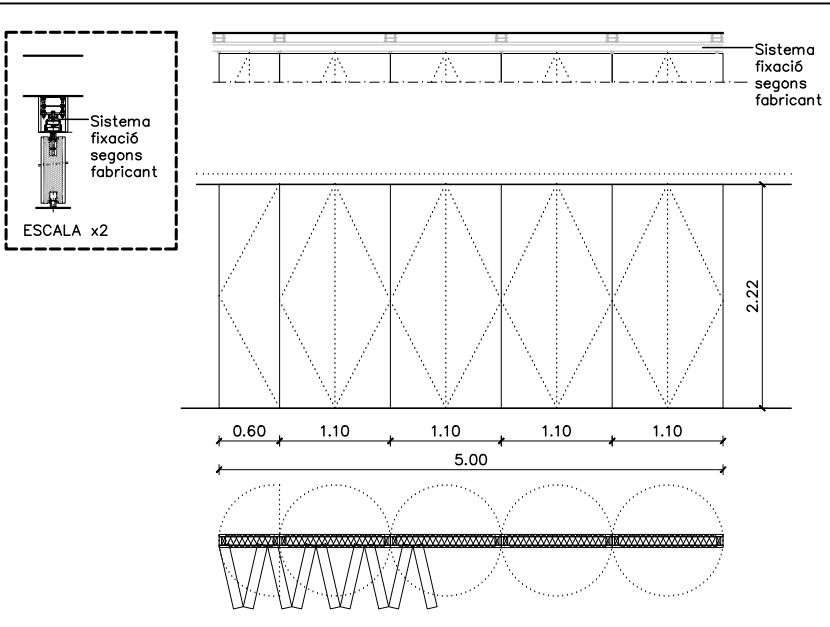

TALLERS 1,2,3	CONJUNT DE FUSTA (VEURE DESCRIPCIÓ).	
	DIM 1: 4 FULLES DE ACORDIÓ PLEGABLE DE 1,10x2,22m DIM 2: 1 FULLA DE ACORDIÓ PLEGABLE DE 0,60x2,22m	
2 UNITATS	PLANTA SOTERRANI -2	-
	PLANTA SOTERRANI -1	-
	PLANTA BAIXA	-
	PLANTA PRIMERA	2
	PLANTA SEGONA	-
	OBERTURA DE DRETA	-
	OBERTURA D'ESQUERRA	-

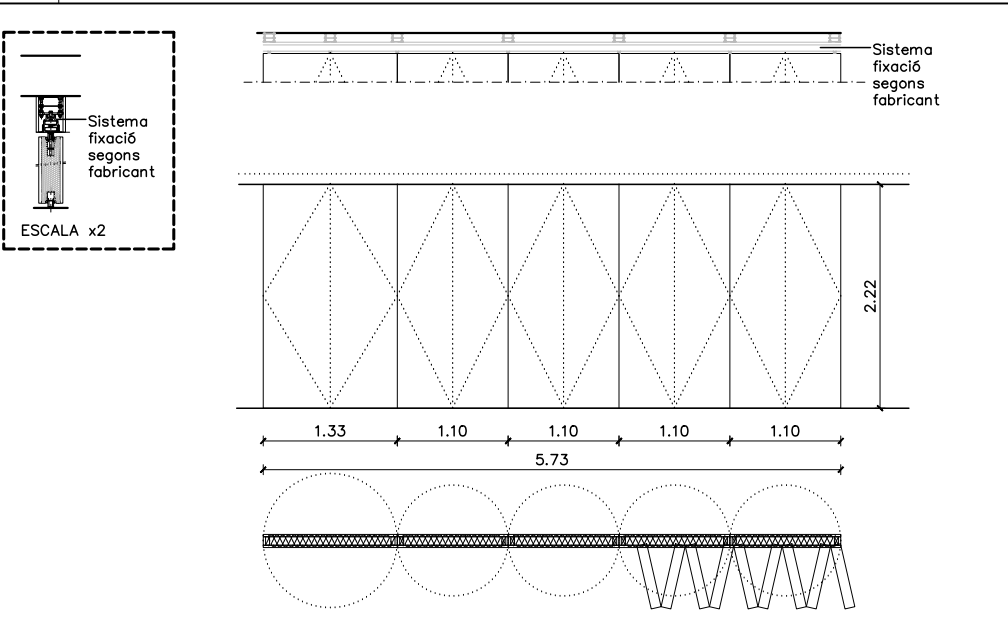

TALLERS 4,5	CONJUNT DE FUSTA (VEURE DESCRIPCIÓ).	
	DIM 1: 4 FULLES DE ACORDIÓ PLEGABLE DE 1,10x2,22m DIM 2: 1 FULLA DE ACORDIÓ PLEGABLE DE 0,60x2,22m	
2 UNITATS	PLANTA SOTERRANI -2	-
	PLANTA SOTERRANI -1	-
	PLANTA BAIXA	-
	PLANTA PRIMERA	2
	PLANTA SEGONA	-
	OBERTURA DE DRETA	-
	OBERTURA D'ESQUERRA	-

FITXA DE FUSTERIES INTERIORS: PORTES






CARACTERÍSTIQUES GENERALS PORTES INTERIORS DE FUSTA:

Fusteries interiors abatibles de fusta d'abet amb beta vertical.
Accessoris format per joc de manetes, frontisses, tapa.

FITXA GENERAL VIDRES TIPUS

Vidre Climalit format per làmina exterior, cambra d'aire amb argó i làmina interior. Els gruixos mínims són els següents:

Vidre Climalit
4+4.1/12argó/4+4.1
Junes entre perfil i vidre a base de perfil extruït ocult EPDM.
Segellat de juntes en obra amb silicona neutra.
La part inferior dels vidres, a 1 metre d'alçada és amb butiral blanc i el col·locarà una U d'inoxidable de dimensions 25x10mm.

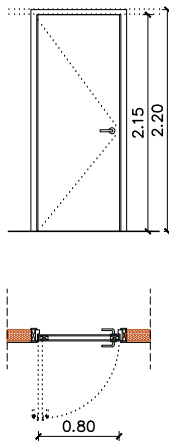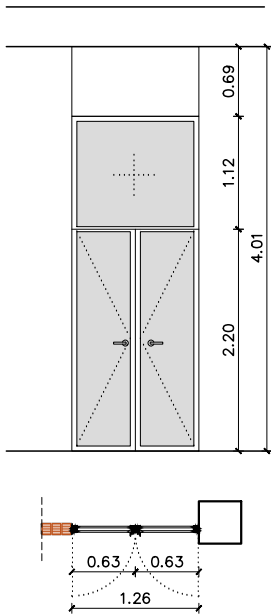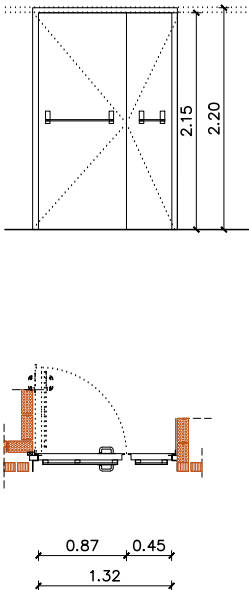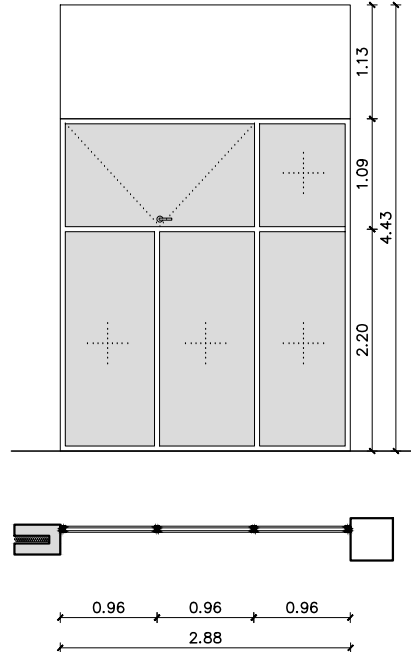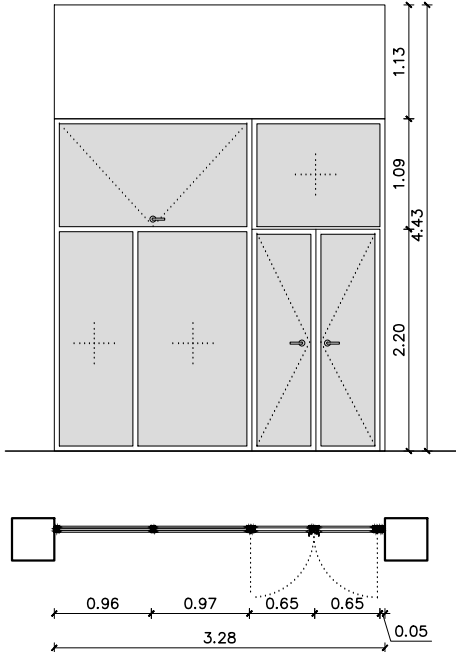										
FI P31 MAGATZEM LAV.	CONJUNT DE FUSTA (VEURE DESCRIPCIÓ). DIM 1: 1 FULLA BATENT DE 0,80x2,15m	FI P32 PASSADIS	CONJUNT DE FUSTERIA DE VIDRE (VEURE DESCRIPCIÓ). DIM 1: 2 FULLES BATENT DE 0,63x2,20m	FI P33 ESCALES EMERG.	CONJUNT DE FUSTERIA AMB RESISTÈNCIA AL FOC (VEURE DESCRIPCIÓ). DIM 1: 1 FULLA BATENT DE 0,87x2,15m DIM 2: 1 FULLA BATENT DE 0,45x2,15m	FI P34 SALA POLIVA.	CONJUNT DE FUSTERIA DE VIDRE (VEURE DESCRIPCIÓ). DIM 1: 3 FULLES FIXA DE 0,96x2,20m. DIM 2: 1 FULLA FIXA DE 0,96x1,09m. DIM 3: 1 FULLA BATENT DE 1,92x1,09m.	FI P35 SALA POLIVA.	CONJUNT DE FUSTERIA DE VIDRE (VEURE DESCRIPCIÓ). DIM 1: 2 FULLES BATENT DE 0,65x2,20m. DIM 2: 2 FULLES FIXA DE 0,96x2,20m. DIM 3: 1 FULLA BATENT DE 1,92x1,09m. DIM 4: 1 FULLA FIXA DE 1,32x1,09m.	
6 UNITATS	PLANTA SOTERRANI –2	–	PLANTA SOTERRANI –2	–	PLANTA SOTERRANI –2	–	PLANTA SOTERRANI –2	–	PLANTA SOTERRANI –2	–
	PLANTA SOTERRANI –1	–	PLANTA SOTERRANI –1	–	PLANTA SOTERRANI –1	–	PLANTA SOTERRANI –1	–	PLANTA SOTERRANI –1	–
	PLANTA BAIXA	–	PLANTA BAIXA	–	PLANTA BAIXA	–	PLANTA BAIXA	–	PLANTA BAIXA	–
	PLANTA PRIMERA	–	PLANTA PRIMERA	–	PLANTA PRIMERA	–	PLANTA PRIMERA	–	PLANTA PRIMERA	–
	PLANTA SEGONA	6	PLANTA SEGONA	1	PLANTA SEGONA	1	PLANTA SEGONA	2	PLANTA SEGONA	3
	OBERTURA DE DRETA	1	OBERTURA DE DRETA	–	OBERTURA DE DRETA	–	OBERTURA DE DRETA	–	OBERTURA DE DRETA	–
	OBERTURA D'ESQUERRA	5	OBERTURA D'ESQUERRA	–	OBERTURA D'ESQUERRA	–	OBERTURA D'ESQUERRA	–	OBERTURA D'ESQUERRA	–

FITXA DE FUSTERIES
INTERIORS: PORTES




CARACTERÍSTIQUES
GENERALS PORTES
INTERIORS DE FUSTA:

Fusteries interiors abatibles de fusta d'abet amb beta vertical.
Accessoris format per joc de manetes, frontisses, tapa.

FITXA GENERAL VIDRES TIPUS

Vidre Climalit format per làmina exterior, cambra d'aire amb argó i làmina interior. Els gruixos mínims són els següents:

Vidre Climalit
4+4.1/12argó/4+4.1
Junes entre perfil i vidre a base de perfil extruït ocult EPDM.
Segellat de juntes en obra amb silicona neutra.
La part inferior dels vidres, a 1 metre d'alçada és amb butiral blanc i el col·locarà una U d'inoxidable de dimensions 25x10mm.

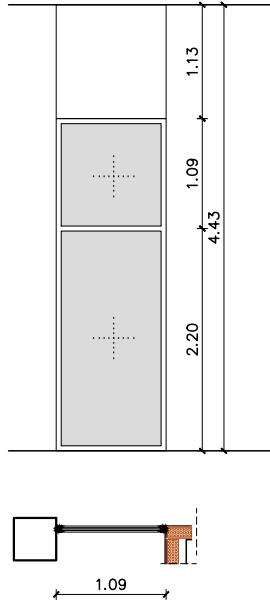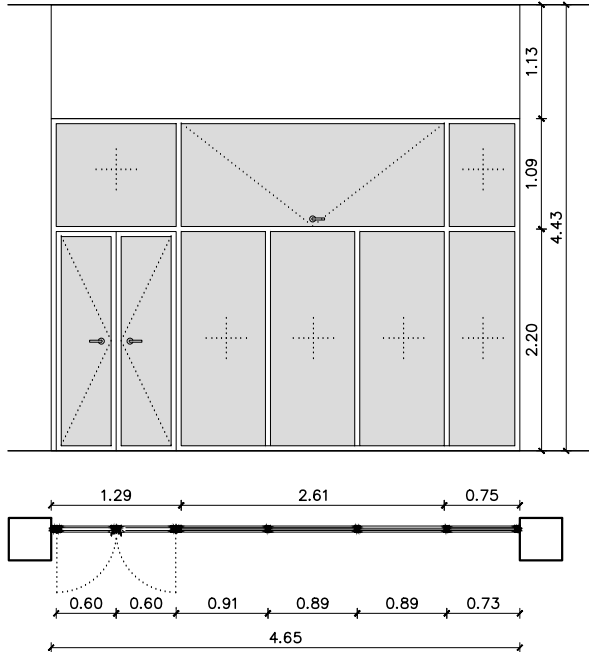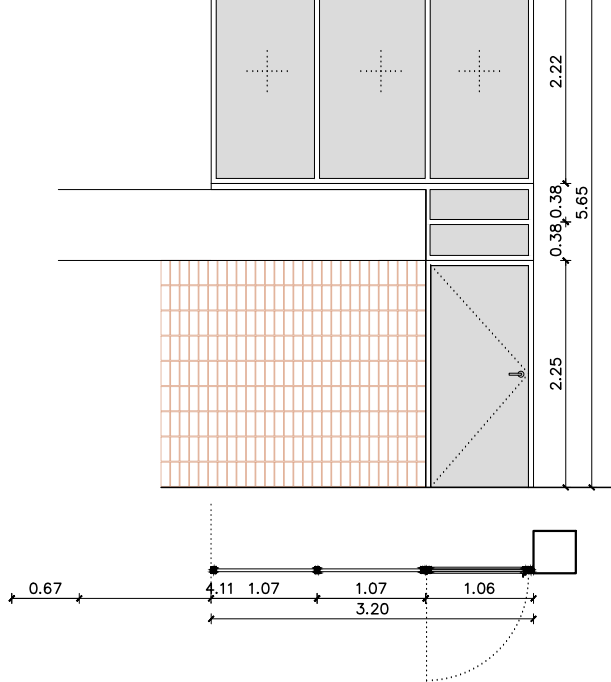						
FI P36	CONJUNT DE FUSTERIA DE VIDRE (VEURE DESCRIPCIÓ). DIM 1: 1 FULLA FIXA DE 1,14x2,20m DIM 2: 1 FULLA FIXA DE 1,14x1,09m	FI P37	CONJUNT DE FUSTERIA DE VIDRE (VEURE DESCRIPCIÓ). DIM 1: 2 FULLES BATENT DE 0,60x2,20m DIM 2: 2 FULLES FIXE DE 0,89x2,20m. DIM 3: 1 FULLA FIXE DE 0,91x2,20m. DIM 4: 1 FULLA FIXE DE 0,73x2,20m. DIM 5: 1 FULLA FIXE DE 1,20x1,09m. DIM 6: 1 FULLA FIXE DE 0,75x1,09m. DIM 7: 1 FULLA BATENT DE 2,60x1,09m.	FI P38	CONJUNT DE FUSTERIA DE VIDRE (VEURE DESCRIPCIÓ). DIM 1: 1 FULLA BATENT DE 1,06x2,22 DIM 2: 3 FULLES FIXE DE 1,07x2,22m DIM 3: 2 FULLES FIXE DE 1,06x0,38m	
SALA POLIVA.		SALA POLIVA.		MAGATZEM LAV.		
2 UNITATS	PLANTA SOTERRANI -2	-	PLANTA SOTERRANI -2	-	PLANTA SOTERRANI -2	-
	PLANTA SOTERRANI -1	-	PLANTA SOTERRANI -1	-	PLANTA SOTERRANI -1	-
	PLANTA BAIXA	-	PLANTA BAIXA	-	PLANTA BAIXA	1
	PLANTA PRIMERA	-	PLANTA PRIMERA	-	PLANTA PRIMERA	-
	PLANTA SEGONA	2	PLANTA SEGONA	1	PLANTA SEGONA	-
OBERTURA DE DRETA	-	OBERTURA DE DRETA	-	OBERTURA DE DRETA	-	
OBERTURA D'ESQUERRA	-	OBERTURA D'ESQUERRA	-	OBERTURA D'ESQUERRA	1	


FITXA DE FUSTERIES
INTERIORS: PORTES

CARACTERÍSTIQUES
GENERALS PORTES
INTERIORS DE FUSTA:

Fusteries interiors abatibles
de fusta d'abet amb beta
vertical.
Accessoris format per joc
de manetes, frontisses,
tapa.

FITXA GENERAL VIDRES TIPUS
Vidre Climalit format per
làmina exterior, cambra
d'aire amb argó i làmina
interior. Els gruixos mínims
són els següents:

Vidre Climalit
4+4.1/12argó/4+4.1
Junes entre perfil i vidre a
base de perfil extruït ocult
EPDM.
Segellat de juntes en obra
amb silicona neutra.
La part inferior dels vidres,
a 1 metre d'alçada és amb
butiral
blanc i el col·locarà una U
d'inoxidable de dimensions
25x10mm.

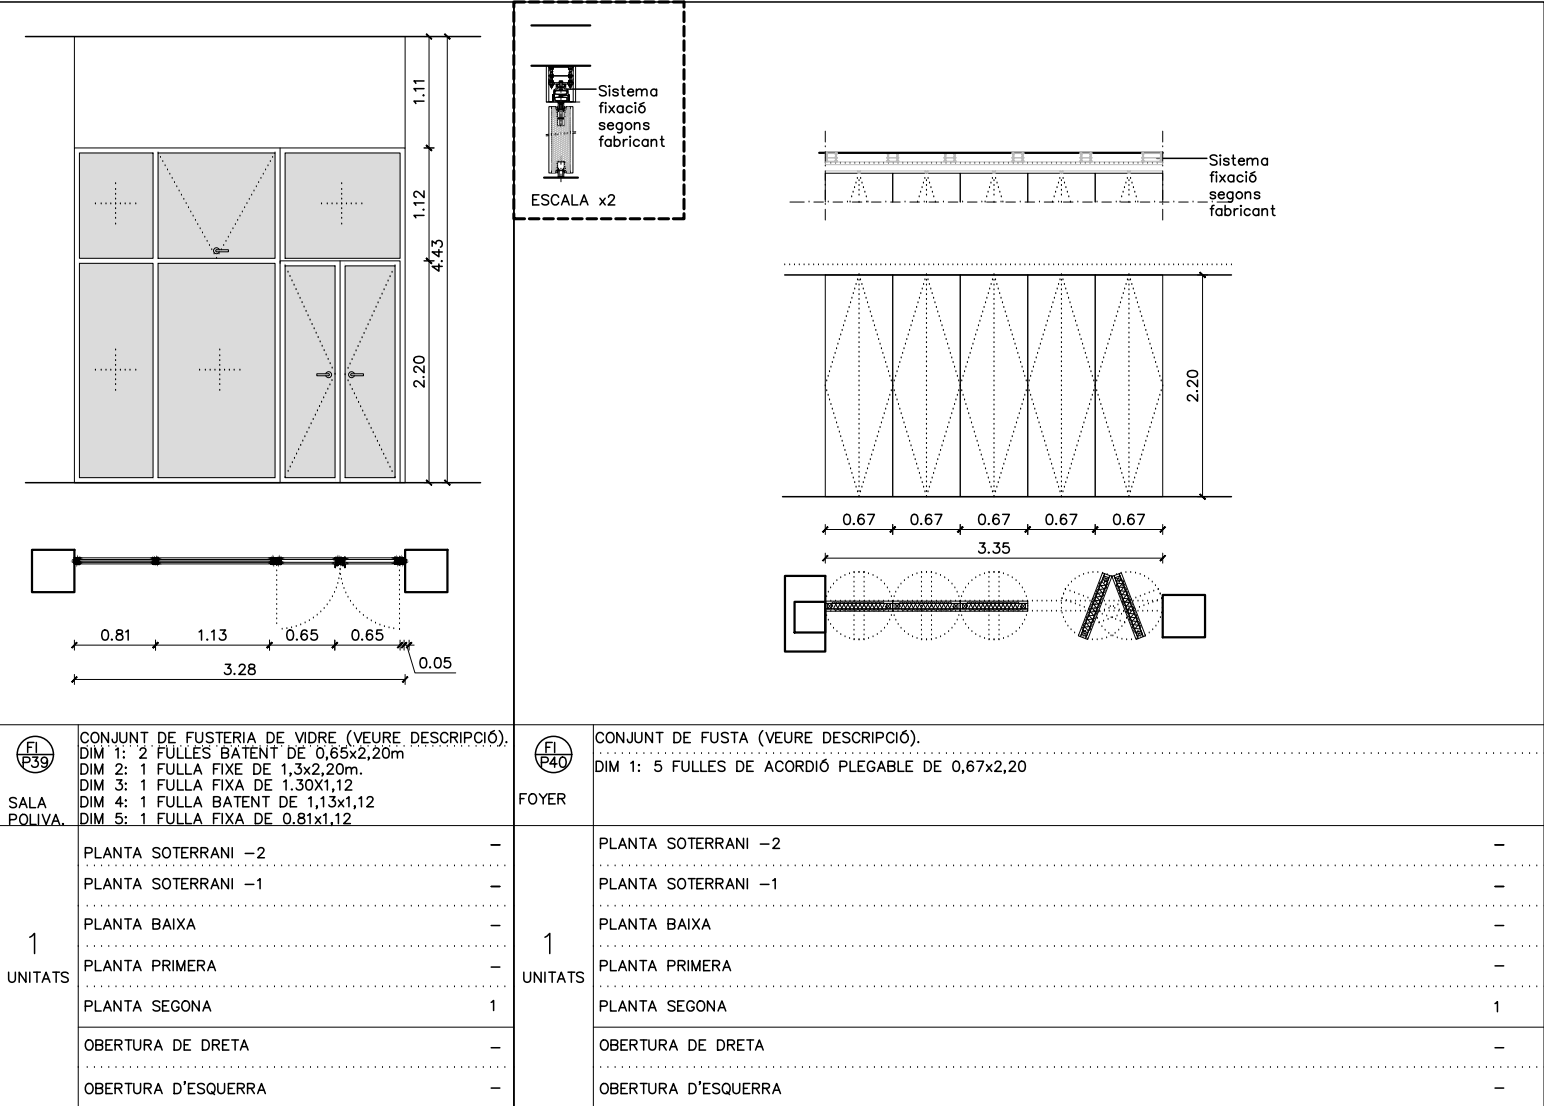

FITXA DE FUSTERIES
INTERIORS: PORTES

CARACTERÍSTIQUES
GENERALS PORTES
INTERIORS DE FUSTA:


Fusteries interiors abatibles
de fusta d'abet amb beta
vertical.
Accessoris format per joc
de manetes, frontisses,
tapa.

FITXA GENERAL VIDRES TIPUS




Vidre Climalit format per
làmina exterior, cambra
d'aire amb argó i làmina
interior. Els gruixos mínims
són els següents:

Vidre Climalit
4+4.1/12argó/4+4.1
Junes entre perfil i vidre a
base de perfil extruït ocult
EPDM.
Segellat de juntes en obra
amb silicona neutra.
La part inferior dels vidres,
a 1 metre d'alçada és amb
butiral
blanc i el col·locarà una U
d'inoxidable de dimensions
25x10mm.



SF P01 PORTA CORREDISSA D'ACER GALVANITZAT DIM 1: DUES FULLES CORREDISSAS DE 0,77x1,00m. PASSADÍS		SF P24 PORTA BATENT D'ACER GALVANITZAT DIM 1: UNA FULLA BATENT DE 0,60x2,20m. PASSADÍS		SF P03 PORTA BATENT DE XAPA PERFORADA DIM 1: UNA FULLA BATENT DE 0,60x2,20m. DIM 2: UNA FULLA FIXA DE 0,84x3,12xm. PASSADÍS		SF S04 BARANA DE VIDRE DIM 1: UNA FULLA DE VIDRE DE 3,29x1,10m PASSADÍS		SF S05 TRAMPA D'ALUMINI AMB GATS HIDRÀULICS PER ACCEDIR A COBERTA ESCALA RETRÀCTIL D'ALUMINI LACAT MARCA RINTAL O SIMILAR AMB TRAPA DE FUSTA INCORPORADA INSTAL			
1 UNITATS	PLANTA SOTERRANI -2	-	2 UNITATS	PLANTA SOTERRANI -2	-	1 UNITATS	PLANTA SOTERRANI -2	-	1 UNITATS	PLANTA SOTERRANI -2	-
	PLANTA SOTERRANI -1	1		PLANTA SOTERRANI -1	-		PLANTA SOTERRANI -1	-		PLANTA SOTERRANI -1	-
	PLANTA BAIXA	-		PLANTA BAIXA	-		PLANTA BAIXA	-		PLANTA BAIXA	-
	PLANTA PRIMERA	-		PLANTA PRIMERA	-		PLANTA PRIMERA	1		PLANTA PRIMERA	-
	PLANTA SEGONA	-		PLANTA SEGONA	2		PLANTA SEGONA	-		PLANTA SEGONA	1
	OBERTURA DE DRETA	1		OBERTURA DE DRETA	1		OBERTURA DE DRETA	-		OBERTURA DE DRETA	-
	OBERTURA D'ESQUERRA	1		OBERTURA D'ESQUERRA	1		OBERTURA D'ESQUERRA	1		OBERTURA D'ESQUERRA	-

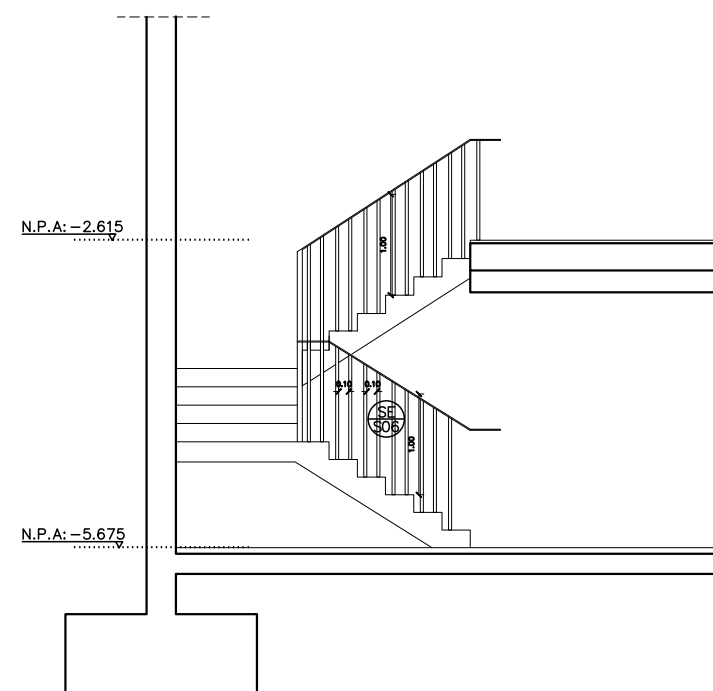


	BARANA FORMADA PER MUNTANTS DE 50x0mm	
	BARANA DETALL D1 : BARANA DETALL D2/D3 :	
PASSADIS		
4 UNITATS	PLANTA SOTERRANI -2	4
	PLANTA SOTERRANI -1	-
	PLANTA BAIXA	-
	PLANTA PRIMERA	-
	PLANTA SEGONA	-

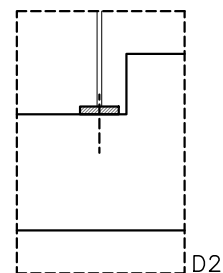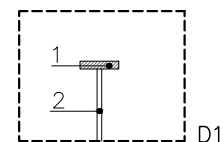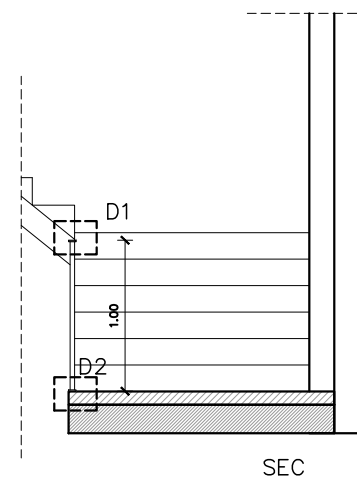


1. PASSAMÀ 50X10mm
2. MUNTANT 60X10mm
3. PLATINA ANCORATGE

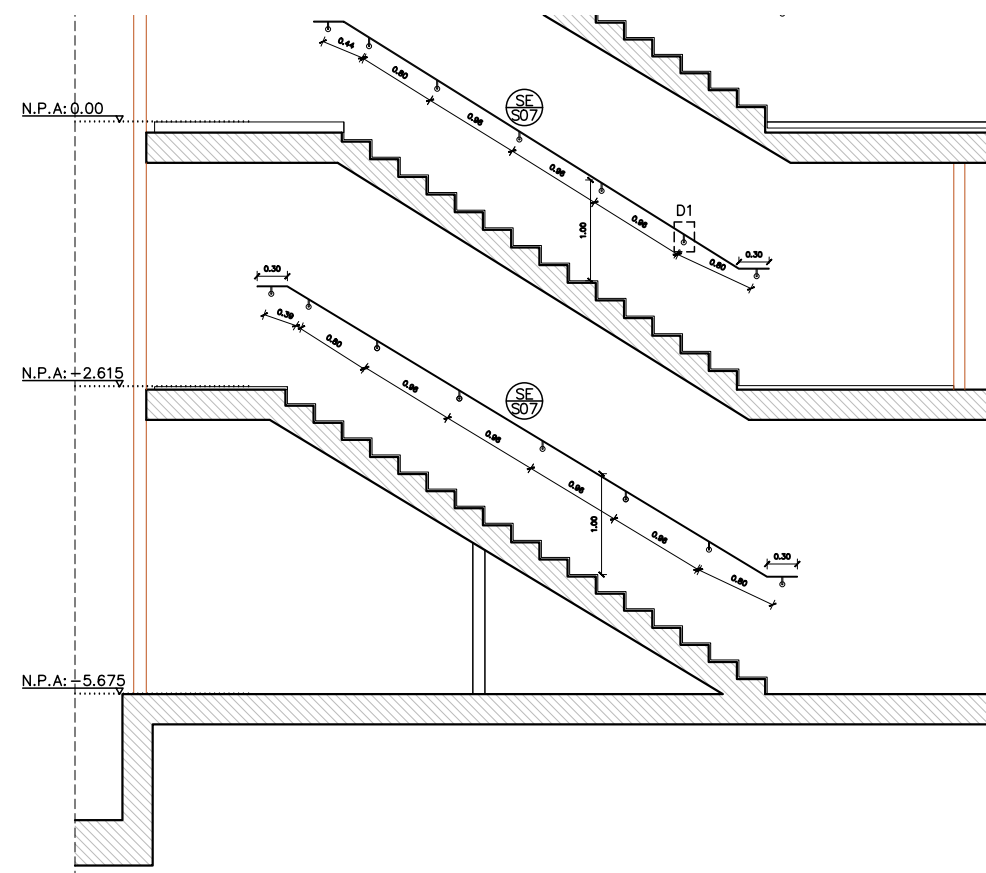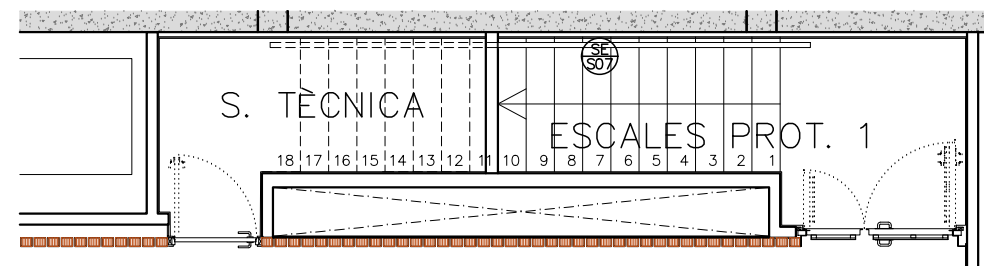


	BARANA FORMADA PER MUNTANTS DE 50x0mm
	BARANA DETALL D1 :
PASSADIS	
8 UNITATS	PLANTA SOTERRANI -2
	PLANTA SOTERRANI -1
	PLANTA BAIXA
	PLANTA PRIMERA
	PLANTA SEGONA

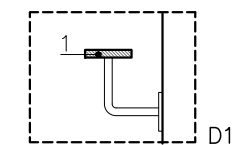


1. PASSAMÀ 60X10mm
2. MUNTANT 60X10mm
3. PLATINA ANCORATGE

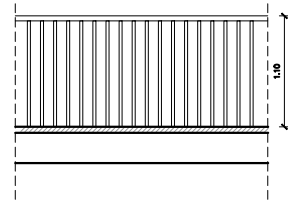


	BARANA FORMADA PER MUNTANTS DE 50x0mm	
BALCÓ	BARANA DETALL D1 : BARANA DETALL D2/D3 :	
1 UNITATS	PLANTA SOTERRANI – 2	–
	PLANTA SOTERRANI – 1	–
	PLANTA BAIXA	–
	PLANTA PRIMERA	–
	PLANTA SEGONA	–

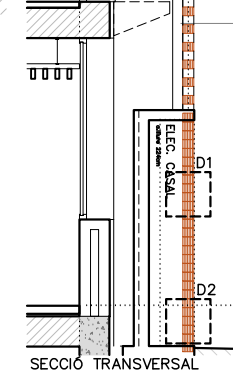

	PORTA D'ESCOMESA EXTERIOR FORMADA PER MARC D'ACER I AMB ACABAT DE MAONS CERÀMICS RETALLATS SEGONS DETALL		
	PORTA DETALL D1 :		
P. BAIXA			
3 UNITATS	PLANTA SOTERRANI -2		-
	PLANTA SOTERRANI -1		-
	PLANTA BAIXA		3
	PLANTA PRIMERA		-
	PLANTA SEGONA		-


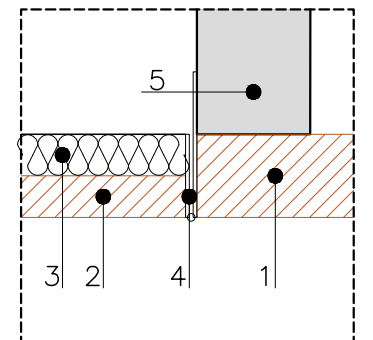


Detail D3 e: 1/10


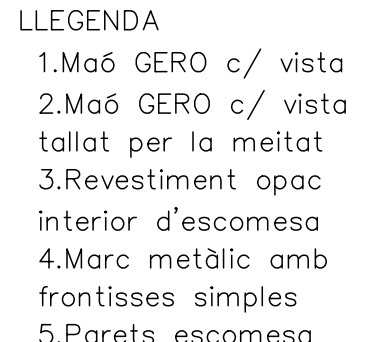


On date received

- 1.Maó GERO c/ vista
- 2.Maó GERO c/ vista tallat per la meitat
- 3.Revestiment opac interior d'escomesa
- 4.Marc metàl·lic amb frontisses simples
- 5.Parets escomesa

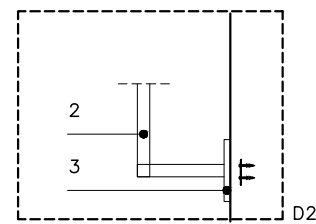
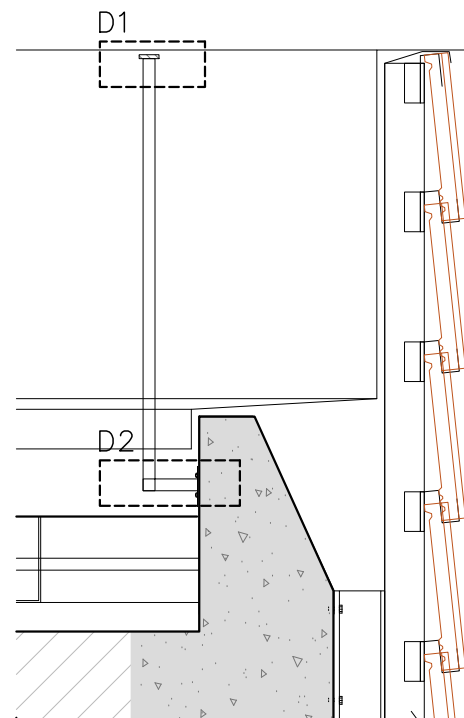


1. PASSAMÀ 50X10mm
2. MUNTANT 50X30mm
3. PLATINA ANCORATGE
4. MUNTANT 50X10mm

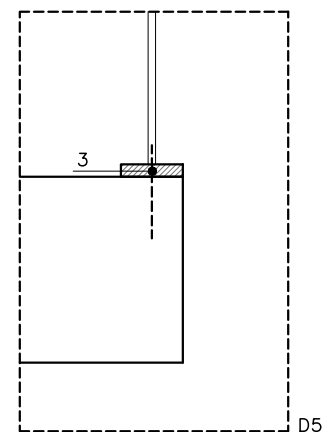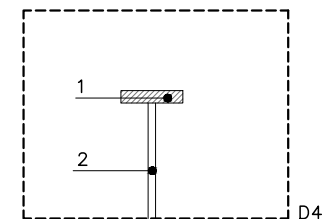



1. PASSAMÀ 50X10mm
2. MUNTANT 50X10mm
3. PLATINA ANCORATGE

ALÇAT ESTRUCTURA

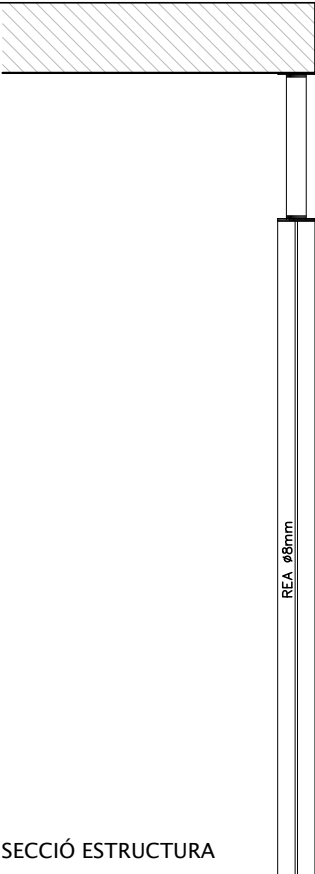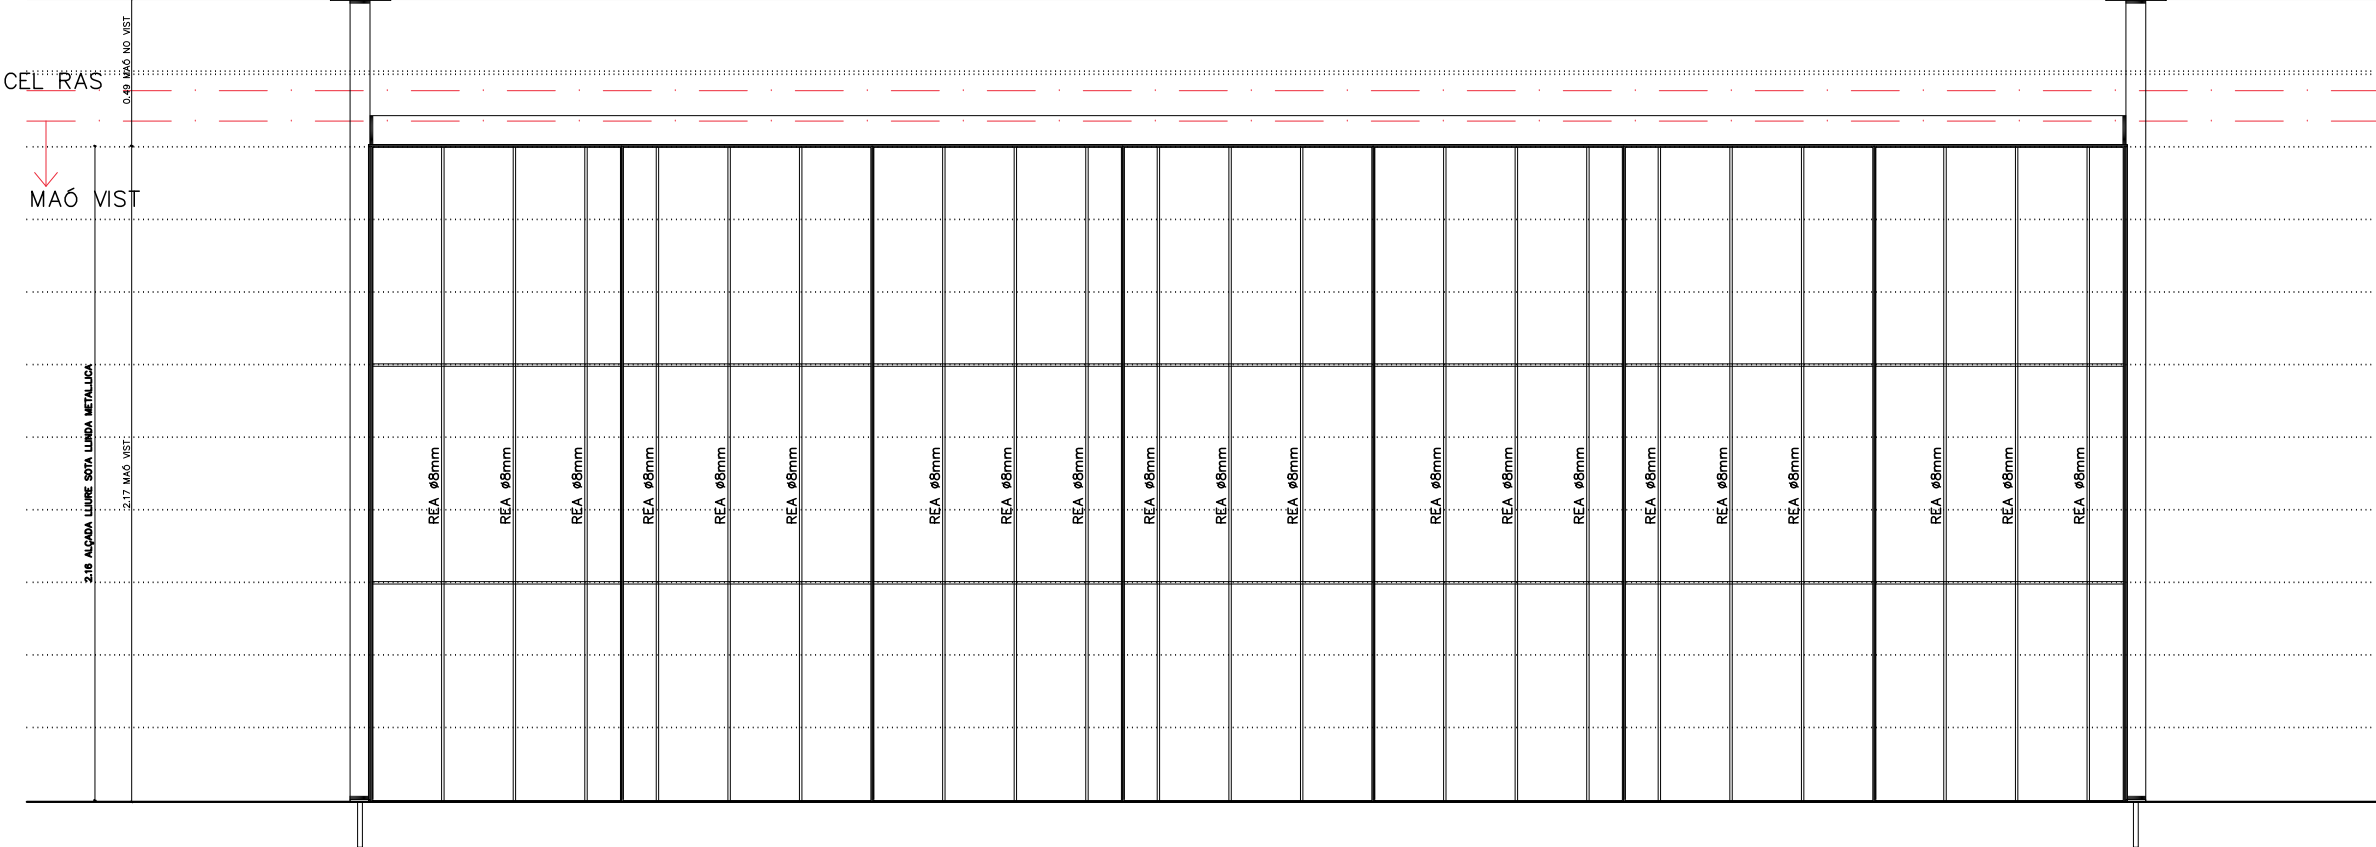


SECCIÓ ESTRUCTURA

ALÇAT AMB MAÓ

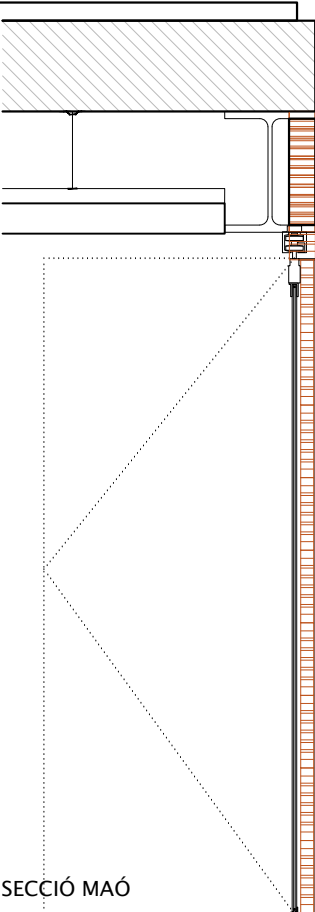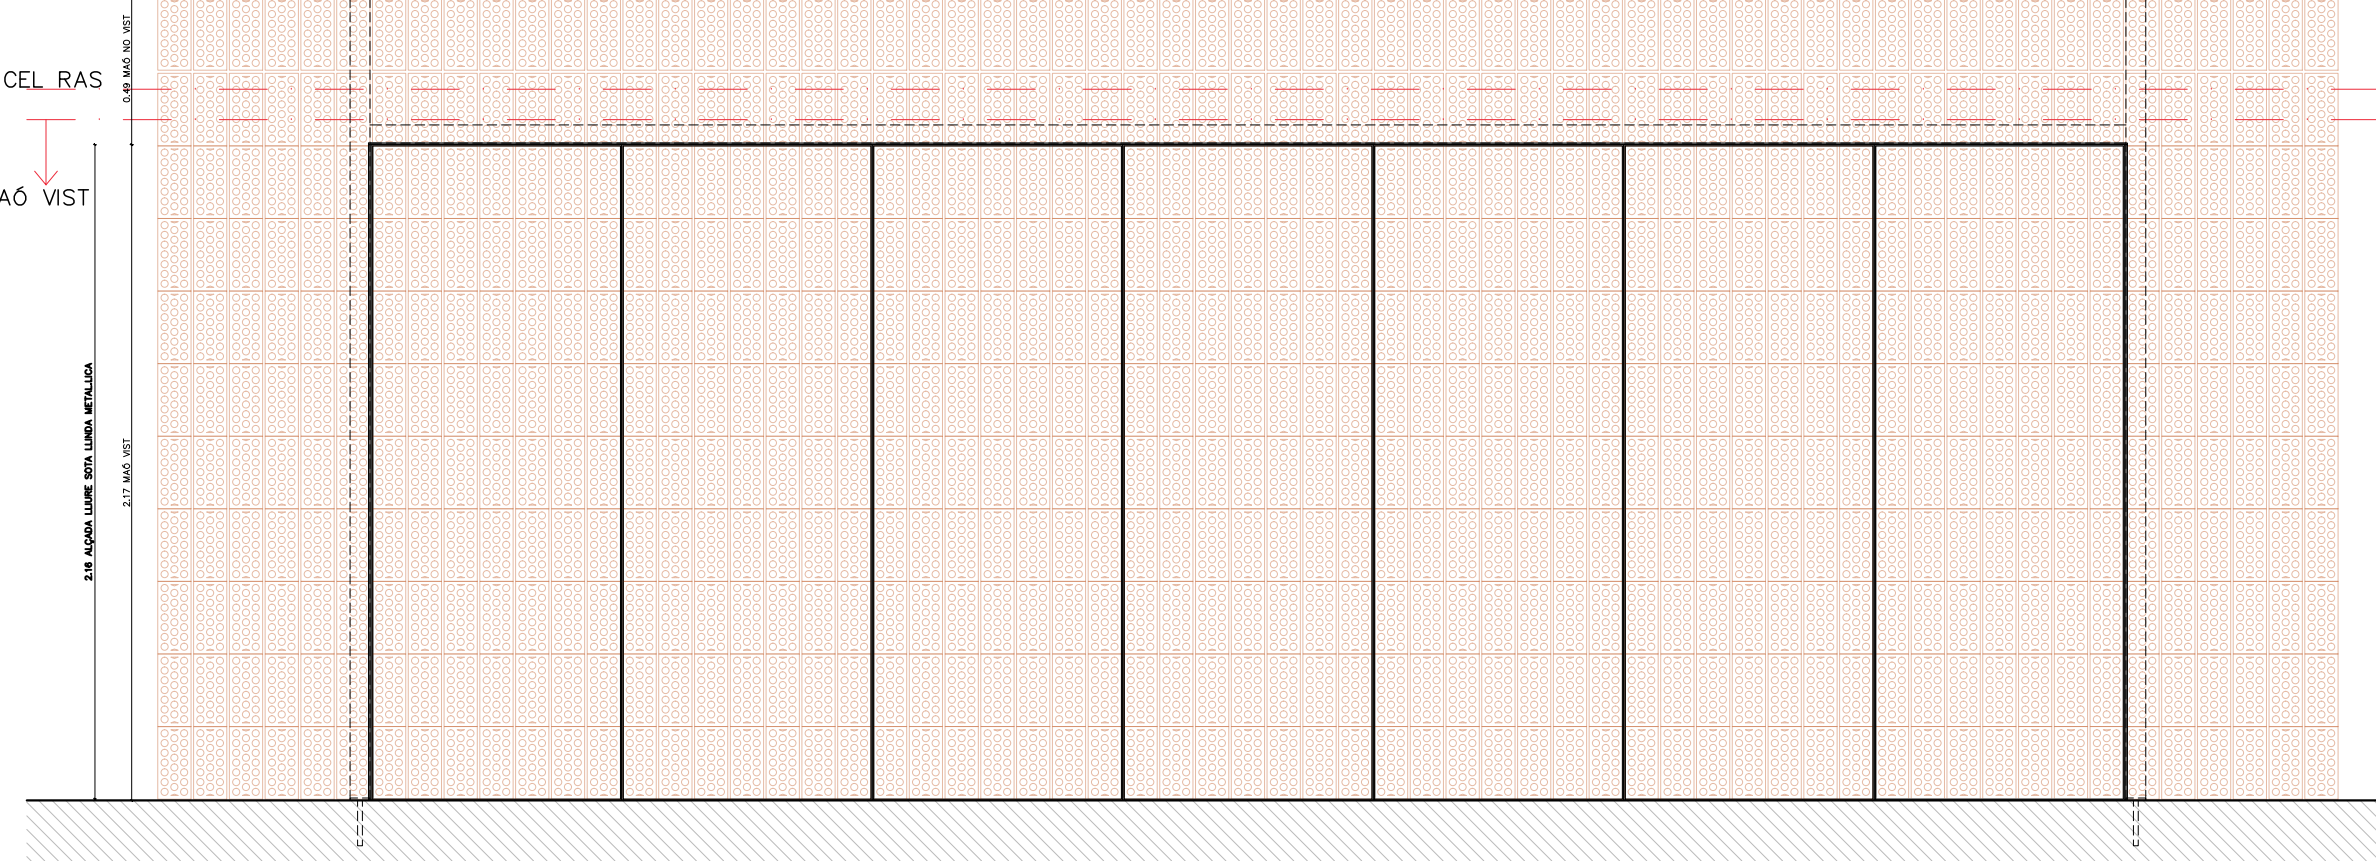


SECCIÓ MAÓ


ALÇAT ESTRUCTURA. e 1/50

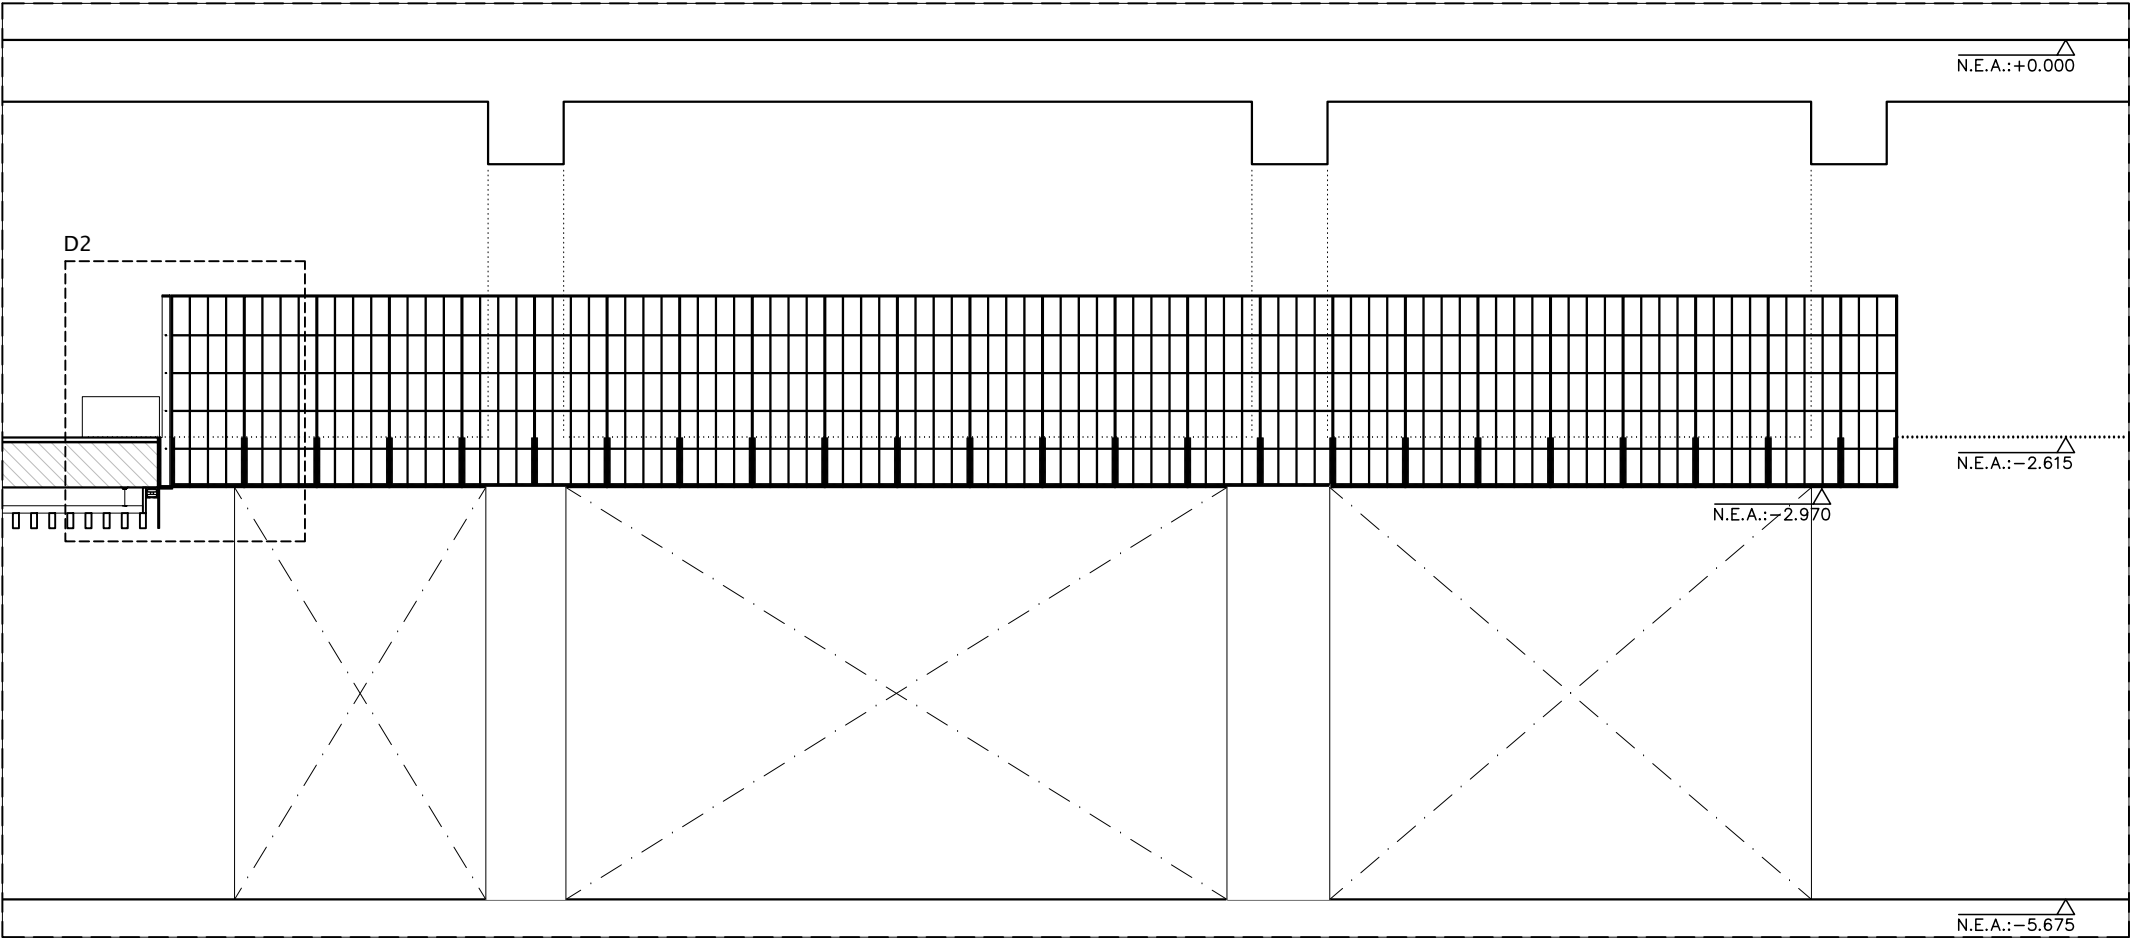


DETALL ESTRUCTURA. e 1/15

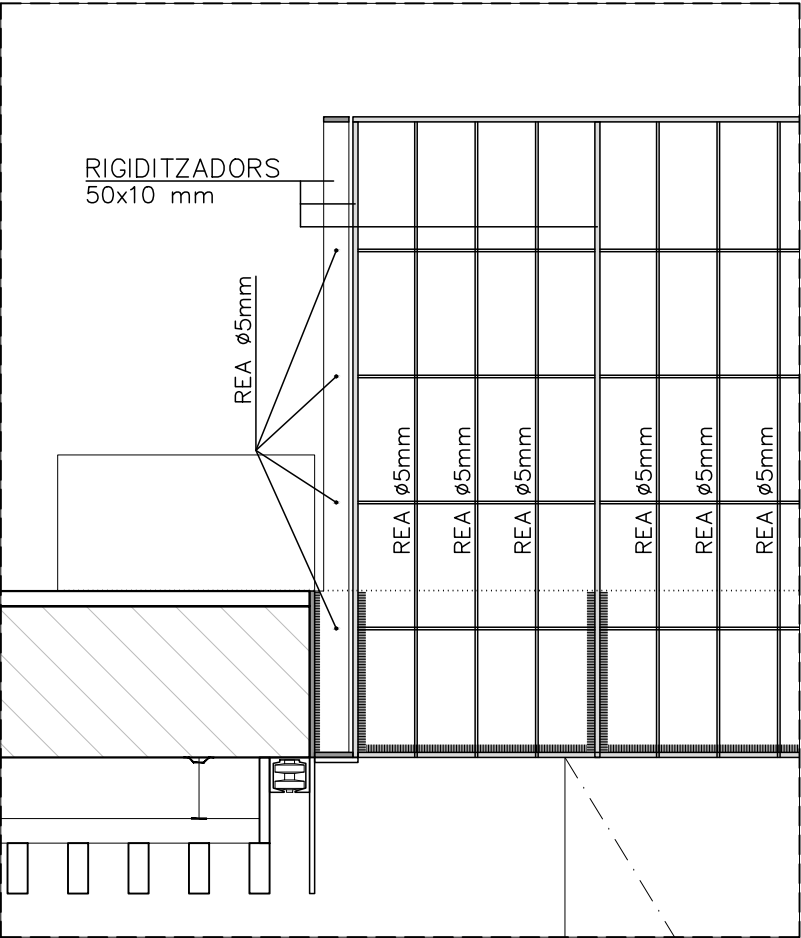



ALÇAT AMB MAÓ. e 1/50

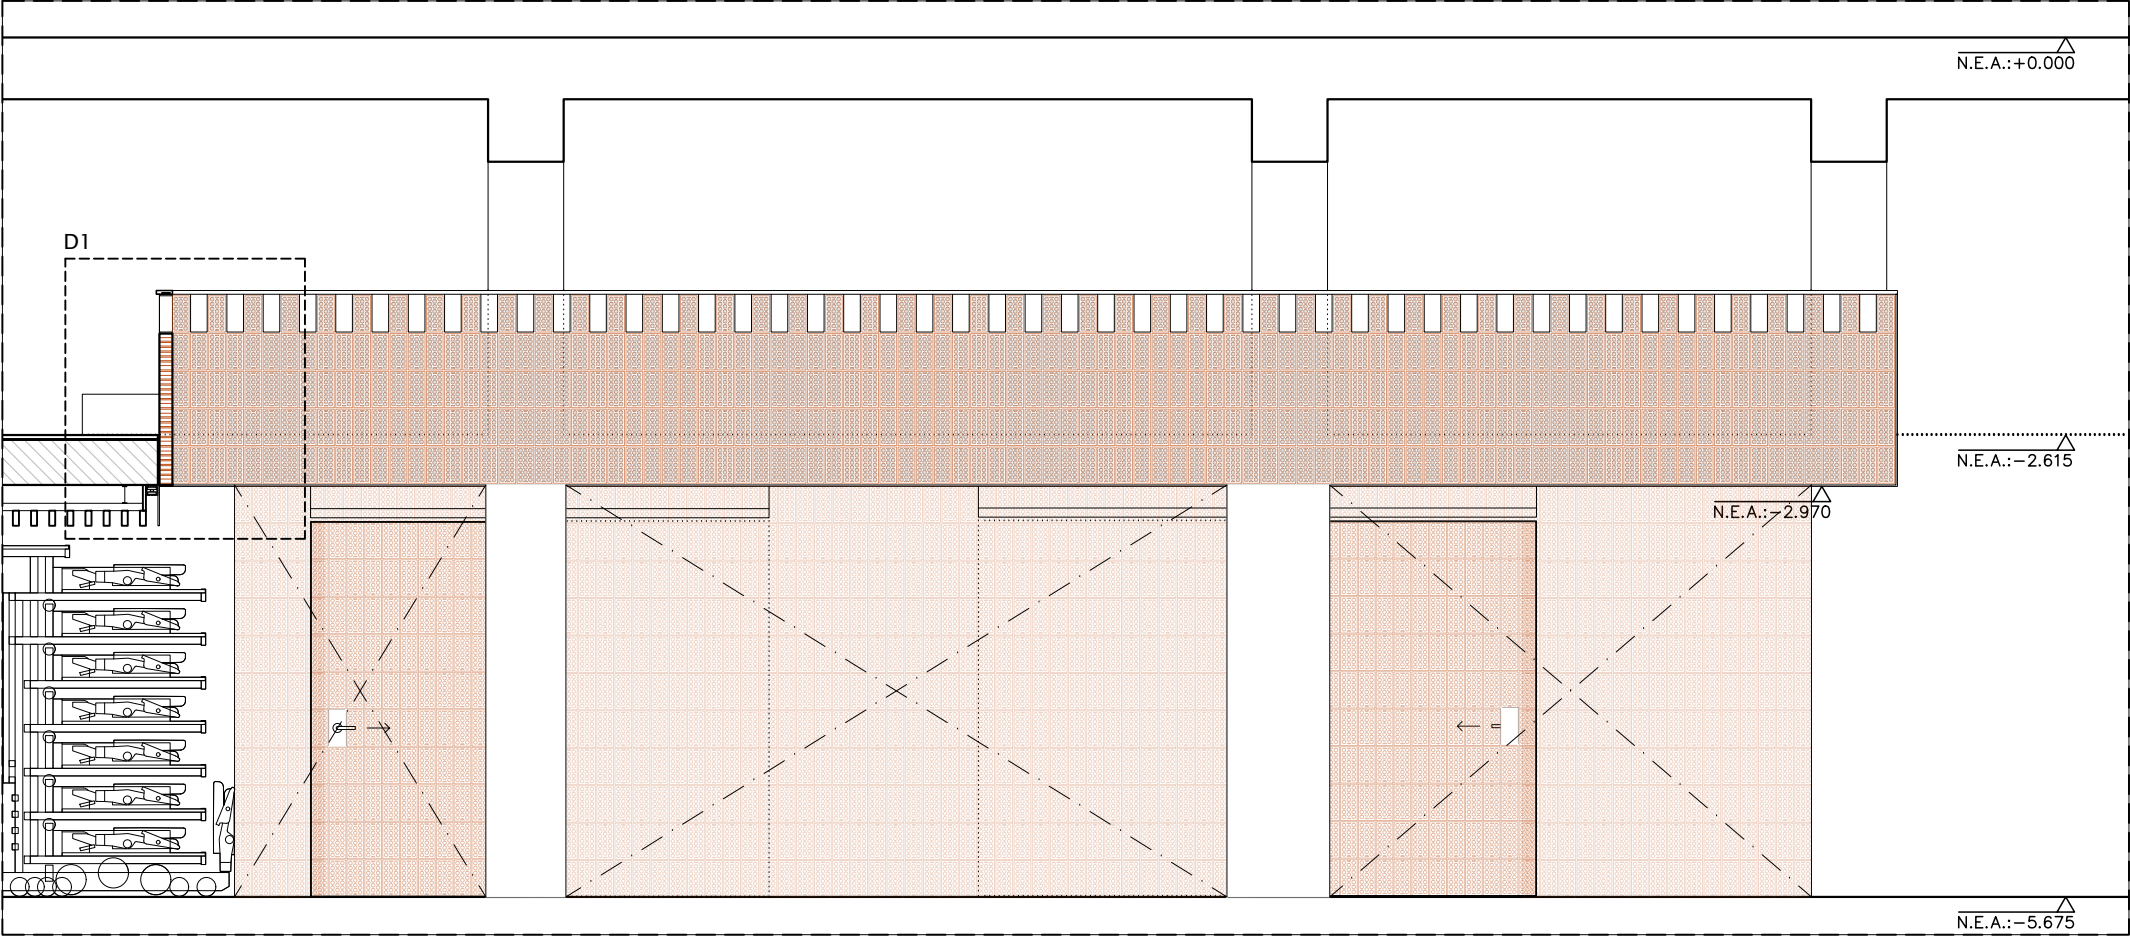


DETALL AMB MAÓ. e 1/15

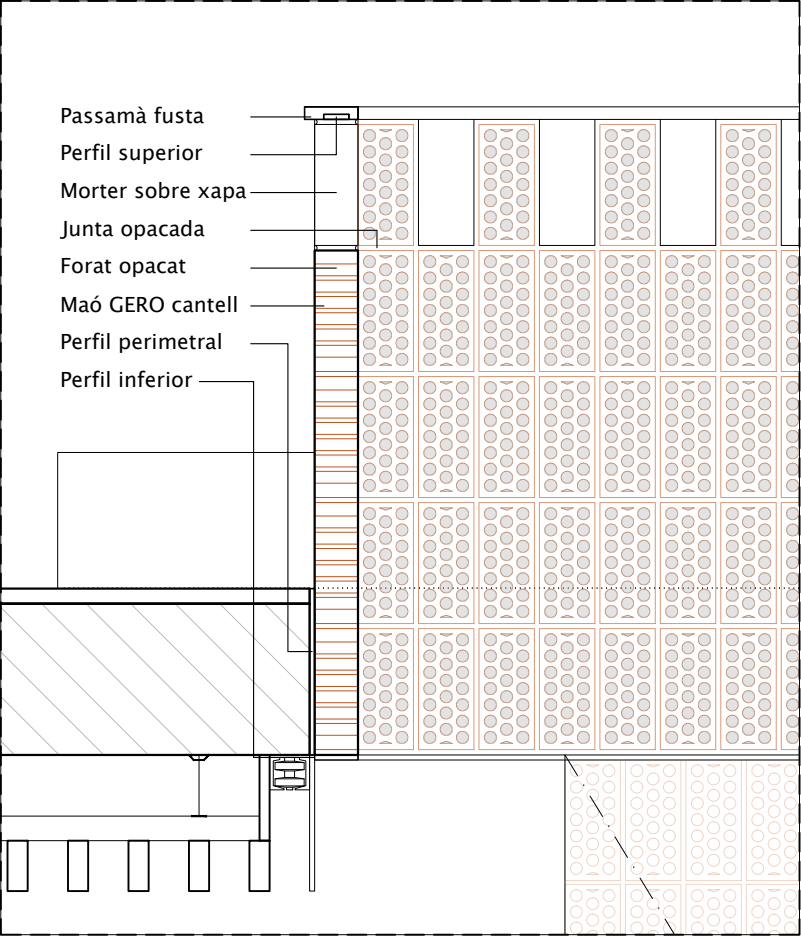

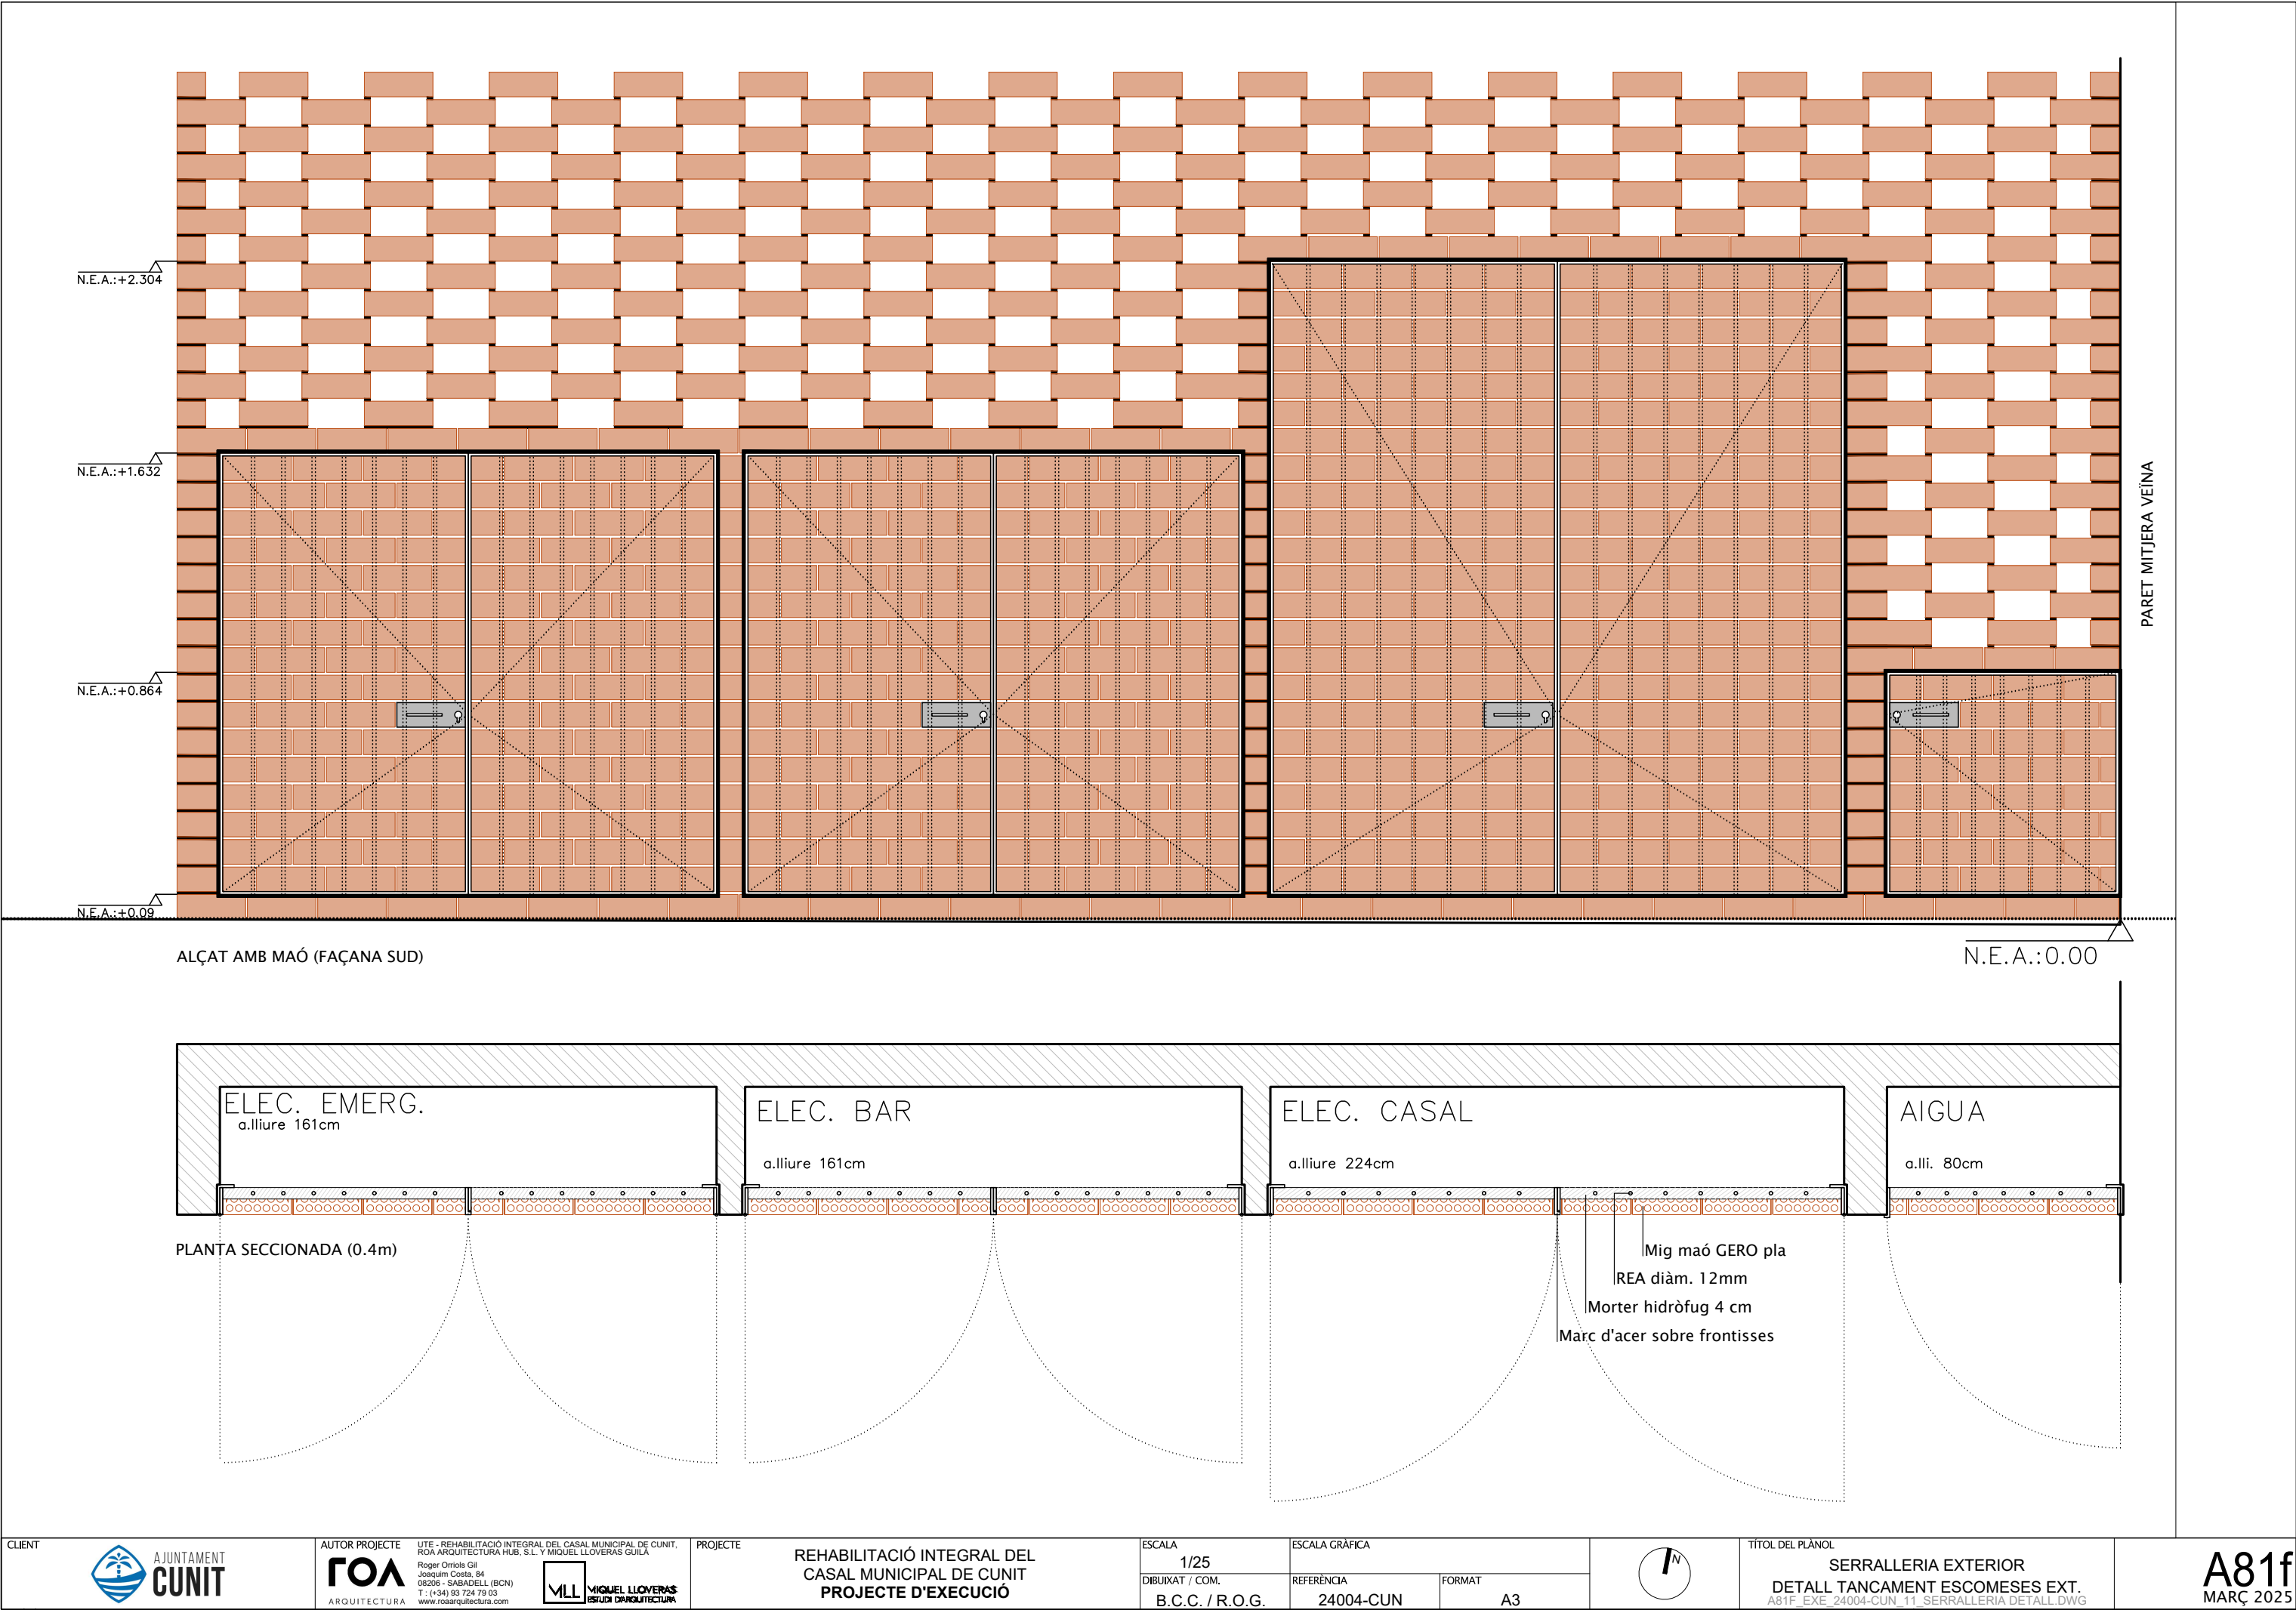

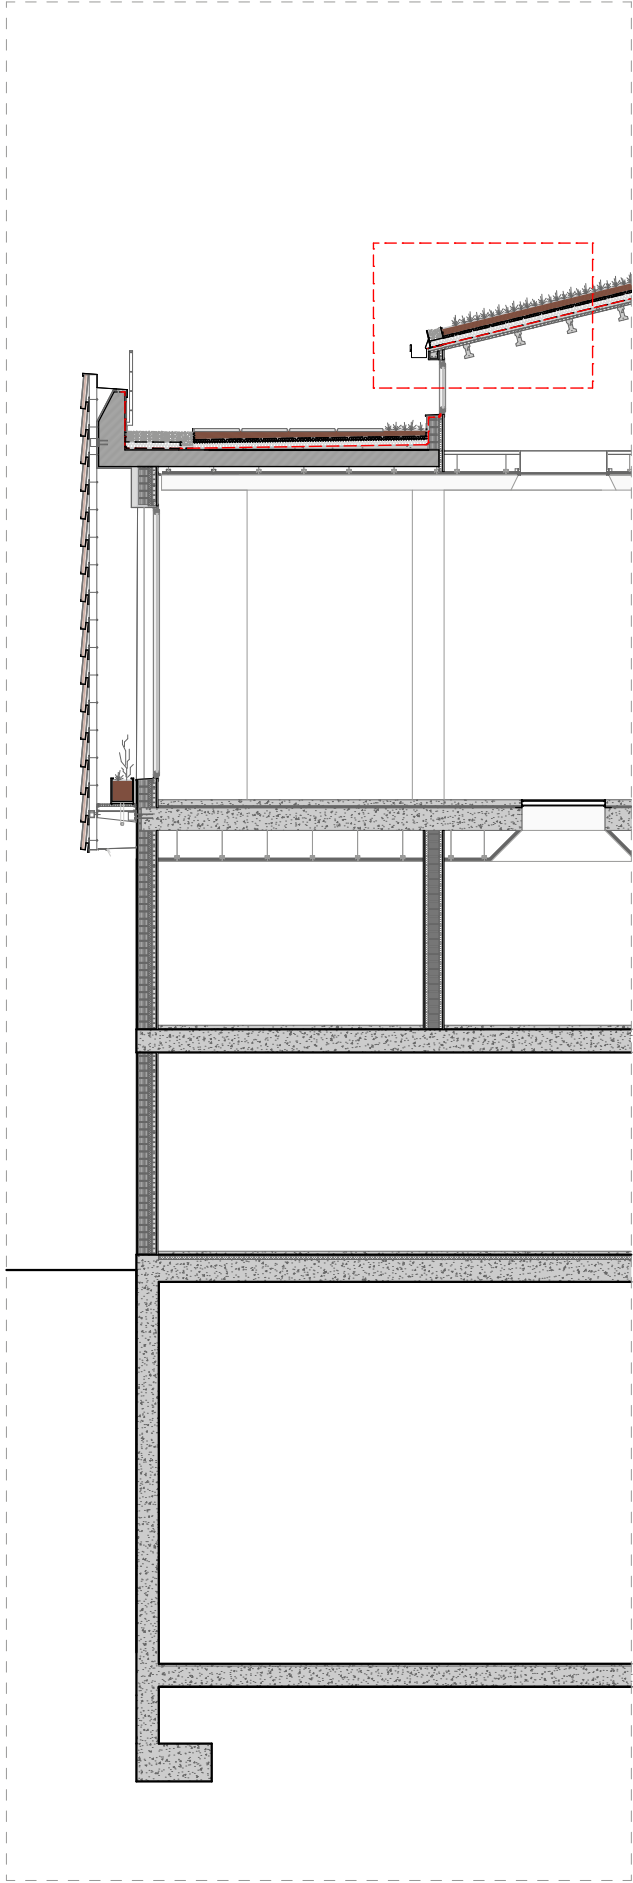

SECCIÓ TRANSVERSAL

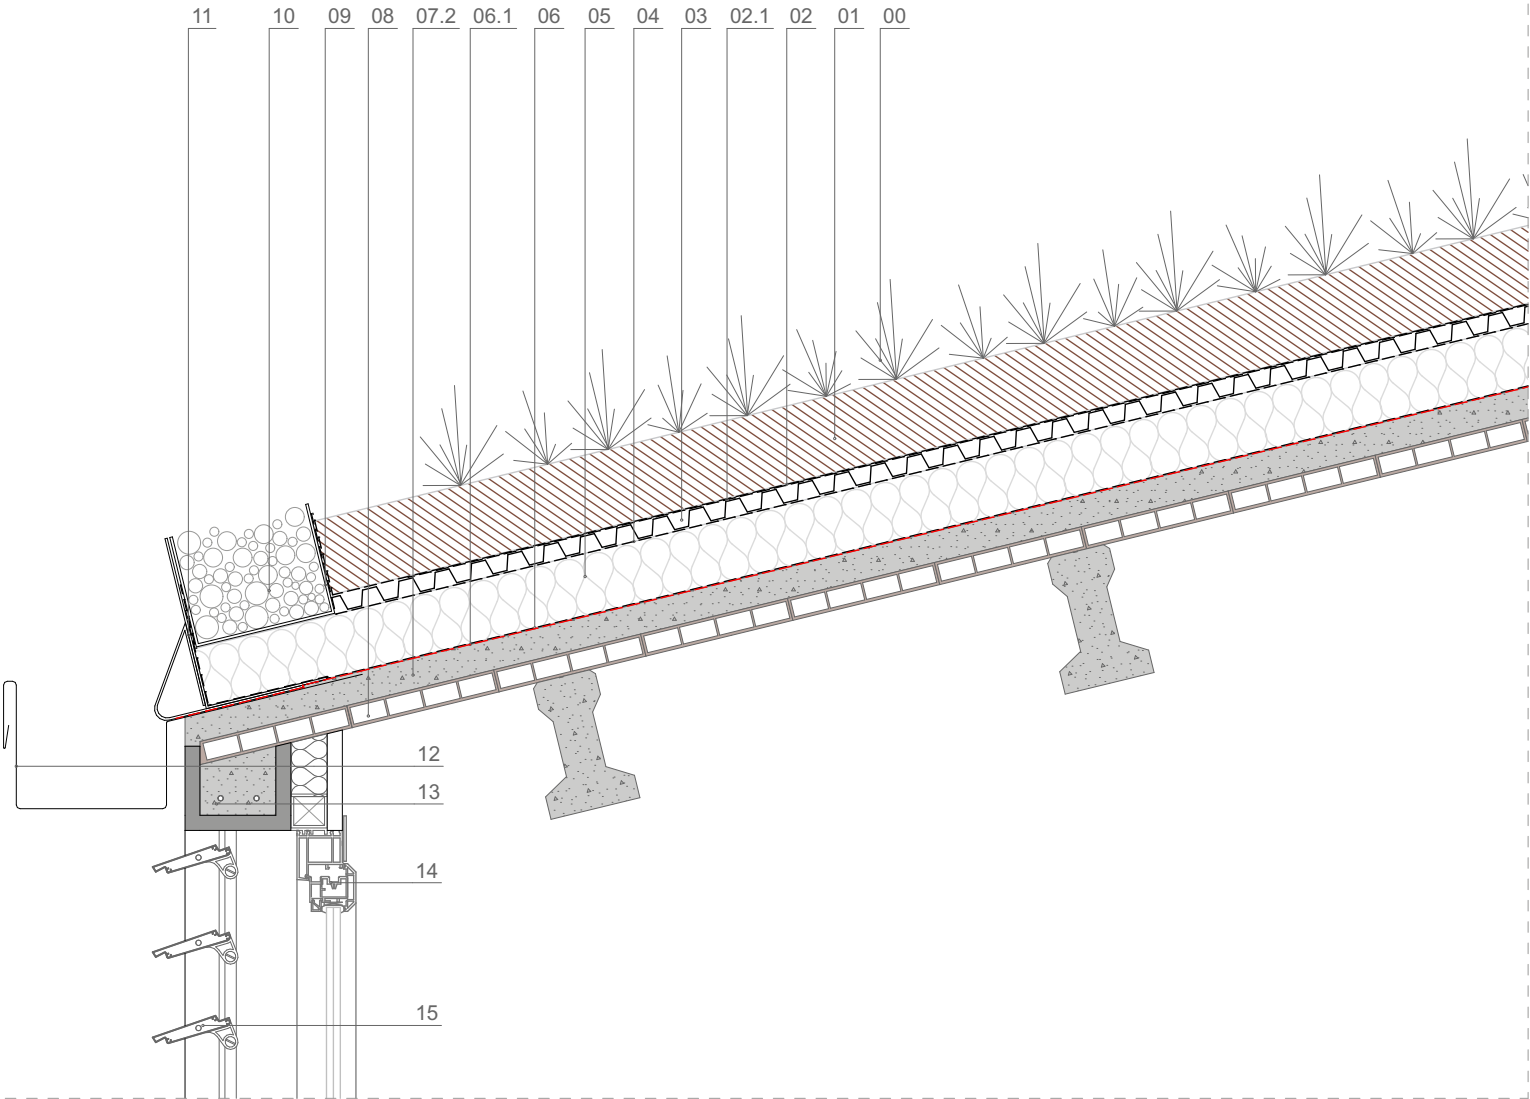

- 00.- PLANTES SELECCIONADES (TIPUS SEDUM) PER COBERTA ECOLÒGICA EXTENSIVA
- 01.- SUBSTRAT ESPECIAL PER COBERTES EXTENSIVES ZINCTERRA SEDUMS, GRUIX APROXIMAT 10 cm.
- 02.- LÀMINA REIXADA PER DONAR RESISTÈNCIA A LES FIBRES DE POLIPROPILE ESTABLE.
- 02.1.- CAPA GEOTEXTIL FILTRANT DE POLIPROPILE ESTABLE.
- 03.- CAPA DE DRENATGE I RETENCIÓ D'AIGUA FD25, DE POLIPROPILE RECICLAT I RESISTENT.
- 04.- MANTA DE PROTECCIÓ I ACUMULACIÓ D'AIGUA I NUTRIENTS SSM 45, DE FIBRES RECICLADES DE POLIPROPILE.
- 05.- AÏLLAMENT EXTERIOR AMB PLACA DE SURO DE DENSITAT 140-160 Kg/m³, DE 80 mm DE GRUIX.
- 06.- MEMBRANA PER A LA IMPERMEABILITZACIÓ DE COBERTA D'UNA LÀMINA, DE DENSITAT SUPERFICIAL 3,8 Kg/m² FORMADA PER LÀMINA DE BETUM MODIFICAT LBM (SBS)-50-35P, AMB ARMADURA DE FELTRE DE POLIÈSTER DE 160 g/m².
- 06.1.-CAPA GEOTEXTIL DE POLIÈTILÈ DE 150 µm I 144 g/m².
- 07.- LÀMINA IMPERMEABLE
- 07.1.- FORMES DE PENDENTS AMB FORMIGÓ CEL·LULAR SENSE GRANULAT, DENSITAT 300 Kg/m³ I 8-10 cm DE GRUIX MITJÀ.
- 07.2.- CAPA DE REGULARITZACIÓ DE MORTER
- 08.- ENCADELLAT CERÀMIC DE 40mm
- 09.- SISTEMA DE CONTENCIÓ DE TERRES METÀL·LIC
- 10.- GRAVES
- 11.- SISTEMA DE CONTENCIÓ DE GRAVES METÀL·LIC ANCLAT A LA CAPA DE REGULARITZACIÓ DE MORTER
- 12.- PERFIL D'ACER GALVANITZAT I GOTERÓ INCORPORAT PER A LA RECOLLIDA D'AIGÜES
- 13.- DINTELL CERÀMIC ARMAT
- 14.- NOVA FUSTERIA EXTERIOR AMB TRENCAMENT DE PONT TÈRMIC 4+4/16/4
- 15.- LAMES FIXES DE FAÇANA DE MATERIAL METÀL·LIC A 15° D'INCLINACIÓ
- 16.- PEÇA CERÀMICA DE REMAT AMB GOTERÓ INCORPORAT
- 17.- PREMARC PER A FORMACIÓ D'OBERTURA A FAÇANA AMB PERFILS D'ACER GALVANITZAT
- 18.- SISTEM ADE BARANA DE PROTECCIÓ ANCLAT A FORJAT. ALÇADA 1000mm
- 19.- CAPA DE REGULARITZACIÓ DE MORTER gruix 40mm
- 20.- AÏLLAMENT DE SURO DE GRUIX 40mm
- 21.- PLANXA PLEGADA DE REMAT METÀL·LIC AMB GOTERÓ INCORPORAT I INCLINACIÓ 2%
- 22.- PLANXA METÀL·LICA PLEGADA DE SUPORT DE LA PEÇA DE GOTERÓ
- 23.- REVESTIMENT EXTERIOR DE SURO AGLOCORK ANTIVIBRACIONS GRUIX 40mm
- 24.- PERFIL METÀL·LIC TUBULAR DE 80mm x 40mm
- 25.- TEULA REAPROFITADA DE LA COBERTA EXISTENT SANEJADA AMB TRACTAMENT SUPERFICIAL D'ALTA PRESIÓ APTÉ PER A PECES CERÀMIQUES I POSTERIOR TRACTAMENT DE SEGELLAT DEL PORO I ACABAT PINTAT
- 26.- PLETINA METÀL·LICA PLEGADA DE 40mm x 600mm DE SUPORT DE LES TEULES CERÀMIQUES MITJANÇANT ANCLATGES DE FIXACIÓ ATORNILLATS
- 27.- PERFIL METÀL·LIC TIPUS L de 60mmx60mm FIXAT AMB PERNS D'ANCORATGE A FORJAT EXISTENT AMB UNA PROFUNDITAT MÍNIMA DE 15CM
- 28.- PERN D'ANCORATGE DE SUPORT DE LA SUBSTRUCTURA DE FAÇANA
- 29.- TEST METÀL·LIC RECTANGULAR FABRICAT EN ACER AMB SISTEMA DE DRENATGE A LA BASE. COL·LOCAT SOBRE UNA ESTRUCTURA PLANA A LA BASE.
- 30.- RELIGA METÀL·LICA DE GRUIX 40mm ANCORADA A PERFILS METÀL·LICS EN U AMB SISTEMA ATORNILLAT DESMONTABLE.
- 31.- SUBSTRUCTURA SECUNDÀRIA DE SUPORT
- 32.- PEÇA METÀL·LICA EN FORMA DE T QUE ACTUA COM A SUPORT DE LA SEGONA PELL DE FAÇANA. ANCLADA A FORJAT EXISTENT MITJANÇANT PERFILS EN L ANCLATS AMB PERNS D'ANCORATGE.
- 33.- SISTEMA DE DRENATGE DELS TEST DECORATIUS DE 40mm
- 34.- PEÇA METÀL·LICA DE REMAT AMB GOTERÓ INCORPORAT
- 35.- PLANXA METÀL·LICA MICROPERFORADA AMB SISTEMA DESMONTABLE PER A MANTENIMENT DE LA RELIGA.
- 36.- LED INCORPORAT LONGITUDINALMENT PER A LA IL·LUMINACIÓ DE LA FAÇANA EXISTENT
- 37.- PLANXA METÀL·LICA PLEGADA INCLINADA 1% CAP A L'EXTERIOR
- 38.- REOMPLERT DE LA CÀMARA D'AIRE EXISTENT MITJANÇANT AÏLLAMENT DE ESCUMA DE POLIURETÀ PROJECTADA
- 39.- PANELL SANDVITX PER EXTERIORS DE 80mm DE POLIESTIRÈ REVESTIT AMB DUES XAPES METÀL·LIQUES A BANDA I BANDA
- 40.- SUBSTRUCTURA METÀL·LICA DE SUPORT DEL LLUERNARI MITJANÇANT PERFILS TUBULARS. DIMENSIONAT SEGONS PLÀNOLS D'ESTRUCTURA.
- 41.- ANCORATGE DE SUPORT DE L'ESTRUCTUA DE FALS SOSTRE A FORJAT
- 42.- LAMES D'AÏLLAMENT ACÚSTIC ECOPHONE SOLO BAFFLE de 200mm
- 43.- CEL RAS DE PLACA SIMPLE DE CARTRÓ-GUIX (e=1,25 cm)
- 44.- PERFIL METÀL·LIC PER AL SUPORT DE FALS SOSTRE
- 45.- MARC DEL LLUERNARI INTERIOR FABRICAT EN ALUMINI LACAT AMB ANCORATGES A LA SUBSTRUCTURA DE FALS SOSTRE
- 46.- VIDRE DOBLE LAMINAT DE SEGURETAT AMB CAMARA D'AIRE 5+5/16/10+10
- 47.- PAVIMENT DE FORMIGÓ PULIT AMB TRACTAMENT DE SILICATS SUPERFICIAL
- 48.- AÏLLAMENT ACÚSTIC ANTIIMPACTES DE GRUIX 25mm
- 49.- PEÇA METÀL·LICA EN L DE 80mm x 80mm ANCLADA A FORJAT
- 50.- CONGRENÝ ARMAT DE BARRES D'ACER DE 12mm
- 51.- ANCORATGE D'ACER GALVANITZAT QUE SUSTENTA LES TEULES A LA SUBSTRUCTURA DE TENSORS.
- 52.- BARRA DE 16mm DE DIÀMETRE DE MATERIAL ACER GALVANITZAT PER AL SUPORT DE LES TEULES CERÀMIQUES
- 53.- TENSORS METÀL·LICS D'ACER INOXIDABLE PRETENSADÉS PER GARANTIR L'ESTABILITAT I L'ALINEACIÓ DEL SISTEMA
- 54.- BIGUETA EXISTENT DEL FORJAT UNIDIRECCIONAL DE FORMIGÓ
- 55.- ANCORATGE METÀL·LIC DE CÀRREGUES DE SUCCIÓ MITJANÇANT 3ø mm D'ACER INOXIDABLE PLEGATS
- 56.- PLANXA PLEGADA DE REMAT METÀL·LIC PER A PROTECCIÓ DE L'AÏLLAMENT TÈRMIC.

CLIENT



AUTOR PROJECTE
FOA
ARQUITECTURA

UTE - REHABILITACIÓ INTEGRAL DEL CASAL MUNICIPAL DE CUNIT.
ROA ARQUITECTURA HUB, S.L. Y MIQUEL LLOVERAS GUILA
Roger Oriols Gil
Joaquim Costa, 84
08206 - SABADELL (BCN)
T: (+34) 93 724 79 03
www.rosarquitectura.com



MIQUEL LLOVERAS
ESTUDI D'ARQUITECTURA

PROJECTE

REHABILITACIÓ INTEGRAL DEL
CASAL MUNICIPAL DE CUNIT
PROJECTE D'EXECUCIÓ


ESCALA

1:10, 1:100

DIBUIXAT / COM.

D.S.S / M.L.L.

ESCALA GRÀFICA

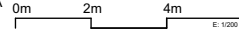

REFERÈNCIA

24004-CUN

FORMAT


A3




TÍTOL DEL PLÀNOL

DETALLS CONSTRUCTIUS
SECCIÓ TRANSVERSAL

A82
MARÇ 2025

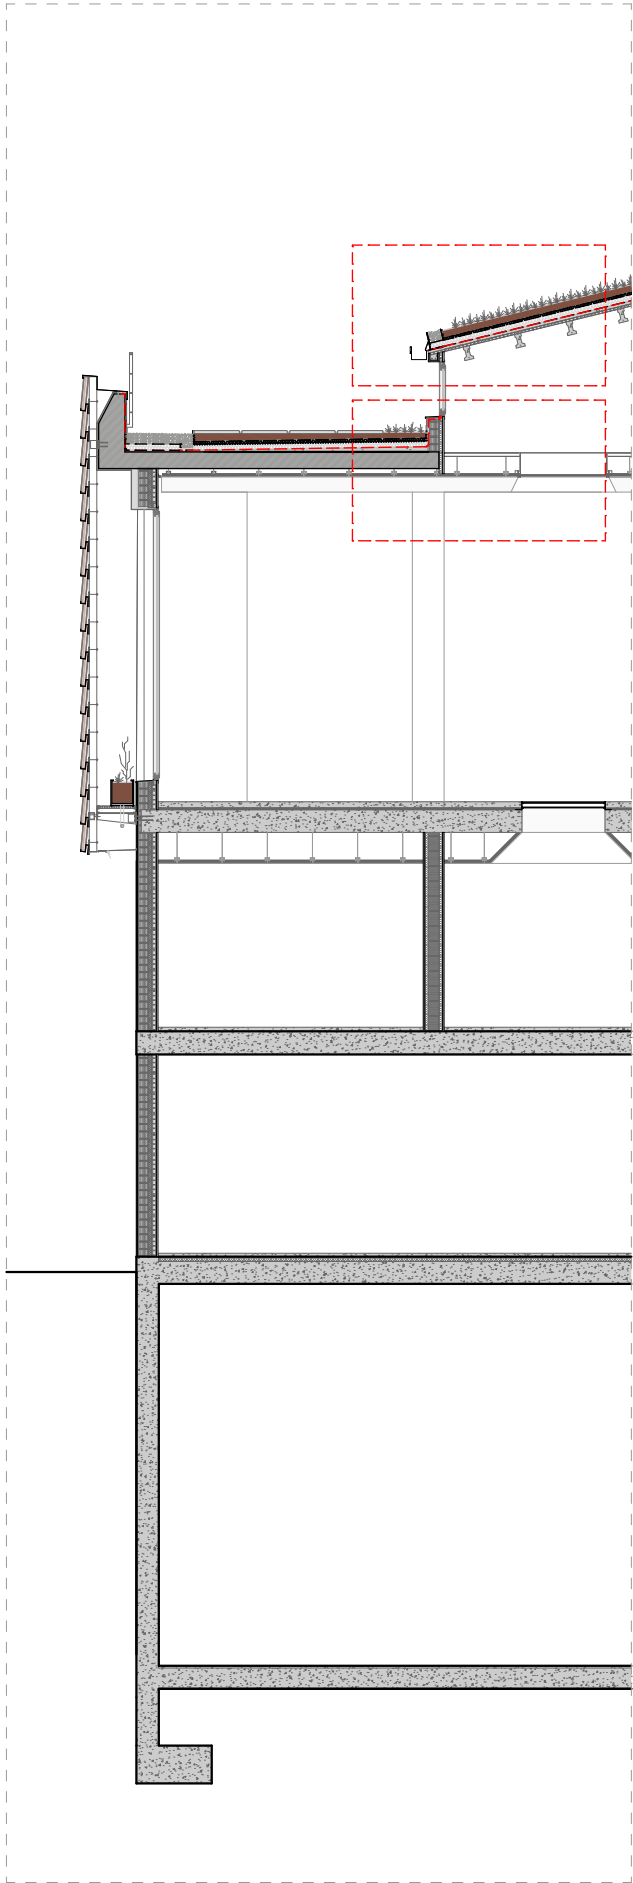

PAVIMENTS_PLANTA SEGONA

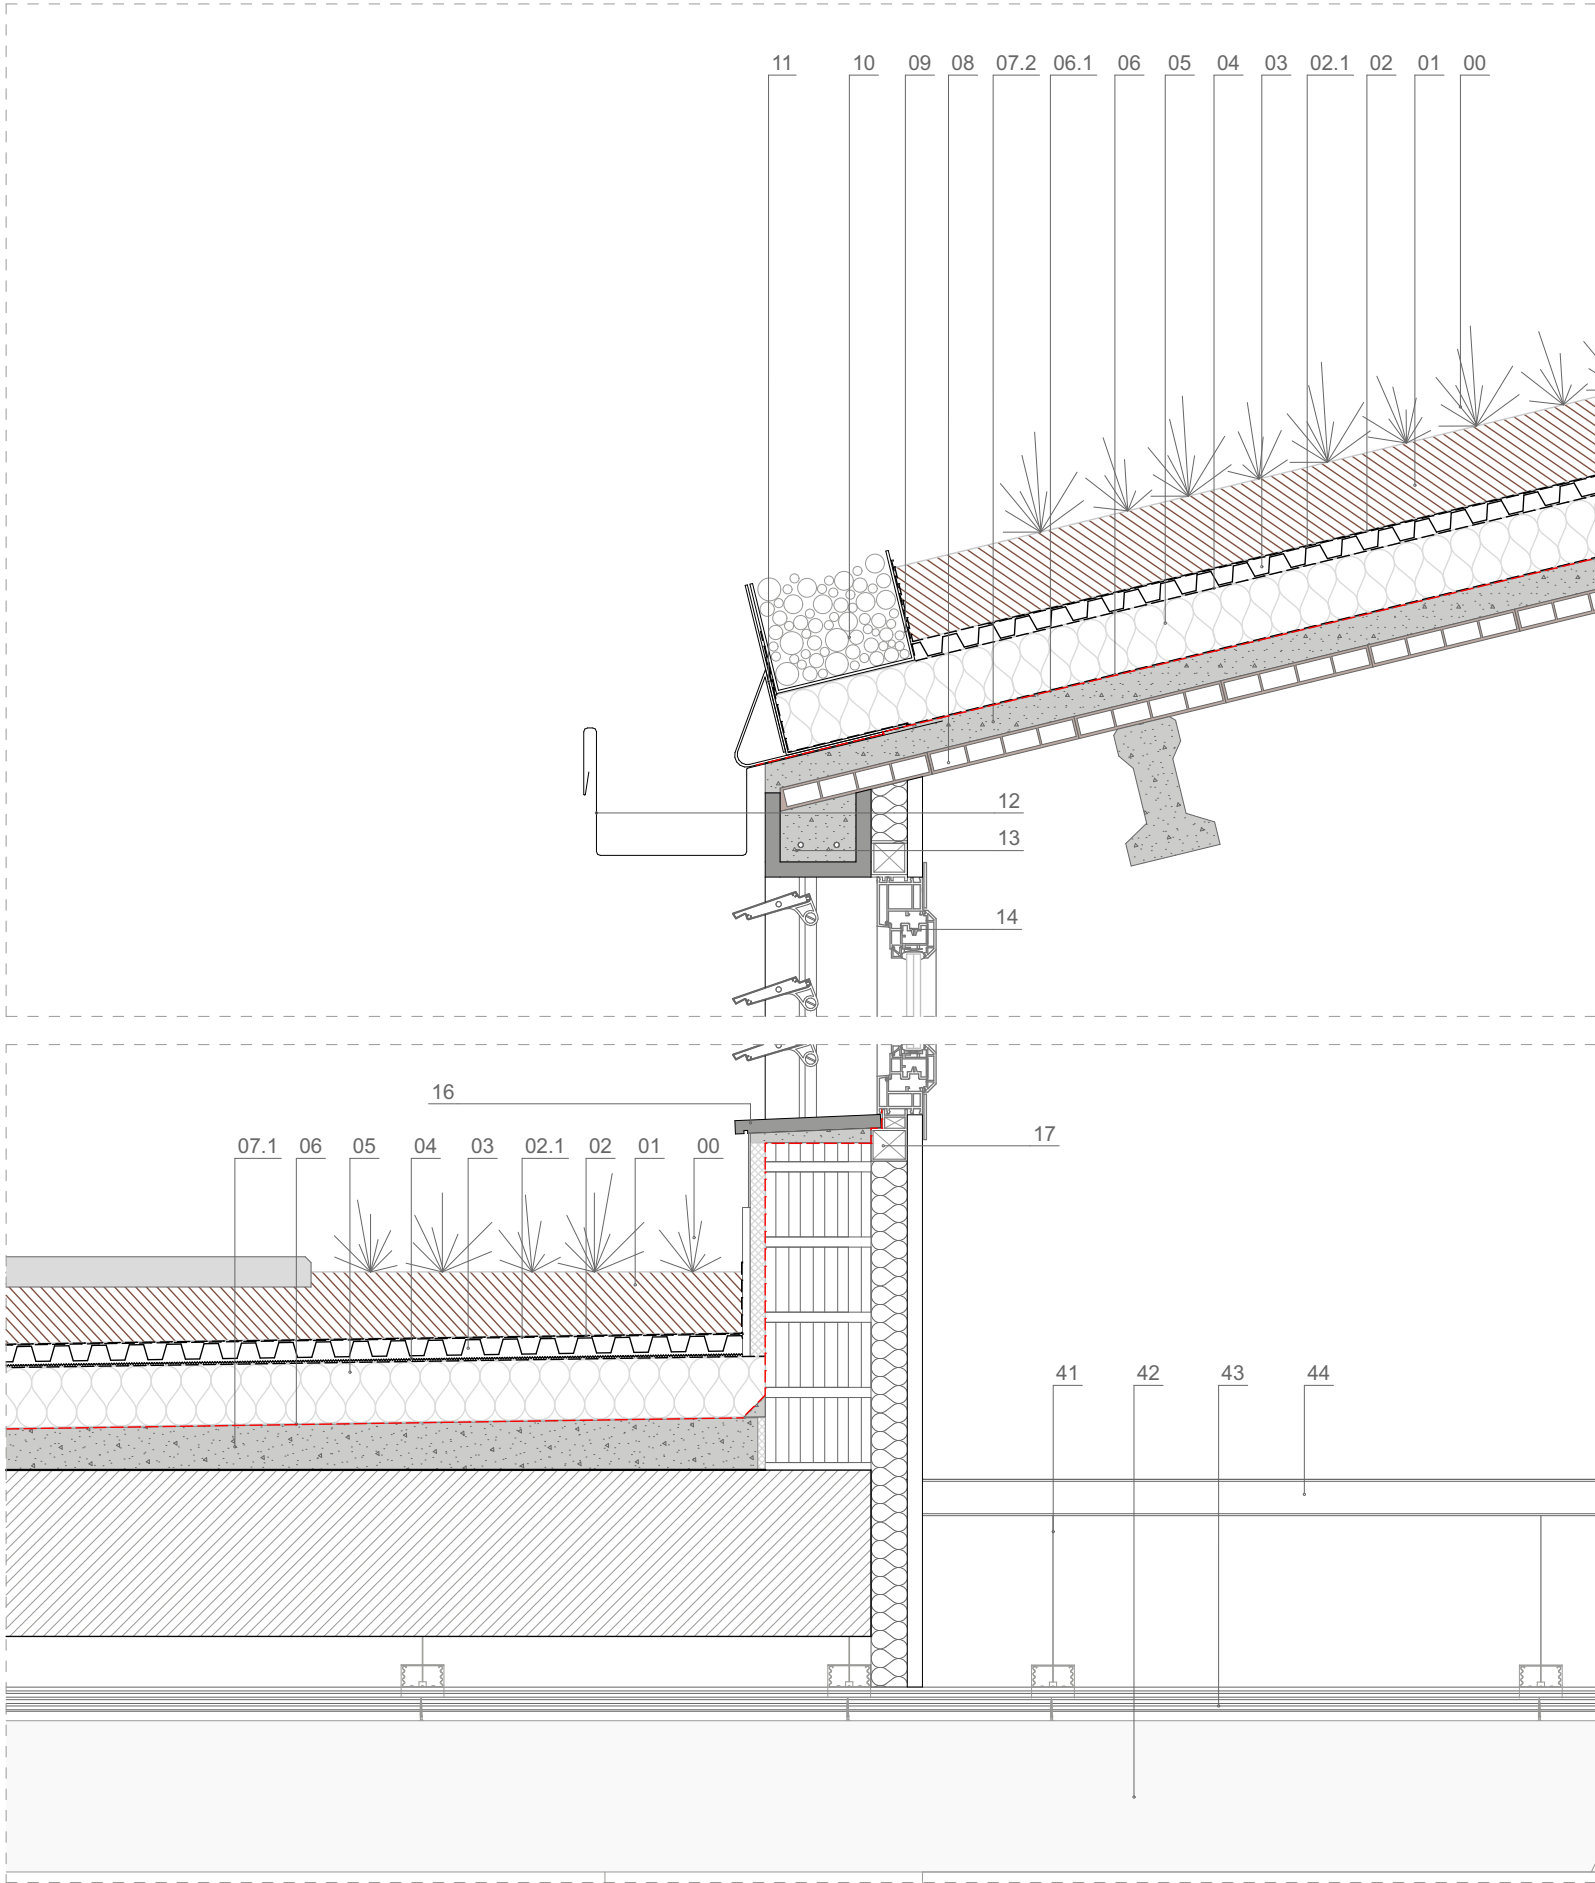

- 00.- PLANTES SELECCIONADES (TIPUS SEDUM) PER COBERTA ECOLÒGICA EXTENSIVA
01.- SUBSTRAT ESPECIAL PER COBERTES EXTENSIVES ZINCTERRA SEDUMS, GRUIX APROXIMAT 10 cm.
02.- LÀMINA REIXADA PER DONAR RESISTÈNCIA A LES FIBRES DE POLIPROPILE ESTABLE.
02.1.- CAPA GEOTEXTIL FILTRANT DE POLIPROPILE ESTABLE.
03.- CAPA DE DRENATGE I RETENCIÓ D'AIGUA FD25, DE POLIPROPILE RECICLAT I RESISTENT.
04.- MANTA DE PROTECCIÓ I ACUMULACIÓ D'AIGUA I NUTRIENTS SSM 45, DE FIBRES RECICLADES DE POLIPROPILE.
05.- AÏLLAMENT EXTERIOR AMB PLACA DE SURO DE DENSITAT 140-160 Kg/m³, DE 80 mm DE GRUIX.
06.- MEMBRANA PER A LA IMPERMEABILITZACIÓ DE COBERTA D'UNA LÀMINA, DE DENSITAT SUPERFICIAL 3,8 Kg/m² FORMADA PER LÀMINA DE BETUM MODIFICAT LBM (SBS)-50-35P, AMB ARMADURA DE FELTRE DE POLIÈSTER DE 160 g/m².
06.1.-CAPA GEOTEXTIL DE POLIÈTILÈ DE 150 µm I 144 g/m².
07.- LÀMINA IMPERMEABLE
07.1.- FORMES DE PENDENTS AMB FORMIGÓ CEL·LULAR SENSE GRANULAT, DENSITAT 300 Kg/m³ I 8-10 cm DE GRUIX MITJÀ.
07.2.- CAPA DE REGULARITZACIÓ DE MORTER
08.- ENCADELLAT CERÀMIC DE 40mm
09.- SISTEMA DE CONTENCIÓ DE TERRES METÀL·LIC
10.- GRAVES
11.- SISTEMA DE CONTENCIÓ DE GRAVES METÀL·LIC ANCLAT A LA CAPA DE REGULARITZACIÓ DE MORTER
12.- PERFIL D'ACER GALVANITZAT I GOTERÓ INCORPORAT PER A LA RECOLLIDA D'AIGÜES
13.- DINTELL CERÀMIC ARMAT
14.- NOVA FUSTERIA EXTERIOR AMB TRENCAMENT DE PONT TÈRMIC 4+4/16/4
15.- LAMES FIXES DE FAÇANA DE MATERIAL METÀL·LIC A 15° D'INCLINACIÓ
16.- PEÇA CERÀMICA DE REMAT AMB GOTERÓ INCORPORAT
17.- PREMARC PER A FORMACIÓ D'OBTURA A FAÇANA AMB PERFILS D'ACER GALVANITZAT
18.- SISTEM ADE BARANA DE PROTECCIÓ ANCLAT A FORJAT. ALÇADA 1000mm
19.- CAPA DE REGULARITZACIÓ DE MORTER gruix 40mm
20.- AÏLLAMENT DE SURO DE GRUIX 40mm
21.- PLANXA PLEGADA DE REMAT METÀL·LIC AMB GOTERÓ INCORPORAT I INCLINACIÓ 2%
22.- PLANXA METÀL·LICA PLEGADA DE SUPORT DE LA PEÇA DE GOTERÓ
23.- REVESTIMENT EXTERIOR DE SURO AGLOCORK ANTIVIBRACIONS GRUIX 40mm
24.- PERFIL METÀL·LIC TUBULAR DE 80mm x 40mm
25.- TEULA REAPROFITADA DE LA COBERTA EXISTENT SANEJADA AMB TRACTAMENT SUPERFICIAL D'ALTA PRESIÓ APTÉ PER A PECES CERÀMIQUES I POSTERIOR TRACTAMENT DE SEGELLAT DEL PORO I ACABAT PINTAT
26.- PLETINA METÀL·LICA PLEGADA DE 40mm x 600mm DE SUPORT DE LES TEULES CERÀMIQUES MITJANÇANT ANCLATGES DE FIXACIÓ ATORNILLATS
27.- PERFIL METÀL·LIC TIPUS L de 60mmx60mm FIXAT AMB PERNS D'ANCORATGE A FORJAT EXISTENT AMB UNA PROFUNDITAT MÍNIMA DE 15CM
28.- PERN D'ANCORATGE DE SUPORT DE LA SUBESTRUCTURA DE FAÇANA
29.- TEST METÀL·LIC RECTANGULAR FABRICAT EN ACER AMB SISTEMA DE DRENATGE A LA BASE. COL·LOCAT SOBRE UNA ESTRUCTURA PLANA A LA BASE.
30.- RELIGA METÀL·LICA DE GRUIX 40mm ANCORADA A PERFILS METÀL·LICS EN U AMB SISTEMA ATORNILLAT DESMONTABLE.
31.- SUBESTRUCTURA SECUNDÀRIA DE SUPORT
32.- PEÇA METÀL·LICA EN FORMA DE T QUE ACTUA COM A SUPORT DE LA SEGONA PELL DE FAÇANA. ANCLADA A FORJAT EXISTENT MITJANÇANT PERFILS EN L ANCLATS AMB PERNS D'ANCORATGE.
33.- SISTEMA DE DRENATGE DELS TEST DECORATIUS DE 40mm
34.- PEÇA METÀL·LICA DE REMAT AMB GOTERÓ INCORPORAT
35.- PLANXA METÀL·LICA MICROPERFORADA AMB SISTEMA DESMONTABLE PER A MANTENIMENT DE LA RELIGA.
36.- LED INCORPORAT LONGITUDINALMENT PER A LA IL·LUMINACIÓ DE LA FAÇANA EXISTENT
37.- PLANXA METÀL·LICA PLEGADA INCLINADA 1% CAP A L'EXTERIOR
38.- REOMPLERT DE LA CÀMARA D'AIRE EXISTENT MITJANÇANT AÏLLAMENT DE ESCUMA DE POLIURETÀ PROJECTADA
39.- PANELL SANDVITX PER EXTERIORS DE 80mm DE POLIESTIRÈ REVESTIT AMB DUES XAPES METÀL·LIQUES A BANDA I BANDA
40.- SUBESTRUCTURA METÀL·LICA DE SUPORT DEL LLUERNARI MITJANÇANT PERFILS TUBULARS. DIMENSIONAT SEGONS PLÀNOLS D'ESTRUCTURA.
41.- ANCORATGE DE SUPORT DE L'ESTRUCTUA DE FALS SOSTRE A FORJAT
42.- LAMES D'AÏLLAMENT ACÚSTIC ECOPHONE SOLO BAFFLE de 200mm
43.- CEL RAS DE PLACA SIMPLE DE CARTRÓ-GUIX (e=1,25 cm)
44.- PERFIL METÀL·LIC PER AL SUPORT DE FALS SOSTRE
45.- MARC DEL LLUERNARI INTERIOR FABRICAT EN ALUMINI LACAT AMB ANCORATGES A LA SUBESTRUCTURA DE FALS SOSTRE
46.- VIDRE DOBLE LAMINAT DE SEGURETAT AMB CÀMARA D'AIRE 5+5/16/10+10
47.- PAVIMENT DE FORMIGÓ PULIT AMB TRACTAMENT DE SILICATS SUPERFICIAL
48.- AÏLLAMENT ACÚSTIC ANTIIMPACTES DE GRUIX 25mm
49.- PEÇA METÀL·LICA EN L DE 80mm x 80mm ANCLADA A FORJAT
50.- CONGRENY ARMAT DE BARRES D'ACER DE 12mm
51.- ANCORATGE D'ACER GALVANITZAT QUE SUSTENTA LES TEULES A LA SUBESTRUCTURA DE TENSORS.
52.- BARRA DE 16mm DE DIÀMETRE DE MATERIAL ACER GALVANITZAT PER AL SUPORT DE LES TEULES CERÀMIQUES
53.- TENSORS METÀL·LICS D'ACER INOXIDABLE PRETENSADÉS PER GARANTIR L'ESTABILITAT I L'ALINEACIÓ DEL SISTEMA
54.- BIGUETA EXISTENT DEL FORJAT UNIDIRECCIONAL DE FORMIGÓ
55.- ANCORATGE METÀL·LIC DE CÀRREGUES DE SUCCIÓ MITJANÇANT 3ø mm D'ACER INOXIDABLE PLEGATS
56.- PLANXA PLEGADA DE REMAT METÀL·LIC PER A PROTECCIÓ DE L'AÏLLAMENT TÈRMIC.

CLIENT



AUTOR PROJECTE UTE - REHABILITACIÓ INTEGRAL DEL CASAL MUNICIPAL DE CUNIT, ROA ARQUITECTURA HUB, S.L. Y MIQUEL LLOVERAS GUILA
ROA
Roger Oriols Gil
Joaquim Costa, 84
08206 - SABADELL (BCN)
T: (+34) 93 724 79 03
www.rosarquitectura.com
MLL MIQUEL LLOVERAS
ESTUDI D'ARQUITECTURA

PROJECTE

REHABILITACIÓ INTEGRAL DEL
CASAL MUNICIPAL DE CUNIT
PROJECTE D'EXECUCIÓ

ESCALA

1:100, 1:10

DIBUIXAT / COM.

D.S.S / M.L.L.

ESCALA GRÀFICA



REFERÈNCIA

24004-CUN

FORMAT


A3




TÍTOL DEL PLÀNOL

DETALLS CONSTRUCTIUS
SECCIÓ TRANSVERSAL

A83
MARÇ 2025

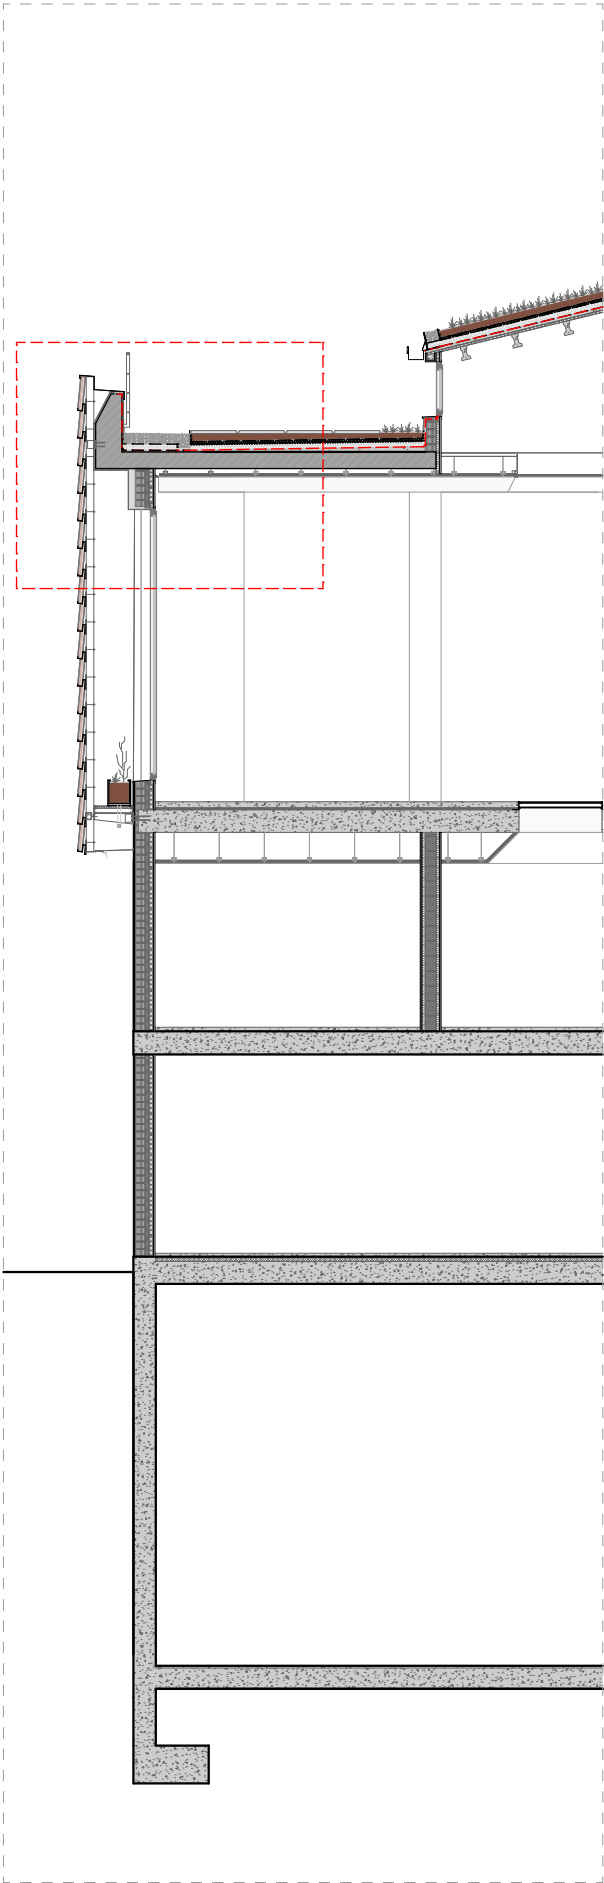

PAVIMENTS_PLANTA SEGONA

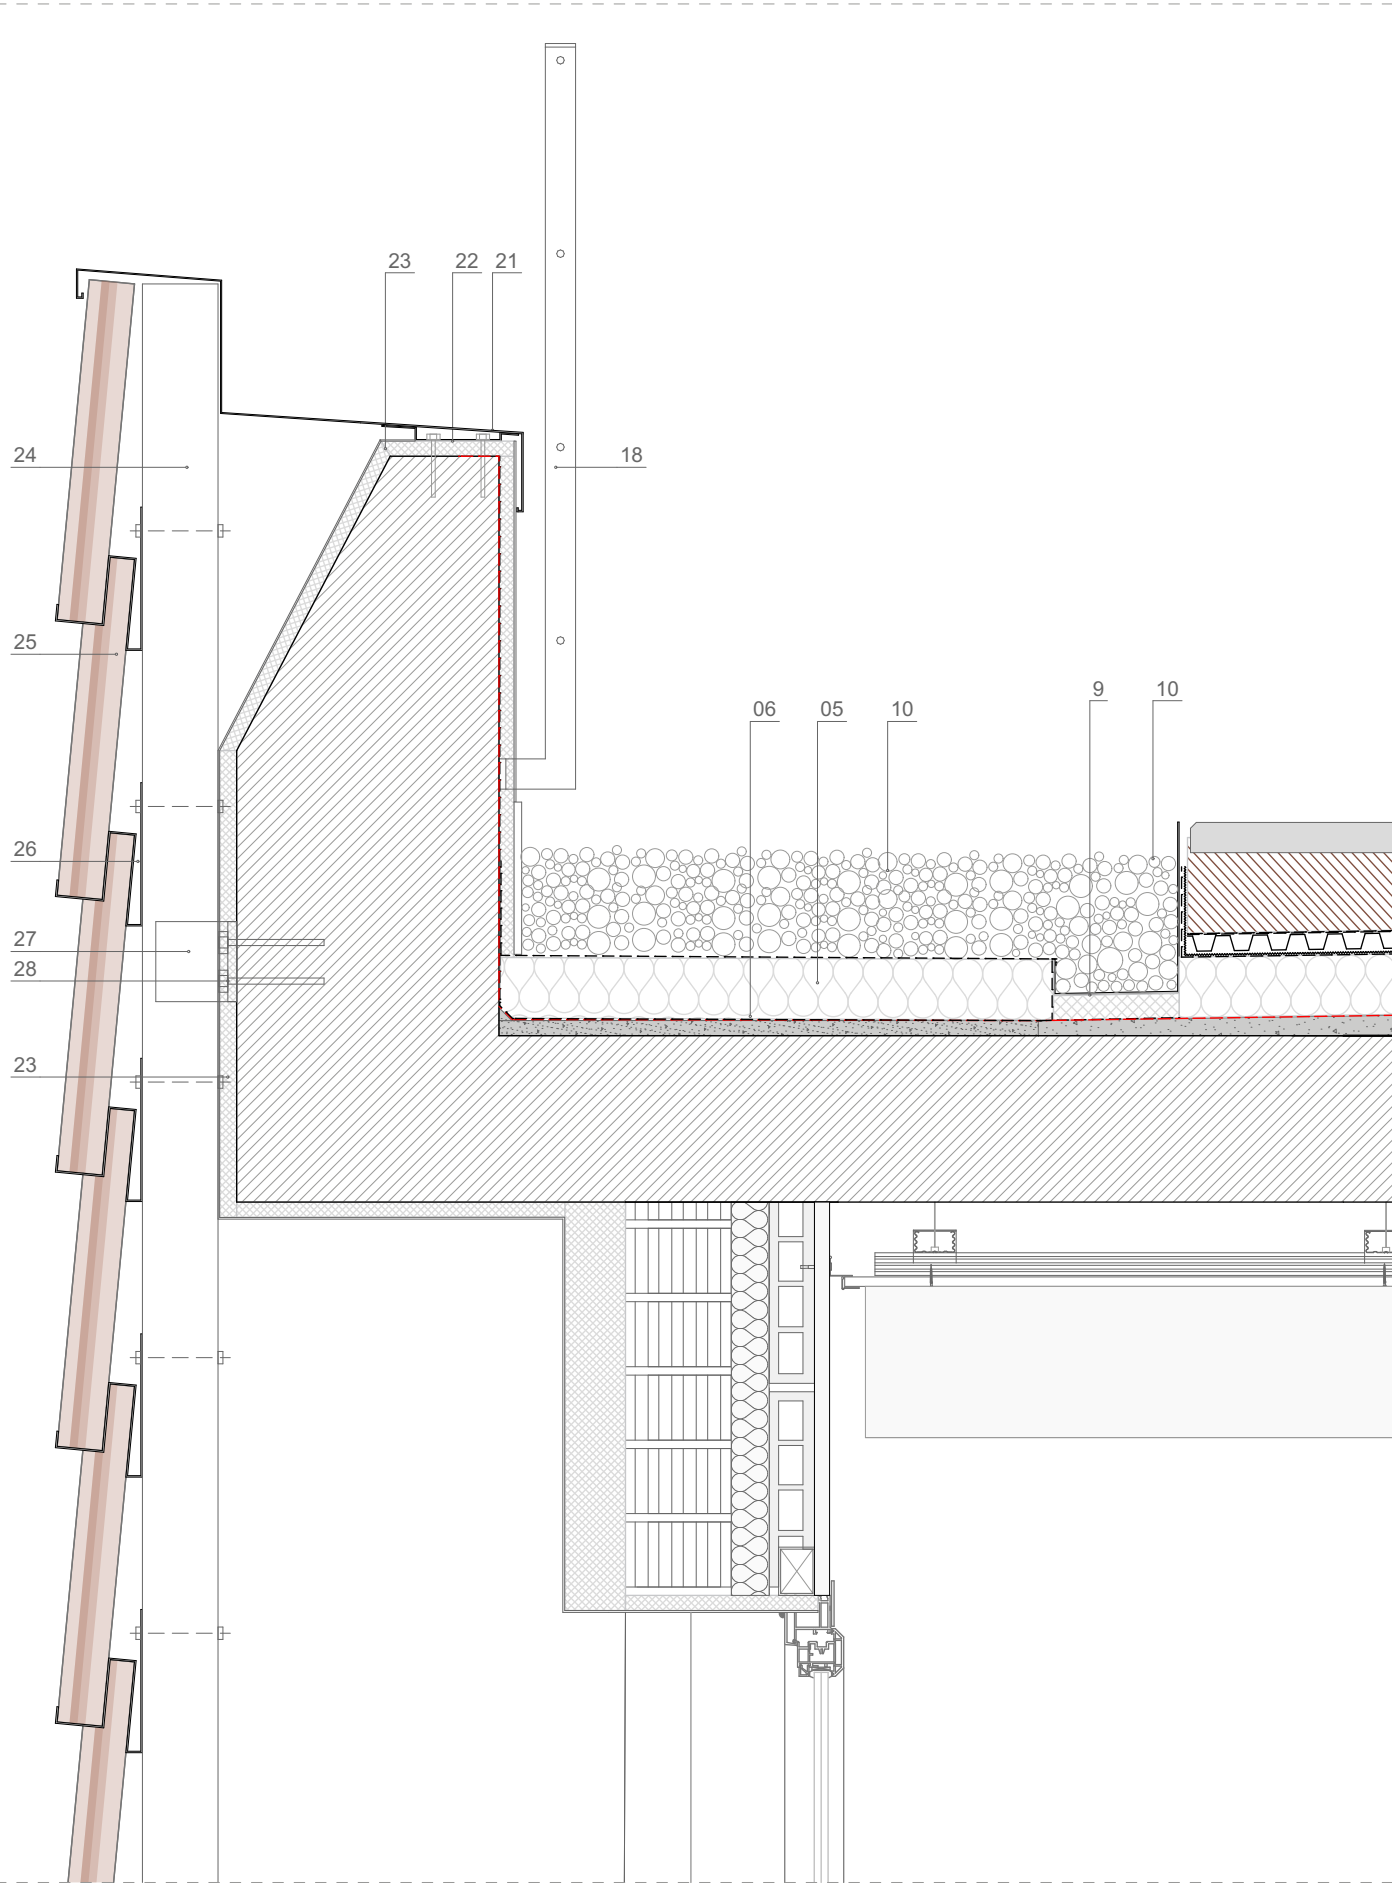

- 00.- PLANTES SELECCIONADES (TIPUS SEDUM) PER COBERTA ECOLÒGICA EXTENSIVA
01.- SUBSTRAT ESPECIAL PER COBERTES EXTENSIVES ZINCTERRA SEDUMS, GRUIX APROXIMAT 10 cm.
02.- LÀMINA REIXADA PER DONAR RESISTÈNCIA A LES FIBRES DE POLIPROPILE ESTABLE.
02.1.- CAPA GEOTEXTIL FILTRANT DE POLIPROPILE ESTABLE.
03.- CAPA DE DRENATGE I RETENCIÓ D'AIGUA FD25, DE POLIPROPILE RECICLAT I RESISTENT.
04.- MANTA DE PROTECCIÓ I ACUMULACIÓ D'AIGUA I NUTRIENTS SSM 45, DE FIBRES RECICLADES DE POLIPROPILE.
05.- AÏLLAMENT EXTERIOR AMB PLACA DE SURO DE DENSITAT 140-160 Kg/m³, DE 80 mm DE GRUIX.
06.- MEMBRANA PER A LA IMPERMEABILITZACIÓ DE COBERTA D'UNA LÀMINA, DE DENSITAT SUPERFICIAL 3,8 Kg/m² FORMADA PER LÀMINA DE BETUM MODIFICAT LBM (SBS)-50-35P, AMB ARMADURA DE FELTRE DE POLIÈSTER DE 160 g/m².
06.1.-CAPA GEOTEXTIL DE POLIÈTILÈ DE 150 µm I 144 g/m².
07.- LÀMINA IMPERMEABLE
07.1.- FORMES DE PENDENTS AMB FORMIGÓ CEL·LULAR SENSE GRANULAT, DENSITAT 300 Kg/m³ I 8-10 cm DE GRUIX MITJÀ.
07.2.- CAPA DE REGULARITZACIÓ DE MORTER
08.- ENCADELLAT CERÀMIC DE 40mm
09.- SISTEMA DE CONTENCIÓ DE TERRES METÀL·LIC
10.- GRAVES
11.- SISTEMA DE CONTENCIÓ DE GRAVES METÀL·LIC ANCLAT A LA CAPA DE REGULARITZACIÓ DE MORTER
12.- PERFIL D'ACER GALVANITZAT I GOTERÓ INCORPORAT PER A LA RECOLLIDA D'AIGÜES
13.- DINTELL CERÀMIC ARMAT
14.- NOVA FUSTERIA EXTERIOR AMB TRENCAMENT DE PONT TÈRMIC 4+4/16/4
15.- LAMES FIXES DE FAÇANA DE MATERIAL METÀL·LIC A 15° D'INCLINACIÓ
16.- PEÇA CERÀMICA DE REMAT AMB GOTERÓ INCORPORAT
17.- PREMARCS PER A FORMACIÓ D'OBERTURA A FAÇANA AMB PERFILS D'ACER GALVANITZAT
18.- SISTEM ADE BARANA DE PROTECCIÓ ANCLAT A FORJAT. ALÇADA 1000mm
19.- CAPA DE REGULARITZACIÓ DE MORTER gruix 40mm
20.- AÏLLAMENT DE SURO DE GRUIX 40mm
21.- PLANXA PLEGADA DE REMAT METÀL·LIC AMB GOTERÓ INCORPORAT I INCLINACIÓ 2%
22.- PLANXA METÀL·LICA PLEGADA DE SUPORT DE LA PEÇA DE GOTERÓ
23.- REVESTIMENT EXTERIOR DE SURO AGLOCORK ANTIVIBRACIONS GRUIX 40mm
24.- PERFIL METÀL·LIC TUBULAR DE 80mm x 40mm
25.- TEULA REAPROFITADA DE LA COBERTA EXISTENT SANEJADA AMB TRACTAMENT SUPERFICIAL D'ALTA PRESIÓ APTÉ PER A PECES CERÀMIQUES I POSTERIOR TRACTAMENT DE SEGELLAT DEL PORO I ACABAT PINTAT
26.- PLETINA METÀL·LICA PLEGADA DE 40mm x 600mm DE SUPORT DE LES TEULES CERÀMIQUES MITJANÇANT ANCLATGES DE FIXACIÓ ATORNILLATS
27.- PERFIL METÀL·LIC TIPUS L de 60mmx60mm FIXAT AMB PERNS D'ANCORATGE A FORJAT EXISTENT AMB UNA PROFUNDITAT MÍNIMA DE 15CM
28.- PERN D'ANCORATGE DE SUPORT DE LA SUBESTRUCTURA DE FAÇANA
29.- TEST METÀL·LIC RECTANGULAR FABRICAT EN ACER AMB SISTEMA DE DRENATGE A LA BASE. COL·LOCAT SOBRE UNA ESTRUCTURA PLANA A LA BASE.
30.- RELIGA METÀL·LICA DE GRUIX 40mm ANCORADA A PERFILS METÀL·LICS EN U AMB SISTEMA ATORNILLAT DESMONTABLE.
31.- SUBESTRUCTURA SECUNDÀRIA DE SUPORT
32.- PEÇA METÀL·LICA EN FORMA DE T QUE ACTUA COM A SUPORT DE LA SEGONA PELL DE FAÇANA. ANCLADA A FORJAT EXISTENT MITJANÇANT PERFILS EN L ANCLATS AMB PERNS D'ANCORATGE.
33.- SISTEMA DE DRENATGE DELS TEST DECORATIUS DE 40mm
34.- PEÇA METÀL·LICA DE REMAT AMB GOTERÓ INCORPORAT
35.- PLANXA METÀL·LICA MICROPERFORADA AMB SISTEMA DESMONTABLE PER A MANTENIMENT DE LA RELIGA.
36.- LED INCORPORAT LONGITUDINALMENT PER A LA IL·LUMINACIÓ DE LA FAÇANA EXISTENT
37.- PLANXA METÀL·LICA PLEGADA INCLINADA 1% CAP A L'EXTERIOR
38.- REOMPLERT DE LA CÀMARA D'AIRE EXISTENT MITJANÇANT AÏLLAMENT DE ESCUMA DE POLIURETÀ PROJECTADA
39.- PANELL SANDVITX PER EXTERIORS DE 80mm DE POLIESTIRÈ REVESTIT AMB DUES XAPES METÀL·LIQUES A BANDA I BANDA
40.- SUBESTRUCTURA METÀL·LICA DE SUPORT DEL LLUERNARI MITJANÇANT PERFILS TUBULARS. DIMENSIONAT SEGONS PLÀNOLS D'ESTRUCTURA.
41.- ANCORATGE DE SUPORT DE L'ESTRUCTUA DE FALS SOSTRE A FORJAT
42.- LAMES D'AÏLLAMENT ACÚSTIC ECOPHONE SOLO BAFFLE de 200mm
43.- CEL RAS DE PLACA SIMPLE DE CARTRÓ-GUIX (e=1,25 cm)
44.- PERFIL METÀL·LIC PER AL SUPORT DE FALS SOSTRE
45.- MARC DEL LLUERNARI INTERIOR FABRICAT EN ALUMINI LACAT AMB ANCORATGES A LA SUBESTRUCTURA DE FALS SOSTRE
46.- VIDRE DOBLE LAMINAT DE SEGURETAT AMB CÀMARA D'AIRE 5+5/16/10+10
47.- PAVIMENT DE FORMIGÓ PULIT AMB TRACTAMENT DE SILICATS SUPERFICIAL
48.- AÏLLAMENT ACÚSTIC ANTIIMPACTES DE GRUIX 25mm
49.- PEÇA METÀL·LICA EN L DE 80mm x 80mm ANCLADA A FORJAT
50.- CONGRENÝ ARMAT DE BARRES D'ACER DE 12mm
51.- ANCORATGE D'ACER GALVANITZAT QUE SUSTENTA LES TEULES A LA SUBESTRUCTURA DE TENSORS.
52.- BARRA DE 16mm DE DIÀMETRE DE MATERIAL ACER GALVANITZAT PER AL SUPORT DE LES TEULES CERÀMIQUES
53.- TENSORS METÀL·LICS D'ACER INOXIDABLE PRETENSATS PER GARANTIR L'ESTABILITAT I L'ALINEACIÓ DEL SISTEMA
54.- BIGUETA EXISTENT DEL FORJAT UNIDIRECCIONAL DE FORMIGÓ
55.- ANCORATGE METÀL·LIC DE CÀRREGUES DE SUCCIÓ MITJANÇANT 3ø mm D'ACER INOXIDABLE PLEGATS
56.- PLANXA PLEGADA DE REMAT METÀL·LIC PER A PROTECCIÓ DE L'AÏLLAMENT TÈRMIC.

CLIENT



AUTOR PROJECTE UTE - REHABILITACIÓ INTEGRAL DEL CASAL MUNICIPAL DE CUNIT, ROA ARQUITECTURA HUB, S.L. Y MIQUEL LLOVERAS GUILA
ROA
Roger Oriols Gil
Joaquim Costa, 84
08206 - SABADELL (BCN)
T: (+34) 93 724 79 03
www.roaarquitectura.com
MLL MIQUEL LLOVERAS
ESTUDI D'ARQUITECTURA

PROJECTE

REHABILITACIÓ INTEGRAL DEL
CASAL MUNICIPAL DE CUNIT
PROJECTE D'EXECUCIÓ

ESCALA

1:100, 1:10

DIBUIXAT / COM.

D.S.S / M.L.L.

ESCALA GRÀFICA



REFERÈNCIA

24004-CUN

FORMAT


A3




TÍTOL DEL PLÀNOL

DETALLS CONSTRUCTIUS
SECCIÓ TRANSVERSAL

A84
MARÇ 2025

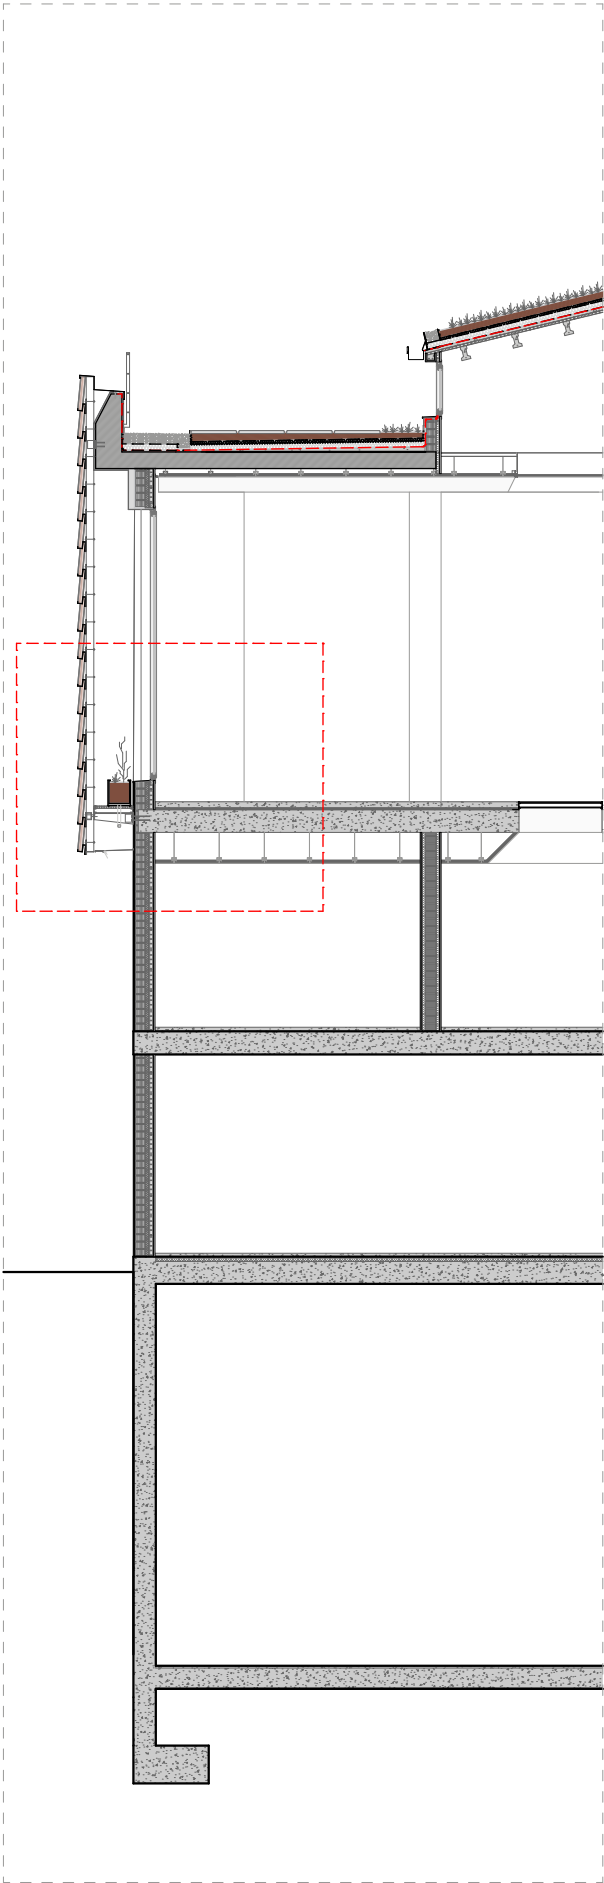

PAVIMENTS_PLANTA SEGONA

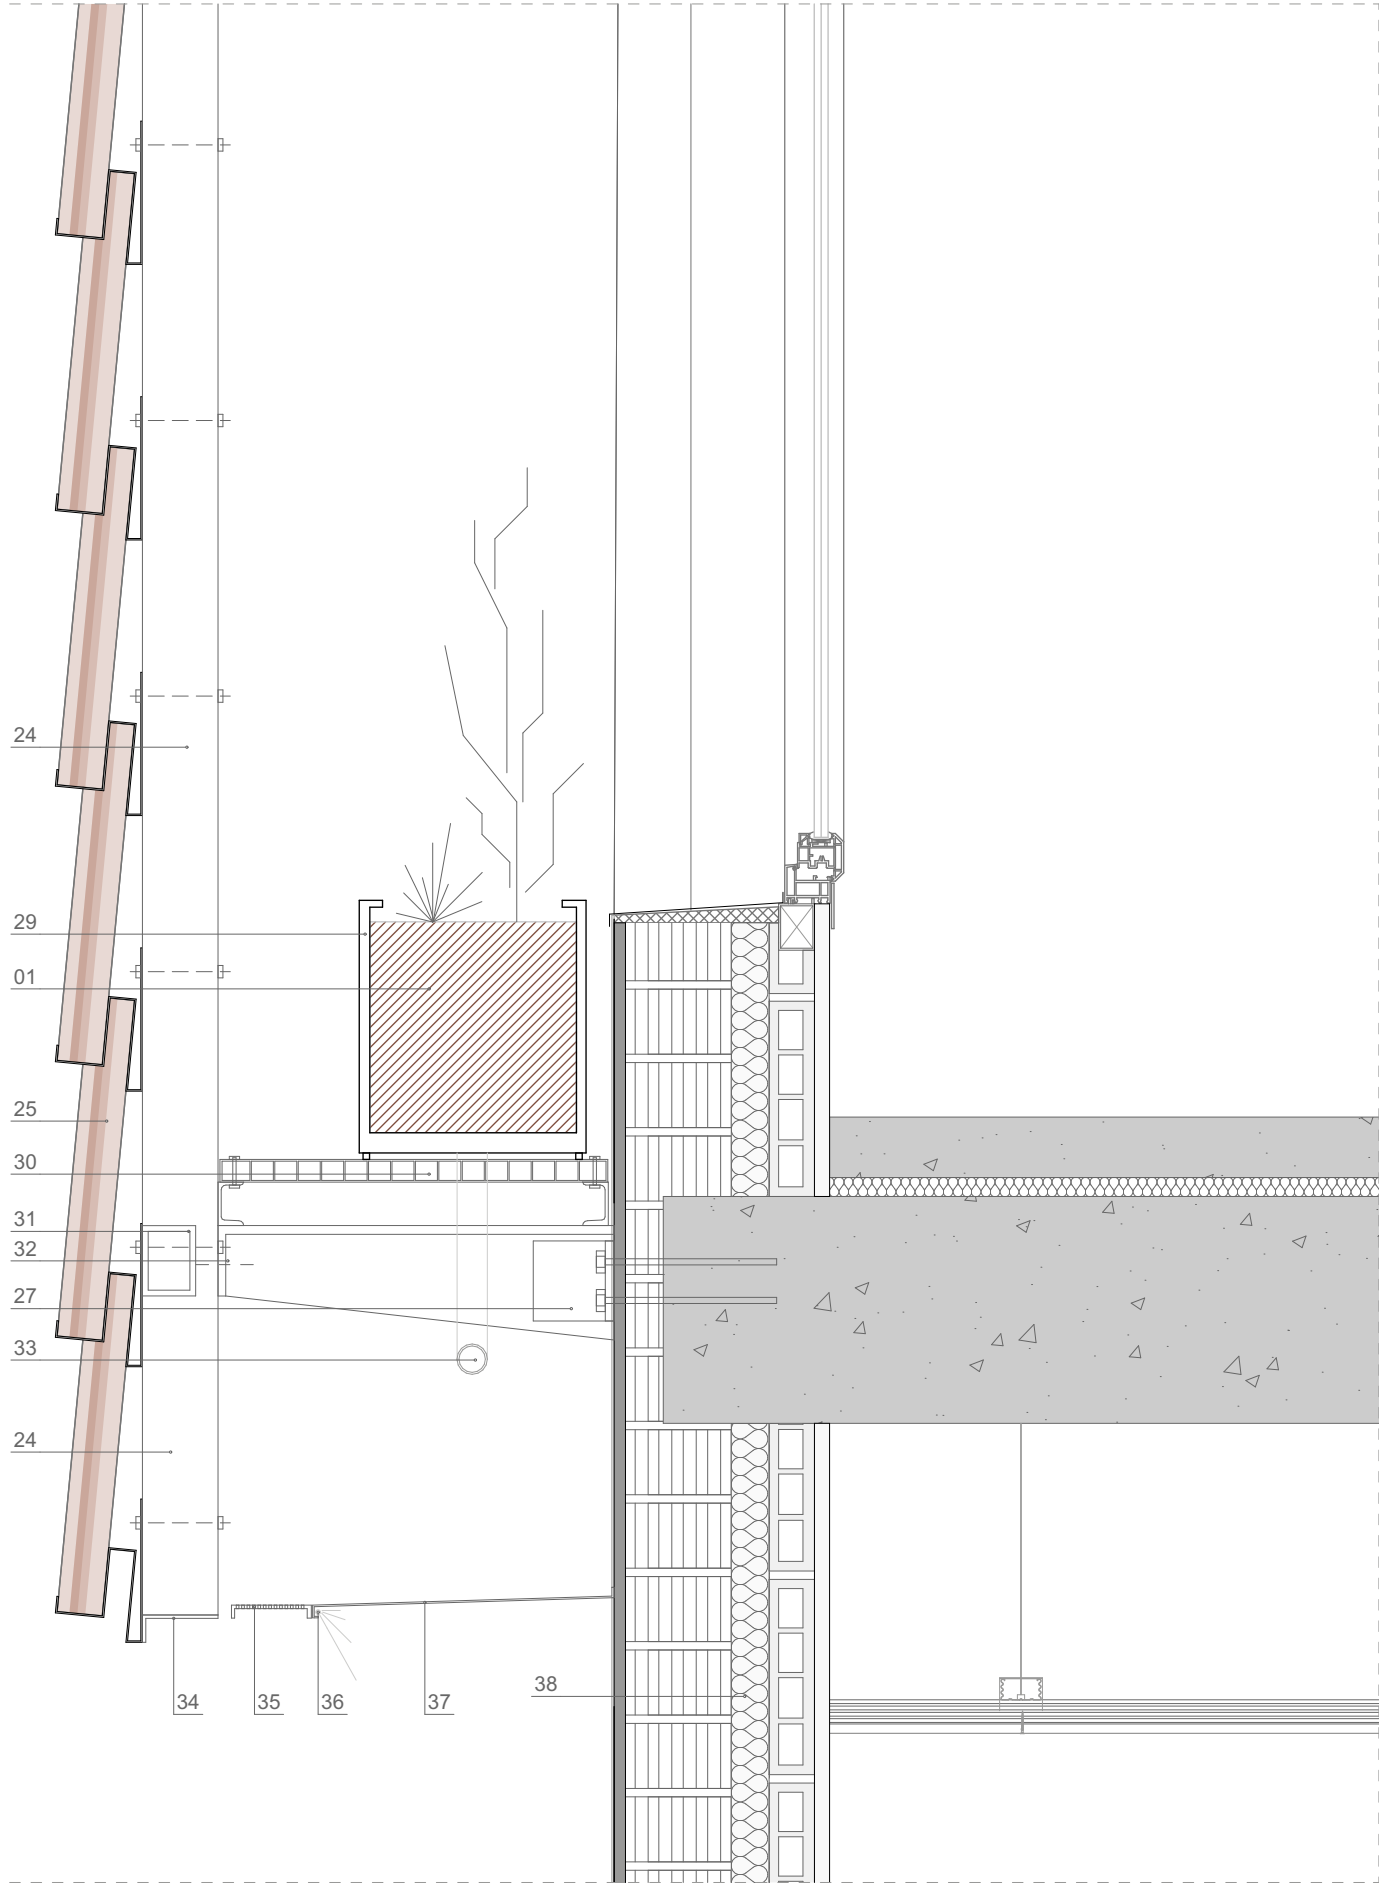

- 00.- PLANTES SELECCIONADES (TIPUS SEDUM) PER COBERTA ECOLÒGICA EXTENSIVA
01.- SUBSTRAT ESPECIAL PER COBERTES EXTENSIVES ZINCTERRA SEDUMS, GRUIX APROXIMAT 10 cm.
02.- LÀMINA REIXADA PER DONAR RESISTÈNCIA A LES FIBRES DE POLIPROPILE ESTABLE.
02.1.- CAPA GEOTEXTIL FILTRANT DE POLIPROPILE ESTABLE.
03.- CAPA DE DRENATGE I RETENCIÓ D'AIGUA FD25, DE POLIPROPILE RECICLAT I RESISTENT.
04.- MANTA DE PROTECCIÓ I ACUMULACIÓ D'AIGUA I NUTRIENTS SSM 45, DE FIBRES RECICLADES DE POLIPROPILE.
05.- AÏLLAMENT EXTERIOR AMB PLACA DE SURO DE DENSITAT 140-160 Kg/m³, DE 80 mm DE GRUIX.
06.- MEMBRANA PER A LA IMPERMEABILITZACIÓ DE COBERTA D'UNA LÀMINA, DE DENSITAT SUPERFICIAL 3,8 Kg/m² FORMADA PER LÀMINA DE BETUM MODIFICAT LBM (SBS)-50-35P, AMB ARMADURA DE FELTRE DE POLIÈSTER DE 160 g/m².
06.1.-CAPA GEOTEXTIL DE POLIÈTILÈ DE 150 µm I 144 g/m².
07.- LÀMINA IMPERMEABLE
07.1.- FORMES DE PENDENTS AMB FORMIGÓ CEL·LULAR SENSE GRANULAT, DENSITAT 300 Kg/m³ I 8-10 cm DE GRUIX MITJÀ.
07.2.- CAPA DE REGULARITZACIÓ DE MORTER
08.- ENCADELLAT CERÀMIC DE 40mm
09.- SISTEMA DE CONTENCIÓ DE TERRES METÀL·LIC
10.- GRAVES
11.- SISTEMA DE CONTENCIÓ DE GRAVES METÀL·LIC ANCLAT A LA CAPA DE REGULARITZACIÓ DE MORTER
12.- PERFIL D'ACER GALVANITZAT I GOTERÓ INCORPORAT PER A LA RECOLLIDA D'AIGÜES
13.- DINTELL CERÀMIC ARMAT
14.- NOVA FUSTERIA EXTERIOR AMB TRENCAMENT DE PONT TÈRMIC 4+4/16/4
15.- LAMES FIXES DE FAÇANA DE MATERIAL METÀL·LIC A 15º D'INCLINACIÓ
16.- PEÇA CERÀMICA DE REMAT AMB GOTERÓ INCORPORAT
17.- PREMARC PER A FORMACIÓ D'OBTURA A FAÇANA AMB PERFILS D'ACER GALVANITZAT
18.- SISTEM ADE BARANA DE PROTECCIÓ ANCLAT A FORJAT. ALÇADA 1000mm
19.- CAPA DE REGULARITZACIÓ DE MORTER gruix 40mm
20.- AÏLLAMENT DE SURO DE GRUIX 40mm
21.- PLANXA PLEGADA DE REMAT METÀL·LIC AMB GOTERÓ INCORPORAT I INCLINACIÓ 2%
22.- PLANXA METÀL·LICA PLEGADA DE SUPORT DE LA PEÇA DE GOTERÓ
23.- REVESTIMENT EXTERIOR DE SURO AGLOCORK ANTIVIBRACIONS GRUIX 40mm
24.- PERFIL METÀL·LIC TUBULAR DE 80mm x 40mm
25.- TEULA REAPROFITADA DE LA COBERTA EXISTENT SANEJADA AMB TRACTAMENT SUPERFICIAL D'ALTA PRESIÓ APT PER A PECES CERÀMIQUES I POSTERIOR TRACTAMENT DE SEGELLAT DEL PORO I ACABAT PINTAT
26.- PLETINA METÀL·LICA PLEGADA DE 40mm x 600mm DE SUPORT DE LES TEULES CERÀMIQUES MITJANÇANT ANCLATGES DE FIXACIÓ ATORNILLATS
27.- PERFIL METÀL·LIC TIPUS L de 60mmx60mm FIXAT AMB PERNS D'ANCORATGE A FORJAT EXISTENT AMB UNA PROFUNDITAT MÍNIMA DE 15CM
28.- PERN D'ANCORATGE DE SUPORT DE LA SUBSTRUCTURA DE FAÇANA
29.- TEST METÀL·LIC RECTANGULAR FABRICAT EN ACER AMB SISTEMA DE DRENATGE A LA BASE. COL·LOCAT SOBRE UNA ESTRUCTURA PLANA A LA BASE.
30.- RELIGA METÀL·LICA DE GRUIX 40mm ANCORADA A PERFILS METÀL·LICS EN U AMB SISTEMA ATORNILLAT DESMONTABLE.
31.- SUBSTRUCTURA SECUNDÀRIA DE SUPORT
32.- PEÇA METÀL·LICA EN FORMA DE T QUE ACTUA COM A SUPORT DE LA SEGONA PELL DE FAÇANA. ANCLADA A FORJAT EXISTENT MITJANÇANT PERFILS EN L ANCLATS AMB PERNS D'ANCORATGE.
33.- SISTEMA DE DRENATGE DELS TEST DECORATIUS DE 40mm
34.- PEÇA METÀL·LICA DE REMAT AMB GOTERÓ INCORPORAT
35.- PLANXA METÀL·LICA MICROPERFORADA AMB SISTEMA DESMONTABLE PER A MANTENIMENT DE LA RELIGA.
36.- LED INCORPORAT LONGITUDINALMENT PER A LA IL·LUMINACIÓ DE LA FAÇANA EXISTENT
37.- PLANXA METÀL·LICA PLEGADA INCLINADA 1% CAP A L'EXTERIOR
38.- REOMPLERT DE LA CÀMARA D'AIRE EXISTENT MITJANÇANT AÏLLAMENT DE ESCUMA DE POLIURETÀ PROJECTADA
39.- PANELL SANDVITX PER EXTERIORS DE 80mm DE POLIESTIRÈ REVESTIT AMB DUES XAPES METÀL·LIQUES A BANDA I BANDA
40.- SUBSTRUCTURA METÀL·LICA DE SUPORT DEL LLUERNARI MITJANÇANT PERFILS TUBULARS. DIMENSIONAT SEGONS PLÀNOLS D'ESTRUCTURA.
41.- ANCORATGE DE SUPORT DE L'ESTRUCTUA DE FALS SOSTRE A FORJAT
42.- LAMES D'AÏLLAMENT ACÚSTIC ECOPHONE SOLO BAFFLE de 200mm
43.- CEL RAS DE PLACA SIMPLE DE CARTRÓ-GUIX (e=1,25 cm)
44.- PERFIL METÀL·LIC PER AL SUPORT DE FALS SOSTRE
45.- MARC DEL LLUERNARI INTERIOR FABRICAT EN ALUMINI LACAT AMB ANCORATGES A LA SUBSTRUCTURA DE FALS SOSTRE
46.- VIDRE DOBLE LAMINAT DE SEGURETAT AMB CÀMARA D'AIRE 5+5/16/10+10
47.- PAVIMENT DE FORMIGÓ PULIT AMB TRACTAMENT DE SILICATS SUPERFICIAL
48.- AÏLLAMENT ACÚSTIC ANTIIMPACTES DE GRUIX 25mm
49.- PEÇA METÀL·LICA EN L DE 80mm x 80mm ANCLADA A FORJAT
50.- CONGRENY ARMAT DE BARRES D'ACER DE 12mm
51.- ANCORATGE D'ACER GALVANITZAT QUE SUSTENTA LES TEULES A LA SUBSTRUCTURA DE TENSORS.
52.- BARRA DE 16mm DE DIÀMETRE DE MATERIAL ACER GALVANITZAT PER AL SUPORT DE LES TEULES CERÀMIQUES
53.- TENSORS METÀL·LICS D'ACER INOXIDABLE PRETENSATS PER GARANTIR L'ESTABILITAT I L'ALINEACIÓ DEL SISTEMA
54.- BIGUETA EXISTENT DEL FORJAT UNIDIRECCIONAL DE FORMIGÓ
55.- ANCORATGE METÀL·LIC DE CÀRREGUES DE SUCCIÓ MITJANÇANT 3ø mm D'ACER INOXIDABLE PLEGATS
56.- PLANXA PLEGADA DE REMAT METÀL·LIC PER A PROTECCIÓ DE L'AÏLLAMENT TÈRMIC.

CLIENT



AUTOR PROJECTE UTE - REHABILITACIÓ INTEGRAL DEL CASAL MUNICIPAL DE CUNIT, ROA ARQUITECTURA HUB, S.L. Y MIQUEL LLOVERAS GUILA
ROA
Roger Oriols Gil
Joan Costa, 84
08206 - SABADELL (BCN)
T: (+34) 93 724 79 03
www.roaarquitectura.com
MLL MIQUEL LLOVERAS
ESTUDI D'ARQUITECTURA

PROJECTE

REHABILITACIÓ INTEGRAL DEL
CASAL MUNICIPAL DE CUNIT
PROJECTE D'EXECUCIÓ


ESCALA

1:100, 1:10

DIBUIXAT / COM.

D.S.S / M.L.L.

ESCALA GRÀFICA

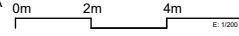

REFERÈNCIA

24004-CUN

FORMAT


A3




TÍTOL DEL PLÀNOL

DETALLS CONSTRUCTIUS
SECCIÓ TRANSVERSAL

A85
MARÇ 2025

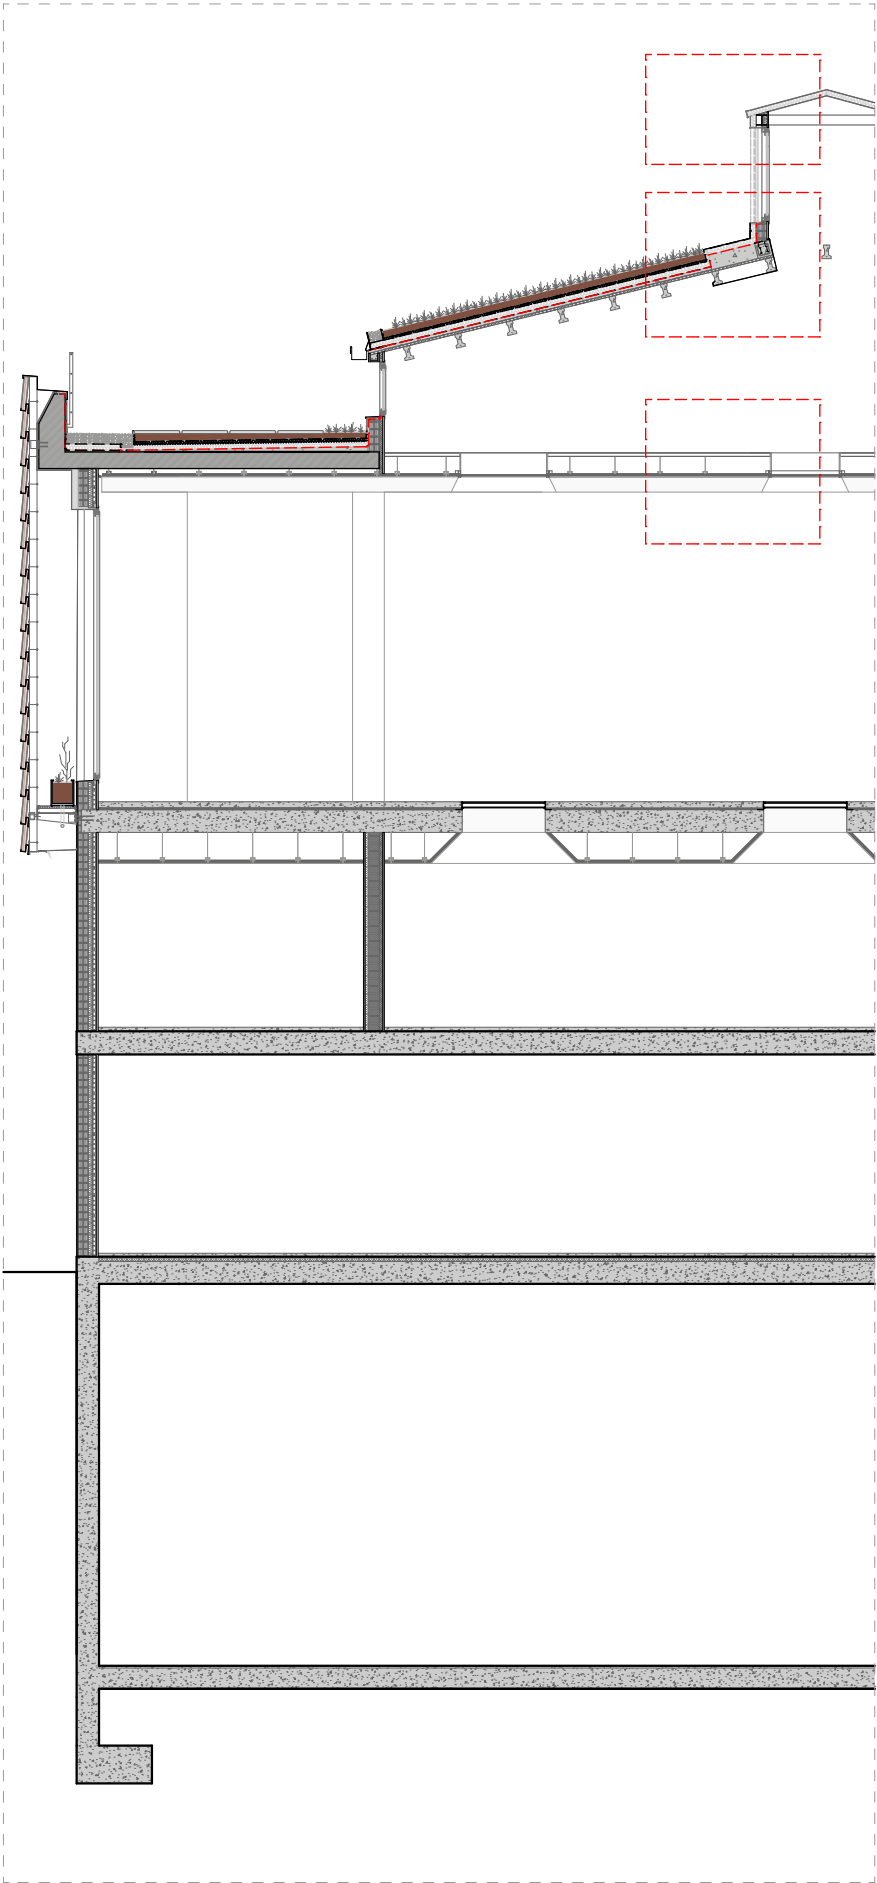

PAVIMENTS_PLANTA SEGONA

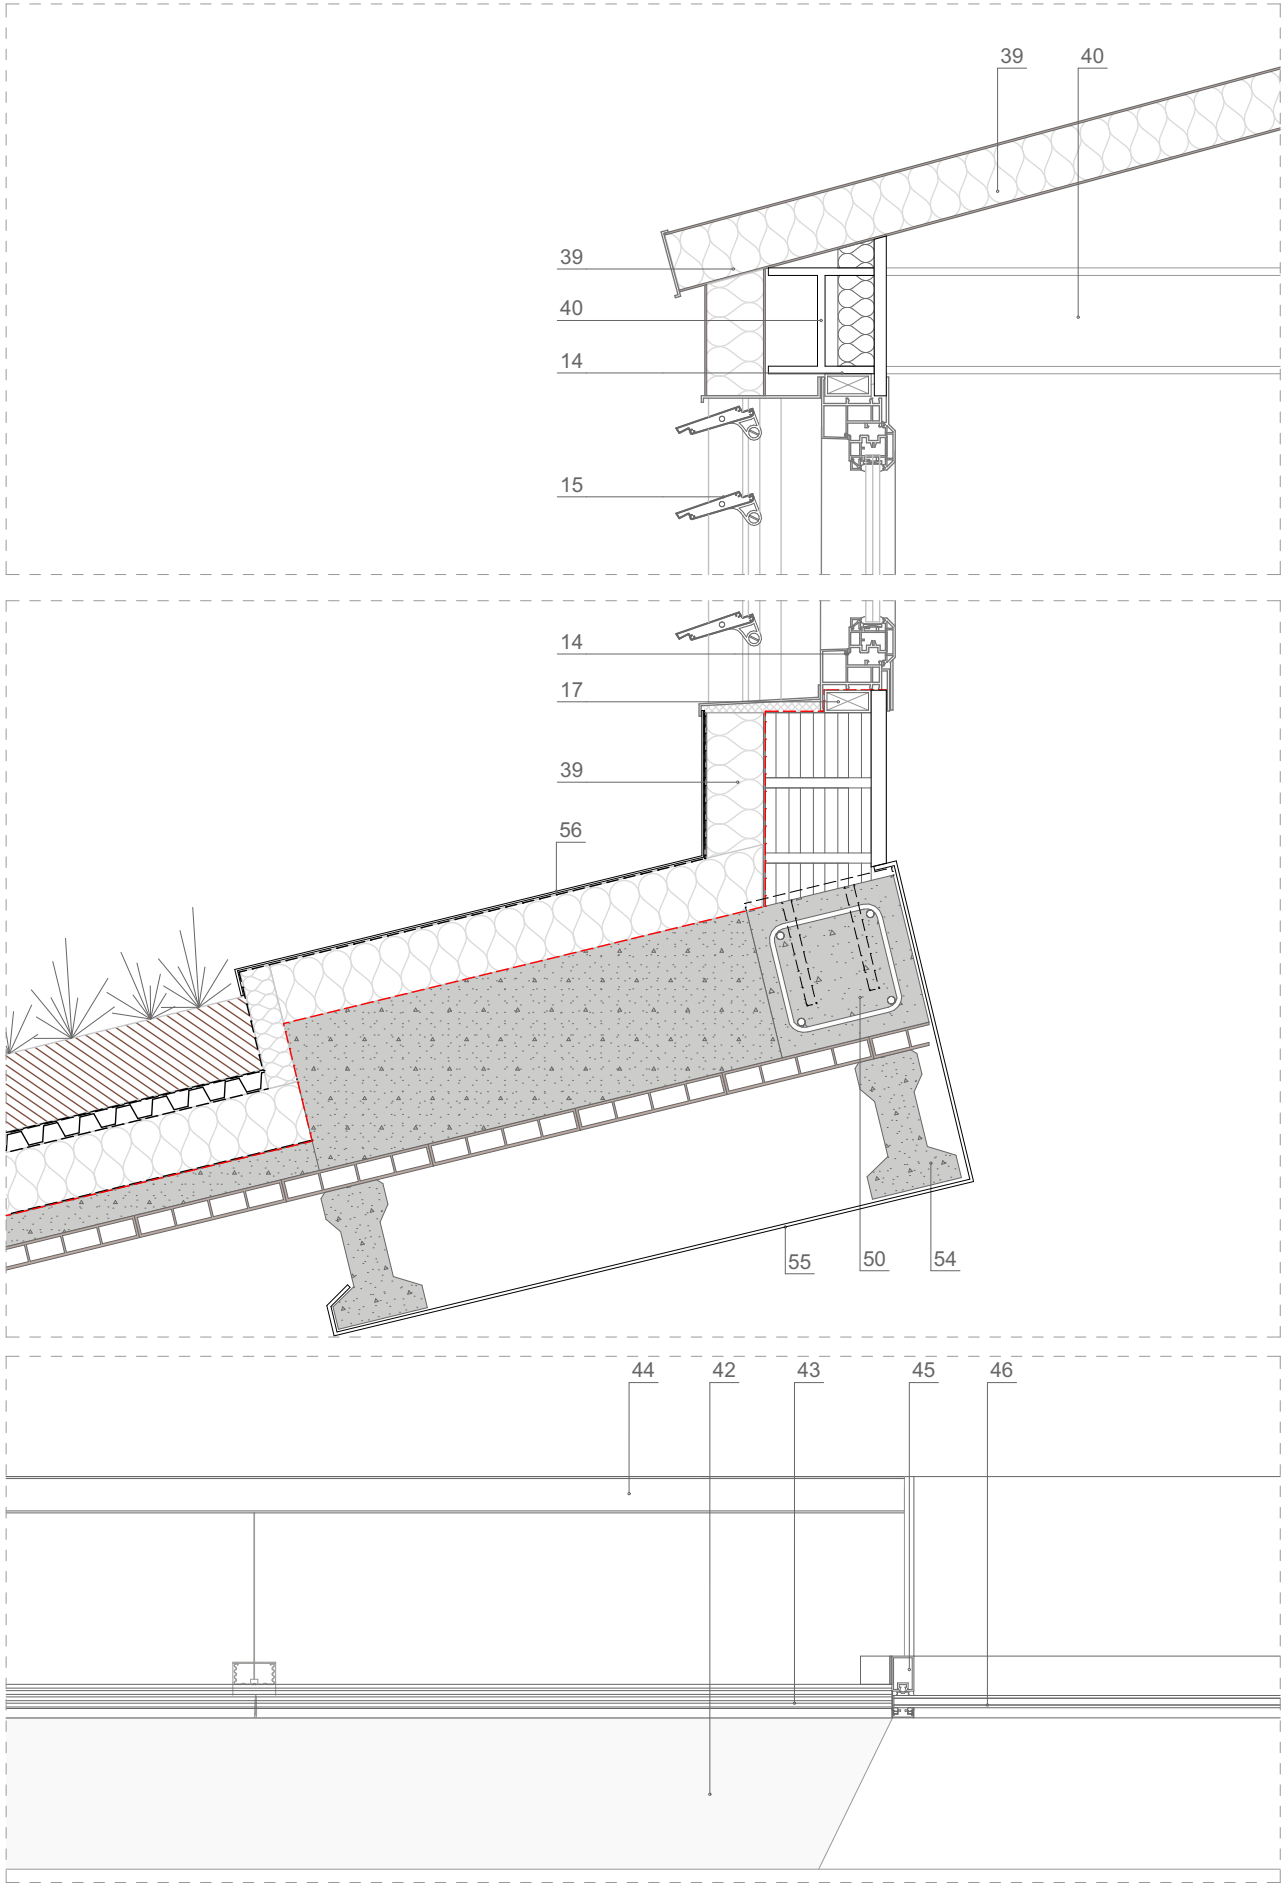

- 00.- PLANTES SELECCIONADES (TIPUS SEDUM) PER COBERTA ECOLÒGICA EXTENSIVA
01.- SUBSTRAT ESPECIAL PER COBERTES EXTENSIVES ZINCTERRA SEDUMS, GRUIX APROXIMAT 10 cm.
02.- LÀMINA REIXADA PER DONAR RESISTÈNCIA A LES FIBRES DE POLIPROPILE ESTABLE.
02.1.- CAPA GEOTEXTIL FILTRANT DE POLIPROPILE ESTABLE.
03.- CAPA DE DRENATGE I RETENCIÓ D'AIGUA FD25, DE POLIPROPILE RECICLAT I RESISTENT.
04.- MANTA DE PROTECCIÓ I ACUMULACIÓ D'AIGUA I NUTRIENTS SSM 45, DE FIBRES RECICLADES DE POLIPROPILE.
05.- AÏLLAMENT EXTERIOR AMB PLACA DE SURO DE DENSITAT 140-160 Kg/m³, DE 80 mm DE GRUIX.
06.- MEMBRANA PER A LA IMPERMEABILITZACIÓ DE COBERTA D'UNA LÀMINA, DE DENSITAT SUPERFICIAL 3,8 Kg/m² FORMADA PER LÀMINA DE BETUM MODIFICAT LBM (SBS)-50-35P, AMB ARMADURA DE FELTRE DE POLIÈSTER DE 160 g/m².
06.1.-CAPA GEOTEXTIL DE POLIETILÈ DE 150 µm I 144 g/m².
07.- LÀMINA IMPERMEABLE
07.1.- FORMES DE PENDENTS AMB FORMIGÓ CEL·LULAR SENSE GRANULAT, DENSITAT 300 Kg/m³ I 8-10 cm DE GRUIX MITJÀ.
07.2.- CAPA DE REGULARITZACIÓ DE MORTER
08.- ENCADELLAT CERÀMIC DE 40mm
09.- SISTEMA DE CONTENCIÓ DE TERRES METÀL·LIC
10.- GRAVES
11.- SISTEMA DE CONTENCIÓ DE GRAVES METÀL·LIC ANCLAT A LA CAPA DE REGULARITZACIÓ DE MORTER
12.- PERFIL D'ACER GALVANITZAT I GOTERÓ INCORPORAT PER A LA RECOLLIDA D'AIGÜES
13.- DINTELL CERÀMIC ARMAT
14.- NOVA FUSTERIA EXTERIOR AMB TRENCAMENT DE PONT TÈRMIC 4+4/16/4
15.- LAMES FIXES DE FAÇANA DE MATERIAL METÀL·LIC A 15° D'INCLINACIÓ
16.- PEÇA CERÀMICA DE REMAT AMB GOTERÓ INCORPORAT
17.- PREMARC PER A FORMACIÓ D'OBERTURA A FAÇANA AMB PERFILS D'ACER GALVANITZAT
18.- SISTEM ADE BARANA DE PROTECCIÓ ANCLAT A FORJAT. ALÇADA 1000mm
19.- CAPA DE REGULARITZACIÓ DE MORTER gruix 40mm
20.- AÏLLAMENT DE SURO DE GRUIX 40mm
21.- PLANXA PLEGADA DE REMAT METÀL·LIC AMB GOTERÓ INCORPORAT I INCLINACIÓ 2%
22.- PLANXA METÀL·LICA PLEGADA DE SUPORT DE LA PEÇA DE GOTERÓ
23.- REVESTIMENT EXTERIOR DE SURO AGLOCORK ANTIVIBRACIONS GRUIX 40mm
24.- PERFIL METÀL·LIC TUBULAR DE 80mm x 40mm
25.- TEULA REAPROFITADA DE LA COBERTA EXISTENT SANEJADA AMB TRACTAMENT SUPERFICIAL D'ALTA PRESIÓ APTÉ PER A PECES CERÀMIQUES I POSTERIOR TRACTAMENT DE SEGELLAT DEL PORO I ACABAT PINTAT
26.- PLETINA METÀL·LICA PLEGADA DE 40mm x 600mm DE SUPORT DE LES TEULES CERÀMIQUES MITJANÇANT ANCLATGES DE FIXACIÓ ATORNILLATS
27.- PERFIL METÀL·LIC TIPUS L de 60mmx60mm FIXAT AMB PERNS D'ANCORATGE A FORJAT EXISTENT AMB UNA PROFUNDITAT MÍNIMA DE 15CM
28.- PERN D'ANCORATGE DE SUPORT DE LA SUBSTRUCTURA DE FAÇANA
29.- TEST METÀL·LIC RECTANGULAR FABRICAT EN ACER AMB SISTEMA DE DRENATGE A LA BASE. COL·LOCAT SOBRE UNA ESTRUCTURA PLANA A LA BASE.
30.- RELIGA METÀL·LICA DE GRUIX 40mm ANCORADA A PERFILS METÀL·LICS EN U AMB SISTEMA ATORNILLAT DESMONTABLE.
31.- SUBSTRUCTURA SECUNDÀRIA DE SUPORT
32.- PEÇA METÀL·LICA EN FORMA DE T QUE ACTUA COM A SUPORT DE LA SEGONA PELL DE FAÇANA. ANCLADA A FORJAT EXISTENT MITJANÇANT PERFILS EN L ANCLATS AMB PERNS D'ANCORATGE.
33.- SISTEMA DE DRENATGE DELS TEST DECORATIUS DE 40mm
34.- PEÇA METÀL·LICA DE REMAT AMB GOTERÓ INCORPORAT
35.- PLANXA METÀL·LICA MICROPERFORADA AMB SISTEMA DESMONTABLE PER A MANTENIMENT DE LA RELIGA.
36.- LED INCORPORAT LONGITUDINALMENT PER A LA IL·LUMINACIÓ DE LA FAÇANA EXISTENT
37.- PLANXA METÀL·LICA PLEGADA INCLINADA 1% CAP A L'EXTERIOR
38.- REOMPLERT DE LA CÀMARA D'AIRE EXISTENT MITJANÇANT AÏLLAMENT DE ESCUMA DE POLIURETÀ PROJECTADA
39.- PANELL SANDVITX PER EXTERIORS DE 80mm DE POLIESTIRÈ REVESTIT AMB DUES XAPES METÀL·LIQUES A BANDA I BANDA
40.- SUBSTRUCTURA METÀL·LICA DE SUPORT DEL LLUERNARI MITJANÇANT PERFILS TUBULARS. DIMENSIONAT SEGONS PLÀNOLS D'ESTRUCTURA.
41.- ANCORATGE DE SUPORT DE L'ESTRUCTUA DE FALS SOSTRE A FORJAT
42.- LAMES D'AÏLLAMENT ACÚSTIC ECOPHONE SOLO BAFFLE de 200mm
43.- CEL RAS DE PLACA SIMPLE DE CARTRÓ-GUIX (e=1,25 cm)
44.- PERFIL METÀL·LIC PER AL SUPORT DE FALS SOSTRE
45.- MARC DEL LLUERNARI INTERIOR FABRICAT EN ALUMINI LACAT AMB ANCORATGES A LA SUBSTRUCTURA DE FALS SOSTRE
46.- VIDRE DOBLE LAMINAT DE SEGURETAT AMB CÀMARA D'AIRE 5+5/16/10+10
47.- PAVIMENT DE FORMIGÓ PULIT AMB TRACTAMENT DE SILICATS SUPERFICIAL
48.- AÏLLAMENT ACÚSTIC ANTIIMPACTES DE GRUIX 25mm
49.- PEÇA METÀL·LICA EN L DE 80mm x 80mm ANCLADA A FORJAT
50.- CONGRENÝ ARMAT DE BARRES D'ACER DE 12mm
51.- ANCORATGE D'ACER GALVANITZAT QUE SUSTENTA LES TEULES A LA SUBSTRUCTURA DE TENSORS.
52.- BARRA DE 16mm DE DIÀMETRE DE MATERIAL ACER GALVANITZAT PER AL SUPORT DE LES TEULES CERÀMIQUES
53.- TENSORS METÀL·LICS D'ACER INOXIDABLE PRETENSADÉS PER GARANTIR L'ESTABILITAT I L'ALINEACIÓ DEL SISTEMA
54.- BIGUETA EXISTENT DEL FORJAT UNIDIRECCIONAL DE FORMIGÓ
55.- ANCORATGE METÀL·LIC DE CÀRREGUES DE SUCCIÓ MITJANÇANT 3ø mm D'ACER INOXIDABLE PLEGATS
56.- PLANXA PLEGADA DE REMAT METÀL·LIC PER A PROTECCIÓ DE L'AÏLLAMENT TÈRMIC.

CLIENT



AUTOR PROJECTE UTE - REHABILITACIÓ INTEGRAL DEL CASAL MUNICIPAL DE CUNIT, ROA ARQUITECTURA HUB, S.L. Y MIQUEL LLOVERAS GUILA
ROA
Roger Oriols Gil
Joaquim Costa, 84
08206 - SABADELL (BCN)
T.: (+34) 93 724 79 03
www.rosarquitectura.com
MLL MIQUEL LLOVERAS
ESTUDI D'ARQUITECTURA

PROJECTE

REHABILITACIÓ INTEGRAL DEL
CASAL MUNICIPAL DE CUNIT
PROJECTE D'EXECUCIÓ


ESCALA

1:100, 1:10

DIBUIXAT / COM.

D.S.S / M.L.L.

ESCALA GRÀFICA

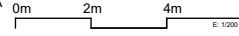

REFERÈNCIA

24004-CUN

FORMAT



A3



TÍTOL DEL PLÀNOL

DETALLS CONSTRUCTIUS
SECCIÓ TRANSVERSAL

A86
MARÇ 2025

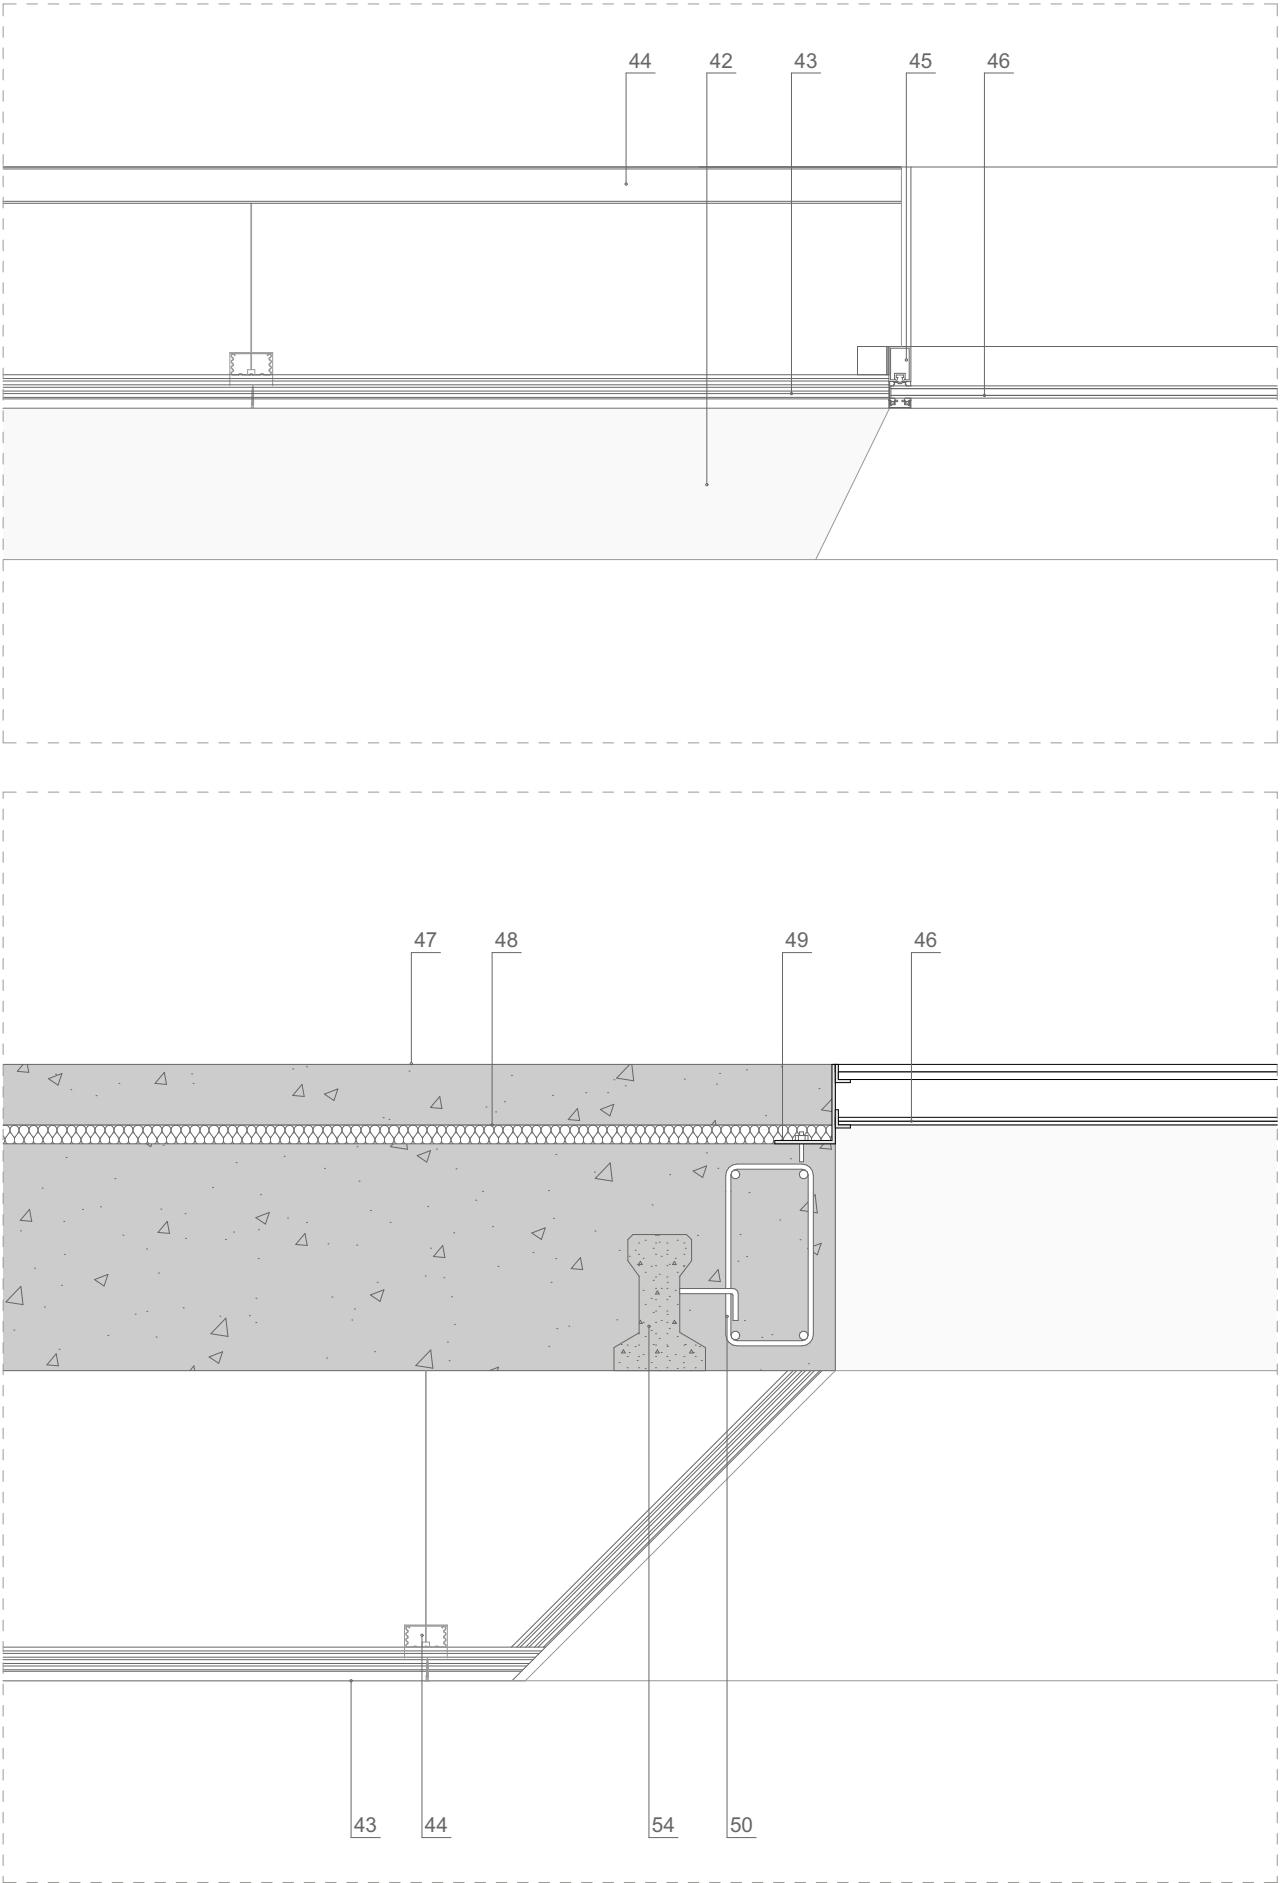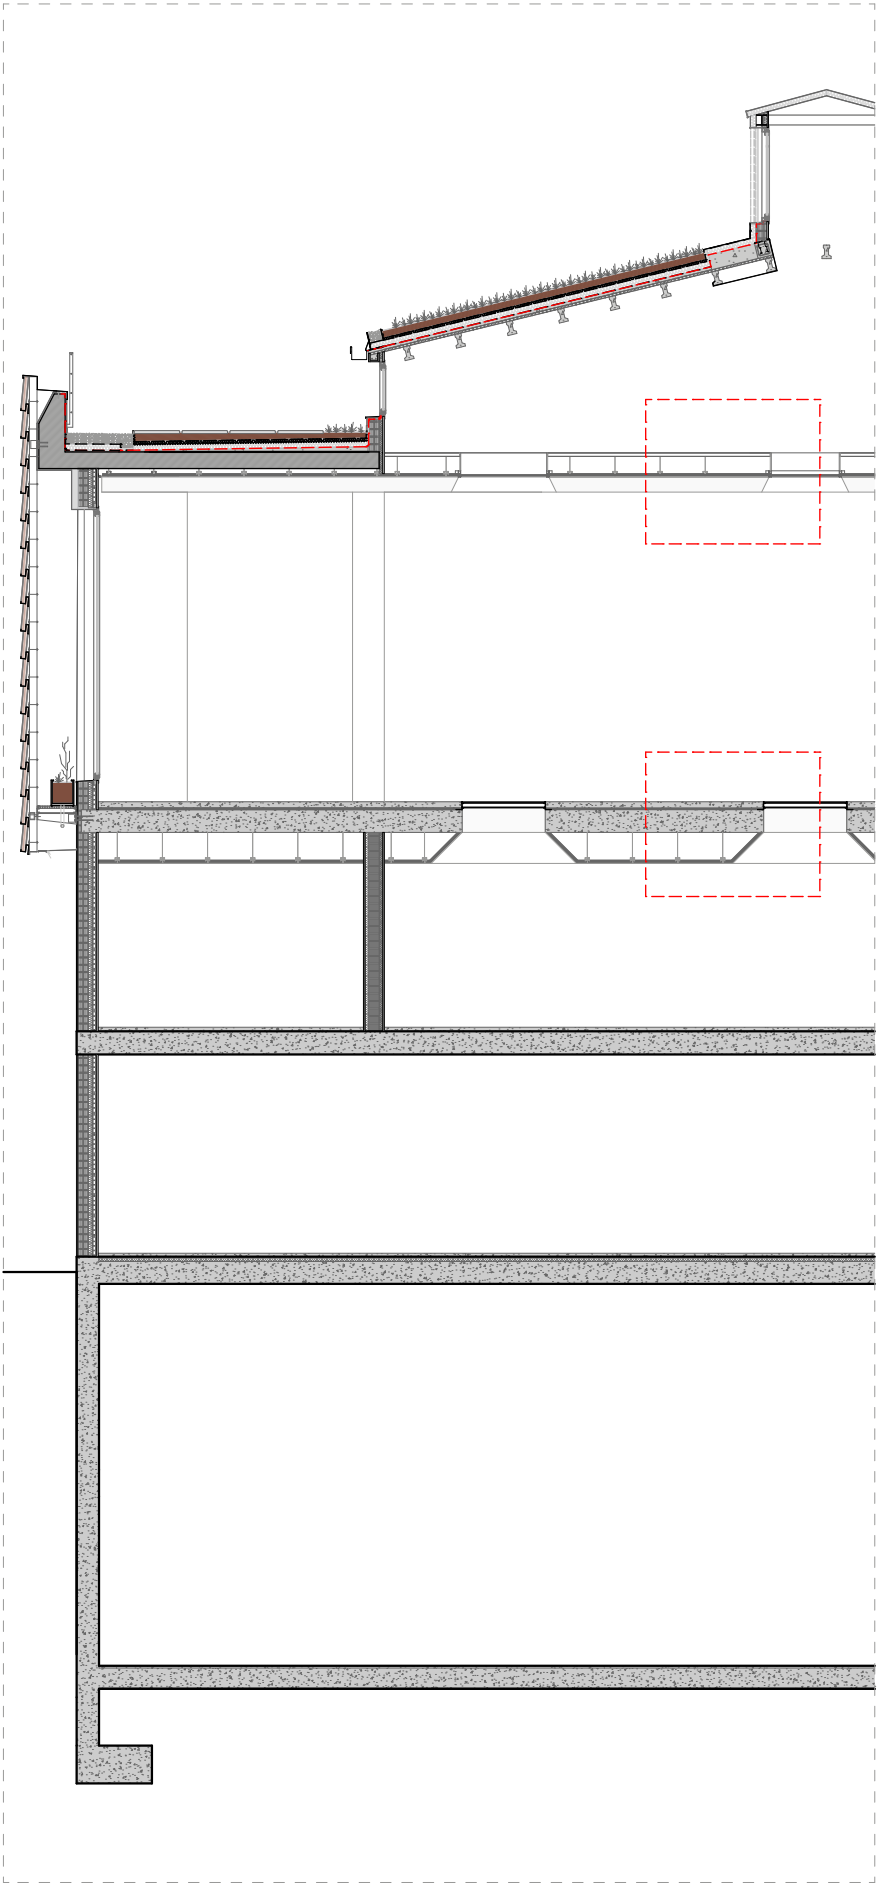

- 00.- PLANTES SELECCIONADES (TIPUS SEDUM) PER COBERTA ECOLÒGICA EXTENSIVA
- 01.- SUBSTRAT ESPECIAL PER COBERTES EXTENSIVES ZINCTERRA SEDUMS, GRUIX APROXIMAT 10 cm.
- 02.- LÀMINA REIXADA PER DONAR RESISTÈNCIA A LES FIBRES DE POLIPROPILE ESTABLE.
- 02.1.- CAPA GEOTEXTIL FILTRANT DE POLIPROPILE ESTABLE.
- 03.- CAPA DE DRENATGE I RETENCIÓ D'AIGUA FD25, DE POLIPROPILE RECICLAT I RESISTENT.
- 04.- MANTA DE PROTECCIÓ I ACUMULACIÓ D'AIGUA I NUTRIENTS SSM 45, DE FIBRES RECICLADES DE POLIPROPILE.
- 05.- AÏLLAMENT EXTERIOR AMB PLACA DE SURO DE DENSITAT 140-160 Kg/m³, DE 80 mm DE GRUIX.
- 06.- MEMBRANA PER A LA IMPERMEABILITZACIÓ DE COBERTA D'UNA LÀMINA, DE DENSITAT SUPERFICIAL 3,8 Kg/m² FORMADA PER LÀMINA DE BETUM MODIFICAT LBM (SBS)-50-35P, AMB ARMADURA DE FELTRE DE POLIÈSTER DE 160 g/m².
- 06.1.-CAPA GEOTEXTIL DE POLIÈTILÈ DE 150 µm I 144 g/m².
- 07.- LÀMINA IMPERMEABLE
- 07.1.- FORMES DE PENDENTS AMB FORMIGÓ CEL·LULAR SENSE GRANULAT, DENSITAT 300 Kg/m³ I 8-10 cm DE GRUIX MITJÀ.
- 07.2.- CAPA DE REGULARITZACIÓ DE MORTER
- 08.- ENCADELLAT CERÀMIC DE 40mm
- 09.- SISTEMA DE CONTENCIÓ DE TERRES METÀL·LIC
- 10.- GRAVES
- 11.- SISTEMA DE CONTENCIÓ DE GRAVES METÀL·LIC ANCLAT A LA CAPA DE REGULARITZACIÓ DE MORTER
- 12.- PERFIL D'ACER GALVANITZAT I GOTERÓ INCORPORAT PER A LA RECOLLIDA D'AIGÜES
- 13.- DINTELL CERÀMIC ARMAT
- 14.- NOVA FUSTERIA EXTERIOR AMB TRENCAMENT DE PONT TÈRMIC 4+4/16/4
- 15.- LAMES FIXES DE FAÇANA DE MATERIAL METÀL·LIC A 15º D'INCLINACIÓ
- 16.- PEÇA CERÀMICA DE REMAT AMB GOTERÓ INCORPORAT
- 17.- PREMARC PER A FORMACIÓ D'OBERTURA A FAÇANA AMB PERFILS D'ACER GALVANITZAT
- 18.- SISTEM ADE BARANA DE PROTECCIÓ ANCLAT A FORJAT. ALÇADA 1000mm
- 19.- CAPA DE REGULARITZACIÓ DE MORTER gruix 40mm
- 20.- AÏLLAMENT DE SURO DE GRUIX 40mm
- 21.- PLANXA PLEGADA DE REMAT METÀL·LIC AMB GOTERÓ INCORPORAT I INCLINACIÓ 2%
- 22.- PLANXA METÀL·LICA PLEGADA DE SUPORT DE LA PEÇA DE GOTERÓ
- 23.- REVESTIMENT EXTERIOR DE SURO AGLOCORK ANTIVIBRACIONS GRUIX 40mm
- 24.- PERFIL METÀL·LIC TUBULAR DE 80mm x 40mm
- 25.- TEULA REAPROFITADA DE LA COBERTA EXISTENT SANEJADA AMB TRACTAMENT SUPERFICIAL D'ALTA PRESIÓ APT PER A PECES CERÀMIQUES I POSTERIOR TRACTAMENT DE SEGELLAT DEL PORO I ACABAT PINTAT
- 26.- PLETINA METÀL·LICA PLEGADA DE 40mm x 600mm DE SUPORT DE LES TEULES CERÀMIQUES MITJANÇANT ANCLATGES DE FIXACIÓ ATORNILLATS
- 27.- PERFIL METÀL·LIC TIPUS L de 60mmx60mm FIXAT AMB PERNS D'ANCORATGE A FORJAT EXISTENT AMB UNA PROFUNDITAT MÍNIMA DE 15CM
- 28.- PERN D'ANCORATGE DE SUPORT DE LA SUBSTRUCTURA DE FAÇANA
- 29.- TEST METÀL·LIC RECTANGULAR FABRICAT EN ACER AMB SISTEMA DE DRENATGE A LA BASE. COL·LOCAT SOBRE UNA ESTRUCTURA PLANA A LA BASE.
- 30.- RELIGA METÀL·LICA DE GRUIX 40mm ANCORADA A PERFILS METÀL·LICS EN U AMB SISTEMA ATORNILLAT DESMONTABLE.
- 31.- SUBSTRUCTURA SECUNDÀRIA DE SUPORT
- 32.- PEÇA METÀL·LICA EN FORMA DE T QUE ACTUA COM A SUPORT DE LA SEGONA PELL DE FAÇANA. ANCLADA A FORJAT EXISTENT MITJANÇANT PERFILS EN L ANCLATS AMB PERNS D'ANCORATGE.
- 33.- SISTEMA DE DRENATGE DELS TEST DECORATIUS DE 40mm
- 34.- PEÇA METÀL·LICA DE REMAT AMB GOTERÓ INCORPORAT
- 35.- PLANXA METÀL·LICA MICROPERFORADA AMB SISTEMA DESMONTABLE PER A MANTENIMENT DE LA RELIGA.
- 36.- LED INCORPORAT LONGITUDINALMENT PER A LA IL·LUMINACIÓ DE LA FAÇANA EXISTENT
- 37.- PLANXA METÀL·LICA PLEGADA INCLINADA 1% CAP A L'EXTERIOR
- 38.- REOMPLERT DE LA CÀMARA D'AIRE EXISTENT MITJANÇANT AÏLLAMENT DE ESCUMA DE POLIURETÀ PROJECTADA
- 39.- PANELL SANDVITX PER EXTERIORS DE 80mm DE POLIESTIRÈ REVESTIT AMB DUES XAPES METÀL·LIQUES A BANDA I BANDA
- 40.- SUBSTRUCTURA METÀL·LICA DE SUPORT DEL LLUERNARI MITJANÇANT PERFILS TUBULARS. DIMENSIONAT SEGONS PLÀNOLS D'ESTRUCTURA.
- 41.- ANCORATGE DE SUPORT DE L'ESTRUCTUA DE FALS SOSTRE A FORJAT
- 42.- LAMES D'AÏLLAMENT ACÚSTIC ECOPHONE SOLO BAFFLE de 200mm
- 43.- CEL RAS DE PLACA SIMPLE DE CARTRÓ·GUIX (e=1,25 cm)
- 44.- PERFIL METÀL·LIC PER AL SUPORT DE FALS SOSTRE
- 45.- MARC DEL LLUERNARI INTERIOR FABRICAT EN ALUMINI LACAT AMB ANCORATGES A LA SUBSTRUCTURA DE FALS SOSTRE
- 46.- VIDRE DOBLE LAMINAT DE SEGURETAT AMB CÀMARA D'AIRE 5+5/16/10+10
- 47.- PAVIMENT DE FORMIGÓ PULIT AMB TRACTAMENT DE SILICATS SUPERFICIAL
- 48.- AÏLLAMENT ACÚSTIC ANTIIMPACTES DE GRUIX 25mm
- 49.- PEÇA METÀL·LICA EN L DE 80mm x 80mm ANCLADA A FORJAT
- 50.- CONGRENÝ ARMAT DE BARRES D'ACER DE 12mm
- 51.- ANCORATGE D'ACER GALVANITZAT QUE SUSTENTA LES TEULES A LA SUBSTRUCTURA DE TENSORS.
- 52.- BARRA DE 16mm DE DIÀMETRE DE MATERIAL ACER GALVANITZAT PER AL SUPORT DE LES TEULES CERÀMIQUES
- 53.- TENSORS METÀL·LICS D'ACER INOXIDABLE PRETENSADÉS PER GARANTIR L'ESTABILITAT I L'ALINEACIÓ DEL SISTEMA
- 54.- BIGUETA EXISTENT DEL FORJAT UNIDIRECCIONAL DE FORMIGÓ
- 55.- ANCORATGE METÀL·LIC DE CÀRREGUES DE SUCCIÓ MITJANÇANT 3ø mm D'ACER INOXIDABLE PLEGATS
- 56.- PLANXA PLEGADA DE REMAT METÀL·LIC PER A PROTECCIÓ DE L'AÏLLAMENT TÈRMIC.

PAVIMENTS_PLANTA SEGONA

CLIENT



AUTOR PROJECTE UTE - REHABILITACIÓ INTEGRAL DEL CASAL MUNICIPAL DE CUNIT, ROA ARQUITECTURA HUB, S.L. Y MIQUEL LLOVERAS GUILA

ROA

Roger Oriols Gil
Joaquim Costa, 84
08206 - SABADELL (BCN)
T.: (+34) 93 724 79 03
www.rosarquitectura.com

MLL MIQUEL LLOVERAS
ESTUDI D'ARQUITECTURA

PROJECTE

REHABILITACIÓ INTEGRAL DEL
CASAL MUNICIPAL DE CUNIT
PROJECTE D'EXECUCIÓ


ESCALA

1:100, 1:10

DIBUIXAT / COM.

D.S.S / M.L.L.

ESCALA GRÀFICA

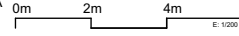

REFERÈNCIA

24004-CUN

FORMAT


A3




TÍTOL DEL PLÀNOL

DETALLS CONSTRUCTIUS
SECCIÓ TRANSVERSAL


A87
MARÇ 2025

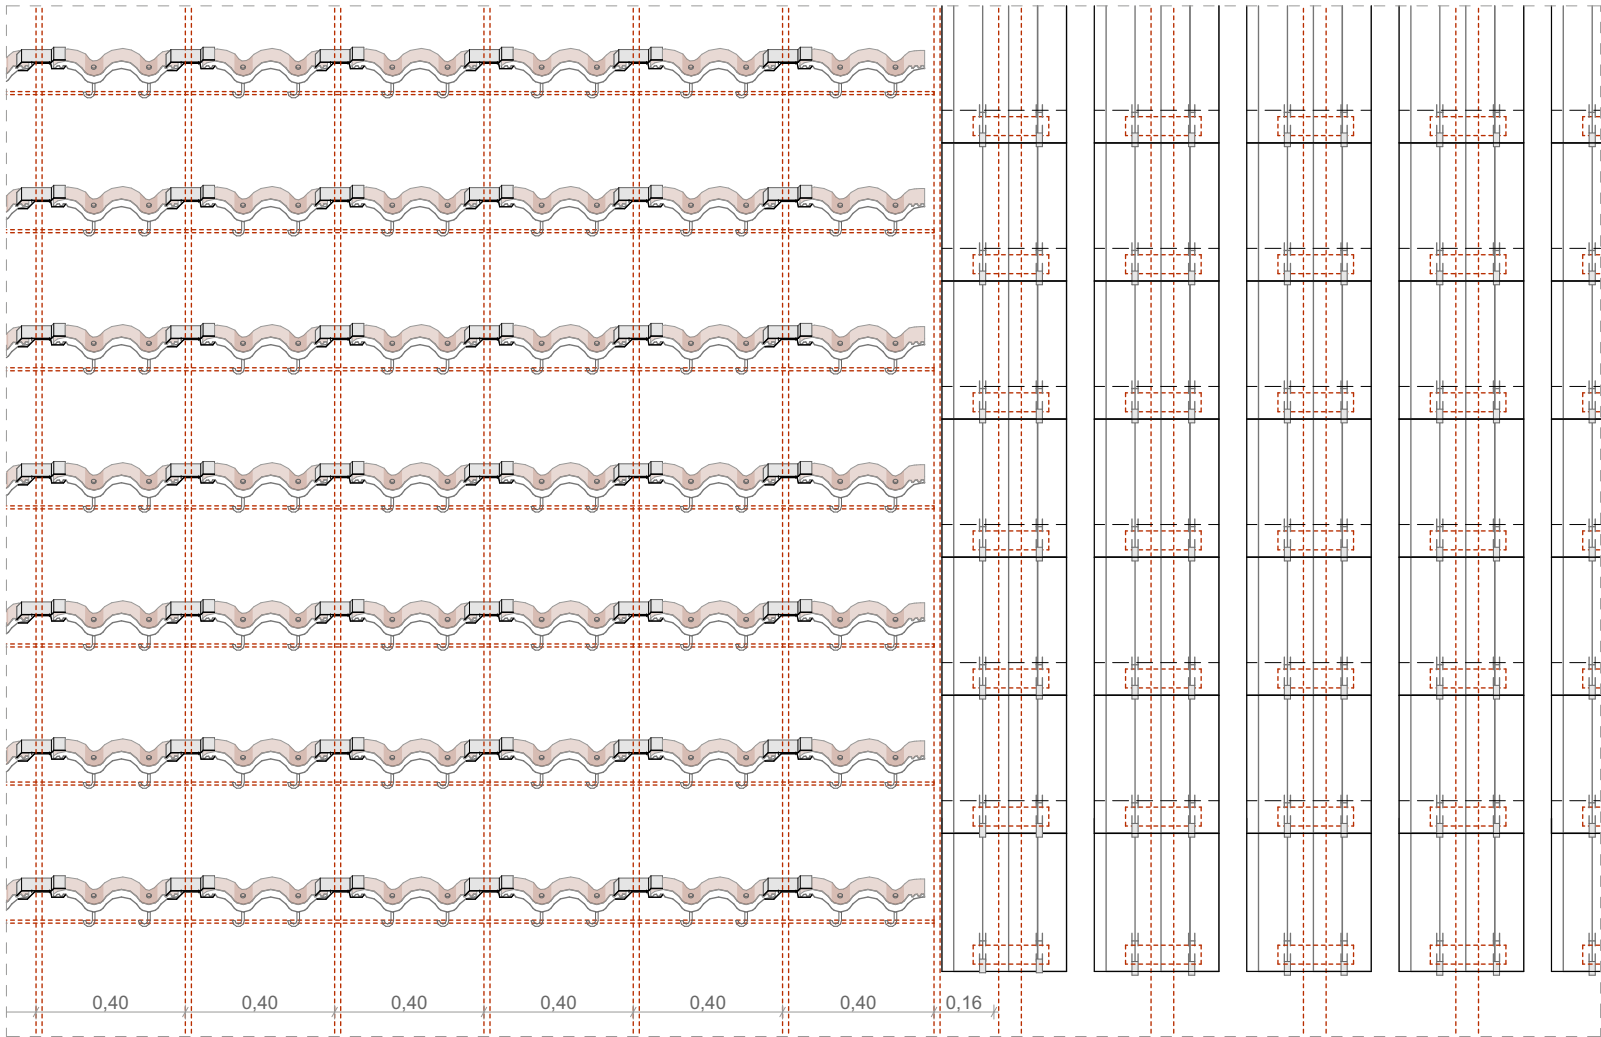

DETALL PELL FAÇANA_ALÇAT

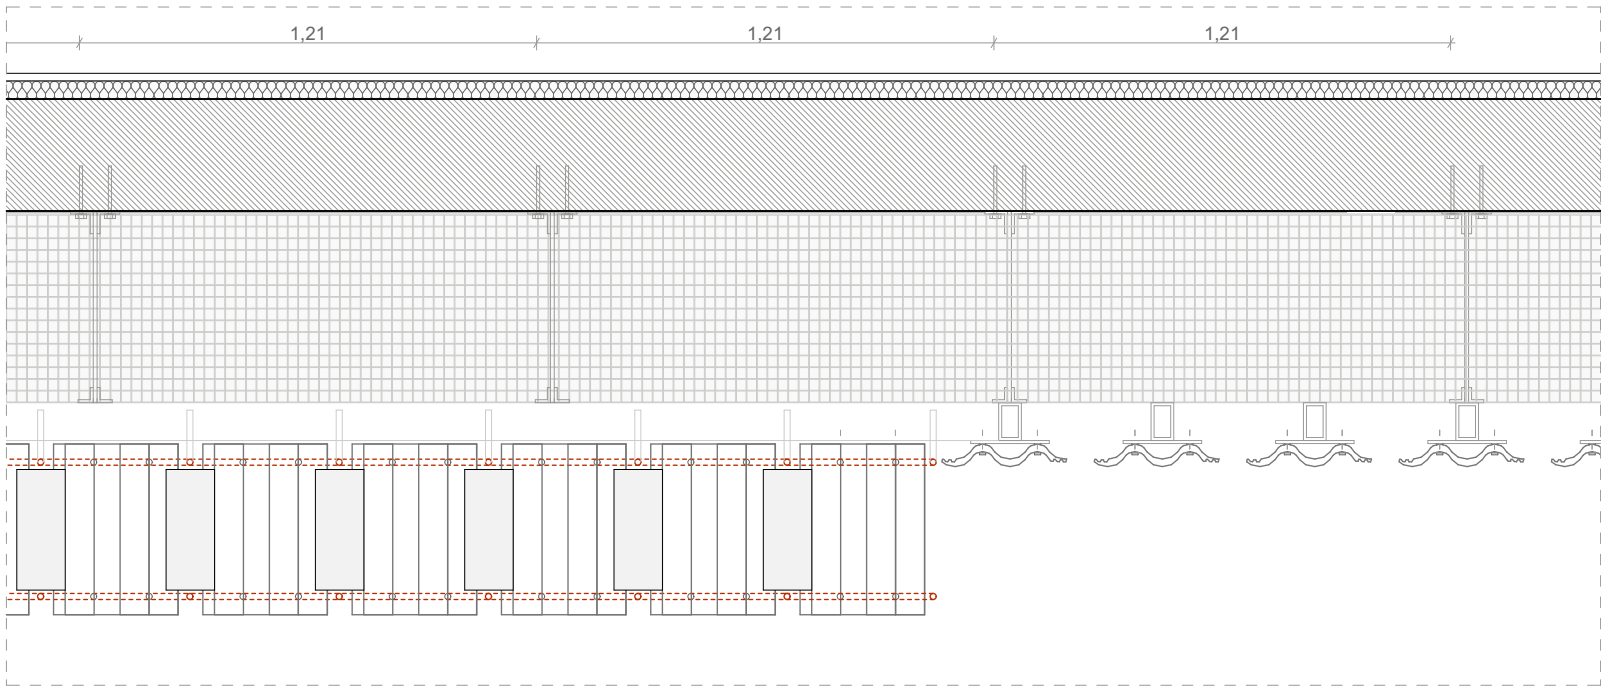


DETALL PELL FAÇANA_PLANTA

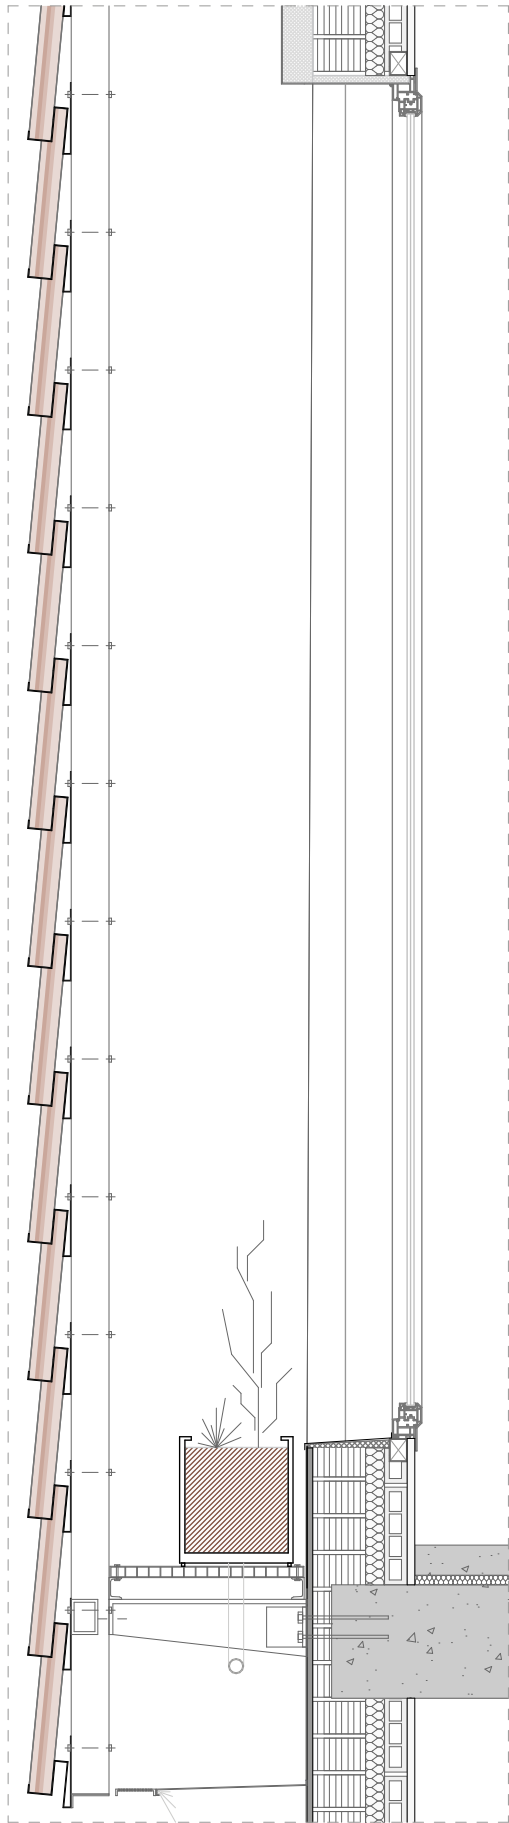

DETALL PELL FAÇANA_SECCIÓ

- 00.- PLANTES SELECCIONADES (TIPUS SEDUM) PER COBERTA ECOLÒGICA EXTENSIVA
- 01.- SUBSTRAT ESPECIAL PER COBERTES EXTENSIVES ZINCTERRA SEDUMS, GRUIX APROXIMAT 10 cm.
- 02.- LÀMINA REIXADA PER DONAR RESISTÈNCIA A LES FIBRES DE POLIPROPILE ESTABLE.
- 02.1.- CAPA GEOTEXTIL FILTRANT DE POLIPROPILE ESTABLE.
- 03.- CAPA DE DRENATGE I RETENCIÓ D'AIGUA FD25, DE POLIPROPILE RECICLAT I RESISTENT.
- 04.- MANTA DE PROTECCIÓ I ACUMULACIÓ D'AIGUA I NUTRIENTS SSM 45, DE FIBRES RECICLADES DE POLIPROPILE.
- 05.- AÏLLAMENT EXTERIOR AMB PLACA DE SURO DE DENSITAT 140-160 Kg/m³, DE 80 mm DE GRUIX.
- 06.- MEMBRANA PER A LA IMPERMEABILITZACIÓ DE COBERTA D'UNA LÀMINA, DE DENSITAT SUPERFICIAL 3,8 Kg/m² FORMADA PER LÀMINA DE BETUM MODIFICAT LBM (SBS)-50-35P, AMB ARMADURA DE FELTRE DE POLIÈSTER DE 160 g/m².
- 06.1.-CAPA GEOTEXTIL DE POLIETILÈ DE 150 µm I 144 g/m².
- 07.- LÀMINA IMPERMEABLE
- 07.1.- FORMES DE PENDENTS AMB FORMIGÓ CEL·LULAR SENSE GRANULAT, DENSITAT 300 Kg/m³ I 8-10 cm DE GRUIX MITJÀ.
- 07.2.- CAPA DE REGULARITZACIÓ DE MORTER
- 08.- ENCADELLAT CERÀMIC DE 40mm
- 09.- SISTEMA DE CONTENCIÓ DE TERRES METÀL·LIC
- 10.- GRAVES
- 11.- SISTEMA DE CONTENCIÓ DE GRAVES METÀL·LIC ANCLAT A LA CAPA DE REGULARITZACIÓ DE MORTER
- 12.- PERFIL D'ACER GALVANITZAT I GOTERÓ INCORPORAT PER A LA RECOLLIDA D'AIGÜES
- 13.- DINTELL CERÀMIC ARMAT
- 14.- NOVA FUSTERIA EXTERIOR AMB TRENCAMENT DE PONT TÈRMIC 4+4/16/4
- 15.- LAMES FIXES DE FAÇANA DE MATERIAL METÀL·LIC A 15° D'INCLINACIÓ
- 16.- PEÇA CERÀMICA DE REMAT AMB GOTERÓ INCORPORAT
- 17.- PREMARC PER A FORMACIÓ D'OBERTURA A FAÇANA AMB PERFILS D'ACER GALVANITZAT
- 18.- SISTEM ADE BARANA DE PROTECCIÓ ANCLAT A FORJAT. ALÇADA 1000mm
- 19.- CAPA DE REGULARITZACIÓ DE MORTER gruix 40mm
- 20.- AÏLLAMENT DE SURO DE GRUIX 40mm
- 21.- PLANXA PLEGADA DE REMAT METÀL·LIC AMB GOTERÓ INCORPORAT I INCLINACIÓ 2%
- 22.- PLANXA METÀL·LICA PLEGADA DE SUPORT DE LA PEÇA DE GOTERÓ
- 23.- REVESTIMENT EXTERIOR DE SURO AGLOCORK ANTIVIBRACIONS GRUIX 40mm
- 24.- PERFIL METÀL·LIC TUBULAR DE 80mm x 40mm
- 25.- TEULA REAPROFITADA DE LA COBERTA EXISTENT SANEJADA AMB TRACTAMENT SUPERFICIAL D'ALTA PRESIÓ APTÉ PER A PECES CERÀMIQUES I POSTERIOR TRACTAMENT DE SEGELLAT DEL PORO I ACABAT PINTAT
- 26.- PLETINA METÀL·LICA PLEGADA DE 40mm x 600mm DE SUPORT DE LES TEULES CERÀMIQUES MITJANÇANT ANCLATGES DE FIXACIÓ ATORNILLATS
- 27.- PERFIL METÀL·LIC TIPUS L de 60mmx60mm FIXAT AMB PERNS D'ANCORATGE A FORJAT EXISTENT AMB UNA PROFUNDITAT MÍNIMA DE 15CM
- 28.- PERN D'ANCORATGE DE SUPORT DE LA SUBSTRUCTURA DE FAÇANA
- 29.- TEST METÀL·LIC RECTANGULAR FABRICAT EN ACER AMB SISTEMA DE DRENATGE A LA BASE. COL·LOCAT SOBRE UNA ESTRUCTURA PLANA A LA BASE.
- 30.- RELIGA METÀL·LICA DE GRUIX 40mm ANCORADA A PERFILS METÀL·LICS EN U AMB SISTEMA ATORNILLAT DESMONTABLE.
- 31.- SUBSTRUCTURA SECUNDÀRIA DE SUPORT
- 32.- PEÇA METÀL·LICA EN FORMA DE T QUE ACTUA COM A SUPORT DE LA SEGONA PELL DE FAÇANA. ANCLADA A FORJAT EXISTENT MITJANÇANT PERFILS EN L ANCLATS AMB PERNS D'ANCORATGE.
- 33.- SISTEMA DE DRENATGE DELS TEST DECORATIUS DE 40mm
- 34.- PEÇA METÀL·LICA DE REMAT AMB GOTERÓ INCORPORAT
- 35.- PLANXA METÀL·LICA MICROPERFORADA AMB SISTEMA DESMONTABLE PER A MANTENIMENT DE LA RELIGA.
- 36.- LED INCORPORAT LONGITUDINALMENT PER A LA IL·LUMINACIÓ DE LA FAÇANA EXISTENT
- 37.- PLANXA METÀL·LICA PLEGADA INCLINADA 1% CAP A L'EXTERIOR
- 38.- REOMPLERT DE LA CÀMARA D'AIRE EXISTENT MITJANÇANT AÏLLAMENT DE ESCUMA DE POLIURETÀ PROJECTADA
- 39.- PANELL SANDVITX PER EXTERIORS DE 80mm DE POLIESTIRÈ REVESTIT AMB DUES XAPES METÀL·LIQUES A BANDA I BANDA
- 40.- SUBSTRUCTURA METÀL·LICA DE SUPORT DEL LLUERNARI MITJANÇANT PERFILS TUBULARS. DIMENSIONAT SEGONS PLÀNOLS D'ESTRUCTURA.
- 41.- ANCORATGE DE SUPORT DE L'ESTRUCTUA DE FALS SOSTRE A FORJAT
- 42.- LAMES D'AÏLLAMENT ACÚSTIC ECOPHONE SOLO BAFFLE de 200mm
- 43.- CEL RAS DE PLACA SIMPLE DE CARTRÓ·GUIX (e=1,25 cm)
- 44.- PERFIL METÀL·LIC PER AL SUPORT DE FALS SOSTRE
- 45.- MARC DEL LLUERNARI INTERIOR FABRICAT EN ALUMINI LACAT AMB ANCORATGES A LA SUBSTRUCTURA DE FALS SOSTRE
- 46.- VIDRE DOBLE LAMINAT DE SEGURETAT AMB CÀMARA D'AIRE 5+5/16/10+10
- 47.- PAVIMENT DE FORMIGÓ PULIT AMB TRACTAMENT DE SILICATS SUPERFICIAL
- 48.- AÏLLAMENT ACÚSTIC ANTIMPACTES DE GRUIX 25mm
- 49.- PEÇA METÀL·LICA EN L DE 80mm x 80mm ANCLADA A FORJAT
- 50.- CONGRENY ARMAT DE BARRES D'ACER DE 12mm
- 51.- ANCORATGE D'ACER GALVANITZAT QUE SUSTENTA LES TEULES A LA SUBSTRUCTURA DE TENSORS.
- 52.- BARRA DE 16mm DE DIÀMETRE DE MATERIAL ACER GALVANITZAT PER AL SUPORT DE LES TEULES CERÀMIQUES
- 53.- TENSORS METÀL·LICS D'ACER INOXIDABLE PRETENSATS PER GARANTIR L'ESTABILITAT I L'ALINEACIÓ DEL SISTEMA
- 54.- BIGUETA EXISTENT DEL FORJAT UNIDIRECCIONAL DE FORMIGÓ
- 55.- ANCORATGE METÀL·LIC DE CÀRREGUES DE SUCCIÓ MITJANÇANT 3ø mm D'ACER INOXIDABLE PLEGATS
- 56.- PLANXA PLEGADA DE REMAT METÀL·LIC PER A PROTECCIÓ DE L'AÏLLAMENT TÈRMIC.

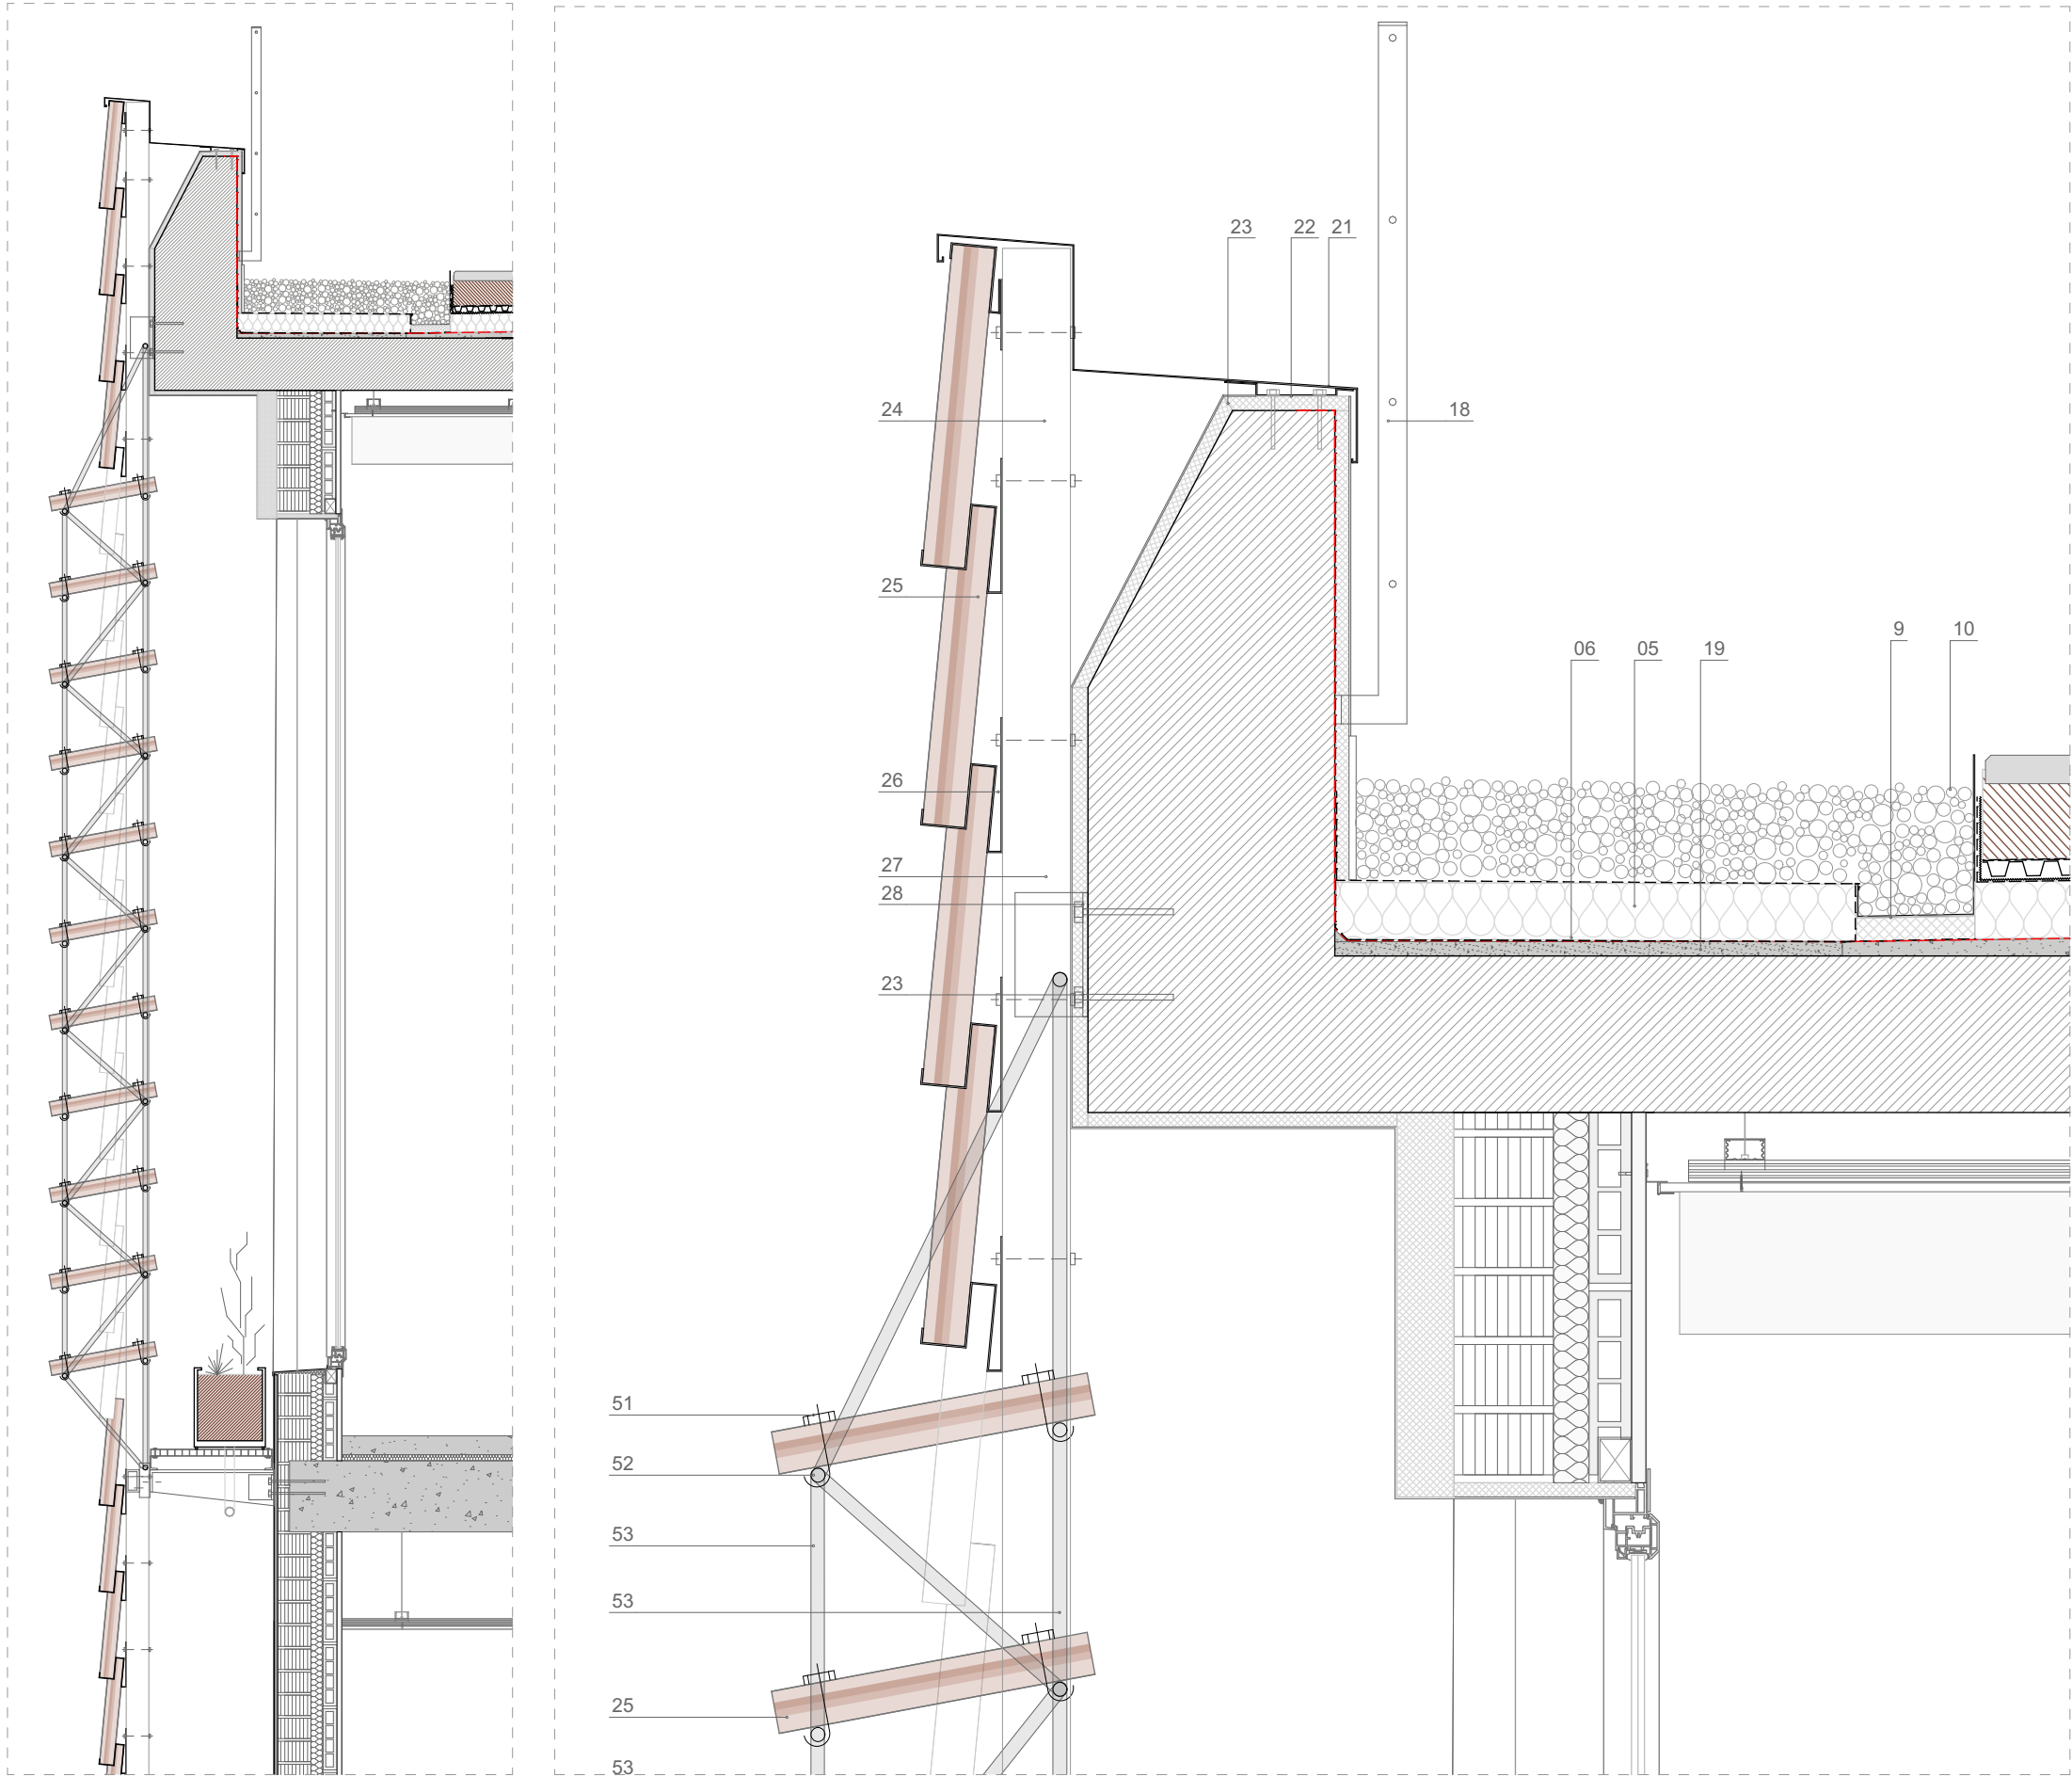

- 00.- PLANTES SELECCIONADES (TIPUS SEDUM) PER COBERTA ECOLÒGICA EXTENSIVA
01.- SUBSTRAT ESPECIAL PER COBERTES EXTENSIVES ZINCTERRA SEDUMS, GRUIX APROXIMAT 10 cm.
02.- LÀMINA REIXADA PER DONAR RESISTÈNCIA A LES FIBRES DE POLIPROPILE ESTABLE.
02.1.- CAPA GEOTEXTIL FILTRANT DE POLIPROPILE ESTABLE.
03.- CAPA DE DRENATGE I RETENCIÓ D'AIGUA FD25, DE POLIPROPILE RECICLAT I RESISTENT.
04.- MANTA DE PROTECCIÓ I ACUMULACIÓ D'AIGUA I NUTRIENTS SSM 45, DE FIBRES RECICLADES DE POLIPROPILE.
05.- AÏLLAMENT EXTERIOR AMB PLACA DE SURO DE DENSITAT 140-160 Kg/m³, DE 80 mm DE GRUIX.
06.- MEMBRANA PER A LA IMPERMEABILITZACIÓ DE COBERTA D'UNA LÀMINA, DE DENSITAT SUPERFICIAL 3,8 Kg/m² FORMADA PER LÀMINA DE BETUM MODIFICAT LBM (SBS)-50-35P, AMB ARMADURA DE FELTRE DE POLIÈSTER DE 160 g/m².
06.1.-CAPA GEOTEXTIL DE POLIÈTILÈ DE 150 µm I 144 g/m².
07.- LÀMINA IMPERMEABLE
07.1.- FORMES DE PENDENTS AMB FORMIGÓ CEL·LULAR SENSE GRANULAT, DENSITAT 300 Kg/m³ I 8-10 cm DE GRUIX MITJÀ.
07.2.- CAPA DE REGULARITZACIÓ DE MORTER
08.- ENCADELLAT CERÀMIC DE 40mm
09.- SISTEMA DE CONTENCIÓ DE TERRES METÀL·LIC
10.- GRAVES
11.- SISTEMA DE CONTENCIÓ DE GRAVES METÀL·LIC ANCLAT A LA CAPA DE REGULARITZACIÓ DE MORTER
12.- PERFIL D'ACER GALVANITZAT I GOTERÓ INCORPORAT PER A LA RECOLLIDA D'AIGÜES
13.- DINTELL CERÀMIC ARMAT
14.- NOVA FUSTERIA EXTERIOR AMB TRENCAMENT DE PONT TÈRMIC 4+4/16/4
15.- LAMES FIXES DE FAÇANA DE MATERIAL METÀL·LIC A 15º D'INCLINACIÓ
16.- PEÇA CERÀMICA DE REMAT AMB GOTERÓ INCORPORAT
17.- PREMARC PER A FORMACIÓ D'OBERTURA A FAÇANA AMB PERFILS D'ACER GALVANITZAT
18.- SISTEM ADE BARANA DE PROTECCIÓ ANCLAT A FORJAT. ALÇADA 1000mm
19.- CAPA DE REGULARITZACIÓ DE MORTER gruix 40mm
20.- AÏLLAMENT DE SURO DE GRUIX 40mm
21.- PLANXA PLEGADA DE REMAT METÀL·LIC AMB GOTERÓ INCORPORAT I INCLINACIÓ 2%
22.- PLANXA METÀL·LICA PLEGADA DE SUPORT DE LA PEÇA DE GOTERÓ
23.- REVESTIMENT EXTERIOR DE SURO AGLOCORK ANTIVIBRACIONS GRUIX 40mm
24.- PERFIL METÀL·LIC TUBULAR DE 80mm x 40mm
25.- TEULA REAPROFITADA DE LA COBERTA EXISTENT SANEJADA AMB TRACTAMENT SUPERFICIAL D'ALTA PRESIÓ APTÉ PER A PECES CERÀMIQUES I POSTERIOR TRACTAMENT DE SEGELLAT DEL PORO I ACABAT PINTAT
26.- PLETINA METÀL·LICA PLEGADA DE 40mm x 600mm DE SUPORT DE LES TEULES CERÀMIQUES MITJANÇANT ANCLATGES DE FIXACIÓ ATORNILLATS
27.- PERFIL METÀL·LIC TIPUS L de 60mmx60mm FIXAT AMB PERNS D'ANCORATGE A FORJAT EXISTENT AMB UNA PROFUNDITAT MÍNIMA DE 15CM
28.- PERN D'ANCORATGE DE SUPORT DE LA SUBSTRUCTURA DE FAÇANA
29.- TEST METÀL·LIC RECTANGULAR FABRICAT EN ACER AMB SISTEMA DE DRENATGE A LA BASE. COL·LOCAT SOBRE UNA ESTRUCTURA PLANA A LA BASE.
30.- RELIGA METÀL·LICA DE GRUIX 40mm ANCORADA A PERFILS METÀL·LICS EN U AMB SISTEMA ATORNILLAT DESMONTABLE.
31.- SUBSTRUCTURA SECUNDÀRIA DE SUPORT
32.- PEÇA METÀL·LICA EN FORMA DE T QUE ACTUA COM A SUPORT DE LA SEGONA PELL DE FAÇANA. ANCLADA A FORJAT EXISTENT MITJANÇANT PERFILS EN L ANCLATS AMB PERNS D'ANCORATGE.
33.- SISTEMA DE DRENATGE DELS TEST DECORATIUS DE 40mm
34.- PEÇA METÀL·LICA DE REMAT AMB GOTERÓ INCORPORAT
35.- PLANXA METÀL·LICA MICROPERFORADA AMB SISTEMA DESMONTABLE PER A MANTENIMENT DE LA RELIGA.
36.- LED INCORPORAT LONGITUDINALMENT PER A LA IL·LUMINACIÓ DE LA FAÇANA EXISTENT
37.- PLANXA METÀL·LICA PLEGADA INCLINADA 1% CAP A L'EXTERIOR
38.- REOMPLERT DE LA CÀMARA D'AIRE EXISTENT MITJANÇANT AÏLLAMENT DE ESCUMA DE POLIURETÀ PROJECTADA
39.- PANELL SANDVITX PER EXTERIORS DE 80mm DE POLIESTIRÈ REVESTIT AMB DUES XAPES METÀL·LIQUES A BANDA I BANDA
40.- SUBSTRUCTURA METÀL·LICA DE SUPORT DEL LLUERNARI MITJANÇANT PERFILS TUBULARS. DIMENSIONAT SEGONS PLÀNOLS D'ESTRUCTURA.
41.- ANCORATGE DE SUPORT DE L'ESTRUCTUA DE FALS SOSTRE A FORJAT
42.- LAMES D'AÏLLAMENT ACÚSTIC ECOPHONE SOLO BAFFLE de 200mm
43.- CEL RAS DE PLACA SIMPLE DE CARTRÓ·GUIX (e=1,25 cm)
44.- PERFIL METÀL·LIC PER AL SUPORT DE FALS SOSTRE
45.- MARC DEL LLUERNARI INTERIOR FABRICAT EN ALUMINI LACAT AMB ANCORATGES A LA SUBSTRUCTURA DE FALS SOSTRE
46.- VIDRE DOBLE LAMINAT DE SEGURETAT AMB CÀMARA D'AIRE 5+5/16/10+10
47.- PAVIMENT DE FORMIGÓ PULIT AMB TRACTAMENT DE SILICATS SUPERFICIAL
48.- AÏLLAMENT ACÚSTIC ANTIIMPACTES DE GRUIX 25mm
49.- PEÇA METÀL·LICA EN L DE 80mm x 80mm ANCLADA A FORJAT
50.- CONGRENY ARMAT DE BARRES D'ACER DE 12mm
51.- ANCORATGE D'ACER GALVANITZAT QUE SUSTENTA LES TEULES A LA SUBSTRUCTURA DE TENSORS.
52.- BARRA DE 16mm DE DIÀMETRE DE MATERIAL ACER GALVANITZAT PER AL SUPORT DE LES TEULES CERÀMIQUES
53.- TENSORS METÀL·LICS D'ACER INOXIDABLE PRETENSADÉS PER GARANTIR L'ESTABILITAT I L'ALINEACIÓ DEL SISTEMA
54.- BIGUETA EXISTENT DEL FORJAT UNIDIRECCIONAL DE FORMIGÓ
55.- ANCORATGE METÀL·LIC DE CÀRREGUES DE SUCCIÓ MITJANÇANT 3ø mm D'ACER INOXIDABLE PLEGATS
56.- PLANXA PLEGADA DE REMAT METÀL·LIC PER A PROTECCIÓ DE L'AÏLLAMENT TÈRMIC.

DETALL PELL FAÇANA_SECCIÓ

CLIENT



AUTOR PROJECTE
FOA
ARQUITECTURA

UTE - REHABILITACIÓ INTEGRAL DEL CASAL MUNICIPAL DE CUNIT,
ROA ARQUITECTURA HUB, S.L. Y MIQUEL LLOVERAS GUILA
Roger Oriols Gil
Joaquim Costa, 84
08206 - SABADELL (BCN)
T.: (+34) 93 724 79 03
www.rosarquitectura.com



MIQUEL LLOVERAS
ESTUDI D'ARQUITECTURA

PROJECTE

REHABILITACIÓ INTEGRAL DEL
CASAL MUNICIPAL DE CUNIT
PROJECTE D'EXECUCIÓ

ESCALA

1:30, 1:10

DIBUIXAT / COM.

D.S.S / M.L.L.

ESCALA GRÀFICA

0m 2m 4m
E: 1/200

REFERÈNCIA

24004-CUN

FORMAT


A3



TÍTOL DEL PLÀNOL

DETALLS CONSTRUCTIUS
SECCIÓ LONGITUDINAL

A89
MARÇ 2025

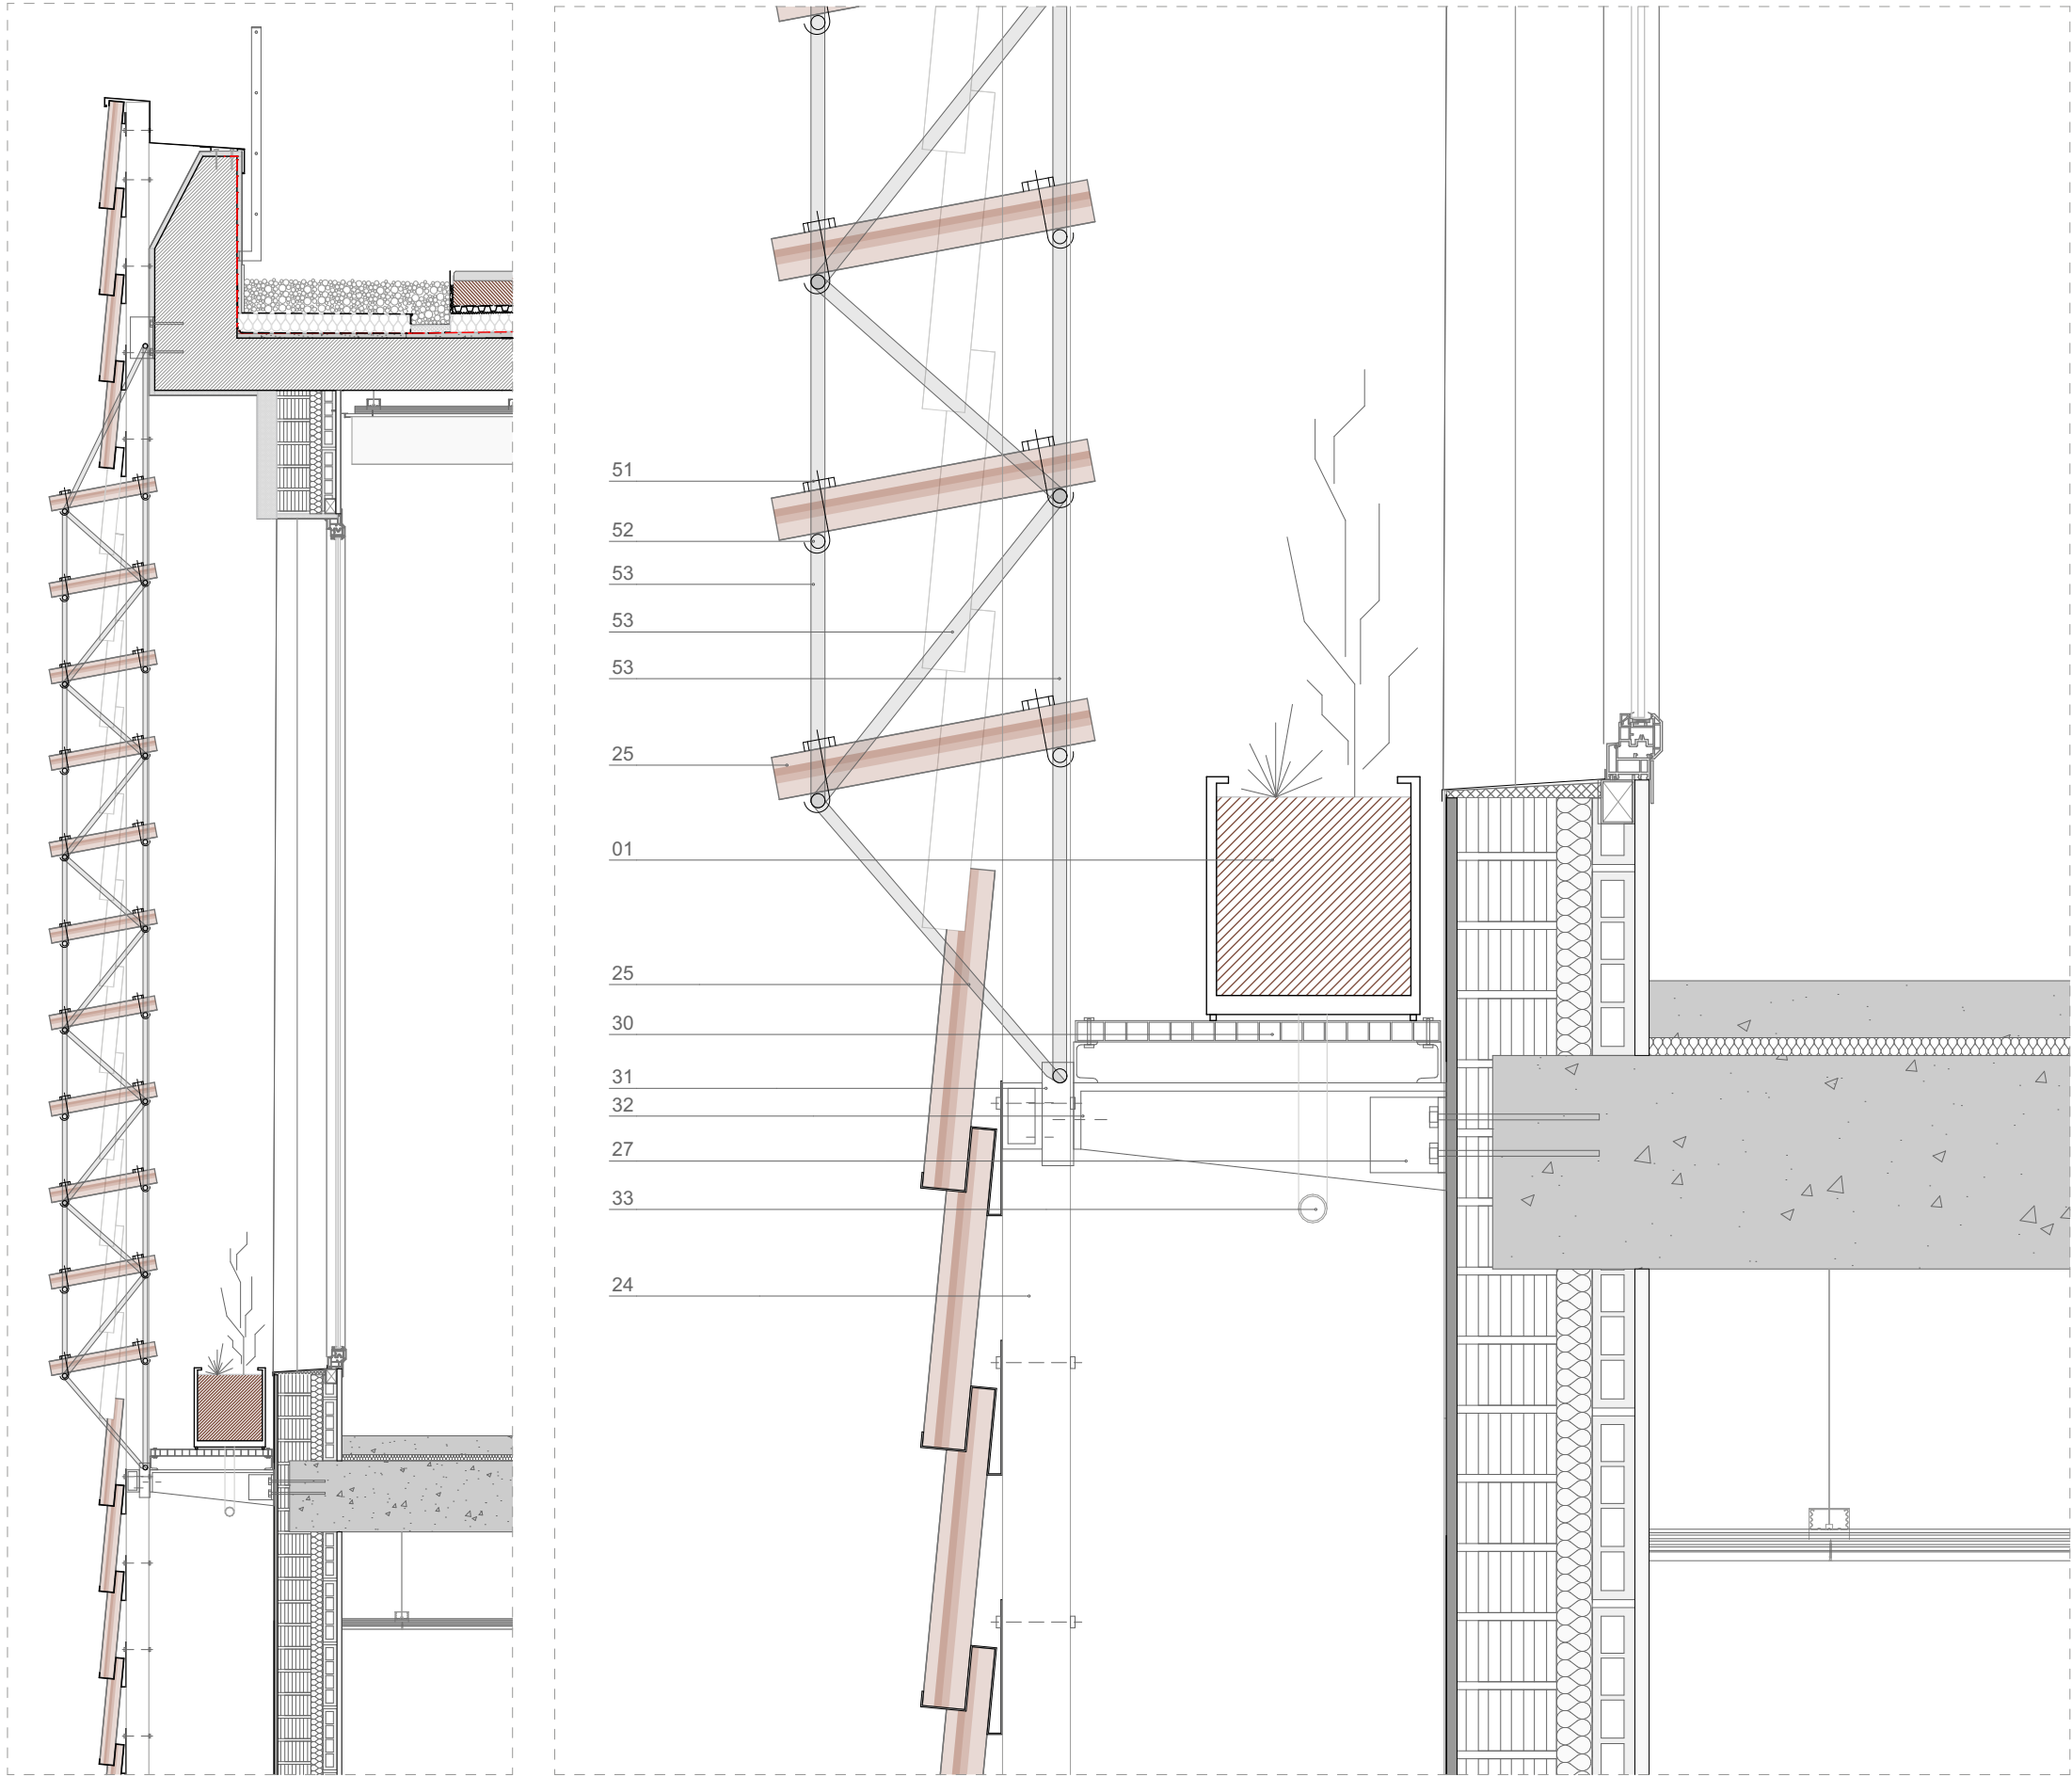

- 00.- PLANTES SELECCIONADES (TIPUS SEDUM) PER COBERTA ECOLÒGICA EXTENSIVA
- 01.- SUBSTRAT ESPECIAL PER COBERTES EXTENSIVES ZINCTERRA SEDUMS, GRUIX APROXIMAT 10 cm.
- 02.- LÀMINA REIXADA PER DONAR RESISTÈNCIA A LES FIBRES DE POLIPROPILE ESTABLE.
- 02.1.- CAPA GEOTEXTIL FILTRANT DE POLIPROPILE ESTABLE.
- 03.- CAPA DE DRENATGE I RETENCIÓ D'AIGUA FD25, DE POLIPROPILE RECICLAT I RESISTENT.
- 04.- MANTA DE PROTECCIÓ I ACUMULACIÓ D'AIGUA I NUTRIENTS SSM 45, DE FIBRES RECICLADES DE POLIPROPILE.
- 05.- AÏLLAMENT EXTERIOR AMB PLACA DE SURO DE DENSITAT 140-160 Kg/m³, DE 80 mm DE GRUIX.
- 06.- MEMBRANA PER A LA IMPERMEABILITZACIÓ DE COBERTA D'UNA LÀMINA, DE DENSITAT SUPERFICIAL 3,8 Kg/m² FORMADA PER LÀMINA DE BETUM MODIFICAT LBM (SBS)-50-35P, AMB ARMADURA DE FELTRE DE POLIÈSTER DE 160 g/m².
- 06.1.-CAPA GEOTEXTIL DE POLIÈTILÈ DE 150 µm I 144 g/m².
- 07.- LÀMINA IMPERMEABLE
- 07.1.- FORMES DE PENDENTS AMB FORMIGÓ CEL·LULAR SENSE GRANULAT, DENSITAT 300 Kg/m³ I 8-10 cm DE GRUIX MITJÀ.
- 07.2.- CAPA DE REGULARITZACIÓ DE MORTER
- 08.- ENCADELLAT CERÀMIC DE 40mm
- 09.- SISTEMA DE CONTENCIÓ DE TERRES METÀL·LIC
- 10.- GRAVES
- 11.- SISTEMA DE CONTENCIÓ DE GRAVES METÀL·LIC ANCLAT A LA CAPA DE REGULARITZACIÓ DE MORTER
- 12.- PERFIL D'ACER GALVANITZAT I GOTERÓ INCORPORAT PER A LA RECOLLIDA D'AIGÜES
- 13.- DINTELL CERÀMIC ARMAT
- 14.- NOVA FUSTERIA EXTERIOR AMB TRENCAMENT DE PONT TÈRMIC 4+4/16/4
- 15.- LAMES FIXES DE FAÇANA DE MATERIAL METÀL·LIC A 15° D'INCLINACIÓ
- 16.- PEÇA CERÀMICA DE REMAT AMB GOTERÓ INCORPORAT
- 17.- PREMARC PER A FORMACIÓ D'OBERTURA A FAÇANA AMB PERFILS D'ACER GALVANITZAT
- 18.- SISTEM ADE BARANA DE PROTECCIÓ ANCLAT A FORJAT. ALÇADA 1000mm
- 19.- CAPA DE REGULARITZACIÓ DE MORTER gruix 40mm
- 20.- AÏLLAMENT DE SURO DE GRUIX 40mm
- 21.- PLANXA PLEGADA DE REMAT METÀL·LIC AMB GOTERÓ INCORPORAT I INCLINACIÓ 2%
- 22.- PLANXA METÀL·LICA PLEGADA DE SUPORT DE LA PEÇA DE GOTERÓ
- 23.- REVESTIMENT EXTERIOR DE SURO AGLOCORK ANTIVIBRACIONS GRUIX 40mm
- 24.- PERFIL METÀL·LIC TUBULAR DE 80mm x 40mm
- 25.- TEULA REAPROFITADA DE LA COBERTA EXISTENT SANEJADA AMB TRACTAMENT SUPERFICIAL D'ALTA PRESIÓ APTÉ PER A PECES CERÀMIQUES I POSTERIOR TRACTAMENT DE SEGELLAT DEL PORO I ACABAT PINTAT
- 26.- PLETINA METÀL·LICA PLEGADA DE 40mm x 600mm DE SUPORT DE LES TEULES CERÀMIQUES MITJANÇANT ANCLATGES DE FIXACIÓ ATORNILLATS
- 27.- PERFIL METÀL·LIC TIPUS L de 60mmx60mm FIXAT AMB PERNS D'ANCORATGE A FORJAT EXISTENT AMB UNA PROFUNDITAT MÍNIMA DE 15CM
- 28.- PERN D'ANCORATGE DE SUPORT DE LA SUBSTRUCTURA DE FAÇANA
- 29.- TEST METÀL·LIC RECTANGULAR FABRICAT EN ACER AMB SISTEMA DE DRENATGE A LA BASE. COL·LOCAT SOBRE UNA ESTRUCTURA PLANA A LA BASE.
- 30.- RELIGA METÀL·LICA DE GRUIX 40mm ANCORADA A PERFILS METÀL·LICS EN U AMB SISTEMA ATORNILLAT DESMONTABLE.
- 31.- SUBSTRUCTURA SECUNDÀRIA DE SUPORT
- 32.- PEÇA METÀL·LICA EN FORMA DE T QUE ACTUA COM A SUPORT DE LA SEGONA PELL DE FAÇANA. ANCLADA A FORJAT EXISTENT MITJANÇANT PERFILS EN L ANCLATS AMB PERNS D'ANCORATGE.
- 33.- SISTEMA DE DRENATGE DELS TEST DECORATIU DE 40mm
- 34.- PEÇA METÀL·LICA DE REMAT AMB GOTERÓ INCORPORAT
- 35.- PLANXA METÀL·LICA MICROPERFORADA AMB SISTEMA DESMONTABLE PER A MANTENIMENT DE LA RELIGA.
- 36.- LED INCORPORAT LONGITUDINALMENT PER A LA IL·LUMINACIÓ DE LA FAÇANA EXISTENT
- 37.- PLANXA METÀL·LICA PLEGADA INCLINADA 1% CAP A L'EXTERIOR
- 38.- REOMPLERT DE LA CÀMARA D'AIRE EXISTENT MITJANÇANT AÏLLAMENT DE ESCUMA DE POLIURETÀ PROJECTADA
- 39.- PANELL SANDVITX PER EXTERIORS DE 80mm DE POLIESTIRÈ REVESTIT AMB DUES XAPES METÀL·LIQUES A BANDA I BANDA
- 40.- SUBSTRUCTURA METÀL·LICA DE SUPORT DEL LLUERNARI MITJANÇANT PERFILS TUBULARS. DIMENSIONAT SEGONS PLÀNOLS D'ESTRUCTURA.
- 41.- ANCORATGE DE SUPORT DE L'ESTRUCTUA DE FALS SOSTRE A FORJAT
- 42.- LAMES D'AÏLLAMENT ACÚSTIC ECOPHONE SOLO BAFFLE de 200mm
- 43.- CEL RAS DE PLACA SIMPLE DE CARTRÓ-GUIX (e=1,25 cm)
- 44.- PERFIL METÀL·LIC PER AL SUPORT DE FALS SOSTRE
- 45.- MARC DEL LLUERNARI INTERIOR FABRICAT EN ALUMINI LACAT AMB ANCORATGES A LA SUBSTRUCTURA DE FALS SOSTRE
- 46.- VIDRE DOBLE LAMINAT DE SEGURETAT AMB CÀMARA D'AIRE 5+5/16/10+10
- 47.- PAVIMENT DE FORMIGÓ PULIT AMB TRACTAMENT DE SILICATS SUPERFICIAL
- 48.- AÏLLAMENT ACÚSTIC ANTIIMPACTES DE GRUIX 25mm
- 49.- PEÇA METÀL·LICA EN L DE 80mm x 80mm ANCLADA A FORJAT
- 50.- CONGRENY ARMAT DE BARRES D'ACER DE 12mm
- 51.- ANCORATGE D'ACER GALVANITZAT QUE SUSTENTA LES TEULES A LA SUBSTRUCTURA DE TENSORS.
- 52.- BARRA DE 16mm DE DIÀMETRE DE MATERIAL ACER GALVANITZAT PER AL SUPORT DE LES TEULES CERÀMIQUES
- 53.- TENSORS METÀL·LICS D'ACER INOXIDABLE PRETENSADÉS PER GARANTIR L'ESTABILITAT I L'ALINEACIÓ DEL SISTEMA
- 54.- BIGUETA EXISTENT DEL FORJAT UNIDIRECCIONAL DE FORMIGÓ
- 55.- ANCORATGE METÀL·LIC DE CÀRREGUES DE SUCCIÓ MITJANÇANT 3ø mm D'ACER INOXIDABLE PLEGATS
- 56.- PLANXA PLEGADA DE REMAT METÀL·LIC PER A PROTECCIÓ DE L'AÏLLAMENT TÈRMIC.

DETALL PELL FAÇANA_SECCIÓ

CLIENT



AUTOR PROJECTE

UTE - REHABILITACIÓ INTEGRAL DEL CASAL MUNICIPAL DE CUNIT, ROA ARQUITECTURA HUB, S.L. Y MIQUEL LLOVERAS GUILA



Roger Oriols Gil
Joaquim Costa, 84
08206 - SABADELL (BCN)
T.: (+34) 93 724 79 03
www.rosarquitectura.com



MIQUEL LLOVERAS
ESTUDI D'ARQUITECTURA

PROJECTE

REHABILITACIÓ INTEGRAL DEL
CASAL MUNICIPAL DE CUNIT
PROJECTE D'EXECUCIÓ


ESCALA

1:30, 1:10

DIBUIXAT / COM.

D.S.S. / M.L.L.

ESCALA GRÀFICA

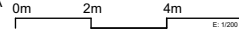

REFERÈNCIA

24004-CUN

FORMAT

A3




TÍTOL DEL PLÀNOL

DETALLS CONSTRUCTIUS
SECCIÓ LONGITUDINAL


A90
MARÇ 2025




SECCIÓ NORD ESCALA

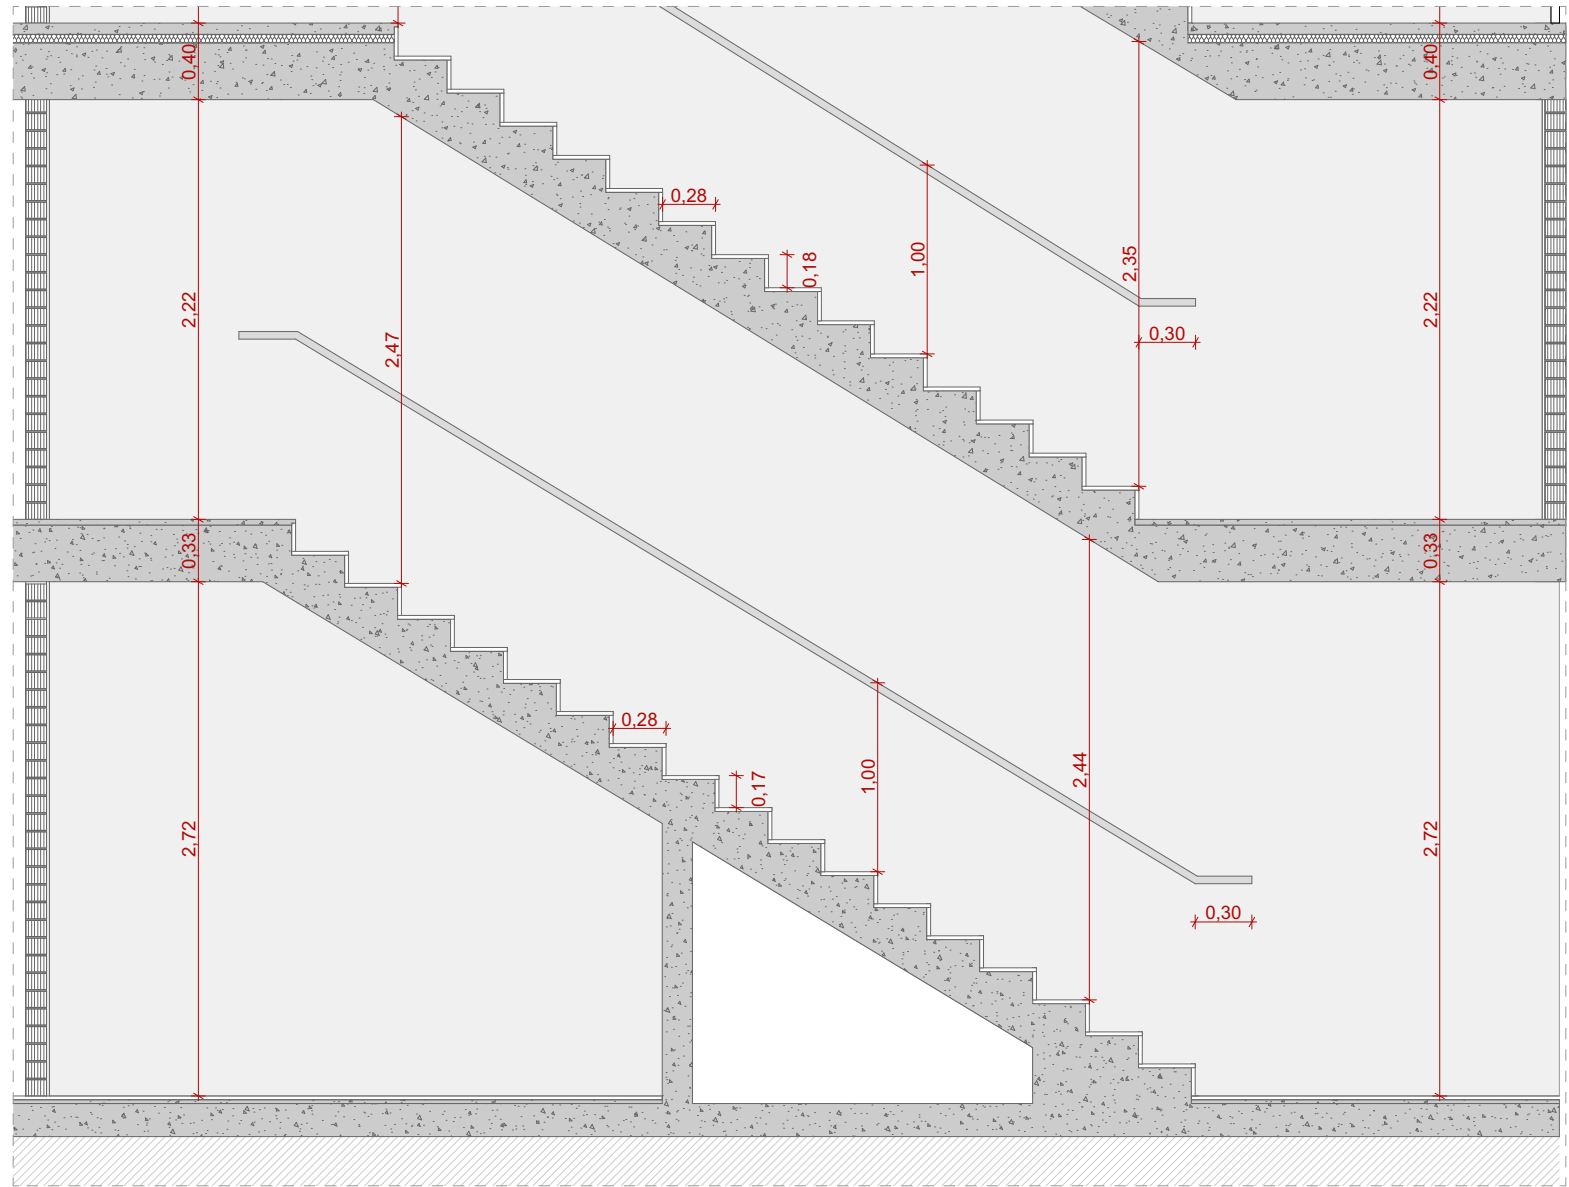


SECCIÓ ESCALA_PLANTA SOTERRANI -2

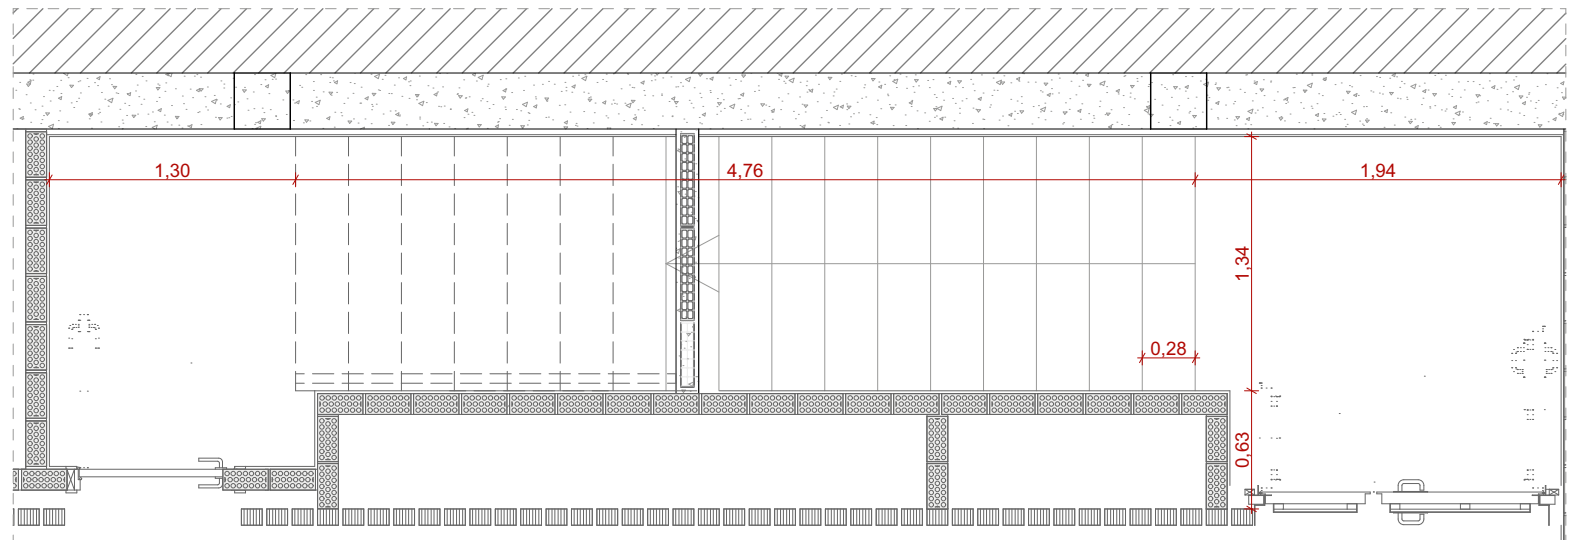


PLANTA ESCALA_PLANTA SOTERRANI -2

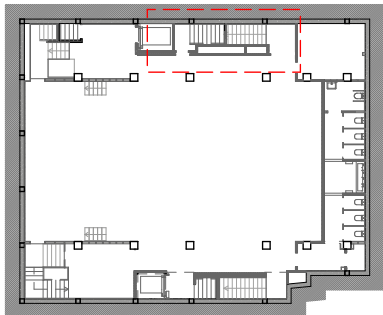


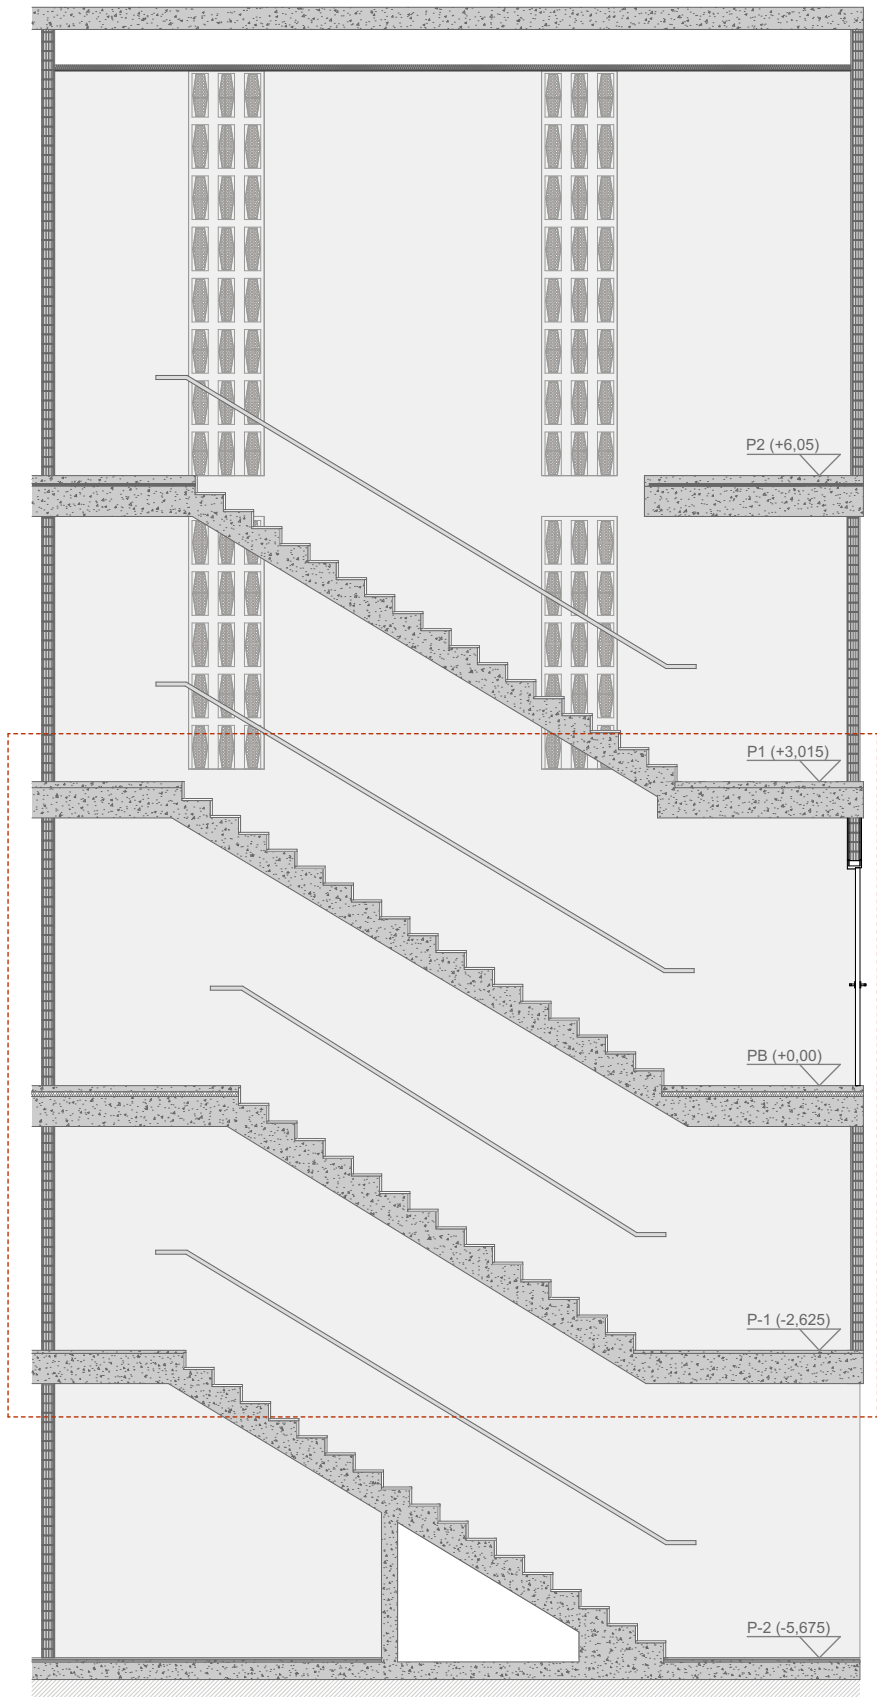


SECCIÓ NORD ESCALA

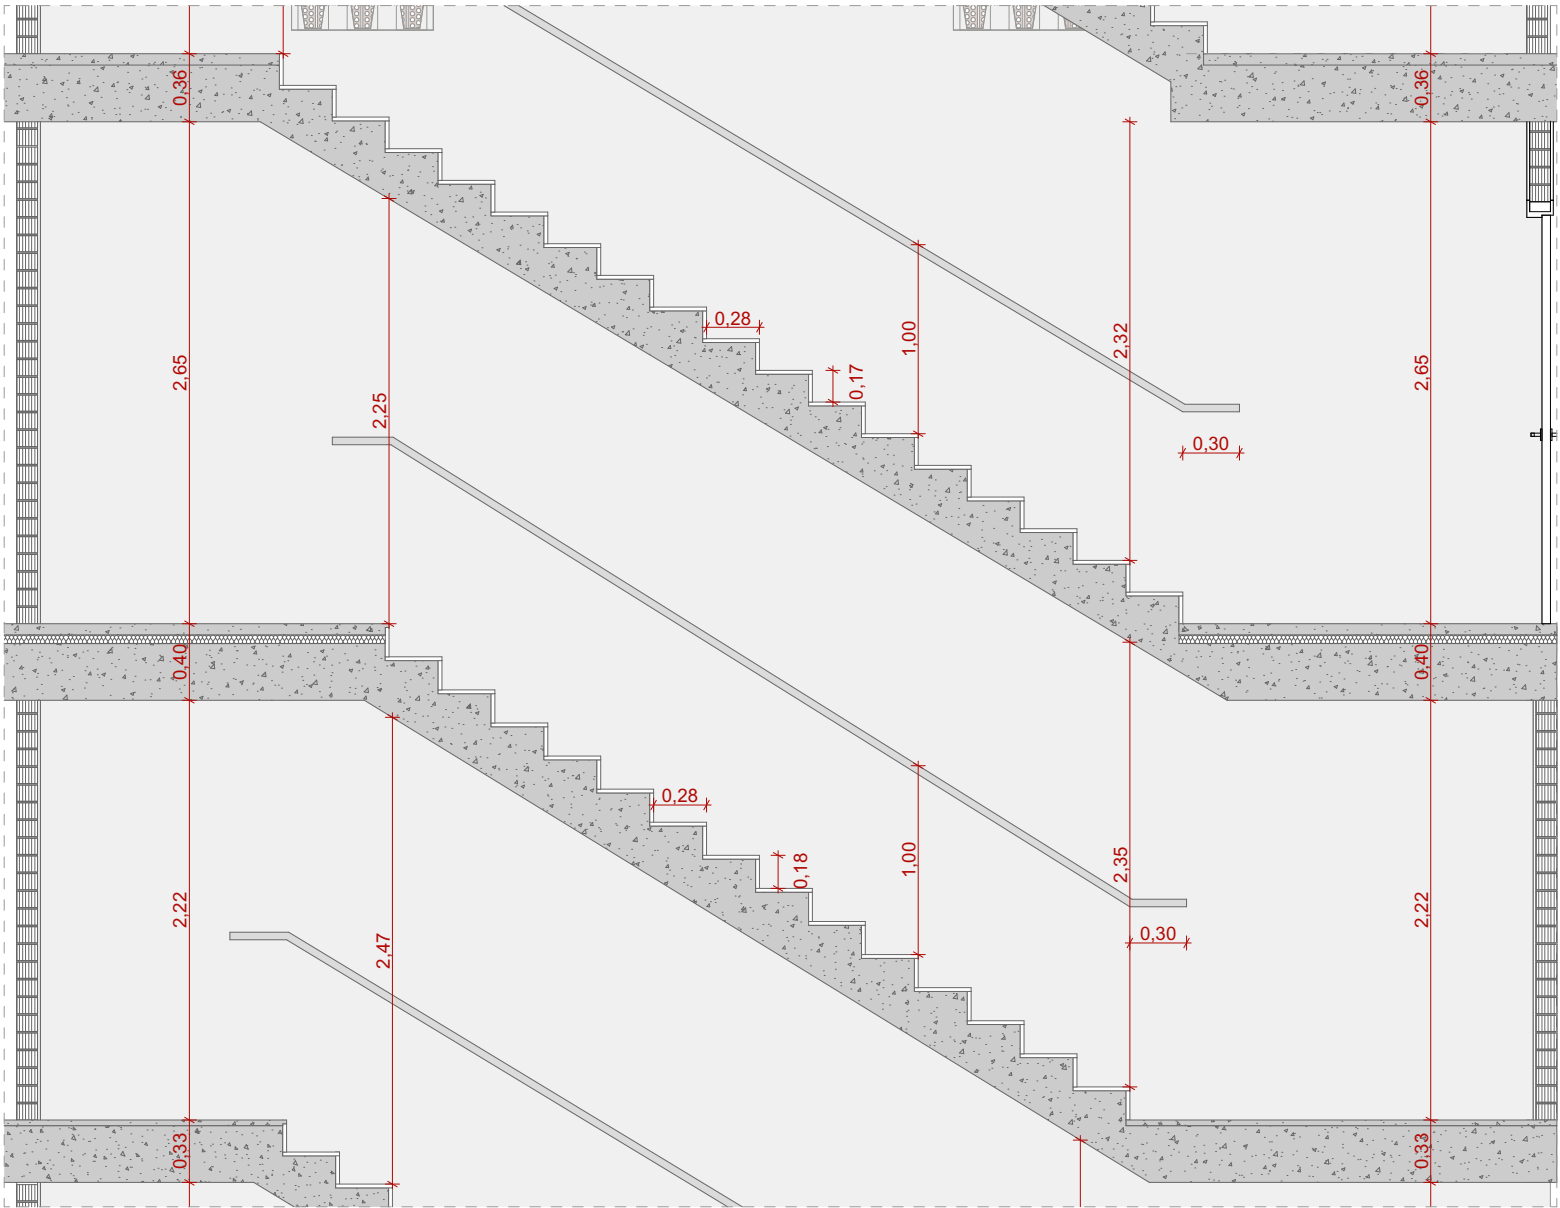


SECCIÓ ESCALA_PLANTA SOTERRANI -1

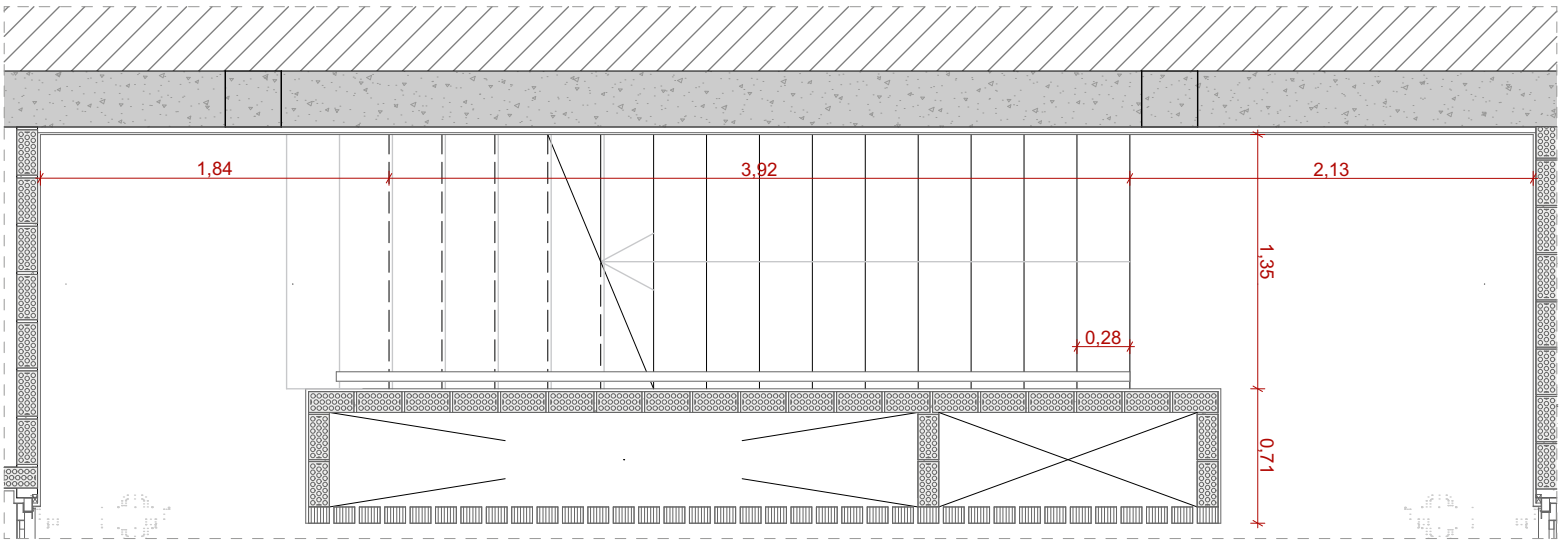


PLANTA ESCALA_PLANTA SOTERRANI -1

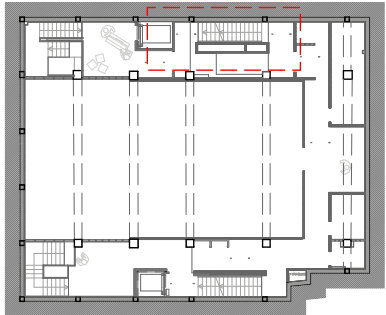


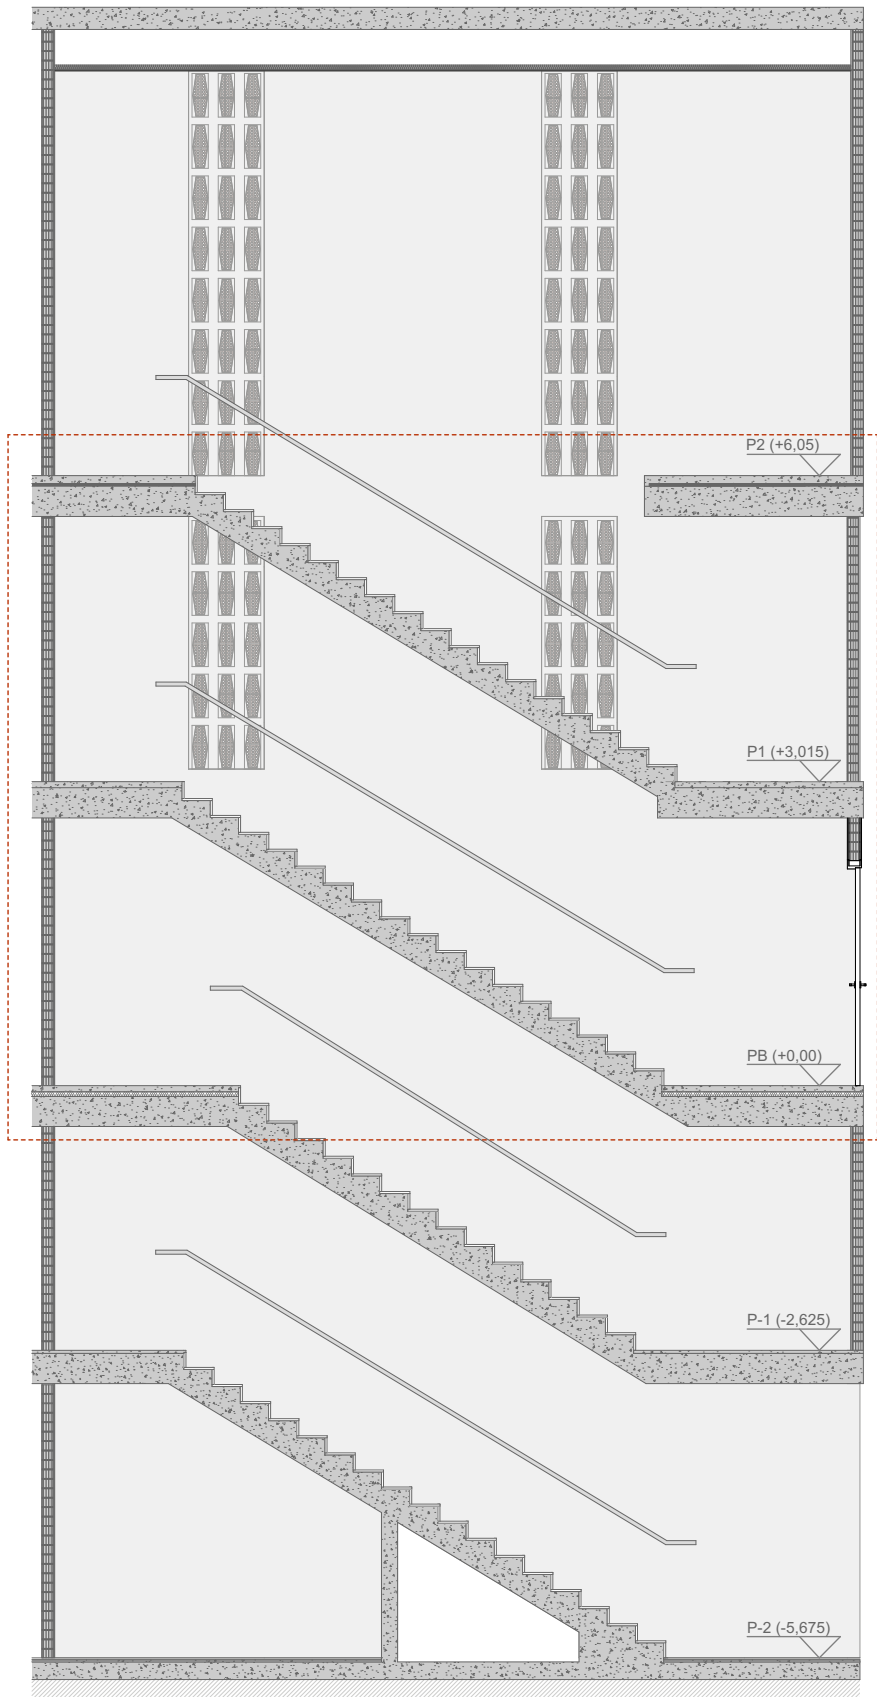


SECCIÓ NORD ESCALA

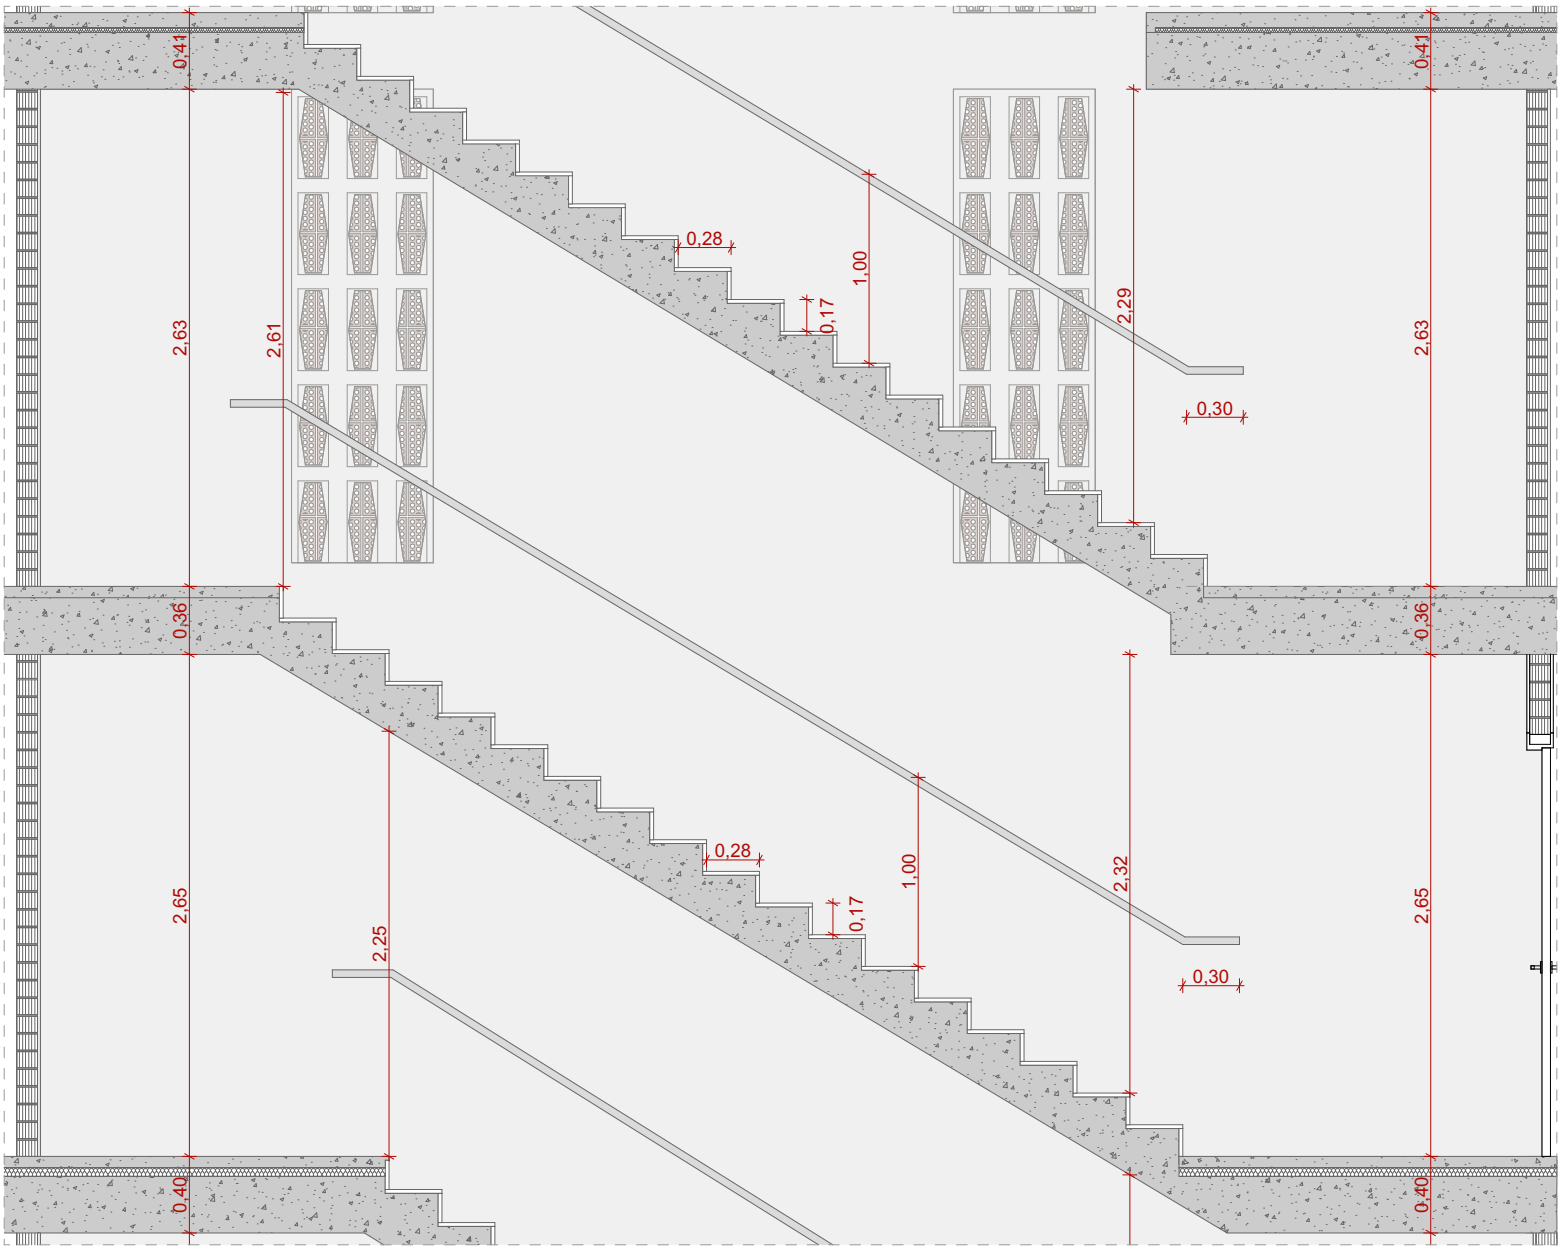


SECCIÓ ESCALA_PLANTA BAIXA

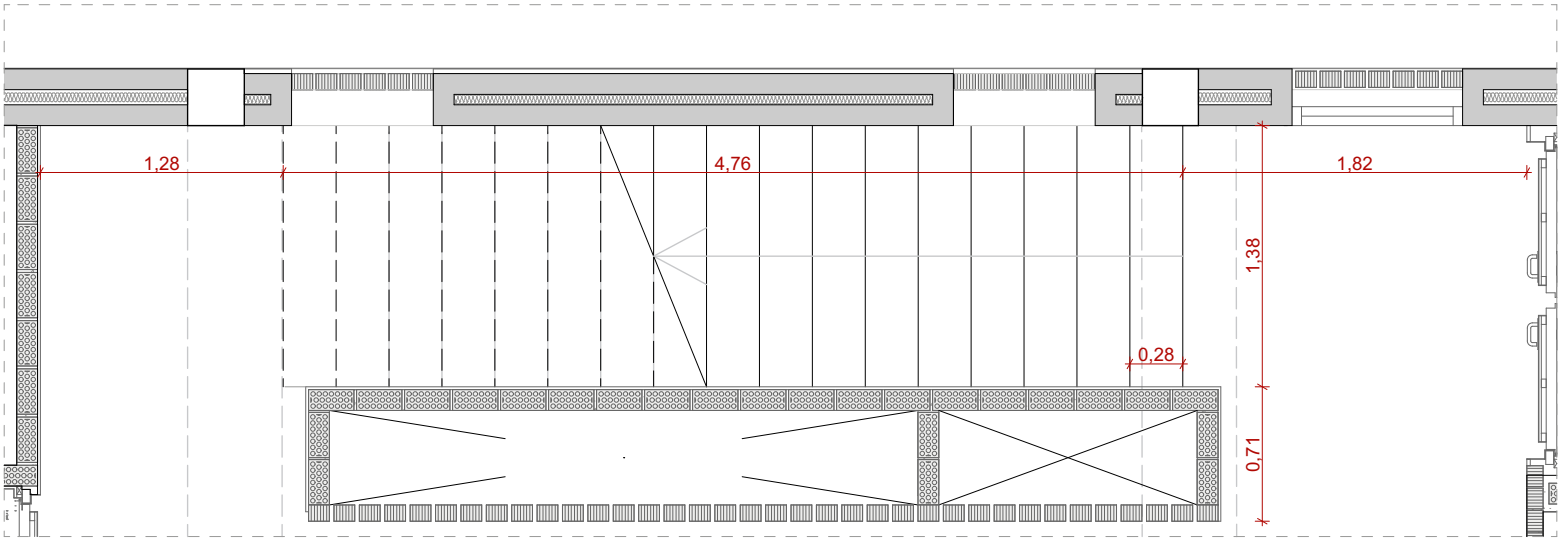


PLANTA ESCALA_PLANTA BAIXA

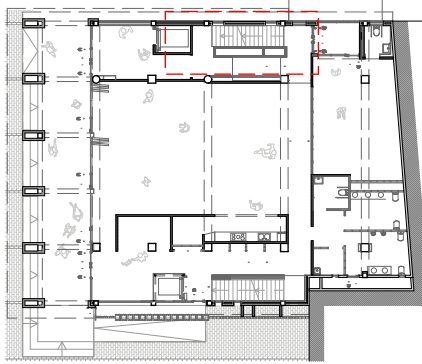




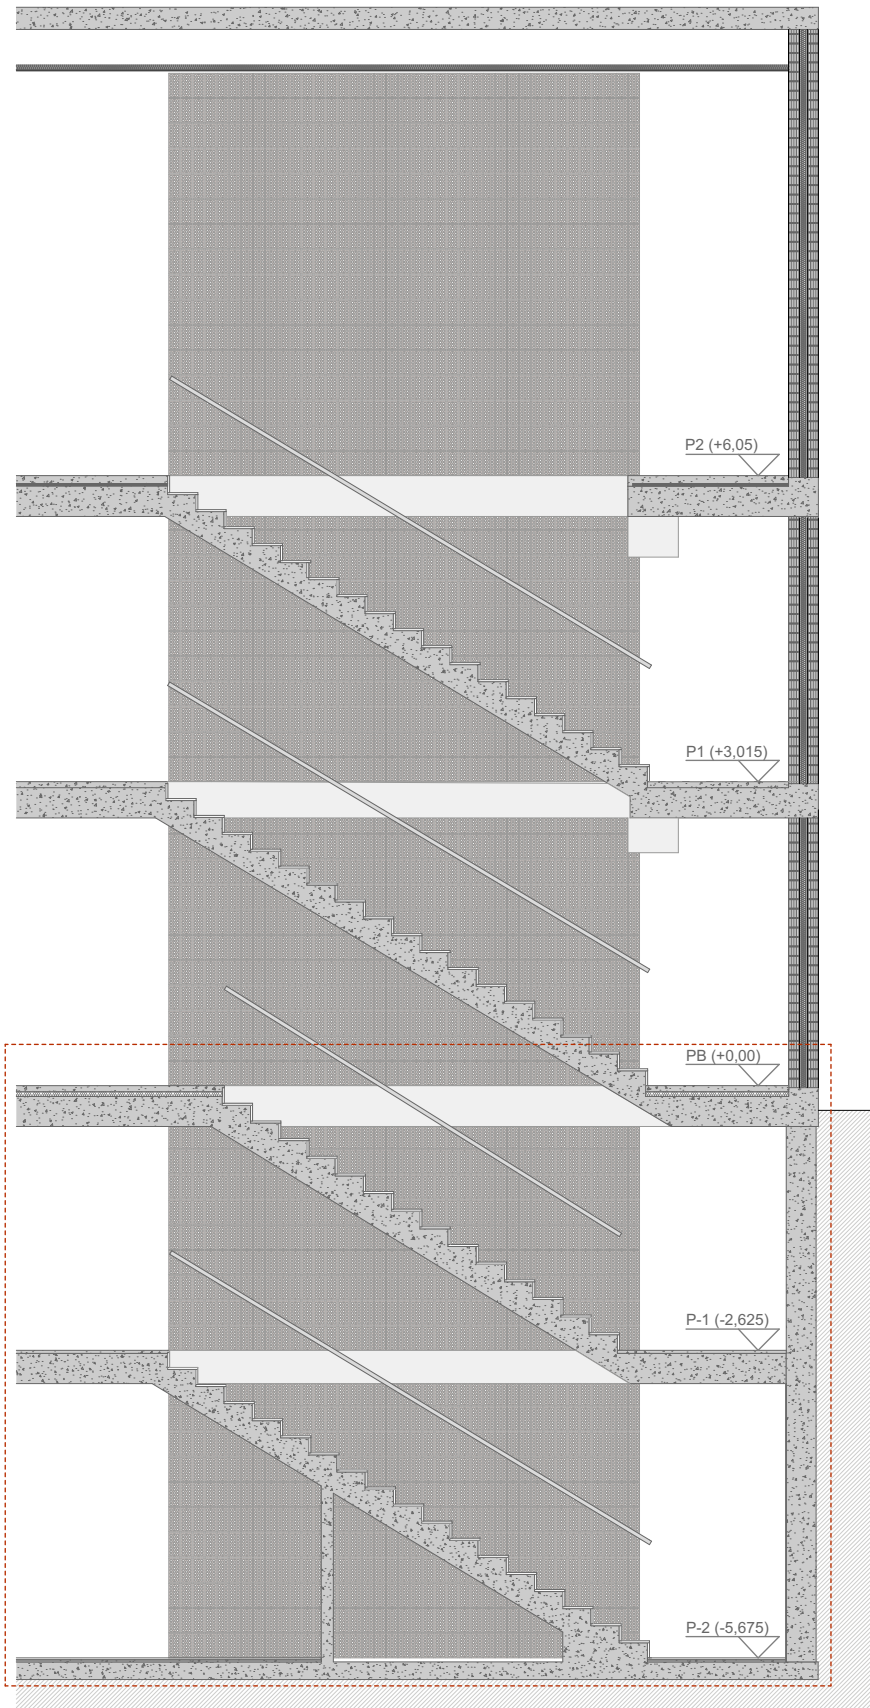


SECCIÓ SUD ESCALA

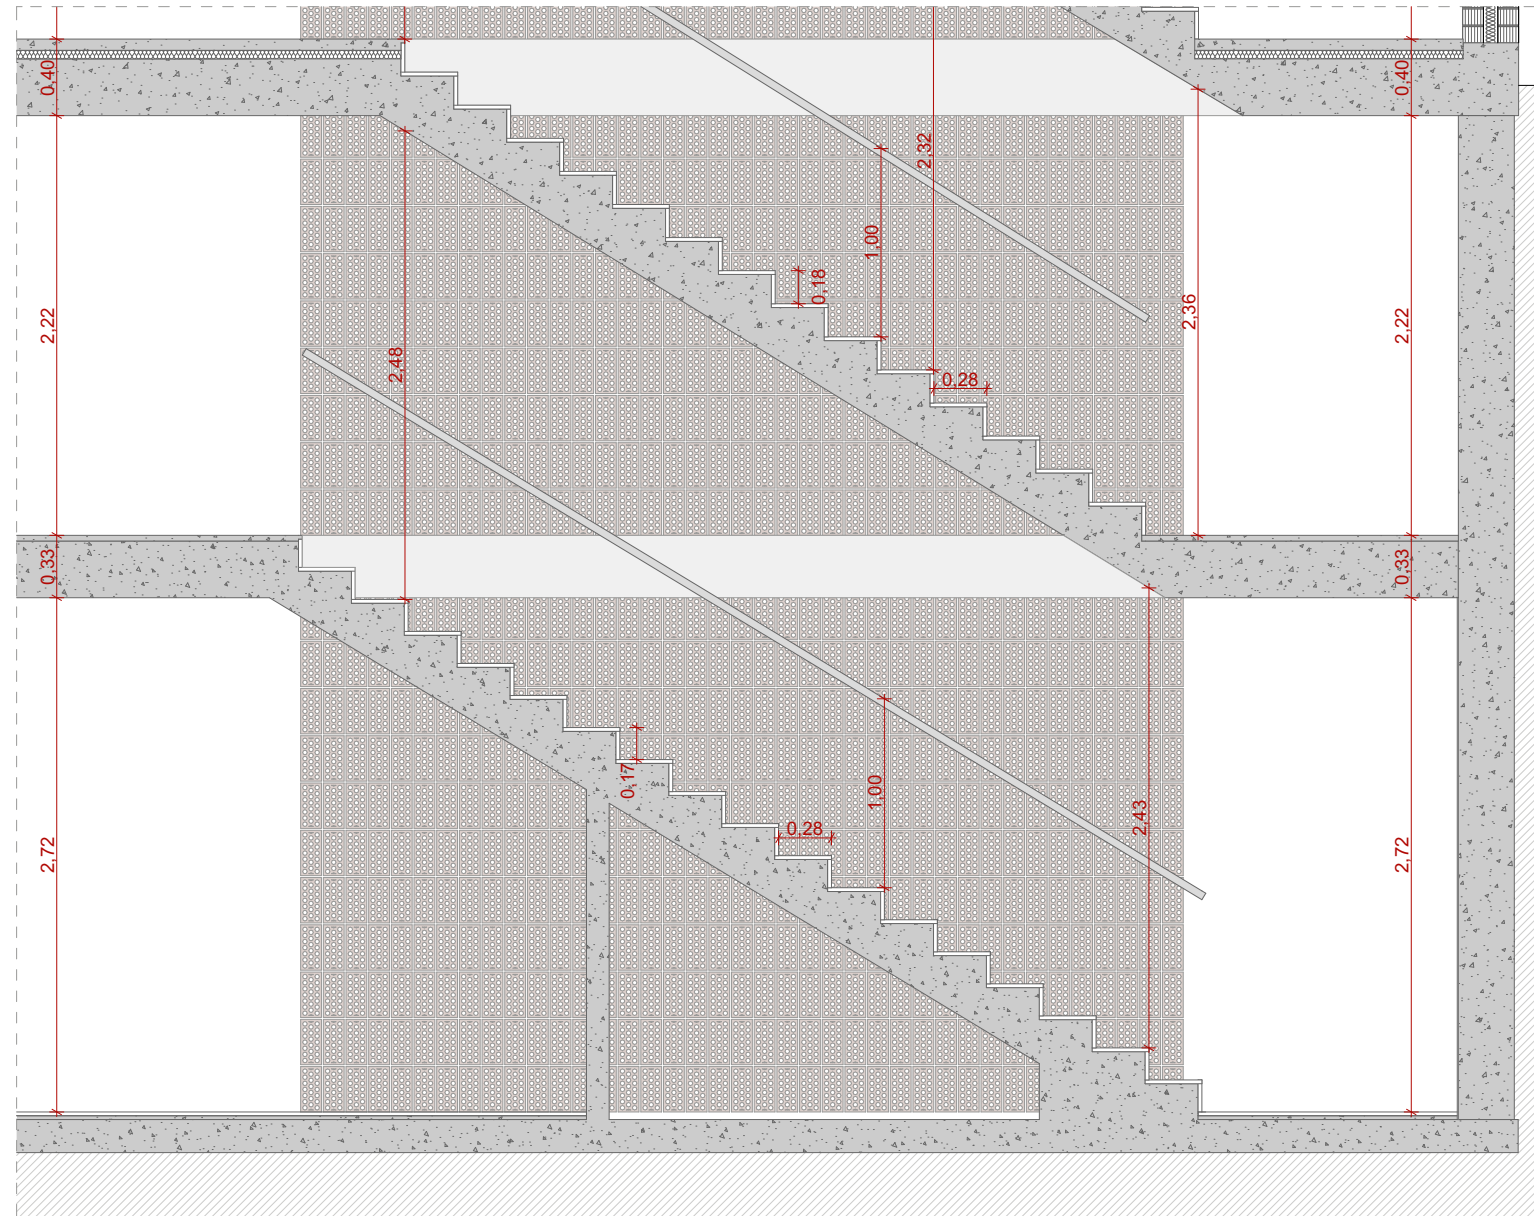

SECCIÓ ESCALA_PLANTA SOTERRANI -2

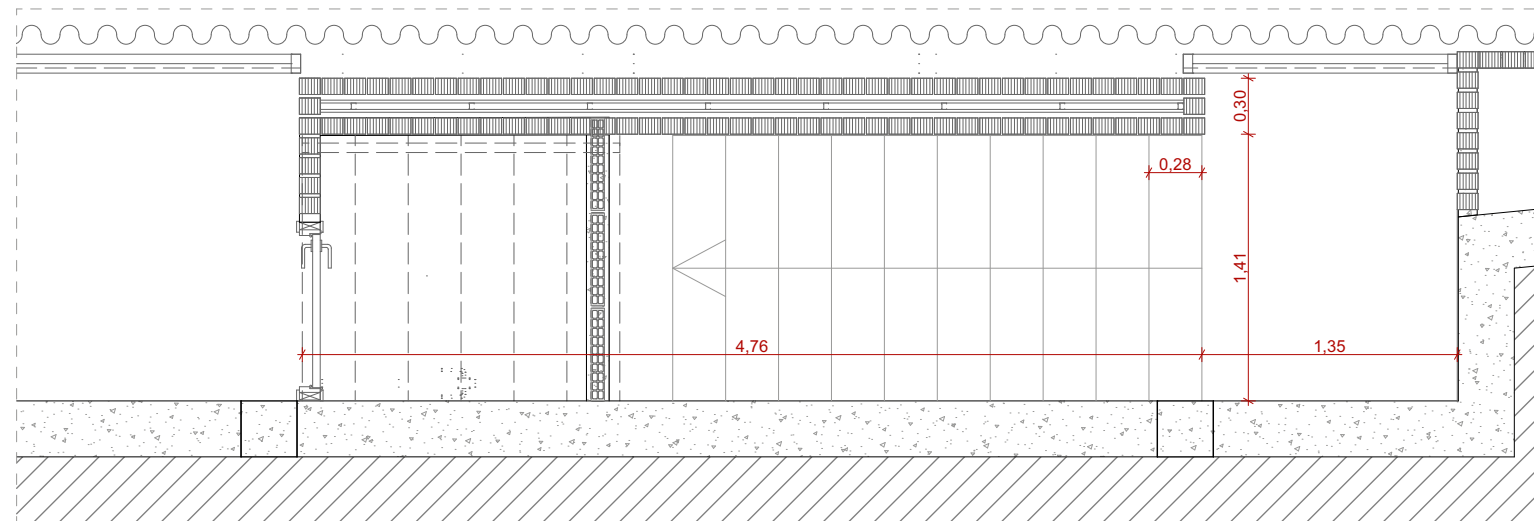

PLANTA ESCALA_PLANTA SOTERRANI -2

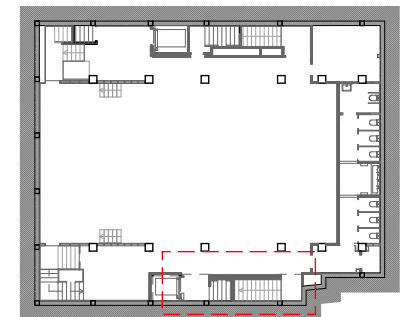

CLIENT



AUTOR PROJECTE UTE - REHABILITACIÓ INTEGRAL DEL CASAL MUNICIPAL DE CUNIT, ROA ARQUITECTURA HUB, S.L. Y MIQUEL LLOVERAS GUILA
FOA ARQUITECTURA
Roger Oriols Gil
Joaquim Costa, 84
08206 - SABADELL (BCN)
T: (+34) 93 724 79 03
www.foaarquitectura.com



PROJECTE

REHABILITACIÓ INTEGRAL DEL
CASAL MUNICIPAL DE CUNIT
PROJECTE D'EXECUCIÓ


ESCALA

1:40, 1:75

DIBUIXAT / COM.

D.S.S / M.L.L.

ESCALA GRÀFICA

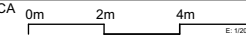

REFERÈNCIA

24004-CUN

FORMAT

A3



TÍTOL DEL PLÀNOL

DETALLS ESPAIS
DETALLS ESCALA SUD P-2

A95
MARÇ 2025