


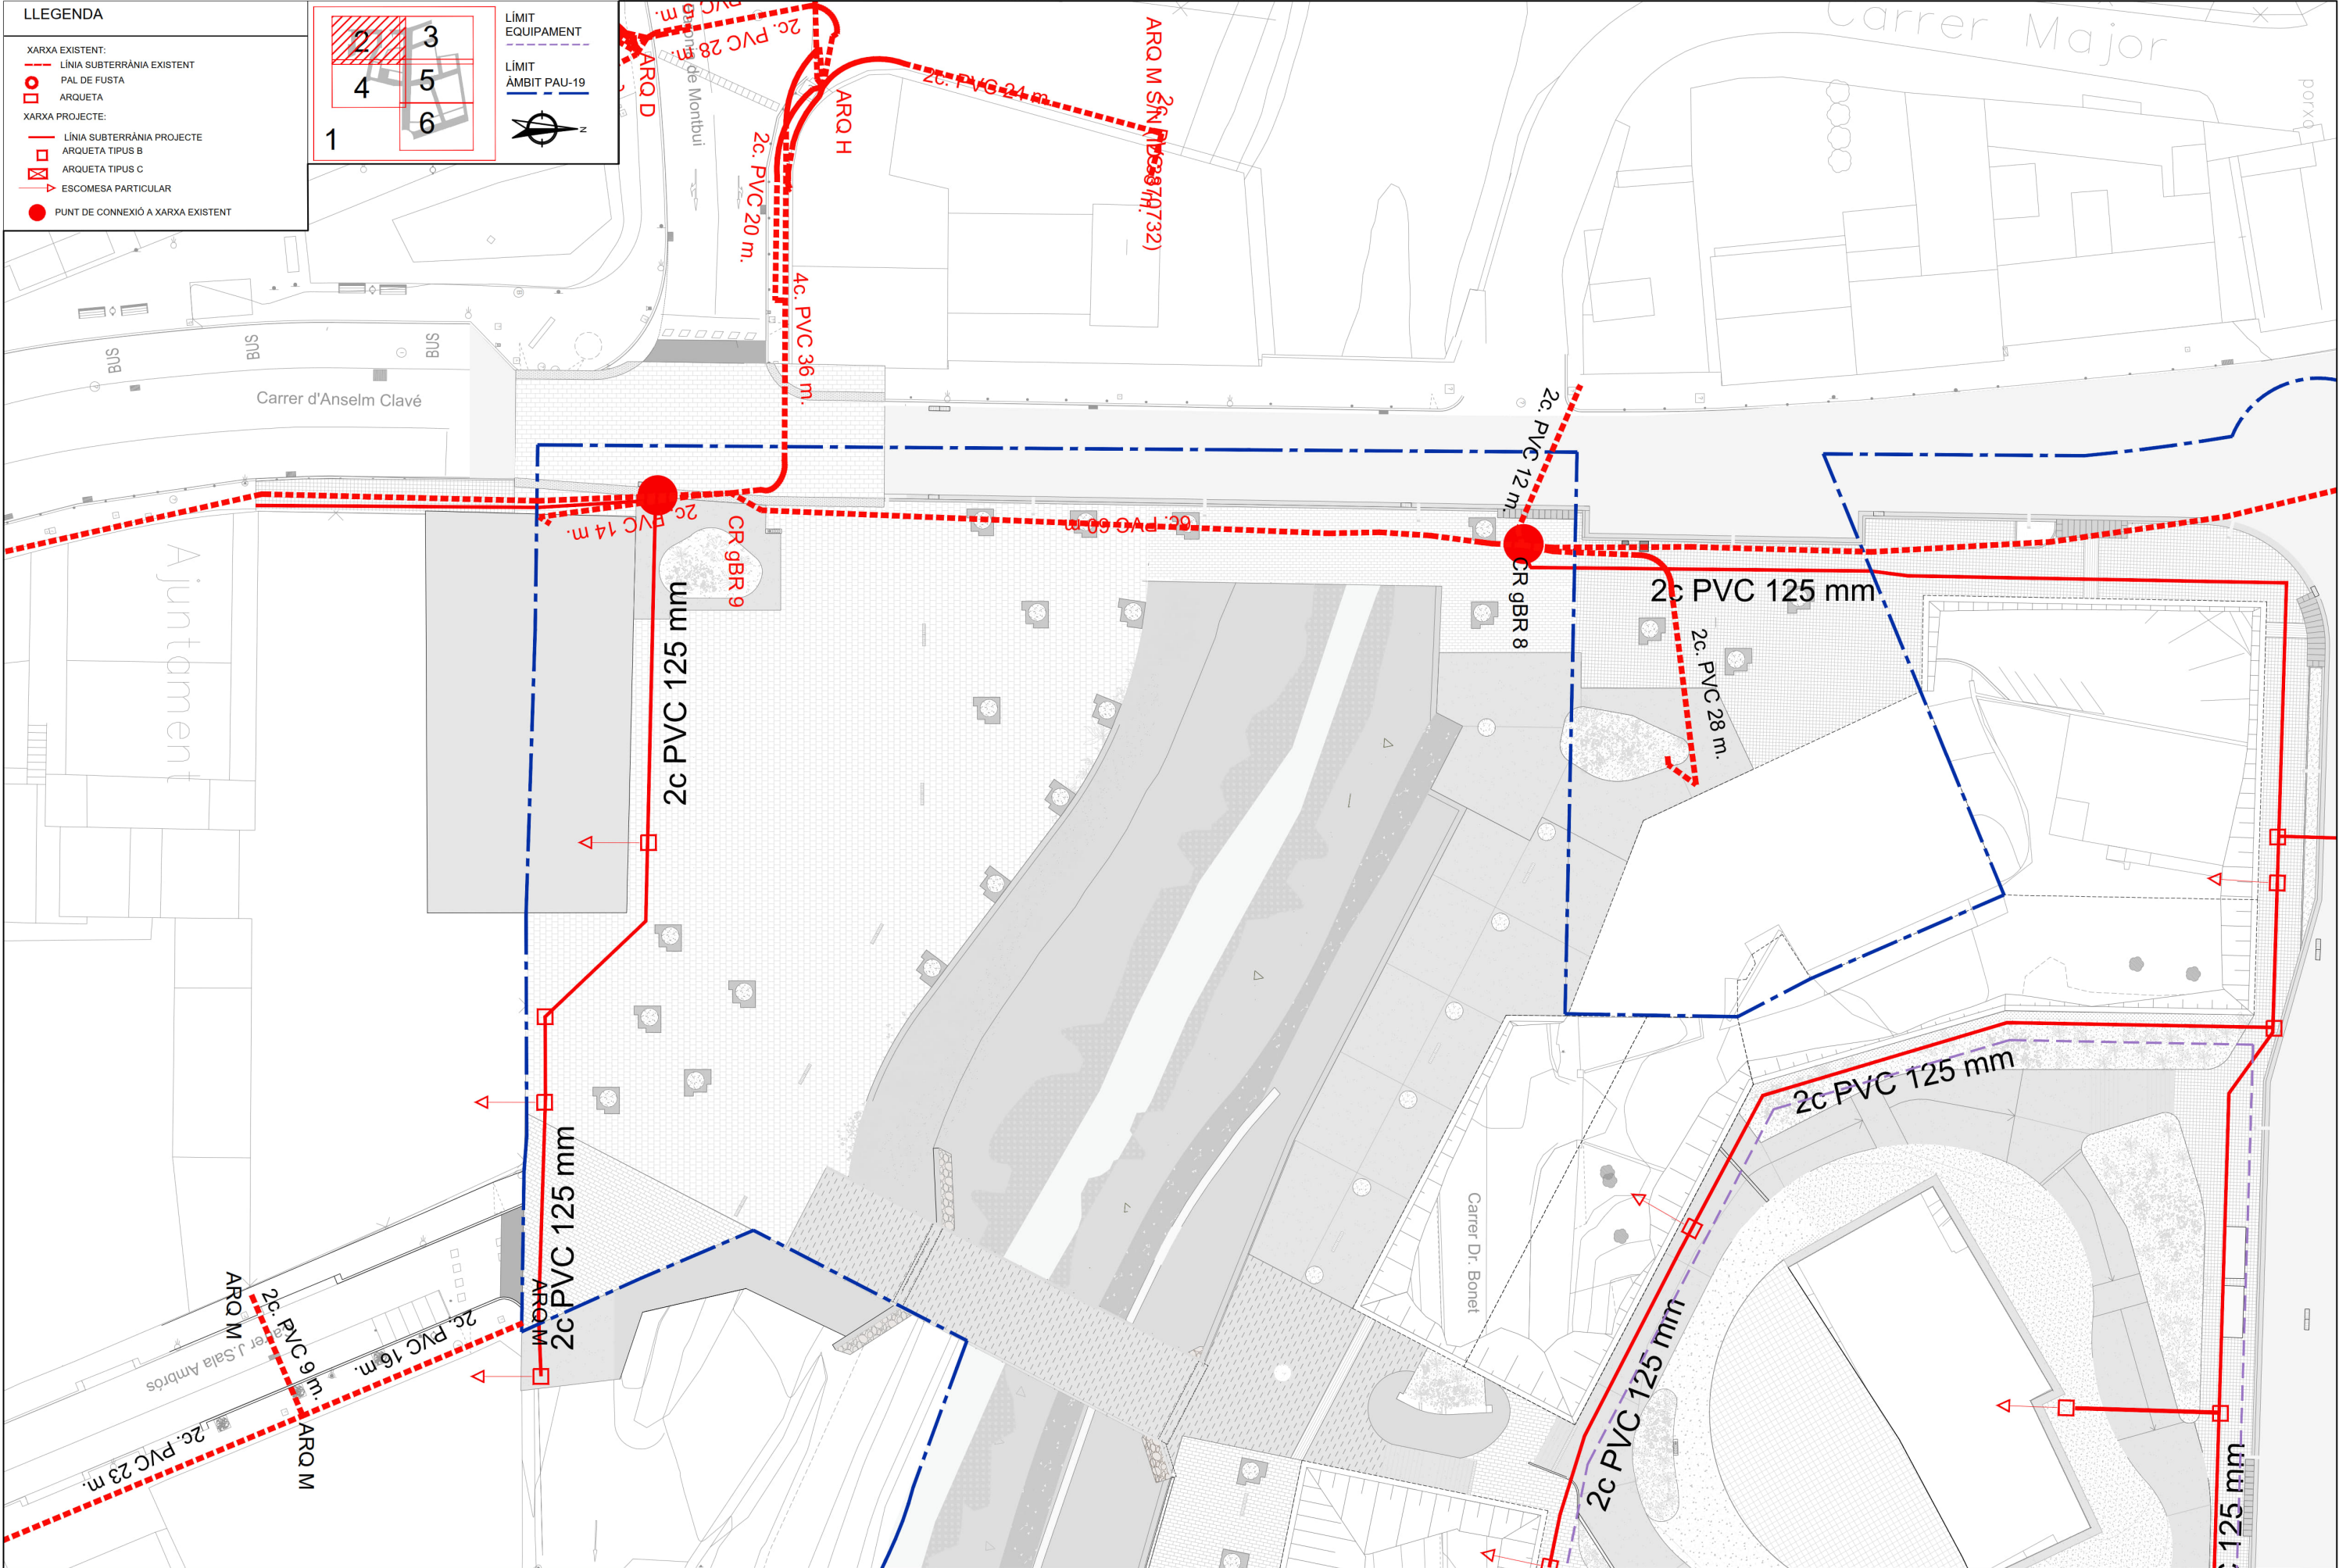

Fitxer: 31792010-15A-TELECOMUNICACIONS.dwg

projecte d'urbanització



Autor del Projecte:



FRANCESC VENTURA I PARÉS
e.c.c.p

Títol del Projecte:

Projecte executiu d'urbanització del PAU-19 Centre - Can Francí
Document per aprovació definitiva

Lliçà d'Amunt (Vallès Oriental)

Títol del Plànol:

TELECOMUNICACIONS. PLANTA

Data:

Setembre 2023

Escala: ISO - A3 1:400

0m 4 8

Núm. del plànol:

15A

Full 02 de 06

Codi: 31792010



Fitxer: 31792010-15A-TELECOMUNICACIONS.dwg

projecte d'urbanització



Autor del Projecte:



FRANCESC VENTURA I PARÉS
e.c.c.p



Títol del Projecte:

Projecte executiu d'urbanització del PAU-19 Centre - Can Francí
Document per aprovació definitiva

Lliçà d'Amunt (Vallès Oriental)

Codi: 31792010

Títol del Plànol:

TELECOMUNICACIONS. PLANTA

Data:

Setembre 2023


Escala: ISO - A3 1:400

0m 4 8

Núm. del plànol:

15A

Full 03 de 06

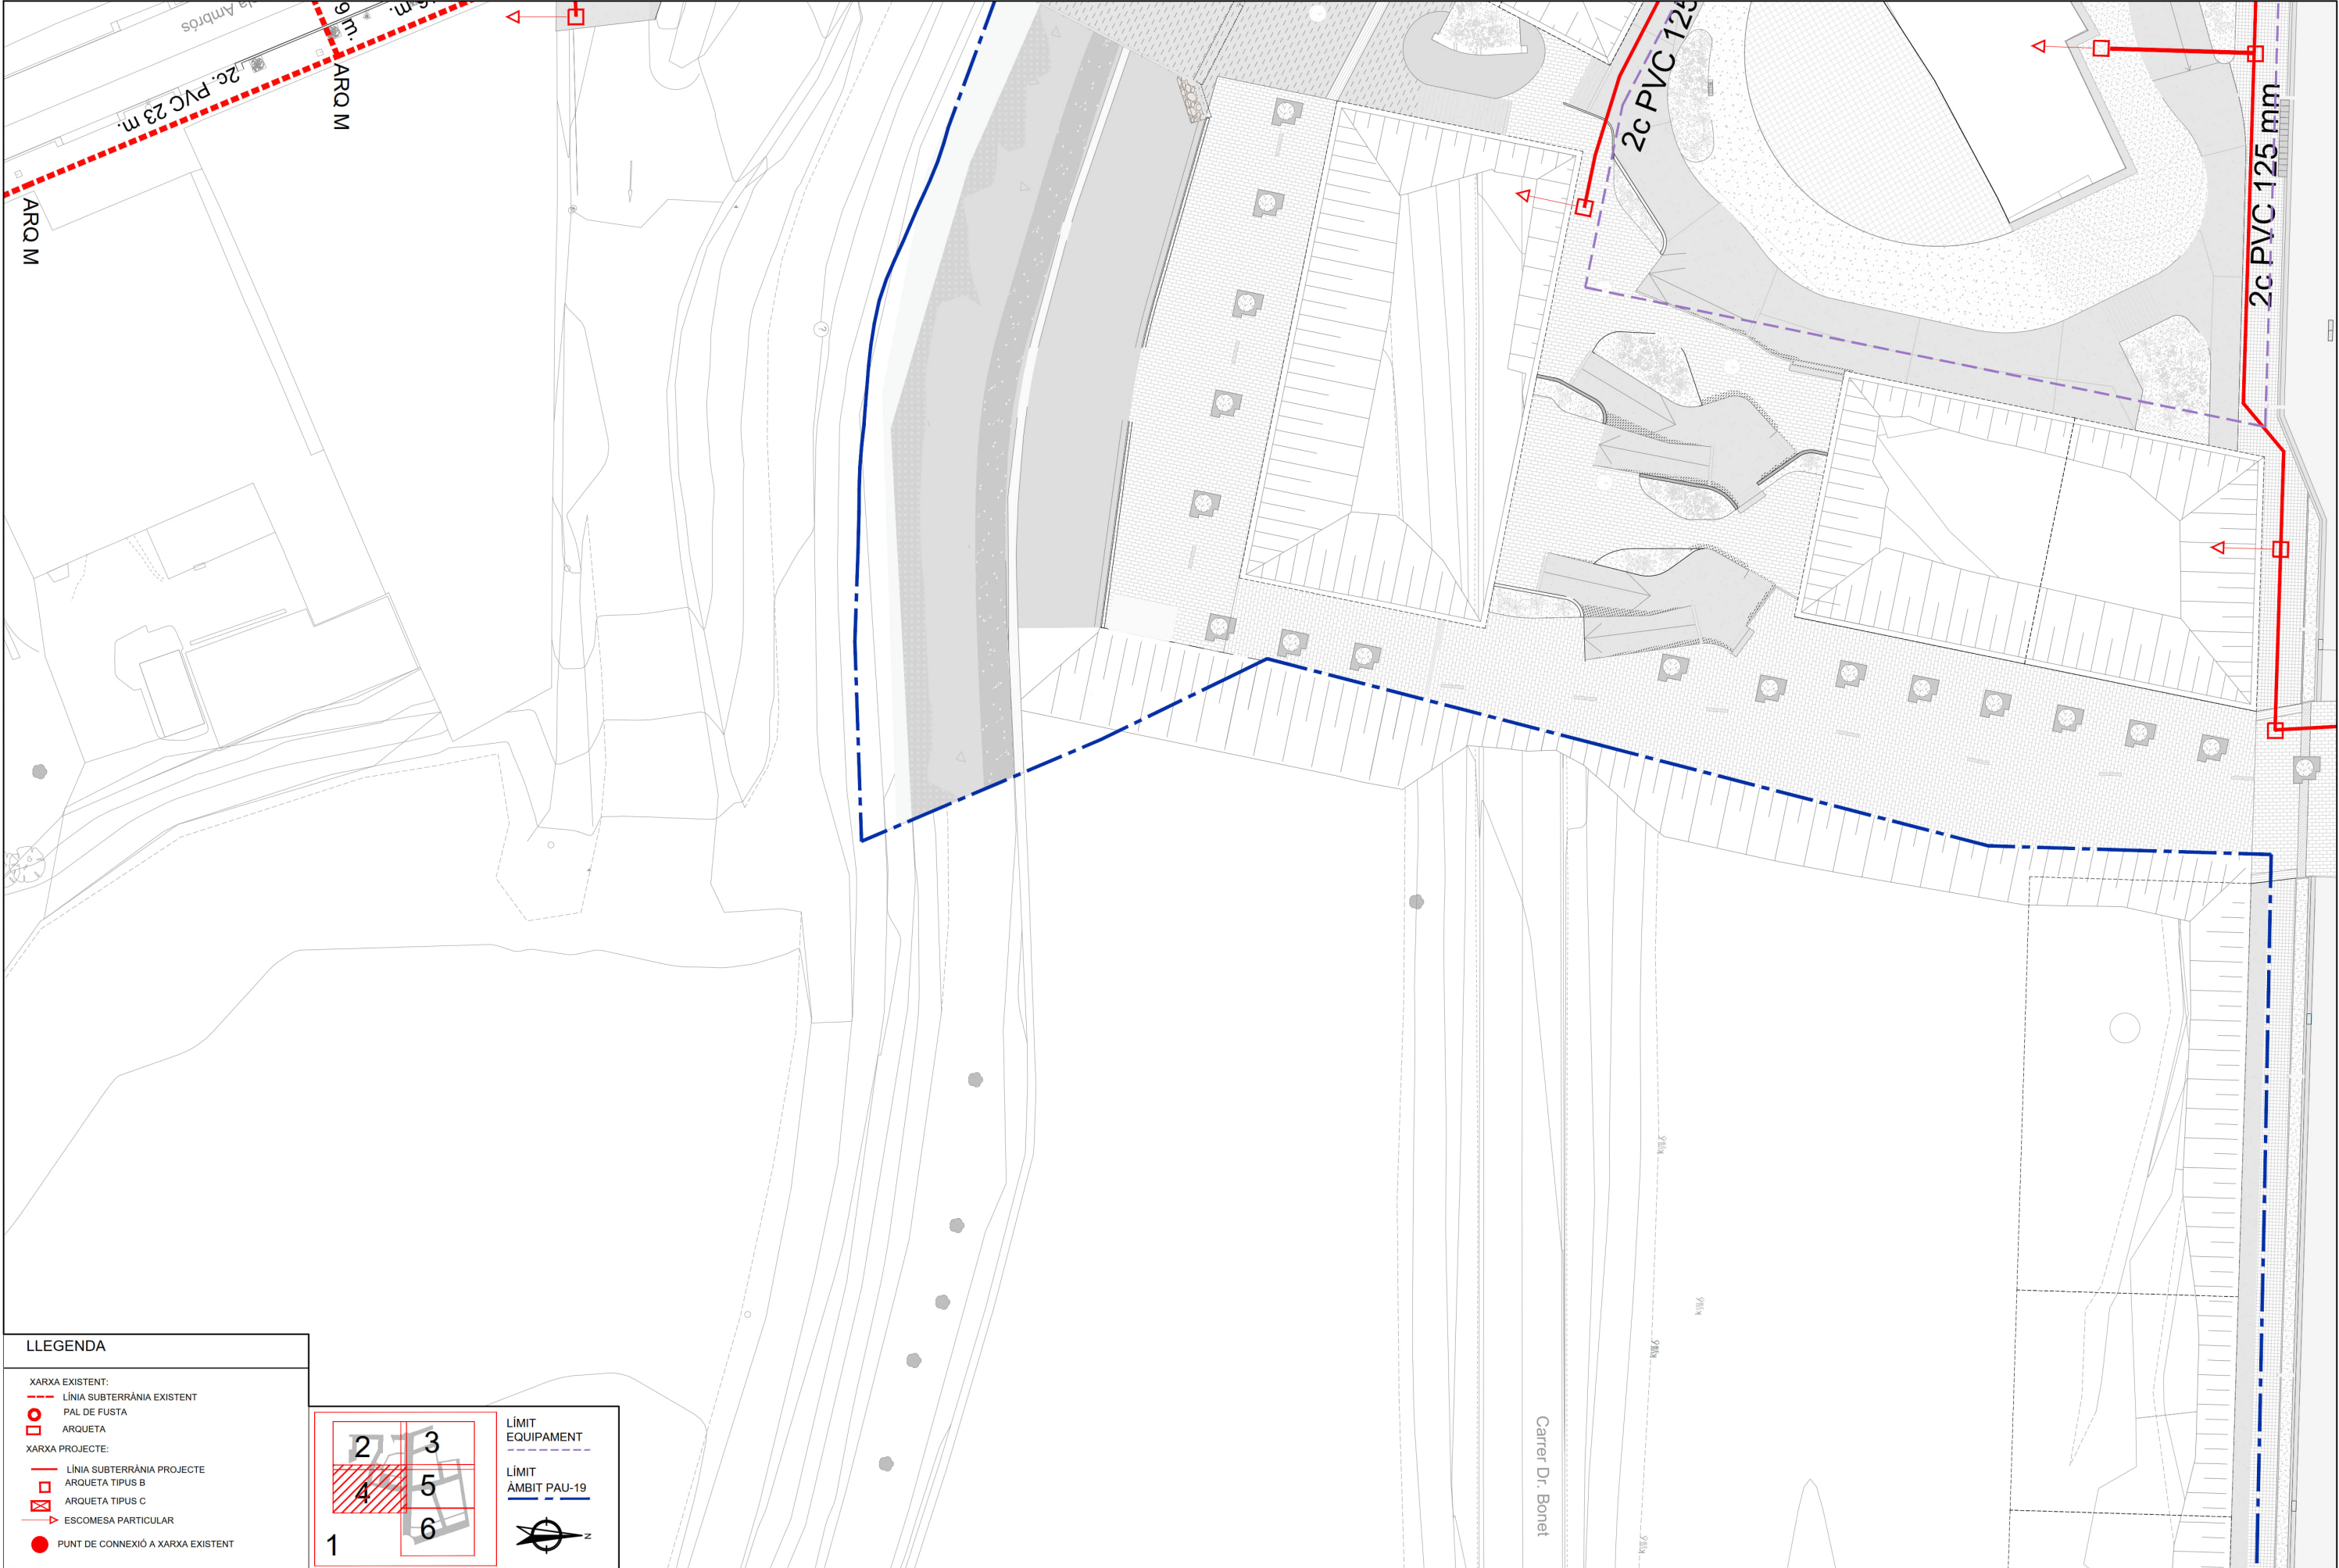

LLEGENDA

XARXA EXISTENT:

- LÍNIA SUBTERRÀNIA EXISTENT
- PAL DE FUSTA
- ARQUETA

XARXA PROJECTE:

- LÍNIA SUBTERRÀNIA PROJECTE
- ARQUETA TIPUS B
- ARQUETA TIPUS C
- ESCOMESA PARTICULAR
- PUNT DE CONNEXIÓ A XARXA EXISTENT

LÍMIT EQUIPAMENT

LÍMIT ÀMBIT PAU-19

1

2


3

4


5

6


z

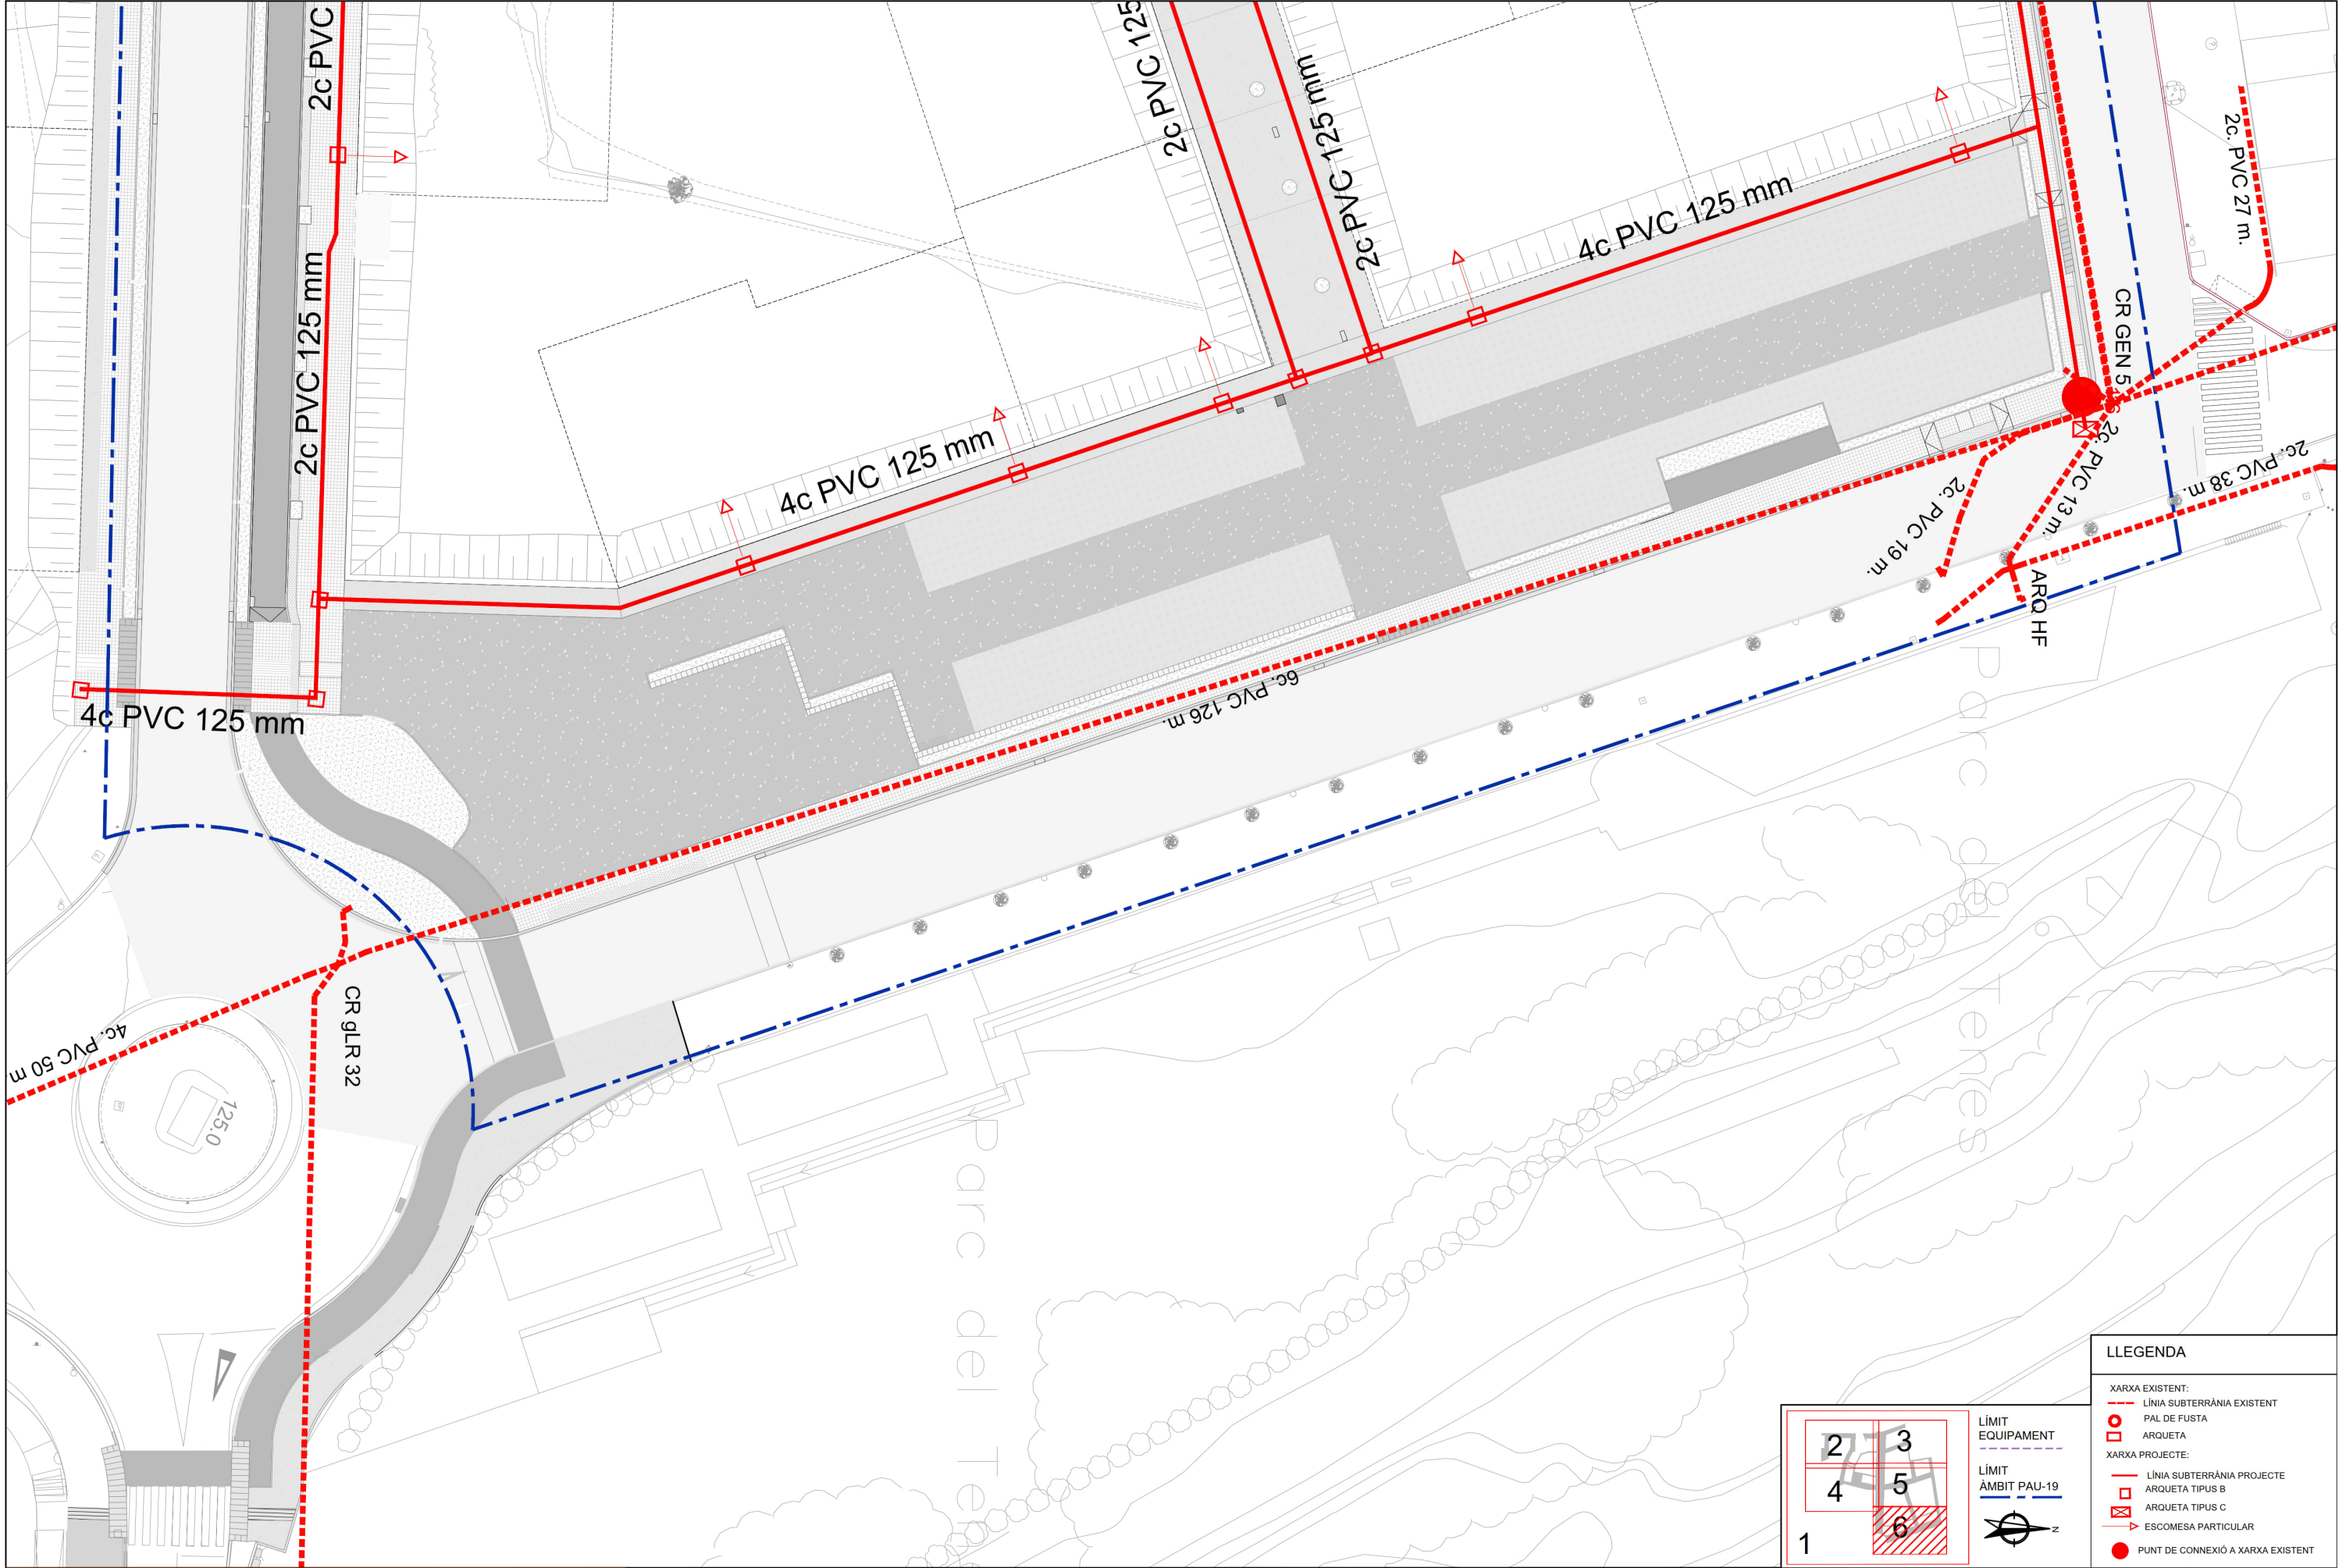




Fitxer: 31792010-15A-TELECOMUNICACIONS.dwg

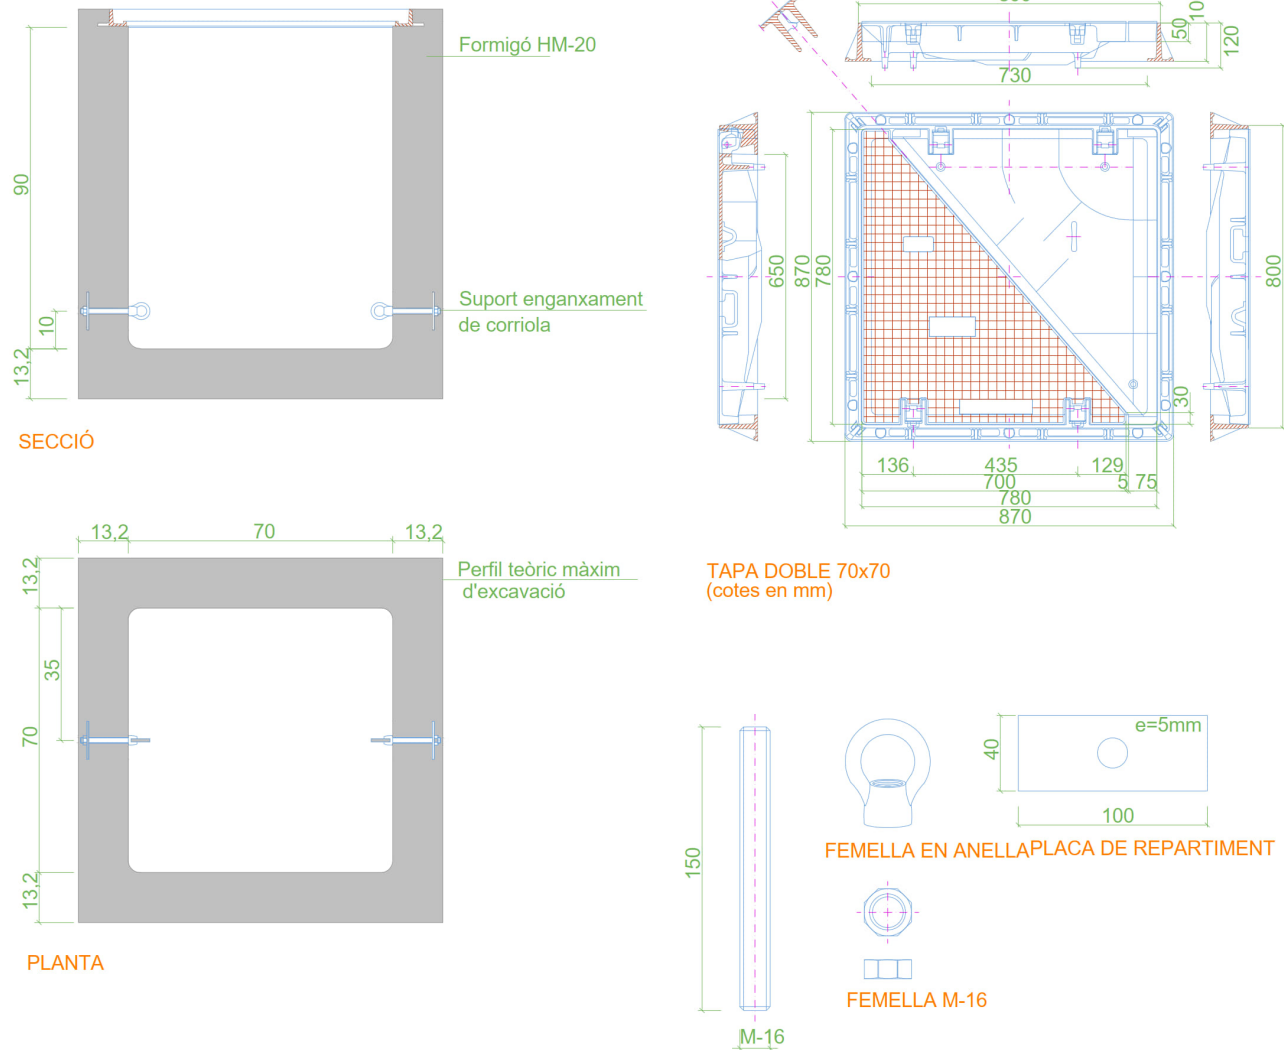

TEL0205
Arqueta prefabricada 70x70x90 en calçada i vorera
escala 1:20 (Cotes en cm)

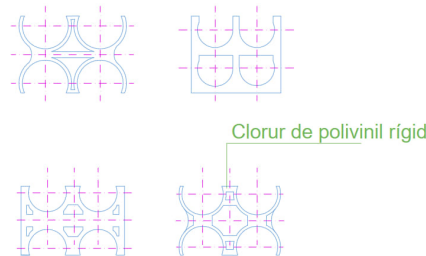

TEL0111
Detalls elements especials de conducció
escala 1:20

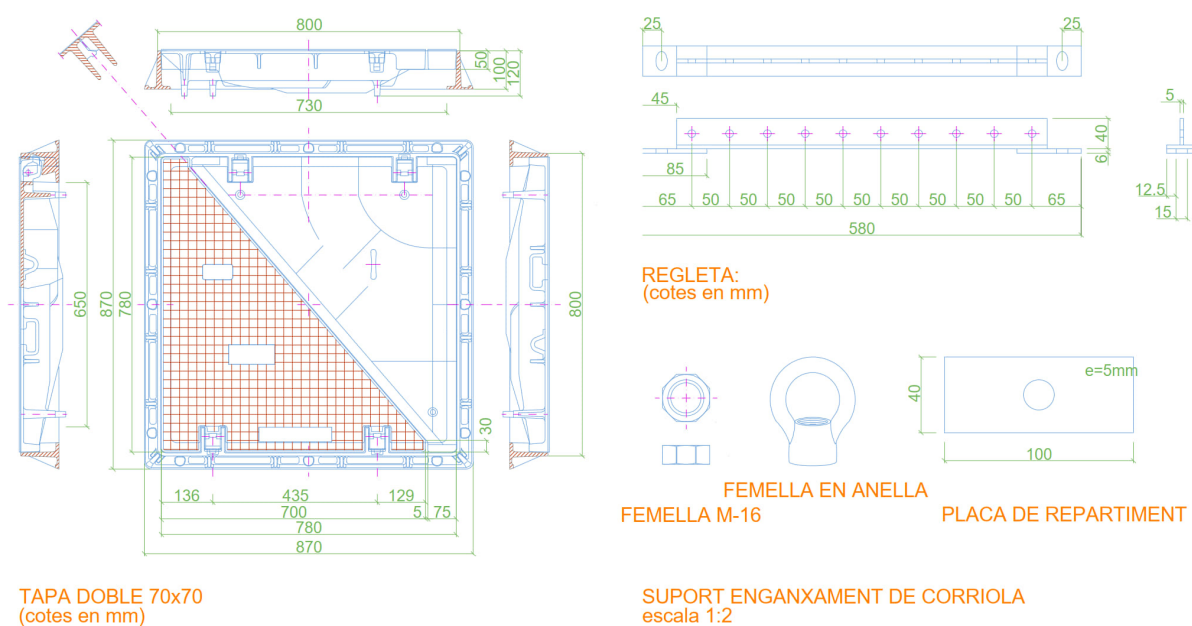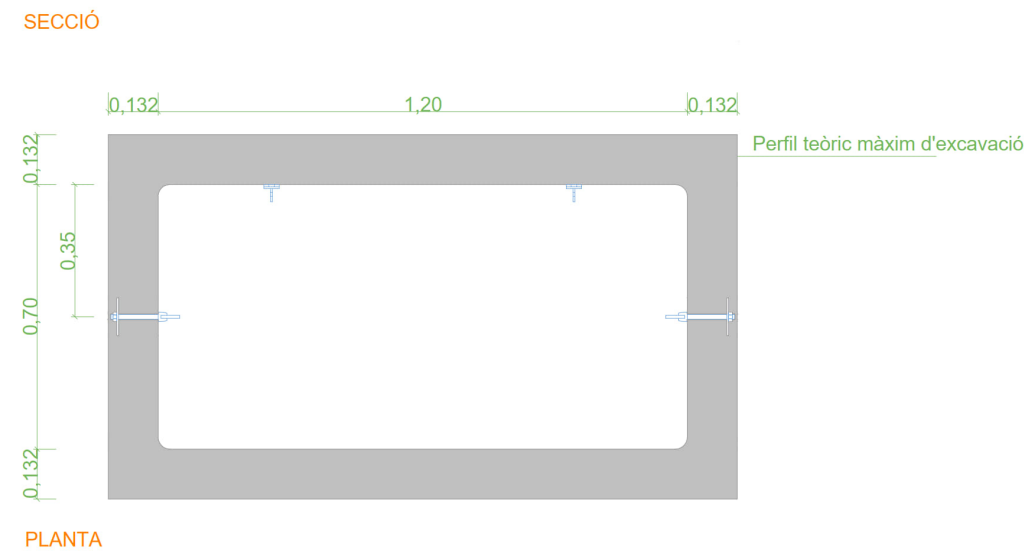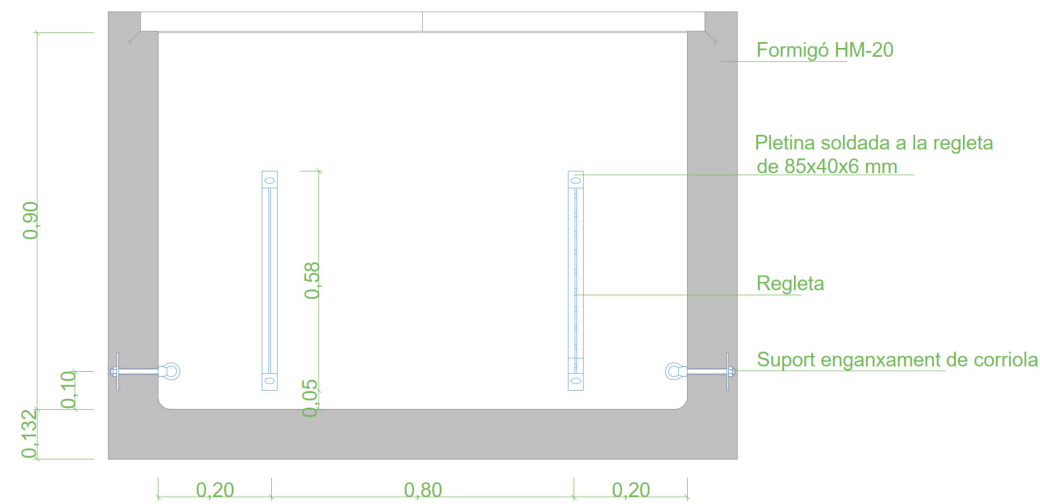

TEL0206
Arqueta prefabricada 70x120x90 en calçada i vorera
escala 1:20

projecte d'urbanització

Autor del Projecte:

Títol del Projecte:

Projecte executiu d'urbanització del PAU-19 Centre - Can Francí
Document per aprovació definitiva

Lliçà d'Amunt (Vallès Oriental)

Codi: 31792010

Títol del Plànol:

DETALLS
TELECOMUNICACIONS

Data:

Setembre 2023






Escala: ISO - A3 1:2000


0m 10 20

Núm. del plànol:

15B


Full 01 de 03

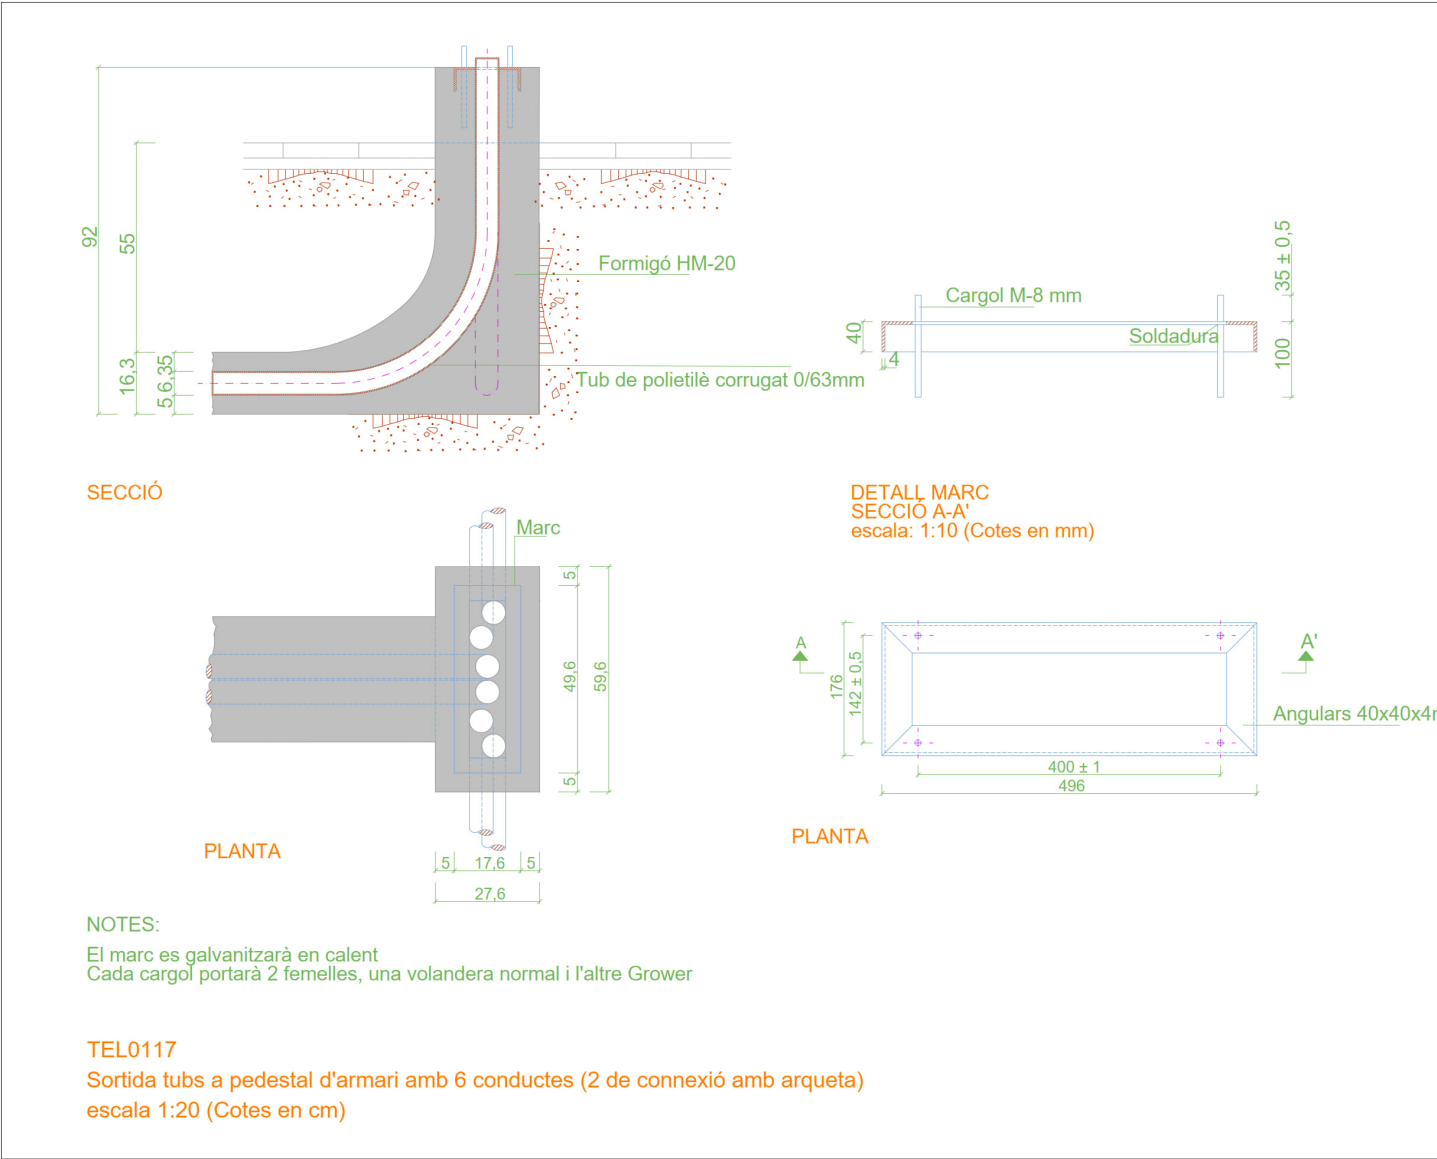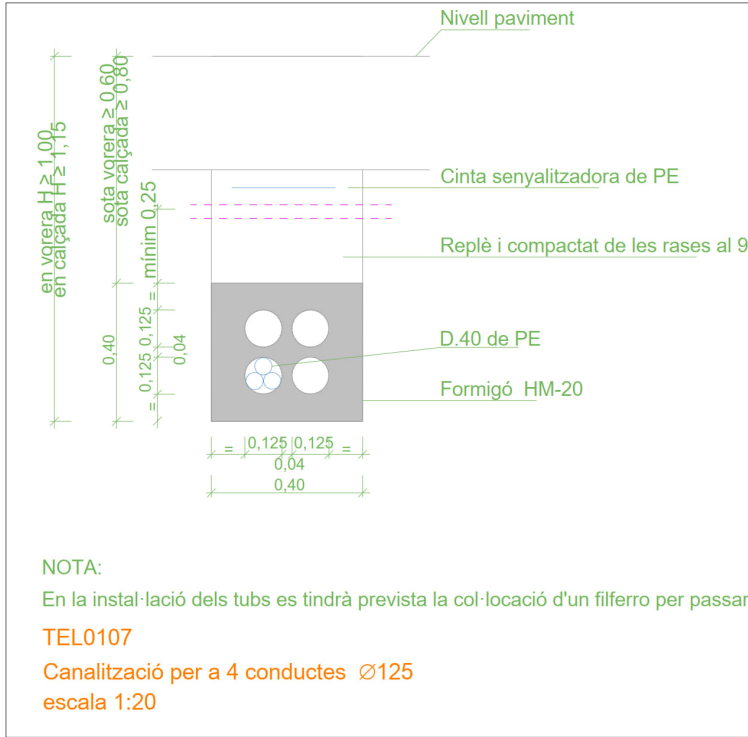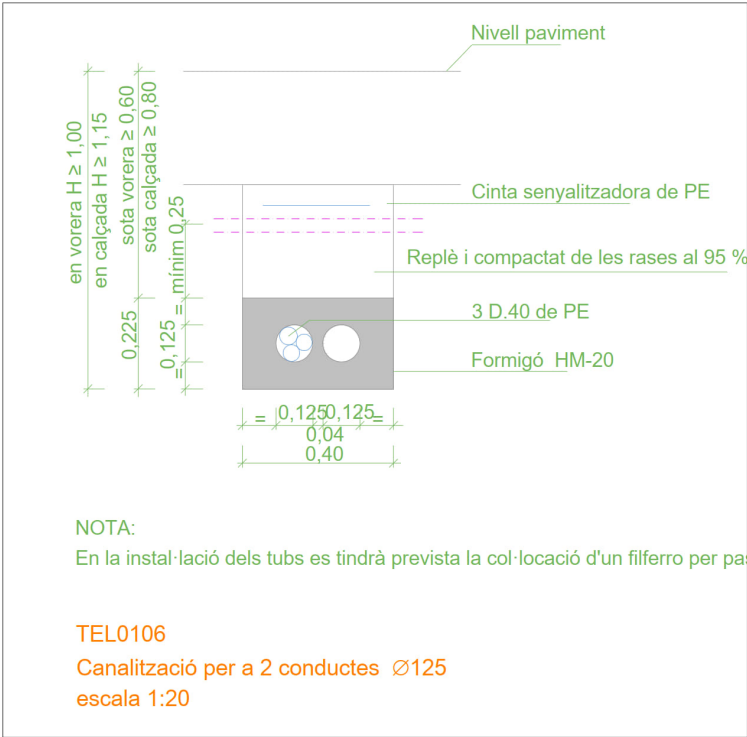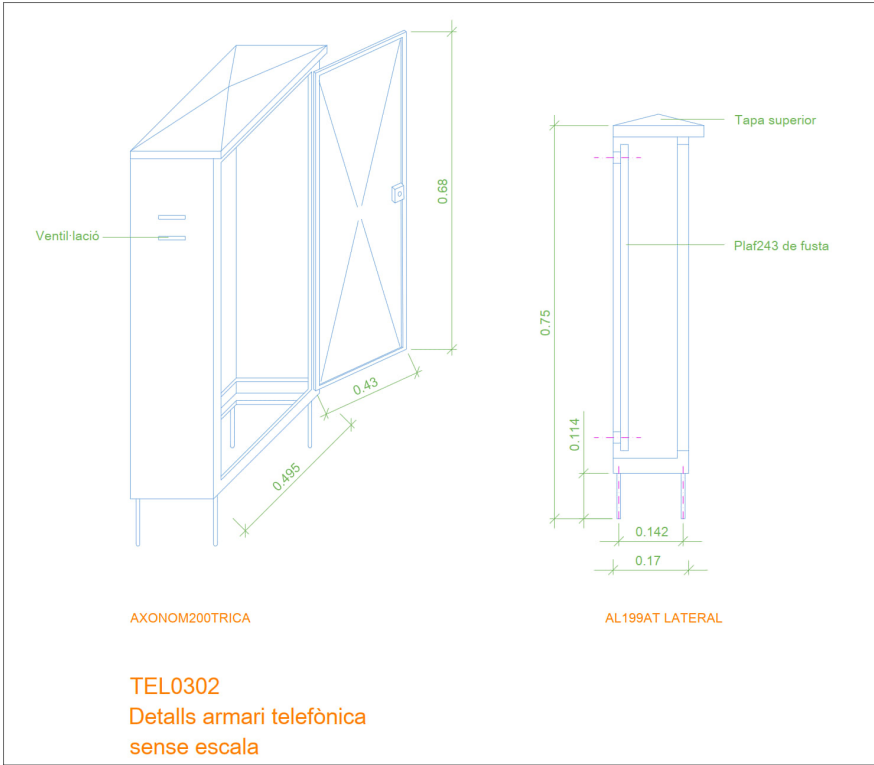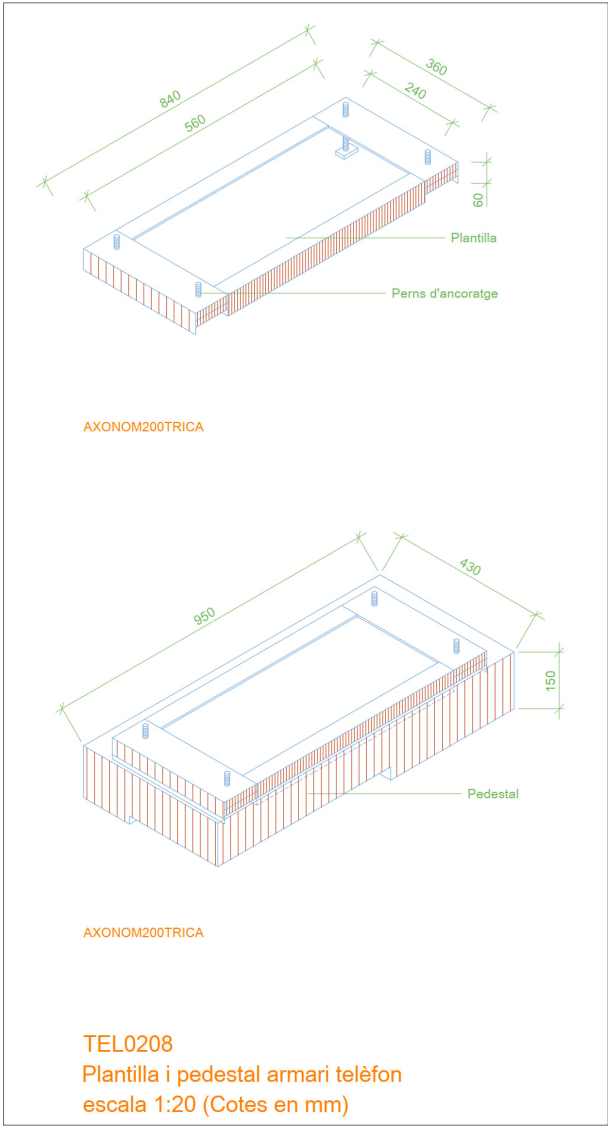

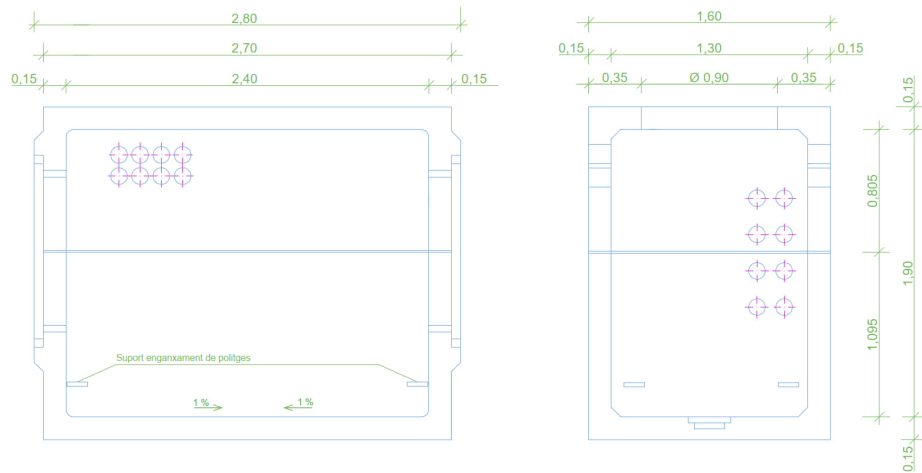


ALÇAT

ALÇAT A

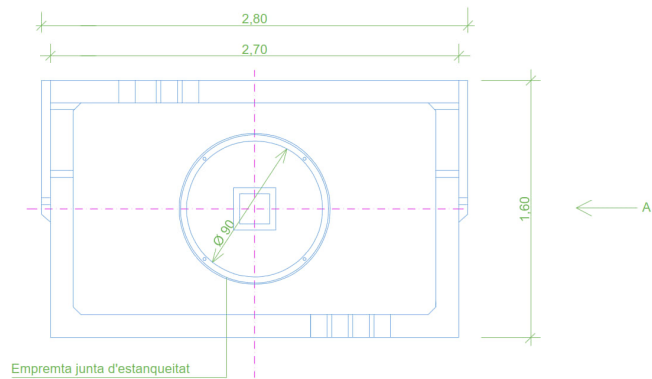


PLANTA
escala 1:50

TEL0203
Cambra telèfon tipus "GBRFC"
escales vàries

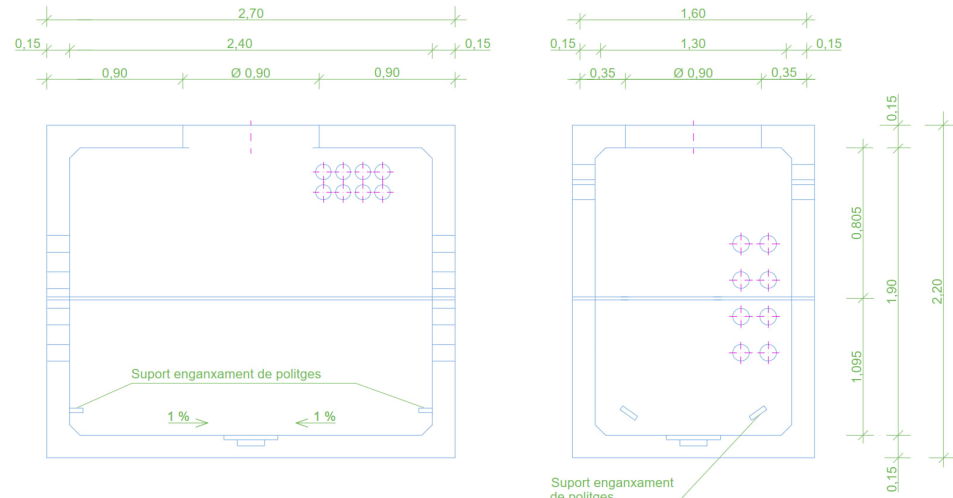

ALÇAT



ALÇAT A

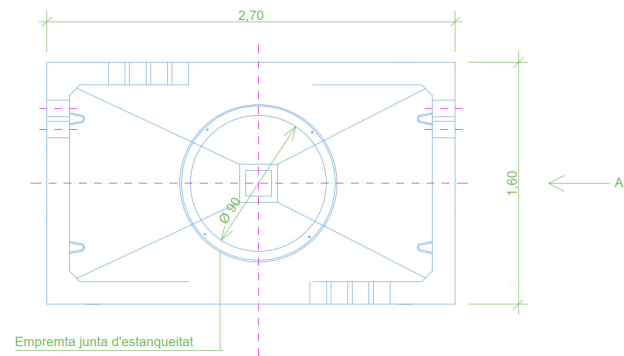

PLANTA
escala 1:50

TEL0202
Cambra telèfon tipus "GBRFC"
escales vàries

Fitxer: 3172010-16A-COORDINACIÓ SERVEIS PLANTA.dwg

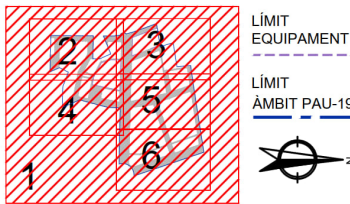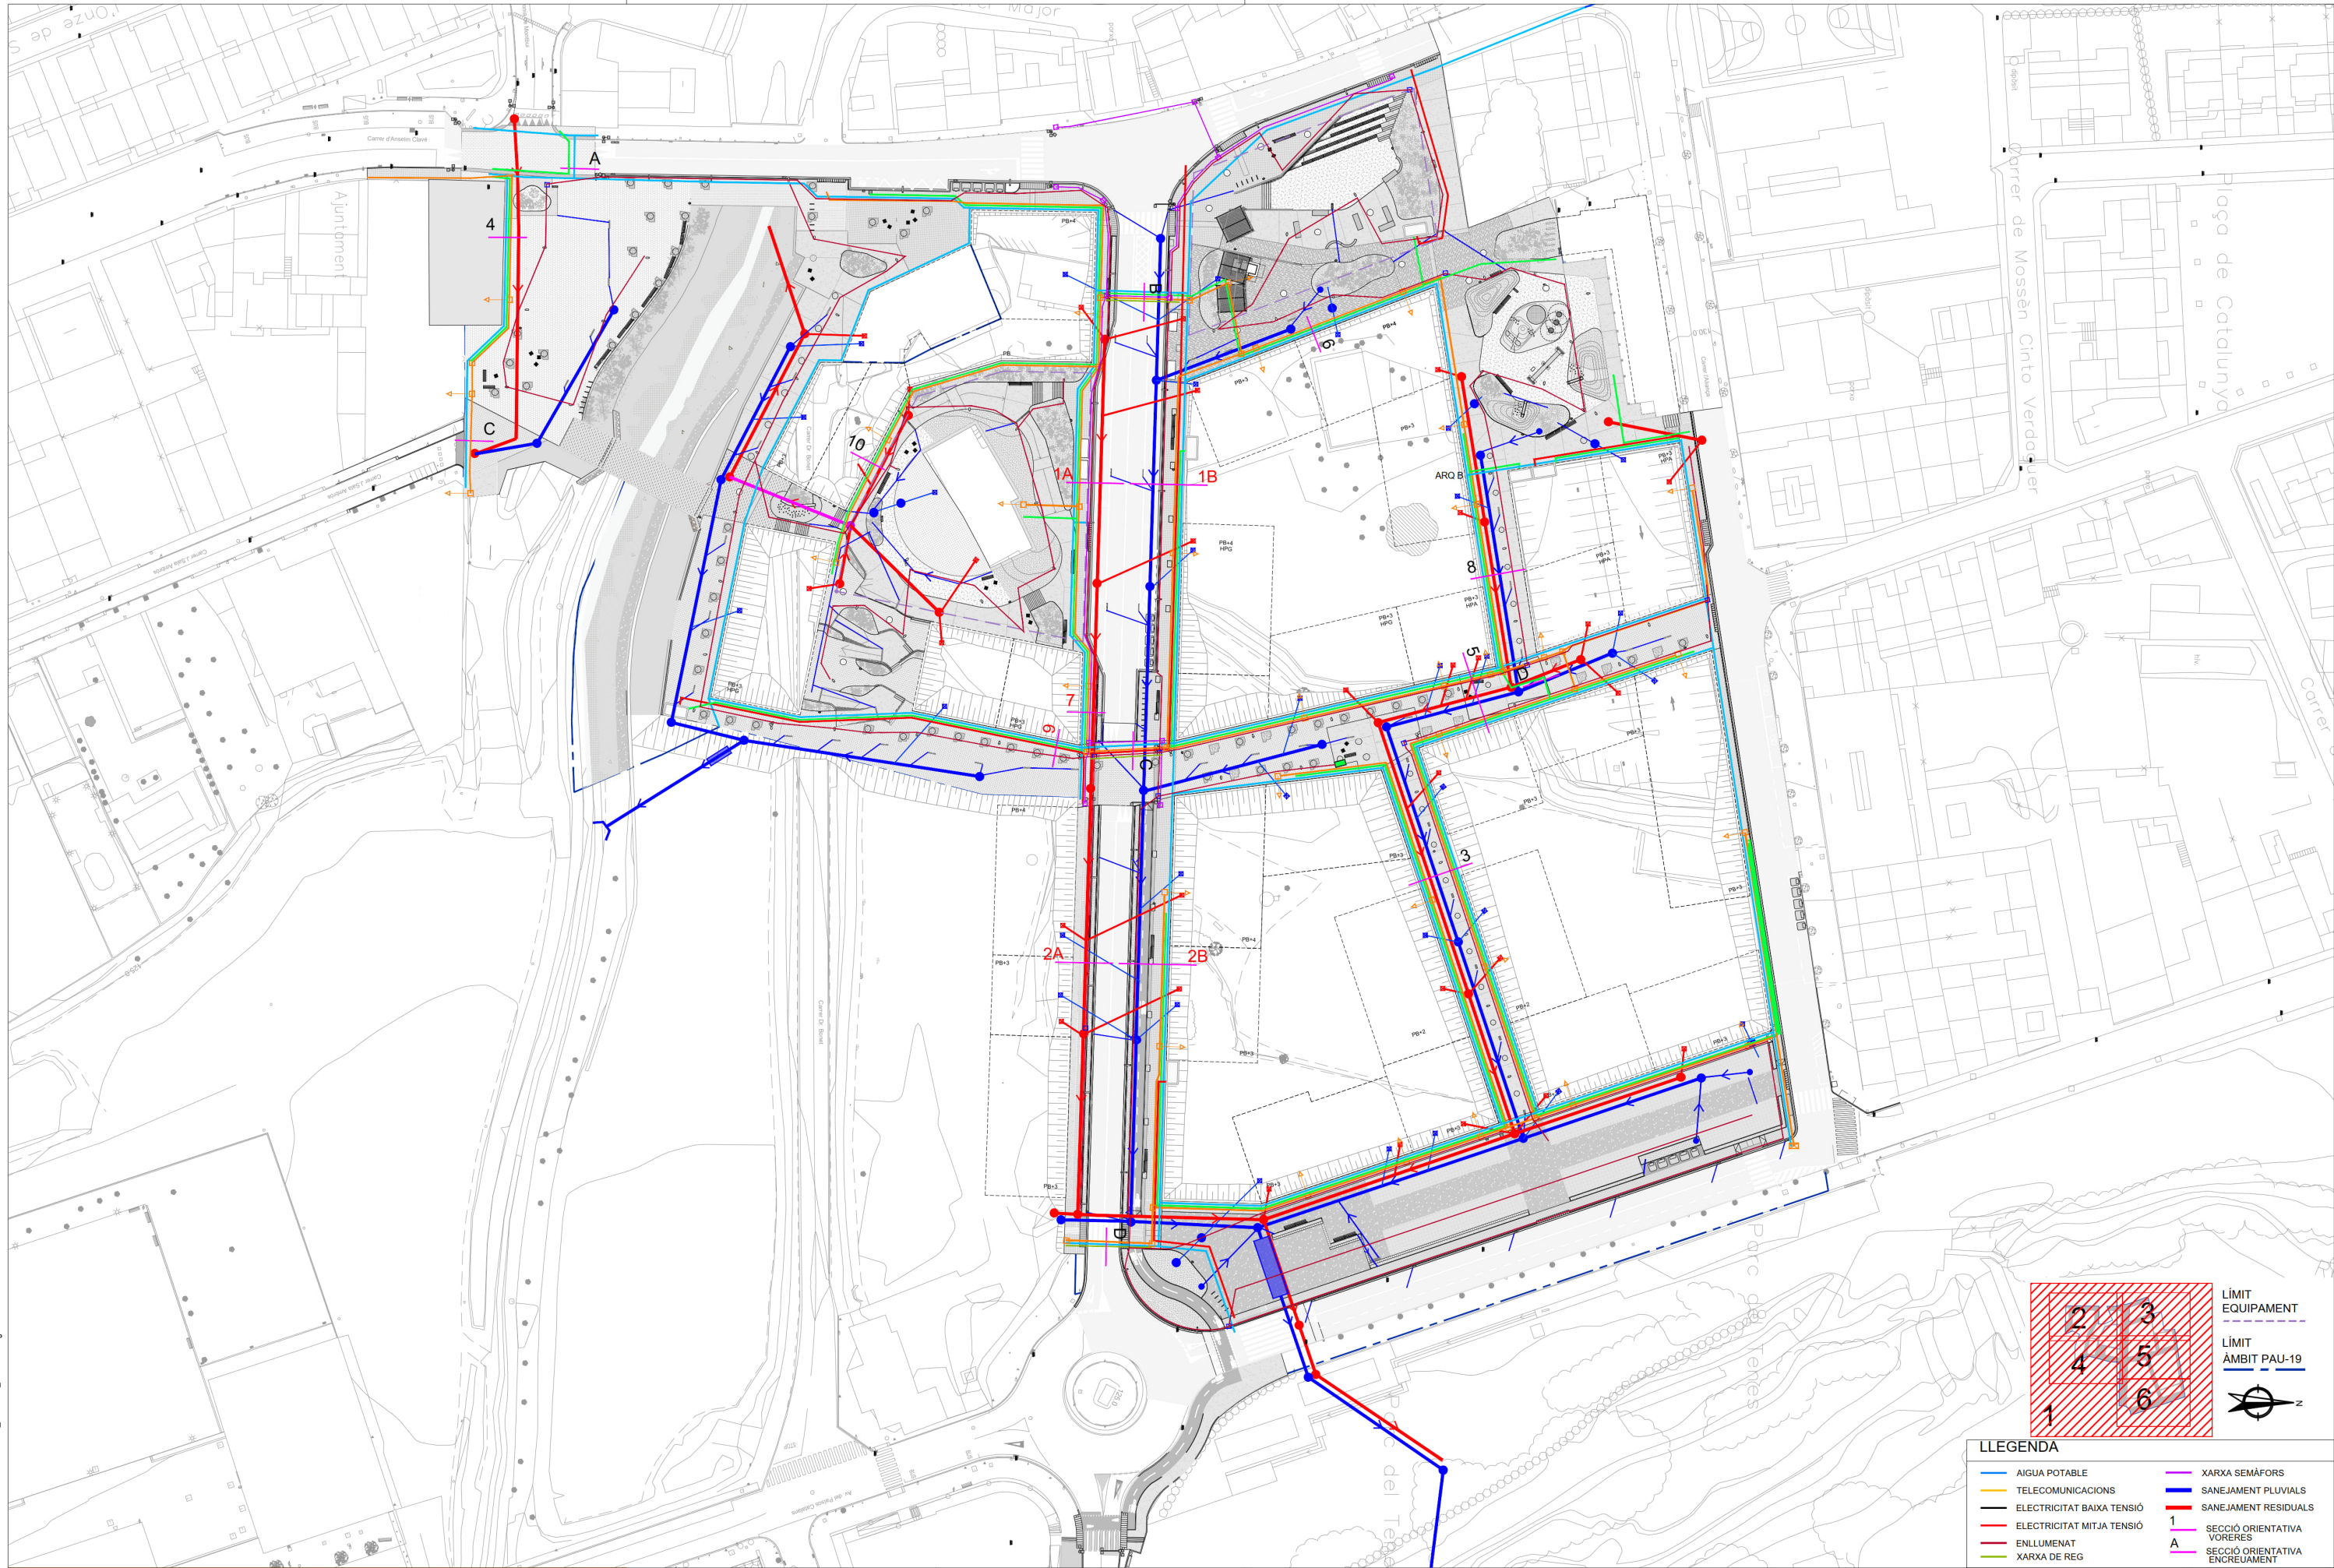

LLEGGENDA

- | | |
|---------------------------|----------------------|
| AIGUA POTABLE | XARXA SEMÀFORS |
| TELECOMUNICACIONS | SANEJAMENT PLUVIALS |
| ELECTRICITAT BAIXA TENSIÓ | SANEJAMENT RESIDUALS |
| ELECTRICITAT MITJA TENSIÓ | 1 SECCIÓ ORIENTATIVA |
| ENLLUMENAT | A SECCIÓ ORIENTATIVA |
| XARXA DE REG | ENCREUAMENT |

projecte d'urbanització



Autor del Projecte:



FRANCESC VENTURA I PARÉS
e.c.c.p

Títol del Projecte:

Projecte executiu d'urbanització del PAU-19 Centre - Can Francí
Document per aprovació definitiva

Lliça d'Amunt (Vallès Oriental)

Títol del Plànol:

COORDINACIÓ DE SERVEIS
Planta encreuaments

Data:

Setembre 2023

Escala: ISO - A3 1:1100

0m 11 22

Núm. del plànol:

16A

Full 01 de 06

Codi: 31792010

LLEENDA

AIGUA POTABLE

TELECOMUNICACIONS

ELECTRICITAT BAIXA TENSIO

ELECTRICITAT MITJA TENSIO

ENLLUMENAT

XARXA DE REG

XARXA SEMAFORS

SANEJAMENT PLUVIALS

SANEJAMENT RESIDUALS

SECCIO ORIENTATIVA VORERES

SECCIO ORIENTATIVA ENCREUAMENT

2

3

4

5


6

1

LIMIT EQUIPAMENT

LIMIT AMBIT PAU-19

projecte d'urbanització		Autor del Projecte: FRANCESC VENTURA I PARÉS e.c.c.p		Títol del Projecte: Projecte executiu d'urbanització del PAU-19 Centre - Can Francí Document per aprovació definitiva Lliçà d'Amunt (Vallès Oriental)		Títol del Plànol: COORDINACIÓ DE SERVEIS Planta encreuaments Data: Setembre 2023		Escala: ISO - A3 1:400 0m 4 8		Núm. del plànol: 16A Full 02 de 06	
-------------------------	--	--	--	--	--	--	--	----------------------------------	--	--	--

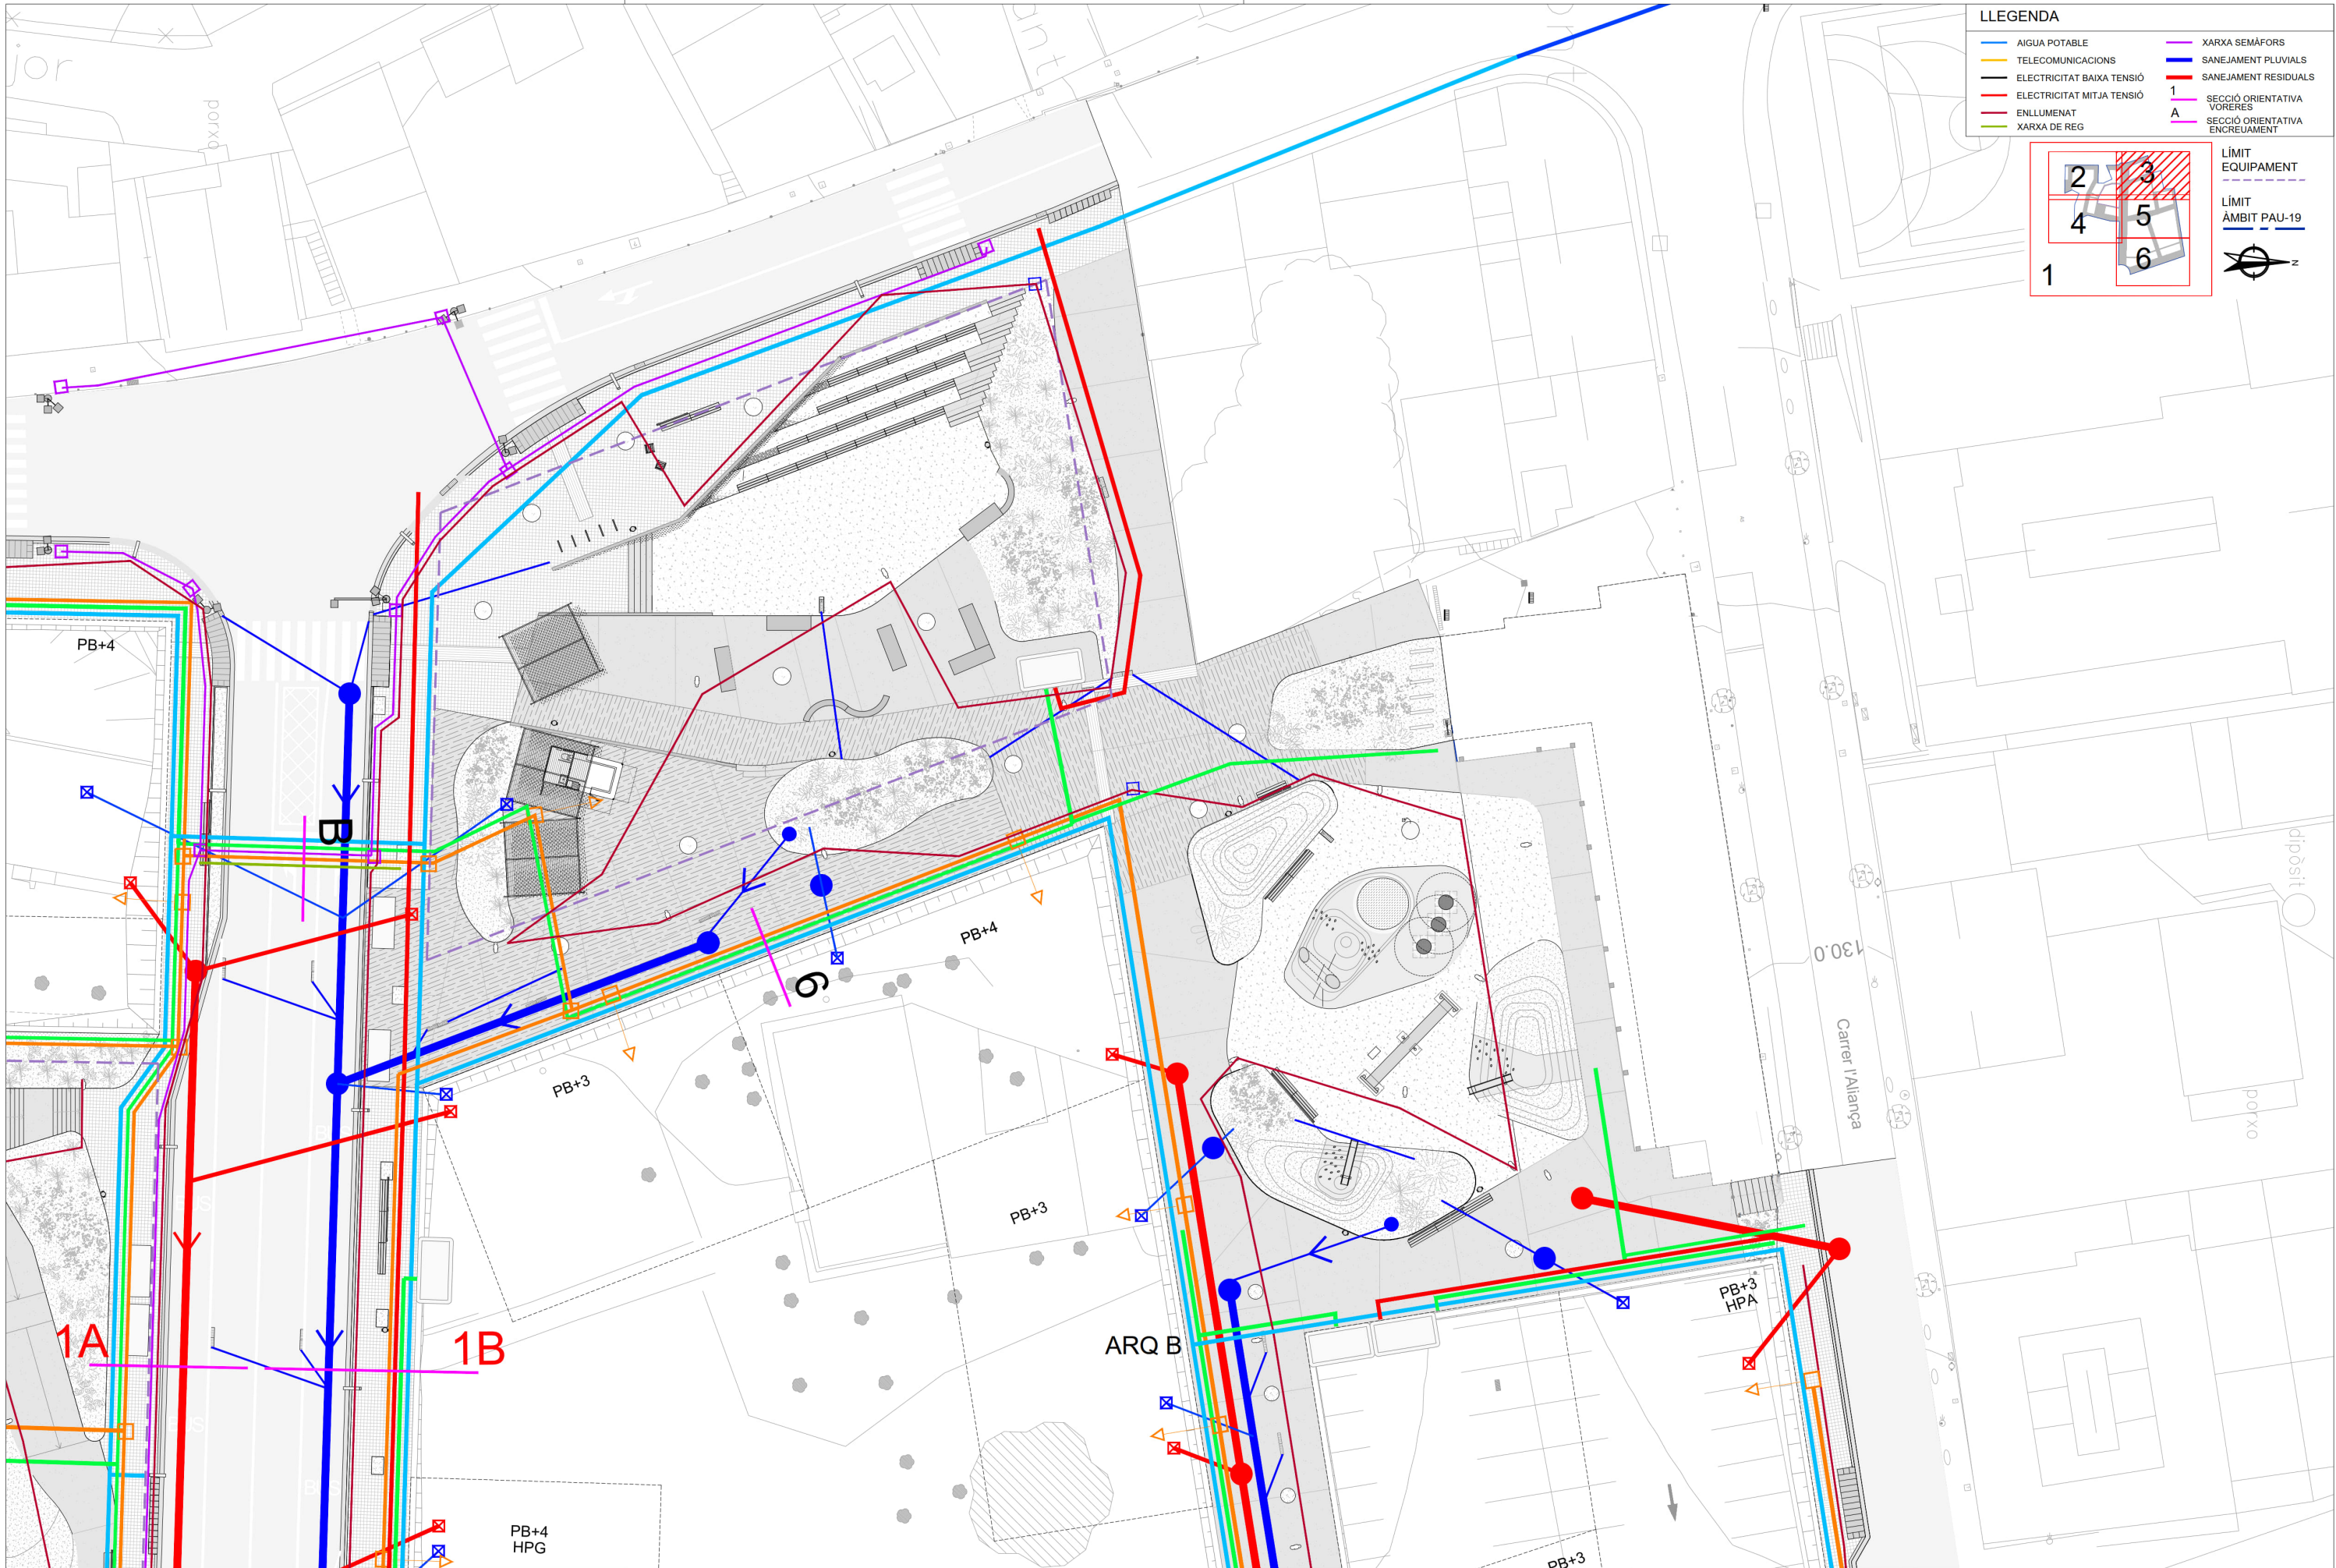

LLEENDA

— AIGUA POTABLE	— XARXA SEMÀFORS
— TELECOMUNICACIONS	— SANEJAMENT PLUVIALS
— ELECTRICITAT BAIXA TENSIÓ	— SANEJAMENT RESIDUALS
— ELECTRICITAT MITJA TENSIÓ	— 1 SECCIÓ ORIENTATIVA VORERES
— ENLLUMENAT	— A SECCIÓ ORIENTATIVA ENCREUAMENT
— XARXA DE REG	

2

3

4

5

6


LÍMIT EQUIPAMENT

LÍMIT ÀMBIT PAU-19

z

Fitxer: 31792010-16A-COORDINACIÓ SERVEIS PLANTA.dwg

Fitxer: 31792010-16A-COORDINACIÓ SERVEIS PLANTA.dwg

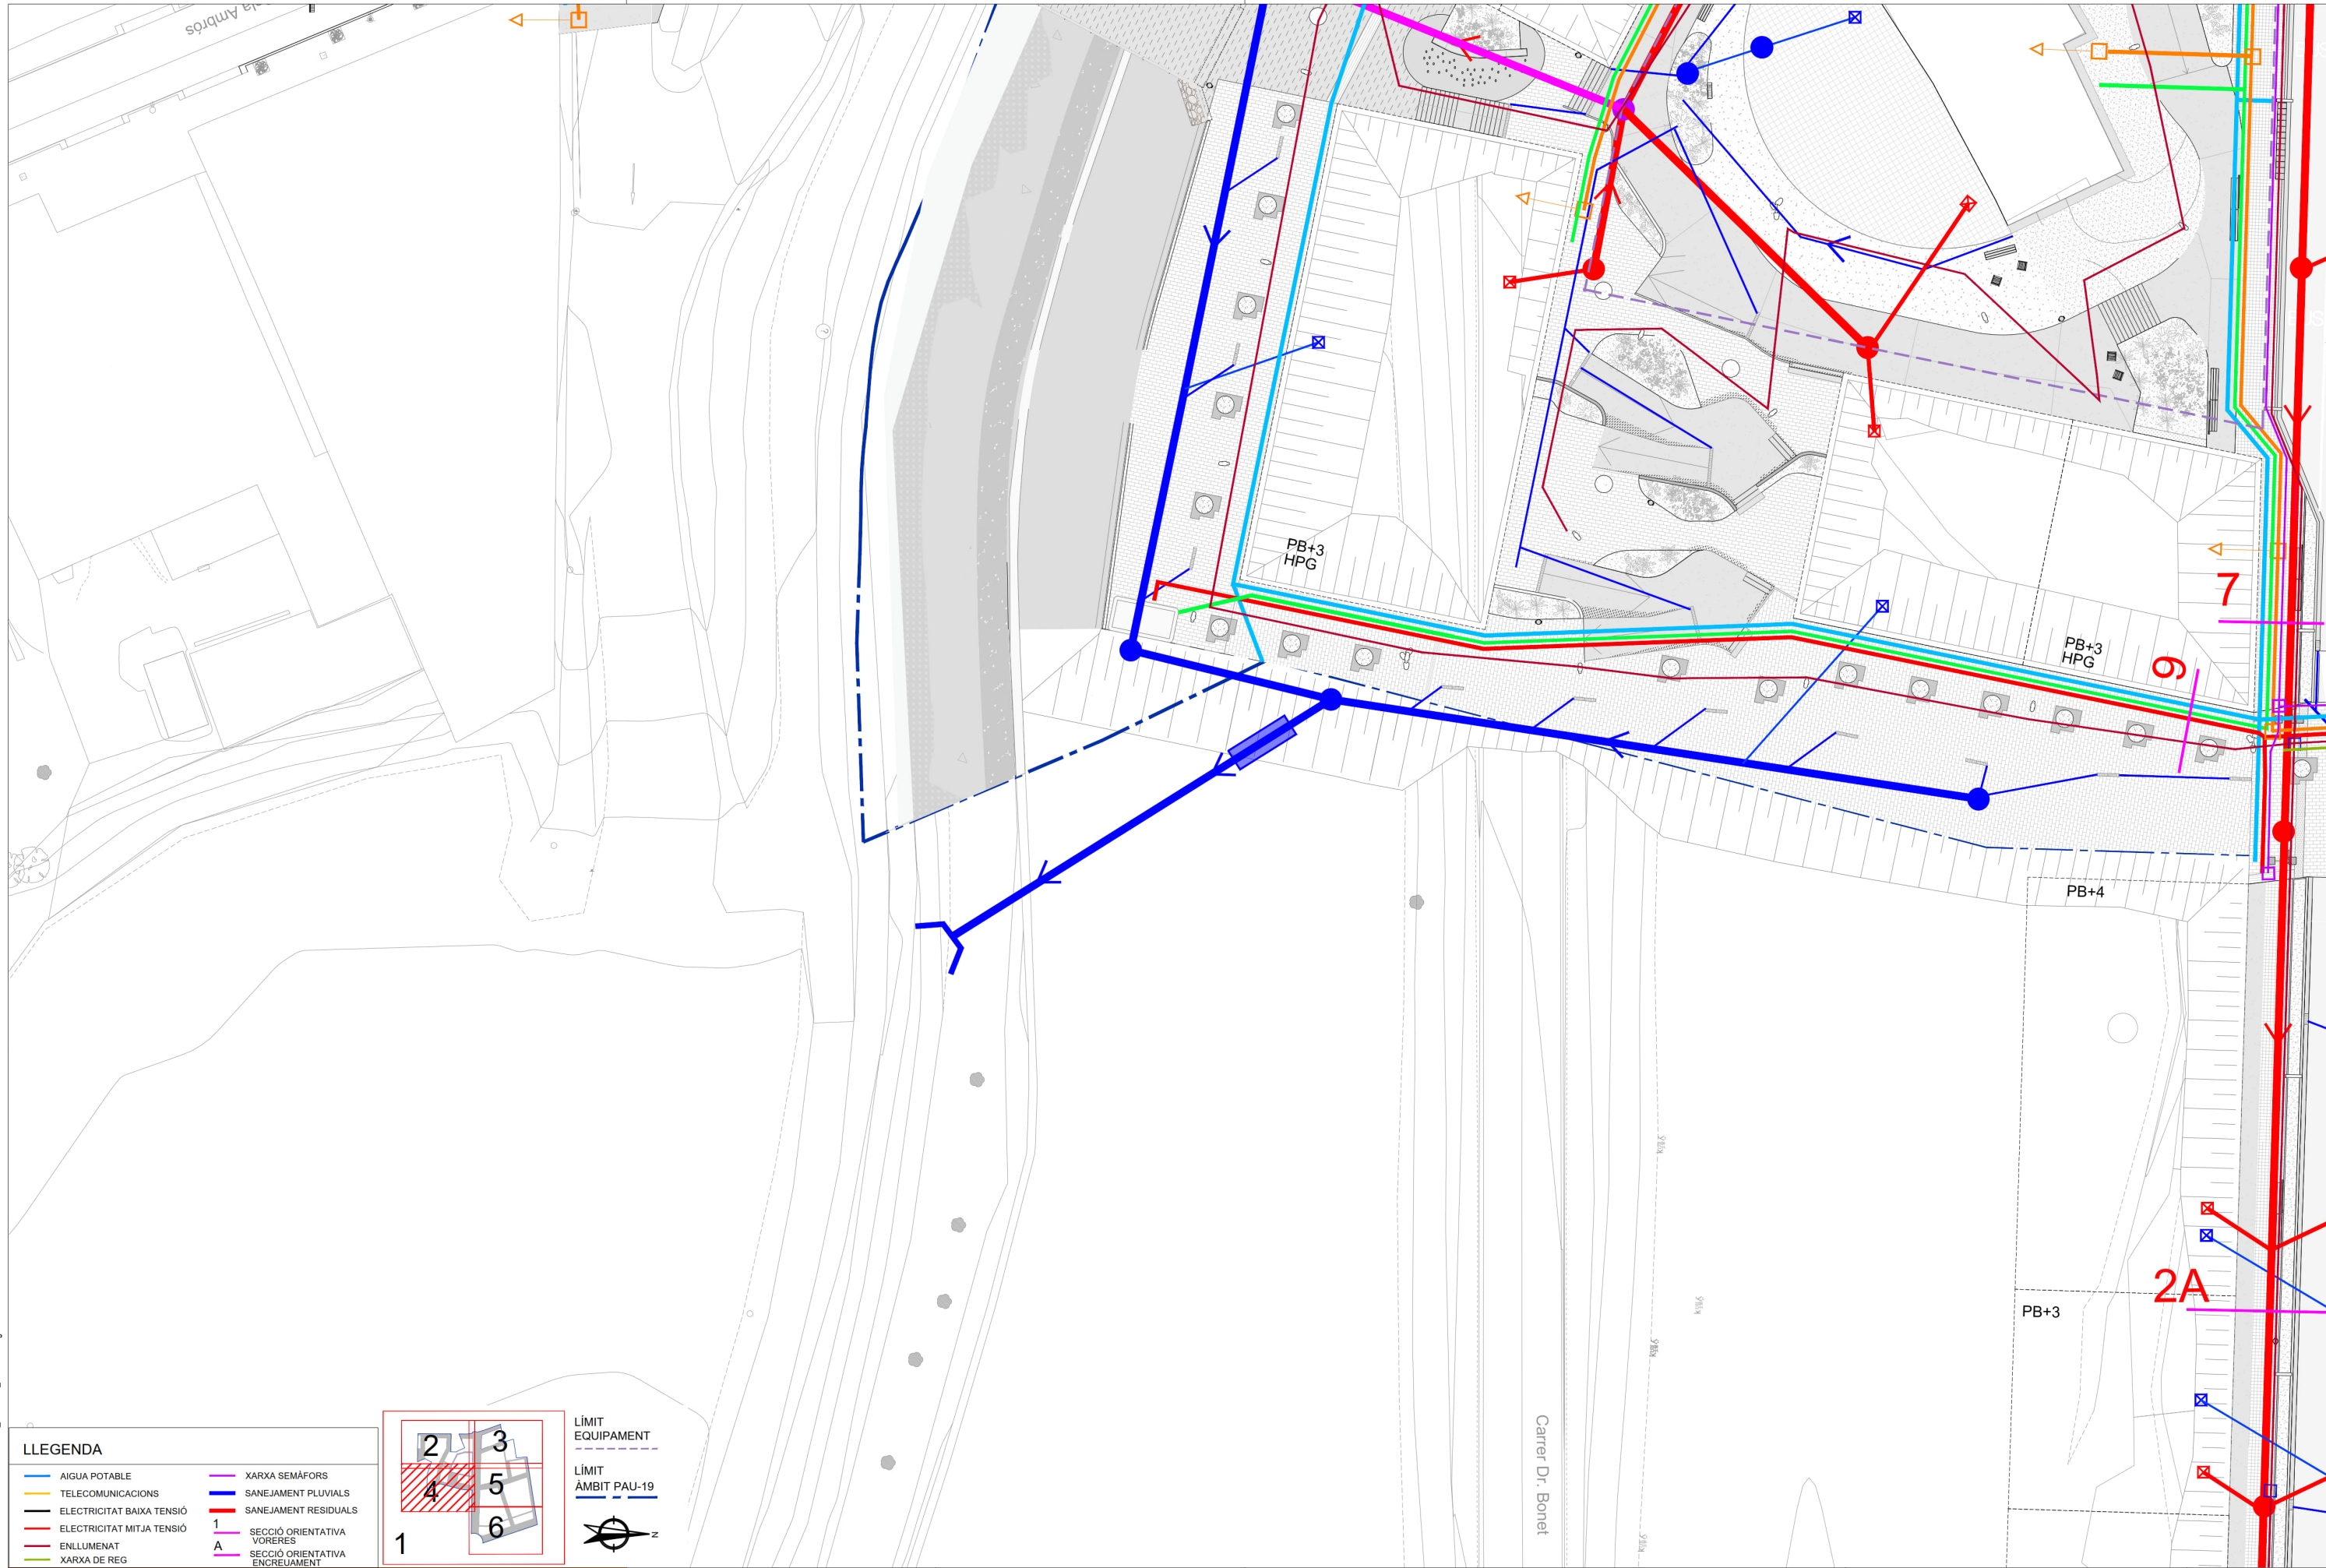

LLEGENDA

	AIGUA POTABLE		XARXA SEMÀFORS
	TELECOMUNICACIONS		SANEJAMENT PLUVIALS
	ELECTRICITAT BAIXA TENSIO		SANEJAMENT RESIDUALS
	ELECTRICITAT MITJA TENSIO		SECCIÓ ORIENTATIVA VORERES
	ENLLUMENAT		SECCIÓ ORIENTATIVA ENCREUAMENT
	XARXA DE REG		

LÍMIT EQUIPAMENT

LÍMIT ÀMBIT PAU-19

projecte d'urbanització



Autor del Projecte:



FRANCESC VENTURA I PARÉS
e.c.c.p.

Títol del Projecte:

Projecte executiu d'urbanització del PAU-19 Centre - Can Francí
Document per aprovació definitiva

Lliçà d'Amunt (Vallès Oriental)

Codi: 31792010

Títol del Plànol:

COORDINACIÓ DE SERVEIS
Planta encreuaments

Data:

Setembre 2023


Escala: ISO - A3 1:400

0m 4 8

Núm. del plànol:

16A

Full 04 de 06

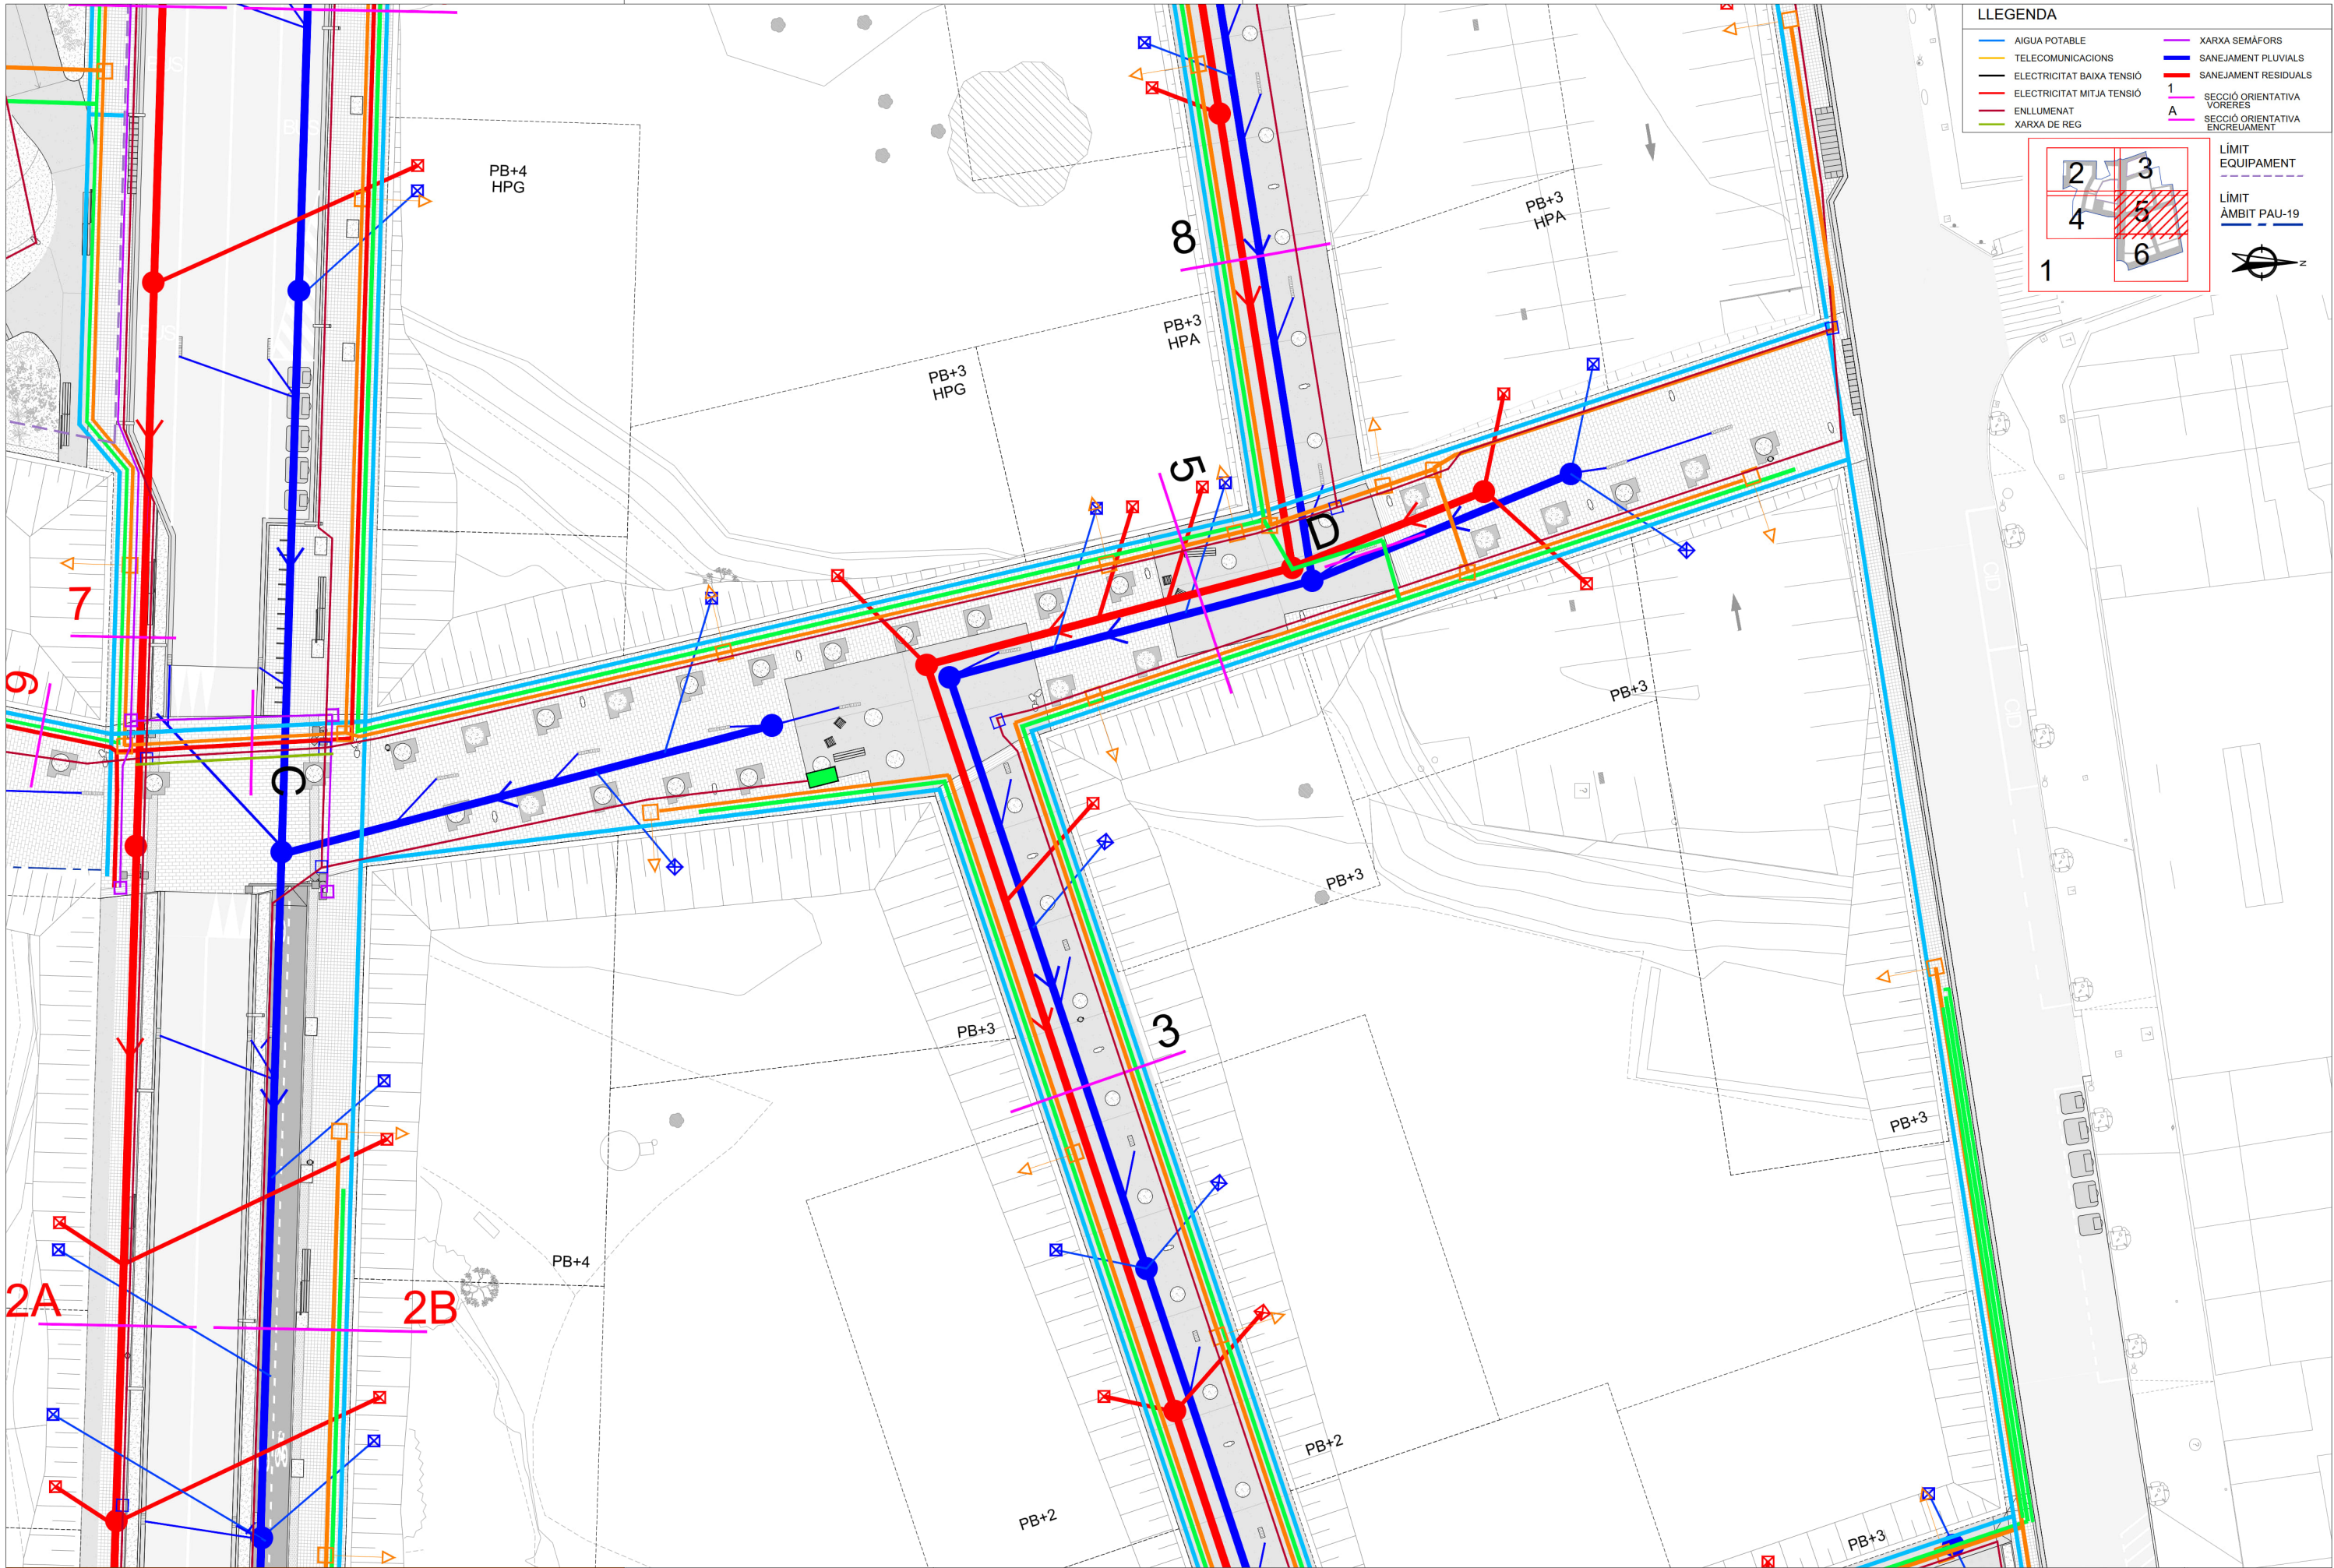

LLEENDA

AIGUA POTABLE

TELECOMUNICACIONS

ELECTRICITAT BAIXA TENSIO

ELECTRICITAT MITJA TENSIO

ENLLUMENAT

XARXA DE REG

XARXA SEMAFORS

SANEJAMENT PLUVIALS

SANEJAMENT RESIDUALS

1 SECCIO ORIENTATIVA VORERES

A SECCIO ORIENTATIVA ENCREUAMENT

2

3

4

5

6


1

LÍMIT EQUIPAMENT


LÍMIT ÀMBIT PAU-19

Fitxer: 31792010-16A-COORDINACIO SERVEIS PLANTA.dwg

Generalitat de Catalunya Departament de Territori i Sostenibilitat INCASÒL Institut Català del Sòl Direcció de Projectes		Autor del Projecte: URBIMEC FRANCESC VENTURA I PARÉS e.c.c.p	Títol del Projecte: Projecte executiu d'urbanització del PAU-19 Centre - Can Francí Document per aprovació definitiva Lliçà d'Amunt (Vallès Oriental)	Títol del Plànol: COORDINACIÓ DE SERVEIS Planta encreuaments Data: Setembre 2023 Escala: ISO - A3 1:400 0m 4 8	Núm. del plànol: 16A Full 05 de 06
---	--	--	--	--	---

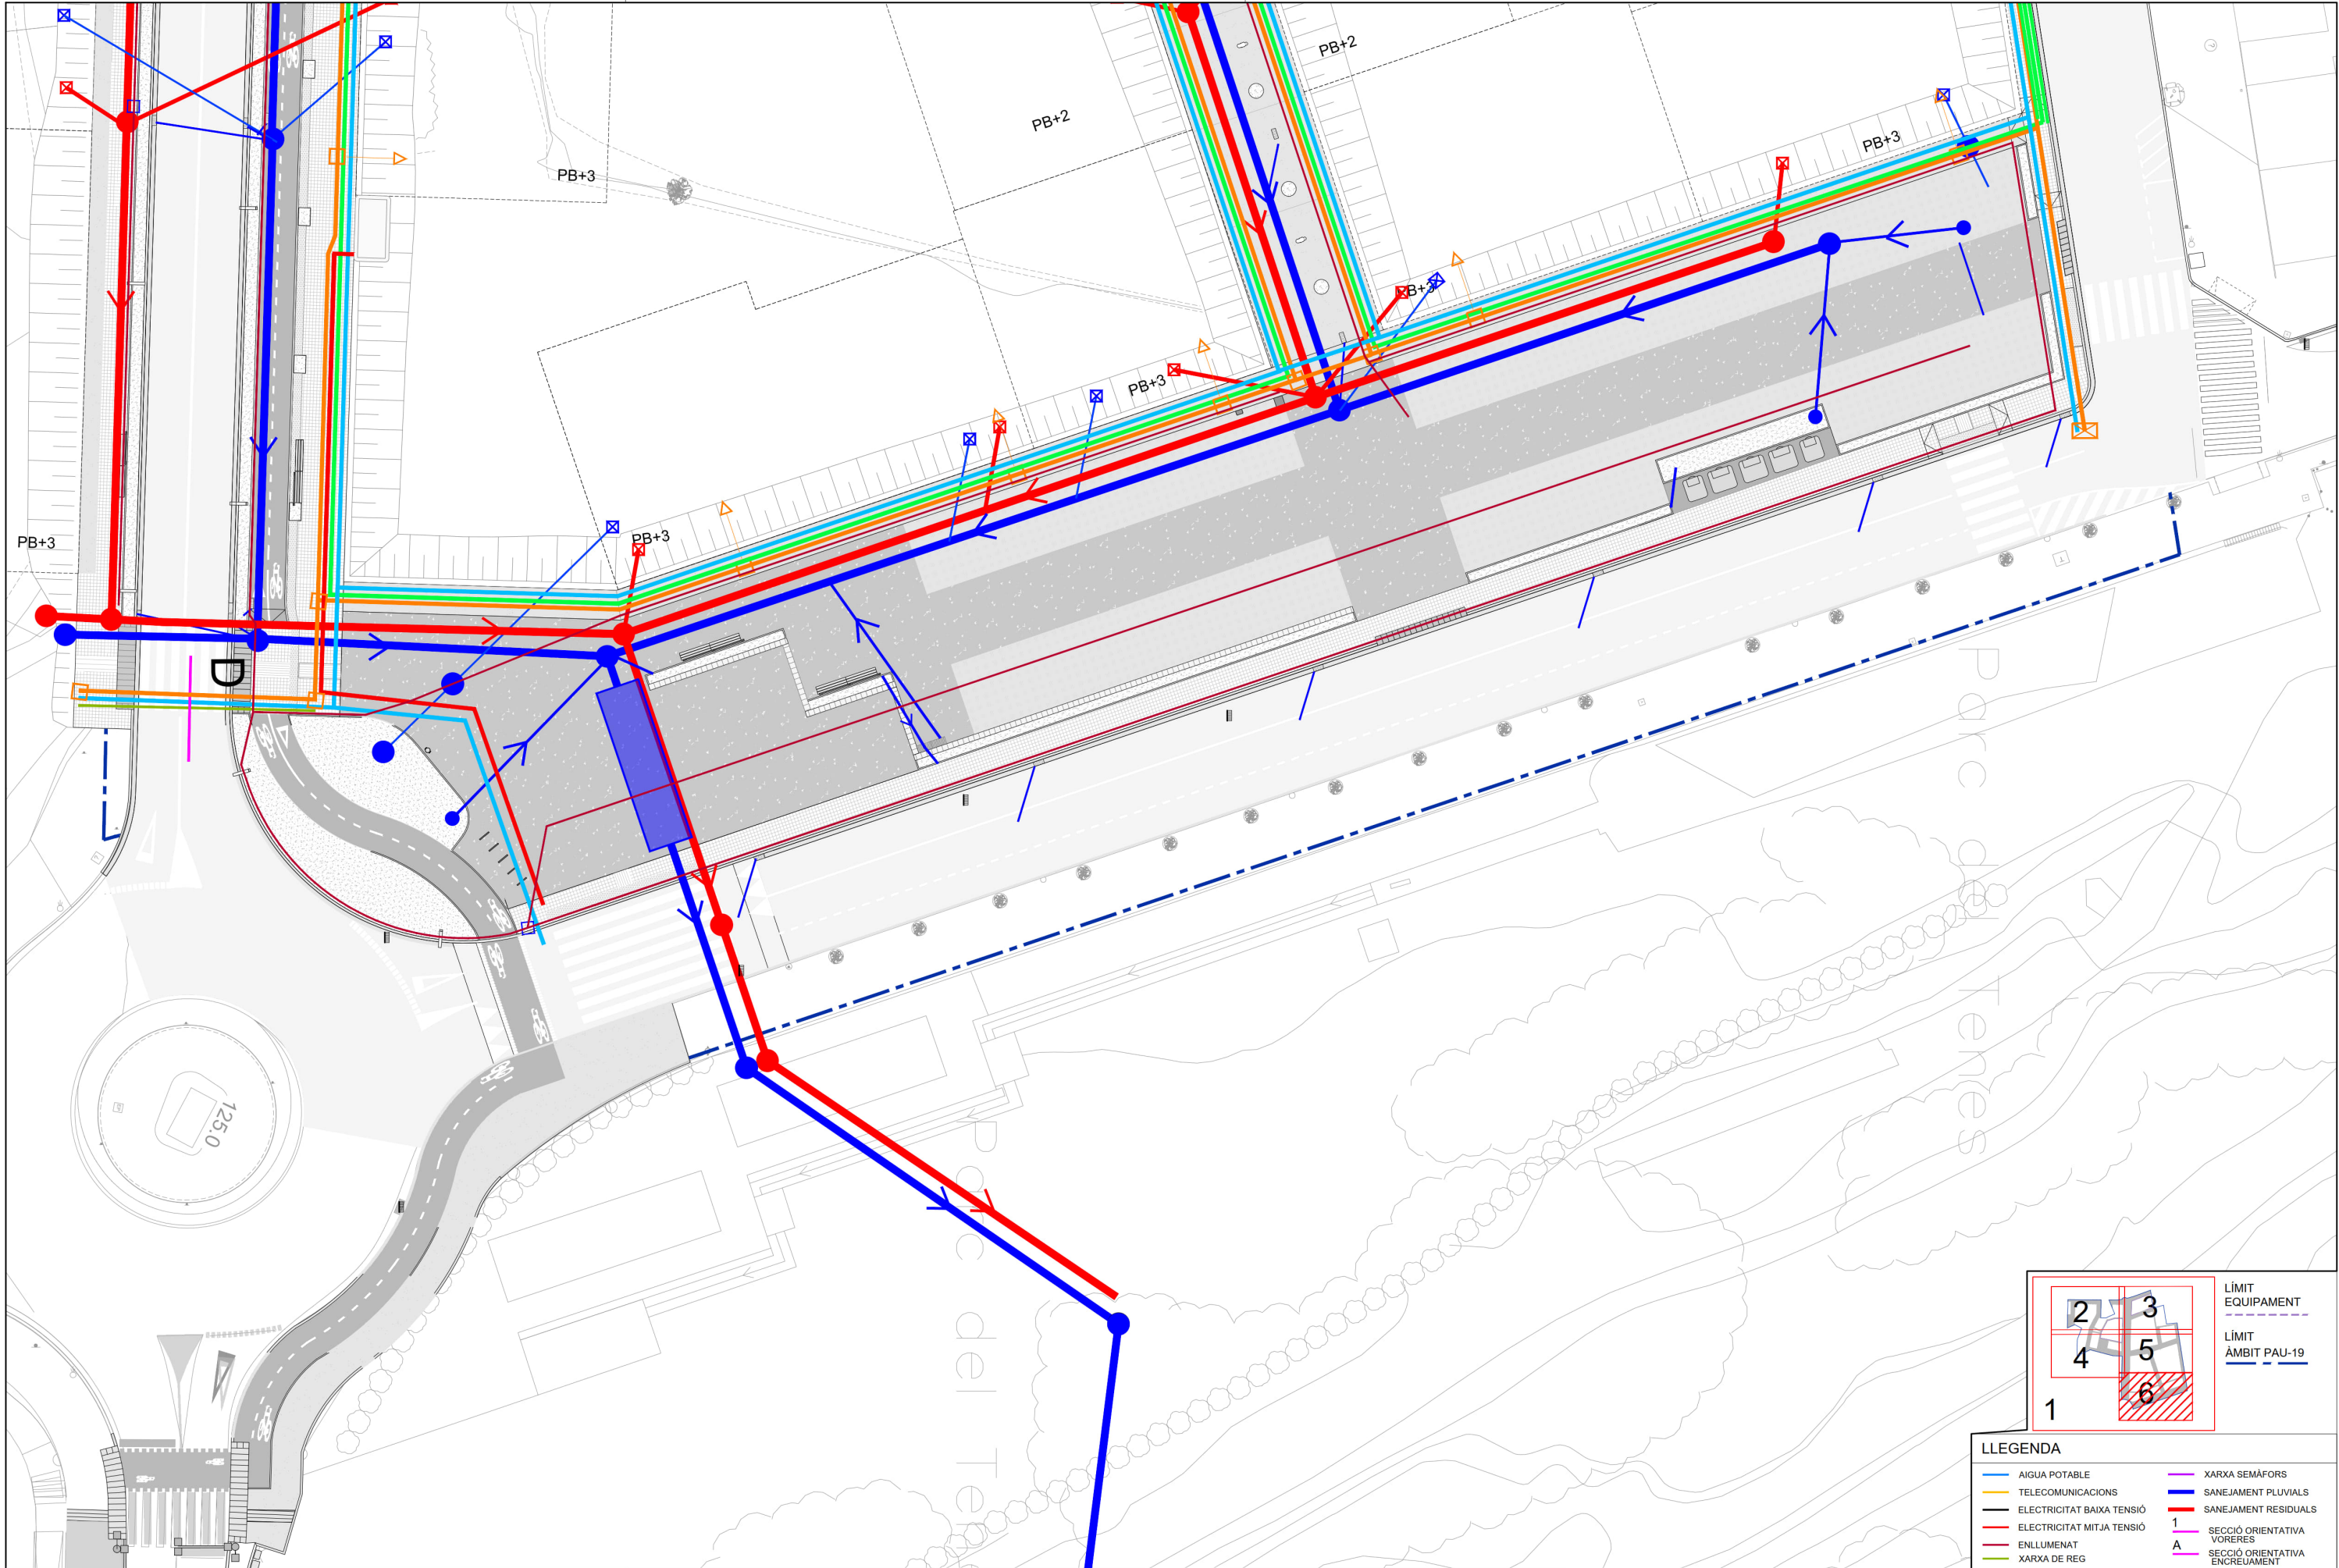


Fitxer: 31792010-16A-COORDINACIÓ SERVEIS PLANTA.dwg

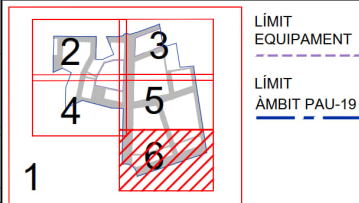


LLEGGENDA	
	AIGUA POTABLE
	TELECOMUNICACIONS
	ELECTRICITAT BAIXA TENSIÓ
	ELECTRICITAT MITJA TENSIÓ
	ENLLUMENAT
	XARXA DE REG
	XARXA SEMÀFORS
	SANEJAMENT PLUVIALS
	SANEJAMENT RESIDUALS
	SECCIÓ ORIENTATIVA VORERES
	SECCIÓ ORIENTATIVA ENCREUAMENT


Fitxer: 31792010-16B-COORD_SERV_SECCIONS.dwg

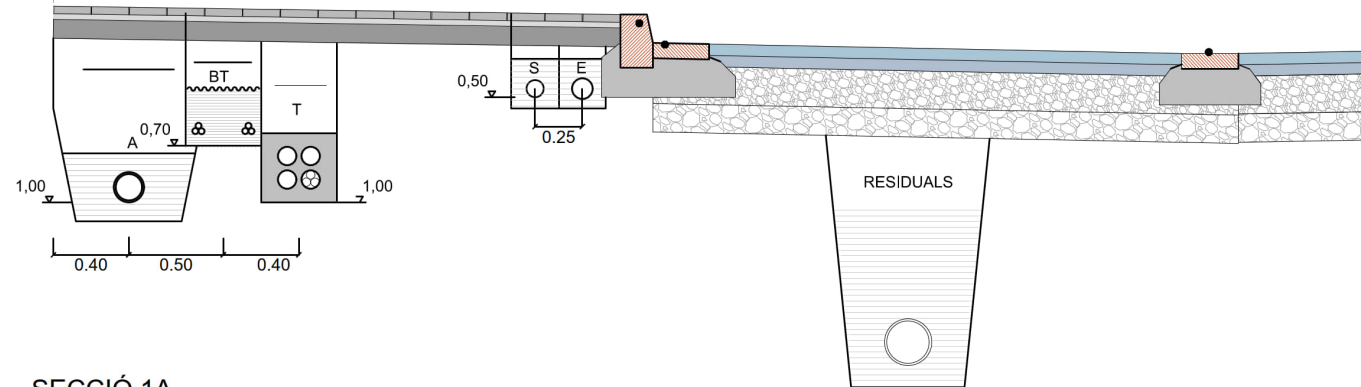


SECCIÓ 1A

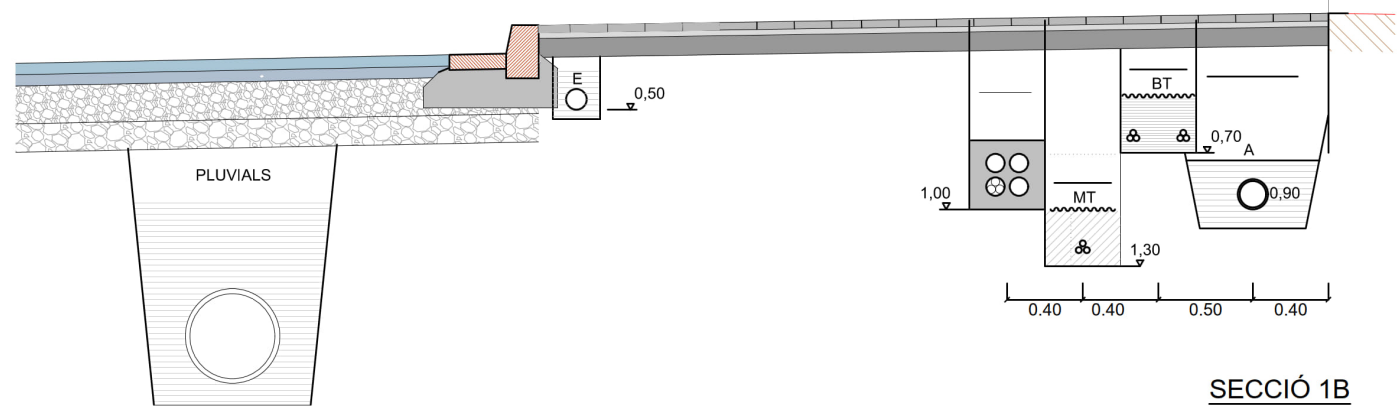

SECCIÓ 1B

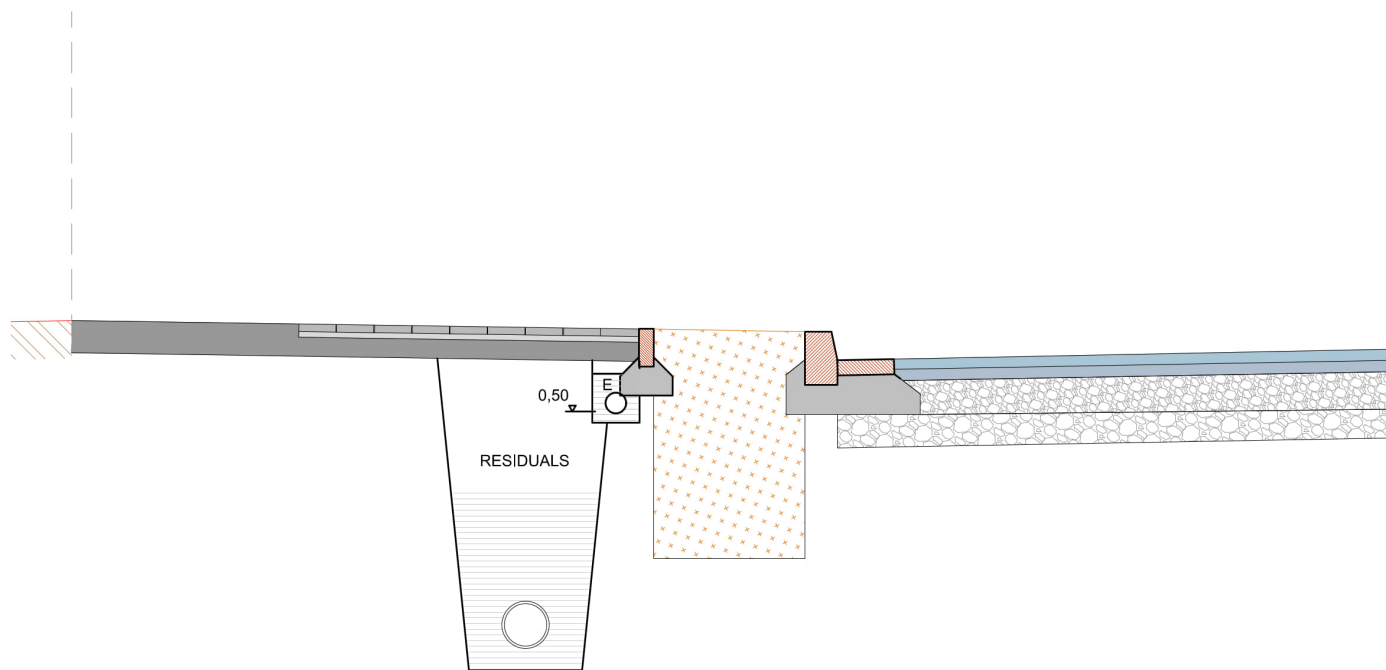

SECCIÓ 2A

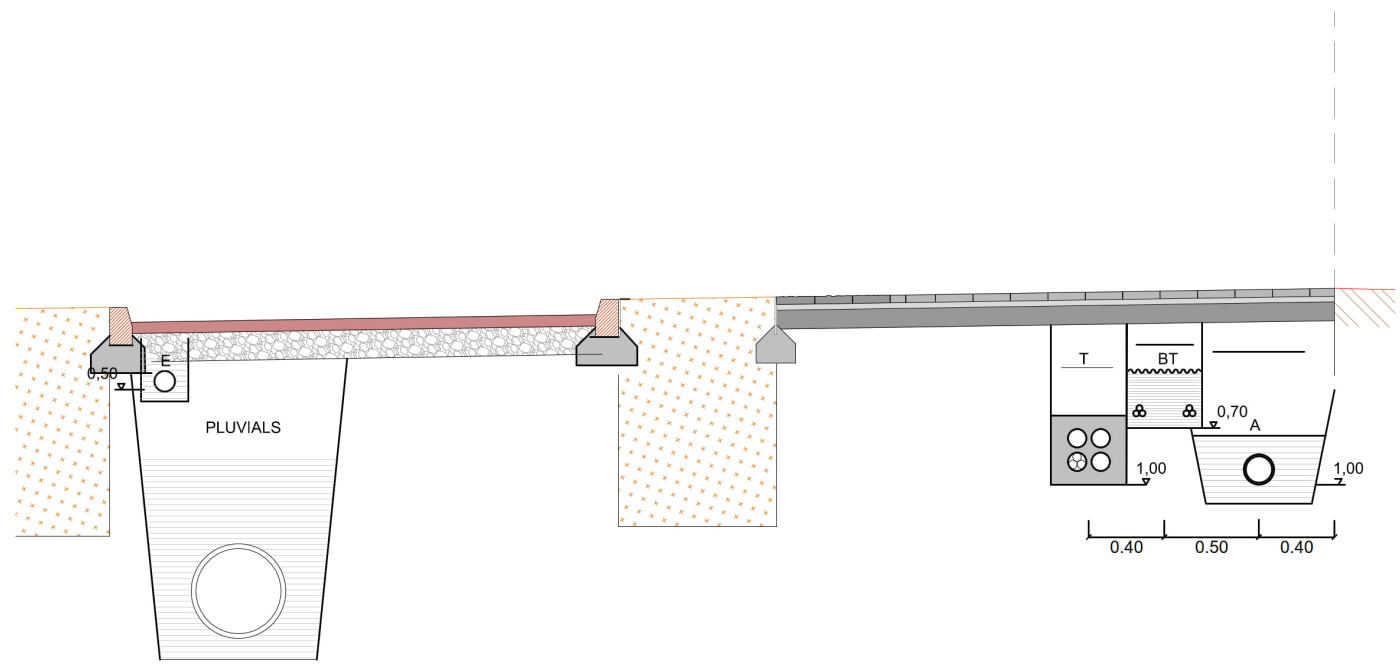

SECCIÓ 2B

projecte d'urbanització



Autor del Projecte:



FRANCESC VENTURA I PARÉS
e.c.c.p

Títol del Projecte:

Projecte executiu d'urbanització del PAU-19 Centre - Can Francí
Document per aprovació definitiva

Lliçà d'Amunt (Vallès Oriental)

Codi: 31792010

Títol del Plànol:
COORDINACIÓ DE SERVEIS
Seccions orientatives - Voreres

Data:





Setembre 2023


Escala:

Núm. del plànol:


16B

Full 01 de 04

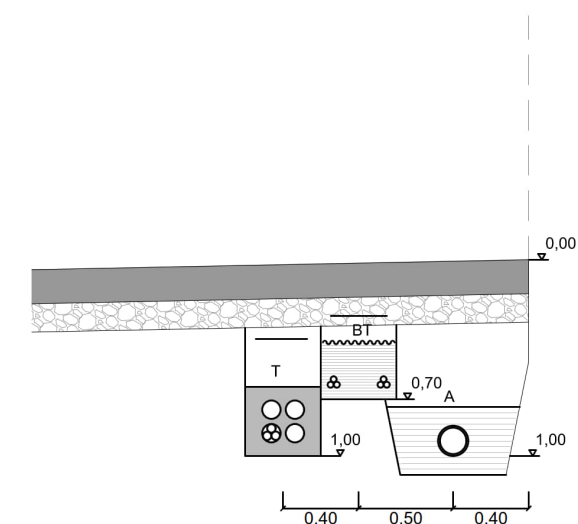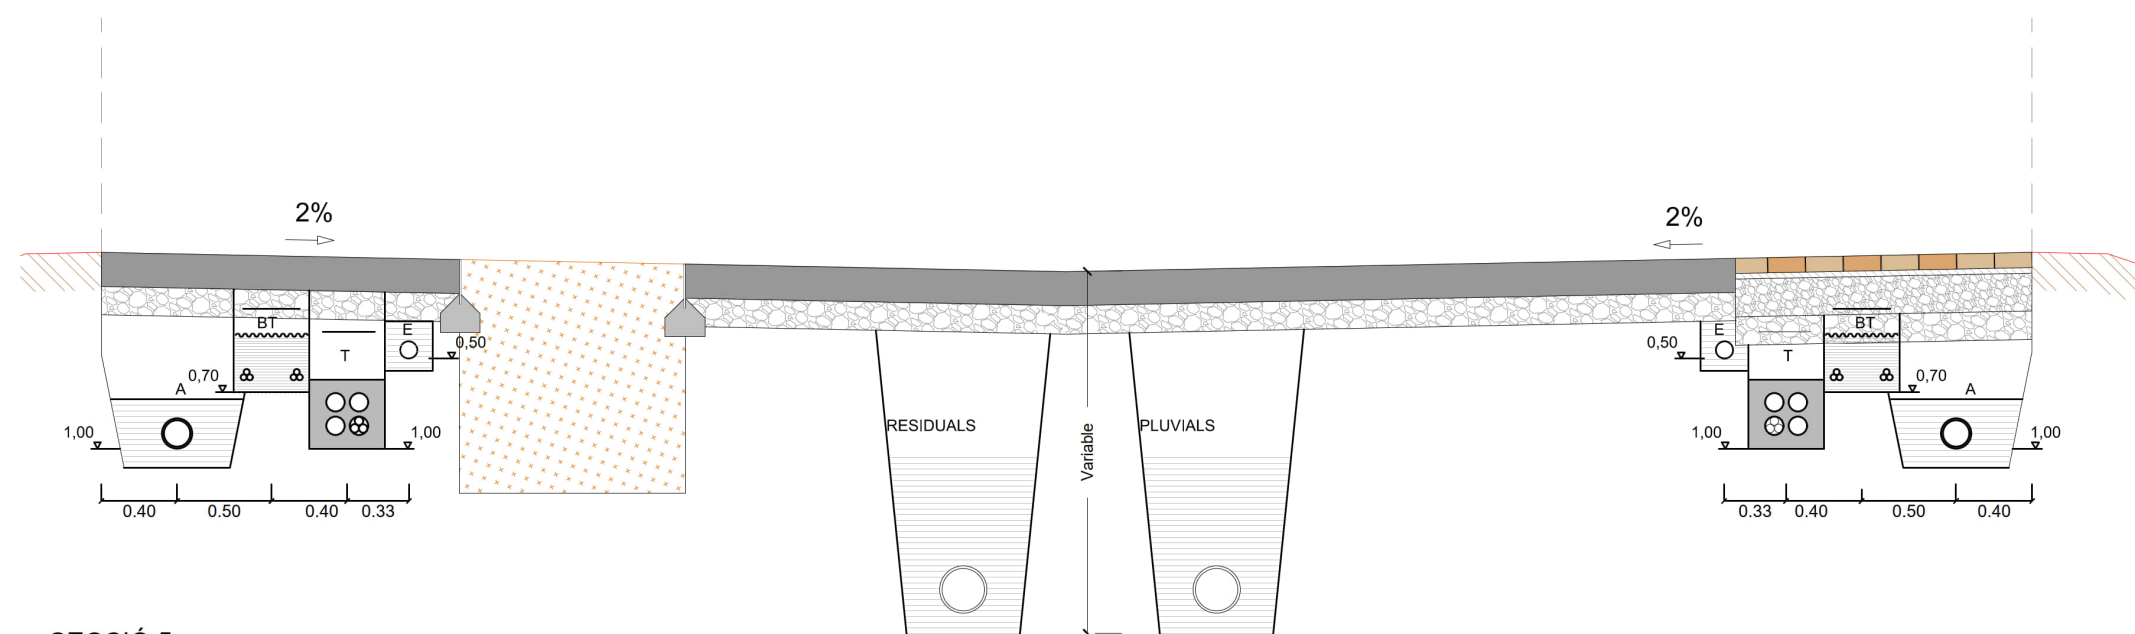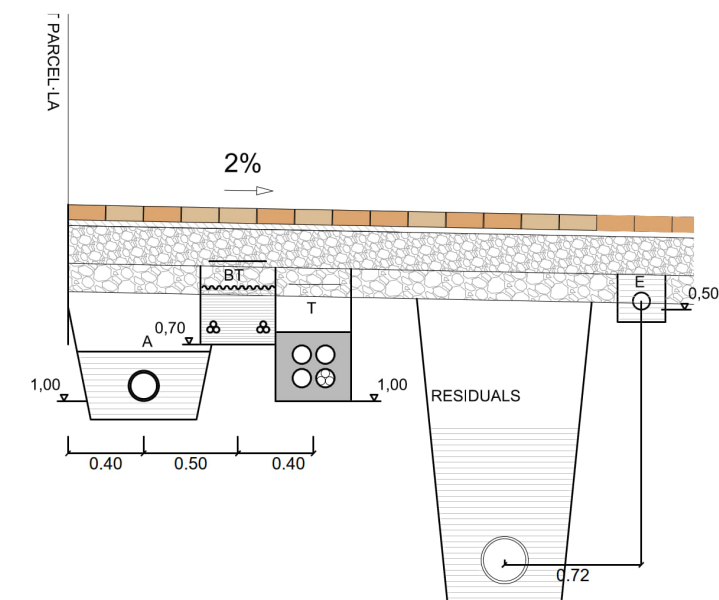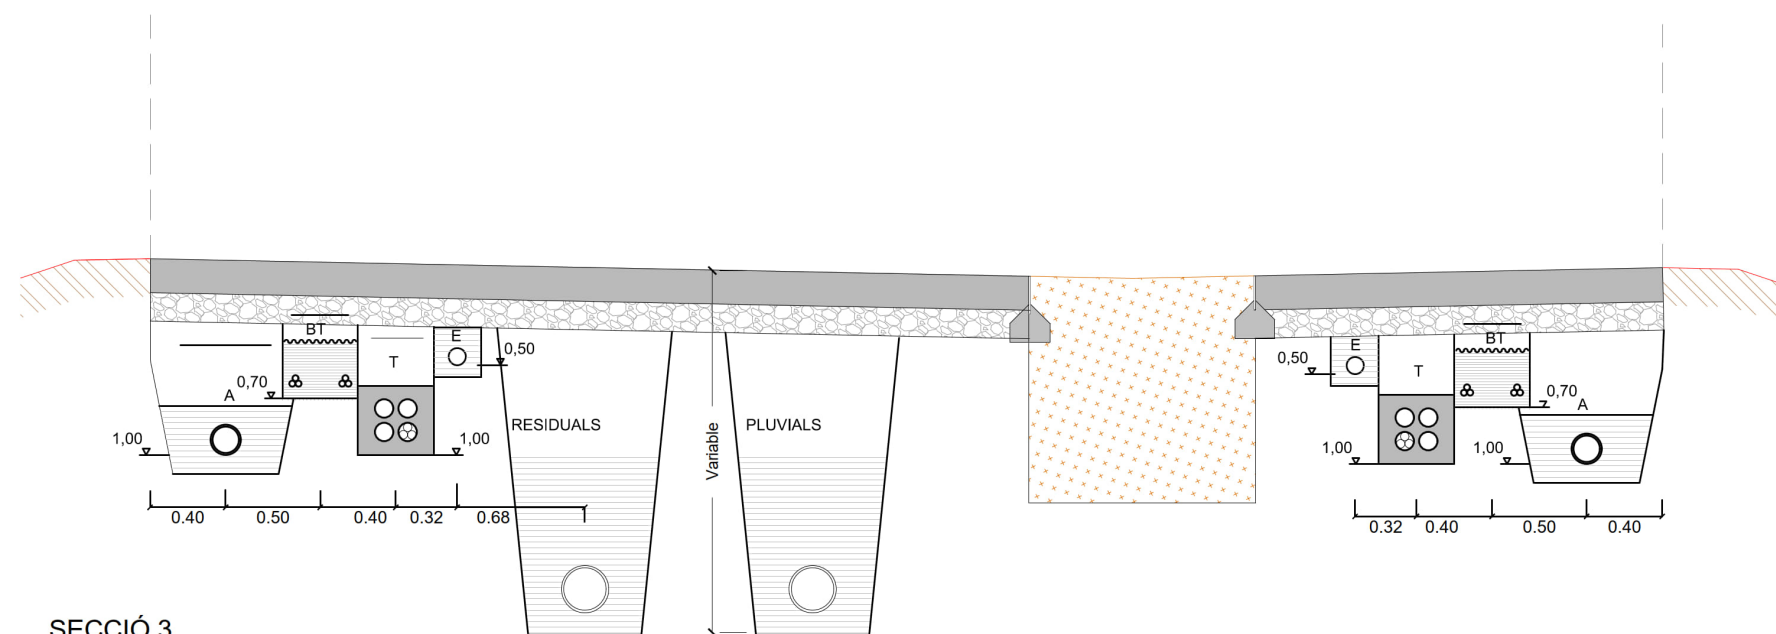


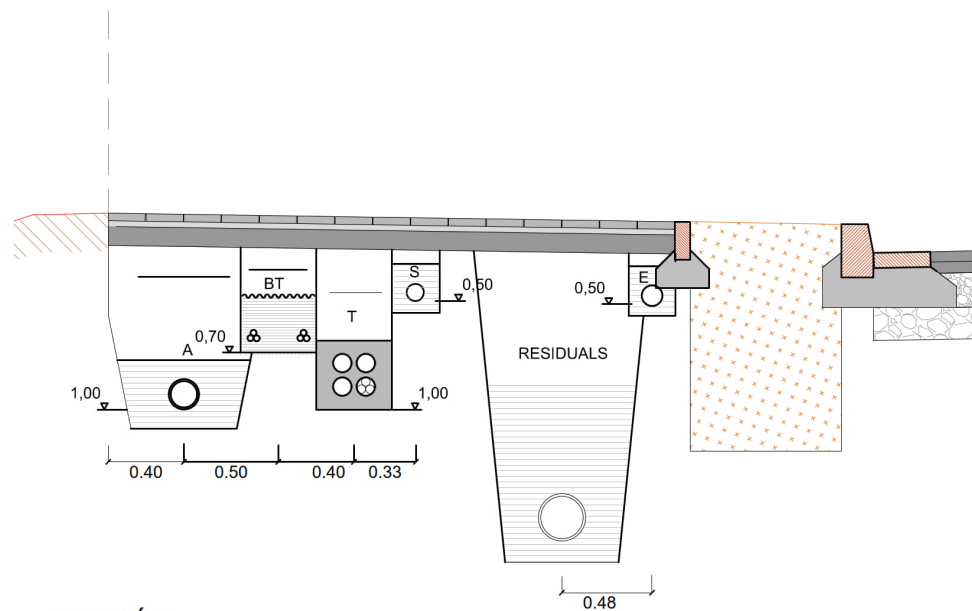


SECCIÓ 7

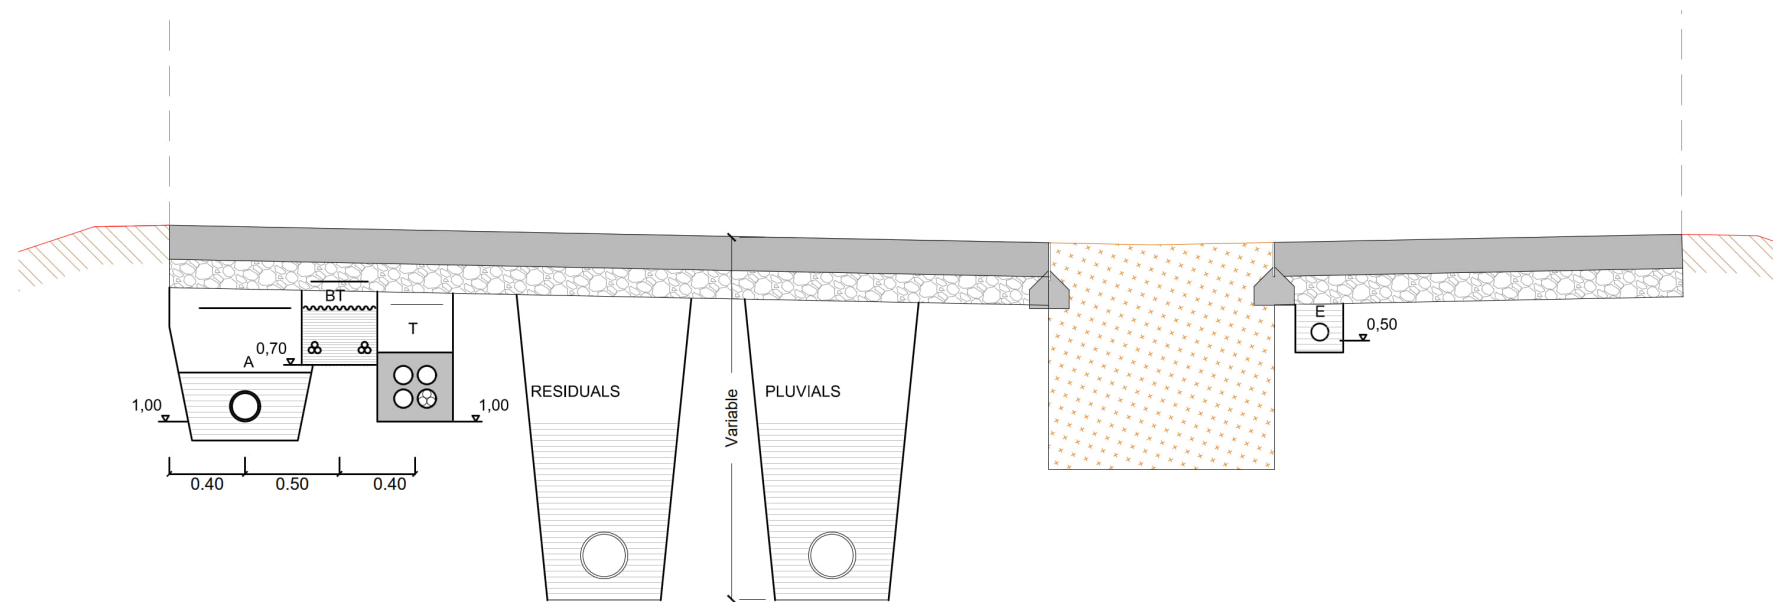

SECCIÓ 8

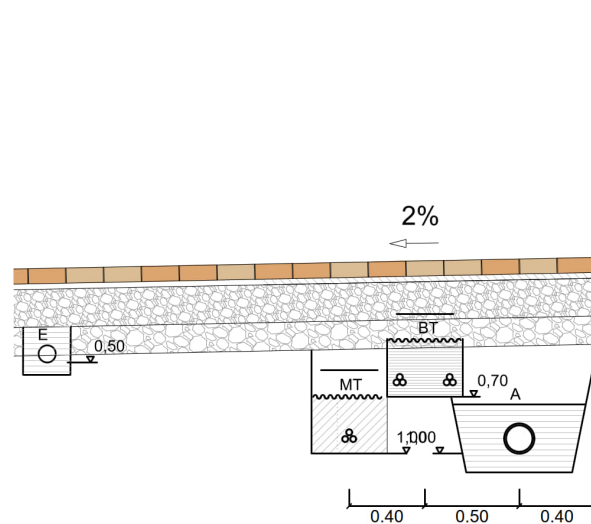

SECCIÓ 9

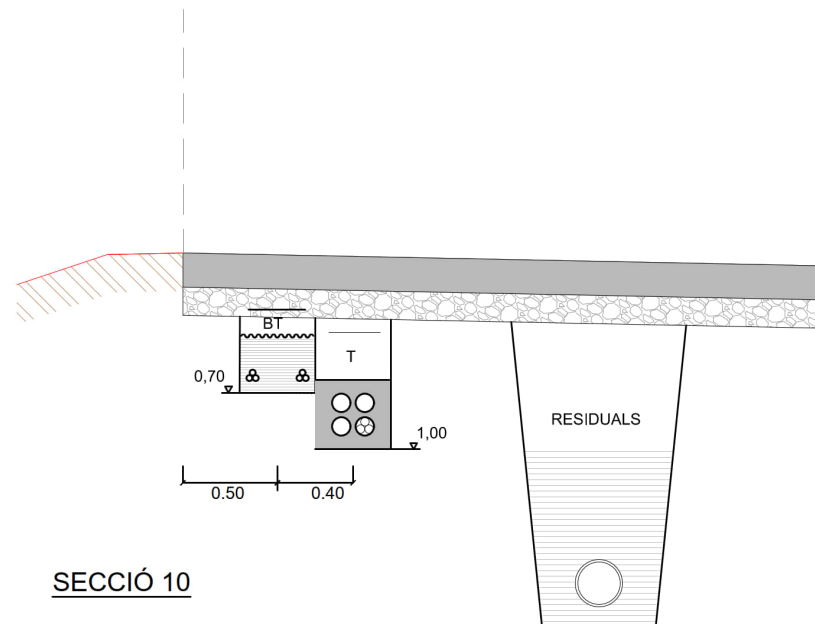

SECCIÓ 10

Fitxer: 31792010-168-COORD_SERV_SECCIONS.dwg

projecte d'urbanització

Generalitat de Catalunya
Departament de Territori
i Sostenibilitat

INCASÒL
Institut Català
del Sòl
Direcció de Projectes

Autor del Projecte:



FRANCESC VENTURA I PARÉS
e.c.c.p

Títol del Projecte:

Projecte executiu d'urbanització del PAU-19 Centre - Can Francí
Document per aprovació definitiva

Lliçà d'Amunt (Vallès Oriental)

Codi: 31792010

Títol del Plànol:

COORDINACIÓ DE SERVEIS
Seccions orientatives - Voreres

Data:


Setembre 2023

Escala:


Núm. del plànol:

16B


Full 03 de 04

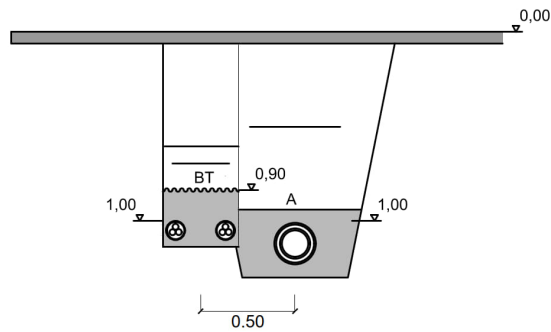


SECCIÓ A

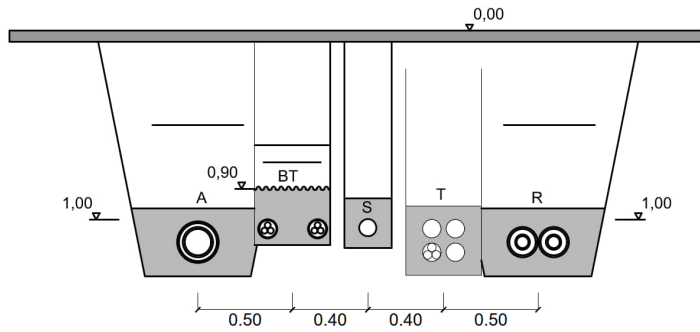

SECCIÓ B

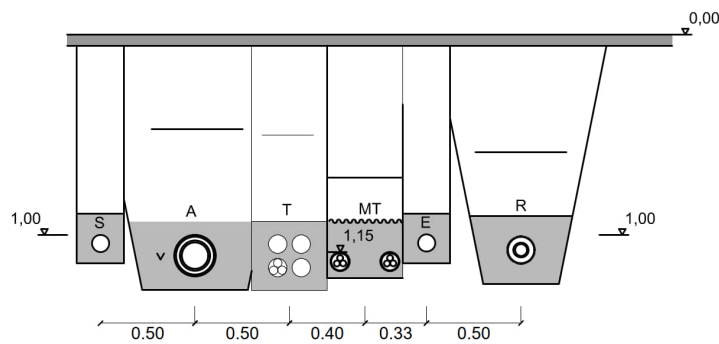

SECCIÓ C

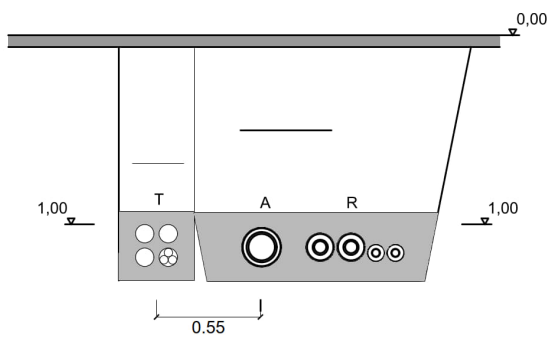

SECCIÓ D

Fitxer: 31792010-168-COORD_SERV_SECCIONS.dwg

projecte d'urbanització



Autor del Projecte:



FRANCESC VENTURA I PARÉS
e.c.c.p

Títol del Projecte:

Projecte executiu d'urbanització del PAU-19 Centre - Can Francí
Document per aprovació definitiva

Lliçà d'Amunt (Vallès Oriental)

Codi: 31792010

Títol del Plànol:

COORDINACIÓ DE SERVEIS
Sec. orientatives - Encreuament de calçades

Data:


Setembre 2023

Escala:

Núm. del plànol:

16B

Full 04 de 04

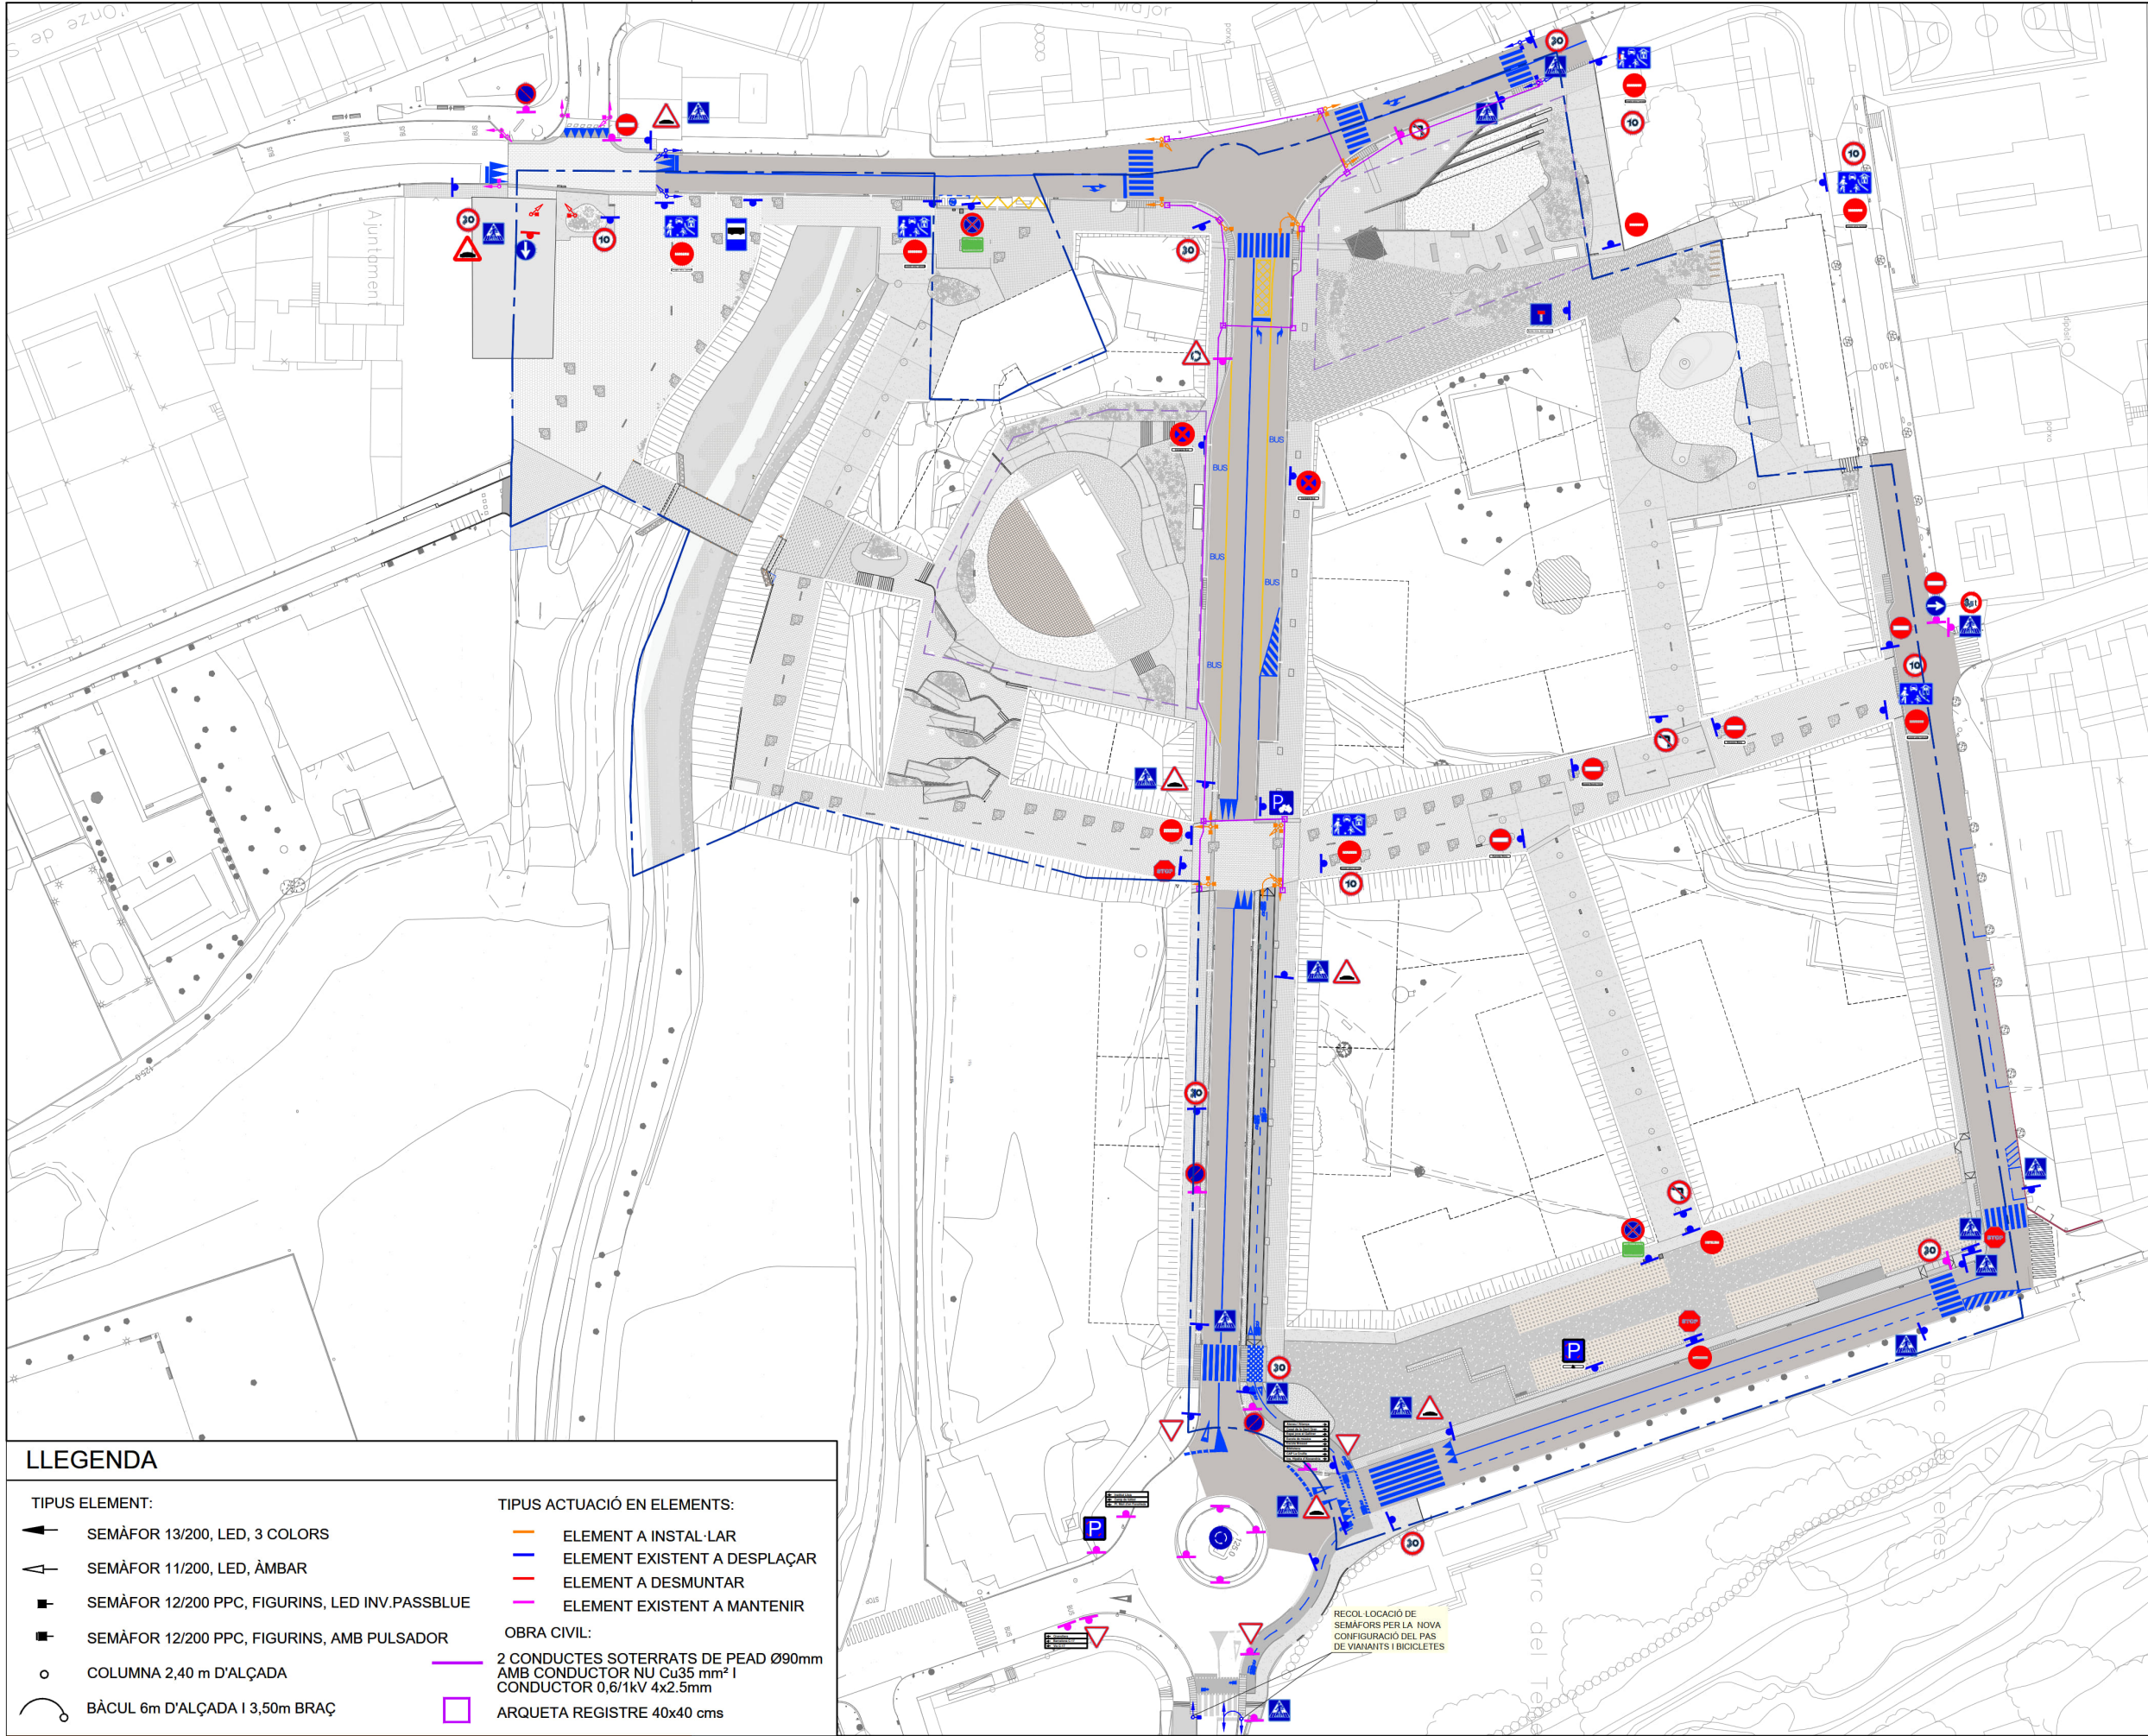


LLEGGENDA DE SENYALITZACIÓ VERTICAL

- Postes senyalització existent a mantenir
- Postes senyalització vertical. Alumini Ø60cm
- R-1. Ceduï el pas
- R-2. Parada obligatòria
- P-13. Situació d'un pas per a vianants
- R-101 Entrada prohibida
- R-303 Gir a la esquerra prohibit
- R-307 Parada i estacionament prohibit
- P-15a Resalt
- P-28 Projectió de graveta
- P-30 Graó transversal
- S-15a Calçada sense sortida
- S-19 Parada d'autobusos
- S-30 Zona a 30
- S-28 Carrer residencial
- S-17 Aparcament
- Velocitat màxima 10 km/h
- Velocitat màxima 30 km/h
- S-17 Aparcament

LLEGGENDA

- | TIPUS ELEMENT: | TIPUS ACTUACIÓ EN ELEMENTS: |
|--|--|
| SEMÀFOR 13/200, LED, 3 COLORS | ELEMENT A INSTAL·LAR |
| SEMÀFOR 11/200, LED, ÀMBAR | ELEMENT EXISTENT A DESPLAÇAR |
| SEMÀFOR 12/200 PPC, FIGURINS, LED INV.PASSBLUE | ELEMENT A DESMUNTAR |
| SEMÀFOR 12/200 PPC, FIGURINS, AMB PULSADOR | ELEMENT EXISTENT A MANTENIR |
| COLUMNA 2,40 m D'ALÇADA | OBRA CIVIL: |
| BÀCUL 6m D'ALÇADA I 3,50m BRAÇ | 2 CONDUCTES SOTERRATS DE PEAD Ø90mm
AMB CONDUCTOR NIU Cu35 mm² I
CONDUCTOR 0,6/1kV 4x2.5mm |
| | ARQUETA REGISTRE 40x40 cms |

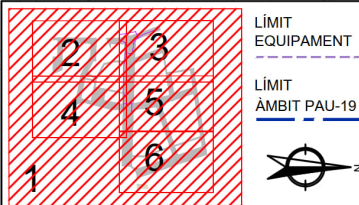

Fitxer: 31792010-17A-SENYALITZACIÓ_VERTICAL.dwg

projecte d'urbanització



Autor del Projecte:



FRANCESC VENTURA I PARÉS
e.c.c.p

Títol del Projecte:

Projecte executiu d'urbanització del PAU-19 Centre - Can Francí
Document per aprovació definitiva

Lliça d'Amunt (Vallès Oriental)

Títol del Plànol:

SENYALITZACIÓ I SEMAFORITZACIÓ
Planta

Data:

Setembre 2023


Escala: ISO - A3 1:1100
0m 11 22

Núm. del plànol:

17A

Full 01 de 06

Codi: 31792010

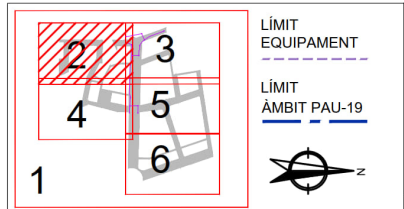

LÍMIT EQUIPAMENT
LÍMIT ÀMBIT PAU-19


LLEGGENDA

TIPUS ELEMENT:

- SEMÀFOR 13/200, LED, 3 COLORS
- SEMÀFOR 11/200, LED, ÀMBAR
- SEMÀFOR 12/200 PPC, FIGURINS, LED INV.PASSBLUE
- SEMÀFOR 12/200 PPC, FIGURINS, AMB PULSADOR
- COLUMNA 2,40 m D'ALÇADA
- BÀCUL 6m D'ALÇADA I 3,50m BRAÇ

TIPUS ACTUACIÓ EN ELEMENTS:

- ELEMENT A INSTAL·LAR
- ELEMENT EXISTENT A DESPLAÇAR
- ELEMENT A DESMUNTAR
- ELEMENT EXISTENT A MANTENIR
- OBRA CIVIL:
 - 2 CONDUCTES SOTERRATS DE PEAD Ø90mm AMB CONDUCTOR NU Cu35 mm² I CONDUCTOR 0,6/1kV 4x2.5mm
 - ARQUETA REGISTRE 40x40 cms

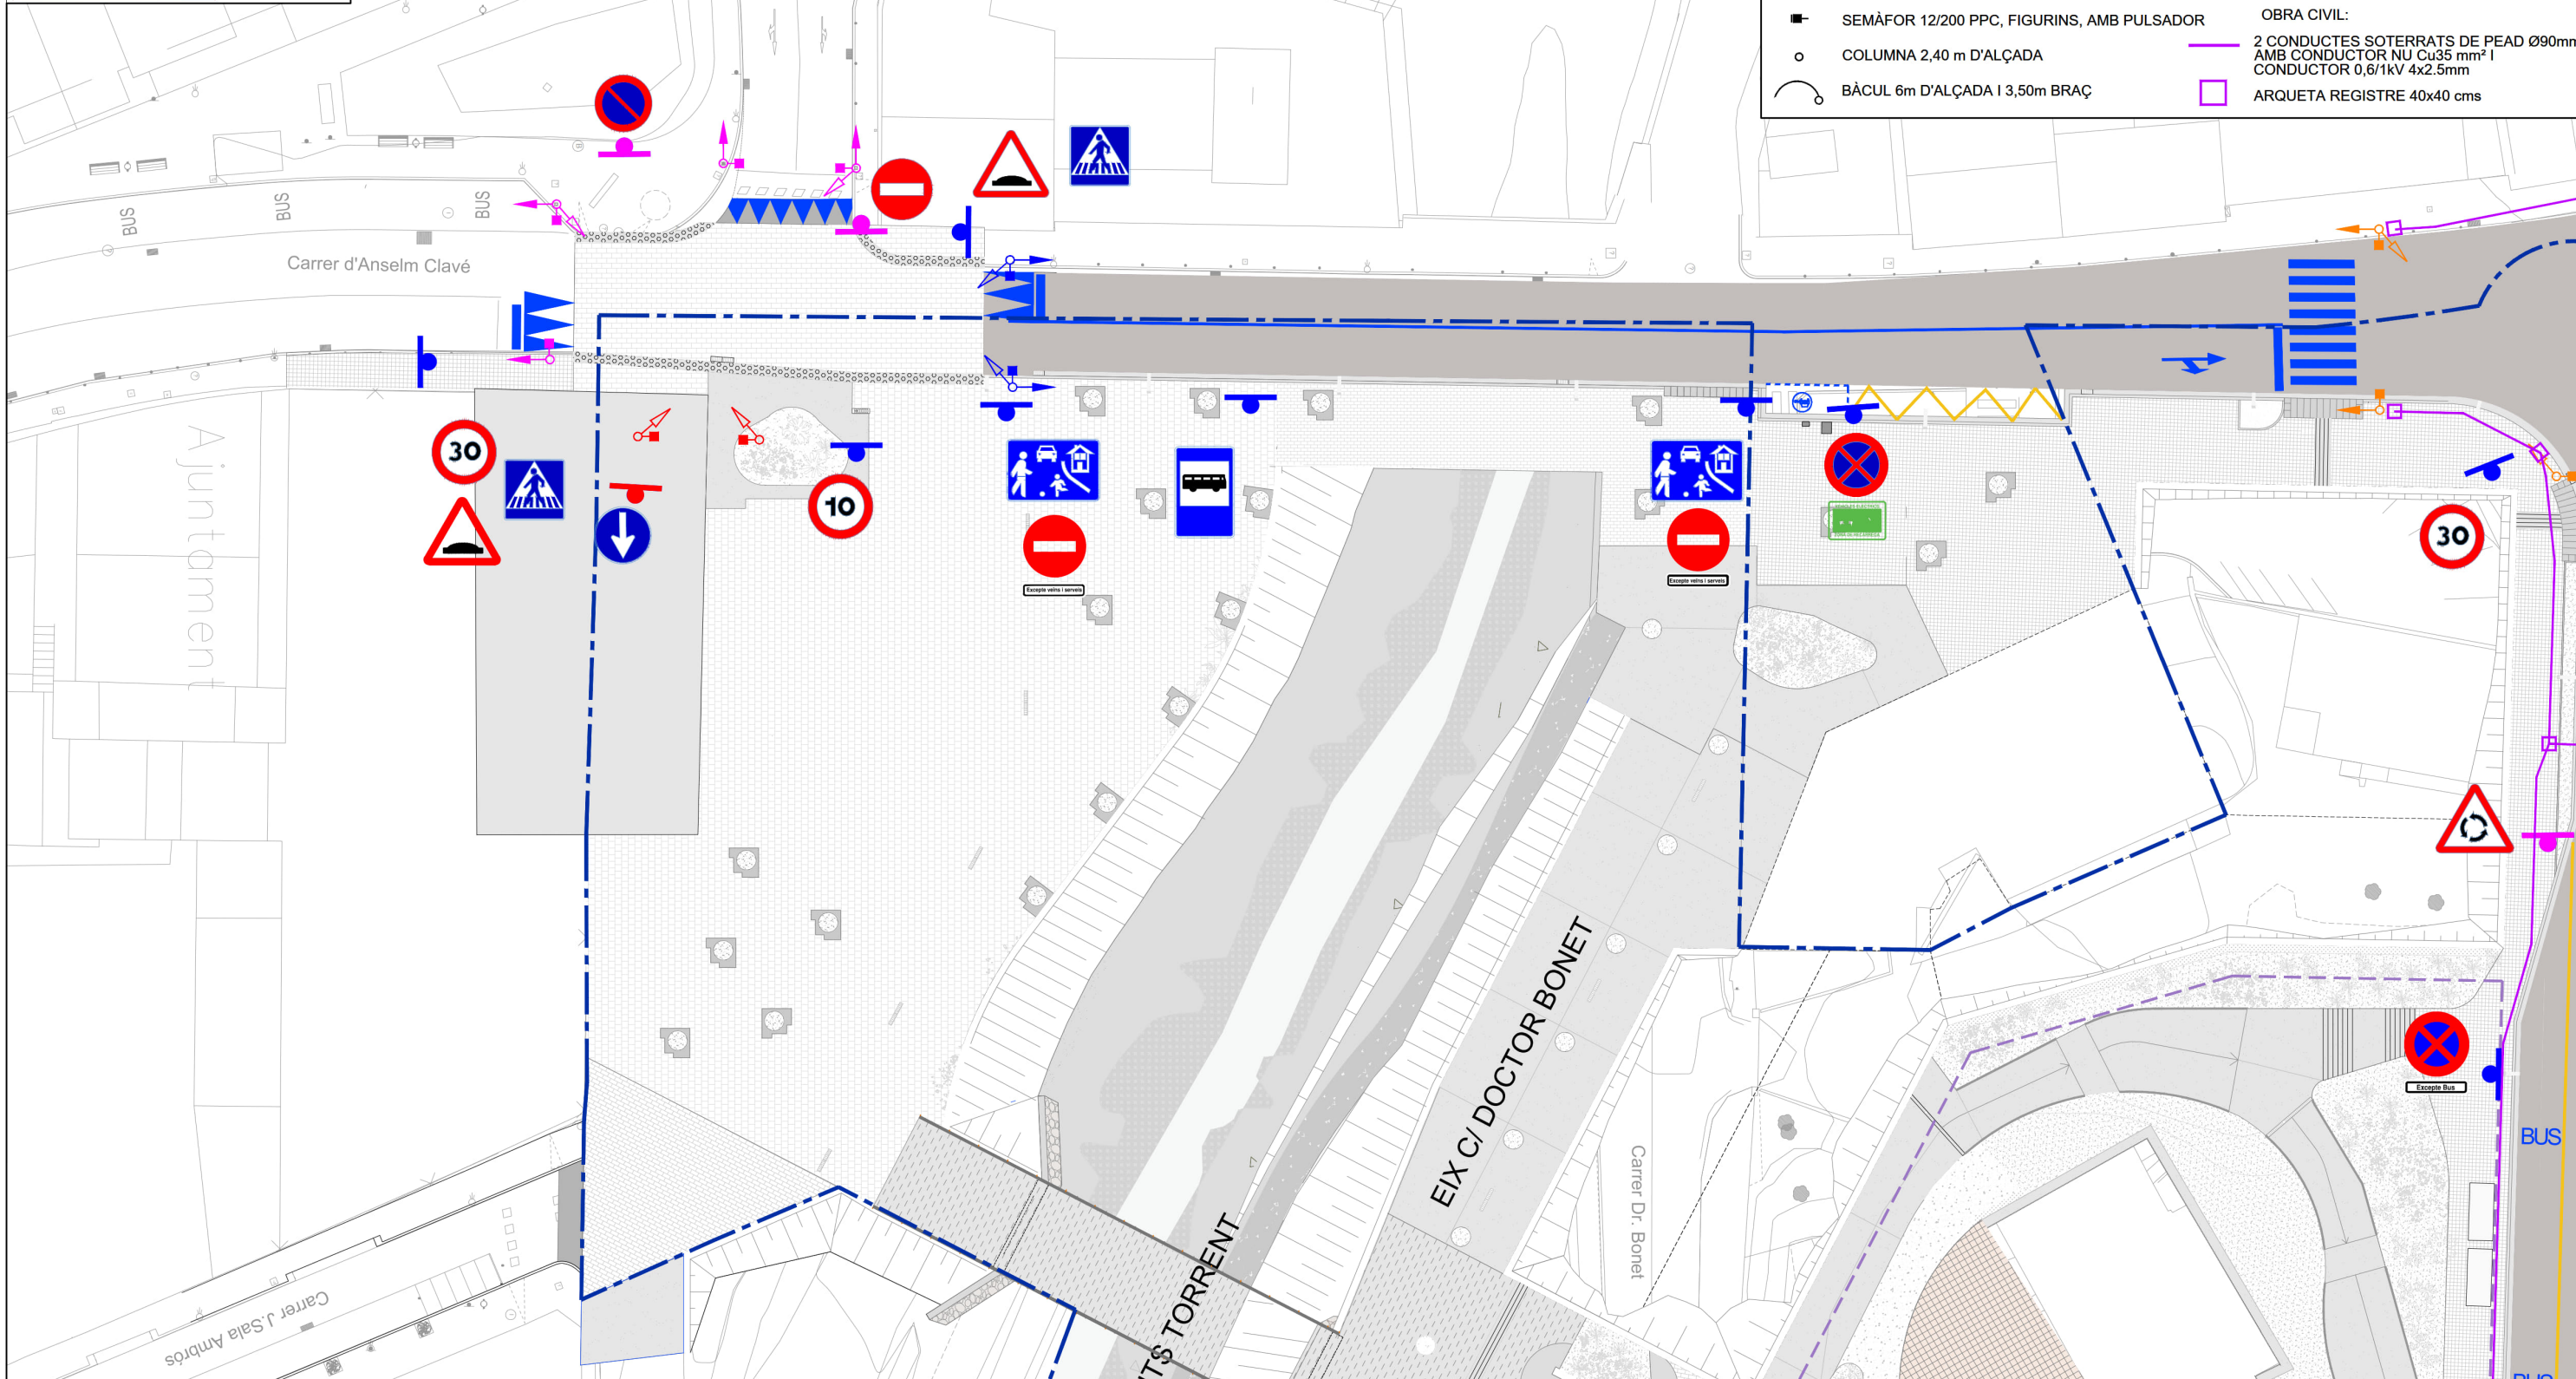

LLEGGENDA DE SENYALITZACIÓ VERTICAL

- | | | | | | | |
|-------------------------|--|---------------------------------------|---------------------------|-----------------------------|-------------------------|-----------------------------|
| R-1. Cedi el pas | P-13. Situació d'un pas per a vianants | R-101 Entrada prohibida | P-15a Resalt | S-15a Calçada sense sortida | S-30 Zona a 30 | 10 Velocitat màxima 10 km/h |
| R-2. Parada obligatòria | Postes senyalització vertical. Alumini Ø60cm | R-303 Gir a la esquerra prohibit | P-28 Projectió de graveta | S-19 Parada d'autobusos | S-28 Carrer residencial | 30 Velocitat màxima 30 km/h |
| | | R-307 Parada i estacionament prohibit | P-30 Graó transversal | S-17 Aparcament | | 50 Velocitat màxima 50 km/h |

projecte d'urbanització



Autor del Projecte:



FRANCESC VENTURA I PARÉS
e.c.c.p

Títol del Projecte:

Projecte executiu d'urbanització del PAU-19 Centre - Can Francí
Document per aprovació definitiva

Lliça d'Amunt (Vallès Oriental)

Codi: 31792010

Títol del Plànol:

SENYALITZACIÓ
Planta

Data:

Setembre 2023


Escala: ISO - A3 1:400

0m 4 8

Núm. del plànol:

17A

Full 02 de 06

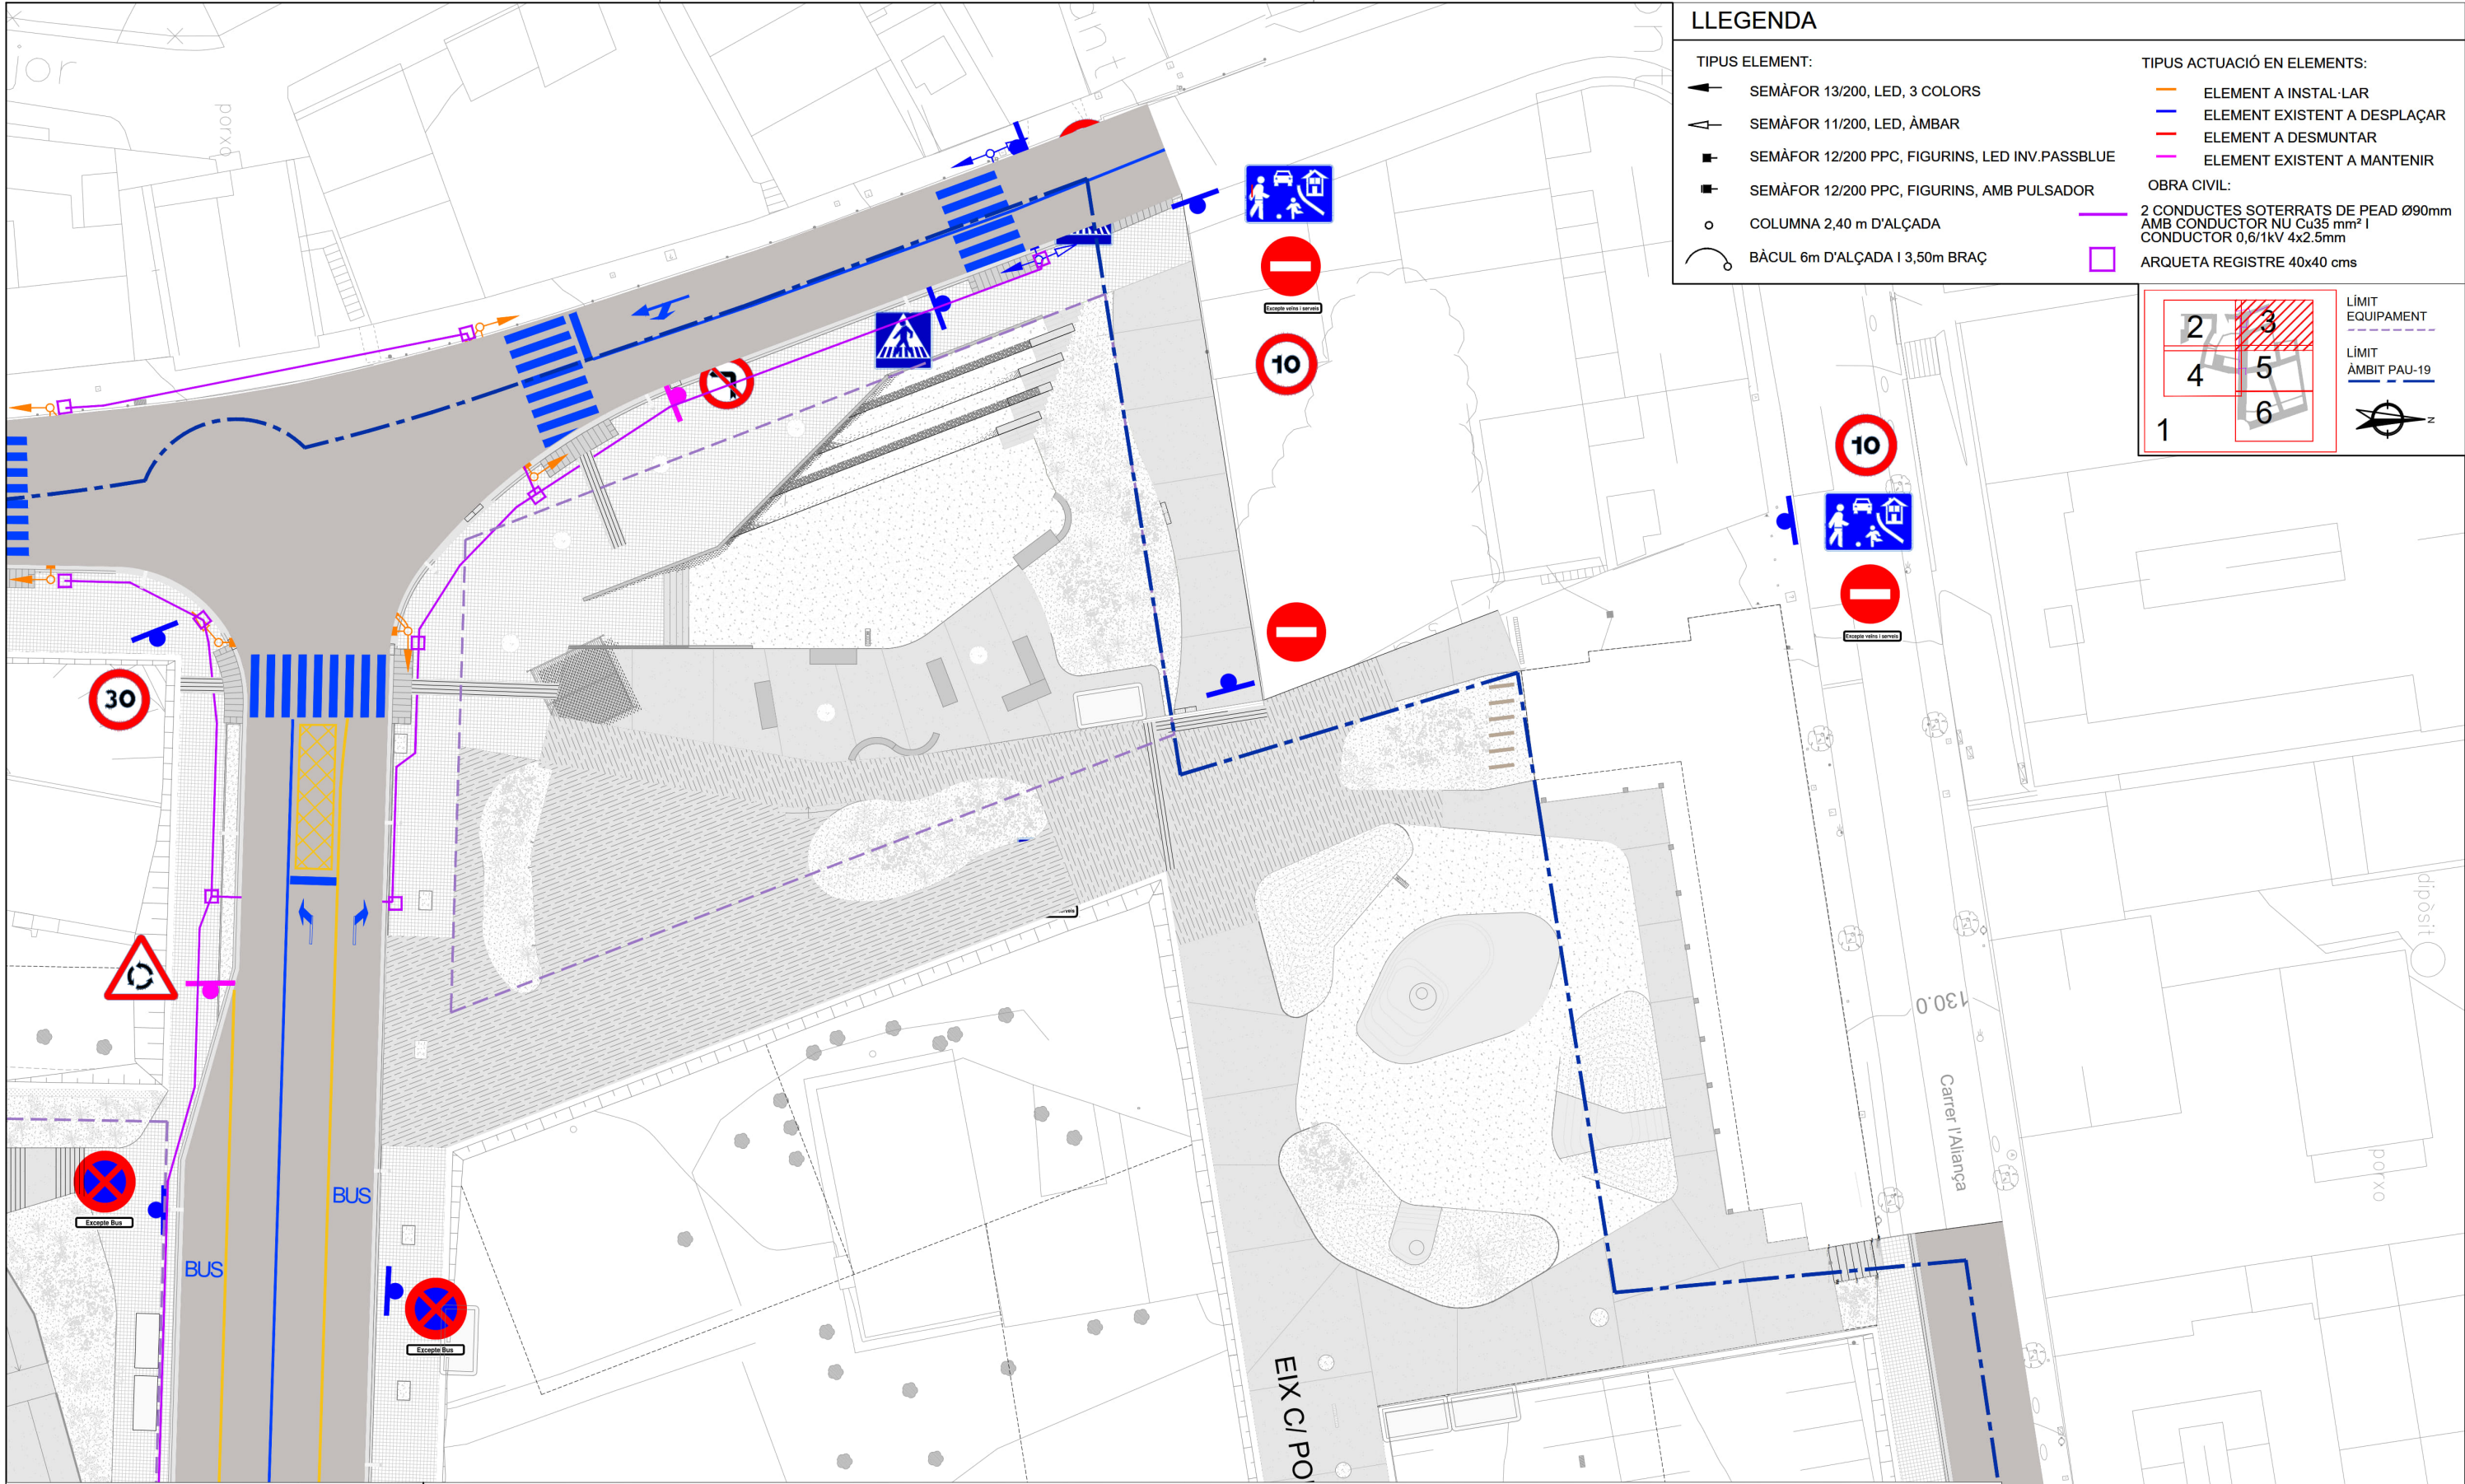


LLEGGENDA

TIPUS ELEMENT:

- SEMÀFOR 13/200, LED, 3 COLORS
- SEMÀFOR 11/200, LED, ÀMBAR
- SEMÀFOR 12/200 PPC, FIGURINS, LED INV.PASSBLUE
- SEMÀFOR 12/200 PPC, FIGURINS, AMB PULSADOR
- COLUMNA 2,40 m D'ALÇADA
- BÀCUL 6m D'ALÇADA I 3,50m BRAÇ

TIPUS ACTUACIÓ EN ELEMENTS:

- ELEMENT A INSTAL·LAR
- ELEMENT EXISTENT A DESPLAÇAR
- ELEMENT A DESMUNTAR
- ELEMENT EXISTENT A MANTENIR
- OBRA CIVIL:
 - 2 CONDUCTES SOTERRATS DE PEAD Ø90mm AMB CONDUCTOR NU Cu35 mm² I CONDUCTOR 0,6/1kV 4x2.5mm
 - ARQUETA REGISTRE 40x40 cms

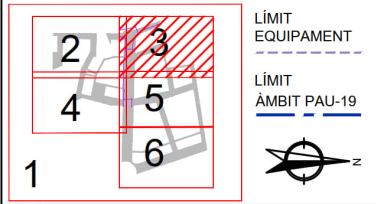

LLEGGENDA DE SENYALITZACIÓ VERTICAL

- | | | | | | | | | | | | | | |
|--|--|--|--|--|-----------------------------------|--|----------------------------|--|------------------------------|--|--------------------------|--|--------------------------|
| | R-1. Cedu el pas | | P-13. Situació d'un pas per a vianants | | R-101. Entrada prohibida | | P-15a. Resalt | | S-15a. Calçada sense sortida | | S-30 Zona a 30 | | Velocitat màxima 10 km/h |
| | R-2. Parada obligatòria | | Postes senyalització vertical. Alumini Ø60cm | | R-303. Gir a la esquerra prohibit | | P-28. Projectió de graveta | | S-19. Parada d'autobusos | | S-28. Carrer residencial | | Velocitat màxima 30 km/h |
| | R-307. Parada i estacionament prohibit | | | | P-30. Graó transversal | | | | S-17. Aparcament | | Velocitat màxima 50 km/h | | |

Fitxer: 31792010-17A-SENVALUT_SEMÀFOR.dwg

projecte d'urbanització



Autor del Projecte:



FRANCESC VENTURA I PARÉS
e.c.c.p

Títol del Plànol:

Projecte executiu d'urbanització del PAU-19 Centre - Can Francí
Document per aprovació definitiva

Lliçà d'Amunt (Vallès Oriental)

Codi: 31792010

Títol del Plànol:

SENVALITZACIÓ
Planta

Data:

Setembre 2023

Escala: ISO - A3 1:400

0m 4 8

Núm. del plànol:

17A

Full 03 de 06



LLEGENDA

TIPUS ELEMENT:

- SEMÀFOR 13/200, LED, 3 COLORS
- SEMÀFOR 11/200, LED, ÀMBAR
- SEMÀFOR 12/200 PPC, FIGURINS, LED INV.PASSBLUE
- SEMÀFOR 12/200 PPC, FIGURINS, AMB PULSADOR
- COLUMNA 2,40 m D'ALÇADA
- BÀCUL 6m D'ALÇADA I 3,50m BRAÇ

TIPUS ACTUACIÓ EN ELEMENTS:

- ELEMENT A INSTAL·LAR
- ELEMENT EXISTENT A DESPLAÇAR
- ELEMENT A DESMUNTAR
- ELEMENT EXISTENT A MANTENIR
- OBRA CIVIL:
 - 2 CONDUCTES SOTERRATS DE PEAD Ø90mm AMB CONDUCTOR NU Cu35 mm² I CONDUCTOR 0,6/1kV 4x2,5mm
 - ARQUETA REGISTRE 40x40 cms

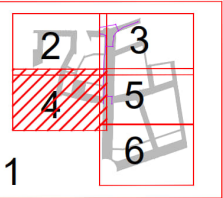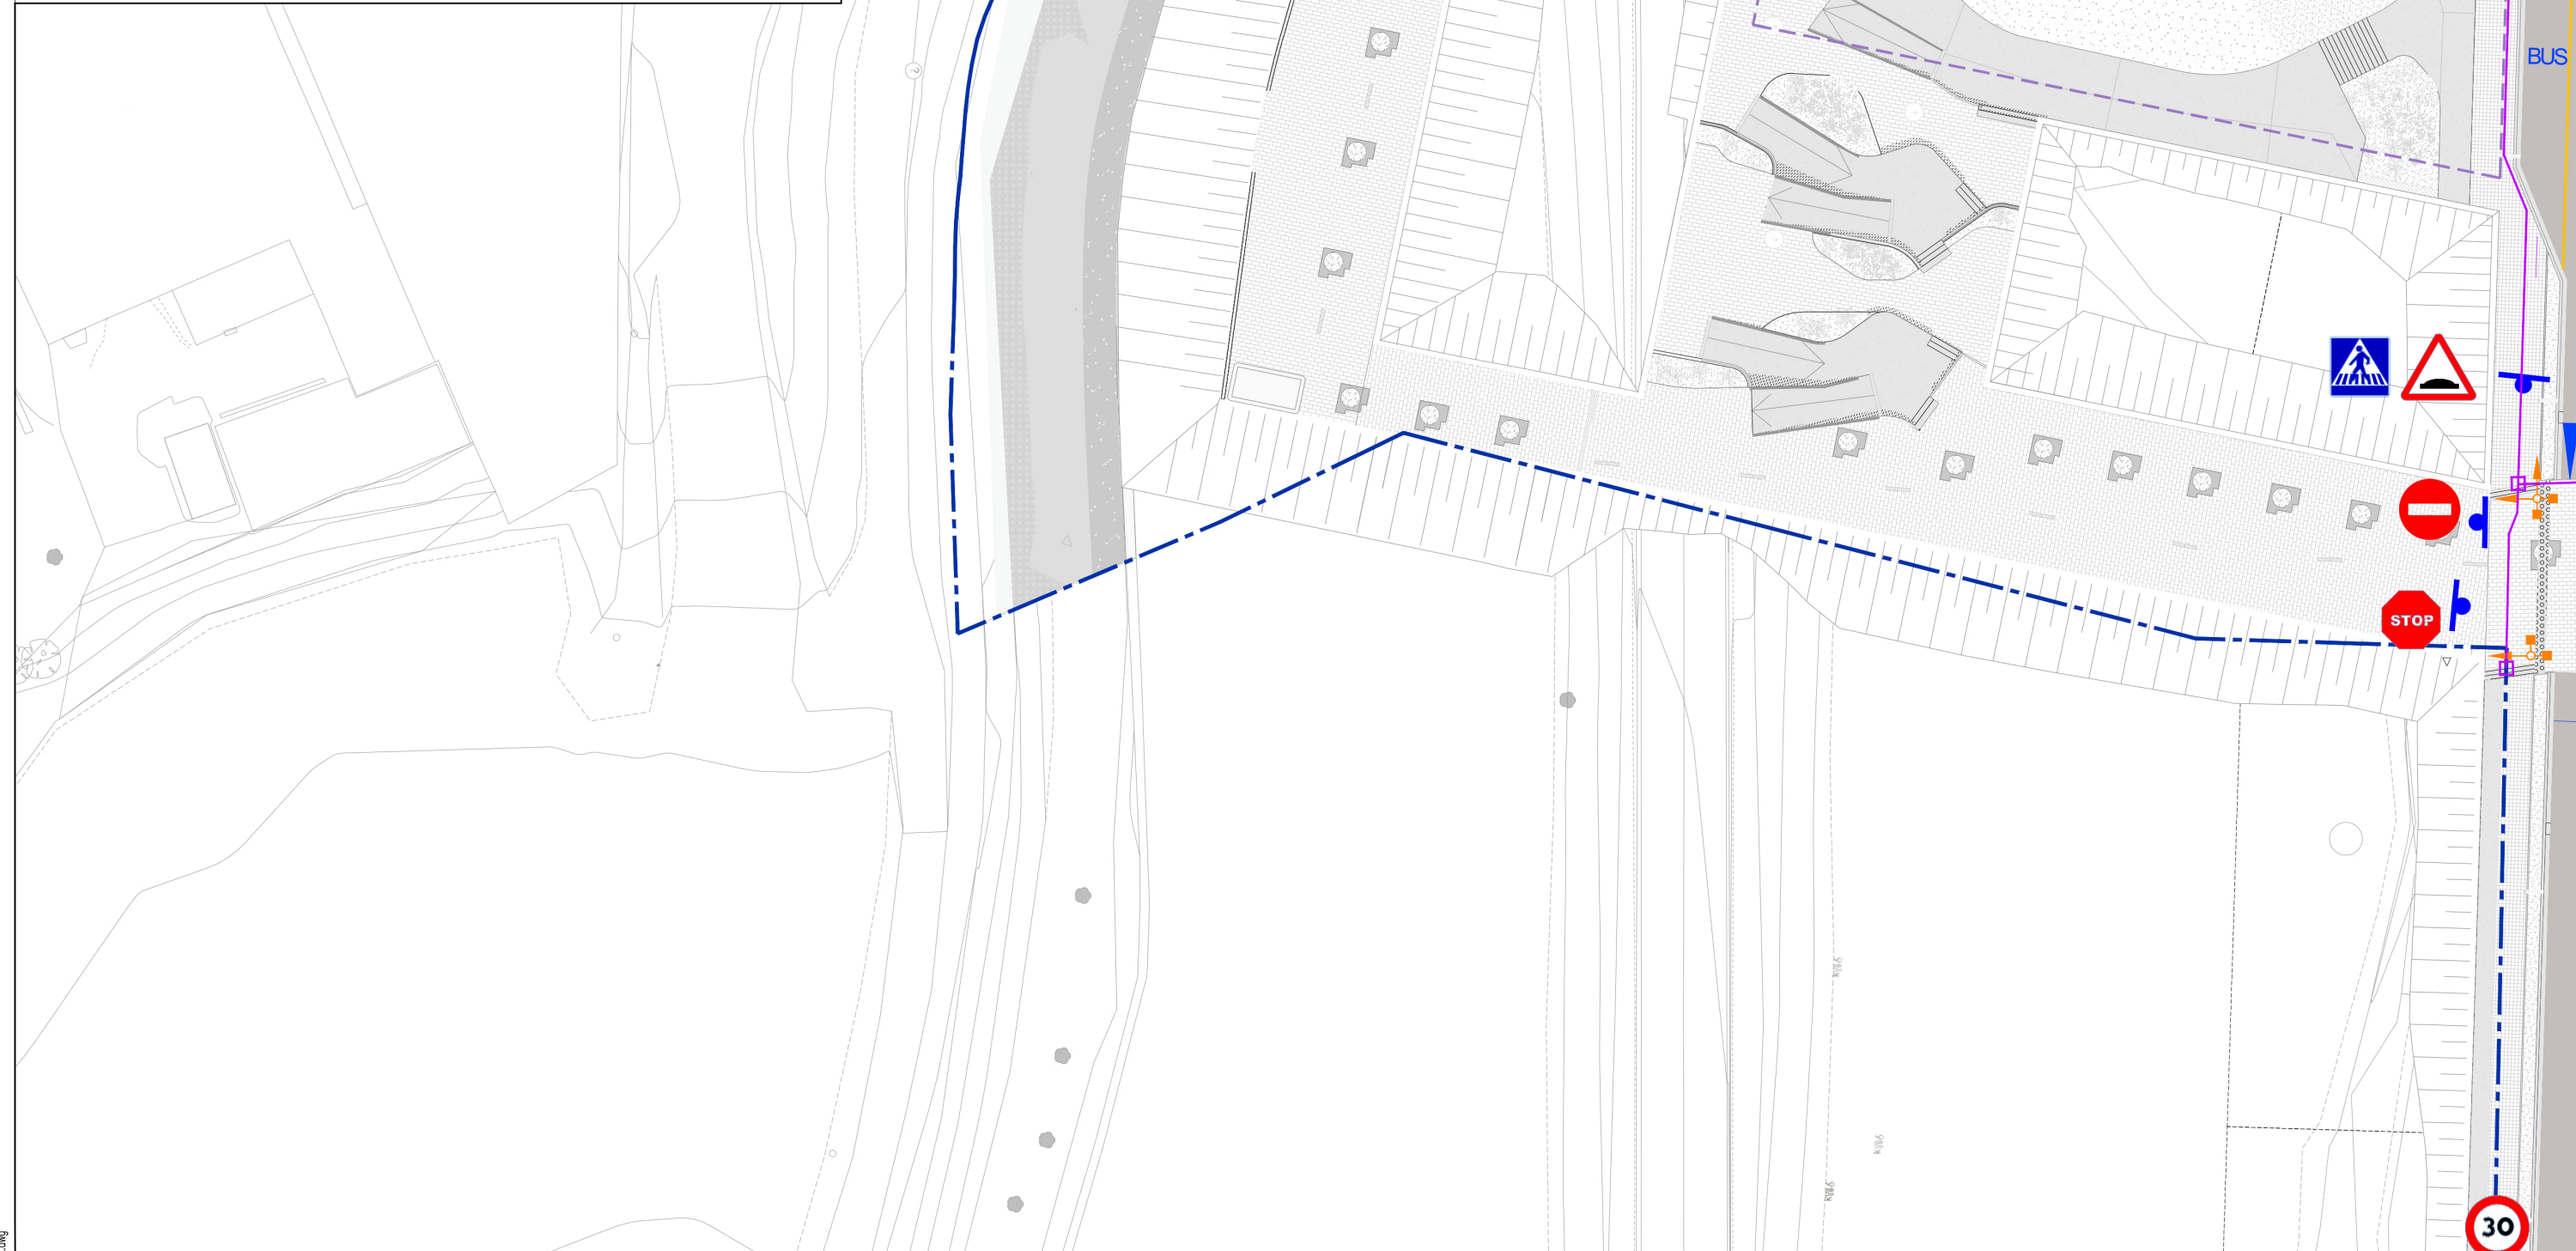

LÍMIT EQUIPAMENT
LÍMIT ÀMBIT PAU-19

LLEGENDA DE SENYALITZACIÓ VERTICAL

- R-1. Cediu el pas
- R-2. Parada obligatòria
- P-13. Situació d'un pas per a vianants
- Postes senyalització vertical. Alumini Ø60cm

- R-101 Entrada prohibida
- R-303 Gir a la esquerra prohibit
- R-307 Parada i estacionament prohibit

- P-15a Resalt
- P-28 Projecció de graveta
- P-30 Graó transversal

- S-15a Calçada sense sortida
- S-19 Parada d'autobusos

- ZONA 30
- S-30 Zona a 30
- S-28 Carrer residencial
- S-17 Aparcament

- 10 Velocitat màxima 10 km/h
- 30 Velocitat màxima 30 km/h
- 50 Velocitat màxima 50 km/h

projecte d'urbanització



Autor del Projecte:



FRANCESC VENTURA I PARÉS
e.c.c.p

Títol del Projecte:

Projecte executiu d'urbanització del PAU-19 Centre - Can Francí
Document per aprovació definitiva

Lliçà d'Amunt (Vallès Oriental)

Codi: 31792010

Títol del Plànol:

SENYALITZACIÓ
Planta

Data:

Setembre 2023


Escala: ISO - A3 1:400

0m 4 8

Núm. del plànol:

17A

Full 04 de 06

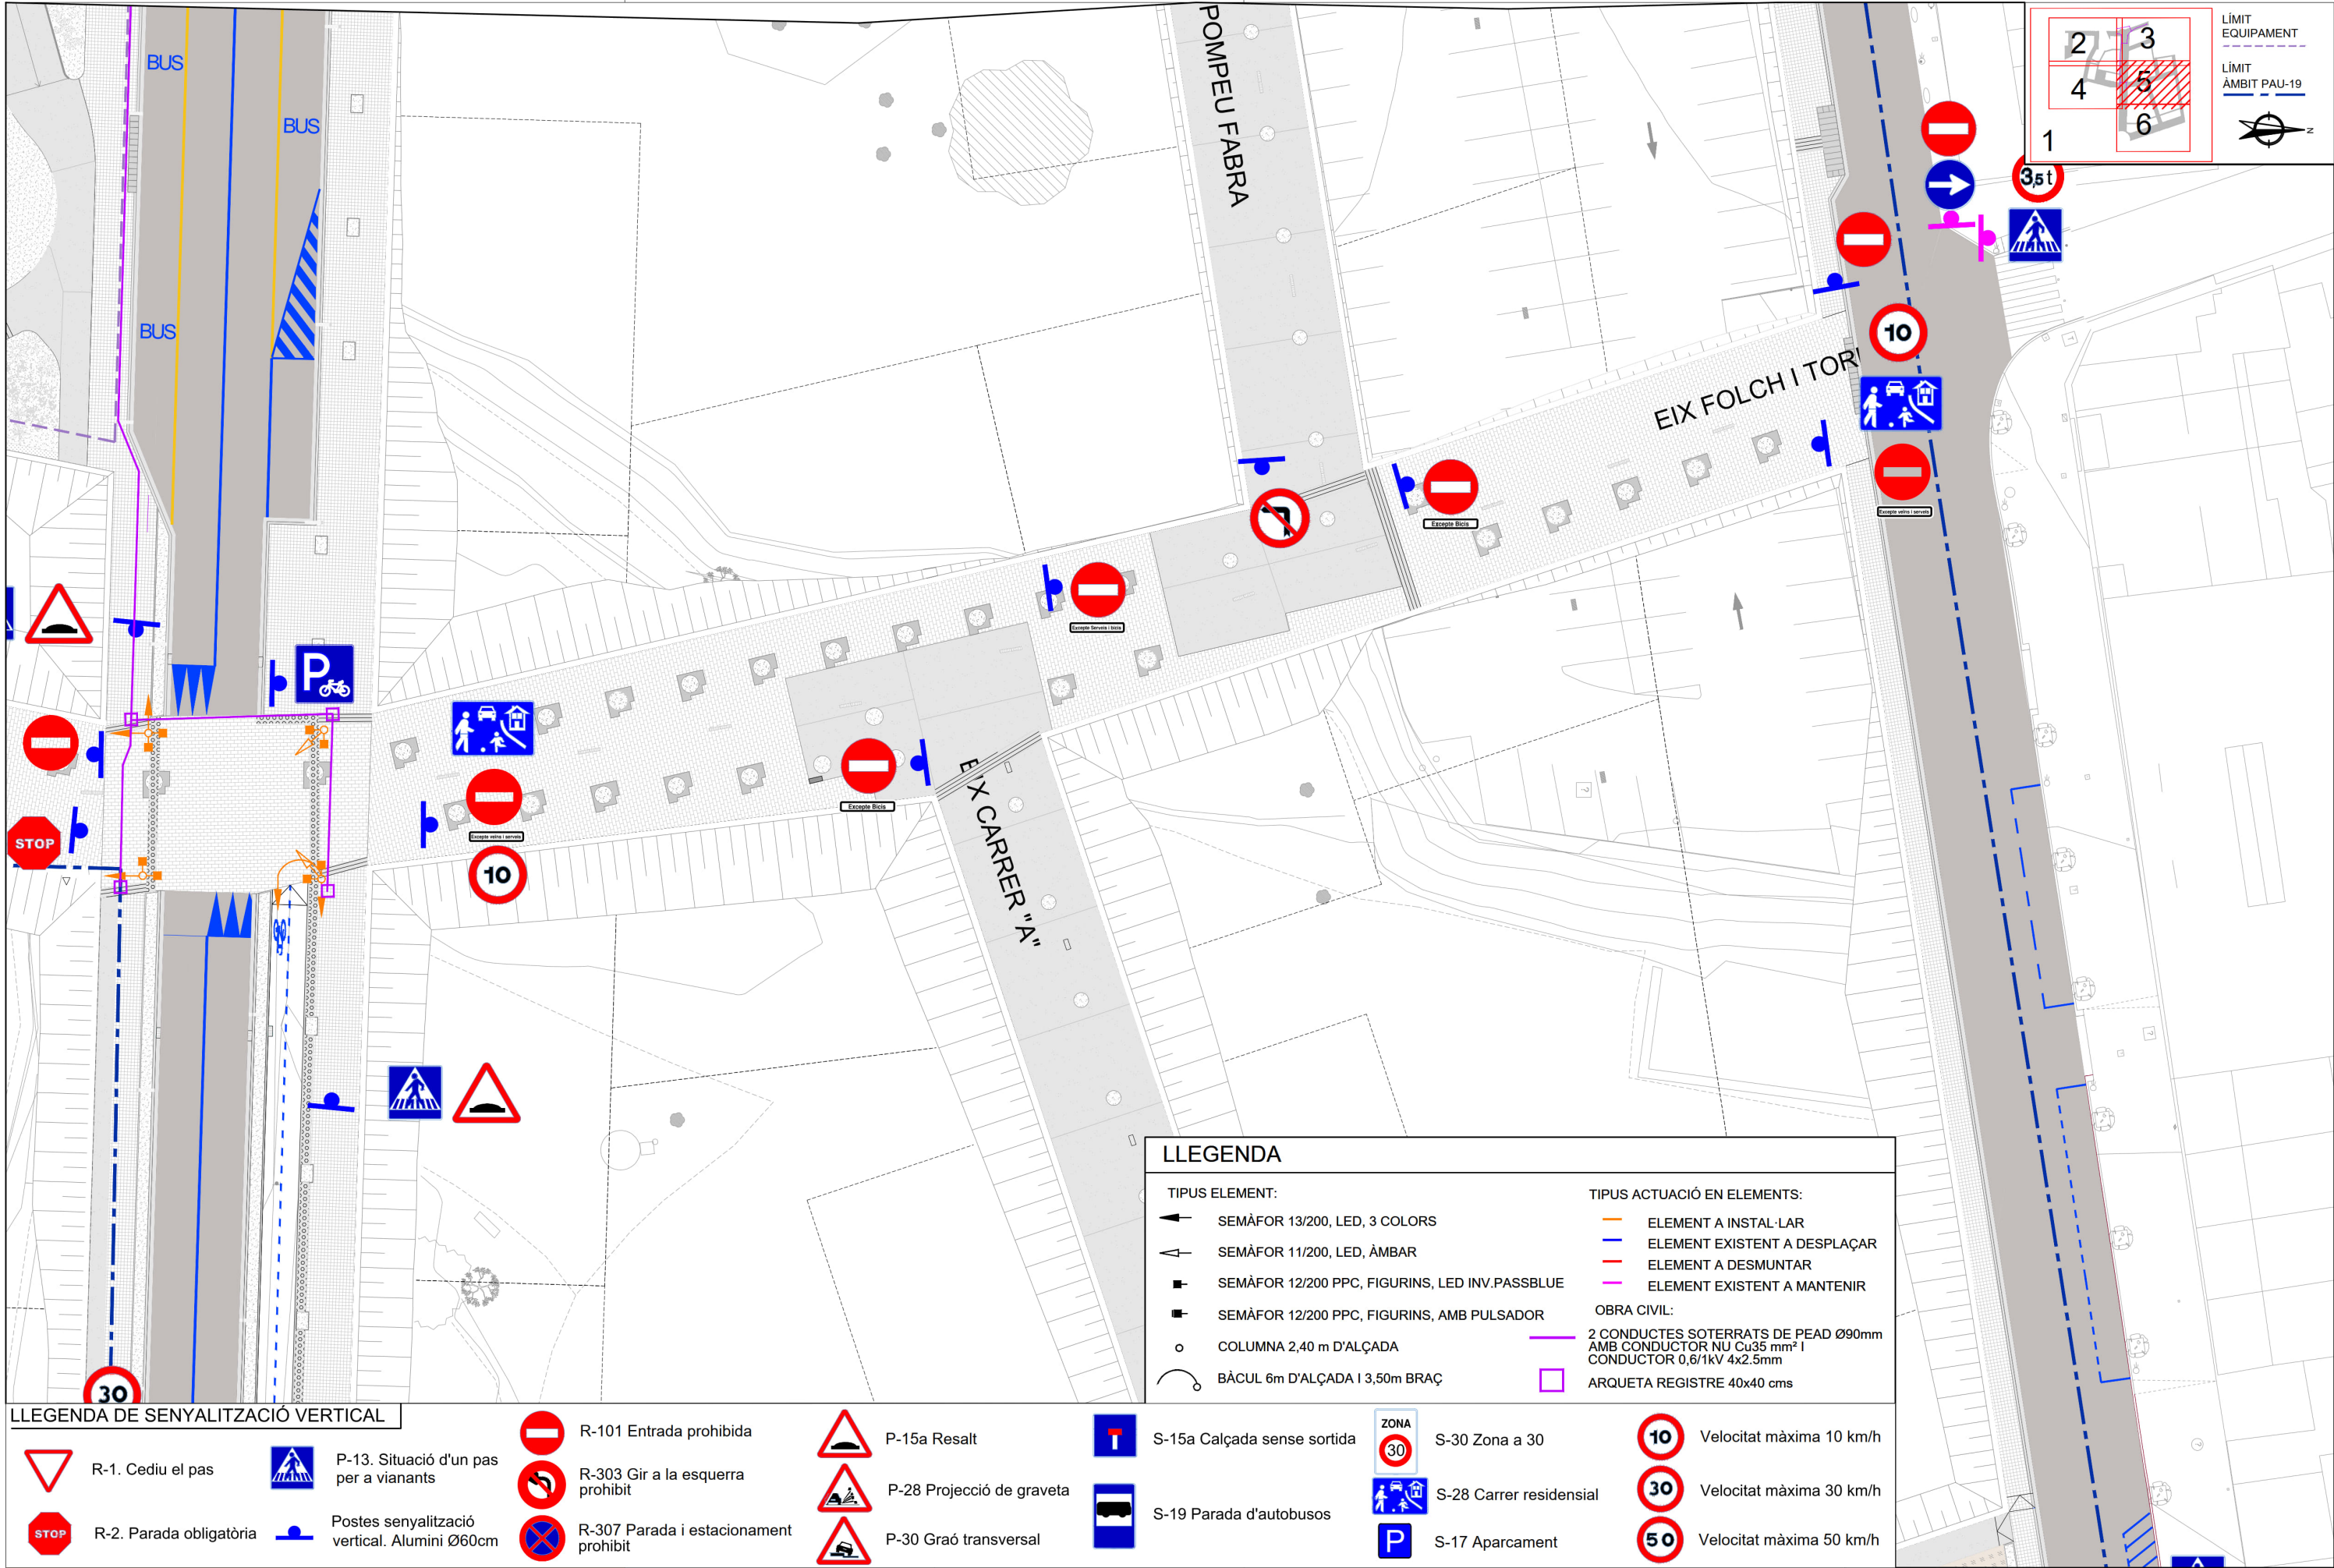

LLEGGENDA DE SENYALITZACIÓ VERTICAL

- | | | | | | |
|--|-------------------------|--|--|--|---------------------------------------|
| | R-1. Cedi el pas | | P-13. Situació d'un pas per a vianants | | R-101 Entrada prohibida |
| | R-2. Parada obligatòria | | Postes senyalització vertical. Alumini Ø60cm | | R-303 Gir a la esquerra prohibit |
| | | | | | R-307 Parada i estacionament prohibit |

- | | |
|--|---------------------------|
| | P-15a Resalt |
| | P-28 Projectió de graveta |
| | P-30 Graó transversal |

- | | |
|--|-----------------------------|
| | S-15a Calçada sense sortida |
| | S-19 Parada d'autobusos |


- | | |
|--|-------------------------|
| | S-30 Zona a 30 |
| | S-28 Carrer residencial |
| | S-17 Aparcament |

- | | |
|--|--------------------------|
| | Velocitat màxima 10 km/h |
| | Velocitat màxima 30 km/h |
| | Velocitat màxima 50 km/h |

LLEGGENDA

- | | | |
|-----------------------|--|---|
| TIPUS ELEMENT: | TIPUS ACTUACIÓ EN ELEMENTS: | |
| | SEMÀFOR 13/200, LED, 3 COLORS | |
| | SEMÀFOR 11/200, LED, ÀMBAR | |
| | SEMÀFOR 12/200 PPC, FIGURINS, LED INV.PASSBLUE | |
| | SEMÀFOR 12/200 PPC, FIGURINS, AMB PULSADOR | |
| | COLUMNA 2,40 m D'ALÇADA | |
| | BÀCUL 6m D'ALÇADA I 3,50m BRAÇ | |
| | TIPUS ACTUACIÓ EN ELEMENTS: | |
| | | ELEMENT A INSTAL·LAR |
| | | ELEMENT EXISTENT A DESPLAÇAR |
| | | ELEMENT A DESMUNTAR |
| | | ELEMENT EXISTENT A MANTENIR |
| | OBRA CIVIL: | |
| | | 2 CONDUCTES SOTERRATS DE PEAD Ø90mm AMB CONDUCTOR NU Cu35 mm² I CONDUCTOR 0,6/1kV 4x2.5mm |
| | | ARQUETA REGISTRE 40x40 cms |

Fitxer: 31792010-17A-SENVALUT_SEMAFOR.dwg

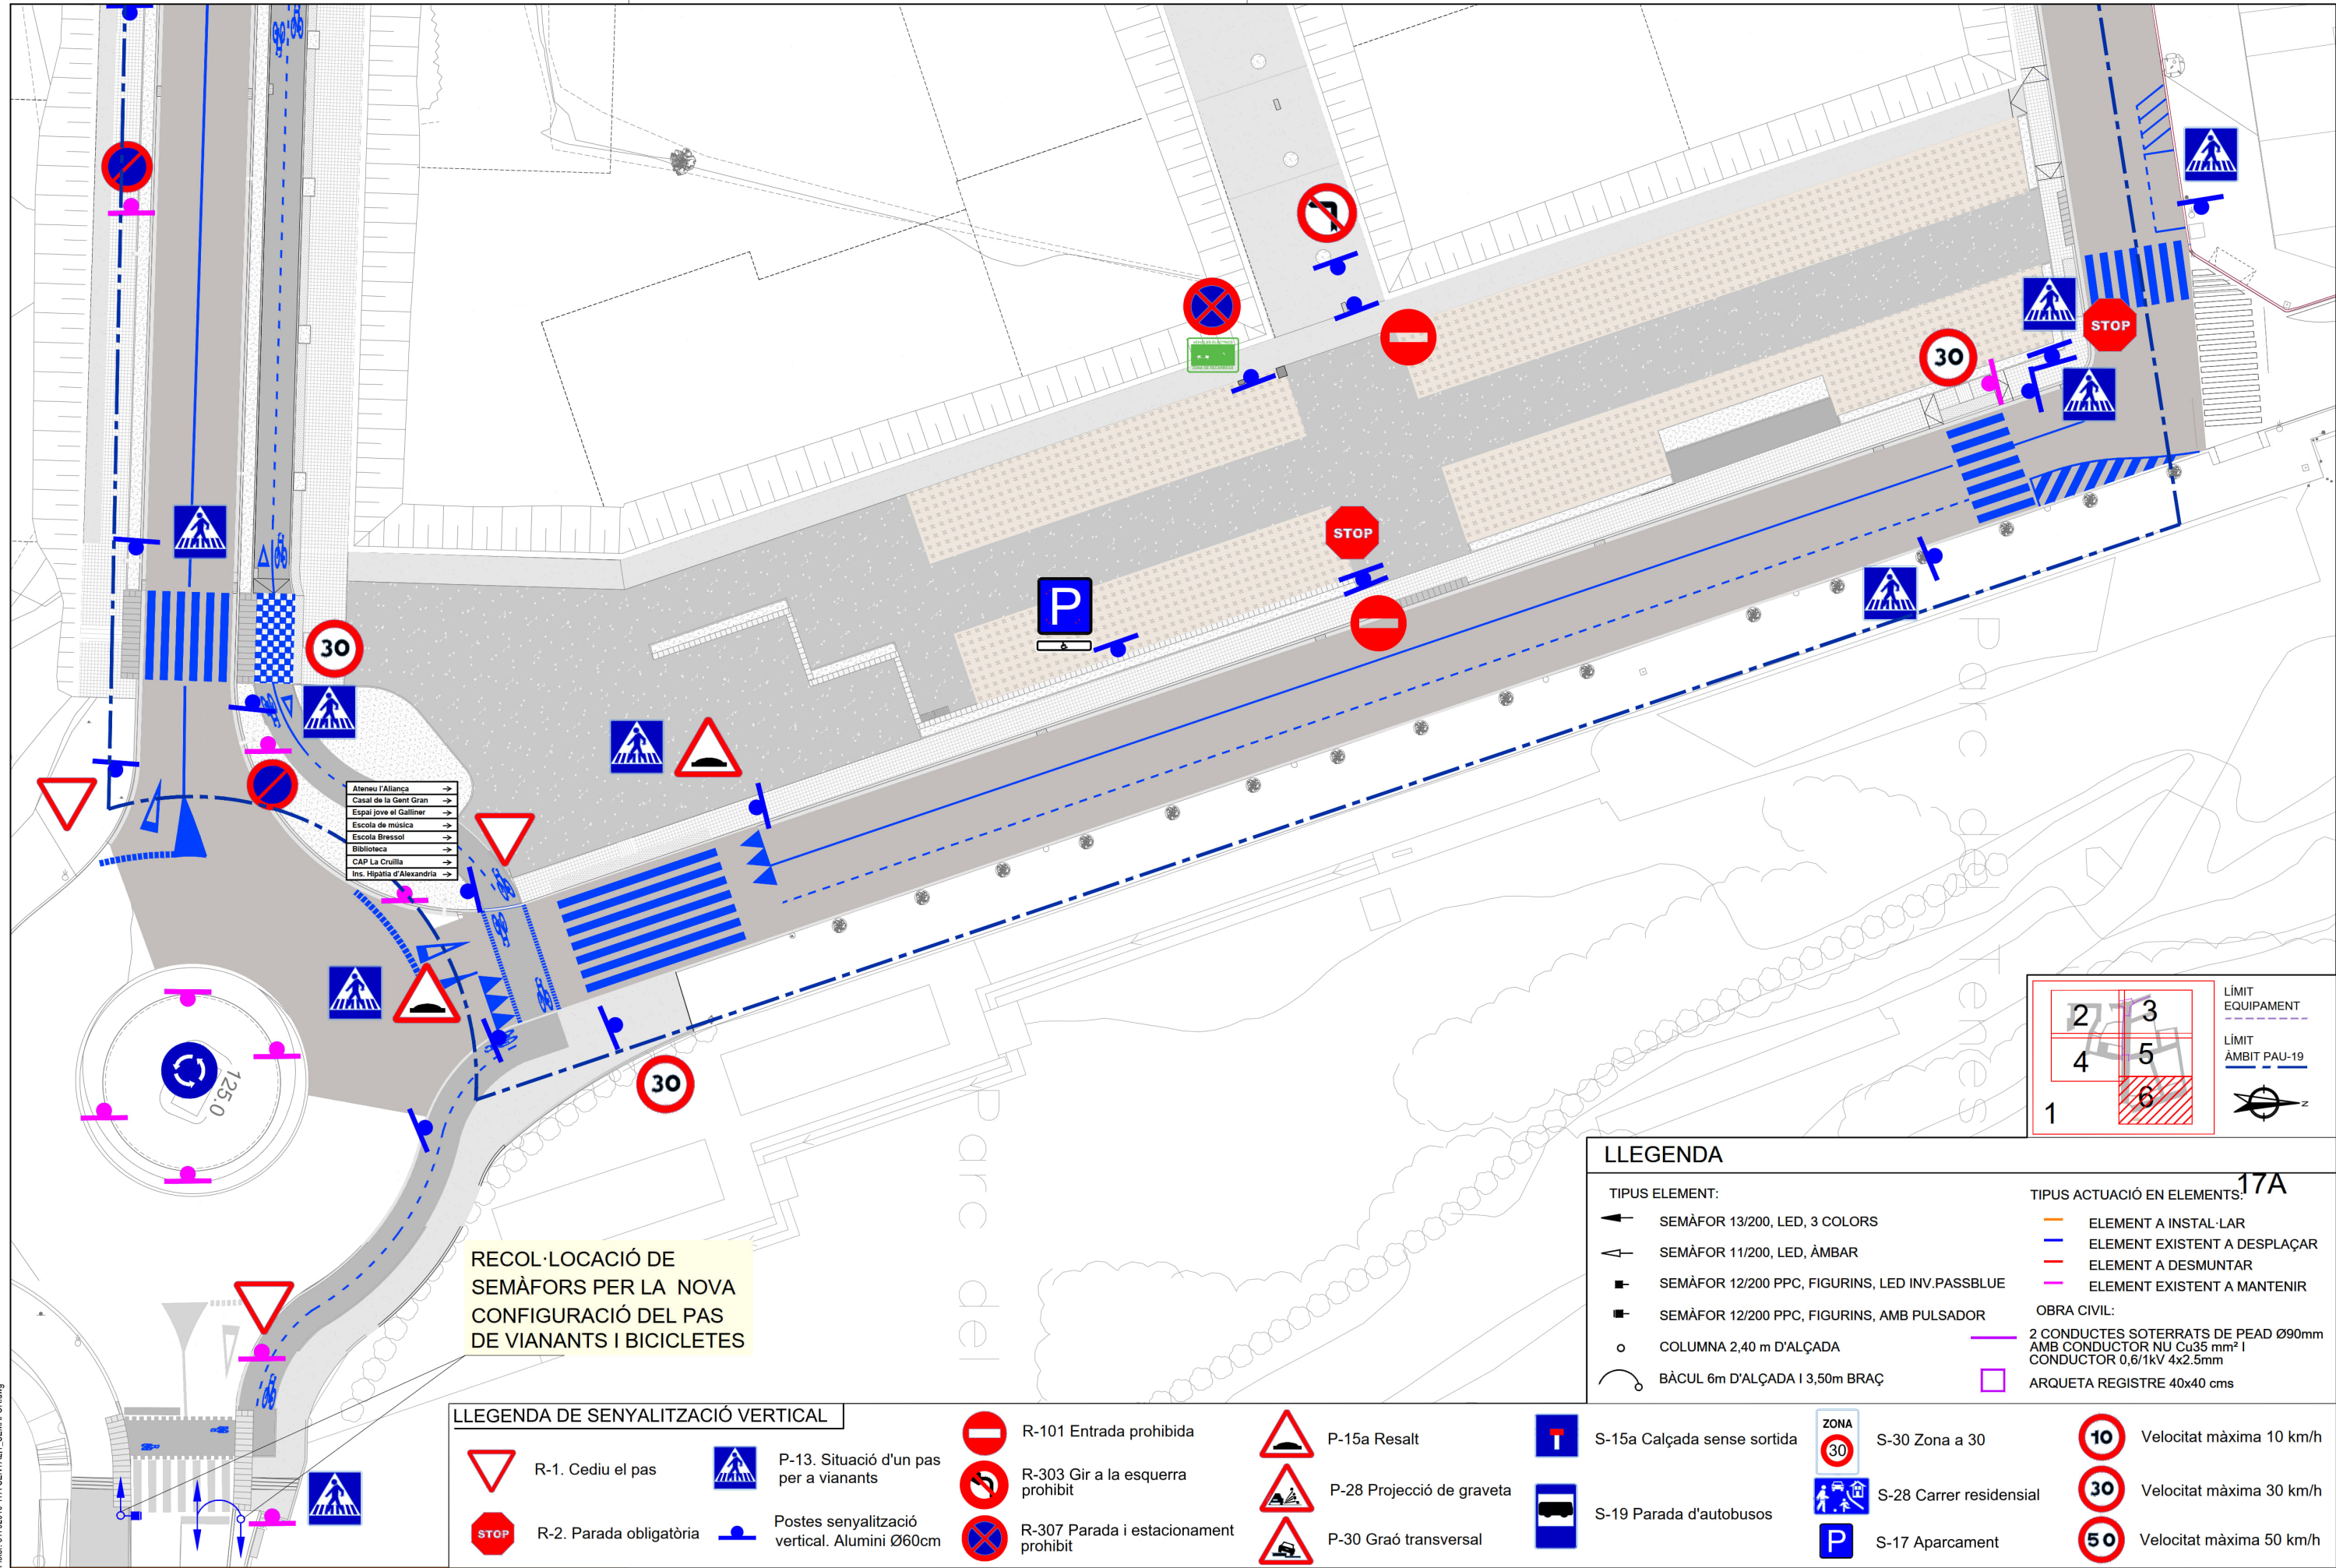

- Ateneu l'Alfons
- Casal de la Gent Gran
- Escol de jove el Galliner
- Escola de música
- Escola Bressol
- Biblioteca
- CAP La Cruïlla
- Ins. Hipatia d'Alexandria

RECOL·LOCACIÓ DE
SEMÀFORS PER LA NOVA
CONFIGURACIÓ DEL PAS
DE VIANANTS I BICICLETES

LLEGGENDA DE SENYALITZACIÓ VERTICAL

- | | | | |
|--|-------------------------|--|--|
| | R-1. Cedi el pas | | P-13. Situació d'un pas per a vianants |
| | R-2. Parada obligatòria | | Postes senyalització vertical. Alumini Ø60cm |

- | | | | |
|--|--|--|----------------------------|
| | R-101. Entrada prohibida | | P-15a. Resalt |
| | R-303. Gir a la esquerra prohibit | | P-28. Projectió de graveta |
| | R-307. Parada i estacionament prohibit | | P-30. Graó transversal |







- | | | | |
|--|------------------------------|--|--------------------------------|
| | S-15a. Calçada sense sortida | | S-30. Zona a 30 |
| | S-19. Parada d'autobusos | | S-28. Carrer residencial |
| | S-17. Aparcament | | S-10. Velocitat màxima 10 km/h |









- | | | | |
|--|--------------------------|--|--------------------------------|
| | S-30. Zona a 30 | | S-10. Velocitat màxima 10 km/h |
| | S-28. Carrer residencial | | S-30. Velocitat màxima 30 km/h |
| | S-17. Aparcament | | S-50. Velocitat màxima 50 km/h |

LLEGGENDA



- | | |
|-----------------------|---|
| TIPUS ELEMENT: | TIPUS ACTUACIÓ EN ELEMENTS: |
| | — ELEMENT A INSTAL·LAR |
| | — ELEMENT EXISTENT A DESPLAÇAR |
| | — ELEMENT A DESMUNTAR |
| | — ELEMENT EXISTENT A MANTENIR |
| | OBRA CIVIL: |
| | 2 CONDUCTES SOTERRATS DE PEAD Ø90mm
AMB CONDUCTOR NU Cu35 mm² I
CONDUCTOR 0,6/1kV 4x2.5mm |
| | |



Fitxer: 31792010-17B-SENyalització_Details.dwg

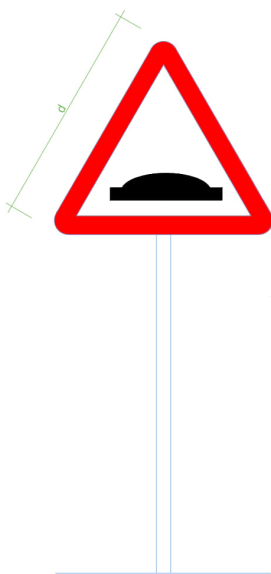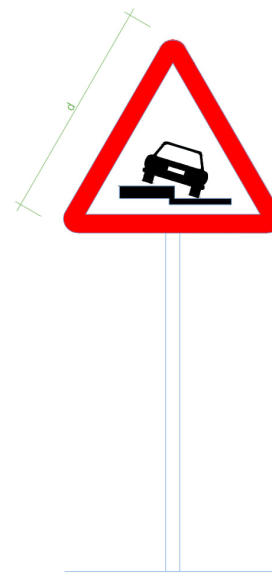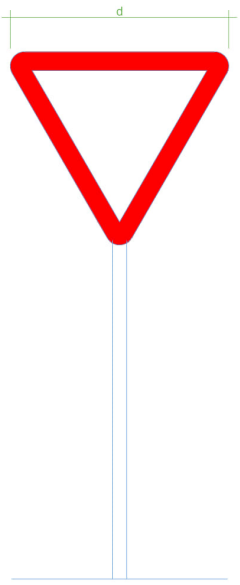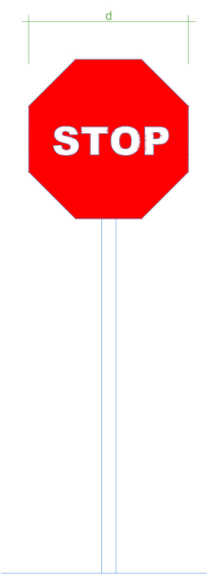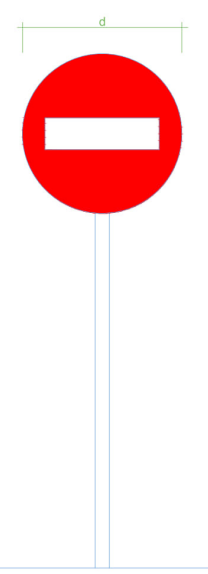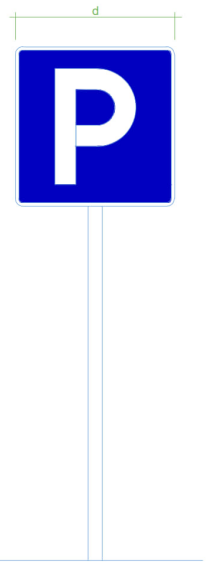 NOTA: Consultar taula "dimensions senyals tirangulars" P-15a. Resalt	 NOTA: Consultar taula "dimensions senyals tirangulars" P-28. Projectió de graveta	 NOTA: Consultar taula "dimensions senyals tirangulars" SNY 0225 P-30. Graó lateral	 NOTA: Consultar taula "dimensions senyals tirangulars" SNY 0228 R-1. Cediu el pas	 NOTES: Les dimensions "d" de la senyal de STOP són les mateixes que les de les senyals circulars. Consultar taula "dimensions senyals circulars" SNY 0229 R-2. Parada obligatòria	 NOTA: Consultar taula "dimensions senyals circulars" SNY 0232 R-101. Direcció prohibida	 NOTA: Consultar taula "dimensions senyals quadrades" SNY 0267 S-17. Estacionament
--	---	--	---	---	---	---

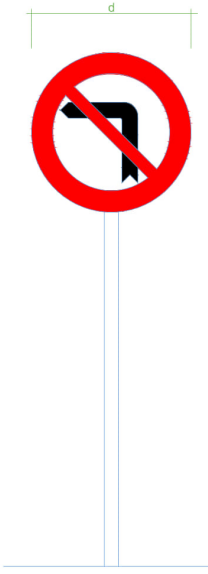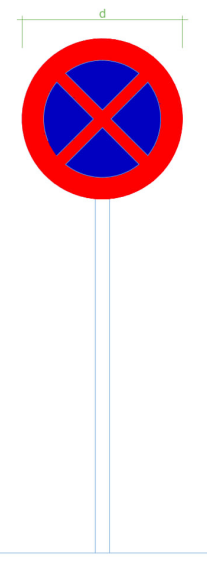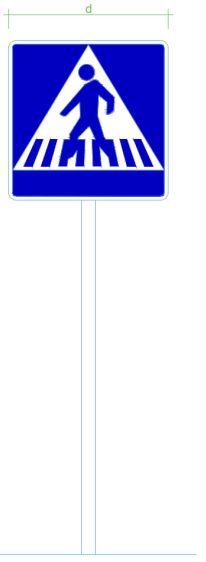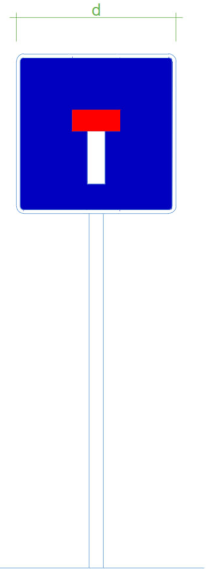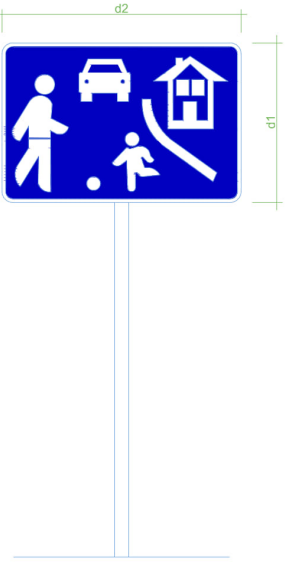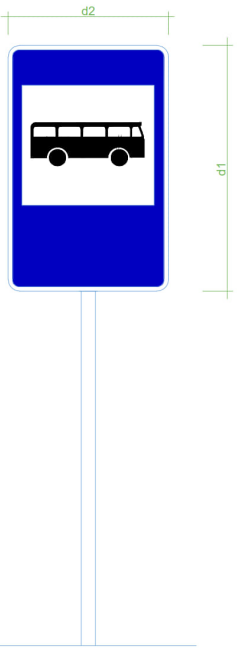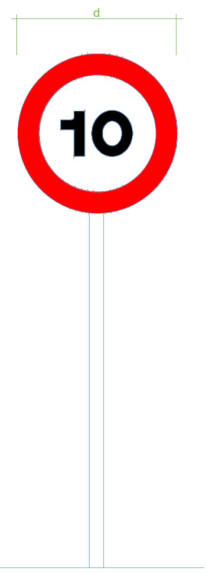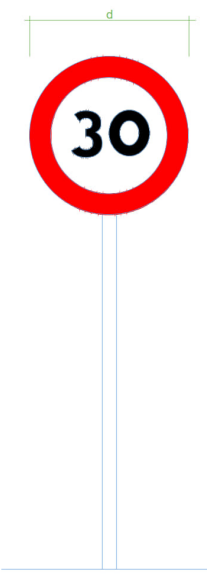 NOTA: Consultar taula "dimensions senyals circulars" SNY 0241 R-303. Gir a l'esquerra prohibit	 NOTA: Consultar taula "dimensions senyals circulars" SNY 0245 R-307. Aturada i estacionament prohibit	 NOTA: Consultar taula "dimensions senyals quadrades" SNY 0264 P-13. Situació d'un pas per a vianants	 NOTA: Consultar taula "dimensions senyals quadrades" SNY 0266 S-15a. Presenyalització de calçada sense sortida	 NOTA: Consultar taula "dimensions senyals rectangulars" SNY 0268 S-28. Carrer residencial	 NOTA: Consultar taula "dimensions senyals rectangulars" S-19. Parada d'autobusos	 NOTA: Consultar taula "dimensions senyals circulars" SNY 0236 R-301. Velocitat màxima 10 km/h	 NOTA: Consultar taula "dimensions senyals circulars" SNY 0236 R-301. Velocitat màxima 30 km/h	
--	---	---	--	---	--	---	---	--

Fitxer: 31792010-17B-SENyalitzacio.DETALLS.dwg

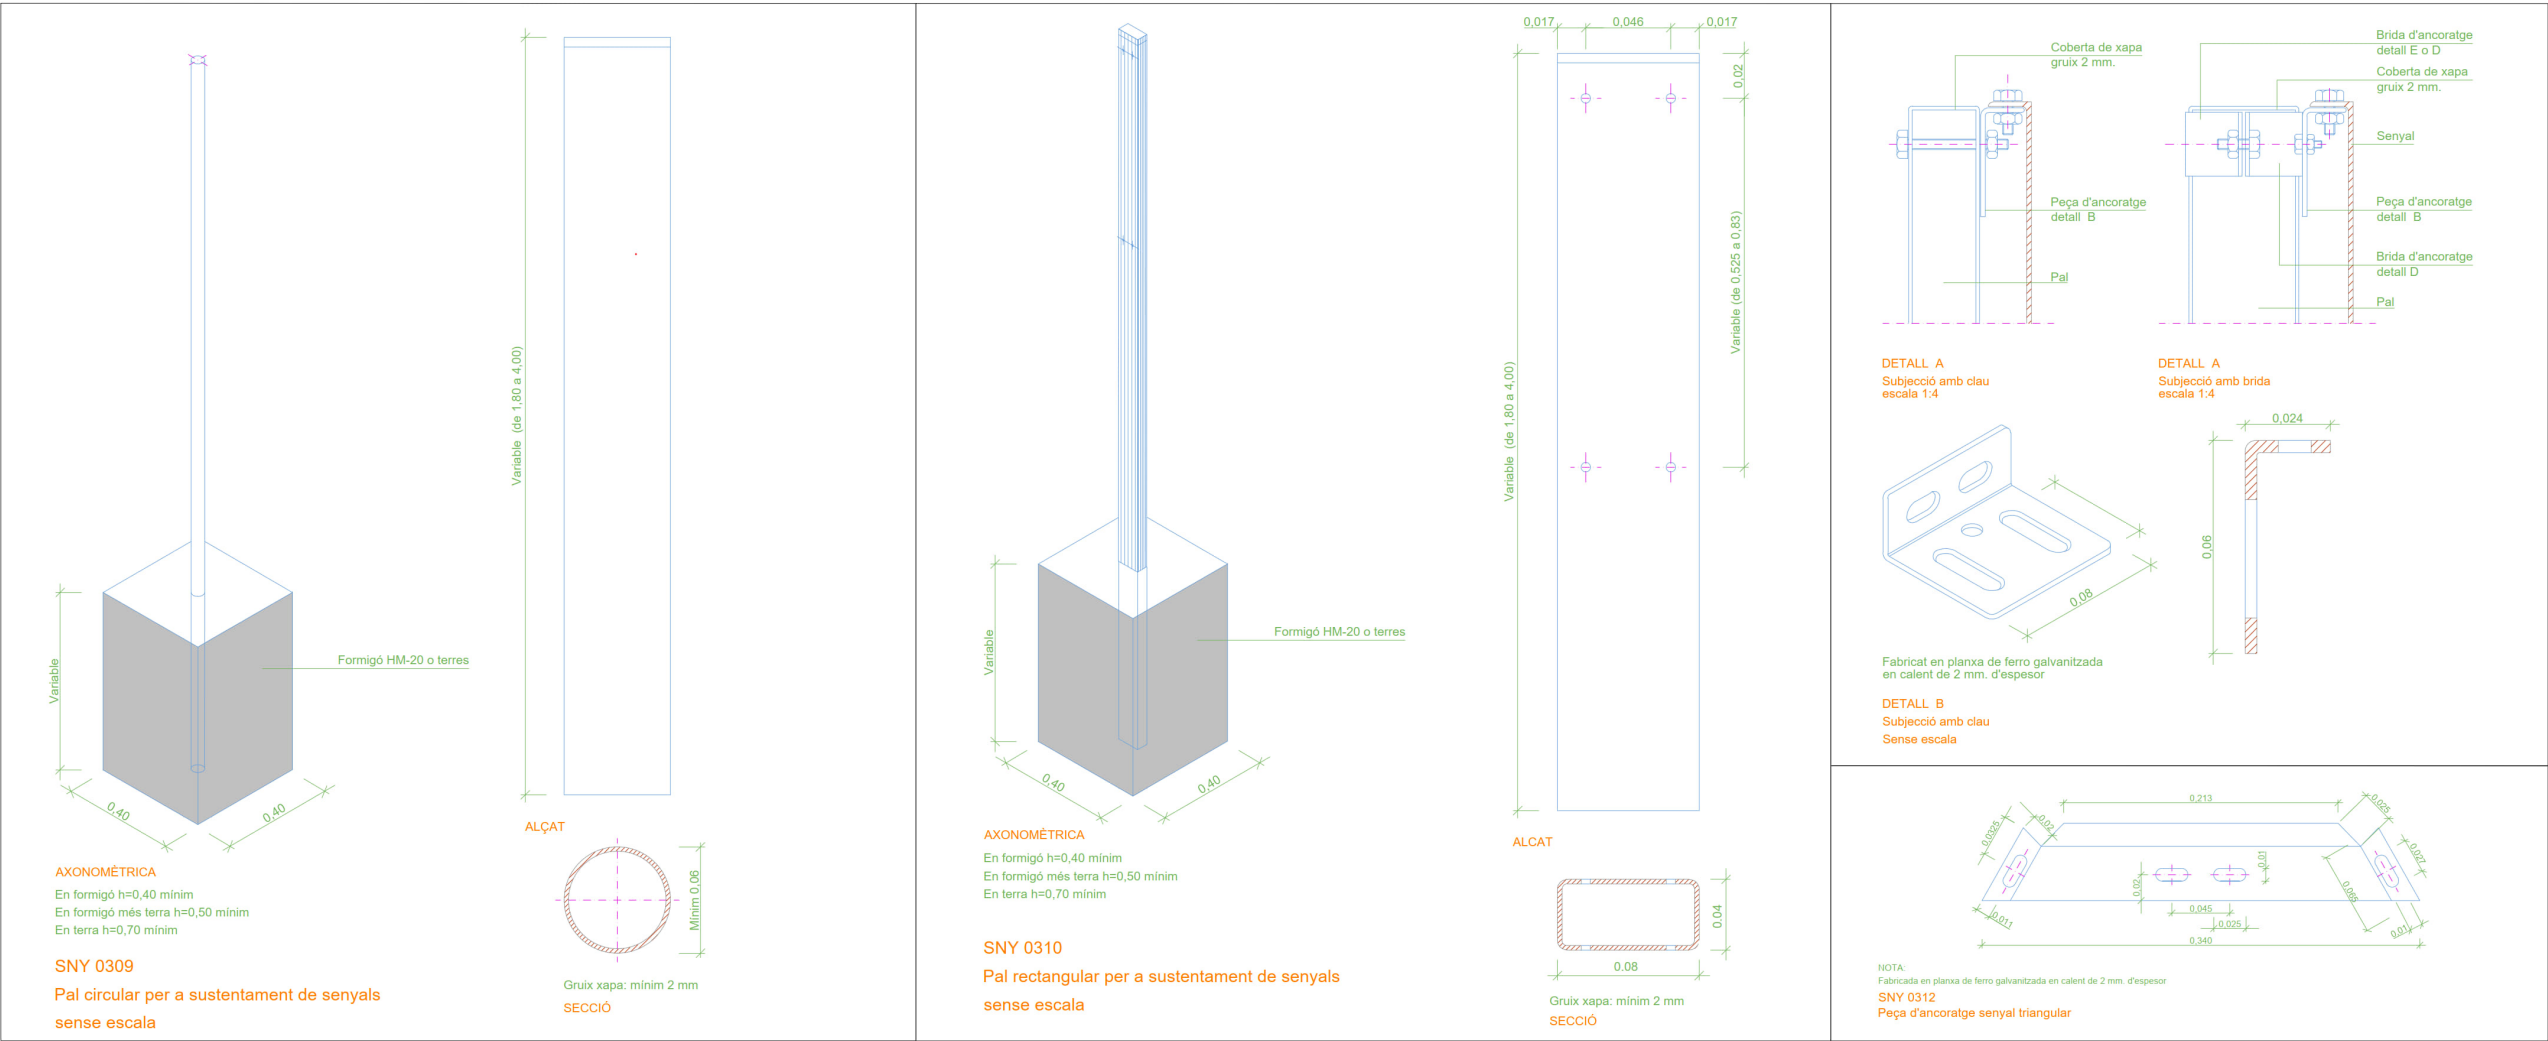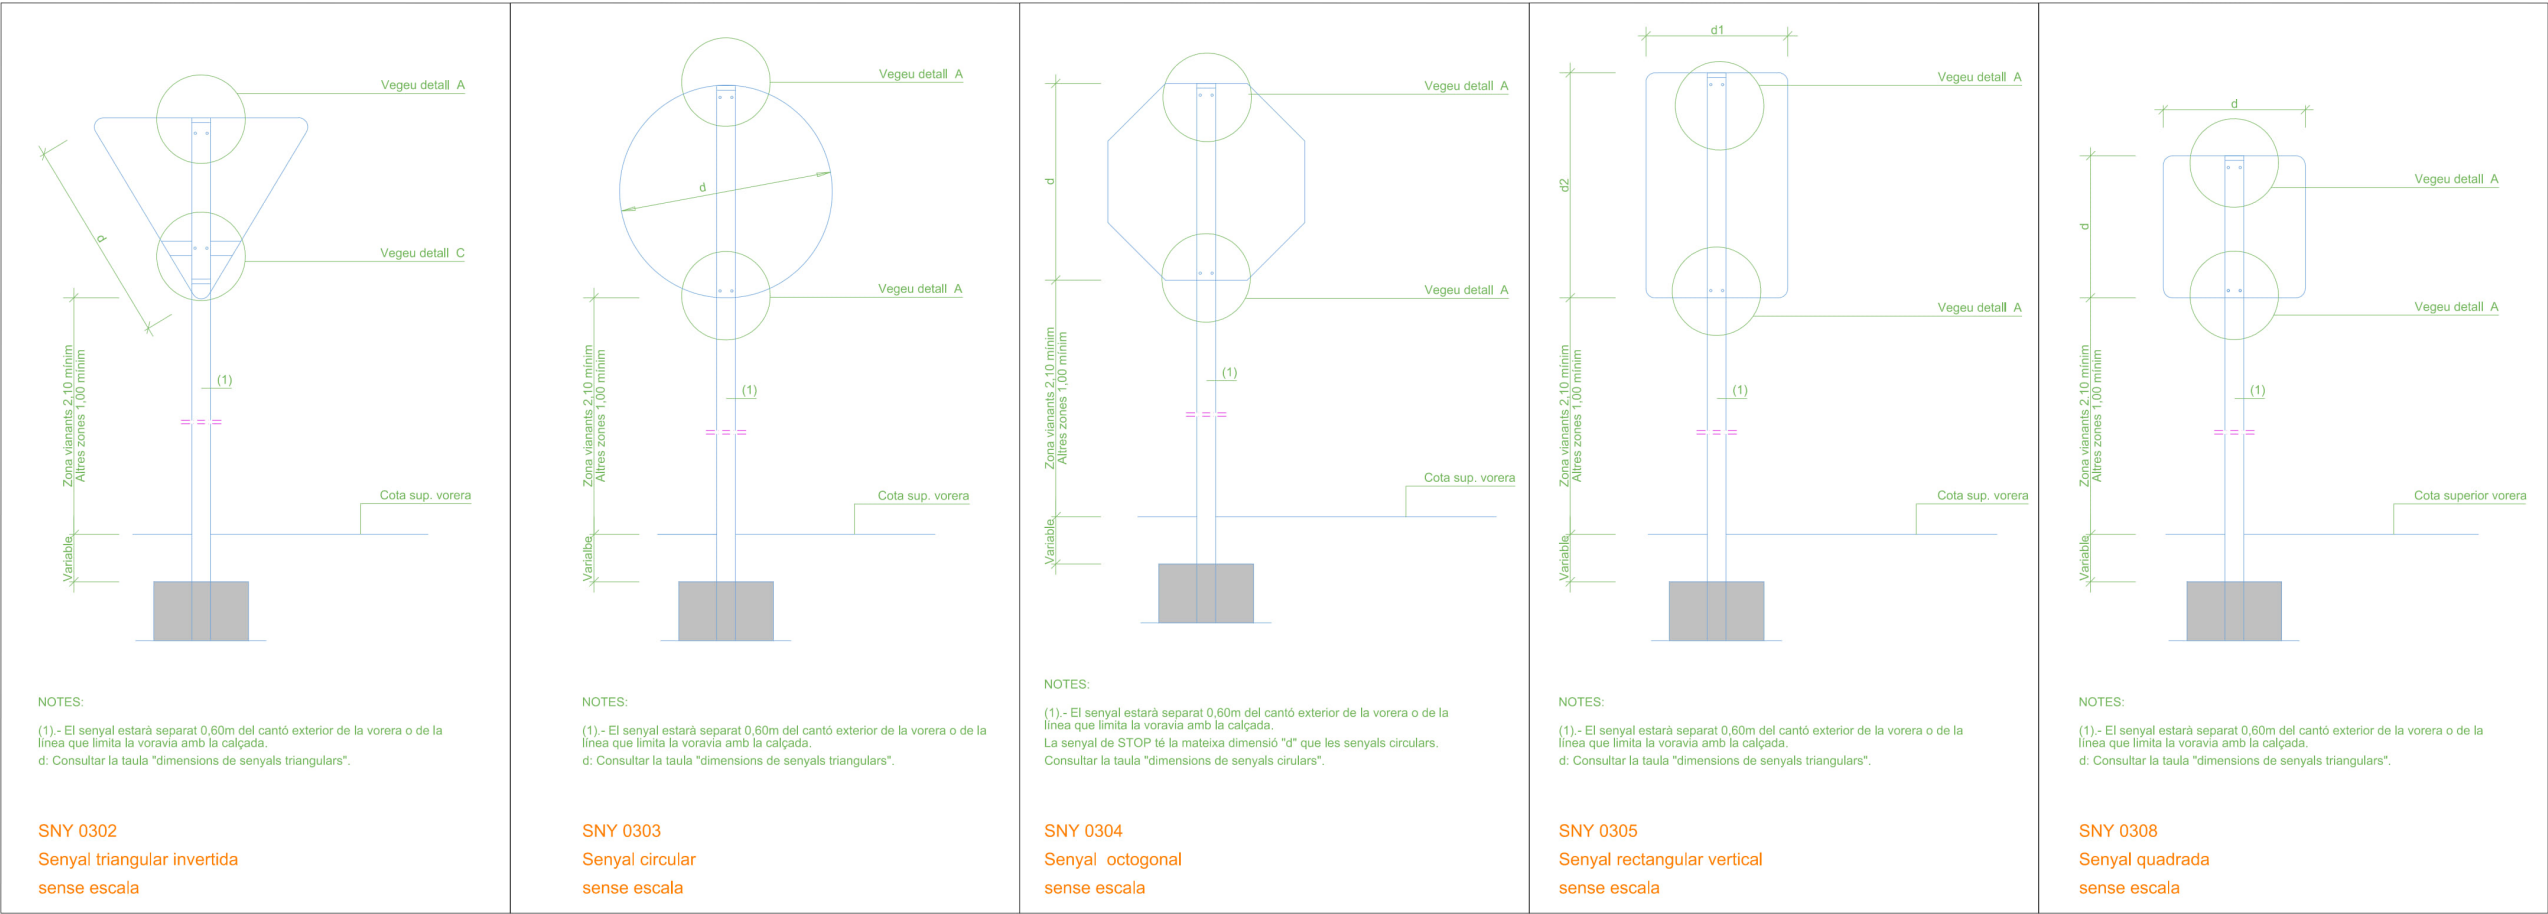

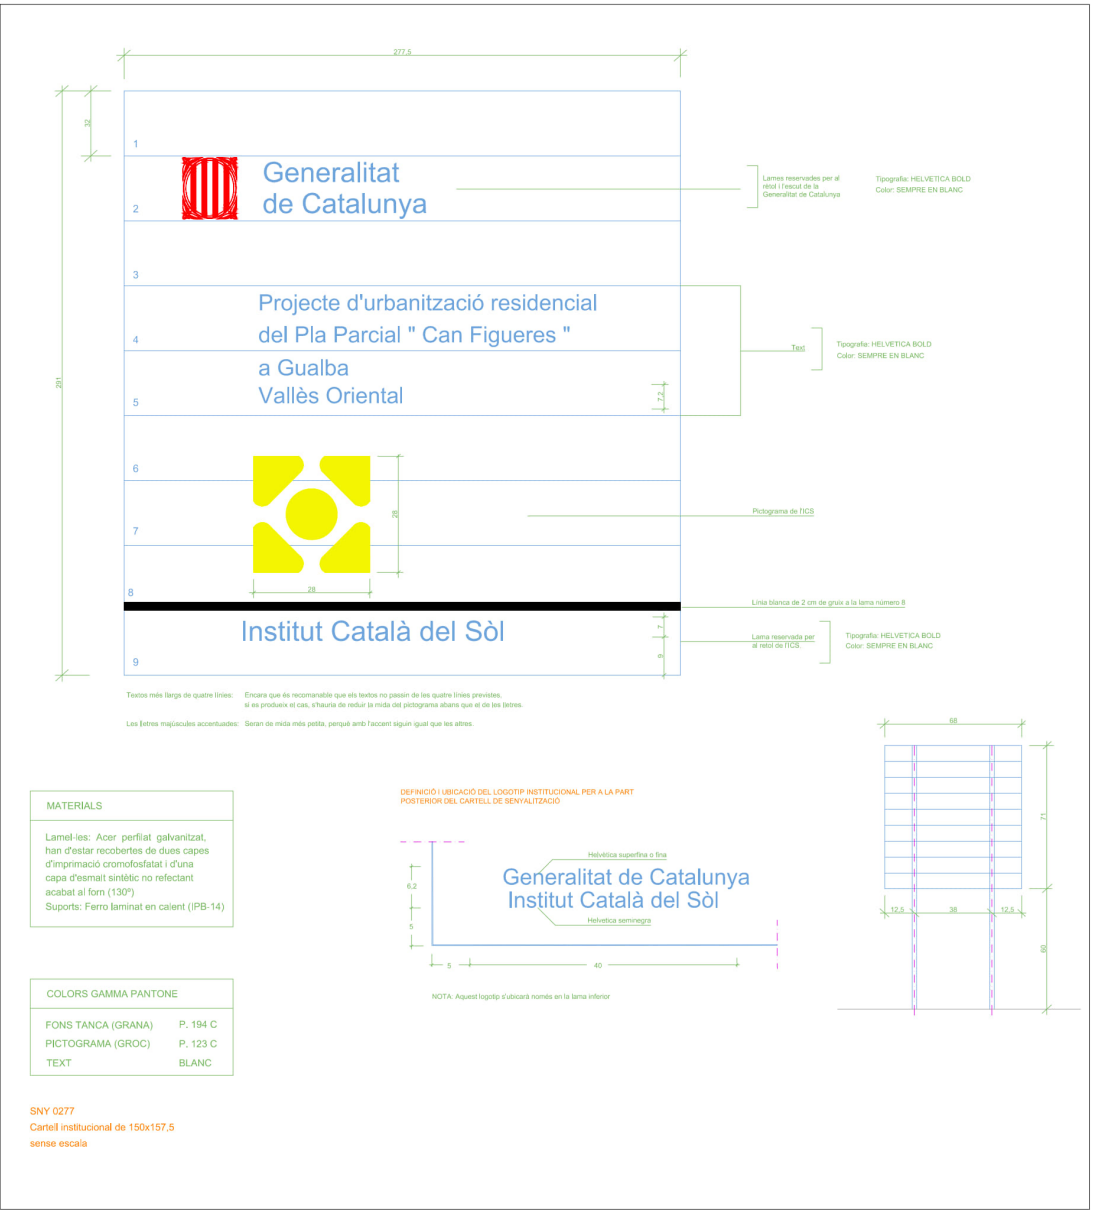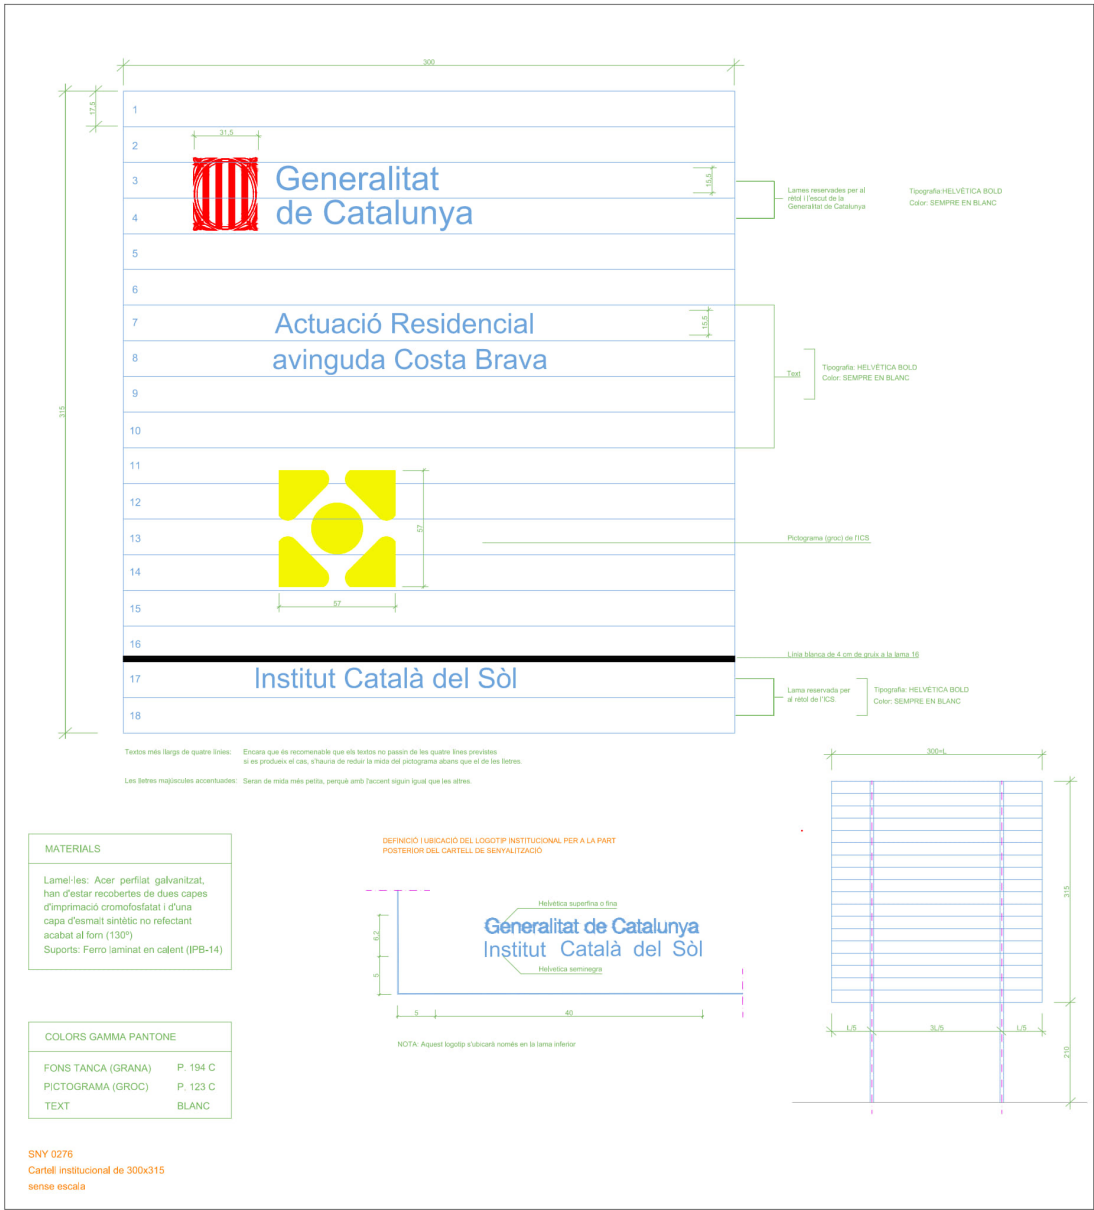




Dimensions senyals circulars i octogonals	d (m)
Enllaços amb carreteres	0,90m - 1,20m
Carrers urbans	0,60m







Dimensions senyals triangulars	d (m)
Enllaços amb carreteres	0,90m - 1,35m
Carrers urbans	0,70m

Dimensions senyals quadrades	d (m)
Enllaços amb carreteres	0,90m
Carrers urbans	0,60m

Dimensions senyals rectangulars	d1 (m)	d2 (m)
Enllaços amb carreteres	0,90m	1,35m
Carrers urbans	0,60m	0,90m

SNY 0278
Dimensions senyals

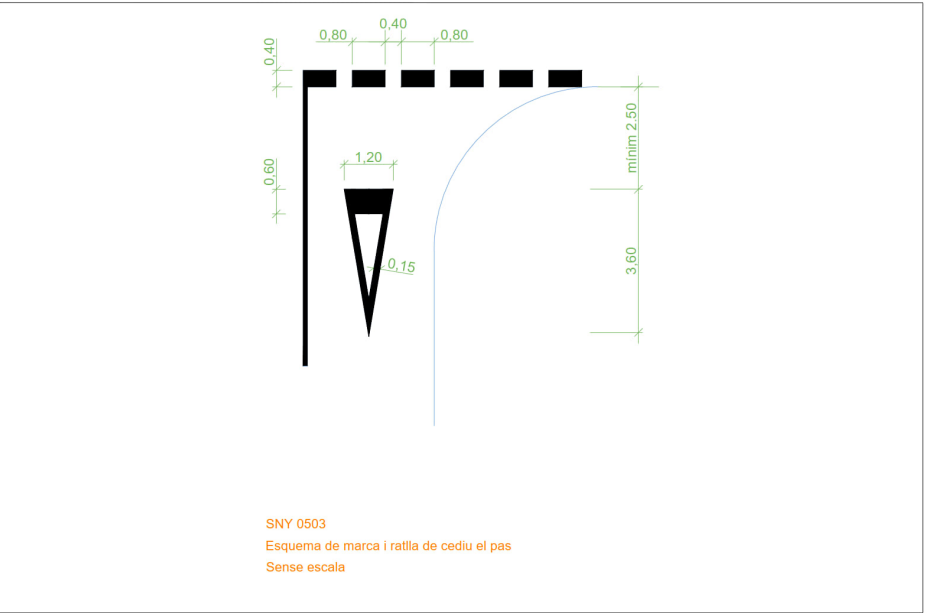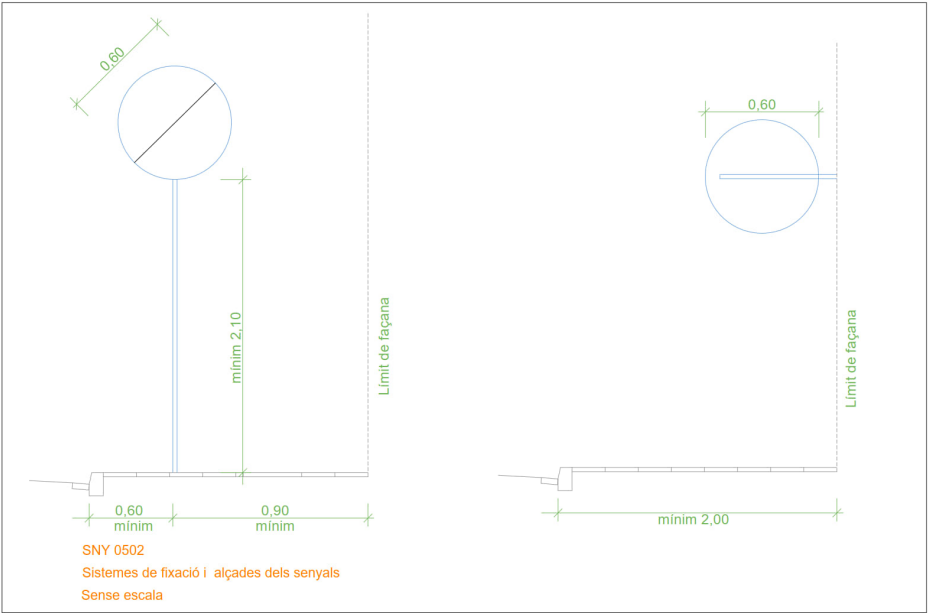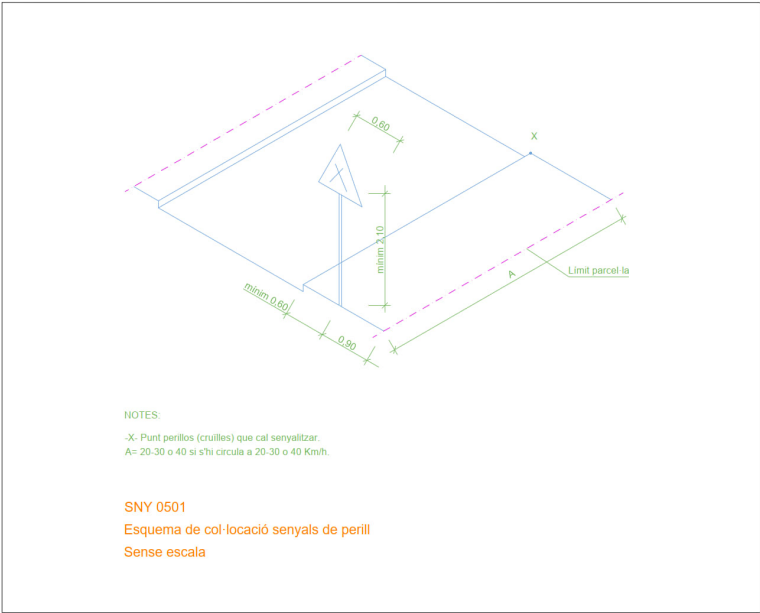

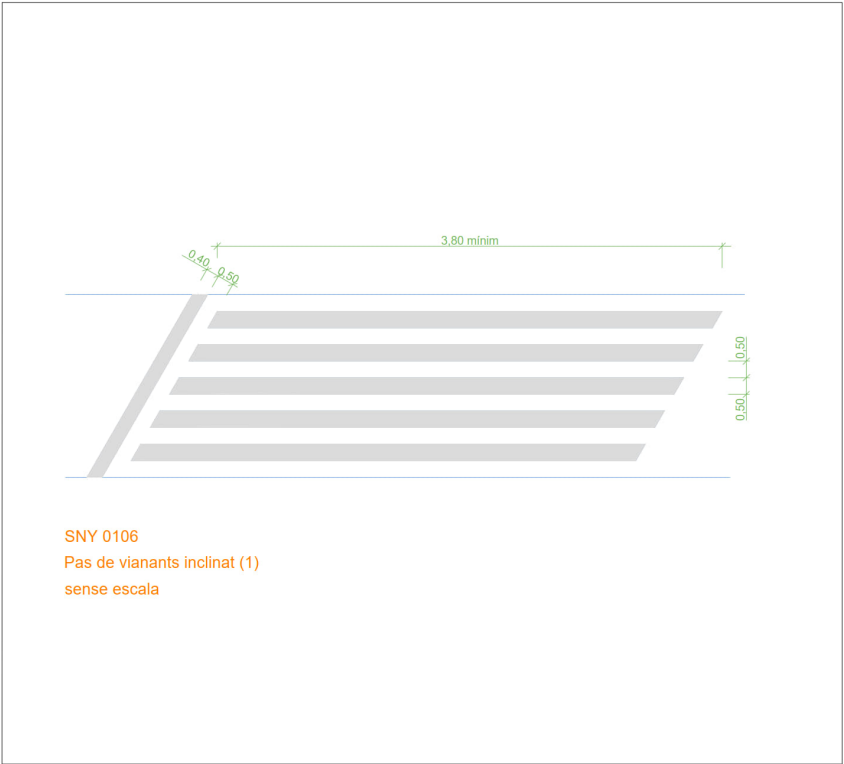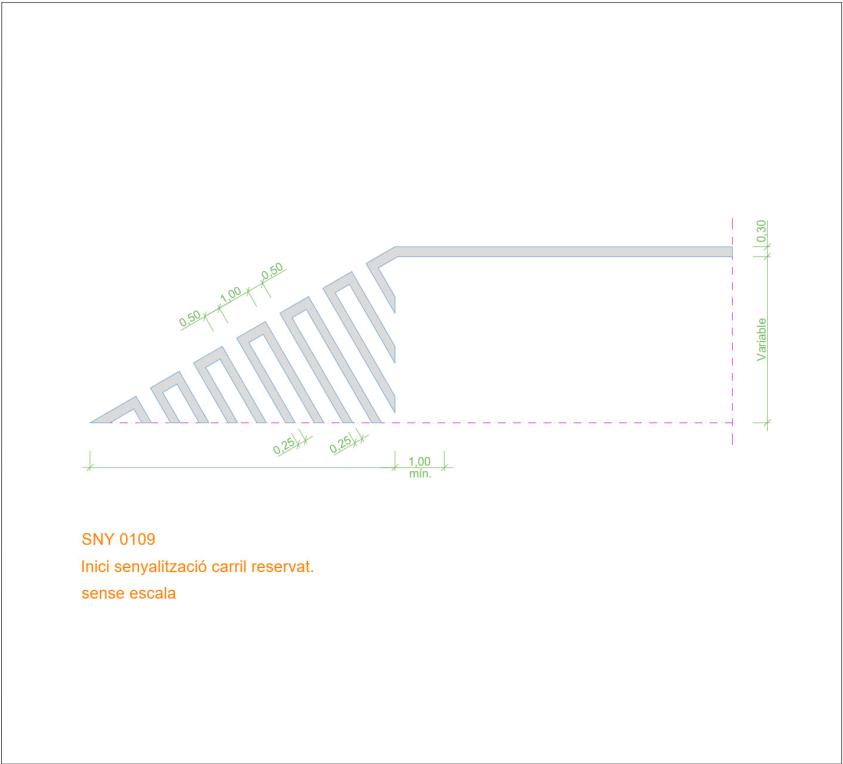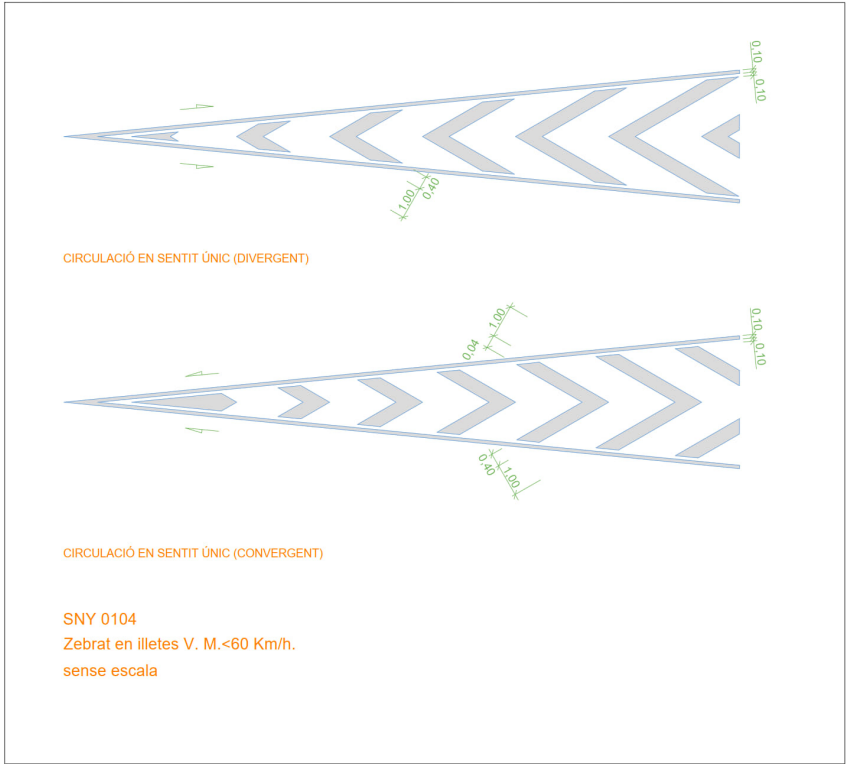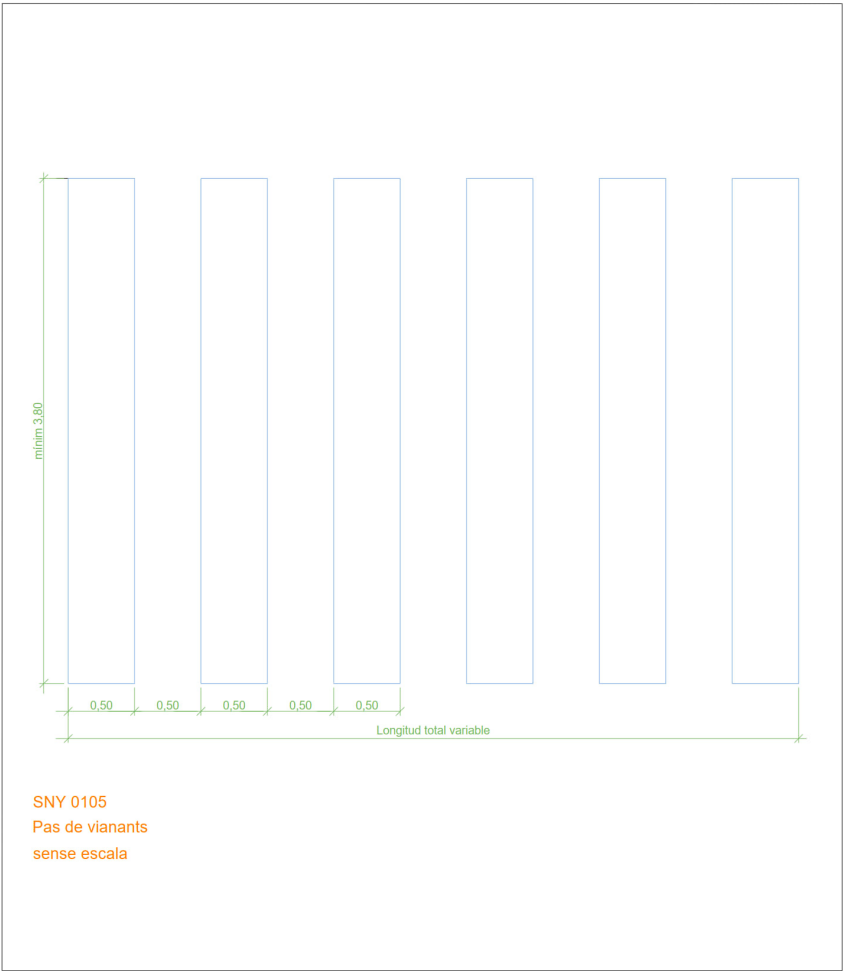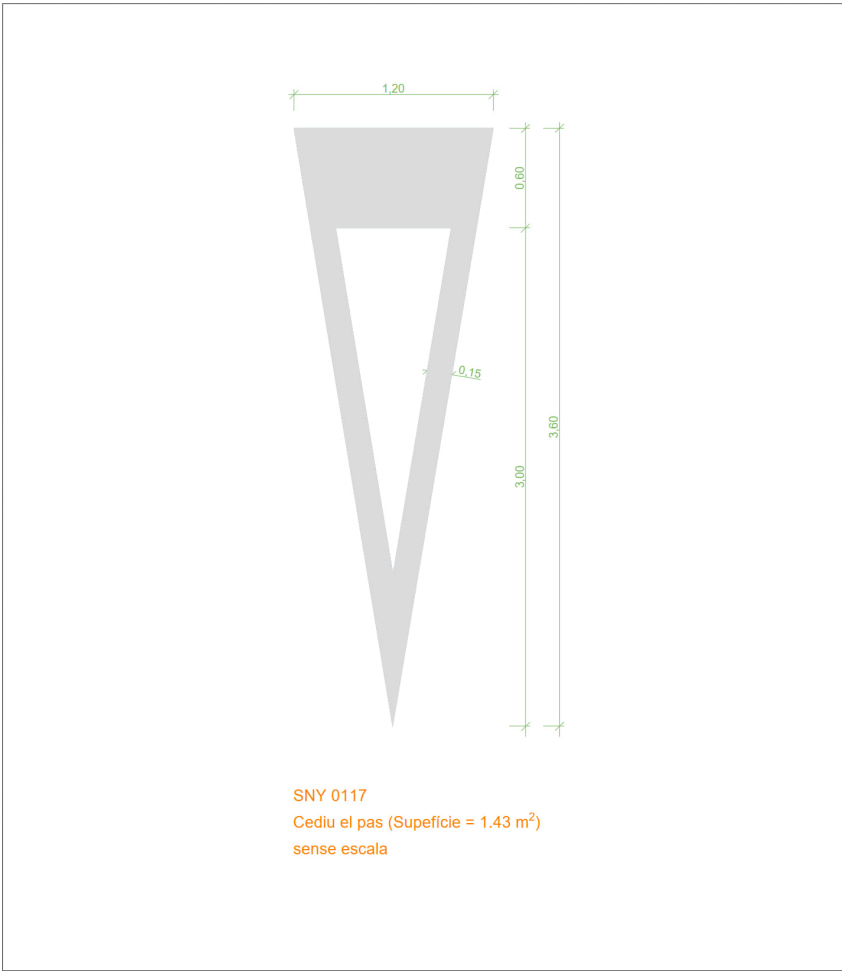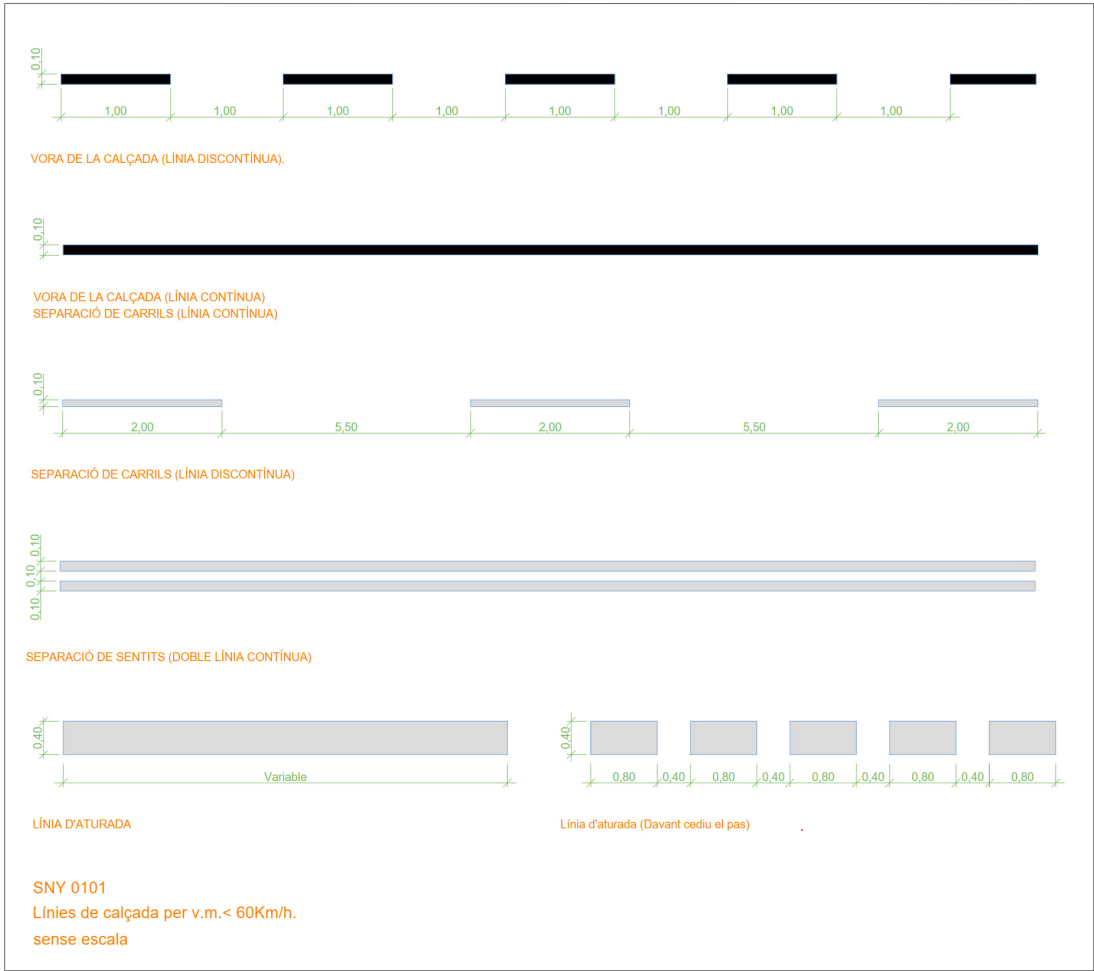

SENYALITZACIÓ HORIZONTAL BICICLETES



SEPARACIÓ DE CARRILS (LÍNIA DISCONTINUA).




SEPARACIÓ DE CARRILS (LÍNIA CONTINUA)




LÍNIA D'ATURADA



Línia lateral creuament calçada vehicles automòbils

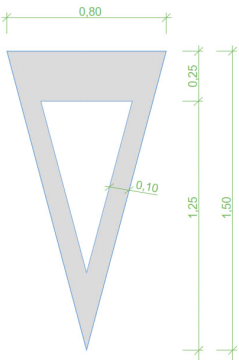


Cediu el pas (Supeficie = 0.40 m²)
sense escala

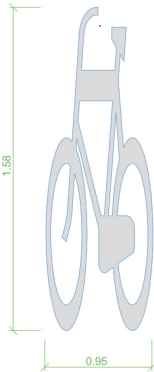


Inscripció bicicleta (Supeficie = 0.60 m²)
sense escala

SENYALITZACIÓ HORIZONTAL
CARGADOR COTXE ELÈCTRIC

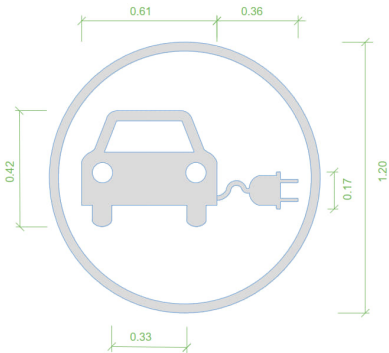

SNY E-80a
Aparcament cotxe elèctric
sense escala

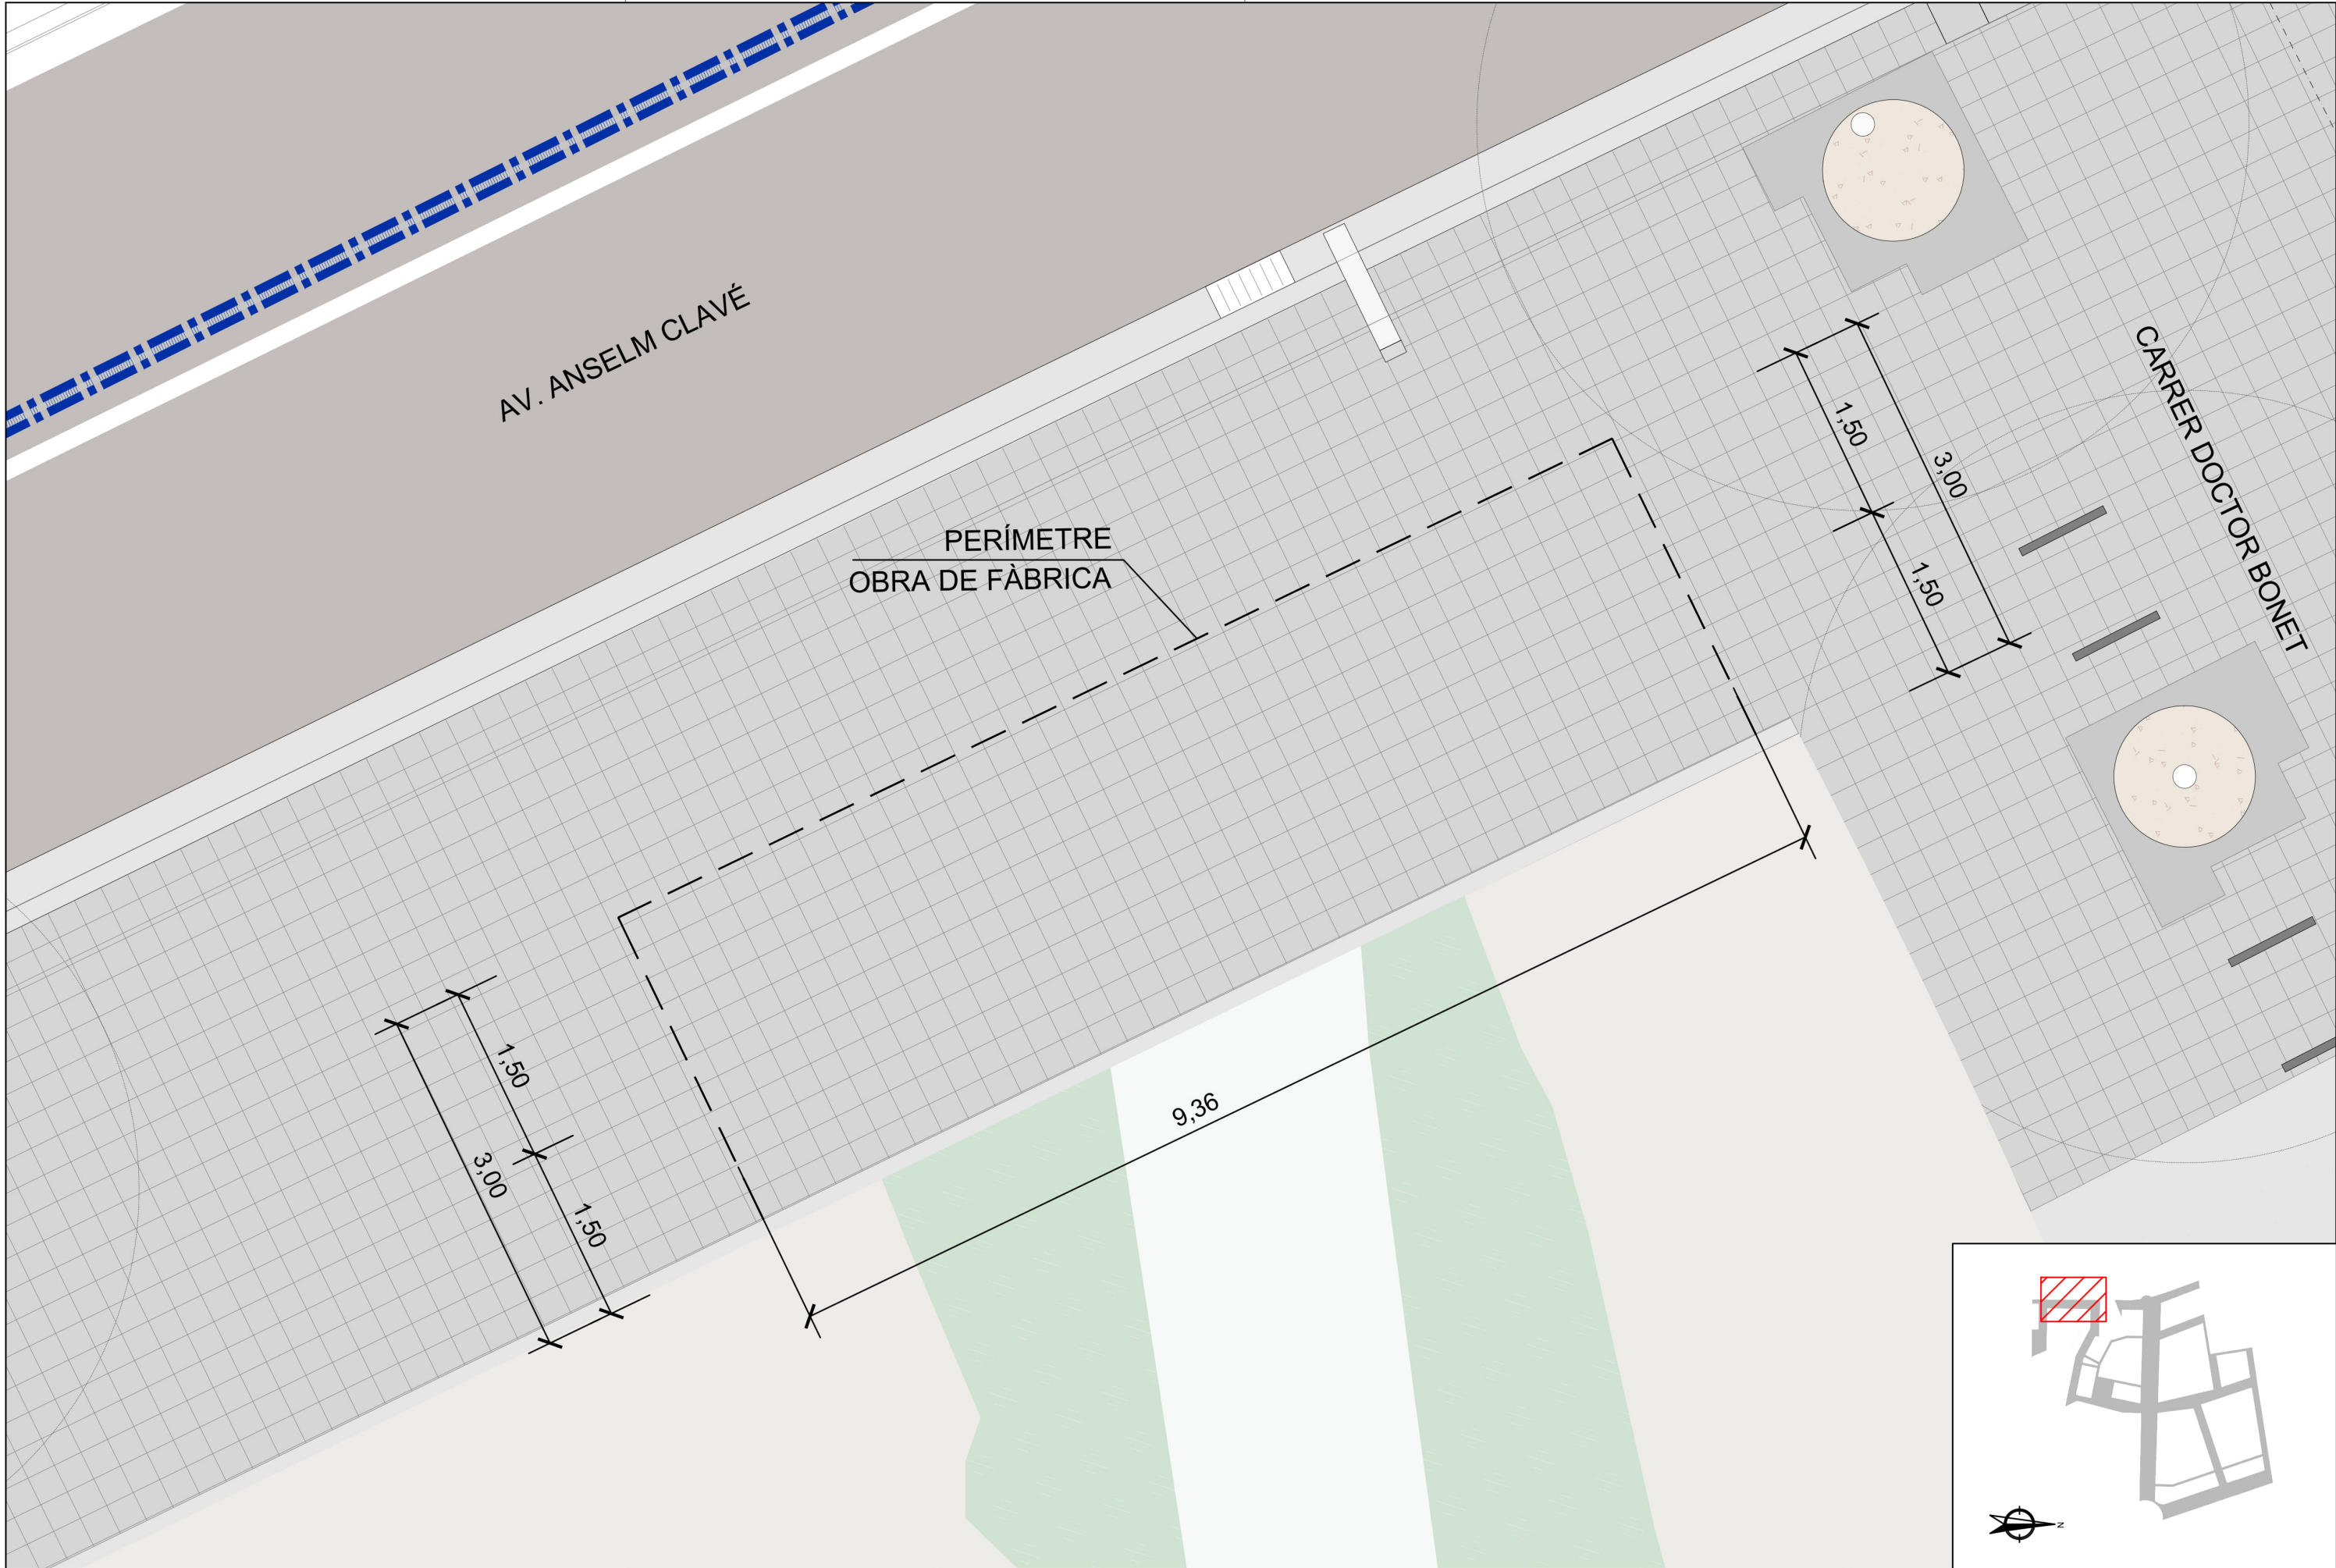

Fitxer: 31792010-18A1_AMPULI_PONT_DEF_GEOI.dwg

projecte d'urbanització



Autor del Projecte:



FRANCESC VENTURA I PARÉS
e.c.c.p



Títol del Projecte:

Projecte executiu d'urbanització del PAU-19 Centre - Can Francí
Document per aprovació definitiva

Lliça d'Amunt (Vallès Oriental)

Codi: 31792010

Títol del Plànol:

OBRES DE FÀBRICA
Pont av. Anselm Clavé- Definició Geomètrica

Data:

Setembre 2023


Escala: ISO - A3 1:100

0m 1 2

Núm. del plànol:


18A1

Full 01 de 06

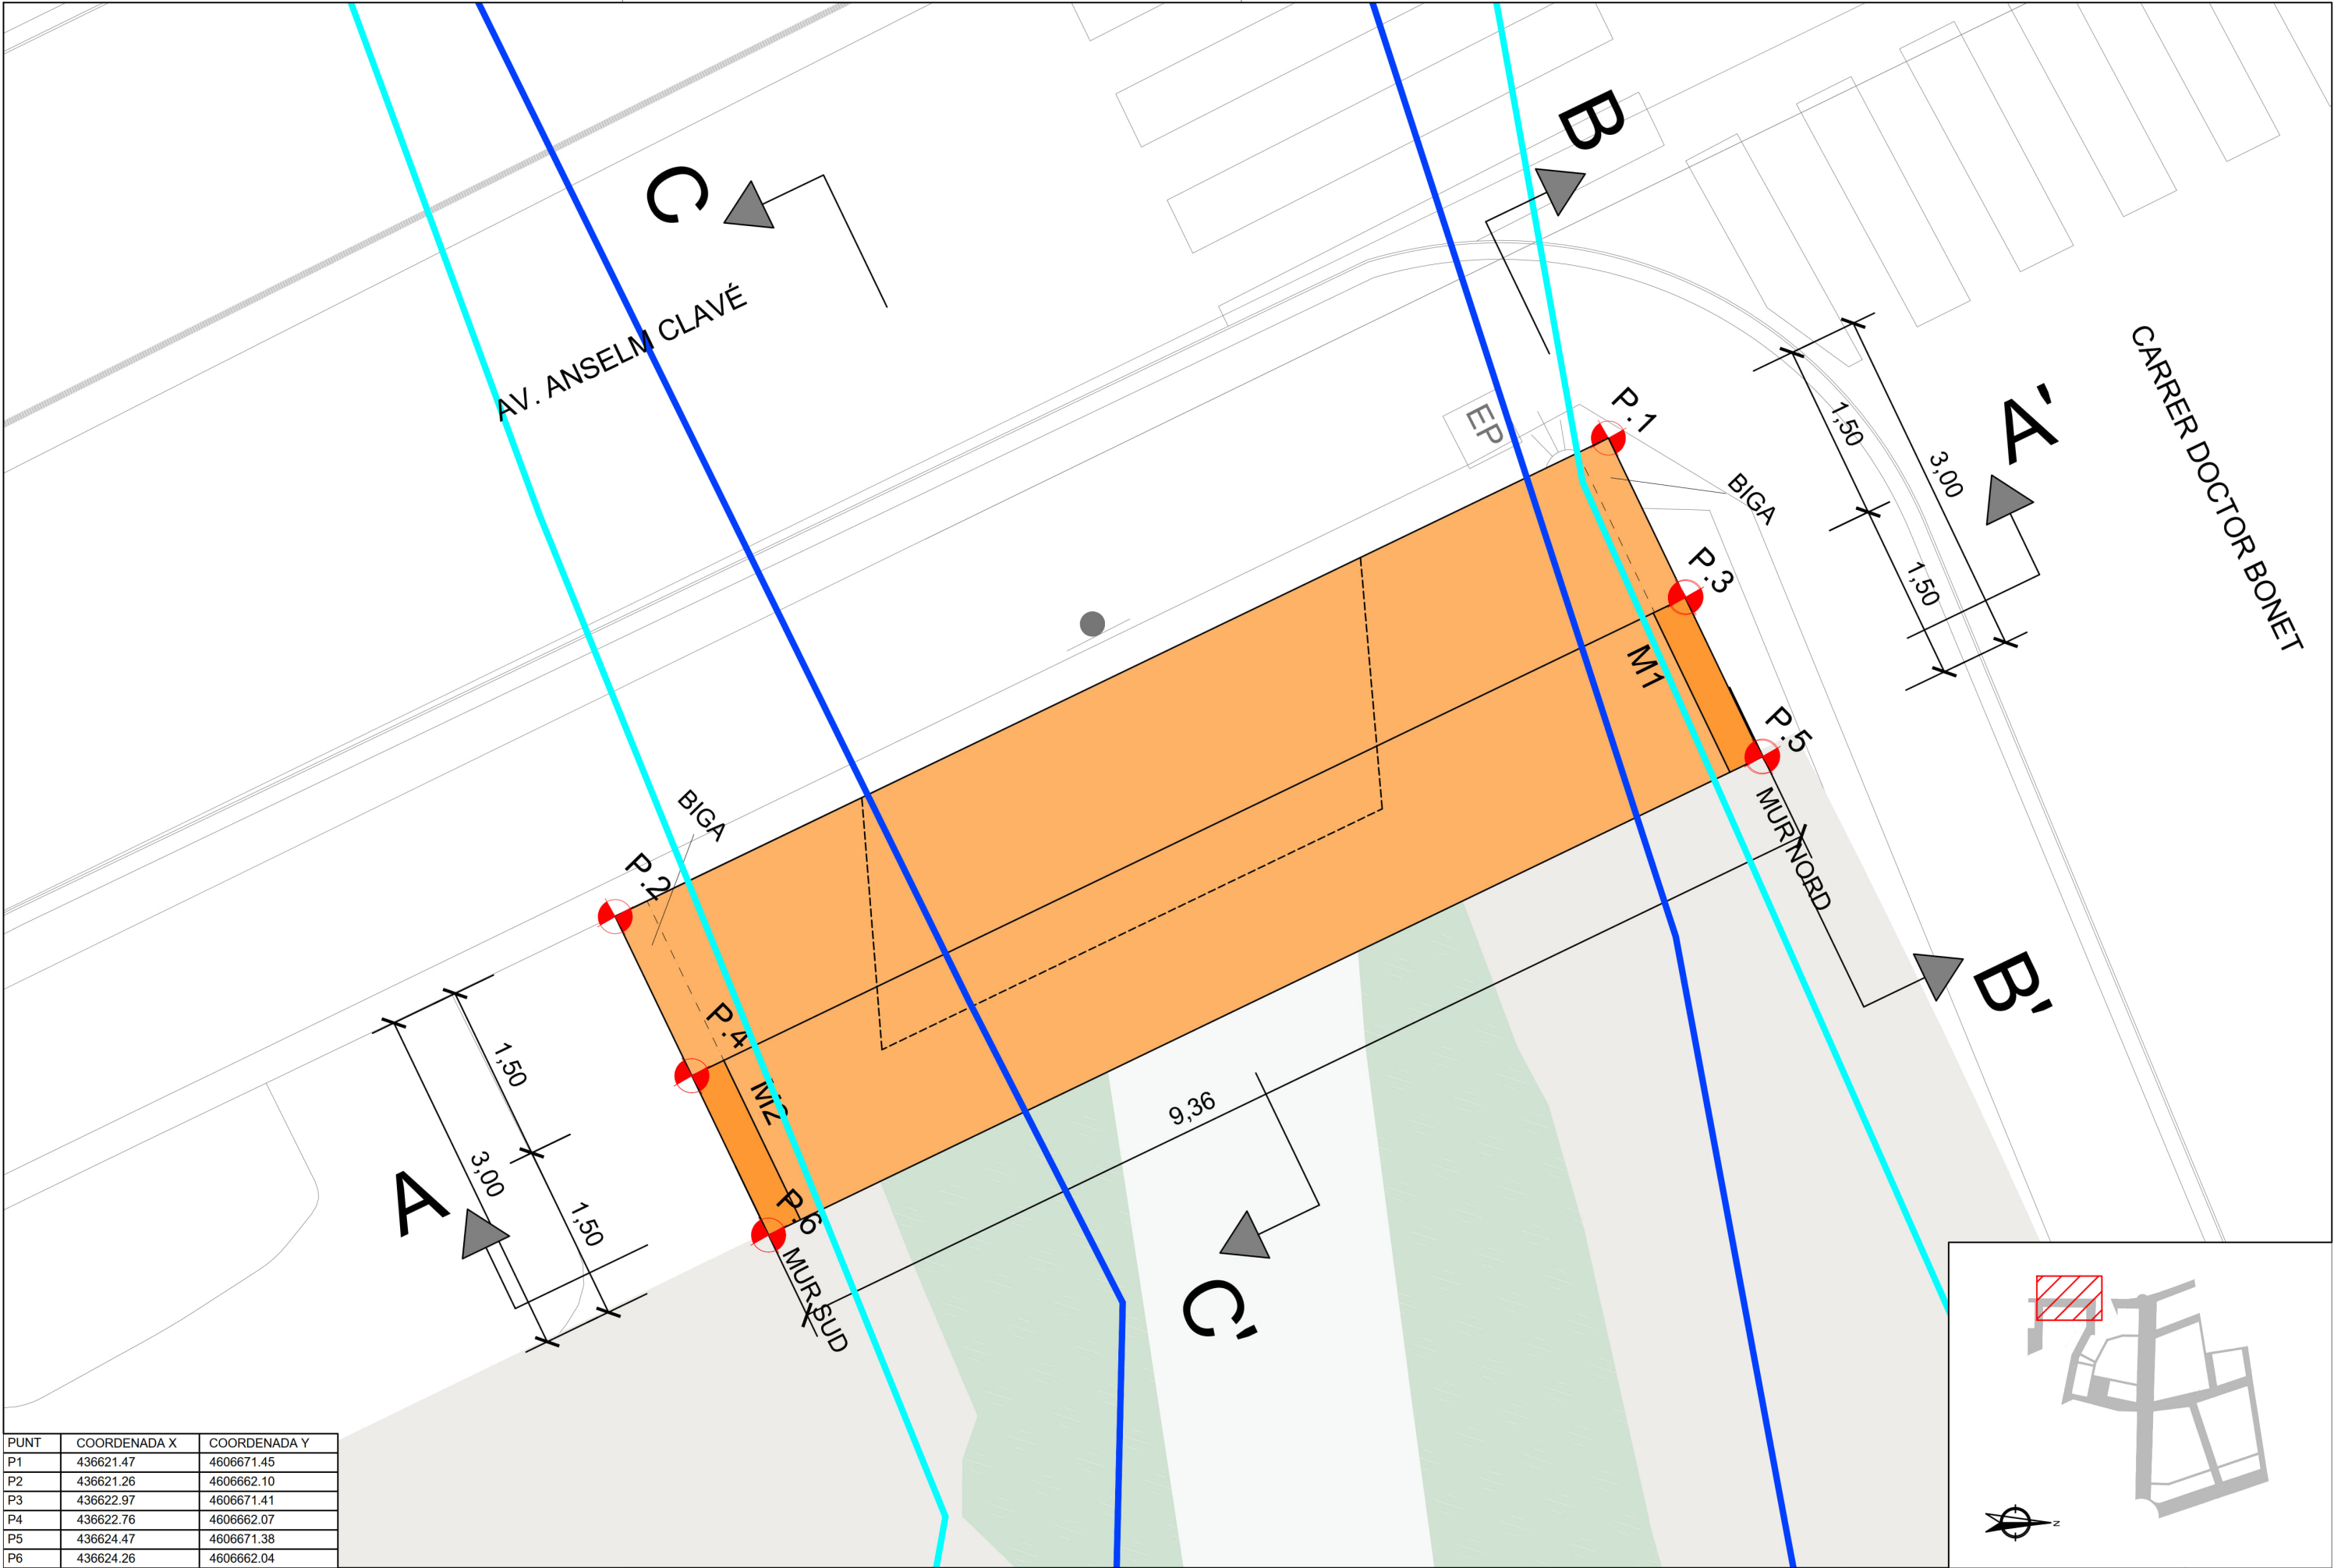


PUNT	COORDENADA X	COORDENADA Y
P1	436621.47	4606671.45
P2	436621.26	4606662.10
P3	436622.97	4606671.41
P4	436622.76	4606662.07
P5	436624.47	4606671.38
P6	436624.26	4606662.04


Fitxer: 31792010-18A1_AMP_LI_PONT_DEF_GEOM.dwg

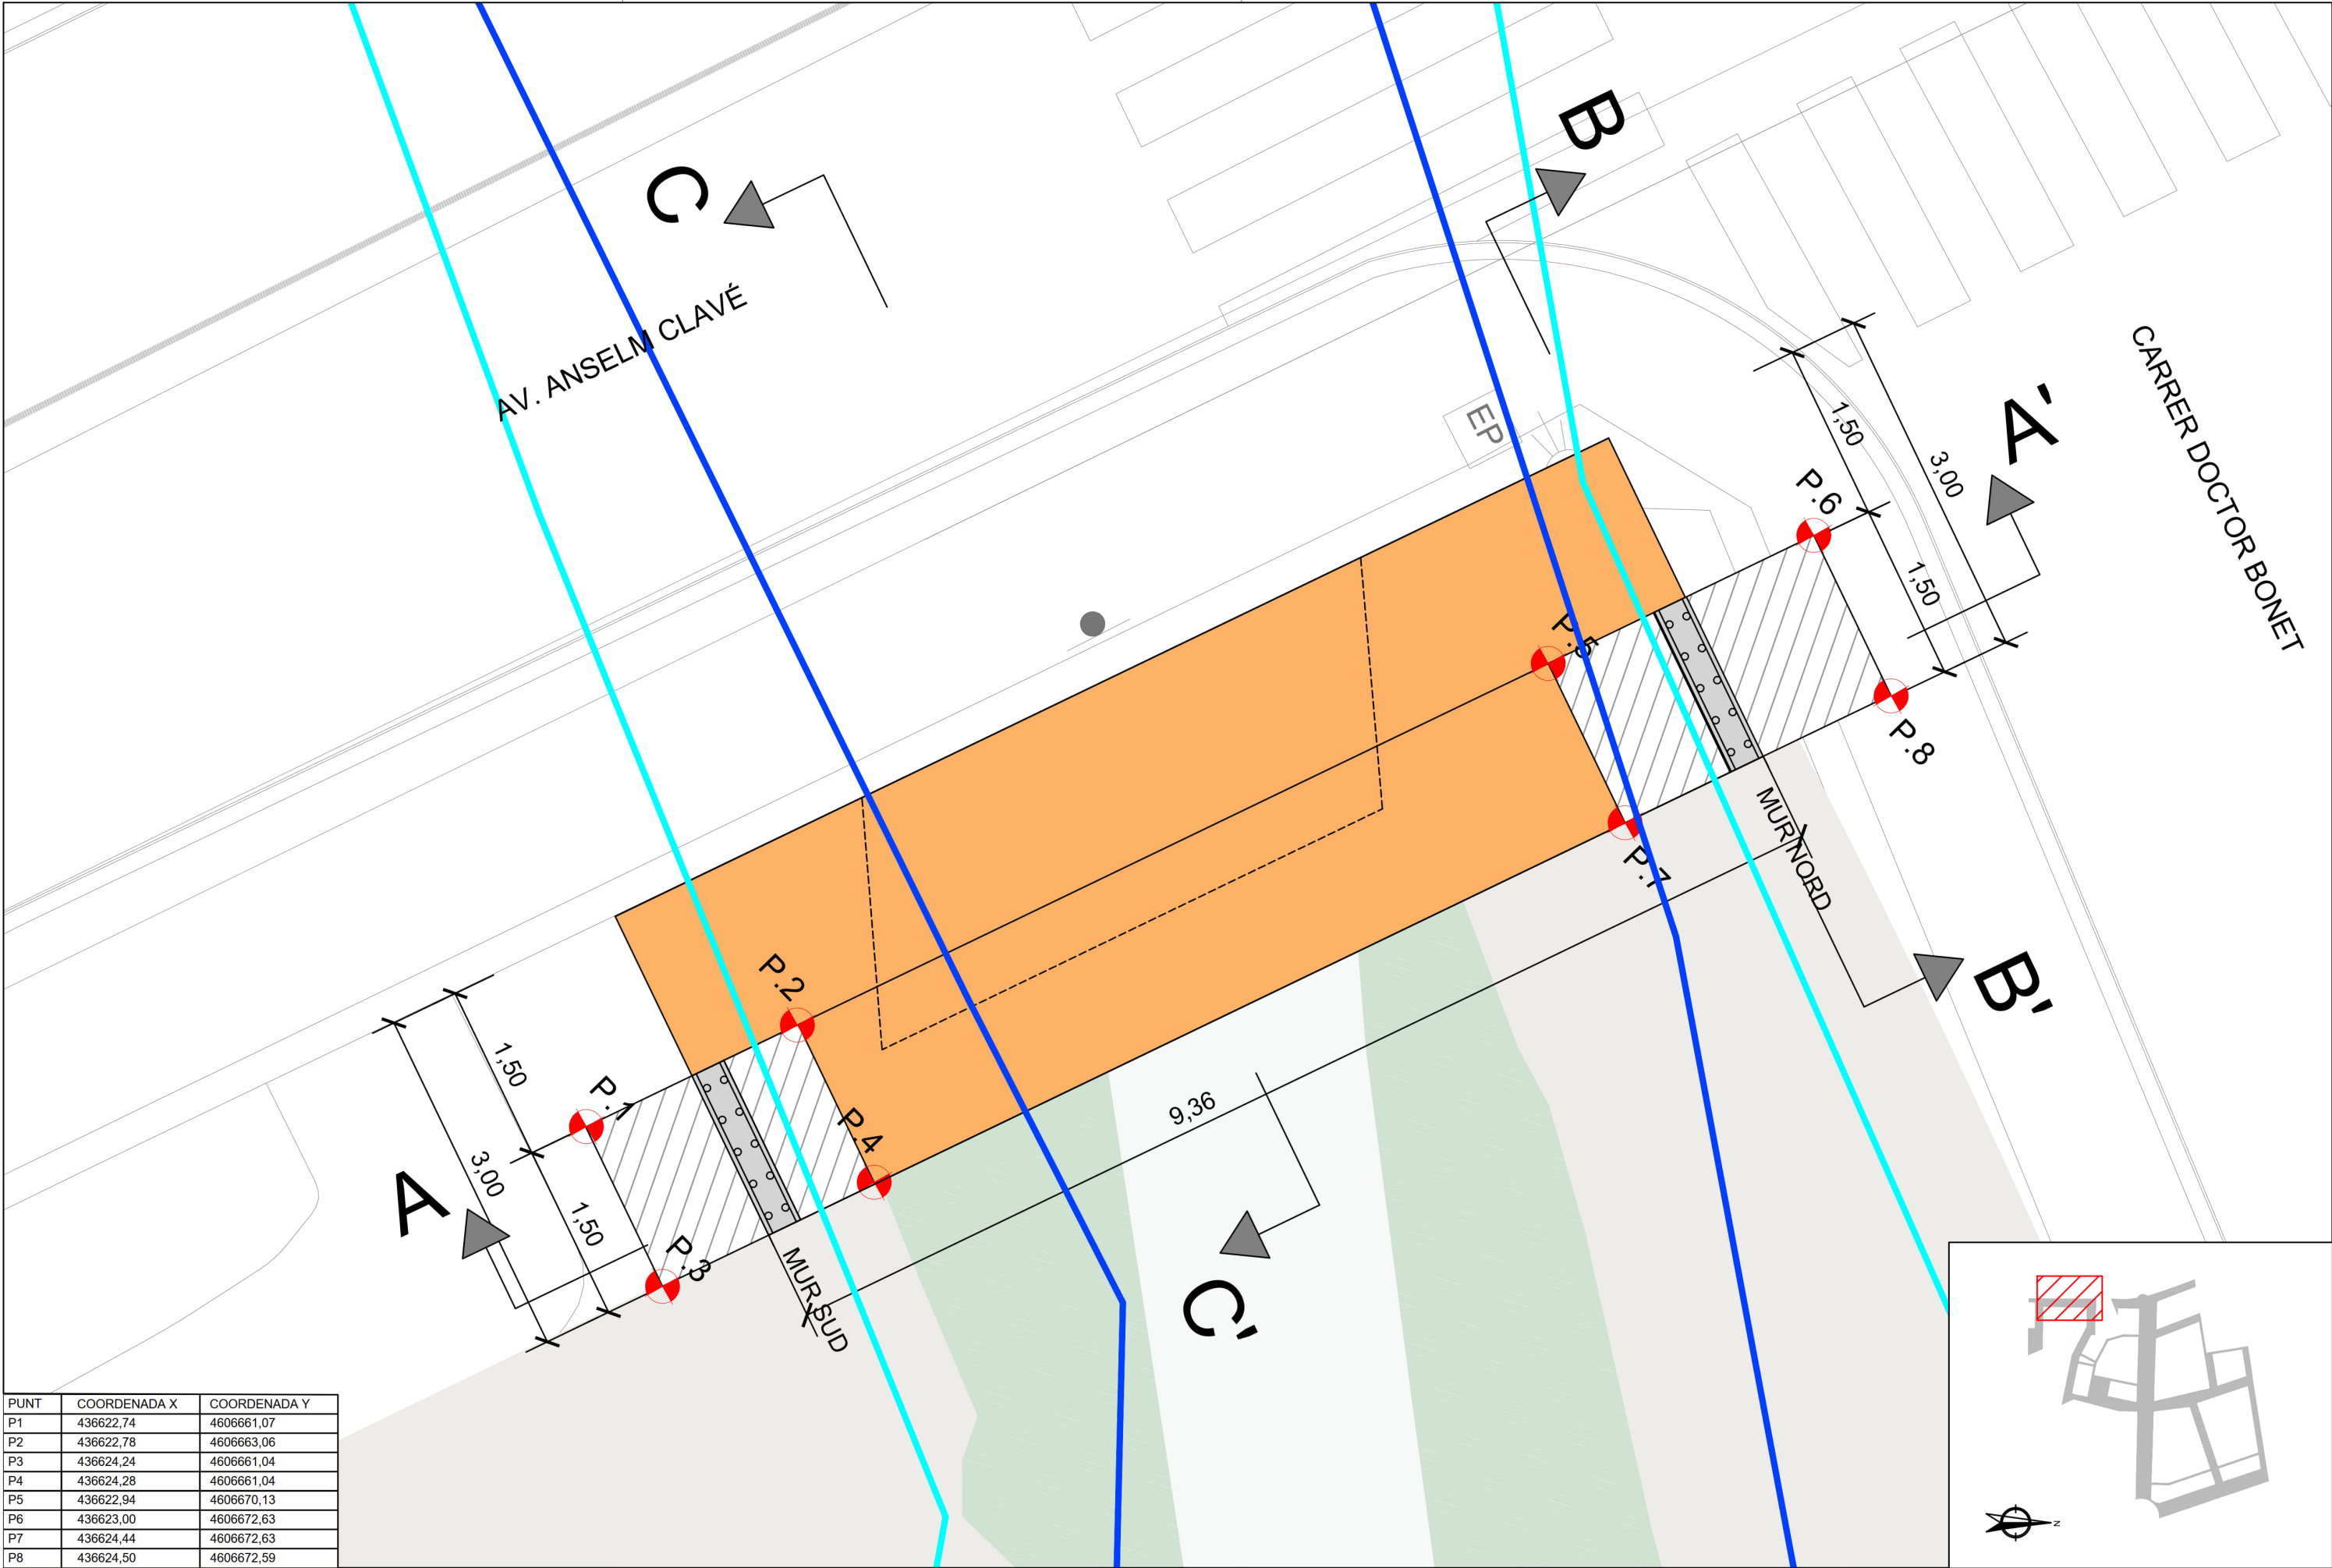

PUNT	COORDENADA X	COORDENADA Y
P1	436622,74	4606661,07
P2	436622,78	4606663,06
P3	436624,24	4606661,04
P4	436624,28	4606661,04
P5	436622,94	4606670,13
P6	436623,00	4606672,63
P7	436624,44	4606672,63
P8	436624,50	4606672,59

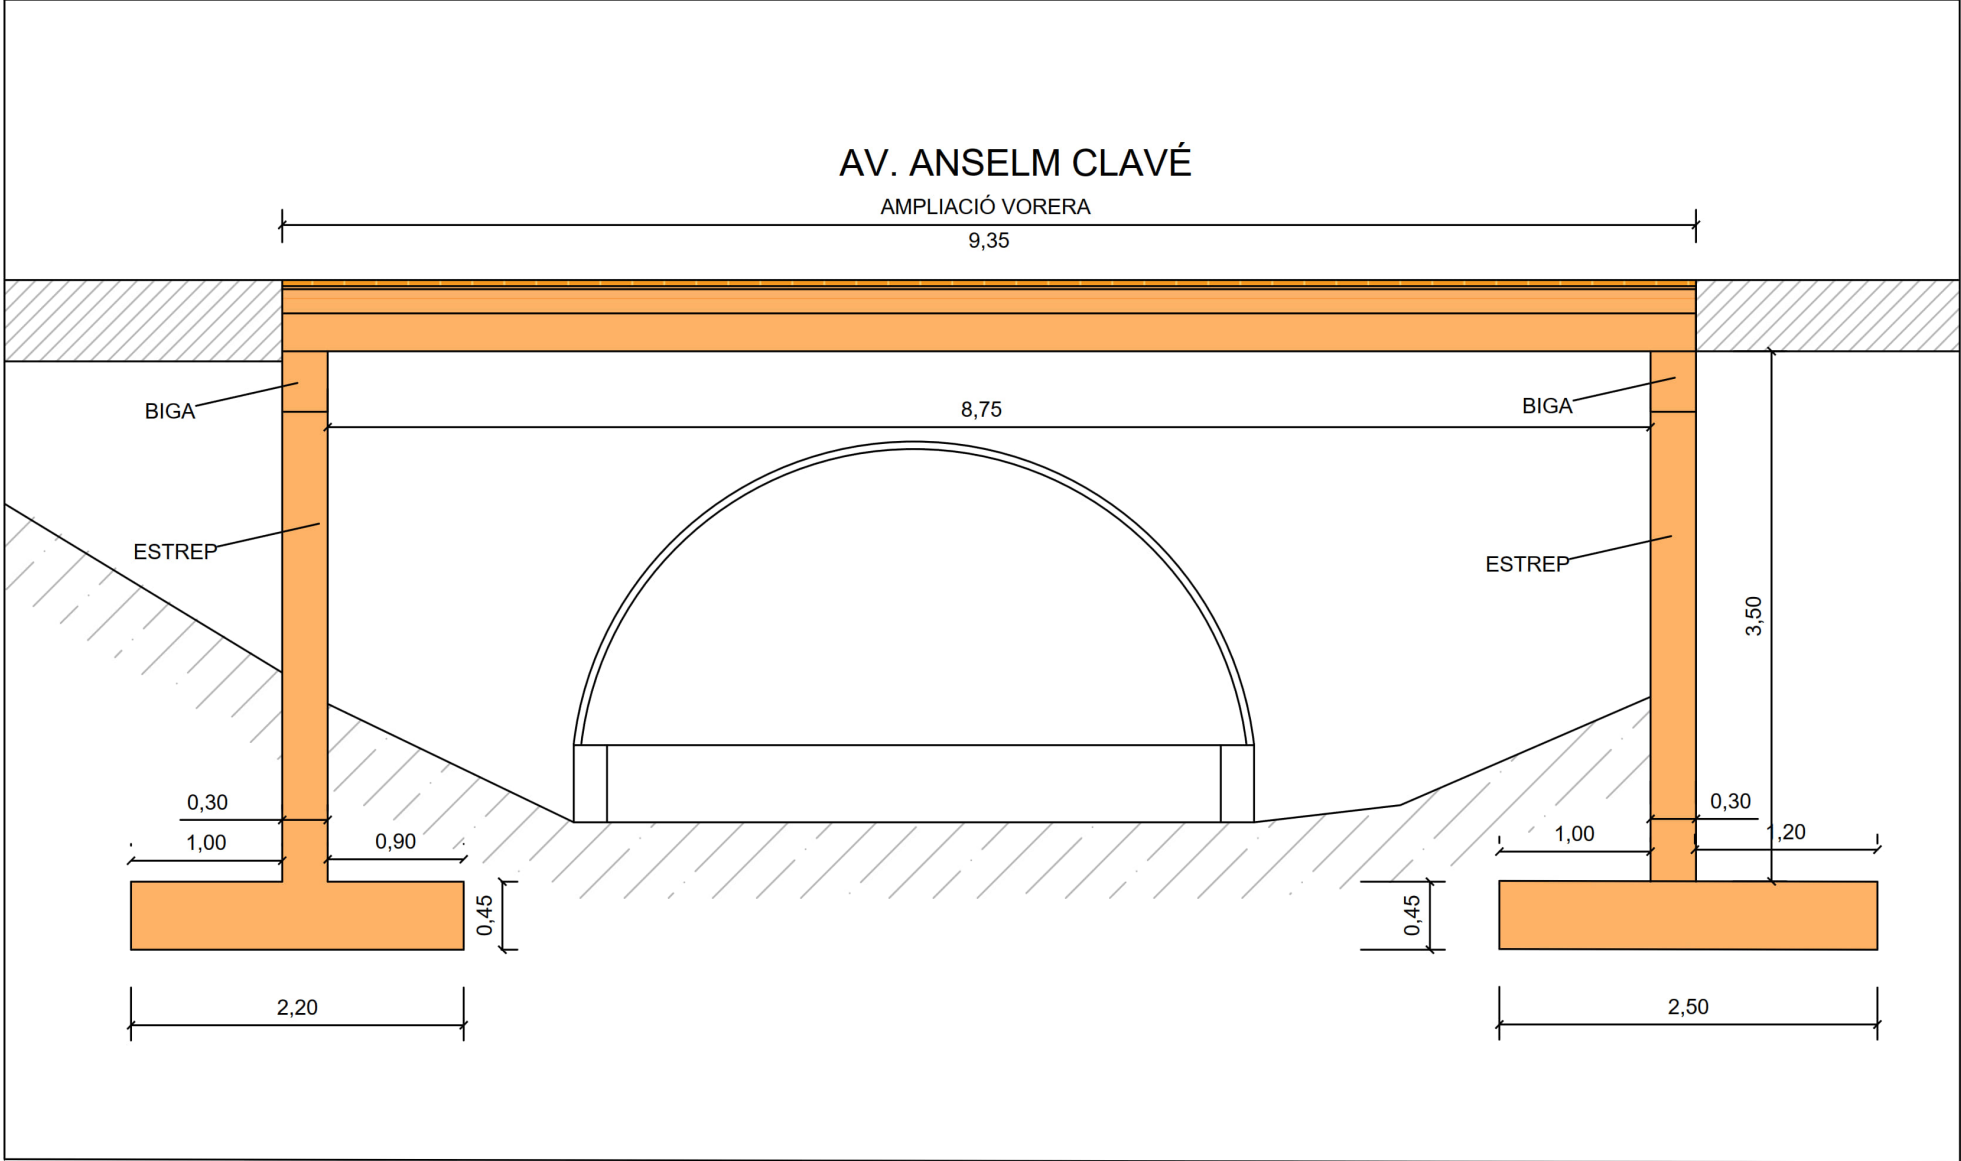


SECCIÓ A-A'

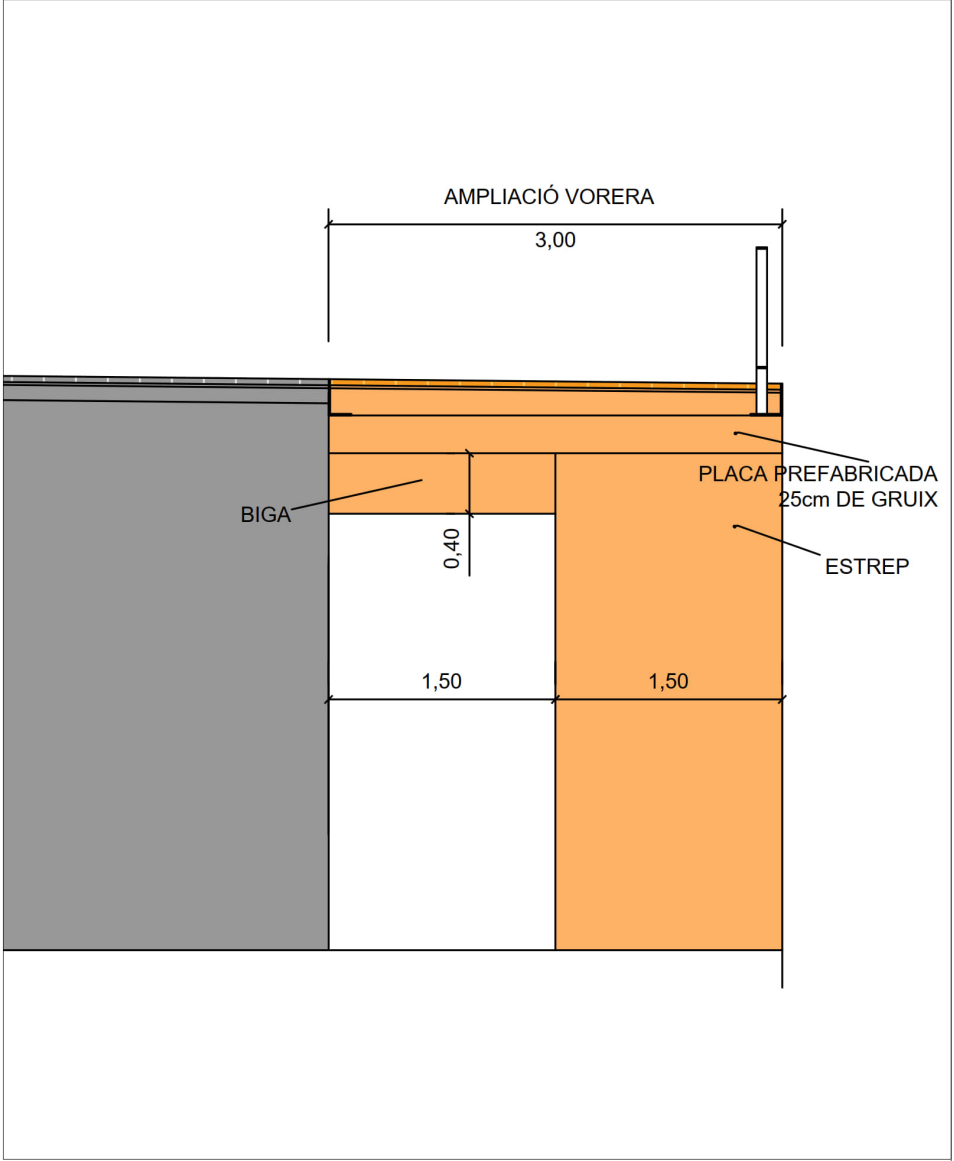

SECCIÓ B-B'

Fitxer: 31792010-18A1_AMPLI_PONT_DEF_GEOI.dwg

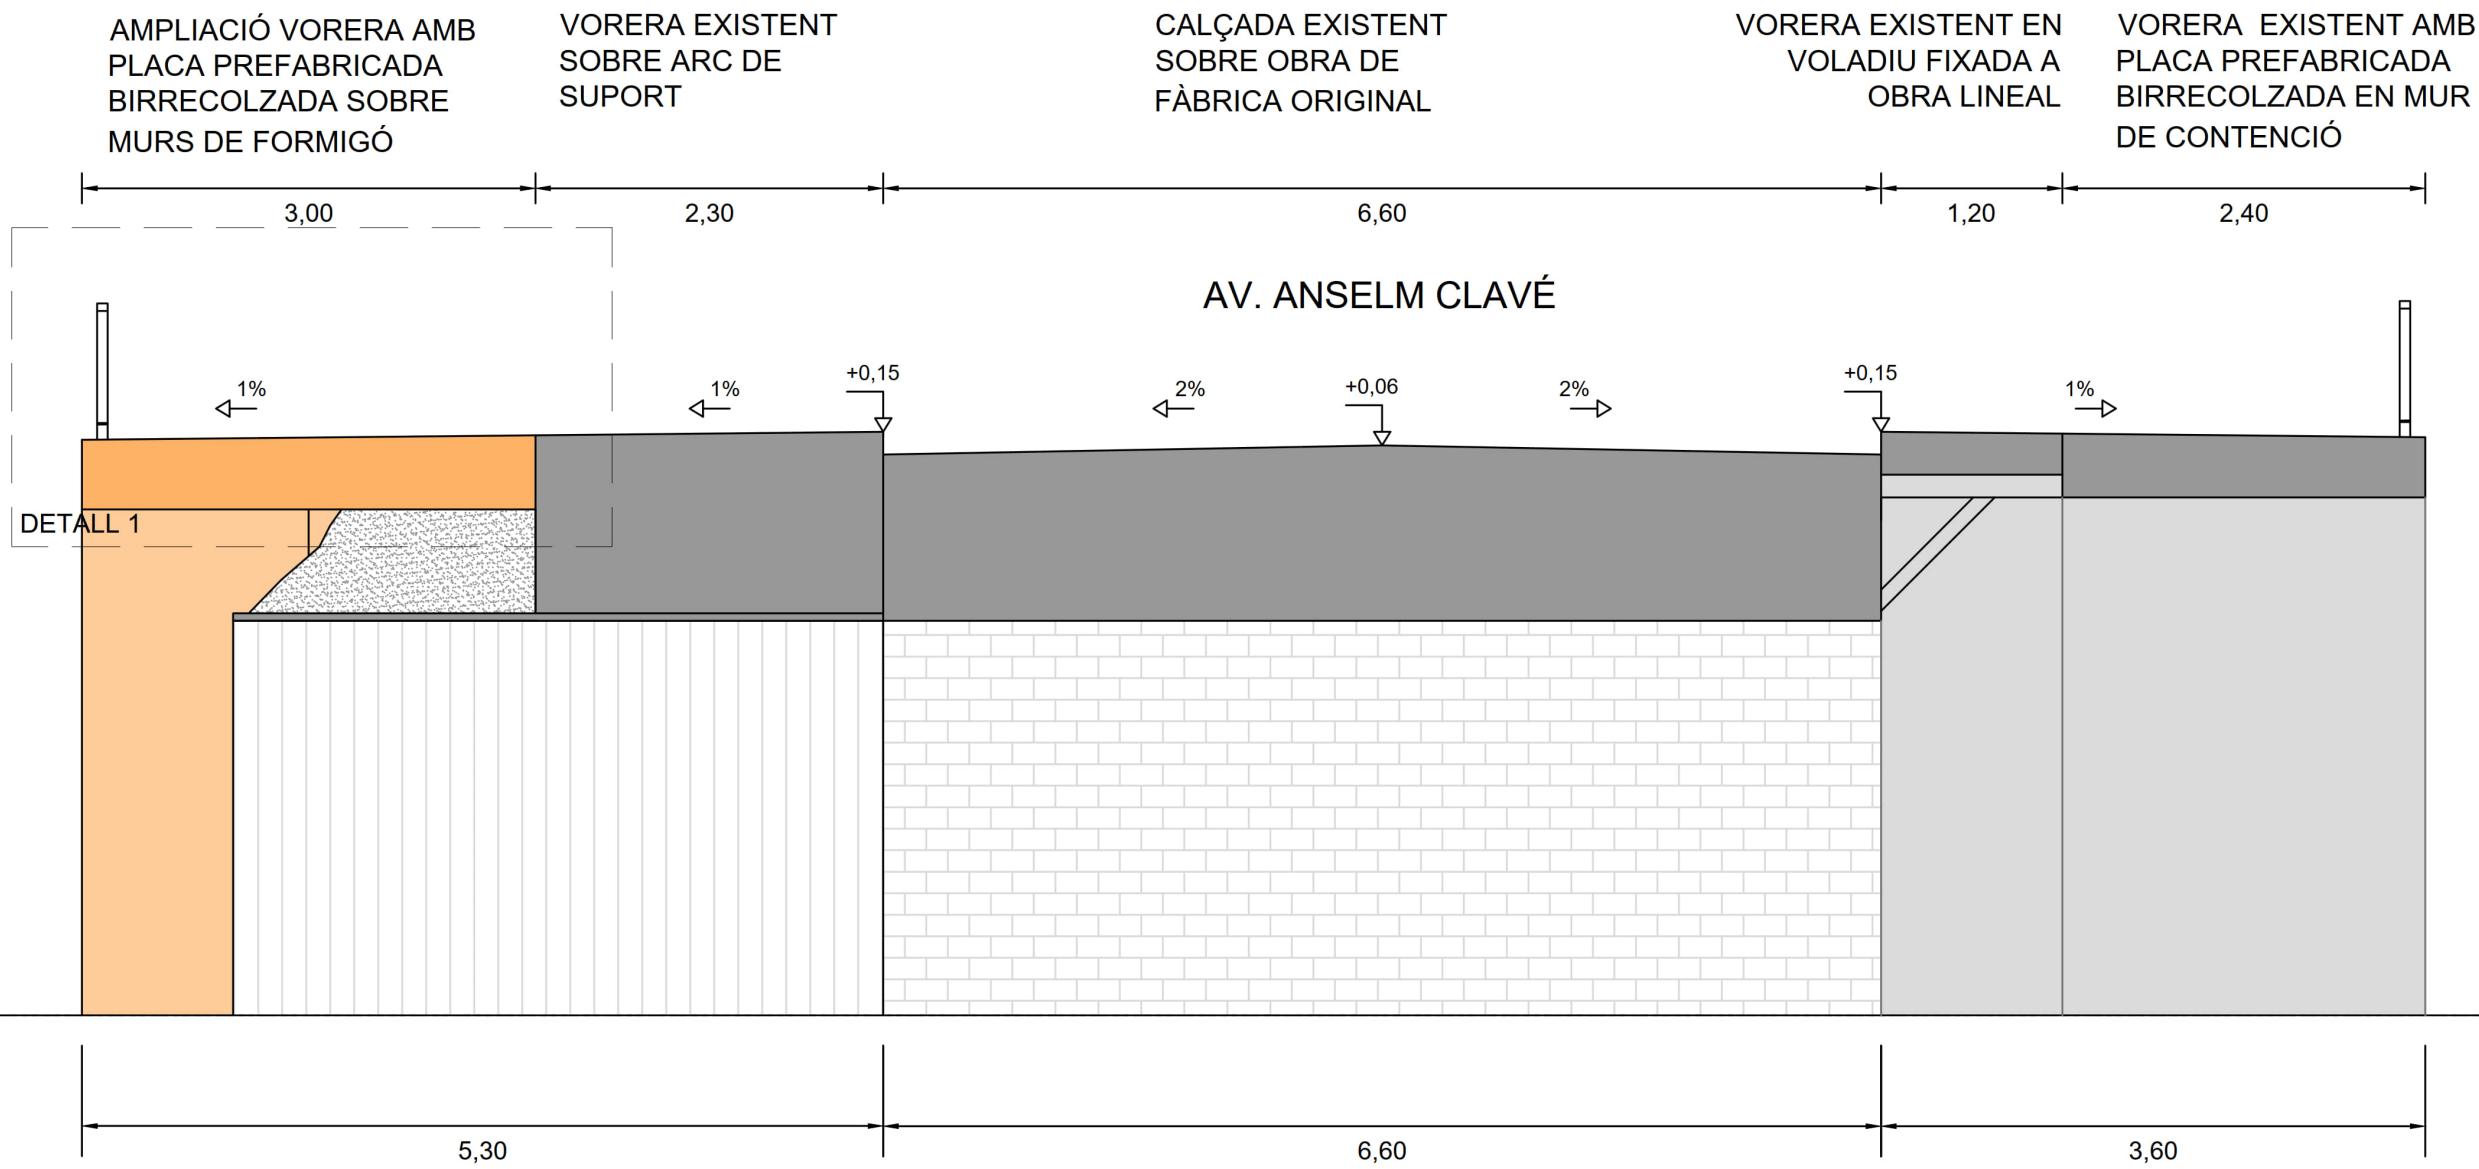

SECCIÓ C-C'



Fitxer: 31792010-18A1_AMPLI_PONT_DEF_GEOI.dwg

projecte d'urbanització



Autor del Projecte:



FRANCESC VENTURA I PARÉS
e.c.c.p

Títol del Projecte:

Projecte executiu d'urbanització del PAU-19 Centre - Can Francí
Document per aprovació definitiva

Lliça d'Amunt (Vallès Oriental)

Codi: 31792010

Títol del Plànol:

OBRES DE FÀBRICA
Pont av. Anselm Clavé- Definició Geomètrica

Data:

Setembre 2023


Escala: ISO - A3 1:100

0m 1 2

Núm. del plànol:


18A1

Full 05 de 06

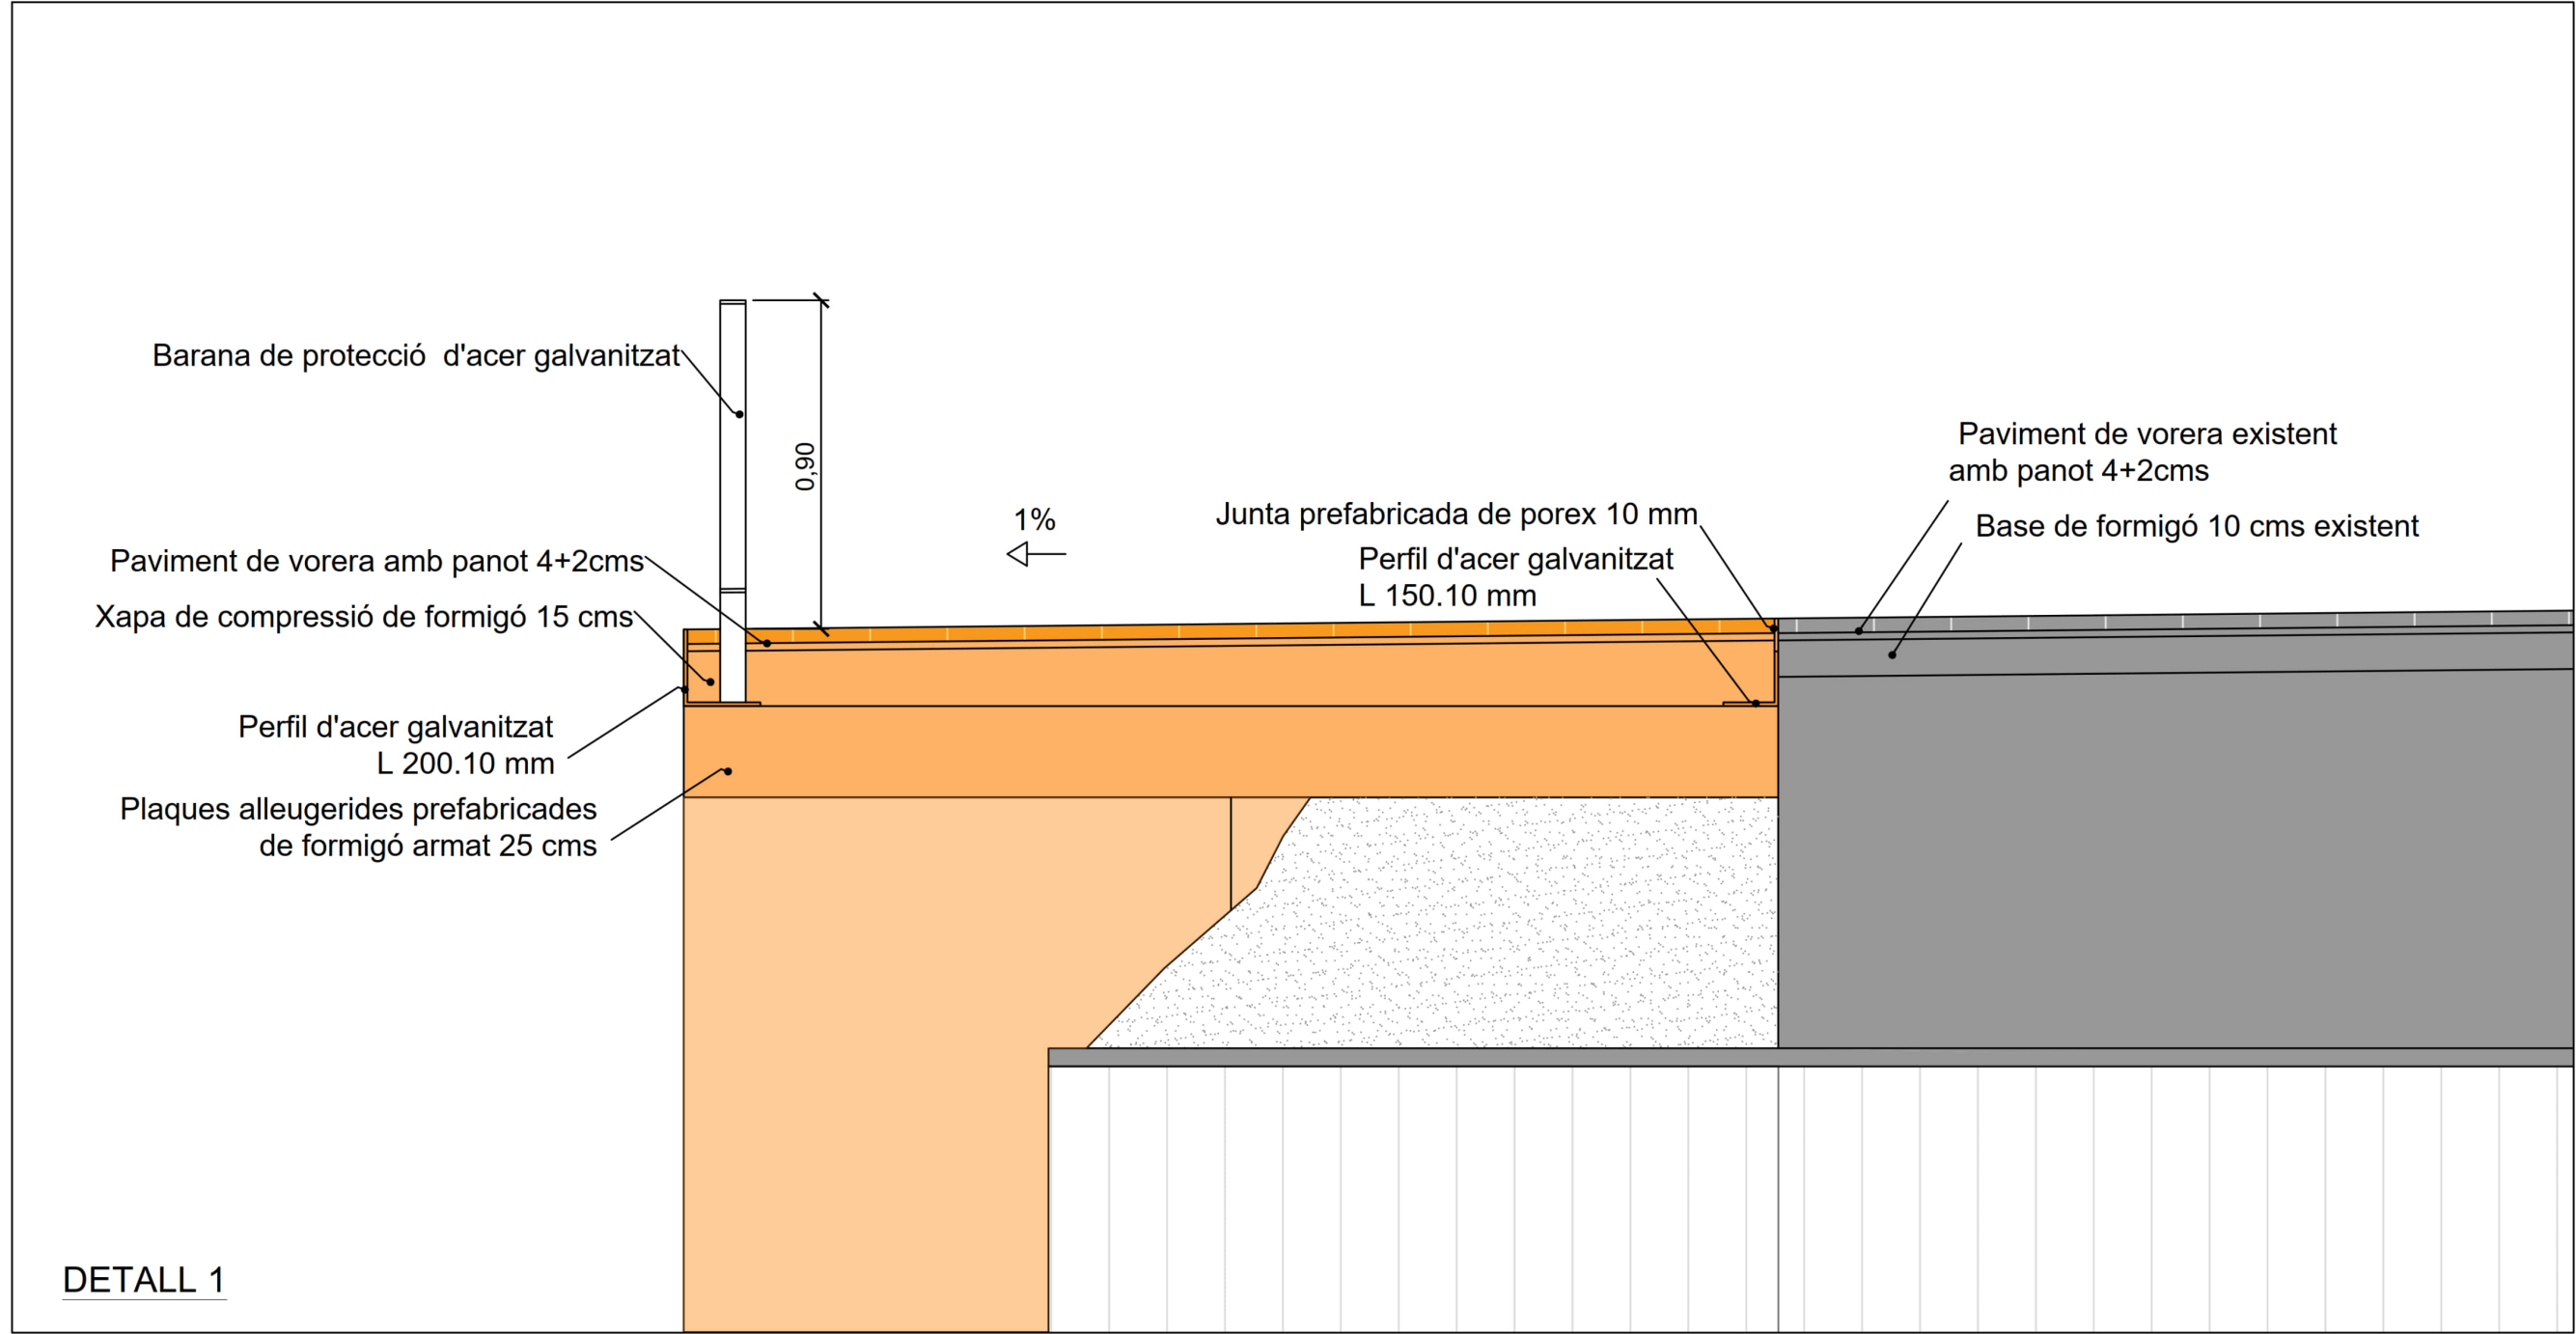


NOTA.- Els muntants de la barana es fixaran damunt del perfil L200.10mm. Això permetrà disposar de protecció definitiva un cop es formigoni la capa de compressió i permetrà una unió monolítica entre el forjat i la barana

Fitxer: 31792010-18A1_AMP_L_PONT_DEF_GEOI.dwg

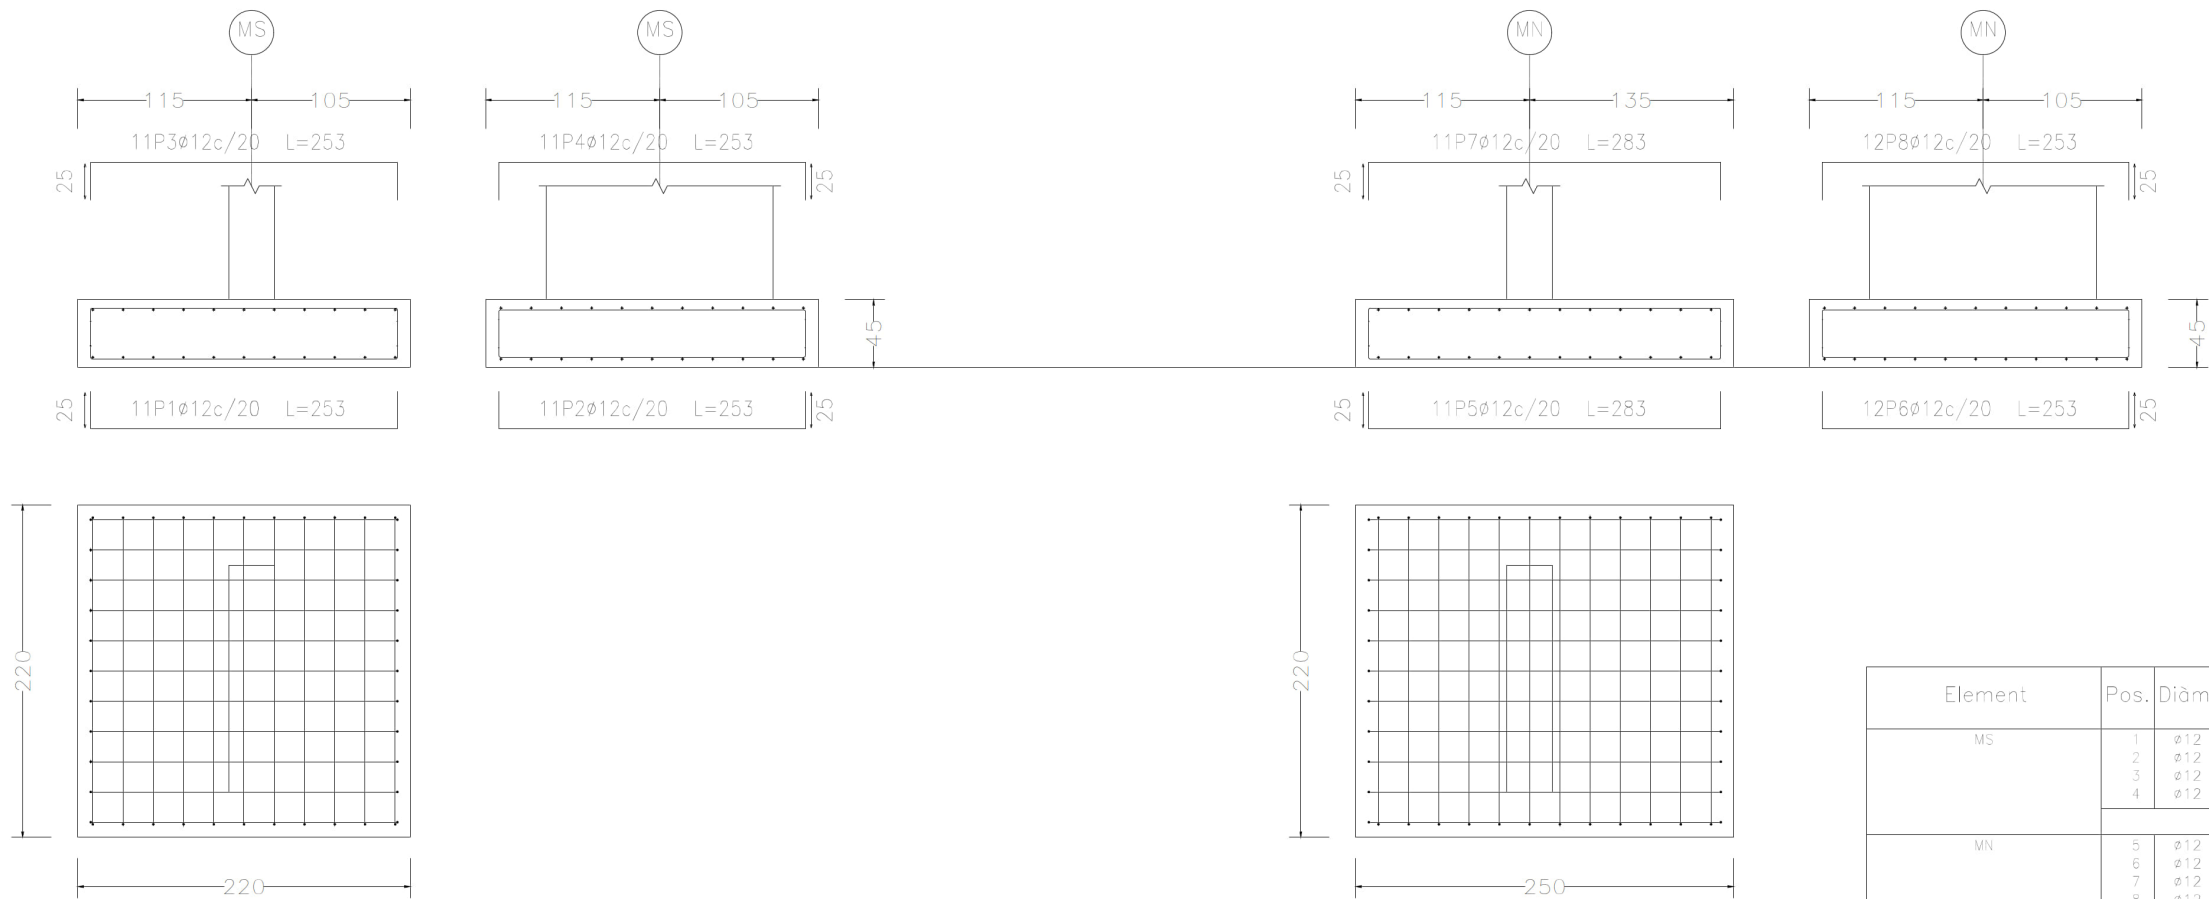


Element	Pos.	Diàm.	No.	Pat. (cm)	Recta (cm)	Pat. (cm)	Long. (cm)	Total (cm)	B 500 S, Ys=1.15 (kg)
MS	1	ø12	11	25	203	25	253	2783	24.7
	2	ø12	11	25	203	25	253	2783	24.7
	3	ø12	11	25	203	25	253	2783	24.7
	4	ø12	11	25	203	25	253	2783	24.7
Total+10%:									108.7
MN	5	ø12	11	25	233	25	283	3113	27.6
	6	ø12	12	25	203	25	253	3036	27.0
	7	ø12	11	25	233	25	283	3113	27.6
	8	ø12	12	25	203	25	253	3036	27.0
Total+10%:									120.1
ø12:									228.8
Total:									228.8

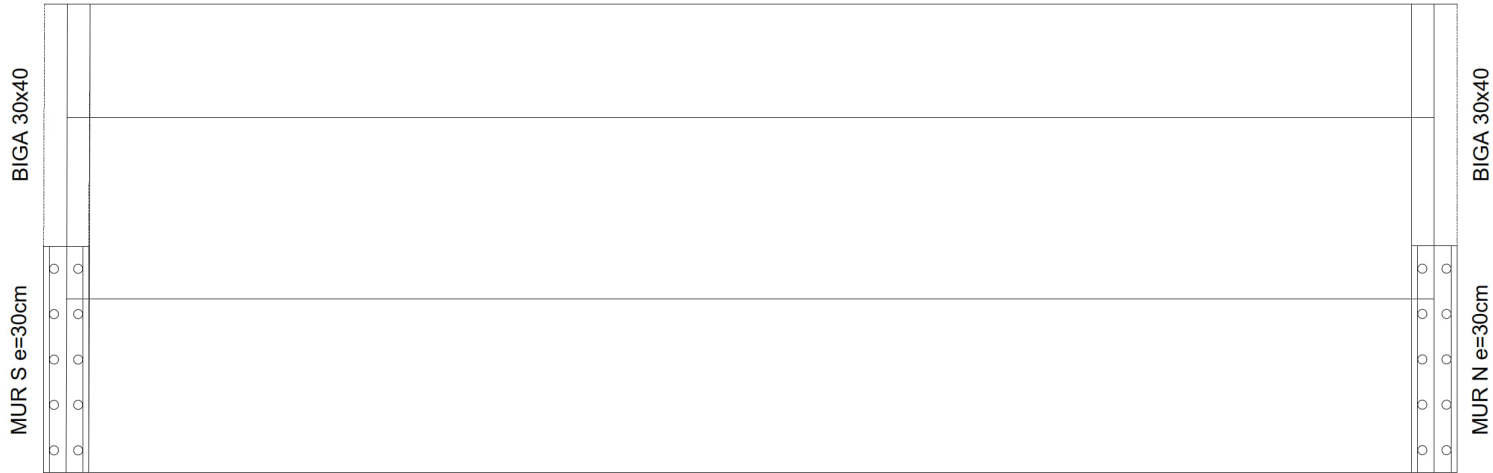




Vorera
Replanteig
Escala: 1:50

Taula de característiques de plaques alleugerides (Grup 1)	
PRENOR: P-25+10/120	
PRENOR (PREF. INDUSTRIALES DEL NORTE)	
Cantell total del sostre: 35 cm	
Gruix de la capa de compressió: 10 cm	
Ample de la placa: 1200 mm	
Entrega mínima: 8 cm - recomanat 15cm	
Formigó de la placa: HA-40, Yc=1.5	
Formigó de la capa i junts: HA-25, Yc=1.5	
Acer de negatius: B 500 S, Ys=1.15	
Pes propi: 5.23 kN/m2	
Nota1: El fabricant indicarà els apuntalats necessaris i la separació entre sotaponts.	
Nota2: Consulti els detalls referents a enllaços amb sostres de l'estructura principal i de les zones massissades.	

BIGA

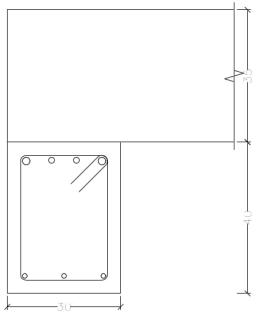


BIGA

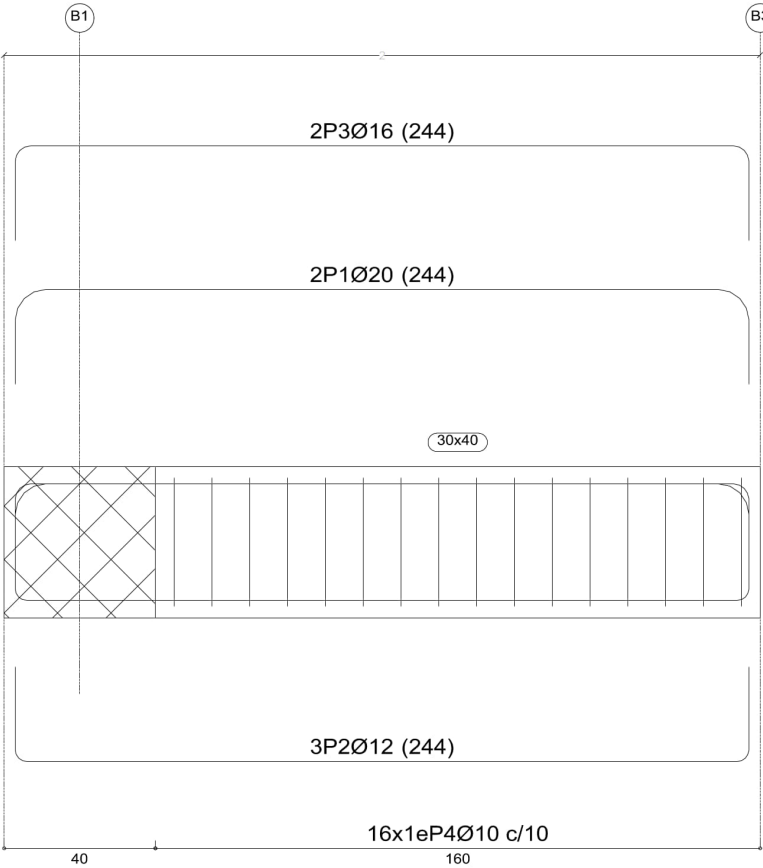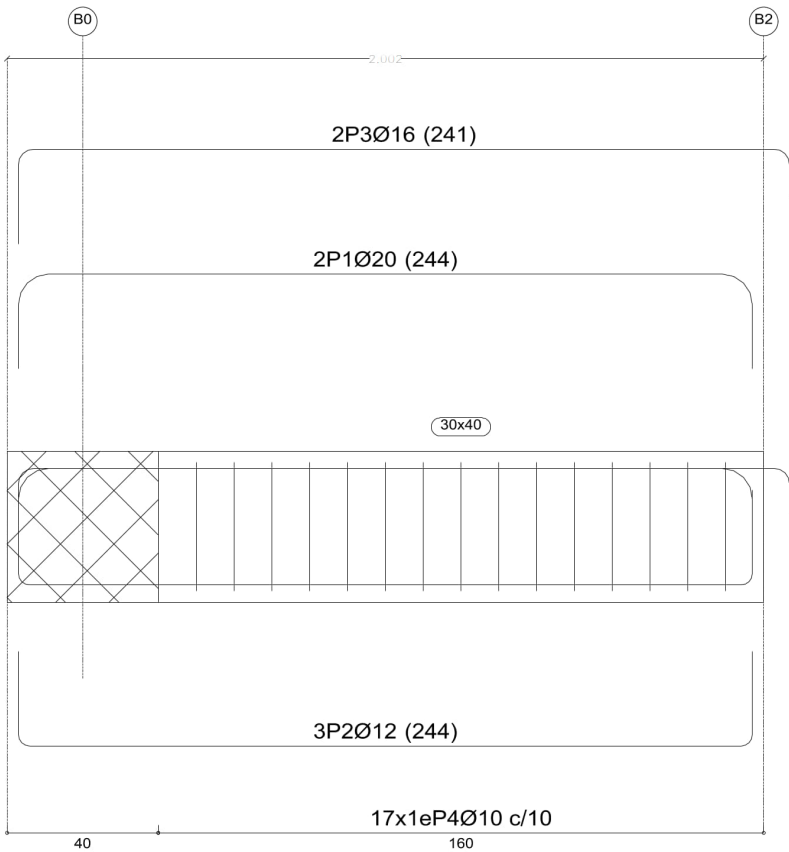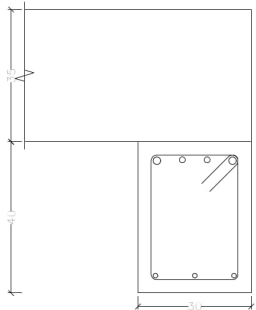

Element	Pos.	Diàm.	No.	Esquema (cm)	Long. (cm)	Total (cm)	B 500 S, Ys=1.15 (kg)
BIGA	1	Ø20	2		244	488	12.0
	2	Ø12	3		244	732	6.5
	3	Ø16	2		241	482	7.6
	4	Ø10	17		132	2244	13.8
Total+10%:							43.9

Vorera
Especejament de bigues
Formigó: HA-25, Yc=1.5
Acer en barres: B 500 S, Ys=1.15
Acer en estreps: B 500 S, Ys=1.15


Element	Pos.	Diàm.	No.	Long. (cm)	Total (cm)	B 500 S, Ys=1.15 (kg)
MUR	1	Ø16	4	VAR.	560	8.8
	2	Ø10	36	VAR.	5040	31.1
	3	Ø12	20	321	6420	57.0
	Total+10%:					106.6

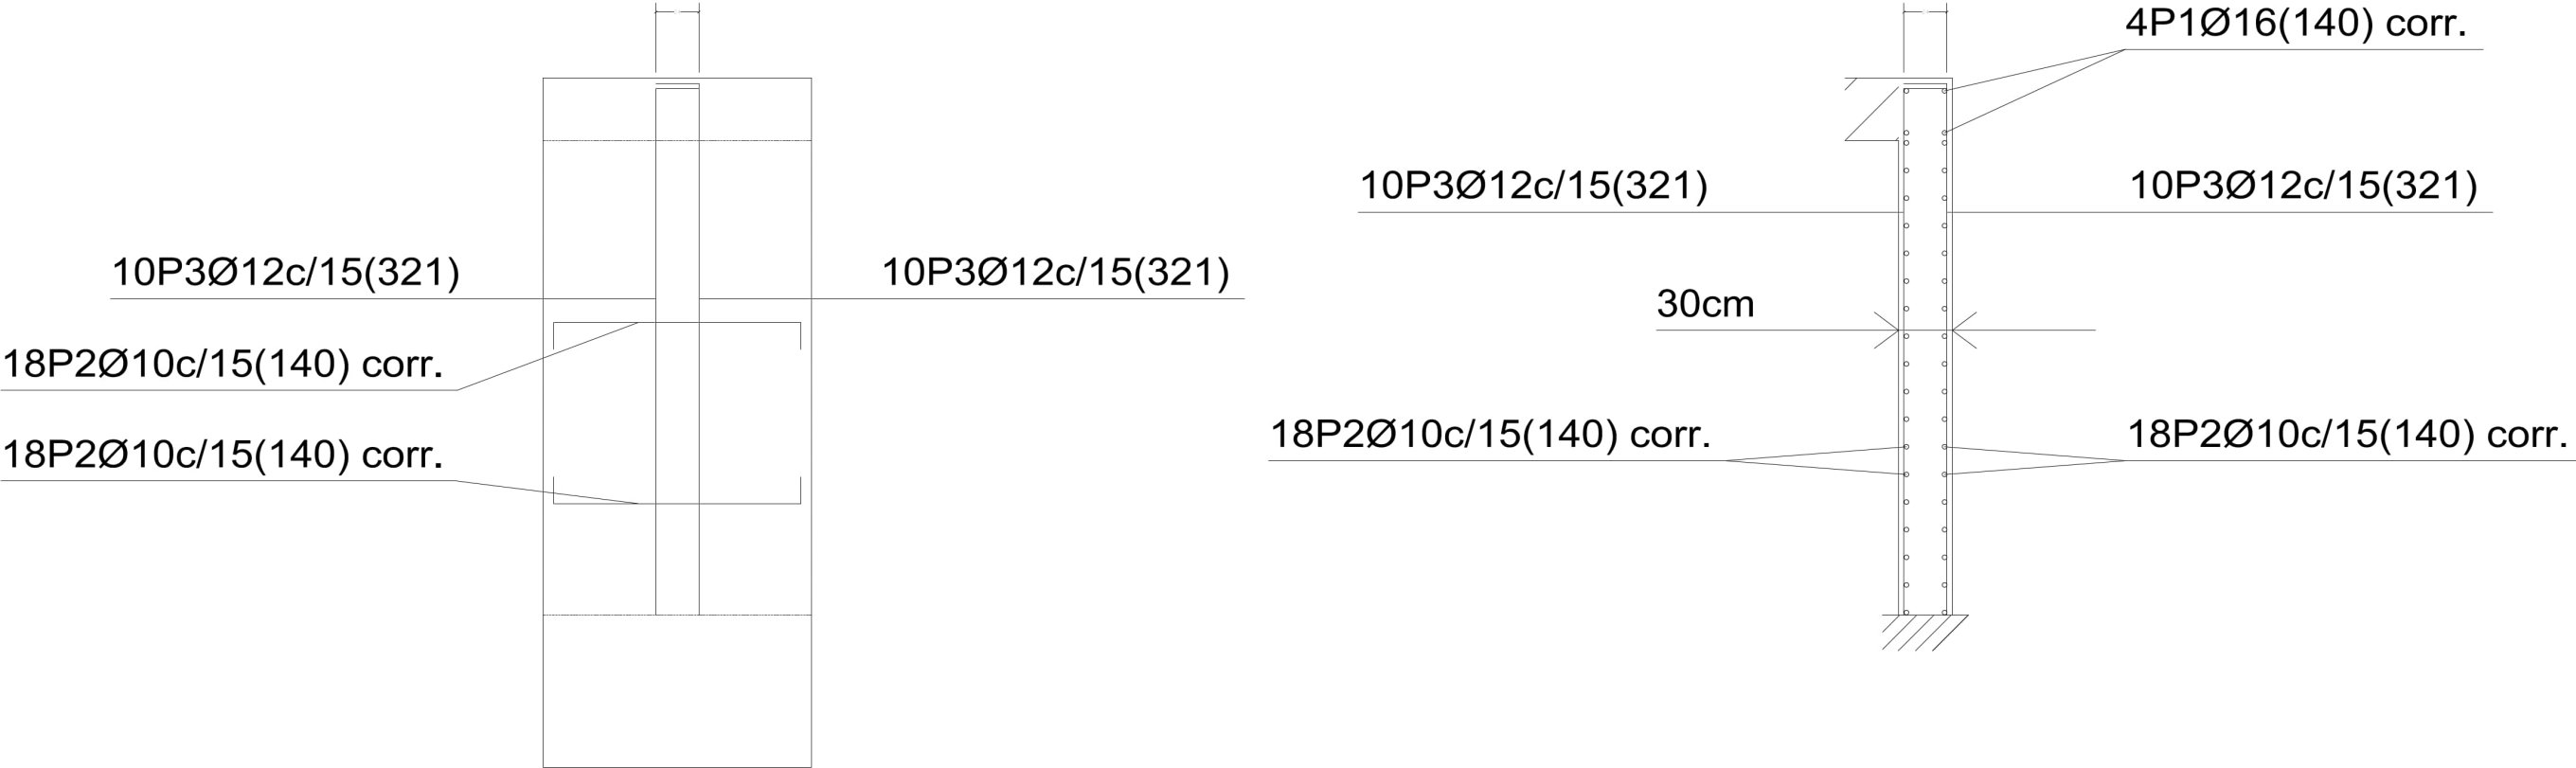

Veure especejament de sabates

MUR - alçat

Fitxer: 31792010-18A2_AMP_LI_PONT_DETALLS.dwg

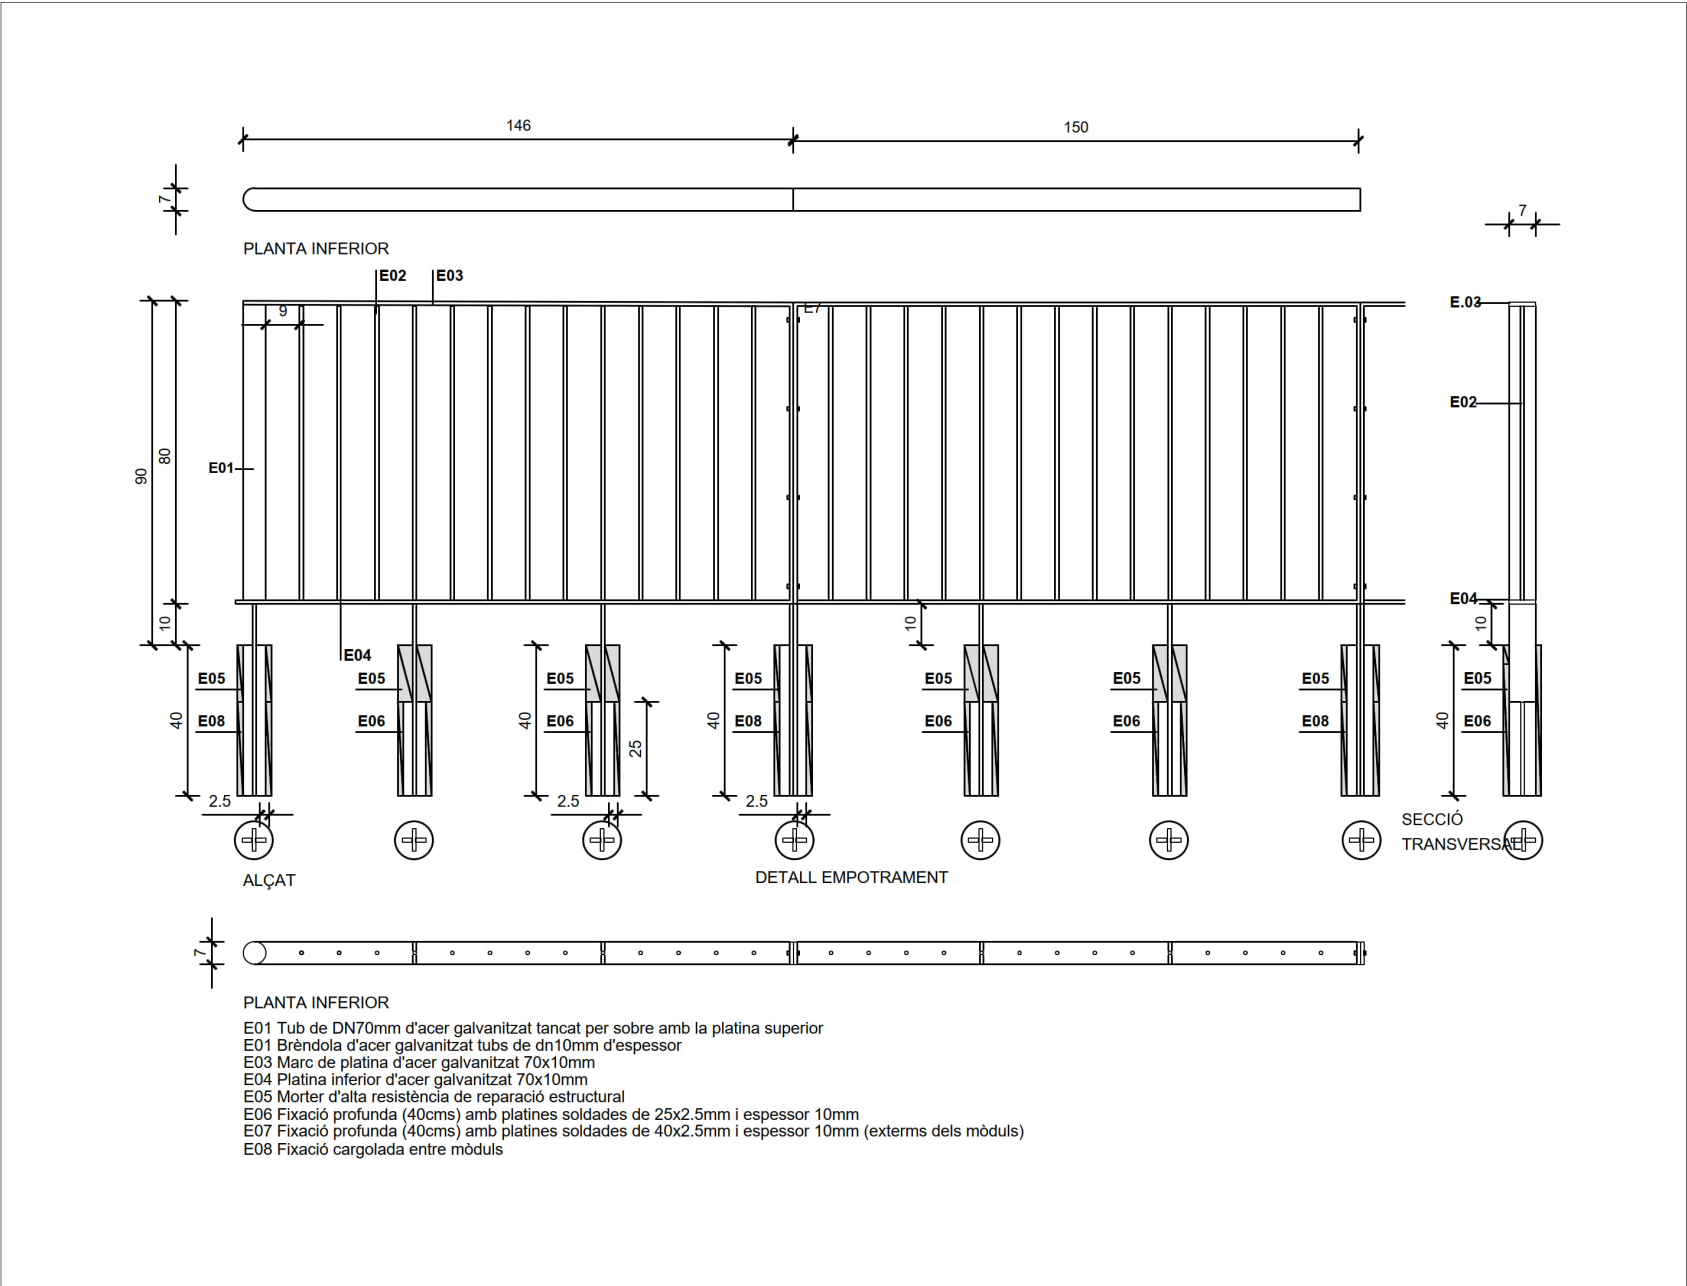

Technical drawing of a rectangular structure, likely a foundation or base, showing dimensions and labels.

Dimensions:

- Overall width: 20,50
- Overall height: 6,00
- Top flange thickness: 0,85
- Bottom flange thickness: 0,85
- Central section height: 4,30

Labels:

- ALETA SUD OEST (top-left corner)
- ALETA SUD EST (bottom-left corner)
- ALETA NORD EST (bottom-right corner)
- ESTREP SUD (left side)
- ESTREP NORD (right side)

Points:

- P1, P2, P3, P4 (left side)
- P5, P6, P7 (right side)



Detail View (Bottom Left):


- Dimensions: 0,20, 0,72, 0,50

Detail View (Bottom Right):

- Labels: Neoprè armat, Base anivellament de morter
- Dimension: 0,20

Punt	X (m)	Y (m)
P1	436662,45	436667,90
P2	436673,23	436676,11
P3	436676,86	436682,19
P4	436682,19	436684,81
P5	436682,45	436667,90
P6	436673,23	436676,11
P7	436662,45	436682,19

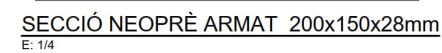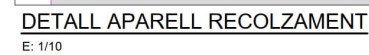

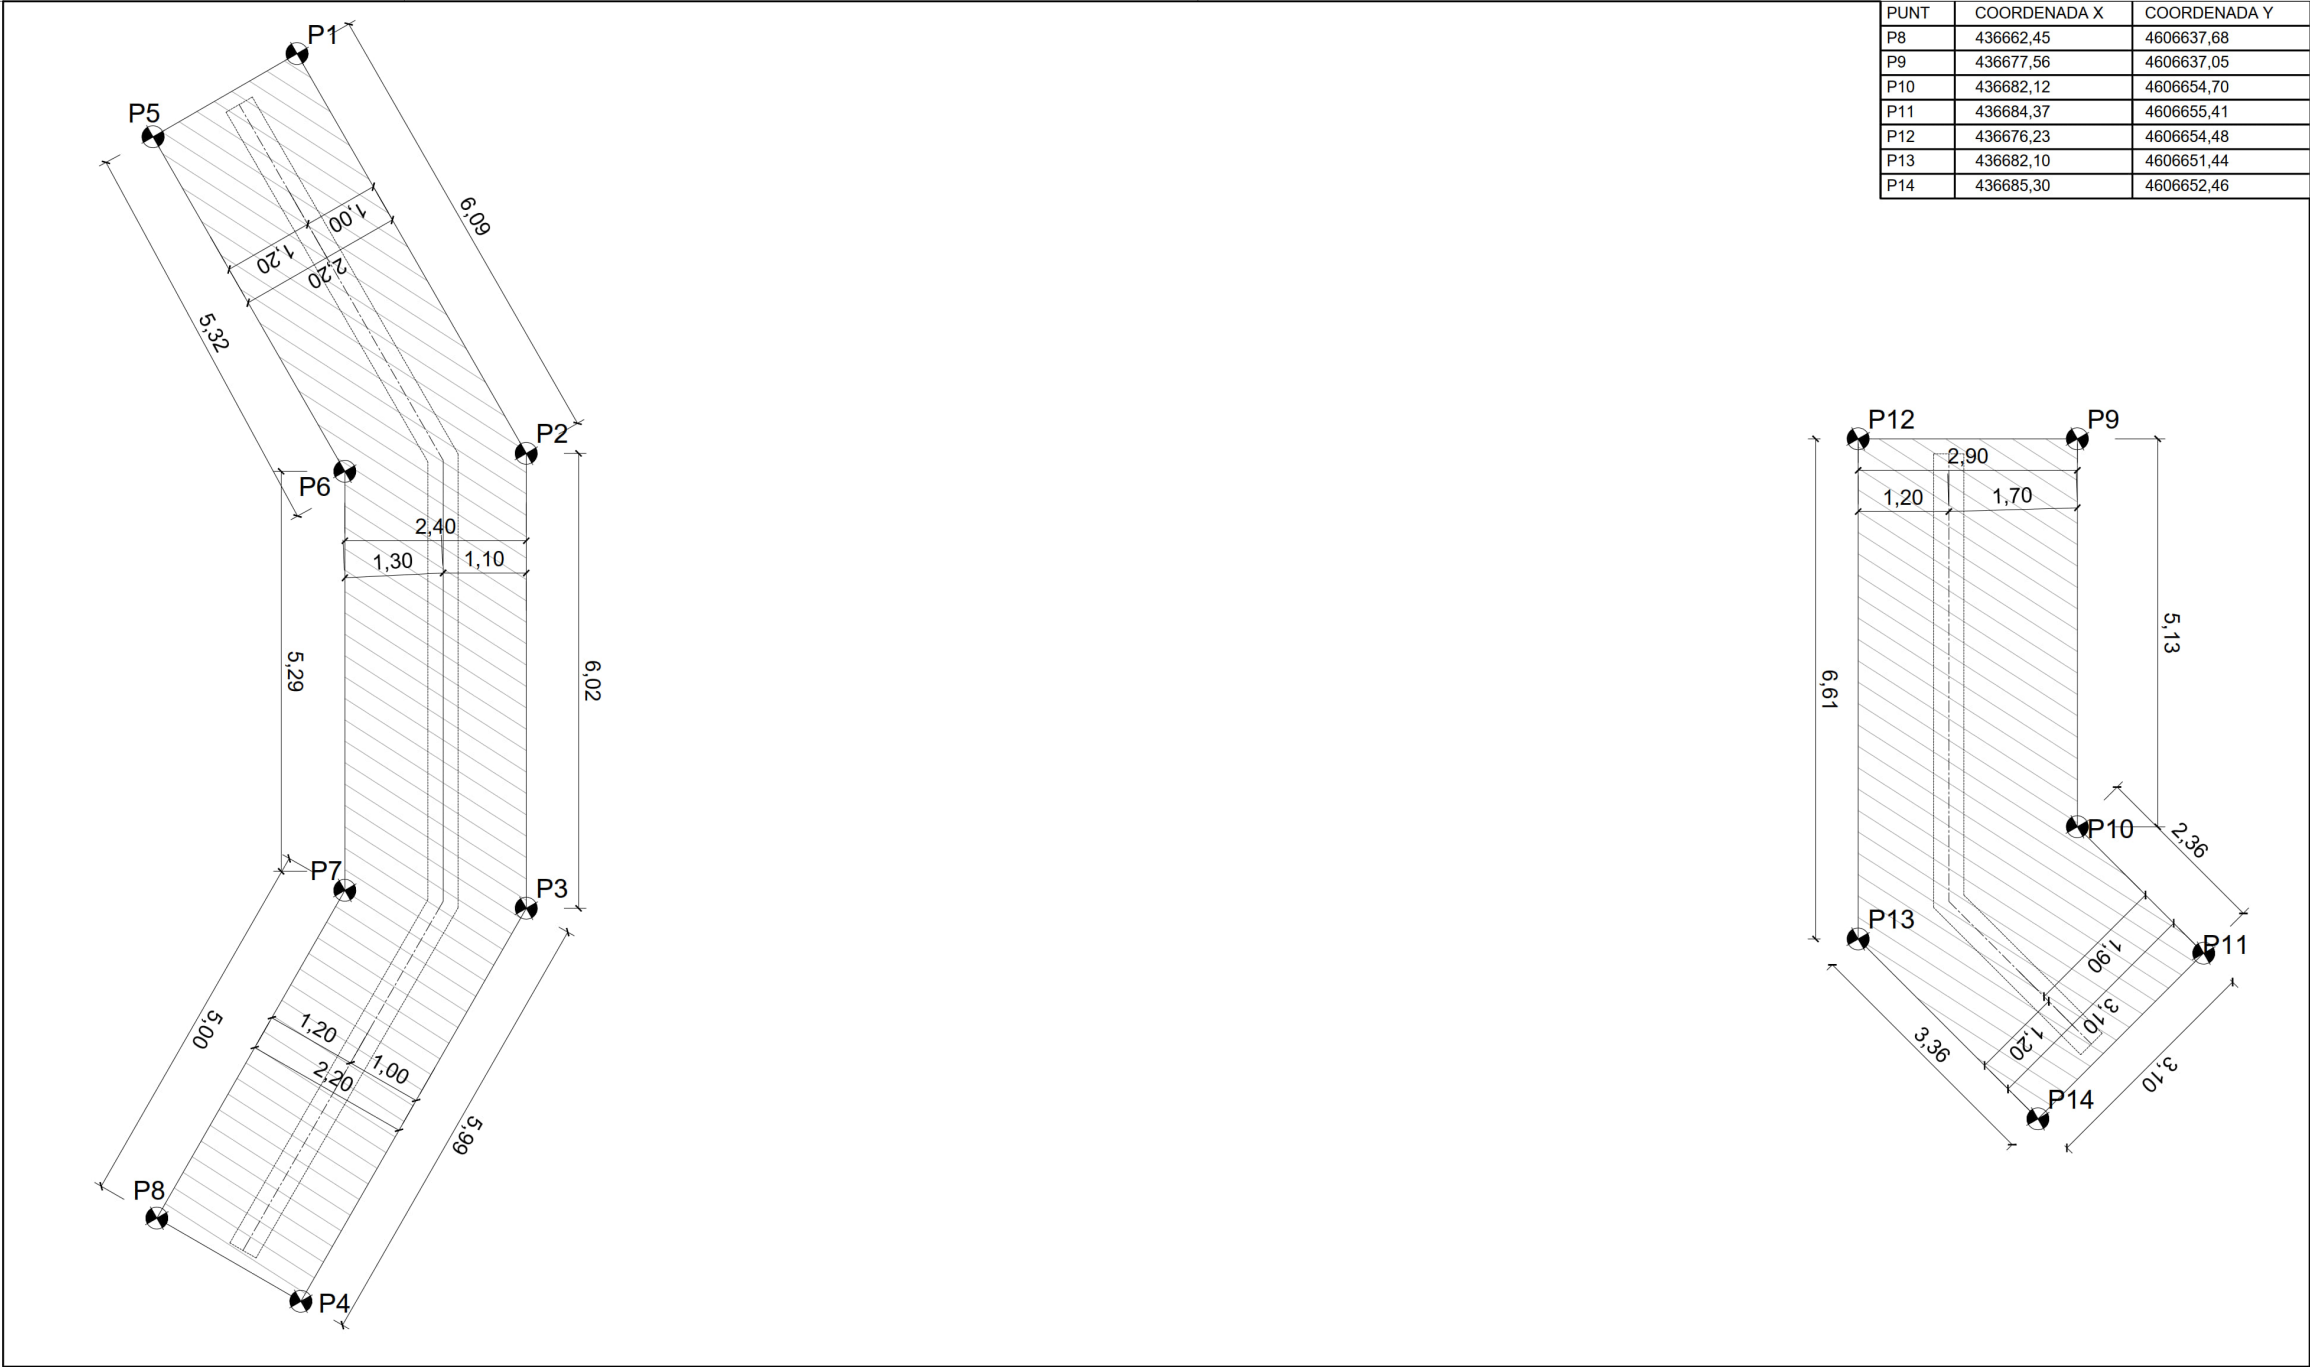

projecte d'urbanització



Autor del Projecte:



FRANCESC VENTURA I PARÉS
e.c.c.p

Títol del Projecte:

Projecte executiu d'urbanització del PAU-19 Centre - Can Francí
Document per aprovació definitiva

Lliçà d'Amunt (Vallès Oriental)

Codi: 31792010

Títol del Plànol:

OBRES DE FÀBRICA - Passera vianants
Estreps, aletes i fonaments

Data:

Setembre 2023

Escala: segons indicació


Núm. del plànol:

18B2

Full 02 de 05


ALETA SUD OEST

E: 1/50

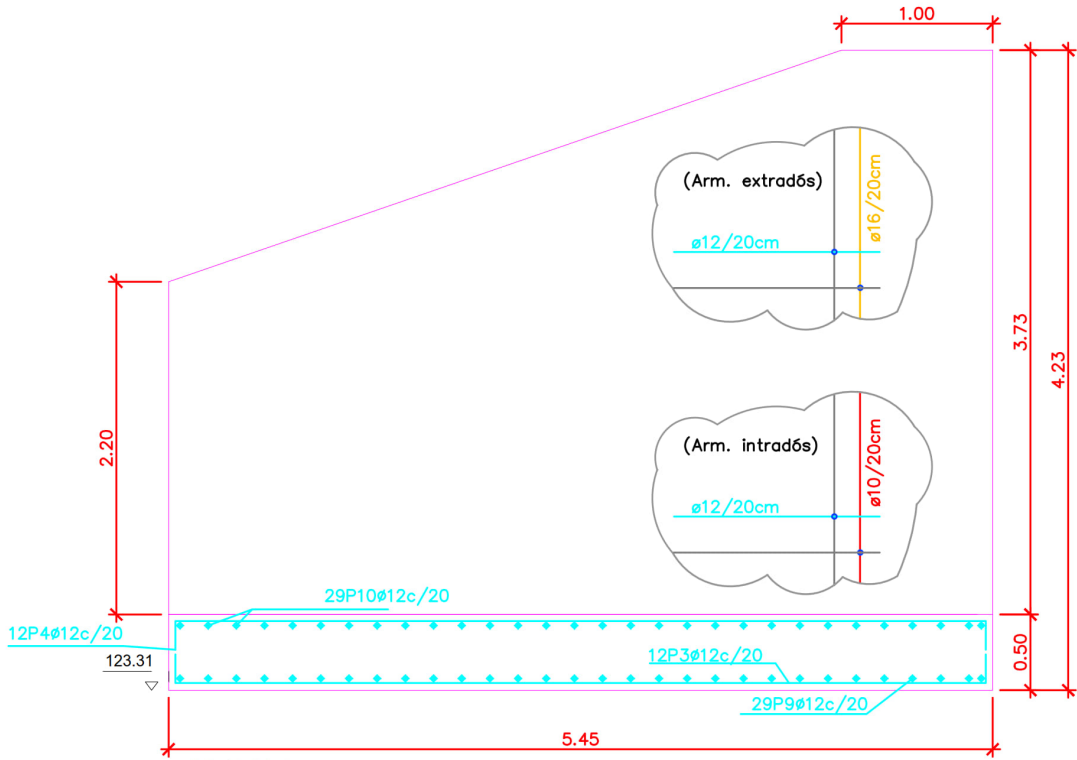

ALÇAT

ALETA SUD OEST
E: 1/50

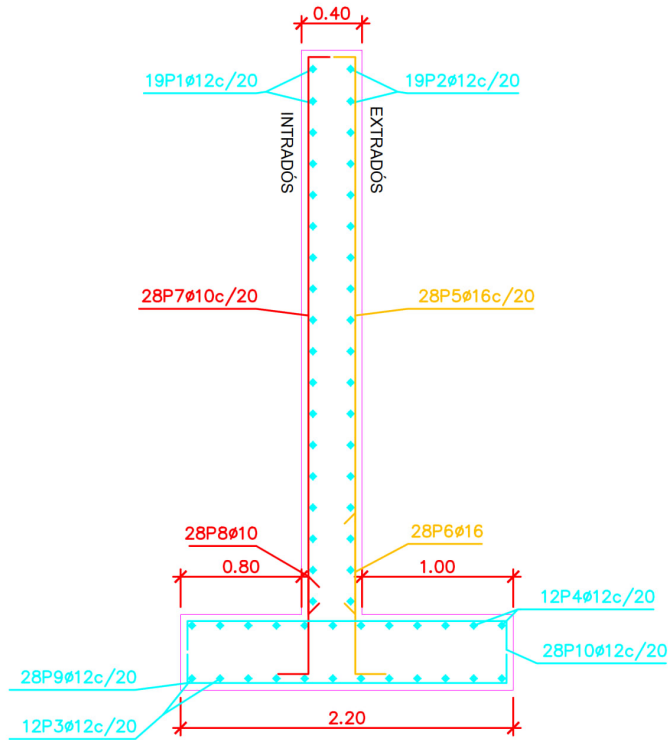


SECCIÓ


ALETA SUD OEST									
POSICIÓ	Ø mm	NRE. PECES	LONGITUD m	FORMA L=cm	LONGITUD TOTAL m	PCS kg/m	PCS kp		
1	12	19	1.88 - 5.96	128 - 537	98.55	0.89	87.50		
2	12	19	1.92 - 5.96	132 - 537	98.84	0.89	87.75		
3	12	12	5.97	537	71.62	0.89	63.58		
4	12	12	5.97	537	71.62	0.89	63.58		
5	16	28	2.70 - 3.99	243 - 372	96.73	1.58	152.67		
6	16	28	1.23	103	34.52	1.58	54.49		
7	10	28	2.70 - 3.99	243 - 372	96.79	0.62	59.67		
8	10	28	0.89	69	24.81	0.62	15.30		
9	12	28	2.72	212	76.10	0.89	67.57		
10	12	28	2.72	212	76.10	0.89	67.57		
					Ø10	121.60	0.62	74.97	
					Ø12	492.83	0.89	437.55	
					Ø16	131.25	1.58	207.16	
B 500 S, Ys=1.15					Pes total		719.68		
					Pes total amb minves (10.00%)		791.65		

ESTREP SUD

E: 1/50

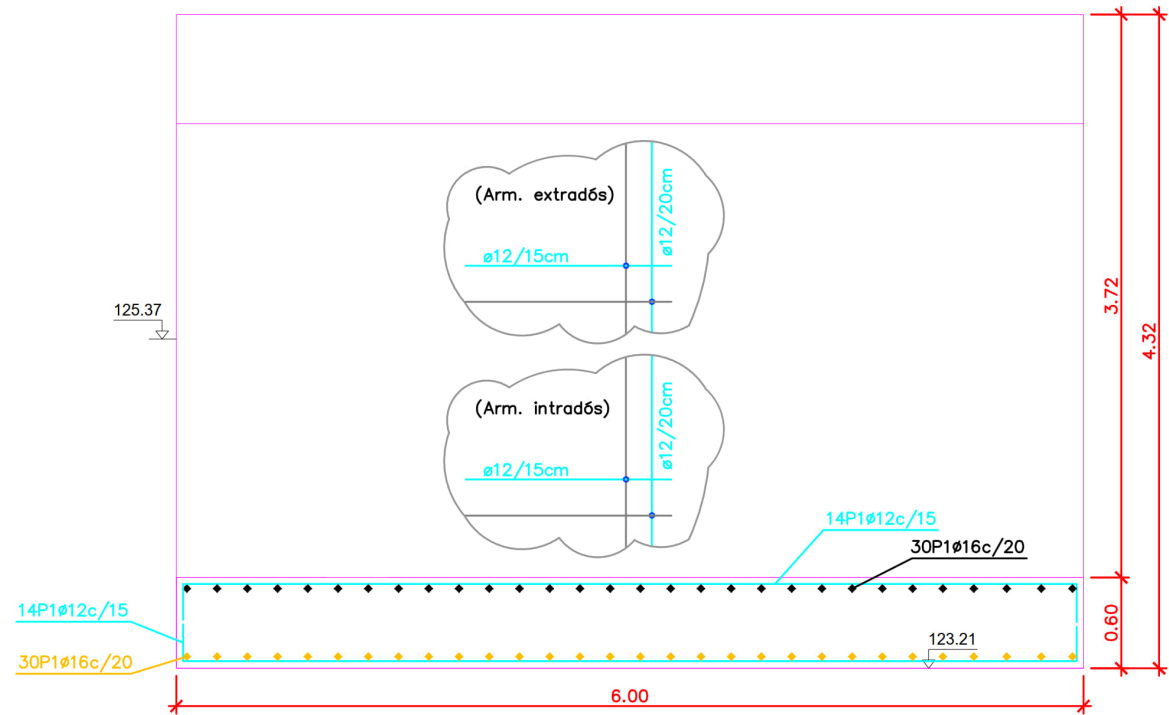

ALÇAT

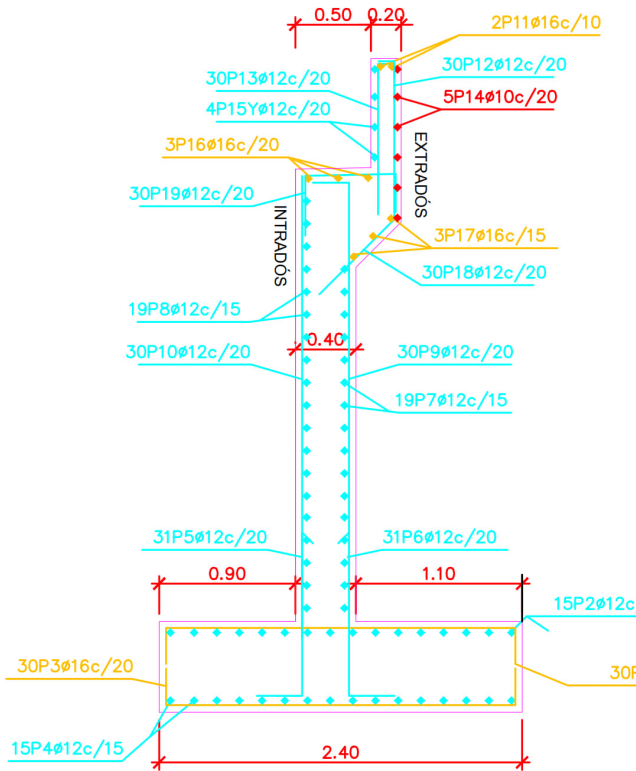

SECCIÓ

ESTREP SUD									
Element	Pos.	Diàrm.	No.	Pat. (cm)	Recta (cm)	Pat. (cm)	Long. (cm)	Total (cm)	B 500 S, Ys=1.15 (kg)
Fonament Estres NORD	1	Ø16	30	40	222	40	302	9060	143.0
	2	Ø12	15		584		584	8760	77.8
	3	Ø16	30	40	222	40	302	9060	143.0
	4	Ø12	15		584		584	8760	77.8
	5	Ø12	31		82	30	112	3472	30.8
	6	Ø12	31		82	30	112	3472	30.8
	Total+10%:								553.5
Alçat Estrep NORD	7	Ø12	16		584		584	9344	83.16
	8	Ø12	19		584		584	11096	98.75
	9	Ø12	30	34	294		328	9840	87.57
	10	Ø12	30		294		294	8820	78.49
Total+10%:								347.97	
Capitell Estrep NORD	11	Ø16	2		584		584	1168	18.42
	12	Ø12	30	12	100		112	3360	29.63
	13	Ø12	30	12	100		112	3360	29.63
	14	Ø10	6		584		584	3504	21.72
	15	Ø12	4		584		584	2336	20.75
	16	Ø16	3		584		584	1752	27.63
	17	Ø16	3		584		584	1752	27.63
	18	Ø12	30		72	40	72	2160	19.18
	19	Ø12	30	25	60		125	3750	33.30
	Total+10%:								251.12
Total:								1152.59	

Fitxer: 31792010-1881_1_PASSERA_DEF_GEOM.dwg

projecte d'urbanització



Autor del Projecte:



FRANCESC VENTURA I PARÉS
e.c.c.p

Títol del Projecte:

Projecte executiu d'urbanització del PAU-19 Centre - Can Francí
Document per aprovació definitiva

Lliça d'Amunt (Vallès Oriental)

Codi: 31792010

Títol del Plànol:

OBRES DE FÀBRICA - Passera vianants
Estreps, aletes i fonaments

Data:

Setembre 2023


Escala: segons indicació

Núm. del plànol:

18B2


Full 03 de 05

ALETA SUD EST
E: 1/50

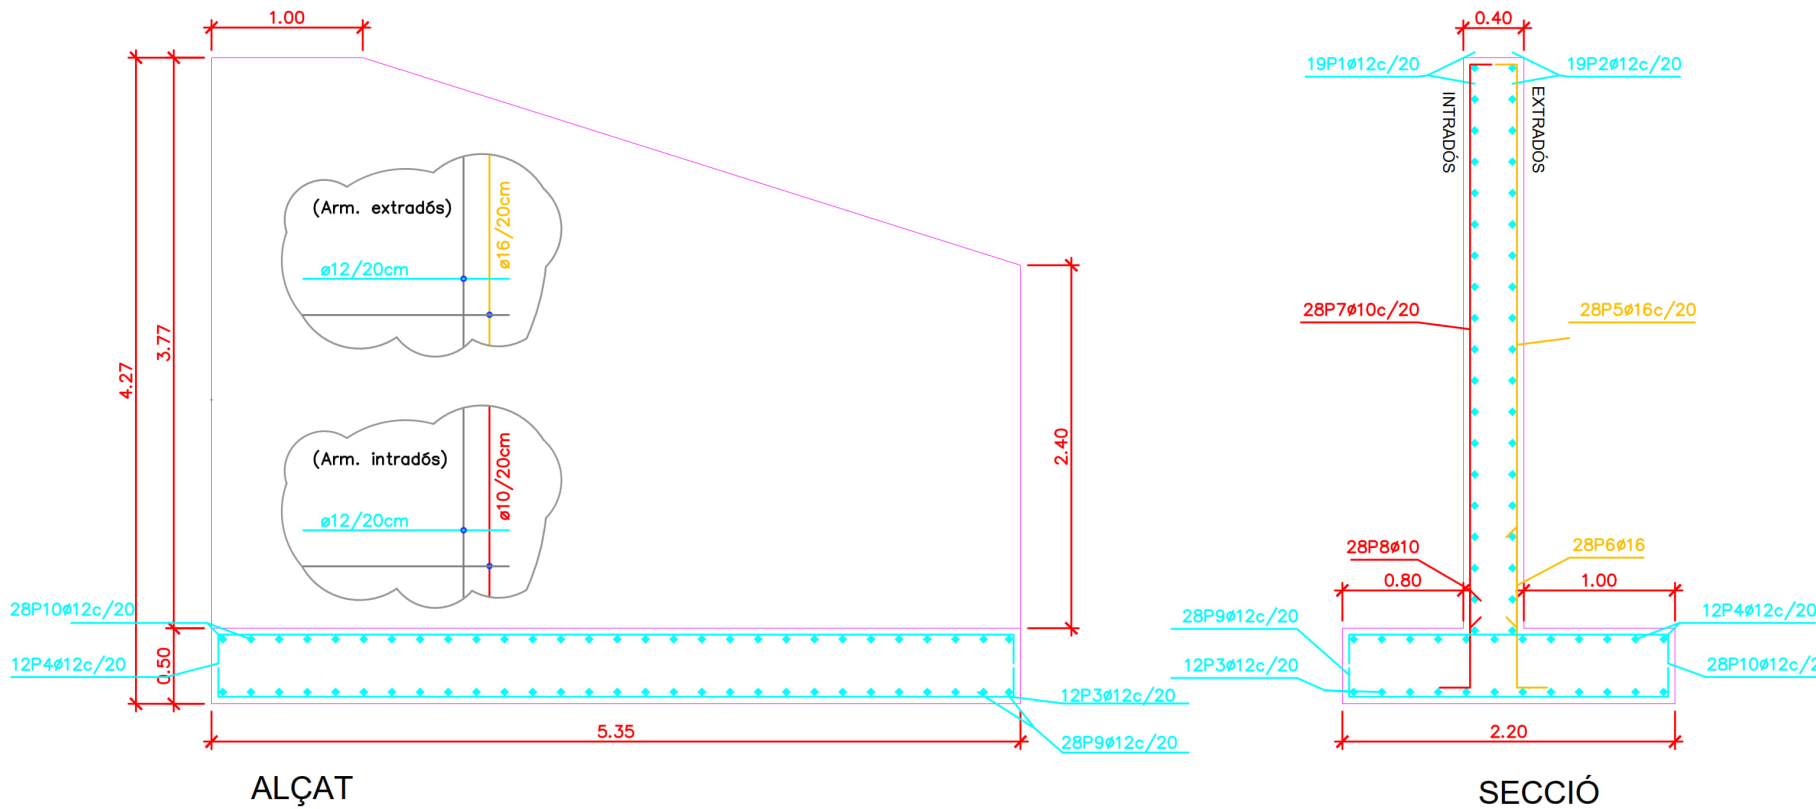

ALETA SUD EST									
POSICIÓ	Ø mm	NRE. PECES	LONGITUD m	FORMA L=cm	LONGITUD TOTAL m	PES kg/m	PES kp		
1	12	19	1.82 - 5.86	122 - 527	94.17	0.89	83.61		
2	12	19	1.85 - 5.86	126 - 527	94.44	0.89	83.84		
3	12	12	5.87	527	70.42	0.89	62.52		
4	12	12	5.51	527	66.10	0.89	58.68		
5	16	28	2.46 - 3.99	218 - 372	93.93	1.58	148.25		
6	16	28	1.23	103	34.52	1.58	54.49		
7	10	28	2.46 - 3.99	218 - 372	93.99	0.62	57.95		
8	10	28	0.89	69	24.81	0.62	15.30		
9	12	28	2.72	212	76.10	0.89	67.57		
10	12	28	2.72	212	76.10	0.89	67.57		
						Ø10	118.80	0.62	73.25
						Ø12	477.33	0.89	423.79
						Ø16	128.45	1.58	202.74
B 500 S, Ys=1.15						Pes total		699.78	
						Pes total amb minves (10.00%)		769.76	

ESTREP NORD
E: 1/50

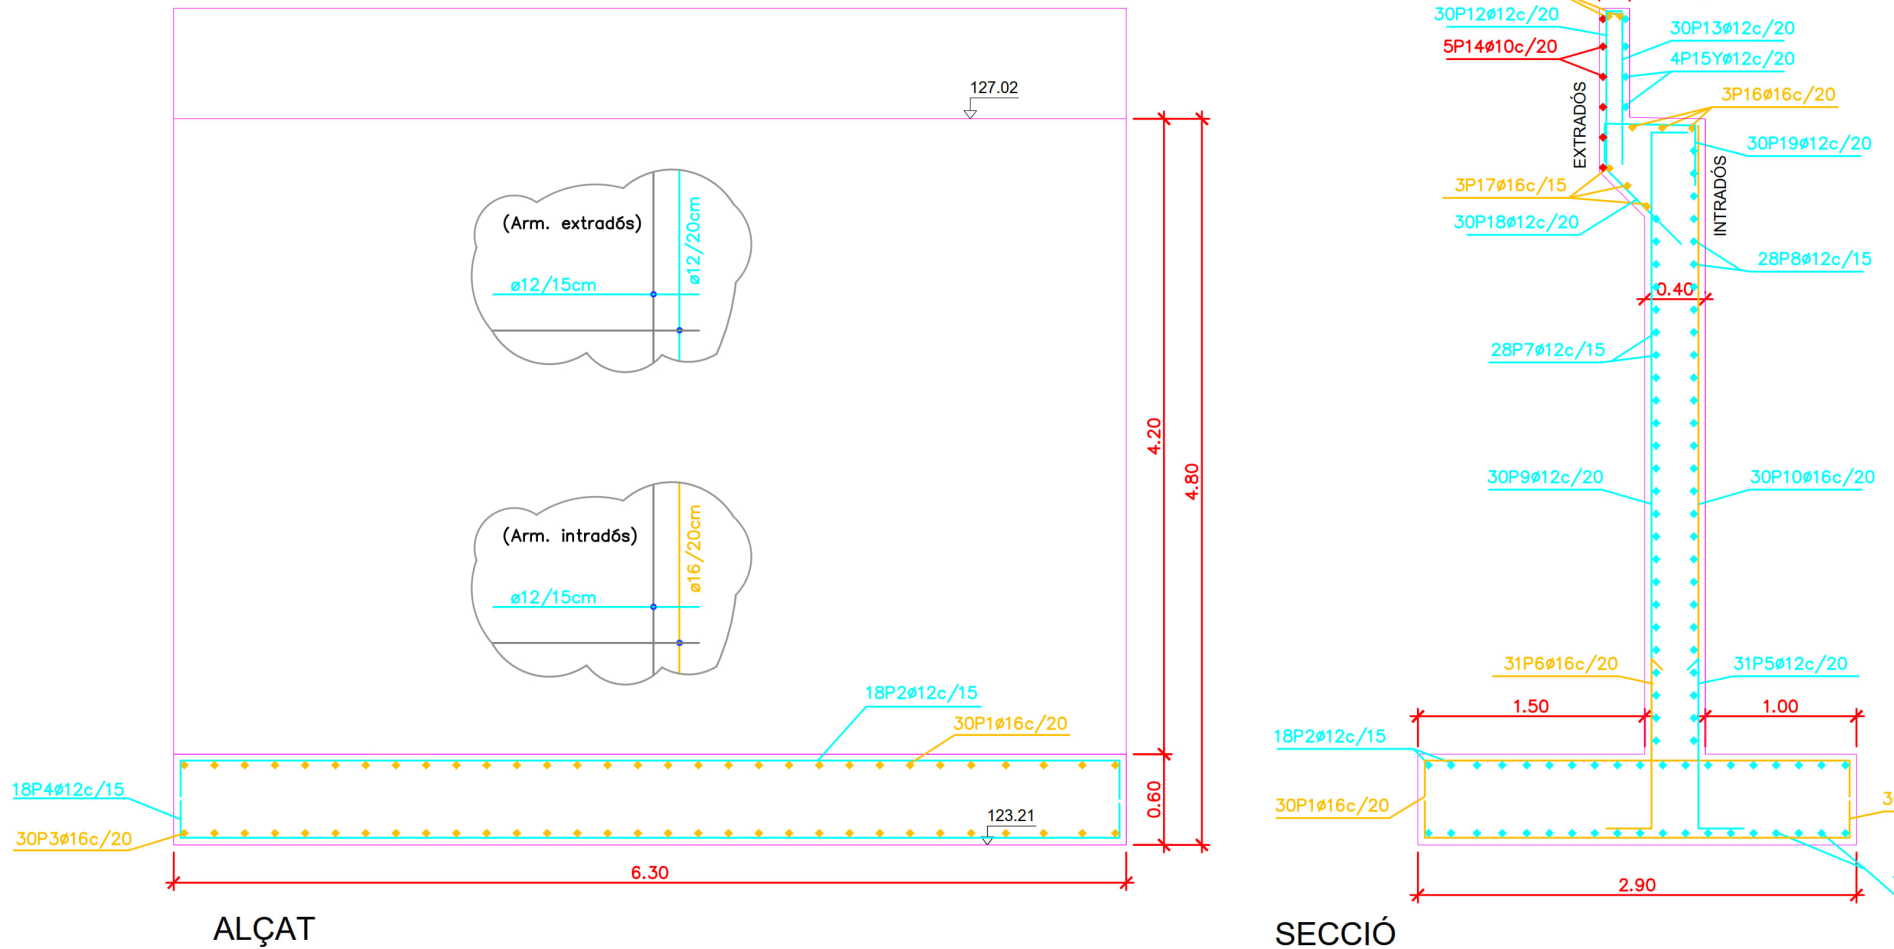

ESTREP NORD									
Element	Pos.	Diàmm.	No.	Pat. (cm)	Recta (cm)	Pat. (cm)	Long. (cm)	Total (cm)	B 500 S, Ys=1.15 (kg)
Fonament Estrep NORD	1	ø16	30	40	272	40	352	10560	166.7
	2	ø12	18		584		584	10512	93.3
	3	ø16	30	40	272	40	352	10560	166.7
	4	ø12	18		584		584	10512	93.3
	5	ø12	31		82	30	112	3472	30.8
	6	ø16	31		107	30	137	4247	67.0
Total+10%:									679.6
Alçot Estrep NORD	7	ø12	23		584		584	13432	119.54
	8	ø12	26		584		584	15184	135.14
	9	ø12	30	34	487		521	15630	138.8
	10	ø16	30		487		487	14610	230.46
Total+10%:									623.96
Capitell Estrep NORD	11	ø16	2		584		584	1168	18.42
	12	ø12	30	12	100		112	3360	29.83
	13	ø12	30	12	100		112	3360	29.83
	14	ø10	6		584		584	3504	21.72
	15	ø12	4		584		584	2336	20.75
	16	ø16	3		584		584	1752	27.63
	17	ø16	3		584		584	1752	27.63
	18	ø12	30		72		72	2160	19.18
	19	ø12	30	25	60	40	125	3750	33.30
	Total+10%:								
Total:									554.68

Fitxer: 31792010-18B1_1_PASSERA_DEF_GEOM.dwg

projecte d'urbanització



Autor del Projecte:



FRANCESC VENTURA I PARÉS
e.c.c.p

Títol del Projecte:

Projecte executiu d'urbanització del PAU-19 Centre - Can Francí
Document per aprovació definitiva

Lliçà d'Amunt (Vallès Oriental)

Codi: 31792010

Títol del Plànol:

OBRES DE FÀBRICA - Passera vianants
Estreps, aletes i fonaments

Data:

Setembre 2023


Escala: segons indicació

Núm. del plànol:

18B2

Full 04 de 05


ALETA NORD EST
E: 1/50

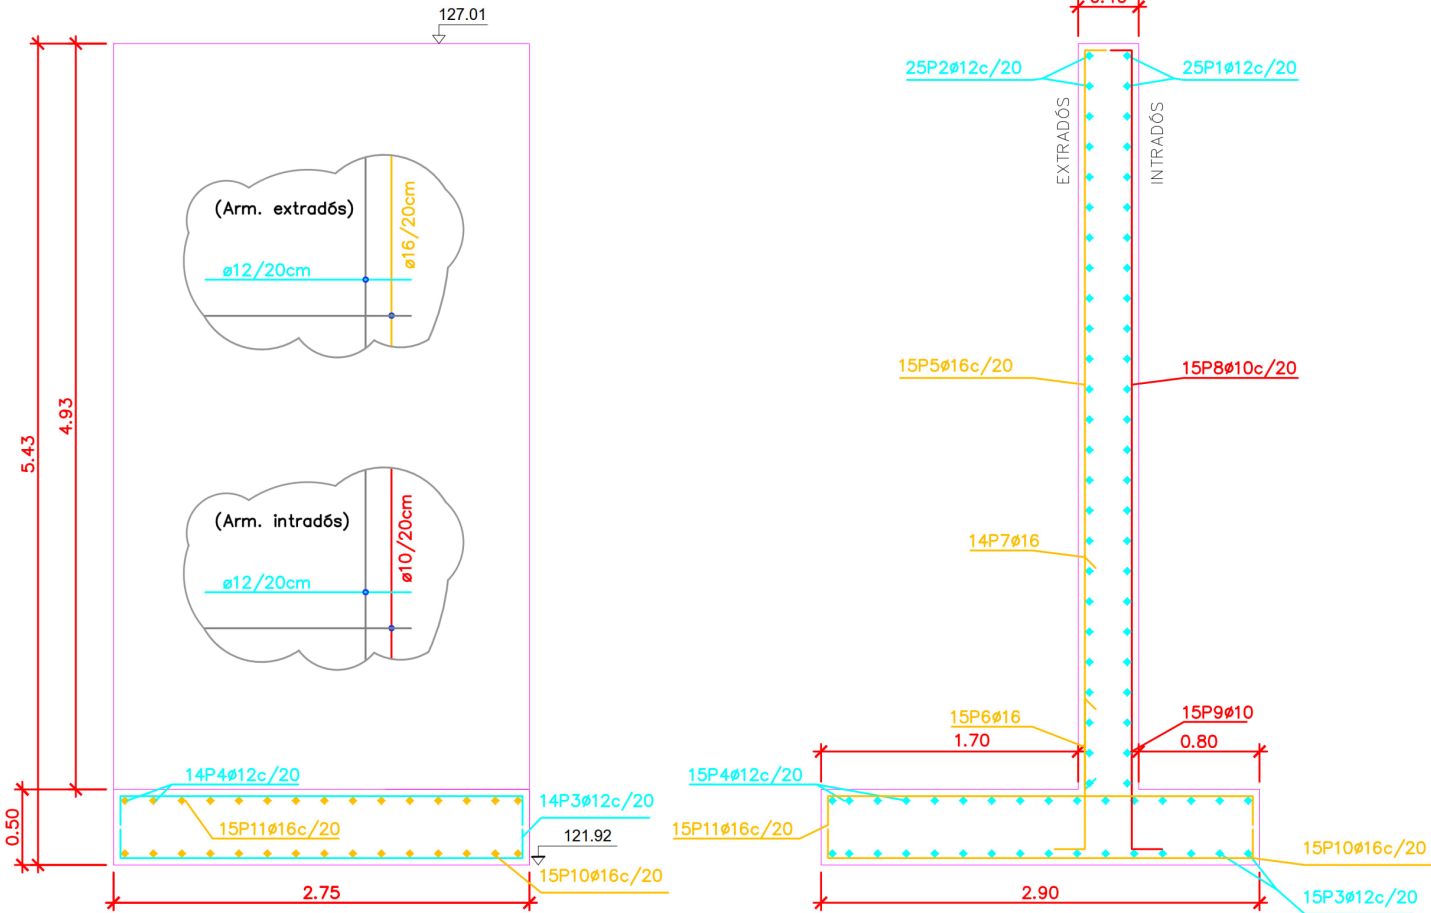


ALÇAT

SECCIÓ


ALETA NORD EST									
POSICIÓ	Ø mm	NRE. PECES	LONGITUD m	FORMA L=cm	LONGITUD TOTAL m	PES kg/m	PES kp		
1	12	25	1,71 - 3,26	112 - 267	77,25	0,89	68,58		
2	12	25	1,74 - 3,26	114 - 267	77,35	0,89	68,68		
3	12	15	3,27	267	49,02	0,89	43,52		
4	12	15	3,27	267	49,02	0,89	43,52		
5	16	15	4,22 - 5,19	394 - 492	72,99	1,58	115,19		
6	16	15	1,23	103	18,44	1,58	29,10		
7	16	14	2,13	193	29,81	1,58	47,04		
8	10	15	4,21 - 5,19	394 - 492	72,96	0,62	44,98		
9	10	15	0,88	68	13,23	0,62	8,16		
10	16	15	3,41	281	51,21	1,58	80,83		
11	16	15	3,41	281	51,21	1,58	80,83		
					Ø10	86,19	0,62	53,14	
					Ø12	252,64	0,89	224,30	
					Ø16	223,66	1,58	352,99	
B 500 S, Ys=1,15					Pes total		630,43		
					Pes total amb mínus (10,00%)		693,47		

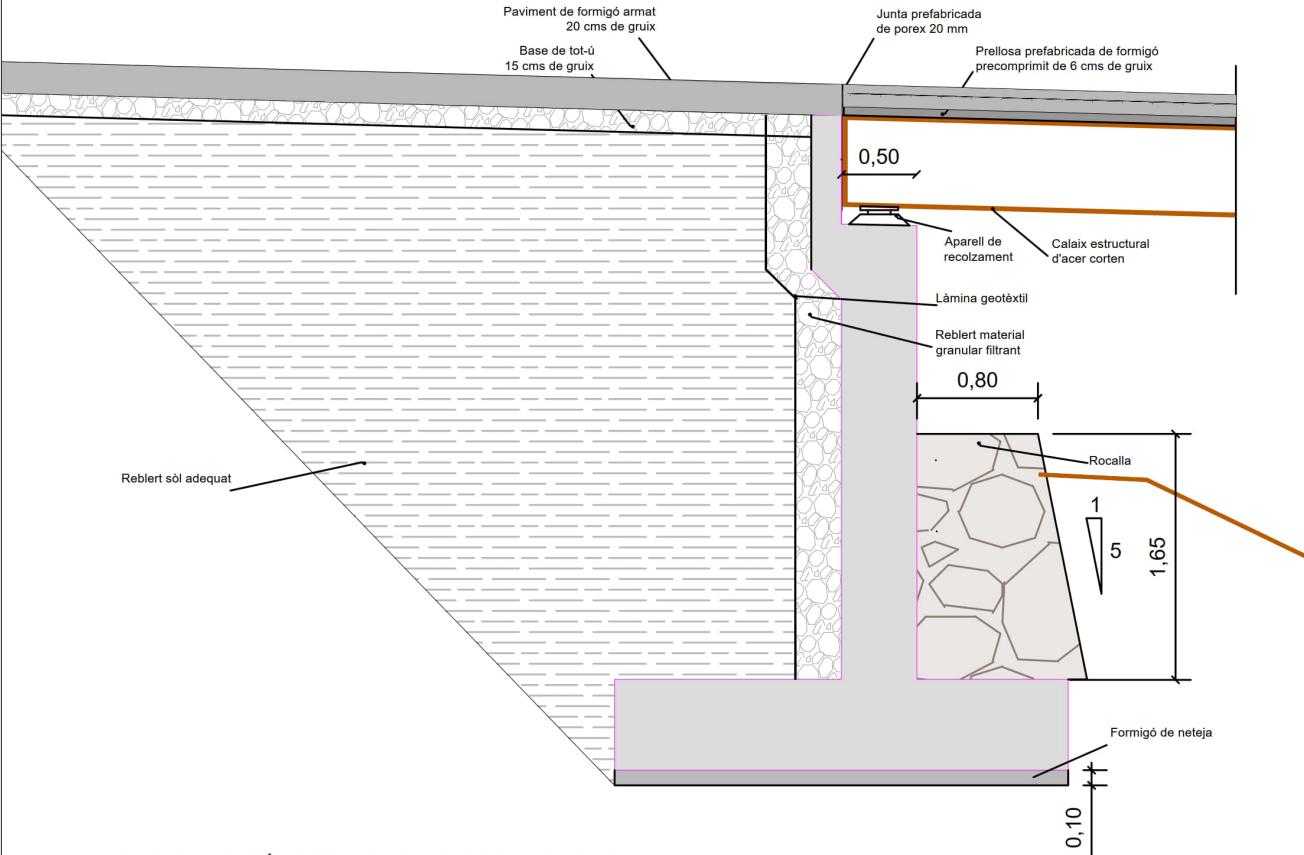

DETALL SECCIÓ CONSTRUCTIVA ESTRPS I ALETES
E: 1/50

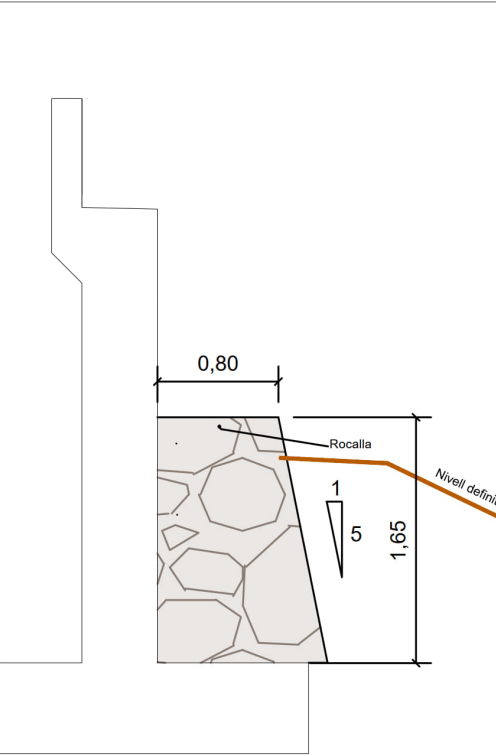



DETALL ROCALLA ESTREP I ALETES SUD
E: 1/50

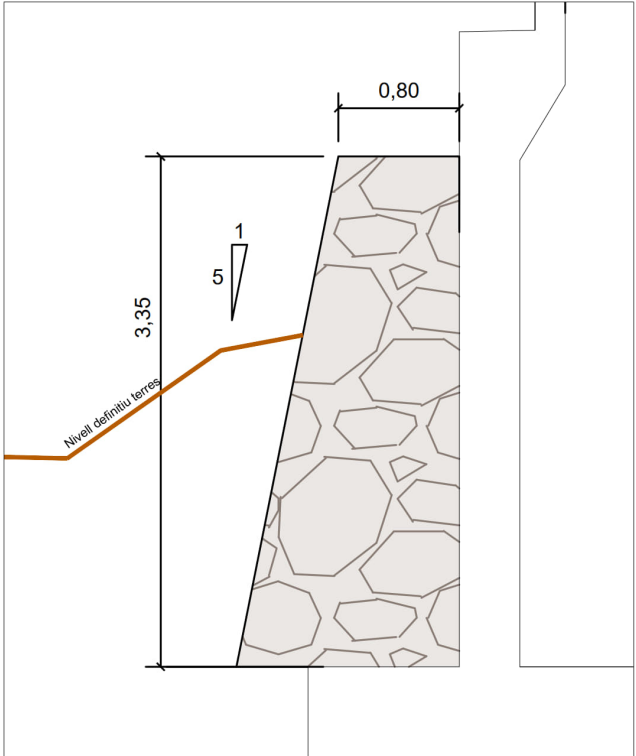


DETALL ROCALLA ESTREP I ALETES NORD
E: 1/50

Fitxer: 31792010-1881_1_PASSERA_DEF_GEOM.dwg


3

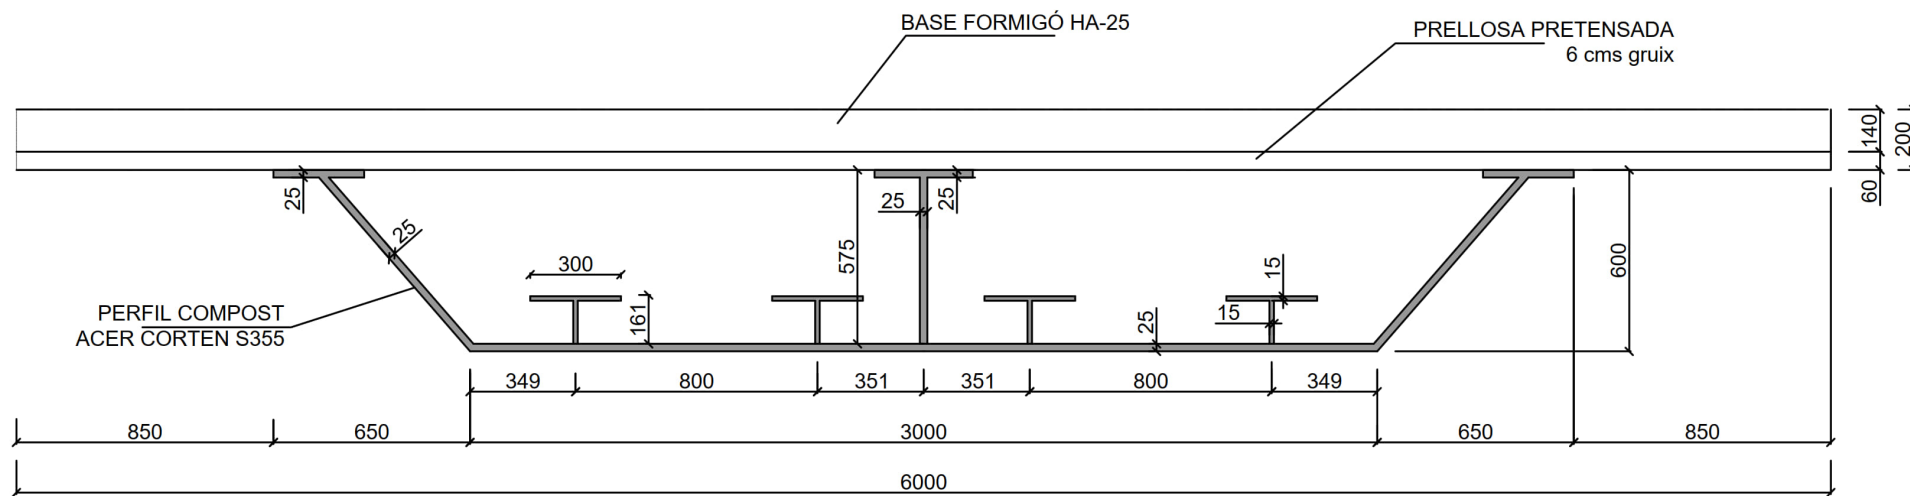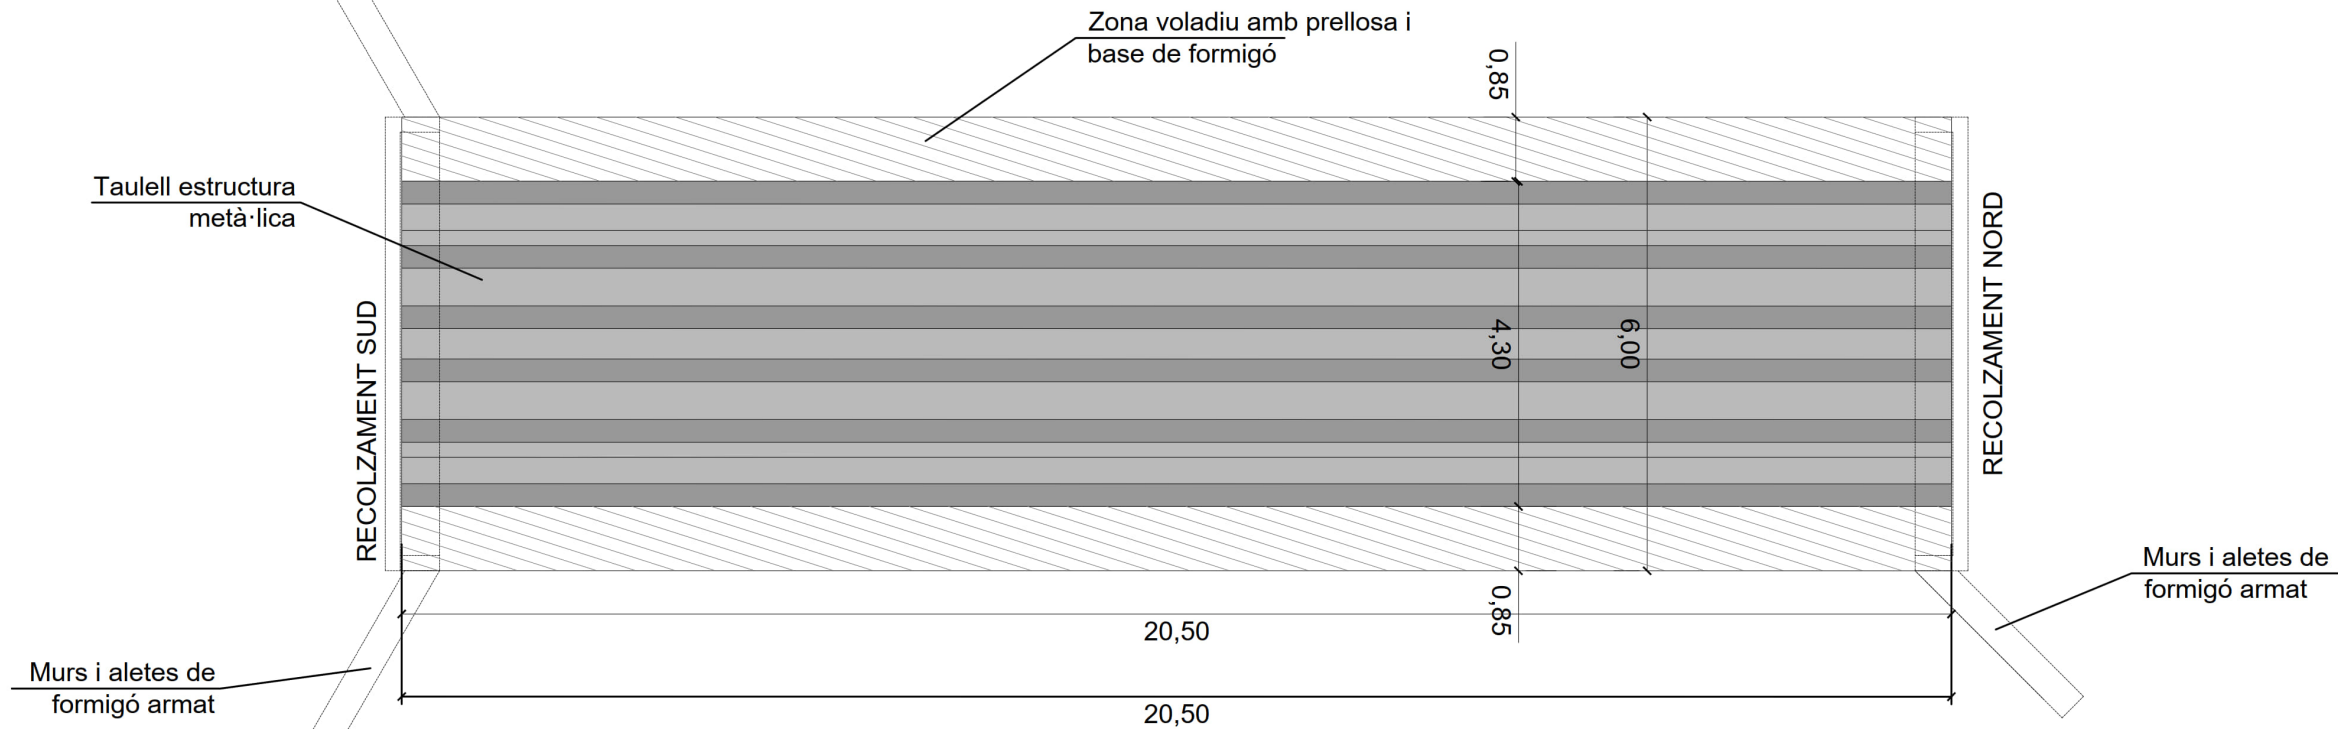


REFORÇ 1 SECCIÓ A-A' E: 1/25

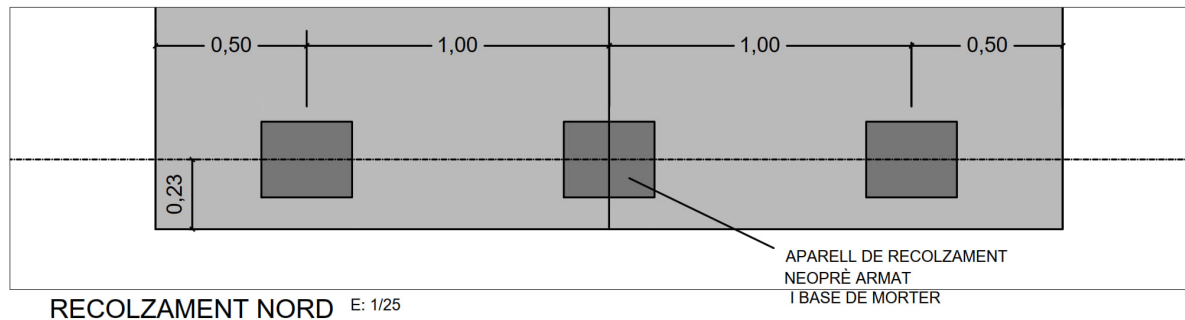


RECOLZAMENT NORD E: 1/25

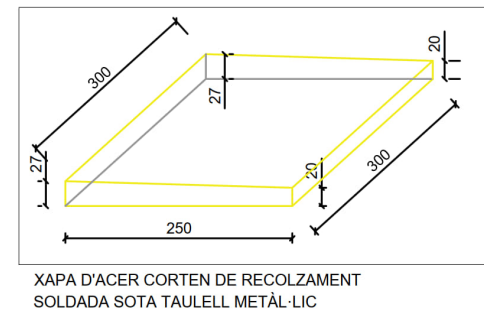

XAPA D'ACER CORTEN DE RECOLZAMENT SOLDADA SOTA TAULELL METÀL·LIC

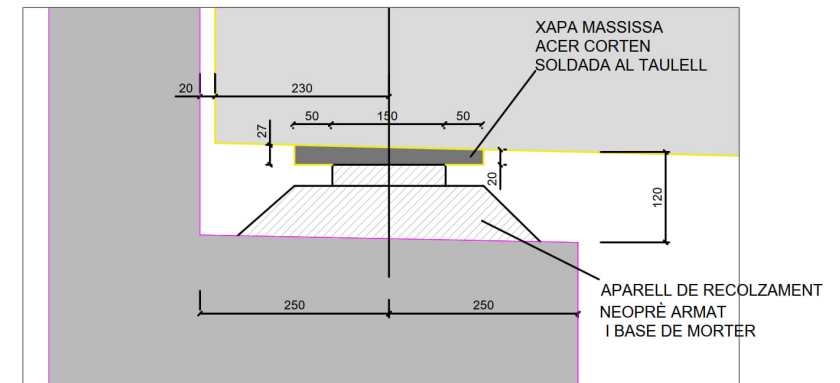


RECOLZAMENT SUD E: 1/10

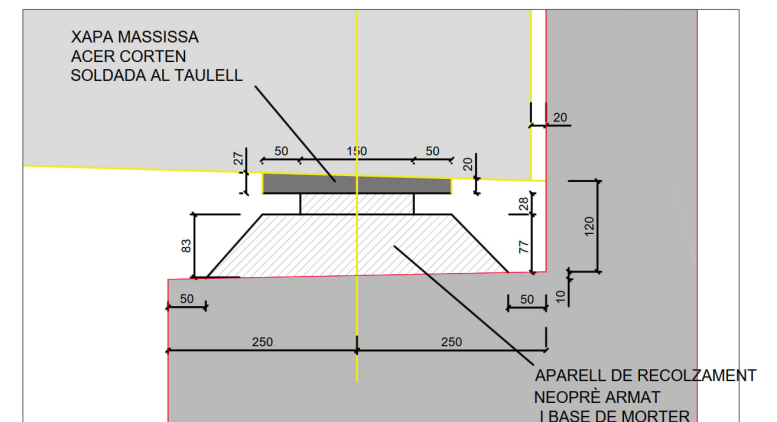


RECOLZAMENT NORD E: 1/10


Fitxer: 31792010-18B1_1_PASSERA_DEF_GEOM.dwg

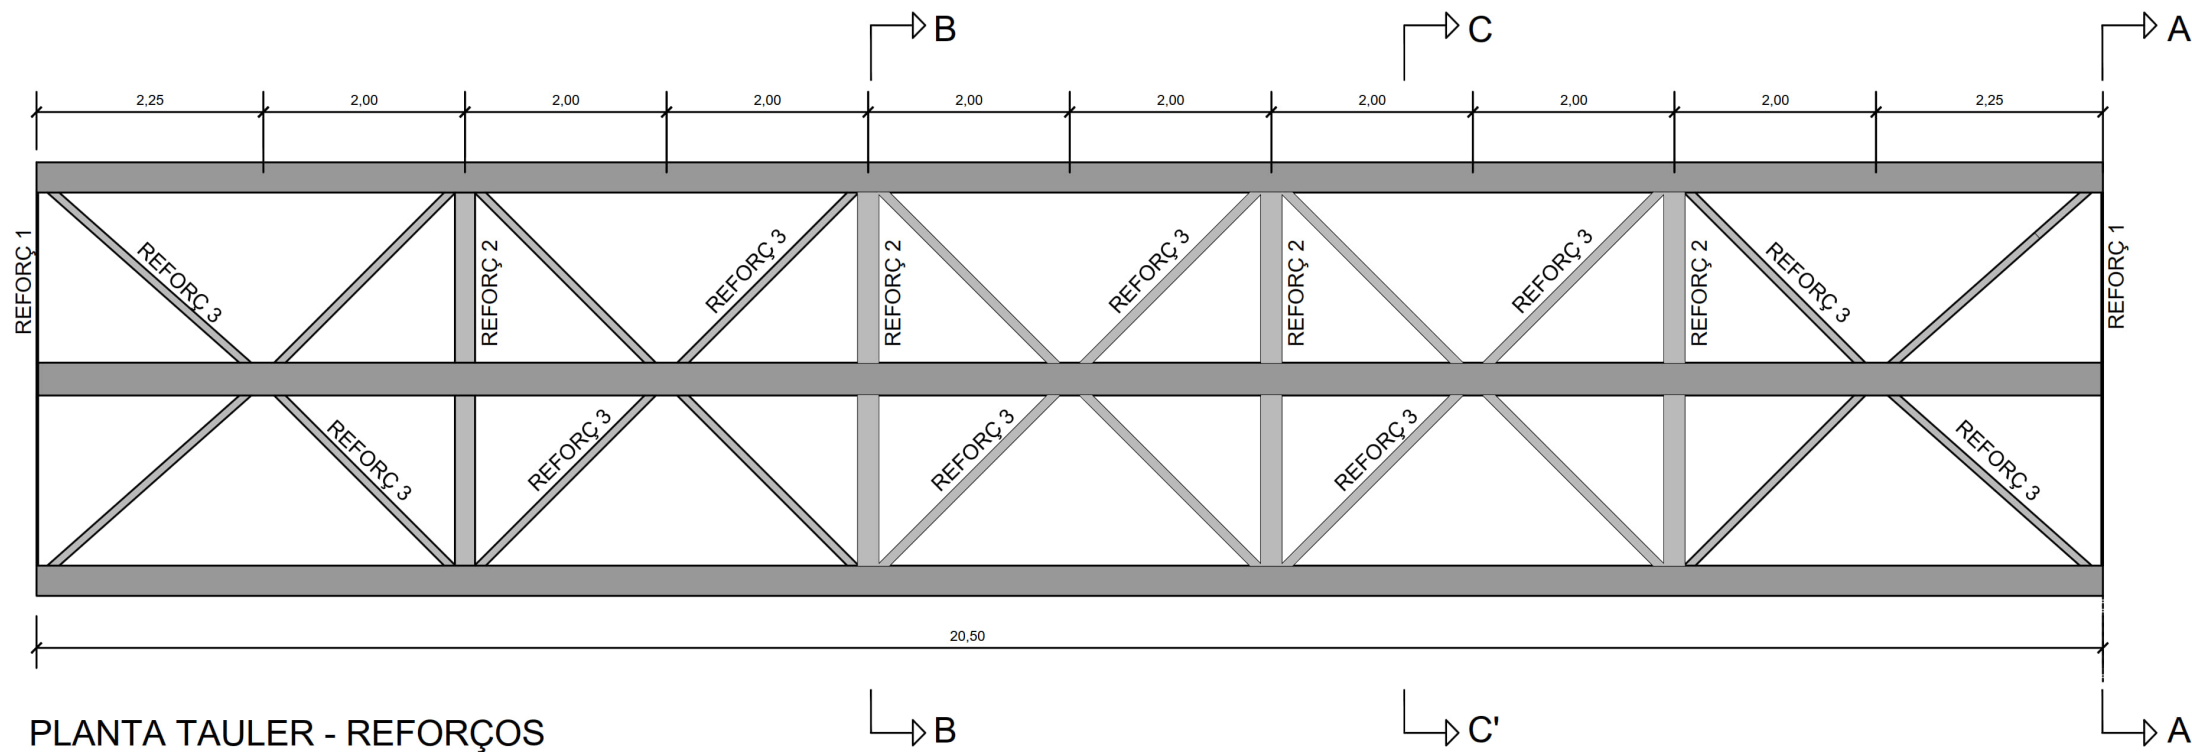


PLANTA TAULER - REFORÇOS
E: 1/75

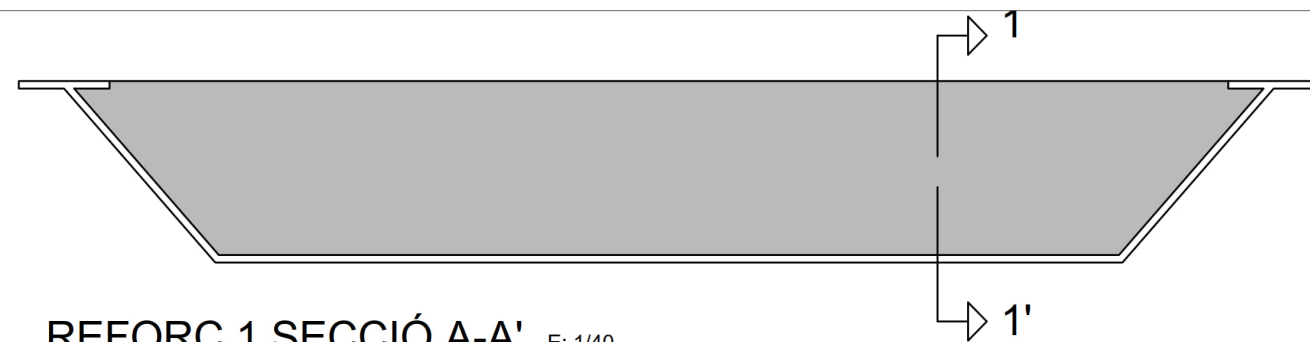


REFORÇ 1 SECCIÓ A-A' E: 1/40

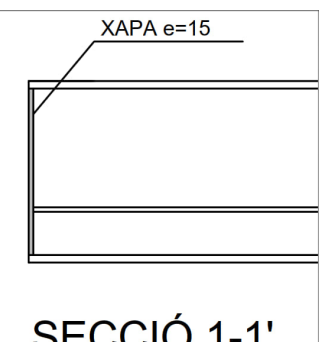


SECCIÓ 1-1'

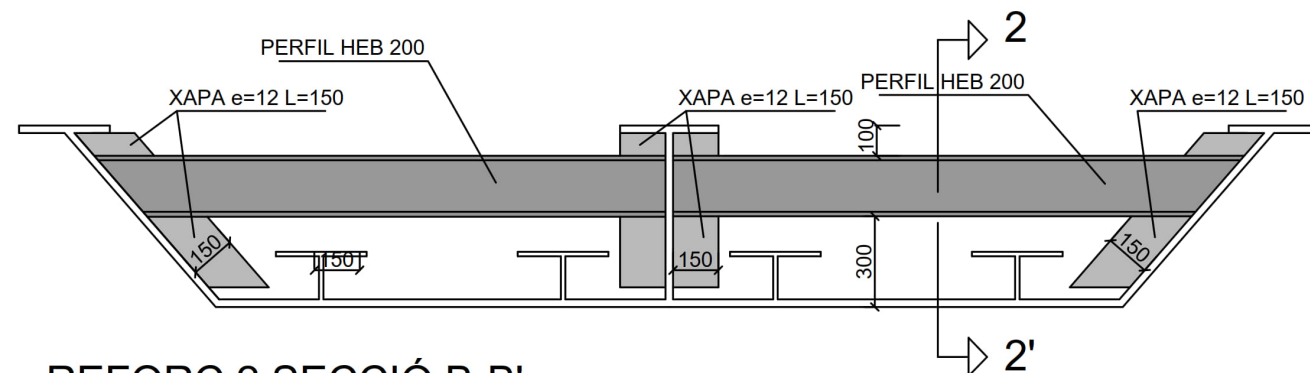


REFORÇ 2 SECCIÓ B-B' E: 1/40

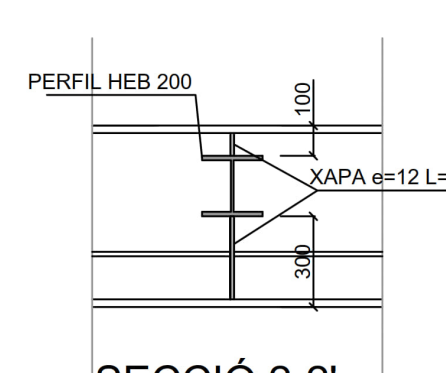

SECCIÓ 2-2'



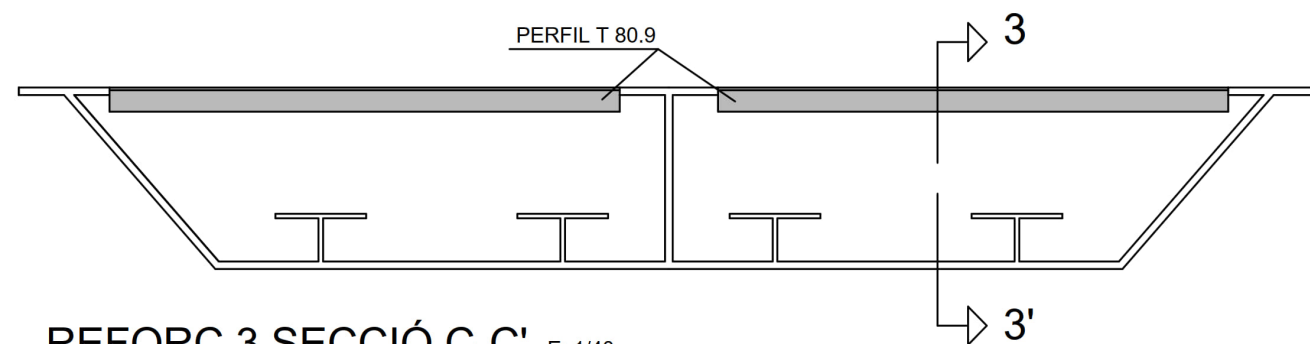



REFORÇ 3 SECCIÓ C-C' E: 1/40

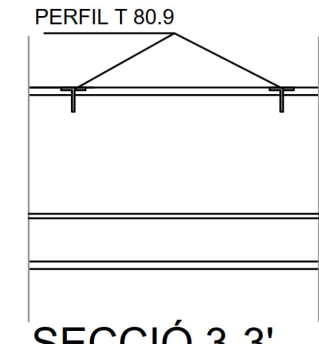

SECCIÓ 3-3'

Fitxer: 31792010-18B3_1_PASSERA_DEF_GEOM.dwg

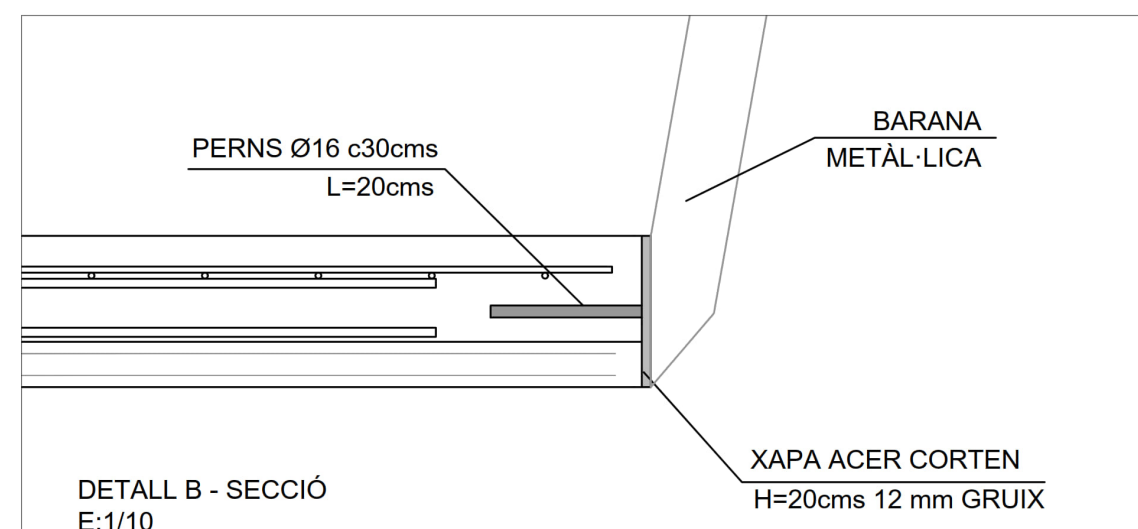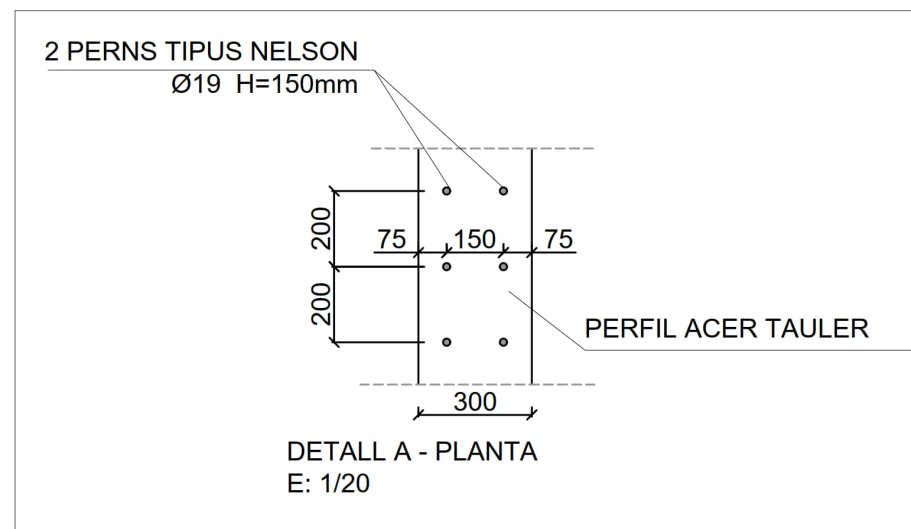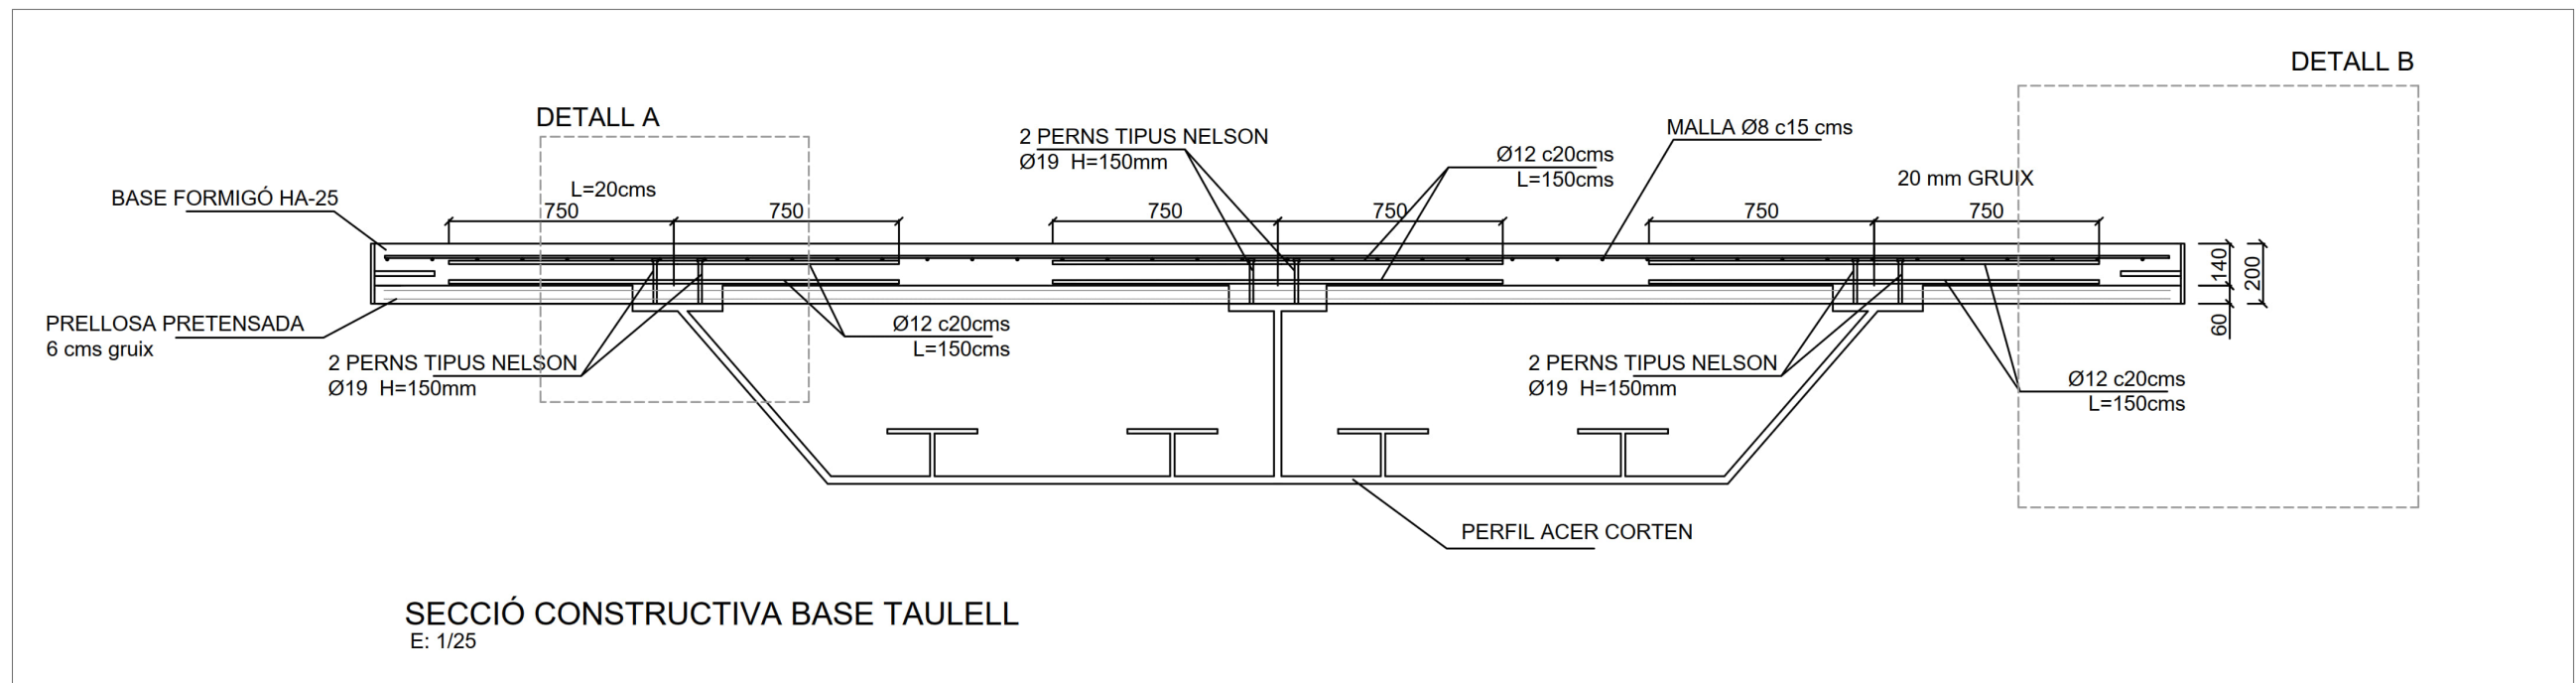

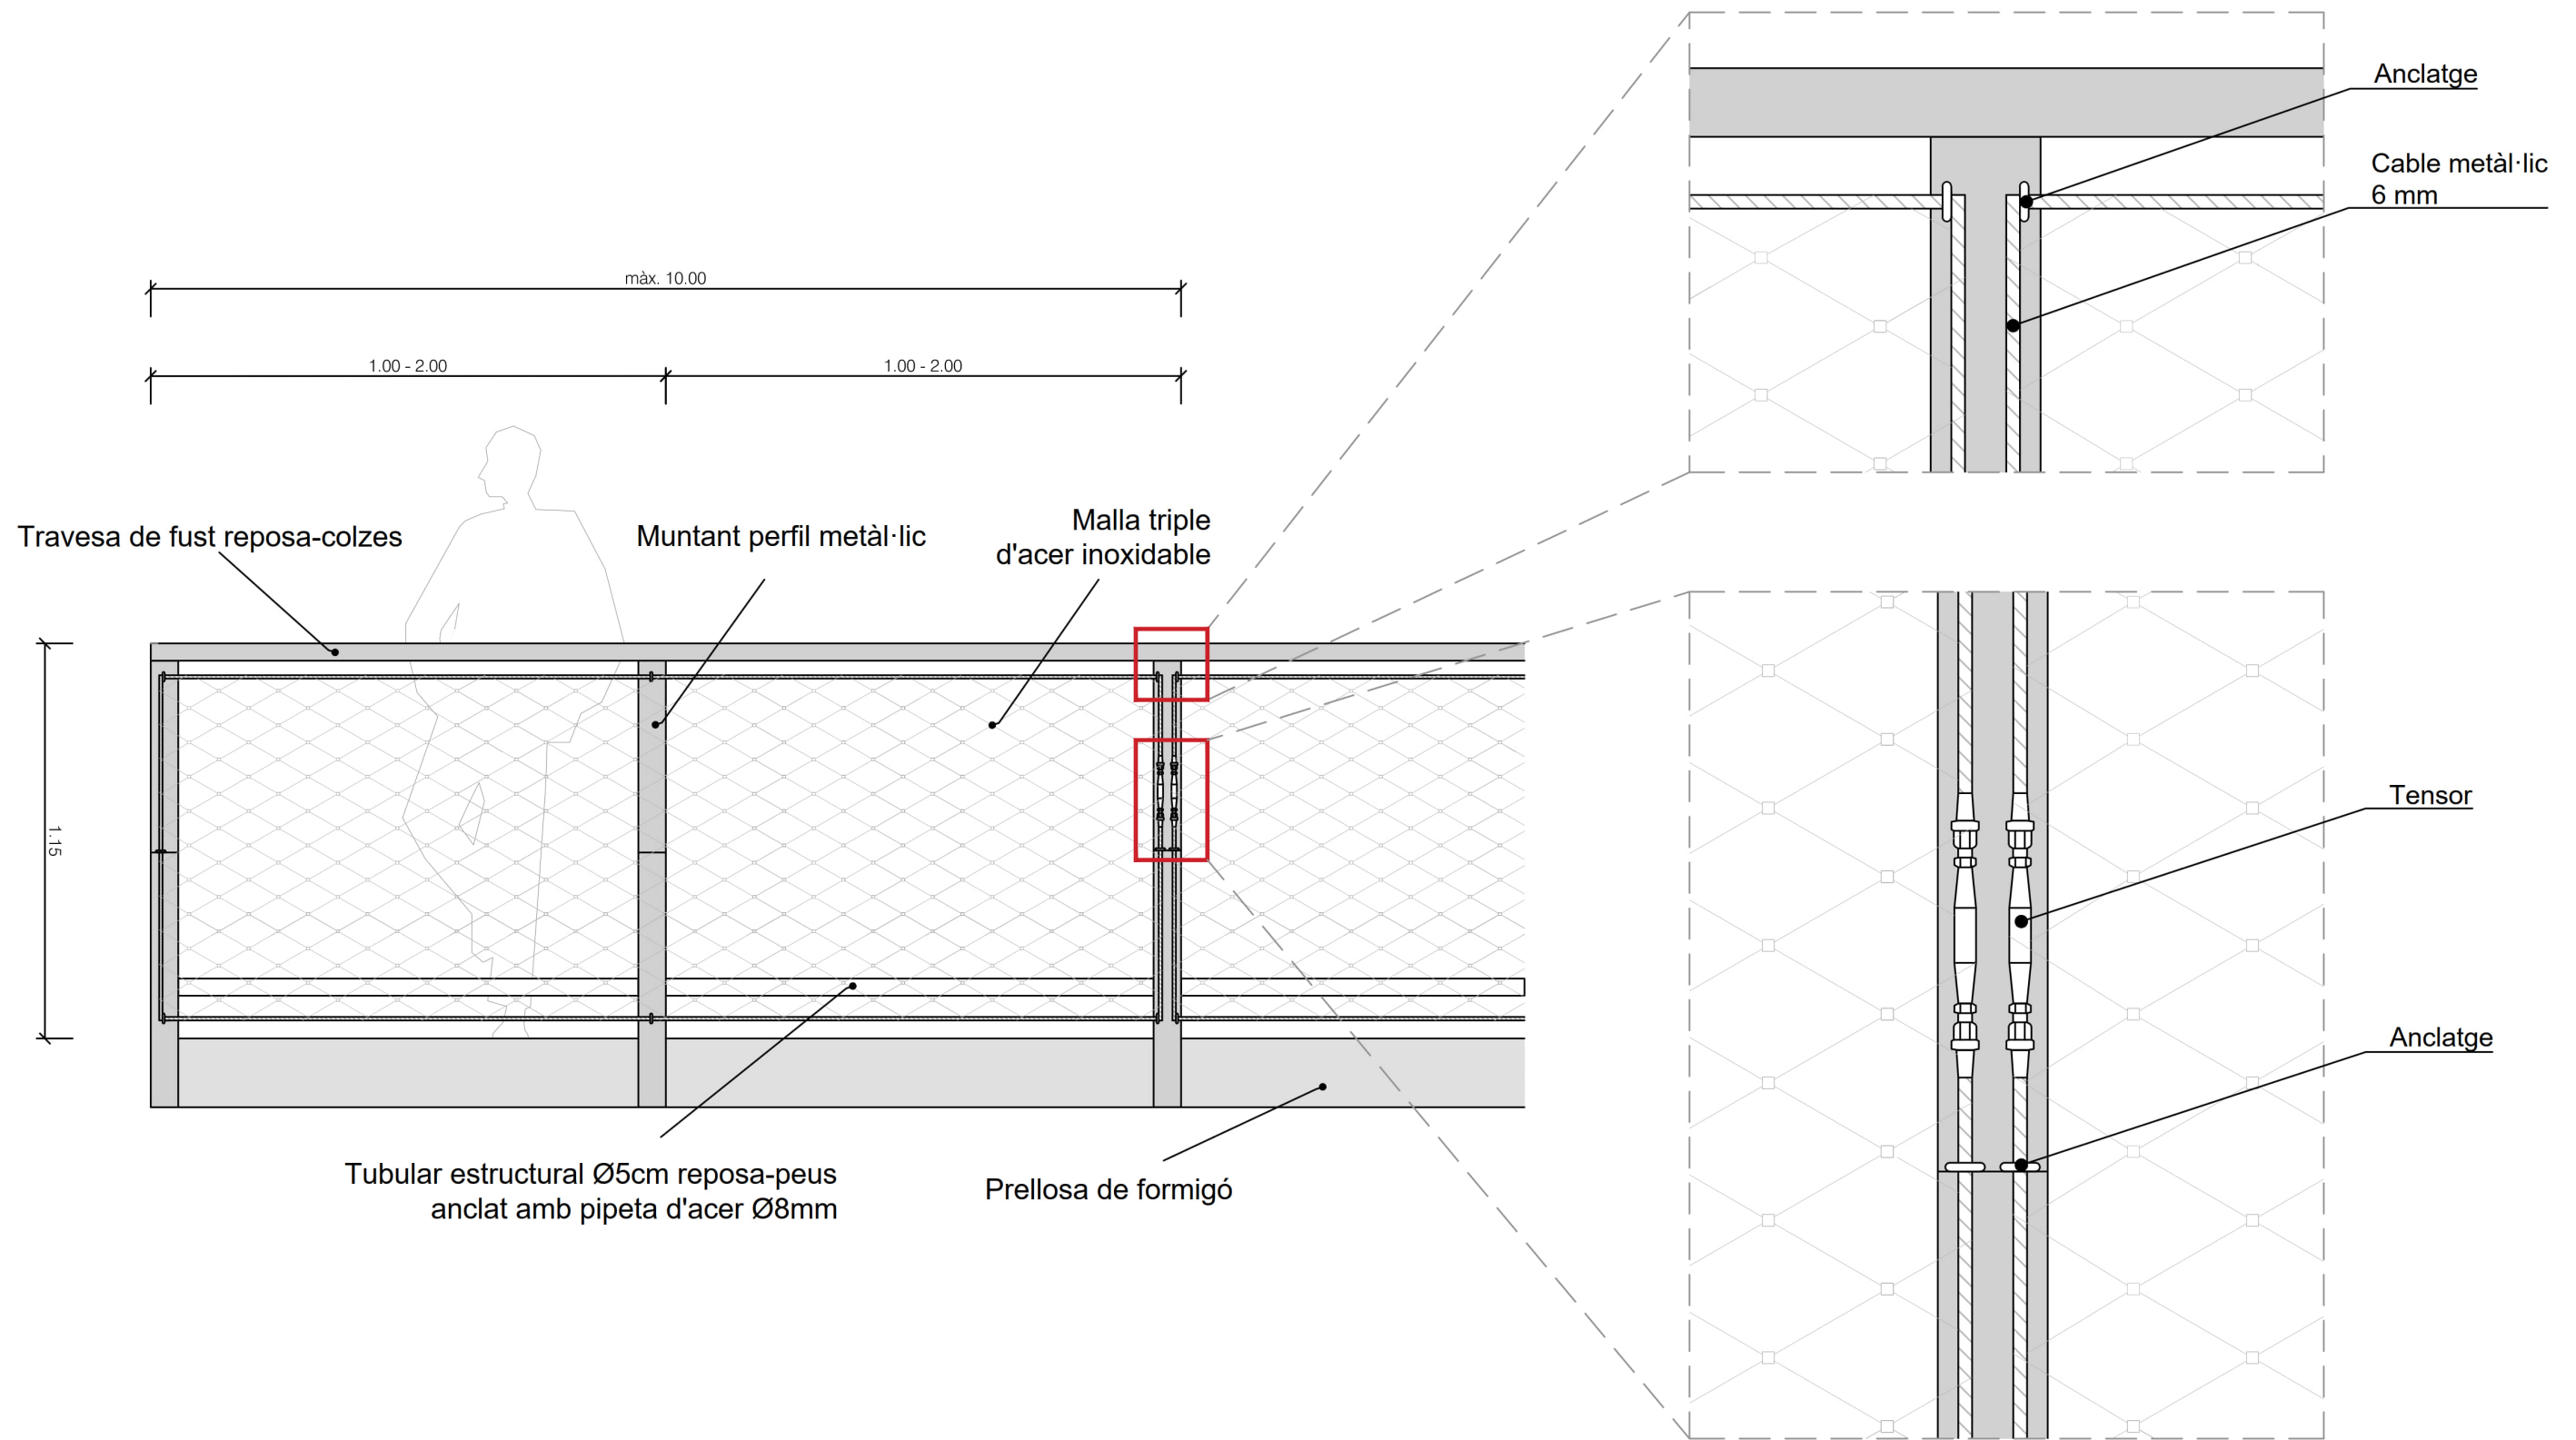

projecte d'urbanització

Autor del Projecte:

Títol del Projecte:

Projecte executiu d'urbanització del PAU-19 Centre - Can Francí
Document per aprovació definitiva

Lliçà d'Amunt (Vallès Oriental)

Codi: 31792010

Títol del Plànol:

OBRES DE FÀBRICA - Passera vianants
Barana

Data:





Setembre 2023

Escala: segons indicació

Núm. del plànol:

18B4

Full 01 de 02

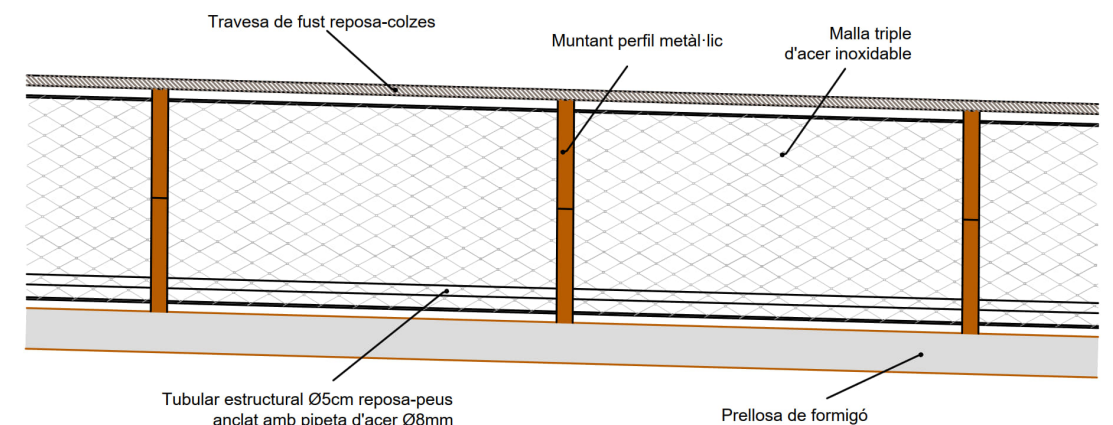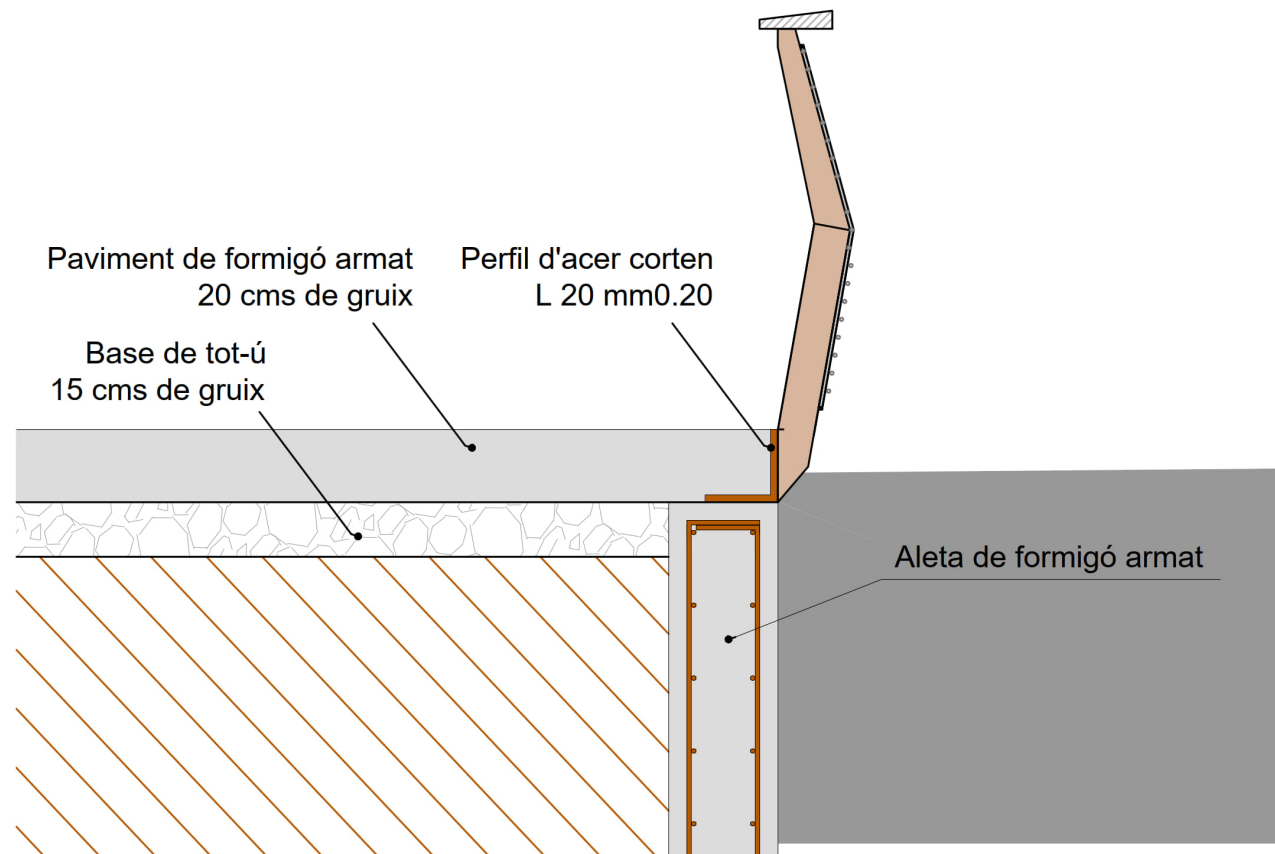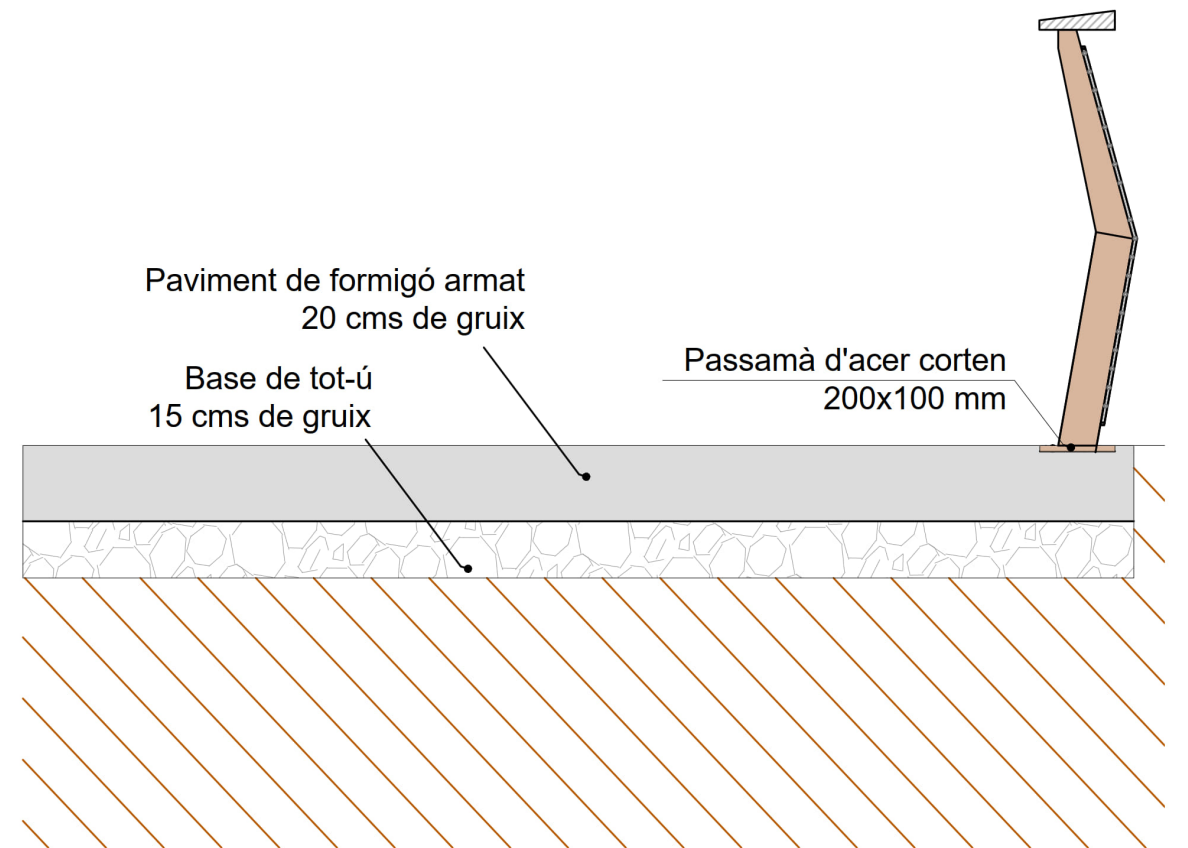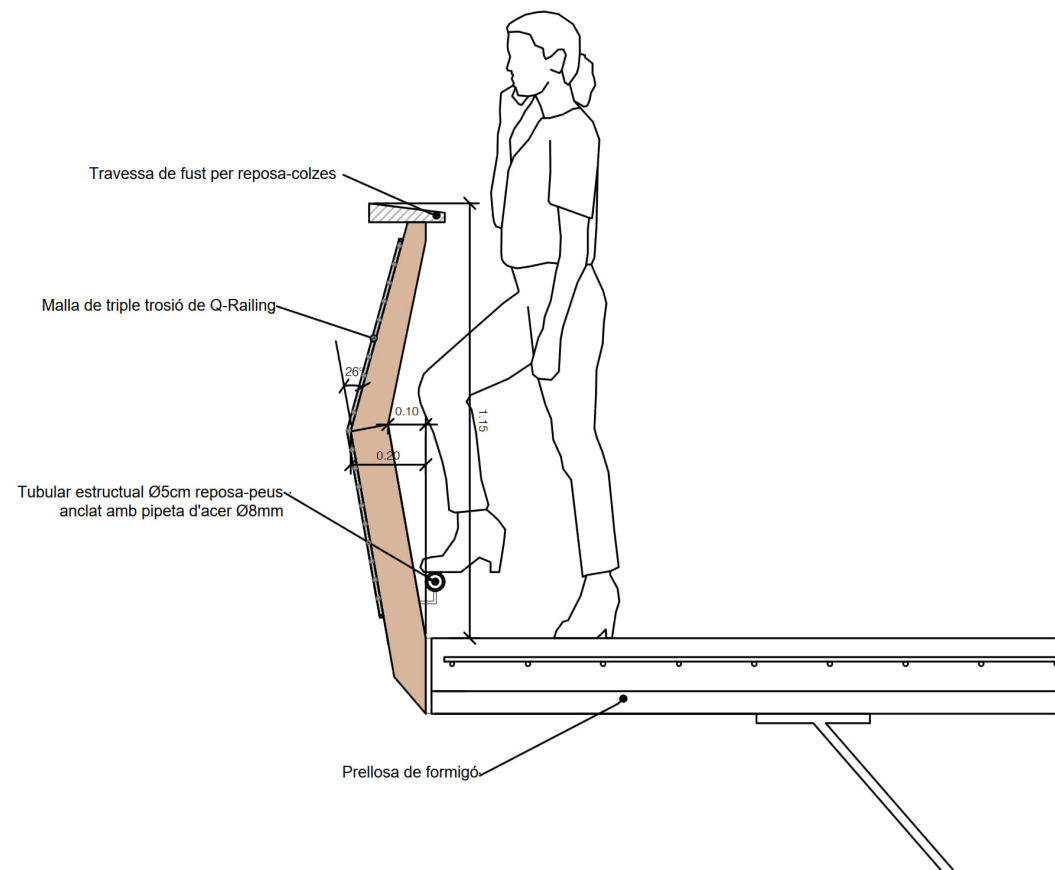

Fitxer: 31792010-1881_1_PASSERA_DEF_GEOM.dwg

projecte d'urbanització

Generalitat de Catalunya
Departament de Territori
i Sostenibilitat

INCASÒL
Institut Català
del Sòl
Direcció de Projectes

Autor del Projecte:



FRANCESC VENTURA I PARÉS
e.c.c.p

Títol del Projecte:

Projecte executiu d'urbanització del PAU-19 Centre - Can Francí
Document per aprovació definitiva

Lliçà d'Amunt (Vallès Oriental)

Codi: 31792010

Títol del Plànol:

OBRES DE FÀBRICA - Passera vianants
Barana

Data:

Setembre 2023

Escala: segons indicació

Núm. del plànol:

18B4

Full 02 de 02

Fitxa: 31792010-19A-VEGETACIÓ-ARBRAT.png



projecte d'urbanització



Autor del Projecte:



FRANCESC VENTURA I PARÉS
e.c.c.p

Títol del Projecte:

Projecte executiu d'urbanització del PAU-19 Centre - Can Francí
Document per aprovació definitiva

Lliça d'Amunt (Vallès Oriental)

Títol del Plànol:

VEGETACIÓ. ARBRAT. Planta

Data:

Setembre 2023

Escala: ISO - A3 1:1100


0m 11 22

Núm. del plànol:

19A

Full 01 de 07

Codi: 31792010

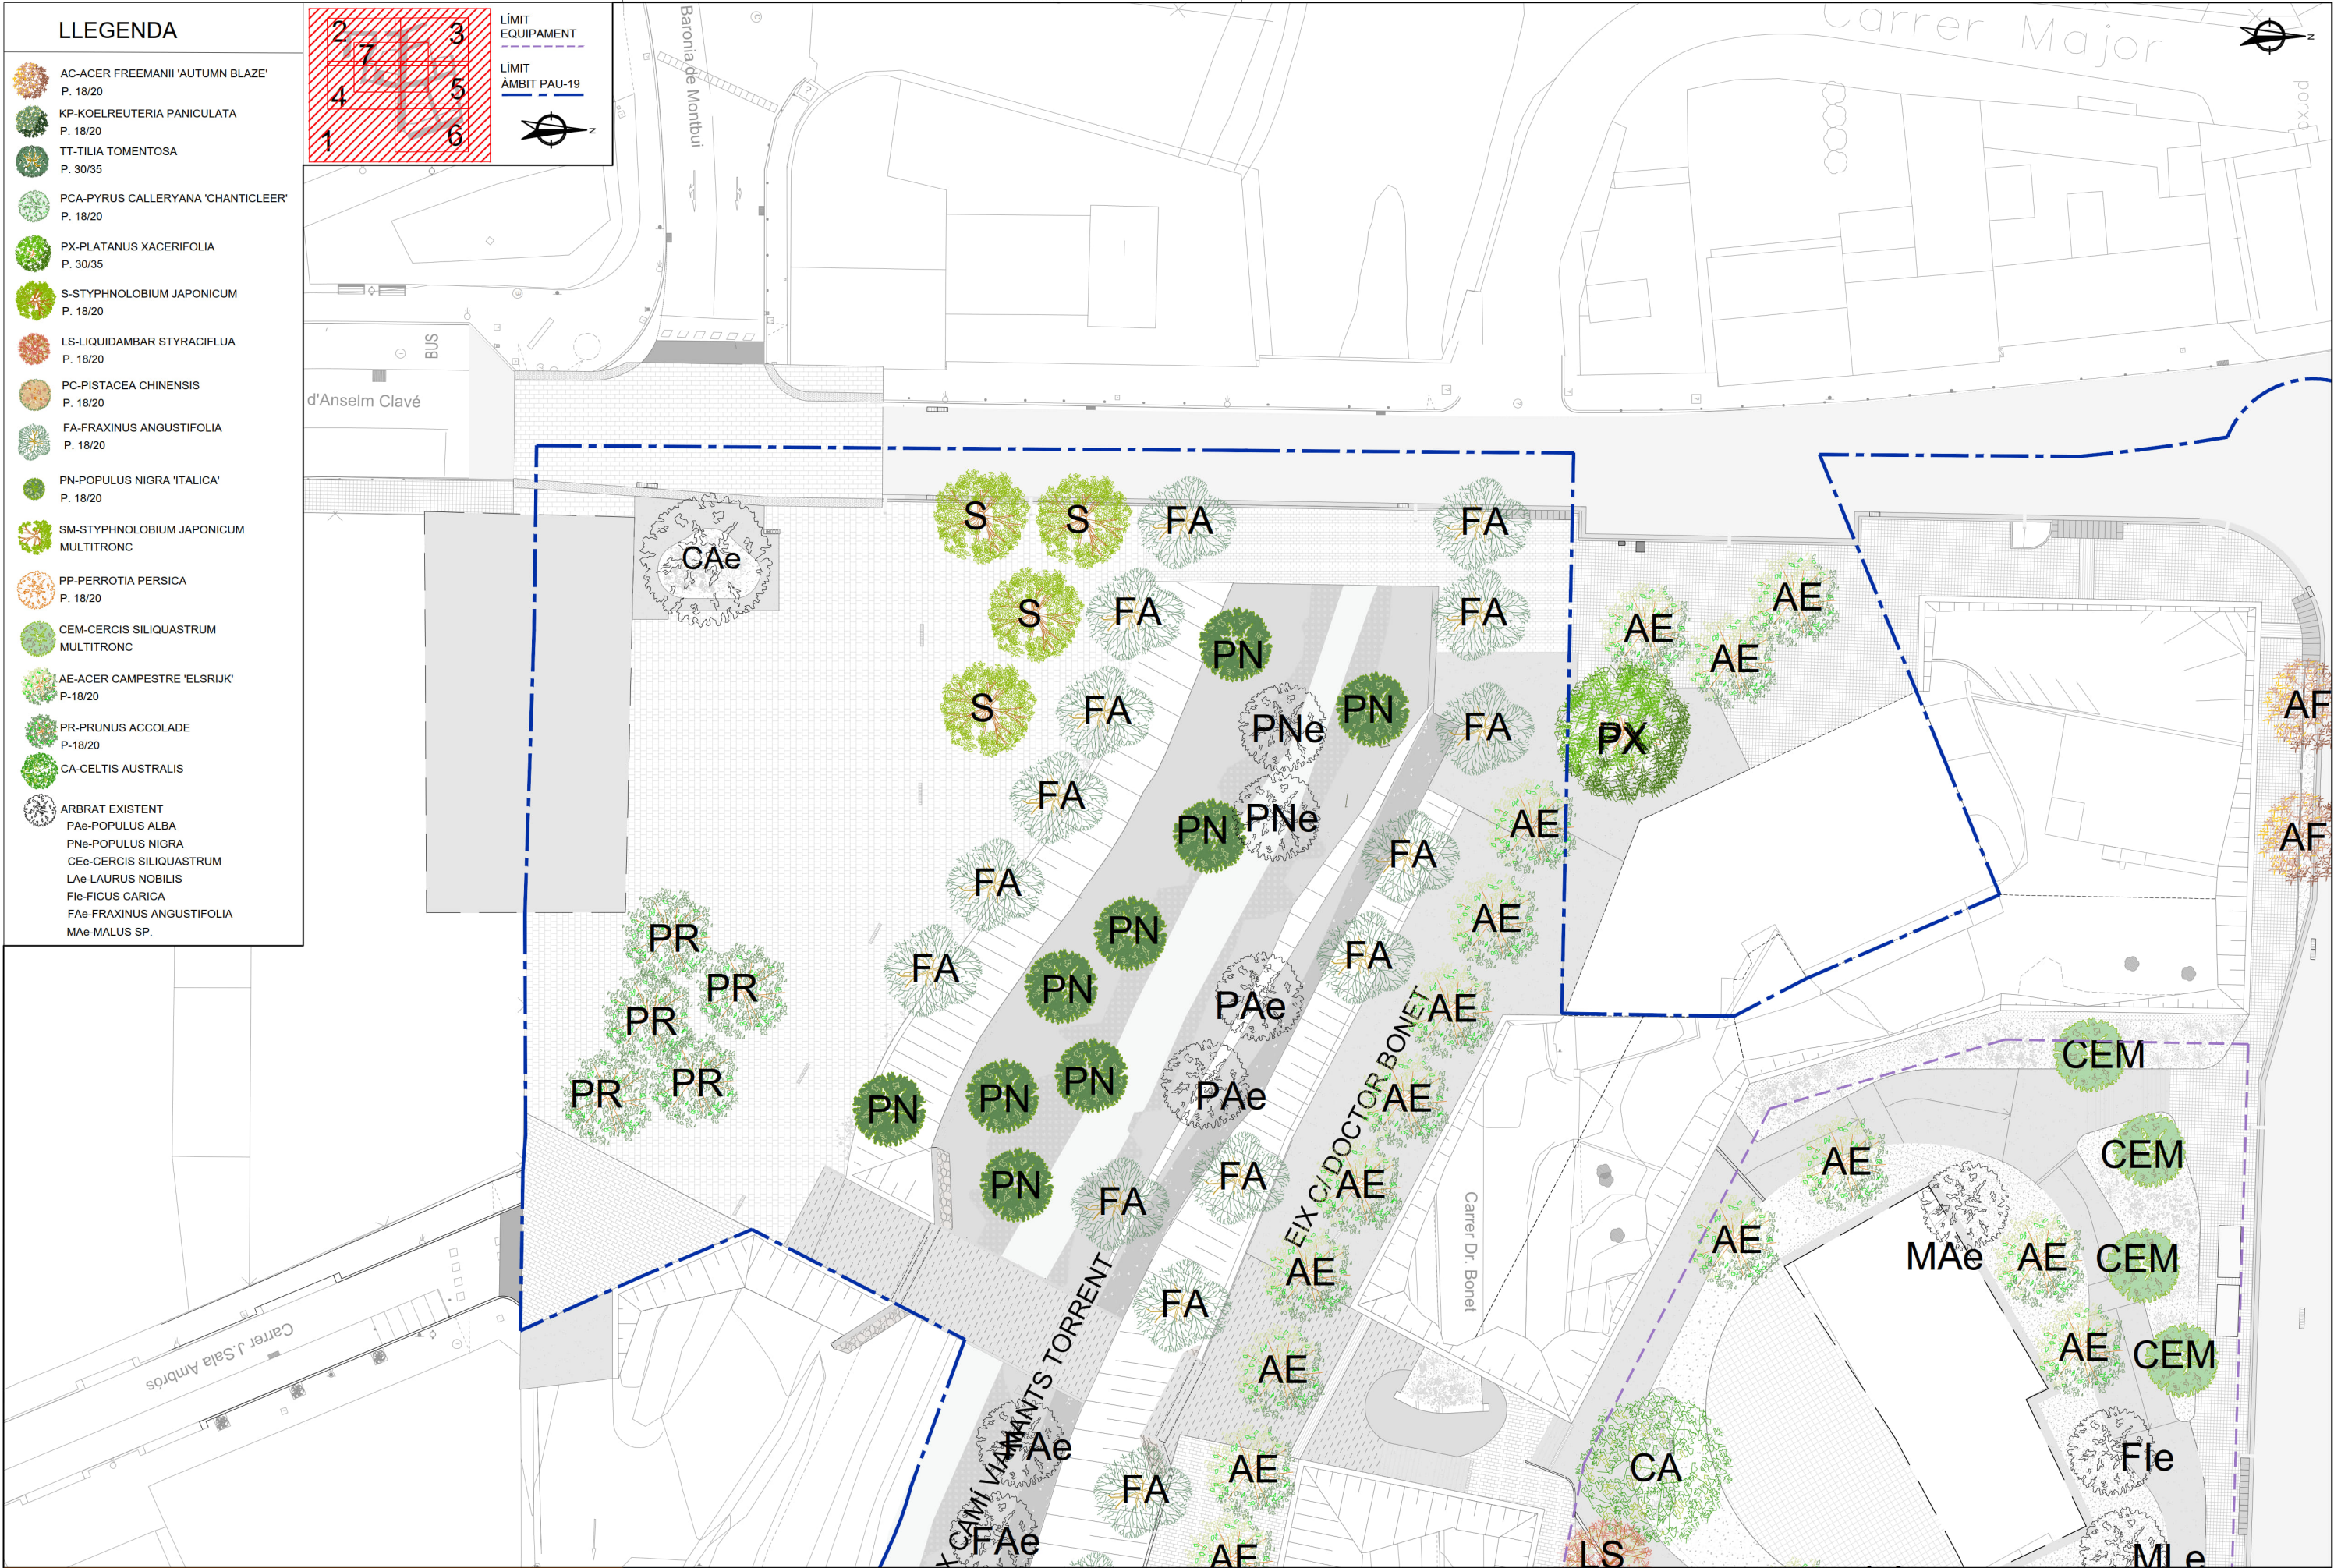



LLEGGENDA


- AC-ACER FREEMANII 'AUTUMN BLAZE'
P. 18/20
- KP-KOELREUTERIA PANICULATA
P. 18/20
- TT-TILIA TOMENTOSA
P. 30/35
- PCA-PYRUS CALLERYANA 'CHANTICLEER'
P. 18/20
- PX-PLATANUS XACERIFOLIA
P. 30/35
- S-STYPHNOLOBIUM JAPONICUM
P. 18/20
- LS-LIQUIDAMBAR STYRACIFLUA
P. 18/20
- PC-PISTACEA CHINENSIS
P. 18/20
- FA-FRAXINUS ANGUSTIFOLIA
P. 18/20
- PN-POPULUS NIGRA 'ITALICA'
P. 18/20
- SM-STYPHNOLOBIUM JAPONICUM
MULTITRONC
- PP-PERROTIA PERSICA
P. 18/20
- CEM-CERCIS SILIQUASTRUM
MULTITRONC
- AE-ACER CAMPESTRE 'ELSRIJK'
P.18/20
- PR-PRUNUS ACCOLADE
P.18/20
- CA-CELTIS AUSTRALIS
- ARBRAT EXISTENT
PAe-POPULUS ALBA
PNe-POPULUS NIGRA
CEe-CERCIS SILIQUASTRUM
LAe-LAURUS NOBILIS
Fle-FICUS CARICA
FAe-FRAXINUS ANGUSTIFOLIA
MAe-MALUS SP.

2	7	3
4		5
1		6


LÍMIT EQUIPAMENT

LÍMIT ÀMBIT PAU-19

Fitxa: 31792010_19A_VEGETACIO_ARBRAT.png

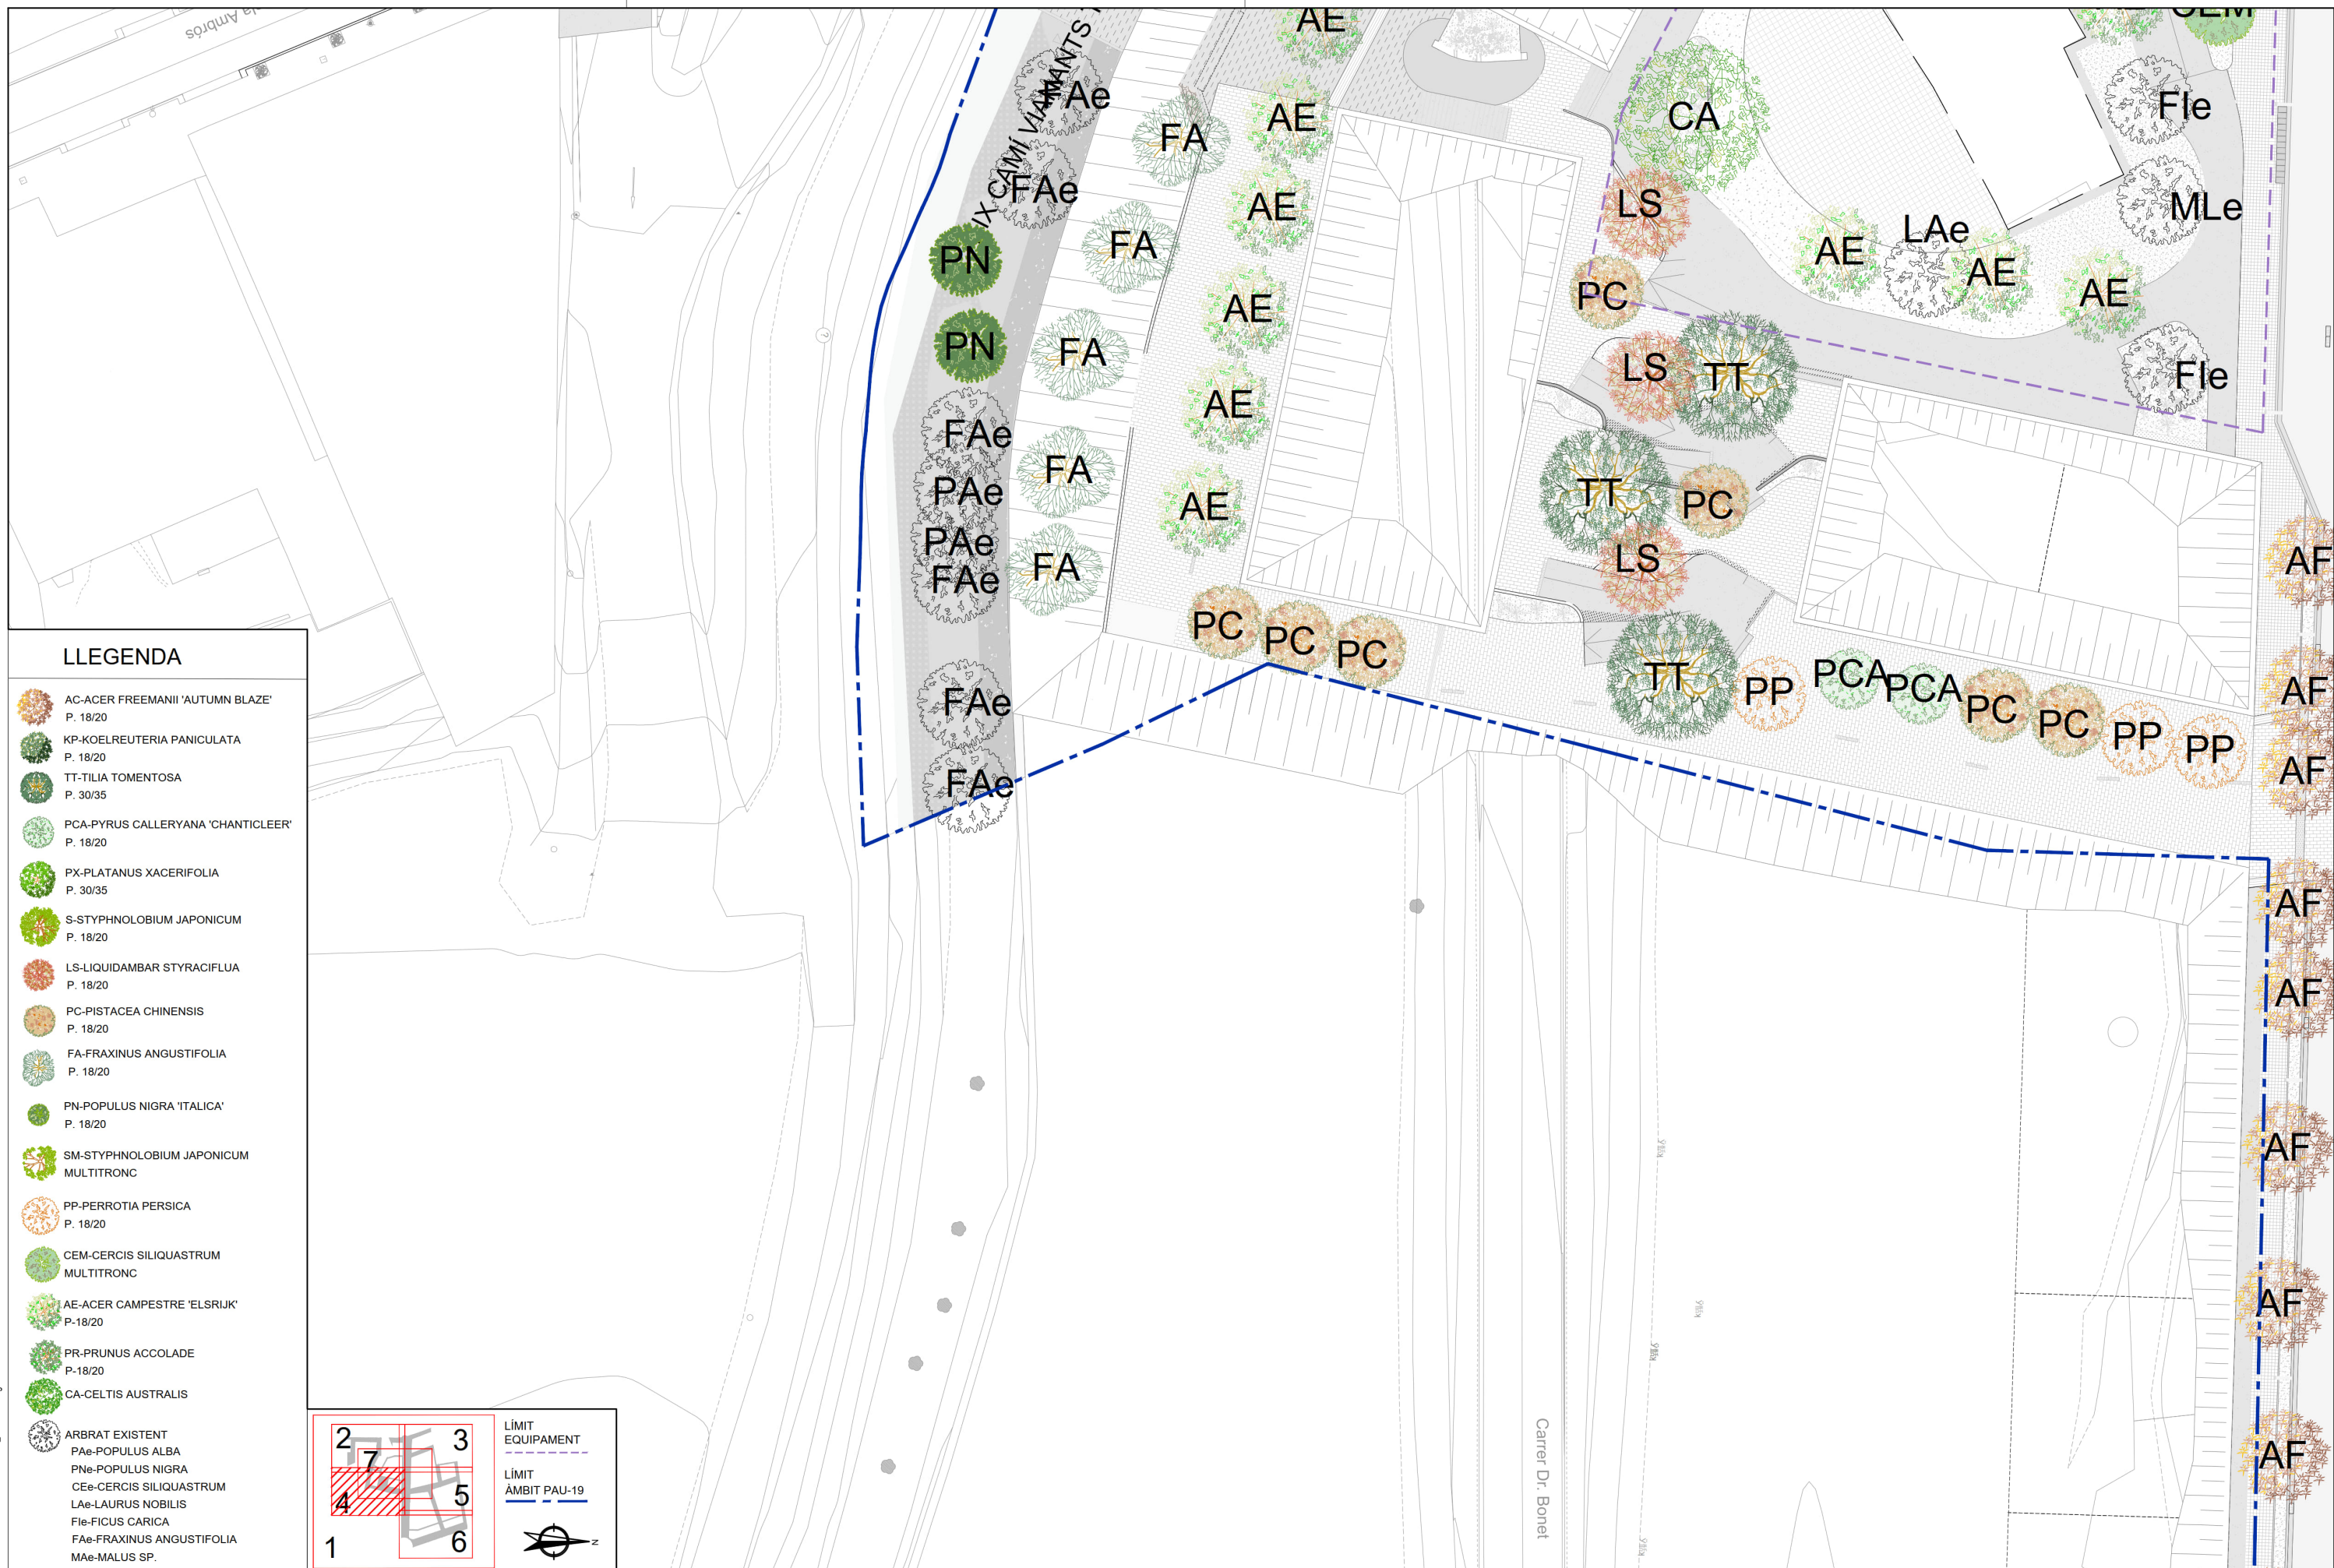

LLEGENDA

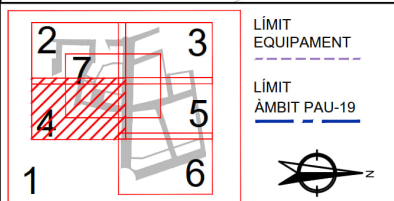

projecte d'urbanització

Autor del Proyecto:

FRANCESC VENTURA I PARÉS
e.c.c.p.


Títol del Projecte:

Títol del Plànol:
VEGETACIÓ. ARBRAT.Planta

Núm. del plànol:


19A

Fitxer: 31792010-19A-VEGETACIÓ-ARBRAT.dwg

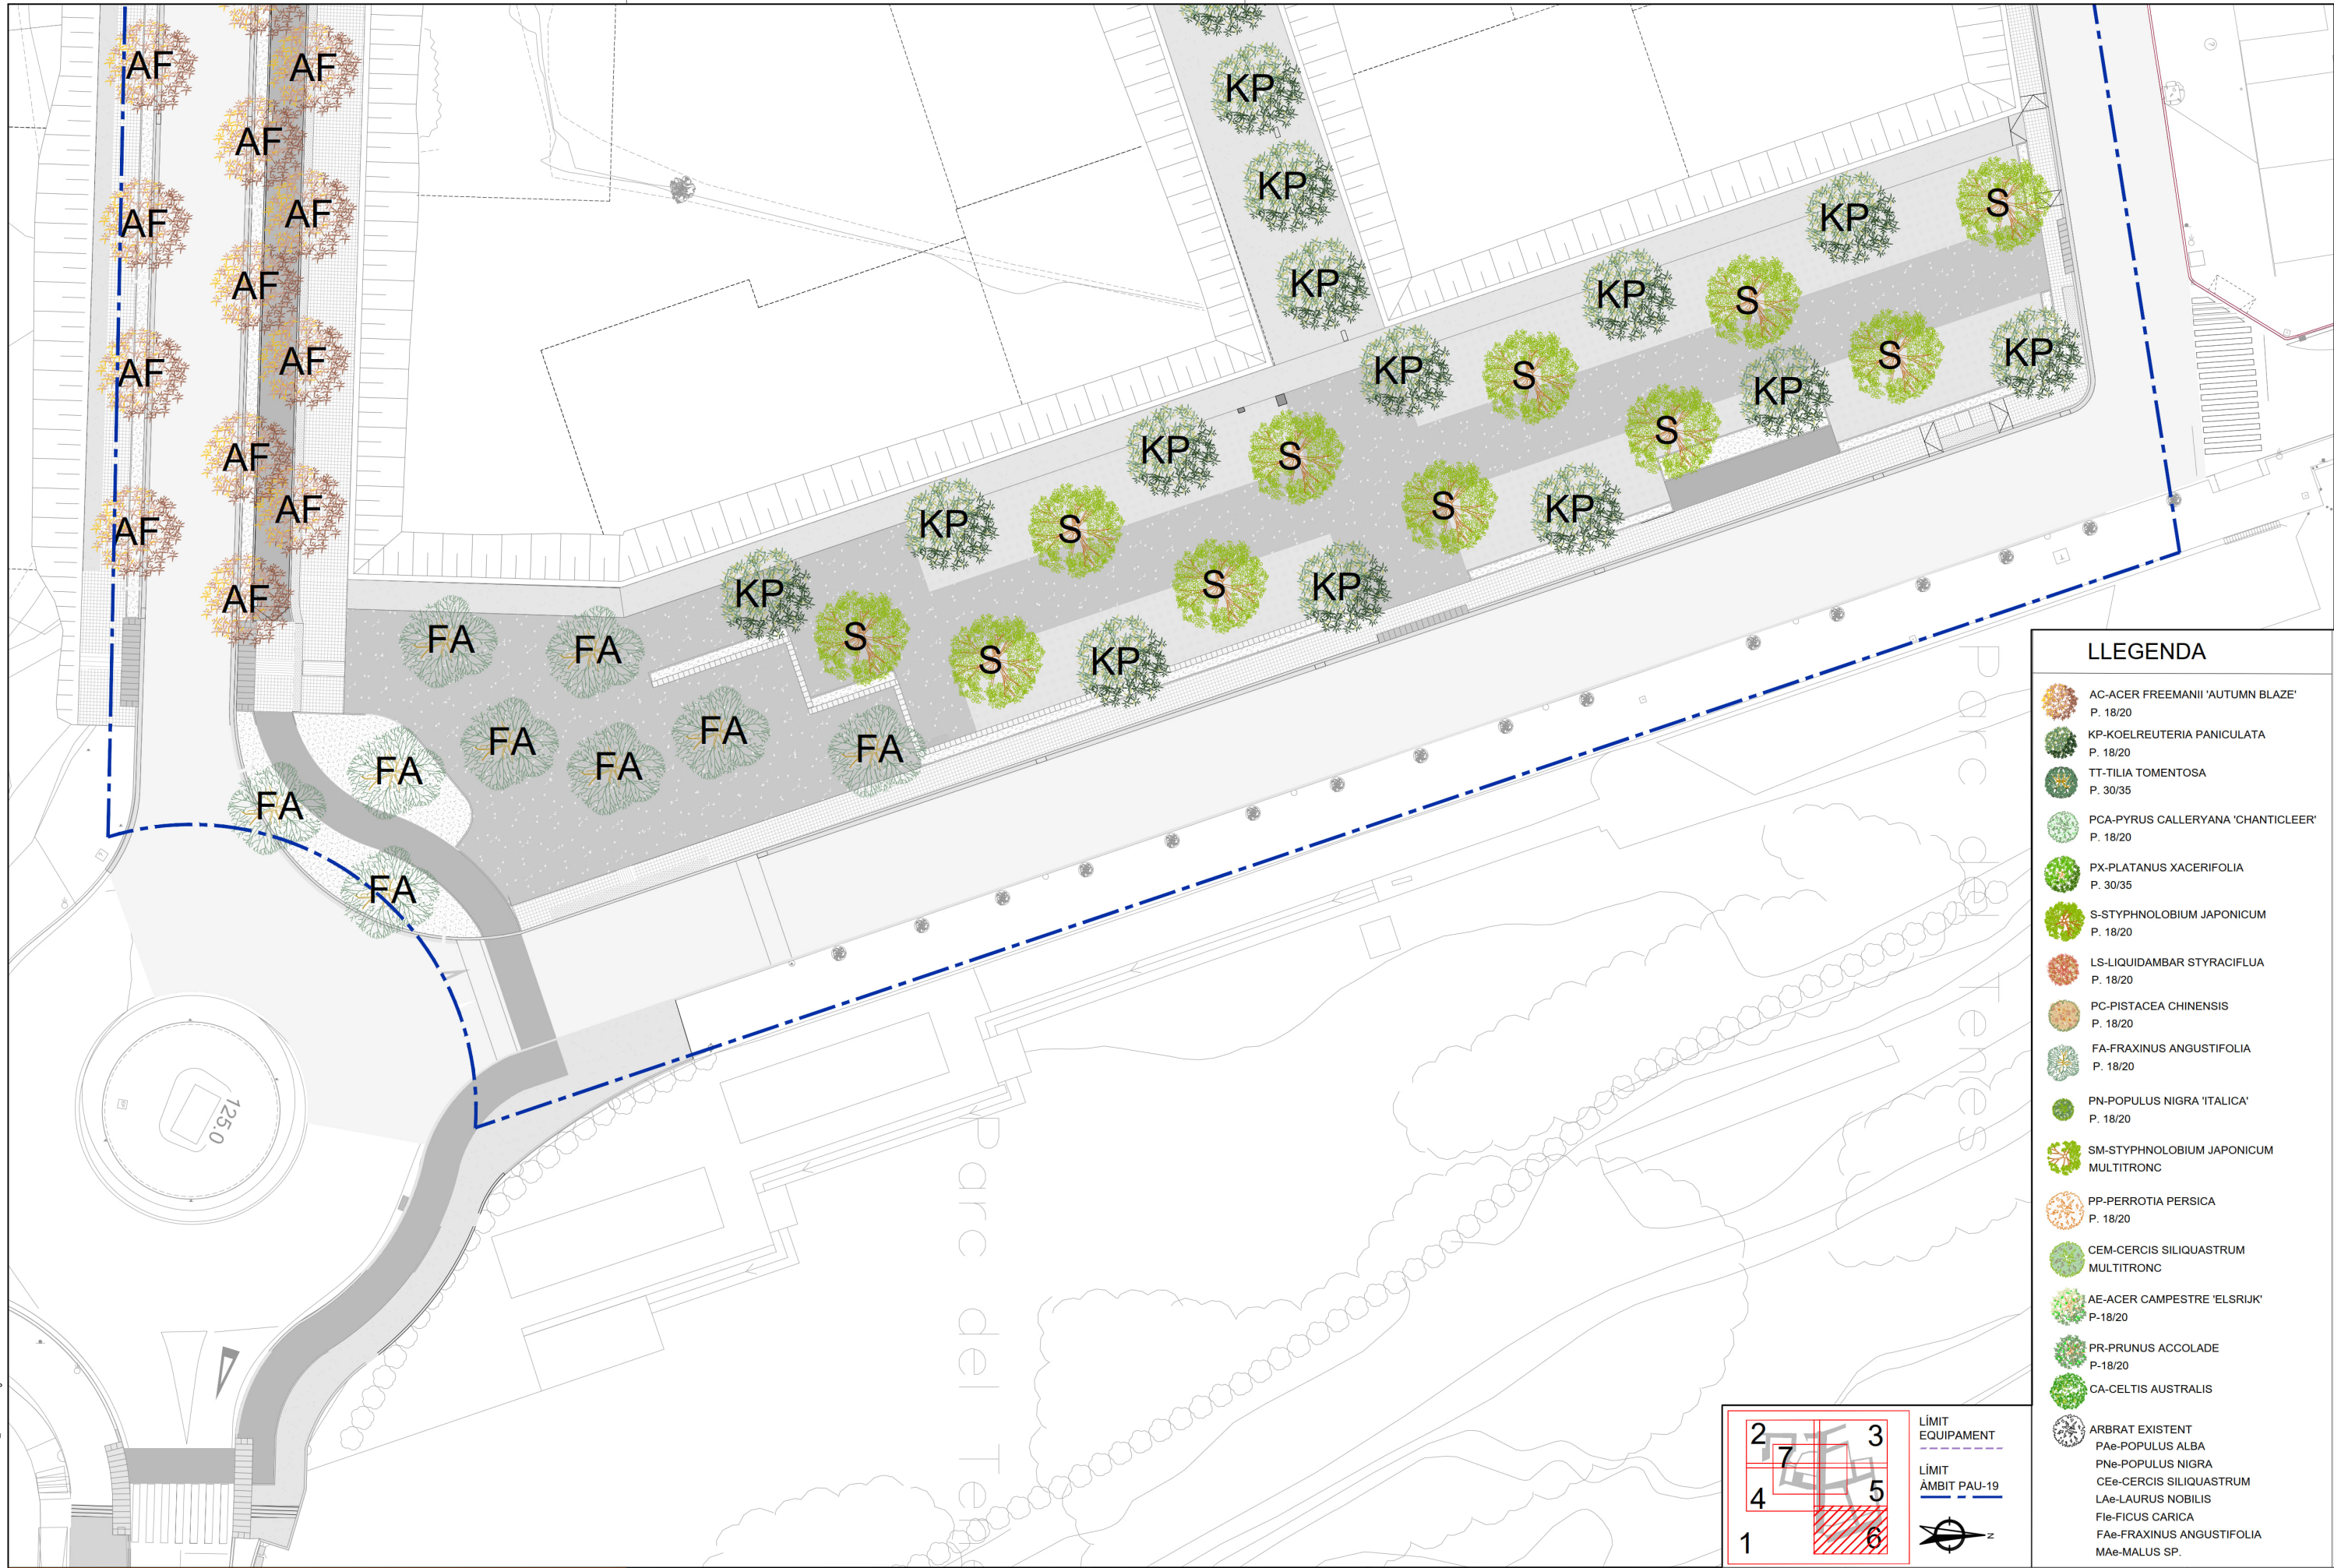

LLEENDA

- AC-ACER FREEMANII 'AUTUMN BLAZE'
P. 18/20
- KP-KOELREUTERIA PANICULATA
P. 18/20
- TT-TILIA TOMENTOSA
P. 30/35
- PCA-PYRUS CALLERYANA 'CHANTICLEER'
P. 18/20
- PX-PLATANUS XACERIFOLIA
P. 30/35
- S-STYPHNOLOBIMUM JAPONICUM
P. 18/20
- LS-LIQUIDAMBAR STYRACIFLUA
P. 18/20
- PC-PISTACEA CHINENSIS
P. 18/20
- FA-FRAXINUS ANGUSTIFOLIA
P. 18/20
- PN-POPULUS NIGRA 'ITALICA'
P. 18/20
- SM-STYPHNOLOBIMUM JAPONICUM
MULTITRONC
- PP-PERROTIA PERSICA
P. 18/20
- CEM-CERCIS SILIQUASTRUM
MULTITRONC
- AE-ACER CAMPESTRE 'ELSRUIK'
P.18/20
- PR-PRUNUS ACCOLADE
P.18/20
- CA-CELTIS AUSTRALIS
- ARBRAT EXISTENT
Pae-POPULUS ALBA
PNe-POPULUS NIGRA
CEe-CERCIS SILIQUASTRUM
LAe-LAURUS NOBILIS
Fle-FICUS CARICA
FAe-FRAXINUS ANGUSTIFOLIA
MAe-MALUS SP.

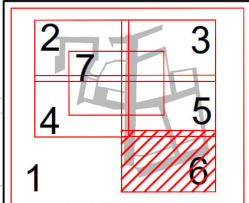

LÍMIT EQUIPAMENT
LÍMIT ÀMBIT PAU-19



Autor del Projecte:



FRANCESC VENTURA I PARÉS
e.c.c.p

Títol del Projecte:

Projecte executiu d'urbanització del PAU-19 Centre - Can Francí
Document per aprovació definitiva

Lliçà d'Amunt (Vallès Oriental)

Títol del Plànol:

VEGETACIÓ. ARBRAT. Planta

Data:

Setembre 2023

Escala: ISO - A3 1:400


0m 4 8

Núm. del plànol:


19A

Full 06 de 07

Codi: 31792010

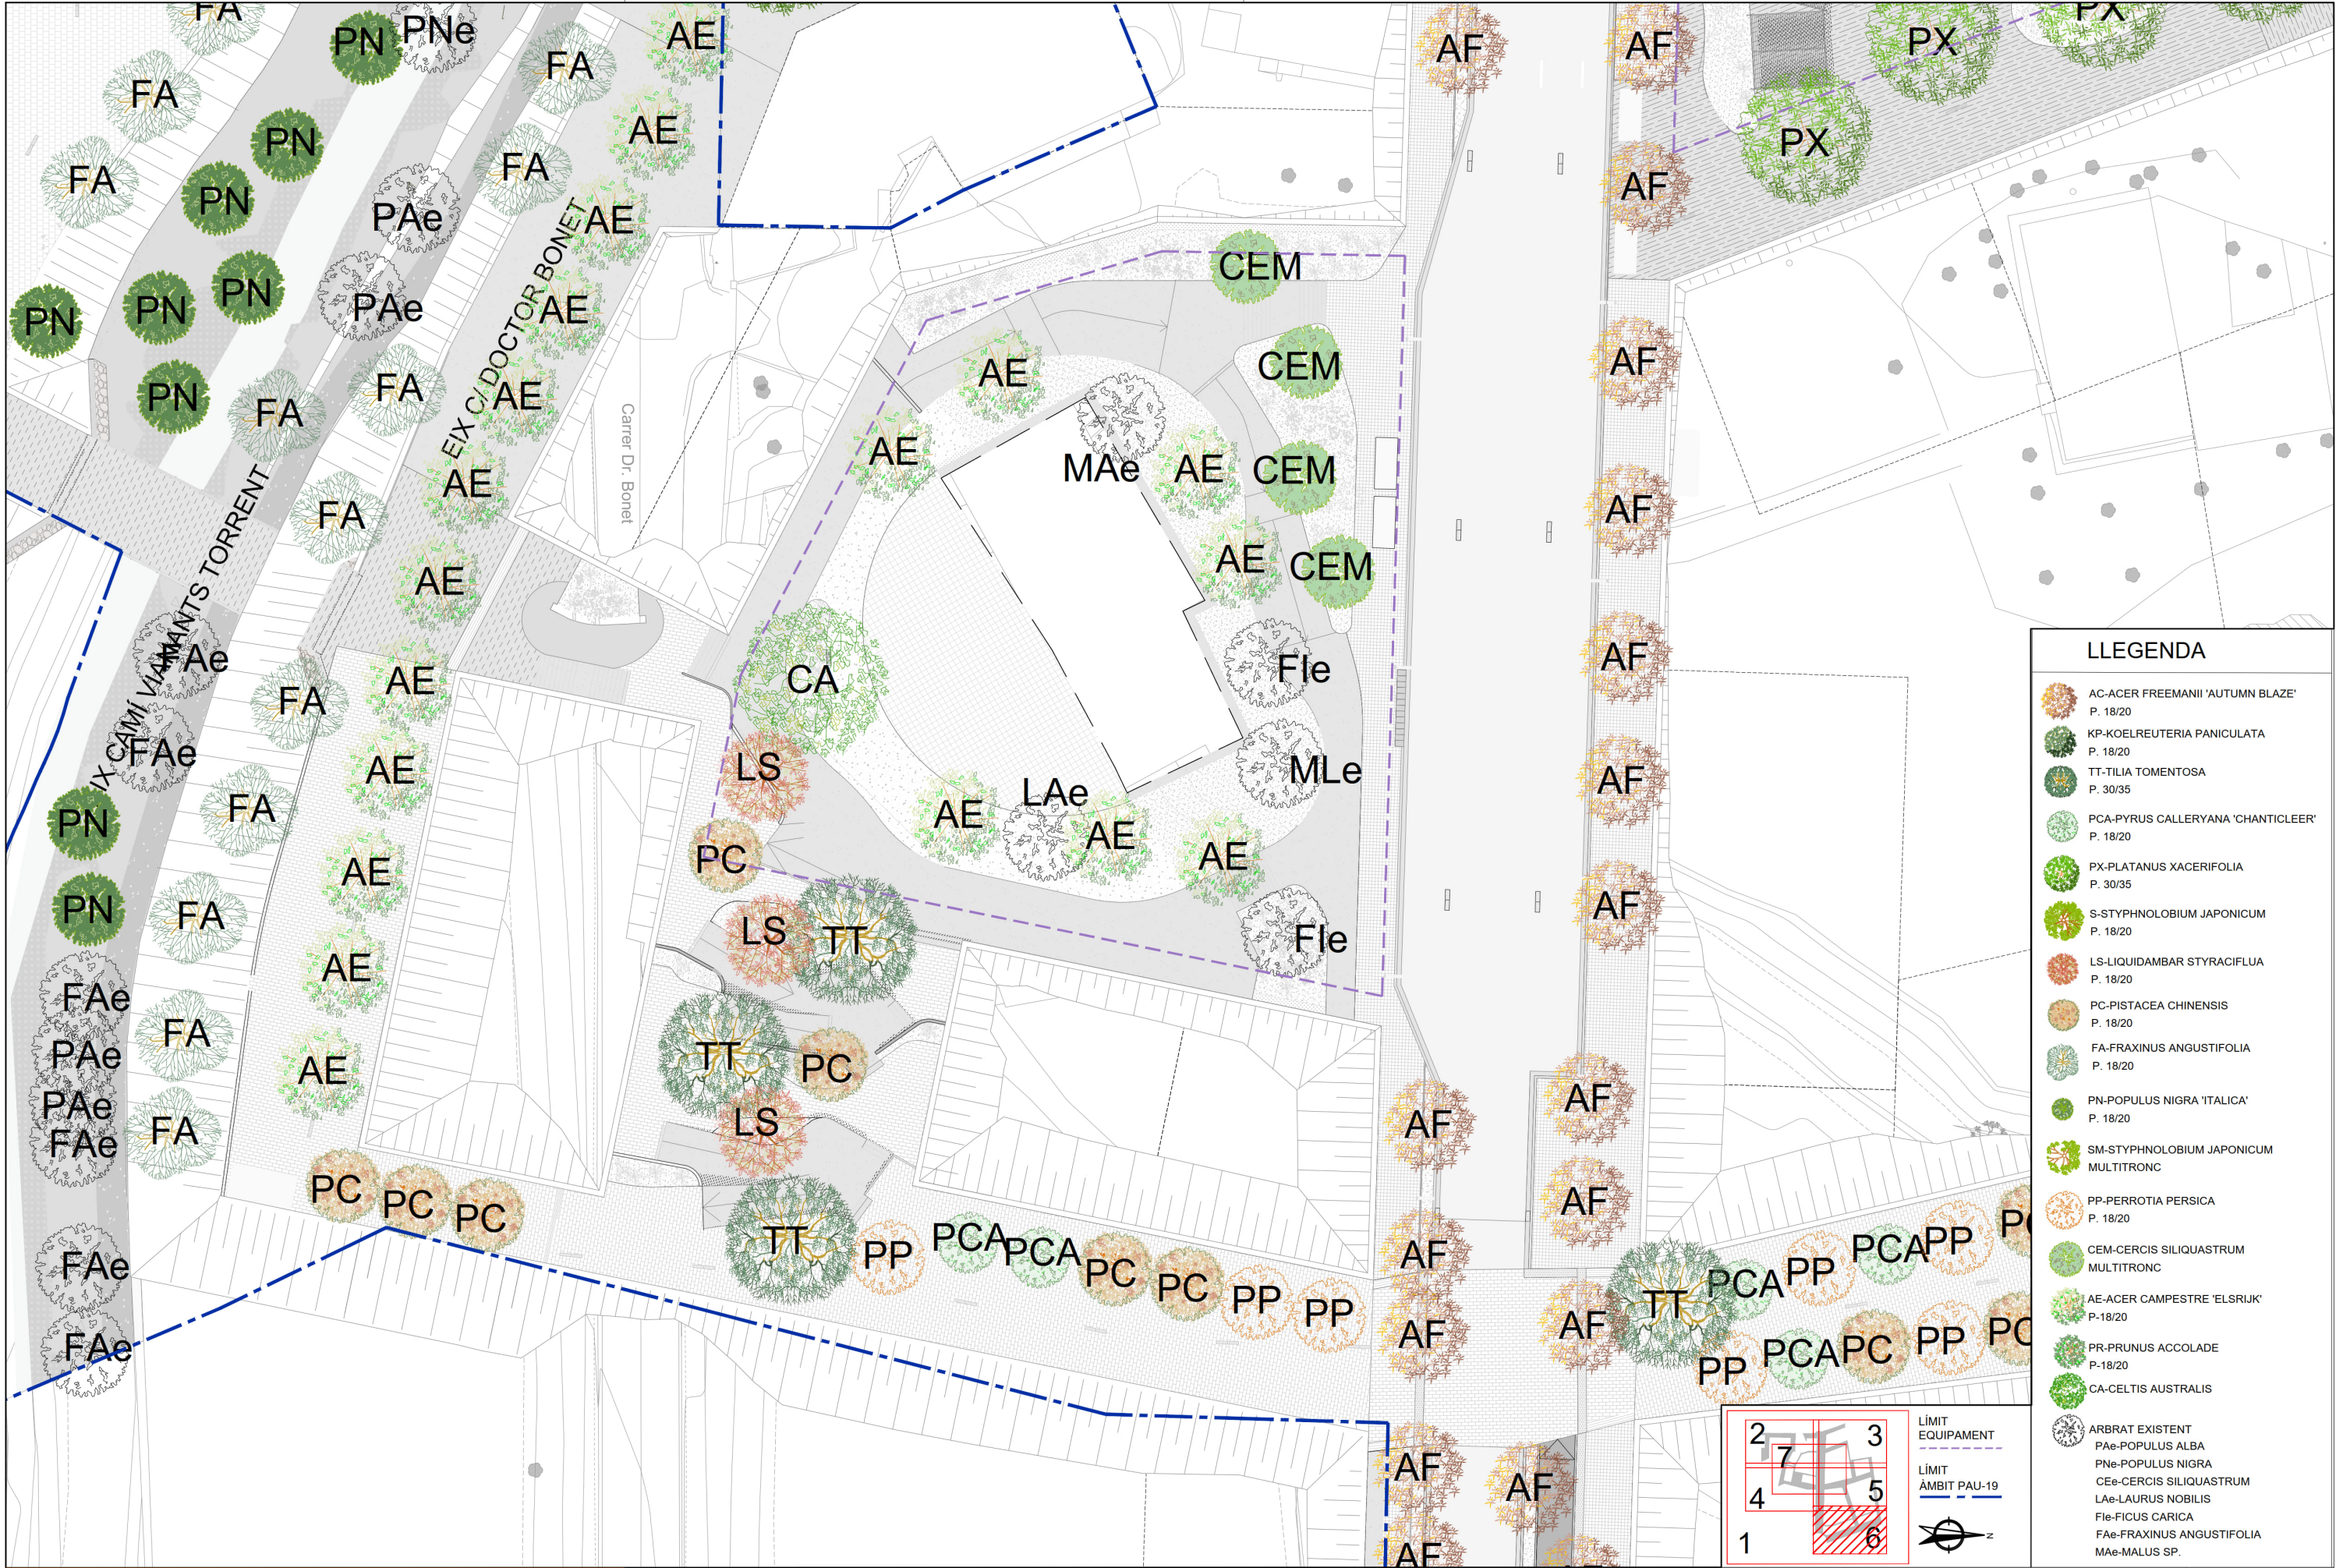


Fitxa: 3172010-19A-VEGETACIÓ-ARBRAT.png

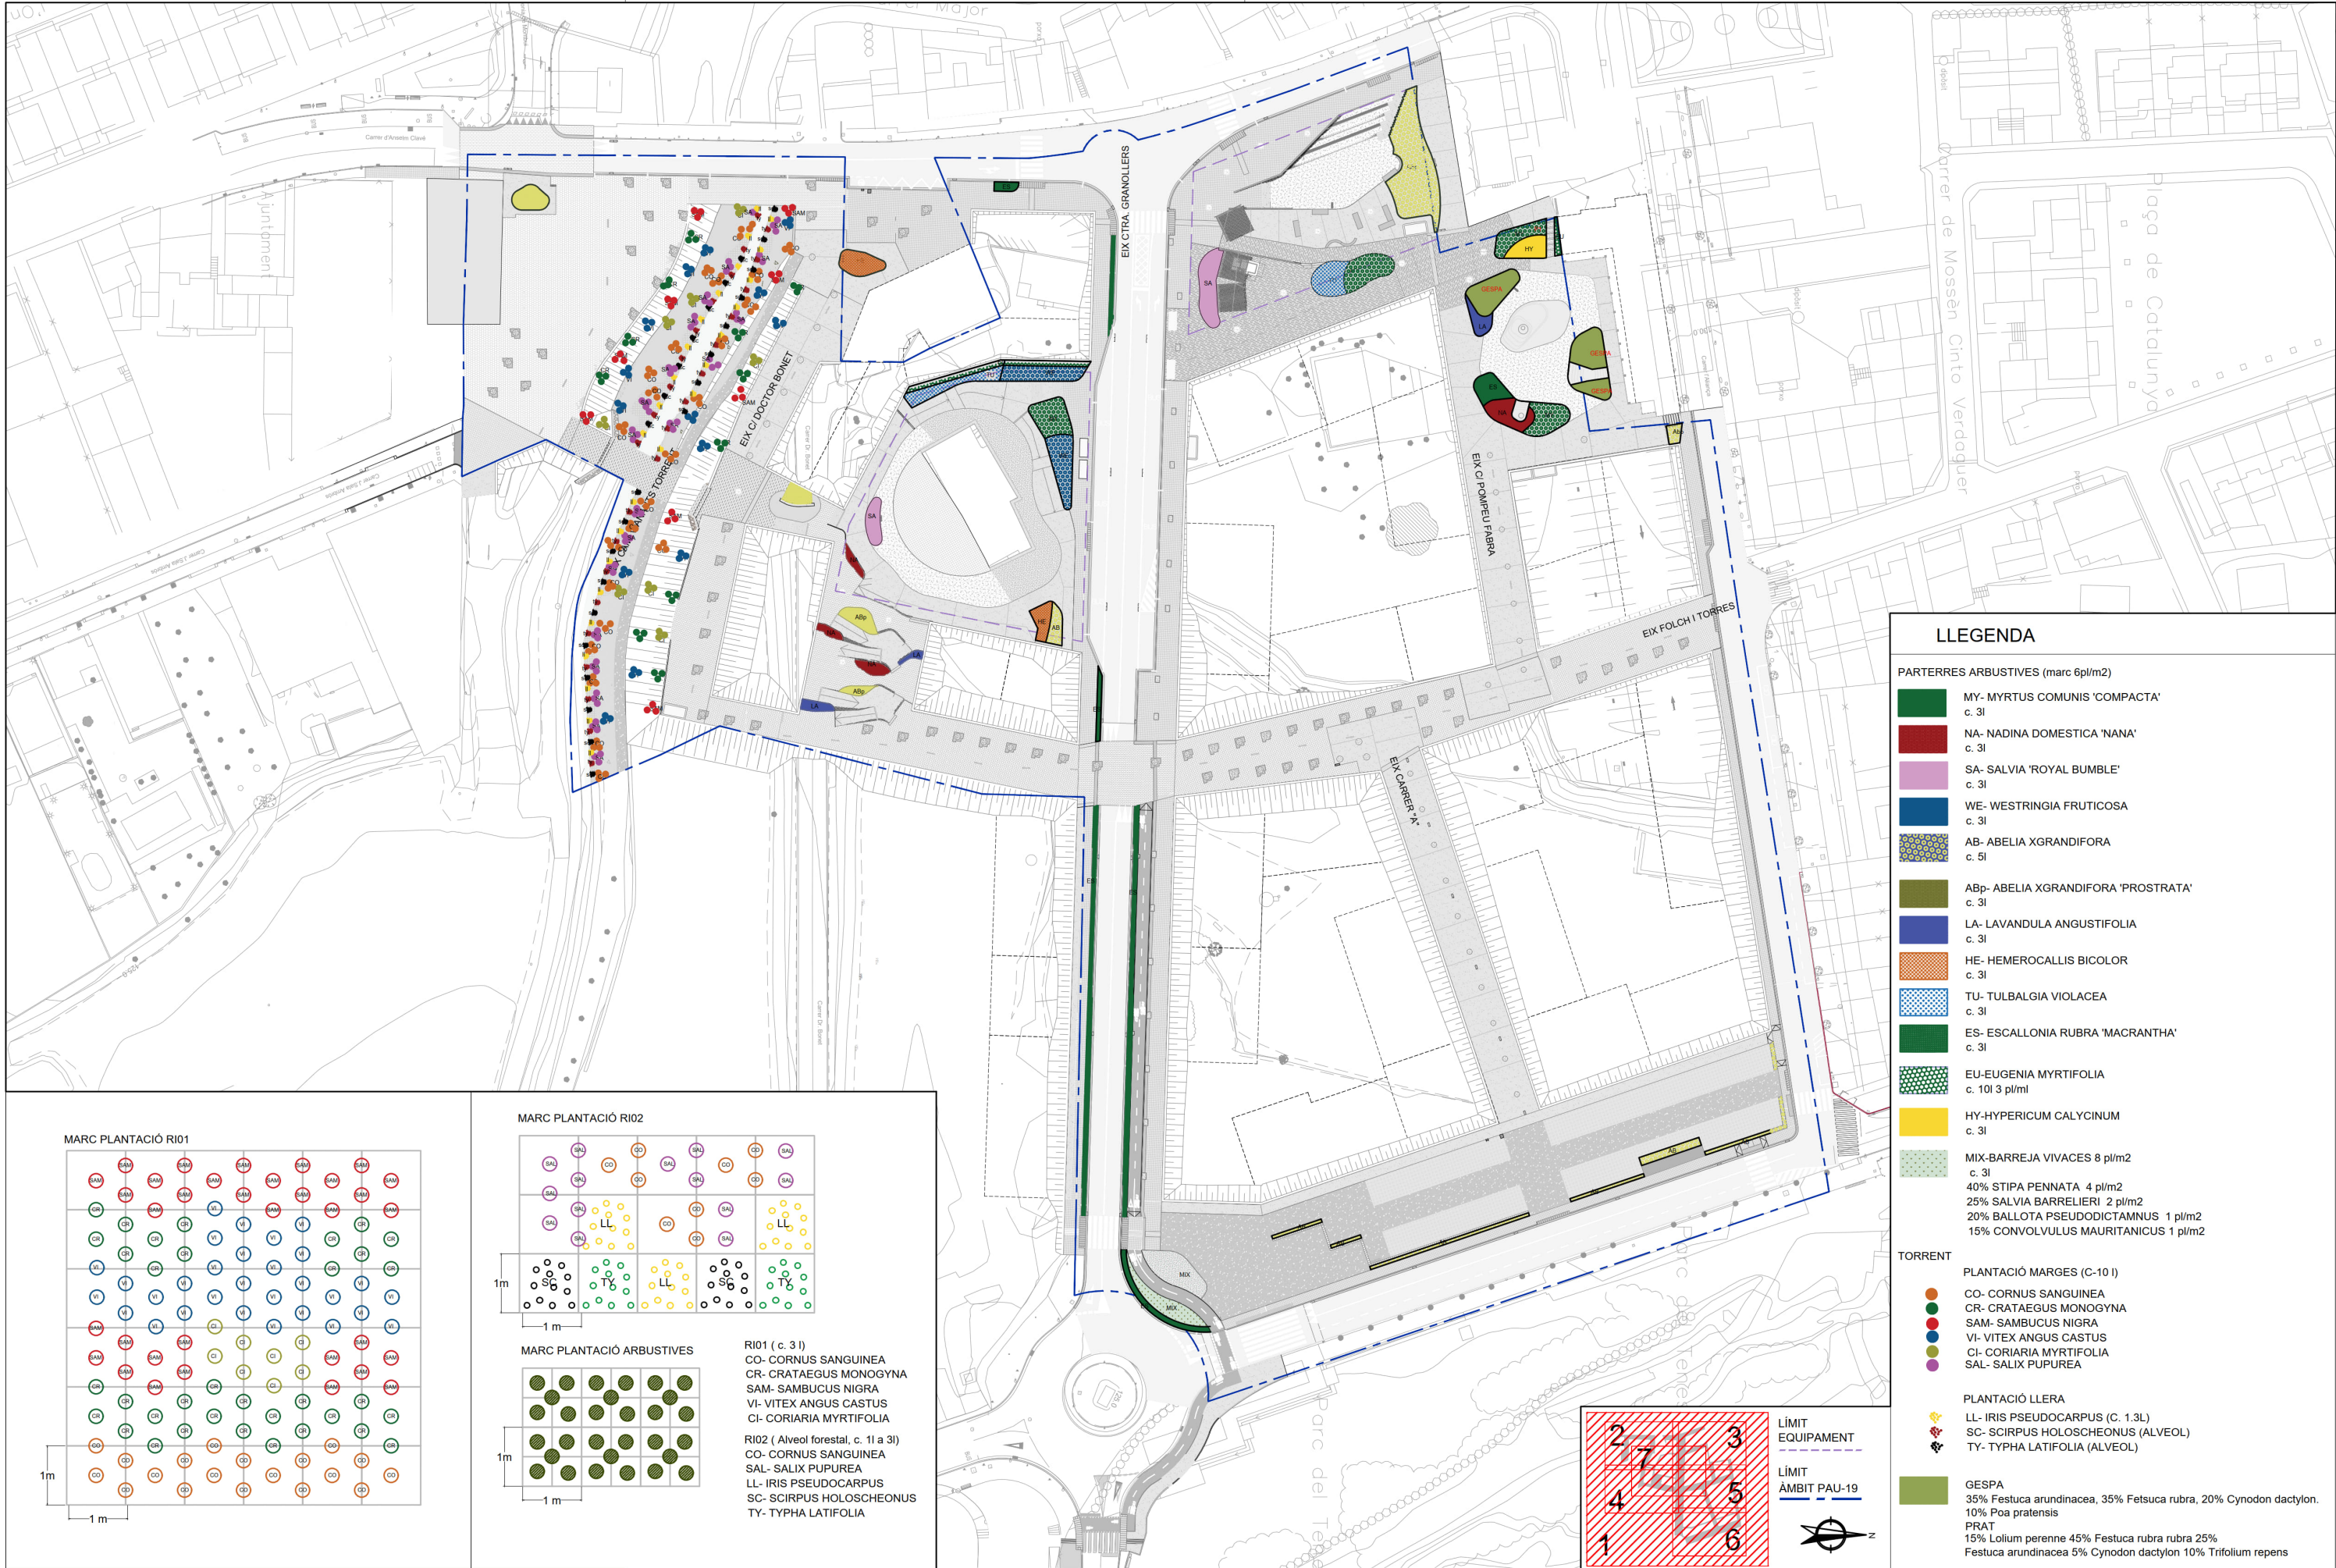

LLEENDA

- PARTERRES ARBUSTIVES (marc 6pl/m2)**
- MY- MYRTUS COMUNIS 'COMPACTA' c. 3l
 - NA- NADINA DOMESTICA 'NANA' c. 3l
 - SA- SALVIA 'ROYAL BUMBLE' c. 3l
 - WE- WESTRINGIA FRUTICOSA c. 3l
 - AB- ABELIA XGRANDIFORA c. 5l
 - ABp- ABELIA XGRANDIFORA 'PROSTRATA' c. 3l
 - LA- LAVANDULA ANGUSTIFOLIA c. 3l
 - HE- HEMEROCALLIS BICOLOR c. 3l
 - TU- TULBAGIA VIOLACEA c. 3l
 - ES- ESCALLONIA RUBRA 'MACRANTHA' c. 3l
 - EU-EUGENIA MYRTIFOLIA c. 10l 3 pl/ml
 - HY-HYPERICUM CALYGINUM c. 3l
 - MIX-BARREJA VIVACES 8 pl/m2 c. 3l
 - 40% STIPA PENNATA 4 pl/m2
 - 25% SALVIA BARRELIERI 2 pl/m2
 - 20% BALLOTA PSEUDODICTAMNUS 1 pl/m2
 - 15% CONVULVULUS MAURITANICUS 1 pl/m2
- TORRENT**
- PLANTACIÓ MARGES (C-10 l)**
- CO- CORNUS SANGUINEA
 - CR- CRATAEGUS MONOGYNA
 - SAM- SAMBUCUS NIGRA
 - VI- VITEX ANGUS CASTUS
 - CI- CORIARIA MYRTIFOLIA
 - SAL- SALIX PUPUREA
- PLANTACIÓ LLERA**
- LL- IRIS PSEUDOCARPUS (C. 1.3L)
 - SC- SCIRPUS HOLOSCHAEONUS (ALVEOL)
 - TY- TYPHA LATIFOLIA (ALVEOL)
- GESPA**
- 35% Festuca arundinacea, 35% Fetsuca rubra, 20% Cynodon dactylon, 10% Poa pratensis
 - PRAT
 - 15% Lolium perenne 45% Festuca rubra 25% Festuca arundinacea 5% Cynodon dactylon 10% Trifolium repens

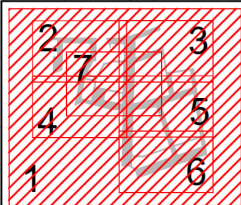

LÍMIT EQUIPAMENT

LÍMIT ÀMBIT PAU-19



projecte d'urbanització

Autor del Projecte:

Títol del Projecte:

Projecte executiu d'urbanització del PAU-19 Centre - Can Francí
Document per aprovació definitiva

Lliça d'Amunt (Vallès Oriental)

Títol del Plànol:

VEGETACIÓ. ARBUSTIVA. Planta

Data:

Setembre 2023


Escala: ISO - A3 1:1000

0m 10 20

Núm. del plànol:

19B

Full 01 de 07

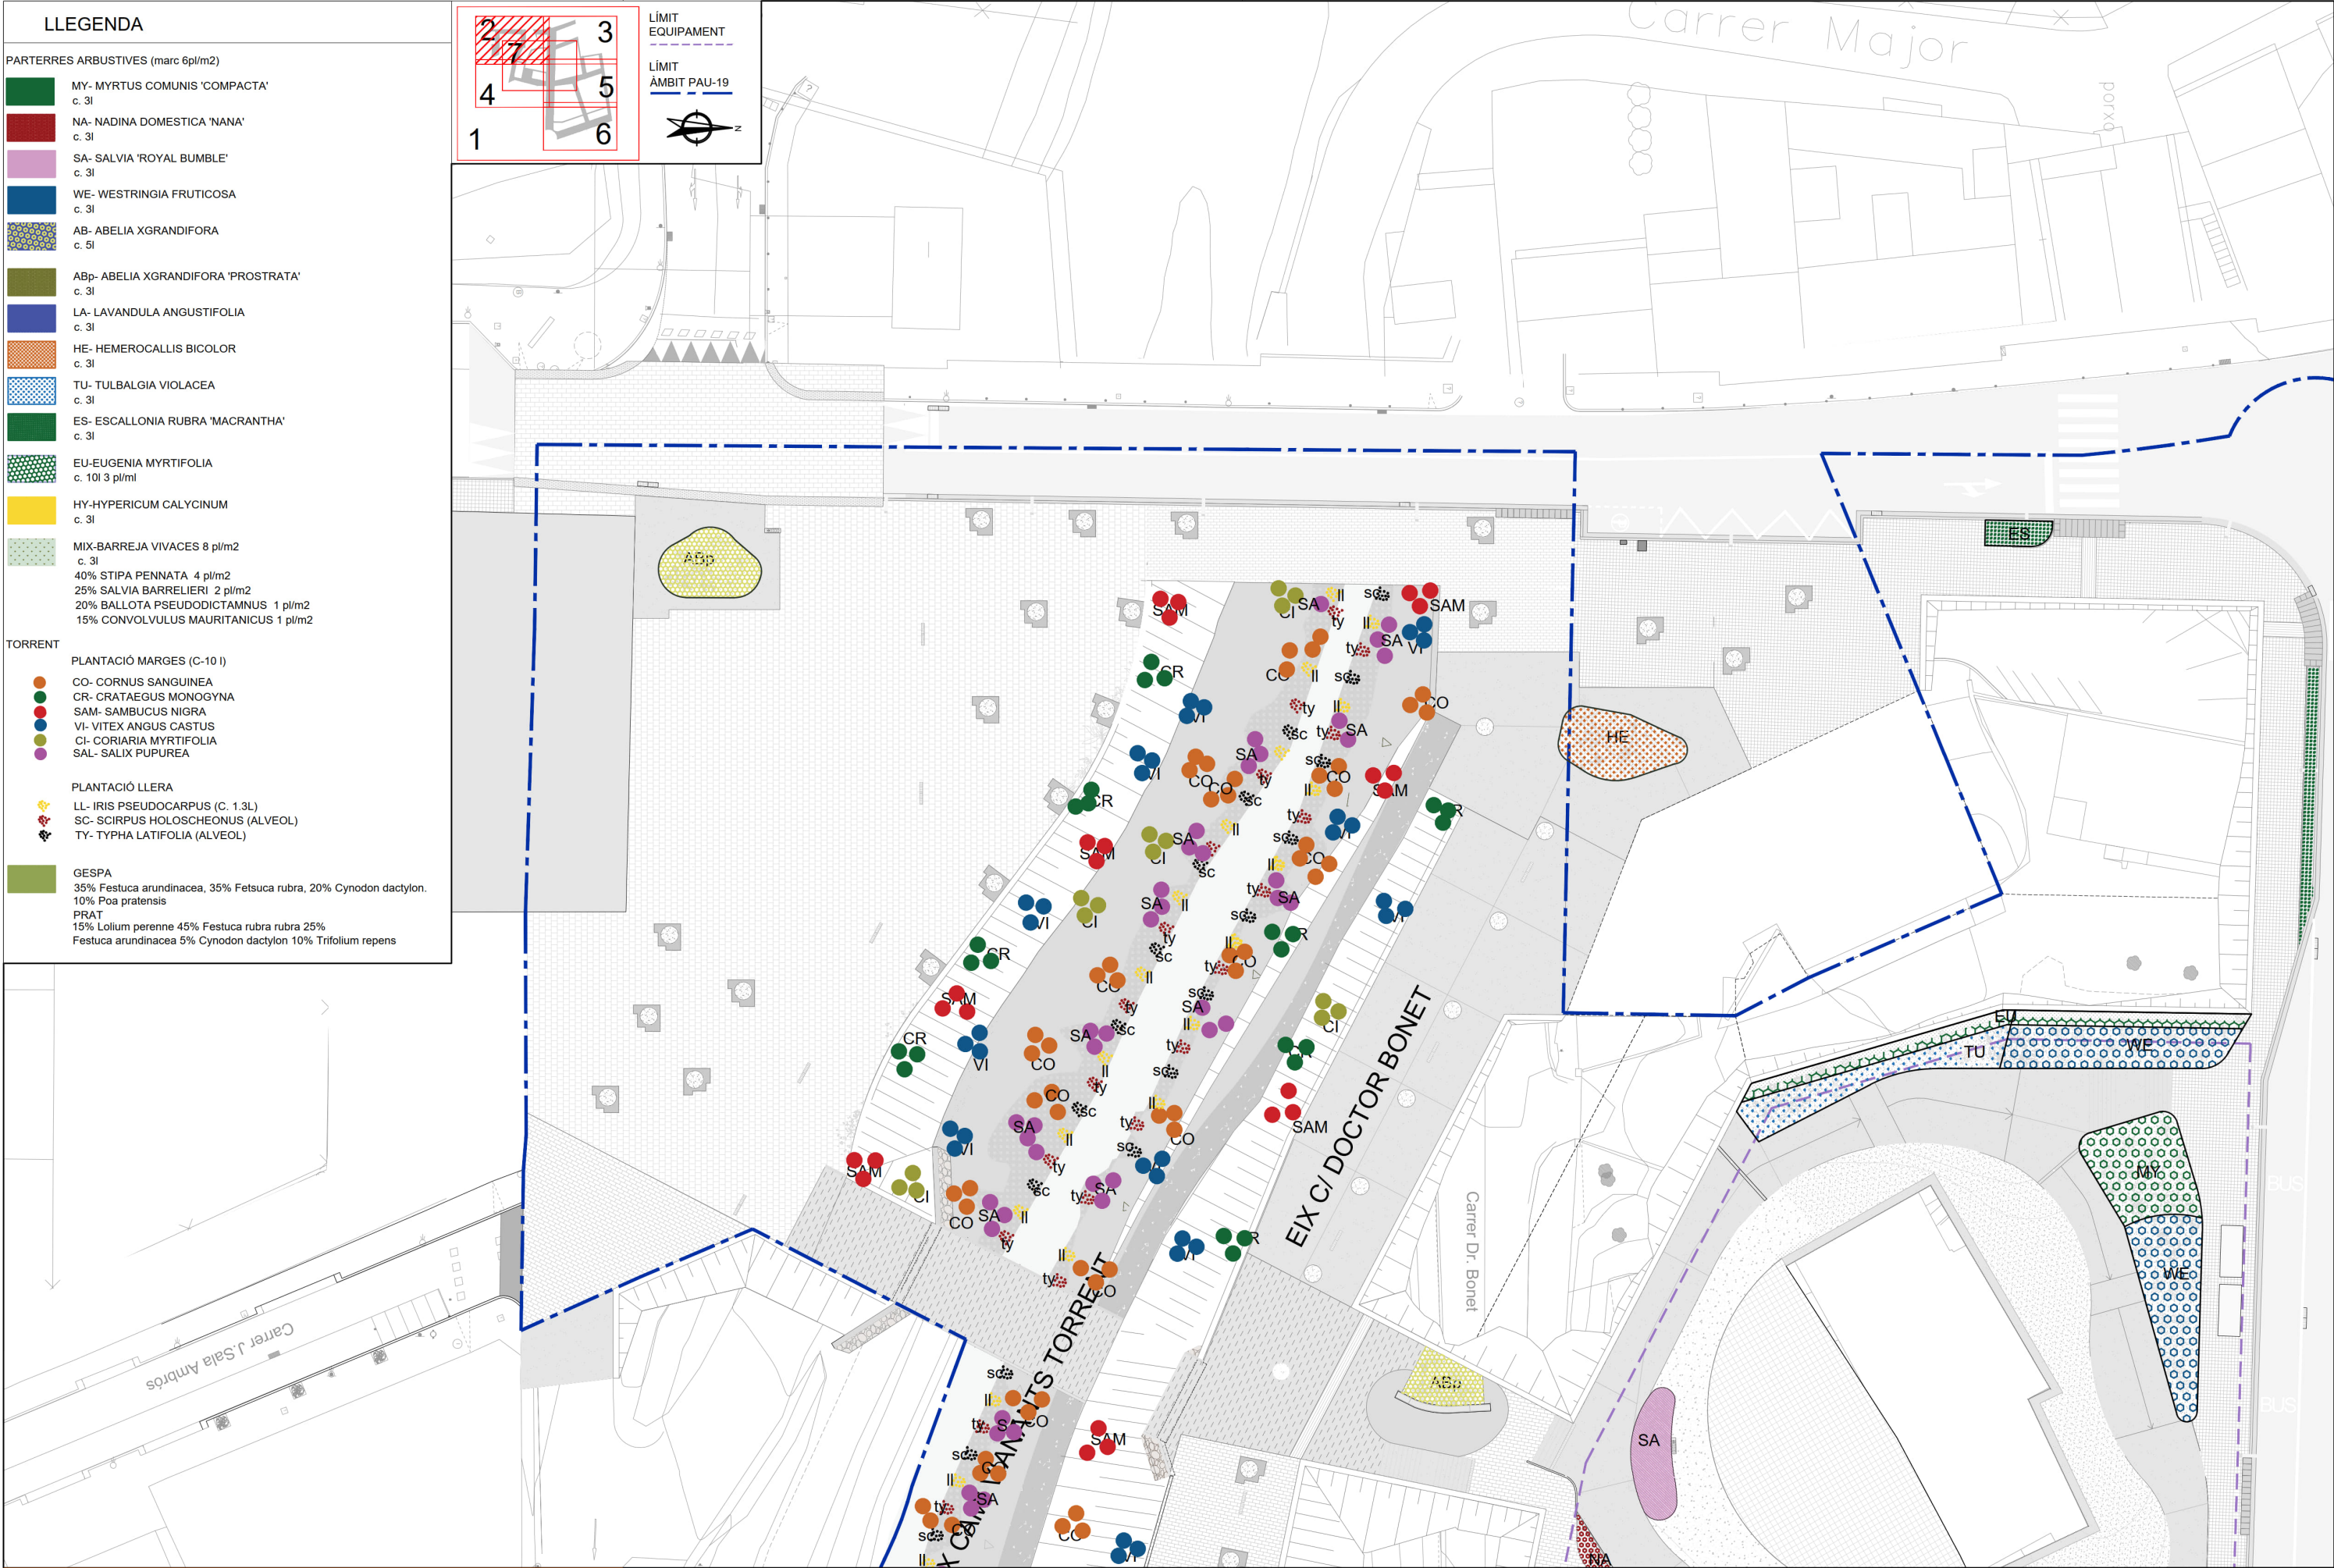



LLEENDA

PARTERRES ARBUSTIVES (marc 6pl/m2)

- MY- MYRTUS COMUNIS 'COMPACTA' c. 3l
- NA- NADINA DOMESTICA 'NANA' c. 3l
- SA- SALVIA 'ROYAL BUMBLE' c. 3l
- WE- WESTRINGIA FRUTICOSA c. 3l
- AB- ABELIA XGRANDIFORA c. 5l
- ABp- ABELIA XGRANDIFORA 'PROSTRATA' c. 3l
- LA- LAVANDULA ANGUSTIFOLIA c. 3l
- HE- HEMEROCALLIS BICOLOR c. 3l
- TU- TULBAGIA VIOLACEA c. 3l
- ES- ESCALLONIA RUBRA 'MACRANTHA' c. 3l
- EU-EUGENIA MYRTIFOLIA c. 10l 3 pl/ml
- HY-HYPERICUM CALYCINUM c. 3l
- MIX-BARREJA VIVACES 8 pl/m2 c. 3l
 - 40% STIPA PENNATA 4 pl/m2
 - 25% SALVIA BARRELIERI 2 pl/m2
 - 20% BALLOTA PSEUDODICTAMNUS 1 pl/m2
 - 15% CONVULVULUS MAURITANICUS 1 pl/m2

TORRENT

PLANTACIÓ MARGES (C-10 l)

- CO- CORNUS SANGUINEA
- CR- CRATAEGUS MONOGYNA
- SAM- SAMBUCUS NIGRA
- VI- VITEX ANGUS CASTUS
- CI- CORIARIA MYRTIFOLIA
- SAL- SALIX PUPUREA

PLANTACIÓ LLERA


- LL- IRIS PSEUDOCARPUS (C. 1.3L)
- SC- SCIRPUS HOLOSCHONUS (ALVEOL)
- TY- TYPHA LATIFOLIA (ALVEOL)

GESPA
35% Festuca arundinacea, 35% Fetsuca rubra, 20% Cynodon dactylon, 10% Poa pratensis

PRAT
15% Lolium perenne 45% Festuca rubra rubra 25% Festuca arundinacea 5% Cynodon dactylon 10% Trifolium repens

LÍMIT EQUIPAMENT

LÍMIT ÀMBIT PAU-19

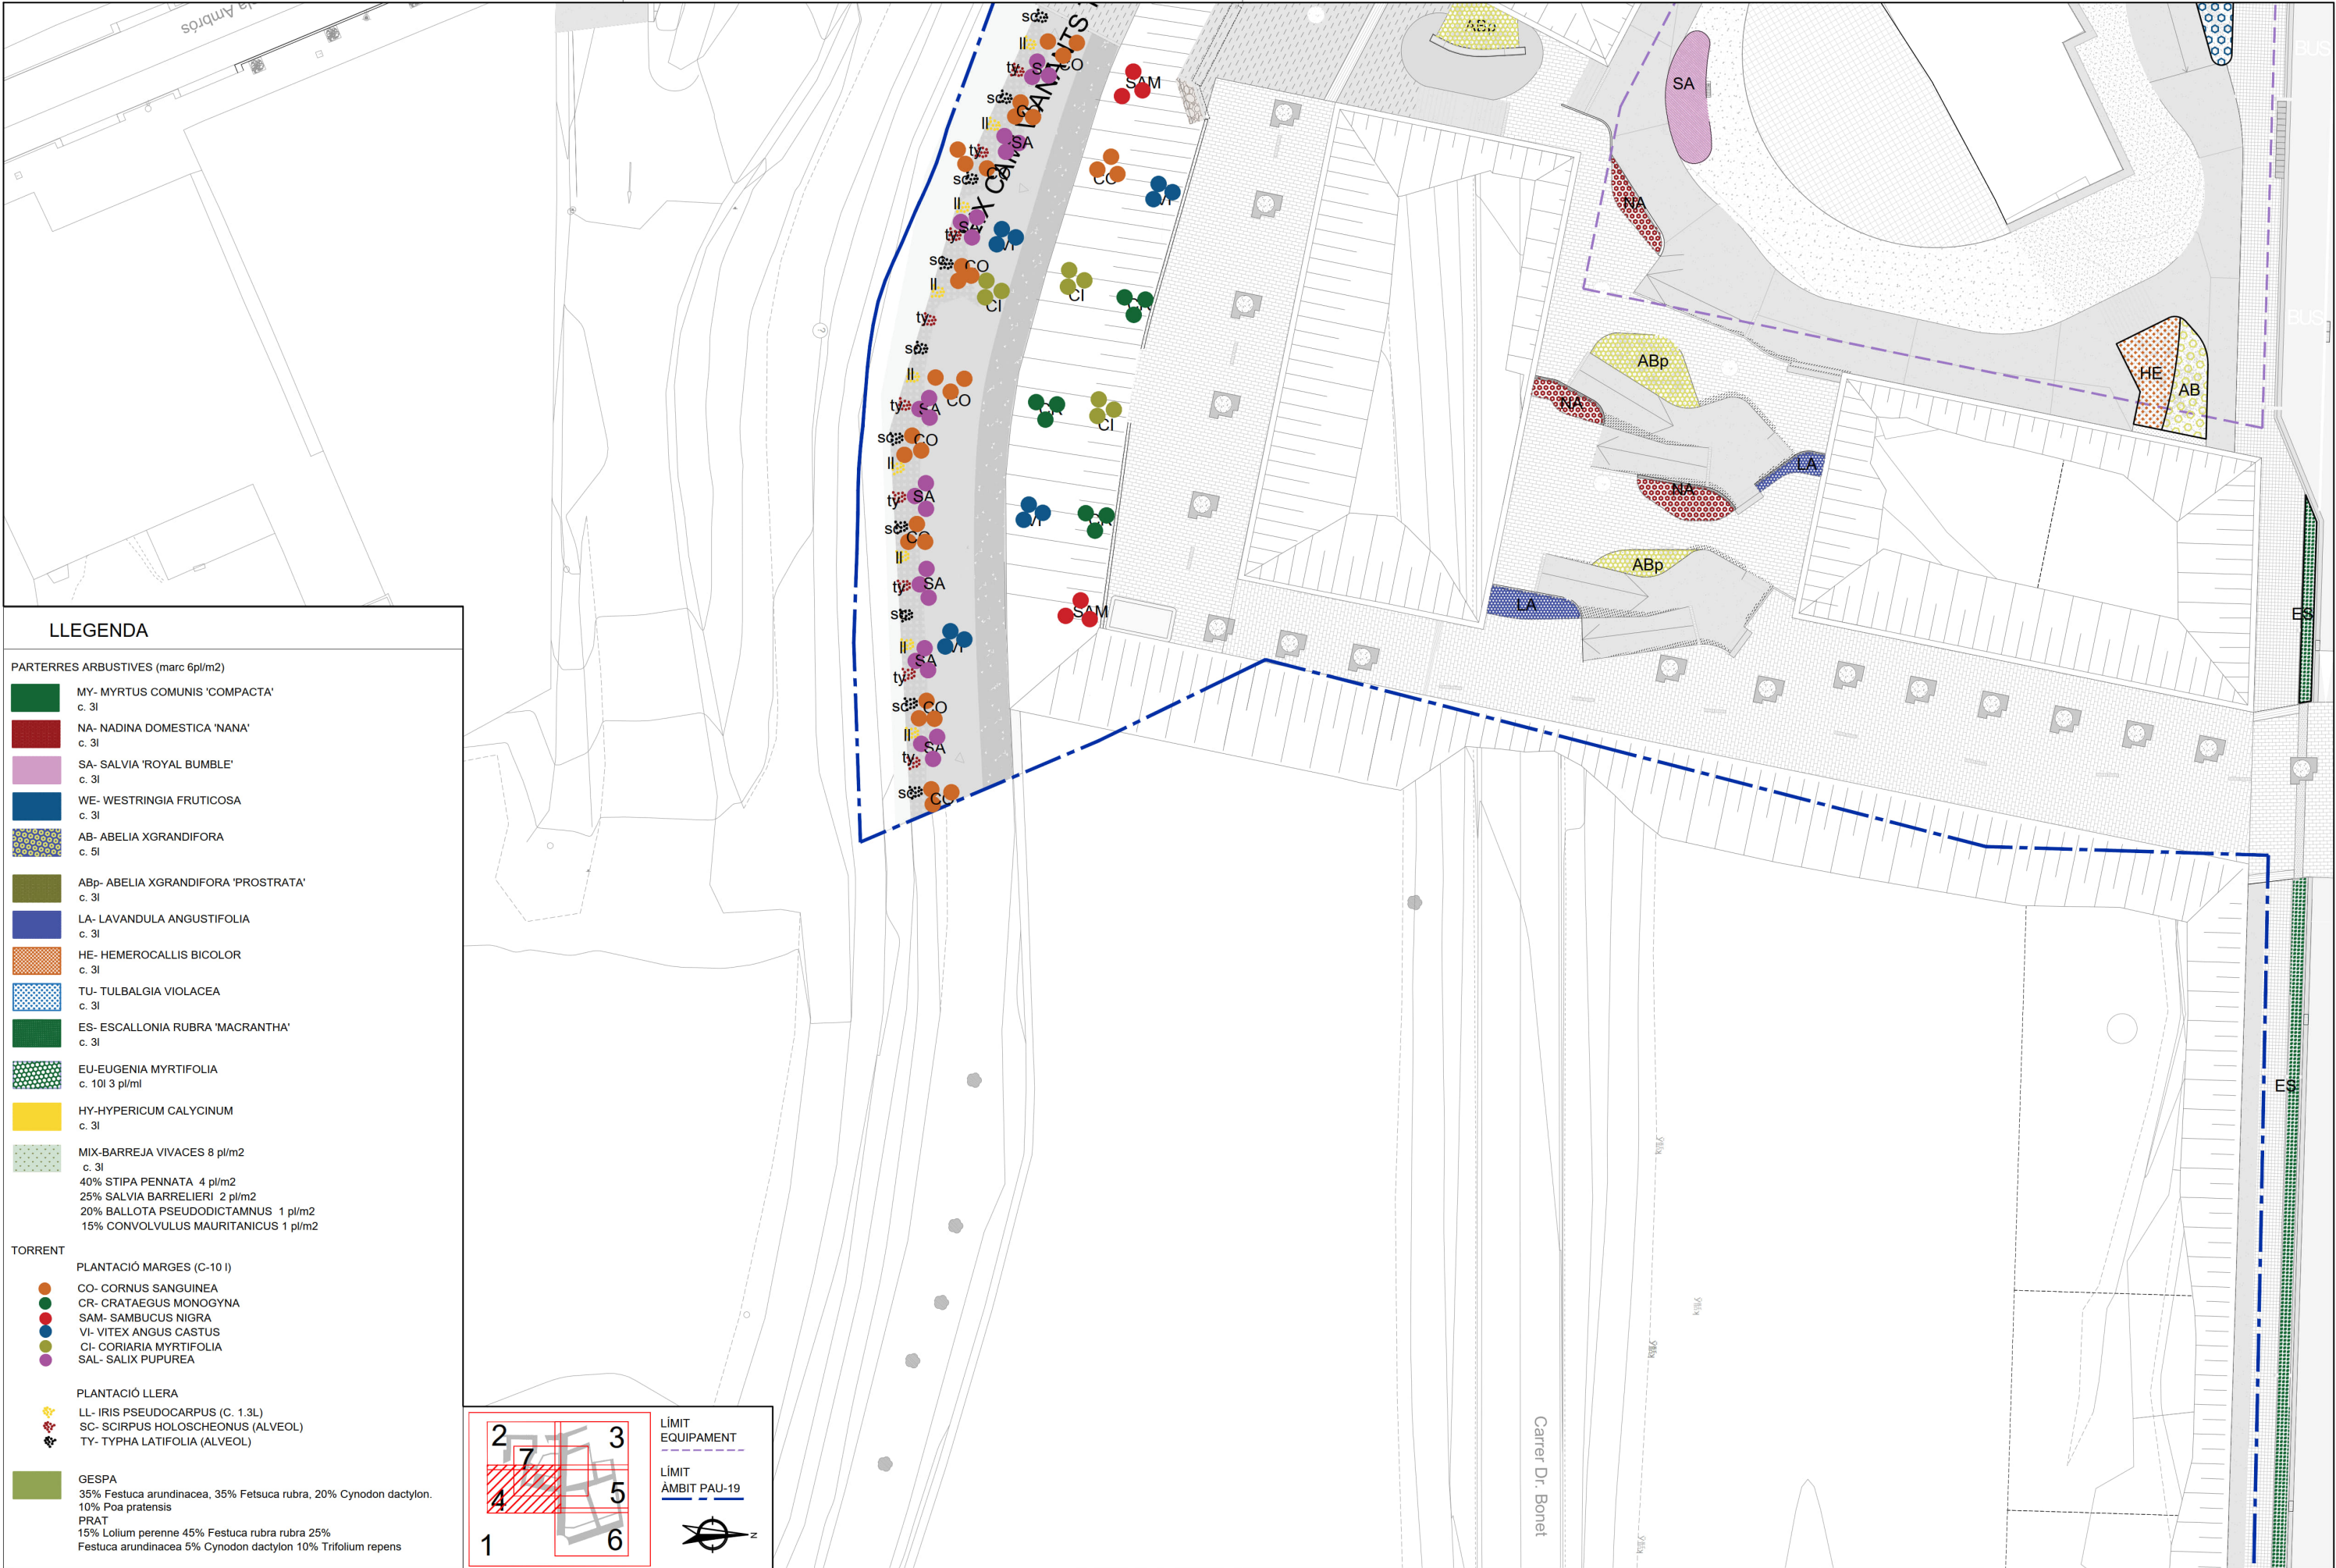

LLEENDA

PARTERRES ARBUSTIVES (marc 6pl/m2)

- MY- MYRTUS COMUNIS 'COMPACTA' c. 3l
- NA- NADINA DOMESTICA 'NANA' c. 3l
- SA- SALVIA 'ROYAL BUMBLE' c. 3l
- WE- WESTRINGIA FRUTICOSA c. 3l
- AB- ABELIA XGRANDIFORA c. 5l
- ABp- ABELIA XGRANDIFORA 'PROSTRATA' c. 3l
- LA- LAVANDULA ANGUSTIFOLIA c. 3l
- HE- HEMEROCALLIS BICOLOR c. 3l
- TU- TULBAGIA VIOLACEA c. 3l
- ES- ESCALLONIA RUBRA 'MACRANTHA' c. 3l
- EU-EUGENIA MYRTIFOLIA c. 10l 3 pl/ml
- HY-HYPERICUM CALYCINUM c. 3l
- MIX-BARREJA VIVACES 8 pl/m2 c. 3l
- 40% STIPA PENNATA 4 pl/m2
- 25% SALVIA BARRELIERI 2 pl/m2
- 20% BALLOTA PSEUDODICTAMNUS 1 pl/m2
- 15% CONVULVULUS MAURITANICUS 1 pl/m2

TORRENT


PLANTACIÓ MARGES (C-10 I)

- CO- CORNUS SANGUINEA
- CR- CRATAEGUS MONOGYNA
- SAM- SAMBUCUS NIGRA
- VI- VITEA ANGUS CASTUS
- CI- CORIARIA MYRTIFOLIA
- SAL- SALIX PUPUREA

PLANTACIÓ LLERA

- LL- IRIS PSEUDOCARPUS (C. 1.3L)
- SC- SCIRPUS HOLOSCHONUS (ALVEOL)
- TY- TYPHA LATIFOLIA (ALVEOL)

- GESPA
- 35% Festuca arundinacea, 35% Fetsuca rubra, 20% Cynodon dactylon.
- 10% Poa pratensis
- PRAT
- 15% Lolium perenne 45% Festuca rubra rubra 25%
- Festuca arundinacea 5% Cynodon dactylon 10% Trifolium repens

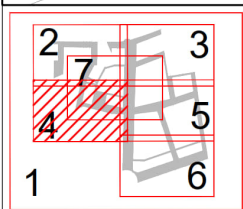

LÍMIT EQUIPAMENT

LÍMIT ÀMBIT PAU-19



projecte d'urbanització

Autor del Projecte:



FRANCESC VENTURA I PARÉS
e.c.c.p

Títol del Projecte:

Projecte executiu d'urbanització del PAU-19 Centre - Can Francí
Document per aprovació definitiva

Lliça d'Amunt (Vallès Oriental)

Títol del Plànol:

VEGETACIÓ. ARBUSTIVA.Planta

Data:

Setembre 2023

Escala: ISO - A3 1:400

0m 4 8


Núm. del plànol:

19B

Full 04 de 07



LLEGGENDA	
PARTERRES ARBUSTIVES (marc 6pl/m2)	
	MY- MYRTUS COMUNIS 'COMPACTA' c. 3l
	NA- NADINA DOMESTICA 'NANA' c. 3l
	SA- SALVIA 'ROYAL BUMBLE' c. 3l
	WE- WESTRINGIA FRUTICOSA c. 3l
	AB- ABELIA XGRANDIFORA c. 5l
	ABp- ABELIA XGRANDIFORA 'PROSTRATA' c. 3l
	LA- LAVANDULA ANGUSTIFOLIA c. 3l
	HE- HEMEROCALLIS BICOLOR c. 3l
	TU- TULBAGIA VIOLACEA c. 3l
	ES- ESCALLONIA RUBRA 'MACRANTHA' c. 3l
	EU-EUGENIA MYRTIFOLIA c. 10l 3 pl/ml
	HY-HYPERICUM CALYCINUM c. 3l
	MIX-BARREJA VIVACES 8 pl/m2 c. 3l 40% STIPA PENNATA 4 pl/m2 25% SALVIA BARRELIERI 2 pl/m2 20% BALLOTA PSEUDODICTAMNUS 1 pl/m2 15% CONVULVULUS MAURITANICUS 1 pl/m2
TORRENT	
PLANTACIÓ MARGES (C-10 l)	
	CO- CORNUS SANGUINEA
	CR- CRATAEGUS MONOGYNA
	SAM- SAMBUCUS NIGRA
	VI- VITEX ANGUS CASTUS
	CI- CORIARIA MYRTIFOLIA
	SAL- SALIX PUPUREA
PLANTACIÓ LLERA	
	LL- IRIS PSEUDOCARPUS (C. 1.3L)
	SC- SCIRPUS HOLOSCHONUS (ALVEOL)
	TY- TYPHA LATIFOLIA (ALVEOL)
	GESPA 35% Festuca arundinacea, 35% Festsuca rubra, 20% Cynodon dactylon. 10% Pos pratensis PRAT 15% Lolium perenne 45% Festuca rubra rubra 25% Festuca arundinacea 5% Cynodon dactylon 10% Trifolium repens

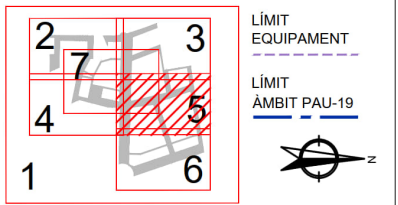

Fitxer: 31792010-19B-VEGETACIÓ ARBUSTIVA.dwg

projecte d'urbanització



Autor del Projecte:



FRANCESC VENTURA I PARÉS
e.c.c.p

Títol del Projecte:

Projecte executiu d'urbanització del PAU-19 Centre - Can Francí
Document per aprovació definitiva

Lliçà d'Amunt (Vallès Oriental)

Títol del Plànol:

VEGETACIÓ. ARBUSTIVES. Planta

Data:

Setembre 2023

Escala: ISO - A3 1:400

0m 4 8


Núm. del plànol:

19B

Full 05 de 07

Codi: 31792010

Fitxer: 3172010-19B-VEGETACIÓ-ARBUSTIVA.dwg

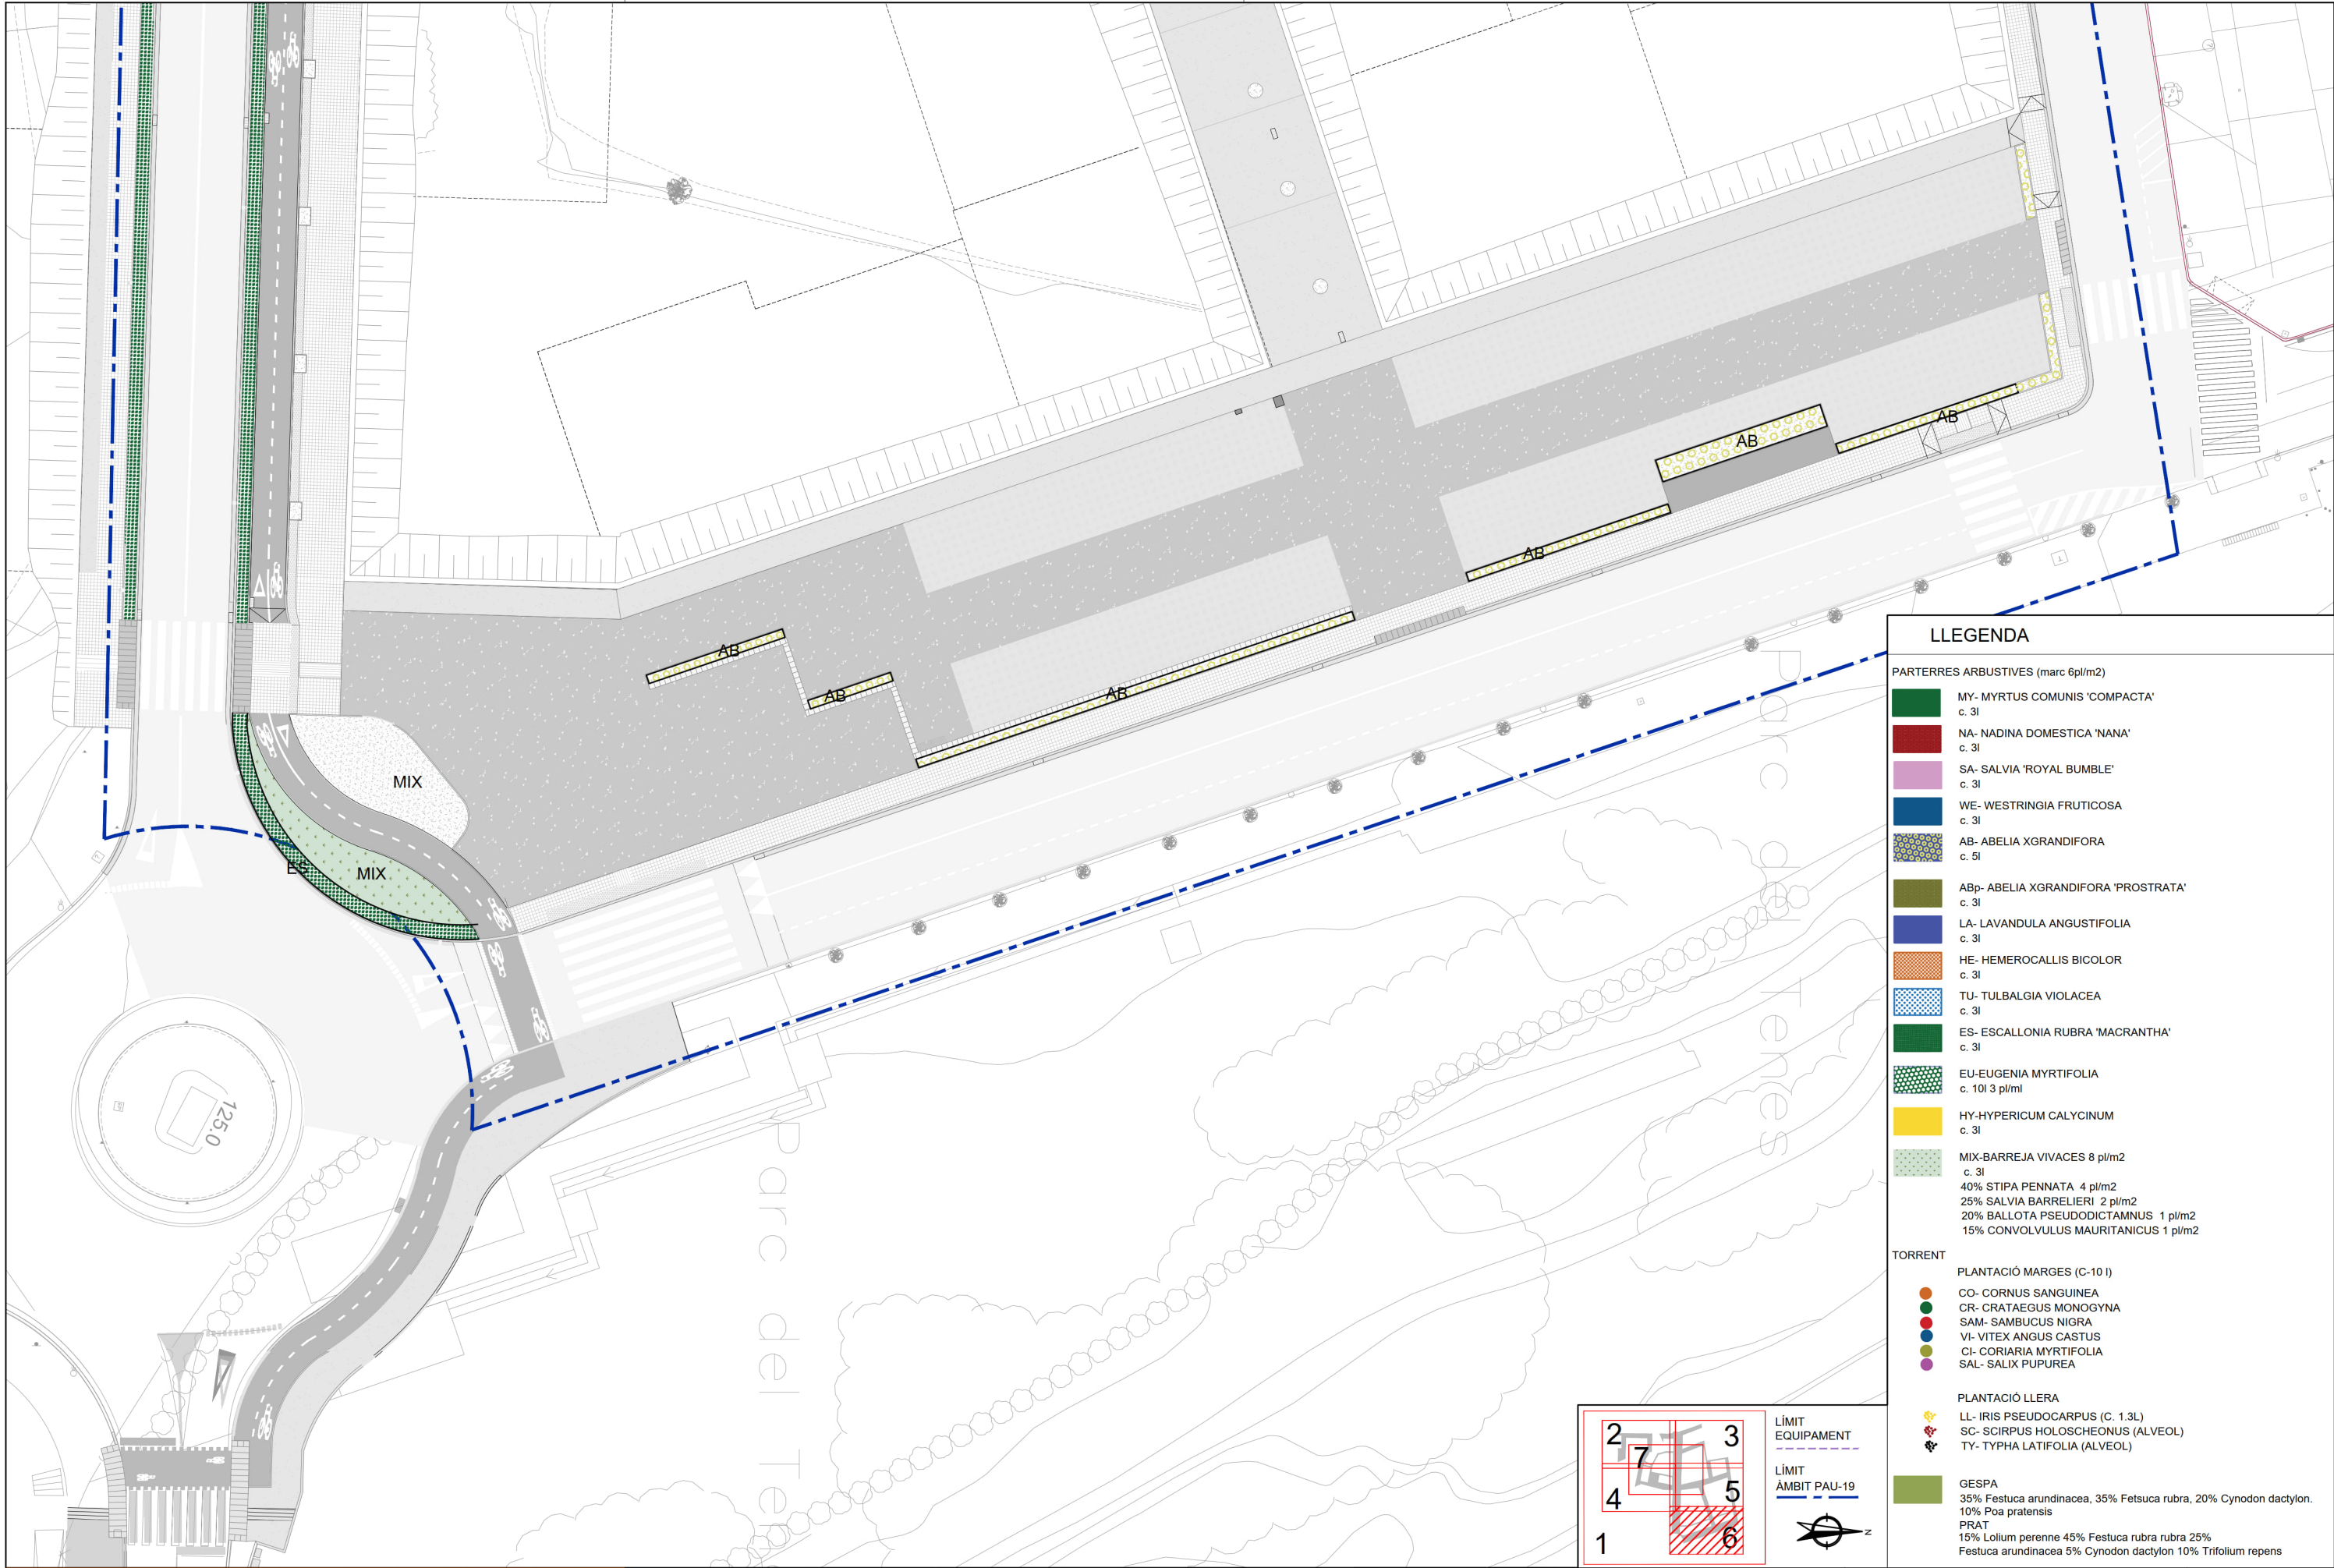

LLEGENDA

PARTERRES ARBUSTIVES (marc 6pl/m2)

- MY- MYRTUS COMUNIS 'COMPACTA' c. 3l
- NA- NADINA DOMESTICA 'NANA' c. 3l
- SA- SALVIA 'ROYAL BUMBLE' c. 3l
- WE- WESTRINGIA FRUTICOSA c. 3l
- AB- ABELIA XGRANDIFORA c. 5l
- ABp- ABELIA XGRANDIFORA 'PROSTRATA' c. 3l
- LA- LAVANDULA ANGUSTIFOLIA c. 3l
- HE- HEMEROCALLIS BICOLOR c. 3l
- TU- TULBAGIA VIOLACEA c. 3l
- ES- ESCALLONIA RUBRA 'MACRANTHA' c. 3l
- EU-EUGENIA MYRTIFOLIA c. 10l 3 pl/ml
- HY-HYPERICUM CALYGINUM c. 3l
- MIX-BARREJA VIVACES 8 pl/m2 c. 3l
40% STIPA PENNATA 4 pl/m2
25% SALVIA BARRELIERI 2 pl/m2
20% BALLOTA PSEUDODICTAMNUS 1 pl/m2
15% CONVULVULUS MAURITANICUS 1 pl/m2

TORRENT

PLANTACIÓ MARGES (C-10 l)

- CO- CORNUS SANGUINEA
- CR- CRATAEGUS MONOGYNA
- SAM- SAMBUCUS NIGRA
- VI- VITEX ANGUS CASTUS
- CI- CORIARIA MYRTIFOLIA
- SAL- SALIX PUPUREA

PLANTACIÓ LLERA


- LL- IRIS PSEUDOCARPUS (C. 1.3L)
- SC- SCIRPUS HOLOSCHAEONUS (ALVEOL)
- TY- TYPHA LATIFOLIA (ALVEOL)

GESPA

35% Festuca arundinacea, 35% Fetsuca rubra, 20% Cynodon dactylon.
10% Poa pratensis
PRAT
15% Lolium perenne 45% Festuca rubra 25%
Festuca arundinacea 5% Cynodon dactylon 10% Trifolium repens

LÍMIT EQUIPAMENT

LÍMIT ÀMBIT PAU-19

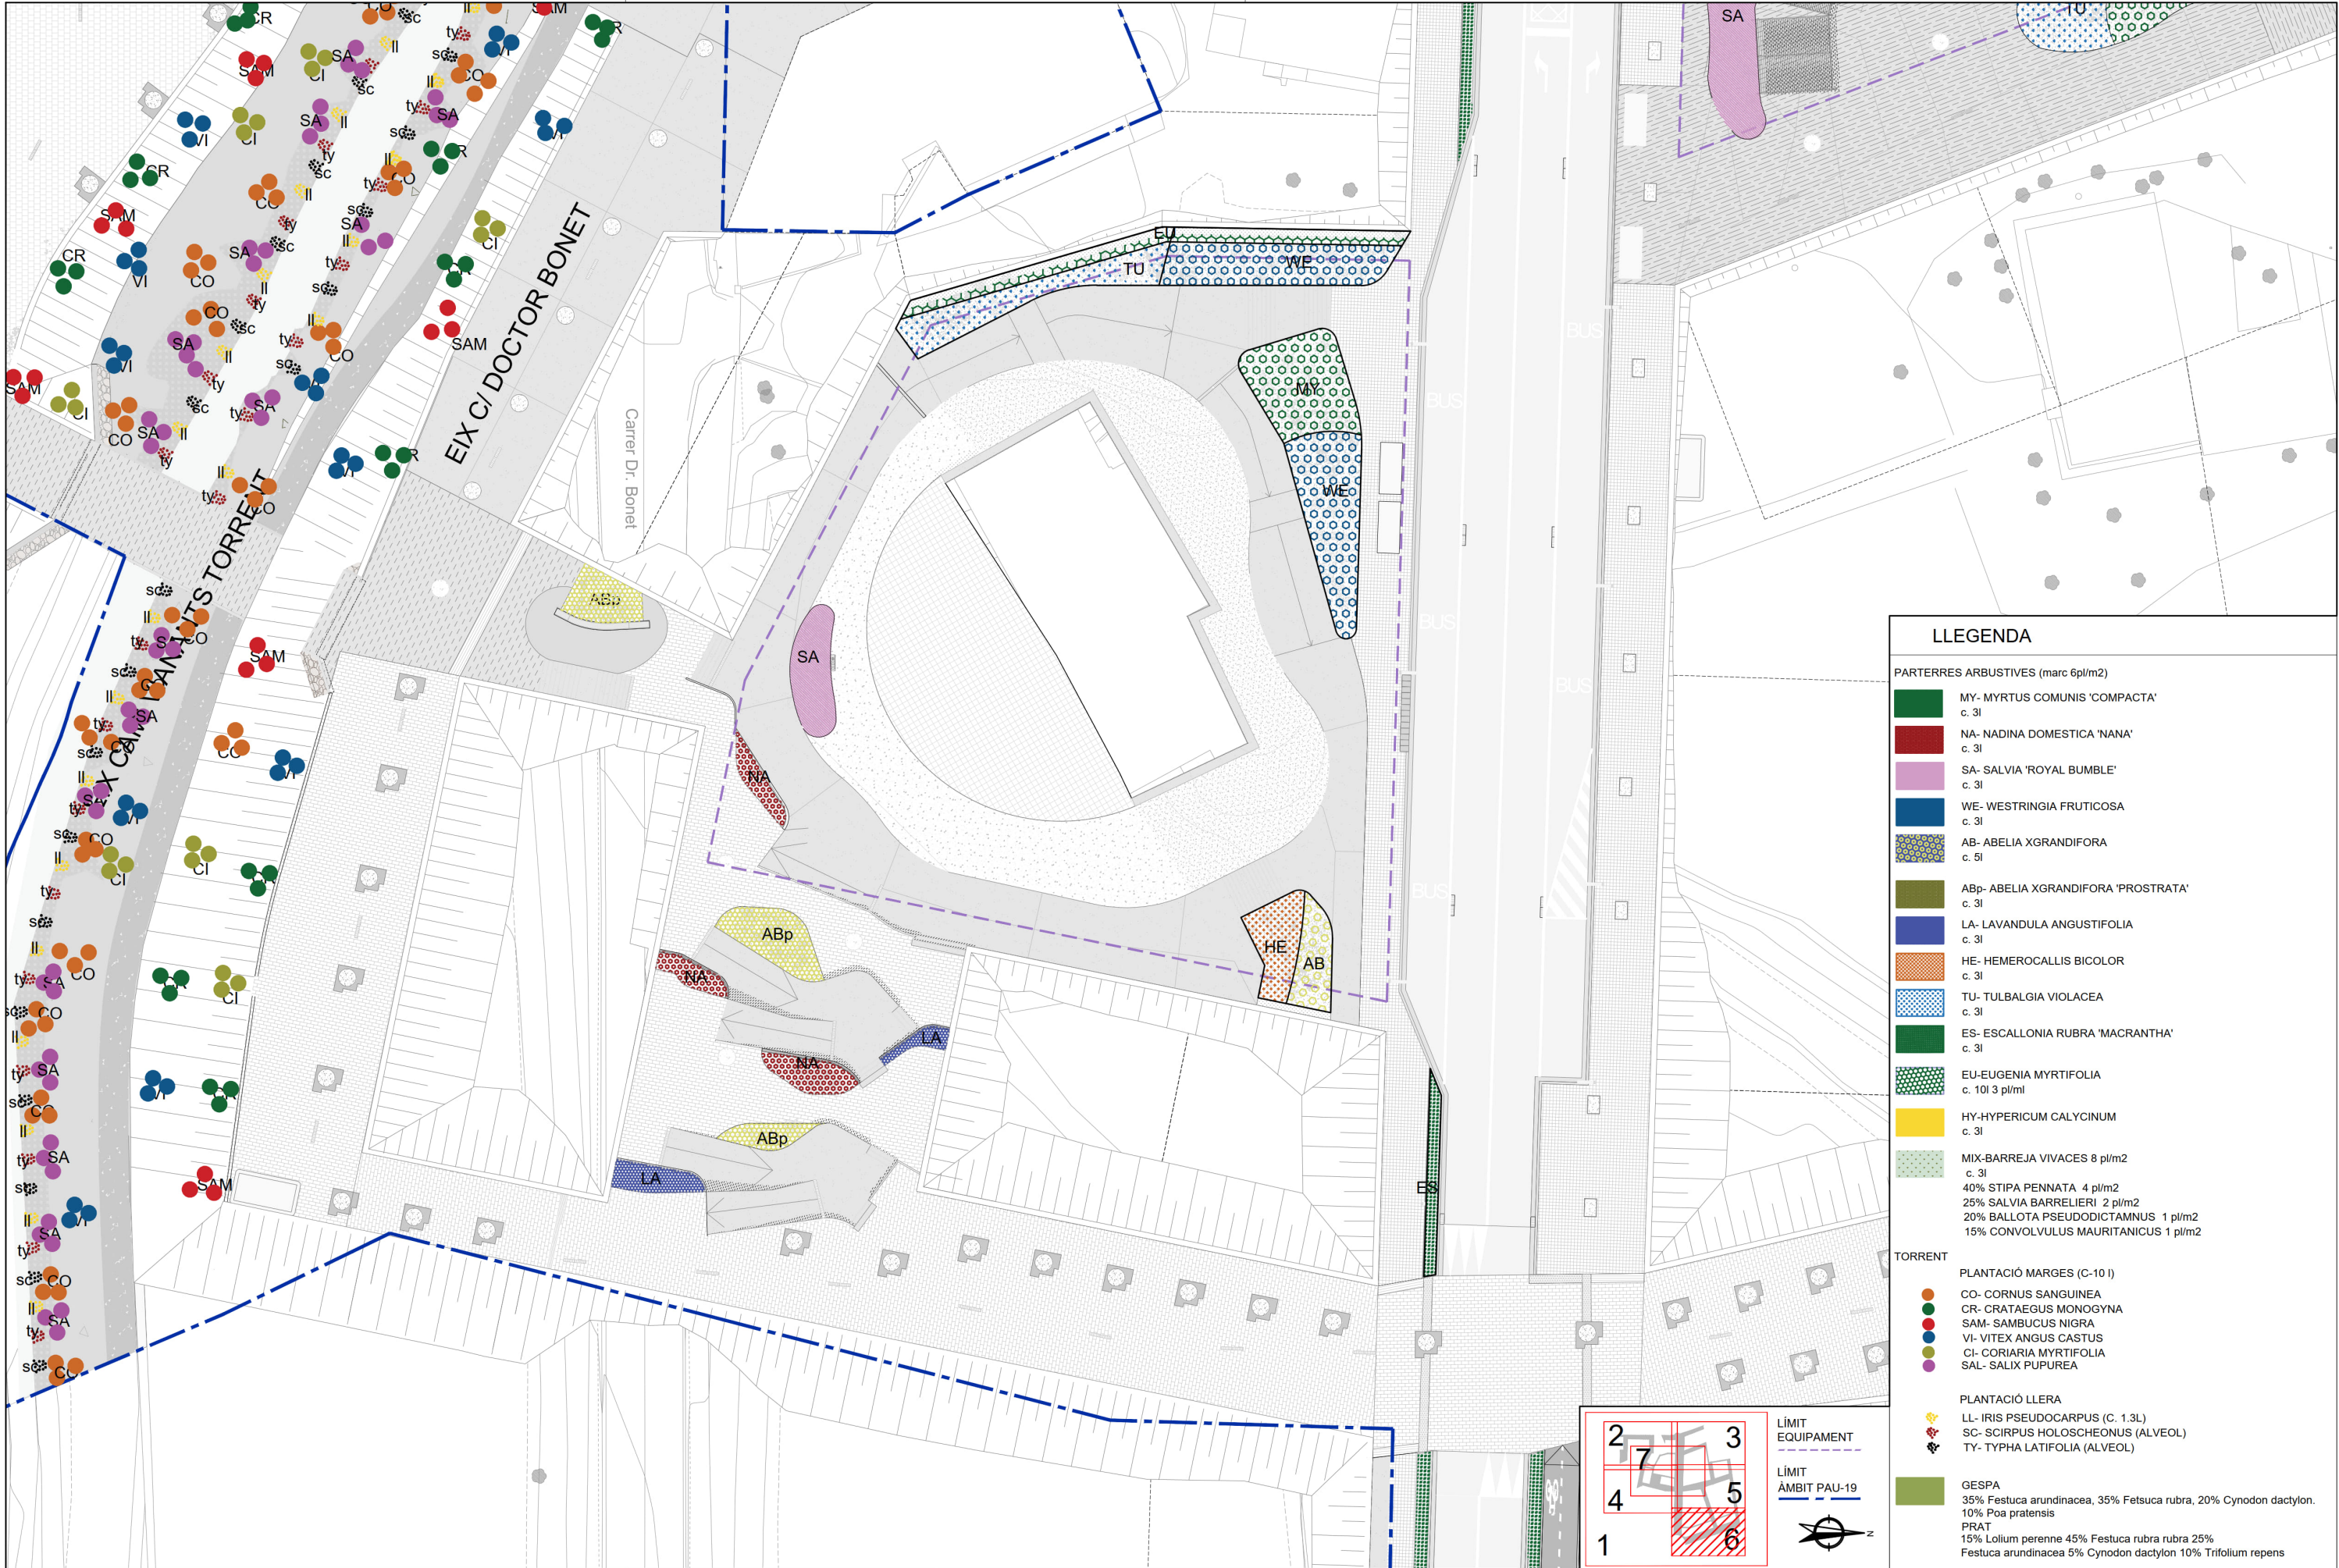

LLEGENDA

PARTERRES ARBUSTIVES (marc 6pl/m2)

- MY- MYRTUS COMUNIS 'COMPACTA' c. 3l
- NA- NADINA DOMESTICA 'NANA' c. 3l
- SA- SALVIA 'ROYAL BUMBLE' c. 3l
- WE- WESTRINGIA FRUTICOSA c. 3l
- AB- ABELIA XGRANDIFORA c. 5l
- ABp- ABELIA XGRANDIFORA 'PROSTRATA' c. 3l
- LA- LAVANDULA ANGUSTIFOLIA c. 3l
- HE- HEMEROCALLIS BICOLOR c. 3l
- TU- TULBAGIA VIOLACEA c. 3l
- ES- ESCALLONIA RUBRA 'MACRANTHA' c. 3l
- EU-EUGENIA MYRTIFOLIA c. 10l 3 pl/ml
- HY-HYPERICUM CALYGINUM c. 3l
- MIX-BARREJA VIVACES 8 pl/m2 c. 3l
 - 40% STIPA PENNATA 4 pl/m2
 - 25% SALVIA BARRELIERI 2 pl/m2
 - 20% BALLOTA PSEUDODICTAMNUS 1 pl/m2
 - 15% CONVULVULUS MAURITANICUS 1 pl/m2

TORRENT

PLANTACIÓ MARGES (C-10 l)

- CO- CORNUS SANGUINEA
- CR- CRATAEGUS MONOGYNA
- SAM- SAMBUCUS NIGRA
- VI- VITEX ANGUS CASTUS
- CI- CORIARIA MYRTIFOLIA
- SAL- SALIX PUPUREA

PLANTACIÓ LLERA


- LL- IRIS PSEUDOCARPUS (C. 1.3L)
- SC- SCIRPUS HOLOSCHAEONUS (ALVEOL)
- TY- TYPHA LATIFOLIA (ALVEOL)

GESPA


- 35% Festuca arundinacea, 35% Fetsuca rubra, 20% Cynodon dactylon, 10% Poa pratensis
- PRAT
- 15% Lolium perenne 45% Festuca rubra 25% Festuca arundinacea 5% Cynodon dactylon 10% Trifolium repens

LÍMIT EQUIPAMENT

LÍMIT ÀMBIT PAU-19

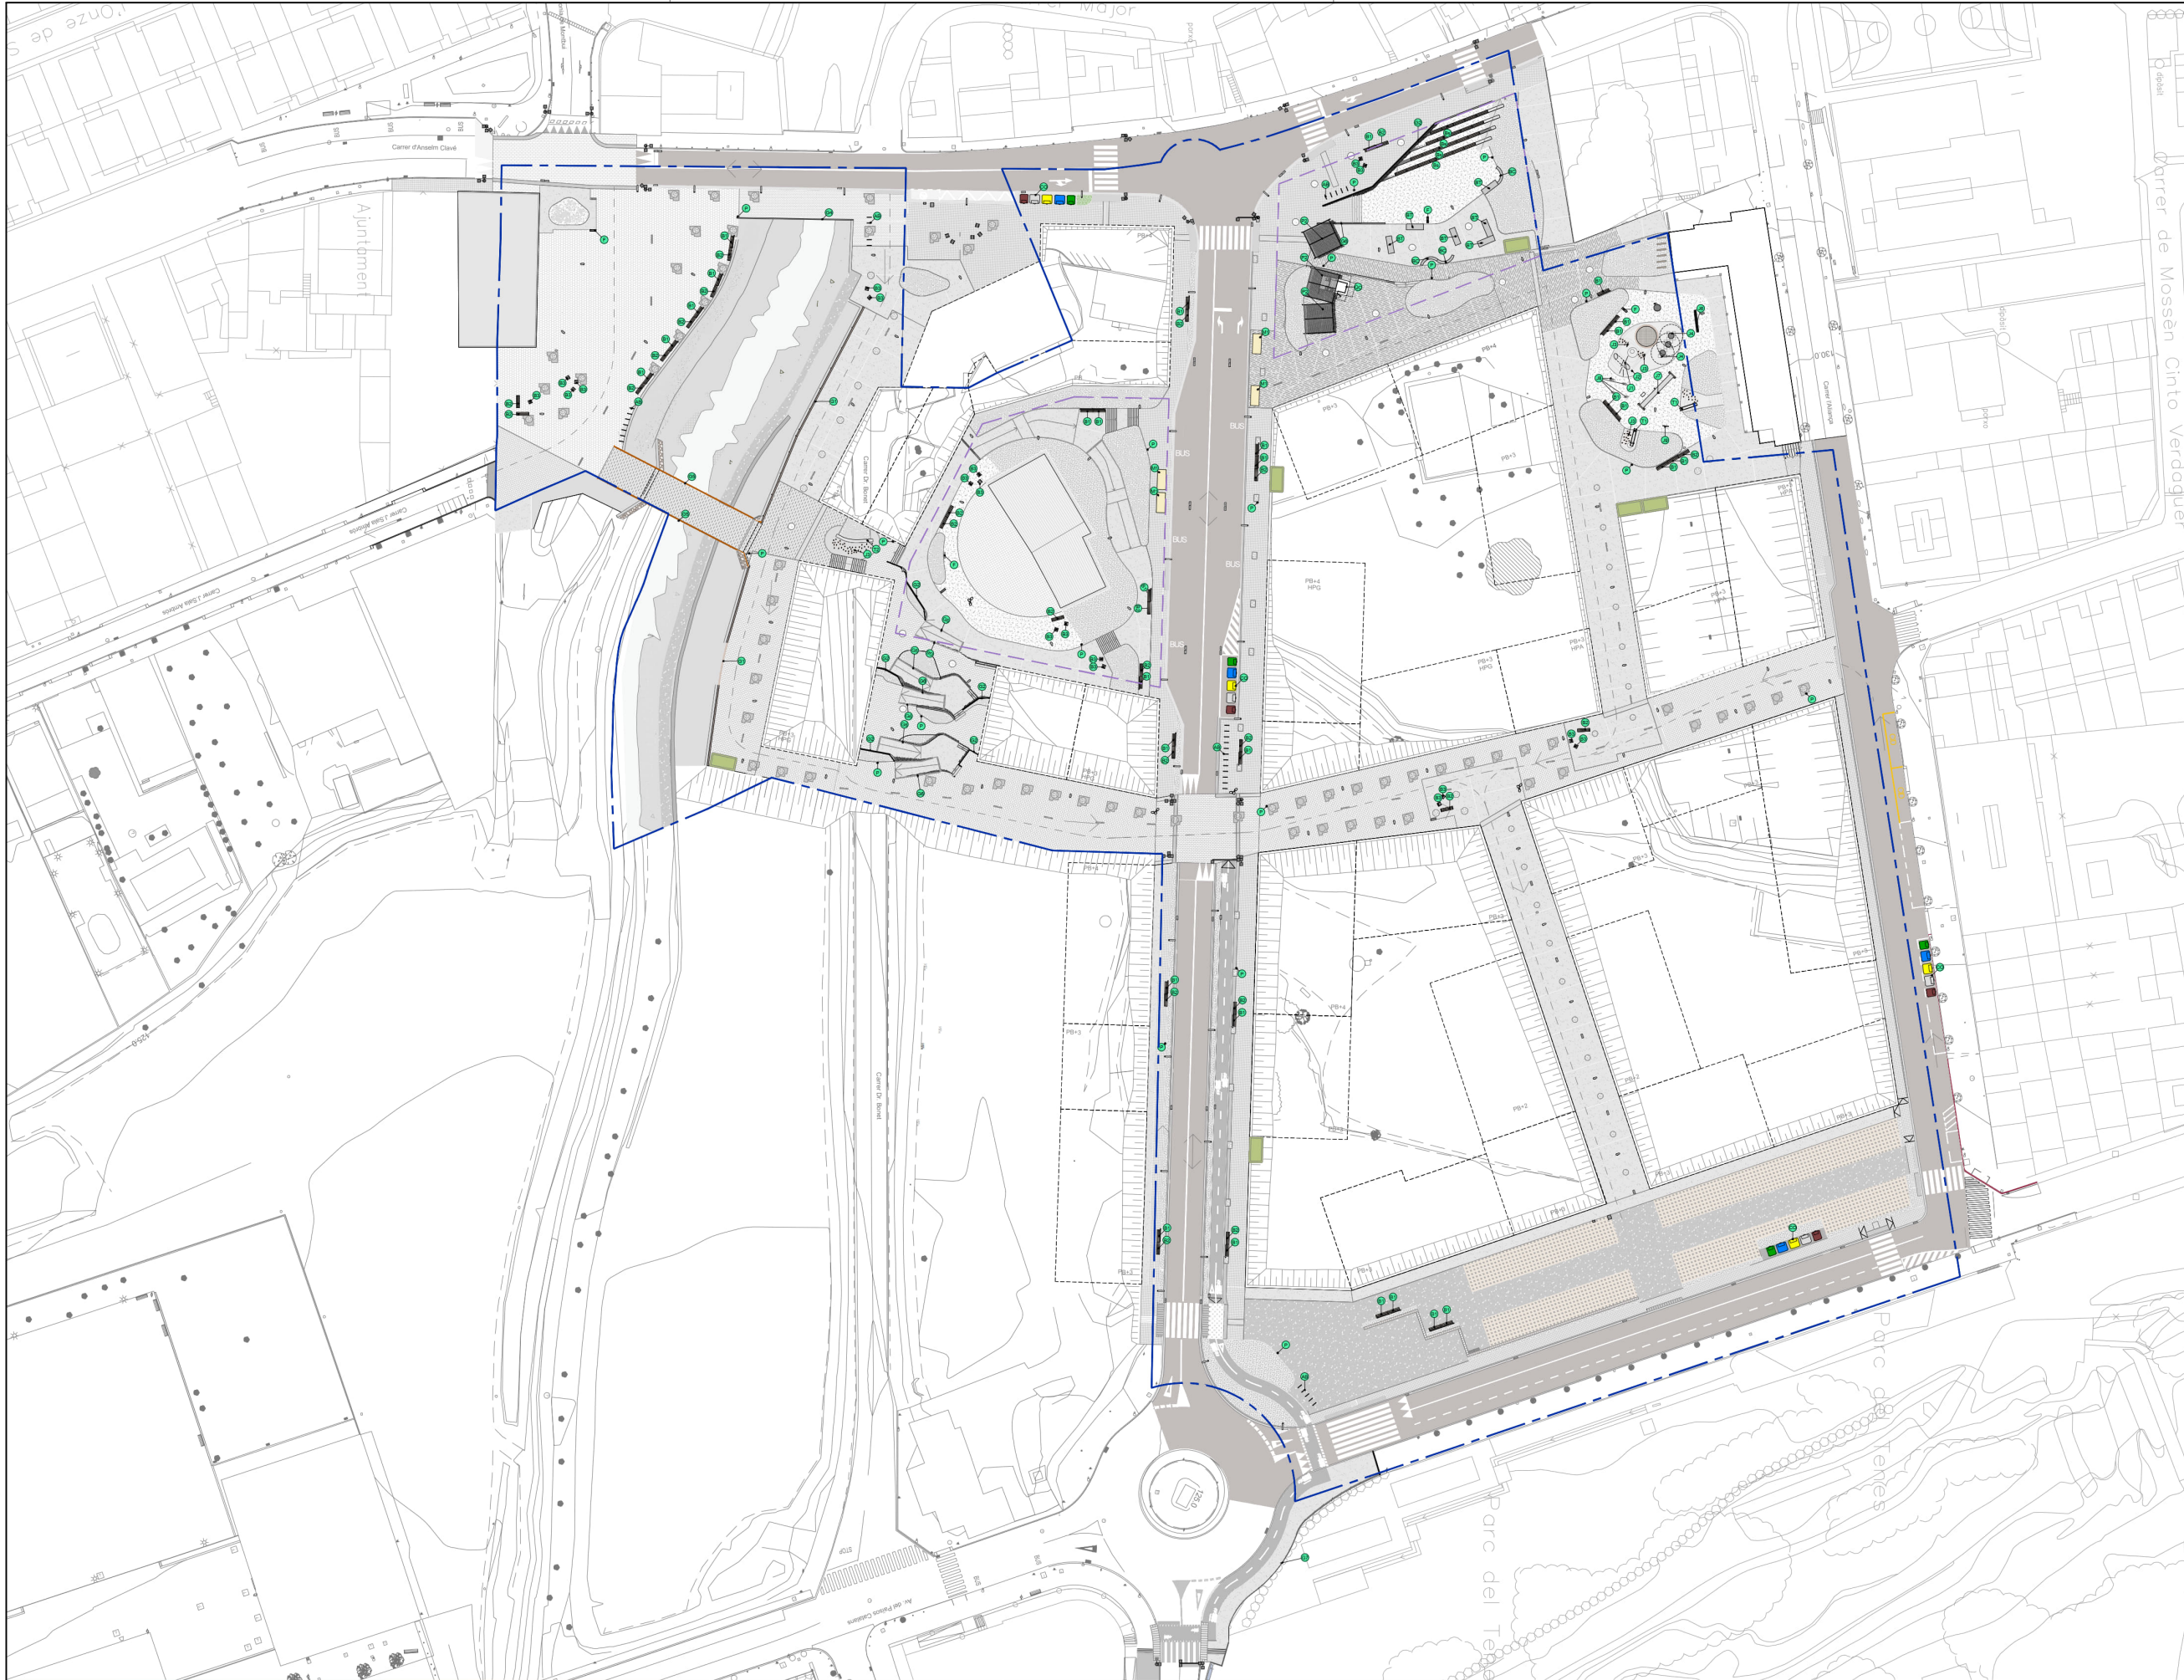

LLEENDA	
J1	Cordes de suport enfilable de BDU o eq., per integrar a cautxú
J2	Túnel cilíndric AISI 304 de BDU o eq. per integrar a cautxú
J3	Presa d'escala, mida gran, per integrar a cautxú de BDU o eq.
J4	Llit el·làstic EUROTAMP de BDU o eq. per integrar a cautxú
J5	Disc d'equilibri petit, 2-3 pers. 10.71200 de Richter o eq.
J6	Bloques de equilibri 6.51700 de Richter o eq.
J7	Passarel·la de cinta, 80cm 6.64710 de Richter o eq.
J8	Cavallet "Swinging Horse" 4.24150 de Richter o eq.
J9	"Memory" 9.15200 de Richter o eq.
T1	Tobogan "Stainless steel slide" 3.63020 d'h150 de Richter o eq.
T2	Tobogan corb adaptable model per definir de Richter o eq.
P	Paperera "Barcelona" de Grup Fàbregas o eq.
F	Font "Atlas" de Benito o eq.
B1	Banc "Banca" amb respallier d'Urbidermis (S&C) o eq.
B2	Banc "Banca" sense respallier d'Urbidermis (S&C) o eq.
B3	Banc/cadira indiv. "Neobarcino" de Benito o eq.
EC	Banc jugable-skate "CURB" de BDU o eq.
ET	Banc jugable-skate "TABLE" de BDU o eq.
BS	Seient "Banca" per integrar a grada d'Urbidermis (S&C) o eq.
M1	Marquesina autobusos TLA de Benseny o eq.
M2	Pèrgola PER2 habana de Microarquitectura o eq.
QC	Quiosc 50.25.23.BD de Microarquitectura o eq.
CO	Contenidors de deixalles a definir per part de Ajuntament
G1	Barrera mixta fusta-metall N2 de la casa Rondino o eq.
G2	Barana tubular d'acer galvanitzat de Ø5cm
G3	Barana tubular d'acer galvanitzat de Ø5cm i malla de torsió simple
G4	Baranes pont
G5	Baranes passera
G6	Passamans tubular d'acer galvanitzat de Ø5cm
G7	Barana segons model existent parc Tenes
AB	Aparca-bicicletes SERP s1 de BDU o eq. (34 unitats)

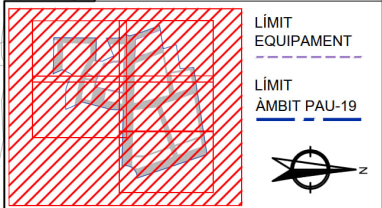

- LLEGENDA

J1

Cordes de suport enfilable de BDU o eq., per integrar a cautxú

J2

Túnel cilíndric AISI 304 de BDU o eq. per integrar a cautxú

J3

Presa d'escala, mida gran, per integrar a cautxú de BDU o eq.

J4

Llit el·làstic EUROTRAMP de BDU o eq. per integrar a cautxú

J5

Disc d'equilibri petit, 2-3 pers. 10.71200 de Richter o eq.

J6

Bloques de equilibri 6.51700 de Richter o eq.

J7

Passarel·la de cinta, 80cm 6.64710 de Richter o eq.

J8

Cavallet "Swinging Horse" 4.24150 de Richter o eq.

J9

"Memory" 9.15200 de Richter o eq.

T1

Tobogan "Stainless steel slide" 3.63020 d'h150 de Richter o eq.

T2

Tobogan corb adaptable model per definir de Richter o eq.

P

Paperera "Barcelona" de Grup Fàbregas o eq.

F

Font "Atlas" de Benito o eq.

B1

Banc "Bancal" amb respallier d'Urbidermis (S&C) o eq.

B2

Banc "Bancal" sense respallier d'Urbidermis (S&C) o eq.

B3

Banc/cadira indiv. "Neobarcano" de Benito o eq.

B3C

Banc jugable-skate "CURB" de BDU o eq.

B3T

Banc jugable-skate "TABLE" de BDU o eq.

B5

Seient "Bancal" per integrar a grada d'Urbidermis (S&C) o eq.

M1

Marquesina autobusos TLA de Benseny o eq.

M2

Pèrgola PER2 habana de Microarquitectura o eq.

3C

Quiosc 50.25.23.BD de Microarquitectura o eq.

3O

Contenidors de deixalles a definir per part de Ajuntament

G1

Barrera mixta fusta-metall N2 de la casa Rondino o eq.

G2

Barana tubular d'acer galvanitzat de Ø5cm

G3

Barana tubular d'acer galvanitzat de Ø5cm i malla de torsió simple

G4

Baranes pont

G5

Baranes passera

G6

Passamans tubular d'acer galvanitzat de Ø5cm

G7


Barana segons model existent parc Tenes

AB

Aparca-bicicletes SERP s1 de BDU o eq. (34 unitats)
- Fitxer: 31792010-20A_MOBILIARI_PLANTA.dwg
-
- | | | | | | | | | | | | |
|-------------------------|--|---|--|--|--|--|--|----------------------------------|--|--|--|
| projecte d'urbanització | | Autor del Projecte:
FRANCESC VENTURA I PARÉS e.c.c.p | | Títol del Projecte:
Projecte executiu d'urbanització del PAU-19 Centre - Can Francí
Document per aprovació definitiva
Lliça d'Amunt (Vallès Oriental) | | Títol del Plànol:
MOBILIARI URBÀ I ESTRUCTURES AUX.
Planta General
Data:
Setembre 2023 | | Escala: ISO - A3 1:400
0m 4 8 | | Núm. del plànol:
20A
Full 02 de 06 | |
|-------------------------|--|---|--|--|--|--|--|----------------------------------|--|--|--|




LLEGGENDA	
J1	Cordes de suport enfilable de BDU o eq., per integrar a cautxú
J2	Túnel cilíndric AISI 304 de BDU o eq. per integrar a cautxú
J3	Presa d'escala, mida gran, per integrar a cautxú de BDU o eq.
J4	Llit el·làstic EUROTAMP de BDU o eq. per integrar a cautxú
J5	Disc d'equilibri petit, 2-3 pers. 10.71200 de Richter o eq.
J6	Bloques de equilibri 6.51700 de Richter o eq.
J7	Passarel·la de cinta, 80cm 6.64710 de Richter o eq.
J8	Cavallet "Swinging Horse" 4.24150 de Richter o eq.
J9	"Memory" 9.15200 de Richter o eq.
T1	Tobogan "Stainless steel slide" 3.63020 d'h150 de Richter o eq.
T2	Tobogan corb adaptable model per definir de Richter o eq.
P	Paperera "Barcelona" de Grup Fàbregas o eq.
F	Font "Atlas" de Benito o eq.
B1	Banc "Bancal" amb respallier d'Urbidermis (S&C) o eq.
B2	Banc "Bancal" sense respallier d'Urbidermis (S&C) o eq.
B3	Banc/cadira indiv. "Neobarcino" de Benito o eq.
EC	Banc jugable-skate "CURB" de BDU o eq.
ET	Banc jugable-skate "TABLE" de BDU o eq.
BS	Seient "Bancal" per integrar a grada d'Urbidermis (S&C) o eq.
M1	Marquesina autobusos TLA de Benseny o eq.
M2	Pèrgola PER2 habana de Microarquitectura o eq.
QC	Quiosc 50.25.23.BD de Microarquitectura o eq.
CO	Contenidors de deixalles a definir per part de Ajuntament
G1	Barrera mixta fusta-metall N2 de la casa Rondino o eq.
G2	Barana tubular d'acer galvanitzat de Ø5cm
G3	Barana tubular d'acer galvanitzat de Ø5cm i malla de torsió simple
G4	Baranes pont
G5	Baranes passera
G6	Passamans tubular d'acer galvanitzat de Ø5cm
G7	Barana segons model existent parc Tenes
AB	Aparca-bicicletes SERP s1 de BDU o eq. (34 unitats)

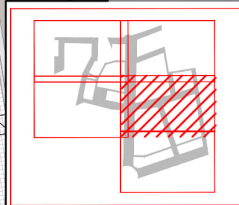

LÍMIT EQUIPAMENT
LÍMIT ÀMBIT PAU-19

Fitxer: 31792010-20A_MOBILIARI_PLANTA.dwg

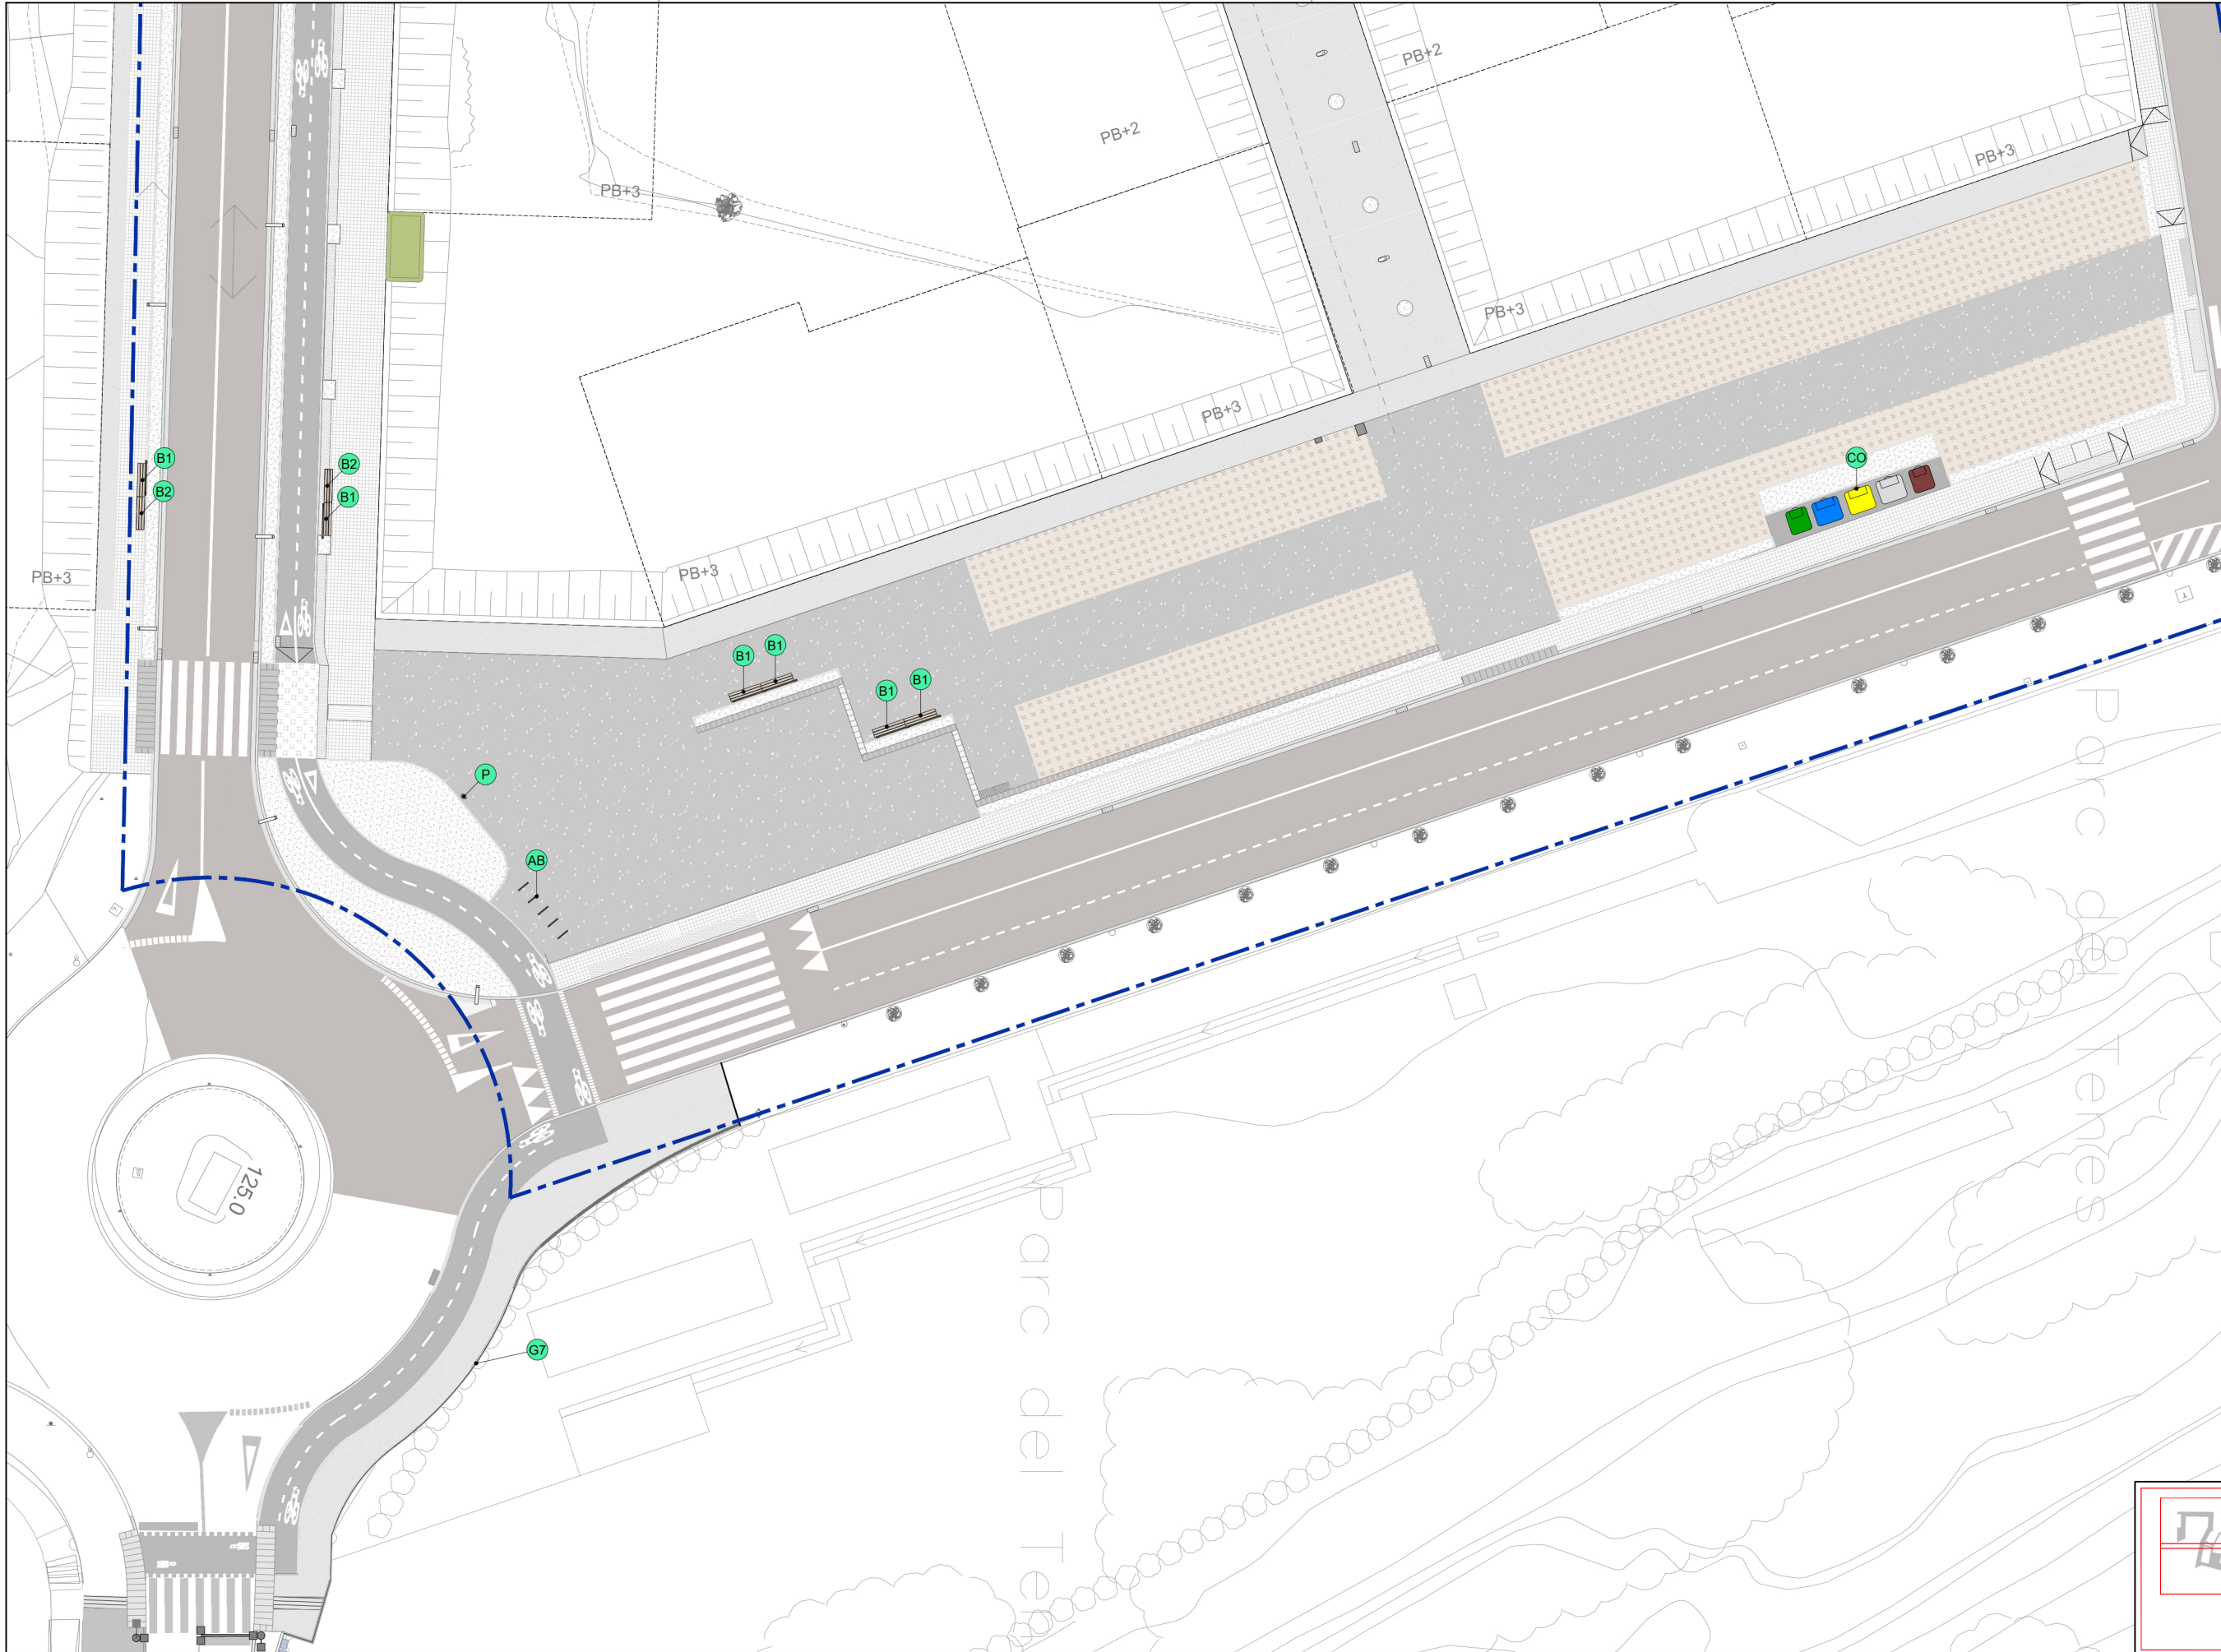


- LLEENDA**

 - J1 Cordes de suport enfilable de BDU o eq., per integrar a cautxú
 - J2 Túnel cilíndric AISI 304 de BDU o eq. per integrar a cautxú
 - J3 Presa d'escala, mida gran, per integrar a cautxú de BDU o eq.
 - J4 Llit el·làstic EUOTRAMP de BDU o eq. per integrar a cautxú
 - J5 Disc d'equilibri petit, 2-3 pers. 10.71200 de Richter o eq.
 - J6 Bloques de equilibri 6.51700 de Richter o eq.
 - J7 Passarel·la de cinta, 80cm 6.64710 de Richter o eq.
 - J8 Cavallet "Swinging Horse" 4.24150 de Richter o eq.
 - J9 "Memory" 9.15200 de Richter o eq.
 - T1 Tobogan "Stainless steel slide" 3.63020 d'h150 de Richter o eq.
 - T2 Tobogan corb adaptable model per definir de Richter o eq.
 - P Paperera "Barcelona" de Grup Fàbregas o eq.
 - F Font "Atlas" de Benito o eq.
 - B1 Banc "Bancal" amb respallier d'Urbidermis (S&C) o eq.
 - B2 Banc "Bancal" sense respallier d'Urbidermis (S&C) o eq.
 - B3 Banc/cadira indiv. "Neobarcino" de Benito o eq.
 - EC Banc jugable-skate "CURB" de BDU o eq.
 - ET Banc jugable-skate "TABLE" de BDU o eq.
 - BS Seient "Bancal" per integrar a grada d'Urbidermis (S&C) o eq.
 - M1 Marquesina autobusos TLA de Benseny o eq.
 - M2 Pèrgola PER2 habana de Microarquitectura o eq.
 - QC Quiosc 50.25.23.BD de Microarquitectura o eq.
 - CO Contenedors de deixalles a definir per part de Ajuntament
 - G1 Barrera mixta fusta-metall N2 de la casa Rondino o eq.
 - G2 Barana tubular d'acer galvanitzat de Ø5cm
 - G3 Barana tubular d'acer galvanitzat de Ø5cm i malla de torsió simple
 - G4 Baranes pont
 - G5 Baranes passera
 - G6 Passamans tubular d'acer galvanitzat de Ø5cm
 - G7 Barana segons model existent parc Tenes
 - AB Aparca-bicicletes SERP s1 de BDU o eq. (34 unitats)
- LÍMIT EQUIPAMENT**

LÍMIT ÀMBIT PAU-19

Fitxer: 31792010-20A_MOBILIARI_PLANTA.dwg


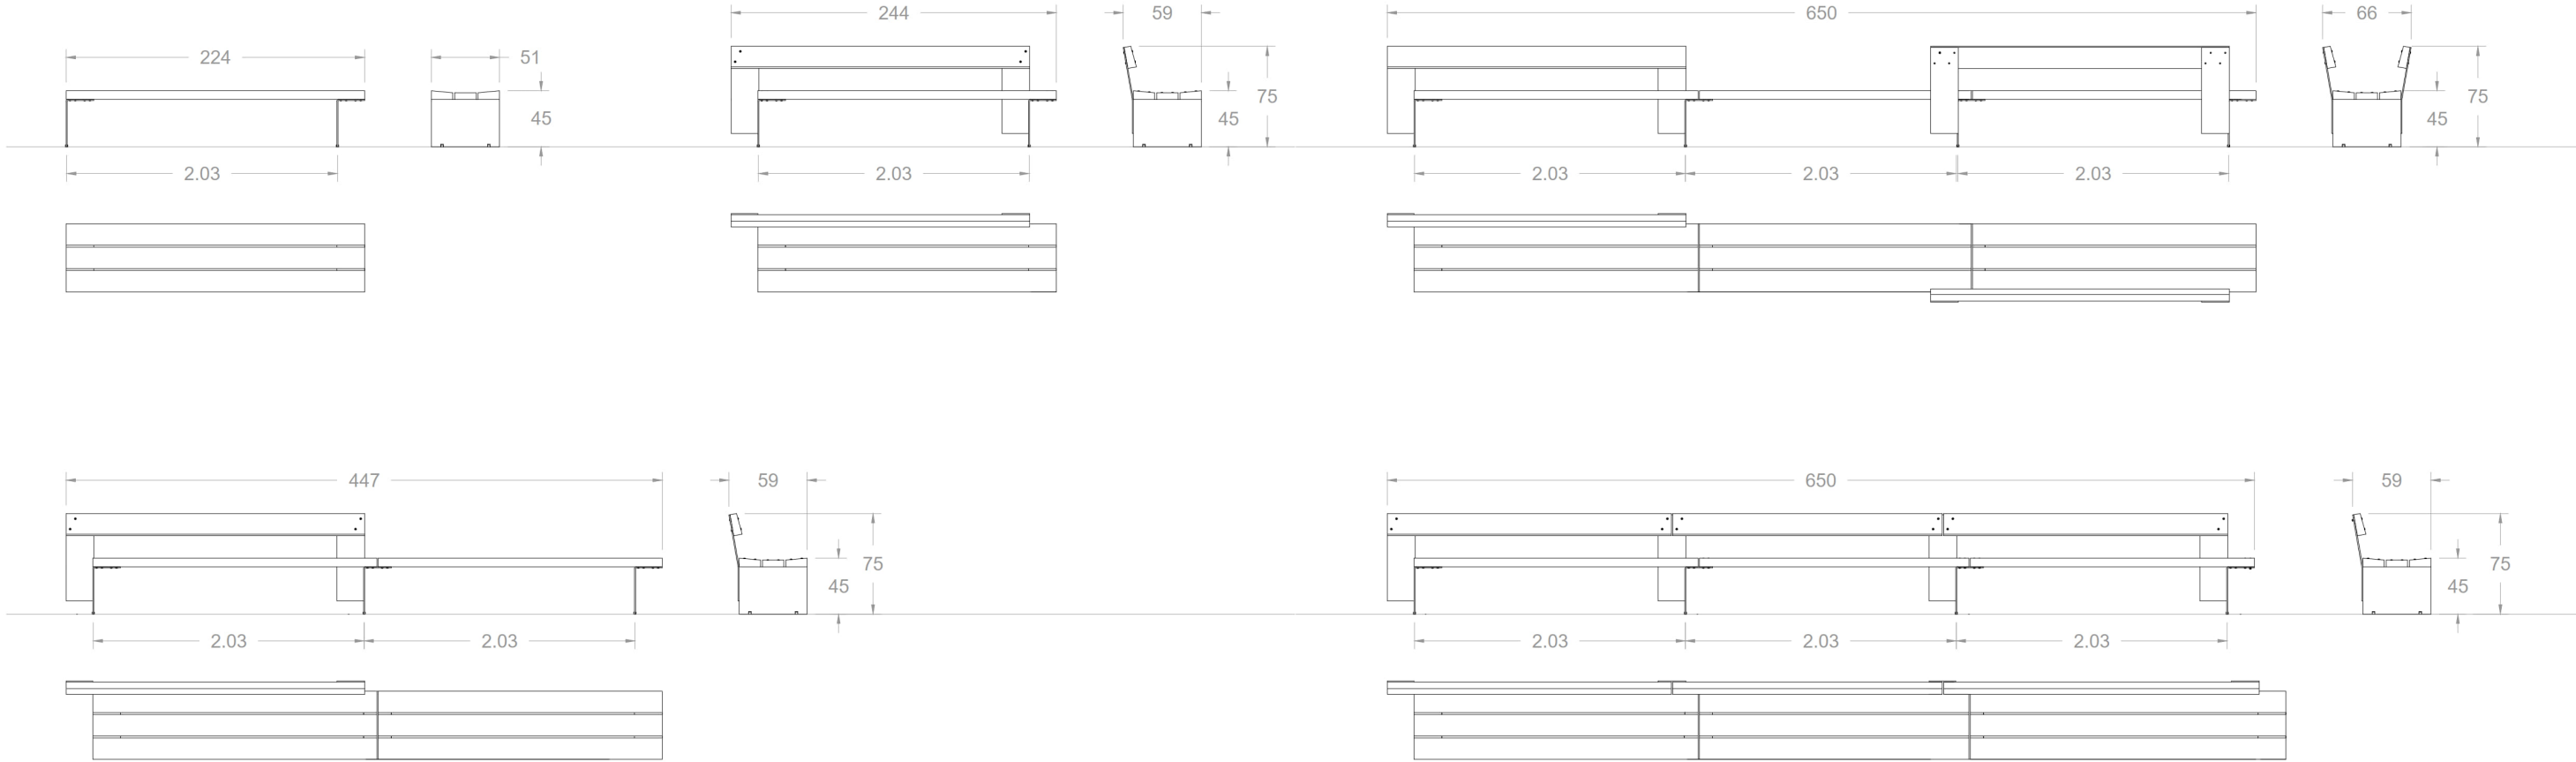


**FONAMENTACIÓ
/ANCORATGE**

Instalación y mantenimiento:

Anclaje mediante dos pernos con protección antioxidante por estructura introducidos en orificios previamente realizados en el pavimento, rellenos con resina epoxi, cemento rápido o similar.
El elemento se suministra desmontado. Instrucciones, tornillería y pernos de anclaje incluidos.
No requiere mantenimiento, salvo para conservar el color original de la madera.
(Para más información consultar urbidermis.com)


Fitxer: 31792010-20B_MOBILIARI_DETALLS.dwg

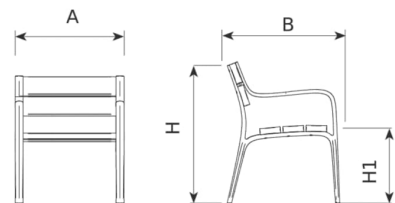
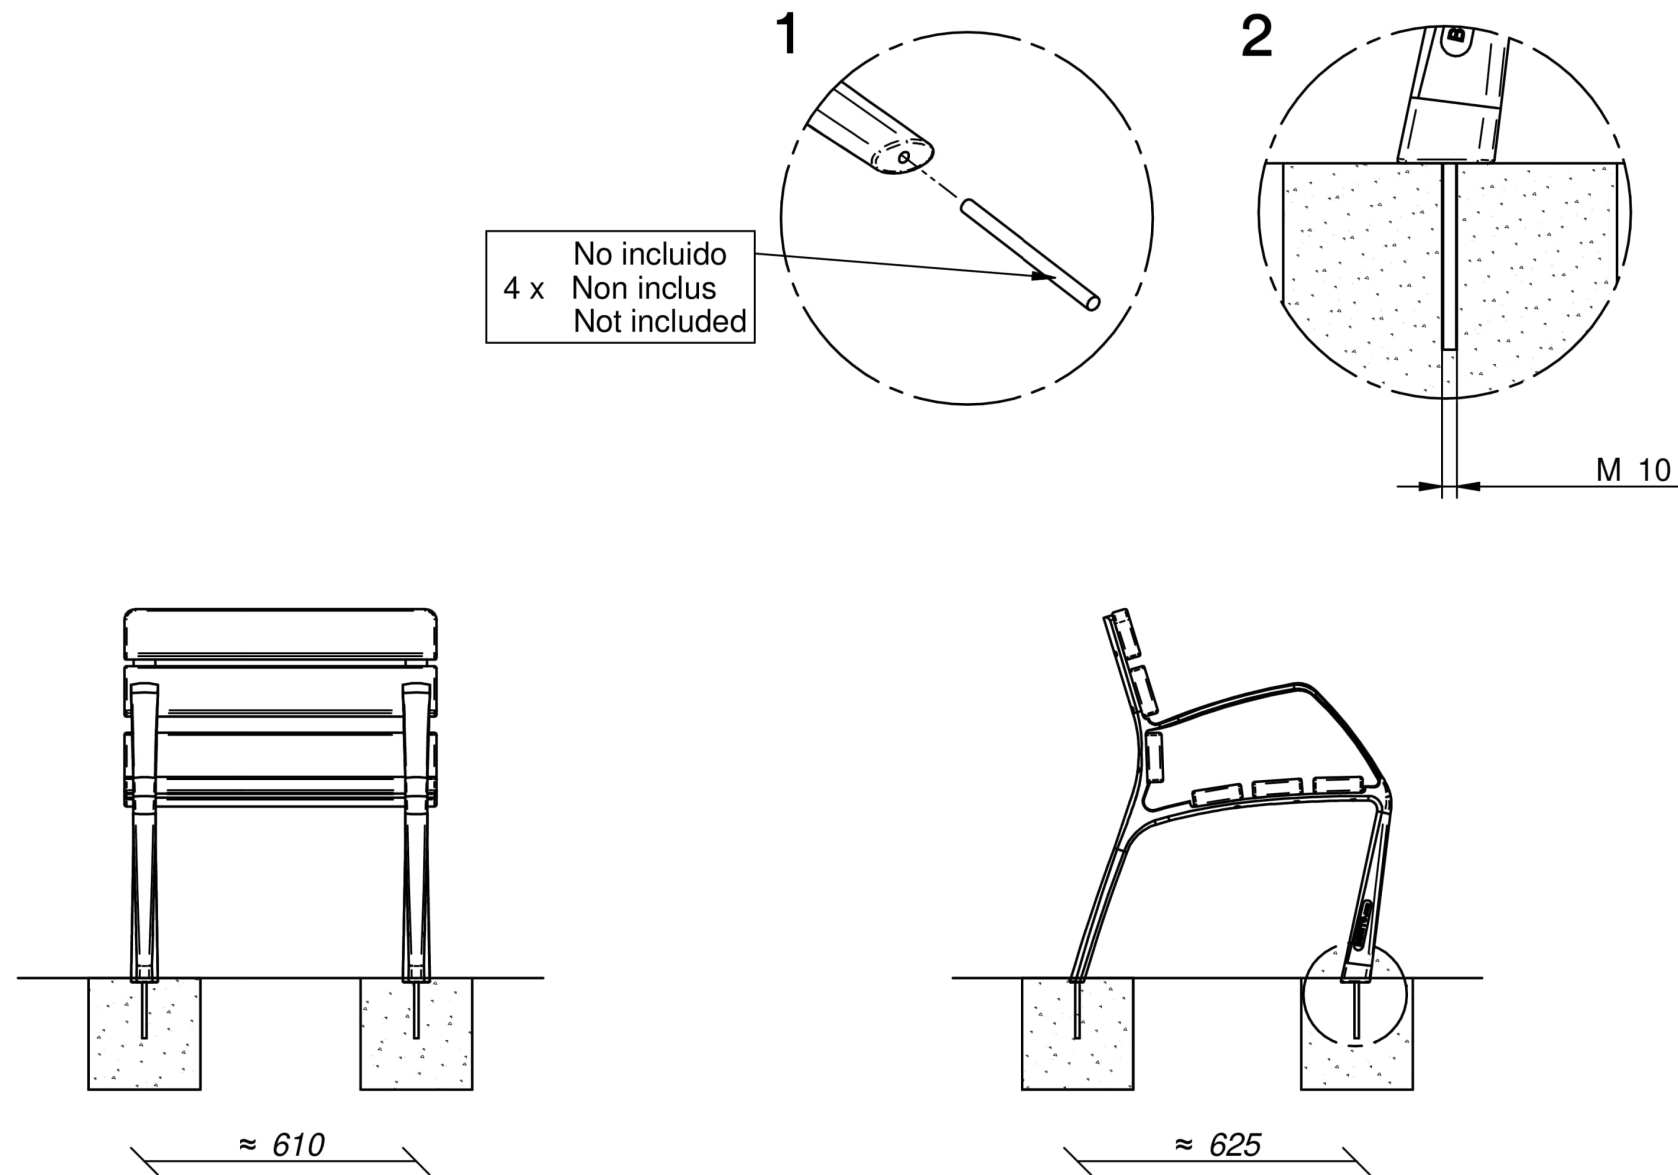


Ref.	A	B	H	H1
UM304N	1800	710	835	460
UM304NS	700	710	835	460
UM304NL	3000	710	835	460

FONAMENTACIÓ
/ANCORATGE

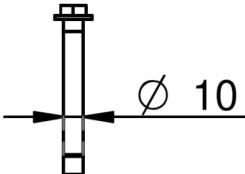



4 x  No incluido
Non inclus
Not included

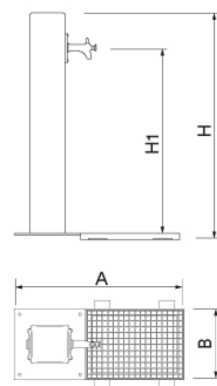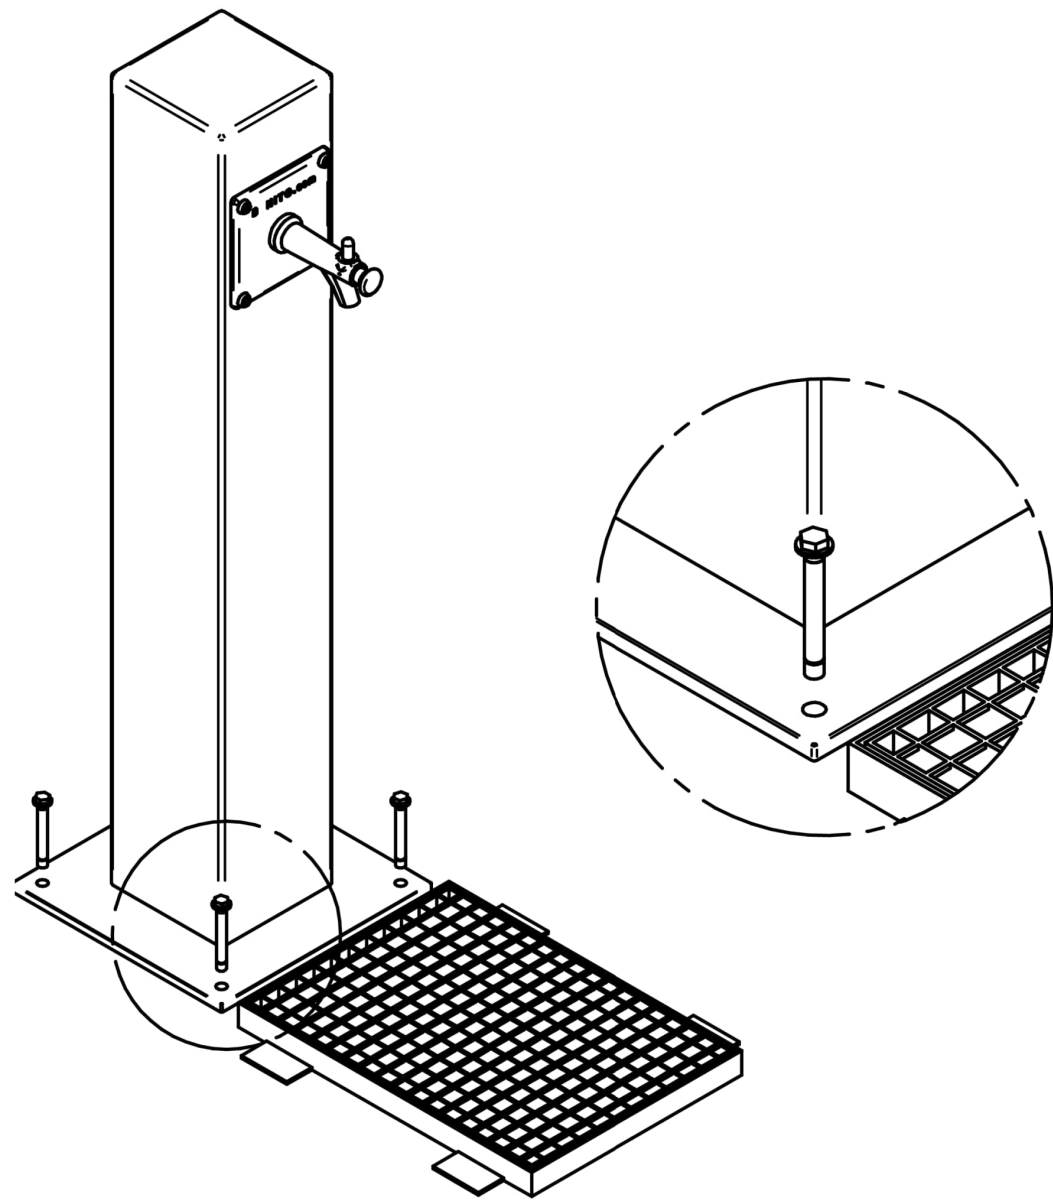

Ref.	A	B	H	H1
UM511/1M	300	300	1010	900
UM511/2M	1136	300	1010	900

FONAMENTACIÓ
/ANCORATGE

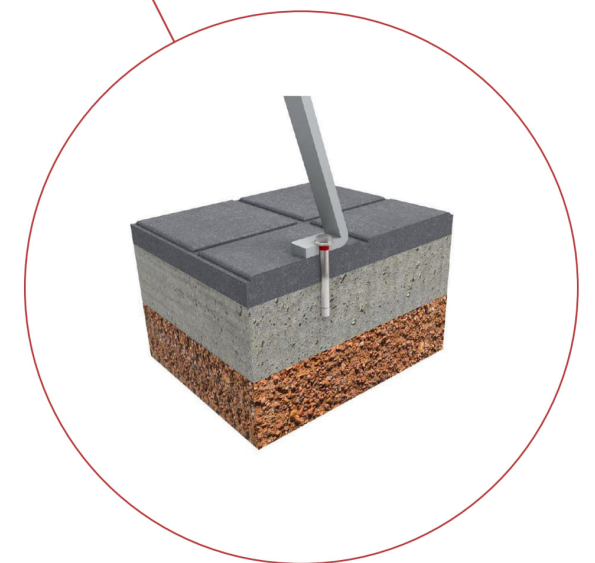

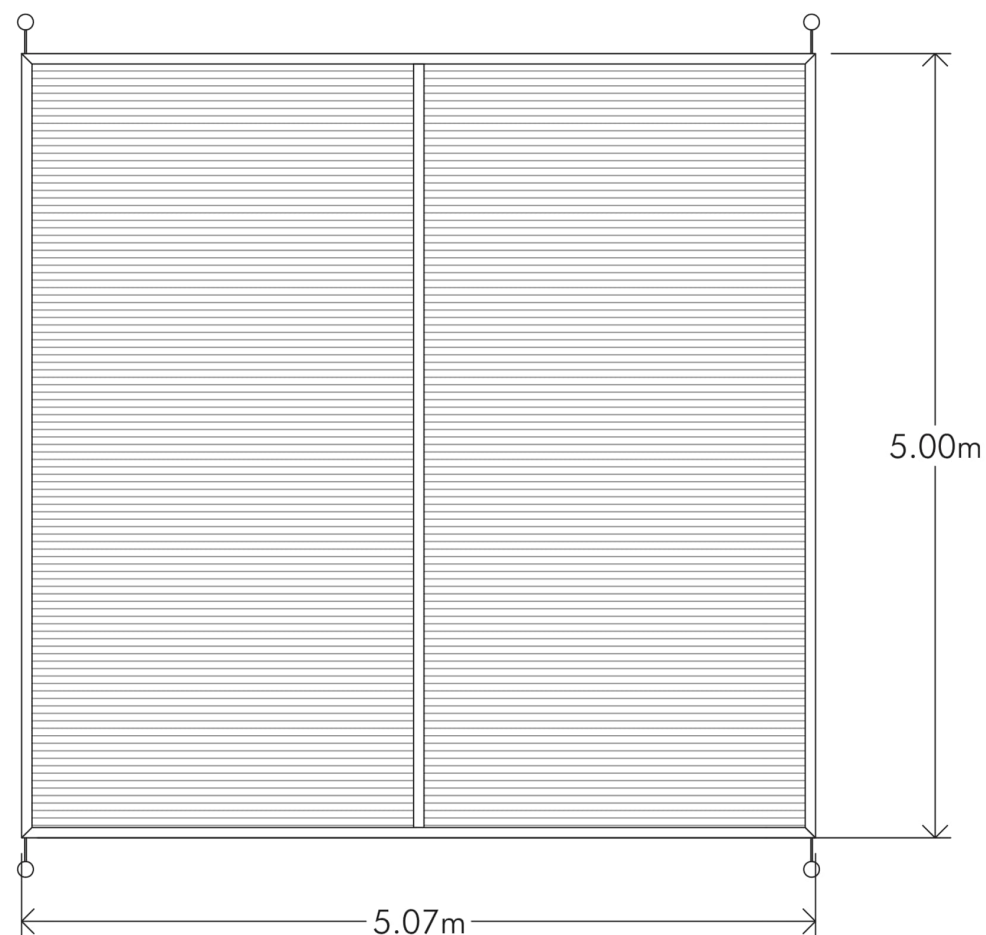

dimensiones

5,07 x 5,0 x 3,5 m

área

25 m²

número de pilares

4

mic

Enter
0802
Tel. (+)
Fax (+)
www.i
comer

FONAMENTACIÓ /ANCORATGE

Una sabata de **100x100x40cm** per cada un dels pilars col·locada sota el gruix de paviment.

El fabricant assistirà la direcció d'obra a l'hora de col·locar l'element.



Fitxer: 31792010-20B_MOBILIARI_DETALLS.dwg

projecte d'urbanització

 Generalitat de Catalunya
Departament de Territori
i Sostenibilitat

 INCASÒL
Institut Català
del Sol
Direcció de Projectes

Autor del Projecte:



FRANCESC VENTURA I PARÉS
e.c.c.p

Títol del Projecte:

Projecte executiu d'urbanització del PAU-19 Centre - Can Francí
Document per aprovació definitiva

Lliçà d'Amunt (Vallès Oriental)

Codi: 31792010

Títol del Plànol:

DETALLS MOBILIARI
M2 Pergola

Data:



Setembre 2023

Escala: ISO - A3 E/V

Núm. del plànol:

20B

Full 04 de 16

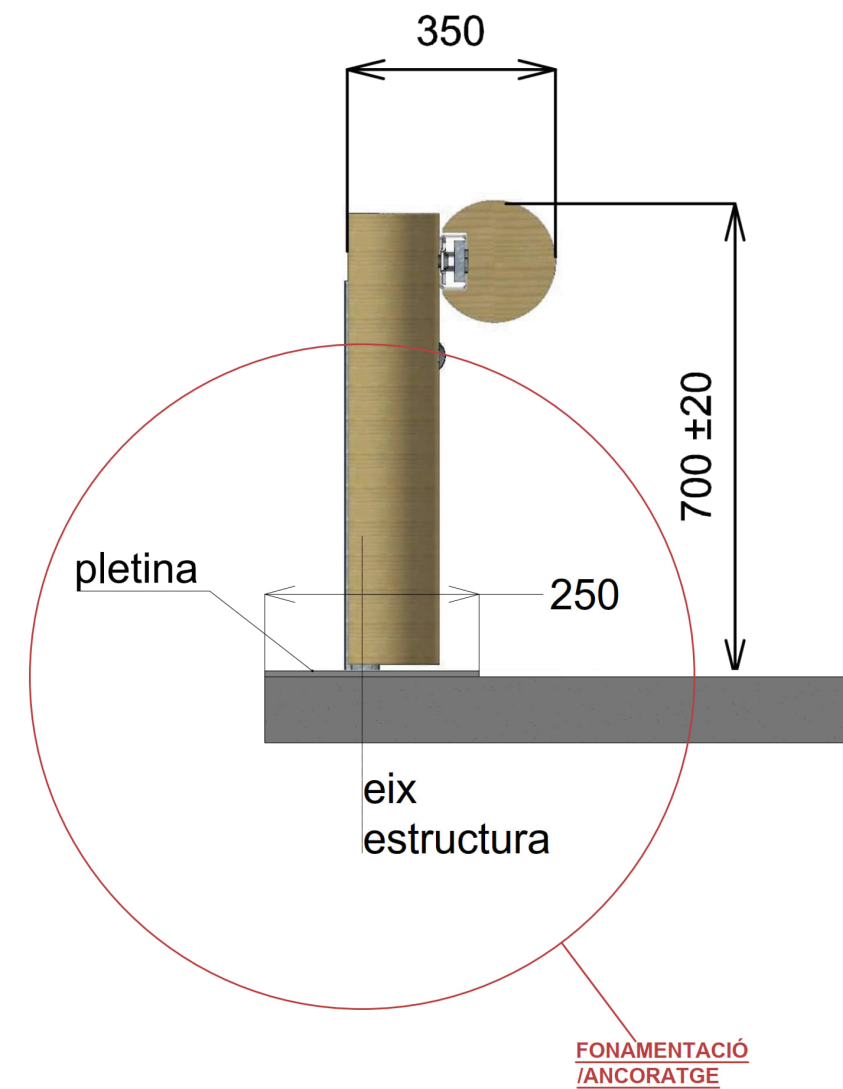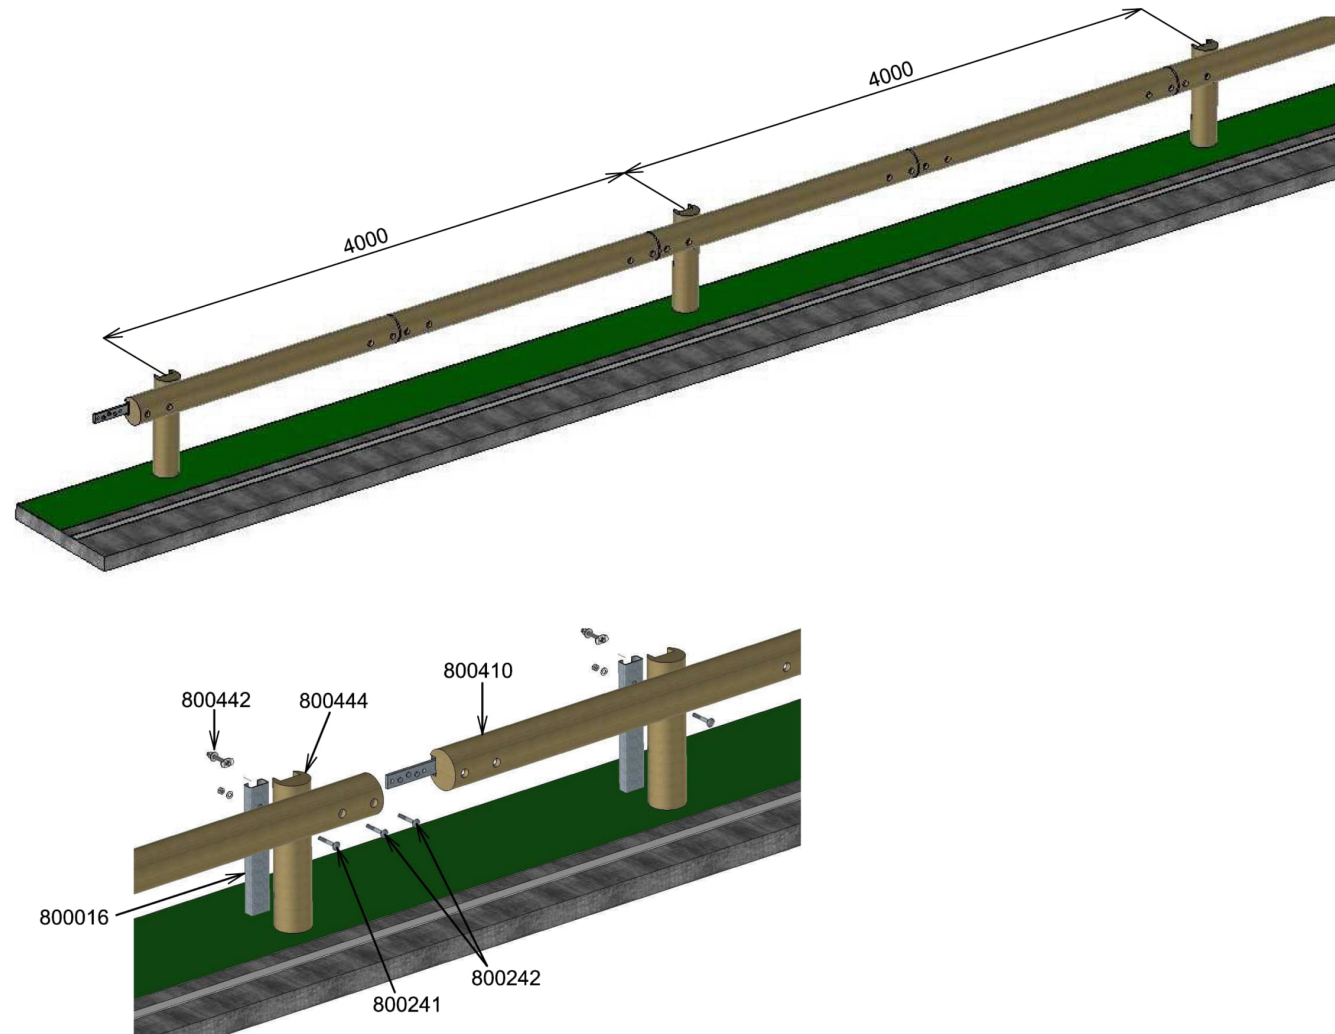


Fitxer: 31792010-20B_MOBILIARI_DETALLS.dwg

10.71200 Disco de equilibrios
pequeño (2-3 pers.)


COMPONENTES

Bloque de equilibrios pequeña con
cadena y material de fijación.


FONAMENTACIÓ
/ANCORATGE

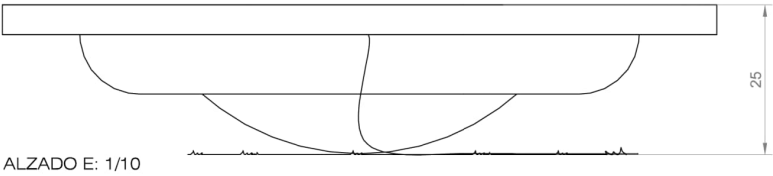

ALZADO E: 1/10

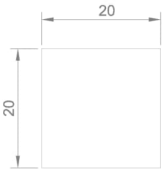

Escala 1:10
CIMENTOS
1 pieza
aprox. 20 x 20 x 30

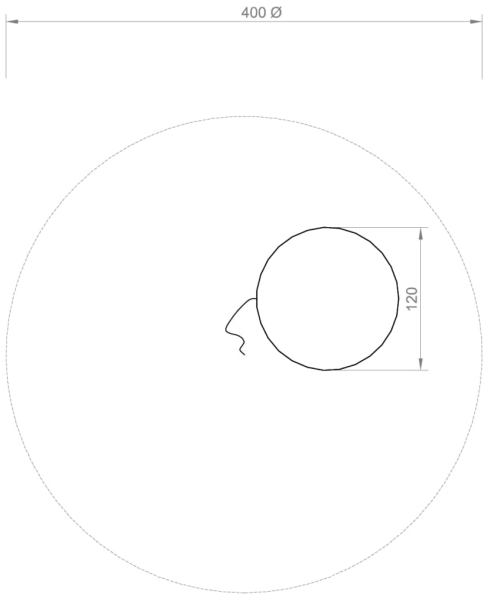

PLANTA Y ÁREA DE SEGURIDAD E: 1/50

INFORMACIÓN TÉCNICA

-Dimensiones:
Altura aprox. 25 cm
Diámetro del disco aprox. 120 cm
-Peso aprox. 22 kg

Fitxer: 31792010-20B_MOBILIARI_DETALLS.dwg

projecte d'urbanització

Generalitat de Catalunya
Departament de Territori
i Sostenibilitat

INCASÒL
Institut Català
del Sòl
Direcció de Projectes

Autor del Projecte:



FRANCESC VENTURA I PARÉS
e.c.c.p

Títol del Projecte:

Projecte executiu d'urbanització del PAU-19 Centre - Can Francí
Document per aprovació definitiva

Lliça d'Amunt (Vallès Oriental)

Codi: 31792010

Títol del Plànol:

DETALLS MOBILIARI
J5 Joc "Small balancing disc" o equivalent

Data:

Setembre 2023

Escala: ISO - A3 E/V

Núm. del plànol:


20B

Full 06 de 16


6.51700 Bloques de equilibrio

COMPONENTES

- 2 postes de soporte
- 1 pasarela de tronquitos
- 2 maderos de refuerzo

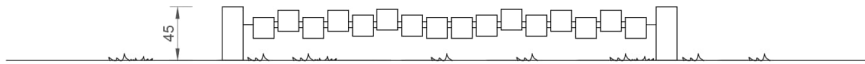


ALZADO E: 1/50

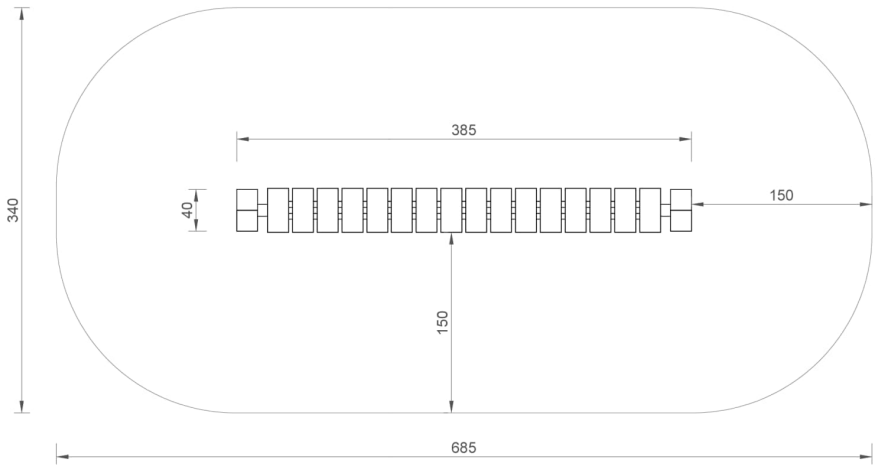

PLANTA Y ÁREA DE SEGURIDAD E: 1/50

FONAMENTACIÓ
/ANCORATGE

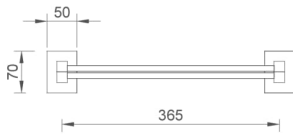


CIMENTACIÓN E: 1/100

CIMENTOS

- 2 objetos 50 x 70 x 55 cm
- Profundidad de excavación: 75 cm

INFORMACIÓN TÉCNICA

- Espacio mínimo requerido: 3,40m x 6,85m
- Altura de caída: 0,45 m
- Edad: de 6 a 12 años
- Dimensiones
 - Longitud total 3,85 m
 - Ancho 0,40 m
 - Altura 0,45 m
- Peso total aprox: 250 kg


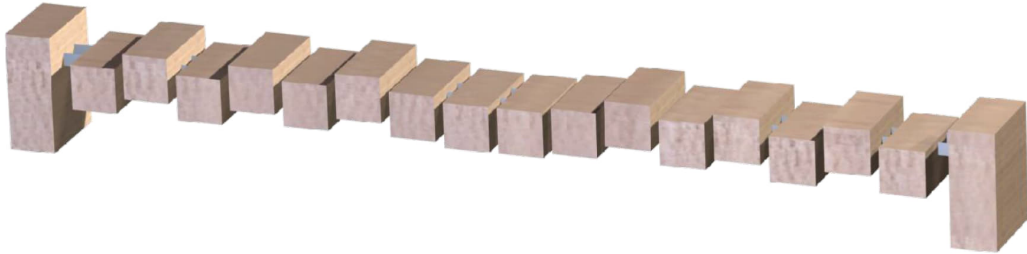


6.64710 Pasarela de cinta


COMPONENTES:

- 1 pasarela de cinta de goma reforzada con acero
- 2 maderos distanciadores
- 3 estructuras de soporte, que incluyen
- 2 soportes finales
- 1 soporte central con rodillo sobre cojinetes

ALZADO E: 1/100

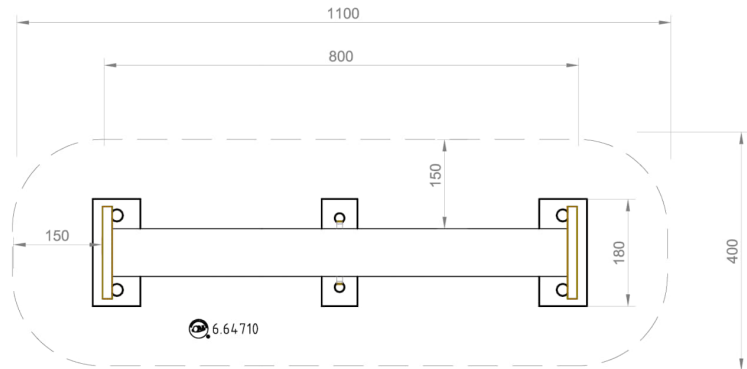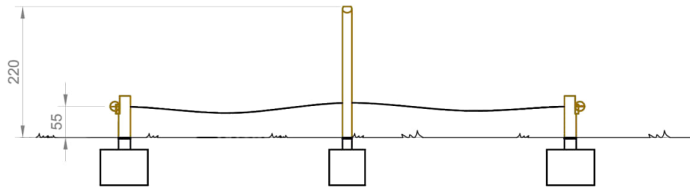

PLANTA Y ÁREA DE SEGURIDAD E: 1/100

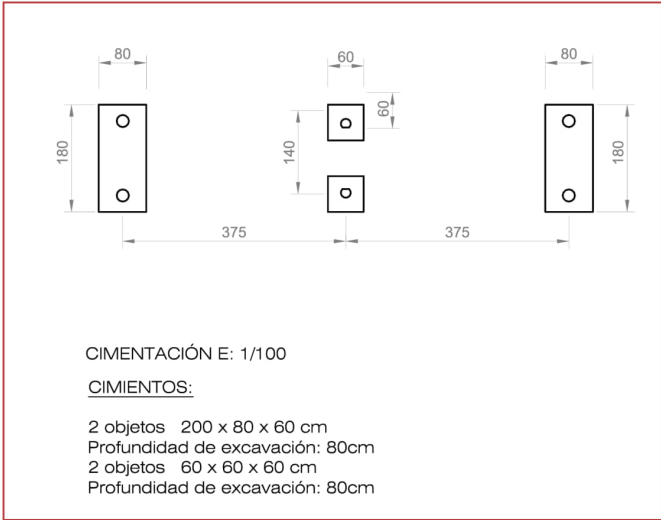

CIMENTACIÓN E: 1/100

CIMENTOS:

- 2 objetos 200 x 80 x 60 cm
- Profundidad de excavación: 80cm
- 2 objetos 60 x 60 x 60 cm
- Profundidad de excavación: 80cm

FONAMENTACIÓ
/ANCORATGE

INFORMACIÓN TÉCNICA:
(Posibles pequeñas variaciones)

- Espacio mínimo requerido: 11,00m x 4,00m
- Altura de caída: < 0,60m
- Edad: a partir de 6 años

- Dimensiones:

- Longitud 8,00 m (es posible hasta 14m)
- Ancho aprox. 0,80 m
- Altura total 2,20 m
- Grosor de la cinta 11mm apróx


- Peso:
Total aprox. 450/530 kg




4.24150 Caballo móvil

COMPONENTES


1 caballito con muelle.

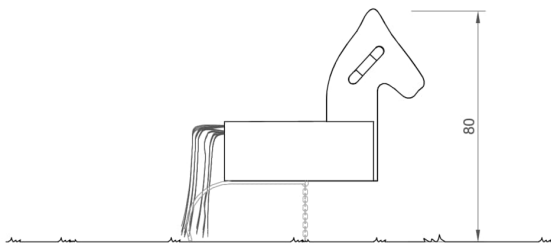

ALZADO E:1/20

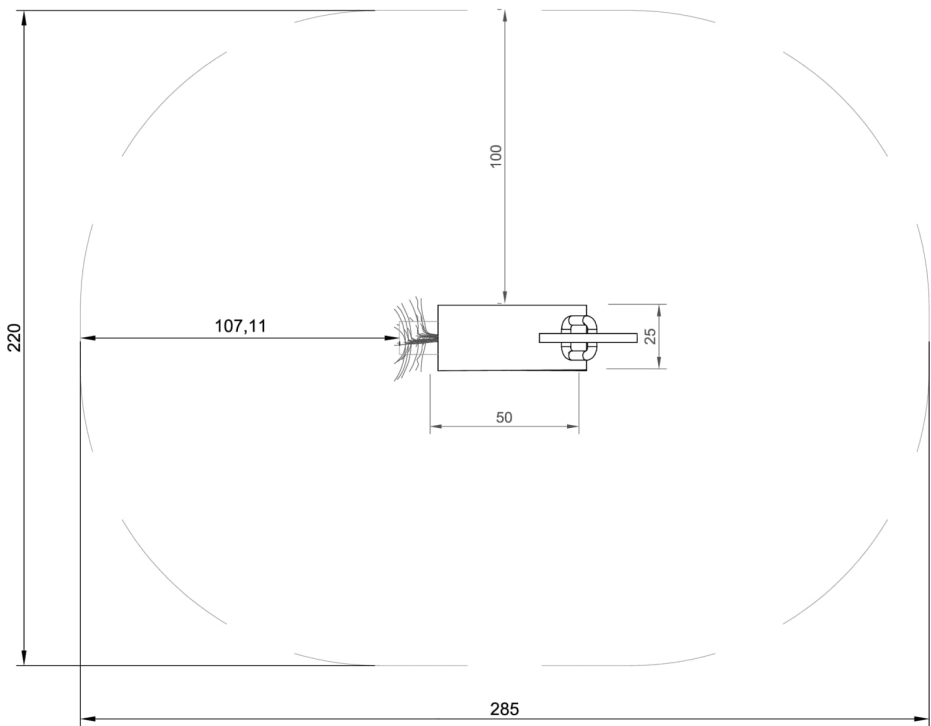

PLANTA Y ÁREA DE SEGURIDAD E:1/20

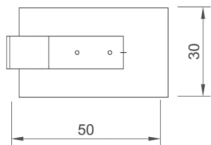

CIMENTACIÓN E:1/20

CIMIENTOS:

- Para cimentación "in situ":

1 objeto 30 x 50 x 20 cm
Profundidad de excavación: 30 cm

- Para cimentación prefabricada:
(si se solicita ref. 4.24160)

Excavación de 45 x 95 x 20cm

FONAMENTACIÓ
/ANCORATGE

INFORMACIÓN TÉCNICA


(Posibles pequeñas variaciones)

- Espacio mínimo requerido: 2,85 x 2,20 m
- Altura de caída: < 0,60 m
- Edad: de 0 a 3 años y de 3 a 6 años


- Dimensiones
 - Longitud 0,80 m
 - Anchura 0,25 m
 - Altura 0,80 m
 - Lámina flexible 100 x 8 mm

- Peso caballito: aprox. 25kg
- Peso cimient prefabricado: 70 kg



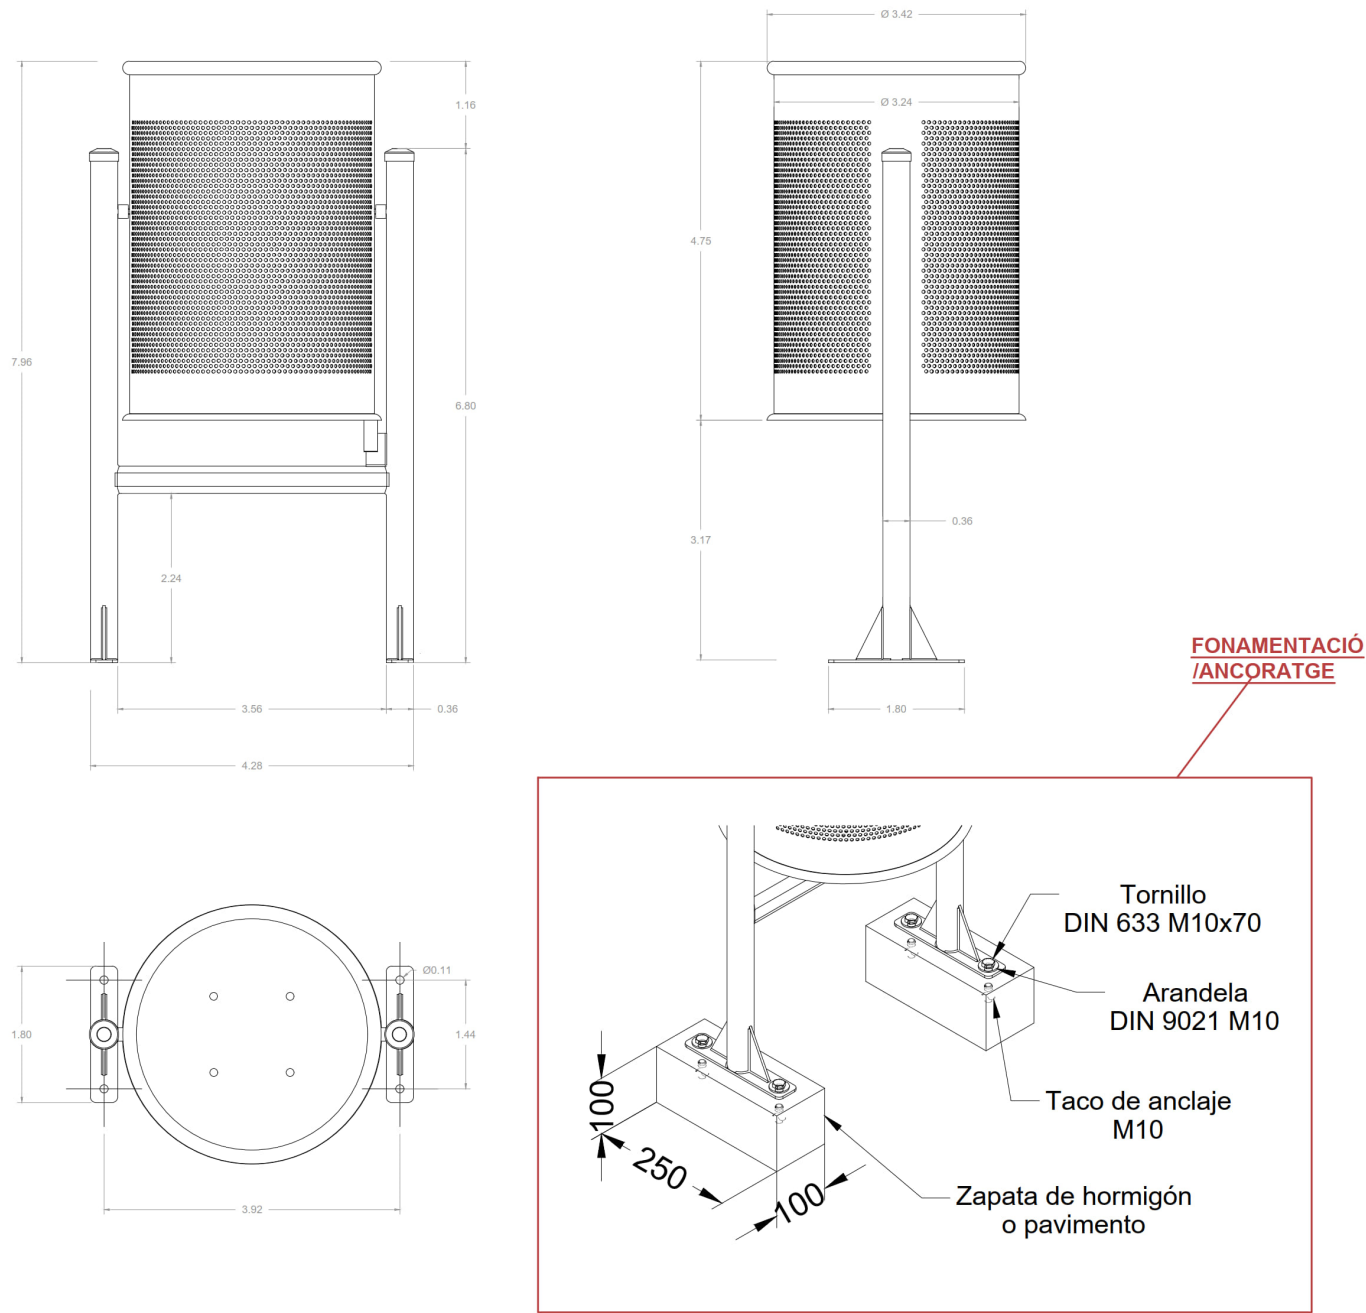

Fitxer: 31792010-20B_MOBILIARI_DETALLS.dwg

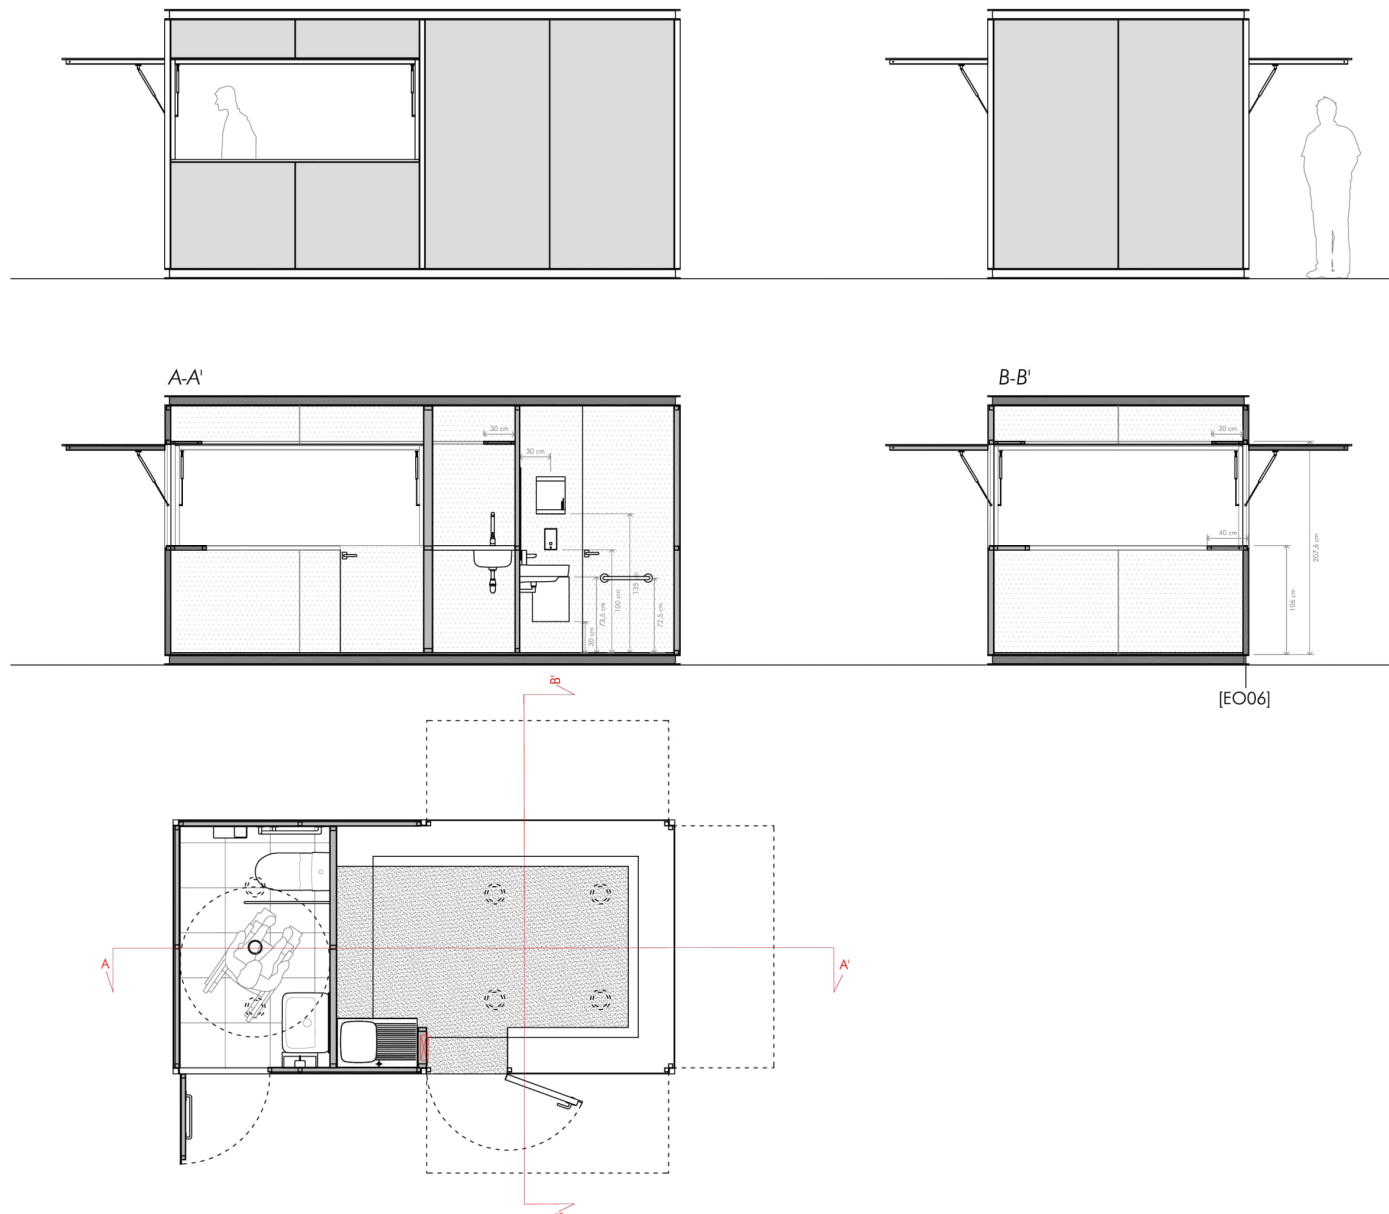

5,02×2,54m



2,62m



12,5m²

**FONAMENTACIÓ
/ANCORATGE**

*


Llosa de formigó de 20 cm de gruix
sobre la qual s'hi anclarà l'element.

El fabricant assistirà la direcció d'obra
a l'hora de col·locar l'element.


*La descripció serveix també per la
marquesina **M1** (segons la
nomenclatura de llegenda del mobiliari)



3.63220 Tobogán h= 3,00 m

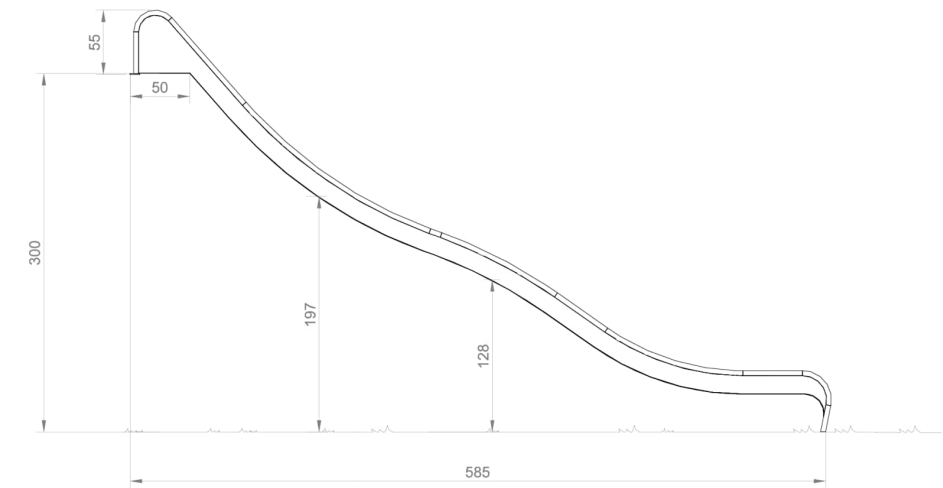

ALZADO E: 1/50

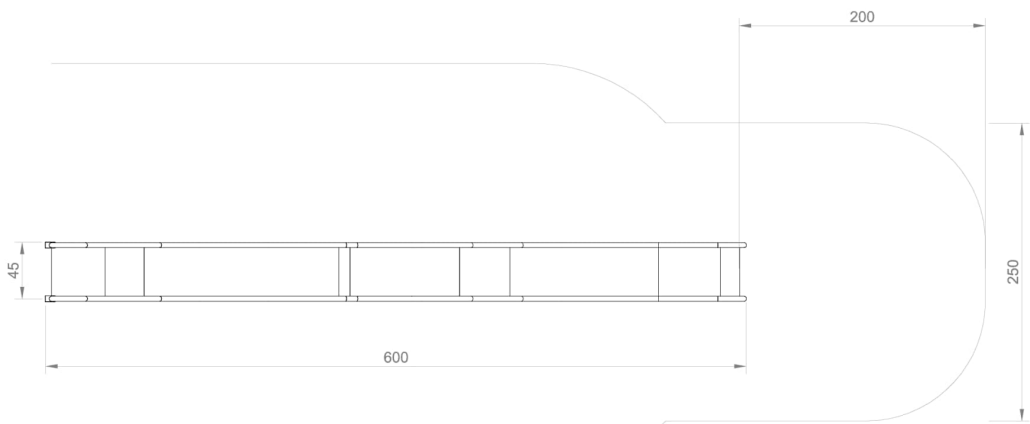

PLANTA Y ÁREA DE SEGURIDAD E: 1/50

COMPONENTES

- 1 Tobogán con una ondulación
- 2 postes de soporte inferiores
- 2 anclajes superiores

FONAMENTACIÓ
/ANCORATGE



CIMENTACIÓN E: 1/20


CIMIENTOS
1 objeto de 30 x 70 x 30 cm

*La descripció serveix també pel tobogan T2 (segons la nomenclatura de llegendes del mobiliari)

INFORMACIÓN TÉCNICA


-Dimensiones

Altura 2,50 m
Ancho 0,45 m
Peso 121kg

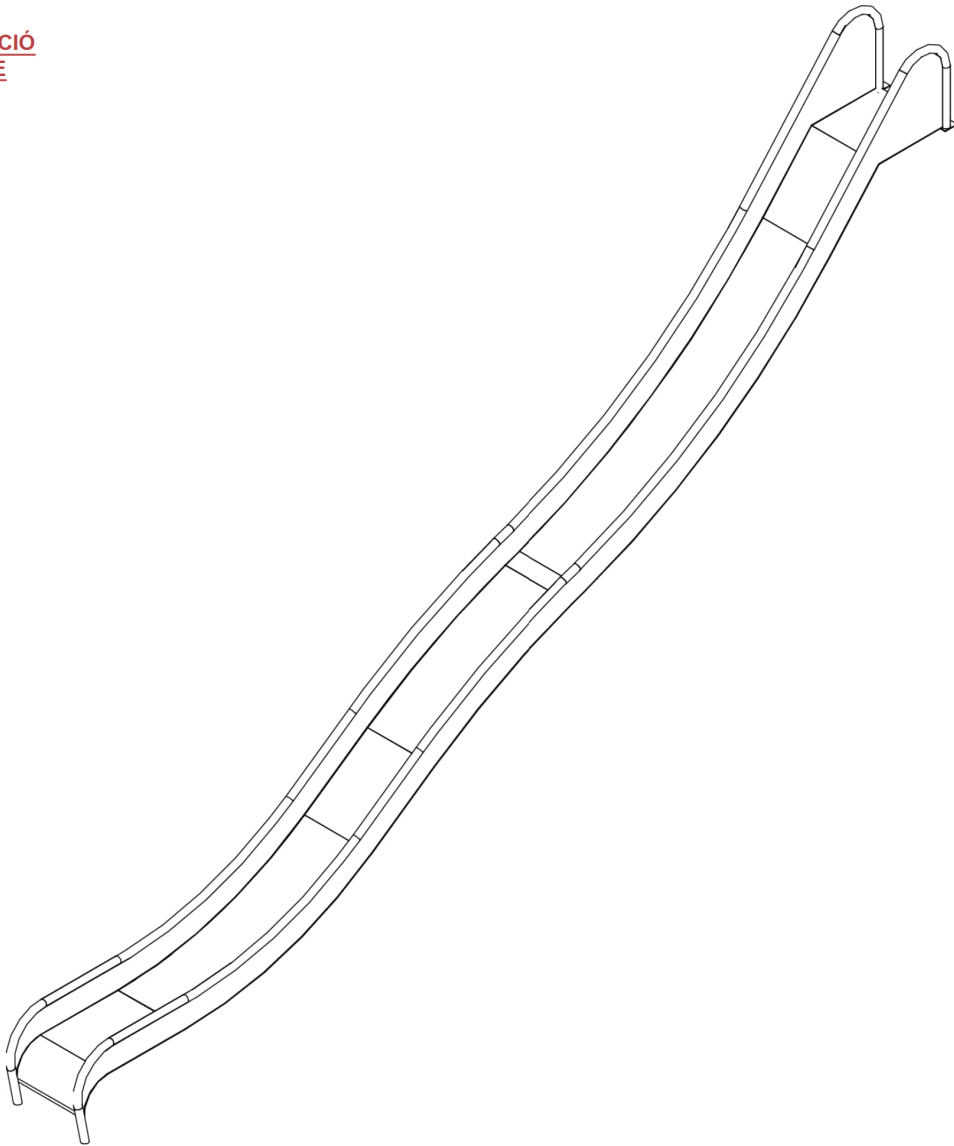

Fitxer: 31792010-20B_MOBILIARI_DETALLS.dwg

3.69440 CUERDA PARA TREPAR

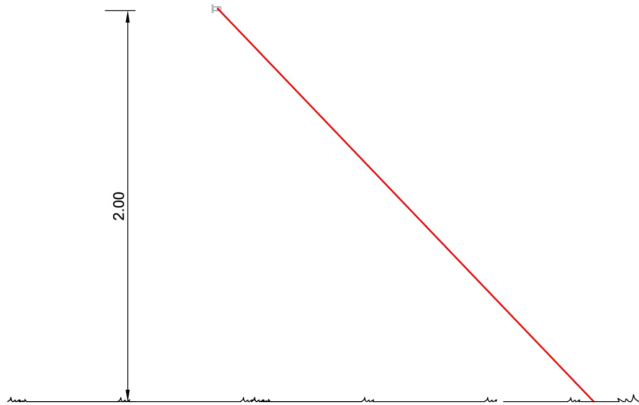

ALZADO E: 1/30

COMPONENTES

1 Red inclinada - equipamiento completo

PAVIMENTO:

Este equipamiento debe ser instalado en una superficie amortiguadora de golpes según la normativa EN 1177, propia para una altura máxima de caída de 1,50 / 2,00 m.

FONAMENTACIÓ
/ANCORATGE



CIMENTOS
No se requiere

INFORMACIÓN TÉCNICA

-Dimensiones
Altura de acoplamiento 2.00m

-Peso
Total aprox. 10 kg

NOTA: Téngase en cuenta que después de unas 6 semanas se deberán comprobar todos los pernos y tornillos y, si es necesario, apretarlos.

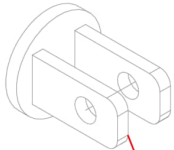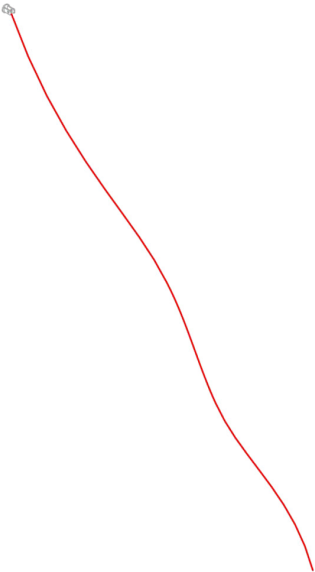

ELEMENTO DE ANCLAJE

Fitxer: 31792010-20B_MOBILIARI_DETALLS.dwg

projecte d'urbanització



Autor del Projecte:



FRANCESC VENTURA I PARÉS
e.c.c.p

Títol del Projecte:

Projecte executiu d'urbanització del PAU-19 Centre - Can Francí
Document per aprovació definitiva

Lliçà d'Amunt (Vallès Oriental)

Codi: 31792010

Títol del Plànol:

DETALLS MOBILIARI
J1 Cordes escalables sobre cautxú

Data:


Setembre 2023

Escala: ISO - A3 E/V

Núm. del plànol:

20B

Full 13 de 16

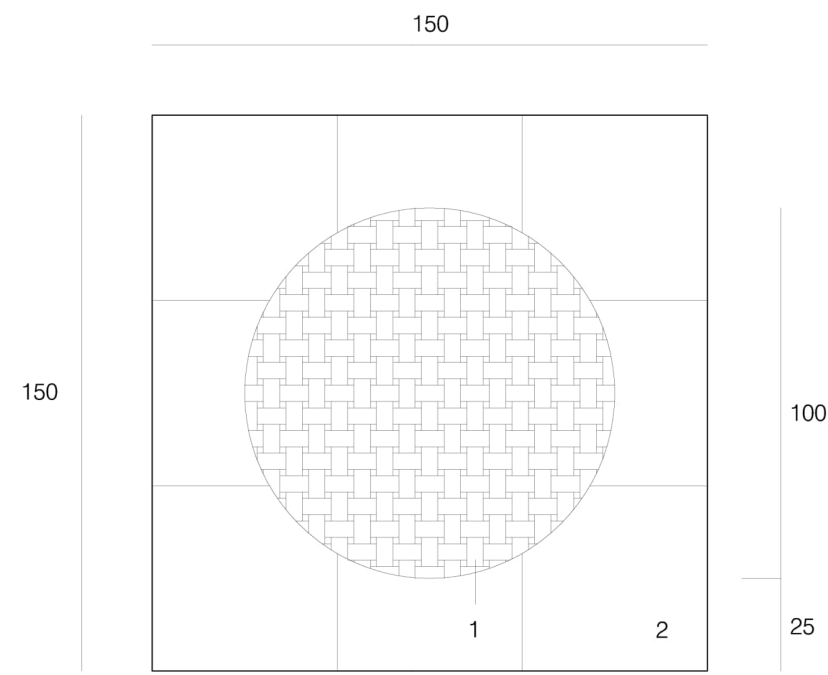

MEDIDAS

Medida exterior: 150x150Cm
Medida útil interior: 100x100Cm
Peso aproximado: 120Kg




MATERIALES - MODELOS

- Cama elástica (1):
97010P-B - Malla reforzada (E. públicos). Negro
97110P-B - Malla de PVC (E. supervisados). Amarillo
Perímetro de caucho '*Euroflex*' (2)
Estructura de acero galvanizado (3)
Espuma de sellado (4)
Murete de ladrillo (5)
Solera de hormigón armado (6)
Hormigón de limpieza (7)
Grava y/o tubo de drenaje (8)

MONTAJE Y CIMENTOS


Ancho de excavación: 160x160Cm
Profundidad de excavación: 61Cm

ÁREA DE SEGURIDAD

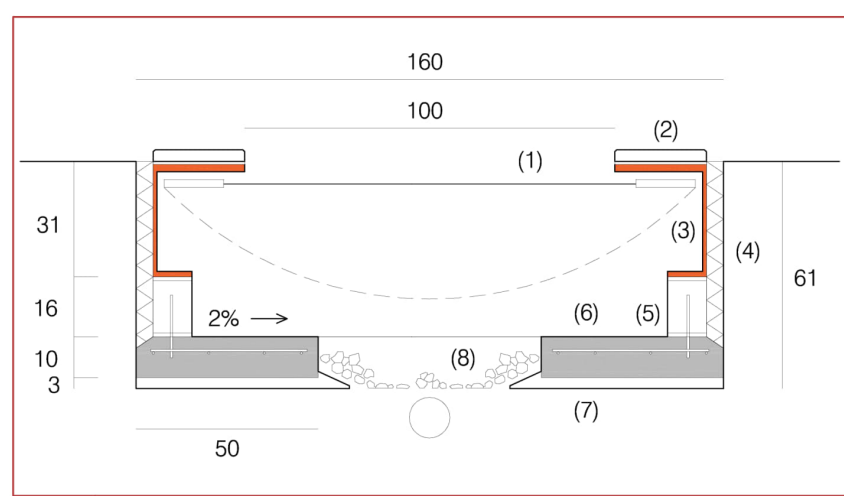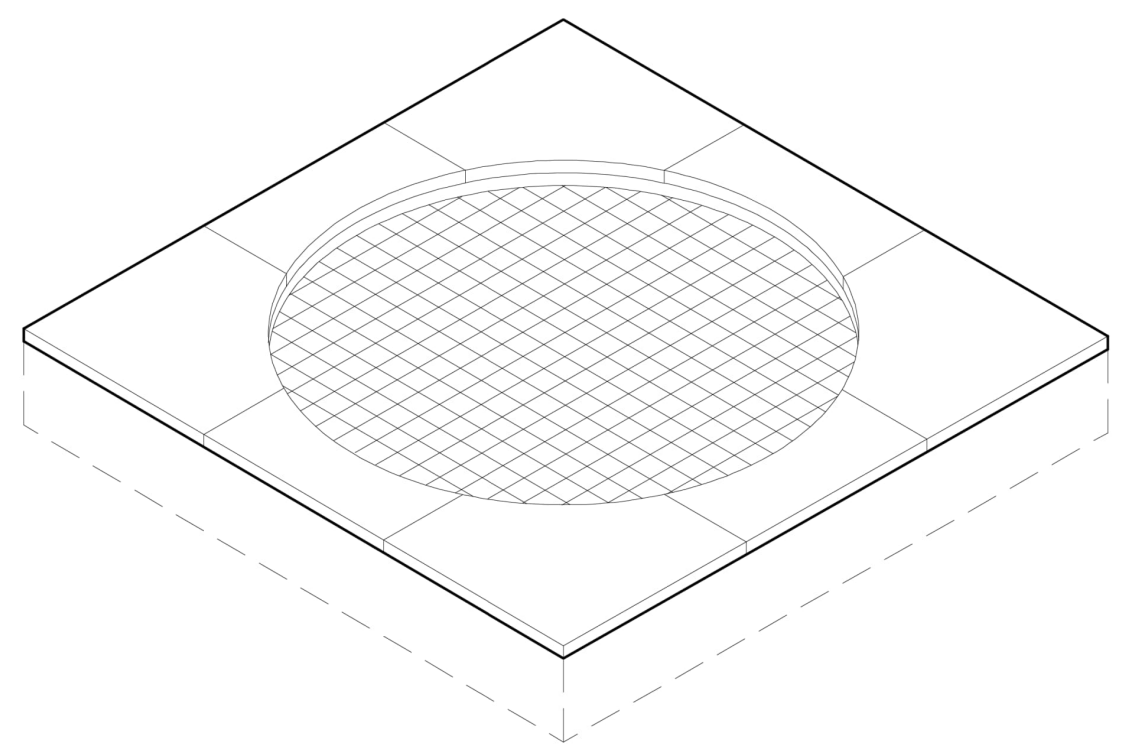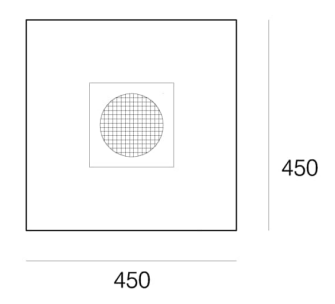


FONAMENTACIÓ
/ANCORATGE

Fitxer: 31792010-20B_MOBILIARI_DETALLS.dwg

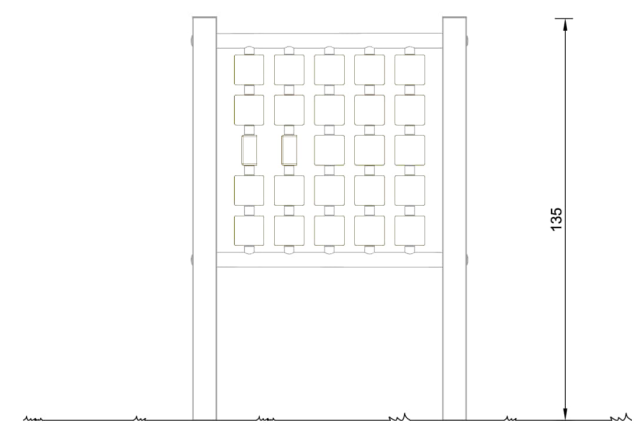


ALZADO E: 1/20

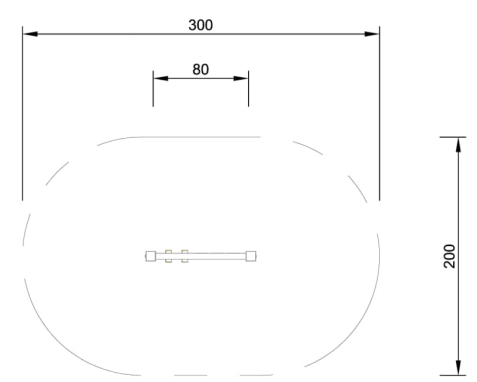

PLANTA E: 1/50

COMPONENTES

- 1 Pieza completa de equipos para la fijación con 8 pernos de alta resistencia

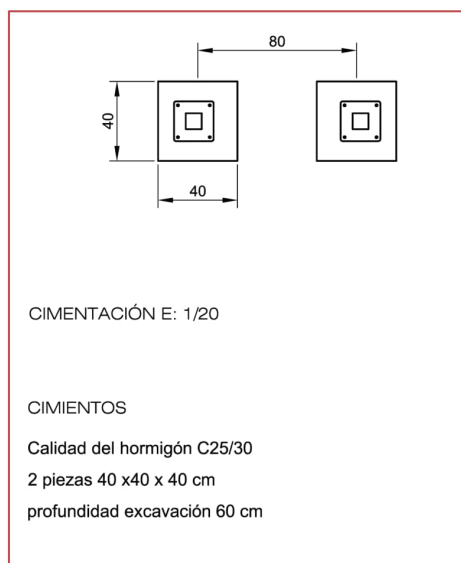

CIMENTACIÓ E: 1/20

CIMENTOS

Calidad del hormigón C25/30
2 piezas 40 x40 x 40 cm
profundidad excavación 60 cm


INFORMACIÓ TÈCNICA

Espacio necesario incluyendo área de seguridad según DIN EN 1176
300 x 200 cm


-Peso aprox. 45 kg

Seguridad


Este equipo no está considerado un elemento de juego, dentro del ámbito de la EN1176, y por esta razón, no está sujeto a los requerimientos de la norma. Sin embargo, está fabricado cumpliendo con ella.

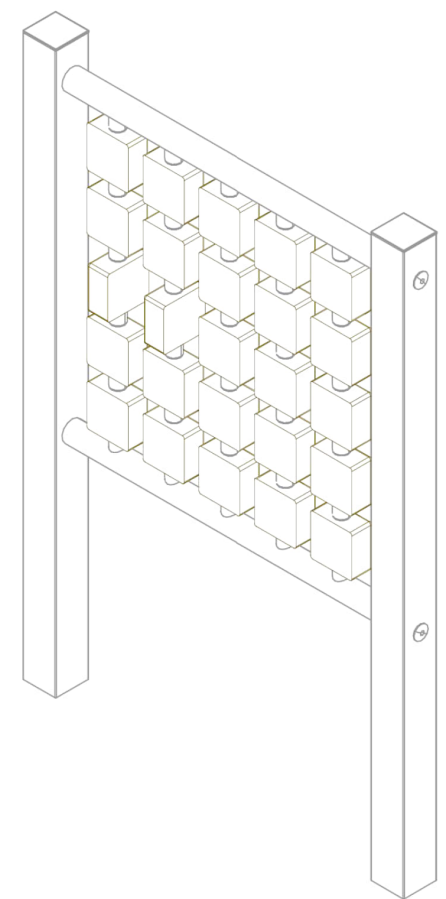


Fitxer: 31792010-20B_MOBILIARI_DETALLS.dwg

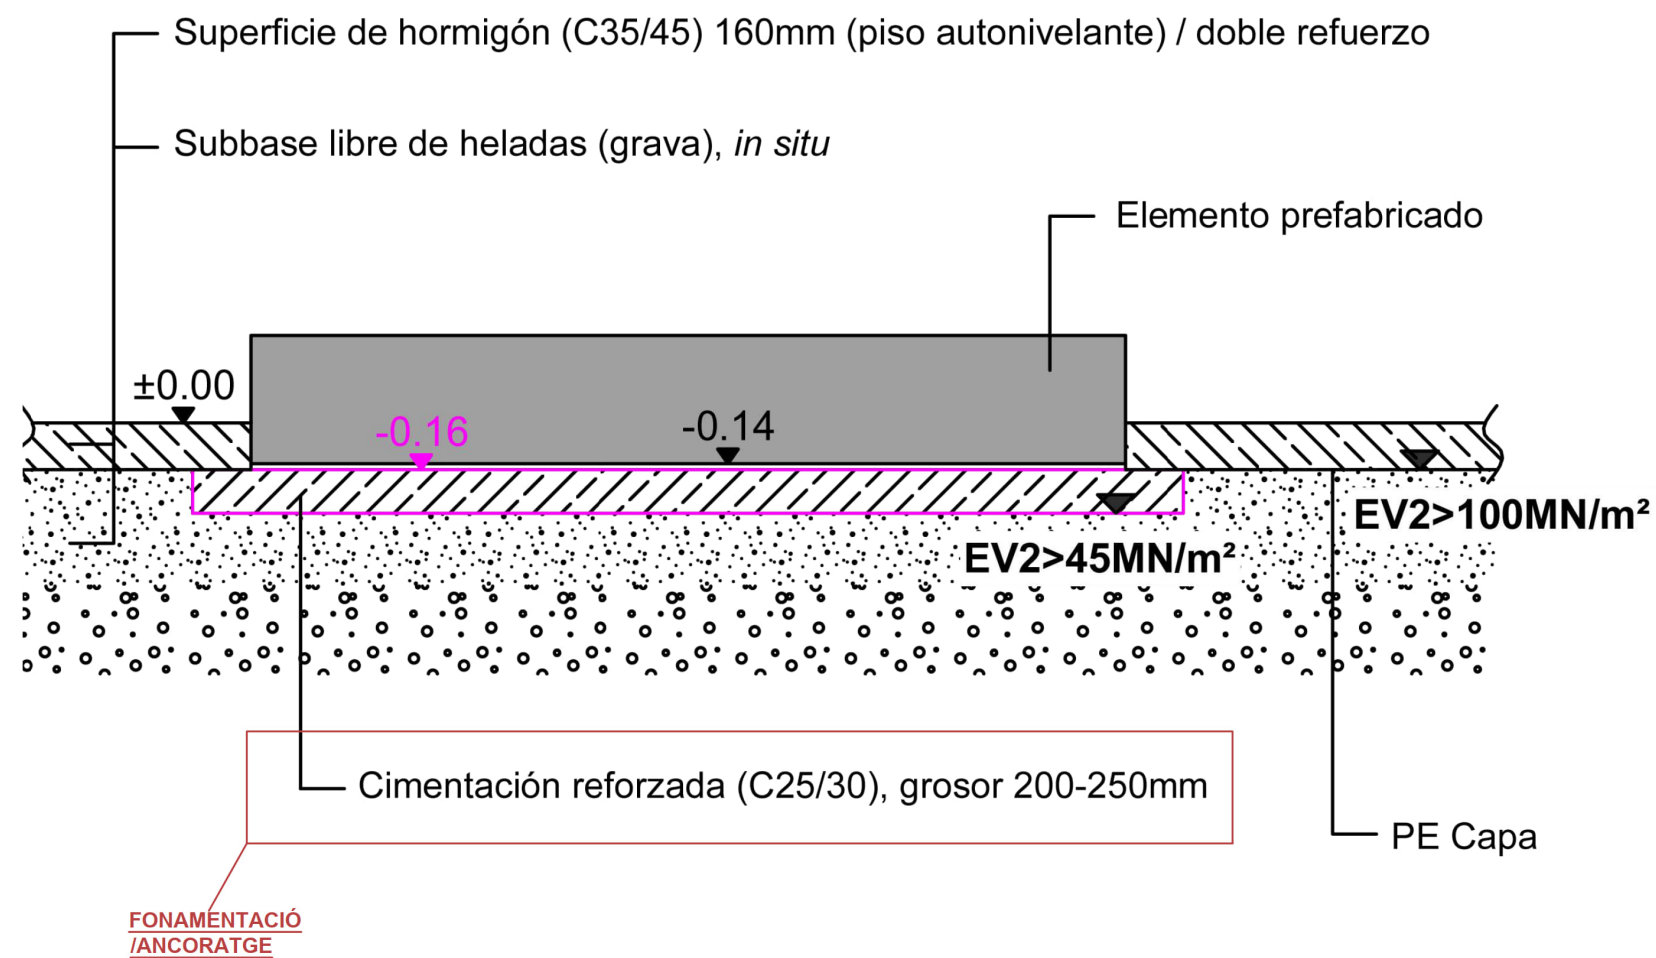

Fitxer: 31792010-20B_MOBILIARI_DETALLS.dwg

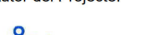projecte d'urbanització		Autor del Projecte:		Títol del Projecte:		Títol del Plànol:		Núm. del plànol:	
				Projecte executiu d'urbanització del PAU-19 Centre - Can Francí		DETALLS MOBILIARI		20B	
				Document per aprovació definitiva		BC i BT Bancs jugables-skate			
				FRANCESC VENTURA I PARÉS		Data:		Escala: ISO - A3 E/V	
				e.c.c.p		Setembre 2023			
		Lliçà d'Amunt (Vallès Oriental)		Codi: 31792010				Full 16 de 16	

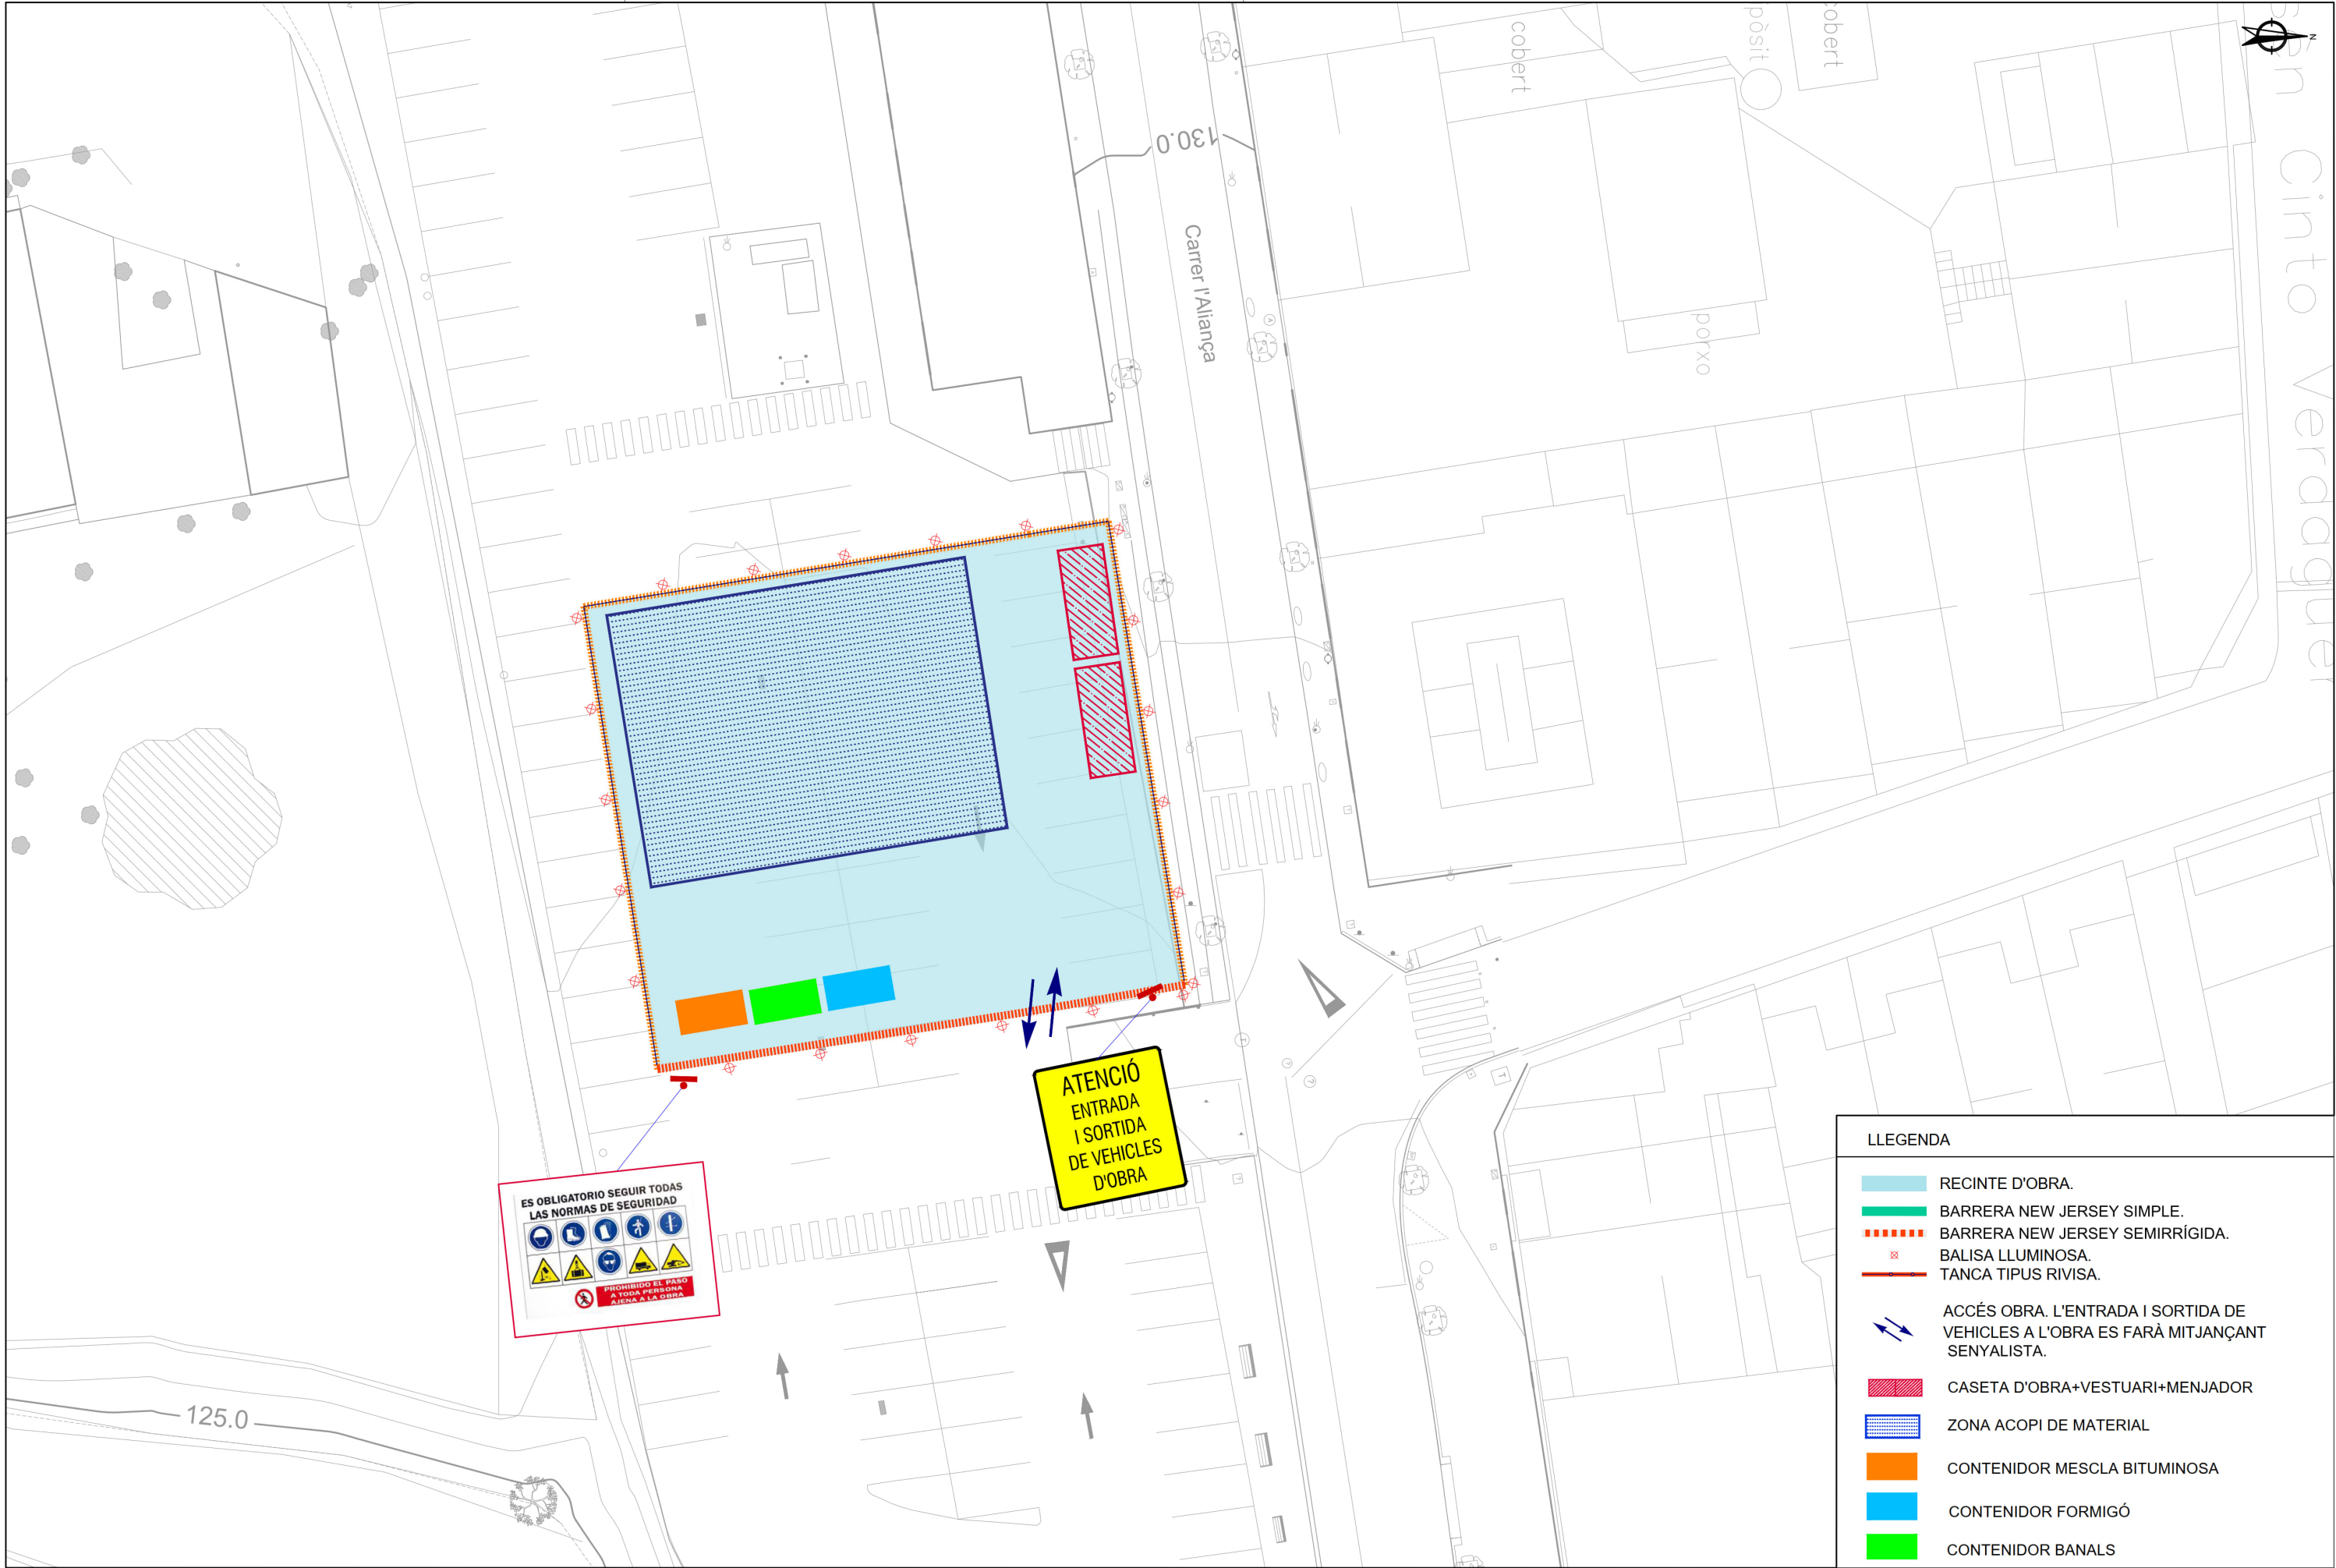

Fitxer: 3179201021-GESTIO DE RESIDUS.dwg

projecte d'urbanització

Generalitat de Catalunya
Departament de Territori
i Sostenibilitat

INCASÒL
Institut Català
del Sòl
Direcció de Projectes

Autor del Projecte:

URBIMEC

FRANCESC VENTURA I PARÉS
e.c.c.p

Títol del Projecte:

Projecte executiu d'urbanització del PAU-19 Centre - Can Francí
Document per aprovació definitiva

Lliçà d'Amunt (Vallès Oriental)

Codi: 31792010

Títol del Plànol:

GESTIÓ DE RESIDUS

Data:

Setembre 2023


Escala: ISO - A3 1:200

0m 2 4

Núm. del plànol:

21

Full 01 de 01

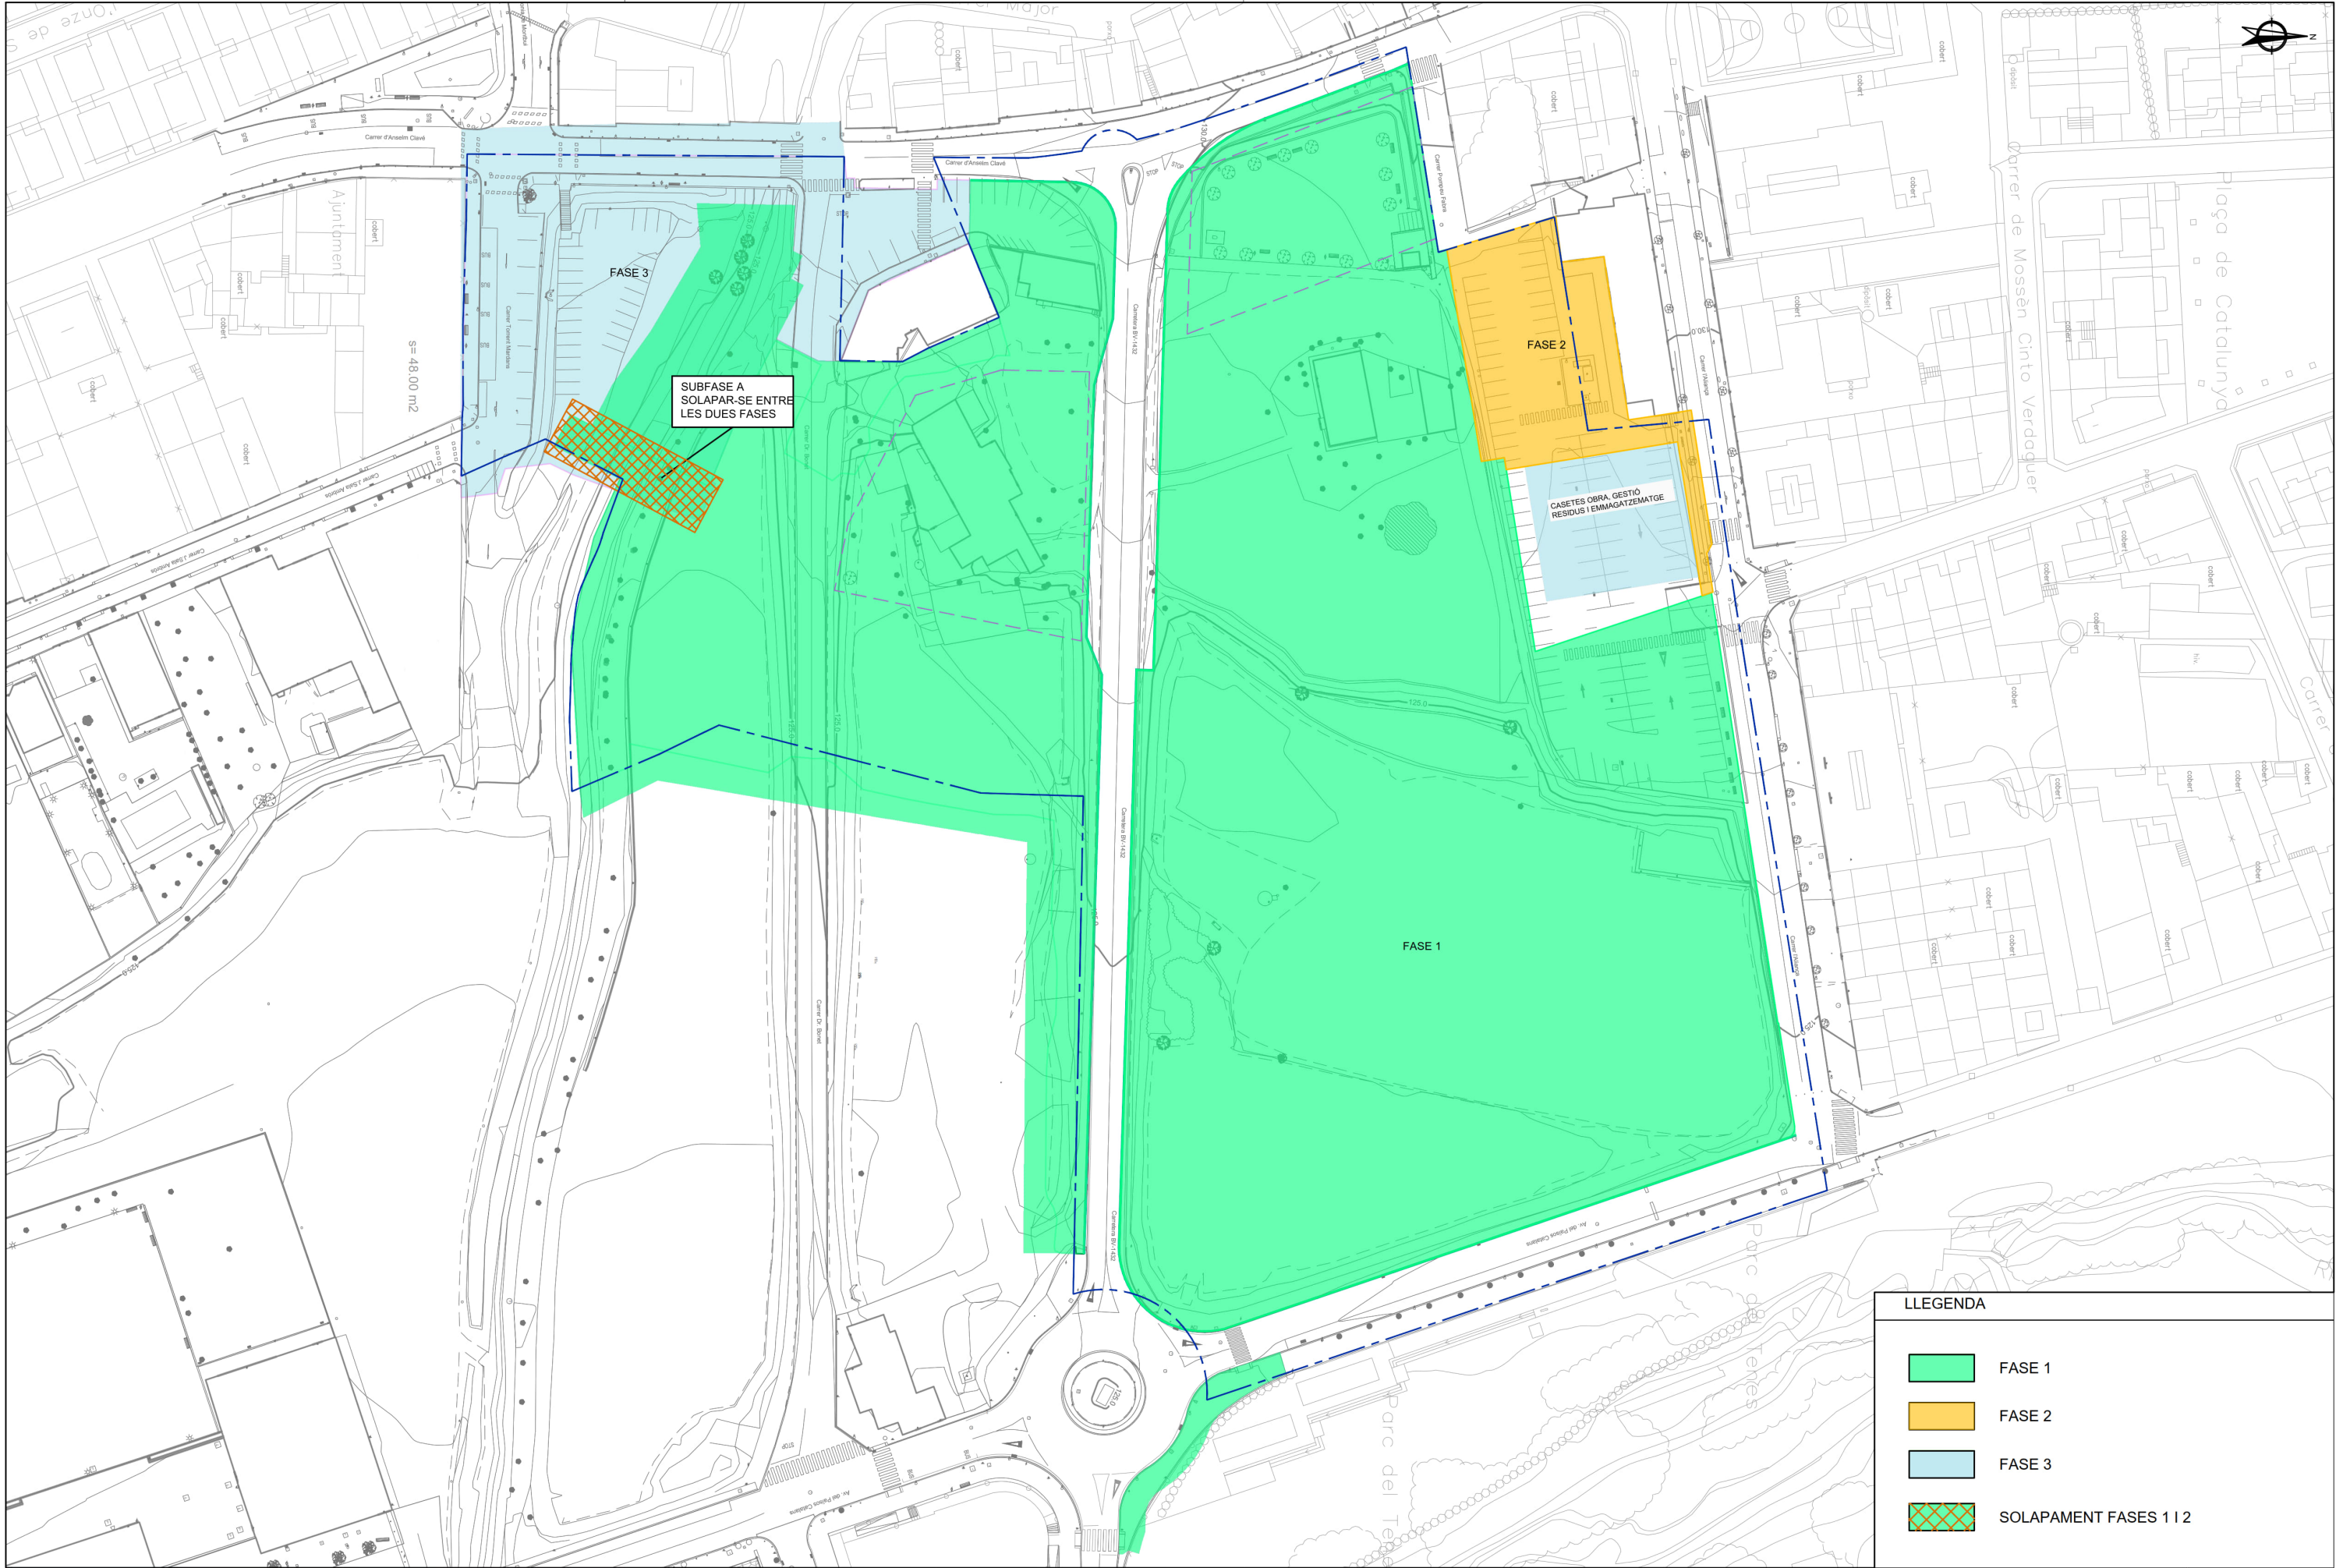

SUBFASE A
SOLAPAR-SE ENTRE
LES DUES FASES

FASE 2

CABETS OBRA, GESTIÓ
RESIDUS I EMMAGATZEMATGE

FASE 1

LLEGGENDA



FASE 1



FASE 2



FASE 3



SOLAPAMENT FASES 1 I 2

Fitxer: 31792010-22A-SS_FASES.dwg

projecte d'urbanització



Autor del Projecte:



FRANCESC VENTURA I PARÉS
e.c.c.p

Títol del Projecte:

Projecte executiu d'urbanització del PAU-19 Centre - Can Francí
Document per aprovació definitiva

Lliça d'Amunt (Vallès Oriental)

Títol del Plànol:

SEGURETAT I SALUT. FASES OBRA

Data:

Setembre 2023

Escala: ISO - A3 1:1100

0m 11 22


Núm. del plànol:

22A

Full 01 de 01

Codi: 31792010

Fitxer: 31792010-2B-SS-SENyalització PROVISIONAL.dwg

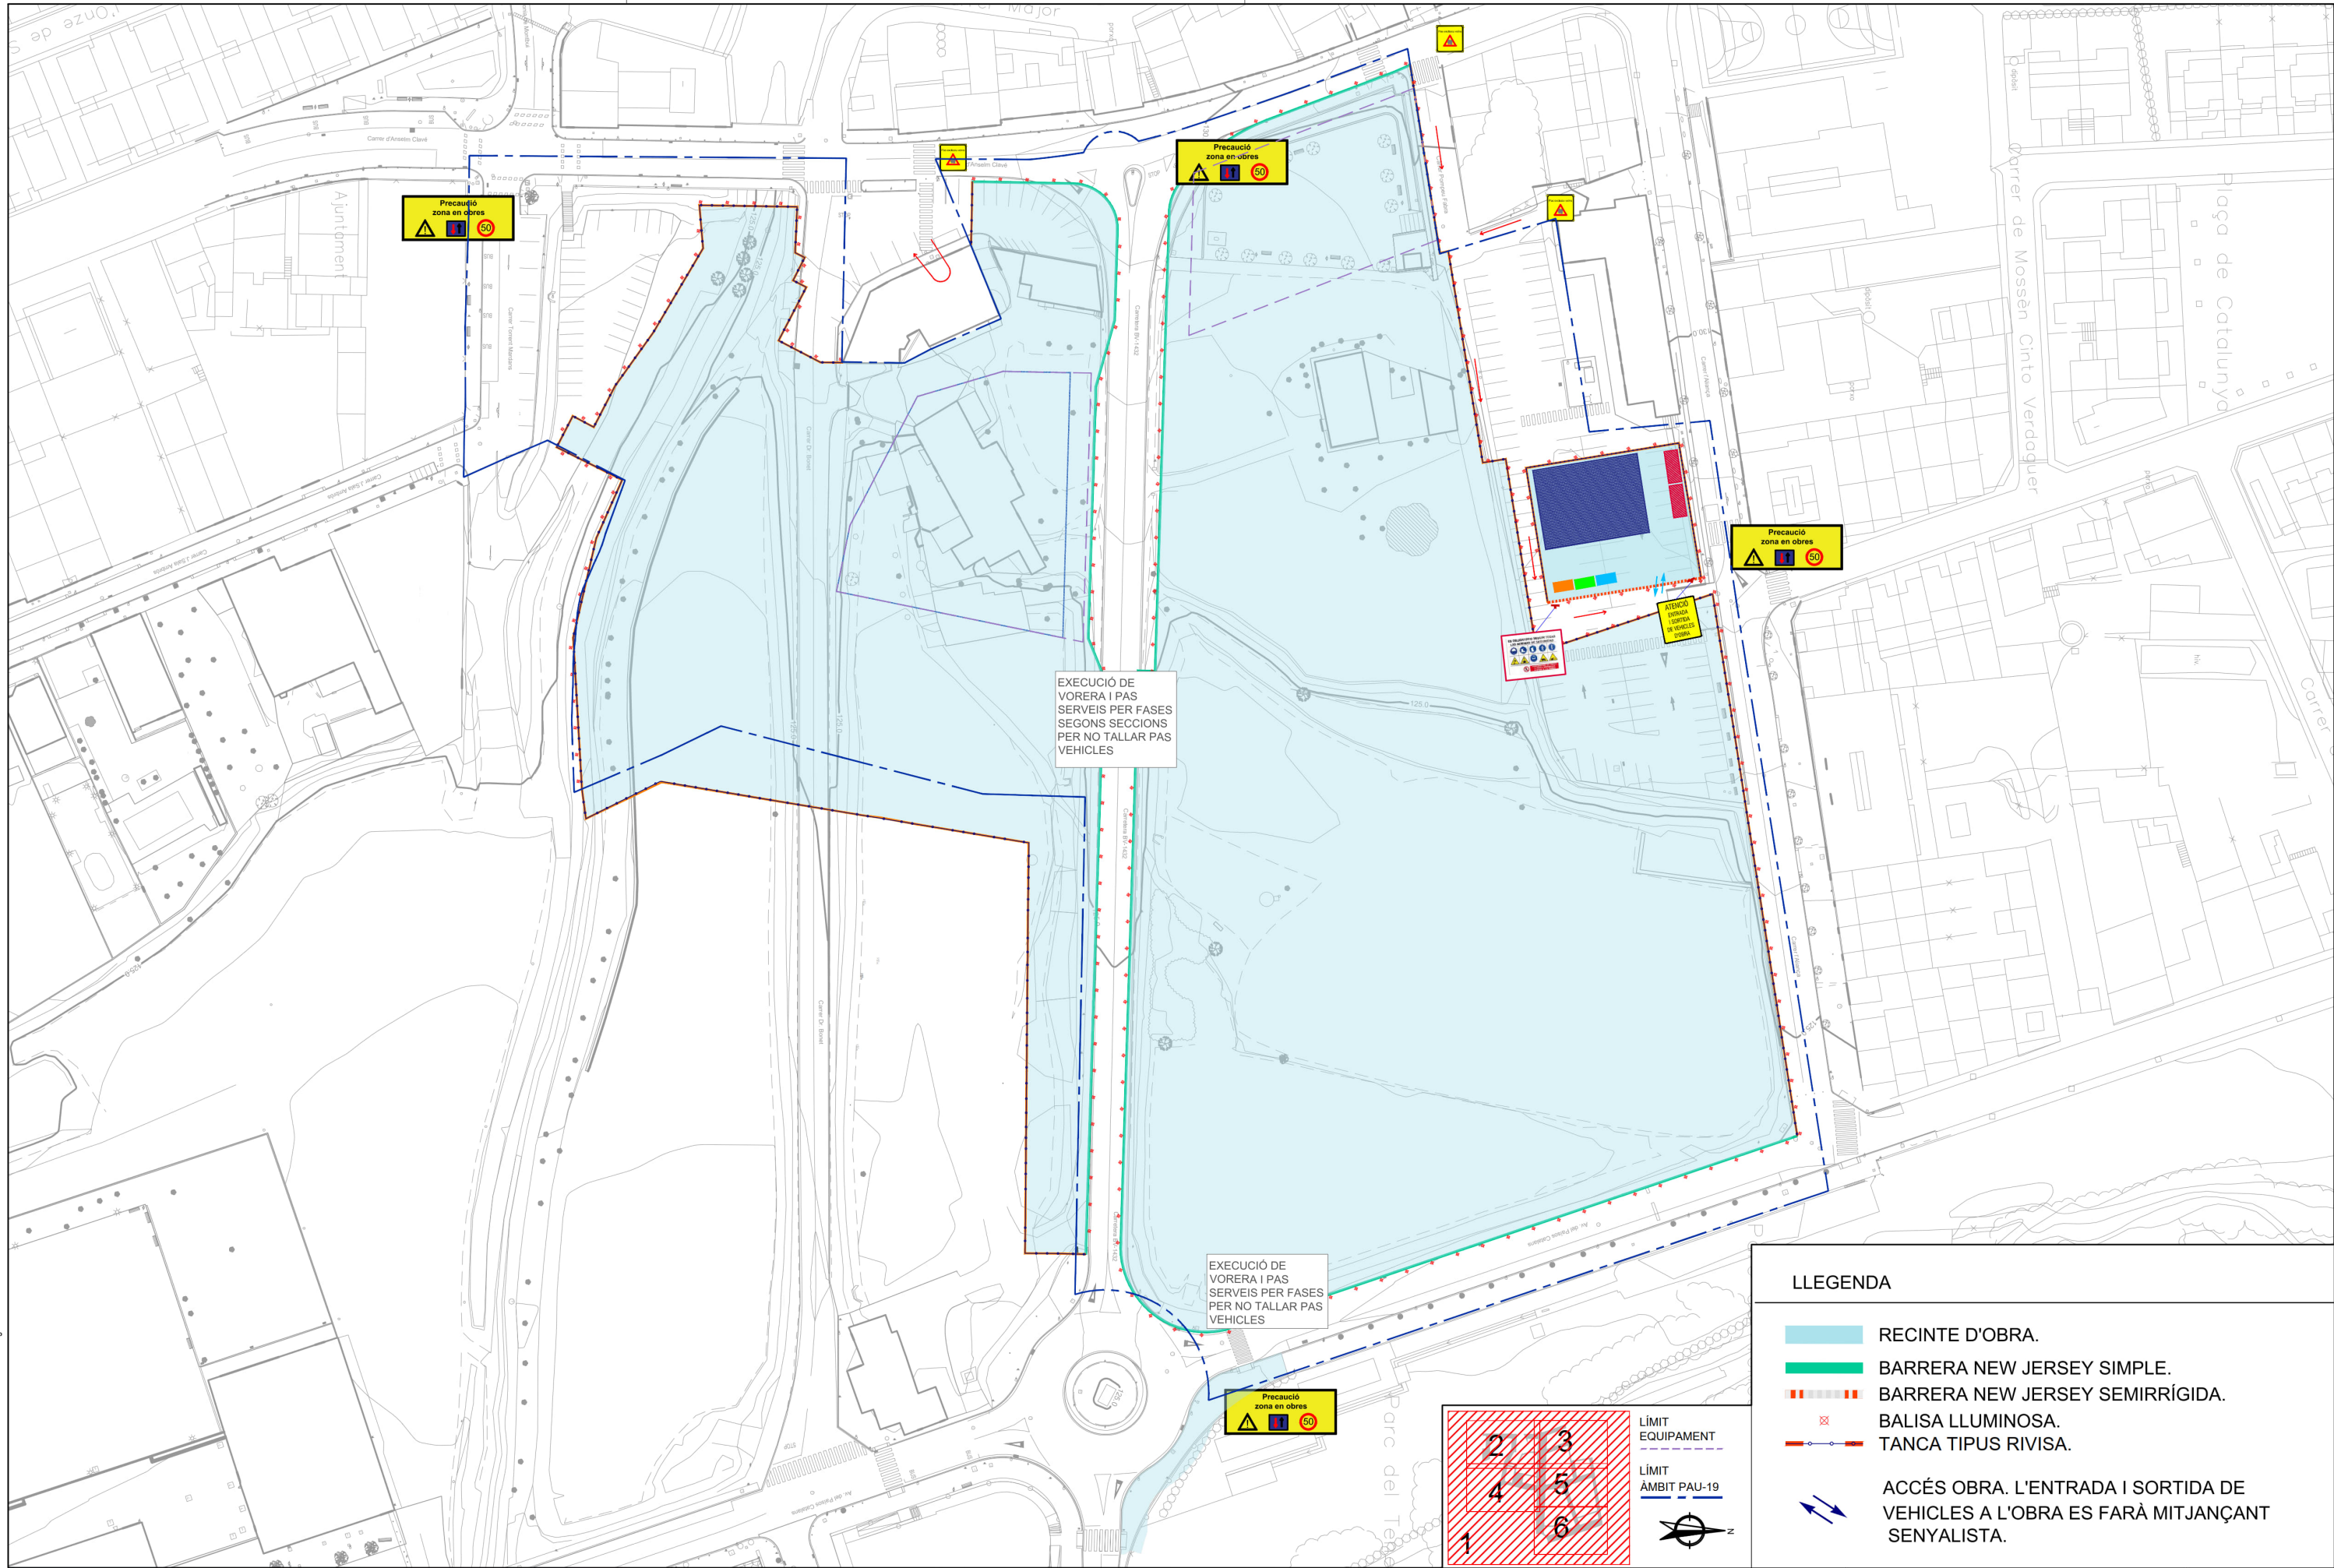

projecte d'urbanització



Autor del Projecte:



FRANCESC VENTURA I PARÉS
e.c.c.p

Títol del Projecte:

Projecte executiu d'urbanització del PAU-19 Centre - Can Francí
Document per aprovació definitiva

Lliça d'Amunt (Vallès Oriental)

Títol del Plànol:
SEGURETAT I SALUT.
SENyalització PROVISIONAL.
FASE 1

Data:

Setembre 2023

Escala: ISO - A3 1:1000


0m 10 20

Núm. del plànol:


22B

Full 01 de 08

Codi: 31792010

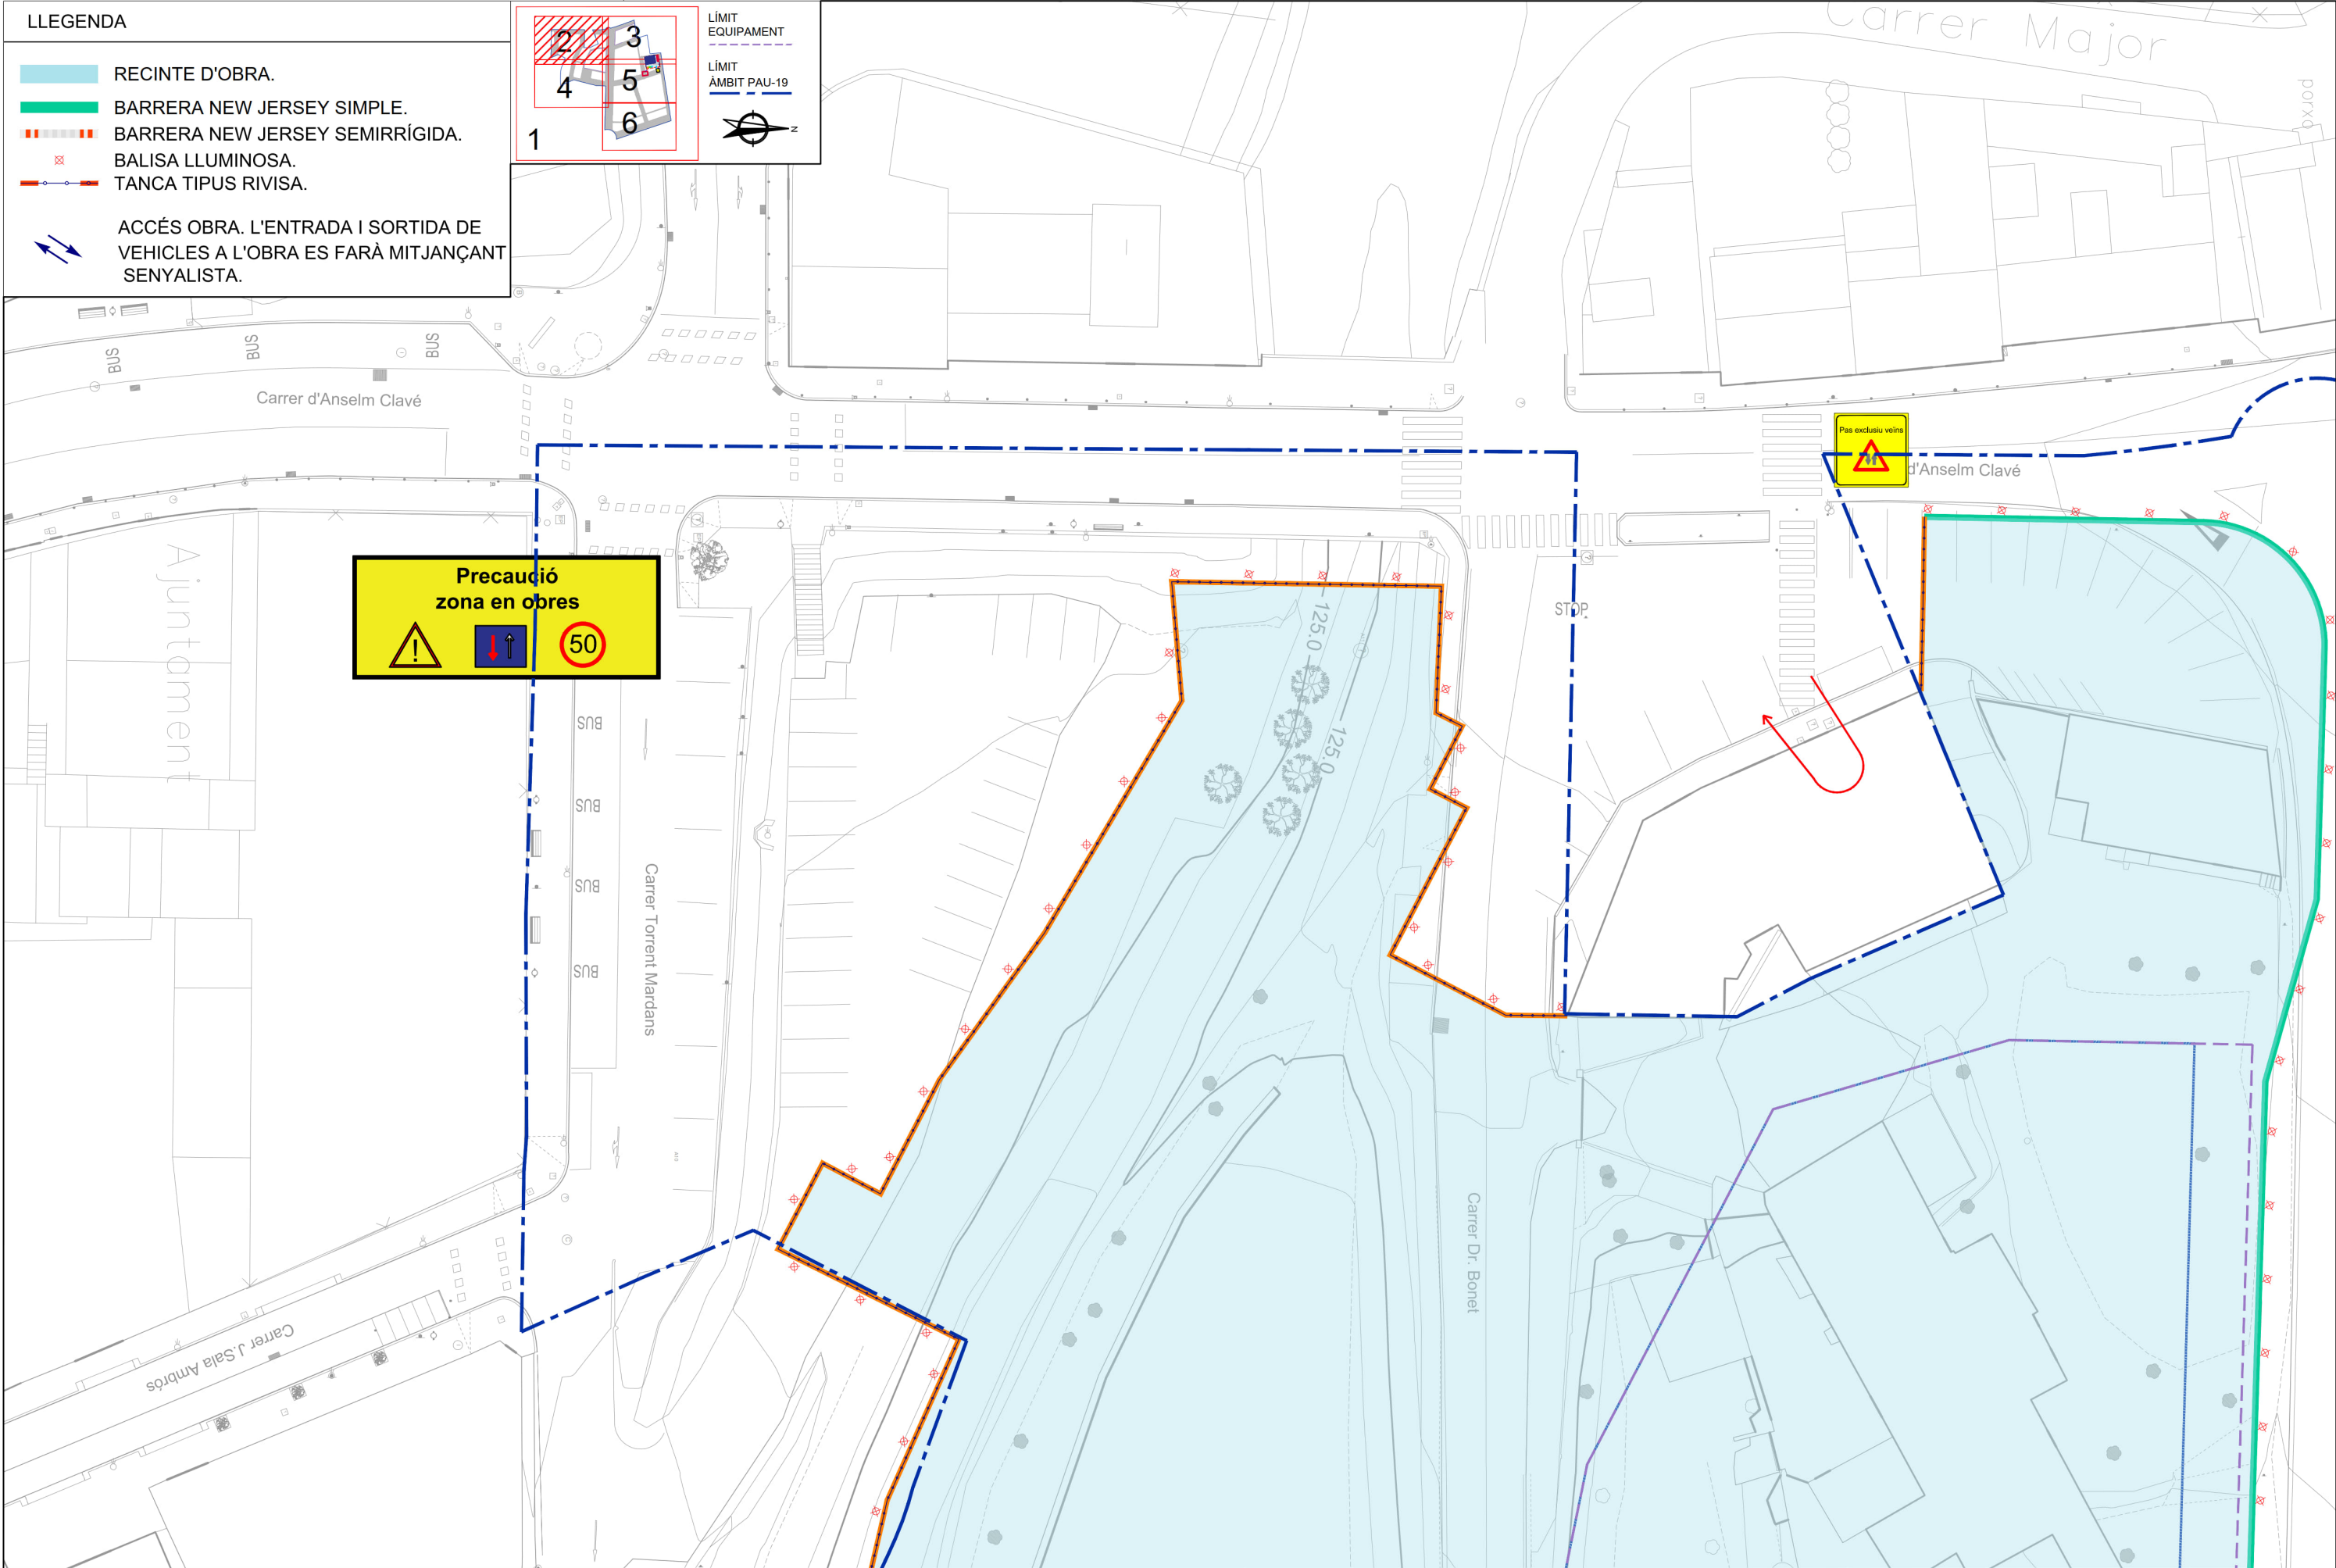


Fitxer: 31792010-2B-SS-SENYALITZACIÓ PROVISIONAL.dwg

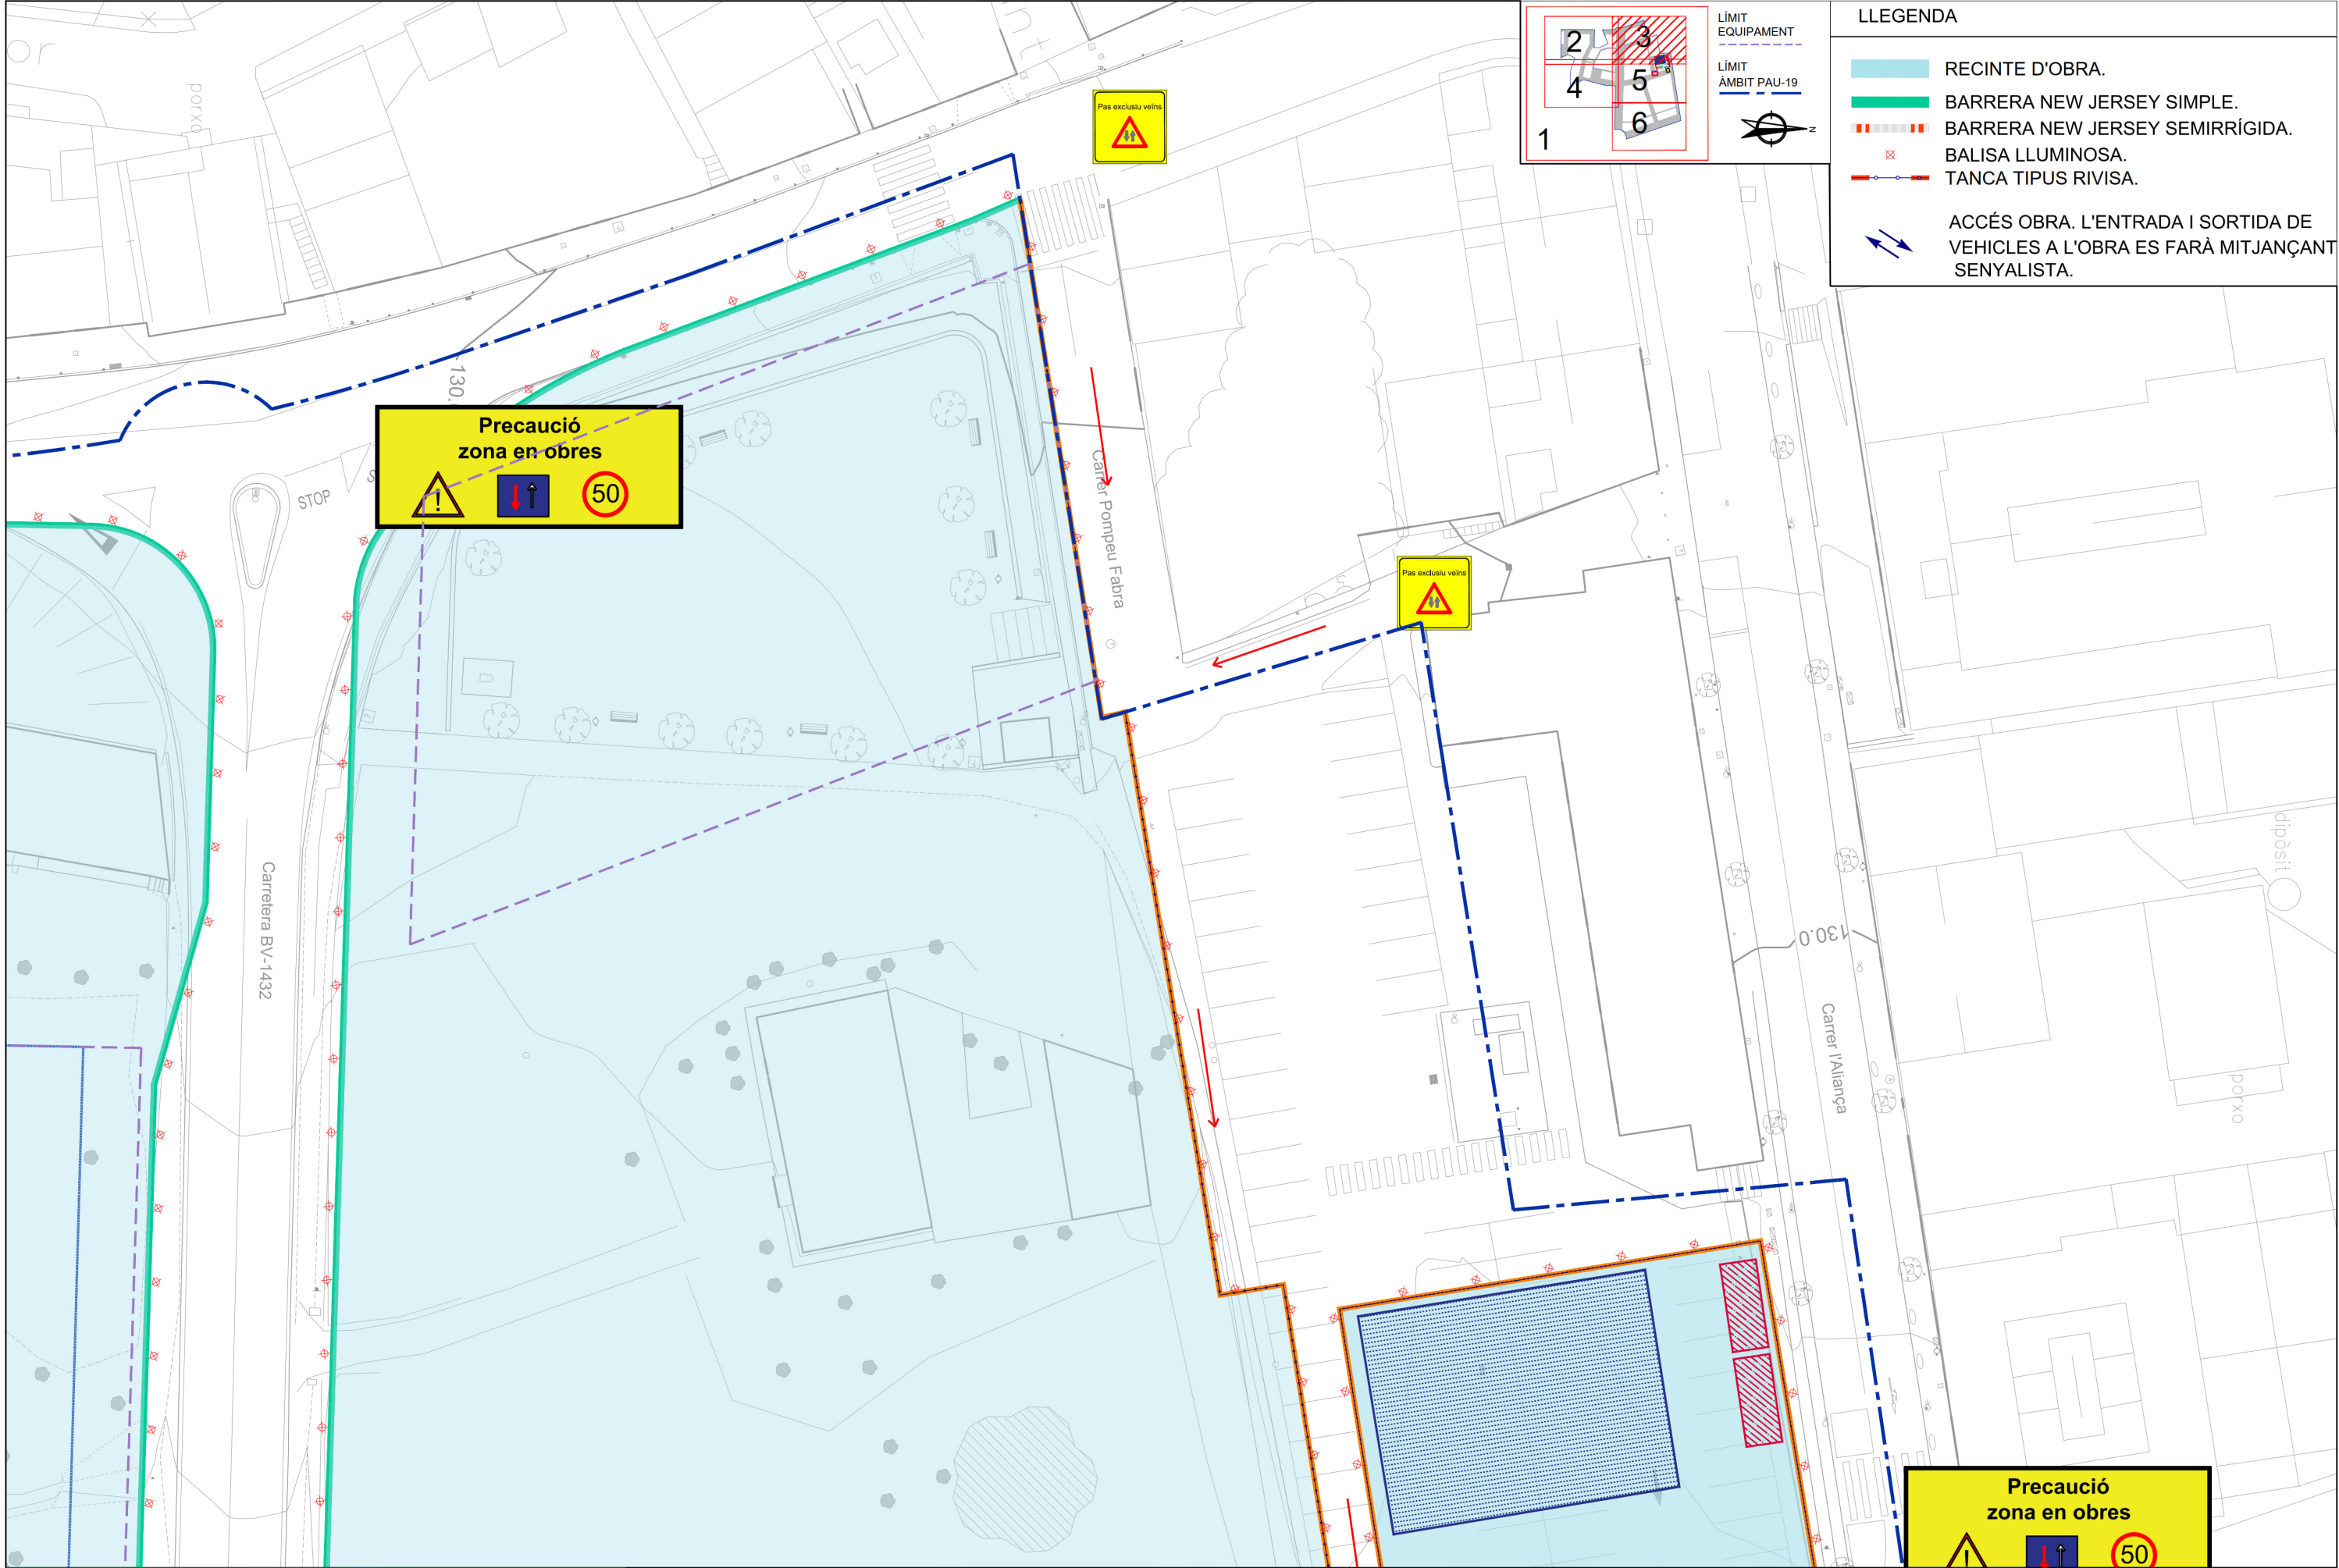


Fitxer: 31792010-22B-SS-SENYALITZACIÓ PROVISIONAL.dwg


SUBFASE 1.1: CONSTRUCCIÓ VORADA I RIGOLA DRETA

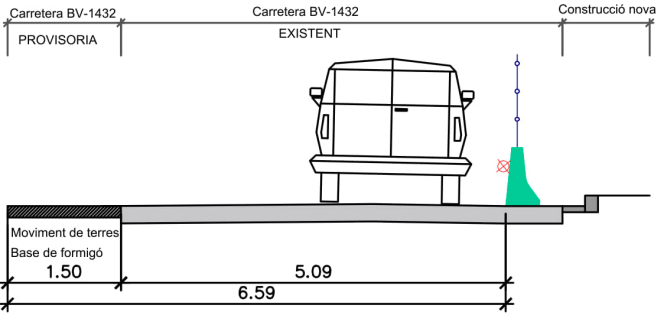

SUBFASE 1.2 : CONSTRUCCIÓ VORADA I RIGOLA ESQUERRA PAS ALTERNATIU AMB SEMÀFORS

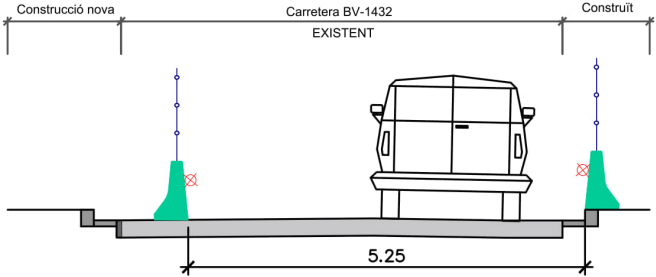


SUBFASE 1.3: OBRA VORADES ACABA

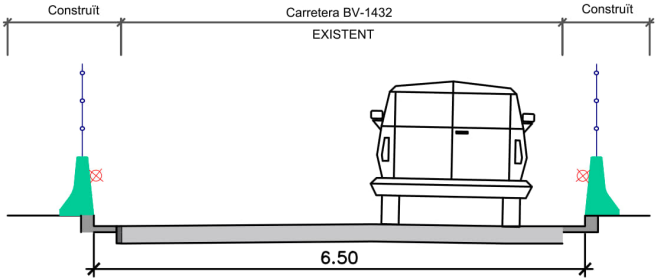

LLEGENDA

- RECINTE D'OBRA.
- BARRERA NEW JERSEY SIMPLE.
- BARRERA NEW JERSEY SEMIRRÍGIDA.
- BALISA LLUMINOSA.
- TANCA TIPUS RIVISA.

ACCÉS OBRA. L'ENTRADA I SORTIDA DE VEHICLES A L'OBRA ES FARÀ MITJANÇANT SENYALISTA.

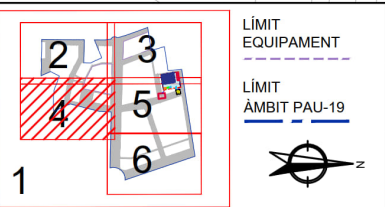

EXECUCIÓ VORERA I SERVEIS PER SEGONS S PER NO TA VEHICLES

Fitxer: 31792010-22B-SS-SENyalització PROVISIONAL.dwg

projecte d'urbanització



Autor del Projecte:



FRANCESC VENTURA I PARÉS e.c.c.p

Títol del Projecte:

Projecte executiu d'urbanització del PAU-19 Centre - Can Francí Document per aprovació definitiva

Lliçà d'Amunt (Vallès Oriental)

Codi: 31792010

Títol del Plànol: SEGURETAT I SALUT. SENYALITZACIÓ PROVISIONAL. FASE 1

Data:

Setembre 2023

Escala: ISO - A3 1:400


0m 4 8

Núm. del plànol:

22B

Full 04 de 08


Fitxer: 31792010-22B-SS-SENyalització PROVISIONAL.dwg

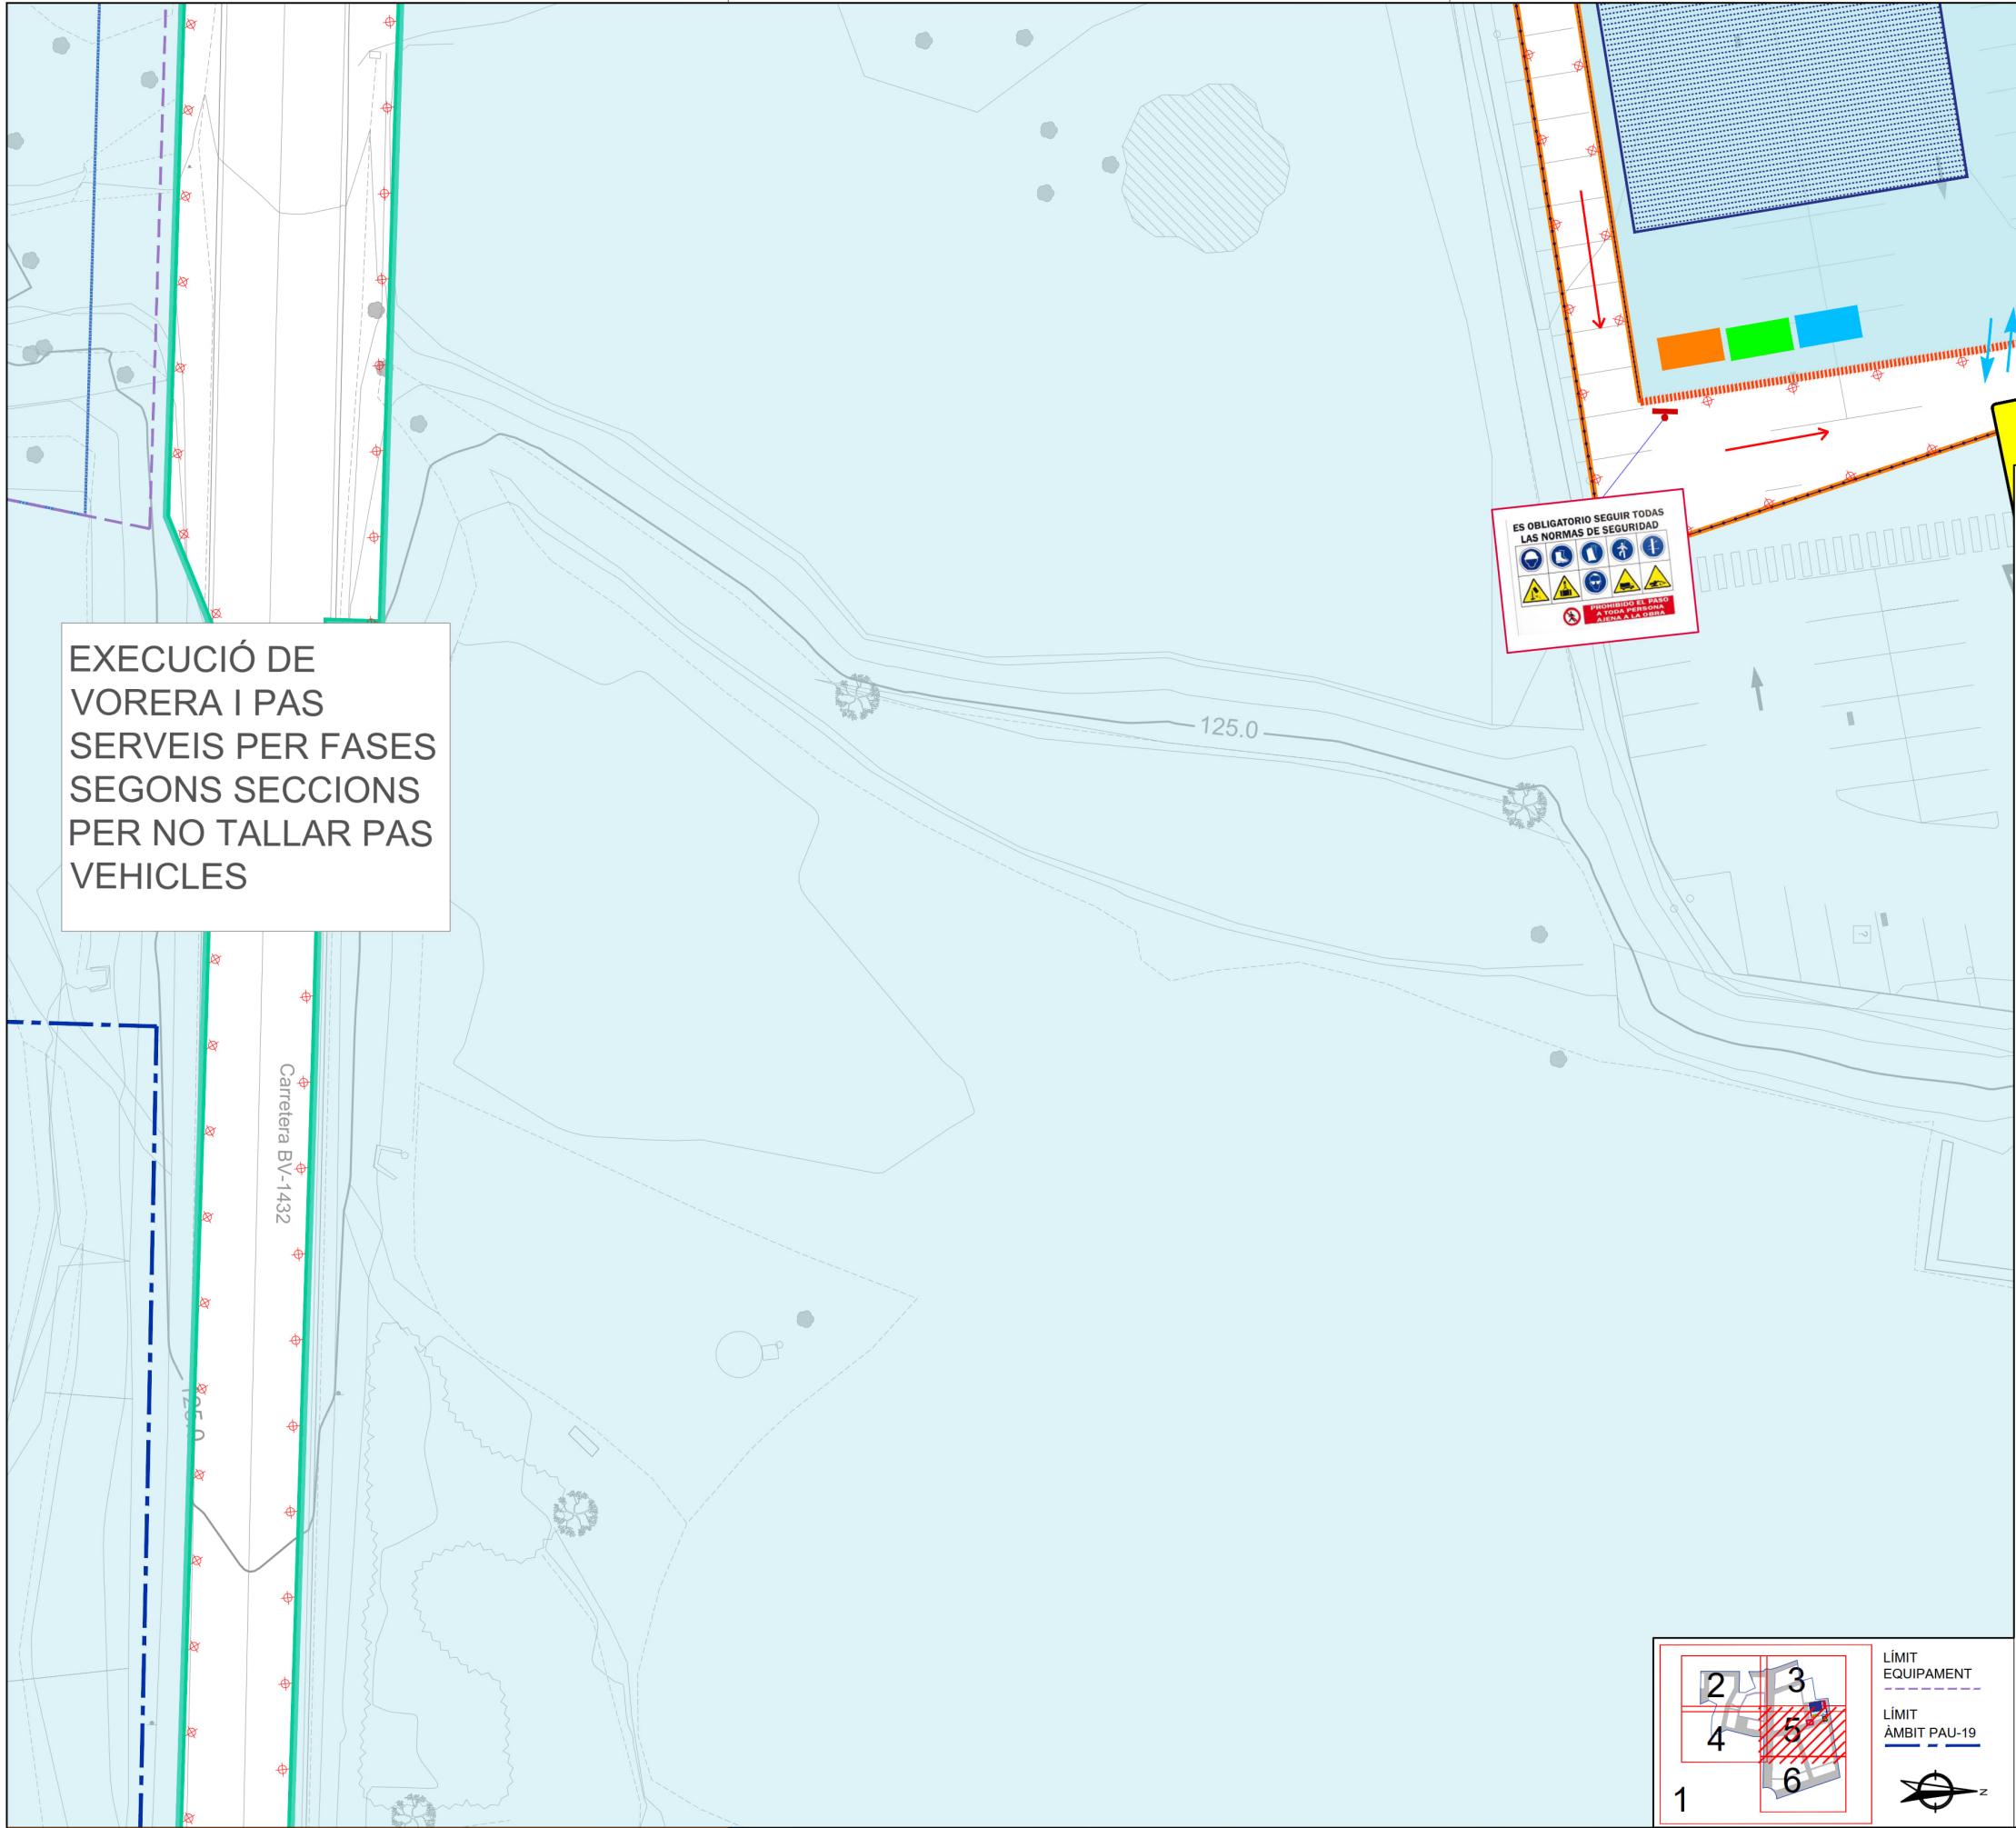


LLEENDA

- RECINTE D'OBRA.
- BARRERA NEW JERSEY SIMPLE.
- BARRERA NEW JERSEY SEMIRRÍGIDA.
- BALISA LLUMINOSA.
- TANCA TIPUS RIVISA.
- ACCÉS OBRA. L'ENTRADA I SORTIDA DE VEHICLES A L'OBRA ES FARÀ MITJANÇANT SENYALISTA.


SUBFASE 1.1: CONSTRUCCIÓ VORADA I RIGOLA DRETA

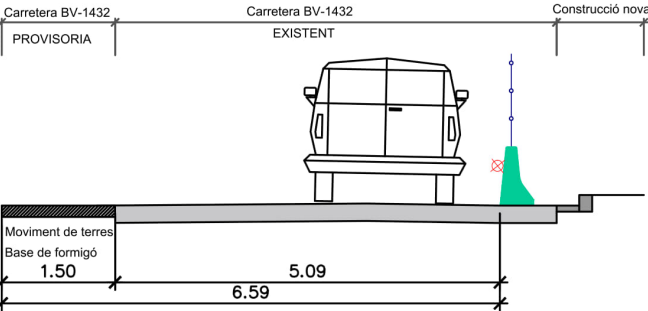

SUBFASE 1.2 : CONSTRUCCIÓ VORADA I RIGOLA ESQUERRA PAS ALTERNATIU AMB SEMÀFORS

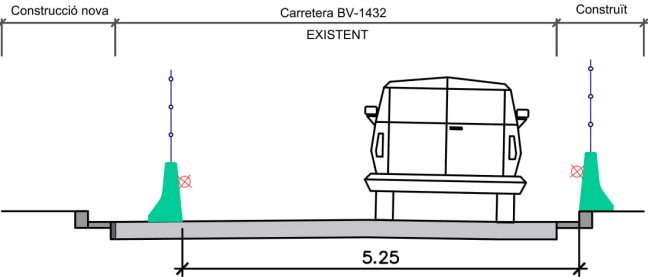

SUBFASE 1.3: OBRA VORADES ACABA

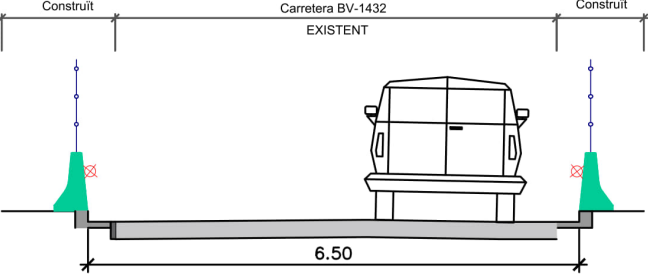

projecte d'urbanització



Autor del Projecte:



FRANCESC VENTURA I PARÉS
e.c.c.p

Títol del Projecte:

Projecte executiu d'urbanització del PAU-19 Centre - Can Francí
Document per aprovació definitiva

Lliça d'Amunt (Vallès Oriental)

Codi: 31792010

Títol del Plànol:
SEGURETAT I SALUT.
SENYALITZACIÓ PROVISIONAL.
FASE 1

Data:

Setembre 2023


Escala: ISO - A3 1:400


0m 4 8

Núm. del plànol:


22B

Full 05 de 08

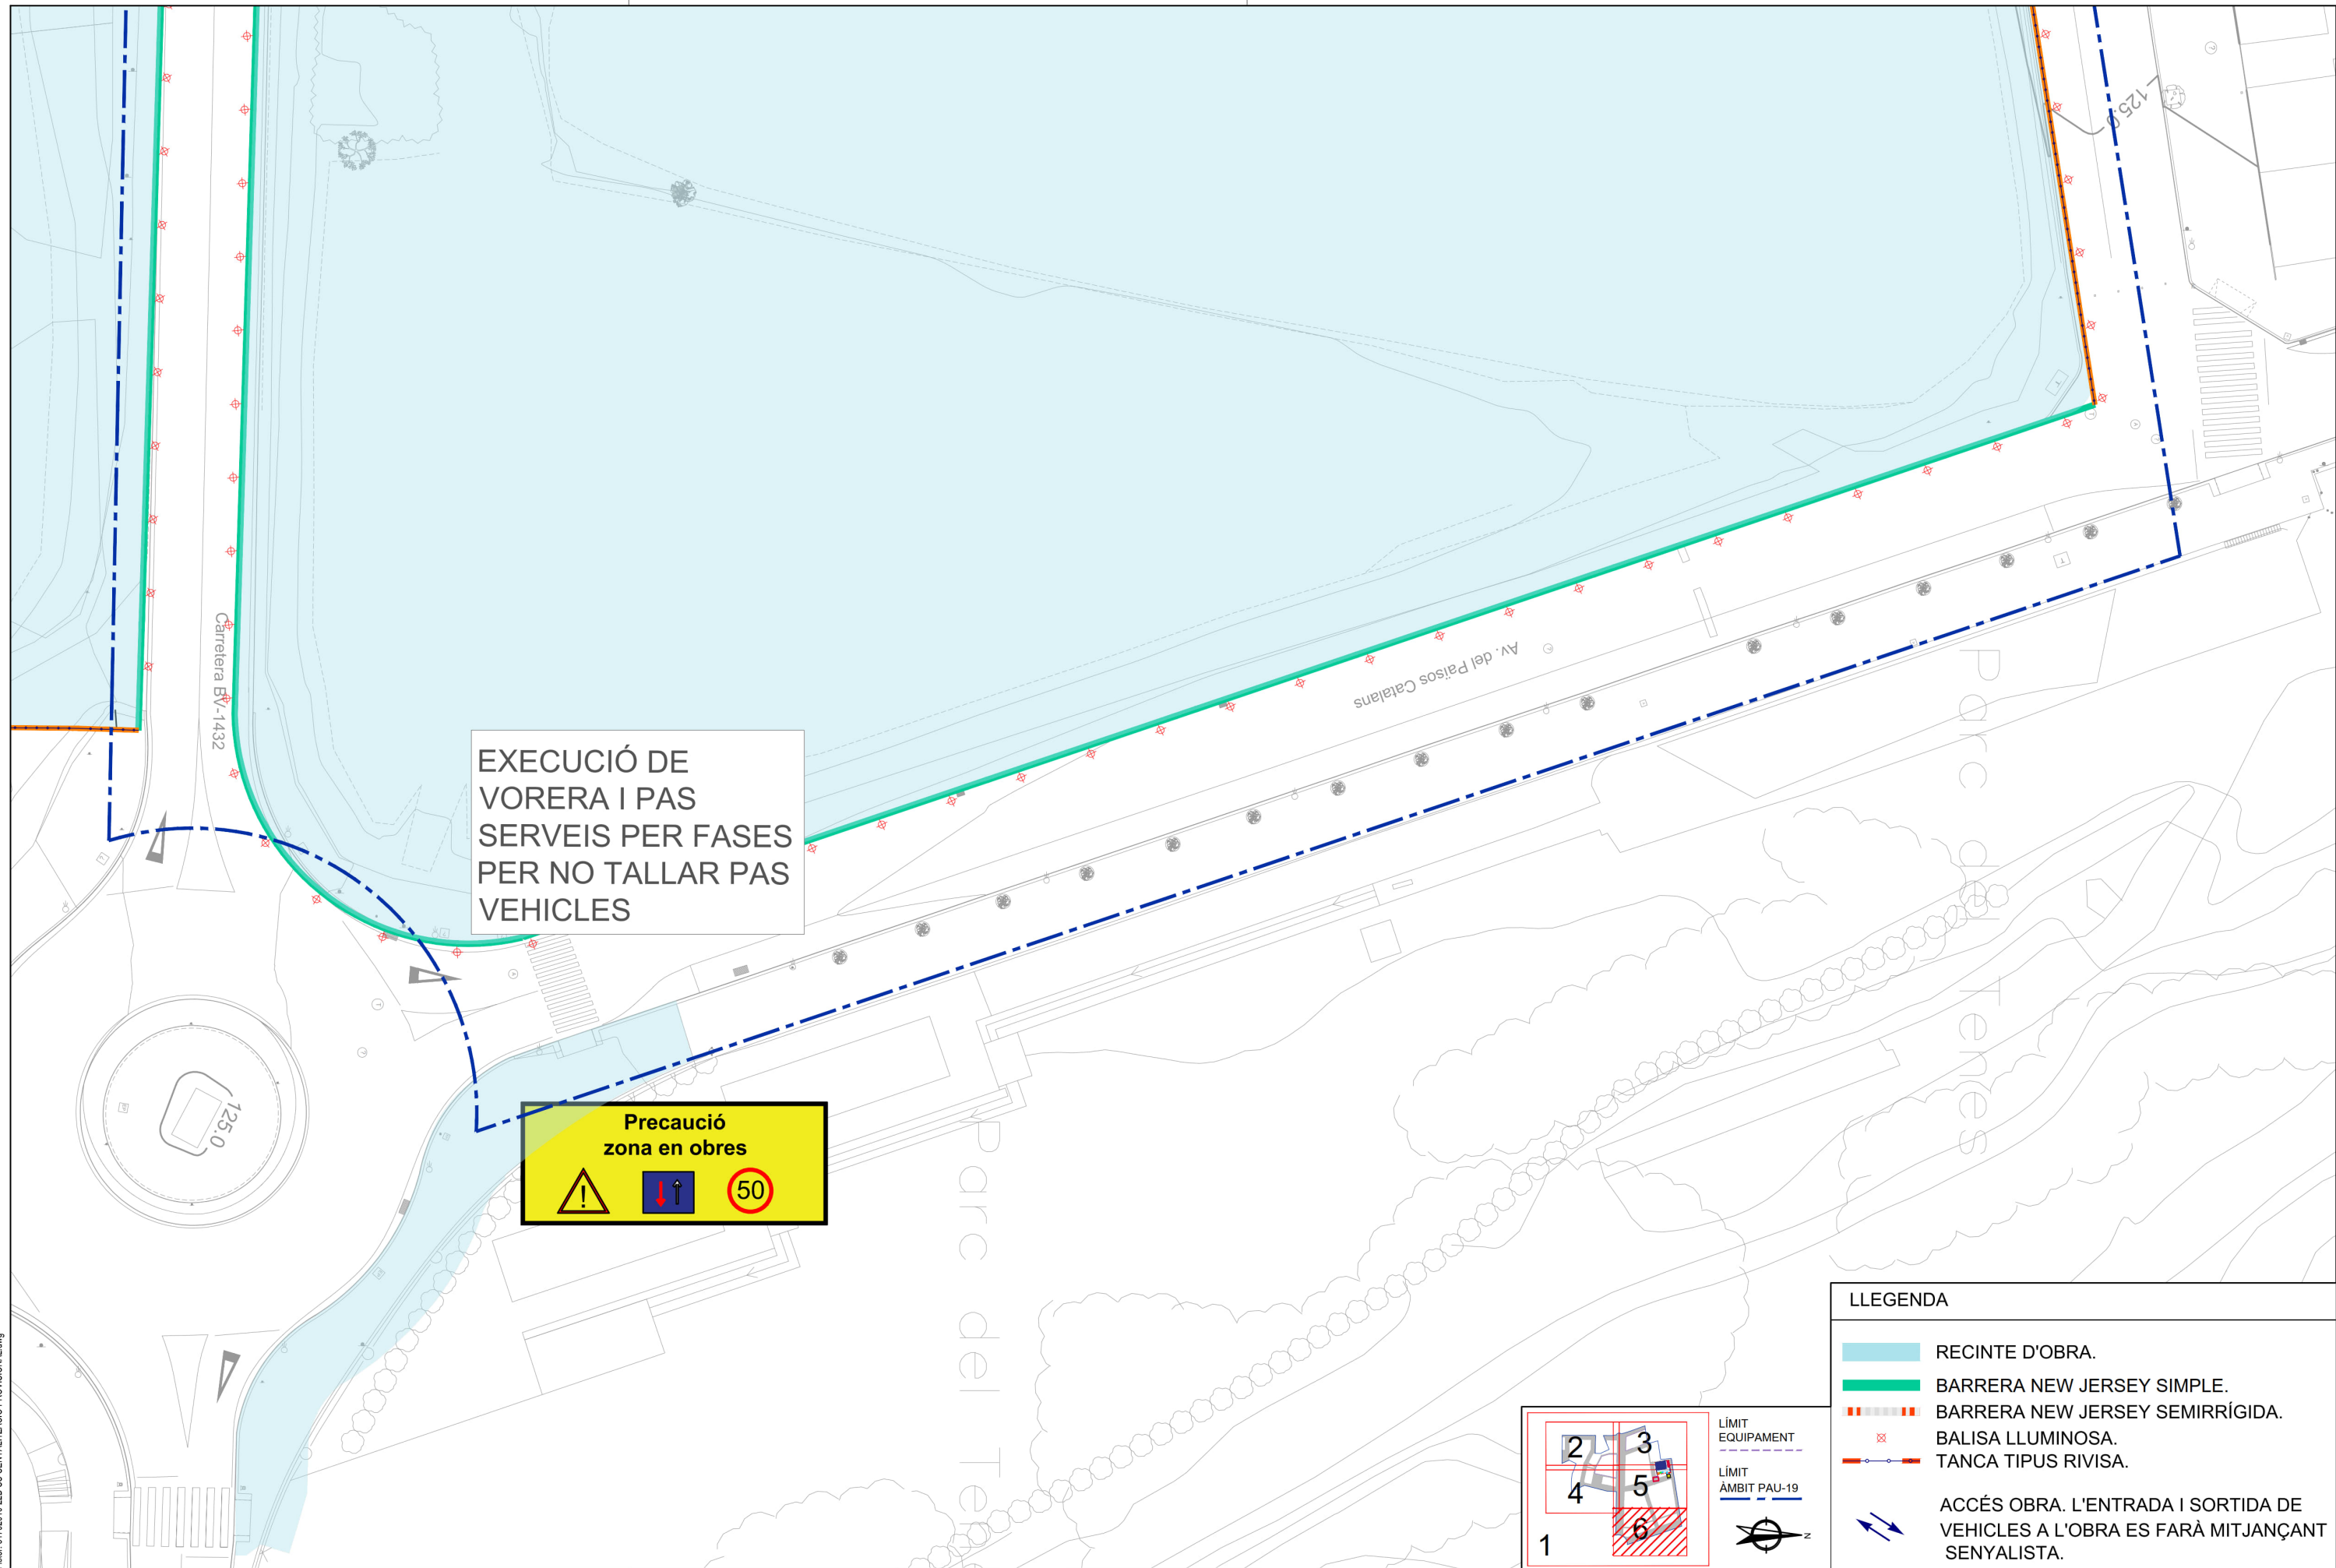

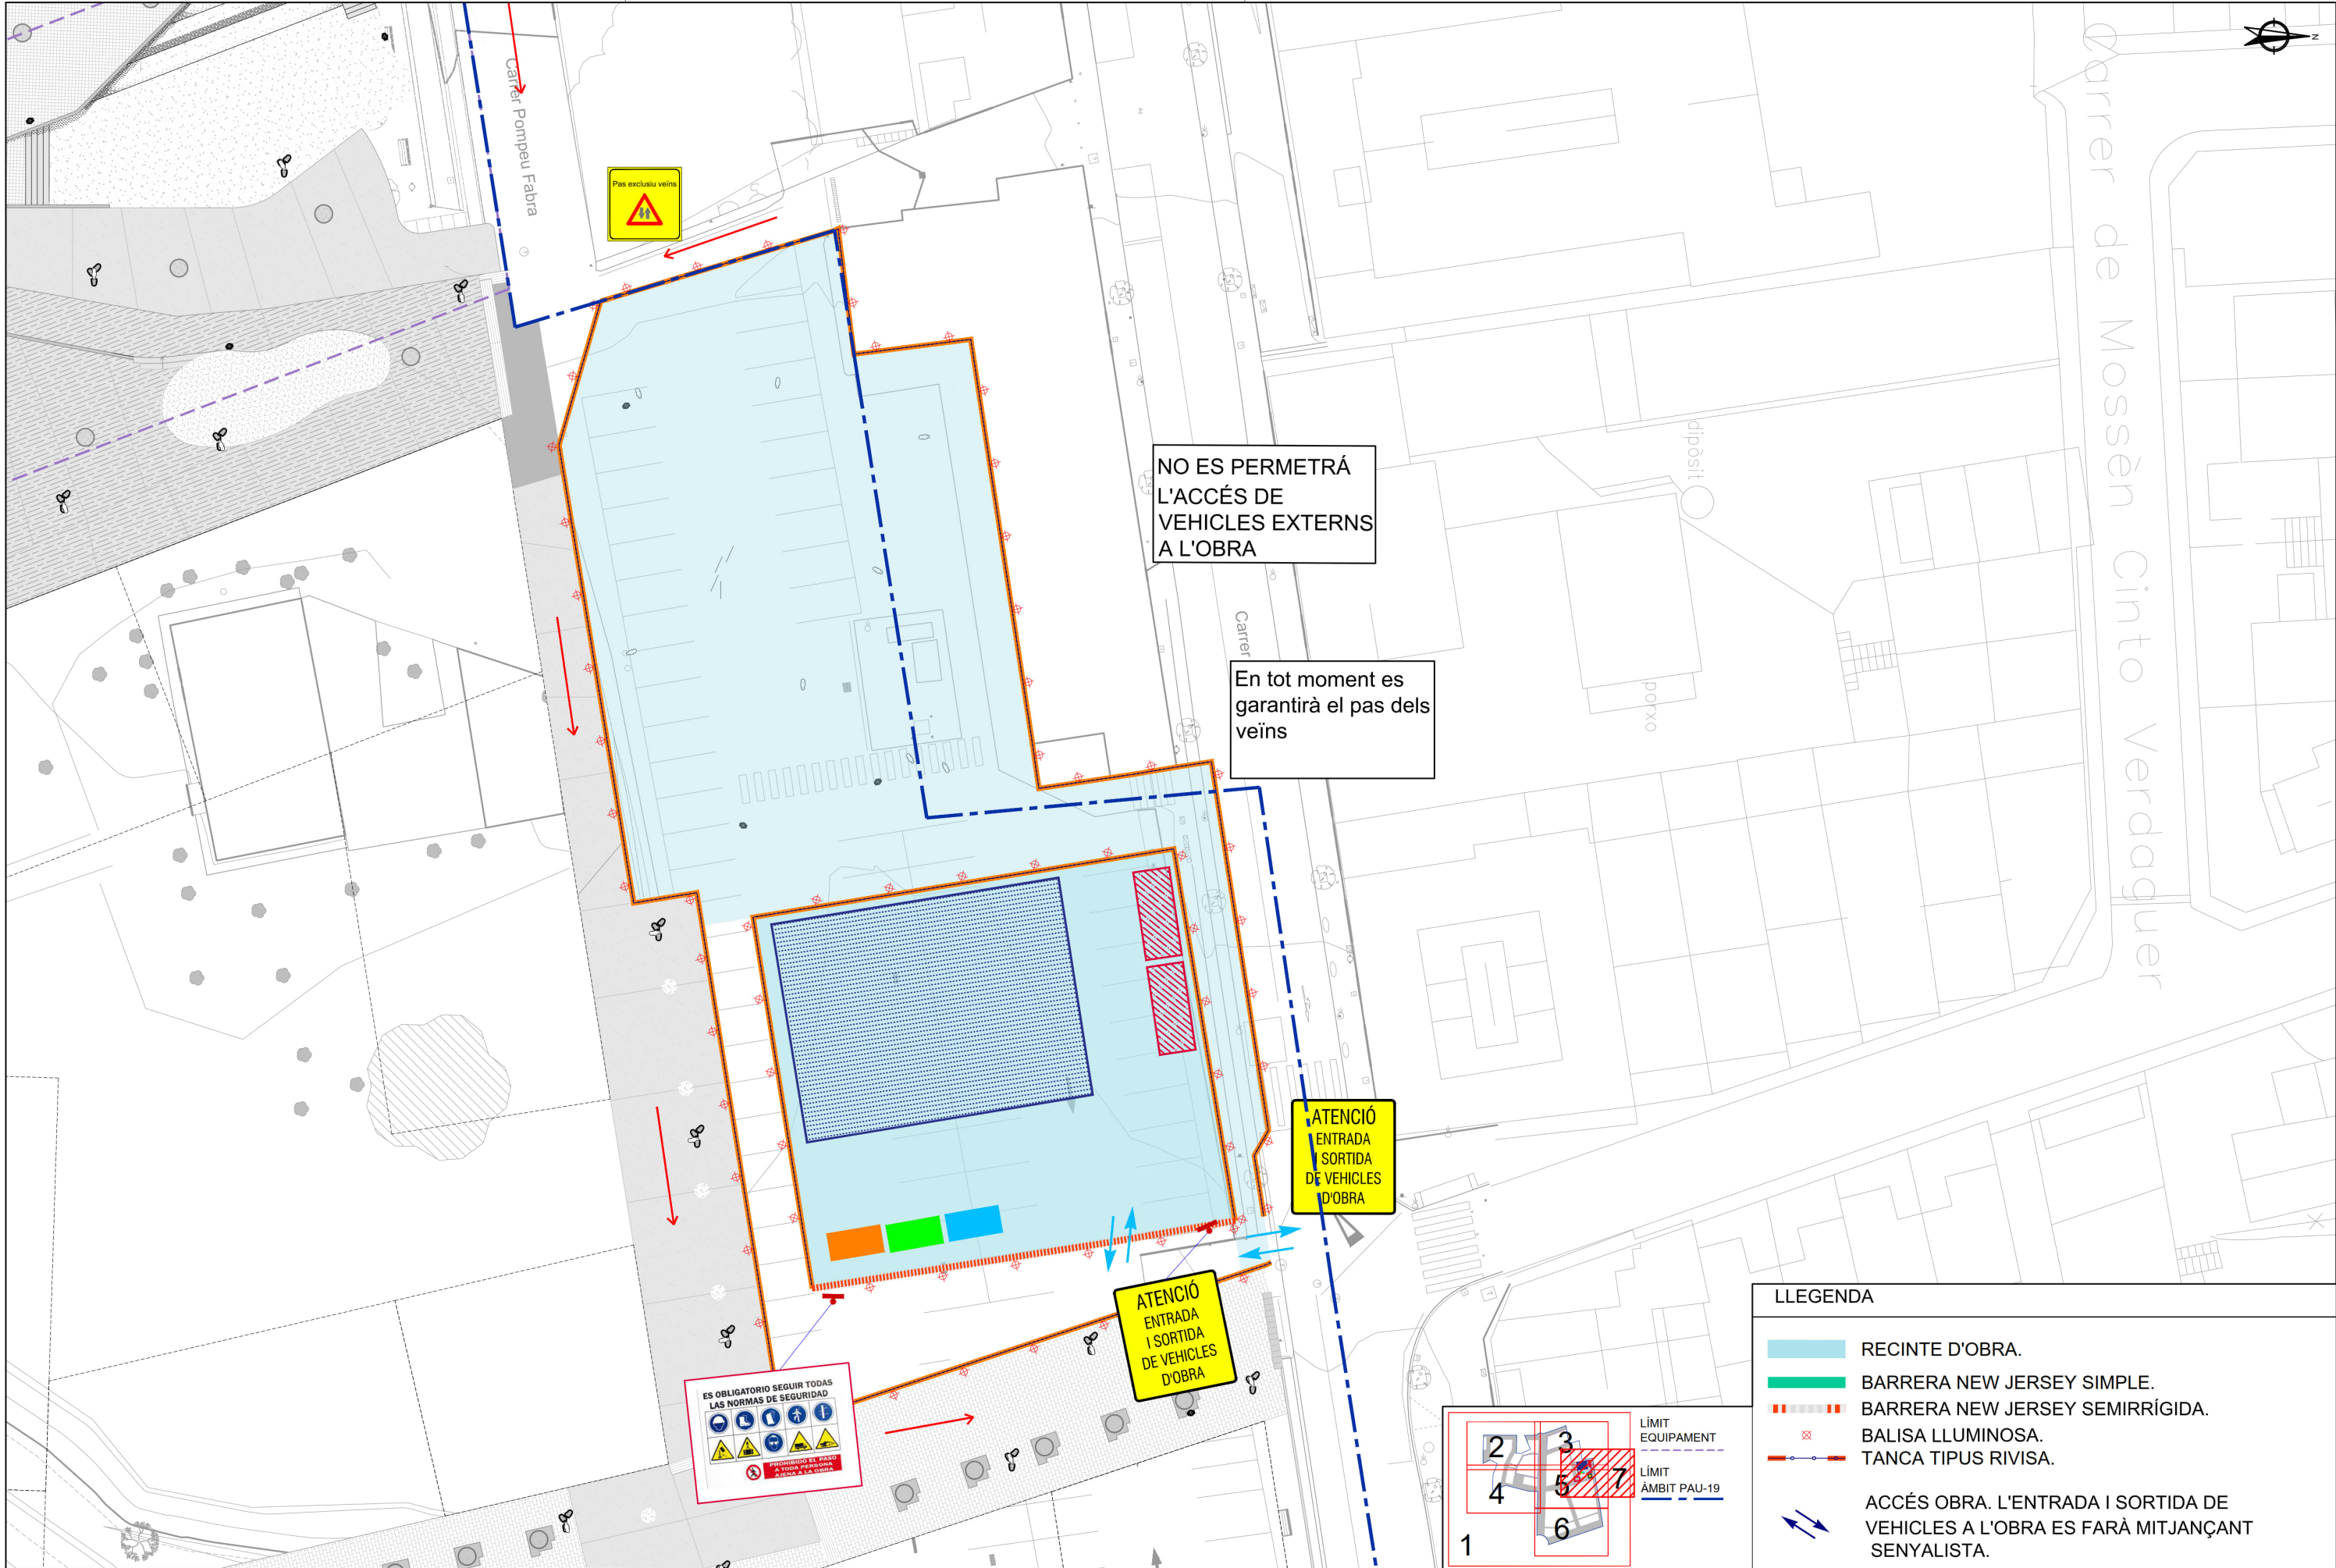

LLEGGENDA	
	RECINTE D'OBRA.
	BARRERA NEW JERSEY SIMPLE.
	BARRERA NEW JERSEY SEMIRRÍGIDA.
	BALISA LLUMINOSA.
	TANCA TIPUS RIVISA.
	ACCÉS OBRA. L'ENTRADA I SORTIDA DE VEHICLES A L'OBRA ES FARÀ MITJANÇANT SENYALISTA.

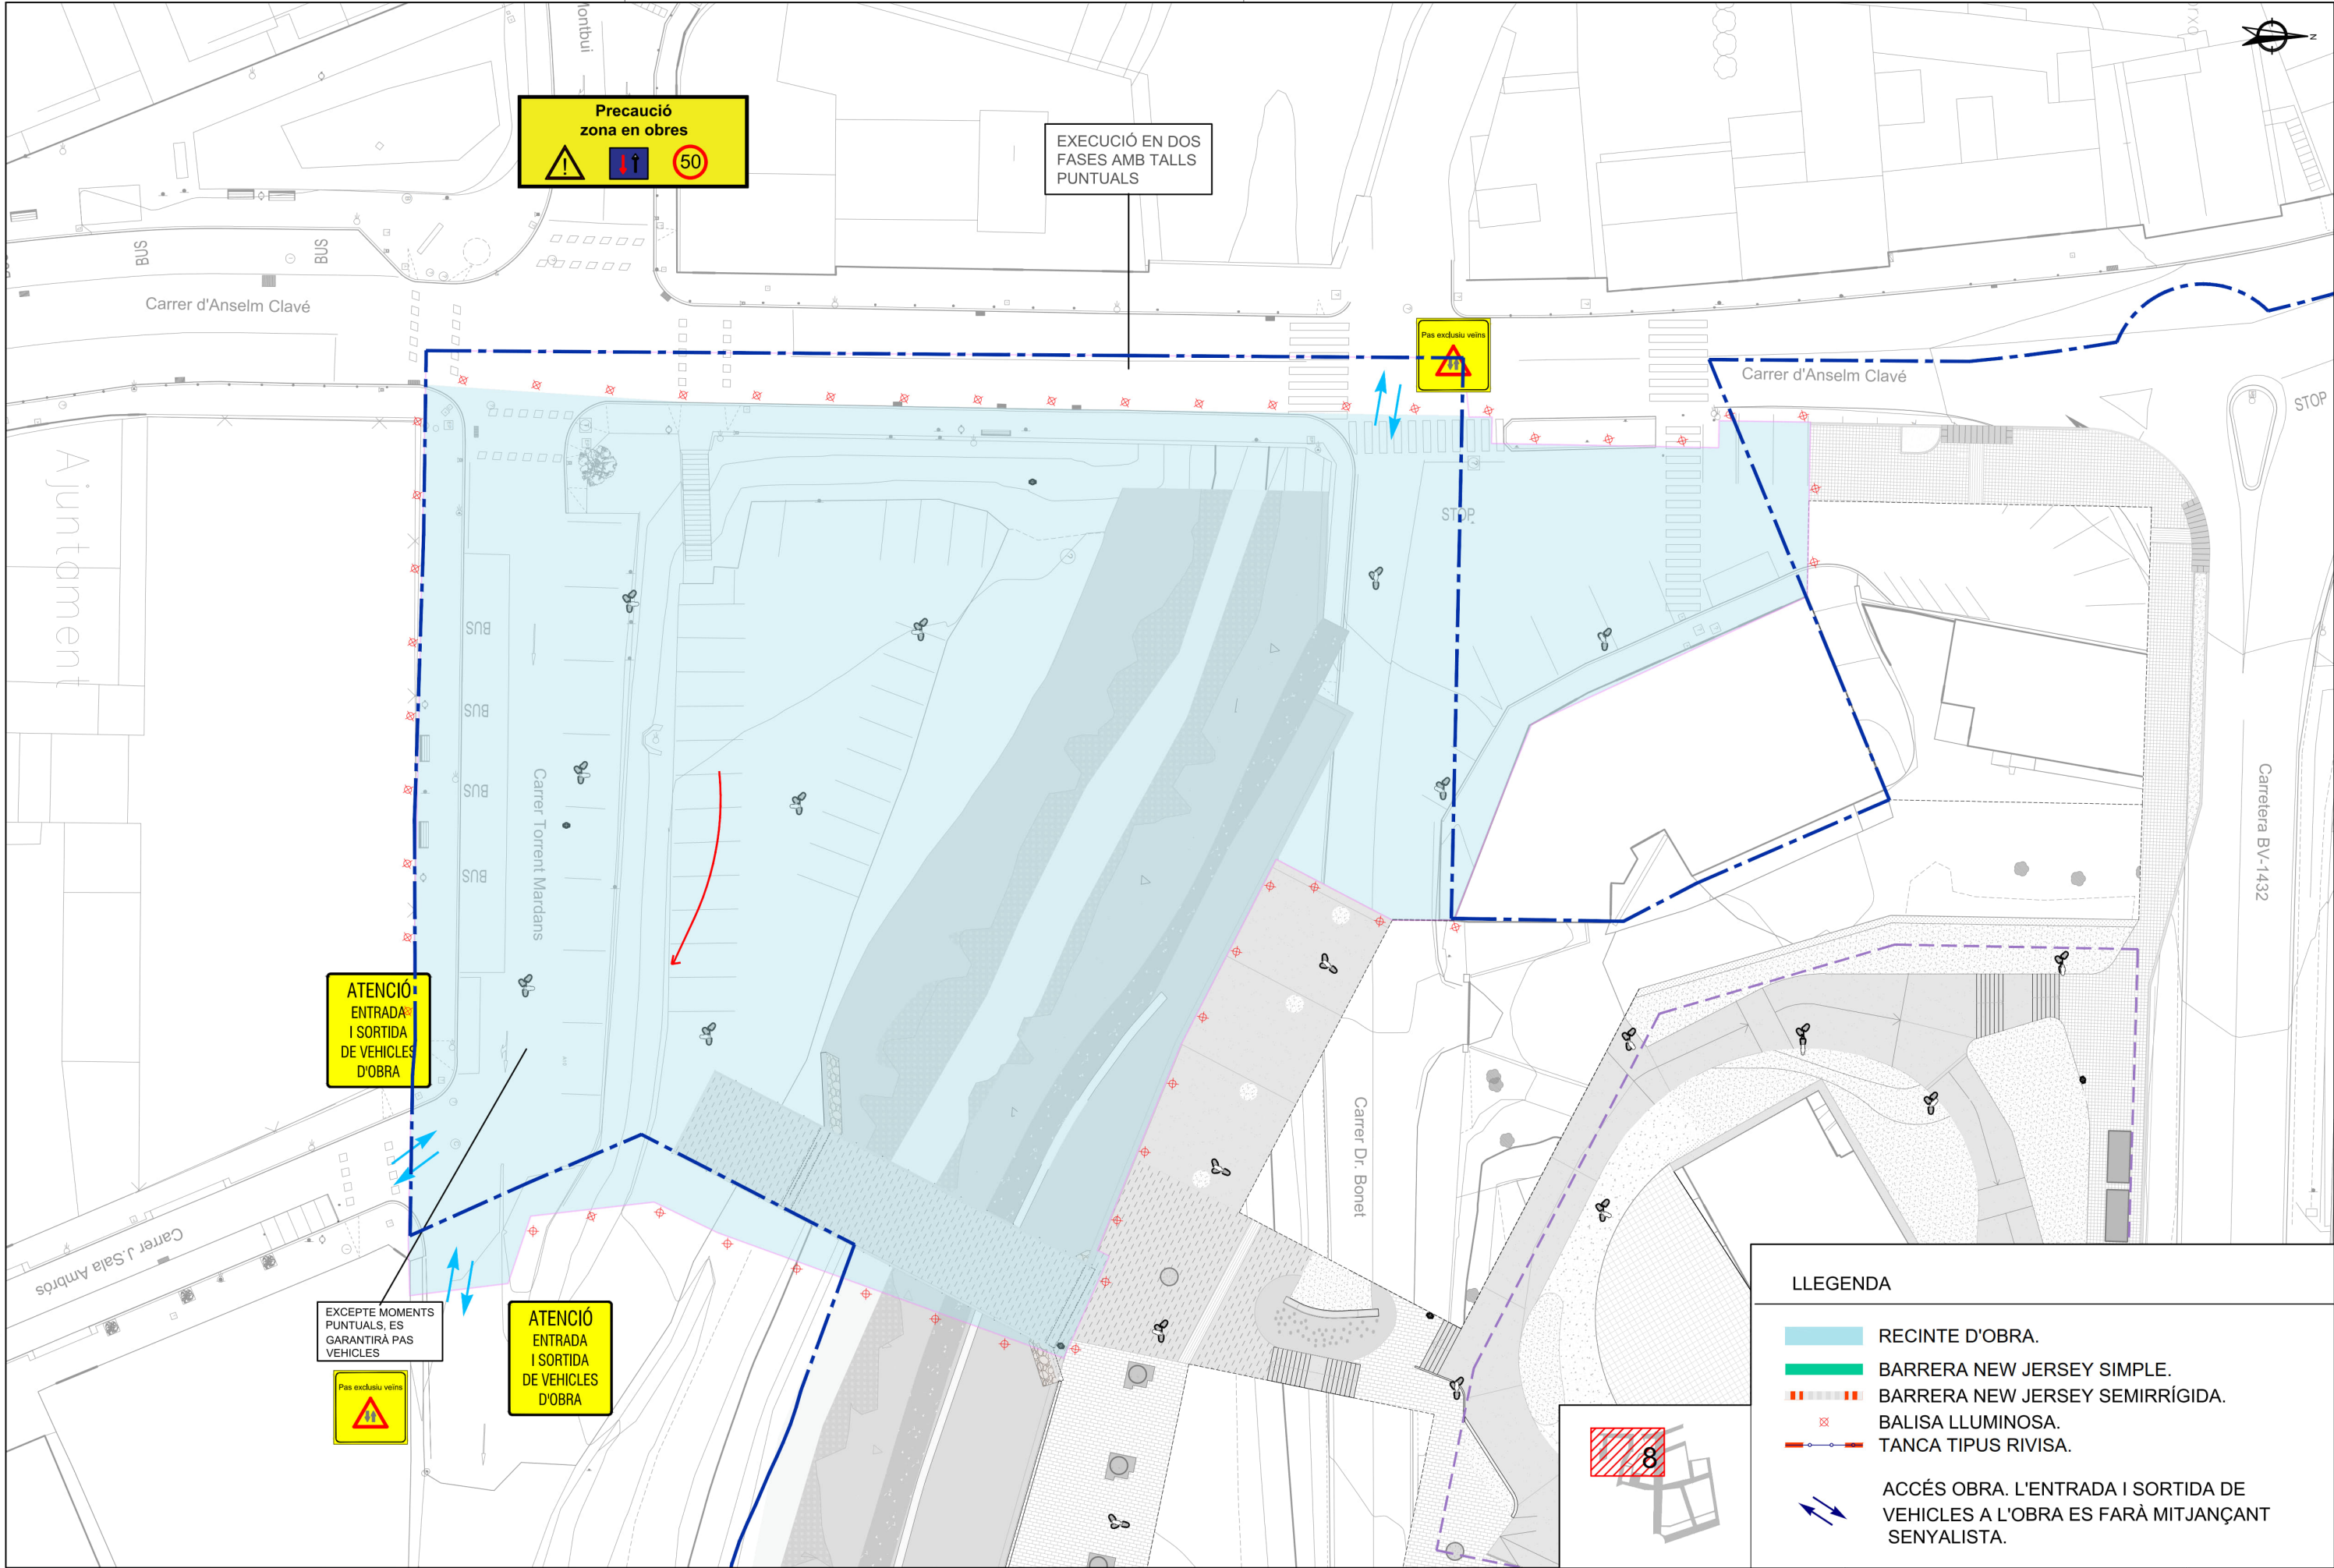

Fitxer: 31792010-2B-SS-SENyalització PROVISIONAL.dwg

LLEENDA

RECINTE D'OBRA.


BARRERA NEW JERSEY SIMPLE.

BARRERA NEW JERSEY SEMIRRÍGIDA.


BALISA LLUMINOSA.

TANCA TIPUS RIVISA.


ACCÉS OBRA. L'ENTRADA I SORTIDA DE VEHICLES A L'OBRA ES FARÀ MITJANÇANT SENYALISTA.

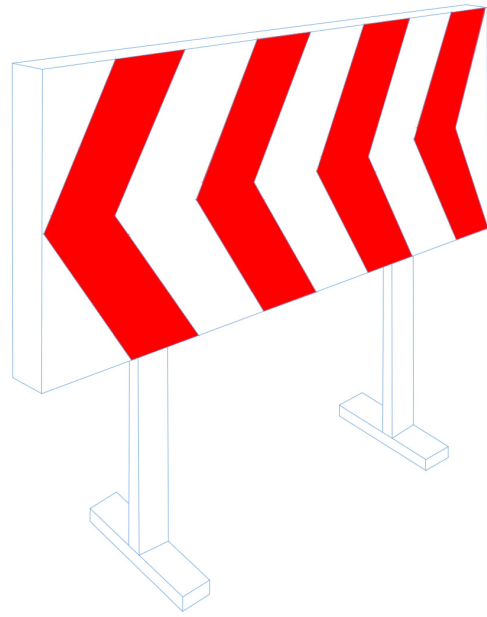


SEG0101
Plafó desviament trànsit

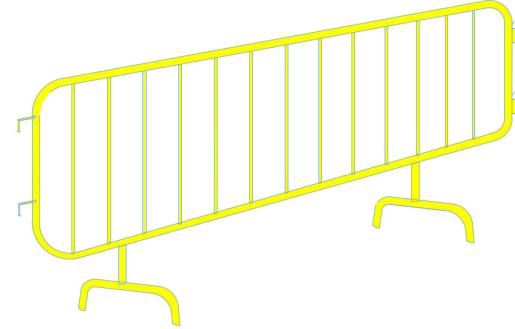


SEG0102
Tanca

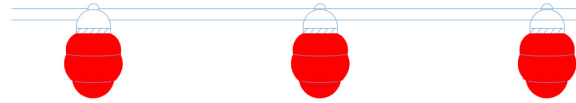


SEG0105
Balisa amb llums intermitents

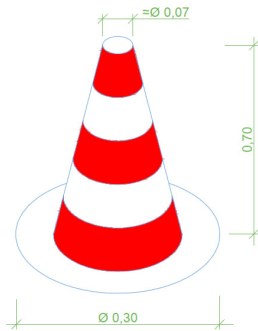


SEG0106
Con de balisament

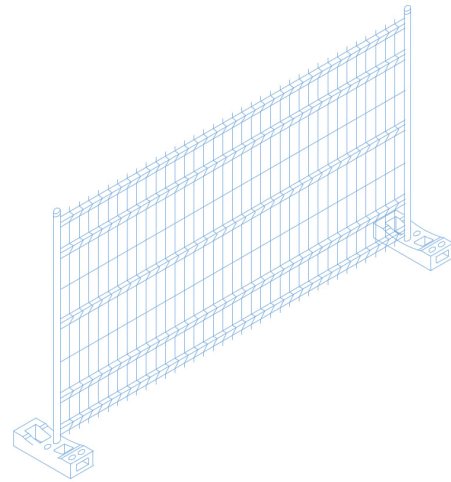


SEG0107
Tanca mòbil

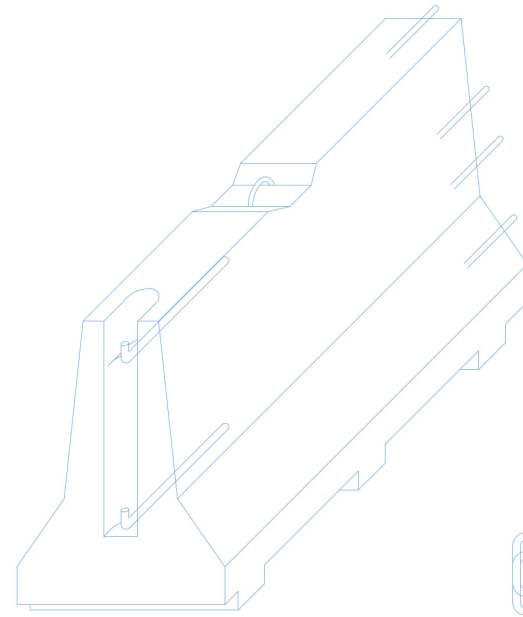


AXONOMÈTRICA

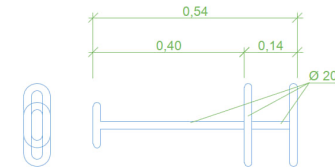


CLAVILLA D'UNIÓ

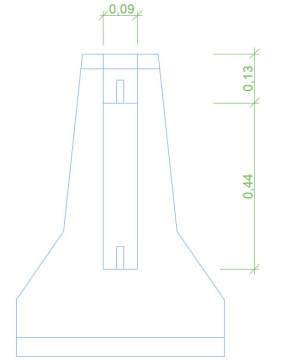


ALÇAT TRANSVERSAL

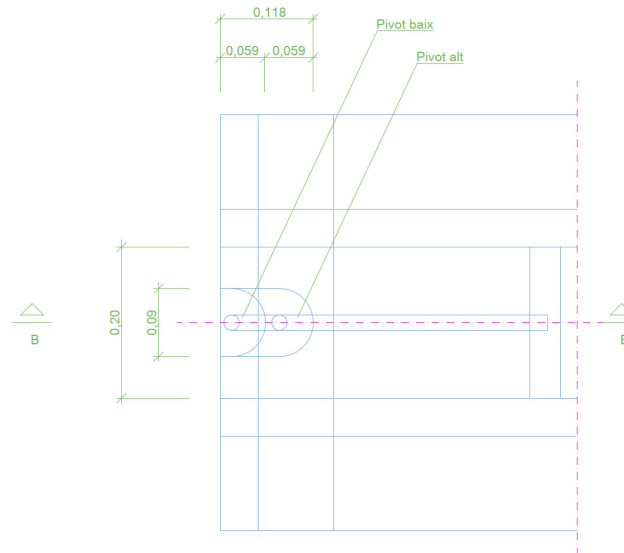


PLANTA DETALL A
escala 1:10

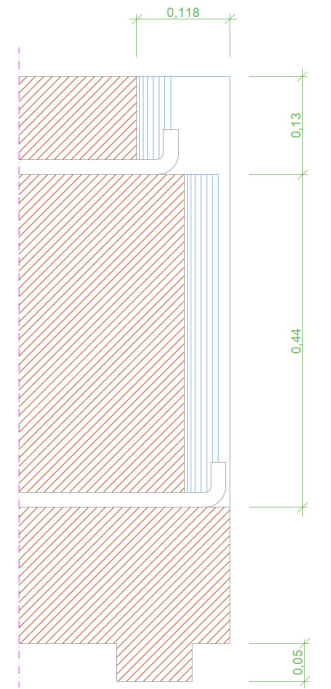

SECCIÓ B-B'
escala 1:10

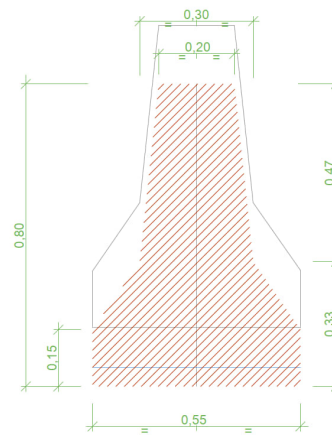

SECCIÓ A-A'

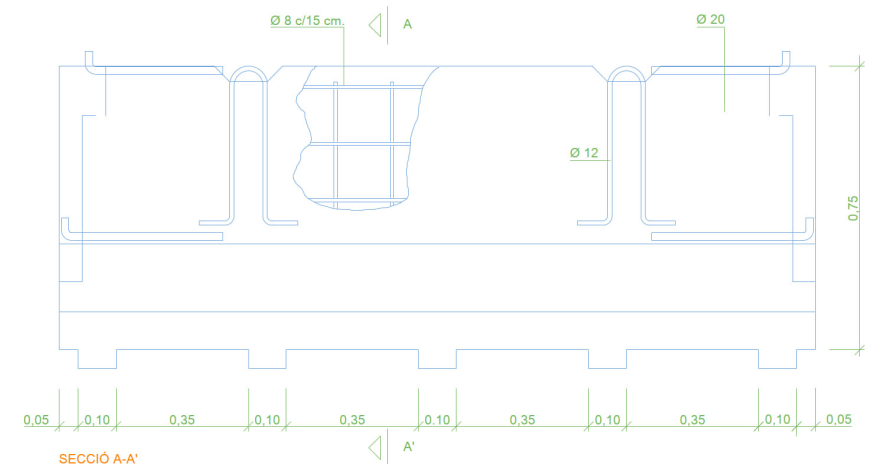

SECCIÓ A-A'

SEG0104
Barrera rígida (Portàtil)
escala 1:20

projecte d'urbanització

Autor del Projecte:

Títol del Projecte:

Projecte executiu d'urbanització del PAU-19 Centre - Can Francí
Document per aprovació definitiva

Lliçà d'Amunt (Vallès Oriental)

Títol del Plànol:

DETALLS

Data:

Setembre 2023


Escala: ISO - A3 E/V

Núm. del plànol:


22C

Full 01 de 10


Fitxer: 31792010-20C-SEGURETAT_SALUT_DETALLS.dwg

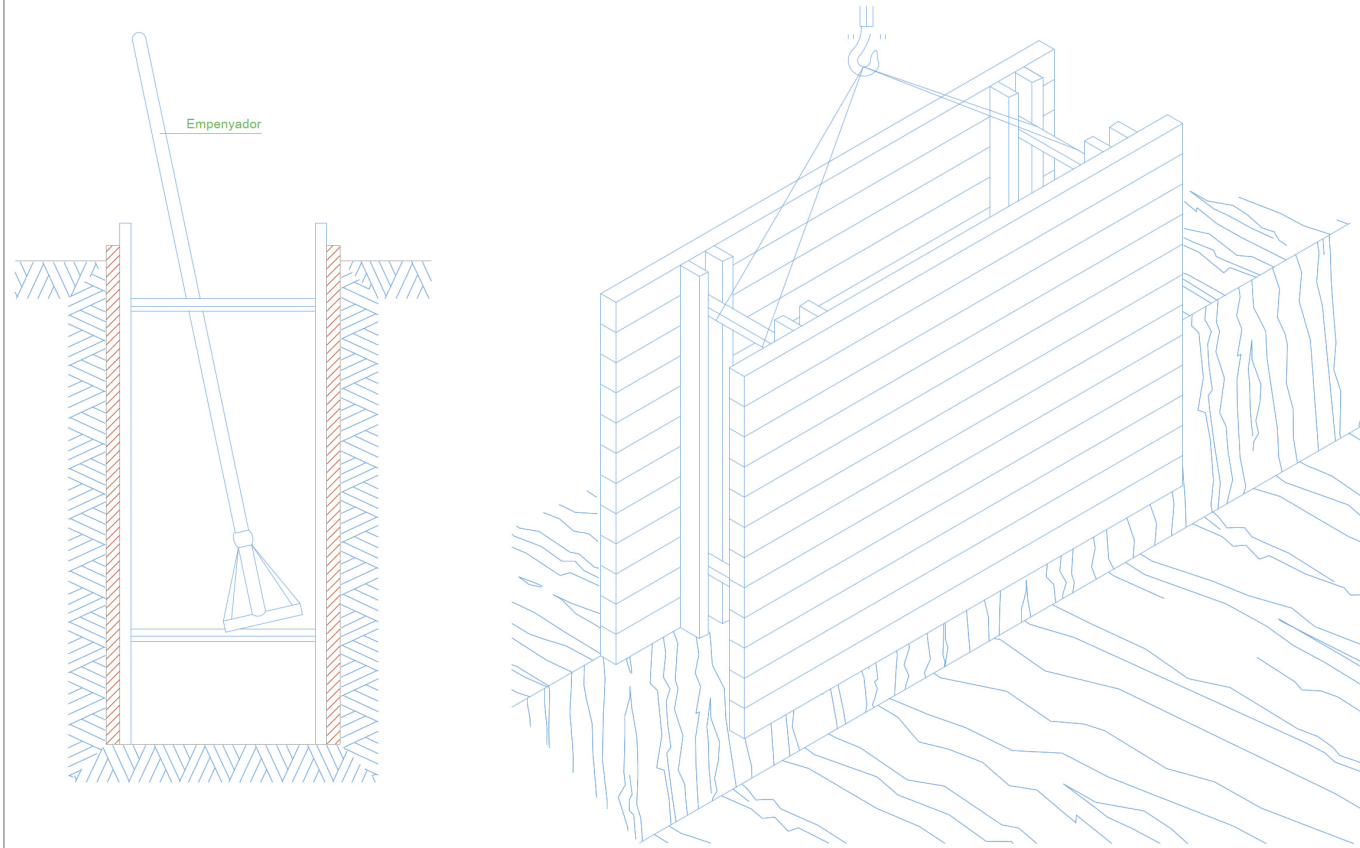


RASES

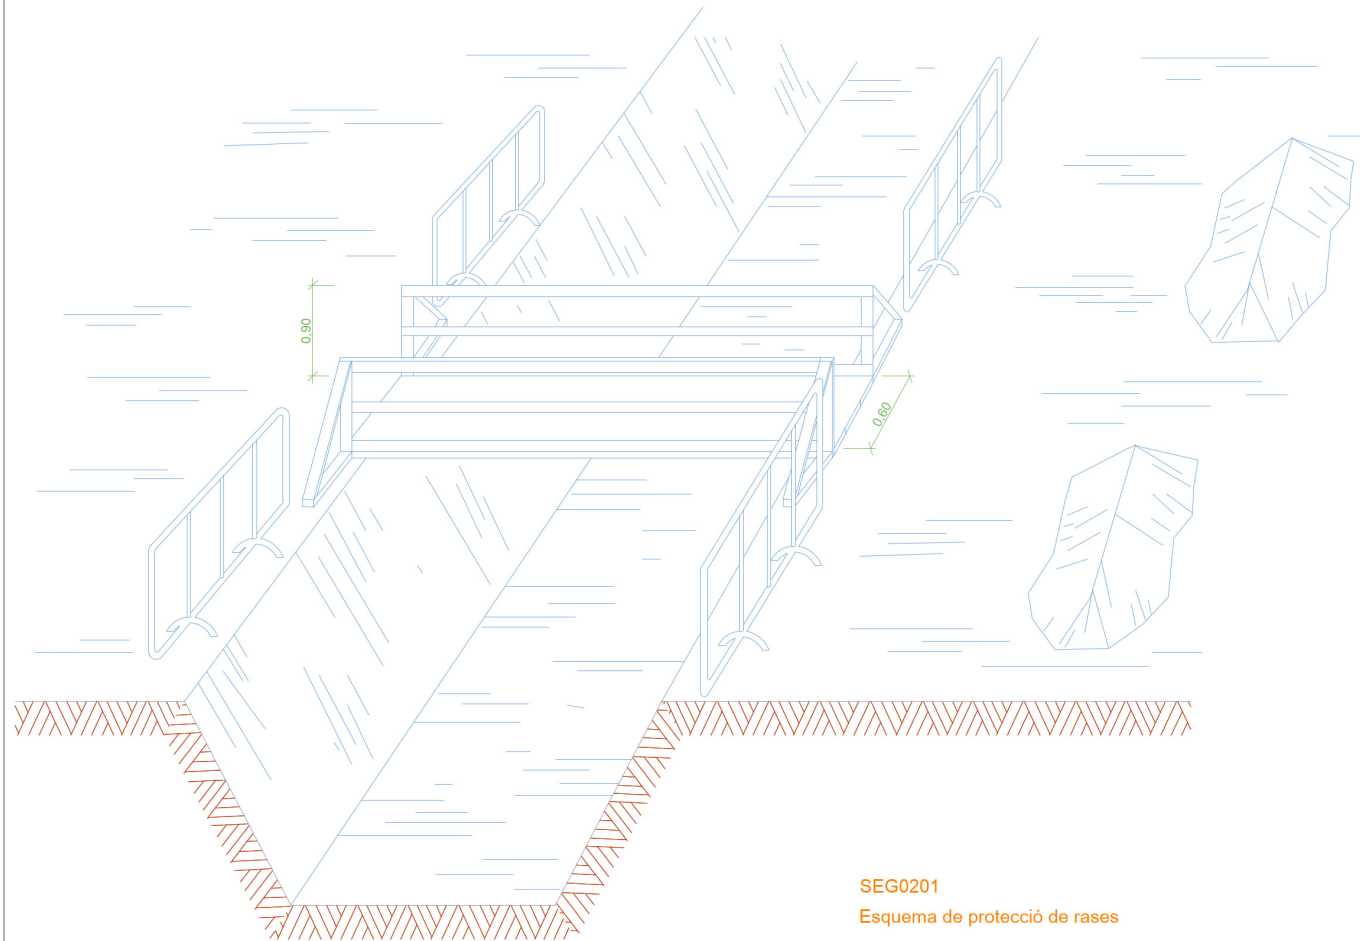


SEG0201
Esquema de protecció de rases

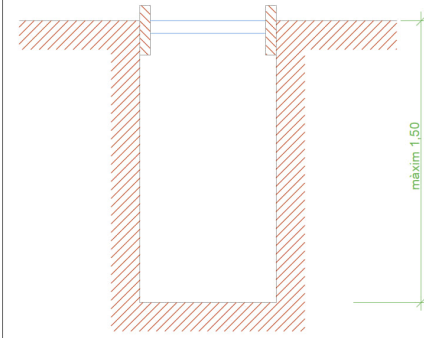


RASA SENSE APUNTAMENT

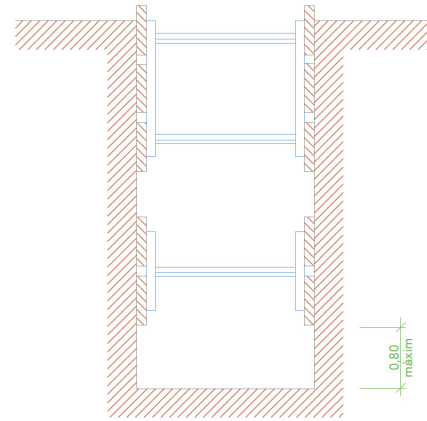

RASES AMB APUNTAMENT SENSE SOBRECÀRREGA

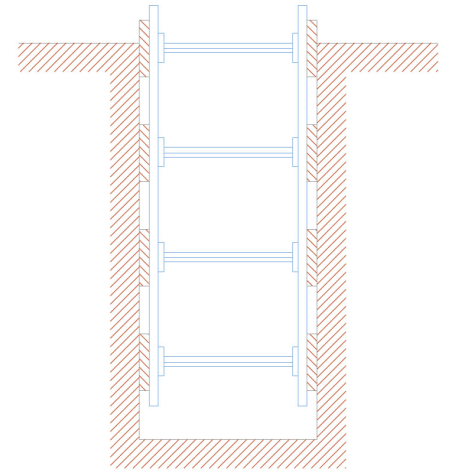

RASES AMB APUNTAMENT PER SOBRECÀRREGA

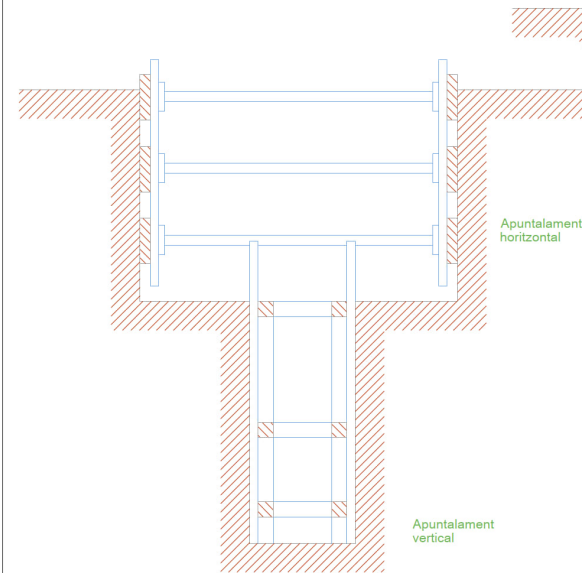

RASA PROFUNDITAT AMB SOBRECÀRREGA


NOTES

Amplada de rases en funció de la seva profunditat.
Com a mínim l'esmentada amplada cal que sigui de:


- 0,50 m. fins a 1,00 m. de profunditat
- 0,65 m. fins a 1,50 m. de profunditat
- 0,75 m. fins a 2,00 m. de profunditat
- 0,80 m. fins a 3,00 m. de profunditat
- 0,90 m. fins a 4,00 m. de profunditat
- 1,00 m. per a més de 4,00 m. de profunditat

SEG0202


Esquema apuntament rases

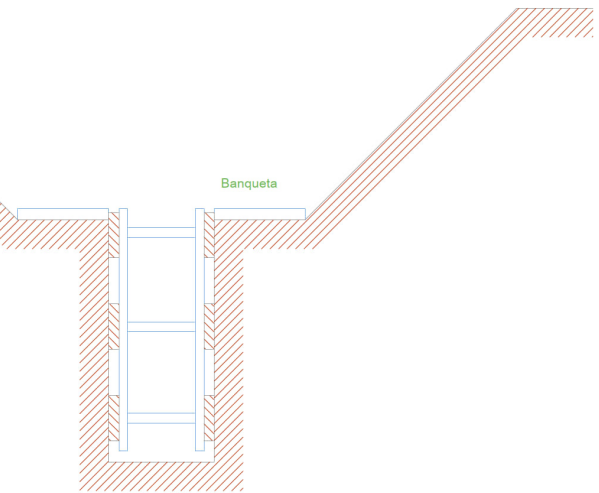


RASA AMB SOBRECÀRREGA LLEUGERA

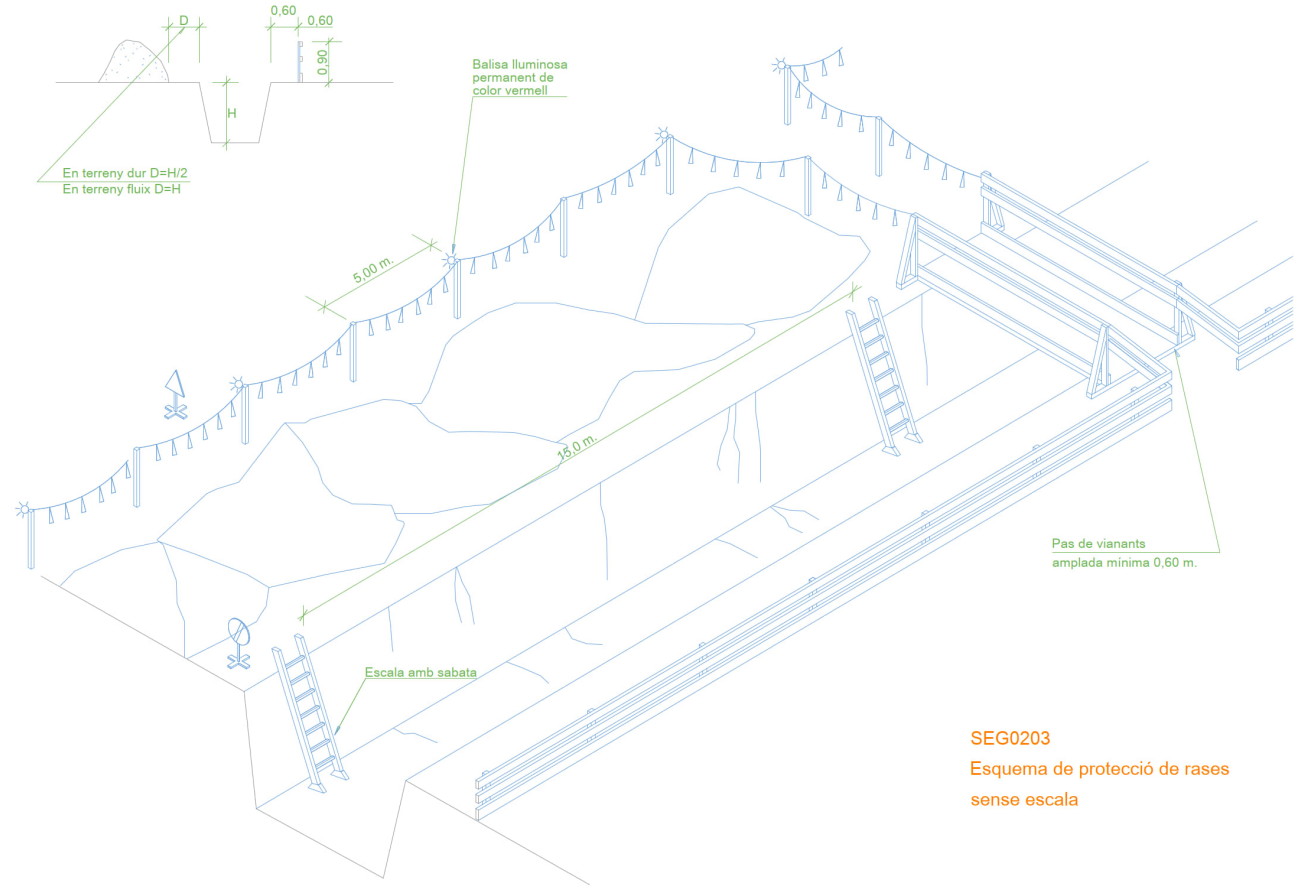


SEG0203
Esquema de protecció de rases
sense escala

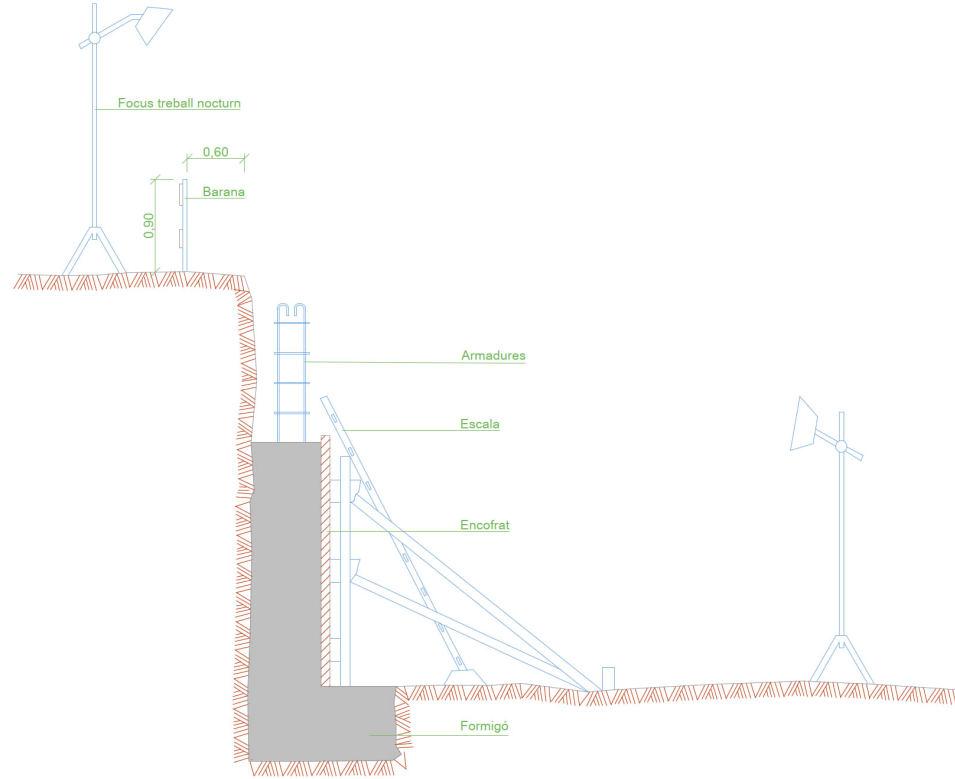



SEG0204
Protecció per a murs de contenció

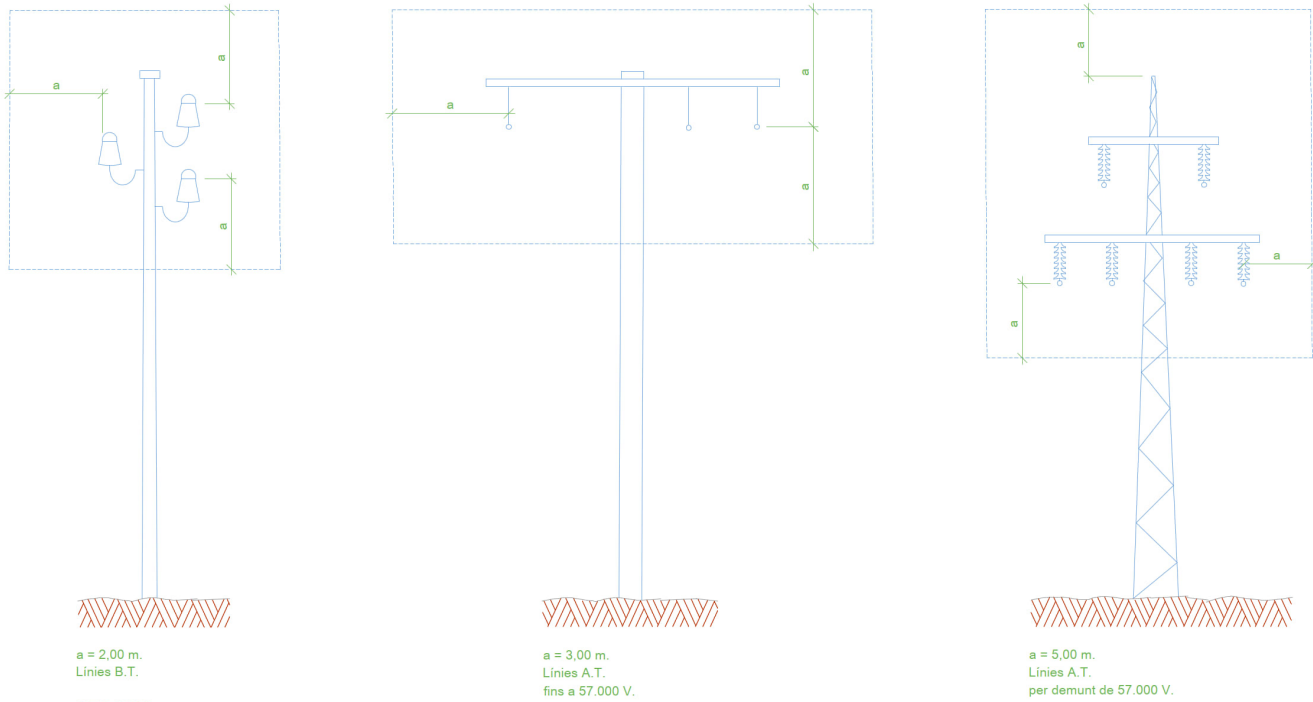

SEG0206
Distàncies relatives de protecció per a la maquinària d'obra propera a les línies elèctriques aèries

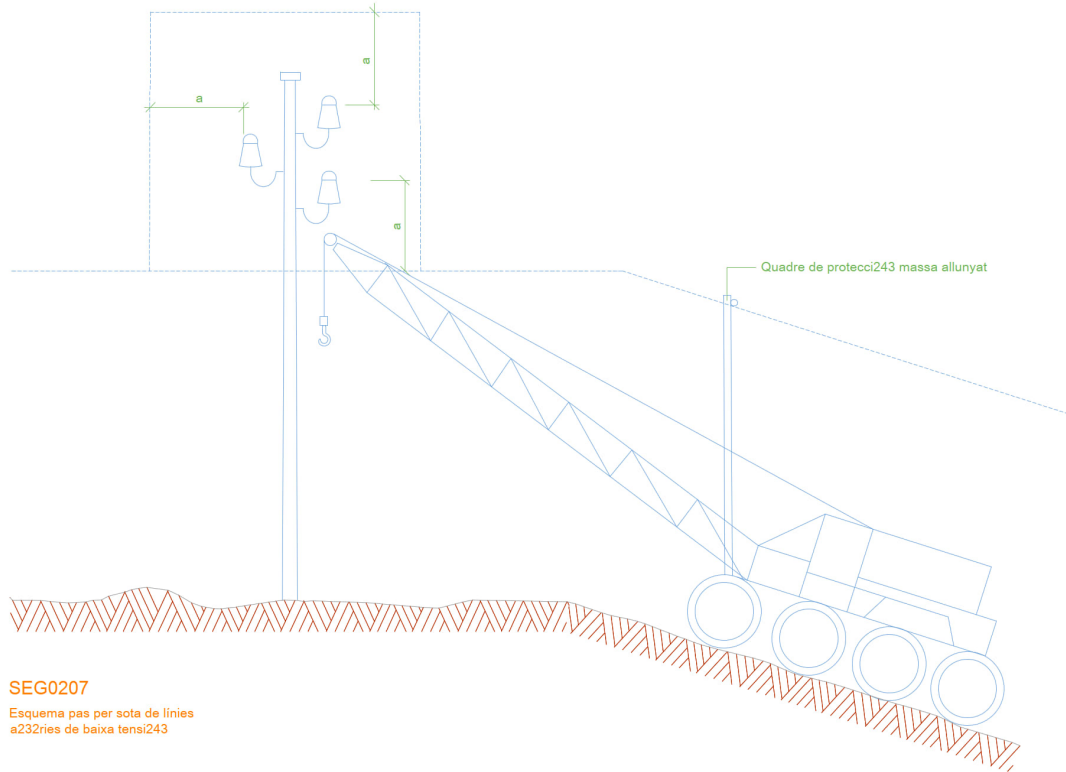


SEG0207
Esquema pas per sota de línies a232ries de baixa tensió

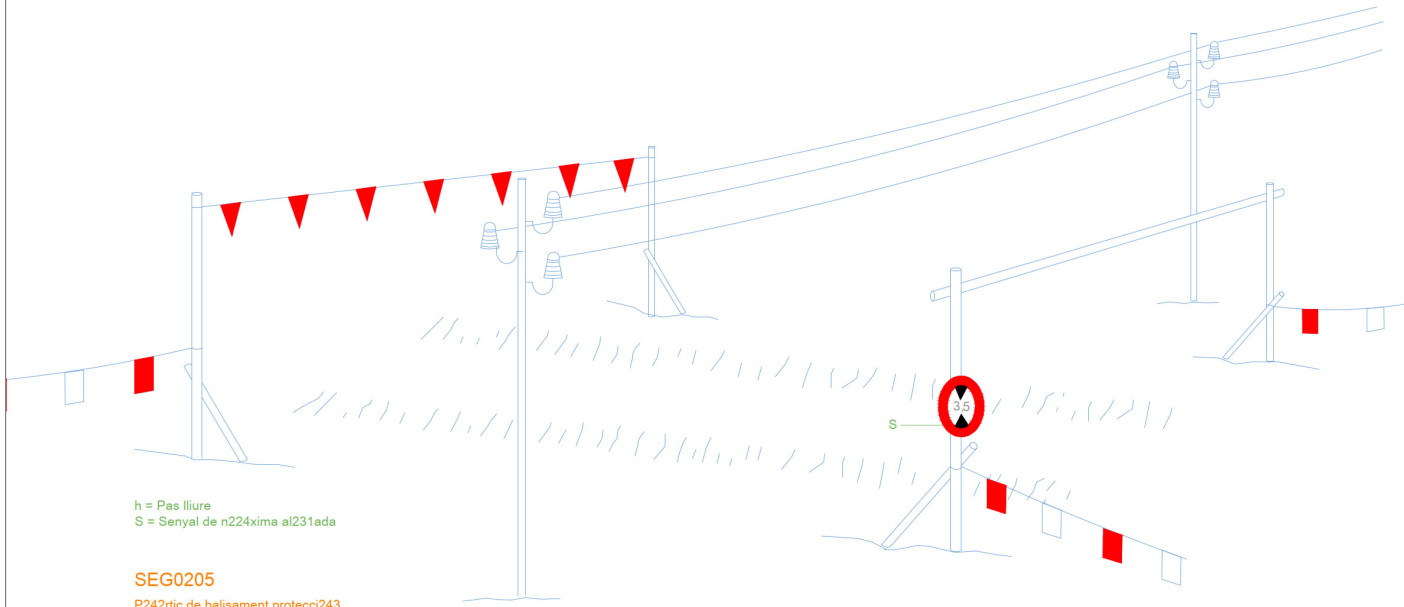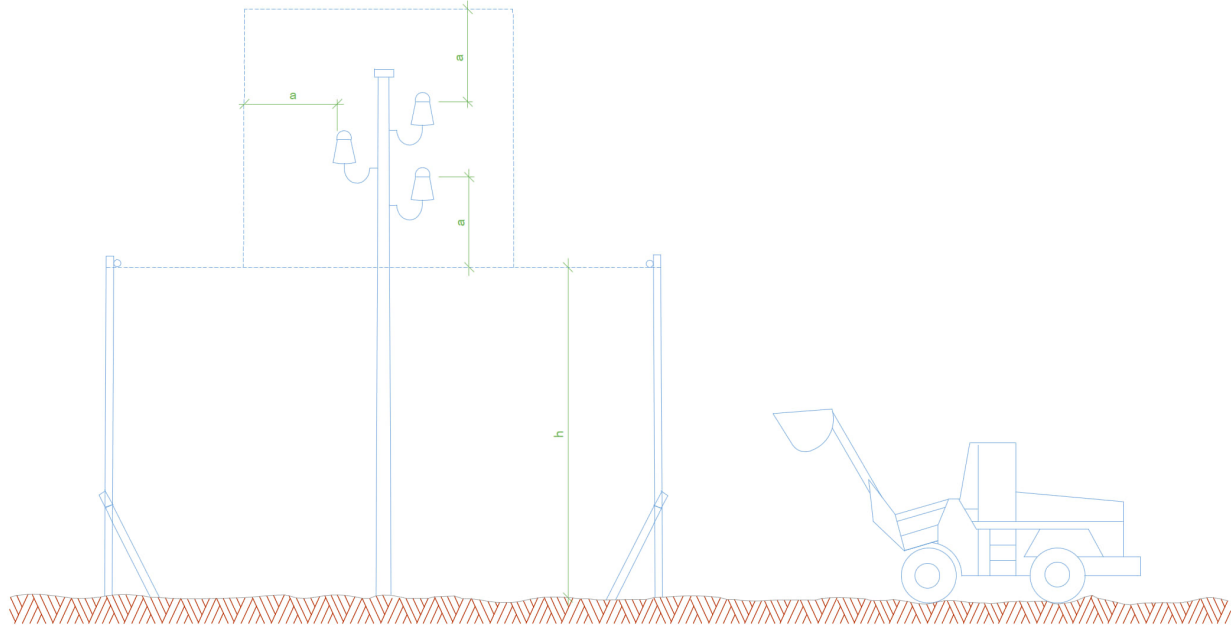


h = Pas lliure
S = Senyal de n224x1m a l231ada


SEG0205
P242rtic de balisament protecci243
de l  nies el  ctriques a  ries

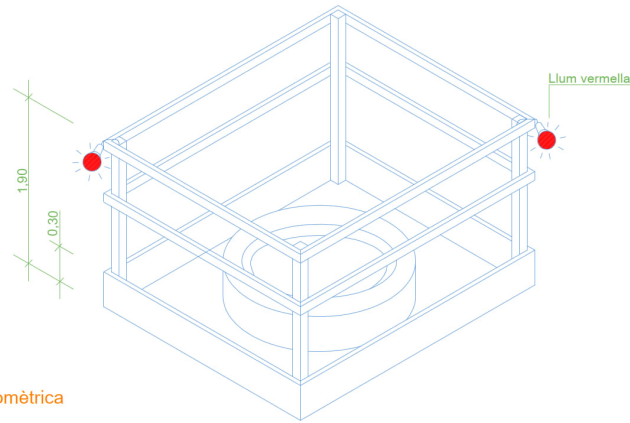


SEG0208
Proteccions en forats i obertures isom  trica

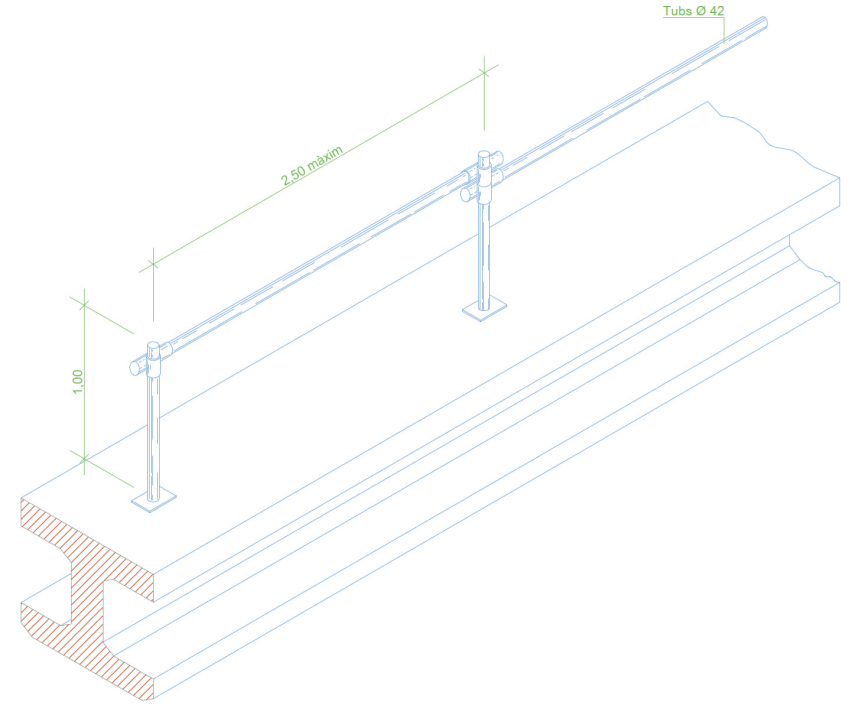


SEG0209
Ancoratge cinturons de seguretat per a treballs sobre bigues de ponts

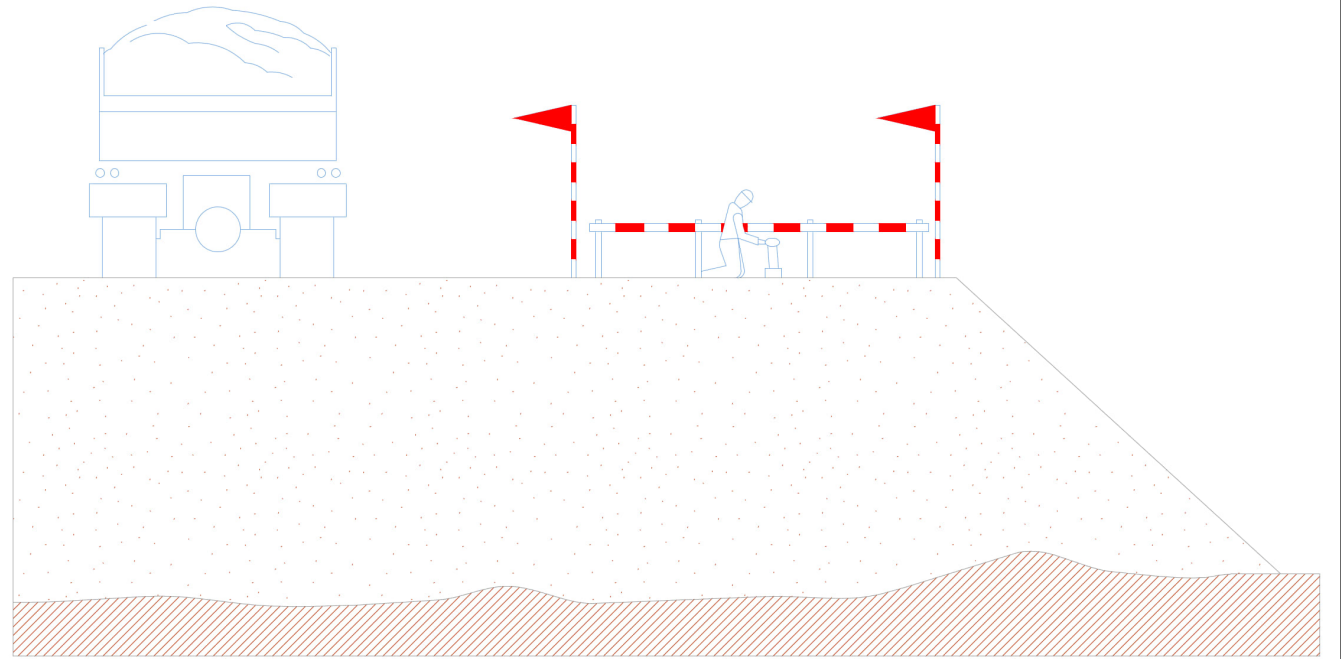

SEG0213
Esquema protecci   de desmunts i terraplens

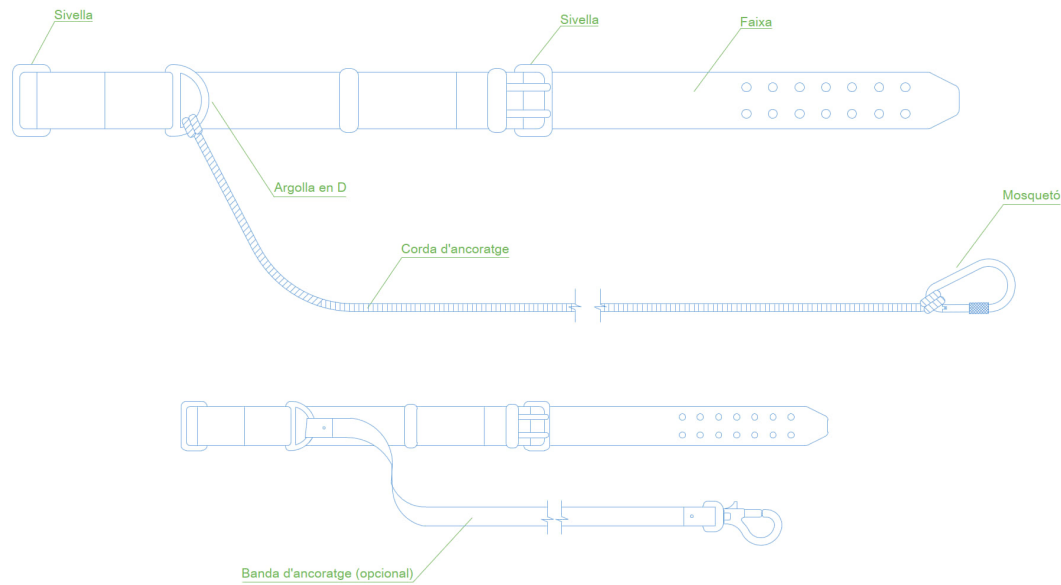


TIPUS 1

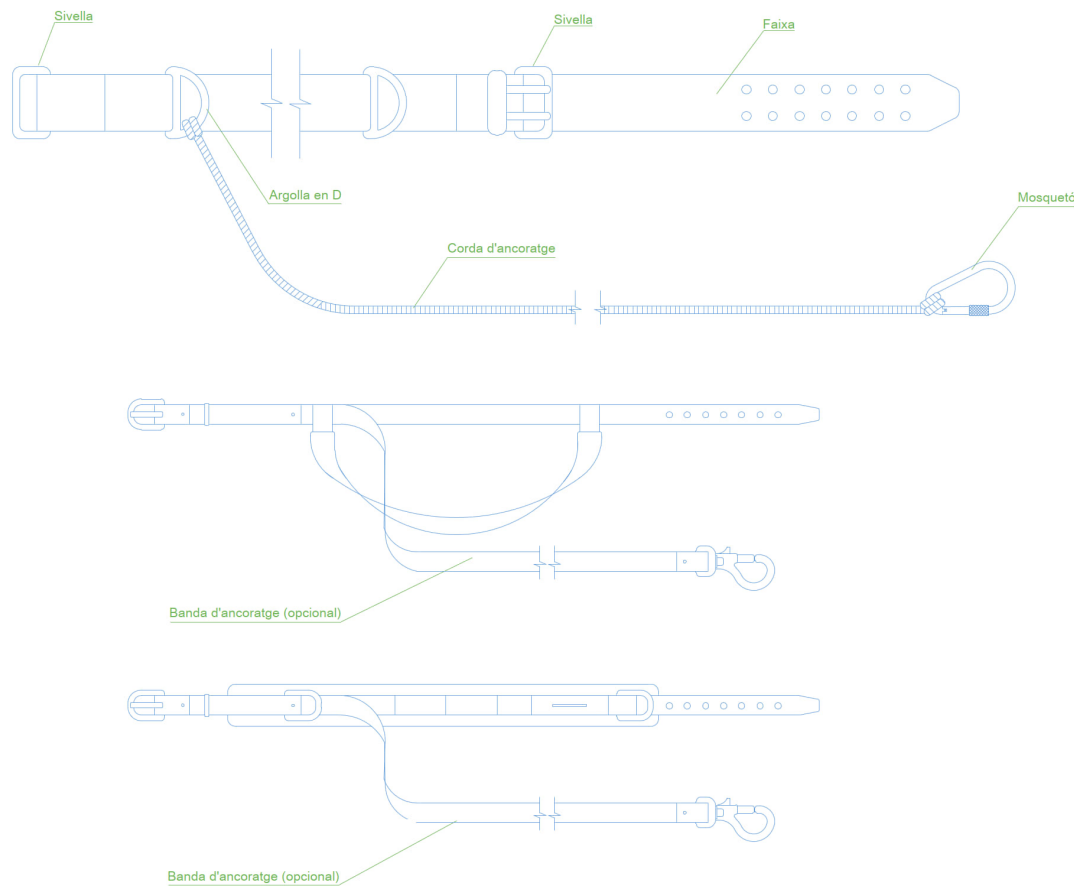


TIPUS 2


SEG0210
Corretges d'ancoratges

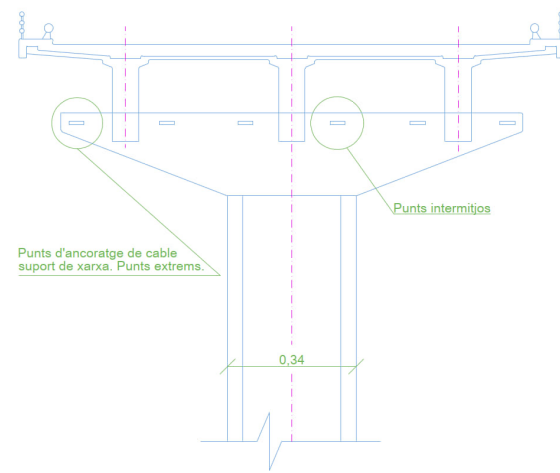


SISTEMA DE FIXACIÓ DE LES XARXES.

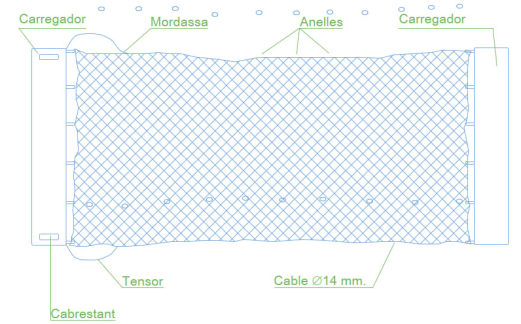



XARXA DE PROTECCIÓ FIXA.

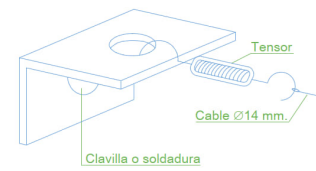



ANGULAR DE 50x60x120

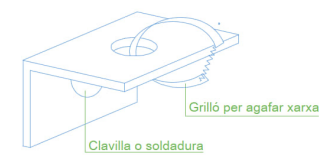


ANGULAR DE 50x60x120

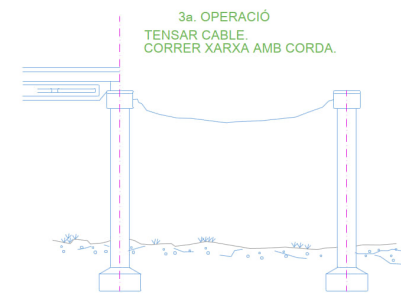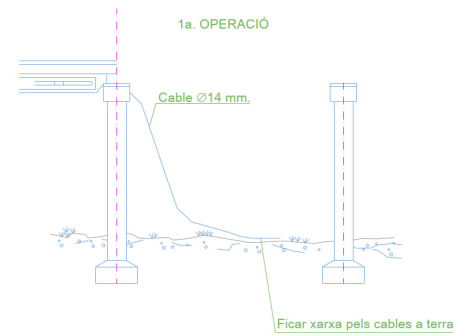


MUNTATGE DE LES XARXES.

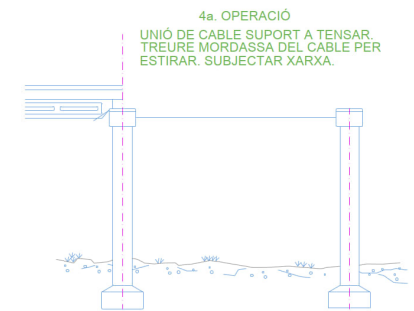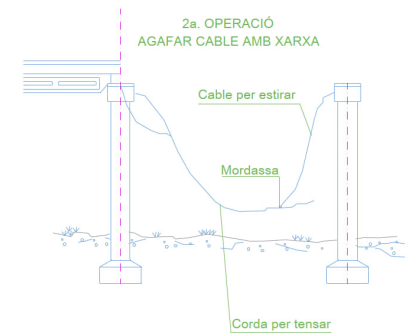

SEG0211
Sistema de fixació de les xarxes de seguretat

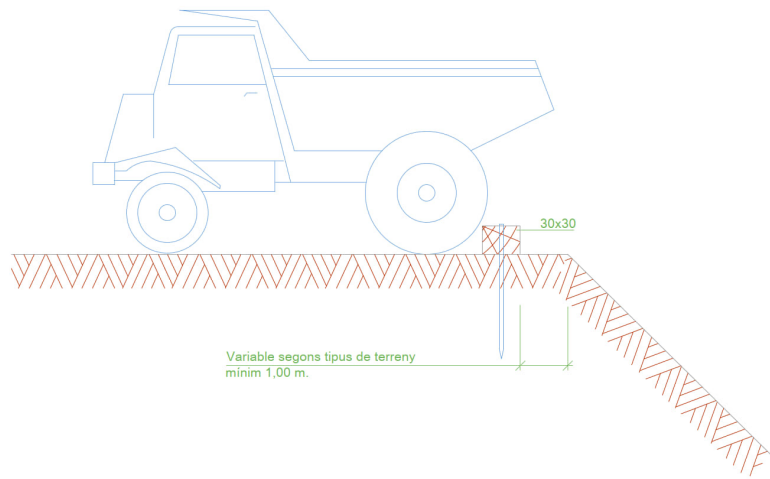

ALÇAT

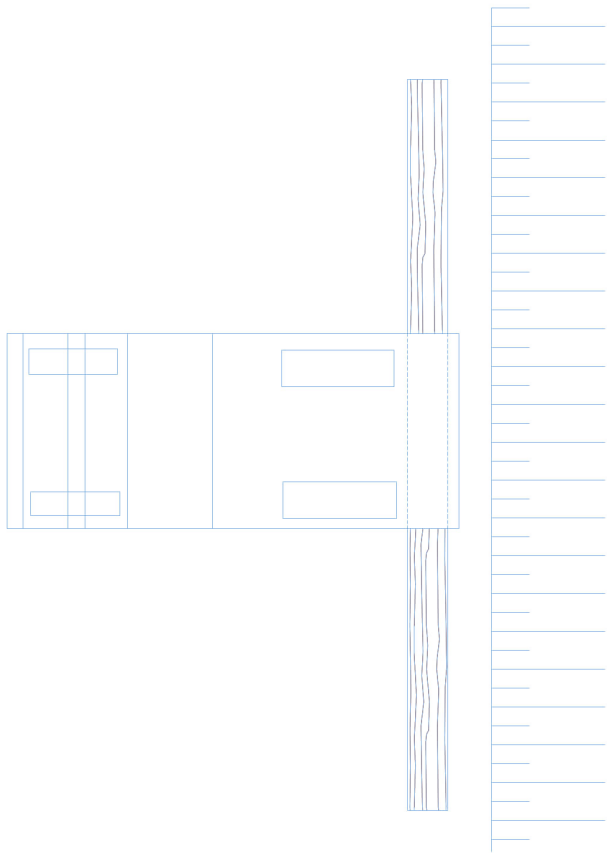

PLANTA


SEG0212
Esquema límit de retrocés en vessament de terres



AL199ADA DELS SENYALS

De la part inferior del senyal al terra, 1 m.
Mides recomenables

	Cal231ades sense arcen	Cal231ades amb arcen	Autopistes Autovies
Discos 216 cm.	60	90	120
Triangles L	70-90	90-175	175
Quadrats L	60	90	120
Panells	80x40	165x45	195x95
Cons	60	50x70	70x90

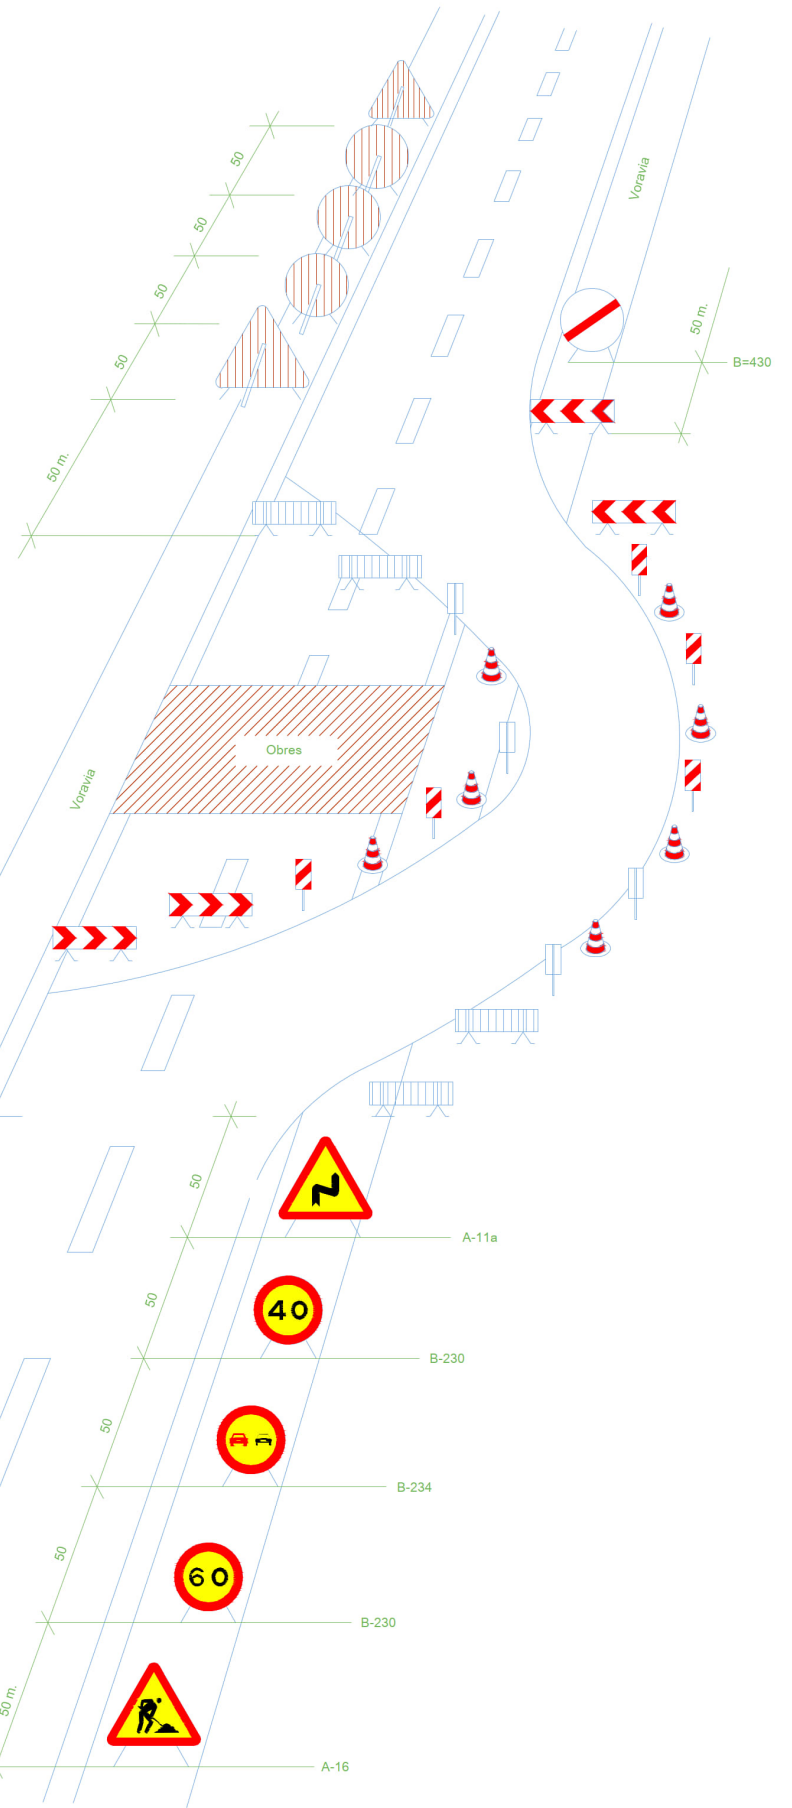


SEG0301

Senyalitzaci243 en talls de carrers amb desviament



Equip estàndard - Senyalització provisional d'obres per carretera convencional - senyals amb fons groc

SEG0302
Equip senyalització provisional d'obres

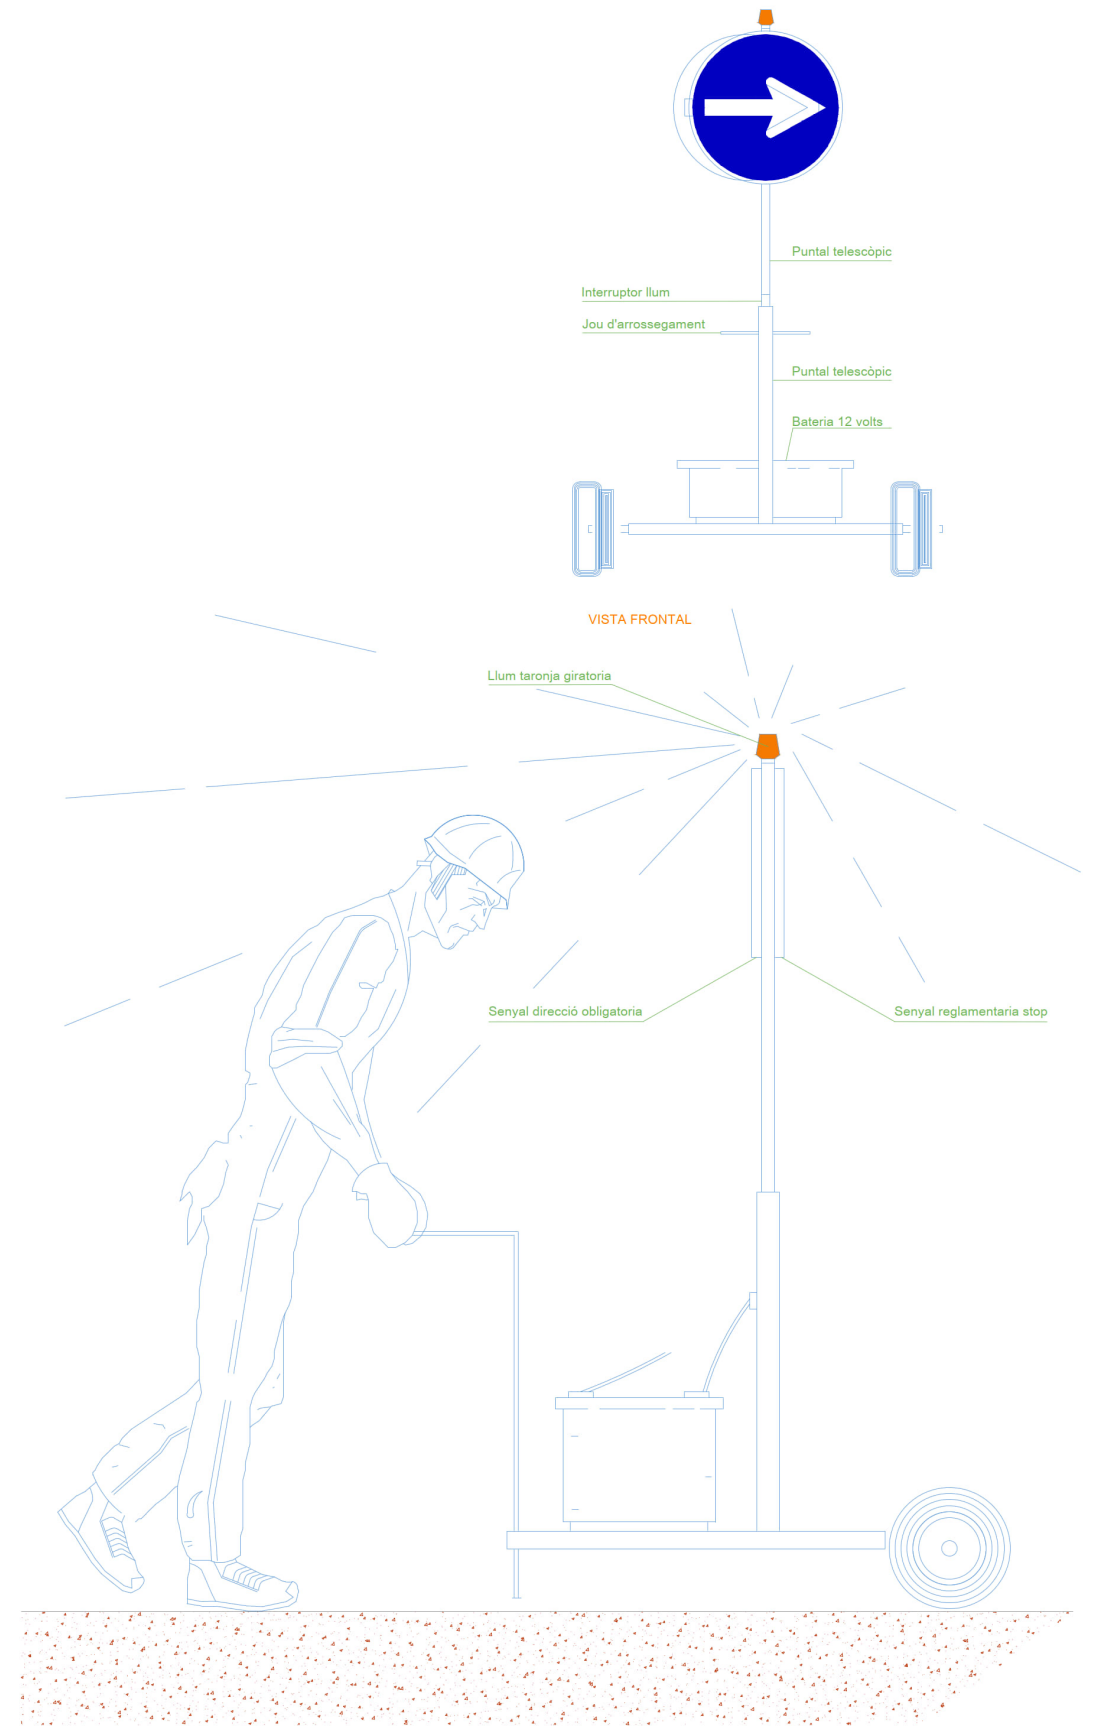


VISTA LATERAL

SEG0303
Senyal portàtil per regulació del trànsit en carretera


Fitxer: 31792010-22C-SEGURETAT_SALUT_DETALLS.dwg



SEG0304
C-1, Senyalització d'obres

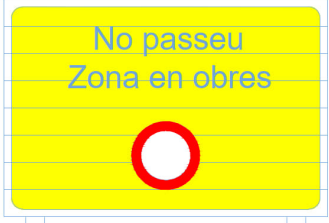


SEG0305
C-3, Senyalització d'obres

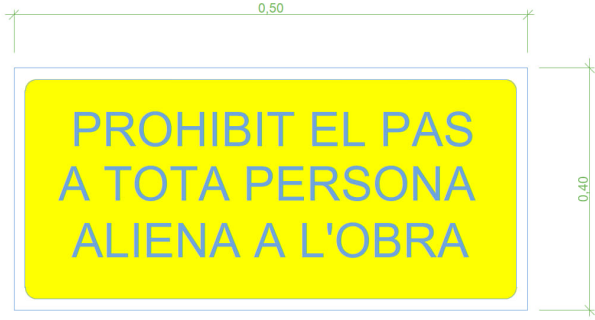


SEG0306
Cartell indicatiu de risc




SEG0307
Senyal de perill de mort

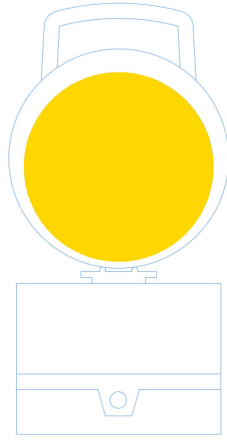

SEG0308
Balisa intermitent cèdula fotoelèctrica

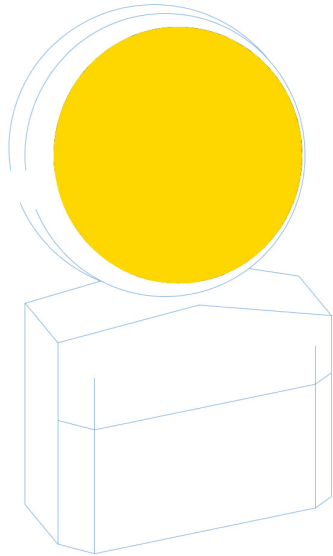

SEG0309
Làmpada autònoma fixa intermitent

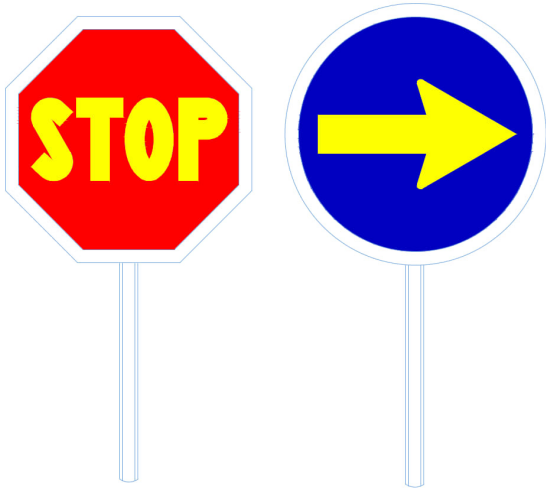

SEG0310
Paletes manuals de senyalització

projecte d'urbanització

Autor del Projecte:


Títol del Projecte:

Títol del Plànol:

Data:

Escala: ISO - A3 E/V


Núm. del plànol:

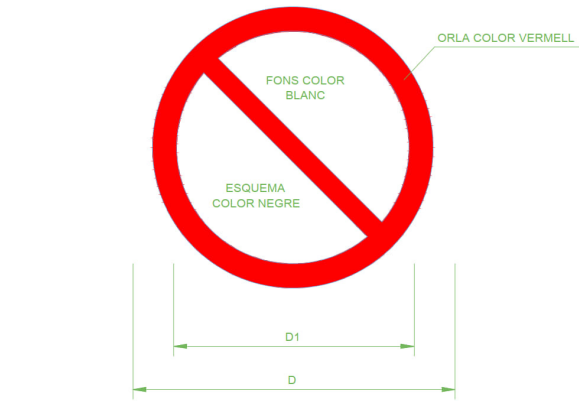


DIMENSIONS EN mm		
D	D ₁	e
594	420	44
420	297	31
297	210	17
210	148	16
148	105	11
105	74	8




SEG0311
Senyals de prohibició

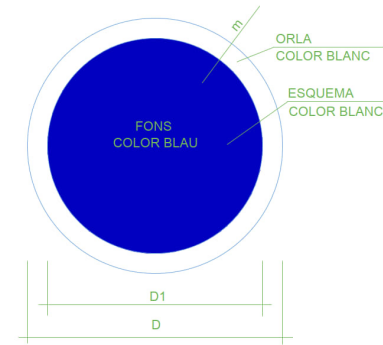

DIMENSIONS EN mm		
D	D ₁	e
594	534	30
420	378	21
297	267	15
210	188	11
148	132	8
105	95	5

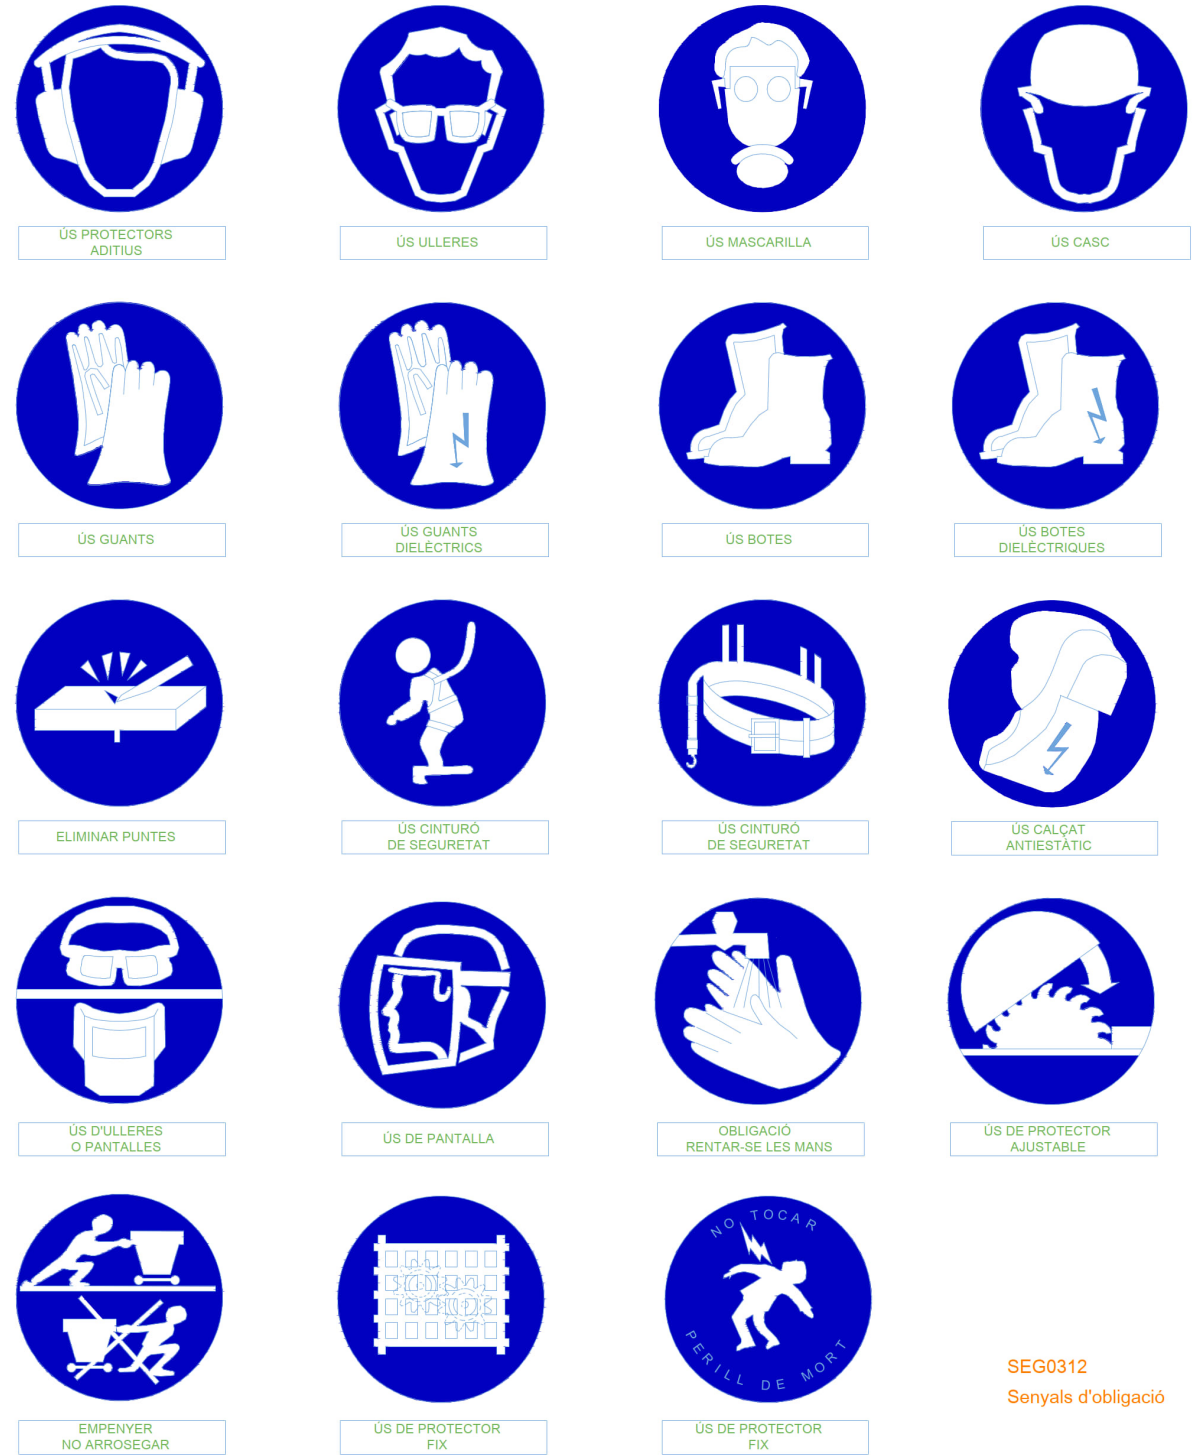


SEG0312
Senyals d'obligació

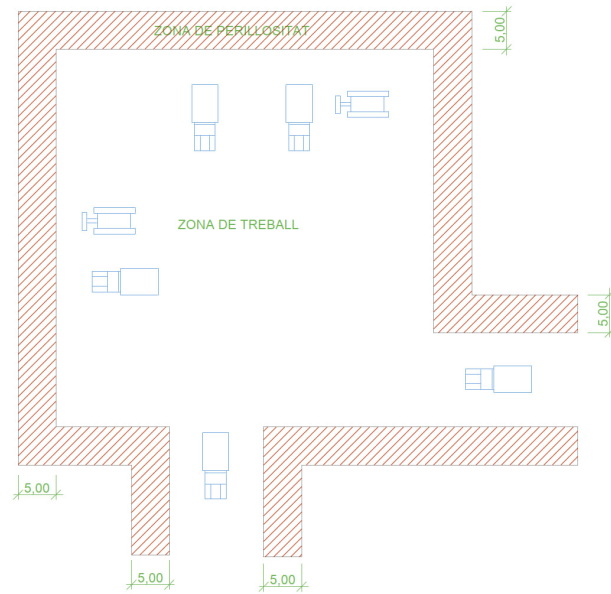

SEG0401

Delimitació zones de treball sense escala

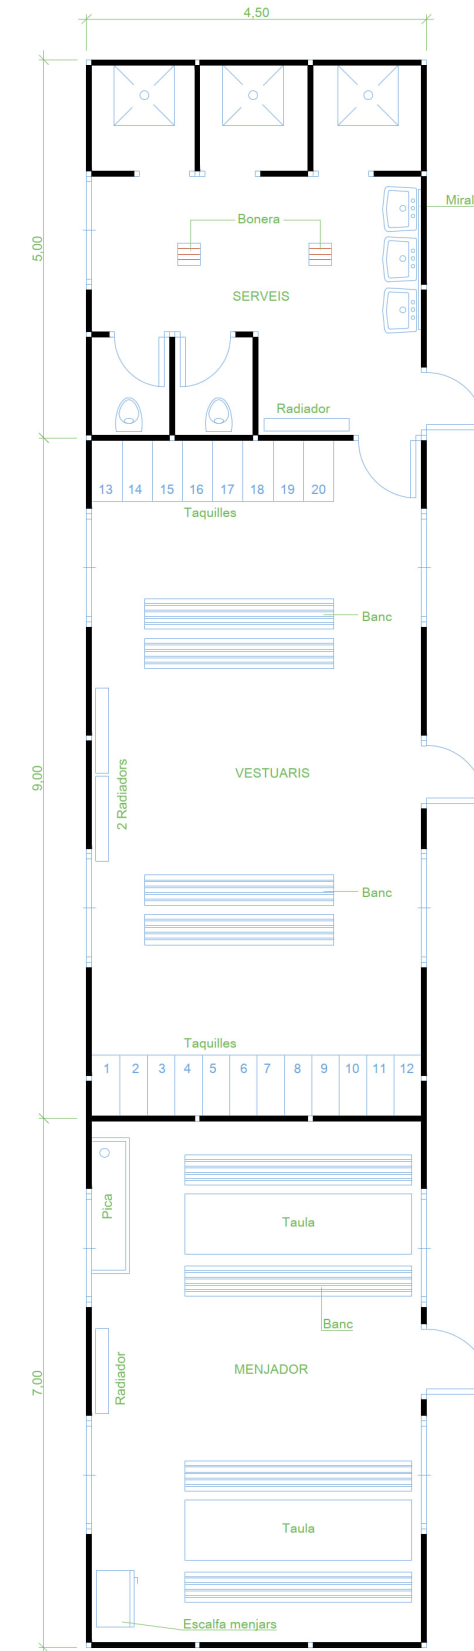


SEG0402

Planta barracons tipus

escala 1:100

Fitxer: 3179201023_SIMULACIO_VEHICLES.dwg

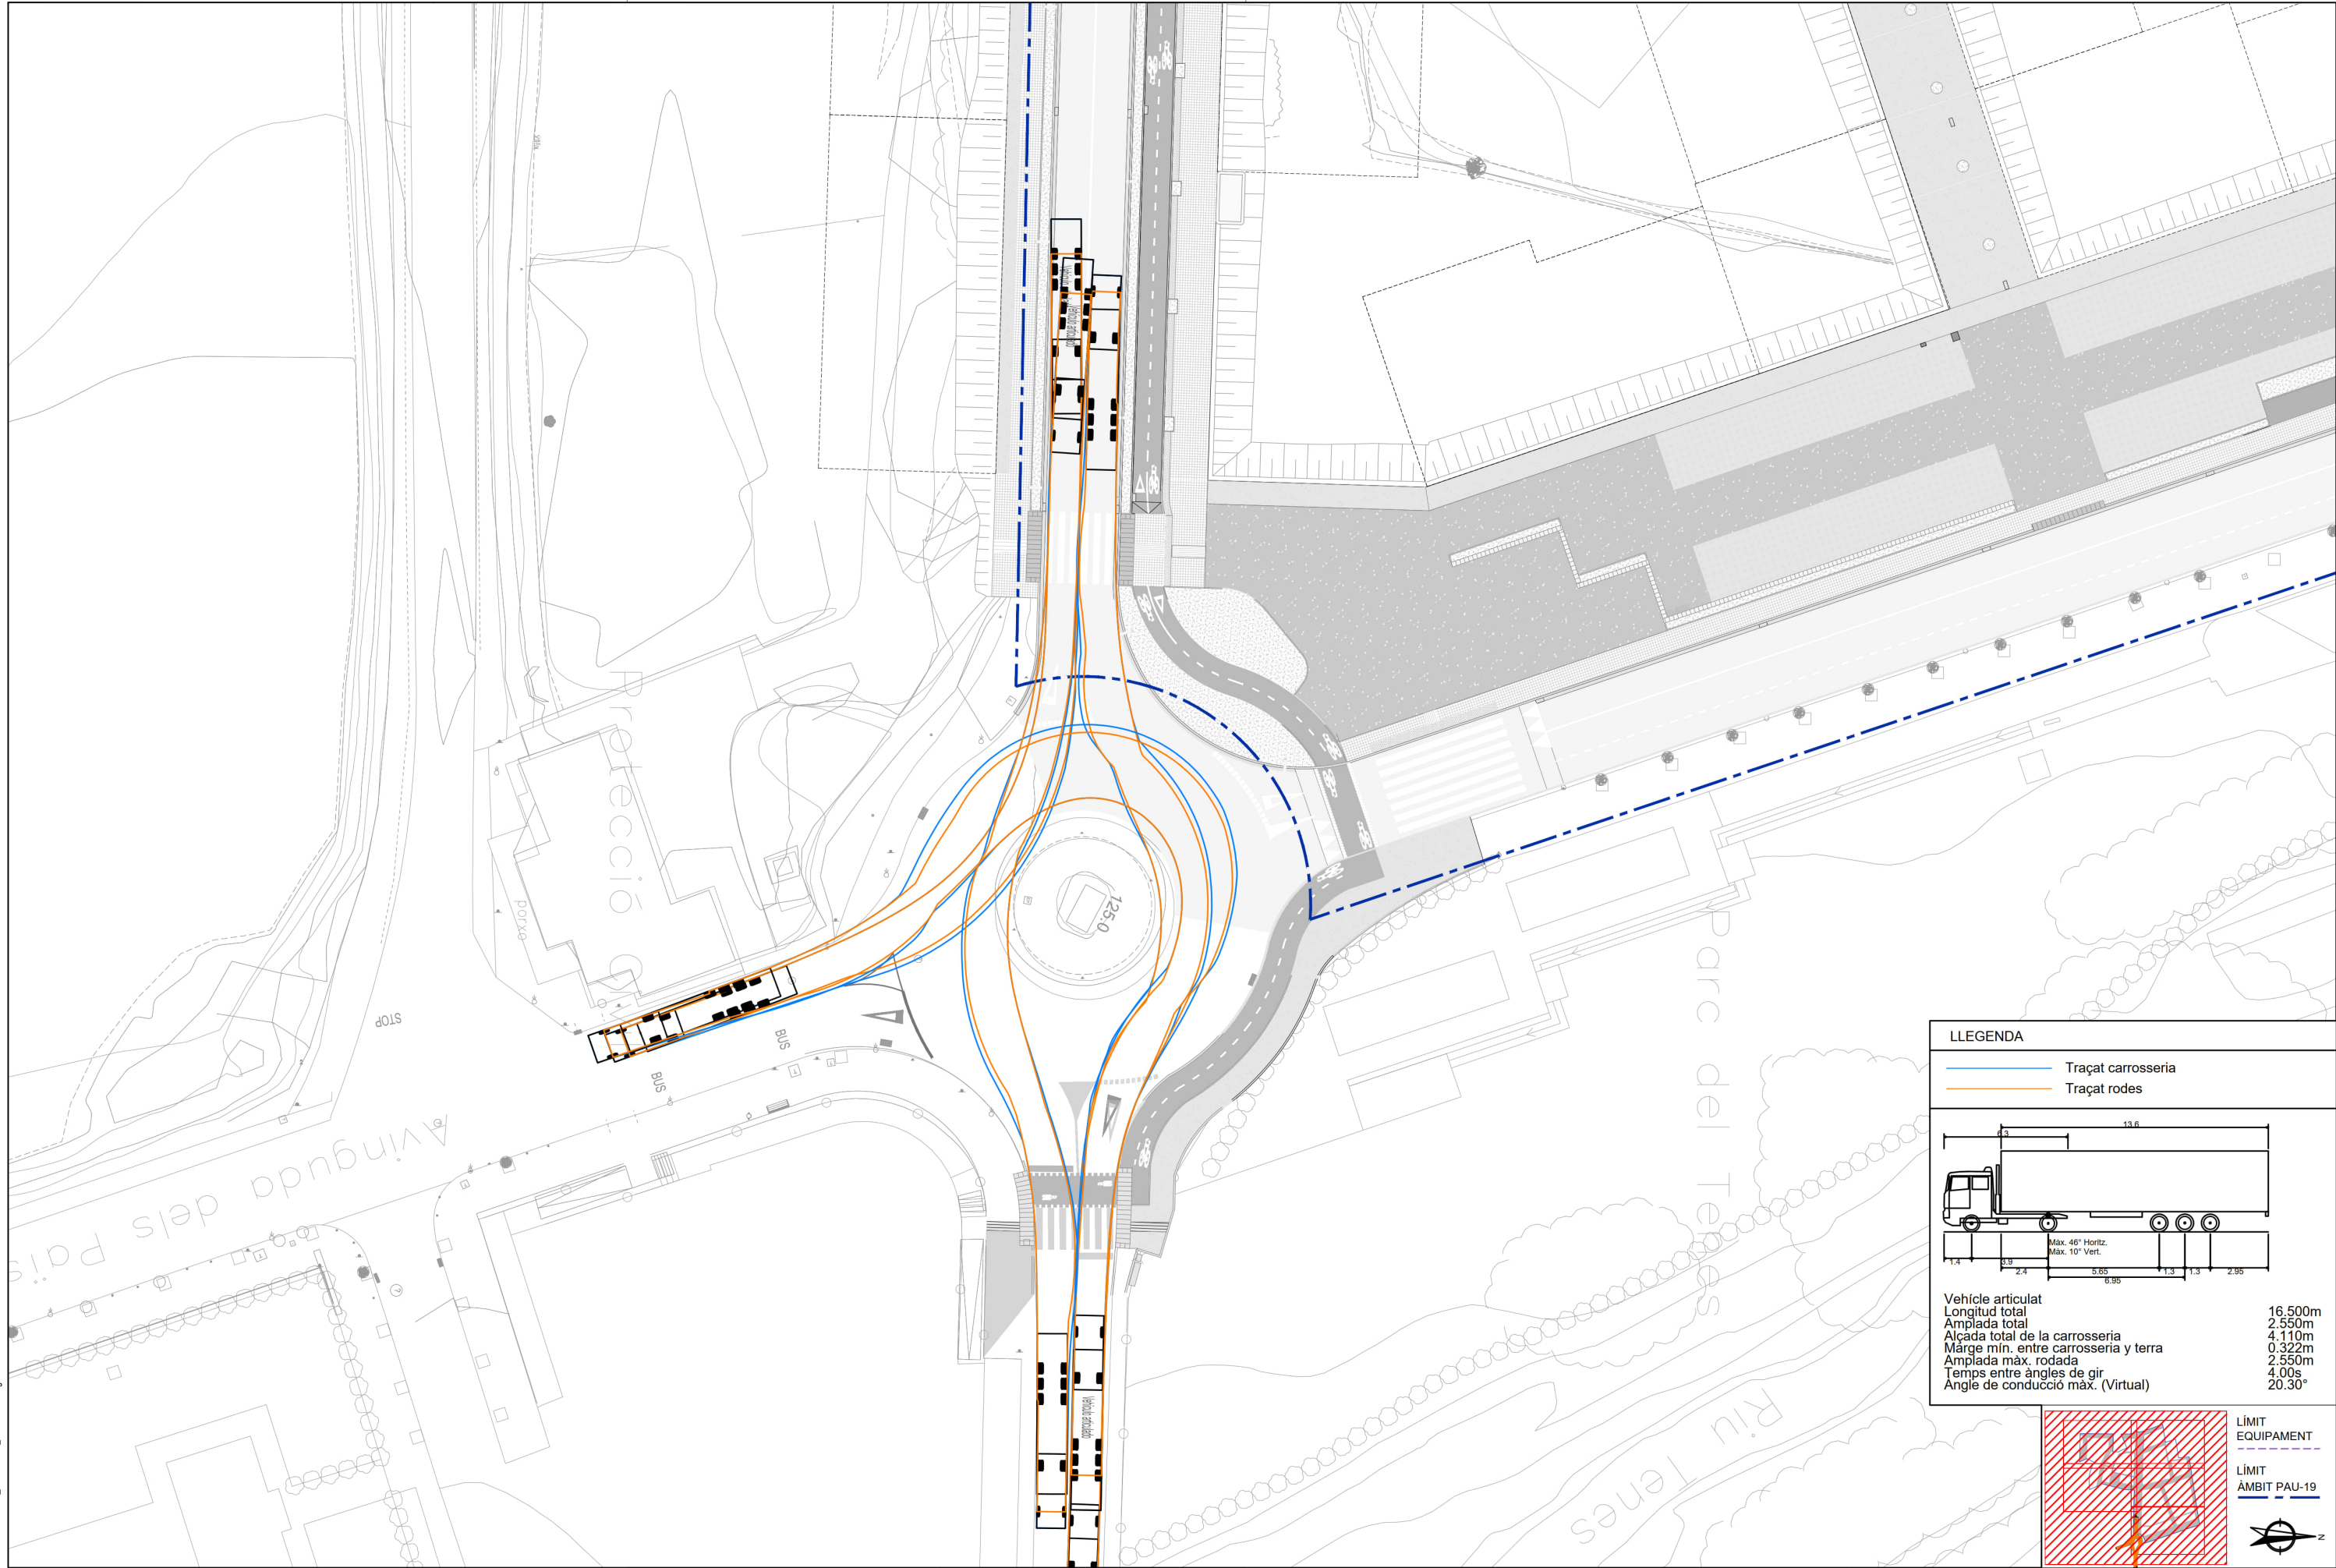

LLEENDA

- Traçat carrosseria
- Traçat rodes

Vehícle articulat
Longitud total 16.500m
Amplada total 2.550m
Alçada total de la carrosseria 4.110m
Marge mín. entre carrosseria y terra 0.322m
Amplada màx. rodada 2.550m
Temps entre angles de gir 4.00s
Angle de conducció màx. (Virtual) 20.30°

LÍMIT EQUIPAMENT
LÍMIT ÀMBIT PAU-19