


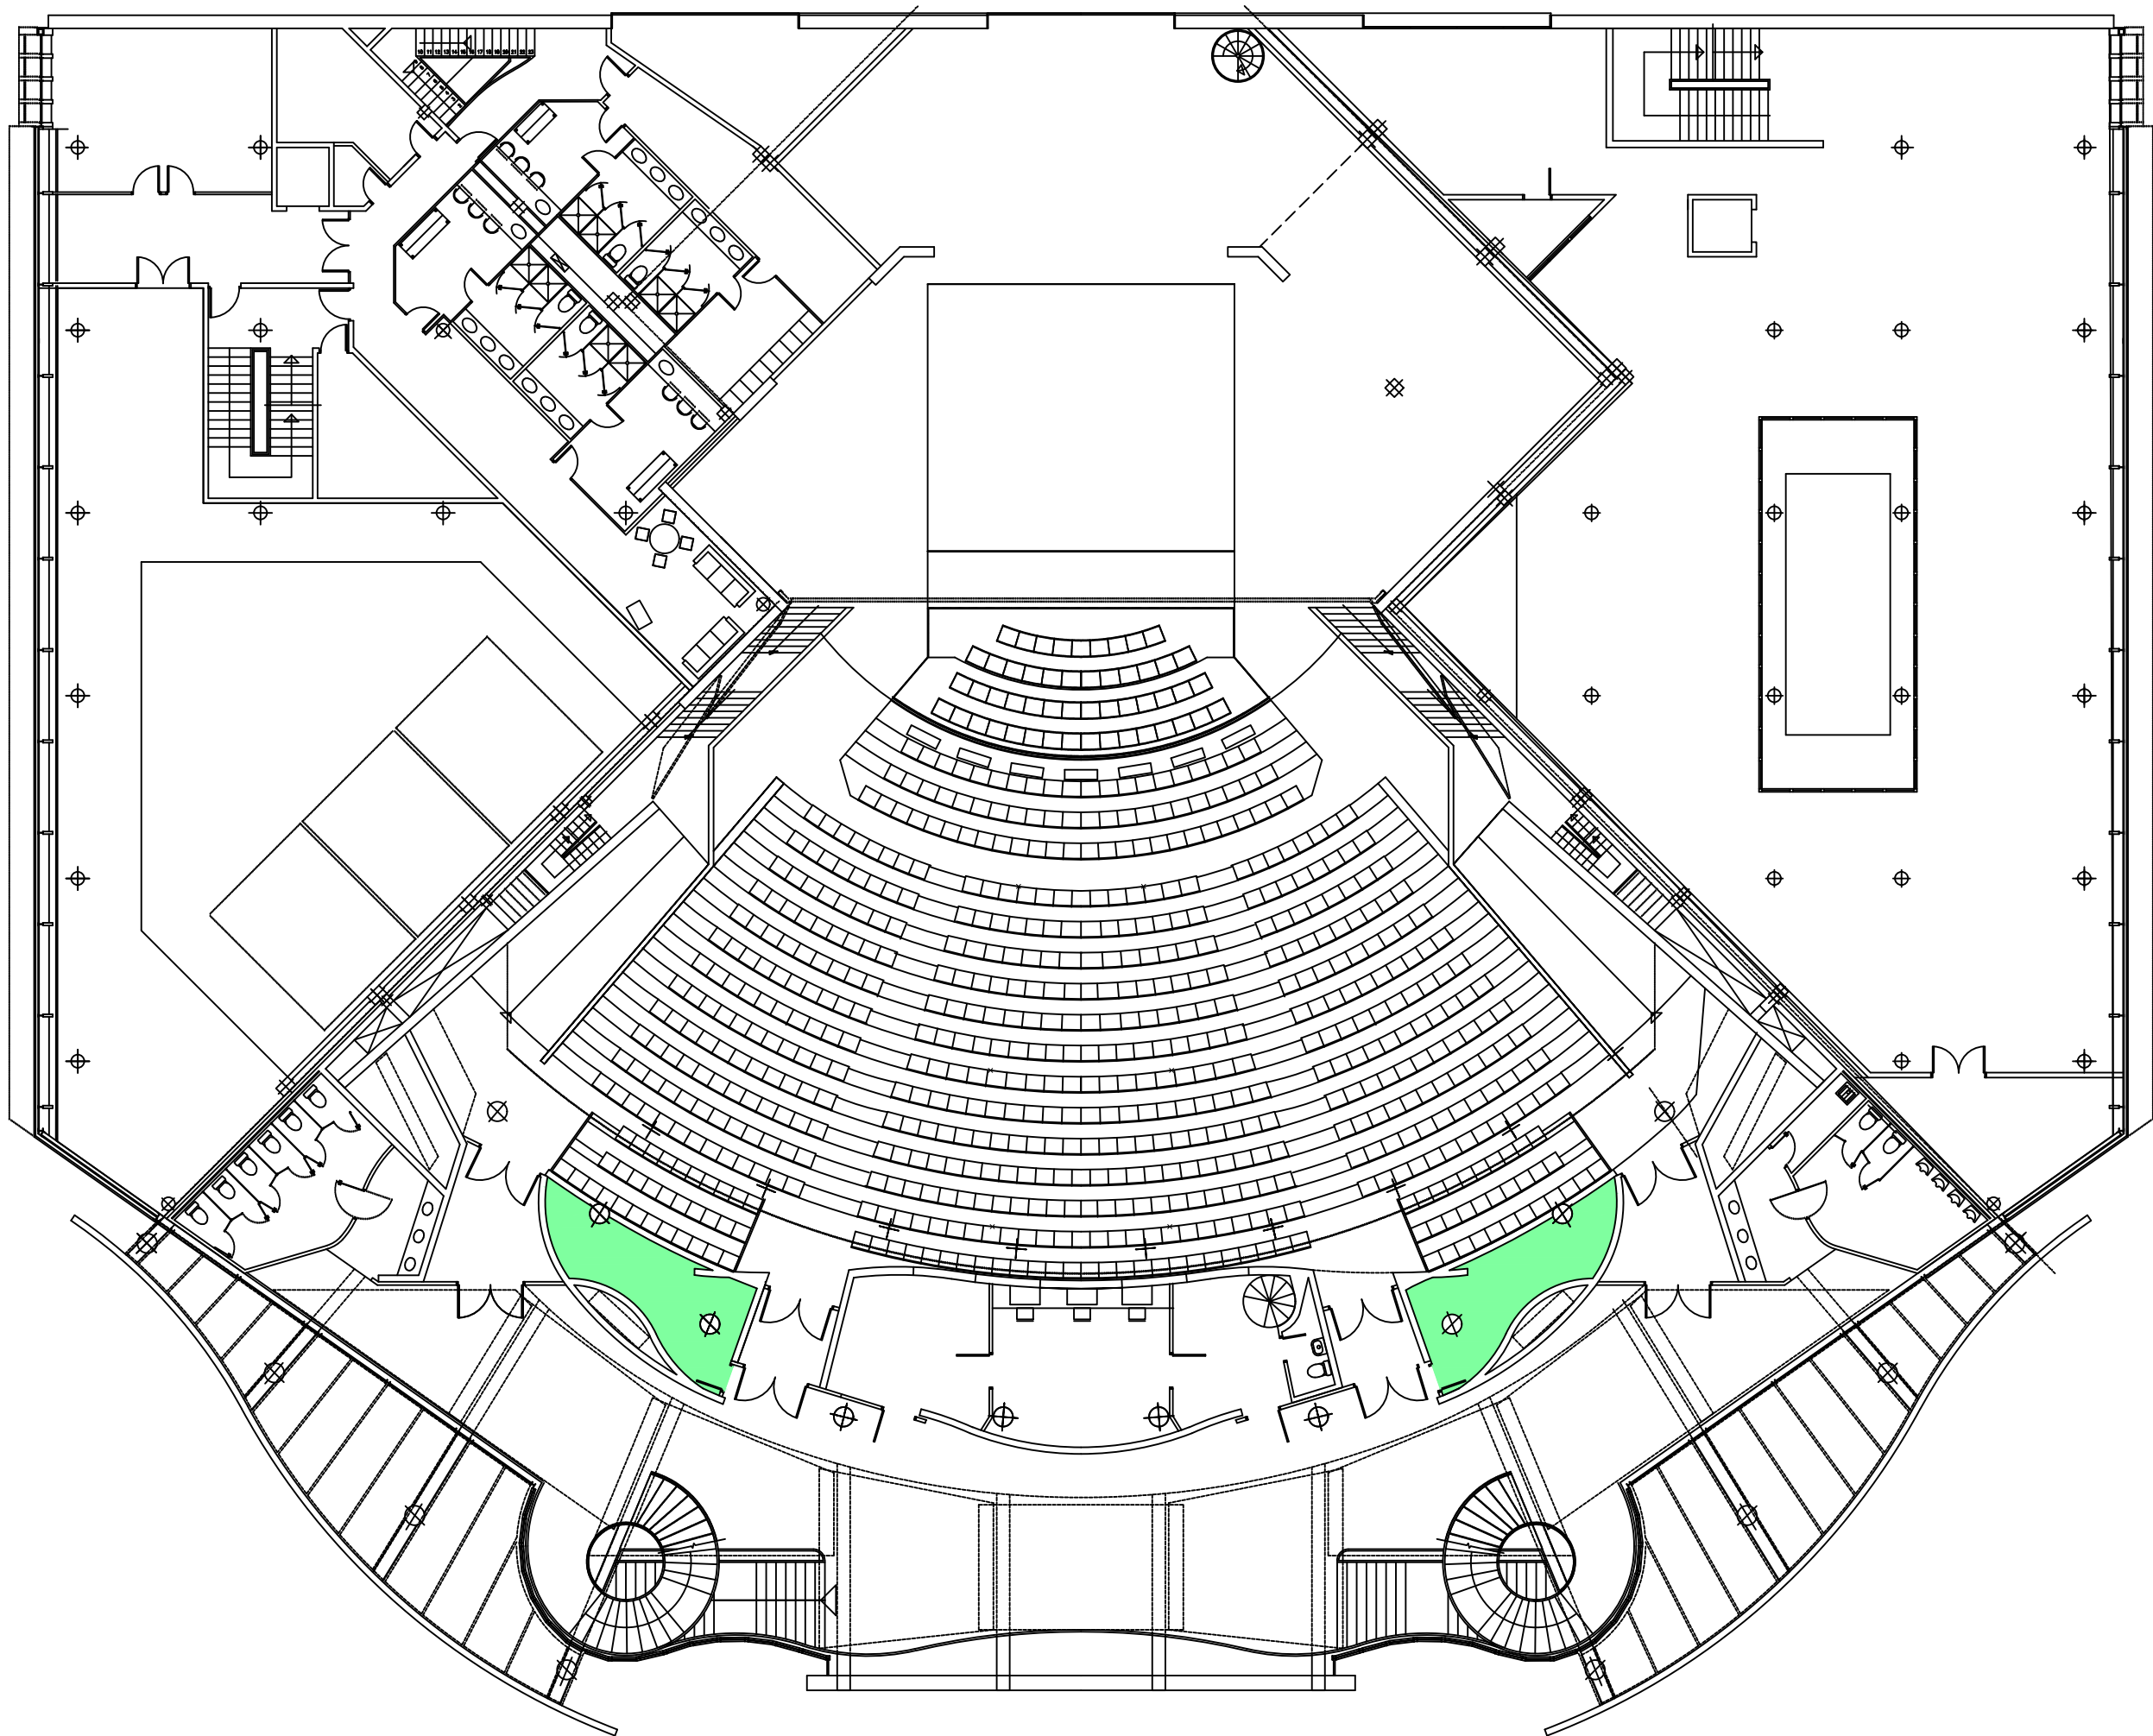

PROMOTOR  
AJUNTAMENT DE GRANOLLERS (ÀREA D'URBANISME)

TÍTOL DEL PROJECTE  
TEATRE-AUDITORI, ESCOLES DE MÚSICA  
TEATRE I DANSA A GRANOLLERS.

PROJECTE  
BÀSIC  
EXECUTIU

DATA  
ABRIL 2000

ESCALA  
1:200

ARQUITECTE  
JOSEP M. BOTEY I ASSOCIATS, SL.

TÍTOL DEL PLANOL  
PLANTA PRIMERA

N. PLANOL  
1/ FICHER