


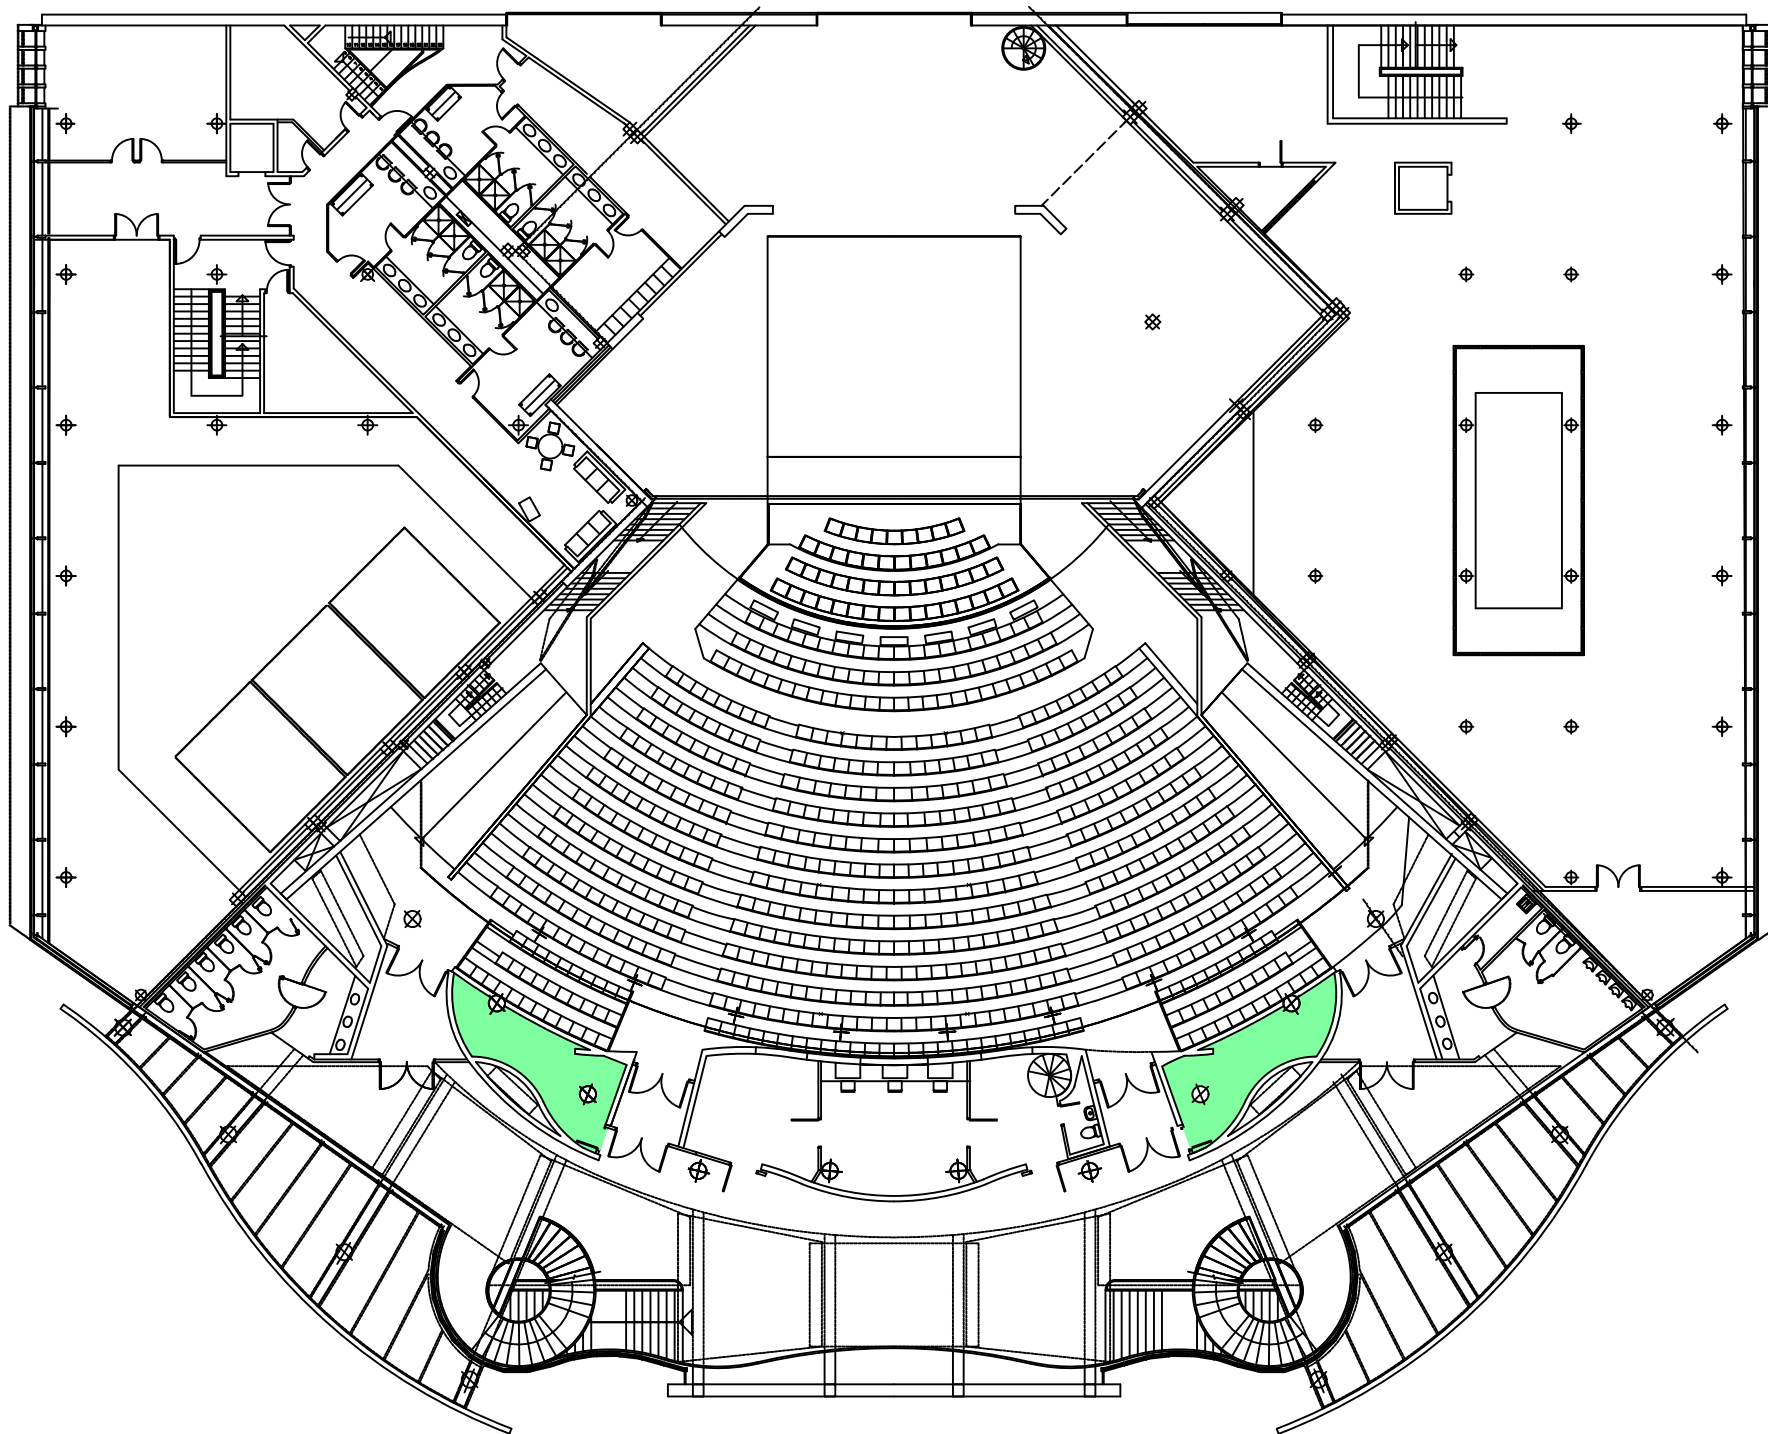

PROPIETARI
AJUNTAMENT DE GRANOLLERS (ÀREA D'URBANISME)

TÍTOL DEL PROJECTE
TEATRE-AUDITORI, ESCOLES DE MÚSICA
TEATRE I DANSA A GRANOLLERS.

PROJECCTE
BÀSIC
EXECUTIU

DATA
ABRIL 2000

ESCALA
1:200

ARQUITECTE
JOSEP M. BOTEY I ASSOCIATS, SL.

TÍTOL DEL PLÀNOL
PLANTA PRIMERA

N. PLÀNOL
1/ FICHER