

**Memòria Tècnica del MOBILIARI per la
RESIDÈNCIA DE GENT GRAN I CENTRE D'ATENCIÓ DIÛRNA
DE LLORET DE MAR**

Juliol 2025

I MEMÒRIA

MG DADES GENERALS

- MG 1. IDENTIFICACIÓ DE L'OBJECTE DEL PROJECTE**
- MG 2. AGENTS DEL PROJECTE**
- MG 3. MOCEL ACP**

MD MEMÒRIA DESCRIPTIVA

- MD 1. DESCRIPCIÓ DE L'EDIFICI**
- MD 2. NORMATIVA APLICACIÓ**
- MD 3. PLEC DE CONDICIONS TÈCNIQUES I GENERALS**

II DOCUMENTACIÓ GRÀFICA

ÍNDEX
PLÀNOLS

III AMIDAMENTS I PRESSUPOST

I MEMÒRIA

MG DADES GENERALS

MG 1. IDENTIFICACIÓ DE L'OBJECTE DEL PROJECTE

L'objecte del projecte és la definició del mobiliari de la nova Residència de Gent Gran i Centre d'Atenció Diürna a Lloret de Mar, amb l'objectiu de garantir-ne la correcta integració a l'arquitectura i una funcionalitat òptima.

MG2. AGENTS DEL PROJECTE

Títol del projecte: Equipament i Mobiliari de la Residència de Gent Gran i Centre d'Atenció Diürna de Lloret de Mar

Ús previst característic: Residencial

Tipus d'intervenció: Equipament d'obra nova

Emplaçament: Av. Josep Pla i Casadevall, 11, 17310, Lloret de Mar

PROMOTOR:

Entitat: Ajuntament de Lloret de Mar.

Adreça: Plaça de la Vila, número 1.

Localitat i codi postal: Lloret de Mar -17310.

Telèfon: 972.36.19.45. Fax: 972.370.396

Mail: contractacio@lloret.cat

MG 3. MOCEL ACP

La tipologia de mobiliari inclosa en el present plec és respectuosa amb el Model de Gestió de Serveis Socials d'Atenció Centrada en la Persona (ACP).

Aquest model prioritza la creació d'espais que afavoreixin la qualitat de vida, la integració social i la plena autonomia de les persones grans. Aquest model es fonamenta en la necessitat d'oferir un entorn que promogui la participació activa de les persones usuàries en les seves activitats diàries, facilitant la seva independència, seguretat i benestar emocional.

Per aconseguir-ho, s'ha determinat un mobiliari que s'assembla al de qualsevol llar, allunyant-se de l'aspecte institucionalitzat que pot generar sensació d'estranyesa o desconexió. S'han ponderat especialment els següents aspectes en relació als diferents elements inclosos a la licitació:

Mobiliari

1. Estètica agradable i familiar: Els mobles seran seleccionats amb paletes de colors neutres i estampats que siguin harmoniosos i que no interfereixin en els estats d'ànim de les persones usuàries. Aquesta elecció contribuirà a crear un ambient tranquil, acollidor i relaxant, essencial per al benestar emocional de les persones grans.
2. Seguretat i autonomia: El mobiliari es dissenyarà amb materials i estructures estables, però lleugers, per garantir la seguretat de les persones usuàries, evitant caigudes i accidents. A més, s'establiran solucions que facilitin l'autonomia personal, permetent que les persones grans puguin utilitzar els espais amb facilitat i de manera independent.

3. Superfícies fàcils de mantenir: Tots els mobles seran fabricats amb superfícies llises i impermeables per facilitar la neteja i la desinfecció freqüent, un requisit essencial en espais destinats a l'atenció de persones grans. Això garantirà no només la higiene, sinó també la durabilitat dels materials utilitzats.

Aixovar

La tipologia d'elements d'aixovar inclosa en el present plec és també respectuosa amb el Model de Gestió de Serveis Socials d'Atenció Centrada en la Persona (ACP) i ha tingut en compte els següents aspectes:

1. Estètica agradable i familiar: Els elements d'aixovar seran seleccionats amb paletes de colors neutres i estampats que siguin harmoniosos i que no interfereixin en els estats d'ànim de les persones usuàries. Aquesta elecció contribuirà a crear un ambient tranquil, acollidor i relaxant, essencial per al benestar emocional de les persones grans.
2. Seguretat i autonomia: Els elements disposaran d'una ergonomia lleugera i funcional, per garantir la seguretat i l'autonomia funcional de les persones usuàries i facilitant l'ús dels mateixos.

Equipaments

La selecció dels equipaments tècnics i materials assistencials —com ara grues, llits articulats, matalassos antiescares, cadires de rodes, caminadors i altres dispositius de suport— s'ha fet tenint en compte no només criteris d'eficiència i seguretat, sinó també el respecte per la dignitat, la intimitat i l'autonomia de les persones ateses.

Els equips han de facilitar la mobilitat i l'autogestió en la mesura del possible, adaptant-se a les capacitats i preferències individuals, i han d'estar dissenyats per ser integrats de forma discreta i amable en l'entorn residencial, minimitzant la sensació d'institucionalització. L'objectiu és garantir un equilibri entre la funcionalitat tècnica i l'ambient domèstic, afavorint la comoditat i el benestar físic i emocional de les persones.

Així mateix, l'equipament ha de contribuir a la millora de la qualitat de l'atenció professional, proporcionant eines que permetin desenvolupar les tasques amb seguretat, eficiència i respecte, tant per la persona com pel personal. Cal assegurar que els dispositius disposin de les certificacions normatives corresponents i compleixin els requisits d'ergonomia, manteniment i adaptabilitat.

En definitiva, els equipaments no només són instruments tècnics, sinó elements fonamentals per garantir una atenció personalitzada, respectuosa i centrada en la persona.

Aquest enfocament en el disseny dels elements licitats afegeix un valor significatiu al projecte, contribuint a la creació d'un ambient que no només és funcional, sinó també càlid i agradable per les persones que viuen a la residència, respectant els principis del Model ACP i millorant la seva qualitat de vida diària.

MD MEMÒRIA DESCRIPTIVA

MD 1. DESCRIPCIÓ DE L'EDIFICI

Es tracta d'un edifici nou que permet disposar d'una residència de 136 persones usuàries distribuïdes en 8 unitats de convivència de 17 places, i un centre diürn de 20 usuaris. La superfície total construïda és de 6.780,94m².



	Unitats	Sup útil (m2)	Sup útil total (m2)	Comentaris
Unitat de convivència (17 places)				
Habitacions				
Habitació individual	15	21	315,00	
Habitació doble	1	25	25,00	
Espais de convivència				
Sala d'estar	1	40	40,00	
Menjador	1	40	40,00	Mínim 1,5 m2 per persona, amb capacitat per 22 persones
Cuina terapeutica	1	8	8,00	
Bugaderia	1	3	3,00	
Sortida exterior	1	0	0,00	
Espai comú				
Bany assistit	1	9	9,00	
Sala de familiars	1	8	8,00	
Servei de personal	1	5	5,00	
Neteja	1	5	5,00	
Magatzem de planta	1	8	8,00	
Magatzem llenceria	1	5	5,00	
Magatzem Roba Bruta	1	5	5,00	
Ofici Menjador	1	6	6,00	
Total superfície útil unitat de convivència			482,00	
Total superfície const. unitat de convivència			578,40	
Centre diürn (20 places)				
vestíbul	1	25	25,00	
menjador	1	75	75,00	Menjador: Mínim normatiu 1m2/persona; mínim óptim 3m2/persona Sala d'estar + menjador: Mínim normatiu 3m2/persona, mínim óptim 6m2/persona
Sala d'estar	1	100	100,00	
Saleta	1	15	15,00	
Cuina terapeutica	1	12	12,00	
Bugaderia	1	8	8,00	
Despatx	1	18	18,00	
Perruqueria	1	12	12,00	
Fisioterapeuta podoleg	1	12	12,00	
Bany Geriatric	2	10	20,00	
Bany Públic	2	4	8,00	
Sortida exterior	1	0	0,00	
Total superfície útil centre diürn			305,00	
Total superfície const. Centre diürn			335,50	

Àrea de suport					<i>Compartit entre unitats de convivència i centre diürn</i> <i>Situat en planta baixa</i> <i>Situat en planta baixa</i> <i>Situat en planta baixa</i> <i>Minim normatiu: 0,5 m2/resident</i>
Sala fisioteràpia	1	100	100,00		
magatzem	1	75	75,00		
Despatx de direcció	1	18	18,00		
Despatx polivalent	3	15	45,00		
Cuina central	1	70	70,00		
Bugaderia central	1	40	40,00		
Vestidor de personal	2	25	50,00		
Neteja	1	10	10,00		
Total superfície útil centre diürn			408,00		
Total superfície const. Centre diürn			448,80		

		Unitats	Sup const (m2)	Sup útil total (m2)
Unitat de convivència (17 places)		8	578,40	4.627,20
Centre diürn (20 places)		1	335,50	335,50
Àrea de suport		1	448,80	448,80
Total superfície				5.411,50
<i>Percentage area comú</i>				<i>1,10</i>
Total superfície construïda sobre rasant				5.952,65

Psoterrani aparcament	1	828,00	828,00
Total superfície construïda sobre rasant			828,00

Total superfície construïda edifici			6.780,65
--	--	--	-----------------

L'estructura de la unitat de convivència inclou:

- Espai comú: Cuina, menjador, sala d'estar i, sempre que sigui possible, sortida exterior.
- Habitacions personalitzades:
 - 16 habitacions individuals
 - 1 habitació doble
- Espais de suport
 - Aquests són compartits amb l'espai de centre diürn, tals com: magatzem, despatx de professionals, cuina central, bugaderia, vestidors del personal.

Observacions de les unitats de convivència:

- Les habitacions disposaran de bany adaptat
- La decoració és de caràcter domèstic, semblant a una casa tradicional.
- Ambient acollidor, s'eviten dissenys institucionals/hospitalaris.
- Personalització dels espais comuns i de les habitacions.

Aquestes unitats estant concebudes per a tots els perfils possibles de persones grans.

El nou model de centre diürn és:

- Centre petit, de màxim 20 places.
- Ha de preveure disposar d'espai per 40 persones.
- L'estructura del nou model de centre diürn inclou:
- Espai comú que engloba:
 - Cuina, menjador amb portes corredisses, sala d'esta, saleta, lavabos, i sortida exterior.
 - Espais de suport (compartits amb les unitats de convivència)

Observacions de centre diürn:

- La decoració és de caràcter domèstic, semblant a una casa tradicional.

- Ambient acollidor, evitant dissenys institucionals/hospitalaris.
- Personalització dels espais comuns.

Tècnicament, el mobiliari, aixovar i equipament proposat pretén afavorir l'autonomia i la presa de decisions de la persona mitjançant la funcionalitat de les unitats de convivència:

- Afavorir l'autonomia grupal del col·lectiu de persones que hi viuen.
- Crear mecanismes per la presa de decisions
 - o El Pla d'atenció i de vida
 - o El professional de referència
 - o Les assemblees participatives dels usuaris/àries
- Respectar la privacitat, la intimitat i la confidencialitat de cada persona
- Realitzar activitats significatives
- Instaurar relacions interpersonals
- Potenciar mecanismes de participació de les famílies.

Tot el mobiliari, equipaments i elements licitats han de facilitar que les persones usuàries puguin participar del tipus d'activitats que habitualment es realitzen al centre depenent de les persones que hi viuen i s'adapten al que elles vulguin fer. Activitats quotidianes com:

- Preparar el menjar, cuinar
- Posar la rentadora
- Planxar
- Mirar la televisió

MD 2. NORMATIVA APLICACIÓ

Tots els elements previstos en aquest projecte compleixen amb allò especificat a la normativa sectorial vigent que li és aplicable a l'establiment social que ens ocupa (Decret 205/2015, de 15 de setembre), del règim d'autorització administrativa i de comunicació prèvia dels serveis socials i del "Registre d'Entitats, Serveis i Establiments Socials", i amb la normativa específica dels productes i materials a continuació descrits:

Revestiments de parets i sostres:

-Capçals llit / peuers son d'aglomerat i compleixen la normativa UNE-EN 60601-2-52 referent a material sanitari en quant a seguretat del material per centres sanitaris.
Aquest projecte no inclou la col·locació de cap sostre i per tant aquest apartat no és aplicable.

Revestiments de paviments:

Aquest projecte no inclou la col·locació de cap paviment ni revestiment de terra i per tant aquest apartat no és aplicable.

Elements tèxtils suspesos:

Aquest projecte no inclou la col·locació de tèxtil suspès com a cortines i per tant aquest apartat no és aplicable.

Butaques i seients fixos:

El projecte no preveu la instal·lació de seients fixos. Els seients entapissats previstos al LOT 01. Mobiliari (C.04-C.05-C.06) passaran l'assaig sobre escuma de poliuretà no retardant de flama de densitat compresa entre 20-22Kg/m³, d'acord amb les normes EN 1021-1:2014 i EN 1021-2:2014.

Mobles fets a mida:

Els mobles fets a mida segons LOT 01. Mobiliari (A.29, A.30 i A.31) Ebenisteria s'executaran amb cantells i cantons arrodonits d'acord amb el punt 4.10.1 de l'Annex I del Decret 205/2015 sempre i quant els elements per alçada puguin suposar un element per rebre cops per part de les persones usuàries.

Els taulers utilitzats han de complir amb els següents requisits:

-ser de primera qualitat resistent a ratllades i taques que reuneixen les característiques corresponents a la classificació E1 segons les normatives UNE-EN 14322. Així mateix, compleixen amb la norma EN 13501-1 per la seva reacció al foc com D-s2, d0.

-Superfície segons norma IQL (resistència al ratllat, taques de cafè, etc.)

-E1", segons les normatives UNE-EN 14322. Taulers procedents de proveïdors amb declaració EPD® (Environmental Product Declaration) i certificació de Cadena de Custòdia PEFC i FSC, cosa que garanteix al client que els productes que adquireix estan fabricats amb materials provinents de boscos gestionats de forma sostenible.

Llits:

L'amplada mínima dels llits (LOT 01. Mobiliari –A.28) serà de 90cm (tant estructura com matalàs) i l'espai que ocupin no serà inferior a 200x100cm, d'acord amb allò establert al Decret 205/2015.

Personalització:

Els dormitoris disposaran d'elements que permetin la personalització del dormitori. En aquest sentit es disposa de diverses superfícies horitzontals (ampit finestra, tauletes de nit, etc.) així com superfícies verticals (parets, portes armari, etc.) on poder col·locar elements de decoració, fotografies, làmines, quadres, etc. I segons la Senyalètica del concurs, en la pròpia porta es col·locaran uns targeters (LOT 01. Mobiliari –SR.02) per tal que les persones usuàries puguin col·locar una foto d'un familiar, mascota o el que considerin.

MD 3. PLEC DE CONDICIONS TÈCNIQUES I GENERALS

1. INSUFICIÈNCIA DE MITJANS

Es considera necessària la contractació del subministrament d'equipament mobiliari, equipament, aixovar i material sociosanitari per la dotació de la nova Residència de Lloret de Mar, situada a la zona de Can Buch de la mateixa població, ja que aquest servei és titularitat de l'ajuntament de Lloret de Mar i aquest ens no disposa dels mitjans propis ni especialitzats per poder dotar aquesta nova instal·lació. Per tant, es considera justificada la insuficiència de mitjans propis per executar el contingut del present contracte de subministrament i és necessari la contractació l'execució d'aquest subministrament. Aquestes prestacions permetran satisfer totalment la necessitat descrita, conformant un objecte contractual complet que no és objecte de fraccionament. Es tramita un contracte de subministrament, definit en l'article 16 subministraments de la LCSP, en el qual encaixen les prestacions que es requereix contractar. El contingut del contracte s'establirà en el plec de clàusules administratives i tècniques particulars.

2. RECURSOS HUMANS I MATERIALS

L'empresa adjudicatària obligatòriament designarà una persona amb coneixements i competència suficient a fi i efecte que com a encarregat/da realitzi les següents funcions:

☐ **Preparació per la Recepció:**

- Coordinar amb el proveïdor la data i hora de lliurament.
- Preparar coordinadament amb l'Ajuntament l'espai necessari per al desembalatge i la inspecció dels elements entregats.

☐ **Recepció del Material:**

- Verificar que el nombre de paquets rebuts coincideix amb els indicats en la llista d'enviament deixant-ne evidència documentada.
- Assegurar que els materials arriben en bones condicions, sense danys visibles durant el transport i fer constar els danys si n'hi ha de forma documentada.

☐ **Revisió del Material:**

- Desembalar i revisar cada peça dels elements per assegurar que no hi ha danys ni defectes.
- Comparar els articles amb les especificacions de la comanda per confirmar que són els correctes.

☐ **Control d'Amidaments:**

- Mesurar les dimensions de les peces dels elements per confirmar que coincideixen amb les especificacions de compra.
- Verificar l'adaptabilitat dels elements als espais designats dins de l'edifici (dintre el possible)

☐ **Control de Pressupost:**

- Revisar els costos associats amb la compra i entrega dels elements.
- Comparar les factures amb els pressupostos aprovats i confirmar que els preus són correctes.

☐ **Gestió de Certificats:**

- Sol·licitar i revisar els certificats de qualitat, origen, i altres documents reglamentaris associats als elements.
- Assegurar que els productes compleixen amb les normatives locals i internacionals pertinents.

☐ **Documentació:**

- Mantenir un registre detallat de tota la documentació relacionada amb la compra, recepció i inspecció dels elements.

☐ **Comunicació amb Proveïdors:**

- Informar els proveïdors sobre qualsevol problema o desviació respecte a la comanda original.
- Coordinar les possibles devolucions o substitucions de peces defectuoses o incorrectes.

Aquesta persona coordinarà també la tasca de presa de mesures de tot el mobiliari a mida de les habitacions, d'assessorament, programació del manteniment, organització i supervisió del Servei, i haurà d'assistir a les reunions que es convoquin per tractar assumptes referents al servei i prendrà les decisions en nom de l'empresa.

La persona designada, serà la responsable de vetllar per la seguretat i salut dels treballs a executar, així com del compliment del protocol de prevenció de riscos laborals de l'Ajuntament de Lloret de Mar, i tindrà a la seva disposició tota la documentació vigent per l'execució dels diferents treballs.

Tots els operaris que hagin de realitzar qualsevol tasca en les dependències municipals, hauran de dur la roba i els equips de protecció individual adients per donar compliment a la normativa de prevenció de riscos laborals vigent. El contractista haurà de respectar i fer respectar als seus empleats, els següents punts:

- Utilització de les mesures convenients per a la protecció i seguretat dels seus operaris i tot el públic en general, en tots els treballs que es realitzin en el desenvolupament del servei. - Els operaris hauran d'anar adequadament uniformats per permetre una ràpida i clara identificació. - Estricta neteja de materials emprats i llocs de treball.
- Discreció i tracte educat amb les persones usuàries dels diferents edificis.
- Compliment de la normativa de prevenció de riscos laborals.

L'empresa adjudicatària haurà d'especificar el personal en plantilla adscrit al contracte. Caldrà aportar els currículums d'aquest personal. En el cas de que algun d'aquests sigui substituït posteriorment per part del contractista, tindrà una categoria, capacitat i experiència equiparable al personal presentat i caldrà la conformitat de l'Ajuntament.

L'empresa adjudicatària haurà de disposar dels mitjans materials necessaris per prestar el servei objecte d'aquesta licitació, en particular i de forma no limitativa, haurà de disposar (o preveure el lloguer al seu càrrec) de:

- Eines i aparellatge suficient per a executar les feines objecte del contracte. Tota la maquinària, eines, útils i elements auxiliars que siguin necessaris per a l'execució de tots els treballs disposarà de marcatge CE, (d'acord a la legislació d'equips de treballs i aptes per al treball a realitzar). Tant el manteniment d'aquesta maquinària i eines com de les despeses derivades de la seva utilització (recanvis, combustible, olis, etc.) estaran incloses, sense cap cost addicional per a l'Ajuntament.

3. TERMINI D'EXECUCIÓ

El termini màxim d'execució del contracte serà de 3 mesos a comptar des de la data de formalització del contracte.

L'entrega s'efectuarà al domicili indicat per l'Ajuntament de Lloret de Mar i donant compliment a les indicacions que eventualment es recullen en el plec de clàusules administratives particulars d'aquesta licitació.

4. PRESSUPOST BASE DE LICITACIÓ I VALOR ESTIMAT DEL CONTRACTE

Pressupost base de licitació:

El pressupost base de licitació de la contractació es fixa en la quantitat de 1.390.530,65 euros (IVA exclòs).

L'IVA que correspon aplicar és del 21%, el 10% i el 4% d'IVA en funció a les característiques del material a subministrar i ascendeix a la quantitat de 286.397,56 euros, segons la següent distribució:

Pressupost Base de Licitació contracte IVA exclòs	IVA	Pressupost Base de licitació contracte IVA inclòs
1.390.530,65 €	286.397,56 €	1.676.928,21 €

Amb el següent detall per lots:

	Pressupost Base de Licitació contracte IVA exclòs	IVA	Pressupost Base de licitació contracte IVA inclòs
LOT 1A MOBILIARI	862.295,23 €	181.082,00 €	1.043.377,23 €
LOT 1B MOBILIARI	51.786,75 €	10.875,22 €	62.661,97 €
LOT 2A EQUIPAMENT	317.591,30 €	62.925,94 €	380.517,24 €
LOT 2B EQUIPAMENT	92.602,15 €	17.600,81 €	110.202,96 €
LOT 3 AIXOVAR	66.255,22 €	13.913,60 €	80.168,82 €
total LICITACIÓ	1.390.530,65 €	286.397,56 €	1.676.928,21 €

Els licitadors hauran d'igualar o disminuir en la seva oferta el pressupost base de licitació, indicant l'IVA a aplicar mitjançant partida independent. El pressupost comprèn la totalitat del contracte. El preu consignat és indiscutible, no admetent-se cap prova d'insuficiència i porta implícits tots aquells conceptes previstos a l'art. 100 i concordants de la LCSP.

II DOCUMENTACIÓ GRÀFICA

ÍNDEX

LLISTAT PLÀNOLS:

MTSLL-01 – LOT 1 – MOBILIARI - PLANTA BAIXA
MTSLL-02 – LOT 1 – MOBILIARI - PLANTA 1
MTSLL-03 – LOT 1 – MOBILIARI - PLANTA 2
MTSLL-04 – LOT 1 – MOBILIARI - PLANTA 3
MTSLL-05 – LOT 1 – MOBILIARI - PLANTA 4
MTSLL-06 – LOT 1 – CORTINES PLANTA BAIXA
MTSLL-07 – LOT 1 – CORTINES PLANTA 2
MTSLL-08 – LOT 1 – CORTINES DETALLS
MTSLL-09 – LOT 1 – CORTINES DETALLS
MTSLL-10 – LOT 1 – CORTINES DETALLS
MTSLL-11 – LOT 2 – EQUIPAMENT

PLÀNOLS:

PLANOLS

LOT1- MOBILIARI

RESIDÈNCIA DE LLORET DE MAR



C.01	Cadira operativa LOGICA o equivalent.
T.01	Taula de treball COOPER o equivalent
T.01	Taula de treball COOPER o equivalent de
T.01	Taula de treball COOPER o equivalent
T.02	Taula de reunions COOPER o equivalent
T.03	Taula de reunions UNIVERSAL o equivalent
C.02	Cadira amb reposabraços NINA o equivalent.
C.03	Cadira sense reposabraços NINA o equivalent.
A.01	Armari S/LINE o equivalent
A.02	Armari mitxe model S/LINE o equivalent
A.03	Archivador de 3 calaixos S/LINE o equivalent
A.04	Papelera de 18L
C.04	Sofà de dues places PANDORA o equivalent
C.04	Butaca amb braços PANDORA o equivalent
C.05	Butaca reclinable manual VANIA o equivalent
C.05	Butaca reclinable elèctrica VANIA o equivalent
C.05-a	Funda per Butaques relax manuals
C.05-a	Funda per Butaques relax elèctriques
T.04	Taula de centre model ERIC o equivalent
T.04	Taula de centre model ERIC o equivalent
A.05	Prestatgeria oberta model LOK o equivalent
T.05	Taula Multitask de Guialmi o equivalent
A.06	Banc model LOK o equivalent
A.07	Taquilla model LOK o equivalent
T.06	Taula DANTE o equivalent
T.06	Taula DANTE o equivalent
T.07	Taula MAYO o equivalent
T.07	Taula MAYO o equivalent
C.06	Cadira amb reposabraços PILE o equivalent
T.08	Taula d'exterior QUARTZ apilable o equivalent
C.07	Cadira amb reposabraços apilable QUARTZ o equivalent
T.08-e	Taula d'exterior model FAZ o equivalent
C.07-e	Lounge AFRICA o equivalent
A.10	Papelera WC con tapa de 21L
A.11	Armari amb potes de pvc
A.12	Paperera amb tapa gran de 50 litres amb pedal
A.13	Tauler d'anuncis model BASIC o equivalent
A.14	Bústia de correu
A.15	Armari amb claus
A.16	Penjador de paret amb tres penjadors
A.17	Plantes naturals/plàstic amb test
A.18	Penjador per interior d'armari habitacions
A.19	Limitador porta en inox
A.20	Quadres decoratius diversos
A..21	Paraigüer
A.22	Làmpara de peu Rems o equivalent
A.23	Làmpara de sobretaula Rems o equivalent
A.24	Llar de foc elèctric + vestimenta
A.25	Buffet MAE o equivalent
A.25	Buffet MAE o equivalent
A.26	Vitrina MAE o equivalent
A.27	Armari obert MAE o equivalent
A.28	Llit elèctric model ALZEHIMER o equivalent.
A.29	Tauleta de nit amb calaix i obert abaix
A.30	Armari a mida amplada 1200x600x2840h
A.31	Escriptori amb potes a mida
A.31	Escriptori amb potes a mida
A.32	Mostrador a mida
A.33	Moble-Pica +mirall + aixeta

Redactor del projecte tècnic
SUMAR. Serveis Públics d'Acció Social
de Catalunya



Promotor
Ajuntament de Lloret de Mar



Descripció
LOT 1 - MOBILIARI - PLANTA BAIXA

Projecte
Memòria Tècnica de l'equipament i mobiliari de la Residència de Gent Gran i Centre d'Atenció Diürna

Direcció
Av. Josep Pla i Casadevall, 11, 17310, Lloret de Mar

Versió:

v1

Format:

A3

Dibuixat

SEF

Escala:

1:200

Data:

25/03/2025

Codi plànol:

MTSLL-01

No prendre mesures sobre els plànols / Totes les dimensions s'han de comprovar en obra



C.01	Cadira operativa LOGICA o equivalent.
T.01	Taula de treball COOPER o equivalent
T.01	Taula de treball COOPER o equivalent de
T.01	Taula de treball COOPER o equivalent
T.02	Taula de reunions COOPER o equivalent
T.03	Taula de reunions UNIVERSAL o equivalent
C.02	Cadira amb reposabraços NINA o equivalent.
C.03	Cadira sense reposabraços NINA o equivalent.
A.01	Armari S/LINE o equivalent
A.02	Armari mitxe model S/LINE o equivalent
A.03	Archivador de 3 calaixos S/LINE o equivalent
A.04	Papelera de 18L
C.04	Sofà de dues places PANDORA o equivalent
C.04	Butaca amb braços PANDORA o equivalent
C.05	Butaca reclinable manual VANIA o equivalent
C.05	Butaca reclinable elèctrica VANIA o equivalent
C.05-a	Funda per Butaques relax manuals
C.05-a	Funda per Butaques relax elèctriques
T.04	Taula de centre model ERIC o equivalent
T.04	Taula de centre model ERIC o equivalent
A.05	Prestatgeria oberta model LOK o equivalent
T.05	Taula Multitask de Guialmi o equivalent
A.06	Banc model LOK o equivalent
A.07	Taquilla model LOK o equivalent
T.06	Taula DANTE o equivalent
T.06	Taula DANTE o equivalent
T.07	Taula MAYO o equivalent
T.07	Taula MAYO o equivalent
C.06	Cadira amb reposabraços PILE o equivalent
T.08	Taula d'exterior QUARTZ apilable o equivalent
C.07	Cadira amb reposabraços QUARTZ o equivalent
T.08-e	Taula d'exterior model FAZ o equivalent
C.07-e	Lounge AFRICA o equivalent
A.10	Papelera WC con tapa de 21L
A.11	Armari amb potes de pvc
A.12	Paperera amb tapa gran de 50 litres amb pedal
A.13	Tauler d'anuncis model BASIC o equivalent
A.14	Bústia de correu
A.15	Armari amb claus
A.16	Penjador de paret amb tres penjadors
A.17	Plantes naturals/plàstic amb test
A.18	Penjador per interior d'armari habitacions
A.19	Limitador porta en inox
A.20	Quadres decoratius diversos
A..21	Paraigüer
A.22	Làmpara de peu Rems o equivalent
A.23	Làmpara de sobretaula Rems o equivalent
A.24	Llar de foc elèctric + vestimenta
A.25	Buffet MAE o equivalent
A.25	Buffet MAE o equivalent
A.26	Vitrina MAE o equivalent
A.27	Armari obert MAE o equivalent
A.28	Llit elèctric model ALZEHIMER o equivalent.
A.29	Tauleta de nit amb calaix i obert abaix
A.30	Armari a mida amplada 1200x600x2840h
A.31	Escriptori amb potes a mida
A.31	Escriptori amb potes a mida
A.32	Mostrador a mida
A.33	Moble-Pica +mirall + aixeta

Redactor del projecte tècnic
SUMAR. Serveis Públics d'Acció Social
de Catalunya



Promotor
Ajuntament de Lloret de Mar



Descripció
LOT 1 - MOBILIARI - PLANTA 1

Projecte
Memòria Tècnica de l'equipament i mobiliari de la Residència de Gent Gran i Centre d'Atenció Diürna
Direcció
Av. Josep Pla i Casadevall, 11, 17310, Lloret de Mar

Versió:

v1

Format:

A3

Dibuïtat

SEF

Escala:

1:200

Data:

25/03/2025

Codi plànol:

MTSLL-02

No prendre mesures sobre els plànols / Totes les dimensions s'han de comprovar en obra



C.01	Cadira operativa LOGICA o equivalent.
T.01	Taula de treball COOPER o equivalent
T.01	Taula de treball COOPER o equivalent de
T.01	Taula de treball COOPER o equivalent
T.02	Taula de reunions COOPER o equivalent
T.03	Taula de reunions UNIVERSAL o equivalent
C.02	Cadira amb reposabraços NINA o equivalent.
C.03	Cadira sense reposabraços NINA o equivalent.
A.01	Armari S/LINE o equivalent
A.02	Armari mitxe model S/LINE o equivalent
A.03	Archivador de 3 calaixos S/LINE o equivalent
A.04	Papelera de 18L
C.04	Sofà de dues places PANDORA o equivalent
C.04	Butaca amb braços PANDORA o equivalent
C.05	Butaca reclinable manual VANIA o equivalent
C.05	Butaca reclinable elèctrica VANIA o equivalent
C.05-a	Funda per Butaques relax manuals
C.05-a	Funda per Butaques relax elèctriques
T.04	Taula de centre model ERIC o equivalent
T.04	Taula de centre model ERIC o equivalent
A.05	Prestatgeria oberta model LOK o equivalent
T.05	Taula Multitask de Guialmi o equivalent
A.06	Banc model LOK o equivalent
A.07	Taquilla model LOK o equivalent
T.06	Taula DANTE o equivalent
T.06	Taula DANTE o equivalent
T.07	Taula MAYO o equivalent
T.07	Taula MAYO o equivalent
C.06	Cadira amb reposabraços PILE o equivalent
T.08	Taula d'exterior QUARTZ apilable o equivalent
C.07	Cadira amb reposabraços QUARTZ o equivalent
T.08-e	Taula d'exterior model FAZ o equivalent
C.07-e	Lounge AFRICA o equivalent
A.10	Papelera WC con tapa de 21L
A.11	Armari amb potes de pvc
A.12	Paperera amb tapa gran de 50 litres amb pedal
A.13	Tauler d'anuncis model BASIC o equivalent
A.14	Bústia de correu
A.15	Armari amb claus
A.16	Penjador de paret amb tres penjadors
A.17	Plantes naturals/plàstic amb test
A.18	Penjador per interior d'armari habitacions
A.19	Limitador porta en inox
A.20	Quadres decoratius diversos
A.21	Paraigüer
A.22	Làmpara de peu Rems o equivalent
A.23	Làmpara de sobretaula Rems o equivalent
A.24	Llar de foc elèctric + vestimenta
A.25	Buffet MAE o equivalent
A.25	Buffet MAE o equivalent
A.26	Vitrina MAE o equivalent
A.27	Armari obert MAE o equivalent
A.28	Llit elèctric model ALZEHIMER o equivalent.
A.29	Tauleta de nit amb calaix i obert abaix
A.30	Armari a mida amplada 1200x600x2840h
A.31	Escriptori amb potes a mida
A.31	Escriptori amb potes a mida
A.32	Mostrador a mida
A.33	Moble-Pica +mirall + aixeta

Redactor del projecte tècnic
SUMAR. Serveis Públics d'Acció Social
de Catalunya



Promotor
Ajuntament de Lloret de Mar



Ajuntament de
Lloret de Mar

Descripció
LOT 1 - MOBILIARI - PLANTA 2

Projecte
Memòria Tècnica de l'equipament i mobiliari de la Residència de Gent Gran i Centre d'Atenció Diürna

Direcció
Av. Josep Pla i Casadevall, 11, 17310, Lloret de Mar

Versió:

v1

Format:

A3

Dibuixat

SEF

Escala:

1:200

Data:

25/03/2025

Codi plànol:

MTSLL-03

No prendre mesures sobre els plànols / Totes les dimensions s'han de comprovar en obra



C.01	Cadira operativa LOGICA o equivalent.
T.01	Taula de treball COOPER o equivalent
T.01	Taula de treball COOPER o equivalent de
T.01	Taula de treball COOPER o equivalent
T.02	Taula de reunions COOPER o equivalent
T.03	Taula de reunions UNIVERSAL o equivalent
C.02	Cadira amb reposabraços NINA o equivalent.
C.03	Cadira sense reposabraços NINA o equivalent.
A.01	Armari S/LINE o equivalent
A.02	Armari mitxe model S/LINE o equivalent
A.03	Archivador de 3 calaixos S/LINE o equivalent
A.04	Papelera de 18L
C.04	Sofà de dues places PANDORA o equivalent
C.04	Butaca amb braços PANDORA o equivalent
C.05	Butaca reclinable manual VANIA o equivalent
C.05	Butaca reclinable elèctrica VANIA o equivalent
C.05-a	Funda per Butaques relax manuals
C.05-a	Funda per Butaques relax elèctriques
T.04	Taula de centre model ERIC o equivalent
T.04	Taula de centre model ERIC o equivalent
A.05	Prestatgeria oberta model LOK o equivalent
T.05	Taula Multitask de Guialmi o equivalent
A.06	Banc model LOK o equivalent
A.07	Taquilla model LOK o equivalent
T.06	Taula DANTE o equivalent
T.06	Taula DANTE o equivalent
T.07	Taula MAYO o equivalent
T.07	Taula MAYO o equivalent
C.06	Cadira amb reposabraços PILE o equivalent
T.08	Taula d'exterior QUARTZ apilable o equivalent
C.07	Cadira amb reposabraços QUARTZ o equivalent
T.08-e	Taula d'exterior model FAZ o equivalent
C.07-e	Lounge AFRICA o equivalent
A.10	Papelera WC con tapa de 21L
A.11	Armari amb potes de pvc
A.12	Paperera amb tapa gran de 50 litres amb pedal
A.13	Tauler d'anuncis model BASIC o equivalent
A.14	Bústia de correu
A.15	Armari amb claus
A.16	Penjador de paret amb tres penjadors
A.17	Plantes naturals/plàstic amb test
A.18	Penjador per interior d'armari habitacions
A.19	Limitador porta en inox
A.20	Quadres decoratius diversos
A..21	Paraigüer
A.22	Làmpara de peu Rems o equivalent
A.23	Làmpara de sobretaula Rems o equivalent
A.24	Llar de foc elèctric + vestimenta
A.25	Buffet MAE o equivalent
A.25	Buffet MAE o equivalent
A.26	Vitrina MAE o equivalent
A.27	Armari obert MAE o equivalent
A.28	Llit elèctric model ALZEHIMER o equivalent.
A.29	Tauleta de nit amb calaix i obert abaix
A.30	Armari a mida amplada 1200x600x2840h
A.31	Escriptori amb potes a mida
A.31	Escriptori amb potes a mida
A.32	Mostrador a mida
A.33	Moble-Pica +mirall + aixeta

Redactor del projecte tècnic
SUMAR. Serveis Públics d'Acció Social
de Catalunya



Promotor
Ajuntament de Lloret de Mar



Descripció
LOT 1 - MOBILIARI - PLANTA 3

Projecte
Memòria Tècnica de l'equipament i mobiliari de la Residència de Gent Gran i Centre d'Atenció Diürna

Direcció
Av. Josep Pla i Casadevall, 11, 17310, Lloret de Mar

Versió:

v1

Format:

A3

Dibuixat

SEF

Escala

1:200

Data

25/03/2025

Codi plànol

MTSLL-04

No prendre mesures sobre els plànols / Totes les dimensions s'han de comprovar en obra



C.01	Cadira operativa LOGICA o equivalent.
T.01	Taula de treball COOPER o equivalent
T.01	Taula de treball COOPER o equivalent de
T.01	Taula de treball COOPER o equivalent
T.02	Taula de reunions COOPER o equivalent
T.03	Taula de reunions UNIVERSAL o equivalent
C.02	Cadira amb reposabraços NINA o equivalent.
C.03	Cadira sense reposabraços NINA o equivalent.
A.01	Armari S/LINE o equivalent
A.02	Armari mitxe model S/LINE o equivalent
A.03	Archivador de 3 calaixos S/LINE o equivalent
A.04	Papelera de 18L
C.04	Sofà de dues places PANDORA o equivalent
C.04	Butaca amb braços PANDORA o equivalent
C.05	Butaca reclinable manual VANIA o equivalent
C.05	Butaca reclinable elèctrica VANIA o equivalent
C.05-a	Funda per Butaques relax manuals
C.05-a	Funda per Butaques relax elèctriques
T.04	Taula de centre model ERIC o equivalent
T.04	Taula de centre model ERIC o equivalent
A.05	Prestatgeria oberta model LOK o equivalent
T.05	Taula Multitask de Guialmi o equivalent
A.06	Banc model LOK o equivalent
A.07	Taquilla model LOK o equivalent
T.06	Taula DANTE o equivalent
T.06	Taula DANTE o equivalent
T.07	Taula MAYO o equivalent
T.07	Taula MAYO o equivalent
C.06	Cadira amb reposabraços PILE o equivalent
T.08	Taula d'exterior QUARTZ apilable o equivalent
C.07	Cadira amb reposabraços QUARTZ o equivalent
T.08-e	Taula d'exterior model FAZ o equivalent
C.07-e	Lounge AFRICA o equivalent
A.10	Papelera WC con tapa de 21L
A.11	Armari amb potes de pvc
A.12	Paperera amb tapa gran de 50 litres amb pedal
A.13	Tauler d'anuncis model BASIC o equivalent
A.14	Bústia de correu
A.15	Armari amb claus
A.16	Penjador de paret amb tres penjadors
A.17	Plantes naturals/plàstic amb test
A.18	Penjador per interior d'armari habitacions
A.19	Limitador porta en inox
A.20	Quadres decoratius diversos
A..21	Paraigüer
A.22	Làmpara de peu Rems o equivalent
A.23	Làmpara de sobretaula Rems o equivalent
A.24	Llar de foc elèctric + vestimenta
A.25	Buffet MAE o equivalent
A.25	Buffet MAE o equivalent
A.26	Vitrina MAE o equivalent
A.27	Armari obert MAE o equivalent
A.28	Llit elèctric model ALZEHIMER o equivalent.
A.29	Tauleta de nit amb calaix i obert abaix
A.30	Armari a mida amplada 1200x600x2840h
A.31	Escriptori amb potes a mida
A.31	Escriptori amb potes a mida
A.32	Mostrador a mida
A.33	Moble-Pica +mirall + aixeta

Redactor del projecte tècnic
SUMAR. Serveis Públics d'Acció Social
de Catalunya



Promotor
Ajuntament de Lloret de Mar



Ajuntament de
Lloret de Mar

Descripció
LOT 1 - MOBILIARI - PLANTA 4

Projecte
Memòria Tècnica de l'equipament i mobiliari de la Residència de Gent Gran i Centre d'Atenció Diürna

Direcció
Av. Josep Pla i Casadevall, 11, 17310, Lloret de Mar

Versió:

v1

Format:

A3

Dibuixat

SEF

Escala

1:200

Data

25/03/2025

Codi plànol

MTSLL-05

No prendre mesures sobre els plànols / Totes les dimensions s'han de comprovar en obra



	CORTINES
F01	Cortina Screen del 1% manual enrotllable de mides 130x250h
F02	Cortina Screen del 1% manual enrotllable de mides 130x240h
F03	Cortina Screen del 1% manual enrotllable de mides 135x250h
F03a	Cortina Screen del 1% manual enrotllable de mides 135x240h
Fo3b	Cortina Screen del 1% manual enrotllable de mides 135x250h
F04	Cortina Screen del 1% manual enrotllable de mides 130x150h
F05	Cortina Screen del 1% manual enrotllable de mides 170x240h
F06	Cortina Screen del 1% manual enrotllable de mides 80x140h
MC01a	Cortina Screen del 1% manual enrotllable de mides 130x280h
MC01a	Cortina Screen del 1% manual enrotllable de mides 180x280h
MC03	Cortina Screen del 1% manual enrotllable de mides 80x280h
MC10	Cortina Screen del 1% manual enrotllable de mides 180x280h
MC11	Cortina Screen del 1% manual enrotllable de mides 130x280h
MC14	Cortina Screen del 1% manual enrotllable de mides 245x280h
	Cortina Screen del 1% manual enrotllable de mides 150x280h
	Cortina Screen del 1% manual enrotllable de mides 215x280h
MC15	Cortina Screen del 1% manual enrotllable de mides 235x280h
MC16	Cortina Screen del 1% manual enrotllable de mides 235x280h
MC17	Cortina Screen del 1% manual enrotllable de mides 170x240h
P01	Cortina Screen del 1% manual enrotllable de mides 260x250h
P02	Cortina Screen del 1% manual enrotllable de mides 185x440h
	Cortina Screen del 1% manual enrotllable de mides 210x440h
TT	Tendall amb 4 peus de 80x40 d'altura 2500

Redactor del projecte tècnic
SUMAR. Serveis Públics d'Acció Social
de Catalunya



Promotor
Ajuntament de Lloret de Mar



Ajuntament de
Lloret de Mar

Descripció
LOT 1 - CORTINES - PLANTA BAIXA

Projecte
Memòria Tècnica de l'equipament i mobiliari de la Residència de Gent Gran i Centre d'Atenció Diürna

Direcció
Av. Josep Pla i Casadevall, 11, 17310, Lloret de Mar

Versió:
v1

Format:
A3

Dibuixat
SEF

Escala
1:200

Data
25/03/2025

Codi plànol
MTSLL-06

No prendre mesures sobre els plànols / Totes les dimensions s'han de comprovar en obra



	CORTINES
F01	Cortina Screen del 1% manual enrotllable de mides 130x250h
F02	Cortina Screen del 1% manual enrotllable de mides 130x240h
F03	Cortina Screen del 1% manual enrotllable de mides 135x250h
F03a	Cortina Screen del 1% manual enrotllable de mides 135x240h
F03b	Cortina Screen del 1% manual enrotllable de mides 135x250h
F04	Cortina Screen del 1% manual enrotllable de mides 130x150h
F05	Cortina Screen del 1% manual enrotllable de mides 170x240h
F06	Cortina Screen del 1% manual enrotllable de mides 80x140h
MC01a	Cortina Screen del 1% manual enrotllable de mides 130x280h
MC01a	Cortina Screen del 1% manual enrotllable de mides 180x280h
MC03	Cortina Screen del 1% manual enrotllable de mides 80x280h
MC10	Cortina Screen del 1% manual enrotllable de mides 180x280h
MC11	Cortina Screen del 1% manual enrotllable de mides 130x280h
MC14	Cortina Screen del 1% manual enrotllable de mides 245x280h
	Cortina Screen del 1% manual enrotllable de mides 150x280h
	Cortina Screen del 1% manual enrotllable de mides 215x280h
MC15	Cortina Screen del 1% manual enrotllable de mides 235x280h
MC16	Cortina Screen del 1% manual enrotllable de mides 235x280h
MC17	Cortina Screen del 1% manual enrotllable de mides 170x240h
P01	Cortina Screen del 1% manual enrotllable de mides 260x250h
P02	Cortina Screen del 1% manual enrotllable de mides 185x440h
	Cortina Screen del 1% manual enrotllable de mides 210x440h
TT	Tendall amb 4 peus de 80x40 d'altura 2500

Redactor del projecte tècnic
SUMAR. Serveis Públics d'Acció Social
de Catalunya



Promotor
Ajuntament de Lloret de Mar



Descripció
LOT 1 - CORTINES - PLANTA 2

Projecte
Memòria Tècnica de l'equipament i mobiliari de la Residència de Gent Gran i Centre d'Atenció Diürna

Direcció
Av. Josep Pla i Casadevall, 11, 17310, Lloret de Mar

Versió:
v1

Format:
A3










Dibuixat
SEF

Escala
1:200

Data
25/03/2025

Codi plànol
MTSLL-07

No prendre mesures sobre els plànols / Totes les dimensions s'han de comprovar en obra

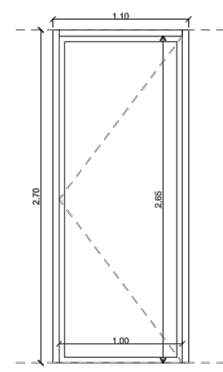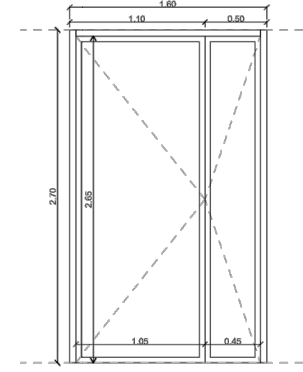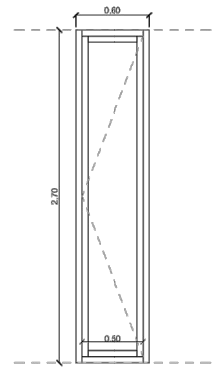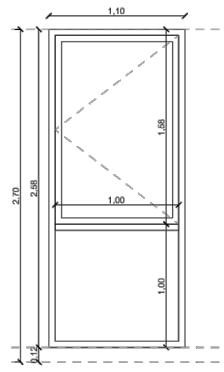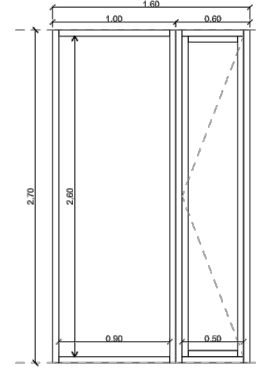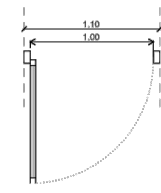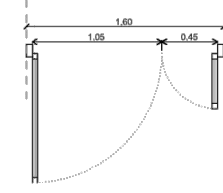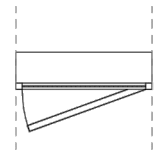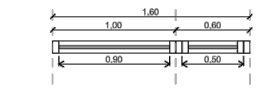







MC01 DIMENSIONS:
1,60m x 2,70m (h)

MC01a DIMENSIONS:
0,60m x 2,70m (h)

MC03 DIMENSIONS:
0,60m x 2,70m (h)

MC10 DIMENSIONS:
1,60m x 2,70m (h)

MC11 DIMENSIONS:
1,10m x 2,70m (h)

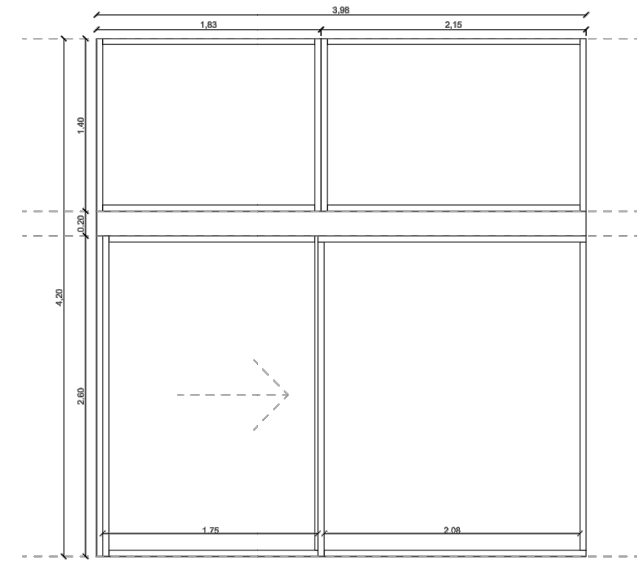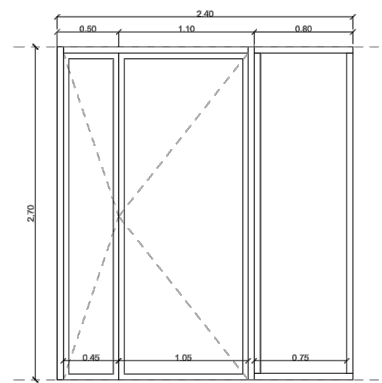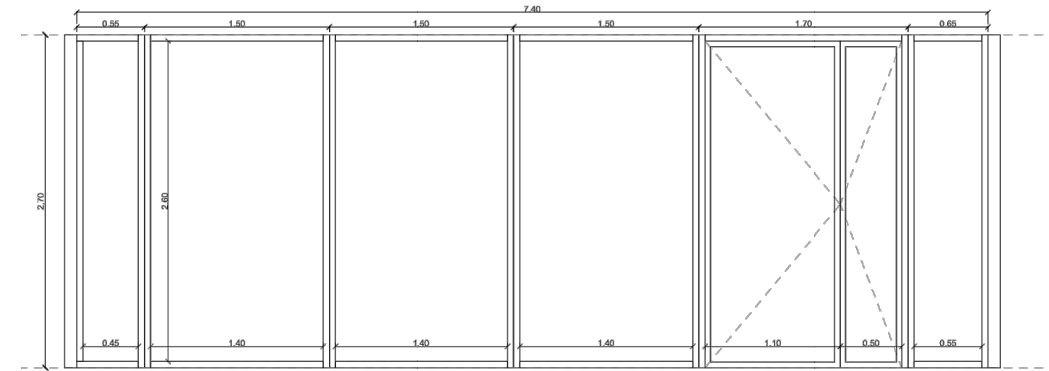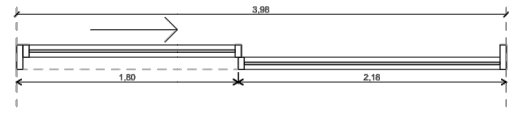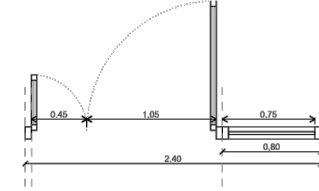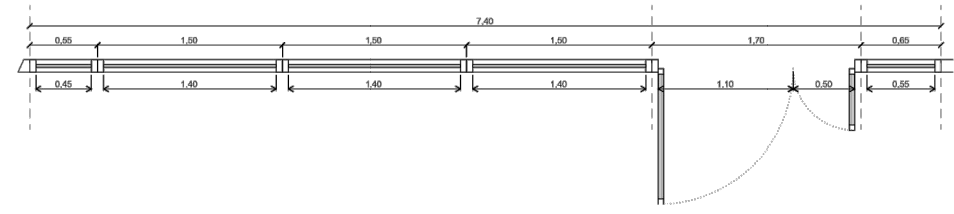


MC14 DIMENSIONS:
7,40m x 2,70m (h)

P01 DIMENSIONS:
2,40m x 2,70m (h)

P02 DIMENSIONS:
3,98m x 4,20m (h)

	CORTINES
F01	Cortina Screen del 1% manual enrotllable de mides 130x250h
F02	Cortina Screen del 1% manual enrotllable de mides 130x240h
F03	Cortina Screen del 1% manual enrotllable de mides 135x250h
F03a	Cortina Screen del 1% manual enrotllable de mides 135x240h
Fo3b	Cortina Screen del 1% manual enrotllable de mides 135x250h
F04	Cortina Screen del 1% manual enrotllable de mides 130x150h
F05	Cortina Screen del 1% manual enrotllable de mides 170x240h
F06	Cortina Screen del 1% manual enrotllable de mides 80x140h
MC01a	Cortina Screen del 1% manual enrotllable de mides 130x280h
MC01a	Cortina Screen del 1% manual enrotllable de mides 180x280h
MC03	Cortina Screen del 1% manual enrotllable de mides 80x280h
MC10	Cortina Screen del 1% manual enrotllable de mides 180x280h
MC11	Cortina Screen del 1% manual enrotllable de mides 130x280h
MC14	Cortina Screen del 1% manual enrotllable de mides 245x280h
	Cortina Screen del 1% manual enrotllable de mides 150x280h
	Cortina Screen del 1% manual enrotllable de mides 215x280h
MC15	Cortina Screen del 1% manual enrotllable de mides 235x280h
MC16	Cortina Screen del 1% manual enrotllable de mides 235x280h
MC17	Cortina Screen del 1% manual enrotllable de mides 170x240h
P01	Cortina Screen del 1% manual enrotllable de mides 260x250h
P02	Cortina Screen del 1% manual enrotllable de mides 185x440h
	Cortina Screen del 1% manual enrotllable de mides 210x440h
TT	Tendall amb 4 peus de 80x40 d'altura 2500

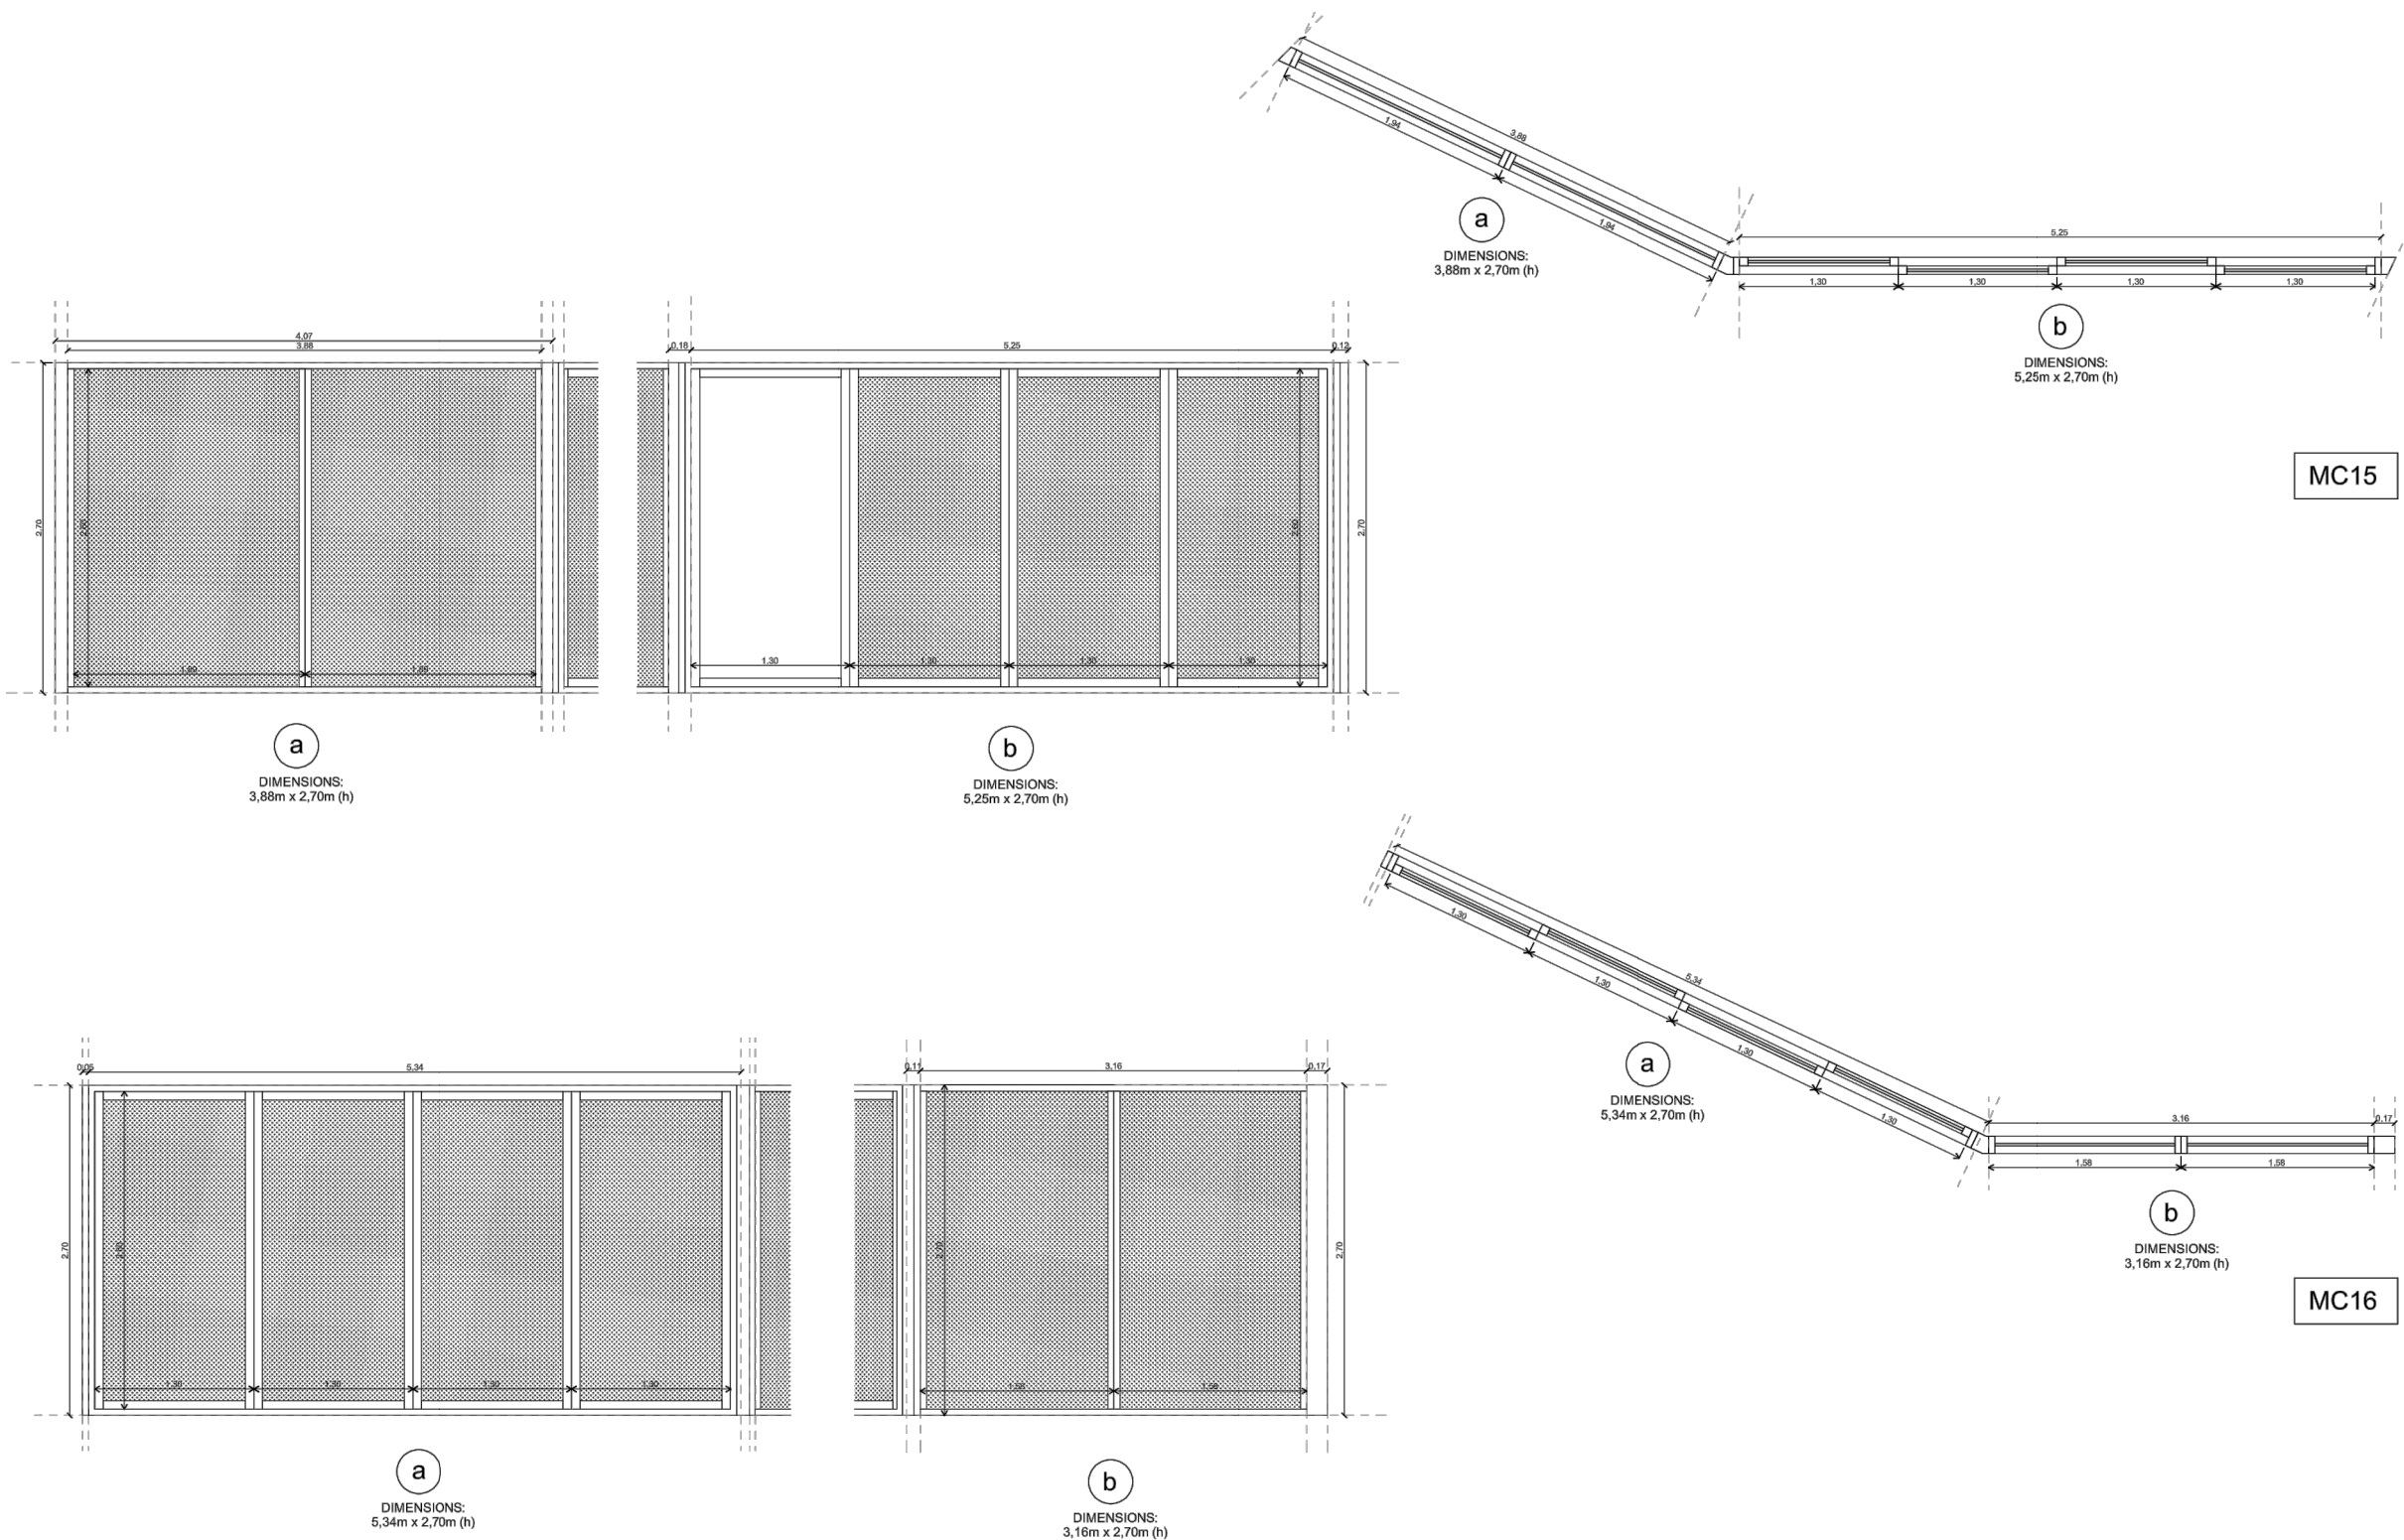

	CORTINES
F01	Cortina Screen del 1% manual enrotllable de mides 130x250h
F02	Cortina Screen del 1% manual enrotllable de mides 130x240h
F03	Cortina Screen del 1% manual enrotllable de mides 135x250h
F03a	Cortina Screen del 1% manual enrotllable de mides 135x240h
Fo3b	Cortina Screen del 1% manual enrotllable de mides 135x250h
F04	Cortina Screen del 1% manual enrotllable de mides 130x150h
F05	Cortina Screen del 1% manual enrotllable de mides 170x240h
F06	Cortina Screen del 1% manual enrotllable de mides 80x140h
MC01a	Cortina Screen del 1% manual enrotllable de mides 130x280h
MC01a	Cortina Screen del 1% manual enrotllable de mides 180x280h
MC03	Cortina Screen del 1% manual enrotllable de mides 80x280h
MC10	Cortina Screen del 1% manual enrotllable de mides 180x280h
MC11	Cortina Screen del 1% manual enrotllable de mides 130x280h
MC14	Cortina Screen del 1% manual enrotllable de mides 245x280h
	Cortina Screen del 1% manual enrotllable de mides 150x280h
	Cortina Screen del 1% manual enrotllable de mides 215x280h
MC15	Cortina Screen del 1% manual enrotllable de mides 235x280h
MC16	Cortina Screen del 1% manual enrotllable de mides 235x280h
MC17	Cortina Screen del 1% manual enrotllable de mides 170x240h
P01	Cortina Screen del 1% manual enrotllable de mides 260x250h
P02	Cortina Screen del 1% manual enrotllable de mides 185x440h
	Cortina Screen del 1% manual enrotllable de mides 210x440h
TT	Tendall amb 4 peus de 80x40 d'altura 2500

Redactor del projecte tècnic
SUMAR. Serveis Públics d'Acció Social
de Catalunya



Promotor
Ajuntament de Lloret de Mar



Ajuntament de
Lloret de Mar

Descripció
LOT 1 - CORTINES - DETALLS

Projecte
Memòria Tècnica de l'equipament i mobiliari de la Residència de Gent Gran i Centre d'Atenció Diürna

Direcció
Av. Josep Pla i Casadevall, 11, 17310, Lloret de Mar

Versió:
v1

Format:
A3


Dibuixat
SEF

Escala
S/E

Data
25/03/2025

Codi plànol
MTSLL-09

No prendre mesures sobre els plànols / Totes les dimensions s'han de comprovar en obra

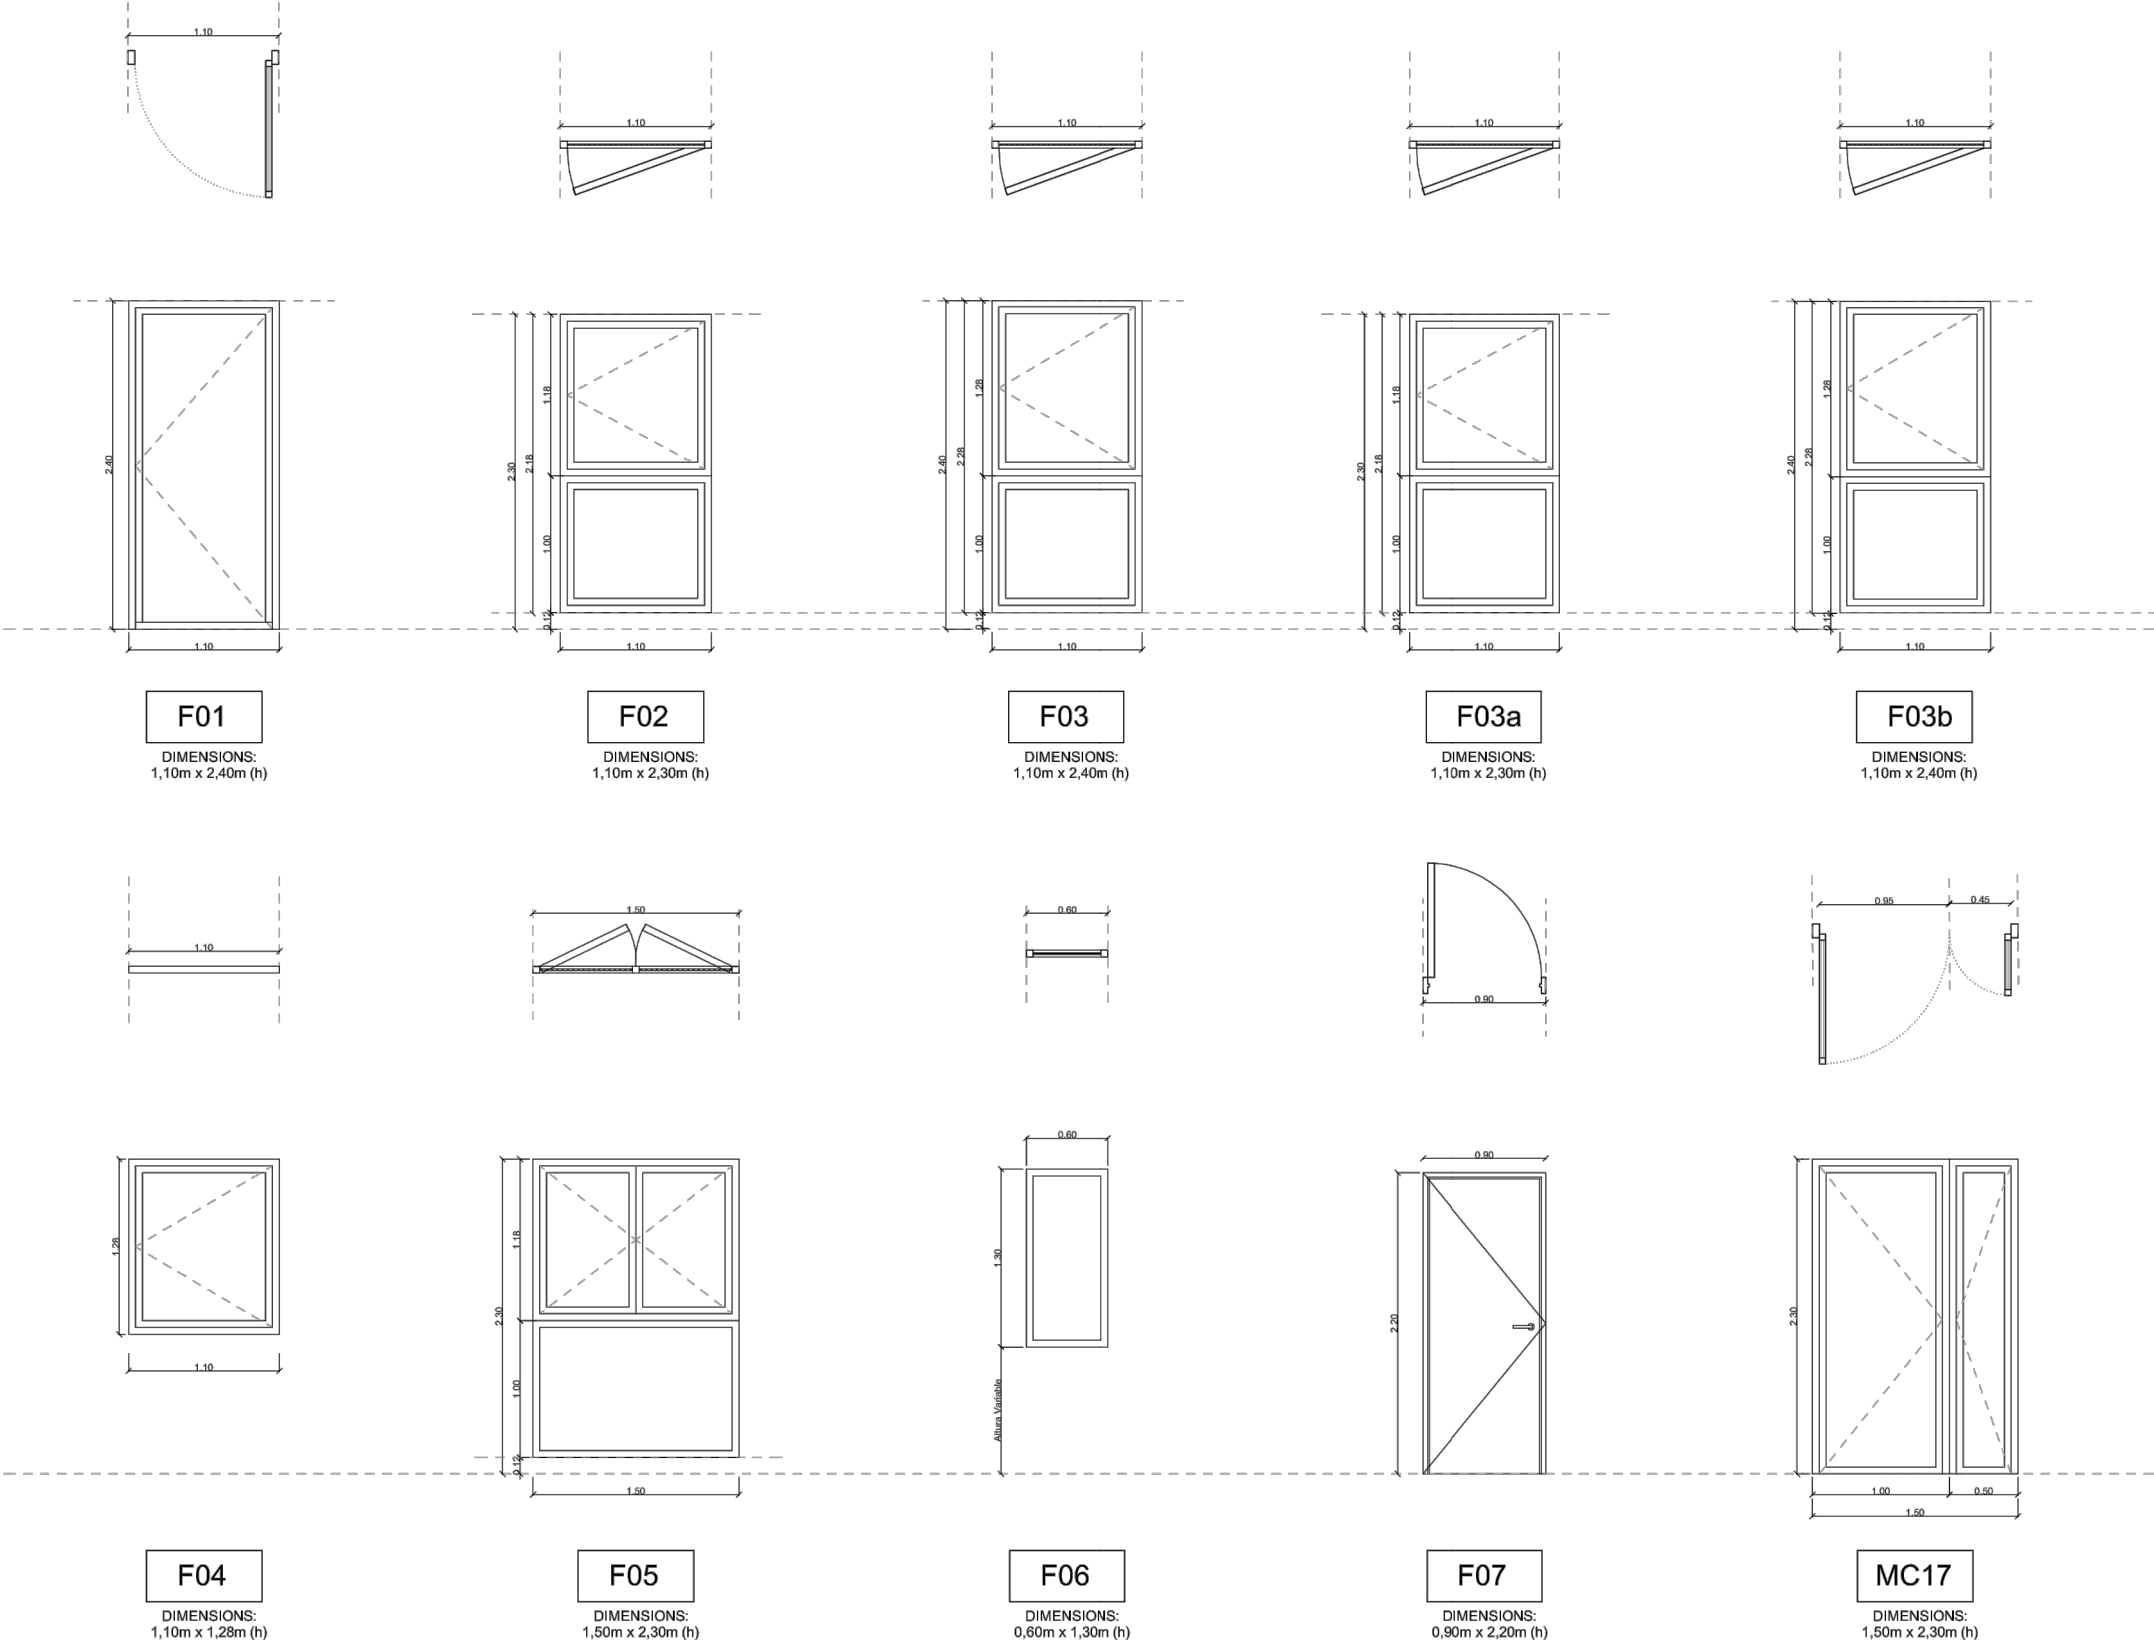

	CORTINES
F01	Cortina Screen del 1% manual enrotllable de mides 130x250h
F02	Cortina Screen del 1% manual enrotllable de mides 130x240h
F03	Cortina Screen del 1% manual enrotllable de mides 135x250h
F03a	Cortina Screen del 1% manual enrotllable de mides 135x240h
Fo3b	Cortina Screen del 1% manual enrotllable de mides 135x250h
F04	Cortina Screen del 1% manual enrotllable de mides 130x150h
F05	Cortina Screen del 1% manual enrotllable de mides 170x240h
F06	Cortina Screen del 1% manual enrotllable de mides 80x140h
MC01a	Cortina Screen del 1% manual enrotllable de mides 130x280h
MC01a	Cortina Screen del 1% manual enrotllable de mides 180x280h
MC03	Cortina Screen del 1% manual enrotllable de mides 80x280h
MC10	Cortina Screen del 1% manual enrotllable de mides 180x280h
MC11	Cortina Screen del 1% manual enrotllable de mides 130x280h
MC14	Cortina Screen del 1% manual enrotllable de mides 245x280h
	Cortina Screen del 1% manual enrotllable de mides 150x280h
	Cortina Screen del 1% manual enrotllable de mides 215x280h
MC15	Cortina Screen del 1% manual enrotllable de mides 235x280h
MC16	Cortina Screen del 1% manual enrotllable de mides 235x280h
MC17	Cortina Screen del 1% manual enrotllable de mides 170x240h
P01	Cortina Screen del 1% manual enrotllable de mides 260x250h
P02	Cortina Screen del 1% manual enrotllable de mides 185x440h
	Cortina Screen del 1% manual enrotllable de mides 210x440h
TT	Tendall amb 4 peus de 80x40 d'altura 2500

Redactor del projecte tècnic
SUMAR. Serveis Públics d'Acció Social
de Catalunya



Promotor
Ajuntament de Lloret de Mar



Descripció
LOT 1 - CORTINES - DETALLS

Projecte
Memòria Tècnica de l'equipament i mobiliari de la Residència de Gent Gran i Centre d'Atenció Diürna

Direcció
Av. Josep Pla i Casadevall, 11, 17310, Lloret de Mar

Versió:
v1

Format:
A3

Dibuixat
SEF

Escala
S/E

Data
25/03/2025


Codi plànol
MTSLL-10

No prendre mesures sobre els plànols / Totes les dimensions s'han de comprovar en obra

PLANOLS

LOT 2- EQUIPAMENT

RESIDÈNCIA DE LLORET DE MAR

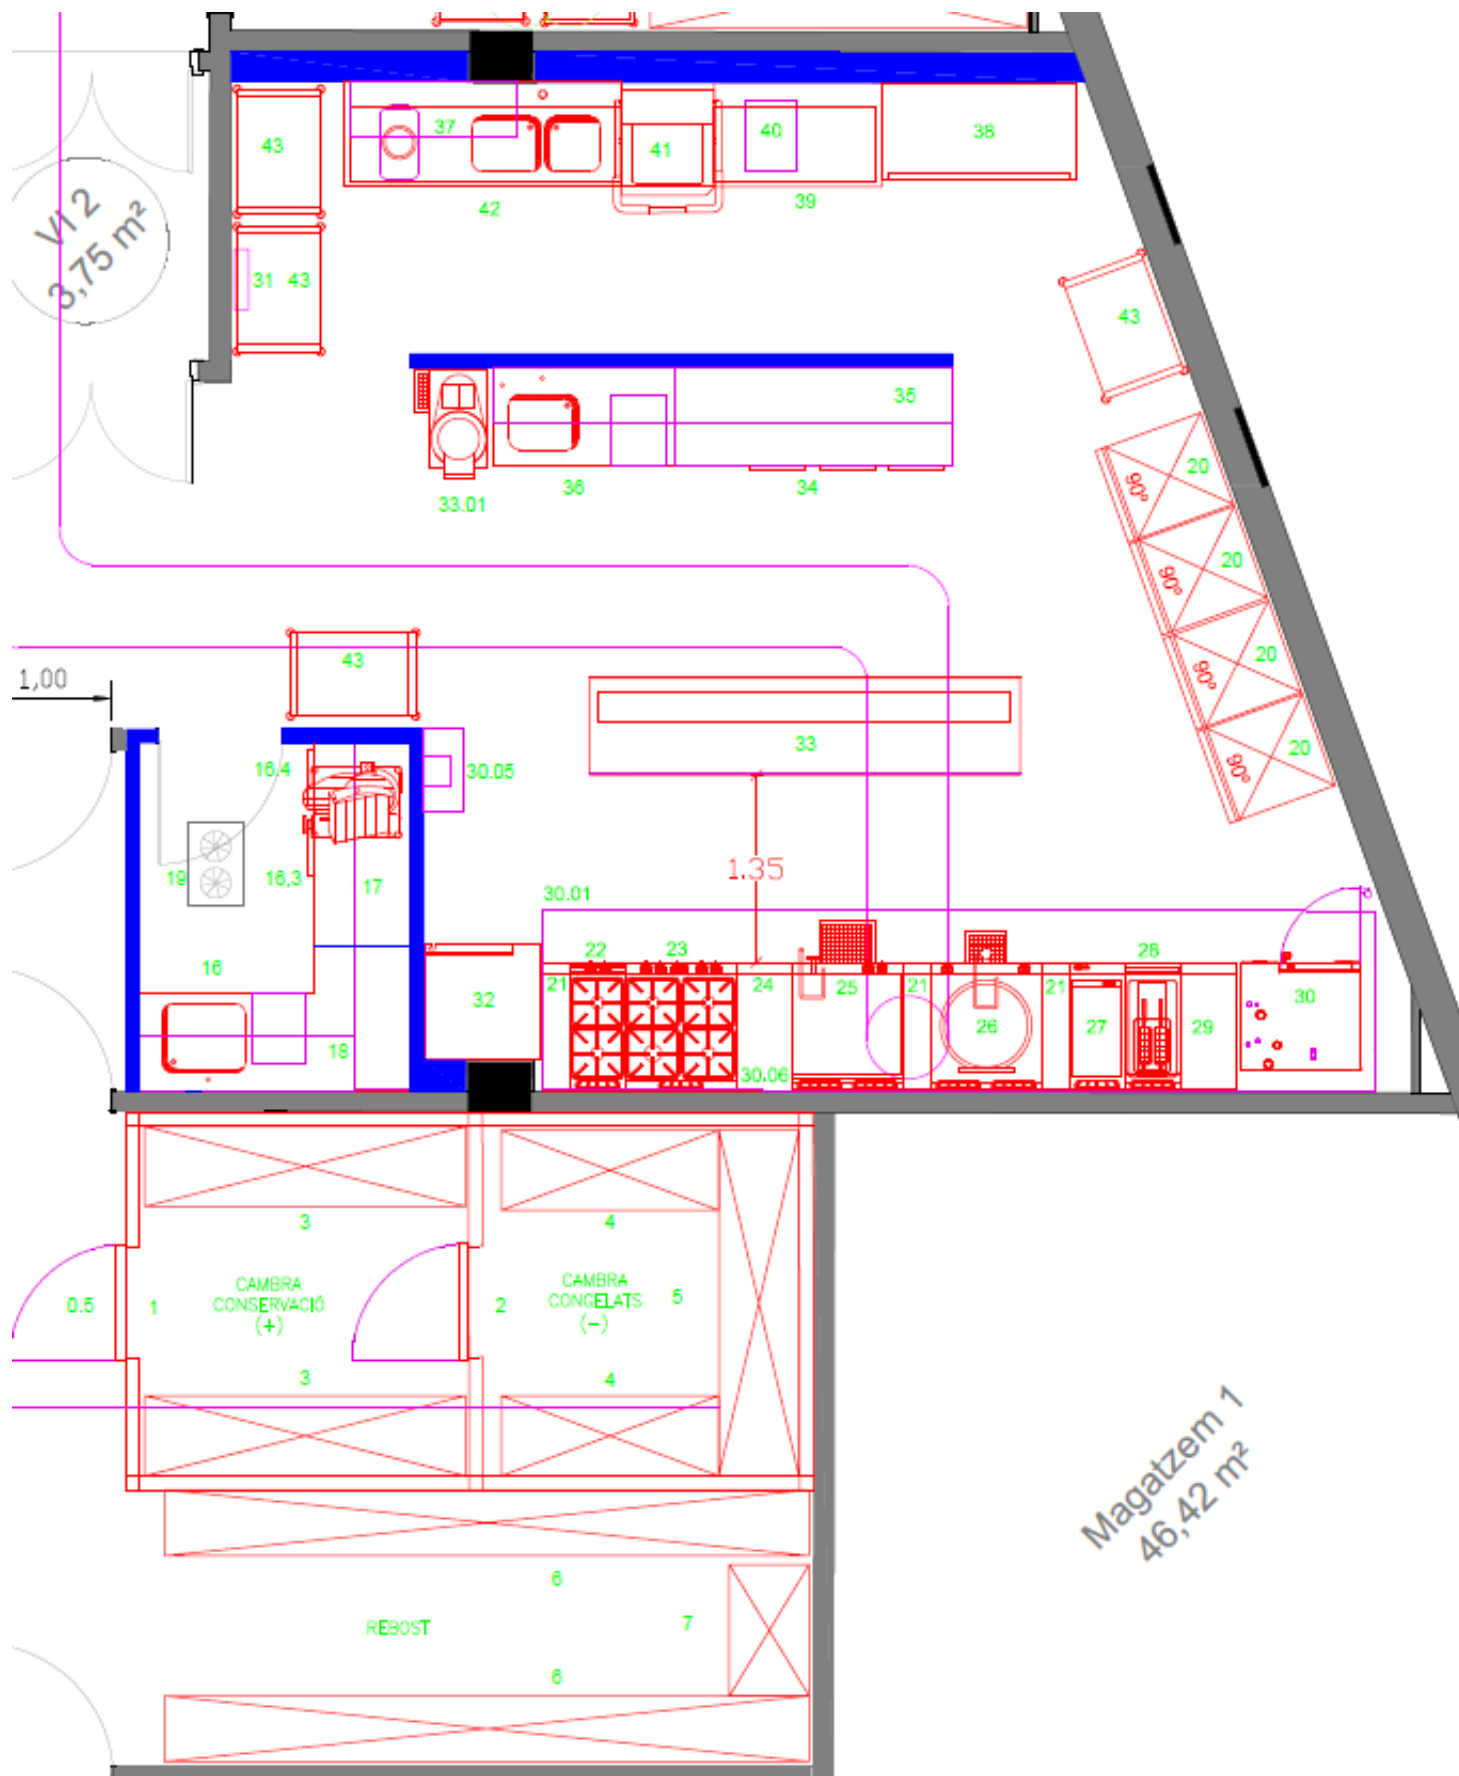

Pos	Uts	LLISTAT D'APARELLS	Pot.W. i voltatge	Pot. kcal/h
FRED				
0,5	1	Recinte frigorífic panelable de conservació (1) i congelats (1). Dimensions: 272x495x250 cm		
1	1	Equip frigorífic cambra conservació	1500W a 230 v II	
2	1	Equip frigorífic cambra congelació	3000W a 230 v II	
3	2	Prestatgeria de peu amb 4 prestatges Dimensions 231,4x57,7x170 cm.		
4	2	Prestatgeria de peu amb 4 prestatges Dimensions 156,9x57,7x170 cm.		
5	1	Prestatgeria de peu amb 4 prestatges Dimensions 249,2x57,7x170 cm.		
REBOST				
6	2	Prestatgeria de peu amb 4 prestatges Dimensions 364x47,5x170 cm.		
7	1	Prestatgeria de peu amb 4 prestatges Dimensions 95x57,7x170 cm.		
CUARTO FRED				
16	1	Taula mural de preparacions en L amb 1 sina i 1 calaix. Dimensions: 250/195 x 70/70 x 90 cm		
16.3	1	Taula refrigerada mod. BMGN 1470 II sense damuntera	550 W a 230 v II	
16.4	1	Talladora d'embotits mod. MG-300	300 W a 230 v II	
17	1	Prestatge de paret. Dimensions: 250x40 cm.		
18	1	Prestatge de paret. Dimensions: 155x40 cm.		
19	1	Equip frigorífic per cuarto fred d'obra	1500 W a 230 v II	
COCCIO				
20	4	Carro calent mod. ACRB	12000 W a 230 v II	
21	3	Element neutre mod. E9WTNBN000		
22	1	Cuina a gas mod. E9GCGD2C00		10320 Kcal/h
23	1	Cuina a gas mod. E9GCGH4C0M		34400 Kcal/h
24	1	Element neutre mod. E9WTNDN00E		
25	1	Paella volcable a gas mod. E9BRGHDOF0	300 W a 230 v II	18060 Kcal/h
26	1	Marmita cilíndrica a gas mod. E9BSGHDRF0	250 W a 230 v II	20640 Kcal/h
27	1	Fry top a gas mod. E9IINAOMCA		8600 Kcal/h
28	1	Fregidora a gas mod. E9KKGABAMCA		18060 Kcal/h
29	1	Element neutre mod. E9WTNDN000		
30	1	Forn mixte convecció-vapor gas mod. ECOG101C2G0	1100 W a 230 V II	18060 Kcal/h
30.01	1	Campana central extracció fums amb aportació d'aire (Inductora) i variadors de freqüència. Dim. 600x130x60cm.(Ext. 4cv- Aport. 2cv)	4440 W a 400 v III+N+T	
30.05	1	Sistema extinció incendi (per campana extracció de fums).		
30.06	1	Xapa de protecció paret d'acer inoxidable. Dimensions 500x125 cm.		
31	3	Exterminador d'insectes mod. PLUS+LIGHT-30	90 W a 230 v II	
32	1	Abatidor temp. 10 gn 1/1 MOD. ABT10-1L	2789 W a 400 v III+N+T	
33	1	Moble central amb prestatge sobretaula. Dim. 310x70x90cm		
33.1	1	Peladora de patates combinada mod. PPC-12 Monofàsica	550 W a 230 v II	
34	1	Taula refrigerada mod. BMGN 1960 II sense damuntera	690 W a 230 V II	
35	1	Prestatge paret. Dimensions: 330 x 40 cm.		
36	1	Taula mural amb 1 sina rentamans automàtic, 1 calaix i aixeta. Dimensions: 330 x 70 x 90 cm		
RENTAT DE VAIXELLA				
37	1	Prestatge de paret. Dimensions: 120x40 cm.		
38	1	Armari de peu amb portes corredisses. Dimensions: 140x50x190cm		
39	1	Taula de sortida. Dimensions: 120 x 75 x 90 cm.		
40	1	Descaloficador industrial automàtic mod. AF20	50 W a 230 V II	
41	1	Rentavaixelles mod. EHT8	9900 W a 400 v III+N+T	
42	1	Taula mural de prenentat tipus monobloc amb 2 sines i duba Dimensions: 200 x 75 x 90 cm		
43	4	Carro de servei mod. GW 8x5/3		
			watts	Kcal/h
		POTENCIA TOTAL	39.009	128.140

Redactor del projecte tècnic
SUMAR. Serveis Públics d'Acció Social
de Catalunya



Promotor
Ajuntament de Lloret de Mar




Ajuntament de
Lloret de Mar

Descripció
LOT 2 - EQUIPAMENT - CUINA

Projecte
Memòria Tècnica de l'equipament i mobiliari de la Residència de Gent Gran i Centre d'Atenció Diürna

Direcció
Av. Josep Pla i Casadevall, 11, 17310, Lloret de Mar

No prendre mesures sobre els plànols / Totes les dimensions s'han de comprovar en obra

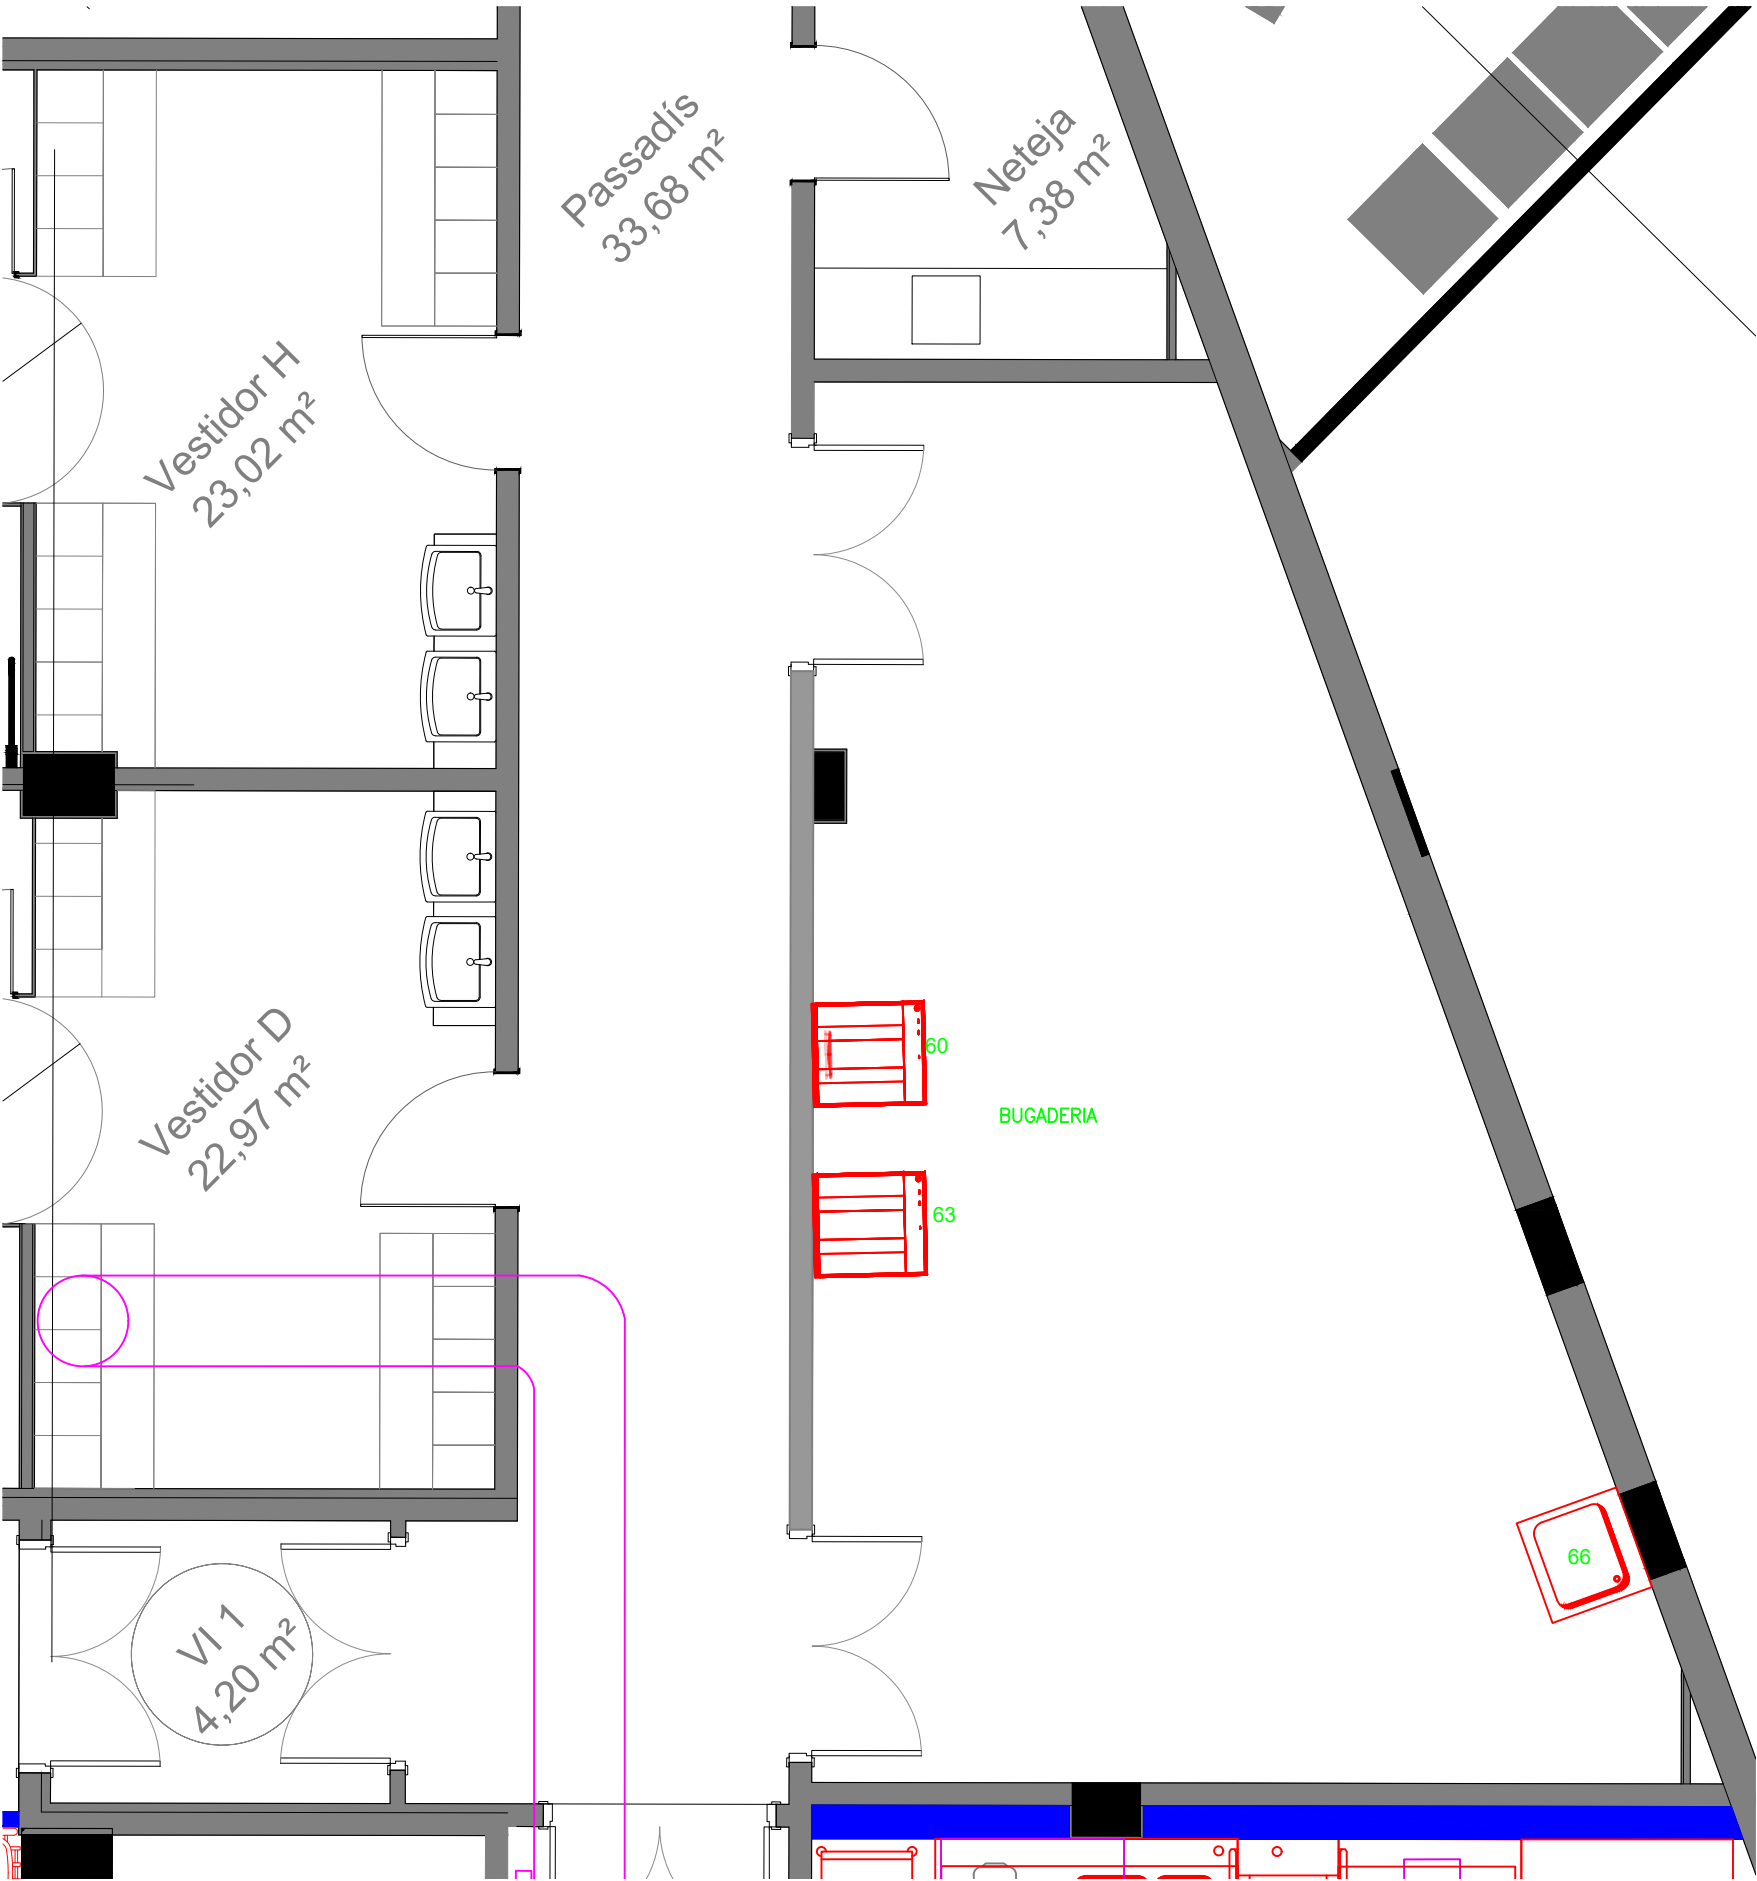

	BUGADERIA CENTRAL BASICA
30	RENTADORA AV 25/28 KG. MODEL LFA-25 E MARCA TECNITRAM Moble, cuba i tambor completament en acer inoxidable AISI 304. Sense necessitat d'ancoratge. Un únic motor, proveït de variador amb sistema de control de velocitat. Fàcil accés a totes les parts importants des del panell del darrere. Porta amb tancament electromagnètic i sistema de seguretat, impeding lobertura de la porta en moviment, si la temperatura és superior a 40° C o si el nivell de laigua és superior a 3 cm. Fàcil connexió als senyals de sabó 8 o 12 senyals. Possibilitat de configurar el senyal 8 com a arrossegament. Micro-antibalanceig, controla i protegeix davant moviments excessius al centrifugat. Màxim estalvi energètic, fins a un 35% del consum. Baix consum daigua amb un acabat impecable. Permet Wet Cleaning. Potència Motor: 4 KW. Potència Elèctrica: 18 Kw Potència Total: 22 Kw Ø del tambor (mm): 790 Força G: 441 Dim. (AxPxH): 1050x1200x1540 Tensió: 3x380-415V 50 Hz. Pantalla tàctil de 7" estàndard. Basada en PLC, 20 programes estàndard fins a 10.000 lliures, il·limitadament actualitzable. Connexions Ethernet, USB, mini-USB i RS232 i 485. Protocol ModBus simple, ràpid, fiable. Traçabilitat en tots els models des de la pantalla i USB, accés i control remot.
31	TAULA DE PLANXAR 5 LTS MODEL OC-302 MARCA TECNITRAM Taula aspirant amb plat reescalfat elèctricament, regulable a través d'un termòstat. Caldera a funcionament elèctric incorporada amb alimentació automàtica. Control automàtic de la pressió. Amb braç aspirant amb forma planxamangues. Pistola aire vapor i bomba d'alimentació. Resistència taula: 1 kw, Resistència planxa: 0,830 kw, motor aspiració: 0,450kw, Resistència caldera: 3,9 kw. Potència total instal·lada: 6,18 kW. Dimensions del plat de 1200 x 400 x 250 mm. Dimensions generals de 1550 x 580 x 950 mm.
32	PENJADOR SIMPLE CROMAT Penjador simple cromat amb rodes de 100 mm. Dimensions de 530 x 1600 x 1500 mm.
33	SECADORA INDUSTRIAL 358L - GAS. MARCA TECNITRAM Assecadora industrial amb moble en acer SkinPlate Grey RAL 9006 i pantalla tàctil. Panells amb doble aïllament tèrmic i acústic. Construcció Modular que permet la substitució íntegra de qualsevol part de l'assecadora. Porta de gran diàmetre amb doble vidre 4+4 mm per a més aïllament. Inversió de gir del tambor per variador de freqüència per evitar que s'enredi la roba. Programador de pantalla tàctil amb 30 programes dusuari i 20 de fàbrica. Capacitat 18 kg. Calefacció gas, potència 23 kW. Diàmetre tambor 760 mm. Volum 358 litres. Ampli diàmetre de porta: 610 mm. Tensió 1x220-240V 50Hz. Dimensions (HxAxP) 1750x795x1120 mm.
34	CARRO PRESTATGERIA ROBA NETEJA MD. 1020 MARCA TECNITRAM Carro per a transport i distribució de roba neta per a 20 residents. Construït en acer cromat, amb 6 prestatges i 4 rodes de 125 mm, 2 amb fre. Compte amb 15 separadors i kit porta-etiquetes identificatives. Dimensions de 1210 x 457 x 1800 mm (HxAxP) ES LLIUREN SENSE MUNTAR
35	TAULA DE TREBALL CENTRAL AMB RODES - A MIDA. MARCA CUINOX Construcció a mida total en acer inox AISI 304 18/10, en gruix 1,5 mm. Tauler amb vores arrodonides i omegues de reforç. Fixació de les potes reforçada. Potes quadrades de 40x40 mm. Compte amb prestatge inferior en acer inoxidable i amb quatre rodes giratòries, dues amb fre. Dimensions de 2000 x 700 x 850 mm.
36	TAULA DE PREPARACIÓ AMB 1 CUBETA - A MIDA. MARCA CUINOX Construcció a mida total en acer inox AISI 304 18/10, en gruix 1,5 mm. Tauler amb vores arrodonides i omegues de reforç. Peto sanitari de 120 mm a zona mural amb radi 5 mm, entre peto i zona de treball. Amb 1 cubeta soldada insonoritzada de 450x450x250 mm. Fixació de les potes reforçada. Potes quadrades de 40x40 mm, reculades 10 cm, amb alçada regulable mitjançant rosca oculta. Compte amb prestatge inferior amb alzatina a la part posterior de 5 cm d'alçada. Dimensions de 700 x 700 x 850 mm.
37	AIXETA GERENTOLÒGICA DUES AIGÜES
38	CARRO ROBA BRUTA - CAPACITAT DE 343 LITRES CARRO Plegable xassís acerin, 1 bossa plastificada blava amb corda per a maneig. Capacitat: 343 Litres. Rodes de 100 Ø. Es fabrica amb acer inoxidable 18/8. Dimensions de 900 x 620 x 1080 mm.
39	CARRO ROBA HUMIDA - CAPACITAT DE 440 LITRES Compost de base rodant construïda en tub d'acer inox 18/8, amb rodes giratòries de 150 mm de diàmetre. Cubeta de polipropilè d'alta densitat indeformable amb capacitat per a 440 litres. Dimensions de 1100 x 780 x 880 mm.

Redactor del projecte tècnic
SUMAR. Serveis Públics d'Acció Social
de Catalunya



Promotor
Ajuntament de Lloret de Mar



Ajuntament de
Lloret de Mar

Descripció
LOT 2 - EQUIPAMENT - BUGADERIA

Projecte
Memòria Tècnica de l'equipament i mobiliari de la Residència de Gent Gran i Centre d'Atenció Diürna

Direcció
Av. Josep Pla i Casadevall, 11, 17310, Lloret de Mar

Versió:
v1

Format:
A3

Dibuixat
SEF

Escala
1:50

Data
25/03/2025

Codi plànol
MTSLL-12

No prendre mesures sobre els plànols / Totes les dimensions s'han de comprovar en obra

PRESSUPOST GLOBAL

RESIDÈNCIA DE LLORET DE MAR

	Pressupost Base de Licitació contracte IVA exclòs	IVA	Pressupost Base de licitació contracte IVA inclòs
LOT 1A MOBILIARI	862.295,23 €	181.082,00 €	1.043.377,23 €
LOT 1B MOBILIARI	51.786,75 €	10.875,22 €	62.661,97 €
LOT 2A EQUIPAMENT	317.591,30 €	62.925,94 €	380.517,24 €
LOT 2B EQUIPAMENT	92.602,15 €	17.600,81 €	110.202,96 €
LOT 3 AIXOVAR	66.255,22 €	13.913,60 €	80.168,82 €
total LICITACIÓ	1.390.530,65 €	286.397,56 €	1.676.928,21 €

FITXES TÈCNIQUES

LOT1- MOBILIARI

RESIDÈNCIA DE LLORET DE MAR

MOBILIARI

Definició element

C.01 - Cadira operativa model LOGICA o equivalent. Respatller alt amb marc perimetral acabat en color NEGRE i part interior en malla amb recolzament lumbar ajustable. Mecanisme Sincron plus amb mecanisme TRASLA. Seient entapissat en categoria mitja, teixit i color a definir del G2. Braços 1D regulables en alçada. Base de 5 radis amb rodes.

La cadira C.01 ha de ser de la mateixa marca que les cadires C.02, C.03, que les taules T.01, T.02 i T.03 i que els armaris A.01, A.02, A.03, A.05, A.06 A.07, A.08 per a respectar l'homogeneïtat, composició i materials del projecte.

1. Característiques tècniques i estètiques

Respatller

Lleuger i flexible, de formes aristades, amb cantonades i cantells rectes. Compost per un marc posterior perimetral en poliamida i un marc davanter de polipropilè entapissat en malla tècnica d'alta densitat acoblat en el primer marc de poliamida. El suport pot portar opcionalment un capçal entapissat regulable en alçada (60 mm de regulació) i inclinació. El capçal es compon d'un suport o pal de poliamida i s'entapissa en la mateixa malla del suport. El color de la malla sempre és negra. Amb regulació lumbar, ajust i suport lumbar en alçada, aquesta regulació proporciona un correcte suport de l'esquena en qualsevol postura de treball..


Els acabats disponibles de la malla i marc perimetral son:



Seient

Format per estructura de fusta sobre injectada amb escuma flexible de poliuretà amb densitat de 65 kg/m³ i entapissada. La fusta està modelada i mecanitzada per a allotjar els braços i el mecanisme. El seient porta una carcassa embellidora de polipropilè en la part inferior d'aquest.

Els acabats disponibles son del entapissat G2:

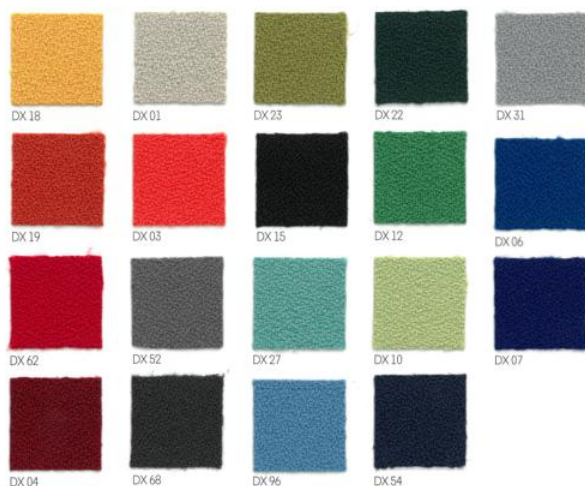

Mecanisme

Aquest mecanisme conjuga el moviment de rotació del respatller respecte al seient situant el seu centre de gir per sobre de la superfície del seient, molt pròxim al maluc de l'usuari, assegurant d'aquesta manera un acompanyament perfecte durant el moviment de reclinació. 4 posicions de bloqueig. Regulació de l'altura del seient mitjançant maneta per a l'ajust òptim de l'usuari. Adapta la duresa del

mecanisme al pes de l'usuari de manera automàtica. La fixació del suport s'acciona mitjançant maneta:

cap a dins permet el moviment i per a fixar el suport cal tirar cap a fora. Aquest mecanisme proporciona plena comoditat i satisfà les demandes de l'entorn de treball dinàmic actual. Inclou mecanisme Trasla profunditat de seient.

Base

Base Star de poliamida. Diàmetre 66 cm, amb 5 braços amb vèrtexs arrodonits. Rodes de doble rodadora D6,5.

Braços

Regulable 1D fabricats amb estructura de polipropilè, amb i reposa braços poliuretà soft per a major confort en secundar. Regulables en alçada

Mides

Alçada del Seient: 460 – 590 mm (sistema a gas)
Profunditat del Seient: 480 - 530 mm (50mm ajustable)
Ample del Seient: 480 mm
Diàmetre de la Base: 660 mm
Ajust del Braç: 80 mm
Fons Total cadira: 730 mm
Alçada Total de la cadira: 1210 – 1330 mm
Amplada Total de la cadira: 730 mm

2. Característiques funcionals

Els mobles han de respondre a criteris ergonòmics, de fàcil neteja i manteniment i de gran resistència i durabilitat. A partir d'aquestes consideracions, es proposen les següents condicions:

- Producte amb una estètica moderna i elegant amb un disseny que s'adapta a qualsevol espai de treball.
- Parlem de materials resistents i de gran durabilitat en el temps gràcies als seus materials d'alta qualitat que garanteixen la estabilitat.
- És un model de fàcil manteniment i neteja.
- Parlem d'un producte ergonòmic, gràcies al pistó de gas i els mecanisme que la componen, ja sigui el mecanisme sincronitzat, el trasla i la regulació lumbar, que son complements que fan que la comoditat de l'usuari sigui l'òptima.

3. Fotografies



Definició element

T.01 - Taula de treball per infermeria 4.1 i per despatx direcció 2.4 model COOPER o equivalent de mides 1800x800x740hmm amb ala de mides 1000x600x740hmm i buc metàl·lic de 3 calaixos. Estructura de potes en fusta de faig amb anivelladors metàl·lics color a definir. Sobre de melamina de 25mm de gruix amb cantells rectes amb mecanitzat en posició a definir d'un forat passa cable. Inclou també safata metàl·lica i pujada de cablejat

La cadira T.01 ha de ser de la mateixa marca que les cadires C.01, C.02, C.03, que les taules, T.02 i T.03 i que els armaris A.01, A.02, A.03, A.05, A.06 A.07, A.08 per a respectar l'homogeneïtat, composició i materials del projecte.

1. Característiques tècniques i estètiques

Estructura

Les potes són fabricades en fusta de faig massís amb aplicació de vernís d'anilina . En alternativa les potes poden ser en fusta de roure o en una versió metàl·lica on són fabricades amb xapa d'acer de 3mm de gruix.


Les potes del sistema COOPER quan són fabricades en fusta massissa son tornejades en torns CNC de 3 eixos que permeten el dibuix i el desenvolupament de la forma de la pota que comença per ser relativament quadrada i acaba rodona al peu del anivellador. Aquests anivelladors son metàl·lics ajustables per a desnivells de terra i son fabricats en xapa d'acer i pintats en epòxid.

Cada lloc de treball està equipat amb dos travessers de reforç que connectes les dues potes. Fabricats en tub d'acer de 40x30mm de 2,00mm de gruix. Aquests son cargolats a les potes i també al sobre. Les connexions sempre son de metall a metall. Els travessers ja estan preparats per suportar les safates d'electrificació horitzontal.

Els acabats de les potes son:



Els acabats dels travessers i anivelladors son:

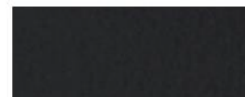

Sobre

Fabricades amb taulell d'aglomerat de partícules de 25mm de gruix amb recobriment de melamina de 120g/m2 per ambdues cares i una densitat de 630 +/- 5kg/m3. Els cantells exteriors son de ABS de 2mm de gruix aplicats amb cola termofusible i amb les arestes arrodonides del mateix acabat que el sobre de la taula, no obstant, hi ha la possibilitat de fer el cantell PLYWOOD.

Els acabats disponibles son: Blanc - Roble Clásico - Perla Cotton - Haya Venus – Avellano – Antracita – Arce - Roble Lorca – Negre - Gris Claro






Buc

Estructures fabricades en xapa d'acer ST12 de 0.8mm de gruix amb bastidors tipus omega en el interior del cos amb funció d'estructurar la calaixera i de suportar les guies. Els interiors dels calaixos son fabricades amb la mateixa xapa. Llisen sobre guies telescòpiques de rodament de boles d'acer. Els calaixos son cargolats als frontals metàl·lics mitjançant connexions metall-metall. Tots els frontals dels calaixos i el sobre son en fusta a joc amb el sobre de la taula. Les guies van subjectades en el interior de la calaixera mitjançant un clipat. Tot acabat en pintura en pols epòxid de polièster d'aplicació electroestàtica en cabina de pintura robotitzades i amb un gruix mig de 80 micres. Inclou pany i clau.



Mides

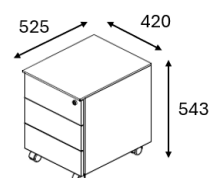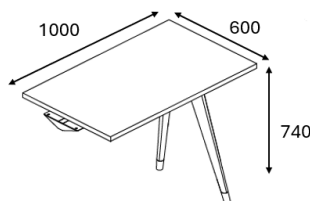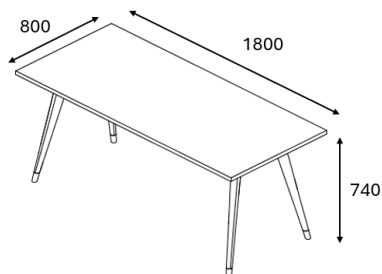

Complements

- Safata d'electrificació horitzontal per taula de treball: Fabricada amb xapa d'acer per conducció del cablejat de taules individuals. Es pot fixar regleta d'electrificació mitjançant cargols.
- Pujada de cablejat vertical per taula de treball: Columna metàl·lica de cablejat en xapa plegada de gruix 1.5mm.
- Forat passa-cable: Embellidor d'ABS de Ø80mm acabats en color:

Els acabats d'aquets accessoris son:



2. Característiques funcionals

Els mobles han de respondre a criteris ergonòmics, de fàcil neteja i manteniment i de gran resistència i durabilitat. A partir d'aquestes consideracions, es proposen les següents condicions:

- Producte amb una estètica moderna i elegant amb un disseny que s'adapta a qualsevol espai de treball.
- Parlem de materials resistent i de gran durabilitat en el temps gràcies als seus materials d'alta qualitat que garanteixen la estabilitat.
- Te una gran varietat de família i de complements sent així poder crear dins d'un mateix producte, diferents composicions per diferents sales i crear un espai completament homogeni.

3. Fotografies



Definició element

T.01 - Taula de treball per podologia - perruqueria 2.5 model COOPER o equivalent de mides 1200x800x740hmm. Estructura de potes en fusta de faig amb anivelladors metàl·lics color a definir. Sobre de melamina de 25mm de gruix amb cantells rectes amb mecanitzat en posició a definir d'un forat passacable. Inclou també safata metàl·lica i pujada de cablejat

La taula T.01 ha de ser de la mateixa marca que les taules T.02, T.03, i que els armaris A.01, A.02, A.03, A.05, A.06 i A.07, A.08 i les cadires C.01, C.02, C.03, per a respectar l'homogeneïtat, composició i materials del projecte.

1. Característiques tècniques i estètiques

Estructura

Les potes són fabricades en fusta de faig massís amb aplicació de vernís d'anilina . En alternativa les potes poden ser en fusta de roure o en una versió metàl·lica on són fabricades amb xapa d'acer de 3mm de gruix.

Les potes del sistema COOPER quan són fabricades en fusta massissa son tornejades en torns CNC de 3 eixos que permeten el dibuix i el desenvolupament de la forma de la pota que comença per ser relativament quadrada i acaba rodona al peu del anivellador. Aquests anivelladors son metàl·lics ajustables per a desnivells de terra i son fabricats en xapa d'acer i pintats en epòxid.

Cada lloc de treball està equipat amb dos travessers de reforç que connectes les dues potes. Fabricats en tub d'acer de 40x30mm de 2,00mm de gruix. Aquests son cargolats a les potes i també al sobre. Les connexions sempre son de metall a metall. Els travessers ja estan preparats per suportar les safates d'electrificació horitzontal.

Els acabats de les potes son:



Els acabats dels travessers i anivelladors son:




Sobre

Fabricades amb taulell d'aglomerat de partícules de 25mm de gruix amb recobriment de melamina de 120g/m2 per ambdues cares i una densitat de 630 +- 5kg/m3. Els cantells exteriors son de ABS de 2mm de gruix aplicats amb cola termofusible i amb les arestes arrodonides del mateix acabat que el sobre de la taula, no obstant, hi ha la possibilitat de fer el cantell PLYWOOD

Els acabats disponibles son: Blanc - Roble Clásico - Perla Cotton - Haya Venus – Avellano – Antracita – Arce - Roble Lorca – Negre - Gris Claro



Mides

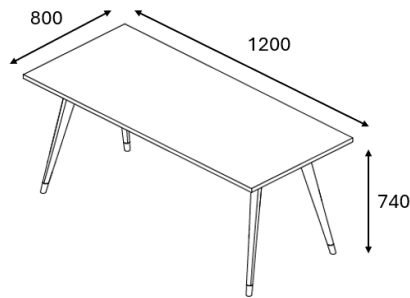

Complements

- Safata d'electrificació horitzontal per taula de treball: Fabricada amb xapa d'acer per conducció del cablejat de taules individuals. Es pot fixar regleta d'electrificació mitjançant cargols.
- Pujada de cablejat vertical per taula de treball: Columna metàl·lica de cablejat en xapa plegada de gruix 1.5mm.
- Forat passa-cable: Embellidor d'ABS de Ø80mm acabats en color:

Els acabats d'aquets accessoris son:



2. Característiques funcionals

Els mobles han de respondre a criteris ergonòmics, de fàcil neteja i manteniment i de gran resistència i durabilitat. A partir d'aquestes consideracions, es proposen les següents condicions:

- Producte amb una estètica moderna i elegant amb un disseny que s'adapta a qualsevol espai de treball.
- Parlem de materials resistents i de gran durabilitat en el temps gràcies als seus materials d'alta qualitat que garanteixen la estabilitat.
- Te una gran varietat de família i de complements sent així poder crear dins d'un mateix producte, diferents composicions per diferents sales i crear un espai completament homogeni.

3. Fotografies



Definició element

T.01 - Bench de treball per 6 persones per sala de treball 1.3 model COOPER o equivalent de mides totals 4800x1600x740hmm amb buc metàl·lic amb 3 calaixos per cada usuari. Estructura de potes en fusta de faig amb anivelladors metàl·lics color a definir. Sobre de melamina de 25mm de gruix amb cantells rectes amb mecanitzat centrat amb top Access de melamina del mateix color que l'acabat del sobre . Inclou també safata doble metàl·lica i 2 pujades de cablejat

La taula T.01 ha de ser de la mateixa marca que les taules T.02, T.03, i que els armaris A.01, A.02, A.03, A.05 , A.06 i A.07, A.08 i les cadires C.01, C.02, C.03, per a respectar l'homogeneïtat, composició i materials del projecte.

1. Característiques tècniques i estètiques

Estructura

Les potes són fabricades en fusta de faig massís amb aplicació de vernís d'anilina . En alternativa les potes poden ser en fusta de roure o en una versió metàl·lica on són fabricades amb xapa d'acer de 3mm de gruix.

Les potes del sistema COOPER quan són fabricades en fusta massissa son tornejades en torns CNC de 3 eixos que permeten el dibuix i el desenvolupament de la forma de la pota que comença per ser relativament quadrada i acaba rodona al peu del anivellador. Aquests anivelladors son metàl·lics ajustables per a desnivells de terra i son fabricats en xapa d'acer i pintats en epòxid.

Cada lloc de treball està equipat amb dos travessers de reforç que connectes les dues potes. Fabricats en tub d'acer de 40x30mm de 2,00mm de gruix. Aquests son cargolats a les potes i també al sobre. Les connexions sempre son de metall a metall. Els travessers ja estan preparats per suportar les safates d'electrificació horitzontal.

Els acabats de les potes son:



Els acabats dels travessers i anivelladors son:



Sobre

Fabricades amb taulell d'aglomerat de partícules de 25mm de gruix amb recobriment de melamina de 120g/m2 per ambdues cares i una densitat de 630 +- 5kg/m3. Els cantells exteriors son de ABS de 2mm de gruix aplicats amb cola termofusible i amb les arestes arrodonides del mateix acabat que el sobre de la taula, no obstant, hi ha la possibilitat de fer el cantell PLYWOOD

Els acabats disponibles son: Blanc - Roble Clásico - Perla Cotton - Haya Venus – Avellano – Antracita – Arce - Roble Lorca – Negre - Gris Claro




Buc

Estructures fabricades en xapa d'acer ST12 de 0.8mm de gruix amb bastidors tipus omega en el interior del cos amb funció d'estructurar la calaixera i de suportar les guies. Els interiors dels calaixos son fabricades amb la mateixa xapa. Llisen sobre guies telescòpiques de rodament de boles d'acer. Els calaixos con cargolats als frontals metàl·lics mitjançant connexions metall-metall. Tots els frontals son en fusta a joc amb els sobres de la taula. Les guies van subjectades en el interior de la calaixera mitjançant un clipat. Tot acabat en pintura en pols epòxid de polièster d'aplicació electroestàtica en cabina de pintura robotitzades i amb un gruix mig de 80 micres. Inclou pany i clau.



Mides

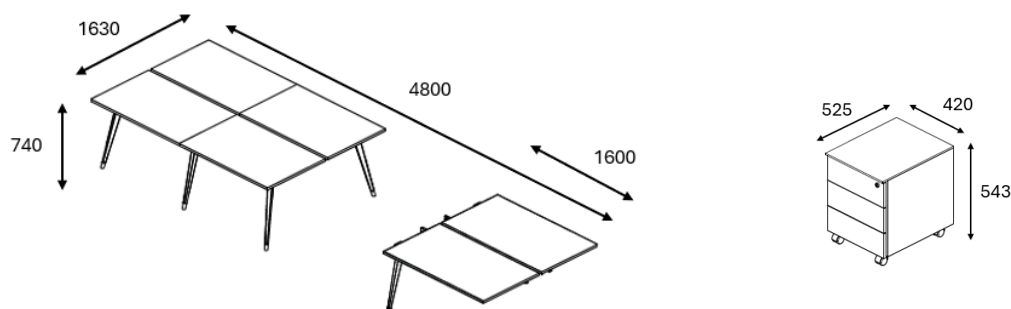

Complements

- Safata d'electrificació horitzontal per taula de treball: Fabricada amb xapa d'acer per conducció del cablejat de taules dobles. Es pot fixar regleta d'electrificació mitjançant cargols.
- Pujada de cablejat vertical per taula de treball: Columna metàl·lica de cablejat en xapa plegada de gruix 1.5mm.

Els acabats d'aquets accesoris son:



- Top Acces: Fabricat de melamina de 25mm de gruix amb el mateix acabat que el sobre de la taula amb cerdas negres per evitar l'entrada de pols

2. Característiques funcionals

Els mobles han de respondre a criteris ergonòmics, de fàcil neteja i manteniment i de gran resistència i durabilitat. A partir d'aquestes consideracions, es proposen les següents condicions:

- Producte amb una estètica moderna i elegant amb un disseny que s'adapta a qualsevol espai de treball.
- Parlem de materials resistent i de gran durabilitat en el temps gràcies als seus materials d'alta qualitat que garanteixen la estabilitat.
- Te una gran varietat de família i de complements sent així poder crear dins d'un mateix producte, diferents composicions per diferents sales i crear un espai completament homogeni.

3. Fotografies



Definició element

T.02 - Taula de reunions per sala de descans 5.2 model COOPER o equivalent de mides 2400x1200x740hmm. Estructura de potes en fusta de faig amb anivelladors metàl·lics color a definir. Sobre de melamina de 25mm de gruix amb cantells arrodonits amb mecanitzat en posició central amb top Access de melamina del mateix color que l'acabat del sobre. Inclou també safata metàl·lica i pujada de cablejat

La taula T.02 ha de ser de la mateixa marca que les taules T.01, T.03, i que els armaris A.01, A.02, A.03, A.05, A.06 i A.07, A.08 i les cadires C.01, C.02, C.03, per a respectar l'homogeneïtat, composició i materials del projecte.

1. Característiques tècniques i estètiques

Estructura

Les potes són fabricades en fusta de faig massís amb aplicació de vernís d'anilina . En alternativa les potes poden ser en fusta de roure o en una versió metàl·lica on són fabricades amb xapa d'acer de 3mm de gruix.

Les potes del sistema COOPER quan són fabricades en fusta massissa son tornejades en torns CNC de 3 eixos que permeten el dibuix i el desenvolupament de la forma de la pota que comença per ser relativament quadrada i acaba rodona al peu del anivellador. Aquests anivelladors son metàl·lics ajustables per a desnivells de terra i son fabricats en xapa d'acer i pintats en epòxid.

Cada lloc de treball està equipat amb dos travessers de reforç que connectes les dues potes. Fabricats en tub d'acer de 40x30mm de 2,00mm de gruix. Aquests son cargolats a les potes i també al sobre. Les connexions sempre son de metall a metall. Els travessers ja estan preparats per suportar les safates d'electrificació horitzontal.

Els acabats de les potes son:



Els acabats dels travessers i anivelladors son:




Sobre

Fabricades amb taulell d'aglomerat de partícules de 25mm de gruix amb recobriment de melamina de 120g/m2 per ambdues cares i una densitat de 630 +/- 5kg/m3. Els cantells exteriors son de ABS de 2mm de gruix aplicats amb cola termofusible i amb les arestes arrodonides del mateix acabat que el sobre de la taula, no obstant, hi ha la possibilitat de fer el cantell PLYWOOD

Els acabats disponibles son: Blanc - Roble Clásico - Perla Cotton - Haya Venus – Avellano – Antracita – Arce - Roble Lorca – Negre - Gris Claro



Mides

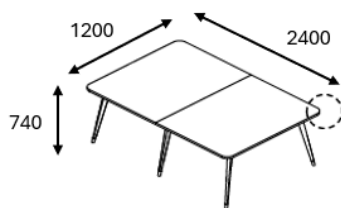

Complements

- Safata d'electrificació horitzontal per taula de treball: Fabricada amb xapa d'acer per conducció del cablejat de taules dobles/reunions. Es pot fixar regleta d'electrificació mitjançant cargols.
- Pujada de cablejat vertical per taula de treball: Columna metàl·lica de cablejat en xapa plegada de gruix 1.5mm.

Els acabats d'aquets accessoris son:



- Top Access: Fabricat de melamina de 25mm de gruix amb el mateix acabat que el sobre de la taula amb cerdas negres per evitar l'entredada de pols

2. Característiques funcionals

Els mobles han de respondre a criteris ergonòmics, de fàcil neteja i manteniment i de gran resistència i durabilitat. A partir d'aquestes consideracions, es proposen les següents condicions:

- Producte amb una estètica moderna i elegant amb un disseny que s'adapta a qualsevol espai de treball.
- Parlem de materials resistents i de gran durabilitat en el temps gràcies als seus materials d'alta qualitat que garanteixen la estabilitat.
- Te una gran varietat de família i de complements sent així poder crear dins d'un mateix producte, diferents composicions per diferents sales i crear un espai completament homogeni.

3. Fotografies



Definició element

T.03 - Taula de reunions rodona per sala 1.3 model UNIVERSAL o equivalent de mides Ø1200x740hmm. Estructura amb peu central rodona metàl·lica amb anivelladors. Sobre de melamina de 25mm de gruix.


La taula T.03 ha de ser de la mateixa marca que les taules T.02, T.01, i que els armaris A.01, A.02, A.03, A.05, A.06 i A.07, A.08 i les cadires C.01, C.02, C.03, per a respectar l'homogeneïtat, composició i materials del projecte.

1. Característiques tècniques i estètiques

Estructura

Base de peana fabricada amb tub de 90mm de diàmetre, aquesta paret es de 1.2mm de gruix i tot fabricat amb xapa d'acer ST12 laminada a fred de 8mm de gruix. Base amb 600mm de diàmetre amb 3 travessers inferiors de tub de 30x30. Tot en pintura epòxid d'aplicació electroestàtica amb 80 micres de gruix

Els acabats disponibles son:

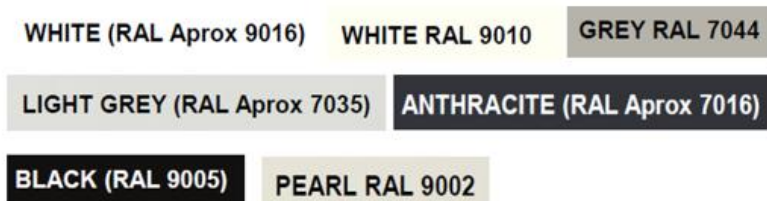


Sobre

Fabricades amb taulell d'aglomerat de partícules de 25mm de gruix amb recobriment de melamina de 120g/m2 per ambdues cares i una densitat de 630 +/- 5kg/m3. Els cantells exteriors son de ABS de 2mm de gruix aplicats amb cola termofusible i amb les arestes arrodonides del mateix acabat que el sobre de la taula.

Els acabats disponibles son: Blanc - Roble Clásico - Perla Cotton - Haya Venus – Avellano – Antracita – Arce - Roble Lorca – Negre - Gris Claro



Mides

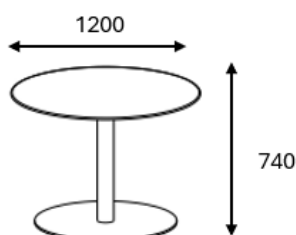

2. Característiques funcionals

Els mobles han de respondre a criteris ergonòmics, de fàcil neteja i manteniment i de gran resistència i durabilitat. A partir d'aquestes consideracions, es proposen les següents condicions:

- Producte amb una estètica moderna i elegant amb un disseny que s'adapta a qualsevol espai de treball.
- Parlem de materials resistents i de gran durabilitat en el temps gràcies als seus materials d'alta qualitat que garanteixen la estabilitat.
- És un model de fàcil manteniment i neteja.

3. Fotografies



Definició element

C.02 - Cadira de visites amb reposa braços per sales 4.1, 2.5, 1.3, 5.2 model DREAM o equivalent. Estructura de 4 peus metàl·lics acabat en epòxid color a definir amb topalls. Respatller amb prominència lumbar i seient de polipropilè amb fibra de vidre acabat en color a definir.

1. Característiques tècniques i estètiquesSeient i respatller

El seient es de poliamida injectada en varis colors. El seient te un acabat texturitzat. El respatller predomina gràcies a la seva ergonomia i estructura ja que està dissenyat amb prominència lumbar per una major ergonomia.

Els acabats disponibles son: blanc, gris negre, blau o vermell.

Colores carcasa / Couleurs coque:



Pel que fa al respatller, aquest pot ser de polipropilè, en diversos colors, com de malla o entapissat en molt diversos acabats.

El seient és de polipropilè en diversos colors, i com a opció pot ser entapissat, existint una gran varietat de colors.

Cadira apilable, amb seient i respatller polipropilè, en diversos colors, i estructura de tub rodó. És per a ús interior. Programa de cadira versàtil, apta per a visita, oficina, contract,... Té una línia molt moderna i incorpora braços tancats en polipropilè.

Com opcions pot portar pala i ganxos d'unió.

Estructura

L'estructura d'acer, en tub rodó de 22 mm de diàmetre i 2 mm de gruix del tub, el que fa que sigui resistent. L'estructura pot estar acabada amb epoxi en negre o gris.

Aquesta cadira pertany a la Família DREAM, on hi ha les versions, quant a l'estructura, que sigui 4 potes d'acer, amb 4 potes i rodes, amb patí, també apilable. També té disponible una carro, per al trasllat de força unitats, per fer més portat aquesta feina.

De fàcil neteja, simplement amb un drap humit amb aigua.

Els acabats disponibles son negre o gris.

Colores estructura / Couleurs de la structure:



Negro / Noir
Ral 9011



Gris / Gris
Ral 9006

Mides

Les dimensions en cm: 52 cm. ample, 51 cm fons i 80 cm alt.

2. Característiques funcionals

Els mobles han de respondre a criteris ergonòmics, de fàcil neteja i manteniment i de gran resistència i durabilitat. A partir d'aquestes consideracions, es proposen les següents condicions:

- Producte amb una estètica moderna i elegant amb un disseny que s'adapta a qualsevol espai de treball.
- Parlem de materials resistents i de gran durabilitat en el temps gràcies als seus materials d'alta qualitat que garanteixen la estabilitat.
- És un model de fàcil manteniment i neteja.
- Model apilable permetent que l'emmagatzematge sigui molt més senzill, ràpid i eficaç



Apilable hasta 6 unidades, 15
mediante el carro de transporte.
Empilable jusqu'à 6 unités, 15 à
l'aide du chariot de transport.



a

a= 52 cm h= 80 cm

f= 51 cm ha= 45 cm



f

3. Fotografies



Definició element

C.03 - Cadira de visites sense reposa braços per sales 4.1, 2.5, 1.3, 5.2 model DREAM o equivalent. Estructura de 4 peus metàl·lics acabat en epòxid color a definir amb topalls. Respatller amb prominència lumbar i seient de polipropilè amb fibra de vidre acabat en color a definir.

4. Característiques tècniques i estètiquesSeient i respatller

El seient es de poliamida injectada en varis colors. El seient te un acabat texturitzat. El respatller predomina gràcies a la seva ergonomia i estructura ja que està dissenyat amb prominència lumbar per una major ergonomia.

Els acabats disponibles son: blanc, gris negre, blau o vermell.

Colores carcasa / Couleurs coque:



Pel que fa al respatller, aquest pot ser de polipropilè, en diversos colors, com de malla o entapissat en molt diversos acabats.

El seient és de polipropilè en diversos colors, i com a opció pot ser entapissat, existint una gran varietat de colors.

Cadira apilable, amb seient i respatller polipropilè, en diversos colors, i estructura de tub rodó. És per a ús interior. Programa de cadira versàtil, apta per a visita, oficina, contract,... Té una línia molt moderna i pot incorporar braços tancats en polipropilè.

Com opcions pot portar pala i ganxos d'unió.

Estructura

L'estructura d'acer, en tub rodó de 22 mm de diàmetre i 2 mm de gruix del tub, el que fa que sigui resistent. L'estructura pot estar acabada amb epoxi en negre o gris.

Aquesta cadira pertany a la Família DREAM, on hi ha les versions, quant a l'estructura, que sigui 4 potes d'acer, amb 4 potes i rodes, amb patí, també apilable. També té disponible una carro, per al trasllat de força unitats, per fer més portat aquesta feina.

De fàcil neteja, simplement amb un drap humit amb aigua.

Els acabats disponibles son negre o gris.

Colores estructura / Couleurs de la structure:



Negro / Noir
Ral 9011



Gris / Gris
Ral 9006

Mides

Les dimensions en cm: 52 cm. ample, 51 cm fons i 80 cm alt.

5. Característiques funcionals

Els mobles han de respondre a criteris ergonòmics, de fàcil neteja i manteniment i de gran resistència i durabilitat. A partir d'aquestes consideracions, es proposen les següents condicions:

- Producte amb una estètica moderna i elegant amb un disseny que s'adapta a qualsevol espai de treball.
- Parlem de materials resistents i de gran durabilitat en el temps gràcies als seus materials d'alta qualitat que garanteixen la estabilitat.
- És un model de fàcil manteniment i neteja.
- Model apilable permetent que l'emmagatzematge sigui molt més senzill, ràpid i eficaç



Apilable hasta 6 unidades, 15
mediante el carro de transporte.
Empilable jusqu'à 6 unités, 15 à
l'aide du chariot de transport.



a

a= 52 cm h= 80 cm

f= 51 cm ha= 45 cm



f

ha

6. Fotografies



Definició element

A.01 - Armari alt amb portes persiana model S/LINE o equivalent de mides 1000x420x1980hmm per 1.3 zona de treball, 2.5 despatx direcció i 5.2 sala de descans. Laterals, baix i sostre metàl·lic acabat en color a definir. Portes persiana en PVC acabat en color a definir. Inclou 4 prestatges metàl·lics, tirador i clau.

L'armari A.01 ha de ser de la mateixa marca que els armaris A.02, A.03, A.05, A.06, A.07 A.08 i que les taules T.01, T.02, T.03 i que les cadires C.01, C.02 i C.03, per a respectar l'homogeneïtat, composició i materials del projecte.

1. Característiques tècniques i estètiquesEstructura

El cos de l'armari està fabricat en xapa d'acer de 0,8mm de gruix. Els armaris són monobloc. Amb la part posterior fabricada de xapa de 0,6mm de gruix.

El sostre fabricat de xapa d'acer de 1mm de gruix i el cos amb xapa ST 12 de primera qualitat amb 0,8mm de gruix. La part posterior té un gruix de 0,6mm. Les tapes estan disponibles en aglomerat de fusta revestides amb laminat o en DM revestit de fusta natural (les tapes tenen 22, 25 o 30mm de gruix amb les diferents series).

El tancament de les portes es de dues claus. Sistema de tancament senzill. Les claus són flexi-key. Aquest armari ve equipat amb prestatgeries preparades per penjar carpetes. Els prestatges són ajustables en altura per resoldre les necessitats de cada usuari.

A cada 30mm existeix un suport pels prestatges. Cada prestatge suporta un pes aproximat de 65kg (distribuïts de forma uniforme). El sòcol amb 60mm d'alt (això permet que entren dues línies de dossier A4).

Persiana corredissa fabricada en perfil de PVC (trilama) que llisca sobre guies fabricades en poliamida 66.

Els armaris equipats amb anivelladors per un millor confort amb el paviment (amagada en el interior de l'armari fins a 15mm). El baix nivell d'emissió de sorolls debut a la qualitat dels materials i sistemes utilitzats.

Els tiradors són encastats a les portes. Fabricats d'alumini per una millor resistència. Els laterals dels armaris poden rebre indiferentment prestatges i suports extensibles per carpetes. El sostre del dispositiu per carpetes penjades. El bastidor de les carpetes està fabricat amb xapa de 1,5mm de gruix i equipades amb guies telescòpiques.

Opcionalment, no inclòs en l'oferta, trobem que pot incloure un sistema "anti-bolcatge", només en casos que els armaris hagin de portar més d'un bastidor.

Hi ha opcionalment diferents accessoris: suport extensible per carpetes penjades, guies laterals pels suports extensibles, calaix específic pel suport extensible, balda petita amb un fons de goma i parts posteriors dels armaris entapissades.

Els acabats disponibles de l'estructura: Gris Claro (Ral 7035) - Perla Cotton- Gris Plomo (Aprox Ral 7016)- Negro Ral 9005 - Antracita- Blanco (Ral 9016) - Negro - Perla 9002- Blanco 9010



Els acabats disponibles de les portes persiana son:



Aluminio



Blanco



Gris Claro



Negro



Peral




Hava

Mides



Gris Plomo

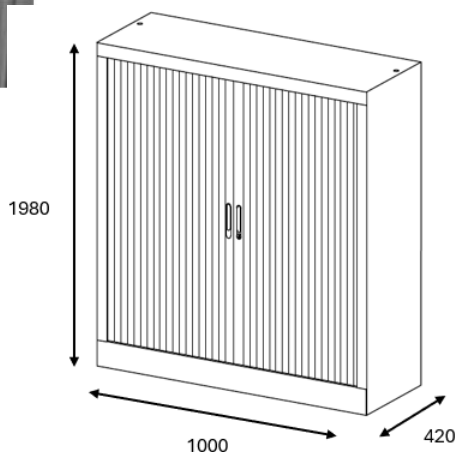


2. Característiques funcionals

Els mobles han de respondre a criteris ergonòmics, de fàcil neteja i manteniment i de gran resistència i durabilitat. A partir d'aquestes consideracions, es proposen les següents condicions:

- Producte amb una estètica moderna i elegant amb un disseny que s'adapta a qualsevol espai de treball.
- Parlem de materials resistents i de gran durabilitat en el temps gràcies als seus materials d'alta qualitat que garanteixen la estabilitat.
- És un model de fàcil manteniment i neteja.
- Prestatges regulables en alçada, per una millor solució dels usuaris
- Tancament amb clau per una major seguretat dels objectes del seu interior

3. Fotografies

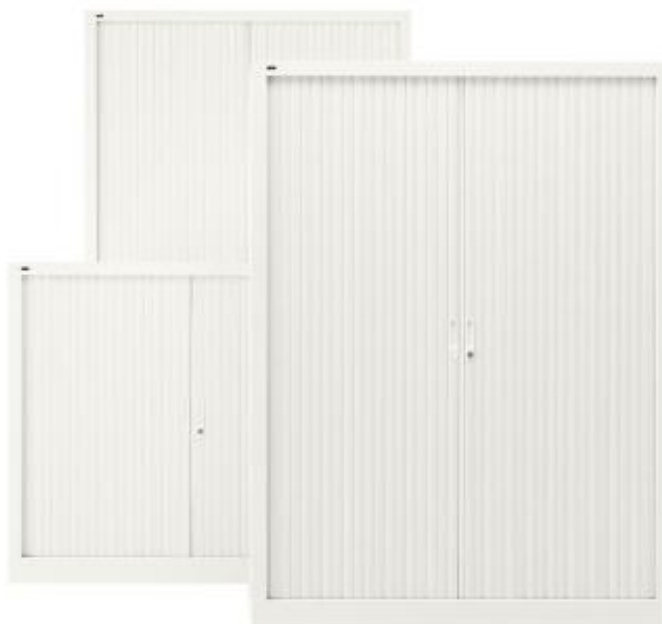

Definició element

A.02 - Armari mitxe amb portes en la part inferior i obert en la part superior per sala 1.2 recepció i 1.3 sala de treball de model S/LINE o equivalent de mides 1000x420x1980hmm Laterals, baix i sostre metàl·lic acabat en color a definir. Portes batents en la part inferior metàl·liques acabat en color a definir. Inclou 3 prestatges metàl·lics color a definir, tirador i clau marí alt amb portes persiana model S/LINE o equivalent de mides 1000x420x1980hmm. Laterals, baix i sostre metàl·lic acabat en color a definir. Portes persiana en PVC acabat en color a definir. Inclou 4 prestatges metàl·lics, tirador i clau.

L'armari A.02 ha de ser de la mateixa marca que els armaris A.01, A.03, A.05, A.06, A.07 A.08 i que les taules T.01, T.02, T.03 i que les cadires C.01, C.02 i C.03, per a respectar l'homogeneïtat, composició i materials del projecte.

1. Característiques tècniques i estètiques

És un armari obert per la part superior, i tancat amb portes batents metàl·liques a la part inferior. La part inferior inclou un prestatge i la superior dos. Col·lecció d'armaris fabricats amb xapa de ST12 de 0,8mm de gruix, pintats, armaris amb i sense tapa.

Estructura i portes

El cos de l'armari està fabricat en xapa d'acer de 0,8mm de gruix. Els armaris són monobloc. Amb la part posterior fabricada de xapa de 0,6mm de gruix.

El sostre fabricat de xapa d'acer de 1mm de gruix i el cos amb xapa ST 12 de primera qualitat amb 0,8mm de gruix. La part posterior té un gruix de 0,6mm.

Els prestatges són ajustables en altura (a cada 30mm existeix un suport). Cada unitat de prestatge suporta un pes aproximat de 65kg (distribuïts de forma uniforme.

Les portes son batents metàl·liques amb tiradors i clau. Els tiradors són encastats a les portes. Fabricats d'alumini per una millor resistència.


Els armaris equipats amb anivelladors per un millor confort amb el paviment (amagada en el interior de l'armari fins a 15mm). El baix nivell d'emissió de sorolls debut a la qualitat dels materials i sistemes utilitzats. Els tiradors són encastats a les portes fabricats en PVC.

Sòcol de 60mm d'alt, en el cas dels armaris amb 750mm de alt han de tenir un sòcol de 20mm (això per permetre entre dues línies de dossier A4). Armaris equipats amb anivelladors, amb un regulació per l'interior de 15mm. Baix el nivell d'emissió de sorolls segons a la qualitat de les materials empleats i de els sistemes fets

Els acabats disponibles de l'estructura i portes: Gris Claro (Ral 7035) - Perla Cotton- Gris Plomo (Aprox Ral 7016)- Negro Ral 9005 - Antracita- Blanco (Ral 9016) - Negro - Perla 9002- Blanco 9010



Mides

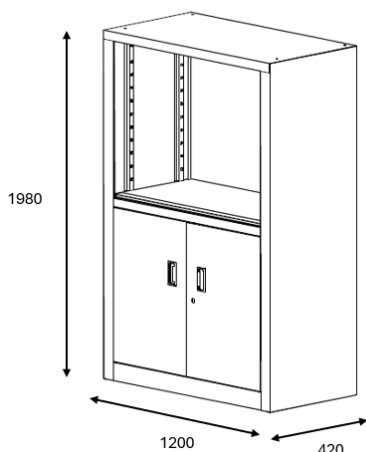

2. Característiques funcionals

Els mobles han de respondre a criteris ergonòmics, de fàcil neteja i manteniment i de gran resistència i durabilitat. A partir d'aquestes consideracions, es proposen les següents condicions:

- Producte amb una estètica moderna i elegant amb un disseny que s'adapta a qualsevol espai de treball.
- Parlem de materials resistents i de gran durabilitat en el temps gràcies als seus materials d'alta qualitat que garanteixen la estabilitat.
- És un model de fàcil manteniment i neteja.
- Prestatges regulables en alçada, per una millor solució dels usuaris
- Tancament amb clau per una major seguretat dels objectes del seu interior

3. Fotografies



Definició element

A.03 - Arxivador de 3 calaixos model S/LINE o equivalent de mides 1000x420x1110hmm 1.2 per Recepció. Laterals, baix, sostre i calaixos metàl·lics acabat en color a definir. Inclou tiradors i clau.

L'armari A.03 ha de ser de la mateixa marca que els armaris A.02, A.03, A.05, A.06, A.07 A.08 i que les taules T.01, T.02, T.03 i que les cadires C.01, C.02 i C.03, per a respectar l'homogeneïtat, composició i materials del projecte.

1. Característiques tècniques i estètiques

Cos

Els arxivadors estan fabricades en xapa d'acer ST 12 de 0 8 mm de gruix Porten bastidors (trabaments) tipus omega a l'interior del cos amb funció d'estructurar la calaixera i de suportar les guies. Pintura en pols epòxid polièster d'aplicació electrostàtica a cabina de pintura robotitzades, gruix mitjà de 80 microns

Calaixos


Fabricats en xapa d'acer ST 12 de 0 8 mm de gruix Llisquen sobre guies telescòpiques de rodaments de boles d'acer Les calaixeres es cargolen als fronts metàl·lics o de fusta mitjançant connexions metall metall Tots els fronts són metàl·lics, fabricats amb xapa de 0 8 mm de gruix i són tipus panell doble (sandwich). Les guies van subjectes a l'interior de la calaixera mitjançant un sistema de clipat. Les guies són de rodament d'acers amb tres parts d'extensió. Extraïbles al 100%. Tiradors en el propi frontis dels calaixos.

Les calaixeres estan dotades de sistema de tancament centralitzat amb 2 claus, amb clau numerada, opció de clau mestra.

Els acabats disponibles de l'estructura i calaixos: Gris Claro (Ral 7035) - Perla Cotton- Gris Plomo (Aprox Ral 7016)- Negro Ral 9005 - Antracita- Blanco (Ral 9016) - Negro - Perla 9002- Blanco 9010



Mides

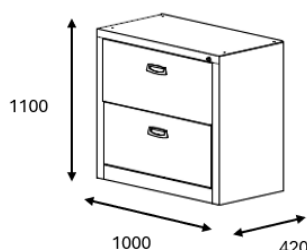


2. Característiques funcionals

Els mobles han de respondre a criteris ergonòmics, de fàcil neteja i manteniment i de gran resistència i durabilitat. A partir d'aquestes consideracions, es proposen les següents condicions:

- Producte amb una estètica moderna i elegant amb un disseny que s'adapta a qualsevol espai de treball.
- Parlem de materials resistents i de gran durabilitat en el temps gràcies als seus materials d'alta qualitat que garanteixen la estabilitat.

- És un model de fàcil manteniment i neteja.
- Tancament amb clau per una major seguretat dels objectes del seu interior

3. Fotografies

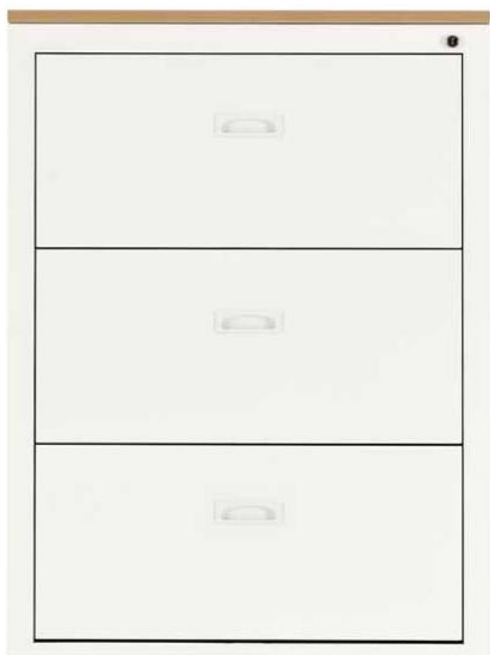

Definició element

A.04 - Papelera de mides 260x335 de 18L per reciclatge 3 uts

1. Característiques tècniques i estètiques

- Fabricada en plàstic negre i amb identificadors de colors
- Conjunt de 3 Papereres de 18L
- Amb tapa basculant

2. Característiques funcionals

- Molt fàcil d'utilitzar
- Comoditat d'ús i de neteja

3. Fotografies



Definició element

C.04 - Sofà de dues places amb braços per sala de Biblioteca-sala d'estar 2.2 model PANDORA o equivalent de mides 1160x700x790hmm. Alçada seient de 440hmm. Estructura de 4 potes de fusta massissa envernissada. Respatller i seient entapissat en teixit vinílic.

El sofà C.04 i les Butaques C.04 han de ser la mateixa família de producte model i tipologia donant servei a totes les necessitat. I ha de ser de la mateixa marca que, C.05 i que les taules T.04, T.06, T.07 i que les cadires C.06, i que els armaris A.25, A.26 i A27, per a respectar l'homogeneïtat, composició i materials del projecte.

1. Característiques tècniques i estètiques

És un sofà que transmet serenitat i confort amb un disseny tremendament atractiu basat en línies senzilles. Estructura interior de fusta massissa, amb sistema de suspensió de seient, braços i respatller mitjançant cingles elàstiques d'alta durabilitat. Recobriment amb escuma de poliuretà flexible d'alta densitat i resiliència HR. Fixació a l'estructura en 4 punts, entapissat en teixit Valencia, efecte símil pell, teixit impermeable amb tractament que protegeix i facilita la neteja. Composició 100% Vinil/Uretà. >300.000 cicles de Martindale (EN ISO 12947:1999). Resistència UV: ISO 105 B02 ≥ 7/8 Protecció Antibacterià. Protecció Antifúngica. Acabat Anti-taques. Suport i recobriment Anti-floridura. Propietats ignifugues UNE 23.727-90 1R/M.2. Teixit Valencia / Linetex o Apoolo a escollir per la DF. Potes de Fusta massissa envernissada en diferents colors.

Seient i respatller:

Seient i respatller entapissat amb estructura interior de fusta massissa, amb sistema de suspensió de seient, braços i respatller mitjançant cingles elàstiques d'alta durabilitat. Recobriment amb escuma de poliuretà flexible d'alta densitat i resiliència HR. Fixació a l'estructura en 4 punts, entapissat en teixit Valencia, teixit impermeable de efecte símil pell, amb tractament que protegeix i facilita la neteja.

Braços:

Braços entapissats amb estructura interna de fusta massissa recoberta amb escuma de poliuretà flexible d'alta densitat i resiliència HR.

Potes:

De fusta massissa envernissades en qualsevol dels colors del mostrari de la firma SENIOR CARE.

Sofà PANDORA 2 plazas



CÓDIGO	alto	ancho	fondo	alto asiento	alto brazos
PAN0002TA	79	116	70	44	63

* Metraje tela: 4m

- Aquest model compleix amb les següents normatives: ISO 9001 i ISO 14001
- Teixit Valencia, de SPRADLING. Efecte símil pell, teixit amb tractament que protegeix i facilita la neteja. Composició Vinil/Uretà. >300.000 cicles de Martindale (EN ISO 12947:1999). Resistència UV: ISO 105 B02 ≥ 7/8 Protecció Antimicòtica. Protecció Antibacterià. Protecció Antifúngica. Acabat Anti-taques. Suport i recobriment Anti-floridura. Resistent a las taques por sulfuro. Acabat Antiestàtic. Propietats Ignifugues UNE 23.727-90 1R/M.2.

 Bronze 107-6002 18-1016 TPX	 Sumatra 107-9001 18-1018 TPX	 Mushroom 107-4001 17-1118 TPX	 Taupe 107-0034 17-1310 TPX	 Cognac 107-0002 18-933 TPX
 Champagne 107-1001 16-1324-TPX	 Beige 107-1050 16-1010 TPX	 Leinen 107-1049 14-1107 TPX	 Sisal 107-1048 14-1107 TPX	 Weiss 107-8032 13-0905 TPX
 Auster 107-4040 14-4002 TPX	 Perle 107-4045 17-5102 TPX	 Platin 107-4043 18-4005 TPX	 Lichtgrau 107-4052 18-0510 TPX	 Graphite 107-4003 19-3906 TPX
 Schwarz 107-9035 19-0000 TPX	 Laurel 107-4002 17-0510 TPX	 Moss 107-5002 18-0513 TPX	 Meteor 107-4041 19-0810 TPX	 Mocca 107-0020 19-1314 TPX

2. Característiques funcionals

- Els mobles han de respondre a criteris ergonòmics, de fàcil neteja i manteniment i de gran resistència i durabilitat. A partir d'aquestes consideracions, es proposen les següents condicions:
- És un model de fàcil manteniment i neteja gracies als seus materials i teixits.
- D'una elegància clàssica, amb línies senzilles que fan de aquesta butaca un disseny a temporal.
- De alta resistència i confort, gràcies els materials i la forma que té de fabricació.

3. Fotografies



Definició element

C.04 – Butaca individual amb braços per sala de Biblioteca-sala d'estar 2.2 i zones comuns model PANDORA o equivalent de mides 650x700x790hmm. Alçada seient de 440hmm. Estructura de 4 potes de fusta massissa envernissada. Respatller i seient entapissat en teixit vinílic.

El sofà C.04 i les Butaques C.04 han de ser la mateixa família de producte model i tipologia donant servei a totes les necessitat. I ha de ser de la mateixa marca que, C.05 i que les taules T.04, T.06, T.07 i que les cadires C.06, per a respectar l'homogeneïtat, composició i materials del projecte.

4. Característiques tècniques i estètiques

És una butaca que transmet serenitat i confort amb un disseny tremendament atractiu basat en línies senzilles. Estructura interior de fusta massissa, amb sistema de suspensió de seient, braços i respatller mitjançant cingles elàstiques d'alta durabilitat. Recobriment amb escuma de poliuretà flexible d'alta densitat i resiliència HR. Fixació a l'estructura en 4 punts, entapissat en teixit Valencia, efecte símil pell, teixit impermeable amb tractament que protegeix i facilita la neteja. Composició 100% Vinil/Uretà. >300.000 cicles de Martindale (EN ISO 12947:1999). Resistència UV: ISO 105 B02 ≥ 7/8 Protecció Antibacterià. Protecció Antifúngica. Acabat Anti-taques. Suport i recobriment Anti-floridura. Propietats ignífugues UNE 23.727-90 1R/M.2. Teixit Valencia / Linetex o Apoolo a escollir per la DF. Potes de Fusta massissa envernissada en diferents colors.

Seient i respatller:

Seient i respatller entapissat amb estructura interior de fusta massissa, amb sistema de suspensió de seient, braços i respatller mitjançant cingles elàstiques d'alta durabilitat. Recobriment amb escuma de poliuretà flexible d'alta densitat i resiliència HR. Fixació a l'estructura en 4 punts, entapissat en teixit Valencia, teixit impermeable de efecte símil pell, amb tractament que protegeix i facilita la neteja.

Braços:

Braços entapissats amb estructura interna de fusta massissa recoberta amb escuma de poliuretà flexible d'alta densitat i resiliència HR.



Potes:

De fusta massissa envernissades en qualsevol dels colors del mostrari de la firma SENIOR CARE.

Les mides totals de la butaca són: 79cm d'alçada x 65cm d'amplada x 70cm de fons x 44cm de alçada de seient i 63cm de alçada de braços.

alto	ancho	fondo	alto asiento	alto brazos
79	65	70	44	63

* Metraje tela: 3m

- Aquest model compleix amb les següents normatives: ISO 9001 i ISO 14001
- Teixit Valencia, de SPRADLING. Efecte símil pell, teixit amb tractament que protegeix i facilita la neteja. Composició Vinil/Uretà. >300.000 cicles de Martindale (EN ISO 12947:1999). Resistència UV: ISO 105 B02 ≥ 7/8 Protecció Antimicòtica. Protecció Antibacterià. Protecció Antifúngica. Acabat Anti-taques. Suport i recobriment Anti-floridura. Resistent a las taques por sulfuro. Acabat Antiestàtic. Propietats Ignífugues UNE 23.727-90 1R/M.2.

 Bronze 107-6002 18-1016 TPX	 Sumatra 107-9001 18-1018 TPX	 Mushroom 107-4001 17-1118 TPX	 Taupe 107-0034 17-1310 TPX	 Cognac 107-0002 18-933 TPX
 Champagne 107-1001 16-1324-TPX	 Beige 107-1050 16-1010 TPX	 Leinen 107-1049 14-1107 TPX	 Sisal 107-1048 14-1107 TPX	 Weiss 107-8032 13-0905 TPX
 Auster 107-4040 14-4002 TPX	 Perle 107-4045 17-5102 TPX	 Platin 107-4043 18-4005 TPX	 Lichtgrau 107-4052 18-0510 TPX	 Graphite 107-4003 19-3906 TPX
 Schwarz 107-9035 19-0000 TPX	 Laurel 107-4002 17-0510 TPX	 Moss 107-5002 18-0513 TPX	 Meteor 107-4041 19-0810 TPX	 Mocca 107-0020 19-1314 TPX

5. Característiques funcionals

- Els mobles han de respondre a criteris ergonòmics, de fàcil neteja i manteniment i de gran resistència i durabilitat. A partir d'aquestes consideracions, es proposen les següents condicions:
- És un model de fàcil manteniment i neteja gracies als seus materials i teixits.
- D'una elegància clàssica, amb línies senzilles que fan de aquesta butaca un disseny a temporal.
- De alta resistència i confort, gràcies els materials i la forma que té de fabricació.

6. Fotografies



Definició element

C.05 – Butaca individual amb braços reclinable manual model LINA o equivalent de mides tancat de 700x820x1120hmm i el màxim d'obertura de 1700mm de fondaria. Alçada de seient de 460mm. Mecanisme relax, regulable en il·luciació sense esforços. Respatller, seient i braços entapissat amb teixit vinílic antibacterià i ignífug

La butaca C.05 ha de ser de la mateixa marca que, la Butaca C.04, i que les taules T.04, T.06, T.07 i que les cadires C.06, per a respectar l'homogeneïtat, composició i materials del projecte.

1. Característiques tècniques i estètiques

Butaca d'aspecte envoltent i màxim confort. Reclinable manualment o mitjançant motor i comandament a distància, permet en la versió més avançada l'elevació per facilitar-ne la incorporació. El complement perfecte en qualsevol ambient de descans o vestíbul. Teixit Valencia / Linetex o Apoolo a escollir per la DF.

 Bronze 107-6002 18-1016 TPX	 Sumatra 107-9001 18-1018 TPX	 Mushroom 107-4001 17-1118 TPX	 Taupe 107-0034 17-1310 TPX	 Cognac 107-0002 18-933 TPX
 Champagne 107-1001 16-1324-TPX	 Beige 107-1050 16-1010 TPX	 Leinen 107-1049 14-1107 TPX	 Sisal 107-1048 14-1107 TPX	 Weiss 107-8032 13-0905 TPX
 Auster 107-4040 14-4002 TPX	 Perle 107-4045 17-5102 TPX	 Platin 107-4043 18-4005 TPX	 Lichtgrau 107-4052 18-0510 TPX	 Graphite 107-4003 19-3906 TPX
 Schwarz 107-9035 19-0000 TPX	 Laurel 107-4002 17-0510 TPX	 Moss 107-5002 18-0513 TPX	 Meteor 107-4041 19-0810 TPX	 Mocca 107-0020 19-1314 TPX

Ús:

- Indicada per a zones de descans de geriatria

Seient i respatller:

- Estructura interior de fusta massissa, amb sistema de suspensió de seient i respatller mitjançant cingles elàstiques d'alta durabilitat. Capçal d'alçada regulable. Recobriments amb escuma de poliuretà flexible d'alta densitat i resiliència HR.

Braços:

- Estructura interna de fusta massissa recoberta amb escuma de poliuretà flexible d'alta densitat i resiliència HR.

Tapisseria:

- A triar entre la nostra àmplia gamma de teles viníliques impermeables amb protecció antimicrobiana, antibacteriana i antimicòtica.

Certificacions:

- Aquest element ha de complir amb el certificat ISO 9001 i ISO 14001

Sillón relax LINA Manual



CÓDIGO
LIN0001TA

alto	ancho	fondo	fondo abierto	alto asiento	alto brazos
112	70	82	170	46	62

* Metraje tela: 4,7 m

2. Característiques funcionals

Mecanisme:

- Mecanisme relax manual: que permet a l'usuari regular de manera manual la inclinació coordinada de respatlles i peuera. Desbloqueig mitjançant palanca lateral.
- Mecanisme relax motor + reincorporació: permet a l'usuari regular mitjançant un comandament la inclinació desitjada. Alimentació mitjançant corrent elèctric. A l'obertura, mantenint el botó premut es pot completar el recorregut fins a la posició final relaxar o interrompre el recorregut en qualsevol dels punts intermedis. Un cop tancat, amb el mateix botó l'usuari pot continuar el recorregut fins a la posada dreta.

3. Fotografies



Definició element

T.04 - Taula sala de visites model Eric o equivalent.

Taula de centre model ERIC o equivalent de mides 1000x500x440hmm. Estructura de 4 potes en fusta massissa de faig amb els cantells arrodonits en tot el seu perímetre. Sobre de 19mm de gruix en fusta de faig.

Taula de centre model ERIC o equivalent de mides 500x500x440hmm. Estructura de 4 potes en fusta massissa de faig amb els cantells arrodonits en tot el seu perímetre. Sobre de 19mm de gruix en fusta de faig.

La Taula T.04 ha de ser de la mateixa marca que, la Butaca C.04, C.05 i que les taules T.06, T.07 i que les cadires C.06, i que els armaris A.25, A.26 i A.27, per a respectar l'homogeneïtat, composició i materials del projecte.

1. Característiques tècniques i estètiques

Taula auxiliar versàtil de estètica moderna i a temporal. Taula baixa auxiliar quadrada i rectangular amb taulell xapat en faig amb cantonades arrodonides per a seguretat de l'usuari. Acabada amb laques de poliuretà en procés de 3 capes. Estructura fabricada en fusta massissa de faig de 1^a qualitat formada per potes rodones i marc perimetral i acabada amb laques de poliuretà en procés de 3 capes.

Estructura i Potes:

- Estructura i potes fabricats en fusta massissa de faig de 1^a qualitat formada per potes rodones i marc perimetral i acabada amb laques de poliuretà en procés de 3 capes.

Sobre:

- Tauler taulell xapat en faig amb cantonades arrodonides per a seguretat de l'usuari. Acabada amb laques de poliuretà en procés de 3 capes.

Disponible en quadrada i rectangular.

Mesa centro ERIC



CÓDIGO

ERI0001MB

alto	ancho	fondo
44	100	50

Mesa rincón ERIC



CÓDIGO

ERI0005MB

alto	ancho	fondo
44	50	50

2. Característiques funcionals

Acabats:

- Color fusta faig



- Els mobles han de respondre a criteris ergonòmics, de fàcil neteja i manteniment i de gran resistència i durabilitat. A partir d'aquestes consideracions, es proposen les següents condicions:
- És un model de fàcil manteniment i neteja gràcies als seus materials.
- De un disseny senzill, especialment dissenyat per residències i geriàtrics.

- De alta resistència i funcionalitat, gràcies els materials i la forma que té de fabricació.

3. Fotografies



Definició element

A.05 - Prestatgeria oberta per Magatzem 3.4 model LOK o equivalent de mides 1000x600x2000hmm. Laterals, prestatges i travessers metàl·lics acabat en color a definir amb preus de PVC per 3,4 Magatzem, 3.5 espai brossa, 3.2 servei de neteja i 3.3 bugaderia.

La prestatgeria A.05 ha de ser de la mateixa marca que els armaris A.01, A.02, A.03, A.06, A.07 A.08 i que les taules T.01, T.02, T.03 i que les cadires C.01, C.02 i C.03, per a respectar l'homogeneïtat, composició i materials del projecte.

1. Característiques tècniques i estètiques

- Prestatgeria modular
- Es poden formar agrupacions de prestatgeries afegint cossos de prolongació, segons calgui.
- Perfils metàl·lics i prestatges de xapa d'acer laminat en fred i plegada.
- Acabat superficial especialment resistent als cops i al ratllar.
- Tots els elements metàl·lics estan degudament protegits contra cops, al ratllat i l'oxidació.
- El disseny permet la fàcil substitució de qualsevol part deteriorada.

Els acabats disponibles de l'estructura i portes: Gris Claro (Ral 7035) - Perla Cotton- Gris Plomo (Aprox Ral 7016)- Negro Ral 9005 - Antracita- Blanco (Ral 9016) - Negro - Perla 9002- Blanco 9010

**2. Característiques funcionals**

- Prestatgeria on els muntants permeten la fixació dels prestatges a diferents nivells sense l'ús de cap eina.
- Suporten un pes de 220 kgr.
- Punt de contacte de la prestatgeria amb el paviment de material flexible per tal d'evitar el soroll de desplaçament i no deteriora el paviment.
- Alçada: de 2000 mm. fins a 3000mm.
- Llargada: Mòduls des de 750 mm. fins a 1.000 mm. (es poden fer composicions diferents mides)
- Fondària: des de 300 mm. fins a 600 mm.
- Regulació d'alçada dels prestatges cada 32 mm.
- Resistent als productes de neteja
- Muntatge sense cap tipus de cargols.
- Especialment dissenyades per a un ús elevat d'usuaris. (**Públic sever**)
- Acabats resistents a la llum, a l'envelliment i al ratllat, no s'alteren en contacte amb alcohols, detergents i altres productes.

3. Fotografies



Definició element

T.05 - Taula de treball 1,2m x 1m x 1050h Miultitask de Guialmi o equivalent per Bugaderia i Magatzem


1. Característiques tècniques i estètiques

- Taula per al doblegat i planxat de roba en forma manual.
- Construïda amb estructura i potes de broc quadrat en ferro reforçat de 1,5mm. De gruix, encastat i soldat elèctricament a tots els seus vèrtexs, amb reforços convenientment disposats.
- Plànol superior construït en placa recoberta en laminat plàstic d'1" d'espessor, amb vores de fusta dura, terminació arrodonida i lustrada.
- De mides Llarg 1.000 mm. per Ample 1.000 mm. per Alt 850mm

2. Característiques funcionals

- Tot el conjunt està protegit amb tractament antiòxid adequat i la seva terminació està aconseguida mitjançant el sistema de pintura per immersió amb acabat enforat obtenint una gran resistència a la corrosió.

3. Fotografies

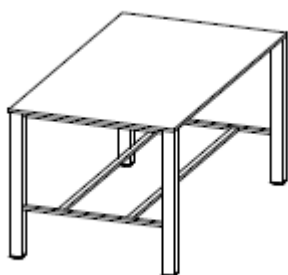

Definició element

A.06 - Banc per vestuaris model LOK o equivalent de mides 1000x330x400hmm. Estructura de 4 peus metàl·lics acabat en color a definir. Seient de llistons de pi envernissat.

El Banc A.06 ha de ser de la mateixa marca que els armaris A.01, A.02, A.03, A.05, A.07 A.08 i que les taules T.01, T.02, T.03 i que les cadires C.01, C.02 i C.03, per a respectar l'homogeneïtat, composició i materials del projecte.

4. Característiques tècniques i estètiques

Banc fabricat en tub d'acer de 30x30mm amb parets de gruix de 2,5mm. Pintat amb pintura epòxid amb un gruix de més de 80 micres. A la base de cadascun dels peus hi ha una peça de PCV per a millor contacte amb el sòl i protecció de l'estructura. El seient esta compost per llistons de fusta de pi envernissades de 25mm de gruix i amb tractament antihumitat.

Seient:

Seient compost per llistons de fustes, fabricades en fusta d pi envernissades de 25 mm de gruix i amb tractament antihumitat. Podem incloure, opcionalment, penjadors, respallers i guixetes.



Estructura i Potes:

La estructura i potes estan fabricades en tub d'acer de 30x30mm amb parets de gruix de 2,5mm. Pintat amb pintura epòxid amb un gruix de més de 80 micres, en color gris. A la base de cadascun dels peus hi ha una peça de PCV, per a millor contacte amb el sòl i protecció de l'estructura.

Les mides totals del banc són: 40cm d'alçada x 100cm d'amplada x 33cm de fons.

Acabat del Sobre (fusta):



Els acabats disponibles de l'estructura i portes: Gris Claro (Ral 7035) - Perla Cotton- Gris Plomo (Aprox Ral 7016)- Negro Ral 9005 - Antracita- Blanco (Ral 9016) - Negro - Perla 9002- Blanco 9010



5. Característiques funcionals

Mecanisme:

- Els mobles han de respondre a criteris ergonòmics, de fàcil neteja i manteniment i de gran resistència i durabilitat. A partir d'aquestes consideracions, es proposen les següents condicions:
- És un model de fàcil manteniment i neteja gracies als seus materials i teixits.
- D'una elegància clàssica, amb línies senzilles que fan de aquest sofà un disseny atractiu i totalment a temporal.
- Producte de fàcil manteniment. Netejar amb un drap humit i si cal aplicació de productes neutres no abrasius..

6. Fotografies



Definició element

A.07 - Taquilla modular 1 columna model LOK o equivalent de mides 400x500x1900hmm. Monobloc metàl·lic acabat en color a definir amb 4 peus amb tacs de PVC. 3 portes per columna amb respiració en la part superior i inferior de la porta. Porta etiquetes i dos claus.

La taquilla A.07 ha de ser de la mateixa marca que els armaris A.01, A.02, A.03, A.06, A.05 A.08 i que les taules T.01, T.02, T.03 i que les cadires C.01, C.02 i C.03, per a respectar l'homogeneïtat, composició i materials del projecte.

1. Característiques tècniques i estètiques

Taquilles de dues portes i 1 cos. Acabat metàl·lic amb pintura epòxid. Tancament numerat i dues claus per tancament. La col·lecció LOK és composta per una àmplia gamma d'elements destinats l'arxiu d'ítems personal com roba, sabates, motxilles, ordenar... i altres depenent del tipus d'espai que es vol equipar. Inclou portes. Identificador i respirador en cada una de les portes. Sòcol de 100mm.

Cos, front i portes: Fabricades amb xapa d'acer de primera qualitat (ST 12). L'espessor de la xapa d'acer utilitzada és 0,6mm. La pintura de les taquilles és epoxi. És gruix del pintat és a prop dels 60 - 80 microns.

Realitzats i testats tests de corrosió i salinitat. Respiradors perforats a la part de dalt i de baix de la porta. Els diversos components de la taquilla són soldats (el cos és monobloc). No hi ha muntatge a la instal·lació.

Peus: Peus amb 200mm d'alçada (la qual cosa permet la neteja sota la taquilla).

Sòcol: Sòcol metàl·lic 100mm + 1700mm d'alçada del cos.

Opcionalment:

Les guixetes poden incorporar bancs: Bancs per a vestuaris disponibles a les mides de 1500mm i 2000mm. Els bancs són fabricats en tub d'acer de 30mm de diàmetre. Les ripes són fabricades en fusta de pi envernissada (3 per banc). Pintats a epoxi. 80 Microns de gruix de pintura.

Sostres inclinats opcionals (evitar el dipòsit de pols i detrits)

Acabats:

WHITE (RAL Aprox 9016)**GREY RAL 7044****WHITE RAL 9010****LIGHT GREY (RAL Aprox 7035)****ANTHRACITE (RAL Aprox 7016)****BLACK (RAL 9005)****PEARL RAL 9002**

Opcionalment, no inclòs a l'oferta trobem que pot tenir aquests colors texturitzats d'acabats:

GREEN RAL 6011**YELLOW RAL 1012**

2. Característiques funcionals

Les taquilles poden tenir diferents tipus de tancament: Pany de moneda, Pany de codi Meroni-Metal·lica, Pany de codi Meroni-Plastica, Pany EMKA per a cademat (No inclou el cademat) Pany numerat Meroni i com a últim es pot demanar clau mestra opcional per el pany Meroni numerat.





Els mobles han de respondre a criteris ergonòmics, de fàcil neteja i manteniment i de gran resistència i durabilitat. A partir d'aquestes consideracions, es proposen les següents condicions:

- És un model de fàcil manteniment i neteja gracies als seus materials de fabricació.
 - Inclou unes petites perforacions en les portes per una correcte ventilació.
- La col·lecció LOK disposa de la certificació amb un assaig de nivell 1 i d'assajos nivell 5 segons les normatives europees que s'apliquen aquest tipus de producte.

Aquest model compleix amb les següents normatives:

- UNE 11012: 1989
- UNE 11013: 1989
- UNE 11021-2:1992
- UNE EN 16122: 2013
- UNE EN 16121: 2014 + A1: 2017.

3. Fotografies

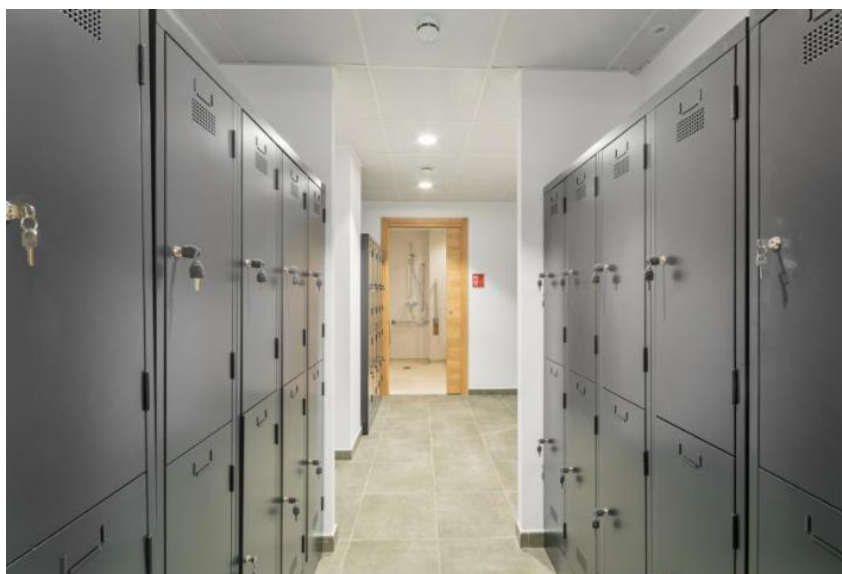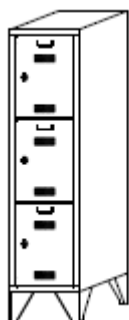

Definició element

T.06 - Taula de menjador quadrada model DANTE o equivalent de mides 1000x1000x780hmm per a 4 usuaris amb cadires de rodes. Estructura de 4 potes en fusta de faig massissa amb esquadres metàl·liques ocultes de reforç entre el marc i el sobre. Sobre de melamina de 19mm de gruix amb cantells en ABS en totes les seves arestes arrodonides color a definir

Taula de menjador rodona model DANTE o equivalent de mides Ø1250x780hmm per a 4 usuaris amb cadires de rodes. Estructura de 4 potes en fusta de faig massissa amb esquadres metàl·liques ocultes de reforç entre el marc i el sobre. Sobre de melamina de 19mm de gruix amb cantells en ABS en totes les seves arestes arrodonides color a definir

La Taula C.06 ha de ser de la mateixa marca que, la Butaca C.04, C.05 i que les taules T.04, T.07 i que les cadires C.06, i que els armaris A.25, A.26 i A.27, per a respectar l'homogeneïtat, composició i materials del projecte.

1. Característiques tècniques i estètiques

Taula de menjador versàtil d'ús polivalent que aporta calidesa a qualsevol ambient. Tauler fabricat amb MDF melamínic color faig de 22mm de gruix. Cantonades arrodonides per a seguretat de l'usuari. Cants envernissats amb laques de poliuretà. Estructura i potes fabricats en fusta de faig massisses amb marc reduït per a facilitar al màxim la comoditat de l'usuari amb cadira de rodes. Potes de 50x50 amb tots els seus cants externs arrodonit unides al marc mitjançant esquadres metàl·liques que atorguen a la taula una gran robustesa. Tot el conjunt envernissat amb laques de poliuretà en procés de 3 capes.

Estructura i Potes:

Estructura i potes fabricats en fusta de faig massisses amb marc reduït per a facilitar al màxim la comoditat de l'usuari amb cadira de rodes. Potes de 50x50 amb tots els seus cants externs arrodonit unides al marc mitjançant esquadres metàl·liques que atorguen a la taula una gran robustesa. Tot el conjunt envernissat amb laques de poliuretà en procés de 3 capes.

Tauell:

Tauler fabricat amb MDF melamínic color faig de 22mm de gruix. Cantonades arrodonides per a seguretat de l'usuari. Cants envernissats amb laques de poliuretà.

Disponible en versions rodona, quadrada i rectangular.



Les mides totals de la taula són: 78cm d'alçada.

Les opcions d'acabats són: Color fusta de faig



2. Característiques funcionals

Els mobles han de respondre a criteris ergonòmics, de fàcil neteja i manteniment i de gran resistència i durabilitat. A partir d'aquestes consideracions, es proposen les següents condicions:

- És un model de fàcil manteniment i neteja gracies als seus materials.
- De un disseny senzill, especialment dissenyat per residències i geriàtrics.
- De alta resistència i funcionalitat, gràcies als materials i la forma que té de fabricació
- Taula pensada per a residències, ja que la distància entresol i tapa es la ideal per a facilitar l'ús amb cadires, butaques i/o cadira de rodes.
- Gracies al seu disseny es tracte de un mobiliari orientat i adaptat per a persones dependents.

Aquest model compleix amb les següents normatives:

- ISO 9001
- ISO 14001

3. Fotografies



Definició element

T.07 - Taula de menjador rodona model MAYO o equivalent de mides Ø1250x780hmm per a 4 usuaris amb cadires de rodes. Estructura de 4 potes metàl·liques acabat lacades en M2: B44 Sky Blue, V74 Salvia Green, p70 Rose, M82 Stone. Sobre de melamina de 19mm de gruix amb cantells en ABS en totes les seves arestes arrodonides color a definir

La Taula T.07 ha de ser de la mateixa marca que, la Butaca C.04, C.05 i que les taules T.06, i que les cadires C.06, i que els armaris A.25, A.26 i A27, per a respectar l'homogeneïtat, composició i materials del projecte.

1. Característiques tècniques i estètiques

La col·lecció de taules MAYO és extremadament versàtil i convingable amb les taules DANTE amb pota de fusta gràcies als seus acabats que coincideixen. Dissenyades especialment per a entorns geriàtrics i hospitalaris, aquestes taules estan pensades per evitar qualsevol obstacle i facilitar l'accés a la taula de cadires, butaques o cadires de rodes. Es tracta d'una col·lecció especialment indicada per a usuaris que requereixen una cura especial.

És possible afegir falques regulables a la taula per augmentar-ne l'alçada. Equipades amb una estructura metàl·lica inferior que els atorga una gran robustesa en versions quadrada, rodona i rectangular, les taules MAYO harmonitzen perfectament amb totes les peces de les nostres col·leccions de seients.

2. Característiques funcionals

Tapa:

- Tapes MDF: Es fabrica amb tauler MDF melamínic color faig de 22mm de gruix. Cantonades arrodonides per a la seguretat de l'usuari. Cants envernissats amb laques de poliuretà
- Tapes melamina: Es fabrica amb tauler melàmic de 30mm en tots els colors de melamina disponibles al mostrari Seniorcare. Cantonades arrodonides per a la seguretat de l'usuari

Estructura:

- Fabricada en tub rectangular amb esquadres metàl·liques per a l'assemblatge de les potes. Acabat a pintura epoxi especials.



Aluminio / Aluminium / Aluminium



Negro / Black / Noir



Blanco / White / Blanc



SKY BLUE



VERT



ROSE



STONE

Potes:

- Fabricada en tub d'acer de 50mm de diàmetre acabades en pintura epoxi. Vidres de polipropilè en contacte amb el terra.
- Certificacions ISO 9001 i ISO

Mesa MAYO 90x90



CÓDIGO

MAY9090MB

alto	ancho	fondo
78	90	90

Mesa MAYO 140x90



CÓDIGO

MAY0140MB

alto	ancho	fondo
78	140	90

Mesa MAYO 160x90



CÓDIGO

MAY0160MB

alto	ancho	fondo
78	160	90

Mesa MAYO 125



CÓDIGO

MAY0125MB

alto	ancho	fondo
78	125	125

3. Fotografies



Definició element

C.06 - Cadira ergonòmica apilable per geriatria per la zona de menjador i Biblioteca-sala d'espera i habitacions amb reposabraços model PILE basic o equivalent de mides 550x510x870hmm. Alçada seient de 450mm i alçada de braços de 690mm. Estructura de 4 potes i braços en fusta massissa de faig. Respatller i seient entapissats en teixit vinílic a definir. Cadira apilable.

La Cadira C.06 ha de ser de la mateixa marca que, la Butaca C.04, C.05 i que les taules T.04, T.06, T.07, i que els armaris A.25, A.26 i A.27, per a respectar l'homogeneïtat, composició i materials del projecte.

1. Característiques tècniques i estètiques

És una butaca de fusta apilable que pel seu disseny essencial i neutre encaixa perfectament en tots els ambients. Cadira apilable amb braços, amb estructura fabricada en fusta massissa de faig de 1ª qualitat amb arestes arrodonides en tot el seu perímetre per a seguretat de l'usuari. El envernissat està realitzat amb laques de poliuretà en procés de 3 capes. Seient interior d'aglomerat compactat o i recobert amb escuma de poliuretà flexible d'alta densitat i resiliència HR. Fixació a l'estructura en 4 punts. Respatller amb esquelet de fusta amb forma ergonòmica per a una perfecta adaptació a l'esquena de l'usuari amb recobriment d'escuma de poliuretà flexible d'alta densitat i resiliència HR. Seient i respatller entapissat en teixit Valencia, efecte símil pell, teixit impermeable amb tractament que protegeix i facilita la neteja. Composició 100% Vinil/Uretà. >300.000 cicles de Martindale (EN ISO 12947:1999). Resistència UV: ISO 105 B02 ≥ 7/8 Protecció Antibacterià. Protecció Antifúngica. Acabat Anti-taques. Suport i recobriment Anti-floridura. Propietats ignífugues UNE 23.727-90 1R/M.2. Teixit Valencia / Linetex o Apoolo a escollir per la DF.

Estructura:

Cadira apilable amb braços, amb estructura fabricada en fusta massissa de faig de 1ª qualitat amb arestes arrodonides en tot el seu perímetre per a seguretat de l'usuari. El envernissat està realitzat amb laques de poliuretà en procés de 3 capes.

Seient:

Seient interior d'aglomerat compactat o i recobert amb escuma de poliuretà flexible d'alta densitat i resiliència HR. Fixació a l'estructura en 4 punts.

Respatller:

Respatller amb esquelet de fusta amb forma ergonòmica per a una perfecta adaptació a l'esquena de l'usuari amb recobriment d'escuma de poliuretà flexible d'alta densitat i resiliència HR.

Braços:

Estructura fabricada amb fusta massissa de faig de primera qualitat amb arestes arrodonides en tot el seu perímetre per a seguretat de l'usuari. Recoberta amb escuma de poliuretà flexible d'alta densitat i resiliència HR.

Les mides totals de la cadira són: 87cm d'alçada x 62cm d'amplada x 57cm de fons x 46cm de alçada de seient i 67cm de alçada de braços.

Acabats entapissats:

Teixit Valencia, de SPRADLING. Efecte símil pell, teixit amb tractament que protegeix i facilita la neteja. Composició Vinil/Uretà. >300.000 cicles de Martindale (EN ISO 12947:1999). Resistència Linetex o Apoolo a escollir per la DF.

 Bronze 107-6002 18-1016 TPX	 Sumatra 107-9001 18-1018 TPX	 Mushroom 107-4001 17-1118 TPX	 Taupe 107-0034 17-1310 TPX	 Cognac 107-0002 18-933 TPX
 Champagne 107-1001 16-1324-TPX	 Beige 107-1050 16-1010 TPX	 Leinen 107-1049 14-1107 TPX	 Sisal 107-1048 14-1107 TPX	 Weiss 107-8032 13-0905 TPX
 Auster 107-4040 14-4002 TPX	 Perle 107-4045 17-5102 TPX	 Platin 107-4043 18-4005 TPX	 Lichtgrau 107-4052 18-0510 TPX	 Graphite 107-4003 19-3906 TPX
 Schwarz 107-9035 19-0000 TPX	 Laurel 107-4002 17-0510 TPX	 Moss 107-5002 18-0513 TPX	 Meteor 107-4041 19-0810 TPX	 Mocca 107-0020 19-1314 TPX

2. Característiques funcionals

Els mobles han de respondre a criteris ergonòmics, de fàcil neteja i manteniment i de gran resistència i durabilitat. A partir d'aquestes consideracions, es proposen les següents condicions:

- És un model de fàcil manteniment i neteja gracies als seus materials i teixits.
- D'un disseny essencial i neutre que fa que encaixi perfectament en tots els ambients.
- De alta resistència i confort, gràcies als materials i la forma que té de fabricació.

3. Fotografies



Definició element

C.06.a - Cadira de visites amb reposa braços i seient entapissat per menjaor model DREAM o equivalent. Estructura de 4 peus metàl·lics acabat en epòxid color a definir amb topalls. Respatller amb prominència lumbar i seient de polipropilè amb fibra de vidre acabat en color a definir i entapissat.

7. Característiques tècniques i estètiquesSeient i respatller

El seient es de poliamida injectada en varis colors. El seient te un acabat texturitzat. El respatller predomina gràcies a la seva ergonomia i estructura ja que està dissenyat amb prominència lumbar per una major ergonomia.

Els acabats disponibles son: blanc, gris negre, blau o vermell.

Colores carcasa / Couleurs coque:



Pel que fa al respatller, aquest pot ser de polipropilè, en diversos colors, com de malla o entapissat en molt diversos acabats.

El seient és de polipropilè en diversos colors, i com a opció pot ser entapissat, existint una gran varietat de colors.

Cadira apilable, amb seient i respatller polipropilè, en diversos colors, i estructura de tub rodó. És per a ús interior. Programa de cadira versàtil, apta per a visita, oficina, contract,... Té una línia molt moderna i incorpora braços tancats en polipropilè.

Com opcions pot portar pala i ganxos d'unió.

Estructura

L'estructura d'acer, en tub rodó de 22 mm de diàmetre i 2 mm de gruix del tub, el que fa que sigui resistent. L'estructura pot estar acabada amb epoxi en negre o gris.

Aquesta cadira pertany a la Família DREAM, on hi ha les versions, quant a l'estructura, que sigui 4 potes d'acer, amb 4 potes i rodes, amb patí, també apilable. També té disponible una carro, per al trasllat de força unitats, per fer més portat aquesta feina.

De fàcil neteja, simplement amb un drap humit amb aigua.

Els acabats disponibles son negre o gris.

Colores estructura / Couleurs de la structure:



Negro / Noir
Ral 9011



Gris / Gris
Ral 9006

Mides

Les dimensions en cm: 52 cm. ample, 51 cm fons i 80 cm alt.

8. Característiques funcionals

Els mobles han de respondre a criteris ergonòmics, de fàcil neteja i manteniment i de gran resistència i durabilitat. A partir d'aquestes consideracions, es proposen les següents condicions:

- Producte amb una estètica moderna i elegant amb un disseny que s'adapta a qualsevol espai de treball.
- Parlem de materials resistents i de gran durabilitat en el temps gràcies als seus materials d'alta qualitat que garanteixen la estabilitat.
- És un model de fàcil manteniment i neteja.
- Model apilable permetent que l'emmagatzematge sigui molt més senzill, ràpid i eficaç



Apilable hasta 6 unidades, 15
mediante el carro de transporte.
Empilable jusqu'à 6 unités, 15 à
l'aide du chariot de transport.



a

a= 52 cm h= 80 cm

f= 51 cm ha= 45 cm



f

9. Fotografies



Definició element

T.08 - Taula d'exterior model QUARTZ apilable o equivalent de mides 790x790x730h. Estructura de 4 potes d'alumini acabat en color ECRU i sobre en HPL acabat en color BLANC.

La Taula T.08 ha de ser de la mateixa marca que, la Cadira C.09, C09-e i la Taula T-08-e, per a respectar l'homogeneïtat, composició i materials del projecte.

1. Característiques tècniques i estètiques

És una taula que ofereix una barreja perfecta d'elegància i funcionalitat en mobles per a exteriors. Amb una geometria ortogonal i perfils triangulars, aquesta col·lecció es destaca per la lleugeresa visual i el disseny intemporal.

Fabricada en polipropilè per injecció i reforçat amb fibra de vidre per a les potes. Tauler HPL. Disponible en tres colors. Apte per a ús interior i exterior.

Acabats estructura:

BASIC PP




Ref. 54198



Acabats sobre:

HPL

Ref. VVAR02348

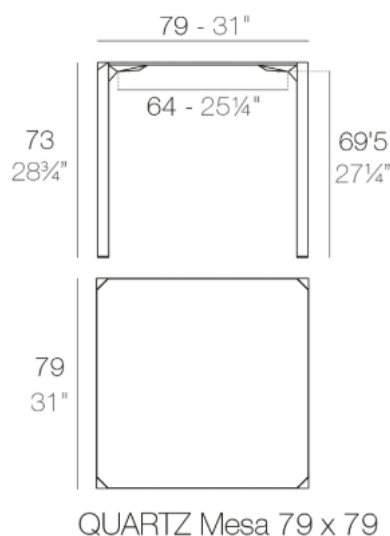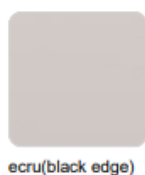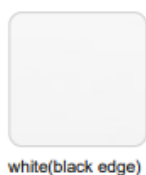

2. Característiques funcionals

Els mobles han de respondre a criteris ergonòmics, de fàcil neteja i manteniment i de gran resistència i durabilitat. A partir d'aquestes consideracions, es proposen les següents condicions:

- És un model de fàcil manteniment i neteja gràcies als seus materials.
- D'un disseny essencial i neutre que fa que encaixi perfectament en tots els ambients.
- De alta resistència i confort, gràcies als materials i la forma que té de fabricació.
- Gràcies a l'estructura es pot apilar.

3. Fotografies



Definició element

C.07 - Cadira d'exterior amb braços apilable model QUARTZ o equivalent de mides 570x520x790hmm d'alumini amb braços acabat en color ECRU. Apilable fins a 10 unitats.


La Cadira C.07 ha de ser de la mateixa marca que, la Cadira C07-e i la Taula T.08 i T-08-e, per a respectar l'homogeneïtat, composició i materials del projecte.

1. Característiques tècniques i estètiques

És una cadira que ofereix una barreja perfecta d'elegància i funcionalitat en mobles per a exteriors. Amb una geometria ortogonal i perfils triangulars, aquesta col·lecció es destaca per la lleugeresa visual i el disseny intemporal.

Fabricada en polipropilè per injecció i reforçat amb fibra de vidre per a les potes. Disponible en tres colors. Apte per a ús interior i exterior.

BASIC PP
Ref. 54195

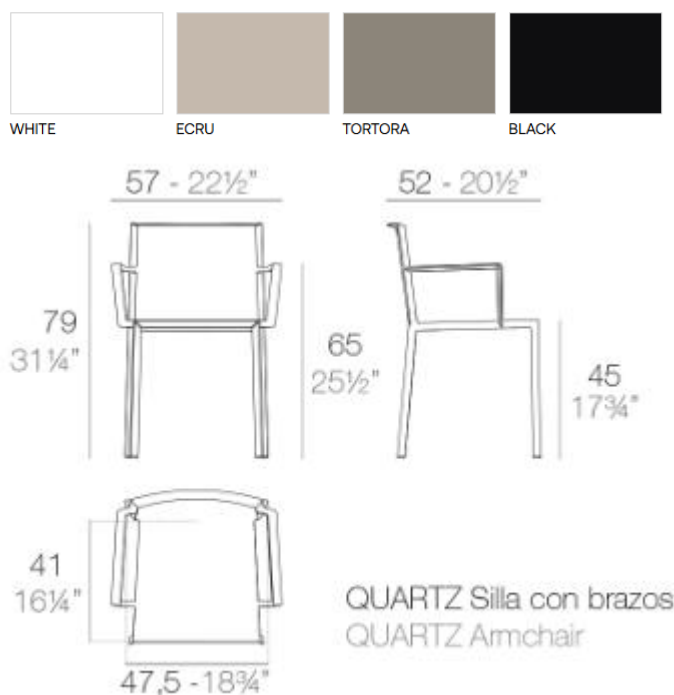

2. Característiques funcionals

Els mobles han de respondre a criteris ergonòmics, de fàcil neteja i manteniment i de gran resistència i durabilitat. A partir d'aquestes consideracions, es proposen les següents condicions:

- És un model de fàcil manteniment i neteja gràcies als seus materials i teixits.
- D'un disseny essencial i neutre que fa que encaixi perfectament en tots els ambients.
- De alta resistència i confort, gràcies als materials i la forma que té de fabricació.
- Gràcies a al respall amb esquelet de fusta amb forma ergonòmica, fa que l'usuari tingui una perfecte adaptació de l'esquena amb la cadira.

3. Fotografies



Definició element

T.08-e - Taula d'exterior model FAZ o equivalent de mides 800x500h. Estructura de aspa alumini i sobre en HPL acabat en color BLANC.

La Taula T.08-e ha de ser de la mateixa marca que, la Cadira C.09, C09-e i la Taula T-08, per a respectar l'homogeneïtat, composició i materials del projecte.

1. Característiques tècniques i estètiques

És una taula que destaca pel seu disseny modular i sofisticació, representant la harmonia, serenitat i atemporalitat a través de formes minerals i rotundes. Transforma els ambients amb la seva combinació única de matèria i llum, creant una atmosfera envoltant i exclusiva.

Fabricada en Tub d'alumini extrusionat amb base de fosa pintat amb pintura epoxi al forn. Apte per a ús interior i exterior.

Pes: 3.99 Kg

Acabats de la base:

BASE ALUMINIO

Ref. 54125V



2. Característiques funcionals

Els mobles han de respondre a criteris ergonòmics, de fàcil neteja i manteniment i de gran resistència i durabilitat. A partir d'aquestes consideracions, es proposen les següents condicions:

- És un model de fàcil manteniment i neteja gracies als seus materials i teixits.
- D'un disseny essencial i neutre que fa que encaixi perfectament en tots els ambients.
- De alta resistència i confort, gràcies els materials i la forma que té de fabricació.

3. Fotografies



Definició element

C.06 - Lounge Chair d'exterior amb braços model AFRICA o equivalent de mides 730x700x750hmm, seient a 430h Fabricada amb polipropilè, un material 100% reciclable, amb set tonalitats i la possibilitat de combinar-la amb diferents teles d'exterior. l'encoixinat viscoelàstic, amb capes de diferents densitats, garanteix una comoditat excepcional, fent d'aquesta butaca un seient confortable i sofisticat.

La Cadira C.07-e ha de ser de la mateixa marca que, la Cadira C07 i la Taula T.08 i T-08-e, per a respectar l'homogeneïtat, composició i materials del projecte.

1. Característiques tècniques i estètiques

És una butaca captura la essència de la senzillesa i l'originalitat. Amb peces que combinen bellesa i funcionalitat, Àfrica és ideal per als que busquen un mobiliari exterior elegant i còmode. «Les coses més senzilles són les més originals... El més original és ser senzill...», declara el dissenyador, encapsulant la filosofia d'aquesta col·lecció.

La butaca introdueix un concepte innovador «lounge» a la col·lecció. Fabricada amb polipropilè, un material 100% reciclable, aquesta butaca és altament personalitzable, oferint set tonalitats i la possibilitat de combinar-la amb diferents teles Vondom. l'encoixinat viscoelàstic, amb capes de diferents densitats, garanteix una comoditat excepcional, fent d'aquesta butaca un seient confortable i sofisticat.


Pes: 10.03 Kg

BASIC PP
Ref. 65049

Acabats estructura:



Acabats entapissat exterior:

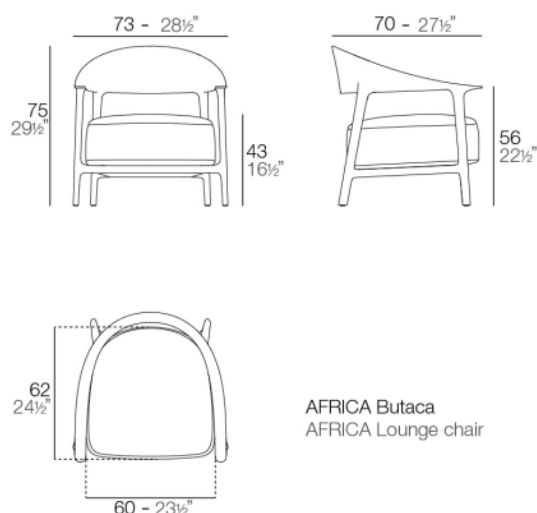

Tejido premium 1005 acrílico, con una alta densidad, presente en una amplia gama de colores.

2. Característiques funcionals

Els mobles han de respondre a criteris ergonòmics, de fàcil neteja i manteniment i de gran resistència i durabilitat. A partir d'aquestes consideracions, es proposen les següents condicions:

- És un model de fàcil manteniment i neteja gracies als seus materials i teixits.
- D'un disseny essencial i neutre que fa que encaixi perfectament en tots els ambients.
- De alta resistència i confort, gràcies als materials i la forma que té de fabricació.
- Gràcies a al respalller amb esquelet de fusta amb forma ergonòmica, fa que l'usuari tingui una perfecte adaptació de l'esquena amb la cadira.

3. Fotografies



Definició element

A.10 - Papelera WC con tapa de 21L per banys de paret

1. Característiques tècniques i estètiques, funcionals i fotografies



Detalles del producto

Combina todos los cubos que quieras y colócalos unos junto a otros para crear un sistema de almacenaje o clasificación de residuos.

La parte superior del soporte de pared del cubo tiene los bordes elevados para poder colocar encima objetos pequeños como las llaves, monedas y el teléfono móvil.

El asa integrada te permite sacar el cubo y volver a colocarlo fácilmente cuando quieras llevar los residuos al contenedor adecuado.

El cubo está hecho con más de un 50% de plástico reciclado.

El cubo tiene un diseño sencillo que queda bien tanto en la cocina como en el recibidor.

Información útil

Diferentes tipos de pared requieren diferentes herrajes. Utiliza los herrajes más adecuados para tus paredes (no se incluyen).

No cuenta con la aprobación para el contacto con alimentos.

Sólo para uso en interiores.

Definició element

A.11 - Armari supès per bany. Armari amb mirall de 1 porta, blanc, 45x32x75 cm

1. Característiques tècniques i estètiques, funcionals i fotografies



Detalles del producto

Tener una puerta con espejo encima del lavabo facilita la rutina matutina y da sensación de amplitud y luminosidad. Combina bien con las puertas y frentes de cajón ENHET, y con los muebles que ya tienes en casa.

Este armario de pared con dos estantes te permite tener a mano frascos, botes y otros objetos que uses a menudo.

El exclusivo sistema de tacos a presión facilita el montaje y permite que los accesorios de fijación queden casi invisibles.

El almacenaje cerrado permite crear soluciones más uniformes que el almacenaje abierto.

Definició element

A.12 - Paperera amb tapa gran de 50 litres amb pedal

1. Característiques tècniques i estètiques, funcionals i fotografies



Detalles del producto

Como la tapa se cierra con suavidad y poco a poco, hay menos riesgo de que te pillés los dedos.

El aro del interior del cubo oculta y sujeta la bolsa de la basura.

Este cubo con pedal tiene un saliente de fácil agarre en la parte posterior que te permite moverlo con comodidad.

Este cubo resulta ideal para clasificar cartón, plástico, botellas, periódicos y otros residuos que ocupan poco.

La tapa tiene unas bisagras a gas que ralentizan el cierre para que no te pillés los dedos.

Gracias a los cantos redondeados, resulta sencillo de limpiar.

El cubo de basura con pedal KNÖCKLA está disponible en un tamaño más pequeño con 2 recipientes interiores. Perfecto para quienes quieren clasificar residuos que ocupan poco espacio o vaciar el cubo de basura con frecuencia.


El mejor lugar para reciclar es la cocina, y lo más cerca posible del fregadero para evitar las manchas. Además, es donde se generan más residuos.

Definició element

A.13 - Tauler d'anuncis model BASIC o equivalent de mides 1500x1000hmm. Perfil d'alumini i part interior de suro natural

1. Característiques tècniques i estètiques, funcionals i fotografies

BL/IN/0101 - BL/IN - Basic Pinboard

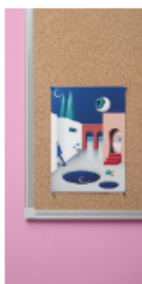

Tablero de anuncios de corcho natural enmarcado con perfil de aluminio extrusionado Basic anodizado en plata mate y dotado de cantoneras redondeadas de plástico gris. Sobre su superficie se pueden fijar notas, avisos, comunicados etc. mediante agujas o chinchetas. Corcho de 5 mm de grosor.

BL/IN/0101	45 x 60	1
BL/IN/0102	60 x 90	1
BL/IN/0103	90 x 120	1
BL/IN/0114	100 x 150	1

[Página del catálogo](#)

(0.61 MB)

[Dibujo pluma](#)

(0.74 MB)

Compartir:



Definició element

A.14 - Bústia de correu de mides 216x100x300hmm. Fabricat en acer acabat en color BLANC brillant, apte per anar ancorat a pared


Característiques tècniques i estètiques, funcionals i fotografies



Definició element

A.15 - Armari amb Claus con capacidad para 160 unidades, 37x28x8 cm

1. Característiques tècniques i estètiques, funcionals i fotografies

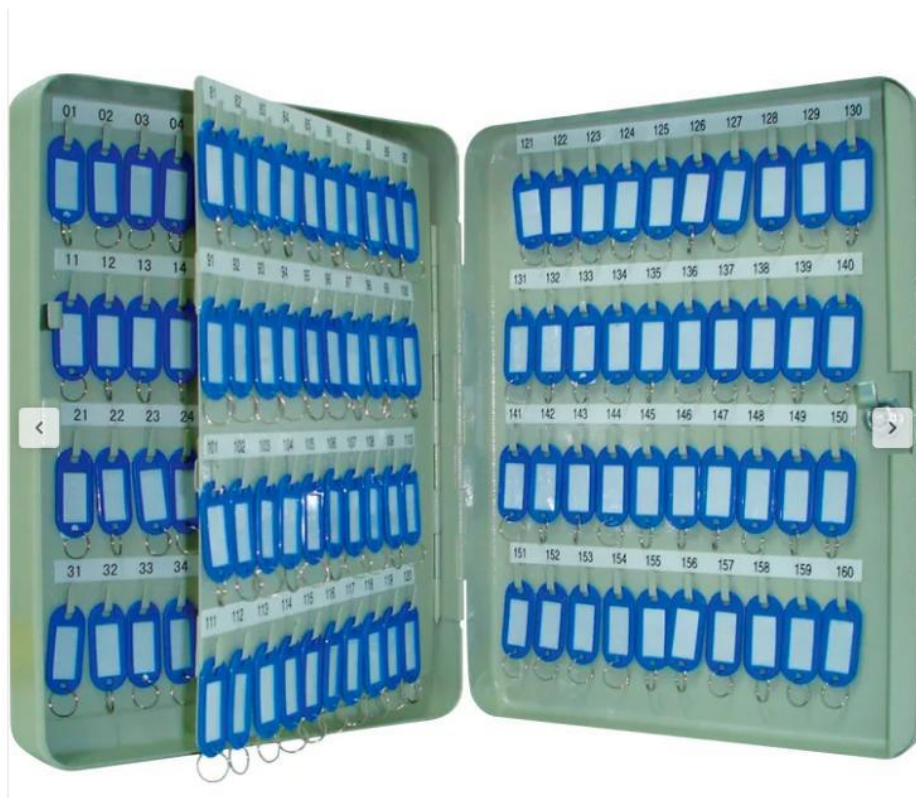

Definició element

A.16 - Penjador de paret amb tres penjadors.

1. Característiques tècniques i estètiques, funcionals i fotografies



Descripción:

Perchero metálico mural, con 4 colgadores.

Dimensiones: H:100 x A:550 mm.

Peso: 0,75 kg.

Se suministra con tacos y tornillos.

 **SOLICITA INFORMACIÓN**

Colores estandar:

 NEGRO  PLATA  BLANCO

Definició element

A.17 - Plantes naturals/plàstic amb test decoratiu blanc de mides 1200h

1. Característiques tècniques i estètiques, funcionals i fotografies



Tronco de Brasil - Ornamental

- **Maceta:** 21cm
- **Altura:** 130-140cm

Recomendaciones

- No es segura para las mascotas, ya que puede ser tóxica si es ingerida.
- Evita el sol directo, que puede quemar sus hojas.
- La tierra en dónde se plante debe tener un buen drenaje.

Cuidados

- **Luz:** Adora los lugares con luz directa e indirecta.
- **Riego Moderado:** Cuando el sustrato se esté secando.
- **Humedad:** Le gusta refrescarse, pulveriza sus hojas una vez a la semana.
- **Consejo top:** Plantarla en una tierra con un buen drenaje favorecerá a su crecimiento y felicidad.

Beneficios

- Esta planta es conocida por filtrar las toxinas del aire y limpiarlo.

Definició element

A.18 - Penjador per interior d'armari habitacions Antideslizants, Ranuras para Hombros, Barra para Pantalones, Gancho Giratorio 360°, 0,6 cm de Grosor, 43 cm Largo, Blanco Clásico

1. Característiques tècniques i estètiques, funcionals i fotografies



Definició element

A.19 - Limitador porta en inox. Tope de puerta de atornillar INOFIX Acero, AN.4x L.4 x H.3 cm


1. Característiques tècniques i estètiques, funcionals i fotografies



Definició element

A.20 - Quadres decoratius diversos làmina + marc de fusta. Pòsters i cartells. Trobaràs una barreja de motius clàssics i moderns per decorar la teva residència de diferents mides 21x30 – 30x40 inclou marc


1. Característiques tècniques i estètiques, funcionals i fotografies

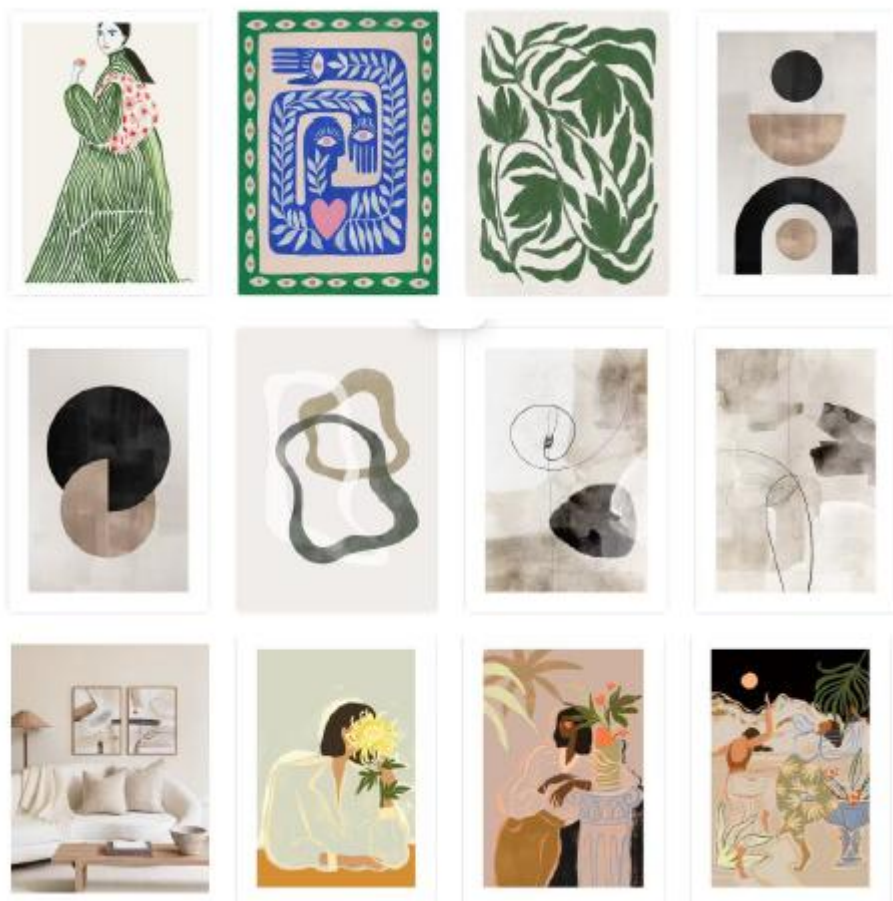

Definició element

A.21 - Paraigüer

2. Característiques tècniques i estètiques, funcionals i fotografies

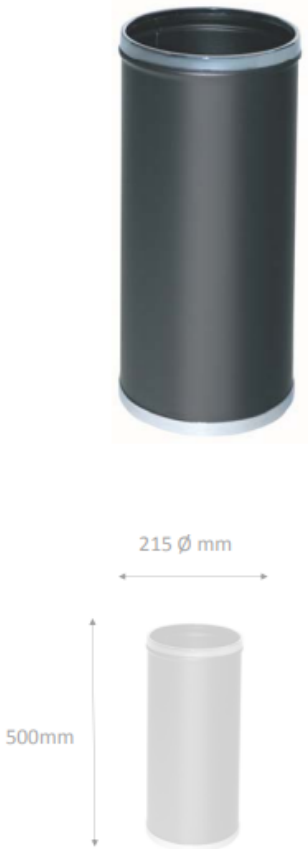REF: 309	Paragüero metálico
	Descripción general: - Paragüero metálico forrado en vinilo - Aro superior e inferior pvc cromado Colores estándar: - Negro Materiales y componentes: - Paragüero fabricado en chapa de 0,5 mm de espesor - Aro superior e inferior en PVC cromado - Recogeaguas interior en PVC negro - Pintado en epoxi texturizado con 40/80 micras de espesor - Curado de la pintura al horno a 190 grados
Uso: Funcionamiento:	Características técnicas: - Dimensiones: 500mm de alto x 215mm de $\varnothing$ - Peso: 1,80 Kg

Definició element

A.22 - "Làmpara de peu Rems o equivalent, de mides 400 de diàmetre x 1540h estructura en metall negre mate i pantalla en Cuir taronja. E27 LED regulable (Inclusa)
Interruptor regulador en cable 9W – 2700 K – 720 lm 220-240 – 50/60 Hz IP20. ETIQUETA ENERGÈTICA E"

1. Característiques tècniques i estètiques, funcionals i fotografies



ACABADOS

Metal: Negro mate

Pantalla: Cuero negro / Cuero naranja / Cuero marrón claro / Cuero marrón oscuro

MATERIALES

Metal / Acrílico / Cuero

ESPECIFICACIONES

E27 LED regulable (Incluida)
Interruptor regulador en cable
9W – 2700 K – 720 lm
220-240 – 50/60 Hz
IP20

ETIQUETA ENERGÉTICA

E

Definició element

A.23 - "Làmpara de sobretaula Rems o equivalent, de mides 400 de diàmetre x 540h estructura en metall negre mate i pantalla en Cuir taronja. E27 LED regulable (Inclusa)
Interruptor regulador en cable 9W – 2700 K – 720 lm 220-240 – 50/60 Hz IP20. ETIQUETA ENERGÈTICA E"

1. Característiques tècniques i estètiques, funcionals i fotografies



ACABADOS

Metal: Negro mate

Pantalla: Cuero negro / Cuero naranja / Cuero marrón claro / Cuero marrón oscuro

MATERIALES

Metal / Acrílico / Cuero

ESPECIFICACIONES (UE)

E27 LED regulable (Incluida)
Regulador en el cable
9 W – 2700 K – 270 lm
220-240 – 50/60 Hz
IP20

ETIQUETA ENERGÉTICA

E

Definició element

A.25 – Buffet de mides 1390x480x910h MAE o equivalent amb 3 calaixos i 3 portes en fusta joc amb taules i cadires amb trasera per anar vista

Buffet de mides 1860x480x910h MAE o equivalent amb 4 calaixos i 4 portes en fusta joc amb taules i cadires amb trasera per anar vista

L'Armari A.25, ha de ser de la mateixa marca que, la Butaca C.04, C.05, C.06 i que les taules T.04, T.06, T.07, i que els armaris A.26 i A27, per a respectar l'homogeneïtat, composició i materials del projecte.

1. Característiques tècniques i estètiques

Els Buffets de la col·lecció de mobiliari MAE és ideal per fer sales d'estar de disseny cuidat i estètica moderna alhora que còmodes, acollidores i funcionals. Aquesta gamma de mobiliari geriàtric està feta en tauler melamínic de primera qualitat amb cantells xapats en PVC. Totes les peces compten amb tiradors ergonòmics per a fàcil maneig i ferratges d'alta qualitat idonis per donar-los un ús intensiu.

Tauler aglomerat de primera qualitat. Compleix els requisits de classe E1.

Taulers de 19 i 35 mm de gruix amb paper melaminitzat a 2 cares.

-Taulers de 19 mm en fronts de calaixos i portes, laterals i prestatges interiors.

-Taulers de 35 mm en sobretapes.

Tauler de MDF de gruixos 3 i 10 mm:

-Tauler de MDF 3 mm a posteriors d'armaris.

-Tauler de MDF 10 mm en cubs

Cantos de PVC de 1 i 2 mm

-Cantos de PVC d'1 mm a laterals i prestatges interiors.

-Canots de PVC de 2 mm a portes, calaixos i cantells de sobretapes.

*Propietat antibacteriana en el recobriment melamínic: La superfície de les nostres melamines inhibeix el creixement o

proliferació de bacteris, és a dir, n'impedeix la reproducció i els bacteris envelleixen i moren. durant tota la vida útil del producte.

* Propietat antivírica, assajat per AINIA davant del Virus Influenza A (H3N2) (A/Hong Kong/8/68 H3N2) (ATCC VR-1679),

determinant que després de 24 hores d'incubació, presenta una reducció del 90% davant la dosi infectiva inicial i

una efectivitat del 77% en comparació amb un plàstic inert, d'acord amb el procediment basat en la norma ISO

21702: 2019 i la norma NF EN 14476: 2013 + A2: 2019.

COLORES DE MELAMINA

* CONSULTAR OTRAS OPCIONES ESPECIALES DISPONIBLES



Colorado

Danés

Haya

Blanco

Estocolmo

Canela

2. Característiques funcionals

- Guies ocultes amb autotancament a tots els calaixos a excepció dels contenidors de compactes i llits. Autotancament opcional en contenidors de compactes i llits.
- Tirador push opcional a prestatges de paret.
- Sistema de posteriors acanalades.
- L'interior de calaixos i contenidors és en acabat tèxtil.
- Totes les portes d'armaris porten sistema de tancament amb frontissa automàtica amb muntatge per clip i amortiment integrat.
- A tots els mobles amb rodes, les rodes davanteres porten fre de sèrie.
- Prestatges interiors en armaris amb suports clic de muntatge ràpid. Amb sistema debloqueig i collament d'assemblatge.

3. Fotografies



Definició element

A.26 – Vitrina part superior en vidre i part baixa en fusta de mides 1000x480x2000h MAE o equivalent amb 3 calaixos i 3 portes en fusta joc amb taules i cadires

L'Armari A.26, ha de ser de la mateixa marca que, la Butaca C.04, C.05, C.06 i que les taules T.04, T.06, T.07, i que els armaris A.25 i A27, per a respectar l'homogeneïtat, composició i materials del projecte.

1. Característiques tècniques i estètiques

Les vitrines de la col·lecció de mobiliari MAE és ideal per fer habitacions i sales d'estar de disseny cuidat i estètica moderna alhora que còmodes, acollidores i funcionals. Aquesta gamma de mobiliari geriàtric està feta en tauler melamínic de primera qualitat amb cantells xapats en PVC. Totes les peces compten amb tiradors ergonòmics per a fàcil maneig i ferratges d'alta qualitat idoni per donar-los un ús intensiu.

Tauler aglomerat de primera qualitat. Compleix els requisits de classe E1.

Taulers de 19 i 35 mm de gruix amb paper melaminitzat a 2 cares.

-Taulers de 19 mm en fronts de calaixos i portes, laterals i prestatges interiors.

-Taulers de 35 mm en sobretapes.

Tauler de MDF de gruixos 3 i 10 mm:

-Tauler de MDF 3 mm a posteriors d'armaris.

-Tauler de MDF 10 mm en cubes

Cantos de PVC de 1 i 2 mm

-Cantos de PVC d'1 mm a laterals i prestatges interiors.

-Canots de PVC de 2 mm a portes, calaixos i cantells de sobretapes.

*Propietat antibacteriana en el recobriment melamínic: La superfície de les nostres melamines inhibeix el creixement o

proliferació de bacteris, és a dir, n'impedeix la reproducció i els bacteris envelleixen i moren. durant tota la vida útil del producte.

* Propietat antivírica, assajat per AINIA davant del Virus Influenza A (H3N2) (A/Hong Kong/8/68 H3N2) (ATCC VR-1679),

determinant que després de 24 hores d'incubació, presenta una reducció del 90% davant la dosi infectiva inicial i

una efectivitat del 77% en comparació amb un plàstic inert, d'acord amb el procediment basat en la norma ISO

21702: 2019 i la norma NF EN 14476: 2013 + A2: 2019.

COLORES DE MELAMINA


* CONSULTAR OTRAS OPCIONES ESPECIALES DISPONIBLES



2. Característiques funcionals

- Tirador push opcional a prestatges de paret.
- Sistema de posteriors acanalades.
- L'interior de calaixos i contenidors és en acabat tèxtil.
- Totes les portes d'armaris porten sistema de tancament amb frontissa automàtica amb muntatge per clip i amortiment integrat.
- A tots els mobles amb rodes, les rodes davanteres porten fre de sèrie.
- Prestatges interiors en armari amb suports clic de muntatge ràpid. Amb sistema debloqueig i collament d'assemblatge.

3. Fotografies

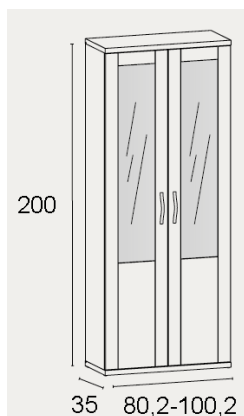

Definició element

A.27 – Armari obert de mides 1000x480x2000h MAE o equivalent amb 3 calaixos i 3 portes en fusta joc amb taules i cadires

L'Armari A.27, ha de ser de la mateixa marca que, la Butaca C.04, C.05, C.06 i que les taules T.04, T.06, T.07, i que els armaris A.25 i A26, per a respectar l'homogeneïtat, composició i materials del projecte.

1. Característiques tècniques i estètiques

Els armaris oberts de la col·lecció de mobiliari MAE és ideal per fer sales d'estar de disseny cuidat i estètica moderna alhora que còmodes, acollidores i funcionals. Aquesta gamma de mobiliari geriàtric està feta en tauler melamínic de primera qualitat amb cantells xapats en PVC. Totes les peces compten amb tiradors ergonòmics per a fàcil maneig i ferratges d'alta qualitat idoni per donar-los un ús intensiu.

Tauler aglomerat de primera qualitat. Compleix els requisits de classe E1.

Taulers de 19 i 35 mm de gruix amb paper melaminitzat a 2 cares.

-Taulers de 19 mm en fronts de calaixos i portes, laterals i prestatges interiors.

-Taulers de 35 mm en sobretapes.

Tauler de MDF de gruixos 3 i 10 mm:

-Tauler de MDF 3 mm a posteriors d'armaris.

-Tauler de MDF 10 mm en cubs

Cantos de PVC de 1 i 2 mm

-Cantos de PVC d'1 mm a laterals i prestatges interiors.

-Canots de PVC de 2 mm a portes, calaixos i cantells de sobretapes.

*Propietat antibacteriana en el recobriment melamínic: La superfície de les nostres melamines inhibeix el creixement o

proliferació de bacteris, és a dir, n'impedeix la reproducció i els bacteris envelleixen i moren. durant tota la vida útil del producte.

* Propietat antivírica, assajat per AINIA davant del Virus Influenza A (H3N2) (A/Hong Kong/8/68 H3N2) (ATCC VR-1679),

determinant que després de 24 hores d'incubació, presenta una reducció del 90% davant la dosi infectiva inicial i

una efectivitat del 77% en comparació amb un plàstic inert, d'acord amb el procediment basat en la norma ISO

21702: 2019 i la norma NF EN 14476: 2013 + A2: 2019.

COLORES DE MELAMINA

* CONSULTAR OTRAS OPCIONES ESPECIALES DISPONIBLES



2. Característiques funcionals

- Tirador push opcional a prestatges de paret.
- Sistema de posteriors acanalades.
- L'interior de calaixos i contenidors és en acabat tèxtil.
- Totes les portes d'armaris porten sistema de tancament amb frontissa automàtica amb muntatge per clip i amortiment integrat.
- A tots els mobles amb rodes, les rodes davanteres porten fre de sèrie.
- Prestatges interiors en armari amb suports clic de muntatge ràpid. Amb sistema debloqueig i collament d'assemblatge.

3. Fotografies



Definició element

A.28 - Llit elèctric model ALDRYS o equivalent. Llit elèctric articulad en 4 plans d'articulació elèctrica dissenyat per ajudar als pacients amb situació de dependència. Amb matalàs d'escuma i viscoelàstica, preventiu per risc d'ulceració I i II.

1. Característiques tècniques i estètiques

- Llit amb capçal, peus i baranes metàl·liques compatibles i possibilitat d'incloure incorporador. Amb múltiples accessoris compatibles.
- Llit elèctric articulad en quatre plans, amb articulació elèctrica per al respatl·ler i les cames, i elevació de l'alçada total del llit.
- Dissenyat per a pacients amb mobilitat reduïda o crònica, compatible amb entorns hospitalaris, residencials o domiciliaris.
- Estructura de llistons metàl·lics pintats amb epoxi amb altes prestacions de resistència i soldats a l'estructura del llit. Fàcils de neteja i higienitzar.
- Reducció de la gravetat de les caigudes des del llit.
- 4 rodes de 100mm
- Sistema de rodes amb frens centralitzat activables des de la posició peus mitjançant palanca.
- Motorització LINAK danesa o similar, amb actuadors de 4000 a 6000N, amb protecció IP66.
- Compatible amb múltiples accessoris: potència, portaserums, trapezi, capçal i peuer.
- Compatible amb baranes ergonòmiques tipus SAM
- Matalàs de viscoelàstica i base d'escuma d'alta resiliència que no superi els 14 cm d'alçada
 - o 6 cm mínim de viscoelàstica de 80kg/m³
 - o 8 cm d'escuma HR de 18 Kg/m³
 - o Dimensions del matalàs:
 - Ample màxim de 88cm perquè sigui compatible amb el llit i amb l'ús de la roba de llit
 - Llargada màxima de 195cm perquè sigui compatible amb el llit i amb l'ús de la roba de llit
 - o Normativa de comportament front el foc EN 597-1, EN 597-2, BS 5852 Parte 2 – CRIB5

Característiques:

- Longitud total amb capçal i peus del llit: 2100 mm +-100mm
- Amplada total amb baranes: 1000 mm +-100mm
- Alçada màxima / mínima (sense matalàs): 805 mm / 245 mm
- Angle d'inclinació del respatl·ler: de 0° a 70°
- Angle d'inclinació de cames/extremitats: 0° a 21° cames i 15° peus
- Pes màxim de l'usuari: 135 kg
- Compatibilitat electromagnètica certificada: Compleix les normes EN 60601, CISPR 11, EN 61000-3-2, EN 61000-3-3, la qual cosa és rellevant per a l'ús hospitalari amb altres equips mèdics sense interferències.
- Normativa llit a complir:
 - o EN ISO 13485:2016 (/AC:2018) ; EN ISO 14971:2012 ; EN ISO 10993-1:2009 (/AC:2010) ; EN ISO 10993-5:2009 ; EN ISO 15223-1:2016 ; EN 62366:2008 ; EN 60601-1:2006 (/A1:2013) ; EN 60601-1-6:2010 ; EN 60601-1-11:2010 ; EN 60601-2-52:2010 (/AC:2011)
- Matalàs de viscoelàstica de dimensions 195x88x14. Pes màxim de l'usuari 120kg

2. Característiques funcionals



Joc de Capçal i Peuer. En melamina, nansa horitzontal apte per llit de 90. Possibilitat d'escollir diferents colors.



Tren de rodadura amb 4 rodes i fre centralitzat

Baranes de tubs o tipus SAM:


El llit ha de ser compatible per l'ús de baranes de tubs i per baranes ergonòmiques que permetin l'entrada i sortida al llit de forma autònoma per part del l'usuari.



Rang d'elevació. Ampli rang d'elevació que converteix el llit en la millor opció per persones amb demència des de els seus estats més inicials. En la seva posició inferior, ajuda a minimitzar els danys causats per caigudes. I quan el deteriorament físic del pacient obliga a assistir-lo al mateix llit, la seva atura màxima, és perfecte i evita males postures al personal assistència.



Matalàs amb 3 zones diferenciades i amb un badall a l'alçada del taló per oferir major protecció i distribució de les pressions per tal de prevenir les lesió cutànies

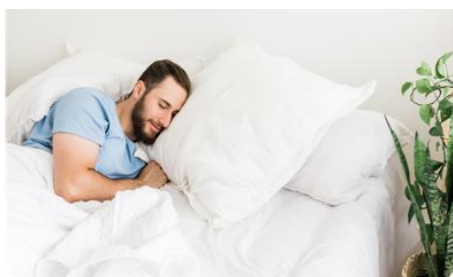


PREVENCIÓ DE LES ÚLCERES PER PRESSIÓ

La immersió del cos, gràcies a una escuma viscoelàstica **80 Kg/m³**, permet distribuir la pressió sobre una superfície més gran, la qual cosa redueix els punts de pressió exercits sobre les zones amb risc d'UPP, sigui quina sigui la morfologia del pacient.

Escuma viscoelàstica (Alçada
6 cm) Densitat **80 kg/m³**

Guardado en \\nas_girona\Projectes

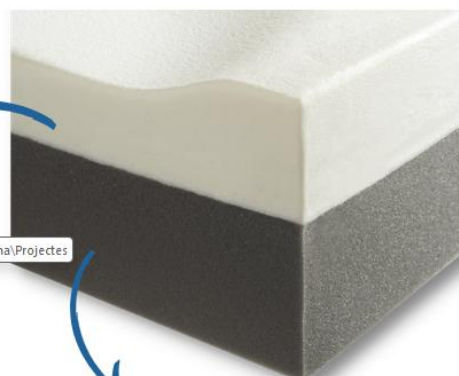

Base d'Escuma Alta Resiliència
(Alçada 8 cm) Densitat escuma HR: -
18 kg/m³

3. Fotografies

Llit i detall del capçal peuer




Confort

Les diferents fermeses s'adapten a cada zona del cos (cap/sacre/talons)



Garantit un descans confortable

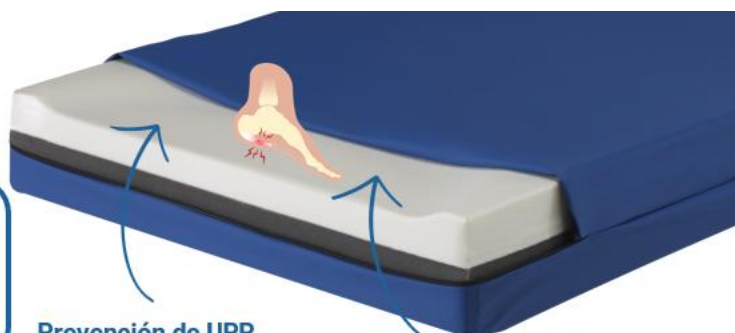

Prevençió de UPP

La densitat del viscoelàstic permet la prevençió de escaras en pacientes de riesgo elevado según la escala de Braden

Descarga para talón

- Reduce la presión en una zona de alto riesgo
- Ayuda a prevenir las úlceras por presión
- Ayuda a mejorar el flujo vascular



Definició element

A.28.A – Baranes ergonòmiques per facilitar la incorporació de l'usuari i les entrades i sortides al llit. Amb les baranes tipus SAM (Ergonom light) es busca fomentar l'autonomia de l'usuari.

4. Característiques tècniques i estètiques

- Accessori del llit mèdic fixat a les parts laterals llargues (quadrat de 40×40 mm).
- L'ergonomia del mànec (angle de 30°) s'ha dissenyat de manera que la seva orientació permet agafar el membre superior oposat al costat de sortida del llit, sense necessitat d'abduir amplituds de l'espatlla.
- El braç homolateral es pot utilitzar per prémer el mànec en pacients amb deficiència del braç oposat.
- La posició del mànec s'utilitza per guiar l'esquema motriu: rotació lateral de 45° + flexió anterior de 45°. L'orientació del mànec a 30° permet una ajudar-se amb el colze arran del cos per posar-se sentat.
- El color del mànec crea un contrast de la zona d'agafada que n'afavoreix la detecció en persones amb DMAE (degeneració macular associada a l'edat), presbícia i cataractes.
- La secció del mànec afavoreix l'agafada digital-palmar (agafada de ganxo) en persones amb artrosi o debilitat muscular.
- Compatible amb solució de desinfecció a base de clor (1000 ppm o 0,1 % de clor actiu).

Característiques:

- Mesures: 705 x 464 / 396mm
- Abatible

5. Característiques funcionals

- Afavoreix el pas de «decúbit supí - sedestació» per una evolució del centre de massa cap endavant.
- Millora de l'esquema motriu d'incorporació « decúbit supí - sedestació » amb un desplaçament lateral més gran que en absència d'assistència tècnica.
- Independència funcional prèvia necessària per al manteniment de la continència i la gestió autònoma dels temps de descans i comoditat.

6. Fotografies

Definició element

A.28.B – Potencia o incorporador en forma de triangle

7. Característiques tècniques i estètiques

- Peça de metall pintada
- Compatible amb llits medicalitzats

8. Característiques funcionals


- Ajuda a incorporar a les persones amb problemes de mobilitat
- Ajuda a en el procés de transferència i reposicionament al llit

9. Fotografies



Definició element

A.33 - Moble-Pica per infermeria i fisioteràpia moble+ mirall + monomando + valbula click clack + sifon

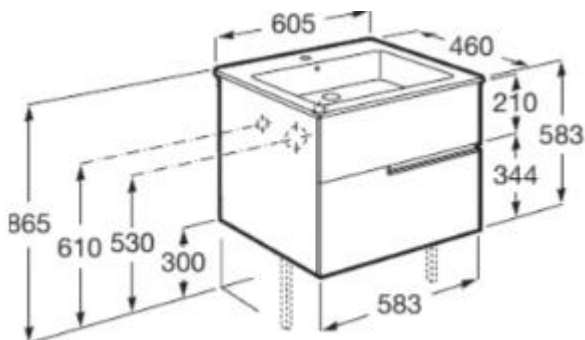

Roca



Roca



stillo



Jinshan



TULLER

Definició element

A.29 - Tauleta de nit amb calaix i obert abaix per habitacions fet a mida de mides 430x500x450hmm. Estructura, laterals, frontals de taulell melamínic acabat a joc amb Taula, cadira i armari. Guies metàl·liques en el calaix. Es fabricarà amb cantells i cantons arrodonits de 50 mm de diàmetre d'acord amb el punt 4.10.1 de l'Annex I del Decret 205/2015

La tauleta de nit A.29, ha de ser de la mateixa fabricació que l'armari A31 i l'escriptori A.30 per a respectar l'homogeneïtat, composició i materials del projecte.


1. Característiques tècniques i estètiques

- Tot el material se subministra paletitzat i etiquetat d'acord amb els estàndards de qualitat marcats per la normativa UNE-EN 14322.
- Taulers de 19mm BELADUR de primera qualitat resistent a ratllades i taques que reuneixen les característiques corresponents a la classificació E1 segons les normatives UNE-EN 14322. Així mateix, compleixen amb la norma EN 13501-1 per la seva reacció al foc com D-s2, d0.
- Superfície segons norma IQL (resistència al ratllat, taques de cafè, etc.)
- "E1", segons les normatives UNE-EN 14322. Taulers procedents de proveïdors amb declaració EPD® (Environmental Product Declaration) i certificació de Cadena de Custòdia PEFC i FSC, cosa que garanteix al client que els productes que adquireix estan fabricats amb materials provinents de boscos gestionats de forma sostenible.

2. Característiques funcionals

- S'han considerat frontisses i corredisses amb amortiment en tots els casos
- S'han considerat tiradors metàl·lics
- La tauleta de nit està fabricada amb cantells arrodonits per a major seguretat de l'usuari.

3. Fotografies

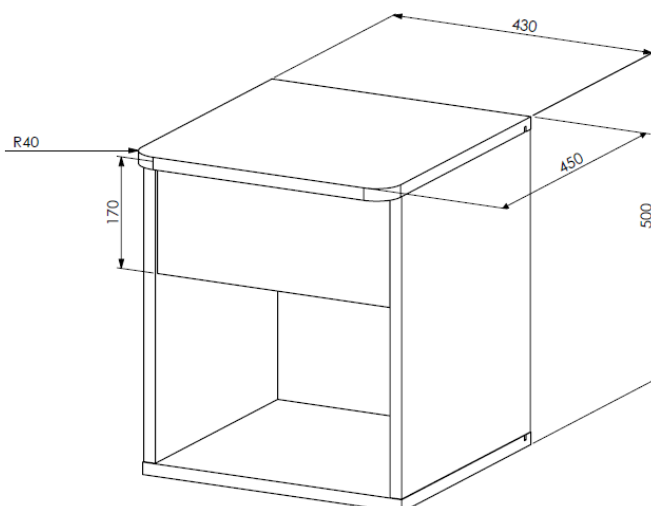

Definició element

A.30- Escriptori amb potes a mida per Habitació individual mides segons fitxa tècnica 1000x600 amb cantells arrodonits / Escriptori amb potes a mida per Habitació doble mides segons fitxa tècnica 840x600
verificar mides a obra amb cantells arrodonits

L'escriptori A.30, ha de ser de la mateixa fabricació que l'armari A31 i la tauleta de nit A.29 per a respectar l'homogeneïtat, composició i materials del projecte.

1. Característiques tècniques i estètiques



- Tot el material se subministra paletitzat i etiquetat d'acord amb els estàndards de qualitat marcats per la normativa UNE-EN 14322.
- Taulers de 19mm BELADUR de primera qualitat resistent a ratllades i taques que reuneixen les característiques corresponents a la classificació E1 segons les normatives UNE-EN 14322. Així mateix, compleixen amb la norma EN 13501-1 per la seva reacció al foc com D-s2, d0.
- Superfície segons norma IQL (resistència al ratllat, taques de cafè, etc.)
- "E1", segons les normatives UNE-EN 14322. Taulers procedents de proveïdors amb declaració EPD® (Environmental Product Declaration) i certificació de Cadena de Custòdia PEFC i FSC, cosa que garanteix al client que els productes que adquireix estan fabricats amb materials provinents de boscos gestionats de forma sostenible.

2. Característiques funcionals

- L'escriptori està fabricat amb cantells arrodonits per a major seguretat de l'usuari.

3. Fotografies



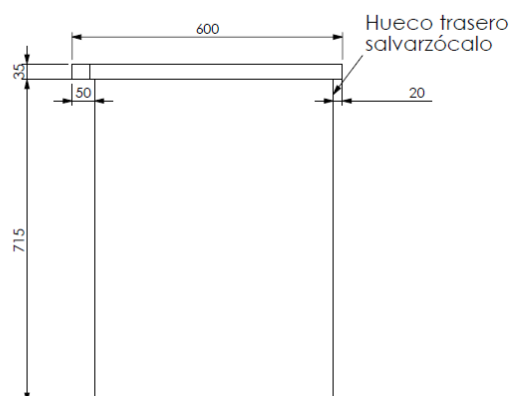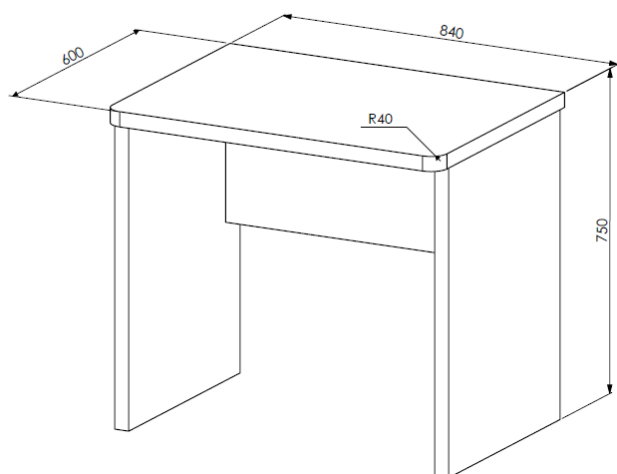

Definició element

A.31 - Armari per habitació fet a mida amplada 1200x600x2840h amb 2 calaixos a la part inferior i a la part superior portes batents, amb 2 prestatges i barra per penjar elements abatible a tota alçada. Verificar mides a obra.


L'armari A.31, ha de ser de la mateixa fabricació que l'escriptori A30 i la tauleta de nit A.29 per a respectar l'homogeneïtat, composició i materials del projecte.

1. Característiques tècniques i estètiques

- Tot el material se subministra paletitzat i etiquetat d'acord amb els estàndards de qualitat marcats per la normativa UNE-EN 14322.
- Taulers de 35mm amb traserà i reforç de 19mm BELADUR de primera qualitat resistent a ratllades i taques que reuneixen les característiques corresponents a la classificació E1 segons les normatives UNE-EN 14322. Així mateix, compleixen amb la norma EN 13501-1 per la seva reacció al foc com D-s2, d0.
- Superfície segons norma IQL (resistència al ratllat, taques de cafè, etc.)
- "E1", segons les normatives UNE-EN 14322. Taulers procedents de proveïdors amb declaració EPD® (Environmental Product Declaration) i certificació de Cadena de Custòdia PEFC i FSC, cosa que garanteix al client que els productes que adquireix estan fabricats amb materials provinents de boscos gestionats de forma sostenible.

2. Característiques funcionals


- Cal que les frontisses i corredisses incorporin amortiment en tots els casos
- I els tiradors son metàl·lics
- La barra de penjar ha de ser abatible

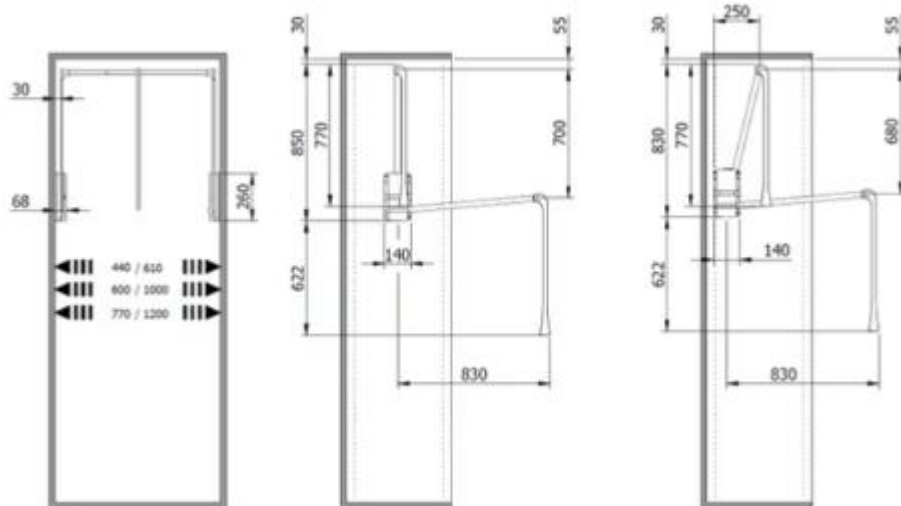

3. Fotografies



1 balda y colgador
basculante en el interior

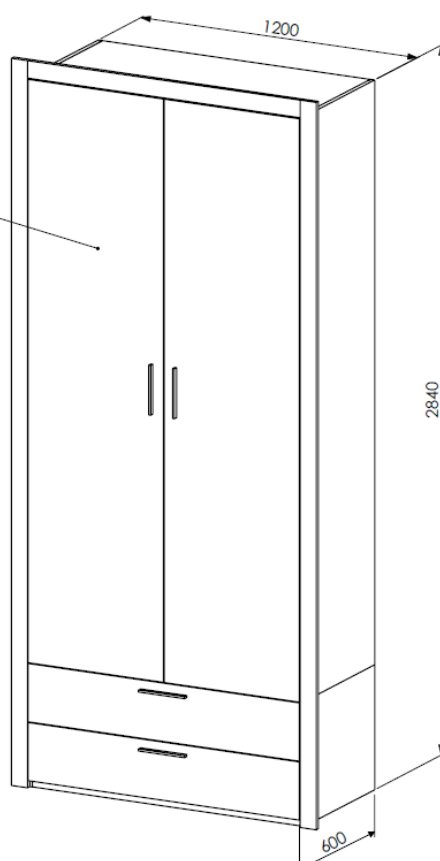

BUGADERIA

Definició element

B01 - Carro per roba humida plegable de mides 710x660x950hmm amb una capacitat de 180L

Característiques tècniques i estètiques, funcionals i fotografies



Definició element

B.02 - Carro ropa bruta amb dos compartiment per poder separar per colors. Estructura d'acer acabat en color gris, amb rodes i fundes

1. Característiques tècniques i estètiques, funcionals i fotografies

Descripción	CARRO SOPORTE BOLSA DOBLE
Material	• Carro chasis cromado • 2 bolsas • 4 ruedas de 75diámetro (una con freno)
Color	acero
Medidas producto	L101 x An 50 x Al 97
País de origen	España



Definició element

B.03 - Carro distribució de roba neta amb 4 prestatges de lona de dimensions aproximades de 1140x540x830hmm

1. Característiques tècniques i estètiques, funcionals i fotografies

Especialistas en útiles de limpieza

ESPECIFICACIONES TECNICAS MOD 140

-CARRO PLEGABLE DE HIERRO PINTADO EPOXI, COLOR BLANCO

-4 BANDEJAS DE LONA AZUL

-RUEDAS DE 100 Ø

-DIMENSIONES (cm): L 83 X AN 51 X AL 114



Definició element

B.04 - Penjador amb barra extensible i rodes, de mides 1008-1685x530x1855hmm. Inclou prestatge inferior

1. Característiques tècniques i estètiques, funcionals i fotografies



Perchero portátil Spaceo Flo con ruedas fabricado en acero y barra extensible. Dispone de balda inferior para colocar calzado o cajas. Las ruedas están equipada con freno para dejarlo fijo en el rincón de la estancia que decidas. Este perchero te permite colgar tus prendas en perchas y trasladarlas de un lugar a otro cómodamente y sin esfuerzo. Soporta un peso máximo de 40 kg. Medidas: 108 x 185 x 53 cm (ancho x alto x fondo). Fácil montaje y limpieza. Incluye ruedas. Barra extensible

Anchura (en cm)	108
Altura (en cm)	185.5
Profundidad (en cm)	53
Peso admisible (en kg)	40
Extensible	No
Tipo de rueda	Con freno
Material principal en la masa total del producto	Acero
Estantes incluidos	No
Ordenación zapatos	No
Familia de color	Gris / plata
Ruedecillas	Sí
Tipo de instalación	Colgar
Garantía (en años)	5

Definició element

B.05 - Màquina de coser Singer M1155 o equivalent, Full size, 14 tipos puntades, Ojalado automático, Blanc

1. Característiques tècniques i estètiques, funcionals i fotografies

SINGER



Descripción

La máquina de coser Singer M1155 de color blanco realiza todo tipo de costuras de manera sencilla y perfecta. Con 14 tipos de puntadas útiles podrás adaptarte a todos los estilos sea cual sea el tejido de las prendas.

Capaz de hacer ojales

Por supuesto, es capaz de efectuar ojales para botones con toda facilidad. Incorpora **un ojalador automático en 4 tiempos**, siendo eficaz en cualquier tipo de tejido.

Una bobina para facilitar el enhebrado

Cuenta con una **bobina de carga superior para facilitar el enhebrado** y la visualización. Además, descubrirás diferentes "Largo" y "Ancho" de puntada preseleccionados.

Definició element

B.06 - Carro de recollida d'uniformes amb rodes plegables d'acer inox amb bossa plastificada

1. Característiques tècniques i estètiques, funcionals i fotografies

Descripción	CARRO CHASIS CROMADO BANDEJA POLIPROPILENO 1 BASE REFUERZO 3 BOLSAS PLASTIFICADAS
Capacidad bolsa	70 lts.
Material	CROMADO
Color	Gris BOLSA AZUL, BLANCA Y ROJA
Medidas producto cm	L95 x 56 x 104 ruedas de 125 diametro
Undades caja	1
Pack units	



Definició element

B.07 - Carro de roba amb tres safates i una en la part superior.

1. Característiques tècniques i estètiques, funcionals i fotografies

Descripción Description	Carro camarera con 4 estantes Housekeeping cart with 4 shelves
Material Material	Polietileno Polyethylene
Color Colour	Gris Gris
Medidas producto cm Product dimensions cm	150 x 54 x 98,5



SENYALÈTICA

Definició element

SR.01- Disseny de la senyalització d'orientació (indicadors d'habitacions, zones comunes i sortides), senyalització funcional (normes d'ús, accessibilitat i emergències), senyalització ambiental (elements gràfics per millorar la comprensió i confort visual) i creació d'arts finals per a la producció i instal·lació.

1. Característiques tècniques i estètiques, funcionals i fotografies

Una empresa especialitzada en disseny gràfic haurà de definir l'estètica, tipografia, colors i mides dels diferents elements que s'han de produir, verificant en obra cada mida, amb l'objectiu de crear les arts finals per a la producció de la senyalètica.

Caldrà dissenyar:


- Senyalització d'orientació** (indicadors d'habitacions, zones comunes, etc)
- Senyalització funcional** (normes d'ús, etc)
- Senyalització ambiental** (elements gràfics per millorar la comprensió i confort visual)
- Creació d'arts finals** per a la producció i instal·lació.

Definició element

SR.02-"Confecció i instal·lació de targeters per situar la documentació dels usuaris, amb el número d'habitació incorporat, de mides aproximades 40x20 cm., fabricats en fusta + text gravat, i sobres de metacrilat per insertar els papers."

SR.03- Confecció i instal·lació Vinil de tall amb numero per porta habitació

Característiques tècniques i estètiques, funcionals i fotografies

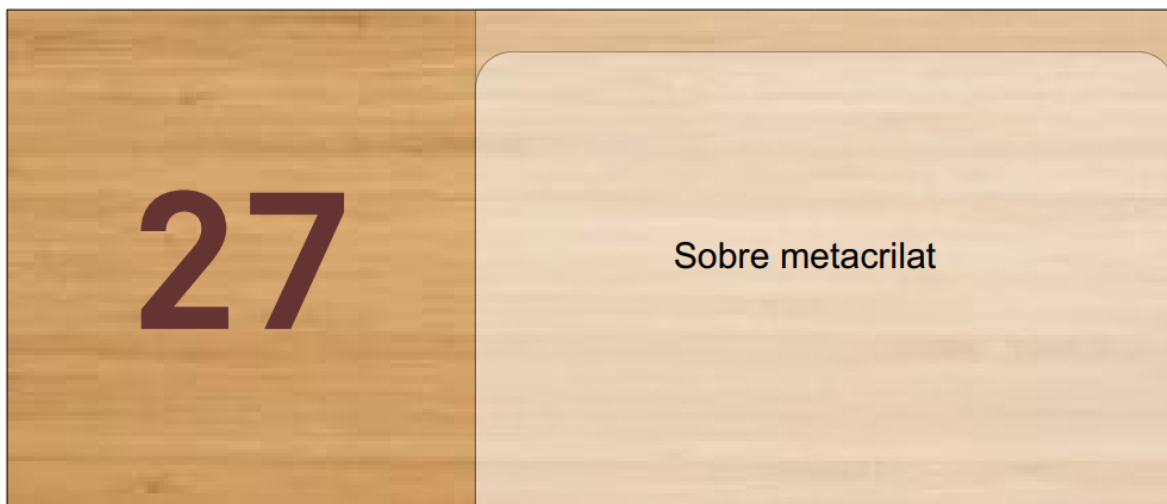

Peça de fusta amb número d'habitació gravat de 35x15 cm. aprox. i sobre de metacrilat per insertar informació de l'usuari

sobre de metacrilat



Definició element

SR.04- "Confecció i instal·lació de diferents rètols per espais comuns, de mides aproximades 40x10 cm. fabricats en fusta + text gravat."

Característiques tècniques i estètiques, funcionals i fotografies



Definició element

SR.05- "Confecció i instal·lació de directoris, general i per cada planta fabricats en fusta + text gravat."

Característiques tècniques i estètiques, funcionals i fotografies



Definició element

SR.09- Mural dissenyat i fet a mida per les UCE com a procés participatiu dels usuaris on escolliran temàtica i colors.

4 uts- de 2400x2800h

4uts- 1850x2800h

1 ut- 3750x2800h.

Inclou:

Disseny personalitzat - Fins a 3 propostes (no inclou retrat/realisme)

Producció mural. Pintura de màxima qualitat. Cobresòls, cinta, pinzells, etc.

Pintat en directe per inspirar i fer partíceps als usuaris

Característiques tècniques i estètiques, funcionals i fotografies

MURALES
TRANSFORMAMOS TU ESPACIO



PINTURA MURAL
MURALES PERSONALIZADOS PINTADOS A MANO

En interior y exterior

La pintura mural es un arte y lo último en pintura decorativa. Pintamos murales de grandes dimensiones pintados a mano en paredes exteriores como fachadas de edificios, casas y personas de comercio, y en paredes interiores como en casas u oficinas.

Equipo profesional

Nuestro equipo está formado por muralistas profesionales en pintura mural en cualquier pared. Contamos con años de experiencia en la creación de pinturas murales personalizadas ofreciendo soluciones creativas y únicas.



CORTINES

Definició element


F01-F02-F03F03A-F03B-F04-F05-F06-MC01A-MC03-MC10-MC11-MC14-MC15-MC16-MC17-P01-P02-
Cortines screen manuals del 1%

Característiques tècniques i estètiques, funcionals i fotografies

Totes les cortines del projecte Son cortines Screen amb accionament manual a cadeneta amb teixit amb obertura de l'1% i cal que compleixin les següents especificacions:

*Tub d'alumini amb fixació del teixit per soldadura.

Tub d'alumini extorsionat amb ranures interiors i inserció del teixit per mitjà de soldadura en la ranura del tub per evitar el despreniment del teixit.

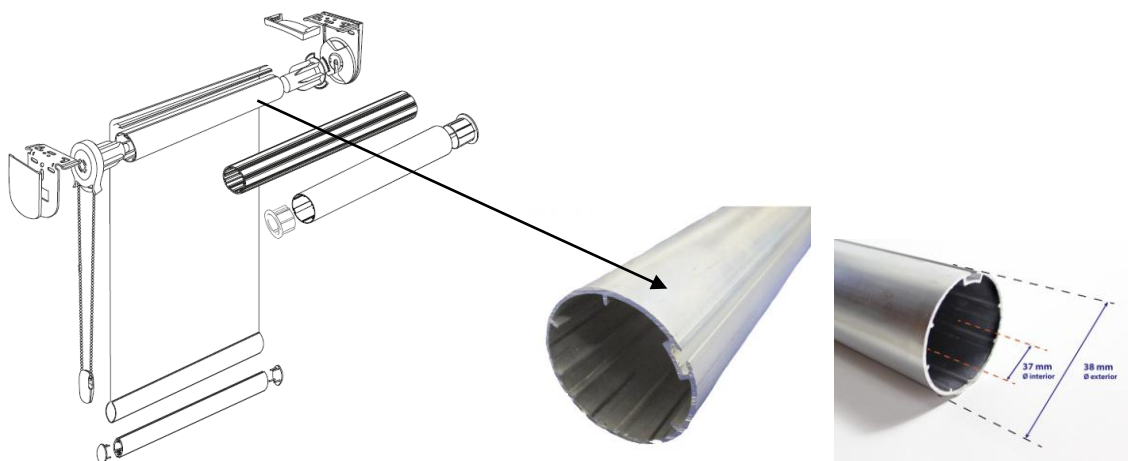


* Mecanisme de PVC i fibra de vidre

Mecanisme en PVC i fibra de vidre compost amb engranatges que alberguen el sistema d'accionament de la cadena





*Capacitat de càrrega mínima fins a 3,5Kg



Mecanisme desmultiplicat amb una relació de pes i força de 1.3 que anirà en funció del pes total de la cortina, tenint en compte el gramatge del teixit seleccionat.

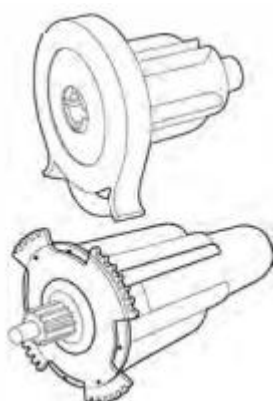

*Suports de fixació

Suport de fixació de la cortina universal, disposa de dues escuadres laterals d'acer que tenen la missió d'ancoratge a la pared o al sostre i que el seu torn suporta els mecanismes d'accionament. Estan acabades amb tapes envellidores en PVC.

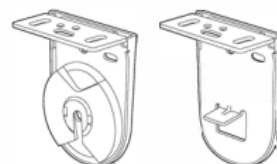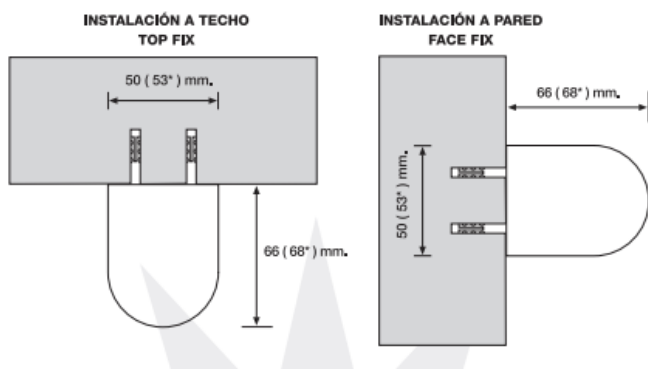

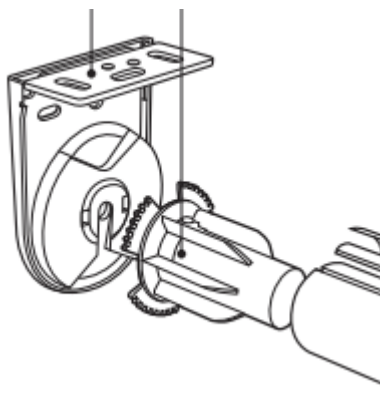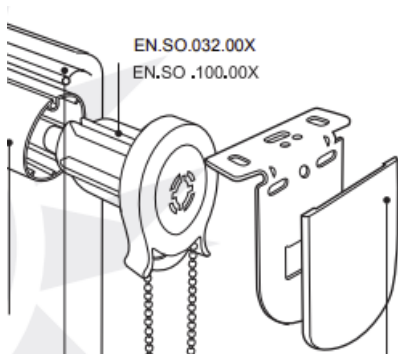


*Cortina fibra de vidra recobert de PVC, ignifuga M1.

Factor del 1%, 3%, 5%

NEW ESSENCE FR Características técnicas / Technical features

TEST	VALOR · VALUE		UNIDAD · UNIT		
Composición / Composition	30% Polyester - 70% Pvc				
Anchos disponibles · Available widths	Según factor de apertura/according to openness factor				
Metros por rollo / Roll size roller	30		lmt		
Solidez a la luz / Color fastness	7		DIN EN ISO 105-B01:2014		
Método de corte / Cutting method	Corte en frío / Cold cut				
EN.ESN.XXX.1XX					
1% Factor apertura / Openness factor					
Peso · Weight	480		gr/m ² sqmt		
Espesor · Thickness	0,65		mm		
Protección rayos UV / UV screening	97%				
Color	Anchos	Ts%	Rs%	As%	Tv%
White pure - 10	2500-3000	22	67	11	18
White - 11	2500-3000	15	67	18	11
White/Pearl - 12	2500-3000	7	51	42	5
White/Ivory - 14	3000	14	61	26	10
Pearl - 22	3000	6	37	57	3
Ivory - 44	3000	14	52	34	10
Black - 55	3000	0,5	4	95,5	0,1
EN.ESN.XXX.3XX'					
3% Factor apertura / Openness factor					
Peso · Weight	450		gr/m ² sqmt		
Espesor · Thickness	0,63		mm		
Protección rayos UV / UV screening	94%				
Color	Anchos	Ts%	Rs%	As%	Tv%
White pure - 10	3000	24	65	11	15
White - 11	3000	17	65	18	9
White/Pearl - 12	2500-3000	10	43	47	6
White/Ivory - 14	2500-3000	*	*	*	*
Pearl - 22	3000	6	29	65	4
Black - 55	3000	3	5	92	3
EN.ESN.XXX.5XX					
5% Factor apertura / Openness factor					
Peso · Weight	440		gr/m ² sqmt		
Espesor · Thickness	0,55		mm		
Protección rayos UV / UV screening	90%				
Color	Anchos	Ts%	Rs%	As%	Tv%
White pure - 10	2000-2500-3000	29	66	5	26
White - 11	2000-2500-3000	20	66	14	17
White/Pearl - 12	2000-2500-3000	12	44	44	9
White/Ivory - 14	2500-3000	19	56	25	18
Pearl - 22	2500-3000	12	29	59	7
Ivory - 44	3000	22	47	31	11
Grey/Black - 52	3000	7	10	82	6
Black - 55	2500-3000	5	5	90	6

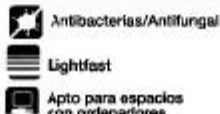



Los ensayos marcados con * no están
amparados por la acreditación de ENAC
Tests marked with * are not included within
the scope of the ENAC accreditation

INFORME DE ENSAYO / TEST REPORT

2020AN2091

FECHA DE RECEPCIÓN / DATE OF RECEPTION
26/11/2020

SOLICITANTE / APPLICANT

FECHA DE ENSAYOS / DATE TESTS
Inicio / Starting: 16/12/2020
Finalización / Ending: 16/12/2020

MANIROL COVERINGS, S.L.
CL. Francesc Duran i Reynals, 21Bis
ES-08403 Granollers
Barcelona

Att. Mireia Llobet

IDENTIFICACIÓN Y DESCRIPCIÓN DE LAS MUESTRAS / IDENTIFICATION AND DESCRIPTION OF SAMPLES

REFERENCIAS / REFERENCES

ESSENCE FR H300 3% COL. PEARL

ENSAYOS REALIZADOS / TESTS CARRIED OUT


- DESCRIPCIÓN DE MUESTRA Y APLICACIÓN USO FINAL / SAMPLE DESCRIPTION AND END USE APPLICATION.
- PROCEDIMIENTO DETALLADO PARA DETERMINAR LA INFLAMABILIDAD DE PROBETAS ORIENTADAS VERTICALMENTE / DETAILED PROCEDURE TO DETERMINE THE IGNITABILITY OF VERTICALLY ORIENTED SPECIMENS.

2020AN2091



DESCRIPCIÓN DE MUESTRAS / DESCRIPTION OF SAMPLES

FOTOGRAFÍA PHOTOGRAPHY

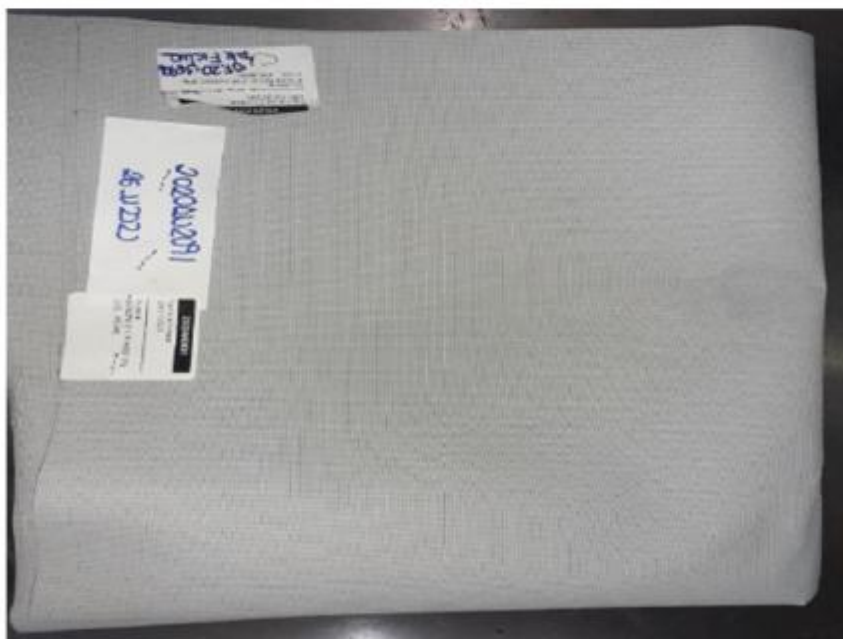

Referencia⁽¹⁾

Reference⁽¹⁾

ESSENCE FR H300 3% COL. PEARL



2020AN2091



RESULTADOS / RESULTS

DESCRIPCIÓN DE MUESTRA Y APLICACIÓN USO FINAL

SAMPLE DESCRIPTION AND END USE APPLICATION

Tejido con recubrimiento color gris con un gramaje de 430 g/m². Composición 30% poliéster – 70% PVC. Referencia: "ESSENCE FR H300 3% COL.PEARL", según cliente.

Fabric with grey covering with a weight of 430 g/m². Composition 30% polyester – 70% PVC. Reference: "ESSENCE FR H300 3% COL.PEARL", according to client.

Objeto y campo de aplicación EN 13773:2003

Object and scope EN 13773:2003

Estas normas europeas especifican la clasificación para el comportamiento al fuego de los tejidos orientados verticalmente destinados a cortinas y cortinajes y usos similares tales como persianas (estores) y tapices, donde se requiera una clasificación.

This European Standard specifies the classification for the fire behavior of the vertically oriented fabrics for curtains and drapes and similar uses, which requires a classification.

///

2020AN2091



RESULTADOS / RESULTS

PROCEDIMIENTO DETALLADO PARA DETERMINAR LA INFLAMABILIDAD DE PROBETAS ORIENTADAS VERTICALMENTE.

DETAILED PROCEDURE TO DETERMINE THE IGNITABILITY OF VERTICALLY ORIENTED SPECIMENS.

Norma
Standard

EN 1101:1995+A1:2005

Aparato

Apparatus

Equipo para la determinación del comportamiento a la llama

Equipment for determination of limited flame spread

Desviaciones de la norma

Standard deviations

Incertidumbre de la muestra

Sample uncertainty

± 0.430 s

Pretratamiento

Pre-treatment

Material no limpiable, según cliente.

Not cleanable material, according to client.

Acondicionamiento de la muestra

Sample conditioned

24 h (mínimo) en atmósfera a $(20 \pm 2) ^\circ\text{C}$ y $(65 \pm 5) \% \text{ HR}$

24 h (minimum) in atmosphere to $(20 \pm 2) ^\circ\text{C}$ and $(65 \pm 5) \% \text{ HR}$

Condiciones ambientales de ensayo

Ambiental conditions test

21.2 $^\circ\text{C}$ y/and 33.8 % H.R.

Tipo de gas empleado

Gas used

Gas propano

Gas propane

Medida de la probeta

Test specimen size

80 mm x 200 mm

Velocidad del aire

Spread of air

0.02 m/s

Gramaje

Mass per unit area

$\sim 430 \text{ g/m}^2$

>>>

2020AN2091



RESULTADOS / RESULTS

Referencia

Reference

ESSENCE FR H300 3% COL.PEARL

Fecha ensayo

Date test

15/12/2020

Orientación del mechero

Orientation of the burner

Borde

Edge

Dirección de las probetas

Orientation of the specimen

Urdimbre

Warp

Número de ensayo Test number	Tiempo aplicación de la llama (s) Flame application time (s)	Duración de la inflamación (s) Inflammation duration (s)	Resultado Result
1	1	0	0
2	2	0	0
3	3	0	0
4	4	0	0
5	5	0	0
6	10	0	0
7	15	0	0
8	20	0	0

*NOTA: La inflamación sólo se considera ignición cuando es superior o igual a 5 segundos.

*NOTE: It is considered ignition when there is an ignition equal or longer than five seconds.

X Ignición 0 No ignición
Ignition No ignition

Tiempo aplicación de la llama Flame application time	Número de casos de ignición Number of cases of ignition	Número de casos de no-ignición Number of cases of non-ignition
1	0	1
2	0	1
3	0	1
4	0	1
5	0	1
10	0	1
15	0	1
20	0	1

Según los resultados obtenidos no se produce ignición en ninguno de los casos.

According to the results, there is not any ignition in any cases.

>>>

2020AN2091



RESULTADOS / RESULTS

Dirección de las probetas

Orientation of the specimen

Trama

Weft

Número de ensayo <i>Test number</i>	Tiempo aplicación de la llama (s) <i>Flame application time (s)</i>	Duración de la inflamación (s) <i>Inflammation duration (s)</i>	Resultado <i>Result</i>
1	1	0	0
2	2	0	0
3	3	0	0
4	4	0	0
5	5	0	0
6	10	0	0
7	15	0	0
8	20	0	0

*NOTA: La inflamación sólo se considera ignición cuando es superior o igual a 5 segundos.

*NOTE: It is considered ignition when there is an ignition equal or longer than five seconds.

X Ignición 0 No ignición
Ignition No ignition

Tiempo aplicación de la llama <i>Flame application time</i>	Número de casos de ignición <i>Number of cases of ignition</i>	Número de casos de no-ignición <i>Number of cases of non-ignition</i>
1	0	1
2	0	1
3	0	1
4	0	1
5	0	1
10	0	1
15	0	1
20	0	1

Según los resultados obtenidos no se produce ignición en ninguno de los casos.

According to the results, there is not any ignition in any cases.

>>>



2020AN2091



RESULTADOS / RESULTS

MEDICIÓN DE LA PROPAGACIÓN DE LA LLAMA DE PROBETAS ORIENTADAS VERTICALMENTE
FRENTA A UNA FUENTE DE IGNICIÓN LLAMA GRANDE
MEASUREMENT OF FLAME SPREAD OF VERTICALLY ORIENTED SPECIMENS WITH LARGE IGNITION SOURCE

Norma

Standard

EN 13772:2011

Aparato

Apparatus

Equipo para la determinación del comportamiento a la llama

Equipment for determination of limited flame spread

Desviaciones de la norma

Standard deviations

Incertidumbre de la muestra

Sample uncertainty

± 1.363 s; ± 1.300 mm

Pretratamiento

Pre-treatment

Material no limpiable, según cliente.

Not cleanable material, according to client.

Acondicionamiento de la muestra

Sample conditioned

24 h (mínimo) en atmósfera a (20 ± 2) °C y (65 ± 5) % HR

24 h (minimum) in atmosphere to (20 ± 2) °C and (65 ± 5) % HR

Condiciones ambientales de ensayo

Ambiental conditions test

23.0 °C y/and 34.2 % H.R.

Tipo de gas empleado

Gas used

Gas propano

Gas propane

Velocidad del aire

Spread of air

0.02 m/s

Orientación del mechero

Orientation of the burner

Borde

Edge

Fecha ensayo

Date test

15/12/2020

>>>



2020AN2091



RESULTADOS / RESULTS

Dirección de las probetas

Orientation of the specimen

Urdimbre derecho (Ud) y Urdimbre revés (Ur)

Front side warp (Ud) and Back side warp (Ur)

Número de ensayo Test number	Tiempo aplicación de la llama (s) Flame application time (s)	Tiempo rotura 1º hilo (s) Time until break of 1 st thread (s)	Tiempo rotura 2º hilo (s) Time until break of 2 nd thread (s)	Tiempo rotura 3º hilo (s) Time until break of 3 rd thread (s)	Restos de la acción de la llama Remains of the action of flame	Longitud máxima destruida (mm) Maximum char length (mm)
1 (Ud)	10	---	---	---	No	129
2 (Ur)	10	---	---	---	No	120
3 (Ud)	10	---	---	---	No	124
4 (Ud)	10	---	---	---	No	118

OBSERVACIONES

NOTES

No se observa perforación del material durante los primeros 30 segundos del ensayo, permitiendo el ataque de la llama piloto. Durante el mismo se observa moderada emisión de humos blancos. Al finalizar el ensayo el aspecto de la zona destruida es de perforación por carbonización de material. Restos de la acción de la llama, se consideran cualquier resto de la probeta que queme el papel del filtro.

Perforation of the material is not observed during the first 30 seconds of the trial, allowing the pilot flame to attack. There is a moderate emission of white smoke during the trial. The appearance of the destroyed area at the end of the trial is one of perforation through material carbonized. Traces of the flame action. Any trace of the test tube that burns the filter paper is taken into consideration.

>>>

2020AN2091



RESULTADOS / RESULTS

Dirección de las probetas

Orientation of the specimen

Trama derecho (Td) y Trama revés (Tr)

Front side weft (Td) and Back side weft (Tr)

Número de ensayo Test number	Tiempo aplicación de la llama (s) Flame application time (s)	Tiempo rotura 1 ^{er} hilo (s) Time until break of 1 st thread (s)	Tiempo rotura 2 ^{er} hilo (s) Time until break of 2 nd thread (s)	Tiempo rotura 3 ^{er} hilo (s) Time until break of 3 rd thread (s)	Restos de la acción de la llama Remains of the action of flame	Longitud máxima destruida (mm) Maximum char length (mm)
1 (Td)	10	---	---	---	No	149
2 (Tr)	10	---	---	---	No	128
3 (Td)	10	---	---	---	No	150
4 (Td)	10	---	---	---	No	128

OBSERVACIONES

NOTES

No se observa perforación del material durante los primeros 30 segundos del ensayo, permitiendo el ataque de la llama piloto. Durante el mismo se observa moderada emisión de humos blancos. Al finalizar el ensayo el aspecto de la zona destruida es de perforación por carbonización de material. Restos de la acción de la llama, se consideran cualquier resto de la probeta que queme el papel del filtro.

Perforation of the material is not observed during the first 30 seconds of the trial, allowing the pilot flame to attack. There is a moderate emission of white smoke during the trial. The appearance of the destroyed area at the end of the trial is one of perforation through material carbonized. Traces of the flame action. Any trace of the test tube that burns the filter paper is taken into consideration.

>>>

2020AN2091



RESULTADOS / RESULTS

FOTOGRAFIA
PHOTOGRAPH



>>>

2020AN2091



CONCLUSIONES / CONCLUSIONS

Referencia
Reference

ESSENCE FR H300 3% COL.PEARL

LA MUESTRA DE MATERIAL OBJETO DE ENSAYO PARA USO COMO CORTINA Y CORTINAJE, DE ACUERDO CON EL CONTENIDO DEL PRESENTE INFORME DE ENSAYO, Y CON INFORME DE CLASIFICACIÓN N° 20AN2091, QUEDA CLASIFICADO CONFORME A LA NORMA EN 13773:2003 COMO:

THE TESTED SAMPLE OF MATERIAL FOR USE AS CURTAINS AND DRAPES IN ACCORDANCE WITH THE CONTENTS OF THIS REPORT, AND CLASSIFICATED REPORT N° 20AN2091, IS HEREBY CLASSIFIED ACCORDING EN 13773:2003 STANDARS AS:

CLASE 1
CLASS 1

2020AN2091



Celia Dolça
Responsable Lab. Comportamiento al fuego
Head of Fire Behaviour lab.

CLAUSULAS DE RESPONSABILIDAD

- 1.- AITEX responde únicamente de los resultados sobre los métodos de análisis empleados, consignados en el informe y referidos exclusivamente a los materiales o muestras que se indican en el mismo y que queden en su poder, limitando a éstos la responsabilidad profesional y jurídica del Centro. Salvo mención expresa, las muestras han sido libremente elegidas y enviadas por el solicitante.
- 2.- AITEX no se hace responsable en ningún caso del mal uso de los materiales ensayados ni de la interpretación o uso indebido que pueda hacerse de este documento.
- 3.- La Oferta o Pedido a la que da conformidad el solicitante a través de firma y sello, constituye el Acuerdo Legalmente ejecutable en el que AITEX es responsable de salvaguardar y garantizar, la confidencialidad absoluta, de la gestión de toda la información obtenida o creada durante el desempeño de las actividades contratadas.
- 4.- Ante posibles discrepancias entre informes, se procederá a una comprobación dirimente en la sede central de AITEX. Asimismo, el solicitante se obliga a notificar a AITEX cualquier reclamación que reciba con causa en el informe, eximiendo a este Centro de toda responsabilidad en caso de no hacerlo así, y considerando los plazos de conservación de las muestras.
- 5.- AITEX proporcionará a solicitud del interesado, el procedimiento de tratamiento de quejas.
- 6.- AITEX no se hace responsable de la información proporcionada por los clientes, que se refleja en el Informe, y pueda afectar a la validez de los resultados.
- 7.- AITEX no se hace responsable de un estado inadecuado de la muestra recibida que pudiera comprometer la validez de los resultados, expresando tal circunstancia, en los informes de ensayo.
- 8.- AITEX podrá incluir en sus informes, análisis, resultados, etc., cualquier otra valoración que juzgue necesaria, aún cuando ésta no hubiere sido expresamente solicitada.
- 9.- Cuando se solicite Declaración de Conformidad, de no indicarse lo contrario, se aplicará la regla de decisión según ILAC-G8 & ISO 10576-1 con caso de ambigüedad o indeterminación.
- 10.- Las incertidumbres de ensayos, que se explicitan en el Informe de resultados, se han estimado para una $k=2$ (95% de probabilidad de cobertura). En caso de no informarse, éstas se encuentran a disposición del cliente en AITEX.
- 11.- Los materiales originales, o muestras sobrantes no sometidas a ensayo, se conservarán en AITEX durante los DOCE MESES posteriores a la emisión del informe, por lo que toda comprobación o reclamación que, en su caso, deseará efectuar el solicitante, se deberá ejercer en el plazo indicado.
- 12.- Este informe sólo puede enviarse o entregarse en mano al solicitante o a la persona debidamente autorizada por él.
- 13.- Los resultados de los ensayos y la declaración de cumplimiento con la especificación en este informe se refieren solamente a la muestra de ensayo tal como ha sido analizada/ensayada y no a la muestra/item del cual se ha sacado la muestra de ensayo.
- 14.- El cliente debe prestar atención, en todo momento, las fechas de la realización de los ensayos.
- 15.- De acuerdo a la Resolución EA (33) 31, los informes de ensayo deben incluir la identificación única de la muestra pudiendo añadirse además cualquier marca o etiquetado del fabricante. No está permitido reemitir informes de ensayo de denominaciones de muestras (referencias) no ensayadas, sólo se pueden volver a reemitir para la corrección de errores o la inclusión de datos omitidos que ya estaban disponibles en el momento del ensayo. El laboratorio no puede asumir la responsabilidad por la que se declara que el producto con el nuevo nombre comercial / marca comercial es estrictamente idéntico al ensayado originalmente; esta responsabilidad es del cliente.
- 16.- Este informe no podrá ser reproducido parcialmente sin la aprobación por escrito del laboratorio que lo emite.

LIABILITY CLAUSES

- 1.- AITEX is liable only for the results of the methods of analysis used, as expressed in the report and referring exclusively to the materials or samples indicated in the same which are in its possession, the professional and legal liability of the Centre being limited to these. Unless otherwise stated, the samples were freely chosen and sent by the applicant.
- 2.- AITEX shall not be liable in any case of misuse of the test materials nor for undue interpretation or use of this document.
- 3.- The Offer and / or Order to which the applicant gives approval through signature and seal, constitutes the Legally Executable Agreement in which AITEX is responsible for safeguarding and guaranteeing the absolute confidentiality of the management of all the information obtained or created during the performance of the contracted activities.
- 4.- In the eventuality of discrepancies between reports, a check to settle the same will be carried out in the head offices of AITEX. Also, the applicants undertake to notify AITEX of any complaint received by them as a result of the report, exempting this Centre from all liability if such is not done, the periods of conservation of the samples being taken into account.
- 5.- AITEX is not responsible for the information provided by customers, which is reflected in the Report, and may affect the validity of the results.
- 6.- AITEX will provide at the request of the person concerned, the treatment of complaints procedure.
- 7.- AITEX is not responsible for an inadequate state of the sample received that could compromise the validity of the results, expressing such circumstance, in the test reports.
- 8.- AITEX may include in its reports, analyses, results, etc., any other evaluation which it considers necessary, even when it has not been specifically requested.
- 9.- When a Declaration of Conformity is requested, if not indicated otherwise, the decision rule will be applied according to ILAC-G8 & ISO 10576-1, in case of ambiguity, or indeterminacy.
- 10.- The uncertainties of tests, which are made explicit in the Results Report, have been estimated for a $k = 2$ (95% probability of coverage). If not informed, they are available to the client in AITEX.
- 11.- The original materials and rests of samples, not subject to test, will be retained in AITEX during the twelve months following the issuance of the report, so that any check or claim which, in his case, wanted to make the applicant, should be exercised within the period indicated.
- 12.- This report may only be sent or delivered by hand to the applicant or to a person duly authorised by the same.
- 13.- The results of the tests and the statement of compliance with the specification in this report refer only to the test sample as it has been analyzed / tested and not the sample / item which has taken the test sample.
- 14.- The client must attend at all times, to the dates of the realization of the tests.
- 15.- According to Resolution EA (33) 31, the test reports must include the unique identification of the sample, and any brand or label of the manufacturer may be added. It is not allowed to re-issue test reports of untested sample names (references), they can only be re-issued for error correction or inclusion of omitted data that were already available at the time of the test. The laboratory can not assume responsibility for declaring that the product with the new trade name / trademark is strictly identical to the one originally tested; This responsibility belongs to the client.
- 16.- This report may not be partially reproduced without the written approval of the Issuing laboratory.

Certificate

OEKO-TEX® STANDARD 100

MANIROL COVERINGS, S.L.

is granted the OEKO-TEX® STANDARD 100 certification
and the right to use the trademark.

SCOPE

Sun screen fabric made of white polyester yarn or white fiberglass, covered with white or colored PVC (in a limited range of 5 pigments);
Semi-shading fabric and shading fabric made of 100% polyester woven fabric, with acrylic coating, white or colored (in a limited range of 5 pigments)

PRODUCT CLASS

IV (decoration material) - Annex 4



This certificate SH015 131316 is valid until
30.09.2024.

SUPPORTING DOCUMENTS

- ✓ Test report : SH015 228931.1
- ✓ Declaration of conformity in accordance with EN ISO 17050-1 as required by OEKO-TEX®
- ✓ OEKO-TEX® Terms of Use (ToU)



Matz Bachmann
Managing Director



Faisal Rizal
Ecology Team Leader

Further compliance information (REACH, SVHC, POP, GB18401 etc.) can be found on [oeko-tex.com/en/faq](https://www.oeko-tex.com/en/faq).

The certificate is based on the test methods and requirements of the OEKO-TEX® STANDARD 100 that were in force at the time of evaluation.

Zurich, 2023-10-27

***El sistema de recollida**

Relació de Mecanisme es la que permet desplegar una longitud determinada de teixit en funció del recorregut de la cadena.


La caiguda del teixit pot ser per la part posterior de l'enrotllable encarada prop del vidre proporciona un major aïllament tèrmic o pot ser la caiguda per la part davantera de l'enrotllable el teixit quedarà separat del vidre, per poder salvar obstacles com per exemple manovelles de finestres.



Accionament a cadena i engranatges


*** Regulació d'alçada**

El moviment de la recollida del drap es realitza manualment accionant una cadena fabricada amb boles de plàstic, muntada sobre una corriola dins del mecanisme i que fa girar un eix quadrat on s'encaixa una de les conteres del tub d'enrotllament

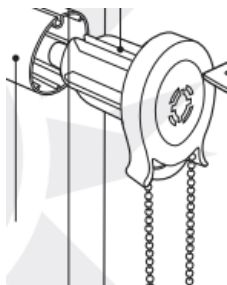

***Contrapès o Barra de carrega**

La cortina disposa del seu extrem inferior d'un perfil d'acer niquelat anomenat terminal que compleix les funcions de contrapès, aquest perfil està ocult en el doblec inferior del teixit.

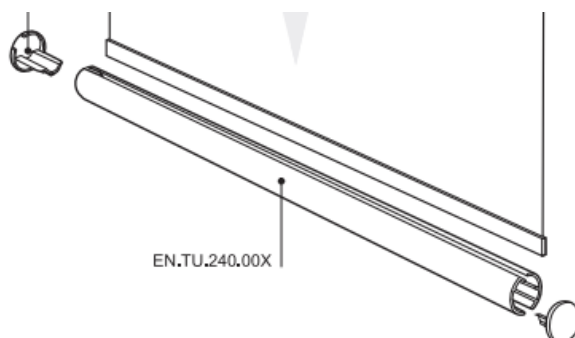


*** Manteniment**

Els teixits screen son fàcils de mantenir pot utilitzar-se un raspall o un esponja suaus amb aigua i sabó neutra. Si s'utilitza aigua a pressió es recomanable fer-ho a una distància raonable perquè no pugui malmetre el PVC que recobreix les fibres.

Efectuar una manipulació que eviti els plecs ja que poden malmetre el teixit provocant trencaments o talls en el teixit, mantenint-lo pla durant tot el procés de la neteja. Pot assecar-se a l'aire lliure. Per les taques difícils es poden fer servir sabons neutres, es aconsellable esbandir el teixit abans de assecar-lo a l'aire lliure.

***Adaptabilitat de l'opacitat segons orientació de nord a sud de les finestres**

El teixit Screen disposa de factors d'obertura del 1% , 3% i 5% per adaptar el grau d'opacitat en funció de l'orientació de les finestres

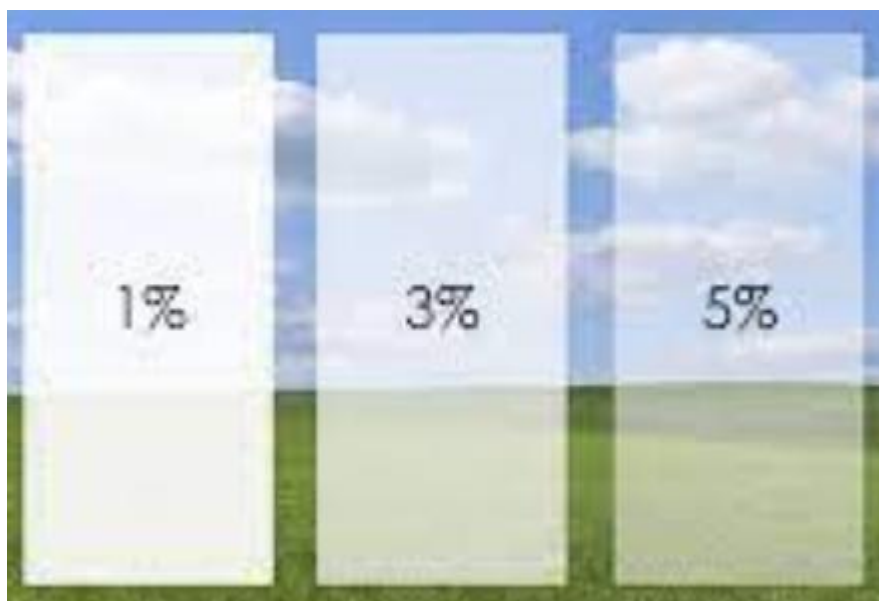

*** Mecanismes de regulació**

Els mecanismes de regulació de la alçada de la cortina incorporen al seu interior una molla de tensió que permet la aturada de la recollida del teixit amb qualsevol posició d'alçada.



*Reflexió de la calor

El teixit screen te les propietats de la protecció dels raigs UV del sol permeten l'entrada de llum natural la protecció de la llum i la calor s'expressa en diverses propietats

Rs= Reflectància solar

As= Absorció solar

Ts= Transmissió solar

Te,n – diff = transmissió solar difusa.

Te,n-n = transmissió solar normal

Tots aquests valors poden variar amb funció del factor d'obertura i del color del teixit.

Solar energetic properties for NEW ESSENCE 1%

Reference	Colour	Ts	Rs	As	G-tot A	G-tot B	G-tot C	G-tot D	Tv	Tuv
10	Pure white	22	67	11	0.35	0.37	0.36	0.25	18	5.9
11	White	15	67	18	0.34	0.36	0.35	0.25	11	3.5
12	White/Pearl	7	51	42	0.42	0.44	0.41	0.26	5	5.1
14	White/Ivory	14	61	26	0.38	0.39	0.38	0.26	10	4.2
22	Pearl	6	37	57	0.48	0.5	0.45	0.27	3	2.9
44	Ivory	14	52	34	0.42	0.43	0.39	0.26	10	3.5
55	Black	0.5	4	95.5	0.62	0.63	0.54	0.3	0.1	3.2

Solar energetic properties for NEW ESSENCE 3%

Reference	Colour	Ts	Rs	As	G-tot A	G-tot B	G-tot C	G-tot D	Tv	Tuv
10	Pure white	24	65	11	0.39	0.4	0.38	0.25	15	13.9
11	White	17	65	18	0.38	0.39	0.37	0.25	9	8.3
12	White/Pearl	10	43	47	0.41	0.43	0.4	0.26	6	5.5
14	White/Ivory	16	54	30	0.4	0.42	0.39	0.26	6	9.4
22	Pearl	6	29	65	0.49	0.51	0.45	0.28	4	5.1
55	Black	3	5	92	0.62	0.63	0.54	0.3	3	5.9

Solar energetic properties for NEW ESSENCE 5%


Reference	Colour	Ts	Rs	As	G-tot A	G-tot B	G-tot C	G-tot D	Tv	Tuv
10	Pure white	29	66	5	0.37	0.38	0.37	0.25	26	17.5
11	White	20	66	14	0.36	0.37	0.36	0.25	17	10.7
12	White/Pearl	12	44	44	0.45	0.45	0.41	0.27	9	8.5
14	White/Ivory	19	56	25	0.39	0.4	0.38	0.26	18	7.9
22	Pearl	12	29	59	0.53	0.53	0.46	0.28	7	4.9
44	Ivory	27	47	31	0.42	0.43	0.39	0.26	11	6
52	Grey/Black	7	10	82	0.62	0.61	0.51	0.29	6	5.7
55	Black	5	5	90	0.68	0.66	0.55	0.3	6	6.3

Glazing A = Clear single glazing 4 mm ($G_v = 0.85$)

Glazing B = Clear double glazing (4/12/4) space filled with air ($G_v = 0.76$)


Glazing C = Double glazing (4/16/4) with low emissivity coating on position 3, space filled with argon ($G_v = 0.59$)

Glazing D = reflective double glazing (4/16/4) with low emissivity coating in position 2, space filled with argon ($G_v = 0.32$)

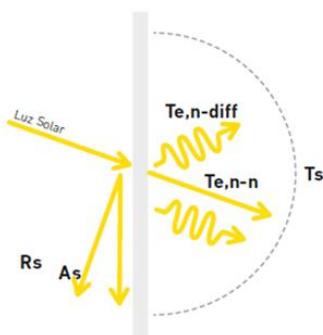

*Sense parts metàl·liques a la part final que reflecteixin la llum


La cortina disposa en el seu extrem inferior un perfil d'acer lacat denominat terminal que compleix les funcions de contrapès i que està ocult en el doblec inferior del teixit evitant reflexos de la llum

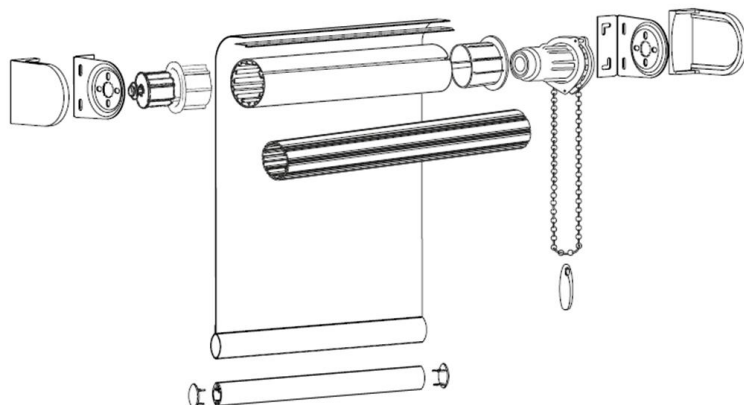

*Absorció acústic , lumínica i aïllat tèrmic

El teixit screen redueix el temps de reverberació millorant el confort acústic, el teixit pot absorbir fins a un 45% del soroll amb una cambra d'aire de fins a 100 mm, sempre aquests valors podran variar en funció del gramatge del teixit i la dimensió de la cortina.

COEFICIENTE DE ABSORCIÓN ACÚSTICA α_w

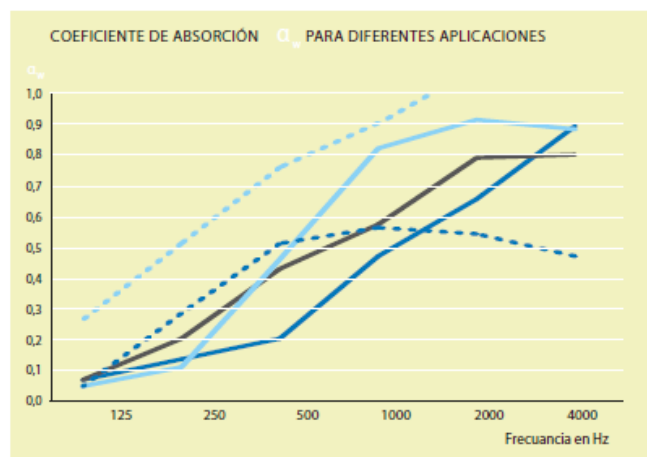

La capacidad del material para absorber es cuantificada por su coeficiente de absorción acústica (α_w) según las 3 bandas de octava : graves (inferior a 200 Hz), medios (entre 200 y 2000 Hz), agudos (superior a 2000 Hz). Para un material muy absorbente tiende hacia 1.

Para más detalles pedir la documentación técnica / INFORME CETRAM

Aplicación en estor $0,3 < \alpha_w < 0,55$ (en función de la ventilación, espacio detrás del tejido) Tela sobre estructura portante $0,4 < \alpha_w < 0,75$ (en función del montaje) Tela en toldo $\alpha_w = 0,45$

Els teixits screen tindran una absorció tèrmica i lumínica sempre en funció del grau d'obertura del teixit, del gr/m² i del color a escollir.

Solar energetic properties for NEW ESSENCE 1%

Reference	Colour	Ts	Rs	As	G-tot A	G-tot B	G-tot C	G-tot D	Tv	Tuv
10	Pure white	22	67	11	0.35	0.37	0.36	0.25	18	5.9
11	White	15	67	18	0.34	0.36	0.35	0.25	11	3.5
12	White/Pearl	7	51	42	0.42	0.44	0.41	0.26	5	5.1
14	White/Ivory	14	61	26	0.38	0.39	0.38	0.26	10	4.2
22	Pearl	6	37	57	0.48	0.5	0.45	0.27	3	2.9
44	Ivory	14	52	34	0.42	0.43	0.39	0.26	10	3.5
55	Black	0.5	4	95.5	0.62	0.63	0.54	0.3	0.1	3.2

Solar energetic properties for NEW ESSENCE 3%

Reference	Colour	Ts	Rs	As	G-tot A	G-tot B	G-tot C	G-tot D	Tv	Tuv
10	Pure white	24	65	11	0.39	0.4	0.38	0.25	15	13.9
11	White	17	65	18	0.38	0.39	0.37	0.25	9	8.3
12	White/Pearl	10	43	47	0.41	0.43	0.4	0.26	6	5.5
14	White/Ivory	16	54	30	0.4	0.42	0.39	0.26	6	9.4
22	Pearl	6	29	65	0.49	0.51	0.45	0.28	4	5.1
55	Black	3	5	92	0.62	0.63	0.54	0.3	3	5.9

Solar energetic properties for NEW ESSENCE 5%

Reference	Colour	Ts	Rs	As	G-tot A	G-tot B	G-tot C	G-tot D	Tv	Tuv
10	Pure white	29	66	5	0.37	0.38	0.37	0.25	26	17.5
11	White	20	66	14	0.36	0.37	0.36	0.25	17	10.7
12	White/Pearl	12	44	44	0.45	0.45	0.41	0.27	9	8.5
14	White/Ivory	19	56	25	0.39	0.4	0.38	0.26	18	7.9
22	Pearl	12	29	59	0.53	0.53	0.46	0.28	7	4.9
44	Ivory	27	47	31	0.42	0.43	0.39	0.26	11	6
52	Grey/Black	7	10	82	0.62	0.61	0.51	0.29	6	5.7
55	Black	5	5	90	0.68	0.66	0.55	0.3	6	6.3

Glazing A = Clear single glazing 4 mm (Gv = 0.85)

Glazing B = Clear double glazing (4/12/4) space filled with air (Gv = 0.76)

Glazing C = Double glazing (4/16/4) ith low emissivity coating on position 3 , space filled with argon (Gv = 0.59)

Glazing D = reflective double glazing (4/16/4) with low emissivity coating in position 2, space filled with argon (Gv = 0.32)

*Games de colors



* Diferents mides

La cortina, en ser un producte a mida es podrà confeccionar sempre tant en alçada com en amplada en les mesures necessàries per a cada espai a cobrir.



Definició element

TT Tendall amb 4 peus de 80x40 d'altura 2500 acabat escturctura color blanc i teixit acrílic color a determinar de la marca Sauleda o equivalent. Tendall corredor accionament manual mitjançant corda i polea de mides totals 3500x5000, inclou instal.lació de pèrgila i tenall corredor

Característiques tècniques i estètiques, funcionals i fotografies



RESISTENCIA AL VIENTO:



Clase III

INDICADO PARA:



Terrazas, locales
y restauración



Claraboyas



Jardines y
espacios abiertos

Negro
Negro tx

7016
7016 tx

Plata
Plata tx

Bronce
Bronce tx



Guía 80x40



Perfil puntal 80x40



Perfil larguero 80x40



Palillo Doble



Soporte pie 80x40

Toldo de terraza que permite crear nuevos espacios del sol. Es una instalación estructural con múltiples Posibilidades dimensionales de cierre perimetral.
Se distingue por
Instalación estructural de múltiples posibilidades de Cierre perimetral

PERRUQUERIA

Definició element

P.01- "Butaca de perruqueria d'alumini cromat i tapissada en negre amb base quadrada 46-62 cm h model Christy o equivalent

La Butaca P.01 ha de ser de la mateixa marca que P.02, P.03, P.04, P.05 per a respectar l'homogeneïtat, composició i materials del projecte.

Característiques tècniques i estètiques, funcionals i fotografies

Silla de corte / Styling chair / Fauteuil de coupe

ES

DESCRIPCIÓN

1. Sillón de barbero de polipiel de alta calidad, retardante al fuego. Espuma de alta densidad de recuperación rápida. Bomba hidráulica ajustable en altura.

ESTRUCTURA

2. Polipiel de PVC retardante al fuego.
3. Martindale 100.000 ciclos.
4. Estructura interior metálica.
5. PU inyectado retardante al fuego.
6. Bomba hidráulica con freno. Ajustable en altura (200 kg).
7. Base de metal.

EN

DESCRIPTION

1. Barber chair made of high-quality fire-retardant faux leather. High-density foam with quick recovery. Height-adjustable hydraulic pump.

STRUCTURE

2. Fire-retardant PVC faux leather.
3. Martindale 100,000 cycles.
4. Internal metal structure.
5. Fire-retardant injected PU.
6. Hydraulic pump with brake. Height adjustable (200 kg).
7. Metal base.

FR

DESCRIPTION


1. Fauteuil de barbier en similicuir de haute qualité, ignifuge. Mousse haute densité à récupération rapide. Pompe hydraulique réglable en hauteur.

STRUCTURE

2 Similicuir en PVC ignifuge.
3. Martindale 100 000 cycles.
4. Structure intérieure métallique.
5. PU injecté ignifuge.
6. Pompe hydraulique avec frein. Réglable en hauteur (200 kg).
7. Base en métal.



COLOR · COLOR · COULEUR

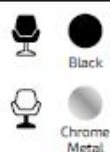

EMBALAJE · PACKAGING · EMBALLAGE

Cantidad de bultos Quantity of packages Quantité de colis	1 57x53x42cm
---	-----------------


DETALLES · DETAILS · DÉTAILS



MEDIDAS · MEASUREMENTS · MESURES




PESO · WEIGHT · POIDS

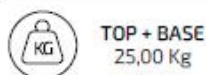

CHRISTY

MI
Salon

Medidas / Measurements / Mesures

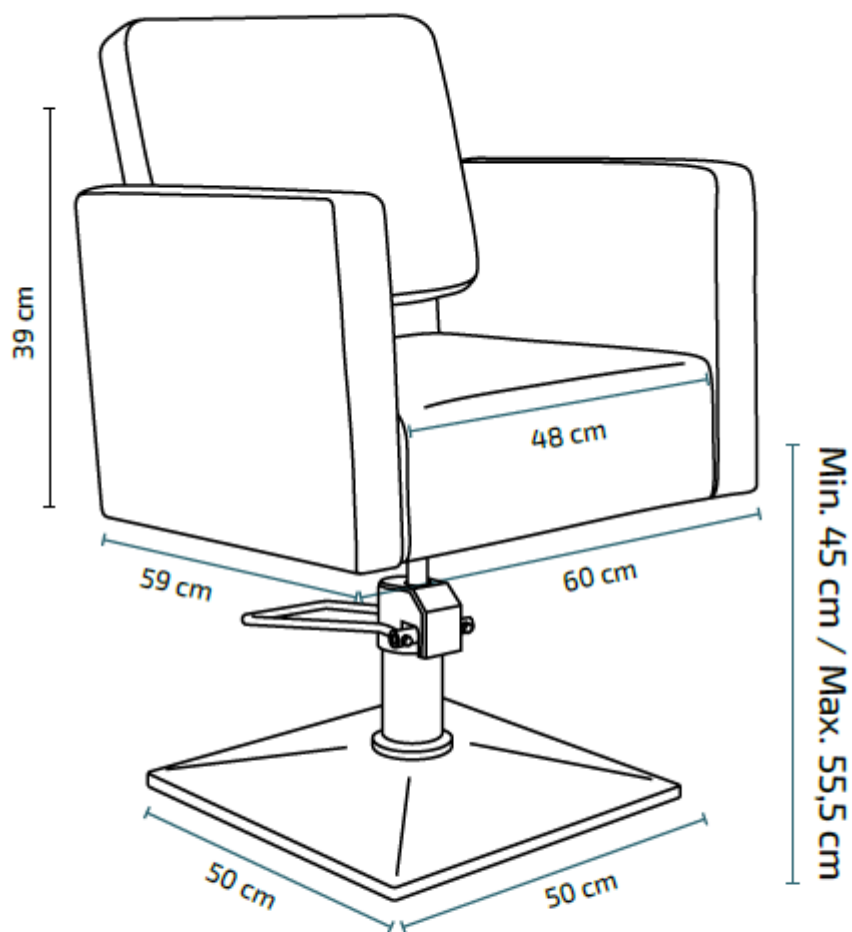

Bases disponibles / Available bases / Bases disponibles



Base Quadrada

Base de acero inoxidable. Bomba hidráulica con freno. Ajustable en altura (200Kg)
Stainless steel base. Hydraulic pump with brake. Adjustable in height (200Kg)
Base en acier inoxydable. Pompe hydraulique avec frein. Réglable en hauteur (200Kg)

Definició element

P.02-Mirall Tocador Zoel o equivalent negre alt amb marc i prestatge

Característiques tècniques i estètiques, funcionals i fotografies

El mirall P.02 ha de ser de la mateixa marca que P.01, P.03, P.04, P.05 per a respectar l'homogeneïtat, composició i materials del projecte.

Tocador / Styling unit / Coiffeuses

ZOEL B
ZOEL W

ES

ESTRUCTURA

1. Fabricado en tablero de aglomerado de alta densidad, recubierto con melamina negra a dos caras
2. Espejo plata con arista pulida

DETALLES

3. Estante de acero inoxidable con acabado pulido mate y soporte para secador con protector de silicona
4. Canto con aristas redondeadas
5. Tiradores metálicos vintage
6. Kit de instalación incluido (tornillos, tacos y ganchos de sujeción)

EN

STRUCTURE

1. Manufactured in high density chipboard, covered with black melamine on both sides
2. Silver mirror with polished edges

DETAILS

3. Mat polished finishing stainless steel tray with a hair dryer holder protected with a rubber ring
4. Rounded edges
5. Metal vintage pullers
6. Installation kit included (screws, dowels and fastening hooks)

FR

STRUCTURE

1. Fabriquée en aggloméré de haute densité composé d'un panneau de particules de bois, repequé deux faces avec papier mélaminé noir
2. Miroir argent avec arêtes polies

DÉTAILS

3. Tablette en acier inoxydable et porte sèche-cheveux avec protection en caoutchouc
4. Étagères de présentation
5. Chants avec arêtes arrondies
6. Kit d'installation inclu (vis, chevilles et crochets de fixation)



ZOEL W



ZOEL B

COLOR · COLOR · COULEUR



EMBALAJE · PACKAGING · EMBALLAGE




Cantidad de bultos
Number of packages
Nombre de colis

2

A_194x84x4cm
B_63x16x4cm

DETALLES · DETAILS · DÉTAILS

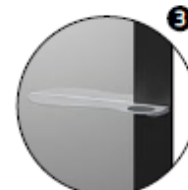

MEDIDAS · MEASUREMENTS · MESURES



75 cm



16 cm



185cm




30,00 Kg

PESO · WEIGHT · POIDS

Medidas / Dimensions / Dimensions

ZOEL B
 ZOEL W

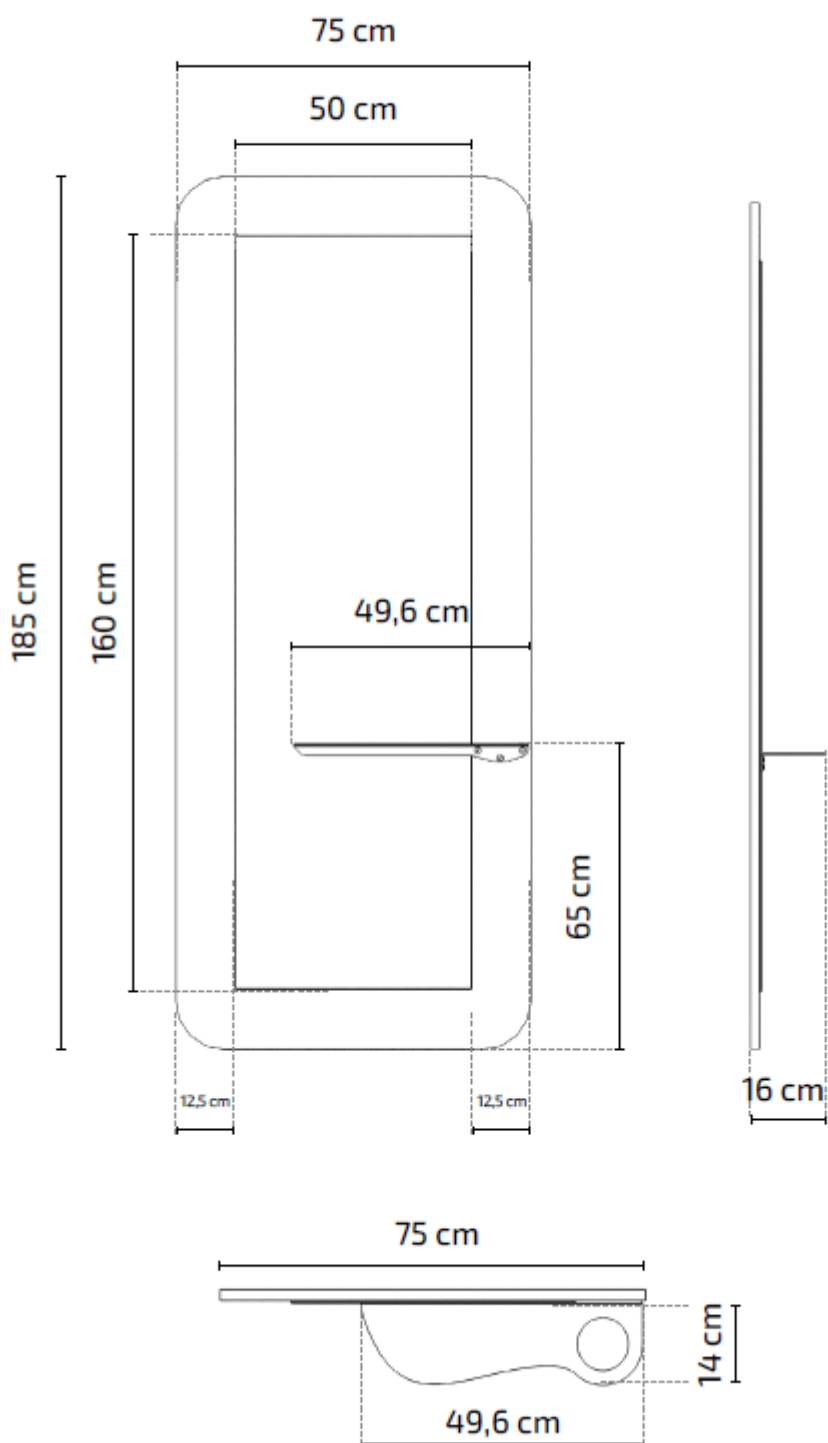

Definició element

P.03-Rentacaps tapissat Negre i pila negra model Noe o equivalent

El Rentacaps P.03 ha de ser de la mateixa marca que P.02, P.01, P.04, P.05 per a respectar l'homogeneïtat, composició i materials del projecte.

Característiques tècniques i estètiques, funcionals i fotografies

Lavacabezas / Shampoo units / Bac à shampoing

NOE

ES

ESTRUCTURA

1. Estructura metàlica galvanitzada y pintada en color negro.
2. Poli-piel de PVC retardante al fuego, color negro
3. Martindale 100.000 ciclos

DETALLES

4. Asiento interior en contrachapado de madera y espuma.
5. Brazos en PU.
6. Espuma de 35 kg de densidad y retardante al fuego
7. Cerámica en color blanco o negro montada sobre mecanismo oscilante, con embellecedor de goma. Válvula con cesta anti-pelo, tapón y tubo desagüe.
8. Grifo monomando, ducha y flexo.

EN

STRUCTURE

1. Black Powder coated metal structure.
2. Fire-retardant PVC vinyl, black color.
3. Martindale 100.000 cycles

DETAILS

4. Seat with chipboard + foam inner structure.
5. PU armrests.
6. 35 kg density foam and fire retardant
7. White basin installed on a tilting mechanism. Valve with anti-hair basket, cap and drain pipe.
8. Water mixer tap, shower head & hose holder.

FR

STRUCTURE


1. Structure métallique revêtue de poudre noire.
2. Similicuir de PVC retardant au feu. Couleur noire
3. Martindale 100.000 cycles

DÉTAILS


4. Assise intérieure en bois contreplaqué et mousse.
5. Accoudoirs en PU.
6. Mousse à densité 35kg et retardante au feu
7. Vasque blanche ou noire montée sur système oscillant avec enjoliveur en caoutchouc. Bonde anti-cheveux, bouchon et tuyau extensible.
8. Mitigeur, douchette et flexible.



COLOR · COLOR · COULEUR

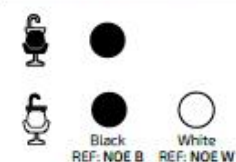

EMBALAJE · PACKAGING · EMBALLAGE

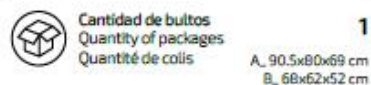


DETALLES · DETAILS · DÉTAILS



MEDIDAS · MEASUREMENTS · MESURES








PESO · WEIGHT · POIDS

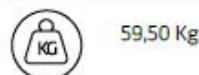

Medidas / Dimensions / Dimensions

NOE

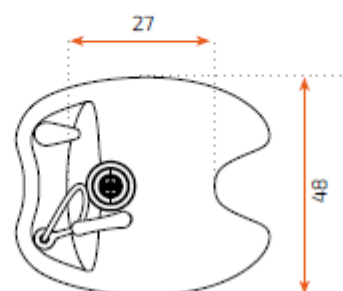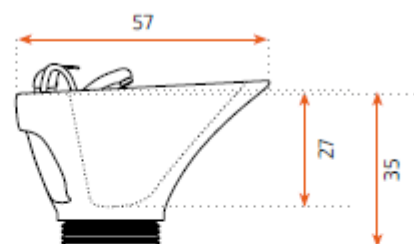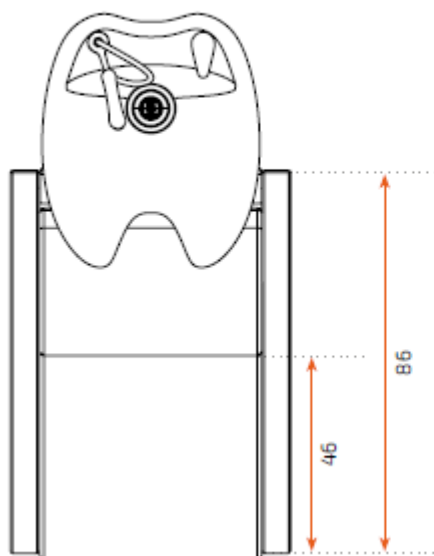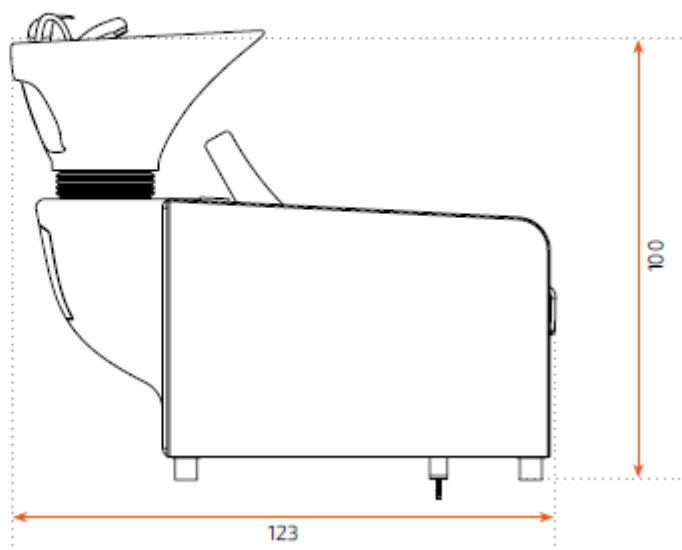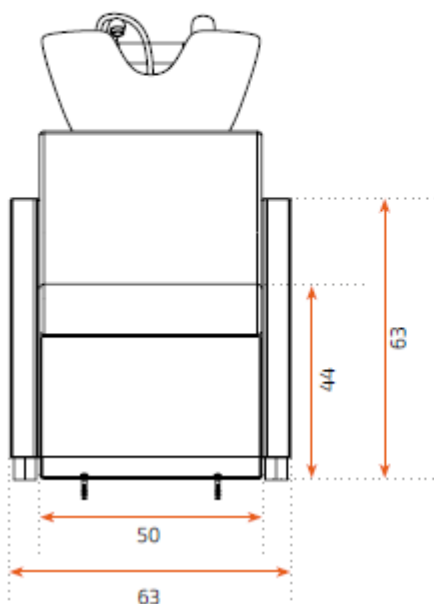

Definició element

P.04- "Moble per guardar material Armari Ada o equivalent amb 2 espais interiors i 2 portes Blanques, amb pany i clau"

L'a'rmari P.04 ha de ser de la mateixa marca que P.02, P.03, P.01, P.05 per a respectar l'homogeneïtat, composició i materials del projecte.

Característiques tècniques i estètiques, funcionals i fotografies

Armari llibreter en fusta / Flügeltürenschränk / Libreria in legno

ADA
532-501

CAT

DESCRIPCIÓ

1. Armari de fusta amb portes. Modular i combinable amb la nostra gamma d'armaris.

ESTRUCTURA

2. Estructura de tauler d'aglomerat d'alta densitat de 19 mm de gruix, recobert amb paper melamínic blanc.
3. 4 tacs nivelladors.
4. Prestatge interior regulable en alçada.
5. Pany i clau.

DE

BESCHREIBUNG

1. Holzschrank mit Türen. Modular und kombinierbar mit unserer Schrankreihe.

STRUKTUR

2. Struktur aus 19 mm dickem hochdichtem Spanplattenmaterial, beschichtet mit weißem Melaminpapier.
3. 4 Nivellierfüße.
4. Höhenverstellbares Innenregal.
5. Schloss und Schlüssel.

IT

DESCRIZIONE

1. Armadio in legno con porte. Modulare e combinabile con la nostra gamma di armadi.


STRUTTURA

2. Struttura in pannello truciolare ad alta densità di 19 mm di spessore, rivestito con carta melaminica bianca.
3. 4 piedini livellatori.
4. Ripiano interno regolabile in altezza.
5. Serratura e chiave.



Certified EN 1729
Part 1 and 2

COLOR · COLOUR · COULEUR

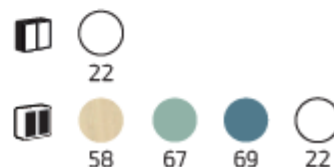

EMBALATGE · VERPACKUNG · CONFEZIONE



Quantitat de bultos
Anzahl der Packstücke
Numero di pacchi

4

Unitats per paquet
Einheiten pro Packung
Unità per confezione

1

DETALLES · DETAILS · DÉTAILS



OPTIONAL



OPTIONAL



INCLUDED

MESURES · MASSNAHMEN · MISURE



45 cm



90 cm



81,4 cm




39,52 Kg


PES · GEWICHT · PESO

Medidas / Dimensions / Dimensions
Mesures / Maßnahmen / Dimensioni

ADA
532-501

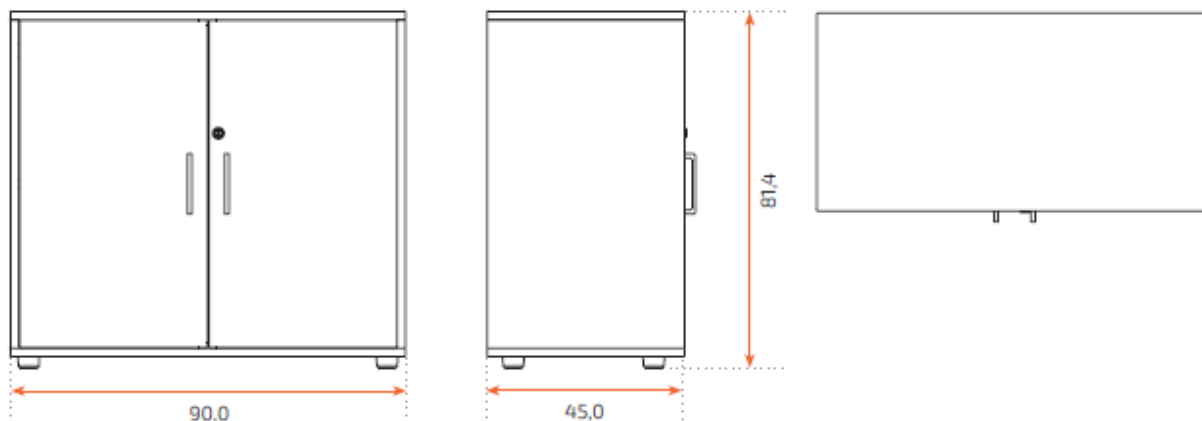

Instruccions de muntaje / Assembly instructions / Notice de montage
Instruccions de muntatge / Montageanleitungen / Istruzioni di montaggio

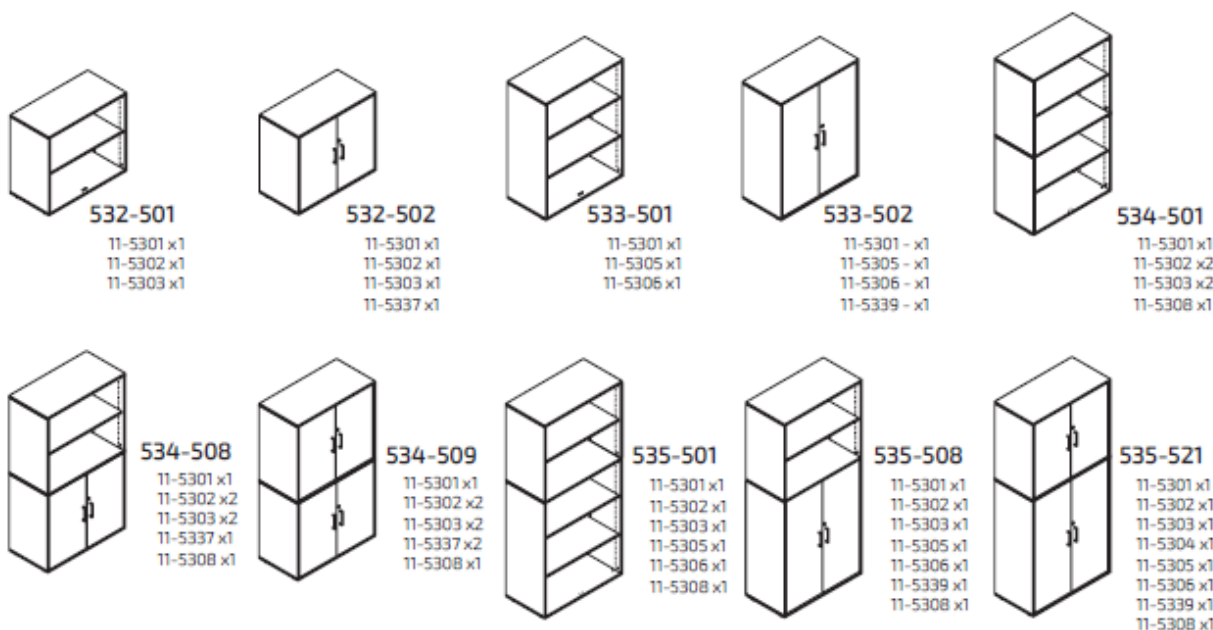

Definició element

P.05- Secador professional Ada o equivalent

El secador P.05 ha de ser de la mateixa marca que P.02, P.03, P.04, P.01 per a respectar l'homogeneïtat, composició i materials del projecte.

Característiques tècniques i estètiques, funcionals i fotografies


σσσ
Tools

σ
300




300 Hair dryer
Manual d'ús.
Manual de uso.


A

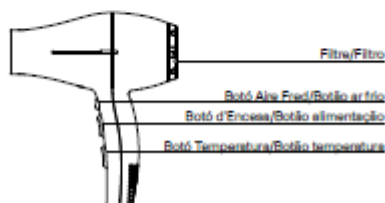

B

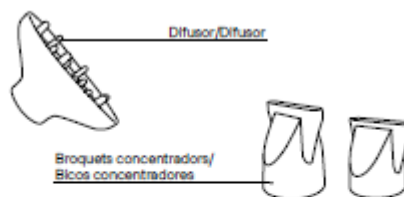

C

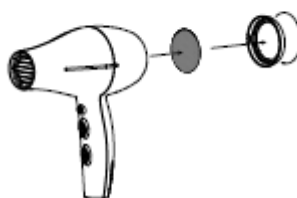

Definició element

P.06- Secador professional Tipus rulos o equivalent

Característiques tècniques i estètiques, funcionals i fotografies



Información destacada

- **PRÁCTICO Y EFICIENTE:** Este secador de pelo de casco combina calidad y eficiencia para un secado rápido y preciso del cabello, siendo ideal para uso en casa. Con una potencia de 1180 W y un formato compacto, es fácil de posicionar y utilizar en cualquier ambiente doméstico
- **ALTURA AJUSTABLE:** Ajusta la altura del secador de casco fácilmente de 115 a 165 cm para adaptarlo a tus necesidades. Las ruedas giratorias en la base permiten moverlo con facilidad a cualquier lugar de tu hogar, garantizando comodidad y practicidad
- **CONTROL DE TEMPERATURA Y TEMPORIZADOR:** Este secador de casco equipado con un temporizador ajustable de hasta 60 minutos y un control de temperatura que puede regularse hasta 70°C. Esto te brinda la flexibilidad de adaptar el proceso de secado a las necesidades específicas de tu cabello. Además, su estructura desmontable facilita la limpieza y el mantenimiento
- **VERSÁTIL:** Diseñado para proporcionar resultados consistentes y duraderos, este secador de casco es adecuado para todo tipo de cabello y una variedad de tratamientos capilares, incluyendo coloración y permanentes
- **MEDIDAS TOTALES:** 65×65×115-165 cm (LxANxAL). Longitud del cable de alimentación: 160 cm. Temperatura máxima: 70°C. Potencia: 1180W. Requiere un montaje sencillo.

III AMIDAMENTS I PRESSUPOST LOT 1A- MOBILIARI

REF.	DESCRIPCIÓ	UT.	PREU UNITARI	PREU TOTAL	IVA
LOT 1 MOBILIARI				862.295,23	
MOBILIARI				773.779,92	
C.01	Cadira operativa model LOGICA o equivalent. Respatller alt amb marc perimetral acabat en color NEGRE i part interior en malla amb recolzament lumbar ajustable. Mecanisme Synchron plus amb mecanisme TRASLA. Seient entapissat en categoria mitja, teixit i color a definir. Braços 1D regulables en alçada. Base de 5 radis amb rodes.	4	383,00	1.532,00	21%
T.01	Taula de treball perper despatx direcció model COOPER o equivalent de mides 1800x800x740hmm amb ala de mides 1000x600x740hmm i buc metàl·lic de 3 calaixos amb frontal i sobre de fusta a joc amb el sobre de la taula. Estructura de potes en fusta de faig amb anivelladors metàl·lics color a definir. Sobre de melamina de 25mm de gruix amb cantells rectes amb mecanitzat en posició a definir d'un forat passacable. Inclou també safata metàl·lica i pujada de cablejat	1	1.019,40	1.019,40	21%
T.01	Taula de treball perper despatxos model COOPER o equivalent de mides 1600x800x740hmm amb ala de mides 1000x600x740hmm i buc metàl·lic de 3 calaixos amb frontal i sobre de fusta a joc amb el sobre de la taula. Estructura de potes en fusta de faig amb anivelladors metàl·lics color a definir. Sobre de melamina de 25mm de gruix amb cantells rectes amb mecanitzat en posició a definir d'un forat passacable. Inclou també safata metàl·lica i pujada de cablejat	2	1.019,40	2.038,80	21%
T.01	Taula de treball per podologia - infermeria model COOPER o equivalent de mides 1200x800x740hmm. Estructura de potes en fusta de faig amb anivelladors metàl·lics color a definir. Sobre de melamina de 25mm de gruix amb cantells rectes amb mecanitzat en posició a definir d'un forat passacable. Inclou també safata metàl·lica i pujada de cablejat	2	512,80	1.025,60	21%
T.02	Taula de reunions per sala de descans model COOPER o equivalent de mides 2400x1200x740hmm. Estructura de potes en fusta de faig amb anivelladors metàl·lics color a definir. Sobre de melamina de 25mm de gruix amb cantells arrodonits amb mecanitzat en posició central amb top access de melamina del mateix color que l'acabat del sobre. Inclou també safata metàl·lica i pujada de cablejat	1	1.110,80	1.110,80	21%
T.03	Taula de reunions rodona model UNIVERSAL o equivalent de mides Ø1200x740hmm. Estructura amb peu central rodona metàl·lica amb anivelladors. Sobre de melamina de 25mm de gruix.	1	391,00	391,00	21%
C.02	Cadira de visites amb reposabraços per despatxos model DREAM o equivalent. Estructura de 4 peus metàl·lics acabat en epòxid color a definir amb topalls. Respatller amb prominència lumbar i seient de polipropilè amb fibre de vidre acabat en color a definir.	20	150,00	3.000,00	21%
C.03	Cadira de visites sense reposabraços per fisioteràpia model DERAM o equivalent. Estructura de 4 peus metàl·lics acabat en epòxid color a definir amb topalls. Respatller amb prominència lumbar i seient de polipropilè amb fibre de vidre acabat en color a definir.	4	120,30	481,20	21%
A.01	Armari alt amb portes persiana model S/LINE o equivalent de mides 1000x420x1980hmm. Laterals, baix i sostre metàl·lic acabat en color a definir. Portes persiana en PVC acabat en color a definir. Inclou 4 prestatges metàl·lics, tirador i clau	13	410,55	5.337,15	21%
A.02	Armari mixte amb portes en la part inferior i obert en la part superior 1.2 recepció i 1.3 sala de treball de model S/LINE o equivalent de mides 1200x420x1980hmm Laterals, baix i sostre metàl·lic acabat en color a definir. Portes batents en la part inferior metàl·liques acabat en color a definir. Inclou 3 prestatges metàl·lics color a definir, tirador i clau	4	437,00	1.748,00	21%
A.03	Arxivador de 3 calaixos model S/LINE o equivalent de mides 1000x420x1110hmm. Laterals, baix, sostre i calaixos metàl·lics acabat en color a definir. Inclou tiradors i clau	2	814,20	1.628,40	21%
A.04	Papeleria de mides 260x335 de 18L per reciclatge 3 uts	10	45,33	453,30	21%
C.04	Sofà de dues places amb braços per hall d'entrada i sala d'espera model PANDORA o equivalent de mides 1160x700x790hmm. Alçada seient de 440hmm. Estructura de 4 potes de fusta massissa envernissada. Respatller i seient entapissat en teixit vinílic València.	5	549,00	2.745,00	21%
C.04	Butaca individual amb braços per hall d'entrada i sala d'espera model PANDORA o equivalent de mides 650x700x790hmm. Alçada seient de 440hmm. Estructura de 4 potes de fusta massissa envernissada. Respatller i seient entapissat en teixit vinílic València.	26	380,00	9.880,00	21%
C.05	Butaca individual amb braços reclinable manual model VANIA o equivalent de mides tancat de 780x850x1100hmm i el màxim d'obertura de 1700mm de fondària. Alçada de seient de 490mm. Mecanisme relax, regulable en inclinació sense esforços. Respatller, seient i braços entapissat amb teixit vinílic València, antibacterià i ignífug (6 per 2,1 sala d'espera i biblioteca, 35 per habitacions (70%) i 25 per zones comuns (70%)). Obligatori amb mecanismes paret zero: Poden obrir-se amb una distància mínima de 5cm des de la paret.	45	648,00	29.160,00	21%
T.04	Taula de centre model ERIC o equivalent de mides 1000x500x440hmm. Estructura de 4 potes en fusta massissa de faig amb els cantells arrodonits en tot el seu perímetre. Sobre de 19mm de gruix en fusta de faig.	8	213,00	1.704,00	21%
T.04	Taula de centre model ERIC o equivalent de mides 500x500x440hmm. Estructura de 4 potes en fusta massissa de faig amb els cantells arrodonits en tot el seu perímetre. Sobre de 19mm de gruix en fusta de faig.	39	174,00	6.786,00	21%
A.05	Prestalgeria oberta per Magatzem model LOK o equivalent de mides 1000x600x2000hmm. Laterals, prestatges i travessers metàl·lics acabat en color a definir amb preus de PVC per 3,4 Magatzem, 3,5 espai brossa, 3,2 servei de neteja i 3,3 bugaderia.	134	298,57	40.008,38	21%
T.05	Taula de treball 1,2m x 1m x900h Multitask de Guialmi o equivalent per Bugaderia i Magatzem	2	925,65	1.851,30	21%
A.06	Banc per vestuaris model LOK o equivalent de mides 1500x330x400hmm. Estructura de 4 peus metàl·lics acabat en color a definir. Seient de llistons de pi envernissat.	3	210,00	630,00	21%
A.07	Taquilla modular 1 columna model LOK o equivalent de mides 400x500x1900hmm. Monobloc metàl·lic acabat en color a definir amb 4 peus amb tacs de PVC. 3 portes per columna amb respiració en la part superior i inferior de la porta. Porta etiquetes i dos claus.	13	251,00	3.263,00	21%
T.06	Taula de menjador quadrada model DANTE o equivalent de mides 1000x1000x780hmm per a 4 usuaris amb cadires de rodes. Estructura de 4 potes en fusta de faig massissa amb esquadres metàl·liques ocultes de reforç entre el marc i el sobre. Sobre de melamina de 19mm de gruix amb cantells en ABS en totes les seves arestes arrodonides color a definir	1	317,00	317,00	21%
T.06	Taula de menjador rodona model DANTE o equivalent de mides Ø1250x780hmm per a 4 usuaris amb cadires de rodes. Estructura de 4 potes en fusta de faig massissa amb esquadres metàl·liques ocultes de reforç entre el marc i el sobre. Sobre de melamina de 19mm de gruix amb cantells en ABS en totes les seves arestes arrodonides color a definir	12	352,00	4.224,00	21%



T.07	Taula de menjador rectangular model MAYO o equivalent de mides 1600x900x780hmm per a 6 usuaris amb cadires de rodes. Estructura de 4 potes metàl·liques acabat lacades en M2: B44 Sky Blue, V74 Salvia Green, p70 Rose, M82 Stone.. Sobre de melamina de 19mm de gruix amb cantells en ABS en totes les seves arestes arrodonides color a definir	18	356,00	6.408,00	21%
T.07	Taula de menjador rodona model MAYO o equivalent de mides Ø1250x780hmm per a 4 usuaris amb cadires de rodes. Estructura de 4 potes metàl·liques acabat lacades en M2: B44 Sky Blue, V74 Salvia Green, p70 Rose, M82 Stone. Sobre de melamina de 19mm de gruix amb cantells en ABS en totes les seves arestes arrodonides color a definir	9	431,00	3.879,00	21%
C.06	Cadira menjador i sala d'estar i habitacions amb reposabraços model PILE BASIC o equivalent de mides 550x510x870hmm. Alçada seient de 450mm i alçada de braços de 690mm. Estructura de 4 potes i braços en fusta massissa de faig. Respatller i seient partit entapissats en teixit vinílic a definir amb nansa posterior. Cadira apilable	218	233,00	50.794,00	21%
C06.a	Cadira per menjador i sala d'estar amb reposabraços per despatxos model DREAM o equivalent. Estructura de 4 peus metàl·lics acabat en epòxid color a definir. Respatller amb prominència lumbar i seient de polipropilè amb fibre de vidre acabat en color a definir. I seient entapissat	112	155,82	17.451,84	21%
T.08	Taula d'exterior model QUARTZ apilable o equivalent de mides 790x790x730h. Estructura de 4 potes d'alumini acabat en color ECRU i sobre en HPL acabat en color BLANC.	21	285,00	5.985,00	21%
C.07	Cadira d'exterior amb braços apilable model QUARTZ o equivalent de mides 570x520x790hmm d'alumini amb braços acabat en color ECRU. Apilable fins a 10 unitats.	42	89,00	3.738,00	21%
T.08-e	Taula d'exterior model FAZ o equivalent de mides 800x500h. Estructura de aspa alumini i sobre en HPL acabat en color BLANC.	8	420,00	3.360,00	21%
C.07-e	Lounge Chair d'exterior amb braços model AFRICA o equivalent de mides 730x700x750hmm, seient a 430h Fabricada amb polipropilè, un material 100% reciclable, amb set tonalitats i la possibilitat de combinar-la amb diferents teles d'exterior. l'encoixinat viscoelàstic, amb capes de diferents densitats, garanteix una comoditat excepcional, fent d'aquesta butaca un seient confortable i sofisticat.	16	645,00	10.320,00	21%
A.10	Papeler WC con tapa de 21L per banys de pare	128	26,65	3.411,20	21%
A.11	Armarí supès per bany. Armarí amb mirall de 1 porta, blanc, 45x32x75 cm	128	212,31	27.175,68	21%
A.12	Paperera amb tapa gran de 50 litres amb pedal	16	53,32	853,12	21%
A.15	Armarí amb claus	2	46,27	92,54	21%
A.16	Penjador de pare amb tres penjadors	8	54,35	434,80	21%
A.18	Penjador per interior d'armari habitacions	1000	0,71	710,00	21%
A.19	Limitador porta en inox	163	14,29	2.329,27	21%
A.22	Làmpara de peu Rems o equivalent, de mides 400 de diàmetre x 1540h estructura en metall negre mate i pantalla en Cuir taronja. E27 LED regulable (Inclosa) Interruptor regulador en cable 9W – 2700 K – 720 lm 220-240 – 50/60 Hz IP20. ETIQUETA ENERGÈTICA E	8	346,00	2.768,00	21%
A.23	Làmpara de sobretaula Rems o equivalent, de mides 400 de diàmetre x 540h estructura en metall negre mate i pantalla en Cuir taronja. E27 LED regulable (Inclosa) Interruptor regulador en cable 9W – 2700 K – 720 lm 220-240 – 50/60 Hz IP20. ETIQUETA ENERGÈTICA E	8	248,00	1.984,00	21%
A.25	Buffet de mides 1390x480x910h MAE o equivalent amb 3 calaixos i 3 portes en fusta joc amb taules i cadires amb traseres per anar vista	6	645,00	3.870,00	21%
A.25	Buffet de mides 1860x480x910h MAE o equivalent amb 4 calaixos i 4 portes en fusta joc amb taules i cadires amb traseres per anar vista	9	877,00	7.893,00	21%
A.26	Vitrina part superior en vidre i part baixa en fusta de mides 1000x480x2000h MAE o equivalent amb 3 calaixos i 3 portes en fusta joc amb taules i cadires	19	840,00	15.960,00	21%
A.27	Armarí obert de mides 1000x480x2000h MAE o equivalent en fusta joc amb taules i cadires	49	697,00	34.153,00	21%
A.28	Llit elèctric model ALDRYS o equivalent. Llit elèctric articulad en 4 plans d'articulació elèctrica dissenyat per ajudar als pacients amb situació de dependència. Amb matalàs d'escuma i viscoelàstica, preventiu per risc d'ulceració i i ll. Característiques tècniques i estètiques: - Llit amb capçal, peus i baranes metàl·liques compatibles i possibilitat d'incloure incorporador. Amb múltiples accessoris compatibles. - Llit elèctric articulad en quatre plans, amb articulació elèctrica per al respatller i les cames, i elevació de l'alçada total del llit - Dissenyat per a pacients amb mobilitat reduïda o crònica, compatible amb entorns hospitalaris, residencials o domiciliaris. - Estructura de llistons metàl·lics pintats amb epoxi amb altes prestacions de resistència i soldats a l'estructura del llit. Fàcils de neteja i higienitzar. - Reducció de la gravetat de les caigudes des del llit. - 4 rodes de 100mm amb fre centralitzat - Sistema de rodes amb frens centralitzat activables des de la posició peus mitjançant palanca. - Motorització LINAK danesa o similar, amb actuadors de 4000 a 6000N, amb protecció IP66. - Compatible amb múltiples accessoris: potència, portaserums, trapezi, capçal i peuer. - Compatible amb baranes ergonòmiques tipus SAM - Matalàs de viscoelàstica i base d'escuma d'alta resiliència de dimensions 195x88x14. Pes màxim de l'usuari 120kg o6 cm mínim de viscoelàstica de 80kg/m3 o8 cm d'escuma HR de 18 Kg/m3 oDimensions del matalàs: Ample màxim de 88cm perquè sigui compatible amb el llit i amb l'ús de la roba de llit Llargada màxima de 195cm perquè sigui compatible amb el llit i amb l'ús de la roba de llit Normativa de comportament front el foc EN 597-1, EN 597-2, BS 5852 Parte 2 – CRIB5 Característiques: - Longitud total amb capçal i peus del llit: 2100 mm +/-100mm - Amplada total amb baranes: 1000 mm +/-100mm - Alçada màxima / mínima (sense matalàs): 805 mm / 245 mm - Angle d'inclinació del respatller: de 0° a 70° - Angle d'inclinació de cames/extremitats: 0° a 21° cames i 15° peus - Pes màxim de l'usuari: 135 kg - Compatibilitat electromagnètica certificada: Compleix les normes EN 60601, CISPR 11, EN 61000-3-2, EN 61000-3-3, la qual cosa és rellevant per a l'ús hospitalari amb altres equips mèdics sense interferències. - Normativa llit a complir: EN ISO 13485:2016 (IAC:2018) ; EN ISO 14971:2012 ; EN ISO 10993-1:2009 (IAC:2010) ; EN ISO 10993-5:2009 ; EN ISO 15223-1:2016 ; EN 62366:2008 ; EN 60601-1:2006 (IAC:2013) ; EN 60601-1-6:2010 ; EN 60601-1-11:2010 ; EN 60601-2-52:2010 (IAC:2011)	136	1.853,00	252.008,00	21%

A28.A	Barana SAM o equivalent. Baranes ergonòmiques per facilitar la incorporació de l'usuari i les entrades i sortides al llit. Amb les baranes tipus SAM (Ergonom light) es busca fomentar l'autonomia de l'usuari. Característiques tècniques i estètiques: - Accessori del llit mèdic fixat a les parts laterals llargues (quadrat de 40x40 mm). - L'ergonomia del mànec (angle de 30°) s'ha dissenyat de manera que la seva orientació permet agafar el membre superior oposat al costat de sortida del llit, sense necessitat d'abduir amplituds de l'espatlla. - El braç homolateral es pot utilitzar per prémer el mànec en pacients amb deficiència del braç oposat. - La posició del mànec s'utilitza per guiar l'esquema motriu: rotació lateral de 45° + flexió anterior de 45°. L'orientació del mànec a 30° permet una ajudar-se amb el colze arran del cos per posar-se sentat. - El color del mànec crea un contrast de la zona d'agafada que n'afavoreix la detecció en persones amb DMAE (degeneració macular associada a l'edat), presbícia i cataractes. - La secció del mànec afavoreix l'agafada digital-palmar (agafada de ganxo) en persones amb artrosi o debilitat muscular. - Compatible amb solució de desinfecció a base de clor (1000 ppm o 0,1 % de clor actiu). - Mesures: 705 x 464 / 396mm - Abatible - Afavoreix el pas de «decúbit supí - sedestació» per una evolució del centre de massa cap endavant. - Millora de l'esquema motriu d'incorporació « decúbit supí - sedestació » amb un desplaçament lateral més gran que en absència d'assistència tècnica. - Independència funcional prèvia necessària per al manteniment de la continència i la gestió autònoma dels temps de descans i comoditat.	25	157,14	3.928,50	21%
A28.B	Potencia-triangle compatible amb qualsevol llit. Potencia o incorporador en forma de triangle Característiques: - Peça de metall pintada - Compatible amb llits medicalitzats - Ajuda a incorporar a les persones amb problemes de mobilitat - Ajuda a en el procés de transferència i reposicionament al llit	25	61,90	1.547,50	21%
A.29	Tauleta de nit amb calaix i obert abaix per habitacions fet a mida de mides 430x500x450hmm. Estructura, laterals, frontals de taulell melamínic acabat a definir. Guies metàl·liques en el calaix. amb cantells arrodonits	136	200,00	27.200,00	21%
A.31	Escriptori amb potes a mida per Habitació individual mides segons fitxa tècnica 1000x600 amb cantells arrodonits	120	228,00	27.360,00	21%
A.31	Escriptori amb potes a mida per Habitació doble mides segons fitxa tècnica 840x600 verificar mides a obra amb cantells arrodonits	8	218,00	1.744,00	21%
A.30	Armari per habitació fet a mida amplada 1200x600x2840h amb 2 calaixos a la part inferior i a la part superior portes batents, amb 2 prestatges i barra per penjar elements abatible a tota alçada. Verificar mides a obra	136	981,27	133.452,72	21%
A.33	Moble-Pica per infermeria i fisioteràpia moble+mirall + monomando + valbula click clack + sifon. Situació orientativa sobre plano, es decidirà ubicació exacte a la recepció i instal·lació del material amb la DF	3	878,14	2.634,42	21%
BUGADERIA				10.540,77	
B.01	Carro per roba humida plegable de mides 710x660x950hmm amb una capacitat de 180L	1	160,20	160,20	21%
B.02	Carro roba bruta amb dos compartiment per poder separar per colors. Estructura d'acer acabat en color gris, amb rodes i fundes	9	431,33	3.881,97	21%
B.03	Carro distribució de roba neta amb 4 prestatges de lona de dimensions aproximades de 1140x540x830hmm	9	430,08	3.870,72	21%
B.04	Penjador amb barra extensible i rodes, de mides 1008-1685x530x1855hmm. Inclou prestatge inferior	3	61,69	185,07	21%
B.06	Carro de recollida d'uniformes amb rodes plegables d'acer inox amb bossa plàstica	3	375,67	1.127,01	21%
B.07	Carro de roba amb tres safates i una en la part superior	3	438,60	1.315,80	21%
SENYALETICA				14.972,73	
SR.01	Disseny de la senyalització d'orientació (indicadors d'habitacions, zones comunes i sortides), senyalització funcional (normes d'ús, accessibilitat i emergències), senyalització ambiental (elements gràfics per millorar la comprensió i confort visual) i creació d'arts finals per a la producció i instal·lació.	1	3.272,73	3.272,73	21%
SR.04	Confecció i instal·lació de diferents rètols per espais comuns, de mides aproximades 40x10 cm. fabricats en fusta + text gravat.	100	84,00	8.400,00	21%
SR.05	Confecció i instal·lació de directoris, general i per cada planta fabricats en fusta + text gravat.	5	660,00	3.300,00	21%

	CORTINES			61.222,46	
F01	Subministrament de Cortina Screen del 1% manual enrotllable de mides 130x250h	15	154,44	2.316,60	21%
F02	Subministrament de Cortina Screen del 1% manual enrotllable de mides 130x240h	12	146,67	1.760,04	21%
F03	Subministrament de Cortina Screen del 1% manual enrotllable de mides 135x250h	115	154,44	17.760,60	21%
F03a	Subministrament de Cortina Screen del 1% manual enrotllable de mides 135x240h	10	146,67	1.466,70	21%
F03b	Subministrament de Cortina Screen del 1% manual enrotllable de mides 135x250h	4	154,44	617,76	21%
F04	Subministrament de Cortina Screen del 1% manual enrotllable de mides 130x150h	9	130,00	1.170,00	21%
F05	Subministrament de Cortina Screen del 1% manual enrotllable de mides 170x240h	7	181,11	1.267,77	21%
F06	Subministrament de Cortina Screen del 1% manual enrotllable de mides 80x140h	5	85,56	427,80	21%
MC01a	Subministrament de Cortina Screen del 1% manual enrotllable de mides 130x280h	5	161,11	805,55	21%
MC01a	Subministrament de Cortina Screen del 1% manual enrotllable de mides 180x280h	16	181,11	2.897,76	21%
MC03	Subministrament de Cortina Screen del 1% manual enrotllable de mides 80x280h	2	123,33	246,66	21%
MC10	Subministrament de Cortina Screen del 1% manual enrotllable de mides 180x280h	2	181,11	362,22	21%
MC11	Subministrament de Cortina Screen del 1% manual enrotllable de mides 130x280h	1	161,11	161,11	21%
MC14	Subministrament de Cortina Screen del 1% manual enrotllable de mides 245x280h	1	276,67	276,67	21%
	Subministrament de Cortina Screen del 1% manual enrotllable de mides 150x280h	2	181,11	362,22	21%
	Subministrament de Cortina Screen del 1% manual enrotllable de mides 215x280h	1	238,89	238,89	21%
MC15	Subministrament de Cortina Screen del 1% manual enrotllable de mides 235x280h	16	245,56	3.928,96	21%
MC16	Subministrament de Cortina Screen del 1% manual enrotllable de mides 235x280h	16	245,56	3.928,96	21%
MC17	Subministrament de Cortina Screen del 1% manual enrotllable de mides 170x240h	1	181,11	181,11	21%
P01	Subministrament de Cortina Screen del 1% manual enrotllable de mides 260x250h	1	263,33	263,33	21%
P02	Subministrament de Cortina Screen del 1% manual enrotllable de mides 185x440h	1	311,11	311,11	21%
	Subministrament de Cortina Screen del 1% manual enrotllable de mides 210x440h	1	344,44	344,44	21%
	Instal.lació de cortines manuals	1	7.000,00	7.000,00	21%
IT	Tendall amb 4 peus de 80x40 d'altura 2500 acabat estructura color blanc i teixit acrílic color a determinar de la marca Sauleda o equivalent. Tendall corredor accionament manual mitjançant corda i polea de mides totals 3500x5000, inclou instal.lació de pèrgola i tenall corredor. Situació orientativa sobre plano, es decidirà ubicació exacte a la recepció i instal.lació del material amb la DF	3	4.375,40	13.126,20	21%
	PERRUQUERIA			1.779,35	
P.01	Butaca de perruqueria d'alumini cromat i tapissada en negre amb base quadrada 46-62 cm h model Christy o equivalent	2	170,63	341,26	21%
P.02	Mirall Tocador Zoel o equivalent negre alt amb marc i prestatge	2	200,00	400,00	21%
P.03	Rentacaps tapissat Negre i pila negre model Noe o equivalent	1	495,24	495,24	21%
P.04	Moble per guardar material Armari Ada o equivalent amb 2 espais interiors i 2 portes Blanques, amb pany i clau	2	184,13	368,26	21%
P.06	Secador professional Tipus rulos o equivalent	1	174,59	174,59	21%
	PREU TOTAL SENSE IVA			862.295,23	
	PREU TOTAL AMB IVA			1.043.377,23	

III AMIDAMENTS I PRESSUPOST LOT 1B- MOBILIARI

REF.	DESCRIPCIÓ	UT.	PREU UNITARI	PREU TOTAL
	LOT 1 MOBILIARI			51.786,75
	MOBILIARI			4.720,48
A.13	Tauler d'anuncis model BASIC o equivalent de mides 1500x1000hmm. Perfil d'alumini i part interior de suro natural	2	89,91	179,82
A.14	Bústia de correu de mides 216x100x300hmm. Fabricat en acer acabat en color BLANC brillant, apte per anar ancorat a pared	2	16,41	32,82
A.17	Plantes naturals/plàstic amb test decoratiu blanc de midea 1200h	12	208,57	2.502,84
A.20	Quadres decoratius diversos làmina + marc de fusta	35	50,00	1.750,00
A.21	Paraigüer	3	85,00	255,00
	BUGADERIA			61,69
B.05	Màquina de coser Singer M1155, o equivalent Full size, 14 tipos puntades, Ojalado automático, Blanc	1	61,69	61,69
	SENYALÈTICA			47.004,58
SR.02	Confecció i instal·lació de targeters per situar la documentació dels usuaris, amb el número d'habitació incorporat, de mides aproximades 40x20 cm., fabricats en fusta + text gravat, i sobres de metacrilat per insertar els papers.	136	118,18	16.072,48
SR.03	Confecció i instal·lació Vinil de tall amb numero per porta habitació	136	44,00	5.984,00
SR.06	Diferent retolació de mides A-5	70	24,00	1.680,00
SR.07	Diferent retolació de mides A-1	80	120,00	9.600,00
SR.08	Retolació en vinil sobre vidre, del nom del centre, d'aproximadament 2 m. amb estètica determinada	1	600,00	600,00
SR.08	Logo corporatiu en PCV de 2 cm amb distanciadors	1	4.300,00	4.300,00
SR.09	Mural fet a mida per les UCE com a procés participatiu dels usuaris. Pintat a mà per professionals Dase o equivalent 4 uts- de 2400x2800h 4uts- 1850x2800h 1 ut- 3750x2800h. Inclou: Disseny personalitzat - Fins a 3 propostes (no inclou retrat/realisme) Producció mural. Pintura de màxima qualitat. Cobresòls, cinta, pinzells, etc.	1	8.672,86	8.672,86
P.05	Secador professional Ada o equivalent	2	47,62	95,24
	PREU TOTAL SENSE IVA			51.786,75
	PREU TOTAL AMB IVA			62.661,97

FITXES TÈCNIQUES

LOT 2- EQUIPAMENT

RESIDÈNCIA DE LLORET DE MAR

MATERIAL SANITARI

Definició element

S.01- Armari alt amb portes persiana per farmàcia model S/LINE o equivalent de mides 1000x420x1980hmm. Laterals, baix i sostre metàl·lic acabat en color a definir. Portes persiana en PVC acabat en color a definir. Inclou 4 prestatges metàl·lics, tirador i clau

1- Característiques tècniques i estètiques


Estructura: Laterals exteriors, sobre i baix fabricats en xapa laminada en fred de 0,8 mm AP02 i 1.2 mm en sòcol, suport anivelladors i suport de caragol inferior. Laterals interiors fabricats en 0,8 mm, Baixos inclouen 2 reforços que actuen com a suport per als anivelladors regulables interiorment, per a un correcte assentament de la llibreria al sòl.

Portes de persiana: persiana corredissa i fabricada de perfilaria de PVC que es llisca sobre de guies fabricades en ABS. Inclou sistema de tancament de pestell en forma de ganxo. Els tiradors: amb un tirador encastrat (unglera) en color blanc.

Sobres: opcionals no incloses en l'oferta, fabricats de melamina de 19 o de 25mm amb els cantells exteriors perimetrals en ABS 2mm de gruix aplicats amb la cola termofusible i sense arestes...

Complements: no inclosos a l'oferta, opcionalment podem trobar una safata extensible amb guies telescòpiques per penjar carpetes (bastidors d'arxiu).

Acabats de les portes persiana:

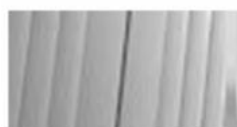

Plata



Blanc



Gris



Roure



Perer



Wengué



Gris Estres




Acàcia clara



Acàcia fosca



Faig

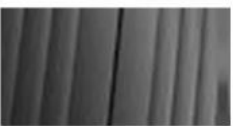


Grafit

Acabats de l'estructura:



2- Característiques funcionals

- Els mobles han de respondre a criteris ergonòmics, de fàcil neteja i manteniment i de gran resistència i durabilitat. A partir d'aquestes consideracions, es proposen les següents condicions:
- Armari resistent amb estructura molt estable gràcies als seus materials de fabricació.
- Les portes persiana proporcionen un confort dels usuaris, ja que el mecanisme és senzill i després no ocupen un espai físic, ja que es pleguen i s'obren dintre de l'armari.

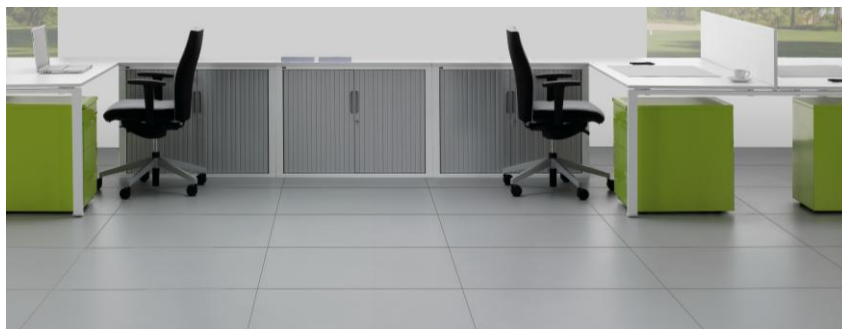

3- fotografies



Normatives genèriques per a llocs de treball:

- UNE EN 14073-2 :05
- UNE EN 14073-3 :05
- UNE EN 14074 :05

Normatives superfícies:

- Norma UNE 89401-2:2008
- Norma UNE 438/2
- Norma UNE 53433-2: 150 cicles resistència a la abrasió.
- d0 segons norma europea 13501-1 y M3 conforme a la norma espanyola UNE 23727:1990
- Certificat PEFC (cadena de custòdia de productes forestals)
- E1 segons la norma UNE EN 120
- Tipus P2
- Certificació de composició de la melamina: 85/90% fusta, 5% urea, 4/11 % aigua, 0,8/1 % parafina sòlida, 0,15 % endurecedor, 2/4 % de paper.
- Certificació de tractaments tèrmics que garanteixen l'eliminació de les possibles plagues existents en la fusta.
- La fusta usada per fer taulells no prové d'espècies amenaçades segons el CITES (adjuntamos composició de la fabricació de melamina segons fabricant, on es veu que tipus de fusta s'utilitza i no és una espècie amenaçada segons CITES).

Normativa metall:

- Norma EN 10130 DC 01 necessària per a la norma UNE 89401-3:2008.

Normativa pintura:

- Norma UNE 89401-2:2008
- Norma UNE 11022/1
- Norma UNE 11023/1
- Espesor recubrimiento (µm) UNE EN ISO 2808: 60
- Daño mecánico raspadura superficial UNE 11019/6: 5
- Daño mecánico raspadura sustrato UNE 11019/6: 5
- Daño mecánico impacto UNE 11019/6: 5
- Daño mecánico corte cruzado UNE 11019/6: 5
- Brillo 20° UNE 11019/1: 33,7 %
- Brillo 60° UNE 11019/1: 73,0 %
- Brillo 85° UNE 11019/1: 91,2 %
- Ensayo de corrosión (niebla salina) UNE EN 112017: correcto
- No incluye ninguna materia prima que contenga VOC'S

Normativa empresa:

- ISO 9001 – 14001
- ISO 14006 : 2011

Definició element

S.02- Carro de medicació amb 4 calaixos mitjans i 1 gran . Inclou:

- 1u. Separadors divisors per a un calaix(joc de 2 llargs + 3 curts = 12 espais)
- 1u. Joc de separadors divisors per a un calaix gran (joc de 2 llargs + 2 curts = 9 espais)
- 1u. Galleda de restes d'ABS
- 1u.Pany amb clau
- 1u.Tauler auxiliar abatible"

1- Característiques tècniques i estètiques, funcionals i fotografies

MODELO CON 5 CAJONES (4 medianos + 1 grande) Y PLANO DE TRABAJO

Los carros HIDEMAR línea 700 ofrecen diversas posibilidades de configuración, complementándose con una extensa gama de accesorios.

Los cajones están fabricados en polímeros de ABS reforzados, extraíbles mediante guías telescópicas de acero, disponen de apertura 110% y mecanismo suave de autocierre.

Los colores de serie son; verde, azul, amarillo y rojo. Consultar otros colores. Color interior blanco.

Integran asa-tirador con portaetiquetas.

Su morfología permite usarlos con cestas ISO desmontables de medidas normalizadas 600 x 400 x 100 y 600 x 400 x 200 mm

Un empujador lateral facilita su desplazamiento.

Las ruedas carenadas de Ø100 mm, disponen de frenos y parachoques anulares.

La estructura interna está fabricada en acero inoxidable, calidad 18/10

La estructura externa está fabricada en ABS color RAL 9002.

El plano de trabajo de formas suaves y redondeadas dispone de reborde perimetral de 20 mm de altura para evitar la caída de líquidos y objetos, está fabricado en ABS color RAL 7040, o en acero inoxidable (opción a elegir)

Todo el conjunto es resistente a los desinfectantes y productos habituales de limpieza.

DIMENSIONES (largo, ancho, alto):

Dimensiones generales: 730 x 420 x 1040 mm

Plano de trabajo: 625 x 365 x 20 mm

Cajón mediano: 560 x 360 x 120 mm

Cajón grande: 560 x 360 x 240 mm



Colores disponibles
para cajones



Inclou 1 uts de cada un d'aquests elements:



7000 LS

Separadores divisores para un cajón
(juego de 2 largos + 3 cortos = 12 espacios)



7000 LG

Juego de separadores divisores para un cajón grande
(juego de 2 largos + 2 cortos = 9 espacios)



7000 Y

Cubo de restos de ABS



7000 Z

Cerradura con llave



7000 C

Tablero auxiliar abatible

Definició element

S.03-Carro de cures amb 2 calaixos mitjans i 1 gran i 1 prestatge a sota . Inclou:

-1u. Prestatge portaobjectes lateral

-1u. Galleda de restes d'ABS

1- Característiques tècniques i estètiques, funcionals i fotografies

MODELO CON 2 CAJONES MEDIANOS Y 1 GRANDE; 1 PLANO DE TRABAJO Y 1 ESTANTE

Los carros HIDEMAR línea 700 ofrecen diversas posibilidades de configuración, complementándose con una extensa gama de accesorios.

Los cajones están fabricados en polímeros de ABS reforzados, extraíbles mediante guías telescópicas de acero, disponen de apertura 110% y mecanismo suave de autocierre.

Los colores de serie son; verde, azul, amarillo y rojo. Consultar otros colores. Color interior blanco.

Integran asa-tirador con portaetiquetas.

Su morfología permite usarlos con cestas ISO desmontables de medidas normalizadas 600 x 400 x 100 y 600 x 400 x 200 mm

Un empujador lateral facilita su desplazamiento.

Las ruedas carenadas de Ø100 mm, disponen de frenos y parachoques anulares.

La estructura interna está fabricada en acero inoxidable, calidad 18/10

La estructura externa está fabricada en ABS color RAL 9002.

El plano de trabajo de formas suaves y redondeadas dispone de reborde perimetral de 20 mm de altura para evitar la caída de líquidos y objetos, está fabricado en ABS color RAL 7040, o en acero inoxidable (opción a elegir)

Todo el conjunto es resistente a los desinfectantes y productos habituales de limpieza.

DIMENSIONES (largo x ancho x alto):

Dimensiones generales: 730 x 420 x 1040 mm

Plano de trabajo: 625 x 365 x 20 mm

Cajón mediano: 560 x 360 x 120 mm

Cajón grande: 560 x 360 x 240 mm



**Colores disponibles
para cajones**



Inclou 1 uts de cada un d'aquests elements:



7000 QL

Estante portaobjetos lateral



7000 Y

Cubo de restos de ABS

Definició element

S.04- Nevera farmacia de 130l. Amb porta opaca

1- Característiques tècniques i estètiques, funcionals i fotografies

Armari Refrigerat de 1 porta fabricat en acer inoxidable amb 129 litres de capacitat.

Temperatura regulable de -0/+8°C.

Sistema de Refrigeració Estàtica amb desfet automàtic.

Mides de 600x585x855 mm. Potència de 0,10 kW i voltatge de 230 V per a un baix consum energètic.

Inclou 3 prestatges. Termòstat digital.

Armari Refrigerat Baix de color Blanc d'1 Porta de 60 cm d'Acer Inoxidable ROMUX per a hostaleria, bars, restaurants i serveis de càtering.

Especificacions tècniques:

Material: Acer inoxidable d'alta qualitat.

Dimensions: 600x585x855 mm.

Nombre de portes: 1.

Tipus de portes: completa abatible.

Capacitat: 129 litres.

Temperatura: 0/+8°C.

Tipus de refrigeració: estàtica.

Nombre de prestatges: 3, 2 peces 502x440 mm i 1 peça 502x211 mm.

Tipus d'energia: elèctrica.

Potència: 0,10 kw.

Voltatge: 230 V.

Llum led de sèrie, termòstat digital, pany/clau i porta reversible dotada d'autotancament.

Avantatges:

Estructura resistent: fabricat per a ús intensiu i professional, amb materials duradors i de qualitat.

El disseny ergonòmic i els acabats interiors en acer inoxidable permeten una desinfecció completa.



Definició element

S.03-Llitera elèctrica de 3 cossos

1- Característiques tècniques i estètiques, funcionals i fotografies



Nuestra nueva **camilla eléctrica de 3 cuerpos EASY** destaca por ser un producto de **excelente calidad, durabilidad y totalmente equipado**.

Adopta gran variedad de posiciones, trendelenburg entre otras, que la hacen compatible con múltiples disciplinas como fisioterapia, quiropráctica, tratamientos estéticos, etc.

Cuenta con mando de mano para regular la altura de la camilla y el ángulo del pliegue central. Su **estructura reforzada en acero** le aporta una estabilidad inmejorable en cualquier situación.

CARACTERÍSTICAS

- > Adopta la posición Trendelenburg.
- > Multidisciplinar (fisioterapia, quiropráctica, osteopatía, estética...).
- > Mando de mano con funciones para regulación de altura camilla y el ángulo del pliegue central.
- > Estructura reforzada.
- > Sistema de ruedas escamoteables con pedal en acero pintado.
- > Tapizado de polipiel.
- > Cabezal regulable manualmente mediante sistema hidráulico.
- > Cuerpo inferior abatible manualmente mediante sistema de cremallera.
- > Reposabrazos regulables en altura.
- > Tapón-cojín incluido.

DATOS TÉCNICOS

- > **Medidas generales**
- > Largo: 196 cm
- > Ancho: 70 cm
- > Altura regulable: 48 - 85 cm
- > Largo cabezal: 49 cm
- > Largo cuerpo central: 52 cm
- > Largo cuerpo inferior: 95 cm
- > **Otros datos:**
- > Grosor del acolchado: 8 cm
- > Medidas cojín: 28 x 37 cm
- > Medidas orificio facial: 16 x 12 cm
- > Desplazamiento lateral: 22 cm
- > Peso: 58 kg
- > Peso máximo soportado en trabajo: 150 kg.

Definició element

S.06- Talimetre i bàscula professional.

1- Característiques tècniques i estètiques, funcionals i fotografies.

Bàscula de pes a nivell d'ulls, llegible des d' ambdós costats, amb una vareta de mesurament d'alçada telescòpica i dues rodes de transport per facilitar la mobilitat. La bàscula sòlida està fabricada d'acer i ve amb un sistema de palanca de ferro resistent, que garanteix una llarga vida útil i sense problemes.



Funciones:

- Ajuste manual de cero
- Cubierta de la plataforma antideslizante
- Medición de altura

Características técnicas:

- Capacidad: 200 kg
- Graduación: 100 g
- Kg, kg/lbs
- Tallímetro: 600 – 2100 mm por 1 mm de graduación
- Dimensiones: 275 x 375 mm

Definició element

S.08- Cadira de dutxa amb forats i rodes ergonòmica

1- Característiques tècniques i estètiques


Cadira de dutxa amb 4 rodes, dues d'elles amb fre, amb cantells arrodonits per a la seguretat del pacient, i amb reposapeus sota el seient. Cadira amb seient, respall i recolzabraços extraïbles i amb bloqueig, estan fabricats en polipropilè amb gravat antilliscant. Cadira amb obertura del seient per darrere i recolzament d'una peça escamotejable i regulable en 4 posicions d'ús. Les mides de la cadira han de ser 52 cm ample x 44 cm de profunditat de seient i 48cm d'amplada de seient. El pes que ha de suportar es de 130 kg.

Cadira de dutxa model Y WC ETAC CLEAN. Inclou 4 rodes, 2 amb fre. Té una obertura delseient per darrere. El seient, respatller i recolzabraços estan fabricats en polipropilè amb gravatantilliscant.

Recolzament d'una peça escamotejable i regulable en 4 posicions d'ús. El reposapeus es col·loca sota el seient, empenyent-lo quan no s'utilitza. La forma del reposapeus protegeix els peus de les rodes.

L'estructura en tub de 4,3 metres de llarg doblegat mil·limètricament sense cap soldadura, la qual cosa fa pràcticament impossible la corrosió. La part superior del tub per on el cuidador porta la cadira és més ampla per facilitar-ne el maneig. Els recolzabraços han de ser extraïbles i amb bloqueig.

Els cantells han de ser arrodonits per a la seguretat del pacient i per facilitar la neteja de la cadira. Han d'incloure la possibilitat de diversos accessoris com ara: orinal amb tapa; cinturó de seguretat; barra frontal; seient tou i respatller tou.

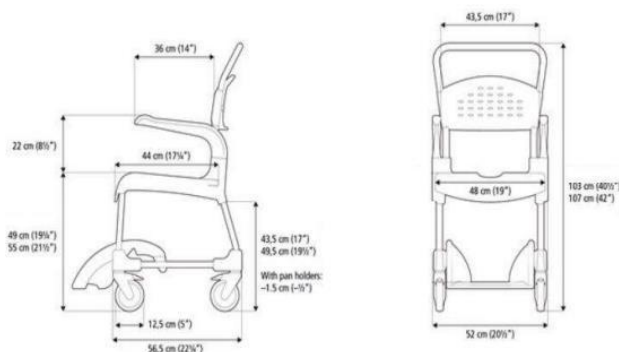

Ha d'estar disponible en dues alçades: 49 o 55 cm.

L'ample total es de 52 cm, profunditat de seient 44 cm i amplada de seient 48 cm. El pes que ha de suportar es de 130 kg.

Aquest producte compleix amb les següents normatives:

UNE EN ISO 9001: 2015

UNE EN ISO 14001: 2015

2- Caractéristiques fonctionnels

Acabats:

Color verd Ilacuna.



3- Fotografies



Definició element

S.09- Carro de psicomotricitat amb accessoris. . El carro està fabricat amb fusta de pi i proveït de 4 rodes per al seu desplaçament. Conté l'equip base per a l'educació psicomotriu.

1- Característiques tècniques i estètiques, funcionals i fotografies



Compuesto por:

- 20 Aros de 35 de Ø
- 20 Aros de 50 de Ø
- 20 Aros de 60 de Ø
- 6 soportes de aro
- 10 Adaptadores de picas
- 12 Picas de 100.
- 4 cuerdas de 10 m.
- 4 cuerdas de 2,5 m.
- 6 Mazas.
- 6 Cintas Raso.
- 6 Discos 20.
- 6 Saquetes de arena de 1 Kg.
- 6 Pañuelos de 100×70.
- 6 Huellas de mano
- 6 Huellas de pies

Definició element

S.10- "Poleas dobles a paret. Aparell format per 2 guies d' acer inoxidable pel qual llisquen dos carros en sentit vertical que s' accionen mitjançant politges.

Inclou joc de peses recobertes de cautxú per esmorteir possibles sorolls i puny de tracció."

1- Característiques tècniques i estètiques, funcionals i fotografies



Definició element

S.11-Pedalador pleable i digital per braços i cames

1- Característiques tècniques i estètiques, funcionals i fotografies

Pedalier amb display digital per monitoritzar els progressos de lusuari, mostrant temps, revolucions i calories consumides. Una manera fàcil d'exercitar cames o braços, regulant la resistència. Un pom permet que lusuari incrementi la dificultat a mesura que els músculs es reforcen.

Punts forts:

- Monitoritza els teus progressos: porta un display digital per monitoritzar els progressos de l'usuari, mostrant: revolucions, temps i calories consumides.
- Plegable: es pot plegar fàcilment per transportar-lo o guardar-lo mentre no estigui en ús, ocupant així menor espai
- Regulable: pots regular la resistència del pedaleig. Incorpora un pom que permet que l'usuari incrementi la dificultat

Característiques tècniques:

- Ample: 36 cm
- Fons: 48 cm



Definició element

S.12- Aparell d'Ultrasons de disseny compacte, caracteritzat per la senzillesa d'ús i per la nova doble freqüència d'emissió, 1/3 MHz al mateix capçal.

1- Característiques tècniques i estètiques, funcionals i fotografies

El nou SonoVit és un aparell d'Ultrasons de disseny compacte, caracteritzat per la senzillesa d'ús i per la nova doble freqüència d'emissió, 1/3 MHz al mateix capçal.

- Possibilitat de treballar en dues freqüències: 1 MHz i 3 MHz.
- Gràcies al seu capçal, SonoVit permet treballar en mode convencional o en mode subaquàtic. SonoVit conté programes prefixats amb els paràmetres més comuns i té la possibilitat de crear programes d'usuari i desar-los en memòria
- En aquest ultrasò portàtil podrem trobar tot allò que necessitem per a la realització d'un tractament ja sigui en un centre com en un domicili, degut a la seva mida i pes és ideal per poder transportar, a més compta amb funda per a aquest ús.
- El capçal inclòs i l'aparell també poden proporcionar una vibració a 1/3 MHz per fer nombroses aplicacions terapèutiques. Dotat de 30 programes predeterminats, funciona amb corrent elèctric o amb una bateria interna recarregable. El capçal és submergible.

Llista de programes:

1. Atròfia òssia
2. Call ossi
3. Retards d'osificació
4. Osteitis i periostitis
5. Artritis- artrosi
6. Rigidesa articular
7. Distorsions
8. Lumbàlgia
9. Miàlgia
10. Espasmes
11. Esquinçaments
12. Contractures
13. Contusions
14. Tenosinovitis
15. Tenovaginitis
16. Tendinitis
17. Periartritis
18. Bursitis
19. Dolors aguts i Dolors crònics

Característiques tècniques:

- Alimentació 230v – 50Hz
- Bateria recarregable Ni-Mh
- 30 programes prefixats + 10 lliures
- Freqüència 1/3Mhz
- Intensitat màxima 3w/cm
- Emissió contínua modulada (1/2 ;1/5; 1/10)
- Grau de modulació: 100%
- Forma d'ona de la modulació: contínua o premuda ON/OFF
- Dimensions 175 x 105 x 40mm
- Pes 400gr



Accessoris inclosos:

- Alimentador
- Capçal 1/3Mhz; 45mm de diàmetre manipul cilíndric submergible
- Pot gel d'ultrasons 260Gr
- Manual d'ús en Espanyol i Portuguès
- Estoig per poder transportar-lo

Definició element

S.13-Material fisioteràpia divers

1- Característiques tècniques i estètiques, funcionals i fotografies

3u- Pack de tres cintes elàstiques circulars: Tres resistències - suau, mitjà i fort

3u- Pilotes de Foam d'alta densitat: Diverses mides i colors 3 de 9500, 3 de 160mm i 3 de 210mm

3u- Kit Cons de Velocitat (16 unitats): Ideal per fer exercicis d'agilitat

3u- Joc de quatre anelles flexibles per a busseig

3u- Turmelleres - Canelleres Llastrades 0,5 Kg - Material Eva

3u- Turmelleres - Canelleres Llastrades 1 Kg - Material Eva



Definició element

S.14 Mirall de paret de mides 1500h x 650 amb lluna quadriculada i amb marc de fusta

1- Característiques tècniques i estètiques, funcionals i fotografies

Mirall fix a la paret amb lluna quadriculada col·locat sobre una base rodable. Consta d'una estructura fabricada en acer esmaltat epoxy i un marc construït en fusta amb envernissat natural. A més, disposa d'una làmina autoadhesiva a la part del darrere del vidre que evita desprendiments en cas de trencament.

Característiques tècniques:

- Fabricada amb fusta de faig
- 65cm x 150cm 4cm de gruix



Definició element

S.15-Paral.leles.

El joc de paral·leles, són ideals per als exercicis de fisioteràpia, de rehabilitació i de cinesioteràpia de les extremitats inferiors. Ajuda tècnica adreçada a la reeducació de la marxa en pacients amb alteracions de l'equilibri, músculs febles o espàstics, que no poden donar suport a la càrrega en una extremitat, amputats d'una extremitat inferior o els que presenten altres causes d'instabilitat. Joc de paral·leles d'acer amb base de fusta plegables i regulables. Regulable en alçada des de 75 a 99cm (4 trams de 8cm). En qualsevol de les altures es pot plegar. Base de fusta envernissada natural i barres de suport fabricades en acer recobertes en PVC. Mida de 250 cm x 78 cm x 75 / 99h cm.

1- Característiques tècniques:

El joc de paral·leles, són ideals per als exercicis de fisioteràpia, de rehabilitació i de cinesioteràpia de les extremitats inferiors.

Ajuda tècnica adreçada a la reeducació de la marxa en pacients amb alteracions de l'equilibri, músculs febles o espàstics, que no poden donar suport a la càrrega en una extremitat, amputats d'una extremitat inferior o els que presenten altres causes d'instabilitat.

Entrenar amb barres paral·leles és sinònim de força; aquest entrenament inclou el teu pes corporal i la gravetat per al desenvolupament, alhora que guanyes resistència i pots treballar braços, espatlles, esquena, abdomen i pit..

Composició i materials:


Joc de paral·leles d'acer amb base de fusta plegables i regulables per a exercicis de marxa.

Plegables i regulables en altura.

Possibilitat d'afegir un plànol separador de cames i pis de fusta com a opcional.

Base de fusta envernissada natural i barres de suport fabricades en acer recobertes en PVC que faciliten l'agarrí i proporcionen un tacte càlid.

Joc de paral·leles regulable en altura des de 75 a 99cm (4 trams de 8cm). En qualsevol de les altures es pot plegar.

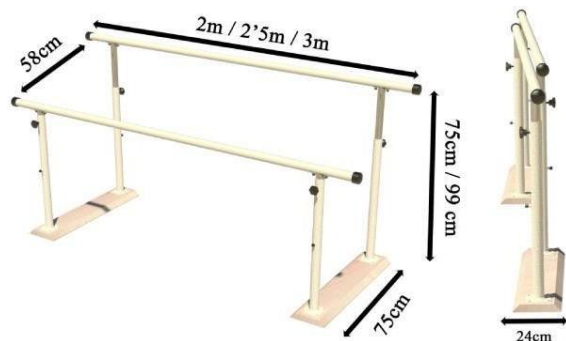

Mides:

Alçada regulable de 75 cm a 99 cm

Ample exterior: 75 cm

Ample interior: 58 cm

Ample plegada: 24 cm

Llarg funcional: 250cm

Llarg plegada: 264 cm.

*Opcionalment existeix dues mides mes:
200cm de llarg o de 300 cm de llarg*

2- Característiques funcionals:

Els productes han de respondre a criteris ergonòmics, de fàcil neteja i manteniment i de gran resistència i durabilitat. A partir d'aquestes consideracions, es proposen les següents condicions:

- a. Es un model de fàcil neteja i manteniment gracies als seus materials.
- b. És un model de fàcil manipulació emmagatzematge, ja que es regulable en alçada i plegable.
- c. Ajuda tècnica adreçada a la reeducació de la marxa en pacients amb problemes de mobilitat com per exemple amb alteracions de l' equilibri.
- d. Es tracta de un producte ideal per als exercicis de fisioteràpia, de rehabilitació i de cinesioteràpia de les extremitats inferiors.
- e. Gracies als seus material fan de aquestes paral·lels un producte molt resistent i de tacte càlid.

3- Fotografia:



Definició element

S.16 Epatllera en fusta barnissada de paret

1- Característiques tècniques i estètiques, funcionals i fotografies

Epatllera de fusta composta per un cos. Consta d'una estructura fabricada en fusta de faig envernissada i disposa de 13 llistons. Element ideal per fer exercicis en tractaments de rehabilitació i fisioteràpia.

Característiques tècniques:

- Fabricada per laterals en fusta de pi americà envernissat i 13 llistons de fusta de faig envernissada.
- Mida fons superior: 30cm
- Mida fons inferior: 20cm
- Se subministra completament muntada i amb quatre esquadres de 8cm X 8 cm, per a l'ancoratge a la paret.
- Mides totals: 240cm x 100cm



Definició element

S.17-Escalereta de dits en fusta envernissada amb 24 dents

1- Característiques tècniques i estètiques, funcionals i fotografies

Escalereta de dits per fer exercicis d'espatlla. Consta d'una estructura fabricada en fusta envernissada i disposa de 24 dents. Ideal per treballar en fisioteràpia i rehabilitació.

Característiques tècniques:

- Estructura fabricada en fusta envernissada
- 24 dents



Definició element

S.18-Aparell de psicomotricitat/taula de mans i peus

1- Característiques tècniques i estètiques, funcionals i fotografies

Nova estructura d'acer amb acabat en epoxy. Tauler de melamina, complements de fusta envernissat natural i acer amb acabat en epoxy.

Potes antilliscants

Ideal per a la rehabilitació del membre superior i inferior d'una o diverses persones alhora.

Composta de:

Roda d'inèrcia amb rodaments per a un gir eficaç, continu i sense sorolls

Pronosupinador amb rodaments

Recolzabraços totalment regulable

Flexo-extensor

Pilotes

Cargols amb moll

Pedal (indicar al desplegable)

Plat canadenc (no inclòs, indicar en desplegable del producte)


Mesures

Alçada terra-tauler: 82 cm

Alçada: 130 cm

Llarg: 130 cm

Ample: 60 cm

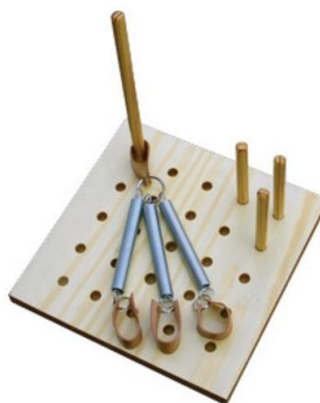

Definició element

S.19- Rampa/escala per fisioteràpia

1- Característiques tècniques i estètiques, funcionals i fotografies


Escala amb 4 esglaons per treballar la rehabilitació. Consta d'una estructura fabricada en acer amb rampa o sense. Es tracta d'un element especialment dissenyat per fer tractaments de fisioteràpia.

Característiques tècniques:

- Escala amb rampa 4 esglaons
- Fabricada en acer acabat Epoxy
- Rampa amb goma antilliscant
- Esglaons i descans en fusta de Haia C plastificada
- La rampa es pot muntar indistintament a l'esquerra, dreta o davant

Mesures:

- Escala: 140x67 cm
- Detall Alçada: 15 cm
- Rampa: 197x67 cm
- Se subministra per una banda l'escala completament muntada i per l'altra la rampa

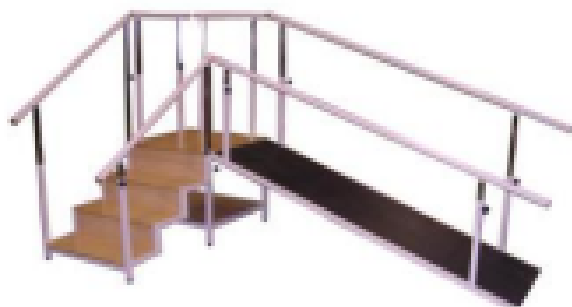

Definició element

S.21- Tauleta auxiliar per a llit estàndard marró amb rodes (aislamientos, suplementos noche)

1- Característiques tècniques i estètiques, funcionals i fotografies

Tauleta auxiliar per a llit fabricada en acer amb safata basculant de fins a 90° a les 2 direccions.

Tauler de melamina xapada amb vora externa per evitar que els objectes caiguin.

Base amb rodes que facilita el trasllat.

Color marró

Especificacions tècniques de la tauleta auxiliar per a llit estàndard marró:

Mides tauler: 60x38cm

Alçada ajustable: 70-110cm

4 rodes.

Mides base: 60x40cm.

Alçada potes: 8,5cm



Definició element

S.22-Grua bidepestación molif + arnés 200 kg.

1- Característiques tècniques i estètiques, funcionals i fotografies



STELLAR 170



≤ 170 kg



CONFORME A LA NORMA EN ISO 10535: 2007 APLICABLE A LES GRUES PER A LA TRANSFERÈNCIA DE PERSONES



Garantia de
2 anys en
mecànica,
elèctrica i
botonera.



Garantia de
2 anys en
bateries i
corretges

EL MÉS DESTACAT DE STELLAR 170

ESTÈTICA

Disseny escandinau, únic i elegant. Destacat per una estructura metàl·lica i amb tubs arrodonits.

ERGONOMIA

El mànec ample i obertura elèctrica de les potes, en faciliten el maneig.

Suport per a genolls ajustable en angle, profunditat i alçada.

SEGURETAT

Sistema de ganxos al penjador patentat, per a transferències més segures No. EP 1444791 B1.

MANTENIMENT

El sistema elèctric LINAK disposa d'un indicador de nivell de càrrega de bateria i sobre càrrega.



Sistema de connexió
del cable de càrrega




Nansa d'ajuda per estar
dreta



Suport per als genolls ajustable en
alçada i inclinació

Avantatges de la Grua Bipedestació

A més de ser un dispositiu de transferència, el dispositiu de bipedestació té altres usos. Es pot utilitzar per prevenir les úlceres per pressió, per canviar-se de roba o proporcionar cures, o com a dispositiu d'ajuda per estar dret i caminar. Com que és un dispositiu de bipedestació ajuda a millorar la circulació, al sistema digestiu, a estirar la musculatura, a millorar la integritat de la pell.

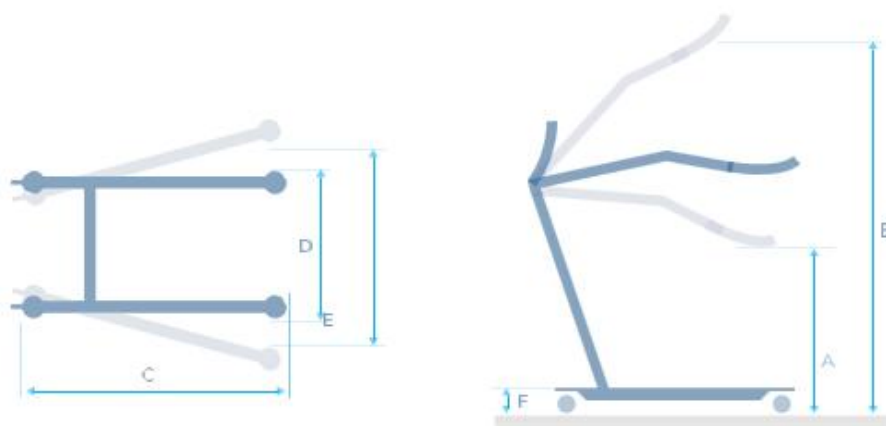

A	B	C	D	E	F	AUTONOMIA	MOTOR	PESO
70 cm	155 cm	89 cm	70 cm	83 cm	12 cm	60/80 ciclos con una carga de 80 kg	LINAK	51 kg

ARNESOS ERGO

Bipedestador



Definició element

S.23 Grua Cigonya + 2 arnès.

1- Característiques tècniques i estètiques, funcionals i fotografies



SOLAR 185



≤ 185 kg



CONFORME A LA NORMA EN ISO 10535: 2007 APLICABLE A LES GRUES PER A LA TRANSFERÈNCIA DE PERSONES



Garantia de
2 anys en
mecànica,
elèctrica i
botonera.



Garantia de
2 anys en
bateries i
corretges

EL MÉS DESTACAT DE SOLAR 185

ESTÈTICA

Disseny escandinau, la Solar és un disseny únic i elegant. Destacat per una estructura metàl·lica i amb tubs arrodonits.

ERGONOMIA

El mànec ample i obertura elèctrica de les potes, en faciliten el maneig.

SEGURETAT

Sistema de ganxos al penjador patentat, per a transferències més segures No. EP 1444791 B1.

MANTENIMENT

El sistema elèctric LINAK disposa d'un indicador de nivell de càrrega de bateria i de sobre càrrega.

El sistema elèctric està equipat amb una alarma per al manteniment (conforme a la norma a ISO 10535: 2007 aplicable a les grues per a la transferència de persones)



Fotos no contractuales

WIN CARE



Baixada mecànica d'emergència

Comandament a distància ergonòmic, amb indicador de manteniment i estat de la bateria



Coberta protectora retràctil per facilitar la nateja



Opció: percha de 3 punts



Elevació des del terra



Las PERCHAS montadas en la grúa Solar se pueden inclinar y girar fácilmente 360º.

Ref: percha de dos puntos: 015-02126
percha de 3 puntos: 015-02106



Compatibilitat entre amesos i dispositiu

Requisits dels elements de suport (EN ISO 10535:2006)


El fabricant del dispositiu de suport ha d'indicar quina grua(es) (especificada(s) a l'àmbit d'aplicació) i quin àmès(s) són compatibles amb el dispositiu per garantir una combinació segura. Les instruccions d'ús han d'indicar el/s tipus(s) i model(s) de l'element(s) de suport, per exemple, el nombre de punts de connexió, les dimensions i els materials dels dispositius de connexió que es poden utilitzar en combinació amb la.




Sistema de ganxos al penjador patentat, per a transferències més segures No. EP 1444791 B1



Substitució de penjador sense eines

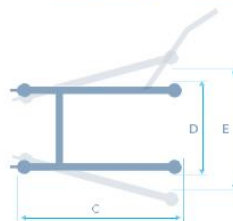

A	B	C	D	E	F	AUTONOMIA	MOTOR	PESO
49 cm	185 cm	112 cm	70 cm	92 cm	12 cm	40/60 ciclos con una carga de 80 kg	LINAK	45 kg

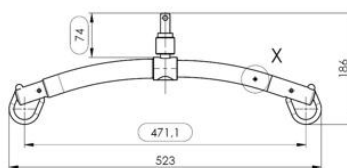

Mesures en mm de la Percha de 2 puntos /
Ref: 015-02126

ARNESOS

COMPATIBLES AMB

SOLAR 185

Universal Basic

Per trasllat de pacients amb inestabilitat de tronc



Universal Confort

Per trasllat de pacients amb inestabilitat de tronc



Universal Amputado

Per trasllat de pacients amputats



ARNESOS


COMPATIBLES AMB

SOLAR 185

WC



Respall Baix

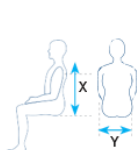

6 TAMAÑOS DE ARNESOS
POR REFERENCIA

	XS	S	M	L	XL	XXL
Y (distancia entre las caderas)	37 cm	42 cm	48 cm	52 cm	68 cm	78 cm
X (distancia entre el cuello y el asiento)	50 cm	55 cm	66 cm	75 cm	75 cm	75 cm



Cada amés tiene un código QR que enlaza a un video y al manual de usuario

SWL 275kg



Definició element

S.23.a- Bàscula per a pesatge de persones amb grua de cigonya

1. Característiques tècniques i estètiques

- Us senzill mitjançant botons i display

2. Característiques funcionals

- Pesatge per a persones fins a un pes màxim de 300kg
- Precisió del pesatge de 0,1 Kg

3. Fotografies



Definició element

S.23.b- Grúa Golvo + arnés o equivalent

1- Característiques tècniques i estètiques, funcionals i fotografies

Grúa móvil Golvo™ 9000/LowBase™

Diseñada para la versatilidad



Golvo 9000



Golvo 9000 LowBase

La grúa Golvo 9000 ofrece las ventajas funcionales de una grúa de techo junto a la flexibilidad de una grúa móvil. En combinación con la amplia gama de accesorios de Liko, la grúa Golvo es perfecta para situaciones de elevación habituales en diversos entornos de cuidados.

Prestaciones

El movimiento de elevación vertical con cinta de elevación flexible resulta idóneo para la elevación horizontal, la deambulación y la elevación desde el suelo.

El ajuste paralelo de ancho de la base facilita la transferencia de pacientes o residentes de/a sillas, camas y de/al suelo.

Con la versión LowBase dispone de un espacio incluso mayor debajo de camillas o camas bajas, en comparación con el modelo estándar.

Los reposabrazos ayudan a los pacientes a apoyarse durante la deambulación y facilitan a los cuidadores la maniobra de la elevación.

En la pantalla del usuario se muestra el uso del dispositivo, incluido el contador de elevaciones, el indicador de aviso de asistencia y las sobrecargas.

El sistema de gancho de cambio rápido opcional permite a los cuidadores cambiar con facilidad y rapidez una percha o instalar una báscula.

El ergonómico mando manual que opera la grúa, muestra tanto los indicadores de sobrecarga como el consumo de batería.

Ofrecemos una amplia gama de accesorios, entre los que se incluyen arneses, perchas y básculas.

Dos velocidades de elevación le permiten adecuarse a situaciones de elevación muy diversas.



Brazo de elevación



LowBase - Altura de la base



Mando de control



Caja de control

Especificaciones técnicas

Carga máxima	200 kg
Peso - 9000	
con batería de plomo	41,6 kg
con batería de ion litio	40,2 kg
Peso - 9000 LowBase	
con batería de plomo	45 kg
con batería de ion litio	43,6 kg
Altura	
9000	2090 mm
LowBase	2090 mm
Clase de protección	IPX4
Clase de protección del mando manual	IPX4
Opciones de percha estándar	Universal 450 Slingbar (450 mm)
opcional	Mini Slingbar 220, Universal Slingbar 350, Universal TwinBar 670, barras transversales
Base - 9000	
altura	105 mm
longitud	1185 mm
anchura	735 - 1020 mm

Base - 9000 LowBase	
altura	60/105 mm
longitud	1185 mm
anchura	745 - 1028 mm
Base - Ampliación del ancho	eléctrica
Ruedas	
delanteras - 9000	75 mm, doble banda
delanteras - LowBase	46 mm, doble banda
traseras	75 mm, doble banda
Material	aluminio
Elevación de emergencia	eléctrica
Descenso de emergencia	manual y eléctrico
Velocidad de elevación (sin carga)	27 mm/s o 37 mm/s
Intervalo de elevación	1245 mm
Altura de elevación máxima	1816 mm
Nivel de ruido	52,8 dB(A)
Opciones de batería	plomo ácido o ion litio
Cargador	integrado
Mandos de control	alámbricos
Número de producto	
9000	2000045
LowBase	2000049

Hill-Rom es una empresa líder mundial en tecnología médica con más de 10.000 empleados en todo el mundo. Colaboramos con proveedores de servicios sanitarios de más de 100 países centrandos nuestros esfuerzos en soluciones para el cuidado de los pacientes, que permitan mejorar los resultados clínicos y económicos en cinco áreas fundamentales: fomento de la movilidad, cuidado y prevención de heridas, diagnóstico y monitorización de pacientes, seguridad y eficacia quirúrgicas, y bienestar respiratorio. Los empleados, programas y productos de Hill-Rom de todo el mundo tienen un objetivo: mejorar los resultados clínicos de pacientes y cuidadores.

No todos los productos y opciones están disponibles en todos los países. Para obtener más información sobre nuestros productos y servicios, póngase en contacto con su representante local de Hill-Rom o visite nuestra página web:

La grúa móvil Golvio 9000 se ha diseñado para la elevación y transferencia de pacientes en diversos entornos de cuidados.

Clase I

Fabricante: Liko AB, Nodre vägen 100, SE-975 92 Luleå, Suecia

Este equipo médico es un producto sanitario regulado que cuenta, de acuerdo con esta normativa, con la marca CE. Hill-Rom le recomienda la lectura detenida de las instrucciones detalladas de seguridad, para la correcta utilización que figuran en los documentos que acompañan a los equipos médicos. El personal de los centros sanitarios es responsable del uso y mantenimiento adecuados de estos equipos médicos.

Hill-Rom se reserva el derecho de efectuar modificaciones sin previo aviso en el diseño, las especificaciones y los modelos. La única garantía ofrecida por Hill-Rom es la garantía expresa y escrita que acompaña a la factura de venta o alquiler de los productos.

©2017 Hill-Rom Services, Inc. RESERVADOS TODOS LOS DERECHOS.
N.º de documento: SES183304-01, 23 junio 2017

Definició element

S.24- Plataforma de transferència + arnès model Dispositiu d'assistència etac/molift raiser pro i arnès raiser de la marca karinter o equivalent

1- Característiques tècniques i estètiques, funcionals i fotografies

És una plataforma per a transferència de posició assegut a o de peu Molift Raiser Pro, que està dissenyada per a proporcionar una transferència activa i segura de l'usuari al mateix temps, i en les millors condicions ergonòmiques possibles per al cuidador. El mecanisme central fa que el frenat sigui molt còmode. Amb un sol toc amb el peu en el lateral s'escolta un petit clic que assegura el bloqueig centralitzat de les rodes. El disseny corbat de la plataforma permet acostar-se fàcilment tant a WC com a les cadires i butaques per a aconseguir els peus de l'usuari. L'altura de la base és de 3.5 cm per a facilitar la col·locació dels peus de l'usuari. La base és antilliscant. El suport per a les cames té un encoixinat suau. Té suport lateral i coixinets independents ajustable en altura. Dos punts de subjecció en cada lateral del manillar. Estable i permet un gir dins del seu propi radi. La base té una ansa incorporada en la part frontal per a facilitar el seu transport. Es poden separar base i columna descaragolant dos poms que es troben en la unió entre base i columna. Pes màxim usuari 170 kg. Peso plataforma 10.7 kg. Materials: acer, plàstic, alumini, crom 3. i Arnès de seguretat Raiser. Un cinturó de seguretat que proporciona suport al voltant de l'esquena quan el pacient està dret.

Plataforma de transferència: És una plataforma per a transferència de posició assegut a o de peu Molift Raiser Pro, està dissenyada per a proporcionar una transferència activa i segura de l'usuari al mateix temps, i en les millors condicions ergonòmiques possibles per al cuidador.

La plataforma de transferència Molift Raiser Pro fa les transferències ràpides i fàcils.

Ajuda als usuaris a rehabilitar-se en tots els entorns d'atenció mèdica i millora el seu equilibri en asseure's i mantenir-se dempeus.

El mecanisme central fa que el frenat sigui més còmode per al cuidador. Amb un sol toc amb el peu en el lateral s'escolta un petit clic que assegura el bloqueig centralitzat de les rodes. El disseny corbat de la plataforma permet acostar-se fàcilment tant a WC com a les cadires i butaques per a aconseguir els peus de l'usuari.

Característiques:

L'altura de la base és de 3.5 cm per a facilitar la col·locació dels peus de l'usuari. La base és antilliscant. Proporciona un trasllat segur i còmode durant transferències curtes.

El suport per a les cames té un encoixinat suau i de fàcil neteja. Té suport lateral i coixinets independents per a poder ajustar a les necessitats de cada usuari.

Fàcilment ajustable en altura. El manillar està dissenyat per a proporcionar un agarrir suau i càlid. Dos punts de subjecció en cada lateral del manillar faciliten al cuidador la col·locació del cinturó. Plataforma estable, permet un gir dins del seu propi radi el que fa que sigui fàcil de maniobrar. Ideal per a espais reduïts.

La base té una ansa incorporada en la part frontal per a facilitar el seu transport. Es poden separar base i columna descaragolant dos poms que es troben en la unió entre base i columna per a facilitar el transport entre domicilis o introduir-lo en vehicle.




Pes màxim usuari 170 kg

Pes total 10.7 kg. Peso base 5.4 kg

Materials: esta feta de acer, plàstic, alumini i crom 3.

Producte de disseny suec.

Mides:

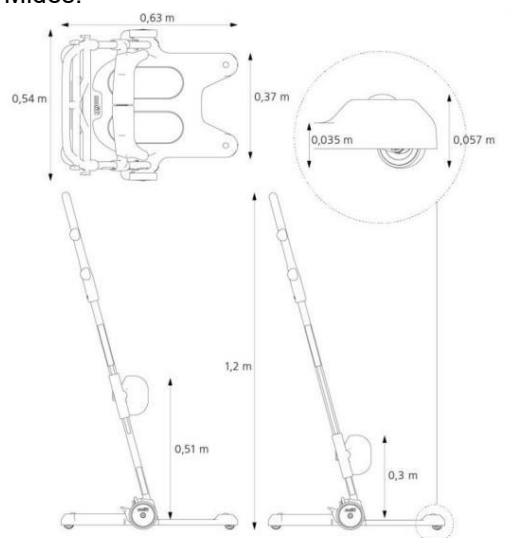

Arnès/Cinturo de seguretat: Es un cinturó de seguretat que proporciona suport al voltant de l'esquena quan el pacient està dret.



Opcionalment trobem els següents accessoris:

- 82511- Anses Flexibles Raiser: Es fixen a l'estructura del Raiser per a donar major abast quan l'usuari no pot inclinar-se cap endavant prou o té mobilitat reduïda als braços o espatlles. Se subministra en pack de dues unitats.
- 82508-Cinturó de seguretat Raiser Talla S/M: Si l'usuari se sent insegur durant la transferència, un cinturó de seguretat proporciona suport al voltant de l'esquena ETACRAISER PRO PER A TRANSFERÈNCIA ACTIVA quan està dreta. També disponible entalla L/XL (Ref. 82509).
- 82529 - Cinturó de seguretat amb funció lliscant – Cinturó Raiser +, talla L/XL Quan l'usuari necessita ajuda per a aixecar-se, un o dos cuidadors poden ajudar-lo usant el cinturó Raiser +. També disponible en talla S/M (Ref. 82528).
- 82965 – Cinturó Raiser, talla L/XL

Acabats:

Color gris clar.

2- Característiques funcionals:

Els productes han de respondre a criteris ergonòmics, de fàcil neteja i manteniment i de gran resistència i durabilitat. A partir d'aquestes consideracions, es proposen les següents condicions:

-És un model de fàcil manteniment i neteja gràcies als seus materials.

-De alta resistència i confort, gràcies als materials i acabats dels mateixos, té un gravat antilliscant a la base que fa de aquesta plataforma molt segura per al pacient.

-La plataforma de transferència Molift Raiser Pro fa les transferències ràpides i fàcils i ajuda als usuaris a rehabilitar-se en tots els entorns d'atenció mèdica millora el seu equilibri en asseure's i mantenir-se dempeus.

-Permet un gir dins del seu propi radi el que fa que sigui fàcil de maniobrar.-L'ansa incorporada en la part frontal de la base facilita el seu transport.

Aquest producte compleix la següent normativa: ISO 9001: 2015

3- Fotografia:



Definició element

S.25-Matalàs antiescares d'aire amb compressor

1- Característiques tècniques i estètiques, funcionals i fotografies

Matalàs antiescares d'aire amb compressor inclòs, recomanat per prevenir i tractar la hipertensió a estadi I i II en el dolor a llarg termini i teràpies domiciliàries. Les cel·les que el componen estan fixades mitjançant pern de pressió i es poden reemplaçar fàcilment en cas de trencament. A més, la seva fabricació en niló i PVC així com la seva alçada de 9,5 cm proporcionen més comoditat durant el seu ús.

Inclou compressor d'altres prestacions, un sistema de bomba silenciosa especialment dissenyat per regular la pressió d'aire del matalàs mitjançant el pom situat al panell frontal. Es pot penjar a qualsevol tipus de llit gràcies als ganxos regulables que disposa.

Certificats: CE producte sanitari Classe I d'acord amb la Directiva 93/42/CEE.

Especificacions tècniques:

- Matalàs:

- Dimensions: 200x86x9,5 cm.
- Alçada de la cel·la: 9,5 cm (4").
- Material de fabricació: niló i PVC.
- Grossor: 0,32 mm.
- Nombre de cel·les: 20+1 de recanvi.
- Càrrega màxima recomanada: 140 kg.

- Compressor:

- Dimensions: 25x12x10 cm.
- Voltatge de funcionament: 50 Hz.
- Pressió de treball: 40-110 mmHg.
- Eixida d'aire: 6-7 L/min.
- Cicle de treball: 12 min.
- Material de fabricació de la carcassa: plàstic.



Definició element

S.26- Cadira de rodes de trànsit plegable amb frens de mà i seient de 46 cm amb roda grossa

1- Característiques tècniques i estètiques, funcionals i fotografies

Cadira de trànsit plegable dissenyada amb frens de mà per a les rodes del darrere.

Característiques:

- Compte amb doble barra transversal
- Rodes davanteres massisses de 15 cm (6")
- Rodes del darrere pneumàtiques de 30 cm (12"), equipades amb frens accionables des dels mànecs de la cadira
- La part del darrere del respatllet disposa d'una butxaca
- Reposabraços fix dissenyat amb coixinet de PVC
- Reposapeus fix amb plaques abatibles i corretja per a les cames

Especificacions tècniques:

- Ample total: 63 cm
- Ample del seient: 46 cm
- Diàmetre de les rodes del darrere: 53 cm
- Diàmetre de les rodes davanteres: 15 cm
- Alçada del seient: 49 cm
- Alçada total: 91 cm
- Càrrega màxima suportada: 100 kg
- Pes net: 14 kg



Definició element

S.26.a- Cadira de rodes de trànsit plegable amb frens de mà i seient de 46 cm

1- Característiques tècniques i estètiques, funcionals i fotografies

Cadira de rodes amb estructura d'alumini i seient de 46 cm.

Característiques:

- Doble barra transversal.
- Recolzabraços ajustable.
- Coixinet de PU.
- Reposapeus desmuntable i placa abatible amb corretja per a les cames.
- Rodes del darrere pneumàtiques de Ø61 cm.
- Rodes davanteres sòlides de Ø15 cm.
- Sistema antibolcada amb 2 rodes petites i 2 rodes de transport.
- Frens de bloqueig a les reudes del darrere.
- Butxaca gran a la part posterior.
- Estructura d'alumini gris.

Especificacions tècniques:

- Ample total: 63 cm.
- Ample del seient: 46 cm.
- Diàmetre rodes del darrere: 61 cm.
- Diàmetre rodes davanteres: 15 cm.
- Alçada del seient: 50 cm.
- Alçada total de la cadira de rodes: 89 cm.
- Càrrega màxima: 100 kg.
- Grandària del kit: 83 x 28 x 91 cm.
- Pes net: 17,2 kg.
- Pes brut: 19,4 kg.



Definició element

S.27-Caminador de passos, amb rodes

1- Característiques tècniques i estètiques, funcionals i fotografies

Ample total: 60cm

Ample rodes davanteres: 54cm

Profunditat total: 74cm

Alt total (regulable): 85-93cm

Pes màxim suportat: 100kg

Ample del seient: 32 cm

Profunditat del seient: 34,5 cm

Material del seient: Encoixinat

Material del respall: Barra encoixinada

Tipus de rodes: Massisses

Nombre de rodes davanteres: 2

Nombre de rodes del darrere: 2

Plegable: Sí

Tipus de fre: Fre de maneta



Definició element

S.34-Bàscula electrònica per a cadira de rodes ADE: Capacitat 300 kg M501660

1- Característiques tècniques i estètiques, funcionals i fotografies

Bàscula electrònica per a cadira de rodes amb rampes integrades a banda i banda. Disposa de dues empunyadures i rodes de transport per manejar la bàscula fàcilment. La construcció totalment d'acer proporciona una estabilitat addicional i pesa fins a 300 kg.

Funcions:

- Ajust automàtic de zero
- Tara
- Pre-tara
- Commutador d'unitat kg/lbs
- Indicació de bateria baixa
- Desconnexió automàtica
- Retenció
- IMC
- Interfície RS232
- Mides: Dimensions: 1070 x 1050 x 70 mm.



Definició element


S.35 Cadira de dutxa basculant Etac Swift Mobil Tilt-2

2- Característiques tècniques i estètiques, funcionals i fotografies

Cadira de dutxa i WC dissenyada per facilitar el bany al cuidador i a l'usuari.

- Funció d'inclinació de +5 a -35, el cuidador pot treballar des de qualsevol costat de la cadira.
- Reposacaps multiajustable dissenyat per oferir la màxima comoditat i flexibilitat, adaptant-se a les necessitats de l'usuari.
- Amb quatre rodes amb fre.
- Respatller de roba d'assecatge ràpid i ajustable amb velcro.
- Braços abatibles independentment i ajustables en alçada i amplada entre ambdós braços.
- Reposapeus lleugerament corbats, abatibles i extraïbles. Ajustables en alçada.
- Seient amb obertura del darrere per facilitar la higiene.
- Seient amb granulat ideal per no ocasionar fricció i una neteja excel·lent.
- Alçada del seient ajustable sense necessitat de ferramentes, entre 50 a 65cm.
- Fàcil de maniobrar.
- Material xassís: acer pintat en pols.
- Material seient, reposabraços, reposapeus: polipropilè.
- Pes cadira: 20.4kg
- Ample total: 57/58cm
- Ample total entre braços: 42/48cm
- Pes màxim suportat 160kg
- Rentat 60 ° amb productes neutres PH 5-9, alcohol 70%
- Possibilitat de diversos accessoris: seient tou, respatller tou, cinturó, tac abductor, orinal, reposapeus per a amputats... .



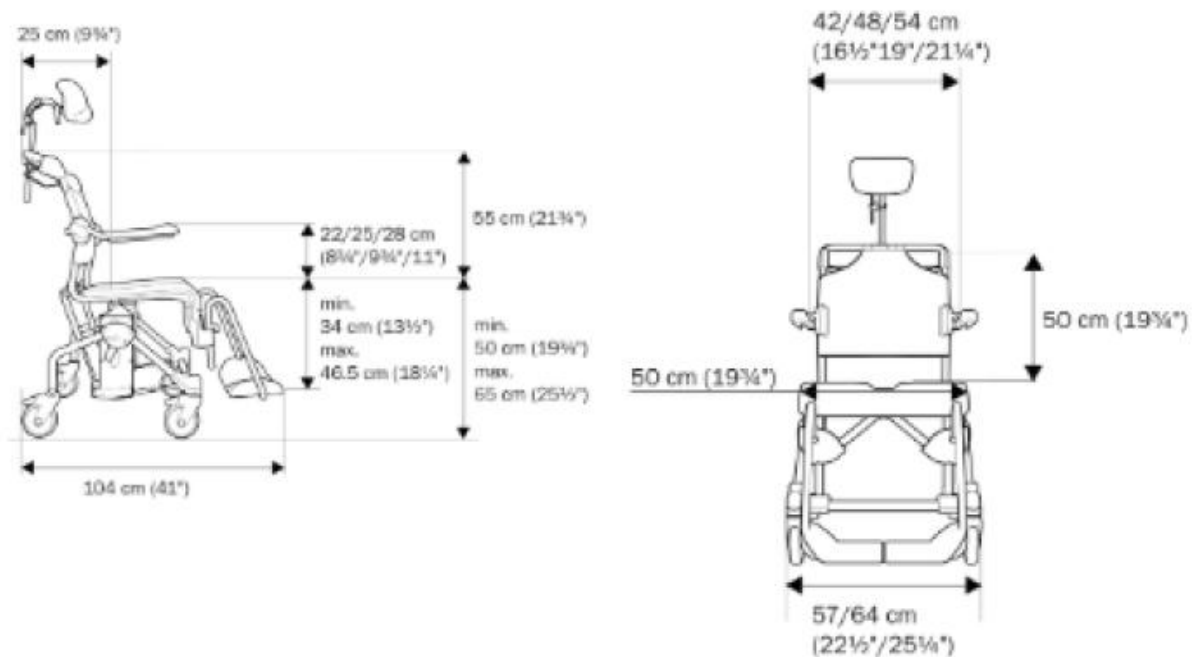

Definició element

S.43- Pal porta-sèrum 2 penjadors inox amb estructura d'acxer inox i base de nylon amb dores de ø50 mm

1- Característiques tècniques i estètiques, funcionals i fotografies



*Modelo de dos colgadores con capacidad de carga 5 Kg por cada colgador.
Soporte regulable en altura de 1120 a 2000 mm;
manualmente mediante volante de fijación.
Ruedas giratorias dobles de ø50 mm fabricadas en nylon de color negro.
Base de nylon inyectado color negro de cinco patas con nervios de refuerzo.
Estructura fabricada en acero inoxidable, calidad 18/10 (AISI 304)*

Dimensiones: ø550 x 1120 - 2000 mm (diámetro x alto)

Definició element

S.46 Electrocardiograma ECG100L portàtil de 12 derivaciones

1- Característiques tècniques i estètiques, funcionals i fotografies

El dispositiu és un electrocardiògraf de 12 derivacions portàtil, completament diagnòstic que visualitza, obté, imprimeix i memoritza els traçats. ECG, per a adults i nens, juntament amb els seus mesuraments.

ECG100L és un electrocardiògraf d'elevades prestacions, multicanal, interpretatiu.

El senyal ECG es capta mitjançant un cable pacient de 10 fils i es visualitza en temps real en una pantalla LCD integrada al dispositiu. L'electrocardiògraf pot analitzar i memoritzar els traçats ECG, enviar-los a una perifèrica externa tràmít USB, imprimir un ECG de 12 derivacions en mode automàtic o manual mitjançant impressora tèrmica.



ECG100L està destinat al control i al diagnòstic de les funcions cardíques. De tota manera, els resultats de l'anàlisi feta per l'electrocardiògraf han de ser comprovats per un cardiòleg.

ECG100L està destinat a l'ús a hospitals, clíniques mèdiques i ambulatoris de qualsevol dimensió.

Especificacions tècniques:

Canals ECG: 12-derivades (I, II, III, aVR-L-F, V1-6)

Cable Pacient: Standard 15D, 10-fonetaires

CMRR: > 100dB

Impedància d'entrada: > 100MO

Freqüència de mostreig de l'etapa d'entrada: 32.000 mostres/segon/canal

Resolució ECG: 500 mostres/seg; 5µV/LSB

Rang Dinàmic: +/- 330 mV

Banda passant: 0,05-150 Hz

Detecció Marcapassos: Detecció de maquinari juntament amb convolució

Filtres: filtre digital, filtre de pas alt completament digital de diagnòstic; filtre d'interferència de CA digital adaptatiu (50/60 Hz); filtre digital de pas baix (només per a visualització i impressió)

Protecció Desfibril·lació: AAMI/IEC standard

Rendiment del front-end: ANSI/AAMI IEC 60601-2-25:2011

Mode d'adquisició: Automàtic (12 derivacions), Manual (3/6 derivacions), Stat (12-derivacions), tira de ritme

Configuració: Standard o Cabrera

Detecció de fallada de l'elèctrode: Independent sobre totes les derivacions

Mesures ECG: Totes les derivacions, mitjanes, QT corregit, Índex Sokolow-Lyon

Interpretació ECG: Programa d'anàlisi de Glasgow per a adults, pediàtric, STEMI

Format d'exportació: SCP-PDF

PC-ECG «Easy App»: Aplicació de gestió dedicada per a PC

Mides: 270x190x60 mm

Pes: 1,48 Kg

Definició element

S.50 DEA Desfibrilador

1- Característiques tècniques i estètiques, funcionals i fotografies



El desfibril·lador extern Powerheart G5 DEA Cardiac Science gestiona l'execució de descàrregues escurçant el temps entre elles, augmentant les probabilitats de supervivència de les víctimes.

Comprar desfibril·lador extern Powerheart G5 DEA inclou:

Desfibril·lador Automàtic Powerheart G5 DEA

Elèctrodes per a adults.

Bateria Intellisense ®

Guia de l'usuari

NETEJA

No s'inclouen els elements de bany com dispensador de paper, de sabó, etc ja que h o subministrarà l'empres de neteja que faci el servei

ROBERIA

No s'inclouen sabates ni uniforme del personal, s'haurà de licitar a part més endavant i s'encarregarà el gestor del centre.

Definició element

R.01-Estovalles 150x150 cm. De colors diversos, ideal para hosteleria. 100% polièster 215gr/m²

R.01-Estovalles rodones 180 cm. De colors diversos, ideal para hosteleria. 100% polièster 215gr/m²

R.01-Estovalles 140x210 cm. De colors diversos, ideal para hosteleria. 100% polièster 215gr/m²

Característiques tècniques i estètiques, funcionals i fotografies

Estovalles teixit resistent a rentadores i assecadores industrials. Color i dibuix elegant, actual i de disseny. En teixit de sarga és ideal per donar a la teva taula la màxima elegància i qualitat.

El mantell és perfecte per a residències de gent gran, en les quals es gaudeix al voltant de la taula.

Composició: 100% polièster

Gramatge aproximat: 215gr/m²

Cures: Rentat a màquina a temperatura màxima 90°C. Rentat i aclarit amb acció mecànica normal i centrifugat normal. Prohibició d' ús de lleixiu.

Planxat a temperatura baixa: màxima 110°C. Es pot assecar en assecadora a temperatura mitjana. Es pot rentar en sec amb percloroetilè, dissolvents fluorats i essències minerals.



Definició element

R.02-Nordic 170 x 260 cm 250gr/m2

Característiques tècniques i estètiques, funcionals i fotografies

Permet que aquest farciment nòrdic d'entretemps emboliqui el teu cos en els teus moments més desitjats de descans. La seva lleugeresa et permetrà dormir còmodament i amb la temperatura corporal perfecta, ja que reté la calor. Cuida la teva pell alhora que és bo per a la teva salut, ja que és anti-al·lèrgic. D'aquesta manera no t'hauràs de preocupar per aquestes temudes reaccions al·lèrgiques que ens produeixen els àcars.

Aquest farciment nòrdic d'entretemps té un preu molt raonable i la seva qualitat és molt bona. Disposem d'un únic color (blanc) i té un pes aproximat de 250gr. m².

La composició del seu interior és 100% fibra buida siliconada i 100% microfibra polièster la del seu exterior.

És molt fàcil de rentar, només hauràs de seguir les instruccions de rentat per mantenir la qualitat daquest farciment nòrdic i així, duri molt més en el temps.

Color Blanc

Propietats: Lleuger. Anti-al·lèrgic

Es pot rentar.

Es presenta enrotllat.

Composició:

Farciment interior: 100% fibra buida siliconada de 250 gr/m2

Teixit exterior: 100% microfibra polièster.

Cures: Rentat a màquina a temperatura màxima 40 °C. Rentat i esbandit amb acció mecànica normal i centrifugat normal. No blanquejar. No planxar. Neteja en sec amb tots els dissolvents corrents.



Definició element

R.03- Funda Nòrdic

Característiques tècniques i estètiques, funcionals i fotografies

L'avantatge de la funda nòrdica, és que com que és de color blanc, pots tenir diferents coixins al moment de decorar la teva habitació, per la qual cosa no et limita a cada dia barrejar els colors i fer els teus dies més divertits al moment d'estendre el teu llit, des de colors forts fins a colors baixos d'hivern.

A causa de la practicitat de la funda nòrdica, és molt fàcil de posar i treure, igual que al moment de rentar-lo i estendre'l.


Amb aquest producte podràs tenir una varietat de colors de la teva habitació en decorar-lo, i facilitats d'ús i cura.

Aquesta funda de nòrdic color blanc, pots harmonitzar-ho amb colors blanques de les parets de la teva habitació, o del mateix color blanc, aparentant espais més grans, de ser el cas que així ho necessitis.

Teixit de 144 fils.

Composició: 50% Cotó, 50% Polièster

Cures: Rentat a màquina a temperatura màxima 30 °C. Rentat i esbandit amb acció mecànica normal i centrifugat normal. No fer servir lleixiu. Prohibició de Planxat. No es pot assecar a l'assecadora.

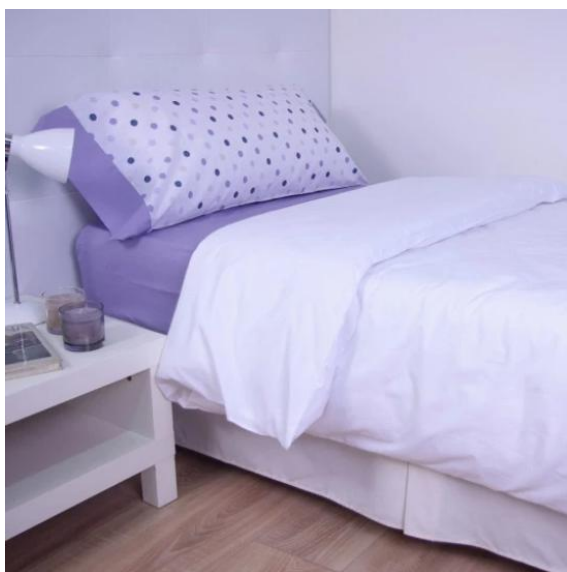

Definició element

R.04-Funda coixí (44x110)

Característiques tècniques i estètiques, funcionals i fotografies

Funda de coixí de color blanc.

Construcció de teixit 76x68 30x30.

Oberta pels dos laterals.



Definició element

R.05-Protector coixí

Característiques tècniques i estètiques, funcionals i fotografies

Funda per a coixí confeccionada en un color únic (blanc) que facilita albergar el nostre coixí. Gràcies a la seva composició 100% cotó sentiràs la suavitat i el confort a les teves hores de son i de descans. De teixit rentable, resistent i amb un disseny de jacquard en forma d'espiga, sempre la podrem tenir intacta ja que es pot rentar amb facilitat a la rentadora. Per facilitar el rentat i que sigui més fàcil entrar i treure el coixí de dins, porta una cremallera al lateral.

Composició: 100% cotó

Cures: Rentat a màquina màxim 30° i Centrifugat curt. No fer servir lleixiu. No neteja en sec. Planxar a màx. 110°. Es pot fer servir assecadora a temperatura suau



Definició element

R.06-Manta dos cares

Característiques tècniques i estètiques, funcionals i fotografies

Manta individual per a llit de 80 o 90cm. Acabat amb vora cosit a les parts superior i inferior, els laterals van acabats amb overlock vista (vegeu els detalls de les imatges)

Mida única: 160cm x 220 cm.

Suau, tacte de llana.

Es pot rentar i pràctic per emmagatzemar.

Composició: 100% polièster.

Gramatge: 340gr./m2

Cures: Rentat a màquina a temperatura màxima de 30 °C. Rentat i esbandit amb acció mecànica normal i centrifugat normal. Prohibit l'ús de lleixiu per tractar aquest producte. No es pot planxar. No s'ha d'introduir a l'assecadora. No es permet la neteja en sec.



Definició element

R.07-Travessers

Característiques tècniques i estètiques, funcionals i fotografies

Protegeix el teu matalàs amb el protector de llit super absorbent. Consta de quatre capes i està pensat per a ús intensiu (residencial) o personal amb incontinència severa. La seva alta capacitat d'absorció és de 1200 ml, cosa que us ofereix seguretat a l'hora d'anar a dormir. Les mides del nostre empapador protector són de 86cm x 91cm, a més de les dues ales per subjectar-se així al llit pels laterals, cadascuna és de 43cm, així es podrà aguantar perfectament i no es mourà gràcies al pes del mateix matalàs. Només disposem d'un sol color (blanc).

És de molt fàcil rentat ja que permet l'ús de rentadora i assecadora normal/industrial (no és recomanat l'assecat llarg).

Cada capa té una composició diferent i les mesures són les següents: Capa superior 50% cotó 50% polièster, pesant 105gr/m². Capa interior 100% polièster no absorbent, amb un pes de 68gr/m². Capa interior absorbent està feta de 70% polièster, 30% cotó, el pes és de 235gr/m². Per acabar, la capa barrera té una pel·lícula impermeable de vinil blau entreteixit amb polièster, amb un pes de 290gr/m².

Composició de 4 capes:

Capa superior 50% cotó - 50% polièster (105 gr/m2)

Capa interior 100% polièster no absorbent (68 gr/m2)

Capa interior absorbent de 70% polièster 30% Cotó (235 gr/m2)

Capa barrera amb una pel·lícula impermeable de vinil blau entreteixit amb polièster (290 gr/m2)



Definició element

R.08-Llençol superior

Característiques tècniques i estètiques, funcionals i fotografies

T'agrada allò clàssic, allò senzill, allò de sempre. Doncs aquest és el teu llençol. Aquest llençol serveix indistintament com a llençol de sobre o com a llençol de sota sense adaptar, el que tu prefereixis. I si ets completament amant de la roba de llit blanc per la puresa i neteja que transmet, per com capta la llum o per l'amplitud que el blanc atorga a les coses, et pots comprar dos llençols blancs i fer que el teu llit estigui perfecte i pur. És perfecta per a casa o per al sector de l'hostaleria. Aquest llençol té vores laterals perquè no es desfili. Aquestes vores són de 5cm a la part superior, i d'1cm, a la part inferior del llençol.

Deixa acariciar-te pel clàssic d'uns llençols 100% cotó i adora aquesta sensació.

Característiques:

Llençol de sobre o llençol de sota sense adaptar blanc d'hostaleria de gran qualitat i suavitat.

Construcció del teixit en 40x40 110x90.

Mesures: 160x280 cm (per a llit de 90cm)

Composició: 100% cotó.

Cures: Rentat a màquina amb temperatura màxima de 30 graus i amb acció de centrifugat normal. No fer servir lleixiu. Planxar a temperatura màxima 110°C



Definició element

R.09-Llençol inferior ajustable

Característiques tècniques i estètiques, funcionals i fotografies

Si el que busques és que el teu llit desprengui senzillesa i elegància alhora, és imprescindible que al fons del teu armari hi hagi un parell de fundes bàsiques. Aquest llençol de sota, disponible en sis colors diferents, et proporciona a més la comoditat de poder combinar-la amb diferents productes obtenint sempre un resultat perfecte per al teu espai de descans.

Les quatre puntes elàstiques et faciliten la tasca de vestir el teu llit, una tasca que t'ocuparà tan sols un parell de segons. De la mateixa manera, podràs retirar aquest llençol de sota per procedir a rentar-la i recuperar aquesta essència de frescor amb què et trobaràs cada nit a l'hora de dormir.

Els seus colors càlids vesteixen de tranquil·litat i calma la teva habitació, convertint-la a l'espai perfecte de descans i relaxació. Compte amb una composició mixta de cotó i polièster.

Amb la nostra varietat de llençols de sota estaràs sempre preparat per a qualsevol imprevist, tenint sempre a mà un recanvi que quedarà perfecte amb la resta de la teva roba de llar, sense necessitat de canviar tota la roba de llit per mantenir una combinació d'estils o colors. Els llençols de sota llises són un autèntic producte bàsic que agrairàs tenir a casa quan menys t'ho esperes.

Disponible en 8 mides

Composició: 52% polièster - 48% cotó.

Cures: Rentat a màquina a temperatura màxima 40 °C. Centrifugat curt. No fer servir lleixiu. Es pot planxar (no més de 150°C). No netegeu en sec. Assecadora a temperatura reduïda



Definició element

R.10-Tovallola 50x100

Característiques tècniques i estètiques, funcionals i fotografies

Tovallola de ris compost 100% cotó que proporciona un tacte suau i agradable per a la pell. Una peça clau per a qualsevol lavabo de la llar.

Disponible únicament en color BLANC

A totes les tovalloles trobem una sanefa al voltant.

Unes tovalloles pràctiques i lleugeres, ja que el gramatge és de 450gr/m2.

Composició: 100% cotó fil cardat

Gramatge: 450gr/m2

Cures: Rentat a màquina a temperatura màxima 30 °C. Rentat i esbandit amb acció mecànica normal i centrifugat normal. Prohibició dúo de lleixiu. Planxat a temperatura baixa: màxima 110°C. Seda natural, raíó, acetat, acrílic. Neteja en sec amb percloroetilè, dissolvents fluorats i essències minerals.



Definició element

R.11-Tovallola de dutxa 70x140

Característiques tècniques i estètiques, funcionals i fotografies

Tovallola de ris compost 100% cotó que proporciona un tacte suau i agradable per a la pell. Una peça clau per a qualsevol lavabo de la llar.

Disponible únicament en color BLANC

A totes les tovalloles trobem una sanefa al voltant.

Unes tovalloles pràctiques i lleugeres, ja que el gramatge és de 450gr/m2.

Composició: 100% cotó fil cardat

Gramatge: 450gr/m2

Cures: Rentat a màquina a temperatura màxima 30 °C. Rentat i esbandit amb acció mecànica normal i centrifugat normal. Prohibició dús de lleixiu. Planxat a temperatura baixa: màxima 110°C. Seda natural, raïó, acetat, acrílic. Neteja en sec amb percloroetilè, dissolvents fluorats i essències minerals.



Definició element

R.12-Bates d'estar per casa de diferents colors i tipologies.

Característiques tècniques i estètiques, funcionals i fotografies

Bata vichy en màniga curta amb canesú

Bata de senyora oberta amb botons de màniga curta i tall canesú. Escot en "V" amb biaixos i dues butxaques de plastró amb biaixos. Porta cinturó. Teixit de roba amb dibuix de quadrets. Composició: 67% polièster i 33% cotó.



Definició element

R.13-Delantal de cuina estampat de colors

Característiques tècniques i estètiques, funcionals i fotografies

Davantall ajustable amb sivella per ajustar l'alçada i una butxaca frontal. Teixit de loneta amb quadres fantasia color blanc i gris amb butxaca llis amb estampat posicional.

Composició: 100% Cotó.

Mides: 60x90cm.

Senzill i elegant, però sobretot molt còmode, amb butxaca al davant i sivella per ajustar a cada alçada. Aquest davantal de cuina és el complement perfecte per donar curs a la teva passió per la cuina. Pensat per protegir-te en tot moment de les possibles taques o accidents que ocorren en aquest espai de casa teva.

L'abocament de productes sobre la roba del dia a dia és un dels principals problemes que podràs evitar gràcies a aquest davantal de cuina, així com el possible contacte de productes a altes temperatures amb la teva pell. Compte també amb una butxaca frontal perquè cuinis amb la màxima comoditat del món.

Cures: Rentat a màquina a temperatura màxima 30 °C. Rentat i esbandit amb acció mecànica normal i centrifugat normal. No fer servir lleixiu. Planxat a temperatura baixa: màxima 110°C. Seda natural, raïó, acetat, acrílic. No assequeu-les en assecadora.



Definició element

R.14-Coixins pel llit

Característiques tècniques i estètiques, funcionals i fotografies

Coixí amb farcit de fibra buida siliconada i funda cosida de microfibra 100% polièster. S'adapta a l'ergonomia de l'usuari. Antibacteriana, Antial·lèrgica i Antiàcars convé a les persones que pateixen al·lèrgiques.

Característiques: lleugera i rentable

Composició:

Exterior: 100% polièster

Interior: Fibra buida siliconada 100% polièster

Cures: Rentat a màquina a temperatura màxima 30 °C. Rentat i esbandit amb acció mecànica normal i centrifugat normal. Prohibició d'ús de lleixiu. NO Planxat. Neteja en sec amb percloroetilè, dissolvents fluorats i essències minerals.



Definició element

R.15- Tovallola negra per perruqueria, de 90x45 100% cotó i de 500gr

Característiques tècniques i estètiques, funcionals i fotografies

Tovallola de ris americà compost 100% cotó que proporciona un tacte suau i agradable per a la pell. Una peça clau per a qualsevol lavabo de la llar. Es troba disponible en diversos colors llisos. A totes les tovalloles trobem una sanefa als dos laterals. Una tovallola pràctica i lleugera, ja que el gramatge és de 550gr/m². Aquesta a la venda en 4 mides diferents: 30cm x 50cm ideal per a tocador. 50cm x 100cm per a lavabo. 70cm x 140cm per a bany. I 100cm x 160cm en mida llençol.

Composició: 100% cotó.

Cures: Rentat a màquina a temperatura màxima 30 °C. Rentat i esbandit amb acció mecànica normal i centrifugat normal. Es pot assecar a assecadora a baixa temperatura. Prohibició d'ús de lleixiu. No es pot planxar. No neteja en sec.



Definició element

R.16- Tovallons 50x50 a joc amb estovalles

Característiques tècniques i estètiques, funcionals i fotografies

Tovallons en teixit de sarja és ideal per donar a la teva taula la màxima elegància i qualitat en qualsevol vetllada formal. Però a més, a tu també et convencerà per fer-lo servir dia a dia.

Composició: 100% polièster

Gramatge aproximat: 215gr/m²

Cures: Rentat a màquina a temperatura màxima 90 °C. Rentat i esbandit amb acció mecànica normal i centrifugat normal. Prohibició d'ús de lleixiu. Planxat a temperatura baixa: màxima 110°C. Es pot assecar a assecadora a temperatura mitjana. Es pot rentar en sec amb percloroetilè, dissolvents fluorats i essències minerals.



Definició element

R.17- Tovallons 800x800 més gran

Característiques tècniques i estètiques, funcionals i fotografies

Tovallola de setí blanc, ideal per a Hostaleria.

Mesura única: 50x50cm.

Gramatge aproximat: 210gr/m²

Composició: 50% polièster - 50% cotó.

Cures: Rentat a màquina a temperatura màxima 30 °C. Rentat i esbandit amb acció mecànica normal i centrifugat normal. Prohibició dús de lleixiu. Planxat a temperatura baixa: màxima 110°C. Seda natural, raió, acetat, acrílic. Neteja en sec amb percloroetilè, dissolvents fluorats i essències minerals.



ELECTRODOMÈSTICS

Definició element

E.01- TV de 55"

Característiques tècniques i estètiques, funcionals i fotografies



El televisor **LG UHD TV con HDR10 Pro** ofrece niveles de brillo optimizados para disfrutar de colores vivos e imágenes con detalles. Este procesador maximiza la calidad de imagen y sonido ofreciéndote una experiencia inmersiva.

Los TVs UHD de LG cuentan con **WebOS23**, fácil e intuitivo, que permite crear perfiles por usuario y disfrutar así sólo del contenido que tú elijas. Además, integran ThinQ y Alexa, y son compatibles con Apple Home Kit, Apple Air Play y Google. En los TVs UHD de LG la latencia es inferior a 10ms. Además, cuentan con un menú exclusivo gaming para que tengas todos los ajustes al alcance de tu mano.

Características

- Colores intensos con la tecnología LED en 4K.
- Procesador de Alta Potencia que maximiza la calidad de imagen y sonido a través de IA (Procesador 4K a5 Gen6).
- Trae el cine a tu salón y disfruta de tus películas y series favoritas con gran calidad de imagen HDR10 Pro y sonido Dolby Digital Plus.
- Funciones gaming e ideal para cualquier contenido: Cloud Gaming; modo Filmmaker; alertas deportivas.
- Ecosistema abierto e inteligente: Smart TV webOS 23, compatible con Apple Home Kit/Airplay/Google/Alexa/ThinQ y control por voz OPCIONAL (Requiere Mando Magic Remote no incluido).
- Tecnología que cuida de ti y del planeta: consumo inferior al límite del Índice de Eficiencia Energética Europeo y ahorra en la factura de la luz.

Especificaciones LG 55UR78006LK

- **Exhibición**
 - Diagonal de la pantalla: 139,7 cm (55")
 - Tipo HD: 4K Ultra HD
 - Tecnología de visualización: LED
 - Tipo de retroiluminación LED: Direct-LED
 - Forma de la pantalla: Plana
 - Relación de aspecto nativa: 19:9
 - Frecuencia nativa de refresco: 50 Hz
 - Resolución de la pantalla: 3840 x 2160 Píxeles
 - Diagonal de pantalla: 139 cm
- **Sintonizador de la TV**
 - Tipo de sintonizador: Digital
 - Señal analógica: No compatible
 - Formato de señal digital: DVB-S2
 - Autobusqueda de canal: Si
- **Smart TV**
 - Smart TV: Si
 - TV por Internet: Si
 - Sistema operativo instalado: Web OS
 - Versión de sistema operativo: 23
 - Grabación diferida (timeshift): Si
 - Compatible con Apple AirPlay 2: Si
 - HbbTV: Si
 - Modos inteligentes: Cine, Modo director, Deportes, Estándar
 - Aplicaciones de vídeo: Amazon Prime Video, Apple TV, DAZN, Disney+, NOW TV, Netflix, RaiPlay, Rakuten TV, YouTube
 - Aplicaciones de música: Spotify
 - Aplicaciones de deportes: DAZN, Sports Alerts
 - Aplicaciones de estilo de vida: Sedition Art
- **Audio**
 - Número de altavoces: 2
 - Potencia estimada RMS: 20 W
 - Decodificadores incorporados: Dolby Atmos, Dolby Digital
 - Modos de sonido: AI Sound Pro
 - Nivelador automático de volumen: Si
 - Enhanced Audio Return Channel (eARC) (Canal de retorno de audio mejorado): Si
 - Control de sonido adaptativo (ASC, Adaptive Sound Control): Si
- **Conexión**
 - Wifi: Si
 - Ethernet: Si
 - Wi-Fi estándares: Wi-Fi 5 (802.11ac)
 - Bluetooth: Si
 - Versión de Bluetooth: 5.0
 - Miracast: Si
 - Navegación: Si
 - Navegador web: Si
- **Diseño**
 - Montaje VESA: Si
 - Interfaz de panel de montaje: 300 x 300 mm
 - Color del producto: Negro

Definició element

E.02 Braç articulat TV 55"

Característiques tècniques i estètiques, funcionals i fotografies



Especificaciones TooQ LP7846TN-B

- **Montaje**
 - Tamaño mínimo de pantalla: 81,3 cm (32")
 - Capacidad máxima de peso: 40 kg
 - Tamaño máximo de pantalla: 177,8 cm (70")
 - Compatibilidad con interfaz de montaje (min): 100 x 100 mm
 - Compatibilidad con interfaz de montaje (max): 400 x 400 mm
 - Interfaz de panel de montaje: 100 x 100, 100 x 150, 100 x 200, 150 x 100, 150 x 150, 200 x 100, 200 x 200, 300 x 200, 300 x 300, 400 x 200, 400 x 400, 400 x 300
 - Número de pantallas soportadas: 1
 - Tipo de montaje: Pared
- **Ergonomía**
 - Profundidad ajustable: Si
 - Ajuste de la inclinación: Si
 - Ángulo de inclinación: -15° - 3°
 - Giratorio: Si
 - Ángulo de giro (alcance): -60° - 60°
 - Nivel integrado: Si
 - Distancia a la pared (max): 35,5 cm
 - Distancia a la pared (min): 6,7 cm
 - Indicado para pantalla curvada: Si
- **Diseño**
 - Color del producto: Negro
 - Material de la carcasa: Acero
- **Detalles técnicos**
 - Cantidad por paquete: 1 pieza(s)
- **Contenido del embalaje**
 - Kit de montaje: Si
- **Peso y dimensiones**
 - Ancho: 440 mm
 - Altura: 420 mm
 - Peso: 3,43 kg

Definició element

E.03- Relotges paret

Característiques tècniques i estètiques, funcionals i fotografies



Información útil



Las pilas se venden por separado. IKEA recomienda las pilas recargables LADDA. Este reloj también funciona con 1 pila alcalina AA.

IKEA of Sweden AB SE-343 81 Älmhult, IKEA.com

Materiales y cuidados



Material

Marco del reloj:

Plástico de poliestireno (min. 20 % reciclado)

Manillas:

Aluminio

Protector frontal:

Plástico de poliestireno

Mantenimiento

Limpiar con un plumero.

Regula las manecillas utilizando la esfera situada en la parte de atrás del mecanismo del reloj. Si mueves las manecillas directamente con las manos, puedes dañar el mecanismo.

Definició element

E.04- Trituradora de paper

Característiques tècniques i estètiques, funcionals i fotografies



Característiques:

- Cabezal fácilmente extraíble para vaciar la papelera
- Uso moderado. Oficina en casa y despacho. 1 usuario
- Destruye hasta 10 hojas en partículas de 4x40 mm. Nivel de seguridad moderado P-4
- Tecnología de seguridad SafeSense de desconexión automática cuando la mano está demasiado cerca
- Capacidad de la papelera de 22 litros, con capacidad diaria de destrucción para 100 hojas
- Destruye grapas, clips y tarjetas de crédito
- Ciclo de trabajo de 6 minutos

Especificaciones:

- Tipo de alimentación: Alimentación manual
- Tipo de papelera: Papelera
- Capacidad de Cesto ? (litros): 22
- Destruye también:
- Grapas
- Tarjetas de crédito
- Clips
- Ruedas: No
- Color: Negro
- Tamaño de corte: 4x40mm
- Tipo de corte: Corte en Partículas
- Nivel de Seguridad: P-4
- DIN Level - Credit Cards (Magnetic Strip): T-4
- Ciclo de trabajo (minutos): 6 on / 30 off
- Anchura boca de entrada (mm): 230
- Dimensiones producto (Alto x ancho x profundo) cm: 40.80 x 23.34 x 37.15
- Referencia: 4606101
- Peso producto (Kg): 5.81
- Tipo De Material: Plástico
- No. usuarios recomendado: 1
- Dimensiones embalaje (alto x ancho x profundo) cm: 42.39 x 42.07 x 28.58

Definició element

E.05- Termòmetre amb sonda

Característiques tècniques i estètiques, funcionals i fotografies



Termómetro digital con sonda para registro de temperatura y registro de máxima y mínima, útil para registrar temperatura de frigoríficos o congeladores.

Especificaciones técnicas:

- Rango temperatura interior: -10/50°C (14/122°F)
- Rango temperatura exterior: -40/70°C (-58/158°F)
- Precisión: +/- 1 °C
- Resolución: 0.1 °C
- Memoria de máxima y mínima
- Sonda con cable de 1.5 m de largo

Definició element

E.07 Altaveu portàtil amb bluetooth

Característiques tècniques i estètiques, funcionals i fotografies



Descripción

¿Estás en busca de un altavoz potente, pero compacto? Pues llévate este altavoz inalámbrico JBL Charge 5 en color negro, con una potencia de 40 W y protección IP67 contra el agua y el polvo, para escuchar tu música favorita en cualquier condición.

Protección IP67

Es perfecto para ir a la piscina, ir al parque o incluso, a la montaña. El JBL Charge 5 es **resistente al polvo y al agua** gracias a la **certificación IP67**, para que puedas llevártelo a cualquier parte.

Hasta 20 horas de reproducción

El JBL Charge 5 de JBL mantiene tu fiesta en marcha de día y de noche gracias a su increíble **batería de 7500 mAh**, que te ofrece una duración de **hasta 20 horas** de reproducción.

Potente y compacto

Disfruta de la increíble potencia del sonido JBL Original Pro, en un **tamaño reducido**. El JBL Charge 5 incorpora un driver optimizado de gran amplitud, un altavoz de agudos independiente y dos radiadores de graves JBL que te proporcionan un **sonido intenso y nítido**.

Función PartyBoost

La **función PartyBoost** te permite conectar dos altavoces JBL compatibles para disfrutar de un **sonido estéreo** o más de dos para crear un **entorno de sonido perfecto** para una fiesta de verdad.

Definició element

E.08 Teléfono sense fils mans lliures tecles grosses

Característiques tècniques i estètiques, funcionals i fotografies



Detalles técnicos

Marca	Gigaset
Fabricante	Gigaset
Modelo	440G000067337
Nombre del modelo	E290 DUO
Dimensiones del producto	5,2 x 3 x 17,3 cm; 649 g
Pilas	4 AAA necesaria(s), incluida(s)
Número de modelo del producto	440G000067337
Número de producto	440G000067337
Aparatos compatibles	Todas las bases Gigaset y Gap
Otras características	Caracteres de gran tamaño para facilitar la lectura., Teclado iluminado, Manos libres
Componentes incluidos	2 Teléfonos E290, 2 bases cargadoras, manual de instrucciones, cable de red telefónica.n
Número de productos	2
Fuente de alimentación	Funciona con batería
Pilas / baterías incluidas	Sí
Pilas / baterías necesarias	No
Composición de la pila de la batería	NiMH
Tipo de material	Plástico
Contiene líquidos	No
Peso del producto	649 g
Actualizaciones de software garantizadas hasta	desconocido

Definició element

E.09 Auricular diadema

Característiques tècniques i estètiques, funcionals i fotografies



Descripción

Auricular Vieta Pro Way con Bluetooth, Radio FM, Micrófono Integrado, entrada Auxiliar, con reproductor Micro SD, plegables y con una autonomía 40 horas. Acabado en azul. Auriculares con Bluetooth 4.2 para que te olvides de los cables y disfrutes de tu música con total libertad. Destacan por incluir Radio FM para que puedas disfrutar de todas tus emisoras preferidas y no tengas que gastar la batería ni los datos de tu Smartphone.

Comodidad a tu alcance

Con **micrófono integrado**, para que puedas atender a todas tus llamadas o simplemente puedas interactuar con el asistente virtual de tu móvil.

Una autonomía envidiable

Todo son ventajas, dispone de una ranura para que reproduzcas el contenido de tu micro SD. La autonomía deja de ser un problema, puedes utilizarlo **durante 40 horas** seguidas, de todos modos, incorpora un cable auxiliar para que aunque no tengas batería puedas utilizar tus auriculares sin inconvenientes.

Se adaptan a ti

Los auriculares Way son muy cómodos y ligeros, se adaptan a todas las cabezas y no vas a notar que los llevas puestos. Además, **son plegables y ajustables** para que sean fáciles de transportar y almacenar. Los acabados están muy cuidados.

Alternativas en comparación

No hay alternativas disponibles

Características técnicas

Características técnicas	
Tipo de dispositivo	Auriculares inalámbricos
Tipo de construcción	Supraaurales
Transmisión de señal	Inalámbrica
Equipo	
Micrófono	Sí
Bluetooth	Sí
Versión Bluetooth	Bluetooth 4.2

Definició element

E.10 Placa d'inducció

Característiques tècniques i estètiques, funcionals i fotografies

Ample 80 cm

Alçada 4.8 cm

Profunditat 52 cm

Tipus de placa Inducció

Configuració dels focs 5 zones d'inducció amb 1 Flexizone

Indyflex+® Induction Hobs – Puma

IndyFlex®

Tipus de display LED Display – Nova (Direct Acces Slider)

Nombre de nivells de cocció 9

Color Negre

Product Series bPRO 500

Potència elèctrica total 7400 W



Definició element

E.11 Nevera Combi + 3 calaixos de congelador

Característiques tècniques i estètiques, funcionals i fotografies

Tipus de producte Lliure instal·lació

Tipus de producte Combinat

Alçada 186.5 cm

Ample 59.5 cm

Profunditat 66.3 cm

Classe Eficiència Energètica E

Sistema de fred No Frost

Posició del congelador Congelador a la part inferior

Color Blanc

Classe d'emissió de soroll C



Definició element

E.12 Rentabaixelles industrial amb bomba de desgüàs

Característiques tècniques i estètiques, funcionals i fotografies

RENTAVAIXELLES 500X500MM MONOFASIC Construcció en acer inox 18/10 AISI 304 acabat setinat fi. Braços giratoris de rentat i esbandit superiors i inferiors. Rentaplats per a bars i restaurants. Microinterruptor de detenció del cicle a cas dobertura de la porta. Dosificador abrillantador estàndard. Per cistells de 500x500 mm, alçada útil 320 mm. Producció 480 plats/hora. Cicle de rentat 2,5 min. Bomba d'abrillantat. Alimentació 230v/50 Hz. Potència total 3,9 kW. Dim. 580x650x825 mm. Capacitat de la cuba 23 litres. Inclou bomba de desaigüe de rentaplats, 1 cistella per plats i 1 cistella gots.



Definició element

E.14 Microones

Característiques tècniques i estètiques, funcionals i fotografies

Tipus de producte Microones amb grill

Nivells de Potència del microones 5

Grill Si

Potència del Grill 900 W

Temporitzador Mecànic

Tipus instal·lació Lliure instal·lació

Alçada 26.2 cm

Màxima Potència 700 W

Ample 45.2 cm

Profunditat 35.3 cm

Color Blanc

Capacitat 20



Definició element

E.16 Torradora

Característiques tècniques i estètiques, funcionals i fotografies

Safata recollidor de molles desmuntable

Nombre de nivells de Browning 7

Funció de descongelació

Cancel·la

Reescalfar

Color Negre

Força 850 watts



Definició element

E.17 Cafetera express de capsules automàtica

1. Característiques tècniques i estètiques, funcionals i fotografies

La cafetera multicàpsula 249450 de Princess és única a la seva espècie i és compatible amb diverses marques i formats, com les càpsules de Nespresso® i Dolce Gusto®, les monodosi ESE o el tradicional cafè mòlt. Aproveiteu les ofertes i gaudiu del seu cafè favorit! A més, la cafetera té un disseny d'acer inoxidable elegant que combina perfectament amb les cuines modernes.

Bomba italiana de 19 bars i 1450 W de potència

La pressió que es fa sobre la càpsula o la monodosi és clau per preparar l'express perfecte. La major part de les cafeteres del mercat compta amb una bomba de 15 bars, però la cafetera 249.450 de Princess incorpora una bomba italiana de 19 bars de pressió que extreu fins a l'última gota d'aroma i sabor. A més, els 1450 W de potència us faran sentir com un professional.

Fàcil d'usar i netejar

Els compartiments per a les càpsules i les monodosi són fàcils de col·locar. També podeu configurar la mida de la tassa prement un dels dos botons i deixar-lo anar quan arribi al nivell de cafè desitjat. I fins i tot podeu triar si voleu un «lungo» o un express prement només un botó. Diverses peces, entre les quals hi ha el dipòsit d'aigua transparent de 0,8 litres, són extraïbles i fàcils de netejar. Aquesta cafetera ho té tot!



Definició element

E.18 Espremedor elèctric amb palanca 1500rpm d'us domèstic

1. Característiques tècniques i estètiques, funcionals i fotografies

Espremedora elèctrica de taronges Lacor de 160 W. de potència, el més potent del mercat en la seva categoria. Molt senzill d'utilitzar, gràcies a la seva gran potència i el seu braç podrà espremer tot el suc a la fruita gairebé sense esforç per fer sans i rics suc de taronja.

Per utilitzar-lo només haurem d'introduir mitja peça de la fruita al braç o palanca, en baixar el braç i pressionar lleument sobre el con l'espremedora es posarà en marxa automàticament i començarà a buidar la fruita deixant caure tot el contingut a la safata d'acer inoxidable que filtrés tota la polpa deixant passar a la safata. Aquesta safata té un abocador que podrem obrir o tancar segons ens interressi a cada moment, per la qual cosa podrem deixar caure el suc al got directament mentre esprem o podem acumular el suc a la safata. També podem utilitzar l'espremedora sense la palanca o braç, introduint directament amb les mans la fruita al con.

L'espremedora elèctrica 69120 del fabricant Guipuzcoano Lacor està fabricada amb cos d'acer inoxidable, una mostra més de la gran qualitat d'aquest espremedora a més de l'atractiu disseny que li atorga.

Un problema que es dona sovint amb molts fabricants de petit electrodomèstic és que no ofereixen recanvis dels seus productes, de manera que si perdem o danyem alguna de les peces com el filtre, el con, etc... l'electrodomèstic queda inutilitzat encara que la resta de l'espremedora funcioni perfectament. Amb Lacor no tindrem aquest problema, Lacor ofereix als seus clients la majoria de peces de recanvi de tots els electrodomèstics.

Aquest espremedor elèctric és molt fàcil de netejar, es desmunta fàcilment podent anar les seves peces al rentaplats. El cos en ser d'acer inoxidable, el netejarem fàcilment amb un drap humit.

Té unes mides de 19,5 cm de diàmetre i una alçada de 29 cm, i un pes de 3 kg.



Definició element

E.19 Rentadora càrrega frontal 8Kg

Característiques tècniques i estètiques, funcionals i fotografies

Capacitat 8 kg

Classe Eficiència Energètica A

Velocitat màxima de centrifugat 1400 rpm

Nivell de soroll en centrifugat 72 dBA

ProSmart™ Inverter Motor

Alçada 84.5 cm

Ample 60 cm

Profunditat 55 cm

Funció Vapor Steamcure with Refreshment

Tipus de display Pantalla digital

Color Blanc

Tipus d'instal·lació Lliure instal·lació



Definició element

E.20 Secadora càrrega frontal 8Kg

Característiques tècniques i estètiques, funcionals i fotografies

Eficiència Energètica A++

Tipus de tecnologia d'assecatge Bomba de calor

Sensor d'assecat

Alçada 84.6 cm

Ample 59.7 cm

Profunditat 53.7 cm

Tipus de display Pantalla digital

Color Blanc

Product Series b300

Capacitat d'assecatge 8 kg

Nivell de potència sonora 64 dBA



CONTROL D'ERRANTS

Definició element

TIM.03 GATEWAY: Dispositiu tipus router per captar les senyals dels dispositius i enviar-los a internet per notificar alarmes a smartphones i plataforma.

Característiques Tècniques

- **Alimentació elèctrica:** Connexió estable per alimentar el dispositiu de forma contínua.
- **Interfície RJ45:** Permet la connexió directa a un **Switch** per a integració amb xarxes locals i enviament d'informació a la plataforma.
- **Ranura per targeta TF:** Port per a **actualitzacions de firmware o configuracions** del sistema.
- **Botó de reinici (Reset):** Facilita el **reinici manual** del dispositiu en cas d'error o per actualitzacions.
- **Indicador d'estat:** Mostra el **funcionament actiu** i possibles alertes del sistema.
- **Indicador d'alimentació:** Confirma que el dispositiu està **encès i en funcionament**.
- **Comunicació inalàmbrica:** Compatible amb **LoRa** per enviar senyals a la plataforma a llarga distància.
- **Grau de protecció: IP65**, ideal per a entorns exigents o amb humitat.
- **Distància de treball:** Fins a **500 metres** de cobertura.
- **Bateria:** Tipus **23A/12V**, de llarga durada.
- **Dimensions:** 86 mm (amplada) x 106 mm (alçada) x 21 mm (profunditat).

Característiques Estètiques

- **Color principal:** **Blanc**, mantenint coherència visual amb la resta de dispositius del sistema.
- **Format compacte i modern**, amb indicadors LED visibles a simple vista.
- **Carcassa sòlida**, de materials resistents per a ús en entorns sanitaris o industrials.

Característiques Funcionals

- Recull i envia **avisos d'activació i cancel·lació** a la **plataforma de control i aplicació mòbil**.
- Connectivitat versàtil:
 - **RJ45** per a entorns cablejats
 - **LoRa** per comunicació sense fils
- Ideal per integrar-se amb sistemes de **botons de crida, sensors, alarmes i interfícies d'usuari**.
- Els **indicadors visuals** informen sobre:
 - L'estat de la connexió
 - L'encesa o apagat del dispositiu
 - Qualsevol incidència o reinici en procés

Fotografies



Definició element

TIM.04 REPETIDOR DE SENYAL Amb cobertura sense fil de 400m dins l'edifici.

Característiques Tècniques

- **Alimentació elèctrica:** Connexió estable per alimentar el dispositiu de forma contínua.
- **Interfície RJ45:** Permet la connexió directa a un **Switch** per a integració amb xarxes locals i enviament d'informació a la plataforma.
- **Ranura per targeta TF:** Port per a **actualitzacions de firmware o configuracions** del sistema.
- **Botó de reinici (Reset):** Facilita el **reinici manual** del dispositiu en cas d'error o per actualitzacions.
- **Indicador d'estat:** Mostra el **funcionament actiu** i possibles alertes del sistema.
- **Indicador d'alimentació:** Confirma que el dispositiu està **encès i en funcionament**.
- **Comunicació inalàmbrica:** Compatible amb **LoRa** per enviar senyals a la plataforma a llarga distància.
- **Grau de protecció: IP65,** ideal per a entorns exigents o amb humitat.
- **Distància de treball:** Fins a **500 metres** de cobertura.
- **Bateria:** Tipus **23A/12V**, de llarga durada.
- **Dimensions:** 86 mm (amplada) x 106 mm (alçada) x 21 mm (profunditat).

Característiques Estètiques

- **Color principal:** **Blanc**, mantenint coherència visual amb la resta de dispositius del sistema.
- **Format compacte i modern**, amb indicadors LED visibles a simple vista.
- **Carcassa sòlida**, de materials resistent per a ús en entorns sanitaris o industrials.

Característiques Funcionals

- Recull i envia **avisos d'activació i cancel·lació** a la **plataforma de control i aplicació mòbil**.
- Connectivitat versàtil:
 - **RJ45** per a entorns cablejats
 - **LoRa** per comunicació sense fils
- Ideal per integrar-se amb sistemes de **botons de crida, sensors, alarmes i interfícies d'usuari**.
- Els **indicadors visuals** informen sobre:
 - L'estat de la connexió
 - L'encesa o apagat del dispositiu
 - Qualsevol incidència o reinici en procés

Fotografies



Definició element

TIM.05 TABLET RECEPTOR D'AVISOS: Rètol lluminós indicador d'alarmes totalment configurable per mostrar conjunt d'alarmes, data, hora, etc.

Característiques Tècniques

- **Pantalla tàctil capacitiva de 10.1 polzades**, amb alta sensibilitat i resposta precisa.
- **Resolució de pantalla: 1280 × 800 píxels**, que ofereix una visualització nítida i clara de les crides i notificacions.
- **Il·luminació lateral amb LED**: Canvi de color segons el tipus de crida o estat del sistema.
- **Indicadors d'estat LED**: Mostren l'activitat del sistema i l'encesa.
- **Altaveu integrat**: 8Ω, 2W per emetre sons d'alerta clars.
- **Alimentació**: DC 12V (amb posada a terra)
- **Consum en repòs**: <400 mA
- **Consum en funcionament**: <600 mA
- **Ports disponibles**:
 - **Ranura per targeta TF** (inserció externa per actualitzacions o dades)
 - **Micro USB** (reservat per a manteniment o configuració tècnica)
- **Manual**: MLA-02
- **Mode d'instal·lació**: Tipus **escriptori (desktop)**, amb suport estable.
- **Dimensions del dispositiu**: 210 × 140 × 20 mm
- **Temperatura de treball**: de -10 °C a 50 °C

Característiques Estètiques

- **Pantalla ampla** i moderna, dissenyada per a una interfície visual intuïtiva.
- **Acabats nets** i elegants amb disseny compacte per a entorns professionals.
- **Llum LED lateral** que reforça la visibilitat en situacions d'alerta.
- **Colors i disseny** personalitzables segons la imatge corporativa del centre o residència.

Característiques Funcionals

- **Visualització de crides en temps real**:
 - S'il·lumina el lateral amb **colors específics** segons el tipus de crida.
 - Emissió de **so característic** per captar l'atenció del personal.
 - **Indicació visual a la pantalla** del lloc d'origen de la crida.
- **Registre cronològic** de crides anteriors en la part superior de la pantalla.
- **Tecla d'encesa**: mantenir premuda més de 2 segons per engegar o apagar.
- **Tecla "Inici"**: accés ràpid a la pàgina principal amb un sol clic.
- **Fàcilment actualitzable** mitjançant targeta TF externa.

Fotografies



Definició element

TIM.07 ANTENA CONTROL D'ERRANTS Controla la comunicació amb el dispositiu de localització de resident

Característiques tècniques

- **Nom del dispositiu:** Antena de Control de Errantes
- **Distància de detecció:**
 - **Màxima:** fins a **25 metres de forma radial**
 - **Mínima:** **0 metres**
- **Compatible amb:** polseres **OXN-50**, especialment dissenyades per al control de pacients errants
- **Voltatge d'entrada:** **220V AC**
- **Consum de corrent:** **0,1 A**
- **Tipus de sensor per a porta:** Compatible amb **contactes NC (normalment tancat) / NO (normalment obert)**
- **Protecció IP55:** Resistent a pols i esquitxades d'aigua, adequat per a interiors o exteriors protegits
- **Rang de temperatura operativa:** de **-5 °C a 60 °C**

Característiques Estètiques

- **Disseny discret i compacte**, pensat per instal·lar-se en **zones estratègiques** com sortides, passadissos o zones restringides.
- Acabat en **materials resistents**, preparat per suportar entorns sanitaris i semi-exteriors.
- Pot integrar-se **visualment** en parets o sostres sense interferir en l'estètica del centre

Característiques Funcionals

- **Funció principal:** **Detectar la proximitat** d'un pacient amb polsera OXN-50 i **emetre una alerta immediata**.
- Quan el pacient entra dins del **radi de 25 metres**, el sistema envia **una notificació als receptors** associats (pantalles tàctils, llums d'alerta, dispositius de control).
- Compatible amb **sistemes de control de portes**: pot activar o bloquejar l'accés si es detecta una polsera.
- Ideal per a **residències geriàtriques, hospitals i centres de salut mental**, on el control de moviments és essencial per la seguretat del pacient.

Fotografies



Definició element

TIM.08 POLSADOR DE CANCEL·LACIÓ. Polsador de paret sense fil per cancel·lar avís

Característiques Tècniques

- **Grau de protecció:** IP65 (resistent a pols i esquitxades d'aigua, apte per a ambients humits com banys o cuines).
- **Comunicació:** Mòdul **inalàmbric** amb tecnologia **LoRa**, ideal per llargues distàncies amb baix consum energètic.
- **Distància de treball:** Fins a **500 metres** en espais oberts.
- **Alimentació:** Funciona amb **bateria tipus 23A/12V**, fàcil de substituir.
- **Dimensions:** 86 mm (amplada) x 106 mm (alçada) x 21 mm (profunditat).
- **Tecles disponibles:**
 - **Botó de crida** (vermell)
 - **Botó de cancel·lació** (verd)

Característiques Estètiques

- **Color principal:** **Vermell viu**, visible i intuïtiu per a situacions d'emergència.
- **Disseny pla i compacte**, adaptable a qualsevol espai interior.
- **Material resistent** i fàcil de netejar, ideal per a entorns sanitaris i hospitalaris.

Característiques Funcionals

- Els **usuaris poden activar la crida:**
 - **Prement el botó vermell**
- **Cancel·lació de la crida:** Només el **personal auxiliar** pot anul·lar l'alarma prement el **botó vermell**
- Perfecte per a entorns com **residències geriàtriques, hospitals, centres d'assistència i banys adaptats**

Fotografies



Definició element

TIM.09 SIRENA amb llum cablejada que combina llum i so. Kit amb botó de cancel·lació

Característiques Tècniques

- **Tensió de treball:** DC 12V 1A / 12W, amb adaptador d'entrada AC 100–240V (universal)
- **Cobertura inalàmbrica:** Fins a 500 metres en espais oberts
- **Freqüència de treball:** 433,92 MHz
- **Sensibilitat de recepció:** -106 dBm, alta capacitat per captar senyals a distància
- **Configuració màxima:**
 - Fins a 400 pulsadors de crida per secció
 - Fins a 400 botons de descans per secció
- **Múltiples modes de reinici**, per adaptar-se a diferents necessitats d'entorn
- **Dos modes de funcionament:**
 - **Una tecla** (per a una única funció o tipus d'avís)
 - **Diverses tecles** (per a configuració de múltiples alertes)
- **Dimensions:** 162 × 92 × 50 mm

Característiques Estètiques

- **Disseny compacte** i funcional, amb forma rectangular per facilitar la col·locació mural o sobre superfície.
- **Llum LED potent amb 4 posicions diferenciades**, cadascuna associada a un **color diferent**.
- **So distintiu** per a cada tipus de crida o alerta, augmentant la identificació visual i sonora.
- Acabats robustos, ideals per a entorns sanitaris, residencials o industrials.

Característiques Funcionals

- **Serveix com a indicador de crida** tant **visual com acústic**, millorant la resposta del personal davant alertes.
- Cada **posició de llum** (fins a 4) emet un **so únic**, permetent reconèixer l'origen o tipus de crida a distància.
- Pot gestionar grans volums de dispositius, ideal per a centres de salut amb alta densitat d'usuaris.
- **Altament configurable** segons el nombre i tipus de crides del sistema.
- Compatible amb la resta de dispositius del sistema (botons de crida, receptors, pantalles tàctils, etc.)

Fotografies



Definició element

TIM.10 BRAÇALET USUARI TAG . Dispositiu localització de residents IP67

Característiques Tècniques

- **Nom del dispositiu:** Balisa de polsera Bluetooth OXN-50
- **Manual:** OXN-50
- **Dimensions:** 48,9 mm (llarg) x 41,7 mm (ample) x 12 mm (alt)
- **Rang de cobertura:** Fins a 150 metres en espais oberts
- **Estàndard Bluetooth:** Bluetooth 5.1
- **Tipus de bateria:** Pila de moneda CR2032, de 220 mAh
- **Durada de la bateria:** Fins a 13 mesos
- **Canvi de bateria:** Sí, fàcilment reemplaçable
- **Actualització de firmware:** Over-The-Air (OTA)
- **Antena:** Placa de circuit imprès (PCB)
- **Chip principal:** Nordic nRF52811
- **Certificacions:**
 - FCC (EUA)
 - CE-RED, CE-LVD, CE-EMC, RoHS, REACH (Europa)
 - Altres certificacions disponibles sota demanda

Característiques Estètiques

- **Disseny lleuger i ergonòmic**, ideal per a un ús continuat sense molèsties.
- **Colors i materials:**
 - **Material:** ABS + PC i TPU, resistents i hipoal·lergènics
 - **Color LED:** Vermell, per indicacions visuals clares
- **Botó mecànic** integrat en el disseny, discret i resistent
- Compacta i impermeable (IP67), apte per a ús en dutxes o rentades accidentals

Característiques Funcionals

- **Seguiment de residents amb risc d'escapament** en temps real mitjançant sistemes de control d'errants
- Inclou **sensor RFID Mifare Classic 1k EV1** i **acceleròmetre de 3 eixos**, útils per a identificació i detecció de moviment
- Suport per protocols **Eddystone** i **iBeacon** (URL, TML i UID), compatible amb múltiples sistemes de localització
- **Temperatura de funcionament:** de -20 °C a +60 °C
- **Temperatura d'emmagatzematge:**
 - Amb bateria instal·lada: de 10 °C a 25 °C
 - Sense bateria: de -20 °C a +60 °C
- **Humedat admissible:** del 0% al 95% (sense condensació)

Fotografies



CUNIA CENTRAL

Definició element

CU.1 CONJUNT DE CAMBRA PER A REFRIGERACIÓ I CONGELACIÓ. o equivalent

Conjunt format per 1 cambra de refrigeració i 1 de congelació, de panells en xapa d'acer galvanitzat, lacat blanc (pintura polièster, 25 micres), qualitat alimentària inclosa imprimació i una avantcàmera sense refrigerar. Amb film protector pelable de polietilè. Aïllament d'escuma rígida de poliuretà sense CFC, densitat 40-43 kg/m³ i 105 mm segons funció de la cambra. Panell 105: 0,23 W/m² °C. Sòl i sostre de característiques idèntiques que els panells verticals. Sòl contraxapat de bedoll acabat fenòlic, reforçat idoni per al trànsit de carretons. Cara del terra en skinplate N2PVA antilliscant. Perfecta estètica gràcies a les juntes invisibles. Aïllament total, gràcies a les unions mascle-femella amb ganxo excèntric en acer inox, la unió dels panells es realitza amb un encaix perfecte que assegura una unió hermètica. Portes amb característiques similars als panells, abatibles amb tancaments i frontisses fermmod. Frontisses amb rampa helicoidal. Llum interior en obrir la porta.

Dim. Ext. 2810x5010x2400 mm

Característiques tècniques i estètiques, funcionals i fotografies



Modelo: Varias medias

Descripción:

Cámara Modular, en módulos de 20 en 20 cm. 4 alturas exteriores disponibles (mm):

- Con Suelo (mm): 2000, 2200, 2400, 2600.

- Sin Suelo (mm): 2030, 2230, 2430, 2630.

Aislamiento realizador en PUR, Euroclases Bs2d0 (reacción al fuego). Con una densidad +- 40kg/m³.

Los paneles de Techos son autoportantes sobre dos apoyos, cuando la anchura máxima de la cámara es ≤ al alcance (A) admisible.

Reforzado antideslizante terminación fenólica. Certificado al deslizamiento. CLASE 3.

Contrachapado (CTBX) de 10mm revestido con resina fenólica antideslizante de color marrón, fabricado con madera de abedul finlandés.

Las características mecánicas y técnicas del suelo ofrecen una resistencia para la Carga estática repartida uniformemente 3000 kg / m², Carga estática concentrada de 400kg / 60cm² y Carga dinámica sobre carretilla de 4 ruedas neumáticas conforme a UNE 41950-94 de 500 kg.

Carga total 60 da N/m². Flecha ≤ 1/200 del alcance. Seguridad respecto a la ruptura.

Compatibilidad con la resistencia de los anclajes.

La unión entre paneles mediante gancho metálico con tratamiento anticorrosión. Con chapa de acero galvanizado prelacado con laca de poliéster de 25 micras. Espesor 0.5 y con film protector. Liso exterior e interior. Color exterior Blanco Pirineo / RAL 9010 y color interior Blanco Pirineo / RAL 9010

Coefficiente de conductividad para la serie Optima 85 de 0,26 W/m² · °C y para la serie Optima 105 de 0,21 W/m² · °C.

Resistencia a la tracción perpendicular a la cara. Conforme a UNE 41950-94, de 0,16N/mm².

Estabilidad dimensional. Conforme a UNE 41950-94 de 0,5% en volumen, después de 24h a +80º es de 0,2% en volumen.

Definició element

CU.1.1 EQUIP PARTIT SILENCIÓS TEMPERATURA POSITIVA antecamara

Càrrega de refrigerant ecològic R452A PCA 2067 o equivalent. Carrossat autoportant pintat amb Epoxi (RAL 7035). Aïllament acústic. Compressor hermètic alternatiu. Silenciador en descàrrega compressor. Resistència de càrter. Condensador de coure i alumini, tropicalitzat. Ventilador axial de baixa velocitat (900 rpm). Recipient de líquid. Filtre deshidratador de líquid. Visor de líquid. Solenoide de líquid a 220 v. Claus de servei en aspiració i líquid. Connexions a soldar. Presòstat general de seguretat d'alta automàtic. Pressòstat aut. de baixa regulable (apte per a pump down). Expansió per vàlvula termostàtica (amb MOP). Descarregueig automàtic elèctric. Desguàs directe de condensats (inclou resistència). Cables interconnexió amb connector ràpid (10 m.). Plafó llum interior càmera (amb cable 2,5 m.). Microporta (amb cable 2,5 m.). Interruptor general de tall. Cable alimentació (2,5 m.). Control electrònic integrat UNIFICAT. Panell remot de control (cable 10 m.). Manual d'instal·lació i manteniment. Certificació PED 2014/68/CE Motoventiladors conforme ErP-EU 327/2011. Potència 1 kW. Voltatge a instal·lar 230/1/50.

MATERIAL NECESSARI PER A LA INSTAL·LACIÓ DE L'EQUIP PARTIT. Inclou:

Canonada de coure 3/8 i 5/8, Aïllant EP, Cable RC4Z1, Mànega afumex, Material i subjecció, Petit material.

Característiques tècniques i estètiques, funcionals i fotografies



Modelo:	THUM140G0211
Dimensiones evaporador:	1032x450x751 mm.
Dimensiones condensador:	1106x433x188+41 mm.
Potencia:	1,3 Kw – 220-240/1/50

Descripción:

Carga de refrigerante ecológico R452A PCA 2067.
Carrozado autoportante pintado con Epoxi (RAL 7035).
Aislamiento acústico. Compresor hermético alternativo.
Silenciador en descarga compresor.
Resistencia de cárter. Condensador de cobre y aluminio, tropicalizado.
Ventilador axial de baja velocidad (900 rpm).
Recipiente de líquido.
Filtro deshidratador de líquido.
Visor de líquido. Solenoide de líquido a 220 v.
Llaves de servicio en aspiración y líquido.
Conexiones a soldar.
Presostato general de seguridad de alta automático.
Presostato aut. de baja regulable (apto para pump down).
Expansión por válvula termostática (montada).
Desescarche automático eléctrico (incluye resistencia).
Desagüe directo de condensados.
Cables interconexión con conector rápido (10 m.).
Plafón luz interior cámara (con cable 2,5 m.).
Micropuerta (con cable 2,5 m.). Interruptor general de corte. Cable alimentación (2,5 m.).
Control electrónico integrado UNIFICADO.
Panel remoto de control (cable 10 m.).
Manual de instalación y mantenimiento.
Certificación PED 2014/68/CE.
Equipo calculado hasta una distancia de 10 metros.

Definició element

CU.1.3 ALARMA BÀSICA HOME TANCAT CAMARA REFRIGERACIO

Definició element

CU.2 EQUIP PARTIT SILENCIÓS PER A CAMARA DE CONGELACION.

Càrrega de refrigerant ecològic R452A PCA 2067 o equivalent. Carrossat autoportant pintat amb Epoxi (RAL 7035). Aïllament acústic. Compressor hermètic alternatiu. Silenciador en descàrrega compressor. Resistència de càrter. Condensador de coure i alumini, tropicalitzat. Ventilador axial de baixa velocitat (900 rpm). Recipient de líquid. Filtre deshidratador de líquid. Visor de líquid. Solenoide de líquid a 220 v. Claus de servei en aspiració i líquid. Connexions a soldar. Presòstat general de seguretat d'alta automàtic. Pressòstat aut. de baixa regulable (apte per a pump down). Expansió per vàlvula termostàtica (amb MOP). Descarregueig automàtic elèctric. Desguàs directe de condensats (inclou resistència). Cables interconnexió amb connector ràpid (10 m.). Plafó llum interior càmera (amb cable 2,5 m.). Microporta (amb cable 2,5 m.). Interruptor general de tall. Cable alimentació (2,5 m.). Control electrònic integrat UNIFICAT. Panell remot de control (cable 10 m.). Manual d'instal·lació i manteniment. Certificació PED 2014/68/CE. Potència 1,75 kW. Voltatge a instal·lar 400/3/50 Equip calculat fins a una distància de 10 metres.

MATERIAL NECESSARI PER A LA INSTAL·LACIÓ DE L'EQUIP PARTIT. Inclou:

Canonada de coure 3/8 i 5/8, Aïllant EP, Cable RC4Z1, Mànega afumex, Material i subjecció, Petit material.

Característiques tècniques i estètiques, funcionals i fotografies



Modelo: THUL140G0212RVC
Dimensiones evaporador: 1032x450x751 mm
Dimensiones condensador: 930x402x350+44mm.
Potencia: 1,538 Kw - 400/3/50

Carga de refrigerante ecológico R452A PCA 2067.
Carrozado autoportante pintado con Epoxi (RAL 7035).
Aislamiento acústico.
Compresor hermético alternativo.
Silenciador en descarga compresor.
Resistencia de cárter. Condensador de cobre y aluminio, tropicalizado.
Ventilador axial de baja velocidad (900 rpm).
Recipiente de líquido.
Filtro deshidratador de líquido.
Visor de líquido.
Solenoide de líquido a 220 v.
Llaves de servicio en aspiración y líquido. Conexiones a soldar.
Presostato general de seguridad de alta automático.
Presostato aut. de baja regulable (apto para pump down).
Expansión por válvula termostática (con MOP).
Desescarche automático eléctrico.
Desagüe directo de condensados (incluye resistencia).
Cables interconexión con conector rápido (10 m.).
Plafón luz interior cámara (con cable 2,5 m.).
Micropuerta (con cable 2,5 m.).
Interruptor general de corte.
Cable alimentación (2,5 m.).
Control electrónico integrado UNIFICADO.
Panel remoto de control (cable 10 m.).

Definició element

CU.2.1 ALARMA KIT HOME TANCAT C/DOS POLSADORS AMB I SENSE BATERIA PER A CAMARA DE CONGELACIÓ.

Destral amb suport per càmera de congelació

Característiques tècniques i estètiques, funcionals i fotografies



Modelo: AKO-55323B

Descripción:

Alarma de hombre encerrado para alertar en caso de que una persona quede atrapada en el interior de una cámara frigorífica. Consta de un pulsador luminoso que debe instalarse en el interior de la cámara frigorífica y de una central de alarma acústica y sonora que debe instalarse en algún lugar donde se garantice la presencia habitual de personas que puedan alertar de la presencia de alarmas.

Definició element

CU.2.2 LEGALITZACIÓ

Segons normativa vigent, tota instal·lació frigorífica amb càrrega de refrigerant superior a 2,5 kg ha d'estar legalitzada. En cas d'inspecció, si hem d'acompanyar l'inspector el dia de la visita, es facturarà el temps emprat, i el desplaçament del tècnic que hi acudeixi.

Definició element

CU.2.13 REGISTRADOR TEMPERATURA I HIGROMETRE CAMBRA POSITIVA

REGISTRADOR DE TEMPERATURA HOMOLOGADO Y SUJETO A CONTROL METROLOGICO
(SONDA 3M) CAMARA NEGATIVA



Modelo: AKO-59811

Descripción:

Monitor de temperatura y humedad con comunicación NBloT integrada. Registra los datos de temperatura y humedad y los transmite a la nube (akonet.cloud). Tanto la configuración como la monitorización de los datos se realizan a través de la propia nube.

Visualización y análisis de los datos registrados:

Tanto la visualización de los datos registrados como la configuración del equipo deben realizarse a través del portalakonet.cloud o a través de la aplicación Akonet.app disponible en app store y Google play. Permite analizar los datos almacenados mediante gráficas, estadísticas e indicadores de funcionamiento, para más información, visite akonet.cloud.

Definició element

CU.2.4 CENTRAL AMB DETECTOR GAS TIPUS U

Característiques tècniques i estètiques, funcionals i fotografies



Modelo: AKO-5564U

Descripción:

Interfaz con indicación de Alarma y Prealarma y error en el conexionado con el transmisor o detector.

Potente Alarma Acústica y Visual y relés de prealarma, alarma y fallo de conexionado.

Definició element**CU.3 PRESTATGERIA POLIPROPILÈ - 4 NIVELLS. MARCA CUINOX o equivalent**

Construcció de l'estructura en aliatge d'alumini anoditzat a 15 micres (perfil proveït d'una paret interior de reforç que evita desquadraments). Conformi a les normatives de l'EU sobre sanitat. Graelles de polipropilè desmuntables. El seu disseny dona a la prestatgeria més robustesa, gràcies al terminal del travesseria reforços a les graelles. Capacitat de càrrega fins a 150 kg per prestatge segons mida. Peus d'alçada regulable proveïda de rosca oculta. Resistents al fred fins a -30 ° C. Suport amb orificis cada 150 mm per poder regular o incrementar el nombre de prestatges. N° de nivells: 4.
Dim. 2326x500x1750 mm.

CU.4 PRESTATGERIA POLIPROPILÈ - 4 NIVELLS. MARCA CUINOX o equivalent

Construcció de l'estructura en aliatge d'alumini anoditzat a 15 micres (perfil proveït d'una paret interior de reforç que evita desquadraments). Conformi a les normatives de l'EU sobre sanitat. Graelles de polipropilè desmuntables. El seu disseny dona a la prestatgeria més robustesa, gràcies al terminal del travesseria reforços a les graelles. Capacitat de càrrega fins a 150 kg per prestatge segons mida. Peus d'alçada regulable proveïda de rosca oculta. Resistents al fred fins a -30 ° C. Suport amb orificis cada 150 mm per poder regular o incrementar el nombre de prestatges. N° de nivells: 4.
Dim. 1590x500x1750 mm.

CU.5 PRESTATGERIA POLIPROPILÈ - 4 NIVELLS. MARCA CUINOX o equivalent

Construcció de l'estructura en aliatge d'alumini anoditzat a 15 micres (perfil proveït d'una paret interior de reforç que evita desquadraments). Conformi a les normatives de l'EU sobre sanitat. Graelles de polipropilè desmuntables. El seu disseny dona a la prestatgeria més robustesa, gràcies al terminal del travesseria reforços a les graelles. Capacitat de càrrega fins a 150 kg per prestatge segons mida. Peus d'alçada regulable proveïda de rosca oculta. Resistents al fred fins a -30 ° C. Suport amb orificis cada 150 mm per poder regular o incrementar el nombre de prestatges. N° de nivells: 4.
Dim. 2426x500x1750 mm.

CU.6 PRESTATGERIA POLIPROPILÈ - 4 NIVELLS.

Construcció de l'estructura en aliatge d'alumini anoditzat a 15 micres, (perfil proveït d'una paret interior de reforç que evita desquadraments) Conforme a les normatives de la EU sobre sanitat. 150 kg per prestatge segons mesura. Peus d'alçada regulable proveïda de rosca oculta. Resistents al fred fins a -30°C.
Dim. 3662x500x1750 mm.

CU.7 PRESTATGERIA POLIPROPILÈ - 4 NIVELLS. MARCA CUINOX

Construcció de l'estructura en aliatge d'alumini anoditzat a 15 micres (perfil proveït d'una paret interior de reforç que evita desquadraments). Conformi a les normatives de l'EU sobre sanitat. Graelles de polipropilè desmuntables. El seu disseny dona a la prestatgeria més robustesa, gràcies al terminal del travesseria reforços a les graelles. Capacitat de càrrega fins a 150 kg per prestatge segons mida. Peus d'alçada regulable proveïda de rosca oculta. Resistents al fred fins a -30 ° C. Suport amb orificis cada 150 mm per poder regular o incrementar el nombre de prestatges. N° de nivells: 4.
Dim. 990x500x1750 mm..

Característiques tècniques i estètiques, funcionals i fotografies



Modelo: Varias medias

Descripción:

Construcción de la estructura en aleación de aluminio anodizado a 15 micras, (perfil provisto de una pared interior de refuerzo que evita descuadres).

Conforme a las normativas de la EU sobre sanidad.

Parrillas de polipropileno desmontables.

Su diseño da a la estantería mayor robustez, gracias al terminal del travesaño y a refuerzos en las parrillas.

Capacidad de carga hasta 150 kg por estante según medida.

Pies de altura regulable provista de rosca oculta.

Resistentes al frío hasta -30° C.

Soporte con orificios cada 150 mm para poder regular o incrementar el número de estantes.

Sala Freda

Definició element

CU.16 TAULA DE PREPARACIÓ AMB 1 CUBETA, RENTAMANS I BUIT TAULA FREDA -A MIDA. MARCA CUINOX.

Construcció a mida total en acer inox AISI 304 18/10, de gruix 1,5 mm. En forma de "L". Taulell amb vores arrodonides i omegues de reforç. Peto sanitari de 120 mm a zona mural amb radi 5 mm, entre peto i zona de treball. Amb 1 cubeta soldada insonoritzada de 600x500x300 mm i cuba rentamans 400x400 mm. Fixació de les potes reforçada. Potes quadrades de 40x40 mm, reculades 10 cm, amb alçada regulable mitjançant rosca oculta. Amb prestatge inferior amb alzatina a la part posterior de 5 cm d'alçada. Amb buit per allotjar taula freda 2 portes.

Dim. (2500x1950)x700x850 mm.

Característiques tècniques i estètiques, funcionals i fotografies



Dimensiones: Fabricada a medida adaptada al espacio

Descripción:

Construcción a medida total en acero inox AISI 304 18/10, en espesor 1,5 mm.

Encimera con bordes redondeados y omegas de refuerzo. Peto sanitario de 120 mm en zona mural con radio 5 mm, entre peto y zona de trabajo.

Con 1 cubeta soldada insonorizada de 450x450x250 mm.


Fijación de las patas reforzadas. Patas cuadradas de 40x40 mm, retranqueadas 10 cm, con altura regulable mediante rosca oculta.

Con estante inferior con alzatina en parte trasera de 5 cm de alto.

Definició element

CU.16.1 AIXETA GERENTOLÒGICA DUES AIGÜES.

Característiques tècniques i estètiques, funcionals i fotografies

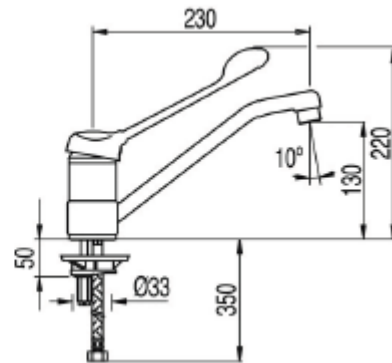

17233311

Grifo monomando medical

Con latiguillos de alimentación flexibles G3/8.



Ángulo de giro del caño 360°



Indicado para personas con discapacidades físicas.



Acabado Cromo.

Definició element

CU.16.3 TAULA FREDA DE 2 PORTES GRAN CAPACITAT SENSE ENCIMERA

Estructura compacta totalment injectada amb panells exteriors en acer inoxidable AISI-304 18/10. Cos interior en acer inoxidable AISI-304 18/10. Portes amb tirador incorporat amb acer inoxidable AISI-304 18/10. Interior amb unions corbes per facilitar la neteja. Portes dotades de frontisses amb sistema de tornada automàtica i fixació d'obertura. Prestatges interiors de varetes plastificades, fàcilment desmontables per netejar. Contraportes embotides en acer inoxidable AISI-304 18/10 per aconseguir un major aïllament i robustesa, amb ribet de fàcil substitució a tot el contorn. Suports de subjecció dels prestatges regulables en alçada. Peus d'acer inoxidable regulables en alçada. Desguàs a l'interior de la càmera. Quadre de comandaments i reixeta de ventilació del motor amb obertura frontal pivotant. Unitat condensadora hermètica amb condensador ventilat. Refrigerant ecològic R-290, lliure de CFC. Evaporador de tir forçat amb recobriment anticorrosió. Evaporació automàtica de l'aigua de la desfeta. Aïllament de poliuretà injectat, lliure de CFC, amb una densitat de 40 Kg/m³. Control electrònic de la temperatura amb visor digital. Descarregueig automàtic. Temperatura de treball: de -2 ° a +8 ° C amb 38 ° C de temperatura ambient. Capacitat 290 L. Potència 250 W. Dim. 1342x700x850 mm.

Característiques tècniques i estètiques, funcionals i fotografies



Modelo:	MPG-135 HC
Dimensiones:	1342x700x850 mm
Capacidad:	472 L.
Potencia:	0,2 Kw – 220-240/1/50

Definició element

CU.16.31 PARRILLA PLASTIFICADA 32,5X53 CM. o equivalent Per armaris frigorífics i taules fredes serie GN 1/1 (502x12)

Definició element

CU.16.32 JOC DE GUIES DE 53 CM. o equivalent Per parrilles armaris frigorífics serie Nacional AN500

Definició element

CU.16.4 TALLADORA DE FIAMBRES 300 MM

Talladora professional amb anell, protector de fulla i bloqueig de carro. Motor ventilat de gran potència. Esmolador de muntatge molt fàcil. Regulació decimal de l'espessor de tall de 0 a 16 mm. Plat muntat sobre casquets i rodaments autolubrificants. Fàcil neteja, sense necessitat d'eines. Punts de subjecció desmuntables i aptes per a rentaplats. Interruptor doble lluminós de 24V. Placa electrònica de seguretat. Diàmetre de fulla: 300 mm. Capacitat tall: 210 mm x 220 mm. Gruix tall: 0 mm - 16 mm. Recorregut del carro: 260 mm. Potència total: 246 W.
Dim. 650x430x440 mm

Característiques tècniques i estètiques, funcionals i fotografies



Modelo:	GSM 300
Dimensiones:	650x430x440 mm
Capacidad corte:	210x220 mm
Espesor corte:	0 mm – 16 mm
Recorrido del carro:	300 mm
Potencia eléctrica:	0,246 KW – Tensión 3 NAC 400 V

DESCRIPCIÓN:

Cortadora profesional con anillo, protector de cuchilla y bloqueo de carro.
Motor ventilado de gran potencia. Afilador demontaje muy fácil. Regulación decimal del espesor de corte de 0 a 16 mm. Plato montado sobre casquillos y rodamientos autolubrificantes. Fácil limpieza, sin necesidad de herramientas.
Puntos de agarre desmontables y aptos para lavavajillas.
Interruptor doble luminoso de 24V. Placa electrónica de seguridad.
Diámetro de cuchilla: 300mm.

Definició element

CU.16.5 BLIXER 8 LITRES VELOCITAT VARIABLE

Cuba de 8 l d'acer inoxidable amb 2 nanses per a una subjecció millor. Sistema de connexió central de la cuba per facilitar el muntatge. Fulla de fons de cisterna d'acer inoxidable amb 2 fulles dentades íntegrament desmuntables per a una perfecta homogeneïtat dels productes processats fins i tot en petites quantitats. Tapa transparent Gran Visió equipada amb un braç rascador i un netejador de tapa per a més finesa i un millor control de les preparacions. Obertura central de la tapa prevista per afegir líquids o altres ingredients durant la preparació. Motor industrial asíncron de presa directa (sense corretja) per a un ús intensiu. Potència 2200 watts. Eix de motor d'acer inoxidable. Suport de motor pla per facilitar la neteja i el muntatge. Botons de comandament IP 65 Marxa-Parada-Premeu tàctils. Seguretat magnètica i fre de motor. Velocitat variable de 300-3000 rpm. Funció Premeu per a una millor precisió de tall. Dim. 315x545x605 mm.

Característiques tècniques i estètiques, funcionals i fotografies



Modelo:	BLIXER 8 VV
Dimensiones:	315 x 545 x 605 mm
Capacidad:	8 litros
Velocidad:	300 a 3500 rpm
Potencia:	2200 W – 230 V Monofásico

Une las funciones de un cutter y una batidora

Permite realizar comidas texturizadas, crudas o cocidas, líquidas, semilíquidas o pastosas.

Gracias a su gran capacidad líquida y su tapa con brazo rascador y junta hermética, estos modelos permiten preparar con gran facilidad todo tipo de alimentos triturados, lo que lo convierte en un imprescindible en cocinas de colectividades como residencias, guarderías, hospitales, etc.

El dispositivo de seguridad en la tapa y el freno motor impiden acceder a la cuchilla mientras el aparato está en funcionamiento, ofreciendo una gran seguridad en la utilización.

Permite una higiene total, ya que todas las piezas que están en contacto con los alimentos se desmontan y se limpian con gran facilidad, conforme a las normas de higiene más estrictas.

Nuevo equilibrio alimenticio: garantiza un perfecto acabado del producto final que guarda todas las cualidades y sabores de los alimentos triturados, permitiéndonos transformar productos enteros en texturas modificadas.

Apertura: prevista para poder añadir líquidos o ingredientes durante la preparación.

Brazo blixer: para una mejor homogeneización, nos ayuda a recoger los restos de la preparación de las paredes de la cuba. Fácil de desmontar y limpiar para una perfecta higiene.

Chimenea de cuba alta: para procesar grandes capacidades líquidas.

Motor asíncrono: muy potente, para uso intensivo, ofrece mayor fiabilidad y durabilidad.

Tapa: provista de una junta para un cierre hermético perfecto.

La segunda cuba adicional incluye: cuba, cuchilla microdentada, tapa y brazo del blixer.

La adquisición de una segunda cuba nos permite, por ejemplo, disponer de una cuba para elaboraciones calientes y otra para elaboraciones frías, o bien agilizar los tiempos de espera durante el lavado, pudiendo agilizar las preparaciones.

Opcionales: conjunto de cuba adicional, cuchilla dentada, cuchilla serrada, etc.

Número porciones 200 gr: de 5 a 25.

Definició element

CU.18 PRESTATGE DE PARET o equivalent. Dimensions 155x40 cm.

Construït en acer inoxidable 18/10 AISI 304

Característiques tècniques i estètiques, funcionals i fotografies



Modelo: Fabricación a medida
Dimensiones: Varias medidas

Descripción

Fabricada en acero inoxidable AISI 304 18/10. Cartelas a pared con taladros de Ø 8 mm. Tacos y tornillos para su instalación, incluidos. Se suministra totalmente soldada.

Definició element

CU.19 EQUIPO PARTIDO SILENCIOSO PARA CUARTO DE PREPARACION.

Carga de refrigerante ecológico R452A PCA 2067. Carrozado autoportante pintado con Epoxi (RAL 7035). Aislamiento acústico. Compresor hermético alternativo. Silenciador en descarga compresor. Resistencia de cárter. Evaporador de doble flujo a baja velocidad. Condensador de cobre y aluminio, tropicalizado. Ventilador axial de baja velocidad (900 rpm). Recipiente de líquido. Filtro deshidratador de líquido. Visor de líquido. Solenoide de líquido a 220 v. Llaves de servicio en aspiración y líquido. Conexiones a soldar. Presostato general de seguridad de alta automático. Presostato aut. de baja regulable (apto para pump down). Expansión por válvula termostática (montada). Desescarche automático por aire. Desagüe directo de condensados. Cables interconexión con conector rápido (10 m.). Plafón luz interior cámara (con cable 2,5 m.). Micropuerta (con cable 2,5 m.). Cable alimentación (2,5 m.). Interruptor general de corte. Control electrónico integrado UNIFICADO. Panel remoto de control (cable 10 m.). Manual de instalación y mantenimiento. Tension trifasico. Potencia 1,50 kw.

Equipo calculado hasta una distancia de 10 metros.

MATERIAL NECESARIO PARA LA INSTALACION DEL EQUIPO PARTIDO. Incluye:

Tuberia de cobre 3/8 y 5/8., Aislante EP, Cable RC4Z1, Manguera afumex., Material y sujeccion, Pequeño material.

Característiques tècniques i estètiques, funcionals i fotografies



Modelo:	THUH135G0311DF
Dimensiones evaporador:	802x450x581 mm.
Dimensiones condensador:	1062x710x193 mm.
Potencia:	1,5 Kw – trifásico

Carga de refrigerante ecológico R452A PCA 2067.
Carrozado autoportante pintado con Epoxi (RAL 7035).
Aislamiento acústico.
Compresor hermético alternativo. Silenciador en descarga compresor.
Resistencia de cárter. Evaporador de doble flujo a baja velocidad.
Condensador de cobre y aluminio, tropicalizado. Ventilador axial de baja velocidad (900 rpm).
Recipiente de líquido. Filtro deshidratador de líquido. Visor de líquido.
Solenoide de líquido a 220 v.
Llaves de servicio en aspiración y líquido.
Conexiones a soldar.
Presostato general de seguridad de alta automático.
Presostato aut. de baja regulable (apto para pump down).
Expansión por válvula termostática (montada).
Desescarche automático por aire.
Desagüe directo de condensados.
Cables interconexión con conector rápido (10 m.). Plafón luz interior cámara (con cable 2,5 m.). Micropuerta (con cable 2,5 m.). Cable alimentación (2,5 m.).
Interruptor general de corte. Control electrónico integrado UNIFICADO.
Panel remoto de control (cable 10 m.).
Manual de instalación y mantenimiento.
Equipo calculado hasta una distancia de 10 metros.

Cocció

Definició element

CU.20 CARRO CALENT 22 GN 1/1.

Construïts amb acer inoxidable AISI 304 18/10 amb doble paret aïllada amb llana de roca. Dotats segons model d'un/dos cossos de guies, realitzats en una sola peça (monoblock), en acer inoxidable per adaptar recipients o graelles GN. Bloc calòric totalment extraïble, resistència ventilada i recipient per aportar humitat. Panell de comandaments amb interruptor lluminós de posada en marxa, pilot indicador de funcionament de resistència i termòstat digital. Cubeta amb humitat per servir en òptimes condicions de temperatura i sucositat. Cable de connexió espiral monofàsic amb presa de terra. Portes en acer inoxidable amb marc de ribet en silicona, frontisses 180 ° i tancament amb tirador. Els tiradors incorporen tancament amb clau. Cantoneres de protecció i nanses verticals per a més ergonomia. Rodes de gran resistència de Ø150 mm, 2 amb fre. Capacitat 11 GN 2/1 o 22 GN 1/1. Distància entre guies: 55 mm. Potència 3000 W.

Dim. 700x805x1150 mm.

Característiques tècniques i estètiques, funcionals i fotografies



Modelo:	F1400003
Dimensiones:	2000x700x850 mm
Capacidad:	11 GN 2/1 o 22 GN 1/1
Potencia:	3,00 Kw – 220-240/1/50

Descripción

Diseñado para facilitar el transporte y servicio de comidas calientes.

Fabricado en acero inoxidable AISI 304 18/10.

Doble pared con aislamiento en lana de roca para reducir la pérdida de calor y el consumo energético.

Bloque calórico totalmente extraíble, resistencia ventilada y cubeta para sistema humidificador incluida.

Distancia entre guías 55 mm.

Panel de mandos con interruptor luminoso, piloto indicador de funcionamiento de resistencia y termostato digital.

Burlete de silicona en todo el marco de la puerta para el mantenimiento de la temperatura en el interior, desmontable para facilitar la limpieza.

4 ruedas de gran resistencia de Ø150 mm, 2 de ellas con freno.

Asas posteriores verticales para una óptima movilidad.

Parachoques de goma no marcante en cada esquina de la base del carro.

Cierre con llave incorporado en el tirador.

Cable de conexión espiral monofásico con toma de tierra.

Parrillas y recipientes Gastronorm no incluidos.

Humedad en la cámara Recipiente humidificador incluido, imprescindible para servir los alimentos en óptimas condiciones de temperatura y jugosidad.

Uniformidad de circulación del aire caliente.

Sistema único de colocación de cubetas y parrillas que evita el contacto de las mismas con el fondo o las paredes interiores, facilitando la circulación del aire.

Definició element

CU.21 ELEMENT 1/4 MÒDUL - NEUTRO.

Element neutre amb estructura autoportant d'acer inox AISI304, gruix pla 20/10 mm. Moble base oberta amb estructura autoportant, fons d'acer inox AISI 304. Potes regulables per a terra en acer inox AISI 304, equipats de sola antiratllat en material plàstic aïllant. Els peus se subministren a una alçada fixa de 15 cm. Extensió del peu 5 cm (alçada mínima/alçada màxima: 87,5/92,5 cm altura del top inclosa).
Dim. 200x920x900 mm

Característiques tècniques i estètiques, funcionals i fotografies



Modelo: 20N1TN

Dimensiones: 200x920x250 mm

Elemento neutro con estructura autoportante de acero inox AISI304, espesor plano 20/10 mm.

Elemento neutro con plano de trabajo.

Altura del plano de 54 mm y alineación estética con los planos de todos los elementos que componen la gama Icon9000.

Panel de mandos frontal modelado, paneles laterales y posteriores.

Plano de trabajo de acero inox AISI 304 espesor 20/10 con acabado Scotch Brite.

Estructura y panel de mandos de acero inox AISI 304 con acabado Scotch Brite.

Sistema de yuxtaposición de los planos muy rígido y preciso que garantiza máxima calidad e higiene.

Soporte

Mueble base con estructura autoportante, fondo de acero inox AISI 304.

Estructura abierta con paneles en los tres lados, fondo de acero inox AISI 304.

Puede ser completado con puerta y estructura portabandejas.

Instalaciones a través de accesorios especiales: apoyo en el pavimento sobre pies, sobre bastidor plurimodular, con voladizo sobre barra de soporte.

Estructura con paneles laterales, fondo y trasera de acero inox AISI 304 con acabado Scotch Brite.

Dimensiones útiles internas (A x P x A) mm: 147 x 800 x 408.

Patas

Modelo: KPN

4 patas en acero inox regulable en altura con suela en material plástico. Los pies se suministran a una altura fija de 15 cm. Extensión del pie 5 cm

Definició element

CU.22 CUINA 4 FOCS - A GAS.

Plànol d'acer inox AISI 304 gruix 20/10 amb acabat Scotch Brite. 130 mm de 10 kW amb regulació contínua de la potència de 7 a 2,5 kW. Cremadors amb acoblament de material ceràmic per a una extracció fàcil. nocives (CO2). El cremador de doble corona i la inclinació particular de la flama asseguruen una millor uniformitat i una distribució tèrmica en les grans dimensions. Dim. 400x920x900 mm.

Característiques tècniques i estètiques, funcionals i fotografies



Modelo: oN1FAA
 Dimensiones: 400x720x900 mm
 Potència a gas: 17 Kw – 14.620 Kcal/h.
 Plano de cocción gas provisto de n. 2 fuegos abiertos.
 1 quemadores de plano de doble corona diam. 110 mm de 7 kW con regulación continua de la potencia de 7 a 2,3 kW.
 1 quemador de plano de mono corona diam. 130 mm de 10 kW con regulación continua de la potencia de 7 a 2,5kW.
 Quemadores con acoplamiento de material cerámico para una extracción fácil.
 Quemadores y parrillas en hierro fundido fácilmente extraíbles y lavables.
 Tubo Venturi del quemador con geometría innovadora que garantiza una combustión óptima y salvaguarda el inyector de la obstrucción.
 El quemador de doble corona y la inclinación particular de la llama aseguran una mejor uniformidad y una distribución térmica en la fondo de ollas con grandes dimensiones.
 Base integrada inferior abierta.
 Aparato predispuesto para instalación en apoyo en el pavimento sobre pies; a través de accesorios especiales con voladizo sobre barra de soporte.

Plano de trabajo de acero inox AISI 304 espesor 20/10 con acabado Scotch Brite.
 Panel de mandos en acero inox AISI 304, espesor 12/10 mm, con acabado Scotch Brite.
 Paneles laterales en acero inox AISI 304, panel posterior en acero inox.
 Sistema de yuxtaposición de los planos muy rígido y preciso que garantiza máxima calidad e higiene.
 Bandeja bajo quemador (una cada dos fuegos) estampada, profundidad 71 mm, con cantos redondeados simplificando las operaciones de limpieza.
 Piloto de los quemadores sul plano con protección para evitar que se apague accidentalmente en caso de rebosamiento de líquidos.
 Quemadores, repartidor de llama y rejillas de apoyo realizados en fundición esmaltada.
 Mandos ergonómicos de metal con protección de goma contra las filtraciones de agua.
 Peto posterior redondeado en la encimera h = 4 cm.
 Patas regulables para suelo en acero inox AISI 304, equipados de suela anti-rayado en material plastico aislante. Los pies se suministran a una altura fija de 15 cm. Extensión del pie 5 cm (altura mínima / altura máxima: 87,5 / 92,5 cm).

Control de seguridad funcionamiento gas asegurado por válvula termostática, piloto y termopar.
 Aprobaciones CE en relación con todas las directivas y reglamentos vigentes.
 Aprobación a la norma europea EN 1672-2 Diseño Higiénico

Definició element

CU.23 CUINA 4 FOCS - A GAS.

Plànol de treball d'acer inox AISI 304 gruix 20/10 amb acabat Scotch Brite. Plànol de cocció gas proveït de n. 4 focs oberts. 2 cremadors de pla de doble corona diam. 110 mm de 7 kW amb regulació contínua de la potència de 7 a 2.3 kW. 2 cremador de pla de doble corona diam. 130 mm de 10 kW amb regulació contínua de la potència de 7 a 2.5 kW. Cremadors amb acoblament de material ceràmic per a una extracció fàcil. Cremadors i graelles en ferro fos fàcilment extraïbles i rentables al rentavaixel·la. Cremador amb tub Venturi patentat per la seva geometria innovadora; garanteix una combustió òptima i redueix al màxim les emissions nocives (CO₂). El cremador de doble corona i la inclinació particular de la flama asseguren una millor uniformitat i una distribució tèrmica al fons d'olles amb grans dimensions. Peus d'acer inoxidable regulables en alçada. Zona inferior oberta. Nombre de focs: 4. Potència gas: 34 kw. Dim. 800x920x900 mm.

Característiques tècniques i estètiques, funcionals i fotografies



Modelo: 1NoFAA
Dimensiones: 800x920x900 mm
Potencia a gas: 34Kw – 29.240 Kcal/h.
Plano de cocción gas provisto de n. 4 fuegos abiertos.
2 quemadores de plano de doble corona diam. 110 mm de 7 kW con regulación continua de la potencia de 7 a 2.3 kW
2 quemadores de plano de doble corona diam. 130 mm de 10 kW con regulación continua de la potencia de 7 a 2.5 kW
Quemadores con acoplamiento de material cerámico para una extracción fácil.
Quemadores y parrillas en hierro fundido fácilmente extraíbles y lavables.
Tubo Venturi del quemador con geometría innovadora que garantiza una combustión óptima y salvaguarda el inyector de la obstrucción.
El quemador de doble corona y la inclinación particular de la llama aseguran una mejor uniformidad y una distribución térmica en la fondo de ollas con grandes dimensiones.
Base integrada inferior abierta.
Aparato predispuesto para instalación en apoyo en el pavimento sobre pies; a través de accesorios especiales con voladizo sobre barra de soporte.

Plano de trabajo de acero inox AISI 304 espesor 20/10 con acabado Scotch Brite.
Panel de mandos en acero inox AISI 304, espesor 12/10 mm, con acabado Scotch Brite.
Paneles laterales en acero inox AISI 304, panel posterior en acero inox.
Sistema de yuxtaposición de los planos muy rígido y preciso que garantiza máxima calidad e higiene.
Bandeja bajo quemador (una cada dos fuegos) estampada, profundidad 71 mm, con cantos redondeados simplificando las operaciones de limpieza.
Piloto de los quemadores sul plano con protección para evitar que se apague accidentalmente en caso de rebosamiento de líquidos.
Quemadores, repartidor de llama y rejillas de apoyo realizados en fundición esmaltada.
Mandos ergonómicos de metal con protección de goma contra las filtraciones de agua.
Peto posterior redondeado en la encimera h = 4 cm.
Patas regulables para suelo en acero inox AISI 304, equipados de suela anti-rayado en material plástico aislante. Los pies se suministran a una altura fija de 15 cm. Extensión del pie 5 cm (altura mínima / altura máxima: 87,5 / 92,5 cm).

Control de seguridad funcionamiento gas asegurado por válvula termostática, piloto y termopar.

Aprobaciones CE en relación con todas las directivas y reglamentos vigentes.

Aprobación a la norma europea EN 1672-2 Diseño Higiénico

Definició element

CU.23.2 COLUMNA EROGACION AIGUA.

Columna erogació aigua amb coll llarg articulad. Per als aparells següents sense màscara esmaltada sobre el peto posterior: focs oberts i elements neutres.

Característiques tècniques i estètiques, funcionals i fotografies



Modelo:	NCEA
Peso:	3 Kg
Altura alimentación agua fría	65 cms.

Descripción:

Columna erogación agua con cuello largo articulado. Para los siguientes aparatos sin máscara esmaltada sobre el peto posterior: fuegos abiertos y elementos neutros.

Definició element

CU.24 ELEMENT 1/2 MÒDUL - NEUTRO.

Element neutre amb estructura autoportant d'acer inox AISI304, gruix pla 20/10 mm. Moble base oberta amb estructura autoportant, fons d'acer inox AISI 304. Potes regulables per a terra en acer inox AISI 304, equipats de sola antiratllat en material plàstic aïllant. Els peus se subministren a una alçada fixa de 15 cm. Extensió del peu 5 cm (alçada mínima/alçada màxima: 87,5/92,5 cm altura del top inclosa). Dim. 400x920x900 mm.

Característiques tècniques i estètiques, funcionals i fotografies



Modelo: oNoTN
Dimensiones: 400x920x250 mm
Elemento neutro con estructura autoportante de acero inox AISI304, espesor plano 20/10 mm.
Elemento neutro con plano de trabajo.
Altura del plano de 54 mm y alineación estética con los planos de todos los elementos que componen la gama Icon9000.
Panel de mandos frontal modelado, paneles laterales y posteriores.
Plano de trabajo de acero inox AISI 304 espesor 20/10 con acabado Scotch Brite.
Estructura y panel de mandos de acero inox AISI 304 con acabado Scotch Brite.
Sistema de yuxtaposición de los planos muy rígido y preciso que garantiza máxima calidad e higiene.

Soporte
Modelo: oNoTN
Dimensiones: 400x920x250 mm
Mueble base con estructura autoportante, fondo de acero inox AISI 304.
Estructura abierta con paneles en los tres lados, fondo de acero inox AISI 304.
Puede ser completado con puerta y estructura portabandejas.
Instalaciones a través de accesorios especiales: apoyo en el pavimento sobre pies, sobre bastidor plurimodular, con voladizo sobre barra de soporte.
Estructura con paneles laterales, fondo y trasera de acero inox AISI 304 con acabado Scotch Brite.
Dimensiones útiles internas (A x P x A) mm: 347 x 800 x 408.

Patas
Modelo: KPN
4 patas en acero inox regulable en altura con suela en material plástico. Los pies se suministran a una altura fija de 15 cm. Extensión del pie 5 cm

Definició element

CU.25 SARTÈ BASCULANT CAP. 85 LITRES - A GAS.

Paella amb estructura autoportant d'acer inox AISI304, gruix pla 20/10 mm. Cuba d'acer AISI304 gruix 20/10 completament arrodonida. Fons d'acer AISI304 gruix 10 mm. Elevació manual de la cisterna amb volant. Grandària de la cuba 71x61x20,5 cm; capacitat util cuba 55 lt; màxima 85 lt. Cremadors especials en acer inox del amb sis branques de flama. Termòstat de doble limitador de temperatura per evitar sobreescalfaments i el malbaratament d'energia aconseguint la temperatura seleccionada. Encès electrònic per tren d'espurnes, encès manual possible. Temperatura d'exercici: 100-270 °C. Elevació manual de la cisterna amb volant. Xemeneia de fums estanca sobre el pla. Peus d'acer inoxidable regulables en alçada. Potència gas 20 kw.

Dim. 800x920x900 mm.

Característiques tècniques i estètiques, funcionals i fotografies



Modelo:	1N1BR2G
Dimensiones:	800x920x875 mm
Capacidad:	85 L.
Potencia:	0,05 Kw – 220-240/1/50
Potencia a gas:	20 Kw – 17.200 Kcal/h.

Máquina multiespecialista apta para cocer salsas, guisos, mantecados y cocciones con capa de aceite.

Perfil de canalización de los líquidos hacia la parte frontal de la cuba para optimizar la operación de vaciado.

Cuba con bordes elevados para evitar goteos en el exterior.

Inmisión agua directamente en la cuba controlada por botón estable en la parte frontal de la máquina.

Tamaño de la cuba 71x61x20,5 cm; capacidad util cuba 55 lt; máxima 85 lt.

Quemadores especiales en acero inox del con seis ramas de llama.

Termostato de doble limitador de temperatura para evitar sobrecalentamientos y el desperdicio de energía alcanzando la temperatura seleccionada.

Encendido electrónico por tren de chispas, encendido manual posible.

Temperatura de ejercicio: 60-300°C.

Elevación manual de la cuba con volante.

Potencia específica útil: 360 W/lt

Mandos ergonómicos de metal con aislamiento de fibra cerámica.

Protección de goma debajo de los mandos contra las filtraciones de agua.

Chimenea de humos estanca sobre el plano.



Característiques constructives

Plano de trabajo de acero inox AISI 304 espesor 20/10 con acabado Scotch Brite.

Paneles externos en acero inoxidable, consola con paneles laterales en acero AISI 304, acabado Scotch Brite.

Sistema de yuxtaposición de los planos muy rígido y preciso que garantiza máxima calidad e higiene.

Cuba de carpintería con ángulos de conexión más redondeados y soldaduras estancas; acabado satinado en el interior y acabado de chorro en el borde superior.

Fondo radiante de la cuba en acero inox AISI 304 de 10 mm de espesor.

Bisagra profesional de alta resistencia de un cuerpo unico con doble muelle de la precarga ajustable.

El mantenimiento de los componentes internos no requiere mover el aparato.

Equipamiento de seguridad y aprobaciones

Control de seguridad funcionamiento gas asegurado por válvula termostática, piloto y termopar.

Aprobaciones CE en relación con todas las directivas y reglamentos vigentes.

El producto es conforme al reglamento CE 1935/2004 y a la PM del 21/03/1973 (Materiales y Objetos destinados a entrar en Contacto con los Alimentos).

Aprobación a la norma europea EN 1672-2 Diseño Higiénico.

Grado de protección IPX5.

Accesorios en opción

Chimenea de descarga humos alta.

Definició element

CU.26 MARMITA CALOR DIRECTE CAP. 150 LITRES - A GAS.

Plànol de treball en acer inox 18-10 de 20/10 mm de gruix. Tapa balancejada amb gran resistència garanteix l'obertura i el posicionament correctes de la tapa de tancament de la marmita. Escalfament directe, l'escalfament es realitza mitjançant bateries de cremadors tubulars inoxidable, independents, dotats de clau de pas per al gas, testimoni i termoparell. L'encesa és electrònica amb tren d'espurnes. Aixetes d'entrada de l'aigua calenta i freda situades al panell de comandaments, amb filtre d'erogació articulada per omplir i rentar el recipient; aixeta de descàrrega de 2" en llautó cromat amb maneta resistent a la calor. Recipient de cocció amb parets en acer inox. 18-10 de 15/10 mm d'espessor, fons en acer inox. integrada a la superfície de cocció. Erogació del gas mitjançant bateries de cremadors controlats mitjançant aixetes amb vàlvula de seguretat. Potes regulables en alçada. Dim. 800x920x900 mm.

Característiques tècniques i estètiques, funcionals i fotografies



Modelo:	1N1PD2G
Dimensiones:	800x920x875 mm
Capacidad:	145 L.
Potencia:	0,001 Kw – 220-240/1/50
Potencia a gas:	24 Kw – 20.640 Kcal/h.

Características funcionales

Recipiente de cocción cilíndrico diámetro 60 cm, calentamiento directo capacidad máxima 145 lt

2 quemadores con potencia regulable de 5,4 a 12 kW.

Grifos manuales de entrada del agua caliente y fría con boquilla de erogación articulada para llenar y lavar el recipiente.

Grande grifo de descarga de 2" en latón cromado con manija resistente al calor y montaje bayoneta, tubo de escape 5 mm de espesor de acero inoxidable AISI 316; total descarga del recipiente de cocción sin estancamientos.



Característiques constructives

Plano de trabajo de acero inox AISI 304 espesor 20/10 con acabado Scotch Brite.

Paneles externos en acero inoxidable, consola con paneles laterales en acero AISI 304, acabado Scotch Brite.

Sistema de yuxtaposición de los planos muy rígido y preciso que garantiza máxima calidad e higiene.

Plano de trabajo con cavidad profundo 5 mm para recoger líquidos y condensación con descarga dirigida.

Cuba moldeada con cantos redondeados, soldada estanca en al cavidad de la encimera, en acero inox AISI 304 espesor 20/10 y fondo moldeado, plano y inclinado para la descarga de los líquidos en acero inoxidable AISI 316L espesor 20/10.

Dimensiones de la cuba: diámetro cm 59,5, altura cm 54.

Tapa con bisagras en la parte posterior de acero inox AISI304 fácil a limpiar, con bordes por el drenaje de condensado en el recipiente en posición cerrada, en la cavidad en posición abierta; bisagras y estructura tapa Heavy Duty.

Encendido electrónico por tren de chispas, encendido manual posible.

Mandos ergonómicos de metal con aislamiento de fibra cerámica.

Protección de goma debajo de los mandos contra las filtraciones de agua.

Chimenea de humos estanca sobre el plano.

Acceso a todos los componentes funcionales desde el compartimento frontal y panel de mandos.

Instalaciones a través de accesorios especiales: apoyo en el pavimento sobre pies, sobre bastidor plurimodular, con voladizo sobre barra de soporte.

Equipamiento de seguridad y aprobaciones

Control de seguridad funcionamiento gas asegurado por válvula termostática, piloto y termopar.

Aprobaciones CE en relación con todas las directivas y reglamentos vigentes. Aprobación a la norma europea EN 1672-2 Diseño Higiénico.

Grado de protección IPX5.

Accesorios en opción

Cuelapasta inox 2 sectores para contenedores de 150 lt. CPX152


Definició element

CU.27 FRYTOP 1/2 LLIS EN COMPOUND - A GAS.

Plànol de treball d'acer inox AISI 304 gruix 20/10 amb acabat Scotch Brite. Planxa de cocció llisa en compound gruix 15 mm (12 mm acer especial Fe510D + 3 mm acer inox AISI 316L). Placa lleugerament encaixonada en pla pla, estanca, realitzada gràcies a un motlle especial patentat disseny higiènic, acabat setinat. Temperatura de treball: 100-320°C. n. 1 zona de cocció independents de la potència nominal de 10,5 kW cada. Cremador amb combustió multielement MCE de tres branques de flama, dissenyat enterament a la fàbrica, garanteix una millor distribució tèrmica sobre la superfície de cocció. Xemeneia de fums estanca sobre el pla. Zona inferior oberta. Peus d'acer inoxidable regulables en alçada. Potència 10,5 kw.

Dim. 400x920x900 mm.

Característiques tècniques i estètiques, funcionals i fotografies

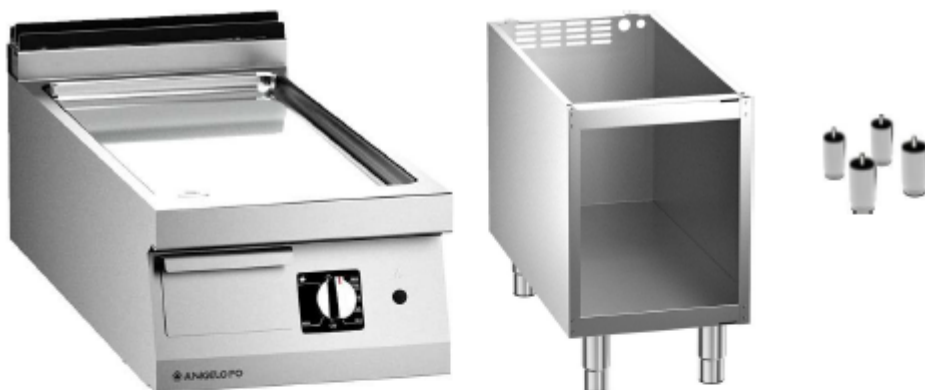

Modelo:	oNoFT7G
Dimensiones:	400x920x250 mm
Potencia:	0,001 kW 230V 1N~ / 50 ÷ 60Hz
Potencia gas:	10,5 Kw. - 9.030 Kcal/h.

Descripción:

Características funcionales

Plancha de cocción lisa en compound espesor 15 mm (12 mm acero especial Fe510D + 3 mm acero inox AISI 316L).

Placa ligeramente encajonada en plano plano, estanca, realizada gracias a un molde especial patentado diseño higiénico, acabado satinado.

Temperatura de trabajo (min-max): 120-320°C.

Superficie de cocción de la placa 715x635 mm.

Potencia específica cada dm² de superficie útil 445 W.

n. 2 zonas de cocción independientes de la potencia nominal de 10,5 kW cada quemador con combustión multielemento MCE de tres ramas de llama, diseñado enteramente en la fábrica, garantiza una mejor distribución térmica sobre la superficie de cocción.

Instalaciones a través de accesorios especiales: sobre muebles bases, sobre superficie, en solución en puente, con voladizo sobre barra de soporte.



Características constructivas

Plano de trabajo de acero inox AISI 304 espesor 20/10 con acabado Scotch Brite.

Estructura y panel de mandos de acero inox AISI 304 con acabado Scotch Brite.

Sistema de yuxtaposición de los planos muy rígido y preciso que garantiza máxima calidad e higiene.

Cámaras de combustión separadas para cada quemador para optimizar tanto el rendimiento como el consumo de gas.

Vaciado de las grasas de cocción simplificado gracias a la inclinación de la plancha que hace que la grasa se acumule en el cajón extraíble capacidad 1,5 lt.

Encendido electrónico por tren de chispas, encendido manual posible.

Mandos ergonómicos de metal con protección de goma contra las filtraciones de agua.

Protección de goma debajo de los mandos contra las filtraciones de agua.

Chimenea de humos estanca sobre el plano.

Acceso a todos los componentes funcionales desde el compartimento frontal y panel de mandos.

Soporte

Modelo: oNITG

Dimensiones: 400x800x650 mm

Mueble base con estructura autoportante, fondo de acero inox AISI 304.

Estructura abierta con paneles en los tres lados, fondo de acero inox AISI 304.

Puede ser completado con puerta y estructura portabandejas.

Instalaciones a través de accesorios especiales: apoyo en el pavimento sobre pies, sobre bastidor plurimodular, con voladizo sobre barra de soporte.

Estructura con paneles laterales, fondo y trasera de acero inox AISI 304 con acabado Scotch Brite.

Dimensiones útiles internas (A x P x A) mm: 347 x 800 x 408 mm.

Patas

Modelo: KPN

4 patas en acero inox regulable en altura con suela en material plástico. Los pies se suministran a una altura fija de 15 cm. Extensión del pie 5 cm

Definició element

CU.28 FREDIDORA 22 LITRES - A GAS.

Plànol de treball d'acer inox AISI 304 gruix 20/10 amb acabat Scotch Brite. Fregidora de gas amb 1 cuba d'acer inox AISI 304 - capacitat 22 lt. Àmplia cavitat a la part superior per a la zona d'expansió de l'oli amb la mateixa capacitat de la cuba. Escalfament per tubs d'intercanvi tèrmic d'acer inox AISI 304 submergits a l'oli de la cisterna per a una transferència de la calor directa i eficaç. Superfície d'escalfament especialment calculada per obtenir una potència específica no superior als 5 watt/cm², garantia de més durada de l'oli. Encès electrònic per tren d'espurnes, encès manual possible. Control de temperatura mitjançant termostàt amb oli diatèrmic (+ sensible). Funcionalitat i facilitat de neteja gràcies a l'absència de l'enganxament fix per penjar el cistell posterior. Xemenia de fums estanca sobre el pla. Portes batents, contraxapades, realitzades en acer inox AISI 304, agafada obtinguda per embotició de la xapa, completament netejable. Potes en acer inox regulables en alçada. Potència gas 21 kw. Dim. 400x920x900 mm.

Característiques tècniques i estètiques, funcionals i fotografies



Modelo:	oN1FR1G
Dimensiones:	400x920x875 mm
Capacidad:	22 L.
Potencia:	0,03 Kw – 220-240/1/50
Potencia a gas:	21 Kw – 18.060 Kcal/h.

Freidora construïda en acer inox AISI304, espesor plano 20/10 mm. Cuba estampada y soldada al plano, anchas zonas de escurrido y decantación aceite; en dotación cada cuba: 2 cestos y 1 tapa. Mandos mecánicos. Control temperatura por termostato 100-185°C. Quemadores tubulares en la cuba. Encendido electrónico por tren de chispas, termostato de seguridad. Freidora de gas con 1 cuba de acero inox AISI 304 - capacidad 22 lt. Ampla cavitat en la part superior per a la zona d'expansió del aceite con la misma capacidad de la cuba. Calentamiento por tubos de intercambio térmico de acero inox AISI 304 sumergidos en el aceite de la cuba para una transferencia del calor directa y eficaz. Productividad de patatas fritas (según la normativa AGA): 27 kg/h cada cuba. Superficie de calentamiento especialmente calculada para obtener una potencia específica no superior a los 5 watt/cm², garantía de mayor duración del aceite. Encendido electrónico por tren de chispas, encendido manual posible. Control de temperatura mediante termostato con aceite diatérmico (+ sensible). Funcionalidad y facilidad de limpieza gracias a la ausencia del enganche fijo para colgar el cesto posterior. Instalaciones a través de accesorios especiales: apoyo en el pavimento sobre pies, sobre bastidor plurimodular, con voladizo sobre barra de soporte.



Plano de trabajo de acero inox AISI 304 espesor 20/10 con acabado Scotch Brite.
Paneles externos en acero inoxidable, consola con paneles laterales en acero AISI 304, acabado Scotch Brite.
Sistema de yuxtaposición de los planos muy rígido y preciso que garantiza máxima calidad e higiene.
Tubo de descarga de aceite fijado en la cuba provisto de válvula de esfera controlada por una manija con asa resistente al calor.
Mandos ergonómicos de metal con aislamiento de fibra cerámica.
Protección de goma debajo de los mandos contra las filtraciones de agua.

Chimenea de humos estanca sobre el plano.
Puerta batiente, abertura en la derecha, contrachapada, realizada en acero inox AISI 304, agarre obtenido por embutición de la chapa, completamente limpiable.

Control de seguridad funcionamiento gas asegurado por válvula termostática, piloto y termopar.
Aprobaciones CE en relación con todas las directivas y reglamentos vigentes.
Aprobación a la norma europea EN 1672-2 Diseño Higiénico.
El producto es conforme al reglamento CE 1935/2004 y a la PM del 21/03/1973 (Materiales y Objetos destinados a entrar en Contacto con los Alimentos).
Grado de protección IPX4.

2 cestos cada cuba, realizados en acero cromado, dimensiones 15x36,8x12 cm
Tapa para cerrar la cuba en acero inox AISI 304, cobertura total de la cuba, se puede colocar dentro de la freidora.
Red de fondo en acero cromado con soporte cestos afuera de la cuba.
Prolongación del tubo de descarga del aceite posicionada en la parte interna sobre la puerta para descargar el aceite, aún cuando esté caliente, con una operación fácil y segura fuera del espacio ocupado por la freidora.

Definició element

CU.28.1 CISTELLA SENCERA PER FREGIDORA MOD.BSKFULLH 143,33

Característiques tècniques i estètiques, funcionals i fotografies




Definició element

CU.29 ELEMENT 1/2 MÒDUL - NEUTRO.

Element neutre amb estructura autoportant d'acer inox AISI304, espessor pla 20/10 mm. Moble base oberta amb estructura autoportant, fons d'acer inox AISI 304. peu 5 cm (alçada mínima / altura màxima: 87,5 / 92,5 cm altura del top inclosa).

Dim. 400x920x900 mm.

Característiques tècniques i estètiques, funcionals i fotografies

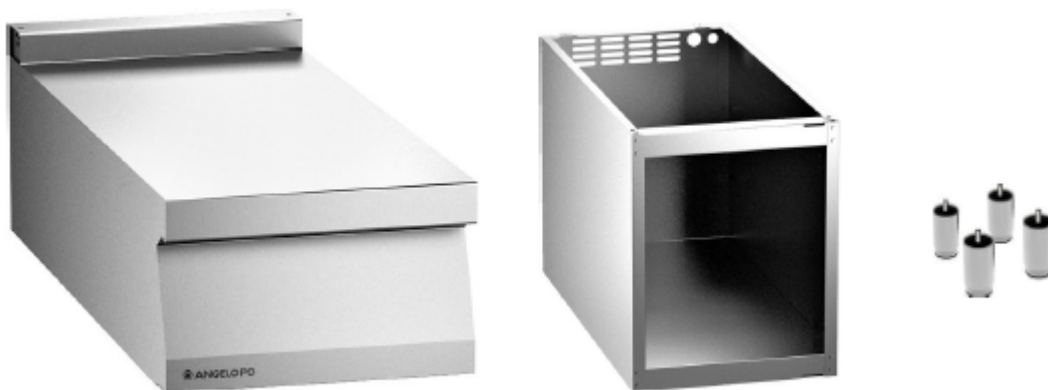

Modelo: oNoTN
Dimensiones: 400x920x250 mm
Elemento neutro con estructura autoportante de acero inox AISI304, espesor plano 20/10 mm.
Elemento neutro con plano de trabajo.
Altura del plano de 54 mm y alineación estética con los planos de todos los elementos que componen la gama Icon9000.
Panel de mandos frontal modelado, paneles laterales y posteriores.
Plano de trabajo de acero inox AISI 304 espesor 20/10 con acabado Scotch Brite.
Estructura y panel de mandos de acero inox AISI 304 con acabado Scotch Brite.
Sistema de yuxtaposición de los planos muy rígido y preciso que garantiza máxima calidad e higiene.

Soporte

Modelo: oNoTN
Dimensiones: 400x920x250 mm
Mueble base con estructura autoportante, fondo de acero inox AISI 304.
Estructura abierta con paneles en los tres lados, fondo de acero inox AISI 304.
Puede ser completado con puerta y estructura portabandejas.
Instalaciones a través de accesorios especiales: apoyo en el pavimento sobre pies, sobre bastidor plurimodular, con voladizo sobre barra de soporte.
Estructura con paneles laterales, fondo y trasera de acero inox AISI 304 con acabado Scotch Brite.
Dimensiones útiles internas (A x P x A) mm: 347 x 800 x 408.

Patas

Modelo: KPN
4 patas en acero inox regulable en altura con suela en material plástico. Los pies se suministran a una altura fija de 15 cm. Extensión del pie 5 cm

Definició element

CU.30 FORN MIXT A GAS 10 GN 1/1 AMB RENTAT AUTOMÀTIC

Forn mixt. Pantalla digital i biblioteca de programes. Control actiu humitat en cocció. Rentatge guiat (fases automàtiques: refredament post-cocció, tractament pre-rentat, temperatura per acció química, esbandida i esterilització tèrmica final). AISI 304 i AISI 316 a càmera de cocció. Convecció de 30 °C a 300 °C i % d'humitat de 0 a 100. Mixt de 10 °C a 250 °C i % de vapor de 10 a 90. Vapor de 30 °C a 125 °C. Modalitat de cocció: amb selecció manual o programable, amb 6 programes de 3 fases cadascun. Generació de vapor RDC amb despesa baixa de gestió. Injecció manual vapor. Funció per control actiu de: potència APM (models de gas), gestió de l'ambient de cocció AOC amb sobre pressió, control humitat UR2, inversió automàtica del ventilador AWC, 2 velocitats del ventilador (1 intermitent), control desenvolupament temperatures PTM. Tecla reset alarmes. Autodiagnòstic amb alarmes de mal funcionament. Il·luminació permanent amb llum halògena. Refredament i preescalfament automàtics. Sistema de rentat de triple efecte higienitzant, totalment automàtic, sense intervenció de l'usuari. Set programes de rentat. Capacitat 10 GN 1/1. Potència gas 19,5 kw. Dim. 920x906x1030 mm.

Característiques tècniques i estètiques, funcionals i fotografies



Modelo:	BX 101 GW
Dimensiones:	920x906x103 mm
Capacidad:	10 Cubetas Gn 1/1.
Potencia eléctrica:	0,8 Kw – 220-240/1/50
Potencia a gas:	19,5 Kw – 16.770 Kcal/h.

Descripción:

Horno mixto con pantalla digital y biblioteca de programas. Función doble nivel de generación de vapor. Ventilador con inversión automática de rotación. Control activo humedad en cocción. Sistema de lavado de triple efecto higienizante, totalmente automático, sin intervención del usuario. Siete programas de lavado. Estructura en acero inox AISI 304, AISI 316L en cámara de cocción.

Sistema de lavado automático.

Control desarrollo temperaturas PTM. Programación °C o °F.

Horno mixto multifunción con mandos y pantalla a LED (7 segmentos).

·Convección de 10°C a 300°C y humedad 0-100% - Mixto de 30°C a 250°C y vapor 10-90% -

Vapor de 30°C a 125°C.

Modalidad de cocción: con selección manual o programable, con 6 programas de 3 fases cada uno (de serie 3 programas de regeneración y 3 programas de cocción, todos modificables).

Predisposición para accesorio sonda de cocción en el corazón (KSBX11L1).

Predisposición para accesorio sonda en vacío (KSFMS) - sólo con sonda de cocción en el corazón.

Predisposición para ahumar con accesorio Smok.

Selección datos a través manopla, teclas de selección a presión.

Sistema de lavado automático de triple efecto higienizante en la cámara de cocción TAS: este sistema es totalmente automático, sin intervención del usuario, es decir, sin manipulación de materiales específicos ni de productos químicos. Aclarado largo TMC y breve SPLASH. Programa descalcificación.

·Generación de vapor RDC + EVOS con gasto bajo de gestión y doble nivel de generación de vapor DSG.

Inyección manual vapor.

Gestió activa ambient de cocció AOC con sobrepressió.
Vapor baixa temperatura y Vapor sobrecalentado.
Inversió automàtica del ventilador AWC, 2 velocitat del ventilador (1 intermitent).
Control desenvolup temperatures PTM. Programació °C o °F.
Funció de encendido retardado.
Botó de restabliment de alarmes. Autodiagnòstic con alarmes de mal funcionament.
Enfriament y precalentament automàtics.
Predisposició para el control a distància del corte de pics de potencia.
Condensació vapors de cocció obtenint de ste modo un enfriament automàtic de la descarga y una baixa temperatura de de los tubos de conexió del horno.

Construcció en acer inox con càmera de cocció abrillantada construïda en acer AISI 304, con techo y fondo de acer AISI 316L (1,2 mm) y cantos redondeados sin juntas.
Estructures porta bandejas en acer redondo cromado AISI 304 útil para bandejas 1/1GN (distància 66 mm) y 60x40 cm (distància 42,5 mm) sin rejillas.
Intercambiador de calor de gas indirecto, en la càmera de cocció, de acer AISI 301S y AISI 316L. Quemadores de aire soplado con nivel de admisión modulable y control de llama con procesador electrónico para autodiagnòstic y restabliment automàtic.
Ventilador de cocció y generador de vapor en AISI 316L.
Il·luminació halògena de la càmera de cocció.
Panel de mandos protegido por policarbonato.
Panel deflectorio entre la càmera de cocció y compartiment del intercambiador ventilador con abertura de tipo libro para efectuar el mantenimiento y la limpieza.
Puerta con posiciones de paradas intermedias a 90° y 130° y con doble cristal templado (6 mm) de càmera de aire abierta y cristal interno-puerta extraïble.
Aislante térmico en fibra cerámica (3,5 cm) con barrera antirradiación.
Manejar la rotació en sentido horario y antihorario, conveniente para diestros y zurdos.
Junta de la puerta, de silicona, de alta resistencia, con doble línea de aislamiento del calor.
Cubetas de recogida y desagüe de los líquidos de condensación.
Compartiment técnico con enfriament forzado y con todos los componentes funcionales fácilmente accesible por el lado izquierdo.
Escape càmera de cocció sifonado antireflujo de líquidos y olores y con enlace a T por enlace ventilado.
Protección térmica y termostatos de seguridad, conectados a alarmes, para motor ventilador, càmera de cocció y ficha de control.
Enfriament automàtic de la càmera de cocció con puerta cerrada.
Altura inferior o igual a 160 cm desde la última guía superior para bandejas, con bastidor original.
Micro interruptor de puerta magnético.
Autodiagnòstic con alarmes de bloqueo de motor, quemador; alarma de falta de agua, gas.
Interrupción del giro del ventilador con la puerta abierta.

Equipament de serie
Pies de 100 mm de largo, altura regulable, con revestimiento de acer AISI 304.
Tubo de conexión agua.
Manual de uso con sugerencias de cocció.
Datos de asistencia técnica.

Definició element

CU.30.1 DUTXA LATERAL EXTERNA MOD. EXSISPUN o equivalent

Característiques tècniques i estètiques, funcionals i fotografies



Definició element

CU.30.2 KIT DE CONNEXIÓ DESGUAS MOD. PLDRK610 (PER FORN 6 I 10 GN) De plastic o equivalent

Definició element

CU.30.3 TAULA SUPORT PER A FORN

Bastidor forn obert en acer inox AISI 304 per a forns mixts de 6 i 10 reixetes 1/1 GN. Equipat de bocata. Potes en acer inox regulables en alçada mitjançant rosca oculta.

Dim. 888x692x695 mm.

ESTRUCTURA PORTA CUBETES PER A TAULA SUPORT.

Construïda amb filferro d'acer inox cromat. Inserible en suport obert per a forn. Capacitat per a safates 1/1GN.

Característiques tècniques i estètiques, funcionals i fotografies



Definició element

CU.30.6 PANELACIÓ EN ACER INOX DE ZONA COCCIÓ.

Construcció en xapa d'acer inoxidable AISI 304, gruix 1,5 mm. Mesurament en obra.
Dim. 5000x1250 mm.

Característiques tècniques i estètiques, funcionals i fotografies



Definició element

CU.31 EXTERMINADOR D'INSECTES.

Ús de làmpades actíniques E14 de llarga durada (9.000 hores) que atrauen poderosament els insectes. Carrosseria fabricada en acer inoxidable. L'eliminació dels insectes es produeix a la graella elèctrica. Sense pol·lució, sense olores. 3 modes d'instal·lació: sobre una superfície, suspès i mural. S'han d'instal·lar propers al possible punt d'entrada d'insectes. Cobertura 120m2. Potència 2 x 20 W
Dim. 330x125x260 mm

Característiques tècniques i estètiques, funcionals i fotografies



Modelo: Fx40iB
Dimensiones: 1000x600x1900 mm.
Potencia: 2 x 20 W – 230V/50Hz
Cobertura: 120 m²

Uso de lámparas actínicas E14 de larga duración (9.000 horas) que atraen poderosamente a los insectos.

Carrocería fabricada en acero inoxidable.

La eliminación de los insectos se produce en su parrilla eléctrica.

Sin polución, sin olores.

3 modos de instalación: sobre una superficie, suspendido y mural.

Deben ser instalados próximos al posible punto de entrada de insectos.

Definició element

CU.32 ABATIDOR 10 GN 1/1

Armaris abatidors-congeladors controlats electrònicament. Cicles mesurats segons norma EN17032. Cicle abatiment: +65 ° C a +10 ° C en 120 min. producció 50 kg/cicle. Cicle congelació: +65°C a -18°C en 270 min, producció 30 kg/cicle. Exterior totalment en acer inoxidable acabat setinat. Interior d'acer inoxidable. Estructura compacta totalment injectada. Incorpora nou panell de comandaments amb tecles sensibles de fàcil utilització a la porta de l'abatidor. Interior amb unions corbes per facilitar la neteja. Incorpora sonda amb calefacció per controlar la temperatura al cor de l'aliment i facilitar-ne l'extracció al final del procés. Passi automàtic de la fase d'abatiment o congelació a manteniment. Capacitat: 10 GN 1/1. Distància entre guies: 65 mm. Aïllament de poliuretà injectat de 60 mm, lliure de CFC, amb una densitat de 42 kg/m3. Gas-refrigerant ecològic R-290 lliure de CFC. Dispositiu manual de desgavell i evaporació automàtica de l'aigua de condensació sense aportació d'energia elèctrica. Unitat condensadora hermètica amb condensador ventilat. Tirador ergonòmic integrat a tota l'alçada de la porta. Junta magnètica als quatre costats. Peus regulables en alçada, d'acer inoxidable. Portes dotades de frontisses amb sistema de tornada automàtica i fixació d'obertura a 180°. Incorpora suport-varetes en acer inoxidable, extraïbles sense necessitat d'estris, per facilitar-ne la neteja. Temperatura ambient: + 42 ° C. Grup motor incorporat. Potència 1,43 kw. Dim. 790x800x1420 mm

Característiques tècniques i estètiques, funcionals i fotografies



Modelo:	AM-101 CD HC
Dimensiones:	790x800x1420 mm
Capacidad:	10 Cubetas Gn 1/1.
Producción:	50 kg (+90°C÷+3°C); 30 kg (+90°C÷-18°C)
Potencia:	1,45 Kw – 400V 3N ~ 50 ÷60 Hz

Definició element

CU.33 TAULA DE TREBALL CENTRAL AMB PORTA - A MIDA. MARCA CUINOX.

Construcció a mida total en acer inox AISI 304 18/10, de gruix 1,5 mm. Taulell amb vores arrodonides i omegues de reforç. Fixació de les potes reforçada. Potes quadrades de 40x40 mm, amb alçada regulable mitjançant rosca oculta. Amb prestatge inferior en acer inox. Tancat pels laterals i portes corredisses a banda i banda.

Dim. 3100x700x850 mm.

ESTANTE DOBLE SOBREMESA NEUTRO

Estantes fabricados en acero inoxidable AISI 304 18/10. Soportes en tubo redondo de Ø 30 mm. Modelos doble neutro. Fácil instalación realizando pequeños orificios en la mesa con soporte de unión.

Dim. 1500x350x700 mm

Característiques tècniques i estètiques, funcionals i fotografies



Dimensiones: Varias medidas

Construcción a medida total en acero inox AISI 304 18/10, en espesor 1,5 mm.

Encimera con bordes redondeados y omegas de refuerzo.

Fijación de las patas reforzadas. Patas cuadradas de 40x40 mm, retranqueadas 10 cm, con altura regulable mediante rosca oculta.

Con estante inferior e intermedio

Cerrado con puertas correderas por dos lados que se deslizan sobre cojinetes de nylon.

Definició element

CU.33.1 PELADORA DE PATATES COMBINADA - PRODUCCIÓ 300 kg/h. AMB SUPORT EN ACER INOX I FILTRE ANTIESPUMA

Construcció d'acer inox, cos d'alumini. Pelat per abrasió, mitjançant fregament. Abrasiu lateral i plat, altament resistent i durador. Capacitat de clic 12 kg. Producció per hora 300 kg. Quadre de comandament amb arrencada, parada i temporitzador de 0 a 6 min. Amb presa d'accessoris. Alimentació 230V/50Hz/1. Potència 550 W. Amb suport en acer inox, i filtre antiescuma.
Dim. 411x700x1090 mm.

Característiques tècniques i estètiques, funcionals i fotografies



Definició element

CU.34 TAULA FREDA DE 3 PORTES GRAN CAPACITAT SENSE ENCIMERA

Estructura compacta totalment injectada amb panells exteriors en acer inoxidable AISI-304 18/10. Cos interior en acer inoxidable AISI-304 18/10. Portes amb tirador incorporat amb acer inoxidable AISI-304 18/10. Interior amb unions corbes per facilitar la neteja. Portes dotades de frontisses amb sistema de tornada automàtica i fixació d'obertura. Prestatges interiors de varetes plastificades, fàcilment desmuntables per netejar. Contraportes embotides en acer inoxidable AISI-304 18/10 per aconseguir un major aïllament i robustesa, amb ribet de fàcil substitució a tot el contorn. Suports de subjecció dels prestatges regulables en alçada. Peus d'acer inoxidable regulables en alçada. Desguàs a l'interior de la càmera. Quadre de comandaments i reixeta de ventilació del motor amb obertura frontal pivotant. Unitat condensadora hermètica amb condensador ventilat. Refrigerant ecològic R-290, lliure de CFC. Evaporador de tir forçat amb recobriment anticorrosió. Evaporació automàtica de l'aigua de la desfeta. Aïllament de poliuretà injectat, lliure de CFC, amb una densitat de 40 Kg/m³. Control electrònic de la temperatura amb visor digital. Descarregueig automàtic. Temperatura de treball: de -2 ° a +8 ° C amb 38 ° C de temperatura ambient. Capacitat 455 L. Potència 250 W. Dim. 1792x700x850 mm.

Característiques tècniques i estètiques, funcionals i fotografies



Modelo:	MPG-180 HC
Dimensiones:	1792x700x850 mm
Capacidad:	214 L.
Potencia:	0,2 Kw – 220-240/1/50

Definició element

CU.35 PRESTATGE DE PARET o equivalent

Dimensions 330x40 cm. Construït en acer inoxidable 18/10 AISI 304

Característiques tècniques i estètiques, funcionals i fotografies



Modelo: Fabricación a medida
Dimensiones: Varias medidas

Descripción

Fabricada en acero inoxidable AISI 304 18/10. Cartelas a pared con taladros de Ø 8 mm. Tacos y tornillos para su instalación, incluidos. Se suministra totalmente soldada.

Definició element

CU.36 TAULA DE PREPARACIÓ AMB 1 CUBETA RENTAMANS I CALAIX - A MIDA. MARCA CUINOX.

Construcció a mida total en acer inox AISI 304 18/10, de gruix 1,5 mm. Taulell amb vores arrodonides i omegues de reforç. Peto sanitari de 120 mm a zona mural amb radi 5 mm, entre peto i zona de treball. Fixació de les potes reforçada. Potes quadrades de 40x40 mm, reculades 10 cm, amb alçada regulable mitjançant rosca oculta. Amb prestatge inferior amb alzatina a la part posterior de 5 cm d'alçada. Calaix amb guies telescòpiques. Amb 1 cubeta rentamans soldada insonoritzada de 500x400x250 mm amb polsador de genoll Dim. 3300x700x850 mm

Característiques tècniques i estètiques, funcionals i fotografies



Dimensiones: 3300x700x850

Construcción a medida total en acero inox AISI 304 18/10, en espesor 1,5 mm.
Encimera con bordes redondeados y omegas de refuerzo. Peto sanitario de 120 mm en zona mural con radio 5 mm, entre peto y zona de trabajo.
Con 1 cubeta soldada insonorizada de 450x450x250 mm. Fijación de las patas reforzadas.
Patas cuadradas de 40x40 mm, retranqueadas 10 cm, con altura regulable mediante rosca oculta. Con estante inferior con alzatina en parte trasera de 5 cm de alto.
Cajón con guías telescópicas.
Incluye grifo gerontológico.

Definició element

CU.38 ARMARI DE PEU PORTES CORREDERES

Fabricat amb acer inoxidable AISI 304 18/10, setinat. Tots els models inclouen 3 prestatges intermedis d'acer inoxidable amb omegues de reforç. Càrrega màxima per prestatge: 80 kg. Pany amb clau inclosa. Potes de 150 mm regulables en alçada per a una màxima estabilitat. Amb portes corredisses. Dim. 1400x600x1900 mm.

Característiques tècniques i estètiques, funcionals i fotografies



Modelo: F0240002
Dimensiones: 1400x600x1900 mm.

Descripción

Facilita el almacenaje y organización en la cocina.

Fabricado en acero inoxidable AISI 304 18/10, satinado.

Todos los modelos incluyen 3 estantes intermedios de acero inoxidable con omegas de refuerzo. El estante central es fijo, los otros dos son regulables en altura.

Carga máxima por estante: 80 kg.

Cerradura con llave incluida.

Patas de 150 mm regulables en altura para una máxima estabilidad.

2 Puertas correderas

Definició element

CU.39 TAULA DE SORTIDA DE RENTAPLATS CÚPULA - A MIDA. MARCA CUINOX.

Construcció a mida en acer inox AISI 304. Amb bordó recull aigües perimetral a la taula i peto sanitari del darrere de 200 mm. Potes reculades 10 cm, amb alçada regulable mitjançant rosca oculta. Amb prestatge inferior i alzatina a la part posterior de 5 cm d'alçada. Junta de la taula al rentaplats cupula perfectament segellat per evitar infiltracions.

Dim. 1200x750x850 mm.

Característiques tècniques i estètiques, funcionals i fotografies



Dimensiones: Fabricada a medida adaptada al espacio

Descripción:

Construcción a medida en acero inox AISI 304, de 1,5 mm de espesor.

Bordón recoge aguas perimetral a la mesa y peto sanitario trasero de 300 mm.

Patas retranqueadas 10 cm, con altura regulable mediante rosca oculta.

Con estante inferior y alzatina en parte trasera de 5 cm de alto.

Junta de la mesa al lavaplatos cúpula perfectamente sellado para evitar infiltraciones.

Definició element

CU.40 DESCALCIFICADOR AUTOMÀTIC 26 LITRES

Descalcificadors particularment destinats a satisfer l'exigència al sector del bar, restauració, hoteleria i en totes les aplicacions on es requereix un ús d'aigua de qualitat. Augmenta el rendiment de les instal·lacions i la durada dels equips. Descalcificació per mitjà de resina alimentària d'intercanvi iònic, aportant la propietat d'absorbir l'excés de calç i magnesi present a l'aigua. Proveïts cilindre de fibra de vidre i vàlvula "autotrol". Equipat amb vàlvula electromecànica de temps i dotada d'un temporitzador que permet programar el nombre i la freqüència de les regeneracions. Programació setmanal: el temporitzador permet la programació per a un mínim d'una regeneració setmanal i un màxim d'una diària. Fases de la regeneració: - Contracorrent - Presa d'aigua salada -Esbandida lent - Esbandida ràpida, restauració de la salmorra - Operació. Unions ràpides per a la connexió amb la salmorra. Unions per a la presa d'aigua: ½", ¾" amb mesclador, 1" amb mesclador. Sistema de bypass que permet la utilització de l'aigua no descalcificada. Disseny compacte. 26 Litres.

Característiques tècniques i estètiques, funcionals i fotografies



Modelo:	DS-26
Dimensiones:	320 x 500 x 1120 mm
Volumen interior:	26 Litros
Potencia eléctrica:	0,246 KW – 230 V / 50-60 Hz / 1 ~

DESCRIPCIÓN:

De 12 y 26 litros de capacidad. Programables.

Indicado para el descalcificado del agua utilizada para alimentar máquinas.

Descalcificadores particularmente destinados a satisfacer la exigencia en el sector del bar, restauración, hotelería y en todas las aplicaciones donde se requiere un uso de agua de calidad.

Aumenta el rendimiento de las instalaciones y la duración de los equipos.

Descalcificación por medio de resina alimentaria de intercambio iónico, aportando la propiedad de absorber el exceso de cal y magnesio presente en el agua.

Provistos cilindro de fibra de vidrio y válvula "autotrol".

Equipado con válvula electromecánica de tiempo y dotada de un temporizador que permite programar el número y la frecuencia de las regeneraciones.

Programación semanal: el temporizador permite la programación para un mínimo de 1 regeneración semanal y un máximo de 1 diaria.

Fases de la regeneración: - Contracorrente - Toma de agua salada - Aclarado lento -

Aclarado rápido, restauración de la salmuera - Operación

Uniones rápidas para la conexión con la salmuera.

Uniones para la toma de agua: ½", ¾" con mezclador, 1" con mezclador.

Sistema de bypass que permite la utilización del agua no descalcificada.

Diseño compacto.

Definició element

CU.40.1 BY-PASS o equivalent Adaptat a valvula descalcificador

Definició element

CU.41 RENTAPLATS CÚPULA.

Fabricat amb cisterna embotida d'una sola peça sense cap tipus de soldadura i doble filtre, construïda en acer inoxidable 18/8, i material plàstic resistent a l'atac químic i tèrmic. Producció: Variable amb possibilitat d'adaptar-la al grau de brutícia de la vaixel·la: 640/960 plats/hora, mitjançant dos programes de rentat. Alçada útil 440 mm. Dimensions cistella: 500 x 500 mm. Elevació i descens manual de la campana que acciona el programa de rentat. Quadre de comandaments integrat a la màquina, dosificador de l'abrillantador incorporat, presa de detergent incorporat. Potència total 10,5 kW. Dim. 665x760x1440(1900) mm.

Característiques tècniques i estètiques, funcionals i fotografies



Modelo:	GS-83 M
Dimensiones:	775 x 850 x 1440 mm.
Producción	30 / 60 cestas/hora - 640 / 960 platos
Consumo agua por hora:	58 Litros.
Potencia:	10,5 Kw – 230-400 v./ III /50-50 Hz.

Descripción:

Sistema de lavado fijo que permite un contacto continuado del agua y productos desinfectantes y limpiadores durante todo el ciclo. Los surtidores cubren perfectamente toda la vajilla.

Facilidad de limpieza.

Guías de cesta embutidas, ángulos interiores redondeados.

Distribuidor de aclarado interior abatible que facilita el acceso a la cuba.

Brazos de lavado de bayoneta extraíbles con solo 1/4 de vuelta, desmontables para su limpieza.

Frontal de mandos de gran visibilidad y fácil utilización.

Consumo mínimo de energía y agua.

Mejora de las condiciones acústicas y térmicas.

Máxima seguridad eléctrica e hidráulica.

Doble filtro en cuba.

Sistema de lavado más limpio y protegido

Definició element

CU.42 TAULA D'ENTRADA A RENTAPLATS CÚPULA AMB 2 CUBES - A MIDA. MARCA CUINOX

Construcció a mida en acer inox AISI 304, de 1,5 mm de gruix. Amb buit desbarassat amb anell de goma, amb 2 pits de 450x450 mm, bordó recull aigües perimetral a la taula i peto sanitari del darrere de 200 mm. Potes reculades 10 cm, amb alçada regulable mitjançant rosca oculta. Amb prestatge inferior i alzatina a la part posterior de 5 cm d'alçada. Amb espai sota el buit desbarassat per a una galleda de mesures estàndard. Junta de la taula al rentaplats cupula perfectament segellat per evitar infiltracions. Dim. 2000x750x850 mm.

Característiques tècniques i estètiques, funcionals i fotografies



Dimensiones: Fabricada a medida adaptada al espacio


Descripción:

Construcción a medida en acero inox AISI 304, de 1,5 mm de espesor. Con hueco desbarazado con anillo de goma, con seno de 450x450 mm, bordón recoge aguas perimetral a la mesa y peto sanitario trasero de 300 mm. Patas retranqueadas 10 cm, con altura regulable mediante rosca oculta. Con estante inferior y alzatina en parte trasera de 5 cm de alto. Con espacio bajo el hueco desbarazado para un cubo de medidas estándar. Junta de la mesa al lavaplatos cúpula perfectamente sellado para evitar infiltraciones.

Definició element

CU.42.01 AIXETA DUTXA AMB CANYO MONOMANDO

Característiques tècniques i estètiques, funcionals i fotografies

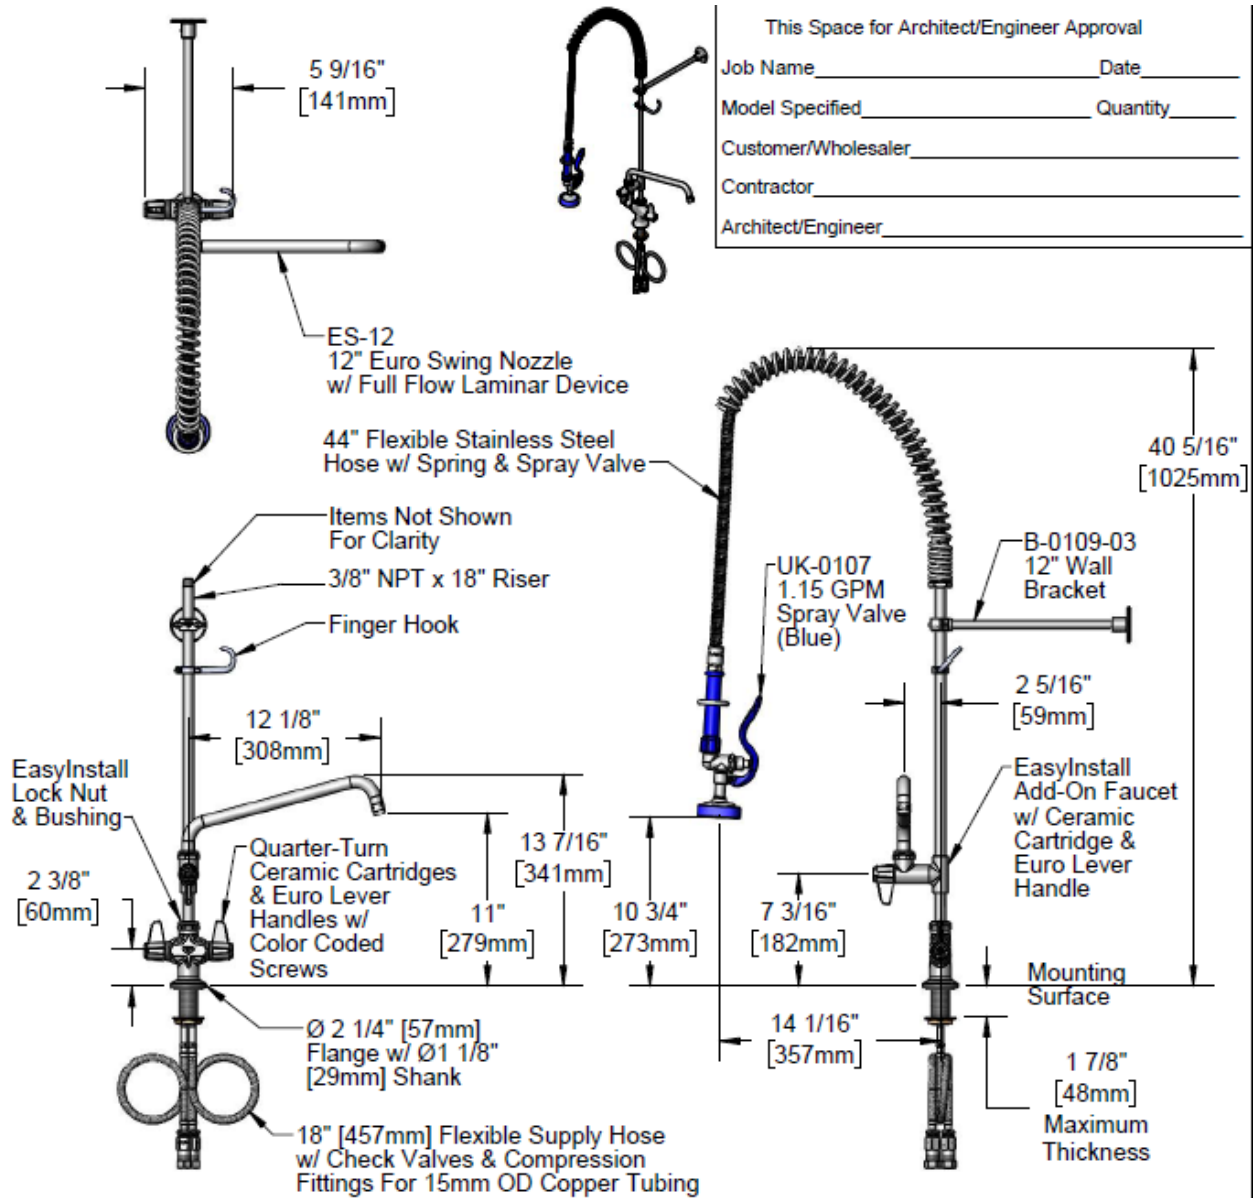

Definició element

CU.43 CARRO DE SERVEI - 3 PRESTATGES.

Construït amb acer inoxidable AISI 304 18/10. Prestatges molt robustos per la seva profunda embotició i plegat especial. Estructura totalment soldada. 4 rodes de Ø125 mm amb para-xocs (2 amb fre). Capacitat màxima de càrrega per prestatge de 75 kg, amb un màxim total de 200 kg. Tots els nostres carros de servei disposen sota safata d'un perfil perimetral plegat i aixafat per evitar talls. Nombre de prestatges: 3 (900x500 mm.). Distància entre prestatges: 250 mm.
Dim. 995x595x950 mm.

Característiques tècniques i estètiques, funcionals i fotografies



Modelo:	F0260405
Dimensiones:	995x595x950 mm.
Nº de estantes:	3 (900x500 mm.)
Distancia entre estantes:	250 mm

Descripción:

Construido en acero inoxidable AISI 304 18/10. Estantes muy robustos por su profunda embutición y plegado especial. Estructura totalmente soldada.

4 ruedas de Ø125 mm con parachoques (2 con freno).

Capacidad máxima de carga por estante 75 kg, con un máximo total de 200 kg.

Todos nuestros carros de servicio disponen bajo bandeja de un perfil perimetral plegado y chafado para evitar cortes.

BUGADERIA CENTRAL BASICA

Definició element

BU.51 RENTADORA AV 25/28 KG. MODEL LFA-25 E MARCA TECNITRAM

Moble, cuba i tambor completament en acer inoxidable AISI 304. Sense necessitat d'ancoratge. Un únic motor, proveït de variador amb sistema de control de velocitat. Fàcil accés a totes les parts importants des del panell del darrere. Porta amb tancament electromagnètic i sistema de seguretat, impedit l'obertura de la porta en moviment, si la temperatura és superior a 40° C o si el nivell de laigua és superior a 3 cm. Fàcil connexió als senyals de sabó 8 o 12 senyals. Possibilitat de configurar el senyal 8 com a arrossegament. Micro-antibalanceig, controla i protegeix davant moviments excessius al centrifugat. Màxim estalvi energètic, fins a un 35% del consum. Baix consum daigua amb un acabat impecable. Permet Wet Cleaning. Potència Motor: 4 KW. Potència Elèctrica: 18 Kw Potència Total: 22 Kw Ø del tambor (mm): 790 Força G: 441 Dim. (AxPxH): 1050x1200x1540 Tensió: 3x380-415V 50 Hz. Pantalla tàctil de 7" estàndard. Basada en PLC, 20 programes estàndard fins a 10.000 lliures, il·limitadament actualitzable. Connexions Ethernet, USB, mini-USB i RS232 i 485. Protocol ModBus simple, ràpid, fiable. Traçabilitat en tots els models des de la pantalla i USB, accés i control remot.

Característiques tècniques i estètiques, funcionals i fotografies



Wet Cleaning



Sist. Recuperación
de agua



Elevado Factor G




Hechas con 85%
de energía solar



Modelo		LFA 15	LFA 20	LFA 25
CAPACIDAD				
Capacidad 1:10	kg	15	20	25
Capacidad máxima 1:9	kg	17	22	28
Volumen del tambor	l	147	182	252
Diámetro del tambor	mm	Ø635	Ø635	Ø790
REVOLUCIONES				
Revoluciones en lavado	rpm	46	46	42
Revoluciones en centrifugado	rpm	1000	1000	1000
FACTOR G		355	362	446
MOTOR				
Potencia	kW	3	3	4,5
CALEFACCION				
Eléctrico (estándar)	kW	15	15	18
Agua caliente	°C	90	90	90
Presión vapor	bar	1-8	1-8	1-8
RUIDO	dB(A)	<65	<65	<65
DESAGÜE	Ø exterior mm	76	76	76
CONEXIONES		3x380-415V 50Hz		
Eléctrica (estándar)		3x220-240V 50/60Hz, 3x208-240V 50/60Hz		
Bajo pedido		3x380-415V+N 60Hz, 3x380-480V+N 50/60Hz		
Entrada agua	pulg.	3x3/4"		2x3/4"
Entrada vapor	pulg.	1/2"		
CARGAS AL SUELO				
Cargas estáticas	kN	5,51	6,62	10,15
Cargas dinámicas	kN	4,41 ± 0,75	5,25 ± 0,94	8,34 ± 1,26
DIMENSIONES				
AxPxH	mm	970x990x1410	970x1100x1410	1050x1200x1540
DATOS DE TRANSPORTE				
Peso neto	kg	450	525	850
Peso bruto	kg	500	575	925
Volumen	m³	2,64	2,77	2,77
Embalado (AxPxH)	mm	1200x1340x1640	1200x1340x1640	1200x1340x1720

Los datos de las dimensiones de la máquina incluyen todas las partes extendidas

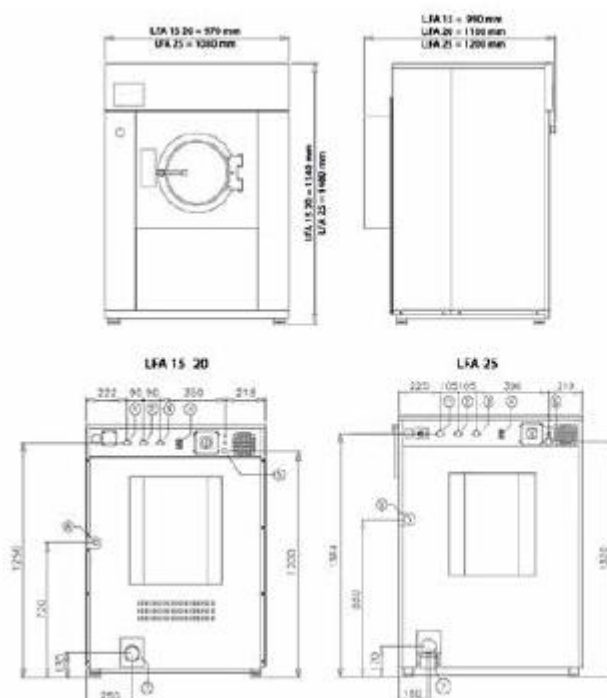

1. Entrada de agua fría
2. Entrada de agua caliente
3. Entrada de agua fría descalcificada
4. Conector jabones líquidos
5. Toma de corriente
6. Entrada de vapor
7. Desagüe

Definició element

BU.52 RENTADORA PROFESSIONAL ALTA VELOCITAT 10-11 KG - ELÈCTRICA.

Recobriments de pintura electroestàtica. Tractament multitèrmic, a l'eix que connecta el tambor amb el motor. Sistema Inverter Direct Drive: Els tambors estan directament units al motor. Tambor en acer inoxidable. Porta amb vidre trempat. Calefacció: ELÈCTRICA. Potència; 3,8 KW Tensió: 1x220-240 V 50 Hz Volum tambor: 102,7 L. Diàmetre de Tambor: 560 mm. Revolucions centrifugat: 1200 rpm. Dim. 686X767X983 mm

Característiques tècniques i estètiques, funcionals i fotografies



DESCRIPCIÓN

- Recubrimiento de pintura electro-estática.
- Tratamiento multi-térmico, en el eje que conecta el tambor con el motor.
- Sistema Inverter Direct Drive: Los tambores están directamente unidos al motor.
- Dispensador en la parte superior del equipo o Interfaz de inyección de suministro de líquido automático (este sistema controla 4 o 5 señales de disparo individuales para la inyección de suministro de líquido).
- Reducción de vibración mediante la amortiguación múltiple (4Uds.)
- Tambor en acero inoxidable.
- Puerta con vidrio templado.
- Sistema de Atomizado: El sistema inyecta agua a gran presión desde el tambor y la puerta a la ropa, proporcionando un mayor rendimiento de lavado.
- Sistema de limpieza de tambor.
- Interior del Tambor en Relieve.
- Sistema de control de calentamiento.
- Ciclos personalizados, Programación fácil y Lectura Multilingüe.
- Sistema de Balanceo - GYRO BALANCING SYSTEM, el sensor detecta con precisión el movimiento del tambor para activar el algoritmo más adecuado para el ciclo de lavado.

OPCIÓN

- Monedero electrónico de 0,5/1/2 €



Modelo		WG
CAPACIDAD		
Capacidad máxima 1:10	kg	10
Capacidad 1:9	kg	11
Volumen del tambor	l	580
Profundidad del tambor	mm	419.3
REVOLUCIONES		
Revoluciones en lavado	rpm	40-50
Revoluciones en centrifugado	rpm	1200
FACTOR G		451
CONSUMO		
Agua	l	45.5
Electricidad	kW/ciclo	3.6-3.8
RUIDO	dB(A)	<62
DURACIÓN DEL PROGRAMA	min	59 (60°C) 3
CONEXIONES		
Eléctrica	V/Hz/A	1x220-240/50Hz/13.3-17.5
SISTEMA Y CONTROL		
Inverter direct drive motor	kN	STD
Elemento de calefacción	kN	220/240/3200
Sistema de drenaje		STD
Botón de parada de emergencia		STD
Interfaz de dosificación		STD
automática Amortiguador		4
LISTA DE PROGRAMAS		
		90°C
		75°C
		60°C
		40°C
		Cold (Short Key)/Custom PGM (Long Key)
DIMENSIONES LxPxA		
Con la puerta abierta	mm	686x767x983
	mm	1291
DATOS DEL TRASPORTE		
Peso neto	kg	87
Peso bruto embalado (AxPxH)	kg	96
	mm	795x795x1127

Los datos de las dimensiones de la máquina incluyen todas las partes extendidas

Definició element

BU.53 ASSECADORA PROFESSIONAL 10-11 KG - ELÈCTRICA.

Amb recobriment de pintura electroestàtica i tractament multitèrmic. Porta amb vidre temperat, menys susceptible de trencar-se o ratllar-se, amb una coberta transparent que permet una fàcil visualització. Filtre de l'assecadora de fàcil accés. Porta de l'assecadora reversible. Un Sensor d'Assecat supervisa automàticament temperatura i humitat a la roba, ajustant el temps d'assecat final, per a un funcionament correcte de l'equip. Calefacció elèctrica. Panell de control d'accés frontal. Capacitat 11 kg. Potència Elèctrica: 5,4 Kw. Volum del tabor 207 litres. Diàmetre del tambor 66,3 cm. Dimensions 686 x 764 x 983 mm. Tensió Elèctrica: 1x220-240V 50Hz.

Característiques tècniques i estètiques, funcionals i fotografies



DESCRIPCIÓN

- Recubrimiento de pintura electro-estática.
- Optimización del Gas y del flujo de Aire, controlando el flujo de aire y del gas al encender y al apagar la unidad, asignando la cantidad apropiada de gas y aire en varias fases, aumentando a sí la eficiencia energética.
- Excelente rendimiento en el secado. Un Sensor de Secado, supervisa automáticamente temperatura y humedad en la ropa, ajustando el tiempo de secado final, para un funcionamiento correcto del equipo.
- Panel Wifi para conexión remota.
Flow Sensing : Detección de flujo de aire automático, Detecta el bloqueo del conducto de los restos del secado.
- Seguridad implementada: Password de 4 dígitos en la placa electrónica para el acceso a la personalización de programas Panel con Sistema Wifi incorporado
- Motor resistente.
- Puerta de la secadora reversible.
- Filtro de la Secadora de fácil acceso.

OPCIÓN

- Monedero electrónico de 0,5/1/2 €



		GAS		ELÈCTRICA
CILINDRO	Capacidad (1:10) / (1:9)	Kg.	10/11	10/11
	Volumen del tambor	L.	207	207
	Diámetro	mm.	663	663
	Profundidad	mm.	570,6	570,6
DIMENSIONES	Producto (LxPxA)	mm.	666 x 764 x 983	666 x 764 x 983
	Con la puerta abierta	mm.	1.264	1.264
	Embalaje (LxPxA)	mm.	760 x 795 x 1170	760 x 795 x 1170
	Peso Neto/Bruto	Kg.	60 / 66	60 / 66
CLASIF.	Clasificaciones eléctricas	V/Hz/A	220 / 50 / 2,4	220 / 50 / 22,5
ÍNDICE DE CONSUMO ₂	Gas	Litros	5,81	-
	Electricidad	Kw.	0,35 (Max 0,7)	4,5-5,4
SISTEMA & CONTROL	Tipo de calefacción		Gas (LNG/LPG)	Eléctrica
	Tipo de secado		Ventilación	Ventilación
	Flujo de aire CFM	CFM	160	160
	Motor Kw	Kw.	0,25	0,25
	Elementos de calefacción	Kw	-	5,4
	Duración del programa (predeterminado)	min.	60 (EU)	60 (EU)
PROGRAMAS	Lista de programas		Temp. Alta	Temp. Alta
			Temp. Media	Temp. Media
			Temp. Baja	Temp. Baja
			Sin resistencia	Sin resistencia
ACABADO EXTERIOR	Tambor		Acero Inoxidable	Acero Inoxidable

Definició element

BU.54 SECADORA INDUSTRIAL 358L - GAS. MARCA TECNITRAM

Assecadora industrial amb moble en acer SkinPlate Grey RAL 9006 i pantalla tàtil. Panells amb doble aïllament tèrmic i acústic. Construcció Modular que permet la substitució íntegra de qualsevol part de l'assecadora. Porta de gran diàmetre amb doble vidre 4+4 mm per a més aïllament. Inversió de gir del tambor per variador de freqüència per evitar que s'enredi la roba. Programador de pantalla tàtil amb 30 programes usuari i 20 de fàbrica. Capacitat 18 kg. Calefacció gas, potència 23 kW. Diàmetre tambor 760 mm. Volum 358 litres. Ampli diàmetre de porta: 610 mm. Tensió 1x220-240V 50Hz. Dimensions (HxAxP) 1750x795x1120 mm.

Característiques tècniques i estètiques, funcionals i fotografies



DESCRIPCIÓN

- Pantalla tàtil de 4.3" estàndar.
- Basada en PLC
- 20 Programes estàndar hasta 10.000 llibres
- Il·limitadament actualizable.
- Protocol ModBus 485 con Conexiones mini-USB y USB
- Trazabilidad en todos los modelos desde la pantalla y exportable a USB (RABC)
- Tambor en acero inoxidable AISI304 con ausencia de soldaduras.
- Inversió de giro y variador de frecuencia de serie.
- Puerta gran diàmetre con doble cristal:
 - SHT 275/350 Ø 610 mm
 - SHT 535/665 Ø 810 mm
- Mueble en acero SkinPlate Grey RAL 9006.
- Paneles con doble aislamiento térmico y acústico.
- Paneles de servicio con fácil acceso montados sobre sistema de bisagras.
- Pies de gran dimensión Ø 40 mm regulables en altura.
- Ruedas de apoyo y un único rodamiento
- Filtro de pelusas extra grande

OPCIONES

- Pantalla 7" con conexión Ethernet y control remoto
- Control de humedad
- Control analógico
- Personalización de paneles
- Central de Pago



Modelo		SHT 275	SHT 360	SHT 535	SHT 665
CAPACIDAD					
Capacidad 1:20	kg	14	18	26	33
Capacidad 1:18	kg	15	20	29	36
DIMENSIONES DEL TAMBOR					
Volumen del tambor	l	275	358	536	665
Diámetro del tambor	mm	760	760	930	930
DIAMETRO PUERTA	mm	610	610	810	810
MOTOR	kW	0.55	0.55	0.75	0.75
VENTILADOR	kW	0.37	0.37	0.37	0.37
SALIDA DE VAHOS	mm		200		
CAUDAL DE AIRE	m³/h	650	800	900	1050
PROGRAMADOR		Estándar 4.3" con conexiones USB, mini-USB, RS232 y 485			
Pantalla táctil		Opcional pantalla 7" con conexión Ethernet y control remoto			
Análogica		Estándar con pantalla táctil			
INVERSION DE GIRO					
DATOS ENERGETICOS					
CALEFACCION A GAS					
Potencia	kW	18	25	25	30
	kBTU/h	61.42	85.35	85.35	102.42
Conexión eléctrica		1x220-240V+N 50Hz			
		2x220-240V 60Hz 2x208-240V 60Hz			
Conexión Gas	pulg.	BSPP G 1/2" DN15			
CALEFACCION ELECTRICA					
Estándar	kW	15	18	24	27
Opcional	kW	12/18	12/15	18/27	24/30
Conexión eléctrica		3x380V-415V+N 50Hz			
		3x220V-240V 50/60Hz 3x440V 60Hz			
CALEFACCION A VAPOR					
Presión de Vapor	Bar	-	3-6		
Potencia	kW	20 - 45			
Conexión eléctrica		1x220-240V+N 50Hz			
		2x220-240V 60Hz 2x208-240V 60Hz			
Conexión vapor	pulg.	-	BSPP G 1/2" (DN15)		
Conexión condensados	pulg.	-	BSPP G 1/2" (DN15)		
DIMENSIONES					
HxAxP	mm	1740x795x992	1740x795x1182	1920x970x1186	1920x970x1186
TRANSPORTE					
Peso neto	kg	250	250	275	305
Peso bruto	kg	265	270	300	330
Volumen	m³	2.28	2.28	2.48	2.88
Dimensiones embalado	mm	1900x1000x1200	1900x1000x1200	2060x1000x1200	2060x1000x1400

Los datos de las dimensiones de la máquina incluyen todas las partes extendidas



Definició element

BU.55 PRESTATGERIA POLIPROPILE - 4 NIVELLS.

Construcció de l'estructura en aliatge d'alumini anoditzat a 15 micres, (perfil proveït d'una paret interior de reforç que evita desquadres) Conforme a les normatives de la EU sobre sanitat. 150 kg per prestatge segons mesura. Peus d'alçada regulable proveïda de rosca oculta. Resistents al fred fins a -30°C.

Dim. 2726x500x1750 mm.

Característiques tècniques i estètiques, funcionals i fotografies



Modelo: Varias medias

Descripción:

Construcción de la estructura en aleación de aluminio anodizado a 15 micras, (perfil provisto de una pared interior de refuerzo que evita descuadres).

Conforme a las normativas de la EU sobre sanidad.

Parrillas de polipropileno desmontables.

Su diseño da a la estantería mayor robustez, gracias al terminal del travesaño y a refuerzos en las parrillas.

Capacidad de carga hasta 150 kg por estante según medida.

Pies de altura regulable provista de rosca oculta.

Resistentes al frío hasta -30° C.

Soporte con orificios cada 150 mm para poder regular o incrementar el número de estantes.

Nº de niveles: 4.

Definició element

BU.56 TAULA DE TREBALL CENTRAL AMB RODES - A MIDA. MARCA CUINOX

Construcció a mida total en acer inox AISI 304 18/10, en gruix 1,5 mm. Taulell amb vores arrodonides i omegues de reforç. Fixació de les potes reforçada. Potes quadrades de 40x40 mm. Compte amb prestatge inferior en acer inoxidable i amb quatre rodes giratòries, dues amb fre. Dimensions de 2000 x 700 x 850 mm.

Característiques tècniques i estètiques, funcionals i fotografies



Dimensiones: Varias medidas

Construcción a medida total en acero inox AISI 304 18/10, en espesor 1,5 mm.

Encimera con bordes redondeados y omegas de refuerzo.

Fijación de las patas reforzadas. Patas cuadradas de 40x40 mm, retranqueadas 10 cm, con altura regulable mediante rosca oculta.

Con estante inferior con alzatina en parte trasera de 5 cm de alto.

Definició element

BU.57 TAULA DE PREPARACIÓ AMB 1 CUBETA - A MIDA. MARCA CUINOX

Construcció a mida total en acer inox AISI 304 18/10, en gruix 1,5 mm. Taulell amb vores arrodonides i omegues de reforç. Peto sanitari de 120 mm a zona mural amb radi 5 mm, entre peto i zona de treball. Amb 1 cubeta soldada insonoritzada de 450x450x250 mm. Fixació de les potes reforçada. Potes quadrades de 40x40 mm, reculades 10 cm, amb alçada regulable mitjançant rosca oculta. Compte amb prestatge inferior amb alzatina a la part posterior de 5 cm d'alçada. Dimensions de 700 x 700 x 850 mm.

Característiques tècniques i estètiques, funcionals i fotografies



Dimensiones: Fabricada a medida adaptada al espacio

Descripción:


Construcción a medida total en acero inox AISI 304 18/10, en espesor 1,5 mm.
Encimera con bordes redondeados y omegas de refuerzo. Peto sanitario de 120 mm en zona mural con radio 5 mm, entre peto y zona de trabajo.
Con 1 cubeta soldada insonorizada de 450x450x250 mm.
Fijación de las patas reforzadas. Patas cuadradas de 40x40 mm, retranqueadas 10 cm, con altura regulable mediante rosca oculta.
Con estante inferior con alzatina en parte trasera de 5 cm de alto.

Definició element

BU.58 AIXETA GERENTOLÒGICA DUES AIGÜES

Aixeta monocomandament medical, acabat cromat, angle de gir de l'aixeta de 360°. Indicat per persones amb discapacitats físiques.

Característiques tècniques i estètiques, funcionals i fotografies

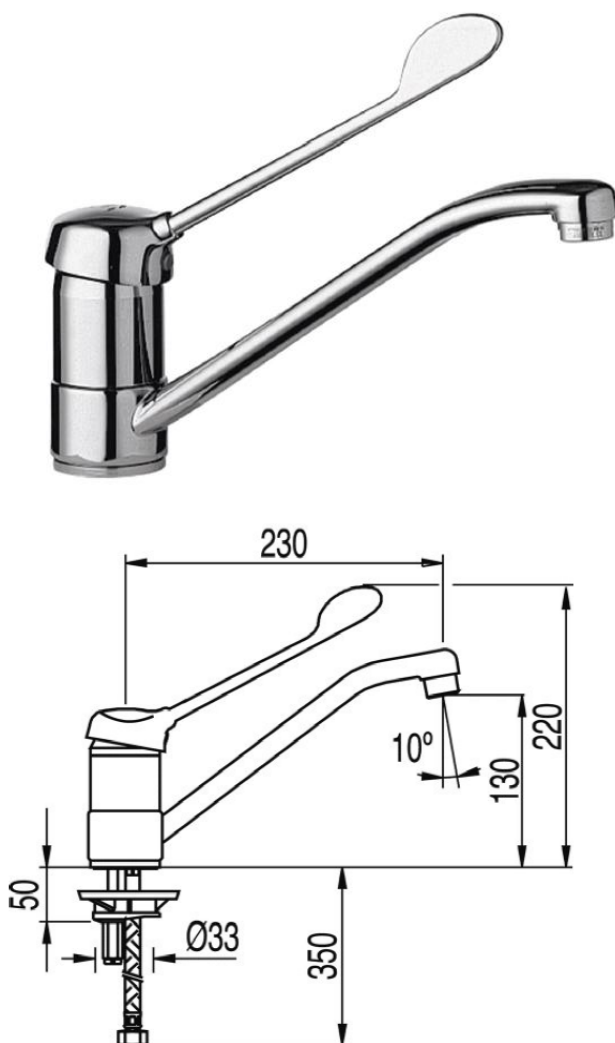

Definició element

BU.59 CARRO ROBA BRUTA - CAPACITAT DE 343 LITRES

CARRO Plegable xassís aceroï, 1 bossa plastificada blava amb corda per a maneig. Capacitat: 343 Litres. Rodes de 100 Ø. Es fabrica amb acer inoxidable 18/8. Dimensions de 900 x 620 x 1080 mm.

Característiques tècniques i estètiques, funcionals i fotografies



Definició element

BU.60 CARRO ROBA HUMIDA - CAPACITAT DE 440 LITRES

Compost de base rodant construïda en tub d'acer inox 18/8, amb rodes giratòries de 150 mm de diàmetre. Cubeta de polipropilè d'alta densitat indeformable amb capacitat per a 440 litres.

Dimensions de 1100 x 780 x 880 mm.

Característiques tècniques i estètiques, funcionals i fotografies



III AMIDAMENTS I PRESSUPOST LOT 2A- EQUIPAMENT

REF.	DESCRIPCIÓ	UT.	PREU UNITARI	PREU TOTAL	IVA
	LOT 2 EQUIPAMENT			317.591,30	
	MATERIAL SANITARI			69.340,24	
S.01	Armari alt amb portes persiana per farmàcia model S/LINE o equivalent de mides 1000x420x1980hmm. Laterals, baix i sostre metàl·lic acabat en color a definir. Portes persiana en PVC acabat en color a definir. Inclou 4 prestatges metàl·lics, tirador i clau	3	410,55	1.231,65	21%
S.02	Carro de medicació amb 4 calaixos mitjans i 1 gran . Inclou: -1u. Separadors divisors per a un calaix(joc de 2 llargs + 3 curts = 12 espais) -1u. Joc de separadors divisors per a un calaix gran (joc de 2 llargs + 2 curts = 9 espais) -1u. Galleda de restes d'ABS -1u.Pany amb clau -1u.Tauler auxiliar abatible	5	1375,71	6.878,55	21%
S.03	Carro de cures amb 2 calaixos mitjans i 1 gran i 1 prestatge a sota . Inclou: -1u. Prestatge portaobjectes lateral -1u. Galleda de restes d'ABS	5	1061,43	5.307,15	21%
S.04	Nevera farmàcia de 130L. Amb porta opaca	5	1865,33	9.326,65	21%
S.05	Llitera elèctrica de 3 cossos	3	936,63	2.809,89	21%
S.08	Cadira de dutxa amb forats i rodes ergonòmica per suportar fins a 130kg	9	460,45	4.144,05	10%
S.14	Mirall de paret de mides 1500h x 650 amb lluna quadriculada i amb marc de fusta	6	378,10	2.268,60	21%
S.15	Paral.leles	1	311,85	311,85	10%
S.16	Espatllera en fusta barnissada de paret	4	396,64	1.586,56	21%
S.21	Tauleta auxiliar per a llit estàndard marró amb rodes (aislamientos, suplementos noche)	10	70,47	704,70	21%
S.22	Grua bidepestración molif + armés 200 kg	9	2685,07	24.165,63	10%
S.23	Grua Cigonya + 2 armés	2	2559,70	5.119,40	10%
S.26	Cadira de rodes de trànsit plegable amb frens de mà i seient de 46 cm	1	357,14	357,14	10%
S.26-a	Cadira de rodes de trànsit plegable amb frens de mà i seient de 46 cm amb roda grossa	1	357,14	357,14	10%
S.27	Caminador de passos, amb rodes	1	113,33	113,33	10%
S.46	Electrocardiograma ECG100L portàtil de 12 derivacions	1	1750,47	1.750,47	21%
S.50	DEA Desfibrilador	1	1986,67	1.986,67	21%
S.51	Maleta de Reanimación GSE-40 (OXIDOC)	1	535,71	535,71	21%
S.07	Bàscula simple	5	77,02	385,10	21%
	NETEJA			1.910,36	
S.57	Escombreta Wc + suport tancat	163	11,72	1.910,36	21%
	ELECTRODOMÈSTICS			48.418,75	
E.01	TV de 55"	9	471,07	4.239,63	21%
E.02	Braç articulat TV 55"	9	30,29	272,61	21%
E.03	Relotges paret	10	13,33	133,30	21%
E.10	Placa d'inducció	9	568,57	5.117,13	21%
E.11	Nevera Combi + 3 calaixos de congelador	9	397,50	3.577,50	21%
E.12	Rentabaixelles industrial amb bomba de desgüas	9	2702,00	24.318,00	21%
E.14	Microones	9	64,29	578,61	21%
E.15	Bullidor	9	78,57	707,13	21%
E.16	Torradora	9	18,43	165,87	21%
E.17	Cafetera express de capsules automàtica	9	165,00	1.485,00	21%
E.18	Espremador elèctric amb palanca 1500rpm d'ús domèstic	9	109,33	983,97	21%
E.19	Rentadora càrrega frontal 8Kg	9	350,00	3.150,00	21%
E.20	Secadora càrrega frontal 8Kg	9	410,00	3.690,00	21%
	CUINA CENTRAL			169.450,14	
	Fred				
CU.1	CONJUNT DE CAMBRA PER A REFRIGERACIÓ I CONGELACIÓ. o equivalent Conjunt format per 1 cambra de refrigeració i 1 de congelació, de panells en xapa d'acer galvanitzat, lacat blanc (pintura polièster, 25 micres), qualitat alimentària inclosa imprimació i una avantcàmera sense refrigerar. Amb film protector pelable de polietilè. Aïllament d'escuma rígida de poliuretà sense CFC, densitat 40-43 kg/m3 i 105 mm segons funció de la cambra. Panell 105: 0,23 W/m2 °C. Sòl i sostre de característiques idèntiques que els panells verticals. Sòl contraxapat de bedoll acabat fenòlic, reforçat idoni per al trànsit de carretons. Cara del terra en skinplate N2PVA antilliscant. Perfecta estètica gràcies a les juntes invisibles. Aïllament total, gràcies a les unions mascle-femella amb ganxo excèntric en acer inox, la unió dels panells es realitza amb un encaix perfecte que assegura una unió hermètica. Portes amb característiques similars als panells, abatibles amb tancaments i frontisses fermad. Frontisses amb rampa helicoidal. Llum interior en obrir la porta. Dim. Ext. 2810x5010x2400 mm	1	12170,73	12.170,73	21%
CU.1.1	EQUIP PARTIT SILENCIÓS TEMPERATURA POSITIVA antecàmera Càrrega de refrigerant ecològic R452A PCA 2067 o equivalent. Carrossat autoportant pintat amb Epoxi (RAL 7035). Aïllament acústic. Compresor hermètic alternatiu. Silenciador en descàrrega compresor. Resistència de càrter. Condensador de coure i alumini, tropicalitzat. Ventilador axial de baixa velocitat (900 rpm). Recipient de líquid. Filtre deshidratador de líquid. Visor de líquid. Solenoide de líquid a 220 v. Claus de servei en aspiració i líquid. Connexions a soldar. Presòstat general de seguretat d'alta automàtic. Pressòstat aut. de baixa regulable (apte per a pump down). Expansió per vàlvula termostàtica (amb MOP). Descarregueig automàtic elèctric. Desgüas directe de condensats (inclou resistència). Cables interconnexió amb connector ràpid (10 m.). Plafó llum interior càmera (amb cable 2,5 m.). Microporta (amb cable 2,5 m.). Interruptor general de tall. Cable alimentació (2,5 m.). Control electrònic integrat UNIFICAT. Panell remot de control (cable 10 m). Manual d'instal·lació i manteniment. Certificació PED 2014/68/CE Motoventiladors conforme ErP-EU 327/2011. Potència 1 kW. Voltatge a instal·lar 230/1/50. MATERIAL NECESSARI PER A LA INSTAL·LACIÓ DE L'EQUIP PARTIT. Inclou: Canonada de coure 3/8 i 5/8. Aïllant EP Cable RC4Z1 Mànega afumex. Material i subjecció Petit material.	1	7756,45	7.756,45	21%

CU.1.3	ALARMA BÁSICA HOME TANCAT CAMARA REFRIGERACIO	1	180,32	180,32	21%
CU.2	EQUIP PARTIT SILENCIOS PER A CAMARA DE CONGELACION. Càrrega de refrigerant ecològic R452A PCA 2067 o equivalent. Carrossat autoportant pintat amb Epoxi (RAL 7035). Aïllament acústic. Compressor hermètic alternatiu. Silenciador en descàrrega compressor. Resistència de càrter. Condensador de coure i alumini, tropicalitzat. Ventilador axial de baixa velocitat (900 rpm). Recipient de líquid. Filtre deshidratador de líquid. Visor de líquid. Solenoide de líquid a 220 v. Claus de servei en aspiració i líquid. Connexions a soldar. Presòstat general de seguretat d'alta automàtic. Pressòstat aut. de baixa regulable (apte per a pump down). Expansió per vàlvula termostàtica (amb MOP). Descarregueig automàtic elèctric. Desguàs directe de condensats (inclou resistència). Cables interconnexió amb connector ràpid (10 m.). Plafó llum interior càmera (amb cable 2,5 m.). Microporta (amb cable 2,5 m.). Interruptor general de tall. Cable alimentació (2,5 m). Control electrònic integrat UNIFICAT. Panell remot de control (cable 10 m). Manual d'instal·lació i manteniment. Certificació PED 2014/68/CE. Potència 1,75 kW. Voltatge a instal·lar 400/3/50 Equip calculat fins a una distància de 10 metres. MATERIAL NECESSARI PER A LA INSTAL·LACIÓ DE L'EQUIP PARTIT. Inclou: Canonada de coure 3/8 i 5/8. Aïllant EP Cable RC4Z1 Mànega afumex. Material i subjecció Petit material.	1	9112,02	9.112,02	21%
CU.2.1	ALARMA KIT HOME TANCAT C/DOS POLSADORS AMB I SENSE BATERIA PER A CAMARA DE CONGELACIÓ. Destral amb suport per càmera de congelació	1	791,53	791,53	21%
CU.2.2	LEGALITZACIÓ Segons normativa vigent, tota instal·lació frigorífica amb càrrega de refrigerant superior a 2,5 kg ha d'estar legalitzada. En cas d'inspecció, si hem d'acompanyar l'inspector el dia de la visita, es facturarà el temps emprat, i el desplaçament del tècnic que hi acudeixi.	1	1370,97	1.370,97	21%
CU.2.3	REGISTRADOR TEMPERATURA I HIGROMETRE CAMBRA POSITIVA REGISTRADOR DE TEMPERATURA HOMOLOGADO Y SUJETO A CONTROL METROLOGICO (SONDA 3M) CAMARA NEGATIVA	2	637,42	1.274,84	21%
CU.2.4	CENTRAL AMB DETECTOR GAS TIPUS U	1	1687,90	1.687,90	21%
CU.3	PRESTATGERIA POLIPROPILÈ - 4 NIVELLS. MARCA CUINOX o equivalent Construcció de l'estructura en aliatge d'alumini anoditzat a 15 micres (perfil proveït d'una paret interior de reforç que evita desquadraments). Conformi a les normatives de l'EU sobre sanitat. Graelles de polipropilè desmuntables. El seu disseny dona a la prestatgeria més robustesa, gràcies al terminal del travesser i a reforços a les graelles. Capacitat de càrrega fins a 150 kg per prestatge segons mida. Peus d'alçada regulable proveïda de rosca oculta. Resistents al fred fins a -30 ° C. Suport amb orificis cada 150 mm per poder regular o incrementar el nombre de prestatges. Nº de nivells: 4. Dim. 2326x500x1750 mm.	2	914,26	1.828,52	21%
CU.4	PRESTATGERIA POLIPROPILÈ - 4 NIVELLS. MARCA CUINOX o equivalent Construcció de l'estructura en aliatge d'alumini anoditzat a 15 micres (perfil proveït d'una paret interior de reforç que evita desquadraments). Conformi a les normatives de l'EU sobre sanitat. Graelles de polipropilè desmuntables. El seu disseny dona a la prestatgeria més robustesa, gràcies al terminal del travesser i a reforços a les graelles. Capacitat de càrrega fins a 150 kg per prestatge segons mida. Peus d'alçada regulable proveïda de rosca oculta. Resistents al fred fins a -30 ° C. Suport amb orificis cada 150 mm per poder regular o incrementar el nombre de prestatges. Nº de nivells: 4. Dim. 1590x500x1750 mm.	2	517,71	1.035,42	21%
CU.5	PRESTATGERIA POLIPROPILÈ - 4 NIVELLS. MARCA CUINOX o equivalent Construcció de l'estructura en aliatge d'alumini anoditzat a 15 micres (perfil proveït d'una paret interior de reforç que evita desquadraments). Conformi a les normatives de l'EU sobre sanitat. Graelles de polipropilè desmuntables. El seu disseny dona a la prestatgeria més robustesa, gràcies al terminal del travesser i a reforços a les graelles. Capacitat de càrrega fins a 150 kg per prestatge segons mida. Peus d'alçada regulable proveïda de rosca oculta. Resistents al fred fins a -30 ° C. Suport amb orificis cada 150 mm per poder regular o incrementar el nombre de prestatges. Nº de nivells: 4. Dim. 2426x500x1750 mm.	1	939,35	939,35	21%
	Rebot				
CU.6	PRESTATGERIA POLIPROPILÈ - 4 NIVELLS. Construcció de l'estructura en aliatge d'alumini anoditzat a 15 micres, (perfil proveït d'una paret interior de reforç que evita desquadraments) Conforme a les normatives de la EU sobre sanitat. 150 kg per prestatge segons mesura. Peus d'alçada regulable proveïda de rosca oculta. Resistents al fred fins a -30°C. Dim. 3662x500x1750 mm.	2	1371,29	2.742,58	21%
CU.7	PRESTATGERIA POLIPROPILÈ - 4 NIVELLS. MARCA CUINOX Construcció de l'estructura en aliatge d'alumini anoditzat a 15 micres (perfil proveït d'una paret interior de reforç que evita desquadraments). Conformi a les normatives de l'EU sobre sanitat. Graelles de polipropilè desmuntables. El seu disseny dona a la prestatgeria més robustesa, gràcies al terminal del travesser i a reforços a les graelles. Capacitat de càrrega fins a 150 kg per prestatge segons mida. Peus d'alçada regulable proveïda de rosca oculta. Resistents al fred fins a -30 ° C. Suport amb orificis cada 150 mm per poder regular o incrementar el nombre de prestatges. Nº de nivells: 4. Dim. 990x500x1750 mm..	1	473,87	473,87	21%

	Sala Freda				
CU.16	TAULA DE PREPARACIÓ AMB 1 CUBETA, RENTAMANS I BUIT TAULA FREDA -A MIDA. MARCA CUINOX Construcció a mida total en acer inox AISI 304 18/10, de gruix 1,5 mm. En forma de "L". Taulell amb vores arrodonides i omegues de reforç. Peto sanitari de 120 mm a zona mural amb radi 5 mm, entre peto i zona de treball. Amb 1 cubeta soldada insonoritzada de 600x500x300 mm i cuba rentamans 400x400 mm. Fixació de les potes reforçada. Potes quadrades de 40x40 mm, reculades 10 cm, amb alçada regulable mitjançant rosca oculta. Amb prestatge inferior amb alzatina a la part posterior de 5 cm d'alçada. Amb buit per allotjar taula freda 2 portes. Dim. (2500x1950)x700x850 mm.	1	2907,18	2.907,18	21%
CU.16.1	AIXETA GERENTOLÒGICA DUES AIGÜES.	1	120,56	120,56	21%
CU.16.3	TAULA FREDA DE 2 PORTES GRAN CAPACITAT SENSE ENCIMERA Estructura compacta totalment injectada amb panells exteriors en acer inoxidable AISI-304 18/10. Cos interior en acer inoxidable AISI-304 18/10. Portes amb tirador incorporat amb acer inoxidable AISI-304 18/10. Interior amb unions corbes per facilitar la neteja. Portes dotades de frontisses amb sistema de tornada automàtica i fixació d'obertura. Prestatges interiors de varetes plastificades, fàcilment desmuntables per netejar. Contraportes embotides en acer inoxidable AISI-304 18/10 per aconseguir un major aïllament i robustesa, amb ribet de fàcil substitució a tot el contorn. Suports de subjecció dels prestatges regulables en alçada. Pous d'acer inoxidable regulables en alçada. Desguàs a l'interior de la càmera. Quadre de comandaments i reixeta de ventilació del motor amb obertura frontal pivotant. Unitat condensadora hermètica amb condensador ventilat. Refrigerant ecològic R-290, lliure de CFC. Evaporador de tir forçat amb recobriments anticorrosió. Evaporació automàtica de l'aigua de la desfeta. Aïllament de poliuretà injectat, lliure de CFC, amb una densitat de 40 Kg/m3. Control electrònic de la temperatura amb visor digital. Descarregueig automàtic. Temperatura de treball: de -2 ° a +8 ° C amb 38 ° C de temperatura ambient. Capacitat 290 L. Potència 250 W. Dim. 1342x700x850 mm.	1	2640,89	2.640,89	21%
CU.16.31	PARRILLA PLASTIFICADA 32,5x53 CM. o equivalent Per armaris frigorífics i taules fredes serie GN 1/1 (502x12)	2	66,87	133,74	21%
CU.16.32	JOC DE GUIES DE 53 CM. o equivalent Per parrilles armaris frigorífics serie Nacional AN500	2	56,47	112,94	21%
CU.16.4	TALLADORA DE FIAMBRES 300 MM Talladora professional amb anell, protector de fulla i bloqueig de carro. Motor ventilat de gran potència. Esmolador de muntatge molt fàcil. Regulació decimal de l'espessor de tall de 0 a 16 mm. Plat muntat sobre casquets i rodaments autolubrificants. Fàcil neteja, sense necessitat d'eines. Punts de subjecció desmuntables i aptes per a rentaplats. Interruptor doble lluminós de 24V. Placa electrònica de seguretat. Diàmetre de fulla: 300 mm. Capacitat tall: 210 mm x 220 mm. Gruix tall: 0 mm - 16 mm. Recorregut del carro: 260 mm. Potència total: 246 W. Dim. 650x430x440 mm	1	1415,32	1.415,32	21%
CU.16.5	BLIXER 8 LITRES VELOCITAT VARIABLE Cuba de 8 l d'acer inoxidable amb 2 nanses per a una subjecció millor. Sistema de connexió central de la cuba per facilitar el muntatge. Fulla de fons de sistema d'acer inoxidable amb 2 fulles dentades íntegrament desmuntables per a una perfecta homogeneïtat dels productes processats fins i tot en petites quantitats. Tapa transparent Gran Visió equipada amb un braç rascador i un netejador de tapa per a més finesa i un millor control de les preparacions. Obertura central de la tapa prevista per afegir líquids o altres ingredients durant la preparació. Motor industrial asincron de presa directa (sense corretja) per a un ús intensiu. Potència 2200 watts. Eix de motor d'acer inoxidable. Suport de motor pla per facilitar la neteja i el muntatge. Botons de comandament IP 65 Marxa-Parada-Premeu tàctils. Seguretat magnètica i fre de motor. Velocitat variable de 300-3000 rpm. Funció Premeu per a una millor precisió de tall. Dim. 315x545x605 mm.	1	5566,94	5.566,94	21%
CU.17	PRESTATGE DE PARET o equivalent Dimensions 250x40 cm. Construit en acer inoxidable 18/10 AISI 304	1	408,87	408,87	21%
CU.18	PRESTATGE DE PARET o equivalent. Dimensions 155x40 cm. Construit en acer inoxidable 18/10 AISI 304	1	247,42	247,42	21%
CU.19	EQUIPO PARTIDO SILENCIOSO PARA CUARTO DE PREPARACION. Carga de refrigerante ecológico R452A PCA 2067. Carrozado autoportante pintado con Epoxi (RAL 7035). Aislamiento acústico. Compresor hermético alternativo. Silenciador en descarga compresor. Resistencia de cárter. Evaporador de doble flujo a baja velocidad. Condensador de cobre y aluminio, tropicalizado. Ventilador axial de baja velocidad (900 rpm). Recipiente de líquido. Filtro deshidratador de líquido. Visor de líquido. Solenoide de líquido a 220 v. Llaves de servicio en aspiración y líquido. Conexiones a soldar. Presostato general de seguridad de alta automático. Presostato aut. de baja regulable (apto para pump down). Expansión por válvula termostática (montada). Desescarche automático por aire. Desagüe directo de condensados. Cables interconexión con conector rápido (10 m.). Plafón luz interior cámara (con cable 2,5 m.). Micropuerta (con cable 2,5 m.). Cable alimentación (2,5 m.). Interruptor general de corte. Control electrónico integrado UNIFICADO. Panel remoto de control (cable 10 m.). Manual de instalación y mantenimiento. Tension trifásico. Potencia 1,50 kw. Equipo calculado hasta una distancia de 10 metros. MATERIAL NECESARIO PARA LA INSTALACION DEL EQUIPO PARTIDO. Incluye: Tubería de cobre 3/8 y 5/8. Aislante EP Cable RC4Z1 Manguera afumex. Material y sujecion Pequeño material.	1	7481,77	7.481,77	21%

	Cocció				
CU.20	CARRO CALENT 22 GN 1/1. Construïts amb acer inoxidable AISI 304 18/10 amb doble paret aïllada amb llana de roca. Dotats segons model d'un/dos cossos de guies, realitzats en una sola peça (monoblock), en acer inoxidable per adaptar recipients o graelles GN. Bloc calòric totalment extraïble, resistència ventilada i recipient per aportar humitat. Panell de comandaments amb interruptor lluminós de posada en marxa, pilot indicador de funcionament de resistència i termostàt digital. Cubeta amb humitat per servir en òptimes condicions de temperatura i sucositat. Cable de connexió espiral monofàsic amb presa de terra. Portes en acer inoxidable amb marc de ribet en silicona, frontisses 180 ° i tancament amb tirador. Els tiradors incorporen tancament amb clau. Cantoneres de protecció i nanses verticals per a més ergonomia. Rodes de gran resistència de Ø150 mm, 2 amb fre. Capacitat 11 GN 2/1 o 22 GN 1/1. Distància entre guies: 55 mm. Potència 3000 W. Dim. 700x805x1150 mm.	4	2771,94	11.087,76	21%
CU.20.01	GRAELLA GN 2/1 Fabricada en acer inoxidable. Dim. 645x530 mm.	20	51,37	1.027,40	21%
CU.21	ELEMENT 1/4 MÒDUL - NEUTRO. Element neutre amb estructura autoportant d'acer inox AISI304, gruix pla 20/10 mm. Moble base oberta amb estructura autoportant, fons d'acer inox AISI 304. Potes regulables per a terra en acer inox AISI 304, equipats de sola antirratllat en material plàstic aïllant. Els peus se subministren a una alçada fixa de 15 cm. Extensió del peu 5 cm (alçada mínima/alçada màxima: 87,5/92,5 cm altura del top inclosa). Dim. 200x920x900 mm.	3	946,69	2.840,07	21%
CU.22	CUINA 4 FOCS - A GAS. Plànol d'acer inox AISI 304 gruix 20/10 amb acabat Scotch Brite. 130 mm de 10 kW amb regulació contínua de la potència de 7 a 2.5 kW. Cremadors amb acoblament de material ceràmic per a una extracció fàcil. nocives (CO2). El cremador de doble corona i la inclinació particular de la flama asseguren una millor uniformitat i una distribució tèrmica en les grans dimensions. Dim. 400x920x900 mm.	1	2648,23	2.648,23	21%
CU.23	CUINA 4 FOCS - A GAS. Plànol de treball d'acer inox AISI 304 gruix 20/10 amb acabat Scotch Brite. Plànol de cocció gas proveït de n. 4 focs oberts. 2 cremadors de pla de doble corona diam. 110 mm de 7 kW amb regulació contínua de la potència de 7 a 2.3 kW. 2 cremador de pla de doble corona diam. 130 mm de 10 kW amb regulació contínua de la potència de 7 a 2.5 kW. Cremadors amb acoblament de material ceràmic per a una extracció fàcil. Cremadors i graelles en ferro fos fàcilment extraïbles i rentables al rentavaixela. Cremador amb tub Venturi patentat per la seva geometria innovadora; garanteix una combustió òptima i redueix al màxim les emissions nocives (CO2). El cremador de doble corona i la inclinació particular de la flama asseguren una millor uniformitat i una distribució tèrmica al fons d'olles amb grans dimensions. Peus d'acer inoxidable regulables en alçada. Zona inferior oberta. Nombre de focs: 4. Potència gas: 34 kw. Dim. 800x920x900 mm.	1	3837,10	3.837,10	21%
CU.23.02	COLUMNA EROGACION AIGUA. Columna erogació aigua amb coll llarg articulad. Per als aparells següents sense màscara esmaltada sobre el peto posterior: focs oberts i elements neutres.	1	442,42	442,42	21%
CU.24	ELEMENT 1/2 MÒDUL - NEUTRO. Element neutre amb estructura autoportant d'acer inox AISI304, gruix pla 20/10 mm. Moble base oberta amb estructura autoportant, fons d'acer inox AISI 304. Potes regulables per a terra en acer inox AISI 304, equipats de sola antirratllat en material plàstic aïllant. Els peus se subministren a una alçada fixa de 15 cm. Extensió del peu 5 cm (alçada mínima/alçada màxima: 87,5/92,5 cm altura del top inclosa). Dim. 400x920x900 mm.	1	1314,68	1.314,68	21%
CU.25	SARTÉ BASCULANT CAP. 85 LITRES - A GAS. Paella amb estructura autoportant d'acer inox AISI304, gruix pla 20/10 mm. Cuba d'acer AISI304 gruix 20/10 completament arrodonida. Fons d'acer AISI304 gruix 10 mm. Elevació manual de la cisterna amb volant. Grandària de la cuba 71x61x20,5 cm; capacitat útil cuba 55 lt; màxima 85 lt. Cremadors especials en acer inox del amb sis branques de flama. Termostàt de doble limitador de temperatura per evitar sobreescalfaments i el malbaratament d'energia aconseguint la temperatura seleccionada. Encès electrònic per tren d'espurnes, encès manual possible. Temperatura d'exercici: 100-270 °C. Elevació manual de la cisterna amb volant. Xemenia de fums estanca sobre el pla. Peus d'acer inoxidable regulables en alçada. Potència gas 20 kw. Dim. 800x920x900 mm.	1	6430,81	6.430,81	21%
CU.26	MARMITA CALOR DIRECTE CAP. 150 LITRES - A GAS. Plànol de treball en acer inox 18-10 de 20/10 mm de gruix. Tapa balancejada amb gran resistència garanteix l'obertura i el posicionament correctes de la tapa de tancament de la marmita. Escalfament directe, l'escalfament es realitza mitjançant bateries de cremadors tubulars inoxidables, independents, dotats de clau de pas per al gas, testimoni i termoparell. L'encesa és electrònica amb tren d'espurnes. Aixetes d'entrada de l'aigua calenta i freda situades al panell de comandaments, amb filtre d'erogació articulada per omplir i rentar el recipient; aixeta de descàrrega de 2" en llautó cromat amb maneta resistent a la calor. Recipient de cocció amb parets en acer inox. 18-10 de 15/10 mm d'espessor, fons en acer inox. integrada a la superfície de cocció. Erogació del gas mitjançant bateries de cremadors controlats mitjançant aixetes amb vàlvula de seguretat. Potes regulables en alçada. Dim. 800x920x900 mm.	1	6430,81	6.430,81	21%
CU.27	FRYTOP 1/2 LLIS EN COMPOUND - A GAS. Plànol de treball d'acer inox AISI 304 gruix 20/10 amb acabat Scotch Brite. Planxa de cocció llisa en compound gruix 15 mm (12 mm acer especial Fe510D + 3 mm acer inox AISI 316L). Placa lleugerament encaixonada en pla pla, estanca, realitzada gràcies a un motlle especial patentat disseny higiènic, acabat setinat. Temperatura de treball: 100-320°C. n. 1 zona de cocció independents de la potència nominal de 10,5 kW cada. Cremador amb combustió multielement MCE de tres branques de flama, dissenyat enterament a la fàbrica, garanteix una millor distribució tèrmica sobre la superfície de cocció. Xemenia de fums estanca sobre el pla. Zona inferior oberta. Peus d'acer inoxidable regulables en alçada. Potència 10,5 kw. Dim. 400x920x900 mm.	1	4307,82	4.307,82	21%

CU.28	FREDIDORA 22 LITRES - A GAS. Plànol de treball d'acer inox AISI 304 gruix 20/10 amb acabat Scotch Brite. Fregidora de gas amb 1 cuba d'acer inox AISI 304 - capacitat 22 lt. Àmplia cavitat a la part superior per a la zona d'expansió de l'oli amb la mateixa capacitat de la cuba. Escalfament per tubs d'intercanvi tèrmic d'acer inox AISI 304 submergits a l'oli de la cisterna per a una transferència de la calor directa i eficaç. Superfície d'escalfament especialment calculada per obtenir una potència específica no superior als 5 watt/cm², garantia de més durada de l'oli. Encès electrònic per tren d'espumes, encès manual possible. Control de temperatura mitjançant termòstat amb oli diatèrmic (+ sensible). Funcionalitat i facilitat de neteja gràcies a l'absència de l'enganxament fix per penjar el cistell posterior. Xemeneia de fums estanca sobre el pla. Portes batents, contraxapades, realitzades en acer inox AISI 304, agafada obtinguda per embotició de la xapa, completament netejable. Potes en acer inox regulables en alçada. Potència gas 21 kw. Dim. 400x920x900 mm.	1	4122,26	4.122,26	21%
CU.28.01	CISTELLA SENCERA PER FREGIDORA MOD.BSKFULLH 143.33	1	231,18	231,18	21%
CU.29	ELEMENT 1/2 MÒDUL - NEUTRO. Element neutre amb estructura autoportant d'acer inox AISI304, espessor pla 20/10 mm. Mòble base oberta amb estructura autoportant, fons d'acer inox AISI 304. peu 5 cm (alçada mínima / altura màxima: 87,5 / 92,5 cm altura del tot inclosa). Dim. 400x920x900 mm.	1	1314,68	1.314,68	21%
CU.30	FORN MIXT A GAS 10 GN 1/1 AMB RENTAT AUTOMÀTIC Forn mixt. Pantalla digital i biblioteca de programes. Control actiu humitat en cocció. Rentatge guiat (fases automàtiques: refredament post-cocció, tractament pre-rentat, temperatura per acció química, esbandida i esterilització tèrmica final). AISI 304 i AISI 316 a càmera de cocció. Convecció de 30 °C a 300 °C i % d'humitat de 0 a 100. Mixt de 10 °C a 250 °C i % de vapor de 10 a 90. Vapor de 30 °C a 125 °C. Modalitat de cocció: amb selecció manual o programable, amb 6 programes de 3 fases cadascun. Generació de vapor RDC amb despesa baixa de gestió. Injecció manual vapor. Funció per control actiu de: potència APM (models de gas), gestió de l'ambient de cocció AOC amb sobre pressió, control humitat UR2, inversió automàtica del ventilador AWC, 2 velocitats del ventilador (1 intermitent), control desenvolupament temperatures PTM. Tecla reset alarmes. Autodiagnòstic amb alarmes de mal funcionament. Il·luminació permanent amb llum halògena. Refredament i preescalfament automàtics. Sistema de rentat de triple efecte higienitzant, totalment automàtic, sense intervenció de l'usuari. Set programes de rentat. Capacitat 10 GN 1/1. Potència gas 19,5 kw. Dim. 920x906x1030 mm.	1	15616,77	15.616,77	21%
CU.30.01	DUTXA LATERAL EXTERNA MOD. o equivalent	1	385,81	385,81	21%
CU.30.02	KIT DE CONNEXIÓ DESGUAS MOD. PLDRK610 (PER FORN 6 I 10 GN) De plastic o equivalent	1	165,76	165,76	21%
CU.30.03	TAULA SUPORT PER A FORN Bastidor forn obert en acer inox AISI 304 per a forns mixts de 6 i 10 reixetes 1/1 GN. Equipat de bocata. Potes en acer inox regulables en alçada mitjançant rosca oculta. Dim. 888x692x695 mm. ESTRUCTURA PORTA CUBETES PER A TAULA SUPORT. Construïda amb filferro d'acer inox cromat. Inserible en suport obert per a forn. Capacitat per a safates 1/1GN.	1	1080,89	1.080,89	21%
CU.30.06	PANELACIÓ EN ACER INOX DE ZONA COCCIÓ. Construcció en xapa d'acer inoxidable AISI 304, gruix 1,5 mm. Mesurament en obra. Dim. 5000x1250 mm.	1	1346,77	1.346,77	21%
CU.31	EXTERMINADOR D'INSECTES. Ús de làmpades actíniques E14 de llarga durada (9.000 hores) que atrauen poderosament els insectes. Carrosseria fabricada en acer inoxidable. L'eliminació dels insectes es produeix a la graella elèctrica. Sense pol·lució, sense olors. 3 modes d'instal·lació: sobre una superfície, suspès i mural. S'han d'instal·lar propers al possible punt d'entrada d'insectes. Cobertura 120m2. Potència 2 x 20 W Dim. 330x125x260 mm	3	167,74	503,22	21%
CU.32	ABATIDOR 10 GN 1/1 Amaris abatidors-congeladors controlats electrònicament. Cicles mesurats segons norma EN17032. Cicle abatiment: +65 ° C a +10 ° C en 120 min. producció 50 kg/cicle. Cicle congelació: +65°C a -18°C en 270 min, producció 30 kg/cicle. Exterior totalment en acer inoxidable acabat setinat. Interior d'acer inoxidable. Estructura compacta totalment injectada. Incorpora nou panell de comandaments amb tecles sensibles de fàcil utilització a la porta de l'abatidor. Interior amb unions corbes per facilitar la neteja. Incorpora sonda amb calefacció per controlar la temperatura al cor de l'aliment i facilitar-ne l'extracció al final del procés. Passi automàtic de la fase d'abatiment o congelació a manteniment. Capacitat: 10 GN 1/1. Distància entre guies: 65 mm. Aïllament de poliuretà injectat de 60 mm, lliure de CFC, amb una densitat de 42 kg/m3. Gas-refrigerant ecològic R-290 lliure de CFC. Dispositiu manual de desgavell i evaporació automàtica de l'aigua de condensació sense aportació d'energia elèctrica. Unitat condensadora hermètica amb condensador ventilat. Tirador ergonòmic integrat a tota l'alçada de la porta. Junta magnètica als quatre costats. Peus regulables en alçada, d'acer inoxidable. Portes dotades de frontisses amb sistema de tornada automàtica i fixació d'obertura a 180°. Incorpora suport-varetes en acer inoxidable, extraïbles sense necessitat d'estris, per facilitar-ne la neteja. Temperatura ambient: + 42 ° C. Grup motor incorporat. Potència 1,43 kw. Dim. 790x800x1420 mm	1	8161,69	8.161,69	21%
CU.33	TAULA DE TREBALL CENTRAL AMB PORTA - A MIDA. MARCA CUIINOX Construcció a mida total en acer inox AISI 304 18/10, de gruix 1,5 mm. Tauler amb vores arrodonides i omegues de reforç. Fixació de les potes reforçada. Potes quadrades de 40x40 mm, amb alçada regulable mitjançant rosca oculta. Amb prestatge inferior en acer inox. Tancat pels laterals i portes corredisses a banda i banda. Dim. 3100x700x850 mm. ESTANTE DOBLE SOBREMESA NEUTRO Estantes fabricados en acero inoxidable AISI 304 18/10. Soportes en tubo redondo de Ø 30 mm. Modelos doble neutro. Fácil instalación realizando pequeños orificios en la mesa con soporte de unión. Dim. 1500x350x700 mm	1	4737,66	4.737,66	21%



CU.33.1	PELADORA DE PATATES COMBINADA - PRODUCCIÓ 300 kg/h. AMB SUPORT EN ACER INOX I FILTRE ANTIESPUMA Construcció d'acer inox, cos d'alumini. Pelat per abrasió, mitjançant fregament. Abrasiu lateral i plat, altament resistent i durador. Capacitat de clic 12 kg. Producció per hora 300 kg. Quadre de comandament amb arrencada, parada i temporitzador de 0 a 6 min. Amb presa d'accessoris. Alimentació 230V/50Hz/1. Potència 550 W. Amb suport en acer inox, i filtre antiescuma. Dim. 411x700x1090 mm.	1	3335,97	3.335,97	21%
CU.33.11	ACCESSORI TALLADOR-RATLLADOR	1	564,03	564,03	21%
CU.33.12	DISC TALLADOR 1 MM	1	103,79	103,79	21%
CU.33.13	DISC TALLADOR 3 MM	1	103,79	103,79	21%
CU.33.14	DISC TALLADOR 10 MM	1	103,79	103,79	21%
CU.33.15	DISC TALLADOR 14 MM	1	116,37	116,37	21%
CU.33.16	REIXETA patates fregides 1 0MM	1	115,32	115,32	21%
CU.33.17	REIXETA CUBOS 1 0MM	1	115,32	115,32	21%
CU.33.18	REIXETA CUBOS 120MM	1	121,13	121,13	21%
CU.34	TAULA FREDA DE 3 PORTES GRAN CAPACITAT SENSE ENCIMERA Estructura compacta totalment injectada amb panells exteriors en acer inoxidable AISI-304 18/10. Cos interior en acer inoxidable AISI-304 18/10. Portes amb tirador incorporat amb acer inoxidable AISI-304 18/10. Interior amb unions corbes per facilitar la neteja. Portes dotades de frontisses amb sistema de tornada automàtica i fixació d'obertura. Prestatges interiors de varetes plastificades, fàcilment desmuntables per netejar. Contraportes embotides en acer inoxidable AISI-304 18/10 per aconseguir un major aïllament i robustesa, amb ribet de fàcil substitució a tot el contorn. Suports de subjecció dels prestatges regulables en alçada. Peus d'acer inoxidable regulables en alçada. Desguàs a l'interior de la càmera. Quadre de comandaments i reixeta de ventilació del motor amb obertura frontal pivotant. Unitat condensadora hermètica amb condensador ventilat. Refrigerant ecològic R-290, lliure de CFC. Evaporador de tir forçat amb recobriments anticorrosius. Evaporació automàtica de l'aigua de la desfeta. Aïllament de poliuretà injectat, lliure de CFC, amb una densitat de 40 Kg/m3. Control electrònic de la temperatura amb visor digital. Descarregueig automàtic. Temperatura de treball: de -2 ° a +8 ° C amb 38 ° C de temperatura ambient. Capacitat 455 L. Potència 250 W. Dim. 1792x700x850 mm.	1	3126,29	3.126,29	21%
CU.35	PRESTATGE DE PARET o equivalent Dimensions 330x40 cm. Construït en acer inoxidable 18/10 AISI 304	1	494,84	494,84	21%
CU.36	TAULA DE PREPARACIÓ AMB 1 CUBETA RENTAMANS I CALAIX - A MIDA. MARCA CUINOX Construcció a mida total en acer inox AISI 304 18/10, de gruix 1,5 mm. Taulell amb vores arrodonides i omegues de reforç. Peto sanitari de 120 mm a zona mural amb radi 5 mm, entre peto i zona de treball. Fixació de les potes reforçada. Potes quadrades de 40x40 mm, reculades 10 cm, amb alçada regulable mitjançant rosca oculta. Amb prestatge inferior amb alzatina a la part posterior de 5 cm d'alçada. Calaix amb guies telescòpiques. Amb 1 cubeta rentamans soldada insonoritzada de 500x400x250 mm amb polsador de genoll Dim. 3300x700x850 mm	1	2695,40	2.695,40	21%
CU.36.01	AIXETA GERENTOLÒGICA DUES AIGÜES. Rentat de vaixel·la	1	120,16	120,16	21%
CU.37	ESTANTERIA PARET DE TUB Fabricada amb acer inoxidable AISI 304 18/10. Cartelles d'acer inoxidable setinat a paret amb trepants de Ø 8 mm. Tacs i cargols per a la instal·lació inclosos. Tubs de 25 x 25 mm d'acer inoxidable Dim. 1200x400x248 mm	1	258,92	258,92	21%
CU.38	ARMARI DE PEU PORTES CORREDERES Fabricat amb acer inoxidable AISI 304 18/10, setinat. Tots els models inclouen 3 prestatges intermedis d'acer inoxidable amb omegues de reforç. Càrrega màxima per prestatge: 80 kg. Pany amb clau inclosa. Potes de 150 mm regulables en alçada per a una màxima estabilitat. Amb portes corredisses. Dim. 1400x600x1900 mm.	1	2565,33	2.565,33	21%
CU.39	TAULA DE SORTIDA DE RENTAPLATS CÚPULA - A MIDA. MARCA CUINOX Construcció a mida en acer inox AISI 304. Amb bordó recull aigües perimetral a la taula i peto sanitari del darrere de 200 mm. Potes reculades 10 cm, amb alçada regulable mitjançant rosca oculta. Amb prestatge inferior i alzatina a la part posterior de 5 cm d'alçada. Junta de la taula al rentaplats cupula perfectament segellat per evitar infiltracions. Dim. 1200x750x850 mm.	1	1001,00	1.001,00	21%
CU.40	DESCALCIFICADOR AUTOMÀTIC 26 LITRES Descalcificadors particularment destinats a satisfer l'exigència al sector del bar, restauració, hotel·leria i en totes les aplicacions on es requereix un ús d'aigua de qualitat. Augmenta el rendiment de les instal·lacions i la durada dels equips. Descalcificació per mitjà de resina alimentària d'intercanvi iònic, aportant la propietat d'absorbir l'excés de calç i magnesi present a l'aigua. Proveïts cilindre de fibra de vidre i vàlvula "autotrol". Equipat amb vàlvula electromecànica de temps i dotada d'un temporitzador que permet programar el nombre i la freqüència de les regeneracions. Programació setmanal: el temporitzador permet la programació per a un mínim d'una regeneració setmanal i un màxim d'una diària. Fases de la regeneració: - Contracorrent - Presa d'aigua salada -Esbandida lent - Esbandida ràpida, restauració de la salmorra - Operació. Unions ràpides per a la connexió amb la salmorra. Unions per a la presa d'aigua: ½", ¾" amb mesclador, 1" amb mesclador. Sistema de bypass que permet la utilització de l'aigua no descalcificada. Disseny compacte. 26 Litres.	1	1608,77	1.608,77	21%
CU.40.1	BY-PASS o equivalent Adaptat a vàlvula descalcificador	1	236,25	236,25	21%
CU.41	RENTAPLATS CÚPULA. Fabricat amb sistema embotida d'una sola peça sense cap tipus de soldadura i doble filtre, construïda en acer inoxidable 18/8, i material plàstic resistent a l'atac químic i tèrmic. Producció: Variable amb possibilitat d'adaptar-la al grau de brutícia de la vaixel·la: 640/960 plats/hora, mitjançant dos programes de rentat. Alçada útil 440 mm. Dimensions cistella: 500 x 500 mm. Elevació i descens manual de la campana que acciona el programa de rentat. Quadre de comandaments integrat a la màquina, dosificador de brillantador incorporat, presa de detergent incorporat. Potència total 10,5 kW. Dim. 665x760x1440(1900) mm.	1	6571,50	6.571,50	21%

CU.42	TAULA D'ENTRADA A RENTAPLATS CÚPULA AMB 2 CUBES - A MIDA. MARCA CUINOX Construcció a mida en acer inox AISI 304, de 1,5 mm de gruix. Amb buit desbarassat amb anell de goma, amb 2 pits de 450x450 mm, bordó recull aigües perimetral a la taula i peto sanitari del darrere de 200 mm. Potes reculades 10 cm, amb alçada regulable mitjançant rosca oculta. Amb prestatge inferior i alzatina a la part posterior de 5 cm d'alçada. Amb espai sota el buit desbarassat per a una galleda de mesures estàndard. Junta de la taula al rentaplats cupula perfectament segellat per evitar infiltracions. Dim. 2000x750x850 mm.	1	2665,00	2.665,00	21%
CU.42.01	AIXETA DUTXA AMB CANYO MONOMANDO	1	445,25	445,25	21%
CU.43	CARRO DE SERVEI - 3 PRESTATGES. Construit amb acer inoxidable AISI 304 18/10. Prestatges molt robustos per la seva profunda embotició i plegat especial. Estructura totalment soldada. 4 rodes de Ø125 mm amb para-xocs (2 amb fre). Capacitat màxima de càrrega per prestatge de 75 kg, amb un màxim total de 200 kg. Tots els nostres carros de servei disposen sota safata d'un perfil perimetral plegat i aixafat per evitar talls. Nombre de prestatges: 3 (900x500 mm.). Distància entre prestatges: 250 mm. Dim. 995x595x950 mm.	4	637,00	2.548,00	21%
BUGADERIA CENTRAL BASICA				28.471,81	
BU.51	RENTADORA AV 20/22 KG. MD. LFA20 E. MARCA TECNITRAM Moble, cuba i tambor completament en acer inoxidable AISI 304. Sense necessitat d'ancoratge. Un únic motor, proveït de variador amb sistema de control de velocitat. Fàcil accés a totes les parts importants des del panell del darrere. Porta amb tancament electromagnètic i sistema de seguretat, impeding l'obertura de la porta en moviment, si la temperatura és superior a 40° C o si el nivell de laigua és superior a 3 cm. Fàcil connexió als senyals de sabó 8 o 12 senyals. Possibilitat de configurar el senyal 8 com a arossegament. Micro-antibalanceig, controla i protegeix davant moviments excessius al centrifugat. Màxim estalvi energètic, fins a un 35% del consum. Baix consum daigua amb un acabat impecable. Permet Wet Cleaning. Programador FIBER Potència Motor: 3 KW. Potència Elèctrica: 15 Kw Potència Total: 18 Kw Ø del tambor (mm): 635 Força G: 400 Dim (AxBxH): 970x1110x1410 mm Tensió: 3x380-415V 50 Hz. Garantia de 10 anys en frontisses	1	13054,17	13.054,17	21%
BU.52	RENTADORA PROFESSIONAL ALTA VELOCITAT 10-11 KG - ELÈCTRICA. Recobriments de pintura electroestàtica. Tractament multitérmic, a l'eix que connecta el tambor amb el motor. Sistema Inverter Direct Drive: Els tambors estan directament units al motor. Tambor en acer inoxidable. Porta amb vidre trempat. Calefacció: ELÈCTRICA. Potència: 3,8 KW Tensió: 1x220-240 V 50 Hz Volum tambor: 102,7 L. Diàmetre de Tambor: 560 mm. Revoluciones centrifugat: 1200 rpm. Dim. 686x767x983 mm	1	3024,31	3.024,31	21%
BU.53	ASSECADORA PROFESSIONAL 10-11 KG - ELÈCTRICA. Amb recobriments de pintura electroestàtica i tractament multitérmic. Porta amb vidre temperat, menys susceptible de trencar-se o ratllar-se, amb una coberta transparent que permet una fàcil visualització. Filtre de l'assecadora de fàcil accés. Porta de l'assecadora reversible. Un Sensor d'Assecat supervisa automàticament temperatura i humitat a la roba, ajustant el temps d'assecat final, per a un funcionament correcte de l'equip. Calefacció elèctrica. Panell de control d'accés frontal. Capacitat 11 kg. Potència Elèctrica: 5,4 Kw. Volum del tabor 207 litres. Diàmetre del tambor 66,3 cm. Dimensions 686 x 764 x 983 mm. Tensió Elèctrica: 1x220-240V 50Hz.	1	1963,54	1.963,54	21%
BU.54	SECADORA INDUSTRIAL 358L - GAS. MARCA TECNITRAM Assecadora industrial amb moble en acer SkinPlate Grey RAL 9006 i pantalla tàctil. Panells amb doble aïllament tèrmic i acústic. Construcció Modular que permet la substitució íntegra de qualsevol part de l'assecadora. Porta de gran diàmetre amb doble vidre 4+4 mm per a més aïllament. Inversió de gir del tambor per variador de freqüència per evitar que s'enredí la roba. Programador de pantalla tàctil amb 30 programes usuari i 20 de fàbrica. Capacitat 18 kg. Calefacció gas, potència 23 kW. Diàmetre tambor 760 mm. Volum 358 litres. Ampli diàmetre de porta: 610 mm. Tensió 1x220-240V 50Hz. Dimensions (HxAxP) 1750x795x1120 mm.	1	5154,86	5.154,86	21%
BU.55	PRESTATGERIA POLIPROPILE - 4 NIVELLS. Construcció de l'estructura en aliatge d'alumini anoditzat a 15 micres, (perfil proveït d'una paret interior de reforç que evita desquadres) Conforme a les normatives de la EU sobre sanitat. 150 kg per prestatge segons mesura. Potes d'alçada regulable proveïda de rosca oculta. Resistents al fred fins a -30°C. Dim. 2726x500x1750 mm.	1	873,89	873,89	21%
BU.56	TAULA DE TREBALL CENTRAL AMB RODES - A MIDA. MARCA CUINOX Construcció a mida total en acer inox AISI 304 18/10, en gruix 1,5 mm. Tauler amb vores arrodonides i omegues de reforç. Fixació de les potes reforçada. Potes quadrades de 40x40 mm. Compte amb prestatge inferior en acer inoxidable i amb quatre rodes giratòries, dues amb fre. Dimensions de 2000 x 700 x 850 mm.	1	1172,71	1.172,71	21%
BU.57	TAULA DE PREPARACIÓ AMB 1 CUBETA - A MIDA. MARCA CUINOX Construcció a mida total en acer inox AISI 304 18/10, en gruix 1,5 mm. Tauler amb vores arrodonides i omegues de reforç. Peto sanitari de 120 mm a zona mural amb radi 5 mm, entre peto i zona de treball. Amb 1 cubeta soldada insonoritzada de 450x450x250 mm. Fixació de les potes reforçada. Potes quadrades de 40x40 mm, reculades 10 cm, amb alçada regulable mitjançant rosca oculta. Compte amb prestatge inferior amb alzatina a la part posterior de 5 cm d'alçada. Dimensions de 700 x 700 x 850 mm.	1	849,51	849,51	21%
BU.58	AIXETA GERENTOLÒGICA DUES AIGÜES	1	103,82	103,82	21%
BU.59	CARRO ROBA BRUTA - CAPACITAT DE 343 LITRES CARRO Plegable xassís aceroin, 1 bossa plastificada blava amb corda per a maneig. Capacitat: 343 Litres. Rodes de 100 Ø. Es fabrica amb acer inoxidable 18/8. Dimensions de 900 x 620 x 1080 mm.	2	339,44	678,88	21%
BU.60	CARRO ROBA HUMIDA - CAPACITAT DE 440 LITRES Compost de base rodant construïda en tub d'acer inox 18/8, amb rodes giratòries de 150 mm de diàmetre. Cubeta de polipropilè d'alta densitat indeformable amb capacitat per a 440 litres. Dimensions de 1100 x 780 x 880 mm.	2	798,06	1.596,12	21%
PREU TOTAL SENSE IVA				317.591,30	
PREU TOTAL AMB IVA				380.517,24	

III AMIDAMENTS I PRESSUPOST LOT 2B- EQUIPAMENT

REF.	DESCRIPCIÓ	UT.	PREU UNITARI	PREU TOTAL	IVA
	LOT 2 EQUIPAMENT			92.602,15	
	MATERIAL SANITARI			30.484,16	
S.23	Grua Cigonya + 2 arnés	5	2559,70	12.798,50	10%
S.23-a	vascula per grua	1	2270,45	2.270,45	10%
S.23-b	Grúa Golvo + arnés	1	5025,00	5.025,00	10%
S.06	Talimetre i bàscula professional	1	266,50	266,50	21%
S.09	Carro de psicomotricitat amb accessoris. El carro està fabricat amb fusta de pi i proveït de 4 rodes per al seu desplaçament. Conté l'equip base per a l'educació psicomotriu.	1	1354,37	1.354,37	21%
S.10	Poleas dobles a paret. Aparell format per 2 guies d'acer inoxidable pel qual llisquen dos carros en sentit vertical que s'accionen mitjançant poltges. Inclou joc de peses recobertes de cautxú per esmorteir possibles sorolls i puny de tracció.	1	373,50	373,50	21%
S.11	Pedalador pleagle i digital per braços i cames	25	74,60	1.865,00	21%
S.12	Aparell d'Ultrasons de disseny compacte, caracteritzat per la senzillesa d'ús i per la nova doble freqüència d'emissió, 1/3 MHz al mateix capçal.	1	691,23	691,23	
S.13	Material fisioteràpia divers Pack de tres cintes elàstiques circulars: Tres resistències - suau, mitjà i fort Pilotes de Foam d'alta densitat: Diverses mides i colors 3 de 9500, 3 de 160mm i 3 de 210mm Kit Cons de Velocitat (16 unitats): Ideal per fer exercicis d'agilitat Joc de quatre anelles flexibles per a busseig Turmelleres - Canelleres Llastrades 0,5 Kg - Material Eva Turmelleres - Canelleres Llastrades 1 Kg - Material Eva	3	92,01	276,03	21%
S.17	Escalera de dits en fusta envernissada amb 24 dents	1	87,87	87,87	21%
S.18	Aparell de psicomotricitat/taula de mans i peus	1	743,60	743,60	21%
S.19	Rampa/escala per fisioteràpia amb 4 graons i brana continua	1	1561,33	1.561,33	21%
S.24	Plataforma de transferència + arnés model Dispositiu d'assistència etac/molift raiser pro i arnés raiser de la marca karinter o equivalent	5	1074,00	5.370,00	10%
S.25	Matalàs antiescares d'aire amb compressor	3	212,86	638,58	21%
S.28	Material de animació divers (dominó, cartes, 3 en ralla, oca, parxís)	9	312,50	2.812,50	21%
S.29	Bolsas de frío/calor	20	2,87	57,40	21%
S.30	TENS	1	172,00	172,00	21%
S.31	Botellas diuresis	70	2,20	154,00	10%
S.32	Cuña	140	7,99	1.118,60	10%
S.34	Bàscula electrònica per a cadira de rodes ADE: Capacitat 300 kg M501660	1	1481,27	1.481,27	21%
S.35	Cadira de dutxa basculant Etac Swift Mobil Tilt-2	1	1184,00	1.184,00	10%
S.36	Pulsòximetro de dedal	5	33,27	166,35	21%
S.37	Tensiómetro	5	84,73	423,65	21%
S.38	Glucòmetros	5	27,93	139,65	10%
S.39	Triturador de medicación	5	38,20	191,00	21%
S.40	Palangan circular de 17cm	140	2,38	333,20	21%
S.41	Termómetro digital	10	12,00	120,00	21%
S.42	Aspirador de secreciones	1	210,60	210,60	21%
S.43	Pal porta-sèrum 2 penjadors inox amb estructura d'acer inox i base de nylon amb dores de ø50 mm	1	73,85	73,85	21%
S.44	Aparato de nebulizaciones	1	107,93	107,93	10%
S.45	Safata en forma de ronyó d'acer inox Kinefis de 24cm	9	13,27	119,43	21%
S.49	Banquillo acceso pacientes: un tramo, fabricado en acero cromado con superficie de apoyo antideslizante 46 x 25.5 x 27 cm	1	89,27	89,27	10%
S.52	Fonendoscopio	2	65,50	131,00	21%
S.53	Talonerias	25	35,00	875,00	21%
	NETEJA			3.685,12	
S.54	Paperera gran 50L, Rodó, Tapa elèctrica, Sensor de moviment, Acer inoxidable, 80x30 cm	8	113,32	906,56	21%
S.55	Papelera de panyals de mides Alçada: 890 mm x Amplada:390 mm x Profunditat: 320 mm	8	90,67	725,36	21%
S.56	Carro de limpieza	10	205,32	2.053,20	21%
	ROBERIA			34.980,90	
R.01	Estovalles 150x150 cm. De colors diversos, ideal para hosteleria. 100% polièster 215gr/m²	2	19,40	38,80	21%
R.01	Estovalles rodones 180 cm. De colors diversos, ideal para hosteleria. 100% polièster 215gr/m²	42	37,80	1.587,60	21%
R.01	Estovalles 140x210 cm. De colors diversos, ideal para hosteleria. 100% polièster 215gr/m²	36	27,80	1.000,80	21%
R.02	Nòrdic 170 x 260 cm	150	23,50	3.525,00	21%
R.03	Funda Nòrdic	300	15,00	4.500,00	21%
R.04	Funda Coixí (44 x 110)	300	1,90	570,00	21%
R.05	Protector coixí	150	3,90	585,00	21%
R.06	Manta dos cares	70	21,00	1.470,00	21%
R.07	Traversers	400	11,00	4.400,00	21%
R.08	Llençol superior	400	7,20	2.880,00	21%
R.09	Llençol inferior ajustable	400	6,70	2.680,00	21%
R.10	Tovallola 50 x 100	400	4,00	1.600,00	21%
R.11	Tovallola de dutxa 70x140cm	400	8,00	3.200,00	21%
R.12	Bates d'estar per casa	30	46,15	1.384,50	21%
R.13	Delantal de cuina estampat de colors	60	6,92	415,20	21%
R.14	Coixins pel llit	250	10,80	2.700,00	21%

R.15	Tovallola negra per perruqueria, de 90x45 100% cotó i de 500gr	100	10,80	1.080,00	21%
R.16	Tovallons 50x50 a joc amb estovalles	250	3,60	900,00	21%
R.17	Tovallons 800x800 més gran - per fer servir de pitet	80	5,80	464,00	21%
ELECTRODOMÈSTICS				13.347,98	
E.04	Trituradora de paper	3	177,10	531,30	21%
E.05	Termòmetre amb sonda	14	21,43	300,02	21%
E.07	Altaveu portàtil amb bluetooth	9	260,00	2.340,00	21%
E.08	Telefón sense fils mans lliures tecles grosses	8	84,62	676,96	21%
E.09	Auricular diadema	70	135,71	9.499,70	21%
TIMBRES INAL.LAMBRICS				10.103,99	
TIM.03	GATEWAY: Dispositiu tipus router per captar les senyals dels dispositius i enviar-los a internet per notificar alarmes a smartphones i plataforma o equivalent	1	328,57	328,57	21%
TIM.04	REPETIDOR DE SENYAL Amb cobertura sense fil de 400m dins l'edifici o equivalent.	1	328,57	328,57	21%
TIM.05	TABLET RECEPTOR D'AVISOS: Rètol lluminós indicador d'alarmes totalment configurable per mostrar conjunt d'alarmes, data, hora, etc o equivalent.	1	912,70	912,70	21%
TIM.07	ANTENA CONTROL D'ERRANTS Controla la comunicació amb el dispositiu de localització de resident o equivalent	3	794,41	2.383,23	21%
TIM.08	POLSADOR DE CANCEL·LACIÓ. Polsador de paret sense fil per cancel·lar avis o equivalent	3	116,83	350,49	21%
TIM.09	SIRENA amb llum cablejada que combina llum i so. Kit amb botó de cancel·lació o equivalent	3	181,08	543,24	21%
TIM.10	BRAÇALET USUARI TAG . Dispositiu localització de residents IP67 o equivalent	10	116,83	1.168,30	21%
TIM.11	Instal·lació i configuració de sistema de control d'errants. Inclou petit material de muntatge i cablejat de alimentació fins a l'antena	1	2628,57	2.628,57	21%
TIM.14	Quota Anual. el primer any el paga el licitador dins el concurs, la resta va a càrreg del titular. Servei de manteniment integral Miray Advanced Support amb assistència tècnica i desplaçaments inclosos. Manteniment global de servei per a tot el sistema d'avisos a infermera i tot el seu equipament. Quota anual Contracte de manteniment 5x8 Cobertura amb servei 24 hores sota demanda (la intervencions que a petició del client es realitzin fora de l'horari laboral es facturaran segons les tarifes vigents) Telemanteniment Help-desk telefònic gratuït Temps de resposta insitu en 8 hores per a avaries greus. Temps de resposta insitu en 24 hores per a avaries lleus. Cobertura total de recanvis Cobertura total a mà d'obra remota i insitu Horari comprès entre les 8:00 i les 18:00 hores Inclou quota de connexió a la plataforma de gestió a el núvol i llicència d'ús d'APP il·limitada per Smartphones. Llicència per a ús d'App per a l'atenció de peticions de SOS mitjançant terminal Smartphone (inclosa dins del contracte de manteniment i servei).	1	1460,32	1.460,32	21%
PREU TOTAL SENSE IVA				92.602,15	
PREU TOTAL AMB IVA				110.202,96	

FITXES TÈCNIQUES

LOT 3- AIXOVAR

RESIDÈNCIA DE LLORET DE MAR

PARAMENT DE CUINA PER CADA UNITAT DE CONVIVÈNCIA **-CUINA TERAPEUTICA**

Definició element

U.01 - Olles d'ús domèstic mida petita Ø16cm

1. Característiques tècniques i estètiques, funcionals i fotografies

Olla de 16 cm fabricada en acer inoxidable 18/10 el que significa que l'utensili està compost per un aliatge d'acer amb un 18% de crom i un 10% de níquel. El que ho fa un utensili amb una molt alta durabilitat per la seva alta resistència a l'oxidació.

El seu disseny amb doble acabat setinat i lluentor ofereix una actual i alta qualitat.

La seva estudiada composició de disseny d'anses i fons difusor ofereixen una característiques Premium de confort i eficiència energètica.

És apte per a tota mena de cuines i per al rentavaixella.



Definició element

U.02 - Olles d'ús domèstic mida mitjana Ø20cm

1. Característiques tècniques i estètiques, funcionals i fotografies

Olla de 20 cm amb tapa fabricada en acer inoxidable 18/10 el que significa que l'utensili està compost per un aliatge d'acer amb un 18% de crom i un 10% de níquel. El que ho fa un utensili amb una molt alta durabilitat per la seva alta resistència a l'oxidació.

El seu disseny amb doble acabat setinat i lluentor ofereix una actual i alta qualitat.

La seva estudiada composició de disseny d'anses, tapa i fons difusor ofereixen una característiques Premium de confort i eficiència energètica.

És apte per a tota mena de cuines i per al rentavaixel·la



Definició element

U.03 - Olles d'ús domèstic mida gran Ø28cm

1. Característiques tècniques i estètiques, funcionals i fotografies

Olla de 28 cm amb tapa fabricada en acer inoxidable 18/10 el que significa que l'utensili està compost per un aliatge d'acer amb un 18% de crom i un 10% de níquel. El que ho fa un utensili amb una molt alta durabilitat per la seva alta resistència a l'oxidació.

El seu disseny amb doble acabat setinat i lluentor ofereix una actual i alta qualitat.

La seva estudiada composició de disseny d'anses, tapa i fons difusor ofereixen una característiques Premium de confort i eficiència energètica.

És apte per a tota mena de cuines i per al rentavaixella.



Definició element

U.04 - Caço d'ús domèstic Ø16cm

1. Característiques tècniques i estètiques, funcionals i fotografies

El cassó inox de 16 cm està fabricat en acer inoxidable 18/10 el que significa que l'utensili està compost per un aliatge d'acer amb un 18% de crom i un 10% de níquel. El que ho fa un utensili amb una molt alta durabilitat per la seva alta resistència a l'oxidació.

El seu disseny amb doble acabat setinat i lluentor ofereix una actual i alta qualitat.

La seva estudiada composició de disseny d'anses i fons difusor ofereixen una característiques Premium de confort i eficiència energètica.

És apte per a tota mena de cuines i per al rentavaixel·la.



Definició element

U.05 - Paelles d'ús domèstic mida petita Ø21cm

1. Característiques tècniques i estètiques, funcionals i fotografies

Les paelles TRILAYER, estan fabricades en acer inoxidable 18/10 d'alta qualitat, lliure de PFAS i BPA, la qual cosa garanteix una excel·lent resistència, durabilitat i higiene, promovent una cuina més natural i sostenible. Gràcies al seu disseny no requereix cures especials, ja que són aptes per a rentavaixelles, brindant comoditat i practicitat.

El cos tri-capa garanteix una distribució uniforme de la calor, optimitzant la cocció. Sent compatible per a tota mena de cuines i aptes per al forn, la qual cosa les fa ideals per a fer encobreixes versàtils, ja que pots passar del foc al forn sense necessitat de canviar de recipient.

El seu mànec, fabricat en acer inoxidable fos, evita la transferència de la calor, oferint un agarri còmode i segur en cada ús.



Definició element

U.06 - Paelles d'ús domèstic mida mitjana Ø24cm

1. Característiques tècniques i estètiques, funcionals i fotografies

Les paelles TRILAYER, estan fabricades en acer inoxidable 18/10 d'alta qualitat, lliure de PFAS i BPA, la qual cosa garanteix una excel·lent resistència, durabilitat i higiene, promovent una cuina més natural i sostenible. Gràcies al seu disseny no requereix cures especials, ja que són aptes per a rentavaixelles, brindant comoditat i practicitat.

El cos tri-capa garanteix una distribució uniforme de la calor, optimitzant la cocció. Sent compatible per a tota mena de cuines i aptes per al forn, la qual cosa les fa ideals per a fer encobreixes versàtils, ja que pots passar del foc al forn sense necessitat de canviar de recipient.

El seu mànec, fabricat en acer inoxidable fos, evita la transferència de la calor, oferint un agarri còmode i segur en cada ús.



Definició element

U.07 - Paelles d'ús domèstic mida gran Ø28cm

1. Característiques tècniques i estètiques, funcionals i fotografies

Les paelles TRILAYER, estan fabricades en acer inoxidable 18/10 d'alta qualitat, lliure de PFAS i BPA, la qual cosa garanteix una excel·lent resistència, durabilitat i higiene, promovent una cuina més natural i sostenible. Gràcies al seu disseny no requereix cures especials, ja que són aptes per a rentavaixelles, brindant comoditat i practicitat.

El cos tri-capa garanteix una distribució uniforme de la calor, optimitzant la cocció. Sent compatible per a tota mena de cuines i aptes per al forn, la qual cosa les fa ideals per a fer encobreixes versàtils, ja que pots passar del foc al forn sense necessitat de canviar de recipient.

El seu mànec, fabricat en acer inoxidable fos, evita la transferència de la calor, oferint un agarri còmode i segur en cada ús.



Definició element

U.08 - Pelador patates d'ús domèstic

1. Característiques tècniques i estètiques, funcionals i fotografies

Pelador de Verdures Castor és una eina essencial per a la cuina, dissenyada per a pelar de manera eficient i ràpida una varietat de vegetals. El seu disseny ergonòmic i fulla esmolada garanteixen un ús còmode i precís, facilitant la preparació de les teves receptes favorites amb un acabat professional. Ideal per a xefs i aficionats.



Definició element

U.09 - Espàtula de silicona d'ús domèstic

1. Característiques tècniques i estètiques, funcionals i fotografies

Dissenyada per a facilitar el servei dels teus plats amb precisió i comoditat, l'espàtula de niló de 34 cm és l'utensili ideal per a qualsevol cuina. Fabricada amb materials d'alta qualitat, el seu capçal de niló resistent a la calor protegeix les teves paelles i olles amb recobriment antiadherent, evitant ratlladures i prolongant la seva vida útil.

Característiques principals:

- ◆ Material: Niló resistent a altes temperatures.
- ◆ Longitud: 34 cm, perfecta per a servir amb facilitat.
- ◆ Disseny ergonòmic: Mànegc còmode per a un agarri segur.
- ◆ Protegeix els teus utensilis: No danya superfícies antiadherents.
- ◆ Fàcil de netejar: Apta per a rentavaixel·la.



Definició element

U.10 - Tisores de cuina d'ús domèstic

1. Característiques tècniques i estètiques, funcionals i fotografies

La Tisora de 20 cm és l'accessori imprescindible per a qualsevol cuina, dissenyada per a oferir precisió, comoditat i durabilitat en cada cort. Fabricada amb acer inoxidable d'alta qualitat, garanteix un tall resistent i durador, ideal per a tallar amb facilitat des d'herbes aromàtiques fins a aliments més durs com a carn o ossos petits.

El seu disseny ergonòmic amb mànecs antilliscants proporciona un agarri còmode i segur, reduint la fatiga a les mans fins i tot en usos prolongats. A més, compta amb una zona microdentada que millora la subjecció en tallar, evitant que els ingredients rellisquin.

Perfecta per a ús domèstic i professional, aquesta tisora de cuina és un aliat versàtil que no sols facilita el tall d'aliments, sinó que també és ideal per a obrir envasos, tallar paper de forn i fer múltiples tasques culinàries



Definició element

U.11 - Colador d'ús domèstic petit Ø16cm

1. Característiques tècniques i estètiques, funcionals i fotografies

Aquest colador de doble malla és l'aliat perfecte per a aconseguir textures més fines i resultats impecables en cada preparació. El seu disseny d'acer inoxidable d'alta qualitat permet colar, filtrar i tamisar amb màxima eficiència, garantint una filtració òptima per a líquids com a tes, brous i salses, així com per a aliments com a pasta, arròs i verdures.

- ◆ Doble malla ultra fina per a una filtració precisa i sense residus.
- ◆ Ganxo de subjecció per a major estabilitat en secundar-ho sobre recipients.
- ◆ Resistent i durador, ideal per a un ús diari en la cuina.
- ◆ Apte per a rentavaixella, facilitant la seva neteja i manteniment.



Definició element

U.12 - Colador d'ús domèstic gran Ø30cm

1. Característiques tècniques i estètiques, funcionals i fotografies

Aquest colador de doble malla és l'aliat perfecte per a aconseguir textures més fines i resultats impecables en cada preparació. El seu disseny d'acer inoxidable d'alta qualitat permet colar, filtrar i tamisar amb màxima eficiència, garantint una filtració òptima per a líquids com a tes, brous i salses, així com per a aliments com a pasta, arròs i verdures.

- ◆ Doble malla ultra fina per a una filtració precisa i sense residus.
- ◆ Ganxo de subjecció per a major estabilitat en secundar-ho sobre recipients.
- ◆ Resistent i durador, ideal per a un ús diari en la cuina.
- ◆ Apte per a rentavaixella, facilitant la seva neteja i manteniment.



Definició element

U.13 - Plates de PORCELLANA d'ús domèstic

1. Característiques tècniques i estètiques, funcionals i fotografies

Aquesta safata de porcellana és la solució perfecta per a professionals de l'hostaleria i la restauració que busquen versatilitat, resistència i elegància en les seves presentacions. Dissenyada per a adaptar-se a escalfaplats, vitrines, expositors refrigerats i forns de cocció, és ideal per a la preparació, conservació i servei d'aliments en tota mena d'entorns gastronòmics.

Fabricada amb porcellana d'alta qualitat, aquesta safata resisteix xocs tèrmics i mecànics, garantint una llarga vida útil fins i tot en condicions d'ús intensiu. La seva superfície llisa i no porosa facilita la neteja i el manteniment, assegurant la màxima higiene en cada servei.

Amb una grandària estàndard 1/2 i una altura de 2 cm, és perfecta per a la disposició d'aliments en bufets, serveis d'àpats i cuines professionals, proporcionant una presentació impecable sense comprometre la funcionalitat.



Definició element

U.14 - Ganivets de tallar verdures d'ús domèstic

1. Característiques tècniques i estètiques, funcionals i fotografies

Dissenyat per als qui busquen precisió, resistència i elegància en la cuina, el ganivet de cuiner és una eina versàtil que no pot faltar en el teu dia a dia. La seva fulla ampla i tall llis garanteix talls nets i precisos, ideal per a picar, netejar i tallar verdures, carns i altres ingredients amb facilitat.

Fabricat amb acer inoxidable *NITRUM®, un material exclusiu d'alt rendiment, aquest ganivet ofereix una major durabilitat i resistència, mantenint el seu tall esmolat per més temps. La seva estructura robusta ho fa estable i segur, apte tant per a professionals de la cuina com per a aficionats exigents.

El mànec està dissenyat per a brindar comoditat i seguretat en l'agarrar, permetent un ús prolongat sense fatiga. Amb un disseny de línies rectes i contrastos cridaners, combina estètica moderna amb funcionalitat, aportant un toc d'elegància a qualsevol cuina.

Aquest ganivet és resistent a productes químics i temperatures extremes, garantint la seva durabilitat fins i tot en les condicions més exigents. A més, compta amb reblons encadellats d'acer inoxidable, la qual cosa reforça la seva estructura i evita la corrosió amb el pas del temps.



Definició element

U.15 - Pinzell per pintar pastissos de silicona d'ús domèstic

1. Característiques tècniques i estètiques, funcionals i fotografies

Completa els utensilis de la teva cuina amb el pinzell de silicona amb mànec de plàstic d'ibili. És ideal per a rebosteria però també molt útil per pintar i condimentar els teus àpats de manera uniforme. El seu material el fa apte per suportar altes temperatures, així com també apte per a rentaplats.

Mesura pràctica. Els seus 24 cm el converteixen en un pinzell fàcil de desar. Té dimensions similars a qualsevol forquilla o ganivet de taula, per la qual cosa pot ser guardat juntament amb aquests coberts.

Material fàcil de rentar. Com que és de silicona és molt simple de netejar. Ja sigui al rentaplats o a mà, la neteja no et portarà gairebé res de temps.

Truges resistents i duradores. La silicona ofereix una gran resistència a l'ús, ja que, a més de la seva composició, és apte per utilitzar en altes temperatures. Aquest material suporta calors majors a 200 °C, cosa que ens dona un avantatge que truges d'altres materials no tenen. Les truges naturals no suporten la calor i es poden desprendre quedant enganxades al menjar.

Mànec de plàstic. Que sigui aquest material ens brinda seguretat per no cremar-nos en utilitzar-lo. És un material aïllant, és a dir, no conductor de temperatura.

Una sola peça. Aquest pinzell de silicona és duna sola peça i ve en color lila. Aquesta característica el fa compacte i combinable amb altres productes del mateix material.



Definició element

U.16 - Taulell per tallar de polietilè d'ús domèstic de mides 50x30x2cm

1. Característiques tècniques i estètiques, funcionals i fotografies

Resistent, duradora i feta de polietilè d'alta qualitat. No absorbeix i és inodora.



Definició element

U.17 - Pala per fer pizza de inox. rodona de mides 96x31cm

1. Característiques tècniques i estètiques, funcionals i fotografies

Pala rodona per girar la pizza durant la cocció en acer inoxidable.

La cocció és un pas fonamental per obtenir una deliciosa pizza casolana. Per això, és important utilitzar l'eina adequada per girar o moure la pizza durant la cocció i, per fi, per enforar-la. És un utensili d'acer inoxidable, per això és molt pràctic i lleuger.



Definició element

U.18 - Obridor d'ampolles d'ús domèstic

1. Característiques tècniques i estètiques, funcionals i fotografies

Descapsulador universal. Doble obertura. Negre.



Definició element

U.19 - Setrillera de cuina d'ús domèstic de 4 compartiments

1. Característiques tècniques i estètiques, funcionals i fotografies

Set de condiments de 4 peces i és produït per la combinació de diversos materials: base acolorida transparent, vidre bufat (contenidors d'oli, vinagre, sal i pebre), tapa abocadora d'acer inoxidable per a oli i vinagre amb salvagotes.



Definició element

U.20 - Saler de cuina d'ús domèstic

1. Característiques tècniques i estètiques, funcionals i fotografies

Salers de vidre amb tap d'acer inoxidable.



Definició element

U.21 - Manoples (2 parells) d'ús domèstic de silicona

1. Característiques tècniques i estètiques, funcionals i fotografies

Seguretat màxima: resistència a les fortes temperatures. Pressió assegurada: ranures antilliscants.

Manejable: exterior del guant de silicona flexible. Pràctica anella per penjar. Ambidestre. Fàcil de rentar i desinfectar.



Definició element

U.22 - Bullidor d'aigua de 1,7L d'us domèstic

1. Característiques tècniques i estètiques, funcionals i fotografies

Bullidor Elèctric sense cables a INOX

- Capacitat: 1.7 L
- Sistema sense cables per a més comoditat
- Cos i resistència oculta a INOX
- Filtre anti-impureses removable
- Botó d'obertura per a la tapa
- Tapa amb bloqueig
- Apagat automàtic
- Potència: 2.200 W



Definició element

U.23 - Torradona de 2 ranures grans d'us domèstic

1. Característiques tècniques i estètiques, funcionals i fotografies

Torradora Multifunció de 2 Ranures Llargues en Acer Inoxidable. Exterior en acer inoxidable. Control electrònic de torrat – 6 posicions. Multifuncions (recalentat, descongelació i cancel·lació). Parets fredes. Safata per a molles extraïble. Compartiment per a cable. Potència: 1400 W.



Definició element

U.24 - Planxa de vapor 2200W d'us domèstic

1. Característiques tècniques i estètiques, funcionals i fotografies

La planxa de vapor Tristar ST-8350 emet una pressió de vapor contínua de 30 g/min perquè puguis treure les arrugues de la roba fàcilment. Has trobat una arruga invencible? Fes servir el pràctic raig de vapor per guanyar potència addicional. El dipòsit té una capacitat de 300 ml, suficient per planxar una pila completa de roba.

Duradora sola de ceràmica per a més comoditat

La sola de ceràmica llisa s'escalfa ràpidament i, gràcies al termòstat regulable sense nivells, pots seleccionar la temperatura òptima per a la peça que vulguis planxar. El cable d'alimentació d'1,9 metres de llarg et proporciona un llarg abast i la planxa també es pot fer servir per vaporitzar verticalment i refrescar la roba delicada.

Autonetejant i antidegoteig

L'enemic més gran de qualsevol planxa és la calç. L'aigua conté petites partícules de calç que es poden adherir a la planxa de vapor. La planxa de vapor Tristar ST-8350 té una funció especial anticalç per evitar l'obstrucció per calç. Gràcies a això, la planxa de vapor és molt duradora. També compta amb una funció antidegoteig per evitar esquitxades a la roba.



Definició element

U.25 - Fusta de planxar d'us domèstic plegable

1. Característiques tècniques i estètiques, funcionals i fotografies

Podeu regular l'alçada segons les vostres necessitats. Fet d'un material que deixa passar el vapor de la planxa perquè no s'acumuli la humitat. Com que l'estructura i la base són d'acer, és molt estable i duradora. El suport té protectors de silicona resistents a la calor per evitar que es ratlli la planxa.



Definició element

U.28 - Bàscula digital tàtil de cuina d'ús domèstic

1. Característiques tècniques i estètiques, funcionals i fotografies

Balança de cuina digital blanc Ultrafina llsa.

Max. 5 Kg. Div.1 gr. (mesures 19,4x14x1,4 cm.)

Tàtil. Inclou indicador de volum.



Definició element

U.29 - Triturador professional 1000W d'us domèstic

1. Característiques tècniques i estètiques, funcionals i fotografies

Batedora de mà inoxidable de 1000 W i doble fulla de gran solidesa. Amb regulador electrònic de velocitat.

Gran potència 1000 W.

Doble fulla Titanium de gran solidesa.

2 pulsadors. 2 velocitats.

Got mesurador amb tapa de 600 ml.



Definició element

U.30 - Bols de policarbonat rodó de 13cm per postres

1. Característiques tècniques i estètiques, funcionals i fotografies

Dissenyat per a col·lectivitats. Disminueix el pes considerablement en comparació dels fabricats en porcellana. Bol apilable i amb un sistema antiencaix per evitar que facin buit l'un amb l'altre.

Possibilitat d'utilitzar amb tapes. Irrompible en condicions d'ús normals.

Apte per rentat a rentavaixelles i escalfament a microones.

No transmet variacions de temperatura inicialment a l'aliment que conté.

Suporta temperatures entre -30°C a $+120^{\circ}\text{C}$.

Reciclable 100% i reutilitzable.



Definició element

U.31 - Descoratjador de pomes de 7,5cm

1. Característiques tècniques i estètiques, funcionals i fotografies

El descoratjador realitza la funció que indica el seu nom, treu el cor de la majoria de fruites, emportant-se en gairebé tots els casos, l'os i les llavors. D'aquesta manera, es podrà menjar tot allò que en quedi.

Tindràs preparades les teves fruites favorites per menjar-te-les sense preocupar-te per mossegar una llavor o els seus cors. Ha estat fabricat per Arcos, empresa experta en el disseny d'utensilis de cuina tant domèstica com professional.

Té un cos fabricat amb acer inoxidable, un material dissenyat per durar i resistir el pas del temps.

El seu mànec de polipropilè aporta una subjecció segura i estable.

Disseny senzill i fàcil de manejar, amb un pes de tot just 54 g.

Forma ergonòmica adaptada a la mà.



PARAMENT DE MENJADOR PER TOTS ELS USUARIS

Definició element

U.32 - Cullera per café de mides 10cm

1. Característiques tècniques i estètiques, funcionals i fotografies

Cullera d'acer inoxidable 430.



Definició element

U.33 - Cullera de postres de mides 14cm

1. Característiques tècniques i estètiques, funcionals i fotografies

Cullera d'acer inoxidable 430.



Definició element

U.34 - Cullera per servir inox de 30cm

1. Característiques tècniques i estètiques, funcionals i fotografies

Cullera llisa de la sèrie línia acer inoxidable de Supreminox.

De mànec llarg i estret, aportant-li un estil més sofisticat a més de resultar molt més còmode com a parament d'hostaleria.



Definició element

U.35 - Cullera de taula de mdies 20cm

1. Característiques tècniques i estètiques, funcionals i fotografies

Cullera d'acer inoxidable 430.



Definició element

U.36 - Cullerot d'inox de mides 10cm

1. Característiques tècniques i estètiques, funcionals i fotografies

Cullerot d'acer inoxidable, 100ml de capacitat. Llarg 31,5cm.



Definició element

U.37 - Cullerot d'inox de mides 12cm

1. Característiques tècniques i estètiques, funcionals i fotografies

Cullerot d'acer inoxidable de 12cm de diàmetre, 49cm llarg



Definició element

U.38 - Cullerot d'inox de mides 14cm

1. Característiques tècniques i estètiques, funcionals i fotografies

Cullerot d'acer inoxidable de 14cm de diàmetre, 54cm llarg.



Definició element

U.39 - Especier d'inox amb forats

1. Característiques tècniques i estètiques, funcionals i fotografies

Material: Fabricat per Lacor en acer inoxidable amb procés de poliment en superfície. Tapa superior de plàstic incorporada. Multiusos: Ideal per empolverar uniformement sucre, farina, formatge, pa ratllat, cacau, herbes i espècies...

Mides: Diàmetre: Ø 6 cm, Alt: 7,5 cm.

Fàcil de netejar: Es recomana rentar amb aigua i sabó.



Definició element

U.40 - Embut d'inox de mides 16cm

1. Característiques tècniques i estètiques, funcionals i fotografies

Embut d'acer inoxidable de 16cm.



Definició element

U.41 - Escurridor de fregits rectangular de mides 40x29cm

1. Característiques tècniques i estètiques, funcionals i fotografies

Malla metàl·lica on es disposen els aliments.

Recipient on es recull l'oli sobrant.

Nanses robustes.

Forats de 1x1 cm.



Definició element

U.42 - Espumadera d'inox de 12cm

1. Característiques tècniques i estètiques, funcionals i fotografies

Acer inoxidable. Diàmetre 12 Cm. Longitud: 49,50 Cm



Definició element

U.43 - Forquilla de taula de mides 20cm

1. Característiques tècniques i estètiques, funcionals i fotografies

Forquilla d'acer inoxidable de 20cm de llarg.



Definició element

U.44 - Forquilla de postre de mides 18,5cm

1. Característiques tècniques i estètiques, funcionals i fotografies

Forquilla d'acer inoxidable de 18,5cm de llarg.



Definició element

U.45 - Forquilla de postre de mides 18,5cm

1. Característiques tècniques i estètiques, funcionals i fotografies

Forquilla d'acer inoxidable de 18,5cm de llarg.



Definició element

U.46 - Ganivet de taula de mides 21cm

1. Característiques tècniques i estètiques, funcionals i fotografies

Coberteria senzilla i funcional, indicada per a menjadors escolars, hospitals etc. Acer inoxidable 17%.
Poliment simple. Gruix 1,5 mm.



Definició element

U.47 - Ganivet de serra per taula de mides 21cm

1. Característiques tècniques i estètiques, funcionals i fotografies

Ganivet de serra d'hacer inoxidable per tallar carn.



Definició element

U.48 - Termòmetre per nevera i congelador

1. Característiques tècniques i estètiques, funcionals i fotografies

Termòmetre per nevera horitzontal.



Definició element

U.49 - Cistell per el pa marró de 15cm

1. Característiques tècniques i estètiques, funcionals i fotografies

Panera de paper kraft de 15x12cm color marró.



Definició element

U.50 - Plat pla de porcelana de 25cm

1. Característiques tècniques i estètiques, funcionals i fotografies

La porcellana és un material luxós i molt durador. És agradable al tacte i a la vista. Resisteix molt bé l'ús prolongat. Es pot introduir al microones o al rentaplats sense problemes.

Els plats blancs són atemporals, molt atractius i resistents. Resulten perfectes per utilitzar-los diàriament durant molt de temps. Són clàssics, bonics i molt versàtils. A més, sempre es pot accentuar el disseny de la taula amb bols de colors.

Aquest plat de 25 cm compta amb espai suficient per servir sopes, amanides o carns amb guarnició. Hi haurà lloc per a totes les receptes. Com que no necessita tantes peces, la taula es veurà molt més ordenada i no hauràs de netejar tant.

Té atributs propis i distintius gràcies a l'exigència tècnica de la fabricació. La textura suau s'aprecia en tocar-los, és translúcid i no presenta porositat.

Té gran estabilitat en apilar-se i es pot mantenir emmagatzemat en qualsevol lloc del taulell fins al seu proper ús, o bé, pots mantenir-los a la vista de tots gràcies a la seva bonica aparença.



Definició element

U.51 - Plat fons de porcelana de 23,5cm

1. Característiques tècniques i estètiques, funcionals i fotografies

La porcellana és un material luxós i molt durador. És agradable al tacte i a la vista. Resisteix molt bé l'ús prolongat. Es pot introduir al microones o al rentaplats sense problemes.

Els plats blancs són atemporals, molt atractius i resistents. Resulten perfectes per utilitzar-los diàriament durant molt de temps. Són clàssics, bonics i molt versàtils. A més, sempre es pot accentuar el disseny de la taula amb bols de colors.

Aquest plat de 23,5 cm compta amb espai suficient per servir sopes i cremes.

Té atributs propis i distintius gràcies a l'exigència tècnica de la fabricació. La textura suau s'aprecia en tocar-los, és translúcid i no presenta porositat.

Té gran estabilitat en apilar-se i es pot mantenir emmagatzemat en qualsevol lloc del taulell fins al seu proper ús, o bé, pots mantenir-los a la vista de tots gràcies a la seva bonica aparença.



Definició element

U.52 - Gavinet de pan de 20cm

1. Característiques tècniques i estètiques, funcionals i fotografies

Ganivet per pa de 20cm de llarg color negre.



Definició element

U.53 - Gerra per a llet 500ml

1. Característiques tècniques i estètiques, funcionals i fotografies

Gerra per a llet d'acer inoxidable de 500ml.



Definició element

U.54 - Sucreira

1. Característiques tècniques i estètiques, funcionals i fotografies

Sucreira de vidre amb tapa d'acer inoxidable i tancament dosificador.



Definició element

U.55 - Setrillera petita de 4 compartiments

1. Característiques tècniques i estètiques, funcionals i fotografies

Vinagrera vidre 4 peces amb suport en acer inoxidable Mides: 9,5x23x9 cm.



Definició element

U.56 - Gerra d'aigua de vidre de 0'5l

1. Característiques tècniques i estètiques, funcionals i fotografies

Gerra d'aigua de vidre transparent de 0,5 litres de capacitat amb nansa i bec abocador. La gerra perfecta per aigua. Un model clàssic que manté la vigència gràcies al disseny pràctic i la resistència.



Definició element

U.57 - Gerra d'aigua de vidre de 1'3l

1. Característiques tècniques i estètiques, funcionals i fotografies

Gerra d'aigua de vidre transparent d'1,3 litres de capacitat amb nansa i bec abocador. La gerra perfecta per a refrescos, suc o sagnia. Un model clàssic que manté la vigència gràcies al disseny pràctic i la resistència.



Definició element

U.58 - Got saboya de 27cl per aigua

1. Característiques tècniques i estètiques, funcionals i fotografies

Got de vidre transparent de 27 cl. Ús habitual per a aigua, refrescos i combinats. Molt utilitzat en col·lectivitats. Mida: 75 mm Ø x 93 mm



Definició element

U.59 - Got saboya de 11cl per café

1. Característiques tècniques i estètiques, funcionals i fotografies

Got de café. Fabricat amb vidre transparent de gran resistència i durabilitat. Disseny d'inspiració retro amb petites facetes a la base. Plena actualitat per a un disseny atemporal que s'integra perfectament als dissenys més actuals. De fàcil neteja atès que és aptes per al rentaplats.



Definició element

U.60 - Bol per esmorzar de mides Ø12x6,8cm

1. Característiques tècniques i estètiques, funcionals i fotografies

Bol de porcellana color blanc de 12x12x6,8cm.



Definició element

U.61 - Manoples de silicona(parell)

1. Característiques tècniques i estètiques, funcionals i fotografies

Seguretat màxima: resistència a les fortes temperatures. Pressió assegurada: ranures antilliscants.

Manejable: exterior del guant de silicona flexible. Pràctica anella per penjar. Ambidestre. Fàcil de rentar i desinfectar.



Definició element

U.62 - Tassa de café amb llet de 25cl de porcelana

1. Característiques tècniques i estètiques, funcionals i fotografies

Tassa de café amb llet de 25cl de porcellana blanca.



Definició element

U.63 - Tassa de café sol de 10cl de porcellana

1. Característiques tècniques i estètiques, funcionals i fotografies

Tassa de café amb llet de 10cl de porcellana blanca.



Definició element

U.64 - Taulell de tall de mides 40x60x2cm

1. Característiques tècniques i estètiques, funcionals i fotografies

Taulell de tall de polietilè de mides 40x60x2



Definició element

U.65 - Termo per café de 1'5l

1. Característiques tècniques i estètiques, funcionals i fotografies

Termo amb doble paret que manté les begudes calentes o fredes. Lleuger i irrompible. Boca ampla per a cubs de gel. Fàcil neteja i maneig. No utilitzar amb begudes gasoses. No se n'aconsella l'ús amb làctics.



Definició element

U.66 – Tisores de cuina de 20cm

1. Característiques tècniques i estètiques, funcionals i fotografies

Tisores de cuina, apte per rentavaixelles. D'acer inoxidable, de 20cm.



Definició element

U.67 – Pinça de 40cm

1. Característiques tècniques i estètiques, funcionals i fotografies

Pinça d'acer inoxidable de 40cm.



Definició element

U.68 – Plat per tassa de café amb llet de 18cm

1. Característiques tècniques i estètiques, funcionals i fotografies

Plat per tassa de café amb llet de 18cm de diàmetre, de porcellana, recte, color blanc.



Definició element

U.69 – Plat per tassa de café sol de 13,5cm

1. Característiques tècniques i estètiques, funcionals i fotografies

Plat per tassa de café sol de 13,5cm de diàmetre, de porcellana, recte, color blanc.



Definició element

U.70 – Bol gran de vidre rodó de Ø26cm apilable

1. Característiques tècniques i estètiques, funcionals i fotografies

Bol gran de 26 cm de vidre transparent temperat de gran resistència. Perfectament apilable amb altres del mateix diàmetre. Fàcilment rentable al rentaplats. Es pot introduir al microones. Apte frigorífic.



PARAMENT I ESTRIS PER CUINA CENTRAL

Definició element

U.71 – Carro de neteja amb doble cubell

1. Característiques tècniques i estètiques, funcionals i fotografies

Carro de fregar amb doble cubell amb premsa vertical. Cada cubell té una capacitat de 15 litres. De polipropilè color blau i vermell. Mides: 50x41x67cm.



Definició element

U.72 – Carro d'inox per servir el menjar amb 2 safates de 80x50cm

1. Característiques tècniques i estètiques, funcionals i fotografies

Carro de servei en acer inoxidable de 1,5 mm d'espessor amb estructura tubular.

Prestatges insonoritzats i soldats a l'estructura tubular.

Rodes giratòries insonores d'acer amb diàmetre 125 mm. 2 amb fre.

Càrrega màxima: total 250 kg amb un màxim de 80 kg per prestatge.



Definició element

U.73 – Caço per a bany maria de 20cm

1. Característiques tècniques i estètiques, funcionals i fotografies

Bany maria d'acer inox amb fons fabricat en acer inoxidable 18/10. És apte per a tot tipus de cuines incloses inducció i forn. Té una capacitat de 6,2 litres. Per a ús professional.



Definició element

U.74 – Caçó per a bany maria de 24cm

1. Característiques tècniques i estètiques, funcionals i fotografies

L'olla bany maria de la marca Pujadas construïda amb un fons termodifusor tipus sandvitx, ofereix un rendiment superior a la cuina professional. El cos està fabricat amb acer inoxidable 18/10 d'alta qualitat, garantint una resistència i durabilitat excepcional. Permet cuinar els aliments de manera suau i uniforme, evitant que s'assequin o es cremin. A més, compta amb nanses soldades mitjançant aportació de materials per garantir més seguretat durant el seu ús. L'estructura és sòlida i robusta gràcies a les nanses de vareta matisada en inox ultraresistents, capaç de suportar fins a 500 kg. La tapa sha dissenyat per maximitzar l'eficiència en l'ús de l'olla. Compta amb un disseny ergonòmic i fàcil de fer servir.



Definició element

U.75 – Caço recte per a bany maria de 16cm

1. Característiques tècniques i estètiques, funcionals i fotografies

Cassó recte Xef Classic Acer inoxidable 18/10 Diàmetre: 16 cm Alçada: 8 cm Capacitat: 1,60 l. Fons termodifusor encapsulat d'alumini cobert d'acer 18% Crom Apte per a rentaplats, cuines d'inducció, vitroceràmiques, gas i elèctriques.



Definició element

U.76 – Cassola alta amb tapa 20cm

1. Característiques tècniques i estètiques, funcionals i fotografies

La Cassola Alta Xef Classic 20 cm és una opció d'alta gamma dissenyada per a cuines professionals i domèstiques exigents. Fabricada amb acer inoxidable 18/10, proporciona màxima resistència, higiene i durabilitat. El fons termodifusor permet una distribució òptima de la calor per a una cocció uniforme i eficient.

Fabricada amb acer inoxidable 18/10: resistència superior i fàcil manteniment.

Fons termodifusor sandvitx: triple capa (inox 18/10 - alumini - inox) que optimitza la transmissió de la calor.

Tapa d'acer inoxidable: dissenyada per millorar l'eficiència energètica i reduir el consum.

Acabat mat interior i exterior: disseny elegant i fàcil de netejar.

Gruix de la peça: entre 0.7 i 1.2 mm per a màxima durabilitat.

Apta per a tots els focs: funciona en inducció, gas, vitroceràmica, elèctriques i forn.

Màxima higiene: materials resistent a la corrosió i aptes per a rentaplats.



Definició element

U.77 – Cassola alta amb tapa 28cm

1. Característiques tècniques i estètiques, funcionals i fotografies

La Cassola Alta Xef Classic 28 cm és una opció d'alta gamma dissenyada per a cuines professionals i domèstiques exigents. Fabricada amb acer inoxidable 18/10, proporciona màxima resistència, higiene i durabilitat. El fons termodifusor permet una distribució òptima de la calor per a una cocció uniforme i eficient.

Fabricada amb acer inoxidable 18/10: resistència superior i fàcil manteniment.

Fons termodifusor sandvitx: triple capa (inox 18/10 - alumini - inox) que optimitza la transmissió de la calor.

Tapa d'acer inoxidable: dissenyada per millorar l'eficiència energètica i reduir el consum.

Acabat mat interior i exterior: disseny elegant i fàcil de netejar.

Gruix de la peça: entre 0.7 i 1.2 mm per a màxima durabilitat.

Apta per a tots els focs: funciona en inducció, gas, vitroceràmica, elèctriques i forn.

Màxima higiene: materials resistent a la corrosió i aptes per a rentaplats.



Definició element

U.78 – Cassola alta amb tapa 40cm

1. Característiques tècniques i estètiques, funcionals i fotografies

La Cassola Alta Xef Classic 40 cm és una opció d'alta gamma dissenyada per a cuines professionals i domèstiques exigents. Fabricada amb acer inoxidable 18/10, proporciona màxima resistència, higiene i durabilitat. El fons termodifusor permet una distribució òptima de la calor per a una cocció uniforme i eficient.

Fabricada amb acer inoxidable 18/10: resistència superior i fàcil manteniment.

Fons termodifusor sandvitx: triple capa (inox 18/10 - alumini - inox) que optimitza la transmissió de la calor.

Tapa d'acer inoxidable: dissenyada per millorar l'eficiència energètica i reduir el consum.

Acabat mat interior i exterior: disseny elegant i fàcil de netejar.

Gruix de la peça: entre 0.7 i 1.2 mm per a màxima durabilitat.

Apta per a tots els focs: funciona en inducció, gas, vitroceràmica, elèctriques i forn.

Màxima higiene: materials resistent a la corrosió i aptes per a rentaplats.



Definició element

U.79 – Cassola baixa amb tapa 32cm

1. Característiques tècniques i estètiques, funcionals i fotografies

Tota la peça fabricada amb acer inoxidable 18/10.

Fons termodifusor (inox 18/10 – alumini – inox).

Tapa dissenyada per a lestalvi energètic.

Apta per a tots els tipus de cuina (inclosa inducció i forn).

Acabat mat interior i exterior.

Màxima garantia quant a resistència, durabilitat i higiene.



Definició element

U.80 – Cassola baixa amb tapa 40cm

1. Característiques tècniques i estètiques, funcionals i fotografies

Tota la peça fabricada amb acer inoxidable 18/10.

Fons termodifusor (inox 18/10 – alumini – inox).

Tapa dissenyada per a l'estalvi energètic.

Apta per a tots els tipus de cuina (inclosa inducció i forn).

Acabat mat interior i exterior.

Màxima garantia quant a resistència, durabilitat i higiene.



Definició element

U.81 – Cassola baixa amb tapa 60cm

1. Característiques tècniques i estètiques, funcionals i fotografies

Tota la peça fabricada amb acer inoxidable 18/10.

Fons termodifusor (inox 18/10 – alumini – inox).

Tapa dissenyada per a l'estalvi energètic.

Apta per a tots els tipus de cuina (inclosa inducció i forn).

Acabat mat interior i exterior.

Màxima garantia quant a resistència, durabilitat i higiene.



Definició element

U.82 – Colador xino de 20cm

1. Característiques tècniques i estètiques, funcionals i fotografies

Aquest colador xinès és un colador cònic molt eficaç per filtrar brous, cremes o salses separant les parts sòlides i, gràcies als seus fins forats, eliminant els grumolls, aconseguint textures suaus i delicades. Aquest model disposa de mànec rígid i una pestanya al costat oposat per subjectar el colador.



Definició element

U.83 – Cubell d'escombraries amb pedal i tapa de 50L

1. Característiques tècniques i estètiques, funcionals i fotografies

Contenidor per a professionals i col·lectivitats.

Robust i durador.

Amb tapa i pedal.

Amb nanses ergonòmiques.

Mides (mm) : 550 x 485 x 580



Definició element

U.84 – Porta-cuberteria amb 4 compartiments

1. Característiques tècniques i estètiques, funcionals i fotografies

Porta coberts amb 4 compartiments.



Definició element

U.85 – Cubeta GN INOX 1/1 100mm

1. Característiques tècniques i estètiques, funcionals i fotografies

Cubeta gastronòmica fabricada en acer inoxidable que ofereix un nivell de qualitat i resistència i garanteix una excel·lent resistència a la corrosió i als àcids alimentaris i sals.



Definició element

U.86 – Cubeta GN INOX 1/1 perforada 200mm

1. Característiques tècniques i estètiques, funcionals i fotografies

Cubetes perforades perfectes per al drenatge de verdures. Fabricades per suportar l'ús continu a cuines comercials. Increïblement versàtil ja que es poden utilitzar per cuinar, emmagatzematge, reescalfar, transport, abatidor de temperatura o presentació. Apilables i aptes per a forns.

Capacitat 28 litres

Dimensions 325(Al) x 530(An) x 200(P)mm

Material Acer inoxidable AISI304

Gastronorm 1/1

Profunditat 200mm

Apilables

Aptes per a forns

Per ús intensiu al forn



Definició element

U.87 – Cubeta GN INOX 1/1 200mm

1. Característiques tècniques i estètiques, funcionals i fotografies

Cubeta acer inoxidable gastronorm

Dimensions GN 1/1

Lleugeres, indeformables i apilables

Aptes per utilitzar-los en refrigeració i distribució d'aliments

Aptes per a rentaplats



Definició element

U.88 – Cubeta GN INOX 1/1 400mm

1. Característiques tècniques i estètiques, funcionals i fotografies

Cubeta acer inoxidable gastronorm

Dimensions GN 1/1

Lleugeres, indeformables i apilables

Aptes per utilitzar-los en refrigeració i distribució d'aliments

Aptes per a rentaplats



Definició element

U.89 – Fiambrera GN polipropilè 1/1 amb tapa 150mm

1. Característiques tècniques i estètiques, funcionals i fotografies

Hermètics fabricats per ARAVEN amb polipropilè lliure de BPA, versàtils i còmodes d'usar i amb totes les garanties en matèria higiènica sanitària que ajuden a complir les normatives i desenvolupar el treball diari amb seguretat i confiança.

Tapa hermètica amb tirador especial per facilitar l'obertura, cantonades arrodonides amb pestanyes intercanviables de color, i etiqueta integrada i duradora per retolar i poder tenir una identificació més gran del producte.

La tapa ve proveïda d'un canal que permet extreure l'aire de l'interior del recipient reduint l'oxidació de l'aliment i perllongant la vida útil fins a un 25%.

Proveïda d'un lateral amb escala del contingut, permet l'apilament amb tapa i el rentat al rentaplats.

Temperatura de treball de -45° a +95°.



Definició element

U.90 – Fiambrera GN polipropilè 1/1 amb tapa 200mm

1. Característiques tècniques i estètiques, funcionals i fotografies

Hermètics fabricats per ARAVEN amb polipropilè lliure de BPA, versàtils i còmodes d'usar i amb totes les garanties en matèria higiènica sanitària que ajuden a complir les normatives i desenvolupar el treball diari amb seguretat i confiança.

Tapa hermètica amb tirador especial per facilitar l'obertura, cantonades arrodonides amb pestanyes intercanviables de color, i etiqueta integrada i duradora per retolar i poder tenir una identificació més gran del producte.

La tapa ve proveïda d'un canal que permet extreure l'aire de l'interior del recipient reduint l'oxidació de l'aliment i perllongant la vida útil fins a un 25%.

Proveïda d'un lateral amb escala del contingut, permet l'apilament amb tapa i el rentat al rentaplats.

Temperatura de treball de -45° a +95°.



Definició element

U.91 – Fiambrera GN polipropilè 1/2 amb tapa 200mm

1. Característiques tècniques i estètiques, funcionals i fotografies

Hermètics fabricats per ARAVEN amb polipropilè lliure de BPA, versàtils i còmodes d'usar i amb totes les garanties en matèria higiènica sanitària que ajuden a complir les normatives i desenvolupar el treball diari amb seguretat i confiança.

Tapa hermètica amb tirador especial per facilitar l'obertura, cantonades arrodonides amb pestanyes intercanviables de color, i etiqueta integrada i duradora per retolar i poder tenir una identificació més gran del producte.

La tapa ve proveïda d'un canal que permet extreure l'aire de l'interior del recipient reduint l'oxidació de l'aliment i perllongant la vida útil fins a un 25%.

Proveïda d'un lateral amb escala del contingut, permet l'apilament amb tapa i el rentat al rentaplats.

Temperatura de treball de -45° a +95°.



Definició element

U.92 – Fiambrera GN polipropilè 1/3 amb tapa 200mm

1. Característiques tècniques i estètiques, funcionals i fotografies

Hermètics fabricats per ARAVEN amb polipropilè lliure de BPA, versàtils i còmodes d'usar i amb totes les garanties en matèria higiènica sanitària que ajuden a complir les normatives i desenvolupar el treball diari amb seguretat i confiança.

Tapa hermètica amb tirador especial per facilitar l'obertura, cantonades arrodonides amb pestanyes intercanviables de color, i etiqueta integrada i duradora per retolar i poder tenir una identificació més gran del producte.

La tapa ve proveïda d'un canal que permet extreure l'aire de l'interior del recipient reduint l'oxidació de l'aliment i perllongant la vida útil fins a un 25%.

Proveïda d'un lateral amb escala del contingut, permet l'apilament amb tapa i el rentat al rentaplats.

Temperatura de treball de -45° a +95°.



Definició element

U.93 – Fiambrera GN polipropilè 2/3 amb tapa 200mm

1. Característiques tècniques i estètiques, funcionals i fotografies

Hermètics fabricats per ARAVEN amb polipropilè lliure de BPA, versàtils i còmodes d'usar i amb totes les garanties en matèria higiènica sanitària que ajuden a complir les normatives i desenvolupar el treball diari amb seguretat i confiança.

Tapa hermètica amb tirador especial per facilitar l'obertura, cantonades arrodonides amb pestanyes intercanviables de color, i etiqueta integrada i duradora per retolar i poder tenir una identificació més gran del producte.

La tapa ve proveïda d'un canal que permet extreure l'aire de l'interior del recipient reduint l'oxidació de l'aliment i perllongant la vida útil fins a un 25%.

Proveïda d'un lateral amb escala del contingut, permet l'apilament amb tapa i el rentat al rentaplats.

Temperatura de treball de -45° a +95°.



Definició element

U.94 – Ganivet de cuina amb el mànec groc

1. Característiques tècniques i estètiques, funcionals i fotografies

Aquest ganivet cuiner groc Sèrie 2900 200 mm és l'eina ideal per tallar verdures i carn amb facilitat.



Definició element

U.95 – Ganivet de cuina amb el mànec verd

1. Característiques tècniques i estètiques, funcionals i fotografies

Ganivet cuiner Sèrie 2900 per a verdures i fruites amb fulla d'acer inoxidable NITRUM® de 200 mm i mànec de polipropilè.



Definició element

U.96 – Ganivet de cuina amb el mànec blau

1. Característiques tècniques i estètiques, funcionals i fotografies

El Ganivet Peixador Sèrie 2900 de la reconeguda marca Arcos és l'element que no pot faltar a la teva cuina.



Definició element

U.97 – Ganivet de cuina amb el mànec vermell

1. Característiques tècniques i estètiques, funcionals i fotografies

El ganivet cuiner sèrie 2900 mànec color vermell és una eina de cuina elaborada especialment per tallar carn.



Definició element

U.98 – Morter gran de color groc

1. Característiques tècniques i estètiques, funcionals i fotografies

Perfecte a la cuina per triturar i macerar espècies. Així mateix, serveix per preparar salses, adobats, condiments per emmagatzemar, remeis casolans, postres, etc. A l'àmbit botànic i farmacèutic és ideal per fer extracció d'olis i elaboració de fórmules d'ús mèdic.

El morter és un utensili que s'usa fa mil·lennis, encara que en diferents dissenys i materials, així que és comú trobar-los a la majoria de cuines.

Aquest producte compta amb un bol de mida perfecte, de manera que qualsevol ingredient que es buida dins anirà a parar al centre, evitant que es regui. A més d'això, la seva profunditat està pensada perquè la força manual no tregui res del recipient.

Aquest utensili és de 20 x 9.5 cm, de color groc i fabricat amb ceràmica. El seu pes és de 758 g aproximadament, i és apte per al rentaplats.

El morter groc en ceràmica ha estat fabricat per experts. La seva filosofia, innovadora i pensada sempre per millorar la qualitat de vida dels seus clients, els fa els millors dins del mercat de solucions per a la llar.



Definició element

U.99 – Orbre-llaunes industrial

1. Característiques tècniques i estètiques, funcionals i fotografies

És una d'aquestes eines dissenyades per facilitar la feina dels hostalers al màxim. És un producte molt fàcil de netejar i està feta per ser resistent i duradora. Una gran aliada per a les feines del dia a dia.

Ha estat especialment dissenyat per a ús professional, ja que permet obrir les llaunes en qüestió de segons. Inclou una fulla reversible, tèbia i carbonitrurada per assegurar l'eficàcia en l'obertura de la llauna.



Definició element

U.100 – Olla recta amb tapa 200mm

1. Característiques tècniques i estètiques, funcionals i fotografies

Acer inoxidable 18/10: màxima resistència a la corrosió i als àcids alimentaris.

Fons sandvitx termodifusor: permet una distribució homogènia de la calor per a una cocció eficient.

Nanses ergonòmiques i resistents: fabricades en acer inoxidable per a una subjecció segura i còmoda.

Vora reforçada: major resistència i abocament sense degoteigs.

Tapes destalvi energètic: millor retenció de la calor per optimitzar la cocció.

Compatible amb totes les cuines: gas, elèctrica, vitroceràmica i inducció.

Apta per a forn i rentaplats: ideal per a ús professional intensiu.

Capacitat: 6,20 L.

Diàmetre: 20 cm.

Alçada: 20.2 cm.

Dimensions totals: 28 x 28 x 24,5 cm.

Material: acer inoxidable 18/10.

Fons sandvitx: acer inoxidable – alumini – acer inoxidable.

Nanses: acer inoxidable soldat.

Tapes: dissenyades per a estalvi energètic.

Compatibilitat: apta per a inducció, gas, vitroceràmica i elèctrica.

Apta per a forn i rentaplats.



Definició element

U.101 – Olla recta amb tapa 280mm

1. Característiques tècniques i estètiques, funcionals i fotografies

Acer inoxidable 18/10: màxima resistència a la corrosió i als àcids alimentaris.

Fons sandvitx termodifusor: permet una distribució homogènia de la calor per a una cocció eficient.

Nanses ergonòmiques i resistents: fabricades en acer inoxidable per a una subjecció segura i còmoda.

Vora reforçada: major resistència i abocament sense degoteigs.

Tapes destalvi energètic: millor retenció de la calor per optimitzar la cocció.

Compatible amb totes les cuines: gas, elèctrica, vitroceràmica i inducció.

Apta per a forn i rentaplats: ideal per a ús professional intensiu.

Capacitat: 17,20 L.

Diàmetre: 28 cm.

Alçada: 28 cm.

Dimensions totals: 32 x 32 x 36 cm.

Material: acer inoxidable 18/10.

Fons sandvitx: acer inoxidable – alumini – acer inoxidable.

Nanses: acer inoxidable soldat.

Tapes: dissenyades per a estalvi energètic.

Compatibilitat: apta per a inducció, gas, vitroceràmica i elèctrica.

Apta per a forn i rentaplats.



Definició element

U.102 – Olla recta amb tapa 400mm

1. Característiques tècniques i estètiques, funcionals i fotografies

Acer inoxidable 18/10: màxima resistència a la corrosió i als àcids alimentaris.

Fons sandvitx termodifusor: permet una distribució homogènia de la calor per a una cocció eficient.

Nanses ergonòmiques i resistents: fabricades en acer inoxidable per a una subjecció segura i còmoda.

Vora reforçada: major resistència i abocament sense degoteigs.

Tapes destalvi energètic: millor retenció de la calor per optimitzar la cocció.

Compatible amb totes les cuines: gas, elèctrica, vitroceràmica i inducció.

Apta per a forn i rentaplats: ideal per a ús professional intensiu.

Capacitat: 17,20 L.

Diàmetre: 28 cm.

Alçada: 28 cm.

Dimensions totals: 32 x 32 x 36 cm.

Material: acer inoxidable 18/10.

Fons sandvitx: acer inoxidable – alumini – acer inoxidable.

Nanses: acer inoxidable soldat.

Tapes: dissenyades per a estalvi energètic.

Compatibilitat: apta per a inducció, gas, vitroceràmica i elèctrica.

Apta per a forn i rentaplats.



Definició element

U.103 – Paella de Ø20cm

1. Característiques tècniques i estètiques, funcionals i fotografies

Fabricada artesanalment %100 ferro natural, gaudeix d'una paella per a tota la vida.

Fabricació nacional: made in Spain.

Apta per a tota mena de fonts de calor, inclosa la inducció, especial per a coccions d'alta temperatura.

Sense antiadherent i de qualitat premium: duradora i resistent a esgarrapades.

Cuina ecològica, cuina saludable.

Fàcil neteja: no es recomana rentar-la al rentaplats.



Definició element

U.104 – Pala hostalera plàstic 50cm

1. Característiques tècniques i estètiques, funcionals i fotografies

Pala de cuina de polietilè de 50cm.



Definició element

U.105 – Pala hostalera plàstic 70cm

1. Característiques tècniques i estètiques, funcionals i fotografies

Pala de cuina de polietilè de 70cm.



Definició element

U.106 – Pelador de verdures de 6cm

1. Característiques tècniques i estètiques, funcionals i fotografies

Pelador mondador d'Arcs, fabricat en acer inoxidable de gran qualitat i amb mànec de polipropilè. La seva forma ergonòmica del mànec s'adapta perfectament tant a mans destres com esquerranes ja que no és basculant.

Ideal per pelar tot tipus d'aliments com patates, pastanagues i tota mena de fruites i verdures amb gran precisió, cosa que ho fa un element perfecte per a professionals de l'hostaleria i la restauració.

És lleuger i no gaire gran, cosa que ho fa un utensili molt manejable.

Grandària: 60 mil·límetres

Apte per al rentaplats



Definició element

U.107 – Peladora industrial de patates

1. Característiques tècniques i estètiques, funcionals i fotografies

Peladora de patates fabricada amb alumini altament resistent. Pelat per abrasió, el qual desgasta la superfície del producte per fregament. L'abrasiu és summament resistent i durador.

Cilindre orientable.

Abrasiu: lateral i plat.

Cos dalumini.

Quadre de comandament amb polsador d'arrencada, parada i temporitzador de 0 a 6 minuts.



Definició element

U.108 – Pinça de 40cm

1. Característiques tècniques i estètiques, funcionals i fotografies

Pinça d'acer inoxidable de 40cm.



Definició element

U.109 – Rallador de 4 cares d'inox

1. Característiques tècniques i estètiques, funcionals i fotografies

Fabricat amb acer inoxidable de màxima qualitat. Robust i altament resistent.

Disposa de 4 cares de tall diferent per obtenir el tipus de ratllat desitjat: fi, mitjà, gruixut i talls a rodanxes.

Dissenyat per ratllar i tallar a rodanxes tot tipus d'aliments com formatge, verdures, nou moscada, xocolata, etc.

Nansa ergonòmica per a una millor subjecció i ús.

Pràctic i molt fàcil per emmagatzemar.



Definició element

U.110 – Corró per pastar de 45cm antiadherent

1. Característiques tècniques i estètiques, funcionals i fotografies

Ús professional

Color: negre

Material: Acer

Dimensions del producte (AL x AN x P): 6 cm x 6 cm x 45 cm

Dimensions de l'empaquetatge (A x A x P): 6 cm x 6 cm x 45 cm

Pes del producte: 0.475 kg



Definició element

U.111 – Setrill inox 1l

1. Característiques tècniques i estètiques, funcionals i fotografies

Setrill d'acer inoxidable de 1 litre.



Definició element

U.112 – Tapa GN STANDARD INOX 1/1

1. Característiques tècniques i estètiques, funcionals i fotografies

Tapa cubeta gastronòmica d'acer inoxidable 1/1



Definició element

U.113 – Taulell per tallar de polietilè d'ús domèstic de mides 50x30x2cm (pack)

1. Característiques tècniques i estètiques, funcionals i fotografies

Resistent, duradora i feta de polietilè d'alta qualitat. No absorbeix i és inodora.



Definició element

U.114 – Trituradora professional

1. Característiques tècniques i estètiques, funcionals i fotografies

El Triturador Professional Sammic Ref. 3030718 està dissenyat per satisfer les demandes més exigents de cuines professionals. Amb una capacitat per a recipients de fins a 250 litres, un braç triturador de 630 mm i velocitat fixa de 12000 rpm, aquest equip ofereix un rendiment excepcional en grans volums de treball.

Versatilitat all-in-one: Fulla professional Y-blade d'acer temperat per triturar i emulsionar amb màxima eficiència.

Velocitat fixa: Operació constant a 12000 rpm per a resultats uniformes.

Capacitat: Dissenyat per a recipients de fins a 250 litres.

Braç triturador: Longitud de 630 mm, desmuntable amb tancament ràpid Click-on-arm.

Seguretat: sistema TiltStop que atura el motor en cas d'inclinació excessiva o posició incorrecta.

Disseny ergonòmic: Màneg antilliscant i grip còmode per minimitzar la fatiga de l'usuari.

Indicador LED: Sistema intuïtiu de llums de dos colors per informar de l'estat de la màquina.

Higiene: Braç desmuntable rentable sota l'aixeta o al rentaplats.



Definició element

U.115 – Balaça de cuina elèctrica 5000g

1. Característiques tècniques i estètiques, funcionals i fotografies

Bàscula electrònica de cuina amb capacitat màxima de 5 kg, resultats molt precisos.

Plataforma de pesatge d'acer inoxidable de màxima qualitat.

Divisió de 1 gram per a una màxima exactitud.

Funció d'apagat automàtic (1,5 min) intel·ligent per estalviar energia.

Funció tara.

Mostra els resultats a Kg / lb.

Detecció de nivell baix de bateria.

Base antilliscant.



Definició element

U.116 – Talladora professional d'embotits

1. Característiques tècniques i estètiques, funcionals i fotografies

Base de fusió d'alumini envernissat.

Les parts en contacte amb els aliments estan fabricades amb alumini anoditzat.

Esmolador fix.

Anell protector de fulla.

Motor ventilat.

Fulla de tall universal amb relleu.

Interruptor doble lluminós de 24V.

Placa electrònica de seguretat.



Definició element

U.117 – Guants de seguretat d'inox

1. Característiques tècniques i estètiques, funcionals i fotografies

Guant anti tall fabricat amb acer inoxidable amb banda de plàstic reversible. La xarxa de malla evita que ens puguem tallar en treballar amb ganivets o altres eines esmolades de la cuina.

S'usa a la mà amb què subjectes els aliments mentre talles i és vàlid per a destres i esquerrans. El seu material de fabricació permet rentar-lo fàcilment, fins i tot introduir-lo al rentaplats. Disponible en diferents talles, la banda és de color diferent per diferenciar les talles.



Definició element

U.118 – Batedora de 12 varetes de 300W

1. Característiques tècniques i estètiques, funcionals i fotografies

Ideal per batre, barrejar i amassar fàcilment tot tipus de preparacions rebosteres de manera fàcil i eficient.

Disposa de 5 velocitats i funció TURBO per regular la velocitat.

Potent, silenciós i lleuger per a més comoditat durant l'ús.

Empunyadura ergonòmica, permet realitzar la barreja de manera segura i anar-me'n.

Inclou 2 varetes batedores i 2 varetes pastadores.

Traieu les varetes fàcilment amb el botó d'expulsió.



Definició element

U.119 – Espàtula per planxa

1. Característiques tècniques i estètiques, funcionals i fotografies

Amb aquest versàtil utensili de cuina podràs recolzar-te per preparar les teves verdures i carns. També és de gran utilitat en fleca per treballar la massa.

És una espàtula lleugera, i sobretot fàcil d'usar tant a les cuines domèstiques com a professionals.



Definició element

U.120 – Paella de 240mm

1. Característiques tècniques i estètiques, funcionals i fotografies

Paella d'alumini de 24cm per inducció



Definició element

U.121 – Paella de 320mm

1. Característiques tècniques i estètiques, funcionals i fotografies

Paella d'alumini de 32cm per inducció



Definició element

U.122 – Termomètre amb sonda elèctric per forn

1. Característiques tècniques i estètiques, funcionals i fotografies

Termòmetre digital per a forn amb sonda

Pantalla abatible

Base magnètica



Definició element

U.123 – Aparell exterminador d'insectes 10W

1. Característiques tècniques i estètiques, funcionals i fotografies

El mata mosquits elèctric de Lacor és un article fabricat en acer Inox 18/10 per a la lluita contra mosquits, mosques i altres insectes voladors, que incorpora fluorescents de llum ultraviolada de longitud d'ona òptima que atrau els mosquits, mosques i insectes voladors, tant de dia com de nit, i els troba a prop de la nit.



Definició element

U.124 – Escombra 100% reciclada 3 en 1 amb recollidor plegable

1. Característiques tècniques i estètiques, funcionals i fotografies

Escombra 100% reciclada 3 en 1 amb recollidor plegable



Definició element

U.125 – Tisores de cuina de 20cm

1. Característiques tècniques i estètiques, funcionals i fotografies

Tisores de cuina de 20cm, negres.



Definició element

U.126 – Dispensador de cuina triple per paper d'alumini, de cuina i film

1. Característiques tècniques i estètiques, funcionals i fotografies

Per rotllo paper de cuina, film transparent i paper alumini

Amb 2 fulles lliscants, una de niló per al paper alumini i una altra d'acer inox per al film transparent

Fabricat en plàstic PS reforçat color blanc

Mides: 39x10x25 cm



Definició element

U.127 – Paella basculant 60L elèctrica + Frytop elèctric

1. Característiques tècniques i estètiques, funcionals i fotografies

Paella basculant. Plànol de treball en acer inox 18-10 de 20/10 mm de gruix. Cuba amb vores elevades per evitar degoteigs a l'exterior. Perfil de canalització dels líquids cap a la part frontal de la cuba per optimitzar l'operació de buidat. Immissió d'aigua directament a la cisterna controlada per un botó inestable a la part frontal de la màquina. Dimensions de la cisterna (L x P x H) mm 710 x 410 x 205; capacitat útil 45 lt, màxim 60 lt. Resistència cuirassada realitzada en acer inoxidable AISI 309. EVEN-PRO garanteix gran uniformitat de cocció i estabilitat de la temperatura. Les resistències de cocció estan integrades amb un difusor d'alumini de 5 mm que assegura una ràpida pujada de la temperatura, una gran eficiència en la transferència de calor, estabilitat de la temperatura i eficiència energètica. Temperatura de exercici: 60-300°C. Elevació manual de la cisterna amb volant. Peus d'acer inoxidable regulables en alçada. Potència 9 kw. Dim. 800x720x900 mm.

Frytop. Plànol de treball en acer inox AISI 304, gruix pla 20/10 mm. Planxa de cocció llisa en compound gruix 12 mm (9 mm acer especial Fe510D + 3 mm acer inox AISI 316L). Placa amb acabat setinat, encaixonada en pla pla; soldada al voltant del perímetre i estanca. Temperatura d'exercici: 70-260 °C. Dimensions de la placa de cocció (A x P): 330 x 530 mm. Banda frontal per a cocció a foc lent i manteniment 50 mm. 1 zona de cocció de la potència nominal de 5,5 kW. EVEN-PRO garanteix gran uniformitat de cocció i estabilitat de la temperatura. Les resistències de cocció estan integrades amb un difusor d'alumini de 3 mm que assegura una ràpida pujada de la temperatura, una gran eficiència en la transferència de calor, estabilitat de la temperatura i eficiència energètica. Bateria de 3 resistències cuirassades realitzades en acer inox AISI 309. Base integrada inferior oberta. Potes regulables per a terra en acer inox AISI 304, equipats de sola antiratllat en material plàstic aïllant. Els peus se subministren a una alçada fixa de 15 cm. Extensió del peu 5 cm (alçada mínima / alçada màxima: 87,5 / 92,5 cm). Potència 5,10 kw. Dim. 400x720x900 mm.



Definició element

U.128 – Prestatgeria oberta d'1 m per càmera frigorífica 2 m

1. Característiques tècniques i estètiques, funcionals i fotografies

Construcció de l'estructura en aliatge d'alumini anoditzat a 15 micres, (perfil proveït d'una paret interior de reforç que evita desquadraments). Conformi a les normatives de l'EU sobre sanitat. Graelles de polipropilè desmuntables. El seu disseny dona a la prestatgeria més robustesa, gràcies al terminal del travesser ia reforços a les graelles. Capacitat de càrrega fins a 150 kg per prestatge segons mesura. Peus d'alçada regulable proveïda de rosca oculta. Resistent al fred fins a -30 ° C. Suport amb orificis cada 150 mm per poder regular o incrementar el nombre de prestatges. N° de nivells: 4.



Definició element

U.129 – Prestatgeria de paret d'acer inoxidable per càmera frigorífica

1. Característiques tècniques i estètiques, funcionals i fotografies

Fabricada amb acer inoxidable AISI 304 18/10. Cartelles a paret amb trepants de Ø 8 mm. Tacs i cargols per a la instal·lació, inclosos. Se subministra totalment soldada. Dim. 2000x400x250 mm.



Definició element

U.130 – Prestatgeria de paret d'acer inoxidable per càmera frigorífica

1. Característiques tècniques i estètiques, funcionals i fotografies

Fabricada amb acer inoxidable AISI 304 18/10. Cartelles a paret amb trepants de Ø 8 mm. Tacs i cargols per a la instal·lació, inclosos. Se subministra totalment soldada. Dim. 1500x400x250 mm.



Definició element

U.131 – Prestatgeria de paret d'acer inoxidable per càmera frigorífica

1. Característiques tècniques i estètiques, funcionals i fotografies

Fabricada amb acer inoxidable AISI 304 18/10. Cartelles a paret amb trepants de Ø 8 mm. Tacs i cargols per a la instal·lació, inclosos. Se subministra totalment soldada. Dim. 1400x400x250 mm.



Definició element

U.132– Prestatgeria d'alumini de mides 1000x370x1700mm

1. Característiques tècniques i estètiques, funcionals i fotografies

Construcció de l'estructura en aliatge d'alumini anoditzat a 15 micres, (perfil proveït d'una paret interior de reforç que evita desquadraments). Conformi a les normatives de l'EU sobre sanitat. Graelles de polipropilè desmuntables. El seu disseny dona a la prestatgeria més robustesa, gràcies al terminal del travesser ia reforços a les graelles. Capacitat de càrrega fins a 150 kg per prestatge segons mesura. Peus d'alçada regulable proveïda de rosca oculta. Resistents al fred fins a -30 ° C. Suport amb orificis cada 150 mm per poder regular o incrementar el nombre de prestatges. N° de nivells: 4. 1 u. - Dim. 990x400x1750 mm.



III AMIDAMENTS I PRESSUPOST LOT 3- AIXOVAR

REF.	DESCRIPCIÓ	UT.	PREU UNITARI	PREU TOTAL	IVA
	LOT 3 AIXOVAR			66.255,22	
	PARAMENT DE CUINA PER CADA UNITAT DE CONVIVÈNCIA - CUINA TERAPEUTICA			10.966,36	
U.01	Olles d'ús domèstic mida petita Ø16cm	10	22,50	225,00	21%
U.02	Olles d'ús domèstic mida mitjana Ø20cm	10	37,75	377,50	21%
U.03	Olles d'ús domèstic mida gran Ø28cm	10	55,67	556,70	21%
U.04	Caço d'ús domèstic Ø16cm	10	12,02	120,20	21%
U.05	Paelles d'ús domèstic mida petita Ø21cm	10	23,33	233,30	21%
U.06	Paelles d'ús domèstic mida mitjana Ø24cm	10	26,67	266,70	21%
U.07	Paelles d'ús domèstic mida gran Ø28cm	10	31,67	316,70	21%
U.08	Peledor patates d'ús domèstic	16	2,90	46,40	21%
U.09	Espatula de silicona d'ús domèstic	10	4,95	49,50	21%
U.10	Tisores de cuina d'ús domèstic	10	4,70	47,00	21%
U.11	Colador d'ús domèstic petit Ø16cm	10	9,12	91,20	21%
U.12	Colador d'ús domèstic gran Ø30cm	10	61,33	613,30	21%
U.13	Plates de porcelana d'ús domèstic d'alçada 20mm	20	44,83	896,60	21%
U.14	Ganivets de tallar verdures d'ús domèstic de 20cm	20	27,83	556,60	21%
U.15	Pinzell per pintar pastissos de silicona d'ús domèstic	10	3,65	36,50	21%
U.16	Tauler per tallar de polietilè d'ús domèstic de mides 50x30x2cm	10	35,65	356,50	21%
U.17	Pala per fer pizza de inox rodona de mides 96x31cm	10	86,05	860,50	21%
U.18	Obridor d'ampolles d'ús domèstic	10	3,92	39,20	21%
U.19	Setrillera de cuina d'ús domèstic de 4 compartiments	50	31,17	1.558,50	21%
U.20	Salier de cuina d'ús domèstic	50	1,65	82,50	21%
U.21	Manoples (2 parells) d'ús domèstic de silicona	10	41,88	418,80	21%
U.22	Bullidor d'aigua de 1,7L d'ús domèstic	10	36,00	360,00	21%
U.23	Torradora de 2 ranures grans d'ús domèstic	10	51,67	516,70	21%
U.24	Planxa de vapor 2200W d'ús domèstic	10	46,08	460,80	21%
U.25	Fusta de planxar d'ús domèstic plegable	10	68,87	688,70	21%
U.28	Bàscula digital tàctil de cuina d'ús domèstic	10	24,83	248,30	21%
U.29	Triturador professional 1000W d'ús domèstic	10	63,33	633,30	21%
U.30	Bols de policarbonat rodó de 13cm per postres	80	3,22	257,60	21%
U.31	Descorajador de pomes de 7,5cm	8	6,47	51,76	21%
	PARAMENT DE MENJADOR PER TOTS ELS USUARIS			27.838,12	
U.32	Cullera per café de mides 10cm	450	0,22	99,00	21%
U.33	Cullera de postres de mides 14cm	450	0,27	121,50	21%
U.34	Cullera per servir inox de 30cm	50	4,77	238,50	21%
U.35	Cullera de taula de mides 20cm	450	0,55	247,50	21%
U.36	Cullerot d'inox de mides 10cm	50	8,75	437,50	21%
U.37	Cullerot d'inox de mides 12cm	50	16,15	807,50	21%
U.38	Cullerot d'inox de mides 14cm	50	20,00	1.000,00	21%
U.39	Especier d'inox amb forats	50	8,63	431,50	21%
U.40	Embut d'inox de mides 16cm	50	24,35	1.217,50	21%
U.41	Escurridor de fregits rectangular de mides 40x29cm	8	175,00	1.400,00	21%
U.42	Espumadera d'inox de 12cm	50	14,07	703,50	21%
U.43	Forquilla de taula de mides 20cm	450	0,55	247,50	21%
U.44	Forquilla de postre de mides 18,5cm	450	0,55	247,50	21%
U.45	Forquilla de postre de mides 18,5cm	450	0,55	247,50	21%
U.46	Ganivet de taula de mides 21cm	450	1,47	661,50	21%
U.47	Ganivet de serra per taula de mides 21cm	450	1,83	823,50	21%
U.48	Termòmetre para nevera i congelador	20	15,92	318,40	21%
U.49	Cistell per el pa marró de 15cm	50	11,33	566,50	21%
U.50	Plat pla de porcelana de 25cm	100	5,17	517,00	21%
U.51	Plat fons de porcelana de 23,5cm	100	3,92	392,00	21%
U.52	Ganivet de pan de 20cm	10	11,17	111,70	21%
U.53	Gerra per a llet 500ml	50	15,17	758,50	21%
U.54	Sucrera	50	7,00	350,00	21%
U.55	Setrillera petita de 4 compartiments	50	10,83	541,50	21%
U.56	Gerra d'aigua de vidre de 0'5l	50	4,95	247,50	21%
U.57	Gerra d'aigua de vidre de 1'3l	20	9,50	190,00	21%
U.58	Got saboya de 27cl per aigua	450	1,77	796,50	21%
U.59	Got saboya de 11cl per aigua	450	1,40	630,00	21%
U.60	Bol per esmorçar de mides Ø12x6,8cm	450	2,70	1.215,00	21%
U.61	Manoples de silicona(parell)	10	44,72	447,20	21%
U.62	Tassa de café amb llet de 25cl de porcelana	400	7,65	3.060,00	21%
U.63	Tassa de café sol de 10cl de porcelana	400	6,75	2.700,00	21%
U.64	Tauler de tall de mides 40x60x2cm	8	55,22	441,76	21%
U.65	Termo para café de 1'5l	10	38,32	383,20	21%
U.66	Tisores de cuina de 20cm	8	4,67	37,36	21%
U.67	Pinça de 40cm	50	7,80	390,00	21%
U.68	Plat per tassa de café amb llet de 18cm	450	5,25	2.362,50	21%

U.69	Plat per tassa de caf� sol de 13,5cm	450	4,50	2.025,00	21%
U.70	Bol gran de vidre rod� de Ø26cm apilable	50	8,50	425,00	21%
PARAMENT I ESTRIS PER CUINA CENTRAL				27.450,74	
U.71	Carro de neteja amb doble cubell	4	281,73	1.126,92	21%
U.72	Carro d'inox per servir el menjar amb 2 safates de 80x50cm	4	584,48	2.337,92	21%
U.73	Ca�o per a bany maria de 20cm	2	53,70	107,40	21%
U.74	Ca�o per a bany maria de 24cm	2	68,88	137,76	21%
U.75	Ca�o recte per a bany maria de 16cm	1	30,55	30,55	21%
U.76	Cassola alta amb tapa 20cm	1	64,60	64,60	21%
U.77	Cassola alta amb tapa 28cm	1	88,15	88,15	21%
U.78	Cassola alta amb tapa 40cm	1	183,40	183,40	21%
U.79	Cazuela baixa amb tapa 32cm	2	108,33	216,66	21%
U.80	Cazuela baixa amb tapa 40cm	2	166,02	332,04	21%
U.81	Cazuela baixa amb tapa 60cm	2	341,67	683,34	21%
U.82	Colador xino de 20cm	1	24,98	24,98	21%
U.83	Cubell d'escombraries amb pedal i tapa de 50L	4	135,80	543,20	21%
U.84	Porta-cuberteria amb 4 compartiments	2	15,45	30,90	21%
U.85	Cubeta GN INOX 1/1 100mm	5	20,45	102,25	21%
U.86	Cubetas GN INOX 1/1 perforada 200mm	5	61,20	306,00	21%
U.87	Cubetas GN INOX 1/1 200mm	5	62,07	310,35	21%
U.88	Cubetas GN INOX 1/1 400mm	5	28,82	144,10	21%
U.89	Fiambrera GN polipropil� 1/1 amb tapa 150mm	5	31,03	155,15	21%
U.90	Fiambrera GN polipropil� 1/1 amb tapa 200mm	5	34,07	170,35	21%
U.91	Fiambrera GN polipropil� 1/2 amb tapa 200mm	5	26,50	132,50	21%
U.92	Fiambrera GN polipropil� 1/3 amb tapa 200mm	5	15,33	76,65	21%
U.93	Fiambrera GN polipropil� 2/3 amb tapa 200mm	5	29,63	148,15	21%
U.94	Gabinet de cuina amb el m�nec groc	1	19,67	19,67	21%
U.95	Gabinet de cuina amb el m�nec verd	1	19,67	19,67	21%
U.96	Gabinet de cuina amb el m�nec blau	1	51,20	51,20	21%
U.97	Gabinet de cuina amb el m�nec vermell	1	23,30	23,30	21%
U.98	Morter gran de color groc	1	8,08	8,08	21%
U.99	Orbre-llaunes industrial	1	137,05	137,05	21%
U.100	Olla recta amb tapa 200mm	2	63,68	127,36	21%
U.101	Olla recta amb tapa 280mm	2	125,42	250,84	21%
U.102	Olla recta amb tapa 400mm	2	200,00	400,00	21%
U.103	Paella de Ø20cm	2	29,73	59,46	21%
U.104	Pala hostalera pl�stic 50cm	2	12,70	25,40	21%
U.105	Pala hostalera pl�stic 70cm	2	33,22	66,44	21%
U.106	Pelador de verdures de 6cm	2	4,17	8,34	21%
U.107	Peladora industrial de patates	1	1.958,33	1.958,33	21%
U.108	Pin�a de 40cm	2	7,80	15,60	21%
U.109	Rallador de 4 cares d'inox	1	6,72	6,72	21%
U.110	Corr� per pastar de 45cm antiadherent	4	14,33	57,32	21%
U.111	Setrill inox 1l	2	27,75	55,50	21%
U.112	Tapa GN STANDARD INOX 1/1	15	11,83	177,45	21%
U.113	Tauler per tallar de polietil� d'�s dom�stic de mides 50x30x2cm (pack)	2	36,93	73,86	21%
U.114	Trituradora professional	2	820,00	1.640,00	21%
U.115	Bala�a de cuina el�ctrica 5000g	1	58,42	58,42	21%
U.116	Talladora professional d'embotits	1	921,67	921,67	21%
U.117	Guants de seguretat d'inox	2	128,03	256,06	21%
U.118	Batedora de 12 varetes de 300W	1	48,33	48,33	21%
U.119	Esp�tula per planxa	1	25,23	25,23	21%
U.120	Paella de 240mm	2	19,92	39,84	21%
U.121	Paella de 320mm	2	26,63	53,26	21%
U.122	Term�m�tre amb sonda el�ctric per forn	2	53,23	106,46	21%
U.123	Aparell exterminador d'insectes 10W	1	10,32	10,32	21%
U.124	Escombra 100% reciclada 3 en 1 amb recollidor plegable	3	11,58	34,74	21%
U.125	Tisores de cuina de 20cm	2	4,67	9,34	21%
U.126	Dispensador de cuina triple per paper d'alumini, de cuina i film	1	23,33	23,33	21%
U.127	Paella basculant 60L el�ctrica + Frytop el�ctric	1	13.228,83	13.228,83	21%
PREU TOTAL SENSE IVA				66.255,22	
PREU TOTAL AMB IVA				80.168,82	

DIRECTOR D'OPERACIONS DE SUMAR SERVEIS P BLICS D'ACCI  SOCIAL DE CATALUNYA SL: