



PROJECTE BASIC I D'EXECUCIO
DE REHABILITACIO DE LA
PALLISSA DE JORDI
D'ALTAFULLA

SITUACIO C/ COMUNIDO, 19
ALTAFULLA

PROMOTOR AJUNTAMENT D'ALTAFULLA

EXPEDIENT 30-2023

DATA JULIOL 2024

ESCALA 1/2.000

0 50 1
PLANOL

0.1

SITUACIO I EMPLACAMENT

RUBEN HERAS I MIQUEL ORELLANA
ARQUITECTES

[SOFFITTO] ARQUITECTURA SLP

Sant Francesc 16, 3r despatx 31
43003 Tarragona - soffitto@coac.net

Para descargar una copia de este documento consulte la siguiente página web

Codi Segur de Validació 6d8f50c84c454b69a0d906e31916a48b001

Url de validació <https://registre.altafulla.cat/ABSIS/IDI/ARX/IDIARXABSAWeb/ASP/verificadorfirma.asp>

Metadades Núm. Registre entrada: ENTRA 2024/8027 - Data Registre: 09/08/2024 20:11:00 Origen: Origen ciutadà Estat d'elaboració: Original





PROJECTE BASIC I D'EXECUCIO
DE REHABILITACIO DE LA
PALLISSA DE JORDI
D'ALTAFULLA

SITUACIO C/ COMUNIDO, 19
ALTAFULLA

PROMOTOR AJUNTAMENT D'ALTAFULLA

EXPEDIENT 30-2023

DATA JULIOL 2024

ESCALA 1/250

0 5 10
PLANOL

0.2

SITUACIO I EMPLACAMENT

RUBEN HERAS I MIGUEL ORELLANA
ARQUITECTES

[SOFFITTO] ARQUITECTURA SLP

Sant Francesc 16, 3r despatx 31
43003 Tarragona · soffitto@coac.net

Planejament vigent
Pla d'Ordenació Urbanística Municipal d'Altafulla, aprovat
definitivament en data .. de febrer de 2004 i publicat a efectes
d'executivitat el Text Refós al DOGC, de 10 de juny de 2004

Classificació urbanística
Sòl Urbà Consolidat

Qualificació urbanística
Equipaments comunitaris (EQ)

Catalogació
BCIL (Bé Cultural d'Interès Local) en la categoria de eres i
pallisses


Para descargar una copia de este documento consulte la siguiente página web

Codi Segur de Validació 6d8f50c84c454b69a0d906e31916a48b001

Url de validació <https://registre.altafulla.cat/ABSIS/IDI/ARX/IDIARXABSAWeb/ASP/verificadorfirma.asp>

Metadades Núm. Registre entrada: ENTRA 2024/8027 - Data Registre: 09/08/2024 20:11:00 Origen: Origen ciutadà Estat d'elaboració: Original



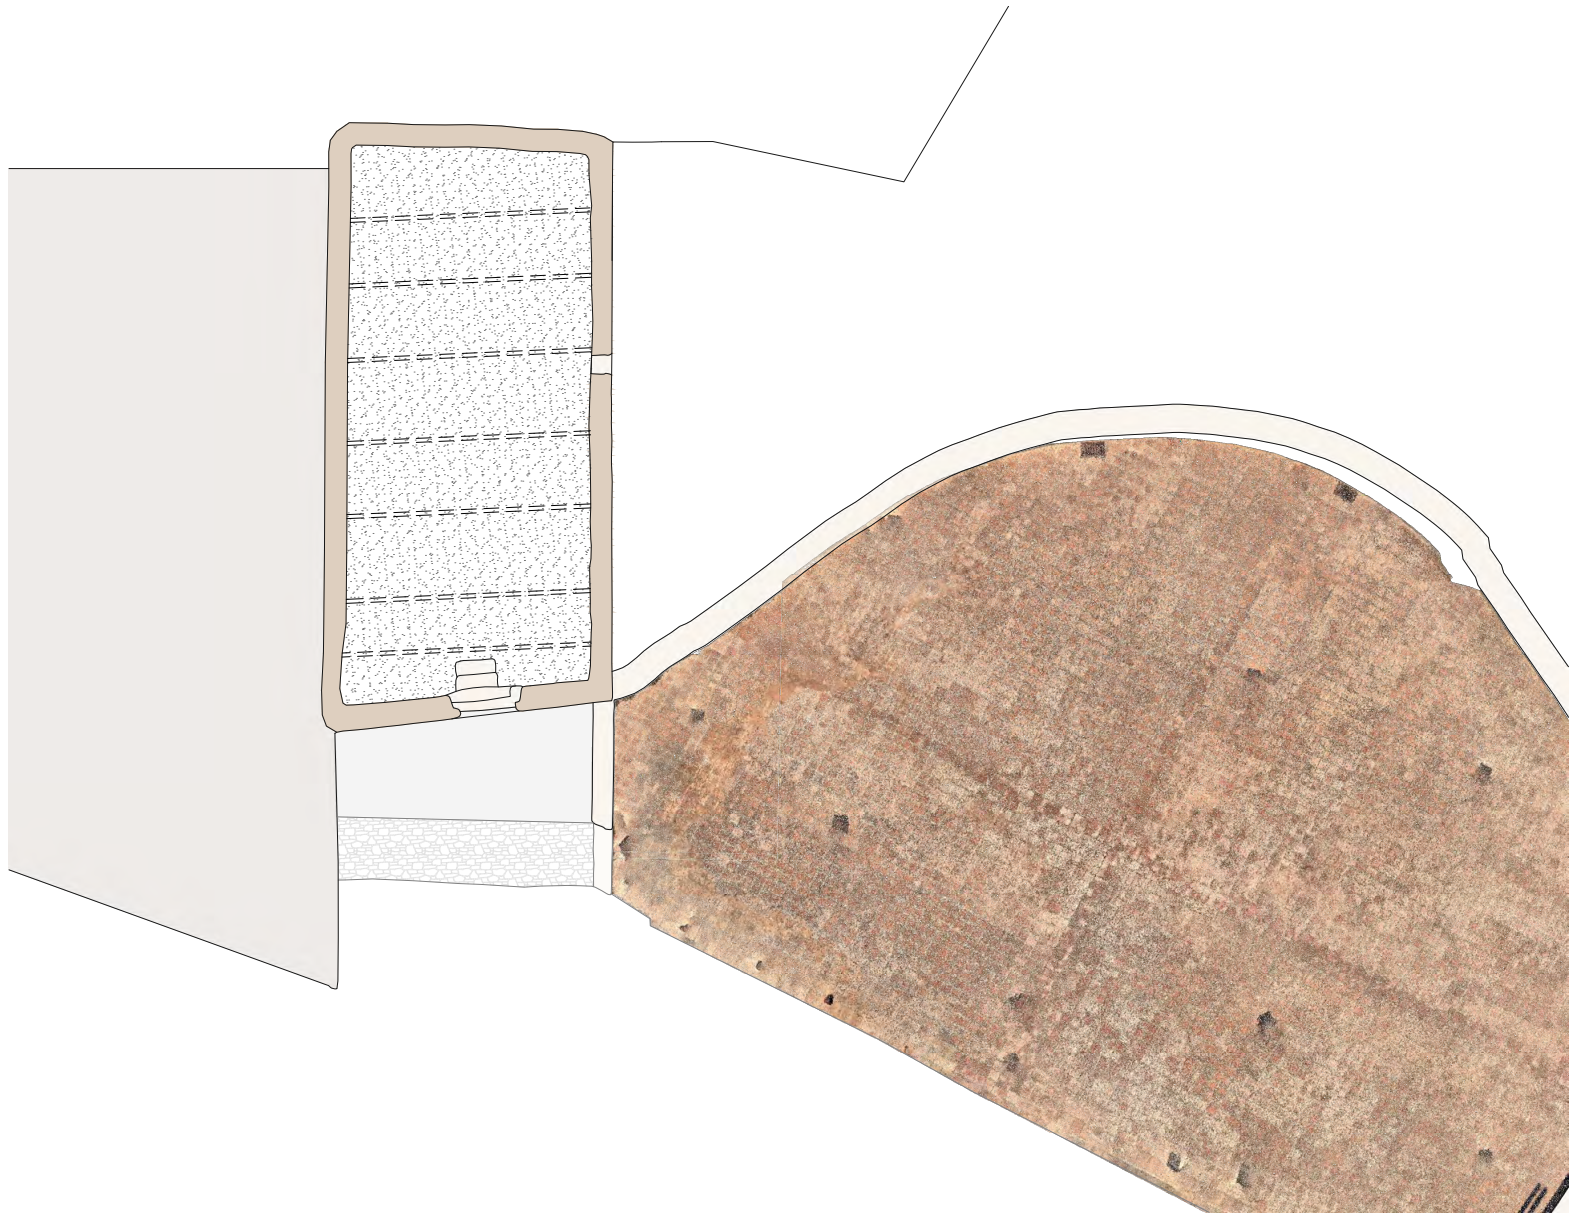

PROJECTE BASIC I D'EXECUCIO
DE REHABILITACIO DE LA
PALLISSA DE JORDI
D'ALTAFULLA

SITUACIO C/ COMUNIDO, 19
ALTAFULLA

PROMOTOR AJUNTAMENT D'ALTAFULLA

EXPEDIENT 30-2023

DATA JULIOL 2024

ESCALA 1/100

0 1 2
PLANOI

1.1

ESTAT ACTUAL - PLANTA

RUBEN HERAS I MIQUEL ORELLANA
ARQUITECTES





[SOFFITTO] ARQUITECTURA SLP

Sant Francesc 16, 3r despatx 31
43003 Tarragona · soffitto@coac.net

Para descargar una copia de este documento consulte la siguiente página web

Codi Segur de Validació	6d8f50c84c454b69a0d906e31916a48b001
Url de validació	https://registre.altafulla.cat/ABSIS/IDI/ARX/IDIARXABSAWeb/ASP/verificadorfirma.asp
Metadades	Núm. Registre entrada: ENTRA 2024/8027 - Data Registre: 09/08/2024 20:11:00 Origen: Origen ciutadà Estat d'elaboració: Original



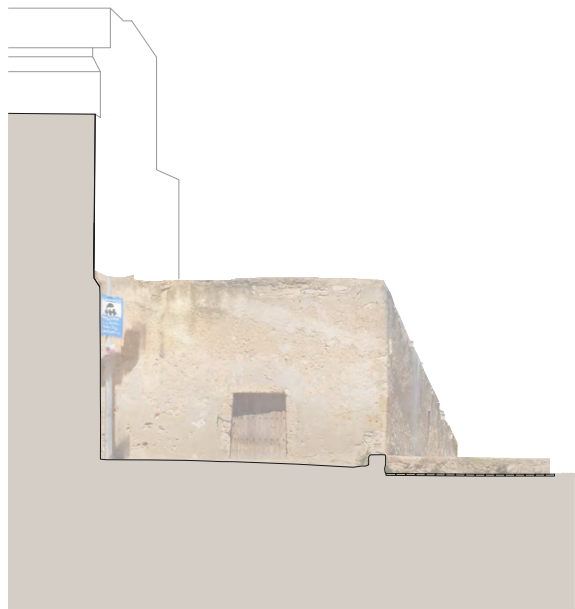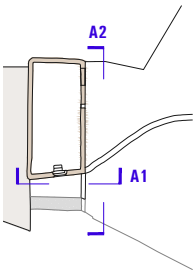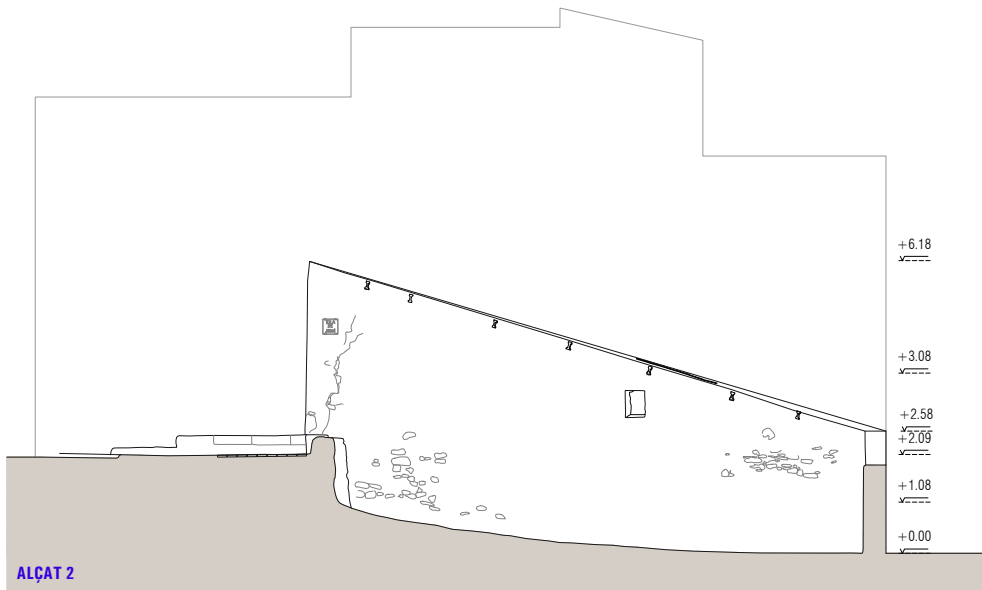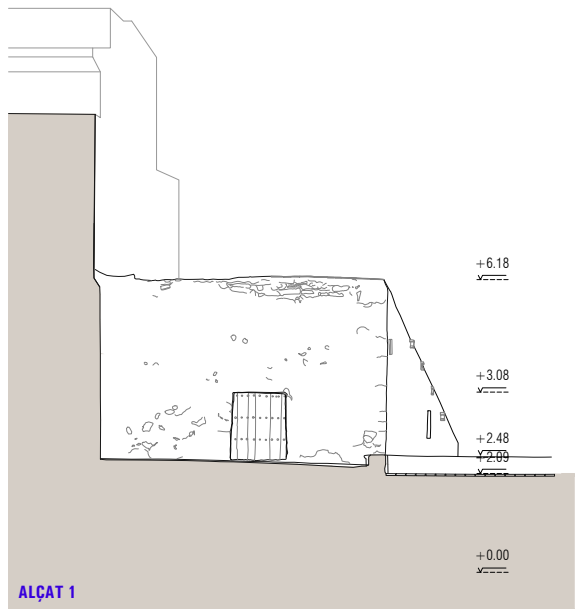

PROJECTE BASIC I D'EXECUCIO
DE REHABILITACIO DE LA
PALLISSA DE JORDI
D'ALTAFULLA

SITUACIO C/ COMUNIDO, 19
ALTAFULLA

PROMOTOR AJUNTAMENT D'ALTAFULLA

EXPEDIENT 30-2023

DATA JULIOL 2024

ESCALA 1/100



PLANOL 1.2

ESTAT ACTUAL - ALCATS

RUBEN HERAS I MIQUEL ORELLANA
ARQUITECTES

[SOFFITTO] ARQUITECTURA SLP

Sant Francesc 16, 3r despatx 31
43003 Tarragona · soffitto@coac.net




Para descargar una copia de este documento consulte la siguiente página web

Codi Segur de Validació 6d8f50c84c454b69a0d906e31916a48b001

Url de validació <https://registre.altafulla.cat/ABSIS/IDI/ARX/IDIARXABSAWeb/ASP/verificadorfirma.asp>

Metadades Núm. Registre entrada: ENTRA 2024/8027 - Data Registre: 09/08/2024 20:11:00 Origen: Origen ciutadà Estat d'elaboració: Original



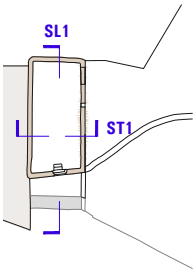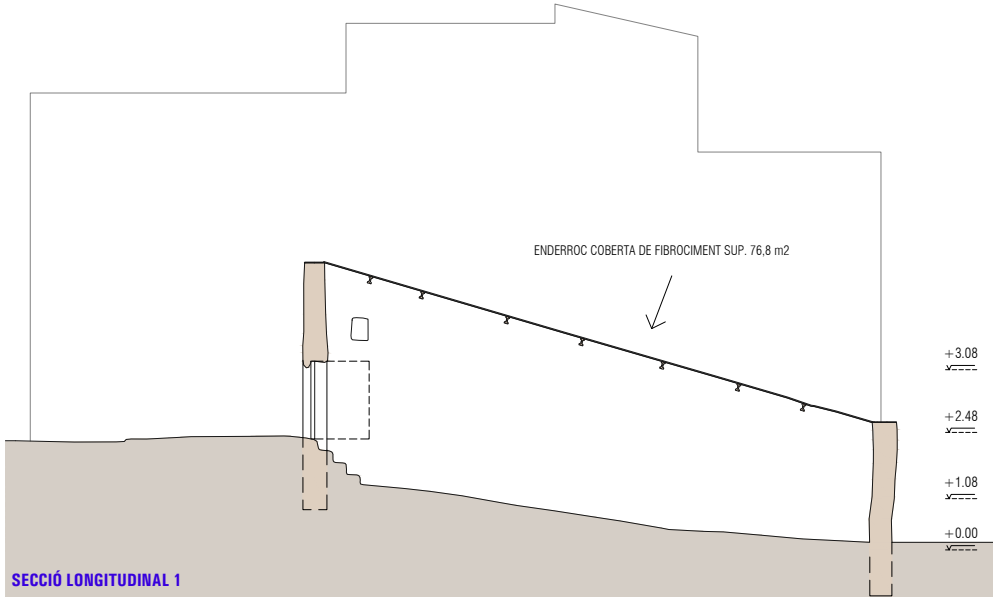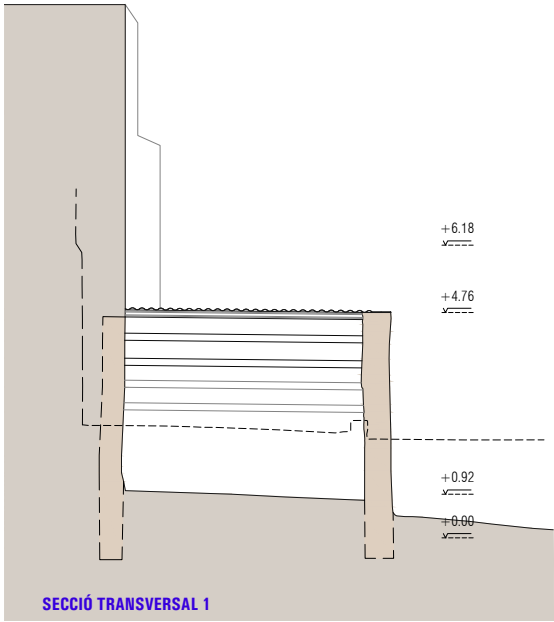

PROJECTE BASIC I D'EXECUCIO
DE REHABILITACIO DE LA
PALLISSA DE JORDI
D'ALTAFULLA

SITUACIO C/ COMUNIDO, 19
ALTAFULLA

PROMOTOR AJUNTAMENT D'ALTAFULLA

EXPEDIENT 30-2023

DATA JULIOL 2024

ESCALA 1/100

0 1 2
PLANOL 1.3

ESTAT ACTUAL - SECCIONS

RUBEN HERAS I MIQUEL ORELLANA
ARQUITECTES


[SOFFITTO] ARQUITECTURA SLP

Sant Francesc 16, 3r despatx 31
43003 Tarragona · soffitto@coac.net

Para descargar una copia de este documento consulte la siguiente página web

Codi Segur de Validació	6d8f50c84c454b69a0d906e31916a48b001
Url de validació	https://registre.altafulla.cat/ABSIS/IDI/ARX/IDIARXABSAWeb/ASP/verificadorfirma.asp
Metadades	Núm. Registre entrada: ENTRA 2024/8027 - Data Registre: 09/08/2024 20:11:00 Origen: Origen ciutadà Estat d'elaboració: Original



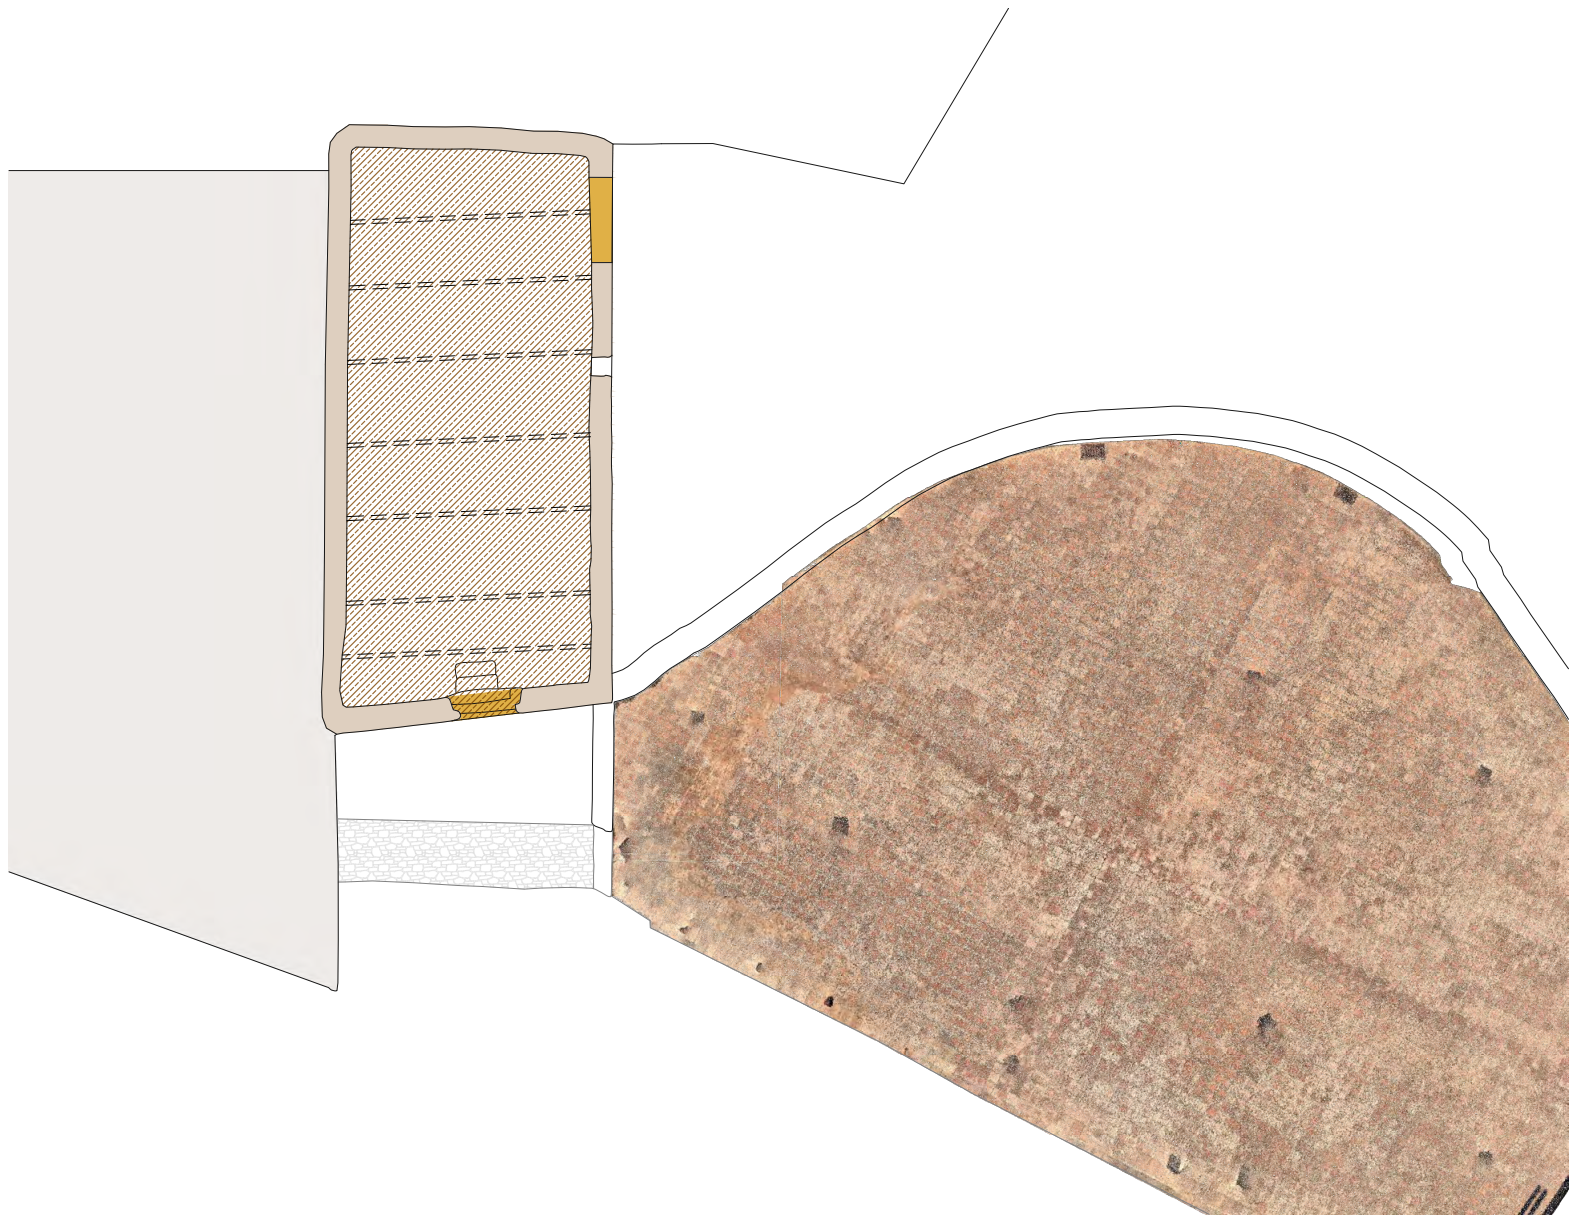

- LLEGENDA**
- ENDERROC DE MURS/
OBERTURA EN FAÇANA
 - ENDERROC DE COBERTA
DE FIBROCIMENT
 - ENDERROC DE
BIGUETES DE FORMIGÓ
ENDERROC ESTRUCTURA
 - MOVIMENT DE TERRES
REBAIX DEL TERRENY

**PROJECTE BASIC I D'EXECUCIO
DE REHABILITACIO DE LA
PALLISSA DE JORDI
D'ALTAFULLA**

SITUACIO C/ COMUNIDO, 19
ALTAFULLA

PROMOTOR AJUNTAMENT D'ALTAFULLA

EXPEDIENT 30-2023

DATA JULIOL 2024

ESCALA 1/100

0 1 2

PLANOL 2.1

ENDERROCS - PLANTA

RUBEN HERAS I MIQUEL ORELLANA
ARQUITECTES


[SOFFITTO] ARQUITECTURA SLP

Sant Francesc 16, 3r despatx 31
43003 Tarragona · soffitto@coac.net


Para descargar una copia de este documento consulte la siguiente página web

Codi Segur de Validació	6d8f50c84c454b69a0d906e31916a48b001
Url de validació	https://registre.altafulla.cat/ABSIS/IDI/ARX/IDIARXABSAWeb/ASP/verificadorfirma.asp
Metadades	Núm. Registre entrada: ENTRA 2024/8027 - Data Registre: 09/08/2024 20:11:00 Origen: Origen ciutadà Estat d'elaboració: Original




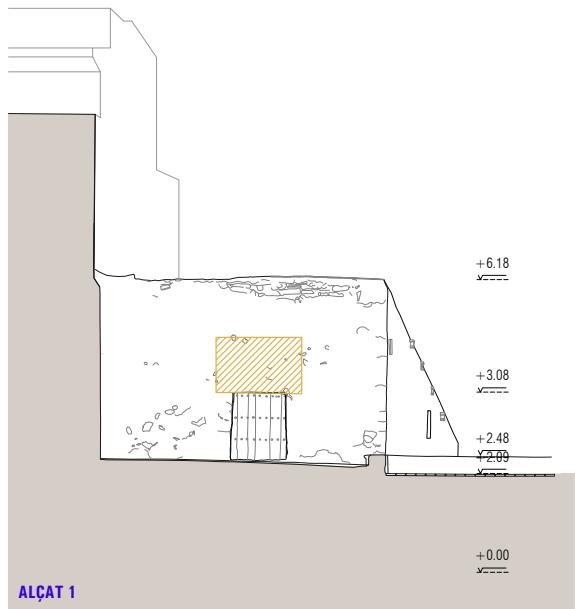


ALÇAT 1

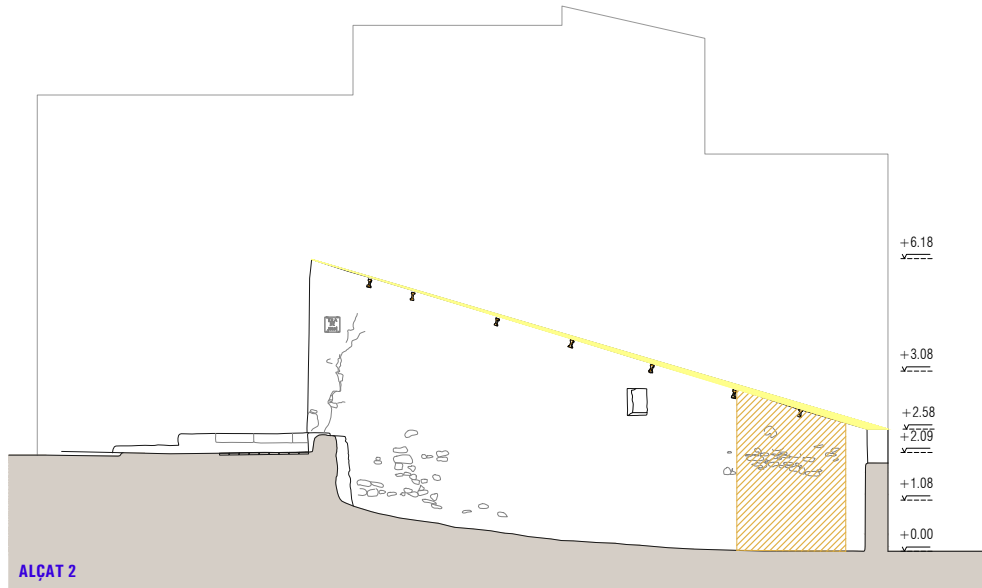


ALÇAT 2

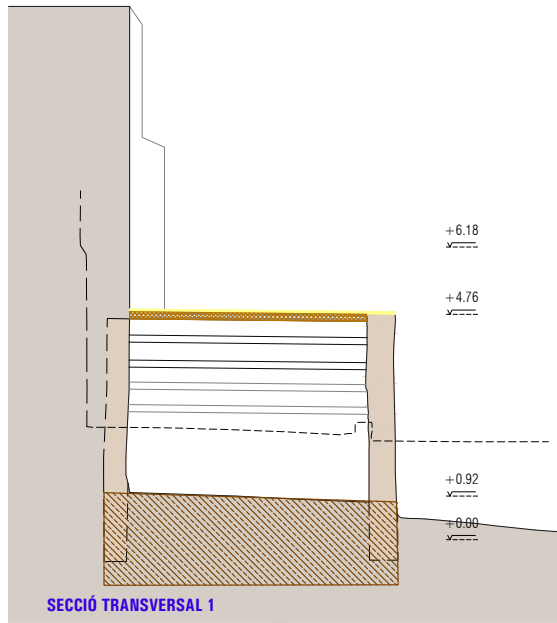

SECCIÓ TRANSVERSAL 1

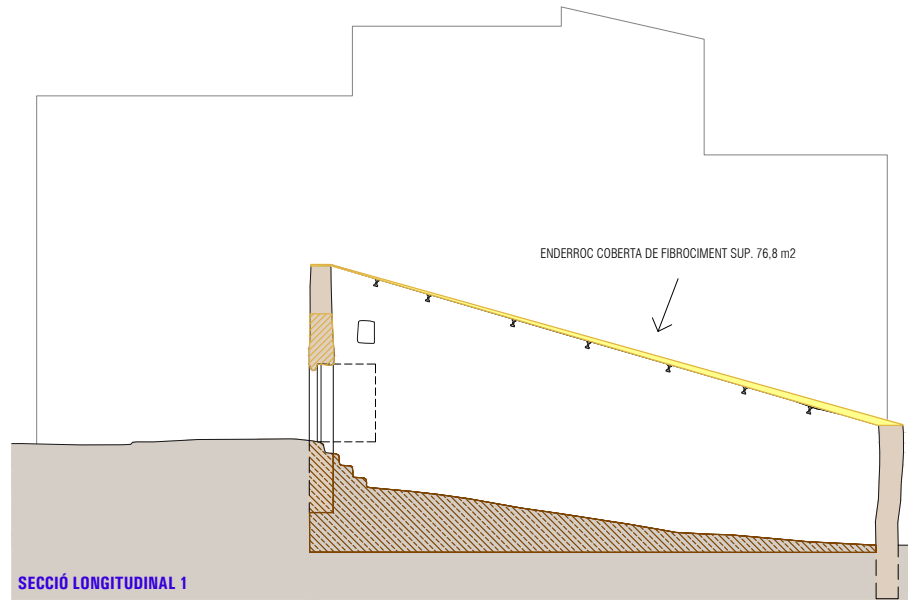

SECCIÓ LONGITUDINAL 1

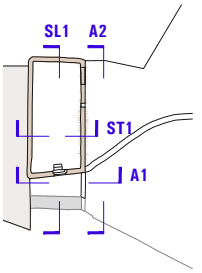

LLEGGENDA

- ENDERROC DE MURS/ OBERTURA EN FAÇANA
- ENDERROC DE COBERTA DE FIBROCIMENT
- ENDERROC DE BIGUETES DE FORMIGÓ ENDERROC ESTRUCTURA
- MOVIMENT DE TERRES REBAIX DEL TERRENY

PROJECTE BASIC I D'EXECUCIO DE REHABILITACIO DE LA PALLISSA DE JORDI D'ALTAFULLA

SITUACIO C/ COMUNIDO, 19 ALTAFULLA

PROMOTOR AJUNTAMENT D'ALTAFULLA

EXPEDIENT 30-2023

DATA JULIOL 2024

ESCALA 1/100

PLANOL 0 1 2

2.2

ENDERROCS · ALCATS I SECCIONS

RUBEN HERAS I MIQUEL ORELLANA ARQUITECTES

[SOFFITTO] ARQUITECTURA SLP

Sant Francesc 16, 3r despatx 31 43003 Tarragona · soffitto@coac.net

Para descargar una copia de este documento consulte la siguiente página web

Codi Segur de Validació 6d8f50c84c454b69a0d906e31916a48b001



Url de validació <https://registre.altafulla.cat/ABSIS/IDI/ARX/IDIARXABSAWeb/ASP/verificadorfirma.asp>

Metadades Núm. Registre entrada: ENTRA 2024/8027 - Data Registre: 09/08/2024 20:11:00 Origen: Origen ciutadà Estat d'elaboració: Original



LLEENDA

	MURS DE CONTENCIÓ/RECALÇ DE MUR		NOVA COBERTA		NOU LLUERNARI		BANC EXTERIOR I ARMARI		CEL RAS
	NOUS ENVANS		NOU FORJAT ALTELL		ARREBOSSAT DE FAÇANA		NOUS ARMARIS/FUSTERIES		NOVES LLINDES/BRANCALS
	NOVA OBERTURA		NOU CÈRCOL PERIMETRAL		NOVA SOLERA		MUR OBRA CERÀMICA		
	NOU PAVIMENT		ESCALA I BARANA		BIGUES DE FUSTA (COBERTA)		APARELLS SANITARIS		

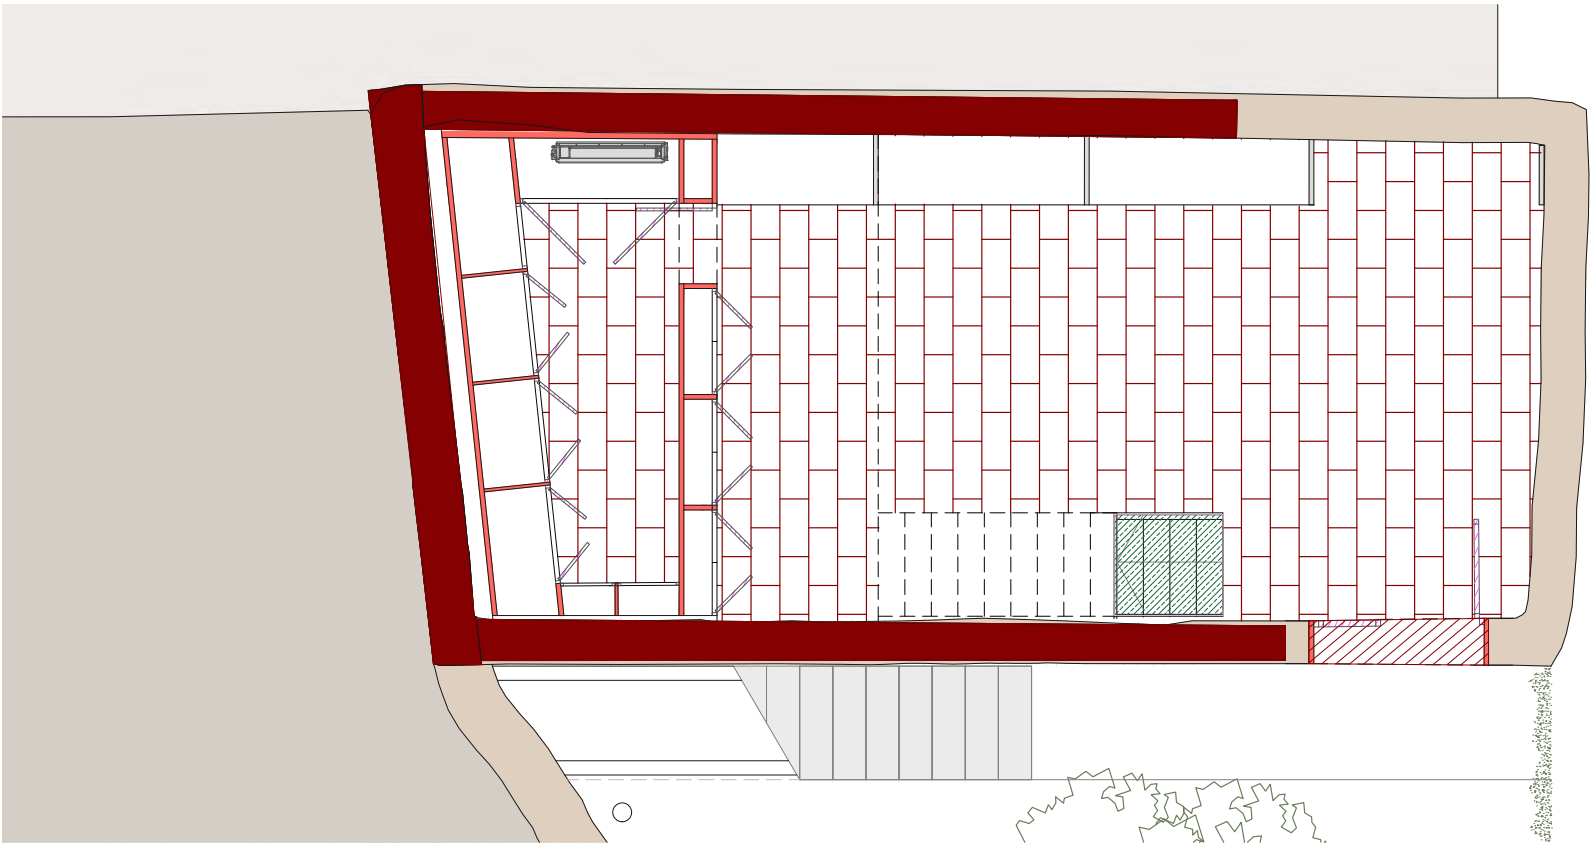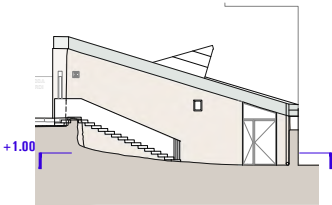

PROJECTE BASIC I D'EXECUCIO
DE REHABILITACIO DE LA
PALLISSA DE JORDI
D'ALTAFULLA

SITUACIO C/ COMUNIDO, 19
ALTAFULLA

PROMOTOR AJUNTAMENT D'ALTAFULLA

EXPEDIENT 30-2023

DATA JULIOL 2024

ESCALA 1/50

0 0.5 1

PLANOI

OBRA NOVA
PLANTA + 1.00

RUBEN HERAS I MIQUEL ORELLANA
ARQUITECTES

[SOFFITTO] ARQUITECTURA SLP

Sant Francesc 16, 3r despatx 31
43003 Tarragona · soffitto@coac.net

Para descargar una copia de este documento consulte la siguiente página web

Codi Segur de Validació 6d8f50c84c454b69a0d906e31916a48b001



Url de validació <https://registre.altafulla.cat/ABSIS/IDI/ARX/IDIARXABSAWeb/ASP/verificadorfirma.asp>

Metadades Núm. Registre entrada: ENTRA 2024/8027 - Data Registre: 09/08/2024 20:11:00 Origen: Origen ciutadà Estat d'elaboració: Original



LLEENDA

	MURS DE CONTENCIÓ/RECALÇ DE MUR		NOVA COBERTA		NOU LLUERNARI		BANC EXTERIOR I ARMARI		CEL RAS
	NOUS ENVANS		NOU FORJAT ALTELL		ARREBOSSAT DE FAÇANA		NOUS ARMARIS/FUSTERIES		NOVES LLINDES/BRANCALS
	NOVA OBERTURA		NOU CÈRCOL PERIMETRAL		NOVA SOLERA		MUR OBRA CERÀMICA		
	NOU PAVIMENT		ESCALA I BARANA		BIGUES DE FUSTA (COBERTA)		APARELLS SANITARIS		

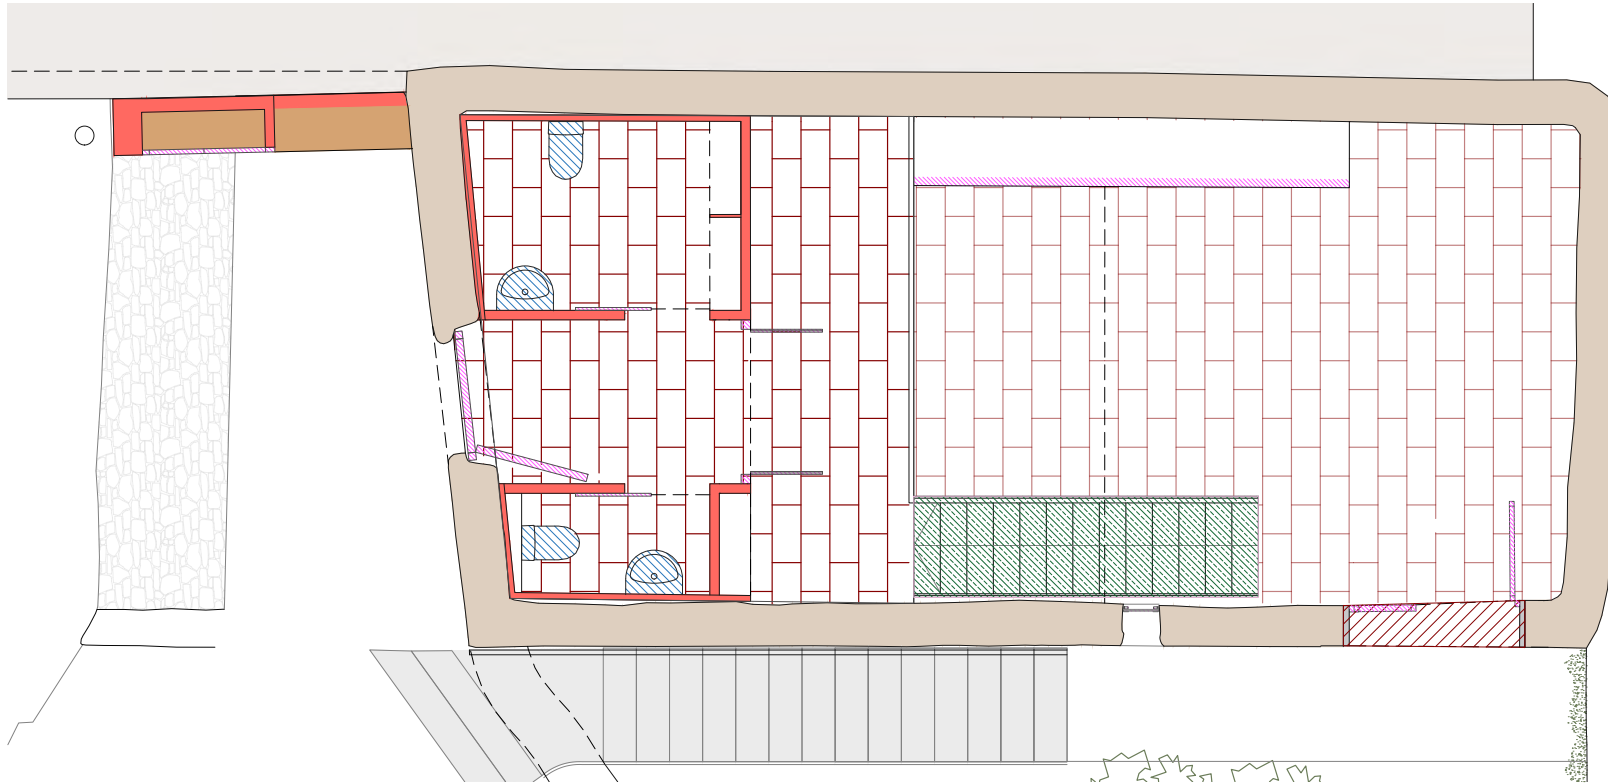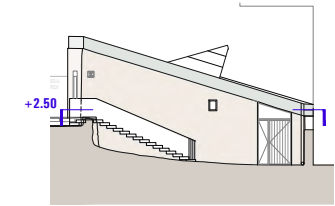

PROJECTE BASIC I D'EXECUCIÓ
DE REHABILITACIÓ DE LA
PALLISSA DE JORDI
D'ALTAFULLA

SITUACIÓ C/ COMUNIDO, 19
ALTAFULLA

PROMOTOR AJUNTAMENT D'ALTAFULLA

EXPEDIENT 30-2023

DATA JULIOL 2024

ESCALA 1/50

0 0.5 1

PLÀNOL

3.2

OBRA NOVA
PLANTA + 2.50

RUBEN HERAS I MIQUEL ORELLANA
ARQUITECTES

[SOFFITTO] ARQUITECTURA SLP

Sant Francesc 16, 3r despatx 31
43003 Tarragona · soffitto@coac.net

Para descargar una copia de este documento consulte la siguiente página web

Codi Segur de Validació 6d8f50c84c454b69a0d906e31916a48b001



Url de validació <https://registre.altafulla.cat/ABSIS/IDI/ARX/IDIARXABSAWeb/ASP/verificadorfirma.asp>

Metadades Núm. Registre entrada: ENTRA 2024/8027 - Data Registre: 09/08/2024 20:11:00 Origen: Origen ciutadà Estat d'elaboració: Original



LLEGENDA

	MURS DE CONTENCIÓ/RECALÇ DE MUR		NOVA COBERTA		NOU LLUERNARI		BANC EXTERIOR I ARMARI		CEL RAS
	NOUS ENVANS		NOU FORJAT ALTELL		ARREBOSSAT DE FAÇANA		NOUS ARMARIS/FUSTERIES		NOVES LLINDES/BRANCALS
	NOVA OBERTURA		NOU CÈRCOL PERIMETRAL		NOVA SOLERA		MUR OBRA CERÀMICA		
	NOU PAVIMENT		ESCALA I BARANA		BIGUES DE FUSTA (COBERTA)		APARELLS SANITARIS		

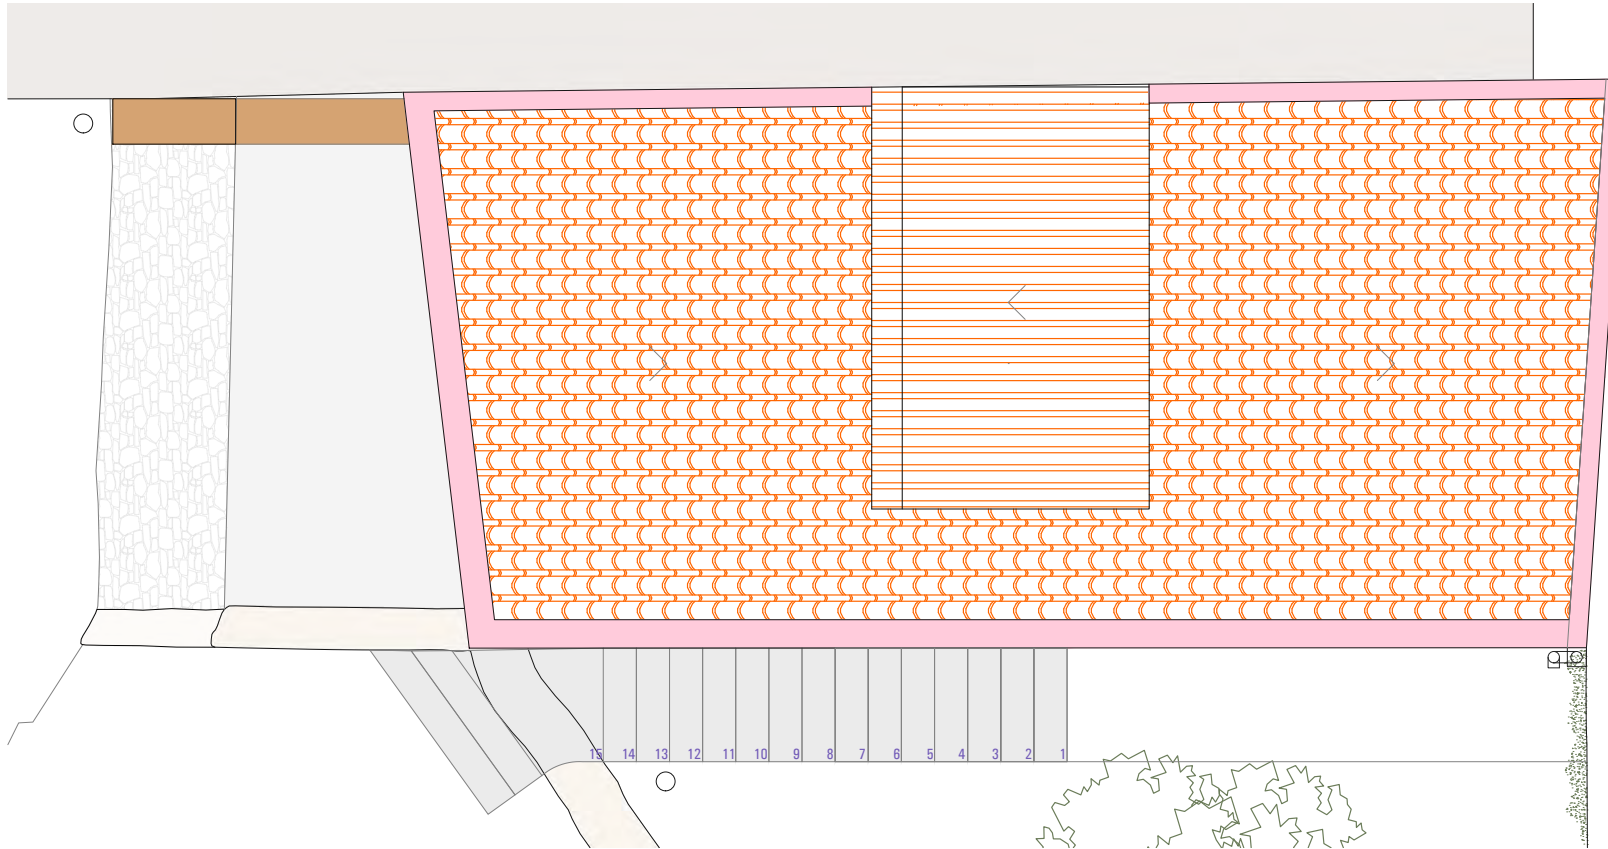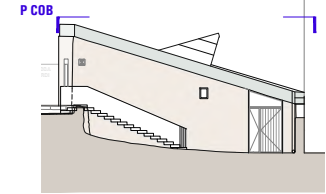

PROJECTE BASIC I D'EXECUCIO
DE REHABILITACIÓ DE LA
PALLISSA DE JORDI
D'ALTAFULLA

SITUACIÓ C/ COMUNIDO, 19
ALTAFULLA

PROMOTOR AJUNTAMENT D'ALTAFULLA

EXPEDIENT 30-2023

DATA JULIOL 2024

ESCALA 1/50

0 0.5 1
PLANOI

3.3

OBRA NOVA
PLANTA COBERTA

RUBEN HERAS I MIQUEL ORELLANA
ARQUITECTES

[SOFFITTO] ARQUITECTURA SLP

Sant Francesc 16, 3r despatx 31
43003 Tarragona · soffitto@coac.net

Para descargar una copia de este documento consulte la siguiente página web

Codi Segur de Validació 6d8f50c84c454b69a0d906e31916a48b001

Url de validació <https://registre.altafulla.cat/ABSIS/IDI/ARX/IDIARXABSAWeb/ASP/verificadorfirma.asp>


Metadades Núm. Registre entrada: ENTRA 2024/8027 - Data Registre: 09/08/2024 20:11:00 Origen: Origen ciutadà Estat d'elaboració: Original




LLEGENDA

	MURS DE CONTENCIÓ/RECALÇ DE MUR		NOVA COBERTA
	NOUS ENVANS		NOU FORJAT ALTELL
	NOVA OBERTURA		NOU CÈRCOL PERIMETRAL
	NOU PAVIMENT		ESCALA I BARANA
	NOU LLUERNARI		BANC EXTERIOR I ARMARI
	ARREBOSSAT DE FAÇANA		NOUS ARMARIS/FUSTERIES
	NOVA SOLERA		BIGUES DE FUSTA (COBERTA)
	MUR OBRA CERÀMICA		APARELLS SANITARIS
	CEL RAS		NOVES LLINDES/BRANCALS

ALÇAT PRINCIPAL

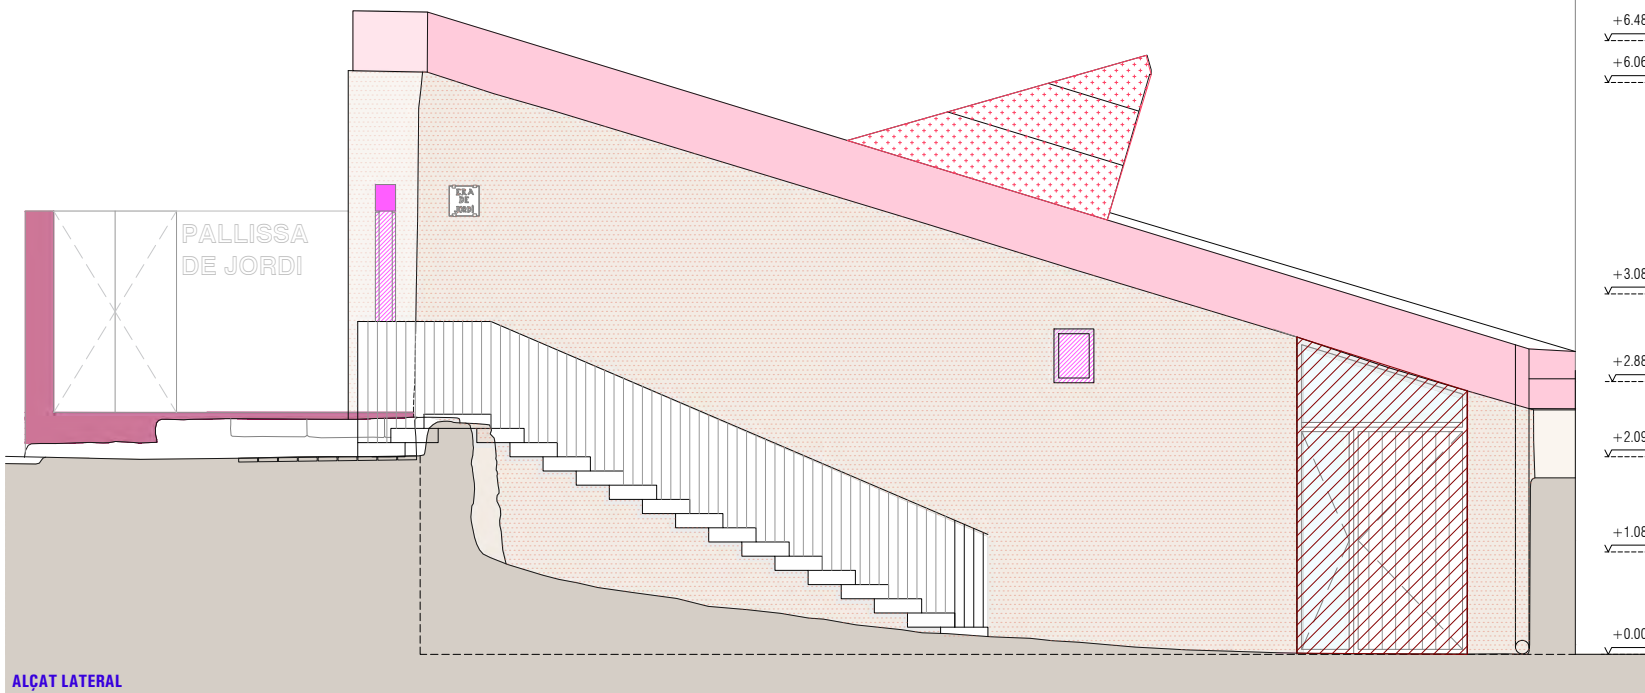

ALÇAT LATERAL

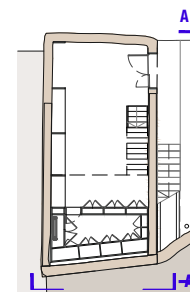PROJECTE BASIC I D'EXECUCIO
DE REHABILITACIO DE LA
PALLISSA DE JORDI
D'ALTAFULLASITUACIO C/ COMUNIDO, 19
ALTAFULLA

PROMOTOR AJUNTAMENT D'ALTAFULLA

EXPEDIENT 30-2023

DATA JULIOL 2024

ESCALA 1/50

0 0.5 1

PLANOL 3.4

OBRA NOVA
ALCAT LATERALRUBEN HERAS I MIQUEL ORELLANA
ARQUITECTES

[SOFFITTO] ARQUITECTURA SLP

Sant Francesc 16, 3r despatx 31
43003 Tarragona · soffitto@coac.net

Para descargar una copia de este documento consulte la siguiente página web

Codi Segur de Validació 6d8f50c84c454b69a0d906e31916a48b001




Url de validació <https://registre.altafulla.cat/ABSIS/IDI/ARX/IDIARXABSAWeb/ASP/verificadorfirma.asp>

Metadades Núm. Registre entrada: ENTRA 2024/8027 - Data Registre: 09/08/2024 20:11:00 Origen: Origen ciutadà Estat d'elaboració: Original



LLEGGENDA

MURS DE CONTENCIÓ/RECALÇ DE MUR	NOVA COBERTA	NOU LLUERNARI	BANC EXTERIOR I ARMARI	CEL RAS
NOUS ENVANS	NOU FORJAT ALTELL	ARREBOSSAT DE FAÇANA	NOUS ARMARIS/FUSTERIES	NOVES LLINDES/BRANCALS
NOVA OBERTURA	NOU CÈRCOL PERIMETRAL	NOVA SOLERA	MUR OBRA CERÀMICA	
NOU PAVIMENT	ESCALA I BARANA	BIGUES DE FUSTA (COBERTA)	APARELLS SANITARIS	

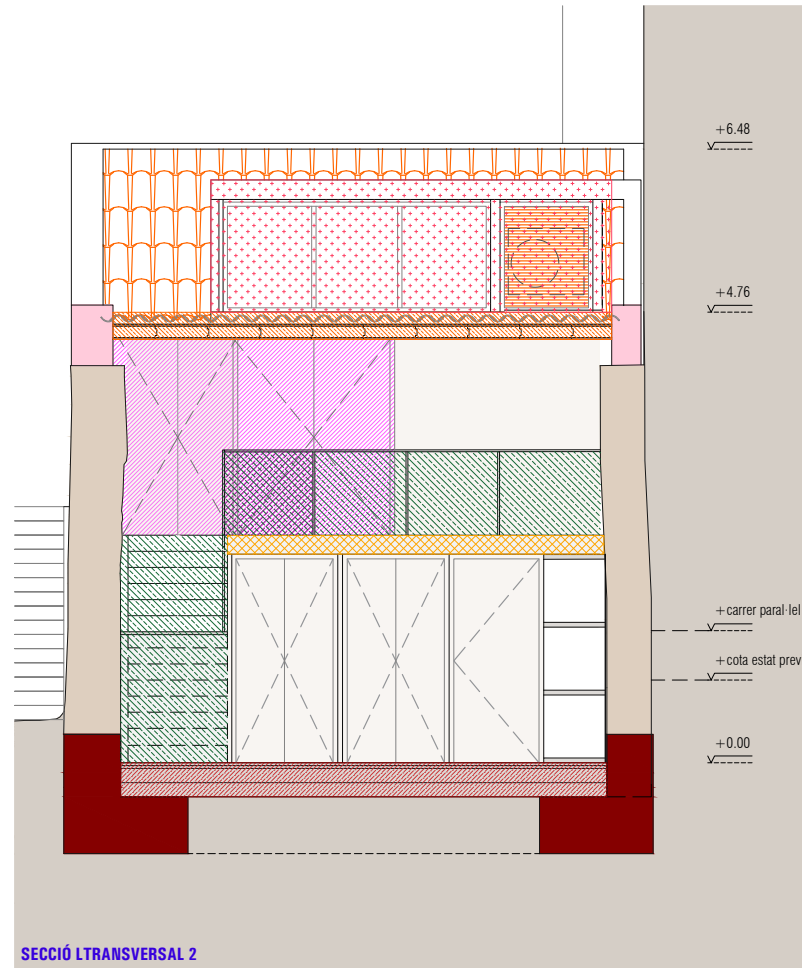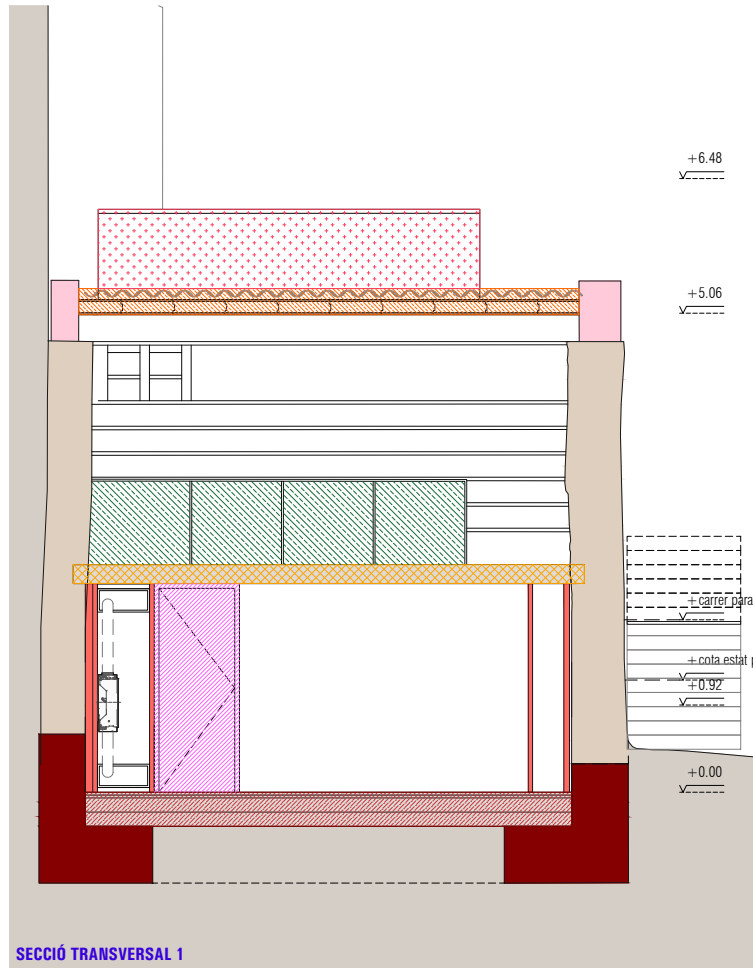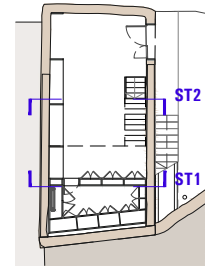PROJECTE BASIC I D'EXECUCIO
DE REHABILITACIO DE LA
PALLISSA DE JORDI
D'ALTAFULLASITUACIO C/ COMUNIDO, 19
ALTAFULLA

PROMOTOR AJUNTAMENT D'ALTAFULLA

EXPEDIENT 30-2023

DATA JULIOL 2024

ESCALA 1/50

0 0.5 1

PLANOL 3.5

OBRA NOVA
SECCIO TRANSVERSAL 1RUBEN HERAS I MIQUEL ORELLANA
ARQUITECTES

[SOFFITTO] ARQUITECTURA SLP

Sant Francesc 16, 3r despatx 31
43003 Tarragona · soffitto@coac.net

Para descargar una copia de este documento consulte la siguiente página web

Codi Segur de Validació 6d8f50c84c454b69a0d906e31916a48b001



Url de validació <https://registre.altafulla.cat/ABSIS/IDI/ARX/IDIARXABSAWeb/ASP/verificadorfirma.asp>

Metadades Núm. Registre entrada: ENTRA 2024/8027 - Data Registre: 09/08/2024 20:11:00 Origen: Origen ciutadà Estat d'elaboració: Original



LLEENDA

	MURS DE CONTENCIÓ/RECALÇ DE MUR		NOVA COBERTA		NOU LLUERNARI		BANC EXTERIOR I ARMARI		CEL RAS
	NOUS ENVANS		NOU FORJAT ALTELL		ARREBOSSAT DE FAÇANA		NOUS ARMARIS/FUSTERIES		NOVES LLINDES/BRANCALS
	NOVA OBERTURA		NOU CÈRCOL PERIMETRAL		NOVA SOLERA		MUR OBRA CERÀMICA		
	NOU PAVIMENT		ESCALA I BARANA		BIGUES DE FUSTA (COBERTA)		APARELLS SANITARIS		

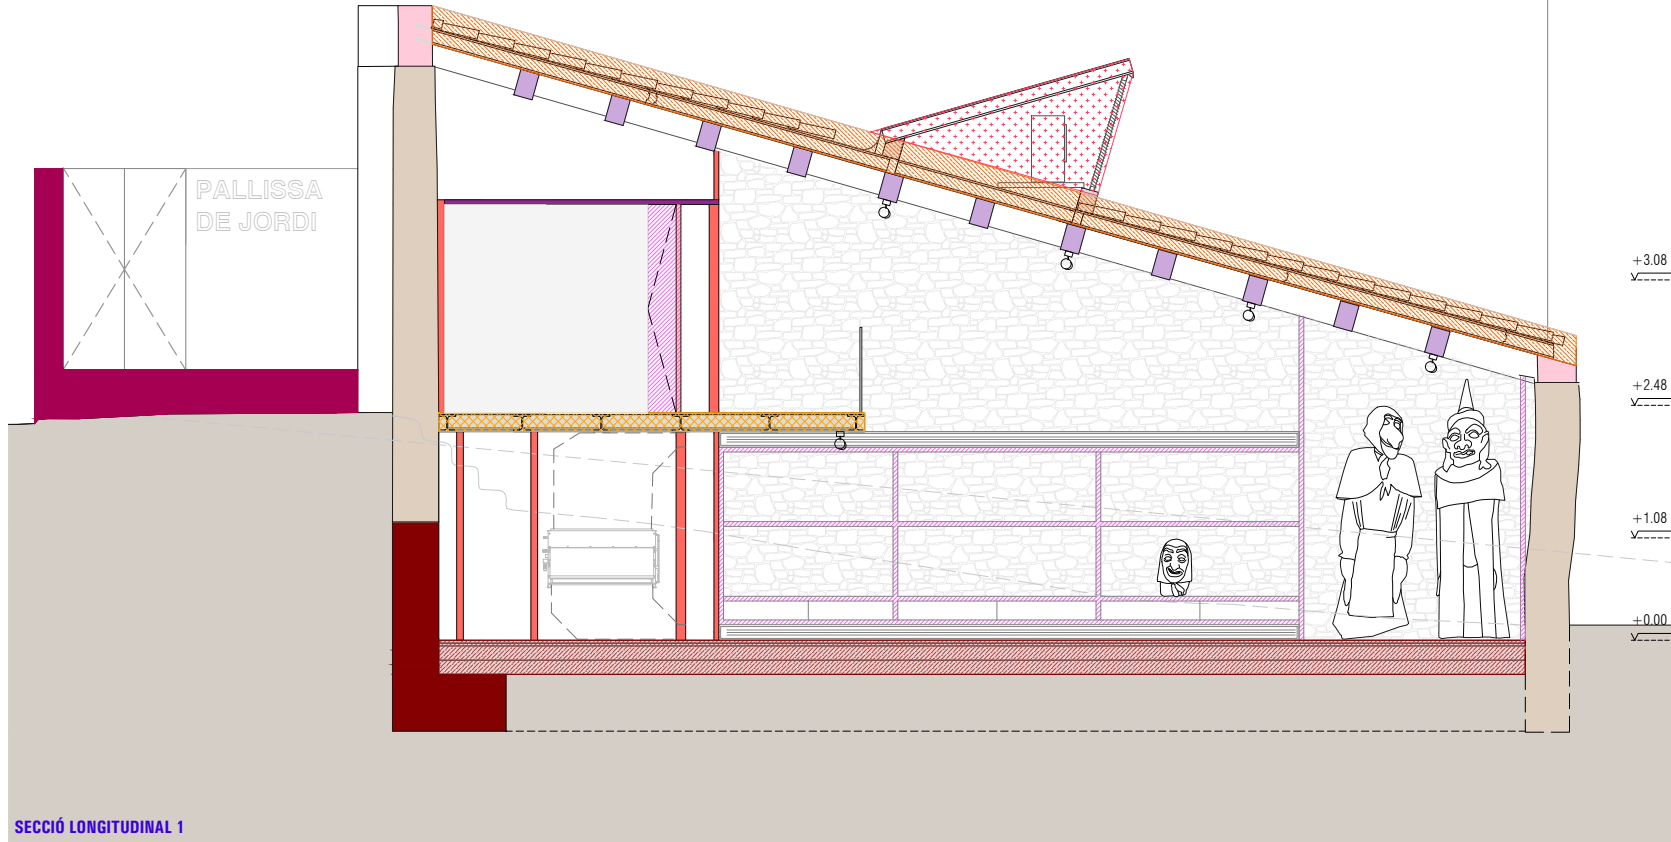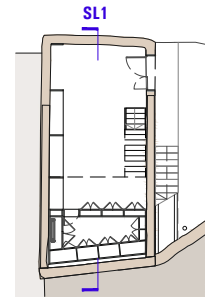

+3.08
√-----
+2.48
√-----
+1.08
√-----
+0.00
√-----

PROJECTE BASIC I D'EXECUCIO
DE REHABILITACIO DE LA
PALLISSA DE JORDI
D'ALTAFULLA

SITUACIO C/ COMUNIDO, 19
ALTAFULLA

PROMOTOR AJUNTAMENT D'ALTAFULLA

EXPEDIENT 30-2023

DATA JULIOL 2024

ESCALA 1/50

0 0.5 1
PLANOL

3.6

OBRA NOVA
SECCIÓ LONGITUDINAL 1

RUBEN HERAS I MIQUEL ORELLANA
ARQUITECTES

[SOFFITTO] ARQUITECTURA SLP

Sant Francesc 16, 3r despatx 31
43003 Tarragona · soffitto@coac.net

Para descargar una copia de este documento consulte la siguiente página web

Codi Segur de Validació 6d8f50c84c454b69a0d906e31916a48b001



Url de validació <https://registre.altafulla.cat/ABSIS/IDI/ARX/IDIARXABSAWeb/ASP/verificadorfirma.asp>

Metadades Núm. Registre entrada: ENTRA 2024/8027 - Data Registre: 09/08/2024 20:11:00 Origen: Origen ciutadà Estat d'elaboració: Original



LLEGGENDA

	MURS DE CONTENCIÓ/RECALÇ DE MUR		NOVA COBERTA		NOU LLUERNARI		BANC EXTERIOR I ARMARI		CEL RAS
	NOUS ENVANS		NOU FORJAT ALTELL		ARREBOSSAT DE FAÇANA		NOUS ARMARIS/FUSTERIES		NOVES LLINDES/BRANCAIS
	NOVA OBERTURA		NOU CÈRCOL PERIMETRAL		NOVA SOLERA		MUR OBRA CERÀMICA		
	NOU PAVIMENT		ESCALA I BARANA		BIGUES DE FUSTA (COBERTA)		APARELLS SANITARIS		

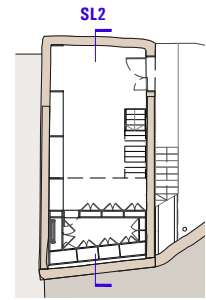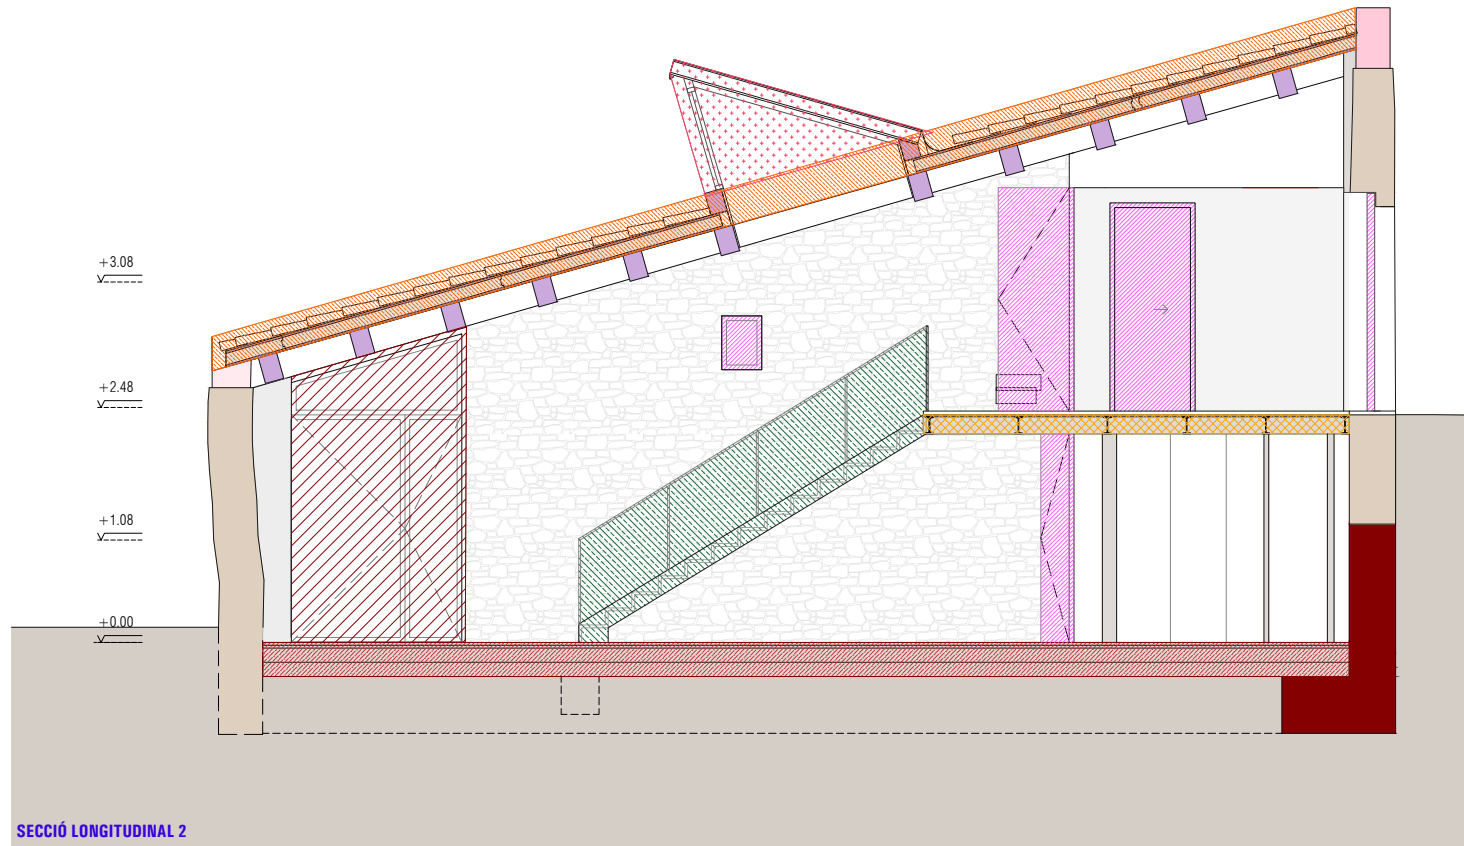PROJECTE BASIC I D'EXECUCIO
DE REHABILITACIÓ DE LA
PALLISSA DE JORDI
D'ALTAFULLASITUACIÓ C/ COMUNIDO, 19
ALTAFULLA

PROMOTOR AJUNTAMENT D'ALTAFULLA

EXPEDIENT 30-2023

DATA JULIOL 2024

ESCALA 1/50

0 0.5 1

PLANOL

OBRA NOVA
SECCIÓ LONGITUDINALRUBEN HERAS I MIQUEL ORELLANA
ARQUITECTES

[SOFFITTO] ARQUITECTURA SLP

Sant Francesc 16, 3r despatx 31
43003 Tarragona · soffitto@coac.net




Para descargar una copia de este documento consulte la siguiente página web

Codi Segur de Validació 6d8f50c84c454b69a0d906e31916a48b001

Url de validació <https://registre.altafulla.cat/ABSIS/IDI/ARX/IDIARXABSAWeb/ASP/verificadorfirma.asp>

Metadades Núm. Registre entrada: ENTRA 2024/8027 - Data Registre: 09/08/2024 20:11:00 Origen: Origen ciutadà Estat d'elaboració: Original



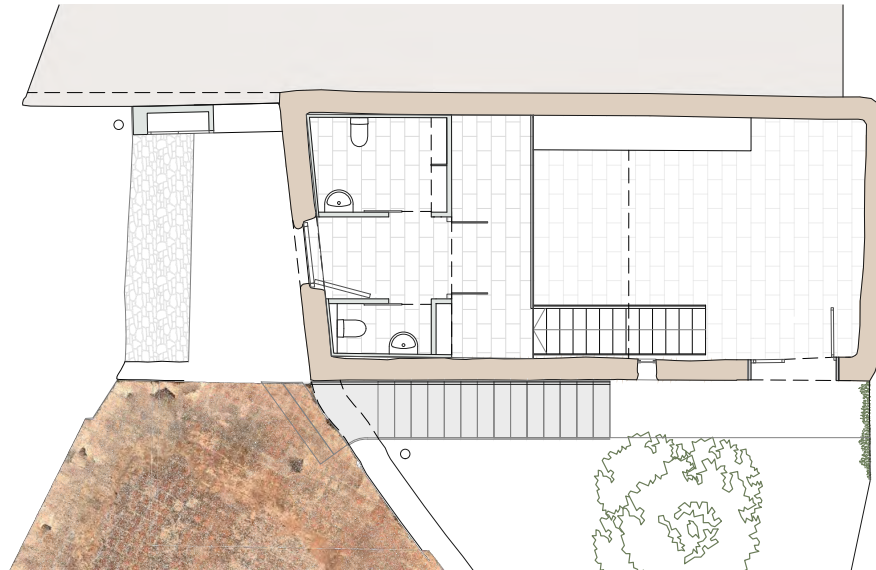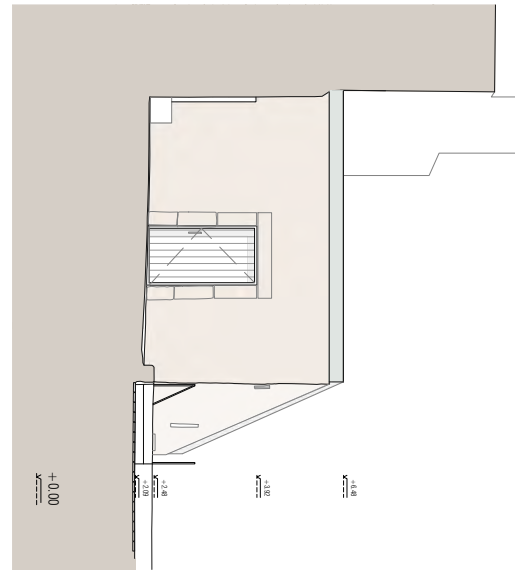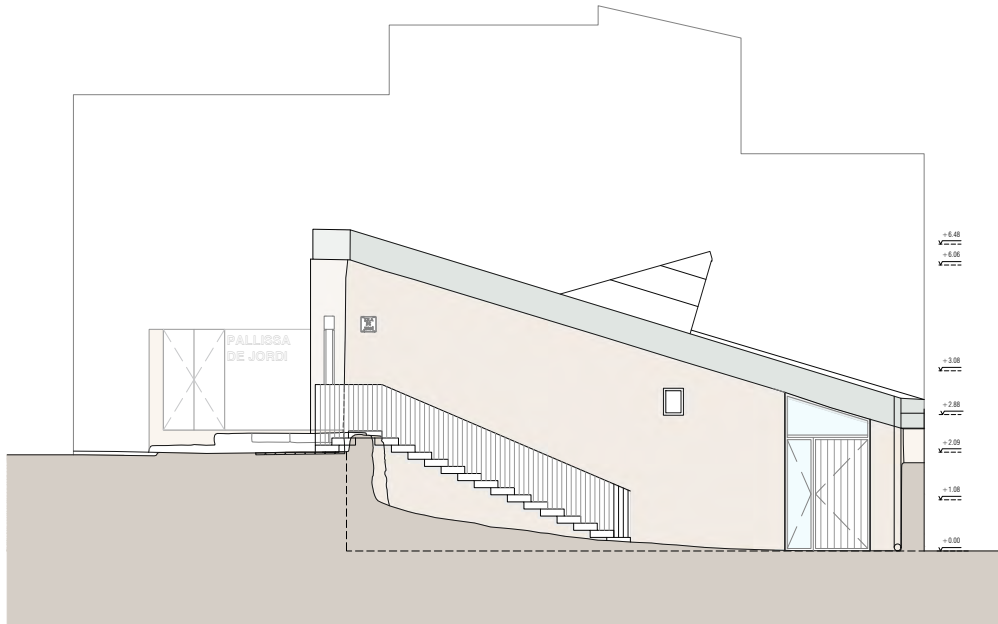

PROJECTE BASIC I D'EXECUCIO
DE REHABILITACIO DE LA
PALLISSA DE JORDI
D'ALTAFULLA

SITUACIO C/ COMUNIDO, 19
ALTAFULLA

PROMOTOR AJUNTAMENT D'ALTAFULLA

EXPEDIENT 30-2023

DATA JULIOL 2024

ESCALA 1/100

0 0.5 1

PLANOL 4.0

PROPOSTA
PLANTA I ALCATS

RUBEN HERAS I MIQUEL ORELLANA
ARQUITECTES

[SOFFITTO] ARQUITECTURA SLP

Sant Francesc 16, 3r despatx 31
43003 Tarragona · soffitto@coac.net

Para descargar una copia de este documento consulte la siguiente página web

Codi Segur de Validació 6d8f50c84c454b69a0d906e31916a48b001



Url de validació <https://registre.altafulla.cat/ABSIS/IDI/ARX/IDIARXABSAWeb/ASP/verificadorfirma.asp>

Metadades Núm. Registre entrada: ENTRA 2024/8027 - Data Registre: 09/08/2024 20:11:00 Origen: Origen ciutadà Estat d'elaboració: Original



SUPERFÍCIES ÚTILS	
PLANTA BAIXA	46,18 m ²
ESPAI POLIVALENT	39,50 m ²
MAGATZEM	6,68 m ²
PLANTA ALTELL	20,67 m ²
WC1	2,24 m ²
WC2	4,95 m ²
PAS 1	4,60 m ²
PAS 2	8,88 m ²
TOTAL	66,85 m ²

SUPERFÍCIES CONSTRUÏDES	
PLANTA BAIXA	75,42 m ²
PLANTA ALTELL	30,92 m ²
TOTAL	106,34 m ²

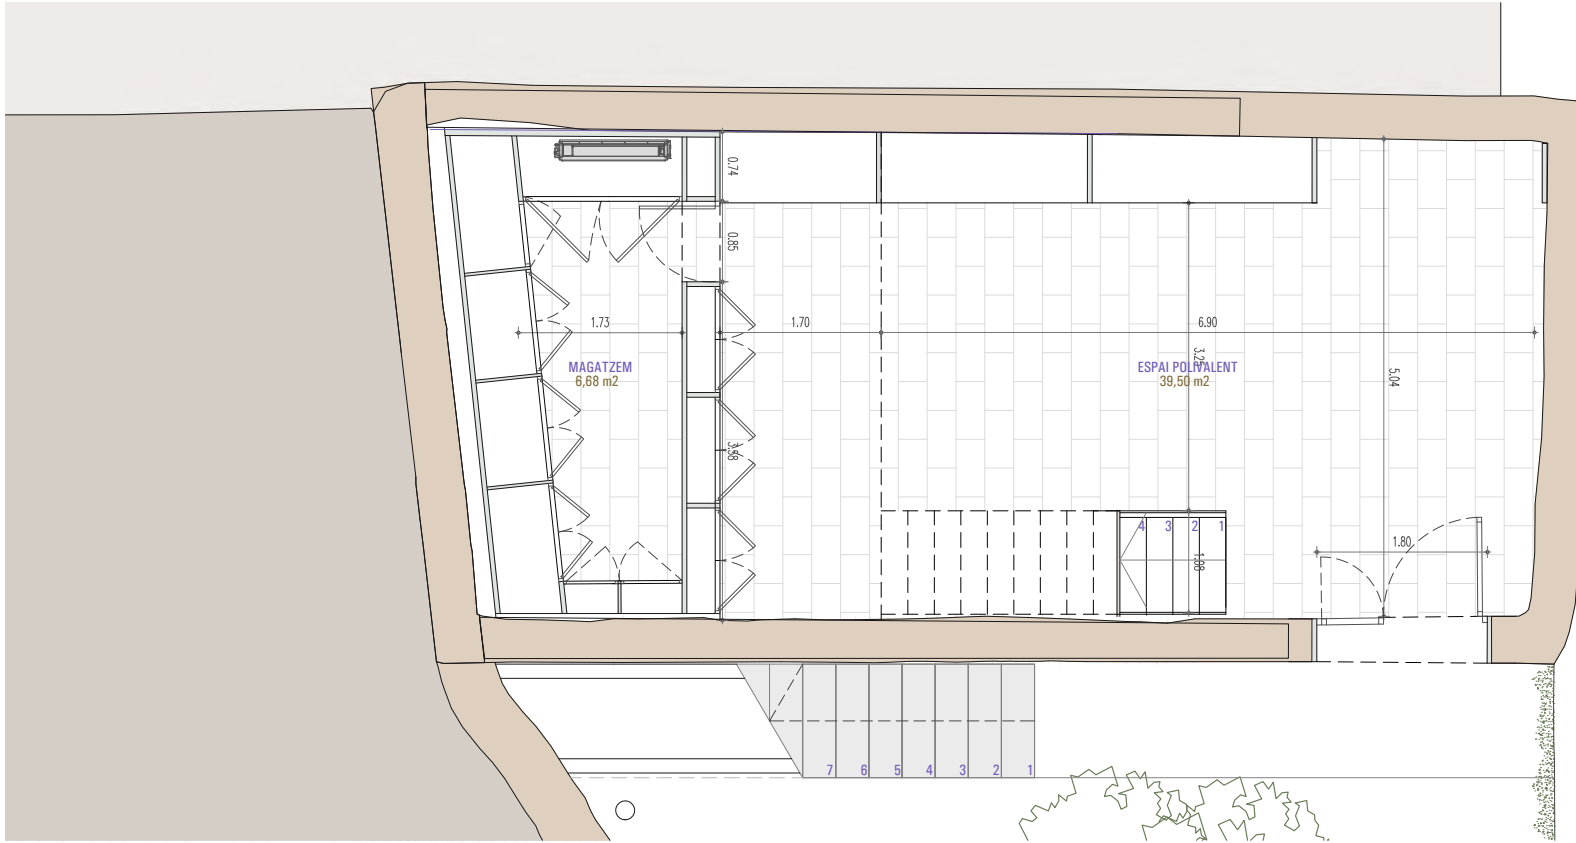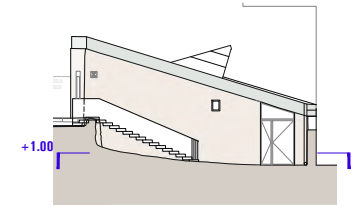

PROJECTE BASIC I D'EXECUCIO
DE REHABILITACIO DE LA
PALLISSA DE JORDI
D'ALTAFULLA

SITUACIO C/ COMUNIDO, 19
ALTAFULLA

PROMOTOR AJUNTAMENT D'ALTAFULLA

EXPEDIENT 30-2023

DATA JULIOL 2024

ESCALA 1/50

0 0.5 1
PLANOL 4.1

PROPOSTA
PLANTA + 1.00

RUBEN HERAS I MIQUEL ORELLANA
ARQUITECTES

[SOFFITTO] ARQUITECTURA SLP

Sant Francesc 16, 3r despatx 31
43003 Tarragona · soffitto@coac.net

Para descargar una copia de este documento consulte la siguiente página web

Codi Segur de Validació 6d8f50c84c454b69a0d906e31916a48b001



Url de validació <https://registre.altafulla.cat/ABSIS/IDI/ARX/IDIARXABSAWeb/ASP/verificadorfirma.asp>

Metadades Núm. Registre entrada: ENTRA 2024/8027 - Data Registre: 09/08/2024 20:11:00 Origen: Origen ciutadà Estat d'elaboració: Original



SUPERFÍCIES ÚTILS	
PLANTA BAIXA	46,18 m²
ESPAI POLIVALENT	39,50 m²
MAGATZEM	6,68 m²
PLANTA ALTELL	20,67 m²
WC1	2,24 m²
WC2	4,95 m²
PAS 1	4,60 m²
PAS 2	8,88 m²
TOTAL	66,85 m²

SUPERFÍCIES CONSTRUÏDES	
PLANTA BAIXA	75,42 m²
PLANTA ALTELL	30,92 m²
TOTAL	106,34 m²

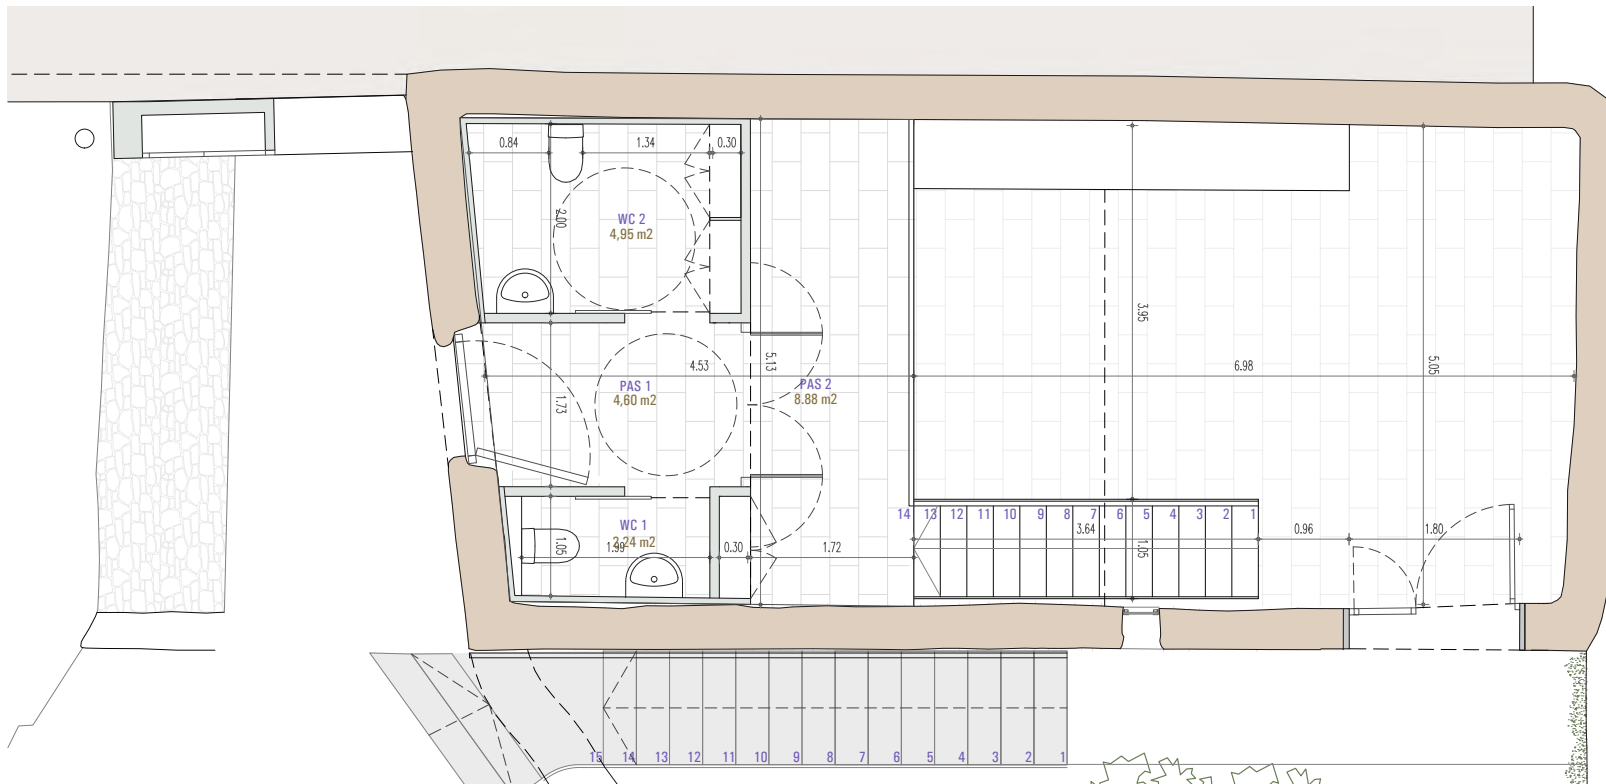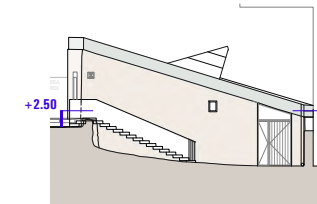

PROJECTE BASIC I D'EXECUCIO
DE REHABILITACIO DE LA
PALLISSA DE JORDI
D'ALTAFULLA

SITUACIO C/ COMUNIDO, 19
ALTAFULLA

PROMOTOR AJUNTAMENT D'ALTAFULLA

EXPEDIENT 30-2023

DATA JULIOL 2024

ESCALA 1/50

0 0.5 1
PLANOL

PROPOSTA
PLANTA + 2.50

RUBEN HERAS I MIQUEL ORELLANA
ARQUITECTES

[SOFFITTO] ARQUITECTURA SLP

Sant Francesc 16, 3r despatx 31
43003 Tarragona · soffitto@coac.net

Para descargar una copia de este documento consulte la siguiente página web



Codi Segur de Validació 6d8f50c84c454b69a0d906e31916a48b001

Url de validació <https://registre.altafulla.cat/ABSIS/IDI/ARX/IDIARXABSAWeb/ASP/verificadorfirma.asp>

Metadades Núm. Registre entrada: ENTRA 2024/8027 - Data Registre: 09/08/2024 20:11:00 Origen: Origen ciutadà Estat d'elaboració: Original



SUPERFÍCIES CONSTRUÏDES	
PLANTA BAIXA	75,42 m²
PLANTA ALTELL	30,92 m²
TOTAL	106,34 m²

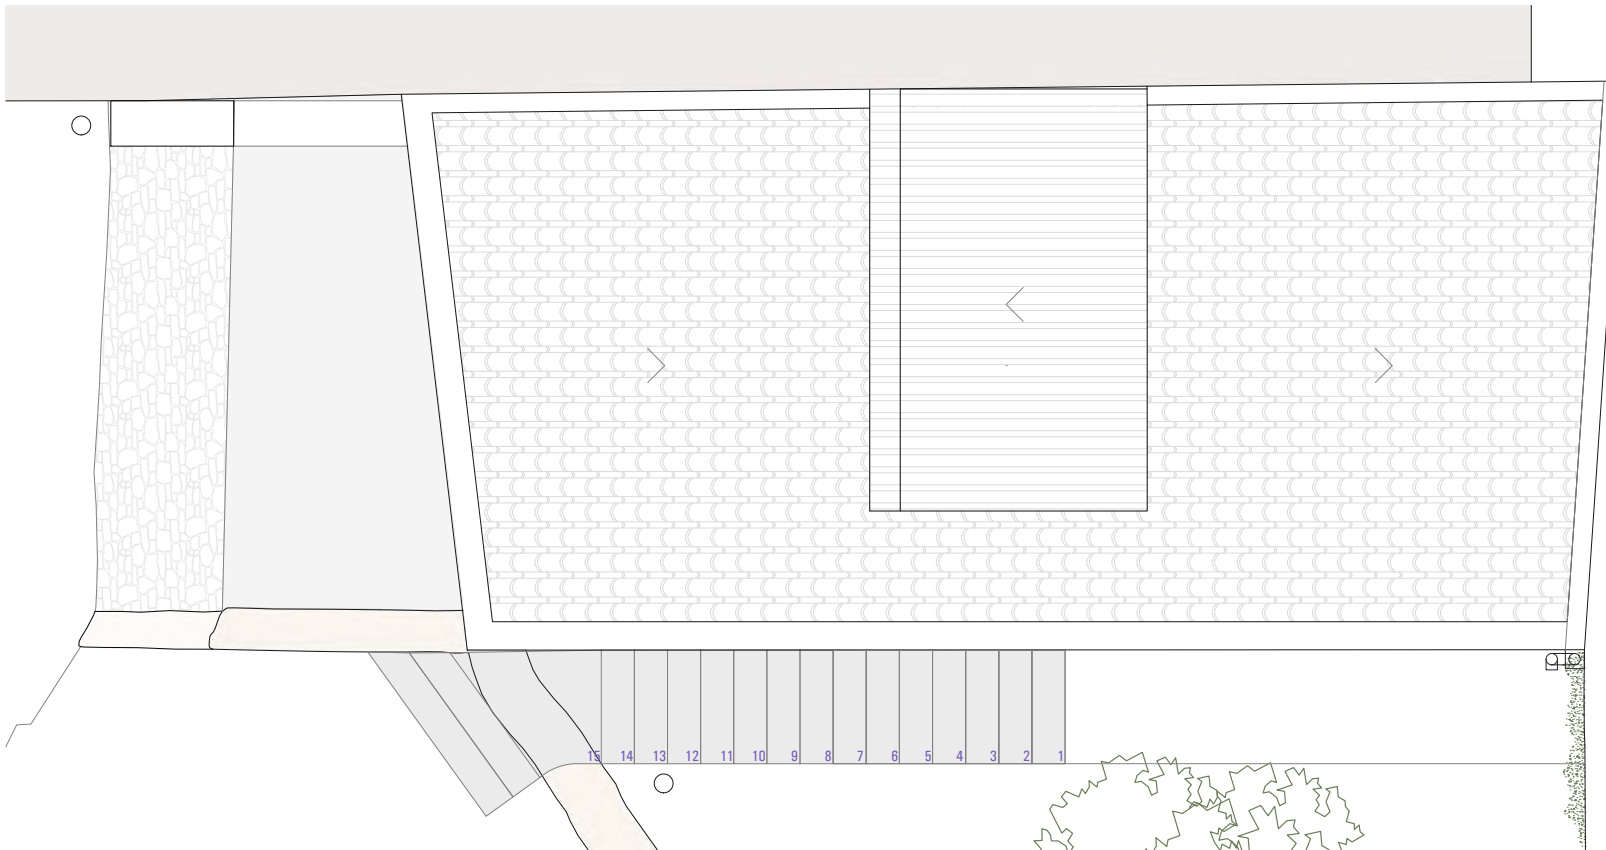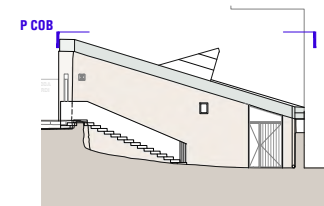

PROJECTE BASIC I D'EXECUCIO
DE REHABILITACIO DE LA
PALLISSA DE JORDI
D'ALTAFULLA

SITUACIO C/ COMUNIDO, 19
ALTAFULLA

PROMOTOR AJUNTAMENT D'ALTAFULLA

EXPEDIENT 30-2023

DATA JULIOL 2024

ESCALA 1/50

0 0.5 1
PLANOL

PROPOSTA
PLANTA COBERTA

RUBEN HERAS I MIQUEL ORELLANA
ARQUITECTES


[SOFFITTO] ARQUITECTURA SLP

Sant Francesc 16, 3r despatx 31
43003 Tarragona · soffitto@coac.net



Para descargar una copia de este documento consulte la siguiente página web

Codi Segur de Validació	6d8f50c84c454b69a0d906e31916a48b001
Url de validació	https://registre.altafulla.cat/ABSIS/IDI/ARX/IDIARXABSAWeb/ASP/verificadorfirma.asp
Metadades	Núm. Registre entrada: ENTRA 2024/8027 - Data Registre: 09/08/2024 20:11:00 Origen: Origen ciutadà Estat d'elaboració: Original



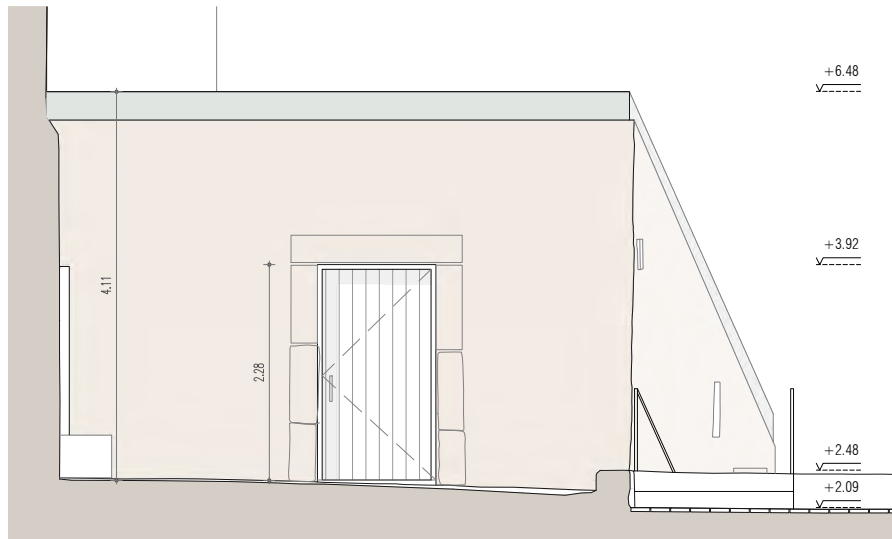

ALÇAT PRINCIPAL

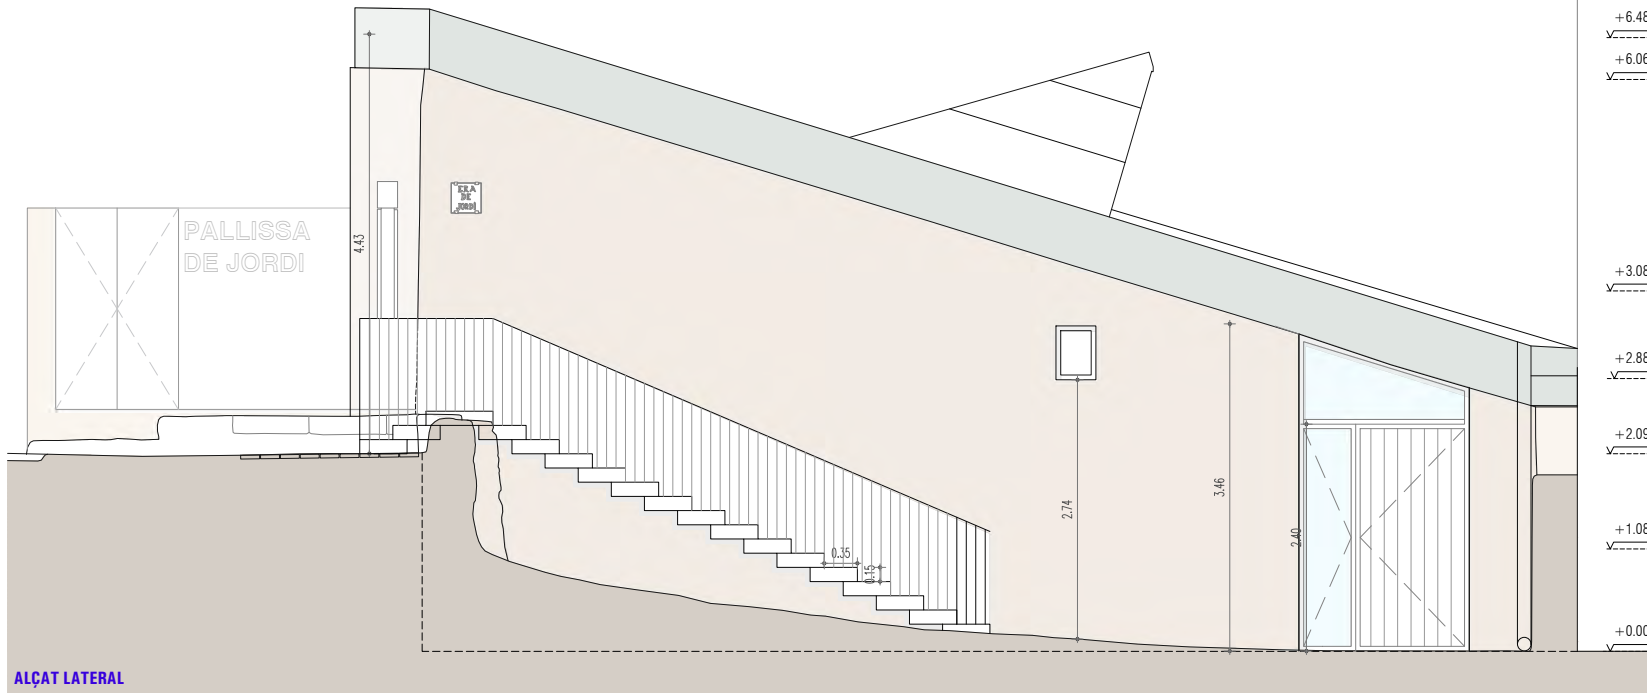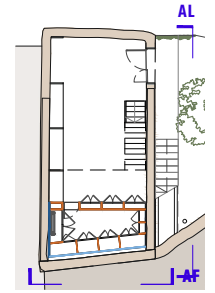

ALÇAT LATERAL

PROJECTE BASIC I D'EXECUCIO
DE REHABILITACIO DE LA
PALLISSA DE JORDI
D'ALTAFULLA

SITUACIO C/ COMUNIDO, 19
ALTAFULLA

PROMOTOR AJUNTAMENT D'ALTAFULLA

EXPEDIENT 30-2023

DATA JULIOL 2024

ESCALA 1/50

0 0.5 1

PLANOL 4.4

PROPOSTA
ALCATS

RUBEN HERAS I MIQUEL ORELLANA
ARQUITECTES

[SOFFITTO] ARQUITECTURA SLP

Sant Francesc 16, 3r despatx 31
43003 Tarragona · soffitto@coac.net


Para descargar una copia de este documento consulte la siguiente página web

Codi Segur de Validació 6d8f50c84c454b69a0d906e31916a48b001

Url de validació <https://registre.altafulla.cat/ABSIS/IDI/ARX/IDIARXABSAWeb/ASP/verificadorfirma.asp>

Metadades Núm. Registre entrada: ENTRA 2024/8027 - Data Registre: 09/08/2024 20:11:00 Origen: Origen ciutadà Estat d'elaboració: Original



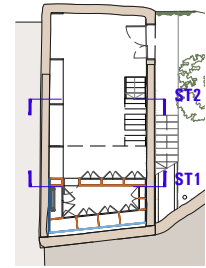

PROJECTE BASIC I D'EXECUCIO
DE REHABILITACIO DE LA
PALLISSA DE JORDI
D'ALTAFULLA

SITUACIO C/ COMUNIDO, 19
ALTAFULLA

PROMOTOR AJUNTAMENT D'ALTAFULLA

EXPEDIENT 30-2023

DATA JULIOL 2024

ESCALA 1/50



0 0.5 1
PLANOL

PROPOSTA
SECCIONS TRANSVERSAIS

RUBEN HERAS I MIQUEL ORELLANA
ARQUITECTES

[SOFFITTO] ARQUITECTURA SLP

Sant Francesc 16, 3r despatx 31
43003 Tarragona · soffitto@coac.net

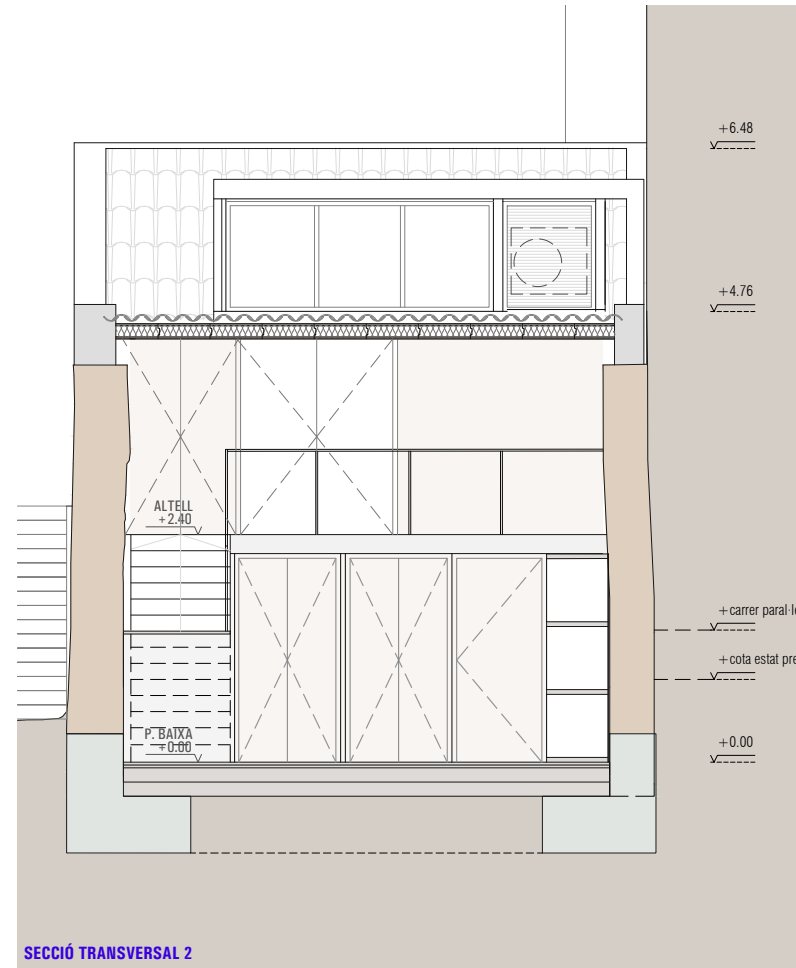
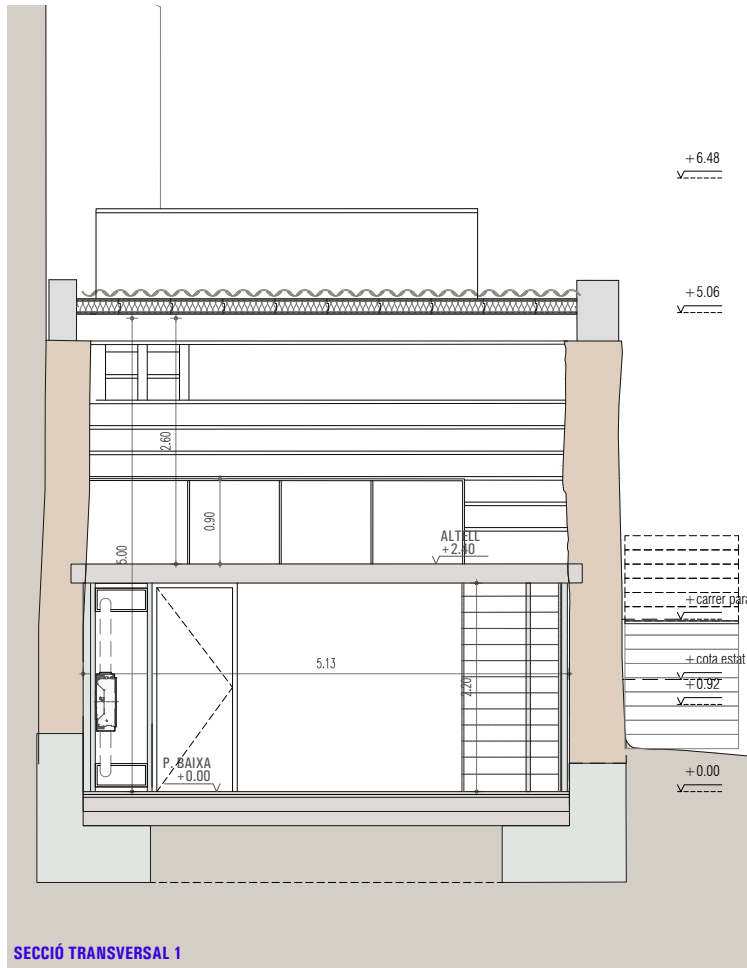


Para descargar una copia de este documento consulte la siguiente página web

Codi Segur de Validació 6d8f50c84c454b69a0d906e31916a48b001

Url de validació <https://registre.altafulla.cat/ABSIS/IDI/ARX/IDIARXABSAWeb/ASP/verificadorfirma.asp>

Metadades Núm. Registre entrada: ENTRA 2024/8027 - Data Registre: 09/08/2024 20:11:00 Origen: Origen ciutadà Estat d'elaboració: Original

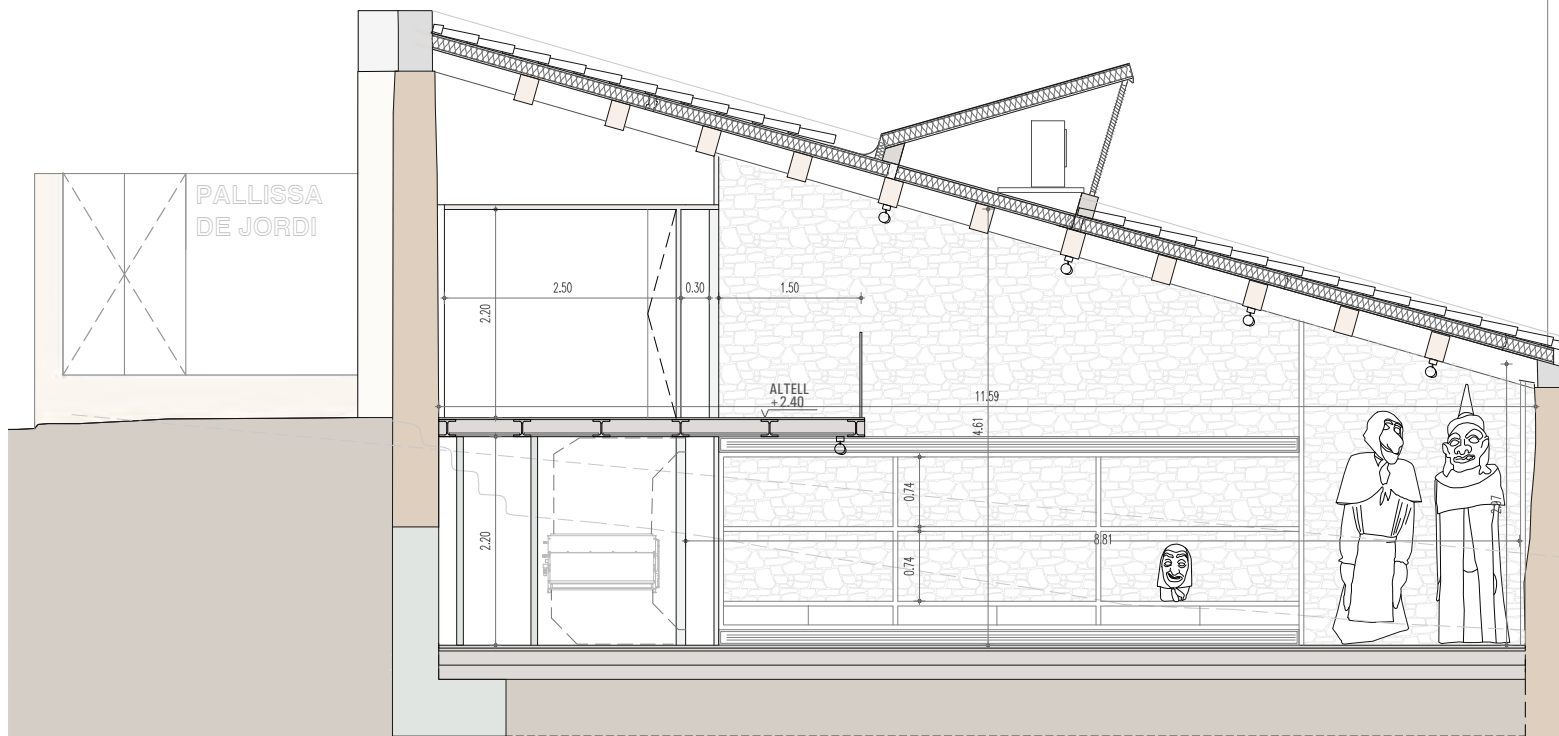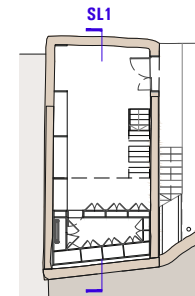

SECCIÓ LONGITUDINAL 1

+3.08
+2.48
+1.08
+0.00

PROJECTE BASIC I D'EXECUCIO
DE REHABILITACIO DE LA
PALLISSA DE JORDI
D'ALTAFULLA

SITUACIO C/ COMUNIDO, 19
ALTAFULLA

PROMOTOR AJUNTAMENT D'ALTAFULLA

EXPEDIENT 30-2023

DATA JULIOL 2024

ESCALA 1/50

0 0.5 1
PLANOL

4.6

PROPOSTA
SECCIÓ LONGITUDINAL 1

RUBEN HERAS I MIQUEL ORELLANA
ARQUITECTES

[SOFFITTO] ARQUITECTURA SLP

Sant Francesc 16, 3r despatx 31
43003 Tarragona · soffitto@coac.net



Para descargar una copia de este documento consulte la siguiente página web

Codi Segur de Validació 6d8f50c84c454b69a0d906e31916a48b001

Url de validació <https://registre.altafulla.cat/ABSIS/IDI/ARX/IDIARXABSAWeb/ASP/verificadorfirma.asp>

Metadades Núm. Registre entrada: ENTRA 2024/8027 - Data Registre: 09/08/2024 20:11:00 Origen: Origen ciutadà Estat d'elaboració: Original



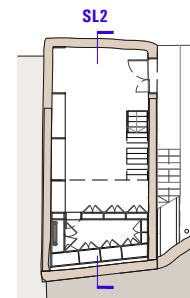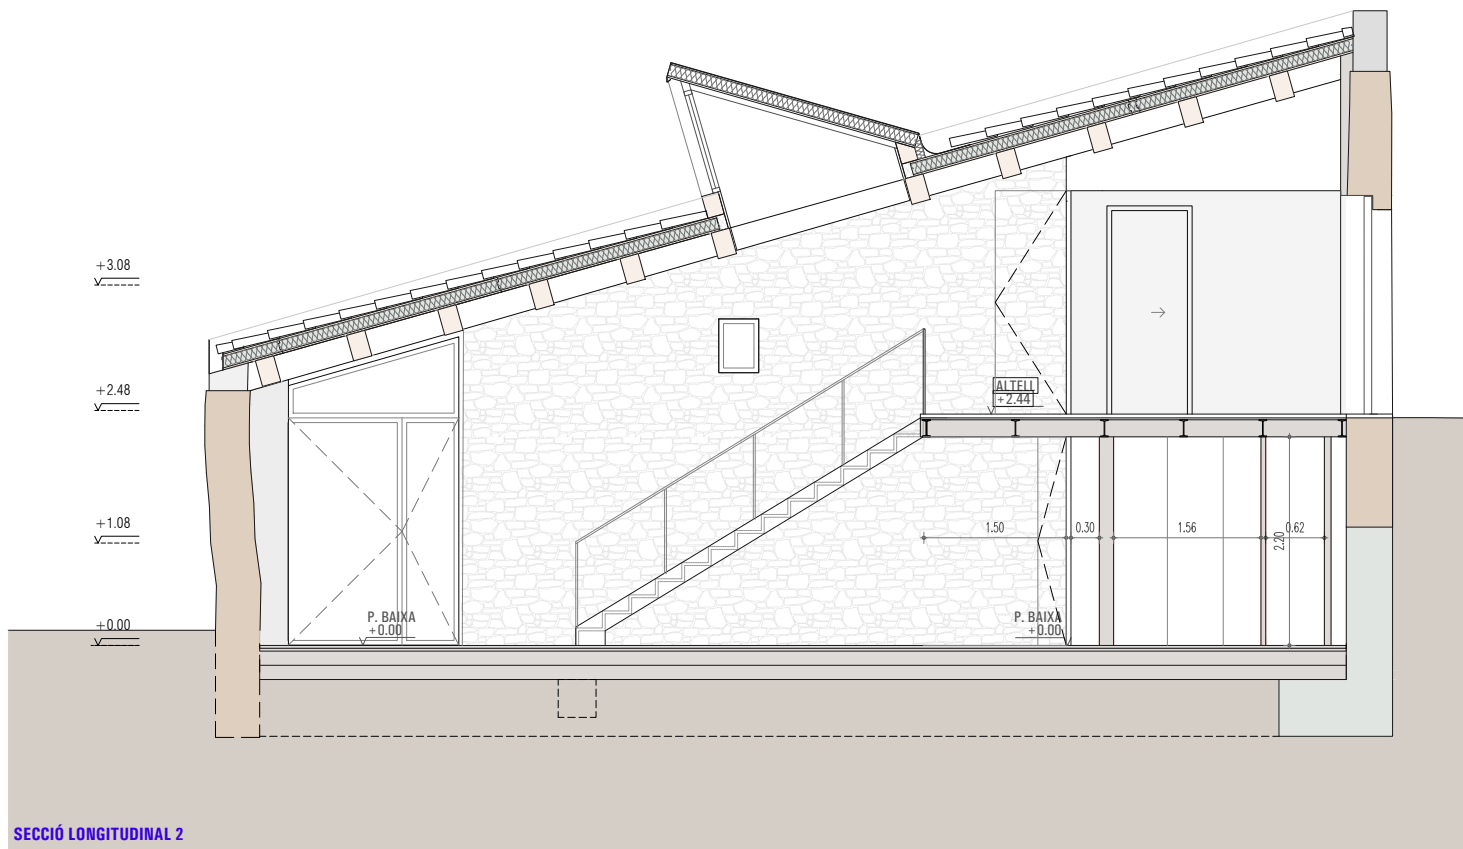

PROJECTE BASIC I D'EXECUCIO
DE REHABILITACIO DE LA
PALLISSA DE JORDI
D'ALTAFULLA

SITUACIO C/ COMUNIDO, 19
ALTAFULLA

PROMOTOR AJUNTAMENT D'ALTAFULLA

EXPEDIENT 30-2023

DATA JULIOL 2024

ESCALA 1/50

0 0.5 1
PLANOI

PROPOSTA
SECCIÓ LONGITUDINAL 2

RUBEN HERAS I MIQUEL ORELLANA
ARQUITECTES

[SOFFITTO] ARQUITECTURA SLP

Sant Francesc 16, 3r despatx 31
43003 Tarragona · soffitto@coac.net

Para descargar una copia de este documento consulte la siguiente página web

Codi Segur de Validació 6d8f50c84c454b69a0d906e31916a48b001

Url de validació <https://registre.altafulla.cat/ABSIS/IDI/ARX/IDIARXABSAWeb/ASP/verificadorfirma.asp>

Metadades Núm. Registre entrada: ENTRA 2024/8027 - Data Registre: 09/08/2024 20:11:00 Origen: Origen ciutadà Estat d'elaboració: Original



DIVISORIES


1 FALS SOSTRE - DOBLE PLACA
PLAQUES FIBRA-GUIX 125 mm
1. Placa estandard 125
2. Perfil·eria + vareta suspensió 50



3 ENVÀ SIMPLE
OBRA CERÀMICA 60 mm
1. Envà maó buit 40
2. Lliscat de guix 15






5 TRASDOSSAT AUTOPORTANT
OBRA CERÀMICA 8,5 mm
1. Envà maó buit 7
2. Arrebossat 1,5

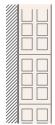

2 TRASDOSSAT AUTOPORTANT
OBRA CERÀMICA 60 mm
1. Envà maó buit 40
2. Lliscat de guix 15



4 ENVÀ SIMPLE
OBRA CERÀMICA 55 mm
1. Envà maó buit 40
2. Lliscat de guix 15

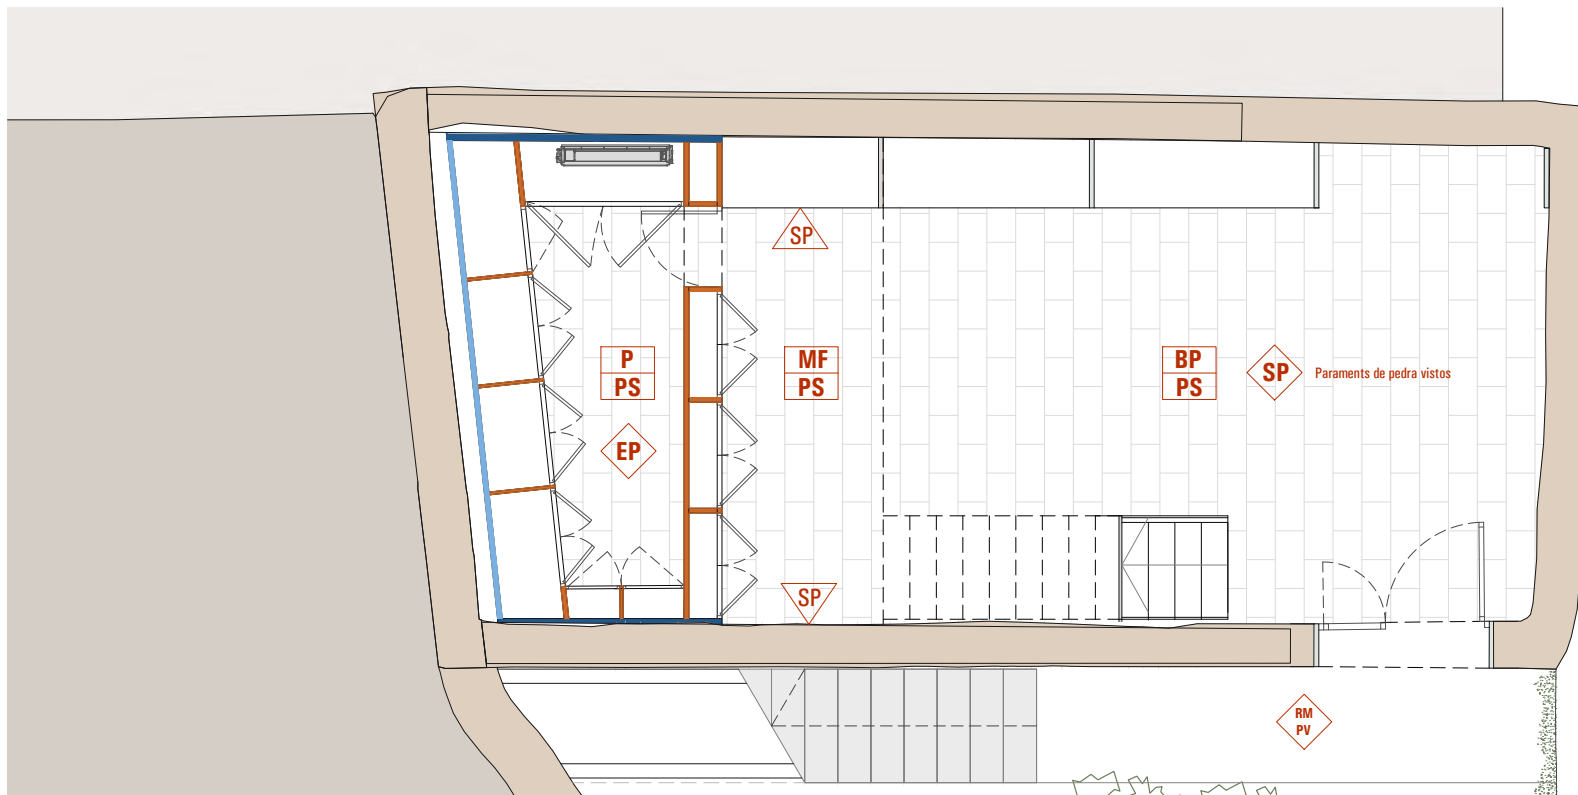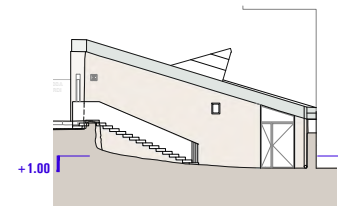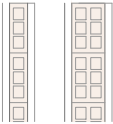

PROJECTE BASIC I D'EXECUCIO
DE REHABILITACIO DE LA
PALLISSA DE JORDI
D'ALTAFULLA

SITUACIO C/ COMUNIDO, 19
ALTAFULLA

PROMOTOR AJUNTAMENT D'ALTAFULLA

EXPEDIENT 30-2023

DATA JULIOL 2024

ESCALA 1/50

0 0.5 1
PLANOI

5.1

DIVISORIES
PLANTA + 1.00

RUBEN HERAS I MIQUEL ORELLANA
ARQUITECTES

SISTEMA D'ACABATS

EP ACABAT SOSTRE
PF TIPUS PAVIMENT
EP ACABAT PARAMENTS

E ACABAT DIFERENT
RESTA DE L'ESTANÇÀ

PAVIMENTS

PS PAVIMENT DE PEDRA SÈNIA
ACABAT APOMASAT
PE PAVIMENT EXTERIOR

SOSTRES

BP BIGUES PINTADES
CRP CEL RAS PLAQUES DE GUIX HIDROFUGADES
MF MICROPERFORAT FONDOABSORBENT

ACABATS PARAMENTS

P PINTAT
EP ENGUIXAT I PINTAT
PV PINTAT DE VELADERA DE CALÇ
RF REVESTIMENT FUSTA
SP SILICAT DE POTASI PUR
RM REPASSAT DE MORTER DE CALÇ
RR REVESTIMENT DE RAJOLA CERÀMICA

Para descargar una copia de este documento consulte la siguiente página web

Codi Segur de Validació 6d8f50c84c454b69a0d906e31916a48b001

Url de validació <https://registre.altafulla.cat/ABSIS/IDI/ARX/IDIARXABSAWeb/ASP/verificadorfirma.asp>

Metadades Núm. Registre entrada: ENTRA 2024/8027 - Data Registre: 09/08/2024 20:11:00 Origen: Origen ciutadà Estat d'elaboració: Original



DIVISORIES

1 FALS SOSTRE - DOBLE PLACA
PLAQUES FIBRA-GUIX 125 mm
1. Placa estandard 125
2. Perfil·leria + vareta suspensió 50




2 TRASDOSSAT AUTOPORTANT
OBRA CERÀMICA 60 mm
1. Envà maó buit 40
2. Lliscat de guix 15






3 ENVÀ SIMPLE
OBRA CERÀMICA 60 mm
1. Envà maó buit 40
2. Lliscat de guix 15



4 ENVÀ SIMPLE
OBRA CERÀMICA 55 mm
1. Envà maó buit 40
2. Lliscat de guix 15

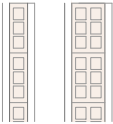

5 TRASDOSSAT AUTOPORTANT
OBRA CERÀMICA 8,5 mm
1. Envà maó buit 7
2. Arrebossat 1,5

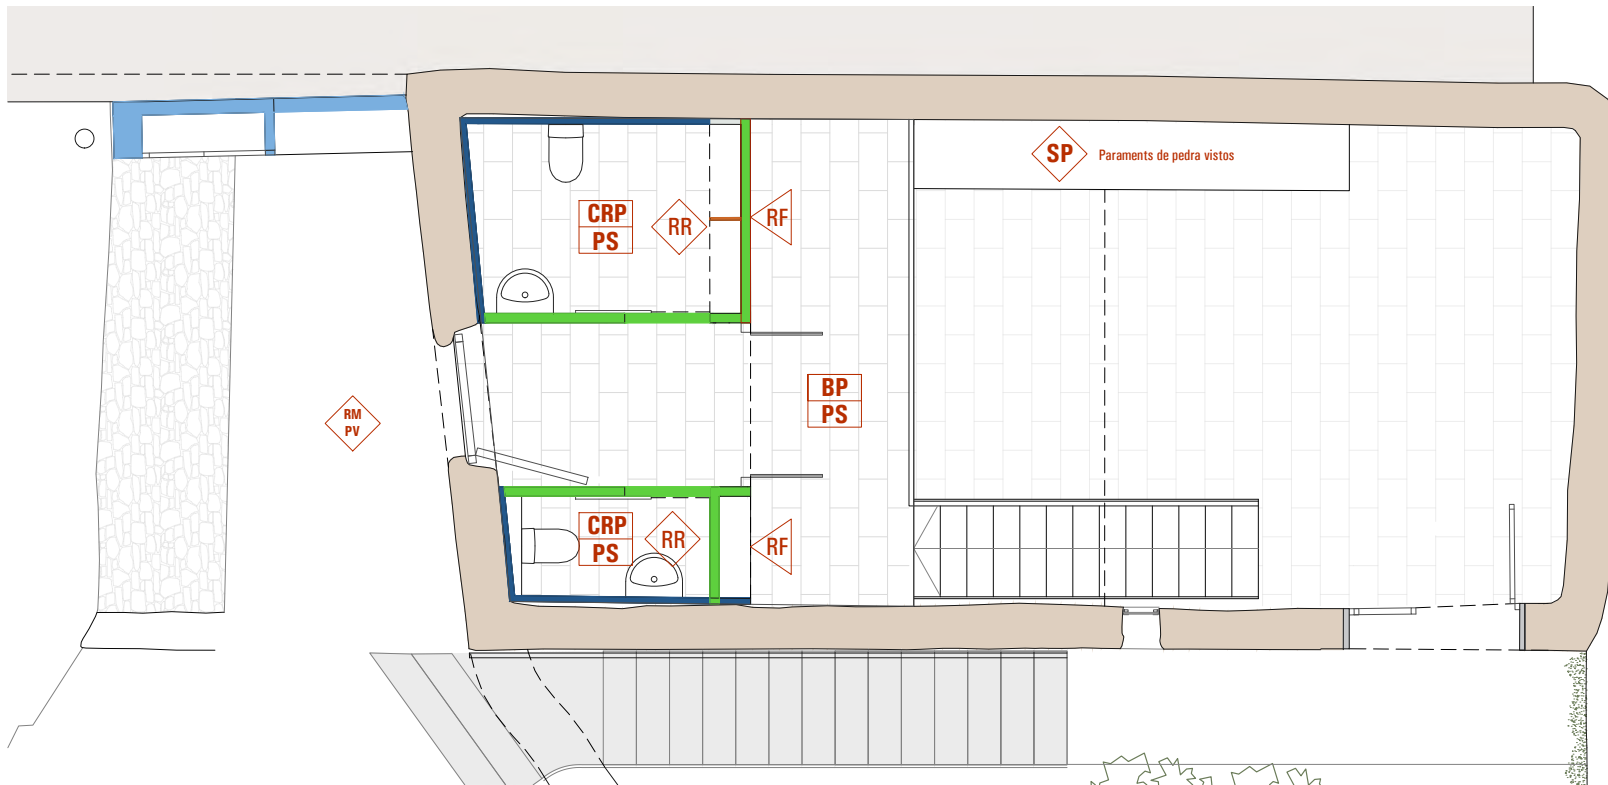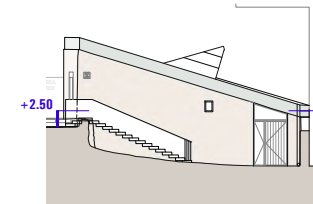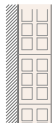PROJECTE BASIC I D'EXECUCIO
DE REHABILITACIO DE LA
PALLISSA DE JORDI
D'ALTAFULLASITUACIO C/ COMUNIDO, 19
ALTAFULLA

PROMOTOR AJUNTAMENT D'ALTAFULLA

EXPEDIENT 30-2023

DATA JULIOL 2024

ESCALA 1/50

0 0.5 1

PLANOL 5.2

DIVISORIES
PLANTA + 2.50RUBEN HERAS I MIQUEL ORELLANA
ARQUITECTES

SISTEMA D'ACABATS

EP ACABAT SOSTRE
PF TIPUS PAVIMENT
EP ACABAT PARAMENTS

E ACABAT DIFERENT
RESTA DE L'ESTANÇA

PAVIMENTS

PS PAVIMENT DE PEDRA SENIA
ACABAT APOMASAT
PE PAVIMENT EXTERIOR

SOSTRES

BP BIGUES PINTADES
CRP CEL·LAS PLAQUES DE GUIX HIDROFUGADES
MF MICROPERFORAT FONGOABSORBENT

ACABATS PARAMENTS

P PINTAT
EP ENGUXAT I PINTAT
PV PINTAT DE VELAD·ERA DE CALÇ
RF REVESTIMENT FUSTA
SP SILICAT DE POTASI PUR
RM REPASAT DE MORTER DE CALÇ
RR REVESTIMENT DE RAJOLA CERÀMICA

[SOFFITTO] ARQUITECTURA SLP

Sant Francesc 16, 3r despatx 31
43003 Tarragona · soffitto@coac.net


Para descargar una copia de este documento consulte la siguiente página web

Codi Segur de Validació 6d8f50c84c454b69a0d906e31916a48b001

Url de validació <https://registre.altafulla.cat/ABSIS/IDI/ARX/IDIARXABSAWeb/ASP/verificadorfirma.asp>

Metadades Núm. Registre entrada: ENTRA 2024/8027 - Data Registre: 09/08/2024 20:11:00 Origen: Origen ciutadà Estat d'elaboració: Original



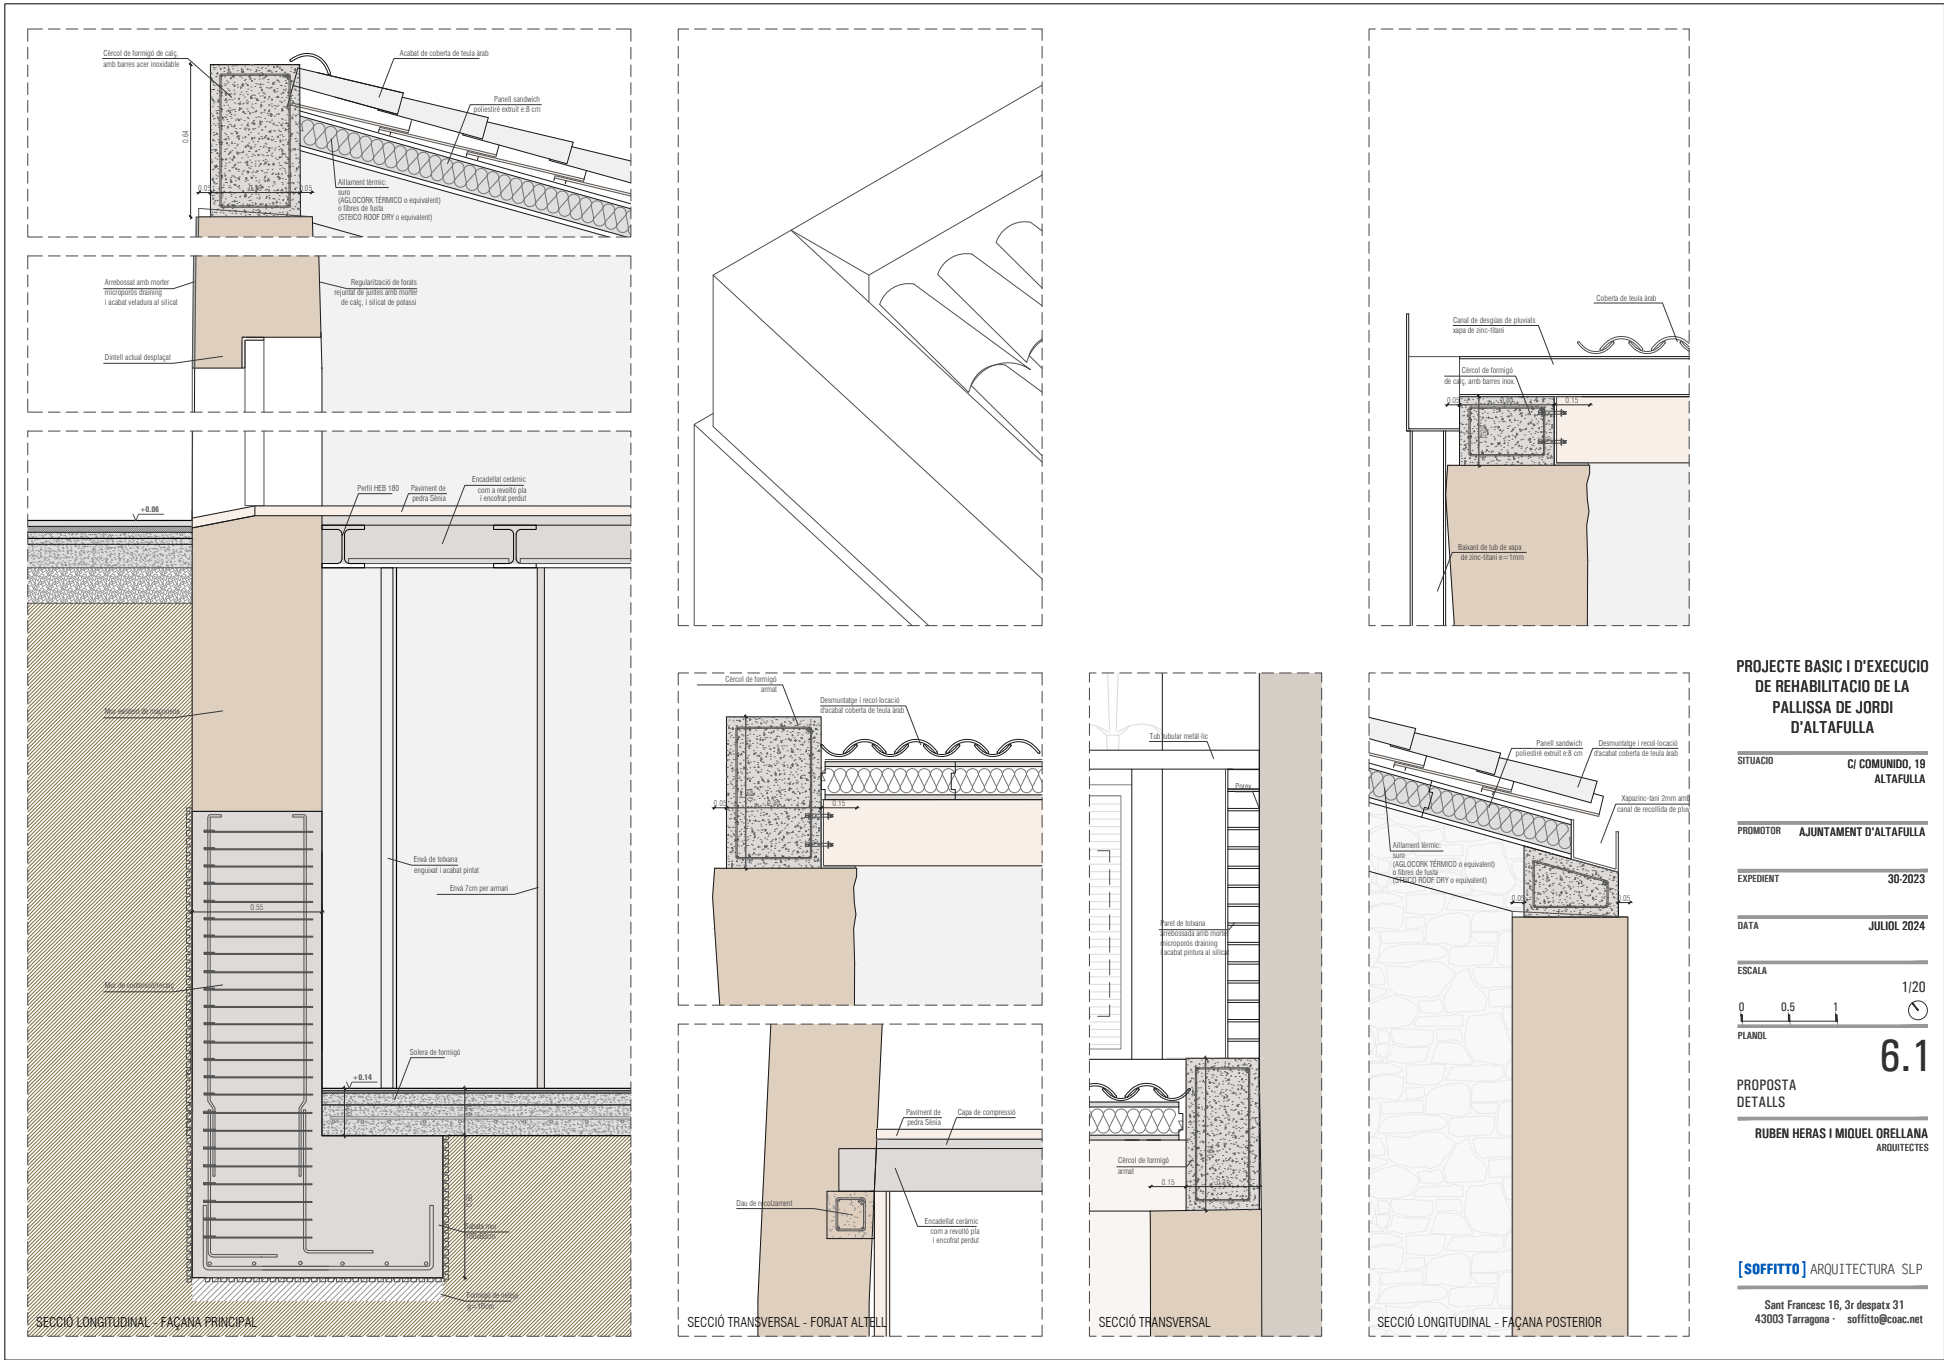

PROJECTE BASIC I D'EXECUCIO
DE REHABILITACIO DE LA
PALLISSA DE JORDI
D'ALTAFULLA

SITUACIO C/ COMUNIDO, 19
ALTAFULLA

PROMOTOR AJUNTAMENT D'ALTAFULLA

EXPEDIENT 30-2023

DATA JULIOL 2024

ESCALA 1/20

0 0.5 1

PLANOL

PROPOSTA
DETAILS

RUBEN HERAS I MIQUEL ORELLANA
ARQUITECTES

[SOFFITTO] ARQUITECTURA SLP

Sant Francesc 16, 3r despatx 31
43003 Tarragona · soffitto@coac.net



Para descargar una copia de este documento consulte la siguiente página web

Codi Segur de Validació 6d8f50c84c454b69a0d906e31916a48b001

Url de validació <https://registre.altafulla.cat/ABSIS/IDI/ARX/IDIARXABSAWeb/ASP/verificadorfirma.asp>

Metadades Núm. Registre entrada: ENTRA 2024/8027 - Data Registre: 09/08/2024 20:11:00 Origen: Origen ciutadà Estat d'elaboració: Original



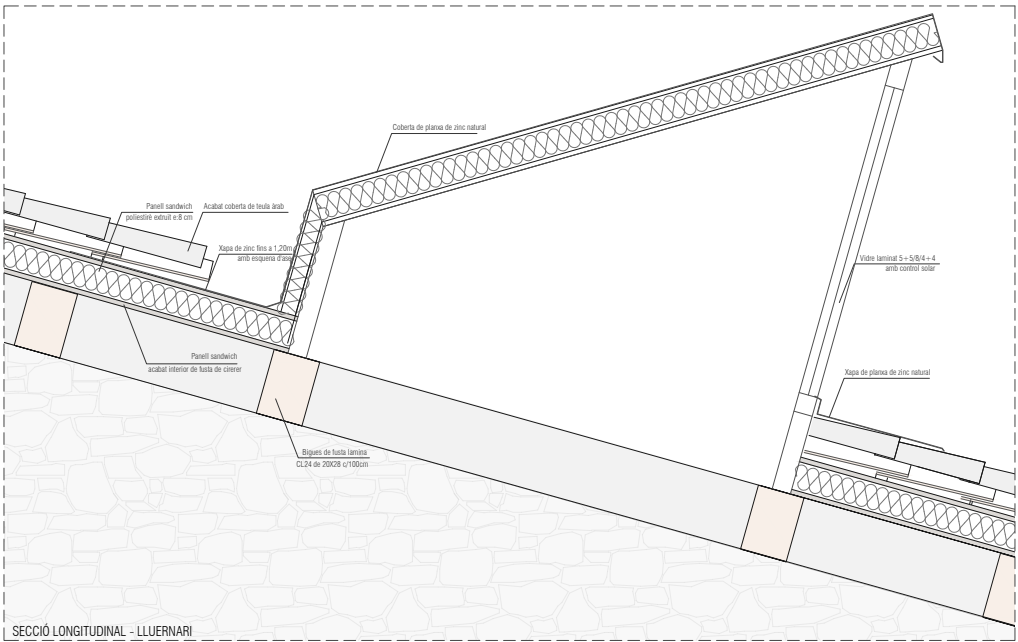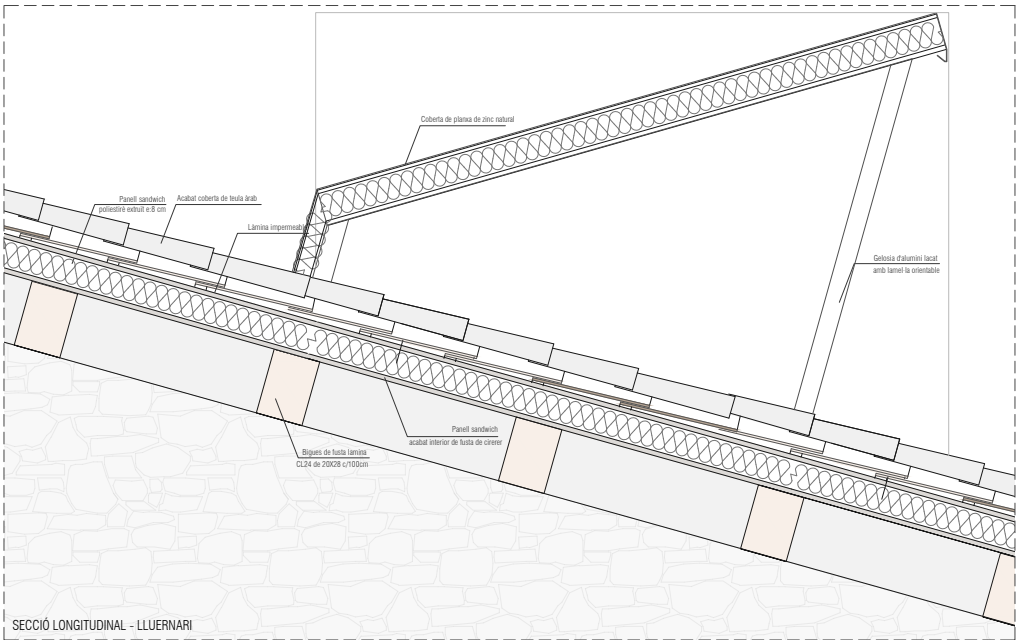

PROJECTE BASIC I D'EXECUCIO
DE REHABILITACIO DE LA
PALLISSA DE JORDI
D'ALTAFULLA

SITUACIO C/ COMUNIDO, 19
ALTAFULLA

PROMOTOR AJUNTAMENT D'ALTAFULLA

EXPEDIENT 30-2023

DATA JULIOL 2024

ESCALA 1/20

0 0.5 1
PLANOI

PROPOSTA
DETALLS

RUBEN HERAS I MIQUEL ORELLANA
ARQUITECTES



[SOFFITTO] ARQUITECTURA SLP

Sant Francesc 16, 3r despatx 31
43003 Tarragona · soffitto@coac.net

Para descargar una copia de este documento consulte la siguiente página web

Codi Segur de Validació	6d8f50c84c454b69a0d906e31916a48b001
Url de validació	https://registre.altafulla.cat/ABSIS/IDI/ARX/IDIARXABSAWeb/ASP/verificadorfirma.asp
Metadades	Núm. Registre entrada: ENTRA 2024/8027 - Data Registre: 09/08/2024 20:11:00 Origen: Origen ciutadà Estat d'elaboració: Original




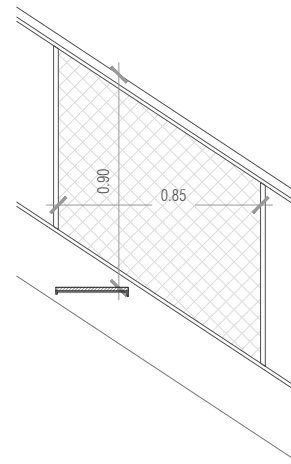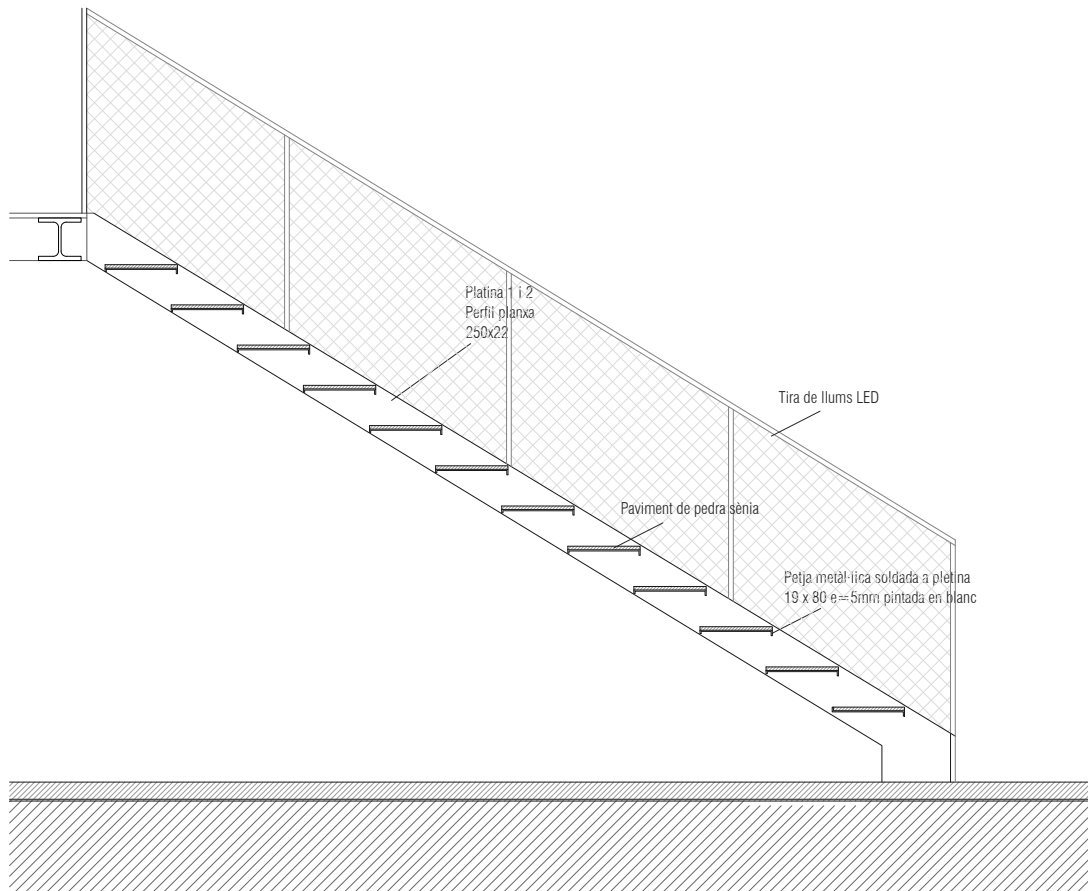

BARANA ESCALA

Perfils superior i inferior
pletina 40X15mm
Pilastres barrots 15X15mm
Passamà de fusta de cirerer 35X50mm
Malla metàl·lica romboidal
d'acer inoxidable. Tipus X-TEND

Escala - 4,3ml
Altell - 4ml

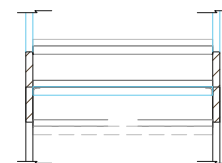

ESCALA INTERIOR

Platines laterals e=0,3m
Graons metàl·lics e=0,03m
Fixació en L atornillades

PROJECTE BASIC I D'EXECUCIO DE REHABILITACIO DE LA PALLISSA DE JORDI D'ALTAFULLA

SITUACIO C/ COMUNIDO, 19
ALTAFULLA

PROMOTOR AJUNTAMENT D'ALTAFULLA

EXPEDIENT 30-2023

DATA JULIOL 2024

ESCALA 1/20

0 0.5 1
PLANOL

6.3

PROPOSTA
DETALLS

RUBEN HERAS I MIQUEL ORELLANA
ARQUITECTES

[SOFFITTO] ARQUITECTURA SLP

Sant Francesc 16, 3r despatx 31
43003 Tarragona · soffitto@coac.net



Para descargar una copia de este documento consulte la siguiente página web

Codi Segur de Validació 6d8f50c84c454b69a0d906e31916a48b001


Url de validació <https://registre.altafulla.cat/ABSIS/IDI/ARX/IDIARXABSAWeb/ASP/verificadorfirma.asp>

Metadades Núm. Registre entrada: ENTRA 2024/8027 - Data Registre: 09/08/2024 20:11:00 Origen: Origen ciutadà Estat d'elaboració: Original




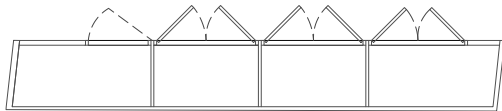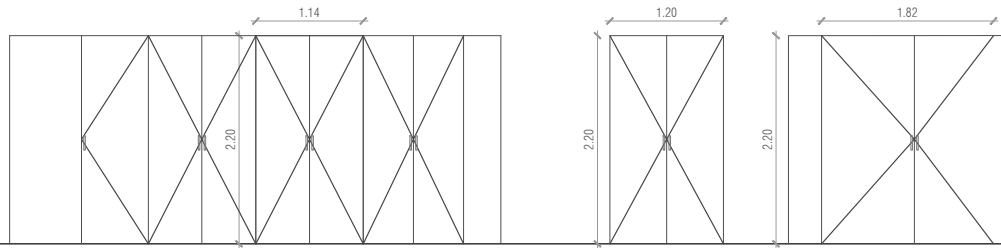

A4
ARMARI 3 X2 FULLES BATENTS I 1 X1 FULLA BATENT + FULLA FIXA
FUSTA DE PI PER PINTAR

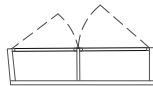

A5
ARMARI 2 FULLES BATENTS
FUSTA DE PI PER PINTAR

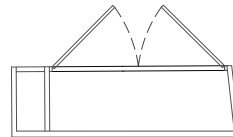

A6
ARMARI 2 FULLES BATENTS + FULLA FIXA
FUSTA DE PI PER PINTAR

PROJECTE BASIC I D'EXECUCIO
DE REHABILITACIO DE LA
PALLISSA DE JORDI
D'ALTAFULLA

SITUACIO C/ COMUNIDO, 19
ALTAFULLA

PROMOTOR AJUNTAMENT D'ALTAFULLA

EXPEDIENT 30-2023

DATA JULIOL 2024

ESCALA 1/50

0 0.5 1
PLANDOL

7.2

PROPOSTA
FUSTERIES

RUBEN HERAS I MIQUEL ORELLANA
ARQUITECTES

[SOFFITTO] ARQUITECTURA SLP

Sant Francesc 16, 3r despatx 31
43003 Tarragona · soffitto@coac.net

Para descargar una copia de este documento consulte la siguiente página web

Codi Segur de Validació 6d8f50c84c454b69a0d906e31916a48b001

Url de validació <https://registre.altafulla.cat/ABSIS/IDI/ARX/IDIARXABSAWeb/ASP/verificadorfirma.asp>

Metadades Núm. Registre entrada: ENTRA 2024/8027 - Data Registre: 09/08/2024 20:11:00 Origen: Origen ciutadà Estat d'elaboració: Original




LLEENDA TELECOMUNICACIONS

- PAU CAIXA TELECOMUNICACIONS PAU
TV BASE D'ENDOLL DE T.V. I F.M.
TEL PRESA TELÉFON
RJ BASE DE DADES RJ-45

LLEENDA ELECTRICITAT

- C.G.P. CAIXA GENERAL DE PROTECCIÓ
COMP COMPTADOR
QD QUADRE DE DISTRIBUCIÓ
PP PROJECTOR DE PARET
IU INTERRUPTOR UNIPOLAR
CA CAIXA D'ENDOLLS
CARRIL CARRIL CARGOLAT A LES BIGUES
FLUO FLUORESCENT TIRA LED
P PUNT DE LLUM
P.D. PUNT DE LLUM AMB DETECTOR DE MOVIMENT
S.S. SENSOR DE MOVIMENT

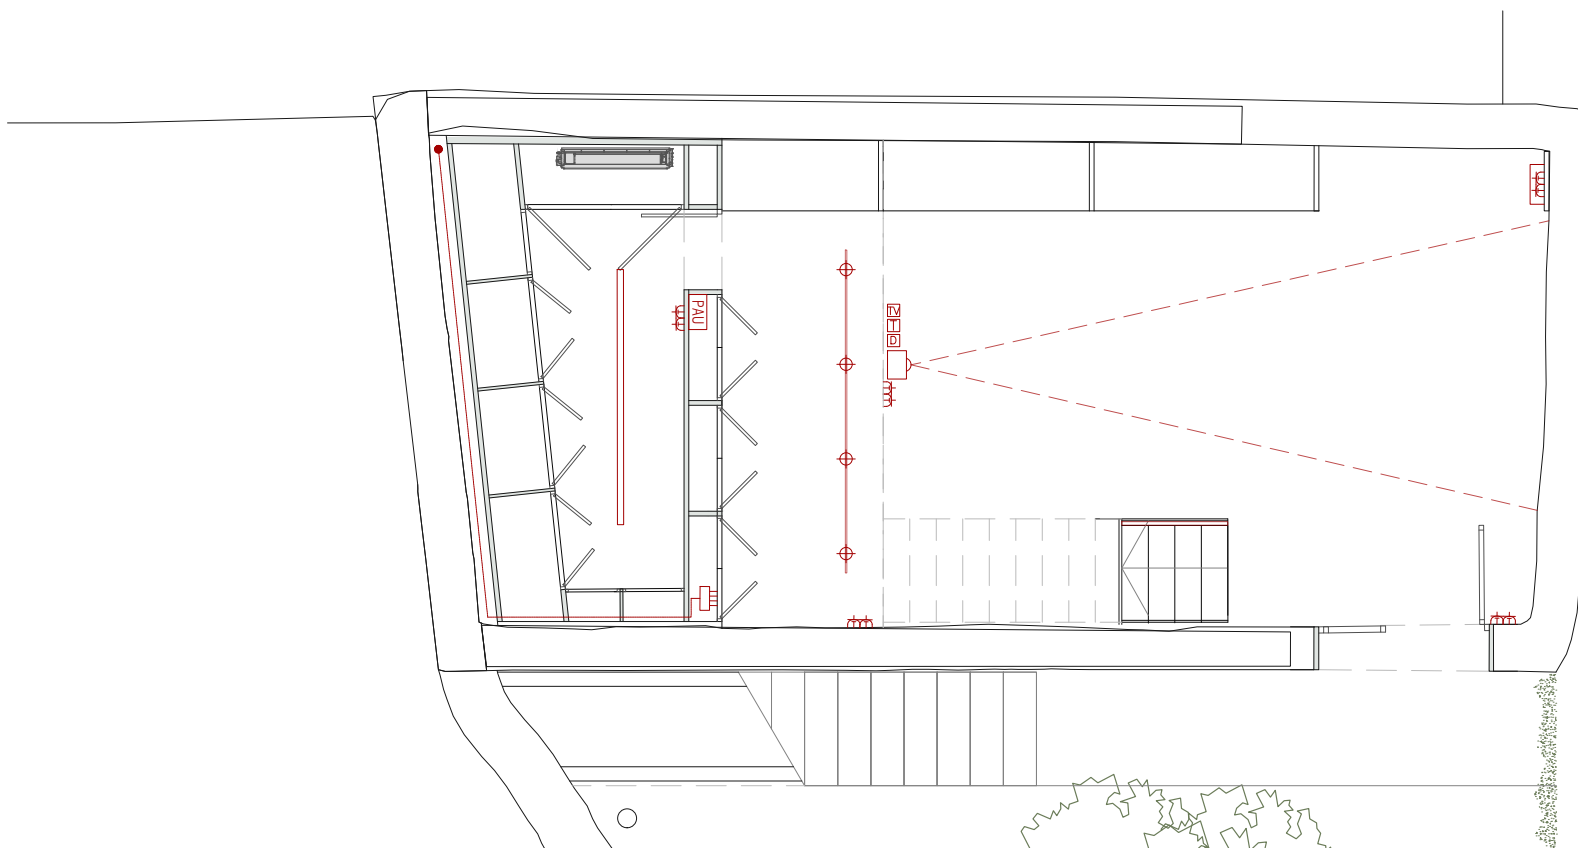PROJECTE BASIC I D'EXECUCIÓ
DE REHABILITACIÓ DE LA
PALLISSA DE JORDI
D'ALTAFULLASITUACIÓ C/ COMUNIDO, 19
ALTAFULLA

PROMOTOR AJUNTAMENT D'ALTAFULLA

EXPEDIENT 30-2023

DATA JULIOL 2024

ESCALA 1/50

0 0.5 1
PLANTOLI.1
INSTAL·LACIONS
ELECTRICITAT I TELECOS.
PLANTA +1.00RUBEN HERAS I MIQUEL ORELLANA
ARQUITECTES

[SOFFITTO] ARQUITECTURA SLP

Sant Francesc 16, 3r despatx 31
43003 Tarragona - soffitto@coac.net

Para descargar una copia de este documento consulte la siguiente página web

Codi Segur de Validació 6d8f50c84c454b69a0d906e31916a48b001

Url de validació <https://registre.altafulla.cat/ABSIS/IDI/ARX/IDIARXABSAWeb/ASP/verificadorfirma.asp>

Metadades Núm. Registre entrada: ENTRA 2024/8027 - Data Registre: 09/08/2024 20:11:00 Origen: Origen ciutadà Estat d'elaboració: Original




LLEENDA TELECOMUNICACIONS

- PAU CAIXA TELECOMUNICACIONS PAU
IV BASE D'ENDOLL DE T.V. I F.M.
TEL PRESA TELÉFON
RJ-45 BASE DE DADES RJ-45

LLEENDA ELECTRICITAT

- C.G.P. CAIXA GENERAL DE PROTECCIÓ
COMP COMPTADOR
QUADRE DE DISTRIBUCIÓ
PROJECTOR DE PARET
INTERRUPTOR UNIPOLAR
CAIXA D'ENDOLLS
CARRIL CARGOLAT A LES BIGUES
FLUORESCENT TIRA LED
PUNT DE LLUM
PUNT DE LLUM AMB DETECTOR DE MOVIMENT
SENSOR DE MOVIMENT

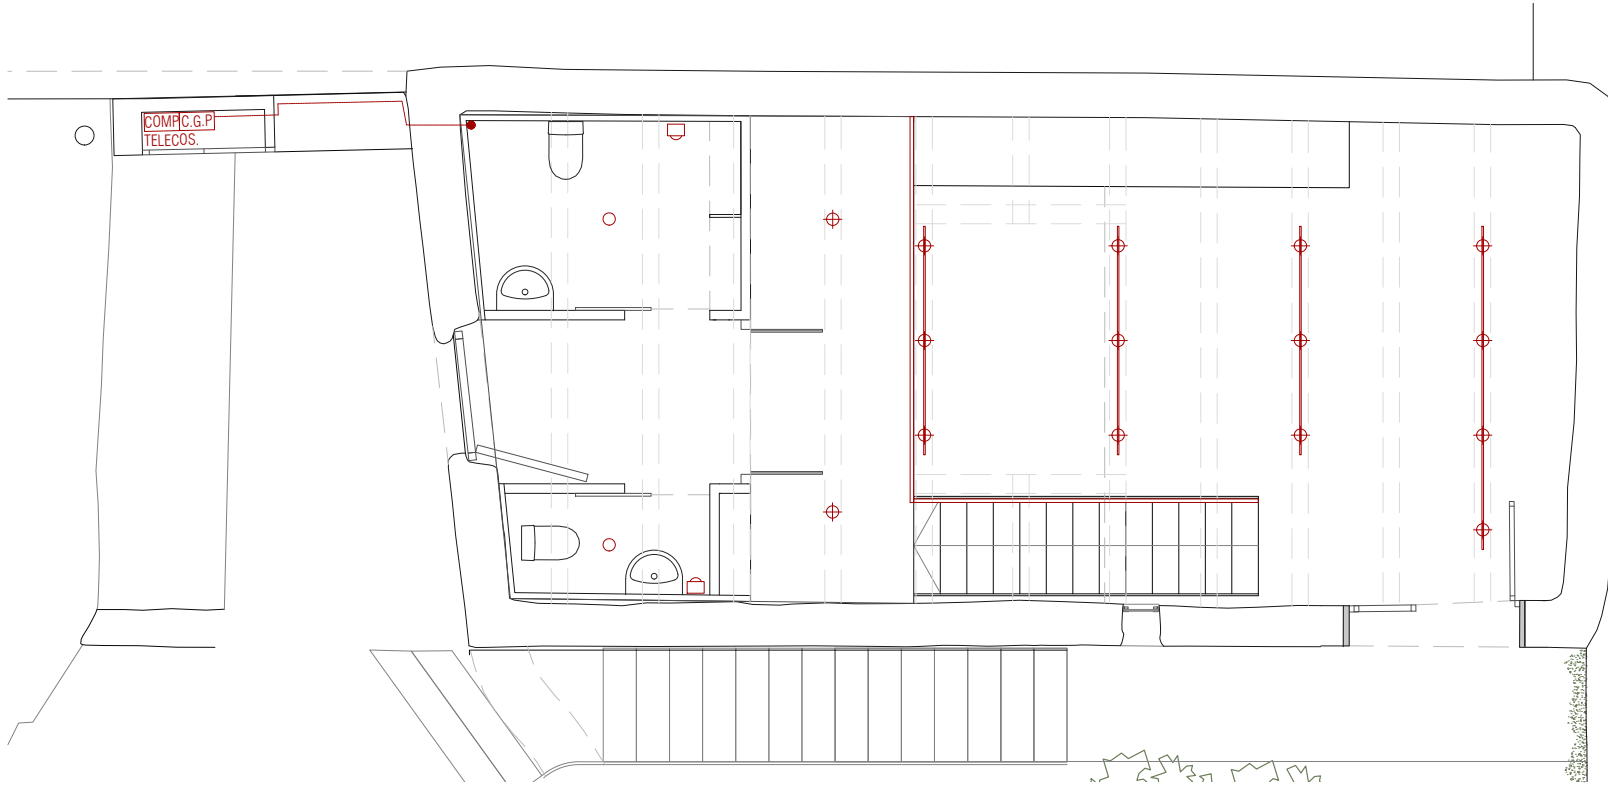

PROJECTE BASIC I D'EXECUCIO
DE REHABILITACIO DE LA
PALLISSA DE JORDI
D'ALTAFULLA

SITUACIO C/ COMUNIDO, 19
ALTAFULLA

PROMOTOR AJUNTAMENT D'ALTAFULLA

EXPEDIENT 30-2023

DATA JULIOL 2024

ESCALA 1/50

0 0.5 1

PLANOL

1.2
INSTAL·LACIONS
ELECTRICITAT I TELECOS.
PLANTA +2.50

RUBEN HERAS I MIQUEL ORELLANA
ARQUITECTES

[SOFFITTO] ARQUITECTURA SLP

Sant Francesc 16, 3r despatx 31
43003 Tarragona - soffitto@coac.net

Para descargar una copia de este documento consulte la siguiente página web


Codi Segur de Validació 6d8f50c84c454b69a0d906e31916a48b001

Url de validació <https://registre.altafulla.cat/ABSIS/IDI/ARX/IDIARXABSAWeb/ASP/verificadorfirma.asp>

Metadades Núm. Registre entrada: ENTRA 2024/8027 - Data Registre: 09/08/2024 20:11:00 Origen: Origen ciutadà Estat d'elaboració: Original



Cuadro General de
Mando y Protección

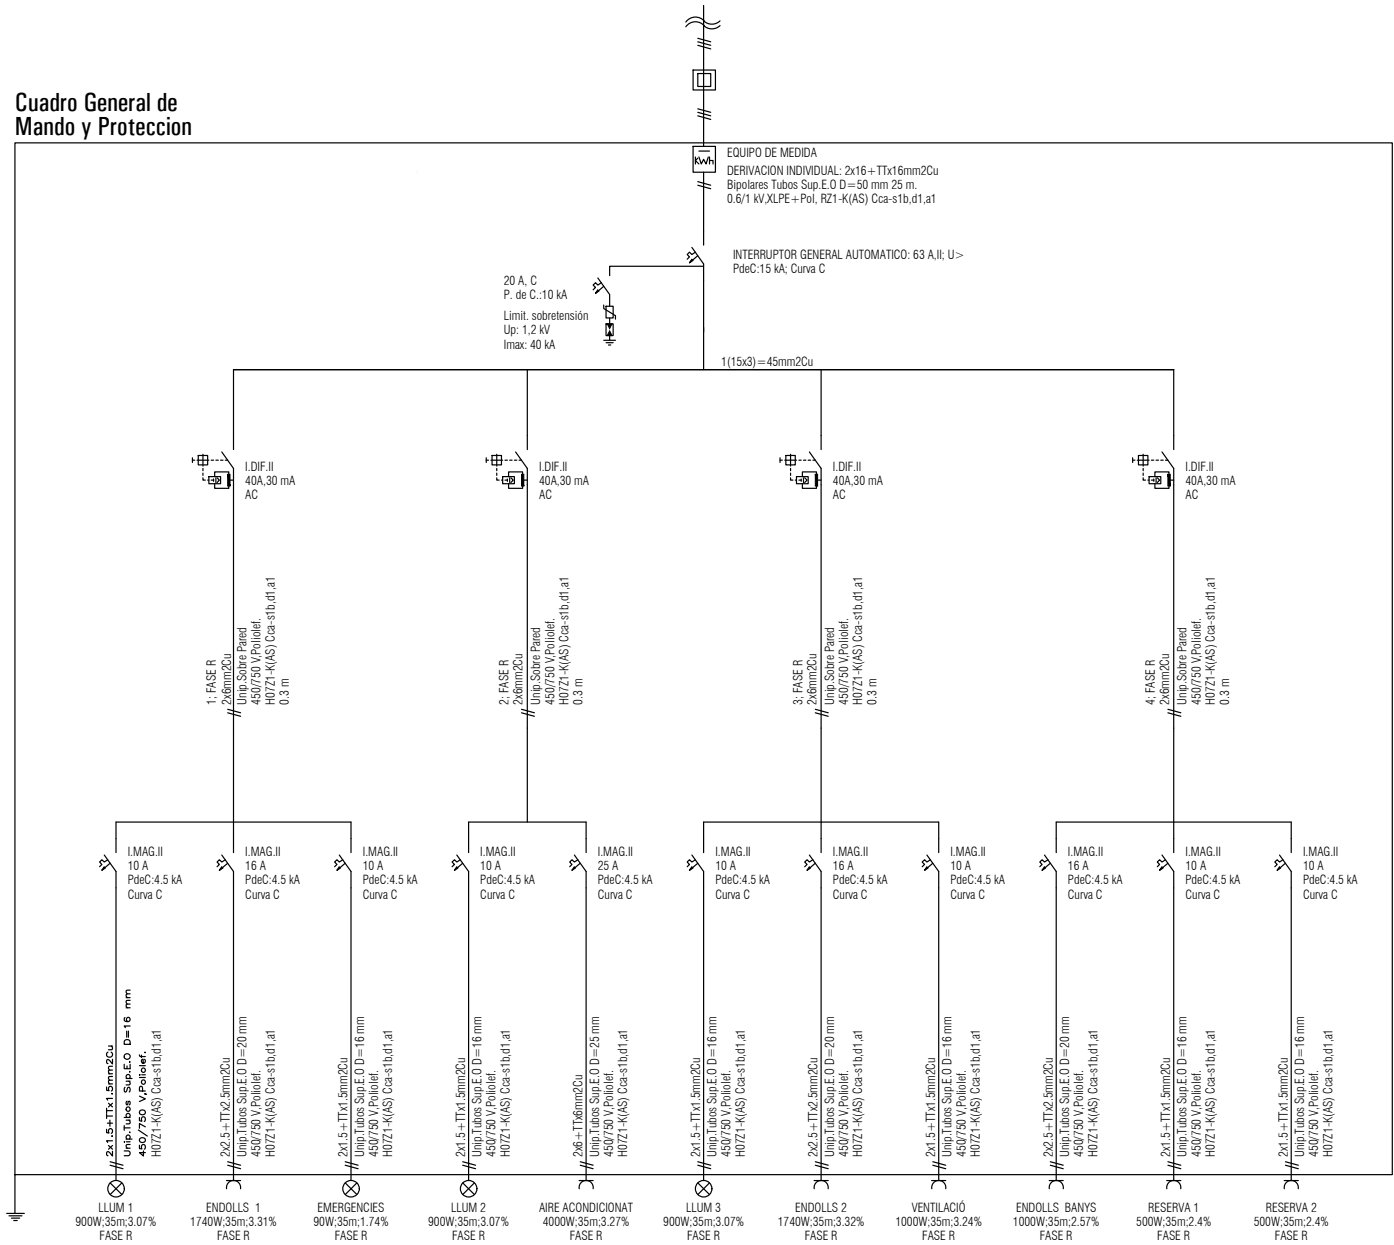

PROJECTE BASIC I D'EXECUCIO
DE REHABILITACIO DE LA
PALLISSA DE JORDI
D'ALTAFULLA

SITUACIO C/ COMUNIDO, 19
ALTAFULLA

PROMOTOR A.JUNTAMENT D'ALTAFULLA

EXPEDIENT 30-2023

DATA JULIOL 2024

ESCALA 1/50

0 0.5 1

PLANOL

SISTEMA UNIFILAR
ELECTRICITAT
PLANTA +2.50

RUBEN HERAS I MIQUEL ORELLANA
ARQUITECTES

[SOFFITTO] ARQUITECTURA SLP

Sant Francesc 16, 3r despatx 31
43003 Tarragona - soffitto@coac.net

Para descargar una copia de este documento consulte la siguiente página web

Codi Segur de Validació 6d8f50c84c454b69a0d906e31916a48b001

Url de validació <https://registre.altafulla.cat/ABSIS/IDI/ARX/IDIARXABSAWeb/ASP/verificadorfirma.asp>

Metadades Núm. Registre entrada: ENTRA 2024/8027 - Data Registre: 09/08/2024 20:11:00 Origen: Origen ciudadà Estat d'elaboració: Original



LLEGENDA SANEJAMENT


- CONDUCTE AIGÜES NEGRES DE PVC
- CONDUCTE AIGÜES NEGRES DE PVC, ENTERRATS
- BAIXANTS

LLEGENDA FONTANERIA

- CANONADA AIGUA FREDA DE CU
- CLAU DE PAS AIGUA FREDA
- AIXETA AIGUA FREDA

LLEGENDA ELEMENTS

	Element	Cabal l/s	Ø
Lv	Lavabo	0,1	13/15
In	Inodor	0,1	13/15

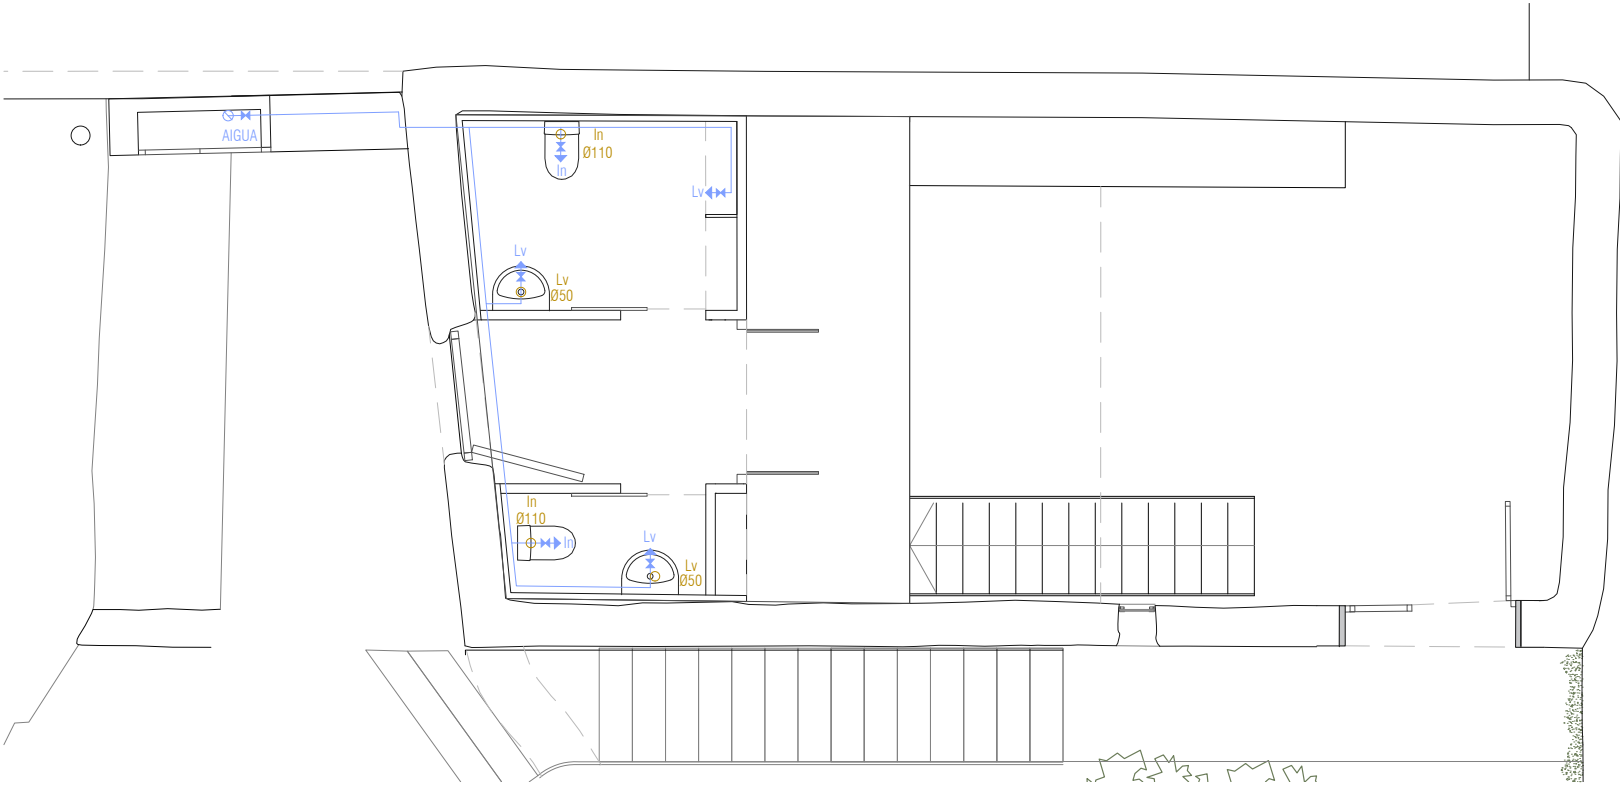

PROJECTE BASIC I D'EXECUCIO
DE REHABILITACIO DE LA
PALLISSA DE JORDI
D'ALTAFULLA

SITUACIO C/ COMUNIDO, 19
ALTAFULLA

PROMOTOR AJUNTAMENT D'ALTAFULLA

EXPEDIENT 30-2023

DATA JULIOL 2024

ESCALA 1/50

0 0.5 1

PLANOL

INSTAL·LACIONS
AIGUA I SANEJAMENT
PLANTA +2.50

RUBEN HERAS I MIQUEL ORELLANA
ARQUITECTES

[SOFFITTO] ARQUITECTURA SLP

Sant Francesc 16, 3r despatx 31
43003 Tarragona - soffitto@coac.net

Para descargar una copia de este documento consulte la siguiente página web

Codi Segur de Validació 6d8f50c84c454b69a0d906e31916a48b001


Url de validació <https://registre.altafulla.cat/ABSIS/IDI/ARX/IDIARXABSAWeb/ASP/verificadorfirma.asp>

Metadades Núm. Registre entrada: ENTRA 2024/8027 - Data Registre: 09/08/2024 20:11:00 Origen: Origen ciutadà Estat d'elaboració: Original



LLEGENDA SANEJAMENT

- CONDUCTE AIGÜES NEGRES DE PVC
- CONDUCTE AIGÜES NEGRES DE PVC, ENTERRATS
- BAIXANTS

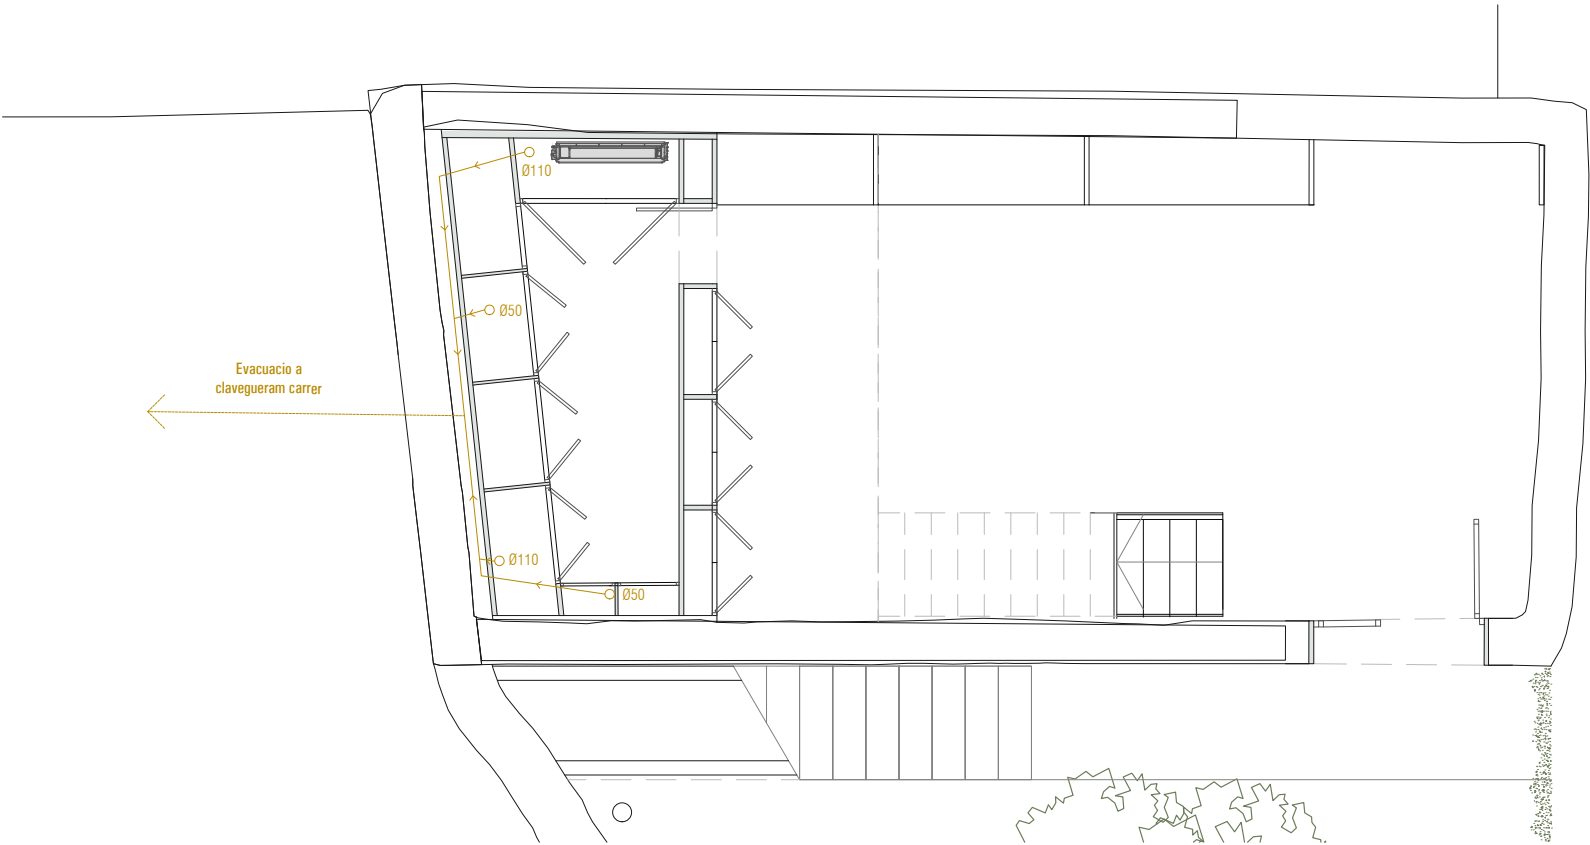

PROJECTE BASIC I D'EXECUCIO
DE REHABILITACIO DE LA
PALLISSA DE JORDI
D'ALTAFULLA

SITUACIO C/ COMUNIDO, 19
ALTAFULLA

PROMOTOR AJUNTAMENT D'ALTAFULLA

EXPEDIENT 30-2023

DATA JULIOL 2024

ESCALA 1/50

0 0.5 1

PLANOL 1.5

INSTAL·LACIONS
SANEJAMENT
PLANTA +1.00

RUBEN HERAS I MIQUEL ORELLANA
ARQUITECTES

[SOFFITTO] ARQUITECTURA SLP

Sant Francesc 16, 3r despatx 31
43003 Tarragona · soffitto@coac.net


Para descargar una copia de este documento consulte la siguiente página web

Codi Segur de Validació	6d8f50c84c454b69a0d906e31916a48b001
Url de validació	https://registre.altafulla.cat/ABSIS/IDI/ARX/IDIARXABSAWeb/ASP/verificadorfirma.asp
Metadades	Núm. Registre entrada: ENTRA 2024/8027 - Data Registre: 09/08/2024 20:11:00 Origen: Origen ciutadà Estat d'elaboració: Original



LLEGENDA CONTRAINCENDIS

- EXTINTOR
RECORREGUT D'EVACUACIÓ (<25m)
PUNT DE LLUM PERMANENT D'EMERGÈNCIA
LUMINARIA DE EMERGENCIA 250 LM
- SENYALITZACIÓ SORTIDA
SENYALITZACIÓ RECORREGUT SORTIDA

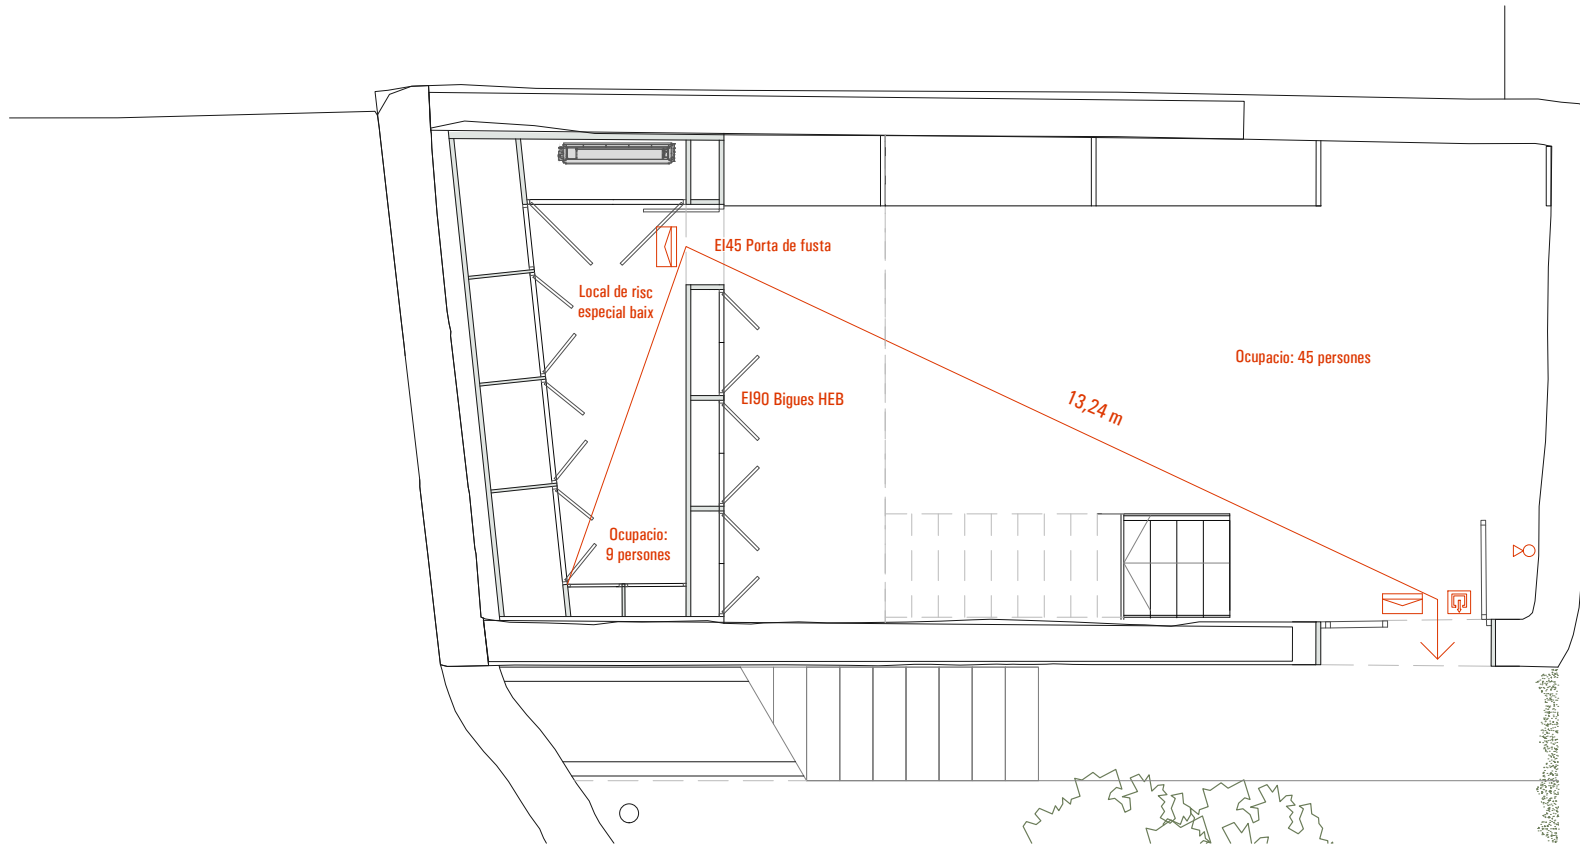

PROJECTE BASIC I D'EXECUCIÓ
DE REHABILITACIÓ DE LA
PALLISSA DE JORDI
D'ALTAFULLA

SITUACIÓ C/ COMUNIDO, 19
ALTAFULLA

PROMOTOR AJUNTAMENT D'ALTAFULLA

EXPEDIENT 30-2023

DATA JULIOL 2024

ESCALA 1/50

0 0.5 1

PLANTOL I.6

INSTAL·LACIONS
INCENDIS
PLANTA +1.00

RUBEN HERAS I MIQUEL ORELLANA
ARQUITECTES

[SOFFITTO] ARQUITECTURA SLP

Sant Francesc 16, 3r despatx 31
43003 Tarragona · soffitto@coac.net

Para descargar una copia de este documento consulte la siguiente página web

Codi Segur de Validació 6d8f50c84c454b69a0d906e31916a48b001


Url de validació <https://registre.altafulla.cat/ABSIS/IDI/ARX/IDIARXABSAWeb/ASP/verificadorfirma.asp>

Metadades Núm. Registre entrada: ENTRA 2024/8027 - Data Registre: 09/08/2024 20:11:00 Origen: Origen ciutadà Estat d'elaboració: Original



LLEGENDA CONTRAINCENDIS

-  EXTINTOR
-  RECORREGUT D'EVACUACIÓ (<25m)
-  PUNT DE LLUM PERMANENT D'EMERGÈNCIA
-  LUMINÀRIA DE EMERGENCIA 250 LM
-  SENYALITZACIÓ SORTIDA
-  SENYALITZACIÓ RECORREGUT SORTIDA

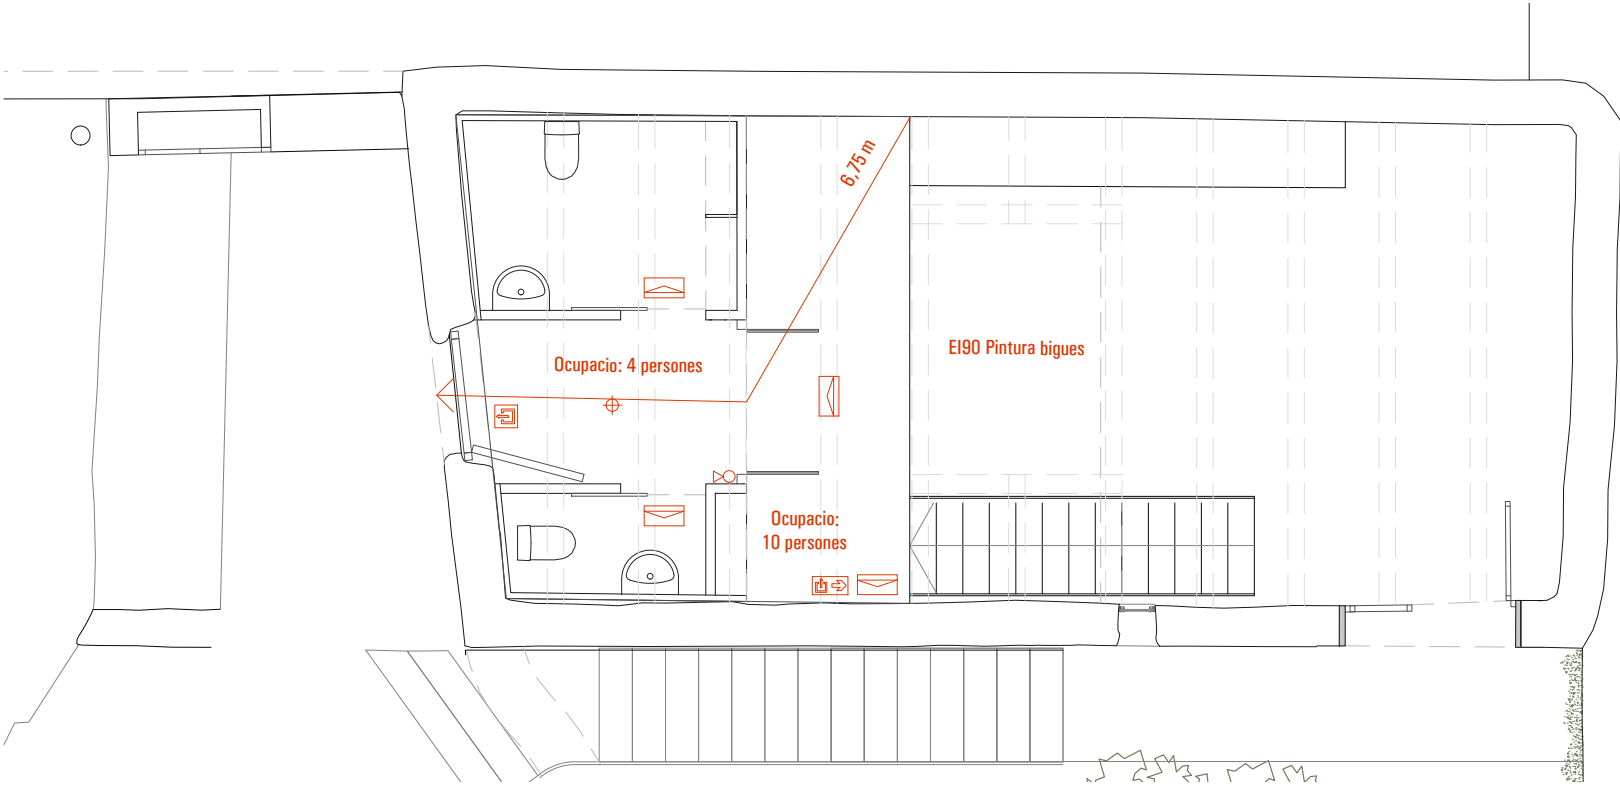

PROJECTE BASIC I D'EXECUCIÓ
DE REHABILITACIÓ DE LA
PALLISSA DE JORDI
D'ALTAFULLA

SITUACIÓ C/ COMUNIDO, 19
ALTAFULLA

PROMOTOR AJUNTAMENT D'ALTAFULLA

EXPEDIENT 30-2023

DATA JULIOL 2024

ESCALA 1/50

0 0.5 1

PLANOL 1.7

INSTAL·LACIONS
INCENDIS
PLANTA +2.50

RUBEN HERAS I MIQUEL ORELLANA
ARQUITECTES

[SOFFITTO] ARQUITECTURA S.L.P

Sant Francesc 16, 3r despatx 31
43003 Tarragona · soffitto@coac.net

Para descargar una copia de este documento consulte la siguiente página web


Codi Segur de Validació 6d8f50c84c454b69a0d906e31916a48b001

Url de validació <https://registre.altafulla.cat/ABSIS/IDI/ARX/IDIARXABSAWeb/ASP/verificadorfirma.asp>

Metadades Núm. Registre entrada: ENTRA 2024/8027 - Data Registre: 09/08/2024 20:11:00 Origen: Origen ciutadà Estat d'elaboració: Original





ESQUEMA CLIMA: Bomba de calor partida amb condensació directa per aire

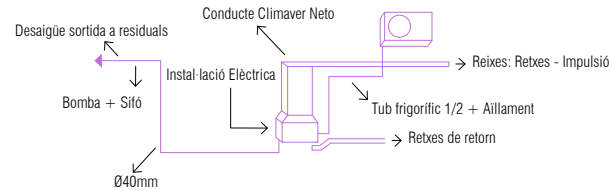

LLEGENDA VENTILACIÓ

- CONDUITE D'EXTRACCIÓ
- EXTRACTOR BANY
- CONDUITE EXTRACCIÓ

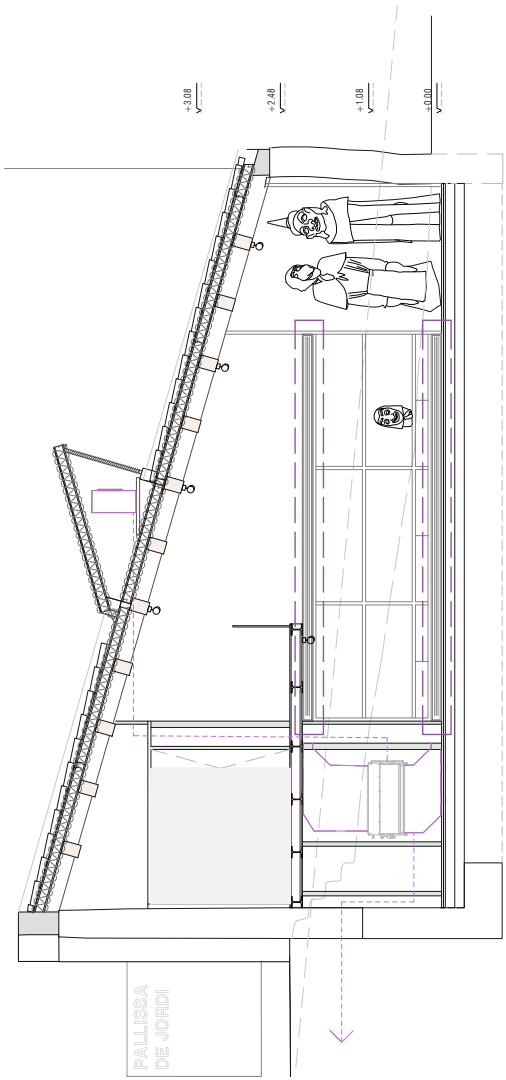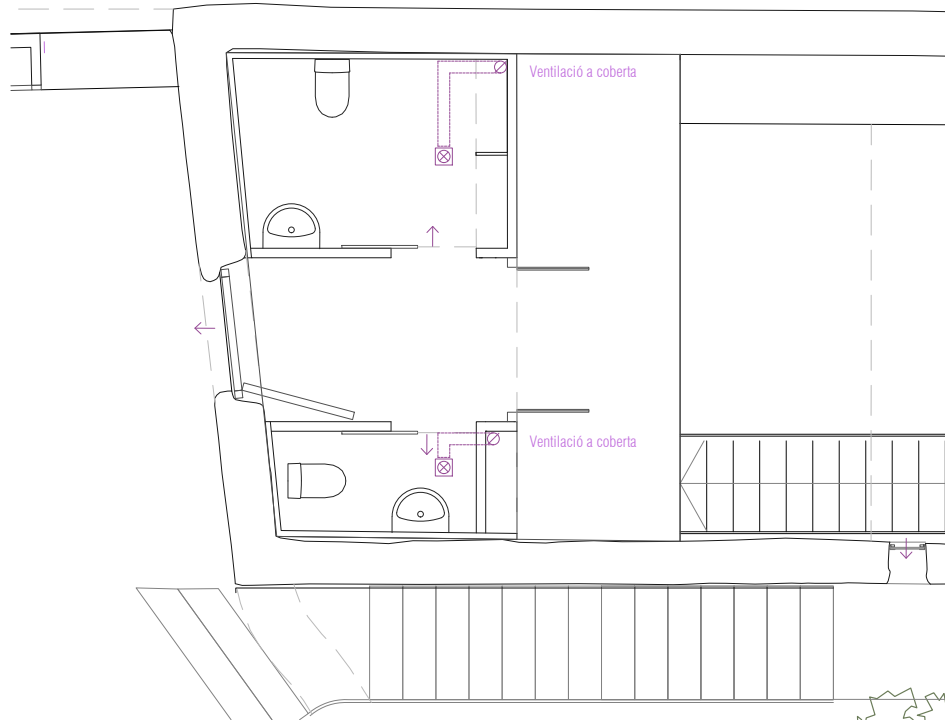

PROJECTE BASIC I D'EXECUCIÓ
DE REHABILITACIÓ DE LA
PALLISSA DE JORDI
D'ALTAFULLA

SITUACIÓ	C/ COMUNIDO, 19 ALTAFULLA
PROMOTOR	AJUNTAMENT D'ALTAFULLA
EXPEDIENT	30-2023
DATA	JULIOL 2024
ESCALA	1/50
PLÀNOL	1.8
INSTAL·LACIONS	
CLIMA I VENTILACIÓ	
PLANTA +2.50	
SECCIÓ LONGITUDINAL 1	
RUBEN HERAS I MIQUEL ORELLANA ARQUITECTES	



[SOFFITTO] ARQUITECTURA SLP

Sant Francesc 16, 3r despatx 31
43003 Tarragona - soffitto@coac.net




Para descargar una copia de este documento consulte la siguiente página web	
Codi Segur de Validació	6d8f50c84c454b69a0d906e31916a48b001
Url de validació	https://registre.altafulla.cat/ABSIS/IDI/ARX/IDIARXABSAWeb/ASP/verificadorfirma.asp
Metadades	Núm. Registre entrada: ENTRA 2024/8027 - Data Registre: 09/08/2024 20:11:00 Origen: Origen ciutadà Estat d'elaboració: Original



DETALL DE VORA SABATA DE FONAMENTACIÓ

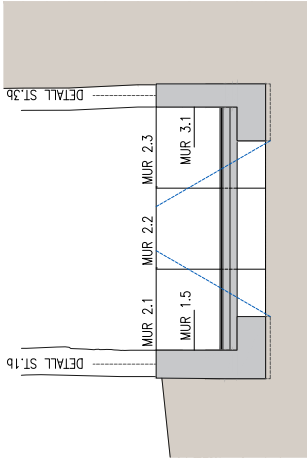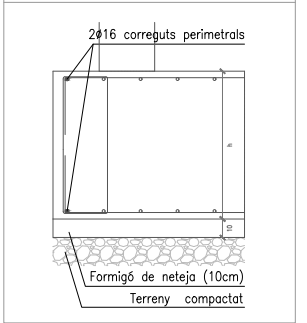

TIPUS:	1	2	3
GRUIX:	30 cm	30 cm	30 cm
As VERTICAL (cara terres):	1Ø12c/25	1Ø12c/25	1Ø12c/25
As VERTICAL (cara vista):	1Ø12c/25	1Ø12c/25	1Ø12c/25
As HORIZONTAL:	1Ø12c/20	1Ø12c/20	1Ø12c/20
Dimensions segons planta GRUIX:	100 cm	80 cm	
As SUPERIOR (longitudinal):	1Ø12c/15	1Ø12c/15	
As SUPERIOR (transversal):	1Ø12c/15	1Ø12c/15	
As INFERIOR (longitudinal):	1Ø12c/15	1Ø12c/15	
As INFERIOR (transversal):	1Ø12c/15	1Ø12c/15	

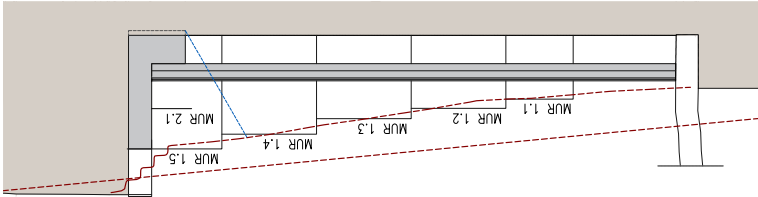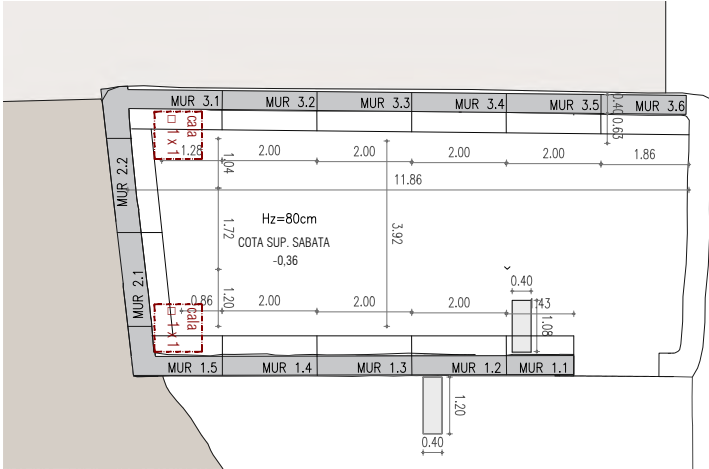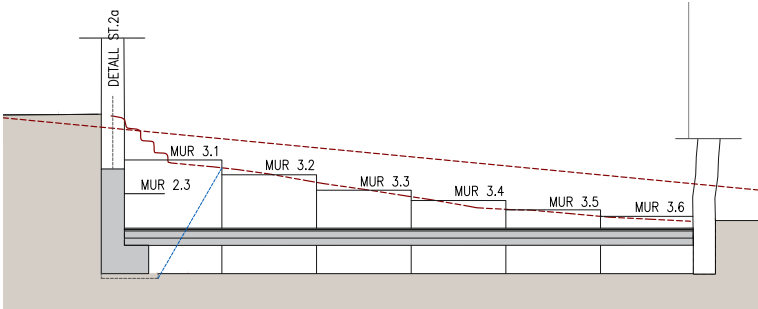

QUADRE D'ESPECIFICACIONS TÈCNiques DEL FORMIGÓ						
TIPUS D'ELEMENT	POSICIÓ	TIPUS DE FORMIGÓ	RESISTÈNCIA CARACTER.	RECOBRIMENT (mm)	MÀXIMA RELACIÓ	CONTINGUT MÍNIM DE CIMENT
MURS	INTERIOR	HA-25/B/12/I/a	25	30	40	0,60
						275
						90'


NOTES

- Els elements de fonamentació indicats s'executaran sobre base de formigó pobre recolzats en l'estrat resistent.
- Els recobriments en fonamentació seran de 8 cm a les cares laterals en contacte amb el terreny. A la cara inferior es disposarà prèviament una capa de formigó de neteja en contacte amb el terreny de 10 cm. El recobrimet del fonament en aquesta cara inferior serà de 35mm a partir de la capa de formigó de neteja.
- S'ha considerat una tensió admissible del terreny de 1.40 Kg/cm2, terreny cohesiu (C= 0.1 kg/cm2, un angle de fregament intern de 30 graus i una densitat de 1,90 t/m3, valors que caldrà corroborar amb un estudi geotècnic i/o per part de tècnic competent.

LONGITUDS BÀSIQUES D'ANCORATGE (cm)		(SEGONS EHE)									
ACER: B-500-S	FORMIGÓ	Ø8	Ø10	Ø12	Ø16	Ø20	Ø25	Ø32			
ARM.SUP. FONAMENTS	HA-25/B/12/I/a	29	36	43	57	84	131	215			
ARM.LINF. FONAMENTS	HA-25/B/12/I/a	29	36	43	57	84	131	215			
ARM.VERTICAL MURS	HA-25/B/12/I/a	29	36	43	57	84	131	215			
ARM.HORIZONTAL MURS	HA-25/B/12/I/a	29	36	43	57	84	131	215			


LONG. BÀSIQUES D'ENCAVALCAMENT (cm)		(SEGONS EHE)									
ACER: B-500-S	FORMIGÓ	Ø8	Ø10	Ø12	Ø16	Ø20	Ø25	Ø32			
ARM.SUP. FONAMENTS	HA-25/B/12/I/a	57	71	86	114	168	263	430			
ARM.LINF. FONAMENTS	HA-25/B/12/I/a	57	71	86	114	168	263	430			
ARM.VERTICAL MURS	HA-25/B/12/I/a	57	71	86	114	168	263	430			
ARM.HORIZONTAL MURS	HA-25/B/12/I/a	57	71	86	114	168	263	430			

DOBLEGAT D'ARMAT

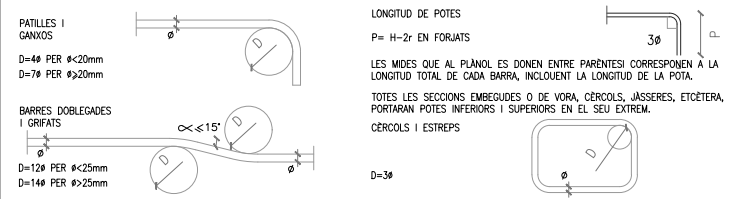


No s'han verificat les geometries i característiques de la fonamentació. Es recomana cala d'inspecció per verificar la transmissió de càrregues sobre el terreny. En cas que s'estimi convenient disminuir les tensions sobre el sòl, una opció per augmentar la superfície de contacte.

DETALL SOLERA

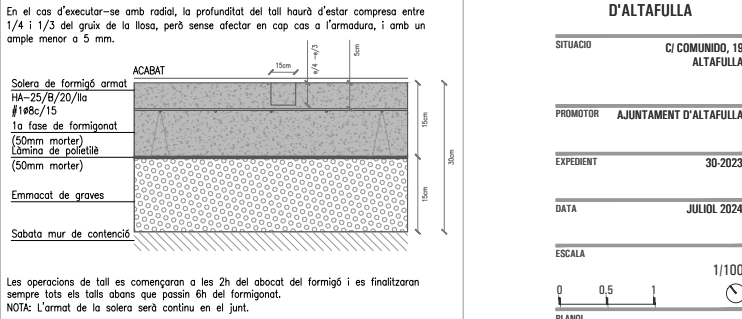

DETALL EN PLANTA

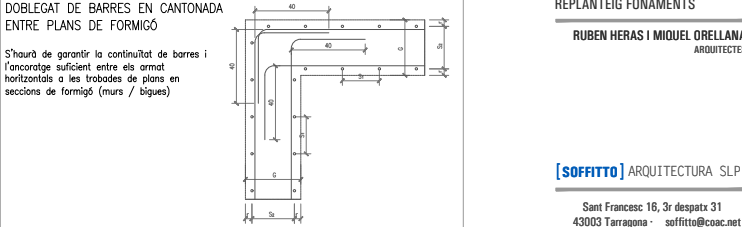

PROJECTE BASIC I D'EXECUCIO DE REHABILITACIO DE LA PALLISSA DE JORDI D'ALTAFULLA

SITUACIÓ C/ COMUNIDO, 19 ALTAFULLA

PROMOTOR AJUNTAMENT D'ALTAFULLA

EXPEDIENT 30-2023

DATA JULIOL 2024

ESCALA 1/100

0 0.5 1

PLANOL

PROPOSTA ESTRUCTURA REPLANTEIG FONAMENTS

RUBEN HERAS I MIQUEL ORELLANA ARQUITECTES

[SOFFITTO] ARQUITECTURA SLP

Sant Francesc 16, 3r despatx 31 43003 Tarragona · soffitto@coac.net

ESPECIFICACIONS GENERALS ESTRUCTURA – FORMIGÓ

CARACTERÍSTIQUES DE MATERIALS I CONTROL							
	FORMIGÓ	ACER	7c	7s	7a	NIVELL DE CONTROL (SEGONS EHE-08)	
FONAMENTS	HA-25/B/12/lla	B-500-S	1.50	1.15	1.60	Formigó Normal/Estadístic	
SOSTRE COL·LABORANT	HA-25/P/10/I	B-500-S	1.50	1.15	1.60	Ac	Normal
P. LAMINATS	-	RU-275	-	1.00	1.50	P.Lamin.	Normal

RECOBRIMENTS NOMINALS r (mm)					(SEGONS EHE)
A	I	lla	llb	llla	
r	30	35	40		45

DOSIFICACIONS						
A	I	lla	llb	llla	lla+Qa	H
(a/c) màx.	0.65	0.60	0.55	0.50	0.50	0.55
C mín. (kg/m3)	250	275	300	300	325	300

LONGITUDS BÀSIQUES D'ANCORATGE (cm)											(SEGONS EHE)
ACER: B-500-S	FORMIGÓ	Ø8	Ø10	Ø12	Ø16	Ø20	Ø25	Ø32			
A. SUP. LLOSA FONAMENTS	HA-25/B/12/lla	29	36	43	57	84	131	215			
A. INF. LLOSA FONAMENTS	HA-25/B/12/lla	20	25	30	40	60	94	154			
A. VERTICAL MURS FONAMENTS	HA-25/B/12/lla	20	25	30	40	60	94	154			
A. HORIZ. MURS FONAMENTS	HA-25/B/12/lla	20	25	30	40	60	94	154			
A. SUP. SOSTRE ALTELL	HA-25/P/10/I	29	36	43	57	84	131	215			
A. INF. SOSTRE ALTELL	HA-25/P/10/I	20	25	30	40	60	94	154			
A. SUP. CÈRCOLS	HA-25/B/12/lla	29	36	43	57	84	131	215			
A. INF. CÈRCOLS	HA-25/B/12/lla	20	25	30	40	60	94	154			

LONG. BÀSIQUES D'ENCAVALLAMENT (cm)											(SEGONS EHE)
ACER: B-500-S	FORMIGÓ	Ø8	Ø10	Ø12	Ø16	Ø20	Ø25	Ø32			
A. SUP. LLOSA FONAMENTS	HA-25/B/12/lla	57	71	86	114	168	263	430			
A. INF. LLOSA FONAMENTS	HA-25/B/12/lla	40	50	60	80	120	188	307			
A. VERTICAL MURS FONAMENTS	HA-25/B/12/lla	40	50	60	80	120	188	307			
A. HORIZ. MURS FONAMENTS	HA-25/B/12/lla	40	50	60	80	120	188	307			
A. SUP. SOSTRE COL·LABORANT	HA-25/P/10/I	57	71	86	114	168	263	430			
A. INF. SOSTRE COL·LABORANT	HA-25/P/10/I	40	50	60	80	120	188	307			
A. SUP. CÈRCOLS	HA-25/B/12/lla	57	71	86	114	168	263	430			
A. INF. CÈRCOLS	HA-25/B/12/lla	40	50	60	80	120	188	307			

ELEMENTS ESTRUCTURALS DE FUSTA			
CARACTERÍSTIQUES	EXISTENT	NOVA	
CLASSE RESISTENT	C 18	C 24	
RESISTÈNCIA A FLEXIÓ (F _{wd})	18	24	
RESISTÈNCIA A TALLANT (F _w)	3,4	4,0	
MÒDUL ELÀSTIC (E _w)	9 kN/mm2	11 kN/mm2	
MINORACIÓ DE RESISTÈNCIA	γ _w =1,30	γ _w =1,30	
CLASSE DE SERVEI	1 / 2	1	
CLASSE DE RISC BIOLÒGIC	1 / 2	1	

NORMES A COMPLIR

CTE DB SE M: CODI TÈCNIC DE L'EDIFICACIÓ, DOCUMENT BÀSIC, SEGURETAT ESTRUCTURAL, MADERA.

PELS ELEMENTS ESTRUCTURALS DE FUSTA SERRADA EXISTENTS DE BIGUETES I JÀSSERES, S'HAN CONSIDERAT DE MANERA ESTIMADA LES SEGÜENTS CARACTERÍSTIQUES:

FUSTA SERRADA

Espècie:

Classe resistent: C 18

Resistència característica a flexió F_{wd} = 18 N/mm2

Resistència característica a tallant F_w = 3,4 N/mm2

Densitat característica d_k = 320 kg/m3 ; d_m = 380 kg/m3

Mòdul d'elasticitat E_w = 9 kN/mm2 ; E₀ = 6 kN/mm2

NOTA:

NO S'HAN FACILITAT DADES SOBRE LES PROPIETATS RESISTENTS DE LES FUSTES I PER TANT, LES CONSIDERACIONS SÓN ESTIMADES. PER PODER ESTABLIR LES PROPIETATS DE MANERA MÉS ACURADA CAL LA IDENTIFICACIÓ DE L'ESPÈCIE/ES I LA SEUA CLASSIFICACIÓ PER TAL DE PODER ASSIGNAR A CADASCUNA D'EL·LES LA CLASSE RESISTENT CORRESPONDENT.

ESPECIFICACIONS DE CÀLCUL			
COEFICIENTS DE PONDERACIÓ			
FORMIGÓ ARMAT "N. SITU" (EHE-08)	MAJORACIÓ DE LES ACCIONS	PERMANENTS γ _g =1,35	
		VARIABLES γ _g =1,50	
		ACCIDENTALS γ _g =1,00	
	MINORACIÓ DE LA RESISTÈNCIA DELS MATERIALS	FORMIGÓ γ _c =1,50	
		ACER (PASSIU) γ _a =1,15	

PARAMETRES SÍSMICS (NCSE-02)	
ACCELERACIÓ SÍSMICA BÀSICA () a _b	0.04 g
COEFICIENT DE CONTRIBUCIÓ (K)	1.00
DUCTILITAT (μ)	sense ductilitat
ESMORTEÏMENT (Ω)	5 %

ESTRUCTURA METÀL·LICA			
CARACTERÍSTIQUES	LAMINAT	CONFORMAT	
TIPUS D'ACER	S 275 JR	S 235 JR	
LIMIT ELÀSTIC	275 N/mm2	235 N/mm2	
MINORACIÓ DE RESISTÈNCIA	γ _m =1,05	γ _m =1,05	γ _m =1,25
	γ _m =1,10	γ _m =1,25	γ _m =1,40

NORMES A COMPLIR

CTE DB SE A: CODI TÈCNIC DE L'EDIFICACIÓ, DOCUMENT BÀSIC, SEGURETAT ESTRUCTURAL, ACER.

EN LA RECEPCIÓ DELS ELEMENTS METÀL·LICS ES COMPROVARÀ QUE LA MÀXIMA DEFORMACIÓ SIGUI c_L/1000 O <3mm.

ES COMPROVARÀ LA FORMA DE TOTS ELS ELEMENTS.

TOTS ELS ELEMENTS ES REPLANTEJARAN EN OBRA PRÈVIA COL·LOCACIÓ

TOTS ELS ELEMENTS ES PROTEGIRAN AMB DUES CAPES, AMB OMBRES DE COLOR DIFERENT, DE PINTURA DE PROTECCIÓ ANTIOXIDACIÓ PRÈVIA A L'ACABAT I PINTURA INTUMESCENT PER GARANTIR UN R60

EL MUNTATGE DE L'ESTRUCTURA METÀL·LICA ES REALITZARÀ AMB L'AUTJ DELS PERILLS D'ARRIOSTRAMENT SUPLEMENTARIS O AJUTS QUE ES NECESSITIN I ES RETIRARAN AL FINALITZAR L'OBRA.

QUADRE DE SOLDADURES			
GRUIX (mm)	a màx	a mín	
4.0- 4.2	3	3	
4.3- 4.9	3	3	
5.0- 5.6	3.5	3	
5.7- 6.3	4	3	
6.4- 7.0	4.5	3	
7.1- 7.7	5	3	
7.8- 8.4	5.5	3	
8.5- 9.1	6	3.5	
9.2- 9.9	6.5	3.5	
10.0- 10.6	7	4	
10.7- 11.3	7.5	4	
11.4- 12.0	8	4	
12.1- 12.7	8.5	4.5	

GRUIX (mm)	a màx	a mín	
12.8- 13.4	9	4.5	
13.5- 14.1	9.5	5	
14.2- 15.5	10	5	
15.6- 16.9	11	5.5	
17.0- 18.3	12	5.5	
18.4- 19.7	13	6	
19.7- 21.2	14	6	
21.3- 22.6	15	6.5	
22.7- 24.0	16	6.5	
24.1- 25.4	17	7	
25.5- 26.8	18	7	
26.9- 28.2	19	7.5	
28.3- 31.1	20	7.5	

UNIONS DE FORÇA A TOPAR					
	CANTONERS ESCARADES	PREPARACIÓ EN V.	PREPARACIÓ EN X.	PREPARACIÓ EN V UNILATERAL	PREPARACIÓ EN K.
ÀMBIT D'OS GRUIX e	4-10mm	>10-15mm	>15-40mm	>5-15mm	>15-40mm
SEPARACIÓ g	2 mm	2.5 mm	3 mm	2 mm	2 mm
ANGLE β	-	60°	60°	50°	50°
TOPAR t	-	-	0-3 mm	1.2-2.5 mm	-

CONTROL DE MATERIALS	
Tipus de control	Mod. 1 (Estadístic) Art.86.5.4
Classe de prova	Cilíndriques
Lots de control	Fonaments=100m3 o 7 dies
Minim 3 o cada:	Pilars=100m3-500m2-2P-14d
(1.86.5.4.1)	Forjats=100m3-1000m2-2P-14d
n° de "AMASADAS" per lot	Nº2
Temps de ruptura (dies)	2 uds a 7 dies
	3 uds a 28 dies
	2 uds de reserva
N° PROVES PER SERIE	7
Altres assajos (EHE-08)	Con d'Abrams

ACER (PASSIU)	CONTROL NORMAL (ESTADÍSTIC) SEGONS EHE-08
---------------	---

REFERÈNCIES I SIMBOLOGIA	
a(mm): Espessor de gola del cordó de soldadura en angle, que serà l'altura major, amidada perpendicularment a la direcció exterior entre tots els triangles que es puguin formar entre les superfícies de les peces que hagin arribat a la fusió i la superfície exterior de les soldadures. 8.6.2.a CTE DB SE-A	
l(mm): longitud efectiva del cordó de soldadura	
MÈTODE DE REPRESENTACIÓ DE SOLDADURES	
Referències: 1: línia de la fletxa 2a: línia de referència (línia contínua) 3a: línia d'identificació (línia a trencat) 4: símbol de soldadura 5: indicacions complementàries 6: unitat	
Referències 1, 2a i 2b	
El cordó de soldadura que es detalla es troba al costat de la fletxa.	El cordó de soldadura que es detalla es troba al costat oposat al de la fletxa.
Referència 3	
Designació	Il·lustració
Soldadura en angle	
Soldadura de gom a gom en "Y" simple (amb xantia)	
Soldadura de gom a gom en bitall simple	
Soldadura de gom a gom en bitall doble	
Soldadura fins al fons en bitall simple amb taló d'arrel ampli	
Referència 4	
Representació	Descripció
	Soldadura realitzada en tot el perímetre de la peça
	Soldadura realitzada en taller
	Soldadura realitzada en el lloc de muntatge

UNIONS SOLDADES EN ESTRUCTURA METÀL·LICA	
NORMA: CTE DB SE-A: Cod. Tècnic de l'Edificació. Seguretat estructural. Acer. Apartat 8.6. Resistència dels muntats d'unió. Unions soldades.	
MATERIALS: - Perfil (Material base): S275. - Material d'aportació (soldadura): Les característiques mecàniques dels materials d'aportació seran en tots els casos superiors a les del material base. (4.4.1) CTE DB SE-A	
DISPOSICIONS CONSTRUCTIVES: 1) Les soldadures s'apliquen a unions soldades on els espessors de les peces a unir siguin almenys de 4 mm. 2) Els cordons de les soldadures en angle no podran tenir un espessor de gola inferior a 3 mm ni superior al menor espessor de les peces a unir. (SEGONS QUADRE DE SOLDADURES ADJUNT) 3) Els cordons de les soldadures en angle les longituds del qual siguin menors de 40 mm o 6 vegades l'espessor de gola, no es troben en compte per calcular la resistència de la unió. 4) En el detall de les soldadures en angle s'indica la longitud efectiva del cordó (longitud sobre la qual el cordó té el seu espessor de gola complet). Per complir-la, pot ser necessari perforar el cordó rodejant les cantoneres, amb el mateix espessor de gola i una longitud de 2 vegades d'aquest espessor. La longitud efectiva d'un cordó de soldadura haurà de ser major o igual que 4 vegades l'espessor de gola. 5) Les soldadures en angle entre dues peces que formen un angle b haurien de complir amb la condició que aquest angle estigui complet entre 60 i 120 graus. En cas contrari: - Si es compleix que > 120 (graus): es consideraran que no transmeten esforços. - Si es compleix que < 60 (graus): es consideraran com soldadures amb penetració parcial.	
Unió en "Y"	Unió en bitall
COMPROVACIONS: a) Cordons de soldadura de gom a gom amb penetració total: En aquest cas, no és necessària cap comprovació. La resistència de la unió serà igual a la de la més feble de les peces unides. b) Cordons de soldadura fins al fons amb penetració parcial i amb preparació de vores: Es comprovaran com soldadures en angle, considerant un espessor de gola igual al costat nominal de la preparació menys 2 mm (article 8.6.3.3a del CTE DB SE-A). c) Cordons de soldadura en angle: Es realitzarà la comprovació de tensions en cada cordó de soldadura segons l'article 8.6.2.3 CTE DB SE-A	
UNIO INCORRECTA	UNIO CORRECTA

PROJECTE BASIC I D'EXECUCIO DE REHABILITACIO DE LA PALLISSA DE JORDI D'ALTAFULLA

SITUACIO C/ COMUNIDO, 19 ALTAFULLA

PROMOTOR AJUNTAMENT D'ALTAFULLA

EXPEDIENT 30-2023

DATA JULIOL 2024

ESCALA 1/100

PLANO 0 0.5 1

E.2 PROPOSTA ESTRUCTURA REPLANTEIG FONAMENTS


RUBEN HERAS I MIQUEL ORELLANA ARQUITECTES

[SOFFITTO] ARQUITECTURA SLP


Sant Francesc 16, 3r despatx 31 43003 Tarragona · soffitto@coac.net

Para descargar una copia de este documento consulte la siguiente página web


Codi Segur de Validació	6d8f50c84c454b69a0d906e31916a48b001
Url de validació	https://registre.altafulla.cat/ABSIS/IDI/ARX/IDIARXABSAWeb/ASP/verificadorfirma.asp
Metadades	Núm. Registre entrada: ENTRA 2024/8027 - Data Registre: 09/08/2024 20:11:00 Origen: Origen ciutadà Estat d'elaboració: Original

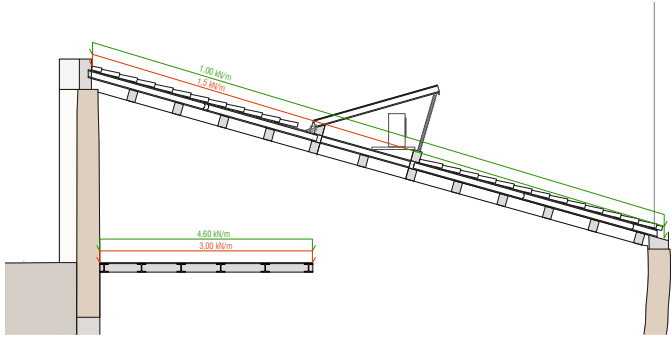


SECCIÓ TRANSVERSAL

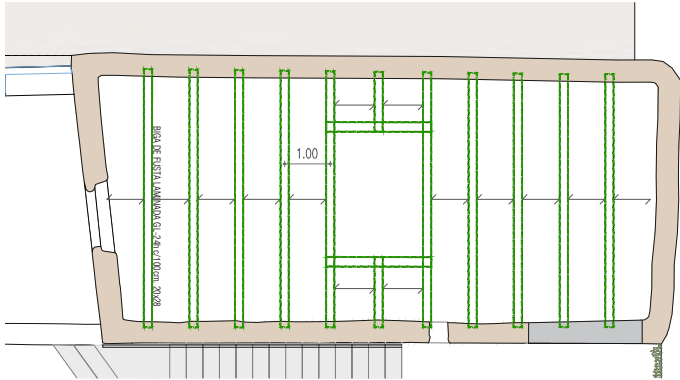

SOSTRE COBERTA

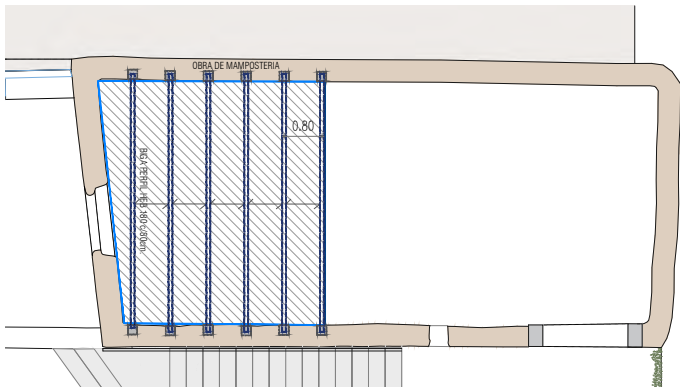

SOSTRE PLANTA BAIXA

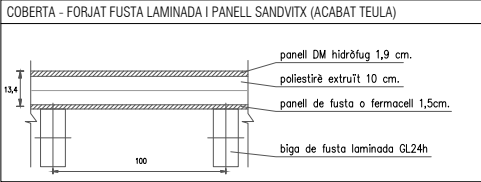


ESTAT DE CÀRREGUES - PROPOSTA

ESTAT DE CÀRREGUES SOSTRE PLANTA COBERTA - Proposta			
Càrregues superficials			
Càrregues Permanents (CP) (Sense bigues)	Pes Propi panell	0,30 kN/m ²	1,00 kN/m ²
	Coberta	0,70 kN/m ²	
Sobrecàrrega d'ús (SC)	Pendent < 30°	1,00 kN/m ²	1,50 kN/m ²
	Neu	0,50 kN/m ²	

ESTAT DE CÀRREGUES SOSTRE PLANTA ALTELL			
Càrregues superficials			
Càrregues Permanents (CP)	Pes Propi forjat	2,30 kN/m ²	4,60 kN/m ²
	Capa compressió	1,50 kN/m ²	
	Paviment	0,80 kN/m ²	
Sobrecàrrega d'ús (SC)	Pública concurrència	5,00 kN/m ²	3,00 kN/m ²
	Envans	1,00 kN/m ²	

ESTRUCTURA ALTELL		
DAUS DE RECOLZAMENT	PERFIL	GRUIX PINTURA INTUMESCENT
■		

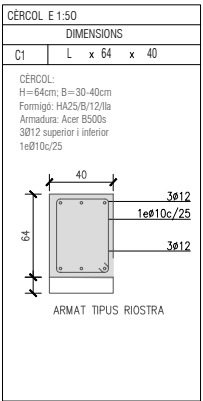

PROJECTE BASIC I D'EXECUCIO
DE REHABILITACIO DE LA
PALLISSA DE JORDI
D'ALTAFULLA

SITUACIO C/ COMUNIDO, 19
ALTAFULLA

PROMOTOR AJUNTAMENT D'ALTAFULLA

EXPEDIENT 30-2023

DATA JULIOL 2024

ESCALA 1/100

0 0.5 1

PLANO

PROPOSTA ESTRUCTURA
REPLANTEIG FONAMENTS

RUBEN HERAS I MIQUEL ORELLANA
ARQUITECTES

[SOFFITTO] ARQUITECTURA SLP

Sant Francesc 16, 3r despatx 31
43003 Tarragona · soffitto@coac.net

Para descargar una copia de este documento consulte la siguiente página web

Codi Segur de Validació 6d8f50c84c454b69a0d906e31916a48b001

Url de validació <https://registre.altafulla.cat/ABSIS/IDI/ARX/IDIARXABSAWeb/ASP/verificadorfirma.asp>

Metadades Núm. Registre entrada: ENTRA 2024/8027 - Data Registre: 09/08/2024 20:11:00 Origen: Origen ciutadà Estat d'elaboració: Original

