



Projecte Bàsic i Executiu de Rehabilitació

Adreça: Carrer de Terrassa, núm. 27

Municipi: 08245 Santa Coloma de Gramenet

Codi: E_SCG_107_TER_0027

Programa CMH4 del Pla Metropolità de Rehabilitació (PMRH)

Promotor: CP Carrer de Terrassa núm. 27

En conveni amb:



Ajuntament
de Santa Coloma
de Gramenet

Finança:





Projecte Bàsic i Executiu de Rehabilitació - Memòria

Adreça: Carrer de Terrassa, núm. 27

Municipi: 08245 Santa Coloma de Gramenet

Codi: E_SCG_107_TER_0027

Programa CMH4 del Pla Metropolità de Rehabilitació (PMRH)

Promotor: CP Carrer de Terrassa núm. 27

En conveni amb:



Ajuntament
de Santa Coloma
de Gramenet

Finança:



I MEMÒRIA

In ÍNDEX DE LA MEMORIA

I MEMÒRIA.....	3
In Índex de la memoria	3
DD Dades generals	4
DD 1. Objecte i emplaçament del projecte	4
DD 2. Dades generals de l'edifici	4
DD 3. Estructura de la Propietat i Comunitat de Veïns	4
DD 4. Identificació i Agents del Projecte	4
DD 5. Contingut del Projecte	5
MD Memòria Descriptiva	6
MD 1. Informació prèvia: antecedents i condicions de partida	6
MD 2. Descripció General de l'edifici	7
MD 2.1 Característiques Generals	7
MD 2.2 Sistema Estructural i Fonaments	7
MD 2.3 Sistema Envolupant	7
MD 2.4 Sistema d'Instal·lacions	9
MD 2.5 Elements Comunitaris	10
MD 2.6 Elements Privats i Serveis	10
MD 2.7 Cossos afegits existents	10
MD 3. Diagnosi de l'edifici	11
MD 3.1 Estat general de l'edifici	11
MD 3.2 Dèficit de prestació DB HE.....	11
MD 3.3 Relació i qualificació de les deficiències detectades (descripció normalitzada CMH)	11
MD 3.4 Cales i assaig realitzats	17
MD 4. Descripció General de les obres a realitzar	18
MD 4.0 Nomenclatura i Codificació de les actuacions a realitzar	18
MD 4.1 Modalitats d'obres a realitzar segons els acords signats per la Comunitat	22
MD 4.2 Obres Modalitat A- Millora Energètica	23
A.1 Introducció i justificació del compliment del RD 853/2021 de 5 d'octubre	23
A.2 Obres de Millora Energètica en el Sistema Envolupant	23
A.3 Obres de Millora Energètica en el Sistema d'Instal·lacions	25
MD 4.3 Obres Modalitat B- Conservació	26
B.1 Introducció	26
B.2 Obres de Conservació en el Sistema Envolupant	26
B.3 Obres de Conservació en el Sistema Estructural	26
B.4 Obres de Conservació en el Sistema d'Instal·lacions	27
B.5 Obres de Conservació en Altres Sistemes	28
MD 4.4 Obres Modalitat C- Accessibilitat	29
C.1 Elements comunitaris	29
C.2 Implantació d'ascensors, plataformes elevadores, etc.	29
C.3 Obres de accessibilitat en el Sistema d'Instal·lacions	29
MD 4.5 Obres Modalitat D- Retirada Amiant.....	30
D.1 Cossos afegits	30
D.2 Envolupants de l'edifici	30
D.3 Instal·lacions	30
MD 4.6 Obres Modalitat E- Altres/Habitabilitat	30
MD 5. Prestacions de l'edifici: requisits a complementar en funció de les característiques de l'edifici	31
MD 5.1 Ordenances municipals (ocupació via pública, etc)	31
MD 5.2 Ordenances metropolitanes (OME, OMR, etc)	31
MD 5.3 Autonòmiques (Accessibilitat, Habitabilitat, Residus de la construcció, etc)	31
MD 5.4 Estatals (CTE i el seus DB's)	31
MD 5.5 Altres requisits de l'edifici	39
MD 6. Expropiacions i serveis afectats	40
MD 7. Dades Generals Resum i Pressupost Total del Projecte	40

MD 7.1 Taula resum de les superfícies d'actuació.....	40
MD 7.2. Taula resum de pressupost.....	40

MC memòria constructiva.....	41
MC 0. Treballs previs i replanteig general	41
MC A. Memòria Constructiva del Projecte de Rehabilitació Energètica. Obres tipus A	41
MC A.1 Obres de Millora Energètica en el Sistema Envolupant	41
MC A.2 Obres de Millora Energètica en el Sistema d'Instal·lacions.....	44
MC B. Memòria Constructiva del Projecte de Conservació. Obres tipus B	45
MC B.1 Obres de Conservació en el Sistema Envolupant	45
MC B.2 Obres de Conservació en el Sistema Estructural	45
MC B.3 Obres de Conservació en el Sistema d'Instal·lacions	46
MC B.4 Obres de Conservació en Altres Sistemes.....	47
MC C. Memòria Constructiva del Projecte de Millora d'Accessibilitat. Obres tipus C	49
MC C.1. Elements comunitaris	49
MC C.2 Implantació d'ascensors, plataformes elevadores, etc.....	49
MC D. Memòria Constructiva del Projecte de Retirada d'Amiant. Obres tipus D	49
MC D.1 Cossos afegits	49
MC D.2 Envolupants de l'edifici.....	49
MC D.3 Instal·lacions	49
MC E. Memòria Constructiva del Projecte de Altres/Habitabilitat. Obres tipus E	49
MN. Normativa aplicable	50
MN 1 Normativa tècnica general d'Edificació	50
MN 2 Altres normatives d'aplicació	55
PR. Pressupost	56
PR 1. Amidaments	57
PR 2. Pressupost	58
PR 3. Resum de pressupost	59
PR 4. Últim full	60

DD DADES GENERALS

DD 1. Objecte i emplaçament del projecte

Títol del projecte:	Projecte bàsic i executiu de millora energètica i conservació de l’edifici situat al Carrer de Terrassa nº27 de Santa Coloma de Gramenet.
Objecte de l’encàrrec:	L’objecte de l’encàrrec és la rehabilitació de les deficiències qualificades com a greus o importants, centrant-se en els paraments verticals exteriors de la finca, així com deficiències puntuals que s’han observat a les terrasses de l’edifici, a la coberta comunitària, a les instal·lacions i als interiors d’alguns habitatges. S'utilitzaran mitjans auxiliars que envairan la via pública.
Emplaçament:	carrer de Terrassa núm. 27
Municipi:	Santa Coloma de Gramenet

DD 2. Dades generals de l’edifici

Any de construcció:	1960
Referència cadastral:	4990220DF3849B
Situació urbanística de l’edifici:	13b Zona en Densificació Urbana Semi-intensiva

DD 3. Estructura de la Propietat i Comunitat de Veïns

Règim:	Horitzontal
Comunitat de veïns	Constituïda

La comunitat inclou les següents entitats amb els següents coeficients de participació, segons cadastre:

REFERÈNCIA CADASTRAL	ENTITAT	COEFICIENT DE PARTICIPACIÓ
4990220DF3849B0001HG	CL TERRASSA 27 Es:1 Pl:00 Pt:01	15,00%
4990220DF3849B0002JH	CL TERRASSA 27 Es:1 Pl:00 Pt:02	17,00%
4990220DF3849B0003KJ	CL TERRASSA 27 Es:1 Pl:01 Pt:01	17,00%
4990220DF3849B0004LK	CL TERRASSA 27 Es:1 Pl:01 Pt:02	17,00%
4990220DF3849B0005BL	CL TERRASSA 27 Es:1 Pl:02 Pt:01	17,00%
4990220DF3849B0006ZB	CL TERRASSA 27 Es:1 Pl:02 Pt:02	17,00%

DD 4. Identificació i Agents del Projecte

Promotor:	Nom: Comunitat de Propietaris del carrer de Terrassa 27 [REDACTED] Adreça: carrer de Terrassa núm. 27 de Santa Coloma de Gramenet
Propietat:	Nom: Comunitat de Propietaris del carrer de Terrassa 27 [REDACTED] Adreça: carrer de Terrassa núm. 27 de Santa Coloma de Gramenet
Arquitecte:	Nom: Pere Serra de Castellarnau Nº col·legiat: 33089 [REDACTED] Adreça: Sabino Arana nº 32 Bis, Baixos 10 Telèfon: 937 872 138 Mail: info@pereserra.cat Nom: Antoni M. Laplana i Pi Nº col·legiat: 23683 [REDACTED] Adreça: Sabino Arana nº 32 Bis, Baixos 10 Telèfon: 937 872 138 Mail: info@pereserra.cat

DD 5. Contingut del Projecte

(Es relacionaran els documents complementaris i/o els projectes parcials, especificant quins són els seus tècnics redactors quan siguin diferents del projectista. Els documents s’adjuntaran a l’apartat VI del Projecte.)

Identificació del treball i de l’autor:

Estudi de seguretat i salut:	Pere Serra de Castellarnau i Antoni M. Laplana i Pi
Estudi de gestió de residus de la construcció i demolició:	e3 solinteg
Certificació energètica (registre fase projecte a l’ICAEN):	Pere Serra de Castellarnau i Antoni M. Laplana i Pi
Pla de control de qualitat:	e3 solinteg
Documentació tècnica per als mitjans auxiliars	Pere Serra de Castellarnau i Antoni M. Laplana i Pi
Documentació tècnica per als treballs verticals	Pere Serra de Castellarnau i Antoni M. Laplana i Pi
Programació d’obra	e3 solinteg
Plec de Condicions	Pere Serra de Castellarnau i Antoni M. Laplana i Pi
Instruccions d’ús i manteniment	Pere Serra de Castellarnau i Antoni M. Laplana i Pi

Barcelona, març de 2024

EI PROMOTOR

Comunitat de Propietaris del Carrer Terrassa núm. 27

L’ARQUITECTE

Pere Serra de Castellarnau

Antoni M. Laplana i Pi

MD MEMÒRIA DESCRIPTIVA

MD 1. Informació prèvia: antecedents i condicions de partida



L’edifici es situa al carrer Terrassa número 27 de Santa Coloma de Gramenet, al barri de Santa Rosa. El barri de Santa Rosa es localitza al sud del límit municipal de Santa Coloma, sobre la vessant nord-oest de la serra d’en Mena. Aquest lloc geogràfic ha delimitat històricament a través de la seva carena els termes municipals de Santa Coloma i Badalona, i ha condicionat tant la topografia (marcada per fortes pendents) com la morfologia urbana desenvolupada en els seus barris.

El carrer de Terrassa té un traçat recte, on s’hi desenvolupen illes amb edificacions entre mitgeres construïdes al voltant dels anys 70. Destaquen els colors de la gamma dels terrosos.

En general, la secció del carrer consta d’una vorera de panot de 9 pastilles de 20x20cm, amb una amplada de 1,00m al costat de l’edifici Terrassa, 27, i l’altra vorera de panot de 9 pastilles amb una amplada d’1,00m. En general, el carrer té un pendent considerable i els accessos als edificis es realitzen amb un graó. El vestíbul d’accés de l’edifici Terrassa, 27, es troba un nivell superior del carrer, i es genera un graó en l’accés i un altre a l’interior en planta baixa. La calçada és de doble sentit de circulació sense carril d’aparcament.

L’edifici es localitza dins l’illa delimitada pels carrers de Liszt, carrer Mas Marí, carrer del Rellotge I i carrer de Terrassa.

Dades cadastrals

Superfície construïda segons cadastre:	303 m²
Any de construcció:	1960
Alçada de l’edifici sobre rasant:	(PB+2) 10,5m

A continuació, s’aporta un quadre amb les diferents referències cadastrals, segons posició dins l’edifici, el seu ús, superfície pròpia i porció dels elements comuns, així com el coeficient de participació de cadascuna:

REFERÈNCIA CATASTRAL	DIRECCIÓ	ÚS	SUP. CONS.	ANY	% PARTICIP.
4990220DF3849B0001HG	CL TERRASSA 27 Es:1 Pl:00 Pt:01	Residencial	44	1960	15,00
4990220DF3849B0002JH	CL TERRASSA 27 Es:1 Pl:00 Pt:02	Residencial	51	1960	17,00

4990220DF3849B0003KJ	CL TERRASSA 27 Es:1 Pl:01 Pt:01	Residencial	51	1960	17,00
4990220DF3849B0004LK	CL TERRASSA 27 Es:1 Pl:01 Pt:02	Residencial	53	1960	17,00
4990220DF3849B0005BL	CL TERRASSA 27 Es:1 Pl:02 Pt:01	Residencial	51	1960	17,00
4990220DF3849B0006ZB	CL TERRASSA 27 Es:1 Pl:02 Pt:02	Residencial	53	1960	17,00

Planejament urbanístic

El planejament general vigent és la Modificació puntual del PGM per a la millora urbanística dels Barris Sud. L’illa descrita es troba classificada com a sòl urbà i qualificada com a Zona en Densificació Urbana Semiintensiva (13b) i amb els paràmetres d’ordenació d’edificació d’alineació a vial.

El número màxim de plantes segons planejament és de PB+2, i la profunditat edificable és d’12,5 metres. L’edifici té PB+2 i una profunditat edificada màxima d’uns 16,0 metres, per tant la volumetria de tota la zona posterior és disconforme actualment.

MD 2. Descripció General de l’edifici

En aquest capítol es farà la descripció de l’edifici en base a les dades de diagnòstic introduïdes de forma normalitzada a l’aplicatiu CMH-CARTO.

MD 2.1 Característiques Generals

PROGRAMA FUNCIONAL, ENTITATS I USOS

Es tracta d’un edifici d’habitatges plurifamiliar entre mitgeres, al carrer de Terrassa, format per tres plantes: una planta baixa amb accés des del carrer de Terrassa, i una planta pis (primera i segona) que ocupa tota la parcel·la.

L’edifici té dues façanes principals, la principal, amb orientació sud-oest al carrer de Terrassa i la que dona al pati d’illa, amb orientació nord-est.

Funcionalment, l’edifici conté 6 entitats, distribuïdes de la següent manera:

- **Planta baixa:** Conté dos habitatges i el vestíbul d’accés a l’escala des del carrer de Terrassa.
- **Plantes pis**(primera i segona):amb un habitatge per planta, nucli d’escalas i pati de llums. Un habitatge amb façana al carrer i l’altre amb façana a pati interior d’illa.

Segons dades del cadastre, l’edifici consta de:

Superfície de la parcel·la	109 m²
Superfície construïda de l’edifici	303 m²

DESCRIPCIÓ GENERAL DELS SISTEMES CONSTRUCTIUS

ENVOLVENT	Façana carrer Terrassa	Un sol full ceràmic sense aïllament tèrmic	30cm de gruix
	Façana pati d’illa	Un sol full ceràmic sense aïllament tèrmic	15cm de gruix
	Mitgeres	Un sol full ceràmic sense aïllament tèrmic	15cm de gruix
	Façanes pati interior	Un sol full ceràmic sense aïllament tèrmic	15cm de gruix
	Cobertes	Plana transitable, sense aïllament tèrmic	
	Terres en contacte amb terreny	Solera sense impermeabilització aparent	

ESTRUCTURA	Estructura horitzontal	Forjat de bigues formigó armat prefabricades i entrebigat ceràmic
	Estructura vertical	Murs de càrrega d’obra de fàbrica de maó calat
	Fonamentació	No hi ha documentació. S’estimen sabates corregudes
	Escala	Volta catalana i barana d’obra de fàbrica

ANTIGUITAT I ESTAT DE CONSERVACIÓ GENERAL

L’edifici es va construir l’any 1960 i el seu estat de conservació general es considera propi de les edificacions construïdes en aquesta època, amb deficiències derivades del desgast durant la seva vida útil i la manca de manteniment.

A nivell estructural, no es detecten deficiències que puguin afectar en l’estabilitat de l’edifici.

Pel que fa a la salubritat, s’han detectat deficiències importants que poden afectar a l’estanqueïtat general de l’edifici: taques d’humitat al sostre del bany del 1r 1a i presència d’humitats a la paret de l’habitació principal dels Baixos 2a.

S’han detectat deficiències en les instal·lacions de l’edifici, principalment donades per l’antiguitat de la instal·lació elèctrica, de sanejament i de l’interfon, així com de la presència en façana de cablejat.

MD 2.2 Sistema Estructural i Fonaments

FONAMENTS I MURS DE CONTENCIÓ (EF)

Tot i que es desconeix el tipus de fonamentació de l’edifici, s’estima que es tracta de sabates corregudes pel tipus de construcció i època. L’estructura horitzontal en contacte amb el terreny es duu a terme mitjançant una solera aparentment sense impermeabilització.

ESTRUCTURA VERTICAL I FORJATS (EV – EH)

Tot i que es desconeix perquè no s’han pogut fer cales s’estima (per l’any de construcció i gruixos de parets) que l’edifici se sustenta amb estructura vertical de parets de càrrega d’obra de fàbrica i estructura horitzontal de forjats unidireccional amb biguetes de formigó armat prefabricat i entrebigat ceràmic.

MD 2.3 Sistema Envolupant

CODI ELEMENT	ELEMENT	CodiElem ent	Núm. Element	DESCRIPCIÓ AUTOMATITZADA	IMATGE
[F1/0-3/LE1/SO]	Façanes	F	1	El codi [F1/0-3/LE1/SO] correspon a Límit Envolupant de l'element Façanes1 delsnivells 0 a 3 en el seuplaamborientació SO. Té una superfície de 63 m2 i un sistema constructiu que consta de Morter + Maó buit " totxana" (15cm) + Guix . Té una transmitància aproximada de W/m2·K i per tant SI compleix el CTE DB HE.	
[M1/0-3/LE1/NO]	Mitgeres	M	1	El codi [M1/0-3/LE1/NO] correspon a l'element Mitgeres1 dels nivells 0 a 3 en el seu pla amb orientació NO. Té una superfície de 127,34 m2 i un sistema constructiu que consta de Morter + Maó buit " totxana" (15cm) + Guix . Té una transmitància aproximada de W/m2·K i per tant SI compleix el CTE DB HE.	Ocultat

[M2/0-3/LE1/NE]	Façanes	M	2	El codi [M2/0-3/LE1/NE] correspon a Límit Envolupant de l'element Façanes 2 dels nivells 0 a 3 en el seu pla amb orientació NE. Té una superfície de 30,6 m2 i un sistema constructiu que consta de Morter + Maó buit " totxana" (15cm) + Guix . Té una transmitància aproximada de W/m2·K i per tant NO compleix el CTE DB HE.	
[M3/0-3/LE1/SE]	Mitgeres	M	3	El codi [M3/0-3/LE1/SE] correspon a l'element Mitgeres 2 dels nivells 0 a 3 en el seu pla amb orientació SE. Té una superfície de 136,76 m2 i un sistema constructiu que consta de Morter + Maó buit " totxana" (15cm) + Guix . Té una transmitància aproximada de W/m2·K i per tant NO compleix el CTE DB HE.	Ocults
[P1/0-3/LE1/NE]	Façanes Patis	P	1	El codi [P1/0-3/LE1/NE] correspon a l'element Façanes Patis 1 dels nivells 0 a 3. Té una superfície de 29,46 m2 i un sistema constructiu que consta de Morter + Maó buit " totxana" (15cm) + Guix. Té una transmitància aproximada de W/m2·K i per tant NO compleix el CTE DB HE.	
[P1/0-3/LE2/SE]	Façanes Patis	P	1	El codi [P1/0-3/LE2/SE] correspon a l'element Façanes Patis 1 dels nivells 0 a 3. Té una superfície de 20,44 m2 i un sistema constructiu que consta de Morter + Maó buit " totxana" (15cm) + Guix . Té una transmitància aproximada de W/m2·K i per tant NO compleix el CTE DB HE.	
[P1/0-3/LE3/SO]	Façanes Patis	P	1	El codi [P1/0-3/LE3/SO] correspon a l'element Façanes Patis 1 dels nivells 0 a 3. Té una superfície de 24,03 m2 i un sistema constructiu que consta de Morter + Maó buit " totxana" (15cm) + Guix . Té una transmitància aproximada de W/m2·K i per tant NO compleix el CTE DB HE.	
[P1/0-3/LE4/NO]	Façanes Patis	P	1	El codi [P1/0-3/LE4/NO] correspon a l'element Façanes Patis1 dels nivells 0 a 3. Té una superfície de 22,18 m2 i un sistema constructiu que consta de Morter + Maó buit " totxana" (15cm) + Guix . Té una transmitància aproximada de W/m2·K i per tant NO compleix el CTE DB HE.	
[P2/0-3/LE1/NE]	Façanes Patis	P	2	El codi [P2/0-3/LE1/NE] correspon a l'element Façanes Patis 2 dels nivells 0 a 3. Té una superfície de 30,6 m2 i un sistema constructiu que consta de Morter + Maó buit " totxana" (15cm) + Guix . Té una transmitància aproximada de W/m2·K i per tant NO compleix el CTE DB HE.	
[P2/0-3/LE2/SE]	Façanes Patis	P	2	El codi [P2/0-3/LE2/SE] correspon a l'element Façanes Patis2 dels nivells 0 a 3. Té una superfície de 13,5 m2 i un sistema constructiu que consta de Morter + Maó buit " totxana" (15cm) + Guix . Té una transmitància aproximada de W/m2·K i per tant NO compleix el CTE DB HE.	

[C1/0-3/LE1/----]	Cobertes	C	1	El codi [C1/0-3/LE1] correspon a Límit Envolupant de l'element Cobertes 1 situada al nivell 3. Té una superfície de 52,5 m2 i un sistema constructiu que consta de Coberta plana a la catalana amb paviment de rajola ceràmica, morter, solera d'encadellat ceràmic, envanets de sostre mort, forjat unidireccional i revestiment de guix. Té una transmitància aproximada de W/m2·K i per tant NO compleix el CTE DB HE.	
[C2/0-3/LE1/----]	Cobertes	C	2	El codi [C2/0-3/LE1] correspon a Límit Envolupant de l'element Cobertes 2 situada al nivell 3. Té una superfície de 45,9 m2 i un sistema constructiu que consta de Coberta plana a la catalana amb paviment de rajola ceràmica, morter, solera d'encadellat ceràmic, envanets de sostre mort, forjat unidireccional i revestiment de guix. Té una transmitància aproximada de W/m2·K i per tant NO compleix el CTE DB HE.	
[F1/0-1/FI1/SO]	Façanes	F	1	El codi [F1/0-1/FI1/SO] correspon a Finestres de l'element Façanes 1 dels nivells 0 a 1 en el seu pla amb orientació SO. Té una superfície de 3,1 m2 i un sistema constructiu que consta de Metàl·lic + Vidre doble. Té una transmitància aproximada de W/m2·K i per tant 2,1 compleix el CTE DB HE.	
[F1/1-2/FI2/SO]	Façanes	F	1	El codi [F1/1-2/FI2/SO] correspon a Finestres de l'element Façanes 1 dels nivells 1 a 2 en el seu pla amb orientació SO. Té una superfície de 2 m2 i un sistema constructiu que consta de Metàl·lic + Vidre simple. Té una transmitància aproximada de W/m2·K i per tant 2,1 compleix el CTE DB HE.	
[F1/2-3/FI3/SO]	Façanes	F	1	El codi [F1/2-3/FI3/SO] correspon a Finestres de l'element Façanes 1 dels nivells 2 a 3 en el seu pla amb orientació SO. Té una superfície de 1,94 m2 i un sistema constructiu que consta de Metàl·lic + Vidre simple. Té una transmitància aproximada de W/m2·K i per tant 2,1 compleix el CTE DB HE.	
[P1/0-1/FI1/SO]	Façanes Patis	P	1	El codi [P1/0-1/FI1/SO] correspon a l'element Façanes Patis 1 dels nivells 0 a 1. Té una superfície de 1,66 m2 i un sistema constructiu que consta de Metàl·lic + Vidre doble. Té una transmitància aproximada de W/m2·K i per tant 2,1 compleix el CTE DB HE.	
[P1/1-2/FI2/SO]	Façanes Patis	P	1	El codi [P1/1-2/FI2/SO] correspon a l'element Façanes Patis 1 del snivells 1 a 2. Té una superfície de 0,8 m2 i un sistema constructiu que consta de Metàl·lic + Vidre simple. Té una transmitància aproximada de W/m2·K i per tant 2,1 compleix el CTE DB HE.	

[P1/2-3/FI3/SO]	Façanes Patis	P	1	El codi [P1/2-3/FI3/SO] correspon a l'element Façanes Patis1 dels nivells 2 a 3. Té una superfície de 0,8 m2 i un sistema constructiu que consta de Metàl.lic + Vidre simple. Té una transmitància aproximada de W/m2·K i per tant 2,1 compleix el CTE DB HE.	
[P1/0-3/FI1/NO]	Façanes Patis	P	1	El codi [P1/0-3/FI1/NO] correspon a l'element Façanes Patis 1 dels nivells 0 a 3. Té una superfície de 1,92 m2 i un sistema constructiu que consta de Metàl.lic + Vidre simple. Té una transmitància aproximada de W/m2·K i per tant 2,1 compleix el CTE DB HE.	
[P1/0-1/FI1/NE]	Façanes Patis	P	1	El codi [P1/0-1/FI1/NE] correspon a l'element Façanes Patis 1 dels nivells 0 a 1. Té una superfície de 0,88 m2 i un sistema constructiu que consta de Metàl.lic + Vidre simple. Té una transmitància aproximada de W/m2·K i per tant 2,1 compleix el CTE DB HE.	
[P1/1-2/FI2/NE]	Façanes Patis	P	1	El codi [P1/1-2/FI2/NE] correspon a l'element Façanes Patis 1 dels nivells 1 a 2. Té una superfície de 0,86 m2 i un sistema constructiu que consta de Metàl.lic + Vidre simple. Té una transmitància aproximada de W/m2·K i per tant 2,1 compleix el CTE DB HE.	
[P1/2-3/FI3/NE]	Façanes Patis	P	1	El codi [P1/2-3/FI3/NE] correspon a l'element Façanes Patis 1 dels nivells 2 a 3. Té una superfície de 0,86 m2 i un sistema constructiu que consta de Metàl.lic + Vidre simple. Té una transmitància aproximada de W/m2·K i per tant 2,1 compleix el CTE DB HE.	
[P1/0-1/FI1/SE]	Façanes Patis	P	1	El codi [P1/0-1/FI1/SE] correspon a l'element Façanes Patis 1 dels nivells 0 a 1. Té una superfície de 0,85 m2 i un sistema constructiu que consta de Metàl.lic + Vidre simple. Té una transmitància aproximada de W/m2·K i per tant 2,1 compleix el CTE DB HE.	
[P1/0-1/FI2/SE]	Façanes Patis	P	1	El codi [P1/0-1/FI2/SE] correspon a l'element Façanes Patis 1 dels nivells 0 a 1. Té una superfície de 0,55 m2 i un sistema constructiu que consta de Metàl.lic + Vidre doble. Té una transmitància aproximada de W/m2·K i per tant 2,1 compleix el CTE DB HE.	

[P1/1-3/FI3/SE]	Façanes Patis	P	1	El codi [P1/1-3/FI3/SE] correspon a l'element Façanes Patis 1 dels nivells 1 a 3. Té una superfície de 3,4 m2 i un sistema constructiu que consta de Metàl.lic + Vidre simple. Té una transmitància aproximada de W/m2·K i per tant 2,1 compleix el CTE DB HE.	
[P2/0-3/FI1/NE]	Façanes Patis	P	2	El codi [P2/0-3/FI1/NE] correspon a l'element Façanes Patis 2 dels nivells 0 a 3. Té una superfície de 6,61 m2 i un sistema constructiu que consta de Metàl.lic + Vidre simple. Té una transmitància aproximada de W/m2·K i per tant 2,1 compleix el CTE DB HE.	
[P2/0-3/FI2/SE]	Façanes Patis	P	2	El codi [P2/0-3/FI2/SE] correspon a l'element Façanes Patis 2 dels nivells 0 a 3. Té una superfície de 2,7 m2 i un sistema constructiu que consta de Metàl.lic + Vidre simple. Té una transmitància aproximada de W/m2·K i per tant 2,1 compleix el CTE DB HE.	

MD 2.4 Sistema d'Instal·lacions

CODI_INSTAL·LACIONS	INSTAL·LACIÓ DE	DESCRIPCIÓ AUTOMATITZADA
[I-EVA1]	EVACUACIÓ	El codi [I-EVA1] correspon a la instal·lació de EVACUACIÓ que té una escomesa Soterrada disposa de comptadors i de xarxa de Fibrociment que es troben Vistos en superfície. Instal·lació d'evacuació pel pati interior.
[I-AIG1]	AIGUA	El codi [I-AIG1] correspon a la instal·lació de AIGUA que té una escomesa Soterrada disposa de comptadors Centralitzats ubicats en Armari en PB i de xarxa de Coure que es troben Vistos en superfície. Instal·lació d'aigua pel pati interior.
[I-ILU1]	IL·LUMINACIÓ	El codi [I-ILU1] correspon a la instal·lació de IL·LUMINACIÓ que té una escomesa Aèria disposa de comptadors Individuals ubicats en Interior de l'habitatge i de xarxa de Incandescència que es troben Vistos en superfície.
[I-GAS1]	GAS	El codi [I-GAS1] correspon a la instal·lació de GAS que té una escomesa Aèria disposa de comptadors Individuals ubicats en Penjats en façana o pati i de xarxa de Coure que es troben Vistos en superfície.
[I-CAL1]	CALEFACCIÓ	El codi [I-CAL1] correspon a la instal·lació de CALEFACCIÓ que té una escomesa Aèriadisposa de comptadors ---- ubicats en ---- i de xarxa de ---- que es troben Vistos en superfície.
[I-REF1]	REFRIGERACIÓ	El codi [I-REF1] correspon a la instal·lació de REFRIGERACIÓ que té una escomesa Aèriadisposa de comptadors Individuals ubicats en Interior de l'habitatge i que es troben Vistos en superfície.
[I-FUM1]	EXTRACCIÓ DE FUMS	El codi [I-FUM1] correspon a la instal·lació de EXTRACCIÓ DE FUMS que té una escomesa Aèria disposa de comptadors que es troben Vistos en superfície.

[I-COM1]	TELECOMUNICACIÓ	El codi [I-COM1] correspon a la instal·lació de TELECOMUNICACIÓ que té una escomesa Aèria disposa de comptadors ubicats en Armari en Coberta i de xarxa de Antena TV que es troben Vistos en superfície.
[I-COM2]	TELECOMUNICACIÓ	El codi [I-COM2] correspon a la instal·lació de TELECOMUNICACIÓ que té una escomesa Aèria disposa de comptadors ubicats en Armari en Coberta i de xarxa de Telefònia i internet que es troben Vistos en superfície.
[I-COM3]	TELECOMUNICACIÓ	El codi [I-COM3] correspon a la instal·lació de TELECOMUNICACIÓ que té una escomesa Aèria disposa de comptadors ubicats en Interior de l'habitatge i de xarxa de Interfono que es troben Vistos en superfície.Funcional'interfono, però no té capacitatd'obrir la porta des del pis.

MD 2.5 Elements Comunitaris

No procedeix.

MD 2.6 Elements Privats i Serveis

No procedeix.

MD 2.7 Cossos afegits existents

No procedeix.

MD 3. Diagnosi de l’edifici

En aquest capítol es recull la documentació, relativa al document de diagnosi (CMH-DIA), en el seu apartat MD 3.

MD 3.1 Estat general de l’edifici

L’edifici es va construir l’any 1960 i el seu estat de conservació general es considera propi de les edificacions construïdes en aquesta època, amb deficiències derivades del desgast durant la seva vida útil i la manca de manteniment.

A nivell estructural, no es detecten deficiències que puguin afectar en l’estabilitat de l’edifici.

Pel que fa a la salubritat, s’han detectat deficiències importants que poden afectar a l’estanqueïtat general de l’edifici: taques d’humitat al sostre del bany del 1r 1a i presència d’humitats a la paret de l’habitació principal dels Baixos 2a.

S’han detectat deficiències en les instal·lacions de l’edifici, principalment donades per l’antiguitat de la instal·lació elèctrica, de sanejament i de l’interfon, així com de la presència en façana de cablejat.

MD 3.2 Dèficit de prestació DB HE

La construcció precisa obres de millora energètica en el seu conjunt, ja que es detecten les deficiències descrites a l’apartat MD 3.3. Per aquesta raó, es proposen les actuacions pertinents per tal d’aconseguir una millora energètica sensible a la totalitat de l’edifici. Aquestes actuacions queden descrites a l’apartat MD 4.2 i detallades al punt MC A.1 del projecte.

MD 3.3 Relació i qualificació de les deficiències detectades (descripció normalitzada CMH)

ENVOLUPANT

CODI LESIÓ	ELEMENT ON ES LOCALITZA	DESCRIPCIÓ AUTOMATITZADA	IMATGE
[AD1][F1/0-3/LE/SO]	[F1/0-3/LE/SO]	El cablejat elèctric de la façana s'hauria de reordenar i retirar els que estiguin en desús. Té un grau de risc Lleu.	

[FIS1][F1/0-3/LE/SO]	[F1/0-3/LE/SO]	Els brancals de les finestres del primer pis presenten fisures i escrostaments. Té un grau de risc Important.	
[BRU1][C2/0-3/LE]	[C2/0-3/LE]	L'imbornal de la coberta 2 estàobstruït per restes de fulles i brutícia. Té un grau de riscLleu.	
[FIS2][F1/0-3/LE/SO]	[F1/0-3/LE/SO]	La cornissa de la façana principal té pecesceràmiquetrencades que s'haurien de substituir. Té un grau de riscImportant.	
[DP-SU1][P2/0-3/LE/NE]	[P2/0-3/LE/NE]	Al pati 2 hi ha un volum disconforme en Planta Baixa. Té un grau de riscLleu.	

[DP-HE1][F1/1-1/FI3/SO]	[F1/1-1/FI3/SO]	El codi [DP-HE1][F1/1-1/FI3/SO] correspon a una deficiència/lesió del tipus Dèficit_de_prestació_HE causada per Manca d'aïllament de l'envolupant. Concretament es localitza a l'entitat PI 01 Pt 02 Esc 1. Té un grau de risc Lleu.Les obertures no disposen de vidres dobles i suposaria un gran estalvi energètic.	
[DP-HE2][F1/1-1/FI4/SO]	[F1/1-1/FI4/SO]	El codi [DP-HE2][F1/1-1/FI4/SO] correspon a una deficiència/lesió del tipus Dèficit_de_prestació_HE causada per Manca d'aïllament de l'envolupant. Concretament es localitza a l'entitat PI 01 Pt 02 Esc 1. Té un grau de risc Lleu.Les obertures no disposen de vidres dobles i suposaria un gran estalvi energètic.	
[DP-HE3][F1/2-2/FI5/SO]	[F1/2-2/FI5/SO]	El codi [DP-HE3][F1/2-2/FI5/SO] correspon a una deficiència/lesió del tipus Dèficit_de_prestació_HE causada per Manca d'aïllament de l'envolupant. Concretament es localitza a l'entitat PI 02 Pt 02 Esc 1. Té un grau de risc Lleu.Les obertures no disposen de vidres dobles i suposaria un gran estalvi energètic.	
[DP-HE4][F1/2-2/FI6/SO]	[F1/2-2/FI6/SO]	El codi [DP-HE4][F1/2-2/FI6/SO] correspon a una deficiència/lesió del tipus Dèficit_de_prestació_HE causada per Manca d'aïllament de l'envolupant. Concretament es localitza a l'entitat PI 02 Pt 02 Esc 1. Té un grau de risc Lleu.Les obertures no disposen de vidres dobles i suposaria un gran estalvi energètic.	
[DP-HE5][P1/0-0/FI1/SO]	[P1/0-0/FI1/SO]	El codi [DP-HE5][P1/0-0/FI1/SO] correspon a una deficiència/lesió del tipus Dèficit_de_prestació_HE causada per Manca d'aïllament de l'envolupant. Concretament es localitza a l'entitat PI 00 Pt 01 Esc 1. Té un grau de risc Lleu.Les obertures no disposen de vidres dobles i suposaria un gran estalvi energètic.	
[DP-HE6][P1/0-0/FI2/SO]	[P1/0-0/FI2/SO]	El codi [DP-HE6][P1/0-0/FI2/SO] correspon a una deficiència/lesió del tipus Dèficit_de_prestació_HE causada per Manca d'aïllament de l'envolupant. Concretament es localitza a l'entitat PI 00 Pt 01 Esc 1. Té un grau de risc Lleu.Les obertures no disposen de vidres dobles i suposaria un gran estalvi energètic.	
[DP-HE7][P1/1-1/FI3/SO]	[P1/1-1/FI3/SO]	El codi [DP-HE7][P1/1-1/FI3/SO] correspon a una deficiència/lesió del tipus Dèficit_de_prestació_HE causada per Manca d'aïllament de l'envolupant. Concretament es localitza a l'entitat PI 01 Pt 01 Esc 1. Té un grau de risc Lleu.Les obertures no disposen de vidres dobles i suposaria un gran estalvi energètic.	

[DP-HE8][P1/1-1/FI4/SO]	[P1/1-1/FI4/SO]	El codi [DP-HE8][P1/1-1/FI4/SO] correspon a una deficiència/lesió del tipus Dèficit_de_prestació_HE causada per Manca d'aïllament de l'envolupant. Concretament es localitza a l'entitat PI 01 Pt 01 Esc 1. Té un grau de risc Lleu.Les obertures no disposen de vidres dobles i suposaria un gran estalvi energètic.	
[DP-HE9][P1/2-2/FI5/SO]	[P1/2-2/FI5/SO]	El codi [DP-HE9][P1/2-2/FI5/SO] correspon a una deficiència/lesió del tipus Dèficit_de_prestació_HE causada per Manca d'aïllament de l'envolupant. Concretament es localitza a l'entitat PI 02 Pt 01 Esc 1. Té un grau de risc Lleu.Les obertures no disposen de vidres dobles i suposaria un gran estalvi energètic.	
[DP-HE10][P1/2-2/FI6/SO]	[P1/2-2/FI6/SO]	El codi [DP-HE10][P1/2-2/FI6/SO] correspon a una deficiència/lesió del tipus Dèficit_de_prestació_HE causada per Manca d'aïllament de l'envolupant. Concretament es localitza a l'entitat PI 02 Pt 01 Esc 1. Té un grau de risc Lleu.Les obertures no disposen de vidres dobles i suposaria un gran estalvi energètic.	
[DP-HE11][P1/0-0/FI1/NE]	[P1/0-0/FI1/NE]	El codi [DP-HE11][P1/0-0/FI1/NE] correspon a una deficiència/lesió del tipus Dèficit_de_prestació_HE causada per Manca d'aïllament de l'envolupant. Concretament es localitza a l'entitat PI 00 Pt 02 Esc 1. Té un grau de risc Lleu.Les obertures no disposen de vidres dobles i suposaria un gran estalvi energètic.	
[DP-HE12][P1/0-0/BR1/NE]	[P1/0-0/BR1/NE]	El codi [DP-HE12][P1/0-0/BR1/NE] correspon a una deficiència/lesió del tipus Dèficit_de_prestació_HE causada per Manca d'aïllament de l'envolupant. Concretament es localitza a l'entitat PI 00 Pt 02 Esc 1. Té un grau de risc Lleu.Les obertures no disposen de vidres dobles i suposaria un gran estalvi energètic.	
[DP-HE13][P1/1-1/FI2/NE]	[P1/1-1/FI2/NE]	El codi [DP-HE13][P1/1-1/FI2/NE] correspon a una deficiència/lesió del tipus Dèficit_de_prestació_HE causada per Manca d'aïllament de l'envolupant. Concretament es localitza a l'entitat PI 01 Pt 02 Esc 1. Té un grau de risc Lleu.Les obertures no disposen de vidres dobles i suposaria un gran estalvi energètic.	
[DP-HE14][P1/1-1/FI3/NE]	[P1/1-1/FI3/NE]	El codi [DP-HE14][P1/1-1/FI3/NE] correspon a una deficiència/lesió del tipus Dèficit_de_prestació_HE causada per Manca d'aïllament de l'envolupant. Concretament es localitza a l'entitat PI 01 Pt 02 Esc 1. Té un grau de risc Lleu.Les obertures no disposen de vidres dobles i suposaria un gran estalvi energètic.	

[DP-HE15][P1/2-2/FI4/NE]	[P1/2-2/FI4/NE]	El codi [DP-HE15][P1/2-2/FI4/NE] correspon a una deficiència/lesió del tipus Dèficit_de_prestació_HE causada per Manca d'aïllament de l'envolupant. Concretament es localitza a l'entitat PI 02 Pt 02 Esc 1. Té un grau de risc Lleu.Les obertures no disposen de vidres dobles i suposaria un gran estalvi energètic.	
[DP-HE16][P1/2-2/FI5/NE]	[P1/2-2/FI5/NE]	El codi [DP-HE16][P1/2-2/FI5/NE] correspon a una deficiència/lesió del tipus Dèficit_de_prestació_HE causada per Manca d'aïllament de l'envolupant. Concretament es localitza a l'entitat PI 02 Pt 02 Esc 1. Té un grau de risc Lleu.Les obertures no disposen de vidres dobles i suposaria un gran estalvi energètic.	
[DP-HE17][P1/0-0/FI1/SE]	[P1/0-0/FI1/SE]	El codi [DP-HE17][P1/0-0/FI1/SE] correspon a una deficiència/lesió del tipus Dèficit_de_prestació_HE causada per Manca d'aïllament de l'envolupant. Concretament es localitza a l'entitat PI 00 Pt 02 Esc 1. Té un grau de risc Lleu.Les obertures no disposen de vidres dobles i suposaria un gran estalvi energètic.	
[DP-HE18][P1/0-0/FI2/SE]	[P1/0-0/FI2/SE]	El codi [DP-HE18][P1/0-0/FI2/SE] correspon a una deficiència/lesió del tipus Dèficit_de_prestació_HE causada per Manca d'aïllament de l'envolupant. Concretament es localitza a l'entitat PI 00 Pt 01 Esc 1. Té un grau de risc Lleu.Les obertures no disposen de vidres dobles i suposaria un gran estalvi energètic.	
[DP-HE19][P1/1-1/FI3/SE]	[P1/1-1/FI3/SE]	El codi [DP-HE19][P1/1-1/FI3/SE] correspon a una deficiència/lesió del tipus Dèficit_de_prestació_HE causada per Manca d'aïllament de l'envolupant. Concretament es localitza a l'entitat PI 01 Pt 02 Esc 1. Té un grau de risc Lleu.Les obertures no disposen de vidres dobles i suposaria un gran estalvi energètic.	
[DP-HE20][P1/1-1/FI4/SE]	[P1/1-1/FI4/SE]	El codi [DP-HE20][P1/1-1/FI4/SE] correspon a una deficiència/lesió del tipus Dèficit_de_prestació_HE causada per Manca d'aïllament de l'envolupant. Concretament es localitza a l'entitat PI 01 Pt 01 Esc 1. Té un grau de risc Lleu.Les obertures no disposen de vidres dobles i suposaria un gran estalvi energètic.	
[DP-HE21][P1/2-3/FI5/SE]	[P1/2-3/FI5/SE]	El codi [DP-HE21][P1/2-3/FI5/SE] correspon a una deficiència/lesió del tipus Dèficit_de_prestació_HE causada per Manca d'aïllament de l'envolupant. Concretament es localitza a l'entitat PI 02 Pt 02 Esc 1. Té un grau de risc Lleu.Les obertures no disposen de vidres dobles i suposaria un gran estalvi energètic.	

[DP-HE22][P1/2-2/FI6/SE]	[P1/2-2/FI6/SE]	El codi [DP-HE22][P1/2-2/FI6/SE] correspon a una deficiència/lesió del tipus Dèficit_de_prestació_HE causada per Manca d'aïllament de l'envolupant. Concretament es localitza a l'entitat PI 02 Pt 01 Esc 1. Té un grau de risc Lleu.Les obertures no disposen de vidres dobles i suposaria un gran estalvi energètic.	
[DP-HE23][P2/0-0/FI1/NE]	[P2/0-0/FI1/NE]	El codi [DP-HE23][P2/0-0/FI1/NE] correspon a una deficiència/lesió del tipus Dèficit_de_prestació_HE causada per Manca d'aïllament de l'envolupant. Concretament es localitza a l'entitat PI 00 Pt 01 Esc 1. Té un grau de risc Lleu.Les obertures no disposen de vidres dobles i suposaria un gran estalvi energètic.	
[DP-HE24][P2/0-0/BR1/NE]	[P2/0-0/BR1/NE]	El codi [DP-HE24][P2/0-0/BR1/NE] correspon a una deficiència/lesió del tipus Dèficit_de_prestació_HE causada per Manca d'aïllament de l'envolupant. Concretament es localitza a l'entitat PI 00 Pt 01 Esc 1. Té un grau de risc Lleu.Les obertures no disposen de vidres dobles i suposaria un gran estalvi energètic.	
[DP-HE25][P2/1-1/FI2/NE]	[P2/1-1/FI2/NE]	El codi [DP-HE25][P2/1-1/FI2/NE] correspon a una deficiència/lesió del tipus Dèficit_de_prestació_HE causada per Manca d'aïllament de l'envolupant. Concretament es localitza a l'entitat PI 01 Pt 01 Esc 1. Té un grau de risc Lleu.Les obertures no disposen de vidres dobles i suposaria un gran estalvi energètic.	
[DP-HE26][P2/1-1/BR2/NE]	[P2/1-1/BR2/NE]	El codi [DP-HE26][P2/1-1/BR2/NE] correspon a una deficiència/lesió del tipus Dèficit_de_prestació_HE causada per Manca d'aïllament de l'envolupant. Concretament es localitza a l'entitat PI 01 Pt 01 Esc 1. Té un grau de risc Lleu.Les obertures no disposen de vidres dobles i suposaria un gran estalvi energètic.	
[DP-HE27][P2/2-2/FI3/NE]	[P2/2-2/FI3/NE]	El codi [DP-HE27][P2/2-2/FI3/NE] correspon a una deficiència/lesió del tipus Dèficit_de_prestació_HE causada per Manca d'aïllament de l'envolupant. Concretament es localitza a l'entitat PI 02 Pt 01 Esc 1. Té un grau de risc Lleu.Les obertures no disposen de vidres dobles i suposaria un gran estalvi energètic.	
[DP-HE28][P2/0-0/FI1/SE]	[P2/0-0/FI1/SE]	El codi [DP-HE28][P2/0-0/FI1/SE] correspon a una deficiència/lesió del tipus Dèficit_de_prestació_HE causada per Manca d'aïllament de l'envolupant. Concretament es localitza a l'entitat PI 00 Pt 01 Esc 1. Té un grau de risc Lleu.Les obertures no disposen de vidres dobles i suposaria un gran estalvi energètic.	

[DP-HE29][P2/1-1/FI2/SE]	[P2/1-1/FI2/SE]	El codi [DP-HE29][P2/1-1/FI2/SE] correspon a una deficiència/lesió del tipus Dèficit_de_prestació_HE causada per Manca d'aïllament de l'envolupant. Concretament es localitza a l'entitat PI 01 Pt 01 Esc 1. Té un grau de risc Lleu.Les obertures no disposen de vidres dobles i suposaria un gran estalvi energètic.	
[DP-HE30][P2/2-2/FI3/SE]	[P2/2-2/FI3/SE]	El codi [DP-HE30][P2/2-2/FI3/SE] correspon a una deficiència/lesió del tipus Dèficit_de_prestació_HE causada per Manca d'aïllament de l'envolupant. Concretament es localitza a l'entitat PI 02 Pt 01 Esc 1. Té un grau de risc Lleu.Les obertures no disposen de vidres dobles i suposaria un gran estalvi energètic.	
[DP-HE31][F1/1-3/LE1/SO]	[F1/1-3/LE1/SO]	El codi [DP-HE31][F1/0-3/LE/SO] correspon a una deficiència/lesió del tipus Dèficit_de_prestació_HE causada per Manca d'aïllament de l'envolupant. Té un grau de risc Lleu.La façana 1 (la principal) té un gruix de 15 cm, pertant no disposa d'aïllament tèrmic. S'hauria d'aïllar per a un major estalvi energètic.	
[DP-HE32][M2/0-3/LE2/NE]	[M2/0-3/LE2/NE]	El codi [DP-HE32][M2/0-3/LE2/NE] correspon a una deficiència/lesió del tipus Dèficit_de_prestació_HE causada per Manca d'aïllament de l'envolupant. Té un grau de risc Lleu.La façana 2 (la de la part posterior) té un gruix de 15 cm, pertant no disposa d'aïllament tèrmic. S'hauria d'aïllar per a un major estalvi energètic.	

[DP-HE33][C1/0-3/LE]	[C1/0-3/LE]	El codi [DP-HE33][C1/0-3/LE] correspon a una deficiència/lesió del tipus Dèficit_de_prestació_HE causada per Manca d'aïllament de l'envolupant. Té un grau de risc Lleu.La coberta 1 no disposa d'aïllament tèrmic. S'hauria d'aïllar per a un major estalvi energètic.	
[DP-HE34][C2/0-3/LE]	[C2/0-3/LE]	El codi [DP-HE34][C2/0-3/LE] correspon a una deficiència/lesió del tipus Dèficit_de_prestació_HE causada per Manca d'aïllament de l'envolupant. Té un grau de risc Lleu.La coberta 2 no disposa d'aïllament tèrmic. S'hauria d'aïllar per a un major estalvi energètic.	

[DP-HE35][P1/0-3/LE1/NE]	[P1/0-3/LE1/NE]	El codi [DP-HE35][P1/0-3/LE1/NE] correspon a una deficiència/lesió del tipus Dèficit_de_prestació_HE causada per Manca d'aïllament de l'envolupant. Té un grau de risc Lleu.Té un gruix de 15 cm, pertant no disposa d'aïllament tèrmic. S'hauria d'aïllar per a un major estalvi energètic.	
[DP-HE36][P1/0-3/LE2/SE]	[P1/0-3/LE2/SE]	El codi [DP-HE36][P1/0-3/LE2/SE] correspon a una deficiència/lesió del tipus Dèficit_de_prestació_HE causada per Manca d'aïllament de l'envolupant. Té un grau de risc Lleu.Té un gruix de 15 cm, pertant no disposa d'aïllament tèrmic. S'hauria d'aïllar per a un major estalvi energètic.	
[DP-HE37][P1/0-3/LE3/SO]	[P1/0-3/LE3/SO]	El codi [DP-HE37][P1/0-3/LE3/SO] correspon a una deficiència/lesió del tipus Dèficit_de_prestació_HE causada per Manca d'aïllament de l'envolupant. Té un grau de risc Lleu.Té un gruix de 15 cm, pertant no disposa d'aïllament tèrmic. S'hauria d'aïllar per a un major estalvi energètic.	
[DP-HE38][P1/0-3/LE4/NO]	[P1/0-3/LE4/NO]	El codi [DP-HE38][P1/0-3/LE4/NO] correspon a una deficiència/lesió del tipus Dèficit_de_prestació_HE causada per Manca d'aïllament de l'envolupant. Té un grau de risc Lleu.Té un gruix de 15 cm, pertant no disposa d'aïllament tèrmic. S'hauria d'aïllar per a un major estalvi energètic.	
[DP-HE39][P2/0-3/LE1/NE]	[P2/0-3/LE1/NE]	El codi [DP-HE39][P2/0-3/LE1/NE] correspon a una deficiència/lesió del tipus Dèficit_de_prestació_HE causada per Manca d'aïllament de l'envolupant. Té un grau de risc Lleu.Té un gruix de 15 cm, pertant no disposa d'aïllament tèrmic. S'hauria d'aïllar per a un major estalvi energètic.	
[DP-HE40][P2/0-3/LE2/SE]	[P2/0-3/LE2/SE]	El codi [DP-HE40][P2/0-3/LE2/SE] correspon a una deficiència/lesió del tipus Dèficit_de_prestació_HE causada per Manca d'aïllament de l'envolupant. Té un grau de risc Lleu.Té un gruix de 15 cm, pertant no disposa d'aïllament tèrmic. S'hauria d'aïllar per a un major estalvi energètic.	

ESTRUCTURA

CODI LESIÓ	ELEMENT ON ES LOCALITZA	DESCRIPCIÓ AUTOMATITZADA	IMATGE
[CON3][EH/0-3]	[EH/0-3]	Hi ha taques d'humitat al sostre del lavabo del 1r 1a causades per condensació. Té un grau de risc Lleu.	
[FIS4][EH/0-3]	[EH/0-3]	Fisura al sostre de l'habitació principal. Té un grau de risc Important.	
[DP-SU5][EC3/3-3]	[EC3/3-3]	La barana d'obra de la coberta és massa baixa, medeix 78 cm. S'hauria de pujar fins a 1,10 m. Té un grau de risc Important.	
[FIL6][EV/0-3]	[EV/0-3]	El codi [FIL6][EV/0-3] correspon a una deficiència/lesió del tipus Humitat_filtració causada per Deficient trobada amb element vertical. Té un grau de risc Important. La paret de l'habitació princpal del PB 2a presenta greus humitats. La paret és mitjanera amb la finca veïna i es troba per sota del pati veí, s'hauria de buscar la causa la humitat i solventar-ho.	

INSTAL·LACIONS

CODI LESIÓ	ELEMENT ON ES LOCALITZA	DESCRIPCIÓ AUTOMATITZADA	IMATGE
[DP-SU1][I-COM3]	[I-COM3]	El codi [DP-SU1][I-COM3] correspon a una deficiència/lesió del tipus Dèficit_de_prestació_SUA causada per Altres. Té un grau de risc Lleu. L'interfon funciona, però no té la capacitat d'obrir la porta de l'entrada des habitatges i els veïns han de baixar a obrir-la.	
[AD2][I-REF]	[I-REF]	Hi ha un aparell d'aire acondicionat penjat de dues façanes del pati posterior que s'hauria de recolocar.Té un grau de risc Lleu.	
[DP-HS4][I-EVA]	[I-EVA]	El codi [DP-HS4][I-EVA] correspon a una deficiència/lesió del tipus Dèficit_de_prestació_HS causada per Deficient sistema d'evacuació. Té un grau de risc Important. Ocasionalment el sistema d'evacuació del PB 2a no funciona i surten les aigües residuals de la finca per l'imbornal del pati 2.	
[DP-HE5][I-AIG]	[I-AIG]	El codi [DP-HE5][I-AIG] correspon a una deficiència/lesió del tipus Dèficit_de_prestació_HE causada per Consum Eprn excessiu. Té un grau de risc Lleu.Les calderes mixtes es podrien substituir per obtenir una millora en el rendiment.	
[DP-SI1][I-CPI]	[I-CPI]	El codi [DP-SI1][I-CPI] correspon a una deficiència/lesió del tipus Dèficit_de_prestació_SI causada per Altres. Té un grau de risc Lleu.L'edifici no disposa d'enllumenat d'emergència.	

[DP-SI2][I-CPI]	[I-CPI]	El codi [DP-SI2][I-CPI] correspon a una deficiència/lesió del tipus Dèficit_de_prestació_SI causada per Altres. Té un grau de risc Lleu.L'edifici no disposa d'extintors per a l'extinció de foc.	
-----------------	---------	---	--

MD 3.4 Cales i assaig realitzats

Es realitzen cales per determinar actuacions de diferents deficiències relacionades amb l'estructura horitzontal consistent en bigues de formigó per saber la seva composició i estat de resistència:

Una mostra de formigó endurit aportada pel contractista RT Neo Grup el dia 5 d'abril de 2024 i referenciada per ell mateix com a "mostra extreta del pis 1r 1a de l'edifici situat al carrer Terrassa, 27 de Santa Coloma de Gramenet – CODI EDIFICI: SCG_107_TER_0027".

1 ut assaig oxina

1 ut Determinació de densitats i porositat aparent d'una proveta d'una mostra de formigó endurit, aportada al Laboratori.

1 ut Extracció "in situ" de cinc microprovetes d'una bigueta de formigó. S'inclou tall i trencament a compressió.

1 ut Assaig de tracció d'acer per formigó amb determinació de càrrega a rotura, allargament a rotura i límit elàstic.

1 ut Determinació potenciomètrica de clorurs en una mostra de formigó endurit aportada al Laboratori.

A continuació s'adjunten els resultats de laboratori.



PETICIONARI

Pere Serra Arquitectura SLP
Carrer Sabino Arana, 32 bis
Barcelona

Barcelona, 15 d'abril de 2024

ANÀLISI DE CIMENT ALUMINÓS

1. MATERIAL OBJECTE D'ASSAIG

Una mostra de formigó endurit aportada pel contractista RT Neo Grup el dia 5 d'abril de 2024 i referenciada per ell mateix com "mostra extreta del pis 1r 1a de l'edifici situat al carrer Terrassa, 27 de Santa Coloma de Gramenet - CODI EDIFICI : SCG_107_TER_0027"

2. ASSAIG REALITZAT

Determinació del possible contingut de ciment aluminós pel mètode Robert. BRE.

3. CODIFICACIÓ DE LA MOSTRA

Referència mostra: (L-9625) I-1220.11.1.1

Localització: "1r 1a"





4. RESULTAT OBTINGUT

Pel tipus de precipitat i l'experiència prèvia:

Ref. Laboratori: L- 9625: **SÍ, ÉS CIMENT ALUMINÓS.**

Antònia Navarro Ezquerro
Especialista en petris del Laboratori

Judit Ramírez-Casas
Directora del Laboratori

Nota: Aquesta acta de resultats forma part dels assaigs i altres proves necessàries per a definir l'estat actual dels edificis residencials pertanyents a àrees de conservació i rehabilitació (contracte menor) segons Acta d'inici del Servei signat entre el Laboratori de Materials de la UPC i el Consorci Metropolità de l'Habitatge el gener de 2023.

Si necessiteu conèixer altres serveis que us podem oferir, entreu al següent QR .



UNIVERSITAT POLITÈCNICA
DE CATALUNYA
BARCELONATECH

Laboratori de materials de l'EPSEB
Av. Doctor Marañón, 44-50, Barcelona 08028
Telf. 93 401 62 34
e-mail: laboratori.materials@upc.edu



PETICIONARI

Pere Serra Arquitectura SLP
Carrer Sabino Arana, 32 bis
Barcelona

Barcelona, 11 d'abril de 2024

DETERMINACIÓ DE DENSITATS I POROSITAT DE FORMIGÓ

1. MATERIAL OBJECTE D'ASSAIG

Una mostra de formigó endurit aportada pel contractista RT Neo Grup el dia 5 d'abril de 2024 i referenciada per ell mateix com a "mostra extreta del pis 1r 1a de l'edifici situat al carrer Terrassa, 27 de Santa Coloma de Gramenet – CODI EDIFICI: SCG_107_TER_0027".



Fotografia 1. Mostra aportada al laboratori

2. ASSAIG REALITZAT

Determinació de la porositat i les densitats relativa i aparent.

3. METODOLOGIA D'ASSAIG

- Creació del buit (0.01 atm).
- Saturació de les mostres per immersió en aigua.
- Determinació del pes saturat.
- Determinació del pes hidrostàtic.
- Dessecació de les mostres a 60 ± 5 °C.
- Determinació del pes dessecat.



4. RESULTAT OBTINGUT

Prov.	Pes sec (g)	Densitat aparent (g/cm ³)	Densitat relativa (g/cm ³)	Porositat (%)
I-1220.11.3.1	45,95	2,33	2,66	12,3

Comentari: A efectes de durabilitat no existeix clarament un valor límit, però es pot començar a considerar com a excessiu quant el valor de la porositat supera el 15%.

Marc Tous Coll
Tècnic del Laboratori

Judit Ramírez Casas
Directora del Laboratori

Nota: Aquesta acta de resultats forma part dels assaigs i altres proves necessàries per a definir l'estat actual dels edificis residencials pertanyents a àrees de conservació i rehabilitació (contracte menor) segons Acta d'inici del Servei signat entre el Laboratori de Materials de la UPC i el Consorci Metropolità de l'Habitatge el gener de 2023.

Si necessiteu conèixer altres serveis que us podem oferir, entreu al següent QR .



UNIVERSITAT POLITÈCNICA
DE CATALUNYA
BARCELONATECH

Laboratori de materials de l'EPSEB
Av. Doctor Marañón, 44-50, Barcelona 08028
Telf. 93 401 62 34
e-mail: laboratori.materials@upc.edu



MD 4. Descripció General de les obres a realitzar

Per a les obres de rehabilitació i aïllament de la façana principal i posterior són necessaris mitjan auxiliars, les obres en façana principal i posterior es realitzaran amb bastida tubular metàl·lica. La descripció i col·locació dels mitjans auxiliars es troba detallada en els plànols **(Documentació gràfica)** i dins de l’apartat de Documents Annexos al Projecte.

Per a l’execució de les obres de substitució funcional no són necessaris mitjans auxiliars, ja que l’actuació es durà a terme a l’interior de l’habitatge. Es realitzaran els apuntalaments estructurals necessaris per a la correcta execució de les obres de reforç.

LOCALITZACIÓ, DESCRIPCIÓ, CAUSA DE LES LESIONS I OBRES CORRECTORES

S’observa, amb caràcter general, que les lesions aparegudes responen a una manca de manteniment afavorida per l’envelliment dels subsistemes i els moviments estructurals.

A continuació es descriuen les actuacions a dur a terme:

****NOTA: Els amidaments són orientatius. Un cop a l’obra es comptabilitzaran els amidaments executats realment per al pressupost final. El pressupost inclourà totes les partides necessàries per a la correcta execució de les obres.***

Projecte de millora energètica. Obres tipus A

Es defineixen com a obres de millora de l’eficiència energètica, totes aquelles obres que tenen com a objectiu reduir la demanda energètica en calefacció i climatització dels edificis existents, mitjançant la reducció de la transmissió de l’envolupant tèrmica en el seu conjunt o en una part dels elements que la componen.

Les exigències mínimes d’eficiència energètica que ha de complir l’envolupant tèrmica que es reformi, són les que figuren en el Document Bàsic d’Estalvi d’Energia DB-HE del Codi Tècnic de l’Edificació. A continuació es descriuen les deficiències detectades durant la Inspecció Tècnica de l’Edifici (ITE), associades a elements de l’envolupant, estructura i altres elements i instal·lacions.

Com a resum, les actuacions de millora energètica que s’implementen en l’edifici són:

- Aïllament tèrmic per l’exterior (SATE) en façana en contacte amb l’aire.
- Projecció de morter aïllant a les façanes dels patis.
- Substitució de coberta plana transitable per col·locar aïllament tèrmic i impermeabilització.
- Substitució de finestres de façana i patis per fusteria amb RPT i doble vidre baix emissiu.

Projecte de conservació. Obres tipus B

D’acord amb l’article 9 del decret 67/2015, de 5 de maig, per al foment del deure de conservació, manteniment i rehabilitació dels edificis d’habitatges, mitjançant les inspeccions tècniques i el llibre de l’edifici, quan el resultat de la inspecció tècnica (ITE) ens indiqui que hi ha elements amb deficiències importants, greus o molt greus aquestes s’hauran de rehabilitar en cas que siguin:

- Deficiències relatives a l’estat de conservació dels fonaments, l’estructura horitzontal i vertical, incloent-hi els cantells de balcons i voladissos si afecten els seus elements estructurals, i les instal·lacions d’electricitat, fontaneria i sanejament existents a l’edifici.

- Deficiències relatives a l’estat de conservació de les cobertes, terrats, façanes, patis i mitgeres.

- Altres obres de renovació dels acabats dels espais comuns de l’edifici, com pintura i millores sobre el vestíbul i caixa d’escala, així com mesures contra incendis.

Com a resum, les actuacions de conservació que s’implementen en l’edifici són:

- Retirada del cobert del volum disconforme.
- Ordenació del cablejat elèctric en façana principal.
- Reparació d’esquerdes i fissures.
- Instal·lació de baranes en coberta.
- Millora en el sistema d’evacuació d’aigües.
- Reparació de les humitats per condensació i capil·laritat.
- Instal·lació d’extintors i sistema d’il·luminació d’emergència.
- Reforç de bigues de formigó en cambres humides.

Projecte de millora de l’accessibilitat. Obres tipus C

No procedeix.

Projecte de retirada de fibrociment. Obres tipus D

En els casos on hi hagi cobertes, baixants o qualsevol tipus d’element de fibrociment, el projecte contemplarà l’eliminació i substitució dels mateixos.

En l’edifici objecte del projecte, no hi ha presència de fibrociment.

MD 4.0 Nomenclatura i Codificació de les actuacions a realitzar

ENVOLUPANT

CODI ACTUACIÓ	ELEMENT ON ES LOCALITZA	ENTITAT ON ES LOCALITZA (SI S'ESCAU)	ACTUACIONS EN VOLUPANT	TIPUS ACTUACIÓ	OBSERVACIONS	AMIDAMENT	LESIONS / DEFICIÈNCIES RESOLTES	GRAVETAT DE LA LESIÓ
FAÇANA 1								
[B_FA_ALT][F1/0-3/LE/SO]	[F1/0-3/LE/SO]		FAÇANA	Façana - Altres - Conservació	El cablejat elèctric de la façana s'hauria de reordenar i retirar els que estiguin en desús.	1,00	[AD1][F1/0-3/LE/SO]	Lleu

[B_FA_ALT][F1/0-3/LE/SO]	[F1/0-3/LE/SO]	PI 01 Pt 02 Esc 1	FAÇANA	Façana - Altres - Conservació	Reparació d'esquerda amb grapes en paret de fàbrica d'obra ceràmica.	2,00	[FIS2][F1/0-3/LE/SO]	Importan t
[B_FA_ALT][F1/0-3/LE/SO]	[F1/0-3/LE/SO]		FAÇANA	Façana - Altres - Conservació	Moviments de junts revestits. Els brancals de les finestres del primer pis presenten fissures i escrostaments	10,00	[FIS1][F1/0-3/LE/SO]	Importan t
[A_SATE12a_02][F1/1-3/LE1/SO]	[F1/1-3/LE1/SO]		FAÇANA	SATE acrilicfins a 12 cm amb decapat o repicat parcial d'arrebossat (aprox 50%)	La façana principal no disposa d'aïllament tèrmic.	46,07	[DP-HE31][F1/1-3/LE1/SO]	Lleu
[B_APLACAT][F1/0-0/LE2/SO]	[F1/0-0/LE2/SO]	PI 00 Pt 02 Esc 1	FAÇANA	Aplacat ceràmic		16,36		
BUITS DE FAÇANA								
[A_SUBS-FIN_02][F1/1-1/FI3/SO]	[F1/1-1/FI3/SO]	PI 01 Pt 02 Esc 1	FAÇANA	Finestres i balconeres - Substitució de fusteria exterior amb RPT	Les finestres no disposen de vidres dobles ni ruptura de pont tèrmic.	2,70	[DP-HE1][F1/1-1/FI3/SO]	Lleu
[A_SUBS-FIN_02][F1/1-1/FI4/SO]	[F1/1-1/FI4/SO]	PI 01 Pt 02 Esc 1	FAÇANA	Finestres i balconeres - Substitució de fusteria exterior amb RPT	Les finestres no disposen de vidres dobles ni ruptura de pont tèrmic.	1,00	[DP-HE2][F1/1-1/FI4/SO]	Lleu

[A_SUBS-FIN_02][F1/2-2/FI5/SO]	[F1/2-2/FI5/SO]	PI 02 Pt 02 Esc 1	FAÇANA	Finestres i balconeres - Substitució de fusteria exterior amb RPT	Les finestres no disposen de vidres dobles ni ruptura de pont tèrmic.	0,97	[DP-HE3][F1/2-2/FI5/SO]	Lleu
[A_SUBS-FIN_02][F1/2-2/FI6/SO]	[F1/2-2/FI6/SO]	PI 02 Pt 02 Esc 1	FAÇANA	Finestres i balconeres - Substitució de fusteria exterior amb RPT	Les finestres no disposen de vidres dobles ni ruptura de pont tèrmic.	0,97	[DP-HE4][F1/2-2/FI6/SO]	Lleu
[A_SUBS-FIN_02][P1/0-0/FI1/SO]	[P1/0-0/FI1/SO]	PI 00 Pt 01 Esc 1	PATI	Finestres i balconeres - Substitució de fusteria exterior amb RPT	Les finestres no disposen de vidres dobles ni ruptura de pont tèrmic.	0,37	[DP-HE5][P1/0-0/FI1/SO]	Lleu
[A_SUBS-FIN_02][P1/0-0/FI2/SO]	[P1/0-0/FI2/SO]	PI 00 Pt 01 Esc 1	PATI	Finestres i balconeres - Substitució de fusteria exterior amb RPT	Les finestres no disposen de vidres dobles ni ruptura de pont tèrmic.	0,45	[DP-HE6][P1/0-0/FI2/SO]	Lleu
[A_SUBS-FIN_02][P1/1-1/FI3/SO]	[P1/1-1/FI3/SO]	PI 01 Pt 01 Esc 1	PATI	Finestres i balconeres - Substitució de fusteria exterior amb RPT	Les finestres no disposen de vidres dobles ni ruptura de pont tèrmic.	0,40	[DP-HE7][P1/1-1/FI3/SO]	Lleu
[A_SUBS-FIN_02][P1/1-1/FI4/SO]	[P1/1-1/FI4/SO]	PI 01 Pt 01 Esc 1	PATI	Finestres i balconeres - Substitució de fusteria exterior amb RPT	Les finestres no disposen de vidres dobles ni ruptura de pont tèrmic.	0,40	[DP-HE8][P1/1-1/FI4/SO]	Lleu
[A_SUBS-FIN_02][P1/2-2/FI5/SO]	[P1/2-2/FI5/SO]	PI 02 Pt 01 Esc 1	PATI	Finestres i balconeres - Substitució de fusteria exterior amb RPT	Les finestres no disposen de vidres dobles ni ruptura de pont tèrmic.	0,40	[DP-HE9][P1/2-2/FI5/SO]	Lleu

[A_SUBS-FIN_02][P1/2-2/FI6/SO]	[P1/2-2/FI6/SO]	PI 02 Pt 01 Esc 1	PATI	Finestres i balconeres - Substitució de fusteria exterior amb RPT	Les finestres no disposen de vidres dobles ni ruptura de pont tèrmic.	0,40	[DP-HE10][P1/2-2/FI6/SO]	Lleu
[A_SUBS-FIN_02][P1/0-0/FI1/NE]	[P1/0-0/FI1/NE]	PI 00 Pt 02 Esc 1	PATI	Finestres i balconeres - Substitució de fusteria exterior amb RPT	Les finestres no disposen de vidres dobles ni ruptura de pont tèrmic.	0,44	[DP-HE11][P1/0-0/FI1/NE]	Lleu
[A_SUBS-FIN_02][P1/0-0/BR1/NE]	[P1/0-0/BR1/NE]	PI 00 Pt 02 Esc 1	PATI	Finestres i balconeres - Substitució de fusteria exterior amb RPT	Les finestres no disposen de vidres dobles ni ruptura de pont tèrmic.	1,26	[DP-HE12][P1/0-0/BR1/NE]	Lleu
[A_SUBS-FIN_02][P1/1-1/FI2/NE]	[P1/1-1/FI2/NE]	PI 01 Pt 02 Esc 1	PATI	Finestres i balconeres - Substitució de fusteria exterior amb RPT	Les finestres no disposen de vidres dobles ni ruptura de pont tèrmic.	0,44	[DP-HE13][P1/1-1/FI2/NE]	Lleu
[A_SUBS-FIN_02][P1/1-1/FI3/NE]	[P1/1-1/FI3/NE]	PI 01 Pt 02 Esc 1	PATI	Finestres i balconeres - Substitució de fusteria exterior amb RPT	Les finestres no disposen de vidres dobles ni ruptura de pont tèrmic.	0,44	[DP-HE14][P1/1-1/FI3/NE]	Lleu
[A_SUBS-FIN_02][P1/2-2/FI4/NE]	[P1/2-2/FI4/NE]	PI 02 Pt 02 Esc 1	PATI	Finestres i balconeres - Substitució de fusteria exterior amb RPT	Les finestres no disposen de vidres dobles ni ruptura de pont tèrmic.	0,44	[DP-HE15][P1/2-2/FI4/NE]	Lleu
[A_SUBS-FIN_02][P1/2-2/FI5/NE]	[P1/2-2/FI5/NE]	PI 02 Pt 02 Esc 1	PATI	Finestres i balconeres - Substitució de fusteria exterior amb RPT	Les finestres no disposen de vidres dobles ni ruptura de pont tèrmic.	0,44	[DP-HE16][P1/2-2/FI5/NE]	Lleu

[A_SUBS-FIN_02][P1/0-0/FI1/SE]	[P1/0-0/FI1/SE]	PI 00 Pt 02 Esc 1	PATI	Finestres i balconeres - Substitució de fusteria exterior amb RPT	Les finestres no disposen de vidres dobles ni ruptura de pont tèrmic.	0,55	[DP-HE17][P1/0-0/FI1/SE]	Lleu
[A_SUBS-FIN_02][P1/0-0/FI2/SE]	[P1/0-0/FI2/SE]	PI 00 Pt 01 Esc 1	PATI	Finestres i balconeres - Substitució de fusteria exterior amb RPT	Les finestres no disposen de vidres dobles ni ruptura de pont tèrmic.	0,85	[DP-HE18][P1/0-0/FI2/SE]	Lleu
[A_SUBS-FIN_02][P1/1-1/FI3/SE]	[P1/1-1/FI3/SE]	PI 01 Pt 02 Esc 1	PATI	Finestres i balconeres - Substitució de fusteria exterior amb RPT	Les finestres no disposen de vidres dobles ni ruptura de pont tèrmic.	0,85	[DP-HE19][P1/1-1/FI3/SE]	Lleu
[A_SUBS-FIN_02][P1/1-1/FI4/SE]	[P1/1-1/FI4/SE]	PI 01 Pt 01 Esc 1	PATI	Finestres i balconeres - Substitució de fusteria exterior amb RPT	Les finestres no disposen de vidres dobles ni ruptura de pont tèrmic.	0,85	[DP-HE20][P1/1-1/FI4/SE]	Lleu
[A_SUBS-FIN_02][P1/2-3/FI5/SE]	[P1/2-3/FI5/SE]	PI 02 Pt 02 Esc 1	PATI	Finestres i balconeres - Substitució de fusteria exterior amb RPT	Les finestres no disposen de vidres dobles ni ruptura de pont tèrmic.	0,85	[DP-HE21][P1/2-3/FI5/SE]	Lleu
[A_SUBS-FIN_02][P1/2-2/FI6/SE]	[P1/2-2/FI6/SE]	PI 02 Pt 01 Esc 1	PATI	Finestres i balconeres - Substitució de fusteria exterior amb RPT	Les finestres no disposen de vidres dobles ni ruptura de pont tèrmic.	0,85	[DP-HE22][P1/2-2/FI6/SE]	Lleu
[A_SUBS-FIN_02][P2/0-0/FI1/NE]	[P2/0-0/FI1/NE]	PI 00 Pt 01 Esc 1	PATI	Finestres i balconeres - Substitució de fusteria exterior amb RPT	Les finestres no disposen de vidres dobles ni ruptura de pont tèrmic.	0,88	[DP-HE23][P2/0-0/FI1/NE]	Lleu

[A_SUBS-FIN_02][P2/0-0/BR1/NE]	[P2/0-0/BR1/NE]	PI 00 Pt 01 Esc 1	PATI	Finestres i balconeres - Substitució de fusteria exterior amb RPT	Les finestres no disposen de vidres dobles ni ruptura de pont tèrmic.	1,36	[DP-HE24][P2/0-0/BR1/NE]	Lleu
[A_SUBS-FIN_02][P2/1-1/FI2/NE]	[P2/1-1/FI2/NE]	PI 01 Pt 01 Esc 1	PATI	Finestres i balconeres - Substitució de fusteria exterior amb RPT	Les finestres no disposen de vidres dobles ni ruptura de pont tèrmic.	1,65	[DP-HE25][P2/1-1/FI2/NE]	Lleu
[A_SUBS-FIN_02][P2/1-1/BR2/NE]	[P2/1-1/BR2/NE]	PI 01 Pt 01 Esc 1	PATI	Finestres i balconeres - Substitució de fusteria exterior amb RPT	Les finestres no disposen de vidres dobles ni ruptura de pont tèrmic.	1,33	[DP-HE26][P2/1-1/BR2/NE]	Lleu
[A_SUBS-FIN_02][P2/2-2/FI3/NE]	[P2/2-2/FI3/NE]	PI 02 Pt 01 Esc 1	PATI	Finestres i balconeres - Substitució de fusteria exterior amb RPT	Les finestres no disposen de vidres dobles ni ruptura de pont tèrmic.	0,88	[DP-HE27][P2/2-2/FI3/NE]	Lleu
[A_SUBS-FIN_02][P2/0-0/FI1/SE]	[P2/0-0/FI1/SE]	PI 00 Pt 01 Esc 1	PATI	Finestres i balconeres - Substitució de fusteria exterior amb RPT	Les finestres no disposen de vidres dobles ni ruptura de pont tèrmic.	0,90	[DP-HE28][P2/0-0/FI1/SE]	Lleu
[A_SUBS-FIN_02][P2/1-1/FI2/SE]	[P2/1-1/FI2/SE]	PI 01 Pt 01 Esc 1	PATI	Finestres i balconeres - Substitució de fusteria exterior amb RPT	Les finestres no disposen de vidres dobles ni ruptura de pont tèrmic.	0,90	[DP-HE29][P2/1-1/FI2/SE]	Lleu
[A_SUBS-FIN_02][P2/2-2/FI3/SE]	[P2/2-2/FI3/SE]	PI 02 Pt 01 Esc 1	PATI	Finestres i balconeres - Substitució de fusteria exterior amb RPT	Les finestres no disposen de vidres dobles ni ruptura de pont tèrmic.	0,90	[DP-HE30][P2/2-2/FI3/SE]	Lleu
FAÇANES PATI								

[B_PA_ALT][P2/0-3/LE/NE]	[P2/0-3/LE/NE]	PI 00 Pt 02 Esc 1	PATI	Patis - Altres - Conservació	El pati 2 està cobert per un volum disconforme en Planta Baixa.	1,00	[DP-SU1][P2/0-3/LE/NE]	Lleu
[A_MA_01][P1/0-3/LE1/NE]	[P1/0-3/LE1/NE]		PATI	Repicat arrebossat, projectat de morter aïllant de 4cm i pintat. Inclou coronament.	Les façanes del pati a interior d'illa no estan aïllades tèrmicament.	29,46	[DP-HE35][P1/0-3/LE1/NE]	Lleu
[A_MA_01][P1/0-3/LE2/SE]	[P1/0-3/LE2/SE]		PATI	Repicat arrebossat, projectat de morter aïllant de 4cm i pintat. Inclou coronament.	Les façanes del pati a interior d'illa no estan aïllades tèrmicament.	20,44	[DP-HE36][P1/0-3/LE2/SE]	Lleu
[A_MA_01][P1/0-3/LE3/SO]	[P1/0-3/LE3/SO]		PATI	Repicat arrebossat, projectat de morter aïllant de 4cm i pintat. Inclou coronament.	Les façanes del pati a interior d'illa no estan aïllades tèrmicament.	24,03	[DP-HE37][P1/0-3/LE3/SO]	Lleu
[A_MA_01][P2/0-3/LE1/NE]	[P2/0-3/LE1/NE]		PATI	Repicat arrebossat, projectat de morter aïllant de 4cm i pintat. Inclou coronament.	Les façanes del pati a interior d'illa no estan aïllades tèrmicament.	30,60	[DP-HE39][P2/0-3/LE1/NE]	Lleu
[A_MA_01][P2/0-3/LE2/SE]	[P2/0-3/LE2/SE]		PATI	Repicat arrebossat, projectat de morter aïllant de 4cm i pintat. Inclou coronament.	Les façanes del pati a interior d'illa no estan aïllades tèrmicament.	13,50	[DP-HE40][P2/0-3/LE2/SE]	Lleu
COBERTA								
[A_CO_SUBS_01][C1/0-3/LE]	[C1/0-3/LE]		COBERTA	Substitució de coberta per una impermeabilitza da amb aïllament fins 14cm	Aïllament (14cm) + Impermeabilitzac ió Coberta	52,50	[DP-HE33][C1/0-3/LE]	Lleu

[A_CO_SUBS_01][C2/0-3/LE]	[C2/0-3/LE]		COBERTA	Substitució de coberta per una impermeabilitzada amb aïllament fins 14cm	Aïllament (14cm) + Impermeabilització Coberta	45,90	[DP-HE34][C2/0-3/LE]	Lleu
							[BRU1][C2/0-3/LE]	Lleu
MITGERA								
[A_MA_01][M2/0-3/LE2/NE]	[M2/0-3/LE2/NE]		FAÇANA	Repicat arrebossat, projectat de morter aïllant de 4cm i pintat. Inclou coronament.	Les façanes del pati a interior d'illa no estan aïllades tèrmicament.	35,10	[DP-HE32][M2/0-3/LE2/NE]	Lleu

ESTRUCTURA

CODI ACTUACIÓ	ELEMENT ON ES LOCALITZA	ENTITAT ON ES LOCALITZA (SI S'ESCAU)	TIPUS ACTUACIÓ	OBSERVACIONS	AMID.	LESIONS / DEFICIÈNCIES RESOLTES	GRAVETAT DE LA LESIÓ
ELEMENTS COMUNITARIS							
[B_EC_ALT][EC3/3-3]	[EC3/3-3]		Altres - Conservació	La barana d'obra de la coberta és massa baixa, medeix 78 cm. S'hauria de pujar fins a 1,10 m.	14,75	[DP-SU5][EC3/3-3]	Important
ESTRUCTURA HORITZONTAL							
[B_EH_ALT][EH/0-3]	[EH/0-3]	PI 01 Pt 01 Esc 1	Estructura horitzontal - Altres - Conservació	Hi ha taques d'humitat al sostre del lavabo del 1r 1a causades per condensació.	1,00	[CON3][EH/0-3]	Lleu
[B_EH-F.U.Fo_Sbs][EH/0-3]	[EH/0-3]	PI 01 Pt 01 Esc 1	Reforç de bigues de formigó de les cambres humides.	Fissura al sostre de l'habitació principal.	17,00	[FIS4][EH/0-3]	Lleu
ESTRUCTURA VERTICAL							

[B_EV_ALT][EV/0-3]	[EV/0-3]	PI 00 Pt 02 Esc 1	Estructura vertical - Altres - Conservació	La paret de l'habitació principal del PB 2a presenta greus humitats. La paret és mitjanera amb la finca veïna i es troba per sota del pati veí, s'hauria de buscar la causa la humitat i solventar-ho.	1,00	[FIL6][EV/0-3]	Important
--------------------	----------	-------------------	--	--	------	----------------	-----------

INSTAL·LACIONS

CODI ACTUACIÓ	ELEMENT ON ES LOCALITZA	ENTITAT ON ES LOCALITZA (SI S'ESCAU)	TIPUS ACTUACIÓ	OBSERVACIONS	AMID.	LESIONS / DEFICIÈNCIES RESOLTES	GRAVETAT DE LA LESIÓ
EVACUACIÓ							
[B_I-SAN_ALT]	[I-EVA]	PI 00 Pt 02 Esc 1	Altres - Conservació	Ocasionalment el sistema d'evacuació del PB 2a no funciona i surten les aigües residuals de la finca per l'imbornal del pati 2.	1,00	[DP-HS4][I-EVA]	Important
[B_I-COM3_ALT]	[I-COM3]		Nou sistema d'interfòn	L'interfon funciona, però no té la capacitat d'obrir la porta de l'entrada des dels habitatges i els veïns han de baixar a obrir-la.	1,00	[DP-SU1][I-COM3]	Lleu
REFRIGERACIÓ							
[B_I-REF_ALT]	[I-REF]		Altres - Conservació	Hi ha un aparell d'aire acondicionat penjat de dues façanes del pati posterior que s'hauria de recolocar.	1,00	[AD2][I-REF]	Lleu
CONTRA INCENDIS							
[B_I-ILU_Emerg_N]	[I-ILU]		II-luminació d'emergència - Nova llum d'emergència	L'edifici no disposa d'enlluernament d'emergència.	3,00	[DP-SI1][I-ILU]	Lleu
[B_I-CPI_Ext_N]	[I-CPI]		Extintors - Nova instal·lació	L'edifici no disposa de sistema d'extintors.	3,00	[DP-SI2][I-CPI]	Lleu

MD 4.1 Modalitats d’obres a realitzar segons els acords signats per la Comunitat

Obres Modalitat A- Millora Energètica: SI /NO

Obres Modalitat B- Conservació: SI /NO

Obres Modalitat C- Accessibilitat: SI /NO

Obres Modalitat D- Retirada Amiant: SI /NO

Obres Modalitat E- Altres/Habitabilitat SI /NO

MD 4.2 Obres Modalitat A- Millora Energètica

A.1 Introducció i justificació del compliment del RD 853/2021 de 5 d’octubre

El projecte de rehabilitación energètica proposa mesures passives en l’envolupant de l’edifici (façanes, mitgeres, cobertes i patis) per tal d’aconseguir una reducció de la demanda energètica mínima de l’edifici del 45%. Es proposen doncs, sistemes d’aïllament tèrmic per l’exterior (SATE), projectat de morter aïllant, substitució de cobertes per unes amb aïllant i substitució de finestres.

A continuació, es mostra un quadre resum de l’estat actual de l’edifici, en quant a consum d’energia primària no renovable (EPNR), demanda de calefacció i demanda de refrigeració, i l’estat de l’edifici proposat, per tal de veure l’estalvi aconseguit amb les mesures d’eficiència energètica proposades. El RD 853/2021 estableix els valors mínims d’estalvi energètic en 30% ≤ ACep,nren< 45% i 45% ≤ ACep,nren< 60%.

RESULTAT ENERGÈTIC DE LA INTERVENCIÓ (FONS NEXT GENERATION)	ESTAT PRE-INTERVENCIÓ		ESTAT POST-INTERVENCIÓ PROPOSADA	
	Consum EPNR	Qualificació	Consum EPNR	Qualificació
	242,30	G	131,90	E
	Demanda calefacció	Qualificació	Demanda calefacció	Qualificació
	126,40	G	44,10	D
	Demanda refrigeració	Qualificació	Demanda refrigeració	Qualificació
	9,10	D	5,00	C

ESTALVI EN EPNR	-45,56%	ESTALVI EN DEMANDA CALEF. + REFRIG.	-63,76%
--------------------	---------	---	---------

A.2 Obres de Millora Energètica en el Sistema Envolupant

	Codia ctuació	Actuacions	Localització	Nivells	Descripció
ENVOLUPANT	A_SATE12a_02	FAÇANA	F1	1-3	SATE acrílic fins a 12 cm amb decapat o repicat parcial d’arrebossat (aprox. 25%)
			M2	0-3	
	A_MA_01	PATI	P1	0-3	Projecció morter aïllant 4 cm
			P2	0-3	
	A_SUBS-FIN_02	FAÇANA	F1	1-3	Substitució de fusteria exterior per nova amb RPT
			P1	0-3	
			P2	0-3	
	A_CO_SUBS_01	COBERTA	C1	3-3	Substitució de coberta per una amb aïllament tèrmic XPS 14 cm
			C2	3-3	

A.2.1 Façanes:

Façana 1:

Part cega de les façana

Part cega de la façana

Codificació:

[A_SATE12a_02][F1/1-3/LE1/SO]

SATE acrílic fins a 12 cm sense tractament de suport

Descripció de les actuacions:

Previ a l’inici dels treballs dels tancaments de pati es procedirà al muntatge dels mitjans auxiliars penjants.

Instal·lats tots els sistemes de seguretat necessaris es realitzarà la neteja i preparació del suport, es retiraran els elements existents en façana que dificultin els treballs tipus: reixes, tendals, objectes, antenes, etc. i es procedirà a la retirada de peces de coronament ceràmiques que formen el remat superior de la façana. Es preveu la modificació de les connexions de les escomeses a cada cambra humida per facilitar el pas del SATE continu.

Es preveu instal·lar un sistema d’aïllament tèrmic per l’exterior en façana per a sistemes Termo K8 Minerale de 12cm de gruix. Prèviament a la instal·lació d’aquests sistemes, es sanejarà tot el revestiment amb llacunes, fissures, bombaments o manca d’adherència quan es requereixi i es reompliran amb arrebossat de calç totes les llacunes que hagin quedat. En els buits de façana (portes, i finestres) el retorn del sistema d’aïllament es realitzarà amb 2cm de gruix enlloc dels 12cm; d’aquesta forma es preveu la mínima reducció del buit existent. En el canvis de façana i de façana a brancals es realitzarà el gir en l’aïllament amb la protecció adient d’acord amb el fabricant, assegurant la seva continuïtat i evitant ponts tèrmics en les trobades.

Les peces de coronament dels ampits a coberta es realitzaran amb xapes plegades d’alumini lacat color a definir per la DF. Aquestes disposaran de goteró.

Tots els elements metàl·lics existents en finestres, etc. es retiraran i es tractaran per tal de reaprofitar-los sempre que sigui possible.

Tot element individual, corresponent a qualsevol de les entitats de l'edifici, instal·lat a les façanes, que dificulti o impedeixi l'execució dels treballs de rehabilitació, haurà de ser retirat per cada propietari, com pot ser: aparells d'aire condicionat i les seves canalitzacions, antenes, canalitzacions d'instal·lacions, alarmes, dobles vidres, armaris, testos, bruc, jardineres, aplics, etc. amb

l'objectiu de donar compliment als requeriments de la llicència d'obres així com el de facilitar l'execució dels treballs de rehabilitació de l'edifici.

En la majoria de finestres s'hi troben altres tipologies de mobiliari que caldrà retirar i/o desmuntar per tal de poder realitzar totes les actuacions previstes en aquests espais. Un cop finalitzades totes elles, es recol·locaran en la seva posició original.

A.2.2 Buits de les façanes

Codificació:

[A_SUBS-FIN_02][F1/1-1/FI3/SO]	[A_SUBS-FIN_02][F1/1-1/FI4/SO]	FAÇANA 1
[A_SUBS-FIN_02][F1/2-2/FI5/SO]	[A_SUBS-FIN_02][F1/2-2/FI6/SO]	Substitució de fusteria exterior per una amb RPT
[A_SUBS-FIN_02][P1/0-0/FI1/SO]	[A_SUBS-FIN_02][P1/0-0/FI2/SO]	PATI 1 Substitució de fusteria exterior per una amb RPT
[A_SUBS-FIN_02][P1/1-1/FI3/SO]	[A_SUBS-FIN_02][P1/1-1/FI4/SO]	
[A_SUBS-FIN_02][P1/2-2/FI5/SO]	[A_SUBS-FIN_02][P1/2-2/FI6/SO]	
[A_SUBS-FIN_02][P1/0-0/FI1/NE]	[A_SUBS-FIN_02][P1/0-0/BR1/NE]	
[A_SUBS-FIN_02][P1/1-1/FI2/NE]	[A_SUBS-FIN_02][P1/1-1/FI3/NE]	
[A_SUBS-FIN_02][P1/2-2/FI4/NE]	[A_SUBS-FIN_02][P1/2-2/FI5/NE]	
[A_SUBS-FIN_02][P1/0-0/FI1/SE]	[A_SUBS-FIN_02][P1/0-0/FI2/SE]	
[A_SUBS-FIN_02][P1/1-1/FI3/SE]	[A_SUBS-FIN_02][P1/1-1/FI4/SE]	
[A_SUBS-FIN_02][P1/2-3/FI5/SE]	[A_SUBS-FIN_02][P1/2-2/FI6/SE]	
[A_SUBS-FIN_02][P2/0-0/FI1/NE]	[A_SUBS-FIN_02][P2/0-0/BR1/NE]	PATI 2 Substitució de fusteria exterior per una amb RPT
[A_SUBS-FIN_02][P2/1-1/FI2/NE]	[A_SUBS-FIN_02][P2/1-1/BR2/NE]	
[A_SUBS-FIN_02][P2/2-2/FI3/NE]	[A_SUBS-FIN_02][P2/0-0/FI1/SE]	
[A_SUBS-FIN_02][P2/1-1/FI2/SE]	[A_SUBS-FIN_02][P2/2-2/FI3/SE]	

Descripció de les actuacions:

Les actuacions necessàries per a la correcta execució de les feines són les següents:

- S'enretirarà la fusteria existent d'alumini i fusta, incloent els vidres, tapetes i tots els elements necessaris que conformen l'element de finestres i/o portes. En el cas de l'existència de premarc, aquest també s'enretirarà per a la col·locació del nou premarc de fusta o metàl·lic (segons dimensió de la fusteria).
- Es preparà el suport, en cas necessari, que inclourà l'allisat de la superfície de recolzament i replens necessaris de consolidació de les zones que s'hagin pogut malmetre amb morter de calç i/o aïllament termo-acústic del tipus d'escuma expansiva.
- Es col·locaran les noves finestres d'alumini segons els buits d'obra que consten en projecte un cop revisades les mesures en obra. Les noves fusteries incorporaran el marc per a les caixes de persiana existents i la corresponent tapa amb placa d'XPS de 20mm incorporada per l'interior de l'habitatge del mateix color que la fusteria. El retorn del SATE es realitzarà sota la caixa de persiana amb panell fenòlic de 3mm i placa d'XPS de 17mm. En el cas que les finestres existents no disposin de caixa de persiana, aquesta es col·locarà superposada a la fusteria i ancorada a la llinda existent. Per tal d'ocultar-les, s'instal·larà un perfil metàl·lic que actuarà com a llinda per al recolzament d'una peça d'encadellat ceràmic que servirà per al suport del sistema d'aïllament de SATE tal i com es mostra en la documentació gràfica del projecte.
- Tant les llindes com els ampits disposaran d'un remat de xapa plegada d'alumini lacat, color a definir per la DF, que

disposarà de goteró.

Finalment, es repararan els revestiments interiors que s'hagin vist afectats per l'execució de les obres amb materials de característiques similars als existents i es col·locaran les tapetes i acabats necessaris.

A.2.3 Mitgeres:

Actuació de projecció de morter aïllant descrita a **MD A2.4**. A diferència de l'actuació que normalment es duu a terme en les mitgeres, en aquest cas, com aquesta dona a un solar buit amb previsió que es construeixi un edifici en un futur, s'ha estimat projectar morter aïllant per tal que l'edifici objecte del projecte tingui protecció tèrmica durant el temps que la mitgera quedi exposada.

A.2.4 Façanes patis:

Codificació:

[A_MA_01][P1/0-3/LE1/NE]	Repicat arrebossat, projectat de morter aïllant 4cm i pintat
[A_MA_01][P1/0-3/LE2/SE]	
[A_MA_01][P1/0-3/LE3/SO]	
[A_MA_01][P2/0-3/LE1/NE]	
[A_MA_01][P2/0-3/LE2/SE]	
[A_MA_01][M2/0-3/LE2/NE]	Repicat aïllament de poliuretà projectat, projectat de morter aïllant 4cm i pintat

Descripció de les actuacions:

Previ a l'aplicació del sistema d'aïllament tèrmic projectat, es farà la neteja i preparació de la base de les façanes afectades. Projectat de l'aïllament tèrmic i revestiment mineral de façanes, per la seva cara exterior, amb el sistema Thermocal "DBBLOK" o equivalent, format per una capa de morter d'arrebossat aïllant tèrmic i acústic, Thermocal o equivalent, de 30mm d'espessor, aplicat mitjançant projecció mecànica amb un rendiment de 15 kg/m2, i una capa de morter monocapa de calç, Ibercal Master 450 Thermo o equivalent, acabat fratassat de 10mm d'espessor de color a escollir per la DF. A la base del morter s'hi aplicarà un colorant en base aigua segons indicacions de la DF. Es realitzarà una capa de 40mm de gruix en total.

A.2.5 Murs en contacte amb el terreny:

No procedeix.

A.2.6 Solera:

No procedeix.

A.2.7 Partició interior vertical en contacte amb espai no habitable:

No procedeix.

A.2.8 Cobertes:

Part cega de la cobertaCodificació:

[A_CO_SUBS_01][C1/0-3/LE]

[A_CO_SUBS_01][C2/0-3/LE]

Substitució de coberta per una impermeabilitzada amb aïllament fins a 14 cm.

Descripció de les actuacions:

Previ a l'inici de les obres de reforma de les cobertes de l'edifici, es prepararà i netejarà la superfície d'elements existents que dificultin els treballs, com: antenes, parabòliques, equips de refrigeració, estenedors metàl·lics, i s'ordenarà tot el cablejat existent per a no entorpir els treballs.

Es preveu la construcció d'una coberta plana invertida amb les capes següents:

- Suport (existent)
- Barrera de vapor
- Formigó de pendents
- Làmina geotèxtil
- Doble làmina impermeable
- Làmina geotèxtil
- Aïllament tèrmic XPS de 14cm
- Capa de morter de protecció de 3cm
- Paviment de rajola ceràmica a la catalana amb reaprofitament de l'existent

A.2.9 Sòl en contacte amb el terreny o amb aire exterior:

No procedeix.

A.2.10 Partició interior horitzontal – superior en contacte amb espai no habitable:

No procedeix.

A.2.11 Partició interior horitzontal – inferior en contacte amb espai no habitable:

No procedeix.

A.3 Obres de Millora Energètica en el Sistema d'Instal·lacions

No procedeix.

A.3.1 Evacuació d'aigües

No procedeix.

A.3.2 Instal·lacions d'aigua

No procedeix.

A.3.3 Instal·lacions d'il·luminació

No procedeix.

A.3.4 Instal·lacions de gas

No procedeix.

A.3.5 Instal·lacions elèctriques

No procedeix.

A.3.6 Extracció de fums

No procedeix.

A.3.7 Sistemes de ventilació (no vinculades a les instal·lacions tèrmiques)

No procedeix.

A.3.8 Instal·lacions de protecció contra incendi (llums emergències extintors, etc)

No procedeix.

A.3.9 Telecomunicacions

No procedeix.

A.3.10 Altres

No procedeix.

MD 4.3 Obres Modalitat B- Conservació

B.1 Introducció

D'acord amb l'article 9 del decret 67/2015, de 5 de maig, per al foment del deure de conservació, manteniment i rehabilitació dels edificis d'habitatges, mitjançant les inspeccions tècniques i el llibre de l'edifici, quan el resultat de la inspecció tècnica (ITE) ens indiqui que hi ha elements amb deficiències importants, greus o molt greus aquestes s'hauran de rehabilitar en cas que siguin:

- d) Deficiències relatives a l'estat de conservació dels fonaments, l'estructura horitzontal i vertical, incloent-hi els cantells de balcons i voladissos si afecten els seus elements estructurals, i les instal·lacions d'electricitat, fontaneria i sanejament existents a l'edifici.
- e) Deficiències relatives a l'estat de conservació de les cobertes, terrats, façanes, patis i mitgeres.
- f) Altres obres de renovació dels acabats dels espais comuns de l'edifici, com pintura i millores sobre el vestíbul i caixa d'escala, així com mesures contra incendis.

B.2 Obres de Conservació en el Sistema Envolupant

B.2.1 Façanes:

Codificació:

[B_FA_ALT][F1/0-3/LE/SO] (deficiència [AD1][F1/0-3/LE/SO])	Ordenació del cablejat elèctric en Façana 1
---	---

Descripció de les actuacions:

Col·locació de canaleta de perfil metàl·lic per a la protecció i ordenació del cablejat existent en façana. L'actuació es farà juntament amb la instal·lació del sistema SATE i l'aplatat ceràmic en la Façana 1.

Codificació:

[B_APLACAT][F1/0-0/LE2/SO]	Repicat acabat ceràmic preexistent i instal·lació d'un nou
----------------------------	--

Descripció de les actuacions:

En planta baixa de la façana principal F1 es preveu un nou revestiment d'aplatat ceràmic, que inclou el repicat i sanejat del revestiment ceràmic. Aquest aplatat ceràmic serà de peces porcellàniques de gran format de color a escollir segons la proposta de color per la DF.

B.2.2 Mitgeres:

No procedeix.

B.2.3 Façanes patis:

No procedeix.

B.2.4 Murs en contacte amb el terreny:

No procedeix.

B.2.5 Soleres:

No procedeix.

B.2.6 Partició interior vertical en contacte amb espai no habitable:

No procedeix.

B.2.7 Cobertes:

Codificació:

[B_PA_ALT][P2/0-3/LE/NE]	Retirada de cobert en el Pati 2 de Planta Baixa. Volum disconforme.
--------------------------	---

Descripció de les actuacions:

Retirada del cobert que cobreix la Planta Baixa del Pati 2 amb mitjans manuals. Abocament de les peces al contenidor de residus o camió.

B.2.8 Sòl en contacte amb el terreny o amb aire exterior:

No procedeix.

B.2.9 Partició interior horitzontal – superior:

No procedeix.

B.2.10 Partició interior horitzontal – inferior en contacte amb espai no habitable:

No procedeix.

B.3 Obres de Conservació en el Sistema Estructural

B.3.1 Fonaments

No procedeix.

B.3.2 Estructura vertical

Codificació:

[B_FA_ALT][F1/0-3/LE/SO] (deficiència [FIS2][F1/0-3/LE/SO])	Reparació de fissures en Façana 1
[B_FA_ALT][F1/0-3/LE/SO] (deficiència [FIS1][F1/0-3/LE/SO])	Reparació de fissures en brancals de finestres en Façana 1

Descripció de les actuacions:

Reparació de fissures de fins a 1 mm d'amplada en revestiment exterior a partir del repicat superficial que es realitza en les actuacions d'instal·lació del sistema aïllant SATE, definit en l'apartat A.2.1 Façanes.

Codificació:

[B_EV_ALT][EV/0-3]

Reparació d'humitats per capil·laritat en PB 2a.

Descripció de les actuacions:

Per a la reparació de les humitats en murs es planteja l'aplicació del sistema d'encubat als paraments de l'habitatge de planta baixa 2a fins una alçada de 1 m utilitzant resines hidroepoxi i la substitució del paviment afectat.

B.3.3 Estructura horitzontal

Codificació:

[B_EH-F.U.FO_SBS][EH/0-3]

Reforç de bigues de formigó de les cambres humides.

Descripció de les actuacions:

A partir dels resultats de les cales realitzades analitzant mostres extretes de les bigues de l'habitatge 1er 1a, 1er 2a, s'ha determinat que hi ha presència de ciment aluminós amb una porositat del 12,3%. Segons l'informe tècnic, la porositat es considera excessiva quan el valor supera el 15%. Per precaució, es decideix fer el reforç de les biguetes de les zones humides com a previsió.

Estintolament de la zona d'actuació previ a la col·locació de perfils metàl·lics NOUBAU telescòpics de xapa d'acer laminada en calent. Reblert amb morter per a la unió entre els dos elements i la correcta distribució de càrregues. Protecció al foc dels nous perfils de reforç amb pintura RF-60.

Codificació:

[B_EH_ALT][EH/0-3]

Reparació humitats de condensació en sostre cambra humida 1er 1a.

Descripció de les actuacions:

Amb l'actuació de reforç estructural de les bigues de les cambres humides es farà el repicat del sostre i, per tant, de les zones afectades per les humitats per condensació. Es preveu la reparació d'aquests paraments.

B.3.4 Estructura llosa escala

No procedeix.

B.3.5 Elements comunitaris

Codificació:

[B_EC_ALT][EC3/3-3]

Instal·lació de baranes metàl·liques en ampits cobertes.

Descripció de les actuacions:

Amb l'actuació de la implantació d'una coberta amb aïllament, l'altura del paviment augmenta i, per donar compliment al DB-SUA, s'ha de fer el recrescut dels ampits de les cobertes a partir de la instal·lació de baranes metàl·liques que arribin a una altura de 1'10 m des del paviment d'acabat de la coberta.

B.4 Obres de Conservació en el Sistema d'Instal·lacions

Enumerar de forma genèrica els treballs, incloent les actuacions de conservació associades a la millora energètica de les instal·lacions (de forma específica a MC, partides i secció constructiva).

B.4.1 Evacuació d'aigües

Codificació:

[B_I-SAN_ALT]

Revisió i desembossament del sistema d'evacuació del PB 2a.

Descripció de la instal·lació:

Es preveu la revisió i el desembossament del sistema d'evacuació d'aigües residuals de l'habitatge PB 1a i PB 2a mitjançant camió bomba.

B.4.2 Instal·lacions d'aigua

No procedeix.

B.4.3 Instal·lacions d'il·luminació

No procedeix.

B.4.4 Instal·lacions de gas

No procedeix.

B.4.5 Instal·lacions elèctriques

No procedeix.

B.4.6 Extracció de fums

No procedeix.

B.4.7 Sistemes de ventilació (no vinculades a les instal·lacions tèrmiques)

No procedeix.

B.4.8 Instal·lacions de protecció contra incendi (llums emergències extintors, etc)

Codificació:

[B_I-ILU_Emerg_N]

Nova instal·lació d'il·luminació d'emergència.

[B_I-CPI_Ext_N]

Nova instal·lació d'extintors d'extinció del foc

Descripció de les actuacions:

Es col·locarà enllumenat d'emergència, d'acord amb les instruccions de la DF de l'obra, per tal de garantir la correcta il·luminació de cada un dels trams de l'escala comunitària i el vestíbul d'accés a l'edifici. Aquesta xarxa estarà d'acord amb les prescripcions del DB HE i del DB SI del CTE.

La instal·lació disposarà d'un enllumenat d'emergència i senyalització amb una autonomia de funcionament a plena càrrega d'una hora com a mínim. S'alimenta d'una bateria d'acumuladors i entra en funcionament automàtic en cas de manca d'enllumenat general o quan aquest baixi a menys del 70% del seu valor nominal. S'instal·la en llocs estratègics per a una evacuació segura de l'edifici. Es realitzarà la instal·lació d'extractors mecànics a les cambres humides de les entitats del 1r 1a i 2n 1a amb evacuació directa a façana.

Les característiques exigibles als aparells autònoms són les definides a les normes UNE 20062 i UNE 20392. Les característiques de l'enllumenat d'emergència també estan definies a la norma UNE EN 1830:2016.

S'instal·laran extintors portàtils de pols químic ABC polivalent anti-abrassiu, amb pressió incorporada d'eficàcia 21A-112B-C, amb 6kg d'agent extintor, allotjant en armari amb porta cega i en cada replà d'escala d'accés als habitatges, segons normativa DB-SI.

B.4.9 Telecomunicacions

Codificació:

[B_I-COM3_ALT]

Substitució instal·lació interfon.

Descripció de les actuacions:

Substitució de l'actual interfon comunitari per deficiències en el funcionament. Substitució de tot el cablejat fins a cada habitatge.

B.4.10 Altres

Codificació:

[B_I-REF_ALT]

Reubicació aparell aire condicionat.

Descripció de les actuacions:

Es realitzarà la reubicació de l'aire condicionat penjat entre dues façanes (P1/0-3/LE/NE i P1/0-3/LE/SE) a la coberta de l'edifici, per tal de donar compliment a les OUPU (Ordenança dels Usos del Paisatge Urbà)

B.5 Obres de Conservació en Altres Sistemes

B.5.1 Elements comunitaris

No procedeix.

B.5.2 Elements privats

No procedeix.

B.5.3 Cossos afegits

Les actuacions a realitzar en els cossos afegits ja s'han descrit en les actuacions de millora energètica. En aquest cas, es desmunta tot el cos afegit.

MD 4.4 Obres Modalitat C- Accessibilitat

C.1 Elements comunitaris

No procedeix.

C.2 Implantació d'ascensors, plataformes elevadores, etc.

No procedeix.

C.3 Obres de accessibilitat en el Sistema d'Instal·lacions

No procedeix.

MD 4.5 Obres Modalitat D- Retirada Amiant

D.1 Cossos afegits

No procedeix.

D.2 Envolupants de l'edifici

No procedeix.

D.3 Instal·lacions

No procedeix.

MD 4.6 Obres Modalitat E- Altres/Habitabilitat

No procedeix.

MD 5. Prestacions de l'edifici: requisits a complimentar en funció de les característiques de l'edifici

Les actuacions previstes, proporcionaran unes prestacions de funcionalitat, seguretat i habitabilitat que garantiran les exigències bàsiques del CTE, en relació amb els requisits bàsics de la LOE, així com també donen resposta a la resta de normativa d'aplicació. Per tant, aquest expedient fa referència a les obres, realitzades única i exclusivament a les zones descrites en el present projecte i els elements auxiliars necessaris, a fi de millorar o en el seu cas adaptar les disponibilitats a la normativa vigent. La reparació proposada no disminueix en cap aspecte la seguretat i funcionalitat existent i sempre es fa amb l'objectiu de produir unes millores a l'edifici, amb el sobreentès de no reduir les condicions preexistents.

En la Memòria Constructiva es defineixen els sistemes de l'edifici i es concreten els seus requisits específics i prestacions de les solucions.

A continuació es defineixen els requisits generals a complimentar en el conjunt de l'edifici, que depenen de les seves característiques i ubicació, i que s'agrupen de la següent manera:

MD 5.1 Ordenances municipals (ocupació via pública, etc)

S'haurà de deixar sota la bastida o a la via pública un pas lliure pels vianants de 90cm d'amplada i 220cm d'alçada en la implantació de bastides o altres elements auxiliars a la via pública.

MD 5.2 Ordenances metropolitanes (OME, OMR, etc)

Normes Urbanístiques del Pla General Metropolità de Barcelona

Ordenança metropolitana de rehabilitació, aprovada pel Consell metropolità el 18 d'abril de 1985.

Ordenança metropolitana d'edificació aprovada el 15 de juny de 1978.

MD 5.3 Autònòmiques (Accessibilitat, Habitabilitat, Residus de la construcció, etc)

Reial decret 210/2018, de 6 d'abril, pel qual s'aprova el Programa de prevenció i gestió de residus i recursos de Catalunya (PRECAT20).

DECRET 21/2006, de 14 de febrer, pel qual es regula l'adopció de criteris ambientals i d'ecoeficiència en els edificis.

Decret 141/2012 sobre condicions mínimes d'habitabilitat dels habitatges i la cèdula d'habitabilitat.

MD 5.4 Estatals (CTE i el seus DB's)

Real Decreto 396/2006, de 31 de marzo, por el que se establecen las disposiciones mínimas de seguridad y salud aplicables a los trabajos con riesgo de exposición al amianto. Determinar, si procedeix, si l'exposició es esporàdica, de baixa intensitat i sense sobrepassar VLA (article 3.2 del RD) - no aplica art.11 , 16, 17 i 18 de Pla de treball, Vigilancia de la salud, Inscripció RERA, Registre de dades i arxiu de documentació esporàdica o en cas contrari, es requeriran plans de treball, de manera que permeti una execució d'acord amb allò planificat i aprovat per l'autoritat laboral (article 11 del RD).

CTE - Seguretat estructural:

La justificació d'aquest apartat s'inclou al Volum 4 Annexos, capítol 4 Documents i projectes complementaris, a l'apartat CES. Càlculs d'estructura.

CTE - Seguretat en cas d'incendi:

SI 1 Propagació interior

No procedeix. No és necessària la sectorització de l'edifici ja que l'ús principal és Residencial Habitatge.

SI 2 Propagació exterior

No es reconfigura el sistema d'obertures de façana i per tant, no procedeix l'aplicació sencera del DB. Es compliran les parts reformades com són els nous revestiments i aïllaments tant de façana com de coberta. Es limitarà el risc de propagació de

l'incendi per l'exterior de l'edifici amb els nous materials que s'incorporen, complint C-s3,d0 per façanes de fins a 18m en tots els sistemes constructius de façana que s'utilitzin.

SI 3 Evacuació d'ocupants

No procedeix. No s'empitjoren en cap cas les condicions d'evacuació ni els seus mitjans.

SI 4 Instal·lacions de protecció contra incendis

L'edifici disposarà dels equips i instal·lacions adequats per fer possible la detecció, el control i l'extinció de l'incendi. Es detecta manca d'extintors, i d'enllumenat d'emergència en els recorreguts d'evacuació, des dels espais comunitaris a la sortida de l'edifici. Per tant, es procedirà al subministrament d'aquests elements de protecció contra incendis.

SI 5 Intervenció dels bombers

No procedeix.

SI 6 Resistència al foc de la estructura

La nova estructura que es realitza en l'edifici tindrà una resistència al foc suficient assimilables als edificis d'ús Residencial habitatge que marca aquest DB.

ÀMBIT D'APLICACIÓ (art. 2 de la Part I del CTE)

Façanes	
Mitgeres descobertes	

DEFINICIÓ DEL GRAU D'IMPERMEABILITAT DE LES FAÇANES


Zona Pluviomètrica	Taula 5	II	III	✓	IV	V		Grau d'impermeabilitat
Zona edifica	Tot Catalunya és zona edifica C							✓
Altura de coronació de la façana sobre el terreny (m)	≤ 15	✓	16-40		41-100			
Classe d'entorn	Taula 6		E0		E1	✓		3

CONDICIONS DE LES SOLUCIONS CONSTRUCTIVES

FAÇANA CARA VISTA	Amb cambra d'aire	Ventilada		Grau ≤ 5	B3+C1		
		No ventilada		Grau ≤ 2	B1+C1+J1+N1		C1+H1+J2+N2
				Grau ≤ 3	B1+C1+H1+J2+N2		B2+C1+J1+N1
				Grau ≤ 4	B2+C1+H1+J2+N2		
				Grau ≤ 5	B3+C1		
	Sense cambra d'aire			Grau ≤ 2	B1+C1+J1+N1		C1+H1+J2+N2
				Grau ≤ 3	B1+C1+H1+J2+N2		
				Grau ≤ 5	B3+C1		
	FAÇANA AMB REVESTIMENT CONTINU	Ventilada		Grau ≤ 5	B3+C1		
		No ventilada	aïllament no hidròfil a l'exterior del full principal	Grau ≤ 4	R1+B2+C1		
			aïllament situat a la cambra d'aire	Grau ≤ 4	R1+B2+C1		
				Grau ≤ 5	B3+C1		
		Sense cambra d'aire	aïllament no hidròfil a l'exterior del full principal	Grau ≤ 4	R1+B2+C1		✓
				Grau ≤ 5	R3+C1		
			aïllament a l'interior del full principal	Grau ≤ 2	R1+C1		
	FAÇANA AMB REVESTIMENT DISCONTINU	Amb cambra d'aire	Ventilada	aïllament no hidròfil a l'exterior del full principal	Grau ≤ 5	B3+C1	
				aïllament situat a la cambra d'aire	Grau ≤ 4	R2+C1	
					Grau ≤ 5	R3+C1	R2+B1+C1
			No ventilada		Grau ≤ 4	R1+B2+C1	
					Grau ≤ 5	R2+B1+C1	
		Sense cambra d'aire		Grau ≤ 5	R3+C1		R2+B1+C1
							B3+C1

CONDICIONS DELS PUNTS SINGULARS

Les característiques dels punts singulars de les façanes es correspondran amb les especificacions de l'apartat 2.3.3 del DB HS 1 i es reflecteixen als plànols, amidaments o plec de condicions segons correspongui.	✓
--	---

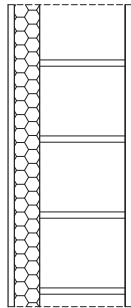Façana amb revestiment continu sense cambra d'aire aïllament situat a l'exterior del full principal		R1+B2+C1	Grau d'impermeabilitat ≤
	R1	Revestiment exterior de resistència mitja a la filtració - Revestiment continu: Grau entre 10-15mm o acabat amb una capa plàstica prima Adherència al suport suficient per garantir la seva estabilitat Permeabilitat al vapor suficient per evitar el seu deteriorament com a conseqüència d'una acumulació de vapor entre ell i el full principal Adaptació als moviments del suport i comportament acceptable enfront a la fissuració	✓
	C1	Full principal: fàbrica presa amb morter. La fàbrica pot ser dels tipus següents: - Fàbrica de mig peu de maó ceràmic La succió del maó ha de ser ≤ 0,45 g/(cm² · min) - Fàbrica de bloc ceràmic de 12 cm de gruix. - Fàbrica de bloc de formigó de 12 cm de gruix mínim El bloc de formigó ha de ser tractat a l'autoclau o tenir una absorció ≤ 0,32 g/cm³. En el cas de blocs de formigó vistos, el valor mig del coeficient de succió dels blocs ha de ser ≤ 5 g/(cm² · min) per a un temps de 10 min i el valor individual del coeficient ha de ser ≤ 7 g/(cm² · min) - Fàbrica de pedra natural de 12 cm de gruix mínim.	
	B 2	Barrera contra la penetració d'aigua de resistència alta a la filtració - Aïllament no hidròfil disposat per l'exterior del full principal	✓

CTE - Seguretat d'utilització i accessibilitat:

Les modificacions projectades sobre l'edifici existent, compleixen les exigències bàsiques del CTE per tal de garantir l'ús del edifici en condicions segures i evitar, el màxim possible, els accidents i danys als usuaris, així com facilitar el seu accés i utilització de forma no discriminatòria, independent i segura a les persones amb discapacitat.

Aquestes exigències es satisfan adoptant solucions tècniques basades en el Document Bàsic de Seguretat d'utilització i accessibilitat DB SUA, així com la Llei 17/2008 del Dret a l'Habitatge, el D. 141/2012 de "Condicions mínimes d'habitabilitat dels habitatges" i al D. 135/1995 "Codi d'Accessibilitat de Catalunya".

A continuació es relacionen els aspectes més importants, ordenats per exigències bàsiques del SUA als quals es dona resposta des del disseny de l'edifici i que es recullen tots ells en les fitxes justificatives que s'adjunten al final d'aquest apartat.

SUA 1 Seguretat per limitar el risc a caigudes

Es limitarà el risc de que els usuaris pateixin caigudes, pel qual els terres seran adequats per afavorir que les persones no rellisquin, ensopeguin o es dificulti la mobilitat. També es limitarà el risc de caigudes en forats, condicions constructives de les barreres de protecció (ampliació de l'àmpit de barana mínim fins 1,10m d'alçada), en canvis de nivell i a escales i rampes, facilitant la neteja de vidres exteriors en condicions de seguretat (amb la instal·lació de finestres batents).

SUA 2 Seguretat per limitar el risc de impacte o atrapament

Es limitarà el risc de que els usuaris puguin sofrir impacte o atrapament amb elements fixes o practicables de l'edifici.

SUA 3 Seguretat per limitar el risc d'immobilització

No procedeix.

SUA 4 Seguretat per limitar el risc causat per il·luminació inadequada

Es limitarà el risc de danys a persones com a conseqüència d'una il·luminació inadequada en zones de circulació dels edificis, tant interior com exteriors, inclòs en cas d'emergència o de fallida de l'enllumenat normal.

SUA 5 Seguretat per limitar el risc causat per situacions d'alta ocupació

No procedeix.

SUA 6 Seguretat per limitar el risc a ofegament

No procedeix.

SUA 7 Seguretat per limitar el risc causat per vehicles en moviment

No procedeix.

SUA 8 Seguretat per limitat el risc causat per l'acció del llamp

No procedeix.

SUA 9 Accessibilitat

En millores d'accessibilitat justificació de les noves condicions establertes per la Llei 18/2007 del Dret de l'habitatge, el Codi d'Accessibilitat de Catalunya (D.135/1995) i d'acord amb el CTE DB SUA Seguretat d'Utilització i Accessibilitat de manera que es satisfà el requisit bàsic d'accessibilitat fixat a la LOE.

DA DB-SUA/2 d'adequació efectiva de les condicions d'accessibilitat a edificis existents.

Totes les actuacions que es duen a terme en l'edifici no empitjoren les condicions d'accessibilitat i ús existents, en tot cas les milloren.

CTE RD 314/2006 i posteriors modificacions (Inclou RD 732/2019)
© Col·legi d' Arquitectes de Catalunya 2020. Aquest document és per a ús exclusiu dels arquitectes col·legiats autoritzats pel COAC. Qualsevol reproducció, transformació, difusió, comunicació o utilització no autoritzada expressament, serà objecte de les accions legals escaients, d' acord amb la legislació sobre propietat intel·lectual

CTE	Paràmetres del DB SUA per donar compliment a les exigències de Seguretat d'Utilització i Accessibilitat	RESIDENCIAL HABITATGE plurifamiliar (*)	SUA	1 / 5
-----	---	---	-----	-------

Ref. del projecte SCG-107 - TER-0027

AMBIT D'APLICACIÓ

Nova construcció	Ampliació ⁽¹⁾	Reforma ⁽²⁾	Rehabilitació	✓	Canvi d'ús ⁽¹⁾	
------------------	--------------------------	------------------------	---------------	---	---------------------------	--

Les condicions d'accessibilitat es resolen en un document a part en el qual també es té en consideració la normativa específica d'àmbit català

CONJUNT EDIFICI	1	ENVOLVENT (pell de l'edifici)				✓	
	2	EDIFICI	2.1	INTERIOR DE L'HABITATGE (Annex A "Terminologia" del DB SUA s'especifica que és ús restringit)			✓
			2.2	ZONES COMUNES interiors i exteriors			✓
				Zones comunes interiors: zones de pas i circulació (passadissos, escales, rampes...), espais d'ús comú (sales, serveis higiències, etc.) Zones comunes exteriors: Circulació exterior vinculada a l'accés i espais comuns de l'edifici]			
	3	INSTAL·LACIÓ DE PROTECCIÓ AL LLAMP → Veure fitxa específica, SUA-8					
4	USOS associats a l'habitatge:	PETITS RECINTES	* aparcament (Sc ≤ 100m²) i trasters → Veure document annex				
		APARCAMENT	Sc > 100m² → Veure fitxa específica: Aparcament associat a habitatge, SUA-7				
		PISCINA	→ Veure fitxa específica, SUA-6				

1	ENVOLVENT (pell de l'edifici)			Contemplat en projecte
BARRERES DE PROTECCIÓ, Característiques	SUA 1	▶ ALTURA de les barreres (h), segons desnivell (ΔH) a protegir:	- ΔH ≤ 0,55m → no cal barrera de protecció - 0,55m < ΔH ≤ 6m → h ≥ 0,90m - ΔH > 6m → h ≥ 1,10m	✓ ✓ ✓
		▶ CONFIGURACIÓ	* No són escalables ⁽³⁾ i es limita la mida de les obertures al pas d'una esfera de Ø < 0,10m ⁽⁴⁾	✓
		▶ RESISTENCIA de les barreres de protecció	* Habitages → Resistiran una força horitzontal q _k ≥ 0,8 kN/m ⁽⁵⁾ * Cobertes accessibles només per a conservació → força horitzontal q _k ≥ 0,8 kN/m ⁽⁵⁾ * Cobertes transitablement accessibles només privadament → força horitzontal q _k ≥ 1,6 kN/m ⁽⁵⁾ * Administratiu, trasters, locals comercials → Resistiran una força horitzontal q _k ≥ 0,8 kN/m ⁽⁵⁾	✓ ✓ ✓
SUPERFÍCIES DE VIDRE EXTERIOR	SUA 1	▶ NETEJA En vidres transparents, a una alçada > 6m sobre rasant, cal garantir-la mitjançant:	* Vidres practicables o fàcilment desmuntables, o bé * Es permet la neteja des de l'interior en les següents condicions: - es garanteix l'accessibilitat de les superfícies de vidre ⁽⁶⁾ - vidres reversibles: dispositiu de bloqueig amb posició invertida	✓
	SUA 2	▶ PROTECCIÓ A IMPACTES Identificar les àrees de risc d'impacte -a les portes i paraments fixes ⁽⁷⁾ - i protegir-les, mitjançant:	* Disposició de barreres de protecció que n'impedeixin l'impacte, o bé * Resistir, sense trencar, un nivell d'impacte -x (y) z- ⁽⁸⁾ en funció del desnivell (ΔH) existent entre els dos costats de la superfície de vidre: ΔH < 0,55m → classe "1,2 ó 3 (B ó C) qualsevol " ⁽⁸⁾ 0,55m ≤ ΔH ≤ 12m → classe "qualsevol (B ó C) 1 ó 2 " ⁽⁸⁾ ΔH > 12m → classe "qualsevol (B ó C) 1 " ⁽⁸⁾	✓ ✓ ✓
	SUA 2	▶ SENYALITZACIÓ Identificar les grans superfícies de vidre, de les zones comunes, que es puguin confondre amb portes i obertures, a través:	* Senyalització visualment contrastada inferior → alçada: 0,85m +1,10m, i superior → alçada: 1,50m +1,70m, o bé * Disposició de muntants separats a una distància ≤ 0,60m, o bé * Col·locació d'un travesser a una alçada entre 0,85m i 1,10m	✓ ✓ ✓
ELEMENTS PRATICABLES	SUA 2	▶ PROTECCIÓ A IMPACTES I ENGANXADES	* Portes de vianants automàtiques: - tindran marcatge CE - compliran les condicions de seguretat d'utilització que es fixin en la seva reglamentació específica * Portes corredisses d'accionament manual → es garanteix distància ≥ 0,20m a qualsevol element fix * Elements d'obertura i tancament automàtic → disposaran dispositius adequats al tipus d'accionament, compliran amb les especificacions tècniques pròpies i tindran marcatge CE	

⁽¹⁾ Edificis plurifamiliar amb ascensor i sense habitatges adaptats

CTE	Paràmetres del DB SUA per donar compliment a les exigències de Seguretat d'Utilització i Accessibilitat	RESIDENCIAL HABITATGE plurifamiliar (*)	SUA	2 / 5
-----	---	---	-----	-------

2. EDIFICI	2.1. Interior de l'HABITATGE (ús restringit)			Contemplat en projecte	
DESNIVELLS interiors (Balcons i finestres ja contemplats a l'envolvent)	SUA 1	* ≤ 0,55m	→ No cal barrera de protecció		
		* > 0,55m	→ PROTECCIÓ dels desnivells col·locant una barrera de protecció, o bé → La disposició constructiva fa molt improbable la caiguda		
BARRERES DE PROTECCIÓ	SUA 1	▶ ALTURA de les barreres (h) en funció del desnivell (ΔH) a protegir:	* 0,55m < ΔH ≤ 6m → h ≥ 0,90m * ΔH > 6m → h ≥ 1,10m * ΔH > 6m i ull d'escala d'amplada < 0,40m → h ≥ 0,90m		
		▶ CONFIGURACIÓ	* No són escalables ⁽³⁾ i es limita la mida de les obertures al pas d'una esfera de Ø < 0,10m ⁽⁴⁾		
		▶ RESISTENCIA de les barreres de protecció: Resistiran una força horitzontal q _k ≥ 0,8 kN/m ⁽⁵⁾			
CONDICIONS GENERALS	SUA 2	▶ IMPACTES	* Altura lliure de pas: ≥ 2,10m; portes ≥ 2,00m * Protecció dels elements volats d'altura < 2m (permet la seva detecció pels bastons de les persones amb discapacitat)		
	SUA 2	▶ SUPERFÍCIES DE VIDRE: protecció a impactes Identificar les àrees de risc d'impacte -a les portes i paraments fixes ⁽⁷⁾ - i protegir-les, mitjançant:	* Disposició de barreres de protecció que n'impedeixin l'impacte, o bé * Resistir, sense trencar, un nivell d'impacte -x (y) z- ⁽⁸⁾ en funció del desnivell (ΔH) existent entre els dos costats de la superfície de vidre: ΔH < 0,55m → classe "1,2 ó 3 (B ó C) qualsevol " ⁽⁸⁾ 0,55m ≤ ΔH ≤ 12m → classe "qualsevol (B ó C) 1 ó 2 " ⁽⁸⁾ ΔH > 12m → classe "qualsevol (B ó C) 1" ⁽⁸⁾		
	SUA 2	▶ ENGANXADES	* Portes corredisses d'accionament manual → es garanteix distància ≥ 0,20m a qualsevol element fix		
CONDICIONS PARTICULARS • ESCALES	SUA 1	▶ Amplada dels trams:	≥ 0,80m (D. 141/2012 "Condicions d'Habitabilitat" fixa una amplada ≥ 0,90m)		
		▶ Graons:	- frontal ≤ 0,20m - estesa ≥ 0,22m - s'admeten graons sense frontal ⁽⁸⁾		
		▶ Replans:	→ s'admeten partits amb graons a 45°		
		▶ Barreres de protecció:	→ els costats oberts disposaran de baranes → configuració segons definició anterior		
		▶ Escales de traçat corbat:	* graons → el costat més estret ≥ 0,05m → el costat més ample ≤ 0,44m * mesura de l'estesa: → trams amplada <1m a l'eix → trams amplada ≥ 1m a 0,50m del costat més estret		
• RAMPES	No hi ha especificacions per a l'ús restringit				
BANYS I CAMBRES HIGIÈNIQUES	SUA 2	▶ Dutxes i banyeres → la superfície vidrada de les seves portes i tancaments seran elements laminats o trempats que aguantin sense trencar un impacte nivell 3 ⁽¹⁰⁾			
	SUA 3	▶ Si tenen dispositiu de bloqueig des de l'interior disposaran d'un sistema de desbloqueig des de l'exterior			
LOCALS DE RISC	Garatge, trasters, etc. → Veure l'apartat d'usos associats a l'habitatge				
TANCAMENTS (exteriors)	SUA 1	▶ SUPERFÍCIES DE VIDRE TRANSPARENT EXTERIOR: neteja		Aspectes contemplats a l'apartat de l'ENVOLVENT de l'edifici	
	SUA 2	▶ SUPERFÍCIES DE VIDRE: protecció a impactes			
	SUA 2	▶ ENGANXADES			

CTE RD 314/2006 i posteriors modificacions (Inclou RD 732/2019)
© Col·legi d' Arquitectes de Catalunya 2020. Aquest document és per a ús exclusiu dels arquitectes col·legiats autoritzats pel COAC. Qualsevol reproducció, transformació, difusió, comunicació o utilització no autoritzada expressament, serà objecte de les accions legals escaients, d' acord amb la legislació sobre propietat intel·lectual

⁽¹⁾ Edificis plurifamiliar amb ascensor i sense habitatges adaptats

CTE RD 314/2006 i posteriors modificacions (inclou RD 732/2019)
© Col·legi d' Arquitectes de Catalunya 2020. Aquest document és per a ús exclusiu dels arquitectes col·legiats autoritzats pel COAC. Qualsevol reproducció, transformació, difusió, comunicació o utilització no autoritzada expressament, serà objecte de les accions legals escalants, d' acord amb la legislació sobre propietat intel·lectual

CTE	Paràmetres del DB SUA per donar compliment a les exigències de Seguretat d'Utilització i Accessibilitat	RESIDENCIAL HABITATGE plurifamiliar (*)	SUA	3 / 5
-----	---	---	-----	-------

2. EDIFICI	2.2. Zones comunes INTERIORS i EXTERIORS (A no ser que s'indiqui el contrari, els paràmetres que a continuació s'especifiquen són d'aplicació tant per a interiors com per a exteriors)	Contemplat en projecte
------------	--	------------------------

CONDICIONS GENERALS - passadissos, - escales, - rampes, - espais comuns, - circulació exterior vinculada a l'accés i espais comuns de l'edifici, - etc.	SUA 1	► DESNIVELLS	* ≤ 0,55m → No cal barrera de protecció	✓
			* > 0,55m → PROTECCIÓ dels desnivells col·locant una barrera de protecció, o bé → La disposició constructiva fa molt improbable la caiguda	✓
	SUA 1	► BARRERES DE PROTECCIÓ dels desnivells	* Altura (h), segons desnivell (ΔH) que es protegeix: - 0,55m < ΔH ≤ 6m → h ≥ 0,90m - ΔH > 6m → h ≥ 1,10m - ΔH > 6m i ull d'escala d'amplada < 0,40m → h ≥ 0,90m * Configuració: * No són escalables (6) i es limita la mida de les obertures al pas d'una esfera de Ø < 0,10m(4) * Resistència: - Circulació de persones: força horitzontal q _k ≥ 0,8 kN/m (5) - Circulació de persones i vehicles: força horitzontal q _k ≥ 1,6 kN/m	✓
	SUA 1	► CONDICIONS DELS TERRES: caigudes	* Interiors: - No tenen juntes que sobresurtin més de 4mm - Els elements sortints del nivell del paviment, petits i puntuals, no han de sobresortir més de 12mm i el sortint de més de 6mm han de formar angle amb el paviment < 45° (segons el sentit de circulació) - Els desnivells ≤ 5cm es resolen amb pendent ≤ 25% - Les perforacions / forats dels terres són < al pas d' una esfera de Ø 15mm * Si hi ha barreres per delimitar les zones de circulació → alçada ≥ 0,80m	✓
	SUA 2	► CONFIGURACIÓ DELS ESPAIS DE CIRCULACIÓ: protecció a impactes	* Elements fixos que sobresurtin de les façanes → altura de col·locació ≥ 2,20m (z. ext.) * Altura lliure de pas → ≥ 2,20m; portes → ≥ 2,00m (zones interiors) * Protecció dels elements volats d'altura < 2m limitant-ne l'accés a ells permet la seva detecció pels bastons de les persones amb discapacitat visual) * Protecció dels elements sortints de les parets que no arrenquin del terra i que presentin risc d'impacte → entre una altura de 0,15m i 2,20m poden sobresortir ≤ 0,15m * Passadissos d'amplada < 2,50m no són envaïts per l'obertura de les portes de pas (excepte zones d'ocupació nul·la(11)) situades en els seus laterals (z. interior) * Passadissos d'amplada ≥ 2,50m l'obertura de les portes de pas no ha d'envair l'amplada mínima necessària per a les vies d'evacuació (z. interior)	✓
	SUA 2	► SUPERFÍCIES DE VIDRE: protecció a impactes	* Disposició de barreres de protecció que n'impedeixin l'impacte, o bé * Resistir, sense trencar, un nivell d'impacte -x (y) z- (6) en funció del desnivell (ΔH) existent entre els dos costats de la superfície de vidre: ΔH < 0,55m → classe "1,2 ó 3 (B ó C) qualsevol " (8) 0,55m ≤ ΔH ≤ 12m → classe "qualsevol (B ó C) 1 ó 2"(6) ΔH > 12m → classe "qualsevol (B ó C) 1" (8)	✓
	SUA 2	► SUPERFÍCIES DE VIDRE: senyalització	* Senyalització visualment contrastada interior→ altura: 0,85m +1,10m, i superior → altura: 1,50m +1,70m, o bé * Disposició de muntants separats a una distància ≤ 0,60m, o bé * Col·locació d'un travesser a una altura entre 0,85m i 1,10m	✓
	SUA 2	► ELEMENTS PRACTICABLES: protecció a impactes i enganxades	* Portes de vaivé → disposaran elements translúcids o transparents entre 0,70m i 1,50m d'altura, com a mínim (interior) * Portes de vianants automàtiques: - tindran marcatge CE - compliran les condicions de seguretat d'utilització que es fixin en la seva reglamentació específica * Portes corredisses d'accionament manual → es garanteix distància ≥ 0,20m a qualsevol element fix * Elements d'obertura i tancament automàtic → disposaran dispositius adequats al tipus d'accionament, compliran amb les especificacions tècniques pròpies i tindran marcatge CE	✓
	SUA 3	► RECINTES TANCATS: immobilització	* La força d'obertura de les portes de sortida serà ≤ 140 N (interior)	✓
	SUA 4	► IL·LUMINACIÓ (els valors per a les escales i rampes es recullen a l'apartat corresponent)	* Enllumenat normal (valors mesurats a nivell de terra, factor d'uniformitat mig ≥ 40%) - zones de circulació de: INTERIOR EXTERIOR - persones 100 lux 20 lux * Enllumenat d'emergència (valors mesurats a nivell de terra) - en sortides i recorreguts d'evacuació: - E ≥ 1 lux al llarg de l'eix central - E ≥ 0,5 lux en la banda central (12) * Instal·lacions manuals de PCI, equips de seguretat, quadres d'enllumenat → E ≥ 5 lux	✓

(*) Edificis plurifamiliar amb ascensor i sense habitatges adaptats

CTE	Paràmetres del DB SUA per donar compliment a les exigències de Seguretat d'Utilització i Accessibilitat	RESIDENCIAL HABITATGE plurifamiliar (*)	SUA	4 / 5
-----	---	---	-----	-------

2. EDIFICI	2.2. Zones comunes INTERIORS i EXTERIORS (continuació) (A no ser que s'indiqui el contrari, els paràmetres que a continuació s'especifiquen són d'aplicació tant a zones interiors com a exteriors)	Contemplat en projecte
------------	--	------------------------

CONDICIONS PARTICULARS · RAMPES	SUA 1	Rampes en itineraris accessibles			
		► Pendent, p:	Longitudinal * p ≤ 10% en trams < 3m de llargada * p ≤ 8% en trams < 6m de llargada * 4< p ≤ 6% en trams ≤ 9m de llargada	Transversal * p ≤ 2%	
		► Trams:	* amplada ≥ 1,20 i sempre donant resposta a l'amplada necessària per a evacuació (DB SI 3) * llargària màxima tram ≤ 9m (rectes o amb radi de curvatura ≥ 30m) * A l'inici i al final de cada tram hi ha una superfície horitzontal ≥ 1,20m de llargària en la direcció de la rampa.		
		► Replans:	* entre trams sense canvi de direcció → amplada ≥ la de la rampa; llargària ≥ 1,50m (a l'eix) * entre trams amb canvi direcció → l'amplada de la rampa no es reduirà al llarg del replà * els passadissos d'amplada < 1,20m i les portes es situen a > 1,50m de l'arrencada d'un tram		
		► Passamans	Per a rampes amb pendent (p): p ≥ 6% i desnivell > 18,5cm * continus i als dos costats a una altura entre 0,90m -1,10m, i * un altre a alçària entre 0,65m – 0,75m * trams de rampa de l>3m → prolongació horitzontal dels passamans > 0,30m en els extrems * seran continus, fermes i es podran agafar fàcilment, separats del parament ≥ 4cm i el sistema de subjecció no interferirà el pas continu de la ma.		
		► Elements protectors	* Elements de protecció lateral d'alçària ≥ 10cm per als costats oberts de les rampes amb p≥ 6% i desnivell >18,50cm.		
	SUA 1	Rampes en itineraris no accessibles			
		► Pendent, p:	* 6% < p ≤ 12%		
		► Trams:	* amplada ≥ 1,00m (veure fitxa garatge per a la configuració de la rampa per a vehicles i vianants) * llargària màxima serà ≤15m (D 135/1995 → itinerari practicable: llargària màxima sense replà ≤10m)		
		► Replans:	* entre trams sense canvi de direcció → amplada ≥ 1,00m; longitud ≥ 1,50m * entre trams amb canvi direcció → l'amplada de la rampa no es reduirà al llarg del replà * a una distància < 0,40m de l'arrencada d'un tram, no hi haurà ni portes ni passadissos d'amplada < 1,20m		
		► Passamans	* col·locació 1 costat → rampes amb desnivell > 0,55m i amplada ≤ 1,20m * col·locació 2 costats rampes amb desnivell > 0,55m i amplada > 1,20m * altura de col·locació → 0,90m + 1,10m (D. 135/1995 "Codi d'Accessibilitat" → entre 0,90m + 0,95m) * seran continus, fermes i es podran agafar fàcilment, separats del parament ≥ 0,04m i el sistema de subjecció no interferirà el pas continu de la ma.		
	SUA 1	Rampes per a circulació de persones i vehicles			
		► Pendent, p:	* p ≤ 16%		
SUA 4	Qualsevol tipus de rampa:				
	► IL·LUMINACIÓ	* Enllumenat normal (valors mesurats a nivell de terra, factor d'uniformitat mig ≥ 40%)	Nivell d'il·luminació, il·luminància E ≥		
			· en zones de circulació de:	INTERIOR	EXTERIOR
			- persones	100 lux	20 lux
		* Enllumenat d'emergència (valors mesurats a nivell de terra)	· en sortides i recorreguts d'evacuació (interior) - E ≥ 1 lux al llarg de l'eix central - E ≥ 0,5 lux en la banda central ⁽¹²⁾		
· ESCALES	SUA 1	► Graons:	- frontal 0,13 ≤ F ≤ 0,185m - estesa, E ≥ 0,28m - 0,54m ≤ 2F +E ≤ 0,70m (al llarg de tota l'escala) - no s'admeten graons amb bossell * Evacuació descendent → s'admeten graons sense frontal (sempre que hi hagi un itinerari accessible alternatiu. De no ser així, caldrà graons amb frontal ⁽¹³⁾) * Evacuació ascendent → graons amb frontal ⁽¹³⁾ i sense discontinuïtats		
		► Trams:	- amplada ≥ 1,00m - salvarà una altura ≤ 3,20m - podran ser rectes, corbats o mixtes - entre dues plantes consecutives d'una mateixa escala tots els graons tindran el mateix frontal - entre dos trams consecutius de plantes diferents el frontal podrà variar com a màxim ±10mm - tots els graons dels trams rectes tindran la mateixa estesa i mida ≥ amplada de l'escala		
		► Replans:	* entre trams sense canvi de direcció → amplada ≥ 1,00m; longitud ≥ 1,00m * entre trams amb canvi direcció → l'amplada de l'escala no es reduirà al llarg del replà		

(*) Edificis plurifamiliar amb ascensor i sense habitatges adaptats

CTE RD 314/2006 i posteriors modificacions (inclou RD 732/2019)
© Col·legi d' Arquitectes de Catalunya 2020. Aquest document és per a ús exclusiu dels arquitectes col·legiats autoritzats pel COAC. Qualsevol reproducció, transformació, difusió, comunicació o utilització no autoritzada expressament, serà objecte de les accions legals escalants, d' acord amb la legislació sobre propietat intel·lectual

CTE RD 314/2006 i posteriors modificacions (inclou RD 732/2019)
© Col·legi d' Arquitectes de Catalunya 2020. Aquest document és per a ús exclusiu dels arquitectes col·legiats autoritzats pel COAC. Qualsevol reproducció, transformació, difusió, comunicació o utilització no autoritzada expressament, serà objecte de les accions legals escaients, d' acord amb la legislació sobre propietat intel·lectual

2. EDIFICI

2.2. Zones comunes INTERIORS i EXTERIORS (continuació)

(A no ser que s'indiqui el contrari, els paràmetres que a continuació s'especifiquen són d'aplicació tant a zones interiors com a exteriors)

Contemplat en projecte

CONDICIONS PARTICULARS (Continuació)	- ESCALES	» Passamans:	* col·locació 1 costat → escales amb desnivell > 0,55m i amplada ≤ 1,20m				
			* col·locació 2 costat → escales amb desnivell > 0,55m i amplada > 1,20m				
			- altura de col·locació → 0,90m + 1,10m (D. 135/1995 "Codi d'Accessibilitat" → entre 0,90m + 0,95m)				
			- seran continus, fermes i es podran agafar fàcilment, separats del parament ≥ 0,04m i el sistema de subjecció no interferirà el pas continu de la ma.				
			* Escales amb trams de traçat corbat: (paràmetres addicionals)				
		- estesa: E ≥ 0,28m a 0,50m del costat més estret i E ≤ 0,44m al costat més ample el costat més estret serà ≥ 0,17m per poder computar com a amplada útil es mesurarà a cada graó, segons la direcció de la marxa.					
		- 0,54m ≤ 2F + E ≤ 0,70m a 0,50m d'ambdós extrems					
		* Escales amb trams mixtes: (paràmetres addicionals)					
		- l'estesa mesurada a l'eix del tram corbat serà ≥ a l'estesa en els trams rectes					
		SUA 4	» Il·luminació	* Enllumenat normal (valors mesurats a nivell de terra, factor d'uniformitat mig ≥ 40%)	Nivell d'il·luminació, il·luminància E ≥		
			• en zones de circulació de:	INTERIOR	EXTERIOR		
			- pers ones	100 lux	20 lux	✓	
		* Enllumenat d'emergència (valors mesurats a nivell de terra)	• en sortides i recorreguts d'evacuació (interior)			✓	
			- E ≥ 1 lux al llarg de l'eix central - E ≥ 0,5 lux en la banda central ⁽¹²⁾				
BANYS I CAMBRES HIGIÈNIQUES ubicades en espais comuns	SUA 2	» Dutxes i banyeres → la superfície vidrada de les seves portes i tancaments seran elements laminats o trempats que aguantin sense trencar un impacte nivell 3 ⁽¹⁰⁾					
	SUA 3	» Si tenen dispositiu de bloqueig des de l'interior disposaran d'un sistema de desbloqueig des de l'exterior					
		» Il·luminació controlada des de l'interior					
DIPÒSITS, POUS	SUA 6	» Estan equipats amb un sistema de protecció amb suficient rigidesa i resistència					
		» Disposen d'un sistema de tancament utilitzable, només, per personal autoritzat					
LOCALS DE RISC		Garatge, trasters, etc. → Veure l'apartat d'usos associats a l'habitatge					

Notes:	
(1)	En ampliació i canvis d'ús d'edificis existent, aquest DB només s'aplicarà a la part amplada o a la part afectada pel canvi d'ús. A més, en ambdós casos, i quan sigui exigible (segons el DB SUA 9) disposarà d'un itinerari accessible que la comuniqui amb la via pública.
(2)	En obres de reforma en les quals es mantingui l'ús, aquest DB només s'aplicarà als elements modificats per la reforma, sempre que això suposi una major adequació a les condicions de seguretat d'utilització establertes al DB SUA
(3)	Baranes no escalables: En l'altura compresa entre 30 i 50cm sobre el nivell del terra o sobre la línia d'inclinació de l'escala no existiran punts de recolzament, inclosos sortints sensiblement horitzontals amb més de 5cm de sortint. En l'altura compresa entre 50 i 80cm sobre el nivell del terra no existiran elements sortints que tinguin una superfície sensiblement horitzontal amb més de 15cm de fondària
(4)	S'exceptuen les obertures triangulars que formen el frontal i l'estesa dels graons amb el límit inferior de les baranes, sempre que aquest estigui a ≤ 0,05m de la línia d'inclinació de l'escala
(5)	Força horitzontal, q _h , aplicada a 1,20m o sobre l'extrem superior de l'element, si aquest és d'alçada inferior
(6)	Neteja de vidres des de l'interior: tota la superfície exterior d'envidrament estarà compresa en un radi de 0,85m des d'algun punt dels costats de la zona practicable situat a una alçada ≤ 1,30m
(7)	Àrees de risc d'impacte: Portes: àrea compresa entre el nivell de terra, alçada 1,50m i amplada la de la porta més 0,30m per cada costat; Paraments fixes: àrea compresa entre el nivell de terra i alçada 0,90m
(8)	Nivell d'impacte segons norma d'assaig UNE-EN 12600:2003 "Vidrio para la edificación. Ensayo pendular. Método de ensayo al impacto y clasificación para vidrio plano", en la que es fixen 3 paràmetres diferents per classificar els vidres: α (β) Φ - que el DB SUA anomena x (y) z. → β ("y" segons DB SUA) indica el tipus de ruptura (A, B ó C), que la mateixa norma UNE classifica: p.ex. la ruptura tipus B és la típica del vidre laminat, tipus C del vidre trempat, etc. → α i Φ ("x" i "z" segons DB SUA) indiquen la classe més alta d'alçada de caiguda (1,2 ó 3) a la qual el producte no trenca o ho fa en les condicions fixades per l'assaig. Les condicions d'assaig que s'especifiquen per a Φ ("z" segons DB SUA) són més restrictives que per a α ("x" segons DB SUA)
(9)	Graons sense frontal (ús restringit): La projecció de l'estesa es superposarà, com a mínim, 25mm. La mesura de l'estesa no inclourà la projecció vertical de l'estesa del graó superior
(10)	Classe 3, segons la norma UNE-EN 12600:2003
(11)	Zones d'ocupació nul·la: zones on la presència de persones és ocasional, o bé a efectes de manteniment (definició DB SI-3 "Evacuació dels ocupants" Terminologia)
(12)	La banda central de la via d'evacuació comprèn, com a mínim, la meitat de l'amplada de la via
(13)	Graons amb frontal: El frontal ha de ser vertical o formant un angle ≤15° amb la vertical

(*) Edificis plurifamiliar amb ascensor i sense habitatges adaptats

CTE - Salubritat:

Les modificacions projectades sobre l'edifici existent, donen resposta a les exigències bàsiques de salubritat (HS) garantint la protecció contra la humitat (que afecta bàsicament al disseny dels tancaments), disposant d'espais per a la recollida adequada dels residus, establint sistemes per limitar l'entrada de radó a l'edifici, garantint la qualitat de l'aire interior i de l'entorn exterior, i disposant de xarxes de subministrament d'aigua i d'evacuació d'aigües residuals i pluvials.

HS 1 Protecció contra la humitat

Es limitarà el risc previsible de presència inadequada d'aigua o humitat a l'interior dels edificis i els seus tancaments com a conseqüència de l'aigua procedent de precipitacions atmosfèriques, d'escorrenties del terreny o de condensacions, disposant mitjans que impedeixin la seva penetració o, si s'escau, permetin l'evacuació sense producció de danys. En el cas que ocupa, no es preveu cap actuació en solera de planta baixa i per tant, no serà d'aplicació per a aquest element.

HS 2 Recollida i evacuació de residus

No procedeix.

HS 3 Qualitat de l'aire interior

Es faran les millores necessàries per les manques que s'han trobat per al correcte compliment del HS 3 i garantir la bona qualitat de l'aire interior en totes les estances.

HS 4 Subministrament d'aigua

No procedeix. No s'amplia el nombre ni la capacitat dels aparells receptors existents de la instal·lació.

HS 5 Evacuació d'aigües

No procedeix. No s'amplia el nombre ni la capacitat dels aparells receptors existents de la instal·lació.

HS 6 Protecció contra l'exposició al radó

No procedeix. No es preveuen la reforma o modificacions d'elements que permetin augmentar la protecció enfront el radó o alterin la protecció inicial.

Real Decreto 396/2006, de 31 de marzo, por el que se establecen las disposiciones mínimas de seguridad y salud aplicables a los trabajos con riesgo de exposición al amianto.

Es preveu una exposició esporàdica, de baixa intensitat i per tant, segons l'article 3.2 del RD 396/2006 no seran d'aplicació els articles 11 (pla de treball), 16 (vigilància de la salut dels treballadors), 17 (obligació d'inscripció al Registre d'empreses RERA) i 18 (Registre de dades i arxiu de documentació). No serà necessària la presentació de la documentació als que obliguen els articles esmentats.

ÀMBIT D'APLICACIÓ (art. 2 de la Part I del CTE)

Façanes	
Mitgeres descobertes	

DEFINICIÓ DEL GRAU D'IMPERMEABILITAT DE LES FAÇANES


Zona Pluviomètrica	Taula 5	II	III	✓	IV	V	Grau d'impermeabilitat	3	
Zona edifica	Tot Catalunya és zona eòlica C								✓
Altura de coronació de la façana sobre el terreny (m)	≤ 15	✓	16-40		41-100				
Classe d'entorn	Taula 6		E0		E1	✓			

CONDICIONS DE LES SOLUCIONS CONSTRUCTIVES

FAÇANA CARA VISTA	Amb cambra d'aire	Ventilada		Grau ≤ 5	B3+C1		
		No ventilada		Grau ≤ 2	B1+C1+J1+N1		C1+H1+J2+N2
				Grau ≤ 3	B1+C1+H1+J2+N2		B2+C1+J1+N1
				Grau ≤ 4	B2+C1+H1+J2+N2		
				Grau ≤ 5	B3+C1		
	Sense cambra d'aire			Grau ≤ 2	B1+C1+J1+N1		C1+H1+J2+N2
				Grau ≤ 3	B1+C1+H1+J2+N2		
				Grau ≤ 5	B3+C1		
	FAÇANA AMB REVESTIMENT CONTINU	Ventilada		Grau ≤ 5	B3+C1		
		No ventilada	aïllament no hidròfil a l'exterior del full principal	Grau ≤ 4	R1+B2+C1		
			aïllament situat a la cambra d'aire	Grau ≤ 4	R1+B2+C1		
				Grau ≤ 5	B3+C1		
		Sense cambra d'aire	aïllament no hidròfil a l'exterior del full principal	Grau ≤ 4	R1+B2+C1		✓
				Grau ≤ 5	R3+C1		
			aïllament a l'interior del full principal	Grau ≤ 2	R1+C1		
	FAÇANA AMB REVESTIMENT DISCONTINU	Amb cambra d'aire	Ventilada	aïllament no hidròfil a l'exterior del full principal	Grau ≤ 5	B3+C1	
				aïllament situat a la cambra d'aire	Grau ≤ 4	R2+C1	
					Grau ≤ 5	R3+C1	R2+B1+C1
			No ventilada	Grau ≤ 4	R1+B2+C1		
				Grau ≤ 5	R2+B1+C1		
		Sense cambra d'aire		Grau ≤ 5	R3+C1	R2+B1+C1	B3+C1

CONDICIONS DELS PUNTS SINGULARS

Les característiques dels punts singulars de les façanes es correspondran amb les especificacions de l'apartat 2.3.3 del DB HS 1 i es reflecteixen als plànols, amidaments o plec de condicions segons correspongui.	✓
--	---

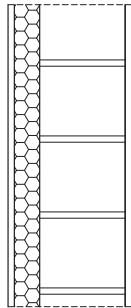Façana amb revestiment continu sense cambra d'aire aïllament situat a l'exterior del full principal		R1+B2+C1	Grau d'impermeabilitat ≤
	R1	Revestiment exterior de resistència mitja a la filtració - Revestiment continu: Grauix entre 10-15mm o acabat amb una capa plàstica prima Adherència al suport suficient per garantir la seva estabilitat Permeabilitat al vapor suficient per evitar el seu deteriorament com a conseqüència d'una acumulació de vapor entre ell i el full principal Adaptació als moviments del suport i comportament acceptable enfront a la fissuració	✓
	C1	Full principal: fàbrica presa amb morter. La fàbrica pot ser dels tipus següents: - Fàbrica de mig peu de maó ceràmic La succió del maó ha de ser ≤ 0,45 g/(cm² · min) - Fàbrica de bloc ceràmic de 12 cm de grauix. - Fàbrica de bloc de formigó de 12 cm de grauix mínim El bloc de formigó ha de ser tractat a l'autoclau o tenir una absorció ≤ 0,32 g/cm³. En el cas de blocs de formigó vistos, el valor mig del coeficient de succió dels blocs ha de ser ≤ 5 g/(cm² · min) per a un temps de 10 min i el valor individual del coeficient ha de ser ≤ 7 g/(cm² · min) - Fàbrica de pedra natural de 12 cm de grauix mínim.	✓
	B 2	Barrera contra la penetració d'aigua de resistència alta a la filtració - Aïllament no hidròfil disposat per l'exterior del full principal	✓

CTE - Protecció contra el soroll:

No procedeix. Les actuacions que es duen a terme, milloren les condicions de la protecció contra el soroll existents actualment en l'edifici.

CTE - Estalvi d'energia:

Zona climàtica: C2

Classificació dels espais:

- Espais habitables: habitatges
- Espais no habitables: zones comunes i escala

HE0 Limitació del consum energètic

Aquesta secció es d'aplicació a reformes en què es renovin de forma conjunta les instal·lacions de generació tèrmica i més del 25% de la superfície total de l'envolupant tèrmica final de l'edifici.

En aquest cas, s'aplicarà criteri de flexibilitat ja que no és possible assolir el nivell de prestació establert amb caràcter general en aquest apartat. Per tant, es considera que s'han establert solucions que permeten el major grau d'adequació possible per a aquest edifici, tenint en compte que es tracta d'un habitatge situat en un barri vulnerable, i que les solucions necessàries per tal d'assolir aquests nivells d'estalvi energètic no són econòmica ni tècnicament viables.

HE1 Condicions per al control de la demanda energètica

L'edifici disposarà d'una envolupant que limiti adequadament la demanda energètica necessària per aconseguir el benestar tèrmic en funció del clima de la localitat, de l'ús de l'edifici i del règim d'hivern i d'estiu, així com per les seves característiques d'aïllament i inèrcia, permeabilitat a l'aire i exposició a la radiació solar, reduint el risc d'aparició d'humitats de condensació superficials i intersticials que puguin perjudicar les seves característiques i tractin adequadament els ponts tèrmics per a limitar les pèrdues o guanys de calor i evitar problemes higrotèrmics als mateixos.

HE2 Condicions de les instal·lacions tèrmiques

No procedeix. No s'actua en les instal·lacions tèrmiques.

HE3 Condicions de les instal·lacions de il·luminació

No procedeix. No s'actua en les instal·lacions lumíniques de l'edifici.

HE4 Contribució mínima d'energia renovable per a cobrir la demanda d'aigua calent sanitària

No procedeix. No es realitza una reforma íntegra de l'edifici ni de la instal·lació d'ACS.

HE5 Generació mínima d'energia elèctrica procedent de font renovables

No procedeix. No es realitza una reforma íntegra de l'edifici ni se'n canvia l'ús.

HE6 Dotacions mínimes para la infraestructura de recarrega de vehicles elèctrics

No procedeix. L'edifici no compta amb una zona destinada a aparcament.

Referència de projecte: SCG-107 - TER-27

DADES

Tipus d'intervenció:

☐ Canvi d'ús a habitatge:

☐ Total de l'edifici

☐ Parcial

☒ Reforma que renova:

☒ > 25% envolupant tèrmica final

☐ ≤ 25% envolupant tèrmica final

☐ Creació o reforma de particions interiors que delimiten unitats d'ús

Ús de l'edifici / entitat:

Habitatge (ús residencial privat)

Compacitat⁽¹⁾ : 4,25 m³/m²

Zona climàtica hivern:

☐ A

☐ B

☒ C

☐ D

☐ E

EXIGÈNCIES

Condicions de l'envolupant tèrmica

Verificació de l'exigència mitjançant: CE3X, mitjançant un complement

☒ Transmissió tèrmica dels elements de l'envolupant (U)

Transmissió tèrmica dels elements:	U element W/m²K	Transmissió tèrmica màxima, W/m²K				
		Zona climàtica d'hivern				
		A	B	C	D	E
- Murs i terres en contacte amb l'aire exterior (U _{te} , U _s)	0,33	≤ 0,70	0,56	0,49	0,41	0,37
- Cobertes en contacte amb l'aire exterior (U _c)	0,23	≤ 0,50	0,44	0,40	0,35	0,33
- Murs, terres i cobertes en contacte amb espais no habitables o amb el terreny (U _t) Mitgeres o particions interiors que pertanyin a l'envolupant tèrmica (U _{mo})	0,58	≤ 0,80	0,75	0,70	0,65	0,59
- Obertures (U _h)* (conjunt de marc, vidre i, si escau, caixa de persiana)	2,70	≤ 2,70	2,30	2,10	1,80	1,80
- Portes amb superfície semitransparent ≤ 50%		≤		5,70		

* Els buits amb ús d'aparador en activitats comercials poden incrementar el valor d'U_h en un 50%.

☒ Coeficient global de transmissió de calor de l'envolupant (K)⁽²⁾ o Limitació de la demanda (D)

Coeficient global de transmissió de l'envolupant:	K envolupant W/m²K	Coeficient global de transmissió màxim ¹ , W/m²K				
		Zona climàtica d'hivern				
		A	B	C	D	E
- Envolupant tèrmica	0,82	≤		0,81		

* Els valors límit per compacitats intermèdies (1 < V/A < 4) s'obtenen per interpolació.

☐ No s'aplica la limitació del Coeficient global de transmissió de l'envolupant (K) atès que la Demanda de calefacció i la de refrigeració són inferiors al valor límit 15 kWh/m²·any.

☐ Control solar de l'envolupant (Q_{sol:ju})⁽³⁾

El paràmetre de control solar (Q_{sol:ju}) de:

l'edifici = kWh/m²·mes ≤ al valor límit Q_{sol:ju,lim} = 2 kWh/m²·mes.

EXIGÈNCIES

☒ Permeabilitat a l'aire de les obertures de l'envolupant (Q₁₀₀)

Permeabilitat a l'aire de les obertures:	Q ₁₀₀ obertures m³/h·m²	Permeabilitat a l'aire màxima, m³/h·m²				
		Zona climàtica d'hivern				
		A	B	C	D	E
- Obertures de l'envolupant	3	≤ 27	27	9	9	9

La permeabilitat del buit s'obté tenint en compte, si escau, el calaix de persiana.

☐ Limitació de descompensacions

Transmissió tèrmica de les particions interiors:	U element W/m²K	Transmissió tèrmica màxima, W/m²K				
		Zona climàtica d'hivern				
		A	B	C	D	E
- Particions entre unitats del mateix ús	horitzontals	≤ 1,80	1,55	1,35	1,20	1,00
	verticals	≤ 1,40	1,20	1,20	1,20	1,00
- Particions entre unitats de diferent ús, i entre unitats d'ús i zones comunes	horitzontals i verticals	≤ 1,25	1,10	0,95	0,85	0,70

☐ Limitació de condensacions, si escau

Verificació de l'exigència mitjançant: indicar

- (1) Compacitat (V/A), en m³/m²: relació entre el volum tancat per l'envolupant tèrmica i la suma de les superfícies d'intercanvi tèrmic amb l'aire exterior o el terreny. (veure Annex A: Terminologia DB HE)
- (2) Coeficient global de transmissió de calor de l'envolupant (K), en W/m²·K: valor mitjà del coeficient de transmissió de calor per a la superfície d'intercanvi tèrmic de l'envolupant. Té en consideració els elements en contacte amb el terreny i amb l'ambient exterior, inclosos el seus ponts tèrmics. (veure Annex A: Terminologia DB HE)
- (3) Control solar de l'envolupant (Q_{sol:ju}), en kWh/m²·mes: relació entre els guanys solars durant el mes de juliol a través de les obertures de l'envolupant amb les proteccions solars mòbils activades, i la superfície útil habitable dels espais inclosos dins l'envolupant tèrmica. Per a edificis d'ús habitatge el valor límit Q_{sol:ju,lim} = 2 kWh/m²·mes. (veure Annex A: Terminologia DB HE)

MD 5.5 Altres requisits de l'edifici

Decret d'ecoeficiència

Les parts massisses dels diferents tancaments verticals exteriors dels edificis, incloent els ponts tèrmics integrats en aquests tancaments, tindran unes solucions constructives i d'aïllament tèrmic que assegurin un coeficient mitjà de transmitància tèrmica 0,69 W/m²K. Les obertures de façanes i cobertes dels espais habitables disposaran de vidres dobles o bé d'altres solucions que assegurin un coeficient mitjà de transmitància tèrmica de la totalitat de l'obertura <0,75 W/m²K.

MD 6. Expropiacions i serveis afectats

En el transcurs de l’obra serà prioritària la no afectació de serveis de companyies externes per tal d’evitar l’augment del cost. Tot i això, s’afectarà al servei d’aigua i enllumenat per l’actualització de la instal·lació en l’edifici.

MD 7. Dades Generals Resum i Pressupost Total del Projecte

MD 7.1 Taula resum de les superfícies d’actuació.

Aquesta taula recull les superfícies d’actuació:

SUPERFÍCIE DE LA ENVOLUPANT AFECTADA PER LA MILLORA ENEGÈTICA: Façana 1: 46,07m² Pati 1 NE: 29,46m² Pati 1 SE: 20,44m² Pati 1 SO: 24,03m² Pati 1 NO: 22,18m² Pati 2 NE: 30,60m² Pati 2 SE: 13,50m² Coberta 1: 52,50m² Coberta 2: 45,90m² TOTAL: 284,68m²	SUPERFÍCIE GLOBAL DE L’ACTUACIÓ: TOTAL: 0.000,00m²
--	---

MD 7.2. Taula resum de pressupost

Aquesta taula comprèn l’estructura de pressupost que agrupa les actuacions classificades en A, B, C D i E. El pressupost del projecte el realitza el Tècnic de l’Acord Marc II seguint les indicacions del CMH. En aquesta taula els tècnics redactors hauran d’introduir els imports per capítol i/o actuació segons el pressupost realitzat amb TCQ. Per tant, no es podran utilitzar els ràtios de cost proporcionats pel CMH sinó els calculats de projecte. La taula calcularà la desviació econòmica respecte l’avantprojecte acordat.

CAPÍTOL	PRESSUPOST AVP	PRESSUPOST EXECUTIU	DESVIACIÓ (%)
01 A REHABILITACIÓ ENERGÈTICA	82.780,64€	80.210,30€	-3,11%
02 B CONSERVACIÓ	53.456,91€	40.967,21€	-23,36%
03 C ACCESSIBILITAT	-	-	-
04 D RETIRADA AMIANT	-	-	-
05 E ALTRES/HABITABILITAT	-	-	-
TOTAL	136.237,55€	121.177,51€	-11,05%

MC MEMÒRIA CONSTRUCTIVA

La Memòria Constructiva, igual que la Descriptiva (MD 3), s’estructura a partir dels àmbits subvencionables i requisits que cal complir en el projecte en funció de la normativa i l’encàrrec.

Paral·lelament, per garantir aquests requisits, les característiques tècniques dels productes, equips i sistemes que s’incorporen a l’edifici compliran les exigències establertes pels diferents reglaments que els siguin d’aplicació (Reglament de productes-marcatge CE, Documents Bàsics del CTE, Distintius de qualitat, etc.).

Per mantenir les prestacions de l’edifici durant la seva vida útil, l’usuari haurà de seguir les Instruccions d’ús i manteniment establertes al projecte.

MC 0. Treballs previs i replanteig general

Previ a l’inici de les obres, s’aprovarà el pla de seguretat de l’obra per part del coordinador de seguretat i salut i s’instal·laran tots els elements de seguretat necessaris.

Es realitzarà una planificació de l’obra exhaustiva, amb un càlcul del temps d’execució. S’haurà de comunicar a la comunitat de veïns l’afectació i dates previstes d’inici i final d’obra.

També es convocarà una reunió prèvia amb el president per supervisar que hagin estat retirats tots els elements privatis.

Tots els mitjans auxiliars (bastides, maquinària, comptadors elèctrics provisionals, seguretat i salut, despeses generals, etc.) necessaris per realitzar l’obra estaran inclosos en el preu final de l’obra.

Previ als treballs en façanes.... que així ho demanin es procedirà al muntatge de bastides tubulars metàl·liques fixes, formades per plataformes de treball d'amplària com a mínim de 60 cm, escales d'accés, baranes laterals, sòcols i xarxa de protecció de poliamida, col·locada a tota la cara exterior i amarradors cada 20 m2 de façana d’acord amb la normativa en seguretat i salut vigent.

Previ a la retirada d’elements que continguin amiant, serà necessària definir correctament la extracció i tractament de residus amb l’elaboració d’un Pla de Treball aprovat per la autoritat laboral competent.

Se subministrarà el plànol de situació així com qualsevol altra dada que sigui necessària per replantejar les obres a executar.

S’estableix un sistema de codificació per tal de definir la posició dels diferents elements constructius de l’edifici. Abans de l’inici de l’obra, l’empresa constructora es revisarà el projecte i la codificació.

MC A. Memòria Constructiva del Projecte de Rehabilitació Energètica. Obres tipus A

MC A.1 Obres de Millora Energètica en el Sistema Envolupant

Es defineixen les solucions indicant les prestacions en correspondència amb les definides en els diferents apartats de la MD (Salubritat, Control de la demanda energètica, Protecció contra el soroll, Seguretat estructural, Seguretat contra incendis, Seguretat d'utilització, altres).

Pel que fa als revestiments i acabats, es consideraran en aquest apartat aquells la prestació dels quals calgui per donar resposta a un determinat requisit normatiu.

Descripció bàsica de les solucions de l’envolupant, definint les seves principals característiques i materials.

A.1.1 Façanes:

Codi Actuació:	[A_SATE12a_02][F1/1-3/LE1/SO] [B_FA_ALT][F1/0-3/LE/SO] (deficiència [AD1][F1/0-3/LE/SO]) [B_FA_ALT][F1/0-3/LE/SO] (deficiència [FIS1][F1/0-3/LE/SO]) [B_FA_ALT][F1/0-3/LE/SO] (deficiència [FIS2][F1/0-3/LE/SO])
Element on es localitza:	[F1/1-3/LE1/SO]
Entitat on es localitza:	FAÇANA PRINCIPAL
Tipus d’actuació:	Obres de millora energètica en la part opaca de l’envolupant de façana. Ordenació cablejat elèctric. Reparació d'esquerda en paret de fàbrica d'obra ceràmica.
Operacions de Manteniment corrector:	- <u>BASTIDA</u>: Muntatge i desmuntatge de bastida tubular fixa per façana principal amb balcons o cossos sortints de màxim 1,00ml de volada, amb pòrtic de protecció reforçat pel pas de vianants, compost per doble estructura vertical tubular ancorada a la façana cada 20m2 com a mínim i amb la disposició correcta per a permetre la instal·lació de lones publicitàries. Amortització diària de bastida tubular fixa per façana principal amb balcons o cossos sortints de màxim 1,00 ml de volada, amb pòrtic inferior de 90 x 250cm, referenciat en la durada prevista de l’obra. Recobriments de la part exterior de la bastida amb xarxa de nylon reforçada, embolicant la totalitat de la seva superfície, amb l’objectiu d’evitar desprendiments i/o esquitxades durant les obres. Recobriments de la part inferior de la bastida amb lones de PVC proveïdes de mànegues d’evacuació, lligades convenientment als peus de la bastida, per tal de facilitar i conduir correctament l’aigua sobrant provinent de la neteja de la façana. - <u>PREPARACIÓ BASE</u>: Repicat parcial de l’arrebossat existent fins aproximadament el 50%, eliminant aquelles zones fissurades, amb bombaments o manda d’adherència i recomposició amb arrebossat de ciment i/o calç. - <u>INCORPORACIÓ DEL SISTEMA COMBINAT D’AÏLLAMENT TÈRMIC EXTERIOR</u> per a Façanes Termo K8 Minerale de 12cm de gruix, amb classificació de protecció contra incendis Classe B, constituït per panells d’escuma rígida de poliestirè de Panell TERMO K8 Minerale, conductivitat tèrmica 0,040 W/m.K i resistència a la flexió de 3,0--4,0 N7MM2 (din en 196) cobrint al menys el 40% del panell. Ensamblats de forma plana llisa i un al costat de l’altre totalment a pressió en el procés d’encolat amb KLEBOCEM. En tota la zona, fixació dels panells aïllants amb tacs NTKU090 de 90mm (espiga cop), diàmetre del plat de 60mm. Revisar l’ancoratge de les espigues en la base resistent. El cap de l’espiga ha d’estar assentada a ras de la superfície del material aïllant. Distribució de fixació amb espigues de conformitat amb les directrius de tractament de 6,0 unitats/m2, de 8 a 2m d’altura 10,0 unitats/m2 i més de 20m d’altura 14,0 unitats/m2. Revisant si han quedat juntes obertes en les superfícies esteses i amb petits desnivells, reomplint les possibles juntes amb material aïllant i rectificat pla amb una planxa esmeriladora o mecànicament amb polidora

InoplanUniversalschleifer. Col·locació dels perfils especials de reforç amb T K8 perfil antigoteix i malla cantonera. Aplicar en tota la superfície morter armat LLIURE DE CIMENT klebocem de densitat 1,5g/cm3 segons DIN 53 127. Introduir pressionant la malla d'armadura Armatex C1 de fibra de vidre Rivatone plus G12 amb resistència a la fissuració > 1750 N750mm i allisar--la amb l'espàtula. Solapar les juntes de malla 10cm. - APLICACIÓ DE CAPA D'ACABAT d'arrebossat orgànic, lliure de ciment, RIVATONE PLUS G12 i tamany del gra de 1,5/2,0/3,0mm (el gruix de la capa ha de ser igual a la del tamany del gra) amb tonalitats a escollir segons la càrrega de color SELECCIONE K color blanc. L'aplicació del RIVATONE PLUS G12 es realitza mitjançant llana metàl·lica i el remolinat amb llana llisa de PVC. Inclou el desplaçament de les instal·lacions existents i les peces especials que conformen els ampits i llindes de les obertures. - ÀMPIT COBERTA: Degut a l'increment d'altura del forjat de coberta, es preveu el recrescut dels ampits d'aquesta amb les filades necessàries per al compliment de la normativa CTE. Es suplementarà el mur d'ampit ceràmic en cas que amb el nivell final del paviment de coberta nova no s'arribials 110cm. Es realitzarà amb fàbrica de maó ceràmic calat per revestir de 29x14x10cm. S'inclou el coronament amb xapa plegada d'alumini lacat de 2mm d'espessor amb goteró a ambdues bandes i trencaaigües central (esquena d'ase). Es col·locarà amb adhesiu bituminós d'aplicació en fred, i segellat dels junts entre peces i de les unions amb els murs amb segellador adhesiu monocomponent. Es preveu la suplementació del mur i també el nou arrebossat i pintat de la cara interior a coberta.Color a definir per la DF. - COBREMURS: Retirada de peça d'alumini de coronament de façana amb mitjans manuals, i càrrega manual d'escombreries sobre contenidor o camió. Sanejat de la base i preparació pel posterior subministrament i col·locació de peces de trencaaigües d'alumini, fixat mecànicament per cobrir la part superior perimetral de la façana amb doble goteró als extrems. - COL·LOCACIÓ DE CANALETA: De perfil metàl·lic per a la protecció i ordenació del cablejat existent en façana.		
Amidament:	FAÇANA 1: 46,07 m² [AD1][F1/0-3/LE/SO]: 1ut. [FIS1][F1/0-3/LE/SO]: 10 ut. [FIS2][F1/0-3/LE/SO]: 2,00 ml.	
Lesions/Deficiències resoltes:	[DP-HE31][F1/1-3/LE1/SO] [AD1][F1/0-3/LE/SO] [FIS1][F1/0-3/LE/SO] [FIS2][F1/0-3/LE/SO]	LLEU LLEU IMPORTANT IMPORTANT

A.1.2 Buits de les façanes

Codi Actuació:	[A_SUBS-FIN_02][F1/1-1/FI3/SO]	[A_SUBS-FIN_02][F1/1-1/FI4/SO]
	[A_SUBS-FIN_02][F1/2-2/FI5/SO]	[A_SUBS-FIN_02][F1/2-2/FI6/SO]
	[A_SUBS-FIN_02][P1/0-0/FI1/SO]	[A_SUBS-FIN_02][P1/0-0/FI2/SO]

[A_SUBS-FIN_02][P1/1-1/FI3/SO]	[A_SUBS-FIN_02][P1/1-1/FI4/SO]
[A_SUBS-FIN_02][P1/2-2/FI5/SO]	[A_SUBS-FIN_02][P1/2-2/FI6/SO]
[A_SUBS-FIN_02][P1/0-0/FI1/NE]	[A_SUBS-FIN_02][P1/0-0/BR1/NE]
[A_SUBS-FIN_02][P1/1-1/FI2/NE]	[A_SUBS-FIN_02][P1/1-1/FI3/NE]
[A_SUBS-FIN_02][P1/2-2/FI4/NE]	[A_SUBS-FIN_02][P1/2-2/FI5/NE]
[A_SUBS-FIN_02][P1/0-0/FI1/SE]	[A_SUBS-FIN_02][P1/0-0/FI2/SE]
[A_SUBS-FIN_02][P1/1-1/FI3/SE]	[A_SUBS-FIN_02][P1/1-1/FI4/SE]
[A_SUBS-FIN_02][P1/2-3/FI5/SE]	[A_SUBS-FIN_02][P1/2-2/FI6/SE]
[A_SUBS-FIN_02][P2/0-0/FI1/NE]	[A_SUBS-FIN_02][P2/0-0/BR1/NE]
[A_SUBS-FIN_02][P2/1-1/FI2/NE]	[A_SUBS-FIN_02][P2/1-1/BR2/NE]
[A_SUBS-FIN_02][P2/2-2/FI3/NE]	[A_SUBS-FIN_02][P2/0-0/FI1/SE]
[A_SUBS-FIN_02][P2/1-1/FI2/SE]	[A_SUBS-FIN_02][P2/2-2/FI3/SE]
Element on es localitza: [F1/1-3/LE/SO] [P1/0-3/LE/SO] [P1/0-3/LE/NE] [P1/0-3/LE/SE] [P2/0-3/LE/NE] [P2/0-3/LE/SE]	
Entitat on es localitza: PI 00 Pt 01 Esc 1 PI 00 Pt 02 Esc 1 PI 01 Pt 01 Esc 1 PI 01 Pt 02 Esc 1 PI 02 Pt 01 Esc 1 PI 02 Pt 02 Esc 1	
Tipus d'actuació: Substitució de fusteria exterior amb RPT.	
Operacions de Manteniment corrector: - <u>DESMUNTATGE DE FUSTERIA EXTERIOR</u>, amb mitjans manuals i mecànics, i trasllat i apilat en a la zona d'apilament corresponent, retirada d'enderrocs. Inclou tots els treballs, elements, materials i mitjans auxiliars per a la correcta execució de l'obra. Retirada i transport de runa a abocador. - <u>SUBMINISTRAMENT I INSTAL·LACIÓ DE FINESTRA D'ALUMINI</u>: Fusteria exterior practicable d'alumini lacat color blanc amb rotura de pont tèrmic Cortizo COR70 o similar formada per dos fulles batents-oscil·lobatents cap a l'interior de la vivenda, amb vidre doble 4+16+6 de baixa emissivitat (guardian sun) transparent. Classificació mínima 4 de permeabilitat a l'aire segons UNE-EN 12207, classificació mínima E1800 d'estanquitat a l'aigua segons UNE-EN 12208 i classificació mínima C5 de resistència al vent segons UNE-EN 12210. Transmissió tèrmica 2,7 W/m²K i permeabilitat a l'aire de 3 m³/hm². - <u>INSTAL·LACIÓ</u>: De noves baranes de protecció per donar compliment a l'art. 75 de les OME i al CTE DB SUA, allà on calgui. Aquestes salvaran l'alçada que manca del paviment fins arribar al 1'10 m. - <u>RECOL·LOCACIÓ</u>: De les antigues proteccions, tant de reixes metàl·liques, porticons com de passamans, a la mateixa ubicació. - <u>AJUTS PALETERIA</u>: Repercussió per m² de superfície rehabilitada d'obra, d'ajudes de qualsevol treball d'obra de paleta, necessàries per a col·locació de les fusteries en obra. Inclòs pujar les fusteries per la bastida fins al seu lloc de col·locació.	
Amidament: a definir	

Deficiències resoltes:	[DP-HE1][F1/1-1/FI3/SO]	[DP-HE2][F1/1-1/FI4/SO]
[DP-HE3][F1/2-2/FI5/SO]	[DP-HE4][F1/2-2/FI6/SO]	[DP-HE5][P1/0-0/FI1/SO]
[DP-HE6][P1/0-0/FI2/SO]	[DP-HE7][P1/1-1/FI3/SO]	[DP-HE8][P1/1-1/FI4/SO]
[DP-HE9][P1/2-2/FI5/SO]	[DP-HE10][P1/2-2/FI6/SO]	[DP-HE11][P1/0-0/FI1/NE]
[DP-HE12][P1/0-0/BR1/NE]		
[DP-HE13][P1/1-1/FI2/NE]	[DP-HE14][P1/1-1/FI3/NE]	[DP-HE15][P1/2-2/FI4/NE]
[DP-HE16][P1/2-2/FI5/NE]	[DP-HE17][P1/0-0/FI1/SE]	[DP-HE18][P1/0-0/FI2/SE]
[DP-HE19][P1/1-1/FI3/SE]	[DP-HE20][P1/1-1/FI4/SE]	[DP-HE21][P1/2-3/FI5/SE]
[DP-HE22][P1/2-2/FI6/SE]	[DP-HE23][P2/0-0/FI1/NE]	[DP-HE24][P2/0-0/BR1/NE]
[DP-HE25][P2/1-1/FI2/NE]	[DP-HE26][P2/1-1/BR2/NE]	[DP-HE27][P2/2-2/FI3/NE]
[DP-HE28][P2/0-0/FI1/SE]	[DP-HE29][P2/1-1/FI2/SE]	[DP-HE30][P2/2-2/FI3/SE]
LLEU		

A.1.3 Mitgeres:

Actuació de projectat de morter aïllant en la Mitgera 2 descrita en la partida de l'apartat **A.1.4. Façanes patis** d'aquest mateix capítol.

A.1.4 Façanes patis:

Codi Actuació:	[A_MA_01][P1/0-3/LE1/NE]	[A_MA_01][P1/0-3/LE2/SE]	[A_MA_01][P1/0-3/LE3/SO]
	[A_MA_01][P2/0-3/LE1/NE]	[A_MA_01][P2/0-3/LE2/SE]	[A_MA_01][M2/0-3/LE2/NE]
Element on es localitza:	[P1/0-3/LE1/NE]	[P1/0-3/LE2/SE]	[P1/0-3/LE3/SO]
	[P2/0-3/LE1/NE]	[P2/0-3/LE2/SE]	[M2/0-3/LE2/NE]
Entitat on es localitza:	PATI 1 I PATI 2, MITGERA 2		
Tipus d'actuació:	Obres de millora energètica en la part opaca de l'envolupant de façana amb morter aïllant projectat.		
Operacions de Manteniment corrector:	- BASTIDA: Muntatge i desmuntatge de bastida tubular fixa per façanes del Pati 1, compost per doble estructura vertical tubular ancorada a la façana cada 20m2 com a mínim i amb la disposició correcta. Recobriments de la part exterior de la bastida amb xarxa de nylon reforçada, embolicant la totalitat de la seva superfície, amb l'objectiu d'evitar desprendiments i/o esquitxades durant les obres. Recobriments de la part inferior de la bastida amb lones de PVC proveïdes de mànegues d'evacuació, lligades convenientment als peus de la bastida, per tal de facilitar i conduir correctament l'aigua sobrant provinent de la neteja de la façana. - TREBALLS VERTICALS AMB CORDES: Muntatge i desmuntatge en les façanes del Pati 2 (posterior) i Mitgera 2. S'utilitzaran dues cordes per treballador. Una per penjar-se (estesa de treball) i l'altra com a mesura de seguretat (estesa de seguretat). Les dues cordes estaran ancorades a dos punts, essent un d'ells part estructural de l'edifici. En la realització de les obres es compliran les mesures de seguretat requerides. La instal·lació de capçalera ha de ser realitzada per tècnic acreditat per Anetva, que disposi del nivell OF II i, tots els treballadors hauran de tenir el carnet Bàsic de treballs verticals emès per aquesta associació. Per a la		

instal·lació de capçalera per a l'estesa de treball al pati, es fixarà al muret perimetral de coberta. Per a l'estesa de seguretat, es fixarà un ancoratge també en un altre parament d'obra.

Aquests ancoratges sempre es muntaran a partir dels 60 cm de la coronació del mur i en filades independents. Es tindrà en compte l'angle que formen els dos brancals de la corda d'unió amb l'ancoratge. Tots els punts d'ancoratge (instal·lació de capçalera) hauran de suportar una força de 10 kN en l'adreça en la qual serà aplicada la càrrega durant tres minuts i sense que sofreixi deformacions (UNE-EN 795). A més, hauran de resistir un assaig de resistència dinàmica, consistents a simular una caiguda de factor 2 amb una més de 100 kg, un element d'amarrament de 2,5 m.

- **PREVI A LES ACTUACIONS:** Determinar l'actuació per a la reparació de les humitats per filtració segons els resultats obtinguts del diagnòstic. Inclou tots els treballs, elements i materials necessaris per a la correcta execució de l'obra per tal de comprovar el grau d'afectació de l'estructura. Si fós el cas, s'haurà de reparar l'element constructiu.
- **PREPARACIÓ BASE:** Repicat de zones fissurades, amb bombaments o manca d'adherència i recomposició amb arrebossat de ciment i/o calç. Repicat de l'aïllament de poliuretà projectat de la Mitgera 2.
- **PROJECTAT DE MORTER AÏLLANT:** Aïllament tèrmic i revestiment mineral de façanes, per la seva cara exterior, amb el sistema Thermocal "DBBLOK" o equivalent, format per una capa de morter d'arrebossat aïllant tèrmic i acústic, Thermocal o equivalent, de 30mm d'espessor, aplicat mitjançant projecció mecànica amb un rendiment de 15 kg/m2, i una capa de morter monocapa de calç, Ibercal Master 450 Thermo o equivalent, acabat fratassat de 10mm d'espessor de color a escollir per la DF. A la base del morter s'hi aplicarà un colorant en base aigua segons indicacions de la DF. Es realitzarà una capa de 40mm de gruix en total.
- **DESMUNTATGE I MUNTATGE:** Es preveu el desmuntatge i muntatge en la seva posició original dels elements de mobiliari com tendals. Es procedirà al seu muntatge amb reaprofitament de tot el material retirat original. Es preveu la substitució dels ancoratges si és necessari.
- **AMPIT FINESTRES:** En el Pati 2 (posterior) es realitzaran amb xapa plegada d'alumini lacat de 2mm de gruix amb goteró a una o dues bandes en funció de la seva localització. En el Pati 1 no seran necessaris perquè les finestres ja disposen d'ampits amb peces ceràmiques en bon estat de conservació.
- **COBREMURS:** Retirada de peça ceràmica de coronament de façana amb mitjans manuals, i càrrega manual d'escombraries sobre contenidor o camió. Sanejat de la base i preparació pel posterior subministrament i col·locació de peces de trencaaigües d'alumini, fixat mecànicament per cobrir la part superior perimetral de la façana amb doble goteró als extrems.

Amidament: [A_MA_01][P1/0-3/LE1/NE]: 29,46 m²
[A_MA_01][P1/0-3/LE2/SE]: 20,44 m²
[A_MA_01][P1/0-3/LE3/SO]: 24,03 m²
[A_MA_01][P2/0-3/LE1/NE]: 30,60 m²
[A_MA_01][P2/0-3/LE2/SE]: 13,50 m²
[A_MA_01][M2/0-3/LE2/NE]: 35,10 m²

Lesions/Deficiències resoltes:	[DP-HE35][P1/0-3/LE1/NE]	[DP-HE36][P1/0-3/LE2/SE]	
	[DP-HE37][P1/0-3/LE3/SO]	[DP-HE39][P2/0-3/LE1/NE]	
	[DP-HE40][P2/0-3/LE2/SE]	[DP-HE32][M2/0-3/LE2/NE]	LLEU

A.1.5 Murs en contacte amb el terreny:

NO PROCEDEIX

A.1.6 Solera:

NO PROCEDEIX

A.1.7 Partició interior vertical en contacte amb espai no habitable:

NO PROCEDEIX

A.1.8 Cobertes:

Codi Actuació:	[A_CO_SUBS_01][C1/0-3/LE]	[A_CO_SUBS_01][C2/0-3/LE]
	[B_EC_ALT][EC3/3-3]	
Element on es localitza:	COBERTA 1 I 2	
Tipus d'actuació:	Obres de millora energètica en la part opaca de l'envolupant de coberta. Instal·lació de barana en ampits de coberta.	
Operacions de Manteniment corrector:	- <u>ENDERROC</u>: Enderroc complert de coberta plana, inclòs minvells, amb mitjans manuals i càrrega manual de runa sobre camió o contenidor. S'inclouen tots els treballs i material necessaris per a la correcta execució de l'obra. - <u>NOVA COBERTA</u>: Neteja i preparació del forjat per rebre les capes pertanyents a la coberta. Formació de pendants amb formigó cel·lular d'espessor mitjà 5cm. Formació mitjançant mitjans mecànics de rasa perimetral per l'encastat de làmina impermeable. Reforç de la impermeabilització en calderetes d'evacuació d'aigües de coberta i trobades amb paraments. Estès de làmina polimèrica tipus MORTER PLAS de la casa TEXSA. Solapat de la mateixa mitjançant soldat amb bufador de propà. Ancoratge del sistema impermeable en interior de rasa. Col·locació de capa separadora de polipropilè-polietilè amb una resistència a la perforació de 525 N tipus TERRAM 500; llest per procedir a l'acabat. Subministrament i col·locació d'Aïllament tèrmic XPS de 14cm de gruix. Posterior subministrament i col·locació de paviment de rajola Piera 14 x 28, pres amb morter de ciment pòrtland, peces perimetrals amb minvell del mateix material. Inclou la col·locació de les proteccions en buneres. Inclou tots els elements, materials i mitjans auxiliars per a la correcta execució de l'obra. - <u>INSTAL·LACIÓ</u>: De barana metàl·lica en forma recta, d'altura variable segons la cota on quedin les noves cobertes, elements de fixació i accessoris, fixada mitjançant rebut en obra de fàbrica, sense deteriorar els elements constructius als quals està subjecta. El mínim d'altura que s'haurà de protegir des del paviment de coberta és de 1'10 m per donar compliment a l'art. 75 de les OME i al CTE DB SUA.	
Amidament:	COBERTA 1: 52,50m² COBERTA2: 45,90 m² BARANES: 14,75 ml.	
Lesions/Deficiències resoltes:	[DP-HE33][C1/0-3/LE]	[DP-HE34][C2/0-3/LE]
	[BRU1][C2/0-3/LE]	LLEU
		LLEU

[DP-SU5][EC3/3-3]

IMPORTANT

A.1.9 Sòl en contacte amb el terreny o amb aire exterior:

NO PROCEDEIX

A.1.10 Partició interior horitzontal – superior en contacte amb espai no habitable:

NO PROCEDEIX

A.1.11 Partició interior horitzontal – inferior en contacte amb espai no habitable:

NO PROCEDEIX

MC A.2 Obres de Millora Energètica en el Sistema d'Instal·lacions

Enumerar de forma genèrica els treballs, incloent les actuacions de conservació associades a la millora energètica de les instal·lacions (de forma específica a MC, partides i secció constructiva).

A.2.1 Evacuació d'aigües

NO PROCEDEIX

A.2.2 Instal·lacions d'aigua

NO PROCEDEIX

A.2.3 Instal·lacions d'il·luminació

NO PROCEDEIX

A.2.4 Subministrament de gas

NO PROCEDEIX

A.2.5 Instal·lacions elèctriques

NO PROCEDEIX

A.2.6 Extracció de fums

NO PROCEDEIX

A.2.7 Sistemes de ventilació (no vinculades a les instal·lacions tèrmiques)

NO PROCEDEIX

A.2.8 Instal·lacions de protecció contra incendi (llums emergències extintors, etc)

NO PROCEDEIX

A.2.9 Telecomunicacions

NO PROCEDEIX

A.2.10 Altres

NO PROCEDEIX

MC B. Memòria Constructiva del Projecte de Conservació. Obres tipus B

MC B.1 Obres de Conservació en el Sistema Envolupant

Es defineixen les solucions indicant les prestacions en correspondència amb les definides en els diferents apartats de la MD (Salubritat, Control de la demanda energètica, Protecció contra el soroll, Seguretat estructural, Seguretat contra incendis, Seguretat d'utilització, altres).

Pel que fa als revestiments i acabats, es consideraran en aquest apartat aquells la prestació dels quals calgui per donar resposta a un determinat requisit normatiu.

Descripció bàsica de les solucions de l'envolupant, definint les seves principals característiques i materials.

*Seguir ordre i codificació excel ajuts o CARTO.

B.1.1 Façanes:

Codi Actuació: [B_APLACAT][F1/0-0/LE2/SO]
Element on es localitza: [F1/0-0/LE2/SO]
Entitat on es localitza: Planta Baixa
Tipus d'actuació: Repicat acabat ceràmic preexistent i instal·lació d'un nou.
Operacions de Manteniment corrector: - <u>SANEJAT I RETIRADA:</u> De tots els revestiments, actualment d'enrajolat de gres, i elements que puguin estar dispersos en el sòcol de planta baixa. Preparació del suport amb mitjans manuals. - <u>PREPARACIÓ:</u> De la superfície suport. Replanteig de nivells. - <u>COL·LOCACIÓ DE REVESTIMENT:</u> De peces de gres porcellànic, acabat polit, de dimensions a escollir per la DF, amb capacitat d'absorció d'aigua $E < 5\%$ grup B1a, segons UNE-EN 14411. Es col·locarà en capa fina i mitjançant doble encolat amb adhesiu cimentós millorat, C2 TE S2, segons UNEEN 12004, altament deformable, amb lliscament reduït i temps obert ampliar. Es rejuntarà amb morter de junts cimentós millorat, amb absorció d'aigua reduïda i resistència elevada a l'abrasió tipus CG 2 W A, color a definir per la DF, en junts de 3mm d'espessor.
Amidament: 16,36 m ²

B.1.2 Mitgeres:

NO PROCEDEIX.

B.1.3 Façanes patis:

NO PROCEDEIX.

B.1.4 Murs en contacte amb el terreny:

NO PROCEDEIX.

B.1.5 Solera:

NO PROCEDEIX.

B.1.6 Partició interior vertical en contacte amb espai no habitable:

NO PROCEDEIX.

B.1.7 Cobertes:

NO PROCEDEIX.

B.1.8 Sòl en contacte amb el terreny o amb aire exterior:

NO PROCEDEIX.

B.1.9 Partició interior horitzontal – superior en contacte amb espai no habitable:

NO PROCEDEIX.

B.1.10 Partició interior horitzontal – inferior en contacte amb espai no habitable:

NO PROCEDEIX.

MC B.2 Obres de Conservació en el Sistema Estructural

Es defineixen les solucions indicant les prestacions en correspondència amb les definides en els diferents apartats de la MD (Salubritat, Control de la demanda energètica, Protecció contra el soroll, Seguretat estructural, Seguretat contra incendis, Seguretat d'utilització, altres).

Pel que fa als revestiments i acabats, es consideraran en aquest apartat aquells la prestació dels quals calgui per donar resposta a un determinat requisit normatiu.

Descripció bàsica de les solucions de l'envolupant, definint les seves principals característiques i materials.

*Seguir ordre i codificació excel ajuts o CARTO.

B.2.1 Fonaments

NO PROCEDEIX

B.2.2 Estructura vertical

Codi Actuació: [B_EV_ALT][EV/0-3]	
Element on es localitza: [EV/0-3]	
Entitat on es localitza: PB 2a	
Tipus d'actuació: Rehabilitació de les humitats per capil·laritat en murs.	
Operacions de Manteniment corrector: - <u>APLICACIÓ:</u> D'un sistema d'encubat als paraments del local de la planta soterrani fins una alçada de 1 m, utilitzant resines hidroepoxy. - Etapa 1: Preparació de les parets: Repicat dels revestiments existents fins l'alçada de les humitats. Neteja mecànica amb raspall metàl·lic. Aclarat amb àcid clorhídric diluït, per tal de disoldre les sals. - Etapa 2: Aplicació d'una base de resina hidroepoxy en fase viscosa para obtenir una bona adherència del suport. - Etapa 3: Aplicació d'una capa espessa, d'un morter que conté resina hydroepoxy i de resina hidroepoxy pura, per tal de formar una cortina contínua i impermeable (espessor < 12 a 19 mm). - Etapa 4: Revestiment de resina hidroepoxy pura, aplicat en dues capes, una horizontal i l'altra vertical, per tal de garantir que la superfície quedi completament coberta. - Etapa 5: Després d'un període d'assecat suficient (aprox. 2 mesos), l'empresa aplicadora farà un control d'hermeticitat de la zona encubada. - <u>SUBSTITUCIÓ:</u> De paviment afectat.	
Amidament: 1 ut.	
Lesions/Deficiències resoltes: [FIL6][EV/0-3]	IMPORTANT

B.2.3 Estructura horitzontal

Codi Actuació: [B_EH-F.U.FO_SBS][EH/0-3]	[B_EH_ALT][EH/0-3]
Element on es localitza: [EH/0-3]	
Entitat on es localitza: PI 00 Pt 01 Esc 1, PI 00 Pt 02 Esc 1, PI 01 Pt 01 Esc 1, PI 01 Pt 02 Esc 1, PI 02 Pt 01 Esc 1, PI 02 Pt 02 Esc 1.	
Tipus d'actuació: Reforç de bigues de formigó de les cambres humides. Reparació humitats condensació en cambra de bany 1er 1a.	
Operacions de Manteniment corrector: - <u>PROTECCIÓ DE PAVIMENTS I FUSTERIES:</u> Protecció dels paviments amb cartrons o lones per a evitar desperfectes en el paviment. S'inclouen tots els treballs, elements, materials i mitjans auxiliars per a la correcta execució de l'obra. - <u>REPICAT:</u> Del sostre fins deixar al descobert les bigues de les cambres humides. Retirada de fals sostre en aquelles cambres humides on hi hagi. - <u>SUBSTITUCIÓ FUNCIONAL DE BIGUES:</u> Construcció, subministrament i muntatge de perfil metàl·lic especial	

evolvent tipus NOUBAU, realitzat amb xapa d'acer laminat en fred, de 3mm de gruix, galvanitzada per procediment Senzimir. Recobriments de zinc i radis de doblegat. Perfil de disseny autoressistent, segons full de càlcul. Recolzament a parets de càrrega mitjançant quatre barres corrugades de diàmetre 20mm per bigueta i morter amb resines i fibres de retracció controlada modificats per a ciment aluminós. Posada en càrrega mitjançant útil de transferència controlada, i rigidització mitjançant mescla de resines de protecció, adhesives i aïllants, lleugeres i amb nul·la absorció d'aigua per injecció entre perfil, bigueta i forjat.		
- <u>INSTAL·LACIÓ DE NOU CEL RAS DE CARTRÓ GUIX CONTINU</u> (totalitat de l'habitació allà on hi havia): Subministrament i col·locació de fals sostre de cartró-guix N amb peces de 200x15 cm, amb sistema no desmuntable amb entramat ocult i suspensió auto-anivelladora de barra roscada. - <u>PINTURA PLÀSTICA EN FALS SOSTRE CONTINU:</u>(totalitat de l'habitació) Pintura de fals sostre amb una capa d'imprimació i dues capes d'acabat amb pintura plàstica per interiors.		
Amidament: 17,00 ut.		
Lesions/Deficiències resoltes:	[FIS4][EH/0-3]	LLEU
	[CON3][EH/0-3]	LLEU

B.2.4 Estructura llosa escala

NO PROCEDEIX

MC B.3 Obres de Conservació en el Sistema d'Instal·lacions

B.3.1 Subministrament d'aigua

NO PROCEDEIX

B.3.2 Evacuació d'aigües

Codi Actuació: [B_I-SAN_ALT]
Element on es localitza: [I-SAN]
Entitat on es localitza: PB 1a i PB 2a.
Tipus d'actuació: Desembossament sistema evacuació aigües residuals.
Operacions de Manteniment corrector: - <u>DESEMBUSSAMENT:</u> Mitjançant camió bomba del sistema d'evacuació d'aigües residuals a nivell de planta baixa. S'accedirà a la xarxa de sanejament a través dels espais comuns (Pati 2)
Amidament: 1,00ut
Lesions/Deficiències resoltes: [DP-HS4][I-EVA] IMPORTANT

B.3.3 Instal·lacions d'il·luminació

NO PROCEDEIX.

B.3.4 Subministrament de gas

NO PROCEDEIX.

B.3.5 Instal·lacions elèctriques

NO PROCEDEIX.

B.3.6 Extracció de fums

NO PROCEDEIX.

B.3.7 Sistemes de ventilació (no vinculades a les instal·lacions tèrmiques)

NO PROCEDEIX.

B.3.8 Instal·lacions de protecció contra incendi (llums emergències extintors, etc)

Codi Actuació: [B_I-CPI_Ext_N] [B_I-ILU_Emerg_N]
Entitat on es localitza: Nucli d'escales
Tipus d'actuació: Instal·lació d'extintors i nova il·luminació d'emergència.
Operacions de Manteniment corrector: - <u>SUBMINISTRAMENT I INSTAL·LACIÓ D'EXTINTORS</u>: Extintor portàtil de pols químic ABC polivalent anti-brasa, amb pressió incorporada, d'eficàcia 21A-113B-C, amb 6 kg d'agent extintor, allotjat en armari amb porta cega. - <u>SUBMINISTRAMENT I INSTAL·LACIÓ DE LLUMS D'EMERGÈNCIA</u>: Luminària d'emergència, de 1,3 W, amb llum LED no reemplaçable, flux lluminós 50 lúmens, carcassa de 210x110x41 mm, aïllament classe II, graus de protecció IP42 i IK07, amb bateries de Ni-Cd, autonomia de 1 h, alimentació a 220/240 V i 50-60 Hz i pilot lluminós indicador de càrrega color verd, en zones comuns. Instal·lació en superfície.
Amidament: [B_I-ILU_Emerg_N]: 3 Ut. [B_I-CPI_Ext_N]: 3,00 Ut.
Lesions/Deficiències resoltes: [DP-SI1][I-ILU] [DP-SI2][I-CPI] LLEU

B.3.9 Telecomunicacions

Codi Actuació: [B_I-COM3_ALT]
Entitat on es localitza: Escala comunitària
Tipus d'actuació: Substitució instal·lació interfon (porter electrònic)

Operacions de Manteniment corrector: - <u>RETIRADA</u>: Porter electrònic i instal·lació del cablejat elèctric de l'interfon. - <u>INSTAL·LACIÓ</u>: De porter electrònic, per a edifici de 6 habitatges, amb placa de carrer, equip d'alimentació, aparells d'usuari i obreportes elèctric..
Amidament: 1 Ut.
Lesions/Deficiències resoltes: [DP-SU1][I-COM3] LLEU

B.3.10 Altres

Codi Actuació: [B_I-REF_ALT]
Element on es localitza: [I-REF]
Entitat on es localitza: Façana pati 1 i coberta
Tipus d'actuació: Reubicació aparell aire condicionat.
Operacions de Manteniment corrector: - <u>CANVI D'UBICACIÓ</u>: De l'aparell d'aire condicionat penjat entre dues façanes del pati 2 (P1/0-3/LE/NE i P1/0-3/LE/SE) amb mitjans manuals. - <u>UBICACIÓ</u>: De l'aparell sobre la Coberta 2.
Amidament: 1,00 ut.
Lesions/Deficiències resoltes: [AD2][I-REF] LLEU

MC B.4 Obres de Conservació en Altres Sistemes

Es defineixen les solucions indicant les prestacions en correspondència amb les definides en els diferents apartats de la MD (Salubritat, Control de la demanda energètica, Protecció contra el soroll, Seguretat estructural, Seguretat contra incendis, Seguretat d'utilització, altres).

Pel que fa als revestiments i acabats, es consideraran en aquest apartat aquells la prestació dels quals calgui per donar resposta a un determinat requisit normatiu.

B.4.1 Elements comunitaris

NO PROCEDEIX.

B.4.2 Elements privats

NO PROCEDEIX.

B.4.3 Cossos afegits

Codi Actuació: [B_PA_ALT][P2/0-3/LE/NE]
Element on es localitza:[P2/0-3/LE/NE]
Entitat on es localitza: Pl 00 Pt 01 Esc 1
Tipus d'actuació: Desmuntatge de cossos afegits.
Operacions de Manteniment corrector: - <u>RETIRADA</u>: Dels elements del cobert de policarbonat, considerats com a cossos afegits, amb mitjans manuals. - <u>ABOCAMENT</u>: De les peces al contenidor de residus o camió.
Amidament: 1,00ut
Lesions/Deficiències resoltes: [DP-SU1][P2/0-3/LE/NE] LLEU

MC C. Memòria Constructiva del Projecte de Millora d'Accessibilitat. Obres tipus C

Es defineixen les solucions indicant les prestacions en correspondència amb les definides en els diferents apartats de la MD (Salubritat, Control de la demanda energètica, Protecció contra el soroll, Seguretat estructural, Seguretat contra incendis, Seguretat d'utilització, altres).

Pel que fa als revestiments i acabats, es consideraran en aquest apartat aquells la prestació dels quals calgui per donar resposta a un determinat requisit normatiu.

Descripció bàsica de les solucions de l'envolupant, definint les seves principals característiques i materials.

MC C.1. Elements comunitaris

NO PROCEDEIX

MC C.2 Implantació d'ascensors, plataformes elevadores, etc.

NO PROCEDEIX

MC D. Memòria Constructiva del Projecte de Retirada d'Amiant. Obres tipus D

Descripció bàsica de les solucions adoptades, definint les seves principals característiques i materials.

MC D.1 Cossos afegits

NO PROCEDEIX

MC D.2 Envolupants de l'edifici

NO PROCEDEIX

MC D.3 Instal·lacions

NO PROCEDEIX

MC E. Memòria Constructiva del Projecte de Altres/Habitabilitat. Obres tipus E

NO PROCEDEIX

MN. NORMATIVA APLICABLE

El Decret 462/1971 del Ministerio de la Vivienda (BOE: 24/3/71): "Normas sobre redacción de proyectos y dirección de obras de edificación", estableix que en la memòria i en el plec de prescripcions tècniques particulars de qualsevol projecte d'edificació es faci constar expressament l'observança de les normes de la presidencia del gobierno i les del ministerio de la vivienda sobre la construcció vigents.

És per això convenient que en la memòria figuri un paràgraf que faci al·lusió a l'esmentat decret i especifiqui que en el projecte s'han observat les normes vigents aplicables sobre construcció.

Així mateix, en el plec de prescripcions tècniques particulars s'inclourà una relació de les normes vigents aplicables sobre construcció i es remarcarà que en l'execució de l'obra s'observaran les mateixes.

El marc normatiu actual de l'edificació es basa en la Llei d'Ordenació de l'Edificació, que es desplega amb el Codi tècnic de l'Edificació, CTE, i es complementa amb la resta de reglaments i disposicions d'àmbit estatal, autonòmic i local. També, cal tenir present que, en molts casos, el text legal remet a altres normes, com UNE-EN, UNE, CEI, CEN.

Paral·lelament, per garantir les exigències de qualitat de l'edificació, les característiques tècniques dels productes, equips i sistemes que s'incorporin amb caràcter permanent als edificis, hauran de dur el marcatge CE, de conformitat amb el Reglament (UE) 305/2011 pel qual s'estableixen condicions harmonitzades per a la comercialització de productes de construcció, i els Reglaments que el complementen.

En aquest document d'ajuda la normativa tècnica s'ha estructurat en relació als capítols del projecte per facilitar la seva aplicació. S'ordena en aspectes generals, requisits generals de l'edifici, sistemes constructius i, finalment, documentació complementària del projecte com la certificació energètica o el control de qualitat. S'identifica en color negre la normativa d'àmbit estatal, en color vermell la normativa de l'àmbit català i en color blau es preveuen les possibles ordenances i disposicions municipals.

Aquesta relació de normativa tècnica té caràcter genèric i caldrà adequar-la i completar-la en cada projecte en funció del seu abast i dels usos previstos.

Nota:

Color negre: legislació d'àmbit estatal

Color granate: legislació d'àmbit autonòmic

Color blau: legislació d'àmbit municipal

MN 1 Normativa tècnica general d'Edificació

Relació de la normativa d'edificació d'aplicació al projecte i que s'ha tingut en compte en el desenvolupament del mateix, per a la justificació dels requisits bàsics de l'edificació.

Aspectes generals

Ley de Ordenación de la Edificación, LOE

Ley 38/1999 (BOE: 06/11/99) i les seves posteriors modificacions

Código Técnico de la Edificación, CTE

RD 314/2006, de 17 de març de 2006 (BOE 28/03/2006), modificat per RD 1371/2007 (BOE 23/10/2007) i per RD 1675/2008 (BOE 18/10/2008), i les seves correccions d'errades (BOE 20/12/2007 i 25/01/2008)

Orden VIV 984/2009 (BOE 23/4/2009), i la seva correcció d'errades (BOE 23/09/2009)

RD 173/2010 pel qual es modifica el Codi Tècnic de l'Edificació, en matèria d'accessibilitat i no discriminació a persones amb discapacitat (BOE 11/03/2010)

Ley 8/2013 (BOE 27/6/2013)

Orden FOM/ 1635/2013, d'actualització del DB HE (BOE 12/09/2013) amb correcció d'errades (BOE 08/11/2013)

Orden FOM/588/2017, pel la qual es modifica el DB HE i el DB HS (BOE 23/06/2017)

RD 732/2019, de 20 de desembre de 2019, pel que es modifica el Codi Tècnic de l'Edificació (BOE 27/12/2019).

Reglamento Europeo de Productos de Construcción (marcatge CE dels productes, equips i sistemes)

Reglamento (UE) 305/2011, i les seves posteriors modificacions

mas para la redacción de proyectos y dirección de obras de edificación

D 462/1971 (BOE: 24/3/71) i la seva posterior modificació

Normas sobre el libro de Ordenes y asistencias en obras de edificación

O 9/6/1971 (BOE: 17/6/71) i les seves posteriors modificacions

Certificado final de dirección de obras

D 462/1971 (BOE: 24/3/71) i la seva posterior modificació

REQUISITS BÀSICS DE QUALITAT DE L'EDIFICACIÓ

Ús de l'edifici

Habitatge

Llei de l'habitatge

Llei 18/2007 (DOGC: 9/1/2008) i correcció errades (DOGC 7/2/2008) i les seves posteriors modificacions

Condicions mínimes d'habitabilitat dels habitatges i la cèdula d'habitabilitat

D 141/2012 (DOGC 2/11/2012) i la seva posterior modificació

Acreditació de determinats requisits prèviament a l'inici de la construcció dels habitatges

D 282/91 (DOGC:15/01/92)

Altres usos

Segons reglamentacions específiques

Accessibilitat

Condiciones básicas de accesibilidad y no discriminación de las personas con discapacidad para el acceso y utilización de los espacios públicos urbanizados y edificaciones

RD 505/2007 (BOE 113 de l'11/5/2007) i la seva posterior modificació

CTE Part I Exigències bàsiques de seguretat d'utilització i accessibilitat, SUA

CTE DB Document Bàsic SUA Seguretat d'utilització i accessibilitat

RD 314/2006 (BOE 28/03/2006) i les seves posteriors modificacions

Llei d'accessibilitat

Llei 13/2014 (DOGC 4/11/2014) i la seva posterior modificació

Codi d'accessibilitat de Catalunya, de desplegament de la Llei 20/91

D 135/95 (DOGC 24/3/95) i les seves posteriors modificacions

Seguretat estructural

CTE Part I Exigències bàsiques de Seguretat Estructural, SE

CTE DB SE Document Bàsic Seguretat Estructural, Bases de càlcul

CTE DB SE AE Document Bàsic Accions a l'edificació

RD 314/2006 (BOE 28/03/2006) i les seves posteriors modificacions

Seguretat en cas d'incendi

CTE Part I Exigències bàsiques de seguretat en cas d'incendi, SI

CTE DB SI Document Bàsic Seguretat en cas d'Incendi

RD 314/2006 (BOE 28/03/2006) i les seves posteriors modificacions

Reglamento de seguridad en caso de incendios en establecimientos industriales, RSCIEI

RD 2267/2004, (BOE: 17/12/2004) i les seves posteriors modificacions

Prevenció i seguretat en matèria d'incendis en establiments, activitats, infraestructures i edificis.

Llei 3/2010 del 18 de febrer (DOGC: 10.03.10) i les seves posteriors modificacions

Instruccions tècniques complementàries, SPs (DOGC 25/10/2012)

Ordenança Municipal de protecció en cas d'incendi de Barcelona, OMCPi 2008 (només per projectes a Barcelona)

Seguretat d'utilització i accessibilitat

CTE Part I Exigències bàsiques de seguretat d'utilització i accessibilitat, SUA

CTE DB SUA Document Bàsic Seguretat d'Utilització i Accessibilitat

SUA-1 Seguretat enfront al risc de caigudes

SUA-2 Seguretat enfront al risc d'impacte o enganxades

SUA-3 Seguretat enfront al risc "d'aprisionament"

SUA-5 Seguretat enfront al risc causat per situacions d'alta ocupació

SUA-6 Seguretat enfront al risc d'ofegament

SUA-7 Seguretat enfront al risc causat per vehicles en moviment

SUA-8 Seguretat enfront al risc causat pel llamp

SUA-9 Accessibilitat

RD 314/2006 (BOE 28/03/2006) i les seves posteriors modificacions

Salubritat

TE Part I Exigències bàsiques d'Habitabilitat Salubritat, HS

CTE DB HS Document Bàsic Salubritat

HS 1 Protecció enfront de la humitat

HS 2 Recollida i evacuació de residus

HS 3 Qualitat de l'aire interior

HS 4 Subministrament d'aigua

HS 5 Evacuació d'aigües

HS 6 Protecció contra l'exposició al radó

RD 314/2006 (BOE 28/03/2006) i les seves posteriors modificacions

Es regula l'adopció de criteris ambientals i d'ecoeficiència en els edificis

D 21/2006 (DOGC: 16/02/2006) i D 111/2009 (DOGC:16/7/2009)

Protecció enfront del soroll

CTE Part I Exigències bàsiques d'Habitabilitat Protecció davant del soroll, HR

CTE DB HR Document Bàsic Protecció davant del soroll

RD 314/2006 (BOE 28/03/2006) i les seves posteriors modificacions

Ley del ruido

Ley 37/2003 (BOE 276, 18.11.2003) i la seva posterior modificació

Zonificación acústica, objetivos de calidad y emisiones acústicas

RD 1367/2007 (BOE 23/10/2007) i la seva posterior modificació

Llei de protecció contra la contaminació acústica

Llei 16/2002 (DOGC 3675, 11.07.2002) i la seva posterior modificació

Reglament de la Llei 16/2002 de protecció contra la contaminació acústica

Decret 176/2009 (DOGC 5506, 16.11.2009) i les seves posteriors modificacions

Es regula l'adopció de criteris ambientals i d'ecoeficiència en els edificis

D 21/2006 (DOGC: 16/02/2006) i D 111/2009 (DOGC:16/7/2009)

Ordenances municipals

Estalvi d'energia

CTE Part I Exigències bàsiques d'estalvi d'energia, HE

CTE DB HE Document Bàsic Estalvi d'Energia

HE-0 Limitació del consum energètic

HE-1 Condicions per al control de la demanda energètica

HE-2 Condicions de les instal·lacions tèrmiques

HE-3 Condicions de les instal·lacions d'il·luminació

HE-4 Contribució mínima d'energia renovable per cobrir la demanda d'ACS

HE-5 Generació mínima d'energia elèctrica

RD 314/2006 (BOE 28/03/2006) i les seves posteriors modificacions.

Es regula l'adopció de criteris ambientals i d'ecoeficiència en els edificis

D 21/2006 (DOGC: 16/02/2006) i D 111/2009 (DOGC:16/7/2009)

NORMATIVA DELS SISTEMES CONSTRUCTIUS DE L'EDIFICI

Sistemes estructurals

CTE DB SE Document Bàsic Seguretat Estructural, Bases de càlcul

CTE DB SE AE Document Bàsic Accions a l'edificació

CTE DB SE C Document Bàsic Fonaments

CTE DB SE A Document Bàsic Acer

CTE DB SE M Document Bàsic Fusta

CTE DB SE F Document Bàsic Fàbrica

CTE DB SI 6 Resistència al foc de l'estructura i Annexes C, D, E, F

RD 314/2006 (BOE 28/03/2006) i les seves posteriors modificacions.

NCSE-02 Norma de Construcción Sismorresistente. Parte general y edificación

RD 997/2002, de 27 de setembre (BOE: 11/10/02)

CE Codi Estructural

RD 470/2021, de 29 de juny, pel qual s'aprova el Codi Estructural

NRE-AEOR-93 Norma reglamentària d'edificació sobre accions en l'edificació en les obres de rehabilitació estructural dels sostres d'edificis d'habitatges
O 18/1/94 (DOGC: 28/1/94)

Sistemes constructius

CTE DB HS 1 Protecció enfront de la humitat

CTE DB HS 6 Protecció contra l'exposició al radó

CTE DB HR Protecció davant del soroll

CTE DB HE 1 Condicions per al control de la demanda energètica

CTE DB SE AE Accions en l'edificació

CTE DB SE F Fàbrica i altres

CTE DB SI Seguretat en cas d'Incendi, SI 1 i SI 2, Annex F

CTE DB SUA Seguretat d'Utilització i Accessibilitat, SUA 1 i SUA 2

RD 314/2006 (BOE 28/03/2006) i les seves posteriors modificacions.

Codi d'accessibilitat de Catalunya, de desplegament de la Llei 20/91
D 135/95 (DOGC: 24/3/95) i les seves posteriors modificacions.

Es regula l'adopció de criteris ambientals i d'ecoeficiència en els edificis

D 21/2006 (DOGC: 16/02/2006) i **D 111/2009 (DOGC:16/7/2009)**

Sistema de condicionaments, instal·lacions i serveis

Instal·lacions d'ascensors

CTE DB SUA 9 Seguretat d'utilització i accessibilitat (*ascensor accessible*)

RD 173/2010 (BOE 11.03.2010)

Codi d'Accessibilitat de Catalunya, de desplegament de la Llei 20/91 (*ascensor adaptat i practicable*)
D 135/95 (DOGC 24/3/95) i les seves posteriors modificacions

CTE DB SI 4 Seguretat en cas d'incendi. Instal·lacions de protecció en cas d'incendi (*ascensor d'emergència*)

RD 173/2010 (BOE 11.03.2010)

Requisitos esenciales de seguridad para la comercialización de ascensores y componentes de seguridad de ascensores

RD 203/2016 (BOE: 25/5/2016)

Reglamento de aparatos de elevación y su manutención. Instrucciones Técnicas Complementarias

RD 2291/85 (BOE: 11/12/85) i les seves posteriors modificacions

Instrucción Técnica Complementaria AEM 1 “Ascensores” del Reglamento de aparatos de elevación y manutención,

RD 88/2013 (BOE 22/2/2013) i les seves posteriors modificacions

Prescripciones para el incremento de la seguridad del parque de ascensores existentes

RD 57/2005 (BOE: 4/2/2005) i la seva posterior modificació

Normes per a la comercialització i posada en servei de les màquines

RD 1644/08 de 10 d'octubre (BOE 11.10.08) i la seva posterior modificació

Se autoriza la instalación de ascensores sin cuarto de máquinas

Resolución 3/4/97 (BOE: 23/4/97) i la seva posterior modificació

Se autoriza la instalación de ascensores con máquinas en foso

Resolución 10/09/98 (BOE: 25/9/98)

S'aprova el procediment administratiu per a la posada en servei de noves instal·lacions d'ascensors en edificis existents sense espai lliure de seguretat o refugi en els extrems del recorregut

Instrucció 8/05 (DGEMSI 07/07/2005)

Aplicació a Catalunya del Reial Decret 88/2013, de 8 de febrer, pel qual s'aprova la Instrucció tècnica complementària AEM 1 “Ascensors” del Reglament d'aparells d'elevació i manutenció, aprovat pel RD 2291/1985, de 8 de novembre

Ordre EMO/254/2013 (DOGC 23/10/2013)

Instal·lacions de recollida i evacuació de residus

CTE DB HS 2 Recollida i evacuació de residus

RD 314/2006 (BOE 28/03/2006) i les seves posteriors modificacions

[Ordenances municipals](#)

Instal·lacions d'aigua

CTE DB HS 4 Subministrament d'aigua

RD 314/2006 (BOE 28/03/2006) i les seves posteriors modificacions

Criterios sanitarios del agua de consumo humano

RD 140/2003 (BOE 21/02/2003) i les seves posteriors modificacions

Criterios higiénico-sanitarios para la prevención y control de la legionelosis

RD 865/2003 (BOE 18/07/2003) i la seva posterior modificació

Reglamento d'equips a pressió. Instruccions tècniques complementàries

RD 809/2021, de 21 de setembre (BOE 11/10/2021)

Es regula l'adopció de criteris ambientals i d'ecoeficiència en els edificis

D 21/2006 (DOGC 16/02/2006) i **D111/2009 (DOGC:16/7/2009)**

Condicions higienicosanitàries per a la prevenció i el control de la legionel·losi

D 352/2004 (DOGC 29/07/2004)

Mesures de foment per a l'estalvi d'aigua en determinats edificis i habitatges (d'aplicació obligatòria als edificis destinats a serveis públics de la Generalitat de Catalunya, així com en els habitatges finançats amb ajuts atorgats o gestionats per la Generalitat de Catalunya)

D 202/98 (DOGC 06/08/98)

Ordenances municipals

Instal·lacions d’aigua calenta sanitària

CTE DB HS 4 Subministrament d’aigua

RD 314/2006 (BOE 28/03/2006) i les seves posteriors modificacions

CTE DB HE 4 Contribució mínima d’energia renovable per cobrir la demanda d’ACS

RD 314/2006 (BOE 28/03/2006) i les seves posteriors modificacions

RITE Reglamento de Instalaciones Térmicas en los Edificios

RD 1027/2007 (BOE: 29/8/2007) i les seves posteriors modificacions

Criterios higiénico-sanitarios para la prevención y control de la legionelosis

RD 865/2003 (BOE 18/07/2003) i la seva posterior modificació

Es regula l’adopció de criteris ambientals i d’eficiència en els edificis

D 21/2006 (DOGC 16/02/2006) I D111/2009 (DOGC:16/7/2009)

Instal·lacions d’evacuació

CTE DB HS 5 Evacuació d’aigües

RD 314/2006 (BOE 28/03/2006) i les seves posteriors modificacions

Es regula l’adopció de criteris ambientals i d’eficiència en els edificis

D 21/2006 (DOGC 16/02/2006) I D111/2009 (DOGC16/7/2009)

Ordenances municipals

Instal·lacions de protecció contra el radó

CTE DB HS 6 Protecció contra l’exposició al radó

RD 732/2019, de 20 de desembre de 2019, pel qual es modifica el Codi Tècnic de l’Edificació (BOE 27/12/2019).

Instal·lacions tèrmiques

CTE DB HE 2 Condicions de les instal·lacions tèrmiques (remet al RITE)

2006 (BOE 28/03/2006) i les seves posteriors modificacions.

RITE Reglamento de Instalaciones Térmicas en los Edificios

RD 1027/2007 (BOE: 29/8/2007) i les seves posteriors i modificacions

Requisitos de diseño ecológico aplicables als productes relacionados con la energia

RD 187/2011 (BOE: 3/3/2011)

Criterios higiénico-sanitarios para la prevención y control de la legionelosis

RD 865/2003 (BOE 18/07/2003) i la seva posterior modificació

Reglamento de equipos a presión. Instrucciones técnicas complementarias

RD 809/2021, de 21 de setembre (BOE 11/10/2021)

ns higienicosanitàries per a la prevenció i el control de la legionel·losi

D 352/2004 (DOGC 29/07/2004)

Ordenances municipals

Instal·lacions de ventilació

CTE DB HS 3 Qualitat de l’aire interior

RD 314/2006 (BOE 28/03/2006) i les seves posteriors modificacions.

RITE Reglamento de Instalaciones Térmicas en los Edificios

RD 1027/2007 (BOE: 29/8/2007) i les seves posteriors i modificacions

CTE DB SI 3.7 Control de fums

RD 314/2006 (BOE 28/03/2006) i les seves posteriors modificacions.

Reglamento de seguridad en caso de incendios en establecimientos industriales, RSCIEI

RD 2267/2004, (BOE: 17/12/2004) i les seves posteriors modificacions

Ordenances municipals

Instal·lacions de combustibles

Gas natural i GLP

Reglamento técnico de distribución y utilización de combustibles gaseosos y sus instrucciones técnicas complementarias.

ITC-ICG 03 Instalaciones de almacenamiento de gases licuados del petróleo (GLP) en depósitos fijos

ITC-ICG 06 Instalaciones de almacenamiento de gases licuados del petróleo (GLP) para uso propio

ITC-ICG 07 Instalaciones receptoras de combustibles gaseosos

RD 919/2006 (BOE: 4/9/2006) i les seves posteriors modificacions

Reglamento general del servicio público de gases combustibles

D 2913/1973 (BOE: 21/11/73) i les seves posteriors modificacions, derogat en tot allò que contradiguin o s’oposin al que es disposa al “Reglamento técnico de distribución y utilización de combustibles gaseosos y sus instrucciones técnicas complementarias”, aprovat pel RD 919/2006

Reglamento de redes y acometidas de combustibles gaseosos e instrucciones

O 18/11/74 (BOE: 6/12/74) i les seves posteriors modificacions, derogat en tot allò que contradiguin o s’oposin al que es disposa al “Reglamento técnico de distribución y utilización de combustibles gaseosos y sus instrucciones técnicas complementarias”, aprovat pel RD 919/2006

Gas-oil

Instrucción Técnica Complementaria MI-IP-03 "Instalaciones Petrolíferas para uso propio"

RD 1523/1999 (BOE: 22/10/1999) i la seva posterior modificació

RD 1427/1997 (BOE: 23/10/1997) i les seves posteriors modificacions

Instal·lacions d’electricitat

REBT Reglamento electrotécnico para baja tensión. Instrucciones Técnicas Complementarias

RD 842/2002 (BOE 18/09/02) i les seves posteriors modificacions

Instrucción Técnica complementaria (ITC) BT 52 “Instalaciones con fines especiales. Infraestructura para la recarga de vehículos eléctricos”, del Reglamento electrotécnico de baja tensión, y se modifican otras instrucciones técnicas complementarias del mismo.

RD 1053/2014 (BOE 31/12/2014) i la seva posterior modificació

CTE DB HE-5 Generació mínima d’energia elèctrica

RD 314/2006 (BOE 28/03/2006) i les seves posteriors modificacions.

Actividades de transporte, distribución, comercialización, suministro y procedimientos de autorización de instalaciones de energía eléctrica

RD 1955/2000 (BOE: 27/12/2000) i les seves posteriors modificacions. Obligació de centre de transformació, distàncies línies elèctriques

Reglamento de condiciones técnicas y garantías de seguridad en líneas eléctricas de alta tensión y sus instrucciones técnicas complementarias, ITC-LAT 01 a 09

RD 223/2008 (BOE: 19/3/2008) i les seves posteriors modificacions

Reglamento sobre condiciones técnicas y garantías de seguridad en centrales eléctricas y centros de transformación

RD 337/2014 (BOE: 9/6/2014) i les seves posteriors modificacions

Normas sobre ventilación y acceso de ciertos centros de transformación

Resolució 19/6/1984 (BOE: 26/6/84)

Conexión a red de instalaciones de producción de energía eléctrica de pequeña potencia

RD 1699/2011 (BOE: 8/12/2011) i les seves posteriors modificacions

Procediment administratiu aplicable a les instal·lacions solars fotovoltaïques connectades a la xarxa elèctrica

D 352/2001, de 18 de setembre (DOGC 02.01.02)

Normes Tècniques particulars de FECSA-ENDESA relatives a les instal·lacions de xarxa i a les instal·lacions d'enllaç

Resolució ECF/4548/2006 (DOGC 22/2/2007)

Especificacions particulars i projectes tipus d'Endesa Distribució Eléctrica, SLU.

Resolució de 5 de desembre de 2018 de la Direcció General d'Energia i Mines (BOE: 28/12/2018)

Procediment a seguir en les inspeccions a realitzar pels organismes de control que afecten a les instal·lacions en ús no inscrites al Registre d'instal·lacions tècniques de seguretat industrial de Catalunya (RITSIC)

Instrucció 1/2015, de 12 de març de la Direcció General d'Energia i Mines

Certificat sobre compliment de les distàncies reglamentàries d'obres i construccions a línies elèctriques

Resolució 4/11/1988 (DOGC 30/11/1988)

Condicions i procediment a seguir per fer modificacions en instal·lacions d'enllaç elèctriques de baixa tensió

Instrucció 3/2014, de 20 de març, de la Direcció General d'Energia i Mines

Vehicle elèctric

Instrucción Técnica complementaria (ITC) BT 52 “Instalaciones con fines especiales. Infraestructura para la recarga de vehículos eléctricos”, del Reglamento electrotécnico de baja tensión, y se modifican otras instrucciones técnicas complementarias del mismo.

RD 1053/2014 (BOE 31/12/2014) i la seva posterior modificació

Instal·lacions fotovoltaïques

REBT Reglamento electrotécnico para baja tensión. Instrucciones Técnicas Complementarias

RD 842/2002 (BOE 18/09/02) i les seves posteriors modificacions

Condicions administratives, tècniques i econòmiques de l'autoconsum d'energia elèctrica

RD 244/2019 d'autoconsum (BOE 06/04/2019) i les seves posteriors modificacions

Ordenances municipals

Instal·lacions d'il·luminació

CTE DB HE-3 Condicions de les instal·lacions d'il·luminació

RD 314/2006 (BOE 28/03/2006) i les seves posteriors modificacions.

CTE DB SUA-4 Seguretat enfront al risc causat per il·luminació inadequada

RD 314/2006 (BOE 28/03/2006) i les seves posteriors modificacions.

REBT ITC-28 Instal·lacions en locals de pública concurrència

RD 842/2002 (BOE 18/09/02) i les seves posteriors modificacions

Llei d'ordenació ambiental de l'enllumenament per a la protecció del medi nocturn

Llei 6/2001 (DOGC 12/6/2001) i les seves posteriors modificacions

Instal·lacions de telecomunicacions

Infraestructuras comunes en los edificios para el acceso a los servicios de telecomunicación

RD Ley 1/98 de 27 de febrero (BOE: 28/02/98) i les seves posteriors modificacions

Reglamento regulador de las infraestructuras comunes de telecomunicaciones para el acceso a los servicios de telecomunicación en el interior de las edificaciones

RD 346/2011 (BOE 1/04/2011) i les seves posteriors modificacions

Orden ITC/1644/2011, por la que se desarrolla el reglamento regulador de las infraestructuras comunes de telecomunicaciones para el acceso a los servicios de telecomunicación en el interior de las edificaciones, aprobado por el RD 346/2011

ITC/1644/2011, de 10 de juny. (BOE 16/6/2011) i les seves posteriors modificacions

Procedimiento a seguir en las instalaciones colectivas de recepción de televisión en el proceso de su adecuación para la recepción de TDT y se modifican determinados aspectos administrativos y técnicos de las infraestructuras comunes de telecomunicación en el interior de los edificios

Ordre ITC/1077/2006 (BOE: 13/4/2006)

Instal·lacions de protecció contra incendis

RIPCI Reglamento de Instalaciones de Protección Contra Incendios

RD 513/2017 (BOE 12/6/2017) i les seves posteriors modificacions

CTE DB SI 4 Instal·lacions de protecció en cas d'incendi

RD 314/2006 (BOE 28/03/2006) i les seves posteriors modificacions.

Reglamento de seguridad en caso de incendios en establecimientos industriales, RSCIEI

RD 2267/2004, (BOE: 17/12/2004) i les seves posteriors modificacions

Instal·lacions de protecció al llamp

CTE DB SUA-8 i Annex B Seguretat enfront al risc causat per l'acció del llamp

RD 314/2006 (BOE 28/03/2006) i les seves posteriors modificacions.

Certificació energètica dels edificis

Procedimiento Básico para la certificación energética de los edificios

Real Decreto 390/2021 (BOE 02/06/2021)

Control de qualitat

Marc general

Código Técnico de la Edificación, CTE

RD 314/2006 (BOE 28/03/2006) i les seves posteriors modificacions.

o Estructural. Capítulo 5. Bases generales para la gestión de la calidad de las estructuras

RD 470/2021, de 29 de juny (BOE 10/08/2021)

Control de qualitat en l'edificació d'habitatges

D 375/1988 (DOGC: 28/12/88) i les seves posteriors modificacions

Normatives de productes, equips i sistemes (no exhaustiu)

Disposiciones para la libre circulación de los productos de construcción

Reglamento (UE) 305/2011 (DOUE: 04/04/2011) i les seves posteriors modificacions

Clasificación de los productos de construcción y de los elementos constructivos en función de sus propiedades de reacción y de resistencia frente al fuego

RD 842/2013 (BOE: 23/11/2013)

UC-85 recomanacions sobre l'ús de cendres volants en el formigó

O 12/4/1985 (DOGC: 3/5/85)

RC-16 Instrucción para la recepción de cementos

RD 256/2016 (BOE: 25/6/2016)

Criteris d'utilització en l'obra pública de determinats productes utilitzats en l'edificació

R 22/6/1998 (DOGC 3/8/98)

Gestió de residus de construcció i enderroc

Regulador de la producción y gestión de los residuos de construcción y demolición

RD 105/2008, d'1 de febrer (BOE 13/02/2008)

Programa de Prevención y Gestión de Residuos y Recursos de Catalunya (PRECAT 20)

RD 210/2018, del 6 d'abril (BOE 16/4/2018) i les seves posteriors modificacions

Residuos y suelos contaminados para una economía circular

Llei 7/2022, de 8 d'abril (BOE 09/04/2022)

Normas generales de valorización de materiales naturales excavados para su utilización en operaciones de relleno y obras distintas a aquellas en las que se generaron

Orden APM/1007/2017, de 10 d'octubre (BOE 21/10/2017)

Text refós de la Llei reguladora dels residus

Decret Legislatiu 1/2009, de 21 de juliol (DOGC 28/7/2009) i les seves posteriors modificacions

Programa de gestió de residus de la construcció de Catalunya (PROGROC), es regula la producció i gestió de residus de la construcció i demolició, i el cànon sobre la deposició controlada dels residus de la construcció.

D 89/2010, 26 juliol, (DOGC 6/07/2010) i les seves posteriors modificacions

Llibre de l'edifici

Ley de Ordenación de la Edificación, LOE

Llei 38/1999 (BOE 06/11/99) i les seves posteriors modificacions

Código Técnico de la Edificación, CTE

RD 314/2006 (BOE 28/03/2006) i les seves posteriors modificacions

Llibre de l'edifici per a edificis d'habitatge

D 67/2015 (DOGC 7/8/2015)

MN 2 Altres normatives d'aplicació

PR 1. Amidaments

AMIDAMENTS

Obra	01	PRESSUPOST SCG_107_TER_0027
Capítol	01	A REHABILITACIÓ ENERGÈTICA
Subcapítol	01	FAÇANES
Títol 4	01	F1/0-3/SO

NUM.	CODI	UA	DESCRIPCIÓ
1	P2142-4RMJ	m2	Repicat d'arrebossat de morter de ciment, amb mitjans manuals i càrrega manual de runa sobre camió o contenidor

Num.	Text	Tipus	[C]	[D]	[E]	[F]	TOTAL	Fórmula
1		C	Unitats	Àrea	Longitud	Alçada		
2	F1/0-0/SO			17,420			17,420	C#*D#*E#*F#
3	F1/1-3/SO				6,970	6,700	46,699	C#*D#*E#*F#

TOTAL AMIDAMENT 64,119

2	P874-4UC6	m2	Neteja en sec sobre parament vertical, de pols, restes orgàniques i biodipòsits-dètritus amb mitjans manuals no agressius i instruments desincrustants
---	-----------	----	--

Num.	Text	Tipus	[C]	[D]	[E]	[F]	TOTAL	Fórmula
1		C	Unitats	Àrea	Longitud	Alçada		
2	F1/0-0/SO			17,420			17,420	C#*D#*E#*F#
3	F1/1-3/SO				6,970	6,700	46,699	C#*D#*E#*F#

TOTAL AMIDAMENT 64,119

3	P7CE0-ZJCE	m2	SISTEMA COMBINAT D'AILLAMENT TERMIC EXTERIOR per a Facanes Termo K8 Minerale o equivalent de 12cm de gruix, amb classificació de protecció contra incendis Classe B, constituït per panells aïllants de llana de roca de Panell TERMO K8 Minerale, conductivitat tèrmica 0,035 W/m.k i resistència a la flexió de >=3 N/mm2 cobrint al menys el 40% del panell. Ensablats de forma plana llisa i un al costat de l'altre totalment a pressió en el procés d'encolat amb KLEBOCEM. En tota la zona, fixació dels panells aïllants amb tacs NTKU090 de 90mm (espiga cop), diàmetre del plat de 60mm. Revisar l'ancoratge de les espigues en la base resistent. El cap de l'espiga ha d'estar assentada a ras de la superfície del material aïllant. Distribució de fixació. amb espigues de conformitat amb les directrius de tractament de 6,0 unitats/m2, de 8 a 2m d'altura 10,0 unitats/m2 i més de 20m d'altura 14,0 unitats/m2. Revisant si han quedat juntes obertes en les superfícies esteses i amb petits desnivells, reomplint les possibles juntes amb material aïllant i rectificat pla amb una planxa esmeriladora o mecànicament amb polidora Inoplan Universalschleifer. Col·locació dels perfils especials de reforç amb T K8 perfil antigoteig i malla cantonera. Aplicar en tota la superfície morter armat LLIURE DE CIMENT klebocem de densitat 1,5g/cm3 segons DIN 53 127. Introduir pressiónant la malla d'armadura Armatex C1 de fibra de vidre Rivatone plus G12 amb resistència a la fissuració > 1750 N750mm i allisarla amb l'espàtula. Solapar les juntes de malla 10cm. APLICACIÓ DE CAPA D'ACABAT d'arrebossat orgànic, lliure de ciment, RIVATONE PLUS G12 i mida del gra de 1,5/2,0/3,0mm (el gruix de la capa ha de ser igual a la de la mida del gra) amb tonalitats a escollir segons la càrrega de color SELECCIONE K color blanc. L'aplicació del RIVATONE PLUS G12 es realitza mitjançant llana metàl·lica i el remolinat amb llana llisa de PVC. Inclou el desplaçament de les instal·lacions existents i les peces especials que conformen els ampits i llindes de les obertures.
---	------------	----	--

Num.	Text	Tipus	[C]	[D]	[E]	[F]	TOTAL	Fórmula
1		C	Unitats	Longitud	Ample	Alçada		
2	F1/1-3/SO			6,970		6,700	46,699	C#*D#*E#*F#

TOTAL AMIDAMENT 46,699

Obra	01	PRESSUPOST SCG_107_TER_0027
Capítol	01	A REHABILITACIÓ ENERGÈTICA
Subcapítol	01	FAÇANES
Títol 4	02	F2/0-3/NE

NUM.	CODI	UA	DESCRIPCIÓ
------	------	----	------------

AMIDAMENTS

Pàg.: 2

1	P874-4UC6	m2	Neteja en sec sobre parament vertical, de pols, restes orgàniques i biodipòsits-detrïtus amb mitjans manuals no agressius i instruments desincrustants					
---	-----------	----	--	--	--	--	--	--

Num.	Text	Tipus	[C]	[D]	[E]	[F]	TOTAL	Fórmula
1		C	Unitats	Longitud	Ample	Alçada		
2	F2/0-3/NE			3,400		9,000	30,600	C#*D#*E#*F#
TOTAL AMIDAMENT							30,600	

2	P7CE0-ZJCE	m2	SISTEMA COMBINAT D'AILLAMENT TERMIC EXTERIOR per a Facanes Termo K8 Minerale o equivalent de 12cm de gruix, amb classificació de protecció contra incendis Classe B, constituït per panells aïllants de llana de roca de Panell TERMO K8 Minerale, conductivitat tèrmica 0,035 W/m.k i resistència a la flexió de >=3 N/mm2 cobrint al menys el 40% del panell. Ensablats de forma plana llisa i un al costat de l'altre totalment a pressió en el procés d'encolat amb KLEBOCEM. En tota la zona, fixació dels panells aïllants amb tacs NTKU090 de 90mm (espiga cop), diàmetre del plat de 60mm. Revisar l'ancoratge de les espigues en la base resistent. El cap de l'espiga ha d'estar assentada a ras de la superfície del material aïllant. Distribució de fixació. amb espigues de conformitat amb les directrius de tractament de 6,0 unitats/m2, de 8 a 2m d'altura 10,0 unitats/m2 i més de 20m d'altura 14,0 unitats/m2. Revisant si han quedat juntes obertes en les superfícies esteses i amb petits desnivells, reomplint les possibles juntes amb material aïllant i rectificat pla amb una planxa esmeriladora o mecànicament amb polidora Inoplan Universalschleifer. Col·locació dels perfils especials de reforç amb T K8 perfil antigoteig i malla cantonera. Aplicar en tota la superfície morter armat LLIURE DE CIMENT klebocem de densitat 1,5g/cm3 segons DIN 53 127. Introduir pressionant la malla d'armadura Armatex C1 de fibra de vidre Rivatone plus G12 amb resistència a la fissuració > 1750 N750mm i allisar-la amb l'espàtula. Solapar les juntes de malla 10cm. APLICACIÓ DE CAPA D'ACABAT d'arrebossat orgànic, lliure de ciment, RIVATONE PLUS G12 i mida del gra de 1,5/2,0/3,0mm (el gruix de la capa ha de ser igual a la de la mida del gra) amb tonalitats a escollir segons la càrrega de color SELECCIONE K color blanc. L'aplicació del RIVATONE PLUS G12 es realitza mitjançant llana metàl·lica i el remolinat amb llana llisa de PVC. Inclou el desplaçament de les instal·lacions existents i les peces especials que conformen els ampits i llindes de les obertures.							
---	------------	----	---	--	--	--	--	--	--	--

Num.	Text	Tipus	[C]	[D]	[E]	[F]	TOTAL	Fórmula
1		C	Unitats	Longitud	Ample	Alçada		
2	F2/0-3/NE			3,400		9,000	30,600	C#*D#*E#*F#
TOTAL AMIDAMENT							30,600	

Obra	01	PRESSUPOST SCG_107_TER_0027
Capítol	01	A REHABILITACIÓ ENERGÈTICA
Subcapítol	02	OBERTURES DE FAÇANA

NUM.	CODI	UA	DESCRIPCIÓ
1	P2145-4RS0	m2	Arrencada de reixa metàl·lica amb mitjans manuals i càrrega manual sobre camió o contenidor

Num.	Text	Tipus	[C]	[D]	[E]	[F]	TOTAL	Fórmula
1		C	Unitats	Longitud	Ample	Alçada		
2	F1/1-1/SO		2,000	0,950		1,050	1,995	C#*D#*E#*F#
3	P1/1-1/NE		1,000	1,100		1,500	1,650	C#*D#*E#*F#
4	P2/0-0/NO		1,000	0,900		1,050	0,945	C#*D#*E#*F#
TOTAL AMIDAMENT							4,590	

2	P2140-4RRL	u	Arrencada de full i bastiment de finestra amb mitjans manuals i càrrega manual sobre camió o contenidor					
---	------------	---	---	--	--	--	--	--

Num.	Text	Tipus	[C]	[D]	[E]	[F]	TOTAL	Fórmula
1		C	Unitats	Longitud	Ample	Alçada		
2	F1/0-3/SO		4,000				4,000	C#*D#*E#*F#
3	P1/0-3/NE		6,000				6,000	C#*D#*E#*F#
4	P2/0-3/SE		6,000				6,000	C#*D#*E#*F#
5	P2/0-0/SO		6,000				6,000	C#*D#*E#*F#
6	P2/0-0/NO		2,000				2,000	C#*D#*E#*F#

EUR

AMIDAMENTS

7 P2/0-0/NE 5,000 5,000 C#*D#*E#*F#

TOTAL AMIDAMENT **29,000**

3 P2140-4RRM u Arrencada de full i bastiment de balconera amb mitjans manuals i càrrega manual sobre camió o contenidor

Num.	Text	Tipus	[C]	[D]	[E]	[F]	TOTAL	Fórmula
1		C	Unitats	Longitud	Ample	Alçada	Total	
2	P1/0-2/NE		2,000				2,000	C#*D#*E#*F#
3	P2/0-0/NE		1,000				1,000	C#*D#*E#*F#

TOTAL AMIDAMENT **3,000**

4 P2142-4RNA m Arrencada d'escopidor de pedra artificial, amb mitjans manuals i càrrega manual de runa sobre camió o contenidor

Num.	Text	Tipus	[C]	[D]	[E]	[F]	TOTAL	Fórmula
1		C	Unitats	Longitud	Ample	Alçada		
2	F1/1-3/SO		4,000	1,050			4,200	C#*D#*E#*F#
3	P1/0-3/NE		3,000	1,050			3,150	C#*D#*E#*F#
4			2,000	1,100			2,200	C#*D#*E#*F#
5			1,000	2,150			2,150	C#*D#*E#*F#
6	P2/0-3/SE		5,000	0,750			3,750	C#*D#*E#*F#
7			1,000	0,500			0,500	C#*D#*E#*F#
8	P2/0-3/SO		6,000	0,500			3,000	C#*D#*E#*F#
9	P2/0-3/NO		2,000	0,900			1,800	C#*D#*E#*F#
10	P2/0-3/NE		5,000	0,550			2,750	C#*D#*E#*F#

TOTAL AMIDAMENT **23,500**

5 PB33-609G m2 Col·locació reixa de perfils d'acer amb passamans, travessers i brèndoles cada 10 a 12 cm, ancorada amb morter de ciment 1:4

Num.	Text	Tipus	[C]	[D]	[E]	[F]	TOTAL	Fórmula
1		C	Unitats	Longitud	Ample	Alçada		
2	F1/1-1/SO		2,000	0,950		1,050	1,995	C#*D#*E#*F#
3	P1/1-1/NE		1,000	1,100		1,500	1,650	C#*D#*E#*F#
4	P2/0-0/NO		1,000	0,900		1,050	0,945	C#*D#*E#*F#

TOTAL AMIDAMENT **4,590**

6 P894-4V9D m2 Pintat de barana i reixa d'acer de barrots separats 12 cm, amb pintura de partícules metàl·liques, amb dues capes d'imprimació antioxidant i 2 d'acabat

Num.	Text	Tipus	[C]	[D]	[E]	[F]	TOTAL	Fórmula
1		C	Unitats	Longitud	Ample	Alçada		
2	F1/1-1/SO		2,000	0,950		1,050	1,995	C#*D#*E#*F#
3	P1/1-1/NE		1,000	1,100		1,500	1,650	C#*D#*E#*F#
4	P2/0-0/NO		1,000	0,900		1,050	0,945	C#*D#*E#*F#

TOTAL AMIDAMENT **4,590**

7 P7C25-DC06 m2 Aïllament de planxa de poliestirè extruït (XPS), de 40 mm de gruix, resistència a compressió >= 300 kPa, resistència tèrmica entre 1.290 i 1,176 m2·K/W, amb la superfície llisa i cantell mitjamossa, col·locada amb emulsió bituminosa a la zona del trencaaigües de les fusteries i es donarà un acabat arrebossat amb morter acrílic [PX-20G] ISOLXTREM® RTX MEDIO (1500µm) o similar, per donar continuïtat a la façana.

Num.	Text	Tipus	[C]	[D]	[E]	[F]	TOTAL	Fórmula
------	------	-------	-----	-----	-----	-----	-------	---------

AMIDAMENTS

Pàg.: 4

1		C	Unitats	Longitud	Ample	Alçada		
2	F1/1-3/SO		4,000	1,050	0,250	1,050	C#*D#*E#*F#	
3	P1/0-3/NE		3,000	1,050	0,100	0,315	C#*D#*E#*F#	
4			2,000	1,100	0,100	0,220	C#*D#*E#*F#	
5			1,000	2,150	0,100	0,215	C#*D#*E#*F#	
6	P2/0-3/SE		5,000	0,750	0,100	0,375	C#*D#*E#*F#	
7			1,000	0,500	0,100	0,050	C#*D#*E#*F#	
8	P2/0-3/SO		6,000	0,500	0,100	0,300	C#*D#*E#*F#	
9	P2/0-3/NO		2,000	0,900	0,100	0,180	C#*D#*E#*F#	
10	P2/0-3/NE		5,000	0,550	0,100	0,275	C#*D#*E#*F#	

TOTAL AMIDAMENT 2,980

- 8 P8K5-608P m Escopidor de planxa plegada d'alumini anoditzat de 29 cm d'amplària, amb trencaigües, col·locada adherida i segellada amb massilla de poliuretà i tapajunts amb perfil U d'alumini anoditzat fixats mecànicament als brancals i segellats amb massilla de poliuretà

Num.	Text	Tipus	[C]	[D]	[E]	[F]	TOTAL	Fórmula
1		C	Unitats	Longitud	Ample	Alçada		
2	F1/1-3/SO		4,000	1,050			4,200	C#*D#*E#*F#
3	P1/0-3/NE		3,000	1,050			3,150	C#*D#*E#*F#
4			2,000	1,100			2,200	C#*D#*E#*F#
5			1,000	2,150			2,150	C#*D#*E#*F#
6	P2/0-3/SE		5,000	0,750			3,750	C#*D#*E#*F#
7			1,000	0,500			0,500	C#*D#*E#*F#
8	P2/0-3/SO		6,000	0,500			3,000	C#*D#*E#*F#
9	P2/0-3/NO		2,000	0,900			1,800	C#*D#*E#*F#
10	P2/0-3/NE		5,000	0,550			2,750	C#*D#*E#*F#

TOTAL AMIDAMENT 23,500

- 9 PB16-DFPS m Barana d'alumini anoditzat, amb muntants i travessers, de 20 a 40 cm d'alçària, ancorada amb fixacions mecàniques

Num.	Text	Tipus	[C]	[D]	[E]	[F]	TOTAL	Fórmula
1		C	Unitats	Longitud	Ample	Alçada		
2	F1/1-3/SO		4,000	1,050			4,200	C#*D#*E#*F#

TOTAL AMIDAMENT 4,200

- 10 PB1D-52WE m Passamà de perfil d'acer de 30 a 50 mm de diàmetre, i suports de perfil d'acer de 15 mm de diàmetre cada 2 m, col·locat ancorat a l'obra

Num.	Text	Tipus	[C]	[D]	[E]	[F]	TOTAL	Fórmula
1		C	Unitats	Longitud	Ample	Alçada		
2	P1/1-3/NE		2,000	1,050			2,100	C#*D#*E#*F#
3			1,000	1,100			1,100	C#*D#*E#*F#
4			1,000	2,150			2,150	C#*D#*E#*F#
5	P2/1-3/SE		4,000	0,750			3,000	C#*D#*E#*F#
6	P2/1-3/SO		4,000	0,500			2,000	C#*D#*E#*F#
7	P2/1-3/NO		2,000	0,900			1,800	C#*D#*E#*F#
8	P2/1-3/NE		4,000	0,550			2,200	C#*D#*E#*F#

TOTAL AMIDAMENT 14,350

- 11 PAFE-Z14X m2 Fusteria exterior d'alumini lacat color blanc amb rotura de pont tèrmic Cortizo COR70 o similar, formada per una fulla abatible cap a l'interior de la vivenda, amb vidre doble 4+16+6 de baixa emissivitat (guardian sun) transparent. Classificació mínima 4 de permeabilitat a l'aire segons UNE-EN 12207, classificació mínima E1800 d'estanquitat a l'aigua segons UNE-EN 12208 i classificació mínima C5 de resistència al vent segons UNE-EN 12210. El preu inclou la col·locació de caixa de persiana i guies.

EUR

AMIDAMENTS

Num.	Text	Tipus	[C]	[D]	[E]	[F]	TOTAL	Fórmula
1	F2/0-2/NE		2,000	0,700	2,050		2,870	C#*D#*E#*F#
2	P2/0-2		1,000	0,700	2,050		1,435	C#*D#*E#*F#
3			11,000	0,500	0,850		4,675	C#*D#*E#*F#
4			1,000	0,500	1,150		0,575	C#*D#*E#*F#

TOTAL AMIDAMENT

9,555

12 PAFE-Z11X m2

Fusteria exterior practicable d'alumini lacat color blanc amb rotura de pont tèrmic Cortizo COR70 o similar formada per dos fulles batents-oscil·lobatents cap a l'interior de la vivenda, amb vidre doble 4+16+6 de baixa emissivitat (guardian sun) transparent. Classificació mínima 4 de permeabilitat a l'aire segons UNE-EN 12207, classificació mínima E1800 d'estanquitat a l'aigua segons UNE-EN 12208 i classificació mínima C5 de resistència al vent segons UNE-EN 12210. El preu inclou la col·locació de caixa de persiana, persiana i guies.

Num.	Text	Tipus	[C]	[D]	[E]	[F]	TOTAL	Fórmula
1	F1/0-2/SO		4,000	0,950	1,050		3,990	C#*D#*E#*F#
2	F2/0-2/NE		1,000	1,100	0,850		0,935	C#*D#*E#*F#
3			2,000	1,080	0,850		1,836	C#*D#*E#*F#
4			1,000	1,050	1,450		1,523	C#*D#*E#*F#
5	P2/0-2		5,000	0,750	1,150		4,313	C#*D#*E#*F#
6			1,000	0,900	1,100		0,990	C#*D#*E#*F#

TOTAL AMIDAMENT

13,587

13 PAFE-Z12X m2

Fusteria exterior corredissa d'alumini lacat color blanc amb rotura de pont tèrmic Cortizo 4900 o similar, envidriament doble 4+16 Argon+3.3 (laminat amb butiral transparent) de baixa emissivitat (guardian sun) transparent. Classificació mínima 4 de permeabilitat a l'aire segons UNE-EN 12207, classificació mínima E1800 d'estanquitat a l'aigua segons UNE-EN 12208 i classificació mínima C5 de resistència al vent segons UNE-EN 12210. El preu inclou la col·locació de caixa de persiana, persiana i guies.

Num.	Text	Tipus	[C]	[D]	[E]	[F]	TOTAL	Fórmula
1	F2/0-2/NE		1,000	2,150	1,050		2,258	C#*D#*E#*F#

TOTAL AMIDAMENT

2,258

14 P7JB-5QD1 m

Segellat de junt de fusteries amb el buit d'obra, amb massilla de silicona neutra, aplicada amb pistola manual, prèvia imprimació

Num.	Text	Tipus	[C]	[D]	[E]	[F]	TOTAL	Fórmula
1	F2/0-2/NE		2,000	0,700	2,050		11,000	C#*(D#+E#)*2
2	P2/0-2		1,000	0,700	2,050		5,500	C#*(D#+E#)*2
3			11,000	0,500	0,850		29,700	C#*(D#+E#)*2
4			1,000	0,500	1,150		3,300	C#*(D#+E#)*2
6	F1/0-2/SO		4,000	0,950	1,050		16,000	C#*(D#+E#)*2
7	F2/0-2/NE		1,000	1,100	0,850		3,900	C#*(D#+E#)*2
8			2,000	1,080	0,850		7,720	C#*(D#+E#)*2
9			1,000	1,050	1,450		5,000	C#*(D#+E#)*2
10	P2/0-2		5,000	0,750	1,150		19,000	C#*(D#+E#)*2
11			1,000	0,900	1,100		4,000	C#*(D#+E#)*2
13	F2/0-2/NE		1,000	2,150	1,050		6,400	C#*(D#+E#)*2

AMIDAMENTS

TOTAL AMIDAMENT 111,520

Obra 01 PRESSUPOST SCG_107_TER_0027
 Capítol 01 A REHABILITACIÓ ENERGÈTICA
 Subcapítol 03 MITGERES

NUM.	CODI	UA	DESCRIPCIÓ
1	P874-4UC6	m2	Neteja en sec sobre parament vertical, de pols, restes orgàniques i biodipòsits-detritus amb mitjans manuals no agressius i instruments desincrustants

Num.	Text	Tipus	[C]	[D]	[E]	[F]	TOTAL	Fórmula
1		C	Àrea	Longitud	Ample	Unitats		
2	M2/0-3/NE		48,150				48,150	C#*D#*E#*F#

TOTAL AMIDAMENT 48,150

2 P811-ZET0 m2 Arrebossat a bona vista sobre parament vertical exterior, a més de 3,00 m d'alçària, amb morter mixt 1:0,5:4, esquitxat en treballs verticals

Num.	Text	Tipus	[C]	[D]	[E]	[F]	TOTAL	Fórmula
1		C	Àrea	Longitud	Ample	Alçada		
2	M2/0-3/NE		48,150				48,150	C#*D#*E#*F#

TOTAL AMIDAMENT 48,150

3 P7CE0-ZJCE m2 SISTEMA COMBINAT D'AILLAMENT TERMIC EXTERIOR per a Facanes Termo K8 Minerale o equivalent de 12cm de gruix, amb classificació de protecció contra incendis Classe B, constituït per panells aïllants de llana de roca de Panell TERMO K8 Minerale, conductivitat tèrmica 0,035 W/m.k i resistència a la flexió de ≥ 3 N/mm2 cobrint al menys el 40% del panell. Ensamblats de forma plana llisa i un al costat de l'altre totalment a pressió en el procés d'encolat amb KLEBOCEM. En tota la zona, fixació dels panells aïllants amb tacs NTKU090 de 90mm (espiga cop), diàmetre del plat de 60mm. Revisar l'ancoratge de les espigues en la base resistent. El cap de l'espiga ha d'estar assentada a ras de la superfície del material aïllant. Distribució de fixació amb espigues de conformitat amb les directrius de tractament de 6,0 unitats/m2, de 8 a 2m d'altura 10,0 unitats/m2 i més de 20m d'altura 14,0 unitats/m2. Revisant si han quedat juntes obertes en les superfícies esteses i amb petits desnivells, reomplint les possibles juntes amb material aïllant i rectificat pla amb una planxa esmeriladora o mecànicament amb polidora Inoplan Universalschleifer. Col·locació dels perfils especials de reforç amb T K8 perfil antigoteig i malla cantonera. Aplicar en tota la superfície morter armat LLIURE DE CIMENT klebocem de densitat 1,5g/cm3 segons DIN 53 127. Introduir pressiónant la malla d'armadura Armatex C1 de fibra de vidre Rivatone plus G12 amb resistència a la fissuració > 1750 N750mm i allisarla amb l'espàtula. Solapar les juntes de malla 10cm. APLICACIÓ DE CAPA D'ACABAT d'arrebossat orgànic, lliure de ciment, RIVATONE PLUS G12 i mida del gra de 1,5/2,0/3,0mm (el gruix de la capa ha de ser igual a la de la mida del gra) amb tonalitats a escollir segons la càrrega de color SELECCIONE K color blanc. L'aplicació del RIVATONE PLUS G12 es realitza mitjançant llana metàl·lica i el remolinat amb llana llisa de PVC. Inclou el desplaçament de les instal·lacions existents i les peces especials que conformen els ampits i llindes de les obertures.

Num.	Text	Tipus	[C]	[D]	[E]	[F]	TOTAL	Fórmula
1		C	Àrea	Longitud	Ample	Alçada		
2	M2/0-3/NE		48,150				48,150	C#*D#*E#*F#

TOTAL AMIDAMENT 48,150

Obra 01 PRESSUPOST SCG_107_TER_0027
 Capítol 01 A REHABILITACIÓ ENERGÈTICA
 Subcapítol 04 PATIS

NUM.	CODI	UA	DESCRIPCIÓ
------	------	----	------------

AMIDAMENTS

Pàg.: 7

1 P2142-4RMJ m2 Repicat d'arrebossat de morter de ciment, amb mitjans manuals i càrrega manual de runa sobre camió o contenidor

Num.	Text	Tipus	[C]	[D]	[E]	[F]	TOTAL	Fórmula
1		C	Àrea		Ample	Alçada		
2	P1/0-3/NE		29,460				29,460	C#*D#*E#*F#
3	P1/0-3/SE		20,440				20,440	C#*D#*E#*F#
4	P1/0-3/SO		24,030				24,030	C#*D#*E#*F#
5	P1/0-3/NO		22,180				22,180	C#*D#*E#*F#
6	P2/0-3/NE		30,600				30,600	C#*D#*E#*F#
7	P2/0-3/SE		13,500				13,500	C#*D#*E#*F#

TOTAL AMIDAMENT

140,210

2 P874-4UC6 m2 Neteja en sec sobre parament vertical, de pols, restes orgàniques i biodipòsits-detritus amb mitjans manuals no agressius i instruments desincrustants

Num.	Text	Tipus	[C]	[D]	[E]	[F]	TOTAL	Fórmula
1		C	Àrea		Ample	Alçada		
2	P1/0-3/NE		29,460				29,460	C#*D#*E#*F#
3	P1/0-3/SE		20,440				20,440	C#*D#*E#*F#
4	P1/0-3/SO		24,030				24,030	C#*D#*E#*F#
5	P1/0-3/NO		22,180				22,180	C#*D#*E#*F#
6	P2/0-3/NE		30,600				30,600	C#*D#*E#*F#
7	P2/0-3/SE		13,500				13,500	C#*D#*E#*F#

TOTAL AMIDAMENT

140,210

3 P813-Z9QC m2 Arrebossat projectat a bona vista de 4 cm de gruix, sobre parament vertical exterior, a més de 3,00 m d'alçada, amb morter de calç per a aïllament tèrmic (T), de designació CSI-W1-T1, segons UNE-EN 998-1, remolinat tipus Thermocal DDBLOK o equivalent.

Num.	Text	Tipus	[C]	[D]	[E]	[F]	TOTAL	Fórmula
1		C	Àrea	Longitud	Ample	Alçada		
2	P1/0-3/NE		29,460				29,460	C#*D#*E#*F#
3	P1/0-3/SE		20,440				20,440	C#*D#*E#*F#
4	P1/0-3/SO		24,030				24,030	C#*D#*E#*F#
5	P1/0-3/NO		22,180				22,180	C#*D#*E#*F#
6	P2/0-3/NE		30,600				30,600	C#*D#*E#*F#
7	P2/0-3/SE		13,500				13,500	C#*D#*E#*F#

TOTAL AMIDAMENT

140,210

4 P89H-4V7G m2 Pintat de parament vertical exterior de ciment, amb pintura plàstica amb acabat llis, amb una capa de fons diluïda i dues d'acabat

Num.	Text	Tipus	[C]	[D]	[E]	[F]	TOTAL	Fórmula
1		C	Àrea	Longitud	Ample	Alçada		
2	P1/0-3/NE		29,460				29,460	C#*D#*E#*F#
3	P1/0-3/SE		20,440				20,440	C#*D#*E#*F#
4	P1/0-3/SO		24,030				24,030	C#*D#*E#*F#
5	P1/0-3/NO		22,180				22,180	C#*D#*E#*F#
6	P2/0-3/NE		30,600				30,600	C#*D#*E#*F#
7	P2/0-3/SE		13,500				13,500	C#*D#*E#*F#

TOTAL AMIDAMENT

140,210

5 PE40-Z0B6 u Barret de xemeneia de pvc, de diàmetre 100 mm, col·locat amb fixacions mecàniques

AMIDAMENTS

Num.	Text	Tipus	[C]	[D]	[E]	[F]	TOTAL	Fórmula
1		C	Unitats	Longitud	Ample	Alçada		
2			10,000				10,000	C#*D#*E#*F#
TOTAL AMIDAMENT							10,000	

6 PDN4-61UX u Desmuntatge i substitució de reixeta de ventilació de lamel·les fixes d'alumini lacat color blanc 20x20 cm, amb espessor mínim de 15 micres, col·locat amb fixacions mecàniques tipus anclatge en espiral ideal per façanes amb sistema SATE

Num.	Text	Tipus	[C]	[D]	[E]	[F]	TOTAL	Fórmula
1		C	Unitats	Longitud	Ample	Alçada		
2			10,000				10,000	C#*D#*E#*F#
TOTAL AMIDAMENT							10,000	

Obra 01 PRESSUPOST SCG_107_TER_0027
Capítol 01 A REHABILITACIÓ ENERGETICA
Subcapítol 06 COBERTES
Títol 4 01 C1/3-3

NUM.	CODI	UA	DESCRIPCIO					
1	P214L-CRMN	m2	Enderroc complet (fins a arribar al forjat) de coberta plana, transitable, ventilada, amb paviment ceràmic, amb mitjans manuals i martell pneumàtic i càrrega manual sobre camió o contenidor					
Num.	Text	Tipus	[C]	[D]	[E]	[F]	TOTAL	Fórmula
1		C	Àrea	Longitud	Ample	Alçada		
2			52,500				52,500	C#*D#*E#*F#
TOTAL AMIDAMENT							52,500	

2 P5Z14-4ZBX m2 Formació de pendents amb formigó cel·lular sense granulat, de densitat 300 kg/m3, de 5 cm de gruix mitjà, amb la superfície aplanada

Num.	Text	Tipus	[C]	[D]	[E]	[F]	TOTAL	Fórmula
1		C	Àrea	Longitud	Ample	Alçada		
2			52,500				52,500	C#*D#*E#*F#
TOTAL AMIDAMENT							52,500	

3 P712-DXDW m2 Membrana per a impermeabilització de cobertes PA-6 segons UNE 104402 de 4,1 kg/m2 d'una làmina de betum asfàltic modificat LBM (SBS)-40-FP amb armadura de feltre de polièster de 160 g/m2, adherida en calent, prèvia imprimació

Num.	Text	Tipus	[C]	[D]	[E]	[F]	TOTAL	Fórmula
1		C	Àrea	Longitud	Ample	Alçada		
2			52,500				52,500	C#*D#*E#*F#
TOTAL AMIDAMENT							52,500	

4 P7B1-6Q30 m2 Geotèxtil format per feltre de polipropilè no teixit lligat mecànicament de 100 a 110 g/m2, col·locat sense adherir

Num.	Text	Tipus	[C]	[D]	[E]	[F]	TOTAL	Fórmula
1		C	Àrea	Longitud	Ample	Alçada		
2			52,500				52,500	C#*D#*E#*F#

AMIDAMENTS

TOTAL AMIDAMENT 52,500

- 5 P7C25-DCJH m2 Aïllament de planxa de poliestirè extruït (XPS), de 140 mm de gruix, resistència a compressió ≥ 300 kPa, resistència tèrmica entre 3.784 i 3,5 m²·K/W, amb la superfície llisa i cantell mitjamosa, col·locada amb fixacions mecàniques

Num.	Text	Tipus	[C]	[D]	[E]	[F]	TOTAL	Fórmula
1		C	Àrea	Longitud	Ample	Alçada		
2			52,500				52,500	C#*D#*E#*F#

TOTAL AMIDAMENT 52,500

- 6 P9D3-35SV m2 Paviment de rajola ceràmica comuna, de forma rectangular, de 28x14x1 cm, de color vermell, col·locada a truc de maceta amb morter mixt 1:2:10

Num.	Text	Tipus	[C]	[D]	[E]	[F]	TOTAL	Fórmula
1		C	Àrea	Longitud	Ample	Alçada		
2			52,500				52,500	C#*D#*E#*F#

TOTAL AMIDAMENT 52,500

- 7 P5ZD4-528Z m Minvell encastat al parament, de rajola ceràmica fina, col·locada amb morter mixt 1:2:10

Num.	Text	Tipus	[C]	[D]	[E]	[F]	TOTAL	Fórmula
1		C	Unitats	Longitud	Ample	Alçada	Total	
2				26,200			26,200	C#*D#*E#*F#

TOTAL AMIDAMENT 26,200

- 8 P5ZH0-52G4 u Bonera sifònica de PVC rígida de diàmetre 110 mm amb tapa plana metàl·lica, col·locada amb fixacions mecàniques

Num.	Text	Tipus	[C]	[D]	[E]	[F]	TOTAL	Fórmula
1			2,000				2,000	C#*D#*E#*F#

TOTAL AMIDAMENT 2,000

- 9 PDS0-428A m Baixant de runes de tub de PVC, de 40 cm de diàmetre, amb boques de descàrrega, brides i acoblament, col·locat i amb el desmuntatge inclòs. les runes es regaran amb aigua per evitar la generació de pols.

Num.	Text	Tipus	[C]	[D]	[E]	[F]	TOTAL	Fórmula
1		C	Unitats	Longitud	Ample	Alçada	Total	
2			1,000			9,500	9,500	C#*D#*E#*F#

TOTAL AMIDAMENT 9,500

- 10 PB16-DFOO m Barana d'alumini anoditzat, amb muntants i travessers, de 100 a 120 cm d'alçada, ancorada amb fixacions mecàniques

Num.	Text	Tipus	[C]	[D]	[E]	[F]	TOTAL	Fórmula
1		C	Unitats	Longitud	Ample	Alçada	Total	
2				26,200			26,200	C#*D#*E#*F#

TOTAL AMIDAMENT 26,200

AMIDAMENTS

Capítol 01 A REHABILITACIÓ ENERGÈTICA
 Subcapítol 06 COBERTES
 Títol 4 02 C2/3-3

NUM.	CODI	UA	DESCRIPCIÓ
1	P214L-CRMN	m2	Enderroc complet (fins a arribar al forjat) de coberta plana, transitable, ventilada, amb paviment ceràmic, amb mitjans manuals i martell pneumàtic i càrrega manual sobre camió o contenidor

Num.	Text	Tipus	[C]	[D]	[E]	[F]	TOTAL	Fórmula
1		C	Àrea	Longitud	Ample	Alçada		
2			45,900				45,900	C#*D#*E#*F#

TOTAL AMIDAMENT **45,900**

2	P5Z14-4ZBX	m2	Formació de pendents amb formigó cel·lular sense granulat, de densitat 300 kg/m3, de 5 cm de gruix mitjà, amb la superfície aplanada
---	------------	----	--

Num.	Text	Tipus	[C]	[D]	[E]	[F]	TOTAL	Fórmula
1		C	Àrea	Longitud	Ample	Alçada		
2			45,900				45,900	C#*D#*E#*F#

TOTAL AMIDAMENT **45,900**

3	P712-DXDW	m2	Membrana per a impermeabilització de cobertes PA-6 segons UNE 104402 de 4,1 kg/m2 d'una làmina de betum asfàltic modificat LBM (SBS)-40-FP amb armadura de feltre de polièster de 160 g/m2, adherida en calent, prèvia imprimació
---	-----------	----	---

Num.	Text	Tipus	[C]	[D]	[E]	[F]	TOTAL	Fórmula
1		C	Àrea	Longitud	Ample	Alçada		
2			45,900				45,900	C#*D#*E#*F#

TOTAL AMIDAMENT **45,900**

4	P7B1-6Q3O	m2	Geotèxtil format per feltre de polipropilè no teixit lligat mecànicament de 100 a 110 g/m2, col·locat sense adherir
---	-----------	----	---

Num.	Text	Tipus	[C]	[D]	[E]	[F]	TOTAL	Fórmula
1		C	Àrea	Longitud	Ample	Alçada		
2			45,900				45,900	C#*D#*E#*F#

TOTAL AMIDAMENT **45,900**

5	P7C25-DCJH	m2	Aïllament de planxa de poliestirè extruït (XPS), de 140 mm de gruix, resistència a compressió >= 300 kPa, resistència tèrmica entre 3.784 i 3,5 m2-K/W, amb la superfície llisa i cantell mitjamosa, col·locada amb fixacions mecàniques
---	------------	----	--

Num.	Text	Tipus	[C]	[D]	[E]	[F]	TOTAL	Fórmula
1		C	Àrea	Longitud	Ample	Alçada		
2			45,900				45,900	C#*D#*E#*F#

TOTAL AMIDAMENT **45,900**

6	P9D3-35SV	m2	Paviment de rajola ceràmica comuna, de forma rectangular, de 28x14x1 cm, de color vermell, col·locada a truc de maceta amb morter mixt 1:2:10
---	-----------	----	---

Num.	Text	Tipus	[C]	[D]	[E]	[F]	TOTAL	Fórmula
1		C	Àrea	Longitud	Ample	Alçada		
2			45,900				45,900	C#*D#*E#*F#

AMIDAMENTS

TOTAL AMIDAMENT 45,900

7 P5ZD4-528Z m Minvell encastat al parament, de rajola ceràmica fina, col·locada amb morter mixt 1:2:10

Num.	Text	Tipus	[C]	[D]	[E]	[F]	TOTAL	Fórmula
1		C	Unitats	Longitud	Ample	Alçada		
2				31,250			31,250	C#*D#*E#*F#

TOTAL AMIDAMENT 31,250

8 P5ZH0-52G4 u Bonera sifònica de PVC rígid de diàmetre 110 mm amb tapa plana metàl·lica, col·locada amb fixacions mecàniques

Num.	Text	Tipus	[C]	[D]	[E]	[F]	TOTAL	Fórmula
1			2,000				2,000	C#*D#*E#*F#

TOTAL AMIDAMENT 2,000

9 PB16-DFOO m Barana d'alumini anoditzat, amb muntants i travessers, de 100 a 120 cm d'alçària, ancorada amb fixacions mecàniques

Num.	Text	Tipus	[C]	[D]	[E]	[F]	TOTAL	Fórmula
1		C	Unitats	Longitud	Ample	Alçada		
2				31,250			31,250	C#*D#*E#*F#

TOTAL AMIDAMENT 31,250

Obra 01 PRESSUPOST SCG_107_TER_0027
Capítol 01 A REHABILITACIÓ ENERGÈTICA
Subcapítol 09 INSTAL·LACIONS

NUM. CODI UA DESCRIPCIÓ
1 P21GG-4RXH m Desconnexió i posterior connexió del cablejat superficial per façana de telecomunicacions, amb mitjans manuals, disposició i acopi per la seva col·locació

Num.	Text	Tipus	[C]	[D]	[E]	[F]	TOTAL	Fórmula
1		C	Unitats	Longitud	Ample	Alçada	Total	
2			6,000				6,000	C#*D#*E#*F#

TOTAL AMIDAMENT 6,000

2 P21GL-HIRP m Retirada de cables de red elèctrica de distribució pública situats a façana, amb mitjans manuals, per a facilitar els treballs de col·locació del sistema SATE

Num.	Text	Tipus	[C]	[D]	[E]	[F]	TOTAL	Fórmula
1		C	%	Longitud	Ample	Alçada		
2			1,250	9,620			12,025	C#*D#*E#*F#

TOTAL AMIDAMENT 12,025

3 PG29-DWGI m Canal metàl·lica de planxa d'acer ranurada, de 100x115 mm, muntada superficialment

Num.	Text	Tipus	[C]	[D]	[E]	[F]	TOTAL	Fórmula
1		C	%	Longitud	Ample	Alçada		
2			1,250	9,620			12,025	C#*D#*E#*F#

AMIDAMENTS

TOTAL AMIDAMENT	12,025
-----------------	--------

Obra	01	PRESSUPOST SCG_107_TER_0027
Capítol	01	A REHABILITACIÓ ENERGÈTICA
Subcapítol	10	ALTRES ELEMENTS

NUM.	CODI	UA	DESCRIPCIÓ
1	P127-EKJO	m2	Muntatge i desmuntatge de bastida tubular metàl·lica fixa, formada per bastiments de 70 cm i alçària <= 200 cm, amb bases regulables, tubs travessers, tubs de travament, plataformes de treball d'amplària com a mínim de 60 cm, escales d'accés, baranes laterals, sòcols i xarxa de protecció de poliamida, col·locada a tota la cara exterior i amarradors cada 20 m2 de façana, inclosos tots els elements de senyalització normalitzats i el transport amb un recorregut total màxim de 20 km

Num.	Text	Tipus	[C]	[D]	[E]	[F]	TOTAL	Fórmula
1		C	Àrea	Longitud	Ample	Alçada		
2	F1/0-3/SO			6,970		8,900	62,033	C#*D#*E#*F#
3	F1/0-3/SO			3,400		9,000	30,600	C#*D#*E#*F#
4	P1/0-3/NE		29,460				29,460	C#*D#*E#*F#
5	P1/0-3/SE		20,440				20,440	C#*D#*E#*F#
6	P1/0-3/SO		24,030				24,030	C#*D#*E#*F#
7	P1/0-3/NO		22,180				22,180	C#*D#*E#*F#
8	P2/0-3/NE		30,600				30,600	C#*D#*E#*F#
9	P2/0-3/SE		13,500				13,500	C#*D#*E#*F#

TOTAL AMIDAMENT	232,843
-----------------	---------

2	P121-EKJZ	m2	Amortització diària de bastida tubular metàl·lica fixa, formada per bastiments de 70 cm d'amplària i alçària <= 200 cm, amb bases regulables, tubs travessers, tubs de travament, plataformes de treball d'amplària com a mínim de 60 cm, escales d'accés, baranes laterals, sòcols i xarxa de protecció de poliamida col·locada a tota la cara exterior i amarradors cada 20 m2 de façana, inclosos tots els elements de senyalització normalitzats
---	-----------	----	--

Num.	Text	Tipus	[C]	[D]	[E]	[F]	TOTAL	Fórmula
1		C	Àrea	Longitud	Alçada	Dies		
2	F1/0-3/SO			6,970	8,900	90,000	5.582,970	C#*D#*E#*F#
3	F1/0-3/SO			3,400	9,000	90,000	2.754,000	C#*D#*E#*F#
4	P1/0-3/NE		29,460			90,000	2.651,400	C#*D#*E#*F#
5	P1/0-3/SE		20,440			90,000	1.839,600	C#*D#*E#*F#
6	P1/0-3/SO		24,030			90,000	2.162,700	C#*D#*E#*F#
7	P1/0-3/NO		22,180			90,000	1.996,200	C#*D#*E#*F#
8	P2/0-3/NE		30,600			90,000	2.754,000	C#*D#*E#*F#
9	P2/0-3/SE		13,500			90,000	1.215,000	C#*D#*E#*F#

TOTAL AMIDAMENT	20.955,870
-----------------	------------

3	P1D2-HA2N	m2	Protecció provisional d'edificació amb tendals de lona de polietilè sobre cavallets o bastides encavalcades, amb recollida provisional d'aigües
---	-----------	----	---

Num.	Text	Tipus	[C]	[D]	[E]	[F]	TOTAL	Fórmula
1		C	Unitats	Longitud	Ample	Alçada	Total	
2	F1/0-3/SO			6,970		3,000	20,910	C#*D#*E#*F#

TOTAL AMIDAMENT	20,910
-----------------	--------

4	P128-EKJV	m	Muntatge i desmuntatge de pont penjant metàl·lic format per plataformes de treball a base de mòduls longitudinals i cantoners de 90 cm d'amplària, amb sòcols i barana rígida de 70 cm d'alçària en el costat de façana i 100 cm en la resta, subjectat mitjançant pescants amb contrapès, inclosos tots els elements de protecció i dispositius de seguretat normalitzats i el transport amb un recorregut total màxim de 20 km
---	-----------	---	--

AMIDAMENTS

Pàg.: 13

Num.	Text	Tipus	[C]	[D]	[E]	[F]	TOTAL	Fórmula
1		C	Unitats	Longitud	Ample	Alçada		
2	M2/O-3/ne		1,000	4,000			4,000	C#*D#*E#*F#
4								C#*D#*E#*F#

TOTAL AMIDAMENT 4,000

5 P123-EKK6 m Amortització diària de pont penjant metàl·lic format per plataformes de treball a base de mòduls longitudinals i cantoners de 90 cm d'amplària, amb sòcols i barana rígida de 70 cm d'alçada en el costat de façana i 100 cm en la resta, subjectat mitjançant pescants amb contrapès i tots els elements de protecció i dispositius de seguretat normalitzats

Num.	Text	Tipus	[C]	[D]	[E]	[F]	TOTAL	Fórmula
1		C	Unitats	Longitud	Alçada	Dies		
2	M2/O-3/NE		1,000	4,000		30,000	120,000	C#*D#*E#*F#

TOTAL AMIDAMENT 120,000

Obra 01 PRESSUPOST SCG_107_TER_0027
 Capítol 01 A REHABILITACIÓ ENERGÈTICA
 Subcapítol 11 GR

NUM.	CODI	UA	DESCRIPCIÓ
1	P2R2-EU9P	m3	Classificació a peu d'obra de residus de construcció o demolició en fraccions segons REAL DECRETO 105/2008, amb mitjans manuals

Num.	Text	Tipus	[C]	[D]	[E]	[F]	TOTAL	Fórmula
1		C	Unitats de cont	Volum	Ancho	Altura		
2	m³ de runa produïts per enderrocs		20,000	1,000			20,000	C#*D#*E#*F#
3	m³ de metall		1,000	1,000			1,000	C#*D#*E#*F#
4	m³ de fusta		1,000	1,000			1,000	C#*D#*E#*F#
5	m³ de plàstics		1,000	1,000			1,000	C#*D#*E#*F#
6	m³ de paper i cartró		1,000	1,000			1,000	C#*D#*E#*F#

TOTAL AMIDAMENT 24,000

2 P2R5-ZT3Y m3 Transport de residus, produïts a obra, a instal·lació autoritzada de gestió de residus, amb contenidor d'1 m3 de capacitat. El preu inclou el canon d'abocament. La partida es calcula amb compliment del RD 853/2021 on al art.11 de requisits dels edificis objecte a rehabilitació diu el següent:

1.º Al menos el 70 % (en peso) de los residuos de construcción y demolición no peligrosos (excluyendo el material natural mencionado en la categoría 17 05 04 en la Lista europea de residuos establecida por la Decisión 2000/532 /EC) generados en el sitio de construcción se preparará para su reutilización, reciclaje y recuperación de otros materiales, incluidas las operaciones de relleno utilizando residuos para sustituir otros materiales, de acuerdo con la jerarquía de residuos y el Protocolo de gestión de residuos de construcción y demolición de la UE.

2.º Los operadores deberán limitar la generación de residuos en los procesos relacionados con la construcción y demolición, de conformidad con el Protocolo de gestión de residuos de construcción y demolición de la UE y teniendo en cuenta las mejores técnicas disponibles y utilizando la demolición selectiva para permitir la eliminación y manipulación segura de sustancias peligrosas y facilitar la reutilización y reciclaje de alta calidad mediante la eliminación selectiva de materiales, utilizando los sistemas de clasificación disponibles para residuos de construcción y demolición. Asimismo, se establecerá que la demolición se lleve a cabo preferiblemente de forma selectiva y la clasificación se realizará de forma preferente en el lugar de generación de los residuos.

b) Los diseños de los edificios y las técnicas de construcción apoyarán la circularidad y, en particular, demostrarán, con referencia a la ISO 20887 u otras normas para evaluar la capacidad de desmontaje o adaptabilidad de los edificios, cómo están diseñados para ser más eficientes en el uso de recursos, adaptables, flexibles y desmontables para permitir la reutilización. y reciclaje

EUR

AMIDAMENTS

Pàg.: 14

c) Retirar del edificio o del ámbito objeto de la actuación aquellos productos de construcción que contengan amianto. La retirada deberá realizarse conforme a lo establecido el Real Decreto 396/2006, de 31 de marzo, por el que se establecen las disposiciones mínimas de seguridad y salud aplicables a los trabajos con riesgo de exposición al amianto, por una empresa legalmente autorizada. La gestión de los residuos originados en el proceso deberá realizarse conforme a lo establecido en el Real Decreto 105/2008, de 1 de febrero, por el que se regula la producción y gestión de los residuos de construcción y demolición.

d) En el caso de edificios de tipología residencial colectiva, que:

1.º Al menos el 50 % de su superficie construida sobre rasante, excluida la planta baja o plantas inferiores si tiene o tienen otros usos compatibles, tenga uso residencial de vivienda.

2.º Las actuaciones cuenten con el acuerdo de la comunidad o comunidades de propietarios de que se trate, debidamente agrupadas, salvo en los casos de edificios de propietario único, y con la autorización o autorizaciones administrativas correspondientes, cuando sea preceptivo.

Num.	Text	Tipus	[C]	[D]	[E]	[F]	TOTAL	Fórmula
1		C	Unitats de cont	Volum	Ancho	Altura		
2	m³ de runa produïts per enderrocs		20,000	1,000			20,000	C#*D#*E#*F#
3	m³ de metall		1,000	1,000			1,000	C#*D#*E#*F#
4	m³ de fusta		1,000	1,000			1,000	C#*D#*E#*F#
5	m³ de plàstics		1,000	1,000			1,000	C#*D#*E#*F#
6	m³ de paper i cartró		1,000	1,000			1,000	C#*D#*E#*F#
TOTAL AMIDAMENT							24,000	

Obra 01 PRESSUPOST SCG_107_TER_0027
 Capítol 01 A REHABILITACIÓ ENERGÈTICA
 Subcapítol 12 CQ

NUM.	CODI	UA	DESCRIPCIÓ
1	P5V0-02AF	u	Prova d'estanquitat de coberta plana impermeabilitzada amb làmina sintètica flexible, segons la norma UNE 104416

Num.	Text	Tipus	[C]	[D]	[E]	[F]	TOTAL	Fórmula
1			1,000				1,000	C#*D#*E#*F#
TOTAL AMIDAMENT							1,000	

Obra 01 PRESSUPOST SCG_107_TER_0027
 Capítol 01 A REHABILITACIÓ ENERGÈTICA
 Subcapítol 13 SS

NUM.	CODI	UA	DESCRIPCIÓ
1	P01A-SS01	pa	Partida unitària de Seguretat i Salut on s'inclou: * El·laboració del estudi de seguretat i salut * Proteccions individuals: - Cascs de seguretat - Parell de botes de seguretat - Guants - Guants dielèctrics - Armilla reflectant - Ulleres de seguretat - Protectors auditius - Cinturó antivibrant - Arnès de seguretat - Mascaretes filtrants - etc.

* Proteccions Col·lectives:

EUR

AMIDAMENTS

- Barana de seguretat
- Senyalització d'obra
- Extintors amb pols
- Farmaciola portàtil

Num.	Text	Tipus	[C]	[D]	[E]	[F]	TOTAL	Fórmula
1			1,000				1,000	C#*D#*E#*F#
TOTAL AMIDAMENT							1,000	

Obra 01 PRESSUPOST SCG_107_TER_0027
 Capítol 02 B CONSERVACIÓ
 Subcapítol 01 FAÇANES

NUM.	CODI	UA	DESCRIPCIÓ
1	P879-H8G2	m2	Reparació superficial de parts de façana escorstonades, amb segregacions, escantellades, erosions o zones amb desprendiments en paraments de formigó, amb morter tixotrópic de dos components de ciment, resines sintètiques, fum de sílice i reforçat amb fibres, inclòs sanejat manual.

Num.	Text	Tipus	[C]	[D]	[E]	[F]	TOTAL	Fórmula
1		C	Unitats	Longitud	Alçada	%		
2	F1/0-0/SO		17,420			0,050	0,871	C#*D#*E#*F#
3	F1/1-3/SO			6,970	6,700	0,050	2,335	C#*D#*E#*F#
4	F2/0-3/NE			3,400	9,000	0,050	1,530	C#*D#*E#*F#
TOTAL AMIDAMENT							4,736	

2 P4G9-4UB0 m Reparació d'esquerda en paret d'obra de ceràmica amb repicat i sanejament previ de la zona afectada, col·locació de grapes amb acer en barres corrugades B500S de diàmetre 10 mm, separades cada 30 cm, reblert amb morter sintètic epoxi de resines epoxi, càrrega manual de runa sobre contenidor

Num.	Text	Tipus	[C]	[D]	[E]	[F]	TOTAL	Fórmula
1		C	Unitats	Longitud	Ample	Alçada		
2				8,000			8,000	C#*D#*E#*F#
TOTAL AMIDAMENT							8,000	

3 P822-3NTZ m2 Enrajolat de parament vertical exterior a una alçada <= 3 m amb rajola ceràmica de dimensions especificades per la DF amb color d'acabat segons normativa cromàtica de l'ajuntament de Santa Coloma de Gramanet., grup Bla (UNE-EN 14411), col·locades amb adhesiu per a rajola ceràmica C2 TE S1 (UNE-EN 12004) i rejuntat amb beurada CG2 (UNE-EN 13888)

Num.	Text	Tipus	[C]	[D]	[E]	[F]	TOTAL	Fórmula
1		C	Àrea	Longitud	Ample	Alçada		
2	F1/0-0/SO		17,420				17,420	C#*D#*E#*F#
TOTAL AMIDAMENT							17,420	

Obra 01 PRESSUPOST SCG_107_TER_0027
 Capítol 02 B CONSERVACIÓ
 Subcapítol 03 PATIS

NUM.	CODI	UA	DESCRIPCIÓ
1	P879-H8G2	m2	Reparació superficial de parts de façana escorstonades, amb segregacions, escantellades, erosions o zones amb desprendiments en paraments de formigó, amb morter tixotrópic de dos components de ciment, resines sintètiques, fum de sílice i reforçat amb fibres, inclòs sanejat manual.

AMIDAMENTS

Num.	Text	Tipus	[C]	[D]	[E]	[F]	TOTAL	Fórmula
1		C	Àrea	Unitats	Ample	Alçada		
2	P1/0-3/NE		29,460	0,050			1,473	C#*D#*E#*F#
3	P1/0-3/SE		20,440	0,050			1,022	C#*D#*E#*F#
4	P1/0-3/SO		24,030	0,050			1,202	C#*D#*E#*F#
5	P1/0-3/NO		22,180	0,050			1,109	C#*D#*E#*F#
6	P2/0-3/NE		30,600	0,050			1,530	C#*D#*E#*F#
7	P2/0-3/SE		13,500	0,050			0,675	C#*D#*E#*F#

TOTAL AMIDAMENT

7,011

Obra 01 PRESSUPOST SCG_107_TER_0027
 Capítol 02 B CONSERVACIÓ
 Subcapítol 05 COBERTES
 Títol 4 01 C1/3-3

NUM.	CODI	UA	DESCRIPCIÓ
1	P2142-4RMJ	m2	Repicat d'arrebossat de morter de ciment, amb mitjans manuals i càrrega manual de runa sobre camió o contenidor

Num.	Text	Tipus	[C]	[D]	[E]	[F]	TOTAL	Fórmula
1		C	Unitats		Longitud	Alçada		
2			2,000		6,700	1,100	14,740	C#*D#*E#*F#

TOTAL AMIDAMENT

14,740

2 P874-4UC1 m2 Neteja de parament de morter, amb raig d'aigua desionitzada a pressió, fins a 2 bar

Num.	Text	Tipus	[C]	[D]	[E]	[F]	TOTAL	Fórmula
1		C	Unitats	Longitud	Ample	Alçada		
2			2,000	6,700		1,100	14,740	C#*D#*E#*F#

TOTAL AMIDAMENT

14,740

3 P2142-4RMI m Arrencada de coronament de ceràmica, de fins a 30 cm d'amplària, amb mitjans manuals i càrrega manual de runa sobre camió o contenidor

Num.	Text	Tipus	[C]	[D]	[E]	[F]	TOTAL	Fórmula
1		C	Unitats	Longitud	Ample	Alçada	Total	
2				6,700			6,700	C#*D#*E#*F#

TOTAL AMIDAMENT

6,700

4 P612A-7BOV m2 Formació de paret de tancament recolzada de gruix 14 cm, de totxana, LD, de 290x140x100 mm, per a revestir, categoria I, segons la norma UNE-EN 771-1, col·locat amb morter per a ram de paleta industrialitzat M 5 (5 N/mm2) de designació (G) segons norma UNE-EN 998-2

Num.	Text	Tipus	[C]	[D]	[E]	[F]	TOTAL	Fórmula
1		C	Unitats	Longitud	Ample	Alçada		
2				6,700		0,800	5,360	C#*D#*E#*F#

TOTAL AMIDAMENT

5,360

5 P811-H7RD m2 Arrebossat reglejat sobre parament vertical, a 3,00 m d'alçària, com a màxim, amb morter de calç 1:4, elaborat a l'obra remolinat

AMIDAMENTS

Num.	Text	Tipus	[C]	[D]	[E]	[F]	TOTAL	Fórmula
1		C	Unitats	Longitud	Ample	Alçada		
2			2,000	6,700		1,100	14,740	C#*D#*E#*F#
TOTAL AMIDAMENT							14,740	
6	P89H-4V7G	m2	Pintat de parament vertical exterior de ciment, amb pintura plàstica amb acabat llis, amb una capa de fons diluïda i dues d'acabat					
Num.	Text	Tipus	[C]	[D]	[E]	[F]	TOTAL	Fórmula
1		C	Unitats	Longitud	Ample	Alçada		
2			2,000	6,700		1,100	14,740	C#*D#*E#*F#
TOTAL AMIDAMENT							14,740	
7	P8JC-I5DC	m	Remat de planxa d'acer plegada amb acabat galvanitzat i prelacat, d'1 mm de gruix, 40 cm de desenvolupament, com a màxim, amb 4 plecs, per a coronament, col·locat amb fixacions mecàniques					
Num.	Text	Tipus	[C]	[D]	[E]	[F]	TOTAL	Fórmula
1		C	Unitats	Longitud	Ample	Alçada	Total	
2				6,700			6,700	C#*D#*E#*F#
TOTAL AMIDAMENT							6,700	

Obra	01	PRESSUPOST SCG_107_TER_0027
Capítol	02	B CONSERVACIÓ
Subcapítol	05	COBERTES
Títol 4	02	C2/3-3

NUM.	CODI	UA	DESCRIPCIÓ					
1	P2142-4RMJ	m2	Repicat d'arrebossat de morter de ciment, amb mitjans manuals i càrrega manual de runa sobre camió o contenidor					
Num.	Text	Tipus	[C]	[D]	[E]	[F]	TOTAL	Fórmula
1		C	Unitats	Longitud	Ample	Alçada		
2			2,000	11,250		1,100	24,750	C#*D#*E#*F#
TOTAL AMIDAMENT							24,750	
2	P874-4UC1	m2	Neteja de parament de morter, amb raig d'aigua desionitzada a pressió, fins a 2 bar					
Num.	Text	Tipus	[C]	[D]	[E]	[F]	TOTAL	Fórmula
1		C	Unitats	Longitud	Ample	Alçada		
2			2,000	11,250		1,100	24,750	C#*D#*E#*F#
TOTAL AMIDAMENT							24,750	
3	P2142-4RMI	m	Arrencada de coronament de ceràmica, de fins a 30 cm d'amplària, amb mitjans manuals i càrrega manual de runa sobre camió o contenidor					
Num.	Text	Tipus	[C]	[D]	[E]	[F]	TOTAL	Fórmula
1		C	Unitats	Longitud	Ample	Alçada		
2				11,250			11,250	C#*D#*E#*F#

AMIDAMENTS

TOTAL AMIDAMENT 11,250

4 P811-H7RD m2 Arrebossat reglejat sobre parament vertical, a 3,00 m d'alçària, com a màxim, amb morter de calç 1:4, elaborat a l'obra remolinat

Num.	Text	Tipus	[C]	[D]	[E]	[F]	TOTAL	Fórmula
1		C	Unitats	Longitud	Ample	Alçada		
2			2,000	11,250		1,100	24,750	C#*D#*E#*F#

TOTAL AMIDAMENT 24,750

5 P89H-4V7G m2 Pintat de parament vertical exterior de ciment, amb pintura plàstica amb acabat llis, amb una capa de fons diluïda i dues d'acabat

Num.	Text	Tipus	[C]	[D]	[E]	[F]	TOTAL	Fórmula
1		C	Unitats	Longitud	Ample	Alçada		
2			2,000	11,250		1,100	24,750	C#*D#*E#*F#

TOTAL AMIDAMENT 24,750

6 P8JC-I5DC m Remat de planxa d'acer plegada amb acabat galvanitzat i prelacat, d'1 mm de gruix, 40 cm de desenvolupament, com a màxim, amb 4 plecs, per a coronament, col·locat amb fixacions mecàniques

Num.	Text	Tipus	[C]	[D]	[E]	[F]	TOTAL	Fórmula
1		C	Unitats	Longitud	Ample	Alçada		
2				11,250			11,250	C#*D#*E#*F#

TOTAL AMIDAMENT 11,250

Obra 01 PRESSUPOST SCG_107_TER_0027
Capítol 02 B CONSERVACIÓ
Subcapítol 05 COBERTES
Títol 4 03 C1/3-3/CL

NUM.	CODI	UA	DESCRIPCIO
------	------	----	------------

1 P55B-61SF m2 Reparació de claraboia de vidre imprès, amb desmuntatge de les peces, aplec per a posterior aprofitament del material de fixació, neteja i preparació de la superfície dels perfils laminats d'acer amb mitjans manuals fins un grau de preparació St 2, pintat d'estructura d'acer amb 2 capes d'antioxidant i 2 d'acabat, vidre imprès de 6 a 7 mm, i segellat amb massilla de silicona. No inclou bastida

Num.	Text	Tipus	[C]	[D]	[E]	[F]	TOTAL	Fórmula
1		C	Àrea	Longitud	Ample	Alçada	Total	
2			7,500				7,500	C#*D#*E#*F#

TOTAL AMIDAMENT 7,500

2 P560-6RN2 m2 Lluernes de plaques de policarbonat cel·lular de 10 mm de gruix i 4 parets, de 600 mm d'amplària i tractament per a l'absorció de la radiació ultraviolada a les dues cares, amb suports de perfil d'alumini i junts d'estanqueïtat, col·locat

Num.	Text	Tipus	[C]	[D]	[E]	[F]	TOTAL	Fórmula
1		C	Àrea	Longitud	Ample	Alçada	Total	
2			7,500				7,500	C#*D#*E#*F#

TOTAL AMIDAMENT 7,500

AMIDAMENTS

Obra	01	PRESSUPOST SCG_107_TER_0027
Capítol	02	B CONSERVACIÓ
Subcapítol	07	ESTRUCTURA

NUM.	CODI	UA	DESCRIPCIÓ
1	P214I-AKZL	m2	Enderroc de cel ras i instal·lacions existents al interior, amb mitjans manuals i càrrega manual sobre camió o contenidor

Num.	Text	Tipus	[C]	[D]	[E]	[F]	TOTAL	Fórmula
1	Bigueta habitatges		5,000	5,000	2,000		50,000	C#*D#*E#*F#
TOTAL AMIDAMENT							50,000	

2	P2142-4RML	m2	Repicat d'enguixat, amb mitjans manuals i càrrega manual de runa sobre camió o contenidor					
---	------------	----	---	--	--	--	--	--

Num.	Text	Tipus	[C]	[D]	[E]	[F]	TOTAL	Fórmula
1	Bigueta habitatges		5,000	5,000	2,000		50,000	C#*D#*E#*F#
TOTAL AMIDAMENT							50,000	

3	P4C3-4SK5	m2	Muntatge i desmuntatge d'apuntament de sostre a una alçària <= 3 m, amb puntal metàl·lic i tauló					
---	-----------	----	--	--	--	--	--	--

Num.	Text	Tipus	[C]	[D]	[E]	[F]	TOTAL	Fórmula
1	Bigueta habitatges		5,000	5,000	2,000		50,000	C#*D#*E#*F#
TOTAL AMIDAMENT							50,000	

4	P4S2-Z1SO	m	Construcció, subministrament i muntatge de perfil metàl·lic especial evolvent tipus NOUBAU o similar, realitzat amb xapa d'acer laminat en fred, de 3mm de gruix, galvanitzada per procediment Senzimir. Recobriments de zinc i radis de doblegat. Perfil de disseny autoressistent, segons full de càlcul. Recolzament a parets de càrrega mitjançant quatre barres corrugades de diàmetre 20mm per bigueta i morter amb resines i fibres de retracció controlada modificats per a ciment aluminós. Posada en càrrega mitjançant útil de transferència controlada, i rigidització mitjançant mescla de resines de protecció, adhesives i aïllants, lleugeres i amb nul·la absorció d'aigua per injecció entre perfil, bigueta i forjat.					
---	-----------	---	--	--	--	--	--	--

Num.	Text	Tipus	[C]	[D]	[E]	[F]	TOTAL	Fórmula
1		C	Unitats	Longitud				
2			17,000	4,000			68,000	C#*D#*E#*F#
TOTAL AMIDAMENT							68,000	

5	P846-9JN9	m2	Cel ras de placa de guix laminat hidròfuga (H) i gruix 12,5 mm, amb vora afinada (BA), segons la norma UNE-EN 520, amb entramat estructura senzilla d'acer galvanitzat format per perfils col·locats cada 600 mm fixats al sostre mitjançant vareta de suspensió cada 1,2 m, per a una alçària de cel ras de 4 m com a màxim					
---	-----------	----	--	--	--	--	--	--

Num.	Text	Tipus	[C]	[D]	[E]	[F]	TOTAL	Fórmula
1	Bigueta habitatges		5,000	5,000	2,000		50,000	C#*D#*E#*F#
TOTAL AMIDAMENT							50,000	

6	P89I-4V8N	m2	Pintat de parament horitzontal de guix, amb pintura a la cola amb acabat llis, amb una capa de fons diluïda i dues d'acabat					
---	-----------	----	---	--	--	--	--	--

Num.	Text	Tipus	[C]	[D]	[E]	[F]	TOTAL	Fórmula
1	Bigueta habitatges		5,000	5,000	2,000		50,000	C#*D#*E#*F#

AMIDAMENTS

TOTAL AMIDAMENT 50,000

Obra	01	PRESSUPOST SCG_107_TER_0027
Capítol	02	B CONSERVACIÓ
Subcapítol	08	INSTAL·LACIONS
Títol 4	01	INSTAL·LACIÓ ELÈCTRICA COMUNITARIA

NUM.	CODI	UA	DESCRIPCIÓ
1	PG1H-614H	u	Muntatge i desmuntatge de comptador elèctric per a canvi d'emplaçament

Num.	Text	Tipus	[C]	[D]	[E]	[F]	TOTAL	Fórmula
1		C	Unitats	Longitud	Ample	Alçada	Total	
2			7,000				7,000	C#*D#*E#*F#

TOTAL AMIDAMENT 7,000

2	PG10-DB3F	u	Armari metàl·lic des de 700x900x180 fins a 900x1000x180 mm, per a servei interior, encastat
---	-----------	---	---

Num.	Text	Tipus	[C]	[D]	[E]	[F]	TOTAL	Fórmula
1		C	Unitats	Longitud	Ample	Alçada	Total	
2			1,000				1,000	C#*D#*E#*F#

TOTAL AMIDAMENT 1,000

3	PH57-B3BS	u	Llum d'emergència amb làmpada led, amb una vida útil de 100000 h, no permanent i no estanca amb grau de protecció IP4X, aïllament classe II, amb un flux aproximat de 170 a 200 lm, 2 h d'autonomia, de forma rectangular amb difusor i cos de policarbonat, preu alt, col·locat superficial. El preu inclou la instal·lació.
---	-----------	---	---

Num.	Text	Tipus	[C]	[D]	[E]	[F]	TOTAL	Fórmula
1			3,000				3,000	C#*D#*E#*F#

TOTAL AMIDAMENT 3,000

4	PG33-E78K	m	Cable amb conductor de coure de tensió assignada 0,6/1 kV, de designació RZ1-K (AS+), construcció segons norma UNE 211025, bipolar, de secció 2x1,5 mm2, amb coberta del cable de poliolefines, classe de reacció al foc Cca-s1b, d1, a1 segons la norma UNE-EN 50575 amb baixa emissió fums, col·locat en tub
---	-----------	---	--

Num.	Text	Tipus	[C]	[D]	[E]	[F]	TOTAL	Fórmula
1			1,000	10,000			10,000	C#*D#*E#*F#
2			1,000	10,000			10,000	C#*D#*E#*F#
3			1,000	10,000			10,000	C#*D#*E#*F#

TOTAL AMIDAMENT 30,000

5	PG2P-6SZ5	m	Tub rígid de PVC, de 16 mm de diàmetre nominal, aïllant i no propagador de la flama, amb una resistència a l'impacte de 2 J, resistència a compressió de 1250 N i una rigidesa dielèctrica de 2000 V, amb unió endollada i muntat superficialment
---	-----------	---	---

Num.	Text	Tipus	[C]	[D]	[E]	[F]	TOTAL	Fórmula
1			1,000	10,000			10,000	C#*D#*E#*F#
2			1,000	10,000			10,000	C#*D#*E#*F#
3			1,000	10,000			10,000	C#*D#*E#*F#

TOTAL AMIDAMENT 30,000

AMIDAMENTS

Obra	01	PRESSUPOST SCG_107_TER_0027
Capítol	02	B CONSERVACIÓ
Subcapítol	08	INSTAL·LACIONS
Títol 4	03	INSTAL·LACIÓ DE TELECOMUNICACIÓ

NUM.	CODI	UA	DESCRIPCIÓ					
1	PP26-6216	u	Instal·lació porter electrònic, per a edifici de 6 habitatges, amb placa de carrer, equip d'alimentació, aparells d'usuari i obreportes elèctric, vista					
Num.	Text	Tipus	[C]	[D]	[E]	[F]	TOTAL	Fórmula
1			1,000				1,000	C#*D#*E#*F#
TOTAL AMIDAMENT							1,000	

Obra	01	PRESSUPOST SCG_107_TER_0027
Capítol	02	B CONSERVACIÓ
Subcapítol	08	INSTAL·LACIONS
Títol 4	04	INSTAL·LACIÓ CONTRA INCENDIS

NUM.	CODI	UA	DESCRIPCIÓ					
1	PM32-DZ52	u	Extintor manual de pols seca polivalent, de càrrega 6 kg, amb pressió incorporada, cromat, amb suport a paret					
Num.	Text	Tipus	[C]	[D]	[E]	[F]	TOTAL	Fórmula
1			2,000				2,000	C#*D#*E#*F#
TOTAL AMIDAMENT							2,000	

Obra	01	PRESSUPOST SCG_107_TER_0027
Capítol	02	B CONSERVACIÓ
Subcapítol	10	COSSOS AFEGITS

NUM.	CODI	UA	DESCRIPCIÓ
1	PI01A-TP01	pa	L'arrencada de la instal·lació d'aire acondicionat (incloent arrencada de la unitat interior i exterior), la seva recol·locació, i el desmuntatge i posterior muntatge de tendals, antenes i altres elements que puguin interferir en els treballs que es realitzaran a la obra (excepte els estenedors); no estan contemplats a projecte. Per tant, aquestes partides aniran a càrrec de la propietat interessada. Així mateix si la propietat no es vol fer càrrec d'aquestes operacions, les realitzarà l'entitat constructora i considerarà aquests elements com a residu.
			AMIDAMENT DIRECTE
			0,000
2	P21GD-ZUKS	u	Desmuntatge d'unitat exterior d'aire acondicionat o unitat compacta de climatització d'expansió directa de 25 kW de potència calorífica màxima, amb mitjans manuals i posterior muntatge en la coberta del edifici mitjançant grua autopropulsada i mitjans manuals.
Num.	Text	Tipus	[C] [D] [E] [F] TOTAL Fórmula
1			1,000 1,000 C#*D#*E#*F#
			TOTAL AMIDAMENT
			1,000
3	P21Q1-I6UW	u	Desmuntatge de tendal de fins a 7 m² situat en façana, amb mitjans manuals i aplec de materials, i posterior recol·locació. En cas de realitzar-se, El cost de la partida ho assumirà el propietari.
			AMIDAMENT DIRECTE
			0,000
4	P21DA-HBMW	u	Desmuntatge per a substitució de pal de suport d'antena de 4 m d'alçària, com a màxim, amb mitjans manuals i càrrega manual de runa sobre camió o contenidor. En cas de realitzar-se, El cost de la partida ho assumirà la propietat

AMIDAMENTS

AMIDAMENT DIRECTE 0,000

5 P214T-I6QG m3 Enderroc de tancaments de cos auxiliar de material heterogeni de poca entitat amb mitjans manuals i càrrega manual de runa sobre camió o contenidor

AMIDAMENT DIRECTE 0,000

6 P214T-Z6QG pa Retirada de mobiliari existent dins de vivienda, locals i cossos afegits per a facilitar la realització dels treballs de millora energètica.

AMIDAMENT DIRECTE 0,000

7 P21Q0-ZRXJ u Arrencada d'estenedors collats en parament vertical, amb mitjans manuals i càrrega manual de runa sobre camió o contenidor

Num.	Text	Tipus	[C]	[D]	[E]	[F]	TOTAL	Fórmula
1		C	Unitats	Longitud	Ample	Alçada	Total	
2			6,000				6,000	C#*D#*E#*F#

TOTAL AMIDAMENT 6,000

8 PQZB-Z6U5 u Col·locació d'estenedor d'acer inoxidable amb 4 politges per braç, col·locat amb fixacions mecàniques especials per a parament vertical amb aïllament SATE

Num.	Text	Tipus	[C]	[D]	[E]	[F]	TOTAL	Fórmula
1		C	Unitats	Longitud	Ample	Alçada	Total	
2			6,000				6,000	C#*D#*E#*F#

TOTAL AMIDAMENT 6,000

Obra 01 PRESSUPOST SCG_107_TER_0027
Capítol 02 B CONSERVACIÓ
Subcapítol 11 ALTRES ELEMENTS
Títol 4 01 ACTUACIONS VESTÍBUL PB

NUM.	CODI	UA	DESCRIPCIÓ
1	P2142-4RML	m2	Repicat d'enguixat, amb mitjans manuals i càrrega manual de runa sobre camió o contenidor

Num.	Text	Tipus	[C]	[D]	[E]	[F]	TOTAL	Fórmula
1		C	Unitats	Longitud	Ample	Alçada		
2			0,750	24,640		2,500	46,200	C#*D#*E#*F#

TOTAL AMIDAMENT 46,200

2 P874-4UC6 m2 Neteja en sec sobre parament vertical, de pols, restes orgàniques i biodipòsits-detritus amb mitjans manuals no agressius i instruments desincrustants

Num.	Text	Tipus	[C]	[D]	[E]	[F]	TOTAL	Fórmula
1		C	Unitats	Longitud	Ample	Alçada	Total	
2				24,640		2,500	61,600	C#*D#*E#*F#

TOTAL AMIDAMENT 61,600

3 P815-3FMX m2 Enguixat a bona vista sobre parament vertical interior, a 3,00 m d'alçària, com a màxim, amb guix B1, acabat lliscat amb escaiola A segons la norma UNE-EN 13279-1

AMIDAMENTS

Num.	Text	Tipus	[C]	[D]	[E]	[F]	TOTAL	Fórmula
1		C	Unitats	Longitud	Ample	Alçada		
2				24,640		2,500	61,600	C#*D#*E#*F#
3	Llinda PB		2,000		0,150	1,750	0,525	C#*D#*E#*F#
4			1,000	1,000	0,150		0,150	C#*D#*E#*F#

TOTAL AMIDAMENT

62,275

4 P89I-4V8P m2 Pintat de parament vertical de guix, amb pintura acrílica amb dues capes

Num.	Text	Tipus	[C]	[D]	[E]	[F]	TOTAL	Fórmula
1		C	Unitats	Longitud	Ample	Alçada		
2				24,640		2,500	61,600	C#*D#*E#*F#
3	Llinda PB		2,000		0,150	1,750	0,525	C#*D#*E#*F#
4			1,000	1,000	0,150		0,150	C#*D#*E#*F#

TOTAL AMIDAMENT

62,275

5 P2142-4RMM m2 Arrencada d'enrajolat en parament vertical, amb mitjans manuals i càrrega manual de runa sobre camió o contenidor

Num.	Text	Tipus	[C]	[D]	[E]	[F]	TOTAL	Fórmula
1		C	Unitats	Longitud	Ample	Alçada	Total	
2			2,000		0,150	1,750	0,525	C#*D#*E#*F#
3			1,000	1,000	0,150		0,150	C#*D#*E#*F#

TOTAL AMIDAMENT

0,675

6 P4C3-4SK5 m2 Muntatge i desmuntatge d'apuntament de sostre a una alçada <= 3 m, amb puntal metàl·lic i tauló

Num.	Text	Tipus	[C]	[D]	[E]	[F]	TOTAL	Fórmula
1		C	Àrea	Longitud	Ample	Alçada	Total	
2			1,750				1,750	C#*D#*E#*F#

TOTAL AMIDAMENT

1,750

7 P214T-ZRQH m2 Enderroc de paret de tancament de totxana de 15 cm de gruix, a mà i amb martell trencador manual i càrrega manual de runa sobre camió o contenidor

Num.	Text	Tipus	[C]	[D]	[E]	[F]	TOTAL	Fórmula
1		C	Unitats	Longitud	Ample	Alçada		
2			2,000	1,000		0,500	1,000	C#*D#*E#*F#

TOTAL AMIDAMENT

1,000

8 P824-3R84 m2 Enrajolat de parament vertical interior a una alçada <= 3 m amb rajola de gres extruït esmaltat de forma rectangular o quadrada, de 6 a 15 peces/m2, preu alt, grup AI-AIIa (UNE-EN 14411), col·locades amb adhesiu per a rajola ceràmica C1 (UNE-EN 12004) i rejuntat amb beurada CG1 (UNE-EN 13888)

Num.	Text	Tipus	[C]	[D]	[E]	[F]	TOTAL	Fórmula
1		C	Unitats	Longitud	Ample	Alçada	Total	
2	Llinda PB		2,000		0,150	1,750	0,525	C#*D#*E#*F#
3			1,000	1,000	0,150		0,150	C#*D#*E#*F#

TOTAL AMIDAMENT

0,675

AMIDAMENTS

Obra	01	PRESSUPOST SCG_107_TER_0027
Capítol	02	B CONSERVACIÓ
Subcapítol	11	ALTRES ELEMENTS
Títol 4	02	ACTUACIONS ELEMENTS COMUNS

NUM.	CODI	UA	DESCRIPCIÓ								
1	P2145-4RRZ	m	Arrencada de passamà ancorat, amb mitjans manuals i càrrega manual sobre camió o contenidor								
			Num.	Text	Tipus	[C]	[D]	[E]	[F]	TOTAL	Fórmula
			1		C	Unitats	Longitud	Ample	Alçada	Total	
			2				18,900			18,900	C##D##E##F#
			TOTAL AMIDAMENT						18,900		
2	PB1D-52WF	m	Passamà de fusta de faig (fagus sylvatica) per a envernissar de 50x35 mm d'esquadria, com a màxim, amb arestes arrodonides, col·locat cargolat								
			Num.	Text	Tipus	[C]	[D]	[E]	[F]	TOTAL	Fórmula
			1		C	Unitats	Longitud	Ample	Alçada	Total	
			2				18,900			18,900	C##D##E##F#
			TOTAL AMIDAMENT						18,900		
3	P8A0-KMPN	m	Envernissat de passamà de fusta, amb vernís de poliuretà a l'aigua d'un component, per a fusta, amb certificat ECO LABEL, amb una capa de protector químic insecticida-fungicida, i dues d'acabat setinat								
			Num.	Text	Tipus	[C]	[D]	[E]	[F]	TOTAL	Fórmula
			1		C	Unitats	Longitud	Ample	Alçada	Total	
			2				18,900			18,900	C##D##E##F#
			TOTAL AMIDAMENT						18,900		
4	P7P9-613W	m	Tractament del nivell d'humitat capil·lar en parament vertical d'obra ceràmica massissa de <= 30 cm de gruix, a una cara, mitjançant injecció, amb producte hidrofugant, amb 25 perforacions perpendiculars a la base del mur, a portell i inclinades cap al terra, per metro, inclinades 30° cap al terra, equidistants 20 cm, de 20 mm, amb una fondària de 2/3 cm del gruix del mur, neteja dels orificis i injecció fins a la saturació amb broquets de pressió alta de producte hidrofugant de base àcid silícic i hidrofugant i obturament amb morter mixt 1:2:10								
			Num.	Text	Tipus	[C]	[D]	[E]	[F]	TOTAL	Fórmula
			1		C	Unitats	Longitud	Ample	Alçada		
			2				10,200			10,200	C##D##E##F#
			TOTAL AMIDAMENT						10,200		
5	P2142-4RML	m2	Repicat d'enguixat, amb mitjans manuals i càrrega manual de runa sobre camió o contenidor								
			Num.	Text	Tipus	[C]	[D]	[E]	[F]	TOTAL	Fórmula
			1		C	Unitats	Longitud	Ample	Alçada		
			2			3,000	10,200			30,600	C##D##E##F#
			TOTAL AMIDAMENT						30,600		
6	P874-4UC6	m2	Neteja en sec sobre parament vertical, de pols, restes orgàniques i biodipòsits-detritus amb mitjans manuals no agressius i instruments desincrustants								
			Num.	Text	Tipus	[C]	[D]	[E]	[F]	TOTAL	Fórmula
			1		C	Unitats	Longitud	Ample	Alçada		

AMIDAMENTS

2			3,000	10,200			30,600	C#*D#*E#*F#
TOTAL AMIDAMENT							30,600	
7	P815-3FMX	m2	Enguixat a bona vista sobre parament vertical interior, a 3,00 m d'alçària, com a màxim, amb guix B1, acabat lliscat amb escaiola A segons la norma UNE-EN 13279-1					
Num.	Text	Tipus	[C]	[D]	[E]	[F]	TOTAL	Fórmula
1		C	Unitats	Longitud	Ample	Alçada		
2			3,000	10,200			30,600	C#*D#*E#*F#
TOTAL AMIDAMENT							30,600	
8	P89I-4V8P	m2	Pintat de parament vertical de guix, amb pintura acrílica amb dues capes					
Num.	Text	Tipus	[C]	[D]	[E]	[F]	TOTAL	Fórmula
1		C	Unitats	Longitud	Ample	Alçada		
2			3,000	10,200			30,600	C#*D#*E#*F#
TOTAL AMIDAMENT							30,600	
Obra	01	PRESSUPOST SCG_107_TER_0027						
Capítol	02	B CONSERVACIÓ						
Subcapítol	11	ALTRES ELEMENTS						
Títol 4	03	TRACTAMENT D'HUMITATS						
NUM.	CODI	UA	DESCRIPCIÓ					
1	P2142-4RMZ	m2	Raspat de pintura vella en volta, amb mitjans manuals i càrrega manual de runa sobre camió o contenidor					
Num.	Text	Tipus	[C]	[D]	[E]	[F]	TOTAL	Fórmula
1		C	Unitats	Longitud	Ample	Alçada		
2				24,640		2,500	61,600	C#*D#*E#*F#
3	Llinda PB		2,000		0,150	1,750	0,525	C#*D#*E#*F#
4			1,000	1,000	0,150		0,150	C#*D#*E#*F#
TOTAL AMIDAMENT							62,275	
2	P2142-4RML	m2	Repicat d'enguixat, amb mitjans manuals i càrrega manual de runa sobre camió o contenidor					
Num.	Text	Tipus	[C]	[D]	[E]	[F]	TOTAL	Fórmula
1		C	Unitats	Longitud	Ample	Alçada		
2				24,640		2,500	61,600	C#*D#*E#*F#
3	Llinda PB		2,000		0,150	1,750	0,525	C#*D#*E#*F#
4			1,000	1,000	0,150		0,150	C#*D#*E#*F#
TOTAL AMIDAMENT							62,275	
3	P7P1-BZ7K	m2	Arrebossat a bona vista per a operacions de drenatge sobre parament vertical interior, a 3,00 m d'alçària, com a màxim, amb morter de ciment 1:6 amb additiu especial concentrat inclúsor d'aire, 20 mm de gruix, Indeterminat					
Num.	Text	Tipus	[C]	[D]	[E]	[F]	TOTAL	Fórmula
1		C	Unitats	Longitud	Ample	Alçada		
2				24,640		2,500	61,600	C#*D#*E#*F#
3	Llinda PB		2,000		0,150	1,750	0,525	C#*D#*E#*F#
4			1,000	1,000	0,150		0,150	C#*D#*E#*F#

AMIDAMENTS

TOTAL AMIDAMENT **62,275**

4 P8B1-Z8UD m2 Aplicació de dos capes d'hidrofugat en parament vertical interior, a una altura màxima de 1 metre, amb resines de silicona hidroepoxy o similar.

Num.	Text	Tipus	[C]	[D]	[E]	[F]	TOTAL	Fórmula
1		C	Unitats	Longitud	Ample	Alçada		
2				24,640		2,500	61,600	C#*D#*E#*F#
3	Llinda PB		2,000		0,150	1,750	0,525	C#*D#*E#*F#
4			1,000	1,000	0,150		0,150	C#*D#*E#*F#

TOTAL AMIDAMENT **62,275**

Obra 01 PRESSUPOST SCG_107_TER_0027
 Capítol 02 B CONSERVACIÓ
 Subcapítol 12 GR

NUM.	CODI	UA	DESCRIPCIÓ
1	P2R2-EU9P	m3	Classificació a peu d'obra de residus de construcció o demolició en fraccions segons REAL DECRETO 105/2008, amb mitjans manuals

Num.	Text	Tipus	[C]	[D]	[E]	[F]	TOTAL	Fórmula
1		C	Unitats de cont	Volum	Ancho	Altura		
2	m³ de runa produïts per enderrocs		8,000	1,000			8,000	C#*D#*E#*F#
3	m³ de metall		1,000	1,000			1,000	C#*D#*E#*F#
4	m³ de fusta		1,000	1,000			1,000	C#*D#*E#*F#
5	m³ de plàstics		1,000	1,000			1,000	C#*D#*E#*F#
6	m³ de paper i cartró		1,000	1,000			1,000	C#*D#*E#*F#

TOTAL AMIDAMENT **12,000**

2 P2R5-ZT3Y m3 Transport de residus, produïts a obra, a instal·lació autoritzada de gestió de residus, amb contenidor d'1 m3 de capacitat. El preu inclou el canon d'abocament. La partida es calcula amb compliment del RD 853/2021 on al art.11 de requisits dels edificis objecte a rehabilitació diu el següent:

1.º Al menos el 70 % (en peso) de los residuos de construcción y demolición no peligrosos (excluyendo el material natural mencionado en la categoría 17 05 04 en la Lista europea de residuos establecida por la Decisión 2000/532 /EC) generados en el sitio de construcción se preparará para su reutilización, reciclaje y recuperación de otros materiales, incluidas las operaciones de relleno utilizando residuos para sustituir otros materiales, de acuerdo con la jerarquía de residuos y el Protocolo de gestión de residuos de construcción y demolición de la UE.

2.º Los operadores deberán limitar la generación de residuos en los procesos relacionados con la construcción y demolición, de conformidad con el Protocolo de gestión de residuos de construcción y demolición de la UE y teniendo en cuenta las mejores técnicas disponibles y utilizando la demolición selectiva para permitir la eliminación y manipulación segura de sustancias peligrosas y facilitar la reutilización y reciclaje de alta calidad mediante la eliminación selectiva de materiales, utilizando los sistemas de clasificación disponibles para residuos de construcción y demolición. Asimismo, se establecerá que la demolición se lleve a cabo preferiblemente de forma selectiva y la clasificación se realizará de forma preferente en el lugar de generación de los residuos.

b) Los diseños de los edificios y las técnicas de construcción apoyarán la circularidad y, en particular, demostrarán, con referencia a la ISO 20887 u otras normas para evaluar la capacidad de desmontaje o adaptabilidad de los edificios, cómo están diseñados para ser más eficientes en el uso de recursos, adaptables, flexibles y desmontables para permitir la reutilización. y reciclaje

c) Retirar del edificio o del ámbito objeto de la actuación aquellos productos de construcción que contengan amianto. La retirada deberá realizarse conforme a lo establecido el Real Decreto 396/2006, de 31 de marzo, por el que se establecen las disposiciones mínimas de seguridad y salud aplicables a los trabajos con riesgo de exposición al amianto, por una empresa legalmente autorizada. La gestión de los residuos originados en el proceso deberá realizarse conforme a lo establecido en el Real Decreto 105/2008, de 1 de febrero, por el que se

EUR

AMIDAMENTS

regula la producció i gestió dels residus de construcció i demolició.

d) En el cas de edificis de tipologia residencial col·lectiva, que:

1.º Al menys el 50 % de la seva superfície construïda sobre rasant, exclou la planta baixa o plantes inferiors si té o tenen altres usos compatibles, té ús residencial de vivenda.

2.º Les actuacions compten amb el acord de la comunitat o comunitats de propietaris de que se tracte, adequadament agrupades, salvo en los casos de edificios de propietario único, y con la autorización o autorizaciones administrativas correspondientes, cuando sea preceptivo.

Num.	Text	Tipus	[C]	[D]	[E]	[F]	TOTAL	Fórmula
1		C	Unitats de cont	Volum	Ancho	Altura		
2	m³ de runa produïts per enderrocs		8,000	1,000			8,000	C#*D#*E#*F#
3	m³ de metall		1,000	1,000			1,000	C#*D#*E#*F#
4	m³ de fusta		1,000	1,000			1,000	C#*D#*E#*F#
5	m³ de plàstics		1,000	1,000			1,000	C#*D#*E#*F#
6	m³ de paper i cartró		1,000	1,000			1,000	C#*D#*E#*F#
TOTAL AMIDAMENT							12,000	

Obra 01 PRESSUPOST SCG_107_TER_0027
 Capítol 02 B CONSERVACIÓ
 Subcapítol 13 CQ

NUM.	CODI	UA	DESCRIPCIÓ
1	PDV0-02H4	u	Mitja jornada per a realitzar la prova d'estanquitat total amb aigua d'una instal·lació d'evacuació d'aigües residuals i pluvials, segons CTE/DB-HS 2006 Secció 5

Num.	Text	Tipus	[C]	[D]	[E]	[F]	TOTAL	Fórmula
1			1,000				1,000	C#*D#*E#*F#
TOTAL AMIDAMENT							1,000	

2 PDV1-HC5L u Jornada per a inspecció durant l'execució de la instal·lació elèctrica de baixa tensió, segons exigències del Projecte i del REBT

Num.	Text	Tipus	[C]	[D]	[E]	[F]	TOTAL	Fórmula
1			1,000				1,000	C#*D#*E#*F#
TOTAL AMIDAMENT							1,000	

Obra 01 PRESSUPOST SCG_107_TER_0027
 Capítol 02 B CONSERVACIÓ
 Subcapítol 14 SS

NUM.	CODI	UA	DESCRIPCIÓ
1	P02B-SS01	pa	Partida unitària de Seguretat i Salut on s'inclou: * El·laboració del estudi de seguretat i salut * Proteccions individuals: - Cascos de seguretat - Parell de botes de seguretat - Guants - Guants dielèctrics - Armilla reflectant - Ulleres de seguretat - Protectors auditius - Cinturó antivibrant - Arnés de seguretat

AMIDAMENTS

- Mascaretes filtrants
- etc.

- * Proteccions Col·lectives:
- Barana de seguretat
 - Senyalització d'obra
 - Extintors amb pols
 - Farmaciola portàtil

Num.	Text	Tipus	[C]	[D]	[E]	[F]	TOTAL	Fórmula
1		C	Unitats	Longitud	Ample	Alçada	Total	
2			1,000				1,000	C#*D#*E#*F#
TOTAL AMIDAMENT							1,000	

QUADRE DE PREUS NÚMERO 1

Pàg.: 1

NÚMERO	CODI	UA	DESCRIPCIÓ	PREU
P-1	P01A-SS01	pa	Partida unitaria de Seguretat i Salut on s'inclou: * El·laboració del estudi de seguretat i salut * Proteccions individuals: - Cascs de seguretat - Parell de botes de seguretat - Guants - Guants dielèctrics - Armilla reflectant - Ulleres de seguretat - Protectors auditiu - Cinturó antivibrant - Arnés de seguretat - Mascaretes filtrants - etc. * Proteccions Col·lectives: - Barana de seguretat - Senyalització d'obra - Extintors amb pols - Farmaciola portàtil (VUIT-CENTS UN EUROS AMB NORANTA-SIS CÈNTIMS)	801,96 €
P-2	P02B-SS01	pa	Partida unitaria de Seguretat i Salut on s'inclou: * El·laboració del estudi de seguretat i salut * Proteccions individuals: - Cascs de seguretat - Parell de botes de seguretat - Guants - Guants dielèctrics - Armilla reflectant - Ulleres de seguretat - Protectors auditiu - Cinturó antivibrant - Arnés de seguretat - Mascaretes filtrants - etc. * Proteccions Col·lectives: - Barana de seguretat - Senyalització d'obra - Extintors amb pols - Farmaciola portàtil (DOS-CENTS NORANTA-TRES EUROS AMB VINT-I-NOU CÈNTIMS)	293,29 €
P-3	P121-EKJZ	m2	Amortització diària de bastida tubular metàl·lica fixa, formada per bastiments de 70 cm d'amplària i alçària <= 200 cm, amb bases regulables, tubs travessers, tubs de travament, plataformes de treball d'amplària com a mínim de 60 cm, escales d'accés, baranes laterals, sòcols i xarxa de protecció de poliamida col·locada a tota la cara exterior i amarradors cada 20 m2 de façana, inclosos tots els elements de senyalització normalitzats (ZERO EUROS AMB NOU CÈNTIMS)	0,09 €
P-4	P123-EKK6	m	Amortització diària de pont penjant metàl·lic format per plataformes de treball a base de mòduls longitudinals i cantoners de 90 cm d'amplària, amb sòcols i barana rígida de 70 cm d'alçària en el costat de façana i 100 cm en la resta, subjectat mitjançant pescants amb contrapès i tots els elements de protecció i dispositius de seguretat normalitzats (UN EURO AMB QUARANTA-VUIT CÈNTIMS)	1,48 €
P-5	P127-EKJO	m2	Muntatge i desmuntatge de bastida tubular metàl·lica fixa, formada per bastiments de 70 cm i alçària <= 200 cm, amb bases regulables, tubs travessers, tubs de travament, plataformes de treball d'amplària com a mínim de 60 cm, escales d'accés, baranes laterals, sòcols i xarxa de protecció de poliamida, col·locada a tota la cara exterior i amarradors cada 20 m2 de façana,	8,33 €

QUADRE DE PREUS NÚMERO 1

Pàg.: 2

NÚMERO	CODI	UA	DESCRIPCIÓ	PREU
			inclosos tots els elements de senyalització normalitzats i el transport amb un recorregut total màxim de 20 km (VUIT EUROS AMB TRENTA-TRES CÈNTIMS)	
P-6	P128-EKJV	m	Muntatge i desmuntatge de pont penjant metàl·lic format per plataformes de treball a base de mòduls longitudinals i cantoners de 90 cm d'amplària, amb sòcols i barana rígida de 70 cm d'alçària en el costat de façana i 100 cm en la resta, subjectat mitjançant pescants amb contrapès, inclosos tots els elements de protecció i dispositius de seguretat normalitzats i el transport amb un recorregut total màxim de 20 km (SETANTA EUROS AMB CINQUANTA-SIS CÈNTIMS)	70,56 €
P-7	P1D2-HA2N	m2	Protecció provisional d'edificació amb tendals de lona de polietilè sobre cavallets o bastides encavalcades, amb recollida provisional d'aigües (QUINZE EUROS AMB DISSET CÈNTIMS)	15,17 €
P-8	P2140-4RRL	u	Arrencada de full i bastiment de finestra amb mitjans manuals i càrrega manual sobre camió o contenidor (VINT-I-QUATRE EUROS AMB SEIXANTA-NOU CÈNTIMS)	24,69 €
P-9	P2140-4RRM	u	Arrencada de full i bastiment de balconera amb mitjans manuals i càrrega manual sobre camió o contenidor (VINT-I-QUATRE EUROS AMB SEIXANTA-NOU CÈNTIMS)	24,69 €
P-10	P2142-4RMI	m	Arrencada de coronament de ceràmica, de fins a 30 cm d'amplària, amb mitjans manuals i càrrega manual de runa sobre camió o contenidor (SIS EUROS AMB DISSET CÈNTIMS)	6,17 €
P-11	P2142-4RMJ	m2	Repicat d'arrebossat de morter de ciment, amb mitjans manuals i càrrega manual de runa sobre camió o contenidor (CATORZE EUROS AMB VUITANTA-DOS CÈNTIMS)	14,82 €
P-12	P2142-4RML	m2	Repicat d'enguixat, amb mitjans manuals i càrrega manual de runa sobre camió o contenidor (NOU EUROS AMB VUITANTA-VUIT CÈNTIMS)	9,88 €
P-13	P2142-4RMM	m2	Arrencada d'enrajolat en parament vertical, amb mitjans manuals i càrrega manual de runa sobre camió o contenidor (ONZE EUROS AMB TRENTA-SIS CÈNTIMS)	11,36 €
P-14	P2142-4RMZ	m2	Raspat de pintura vella en volta, amb mitjans manuals i càrrega manual de runa sobre camió o contenidor (CINC EUROS AMB SEIXANTA-VUIT CÈNTIMS)	5,68 €
P-15	P2142-4RNA	m	Arrencada d'escopidor de pedra artificial, amb mitjans manuals i càrrega manual de runa sobre camió o contenidor (QUATRE EUROS AMB NORANTA-QUATRE CÈNTIMS)	4,94 €
P-16	P2145-4RRZ	m	Arrencada de passamà ancorat, amb mitjans manuals i càrrega manual sobre camió o contenidor (DOS EUROS AMB QUARANTA-SET CÈNTIMS)	2,47 €
P-17	P2145-4RS0	m2	Arrencada de reixa metàl·lica amb mitjans manuals i càrrega manual sobre camió o contenidor (VUIT EUROS AMB QUINZE CÈNTIMS)	8,15 €
P-18	P214I-AKZL	m2	Enderroc de cel ras i instal·lacions existents al interior, amb mitjans manuals i càrrega manual sobre camió o contenidor (SETZE EUROS AMB CINC CÈNTIMS)	16,05 €

QUADRE DE PREUS NÚMERO 1

Pàg.: 3

NÚMERO	CODI	UA	DESCRIPCIÓ	PREU	
P-19	P214L-CRMN	m2	Enderroc complet (fins a arribar al forjat) de coberta plana, transitable, ventilada, amb paviment ceràmic, amb mitjans manuals i martell pneumàtic i càrrega manual sobre camió o contenidor (TRENTA-NOU EUROS AMB TRENTA-CINC CÈNTIMS)	39,35	€
P-20	P214T-I6QG	m3	Enderroc de tancaments de cos auxiliar de material heterogeni de poca entitat amb mitjans manuals i càrrega manual de runa sobre camió o contenidor (DISSET EUROS AMB VINT-I-NOU CÈNTIMS)	17,29	€
P-21	P214T-Z6QG	pa	Retirada de mobiliari existent dins de vivienda, locals i cossos afegits per a facilitar la realització dels treballs de millora energètica. (DOS MIL EUROS)	2.000,00	€
P-22	P214T-ZRQH	m2	Enderroc de paret de tancament de totxana de 15 cm de gruix, a mà i amb martell trencador manual i càrrega manual de runa sobre camió o contenidor (QUATRE-CENTS VINT-I-SET EUROS AMB UN CÈNTIMS)	427,01	€
P-23	P21DA-HBMW	u	Desmuntatge per a substitució de pal de suport d'antena de 4 m d'alçària, com a màxim, amb mitjans manuals i càrrega manual de runa sobre camió o contenidor. En cas de realitzar-se, El cost de la partida ho assumirà la propietat (QUARANTA-DOS EUROS AMB SEIXANTA-QUATRE CÈNTIMS)	42,64	€
P-24	P21GD-ZUKS	u	Desmuntatge d'unitat exterior d'aire acondicionat o unitat compacta de climatització d'expansió directa de 25 kW de potència calorífica màxima, amb mitjans manuals i posterior muntatge en la coberta del edifici mitjançant grúa autopropulsada i mitjans manuals. (NORANTA-QUATRE EUROS AMB VUITANTA-QUATRE CÈNTIMS)	94,84	€
P-25	P21GG-4RXH	m	Desconnexió i posterior connexió del cablejat superficial per façana de telecomunicacions, amb mitjans manuals, disposició i acopi per la seva col·locació (VINT-I-NOU EUROS AMB SEIXANTA-TRES CÈNTIMS)	29,63	€
P-26	P21GL-HIRP	m	Retirada de cables de red elèctrica de distribució pública situats a façana, amb mitjans manuals, per a facilitar els treballs de col·locació del sistema SATE (TRETZE EUROS AMB NORANTA-VUIT CÈNTIMS)	13,98	€
P-27	P21Q0-ZRXJ	u	Arrencada d'estenedors collats en parament vertical, amb mitjans manuals i càrrega manual de runa sobre camió o contenidor (VUIT EUROS AMB SEIXANTA-QUATRE CÈNTIMS)	8,64	€
P-28	P21Q1-I6UW	u	Desmuntatge de tendal de fins a 7 m² situat en façana, amb mitjans manuals i aplec de materials, i posterior recol·locació. En cas de realitzar-se, El cost de la partida ho assumirà el propietari. (DOS-CENTS TRENTA-VUIT EUROS AMB SETANTA-SIS CÈNTIMS)	238,76	€
P-29	P2R2-EU9P	m3	Classificació a peu d'obra de residus de construcció o demolició en fraccions segons REAL DECRETO 105/2008, amb mitjans manuals (VINT-I-QUATRE EUROS AMB SEIXANTA-NOU CÈNTIMS)	24,69	€
P-30	P2R5-ZT3Y	m3	Transport de residus, produïts a obra, a instal·lació autoritzada de gestió de residus, amb contenidor d'1 m3 de capacitat. El preu inclou el canon d'abocament. La partida es calcula amb compliment del RD 853/2021 on al art.11 de requisits dels edificis objecte a rehabilitació diu el següent: 1.º Al menos el 70 % (en peso) de los residuos de construcción y demolición no peligrosos (excluyendo el material natural mencionado en la categoría 17 05 04 en la Lista europea de residuos establecida por la Decisión 2000/532 /EC) generados en el sitio de construcción se preparará para su reutilización, reciclaje y recuperación de otros materiales, incluidas las operaciones de relleno utilizando residuos para sustituir otros materiales, de acuerdo con la jerarquía de residuos y el Protocolo de gestión de residuos de construcción y demolición de la UE.	50,53	€

QUADRE DE PREUS NÚMERO 1

Pàg.: 4

NÚMERO	CODI	UA	DESCRIPCIÓ	PREU
			2.º Los operadores deberán limitar la generación de residuos en los procesos relacionados con la construcción y demolición, de conformidad con el Protocolo de gestión de residuos de construcción y demolición de la UE y teniendo en cuenta las mejores técnicas disponibles y utilizando la demolición selectiva para permitir la eliminación y manipulación segura de sustancias peligrosas y facilitar la reutilización y reciclaje de alta calidad mediante la eliminación selectiva de materiales, utilizando los sistemas de clasificación disponibles para residuos de construcción y demolición. Asimismo, se establecerá que la demolición se lleve a cabo preferiblemente de forma selectiva y la clasificación se realizará de forma preferente en el lugar de generación de los residuos. b) Los diseños de los edificios y las técnicas de construcción apoyarán la circularidad y, en particular, demostrarán, con referencia a la ISO 20887 u otras normas para evaluar la capacidad de desmontaje o adaptabilidad de los edificios, cómo están diseñados para ser más eficientes en el uso de recursos, adaptables, flexibles y desmontables para permitir la reutilización. y reciclaje c) Retirar del edificio o del ámbito objeto de la actuación aquellos productos de construcción que contengan amianto. La retirada deberá realizarse conforme a lo establecido el Real Decreto 396/2006, de 31 de marzo, por el que se establecen las disposiciones mínimas de seguridad y salud aplicables a los trabajos con riesgo de exposición al amianto, por una empresa legalmente autorizada. La gestión de los residuos originados en el proceso deberá realizarse conforme a lo establecido en el Real Decreto 105/2008, de 1 de febrero, por el que se regula la producción y gestión de los residuos de construcción y demolición. d) En el caso de edificios de tipología residencial colectiva, que: 1.º Al menos el 50 % de su superficie construida sobre rasante, excluida la planta baja o plantas inferiores si tiene o tienen otros usos compatibles, tenga uso residencial de vivienda. 2.º Las actuaciones cuenten con el acuerdo de la comunidad o comunidades de propietarios de que se trate, debidamente agrupadas, salvo en los casos de edificios de propietario único, y con la autorización o autorizaciones administrativas correspondientes, cuando sea preceptivo. (CINQUANTA EUROS AMB CINQUANTA-TRES CÈNTIMS)	
P-31	P4C3-4SK5	m2	Muntatge i desmuntatge d'apuntament de sostre a una alçària <= 3 m, amb puntal metàl·lic i tauló (VINT-I-DOS EUROS AMB SEIXANTA-SIS CÈNTIMS)	22,66 €
P-32	P4G9-4UB0	m	Reparació d'esquerda en paret d'obra de ceràmica amb repicat i sanejament previ de la zona afectada, col·locació de grapes amb acer en barres corrugades B500S de diàmetre 10 mm, separades cada 30 cm, reblert amb morter sintètic epoxi de resines epoxi, càrrega manual de runa sobre contenidor (SEIXANTA-SIS EUROS AMB SEIXANTA CÈNTIMS)	66,60 €
P-33	P4S2-Z1SO	m	Construcció, subministrament i muntatge de perfil metàl·lic especial evolvent tipus NOUBAU o similar, realitzat amb xapa d'acer laminat en fred, de 3mm de gruix, galvanitzada per procediment Senzimir. Recobrint de zinc i radis de doblegat. Perfil de disseny autoressistent, segons full de càlcul. Recolzament a parets de càrrega mitjançant quatre barres corrugades de diàmetre 20mm per bigueta i morter amb resines i fibres de retracció controlada modificats per a ciment aluminós. Posada en càrrega mitjançant útil de transferència controlada, i rigidització mitjançant mescla de resines de protecció, adhesives i aïllants, lleugeres i amb nul·la absorció d'aigua per injecció entre perfil, bigueta i forjat. (CENT QUARANTA-VUIT EUROS AMB SETANTA-QUATRE CÈNTIMS)	148,74 €
P-34	P55B-61SF	m2	Reparació de claraboia de vidre imprès, amb desmuntatge de les peces, aplec per a posterior aprofitament del material de fixació, neteja i preparació de la superfície dels perfils laminats d'acer amb mitjans manuals fins un grau de preparació St 2, pintat d'estructura d'acer amb 2 capes d'antioxidant i 2 d'acabat, vidre imprès de 6 a 7 mm, i segellat amb massilla de silicona. No inclou bastida (CENT TRENTA-VUIT EUROS AMB SETANTA-VUIT CÈNTIMS)	138,78 €

QUADRE DE PREUS NÚMERO 1

Pàg.: 5

NÚMERO	CODI	UA	DESCRIPCIÓ	PREU
P-35	P560-6RN2	m2	Lluernes de plaques de policarbonat cel·lular de 10 mm de gruix i 4 parets, de 600 mm d'amplària i tractament per a l'absorció de la radiació ultraviolada a les dues cares, amb suports de perfil d'alumini i junts d'estanqueïtat, col·locat (CENT QUATRE EUROS AMB TRENTA CÈNTIMS)	104,30 €
P-36	P5V0-02AF	u	Prova d'estanqueïtat de coberta plana impermeabilitzada amb làmina sintètica flexible, segons la norma UNE 104416 (CINC-CENTS TRENTA-DOS EUROS AMB SETANTA-VUIT CÈNTIMS)	532,78 €
P-37	P5Z14-4ZBX	m2	Formació de pendents amb formigó cel·lular sense granulat, de densitat 300 kg/m3, de 5 cm de gruix mitjà, amb la superfície aplanada (SIS EUROS AMB TRENTA-SET CÈNTIMS)	6,37 €
P-38	P5ZD4-528Z	m	Minvell encastat al parament, de rajola ceràmica fina, col·locada amb morter mixt 1:2:10 (DEU EUROS AMB VUITANTA-VUIT CÈNTIMS)	10,88 €
P-39	P5ZH0-52G4	u	Bonera sifònica de PVC rígida de diàmetre 110 mm amb tapa plana metàl·lica, col·locada amb fixacions mecàniques (CINQUANTA-UN EUROS AMB VINT-I-SIS CÈNTIMS)	51,26 €
P-40	P612A-7BOV	m2	Formació de paret de tancament recolzada de gruix 14 cm, de totxana, LD, de 290x140x100 mm, per a revestir, categoria I, segons la norma UNE-EN 771-1, col·locat amb morter per a ram de paleta industrialitzat M 5 (5 N/mm2) de designació (G) segons norma UNE-EN 998-2 (QUARANTA-QUATRE EUROS AMB SETANTA-DOS CÈNTIMS)	44,72 €
P-41	P712-DXDW	m2	Membrana per a impermeabilització de cobertes PA-6 segons UNE 104402 de 4,1 kg/m2 d'una làmina de betum asfàltic modificat LBM (SBS)-40-FP amb armadura de feltre de polièster de 160 g/m2, adherida en calent, prèvia imprimació (VINT-I-TRES EUROS AMB SETANTA-UN CÈNTIMS)	23,71 €
P-42	P7B1-6Q30	m2	Geotèxtil format per feltre de polipropilè no teixit lligat mecànicament de 100 a 110 g/m2, col·locat sense adherir (DOS EUROS AMB SETANTA-SET CÈNTIMS)	2,77 €
P-43	P7C25-DC06	m2	Aïllament de planxa de poliestirè extruït (XPS), de 40 mm de gruix, resistència a compressió >= 300 kPa, resistència tèrmica entre 1.290 i 1.176 m2-K/W, amb la superfície llisa i cantell mitjà, col·locada amb emulsió bituminosa a la zona del trencall de les fusteries i es donarà un acabat arrebossat amb morter acrílic [PX-20G] ISOLXTREM® RTX MEDIO (1500µm) o similar, per donar continuïtat a la façana. (SETZE EUROS AMB SEIXANTA-QUATRE CÈNTIMS)	16,64 €
P-44	P7C25-DCJH	m2	Aïllament de planxa de poliestirè extruït (XPS), de 140 mm de gruix, resistència a compressió >= 300 kPa, resistència tèrmica entre 3.784 i 3,5 m2-K/W, amb la superfície llisa i cantell mitjà, col·locada amb fixacions mecàniques (VINT-I-SET EUROS AMB TRENTA-SET CÈNTIMS)	27,37 €
P-45	P7CE0-ZJCE	m2	SISTEMA COMBINAT D'AILLAMENT TERMIC EXTERIOR per a Facanes Termo K8 Minerale o equivalent de 12cm de gruix, amb classificació de protecció contra incendis Classe B, constituït per panells aïllants de llana de roca de Panell TERMO K8 Minerale, conductivitat tèrmica 0,035 W/m.k i resistència a la flexió de >=3 N/mm2 cobrint al menys el 40% del panell. Ensamblats de forma plana llisa i un al costat de l'altre totalment a pressió en el procés d'encolat amb KLEBOCEM. En tota la zona, fixació dels panells aïllants amb tacs NTKU090 de 90mm (espiga cop), diàmetre del plat de 60mm. Revisar l'ancoratge de les espigues en la base resistent. El cap de l'espiga ha d'estar assentada a ras de la superfície del material aïllant. Distribució de fixació amb espigues de conformitat amb les directrius de tractament de 6,0 unitats/m2, de 8 a 2m d'altura 10,0 unitats/m2 i més de 20m d'altura 14,0 unitats/m2. Revisant si han quedat juntes obertes en les superfícies esteses i amb petits desnivells, reomplint les possibles juntes amb material aïllant i rectificat pla amb una planxa esmeriladora o mecànicament amb polidora Inoplan Universalschleifer. Col·locació dels perfils especials de reforç amb T K8 perfil antigoteig i malla cantonera. Aplicar en tota la	61,77 €

QUADRE DE PREUS NÚMERO 1

Pàg.: 6

NÚMERO	CODI	UA	DESCRIPCIÓ	PREU
			superfície morter armat LLIURE DE CIMENT klebocem de densitat 1,5g/cm3 segons DIN 53 127. Introduir pressionant la malla d'armadura Armatex C1 de fibra de vidre Rivatone plus G12 amb resistència a la fissuració > 1750 N750mm i allisarla amb l'espàtula. Solapar les juntes de malla 10cm. APLICACIÓ DE CAPA D'ACABAT d'arrebossat orgànic, lliure de ciment, RIVATONE PLUS G12 i mida del gra de 1,5/2,0/3,0mm (el gruix de la capa ha de ser igual a la de la mida del gra) amb tonalitats a escollir segons la càrrega de color SELECCIONE K color blanc. L'aplicació del RIVATONE PLUS G12 es realitza mitjançant llana metàl·lica i el remolinat amb llana llisa de PVC. Inclou el desplaçament de les instal·lacions existents i les peces especials que conformen els ampits i llindes de les obertures. (SEIXANTA-UN EUROS AMB SETANTA-SET CÈNTIMS)	
P-46	P7JB-5QD1	m	Segellat de junt de fusteries amb el buit d'obra, amb massilla de silicona neutra, aplicada amb pistola manual, prèvia imprimació (UN EUROS AMB NORANTA-DOS CÈNTIMS)	1,92 €
P-47	P7P1-BZ7K	m2	Arrebossat a bona vista per a operacions de drenatge sobre parament vertical interior, a 3,00 m d'alçària, com a màxim, amb morter de ciment 1:6 amb additiu especial concentrat inclúsor d'aire, 20 mm de gruix, Indeterminat (TRENTA EUROS AMB DINOU CÈNTIMS)	30,19 €
P-48	P7P9-613W	m	Tractament del nivell d'humitat capil·lar en parament vertical d'obra ceràmica massissa de <= 30 cm de gruix, a una cara, mitjançant injecció, amb producte hidrofugant, amb 25 perforacions perpendiculars a la base del mur, a portell i inclinades cap al terra, per metro, inclinades 30° cap al terra, equidistants 20 cm, de 20 mm, amb una fondària de 2/3 cm del gruix del mur, neteja dels orificis i injecció fins a la saturació amb broquets de pressió alta de producte hidrofugant de base àcid silícic i hidrofugant i obturament amb morter mixt 1:2:10 (CENT DOTZE EUROS AMB VUITANTA-SIS CÈNTIMS)	112,86 €
P-49	P811-H7RD	m2	Arrebossat reglejat sobre parament vertical, a 3,00 m d'alçària, com a màxim, amb morter de calç 1:4, elaborat a l'obra remolinat (VINT-I-VUIT EUROS AMB DOS CÈNTIMS)	28,02 €
P-50	P811-ZET0	m2	Arrebossat a bona vista sobre parament vertical exterior, a més de 3,00 m d'alçària, amb morter mixt 1:0,5:4, esquitxat en treballs verticals (QUARANTA-SET EUROS AMB VUITANTA-QUATRE CÈNTIMS)	47,84 €
P-51	P813-Z9QC	m2	Arrebossat projectat a bona vista de 4 cm de gruix, sobre parament vertical exterior, a més de 3,00 m d'alçària, amb morter de calç per a aïllament tèrmic (T), de designació CSI-W1-T1, segons UNE-EN 998-1, remolinat tipus Thermocal DDBLOK o equivalent. (SEIXANTA-CINC EUROS AMB VUIT CÈNTIMS)	65,08 €
P-52	P815-3FMX	m2	Enguixat a bona vista sobre parament vertical interior, a 3,00 m d'alçària, com a màxim, amb guix B1, acabat lliscat amb escaiola A segons la norma UNE-EN 13279-1 (NOU EUROS AMB CINQUANTA-VUIT CÈNTIMS)	9,58 €
P-53	P822-3NTZ	m2	Enrajolat de parament vertical exterior a una alçària <= 3 m amb rajola ceràmica de dimensions especificades per la DF amb color d'acabat segons normativa cromàtica de l'ajuntament de Santa Coloma de Gramanet., grup Bla (UNE-EN 14411), col·locades amb adhesiu per a rajola ceràmica C2 TE S1 (UNE-EN 12004) i rejuntat amb beurada CG2 (UNE-EN 13888) (QUARANTA-DOS EUROS AMB SEIXANTA-VUIT CÈNTIMS)	42,68 €
P-54	P824-3R84	m2	Enrajolat de parament vertical interior a una alçària <= 3 m amb rajola de gres extruït esmaltat de forma rectangular o quadrada, de 6 a 15 peces/m2, preu alt, grup Al-Alla (UNE-EN 14411), col·locades amb adhesiu per a rajola ceràmica C1 (UNE-EN 12004) i rejuntat amb beurada CG1 (UNE-EN 13888) (TRENTA-QUATRE EUROS AMB TRES CÈNTIMS)	34,03 €

QUADRE DE PREUS NÚMERO 1

Pàg.: 7

NÚMERO	CODI	UA	DESCRIPCIÓ	PREU
P-55	P846-9JN9	m2	Cel ras de placa de guix laminat hidròfuga (H) i gruix 12,5 mm, amb vora afinada (BA), segons la norma UNE-EN 520, amb entramat estructura senzilla d'acer galvanitzat format per perfils col·locats cada 600 mm fixats al sostre mitjançant vareta de suspensió cada 1,2 m, per a una alçària de cel ras de 4 m com a màxim (TRENTA-NOU EUROS AMB SETANTA-VUIT CÈNTIMS)	39,78 €
P-56	P874-4UC1	m2	Neteja de parament de morter, amb raig d'aigua desionitzada a pressió, fins a 2 bar (DEU EUROS AMB NORANTA CÈNTIMS)	10,90 €
P-57	P874-4UC6	m2	Neteja en sec sobre parament vertical, de pols, restes orgàniques i biodipòsits-detritus amb mitjans manuals no agressius i instruments desincrustants (SETZE EUROS AMB QUARANTA-QUATRE CÈNTIMS)	16,44 €
P-58	P879-H8G2	m2	Reparació superficial de parts de façana escorstonades, amb segregacions, escantellades, erosions o zones amb desprendiments en paraments de formigó, amb morter tixotrópic de dos components de ciment, resines sintètiques, fum de sílice i reforçat amb fibres, inclòs sanejat manual. (DOS-CENTS CINQUANTA-DOS EUROS AMB VINT-I-SET CÈNTIMS)	252,27 €
P-59	P894-4V9D	m2	Pintat de barana i reixa d'acer de barrots separats 12 cm, amb pintura de partícules metàl·liques, amb dues capes d'imprimació antioxidant i 2 d'acabat (VINT-I-SIS EUROS AMB SEIXANTA-VUIT CÈNTIMS)	26,68 €
P-60	P89H-4V7G	m2	Pintat de parament vertical exterior de ciment, amb pintura plàstica amb acabat llis, amb una capa de fons diluïda i dues d'acabat (SIS EUROS AMB SET CÈNTIMS)	6,07 €
P-61	P89I-4V8N	m2	Pintat de parament horitzontal de guix, amb pintura a la cola amb acabat llis, amb una capa de fons diluïda i dues d'acabat (QUATRE EUROS AMB VINT-I-UN CÈNTIMS)	4,21 €
P-62	P89I-4V8P	m2	Pintat de parament vertical de guix, amb pintura acrílica amb dues capes (NOU EUROS AMB CINQUANTA-QUATRE CÈNTIMS)	9,54 €
P-63	P8A0-KMPN	m	Envernissat de passamà de fusta, amb vernís de poliuretà a l'aigua d'un component, per a fusta, amb certificat ECO LABEL, amb una capa de protector químic insecticida-fungicida, i dues d'acabat setinat (TRES EUROS AMB TRES CÈNTIMS)	3,03 €
P-64	P8B1-Z8UD	m2	Aplicació de dos capes d'hidrofugat en parament vertical interior, a una altura màxima de 1 metre, amb resines de silicona hidroepoxy o similar. (VINT-I-CINC EUROS AMB CINQUANTA CÈNTIMS)	25,50 €
P-65	P8JC-I5DC	m	Remat de planxa d'acer plegada amb acabat galvanitzat i prelacat, d'1 mm de gruix, 40 cm de desenvolupament, com a màxim, amb 4 plecs, per a coronament, col·locat amb fixacions mecàniques (DIVUIT EUROS AMB VINT-I-QUATRE CÈNTIMS)	18,24 €
P-66	P8K5-608P	m	Escopidor de planxa plegada d'alumini anoditzat de 29 cm d'amplària, amb trencaaigües, col·locada adherida i segellada amb massilla de poliuretà i tapajunts amb perfil U d'alumini anoditzat fixats mecànicament als brancals i segellats amb massilla de poliuretà (SETANTA-DOS EUROS AMB TRENTA CÈNTIMS)	72,30 €
P-67	P9D3-35SV	m2	Paviment de rajola ceràmica comuna, de forma rectangular, de 28x14x1 cm, de color vermell, col·locada a truc de maceta amb morter mixt 1:2:10 (VINT-I-SIS EUROS AMB SET CÈNTIMS)	26,07 €

QUADRE DE PREUS NÚMERO 1

Pàg.: 8

NÚMERO	CODI	UA	DESCRIPCIÓ	PREU
P-68	PAFE-Z11X	m2	Fusteria exterior practicable d'alumini lacat color blanc amb rotura de pont tèrmic Cortizo COR70 o similar formada per dos fulles batents-oscil·lobatents cap a l'interior de la vivenda, amb vidre doble 4+16+6 de baixa emissivitat (guardian sun) transparent. Classificació mínima 4 de permeabilitat a l'aire segons UNE-EN 12207, classificació mínima E1800 d'estanquitat a l'aigua segons UNE-EN 12208 i classificació mínima C5 de resistència al vent segons UNE-EN 12210. El preu inclou la col·locació de caixa de persiana, persiana i guies.	595,32 €
			(CINC-CENTS NORANTA-CINC EUROS AMB TRENTA-DOS CÈNTIMS)	
P-69	PAFE-Z12X	m2	Fusteria exterior corredissa d'alumini lacat color blanc amb rotura de pont tèrmic Cortizo 4900 o similar, envidriament doble 4+16 Argon+3.3 (laminat amb butiral transparent) de baixa emissivitat (guardian sun) transparent. Classificació mínima 4 de permeabilitat a l'aire segons UNE-EN 12207, classificació mínima E1800 d'estanquitat a l'aigua segons UNE-EN 12208 i classificació mínima C5 de resistència al vent segons UNE-EN 12210. El preu inclou la col·locació de caixa de persiana, persiana i guies.	412,53 €
			(QUATRE-CENTS DOTZE EUROS AMB CINQUANTA-TRES CÈNTIMS)	
P-70	PAFE-Z14X	m2	Fusteria exterior d'alumini lacat color blanc amb rotura de pont tèrmic Cortizo COR70 o similar, formada per una fulla abatible cap a l'interior de la vivenda, amb vidre doble 4+16+6 de baixa emissivitat (guardian sun) transparent. Classificació mínima 4 de permeabilitat a l'aire segons UNE-EN 12207, classificació mínima E1800 d'estanquitat a l'aigua segons UNE-EN 12208 i classificació mínima C5 de resistència al vent segons UNE-EN 12210. El preu inclou la col·locació de caixa de persiana i guies.	648,10 €
			(SIS-CENTS QUARANTA-VUIT EUROS AMB DEU CÈNTIMS)	
P-71	PB16-DFOO	m	Barana d'alumini anoditzat, amb muntants i travessers, de 100 a 120 cm d'alçària, ancorada amb fixacions mecàniques (CENT SETANTA-UN EUROS AMB SETANTA-CINC CÈNTIMS)	171,75 €
P-72	PB16-DFPS	m	Barana d'alumini anoditzat, amb muntants i travessers, de 20 a 40 cm d'alçària, ancorada amb fixacions mecàniques (NORANTA-CINC EUROS AMB NORANTA-UN CÈNTIMS)	95,91 €
P-73	PB1D-52WE	m	Passamà de perfil d'acer de 30 a 50 mm de diàmetre, i suports de perfil d'acer de 15 mm de diàmetre cada 2 m, col·locat ancorat a l'obra (QUARANTA-DOS EUROS AMB NORANTA-DOS CÈNTIMS)	42,92 €
P-74	PB1D-52WF	m	Passamà de fusta de faig (fagus sylvatica) per a envernissar de 50x35 mm d'esquadria, com a màxim, amb arestes arrodonides, col·locat cargolat (QUARANTA-TRES EUROS AMB SETANTA-DOS CÈNTIMS)	43,72 €
P-75	PB33-609G	m2	Col·locació reixa de perfils d'acer amb passamans, travessers i brèndoles cada 10 a 12 cm, ancorada amb morter de ciment 1:4 (CENT DISSET EUROS AMB NORANTA-DOS CÈNTIMS)	117,92 €
P-76	PDN4-61UX	u	Desmuntatge i substitució de reixeta de ventilació de lamel·les fixes d'alumini lacat color blanc 20x20 cm, amb espessor mínim de 15 micres, col·locat amb fixacions mecàniques tipus anclatge en espiral ideal per façanes amb sistema SATE (DINOU EUROS AMB SEIXANTA CÈNTIMS)	19,60 €
P-77	PDS0-428A	m	Baixant de runes de tub de PVC, de 40 cm de diàmetre, amb boques de descàrrega, brides i acoblament, col·locat i amb el desmuntatge inclòs. les runes es regaran amb aigua per evitar la generació de pols. (TRENTA-VUIT EUROS AMB CINQUANTA-DOS CÈNTIMS)	38,52 €

QUADRE DE PREUS NÚMERO 1

Pàg.: 9

NÚMERO	CODI	UA	DESCRIPCIÓ	PREU
P-78	PDV0-02H4	u	Mitja jornada per a realitzar la prova d'estanquitat total amb aigua d'una instal·lació d'evacuació d'aigües residuals i pluvials, segons CTE/DB-HS 2006 Secció 5 (CINC-CENTS CINQUANTA-CINC EUROS AMB CINC CÈNTIMS)	555,05 €
P-79	PDV1-HC5L	u	Jornada per a inspecció durant l'execució de la instal·lació elèctrica de baixa tensió, segons exigències del Projecte i del REBT (SIS-CENTS SEIXANTA-UN EUROS AMB CINQUANTA CÈNTIMS)	661,50 €
P-80	PE40-Z0B6	u	Barret de xemeneia de pvc, de diàmetre 100 mm, col·locat amb fixacions mecàniques (DINOU EUROS AMB CINQUANTA-SET CÈNTIMS)	19,57 €
P-81	PG10-DB3F	u	Armari metàl·lic des de 700x900x180 fins a 900x1000x180 mm, per a servei interior, encastat (DOS-CENTS VINT-I-SET EUROS AMB VUITANTA-SET CÈNTIMS)	227,87 €
P-82	PG1H-614H	u	Muntatge i desmuntatge de comptador elèctric per a canvi d'emplaçament (QUARANTA-TRES EUROS AMB SEIXANTA-NOU CÈNTIMS)	43,69 €
P-83	PG29-DWGI	m	Canal metàl·lica de planxa d'acer ranurada, de 100x115 mm, muntada superficialment (SEIXANTA-CINC EUROS AMB VUITANTA-SET CÈNTIMS)	65,87 €
P-84	PG2P-6SZ5	m	Tub rígid de PVC, de 16 mm de diàmetre nominal, aïllant i no propagador de la flama, amb una resistència a l'impacte de 2 J, resistència a compressió de 1250 N i una rigidesa dielèctrica de 2000 V, amb unió endollada i muntat superficialment (TRES EUROS AMB VINT-I-SET CÈNTIMS)	3,27 €
P-85	PG33-E78K	m	Cable amb conductor de coure de tensió assignada 0,6/1 kV, de designació RZ1-K (AS+), construcció segons norma UNE 211025, bipolar, de secció 2x1,5 mm ² , amb coberta del cable de poliolefines, classe de reacció al foc Cca-s1b, d1, a1 segons la norma UNE-EN 50575 amb baixa emissió fums, col·locat en tub (DOS EUROS AMB TRENTA-CINC CÈNTIMS)	2,35 €
P-86	PH57-B3BS	u	Llum d'emergència amb làmpada led, amb una vida útil de 100000 h, no permanent i no estanca amb grau de protecció IP4X, aïllament classe II, amb un flux aproximat de 170 a 200 lm, 2 h d'autonomia, de forma rectangular amb difusor i cos de policarbonat, preu alt, col·locat superficial. El preu inclou la instal·lació. (CENT DISSET EUROS AMB TRENTA CÈNTIMS)	117,30 €
P-87	PI01A-TP01	pa	L'arrencada de la instal·lació d'aire acondicionat (incloent arrencada de la unitat interior i exterior), la seva recol·locació, i el desmuntatge i posterior muntatge de tendals, antenes i altres elements que puguin interferir en els treballs que es realitzaran a la obra (excepte els estenedors); no estan contemplats a projecte. Per tant, aquestes partides aniran a càrrec de la propietat interessada. Així mateix si la propietat no es vol fer càrrec d'aquestes operacions, les realitzarà l'entitat constructora i considerarà aquests elements com a residu. (ZERO EUROS)	0,00 €
P-88	PM32-DZ52	u	Extintor manual de pols seca polivalent, de càrrega 6 kg, amb pressió incorporada, cromat, amb suport a paret (SETANTA-CINC EUROS AMB QUARANTA-DOS CÈNTIMS)	75,42 €
P-89	PP26-6216	u	Instal·lació porter electrònic, per a edifici de 6 habitatges, amb placa de carrer, equip d'alimentació, aparells d'usuari i obreportes elèctric, vista (MIL VUIT-CENTS VUIT EUROS AMB VUITANTA-VUIT CÈNTIMS)	1.808,88 €
P-90	PQZB-Z6U5	u	Col·locació d'estenedor d'acer inoxidable amb 4 politges per braç, col·locat amb fixacions mecàniques especials per a parament vertical amb aïllament SATE (VUITANTA EUROS AMB TRENTA-CINC CÈNTIMS)	80,35 €

QUADRE DE PREUS NÚMERO 1

Pàg.: 10

NÚMERO	CODI	UA	DESCRIPCIÓ	PREU
--------	------	----	------------	------

QUADRE DE PREUS NÚMERO 2

Pàg.: 1

NÚMERO	CODI	UA	DESCRIPCIÓ	PREU	
P-1	P01A-SS01	pa	Partida unitària de Seguretat i Salut on s'inclou: * El·laboració del estudi de seguretat i salut * Proteccions individuals: - Cascs de seguretat - Parell de botes de seguretat - Guants - Guants dielèctrics - Armilla reflectant - Ulleres de seguretat - Protectors auditius - Cinturó antivibrant - Arnès de seguretat - Mascaretes filtrants - etc. * Proteccions Col·lectives: - Barana de seguretat - Senyalització d'obra - Extintors amb pols - Farmaciola portàtil	801,96	€
Sense descomposició				801,96000	€
P-2	P02B-SS01	pa	Partida unitària de Seguretat i Salut on s'inclou: * El·laboració del estudi de seguretat i salut * Proteccions individuals: - Cascs de seguretat - Parell de botes de seguretat - Guants - Guants dielèctrics - Armilla reflectant - Ulleres de seguretat - Protectors auditius - Cinturó antivibrant - Arnès de seguretat - Mascaretes filtrants - etc. * Proteccions Col·lectives: - Barana de seguretat - Senyalització d'obra - Extintors amb pols - Farmaciola portàtil	293,29	€
Sense descomposició				293,29000	€
P-3	P121-EKJZ	m2	Amortització diària de bastida tubular metàl·lica fixa, formada per bastiments de 70 cm d'amplària i alçària <= 200 cm, amb bases regulables, tubs travessers, tubs de travament, plataformes de treball d'amplària com a mínim de 60 cm, escales d'accés, baranes laterals, sòcols i xarxa de protecció de poliamida col·locada a tota la cara exterior i amarradors cada 20 m2 de façana, inclosos tots els elements de senyalització normalitzats	0,09	€
	B0Y1-12V6	m2	Amortització diària de bastida tubular metàl·lica fixa, formada per bastiments de 70 cm d'amplària i alçària <= 200 cm, amb bases regulables, tubs travessers, tubs de travament, plataformes de treball d'amplària com a mínim de 60 cm, escales d'accés, baranes laterals, sòcols i xarxa de protecció de poliamida, col·locada a tota la cara exterior i amarradors cada 20 m2 de façana, inclosos tots els elements de senyalització normalitzats	0,09000	€
Altres conceptes				0,00000	€
P-4	P123-EKK6	m	Amortització diària de pont penjant metàl·lic format per plataformes de treball a base de mòduls longitudinals i cantoners de 90 cm d'amplària, amb sòcols i barana rígida de 70 cm d'alçària en el costat de façana i 100 cm en la resta, subjectat mitjançant pescants amb contrapès i tots els elements de protecció i dispositius de seguretat normalitzats	1,48	€

QUADRE DE PREUS NÚMERO 2

Pàg.: 2

NÚMERO	CODI	UA	DESCRIPCIÓ	PREU	
	B0Y0-32FA	m	Amortització diària de pont penjant metàl·lic format per plataformes de treball a base de mòduls longitudinals i cantoners de 90 cm d'amplària, amb sòcols i barana rígida a tot el perímetre de 70 cm d'alçària en el costat de façana i 100 cm en la resta, subjectat mitjançant pescants amb contrapès i amb tots els elements de protecció i dispositius de seguretat normalitzats	1,41000	€
			Altres conceptes	0,07000	€
P-5	P127-EKJO	m2	Muntatge i desmuntatge de bastida tubular metàl·lica fixa, formada per bastiments de 70 cm i alçària <= 200 cm, amb bases regulables, tubs travessers, tubs de travament, plataformes de treball d'amplària com a mínim de 60 cm, escales d'accés, baranes laterals, sòcols i xarxa de protecció de poliamida, col·locada a tota la cara exterior i amarradors cada 20 m2 de façana, inclosos tots els elements de senyalització normalitzats i el transport amb un recorregut total màxim de 20 km	8,33	€
			Altres conceptes	8,33000	€
P-6	P128-EKJV	m	Muntatge i desmuntatge de pont penjant metàl·lic format per plataformes de treball a base de mòduls longitudinals i cantoners de 90 cm d'amplària, amb sòcols i barana rígida de 70 cm d'alçària en el costat de façana i 100 cm en la resta, subjectat mitjançant pescants amb contrapès, inclosos tots els elements de protecció i dispositius de seguretat normalitzats i el transport amb un recorregut total màxim de 20 km	70,56	€
			Altres conceptes	70,56000	€
P-7	P1D2-HA2N	m2	Protecció provisional d'edificació amb tendals de lona de polietilè sobre cavallets o bastides encavalcades, amb recollida provisional d'aigües	15,17	€
	B15Z0-0MDU	m	Corda de poliamida de 12 mm de diàmetre, per a seguretat i salut	0,14000	€
	B1518-0M3Y	m2	Lona de polietilè, amb malla de reforç i traus perimetral, per a seguretat i salut	3,86400	€
			Altres conceptes	11,16600	€
P-8	P2140-4RRL	u	Arrencada de full i bastiment de finestra amb mitjans manuals i càrrega manual sobre camió o contenidor	24,69	€
			Altres conceptes	24,69000	€
P-9	P2140-4RR	u	Arrencada de full i bastiment de balconera amb mitjans manuals i càrrega manual sobre camió o contenidor	24,69	€
			Altres conceptes	24,69000	€
P-10	P2142-4RMI	m	Arrencada de coronament de ceràmica, de fins a 30 cm d'amplària, amb mitjans manuals i càrrega manual de runa sobre camió o contenidor	6,17	€
			Altres conceptes	6,17000	€
P-11	P2142-4RMJ	m2	Repicat d'arrebossat de morter de ciment, amb mitjans manuals i càrrega manual de runa sobre camió o contenidor	14,82	€
			Altres conceptes	14,82000	€
P-12	P2142-4RM	m2	Repicat d'enguixat, amb mitjans manuals i càrrega manual de runa sobre camió o contenidor	9,88	€
			Altres conceptes	9,88000	€
P-13	P2142-4RM	m2	Arrencada d'enrajolat en parament vertical, amb mitjans manuals i càrrega manual de runa sobre camió o contenidor	11,36	€
			Altres conceptes	11,36000	€
P-14	P2142-4RM	m2	Raspat de pintura vella en volta, amb mitjans manuals i càrrega manual de runa sobre camió o contenidor	5,68	€
			Altres conceptes	5,68000	€
P-15	P2142-4RN	m	Arrencada d'escopidor de pedra artificial, amb mitjans manuals i càrrega manual de runa sobre camió o contenidor	4,94	€
			Altres conceptes	4,94000	€
P-16	P2145-4RRZ	m	Arrencada de passamà ancorat, amb mitjans manuals i càrrega manual sobre camió o contenidor	2,47	€

QUADRE DE PREUS NÚMERO 2

Pàg.: 3

NÚMERO	CODI	UA	DESCRIPCIÓ	PREU	
			Altres conceptes	2,47000	€
P-17	P2145-4RS0	m2	Arrencada de reixa metàl·lica amb mitjans manuals i càrrega manual sobre camió o contenidor	8,15	€
			Altres conceptes	8,15000	€
P-18	P2141-AKZL	m2	Enderroc de cel ras i instal·lacions existents al interior, amb mitjans manuals i càrrega manual sobre camió o contenidor	16,05	€
			Altres conceptes	16,05000	€
P-19	P214L-CRM	m2	Enderroc complet (fins a arribar al forjat) de coberta plana, transitable, ventilada, amb paviment ceràmic, amb mitjans manuals i martell pneumàtic i càrrega manual sobre camió o contenidor	39,35	€
			Altres conceptes	39,35000	€
P-20	P214T-I6QG	m3	Enderroc de tancaments de cos auxiliar de material heterogeni de poca entitat amb mitjans manuals i càrrega manual de runa sobre camió o contenidor	17,29	€
			Altres conceptes	17,29000	€
P-21	P214T-Z6Q	pa	Retirada de mobiliari existent dins de vivienda, locals i cossos afegits per a facilitar la realització dels treballs de millora energètica.	2.000,00	€
			Sense descomposició	2.000,00000	€
P-22	P214T-ZRQ	m2	Enderroc de paret de tancament de totxana de 15 cm de gruix, a mà i amb martell trencador manual i càrrega manual de runa sobre camió o contenidor	427,01	€
			Altres conceptes	427,01000	€
P-23	P21DA-HBM	u	Desmuntatge per a substitució de pal de suport d'antena de 4 m d'alçària, com a màxim, amb mitjans manuals i càrrega manual de runa sobre camió o contenidor. En cas de realitzar-se, El cost de la partida ho assumirà la propietat	42,64	€
			Altres conceptes	42,64000	€
P-24	P21GD-ZUK	u	Desmuntatge d'unitat exterior d'aire acondicionat o unitat compacta de climatització d'expansió directa de 25 kW de potència calorífica màxima, amb mitjans manuals i posterior muntatge en la coberta del edifici mitjançant grúa autopropulsada i mitjans manuals.	94,84	€
			Altres conceptes	94,84000	€
P-25	P21GG-4RX	m	Desconnexió i posterior connexió del cablejat superficial per façana de telecomunicacions, amb mitjans manuals, disposició i acopi per la seva col·locació	29,63	€
			Altres conceptes	29,63000	€
P-26	P21GL-HIRP	m	Retirada de cables de red elèctrica de distribució pública situats a façana, amb mitjans manuals, per a facilitar els treballs de col·locació del sistema SATE	13,98	€
			Altres conceptes	13,98000	€
P-27	P21Q0-ZRX	u	Arrencada d'estenedors collats en parament vertical, amb mitjans manuals i càrrega manual de runa sobre camió o contenidor	8,64	€
			Altres conceptes	8,64000	€
P-28	P21Q1-I6U	u	Desmuntatge de tendal de fins a 7 m² situat en façana, amb mitjans manuals i aplec de materials, i posterior recol·locació. En cas de realitzar-se, El cost de la partida ho assumirà el propietari.	238,76	€
			Altres conceptes	238,76000	€
P-29	P2R2-EU9P	m3	Classificació a peu d'obra de residus de construcció o demolició en fraccions segons REAL DECRETO 105/2008, amb mitjans manuals	24,69	€
			Altres conceptes	24,69000	€
P-30	P2R5-ZT3Y	m3	Transport de residus, produïts a obra, a instal·lació autoritzada de gestió de residus, amb contenidor d'1 m3 de capacitat. El preu inclou el canon d'abocament. La partida es calcula amb compliment del RD 853/2021 on al art.11 de requisits dels edificis objecte a rehabilitació diu el següent:	50,53	€

QUADRE DE PREUS NÚMERO 2

Pàg.: 4

NÚMERO	CODI	UA	DESCRIPCIÓ	PREU
1.º Al menos el 70 % (en peso) de los residuos de construcción y demolición no peligrosos (excluyendo el material natural mencionado en la categoría 17 05 04 en la Lista europea de residuos establecida por la Decisión 2000/532 /EC) generados en el sitio de construcción se preparará para su reutilización, reciclaje y recuperación de otros materiales, incluidas las operaciones de relleno utilizando residuos para sustituir otros materiales, de acuerdo con la jerarquía de residuos y el Protocolo de gestión de residuos de construcción y demolición de la UE. 2.º Los operadores deberán limitar la generación de residuos en los procesos relacionados con la construcción y demolición, de conformidad con el Protocolo de gestión de residuos de construcción y demolición de la UE y teniendo en cuenta las mejores técnicas disponibles y utilizando la demolición selectiva para permitir la eliminación y manipulación segura de sustancias peligrosas y facilitar la reutilización y reciclaje de alta calidad mediante la eliminación selectiva de materiales, utilizando los sistemas de clasificación disponibles para residuos de construcción y demolición. Asimismo, se establecerá que la demolición se lleve a cabo preferiblemente de forma selectiva y la clasificación se realizará de forma preferente en el lugar de generación de los residuos. b) Los diseños de los edificios y las técnicas de construcción apoyarán la circularidad y, en particular, demostrarán, con referencia a la ISO 20887 u otras normas para evaluar la capacidad de desmontaje o adaptabilidad de los edificios, cómo están diseñados para ser más eficientes en el uso de recursos, adaptables, flexibles y desmontables para permitir la reutilización. y reciclaje c) Retirar del edificio o del ámbito objeto de la actuación aquellos productos de construcción que contengan amianto. La retirada deberá realizarse conforme a lo establecido el Real Decreto 396/2006, de 31 de marzo, por el que se establecen las disposiciones mínimas de seguridad y salud aplicables a los trabajos con riesgo de exposición al amianto, por una empresa legalmente autorizada. La gestión de los residuos originados en el proceso deberá realizarse conforme a lo establecido en el Real Decreto 105/2008, de 1 de febrero, por el que se regula la producción y gestión de los residuos de construcción y demolición. d) En el caso de edificios de tipología residencial colectiva, que: 1.º Al menos el 50 % de su superficie construida sobre rasante, excluida la planta baja o plantas inferiores si tiene o tienen otros usos compatibles, tenga uso residencial de vivienda. 2.º Las actuaciones cuenten con el acuerdo de la comunidad o comunidades de propietarios de que se trate, debidamente agrupadas, salvo en los casos de edificios de propietario único, y con la autorización o autorizaciones administrativas correspondientes, cuando sea preceptivo.				
			Altres conceptes	50,53000 €
P-31	P4C3-4SK5	m2	Muntatge i desmuntatge d'apuntament de sostre a una alçària <= 3 m, amb puntal metàl·lic i tauló	22,66 €
	B0AK-07AS	kg	Clau acer	0,07712 €
	B0D62-07PL	cu	Puntal metàl·lic i telescòpic per a 3 m d'alçària i 150 usos	0,07056 €
	B0D21-07OY	m	Tauló de fusta de pi per a 10 usos	0,55002 €
			Altres conceptes	21,96230 €
P-32	P4G9-4UB0	m	Reparació d'esquerda en paret d'obra de ceràmica amb repicat i sanejament previ de la zona afectada, col·locació de grapes amb acer en barres corrugades B500S de diàmetre 10 mm, separades cada 30 cm, reblert amb morter sintètic epoxi de resines epoxi, càrrega manual de runa sobre contenidor	66,60 €
	B07D-CVVV	kg	Mortier sintètic epoxi de resines epoxi	21,65000 €
	B0B7-106Q	kg	Acer en barres corrugades B500S de límit elàstic >= 500 N/mm2	0,62934 €
			Altres conceptes	44,32066 €
P-33	P4S2-Z1SO	m	Construcció, subministrament i muntatge de perfil metàl·lic especial evolvent tipus NOUBAU o similar, realitzat amb xapa d'acer laminat en fred, de 3mm de gruix, galvanitzada per procediment Senzimir. Recobriments de zinc i radis de doblegat. Perfil de disseny autoressistent, segons full de càlcul. Recolzament a parets de càrrega mitjançant quatre	148,74 €

QUADRE DE PREUS NÚMERO 2

Pàg.: 5

NÚMERO	CODI	UA	DESCRIPCIÓ	PREU
			barres corrugades de diàmetre 20mm per bigueta i morter amb resines i fibres de retracció controlada modificats per a ciment aluminós. Posada en càrrega mitjançant útil de transferència controlada, i rigidització mitjançant mescla de resines de protecció, adhesives i aïllants, lleugeres i amb nul·la absorció d'aigua per injecció entre perfil, bigueta i forjat.	
			Altres conceptes	148,74000 €
P-34	P55B-61SF	m2	Reparació de claraboia de vidre imprès, amb desmuntatge de les peces, aplec per a posterior aprofitament del material de fixació, neteja i preparació de la superfície dels perfils laminats d'acer amb mitjans manuals fins un grau de preparació St 2, pintat d'estructura d'acer amb 2 capes d'antioxidant i 2 d'acabat, vidre imprès de 6 a 7 mm, i segellat amb massilla de silicona. No inclou bastida	138,78 €
			Altres conceptes	138,78000 €
P-35	P560-6RN2	m2	Lluernes de plaques de policarbonat cel·lular de 10 mm de gruix i 4 parets, de 600 mm d'amplària i tractament per a l'absorció de la radiació ultraviolada a les dues cares, amb suports de perfil d'alumini i junts d'estanqueïtat, col·locat	104,30 €
	B561-2GSY	m2	Perfiteria i elements auxiliars per a lluerns de plaques de policarbonat de 8 a 12 mm de gruix	18,30000 €
	B0C60-1GAZ	m2	Placa de policarbonat cel·lular de 10 mm de gruix i 4 parets, de 600 mm d'amplària i tractament per a l'absorció de la radiació ultraviolada a les dues cares	26,62000 €
			Altres conceptes	59,38000 €
P-36	P5V0-02AF	u	Prova d'estanquitat de coberta plana impermeabilitzada amb làmina sintètica flexible, segons la norma UNE 104416	532,78 €
	BVA5-02AD	u	Prova d'estanquitat de coberta plana impermeabilitzada amb làmina sintètica flexible, segons la norma UNE 104416	507,41000 €
			Altres conceptes	25,37000 €
P-37	P5Z14-4ZBX	m2	Formació de pendents amb formigó cel·lular sense granulat, de densitat 300 kg/m3, de 5 cm de gruix mitjà, amb la superfície aplanada	6,37 €
			Altres conceptes	6,37000 €
P-38	P5ZD4-528Z	m	Minvell encastat al parament, de rajola ceràmica fina, col·locada amb morter mixt 1:2:10	10,88 €
	B0FG3-0EDM	u	Rajola ceràmica fina de forma rectangular i elaboració mecànica, de 28x14x1 cm, de color vermell	1,27378 €
			Altres conceptes	9,60622 €
P-39	P5ZH0-52G	u	Bonera sifònica de PVC rígid de diàmetre 110 mm amb tapa plana metàl·lica, col·locada amb fixacions mecàniques	51,26 €
	B5ZZB-131H	u	Vis d'acer galvanitzat de 5.4x65 mm, amb junts de metall i goma i tac de niló de diàmetre 8/10 mm	1,04000 €
	BD55-0N0K	u	Bonera sifònica de PVC rígid, de 110 mm de diàmetre metàl·lica	21,42000 €
			Altres conceptes	28,80000 €
P-40	P612A-7BO	m2	Formació de paret de tancament recolzada de gruix 14 cm, de totxana, LD, de 290x140x100 mm, per a revestir, categoria I, segons la norma UNE-EN 771-1, col·locat amb morter per a ram de paleta industrialitzat M 5 (5 N/mm2) de designació (G) segons norma UNE-EN 998-2	44,72 €
	B0F19-1323	u	Totxana de 290x140x100 mm, categoria I, LD, segons la norma UNE-EN 771-1	8,02500 €
	B011-05ME	m3	Aigua	0,01622 €
	B07L-1PYA	t	Mortor per a ram de paleta, classe M 5 (5 N/mm2), a granel, de designació (G) segons norma UNE-EN 998-2	1,59533 €
			Altres conceptes	35,08345 €
P-41	P712-DXDW	m2	Membrana per a impermeabilització de cobertes PA-6 segons UNE 104402 de 4,1 kg/m2 d'una làmina de betum asfàltic modificat LBM (SBS)-40-FP amb armadura de feltre de polièster de 160 g/m2, adherida en calent, prèvia imprimació	23,71 €

QUADRE DE PREUS NÚMERO 2

Pàg.: 6

NÚMERO	CODI	UA	DESCRIPCIÓ	PREU	
	B7Z0-13F3	kg	Emulsió bituminosa, tipus ED	0,28500	€
	B712-FGNM	m2	Làmina de betum modificat amb elastòmer, no protegida, LBM (SBS) 40-FP amb armadura de feltre de polièster de 160 g/m2	9,59530	€
			Altres conceptes	13,82970	€
P-42	P7B1-6Q30	m2	Geotèxtil format per feltre de polipropilè no teixit lligat mecànicament de 100 a 110 g/m2, col·locat sense adherir	2,77	€
	B7B1-0KPA	m2	Geotèxtil format per feltre de polipropilè no teixit, lligat mecànicament de 100 a 110 g/m2	1,10000	€
			Altres conceptes	1,67000	€
P-43	P7C25-DC0	m2	Aïllament de planxa de poliestirè extruït (XPS), de 40 mm de gruix, resistència a compressió >= 300 kPa, resistència tèrmica entre 1.290 i 1,176 m2·K/W, amb la superfície llisa i cantell mitjàmossa, col·locada amb emulsió bituminosa a la zona del trencalligues de les fusteries i es donarà un acabat arrebossat amb morter acrílic [PX-20G] ISOLXTREM® RTX MEDIO (1500µm) o similar, per donar continuïtat a la façana.	16,64	€
	B7C25-182C	m2	Planxa de poliestirè extruït (XPS), de 40 mm de gruix, resistència a compressió >= 300 kPa, resistència tèrmica entre 1.290 i 1,176 m2·K/W, amb la superfície llisa i cantell mitjàmossa	6,31050	€
	B7Z0-13F3	kg	Emulsió bituminosa, tipus ED	1,42500	€
	B884-16IK	kg	[PX-20] ISOLXTREM RTX, acabat mig (1500 µm), 15 lt, o equivalent	4,91280	€
			Altres conceptes	3,99170	€
P-44	P7C25-DCJ	m2	Aïllament de planxa de poliestirè extruït (XPS), de 140 mm de gruix, resistència a compressió >= 300 kPa, resistència tèrmica entre 3.784 i 3,5 m2·K/W, amb la superfície llisa i cantell mitjàmossa, col·locada amb fixacions mecàniques	27,37	€
	B7CZ2-0IRB	u	Tac i suport de niló per a fixar materials aïllants, de 160 mm de gruix com a màxim	2,88000	€
	B7C25-1876	m2	Planxa de poliestirè extruït (XPS), de 140 mm de gruix, resistència a compressió >= 300 kPa, resistència tèrmica entre 3.784 i 3,5 m2·K/W, amb la superfície llisa i cantell mitjàmossa	19,19400	€
			Altres conceptes	5,29600	€
P-45	P7CE0-ZJC	m2	SISTEMA COMBINAT D'AÏLLAMENT TERMIC EXTERIOR per a Facanes Termo K8 Minerale o equivalent de 12cm de gruix, amb classificació de protecció contra incendis Classe B, constituït per panells aïllants de llana de roca de Panell TERMO K8 Minerale, conductivitat tèrmica 0,035 W/m.k i resistència a la flexió de >=3 N/mm2 cobrint al menys el 40% del panell. Ensamblats de forma plana llisa i un al costat de l'altre totalment a pressió en el procés d'encolat amb KLEBOCEM. En tota la zona, fixació dels panells aïllants amb tacs NTKU090 de 90mm (espiga cop), diàmetre del plat de 60mm. Revisar l'ancoratge de les espigues en la base resistent. El cap de l'espiga ha d'estar assentada a ras de la superfície del material aïllant. Distribució de fixació. amb espigues de conformitat amb les directrius de tractament de 6,0 unitats/m2, de 8 a 2m d'altura 10,0 unitats/m2 i més de 20m d'altura 14,0 unitats/m2. Revisant si han quedat juntes obertes en les superfícies esteses i amb petits desnivells, reomplint les possibles juntes amb material aïllant i rectificat pla amb una planxa esmeriladora o mecànicament amb polidora Inoplan Universalschleifer. Col·locació dels perfils especials de reforç amb T K8 perfil antigoteig i malla cantonera. Aplicar en tota la superfície morter armat LLIURE DE CIMENT klebocem de densitat 1,5g/cm3 segons DIN 53 127. Introduir pressiónant la malla d'armadura Armatex C1 de fibra de vidre Rivatone plus G12 amb resistència a la fissuració > 1750 N/50mm i allisar-la amb l'espàtula. Solapar les juntes de malla 10cm. APLICACIÓ DE CAPA D'ACABAT d'arrebossat orgànic, lliure de ciment, RIVATONE PLUS G12 i mida del gra de 1,5/2,0/3,0mm (el gruix de la capa ha de ser igual a la de la mida del gra) amb tonalitats a escollir segons la càrrega de color SELECCIONE K color blanc. L'aplicació del RIVATONE PLUS G12 es realitza mitjançant llana metàl·lica i el remolinat amb llana llisa de PVC. Inclou el desplaçament de les instal·lacions existents i les peces especials que conformen els ampits i llindes de les obertures.	61,77	€
			Altres conceptes	61,77000	€
P-46	P7JB-5QD1	m	Segellat de junt de fusteries amb el buit d'obra, amb massilla de silicona neutra, aplicada amb pistola manual, prèvia imprimació	1,92	€

QUADRE DE PREUS NÚMERO 2

Pàg.: 7

NÚMERO	CODI	UA	DESCRIPCIÓ	PREU	
	B7JE-0GTM	dm3	Massilla per a segellats, d'aplicació amb pistola, de base silicona neutra monocomponent	0,36141	€
	B7J4-0GSI	dm3	Imprimació prèvia per a segellats de massilla de silicona neutra	0,05359	€
			Altres conceptes	1,50500	€
P-47	P7P1-BZ7K	m2	Arrebossat a bona vista per a operacions de drenatge sobre parament vertical interior, a 3,00 m d'alçària, com a màxim, amb morter de ciment 1:6 amb additiu especial concentrat incluser d'aire, 20 mm de gruix, Indeterminat	30,19	€
			Altres conceptes	30,19000	€
P-48	P7P9-613W	m	Tractament del nivell d'humitat capil·lar en parament vertical d'obra ceràmica massissa de <= 30 cm de gruix, a una cara, mitjançant injecció, amb producte hidrofugant, amb 25 perforacions perpendiculars a la base del mur, a portell i inclinades cap al terra, per metro, inclinades 30° cap al terra, equidistants 20 cm, de 20 mm, amb una fondària de 2/3 cm del gruix del mur, neteja dels orificis i injecció fins a la saturació amb broquets de pressió alta de producte hidrofugant de base àcid silícic i hidrofugant i obturament amb morter mixt 1:2:10	112,86	€
	B755-16W4	l	Producte hidrofugant de base àcid silícic i hidrofugant	28,87500	€
			Altres conceptes	83,98500	€
P-49	P811-H7RD	m2	Arrebossat reglejat sobre parament vertical, a 3,00 m d'alçària, com a màxim, amb morter de calç 1:4, elaborat a l'obra remolinat	28,02	€
			Altres conceptes	28,02000	€
P-50	P811-ZET0	m2	Arrebossat a bona vista sobre parament vertical exterior, a més de 3,00 m d'alçària, amb morter mixt 1:0,5:4, esquitxat en treballs verticals	47,84	€
			Altres conceptes	47,84000	€
P-51	P813-Z9QC	m2	Arrebossat projectat a bona vista de 4 cm de gruix, sobre parament vertical exterior, a més de 3,00 m d'alçària, amb morter de calç per a aïllament tèrmic (T), de designació CSI-W1-T1, segons UNE-EN 998-1, remolinat tipus Thermocal DDBLOK o equivalent.	65,08	€
	B811-ZZWJ	m3	Mortor de calç per arrebossat de 40 mm de gruix amb aïllament tèrmic i acústic, hidrofug i transpirable Thermocal DDBLOK o equivalent, amb perlita expandida, vermiculita exfoliada i microesferes buides de vidre tipus GP CSIII W2 T1 segons UNE-EN 998-1, densitat 455 kg/m³, calor específic 823 J/kgK i conductivitat tèrmica 0.068 W/mK	15,42177	€
	B011-05ME	m3	Aigua	0,04399	€
			Altres conceptes	49,61424	€
P-52	P815-3FMX	m2	Enguixat a bona vista sobre parament vertical interior, a 3,00 m d'alçària, com a màxim, amb guix B1, acabat lliscat amb escaiola A segons la norma UNE-EN 13279-1	9,58	€
	B059-06FM	kg	Guix escaiola de designació A, segons la norma UNE-EN 13279-1	0,13566	€
			Altres conceptes	9,44434	€
P-53	P822-3NTZ	m2	Enrajolat de parament vertical exterior a una alçària <= 3 m amb rajola ceràmica de dimensions especificades per la DF amb color d'acabat segons normativa cromàtica de l'ajuntament de Santa Coloma de Gramanet., grup B1a (UNE-EN 14411), col·locades amb adhesiu per a rajola ceràmica C2 TE S1 (UNE-EN 12004) i rejuntat amb beurada CG2 (UNE-EN 13888)	42,68	€
	B053-1VFB	kg	Material per a rejuntat de rajoles ceràmiques CG2 segons norma UNE-EN 13888, blanca	0,45900	€
	B094-06TL	kg	Adhesiu cimentós tipus C2 TE segons norma UNE-EN 12004	4,16738	€
	B0FG2-0GP8	m2	Rajola de ceràmica premada vidriada, rajola de valència, de forma rectangular o quadrada, preu alt, grup BIII (UNE-EN 14411)	20,96600	€
			Altres conceptes	17,08762	€
P-54	P824-3R84	m2	Enrajolat de parament vertical interior a una alçària <= 3 m amb rajola de gres extruït esmaltat de forma rectangular o quadrada, de 6 a 15 peces/m2, preu alt, grup A1-A11a (UNE-EN 14411), col·locades amb adhesiu per a rajola ceràmica C1 (UNE-EN 12004) i rejuntat amb beurada CG1 (UNE-EN 13888)	34,03	€

QUADRE DE PREUS NÚMERO 2

Pàg.: 8

NÚMERO	CODI	UA	DESCRIPCIÓ	PREU	
	B0FG2-0GNO	m2	Rajola de gres extruït esmaltat de forma rectangular o quadrada, de 6 a 15 peces/m2, preu alt, grup Al-Alla (UNE-EN 14411)	15,99400	€
	B053-1VF8	kg	Material per a rejuntat de rajoles ceràmiques CG1 segons norma UNE-EN 13888, de color	0,23970	€
	B094-06TJ	kg	Adhesiu cimentós tipus C1 segons norma UNE-EN 12004	1,71598	€
			Altres conceptes	16,08032	€
P-55	P846-9JN9	m2	Cel ras de placa de guix laminat hidròfuga (H) i gruix 12,5 mm, amb vora afinada (BA), segons la norma UNE-EN 520, amb entramat estructura senzilla d'acer galvanitzat format per perfils col·locats cada 600 mm fixats al sostre mitjançant vareta de suspensió cada 1,2 m, per a una alçària de cel ras de 4 m com a màxim	39,78	€
	B845-2L8P	m2	Entramat d'estructura senzilla d'acer galvanitzat per a cel ras continu de plaques de guix laminat format per perfils col·locats cada 600 mm com a màxim, per a fixar al sostre mitjançant vareta de suspensió cada 1,2 m, per a suportar una càrrega de fins a 15 kg	4,69000	€
	B7J6-0GSL	kg	Massilla per a junt de plaques de cartró-guix	0,64733	€
	B7J1-0SL0	m	Cinta de paper resistent per a junts de plaques de guix laminat	0,07560	€
	B0AQ-07GR	cu	Visos per a plaques de guix laminat	1,95300	€
	B0CC0-21OS	m2	Placa de guix laminat hidròfuga (H) i gruix 12,5 mm, amb vora afinada (BA), segons la norma UNE-EN 520	11,00040	€
			Altres conceptes	21,41367	€
P-56	P874-4UC1	m2	Neteja de parament de morter, amb raig d'aigua desionitzada a pressió, fins a 2 bar	10,90	€
	B011-05MF	l	Aigua desionitzada no polaritzada	0,24800	€
			Altres conceptes	10,65200	€
P-57	P874-4UC6	m2	Neteja en sec sobre parament vertical, de pols, restes orgàniques i biodipòsits-detritus amb mitjans manuals no agressius i instruments desincrustants	16,44	€
			Altres conceptes	16,44000	€
P-58	P879-H8G2	m2	Reparació superficial de parts de façana escorstonades, amb segregacions, escantellades, erosions o zones amb desprendiments en paraments de formigó, amb morter tixotrópic de dos components de ciment, resines sintètiques, fum de sílice i reforçat amb fibres, inclòs sanejat manual.	252,27	€
	B079-06TD	kg	Mortor polimèric de ciment amb resines epoxi per a imprimació anticorrosiva i pont d'unió	7,22400	€
	B079-06TE	kg	Mortor polimèric de ciment amb resines sintètiques i fibres, tixotrópic i de retracció controlada per a reparació	121,50000	€
			Altres conceptes	123,54600	€
P-59	P894-4V9D	m2	Pintat de barana i reixa d'acer de barrots separats 12 cm, amb pintura de partícules metàl·liques, amb dues capes d'imprimació antioxidant i 2 d'acabat	26,68	€
	B896-HYCS	kg	Pintura partícules metàl·liques	5,19527	€
	B8Z6-0P2D	kg	Imprimació antioxidant	4,31256	€
			Altres conceptes	17,17217	€
P-60	P89H-4V7G	m2	Pintat de parament vertical exterior de ciment, amb pintura plàstica amb acabat llis, amb una capa de fons diluïda i dues d'acabat	6,07	€
	B896-HYBR	kg	Pintura plàstica, per a exteriors	2,70994	€
			Altres conceptes	3,36006	€
P-61	P89I-4V8N	m2	Pintat de parament horitzontal de guix, amb pintura a la cola amb acabat llis, amb una capa de fons diluïda i dues d'acabat	4,21	€
	B896-HYD4	kg	Pintura a la cola	0,11016	€
			Altres conceptes	4,09984	€

QUADRE DE PREUS NÚMERO 2

Pàg.: 9

NÚMERO	CODI	UA	DESCRIPCIÓ	PREU	
P-62	P89I-4V8P	m2	Pintat de parament vertical de guix, amb pintura acrílica amb dues capes	9,54	€
	B896-HYCE	kg	Pintura acrílica, en fase aquosa	6,02208	€
			Altres conceptes	3,51792	€
P-63	P8A0-KMPN	m	Envernissat de passamà de fusta, amb vernís de poliuretà a l'aigua d'un component, per a fusta, amb certificat ECO LABEL, amb una capa de protector químic insecticida-fungicida, i dues d'acabat setinat	3,03	€
	B8A1-HYB0	kg	Vernís de poliuretà a l'aigua d'un component, per a fusta, amb certificat ECO LABEL	0,83907	€
	B8ZK-0P39	l	Protector químic insecticida-fungicida per a fusta (TP8)	0,17800	€
			Altres conceptes	2,01293	€
P-64	P8B1-Z8UD	m2	Aplicació de dos capes d'hidrofugat en parament vertical interior, a una altura màxima de 1 metre, amb resines de silicona hidroepoxy o similar.	25,50	€
	B61Z-H6AP	l	Líquid de resines de silicona per a hidrofugat de paraments minerals	3,94000	€
			Altres conceptes	21,56000	€
P-65	P8JC-I5DC	m	Remat de planxa d'acer plegada amb acabat galvanitzat i prelacat, d'1 mm de gruix, 40 cm de desenvolupament, com a màxim, amb 4 plecs, per a coronament, col·locat amb fixacions mecàniques	18,24	€
	B0CHK-2OT4	m	Remat de planxa d'acer plegada amb acabat galvanitzat i prelacat, d'1 mm de gruix, 40 cm de desenvolupament, com a màxim, amb 4 plecs, per a coronament	6,72588	€
	B0A5-06VX	u	Cargol autoroscant amb volandera	1,02000	€
			Altres conceptes	10,49412	€
P-66	P8K5-608P	m	Escopidor de planxa plegada d'alumini anoditzat de 29 cm d'amplària, amb trencaigües, col·locada adherida i segellada amb massilla de poliuretà i tapajunts amb perfil U d'alumini anoditzat fixats mecànicament als brancals i segellats amb massilla de poliuretà	72,30	€
	B0AO-07II	u	Ancoratge de D=10 mm Thermax 8 o similar, capaç de suportar càrregues de fins a 20 kg a façana, compost per un tac d'acer i un con de nylon reforçat amb fibra de vidre que garanteix el trencament de pont tèrmic	14,04000	€
	B7JE-0GTI	dm3	Massilla per a segellats, d'aplicació amb pistola, de base poliuretà monocomponent	2,10974	€
	B8K4-16I1	m	Escopidor de planxa plegada d'alumini anoditzat de 15 µm d'1,5 mm de gruix, de 52 cm de desenvolupament màxim, amb 3 plecs longitudinals	24,93750	€
	B8ZG-17X9	m	Perfil U d'alumini anoditzat de color, de 15x15 mm, 1,5 mm de gruix	1,17600	€
			Altres conceptes	30,03676	€
P-67	P9D3-35SV	m2	Paviment de rajola ceràmica comuna, de forma rectangular, de 28x14x1 cm, de color vermell, col·locada a truc de maceta amb morter mixt 1:2:10	26,07	€
	B0FG3-0EDL	u	Rajola ceràmica comuna de forma rectangular i elaboració mecànica, de 28x14x1 cm, de color vermell	3,57885	€
			Altres conceptes	22,49115	€
P-68	PAFE-Z11X	m2	Fusteria exterior practicable d'alumini lacat color blanc amb rotura de pont tèrmic Cortizo COR70 o similar formada per dos fulles batents-oscil·lobatents cap a l'interior de la vivenda, amb vidre doble 4+16+6 de baixa emissivitat (guardian sun) transparent. Classificació mínima 4 de permeabilitat a l'aire segons UNE-EN 12207, classificació mínima E1800 d'estanquitat a l'aigua segons UNE-EN 12208 i classificació mínima C5 de resistència al vent segons UNE-EN 12210. El preu inclou la col·locació de caixa de persiana, persiana i guies.	595,32	€
			Altres conceptes	595,32000	€
P-69	PAFE-Z12X	m2	Fusteria exterior corredissa d'alumini lacat color blanc amb rotura de pont tèrmic Cortizo 4900 o similar, envidriament doble 4+16 Argon+3.3 (laminat amb butiral transparent) de baixa emissivitat (guardian sun) transparent. Classificació mínima 4 de permeabilitat a l'aire segons UNE-EN 12207, classificació mínima E1800 d'estanquitat a l'aigua segons UNE-EN 12208 i	412,53	€

QUADRE DE PREUS NÚMERO 2

Pàg.: 10

NÚMERO	CODI	UA	DESCRIPCIÓ	PREU
			classificació mínima C5 de resistència al vent segons UNE-EN 12210. El preu inclou la col·locació de caixa de persiana, persiana i guies.	
			Altres conceptes	412,53000 €
P-70	PAFE-Z14X	m2	Fusteria exterior d'alumini lacat color blanc amb rotura de pont tèrmic Cortizo COR70 o similar, formada per una fulla abatible cap a l'interior de la vivenda, amb vidre doble 4+16+6 de baixa emissivitat (guardian sun) transparent. Classificació mínima 4 de permeabilitat a l'aire segons UNE-EN 12207, classificació mínima E1800 d'estanquitat a l'aigua segons UNE-EN 12208 i classificació mínima C5 de resistència al vent segons UNE-EN 12210. El preu inclou la col·locació de caixa de persiana i guies.	648,10 €
			Altres conceptes	648,10000 €
P-71	PB16-DFOO	m	Barana d'alumini anoditzat, amb muntants i travessers, de 100 a 120 cm d'alçària, ancorada amb fixacions mecàniques	171,75 €
	B0AN-07J2	u	Tac químic de diàmetre 12 mm, amb cargol, volandera i femella	18,84000 €
	BB12-0XP0	m	Barana d'alumini anoditzat amb muntants i travessers, de 100 a 120 cm d'alçària	125,69000 €
			Altres conceptes	27,22000 €
P-72	PB16-DFPS	m	Barana d'alumini anoditzat, amb muntants i travessers, de 20 a 40 cm d'alçària, ancorada amb fixacions mecàniques	95,91 €
	B0AN-07J2	u	Tac químic de diàmetre 12 mm, amb cargol, volandera i femella	18,84000 €
	BB12-0XPD	m	Barana d'alumini anoditzat amb muntants i travessers, de 20 a 40 cm d'alçària	61,87000 €
			Altres conceptes	15,20000 €
P-73	PB1D-52WE	m	Passamà de perfil d'acer de 30 a 50 mm de diàmetre, i suports de perfil d'acer de 15 mm de diàmetre cada 2 m, col·locat ancorat a l'obra	42,92 €
	B07L-1PYB	t	Mortor per a ram de paleta, classe M 7.5 (7,5 N/mm2), en sacs, de designació (G) segons norma UNE-EN 998-2	0,81287 €
	BB1A-0XQ0	m	Passamà de perfil d'acer de 30 a 50 mm de diàmetre, i suports de perfil d'acer de 15 mm de diàmetre cada 2 m	16,17000 €
	B0AP-07IX	u	Ancoratge de D=10 mm Thermax 8 o similar, capaç de suportar càrregues de fins a 20 kg a façana, compost per un tac d'acer i un con de nylon reforçat amb fibra de vidre que garanteix el trencament de pont tèrmic	18,72000 €
			Altres conceptes	7,21713 €
P-74	PB1D-52WF	m	Passamà de fusta de faig (fagus sylvatica) per a envernissar de 50x35 mm d'esquadria, com a màxim, amb arestes arrodonides, col·locat cargolat	43,72 €
	B0AQ-07GQ	cu	Visos per a fusta o tacs de PVC	0,03850 €
	BB1A-0XPV	m	Passamà de fusta de faig (fagus sylvatica) per a envernissar de 50x35 mm d'esquadria, com a màxim, amb arestes arrodonides	36,16000 €
			Altres conceptes	7,52150 €
P-75	PB33-609G	m2	Col·locació reixa de perfils d'acer amb passamans, travessers i brèndoles cada 10 a 12 cm, ancorada amb morter de ciment 1:4	117,92 €
	BB33-16IC	m2	Reixa de perfils d'acer amb passamans, travessers i brèndoles cada 10 a 12 cm	93,62000 €
			Altres conceptes	24,30000 €
P-76	PDN4-61UX	u	Desmuntatge i substitució de reixeta de ventilació de lamel·les fixes d'alumini lacat color blanc 20x20 cm, amb espessor mínim de 15 micres, col·locat amb fixacions mecàniques tipus anclatge en espiral ideal per façanes amb sistema SATE	19,60 €

QUADRE DE PREUS NÚMERO 2

Pàg.: 11

NÚMERO	CODI	UA	DESCRIPCIÓ	PREU	
	B0AO-07II	u	Ancoratge de D=10 mm Thermax 8 o similar, capaç de suportar càrregues de fins a 20 kg a façana, compost per un tac d'acer i un con de nylon reforçat amb fibre de vidre que garanteix el trencament de pont tèrmic	9,36000	€
	BDN4-174C	u	Reixa de ventilació xapa alumini lacat color blanc de 20x20 cm	3,67000	€
			Altres conceptes	6,57000	€
P-77	PDS0-428A	m	Baixant de runes de tub de PVC, de 40 cm de diàmetre, amb boques de descàrrega, brides i acoblament, col·locat i amb el desmuntatge inclòs. les runes es regaran amb aigua per evitar la generació de pols.	38,52	€
	BDS0-0LQZ	m	Baixant de runes de tub de PVC de diàmetre 40 cm, amb boques de descàrrega, brides i acoblament, per a 4 usos	10,97000	€
			Altres conceptes	27,55000	€
P-78	PDV0-02H4	u	Mitja jornada per a realitzar la prova d'estanquitat total amb aigua d'una instal·lació d'evacuació d'aigües residuals i pluvials, segons CTE/DB-HS 2006 Secció 5	555,05	€
	BVA0-02GX	u	Mitja jornada per a realitzar la prova d'estanquitat total amb aigua d'una instal·lació d'evacuació d'aigües residuals i pluvials, segons CTE/DB-HS 2006 Secció 5	528,62000	€
			Altres conceptes	26,43000	€
P-79	PDV1-HC5L	u	Jornada per a inspecció durant l'execució de la instal·lació elèctrica de baixa tensió, segons exigències del Projecte i del REBT	661,50	€
	BVAJ-H70Y	u	Jornada per a inspecció durant l'execució de la instal·lació elèctrica de baixa tensió, segons exigències del Projecte i del REBT	630,00000	€
			Altres conceptes	31,50000	€
P-80	PE40-Z0B6	u	Barret de xemeneia de pvc, de diàmetre 100 mm, col·locat amb fixacions mecàniques	19,57	€
	BE40-16J3	u	Barret de xemeneia de PVC, de 100 mm de diàmetre	10,44000	€
			Altres conceptes	9,13000	€
P-81	PG10-DB3F	u	Armari metàl·lic des de 700x900x180 fins a 900x1000x180 mm, per a servei interior, encastat	227,87	€
	BG10-0G4J	u	Armari metàl·lic des de 700x900x180 fins a 900x1000x180 mm, per a servei interior	193,12000	€
	BGW0-0950	u	Part proporcional d'accessoris per a armaris metàl·lics	4,96000	€
			Altres conceptes	29,79000	€
P-82	PG1H-614H	u	Muntatge i desmuntatge de comptador elèctric per a canvi d'emplaçament	43,69	€
			Altres conceptes	43,69000	€
P-83	PG29-DWGI	m	Canal metàl·lica de planxa d'acer ranurada, de 100x115 mm, muntada superficialment	65,87	€
	BGW3-0AH6	u	Part proporcional d'accessoris per a canals de planxa d'acer	0,53000	€
	BG27-0B6O	m	Canal metàl·lica de planxa d'acer ranurada, de 100x115 mm	58,62960	€
			Altres conceptes	6,71040	€
P-84	PG2P-6SZ5	m	Tub rígid de PVC, de 16 mm de diàmetre nominal, aïllant i no propagador de la flama, amb una resistència a l'impacte de 2 J, resistència a compressió de 1250 N i una rigidesa dielèctrica de 2000 V, amb unió endollada i muntat superficialment	3,27	€
	BG2P-1KUV	m	Tub rígid de PVC, de 16 mm de diàmetre nominal, aïllant i no propagador de la flama, amb una resistència a l'impacte de 2 J, resistència a compressió de 1250 N i una rigidesa dielèctrica de 2000 V	0,78540	€
	BGWC-09N4	u	Part proporcional d'accessoris per a tubs rígids de PVC	0,15000	€
			Altres conceptes	2,33460	€
P-85	PG33-E78K	m	Cable amb conductor de coure de tensió assignada 0,6/1 kV, de designació RZ1-K (AS+), construcció segons norma UNE 211025, bipolar, de secció 2x1,5 mm2, amb coberta del cable de poliolefines, classe de reacció al foc Cca-s1b, d1, a1 segons la norma UNE-EN 50575 amb baixa emissió fums, col·locat en tub	2,35	€

QUADRE DE PREUS NÚMERO 2

Pàg.: 12

NÚMERO	CODI	UA	DESCRIPCIÓ	PREU	
	BG33-G2WD	m	Cable amb conductor de coure de tensió assignada 0,6/1 kV, de designació RZ1-K (AS+), construcció segons norma UNE 211025, bipolar, de secció 2x1,5 mm ² , amb coberta del cable de poliolefines, classe de reacció al foc Cca-s1b, d1, a1 segons la norma UNE-EN 50575 amb baixa emissió fums	1,42800	€
			Altres conceptes	0,92200	€
P-86	PH57-B3BS	u	Llum d'emergència amb làmpada led, amb una vida útil de 100000 h, no permanent i no estanca amb grau de protecció IP4X, aïllament classe II, amb un flux aproximat de 170 a 200 lm, 2 h d'autonomia, de forma rectangular amb difusor i cos de policarbonat, preu alt, col·locat superficial. El preu inclou la instal·lació.	117,30	€
	BH65-2IIE	u	Llum d'emergència amb làmpada led, amb una vida útil de 100000 h, no permanent i no estanca amb grau de protecció IP4X, aïllament classe II, amb un flux aproximat de 170 a 200 lm, 2 h d'autonomia, de forma rectangular amb difusor i cos de policarbonat, preu alt	103,60000	€
			Altres conceptes	13,70000	€
P-87	PI01A-TP01	pa	L'arrencada de la instal·lació d'aire acondicionat (incloent arrencada de la unitat interior i exterior), la seva recol·locació, i el desmuntatge i posterior muntatge de tendals, antenes i altres elements que puguin interferir en els treballs que es realitzaran a la obra (excepte els estenedors); no estan contemplats a projecte. Per tant, aquestes partides aniran a càrrec de la propietat interessada. Així mateix si la propietat no es vol fer càrrec d'aquestes operacions, les realitzarà l'entitat constructora i considerarà aquests elements com a residu.	0,00	€
			Sense descomposició	0,00000	€
P-88	PM32-DZ52	u	Extintor manual de pols seca polivalent, de càrrega 6 kg, amb pressió incorporada, cromat, amb suport a paret	75,42	€
	BM33-0TC7	u	Part proporcional d'elements especials per a extintors	0,30000	€
	BM33-0T4E	u	Extintor de pols seca polivalent, de càrrega 6 kg, amb pressió incorporada, cromat	60,70000	€
			Altres conceptes	14,42000	€
P-89	PP26-6216	u	Instal·lació porter electrònic, per a edifici de 6 habitatges, amb placa de carrer, equip d'alimentació, aparells d'usuari i obreportes elèctric, vista	1.808,88	€
			Altres conceptes	1.808,88000	€
P-90	PQZB-Z6U5	u	Col·locació d'estenedor d'acer inoxidable amb 4 politges per braç, col·locat amb fixacions mecàniques especials per a parament vertical amb aïllament SATE	80,35	€
	BQZB-I6U6	m	Estenedor d'acer inoxidable amb 4 politges per braç, per a col·locar amb fixacions mecàniques	51,88000	€
			Altres conceptes	28,47000	€

JUSTIFICACIÓ DE PREUS

MA D'OBRA

CODI	UA	DESCRIPCIÓ	PREU	
A01-FEP1	h	Ajudant soldador	24,74000	€
A01-FEP3	h	Ajudant col·locador	20,32000	€
A01-FEP6	h	Ajudant fuster	24,84000	€
A01-FEP7	h	Ajudant estucador	24,65000	€
A01-FEP9	h	Ajudant pintor	24,65000	€
A01-FEPA	h	Ajudant vidrier	24,44000	€
A01-FEPC	h	Ajudant calefactor	24,61000	€
A01-FEPD	h	Ajudant electricista	24,61000	€
A01-FEPH	h	Ajudant muntador	24,65000	€
A0D-0007	h	Manobre	23,17000	€
A0D-0008	h	Manobre guixaire	23,17000	€
A0D-0009	h	Manobre per a seguretat i salut	23,17000	€
A0E-000A	h	Manobre especialista	23,96000	€
A0F-000B	h	Oficial 1a	27,76000	€
A0F-000C	h	Oficial 1a calefactor	28,69000	€
A0F-000D	h	Oficial 1a col·locador	27,76000	€
A0F-000E	h	Oficial 1a electricista	28,69000	€
A0F-000H	h	Oficial 1a estucador	27,76000	€
A0F-000K	h	Oficial 1a fuster	28,26000	€
A0F-000L	h	Oficial 1a guixaire	27,76000	€
A0F-000P	h	Oficial 1a manyà	28,20000	€
A0F-000R	h	Oficial 1a muntador	28,69000	€
A0F-000T	h	Oficial 1a paleta	27,76000	€
A0F-000V	h	Oficial 1a pintor	27,76000	€
A0F-000Y	h	Oficial 1a soldador	28,22000	€
A0F-0010	h	Oficial 1a vidrier	26,97000	€
A0F-0015	h	Oficial 1a per a seguretat i salut	27,76000	€
A0F-HJYR	h	Oficial 1a especialista en treballs verticals	52,01000	€
A0I-HK23	h	Peó especialitzat en treballs verticals	36,39000	€

JUSTIFICACIÓ DE PREUS

MAQUINÀRIA

CODI	UA	DESCRIPCIÓ	PREU	
C111-0055	h	Compressor amb un martell pneumàtic	13,60000	€
C154-003N	h	Camió per a transport de 7 t	40,00000	€
C15G-00DG	h	Grua autopropulsada de 40 t i 20 de llargària	104,15000	€
C176-00FX	h	Formigonera de 165 l	1,90000	€
C17A-00JM	h	Mesclador continu amb sitja per a morter preparat a granel	1,70000	€
C1R1-00CY	m3	Subministrament de contenidor metàl·lic de 5 m3 de capacitat i recollida amb residus inerts o no especials	23,18000	€
C1R1-00D1	m3	Subministrament de sac d'1 m3 de capacitat i recollida de residus produïts a obra a centre autoritzat + canon d'abocament.	48,12000	€
C201-002N	h	Barrejadora-bombejadora per a morters i guixos projectats	5,12000	€
C207-00E1	h	Equip i elements auxiliars per a tall oxiacetilènic	7,49000	€
C208-00H9	h	Equip d'injecció manual de resines	1,58000	€
C20G-00DT	h	Màquina taladradora	3,80000	€
C20H-00DN	h	Martell trencador manual	3,69000	€
CZ14-00HB	h	Equip per a injecció a pressió amb broquets de pressió alta per a producte hidrofugant	9,29000	€
CZ16-00EG	h	Màquina de raig d'aigua a pressió	4,09000	€

JUSTIFICACIÓ DE PREUS

MATERIALS

CODI	UA	DESCRIPCIÓ	PREU	
B011-05ME	m3	Aigua	1,56000	€
B011-05MF	l	Aigua desionitzada no polaritzada	0,31000	€
B03L-05N7	t	Sorra de pedrera per a morters	20,73000	€
B053-1VF8	kg	Material per a rejuntat de rajoles ceràmiques CG1 segons norma UNE-EN 13888, de color	0,34000	€
B053-1VFB	kg	Material per a rejuntat de rajoles ceràmiques CG2 segons norma UNE-EN 13888, blanca	0,90000	€
B054-06DH	kg	Calç aèria hidratada CL 90-S, en sacs	0,30000	€
B055-067M	t	Ciment pòrtland amb filler calcari CEM II/B-L 32,5 R segons UNE-EN 197-1, en sacs	158,14000	€
B059-06FM	kg	Guix escaiola de designació A, segons la norma UNE-EN 13279-1	0,17000	€
B059-06FO	kg	Guix de designació B1/20/2, segons la norma UNE-EN 13279-1	0,17000	€
B079-06TD	kg	Morter polimèric de ciment amb resines epoxi per a imprimació anticorrosiva i pont d'unió	6,02000	€
B079-06TE	kg	Morter polimèric de ciment amb resines sintètiques i fibres, tixotròpic i de retracció controlada per a reparació	0,90000	€
B07D-CVVV	kg	Morter sintètic epoxi de resines epoxi	4,33000	€
B07L-1PYA	t	Morter per a ram de paleta, classe M 5 (5 N/mm2), a granel, de designació (G) segons norma UNE-EN 998-2	44,07000	€
B07L-1PYB	t	Morter per a ram de paleta, classe M 7.5 (7,5 N/mm2), en sacs, de designació (G) segons norma UNE-EN 998-2	56,06000	€
B081-06U2	kg	Additiu especial concentrat incluser d'aire per a morter porós drenant	63,88000	€
B091-06VM	kg	Adhesiu de resines epoxi sense dissolvents, de dos components, per a ús estructural	16,16000	€
B094-06TJ	kg	Adhesiu cimentós tipus C1 segons norma UNE-EN 12004	0,35000	€
B094-06TL	kg	Adhesiu cimentós tipus C2 TE segons norma UNE-EN 12004	0,85000	€
B0A5-06VX	u	Cargol autoroscant amb volandera	0,17000	€
B0AK-07AS	kg	Clau acer	1,72000	€
B0AN-07J2	u	Tac químic de diàmetre 12 mm, amb cargol, volandera i femella	4,71000	€
B0AO-07II	u	Ancoratge de D=10 mm Thermax 8 o similar, capaç de suportar càrregues de fins a 20 kg a façana, compost per un tac d'acer i un con de nylon reforçat amb fibra de vidre que garanteix el trencament de pont tèrmic	2,34000	€
B0AP-07IX	u	Ancoratge de D=10 mm Thermax 8 o similar, capaç de suportar càrregues de fins a 20 kg a façana, compost per un tac d'acer i un con de nylon reforçat amb fibra de vidre que garanteix el trencament de pont tèrmic	2,34000	€
B0AQ-07GQ	cu	Visos per a fusta o tacs de PVC	3,85000	€
B0AQ-07GR	cu	Visos per a plaques de guix laminat	10,85000	€
B0B7-106Q	kg	Acer en barres corrugades B500S de límit elàstic >= 500 N/mm2	1,02000	€
B0C60-1GAZ	m2	Placa de policarbonat cel·lular de 10 mm de gruix i 4 parets, de 600 mm d'amplària i tractament per a l'absorció de la radiació ultraviolada a les dues cares	26,62000	€
B0CC0-21OS	m2	Placa de guix laminat hidròfuga (H) i gruix 12,5 mm, amb vora afinada (BA), segons la norma UNE-EN 520	10,68000	€
B0CHK-20T4	m	Remat de planxa d'acer plegada amb acabat galvanitzat i prelacat, d'1 mm de gruix, 40 cm de desenvolupament, com a màxim, amb 4 plecs, per a coronament	6,28000	€
B0D21-07OY	m	Tauló de fusta de pi per a 10 usos	0,44000	€
B0D31-07P4	m3	Llata de fusta de pi	388,96000	€
B0D62-07PL	cu	Puntal metàl·lic i telescòpic per a 3 m d'alçària i 150 usos	11,76000	€
B0F19-1323	u	Totxana de 290x140x100 mm, categoria I, LD, segons la norma UNE-EN 771-1	0,25000	€
B0FG2-0GNO	m2	Rajola de gres extruït esmaltat de forma rectangular o quadrada, de 6 a 15 peces/m2, preu alt, grup AI-AIIa (UNE-EN 14411)	14,54000	€
B0FG2-0GP8	m2	Rajola de ceràmica premsada vidriada, rajola de valència, de forma rectangular o quadrada, preu alt, grup BIII (UNE-EN 14411)	19,06000	€
B0FG3-0EDL	u	Rajola ceràmica comuna de forma rectangular i elaboració mecànica, de 28x14x1 cm, de color vermell	0,14000	€

JUSTIFICACIÓ DE PREUS

MATERIALS

CODI	UA	DESCRIPCIÓ	PREU	
B0FG3-0EDM	u	Rajola ceràmica fina de forma rectangular i elaboració mecànica, de 28x14x1 cm, de color vermell	0,16000	€
B0Y0-32FA	m	Amortització diària de pont penjant metàl·lic format per plataformes de treball a base de mòduls longitudinals i cantoners de 90 cm d'amplària, amb sòcols i barana rígida a tot el perímetre de 70 cm d'alçària en el costat de façana i 100 cm en la resta, subjectat mitjançant pescants amb contrapès i amb tots els elements de protecció i dispositius de seguretat normalitzats	1,41000	€
B0Y1-12V6	m2	Amortització diària de bastida tubular metàl·lica fixa, formada per bastiments de 70 cm d'amplària i alçària <= 200 cm, amb bases regulables, tubs travessers, tubs de travament, plataformes de treball d'amplària com a mínim de 60 cm, escales d'accés, baranes laterals, sòcols i xarxa de protecció de poliamida, col·locada a tota la cara exterior i amarradors cada 20 m2 de façana, inclosos tots els elements de senyalització normalitzats	0,09000	€
B1518-0M3Y	m2	Lona de polietilè, amb malla de reforç i traus perimetral, per a seguretat i salut	3,22000	€
B15Z0-0MDU	m	Corda de poliamida de 12 mm de diàmetre, per a seguretat i salut	0,56000	€
B44Z-0M0F	kg	Perfil metàl·lic especial evolutiu tipus NOUBAU o similar, realitzat amb xapa d'acer laminat en fred, de 3mm de gruix, galvanitzada per procediment Senzimir. Recobriments de zinc i radi de doblegat. Perfil de disseny autoressistent, segons full de càlcul. Recolzament a parets de càrrega mitjançant quatre barres corrugades de diàmetre 20mm per bigueta i morter amb resines i fibres de retracció controlada modificats per a ciment aluminós. Posada en càrrega mitjançant útil de transferència controlada, i rigidització mitjançant mescla de resines de protecció, adhesives i aïllants, lleugeres i amb nul·la absorció d'aigua per injecció entre perfil, bigueta i forjat.	1,46000	€
B561-2GSY	m2	Perfilaria i elements auxiliars per a lluerns de plaques de policarbonat de 8 a 12 mm de gruix	18,30000	€
B5ZZB-131H	u	Vis d'acer galvanitzat de 5.4x65 mm, amb junts de metall i goma i tac de niló de diàmetre 8/10 mm	0,26000	€
B61Z-H6AP	l	Líquid de resines de silicona per a hidrofugat de paraments minerals	3,94000	€
B712-FGNM	m2	Làmina de betum modificat amb elastòmer, no protegida, LBM (SBS) 40-FP amb armadura de feltre de polièster de 160 g/m2	7,93000	€
B755-16W4	l	Producte hidrofugant de base àcid silícic i hidrofugant	8,25000	€
B7B1-0KPA	m2	Geotèxtil format per feltre de polipropilè no teixit, lligat mecànicament de 100 a 110 g/m2	1,00000	€
B7C12-0KMW	kg	Escumant per a formigó cel·lular	1,71000	€
B7C25-182C	m2	Plancha de poliestirè extruït (XPS), de 40 mm de gruix, resistència a compressió >= 300 kPa, resistència tèrmica entre 1.290 i 1,176 m2·K/W, amb la superfície llisa i cantell mitjàmossa	6,01000	€
B7C25-1876	m2	Plancha de poliestirè extruït (XPS), de 140 mm de gruix, resistència a compressió >= 300 kPa, resistència tèrmica entre 3.784 i 3,5 m2·K/W, amb la superfície llisa i cantell mitjàmossa	18,28000	€
B7C26-FGUZ	m2	Plancha de poliestirè expandit (EPS), de 120 mm de gruix, de 60 kPa de tensió a la compressió, de 3,1 m2·K/W de resistència tèrmica, amb una cara llisa i cantell recte	14,58000	€
B7CZ2-0IRB	u	Tac i suport de niló per a fixar materials aïllants, de 160 mm de gruix com a màxim	0,96000	€
B7CZ2-0IRC	u	Tac i suport de niló per a fixar materials aïllants, de 120 mm de gruix com a màxim	0,76000	€
B7J1-0SL0	m	Cinta de paper resistent per a junts de plaques de guix laminat	0,04000	€
B7J4-0GSI	dm3	Imprimació prèvia per a segellats de massilla de silicona neutra	25,52000	€
B7J6-0GSL	kg	Massilla per a junt de plaques de cartró-guix	1,37000	€
B7JE-0GTI	dm3	Massilla per a segellats, d'aplicació amb pistola, de base poliuretà monocomponent	11,96000	€
B7JE-0GTM	dm3	Massilla per a segellats, d'aplicació amb pistola, de base silicona neutra monocomponent	17,21000	€
B7Z0-13F3	kg	Emulsió bituminosa, tipus ED	0,95000	€
B810-0P3P	m	Cantonera per a arrebossats i enguixats de material d'alumini per a arestes de 5 mm de gruix i 25 mm de desenvolupament	3,65000	€
B811-1ZYY	t	Mortor de ciment per a ús corrent (GP), de designació CSIII-W2, segons UNE-EN 998-1, en sacs	45,60000	€
B811-ZZWJ	m3	Mortor de calç per arrebossat de 40 mm de gruix amb aïllament tèrmic i acústic, hidrofug i transpirable Thermocal DDBLOK o equivalent, amb perlita expandida, vermiculita exfoliada i microesferes buides de vidre tipus GP CSIII W2 T1 segons UNE-EN 998-1, densitat 455 kg/m³, calor específic 823 J/kgK i conductivitat tèrmica 0.068 W/mK	174,85000	€
B845-2L8P	m2	Entramat d'estructura senzilla d'acer galvanitzat per a cel ras continu de plaques de guix laminat format per perfils col·locats cada 600 mm com a màxim, per a fixar al sostre mitjançant vareta de suspensió cada 1,2 m, per a suportar una càrrega de fins a 15 kg	4,69000	€

JUSTIFICACIÓ DE PREUS

MATERIALS

CODI	UA	DESCRIPCIÓ	PREU	
B884-16IK	kg	[PX-20] ISOLXTREM RTX, acabat mig (1500 µm), 15 lt, o equivalent	81,88000	€
B884-16IQ	kg	Morter de ciment monocapa (OC), de designació CSIV-W2, segons UNE-EN 998-1, per a acabat llis	0,15000	€
B891-0P02	kg	Esmalt sintètic	13,90000	€
B896-HYBR	kg	Pintura plàstica, per a exteriors	4,92000	€
B896-HYCE	kg	Pintura acrílica, en fase aquosa	9,84000	€
B896-HYCS	kg	Pintura partícules metàl·liques	13,06000	€
B896-HYD4	kg	Pintura a la cola	0,18000	€
B8A1-HYB0	kg	Vernís de poliuretà a l'aigua d'un component, per a fusta, amb certificat ECO LABEL	19,78000	€
B8K4-16I1	m	Escopidor de planxa plegada d'alumini anoditzat de 15 µm d'1,5 mm de gruix, de 52 cm de desenvolupament màxim, amb 3 plecs longitudinals	23,75000	€
B8Z6-0P2D	kg	Imprimació antioxidant	21,14000	€
B8ZA-0P1S	m2	Malla de fibra de vidre revestida de PVC, de dimensions 4x4 mm, amb un pes mínim de 160 g/m2	1,92000	€
B8ZG-17X9	m	Perfil U d'alumini anoditzat de color, de 15x15 mm, 1,5 mm de gruix	1,96000	€
B8ZK-0P39	l	Protector químic insecticida-fungicida per a fusta (TP8)	7,12000	€
BAF3-1SWD	m2	Finestra corredissa d'alumini lacat color gris amb rotura de pont tèrmic Cortizo 4900 o similar, envidriament doble 4/16/6 de baixa emissivitat (guardian sun) transparent. Permeabilitat al aire de classe 4 segons UNE-EN 12207, classificació mínima E1950 d'estanquitat a l'aigua segons UNE-EN12208 i resistència al vent classe C5 segons UNE-EN 12210.	207,82000	€
BAF4-1R9Y	m2	Finestra corredissa d'alumini lacat color gris amb rotura de pont tèrmic Cortizo 4900 o similar, envidriament doble 4/16/6 de baixa emissivitat (guardian sun) transparent. Permeabilitat al aire de classe 4 segons UNE-EN 12207, classificació mínima E1950 d'estanquitat a l'aigua segons UNE-EN12208 i resistència al vent classe C5 segons UNE-EN 12210.	380,95000	€
BAF4-FQHM	m2	Balconera d'alumini lacat color blanc amb rotura de pont tèrmic Cortizo COR70 o similar, formada per una fulla abatible cap a l'interior de la vivenda, amb vidre doble 4+16+6 de baixa emissivitat (guardian sun) transparent. Permeabilitat al aire de classe 4 segons UNE-EN 12207, classificació mínima E1950 d'estanquitat a l'aigua segons UNE-EN12208 i resistència al vent classe C5 segons UNE-EN 12210.	408,70000	€
BAN0-1WGZ	u	Suport, caixetí i passacintes del bastiment de base de tub d'acer, per a persiana de finestra	5,90000	€
BAN6-1WGS	m	Bastiment de base de tub d'acer galvanitzat de secció 40x20 mm	4,20000	€
BAVC-0Z7S	m2	Persiana enrotllable d'alumini de lamel·les amb aïllament de 9 a 9.5 mm de gruix, de 50 a 55 mm d'alçària i de 4.5 a 5 kg per m2	65,67000	€
BB12-0XP0	m	Barana d'alumini anoditzat amb muntants i travessers, de 100 a 120 cm d'alçària	125,69000	€
BB12-0XPD	m	Barana d'alumini anoditzat amb muntants i travessers, de 20 a 40 cm d'alçària	61,87000	€
BB1A-0XPV	m	Passamà de fusta de faig (fagus sylvatica) per a envernissar de 50x35 mm d'esquadria, com a màxim, amb arestes arrodonides	36,16000	€
BB1A-0XQ0	m	Passamà de perfil d'acer de 30 a 50 mm de diàmetre, i suports de perfil d'acer de 15 mm de diàmetre cada 2 m	16,17000	€
BB33-16IC	m2	Reixa de perfils d'acer amb passamans, travessers i brèndoles cada 10 a 12 cm	93,62000	€
BC13-2S0C	m2	Vidre aïllant de lluna de baixa emissivitat de 4 mm de gruix, cambra d'aire de 16 mm i lluna de 6 mm de gruix reflectora de control solar	52,57000	€
BC18-0TLN	m2	Vidre imprès armat incolor de gruix 6 a 7 mm	25,24000	€
BD55-0N0K	u	Bonera sifònica de PVC rígida, de 110 mm de diàmetre metàl·lica	21,42000	€
BDN4-174C	u	Reixa de ventilació xapa alumini lacat color blanc de 20x20 cm	3,67000	€
BDS0-0LQZ	m	Baixant de runes de tub de PVC de diàmetre 40 cm, amb boques de descàrrega, brides i acoblament, per a 4 usos	10,97000	€
BE40-16J3	u	Barret de xemeneia de PVC, de 100 mm de diàmetre	10,44000	€
BG10-0G4J	u	Armari metàl·lic des de 700x900x180 fins a 900x1000x180 mm, per a servei interior	193,12000	€
BG12-0G56	u	Caixa de derivació quadrada de plàstic, de 100x100 mm, amb grau de protecció IP-40 i per a muntar superficialment	1,99000	€

JUSTIFICACIÓ DE PREUS

MATERIALS

CODI	UA	DESCRIPCIÓ	PREU	
BG27-0B60	m	Canal metàl·lica de planxa d'acer ranurada, de 100x115 mm	57,48000	€
BG2P-1KUV	m	Tub rígid de PVC, de 16 mm de diàmetre nominal, aïllant i no propagador de la flama, amb una resistència a l'impacte de 2 J, resistència a compressió de 1250 N i una rigidesa dielèctrica de 2000 V	0,77000	€
BG2P-1KUX	m	Tub rígid de PVC, de 25 mm de diàmetre nominal, aïllant i no propagador de la flama, amb una resistència a l'impacte de 2 J, resistència a compressió de 1250 N i una rigidesa dielèctrica de 2000 V	1,49000	€
BG33-G2WD	m	Cable amb conductor de coure de tensió assignada 0,6/1 kV, de designació RZ1-K (AS+), construcció segons norma UNE 211025, bipolar, de secció 2x1,5 mm ² , amb coberta del cable de poliolefines, classe de reacció al foc Cca-s1b, d1, a1 segons la norma UNE-EN 50575 amb baixa emissió fums	1,40000	€
BGW0-0950	u	Part proporcional d'accessoris per a armaris metàl·lics	4,96000	€
BGW2-093M	u	Part proporcional d'accessoris de caixa de derivació quadrada	0,32000	€
BGW3-0AH6	u	Part proporcional d'accessoris per a canals de planxa d'acer	0,53000	€
BGWC-09N4	u	Part proporcional d'accessoris per a tubs rígids de PVC	0,15000	€
BH65-2IIE	u	Llum d'emergència amb làmpada led, amb una vida útil de 100000 h, no permanent i no estanca amb grau de protecció IP4X, aïllament classe II, amb un flux aproximat de 170 a 200 lm, 2 h d'autonomia, de forma rectangular amb difusor i cos de policarbonat, preu alt	103,60000	€
BM33-0T4E	u	Extintor de pols seca polivalent, de càrrega 6 kg, amb pressió incorporada, cromat	60,70000	€
BM33-0T4E	u	Part proporcional d'elements especials per a extintors	0,30000	€
BP20-2VB3	u	Alimentador per a instal·lació d'intercomunicador audio per a sistema 2 fils i placa de carrer amb pulsadors, per a una tensió de 230 V, per a muntar en paret o carril DIN	81,82000	€
BP21-2VAL	u	Telèfon per a sistema audio 2 fils, per a instal·lació mural i fabricat en ABS, amb trucada electrònica, amb secret de conversació i dos pulsadors per a obertura i addicional	48,53000	€
BP22-0SLE	m	Cable per a transmissió telefònica, per a 2 parells de cables, de secció 0,64 mm ² cada un	0,32000	€
BP27-2VBD	u	Derivador de comunicació audio amb sistema 2 fils per a distribució en planta fins a 4 sortides de derivació i una sortida de pas	36,64000	€
BP2H-2WWU	u	Obreportes elèctric d'accionament normal per a sistemes digitals o 2 fils sense palanca de desbloqueig per a col·locar encastat	21,48000	€
BP2L-2WRI	u	Placa de carrer sistema 2 fils amb 6 pulsadors distribuïts en dues columnes, equipada amb intercomunicador audio, amb secret de conversació, servei a un accés, per a muntatge superficial	312,25000	€
BQZB-I6U6	m	Estenedor d'acer inoxidable amb 4 politges per braç, per a col·locar amb fixacions mecàniques	12,97000	€
BVA0-02GX	u	Mitja jornada per a realitzar la prova d'estanquitat total amb aigua d'una instal·lació d'evacuació d'aigües residuals i pluvials, segons CTE/DB-HS 2006 Secció 5	528,62000	€
BVA5-02AD	u	Prova d'estanquitat de coberta plana impermeabilitzada amb làmina sintètica flexible, segons la norma UNE 104416	507,41000	€
BVAJ-H70Y	u	Jornada per a inspecció durant l'execució de la instal·lació elèctrica de baixa tensió, segons exigències del Projecte i del REBT	630,00000	€

JUSTIFICACIÓ DE PREUS

Pàg.: 7

ELEMENTS COMPOSTOS

CODI	UA	DESCRIPCIÓ	PREU			
B07F-0LSV	m3	Morter de calç i sorra, amb 380 kg/m3 de calç àeria hidratada CL 90-S, amb una proporció en volum 1:4 i 10 N/mm2 de resistència a compressió, elaborat a l'obra	Rend.: 1,000		171,35000	€
			Unitats	Preu	Parcial	Import
Ma d'obra						
A0E-000A	h	Manobre especialista	1,000 /R x	23,96000 =	23,96000	
			Subtotal:		23,96000	23,96000
Maquinària						
C176-00FX	h	Formigonera de 165 l	0,700 /R x	1,90000 =	1,33000	
			Subtotal:		1,33000	1,33000
Materials						
B054-06DH	kg	Calç àeria hidratada CL 90-S, en sacs	380,000 x	0,30000 =	114,00000	
B011-05ME	m3	Aigua	0,200 x	1,56000 =	0,31200	
B03L-05N7	t	Sorra de pedrera per a morters	1,520 x	20,73000 =	31,50960	
			Subtotal:		145,82160	145,82160
			DESPESES AUXILIARS	1,00 %		0,23960
			COST DIRECTE			171,35120
			COST EXECUCIÓ MATERIAL			171,35120
B07F-0LSZ	m3	Morter mixt de ciment pòrtland amb filler calcari CEM II/B-L, calç i sorra, amb 380 kg/m3 de ciment, amb una proporció en volum 1:0,5:4 i 10 N/mm2 de resistència a compressió, elaborat a l'obra	Rend.: 1,000		172,80000	€
			Unitats	Preu	Parcial	Import
Ma d'obra						
A0E-000A	h	Manobre especialista	1,050 /R x	23,96000 =	25,15800	
			Subtotal:		25,15800	25,15800
Maquinària						
C176-00FX	h	Formigonera de 165 l	0,725 /R x	1,90000 =	1,37750	
			Subtotal:		1,37750	1,37750
Materials						
B011-05ME	m3	Aigua	0,200 x	1,56000 =	0,31200	
B03L-05N7	t	Sorra de pedrera per a morters	1,380 x	20,73000 =	28,60740	
B054-06DH	kg	Calç àeria hidratada CL 90-S, en sacs	190,000 x	0,30000 =	57,00000	
B055-067M	t	Ciment pòrtland amb filler calcari CEM II/B-L 32,5 R segons UNE-EN 197-1, en sacs	0,380 x	158,14000 =	60,09320	
			Subtotal:		146,01260	146,01260

JUSTIFICACIÓ DE PREUS

Pàg.: 8

ELEMENTS COMPOSTOS

CODI	UA	DESCRIPCIÓ	PREU			
DESPESES AUXILIARS			1,00	%		0,25158
COST DIRECTE						172,79968
COST EXECUCIÓ MATERIAL						172,79968
B07F-0LT5	m3	Mortero de cemento pórtland con caliza CEM II/B-L y arena, con 380 kg/m3 de cemento, con una proporción en volumen 1:4 y 10 N/mm2 de resistencia a compresión, elaborado en obra	Rend.: 1,000		117,44000	€
			Unitats	Preu	Parcial	Import
Ma d'obra						
A0E-000A	h	Manobre especialista	1,000 /R x	23,96000 =	23,96000	
			Subtotal:		23,96000	23,96000
Maquinària						
C176-00FX	h	Formigonera de 165 l	0,700 /R x	1,90000 =	1,33000	
			Subtotal:		1,33000	1,33000
Materials						
B011-05ME	m3	Aigua	0,200 x	1,56000 =	0,31200	
B03L-05N7	t	Sorra de pedrera per a morters	1,520 x	20,73000 =	31,50960	
B055-067M	t	Ciment pórtland amb filler calcari CEM II/B-L 32,5 R segons UNE-EN 197-1, en sacs	0,380 x	158,14000 =	60,09320	
			Subtotal:		91,91480	91,91480
DESPESES AUXILIARS			1,00	%		0,23960
COST DIRECTE						117,44440
COST EXECUCIÓ MATERIAL						117,44440
B07F-0LT6	m3	Morter mixt de ciment pórtland amb filler calcari CEM II/B-L, calç i sorra, amb 200 kg/m3 de ciment, amb una proporció en volum 1:2:10 i 2,5 N/mm2 de resistència a compressió, elaborat a l'obra	Rend.: 1,000		210,44000	€
			Unitats	Preu	Parcial	Import
Ma d'obra						
A0E-000A	h	Manobre especialista	1,050 /R x	23,96000 =	25,15800	
			Subtotal:		25,15800	25,15800
Maquinària						
C176-00FX	h	Formigonera de 165 l	0,725 /R x	1,90000 =	1,37750	
			Subtotal:		1,37750	1,37750
Materials						
B011-05ME	m3	Aigua	0,200 x	1,56000 =	0,31200	
B03L-05N7	t	Sorra de pedrera per a morters	1,530 x	20,73000 =	31,71690	
B055-067M	t	Ciment pórtland amb filler calcari CEM II/B-L 32,5 R segons UNE-EN 197-1, en sacs	0,200 x	158,14000 =	31,62800	

JUSTIFICACIÓ DE PREUS

Pàg.: 9

ELEMENTS COMPOSTOS

CODI	UA	DESCRIPCIÓ					PREU
B054-06DH	kg	Calç aèria hidratada CL 90-S, en sacs	400,000	x	0,30000	=	120,00000
Subtotal:							183,65690
DESPESES AUXILIARS							0,25158
COST DIRECTE							210,44398
COST EXECUCIÓ MATERIAL							210,44398
B07G-0MRM	m3	Mortor de ciment amb ciment pòrtland amb filler calcari CEM II/B-L i sorra, amb additiu especial concentrat incluser d'aire per a morter porós drenant i 250 kg/m3 de ciment, amb una proporció en volum 1:6 i 5 N/mm2 de resistència a compressió, elaborat a l'obra	Rend.: 1,000				397,49000 €
			Unitats		Preu	Parcial	Import
Ma d'obra							
A0E-000A	h	Manobre especialista	1,000	/R x	23,96000	=	23,96000
Subtotal:							23,96000
Maquinària							
C176-00FX	h	Formigonera de 165 l	0,700	/R x	1,90000	=	1,33000
Subtotal:							1,33000
Materials							
B011-05ME	m3	Aigua	0,200	x	1,56000	=	0,31200
B03L-05N7	t	Sorra de pedrera per a morters	1,630	x	20,73000	=	33,78990
B055-067M	t	Ciment pòrtland amb filler calcari CEM II/B-L 32,5 R segons UNE-EN 197-1, en sacs	0,250	x	158,14000	=	39,53500
B081-06U2	kg	Additiu especial concentrat incluser d'aire per a morter porós drenant	4,670	x	63,88000	=	298,31960
Subtotal:							371,95650
DESPESES AUXILIARS							0,23960
COST DIRECTE							397,48610
COST EXECUCIÓ MATERIAL							397,48610
B07J-CVY8	m3	Formigó cel·lular sense granulat, de densitat 300 kg/m3	Rend.: 1,000				72,95000 €
			Unitats		Preu	Parcial	Import
Ma d'obra							
A0D-0007	h	Manobre	0,500	/R x	23,17000	=	11,58500
Subtotal:							11,58500
Materials							
B7C12-0KM	kg	Escumant per a formigó cel·lular	5,000	x	1,71000	=	8,55000
B011-05ME	m3	Aigua	0,330	x	1,56000	=	0,51480
B055-067M	t	Ciment pòrtland amb filler calcari CEM II/B-L 32,5 R segons UNE-EN 197-1, en sacs	0,330	x	158,14000	=	52,18620

JUSTIFICACIÓ DE PREUS

ELEMENTS COMPOSTOS

CODI	UA	DESCRIPCIÓ	PREU			
			Subtotal:		61,25100	61,25100
			DESPESES AUXILIARS	1,00 %		0,11585
			COST DIRECTE			72,95185
			COST EXECUCIÓ MATERIAL			72,95185
B07K-0LR1	m3	Pasta de guix B1	Rend.: 1,000		160,34000	€
			Unitats	Preu	Parcial	Import
Ma d'obra						
A0D-0008	h	Manobre guixaire	1,000 /R x	23,17000 =	23,17000	
			Subtotal:		23,17000	23,17000
Materials						
B011-05ME	m3	Aigua	0,600 x	1,56000 =	0,93600	
B059-06FO	kg	Guix de designació B1/20/2, segons la norma UNE-EN 13279-1	800,000 x	0,17000 =	136,00000	
			Subtotal:		136,93600	136,93600
			DESPESES AUXILIARS	1,00 %		0,23170
			COST DIRECTE			160,33770
			COST EXECUCIÓ MATERIAL			160,33770

JUSTIFICACIÓ DE PREUS

Pàg.: 11

PARTIDES D'OBRA

NÚM	CODI	UA	DESCRIPCIÓ	PREU			
-DT40	m3		Transport de residus inerts o no especials a instal·lació autoritzada de gestió de residus, amb contenidor de 5 m3 de capacitat	Rend.: 1,000		24,34	€
				Unitats	Preu	Parcial	Import
Maquinària	C1R1-00CY	m3	Subministrament de contenidor metàl·lic de 5 m3 de capacitat i recollida amb residus inerts o no especials	1,000 /R x	23,18000 =	23,18000	
				Subtotal:		23,18000	23,18000
				COST DIRECTE			23,18000
				DESPESES INDIRECTES	5,00 %		1,15900
				COST EXECUCIÓ MATERIAL			24,33900
P-1	P01A-SS01	pa	Partida unitària de Seguretat i Salut on s'inclou: * El·laboració del estudi de seguretat i salut * Proteccions individuals: - Cascs de seguretat - Parell de botes de seguretat - Guants - Guants dielèctrics - Armilla reflectant - Ulleres de seguretat - Protectors auditius - Cinturó antivibrant - Arnés de seguretat - Mascaretes filtrants - etc. * Proteccions Col·lectives: - Barana de seguretat - Senyalització d'obra - Extintors amb pols - Farmaciola portàtil	Rend.: 1,000		801,96	€
				COST DIRECTE			763,77143
				DESPESES INDIRECTES	5,00 %		38,18857
				COST EXECUCIÓ MATERIAL			801,96000
P-2	P02B-SS01	pa	Partida unitària de Seguretat i Salut on s'inclou: * El·laboració del estudi de seguretat i salut * Proteccions individuals: - Cascs de seguretat - Parell de botes de seguretat - Guants - Guants dielèctrics - Armilla reflectant - Ulleres de seguretat - Protectors auditius - Cinturó antivibrant - Arnés de seguretat - Mascaretes filtrants - etc. * Proteccions Col·lectives: - Barana de seguretat - Senyalització d'obra - Extintors amb pols	Rend.: 1,000		293,29	€

JUSTIFICACIÓ DE PREUS

PARTIDES D'OBRA

NÚM	CODI	UA	DESCRIPCIÓ	PREU				
- Farmaciola portàtil								
					COST DIRECTE		279,32381	
					DESPESES INDIRECTES		5,00 %	13,96619
					COST EXECUCIÓ MATERIAL		293,2900	
P-3	P121-EKJZ	m2	Amortització diària de bastida tubular metàl·lica fixa, formada per bastiments de 70 cm d'amplària i alçària <= 200 cm, amb bases regulables, tubs travessers, tubs de travament, plataformes de treball d'amplària com a mínim de 60 cm, escales d'accés, baranes laterals, sòcols i xarxa de protecció de poliamida col·locada a tota la cara exterior i amarradors cada 20 m2 de façana, inclosos tots els elements de senyalització normalitzats	Rend.: 1,000		0,09	€	
				Unitats		Preu	Parcial	Import
Materials								
	B0Y1-12V6	m2	Amortització diària de bastida tubular metàl·lica fixa, formada per bastiments de 70 cm d'amplària i alçària <= 200 cm, amb bases regulables, tubs travessers, tubs de travament, plataformes de treball d'amplària com a mínim de 60 cm, escales d'accés, baranes laterals, sòcols i xarxa de protecció de poliamida, col·locada a tota la cara exterior i amarradors cada 20 m2 de façana, inclosos tots els elements de senyalització normalitzats	1,000	x	0,09000 =	0,09000	
				Subtotal:			0,09000	0,09000
					COST DIRECTE		0,09000	
					DESPESES INDIRECTES		5,00 %	0,00450
					COST EXECUCIÓ MATERIAL		0,09450	
P-4	P123-EKK6	m	Amortització diària de pont penjant metàl·lic fomat per plataformes de treball a base de mòduls longitudinals i cantoners de 90 cm d'amplària, amb sòcols i barana rígida de 70 cm d'alçària en el costat de façana i 100 cm en la resta, subjectat mitjançant pescants amb contrapès i tots els elements de protecció i dispositius de seguretat normalitzats	Rend.: 1,000		1,48	€	
				Unitats		Preu	Parcial	Import
Materials								
	B0Y0-32FA	m	Amortització diària de pont penjant metàl·lic format per plataformes de treball a base de mòduls longitudinals i cantoners de 90 cm d'amplària, amb sòcols i barana rígida a tot el perímetre de 70 cm d'alçària en el costat de façana i 100 cm en la resta, subjectat mitjançant pescants amb contrapès i amb tots els elements de protecció i dispositius de seguretat normalitzats	1,000	x	1,41000 =	1,41000	
				Subtotal:			1,41000	1,41000

JUSTIFICACIÓ DE PREUS

PARTIDES D'OBRA

NÚM	CODI	UA	DESCRIPCIÓ	PREU			
			COST DIRECTE				1,41000
			DESPESES INDIRECTES	5,00	%		0,07050
			COST EXECUCIÓ MATERIAL				1,48050
P-5	P127-EKJO	m2	Muntatge i desmuntatge de bastida tubular metàl·lica fixa, formada per bastiments de 70 cm i alçària <= 200 cm, amb bases regulables, tubs travessers, tubs de travament, plataformes de treball d'amplària com a mínim de 60 cm, escales d'accés, baranes laterals, sòcols i xarxa de protecció de poliamida, col·locada a tota la cara exterior i amarradors cada 20 m2 de façana, inclosos tots els elements de senyalització normalitzats i el transport amb un recorregut total màxim de 20 km	Rend.: 1,000		8,33	€
			Unitats	Preu	Parcial	Import	
Ma d'obra							
	A0F-000R	h	Oficial 1a muntador	0,080 /R x 28,69000 =	2,29520		
	A01-FEPH	h	Ajudant muntador	0,160 /R x 24,65000 =	3,94400		
			Subtotal:		6,23920	6,23920	
Maquinària							
	C154-003N	h	Camió per a transport de 7 t	0,040 /R x 40,00000 =	1,60000		
			Subtotal:		1,60000	1,60000	
			DESPESES AUXILIARS	1,50 %		0,09359	
			COST DIRECTE			7,93279	
			DESPESES INDIRECTES	5,00 %		0,39664	
			COST EXECUCIÓ MATERIAL			8,32943	
P-6	P128-EKJV	m	Muntatge i desmuntatge de pont penjant metàl·lic format per plataformes de treball a base de mòduls longitudinals i cantoners de 90 cm d'amplària, amb sòcols i barana rígida de 70 cm d'alçària en el costat de façana i 100 cm en la resta, subjectat mitjançant pescants amb contrapès, inclosos tots els elements de protecció i dispositius de seguretat normalitzats i el transport amb un recorregut total màxim de 20 km	Rend.: 1,000		70,56	€
			Unitats	Preu	Parcial	Import	
Ma d'obra							
	A0F-000R	h	Oficial 1a muntador	0,500 /R x 28,69000 =	14,34500		
	A01-FEPH	h	Ajudant muntador	1,000 /R x 24,65000 =	24,65000		
			Subtotal:		38,99500	38,99500	
Maquinària							
	C154-003N	h	Camió per a transport de 7 t	0,300 /R x 40,00000 =	12,00000		
	C15G-00DG	h	Grua autopropulsada de 40 t i 20 de llargària	0,150 /R x 104,15000 =	15,62250		
			Subtotal:		27,62250	27,62250	

JUSTIFICACIÓ DE PREUS

PARTIDES D'OBRA

NÚM	CODI	UA	DESCRIPCIÓ					PREU
				DESPESES AUXILIARS	1,50	%		0,58493
				COST DIRECTE				67,20243
				DESPESES INDIRECTES	5,00	%		3,36012
				COST EXECUCIÓ MATERIAL				70,56255
P-7	P1D2-HA2N	m2	Protecció provisional d'edificació amb tendals de lona de polietilè sobre cavallets o bastides encavalcades, amb recollida provisional d'aigües	Rend.: 1,000				15,17 €
				Unitats	Preu		Parcial	Import
Ma d'obra								
	A0D-0007	h	Manobre	0,200	/R x	23,17000	=	4,63400
	A0F-000K	h	Oficial 1a fuster	0,200	/R x	28,26000	=	5,65200
				Subtotal:			10,28600	10,28600
Materials								
	B1518-0M3Y	m2	Lona de polietilè, amb malla de reforç i traus perimetrals, per a seguretat i salut	1,200	x	3,22000	=	3,86400
	B15Z0-0MD	m	Corda de poliamida de 12 mm de diàmetre, per a seguretat i salut	0,250	x	0,56000	=	0,14000
				Subtotal:			4,00400	4,00400
				DESPESES AUXILIARS	1,50	%		0,15429
				COST DIRECTE				14,44429
				DESPESES INDIRECTES	5,00	%		0,72221
				COST EXECUCIÓ MATERIAL				15,16650
P-8	P2140-4RRL	u	Arrencada de full i bastiment de finestra amb mitjans manuals i càrrega manual sobre camió o contenidor	Rend.: 1,000				24,69 €
				Unitats	Preu		Parcial	Import
Ma d'obra								
	A0D-0007	h	Manobre	1,000	/R x	23,17000	=	23,17000
				Subtotal:			23,17000	23,17000
				DESPESES AUXILIARS	1,50	%		0,34755
				COST DIRECTE				23,51755
				DESPESES INDIRECTES	5,00	%		1,17588
				COST EXECUCIÓ MATERIAL				24,69343
P-9	P2140-4RRM	u	Arrencada de full i bastiment de balconera amb mitjans manuals i càrrega manual sobre camió o contenidor	Rend.: 1,000				24,69 €
				Unitats	Preu		Parcial	Import
Ma d'obra								
	A0D-0007	h	Manobre	1,000	/R x	23,17000	=	23,17000
				Subtotal:			23,17000	23,17000

JUSTIFICACIÓ DE PREUS

PARTIDES D'OBRA

NÚM	CODI	UA	DESCRIPCIÓ	PREU			
				DESPESES AUXILIARS	1,50 %		0,34755
				COST DIRECTE			23,51755
				DESPESES INDIRECTES	5,00 %		1,17588
				COST EXECUCIÓ MATERIAL			24,69343
P-10	P2142-4RMI	m	Arrencada de coronament de ceràmica, de fins a 30 cm d'amplària, amb mitjans manuals i càrrega manual de runa sobre camió o contenidor	Rend.:	1,000	6,17	€
				Unitats	Preu	Parcial	Import
Ma d'obra							
	A0D-0007	h	Manobre	0,250 /R x	23,17000 =	5,79250	
				Subtotal:		5,79250	5,79250
				DESPESES AUXILIARS	1,50 %		0,08689
				COST DIRECTE			5,87939
				DESPESES INDIRECTES	5,00 %		0,29397
				COST EXECUCIÓ MATERIAL			6,17336
P-11	P2142-4RMJ	m2	Repicat d'arrebossat de morter de ciment, amb mitjans manuals i càrrega manual de runa sobre camió o contenidor	Rend.:	1,000	14,82	€
				Unitats	Preu	Parcial	Import
Ma d'obra							
	A0D-0007	h	Manobre	0,600 /R x	23,17000 =	13,90200	
				Subtotal:		13,90200	13,90200
				DESPESES AUXILIARS	1,50 %		0,20853
				COST DIRECTE			14,11053
				DESPESES INDIRECTES	5,00 %		0,70553
				COST EXECUCIÓ MATERIAL			14,81606
P-12	P2142-4RML	m2	Repicat d'enguixat, amb mitjans manuals i càrrega manual de runa sobre camió o contenidor	Rend.:	1,000	9,88	€
				Unitats	Preu	Parcial	Import
Ma d'obra							
	A0D-0007	h	Manobre	0,400 /R x	23,17000 =	9,26800	
				Subtotal:		9,26800	9,26800
				DESPESES AUXILIARS	1,50 %		0,13902
				COST DIRECTE			9,40702
				DESPESES INDIRECTES	5,00 %		0,47035
				COST EXECUCIÓ MATERIAL			9,87737

JUSTIFICACIÓ DE PREUS

PARTIDES D'OBRA

NÚM	CODI	UA	DESCRIPCIÓ	PREU			
P-13	P2142-4RMM	m2	Arrencada d'enrajolat en parament vertical, amb mitjans manuals i càrrega manual de runa sobre camió o contenidor	Rend.: 1,000		11,36	€
Ma d'obra				Unitats	Preu	Parcial	Import
	A0D-0007	h	Manobre	0,460 /R x	23,17000 =	10,65820	
				Subtotal:		10,65820	10,65820
				DESPESES AUXILIARS	1,50 %		0,15987
				COST DIRECTE			10,81807
				DESPESES INDIRECTES	5,00 %		0,54090
				COST EXECUCIÓ MATERIAL			11,35898
P-14	P2142-4RMZ	m2	Raspat de pintura vella en volta, amb mitjans manuals i càrrega manual de runa sobre camió o contenidor	Rend.: 1,000		5,68	€
Ma d'obra				Unitats	Preu	Parcial	Import
	A0D-0007	h	Manobre	0,230 /R x	23,17000 =	5,32910	
				Subtotal:		5,32910	5,32910
				DESPESES AUXILIARS	1,50 %		0,07994
				COST DIRECTE			5,40904
				DESPESES INDIRECTES	5,00 %		0,27045
				COST EXECUCIÓ MATERIAL			5,67949
P-15	P2142-4RNA	m	Arrencada d'escopidor de pedra artificial, amb mitjans manuals i càrrega manual de runa sobre camió o contenidor	Rend.: 1,000		4,94	€
Ma d'obra				Unitats	Preu	Parcial	Import
	A0D-0007	h	Manobre	0,200 /R x	23,17000 =	4,63400	
				Subtotal:		4,63400	4,63400
				DESPESES AUXILIARS	1,50 %		0,06951
				COST DIRECTE			4,70351
				DESPESES INDIRECTES	5,00 %		0,23518
				COST EXECUCIÓ MATERIAL			4,93869
	P2144-4RT4	m2	Arrencada de vidre de claraboia, amb mitjans manuals i càrrega manual de runa sobre camió o contenidor	Rend.: 1,000		8,22	€
Ma d'obra				Unitats	Preu	Parcial	Import
	A01-FEPA	h	Ajudant vidrier	0,150 /R x	24,44000 =	3,66600	

JUSTIFICACIÓ DE PREUS

PARTIDES D'OBRA

NÚM	CODI	UA	DESCRIPCIÓ					PREU
	A0F-0010	h	Oficial 1a vidrier	0,150	/R x	26,97000	=	4,04550
						Subtotal:		7,71150
			DESPESES AUXILIARS			1,50	%	0,11567
			COST DIRECTE					7,82717
			DESPESES INDIRECTES			5,00	%	0,39136
			COST EXECUCIÓ MATERIAL					8,21853
P-16	P2145-4RRZ	m	Arrencada de passamà ancorat, amb mitjans manuals i càrrega manual sobre camió o contenidor	Rend.: 1,000				2,47 €
				Unitats		Preu		Parcial
								Import
			Ma d'obra					
	A0D-0007	h	Manobre	0,100	/R x	23,17000	=	2,31700
						Subtotal:		2,31700
			DESPESES AUXILIARS			1,50	%	0,03476
			COST DIRECTE					2,35176
			DESPESES INDIRECTES			5,00	%	0,11759
			COST EXECUCIÓ MATERIAL					2,46934
P-17	P2145-4RS0	m2	Arrencada de reixa metàl·lica amb mitjans manuals i càrrega manual sobre camió o contenidor	Rend.: 1,000				8,15 €
				Unitats		Preu		Parcial
								Import
			Ma d'obra					
	A0D-0007	h	Manobre	0,200	/R x	23,17000	=	4,63400
	A01-FEP1	h	Ajudant soldador	0,050	/R x	24,74000	=	1,23700
	A0F-000Y	h	Oficial 1a soldador	0,050	/R x	28,22000	=	1,41100
						Subtotal:		7,28200
			Maquinària					
	C207-00E1	h	Equip i elements auxiliars per a tall oxiacetilènic	0,050	/R x	7,49000	=	0,37450
						Subtotal:		0,37450
			DESPESES AUXILIARS			1,50	%	0,10923
			COST DIRECTE					7,76573
			DESPESES INDIRECTES			5,00	%	0,38829
			COST EXECUCIÓ MATERIAL					8,15402
P-18	P214I-AKZL	m2	Enderroc de cel ras i instal·lacions existents al interior, amb mitjans manuals i càrrega manual sobre camió o contenidor	Rend.: 1,000				16,05 €
				Unitats		Preu		Parcial
								Import
			Ma d'obra					
	A0D-0007	h	Manobre	0,650	/R x	23,17000	=	15,06050

JUSTIFICACIÓ DE PREUS

PARTIDES D'OBRA

NÚM	CODI	UA	DESCRIPCIÓ	PREU			
				Subtotal:		15,06050	15,06050
				DESPESES AUXILIARS	1,50 %		0,22591
				COST DIRECTE			15,28641
				DESPESES INDIRECTES	5,00 %		0,76432
				COST EXECUCIÓ MATERIAL			16,05073
P-19	P214L-CRMN	m2	Enderroc complet (fins a arribar al forjat) de coberta plana, transitable, ventilada, amb paviment ceràmic, amb mitjans manuals i martell pneumàtic i càrrega manual sobre camió o contenidor	Rend.: 1,000		39,35	€
				Unitats	Preu	Parcial	Import
Ma d'obra							
	A0E-000A	h	Manobre especialista	0,120 /R x	23,96000 =	2,87520	
	A0D-0007	h	Manobre	1,400 /R x	23,17000 =	32,43800	
				Subtotal:		35,31320	35,31320
Maquinària							
	C111-0055	h	Compressor amb un martell pneumàtic	0,120 /R x	13,60000 =	1,63200	
				Subtotal:		1,63200	1,63200
				DESPESES AUXILIARS	1,50 %		0,52970
				COST DIRECTE			37,47490
				DESPESES INDIRECTES	5,00 %		1,87374
				COST EXECUCIÓ MATERIAL			39,34864
P-20	P214T-I6QG	m3	Enderroc de tancaments de cos auxiliar de material heterogeni de poca entitat amb mitjans manuals i càrrega manual de runa sobre camió o contenidor	Rend.: 1,000		17,29	€
				Unitats	Preu	Parcial	Import
Ma d'obra							
	A0D-0007	h	Manobre	0,700 /R x	23,17000 =	16,21900	
				Subtotal:		16,21900	16,21900
				DESPESES AUXILIARS	1,50 %		0,24329
				COST DIRECTE			16,46229
				DESPESES INDIRECTES	5,00 %		0,82311
				COST EXECUCIÓ MATERIAL			17,28540
P-21	P214T-Z6QG	pa	Retirada de mobiliari existent dins de vivienda, locals i cossos afegits per a facilitar la realització dels treballs de millora energètica.	Rend.: 1,000		2.000,00	€
				COST DIRECTE			1.904,76190
				DESPESES INDIRECTES	5,00 %		95,23810
				COST EXECUCIÓ MATERIAL			2.000,0000

JUSTIFICACIÓ DE PREUS

PARTIDES D'OBRA

NÚM	CODI	UA	DESCRIPCIÓ	PREU			
P-22	P214T-ZRQH	m2	Enderroc de paret de tancament de totxana de 15 cm de gruix, a mà i amb martell trencador manual i càrrega manual de runa sobre camió o contenidor	Rend.: 1,000		427,01	€
				Unitats	Preu	Parcial	Import
Ma d'obra							
	A0D-0007	h	Manobre	8,000 /R x	23,17000 =	185,36000	
	A0E-000A	h	Manobre especialista	8,000 /R x	23,96000 =	191,68000	
				Subtotal:		377,04000	377,04000
Maquinària							
	C20H-00DN	h	Martell trencador manual	6,500 /R x	3,69000 =	23,98500	
				Subtotal:		23,98500	23,98500
				DESPESES AUXILIARS	1,50 %		5,65560
				COST DIRECTE			406,68060
				DESPESES INDIRECTES	5,00 %		20,33403
				COST EXECUCIÓ MATERIAL			427,01463
P-23	P21DA-HBMW	u	Desmuntatge per a substitució de pal de suport d'antena de 4 m d'alçària, com a màxim, amb mitjans manuals i càrrega manual de runa sobre camió o contenidor. En cas de realitzar-se, El cost de la partida ho assumirà la propietat	Rend.: 1,000		42,64	€
				Unitats	Preu	Parcial	Import
Ma d'obra							
	A01-FEPH	h	Ajudant muntador	0,750 /R x	24,65000 =	18,48750	
	A0F-000R	h	Oficial 1a muntador	0,750 /R x	28,69000 =	21,51750	
				Subtotal:		40,00500	40,00500
				DESPESES AUXILIARS	1,50 %		0,60008
				COST DIRECTE			40,60508
				DESPESES INDIRECTES	5,00 %		2,03025
				COST EXECUCIÓ MATERIAL			42,63533
P-24	P21GD-ZUKS	u	Desmuntatge d'unitat exterior d'aire condicionat o unitat compacta de climatització d'expansió directa de 25 kW de potència calorífica màxima, amb mitjans manuals i posterior muntatge en la coberta del edifici mitjançant grúa autopropulsada i mitjans manuals.	Rend.: 1,000		94,84	€
				Unitats	Preu	Parcial	Import
Ma d'obra							
	A01-FEPC	h	Ajudant calefactor	1,800 /R x	24,61000 =	44,29800	
	A0F-000C	h	Oficial 1a calefactor	1,200 /R x	28,69000 =	34,42800	
				Subtotal:		78,72600	78,72600
Maquinària							
	C15G-00DG	h	Grúa autopropulsada de 40 t i 20 de llargària	0,100 /R x	104,15000 =	10,41500	

JUSTIFICACIÓ DE PREUS

PARTIDES D'OBRA

NÚM	CODI	UA	DESCRIPCIÓ	PREU			
				Subtotal:	10,41500		10,41500
				DESPESES AUXILIARS	1,50 %		1,18089
				COST DIRECTE			90,32189
				DESPESES INDIRECTES	5,00 %		4,51609
				COST EXECUCIÓ MATERIAL			94,83798
P-25	P21GG-4RXH	m	Desconnexió i posterior connexió del cablejat superficial per façana de telecomunicacions, amb mitjans manuals, disposició i acopi per la seva col·locació	Rend.: 1,000		29,63	€
				Unitats	Preu	Parcial	Import
Ma d'obra							
	A0D-0007	h	Manobre	1,200 /R x	23,17000 =	27,80400	
				Subtotal:		27,80400	27,80400
				DESPESES AUXILIARS	1,50 %		0,41706
				COST DIRECTE			28,22106
				DESPESES INDIRECTES	5,00 %		1,41105
				COST EXECUCIÓ MATERIAL			29,63211
P-26	P21GL-HIRP	m	Retirada de cables de red elèctrica de distribució pública situats a façana, amb mitjans manuals, per a facilitar els treballs de col·locació del sistema SATE	Rend.: 1,000		13,98	€
				Unitats	Preu	Parcial	Import
Ma d'obra							
	A01-FEPD	h	Ajudant electricista	0,300 /R x	24,61000 =	7,38300	
	A0F-000E	h	Oficial 1a electricista	0,200 /R x	28,69000 =	5,73800	
				Subtotal:		13,12100	13,12100
				DESPESES AUXILIARS	1,50 %		0,19682
				COST DIRECTE			13,31782
				DESPESES INDIRECTES	5,00 %		0,66589
				COST EXECUCIÓ MATERIAL			13,98371
P-27	P21Q0-ZRXJ	u	Arrencada d'estenedors collats en parament vertical, amb mitjans manuals i càrrega manual de runa sobre camió o contenidor	Rend.: 1,000		8,64	€
				Unitats	Preu	Parcial	Import
Ma d'obra							
	A0D-0007	h	Manobre	0,350 /R x	23,17000 =	8,10950	
				Subtotal:		8,10950	8,10950

JUSTIFICACIÓ DE PREUS

Pàg.: 21

PARTIDES D'OBRA

NÚM	CODI	UA	DESCRIPCIÓ	PREU			
				DESPESES AUXILIARS	1,50 %		0,12164
				COST DIRECTE			8,23114
				DESPESES INDIRECTES	5,00 %		0,41156
				COST EXECUCIÓ MATERIAL			8,64270
P-28	P21Q1-I6UW	u	Desmuntatge de tendal de fins a 7 m ² situat en façana, amb mitjans manuals i aplec de materials, i posterior recol.locació. En cas de realitzar-se, El cost de la partida ho assumirà el propietari.	Rend.: 1,000		238,76	€
				Unitats	Preu	Parcial	Import
Ma d'obra							
	A0F-000R	h	Oficial 1a muntador	4,200 /R x	28,69000 =	120,49800	
	A01-FEPH	h	Ajudant muntador	4,200 /R x	24,65000 =	103,53000	
				Subtotal:		224,02800	224,02800
				DESPESES AUXILIARS	1,50 %		3,36042
				COST DIRECTE			227,38842
				DESPESES INDIRECTES	5,00 %		11,36942
				COST EXECUCIÓ MATERIAL			238,75784
P-29	P2R2-EU9P	m3	Classificació a peu d'obra de residus de construcció o demolició en fraccions segons REAL DECRETO 105/2008, amb mitjans manuals	Rend.: 1,000		24,69	€
				Unitats	Preu	Parcial	Import
Ma d'obra							
	A0D-0007	h	Manobre	1,000 /R x	23,17000 =	23,17000	
				Subtotal:		23,17000	23,17000
				DESPESES AUXILIARS	1,50 %		0,34755
				COST DIRECTE			23,51755
				DESPESES INDIRECTES	5,00 %		1,17588
				COST EXECUCIÓ MATERIAL			24,69343
P-30	P2R5-ZT3Y	m3	Transport de residus, produïts a obra, a instal·lació autoritzada de gestió de residus, amb contenidor d'1 m3 de capacitat. El preu inclou el canon d'abocament. La partida es calcula amb compliment del RD 853/2021 on al art.11 de requisits dels edificis objecte a rehabilitació diu el següent: 1.º Al menos el 70 % (en peso) de los residuos de construcción y demolición no peligrosos (excluyendo el material natural mencionado en la categoría 17 05 04 en la Lista europea de residuos establecida por la Decisión 2000/532 /EC) generados en el sitio de construcción se preparará para su reutilización, reciclaje y recuperación de otros materiales, incluidas las operaciones de relleno utilizando residuos para sustituir otros materiales, de acuerdo con la jerarquía de residuos y el Protocolo de gestión de residuos de	Rend.: 1,000		50,53	€

JUSTIFICACIÓ DE PREUS

PARTIDES D'OBRA

NÚM	CODI	UA	DESCRIPCIÓ	PREU
			construcción y demolición de la UE. 2.º Los operadores deberán limitar la generación de residuos en los procesos relacionados con la construcción y demolición, de conformidad con el Protocolo de gestión de residuos de construcción y demolición de la UE y teniendo en cuenta las mejores técnicas disponibles y utilizando la demolición selectiva para permitir la eliminación y manipulación segura de sustancias peligrosas y facilitar la reutilización y reciclaje de alta calidad mediante la eliminación selectiva de materiales, utilizando los sistemas de clasificación disponibles para residuos de construcción y demolición. Asimismo, se establecerá que la demolición se lleve a cabo preferiblemente de forma selectiva y la clasificación se realizará de forma preferente en el lugar de generación de los residuos. b) Los diseños de los edificios y las técnicas de construcción apoyarán la circularidad y, en particular, demostrarán, con referencia a la ISO 20887 u otras normas para evaluar la capacidad de desmontaje o adaptabilidad de los edificios, cómo están diseñados para ser más eficientes en el uso de recursos, adaptables, flexibles y desmontables para permitir la reutilización. y reciclaje c) Retirar del edificio o del ámbito objeto de la actuación aquellos productos de construcción que contengan amianto. La retirada deberá realizarse conforme a lo establecido el Real Decreto 396/2006, de 31 de marzo, por el que se establecen las disposiciones mínimas de seguridad y salud aplicables a los trabajos con riesgo de exposición al amianto, por una empresa legalmente autorizada. La gestión de los residuos originados en el proceso deberá realizarse conforme a lo establecido en el Real Decreto 105/2008, de 1 de febrero, por el que se regula la producción y gestión de los residuos de construcción y demolición. d) En el caso de edificios de tipología residencial colectiva, que: 1.º Al menos el 50 % de su superficie construida sobre rasante, excluida la planta baja o plantas inferiores si tiene o tienen otros usos compatibles, tenga uso residencial de vivienda. 2.º Las actuaciones cuenten con el acuerdo de la comunidad o comunidades de propietarios de que se trate, debidamente agrupadas, salvo en los casos de edificios de propietario único, y con la autorización o autorizaciones administrativas correspondientes, cuando sea preceptivo.	

JUSTIFICACIÓ DE PREUS

PARTIDES D'OBRA

NÚM	CODI	UA	DESCRIPCIÓ					PREU
Maquinària								
	C1R1-00D1	m3	Subministrament de sac d'1 m3 de capacitat i recollida de residus produïts a obra a centre autoritzat + canon d'abocament.	1,000	/R x	48,12000	=	48,12000
				Subtotal:				48,12000
				COST DIRECTE				48,12000
				DESPESES INDIRECTES		5,00	%	2,40600
				COST EXECUCIÓ MATERIAL				50,52600
P44D-608U	m2	Perfil metàl·lic especial evolvent tipus NOUBAU o similar, realitzat amb xapa d'acer laminat en fred, de 3mm de gruix, galvanitzada per procediment Senzimir. Recobrint de zinc i radis de doblegat. Perfil de disseny autoressistent, segons full de càlcul. Recolzament a parets de càrrega mitjançant quatre barres corrugades de diàmetre 20mm per bigueta i morter amb resines i fibres de retracció controlada modificats per a ciment aluminós. Posada en càrrega mitjançant útil de transferència controlada, i rigidització mitjançant mescla de resines de protecció, adhesives i aïllants, lleugeres i amb nul·la absorció d'aigua per injecció entre perfil, bigueta i forjat.	Rend.: 1,000				148,74	€
			Unitats		Preu		Parcial	Import
Ma d'obra								
A0D-0007	h	Manobre	0,500	/R x	23,17000	=	11,58500	
A0F-000P	h	Oficial 1a manyà	0,250	/R x	28,20000	=	7,05000	
A0F-000B	h	Oficial 1a	0,500	/R x	27,76000	=	13,88000	
				Subtotal:			32,51500	32,51500
Materials								
B0D62-07PL	cu	Puntal metàl·lic i telescòpic per a 3 m d'alçària i 150 usos	0,1007	x	11,76000	=	1,18423	
B0D31-07P4	m3	Llata de fusta de pi	0,02204	x	388,96000	=	8,57268	
B0AK-07AS	kg	Clau acer	0,01007	x	1,72000	=	0,01732	
B091-06VM	kg	Adhesiu de resines epoxi sense dissolvents, de dos components, per a ús estructural	2,550	x	16,16000	=	41,20800	
B44Z-0M0F	kg	Perfil metàl·lic especial evolvent tipus NOUBAU o similar, realitzat amb xapa d'acer laminat en fred, de 3mm de gruix, galvanitzada per procediment Senzimir. Recobrint de zinc i radis de doblegat. Perfil de disseny autoressistent, segons full de càlcul. Recolzament a parets de càrrega mitjançant quatre barres corrugades de diàmetre 20mm per bigueta i morter amb resines i fibres de retracció controlada modificats per a ciment aluminós. Posada en càrrega mitjançant útil de transferència controlada, i rigidització mitjançant mescla de resines de protecció, adhesives i aïllants, lleugeres i amb nul·la absorció d'aigua per injecció entre perfil, bigueta i forjat.	39,500	x	1,46000	=	57,67000	
				Subtotal:			108,65223	108,65223

JUSTIFICACIÓ DE PREUS

PARTIDES D'OBRA

NÚM	CODI	UA	DESCRIPCIÓ					PREU
				DESPESES AUXILIARS	1,50	%		0,48773
				COST DIRECTE				141,65496
				DESPESES INDIRECTES	5,00	%		7,08275
				COST EXECUCIÓ MATERIAL				148,73770
P-31	P4C3-4SK5	m2	Muntatge i desmuntatge d'apuntament de sostre a una alçària <= 3 m, amb puntal metàl·lic i tauló	Rend.:	1,000			22,66 €
				Unitats	Preu		Parcial	Import
Ma d'obra								
	A0D-0007	h	Manobre	0,400	/R x	23,17000 =	9,26800	
	A0F-000B	h	Oficial 1a	0,400	/R x	27,76000 =	11,10400	
				Subtotal:			20,37200	20,37200
Materials								
	B0D62-07PL	cu	Puntal metàl·lic i telescòpic per a 3 m d'alçària i 150 usos	0,006	x	11,76000 =	0,07056	
	B0AK-07AS	kg	Clau acer	0,04484	x	1,72000 =	0,07712	
	B0D21-07O	m	Tauló de fusta de pi per a 10 usos	1,25004	x	0,44000 =	0,55002	
				Subtotal:			0,69770	0,69770
				DESPESES AUXILIARS	2,50	%		0,50930
				COST DIRECTE				21,57900
				DESPESES INDIRECTES	5,00	%		1,07895
				COST EXECUCIÓ MATERIAL				22,65795
P-32	P4G9-4UB0	m	Reparació d'esquerda en paret d'obra de ceràmica amb repicat i sanejament previ de la zona afectada, col·locació de grapes amb acer en barres corrugades B500S de diàmetre 10 mm, separades cada 30 cm, reblert amb morter sintètic epoxi de resines epoxi, càrrega manual de runa sobre contenidor	Rend.:	1,000			66,60 €
				Unitats	Preu		Parcial	Import
Ma d'obra								
	A0F-000T	h	Oficial 1a paleta	0,750	/R x	27,76000 =	20,82000	
	A0D-0007	h	Manobre	0,750	/R x	23,17000 =	17,37750	
				Subtotal:			38,19750	38,19750
Maquinària								
	C208-00H9	h	Equip d'injecció manual de resines	0,300	/R x	1,58000 =	0,47400	
	C20G-00DT	h	Màquina taladradora	0,350	/R x	3,80000 =	1,33000	
				Subtotal:			1,80400	1,80400
Materials								
	B0B7-106Q	kg	Acer en barres corrugades B500S de límit elàstic >= 500 N/mm2	0,617	x	1,02000 =	0,62934	
	B07D-CVVV	kg	Morter sintètic epoxi de resines epoxi	5,000	x	4,33000 =	21,65000	
				Subtotal:			22,27934	22,27934

JUSTIFICACIÓ DE PREUS

PARTIDES D'OBRA

NÚM	CODI	UA	DESCRIPCIÓ	PREU
			DESPESES AUXILIARS	3,00 % 1,14593
			COST DIRECTE	63,42677
			DESPESES INDIRECTES	5,00 % 3,17134
			COST EXECUCIÓ MATERIAL	66,59810

P-33	P4S2-Z1SO	m	Construcció, subministrament i muntatge de perfil metàl·lic especial evolvent tipus NOUBAU o similar, realitzat amb xapa d'acer laminat en fred, de 3mm de gruix, galvanitzada per procediment Senzimir. Recobriments de zinc i radis de doblegat. Perfil de disseny autoressistent, segons full de càlcul. Recolzament a parets de càrrega mitjançant quatre barres corrugades de diàmetre 20mm per bigueta i morter amb resines i fibres de retracció controlada modificats per a ciment aluminós. Posada en càrrega mitjançant útil de transferència controlada, i rigidització mitjançant mescla de resines de protecció, adhesives i aïllants, lleugeres i amb nul·la absorció d'aigua per injecció entre perfil, bigueta i forjat.	Rend.: 1,000	148,74	€
------	-----------	---	--	--------------	--------	---

			Unitats		Preu		Parcial	Import
Partides d'obra	P44D-608U	m2	Perfil metàl·lic especial evolvent tipus NOUBAU o similar, realitzat amb xapa d'acer laminat en fred, de 3mm de gruix, galvanitzada per procediment Senzimir. Recobriments de zinc i radis de doblegat. Perfil de disseny autoressistent, segons full de càlcul. Recolzament a parets de càrrega mitjançant quatre barres corrugades de diàmetre 20mm per bigueta i morter amb resines i fibres de retracció controlada modificats per a ciment aluminós. Posada en càrrega mitjançant útil de transferència controlada, i rigidització mitjançant mescla de resines de protecció, adhesives i aïllants, lleugeres i amb nul·la absorció d'aigua per injecció entre perfil, bigueta i forjat.	1,000	x	141,65496	=	141,65496
				Subtotal:			141,65496	141,65496
								141,65496
								7,08275
								148,73771

P-34	P55B-61SF	m2	Reparació de claraboia de vidre imprès, amb desmuntatge de les peces, aplec per a posterior aprofitament del material de fixació, neteja i preparació de la superfície dels perfils laminats d'acer amb mitjans manuals fins a un grau de preparació St 2, pintat d'estructura d'acer amb 2 capes d'antioxidant i 2 d'acabat, vidre imprès de 6 a 7 mm, i segellat amb massilla de sílica. No inclou bastida	Rend.: 1,000	138,78	€
------	-----------	----	--	--------------	--------	---

			Unitats		Preu		Parcial	Import
Partides d'obra	P875-4SAG	m2	Neteja i preparació de la superfície de perfils laminats d'acer fins a un grau de preparació St 2 segons la norma UNE-EN ISO 8501-1, amb mitjans manuals i càrrega manual de runa sobre contenidor	1,000	x	16,46229	=	16,46229

JUSTIFICACIÓ DE PREUS

PARTIDES D'OBRA

NÚM	CODI	UA	DESCRIPCIÓ					PREU
-DT40	m3		Transport de residus inerts o no especials a instal·lació autoritzada de gestió de residus, amb contenidor de 5 m3 de capacitat	0,009	x	23,18000	=	0,20862
P2144-4RT4	m2		Arrencada de vidre de claraboia, amb mitjans manuals i càrrega manual de runa sobre camió o contenidor	1,000	x	7,82717	=	7,82717
P89C-392L	m2		Pintat de biga composta de perfils d'acer a l'esmalt sintètic, amb dues capes d'imprimació antioxidant i dues d'acabat	1,000	x	31,50026	=	31,50026
PC1F-5NXA	m2		Vidre imprès armat incolor de gruix 6 a 7 mm, col·locat d'amb llistó de vidre sobre fusta, acer o alumini	1,000	x	36,18982	=	36,18982
PCZ2-5NLZ	m		Segellat del junt vidre-acer amb massilla de silicona neutra, aplicat amb pistola manual amb imprimació prèvia específica	6,000	x	6,66443	=	39,98658
				Subtotal:		132,17474		132,17474
				COST DIRECTE				132,17474
				DESPESES INDIRECTES		5,00	%	6,60874
				COST EXECUCIÓ MATERIAL				138,78348
P-35	P560-6RN2	m2	Lluernes de plaques de policarbonat cel·lular de 10 mm de gruix i 4 parets, de 600 mm d'amplària i tractament per a l'absorció de la radiació ultraviolada a les dues cares, amb suports de perfil d'alumini i junts d'estanqueïtat, col·locat	Rend.: 1,000		104,30		€
				Unitats		Preu	Parcial	Import
Ma d'obra								
	A01-FEP3	h	Ajudant col·locador	0,700	/R x	20,32000	=	14,22400
	A0F-000D	h	Oficial 1a col·locador	1,400	/R x	27,76000	=	38,86400
				Subtotal:		53,08800		53,08800
Materials								
	B0C60-1GA	m2	Placa de policarbonat cel·lular de 10 mm de gruix i 4 parets, de 600 mm d'amplària i tractament per a l'absorció de la radiació ultraviolada a les dues cares	1,000	x	26,62000	=	26,62000
	B561-2GSY	m2	Perfilaria i elements auxiliars per a lluerns de plaques de policarbonat de 8 a 12 mm de gruix	1,000	x	18,30000	=	18,30000
				Subtotal:		44,92000		44,92000
				DESPESES AUXILIARS		2,50	%	1,32720
				COST DIRECTE				99,33520
				DESPESES INDIRECTES		5,00	%	4,96676
				COST EXECUCIÓ MATERIAL				104,30196

JUSTIFICACIÓ DE PREUS

Pàg.: 27

PARTIDES D'OBRA

NÚM	CODI	UA	DESCRIPCIÓ	PREU			
P-36	P5V0-02AF	u	Prova d'estanquitat de coberta plana impermeabilitzada amb làmina sintètica flexible, segons la norma UNE 104416	Rend.: 1,000		532,78	€
				Unitats	Preu	Parcial	Import
Materials							
	BVA5-02AD	u	Prova d'estanquitat de coberta plana impermeabilitzada amb làmina sintètica flexible, segons la norma UNE 104416	1,000	x 507,41000 =	507,41000	
				Subtotal:		507,41000	507,41000
				COST DIRECTE			507,41000
				DESPESES INDIRECTES	5,00 %		25,37050
				COST EXECUCIÓ MATERIAL			532,78050
P-37	P5Z14-4ZBX	m2	Formació de pendents amb formigó cel·lular sense granulat, de densitat 300 kg/m3, de 5 cm de gruix mitjà, amb la superfície aplanada	Rend.: 1,000		6,37	€
				Unitats	Preu	Parcial	Import
Ma d'obra							
	A0D-0007	h	Manobre	0,046	/R x 23,17000 =	1,06582	
	A0F-000T	h	Oficial 1a paleta	0,046	/R x 27,76000 =	1,27696	
				Subtotal:		2,34278	2,34278
Materials							
	B07J-CVY8	m3	Formigó cel·lular sense granulat, de densitat 300 kg/m3	0,0505	x 72,95185 =	3,68407	
				Subtotal:		3,68407	3,68407
				DESPESES AUXILIARS	1,50 %		0,03514
				COST DIRECTE			6,06199
				DESPESES INDIRECTES	5,00 %		0,30310
				COST EXECUCIÓ MATERIAL			6,36509
P-38	P5ZD4-528Z	m	Minvell encastat al parament, de rajola ceràmica fina, col·locada amb morter mixt 1:2:10	Rend.: 1,000		10,88	€
				Unitats	Preu	Parcial	Import
Ma d'obra							
	A0F-000T	h	Oficial 1a paleta	0,200	/R x 27,76000 =	5,55200	
	A0D-0007	h	Manobre	0,100	/R x 23,17000 =	2,31700	
				Subtotal:		7,86900	7,86900
Materials							
	B0FG3-0ED	u	Rajola ceràmica fina de forma rectangular i elaboració mecànica, de 28x14x1 cm, de color vermell	7,9611	x 0,16000 =	1,27378	
	B07F-0LT6	m3	Morter mixt de ciment portland amb filler calçari CEM II/B-L, calç i sorra, amb 200 kg/m3 de ciment, amb una proporció en volum 1:2:10 i 2,5 N/mm2 de resistència a compressió, elaborat a l'obra	0,00525	x 210,44398 =	1,10483	

JUSTIFICACIÓ DE PREUS

PARTIDES D'OBRA

NÚM	CODI	UA	DESCRIPCIÓ					PREU
				Subtotal:				2,37861
								2,37861
				DESPESES AUXILIARS	1,50	%		0,11804
				COST DIRECTE				10,36565
				DESPESES INDIRECTES	5,00	%		0,51828
				COST EXECUCIÓ MATERIAL				10,88393
P-39	P5ZH0-52G4	u	Bonera sifònica de PVC rígida de diàmetre 110 mm amb tapa plana metàl·lica, col·locada amb fixacions mecàniques	Rend.: 1,000				51,26 €
				Unitats		Preu	Parcial	Import
Ma d'obra								
	A0F-000T	h	Oficial 1a paleta	0,660	/R x	27,76000	=	18,32160
	A0D-0007	h	Manobre	0,330	/R x	23,17000	=	7,64610
				Subtotal:				25,96770
								25,96770
Materials								
	B5ZZB-131H	u	Vis d'acer galvanitzat de 5.4x65 mm, amb junts de metall i goma i tac de niló de diàmetre 8/10 mm	4,000	x	0,26000	=	1,04000
	BD55-0N0K	u	Bonera sifònica de PVC rígida, de 110 mm de diàmetre metàl·lica	1,000	x	21,42000	=	21,42000
				Subtotal:				22,46000
								22,46000
				DESPESES AUXILIARS	1,50	%		0,38952
				COST DIRECTE				48,81722
				DESPESES INDIRECTES	5,00	%		2,44086
				COST EXECUCIÓ MATERIAL				51,25808
P-40	P612A-7BOV	m2	Formació de paret de tancament recolzada de gruix 14 cm, de totxana, LD, de 290x140x100 mm, per a revestir, categoria I, segons la norma UNE-EN 771-1, col·locat amb morter per a ram de paleta industrialitzat M 5 (5 N/mm2) de designació (G) segons norma UNE-EN 998-2	Rend.: 1,000				44,72 €
				Unitats		Preu	Parcial	Import
Ma d'obra								
	A0D-0007	h	Manobre	0,350	/R x	23,17000	=	8,10950
	A0E-000A	h	Manobre especialista	0,180	/R x	23,96000	=	4,31280
	A0F-000T	h	Oficial 1a paleta	0,700	/R x	27,76000	=	19,43200
				Subtotal:				31,85430
								31,85430
Maquinària								
	C17A-00JM	h	Mesclador continu amb sitja per a morter preparat a granel	0,180	/R x	1,70000	=	0,30600
				Subtotal:				0,30600
								0,30600
Materials								
	B011-05ME	m3	Aigua	0,0104	x	1,56000	=	0,01622
	B07L-1PYA	t	Mortier per a ram de paleta, classe M 5 (5 N/mm2), a granel, de designació (G) segons norma UNE-EN	0,0362	x	44,07000	=	1,59533

JUSTIFICACIÓ DE PREUS

Pàg.: 29

PARTIDES D'OBRA

NÚM	CODI	UA	DESCRIPCIÓ					PREU
	B0F19-1323	u	998-2 Totxana de 290x140x100 mm, categoria I, LD, segons la norma UNE-EN 771-1	32,100	x	0,25000	=	8,02500
						Subtotal:		9,63655
						DESPESES AUXILIARS	2,50 %	0,79636
						COST DIRECTE		42,59321
						DESPESES INDIRECTES	5,00 %	2,12966
						COST EXECUCIÓ MATERIAL		44,72287
P-41	P712-DXDW	m2	Membrana per a impermeabilització de cobertes PA-6 segons UNE 104402 de 4,1 kg/m2 d'una làmina de betum asfàltic modificat LBM (SBS)-40-FP amb armadura de feltre de polièster de 160 g/m2, adherida en calent, prèvia imprimació	Rend.: 1,000				23,71 €
				Unitats		Preu	Parcial	Import
Ma d'obra								
	A01-FEP3	h	Ajudant col·locador	0,165	/R x	20,32000	=	3,35280
	A0F-000D	h	Oficial 1a col·locador	0,330	/R x	27,76000	=	9,16080
						Subtotal:		12,51360
Materials								
	B712-FGNM	m2	Làmina de betum modificat amb elastòmer, no protegida, LBM (SBS) 40-FP amb armadura de feltre de polièster de 160 g/m2	1,210	x	7,93000	=	9,59530
	B7Z0-13F3	kg	Emulsió bituminosa, tipus ED	0,300	x	0,95000	=	0,28500
						Subtotal:		9,88030
						DESPESES AUXILIARS	1,50 %	0,18770
						COST DIRECTE		22,58160
						DESPESES INDIRECTES	5,00 %	1,12908
						COST EXECUCIÓ MATERIAL		23,71068
P-42	P7B1-6Q30	m2	Geotèxtil format per feltre de polipropilè no teixit lligat mecànicament de 100 a 110 g/m2, col·locat sense adherir	Rend.: 1,000				2,77 €
				Unitats		Preu	Parcial	Import
Ma d'obra								
	A01-FEP3	h	Ajudant col·locador	0,020	/R x	20,32000	=	0,40640
	A0F-000D	h	Oficial 1a col·locador	0,040	/R x	27,76000	=	1,11040
						Subtotal:		1,51680
Materials								
	B7B1-0KPA	m2	Geotèxtil format per feltre de polipropilè no teixit, lligat mecànicament de 100 a 110 g/m2	1,100	x	1,00000	=	1,10000
						Subtotal:		1,10000

JUSTIFICACIÓ DE PREUS

PARTIDES D'OBRA

NÚM	CODI	UA	DESCRIPCIÓ	PREU
			DESPESES AUXILIARS	1,50 %
				0,02275
			COST DIRECTE	2,63955
			DESPESES INDIRECTES	5,00 %
				0,13198
			COST EXECUCIÓ MATERIAL	2,77153

P-43	P7C25-DC06	m2	Aïllament de planxa de poliestirè extruït (XPS), de 40 mm de gruix, resistència a compressió >= 300 kPa, resistència tèrmica entre 1.290 i 1,176 m2·K/W, amb la superfície llisa i cantell mitjàmossa, col·locada amb emulsió bituminosa a la zona del trencaaigües de les fusteries i es donarà un acabat arrebossat amb morter acrílic [PX-20G] ISOLXTREM® RTX MEDIO (1500µm) o similar, per donar continuïtat a la façana.	Rend.: 1,000	16,64	€	
				Unitats	Preu	Parcial	Import
Ma d'obra							
	A0D-0007	h	Manobre	0,040 /R x	23,17000 =	0,92680	
	A0F-000T	h	Oficial 1a paleta	0,080 /R x	27,76000 =	2,22080	
				Subtotal:		3,14760	3,14760
Materials							
	B7C25-182C	m2	Planxa de poliestirè extruït (XPS), de 40 mm de gruix, resistència a compressió >= 300 kPa, resistència tèrmica entre 1.290 i 1,176 m2·K/W, amb la superfície llisa i cantell mitjàmossa	1,050 x	6,01000 =	6,31050	
	B7Z0-13F3	kg	Emulsió bituminosa, tipus ED	1,500 x	0,95000 =	1,42500	
	B884-16IK	kg	[PX-20] ISOLXTREM RTX, acabat mig (1500 µm), 15 lt, o equivalent	0,060 x	81,88000 =	4,91280	
				Subtotal:		12,64830	12,64830
				DESPESES AUXILIARS	1,50 %		0,04721
				COST DIRECTE			15,84311
				DESPESES INDIRECTES	5,00 %		0,79216
				COST EXECUCIÓ MATERIAL			16,63527

P-44	P7C25-DCJH	m2	Aïllament de planxa de poliestirè extruït (XPS), de 140 mm de gruix, resistència a compressió >= 300 kPa, resistència tèrmica entre 3.784 i 3,5 m2·K/W, amb la superfície llisa i cantell mitjamosa, col·locada amb fixacions mecàniques	Rend.: 1,000				27,37	€
				Unitats		Preu		Parcial	Import
Ma d'obra									
	A0D-0007	h	Manobre	0,050	/R x	23,17000	=	1,15850	
	A0F-000T	h	Oficial 1a paleta	0,100	/R x	27,76000	=	2,77600	
				Subtotal:				3,93450	3,93450
Materials									
	B7C25-1876	m2	Planxa de poliestirè extruït (XPS), de 140 mm de gruix, resistència a compressió >= 300 kPa, resistència tèrmica entre 3.784 i 3,5 m2·K/W, amb la superfície llisa i cantell mitjamosa	1,050	x	18,28000	=	19,19400	

JUSTIFICACIÓ DE PREUS

Pàg.: 31

PARTIDES D'OBRA

NÚM	CODI	UA	DESCRIPCIÓ					PREU
	B7CZ2-0IRB	u	Tac i suport de niló per a fixar materials aïllants, de 160 mm de gruix com a màxim	3,000	x	0,96000	=	2,88000
Subtotal:								22,07400
DESPESES AUXILIARS								0,05902
COST DIRECTE								26,06752
DESPESES INDIRECTES								1,30338
COST EXECUCIÓ MATERIAL								27,37089

P-45	P7CE0-ZJCE	m2	SISTEMA COMBINAT D'AILLAMENT TERMIC EXTERIOR per a Facanes Termo K8 Minerale o equivalent de 12cm de gruix, amb classificació de protecció contra incendis Classe B, constituït per panells aïllants de llana de roca de Panell TERMO K8 Minerale, conductivitat tèrmica 0,035 W/m.k i resistència a la flexió de ≥ 3 N/mm² cobrint al menys el 40% del panell. Ensamblats de forma plana llisa i un al costat de l'altre totalment a pressió en el procés d'encolat amb KLEBOCEM. En tota la zona, fixació dels panells aïllants amb tacs NTKU090 de 90mm (espiga cop), diàmetre del plat de 60mm. Revisar l'ancoratge de les espigues en la base resistent. El cap de l'espiga ha d'estar assentada a ras de la superfície del material aïllant. Distribució de fixació amb espigues de conformitat amb les directrius de tractament de 6,0 unitats/m², de 8 a 2m d'altura 10,0 unitats/m² i més de 20m d'altura 14,0 unitats/m². Revisant si han quedat juntes obertes en les superfícies esteses i amb petits desnivells, reomplint les possibles juntes amb material aïllant i rectificat pla amb una planxa esmeriladora o mecànicament amb polidora Inoplan Universalschleifer. Col·locació dels perfils especials de reforç amb T K8 perfil antigoteig i malla cantonera. Aplicar en tota la superfície morter armat LLIURE DE CIMENT klebocem de densitat 1,5g/cm³ segons DIN 53 127. Introduir pressionant la malla d'armadura Armatex C1 de fibra de vidre Rivatone plus G12 amb resistència a la fissuració > 1750 N/50mm i allisar-la amb l'espàtula. Solapar les juntes de malla 10cm. APLICACIÓ DE CAPA D'ACABAT d'arrebossat orgànic, lliure de ciment, RIVATONE PLUS G12 i mida del gra de 1,5/2,0/3,0mm (el gruix de la capa ha de ser igual a la de la mida del gra) amb tonalitats a escollir segons la càrrega de color SELECCIONE K color blanc. L'aplicació del RIVATONE PLUS G12 es realitza mitjançant llana metàl·lica i el remolinat amb llana llisa de PVC. Inclou el desplaçament de les instal·lacions existents i les peces especials que conformen els ampits i llindes de les obertures.	Rend.: 1,000	61,77	€
------	------------	----	--	--------------	-------	---

Partides d'obra			Unitats		Preu		Parcial	Import
	P885-60A1	m2	Arrebossat orgànic, lliure de ciment, RIVATONE PLUS G12 o equivalent i mida del gra de 1,5/2,0/3,0mm (el gruix de la capa ha de ser igual a la de la mida del gra) amb tonalitats a escollir segons la càrrega de color SELECCIONE K color blanc. L'aplicació del RIVATONE PLUS G12 es realitza mitjançant llana metàl·lica i el remolinat amb llana llisa de PVC. Inclou el desplaçament de les	1,000	x	19,42735	=	19,42735

JUSTIFICACIÓ DE PREUS

PARTIDES D'OBRA

NÚM	CODI	UA	DESCRIPCIÓ					PREU	
			instal·lacions existents i les peces especials que conformen els ampits i llindes de les obertures.						
	P7CE1-4ISE	m2	SISTEMA COMBINAT D'AILLAMENT TERMIC EXTERIOR per a Facanes Termo K8 Minerale o equivalent de 12cm de gruix, amb classificacio de proteccio contra incendis Classe B, constituït per panells aïllants de llana de roca de Panell TERMO K8 Minerale, conductivitat termica 0,035 W/m.k i resistencia a la flexio de >=3 N/mm2 cobrint al menys el 40% del panell. Ensablats de forma plana llisa i un al costat de l'altre totalment a pressio en el proces d'encolat amb KLEBOCEM. En tota la zona, fixacio dels panells aïllants amb tacs NTKU090 de 90mm (espiga cop), diamestre del plat de 60mm. Revisar l'ancoratge de les espigues en la base resistent. El cap de l'espiga ha d'estar assentada a ras de la superficie del material aïllant. Distribucio de fixacio. amb espigues de conformitat amb les directrius de tractament de 6,0 unitats/m2, de 8 a 2m d'altura 10,0 unitats/m2 i més de 20m d'altura 14,0 unitats/m2. Revisant si han quedat juntes obertes en les superfícies esteses i amb petits desnivells, reomplint les possibles juntes amb material aïllant i rectificat pla amb una planxa esmeriladora o mecànicament amb polidora Inoplan Universalschleifer. Col·locació dels perfils especials de reforç amb T K8 perfil antigoteig i malla cantonera. Aplicar en tota la superficie morter armat LLIURE DE CIMENT klebocem de densitat 1,5g/cm3 segons DIN 53 127. Introduir pressionant la malla d'armadura Armatex C1 de fibra de vidre Rivatone plus G12 amb resistència a la fissuració > 1750 N750mm i allisar-la amb l'espàtula. Solapar les juntes de malla 10cm	1,000	x	36,34440	=	36,34440	
	P81D-3GCQ	m	Protecció d'aresta amb cantonera d' alumini de 5 mm de gruix i 25 mm de desenvolupament	0,500	x	6,11911	=	3,05956	
						Subtotal:		58,83131	58,83131
			COST DIRECTE						58,83131
			DESPESES INDIRECTES		5,00	%			2,94157
			COST EXECUCIÓ MATERIAL						61,77288

P7CE1-4ISE	m2	SISTEMA COMBINAT D'AILLAMENT TERMIC EXTERIOR per a Facanes Termo K8 Minerale o equivalent de 12cm de gruix, amb classificació de protecció contra incendis Classe B, constituït per panells aïllants de llana de roca de Panell TERMO K8 Minerale, conductivitat tèrmica 0,035 W/m.k i resistència a la flexió de ≥ 3 N/mm ² cobrint al menys el 40% del panell. Ensablats de forma plana llisa i un al costat de l'altre totalment a pressió en el procés d'encolat amb KLEBOCEM. En tota la zona, fixació dels panells aïllants amb tacs NTKU090 de 90mm (espiga cop), diàmetre del plat de 60mm. Revisar l'ancoratge de les espigues en la base resistent. El cap de l'espiga ha d'estar assentada a ras de la superfície del material aïllant. Distribució de fixació amb espigues de conformitat amb les directrius de tractament de 6,0 unitats/m ² , de 8 a 2m d'altura 10,0 unitats/m ² i més de 20m d'altura 14,0 unitats/m ² . Revisant si han quedat juntes obertes en les superfícies esteses i amb petits desnivells, reomplint	Rend.: 1,000	38,16	€
------------	----	---	--------------	-------	---

JUSTIFICACIÓ DE PREUS

PARTIDES D'OBRA

NÚM	CODI	UA	DESCRIPCIÓ	PREU			
les possibles juntes amb material aïllant i rectificat pla amb una planxa esmeriladora o mecànicament amb polidora Inoplan Universalschleifer. Col·locació dels perfils especials de reforç amb T K8 perfil antigoteig i malla cantonera. Aplicar en tota la superfície morter armat LLIURE DE CIMENT klebocem de densitat 1,5g/cm3 segons DIN 53 127. Introduir pressionant la malla d'armadura Armatex C1 de fibra de vidre Rivatone plus G12 amb resistència a la fissuració > 1750 N/50mm i allisar-la amb l'espàtula. Solapar les juntes de malla 10cm							
				Unitats	Preu	Parcial	Import
Ma d'obra							
	A0F-000D	h	Oficial 1a col·locador	0,300 /R x	27,76000 =	8,32800	
	A0D-0007	h	Manobre	0,150 /R x	23,17000 =	3,47550	
				Subtotal:		11,80350	11,80350
Materials							
	B7CZ2-0IRC	u	Tac i suport de niló per a fixar materials aïllants, de 120 mm de gruix com a màxim	8,000 x	0,76000 =	6,08000	
	B7C26-FGU	m2	Planxa de poliestirè expandit (EPS), de 120 mm de gruix, de 60 kPa de tensió a la compressió, de 3,1 m2·K/W de resistència tèrmica, amb una cara llisa i cantell recte	1,050 x	14,58000 =	15,30900	
	B8ZA-0P1S	m2	Malla de fibra de vidre revestida de PVC, de dimensions 4x4 mm, amb un pes mínim de 160 g/m2	1,25015 x	1,92000 =	2,40029	
	B811-1ZYY	t	Morter de ciment per a ús corrent (GP), de designació CSIII-W2, segons UNE-EN 998-1, en sacs	0,0126 x	45,60000 =	0,57456	
				Subtotal:		24,36385	24,36385
				DESPESES AUXILIARS	1,50 %		0,17705
				COST DIRECTE			36,34440
				DESPESES INDIRECTES	5,00 %		1,81722
				COST EXECUCIÓ MATERIAL			38,16162
P-46	P7JB-5QD1	m	Segellat de junt de fusteries amb el buit d'obra, amb massilla de silicona neutra, aplicada amb pistola manual, prèvia imprimació	Rend.: 1,000		1,92	€
				Unitats	Preu	Parcial	Import
Ma d'obra							
	A0F-000D	h	Oficial 1a col·locador	0,050 /R x	27,76000 =	1,38800	
				Subtotal:		1,38800	1,38800
Materials							
	B7J4-0GSI	dm3	Imprimació prèvia per a segellats de massilla de silicona neutra	0,0021 x	25,52000 =	0,05359	
	B7JE-0GTM	dm3	Massilla per a segellats, d'aplicació amb pistola, de base silicona neutra monocomponent	0,021 x	17,21000 =	0,36141	

JUSTIFICACIÓ DE PREUS

PARTIDES D'OBRA

NÚM	CODI	UA	DESCRIPCIÓ	PREU			
				Subtotal:		0,41500	0,41500
				DESPESES AUXILIARS	1,50 %		0,02082
				COST DIRECTE			1,82382
				DESPESES INDIRECTES	5,00 %		0,09119
				COST EXECUCIÓ MATERIAL			1,91501
P-47	P7P1-BZ7K	m2	Arrebossat a bona vista per a operacions de drenatge sobre parament vertical interior, a 3,00 m d'alçària, com a màxim, amb morter de ciment 1:6 amb additiu especial concentrat incluser d'aire, 20 mm de gruix, Indeterminat	Rend.: 1,000		30,19	€
				Unitats	Preu	Parcial	Import
Ma d'obra							
	A0D-0007	h	Manobre	0,250 /R x	23,17000 =	5,79250	
	A0F-000T	h	Oficial 1a paleta	0,500 /R x	27,76000 =	13,88000	
				Subtotal:		19,67250	19,67250
Materials							
	B07G-0MRM	m3	Morter de ciment amb ciment pòrtland amb filler calcari CEM II/B-L i sorra, amb additiu especial concentrat incluser d'aire per a morter porós drenant i 250 kg/m3 de ciment, amb una proporció en volum 1:6 i 5 N/mm2 de resistència a compressió, elaborat a l'obra	0,0216 x	397,48610 =	8,58570	
				Subtotal:		8,58570	8,58570
				DESPESES AUXILIARS	2,50 %		0,49181
				COST DIRECTE			28,75001
				DESPESES INDIRECTES	5,00 %		1,43750
				COST EXECUCIÓ MATERIAL			30,18751
P-48	P7P9-613W	m	Tractament del nivell d'humitat capil·lar en parament vertical d'obra ceràmica massissa de <= 30 cm de gruix, a una cara, mitjançant injecció, amb producte hidrofugant, amb 25 perforacions perpendiculars a la base del mur, a portell i inclinades cap al terra, per metro, inclinades 30° cap al terra, equidistants 20 cm, de 20 mm, amb una fondària de 2/3 cm del gruix del mur, neteja dels orificis i injecció fins a la saturació amb broquets de pressió alta de producte hidrofugant de base àcid silícic i hidrofugant i obturament amb morter mixt 1:2:10	Rend.: 1,000		112,86	€
				Unitats	Preu	Parcial	Import
Ma d'obra							
	A0D-0007	h	Manobre	1,250 /R x	23,17000 =	28,96250	
	A0F-000B	h	Oficial 1a	1,250 /R x	27,76000 =	34,70000	
				Subtotal:		63,66250	63,66250
Maquinària							
	CZ14-00HB	h	Equip per a injecció a pressió amb broquets de pressió alta per a producte hidrofugant	1,250 /R x	9,29000 =	11,61250	

JUSTIFICACIÓ DE PREUS

PARTIDES D'OBRA

NÚM	CODI	UA	DESCRIPCIÓ					PREU
				Subtotal:			11,61250	11,61250
Materials								
	B755-16W4	I	Producte hidrofugant de base àcid silícic i hidrofugant	3,500	x	8,25000	=	28,87500
	B07F-0LT6	m3	Morter mixt de ciment pòrtland amb filler calcari CEM II/B-L, calç i sorra, amb 200 kg/m3 de ciment, amb una proporció en volum 1:2:10 i 2,5 N/mm2 de resistència a compressió, elaborat a l'obra	0,00525	x	210,44398	=	1,10483
				Subtotal:			29,97983	29,97983
				DESPESES AUXILIARS	3,50	%		2,22819
				COST DIRECTE				107,48302
				DESPESES INDIRECTES	5,00	%		5,37415
				COST EXECUCIÓ MATERIAL				112,85717
P-49	P811-H7RD	m2	Arrebossat reglejat sobre parament vertical, a 3,00 m d'alçària, com a màxim, amb morter de calç 1:4, elaborat a l'obra remolinat	Rend.: 1,000				28,02 €
				Unitats		Preu	Parcial	Import
Ma d'obra								
	A0F-000T	h	Oficial 1a paleta	0,560	/R x	27,76000	=	15,54560
	A0D-0007	h	Manobre	0,330	/R x	23,17000	=	7,64610
				Subtotal:			23,19170	23,19170
Materials								
	B07F-0LSV	m3	Morter de calç i sorra, amb 380 kg/m3 de calç aèria hidratada CL 90-S, amb una proporció en volum 1:4 i 10 N/mm2 de resistència a compressió, elaborat a l'obra	0,017	x	171,35120	=	2,91297
				Subtotal:			2,91297	2,91297
				DESPESES AUXILIARS	2,50	%		0,57979
				COST DIRECTE				26,68446
				DESPESES INDIRECTES	5,00	%		1,33422
				COST EXECUCIÓ MATERIAL				28,01869
P-50	P811-ZET0	m2	Arrebossat a bona vista sobre parament vertical exterior, a més de 3,00 m d'alçària, amb morter mixt 1:0,5:4, esquitxat en treballs verticals	Rend.: 1,000				47,84 €
				Unitats		Preu	Parcial	Import
Ma d'obra								
	A0F-HJYR	h	Oficial 1a especialista en treballs verticals	0,500	/R x	52,01000	=	26,00500
	A0I-HK23	h	Peó especialitzat en treballs verticals	0,450	/R x	36,39000	=	16,37550
				Subtotal:			42,38050	42,38050
Materials								
	B07F-0LSZ	m3	Morter mixt de ciment pòrtland amb filler calcari CEM II/B-L, calç i sorra, amb 380 kg/m3 de ciment, amb una proporció en volum 1:0,5:4 i 10 N/mm2 de resistència a compressió, elaborat a l'obra	0,0184	x	172,79968	=	3,17951

JUSTIFICACIÓ DE PREUS

PARTIDES D'OBRA

NÚM	CODI	UA	DESCRIPCIÓ					PREU
				Subtotal:				3,17951
								3,17951
				COST DIRECTE				45,56001
				DESPESES INDIRECTES	5,00	%		2,27800
				COST EXECUCIÓ MATERIAL				47,83801
P-51	P813-Z9QC	m2	Arrebossat projectat a bona vista de 4 cm de gruix, sobre parament vertical exterior, a més de 3,00 m d'alçària, amb morter de calç per a aïllament tèrmic (T), de designació CSI-W1-T1, segons UNE-EN 998-1, remolinat tipus Thermocal DDBLOK o equivalent.	Rend.: 1,000				65,08 €
				Unitats		Preu	Parcial	Import
Ma d'obra								
	A0F-HJYR	h	Oficial 1a especialista en treballs verticals	0,500	/R x	52,01000	=	26,00500
	A0I-HK23	h	Peó especialitzat en treballs verticals	0,450	/R x	36,39000	=	16,37550
				Subtotal:				42,38050
Maquinària								
	C201-002N	h	Barrejadora-bombejadora per a morters i guixos projectats	0,600	/R x	5,12000	=	3,07200
				Subtotal:				3,07200
Materials								
	B011-05ME	m3	Aigua	0,0282	x	1,56000	=	0,04399
	B811-ZZWJ	m3	Morter de calç per arrebossat de 40 mm de gruix amb aïllament tèrmic i acústic, hidrofug i transpirable Thermocal DDBLOK o equivalent, amb perlita expandida, vermiculita exfoliada i microesferes buides de vidre tipus GP CSIII W2 T1 segons UNE-EN 998-1, densitat 455 kg/m³, calor específic 823 J/kgK i conductivitat tèrmica 0.068 W/mK	0,0882	x	174,85000	=	15,42177
				Subtotal:				15,46576
				DESPESES AUXILIARS	2,50	%		1,05951
				COST DIRECTE				61,97777
				DESPESES INDIRECTES	5,00	%		3,09889
				COST EXECUCIÓ MATERIAL				65,07666
P-52	P815-3FMX	m2	Enguixat a bona vista sobre parament vertical interior, a 3,00 m d'alçària, com a màxim, amb guix B1, acabat lliscat amb escaiola A segons la norma UNE-EN 13279-1	Rend.: 1,000				9,58 €
				Unitats		Preu	Parcial	Import
Ma d'obra								
	A0D-0008	h	Manobre guixaire	0,071	/R x	23,17000	=	1,64507
	A0F-000L	h	Oficial 1a guixaire	0,143	/R x	27,76000	=	3,96968
				Subtotal:				5,61475
Materials								

JUSTIFICACIÓ DE PREUS

PARTIDES D'OBRA

NÚM	CODI	UA	DESCRIPCIÓ					PREU
	B059-06FM	kg	Guix escaiola de designació A, segons la norma UNE-EN 13279-1	0,798	x	0,17000	=	0,13566
	B07K-0LR1	m3	Pasta de guix B1	0,02016	x	160,33770	=	3,23241
			Subtotal:					3,36807
			DESPESES AUXILIARS			2,50	%	0,14037
			COST DIRECTE					9,12319
			DESPESES INDIRECTES			5,00	%	0,45616
			COST EXECUCIÓ MATERIAL					9,57935
P81D-3GCQ	m		Protecció d'aresta amb cantonera d' alumini de 5 mm de gruix i 25 mm de desenvolupament	Rend.: 1,000				6,43 €
				Unitats		Preu		Parcial
Ma d'obra								Import
	A0F-000T	h	Oficial 1a paleta	0,060	/R x	27,76000	=	1,66560
	A0D-0007	h	Manobre	0,030	/R x	23,17000	=	0,69510
			Subtotal:					2,36070
Materials								
	B810-0P3P	m	Cantonera per a arrebossats i enguixats de material d'alumini per a arestes de 5 mm de gruix i 25 mm de desenvolupament	1,020	x	3,65000	=	3,72300
			Subtotal:					3,72300
			DESPESES AUXILIARS			1,50	%	0,03541
			COST DIRECTE					6,11911
			DESPESES INDIRECTES			5,00	%	0,30596
			COST EXECUCIÓ MATERIAL					6,42507
P-53 P822-3NTZ	m2		Enrajolat de parament vertical exterior a una alçària <= 3 m amb rajola ceràmica de dimensions especificades per la DF amb color d'acabat segons normativa cromàtica de l'ajuntament de Santa Coloma de Gramanet., grup Bla (UNE-EN 14411), col·locades amb adhesiu per a rajola ceràmica C2 TE S1 (UNE-EN 12004) i rejuntat amb beurada CG2 (UNE-EN 13888)	Rend.: 1,000				42,68 €
				Unitats		Preu		Parcial
Ma d'obra								Import
	A0D-0007	h	Manobre	0,138	/R x	23,17000	=	3,19746
	A0F-000D	h	Oficial 1a col·locador	0,414	/R x	27,76000	=	11,49264
			Subtotal:					14,69010
Materials								
	B053-1VFB	kg	Material per a rejuntat de rajoles ceràmiques CG2 segons norma UNE-EN 13888, blanca	0,510	x	0,90000	=	0,45900
	B094-06TL	kg	Adhesiu cimentós tipus C2 TE segons norma UNE-EN 12004	4,9028	x	0,85000	=	4,16738
	B0FG2-0GP	m2	Rajola de ceràmica premsada vidriada, rajola de valència, de forma rectangular o quadrada, preu alt,	1,100	x	19,06000	=	20,96600

JUSTIFICACIÓ DE PREUS

PARTIDES D'OBRA

NÚM	CODI	UA	DESCRIPCIÓ	PREU					
grup BIII (UNE-EN 14411)									
				Subtotal:		25,59238	25,59238		
				DESPESES AUXILIARS		2,50 %	0,36725		
				COST DIRECTE			40,64973		
				DESPESES INDIRECTES		5,00 %	2,03249		
				COST EXECUCIÓ MATERIAL			42,68222		
P-54	P824-3R84	m2	Enrajolat de parament vertical interior a una alçària <= 3 m amb rajola de gres extruït esmaltat de forma rectangular o quadrada, de 6 a 15 peces/m2, preu alt, grup Al-Alla (UNE-EN 14411), col·locades amb adhesiu per a rajola ceràmica C1 (UNE-EN 12004) i rejuntat amb beurada CG1 (UNE-EN 13888)	Rend.: 1,000		34,03	€		
				Unitats		Preu	Parcial	Import	
Ma d'obra									
				A0D-0007	h	Manobre	0,120 /R x	23,17000 =	2,78040
				A0F-000D	h	Oficial 1a col·locador	0,408 /R x	27,76000 =	11,32608
				Subtotal:			14,10648	14,10648	
Materials									
				B094-06TJ	kg	Adhesiu cimentós tipus C1 segons norma UNE-EN 12004	4,9028 x	0,35000 =	1,71598
				B0FG2-0GN	m2	Rajola de gres extruït esmaltat de forma rectangular o quadrada, de 6 a 15 peces/m2, preu alt, grup Al-Alla (UNE-EN 14411)	1,100 x	14,54000 =	15,99400
				B053-1VF8	kg	Material per a rejuntat de rajoles ceràmiques CG1 segons norma UNE-EN 13888, de color	0,705 x	0,34000 =	0,23970
				Subtotal:			17,94968	17,94968	
				DESPESES AUXILIARS		2,50 %		0,35266	
				COST DIRECTE				32,40882	
				DESPESES INDIRECTES		5,00 %		1,62044	
				COST EXECUCIÓ MATERIAL				34,02926	
P-55	P846-9JN9	m2	Cel ras de placa de guix laminat hidròfuga (H) i gruix 12,5 mm, amb vora afinada (BA), segons la norma UNE-EN 520, amb entramat estructura senzilla d'acer galvanitzat format per perfils col·locats cada 600 mm fixats al sostre mitjançant vareta de suspensió cada 1,2 m, per a una alçària de cel ras de 4 m com a màxim	Rend.: 1,000		39,78	€		
				Unitats		Preu	Parcial	Import	
Ma d'obra									
				A0F-000D	h	Oficial 1a col·locador	0,400 /R x	27,76000 =	11,10400
				A01-FEP3	h	Ajudant col·locador	0,400 /R x	20,32000 =	8,12800
				Subtotal:			19,23200	19,23200	
Materials									

JUSTIFICACIÓ DE PREUS

PARTIDES D'OBRA

NÚM	CODI	UA	DESCRIPCIÓ					PREU
	B0AQ-07GR	cu	Visos per a plaques de guix laminat	0,180	x	10,85000	=	1,95300
	B845-2L8P	m2	Entramat d'estructura senzilla d'acer galvanitzat per a cel ras continu de plaques de guix laminat format per perfils col·locats cada 600 mm com a màxim, per a fixar al sostre mitjançant vareta de suspensió cada 1,2 m, per a suportar una càrrega de fins a 15 kg	1,000	x	4,69000	=	4,69000
	B7J6-0GSL	kg	Massilla per a junt de plaques de cartró-guix	0,4725	x	1,37000	=	0,64733
	B0CC0-21O	m2	Placa de guix laminat hidròfuga (H) i gruix 12,5 mm, amb vora afinada (BA), segons la norma UNE-EN 520	1,030	x	10,68000	=	11,00040
	B7J1-0SL0	m	Cinta de paper resistent per a junts de plaques de guix laminat	1,890	x	0,04000	=	0,07560
Subtotal:								18,36633
DESPESES AUXILIARS								0,28848
COST DIRECTE								37,88681
DESPESES INDIRECTES								1,89434
COST EXECUCIÓ MATERIAL								39,78115

P-56	P874-4UC1	m2	Neteja de parament de morter, amb raig d'aigua desionitzada a pressió, fins a 2 bar	Rend.: 1,000				10,90	€
				Unitats		Preu		Parcial	Import
Ma d'obra									
	A0F-000B	h	Oficial 1a	0,180	/R x	27,76000	=	4,99680	
	A0D-0007	h	Manobre	0,180	/R x	23,17000	=	4,17060	
Subtotal:								9,16740	9,16740
Maquinària									
	CZ16-00EG	h	Màquina de raig d'aigua a pressió	0,180	/R x	4,09000	=	0,73620	
Subtotal:								0,73620	0,73620
Materials									
	B011-05MF	l	Aigua desionitzada no polaritzada	0,800	x	0,31000	=	0,24800	
Subtotal:								0,24800	0,24800
DESPESES AUXILIARS								0,22919	
COST DIRECTE								10,38079	
DESPESES INDIRECTES								0,51904	
COST EXECUCIÓ MATERIAL								10,89982	

P-57	P874-4UC6	m2	Neteja en sec sobre parament vertical, de pols, restes orgàniques i biodipòsits-detritus amb mitjans manuals no agressius i instruments desincrustants	Rend.: 1,000				16,44	€
				Unitats		Preu		Parcial	Import
Ma d'obra									
	A0D-0007	h	Manobre	0,300	/R x	23,17000	=	6,95100	
	A0F-000B	h	Oficial 1a	0,300	/R x	27,76000	=	8,32800	
Subtotal:								15,27900	15,27900

JUSTIFICACIÓ DE PREUS

PARTIDES D'OBRA

NÚM	CODI	UA	DESCRIPCIÓ					PREU
				DESPESES AUXILIARS	2,50	%		0,38198
				COST DIRECTE				15,66098
				DESPESES INDIRECTES	5,00	%		0,78305
				COST EXECUCIÓ MATERIAL				16,44402
P875-4SAG	m2		Neteja i preparació de la superfície de perfils laminats d'acer fins a un grau de preparació St 2 segons la norma UNE-EN ISO 8501-1, amb mitjans manuals i càrrega manual de runa sobre contenidor	Rend.: 1,000			17,29	€
				Unitats	Preu	Parcial	Import	
Ma d'obra	A0D-0007	h	Manobre	0,700 /R x	23,17000 =	16,21900		
				Subtotal:		16,21900	16,21900	
				DESPESES AUXILIARS	1,50	%		0,24329
				COST DIRECTE				16,46229
				DESPESES INDIRECTES	5,00	%		0,82311
				COST EXECUCIÓ MATERIAL				17,28540
P-58	P879-H8G2	m2	Reparació superficial de parts de façana escorstonades, amb segregacions, escantellades, erosions o zones amb desprendiments en paraments de formigó, amb morter tixotròpic de dos components de ciment, resines sintètiques, fum de sílice i reforçat amb fibres, inclòs sanejat manual.	Rend.: 1,000			252,27	€
				Unitats	Preu	Parcial	Import	
Ma d'obra	A0D-0007	h	Manobre	2,300 /R x	23,17000 =	53,29100		
	A0F-000B	h	Oficial 1a	2,000 /R x	27,76000 =	55,52000		
				Subtotal:		108,81100	108,81100	
Materials	B079-06TD	kg	Mortor polimèric de ciment amb resines epoxi per a imprimació anticorrosiva i pont d'unió	1,200 x	6,02000 =	7,22400		
	B079-06TE	kg	Mortor polimèric de ciment amb resines sintètiques i fibres, tixotròpic i de retracció controlada per a reparació	135,000 x	0,90000 =	121,50000		
				Subtotal:		128,72400	128,72400	
				DESPESES AUXILIARS	2,50	%		2,72028
				COST DIRECTE				240,25528
				DESPESES INDIRECTES	5,00	%		12,01276
				COST EXECUCIÓ MATERIAL				252,26804

JUSTIFICACIÓ DE PREUS

PARTIDES D'OBRA

NÚM	CODI	UA	DESCRIPCIÓ	PREU			
P885-60A1	m2		Arrebossat orgànic, lliure de ciment, RIVATONE PLUS G12 o equivalent i mida del gra de 1,5/2,0/3,0mm (el gruix de la capa ha de ser igual a la de la mida del gra) amb tonalitats a escollir segons la càrrega de color SELECCIONE K color blanc. L'aplicació del RIVATONE PLUS G12 es realitza mitjançant llana metàl·lica i el remolinat amb llana llisa de PVC. Inclou el desplaçament de les instal·lacions existents i les peces especials que conformen els ampits i llindes de les obertures.	Rend.: 1,000		20,40	€
				Unitats	Preu	Parcial	Import
Ma d'obra							
	A01-FEP7	h	Ajudant estucador	0,200 /R x	24,65000 =	4,93000	
	A0F-000H	h	Oficial 1a estucador	0,400 /R x	27,76000 =	11,10400	
				Subtotal:		16,03400	16,03400
Materials							
	B884-16IQ	kg	Mortor de ciment monocapa (OC), de designació CSIV-W2, segons UNE-EN 998-1, per a acabat llis	19,950 x	0,15000 =	2,99250	
				Subtotal:		2,99250	2,99250
				DESPESES AUXILIARS	2,50 %		0,40085
				COST DIRECTE			19,42735
				DESPESES INDIRECTES	5,00 %		0,97137
				COST EXECUCIÓ MATERIAL			20,39872
P-59	P894-4V9D	m2	Pintat de barana i reixa d'acer de barrots separats 12 cm, amb pintura de partícules metàl·liques, amb dues capes d'imprimació antioxidant i 2 d'acabat	Rend.: 1,000		26,68	€
				Unitats	Preu	Parcial	Import
Ma d'obra							
	A0F-000V	h	Oficial 1a pintor	0,520 /R x	27,76000 =	14,43520	
	A01-FEP9	h	Ajudant pintor	0,050 /R x	24,65000 =	1,23250	
				Subtotal:		15,66770	15,66770
Materials							
	B896-HYCS	kg	Pintura partícules metàl·liques	0,3978 x	13,06000 =	5,19527	
	B8Z6-0P2D	kg	Imprimació antioxidant	0,204 x	21,14000 =	4,31256	
				Subtotal:		9,50783	9,50783
				DESPESES AUXILIARS	1,50 %		0,23502
				COST DIRECTE			25,41055
				DESPESES INDIRECTES	5,00 %		1,27053
				COST EXECUCIÓ MATERIAL			26,68107

JUSTIFICACIÓ DE PREUS

Pàg.: 42

PARTIDES D'OBRA

NÚM	CODI	UA	DESCRIPCIÓ					PREU
P89C-392L	m2		Pintat de biga composta de perfils d'acer a l'esmalt sintètic, amb dues capes d'imprimació antioxidant i dues d'acabat	Rend.: 1,000			33,08	€
				Unitats	Preu	Parcial	Import	
Ma d'obra								
A0F-000V	h		Oficial 1a pintor	0,770 /R x	27,76000 =	21,37520		
A01-FEP9	h		Ajudant pintor	0,075 /R x	24,65000 =	1,84875		
Subtotal:						23,22395	23,22395	
Materials								
B891-0P02	kg		Esmalt sintètic	0,2601 x	13,90000 =	3,61539		
B8Z6-0P2D	kg		Imprimació antioxidant	0,204 x	21,14000 =	4,31256		
Subtotal:						7,92795	7,92795	
DESPESES AUXILIARS					1,50 %		0,34836	
COST DIRECTE							31,50026	
DESPESES INDIRECTES					5,00 %		1,57501	
COST EXECUCIÓ MATERIAL							33,07527	
P-60	P89H-4V7G	m2	Pintat de parament vertical exterior de ciment, amb pintura plàstica amb acabat llis, amb una capa de fons diluïda i dues d'acabat	Rend.: 1,000			6,07	€
				Unitats	Preu	Parcial	Import	
Ma d'obra								
A01-FEP9	h		Ajudant pintor	0,010 /R x	24,65000 =	0,24650		
A0F-000V	h		Oficial 1a pintor	0,100 /R x	27,76000 =	2,77600		
Subtotal:						3,02250	3,02250	
Materials								
B896-HYBR	kg		Pintura plàstica, per a exteriors	0,5508 x	4,92000 =	2,70994		
Subtotal:						2,70994	2,70994	
DESPESES AUXILIARS					1,50 %		0,04534	
COST DIRECTE							5,77778	
DESPESES INDIRECTES					5,00 %		0,28889	
COST EXECUCIÓ MATERIAL							6,06667	
P-61	P89I-4V8N	m2	Pintat de parament horitzontal de guix, amb pintura a la cola amb acabat llis, amb una capa de fons diluïda i dues d'acabat	Rend.: 1,000			4,21	€
				Unitats	Preu	Parcial	Import	
Ma d'obra								
A0F-000V	h		Oficial 1a pintor	0,125 /R x	27,76000 =	3,47000		
A01-FEP9	h		Ajudant pintor	0,015 /R x	24,65000 =	0,36975		
Subtotal:						3,83975	3,83975	

JUSTIFICACIÓ DE PREUS

PARTIDES D'OBRA

NÚM	CODI	UA	DESCRIPCIÓ					PREU
				DESPESES AUXILIARS	1,50	%		0,02757
				COST DIRECTE				2,88279
				DESPESES INDIRECTES	5,00	%		0,14414
				COST EXECUCIÓ MATERIAL				3,02693
P-64	P8B1-Z8UD	m2	Aplicació de dos capes d'hidrofugat en parament vertical interior, a una altura màxima de 1 metre, amb resines de silicona hidroepoxy o similar.	Rend.: 1,000				25,50 €
				Unitats	Preu		Parcial	Import
Ma d'obra								
	A01-FEP9	h	Ajudant pintor	0,250	/R x	24,65000 =	6,16250	
	A0F-000V	h	Oficial 1a pintor	0,500	/R x	27,76000 =	13,88000	
				Subtotal:			20,04250	20,04250
Materials								
	B61Z-H6AP	l	Líquid de resines de silicona per a hidrofugat de paraments minerals	1,000	x	3,94000 =	3,94000	
				Subtotal:			3,94000	3,94000
				DESPESES AUXILIARS	1,50	%		0,30064
				COST DIRECTE				24,28314
				DESPESES INDIRECTES	5,00	%		1,21416
				COST EXECUCIÓ MATERIAL				25,49729
P-65	P8JC-I5DC	m	Remat de planxa d'acer plegada amb acabat galvanitzat i prelacat, d'1 mm de gruix, 40 cm de desenvolupament, com a màxim, amb 4 plecs, per a coronament, col·locat amb fixacions mecàniques	Rend.: 1,000				18,24 €
				Unitats	Preu		Parcial	Import
Ma d'obra								
	A0F-000D	h	Oficial 1a col·locador	0,250	/R x	27,76000 =	6,94000	
	A01-FEP3	h	Ajudant col·locador	0,125	/R x	20,32000 =	2,54000	
				Subtotal:			9,48000	9,48000
Materials								
	B0A5-06VX	u	Cargol autoroscant amb volandera	6,000	x	0,17000 =	1,02000	
	B0CHK-2OT	m	Remat de planxa d'acer plegada amb acabat galvanitzat i prelacat, d'1 mm de gruix, 40 cm de desenvolupament, com a màxim, amb 4 plecs, per a coronament	1,071	x	6,28000 =	6,72588	
				Subtotal:			7,74588	7,74588
				DESPESES AUXILIARS	1,50	%		0,14220
				COST DIRECTE				17,36808
				DESPESES INDIRECTES	5,00	%		0,86840
				COST EXECUCIÓ MATERIAL				18,23648

JUSTIFICACIÓ DE PREUS

PARTIDES D'OBRA

NÚM	CODI	UA	DESCRIPCIÓ	PREU			
P-66	P8K5-608P	m	Escopidor de planxa plegada d'alumini anoditzat de 29 cm d'amplària, amb trencaigües, col·locada adherida i segellada amb massilla de poliuretà i tapajunts amb perfil U d'alumini anoditzat fixats mecànicament als brancals i segellats amb massilla de poliuretà	Rend.: 1,000		72,30	€
				Unitats	Preu	Parcial	Import
Ma d'obra							
	A0D-0007	h	Manobre	0,333 /R x	23,17000 =	7,71561	
	A0F-000T	h	Oficial 1a paleta	0,666 /R x	27,76000 =	18,48816	
				Subtotal:		26,20377	26,20377
Materials							
	B8K4-1611	m	Escopidor de planxa plegada d'alumini anoditzat de 15 µm d'1,5 mm de gruix, de 52 cm de desenvolupament màxim, amb 3 plecs longitudinals	1,050 x	23,75000 =	24,93750	
	B8ZG-17X9	m	Perfil U d'alumini anoditzat de color, de 15x15 mm, 1,5 mm de gruix	0,600 x	1,96000 =	1,17600	
	B0AO-07II	u	Ancoratge de D=10 mm Thermax 8 o similar, capaç de suportar càrregues de fins a 20 kg a façana, compost per un tac d'acer i un con de nylon reforçat amb fibre de vidre que garanteix el trencament de pont tèrmic	6,000 x	2,34000 =	14,04000	
	B7JE-0GTI	dm3	Massilla per a segellats, d'aplicació amb pistola, de base poliuretà monocomponent	0,1764 x	11,96000 =	2,10974	
				Subtotal:		42,26324	42,26324
				DESPESES AUXILIARS	1,50 %		0,39306
				COST DIRECTE			68,86007
				DESPESES INDIRECTES	5,00 %		3,44300
				COST EXECUCIÓ MATERIAL			72,30307
P-67	P9D3-35SV	m2	Paviment de rajola ceràmica comuna, de forma rectangular, de 28x14x1 cm, de color vermell, col·locada a truc de maceta amb morter mixt 1:2:10	Rend.: 1,000		26,07	€
				Unitats	Preu	Parcial	Import
Ma d'obra							
	A0D-0007	h	Manobre	0,210 /R x	23,17000 =	4,86570	
	A0F-000T	h	Oficial 1a paleta	0,430 /R x	27,76000 =	11,93680	
				Subtotal:		16,80250	16,80250
Materials							
	B0FG3-0ED	u	Rajola ceràmica comuna de forma rectangular i elaboració mecànica, de 28x14x1 cm, de color vermell	25,5632 x	0,14000 =	3,57885	
	B07F-0LT6	m3	Morter mixt de ciment pòrtland amb filler calcari CEM II/B-L, calç i sorra, amb 200 kg/m3 de ciment, amb una proporció en volum 1:2:10 i 2,5 N/mm2 de resistència a compressió, elaborat a l'obra	0,01995 x	210,44398 =	4,19836	
				Subtotal:		7,77721	7,77721

JUSTIFICACIÓ DE PREUS

PARTIDES D'OBRA

NÚM	CODI	UA	DESCRIPCIÓ	PREU			
				DESPESES AUXILIARS	1,50 %		0,25204
				COST DIRECTE			24,83175
				DESPESES INDIRECTES	5,00 %		1,24159
				COST EXECUCIÓ MATERIAL			26,07333
PAF8-BBY9	u		Fusteria d'alumini lacat color blanc amb rotura de pont tèrmic Cortizo COR70 o similar, formada per una fulla abatible cap a l'interior de la vivenda, amb vidre doble 4+16+6 de baixa emissivitat (guardian sun) transparent. Classificació mínima 4 de permeabilitat a l'aire segons UNE-EN 12207, classificació mínima E1800 d'estanquitat a l'aigua segons UNE-EN 12208 i classificació mínima C5 de resistència al vent segons UNE-EN 12210. El preu inclou la col·locació de caixa de persiana i guies.	Rend.: 1,000		480,64	€
				Unitats	Preu	Parcial	Import
Ma d'obra	A0F-000R	h	Oficial 1a muntador	0,600 /R x	28,69000 =	17,21400	
	A01-FEPH	h	Ajudant muntador	1,050 /R x	24,65000 =	25,88250	
				Subtotal:		43,09650	43,09650
Materials	BAF4-FQHM	m2	Balconera d'alumini lacat color blanc amb rotura de pont tèrmic Cortizo COR70 o similar, formada per una fulla abatible cap a l'interior de la vivenda, amb vidre doble 4+16+6 de baixa emissivitat (guardian sun) transparent. Permeabilitat al aire de classe 4 segons UNE-EN 12207, classificació mínima E1950 d'estanquitat a l'aigua segons UNE-EN12208 i resistència al vent classe C5 segons UNE_EN 12210.	1,000 x	408,70000 =	408,70000	
	B7JE-0GTM	dm3	Massilla per a segellats, d'aplicació amb pistola, de base silicona neutra monocomponent	0,100 x	17,21000 =	1,72100	
	B7JE-0GTI	dm3	Massilla per a segellats, d'aplicació amb pistola, de base poliuretà monocomponent	0,300 x	11,96000 =	3,58800	
				Subtotal:		414,00900	414,00900
				DESPESES AUXILIARS	1,50 %		0,64645
				COST DIRECTE			457,75195
				DESPESES INDIRECTES	5,00 %		22,88760
				COST EXECUCIÓ MATERIAL			480,63954
PAF8-Z1ET	m2		Fusteria exterior practicable d'alumini lacat color blanc amb rotura de pont tèrmic Cortizo COR70 o similar formada per dos fulles abatibles cap a l'interior de la vivenda, amb vidre doble 4+16+6 de baixa emissivitat (guardian sun) transparent. Classificació mínima 4 de permeabilitat a l'aire segons UNE-EN 12207, classificació mínima E1800 d'estanquitat a l'aigua segons UNE-EN 12208 i classificació mínima C5 de resistència al vent segons UNE-EN 12210.	Rend.: 1,000		427,86	€
				Unitats	Preu	Parcial	Import

JUSTIFICACIÓ DE PREUS

Pàg.: 47

PARTIDES D'OBRA

NÚM	CODI	UA	DESCRIPCIÓ					PREU	
Ma d'obra									
	A01-FEPH	h	Ajudant muntador	0,150	/R x	24,65000	=	3,69750	
	A0F-000R	h	Oficial 1a muntador	0,600	/R x	28,69000	=	17,21400	
Subtotal:								20,91150	20,91150
Materials									
	BAF4-1R9Y	m2	Finestra corredissa d'alumini lacat color gris amb rotura de pont tèrmic Cortizo 4900 o similar, envidriament doble 4/16/6 de baixa emissivitat (guardian sun) transparent. Permeabilitat al aire de classe 4 segons UNE-EN 12207, classificació mínima E1950 d'estanquitat a l'aigua sengons UNE-EN12208 i resistència al vent classe C5 segons UNE_EN 12210.	1,000	x	380,95000	=	380,95000	
	B7JE-0GTM	dm3	Massilla per a segellats, d'aplicació amb pistola, de base silicona neutra monocomponent	0,100	x	17,21000	=	1,72100	
	B7JE-0GTI	dm3	Massilla per a segellats, d'aplicació amb pistola, de base poliuretà monocomponent	0,300	x	11,96000	=	3,58800	
Subtotal:								386,25900	386,25900
DESPESES AUXILIARS						1,50	%		0,31367
COST DIRECTE									407,48417
DESPESES INDIRECTES						5,00	%		20,37421
COST EXECUCIÓ MATERIAL									427,85838

PAF8-ZCET	u	Finestra corredissa d'alumini lacat color blanc amb rotura de pont tèrmic Cortizo 4900 o similar, envidriament doble 4+16 Argon+6 (laminat amb butiral transparent) de baixa emissivitat (guardian sun) transparent. Classificació mínima 4 de permeabilitat a l'aire segons UNE-EN 12207, classificació mínima E1800 d'estanquitat a l'aigua segons UNE-EN 12208 i classificació mínima C5 de resistència al vent segons UNE-EN 12210. El preu inclou la col·locació de caixa de persiana, persiana i guies.	Rend.: 1,000	245,95	€
-----------	---	---	--------------	--------	---

				Unitats		Preu	Parcial	Import
Ma d'obra								
	A01-FEPH	h	Ajudant muntador	0,150	/R x	24,65000	=	3,69750
	A0F-000R	h	Oficial 1a muntador	0,600	/R x	28,69000	=	17,21400
Subtotal:								20,91150
Materials								
	B7JE-0GTI	dm3	Massilla per a segellats, d'aplicació amb pistola, de base poliuretà monocomponent	0,290	x	11,96000	=	3,46840
	B7JE-0GTM	dm3	Massilla per a segellats, d'aplicació amb pistola, de base silicona neutra monocomponent	0,100	x	17,21000	=	1,72100
	BAF3-1SWD	m2	Finestra corredissa d'alumini lacat color gris amb rotura de pont tèrmic Cortizo 4900 o similar, envidriament doble 4/16/6 de baixa emissivitat (guardian sun) transparent. Permeabilitat al aire de classe 4 segons UNE-EN 12207, classificació mínima E1950 d'estanquitat a l'aigua segons UNE-EN12208 i resistència al vent classe C5 segons UNE-EN 12210.	1,000	x	207,82000	=	207,82000

JUSTIFICACIÓ DE PREUS

Pàg.: 48

PARTIDES D'OBRA

NÚM	CODI	UA	DESCRIPCIÓ			PREU
				Subtotal:		213,00940
						213,00940
				DESPESES AUXILIARS	1,50 %	0,31367
				COST DIRECTE		234,23457
				DESPESES INDIRECTES	5,00 %	11,71173
				COST EXECUCIÓ MATERIAL		245,94630

P-68	PAFE-Z11X	m2	Fusteria exterior practicable d'alumini lacat color blanc amb rotura de pont tèrmic Cortizo COR70 o similar formada per dos fulles batents-oscil·lobatents cap a l'interior de la vivenda, amb vidre doble 4+16+6 de baixa emissivitat (guardian sun) transparent. Classificació mínima 4 de permeabilitat a l'aire segons UNE-EN 12207, classificació mínima E1800 d'estanquitat a l'aigua segons UNE-EN 12208 i classificació mínima C5 de resistència al vent segons UNE-EN 12210. El preu inclou la col·locació de caixa de persiana, persiana i guies.	Rend.: 1,000		595,32	€
-------------	------------------	----	---	---------------------	--	---------------	----------

			Unitats		Preu		Parcial	Import
Partides d'obra								
	PC1B-BJOC	m2	Vidre aïllant de lluna de baixa emissivitat de 4 mm de gruix, cambra d'aire de 16 mm i lluna de 6 mm de gruix reflectora de control solar, col·locat amb perfils conformats de neoprè sobre alumini o PVC	1,000	x	68,99473	=	68,99473
	PAN5-7YFU	u	Bastiment de base per a finestra, de tub d'acer galvanitzat de secció 40x20 mm2, amb accessoris per a persiana, per a un buit d'obra aproximat de 120x120 cm	0,694	x	26,06000	=	18,08564
	PAV9-4VK2	m2	Persiana enrotllable d'alumini col·locada, de lamel·les amb aïllament de 9 a 9.5 mm de gruix, 50 a 55 mm d'alçària i de 4.5 a 5 kg per m2	1,000	x	72,40220	=	72,40220
	PAF8-Z1ET	m2	Fusteria exterior practicable d'alumini lacat color blanc amb rotura de pont tèrmic Cortizo COR70 o similar formada per dos fulles abatibles cap a l'interior de la vivenda, amb vidre doble 4+16+6 de baixa emissivitat (guardian sun) transparent. Classificació mínima 4 de permeabilitat a l'aire segons UNE-EN 12207, classificació mínima E1800 d'estanquitat a l'aigua segons UNE-EN 12208 i classificació mínima C5 de resistència al vent segons UNE-EN 12210.	1,000	x	407,48417	=	407,48417
				Subtotal:				566,96674
								566,96674
				DESPESES AUXILIARS	1,50 %			0,00000
				COST DIRECTE				566,96674
				DESPESES INDIRECTES	5,00 %			28,34834
				COST EXECUCIÓ MATERIAL				595,31508

JUSTIFICACIÓ DE PREUS

PARTIDES D'OBRA

NÚM	CODI	UA	DESCRIPCIÓ	PREU
-----	------	----	------------	------

P-69	PAFE-Z12X	m2	Fusteria exterior corredissa d'alumini lacat color blanc amb rotura de pont tèrmic Cortizo 4900 o similar, envidriament doble 4+16 Argon+3.3 (laminat amb butiral transparent) de baixa emissivitat (guardian sun) transparent. Classificació mínima 4 de permeabilitat a l'aire segons UNE-EN 12207, classificació mínima E1800 d'estanquitat a l'aigua segons UNE-EN 12208 i classificació mínima C5 de resistència al vent segons UNE-EN 12210. El preu inclou la col·locació de caixa de persiana, persiana i guies.	Rend.: 1,000	412,53	€
------	-----------	----	--	--------------	--------	---

			Unitats		Preu		Parcial	Import
Partides d'obra								
	PAV9-4VK2	m2	Persiana enrotllable d'alumini col·locada, de lamel·les amb aïllament de 9 a 9.5 mm de gruix, 50 a 55 mm d'alçària i de 4.5 a 5 kg per m2	1,000	x	72,40220	=	72,40220
	PAN5-7YFU	u	Bastiment de base per a finestra, de tub d'acer galvanitzat de secció 40x20 mm2, amb accessoris per a persiana, per a un buit d'obra aproximat de 120x120 cm	0,662	x	26,06000	=	17,25172
	PC1B-BJOC	m2	Vidre aïllant de lluna de baixa emissivitat de 4 mm de gruix, cambra d'aire de 16 mm i lluna de 6 mm de gruix reflectora de control solar, col·locat amb perfils conformats de neoprè sobre alumini o PVC	1,000	x	68,99473	=	68,99473
	PAF8-ZCET	u	Finestra corredissa d'alumini lacat color blanc amb rotura de pont tèrmic Cortizo 4900 o similar, envidriament doble 4+16 Argon+6 (laminat amb butiral transparent) de baixa emissivitat (guardian sun) transparent. Classificació mínima 4 de permeabilitat a l'aire segons UNE-EN 12207, classificació mínima E1800 d'estanquitat a l'aigua segons UNE-EN 12208 i classificació mínima C5 de resistència al vent segons UNE-EN 12210. El preu inclou la col·locació de caixa de persiana, persiana i guies.	1,000	x	234,23457	=	234,23457
Subtotal:							392,88322	392,88322
DESPESES AUXILIARS					1,50	%		0,00000
COST DIRECTE								392,88322
DESPESES INDIRECTES					5,00	%		19,64416
COST EXECUCIÓ MATERIAL								412,52738

P-70	PAFE-Z14X	m2	Fusteria exterior d'alumini lacat color blanc amb rotura de pont tèrmic Cortizo COR70 o similar, formada per una fulla abatible cap a l'interior de la vivenda, amb vidre doble 4+16+6 de baixa emissivitat (guardian sun) transparent. Classificació mínima 4 de permeabilitat a l'aire segons UNE-EN 12207, classificació mínima E1800 d'estanquitat a l'aigua segons UNE-EN 12208 i classificació mínima C5 de resistència al vent segons UNE-EN 12210. El preu inclou la col·locació de caixa de persiana i guies.	Rend.: 1,000	648,10	€
------	-----------	----	--	--------------	--------	---

JUSTIFICACIÓ DE PREUS

PARTIDES D'OBRA

NÚM	CODI	UA	DESCRIPCIÓ					PREU
				Unitats		Preu	Parcial	Import
Partides d'obra								
	PAV9-4VK2	m2	Persiana enrotllable d'alumini col·locada, de lamel·les amb aïllament de 9 a 9.5 mm de gruix, 50 a 55 mm d'alçària i de 4.5 a 5 kg per m2	1,000	x	72,40220 =	72,40220	
	PAN5-7YFU	u	Bastiment de base per a finestra, de tub d'acer galvanitzat de secció 40x20 mm2, amb accessoris per a persiana, per a un buit d'obra aproximat de 120x120 cm	0,694	x	26,06000 =	18,08564	
	PAF8-BBY9	u	Fusteria d'alumini lacat color blanc amb rotura de pont tèrmic Cortizo COR70 o similar, formada per una fulla abatible cap a l'interior de la vivenda, amb vidre doble 4+16+6 de baixa emissivitat (guardian sun) transparent. Classificació mínima 4 de permeabilitat a l'aire segons UNE-EN 12207, classificació mínima E1800 d'estanquitat a l'aigua segons UNE-EN 12208 i classificació mínima C5 de resistència al vent segons UNE-EN 12210. El preu inclou la col·locació de caixa de persiana i guies.	1,000	x	457,75195 =	457,75195	
	PC1B-BJOC	m2	Vidre aïllant de lluna de baixa emissivitat de 4 mm de gruix, cambra d'aire de 16 mm i lluna de 6 mm de gruix reflectora de control solar, col·locat amb perfils conformats de neoprè sobre alumini o PVC	1,000	x	68,99473 =	68,99473	
				Subtotal:			617,23452	617,23452
				DESPESES AUXILIARS		1,50 %		0,00000
				COST DIRECTE				617,23452
				DESPESES INDIRECTES		5,00 %		30,86173
				COST EXECUCIÓ MATERIAL				648,09625
	PAN5-7YFU	u	Bastiment de base per a finestra, de tub d'acer galvanitzat de secció 40x20 mm2, amb accessoris per a persiana, per a un buit d'obra aproximat de 120x120 cm	Rend.: 1,000			27,36	€
Materials				Unitats		Preu	Parcial	Import
	BAN6-1WG	m	Bastiment de base de tub d'acer galvanitzat de secció 40x20 mm	4,800	x	4,20000 =	20,16000	
	BAN0-1WGZ	u	Suport, caixetí i passacintes del bastiment de base de tub d'acer, per a persiana de finestra	1,000	x	5,90000 =	5,90000	
				Subtotal:			26,06000	26,06000
				COST DIRECTE				26,06000
				DESPESES INDIRECTES		5,00 %		1,30300
				COST EXECUCIÓ MATERIAL				27,36300

JUSTIFICACIÓ DE PREUS

Pàg.: 51

PARTIDES D'OBRA

NÚM	CODI	UA	DESCRIPCIÓ					PREU
	PAV9-4VK2	m2	Persiana enrotllable d'alumini col·locada, de lamel·les amb aïllament de 9 a 9.5 mm de gruix, 50 a 55 mm d'alçària i de 4.5 a 5 kg per m2	Rend.: 1,000			76,02	€
				Unitats	Preu	Parcial	Import	
Ma d'obra								
	A0F-000D	h	Oficial 1a col·locador	0,200 /R x	27,76000 =	5,55200		
	A01-FEP3	h	Ajudant col·locador	0,050 /R x	20,32000 =	1,01600		
				Subtotal:		6,56800	6,56800	
Materials								
	BAVC-0Z7S	m2	Persiana enrotllable d'alumini de lamel·les amb aïllament de 9 a 9.5 mm de gruix, de 50 a 55 mm d'alçària i de 4.5 a 5 kg per m2	1,000 x	65,67000 =	65,67000		
				Subtotal:		65,67000	65,67000	
				DESPESES AUXILIARS	2,50 %		0,16420	
				COST DIRECTE			72,40220	
				DESPESES INDIRECTES	5,00 %		3,62011	
				COST EXECUCIÓ MATERIAL			76,02231	
P-71	PB16-DFOO	m	Barana d'alumini anoditzat, amb muntants i travessers, de 100 a 120 cm d'alçària, ancorada amb fixacions mecàniques	Rend.: 1,000			171,75	€
				Unitats	Preu	Parcial	Import	
Ma d'obra								
	A0F-000R	h	Oficial 1a muntador	0,450 /R x	28,69000 =	12,91050		
	A01-FEPH	h	Ajudant muntador	0,230 /R x	24,65000 =	5,66950		
				Subtotal:		18,58000	18,58000	
Materials								
	BB12-0XP0	m	Barana d'alumini anoditzat amb muntants i travessers, de 100 a 120 cm d'alçària	1,000 x	125,69000 =	125,69000		
	B0AN-07J2	u	Tac químic de diàmetre 12 mm, amb cargol, volandera i femella	4,000 x	4,71000 =	18,84000		
				Subtotal:		144,53000	144,53000	
				DESPESES AUXILIARS	2,50 %		0,46450	
				COST DIRECTE			163,57450	
				DESPESES INDIRECTES	5,00 %		8,17873	
				COST EXECUCIÓ MATERIAL			171,75323	
P-72	PB16-DFPS	m	Barana d'alumini anoditzat, amb muntants i travessers, de 20 a 40 cm d'alçària, ancorada amb fixacions mecàniques	Rend.: 1,000			95,91	€
				Unitats	Preu	Parcial	Import	
Ma d'obra								
	A0F-000R	h	Oficial 1a muntador	0,250 /R x	28,69000 =	7,17250		

JUSTIFICACIÓ DE PREUS

PARTIDES D'OBRA

NÚM	CODI	UA	DESCRIPCIÓ					PREU
	A01-FEPH	h	Ajudant muntador	0,130	/R x	24,65000	=	3,20450
						Subtotal:		10,37700
								10,37700
	Materials							
	B0AN-07J2	u	Tac químic de diàmetre 12 mm, amb cargol, volandera i femella	4,000	x	4,71000	=	18,84000
	BB12-0XPD	m	Barana d'alumini anoditzat amb muntants i travessers, de 20 a 40 cm d'alçària	1,000	x	61,87000	=	61,87000
						Subtotal:		80,71000
								80,71000
			DESPESES AUXILIARS			2,50	%	0,25943
			COST DIRECTE					91,34643
			DESPESES INDIRECTES			5,00	%	4,56732
			COST EXECUCIÓ MATERIAL					95,91375

P-73	PB1D-52WE	m	Passamà de perfil d'acer de 30 a 50 mm de diàmetre, i suports de perfil d'acer de 15 mm de diàmetre cada 2 m, col·locat ancorat a l'obra	Rend.: 1,000				42,92	€
------	-----------	---	--	--------------	--	--	--	-------	---

				Unitats		Preu		Parcial	Import
	Ma d'obra								
	A0D-0007	h	Manobre	0,100	/R x	23,17000	=	2,31700	
	A0F-000T	h	Oficial 1a paleta	0,100	/R x	27,76000	=	2,77600	
						Subtotal:		5,09300	5,09300
	Materials								
	B07L-1PYB	t	Mortor per a ram de paleta, classe M 7.5 (7,5 N/mm2), en sacs, de designació (G) segons norma UNE-EN 998-2	0,0145	x	56,06000	=	0,81287	
	BB1A-0XQ0	m	Passamà de perfil d'acer de 30 a 50 mm de diàmetre, i suports de perfil d'acer de 15 mm de diàmetre cada 2 m	1,000	x	16,17000	=	16,17000	
	B0AP-07IX	u	Ancoratge de D=10 mm Thermax 8 o similar, capaç de suportar càrregues de fins a 20 kg a façana, compost per un tac d'acer i un con de nylon reforçat amb fibre de vidre que garanteix el trencament de pont tèrmic	8,000	x	2,34000	=	18,72000	
						Subtotal:		35,70287	35,70287
			DESPESES AUXILIARS			1,50	%		0,07640
			COST DIRECTE						40,87227
			DESPESES INDIRECTES			5,00	%		2,04361
			COST EXECUCIÓ MATERIAL						42,91588

P-74	PB1D-52WF	m	Passamà de fusta de faig (fagus sylvatica) per a envernissar de 50x35 mm d'esquadria, com a màxim, amb arestes arrodonides, col·locat cargolat	Rend.: 1,000				43,72	€
------	-----------	---	--	--------------	--	--	--	-------	---

				Unitats		Preu		Parcial	Import
	Ma d'obra								
	A01-FEP6	h	Ajudant fuster	0,100	/R x	24,84000	=	2,48400	

JUSTIFICACIÓ DE PREUS

PARTIDES D'OBRA

NÚM	CODI	UA	DESCRIPCIÓ					PREU
	A0F-000K	h	Oficial 1a fuster	0,100	/R x	28,26000	=	2,82600
						Subtotal:		5,31000
								5,31000
Materials								
	BB1A-0XPV	m	Passamà de fusta de faig (fagus sylvatica) per a envernissar de 50x35 mm d'esquadria, com a màxim, amb arestes arrodonides	1,000	x	36,16000	=	36,16000
	B0AQ-07GQ	cu	Visos per a fusta o tacs de PVC	0,010	x	3,85000	=	0,03850
						Subtotal:		36,19850
								36,19850
			DESPESES AUXILIARS			2,50	%	0,13275
			COST DIRECTE					41,64125
			DESPESES INDIRECTES			5,00	%	2,08206
			COST EXECUCIÓ MATERIAL					43,72331

P-75 PB33-609G m2 Col·locació reixa de perfils d'acer amb passamans, travessers i brèndoles cada 10 a 12 cm, ancorada amb morter de ciment 1:4 **Rend.: 1,000** **117,92** €

				Unitats		Preu		Parcial	Import
Ma d'obra									
	A0F-000T	h	Oficial 1a paleta	0,300	/R x	27,76000	=	8,32800	
	A0D-0007	h	Manobre	0,400	/R x	23,17000	=	9,26800	
						Subtotal:		17,59600	17,59600
Materials									
	BB33-16IC	m2	Reixa de perfils d'acer amb passamans, travessers i brèndoles cada 10 a 12 cm	1,000	x	93,62000	=	93,62000	
	B07F-0LT5	m3	Mortero de cemento pórtland con caliza CEM II/B-L y arena, con 380 kg/m3 de cemento, con una proporción en volumen 1:4 y 10 N/mm2 de resistencia a compresión, elaborado en obra	0,0055	x	117,44440	=	0,64594	
						Subtotal:		94,26594	94,26594
			DESPESES AUXILIARS			2,50	%		0,43990
			COST DIRECTE						112,30184
			DESPESES INDIRECTES			5,00	%		5,61509
			COST EXECUCIÓ MATERIAL						117,91693

PC1B-BJOC m2 Vidre aïllant de lluna de baixa emissivitat de 4 mm de gruix, cambra d'aire de 16 mm i lluna de 6 mm de gruix reflectora de control solar, col·locat amb perfils conformats de neoprè sobre alumini o PVC **Rend.: 1,000** **72,44** €

				Unitats		Preu		Parcial	Import
Ma d'obra									
	A0F-0010	h	Oficial 1a vidrier	0,600	/R x	26,97000	=	16,18200	
						Subtotal:		16,18200	16,18200
Materials									
	BC13-2S0C	m2	Vidre aïllant de lluna de baixa emissivitat de 4 mm de gruix, cambra d'aire de 16 mm i lluna de 6 mm de	1,000	x	52,57000	=	52,57000	

JUSTIFICACIÓ DE PREUS

PARTIDES D'OBRA

NÚM	CODI	UA	DESCRIPCIÓ					PREU
gruix reflectora de control solar								
				Subtotal:			52,57000	52,57000
				DESPESES AUXILIARS		1,50	%	0,24273
				COST DIRECTE				68,99473
				DESPESES INDIRECTES		5,00	%	3,44974
				COST EXECUCIÓ MATERIAL				72,44447
PC1F-5NXA	m2		Vidre imprès armat incolor de gruix 6 a 7 mm, col·locat d'amb llistó de vidre sobre fusta, acer o alumini	Rend.: 1,000			38,00	€
				Unitats		Preu	Parcial	Import
Ma d'obra								
A0F-0010	h		Oficial 1a vidrier	0,400	/R x	26,97000	= 10,78800	
				Subtotal:			10,78800	10,78800
Materials								
BC18-0TLN	m2		Vidre imprès armat incolor de gruix 6 a 7 mm	1,000	x	25,24000	= 25,24000	
				Subtotal:			25,24000	25,24000
				DESPESES AUXILIARS		1,50	%	0,16182
				COST DIRECTE				36,18982
				DESPESES INDIRECTES		5,00	%	1,80949
				COST EXECUCIÓ MATERIAL				37,99931
PCZ2-5NLZ	m		Segellat del junt vidre-acer amb massilla de silicona neutra, aplicat amb pistola manual amb imprimació prèvia específica	Rend.: 1,000			7,00	€
				Unitats		Preu	Parcial	Import
Ma d'obra								
A0F-0010	h		Oficial 1a vidrier	0,230	/R x	26,97000	= 6,20310	
				Subtotal:			6,20310	6,20310
Materials								
B7J4-0GSI	dm3		Imprimació prèvia per a segellats de massilla de silicona neutra	0,00735	x	25,52000	= 0,18757	
B7JE-0GTM	dm3		Massilla per a segellats, d'aplicació amb pistola, de base silicona neutra monocomponent	0,0105	x	17,21000	= 0,18071	
				Subtotal:			0,36828	0,36828
				DESPESES AUXILIARS		1,50	%	0,09305
				COST DIRECTE				6,66443
				DESPESES INDIRECTES		5,00	%	0,33322
				COST EXECUCIÓ MATERIAL				6,99765

JUSTIFICACIÓ DE PREUS

PARTIDES D'OBRA

NÚM	CODI	UA	DESCRIPCIÓ	PREU			
P-76	PDN4-61UX	u	Desmuntatge i substitució de reixeta de ventilació de lamel·les fixes d'alumini lacat color blanc 20x20 cm, amb espessor mínim de 15 micres, col·locat amb fixacions mecàniques tipus anclatge en espiral ideal per façanes amb sistema SATE	Rend.: 1,000		19,60	€
				Unitats	Preu	Parcial	Import
Ma d'obra							
	A0F-000T	h	Oficial 1a paleta	0,200 /R x	27,76000 =	5,55200	
				Subtotal:		5,55200	5,55200
Materials							
	B0AO-07II	u	Ancoratge de D=10 mm Thermax 8 o similar, capaç de suportar càrregues de fins a 20 kg a façana, compost per un tac d'acer i un con de nylon reforçat amb fibra de vidre que garanteix el trencament de pont tèrmic	4,000 x	2,34000 =	9,36000	
	BDN4-174C	u	Reixa de ventilació xapa alumini lacat color blanc de 20x20 cm	1,000 x	3,67000 =	3,67000	
				Subtotal:		13,03000	13,03000
				DESPESES AUXILIARS	1,50 %		0,08328
				COST DIRECTE			18,66528
				DESPESES INDIRECTES	5,00 %		0,93326
				COST EXECUCIÓ MATERIAL			19,59854
P-77	PDS0-428A	m	Baixant de runes de tub de PVC, de 40 cm de diàmetre, amb boques de descàrrega, brides i acoblament, col·locat i amb el desmuntatge inclòs. les runes es regaran amb aigua per evitar la generació de pols.	Rend.: 1,000		38,52	€
				Unitats	Preu	Parcial	Import
Ma d'obra							
	A0D-0009	h	Manobre per a seguretat i salut	0,500 /R x	23,17000 =	11,58500	
	A0F-0015	h	Oficial 1a per a seguretat i salut	0,500 /R x	27,76000 =	13,88000	
				Subtotal:		25,46500	25,46500
Materials							
	BDS0-0LQZ	m	Baixant de runes de tub de PVC de diàmetre 40 cm, amb boques de descàrrega, brides i acoblament, per a 4 usos	1,000 x	10,97000 =	10,97000	
				Subtotal:		10,97000	10,97000
				DESPESES AUXILIARS	1,00 %		0,25465
				COST DIRECTE			36,68965
				DESPESES INDIRECTES	5,00 %		1,83448
				COST EXECUCIÓ MATERIAL			38,52413

JUSTIFICACIÓ DE PREUS

PARTIDES D'OBRA

NÚM	CODI	UA	DESCRIPCIÓ	PREU			
P-78	PDV0-02H4	u	Mitja jornada per a realitzar la prova d'estanquitat total amb aigua d'una instal·lació d'evacuació d'aigües residuals i pluvials, segons CTE/DB-HS 2006 Secció 5	Rend.: 1,000		555,05	€
				Unitats	Preu	Parcial	Import
Materials							
	BVA0-02GX	u	Mitja jornada per a realitzar la prova d'estanquitat total amb aigua d'una instal·lació d'evacuació d'aigües residuals i pluvials, segons CTE/DB-HS 2006 Secció 5	1,000	x 528,62000 =	528,62000	
				Subtotal:		528,62000	528,62000
				COST DIRECTE			528,62000
				DESPESES INDIRECTES	5,00 %		26,43100
				COST EXECUCIÓ MATERIAL			555,05100
P-79	PDV1-HC5L	u	Jornada per a inspecció durant l'execució de la instal·lació elèctrica de baixa tensió, segons exigències del Projecte i del REBT	Rend.: 1,000		661,50	€
				Unitats	Preu	Parcial	Import
Materials							
	BVAJ-H70Y	u	Jornada per a inspecció durant l'execució de la instal·lació elèctrica de baixa tensió, segons exigències del Projecte i del REBT	1,000	x 630,00000 =	630,00000	
				Subtotal:		630,00000	630,00000
				COST DIRECTE			630,00000
				DESPESES INDIRECTES	5,00 %		31,50000
				COST EXECUCIÓ MATERIAL			661,50000
P-80	PE40-Z0B6	u	Barret de xemeneia de pvc, de diàmetre 100 mm, col·locat amb fixacions mecàniques	Rend.: 1,000		19,57	€
				Unitats	Preu	Parcial	Import
Ma d'obra							
	A01-FEPC	h	Ajudant calefactor	0,150	/R x 24,61000 =	3,69150	
	A0F-000C	h	Oficial 1a calefactor	0,150	/R x 28,69000 =	4,30350	
				Subtotal:		7,99500	7,99500
Materials							
	BE40-16J3	u	Barret de xemeneia de PVC, de 100 mm de diàmetre	1,000	x 10,44000 =	10,44000	
				Subtotal:		10,44000	10,44000
				DESPESES AUXILIARS	2,50 %		0,19988
				COST DIRECTE			18,63488
				DESPESES INDIRECTES	5,00 %		0,93174
				COST EXECUCIÓ MATERIAL			19,56662

JUSTIFICACIÓ DE PREUS

Pàg.: 57

PARTIDES D'OBRA

NÚM	CODI	UA	DESCRIPCIÓ	PREU			
P-81	PG10-DB3F	u	Armari metàl·lic des de 700x900x180 fins a 900x1000x180 mm, per a servei interior, encastat	Rend.: 1,000		227,87	€
				Unitats	Preu	Parcial	Import
Ma d'obra							
	A01-FEPD	h	Ajudant electricista	0,350 /R x	24,61000 =	8,61350	
	A0F-000E	h	Oficial 1a electricista	0,350 /R x	28,69000 =	10,04150	
				Subtotal:		18,65500	18,65500
Materials							
	BG10-0G4J	u	Armari metàl·lic des de 700x900x180 fins a 900x1000x180 mm, per a servei interior	1,000 x	193,12000 =	193,12000	
	BGW0-0950	u	Part proporcional d'accessoris per a armaris metàl·lics	1,000 x	4,96000 =	4,96000	
				Subtotal:		198,08000	198,08000
				DESPESES AUXILIARS	1,50 %		0,27983
				COST DIRECTE			217,01483
				DESPESES INDIRECTES	5,00 %		10,85074
				COST EXECUCIÓ MATERIAL			227,86557
	PG12-DHEM	u	Caixa de derivació quadrada de plàstic, de 100x100 mm, amb grau de protecció IP-40, muntada superficialment	Rend.: 1,000		15,53	€
				Unitats	Preu	Parcial	Import
Ma d'obra							
	A0F-000E	h	Oficial 1a electricista	0,300 /R x	28,69000 =	8,60700	
	A01-FEPD	h	Ajudant electricista	0,150 /R x	24,61000 =	3,69150	
				Subtotal:		12,29850	12,29850
Materials							
	BGW2-093M	u	Part proporcional d'accessoris de caixa de derivació quadrada	1,000 x	0,32000 =	0,32000	
	BG12-0G56	u	Caixa de derivació quadrada de plàstic, de 100x100 mm, amb grau de protecció IP-40 i per a muntar superficialment	1,000 x	1,99000 =	1,99000	
				Subtotal:		2,31000	2,31000
				DESPESES AUXILIARS	1,50 %		0,18448
				COST DIRECTE			14,79298
				DESPESES INDIRECTES	5,00 %		0,73965
				COST EXECUCIÓ MATERIAL			15,53263
P-82	PG1H-614H	u	Muntatge i desmuntatge de comptador elèctric per a canvi d'emplaçament	Rend.: 1,000		43,69	€
				Unitats	Preu	Parcial	Import
Ma d'obra							
	A01-FEPD	h	Ajudant electricista	0,500 /R x	24,61000 =	12,30500	

JUSTIFICACIÓ DE PREUS

PARTIDES D'OBRA

NÚM	CODI	UA	DESCRIPCIÓ					PREU
	A0F-000E	h	Oficial 1a electricista	1,000	/R x	28,69000	=	28,69000
				Subtotal:				40,99500
						40,99500		40,99500
				DESPESES AUXILIARS		1,50	%	0,61493
				COST DIRECTE				41,60993
				DESPESES INDIRECTES		5,00	%	2,08050
				COST EXECUCIÓ MATERIAL				43,69042

P-83 PG29-DWGI m Canal metàl·lica de planxa d'acer ranurada, de 100x115 mm, muntada superficialment **Rend.: 1,000** **65,87** €

				Unitats	Preu		Parcial	Import
Ma d'obra								
	A0F-000E	h	Oficial 1a electricista	0,066	/R x	28,69000	=	1,89354
	A01-FEPD	h	Ajudant electricista	0,066	/R x	24,61000	=	1,62426
				Subtotal:				3,51780
								3,51780
Materials								
	BGW3-0AH6	u	Part proporcional d'accessoris per a canals de planxa d'acer	1,000	x	0,53000	=	0,53000
	BG27-0B6O	m	Canal metàl·lica de planxa d'acer ranurada, de 100x115 mm	1,020	x	57,48000	=	58,62960
				Subtotal:				59,15960
								59,15960
				DESPESES AUXILIARS		1,50	%	0,05277
				COST DIRECTE				62,73017
				DESPESES INDIRECTES		5,00	%	3,13651
				COST EXECUCIÓ MATERIAL				65,86668

P-84 PG2P-6SZ5 m Tub rígid de PVC, de 16 mm de diàmetre nominal, aïllant i no propagador de la flama, amb una resistència a l'impacte de 2 J, resistència a compressió de 1250 N i una rigidesa dielèctrica de 2000 V, amb unió endollada i muntat superficialment **Rend.: 1,000** **3,27** €

				Unitats	Preu	Parcial	Import
Ma d'obra							
	A0F-000E	h	Oficial 1a electricista	0,032	/R x	28,69000 =	0,91808
	A01-FEPD	h	Ajudant electricista	0,050	/R x	24,61000 =	1,23050
				Subtotal:		2,14858	2,14858
Materials							
	BGWC-09N4	u	Part proporcional d'accessoris per a tubs rígids de PVC	1,000	x	0,15000 =	0,15000
	BG2P-1KUV	m	Tub rígid de PVC, de 16 mm de diàmetre nominal, aïllant i no propagador de la flama, amb una resistència a l'impacte de 2 J, resistència a compressió de 1250 N i una rigidesa dielèctrica de 2000 V	1,020	x	0,77000 =	0,78540
				Subtotal:		0,93540	0,93540

JUSTIFICACIÓ DE PREUS

Pàg.: 59

PARTIDES D'OBRA

NÚM	CODI	UA	DESCRIPCIÓ					PREU
				DESPESES AUXILIARS	1,50	%		0,03223
				COST DIRECTE				3,11621
				DESPESES INDIRECTES	5,00	%		0,15581
				COST EXECUCIÓ MATERIAL				3,27202
PG2P-6SZ7	m		Tub rígid de PVC, de 25 mm de diàmetre nominal, aïllant i no propagador de la flama, amb una resistència a l'impacte de 2 J, resistència a compressió de 1250 N i una rigidesa dielèctrica de 2000 V, amb unió endollada i muntat superficialment	Rend.: 1,000				4,29 €
				Unitats	Preu		Parcial	Import
Ma d'obra								
	A0F-000E	h	Oficial 1a electricista	0,040	/R x	28,69000 =	1,14760	
	A01-FEPD	h	Ajudant electricista	0,050	/R x	24,61000 =	1,23050	
				Subtotal:			2,37810	2,37810
Materials								
	BGWC-09N4	u	Part proporcional d'accessoris per a tubs rígids de PVC	1,000	x	0,15000 =	0,15000	
	BG2P-1KUX	m	Tub rígid de PVC, de 25 mm de diàmetre nominal, aïllant i no propagador de la flama, amb una resistència a l'impacte de 2 J, resistència a compressió de 1250 N i una rigidesa dielèctrica de 2000 V	1,020	x	1,49000 =	1,51980	
				Subtotal:			1,66980	1,66980
				DESPESES AUXILIARS	1,50	%		0,03567
				COST DIRECTE				4,08357
				DESPESES INDIRECTES	5,00	%		0,20418
				COST EXECUCIÓ MATERIAL				4,28775
P-85	PG33-E78K	m	Cable amb conductor de coure de tensió assignada 0,6/1 kV, de designació RZ1-K (AS+), construcció segons norma UNE 211025, bipolar, de secció 2x1,5 mm ² , amb coberta del cable de poliolefines, classe de reacció al foc Cca-s1b, d1, a1 segons la norma UNE-EN 50575 amb baixa emissió fums, col·locat en tub	Rend.: 1,000				2,35 €
				Unitats	Preu		Parcial	Import
Ma d'obra								
	A0F-000E	h	Oficial 1a electricista	0,015	/R x	28,69000 =	0,43035	
	A01-FEPD	h	Ajudant electricista	0,015	/R x	24,61000 =	0,36915	
				Subtotal:			0,79950	0,79950
Materials								
	BG33-G2W	m	Cable amb conductor de coure de tensió assignada 0,6/1 kV, de designació RZ1-K (AS+), construcció segons norma UNE 211025, bipolar, de secció 2x1,5 mm ² , amb coberta del cable de poliolefines, classe de reacció al foc Cca-s1b, d1, a1 segons la norma UNE-EN 50575 amb baixa emissió fums	1,020	x	1,40000 =	1,42800	

JUSTIFICACIÓ DE PREUS

PARTIDES D'OBRA

NÚM	CODI	UA	DESCRIPCIÓ	PREU			
				Subtotal:		1,42800	1,42800
				DESPESES AUXILIARS	1,50 %		0,01199
				COST DIRECTE			2,23949
				DESPESES INDIRECTES	5,00 %		0,11197
				COST EXECUCIÓ MATERIAL			2,35147
P-86	PH57-B3BS	u	Llum d'emergència amb làmpada led, amb una vida útil de 100000 h, no permanent i no estanca amb grau de protecció IP4X, aïllament classe II, amb un flux aproximat de 170 a 200 lm, 2 h d'autonomia, de forma rectangular amb difusor i cos de policarbonat, preu alt, col·locat superficial. El preu inclou la instal·lació.	Rend.: 1,000		117,30	€
				Unitats	Preu	Parcial	Import
Ma d'obra							
	A01-FEPD	h	Ajudant electricista	0,150 /R x	24,61000 =	3,69150	
	A0F-000E	h	Oficial 1a electricista	0,150 /R x	28,69000 =	4,30350	
				Subtotal:		7,99500	7,99500
Materials							
	BH65-2IIE	u	Llum d'emergència amb làmpada led, amb una vida útil de 100000 h, no permanent i no estanca amb grau de protecció IP4X, aïllament classe II, amb un flux aproximat de 170 a 200 lm, 2 h d'autonomia, de forma rectangular amb difusor i cos de policarbonat, preu alt	1,000 x	103,60000 =	103,60000	
				Subtotal:		103,60000	103,60000
				DESPESES AUXILIARS	1,50 %		0,11993
				COST DIRECTE			111,71493
				DESPESES INDIRECTES	5,00 %		5,58575
				COST EXECUCIÓ MATERIAL			117,30067
P-87	PI01A-TP01	pa	L'arrencada de la instal·lació d'aire acondicionat (incloent arrencada de la unitat interior i exterior), la seva recol·locació, i el desmuntatge i posterior muntatge de tendals, antenes i altres elements que puguin interferir en els treballs que es realitzaran a la obra (excepte els estenedors); no estan contemplats a projecte. Per tant, aquestes partides aniran a càrrec de la propietat interessada. Així mateix si la propietat no es vol fer càrrec d'aquestes operacions, les realitzarà l'entitat constructora i considerarà aquests elements com a residu.	Rend.: 1,000		0,00	€
				COST DIRECTE			0,00000
				DESPESES INDIRECTES	5,00 %		0,00000
				COST EXECUCIÓ MATERIAL			0,0000

JUSTIFICACIÓ DE PREUS

Pàg.: 61

PARTIDES D'OBRA

NÚM	CODI	UA	DESCRIPCIÓ	PREU			
P-88	PM32-DZ52	u	Extintor manual de pols seca polivalent, de càrrega 6 kg, amb pressió incorporada, cromat, amb suport a paret	Rend.: 1,000		75,42	€
				Unitats	Preu	Parcial	Import
Ma d'obra							
	A0F-000R	h	Oficial 1a muntador	0,200 /R x	28,69000 =	5,73800	
	A01-FEPH	h	Ajudant muntador	0,200 /R x	24,65000 =	4,93000	
				Subtotal:		10,66800	10,66800
Materials							
	BM33-0T4E	u	Extintor de pols seca polivalent, de càrrega 6 kg, amb pressió incorporada, cromat	1,000 x	60,70000 =	60,70000	
	BM33-0T4E	u	Extintor de pols seca polivalent, de càrrega 6 kg, amb pressió incorporada, cromat	1,000 x	60,70000 =	60,70000	
				Subtotal:		61,00000	61,00000
				DESPESES AUXILIARS	1,50 %		0,16002
				COST DIRECTE			71,82802
				DESPESES INDIRECTES	5,00 %		3,59140
				COST EXECUCIÓ MATERIAL			75,41942
PP20-BUL5	u		Alimentador per a instal·lació d'intercomunicador audio per a sistema 2 fils i placa de carrer amb pulsadors, per a una tensió de 230 V, per a muntar en paret o carril DIN, col·locat	Rend.: 1,000		114,33	€
				Unitats	Preu	Parcial	Import
Ma d'obra							
	A01-FEPH	h	Ajudant muntador	0,500 /R x	24,65000 =	12,32500	
	A0F-000R	h	Oficial 1a muntador	0,500 /R x	28,69000 =	14,34500	
				Subtotal:		26,67000	26,67000
Materials							
	BP20-2VB3	u	Alimentador per a instal·lació d'intercomunicador audio per a sistema 2 fils i placa de carrer amb pulsadors, per a una tensió de 230 V, per a muntar en paret o carril DIN	1,000 x	81,82000 =	81,82000	
				Subtotal:		81,82000	81,82000
				DESPESES AUXILIARS	1,50 %		0,40005
				COST DIRECTE			108,89005
				DESPESES INDIRECTES	5,00 %		5,44450
				COST EXECUCIÓ MATERIAL			114,33455
PP21-BXNU	u		Telèfon per a sistema audio 2 fils, per a instal·lació mural i fabricat en ABS, amb trucada electrònica, amb secret de conversació i dos pulsadors per a obertura i addicional, col·locat	Rend.: 1,000		62,33	€
				Unitats	Preu	Parcial	Import

JUSTIFICACIÓ DE PREUS

PARTIDES D'OBRA

NÚM	CODI	UA	DESCRIPCIÓ					PREU	
Ma d'obra									
	A01-FEPH	h	Ajudant muntador	0,200	/R x	24,65000	=	4,93000	
	A0F-000R	h	Oficial 1a muntador	0,200	/R x	28,69000	=	5,73800	
Subtotal:								10,66800	10,66800
Materials									
	BP21-2VAL	u	Telèfon per a sistema audio 2 fils, per a instal·lació mural i fabricat en ABS, amb trucada electrònica, amb secret de conversació i dos pulsadors per a obertura i addicional	1,000	x	48,53000	=	48,53000	
Subtotal:								48,53000	48,53000
DESPESES AUXILIARS						1,50	%		0,16002
COST DIRECTE									59,35802
DESPESES INDIRECTES						5,00	%		2,96790
COST EXECUCIÓ MATERIAL									62,32592

PP22-4023 m Cable per a transmissió telefònica, de 2 parells de cables de secció 0,64 mm2 cada un i col·locat en tub **Rend.: 1,000** **8,66** €

				Unitats		Preu	Parcial	Import
Ma d'obra								
	A0F-000R	h	Oficial 1a muntador	0,160	/R x	28,69000	=	4,59040
	A01-FEPH	h	Ajudant muntador	0,130	/R x	24,65000	=	3,20450
Subtotal:								7,79490
Materials								
	BP22-0SLE	m	Cable per a transmissió telefònica, per a 2 parells de cables, de secció 0,64 mm2 cada un	1,050	x	0,32000	=	0,33600
Subtotal:								0,33600
DESPESES AUXILIARS								0,11692
COST DIRECTE								8,24782
DESPESES INDIRECTES								0,41239
COST EXECUCIÓ MATERIAL								8,66021

PP24-BUJU u Derivador de comunicació audio amb sistema 2 fils per a distribució en planta fins a 4 sortides de derivació i una sortida de pas, col·locat **Rend.: 1,000** **66,90** €

				Unitats		Preu	Parcial	Import
Ma d'obra								
	A0F-000R	h	Oficial 1a muntador	0,500	/R x	28,69000	=	14,34500
	A01-FEPH	h	Ajudant muntador	0,500	/R x	24,65000	=	12,32500
Subtotal:								26,67000
Materials								
	BP27-2VBD	u	Derivador de comunicació audio amb sistema 2 fils per a distribució en planta fins a 4 sortides de derivació i una sortida de pas	1,000	x	36,64000	=	36,64000

JUSTIFICACIÓ DE PREUS

PARTIDES D'OBRA

NÚM	CODI	UA	DESCRIPCIÓ					PREU
				Subtotal:				36,64000
								36,64000
				DESPESES AUXILIARS	1,50	%		0,40005
				COST DIRECTE				63,71005
				DESPESES INDIRECTES	5,00	%		3,18550
				COST EXECUCIÓ MATERIAL				66,89555
P-89	PP26-6216	u	Instal·lació porter electrònic, per a edifici de 6 habitatges, amb placa de carrer, equip d'alimentació, aparells d'usuari i obreportes elèctric, vista	Rend.: 1,000				1.808,88 €
				Unitats		Preu	Parcial	Import
Partides d'obra								
	PP24-BUJU	u	Derivador de comunicació audio amb sistema 2 fils per a distribució en planta fins a 4 sortides de derivació i una sortida de pas, col·locat	3,000	x	63,71005	=	191,13015
	PP27-BXOK	u	Obreportes elèctric d'accionament normal per a sistemes digitals o 2 fils sense palanca de desbloqueig, col·locat encastat	1,000	x	129,76020	=	129,76020
	PP22-4023	m	Cable per a transmissió telefònica, de 2 parells de cables de secció 0,64 mm2 cada un i col·locat en tub	33,000	x	8,24782	=	272,17806
	PP21-BXNU	u	Telèfon per a sistema audio 2 fils, per a instal·lació mural i fabricat en ABS, amb trucada electrònica, amb secret de conversació i dos pulsadors per a obertura i addicional, col·locat	6,000	x	59,35802	=	356,14812
	PP20-BUL5	u	Alimentador per a instal·lació d'intercomunicador audio per a sistema 2 fils i placa de carrer amb pulsadors, per a una tensió de 230 V, per a muntar en paret o carril DIN, col·locat	1,000	x	108,89005	=	108,89005
	PG12-DHEM	u	Caixa de derivació quadrada de plàstic, de 100x100 mm, amb grau de protecció IP-40, muntada superficialment	3,000	x	14,79298	=	44,37894
	PG2P-6SZ7	m	Tub rígida de PVC, de 25 mm de diàmetre nominal, aïllant i no propagador de la flama, amb una resistència a l'impacte de 2 J, resistència a compressió de 1250 N i una rigidesa dielèctrica de 2000 V, amb unió endollada i muntat superficialment	33,000	x	4,08357	=	134,75781
	PP28-BXG4	u	Placa de carrer sistema 2 fils amb 6 pulsadors distribuïts en dues columnes, equipada amb intercomunicador audio, amb secret de conversació, servei a un accés, muntada superficialment	1,000	x	485,49832	=	485,49832
				Subtotal:				1.722,74165
								1.722,74165
				COST DIRECTE				1.722,74165
				DESPESES INDIRECTES	5,00	%		86,13708
				COST EXECUCIÓ MATERIAL				1.808,87873

JUSTIFICACIÓ DE PREUS

PARTIDES D'OBRA

NÚM	CODI	UA	DESCRIPCIÓ						PREU
	A01-FEP3	h	Ajudant col·locador	0,500	/R x	20,32000	=	10,16000	
	A0F-000D	h	Oficial 1a col·locador	0,500	/R x	27,76000	=	13,88000	
					Subtotal:			24,04000	24,04000
Materials									
	BQZB-I6U6	m	Estenedor d'acer inoxidable amb 4 politges per braç, per a col·locar amb fixacions mecàniques	4,000	x	12,97000	=	51,88000	
					Subtotal:			51,88000	51,88000
			DESPESES AUXILIARS		2,50	%			0,60100
			COST DIRECTE						76,52100
			DESPESES INDIRECTES		5,00	%			3,82605
			COST EXECUCIÓ MATERIAL						80,34705

PR 2. Pressupost

PRESSUPOST

*

Pàg.: 1

Obra	01	Pressupost SCG_107_TER_0027
Capítol	01	A REHABILITACIÓ ENERGÈTICA
Subcapítol	01	FAÇANES
Títol 4	01	F1/0-3/SO

NUM. CODI	UA	DESCRIPCIÓ	PREL	AMIDAMENT	IMPORT	
1	P2142-4RMJ	m2	Repicat d'arrebossat de morter de ciment, amb mitjans manuals i càrrega manual de runa sobre camió o contenidor (P - 11)	14,82	64,119	950,24
2	P874-4UC6	m2	Neteja en sec sobre parament vertical, de pols, restes orgàniques i biodipòsits-detritus amb mitjans manuals no agressius i instruments desincrustants (P - 57)	16,44	64,119	1.054,12
3	P7CE0-ZJCE	m2	SISTEMA COMBINAT D'AILLAMENT TERMIC EXTERIOR per a Facanes Termo K8 Minerale o equivalent de 12cm de gruix, amb classificacio de proteccio contra incendis Classe B, constituït per panells aïllants de llana de roca de Panell TERMO K8 Minerale, conductivitat termica 0,035 W/m.k i resistencia a la flexio de >=3 N/mm2 cobrint al menys el 40% del panell. Ensamblats de forma plana llisa i un al costat de l'altre totalment a pressio en el proces d'encolat amb KLEBOCEM. En tota la zona, fixacio dels panells aïllants amb tacs NTKU090 de 90mm (espiga cop), diame tre del plat de 60mm. Revisar l'ancoratge de les espigues en la base resistent. El cap de l'espiga ha d'estar assentada a ras de la superficie del material aïllant. Distribucio de fixacio. amb espigues de conformitat amb les directrius de tractament de 6,0 unitats/m2, de 8 a 2m d'altura 10,0 unitats/m2 i més de 20m d'altura 14,0 unitats/m2. Revisant si han quedat juntes obertes en les superfícies esteses i amb petits desnivells, reomplint les possibles juntes amb material aïllant i rectificant pla amb una planxa esmeriladora o mecànicament amb polidora Inoplan Universalschleffer. Col·locació dels perfils especials de reforç amb T K8 perfil antigoteig i malla cantonera. Aplicar en tota la superficie morter armat LLIURE DE CIMENT klebocem de densitat 1,5g/cm3 segons DIN 53 127. Introduir pressionant la malla d'armadura Armatex C1 de fibra de vidre Rivatone plus G12 amb resistència a la fissuració > 1750 N750mm i allisar-la amb l'espàtula. Solapar les juntes de malla 10cm. APLICACIÓ DE CAPA D'ACABAT d'arrebossat orgànic, lliure de ciment, RIVATONE PLUS G12 i mida del gra de 1,5/2,0/3,0mm (el gruix de la capa ha de ser igual a la de la mida del gra) amb tonalitats a escollir segons la càrrega de color SELECCIONE K color blanc. L'aplicació del RIVATONE PLUS G12 es realitza mitjançant llana metàl·lica i el remolinat amb llana llisa de PVC. Inclou el desplaçament de les instal·lacions existents i les peces especials que conformen els ampits i llindes de les obertures. (P - 45)	61,77	46,699	2.884,60

Obra	01	Pressupost SCG_107_TER_0027
Capítol	01	A REHABILITACIÓ ENERGÈTICA
Subcapítol	01	FAÇANES
Títol 4	02	F2/0-3/NE

NUM. CODI	UA	DESCRIPCIÓ	PREL	AMIDAMENT	IMPORT	
1	P874-4UC6	m2	Neteja en sec sobre parament vertical, de pols, restes orgàniques i biodipòsits-detritus amb mitjans manuals no agressius i instruments desincrustants (P - 57)	16,44	30,600	503,06
2	P7CE0-ZJCE	m2	SISTEMA COMBINAT D'AILLAMENT TERMIC EXTERIOR per a Facanes Termo K8 Minerale o equivalent de 12cm de gruix, amb classificacio de proteccio contra incendis Classe B, constituït per panells aïllants de llana de roca de Panell TERMO K8 Minerale, conductivitat termica 0,035 W/m.k i resistencia a la flexio de >=3 N/mm2 cobrint al menys el 40% del panell. Ensamblats de forma plana llisa i un al costat de l'altre totalment a pressio en el proces d'encolat	61,77	30,600	1.890,16

PRESSUPOST

*

Pàg.: 2

amb KLEBOCEM. En tota la zona, fixació dels panells aïllants amb tacs NTKU090 de 90mm (espiga cop), diàmetre del plat de 60mm. Revisar l'ancoratge de les espigues en la base resistent. El cap de l'espiga ha d'estar assentada a ras de la superfície del material aïllant. Distribució de fixació. amb espigues de conformitat amb les directrius de tractament de 6,0 unitats/m2, de 8 a 2m d'altura 10,0 unitats/m2 i més de 20m d'altura 14,0 unitats/m2. Revisant si han quedat juntes obertes en les superfícies esteses i amb petits desnivells, reomplint les possibles juntes amb material aïllant i rectificat pla amb una planxa esmeriladora o mecànicament amb polidora Inoplan Universalschleifer. Col·locació dels perfils especials de reforç amb T K8 perfil antigoteig i malla cantonera. Aplicar en tota la superfície morter armat LLIURE DE CIMENT klebocem de densitat 1,5g/cm3 segons DIN 53 127. Introduir pressiónant la malla d'armadura Armatex C1 de fibra de vidre Rivatone plus G12 amb resistència a la fissuració > 1750 N/50mm i allisar-la amb l'espàtula. Solapar les juntes de malla 10cm.

APLICACIÓ DE CAPA D'ACABAT d'arrebossat orgànic, lliure de ciment, RIVATONE PLUS G12 i mida del gra de 1,5/2,0/3,0mm (el gruix de la capa ha de ser igual a la de la mida del gra) amb tonalitats a escollir segons la càrrega de color SELECCIONE K color blanc. L'aplicació del RIVATONE PLUS G12 es realitza mitjançant llana metàl·lica i el remolinat amb llana llisa de PVC. Inclou el desplaçament de les instal·lacions existents i les peces especials que conformen els ampits i llindes de les obertures. (P - 45)

TOTAL	Títol 4	01.01.01.02	2.393,22
--------------	----------------	--------------------	-----------------

Obra	01	Pressupost SCG_107_TER_0027
Capítol	01	A REHABILITACIÓ ENERGÈTICA
Subcapítol	02	OBERTURES DE FAÇANA

NUM. CODI	UA	DESCRIPCIÓ	PREL	AMIDAMENT	IMPORT	
1	P2145-4RS0	m2	Arrencada de reixa metàl·lica amb mitjans manuals i càrrega manual sobre camió o contenidor (P - 17)	8,15	4,590	37,41
2	P2140-4RRL	u	Arrencada de full i bastiment de finestra amb mitjans manuals i càrrega manual sobre camió o contenidor (P - 8)	24,69	29,000	716,01
3	P2140-4RRM	u	Arrencada de full i bastiment de balconera amb mitjans manuals i càrrega manual sobre camió o contenidor (P - 9)	24,69	3,000	74,07
4	P2142-4RNA	m	Arrencada d'escopidor de pedra artificial, amb mitjans manuals i càrrega manual de runa sobre camió o contenidor (P - 15)	4,94	23,500	116,09
5	PB33-609G	m2	Col·locació reixa de perfils d'acer amb passamans, travessers i brèndoles cada 10 a 12 cm, ancorada amb morter de ciment 1:4 (P - 75)	117,92	4,590	541,25
6	P894-4V9D	m2	Pintat de barana i reixa d'acer de barrots separats 12 cm, amb pintura de partícules metàl·liques, amb dues capes d'imprimació antioxidant i 2 d'acabat (P - 59)	26,68	4,590	122,46
7	P7C25-DC06	m2	Aïllament de planxa de poliestirè extruït (XPS), de 40 mm de gruix, resistència a compressió >= 300 kPa, resistència tèrmica entre 1.290 i 1,176 m2·K/W, amb la superfície llisa i cantell mitjamosa, col·locada amb emulsió bituminosa a la zona del trencaaigües de les fusteries i es donarà un acabat arrebossat amb morter acrílic [PX-20G] ISOLXTREM® RTX MEDIO (1500µm) o similar, per donar continuïtat a la façana. (P - 43)	16,64	2,980	49,59
8	P8K5-608P	m	Escopidor de planxa plegada d'alumini anoditzat de 29 cm d'amplària, amb trencaaigües, col·locada adherida i segellada amb massilla de poliuretà i tapajunts amb perfil U d'alumini anoditzat fixats mecànicament als brancals i segellats amb massilla de poliuretà (P - 66)	72,30	23,500	1.699,05
9	PB16-DFPS	m	Barana d'alumini anoditzat, amb muntants i travessers, de 20 a 40 cm d'alçària, ancorada amb fixacions mecàniques (P - 72)	95,91	4,200	402,82
10	PB1D-52WE	m	Passamà de perfil d'acer de 30 a 50 mm de diàmetre, i suports de perfil d'acer de 15 mm de diàmetre cada 2 m, col·locat ancorat a l'obra	42,92	14,350	615,90

EUR

PRESSUPOST

*

Pàg.: 3

11	PAFE-Z14X	m2	(P - 73) Fusteria exterior d'alumini lacat color blanc amb rotura de pont tèrmic Cortizo COR70 o similar, formada per una fulla abatible cap a l'interior de la vivenda, amb vidre doble 4+16+6 de baixa emissivitat (guardian sun) transparent. Classificació mínima 4 de permeabilitat a l'aire segons UNE-EN 12207, classificació mínima E1800 d'estanquitat a l'aigua segons UNE-EN 12208 i classificació mínima C5 de resistència al vent segons UNE-EN 12210. El preu inclou la col·locació de caixa de persiana i guies.	648,10	9,555	6.192,60
12	PAFE-Z11X	m2	(P - 70) Fusteria exterior practicable d'alumini lacat color blanc amb rotura de pont tèrmic Cortizo COR70 o similar formada per dos fulles batents-oscil·lobatents cap a l'interior de la vivenda, amb vidre doble 4+16+6 de baixa emissivitat (guardian sun) transparent. Classificació mínima 4 de permeabilitat a l'aire segons UNE-EN 12207, classificació mínima E1800 d'estanquitat a l'aigua segons UNE-EN 12208 i classificació mínima C5 de resistència al vent segons UNE-EN 12210. El preu inclou la col·locació de caixa de persiana, persiana i guies.	595,32	13,587	8.088,61
13	PAFE-Z12X	m2	(P - 68) Fusteria exterior corredissa d'alumini lacat color blanc amb rotura de pont tèrmic Cortizo 4900 o similar, envidriament doble 4+16 Argon+3.3 (laminat amb butiral transparent) de baixa emissivitat (guardian sun) transparent. Classificació mínima 4 de permeabilitat a l'aire segons UNE-EN 12207, classificació mínima E1800 d'estanquitat a l'aigua segons UNE-EN 12208 i classificació mínima C5 de resistència al vent segons UNE-EN 12210. El preu inclou la col·locació de caixa de persiana, persiana i guies.	412,53	2,258	931,49
14	P7JB-5QD1	m	(P - 69) Segellat de junt de fusteries amb el buit d'obra, amb massilla de silicona neutra, aplicada amb pistola manual, prèvia imprimació (P - 46)	1,92	111,520	214,12

TOTAL	Subcapítol	01.01.02	19.801,47
--------------	-------------------	-----------------	------------------

Obra	01	Pressupost SCG_107_TER_0027
Capítol	01	A REHABILITACIÓ ENERGÈTICA
Subcapítol	03	MITGERES

NUM. CODI	UA	DESCRIPCIÓ	PREL	AMIDAMENT	IMPORT	
1	P874-4UC6	m2	Neteja en sec sobre parament vertical, de pols, restes orgàniques i biodipòsits-detritus amb mitjans manuals no agressius i instruments desincrustants (P - 57)	16,44	48,150	791,59
2	P811-ZET0	m2	Arrebossat a bona vista sobre parament vertical exterior, a més de 3,00 m d'alçària, amb morter mixt 1:0,5:4, esquitxat en treballs verticals (P - 50)	47,84	48,150	2.303,50
3	P7CE0-ZJCE	m2	SISTEMA COMBINAT D'AILLAMENT TERMIC EXTERIOR per a Facanes Termo K8 Minerale o equivalent de 12cm de gruix, amb classificacio de proteccio contra incendis Classe B, constituït per panells aïllants de llana de roca de Panell TERMO K8 Minerale, conductivitat termica 0,035 W/m.k i resistencia a la flexio de >=3 N/mm2 cobrint al menys el 40% del panell. Ensamblats de forma plana llisa i un al costat de l'altre totalment a pressio en el proces d'encolat amb KLEBOCEM. En tota la zona, fixacio dels panells aïllants amb tacs NTKU090 de 90mm (espiga cop), diàmetre del plat de 60mm. Revisar l'ancoratge de les espigues en la base resistent. El cap de l'espiga ha d'estar assentada a ras de la superfície del material aïllant. Distribucio de fixacio. amb espigues de conformitat amb les directrius de tractament de 6.0 unitats/m2, de 8 a 2m d'altura 10.0 unitats/m2 i	61,77	48,150	2.974,23

PRESSUPOST

*

Pàg.: 4

més de 20m d'altura 14,0 unitats/m2. Revisant si han quedat juntes obertes en les superfícies esteses i amb petits desnivells, reomplint les possibles juntes amb material aïllant i rectificat pla amb una planxa esmeriladora o mecànicament amb polidora Inoplan Universalschleifer. Col·locació dels perfils especials de reforç amb T K8 perfil antigoteig i malla cantonera. Aplicar en tota la superfície morter armat LLIURE DE CIMENT klebocem de densitat 1,5g/cm3 segons DIN 53 127. Introduir pressionant la malla d'armadura Armatex C1 de fibra de vidre Rivatone plus G12 amb resistència a la fissuració > 1750 N750mm i allisar-la amb l'espàtula. Solapar les juntes de malla 10cm.

APLICACIÓ DE CAPA D'ACABAT d'arrebossat orgànic, lliure de ciment, RIVATONE PLUS G12 i mida del gra de 1,5/2,0/3,0mm (el gruix de la capa ha de ser igual a la de la mida del gra) amb tonalitats a escollir segons la càrrega de color SELECCIONE K color blanc. L'aplicació del RIVATONE PLUS G12 es realitza mitjançant llana metàl·lica i el remolinat amb llana llisa de PVC. Inclou el desplaçament de les instal·lacions existents i les peces especials que conformen els ampits i llindes de les obertures. (P - 45)

TOTAL	Subcapítol	01.01.03	6.069,32
--------------	-------------------	-----------------	-----------------

Obra	01	Pressupost SCG_107_TER_0027
Capítol	01	A REHABILITACIÓ ENERGÈTICA
Subcapítol	04	PATIS

NUM. CODI	UA	DESCRIPCIÓ	PREL	AMIDAMENT	IMPORT	
1	P2142-4RMJ	m2	Repicat d'arrebossat de morter de ciment, amb mitjans manuals i càrrega manual de runa sobre camió o contenidor (P - 11)	14,82	140,210	2.077,91
2	P874-4UC6	m2	Neteja en sec sobre parament vertical, de pols, restes orgàniques i biodipòsits-detritus amb mitjans manuals no agressius i instruments desincrustants (P - 57)	16,44	140,210	2.305,05
3	P813-Z9QC	m2	Arrebossat projectat a bona vista de 4 cm de gruix, sobre parament vertical exterior, a més de 3,00 m d'alçària, amb morter de calç per a aïllament tèrmic (T), de designació CSI-W1-T1, segons UNE-EN 998-1, remolinat tipus Thermocal DDBLOK o equivalent. (P - 51)	65,08	140,210	9.124,87
4	P89H-4V7G	m2	Pintat de parament vertical exterior de ciment, amb pintura plàstica amb acabat llis, amb una capa de fons diluïda i dues d'acabat (P - 60)	6,07	140,210	851,07
5	PE40-Z0B6	u	Barret de xemeneia de pvc, de diàmetre 100 mm, col·locat amb fixacions mecàniques (P - 80)	19,57	10,000	195,70
6	PDN4-61UX	u	Desmuntatge i substitució de reixeta de ventilació de lamel·les fixes d'alumini lacat color blanc 20x20 cm, amb espessor mínim de 15 micres, col·locat amb fixacions mecàniques tipus anclatge en espiral ideal per façanes amb sistema SATE (P - 76)	19,60	10,000	196,00

TOTAL	Subcapítol	01.01.04	14.750,60
--------------	-------------------	-----------------	------------------

Obra	01	Pressupost SCG_107_TER_0027
Capítol	01	A REHABILITACIÓ ENERGÈTICA
Subcapítol	06	COBERTES
Títol 4	01	C1/3-3

NUM. CODI	UA	DESCRIPCIÓ	PREL	AMIDAMENT	IMPORT	
1	P214L-CRMN	m2	Enderroc complet (fins a arribar al forjat) de coberta plana, transitable, ventilada, amb paviment ceràmic, amb mitjans manuals i martell pneumàtic i càrrega manual sobre camió o contenidor (P - 19)	39,35	52,500	2.065,88
2	P5Z14-4ZBX	m2	Formació de pendents amb formigó cel·lular sense granulat, de densitat 300 kg/m3, de 5 cm de gruix mitjà, amb la superfície aplanada (P - 37)	6,37	52,500	334,43

PRESSUPOST

*

Pàg.: 5

3	P712-DXDW	m2	Membrana per a impermeabilització de cobertes PA-6 segons UNE 104402 de 4,1 kg/m2 d'una làmina de betum asfàltic modificat LBM (SBS)-40-FP amb armadura de feltre de polièster de 160 g/m2, adherida en calent, prèvia imprimació (P - 41)	23,71	52,500	1.244,78
4	P7B1-6Q3O	m2	Geotèxtil format per feltre de polipropilè no teixit lligat mecànicament de 100 a 110 g/m2, col·locat sense adherir (P - 42)	2,77	52,500	145,43
5	P7C25-DCJH	m2	Aïllament de planxa de poliestirè extruït (XPS), de 140 mm de gruix, resistència a compressió >= 300 kPa, resistència tèrmica entre 3.784 i 3,5 m2·K/W, amb la superfície llisa i cantell mitjàmossa, col·locada amb fixacions mecàniques (P - 44)	27,37	52,500	1.436,93
6	P9D3-35SV	m2	Paviment de rajola ceràmica comuna, de forma rectangular, de 28x14x1 cm, de color vermell, col·locada a truc de maceta amb morter mixt 1:2:10 (P - 67)	26,07	52,500	1.368,68
7	P5ZD4-528Z	m	Minvell encastat al parament, de rajola ceràmica fina, col·locada amb morter mixt 1:2:10 (P - 38)	10,88	26,200	285,06
8	P5ZH0-52G4	u	Bonera sifònica de PVC rígida de diàmetre 110 mm amb tapa plana metàl·lica, col·locada amb fixacions mecàniques (P - 39)	51,26	2,000	102,52
9	PDS0-428A	m	Baixant de runes de tub de PVC, de 40 cm de diàmetre, amb boques de descàrrega, brides i acoblament, col·locat i amb el desmuntatge inclòs. les runes es regaran amb aigua per evitar la generació de pols. (P - 77)	38,52	9,500	365,94
10	PB16-DFOO	m	Barana d'alumini anoditzat, amb muntants i travessers, de 100 a 120 cm d'alçària, ancorada amb fixacions mecàniques (P - 71)	171,75	26,200	4.499,85

TOTAL	Títol 4	01.01.06.01	11.849,50
--------------	----------------	--------------------	------------------

Obra	01	Pressupost SCG_107_TER_0027
Capítol	01	A REHABILITACIÓ ENERGÈTICA
Subcapítol	06	COBERTES
Títol 4	02	C2/3-3

NUM. CODI	UA	DESCRIPCIÓ	PREL	AMIDAMENT	IMPORT	
1	P214L-CRMN	m2	Enderroc complet (fins a arribar al forjat) de coberta plana, transitable, ventilada, amb paviment ceràmic, amb mitjans manuals i martell pneumàtic i càrrega manual sobre camió o contenidor (P - 19)	39,35	45,900	1.806,17
2	P5Z14-4ZBX	m2	Formació de pendents amb formigó cel·lular sense granulat, de densitat 300 kg/m3, de 5 cm de gruix mitjà, amb la superfície aplanada (P - 37)	6,37	45,900	292,38
3	P712-DXDW	m2	Membrana per a impermeabilització de cobertes PA-6 segons UNE 104402 de 4,1 kg/m2 d'una làmina de betum asfàltic modificat LBM (SBS)-40-FP amb armadura de feltre de polièster de 160 g/m2, adherida en calent, prèvia imprimació (P - 41)	23,71	45,900	1.088,29
4	P7B1-6Q3O	m2	Geotèxtil format per feltre de polipropilè no teixit lligat mecànicament de 100 a 110 g/m2, col·locat sense adherir (P - 42)	2,77	45,900	127,14
5	P7C25-DCJH	m2	Aïllament de planxa de poliestirè extruït (XPS), de 140 mm de gruix, resistència a compressió >= 300 kPa, resistència tèrmica entre 3.784 i 3,5 m2·K/W, amb la superfície llisa i cantell mitjàmossa, col·locada amb fixacions mecàniques (P - 44)	27,37	45,900	1.256,28
6	P9D3-35SV	m2	Paviment de rajola ceràmica comuna, de forma rectangular, de 28x14x1 cm, de color vermell, col·locada a truc de maceta amb morter mixt 1:2:10 (P - 67)	26,07	45,900	1.196,61
7	P5ZD4-528Z	m	Minvell encastat al parament, de rajola ceràmica fina, col·locada amb morter mixt 1:2:10 (P - 38)	10,88	31,250	340,00
8	P5ZH0-52G4	u	Bonera sifònica de PVC rígida de diàmetre 110 mm amb tapa plana metàl·lica, col·locada amb fixacions mecàniques (P - 39)	51,26	2,000	102,52
9	PB16-DFOO	m	Barana d'alumini anoditzat, amb muntants i travessers, de 100 a 120 cm d'alçada, ancorada amb fixacions mecàniques (P - 71)	171,75	31,250	5.367,19

EUR

PRESSUPOST

*

Pàg.: 6

TOTAL	Títol 4	01.01.06.02	11.576,58
--------------	----------------	--------------------	------------------

Obra	01	Pressupost SCG_107_TER_0027
Capítol	01	A REHABILITACIÓ ENERGÈTICA
Subcapítol	09	INSTAL·LACIONS

NUM. CODI	UA	DESCRIPCIÓ	PREL	AMIDAMENT	IMPORT	
1	P21GG-4RXH	m	Desconnexió i posterior connexió del cablejat superficial per façana de telecomunicacions, amb mitjans manuals, disposició i acopi per la seva col·locació (P - 25)	29,63	6,000	177,78
2	P21GL-HIRP	m	Retirada de cables de red elèctrica de distribució pública situats a façana, amb mitjans manuals, per a facilitar els treballs de col·locació del sistema SATE (P - 26)	13,98	12,025	168,11
3	PG29-DWGI	m	Canal metàl·lica de planxa d'acer ranurada, de 100x115 mm, muntada superficialment (P - 83)	65,87	12,025	792,09

TOTAL	Subcapítol	01.01.09	1.137,98
--------------	-------------------	-----------------	-----------------

Obra	01	Pressupost SCG_107_TER_0027
Capítol	01	A REHABILITACIÓ ENERGÈTICA
Subcapítol	10	ALTRES ELEMENTS

NUM. CODI	UA	DESCRIPCIÓ	PREL	AMIDAMENT	IMPORT	
1	P127-EKJO	m2	Muntatge i desmuntatge de bastida tubular metàl·lica fixa, formada per bastiments de 70 cm i alçària <= 200 cm, amb bases regulables, tubs travessers, tubs de travament, plataformes de treball d'amplària com a mínim de 60 cm, escales d'accés, baranes laterals, sòcols i xarxa de protecció de poliamida, col·locada a tota la cara exterior i amarradors cada 20 m2 de façana, inclosos tots els elements de senyalització normalitzats i el transport amb un recorregut total màxim de 20 km (P - 5)	8,33	232,843	1.939,58
2	P121-EKJZ	m2	Amortització diària de bastida tubular metàl·lica fixa, formada per bastiments de 70 cm d'amplària i alçària <= 200 cm, amb bases regulables, tubs travessers, tubs de travament, plataformes de treball d'amplària com a mínim de 60 cm, escales d'accés, baranes laterals, sòcols i xarxa de protecció de poliamida col·locada a tota la cara exterior i amarradors cada 20 m2 de façana, inclosos tots els elements de senyalització normalitzats (P - 3)	0,09	20.955,870	1.886,03
3	P1D2-HA2N	m2	Protecció provisional d'edificació amb tendals de lona de polietilè sobre cavallets o bastides encavalcades, amb recollida provisional d'aigües (P - 7)	15,17	20,910	317,20
4	P128-EKJV	m	Muntatge i desmuntatge de pont penjant metàl·lic format per plataformes de treball a base de mòduls longitudinals i cantoners de 90 cm d'amplària, amb sòcols i barana rígida de 70 cm d'alçària en el costat de façana i 100 cm en la resta, subjectat mitjançant pescants amb contrapès, inclosos tots els elements de protecció i dispositius de seguretat normalitzats i el transport amb un recorregut total màxim de 20 km (P - 6)	70,56	4,000	282,24
5	P123-EKK6	m	Amortització diària de pont penjant metàl·lic format per plataformes de treball a base de mòduls longitudinals i cantoners de 90 cm d'amplària, amb sòcols i barana rígida de 70 cm d'alçària en el costat de façana i 100 cm en la resta, subjectat mitjançant pescants amb contrapès i tots els elements de protecció i dispositius de seguretat normalitzats (P - 4)	1,48	120,000	177,60

TOTAL	Subcapítol	01.01.10	4.602,65
--------------	-------------------	-----------------	-----------------

Obra	01	Pressupost SCG_107_TER_0027
------	----	-----------------------------

PRESSUPOST

*

Pàg.: 7

Capítol 01 A REHABILITACIÓ ENERGÈTICA
 Subcapítol 11 GR

NUM. CODI	UA	DESCRIPCIÓ	PREL	AMIDAMENT	IMPORT	
1	P2R2-EU9P	m3	Classificació a peu d'obra de residus de construcció o demolició en fraccions segons REAL DECRETO 105/2008, amb mitjans manuals (P - 29)	24,69	24,000	592,56
2	P2R5-ZT3Y	m3	Transport de residus, produïts a obra, a instal·lació autoritzada de gestió de residus, amb contenidor d'1 m3 de capacitat. El preu inclou el canon d'abocament. La partida es calcula amb compliment del RD 853/2021 on al art.11 de requisits dels edificis objecte a rehabilitació diu el següent: 1.º Al menos el 70 % (en peso) de los residuos de construcción y demolición no peligrosos (excluyendo el material natural mencionado en la categoría 17 05 04 en la Lista europea de residuos establecida por la Decisión 2000/532 /EC) generados en el sitio de construcción se preparará para su reutilización, reciclaje y recuperación de otros materiales, incluidas las operaciones de relleno utilizando residuos para sustituir otros materiales, de acuerdo con la jerarquía de residuos y el Protocolo de gestión de residuos de construcción y demolición de la UE. 2.º Los operadores deberán limitar la generación de residuos en los procesos relacionados con la construcción y demolición, de conformidad con el Protocolo de gestión de residuos de construcción y demolición de la UE y teniendo en cuenta las mejores técnicas disponibles y utilizando la demolición selectiva para permitir la eliminación y manipulación segura de sustancias peligrosas y facilitar la reutilización y reciclaje de alta calidad mediante la eliminación selectiva de materiales, utilizando los sistemas de clasificación disponibles para residuos de construcción y demolición. Asimismo, se establecerá que la demolición se lleve a cabo preferiblemente de forma selectiva y la clasificación se realizará de forma preferente en el lugar de generación de los residuos. b) Los diseños de los edificios y las técnicas de construcción apoyarán la circularidad y, en particular, demostrarán, con referencia a la ISO 20887 u otras normas para evaluar la capacidad de desmontaje o adaptabilidad de los edificios, cómo están diseñados para ser más eficientes en el uso de recursos, adaptables, flexibles y desmontables para permitir la reutilización. y reciclaje c) Retirar del edificio o del ámbito objeto de la actuación aquellos productos de construcción que contengan amianto. La retirada deberá realizarse conforme a lo establecido el Real Decreto 396/2006, de 31 de marzo, por el que se establecen las disposiciones mínimas de seguridad y salud aplicables a los trabajos con riesgo de exposición al amianto, por una empresa legalmente autorizada. La gestión de los residuos originados en el proceso deberá realizarse conforme a lo establecido en el Real Decreto 105/2008, de 1 de febrero, por el que se regula la producción y gestión de los residuos de construcción y demolición. d) En el caso de edificios de tipología residencial colectiva, que: 1.º Al menos el 50 % de su superficie construida sobre rasante, excluida la planta baja o plantas inferiores si tiene o tienen otros usos compatibles, tenga uso residencial de vivienda. 2.º Las actuaciones cuenten con el acuerdo de la comunidad o comunidades de propietarios de que se trate, debidamente agrupadas, salvo en los casos de edificios de propietario único, y con la autorización o autorizaciones administrativas correspondientes, cuando sea preceptivo. (P - 30)	50,53	24,000	1.212,72

PRESSUPOST

*

Pàg.: 8

TOTAL	Subcapítol	01.01.11	1.805,28
--------------	-------------------	-----------------	-----------------

Obra	01	Pressupost SCG_107_TER_0027
Capítol	01	A REHABILITACIÓ ENERGÈTICA
Subcapítol	12	CQ

NUM. CODI	UA	DESCRIPCIÓ	PREL	AMIDAMENT	IMPORT	
1	P5V0-02AF	u	Prova d'estanquitat de coberta plana impermeabilitzada amb làmina sintètica flexible, segons la norma UNE 104416 (P - 36)	532,78	1,000	532,78

TOTAL	Subcapítol	01.01.12	532,78
--------------	-------------------	-----------------	---------------

Obra	01	Pressupost SCG_107_TER_0027
Capítol	01	A REHABILITACIÓ ENERGÈTICA
Subcapítol	13	SS

NUM. CODI	UA	DESCRIPCIÓ	PREL	AMIDAMENT	IMPORT
1	P01A-SS01	pa			
		Partida unitaria de Seguretat i Salut on s'inclou:	801,96	1,000	801,96
		* El·laboració del estudi de seguretat i salut			
		* Proteccions individuals:			
		- Cascs de seguretat			
		- Parell de botes de seguretat			
		- Guants			
		- Guants dielèctrics			
		- Armilla reflectant			
		- Ulleres de seguretat			
		- Protectors auditius			
		- Cinturó antivibrant			
		- Arnés de seguretat			
		- Mascaretes filtrants			
		- etc.			
		* Proteccions Col·lectives:			
		- Barana de seguretat			
		- Senyalització d'obra			
		- Extintors amb pols			
		- Farmaciola portàtil			
		(P - 1)			

TOTAL	Subcapítol	01.01.13	801,96
--------------	-------------------	-----------------	---------------

Obra	01	Pressupost SCG_107_TER_0027
Capítol	02	B CONSERVACIÓ
Subcapítol	01	FAÇANES

NUM. CODI	UA	DESCRIPCIÓ	PREL	AMIDAMENT	IMPORT	
1	P879-H8G2	m2	Reparació superficial de parts de façana escorstonades, amb segregacions, escantellades, erosions o zones amb desprendiments en paraments de formigó, amb morter tixotrópic de dos components de ciment, resines sintètiques, fum de sílice i reforçat amb fibres, inclòs sanejat manual. (P - 58)	252,27	4,736	1.194,75
2	P4G9-4UB0	m	Reparació d'esquerda en paret d'obra de ceràmica amb repicat i sanejament previ de la zona afectada, col·locació de grapes amb acer en barres corrugades B500S de diàmetre 10 mm, separades cada 30 cm, reblert amb morter sintètic epoxi de resines epoxi, càrrega manual de runa sobre contenidor (P - 32)	66,60	8,000	532,80
3	P822-3NTZ	m2	Enrajolat de parament vertical exterior a una alçària <= 3 m amb rajola ceràmica de dimensions especificades per la DF amb color d'acabat	42,68	17,420	743,49

EUR

PRESSUPOST

*

Pàg.: 9

segons normativa cromàtica de l'ajuntament de Santa Coloma de Gramanet., grup Bla (UNE-EN 14411), col·locades amb adhesiu per a rajola ceràmica C2 TE S1 (UNE-EN 12004) i rejuntat amb beurada CG2 (UNE-EN 13888) (P - 53)

TOTAL	Subcapítol	01.02.01	2.471,04
--------------	-------------------	-----------------	-----------------

Obra	01	Pressupost SCG_107_TER_0027
Capítol	02	B CONSERVACIÓ
Subcapítol	03	PATIS

NUM. CODI	UA	DESCRIPCIÓ	PREL	AMIDAMENT	IMPORT
1 P879-H8G2	m2	Reparació superficial de parts de façana escorstonades, amb segregacions, escantellades, erosions o zones amb desprendiments en paraments de formigó, amb morter tixotrópic de dos components de ciment, resines sintètiques, fum de sílice i reforçat amb fibres, inclòs sanejat manual. (P - 58)	252,27	7,011	1.768,66

TOTAL	Subcapítol	01.02.03	1.768,66
--------------	-------------------	-----------------	-----------------

Obra	01	Pressupost SCG_107_TER_0027
Capítol	02	B CONSERVACIÓ
Subcapítol	05	COBERTES
Títol 4	01	C1/3-3

NUM. CODI	UA	DESCRIPCIÓ	PREL	AMIDAMENT	IMPORT
1 P2142-4RMJ	m2	Repicat d'arrebossat de morter de ciment, amb mitjans manuals i càrrega manual de runa sobre camió o contenidor (P - 11)	14,82	14,740	218,45
2 P874-4UC1	m2	Neteja de parament de morter, amb raig d'aigua desionitzada a pressió, fins a 2 bar (P - 56)	10,90	14,740	160,67
3 P2142-4RMI	m	Arrencada de coronament de ceràmica, de fins a 30 cm d'amplària, amb mitjans manuals i càrrega manual de runa sobre camió o contenidor (P - 10)	6,17	6,700	41,34
4 P612A-7BOV	m2	Formació de paret de tancament recolzada de gruix 14 cm, de totxana, LD, de 290x140x100 mm, per a revestir, categoria I, segons la norma UNE-EN 771-1, col·locat amb morter per a ram de paleta industrialitzat M 5 (5 N/mm2) de designació (G) segons norma UNE-EN 998-2 (P - 40)	44,72	5,360	239,70
5 P811-H7RD	m2	Arrebossat reglejat sobre parament vertical, a 3,00 m d'alçària, com a màxim, amb morter de calç 1:4, elaborat a l'obra remolinat (P - 49)	28,02	14,740	413,01
6 P89H-4V7G	m2	Pintat de parament vertical exterior de ciment, amb pintura plàstica amb acabat llis, amb una capa de fons diluïda i dues d'acabat (P - 60)	6,07	14,740	89,47
7 P8JC-I5DC	m	Remat de planxa d'acer plegada amb acabat galvanitzat i prelacat, d'1 mm de gruix, 40 cm de desenvolupament, com a màxim, amb 4 plecs, per a coronament, col·locat amb fixacions mecàniques (P - 65)	18,24	6,700	122,21

TOTAL	Títol 4	01.02.05.01	1.284,85
--------------	----------------	--------------------	-----------------

Obra	01	Pressupost SCG_107_TER_0027
Capítol	02	B CONSERVACIÓ
Subcapítol	05	COBERTES
Títol 4	02	C2/3-3

NUM. CODI	UA	DESCRIPCIÓ	PREL	AMIDAMENT	IMPORT
1 P2142-4RMJ	m2	Repicat d'arrebossat de morter de ciment, amb mitjans manuals i càrrega manual de runa sobre camió o contenidor (P - 11)	14,82	24,750	366,80

EUR

PRESSUPOST

*

Pàg.: 10

2	P874-4UC1	m2	Neteja de parament de morter, amb raig d'aigua desionitzada a pressió, fins a 2 bar (P - 56)	10,90	24,750	269,78
3	P2142-4RMI	m	Arrencada de coronament de ceràmica, de fins a 30 cm d'amplària, amb mitjans manuals i càrrega manual de runa sobre camió o contenidor (P - 10)	6,17	11,250	69,41
4	P811-H7RD	m2	Arrebossat reglejat sobre parament vertical, a 3,00 m d'alçària, com a màxim, amb morter de calç 1:4, elaborat a l'obra remolinat (P - 49)	28,02	24,750	693,50
5	P89H-4V7G	m2	Pintat de parament vertical exterior de ciment, amb pintura plàstica amb acabat llis, amb una capa de fons diluïda i dues d'acabat (P - 60)	6,07	24,750	150,23
6	P8JC-I5DC	m	Remat de planxa d'acer plegada amb acabat galvanitzat i prelacat, d'1 mm de gruix, 40 cm de desenvolupament, com a màxim, amb 4 plecs, per a coronament, col·locat amb fixacions mecàniques (P - 65)	18,24	11,250	205,20

TOTAL	Títol 4	01.02.05.02	1.754,92
--------------	----------------	--------------------	-----------------

Obra	01	Pressupost SCG_107_TER_0027
Capítol	02	B CONSERVACIÓ
Subcapítol	05	COBERTES
Títol 4	03	C1/3-3/CL

NUM. CODI	UA	DESCRIPCIÓ	PREL	AMIDAMENT	IMPORT	
1	P55B-61SF	m2	Reparació de clara boia de vidre imprès, amb desmuntatge de les peces, aplec per a posterior aprofitament del material de fixació, neteja i preparació de la superfície dels perfils laminats d'acer amb mitjans manuals fins un grau de preparació St 2, pintat d'estructura d'acer amb 2 capes d'antioxidant i 2 d'acabat, vidre imprès de 6 a 7 mm, i segellat amb massilla de silicona. No inclou bastida (P - 34)	138,78	7,500	1.040,85
2	P560-6RN2	m2	Lluernes de plaques de policarbonat cel·lular de 10 mm de gruix i 4 parets, de 600 mm d'amplària i tractament per a l'absorció de la radiació ultraviolada a les dues cares, amb suports de perfil d'alumini i junts d'estanqueïtat, col·locat (P - 35)	104,30	7,500	782,25

TOTAL	Títol 4	01.02.05.03	1.823,10
--------------	----------------	--------------------	-----------------

Obra	01	Pressupost SCG_107_TER_0027
Capítol	02	B CONSERVACIÓ
Subcapítol	07	ESTRUCTURA

NUM. CODI	UA	DESCRIPCIÓ	PREL	AMIDAMENT	IMPORT	
1	P214I-AKZL	m2	Enderroc de cel ras i instal·lacions existents al interior, amb mitjans manuals i càrrega manual sobre camió o contenidor (P - 18)	16,05	50,000	802,50
2	P2142-4RML	m2	Repicat d'enguixat, amb mitjans manuals i càrrega manual de runa sobre camió o contenidor (P - 12)	9,88	50,000	494,00
3	P4C3-4SK5	m2	Muntatge i desmuntatge d'apuntament de sostre a una alçària <= 3 m, amb puntal metàl·lic i tauló (P - 31)	22,66	50,000	1.133,00
4	P4S2-Z1SO	m	Construcció, subministrament i muntatge de perfil metàl·lic especial evolvent tipus NOUBAU o similar, realitzat amb xapa d'acer laminat en fred, de 3mm de gruix, galvanitzada per procediment Senzimir. Recobriment de zinc i radis de doblegat. Perfil de disseny autoressistent, segons full de càlcul. Recolzament a parets de càrrega mitjançant quatre barres corrugades de diàmetre 20mm per bigueta i morter amb resines i fibres de retracció controlada modificats per a ciment aluminós. Posada en càrrega mitjançant útil de transferència controlada, i rigidització mitjançant mescla de resines de protecció, adhesives i aïllants, lleugeres i amb nul·la absorció d'aigua per injecció entre perfil, bigueta i forjat. (P - 33)	148,74	68,000	10.114,32
5	P846-9JN9	m2	Cel ras de placa de guix laminat hidròfuga (H) i gruix 12,5 mm, amb vora afinada (BA), segons la norma UNE-EN 520, amb entramat estructura senzilla d'acer galvanitzat format per perfils col·locats cada	39,78	50,000	1.989,00

EUR

PRESSUPOST

*

Pàg.: 11

6	P89I-4V8N	m2	600 mm fixats al sostre mitjançant vareta de suspensió cada 1,2 m, per a una alçària de cel ras de 4 m com a màxim (P - 55)	4,21	50,000	210,50
			Pintat de parament horitzontal de guix, amb pintura a la cola amb acabat llis, amb una capa de fons diluïda i dues d'acabat (P - 61)			

TOTAL	Subcapítol	01.02.07	14.743,32
--------------	-------------------	-----------------	------------------

Obra	01	Pressupost SCG_107_TER_0027
Capítol	02	B CONSERVACIÓ
Subcapítol	08	INSTAL·LACIONS
Títol 4	01	Instal·lació elèctrica comunitaria

NUM. CODI	UA	DESCRIPCIÓ	PREL	AMIDAMENT	IMPORT	
1	PG1H-614H	u	Muntatge i desmuntatge de comptador elèctric per a canvi d'emplaçament (P - 82)	43,69	7,000	305,83
2	PG10-DB3F	u	Armari metàl·lic des de 700x900x180 fins a 900x1000x180 mm, per a servei interior, encastat (P - 81)	227,87	1,000	227,87
3	PH57-B3BS	u	Llum d'emergència amb làmpada led, amb una vida útil de 100000 h, no permanent i no estanca amb grau de protecció IP4X, aïllament classe II, amb un flux aproximat de 170 a 200 lm, 2 h d'autonomia, de forma rectangular amb difusor i cos de policarbonat, preu alt, col·locat superficial. El preu inclou la instal·lació. (P - 86)	117,30	3,000	351,90
4	PG33-E78K	m	Cable amb conductor de coure de tensió assignada 0,6/1 kV, de designació RZ1-K (AS+), construcció segons norma UNE 211025, bipolar, de secció 2x1,5 mm2, amb coberta del cable de poliolefines, classe de reacció al foc Cca-s1b, d1, a1 segons la norma UNE-EN 50575 amb baixa emissió fums, col·locat en tub (P - 85)	2,35	30,000	70,50
5	PG2P-6SZ5	m	Tub rígid de PVC, de 16 mm de diàmetre nominal, aïllant i no propagador de la flama, amb una resistència a l'impacte de 2 J, resistència a compressió de 1250 N i una rigidesa dielèctrica de 2000 V, amb unió endollada i muntat superficialment (P - 84)	3,27	30,000	98,10

TOTAL	Títol 4	01.02.08.01	1.054,20
--------------	----------------	--------------------	-----------------

Obra	01	Pressupost SCG_107_TER_0027
Capítol	02	B CONSERVACIÓ
Subcapítol	08	INSTAL·LACIONS
Títol 4	03	Instal·lació de telecomunicació

NUM. CODI	UA	DESCRIPCIÓ	PREL	AMIDAMENT	IMPORT
1	PP26-6216	u	Instal·lació porter electrònic, per a edifici de 6 habitatges, amb placa de carrer, equip d'alimentació, aparells d'usuari i obreportes elèctric, vista (P - 89)	1,000	1.808,88

TOTAL	Títol 4	01.02.08.03	1.808,88
--------------	----------------	--------------------	-----------------

Obra	01	Pressupost SCG_107_TER_0027
Capítol	02	B CONSERVACIÓ
Subcapítol	08	INSTAL·LACIONS
Títol 4	04	Instal·lació contra incendis

NUM. CODI	UA	DESCRIPCIÓ	PREL	AMIDAMENT	IMPORT
1 PM32-DZ52	u	Extintor manual de pols seca polivalent, de càrrega 6 kg, amb pressió incorporada, cromat, amb suport a paret (P - 88)	75,42	2,000	150,84

PRESSUPOST

*

Pàg.: 12

TOTAL	Títol 4	01.02.08.04	150,84
--------------	----------------	--------------------	---------------

Obra	01	Pressupost SCG_107_TER_0027
Capítol	02	B CONSERVACIÓ
Subcapítol	10	COSSOS AFEGITS

NUM. CODI	UA	DESCRIPCIÓ	PREL	AMIDAMENT	IMPORT	
1	PI01A-TP01	pa	L'arrencada de la instal·lació d'aire acondicionat (incloent arrencada de la unitat interior i exterior), la seva recol·locació, i el desmuntatge i posterior muntatge de tendals, antenes i altres elements que puguin interferir en els treballs que es realitzaran a la obra (excepte els estenedors); no estan contemplats a projecte. Per tant, aquestes partides aniran a càrrec de la propietat interessada. Així mateix si la propietat no es vol fer càrrec d'aquestes operacions, les realitzarà l'entitat constructora i considerarà aquests elements com a residu. (P - 87)	0,00	0,000	0,00
2	P21GD-ZUKS	u	Desmuntatge d'unitat exterior d'aire acondicionat o unitat compacta de climatització d'expansió directa de 25 kW de potència calorífica màxima, amb mitjans manuals i posterior muntatge en la coberta del edifici mitjançant grua autopropulsada i mitjans manuals. (P - 24)	94,84	1,000	94,84
3	P21Q1-I6UW	u	Desmuntatge de tendal de fins a 7 m² situat en façana, amb mitjans manuals i aplec de materials, i posterior recol·locació. En cas de realitzar-se, El cost de la partida ho assumirà el propietari. (P - 28)	238,76	0,000	0,00
4	P21DA-HBMW	u	Desmuntatge per a substitució de pal de suport d'antena de 4 m d'alçària, com a màxim, amb mitjans manuals i càrrega manual de runa sobre camió o contenidor. En cas de realitzar-se, El cost de la partida ho assumirà la propietat (P - 23)	42,64	0,000	0,00
5	P214T-I6QG	m3	Enderroc de tancaments de cos auxiliar de material heterogeni de poca entitat amb mitjans manuals i càrrega manual de runa sobre camió o contenidor (P - 20)	17,29	0,000	0,00
6	P214T-Z6QG	pa	Retirada de mobiliari existent dins de vivienda, locals i cossos afegits per a facilitar la realització dels treballs de millora energètica. (P - 21)	2.000,00	0,000	0,00
7	P21Q0-ZRXJ	u	Arrencada d'estenedors collats en parament vertical, amb mitjans manuals i càrrega manual de runa sobre camió o contenidor (P - 27)	8,64	6,000	51,84
8	PQZB-Z6U5	u	Col·locació d'estenedor d'acer inoxidable amb 4 politges per braç, col·locat amb fixacions mecàniques especials per a parament vertical amb aïllament SATE (P - 90)	80,35	6,000	482,10

TOTAL	Subcapítol	01.02.10	628,78
--------------	-------------------	-----------------	---------------

Obra	01	Pressupost SCG_107_TER_0027
Capítol	02	B CONSERVACIÓ
Subcapítol	11	ALTRES ELEMENTS
Títol 4	01	Actuacions vestíbul PB

NUM. CODI	UA	DESCRIPCIÓ	PREL	AMIDAMENT	IMPORT	
1	P2142-4RML	m2	Repicat d'enguixat, amb mitjans manuals i càrrega manual de runa sobre camió o contenidor (P - 12)	9,88	46,200	456,46
2	P874-4UC6	m2	Neteja en sec sobre parament vertical, de pols, restes orgàniques i biodipòsits-detritus amb mitjans manuals no agressius i instruments desincrustants (P - 57)	16,44	61,600	1.012,70
3	P815-3FMX	m2	Enguixat a bona vista sobre parament vertical interior, a 3,00 m d'alçària, com a màxim, amb guix B1, acabat lliscat amb escaiola A segons la norma UNE-EN 13279-1 (P - 52)	9,58	62,275	596,59
4	P89I-4V8P	m2	Pintat de parament vertical de guix, amb pintura acrílica amb dues capes (P - 62)	9,54	62,275	594,10

EUR

PRESSUPOST

*

Pàg.: 13

5	P2142-4RMM	m2	Arrencada d'enrajolat en parament vertical, amb mitjans manuals i càrrega manual de runa sobre camió o contenidor (P - 13)	11,36	0,675	7,67
6	P4C3-4SK5	m2	Muntatge i desmuntatge d'apuntament de sostre a una alçària <= 3 m, amb puntal metàl·lic i tauló (P - 31)	22,66	1,750	39,66
7	P214T-ZRQH	m2	Enderroc de paret de tancament de totxana de 15 cm de gruix, a mà i amb martell trencador manual i càrrega manual de runa sobre camió o contenidor (P - 22)	427,01	1,000	427,01
8	P824-3R84	m2	Enrajolat de parament vertical interior a una alçària <= 3 m amb rajola de gres extruït esmaltat de forma rectangular o quadrada, de 6 a 15 peces/m2, preu alt, grup Al-Alla (UNE-EN 14411), col·locades amb adhesiu per a rajola ceràmica C1 (UNE-EN 12004) i rejuntat amb beurada CG1 (UNE-EN 13888) (P - 54)	34,03	0,675	22,97

TOTAL	Títol 4	01.02.11.01	3.157,16
--------------	----------------	--------------------	-----------------

Obra	01	Pressupost SCG_107_TER_0027
Capítol	02	B CONSERVACIÓ
Subcapítol	11	ALTRES ELEMENTS
Títol 4	02	Actuacions elements comuns

NUM. CODI	UA	DESCRIPCIÓ	PREL	AMIDAMENT	IMPORT	
1	P2145-4RRZ	m	Arrencada de passamà ancorat, amb mitjans manuals i càrrega manual sobre camió o contenidor (P - 16)	2,47	18,900	46,68
2	PB1D-52WF	m	Passamà de fusta de faig (fagus sylvatica) per a envernissar de 50x35 mm d'esquadria, com a màxim, amb arestes arrodonides, col·locat cargolat (P - 74)	43,72	18,900	826,31
3	P8A0-KMPN	m	Envernissat de passamà de fusta, amb vernís de poliuretà a l'aigua d'un component, per a fusta, amb certificat ECO LABEL, amb una capa de protector químic insecticida-fungicida, i dues d'acabat setinat (P - 63)	3,03	18,900	57,27
4	P7P9-613W	m	Tractament del nivell d'humitat capil·lar en parament vertical d'obra ceràmica massissa de <= 30 cm de gruix, a una cara, mitjançant injecció, amb producte hidrofugant, amb 25 perforacions perpendiculars a la base del mur, a portell i inclinades cap al terra, per metro, inclinades 30° cap al terra, equidistants 20 cm, de 20 mm, amb una fondària de 2/3 cm del gruix del mur, neteja dels orificis i injecció fins a la saturació amb broquets de pressió alta de producte hidrofugant de base àcid silícic i hidrofugant i obturament amb morter mixt 1:2:10 (P - 48)	112,86	10,200	1.151,17
5	P2142-4RML	m2	Repicat d'enguixat, amb mitjans manuals i càrrega manual de runa sobre camió o contenidor (P - 12)	9,88	30,600	302,33
6	P874-4UC6	m2	Neteja en sec sobre parament vertical, de pols, restes orgàniques i biodipòsits-detritus amb mitjans manuals no agressius i instruments desincrustants (P - 57)	16,44	30,600	503,06
7	P815-3FMX	m2	Enguixat a bona vista sobre parament vertical interior, a 3,00 m d'alçària, com a màxim, amb guix B1, acabat lliscat amb escaiola A segons la norma UNE-EN 13279-1 (P - 52)	9,58	30,600	293,15
8	P89I-4V8P	m2	Pintat de parament vertical de guix, amb pintura acrílica amb dues capes (P - 62)	9,54	30,600	291,92

TOTAL	Títol 4	01.02.11.02	3.471,89
--------------	----------------	--------------------	-----------------

Obra	01	Pressupost SCG_107_TER_0027
Capítol	02	B CONSERVACIÓ
Subcapítol	11	ALTRES ELEMENTS
Títol 4	03	Tractament d'humitats

PRESSUPOST

*

Pàg.: 14

NUM. CODI	UA	DESCRIPCIÓ	PREL	AMIDAMENT	IMPORT	
1	P2142-4RMZ	m2	Raspat de pintura vella en volta, amb mitjans manuals i càrrega manual de runa sobre camió o contenidor (P - 14)	5,68	62,275	353,72
2	P2142-4RML	m2	Repicat d'enguixat, amb mitjans manuals i càrrega manual de runa sobre camió o contenidor (P - 12)	9,88	62,275	615,28
3	P7P1-BZ7K	m2	Arrebossat a bona vista per a operacions de drenatge sobre parament vertical interior, a 3,00 m d'alçària, com a màxim, amb morter de ciment 1:6 amb additiu especial concentrat incluser d'aire, 20 mm de gruix, Indeterminat (P - 47)	30,19	62,275	1.880,08
4	P8B1-Z8UD	m2	Aplicació de dos capes d'hidrofugat en parament vertical interior, a una altura màxima de 1 metre, amb resines de silicona hidroepoxy o similar. (P - 64)	25,50	62,275	1.588,01
TOTAL Títol 4		01.02.11.03			4.437,09	

Obra	01	Pressupost SCG_107_TER_0027
Capítol	02	B CONSERVACIÓ
Subcapítol	12	GR

NUM. CODI	UA	DESCRIPCIÓ	PREL	AMIDAMENT	IMPORT	
1	P2R2-EU9P	m3	Classificació a peu d'obra de residus de construcció o demolició en fraccions segons REAL DECRETO 105/2008, amb mitjans manuals (P - 29)	24,69	12,000	296,28
2	P2R5-ZT3Y	m3	Transport de residus, produïts a obra, a instal·lació autoritzada de gestió de residus, amb contenidor d'1 m3 de capacitat. El preu inclou el canon d'abocament. La partida es calcula amb compliment del RD 853/2021 on al art.11 de requisits dels edificis objecte a rehabilitació diu el següent: 1.º Al menos el 70 % (en peso) de los residuos de construcción y demolición no peligrosos (excluyendo el material natural mencionado en la categoría 17 05 04 en la Lista europea de residuos establecida por la Decisión 2000/532 /EC) generados en el sitio de construcción se preparará para su reutilización, reciclaje y recuperación de otros materiales, incluidas las operaciones de relleno utilizando residuos para sustituir otros materiales, de acuerdo con la jerarquía de residuos y el Protocolo de gestión de residuos de construcción y demolición de la UE. 2.º Los operadores deberán limitar la generación de residuos en los procesos relacionados con la construcción y demolición, de conformidad con el Protocolo de gestión de residuos de construcción y demolición de la UE y teniendo en cuenta las mejores técnicas disponibles y utilizando la demolición selectiva para permitir la eliminación y manipulación segura de sustancias peligrosas y facilitar la reutilización y reciclaje de alta calidad mediante la eliminación selectiva de materiales, utilizando los sistemas de clasificación disponibles para residuos de construcción y demolición. Asimismo, se establecerá que la demolición se lleve a cabo preferiblemente de forma selectiva y la clasificación se realizará de forma preferente en el lugar de generación de los residuos. b) Los diseños de los edificios y las técnicas de construcción apoyarán la circularidad y, en particular, demostrarán, con referencia a la ISO 20887 u otras normas para evaluar la capacidad de desmontaje o adaptabilidad de los edificios, cómo están diseñados para ser más eficientes en el uso de recursos, adaptables, flexibles y desmontables para permitir la reutilización. y reciclaje c) Retirar del edificio o del ámbito objeto de la actuación aquellos productos de construcción que contengan amianto. La retirada deberá realizarse conforme a lo establecido el Real Decreto 396/2006, de 31	50,53	12,000	606,36

PRESSUPOST

*

de marzo, por el que se establecen las disposiciones mínimas de seguridad y salud aplicables a los trabajos con riesgo de exposición al amianto, por una empresa legalmente autorizada. La gestión de los residuos originados en el proceso deberá realizarse conforme a lo establecido en el Real Decreto 105/2008, de 1 de febrero, por el que se regula la producción y gestión de los residuos de construcción y demolición.

d) En el caso de edificios de tipología residencial colectiva, que:

1.º Al menos el 50 % de su superficie construida sobre rasante, excluida la planta baja o plantas inferiores si tiene o tienen otros usos compatibles, tenga uso residencial de vivienda.

2.º Las actuaciones cuenten con el acuerdo de la comunidad o comunidades de propietarios de que se trate, debidamente agrupadas, salvo en los casos de edificios de propietario único, y con la autorización o autorizaciones administrativas correspondientes, cuando sea preceptivo. (P - 30)

TOTAL	Subcapítol	01.02.12	902,64
--------------	-------------------	-----------------	---------------

Obra	01	Pressupost SCG_107_TER_0027
Capítol	02	B CONSERVACIÓ
Subcapítol	13	CQ

NUM. CODI	UA	DESCRIPCIÓ	PREL	AMIDAMENT	IMPORT	
1	PDV0-02H4	u	Mitja jornada per a realitzar la prova d'estanquitat total amb aigua d'una instal·lació d'evacuació d'aigües residuals i pluvials, segons CTE/DB-HS 2006 Secció 5 (P - 78)	555,05	1,000	555,05
2	PDV1-HC5L	u	Jornada per a inspecció durant l'execució de la instal·lació elèctrica de baixa tensió, segons exigències del Projecte i del REBT (P - 79)	661,50	1,000	661,50

TOTAL	Subcapítol	01.02.13	1.216,55
--------------	-------------------	-----------------	-----------------

Obra	01	Pressupost SCG_107_TER_0027
Capítol	02	B CONSERVACIÓ
Subcapítol	14	SS

NUM. CODI	UA	DESCRIPCIÓ	PREL	AMIDAMENT	IMPORT	
1	P02B-SS01	pa	Partida unitaria de Seguretat i Salut on s'inclou: * El·laboració del estudi de seguretat i salut * Proteccions individuals: - Cascos de seguretat - Parell de botes de seguretat - Guants - Guants dielèctrics - Armilla reflectant - Ulleres de seguretat - Protectors auditius - Cinturó antivibrant - Arnés de seguretat - Mascaretes filtrants - etc. * Proteccions Col·lectives: - Barana de seguretat - Senyalització d'obra - Extintors amb pols - Farmaciola portàtil (P - 2)	293,29	1,000	293,29

PRESSUPOST

*

TOTAL	Subcapítol	01.02.14	293,29

(*) Branques incompletes

PR 3. Resum de pressupost

RESUM DE PRESSUPOST

Pàg.: 1

NIVELL 3 : Subcapítol			Import
Subcapítol	01.01.01	FAÇANES	7.282,18
Subcapítol	01.01.02	OBERTURES DE FAÇANA	19.801,47
Subcapítol	01.01.03	MITGERES	6.069,32
Subcapítol	01.01.04	PATIS	14.750,60
Subcapítol	01.01.05	MURS DE CONTENCIÓ	0,00
Subcapítol	01.01.06	COBERTES	23.426,08
Subcapítol	01.01.07	OBERTURES DE COBERTA	0,00
Subcapítol	01.01.08	SÒL EN CONTACTE AMB EL TERRENY O AMB L'AIRE	0,00
Subcapítol	01.01.09	INSTAL·LACIONS	1.137,98
Subcapítol	01.01.10	ALTRES ELEMENTS	4.602,65
Subcapítol	01.01.11	GR	1.805,28
Subcapítol	01.01.12	CQ	532,78
Subcapítol	01.01.13	SS	801,96
Capítol	01.01	A REHABILITACIÓ ENERGÈTICA	80.210,30
Subcapítol	01.02.01	FAÇANES	2.471,04
Subcapítol	01.02.02	MITGERES	0,00
Subcapítol	01.02.03	PATIS	1.768,66
Subcapítol	01.02.04	MURS DE CONTENCIÓ	0,00
Subcapítol	01.02.05	COBERTES	4.862,87
Subcapítol	01.02.06	SÒL EN CONTACTE AMB EL TERRENY O AMB L'AIRE	0,00
Subcapítol	01.02.07	ESTRUCTURA	14.743,32
Subcapítol	01.02.08	INSTAL·LACIONS	3.013,92
Subcapítol	01.02.09	SERVEIS AFECTATS	0,00
Subcapítol	01.02.10	COSSOS AFEGITS	628,78
Subcapítol	01.02.11	ALTRES ELEMENTS	11.066,14
Subcapítol	01.02.12	GR	902,64
Subcapítol	01.02.13	CQ	1.216,55
Subcapítol	01.02.14	SS	293,29
Capítol	01.02	B CONSERVACIÓ	40.967,21
Subcapítol	01.03.01	ASCENSOR	0,00
Subcapítol	01.03.02	RAMPES	0,00
Subcapítol	01.03.03	ALTRES ELEMENTS	0,00
Subcapítol	01.03.04	GR	0,00
Subcapítol	01.03.05	CQ	0,00
Subcapítol	01.03.06	SS	0,00
Capítol	01.03	C ACCESSIBILITAT	0,00
Subcapítol	01.04.01	ENVOLUPANT	0,00
Subcapítol	01.04.02	INSTAL·LACIONS	0,00
Subcapítol	01.04.03	ALTRES ELEMENTS	0,00
Subcapítol	01.04.04	GR	0,00
Subcapítol	01.04.05	CQ	0,00
Subcapítol	01.04.06	SS	0,00
Capítol	01.04	D RETIRADA AMIANT	0,00
Subcapítol	01.05.01	FAÇANES	0,00
Subcapítol	01.05.02	GR	0,00
Subcapítol	01.05.03	CQ	0,00
Subcapítol	01.05.04	SS	0,00
Capítol	01.05	E ALTRES / HABITABILITAT	0,00
			121.177,51

RESUM DE PRESSUPOST

Pàg.: 2

NIVELL 2 : Capítol			Import
Capítol	01.01	A REHABILITACIÓ ENERGÈTICA	80.210,30
Capítol	01.02	B CONSERVACIÓ	40.967,21
Capítol	01.03	C ACCESSIBILITAT	0,00
Capítol	01.04	D RETIRADA AMIANT	0,00
Capítol	01.05	E ALTRES / HABITABILITAT	0,00
Obra	01	Pressupost SCG_107_TER_0027	121.177,51

121.177,51

NIVELL 1 : Obra			Import
Obra	01	Pressupost SCG_107_TER_0027	121.177,51
			121.177,51

PR 4. Últim full

El pressupost d’execució material serveix per valorar econòmicament i d’una forma estimativa el cost de les obres correctores.

El pressupost d’execució material, redactat pel mateix tècnic redactor que el present projecte, per contracte puja a la quantitat de: **158.621,36€** (el pressupost general puja a l’esmentada quantitat de **CENT CINQUANTA-VUIT MIL SIS-CENTS VINT-I-UN EUROS AMB TRENTA-SIS CÈNTIMS**).

NOTA: Tots els treballs inclouen la part proporcional corresponent a les mesures de seguretat i protecció en obra, mitjans auxiliars no especificats, la recollida, càrrega i transport de la runa generada a l'abocador corresponent i la neteja final de la zona de treball.

Client:
Comunitat de Propietaris
CIF: H63068191

Arquitecte:
Pere Serra de Castellarnau, col·legiat
núm. **33.089**
Antoni M. Laplana i Pi,
col·legiat núm. **23.683**

Barcelona,15 de Març de 2024

PRESSUPOST D'EXECUCIÓ PER CONTRACTE

Pàg. 1

PRESSUPOST D'EXECUCIÓ MATERIAL.....	121.177,51
13 % Despeses generals SOBRE 121.177,51.....	15.753,08
6 % Benefici industrial SOBRE 121.177,51.....	7.270,65
Subtotal	144.201,24
10 % IVA SOBRE 144.201,24.....	14.420,12
TOTAL PRESSUPOST PER CONTRACTE €	158.621,36

Aquest pressupost d'execució per contracte puja a

(CENT CINQUANTA-VUIT MIL SIS-CENTS VINT-I-UN EUROS AMB TRENTA-SIS CÈNTIMS)



Projecte Bàsic i Executiu de Rehabilitació – Documentació gràfica

Adreça: Carrer Terrassa , núm. 27

Municipi: [08923] [Santa Coloma de Gramenet]

Codi: [E_SCG_107_TER_0027]

Programa CMH4 del Pla Metropolità de Rehabilitació (PMRH)

Promotor: CP carrer Terrassa 27

En conveni amb:



Ajuntament
de Santa Coloma
de Gramenet

Finança:



E_SCG_107_TER_0027

II DOCUMENTACIÓ GRÀFICA

In ÍNDEX DE LA DOCUMENTACIÓ GRÀFICA

II DOCUMENTACIÓ GRÀFICA.....2

In Índex de la DOCUMENTACIÓ GRÀFICA.....2

DG U. Implantació3

DG U Emplaçament de l'edifici (amb base urbanística) 3

DG EA. Documentació gràfica estat actual.....4

DG EA 1	Aixecament d'estat actual de l'edifici, amb codificació dels elements.	4
DG EA 2	Aixecament d'estat actual de l'edifici, amb codificació dels elements.	4
DG EA 3	Aixecament d'estat actual de l'edifici, amb codificació dels elements.	4
DG EA 4	Aixecament d'estat actual de l'edifici, amb codificació dels elements.	4
DG EA 5	Aixecament d'estat actual de l'edifici, amb codificació dels elements.	4
DG EA 6	Aixecament d'estat actual de l'edifici, amb codificació dels elements.	4
DG EA 7	Aixecament d'estat actual de l'edifici, amb codificació dels elements.	4
DG EA 8	Aixecament d'estat actual de l'edifici, amb codificació dels elements.	4
DG EA 1 DIA 1	Descripció i ubicació de les deficiències detectades a l'Informe de diagnosi.	4
DG EA 1 DIA 2	Descripció i ubicació de les deficiències detectades a l'Informe de diagnosi.	4
DG EA 1 DIA 3	Descripció i ubicació de les deficiències detectades a l'Informe de diagnosi.	4
DG EA 1 DIA 4	Descripció i ubicació de les deficiències detectades a l'Informe de diagnosi.	4
DG EA 1 DIA 5	Descripció i ubicació de les deficiències detectades a l'Informe de diagnosi.	4
DG EA 1 DIA 6	Descripció i ubicació de les deficiències detectades a l'Informe de diagnosi.	4
DG EA 1 DIA 7	Descripció i ubicació de les deficiències detectades a l'Informe de diagnosi.	4
DG EA 1 DIA 8	Descripció i ubicació de les deficiències detectades a l'Informe de diagnosi.	4
DG EA 2 TRA 1	Descripció de la transmitància de l'envolupant que conforma l'edifici.	4
DG EA 2 TRA 2	Descripció de la transmitància de l'envolupant que conforma l'edifici.	4
DG EA 2 TRA 3	Descripció de la transmitància de l'envolupant que conforma l'edifici.	4
DG EA 2 TRA 4	Descripció de la transmitància de l'envolupant que conforma l'edifici.	4
DG EA 2 TRA 5	Descripció de la transmitància de l'envolupant que conforma l'edifici.	4
DG EA 3 CA	Situació dels Cossos Afegits a l'edificació original.	4
DG EA 4 FA	Fotografies dels elements principals on s'intervé.	4

DG AC. Documentació gràfica actuacions5


DG AC – A	Actuacions de Millora Energètica	5
A.1 ENV	Obres de Millora Energètica en el Sistema Envolupant	5
DG AC A1 ENV END 1	Actuacions de Millora Energètica. Envolvent – Enderrocs	5
DG AC A1 ENV END 2	Actuacions de Millora Energètica. Envolvent – Enderrocs	5
DG AC A1 ENV END 3	Actuacions de Millora Energètica. Envolvent – Enderrocs	5
DG AC A1 ENV END 4	Actuacions de Millora Energètica. Envolvent – Enderrocs	5
DG AC A1 ENV END 5	Actuacions de Millora Energètica. Envolvent – Enderrocs	5
DG AC A1 ENV END 6	Actuacions de Millora Energètica. Envolvent – Enderrocs	5
DG AC A1 ENV END 7	Actuacions de Millora Energètica. Envolvent – Enderrocs	5
DG AC A1 ENV END 8	Actuacions de Millora Energètica. Envolvent – Enderrocs	5
DG AC A1 ENV ACT 1	Actuacions de Millora Energètica. Envolvent – Actuacions	5
DG AC A1 ENV ACT 2	Actuacions de Millora Energètica. Envolvent – Actuacions	5
DG AC A1 ENV ACT 3	Actuacions de Millora Energètica. Envolvent – Actuacions	5
DG AC A1 ENV ACT 4	Actuacions de Millora Energètica. Envolvent – Actuacions	5
DG AC A1 ENV ACT 5	Actuacions de Millora Energètica. Envolvent – Actuacions	5
DG AC A1 ENV ACT 6	Actuacions de Millora Energètica. Envolvent – Actuacions	5
DG AC A1 ENV ACT 7	Actuacions de Millora Energètica. Envolvent – Actuacions	5
DG AC A1 ENV ACT 8	Actuacions de Millora Energètica. Envolvent – Actuacions	5
DG AC A1 ENV TRA 1	Actuacions de Millora Energètica. Envolvent – Transmitàncies	5
DG AC A1 ENV TRA 2	Actuacions de Millora Energètica. Envolvent – Transmitàncies	5
DG AC A1 ENV TRA 3	Actuacions de Millora Energètica. Envolvent – Transmitàncies	5
DG AC A1 ENV TRA 4	Actuacions de Millora Energètica. Envolvent – Transmitàncies	5
DG AC A1 ENV TRA 5	Actuacions de Millora Energètica. Envolvent – Transmitàncies	5
DG AC A1 ENV DET	Actuacions de Millora Energètica. Envolvent – Detalls afectades	5

DG AC A1 FU 1	Actuacions de Millora Energètica. Envolvent – Fusteries i Serralleria	5
DG AC A1 FU 2	Actuacions de Millora Energètica. Envolvent – Fusteries i Serralleria	5
A.2 INS	Obres de Millora Energètica en el Sistema d'Instal·lacions	¡Error! Marcador no definido.
DG AC A2 INS END 1	Actuacions de Millora Energètica. Instal·lacions – Enderrocs	¡Error! Marcador no definido.
DG AC A2 INS ACT 2	Actuacions de Millora Energètica. Instal·lacions – Actuacions	¡Error! Marcador no definido.
DG AC – B	Actuacions de Conservació	6
B.1 ENV	Obres de Conservació en el Sistema Envolupant	6
DG AC B1 ENV END 1	Actuacions de Conservació. Sistema Envolupant – Enderrocs	6
DG AC B1 ENV END 2	Actuacions de Conservació. Sistema Envolupant – Enderrocs	6
DG AC B1 ENV END 3	Actuacions de Conservació. Sistema Envolupant – Enderrocs	6
DG AC B1 ENV END 4	Actuacions de Conservació. Sistema Envolupant – Enderrocs	6
DG AC B1 ENV ACT 1	Actuacions de Conservació. Sistema Envolupant – Actuacions	6
DG AC B1 ENV ACT 2	Actuacions de Conservació. Sistema Envolupant – Actuacions	6
DG AC B1 ENV ACT 3	Actuacions de Conservació. Sistema Envolupant – Actuacions	6
DG AC B1 ENV ACT 4	Actuacions de Conservació. Sistema Envolupant – Actuacions	6
B.2 EST	Obres de Conservació en el Sistema Estructural	6
DG AC B2 EST END 1	Actuacions de Conservació. Sistema Estructural – Enderrocs	6
DG AC B2 EST ACT 1	Actuacions de Conservació. Sistema Estructural – Actuacions	6
B.3 INS	Obres de Conservació en el Sistema d'Instal·lacions	6
DG AC B3 INS END 1	Actuacions de Conservació. Sistema d'Instal·lacions – Enderrocs	6
DG AC B3 INS ACT 1	Actuacions de Conservació. Sistema d'Instal·lacions – Actuacions	6
DG AC B3 INS ACT 2	Actuacions de Conservació. Sistema d'Instal·lacions – Actuacions	6
DG AC B3 INS ACT 3	Actuacions de Conservació. Sistema d'Instal·lacions – Actuacions	6
DG AC B3 INS ACT 4	Actuacions de Conservació. Sistema d'Instal·lacions – Actuacions	6
B.4 ALT	Obres de Conservació en el Altres Sistemes	6
DG AC B4 ALT END 1	Actuacions de Conservació. Altres Sistemes – Enderrocs	¡Error! Marcador no definido.
DG AC B4 ALT END 2	Actuacions de Conservació. Altres Sistemes – Enderrocs	¡Error! Marcador no definido.
DG AC B4 ALT END 3	Actuacions de Conservació. Altres Sistemes – Enderrocs	¡Error! Marcador no definido.
DG AC B4 ALT END 4	Actuacions de Conservació. Altres Sistemes – Enderrocs	¡Error! Marcador no definido.
DG AC B4 ALT ACT 1	Actuacions de Conservació. Altres Sistemes – Actuacions	¡Error! Marcador no definido.
DG AC B4 ALT ACT 2	Actuacions de Conservació. Altres Sistemes – Actuacions	¡Error! Marcador no definido.
DG AC B4 ALT ACT 3	Actuacions de Conservació. Altres Sistemes – Actuacions	¡Error! Marcador no definido.
DG AC B4 ALT ACT 4	Actuacions de Conservació. Altres Sistemes – Actuacions	¡Error! Marcador no definido.
DG AC – C	Actuacions de Millora d'Accessibilitat	7
C.1 ECO	Elements Comunitaris	7
C.2 ASC	Implantació d'Ascensors, plataformes elevadores, etc.	7
DG AC – D	Actuacions de Retirada d'Amiant	8
DG AC – E	Actuacions d'Altres/Habitabilitat	9
E.1 HAB	Habitabilitat	9
E.2 ALT	Altres	9

DG ER. Documentació Estat Rehabilitat10

DG U. IMPLANTACIÓ

DG U Emplaçament de l'edifici (amb base urbanística)

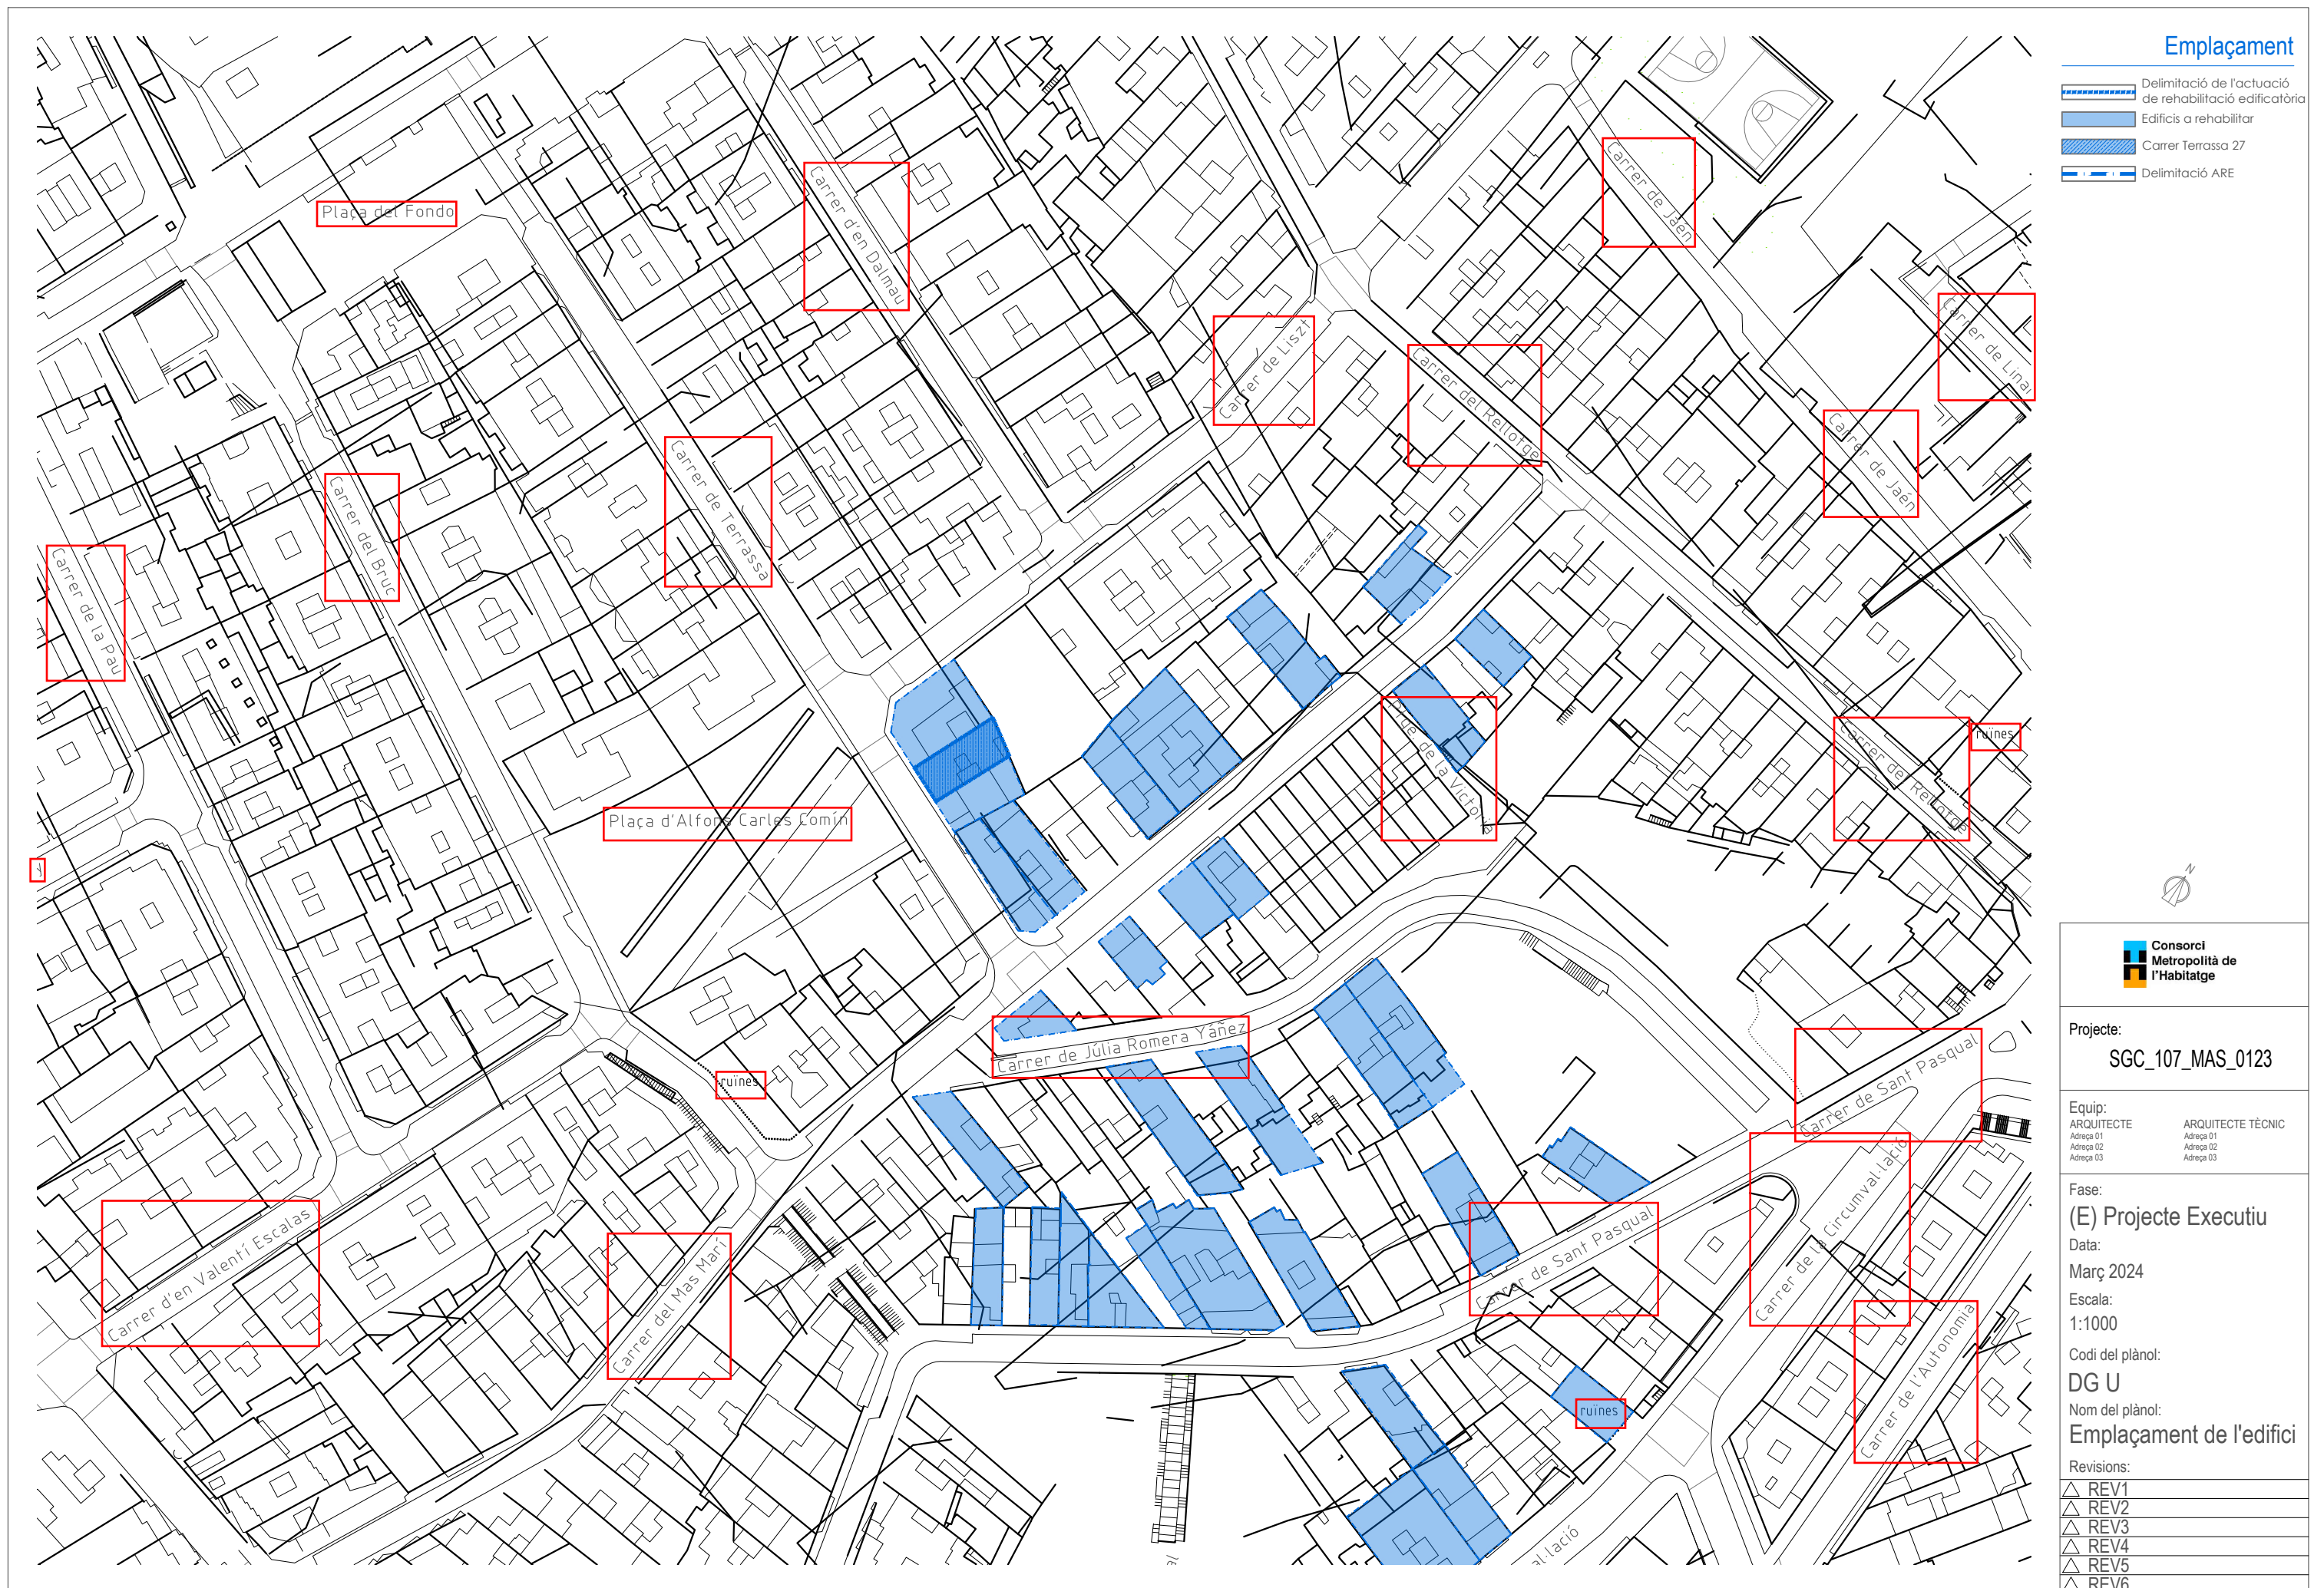

DG EA. DOCUMENTACIÓ GRÀFICA ESTAT ACTUAL

DG EA 1	Aixecament d'estat actual de l'edifici, amb codificació dels elements.
DG EA 2	Aixecament d'estat actual de l'edifici, amb codificació dels elements.
DG EA 3	Aixecament d'estat actual de l'edifici, amb codificació dels elements.
DG EA 4	Aixecament d'estat actual de l'edifici, amb codificació dels elements.
DG EA 5	Aixecament d'estat actual de l'edifici, amb codificació dels elements.
DG EA 6	Aixecament d'estat actual de l'edifici, amb codificació dels elements.
DG EA 7	Aixecament d'estat actual de l'edifici, amb codificació dels elements.
DG EA 8	Aixecament d'estat actual de l'edifici, amb codificació dels elements.
DG EA 1 DIA 1	Descripció i ubicació de les deficiències detectades a l'Informe de diagnosi.
DG EA 1 DIA 2	Descripció i ubicació de les deficiències detectades a l'Informe de diagnosi.
DG EA 1 DIA 3	Descripció i ubicació de les deficiències detectades a l'Informe de diagnosi.
DG EA 1 DIA 4	Descripció i ubicació de les deficiències detectades a l'Informe de diagnosi.
DG EA 1 DIA 5	Descripció i ubicació de les deficiències detectades a l'Informe de diagnosi.
DG EA 1 DIA 6	Descripció i ubicació de les deficiències detectades a l'Informe de diagnosi.
DG EA 1 DIA 7	Descripció i ubicació de les deficiències detectades a l'Informe de diagnosi.
DG EA 1 DIA 8	Descripció i ubicació de les deficiències detectades a l'Informe de diagnosi.
DG EA 2 TRA 1	Descripció de la transmitància de l'envolupant que conforma l'edifici.
DG EA 2 TRA 2	Descripció de la transmitància de l'envolupant que conforma l'edifici.
DG EA 2 TRA 3	Descripció de la transmitància de l'envolupant que conforma l'edifici.
DG EA 2 TRA 4	Descripció de la transmitància de l'envolupant que conforma l'edifici.
DG EA 2 TRA 5	Descripció de la transmitància de l'envolupant que conforma l'edifici.
DG EA 3 CA	Situació dels Cossos Afegits a l'edificació original.
DG EA 4 FA	Fotografies dels elements principals on s'intervé.


Codificació

	F3 / 01-03 / TR / SO
Element	
Nivells	
Singularitat	
Orientació	

Lletra	Element de l'envolupant
F	Façanes
M	Mitgeres
P	Patis
MC	Murs en contacte amb el terreny
C	Cobertes
SC	Sòl en contacte amb el terreny o l'aire exterior

Lletra	Singularitat en elements verticals
LE	Límit de l'envolupant o de l'edificació
TR	Tribuna
BL	Balcons
CA	Cossos afegits
CL	Claraboia
CR	Cornisa

Lletra	Singularitat en elements horitzontals
LE	Límit de l'envolupant o de l'edificació
PX	Porxo
PG	Pèrgola
BA	Badalot
CA	Cos Afegit
CL	Claraboia
RA	Ràfec

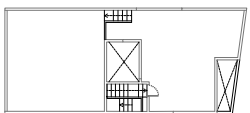

Projecte:
SGC_107_MAS_0123

Equip:
ARQUITECTE
Adreça 01
Adreça 02
Adreça 03
ARQUITECTE TÈCNIC
Adreça 01
Adreça 02
Adreça 03

Fase:
(E) Projecte Executiu

Data:

Març 2024

Escala:

1:50

Codi del plànol:

DG EA1

Nom del plànol:

Aixecament EA - Planta Baixa

Revisions:

△ REV1


△ REV2

△ REV3

△ REV4

△ REV5

△ REV6

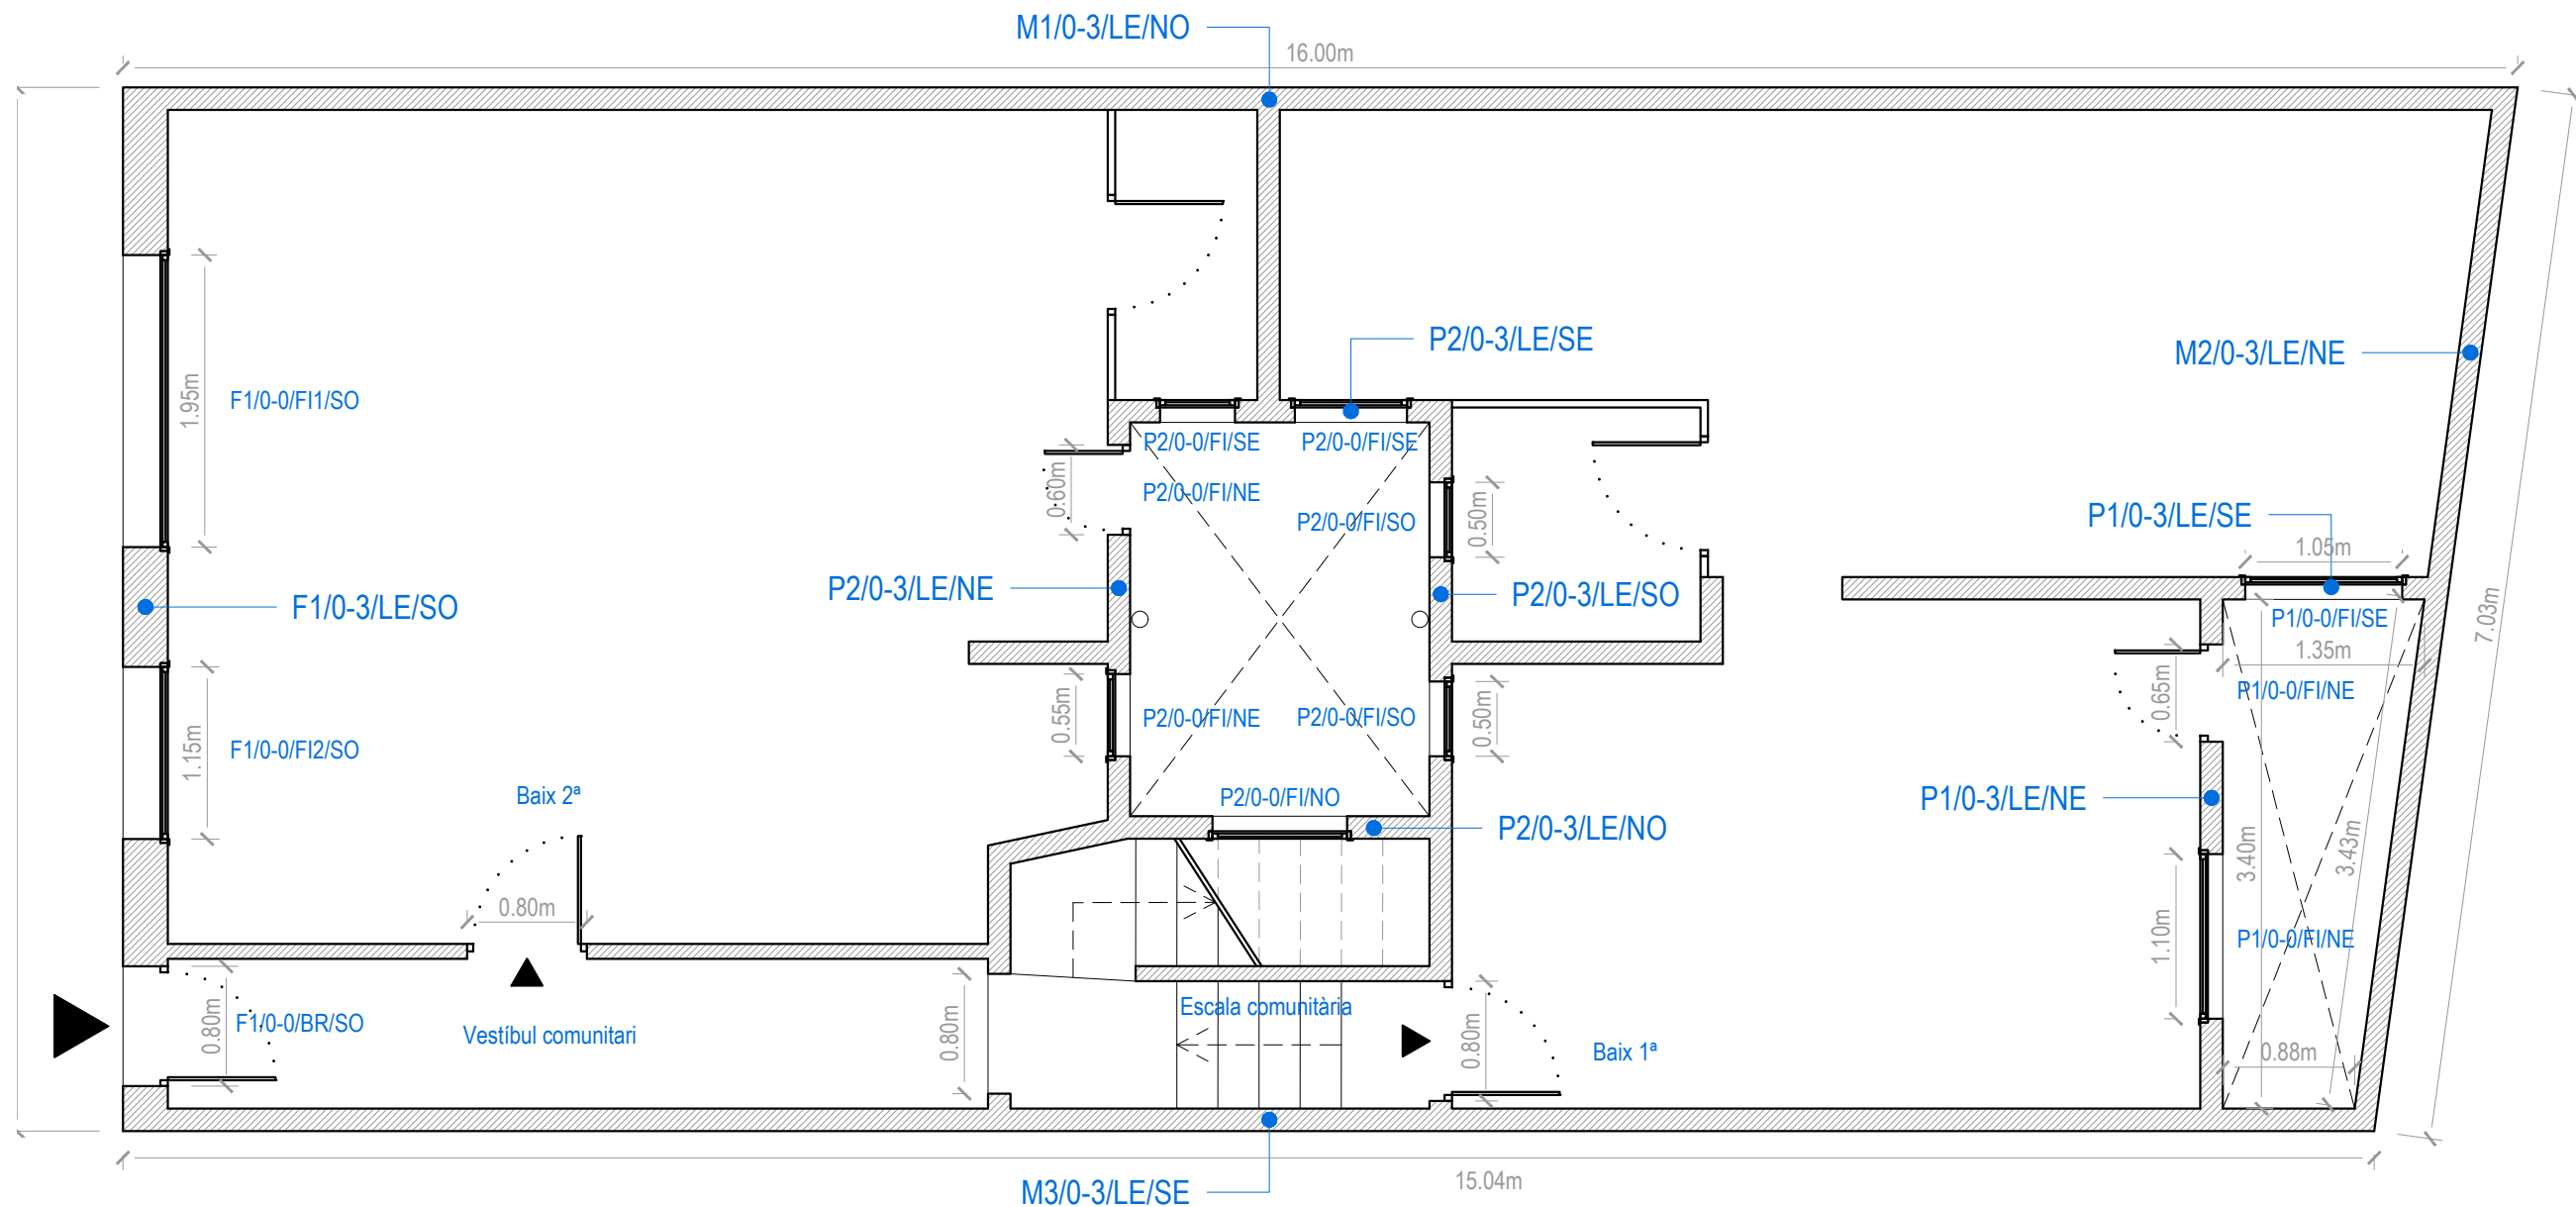

PLANTA BAIXA
-0.75m / +0.00m


Codificació

	F3 / 01-03 / TR / SO
Element	
Nivells	
Singularitat	
Orientació	

Lletra	Element de l'envolupant
F	Façanes
M	Mitgeres
P	Patis
MC	Murs en contacte amb el terreny
C	Cobertes
SC	Sòl en contacte amb el terreny o l'aire exterior

Lletra	Singularitat en elements verticals
LE	Límit de l'envolupant o de l'edificació
TR	Tribuna
BL	Balcons
CA	Cossos afegits
CL	Claraboia
CR	Cornisa

Lletra	Singularitat en elements horitzontals
LE	Límit de l'envolupant o de l'edificació
PX	Porxo
PG	Pèrgola
BA	Badalot
CA	Cos Afegit
CL	Claraboia
RA	Ràfec

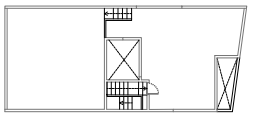


Projecte:
SGC_107_MAS_0123

Equip:
ARQUITECTE Adreça 01
Adreça 02
Adreça 03
ARQUITECTE TÈCNIC Adreça 01
Adreça 02
Adreça 03

Fase:
(E) Projecte Executiu
Data:
Març 2024
Escala:
1:50
Codi del plànol:
DG EA2
Nom del plànol:
Aixecament EA - Planta Primera

Revisions:
△ REV1
△ REV2
△ REV3
△ REV4
△ REV5
△ REV6

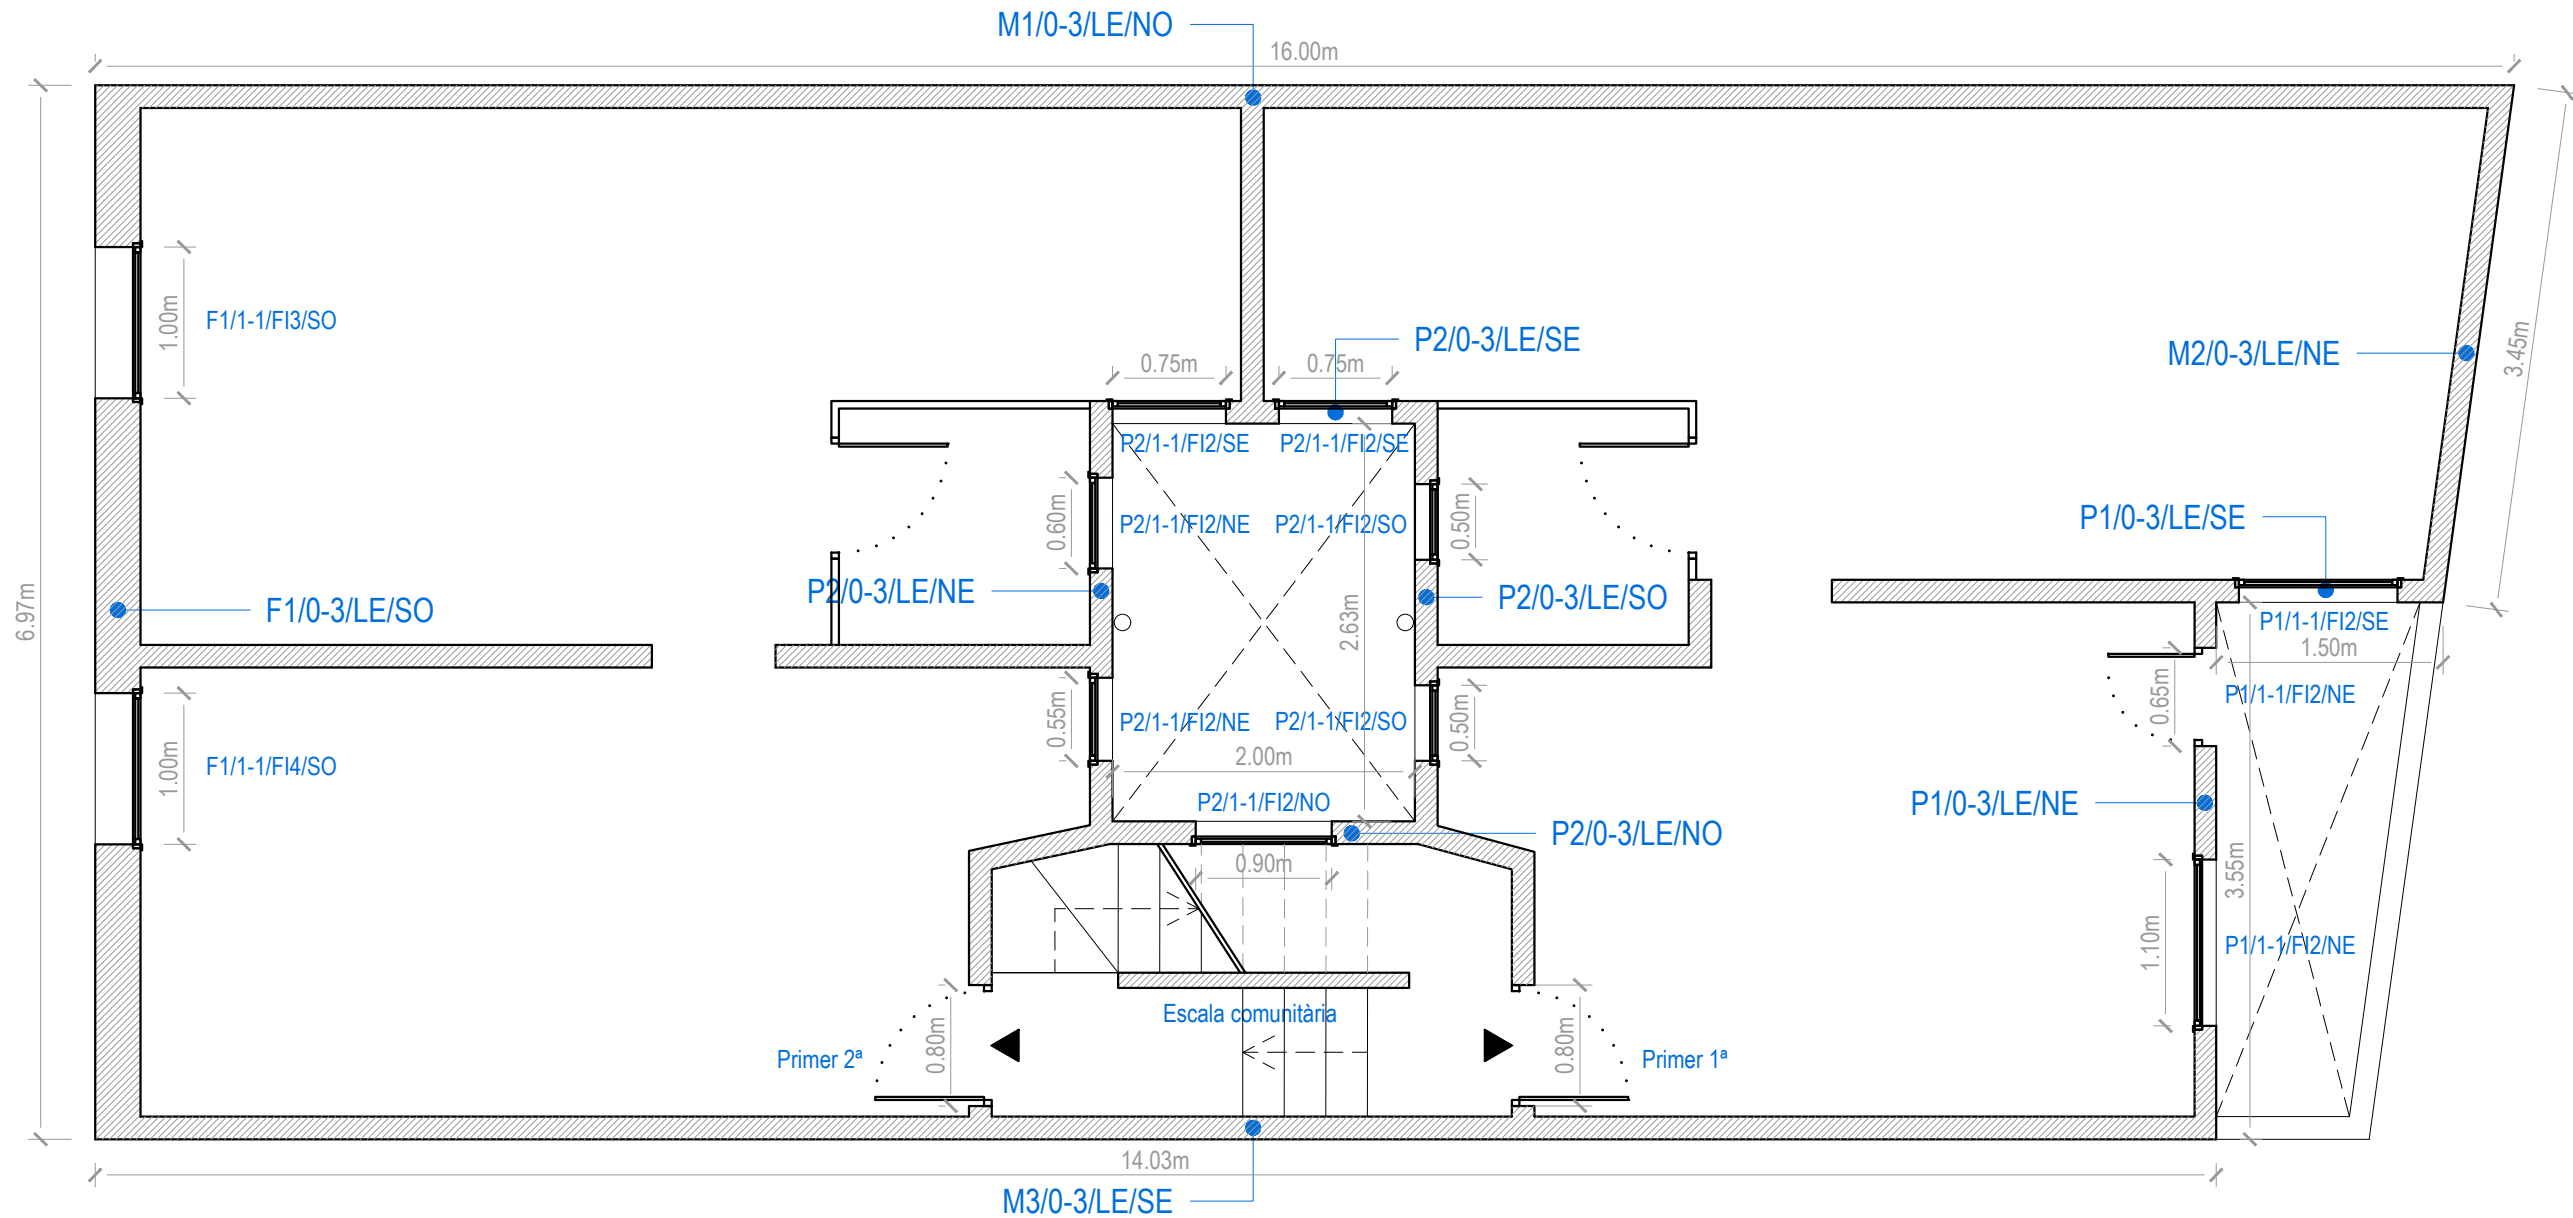


PLANTA PRIMERA
+2.00m / +2.75m

	F3	/ 01-03	/ TR	/ SO
Element				
Nivells				
Singularitat				
Orientació				

Lletra	Element de l'envolupant
F	Façanes
M	Mitgeres
P	Patís
MC	Murs en contacte amb el terreny
C	Cobertes
SC	Sòl en contacte amb el terreny o l'aire exterior

Lletra	Singularitat en elements verticals
LE	Límit de l'envolupant o de l'edificació
TR	Tribuna
BL	Balcons
CA	Cossos afegits
CL	Claraboia
CR	Comissa

Lletra	Singularitat en elements horitzontals
LE	Límit de l'envolupant o de l'edificació
PX	Porxo
PG	Pèrgola
BA	Badalot
CA	Cos Afegit
CL	Claraboia
RA	Ràfec

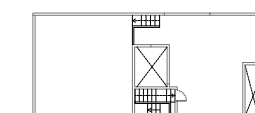

Projecte:
SGC_107_MAS_0123

Equip:	ARQUITECTE	ARQUITECTE TÈCNIC
Adreça 01		Adreça 01
Adreça 02		Adreça 02
Adreça 03		Adreça 03

Fase:
(E) Projecte Executiu
Data:
Març 2024
Escala:
1:50
Codi del plànol:
DG EA3
Nom del plànol:
Aixecament EA - Planta Segona

Revisions:

△ REV1


△	REV1
△	REV2

△	REV2
△	REV3

△	REV4
---	------

△ REV5

△ REV6

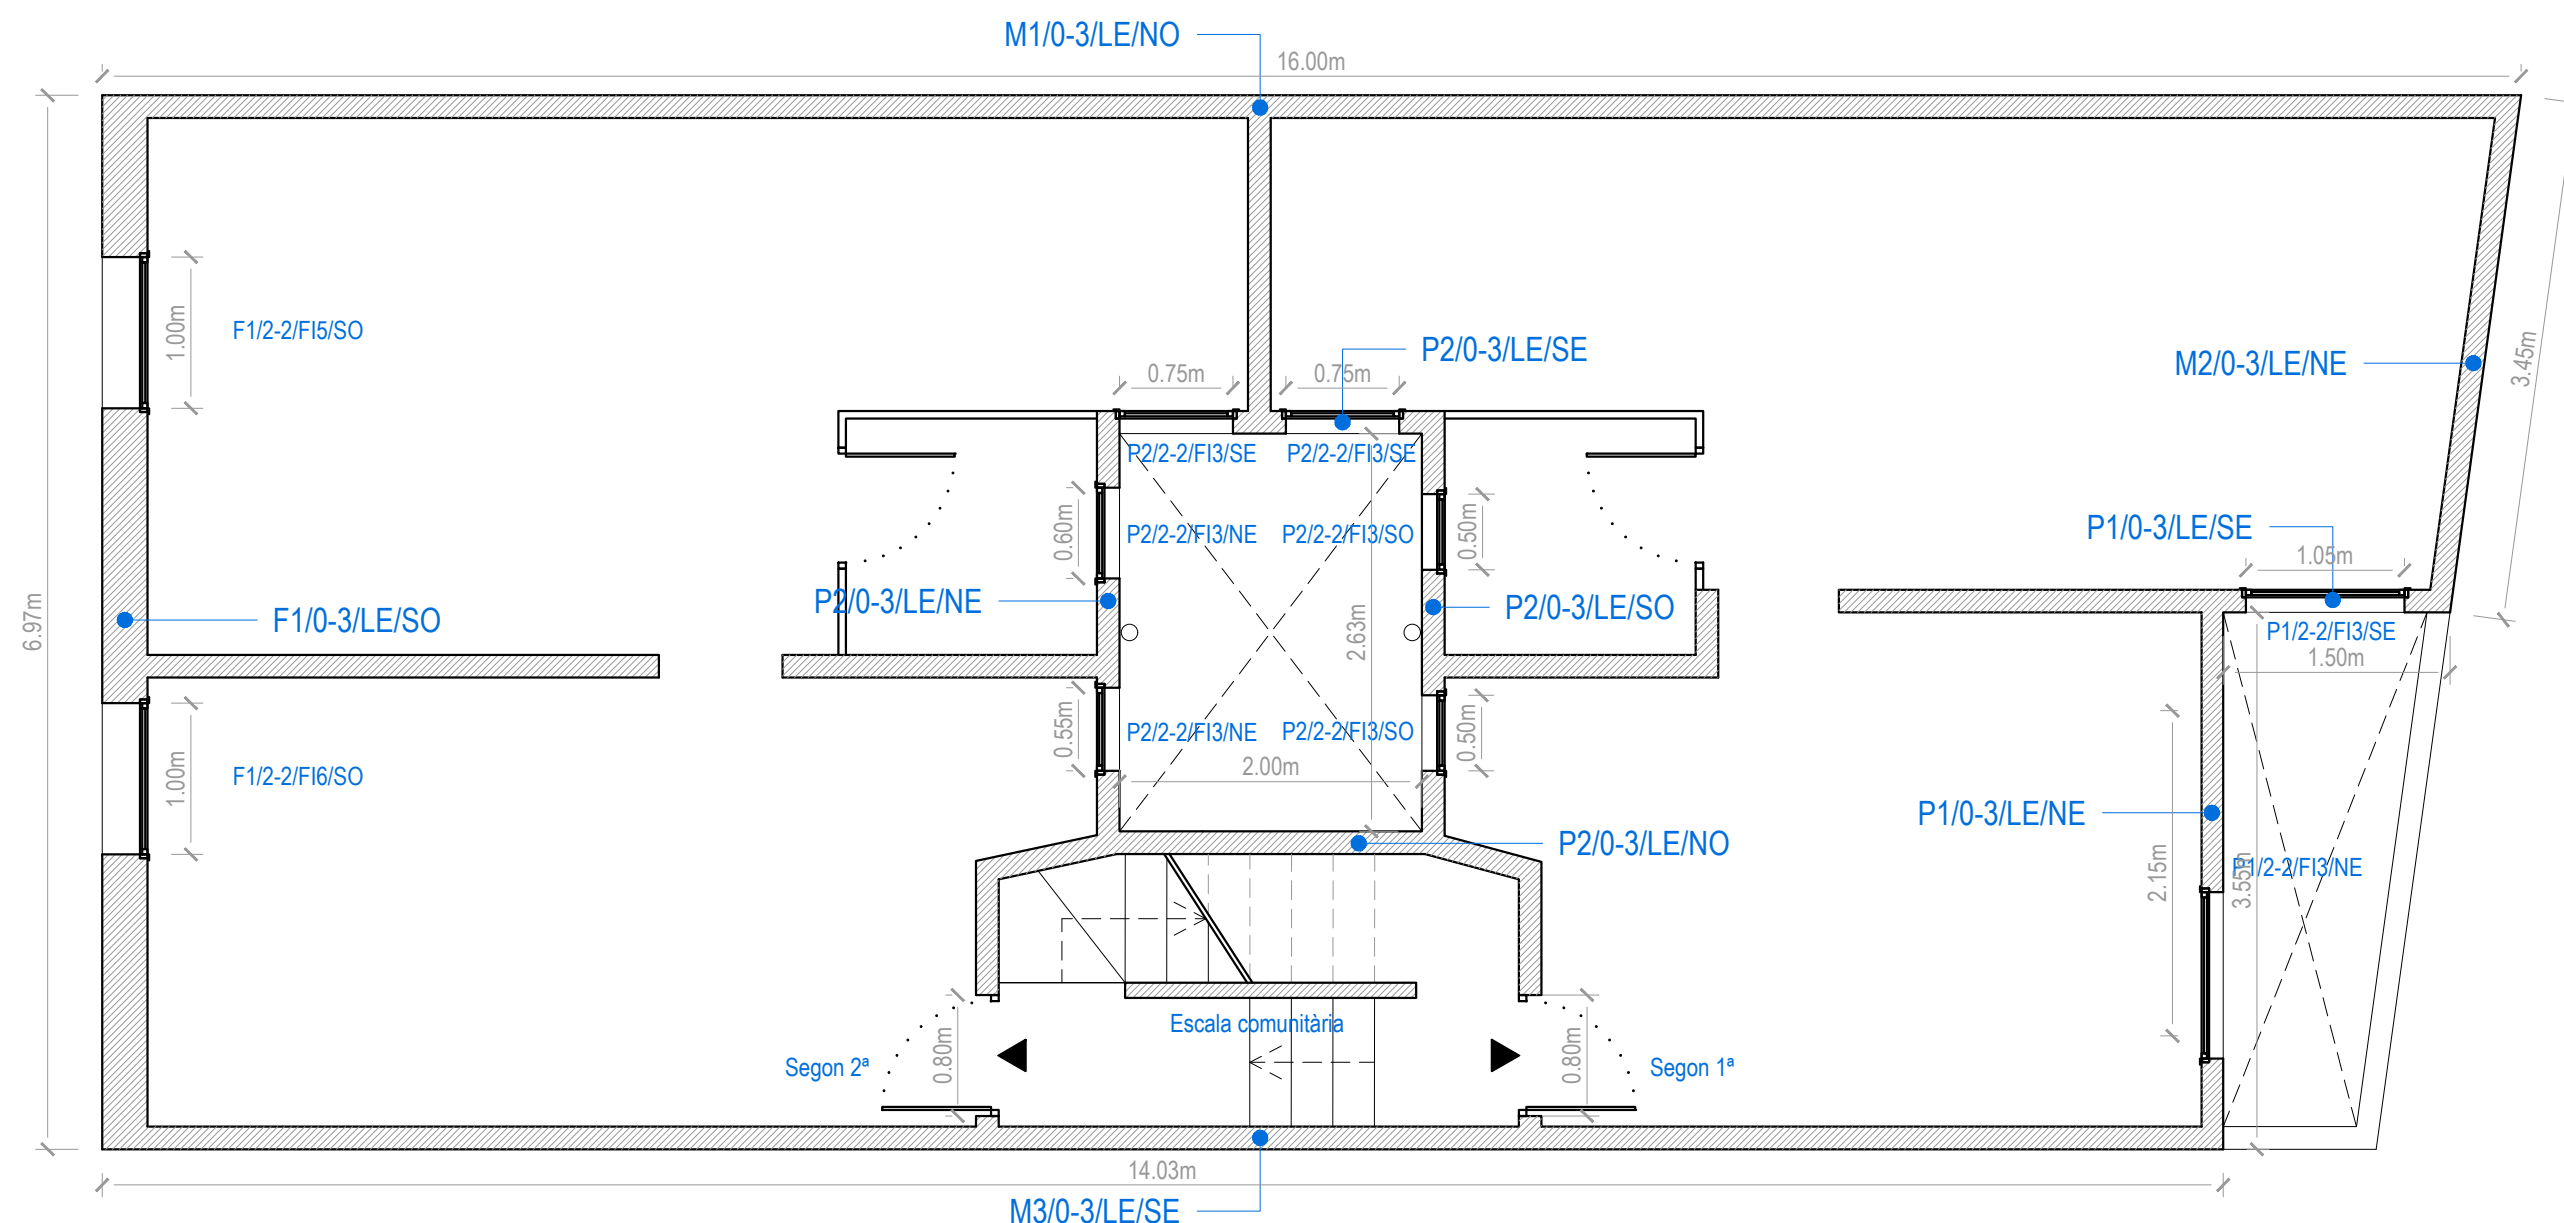


PLANTA SEGONA
+4.75m / +5.50m

	F3 / 01-03 / TR / SO
Element	
Nivells	
Singularitat	
Orientació	

Lletra	Element de l'envolupant
F	Façanes
M	Mitgeres
P	Patis
MC	Murs en contacte amb el terreny
C	Cobertes
SC	Sòl en contacte amb el terreny o l'aire exterior

Lletra	Singularitat en elements verticals
LE	Límit de l'envolupant o de l'edificació
TR	Tribuna
BL	Balcons
CA	Cossos afegits
CL	Claraboia
CR	Cornissa

Lletra	Singularitat en elements horitzontals
LE	Límit de l'envolupant o de l'edificació
PX	Porxo
PG	Pèrgola
BA	Badalot
CA	Cos Afegit
CL	Claraboia
RA	Ràfec

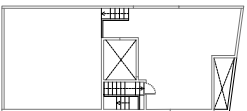

Projecte:
SGC_107_MAS_0123

Equip:
ARQUITECTE Adreça 01
Adreça 02
Adreça 03
ARQUITECTE TÈCNIC Adreça 01
Adreça 02
Adreça 03

Fase:
(E) Projecte Executiu

Data:

Març 2024

Escala:

1:50

Codi del plànol:

DG EA4

Nom del plànol:

Aixecament EA - Planta Coberta

Revisions:

△ REV1


△ REV2

△ REV3

△ REV4

△ REV5

△ REV6

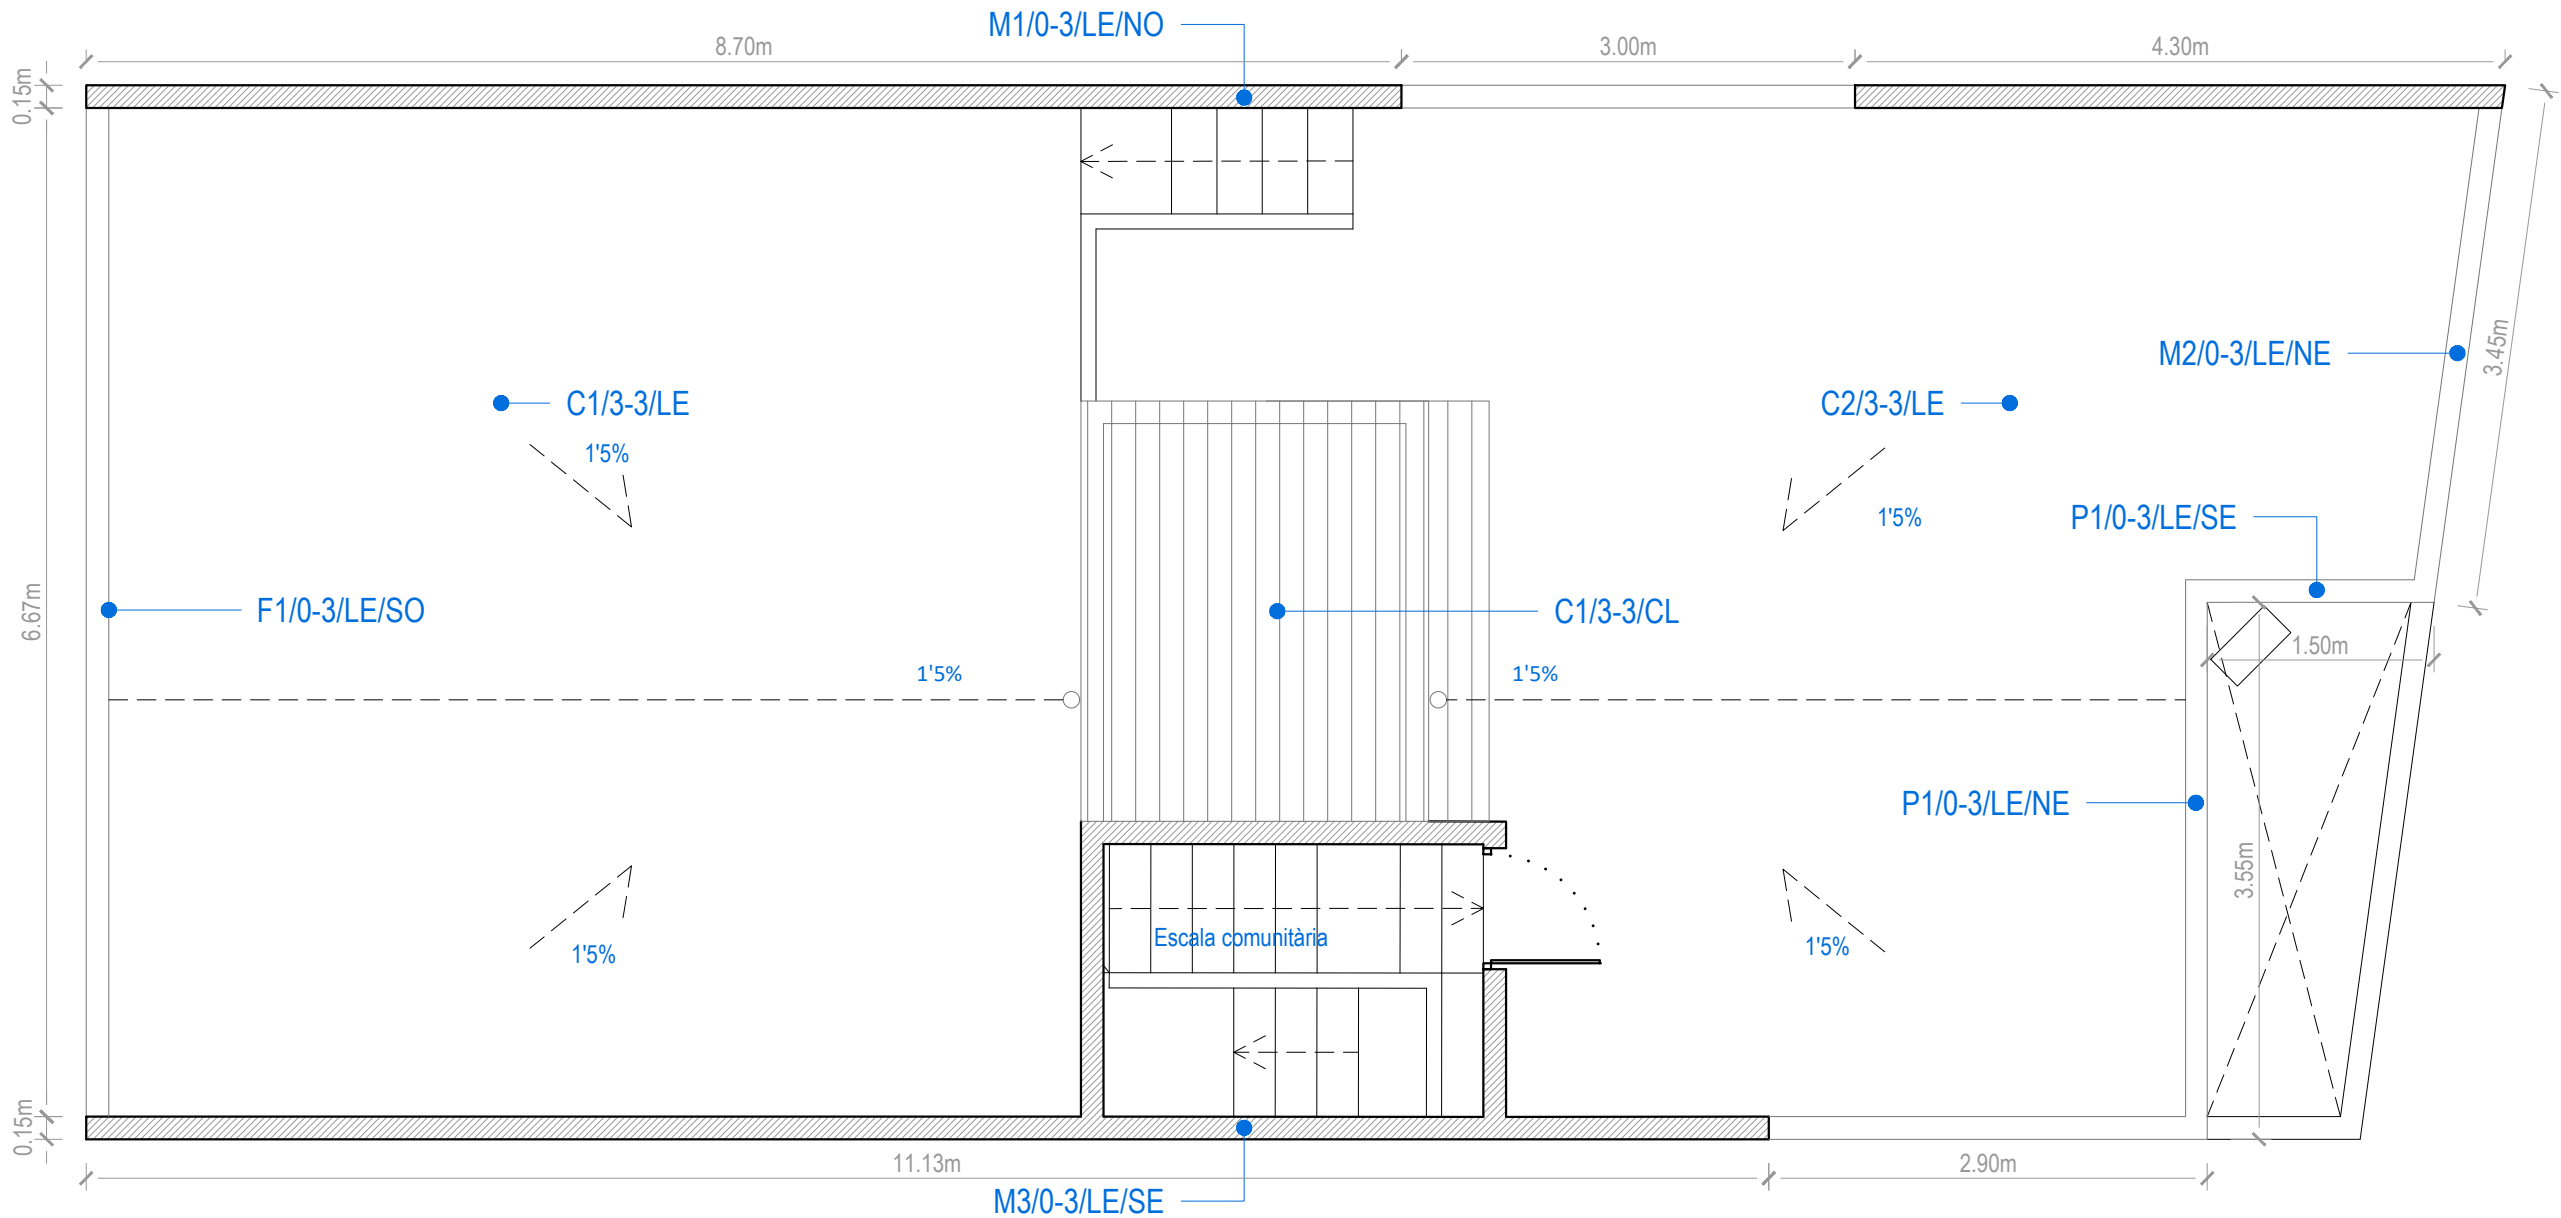

PLANTA COBERTA
+7.75m / +8.50m


Codificació

	F3 / 01-03 / TR / SO
Element	
Nivells	
Singularitat	
Orientació	

Lletra	Element de l'envolupant
F	Façanes
M	Mitgeres
P	Patis
MC	Murs en contacte amb el terreny
C	Cobertes
SC	Sòl en contacte amb el terreny o l'aire exterior

Lletra	Singularitat en elements verticals
LE	Límit de l'envolupant o de l'edificació
TR	Tribuna
BL	Balcons
CA	Cossos afegits
CL	Claraboia
CR	Cornisa

Lletra	Singularitat en elements horitzontals
LE	Límit de l'envolupant o de l'edificació
PX	Porxo
PG	Pèrgola
BA	Badalot
CA	Cos Afegit
CL	Claraboia
RA	Ràfec

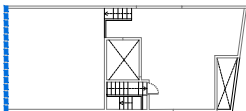

Projecte:
SGC_107_MAS_0123

Equip:	ARQUITECTE	ARQUITECTE TÈCNIC
	Adreça 01	Adreça 01
	Adreça 02	Adreça 02
	Adreça 03	Adreça 03

Fase:
(E) Projecte Executiu

Data:
Març 2024


Escala:
1:50

Codi del plànol:
DG EA5


Nom del plànol:
Aixecament EA - Façana Principal

Revisions:

△	REV1
△	REV2
△	REV3
△	REV4
△	REV5
△	REV6

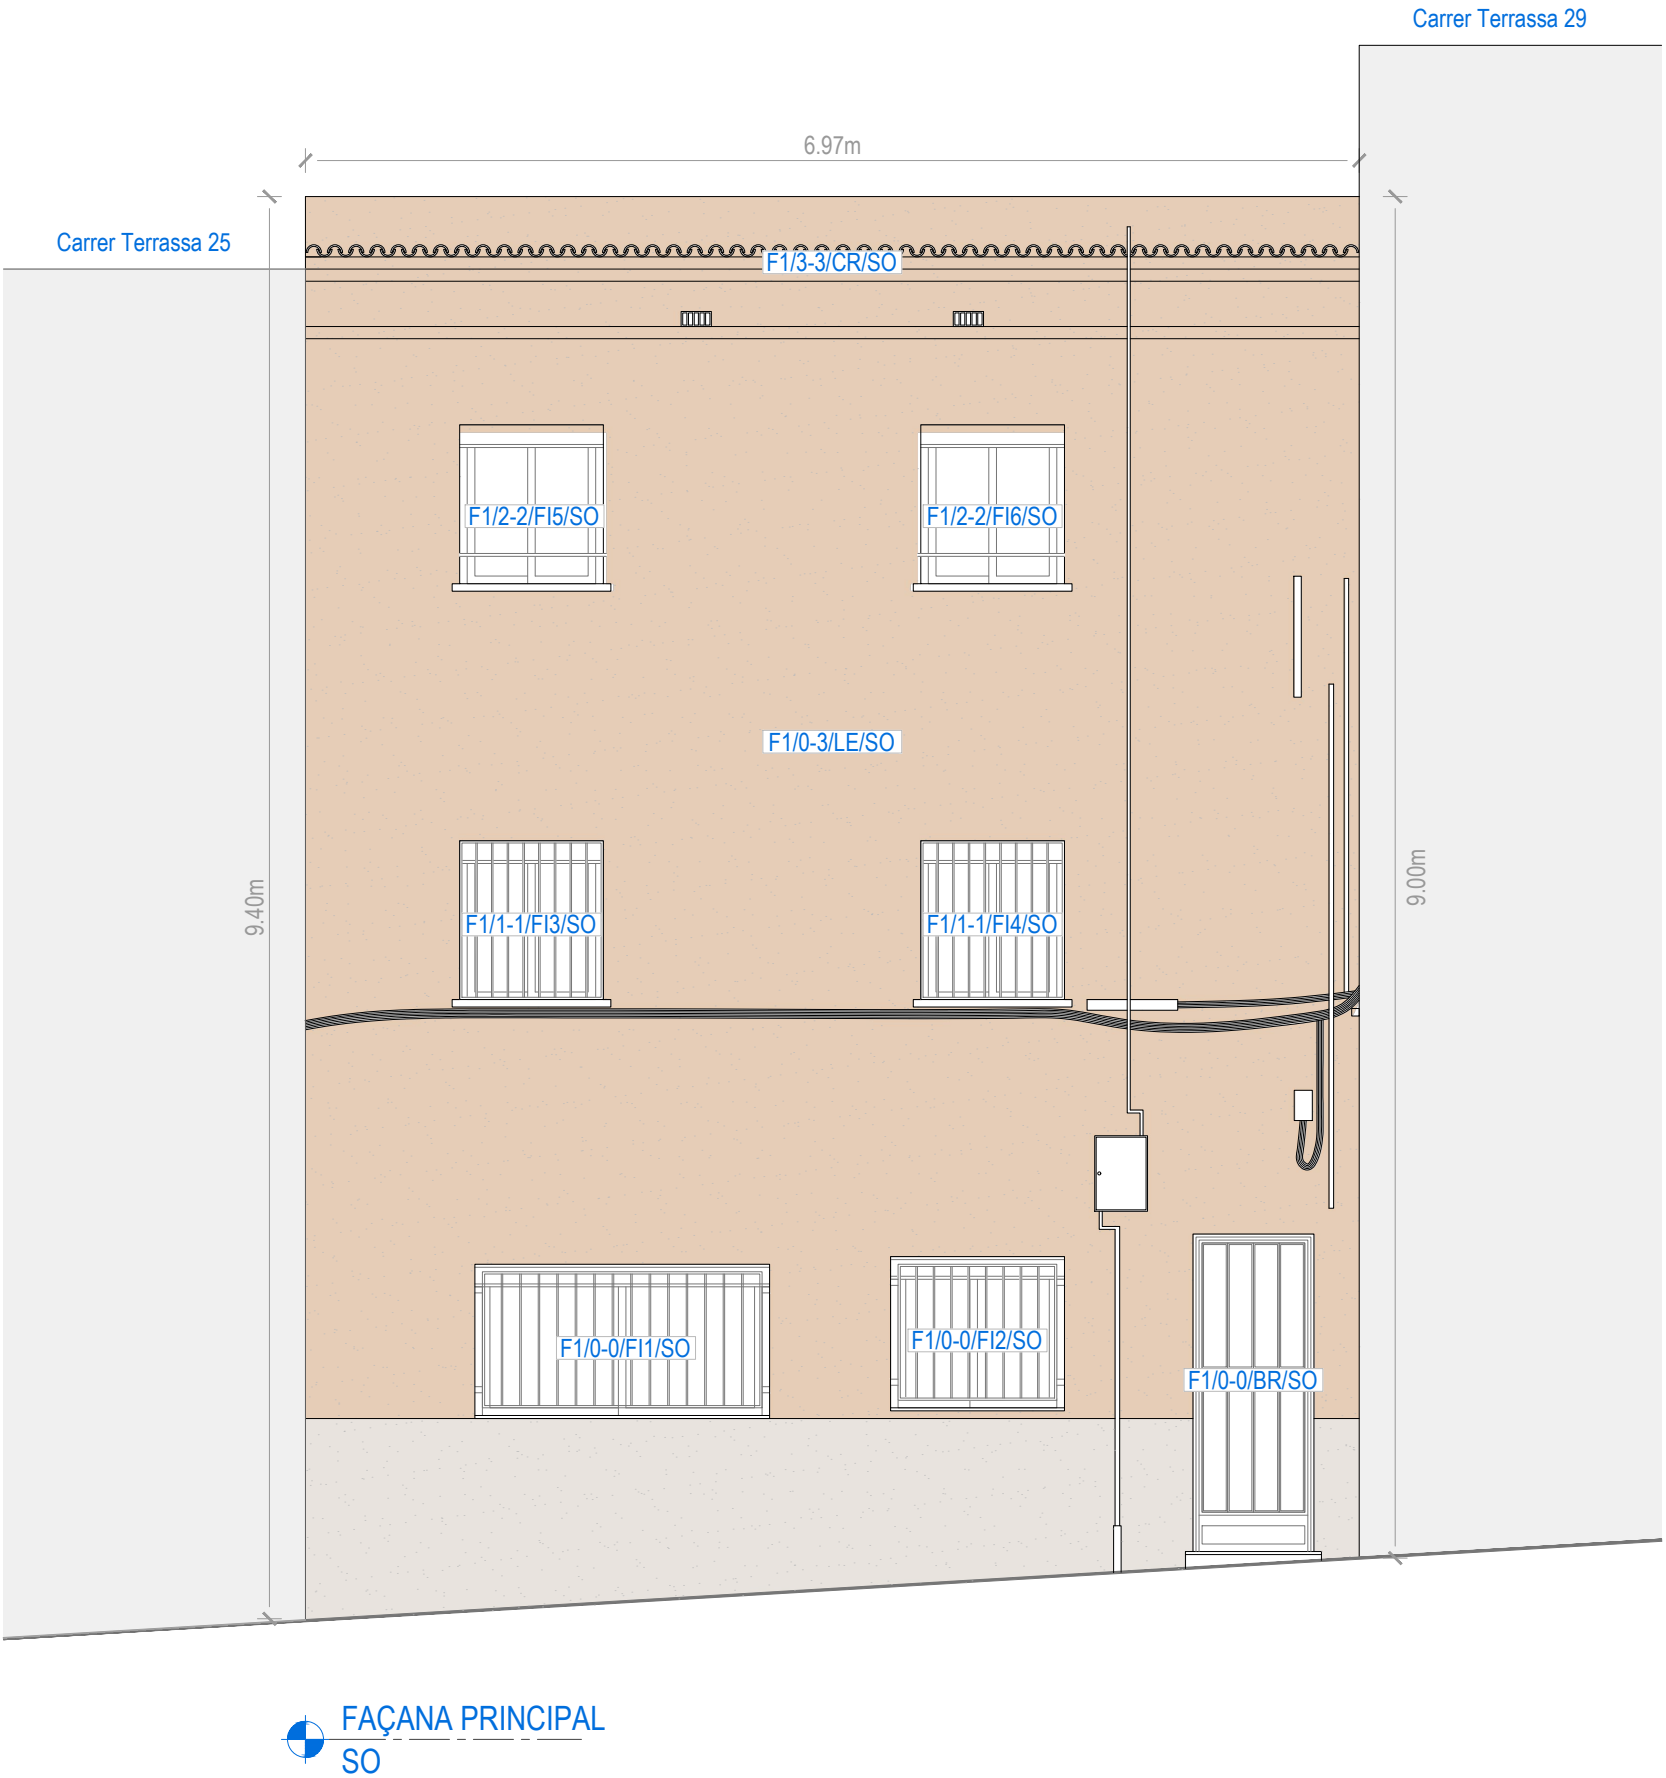

F3 / 01-03 / TR / SO			
Element	Nivells	Singularitat	Orientació
Lletra	Element de l'envolupant		
F	Façanes		
M	Mitgeres		
P	Patis		
MC	Murs en contacte amb el terreny		
C	Cobertes		
SC	Sòl en contacte amb el terreny o l'aire exterior		
Lletra	Singularitat en elements verticals		
LE	Límit de l'envolupant o de l'edificació		
TR	Tribuna		
BL	Balcons		
CA	Cossos afegits		
CL	Claraboia		
CR	Cornissa		
Lletra	Singularitat en elements horitzontals		
LE	Límit de l'envolupant o de l'edificació		
PX	Porxo		
PG	Pèrgola		
BA	Badalot		
CA	Cos Afegit		
CL	Claraboia		
RA	Ràfec		

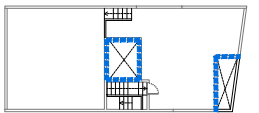

Projecte:
SGC_107_MAS_0123

Equip:
ARQUITECTE Adreça 01
Adreça 02
Adreça 03
ARQUITECTE TÈCNIC Adreça 01
Adreça 02
Adreça 03

Fase:
(E) Projecte Executiu

Data:

Març 2024

Escala:

1:50

Codi del plànol:

DG EA6

Nom del plànol:

Aixecament EA - Pati Post. i Int.

Revisions:

△ REV1


△ REV2

△ REV3


△ REV4

△ REV5

△ REV6

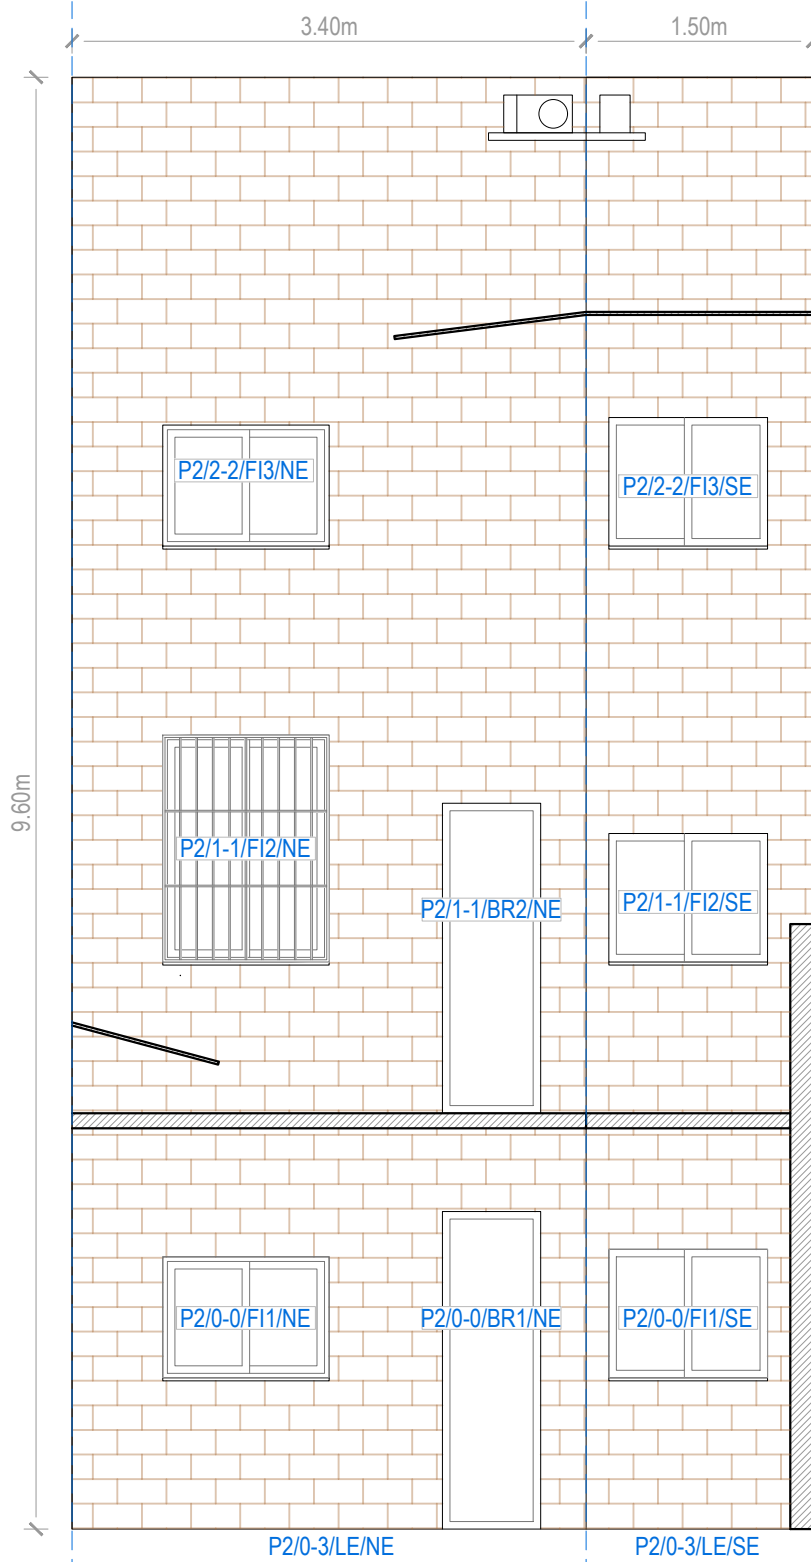

PATI POSTERIOR
NE / SE

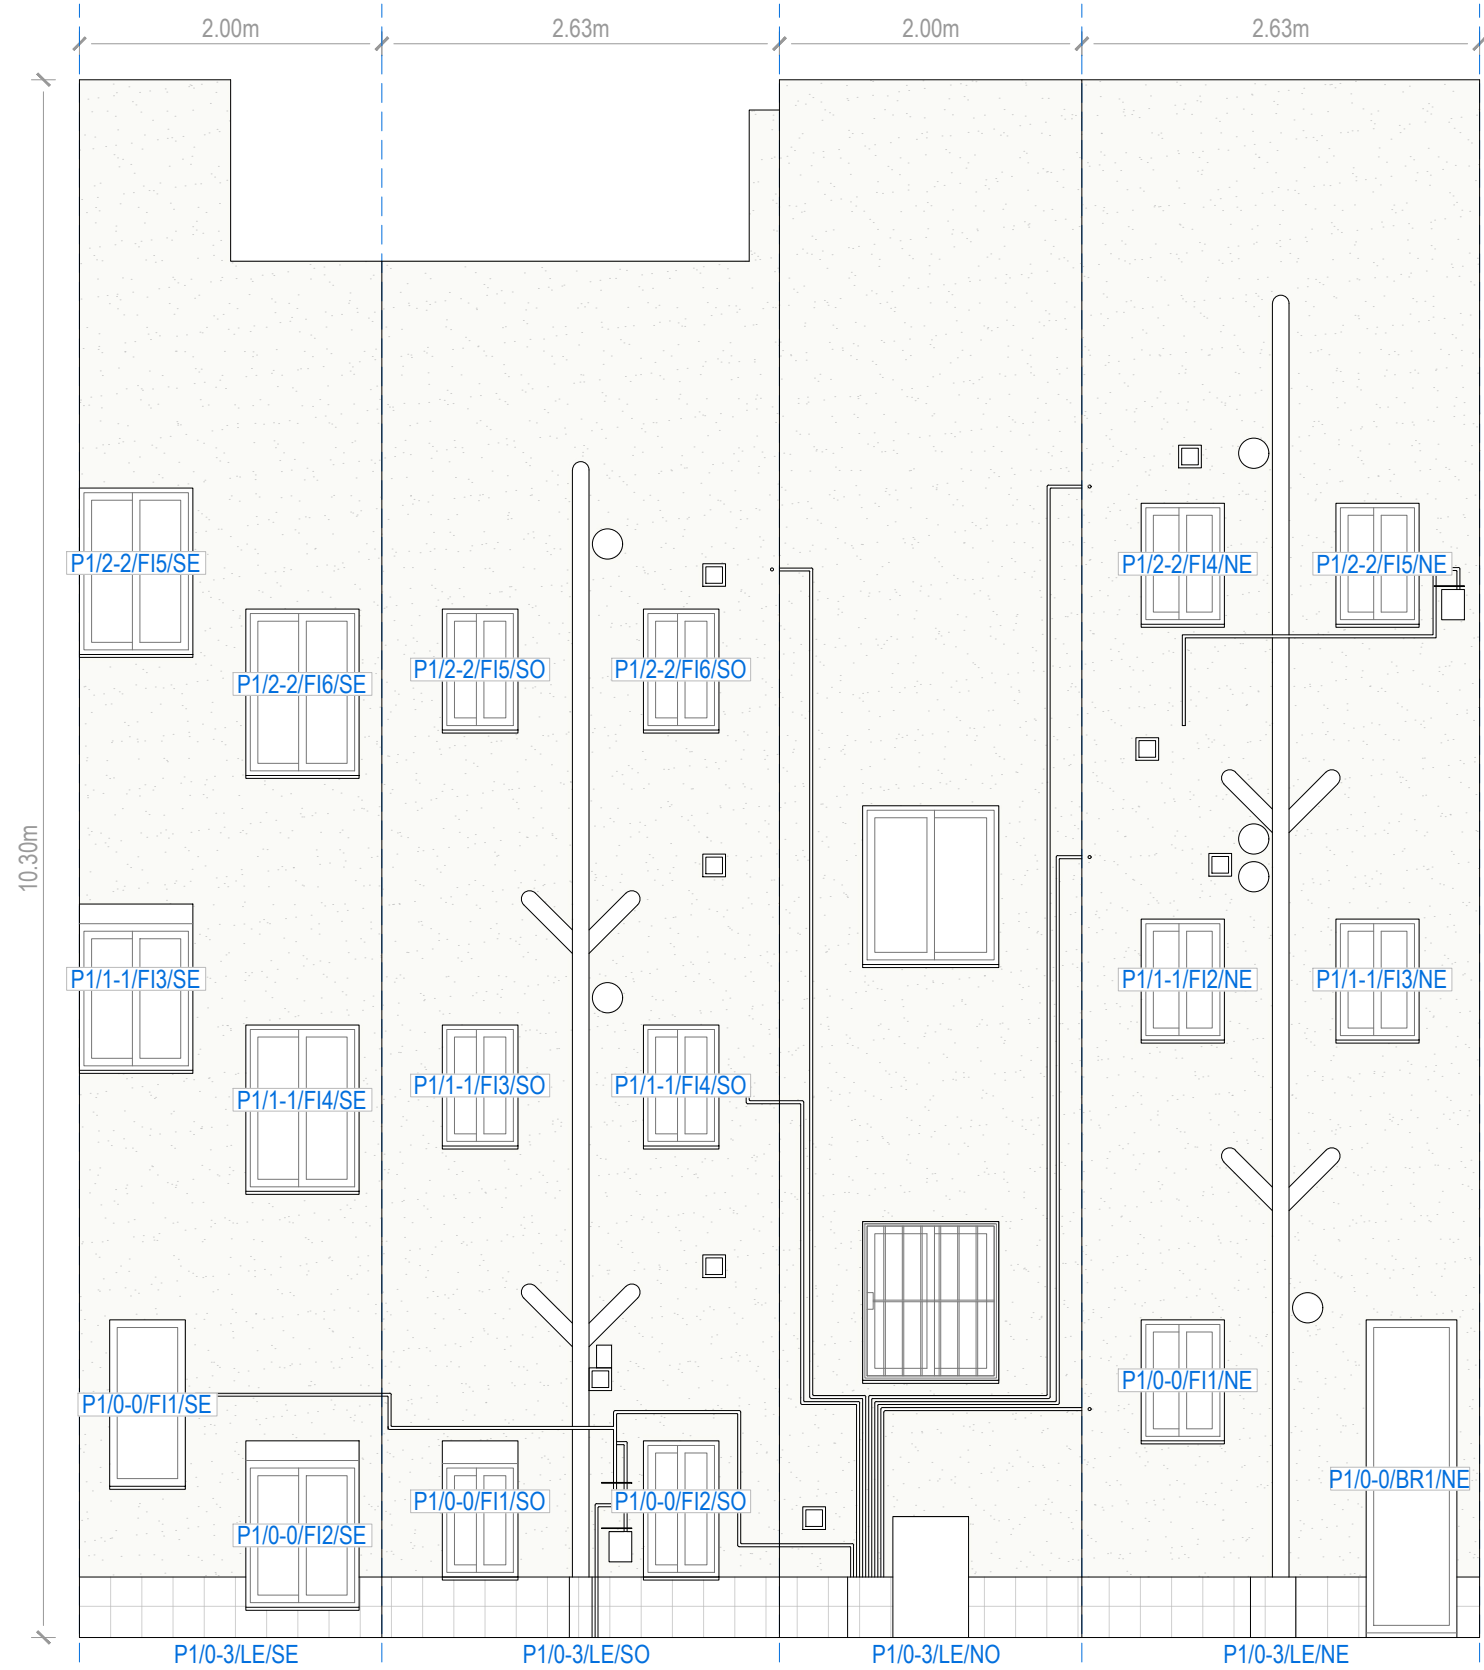


PATI INTERIOR
SE / SO / NO / NE

	F3 / 01-03 / TR / SO
Element	
Nivells	
Singularitat	
Orientació	

Lletra	Element de l'envolupant
F	Façanes
M	Mitgeres
P	Patis
MC	Murs en contacte amb el terreny
C	Cobertes
SC	Sòl en contacte amb el terreny o l'aire exterior

Lletra	Singularitat en elements verticals
LE	Límit de l'envolupant o de l'edificació
TR	Tribuna
BL	Balcons
CA	Cossos afegits
CL	Claraboia
CR	Cornissa

Lletra	Singularitat en elements horitzontals
LE	Límit de l'envolupant o de l'edificació
PX	Porxo
PG	Pèrgola
BA	Badalot
CA	Cos Afegit
CL	Claraboia
RA	Ràfec

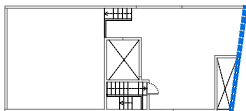


Projecte:
SGC_107_MAS_0123

Equip:	ARQUITECTE	ARQUITECTE TÈCNIC
	Adreça 01	Adreça 01
	Adreça 02	Adreça 02
	Adreça 03	Adreça 03

Fase:
(E) Projecte Executiu
Data:
Març 2024
Escala:
1:50
Codi del plànol:
DG EA7
Nom del plànol:
Aixecament EA - Mitgera 2

Revisions:
△ REV1
△ REV2
△ REV3
△ REV4
△ REV5
△ REV6

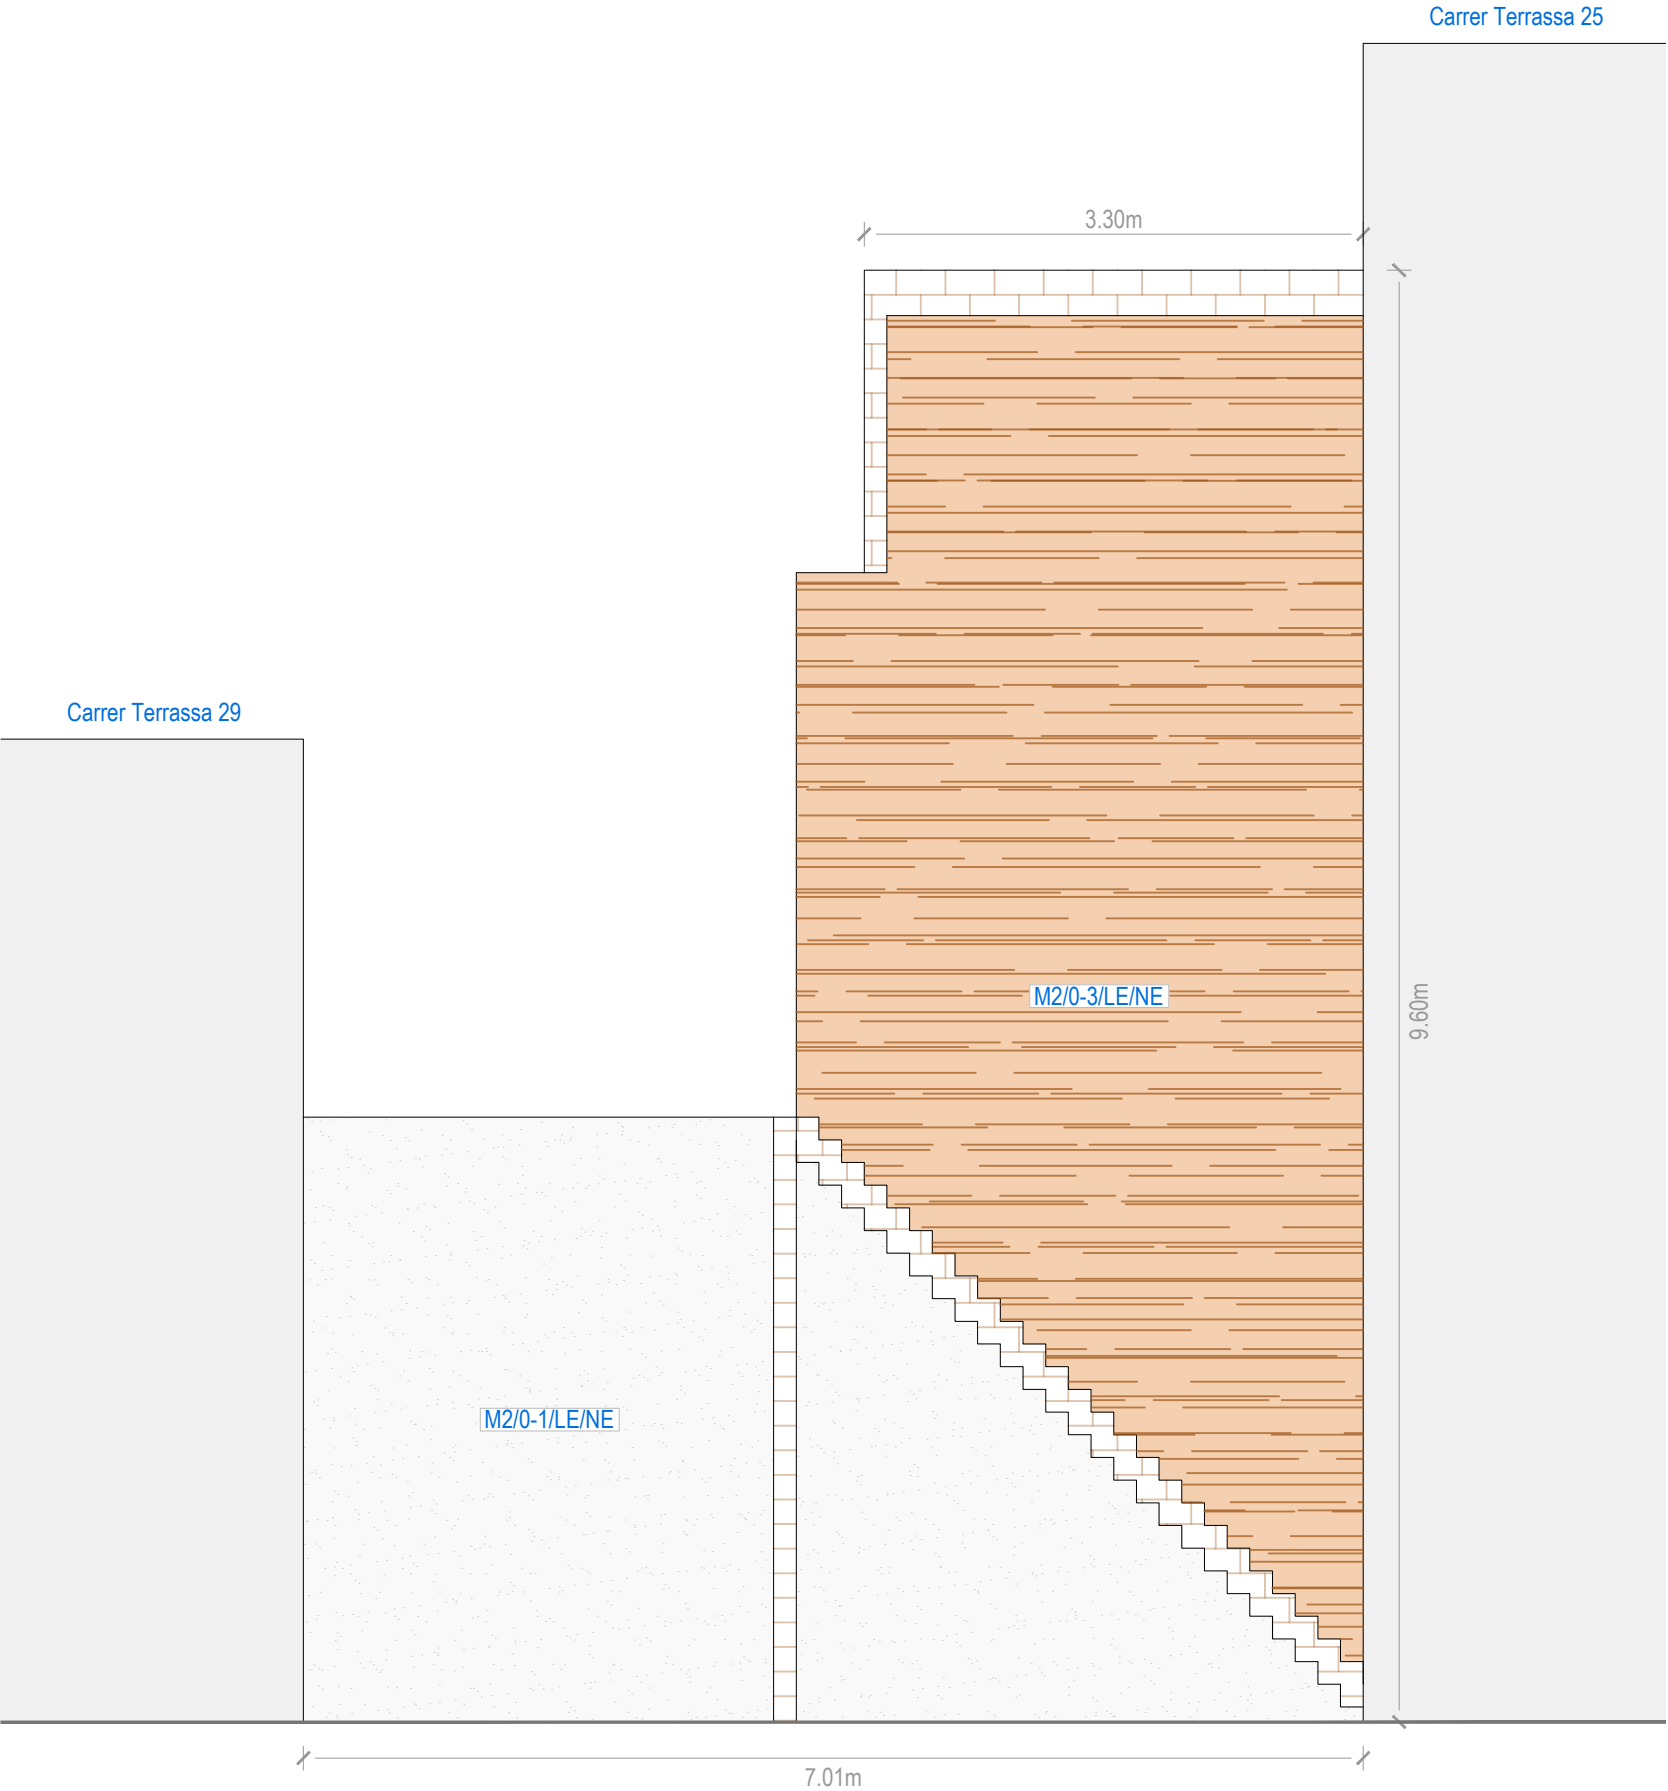


Codificació

Element	F3 / 01-03 / TR / SO
Nivells	
Singularitat	
Orientació	

Lletra	Element de l'envolupant
F	Façanes
M	Mitgeres
P	Patis
MC	Murs en contacte amb el terreny
C	Cobertes
SC	Sòl en contacte amb el terreny o l'aire exterior

Lletra	Singularitat en elements verticals
LE	Límit de l'envolupant o de l'edificació
TR	Tribuna
BL	Balcó
CA	Cossos afegits
CL	Claraboia
CR	Cornisa

Lletra	Singularitat en elements horitzontals
LE	Límit de l'envolupant o de l'edificació
PX	Porxo
PG	Pèrgola
BA	Badalot
CA	Cos Afegit
CL	Claraboia
RA	Ràfec

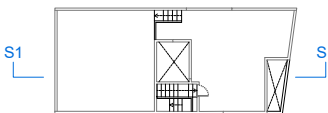

Projecte:
SGC_107_MAS_0123

Equip:
ARQUITECTE Adreça 01
Adreça 02
Adreça 03
ARQUITECTE TÈCNIC Adreça 01
Adreça 02
Adreça 03

Fase:
(E) Projecte Executiu


Data:
Març 2024

Escala:
1:50

Codi del plànol:
DG EA8
Nom del plànol:
Aixecament EA - Secció Longitudinal

Revisions:

△ REV1
△ REV2
△ REV3
△ REV4
△ REV5
△ REV6

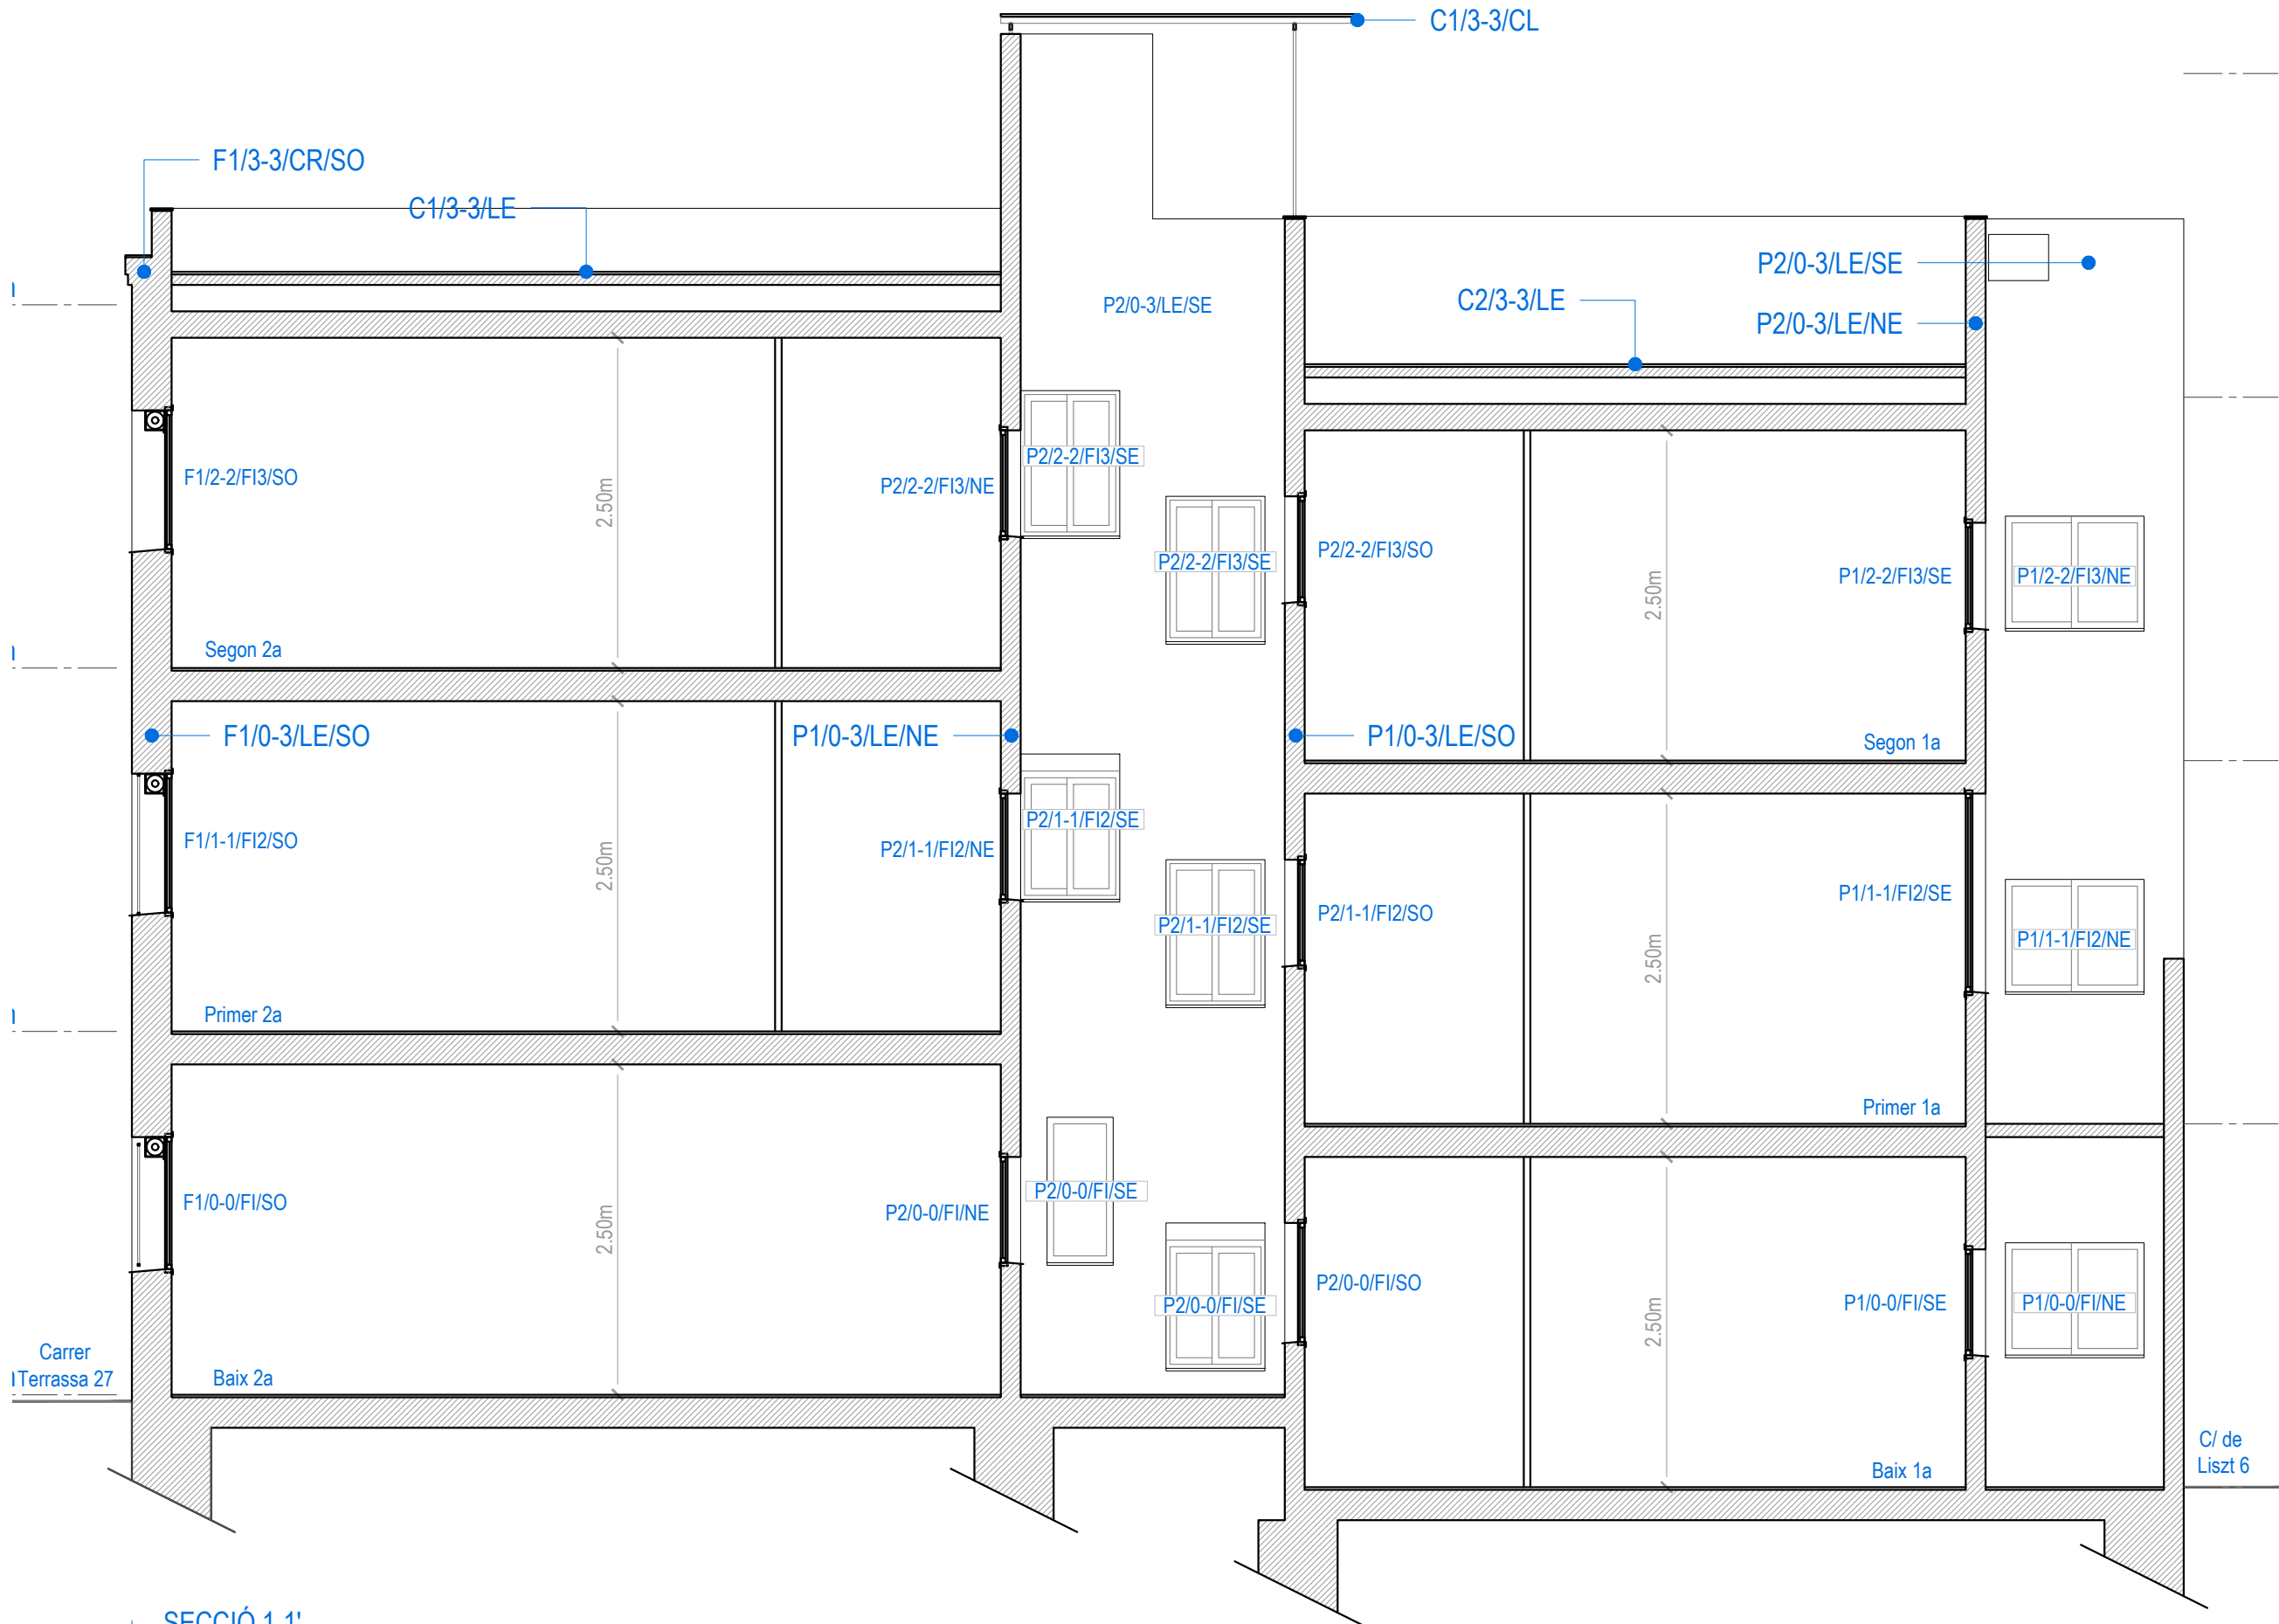

SECCIÓ 1-1'
Estat Actual

Codificació


(ESQ) 1 / F1 / 01-03 / TR / SO				
Deficiències				
Número				
Element				
Nivells				
Singularitat				
Orientació				

- 5mm

Esquerda
- Fissura
- Desprentament o ruptura
- Filtració
- Capil·laritat
- Condensació
- Vegetació
- Pàtina de molsa, vegetació o líquens
- Brufícia
- Oxidació
- Podriment
- Atac de corcs
- Atac de tèrmits
- Elements de fibrociment
- Presència de ciment aluminós
- [ALTRES]

Altres deficiències
- [DP-]

Dèficit de prestació

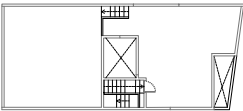

Projecte:
SGC_107_MAS_0123

Equip:	ARQUITECTE	ARQUITECTE TÈCNIC
Adreça 01		Adreça 01
Adreça 02		Adreça 02
Adreça 03		Adreça 03

Fase:
(E) Projecte Executiu


Data:
Març 2024

Escala:
1:50

Codi del plànol:
DG EA1 DIA1

Nom del plànol:
Diagnosi Planta Baixa

Revisions:
△ REV1
△ REV2
△ REV3
△ REV4
△ REV5
△ REV6

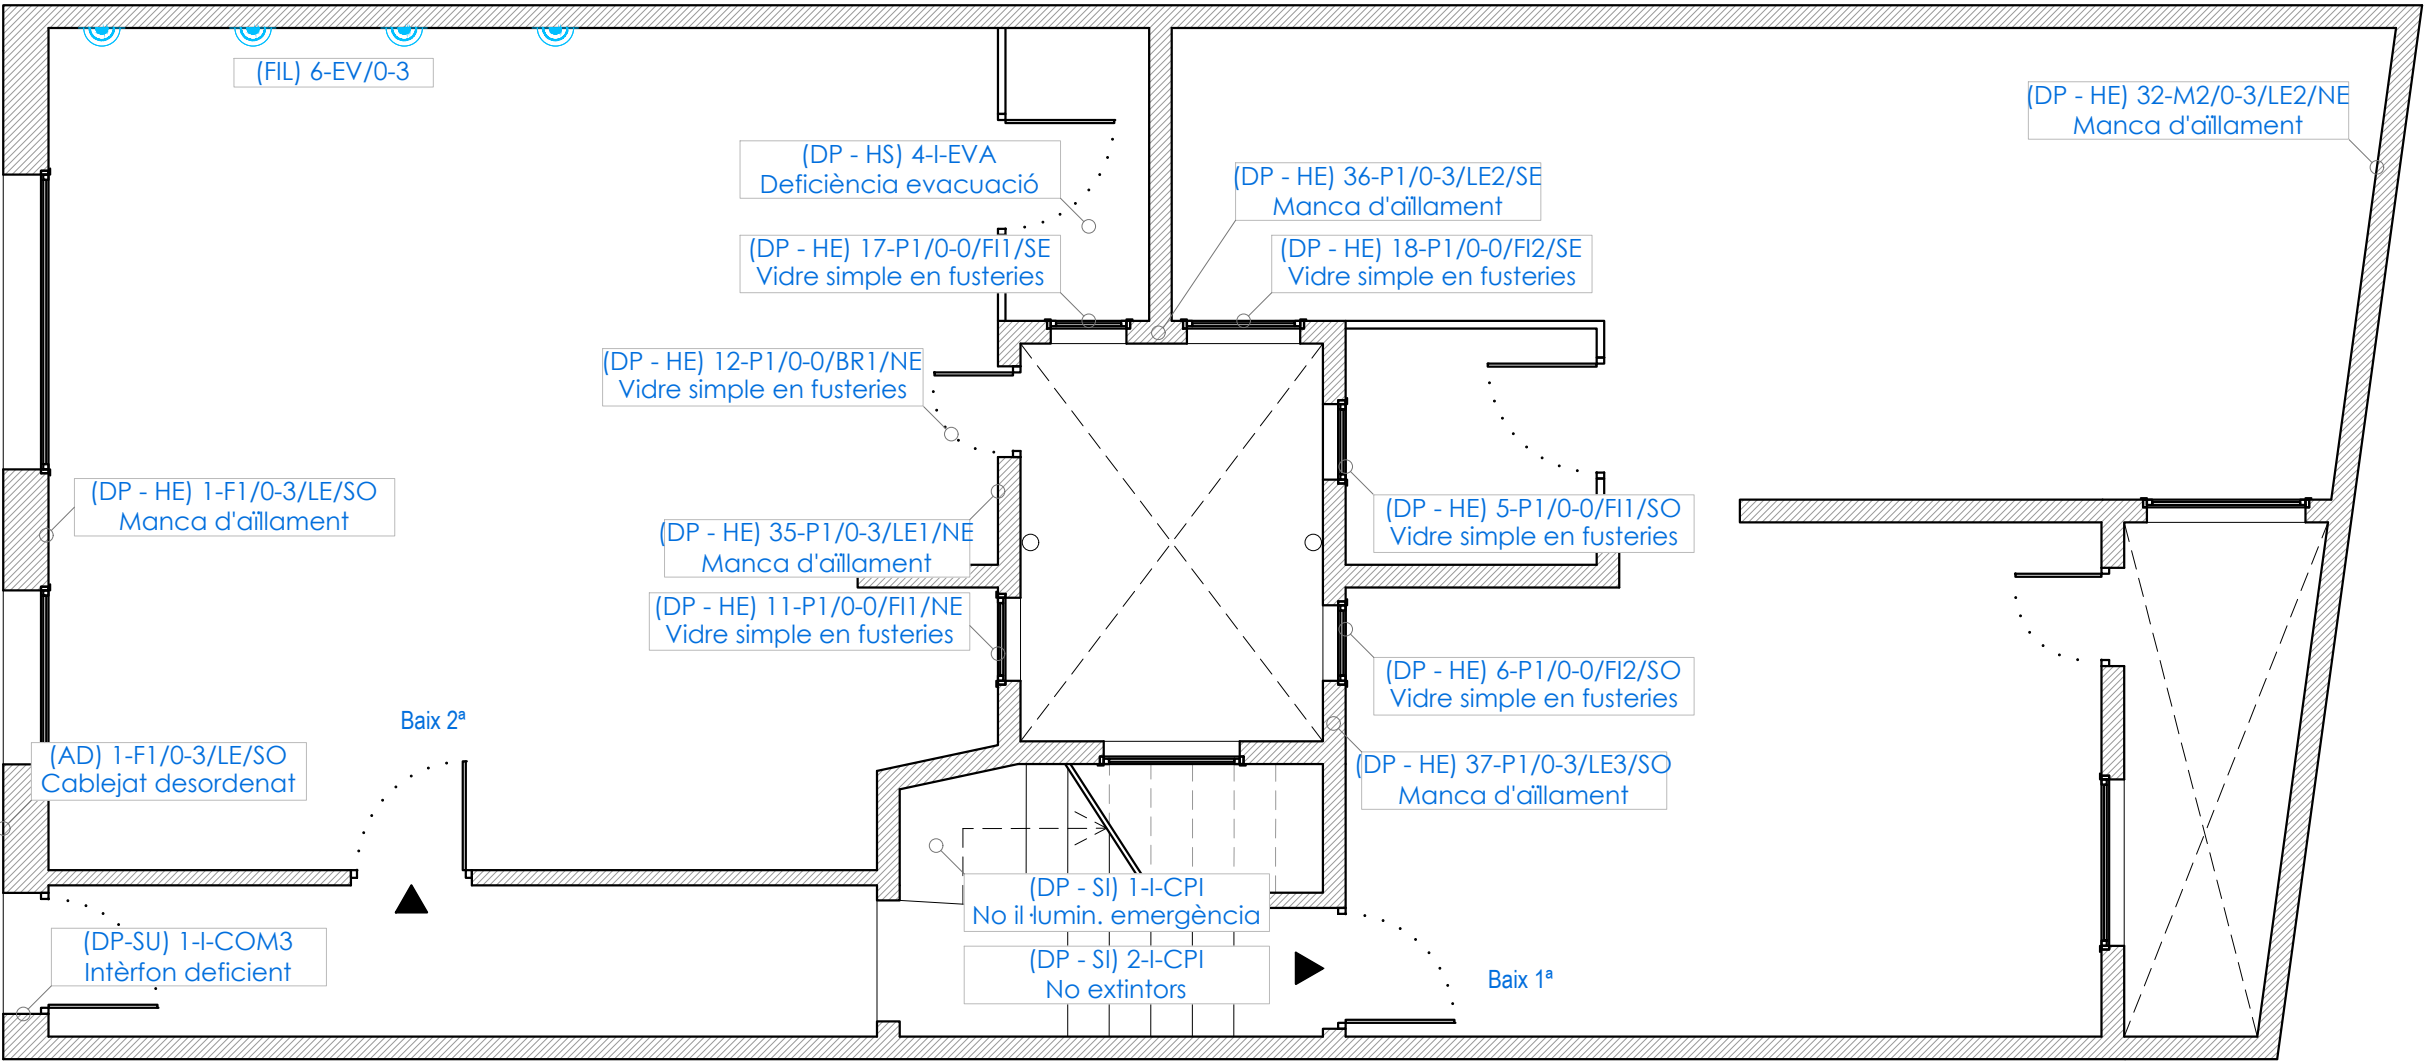


PLANTA BAIXA
Mapa de lesions

Codificació

	(ESQ) 1 / F1 / 01-03 / TR / SO	
Deficiències		
Número		
Element		
Nivells		
Singularitat		
Orientació		

- 5mm
- Esquerra
- Fissura
- Desprentament o ruptura
- Filtració
- Capil·laritat
- Condensació
- Vegetació
- Pàtina de molsa, vegetació o líquens
- Brufícia
- Oxidació
- Podriment
- Atac de corcs
- Atac de tèrmits
- Elements de fibrociment
- Presència de ciment aluminós
- [ALTRES] Altres deficiències
- [DP-] Dèficit de prestació

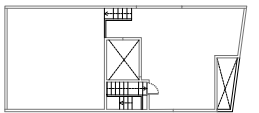

Projecte:
SGC_107_MAS_0123

Equip:
ARQUITECTE
Adreça 01
Adreça 02
Adreça 03
ARQUITECTE TÈCNIC
Adreça 01
Adreça 02
Adreça 03

Fase:
(E) Projecte Executiu

Data:

Març 2024

Escala:

1:50

Codi del plànol:

DG EA1 DIA2

Nom del plànol:

Diagnosi Planta Primera

Revisions:

△ REV1


△ REV2

△ REV3

△ REV4

△ REV5

△ REV6

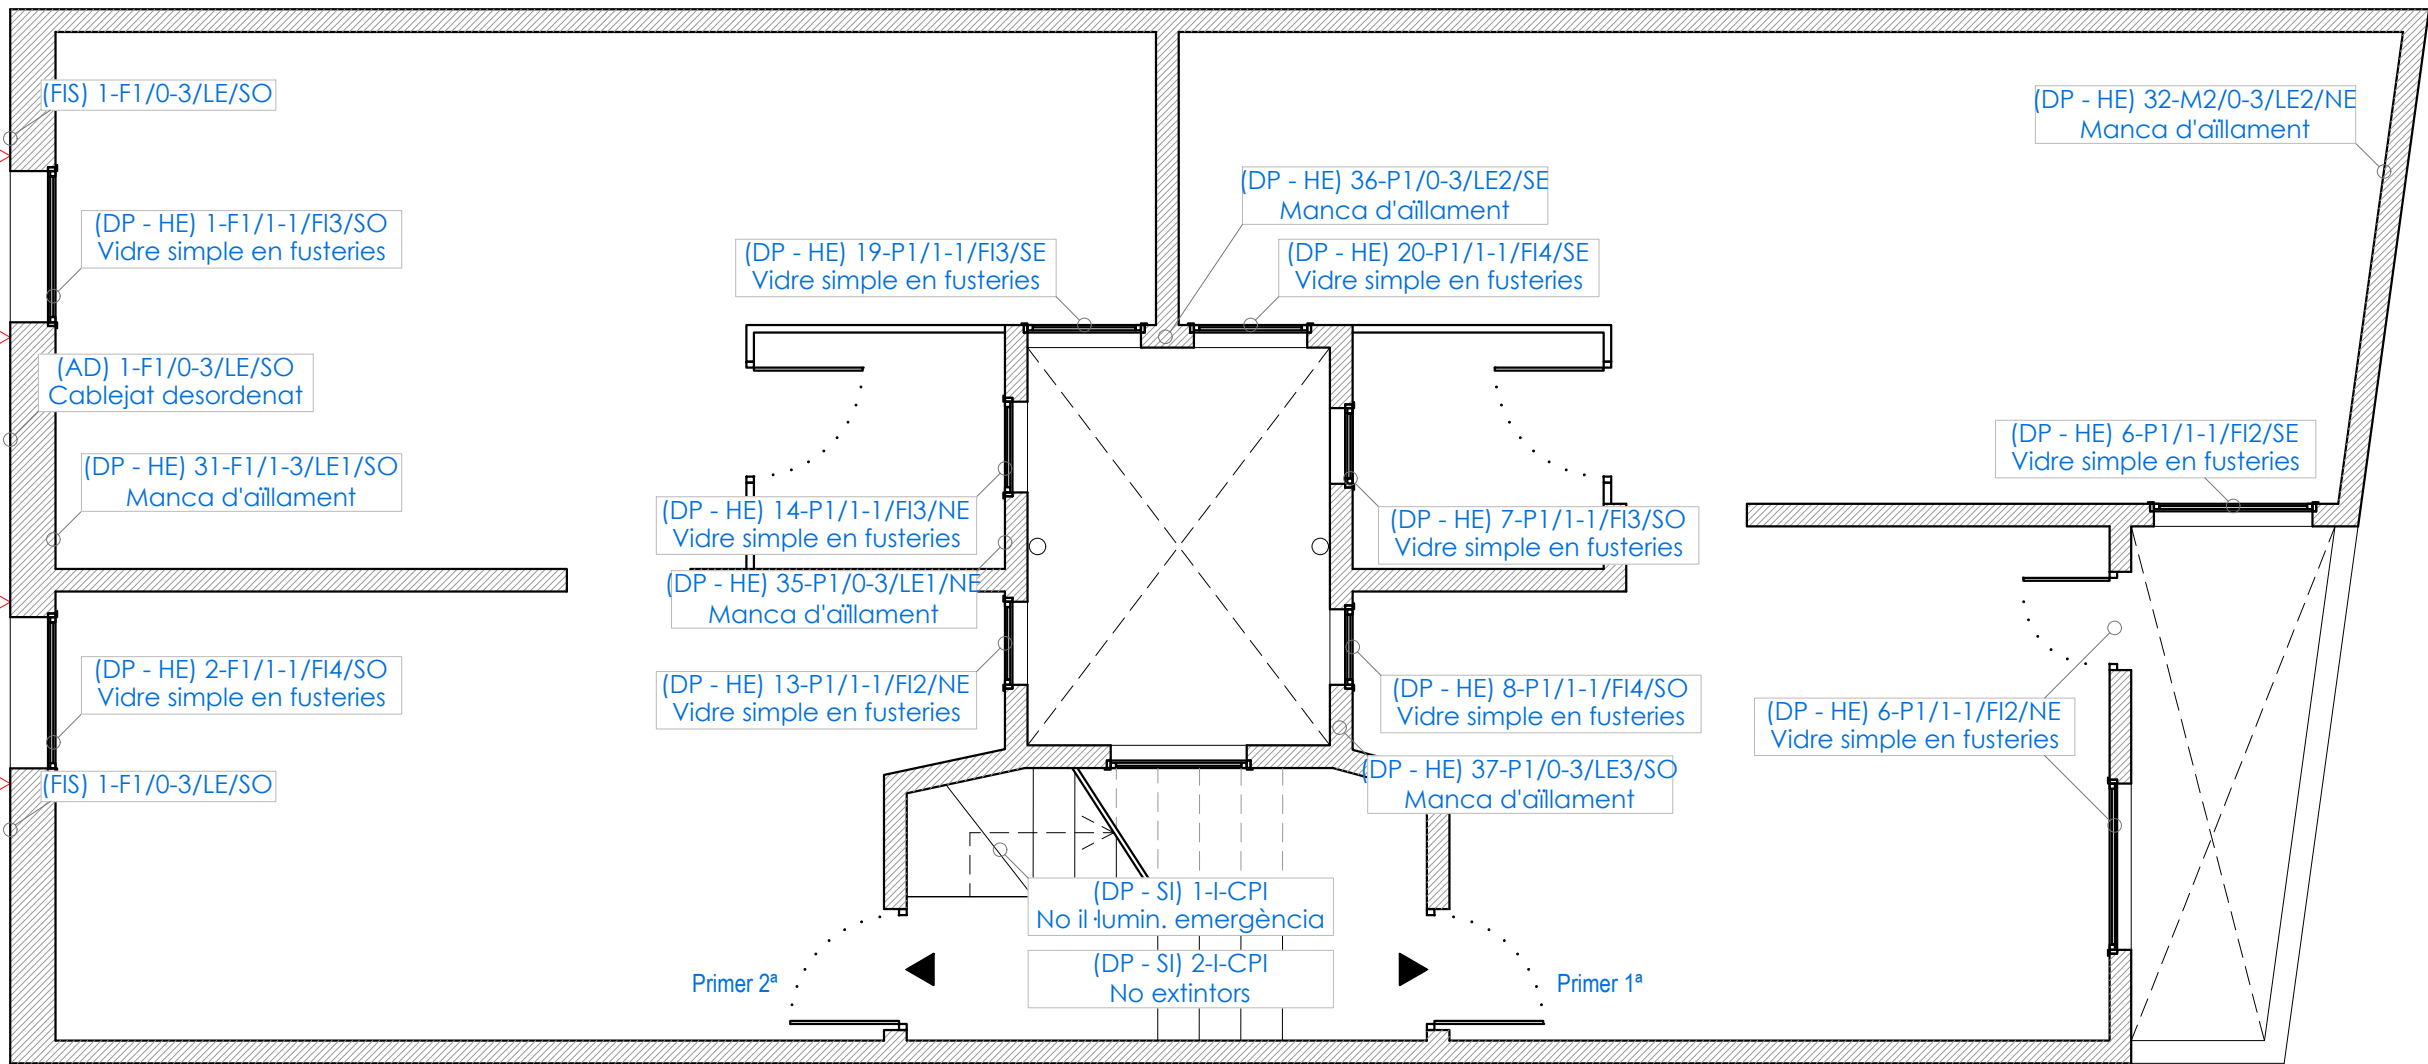

PLANTA PRIMERA
Mapa de lesions


	(ESQ) 1 / F1 / 01-03 / TR / SO	
Deficiències		
Número		
Element		
Nivells		
Singularitat		
Orientació		

- 5mm

Esquerra
- Fissura
- Despreniment o ruptura
- Filtració
- Capil·laritat
- Condensació
- Vegetació
- Pàtina de molsa, vegetació o líquens
- Brufícia
- Oxidació
- Podriment
- Atac de corcs
- Atac de tèrmits
- Elements de fibrociment
- Presència de ciment aluminós
- [ALTRES]

Altres deficiències
- [DP-]

Dèficit de prestació

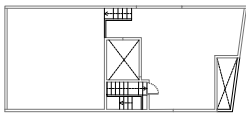

Projecte:
SGC_107_MAS_0123

Equip:	
ARQUITECTE	ARQUITECTE TÈCNIC
Adreça 01	Adreça 01
Adreça 02	Adreça 02
Adreça 03	Adreça 03

Fase:
(E) Projecte Executiu


Data:
Març 2024

Escala:
1:50

Codi del plànol:
DG EA1 DIA3

Nom del plànol:
Diagnosi Planta Segona

Revisions:
△ REV1
△ REV2
△ REV3
△ REV4
△ REV5
△ REV6

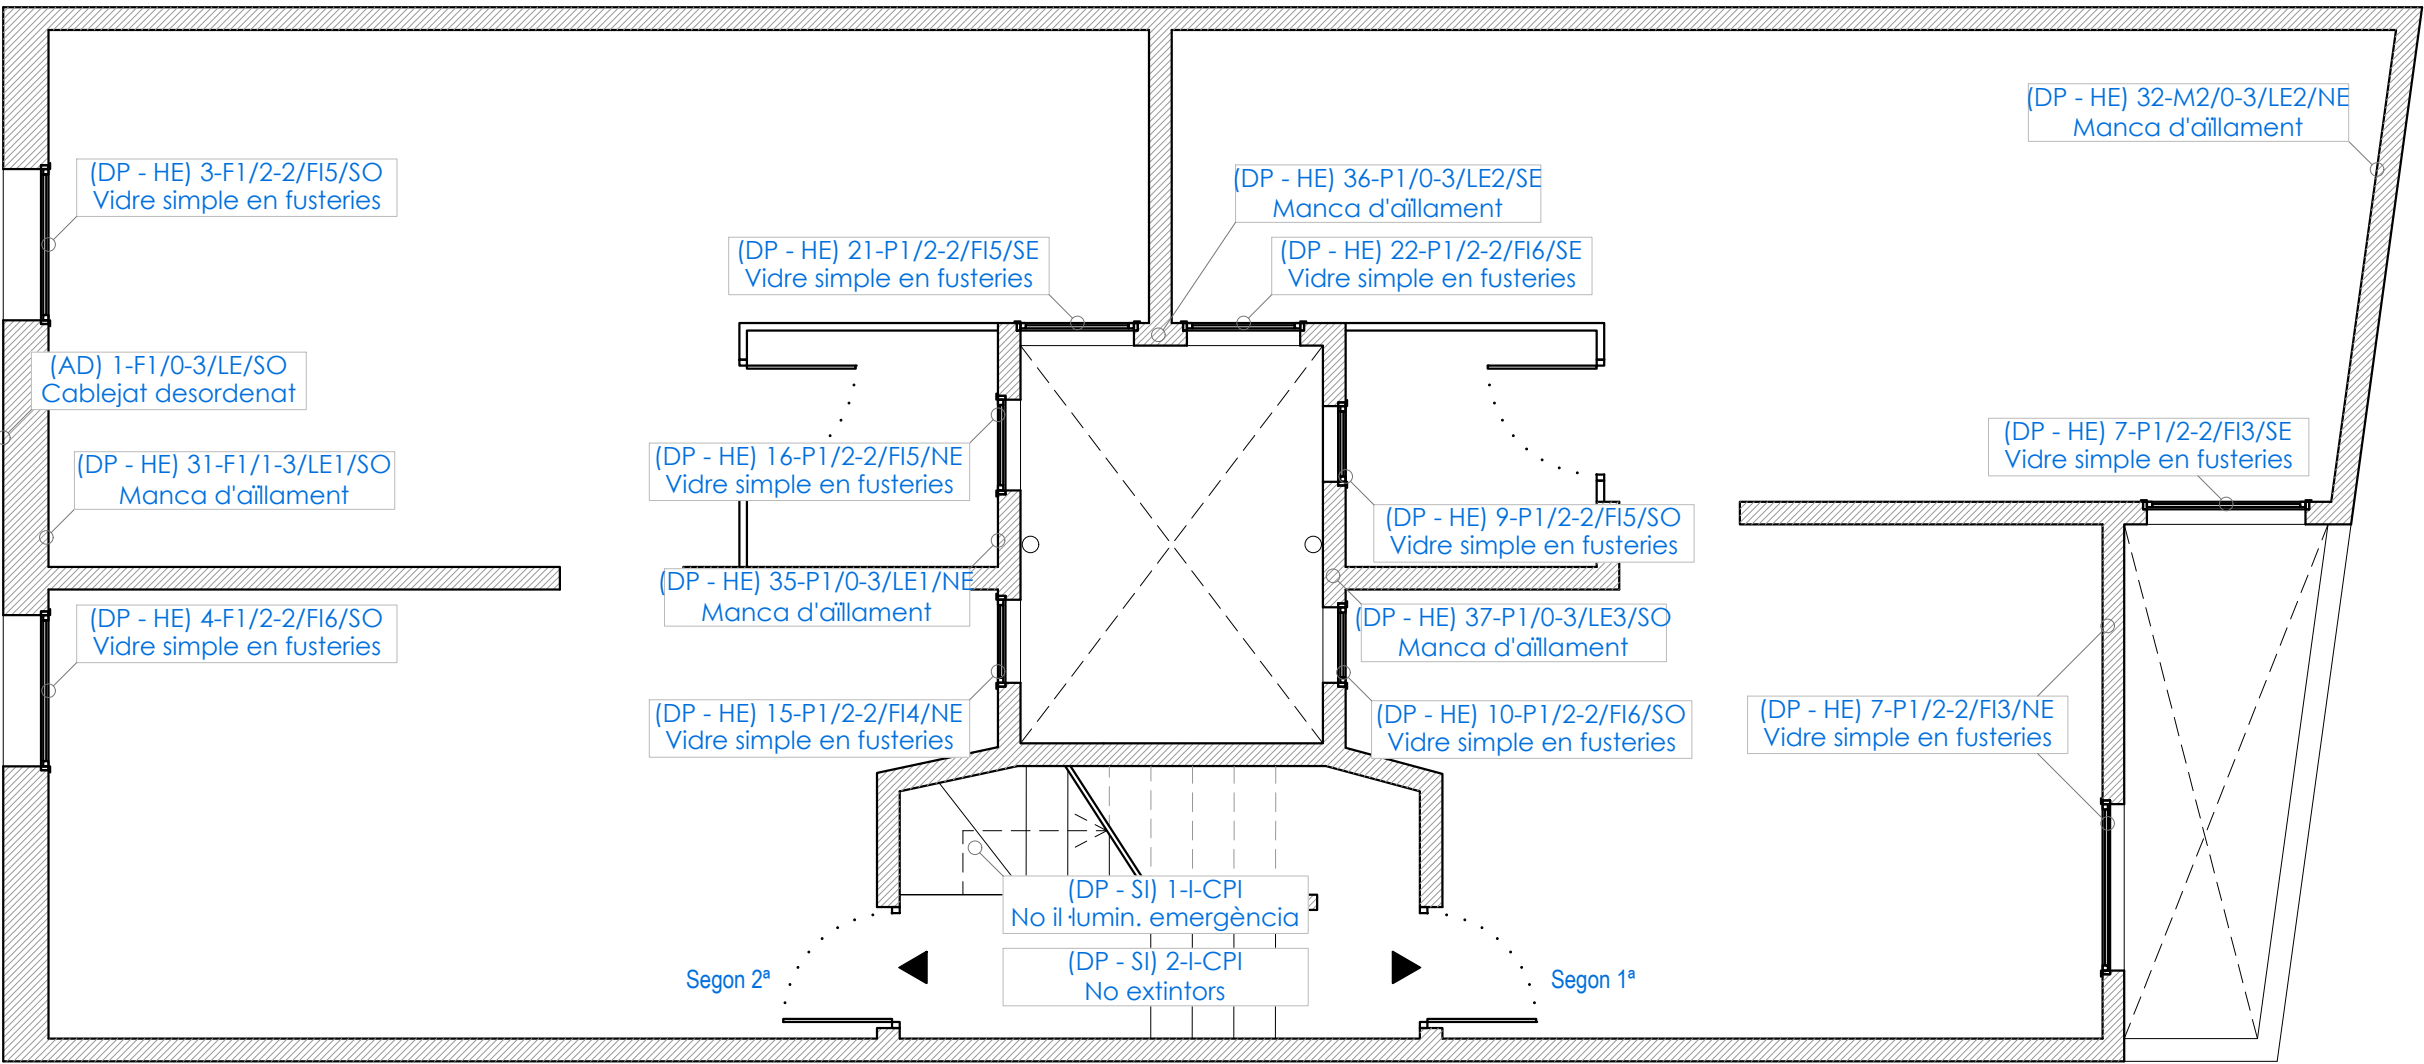


PLANTA SEGONA
Mapa de lesions

Codificació

(ESQ) 1 / F1 / 01-03 / TR / SO				
Deficiències				
Número				
Element				
Nivells				
Singularitat				
Orientació				

-  5mm
-  Esquerra
-  Fissura
-  Despreniment o ruptura
-  Filtració
-  Capil·laritat
-  Condensació
-  Vegetació
-  Pàtina de molsa, vegetació o líquens
-  Brufícia
-  Oxidació
-  Podriment
-  Atac de corcs
-  Atac de tèrmits
-  Elements de fibrociment
-  Presència de ciment aluminós
-  ALTRES
-  Dèficit de prestació

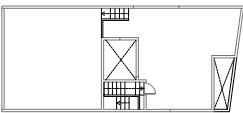

Projecte:
SGC_107_MAS_0123

Equip:	
ARQUITECTE	ARQUITECTE TÈCNIC
Adreça 01	Adreça 01
Adreça 02	Adreça 02
Adreça 03	Adreça 03

Fase:
(E) Projecte Executiu


Data:
Març 2024

Escala:
1:50

Codi del plànol:
DG EA1 DIA4

Nom del plànol:
Diagnosi Planta Coberta

Revisions:
△ REV1
△ REV2
△ REV3
△ REV4
△ REV5
△ REV6

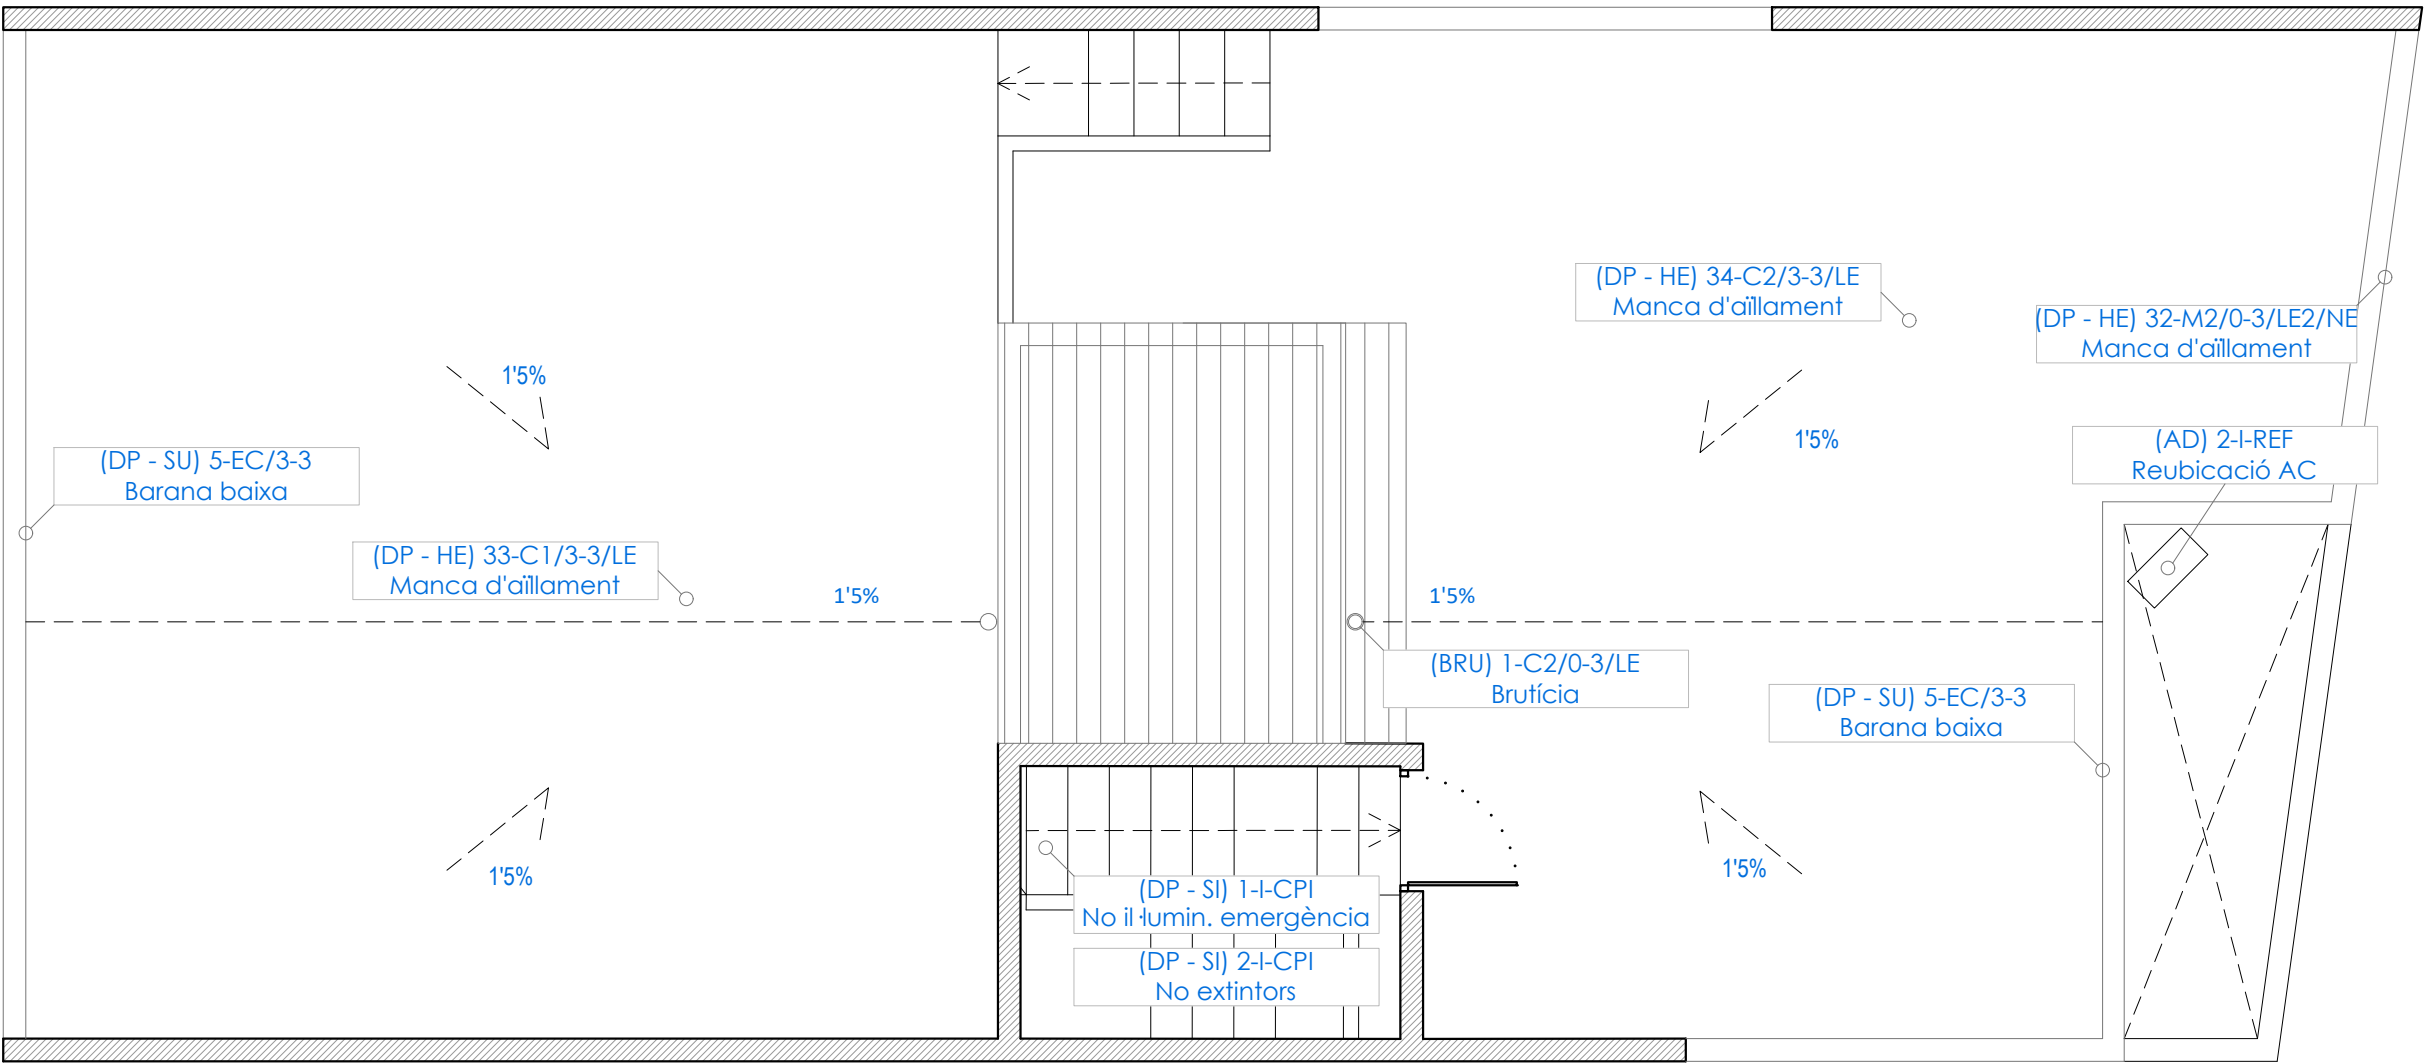

PLANTA COBERTA
Mapa de lesions


Codificació diagnosi

(ESQ) 1 / F1 / 01-03 / TR / SO				
Deficiències				
Número				
Element				
Nivells				
Singularitat				
Orientació				

- Esquerda
- Fissura
- Despreniment o ruptura
- Filtració
- Capil·laritat
- Condensació
- Vegetació
- Pàtina de molsa, vegetació o líquens
- Brufícia
- Oxidació
- Podriment
- Atac de corcs
- Atac de tèrmits
- Elements de fibrociment
- Presència de ciment aluminós
- [ALTRES]

Altres deficiències
- [DP-]

Dèficit de prestació

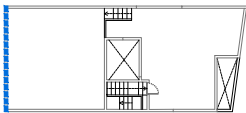

Projecte:
SGC_107_MAS_0123

Equip:	
ARQUITECTE	ARQUITECTE TÈCNIC
Adreça 01	Adreça 01
Adreça 02	Adreça 02
Adreça 03	Adreça 03

Fase:
(E) Projecte Executiu


Data:
Març 2024

Escala:
1:50

Codi del plànol:
DG EA1 DIA5

Nom del plànol:
Diagnosi Façana Principal


Revisions:
△ REV1
△ REV2
△ REV3
△ REV4
△ REV5
△ REV6

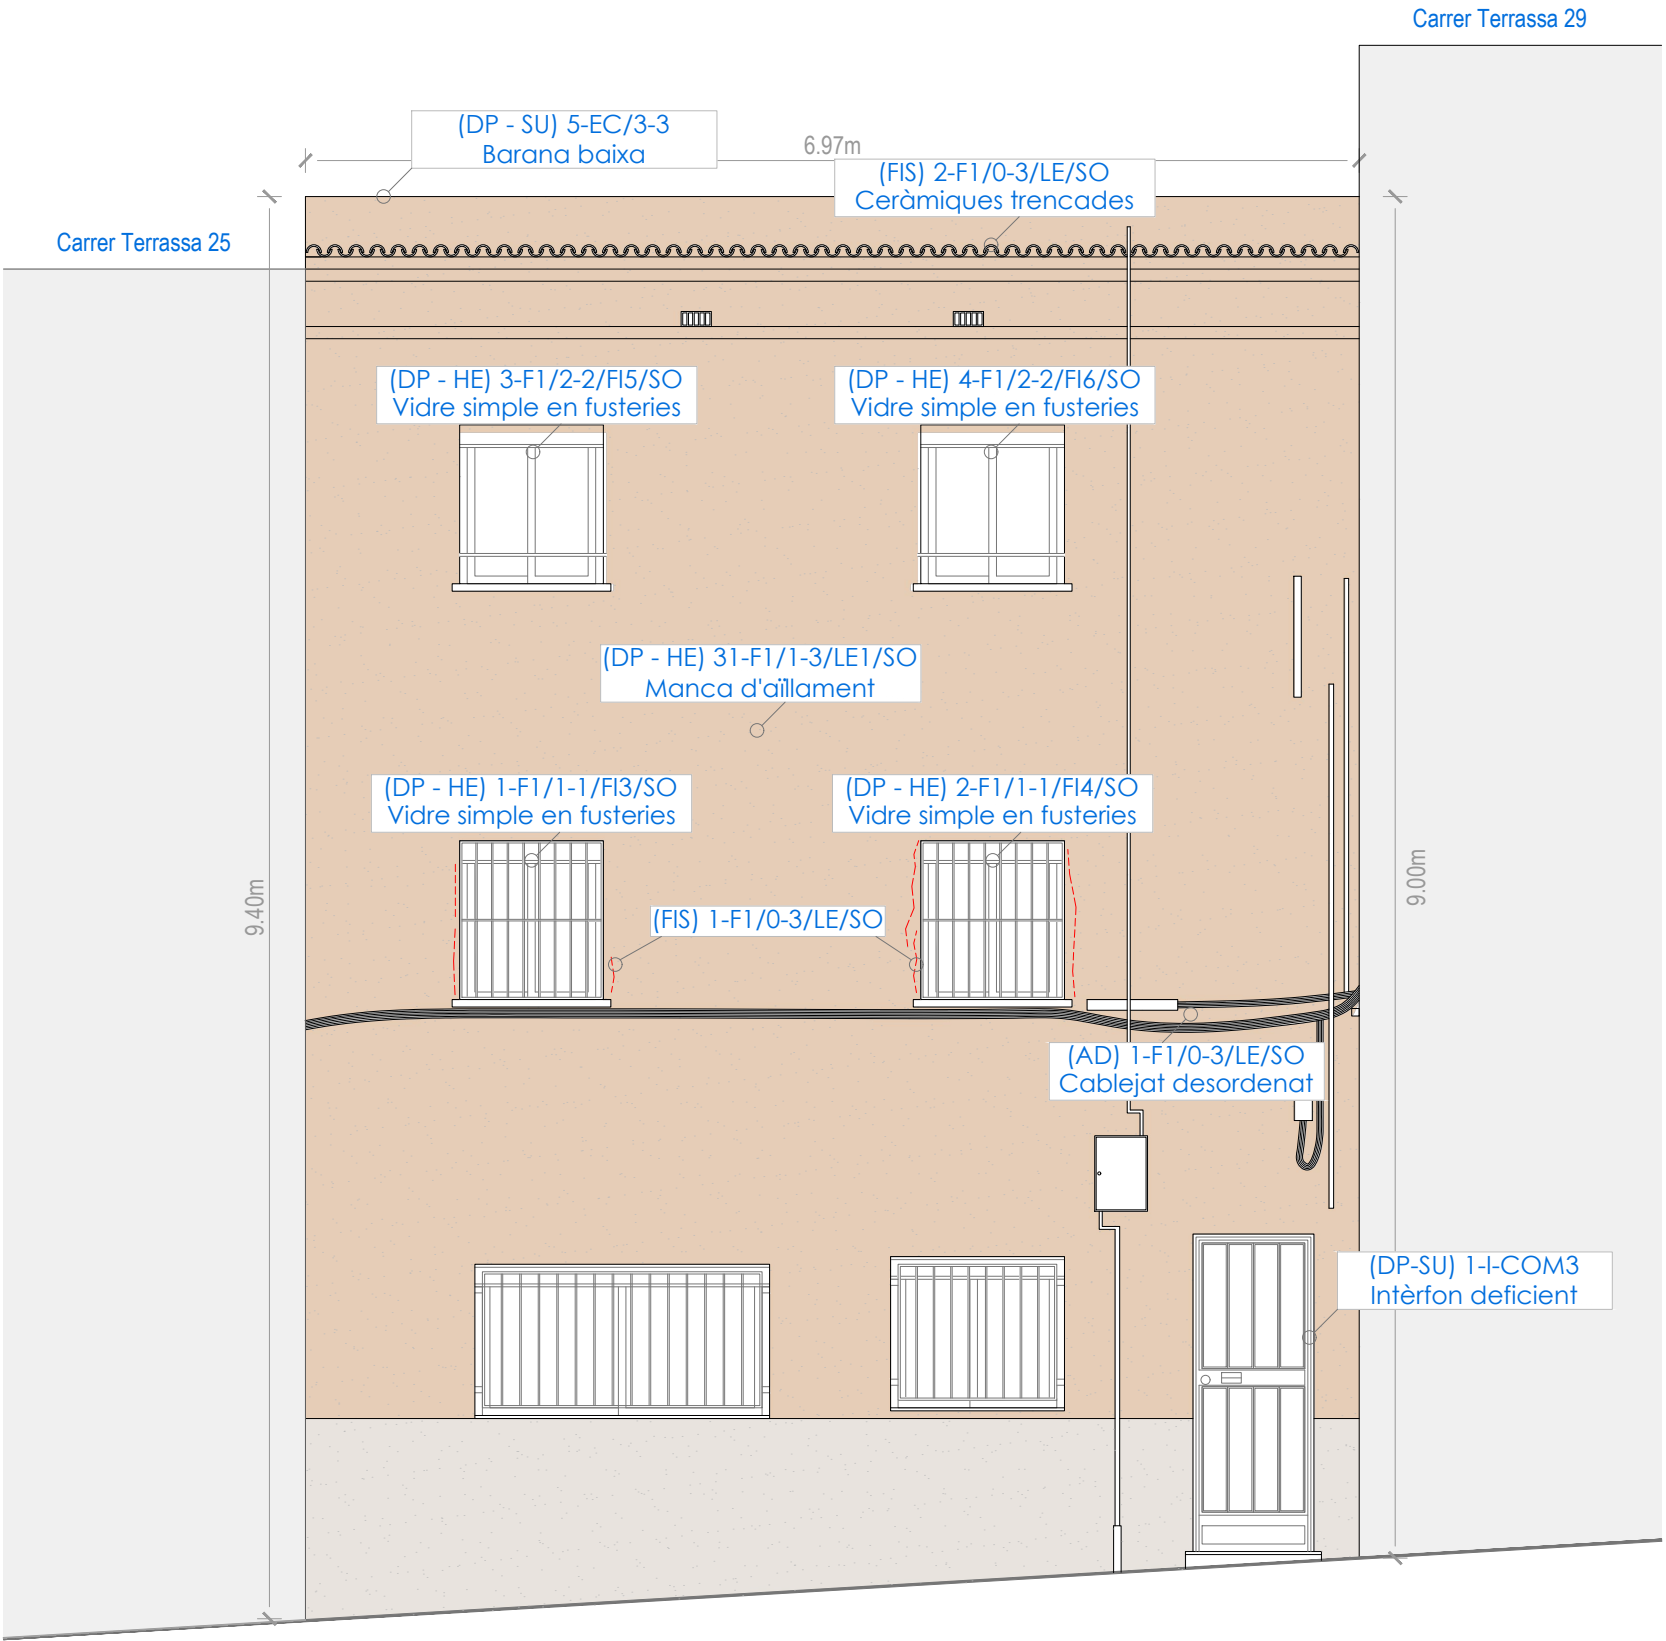

FAÇANA PRINCIPAL
Mapa de lesions

(ESQ) 1 / F1 / 01-03 / TR / SO					
Deficiències					
Número					
Element					
		Nivells			
		Singularitat			
			Orientació		

- Esquerda
- Fissura
- Despreniment o ruptura
- Filtració
- Capil·laritat
- Condensació
- Vegetació
- Pàtina de molsa, vegetació o líquens
- Brufícia
- Oxidació
- Podriment
- Atac de corcs
- Atac de tèrmits
- Elements de fibrociment
- Presència de ciment aluminós
- [ALTRES] Altres deficiències
- [DP-] Dèficit de prestació

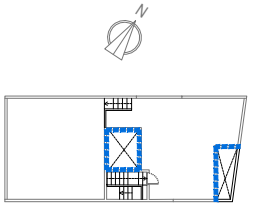

Projecte:
SGC_107_MAS_0123

Equip:
ARQUITECTE Adreça 01
Adreça 02
Adreça 03
ARQUITECTE TÈCNIC Adreça 01
Adreça 02
Adreça 03


Fase:
(E) Projecte Executiu

Data:
Març 2024


Escala:
1:50

Codi del plànol:
DG EA1 DIA6
Nom del plànol:
Diagnosi Pati Post. i Int.


Revisions:
△ REV1
△ REV2
△ REV3
△ REV4
△ REV5
△ REV6

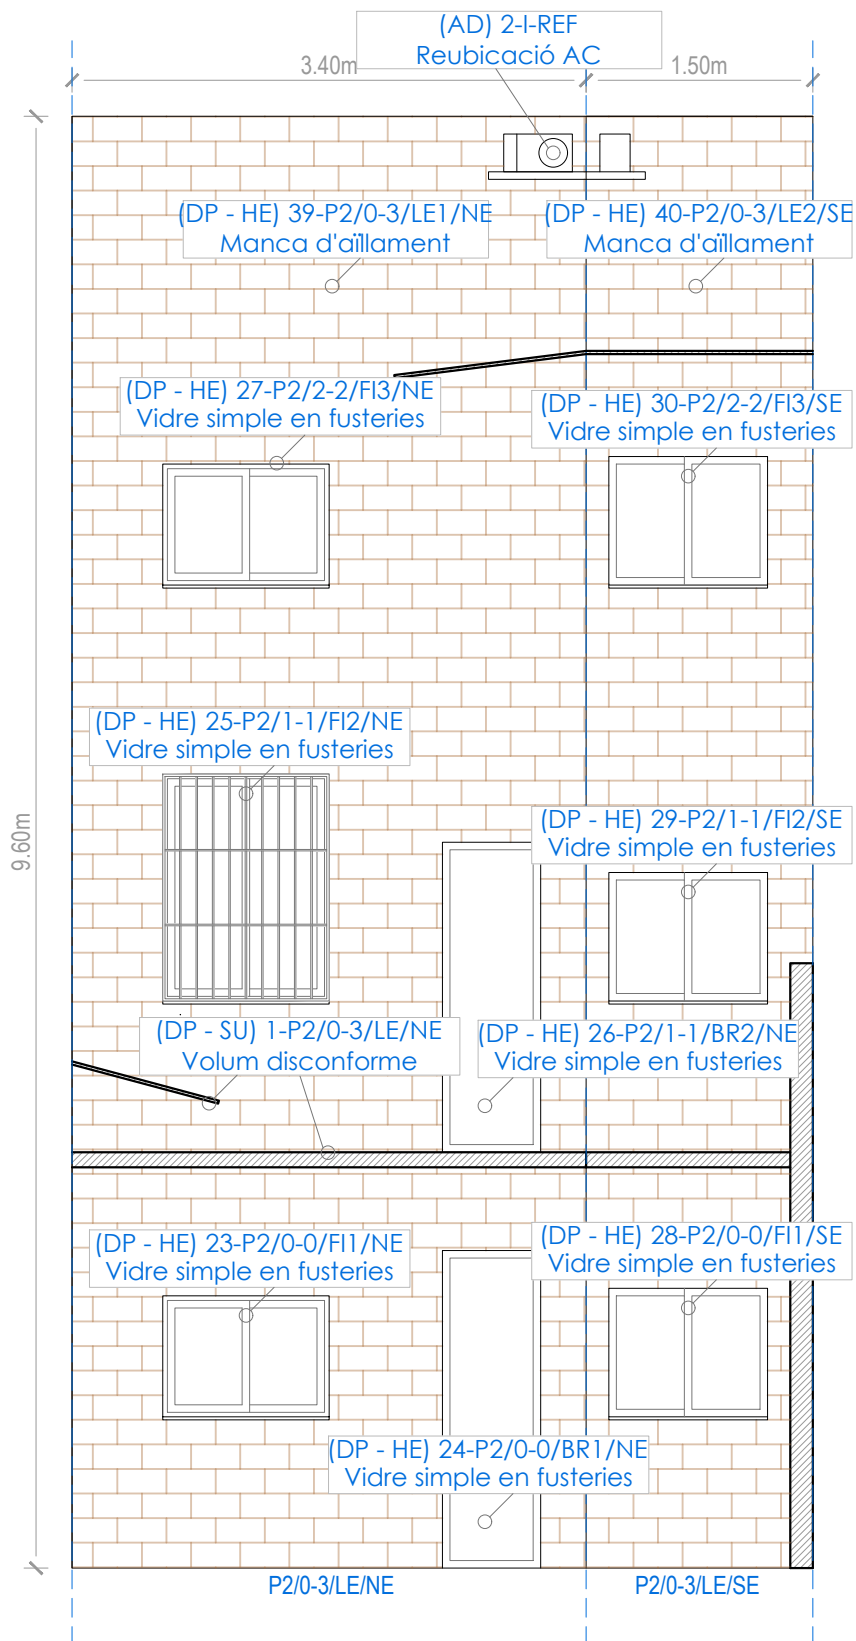

PATI POSTERIOR
Mapa de lesions

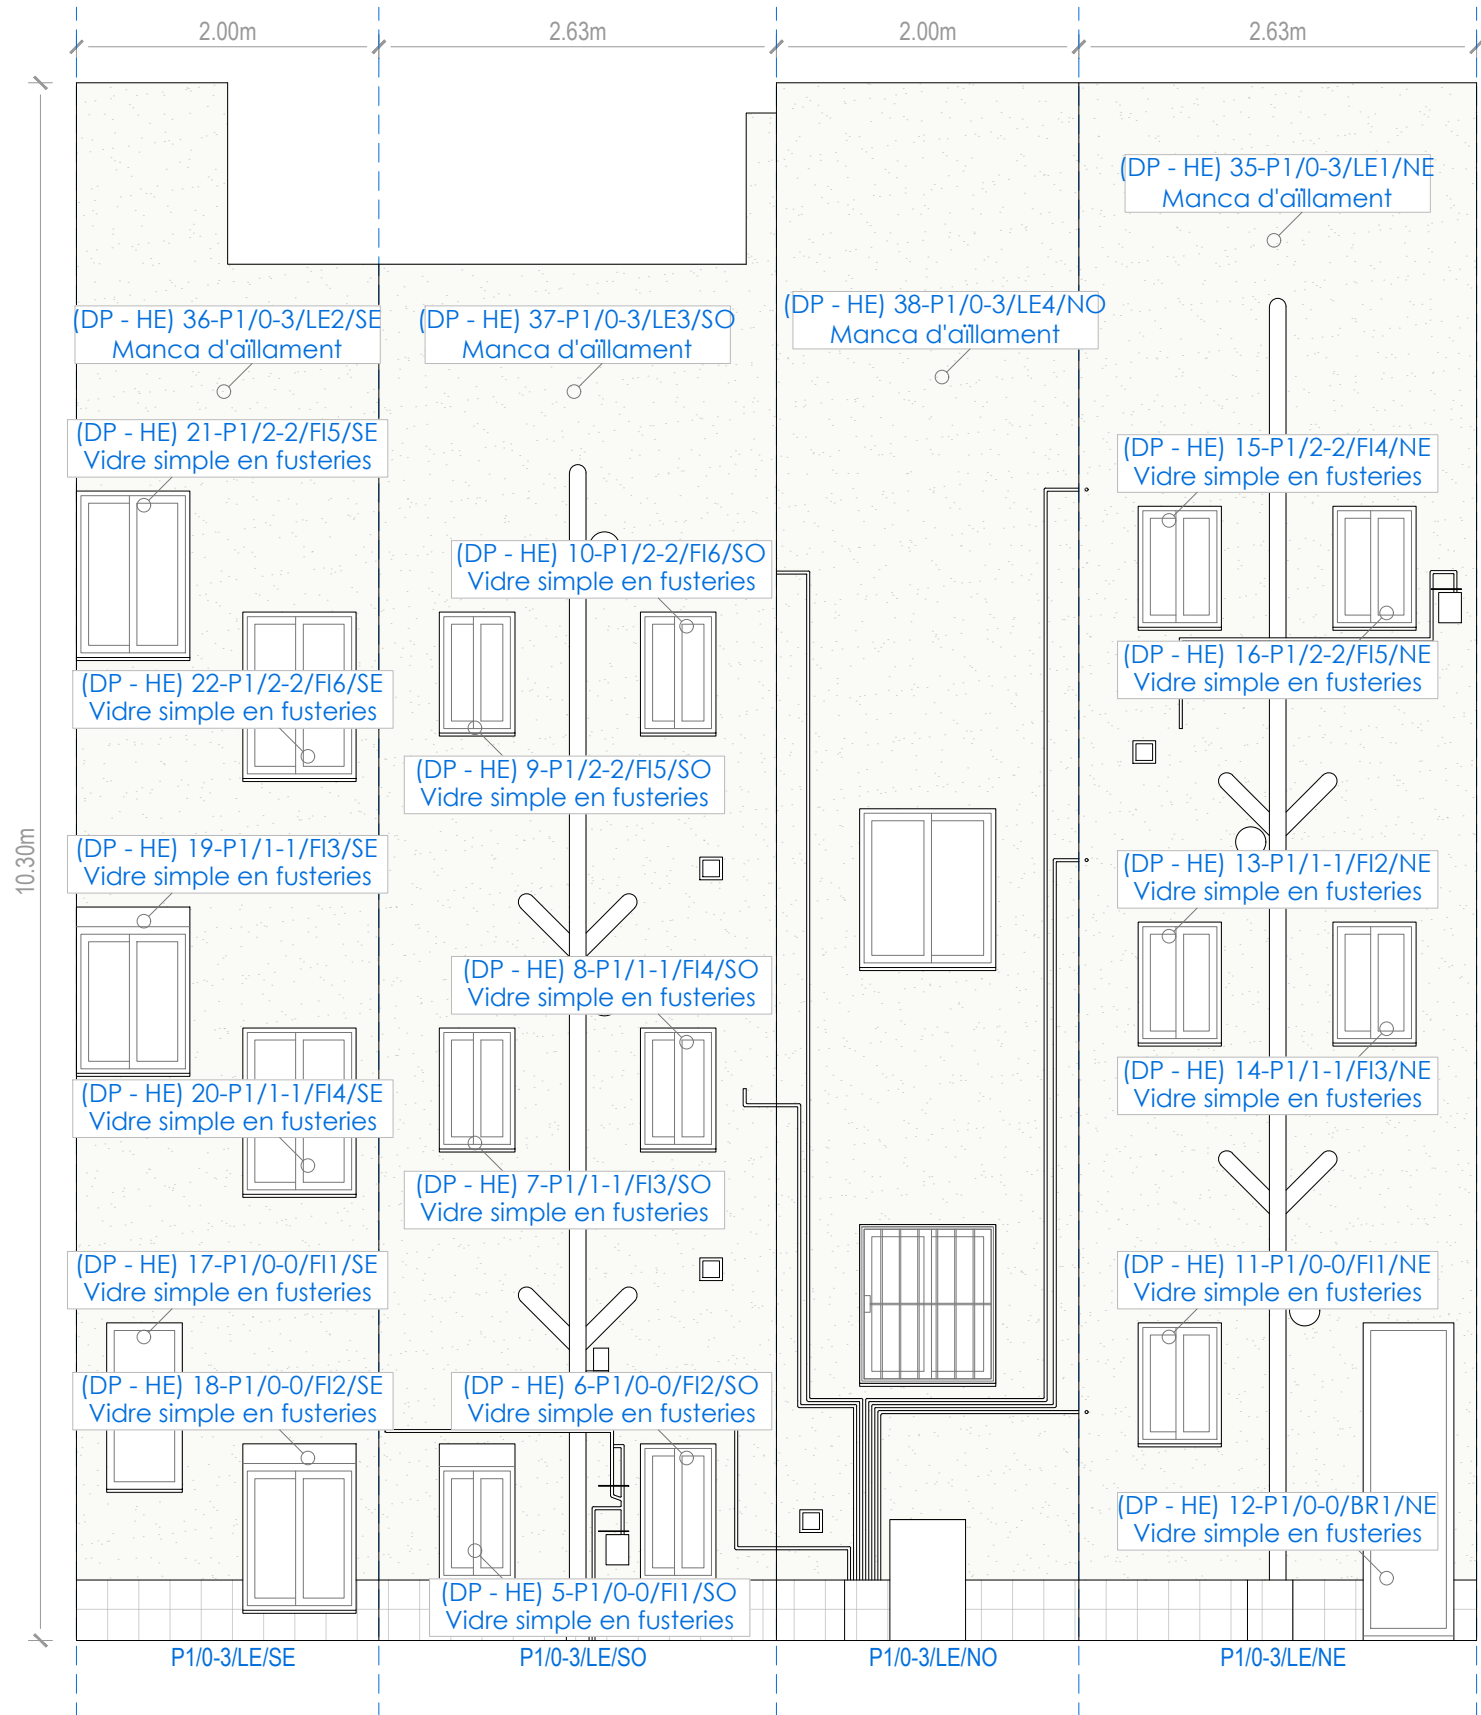


PATI INTERIOR
Mapa de lesions

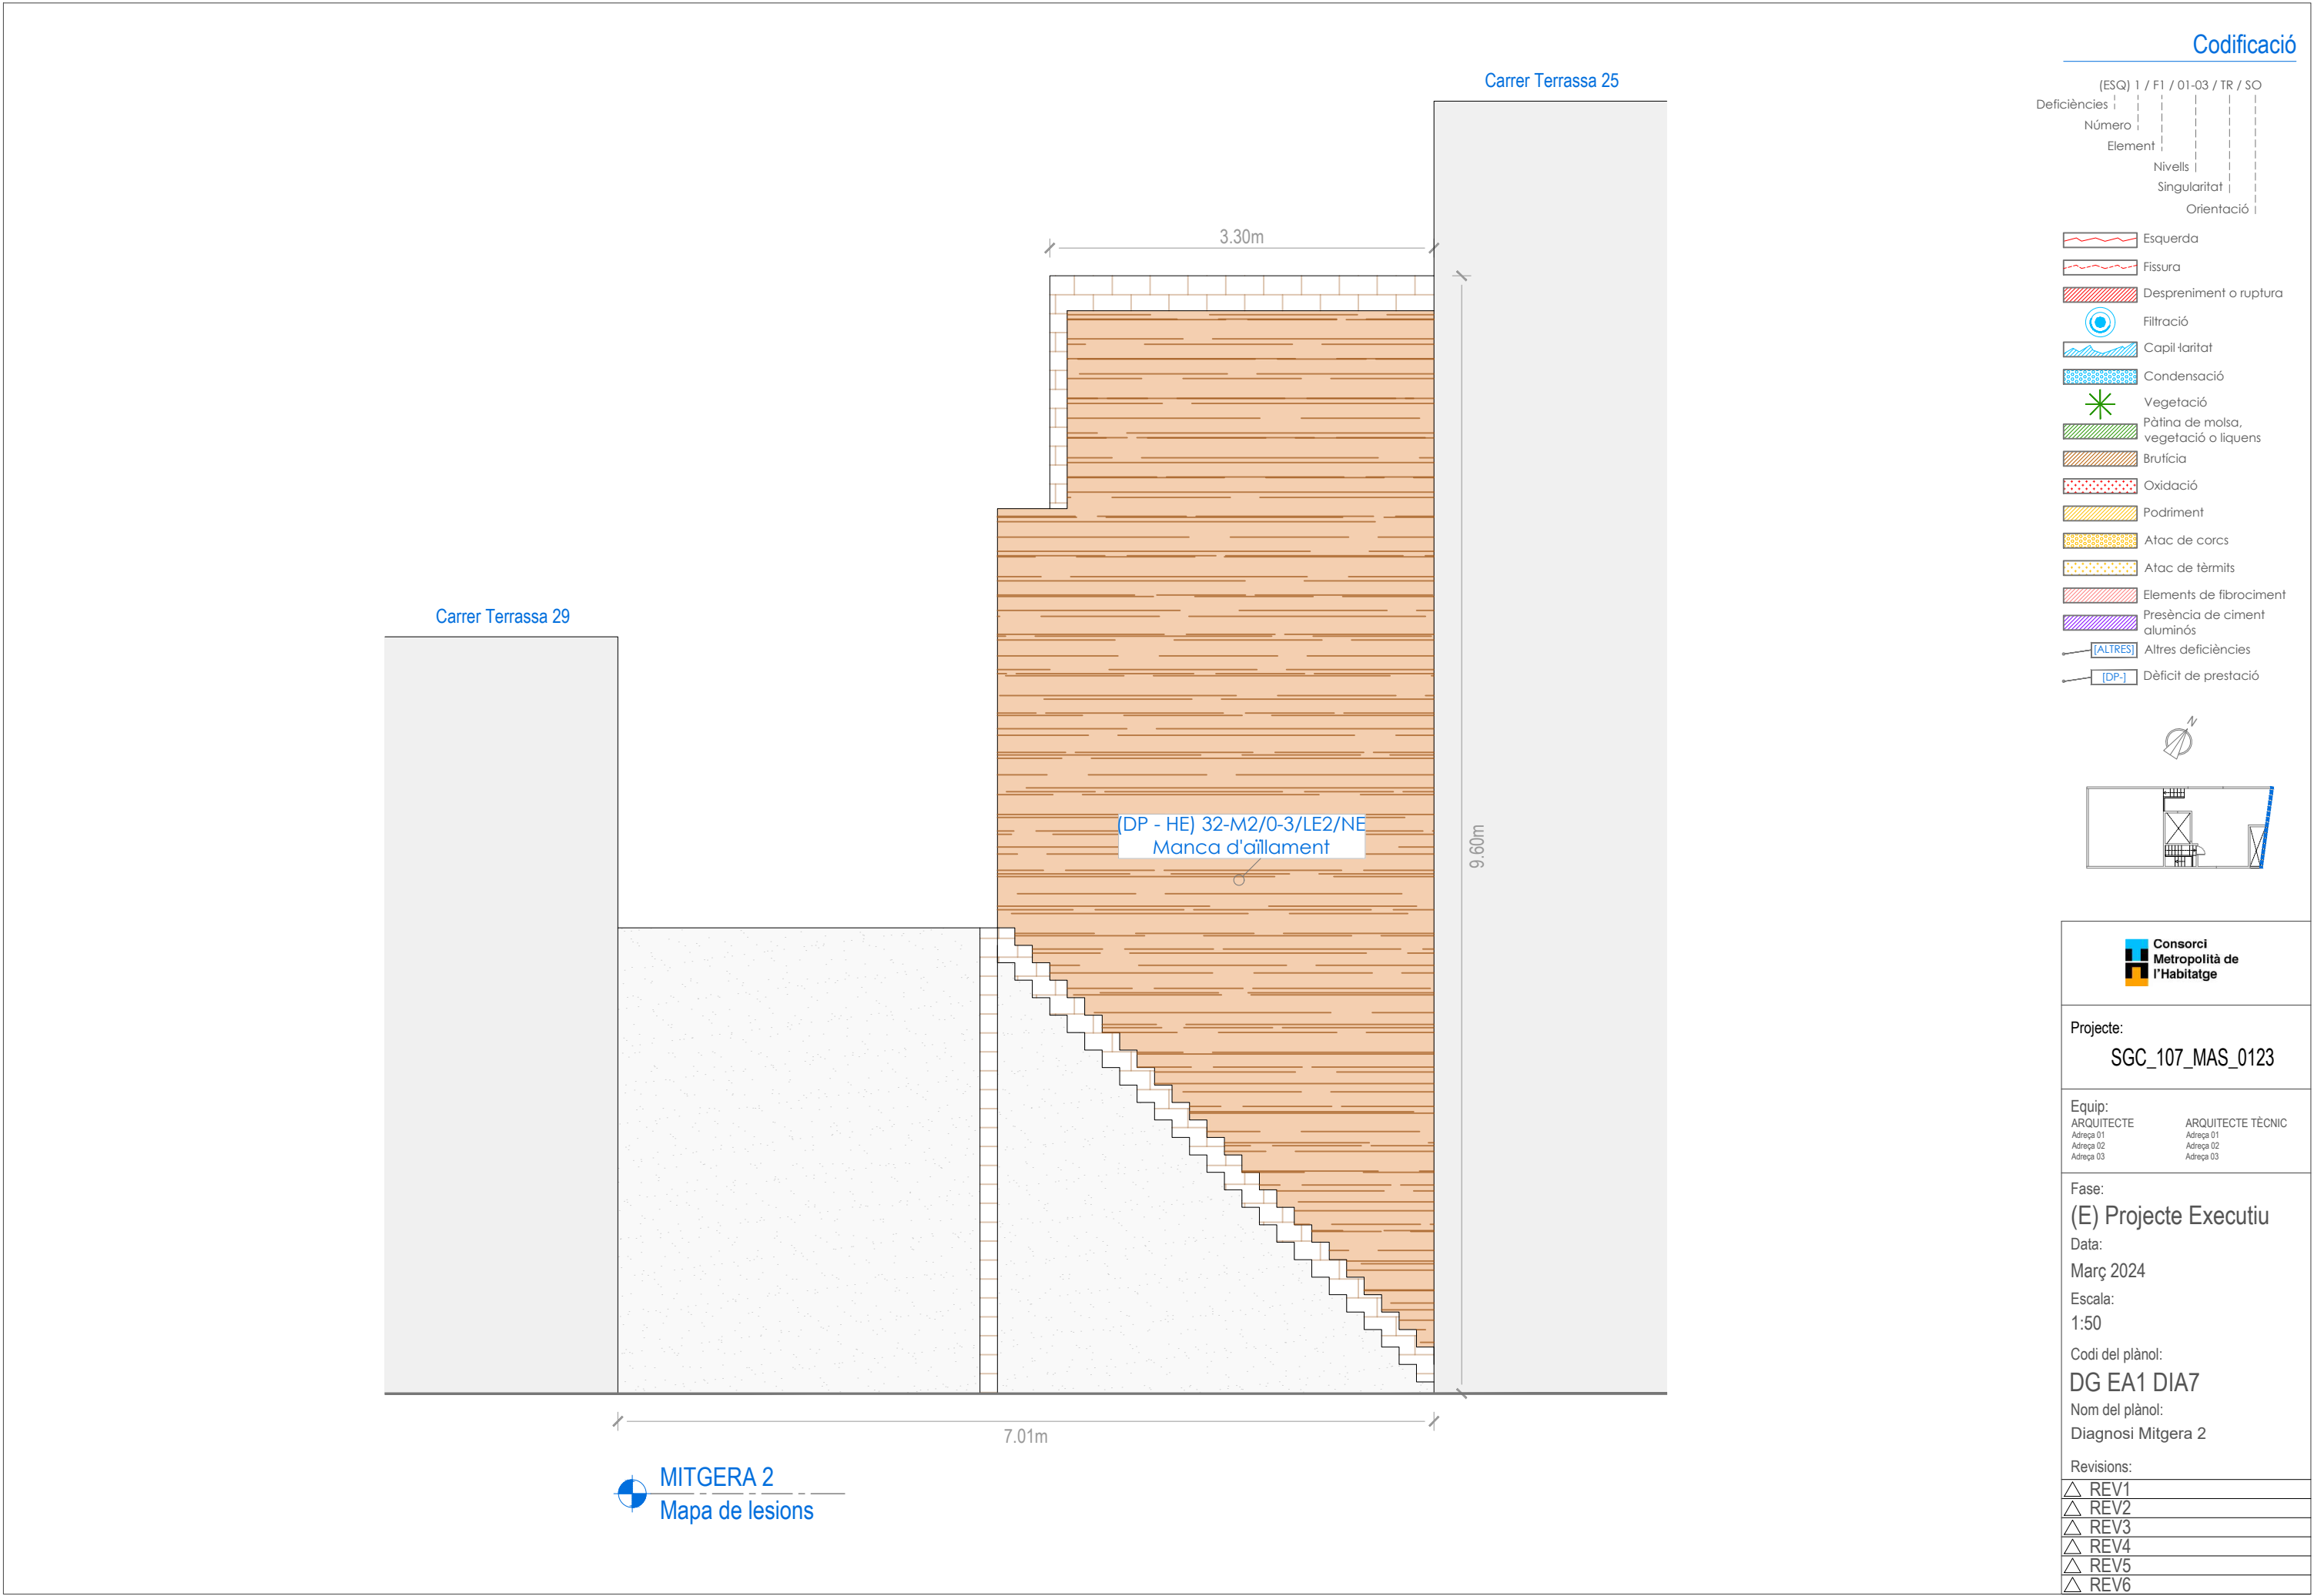

(ESQ) 1 / F1 / 01-03 / TR / SO
Deficiències
Número
Element
Nivells
Singularitat
Orientació

- Esquerda
- Fissura
- Desprentament o ruptura
- Filtració
- Capil·laritat
- Condensació
- Vegetació
- Pàtina de molsa, vegetació o líquens
- Brufícia
- Oxidació
- Podriment
- Atac de corcs
- Atac de tèrmits
- Elements de fibrociment
- Presència de ciment aluminós
- [ALTRES] Altres deficiències
- [DP-] Dèficit de prestació

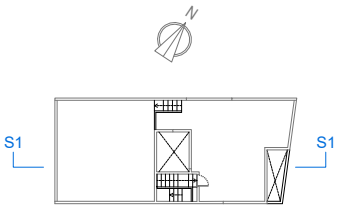

Projecte:
SGC_107_MAS_0123

Equip:
ARQUITECTE Adreça 01
Adreça 02
Adreça 03
ARQUITECTE TÈCNIC Adreça 01
Adreça 02
Adreça 03

Fase:
(E) Projecte Executiu

Data:

Març 2024

Escala:

1:50

Codi del plànol:

DG EA1 DIA8

Nom del plànol:

Diagnosi Secció Longitudinal

Revisions:

△ REV1


△ REV2

△ REV3


△ REV4

△ REV5


△ REV6

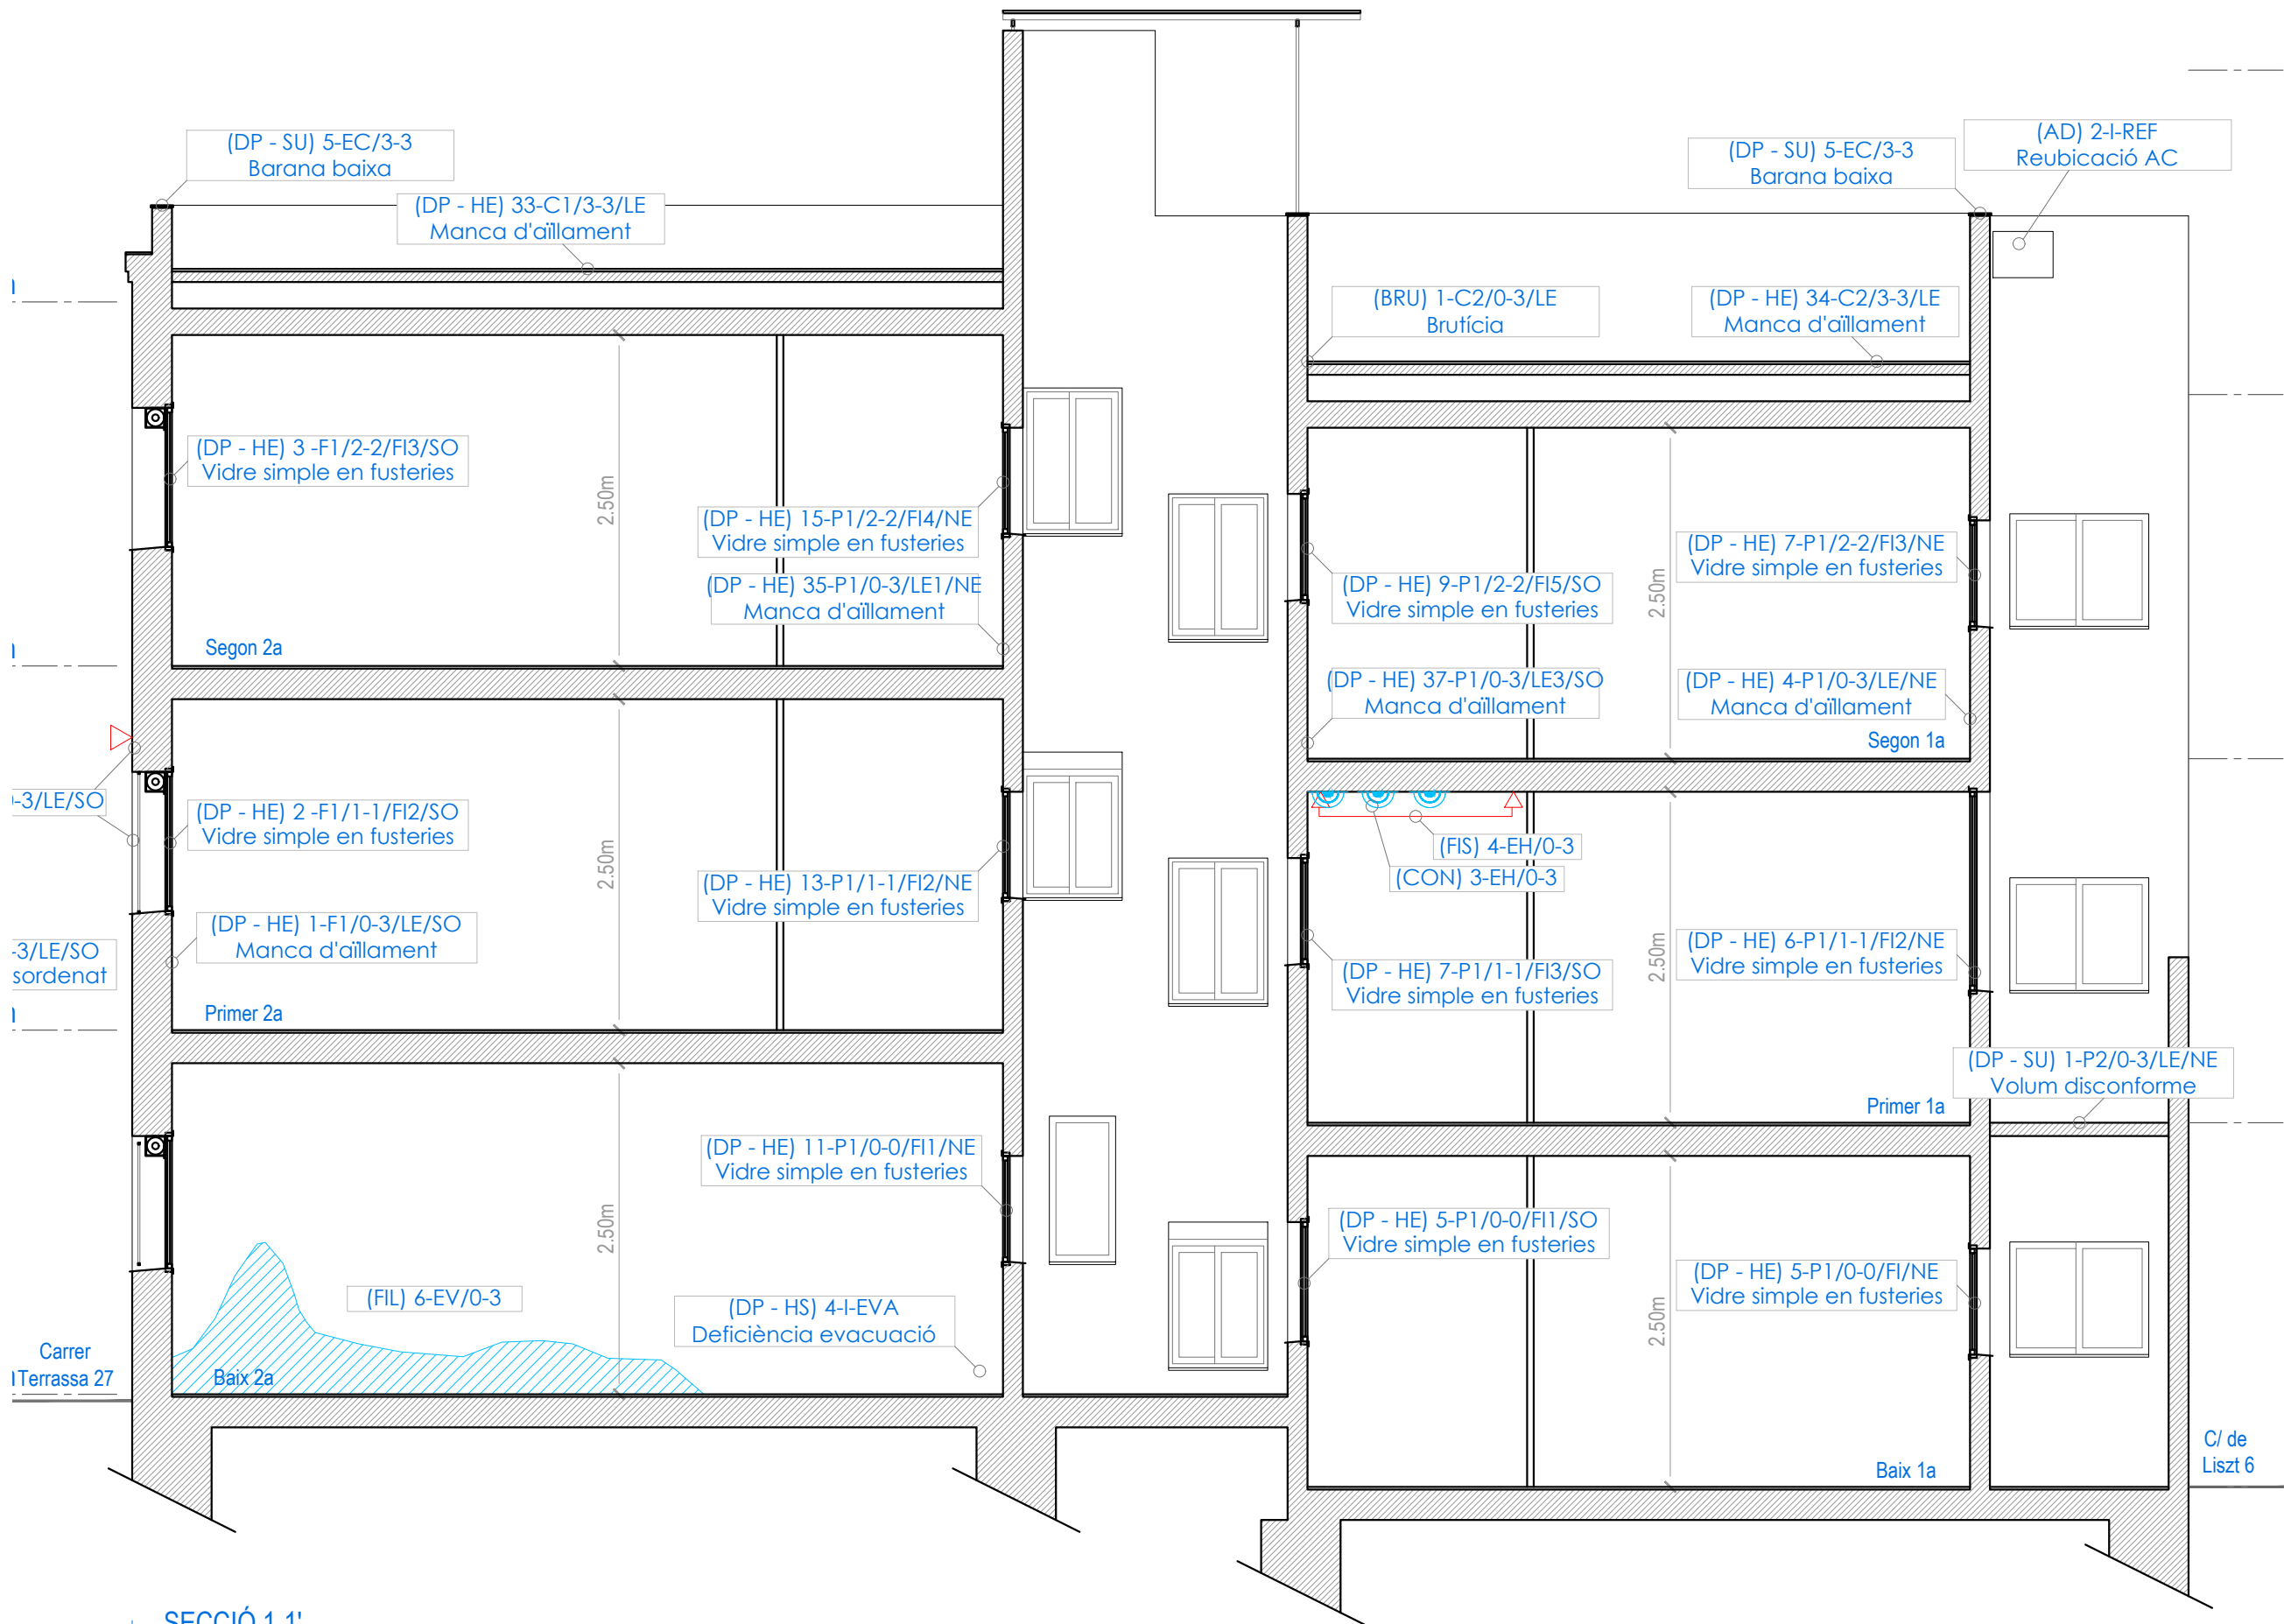

SECCIÓ 1-1'
Mapa de lesions

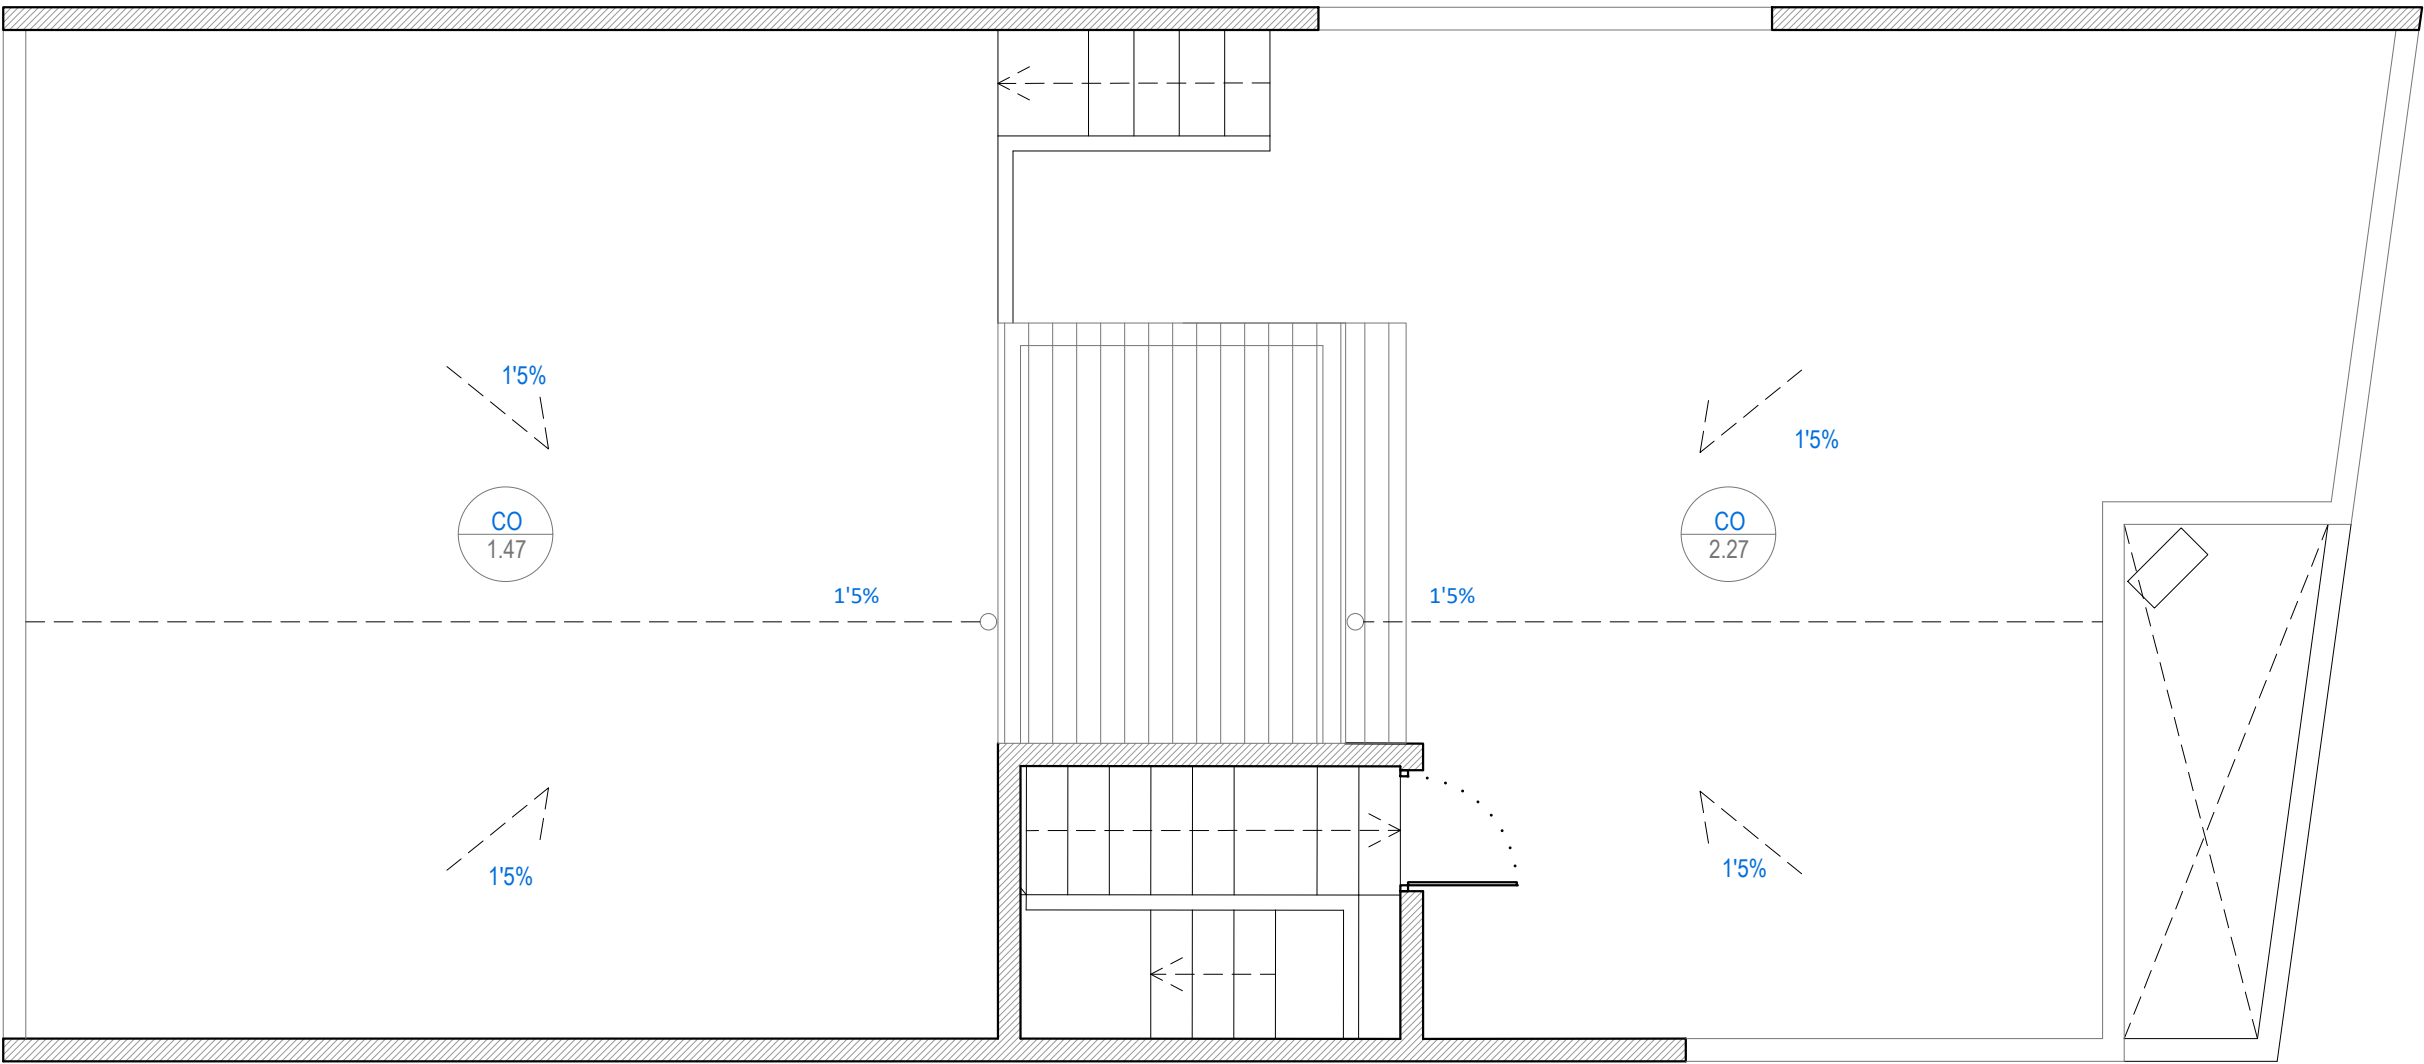

 **PLANTA COBERTA**
Mapa de transmitàncies

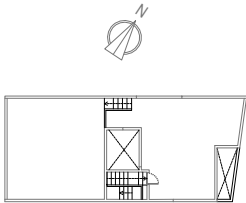

Projecte:
SGC_107_MAS_0123

Equip:	ARQUITECTE TÈCNIC
Adreça 01	Adreça 01
Adreça 02	Adreça 02
Adreça 03	Adreça 03

Fase:
(E) Projecte Executiu

Data:
Març 2024


Escala:
1:50

Codi del plànol:
DG EA2 TRA1


Nom del plànol:
Transmitàncies EA - Planta Coberta

Revisions:
△ REV1
△ REV2
△ REV3
△ REV4
△ REV5
△ REV6

ELE	Codi element	Fi = Obertura
U	Transmitància	Mur = Mur
		Co = Coberta

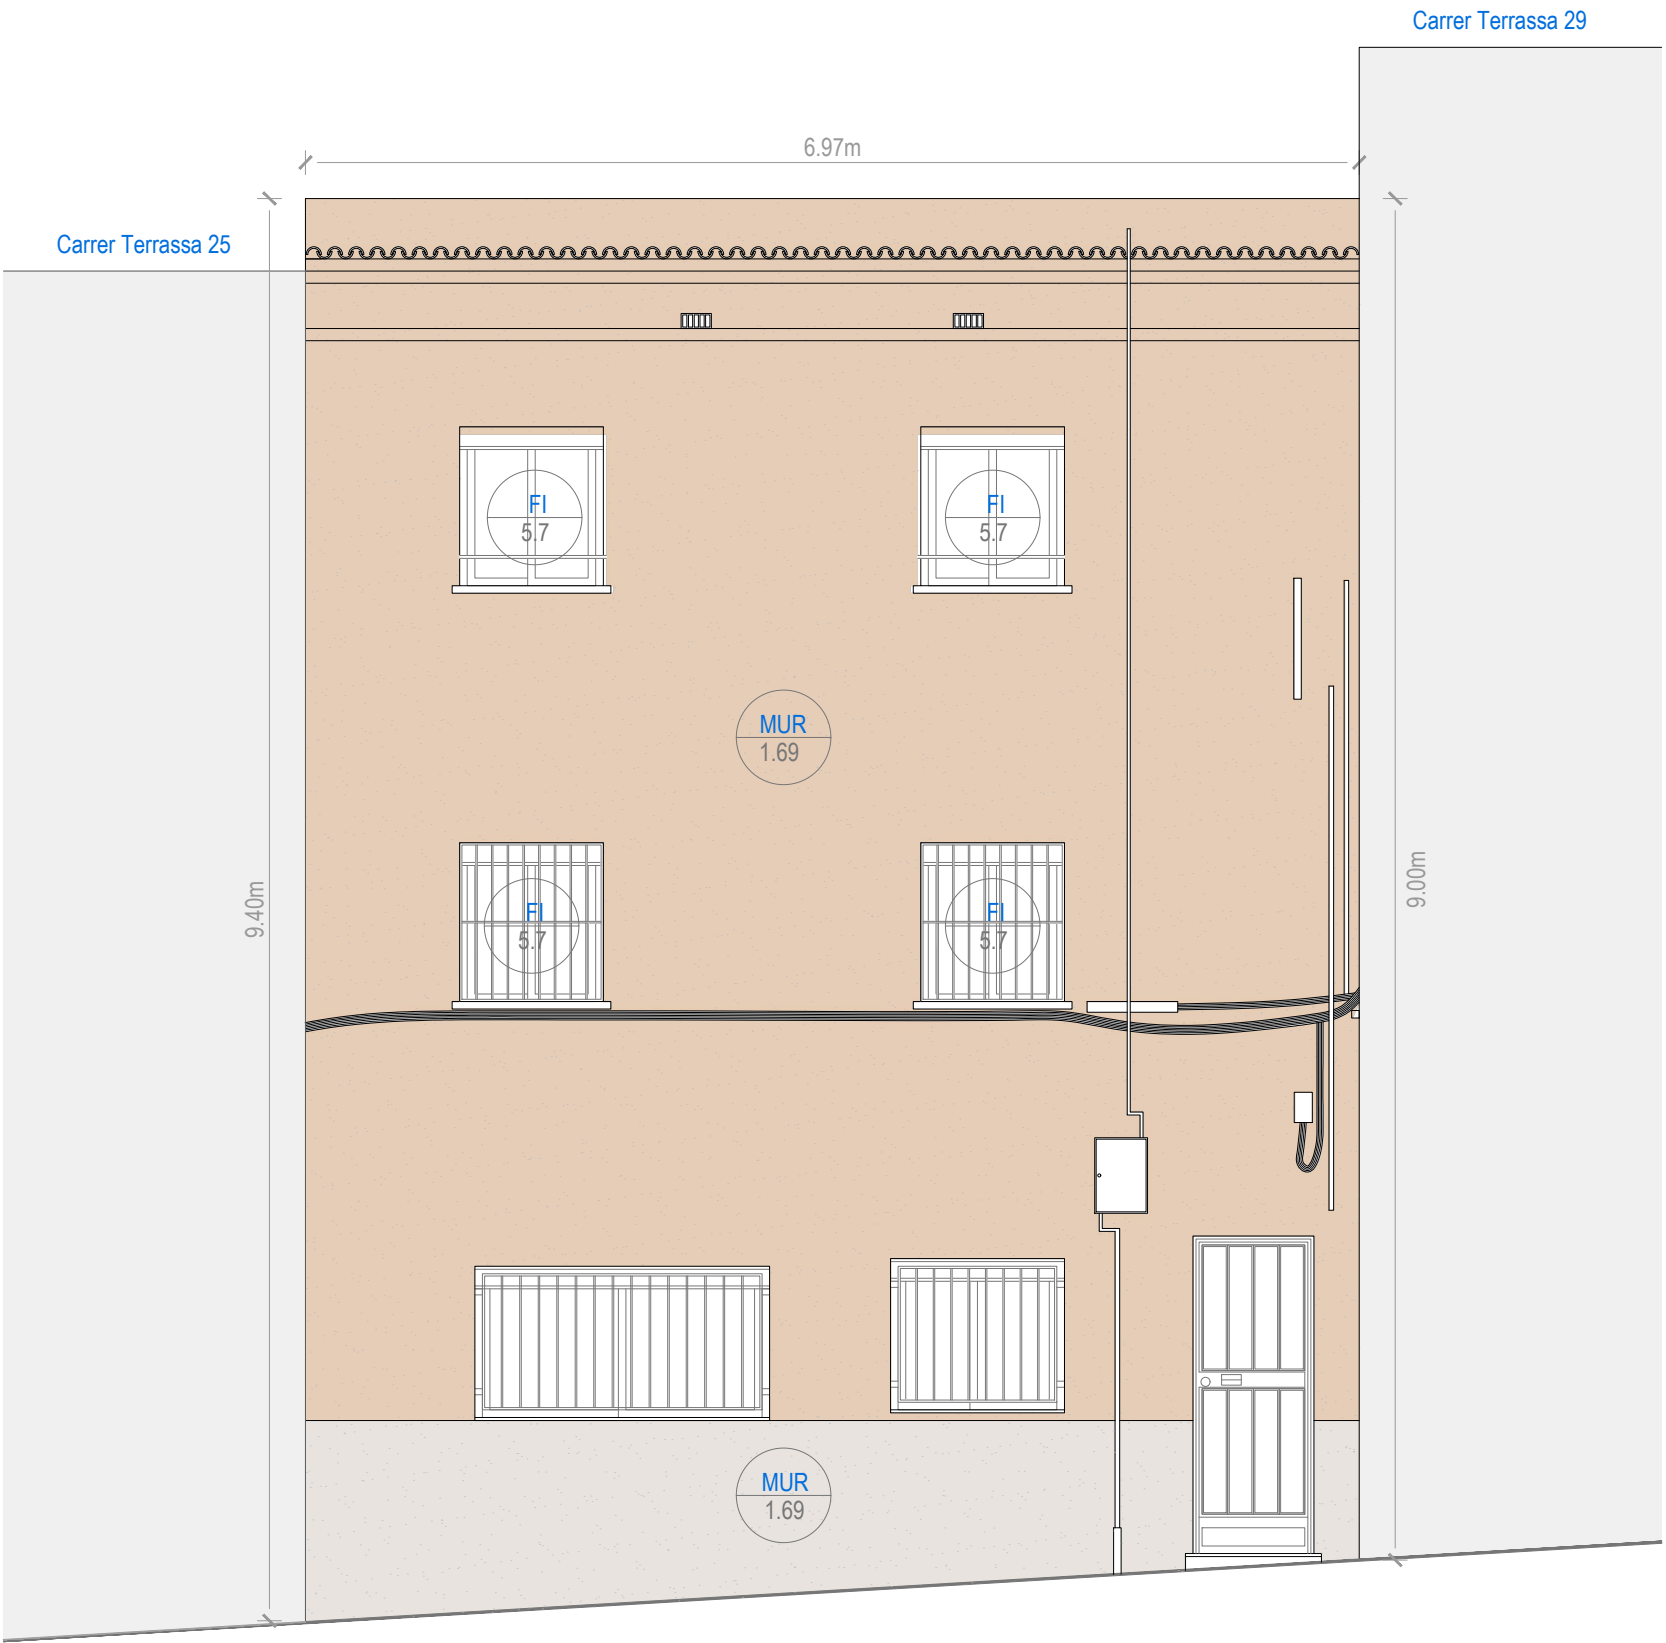

FAÇANA PRINCIPAL
Mapa de transmitàncies

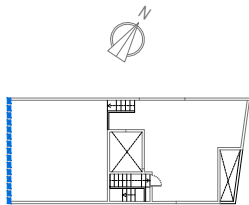

Projecte:
SGC_107_MAS_0123

Equip:
ARQUITECTE
Adreça 01
Adreça 02
Adreça 03
ARQUITECTE TÈCNIC
Adreça 01
Adreça 02
Adreça 03

Fase:
(E) Projecte Executiu

Data:

Març 2024

Escala:

1:50

Codi del plànol:

DG EA2 TRA2

Nom del plànol:

Transmitàncies EA - Façana Principal

Revisions:

△ REV1

△ REV2


△ REV3

△ REV4


△ REV5

△ REV6


ELE	Codi element	
U	Transmitància	
Fi	Obertura	
Mur	Mur	
Co	CoBERTa	

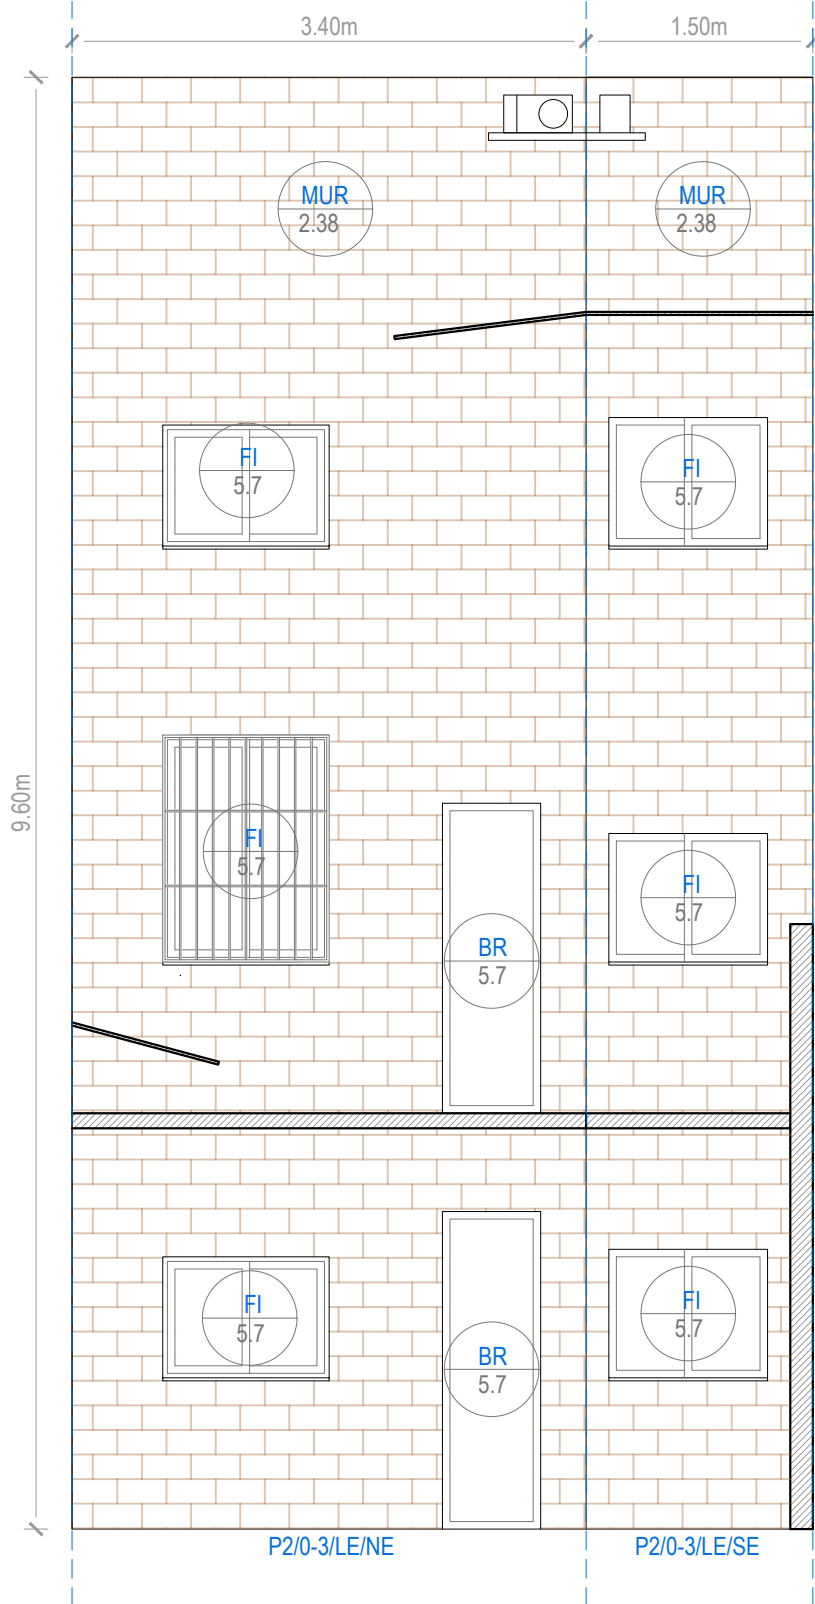

 **PATI POSTERIOR**
Mapa de transmissió

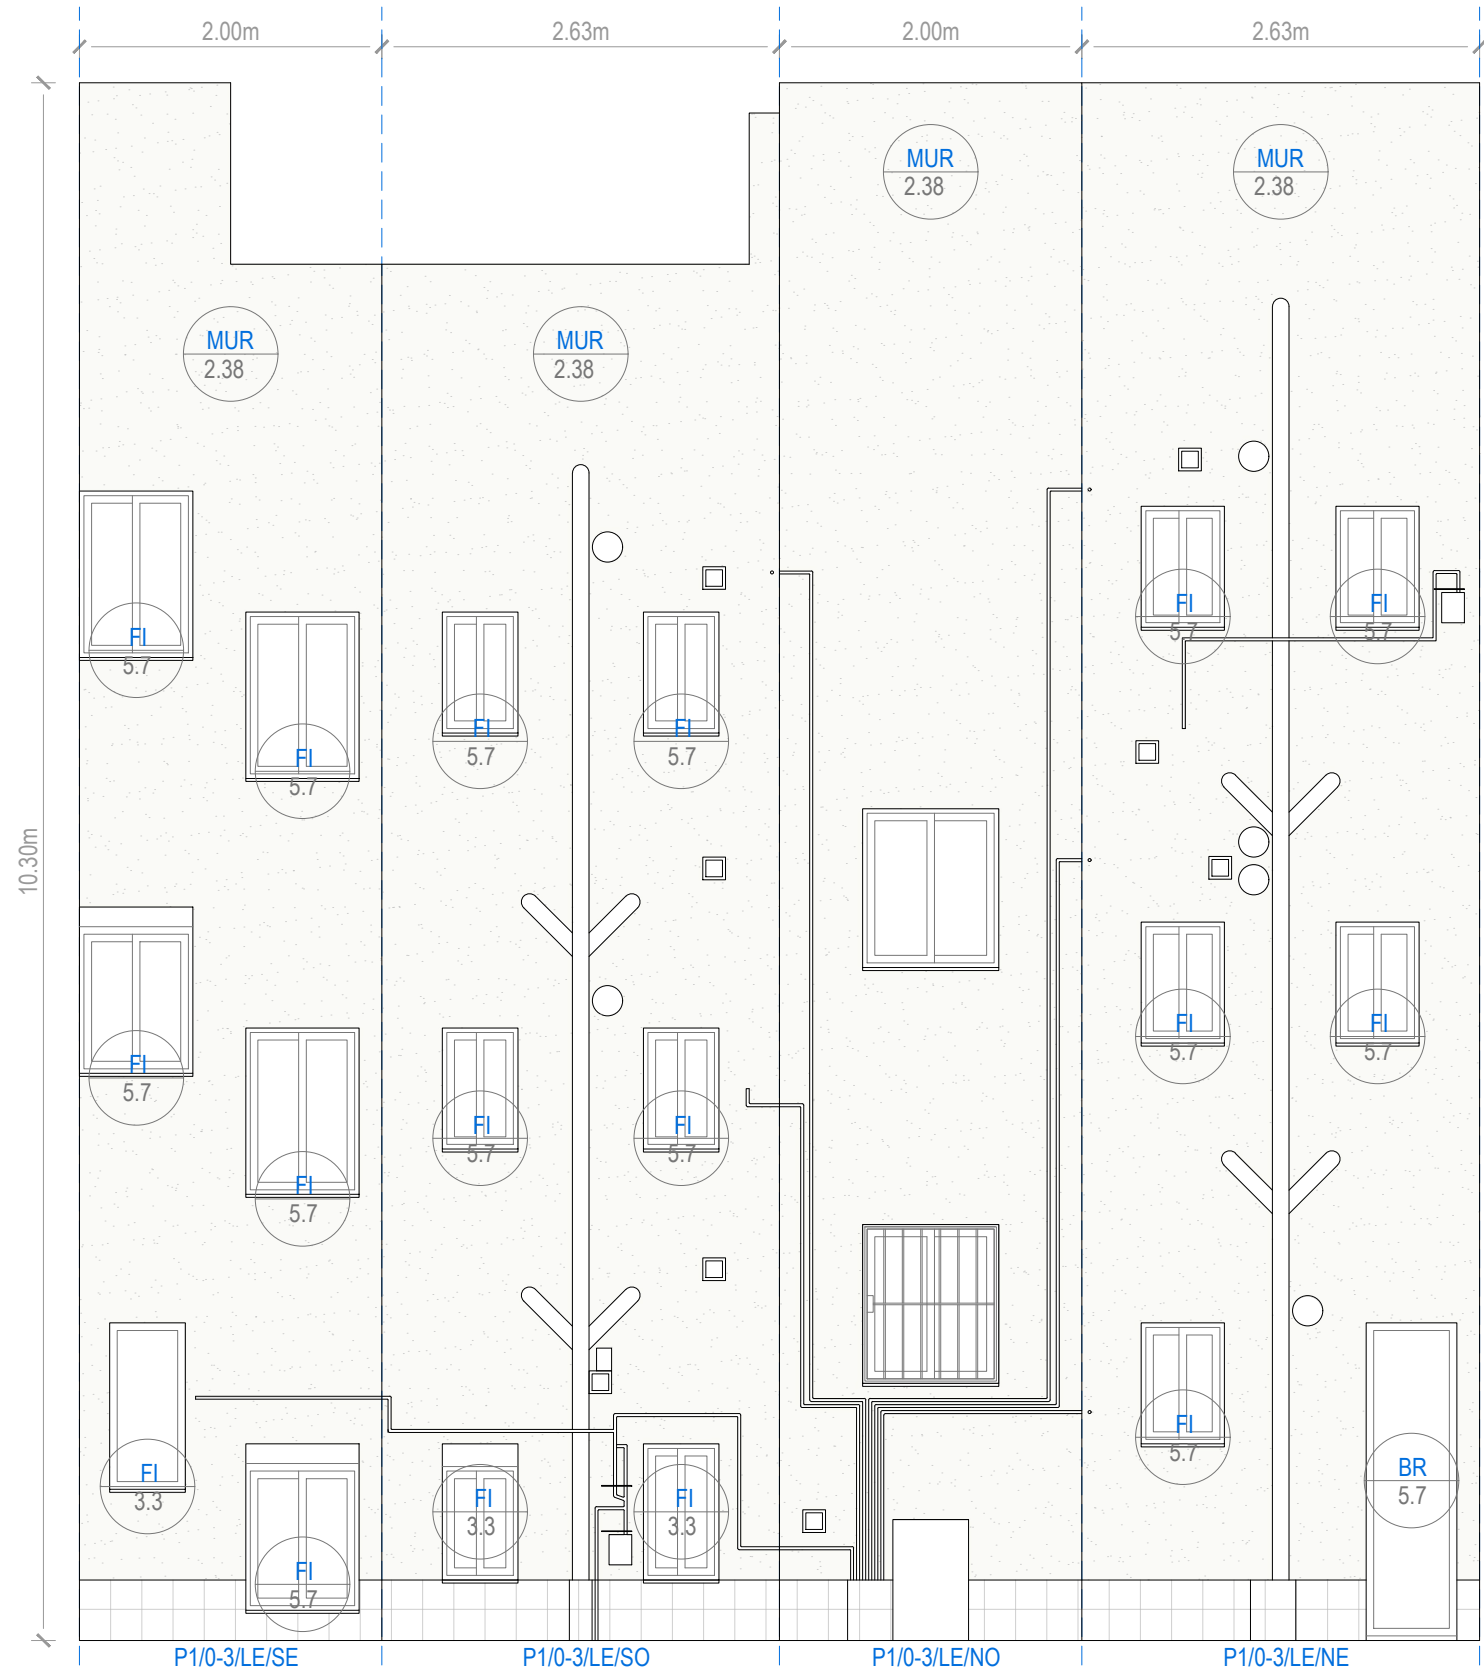

 **PATI INTERIOR**
Mapa de transmissió

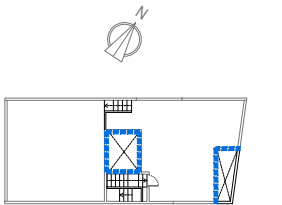

Projecte:
SGC_107_MAS_0123

Equip:
ARQUITECTE
Adreça 01
Adreça 02
Adreça 03
ARQUITECTE TÈCNIC
Adreça 01
Adreça 02
Adreça 03

Fase:
(E) Projecte Executiu

Data:

Març 2024

Escala:

1:50

Codi del plànol:

DG EA2 TRA3

Nom del plànol:

Transmissió EA - Pati Post. i Int.

Revisions:

△ REV1

△ REV2

△ REV3

△ REV4

△ REV5

△ REV6

ELE

Codi element



U

Transmitància

Fi = Obertura

Mur = Mur

Co = Coberto

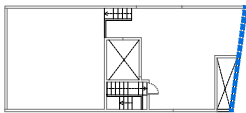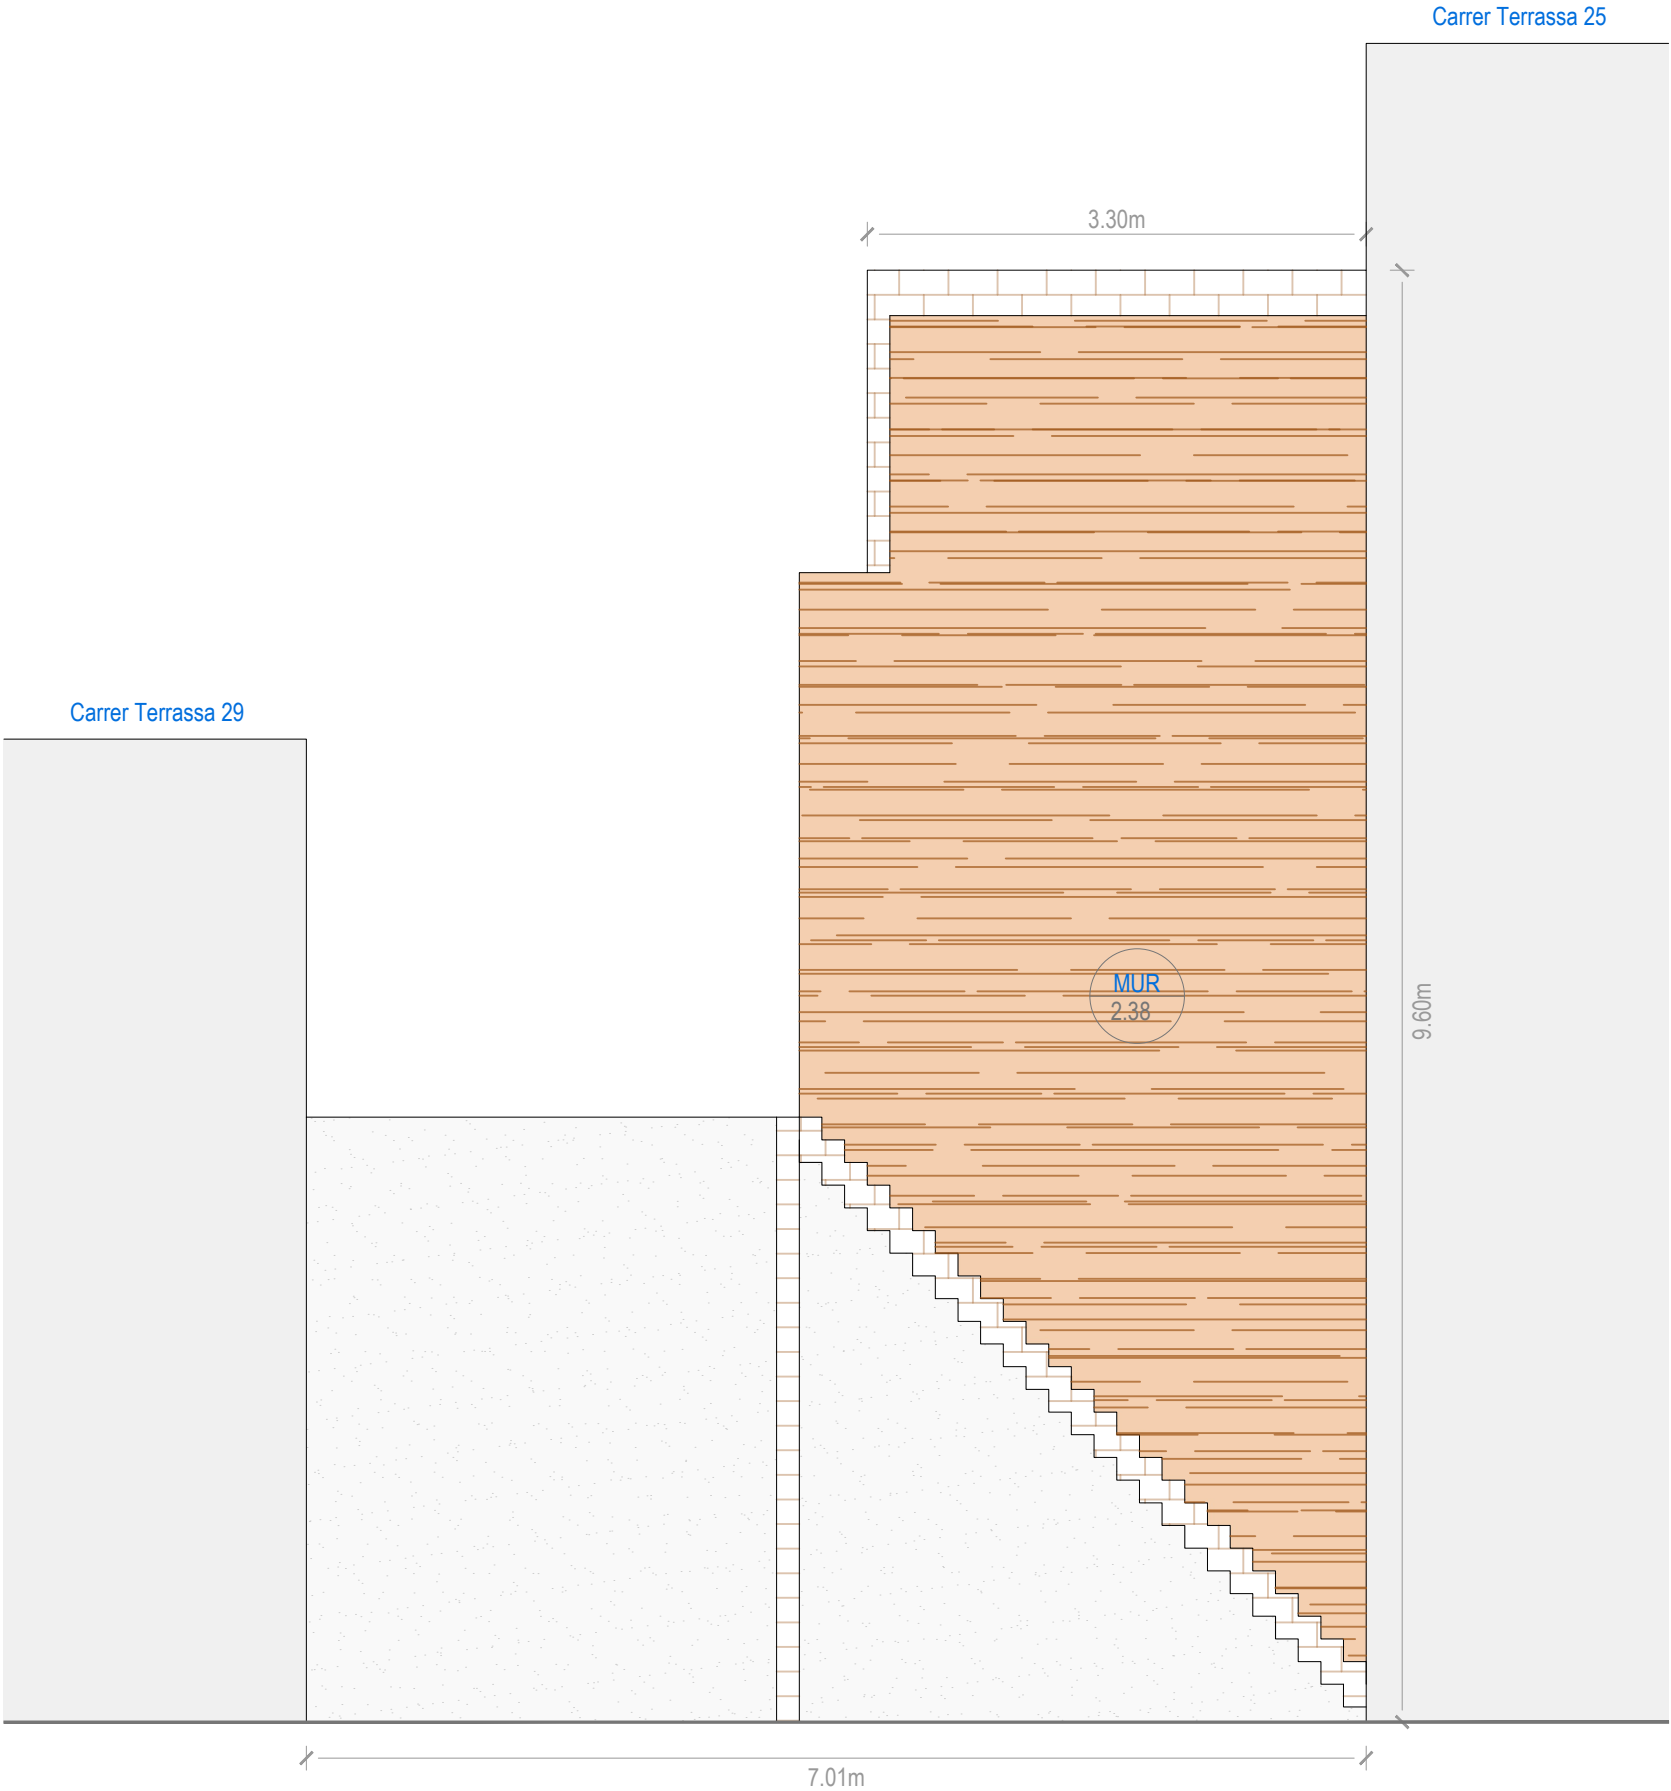

Projecte:
SGC_107_MAS_0123

Equip:	ARQUITECTE	ARQUITECTE TÈCNIC
	Adreça 01	Adreça 01
	Adreça 02	Adreça 02
	Adreça 03	Adreça 03

Fase:
(E) Projecte Executiu


Data:
Març 2024

Escala:
1:50

Codi del plànol:
DG EA2 TRA4
Nom del plànol:
Transmitàncies EA - Mitgera 2

Revisions:	
△ REV1	
△ REV2	
△ REV3	
△ REV4	
△ REV5	
△ REV6	

--- U --- ELE Codi element
Fi = Obertura
Mur = Mur
Co = Coberto

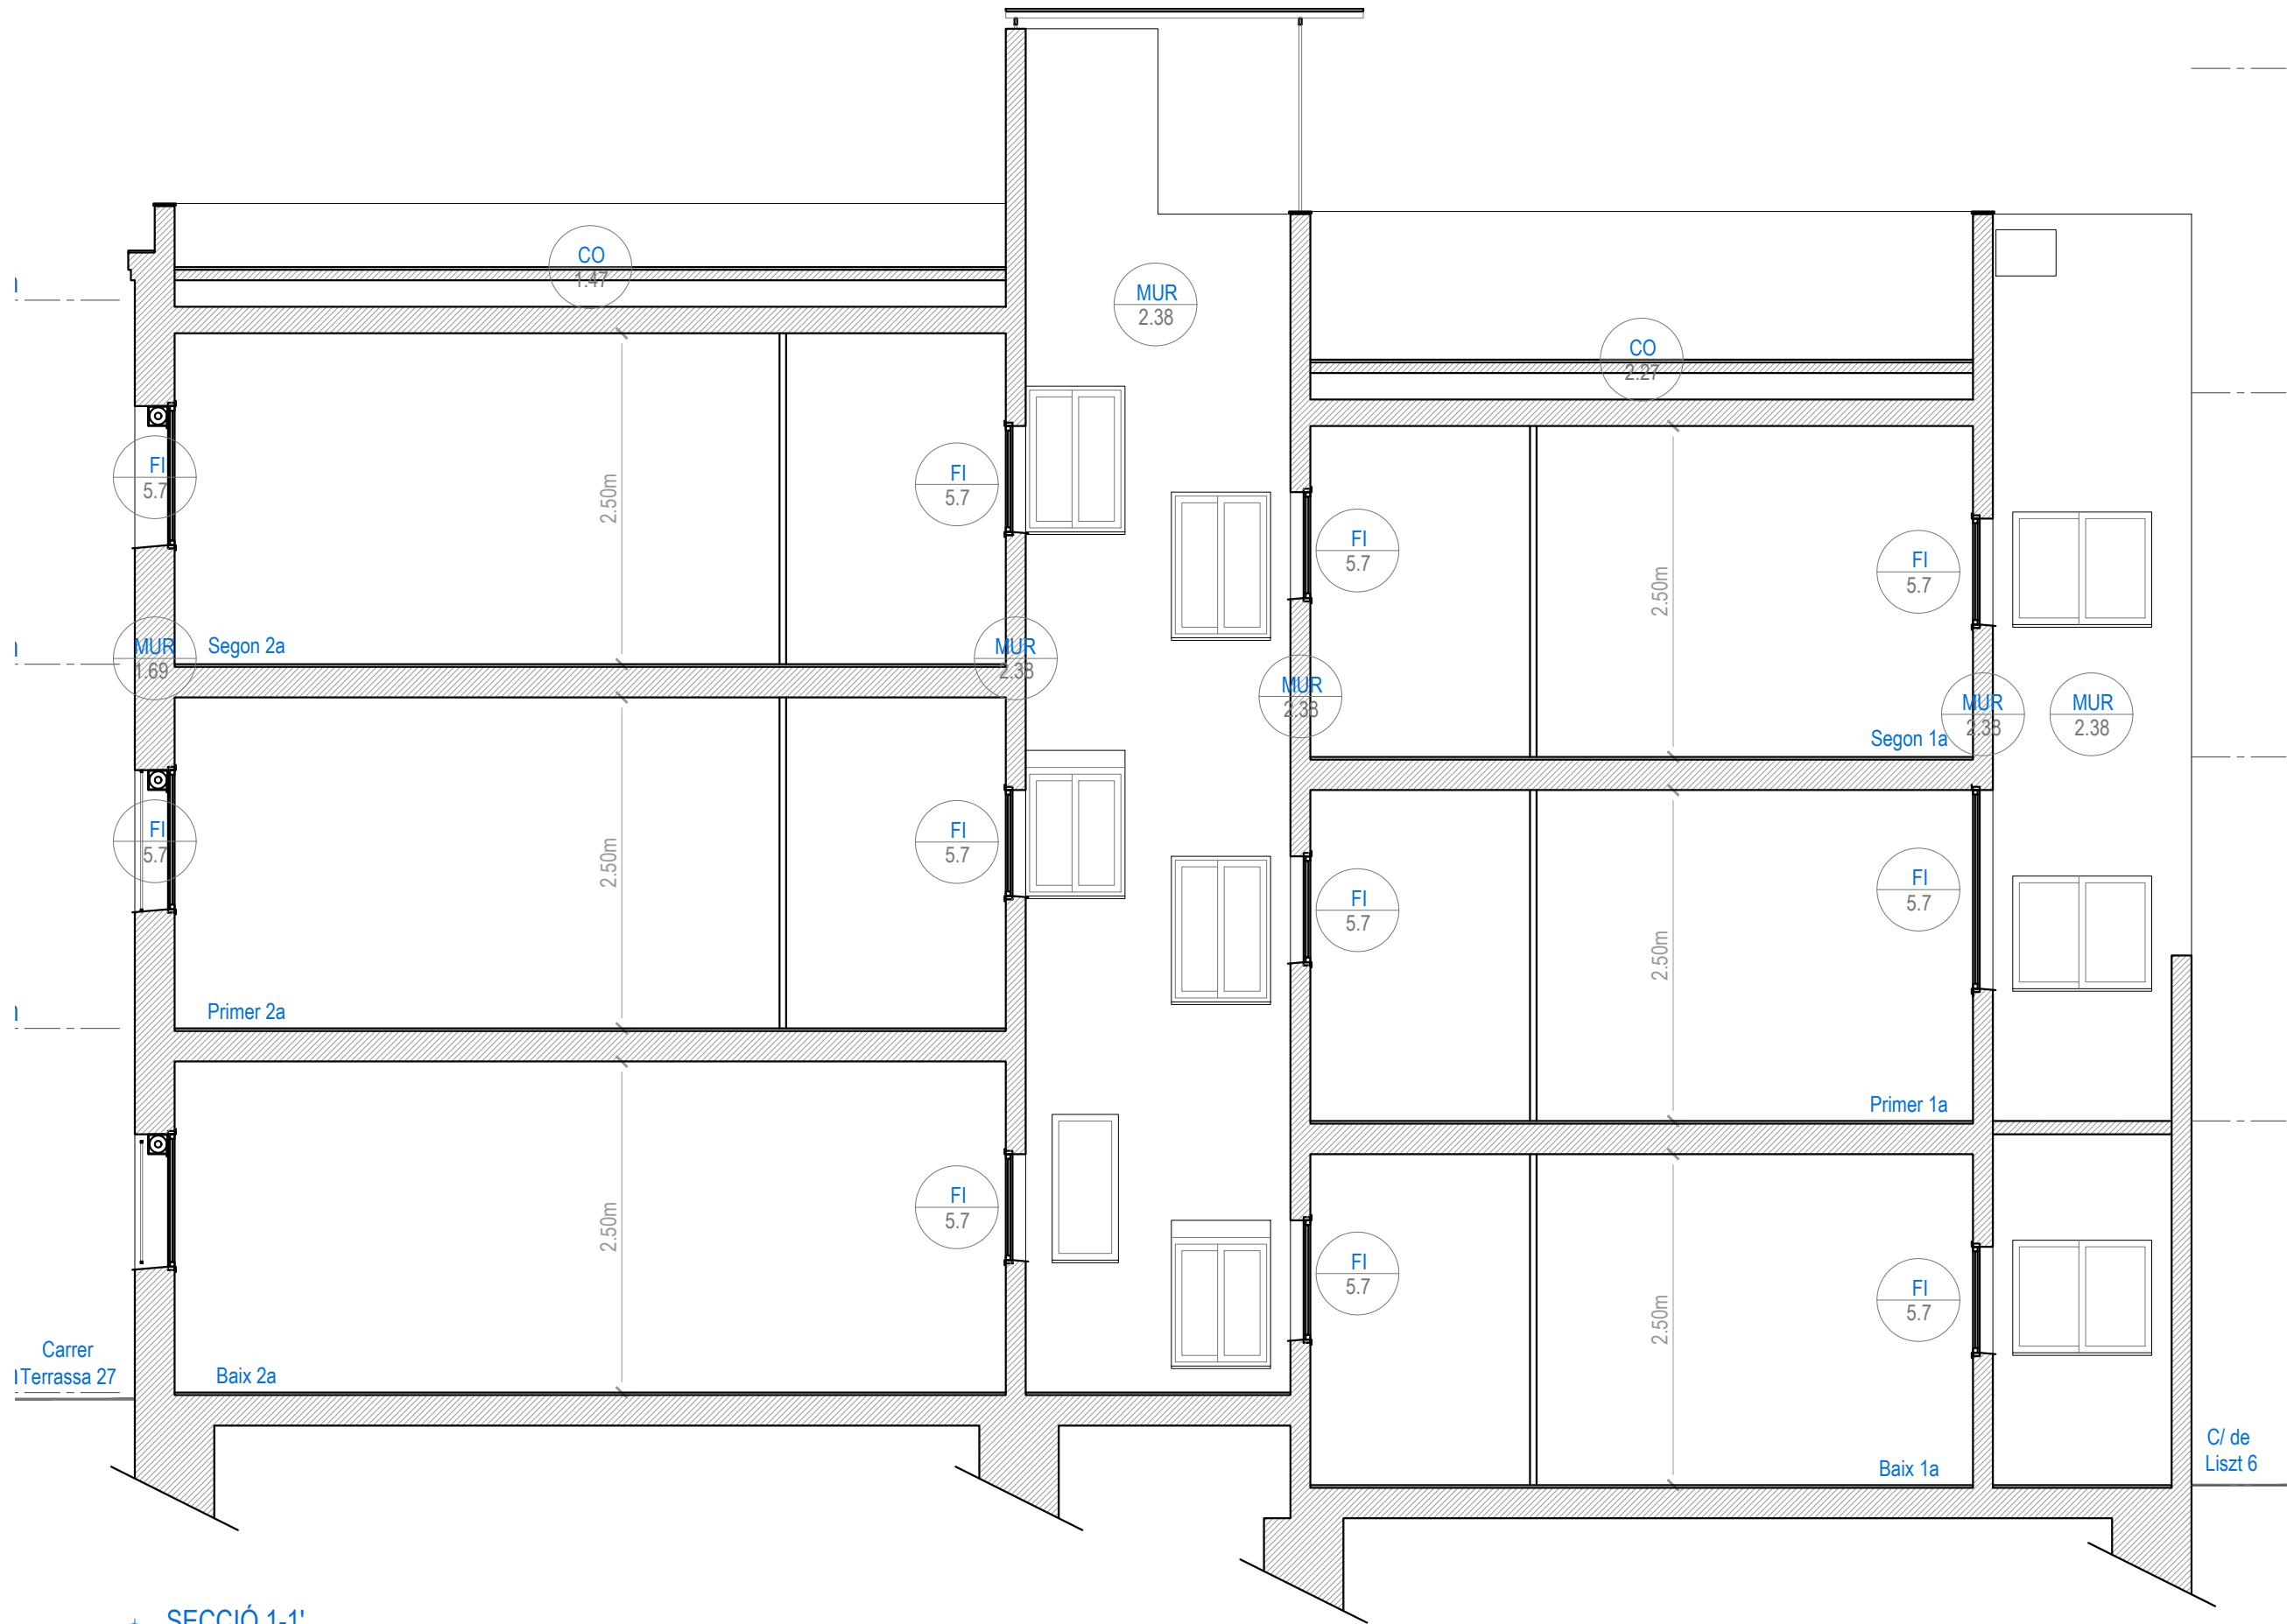

Carrer
I Terrassa 27

C/ de
Liszt 6

SECCIÓ 1-1'
Mapa de transmissió



Projecte:
SGC_107_MAS_0123

Equip:
ARQUITECTE Adreça 01
Adreça 02
Adreça 03
ARQUITECTE TÈCNIC Adreça 01
Adreça 02
Adreça 03

Fase:
(E) Projecte Executiu

Data:

Març 2024

Escala:

1:50

Codi del plànol:

DG EA2 TRA5

Nom del plànol:

Transmissió EA - Secció Longit.

Revisions:

△ REV1

△ REV2

△ REV3



△ REV4

△ REV5

△ REV6

CA1

Cos afegit en Façana Posterior.
Planta: Planta Primera.
Actuació: Retirada element

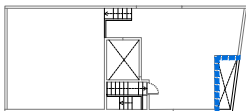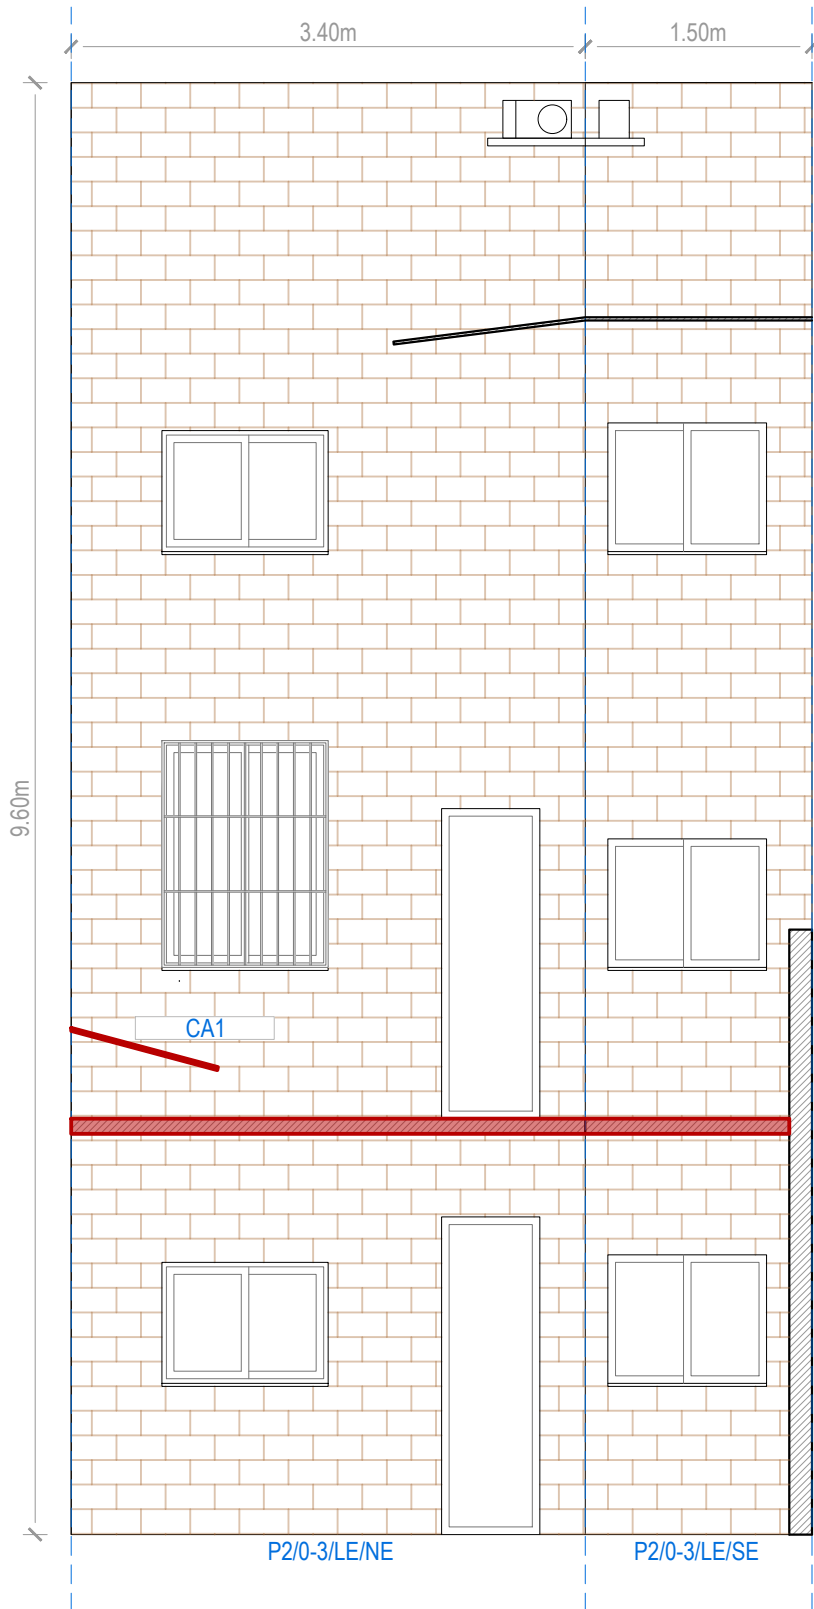

Projecte:
SGC_107_MAS_0123

Equip:
ARQUITECTE
Adreça 01
Adreça 02
Adreça 03
ARQUITECTE TÈCNIC
Adreça 01
Adreça 02
Adreça 03

Fase:
(E) Projecte Executiu

Data:
Març 2024


Escala:
1:50

Codi del plànol:
DG EA3 CA
Nom del plànol:
Cossos Afegits

Revisions:	
△ REV1	
△ REV2	
△ REV3	
△ REV4	
△ REV5	
△ REV6	



F1/0-3/LE/SO

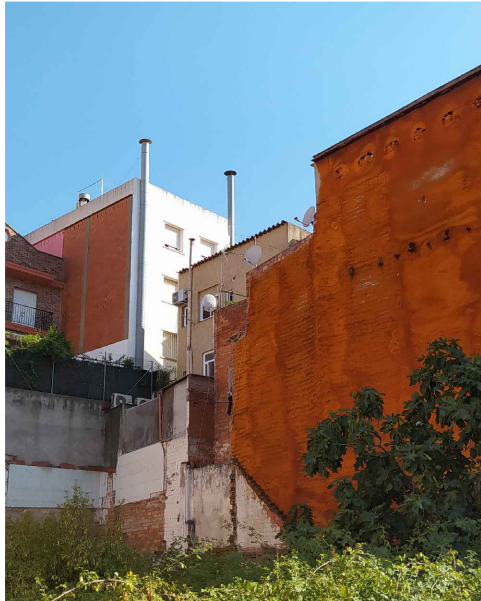

M2/0-3/LE/NE




P1/0-3/LE/SE / P1/0-3/LE/NE




C2/3-3/LE




C1/3-3/CL

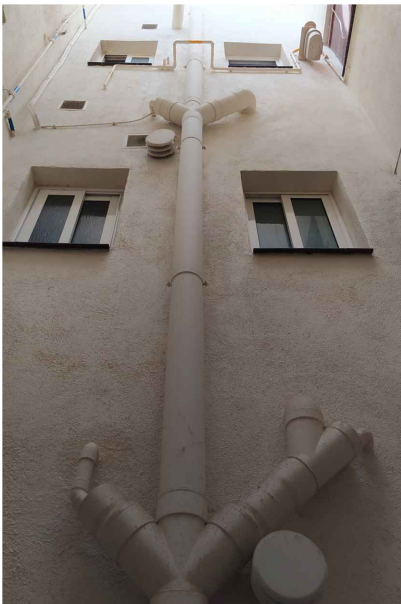


P2/0-3/LE/NE

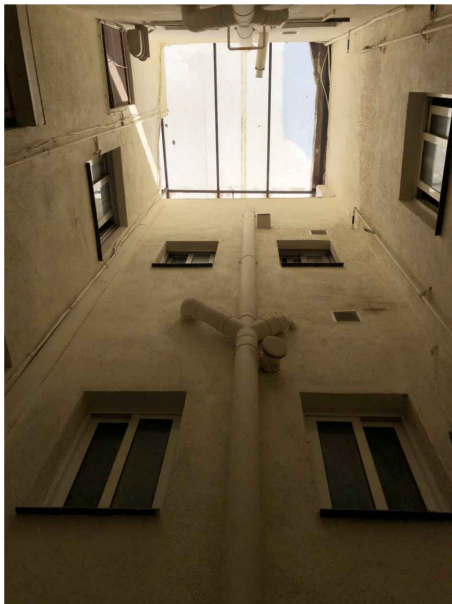


P2/0-3/LE/SO

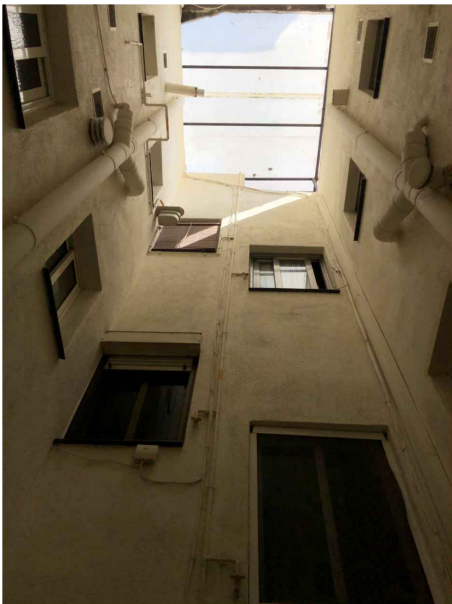


P2/0-3/LE/SE

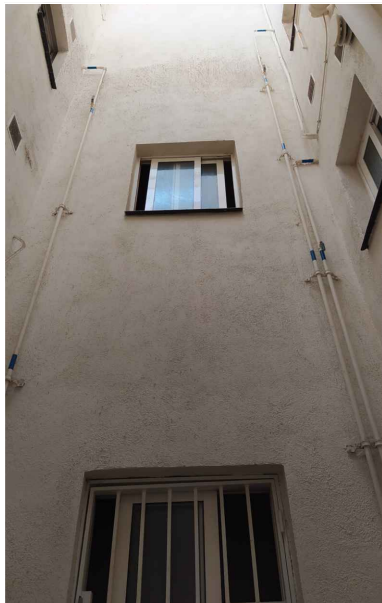


P2/0-3/LE/NO

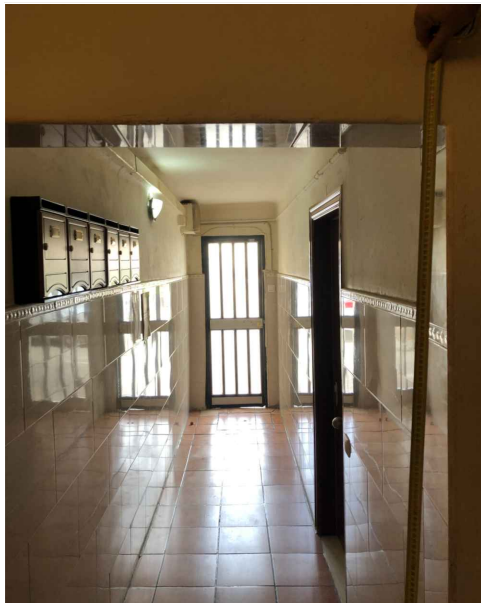

EC/0-0

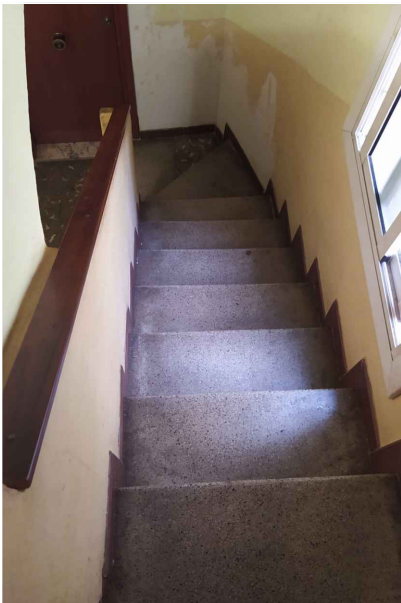

EC/1-2

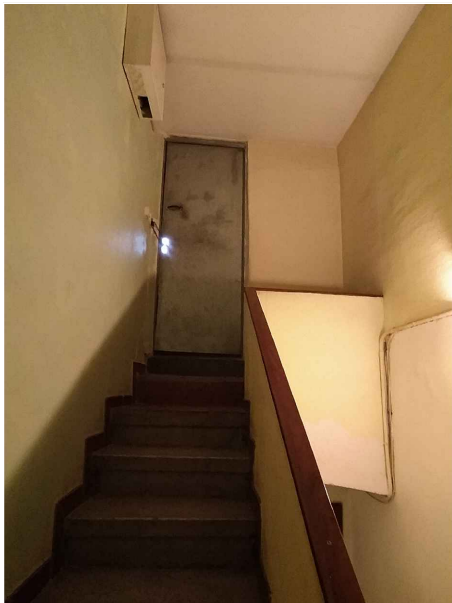

EC/2-3



I/AIG



Projecte:
SGC_107_MAS_0123

Equip:	ARQUITECTE TÈCNIC
Adreça 01	Adreça 01
Adreça 02	Adreça 02
Adreça 03	Adreça 03

Fase:
(E) Projecte Executiu
Data:
Març 2024
Escala:
1:50
Codi del plànol:
DG EA4 FA
Nom del plànol:
Fotografies generals de l'edifici

Revisions:	
△ REV1	
△ REV2	
△ REV3	
△ REV4	
△ REV5	
△ REV6	

DG AC. DOCUMENTACIÓ GRÀFICA ACTUACIONS

DG AC – A Actuacions de Millora Energètica

A.1 ENV Obres de Millora Energètica en el Sistema Envolupant

DG AC A1 ENV END 1	Actuacions de Millora Energètica. Envolvent – Enderrocs
DG AC A1 ENV END 2	Actuacions de Millora Energètica. Envolvent – Enderrocs
DG AC A1 ENV END 3	Actuacions de Millora Energètica. Envolvent – Enderrocs
DG AC A1 ENV END 4	Actuacions de Millora Energètica. Envolvent – Enderrocs
DG AC A1 ENV END 5	Actuacions de Millora Energètica. Envolvent – Enderrocs
DG AC A1 ENV END 6	Actuacions de Millora Energètica. Envolvent – Enderrocs
DG AC A1 ENV END 7	Actuacions de Millora Energètica. Envolvent – Enderrocs
DG AC A1 ENV END 8	Actuacions de Millora Energètica. Envolvent – Enderrocs
DG AC A1 ENV ACT 1	Actuacions de Millora Energètica. Envolvent – Actuacions
DG AC A1 ENV ACT 2	Actuacions de Millora Energètica. Envolvent – Actuacions
DG AC A1 ENV ACT 3	Actuacions de Millora Energètica. Envolvent – Actuacions
DG AC A1 ENV ACT 4	Actuacions de Millora Energètica. Envolvent – Actuacions
DG AC A1 ENV ACT 5	Actuacions de Millora Energètica. Envolvent – Actuacions
DG AC A1 ENV ACT 6	Actuacions de Millora Energètica. Envolvent – Actuacions
DG AC A1 ENV ACT 7	Actuacions de Millora Energètica. Envolvent – Actuacions
DG AC A1 ENV ACT 8	Actuacions de Millora Energètica. Envolvent – Actuacions
DG AC A1 ENV TRA 1	Actuacions de Millora Energètica. Envolvent – Transmitàncies
DG AC A1 ENV TRA 2	Actuacions de Millora Energètica. Envolvent – Transmitàncies
DG AC A1 ENV TRA 3	Actuacions de Millora Energètica. Envolvent – Transmitàncies
DG AC A1 ENV TRA 4	Actuacions de Millora Energètica. Envolvent – Transmitàncies
DG AC A1 ENV TRA 5	Actuacions de Millora Energètica. Envolvent – Transmitàncies
DG AC A1 ENV DET	Actuacions de Millora Energètica. Envolvent – Detalls afectades
DG AC A1 FU 1	Actuacions de Millora Energètica. Envolvent – Fusteries i Serralleria
DG AC A1 FU 2	Actuacions de Millora Energètica. Envolvent – Fusteries i Serralleria


- [A_SATE12a_02]

Decapat o repicat parcial d'arrebossat per a la posterior instal·lació del sistema SATE i aplacat ceràmic en sòcol.
- [A_SUBS-FIN_02]


Arrencada de fusteries existents per instal·lació de noves sense RPT
- [A_CO-SUBS_01]

Arrencada de coberta actual per posterior construcció d'una impermeabilitzada amb aïllament
- [A_MA_01]

Preparació de la base per la projecció de morter aïllant.
- Enderroc/Desmuntatge element

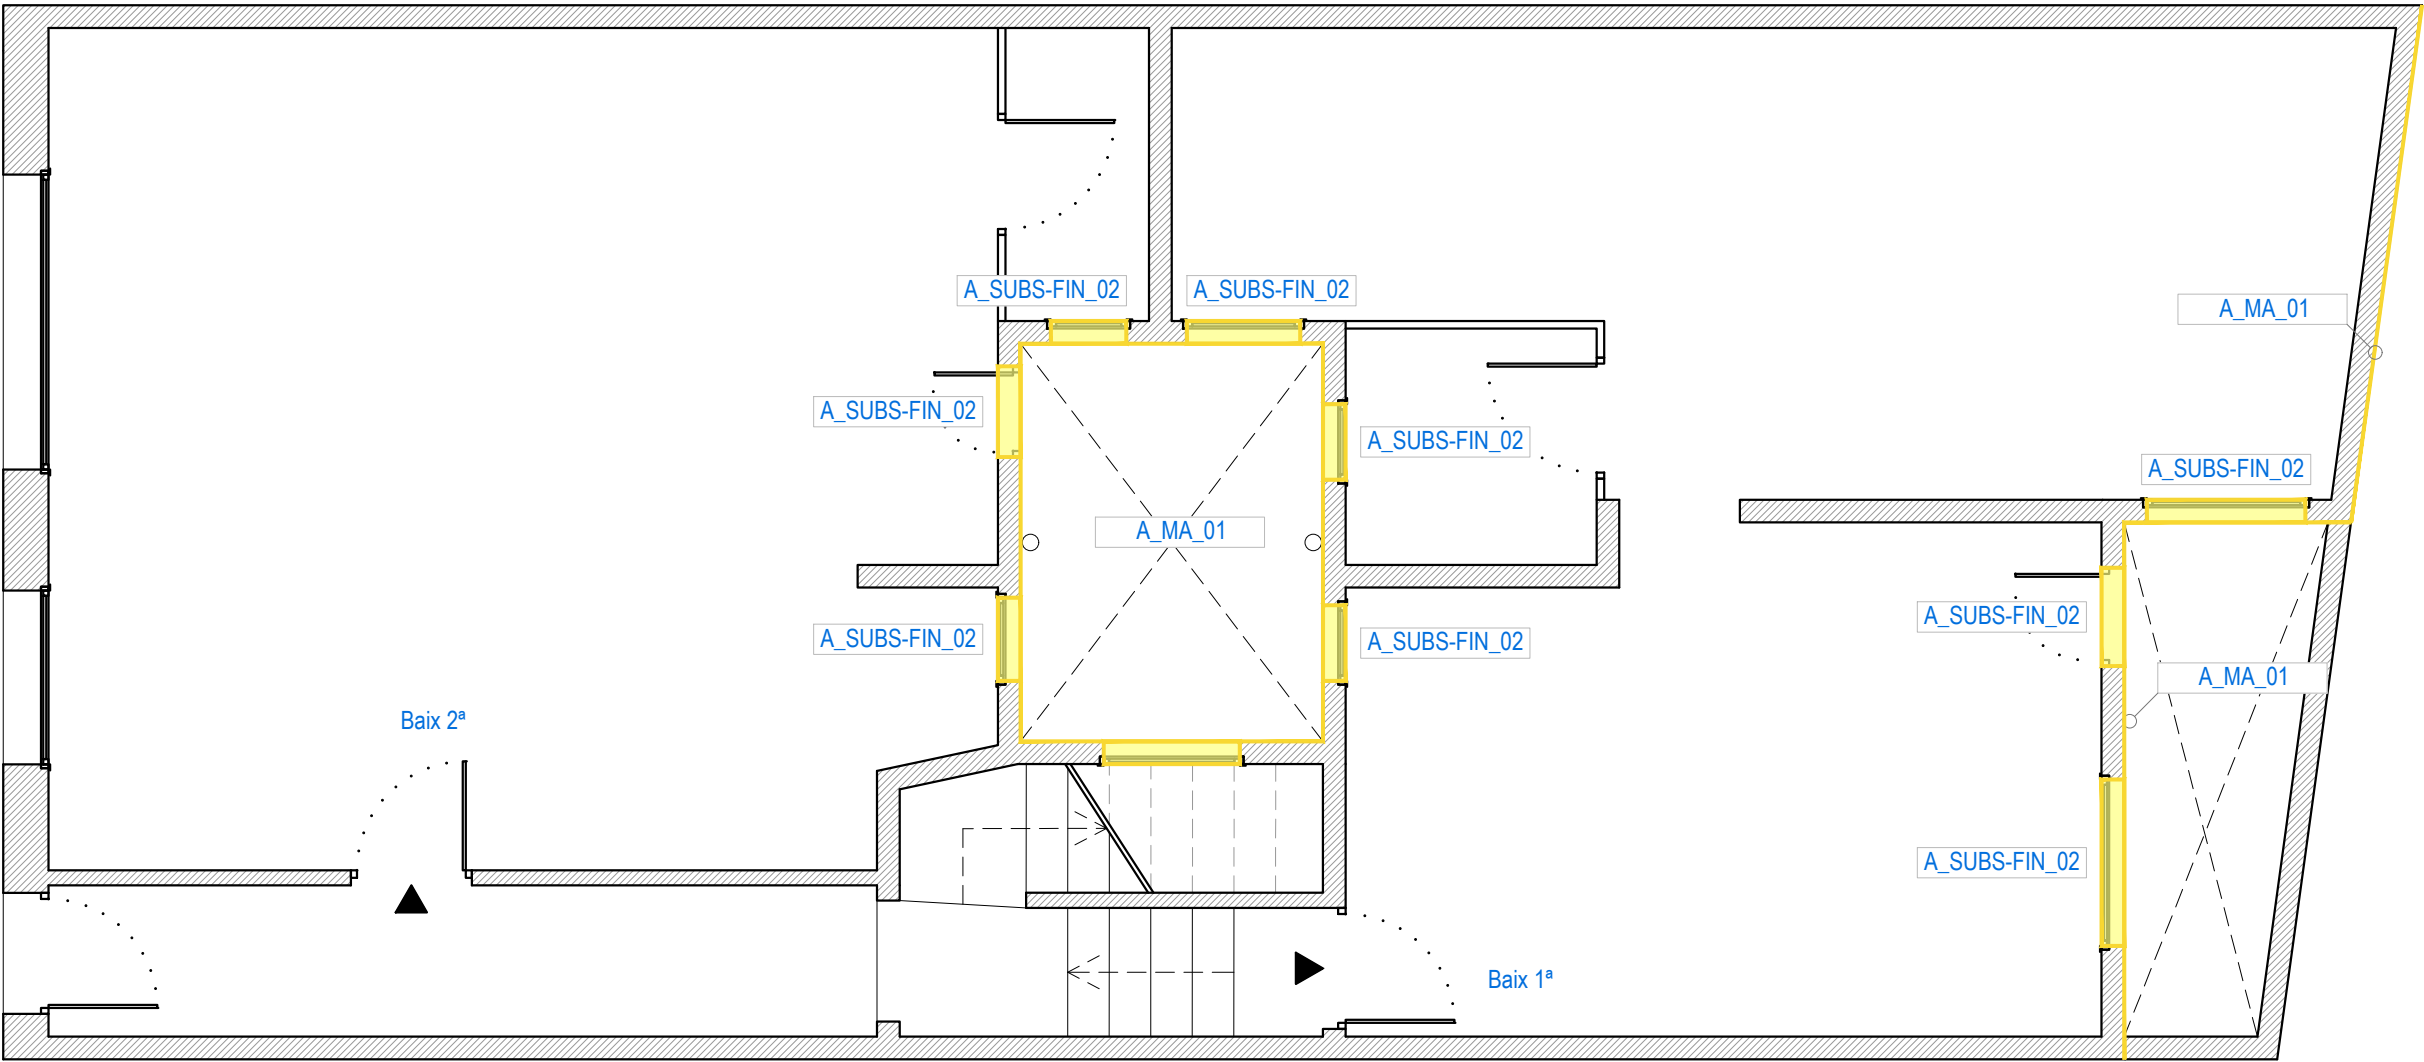

PLANTA BAIXA
Mapa d'actuacions - Enderrocs

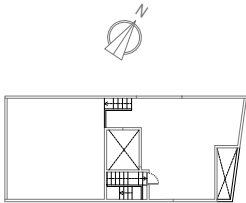



Consorci Metropolità de l'Habitatge

Projecte:
SGC_107_MAS_0123

Equip:
ARQUITECTE
Adreça 01
Adreça 02
Adreça 03

ARQUITECTE TÈCNIC
Adreça 01
Adreça 02
Adreça 03

Fase:
(E) Projecte Executiu

Data:
Març 2024

Escala:
1:50

Codi del plànol:
DG AC A1 ENV END1

Nom del plànol:
Enderrocs Envolvent - Planta Baixa

Revisions:
△ REV1
△ REV2
△ REV3
△ REV4
△ REV5
△ REV6


- [A_SATE12a_02]

Decapat o repicat parcial d'arrebossat per a la posterior instal·lació del sistema SATE i aplacat ceràmic en sòcol.
- [A_SUBS-FIN_02]


Arrencada de fusteries existents per instal·lació de noves sense RPT
- [A_CO-SUBS_01]

Arrencada de coberta actual per posterior construcció d'una impermeabilitzada amb aïllament
- [A_MA_01]

Preparació de la base per la projecció de morter aïllant.
- Enderroc/Desmuntatge element

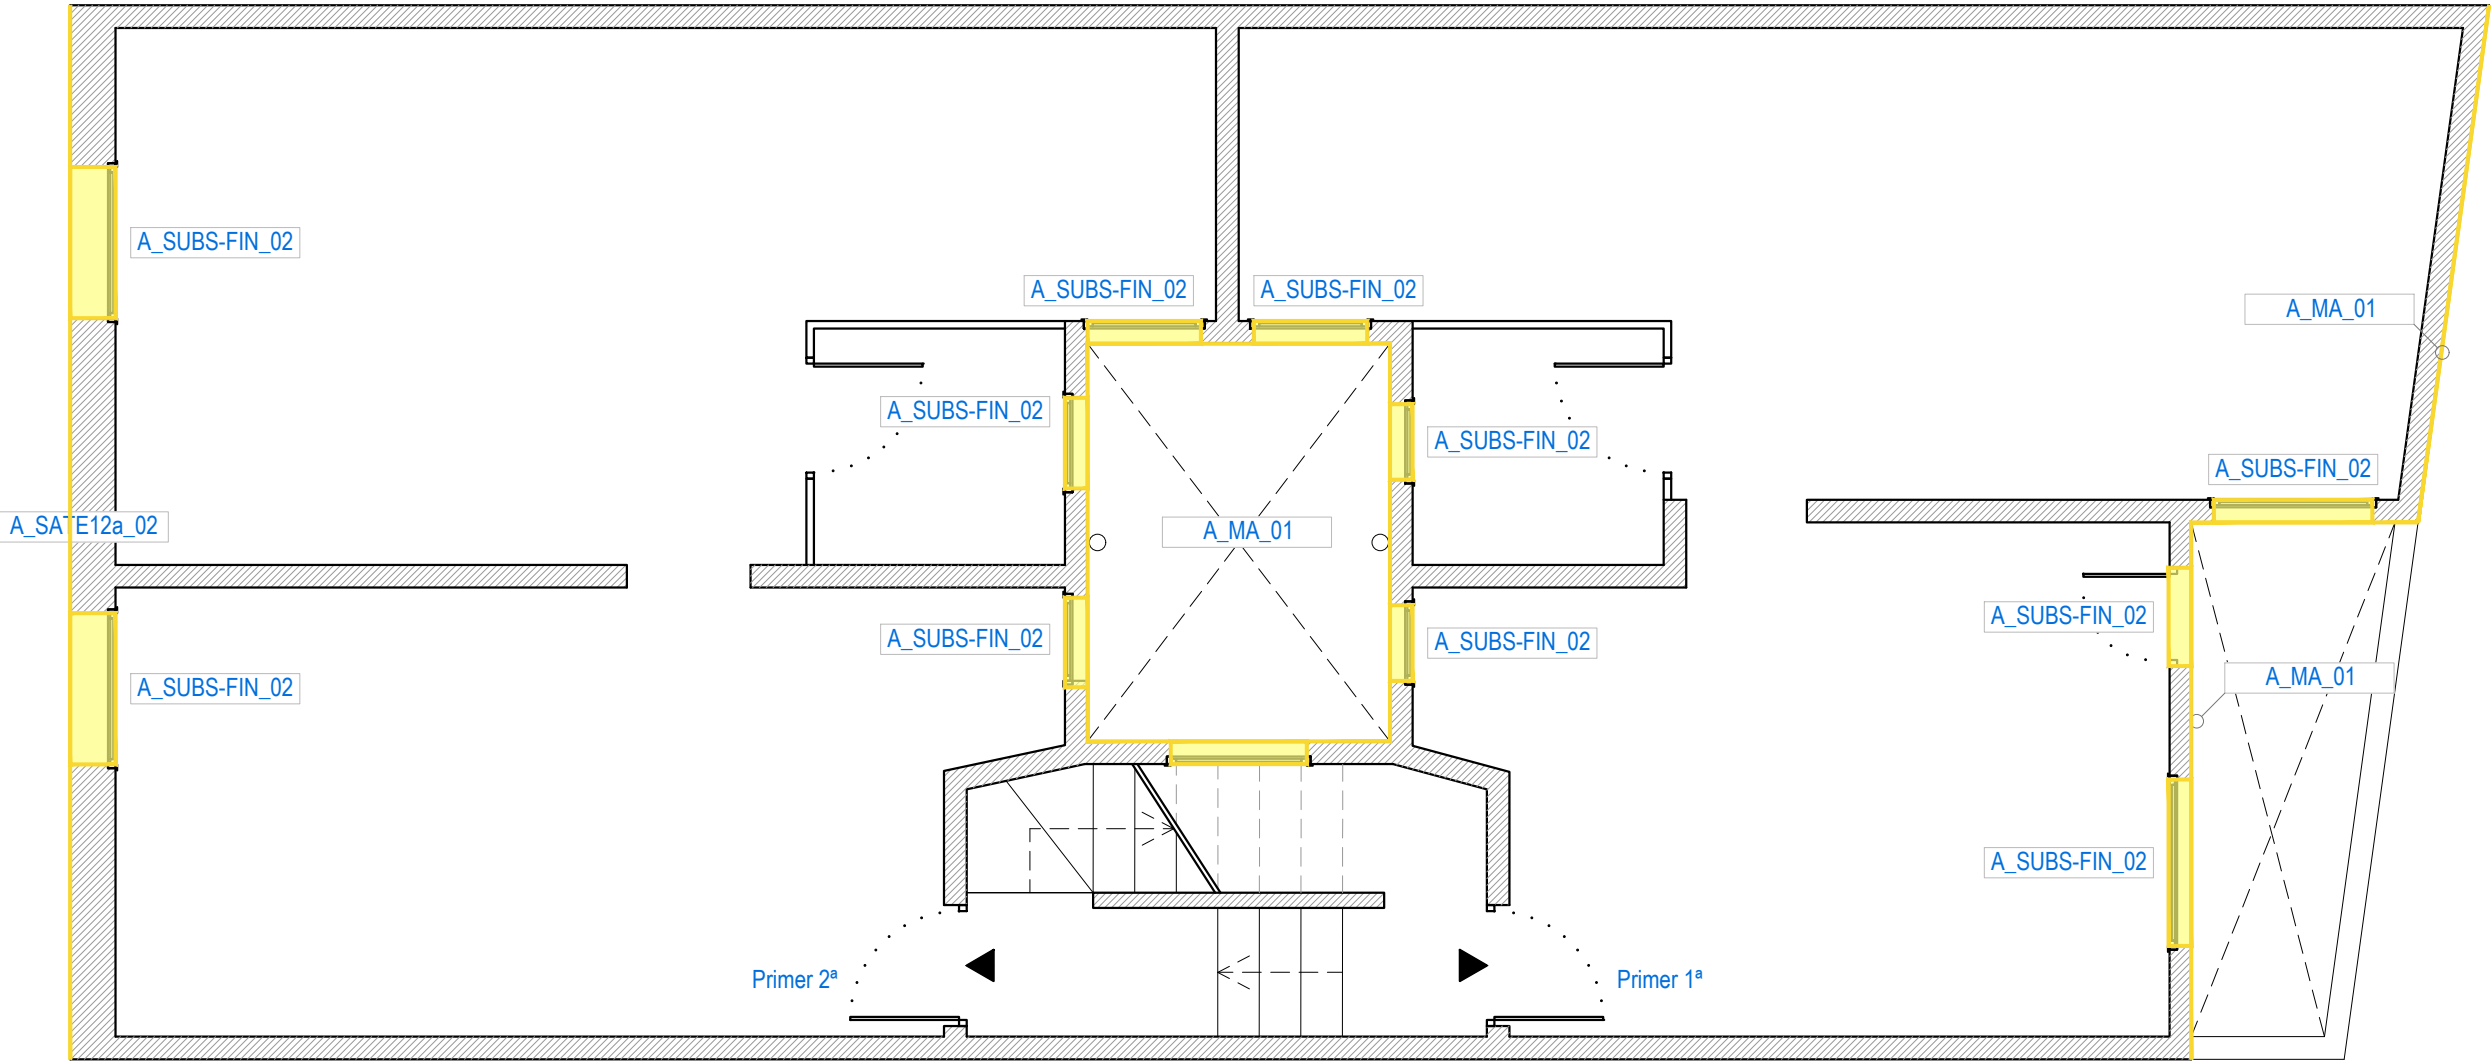

PLANTA PRIMERA
Mapa d'actuacions - Enderrocs

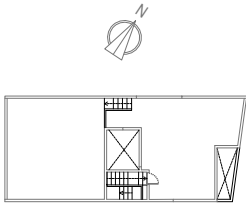

Projecte:
SGC_107_MAS_0123

Equip:	
ARQUITECTE	ARQUITECTE TÈCNIC
Adreça 01	Adreça 01
Adreça 02	Adreça 02
Adreça 03	Adreça 03

Fase:
(E) Projecte Executiu

Data:

Març 2024

Escala:

1:50

Codi del plànol:

DG AC A1 ENV END2

Nom del plànol:

Enderrocs Envolvent - Planta Primera

Revisions:

△ REV1

△ REV2

△ REV3

△ REV4

△ REV5

△ REV6


- [A_SATE12a_02]

Decapat o repicat parcial d'arrebossat per a la posterior instal·lació del sistema SATE i aplacat ceràmic en sòcol.
- [A_SUBS-FIN_02]


Arrencada de fusteries existents per instal·lació de noves sense RPT
- [A_CO-SUBS_01]

Arrencada de coberta actual per posterior construcció d'una impermeabilitzada amb aïllament
- [A_MA_01]

Preparació de la base per la projecció de morter aïllant.
- Enderroc/Desmuntatge element

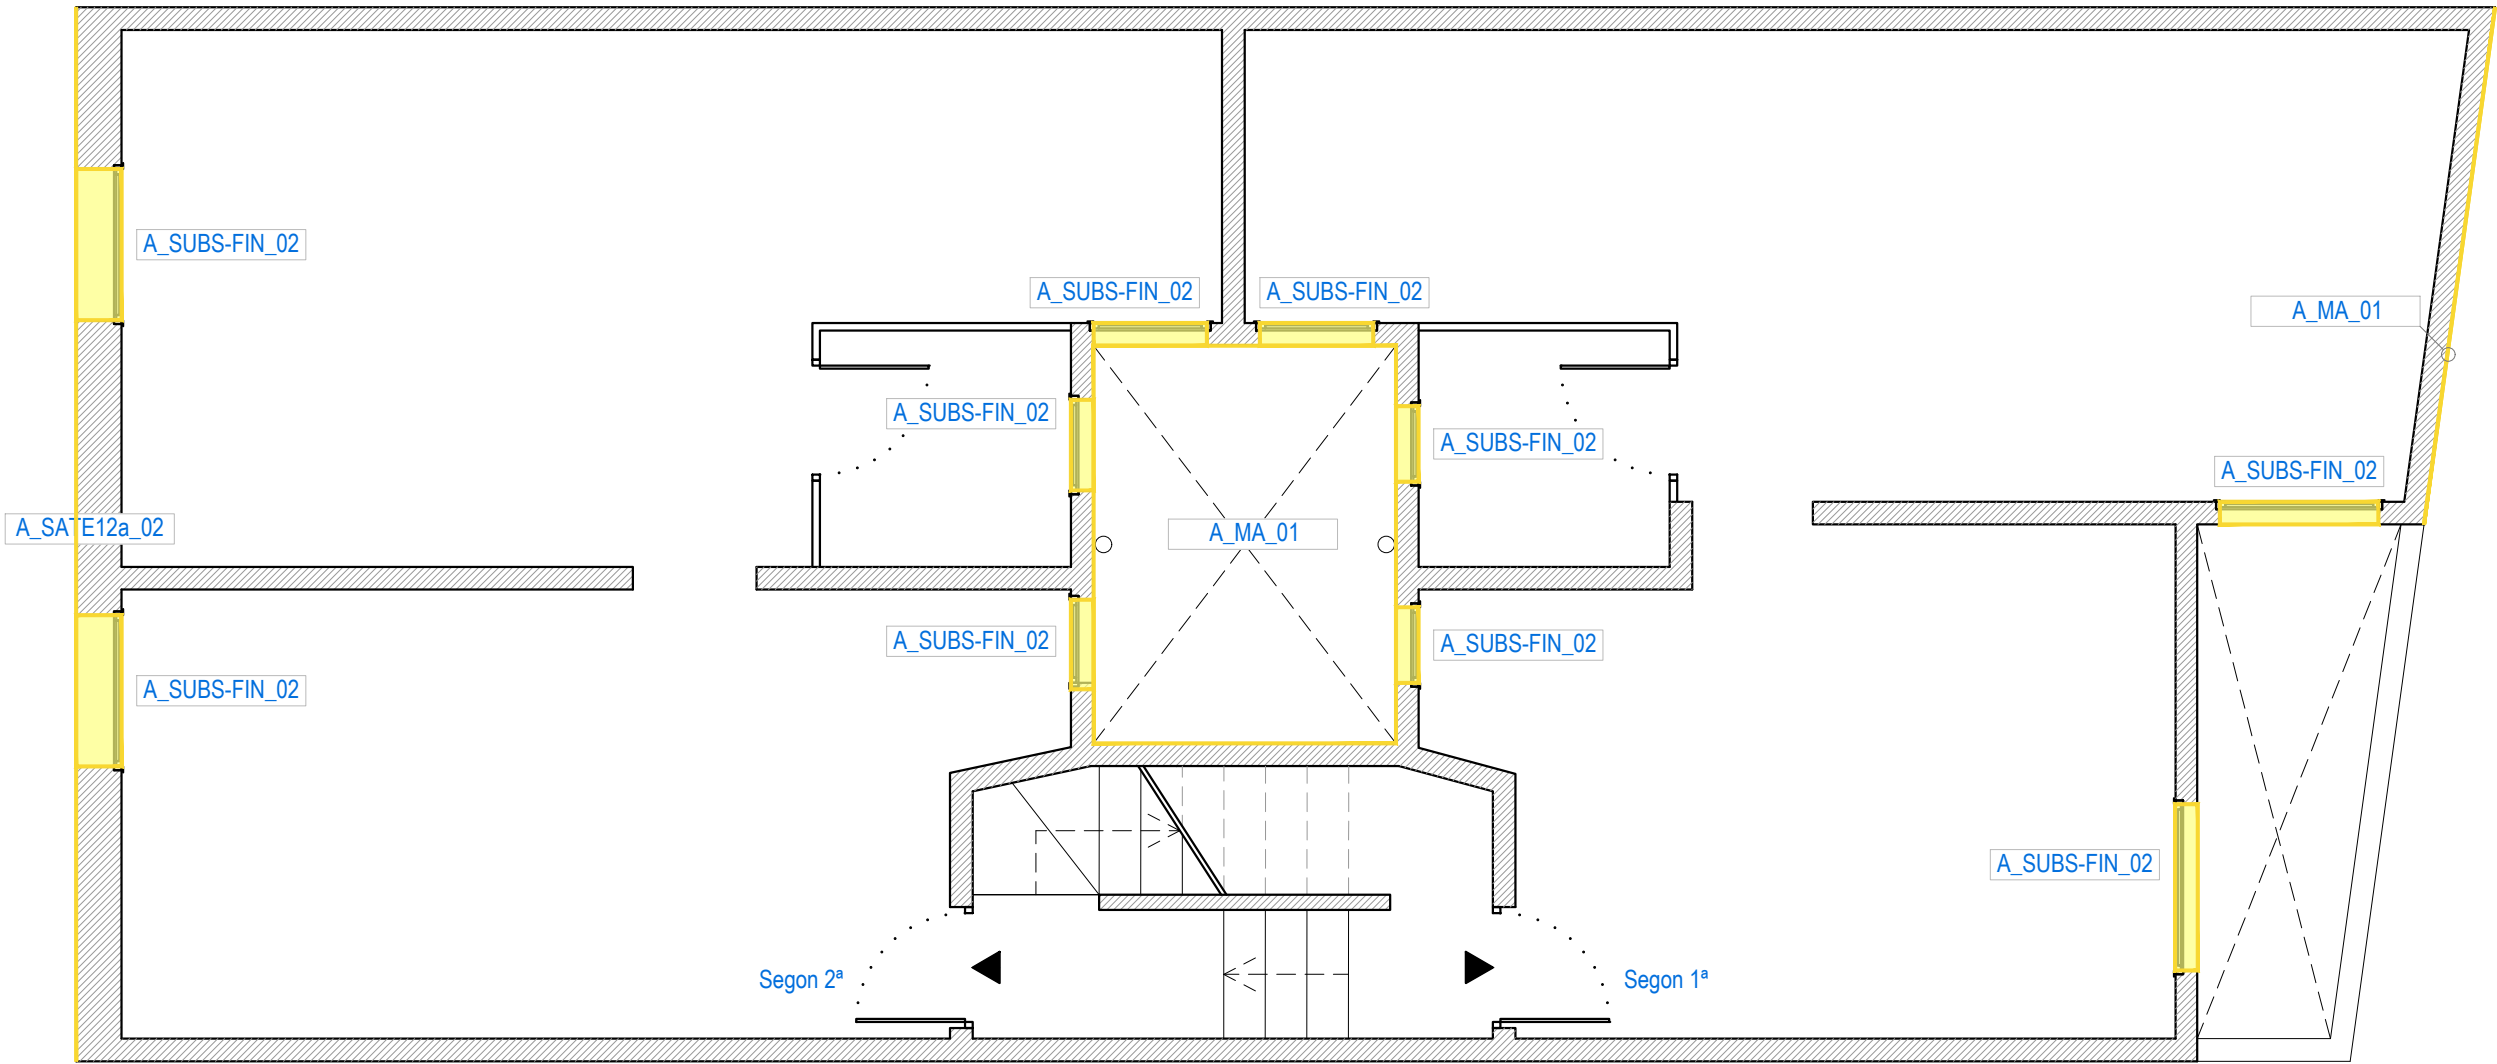

PLANTA SEGONA
Mapa d'actuacions - Enderrocs

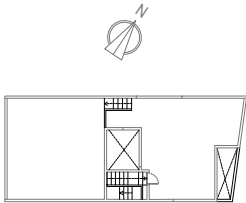

Projecte:
SGC_107_MAS_0123

Equip:
ARQUITECTE
Adreça 01
Adreça 02
Adreça 03
ARQUITECTE TÈCNIC
Adreça 01
Adreça 02
Adreça 03

Fase:
(E) Projecte Executiu
Data:
Març 2024
Escala:
1:50
Codi del plànol:
DG AC A1 ENV END3
Nom del plànol:
Enderrocs Envolvent - Planta Segona

Revisions:
△ REV1
△ REV2
△ REV3
△ REV4
△ REV5
△ REV6

Actuacions de millora energètica
Envolupant - Enderroc


- [A_SATE12a.02]

Decapat o repicat parcial d'arrebossat per a la posterior instal·lació del sistema SATE i aplacat ceràmic en sòcol.
- [A_SUBS-FIN.02]


Arrencada de fusteries existents per instal·lació de noves sense RPT
- [A_CO-SUBS.01]

Arrencada de coberta actual per posterior construcció d'una impermeabilitzada amb aïllament
- [A_MA.01]

Preparació de la base per la projecció de morter aïllant.
- Enderroc/Desmuntatge element

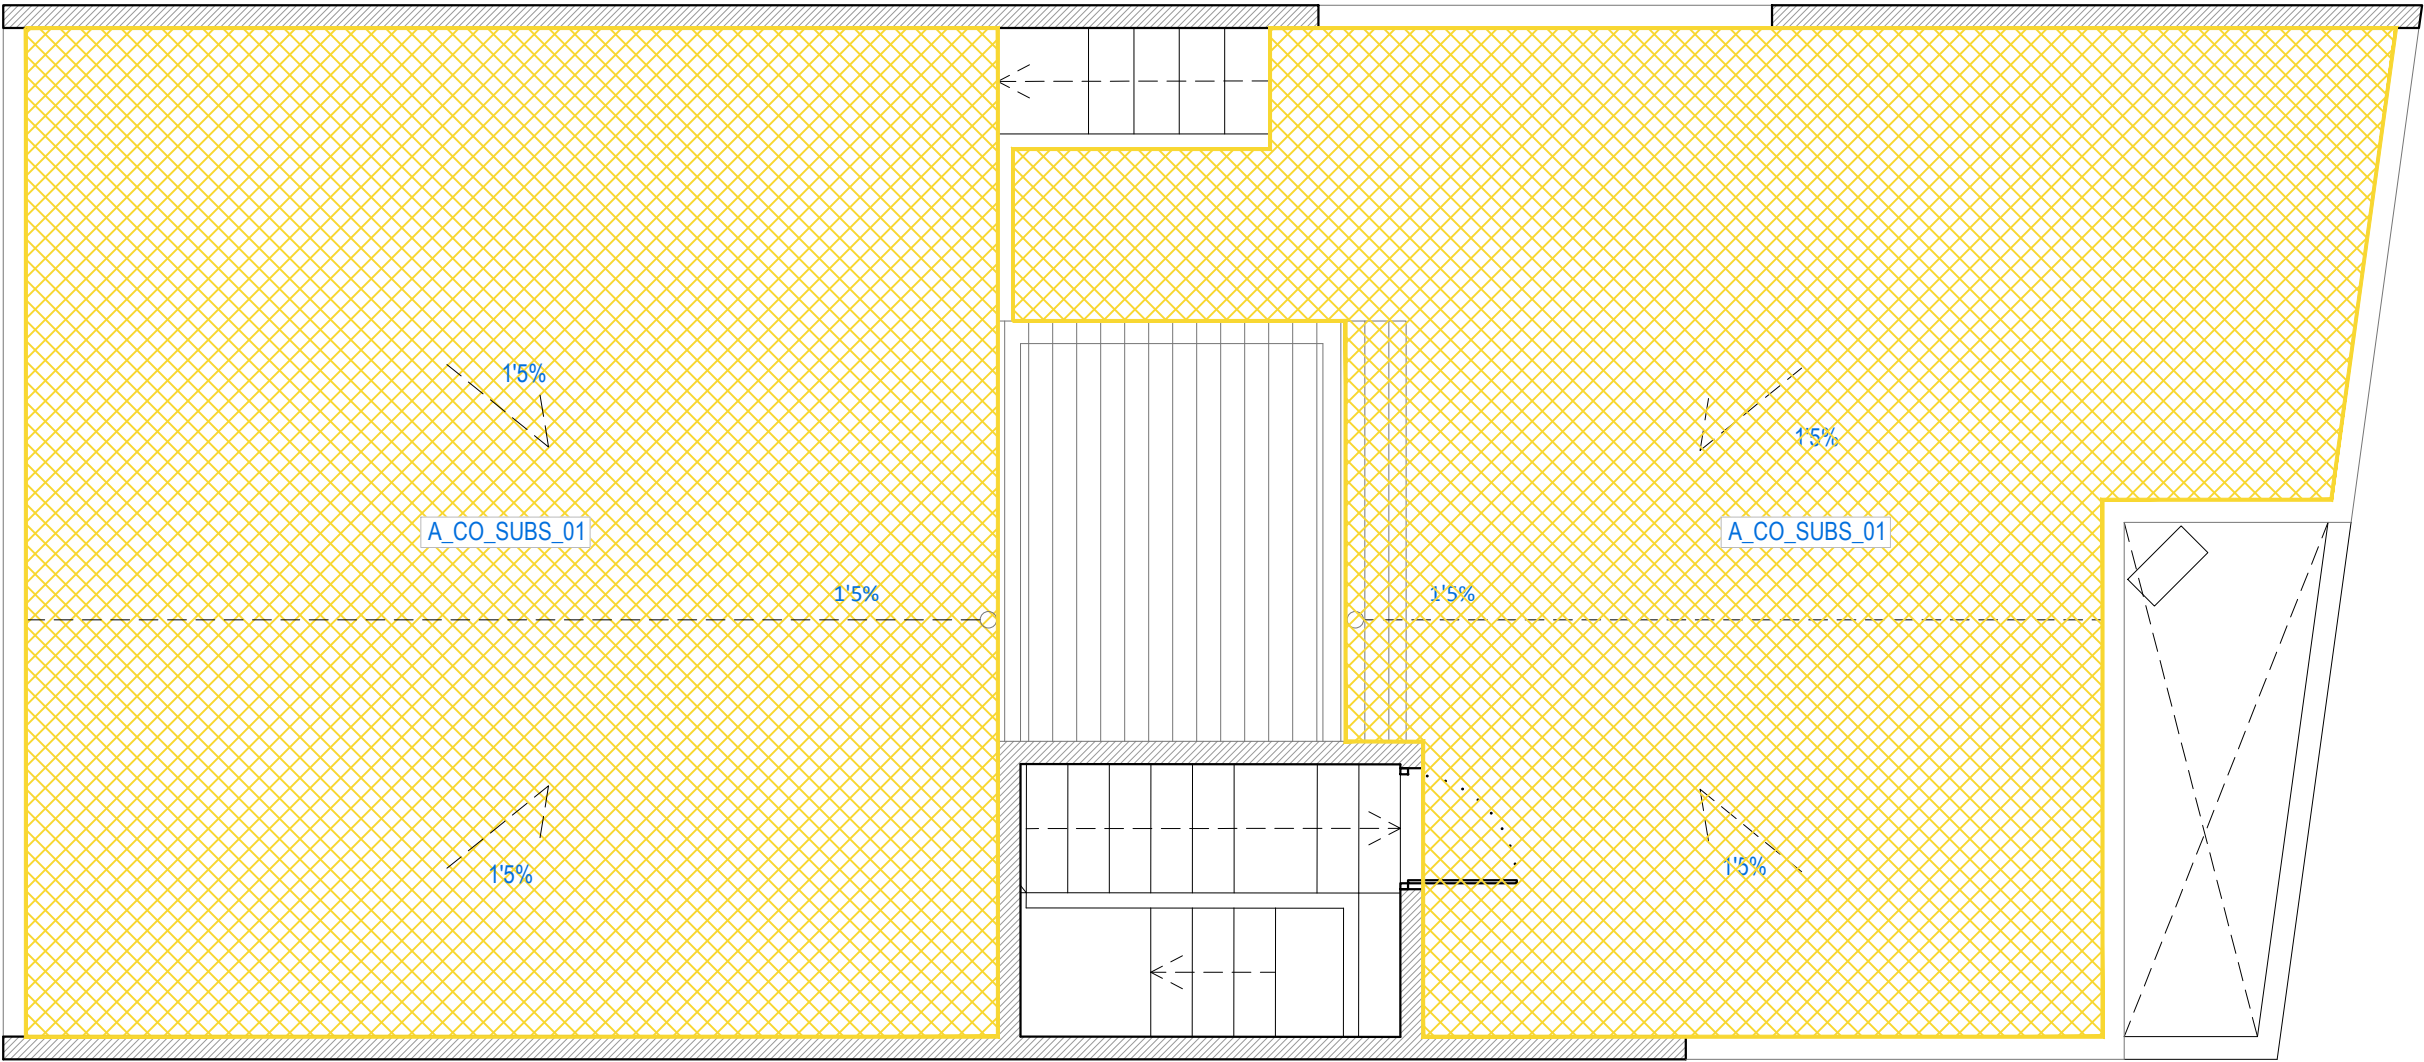

PLANTA COBERTA
Mapa d'actuacions - Enderrocs

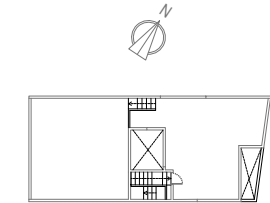


Projecte:
SGC_107_MAS_0123

Equip:
ARQUITECTE
Adreça 01
Adreça 02
Adreça 03
ARQUITECTE TÈCNIC
Adreça 01
Adreça 02
Adreça 03


Fase:
(E) Projecte Executiu
Data:
Març 2024
Escala:
1:50
Codi del plànol:
DG AC A1 ENV END4
Nom del plànol:
Enderrocs Envolvent - Planta Coberta

Revisions:
△ REV1
△ REV2
△ REV3
△ REV4
△ REV5
△ REV6

Actuacions de millora energètica
Envolupant - Enderroc

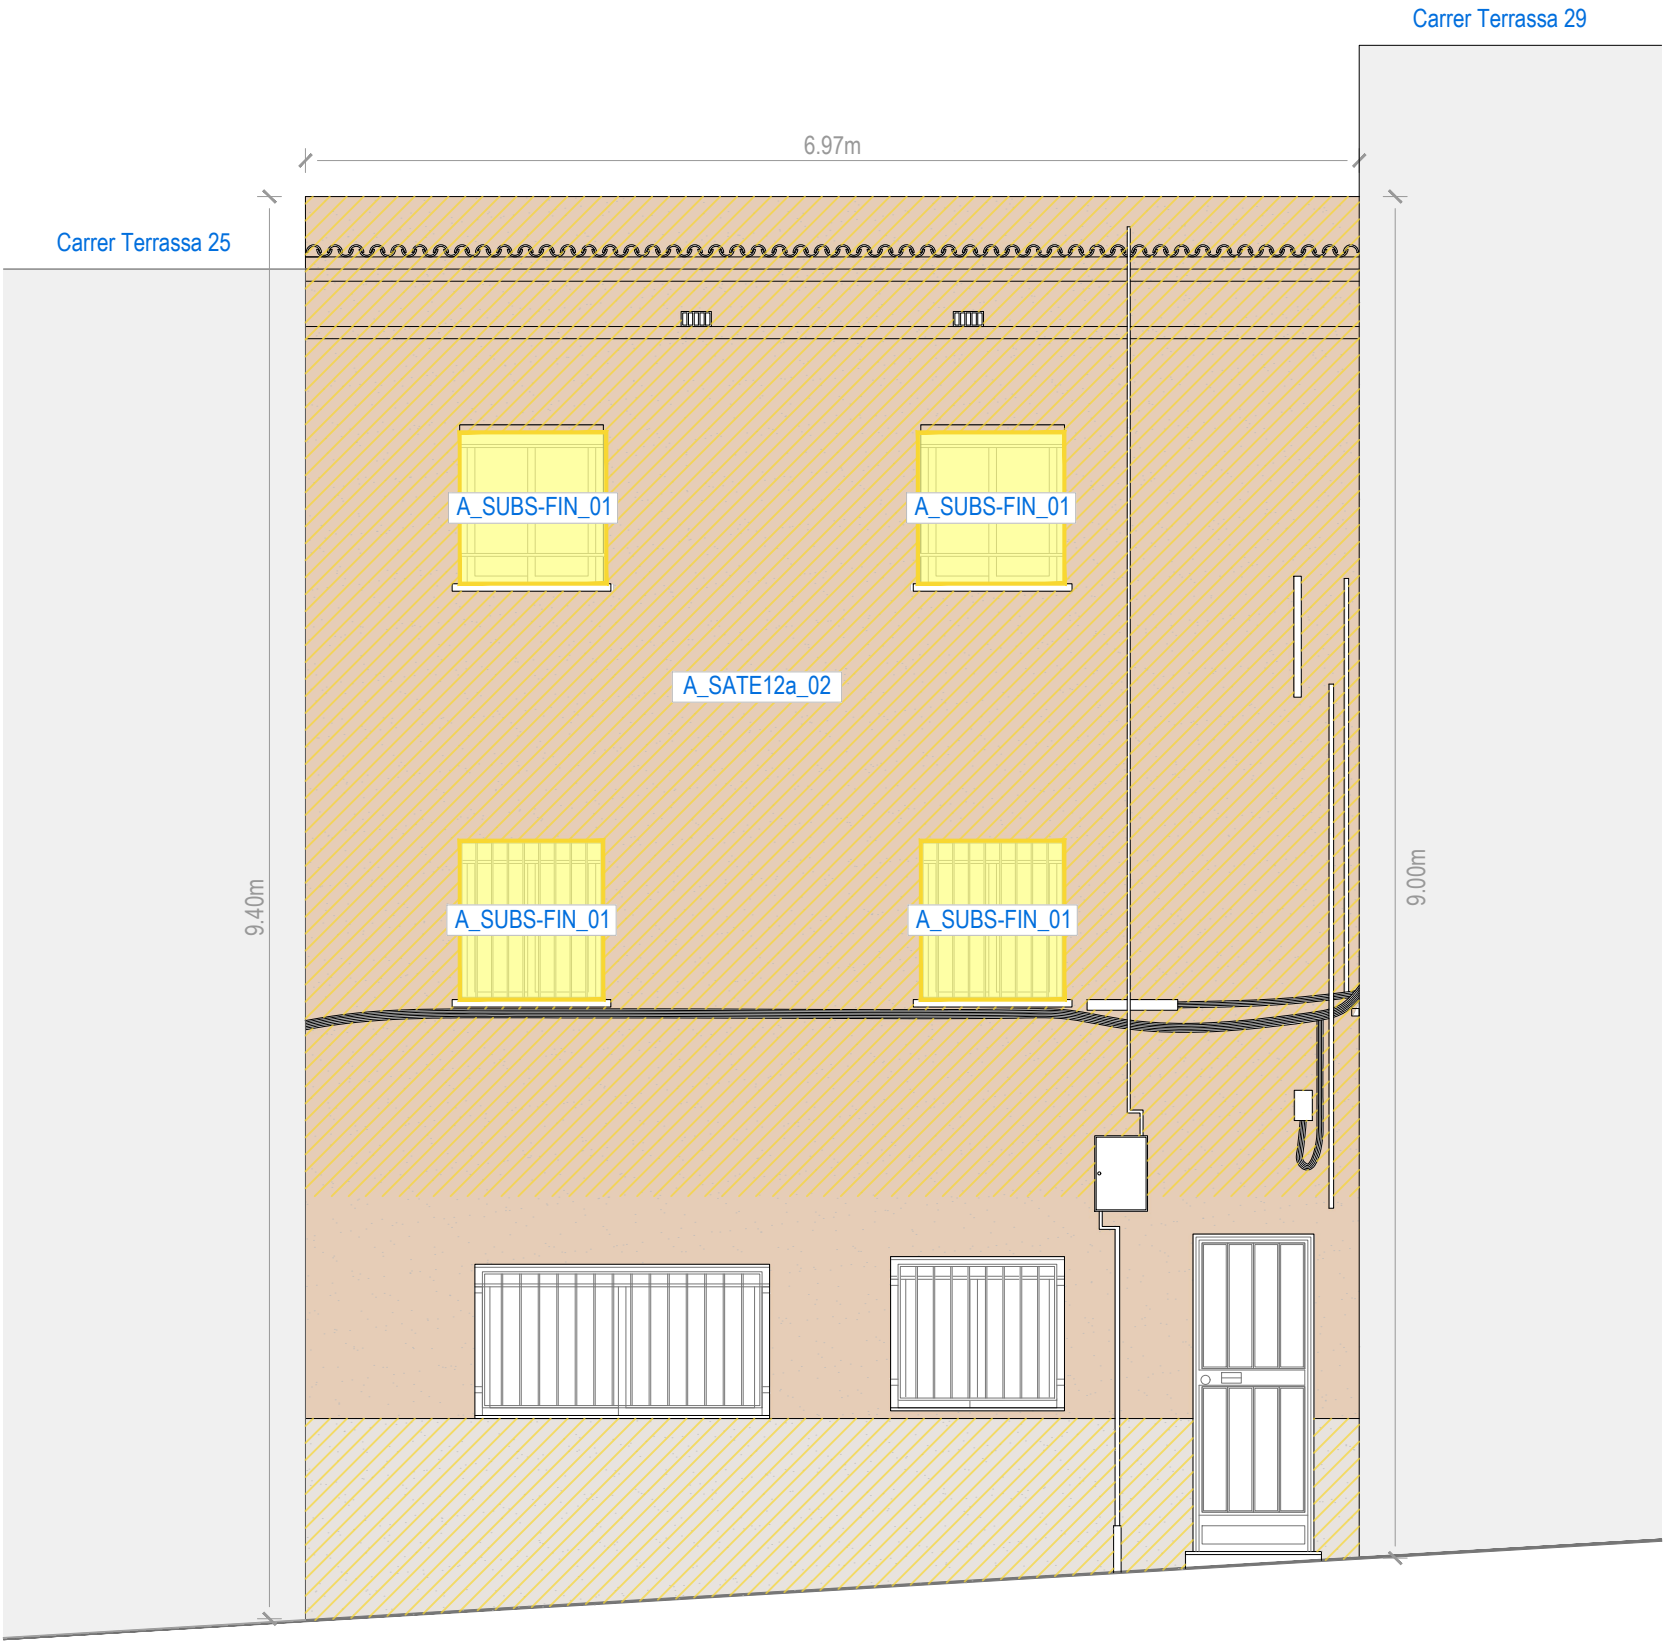

- [A_SATE12a_02] Decapat o repicat parcial d'arrebossat per a la posterior instal·lació del sistema SATE i aplacat ceràmic en sòcol.
- [A_SUBS-FIN_02] Arrencada de fusteries existents per instal·lació de noves sense RPT
- [A_CO-SUBS_01] Arrencada de coberta actual per posterior construcció d'una impermeabilitzada amb aïllament
- [A_MA_01] Preparació de la base per la projecció de morter aïllant.
- [Enderroc/Desmuntatge element]

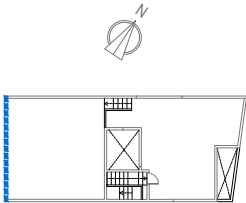

Projecte:
SGC_107_MAS_0123

Equip:
ARQUITECTE
Adreça 01
Adreça 02
Adreça 03
ARQUITECTE TÈCNIC
Adreça 01
Adreça 02
Adreça 03

Fase:
(E) Projecte Executiu

Data:

Març 2024

Escala:

1:50

Codi del plànol:

DG AC A1 ENV END5


Nom del plànol:

Enderrocs Envolvent - Façana Principal


Revisions:

△	REV1
△	REV2
△	REV3
△	REV4
△	REV5
△	REV6

FAÇANA PRINCIPAL
Mapa d'actuacions - Enderrocs

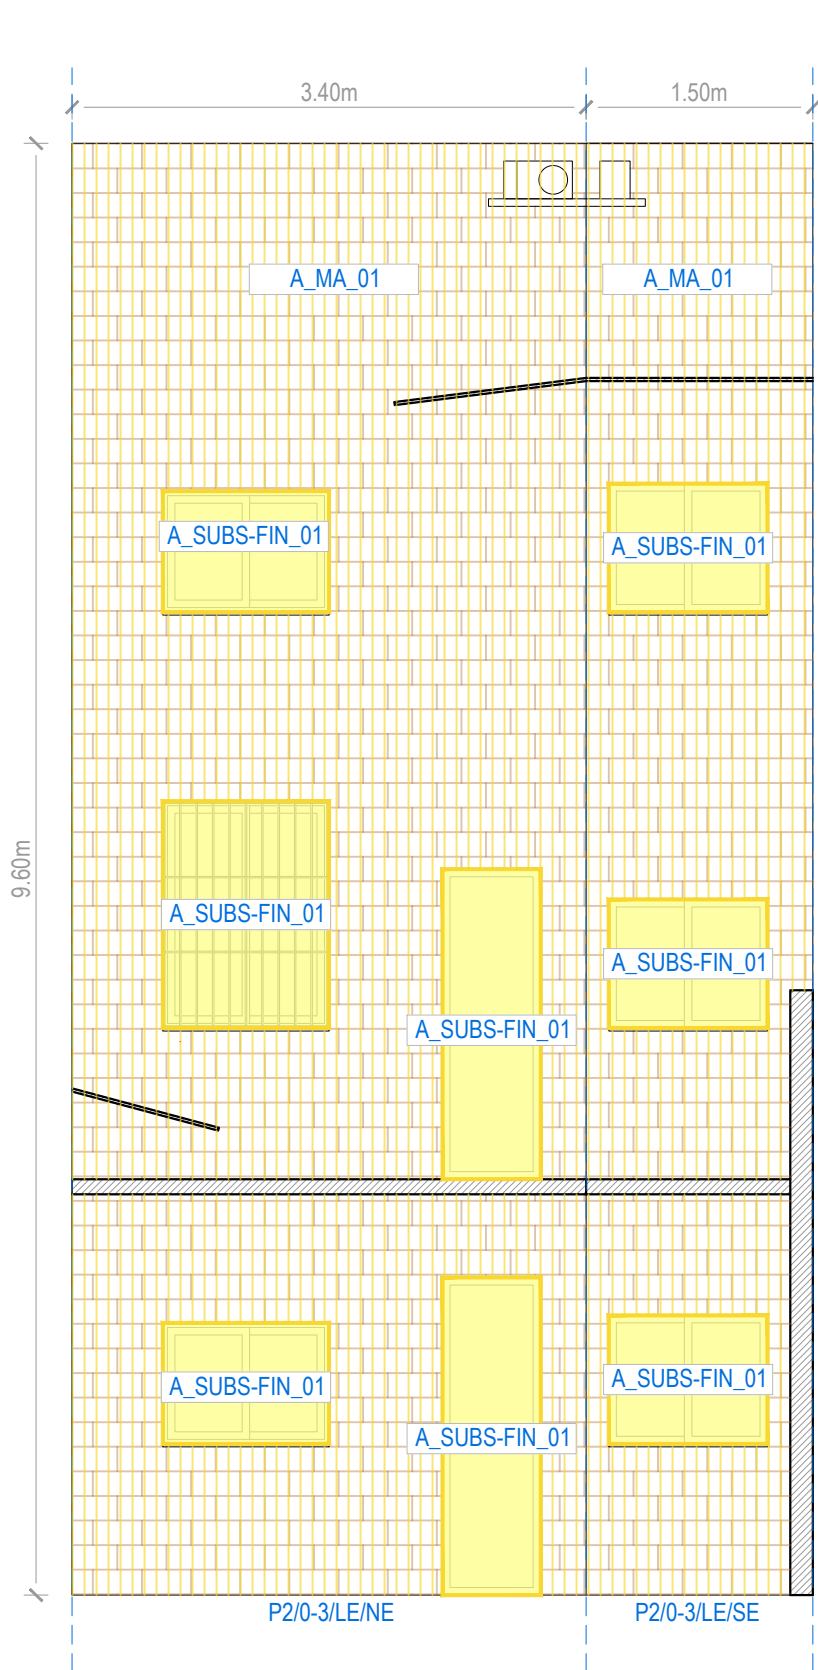


PATI POSTERIOR
Mapa d'actuacions - Enderrocs

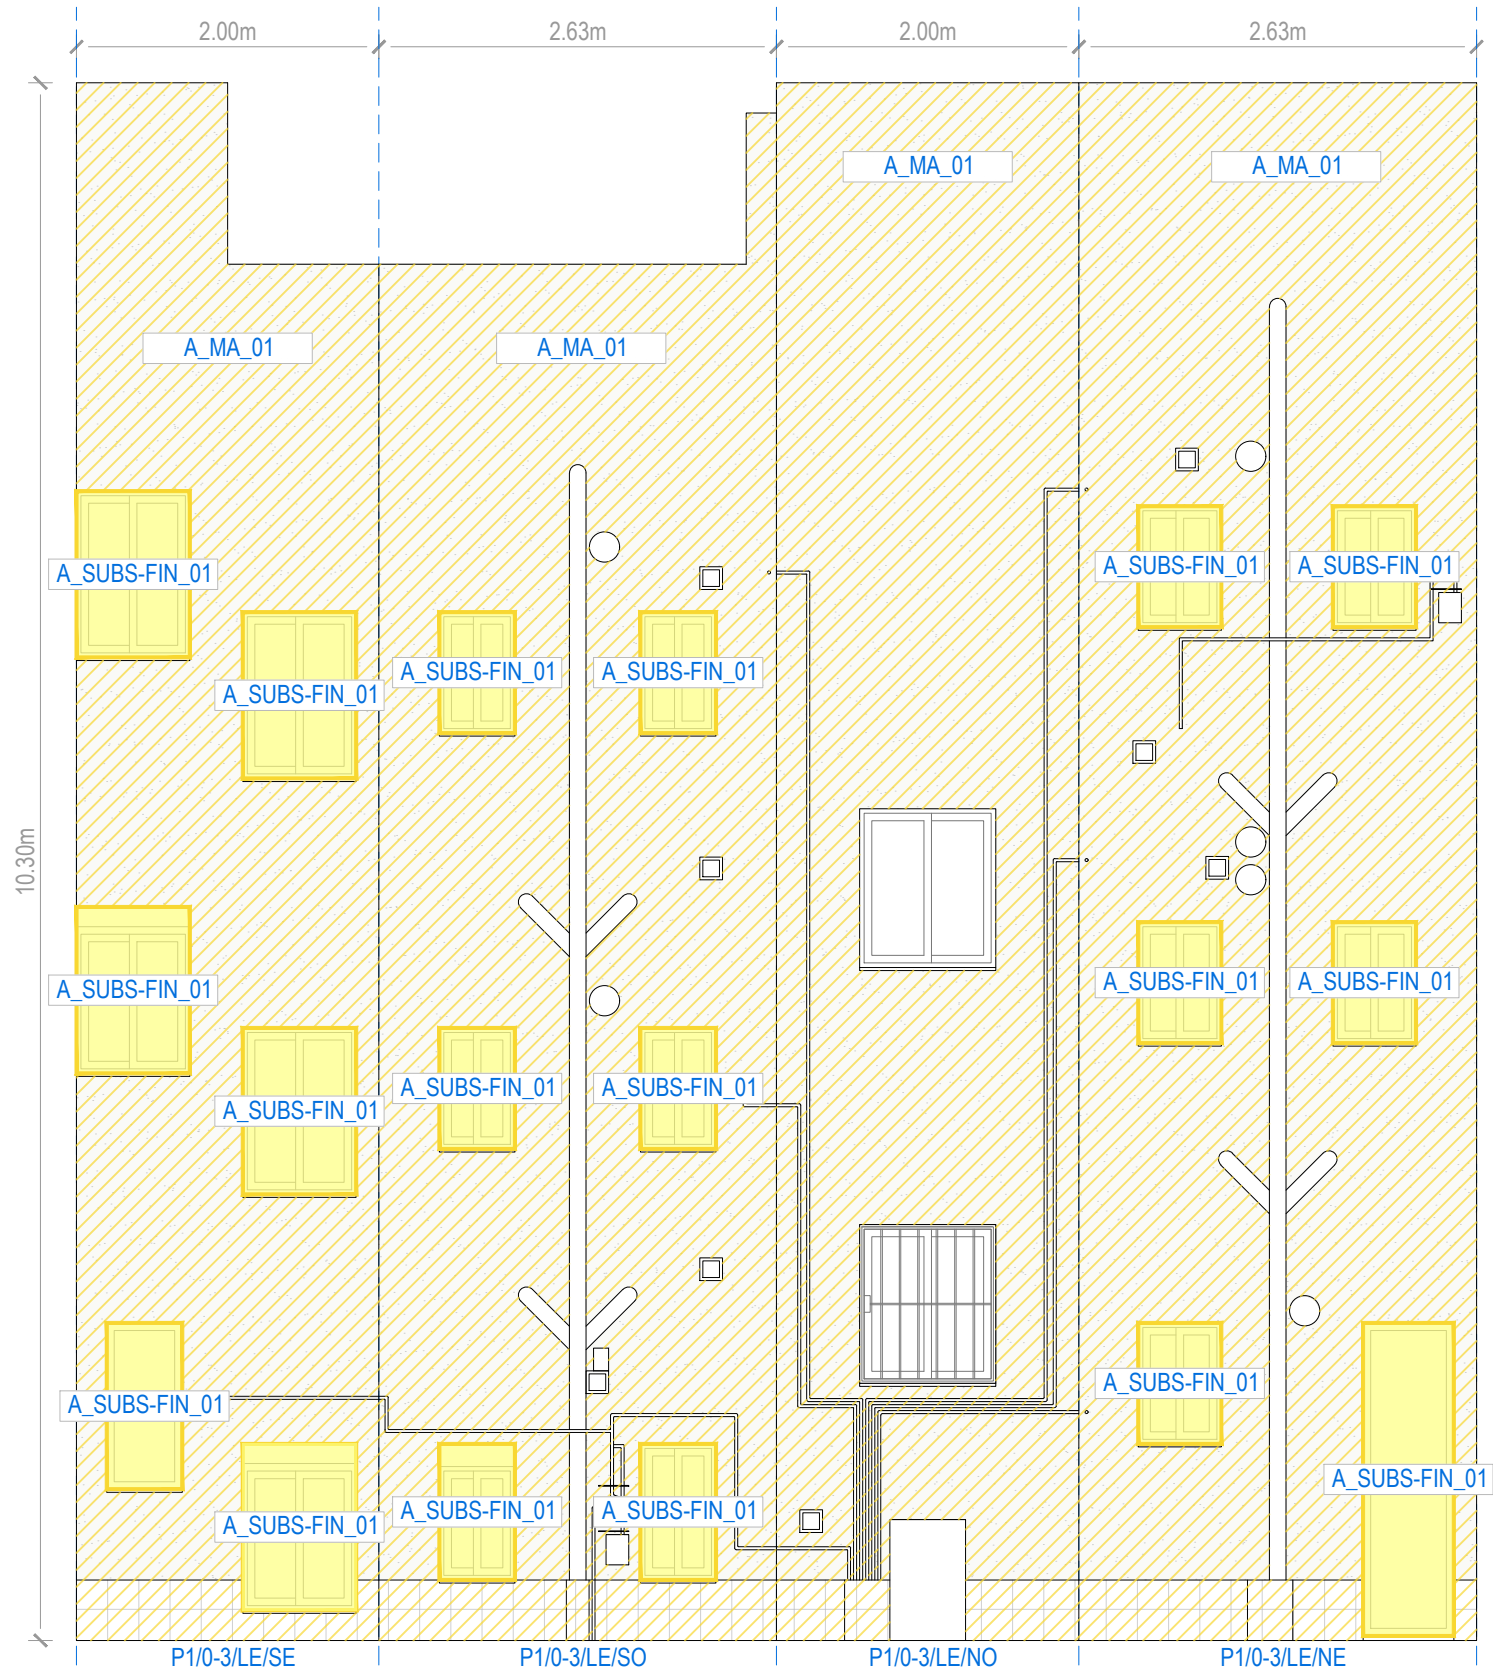

PATI INTERIOR
Mapa d'actuacions - Enderrocs

- [A_SATE1.02.02] Decapat o repicat parcial d'arrebossat per a la posterior instal·lació del sistema SATE i aplacat ceràmic en sòcol.
- [A_SUBS-FIN_02] Arrencada de fusteries existents per instal·lació de noves sense RPT
- [A_CO-SUBS_01] Arrencada de coberta actual per posterior construcció d'una impermeabilitzada amb aïllament
- [A_MA_01] Preparació de la base per la projecció de morter aïllant.
- [Enderroc/Desmuntatge element]

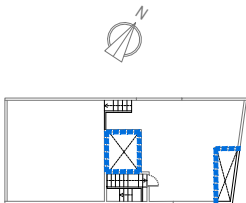

Projecte:
SGC_107_MAS_0123

Equip:
ARQUITECTE
Adreça 01
Adreça 02
Adreça 03

ARQUITECTE TÈCNIC
Adreça 01
Adreça 02
Adreça 03

Fase:
(E) Projecte Executiu

Data:

Març 2024

Escala:

1:50

Codi del plànol:

DG AC A1 ENV END6

Nom del plànol:

Enderrocs Envolvent - Pati Post. i Int.

Revisions:

△ REV1

△ REV2


△ REV3

△ REV4


△ REV5

△ REV6

Actuacions de millora energètica
Envolupant - Enderroc

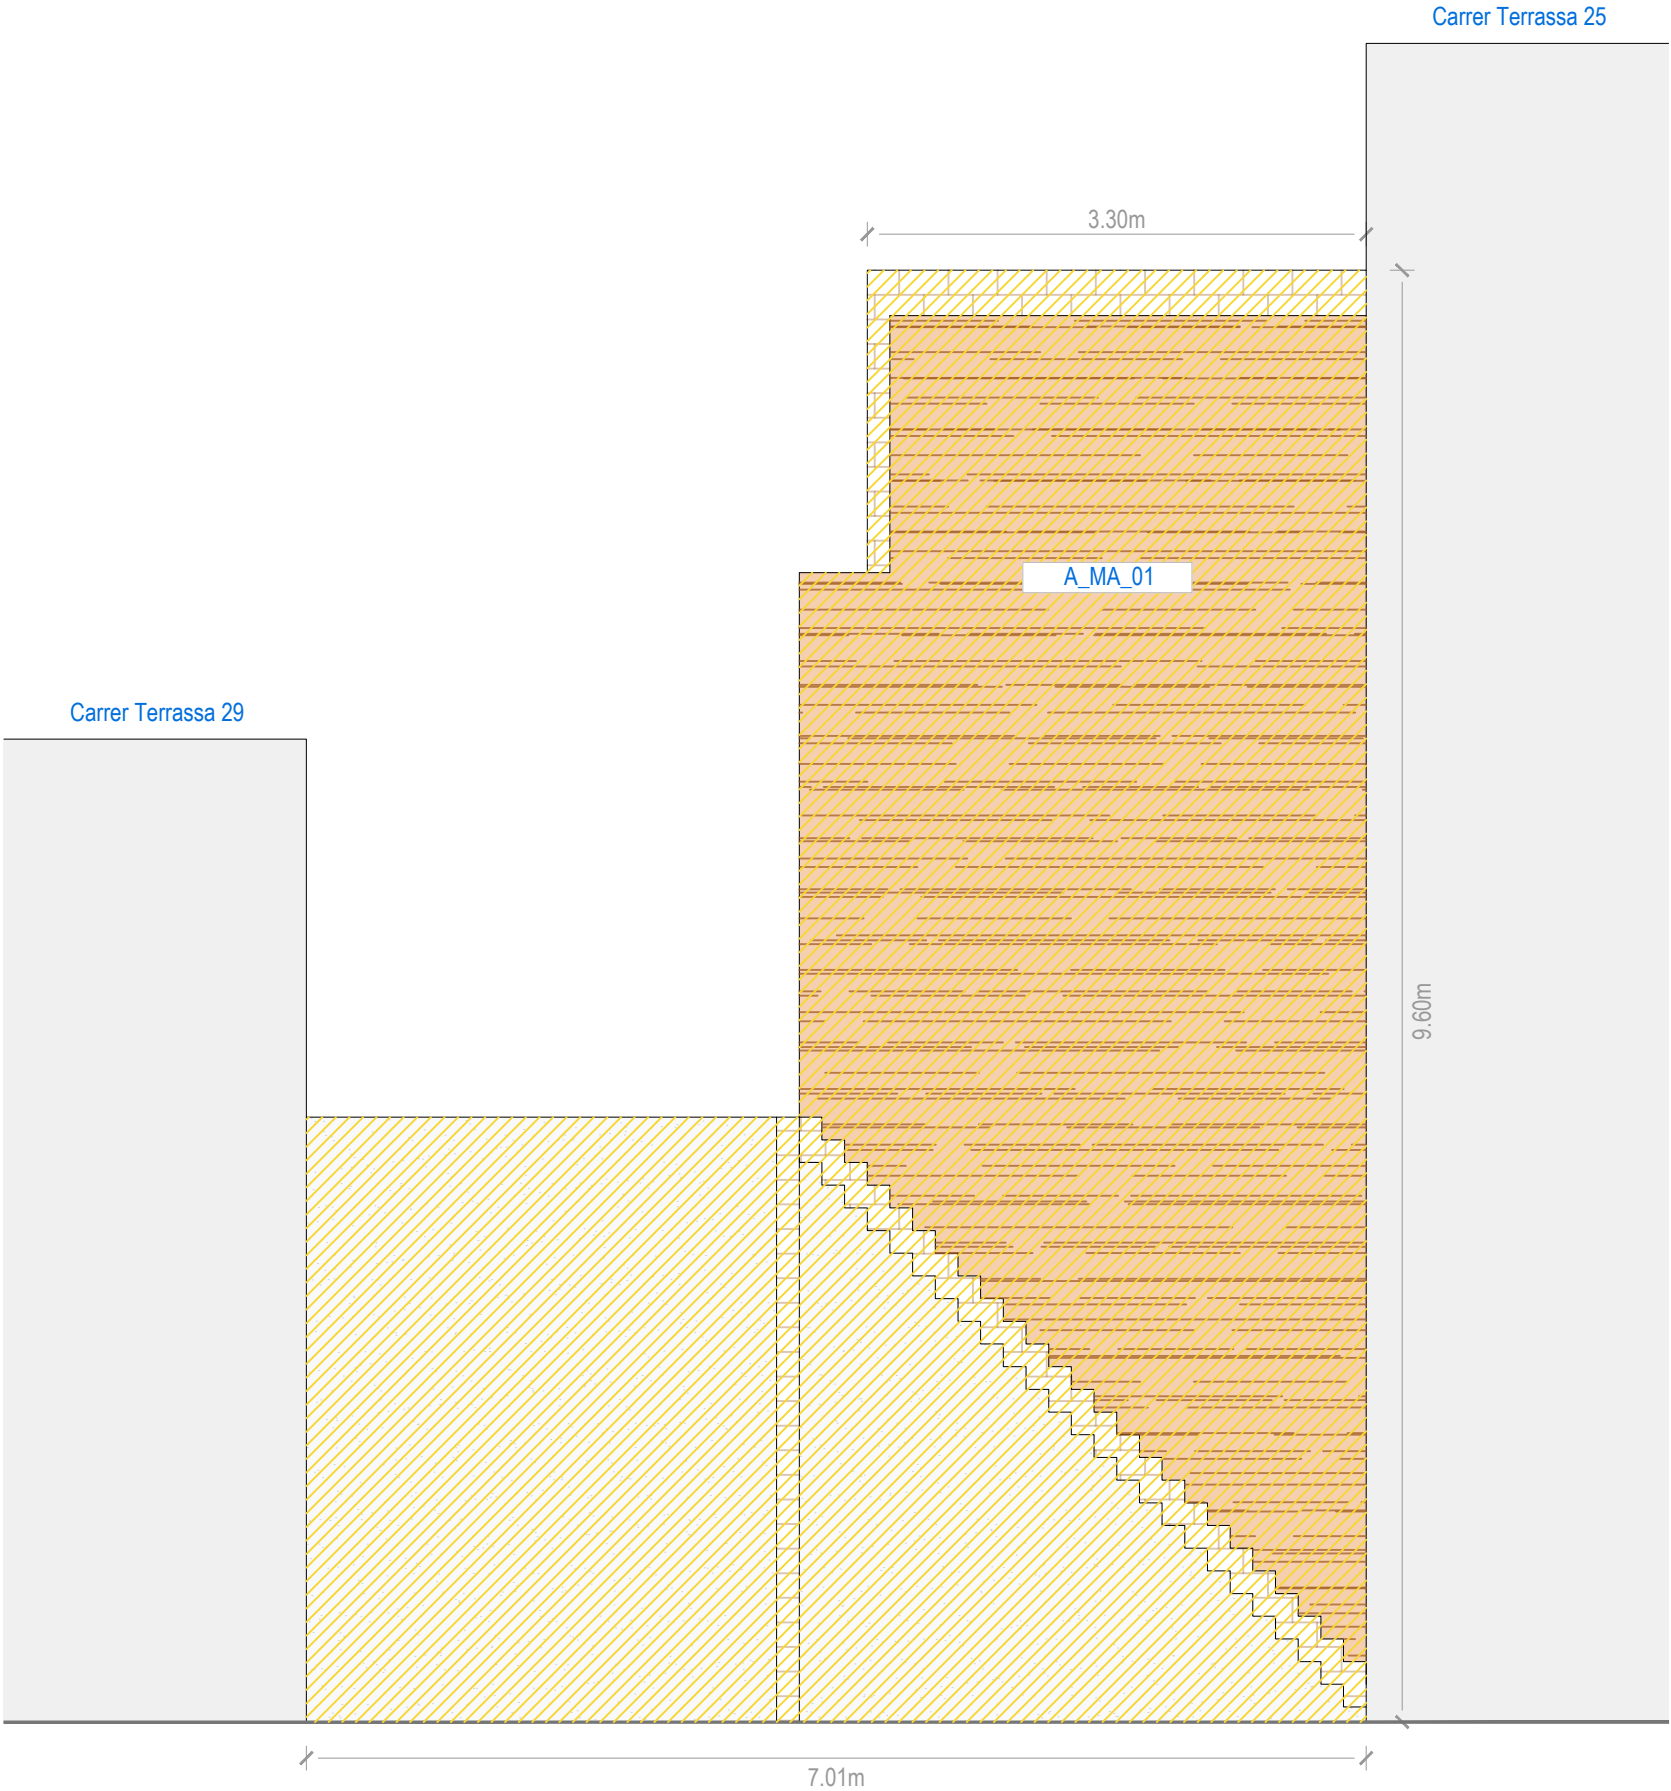

- [A_SATE12a.02] Decapat o repicat parcial d'arrebossat per a la posterior instal·lació del sistema SATE i aplacat ceràmic en sòcol.
- [A_SUBS-FIN.02] Arrencada de fusteries existents per instal·lació de noves sense RPT
- [A_CO-SUBS.01] Arrencada de coberta actual per posterior construcció d'una impermeabilitzada amb aïllament
- [A_MA_01] Preparació de la base per la projecció de morter aïllant.
- [Enderroc/Desmuntatge element]

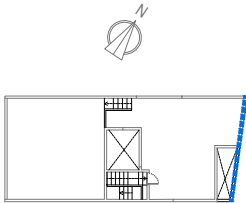

Projecte:
SGC_107_MAS_0123

Equip:
ARQUITECTE
Adreça 01
Adreça 02
Adreça 03
ARQUITECTE TÈCNIC
Adreça 01
Adreça 02
Adreça 03

Fase:
(E) Projecte Executiu

Data:

Març 2024

Escala:

1:50

Codi del plànol:

DG AC A1 ENV END7

Nom del plànol:

Enderrocs Envolvent - Mitgera 2

Revisions:

△ REV1

△ REV2

△ REV3


△ REV4

△ REV5

△ REV6



- [A_SATE12a_02] Decapat o repicat parcial d'arrebossat per a la posterior instal·lació del sistema SATE i aplacat ceràmic en sòcol.
- [A_SUBS-FIN_02] Arrencada de fusteries existents per instal·lació de noves sense RPT
- [A_CO-SUBS_01] Arrencada de coberta actual per posterior construcció d'una impermeabilitzada amb aïllament
- [A_MA_01] Preparació de la base per la projecció de morter aïllant.
- [Enderroc/Desmuntatge element]

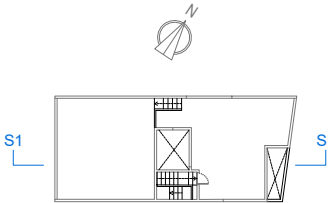

Projecte:
SGC_107_MAS_0123

Equip:
ARQUITECTE
Adreça 01
Adreça 02
Adreça 03
ARQUITECTE TÈCNIC
Adreça 01
Adreça 02
Adreça 03

Fase:
(E) Projecte Executiu

Data:

Març 2024

Escala:

1:50

Codi del plànol:

DG AC A1 ENV END8

Nom del plànol:

Enderrocs Envolvent - Secció Longit.

Revisions:

△ REV1

△ REV2

△ REV3

△ REV4

△ REV5

△ REV6

Actuacions de millora energètica
Envolupant - Actuacions


- [A_SATE12a_02]

Aplicació d'aïllament exterior, sistema SATE, amb decapat o repicat parcial d'arrebossat. Gruix 10 cm. Acabat: acrílic
- [A_SUBS-FIN_02]


Instal·lació de noves fusteries amb RPT
- [A_CO.SUBS_01]

Substitució de coberta per una impermeabilitzada amb aïllament fins 10cm
- [A_MA_01]

Projectat de morter aïllant i pintat. Gruix 4 cm

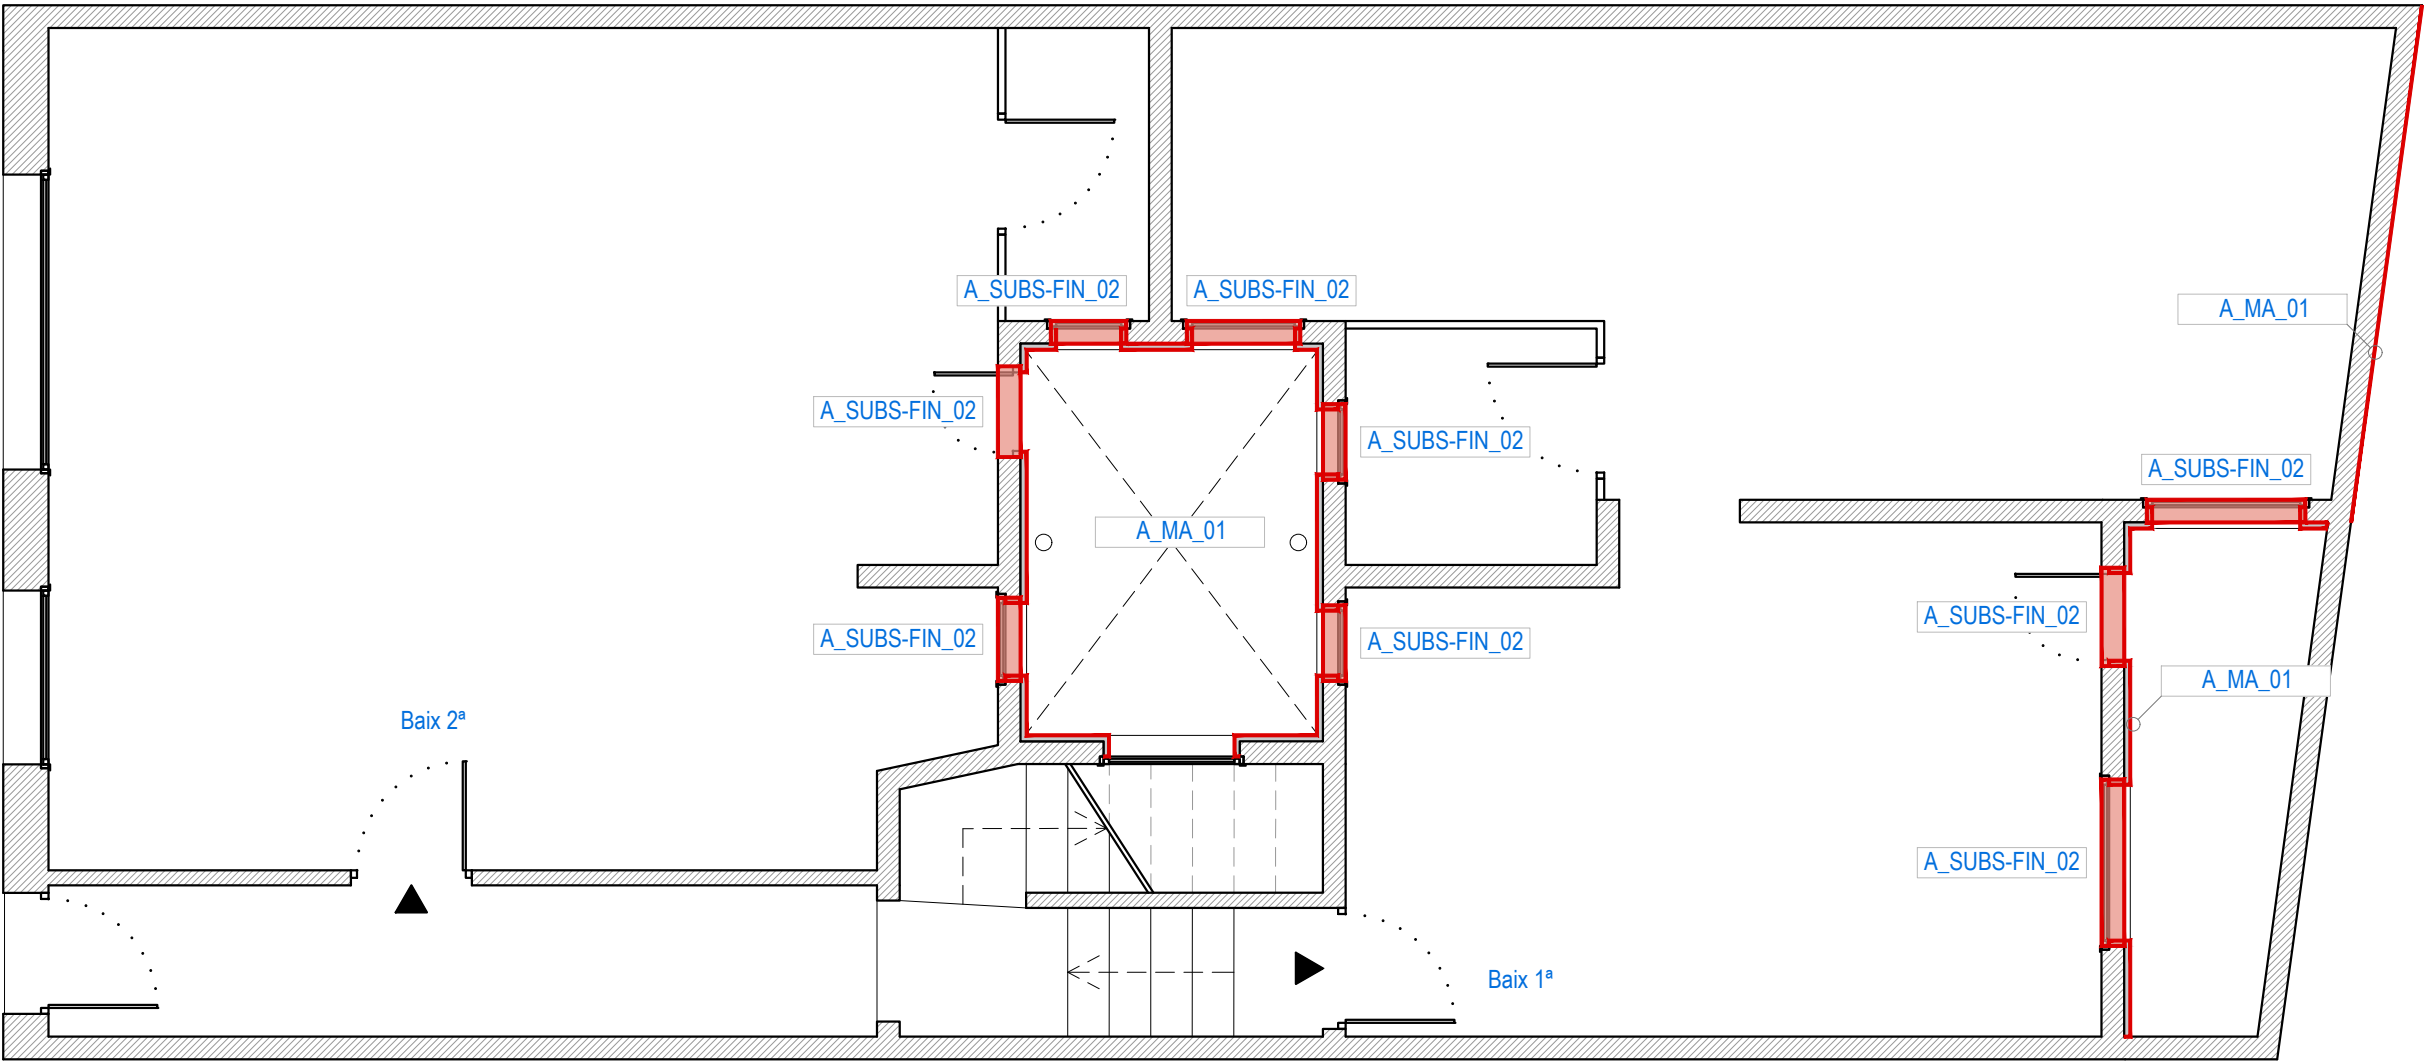

PLANTA BAIXA
Mapa d'actuacions - Actuacions

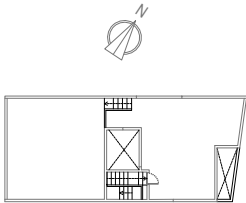

Projecte:
SGC_107_MAS_0123

Equip:	ARQUITECTE	ARQUITECTE TÈCNIC
Adreça 01		Adreça 01
Adreça 02		Adreça 02
Adreça 03		Adreça 03

Fase:
(E) Projecte Executiu

Data:
Març 2024

Escala:
1:50

Codi del plànol:
DG AC A1 ENV ACT1

Nom del plànol:
Actuacions Envolvent - Planta Baixa

Revisions:
△ REV1
△ REV2
△ REV3
△ REV4
△ REV5
△ REV6

Actuacions de millora energètica
Envolupant - Actuacions



- [A_SATE12a_02]

Aplicació d'aïllament exterior, sistema SATE, amb decapat o repicat parcial d'arrebossat. Gruix 10 cm. Acabat: acrílic
- [A_SUBS-FIN_02]

Instal·lació de noves fusteries amb RPT
- [A_CO.SUBS_01]

Substitució de coberta per una impermeabilitzada amb aïllament fins 10cm
- [A_MA_01]

Projectat de morter aïllant i pintat. Gruix 4 cm

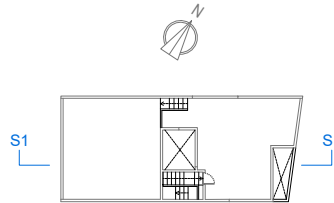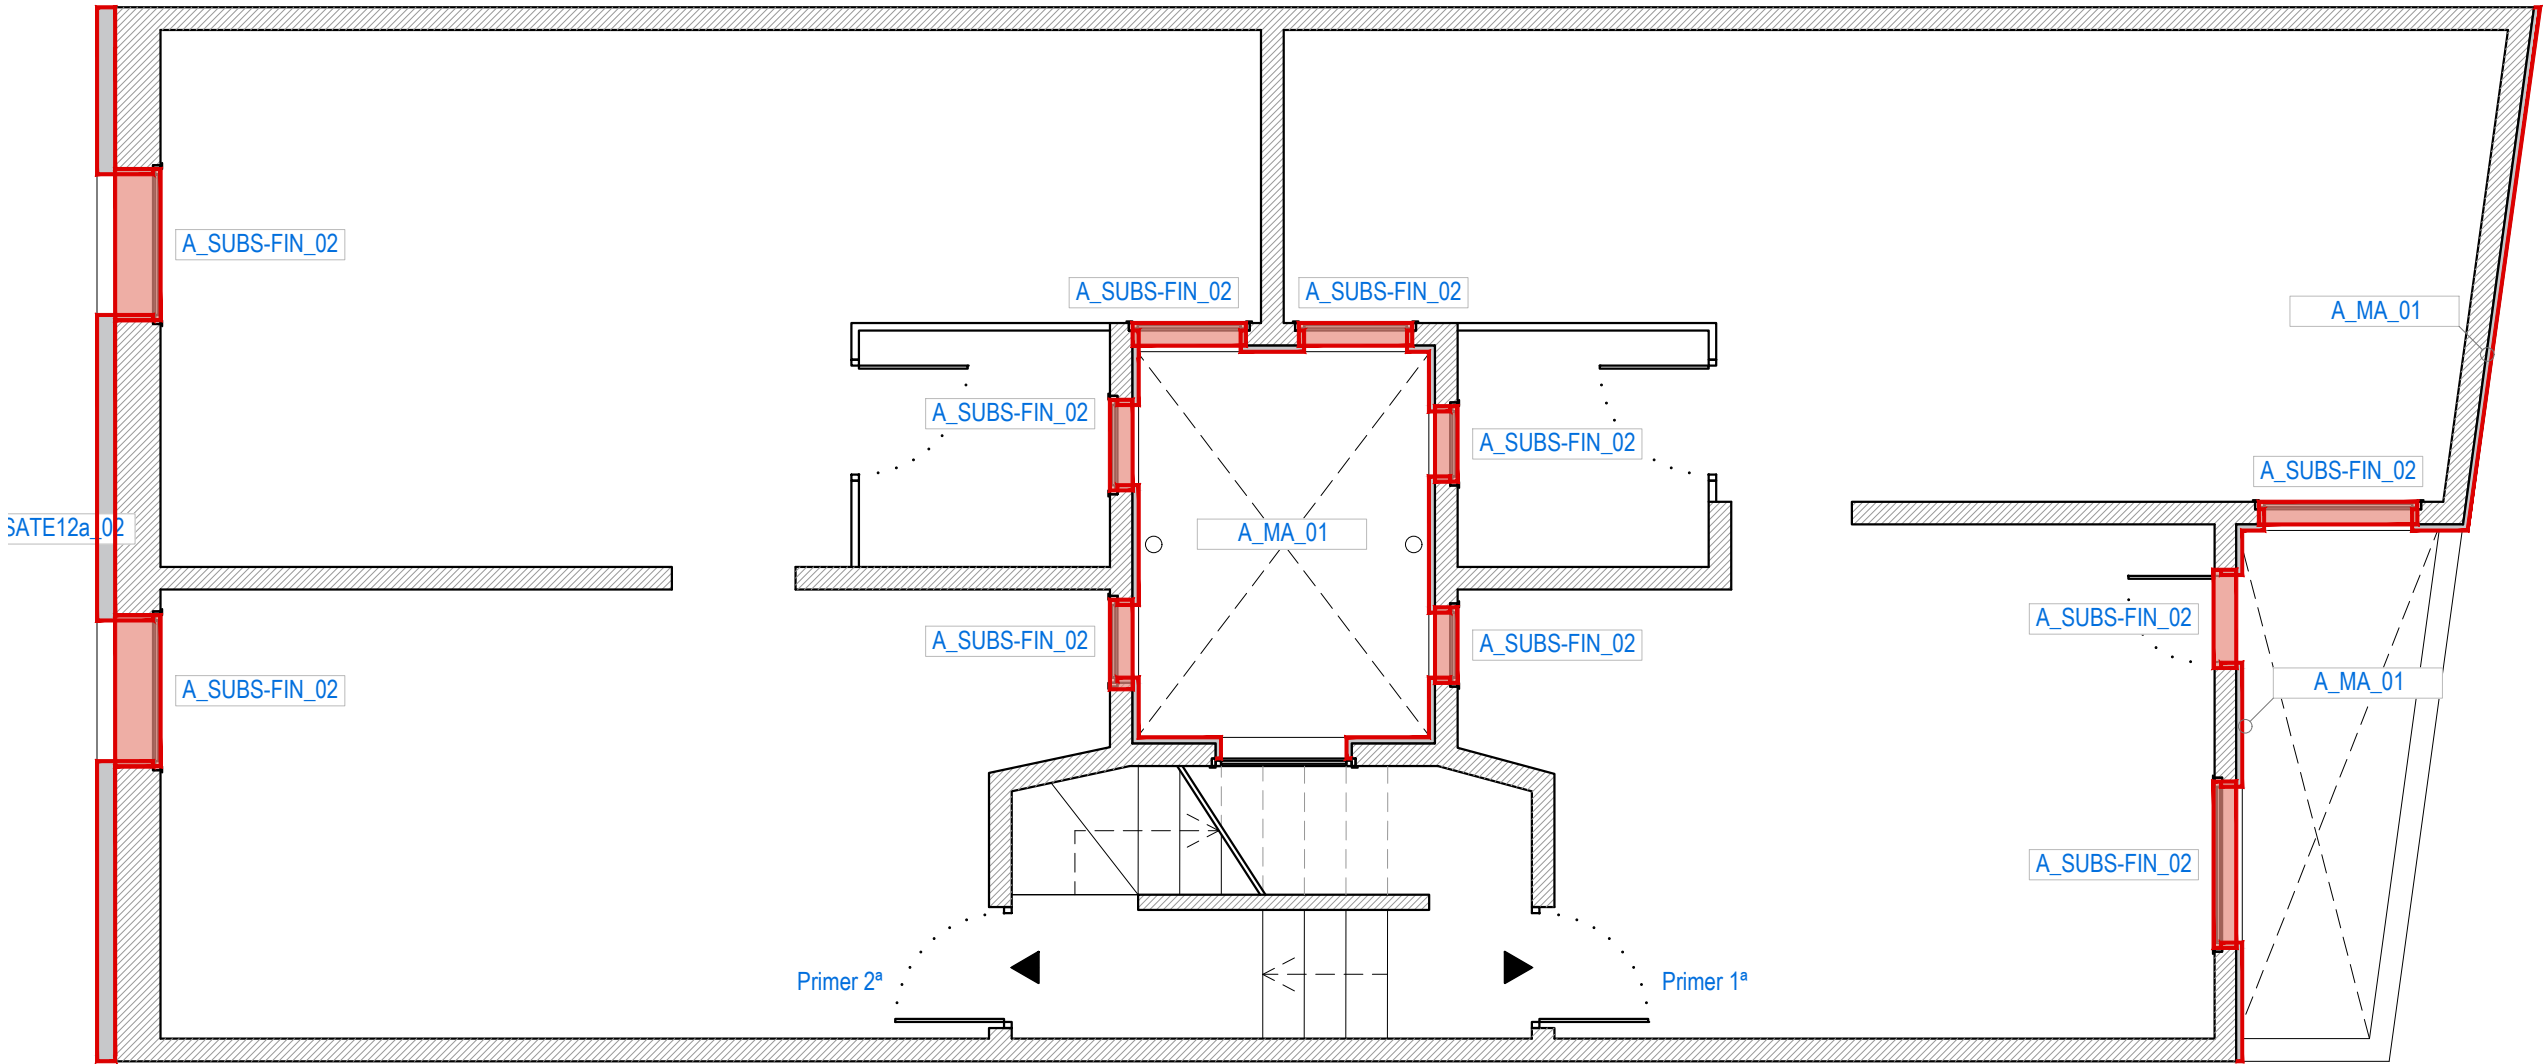

Projecte:
SGC_107_MAS_0123

Equip:
ARQUITECTE
Adreça 01
Adreça 02
Adreça 03
ARQUITECTE TÈCNIC
Adreça 01
Adreça 02
Adreça 03

Fase:
(E) Projecte Executiu

Data:

Març 2024

Escala:

1:50

Codi del plànol:

DG AC A1 ENV ACT2

Nom del plànol:

Actuacions Envolvent - Planta Primera

Revisions:

△ REV1

△ REV2

△ REV3

△ REV4

△ REV5

△ REV6

PLANTA PRIMERA
Mapa d'actuacions - Actuacions

Actuacions de millora energètica
Envolupant - Actuacions


- [A_SATE12a_02]

Aplicació d'aïllament exterior, sistema SATE, amb decapat o repicat parcial d'arrebossat. Gruix 10 cm. Acabat: acrílic
- [A_SUBS-FIN_02]

Instal·lació de noves fusteries amb RPT
- [A_CO.SUBS_01]

Substitució de coberta per una impermeabilitzada amb aïllament fins 10cm
- [A_MA_01]

Projectat de morter aïllant i pintat. Gruix 4 cm

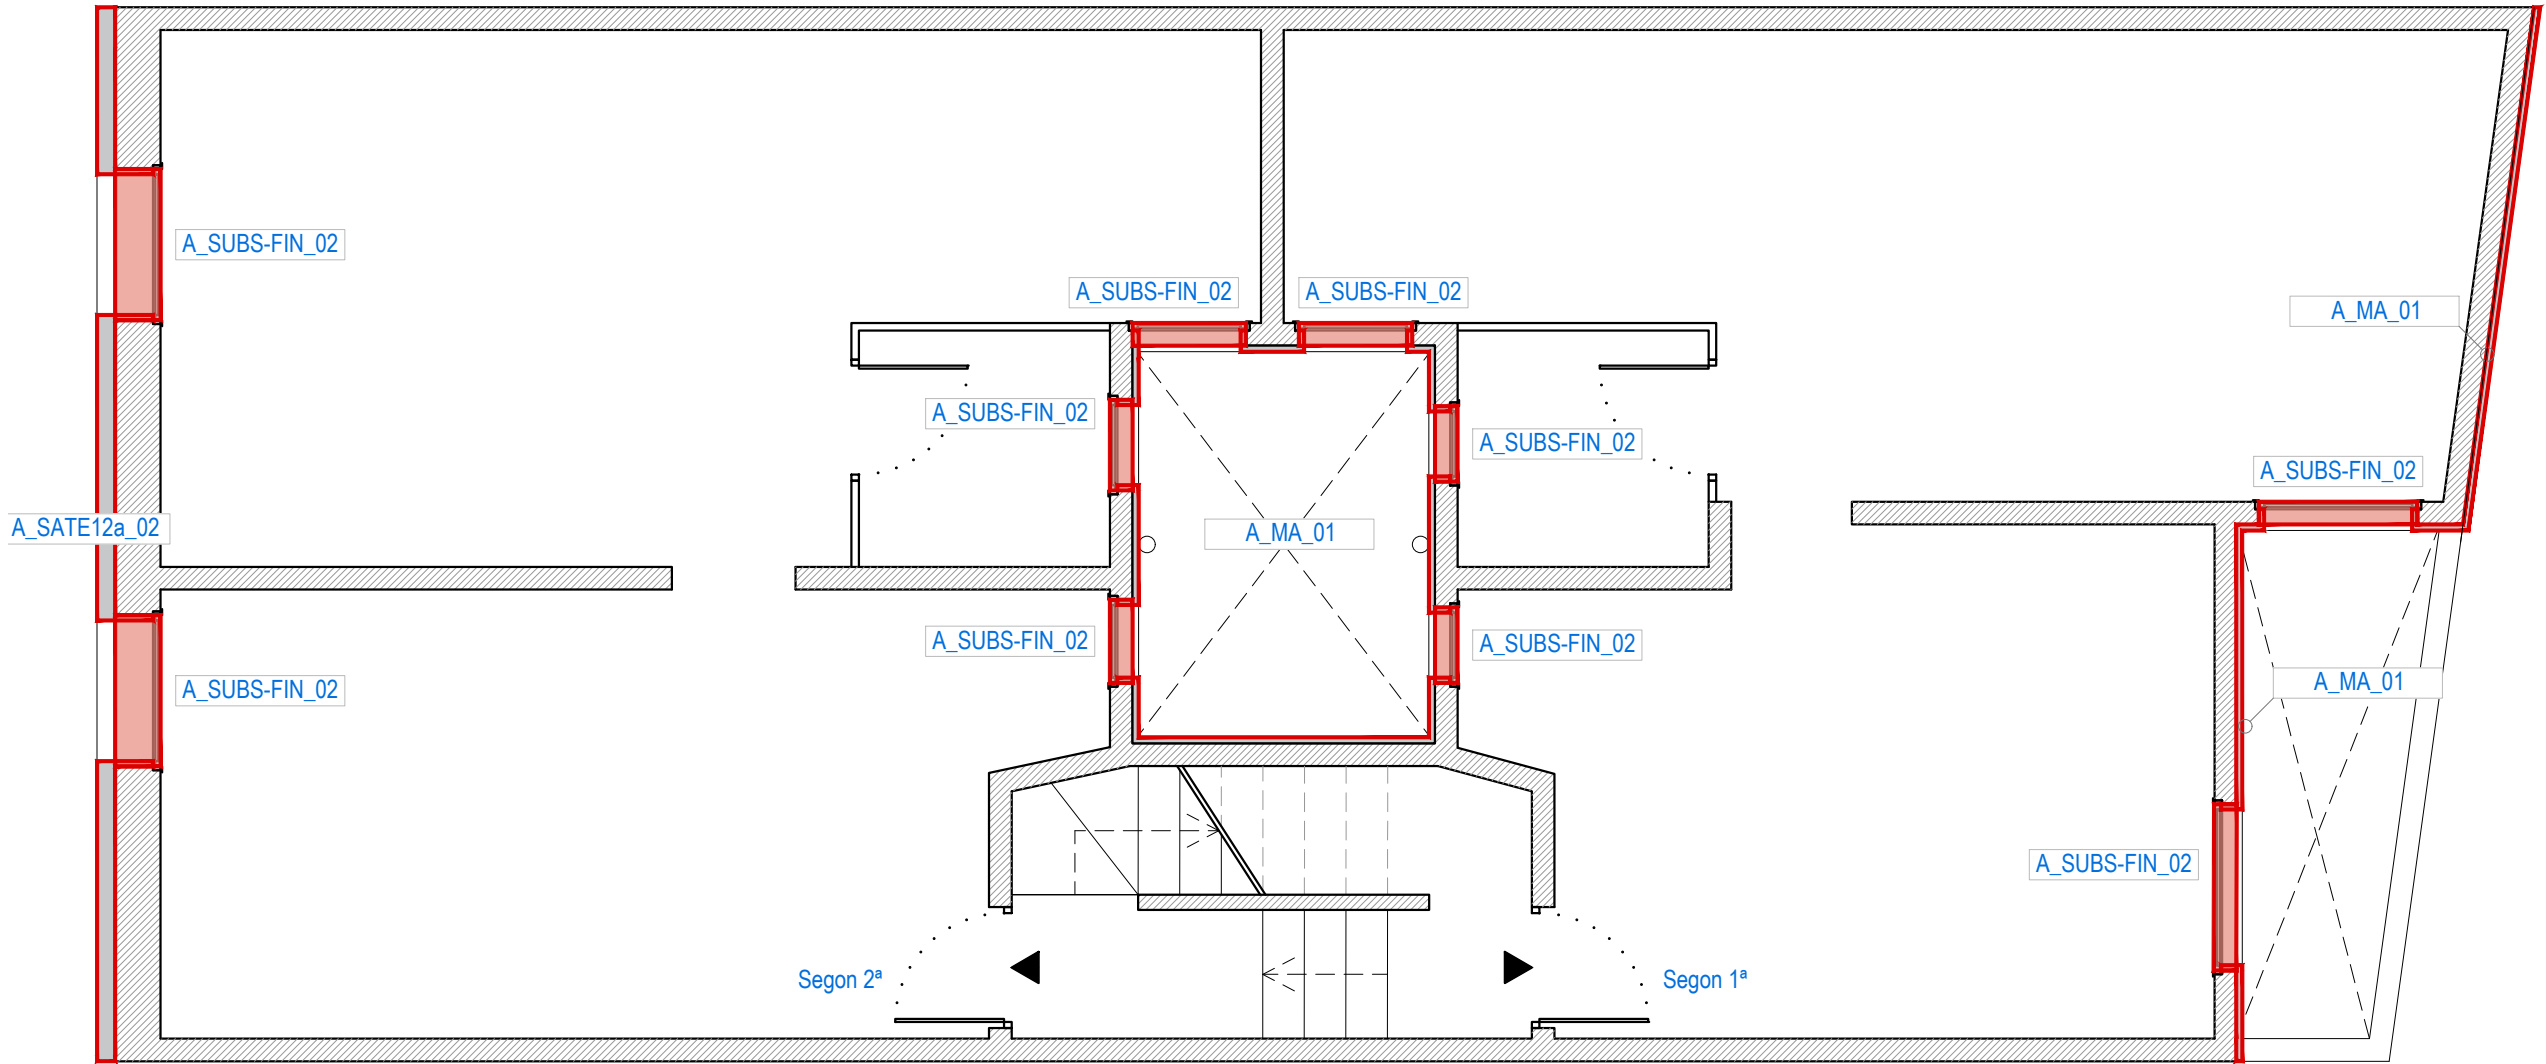

PLANTA SEGONA
Mapa d'actuacions - Actuacions



Consorci Metropolità de l'Habitatge

Projecte:
SGC_107_MAS_0123

Equip:
ARQUITECTE
Adreça 01
Adreça 02
Adreça 03

ARQUITECTE TÈCNIC
Adreça 01
Adreça 02
Adreça 03

Fase:
(E) Projecte Executiu

Data:
Març 2024

Escala:
1:50

Codi del plànol:
DG AC A1 ENV ACT3

Nom del plànol:
Actuacions Envolvent - Planta Segona

Revisions:
△ REV1
△ REV2
△ REV3
△ REV4
△ REV5
△ REV6

Actuacions de millora energètica
Envolupant - Actuacions

[A_SATE12a_02]

Aplicació d'aïllament exterior,
sistema SATE, amb decapat o
repicat parcial d'arrebossat.
Gruix 10 cm
Acabat: acrílic

[A_SUBS-FIN_02]



Instal·lació de noves fusteries
amb RPT

[A_CO_SUBS_01]

Substitució de coberta per una
impermeabilitzada amb
aïllament fins 10cm

[A_MA_01]

Projectat de morter aïllant i pintat.
Gruix 4 cm

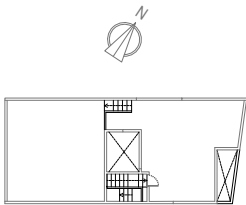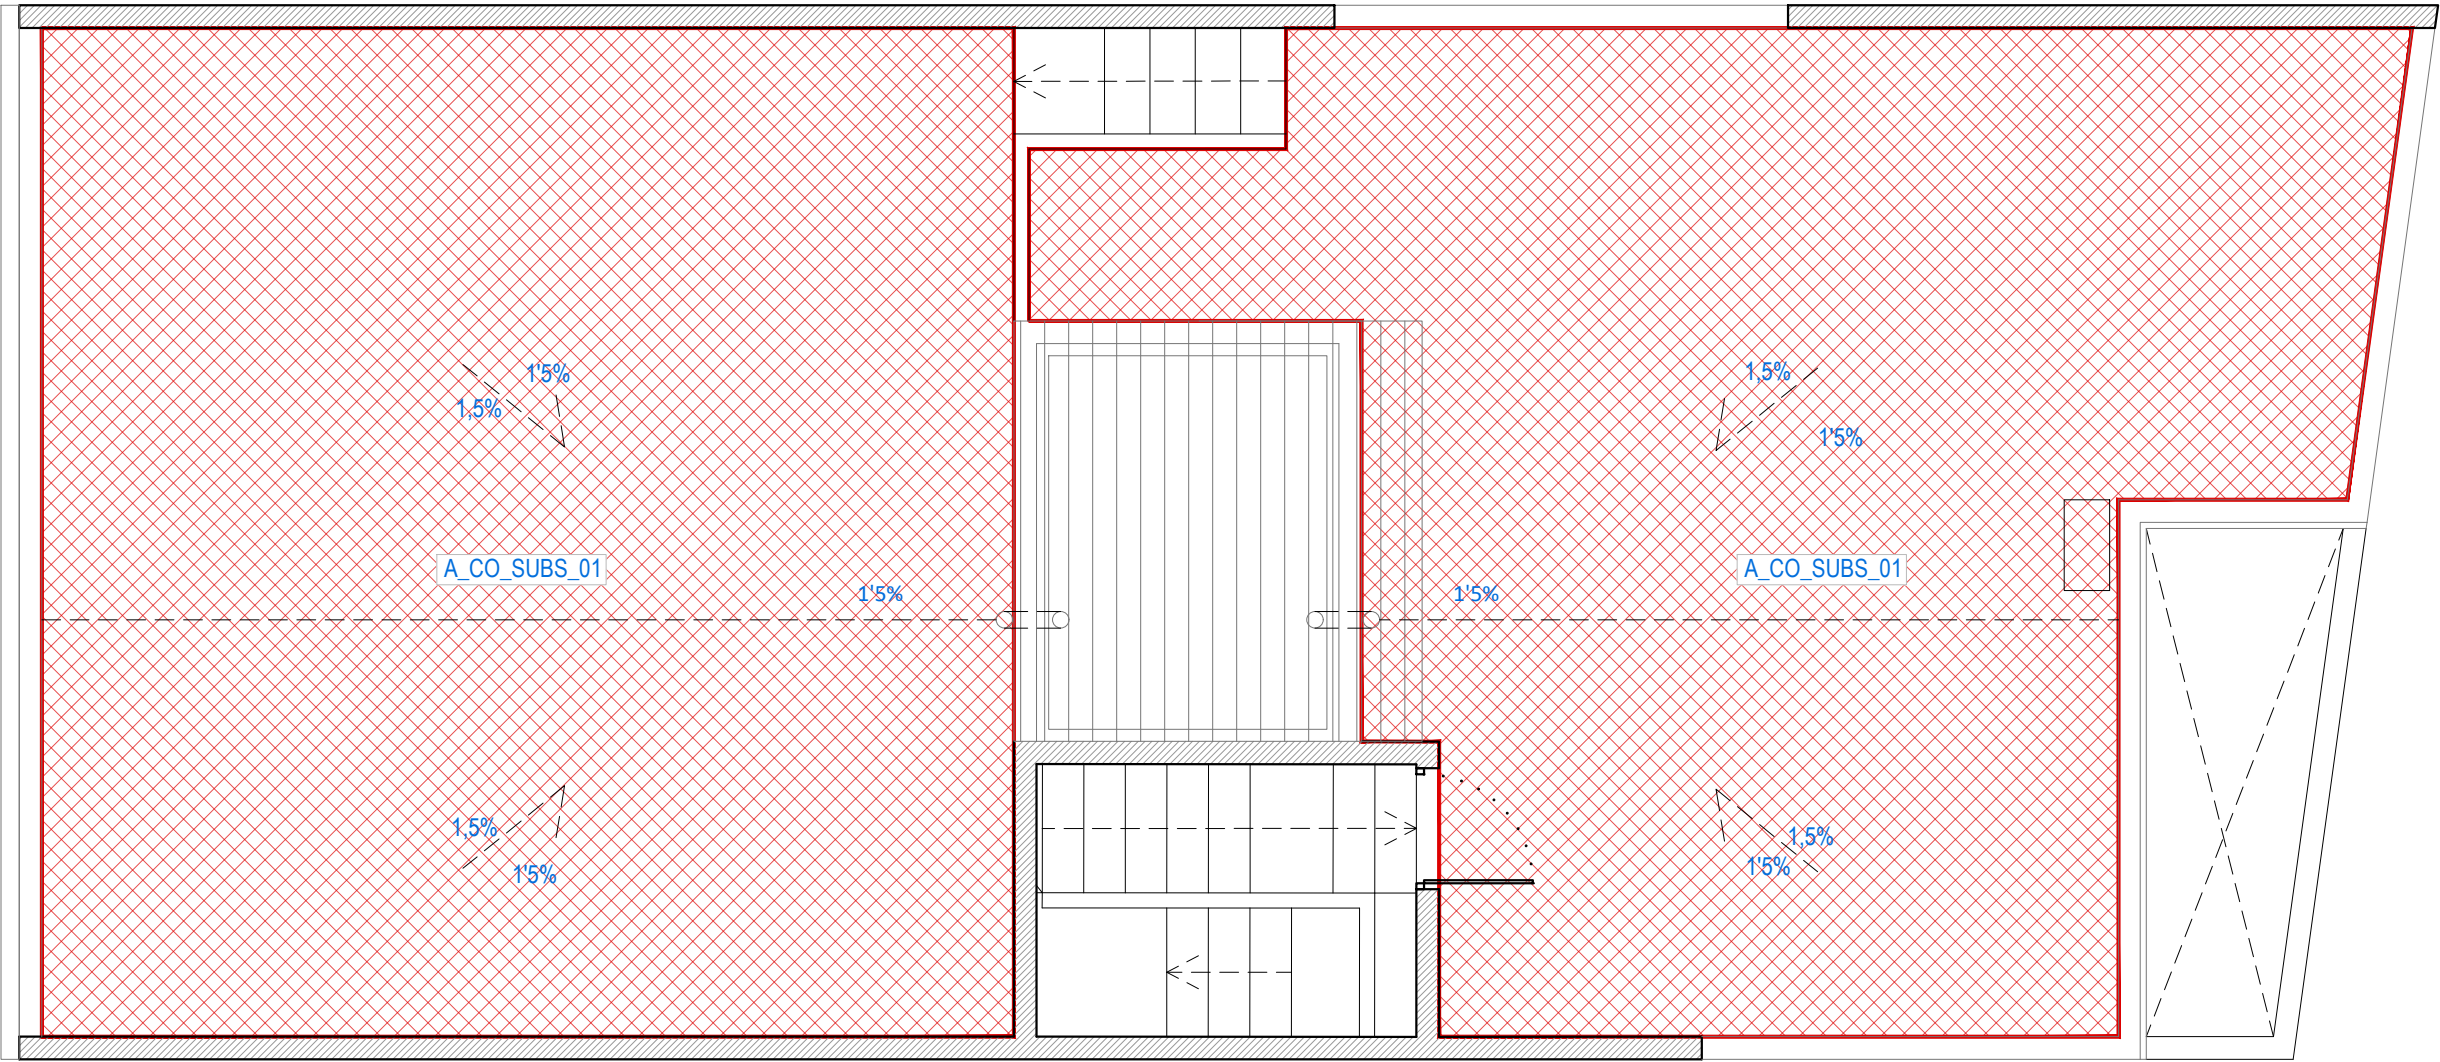

Projecte:
SGC_107_MAS_0123

Equip:
ARQUITECTE
Adreça 01
Adreça 02
Adreça 03
ARQUITECTE TÈCNIC
Adreça 01
Adreça 02
Adreça 03

Fase:
(E) Projecte Executiu

Data:

Març 2024

Escala:

1:50

Codi del plànol:

DG AC A1 ENV ACT4

Nom del plànol:

Actuacions Envolvent - Planta Coberta

Revisions:

△ REV1

△ REV2

△ REV3


△ REV4

△ REV5

△ REV6


PLANTA COBERTA
Mapa d'actuacions - Actuacions

Actuacions de millora energètica
Envolupant - Actuacions

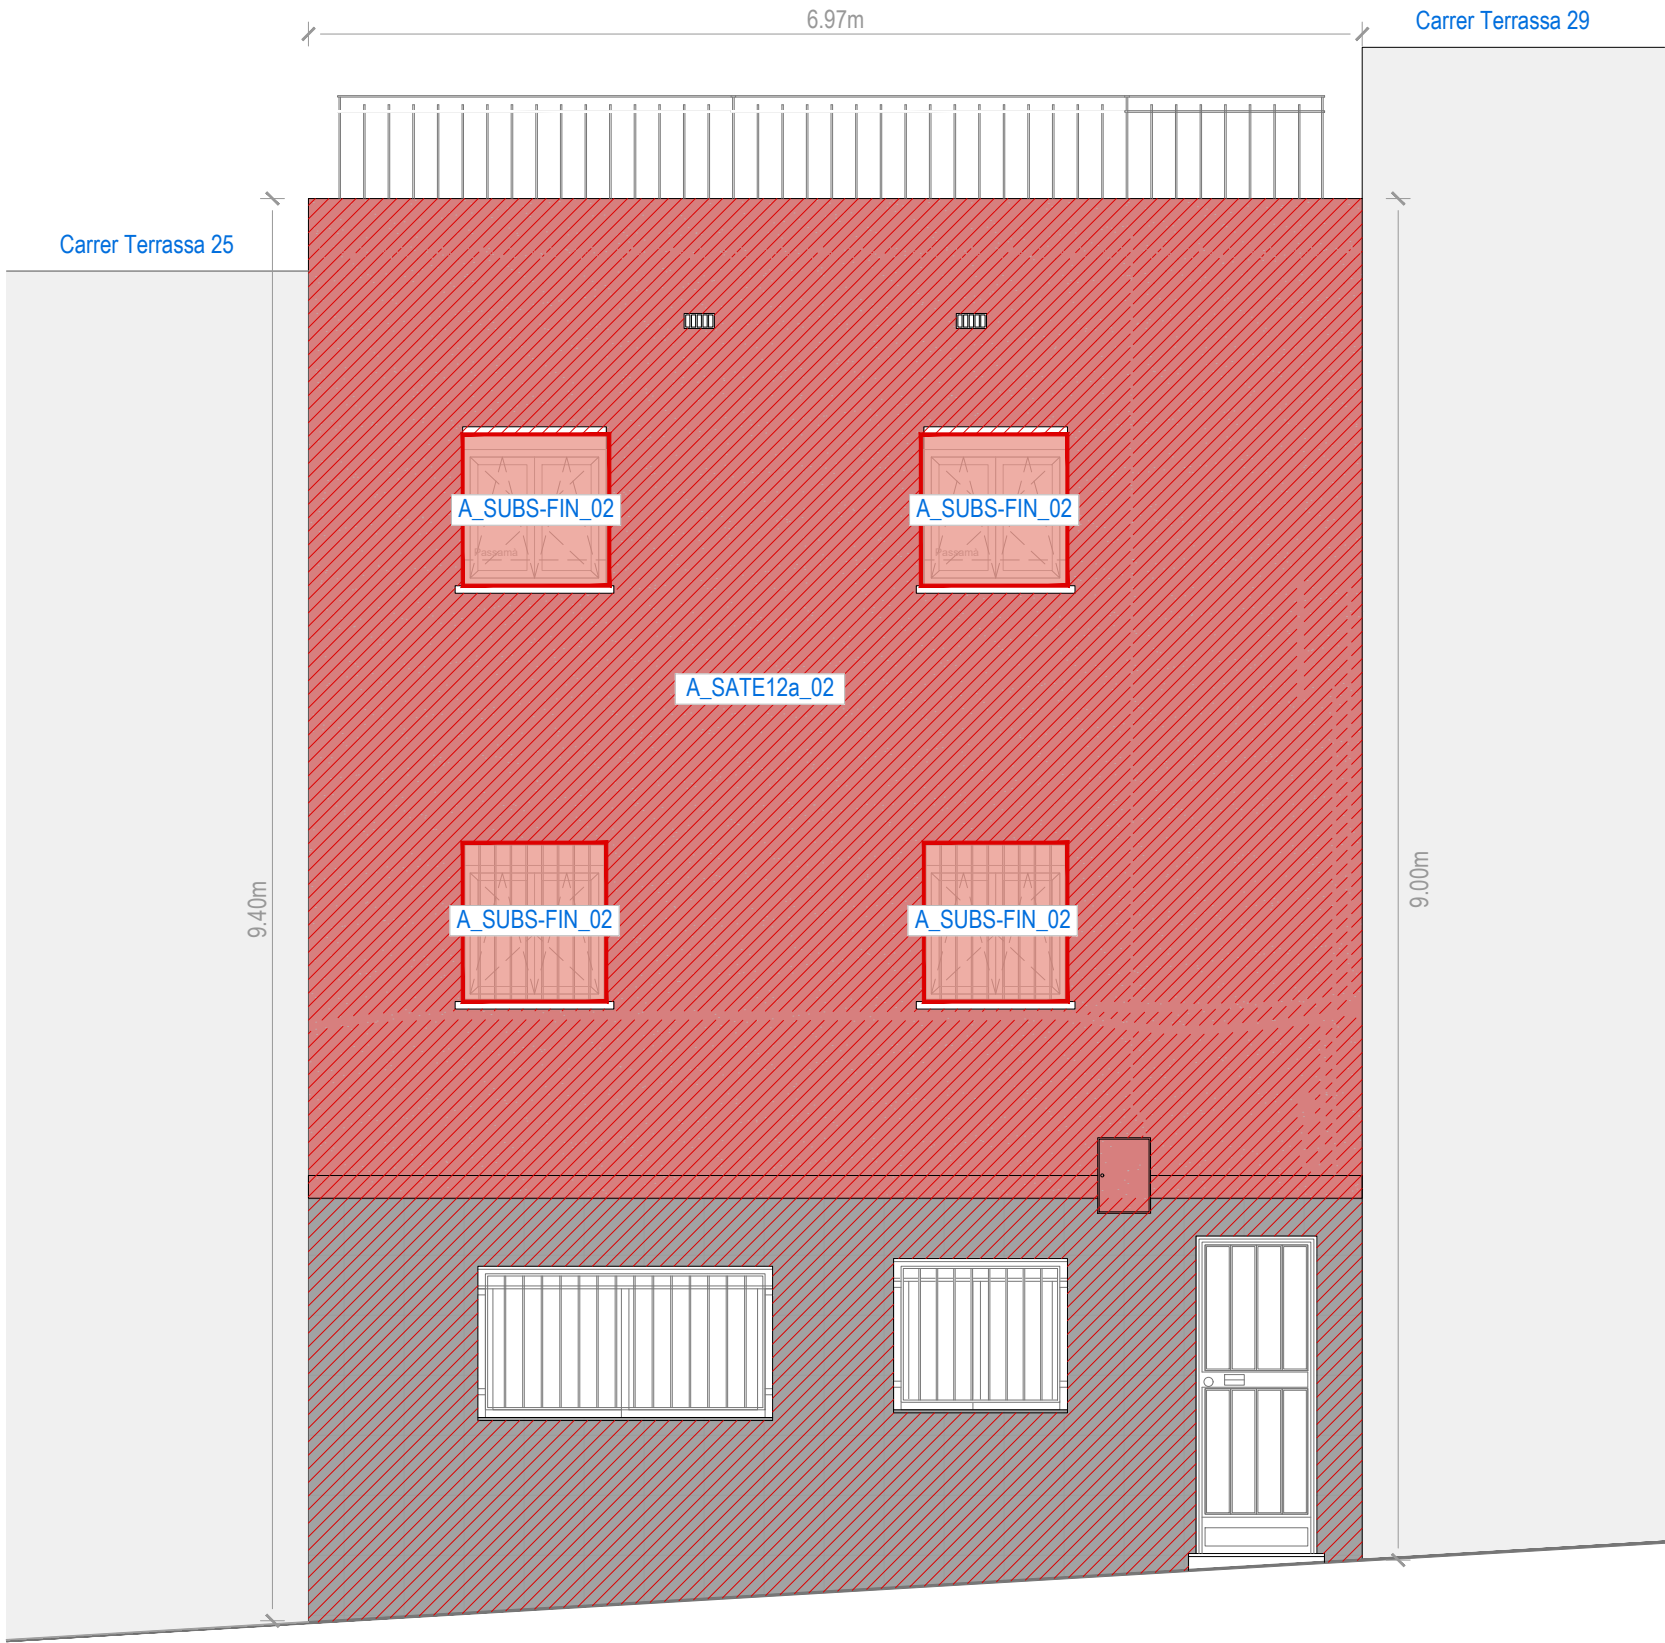

FAÇANA PRINCIPAL
Mapa d'actuacions - Actuacions

- [A_SATE12a_02] Aplicació d'aïllament exterior, sistema SATE, amb decapat o repicat parcial d'arrebossat. Gruix 10 cm. Acabat: acrílic.
- [A_SUBS-FIN_02] Instal·lació de noves fusteries amb RPT.
- [A_CO.SUBS_01] Substitució de coberta per una impermeabilitzada amb aïllament fins 10cm.
- [A_MA_01] Projectat de morter aïllant i pintat. Gruix 4 cm.

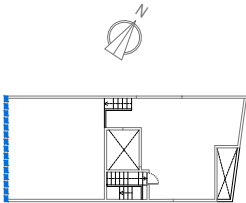

Projecte:
SGC_107_MAS_0123

Equip:
ARQUITECTE
Adreça 01
Adreça 02
Adreça 03
ARQUITECTE TÈCNIC
Adreça 01
Adreça 02
Adreça 03

Fase:
(E) Projecte Executiu

Data:

Març 2024

Escala:

1:50

Codi del plànol:

DG AC A1 ENV ACT5

Nom del plànol:

Actuacions Envolvent - Façana Principal

Revisions:

△ REV1

△ REV2

△ REV3


△ REV4

△ REV5

△ REV6

Actuacions de millora energètica
Envolupant - Actuacions

- [A_SATE12a_02] Aplicació d'aïllament exterior, sistema SATE, amb decapat o repicat parcial d'arrebossat. Gruix 10 cm. Acabat: acrílic
- [A_SUBS-FIN_02] Instal·lació de noves fusteries amb RPT
- [A_CO.SUBS_01] Substitució de coberta per una impermeabilitzada amb aïllament fins 10cm
- [A_MA_01] Projectat de morter aïllant i pintat. Gruix 4 cm

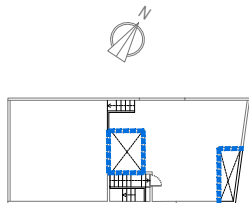

Projecte:
SGC_107_MAS_0123

Equip:
ARQUITECTE Adreça 01
Adreça 02
Adreça 03
ARQUITECTE TÈCNIC Adreça 01
Adreça 02
Adreça 03

Fase:
(E) Projecte Executiu

Data:

Març 2024

Escala:

1:50

Codi del plànol:

DG AC A1 ENV ACT6

Nom del plànol:

Actuacions Envolvent - Pati Post. i Int.

Revisions:

△ REV1


△ REV2

△ REV3


△ REV4

△ REV5

△ REV6

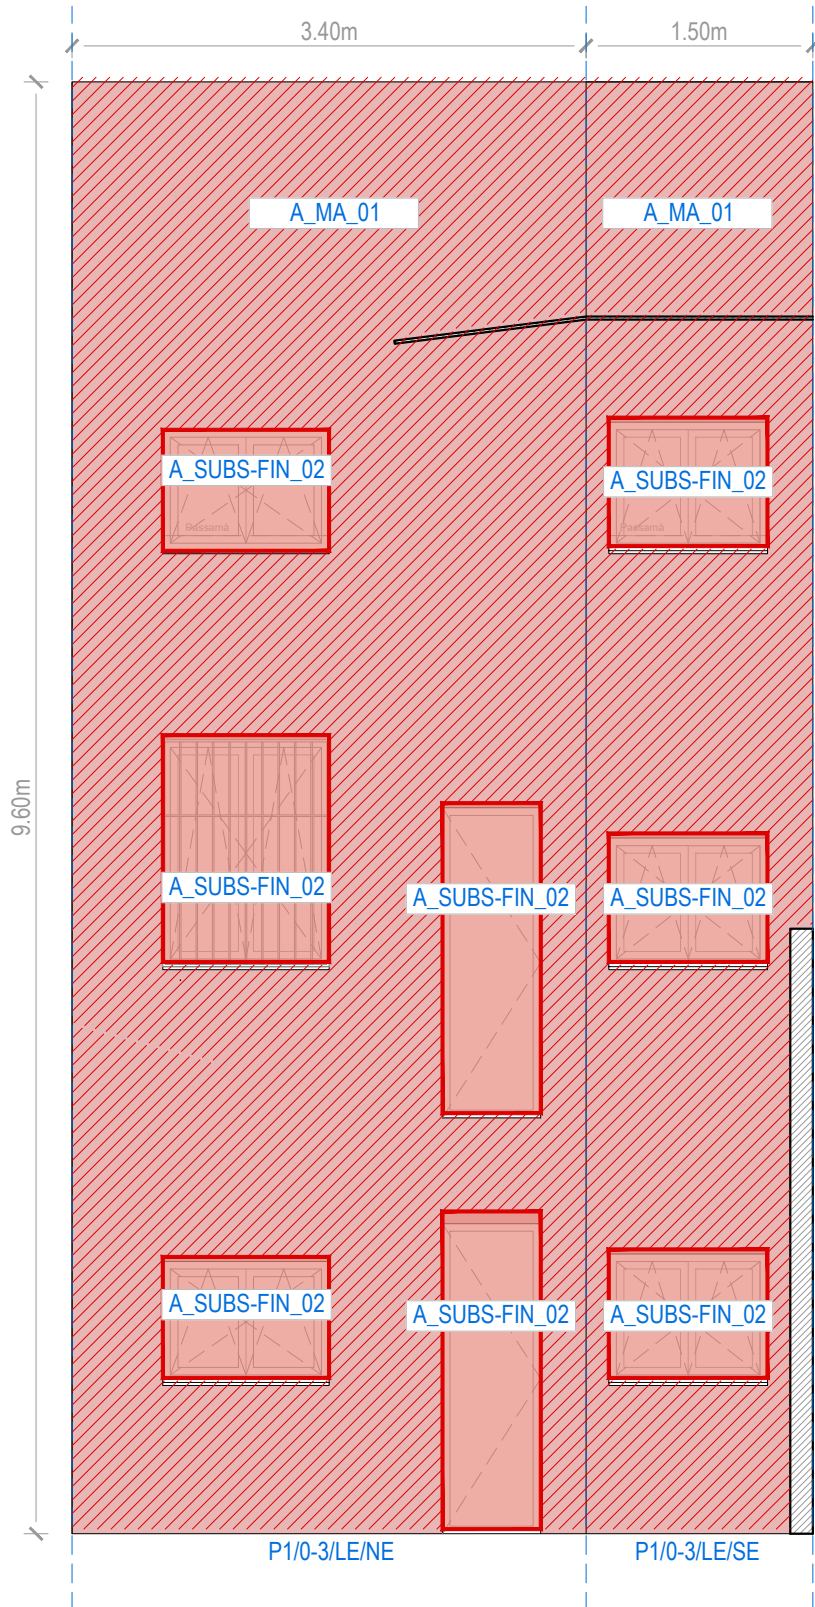

PATI POSTERIOR
Mapa d'actuacions - Actuacions

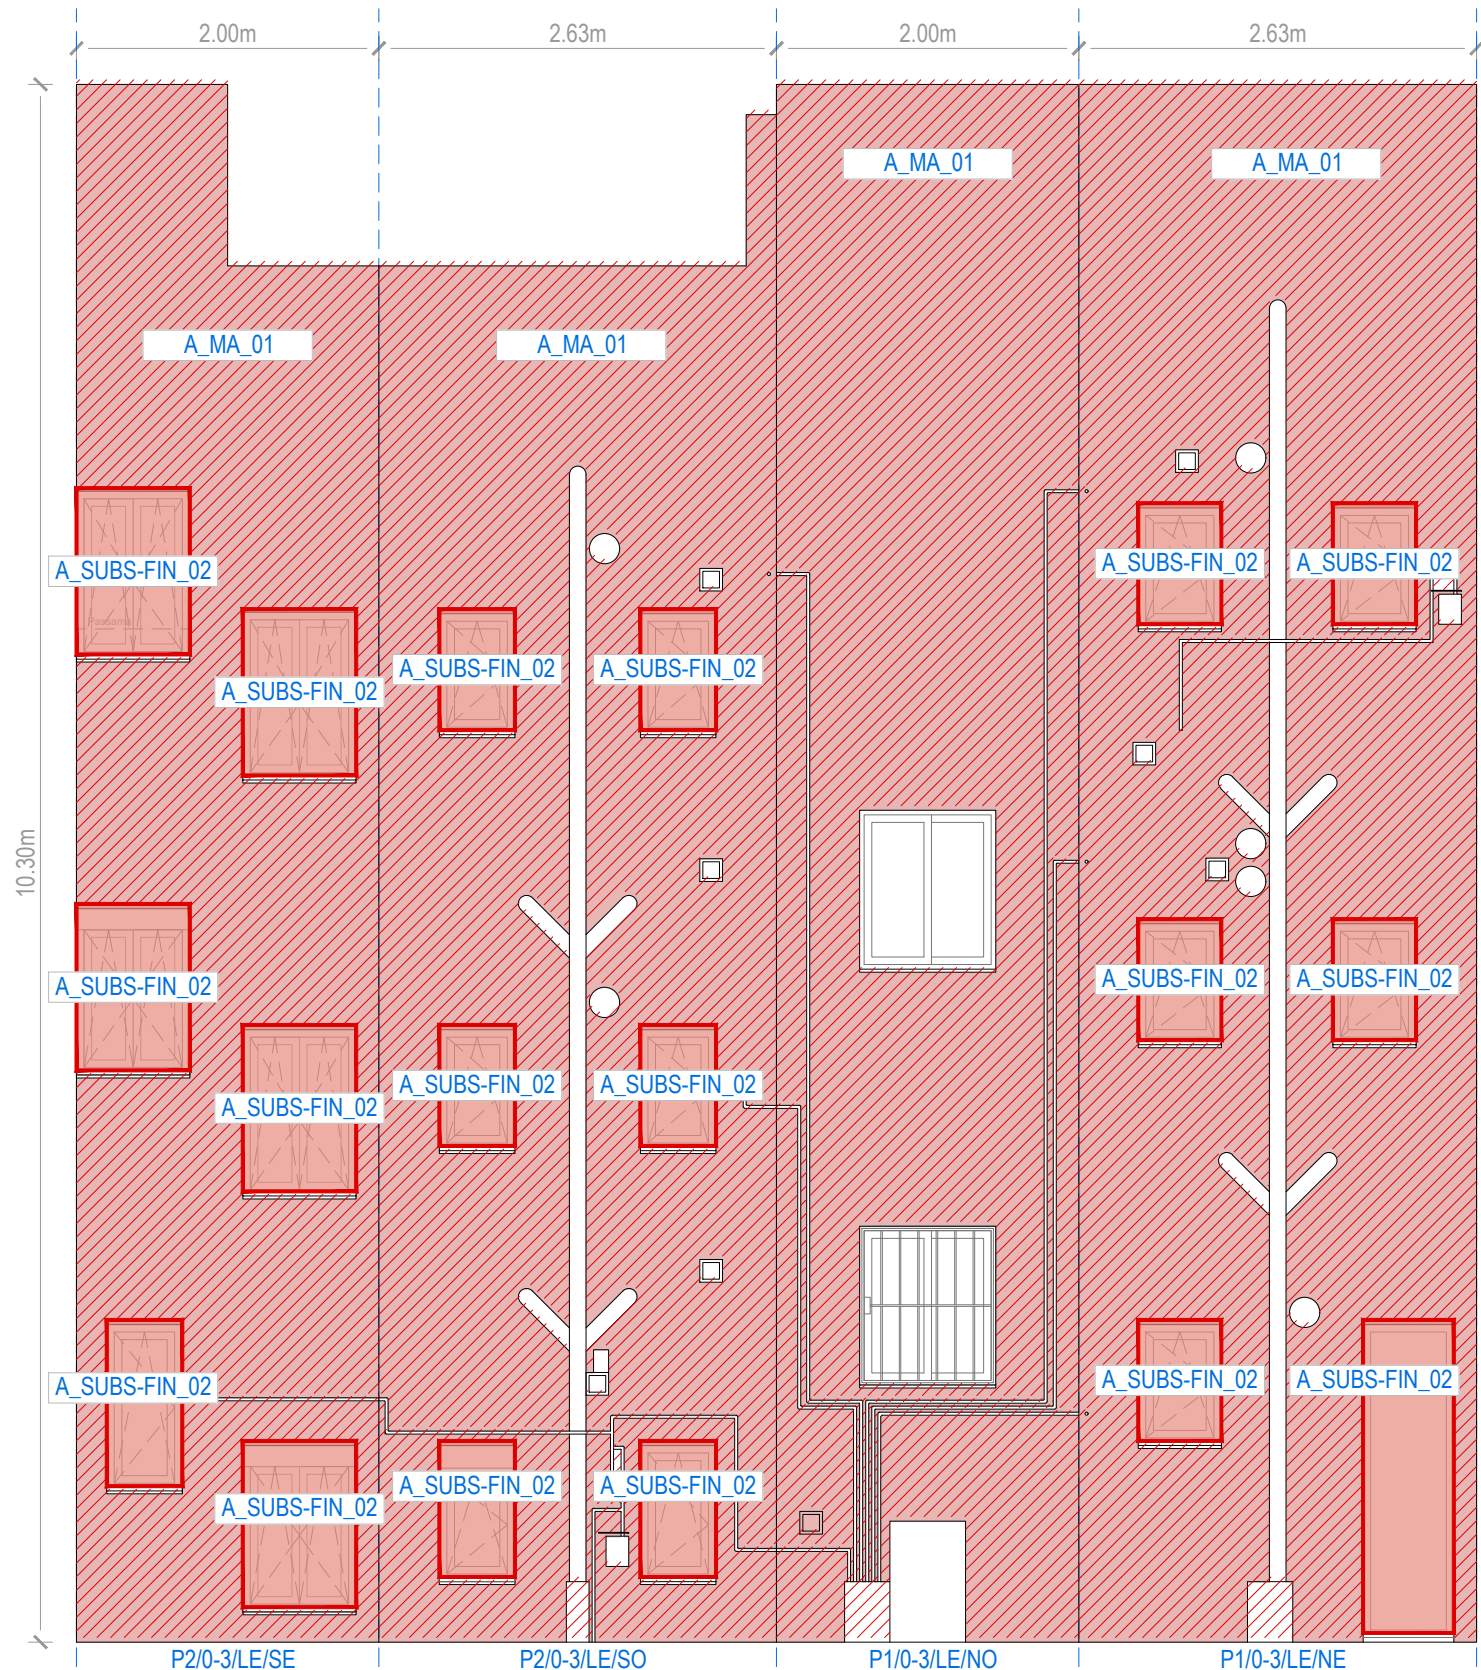

PATI INTERIOR
Mapa d'actuacions - Actuacions

Actuacions de millora energètica
Envolupant - Actuacions

[A_SATE12a_02]



Aplicació d'aïllament exterior,
sistema SATE, amb decapat o
repicat parcial d'arrebossat.
Gruix 10 cm
Acabat: acrílic

[A_SUBS-FIN_02]



Instal·lació de noves fusteries
amb RPT

[A_CO.SUBS_01]




Substitució de coberta per una
impermeabilitzada amb
aïllament fins 10cm

[A_MA_01]



Projectat de morter aïllant i pintat.
Gruix 4 cm

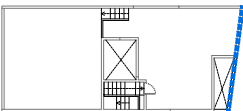

Projecte:
SGC_107_MAS_0123

Equip:	
ARQUITECTE	ARQUITECTE TÈCNIC
Adreça 01	Adreça 01
Adreça 02	Adreça 02
Adreça 03	Adreça 03

Fase:
(E) Projecte Executiu
Data:
Març 2024
Escala:
1:50
Codi del plànol:
DG AC A1 ENV ACT7
Nom del plànol:
Actuacions Envolvent - Mitgera 2

Revisions:
△ REV1
△ REV2
△ REV3
△ REV4
△ REV5
△ REV6

Carrer Terrassa 25

3.30m


A_MA_01

9.60m


7.01m

Carrer Terrassa 29

Actuacions de millora energètica
Envolupant - Actuacions

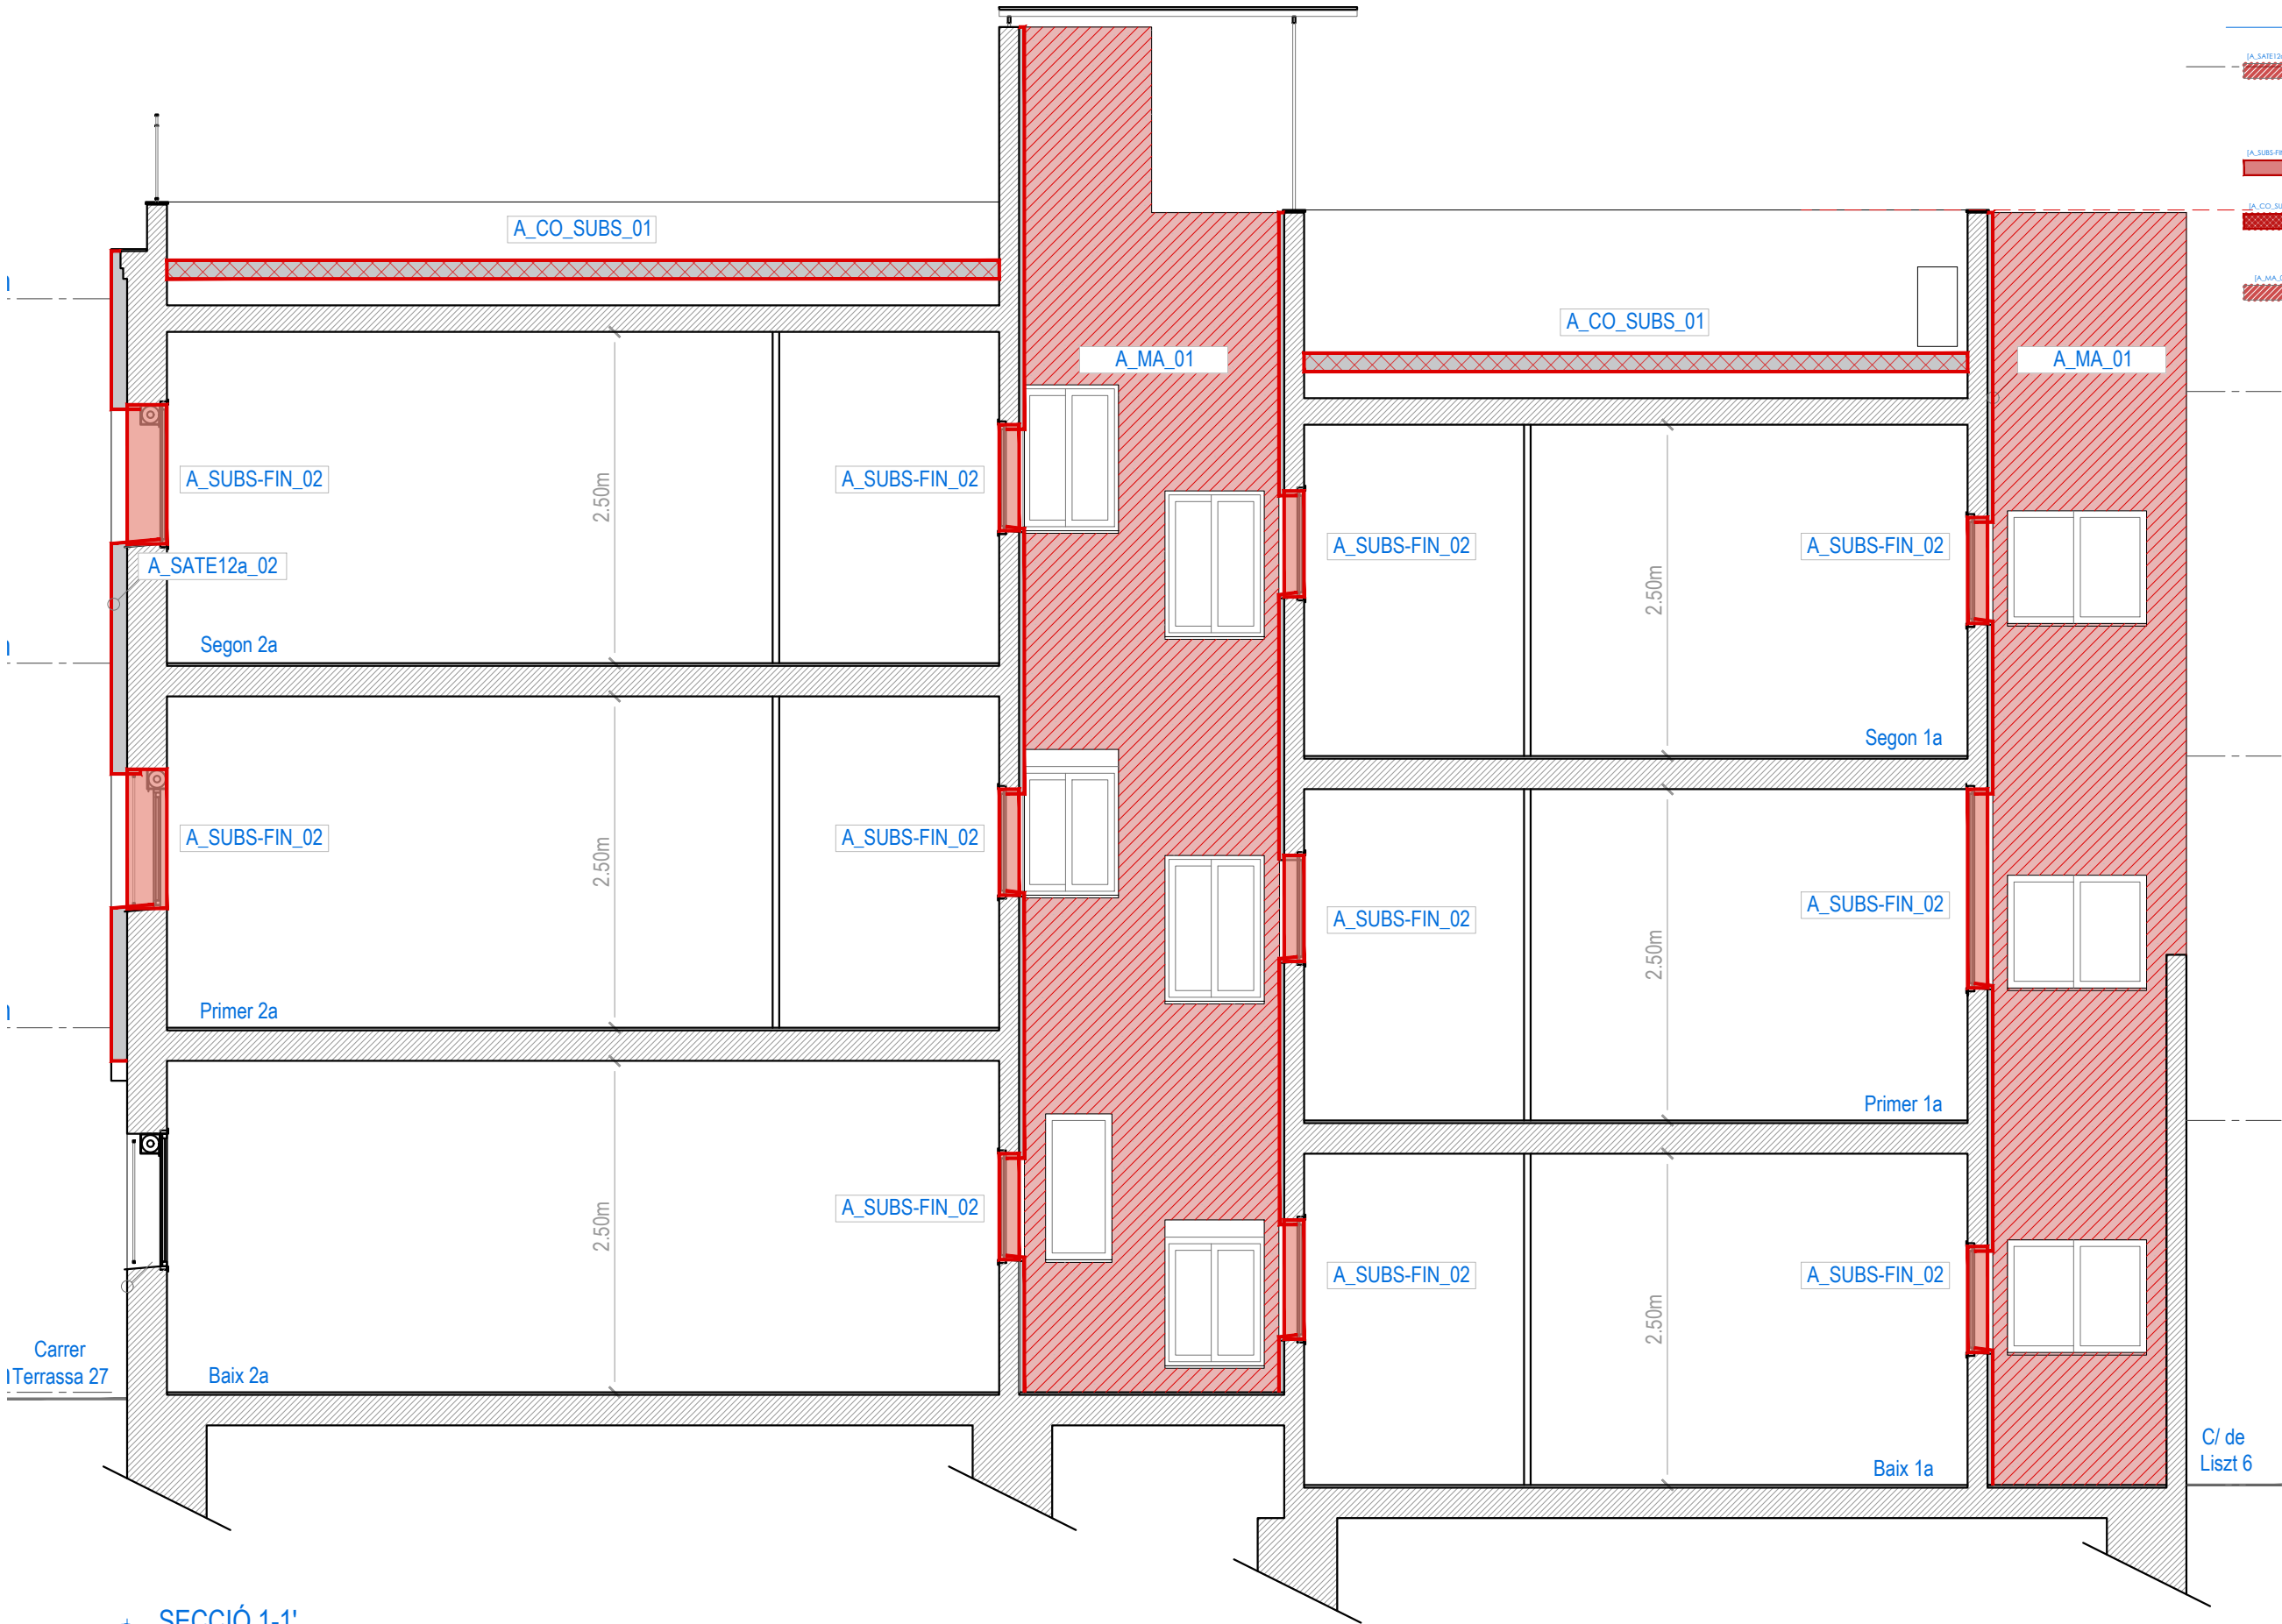

- [A_SATE12a_02] Aplicació d'aïllament exterior, sistema SATE, amb decapat o repicat parcial d'arrebossat. Gruix 10 cm. Acabat: acrílic
- [A_SUBS-FIN_02] Instal·lació de noves fusteries amb RPT
- [A_CO_SUBS_01] Substitució de coberta per una impermeabilitzada amb aïllament fins 10cm
- [A_MA_01] Projectat de morter aïllant i pintat. Gruix 4 cm

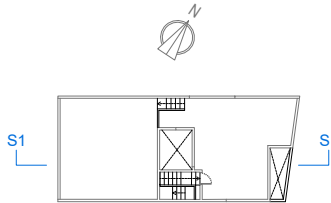

Projecte:
SGC_107_MAS_0123

Equip:
ARQUITECTE Adreça 01
Adreça 02
Adreça 03
ARQUITECTE TÈCNIC Adreça 01
Adreça 02
Adreça 03

Fase:
(E) Projecte Executiu

Data:
Març 2024

Escala:
1:50



Codi del plànol:
DG AC A1 ENV ACT8

Nom del plànol:
Actuacions Envolvent - Secció Long.

Revisions:

△	REV1
△	REV2
△	REV3
△	REV4
△	REV5
△	REV6

SECCIÓ 1-1'
Mapa d'actuacions - Actuacions

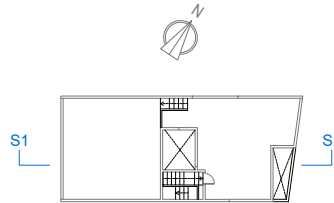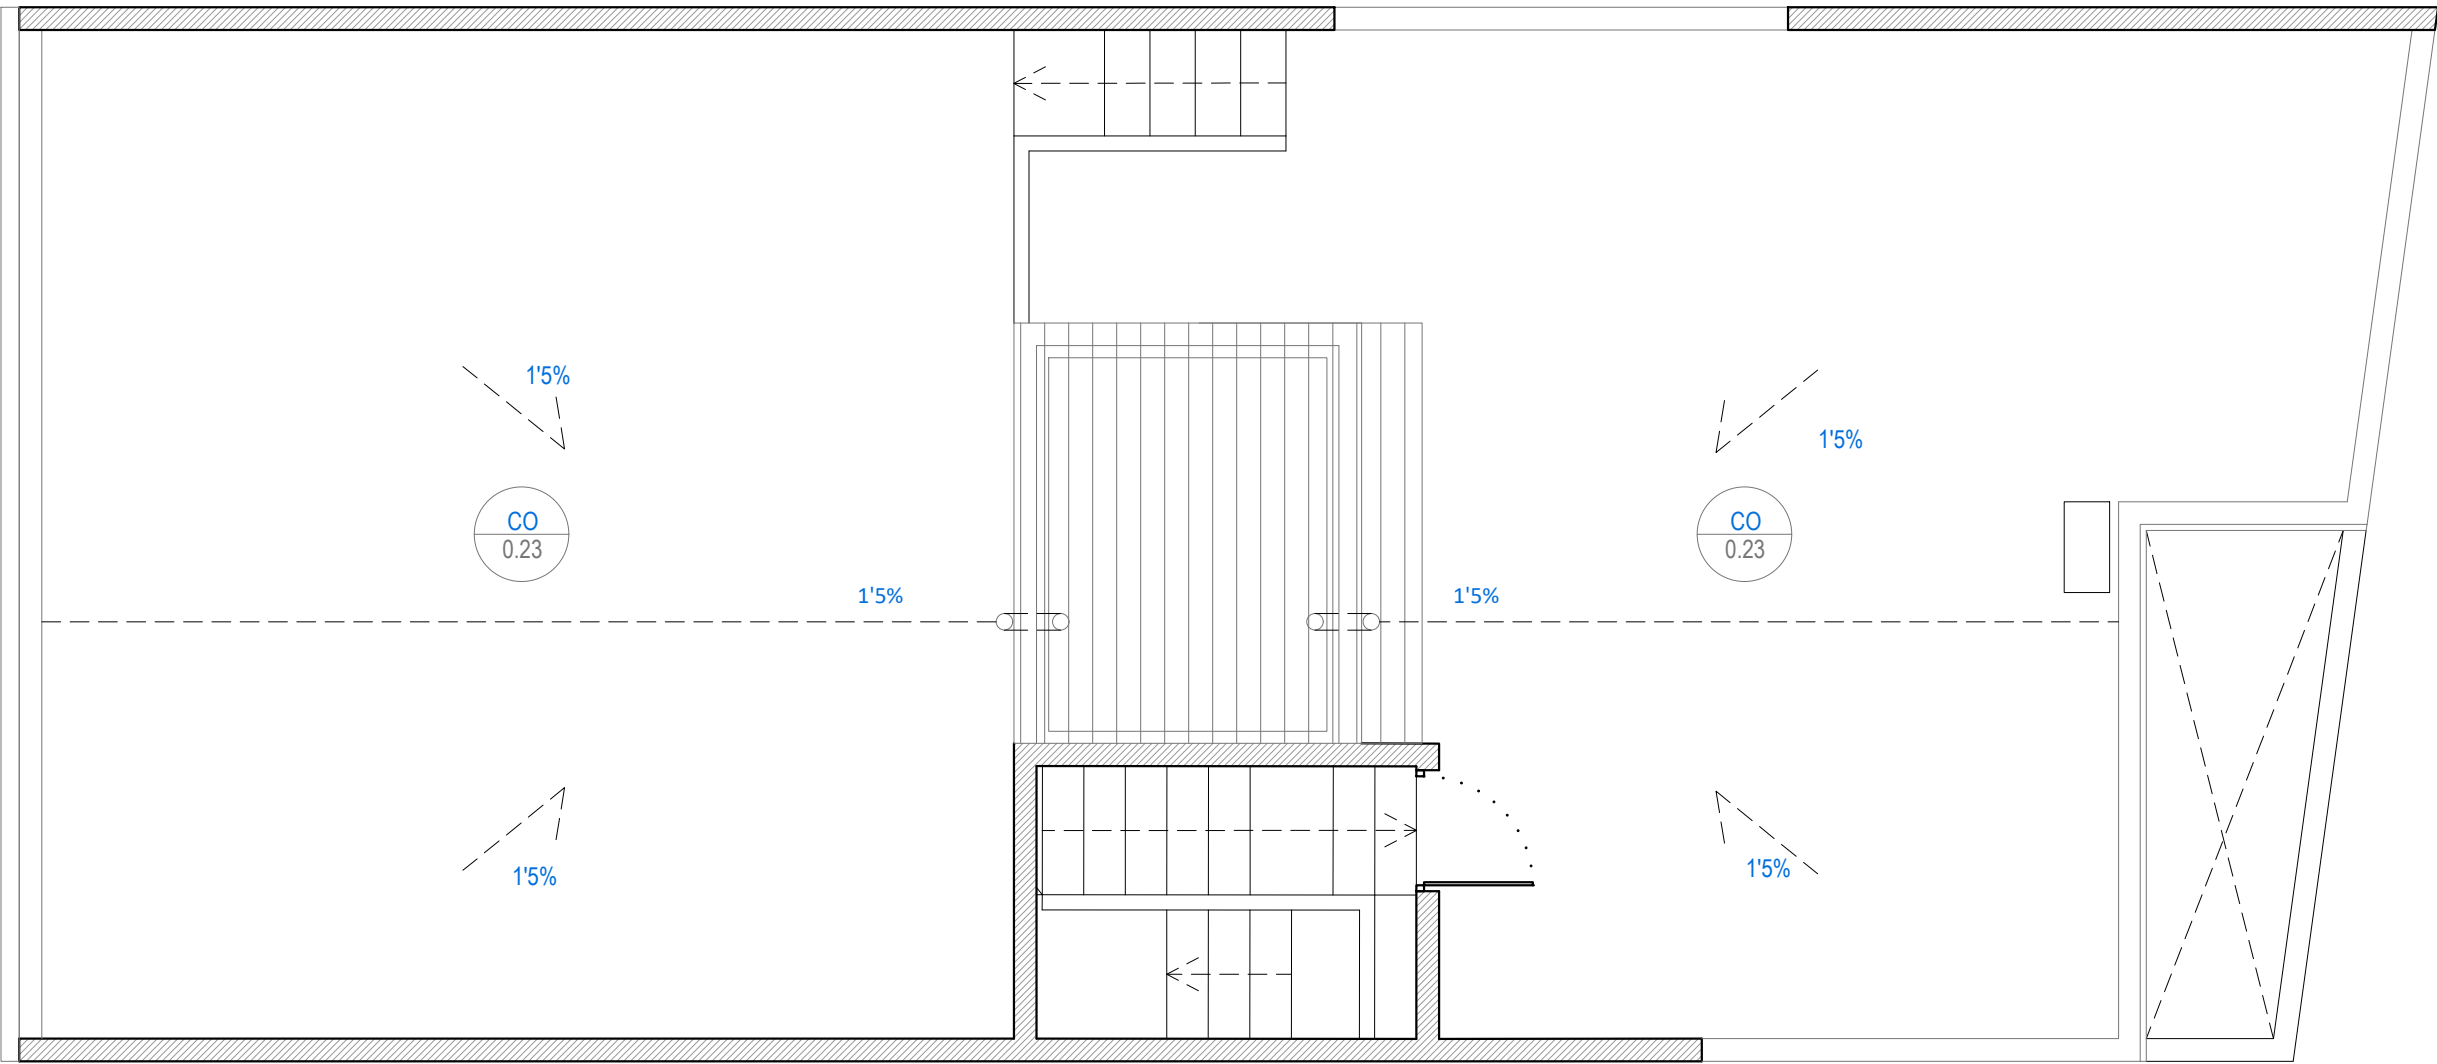

Projecte:
SGC_107_MAS_0123

Equip:	ARQUITECTE	ARQUITECTE TÈCNIC
	Adreça 01	Adreça 01
	Adreça 02	Adreça 02
	Adreça 03	Adreça 03

Fase:
(E) Projecte Executiu

Data:

Març 2024

Escala:

1:50

Codi del plànol:

DG AC A1 ENV TRA1

Nom del plànol:

Transmitàncies Envolvent - Planta Cob.

Revisions:

△ REV1

△ REV2

△ REV3

△ REV4

△ REV5


△ REV6




PLANTA COBERTA

Mapa d'actuacions - Transmitàncies

ELE	Codi element	Fi = Obertura
U	Transmitància	Mur = Mur
		Co = Coberta

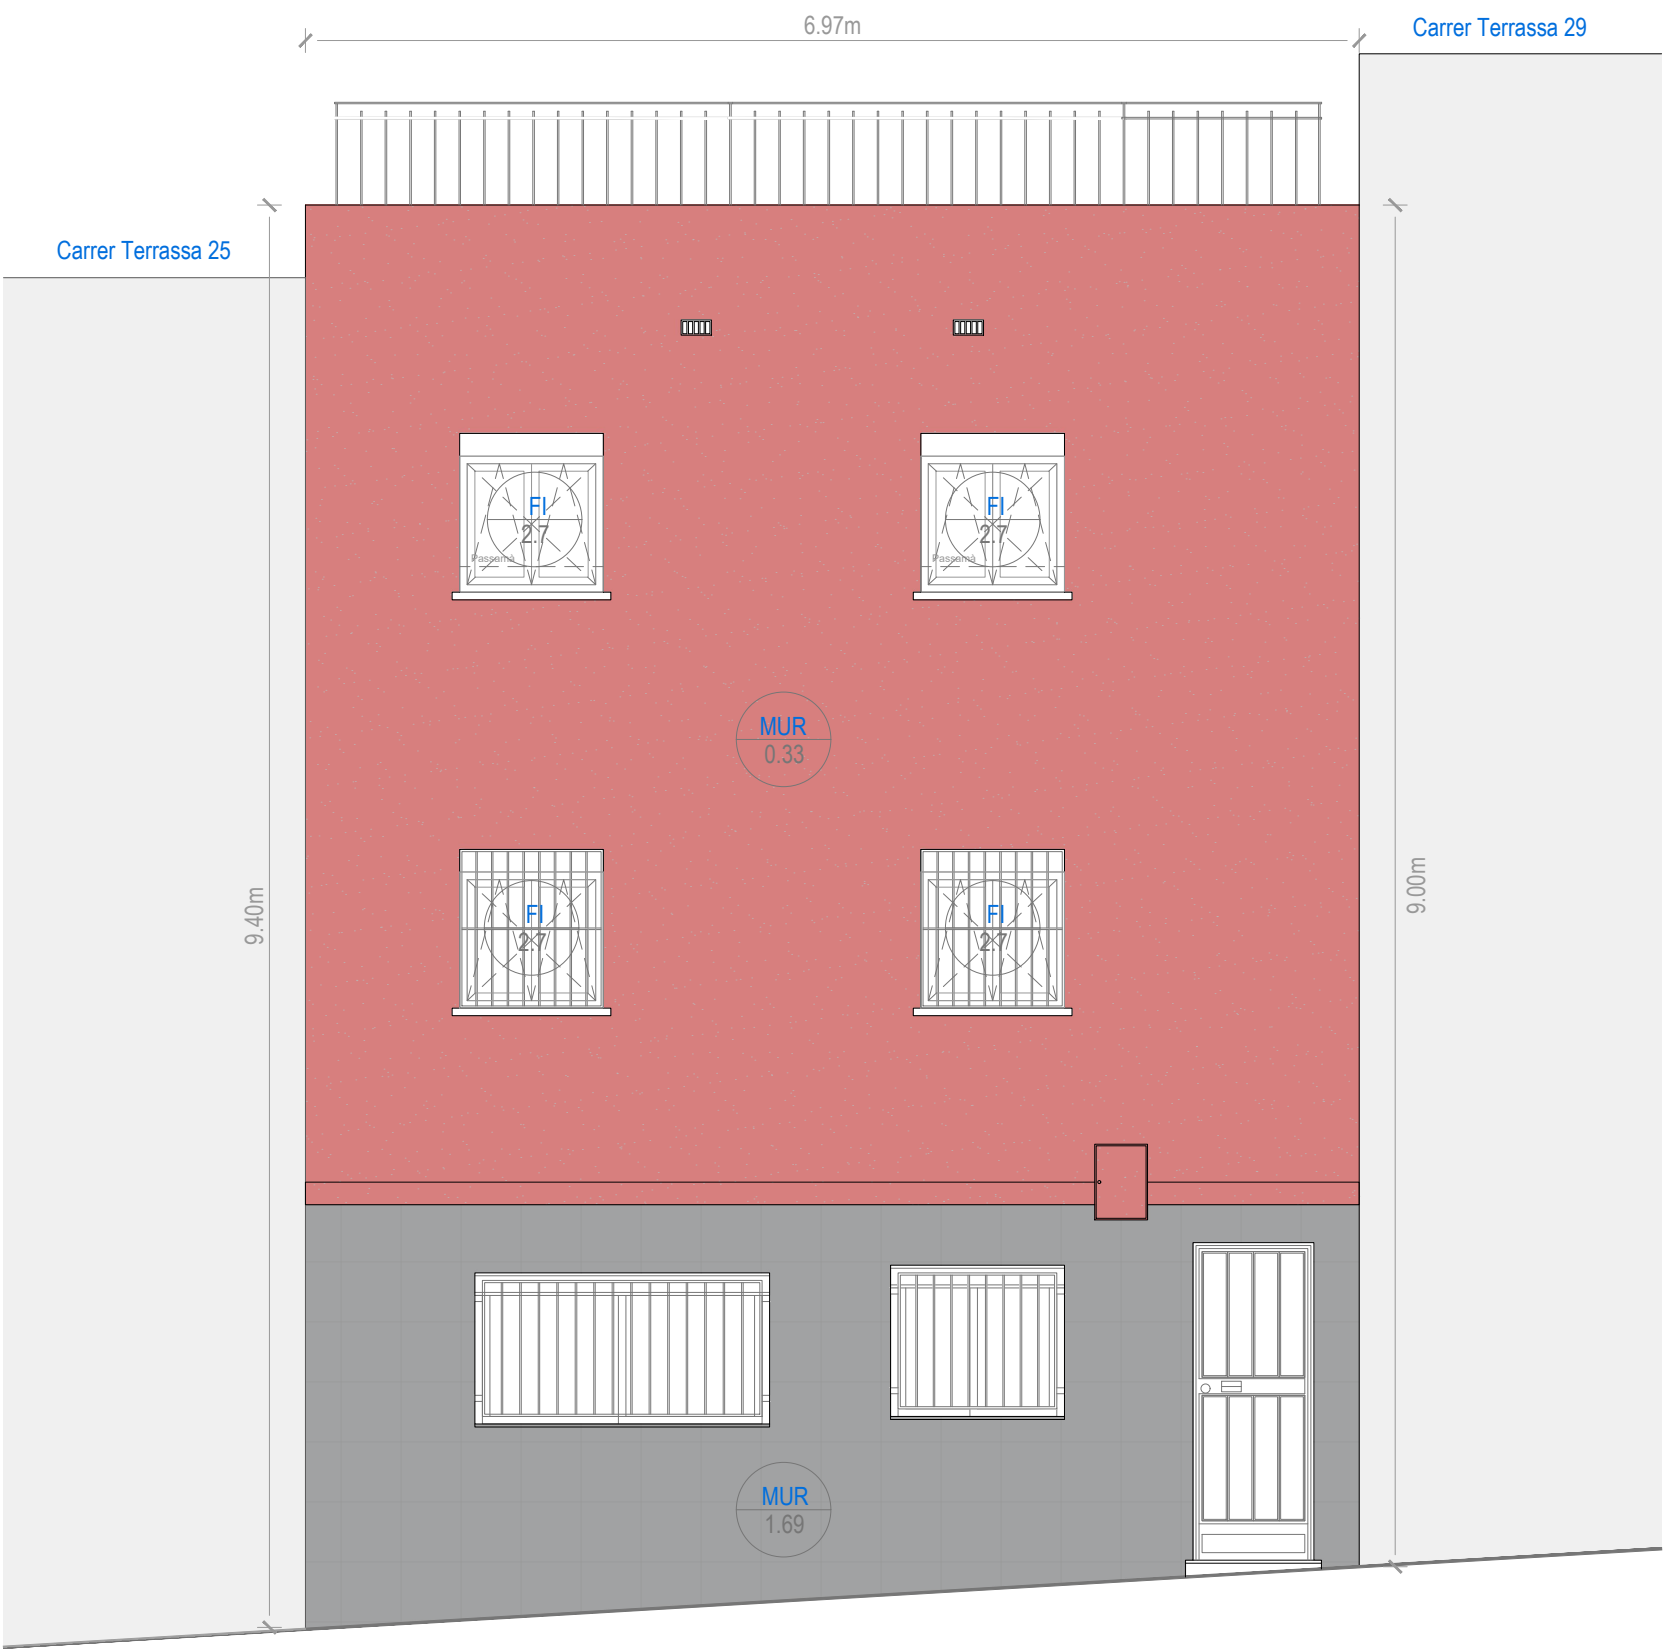

FAÇANA PRINCIPAL
Mapa d'actuacions - Transmitàncies

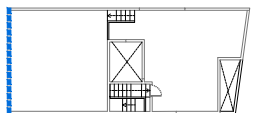

Projecte:
SGC_107_MAS_0123

Equip:	ARQUITECTE	ARQUITECTE TÈCNIC
	Adreça 01	Adreça 01
	Adreça 02	Adreça 02
	Adreça 03	Adreça 03

Fase:
(E) Projecte Executiu

Data:
Març 2024

Escala:
1:50

Codi del plànol:
DG AC A1 ENV TRA2


Nom del plànol:
Transmitàncies Envolent - Façana Pri.

Revisions:


△	REV1
△	REV2
△	REV3
△	REV4
△	REV5
△	REV6

ELE Codi element
U Transmissió


Fi = Obertura
Mur = Mur
Co = Coberta

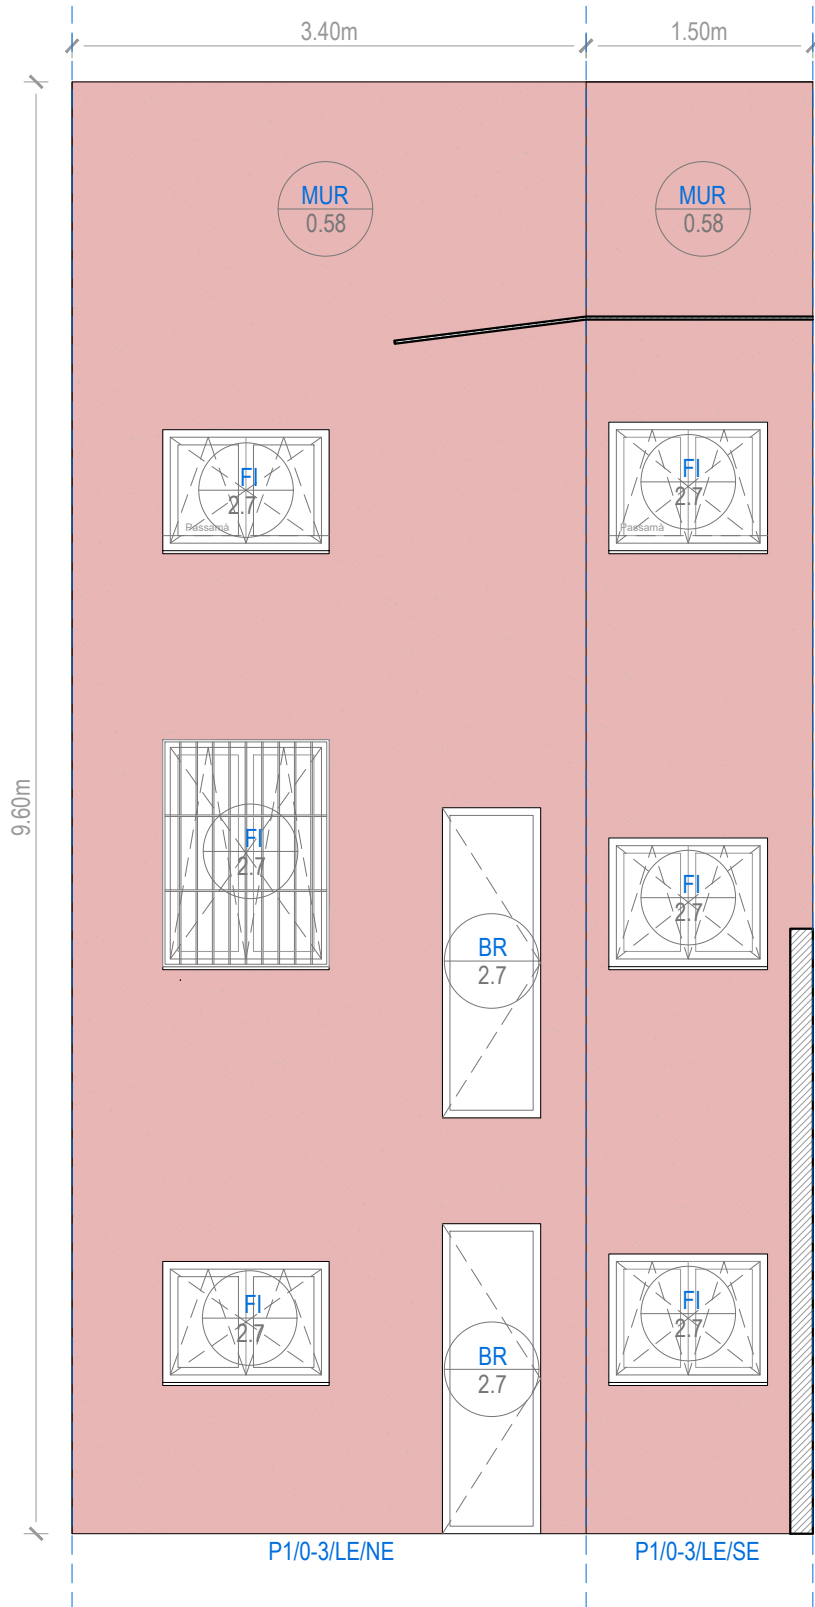

PATI POSTERIOR
Mapa d'actuacions - Transmissió

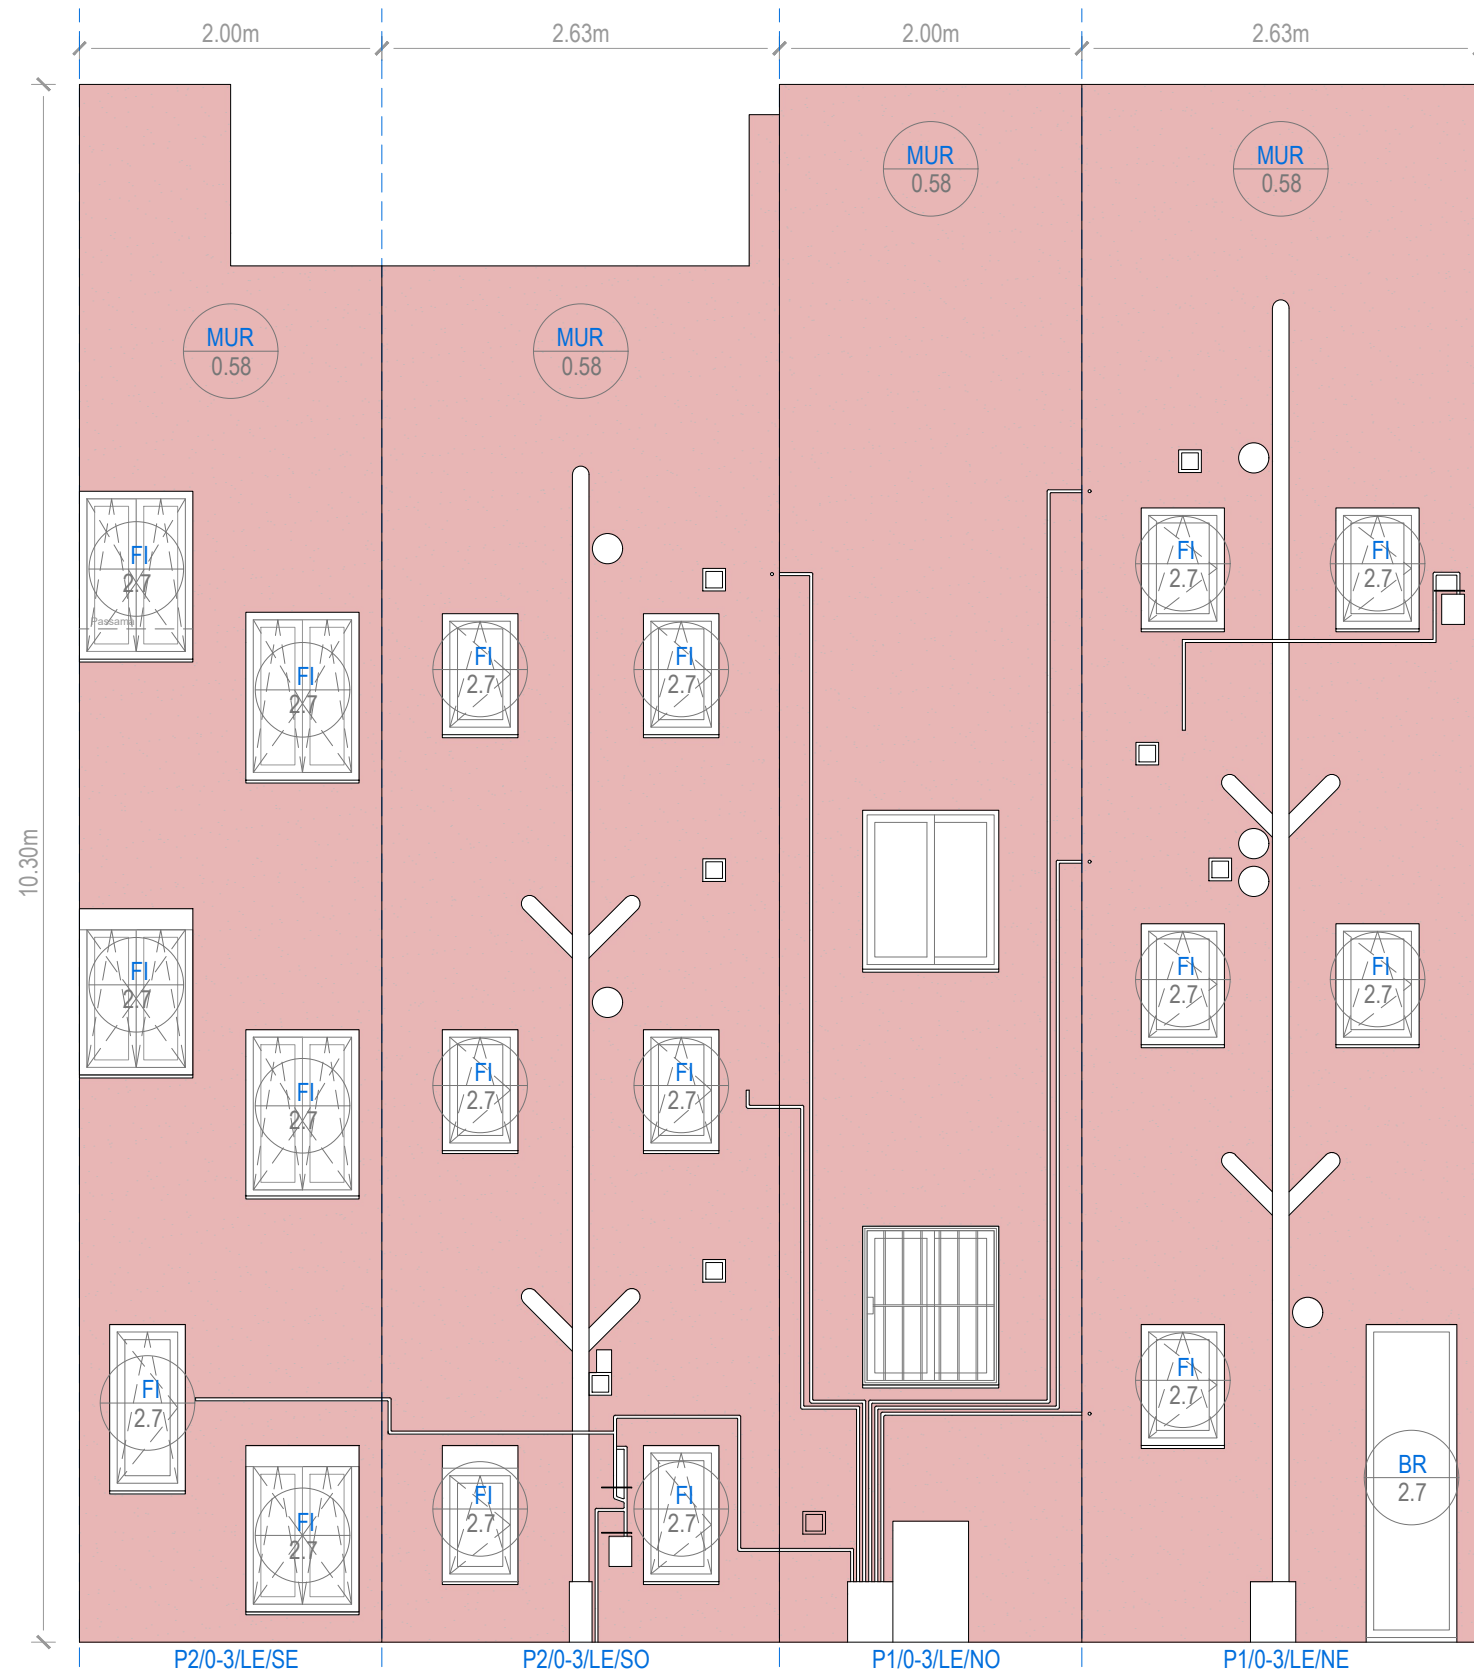

PATI INTERIOR
Mapa d'actuacions - Transmissió

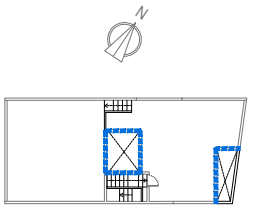

Projecte:
SGC_107_MAS_0123

Equip:
ARQUITECTE Adreça 01
Adreça 02 Adreça 03
ARQUITECTE TÈCNIC Adreça 01
Adreça 02 Adreça 03

Fase:
(E) Projecte Executiu

Data:

Març 2024

Escala:

1:50

Codi del plànol:

DG AC A1 ENV TRA3

Nom del plànol:

Transmissió Env. - Pati Post. i Int.

Revisions:

△ REV1

△ REV2



△ REV3

△ REV4

△ REV5

△ REV6

ELE	Codi element	Fi = Obertura
U	Transmitància	Mur = Mur
		Co = Coberta

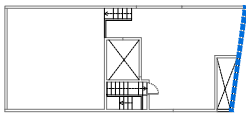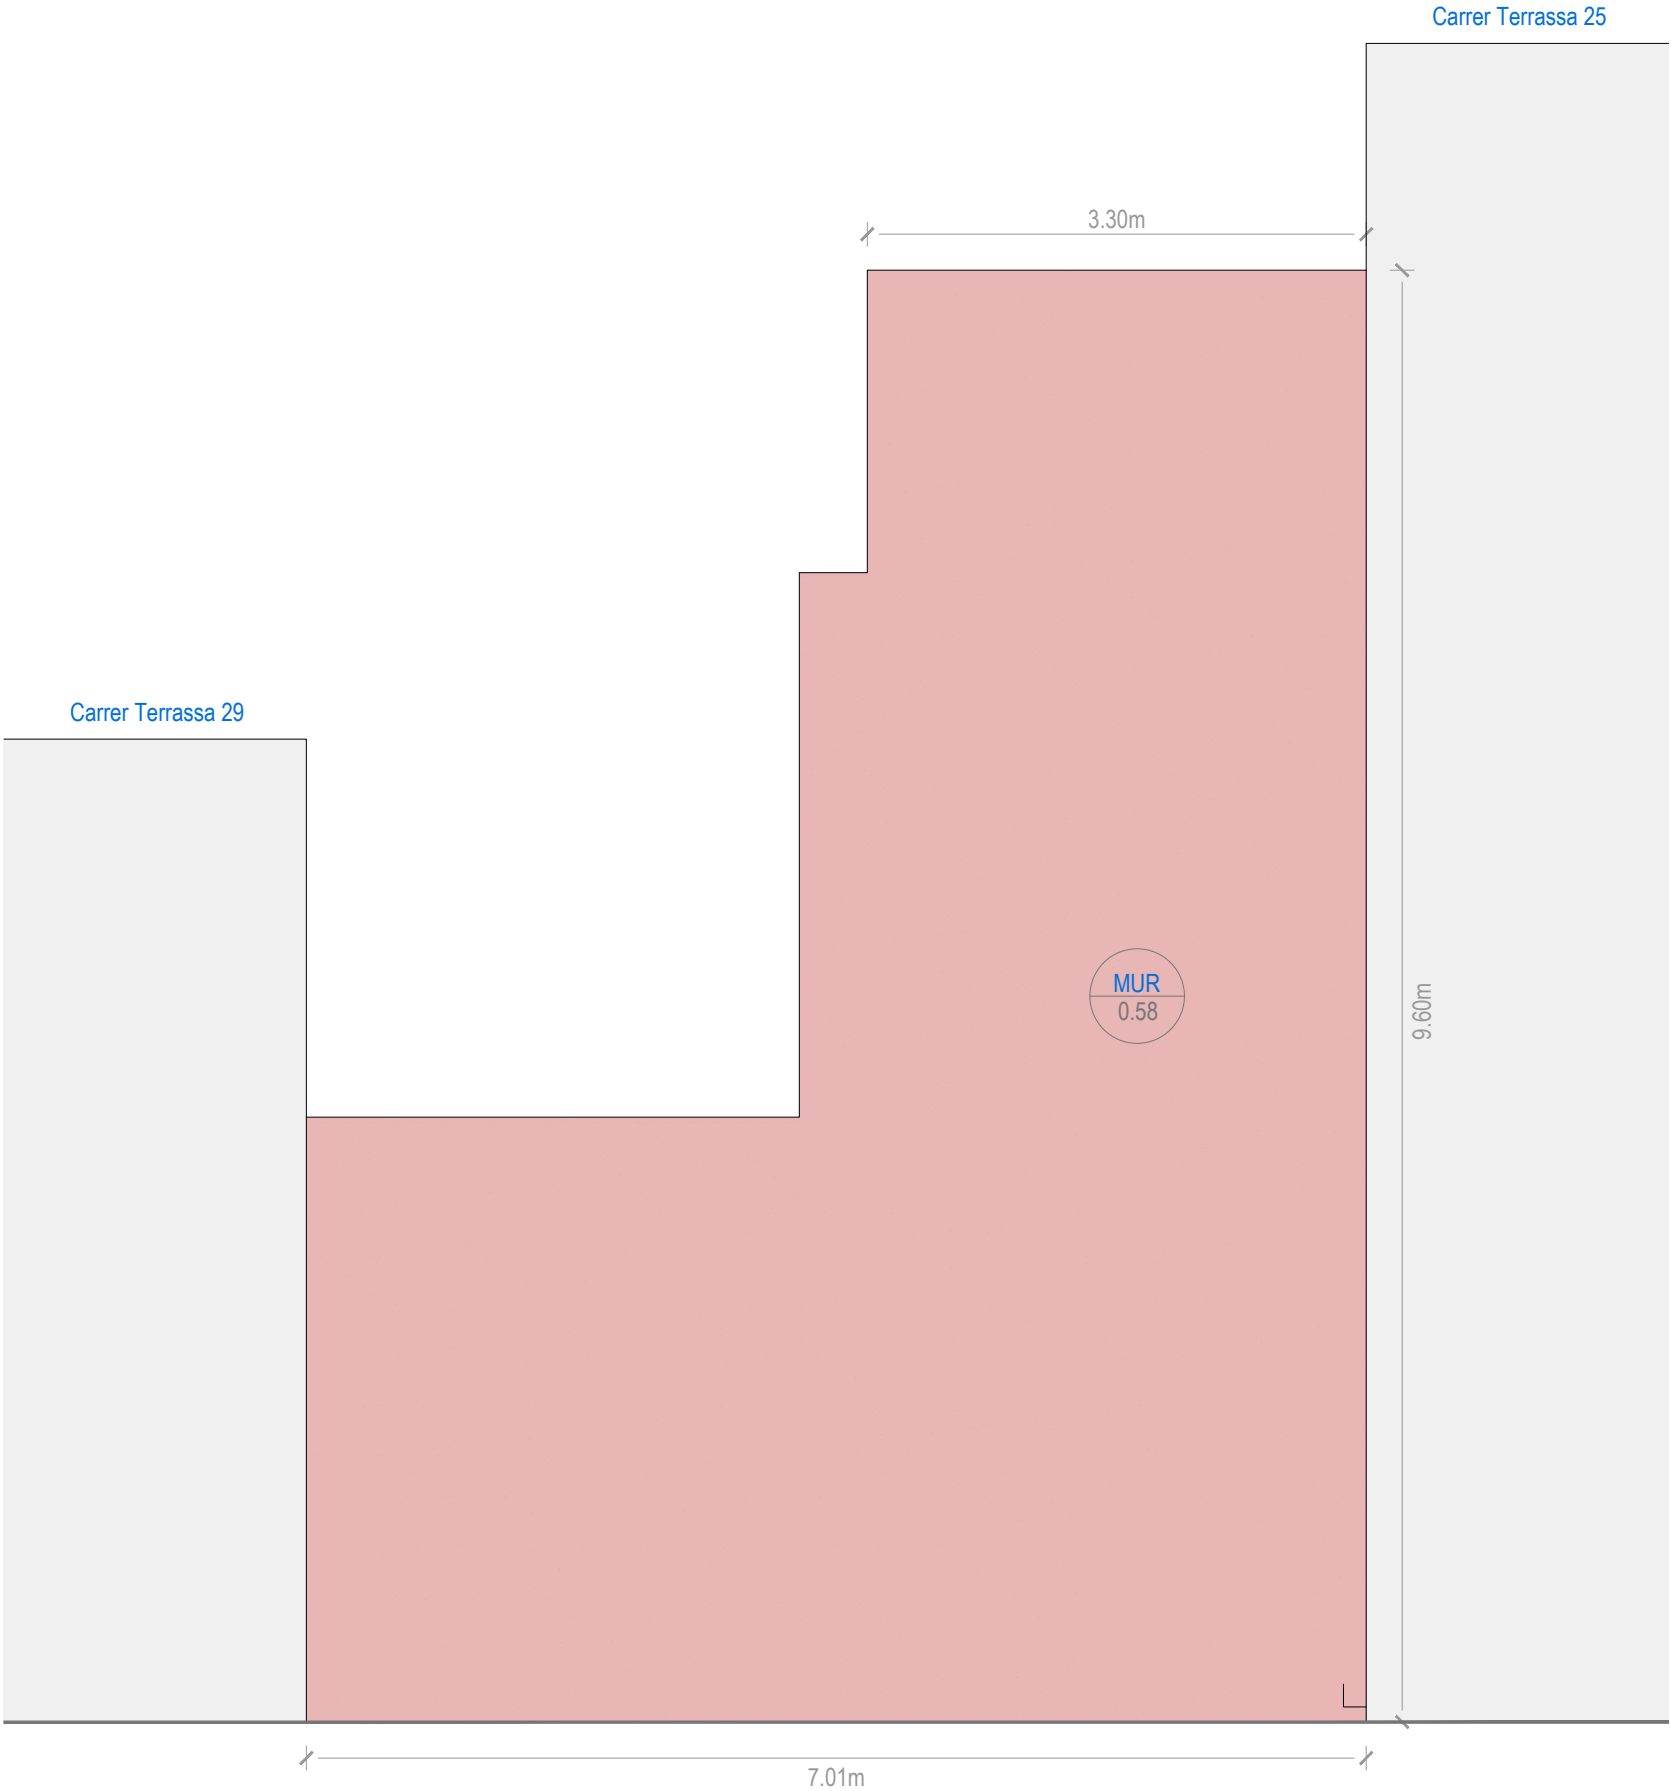

Projecte:
SGC_107_MAS_0123

Equip:	
ARQUITECTE	ARQUITECTE TÈCNIC
Adreça 01	Adreça 01
Adreça 02	Adreça 02
Adreça 03	Adreça 03

Fase:
(E) Projecte Executiu

Data:
Març 2024

Escala:
1:50

Codi del plànol:
DG AC A1 ENV TRA4

Nom del plànol:
Transmitàncies Envolent - Mitgera 2



Revisions:	
△ REV1	
△ REV2	
△ REV3	
△ REV4	
△ REV5	
△ REV6	



MITGERA 2
Mapa d'actuacions - Transmitàncies

--- ELE Codi element
U Transmissió

Fi = Obertura
Mur = Mur
Co = Coberta

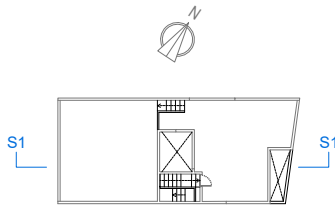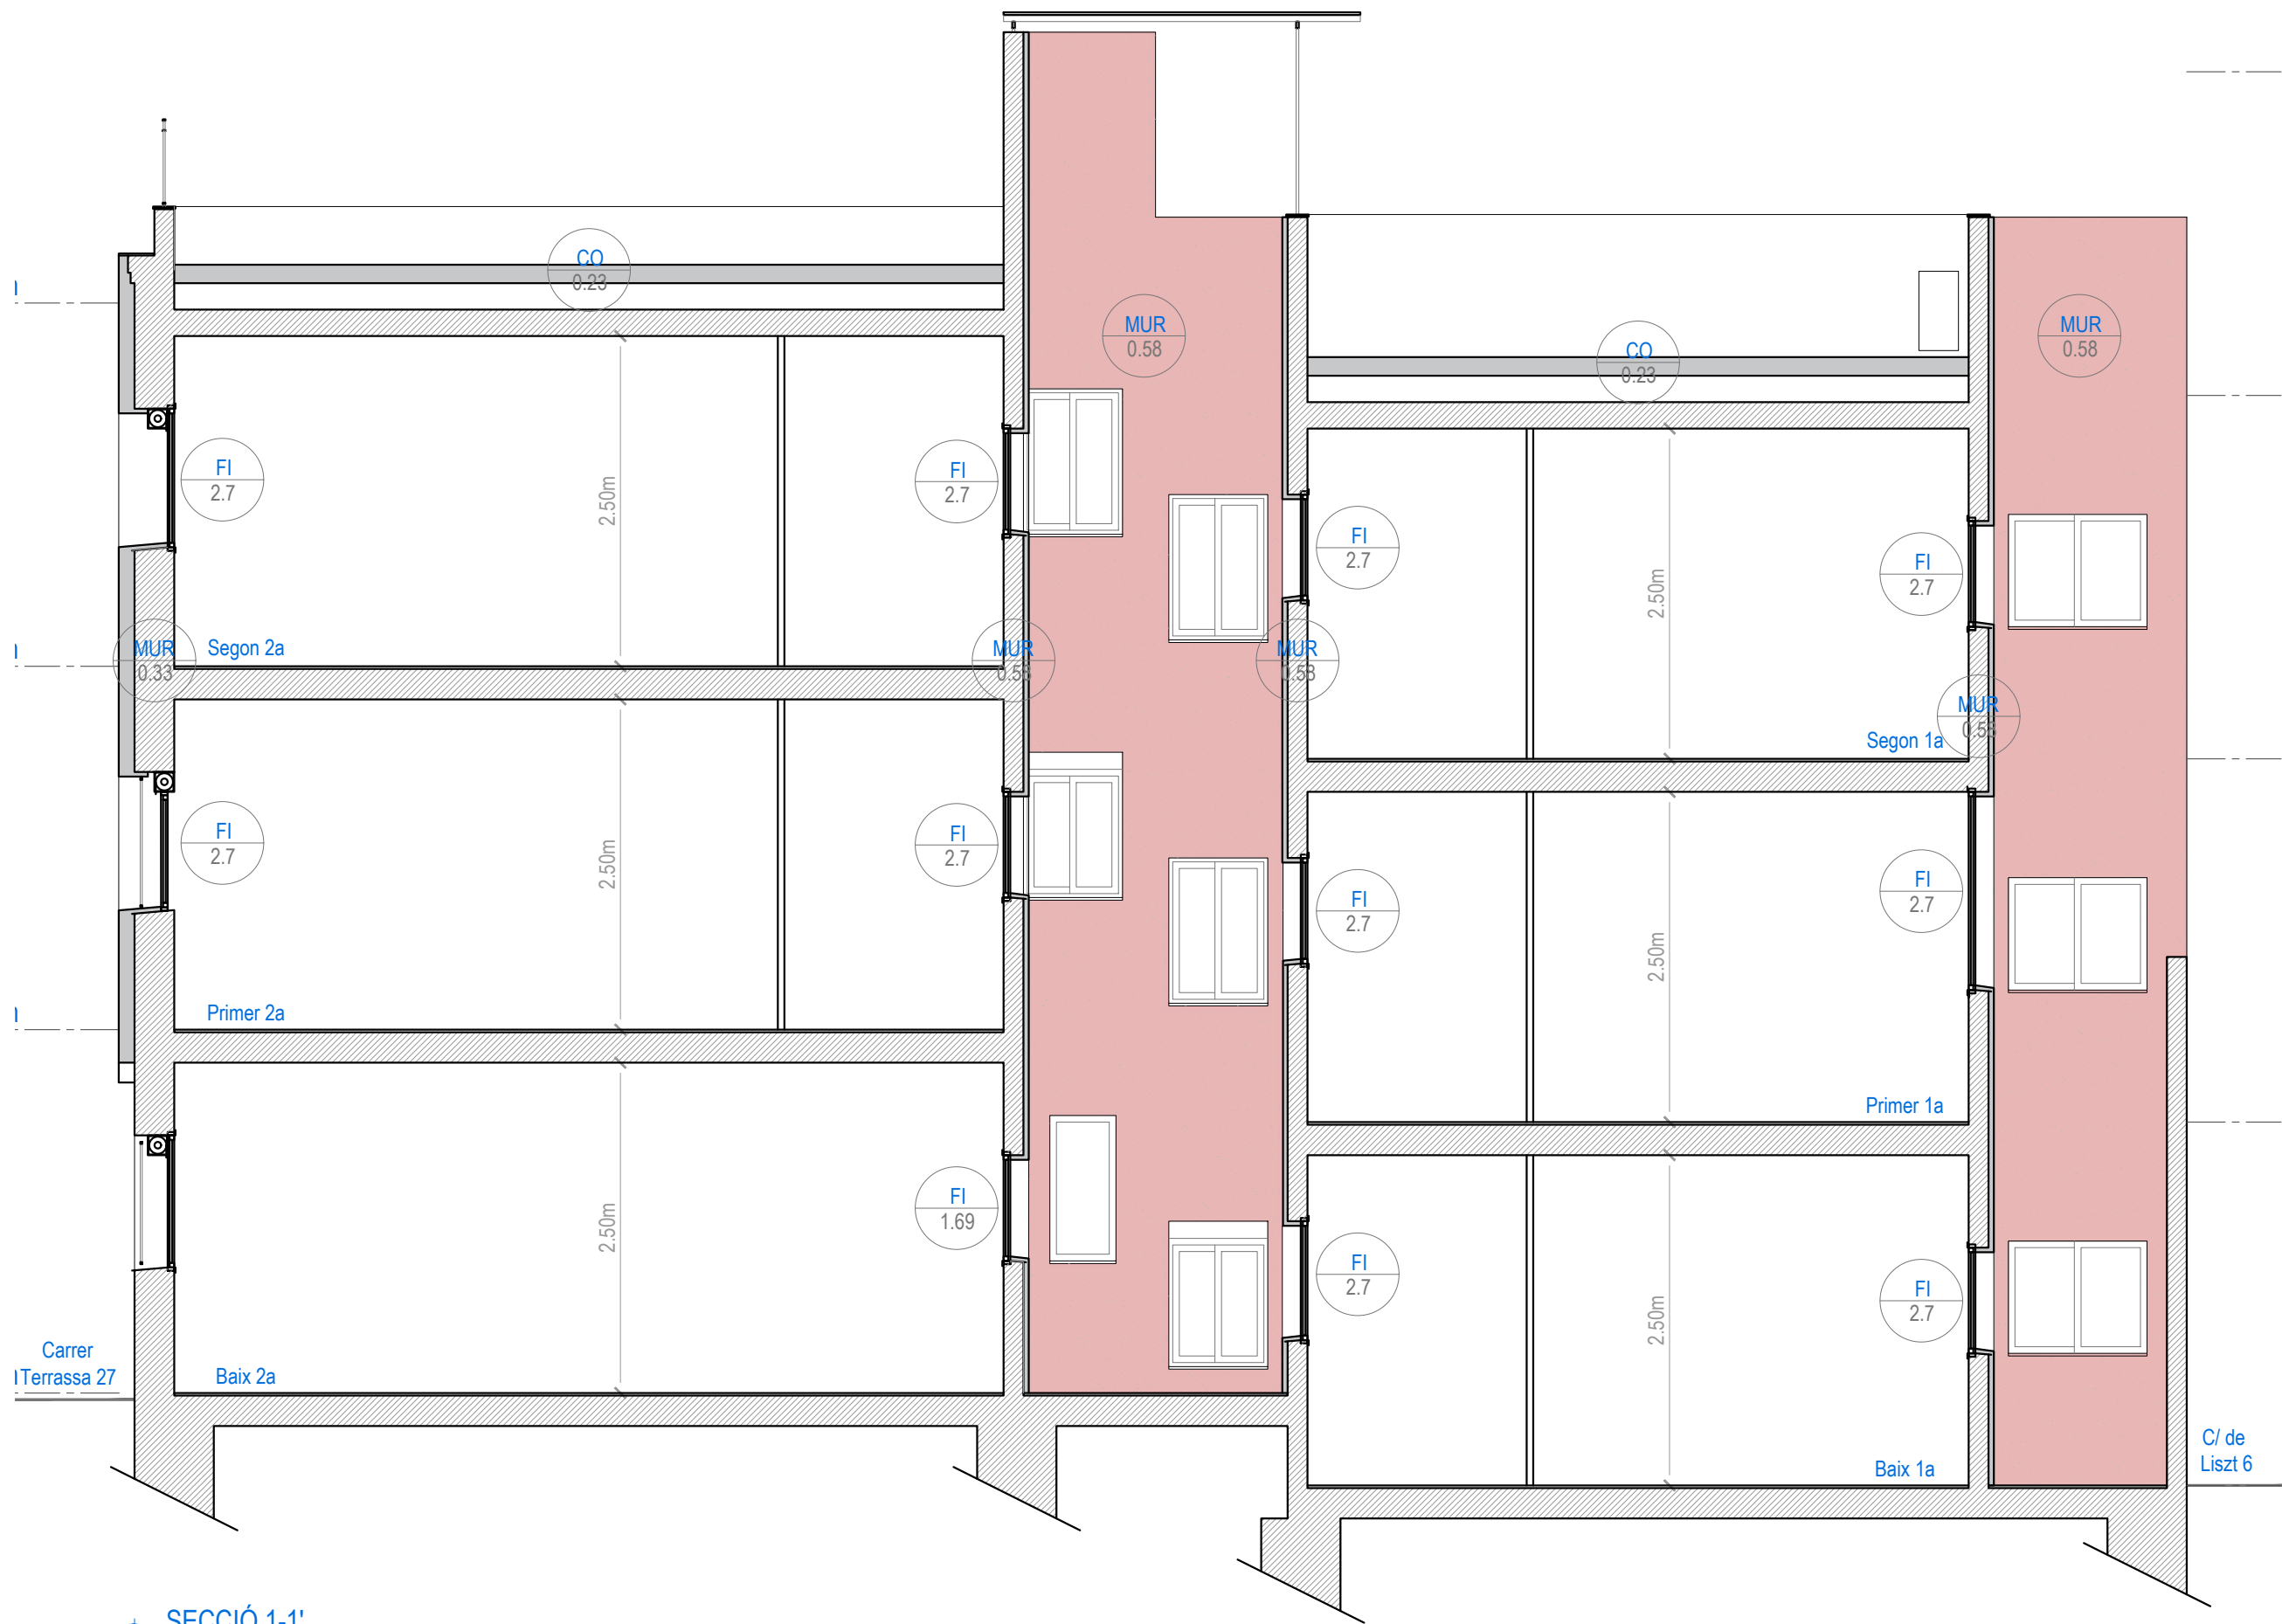

Projecte:
SGC_107_MAS_0123

Equip:
ARQUITECTE
Adreça 01
Adreça 02
Adreça 03

ARQUITECTE TÈCNIC
Adreça 01
Adreça 02
Adreça 03

Fase:
(E) Projecte Executiu

Data:

Març 2024

Escala:

1:50

Codi del plànol:

DG AC A1 ENV TRA5

Nom del plànol:

Transmissió Envolent - Secció Long.

Revisions:

△ REV1

△ REV2



△ REV3

△ REV4


△ REV5

△ REV6


FAÇANA SISTEMA SATE

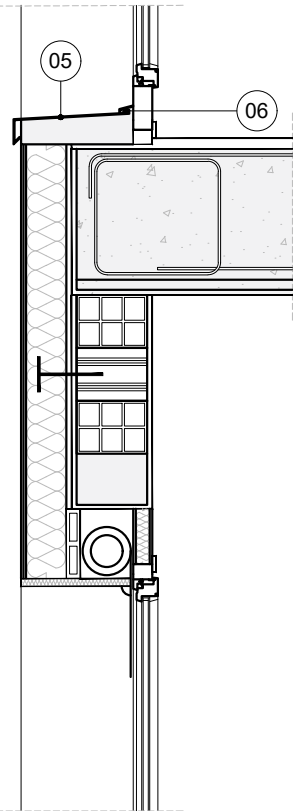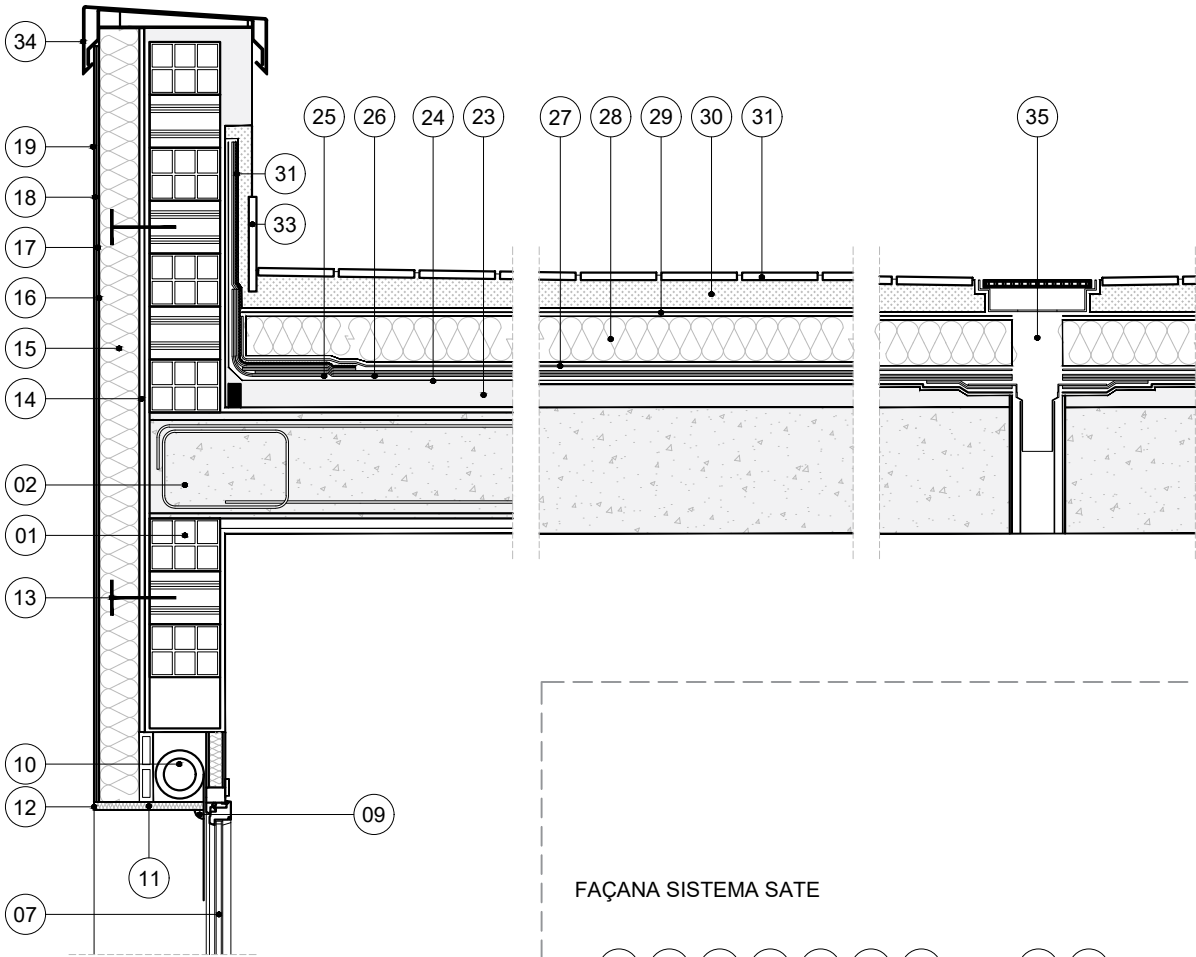


FAÇANA SISTEMA SATE

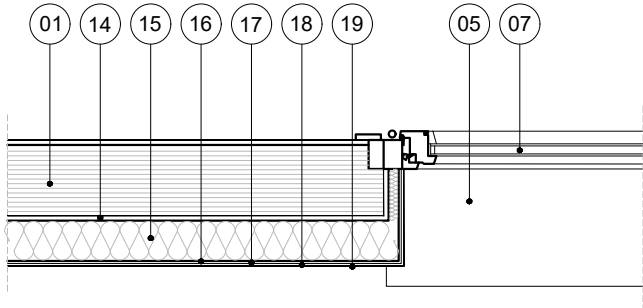

FAÇANA PLANTA BAIXA APLACAT

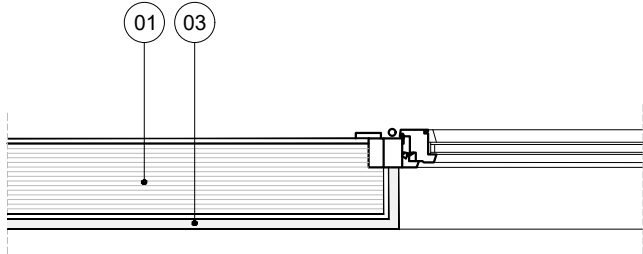

FAÇANA PLANTA BAIXA APLACAT

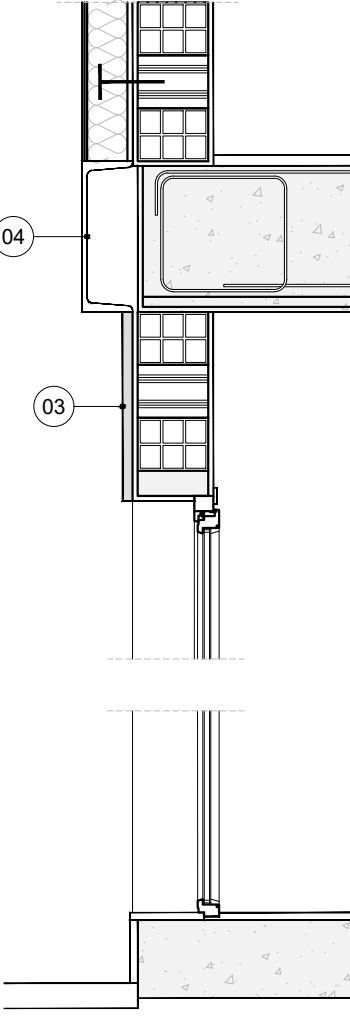

FAÇANA SISTEMA SATE

- 07 Suport existent. Morter + maó buit 28 cm + guix (e= 30 cm)
- 08 Forjat unidireccional de bigues de formigó armat i revoltó ceràmic
- 09 Revestiment d'acabat ceràmic (e= 8-15 cm)
- 04 Canal UNEX per ordenació de cablejat en façana, ancorada mecànicament a suport existent
- 05 Ampit de xapa d'alumini lacada amb trencaigües. Color a definir per la D.F.
- 06 Segellat
- 07 Finestra marc PVC amb vidre doble
- 08 Làmina impermeable de betum polimèric modificat LBM (SBS) tipus Glasdan 30Fv
- 09 Segellat
- 10 Caixa persiana col·locada per l'exterior
- 11 Placa de panell fenòlic (e= 3 mm) amb placa d'XPS (e= 17 mm)
- 12 Perfil PVC goteró
- 13 Fixació mecànica
- 14 Morter adhesiu (e= 10-20 mm)
- 15 Aïllament placa MW (e= 120 mm)
- 16 Malla de reforç de fibra de vidre
- 17 Morter de regulació (e= 3-5 mm)
- 18 Imprimació de fons i regulador de l'absorció
- 19 Revestiment d'acabat orgànic (e= 2-3 mm)

COBERTA

- 23 Capa de pendents de formigó lleuger
- 24 Làmina geotèxtil
- 25 Banda de reforç E 30 P Elas o similar
- 26 Doble làmina impermeable de betum polimèric modificat LBM (SBS) tipus Glasdan 30Fv + Esterdan 40FP o similar sobre imprimació bituminosa
- 27 Capa separadora geotèxtil PY 200
- 28 Aïllament tèrmic XPS (e= 140 cm)
- 29 Capa separadora geotèxtil PY 300
- 30 Capa de morter de protecció lleugerament armada
- 31 Banda d'acabat tipus Esterdan Plus 40/GP Elast o similar
- 32 Paviment de rajola de Piera 14x28 cm amb morter de ciment portland
- 33 Sòcol de rajola catalana per a minvell de coberta
- 34 Ampit de xapa d'alumini amb trencaigües
- 35 Bonera sifònica, amb sortida horitzontal o vertical segons ubicació






Projecte:
SGC_107_MAS_0123


Equip:
ARQUITECTE
Adreça 01
Adreça 02
Adreça 03
ARQUITECTE TÈCNIC
Adreça 01
Adreça 02
Adreça 03

Fase:
(E) Projecte Executiu
Data:
Març 2024
Escala:
1:30
Codi del plànol:
DG AC A1 ENV DET
Nom del plànol:
Detalls Constructius


Revisions:
△ REV1
△ REV2
△ REV3
△ REV4
△ REV5
△ REV6

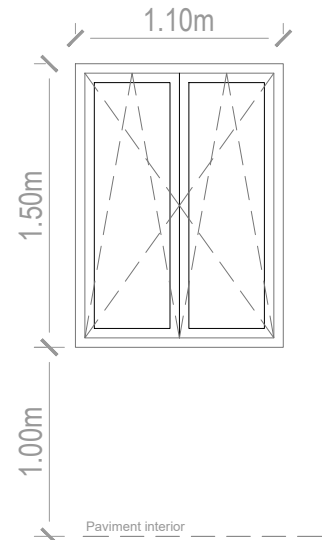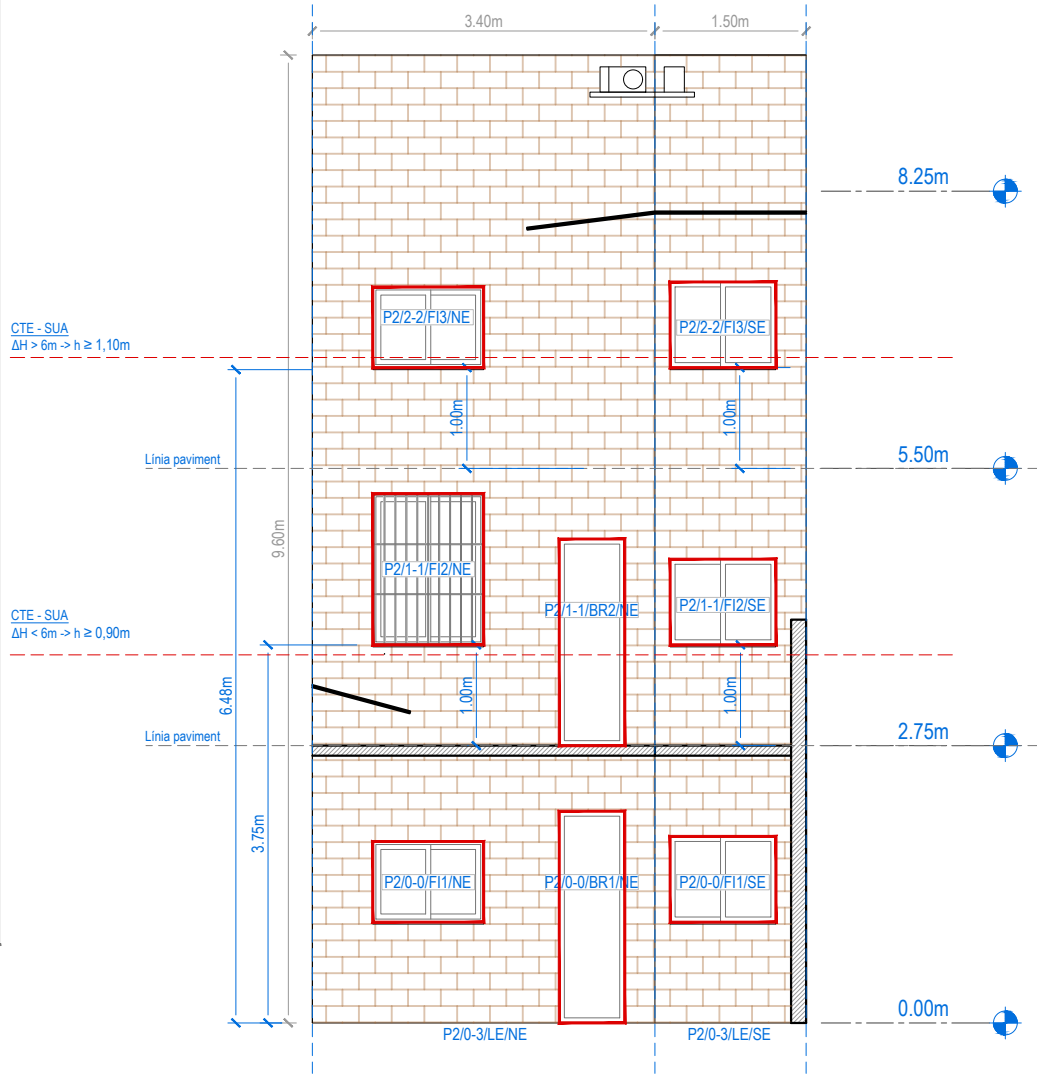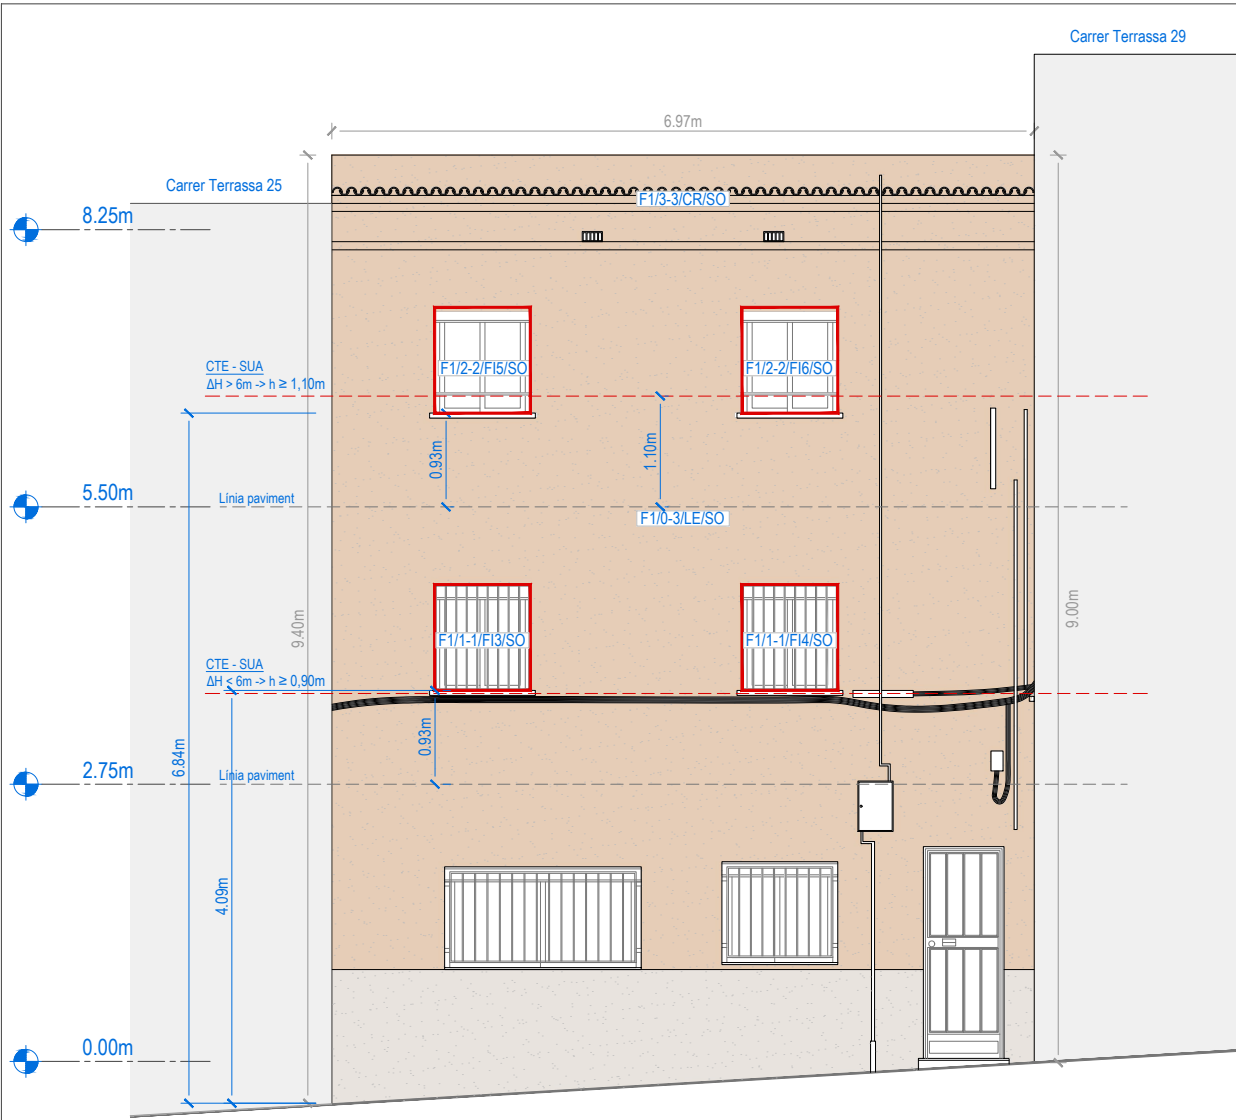


Unitats	1
Obertura	2 oscil·lobatent
Ferramentes	C, FI, MI
Situació	Façana Posterior (NE)
Vidre (ext-int)	Vidre doble 4+16+6 baixa emissivitat Factor solar g=0.76
DB-HE1 Estandaueitat	Class. mínima E1800
Permeabilitat	Classe 4
Transmitància	2,7 W/m²k
DB-HR Acústica Ra, tr	Requeriment Compliment
DB-SUA2 Impacte	Requeriment Compliment
Observacions	La reixa metàl·lica s'haurà d'ajustar a les dimensions posteriors a l'aplicació del SATE.
Finestres	P2/1-1/FI2/NE

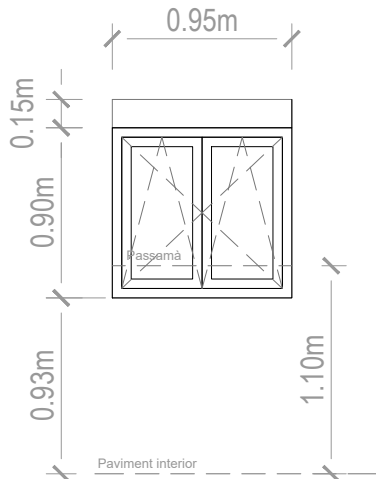


Unitats	4
Obertura	2 oscil·lobatent
Ferramentes	C, FI, MI
Situació	Façana Principal (SO)
Vidre (ext-int)	Vidre doble 4+16+6 baixa emissivitat Factor solar g=0.76
DB-HE1 Estandaueitat	Class. mínima E1800
Permeabilitat	Classe 4
Transmitància	2,7 W/m²k
DB-HR Acústica Ra, tr	Requeriment Compliment
DB-SUA2 Impacte	Requeriment Compliment
Observacions	Han de portar marc per la caixa de persiana. Les finestres de la P1 tenen reixa metàl·lica. Les finestres de la P2 tenen passamà.
Finestres	F1/1-1/FI3/SO F1/1-1/FI4/SO F1/2-2/FI5/SO F1/2-2/FI6/SO

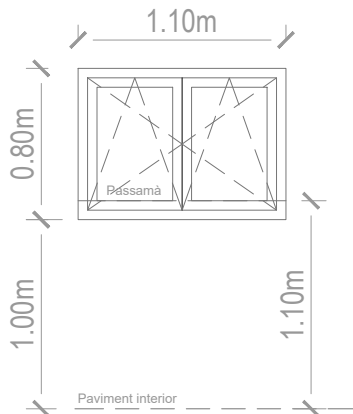

Unitats	2
Obertura	2 oscil·lobatent
Ferramentes	C, FI, MI
Situació	Façana Posterior (NE)
Vidre (ext-int)	Vidre doble 4+16+6 baixa emissivitat Factor solar g=0.76
DB-HE1 Estandaueitat	Class. mínima E1800
Permeabilitat	Classe 4
Transmitància	2,7 W/m²k
DB-HR Acústica Ra, tr	Requeriment Compliment
DB-SUA2 Impacte	Requeriment Compliment
Observacions	A la finestra P2/2-2/FI3/NE té passamà a 1,10m del paviment.
Finestres	P2/0-0/FI1/NE P2/2-2/FI3/NE

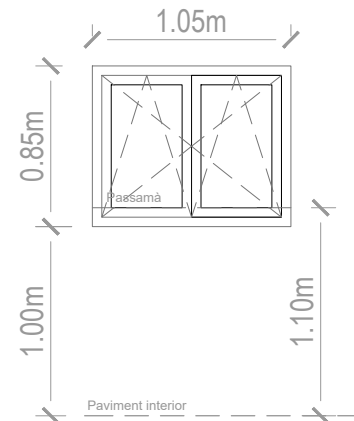

Unitats	3
Obertura	2 oscil·lobatent
Ferramentes	C, FI, MI
Situació	Façana Posterior (SE)
Vidre (ext-int)	Vidre doble 4+16+6 baixa emissivitat Factor solar g=0.76
DB-HE1 Estandaueitat	Class. mínima E1800
Permeabilitat	Classe 4
Transmitància	2,7 W/m²k
DB-HR Acústica Ra, tr	Requeriment Compliment
DB-SUA2 Impacte	Requeriment Compliment
Observacions	S'inclou instal·lació d'un passamà a una alçada de 1,10m del paviment interior en la finestra P2/2-2/FI3/SE.
Finestres	P2/0-0/FI1/SE P2/1-1/FI2/SE P2/2-2/FI3/SE

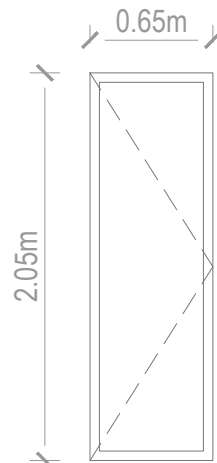

Unitats	2
Obertura	1 batent
Ferramentes	C, FI, MI
Situació	Façana Posterior (NE)
Vidre (ext-int)	Vidre doble 4+16+6 baixa emissivitat Factor solar g=0.76
DB-HE1 Estandaueitat	Class. mínima E1800
Permeabilitat	Classe 4
Transmitància	2,7 W/m²k
DB-HR Acústica Ra, tr	Requeriment Compliment
DB-SUA2 Impacte	Requeriment Compliment
Observacions	-
Finestres	P2/1-1/BR2/NE P2/0-0/BR1/NE



Projecte:
SGC_107_MAS_0123

Equip:
ARQUITECTE
Adreça 01
Adreça 02
Adreça 03
ARQUITECTE TÈCNIC
Adreça 01
Adreça 02
Adreça 03

Fase:
(E) Projecte Executiu
Data:

Març 2024

Escala:
1:40

Codi del plànol:
DG AC A1 FU1

Nom del plànol:
Fusteries

Revisions:

△ REV1


△ REV2

△ REV3

△ REV4

△ REV5


△ REV6

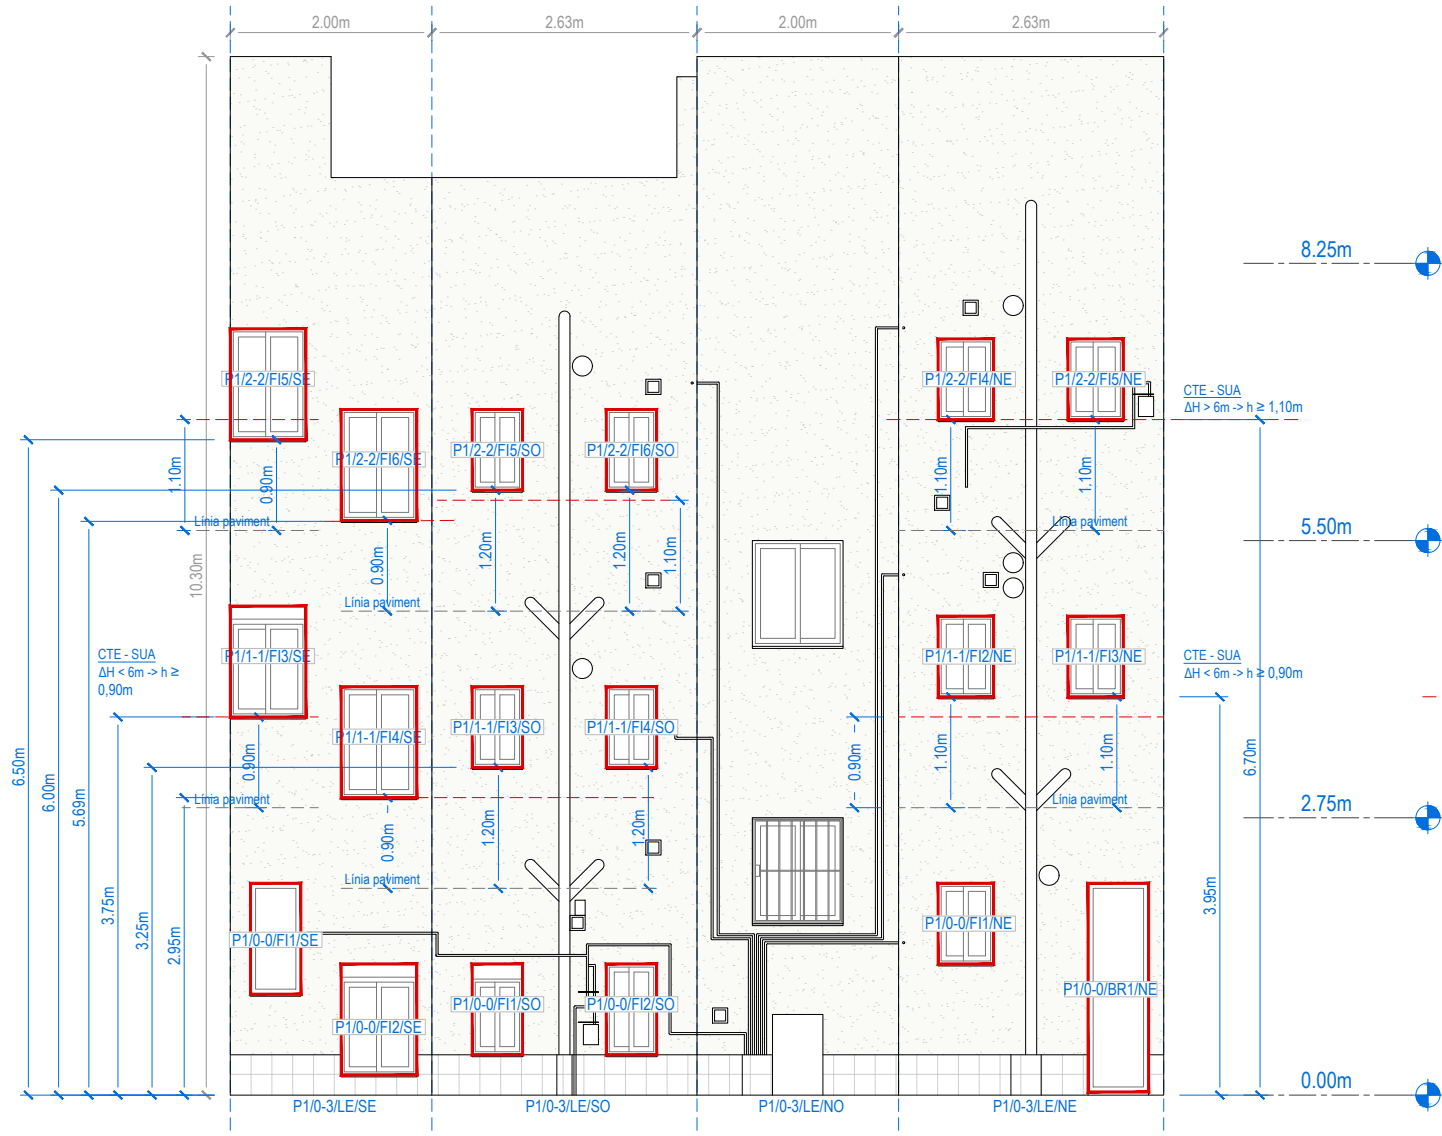


Unitats	1
Obertura	1 oscil·lobatent
Ferramentes	C, Fi, Mi
Situació	Pati Interior (SO) PB
Vidre (ext-int)	Vidre doble 4+16+6 baixa emissivitat Factor solar g=0.76
DB-HE1	
Estanqueïtat	Class. mínima E1800
Permeabilitat	Classe 4
Transmitància	2,7 W/m²k
DB-HR	Requeriment Compliment
Acústica Ra, tr	-
DB-SUA2	Requeriment Compliment
Impacte	2 (B) 2 2 (B) 2
Observacions	-
Finestres	P1/0-0/FI2/SO

Unitats	5
Obertura	1 oscil·lobatent
Ferramentes	C, Fi, Mi
Situació	Pati Interior (NE) PB, P1 i P2
Vidre (ext-int)	Vidre doble 4+16+6 baixa emissivitat Factor solar g=0.76
DB-HE1	
Estanqueïtat	Class. mínima E1800
Permeabilitat	Classe 4
Transmitància	2,7 W/m²k
DB-HR	Requeriment Compliment
Acústica Ra, tr	-
DB-SUA2	Requeriment Compliment
Impacte	2 (B) 2 2 (B) 2
Observacions	-
Finestres	P1/0-0/FI1/NE P1/1-1/FI2/NE P1/1-1/FI3/NE P1/2-2/FI4/NE P1/2-2/FI5/NE


Unitats	1
Obertura	1 batent
Ferramentes	C, Fi, Mi
Situació	Pati Interior (NE) PB
Vidre (ext-int)	Vidre doble 4+16+6 baixa emissivitat Factor solar g=0.76
DB-HE1	
Estanqueïtat	Class. mínima E1800
Permeabilitat	Classe 4
Transmitància	2,7 W/m²k
DB-HR	Requeriment Compliment
Acústica Ra, tr	-
DB-SUA2	Requeriment Compliment
Impacte	2 (B) 2 2 (B) 2
Observacions	-
Finestres	P1/0-0/BR1/NE

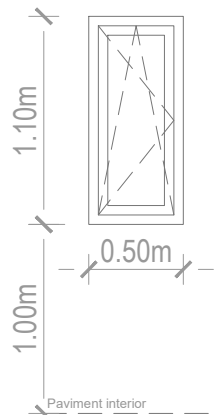


Unitats	1
Obertura	1 oscil·lobatent
Ferramentes	C, Fi, Mi
Situació	Pati Interior (SE) PB
Vidre (ext-int)	Vidre doble 4+16+6 baixa emissivitat Factor solar g=0.76
DB-HE1	
Estanqueïtat	Class. mínima E1800
Permeabilitat	Classe 4
Transmitància	2,7 W/m²k
DB-HR	Requeriment Compliment
Acústica Ra, tr	-
DB-SUA2	Requeriment Compliment
Impacte	2 (B) 2 2 (B) 2
Observacions	-
Finestres	P1/0-0/FI1/SE

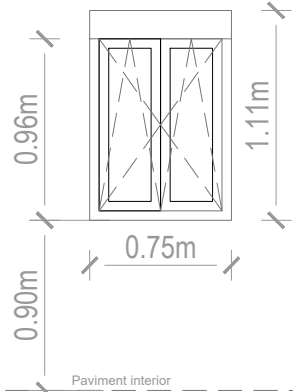


Unitats	2
Obertura	2 oscil·lobatent
Ferramentes	C, Fi, Mi
Situació	Pati Interior (SE) PB i P1
Vidre (ext-int)	Vidre doble 4+16+6 baixa emissivitat Factor solar g=0.76
DB-HE1	
Estanqueïtat	Class. mínima E1800
Permeabilitat	Classe 4
Transmitància	2,7 W/m²k
DB-HR	Requeriment Compliment
Acústica Ra, tr	-
DB-SUA2	Requeriment Compliment
Impacte	2 (B) 2 2 (B) 2
Observacions	Ha de portar marc per la caixa de persiana existent i tapa nova.
Finestres	P1/0-0/FI2/SE P1/1-1/FI3/SE

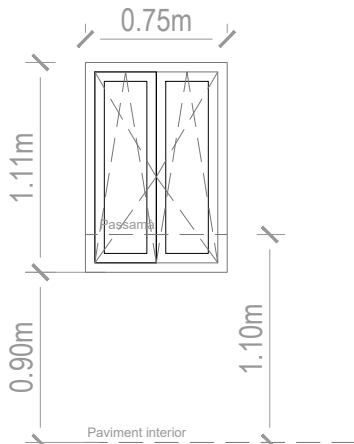

Unitats	3
Obertura	2 oscil·lobatent
Ferramentes	C, Fi, Mi
Situació	Pati Interior (SE) P1 i P2
Vidre (ext-int)	Vidre doble 4+16+6 baixa emissivitat Factor solar g=0.76
DB-HE1	
Estanqueïtat	Class. mínima E1800
Permeabilitat	Classe 4
Transmitància	2,7 W/m²k
DB-HR	Requeriment Compliment
Acústica Ra, tr	-
DB-SUA2	Requeriment Compliment
Impacte	2 (B) 2 2 (B) 2
Observacions	S'inclou instal·lació d'un passamà a una alçada de 1,10m del paviment interior en la finestra P1/2-2/FI5/SE.
Finestres	P1/1-1/FI4/SE P1/2-2/FI5/SE P1/2-2/FI6/SE

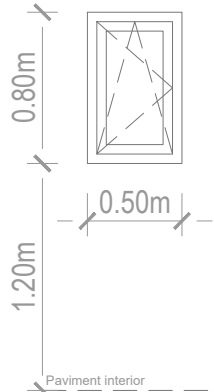

Unitats	1
Obertura	1 oscil·lobatent
Ferramentes	C, Fi, Mi
Situació	Pati Interior (SO) P1 i P2
Vidre (ext-int)	Vidre doble 4+16+6 baixa emissivitat Factor solar g=0.76
DB-HE1	
Estanqueïtat	Class. mínima E1800
Permeabilitat	Classe 4
Transmitància	2,7 W/m²k
DB-HR	Requeriment Compliment
Acústica Ra, tr	-
DB-SUA2	Requeriment Compliment
Impacte	2 (B) 2 2 (B) 2
Observacions	-
Finestres	P1/1-1/FI3/SO P1/1-1/FI4/SO P1/2-2/FI5/SO P1/2-2/FI6/SO

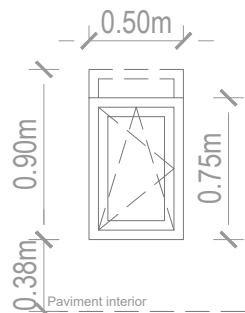

Unitats	1
Obertura	1 oscil·lobatent
Ferramentes	C, Fi, Mi
Situació	Pati Interior (SO) PB
Vidre (ext-int)	Vidre doble 4+16+6 baixa emissivitat Factor solar g=0.76
DB-HE1	
Estanqueïtat	Class. mínima E1800
Permeabilitat	Classe 4
Transmitància	2,7 W/m²k
DB-HR	Requeriment Compliment
Acústica Ra, tr	-
DB-SUA2	Requeriment Compliment
Impacte	2 (B) 2 2 (B) 2
Observacions	Ha de portar marc per la caixa de persiana existent i tapa nova.
Finestres	P1/0-0/FI1/SO



Projecte:
SGC_107_MAS_0123

Equip:
ARQUITECTE Adreça 01
Adreça 02
Adreça 03
ARQUITECTE TÈCNIC
Adreça 01
Adreça 02
Adreça 03

Fase:
(E) Projecte Executiu
Data:
Març 2024

Escala:
1:40

Codi del plànol:
DG AC A1 FU2

Nom del plànol:
Fusteries

Revisions:

△ REV1

△ REV2

△ REV3

△ REV4

△ REV5

△ REV6

DG AC – B Actuacions de Conservació

B.1 ENV Obres de Conservació en el Sistema Envolupant

DG AC B1 ENV END 1	Actuacions de Conservació. Sistema Envolupant – Enderrocs
DG AC B1 ENV END 2	Actuacions de Conservació. Sistema Envolupant – Enderrocs
DG AC B1 ENV END 3	Actuacions de Conservació. Sistema Envolupant – Enderrocs
DG AC B1 ENV END 4	Actuacions de Conservació. Sistema Envolupant – Enderrocs
DG AC B1 ENV END 5	Actuacions de Conservació. Sistema Envolupant – Enderrocs
DG AC B1 ENV ACT 1	Actuacions de Conservació. Sistema Envolupant – Actuacions
DG AC B1 ENV ACT 2	Actuacions de Conservació. Sistema Envolupant – Actuacions
DG AC B1 ENV ACT 3	Actuacions de Conservació. Sistema Envolupant – Actuacions
DG AC B1 ENV ACT 4	Actuacions de Conservació. Sistema Envolupant – Actuacions

B.2 EST Obres de Conservació en el Sistema Estructural

DG AC B2 EST END 1	Actuacions de Conservació. Sistema Estructural – Enderrocs
DG AC B2 EST ACT 1	Actuacions de Conservació. Sistema Estructural – Actuacions

B.3 INS Obres de Conservació en el Sistema d'Instal·lacions

DG AC B3 INS END 1	Actuacions de Conservació. Sistema d'Instal·lacions – Enderrocs
DG AC B3 INS END 2	Actuacions de Conservació. Sistema d'Instal·lacions – Enderrocs
DG AC B3 INS ACT 1	Actuacions de Conservació. Sistema d'Instal·lacions – Actuacions
DG AC B3 INS ACT 2	Actuacions de Conservació. Sistema d'Instal·lacions – Actuacions
DG AC B3 INS ACT 3	Actuacions de Conservació. Sistema d'Instal·lacions – Actuacions
DG AC B3 INS ACT 4	Actuacions de Conservació. Sistema d'Instal·lacions – Actuacions
DG AC B3 INS ACT 5	Actuacions de Conservació. Sistema d'Instal·lacions – Actuacions

B.4 ALT Obres de Conservació en el Altres Sistemes

NO PROCEDEIX

DG AC – C Actuacions de Millora d'Accessibilitat

C.1 ECO Elements Comunitaris

NO PROCEDEIX

C.2 ASC Implantació d'Ascensors, plataformes elevadores, etc.

NO PROCEDEIX

DG AC – E Actuacions d’Altres/Habitabilitat

E.1 HAB Habitabilitat


NO PROCEDEIX

E.2 ALT Altres


NO PROCEDEIX

Llegenda de colors proposats

- C4.46.45
- C8.15.75
- TN.00.46 (Enrajolat sòcol façana carrer)
- Blanc (Fusteries)

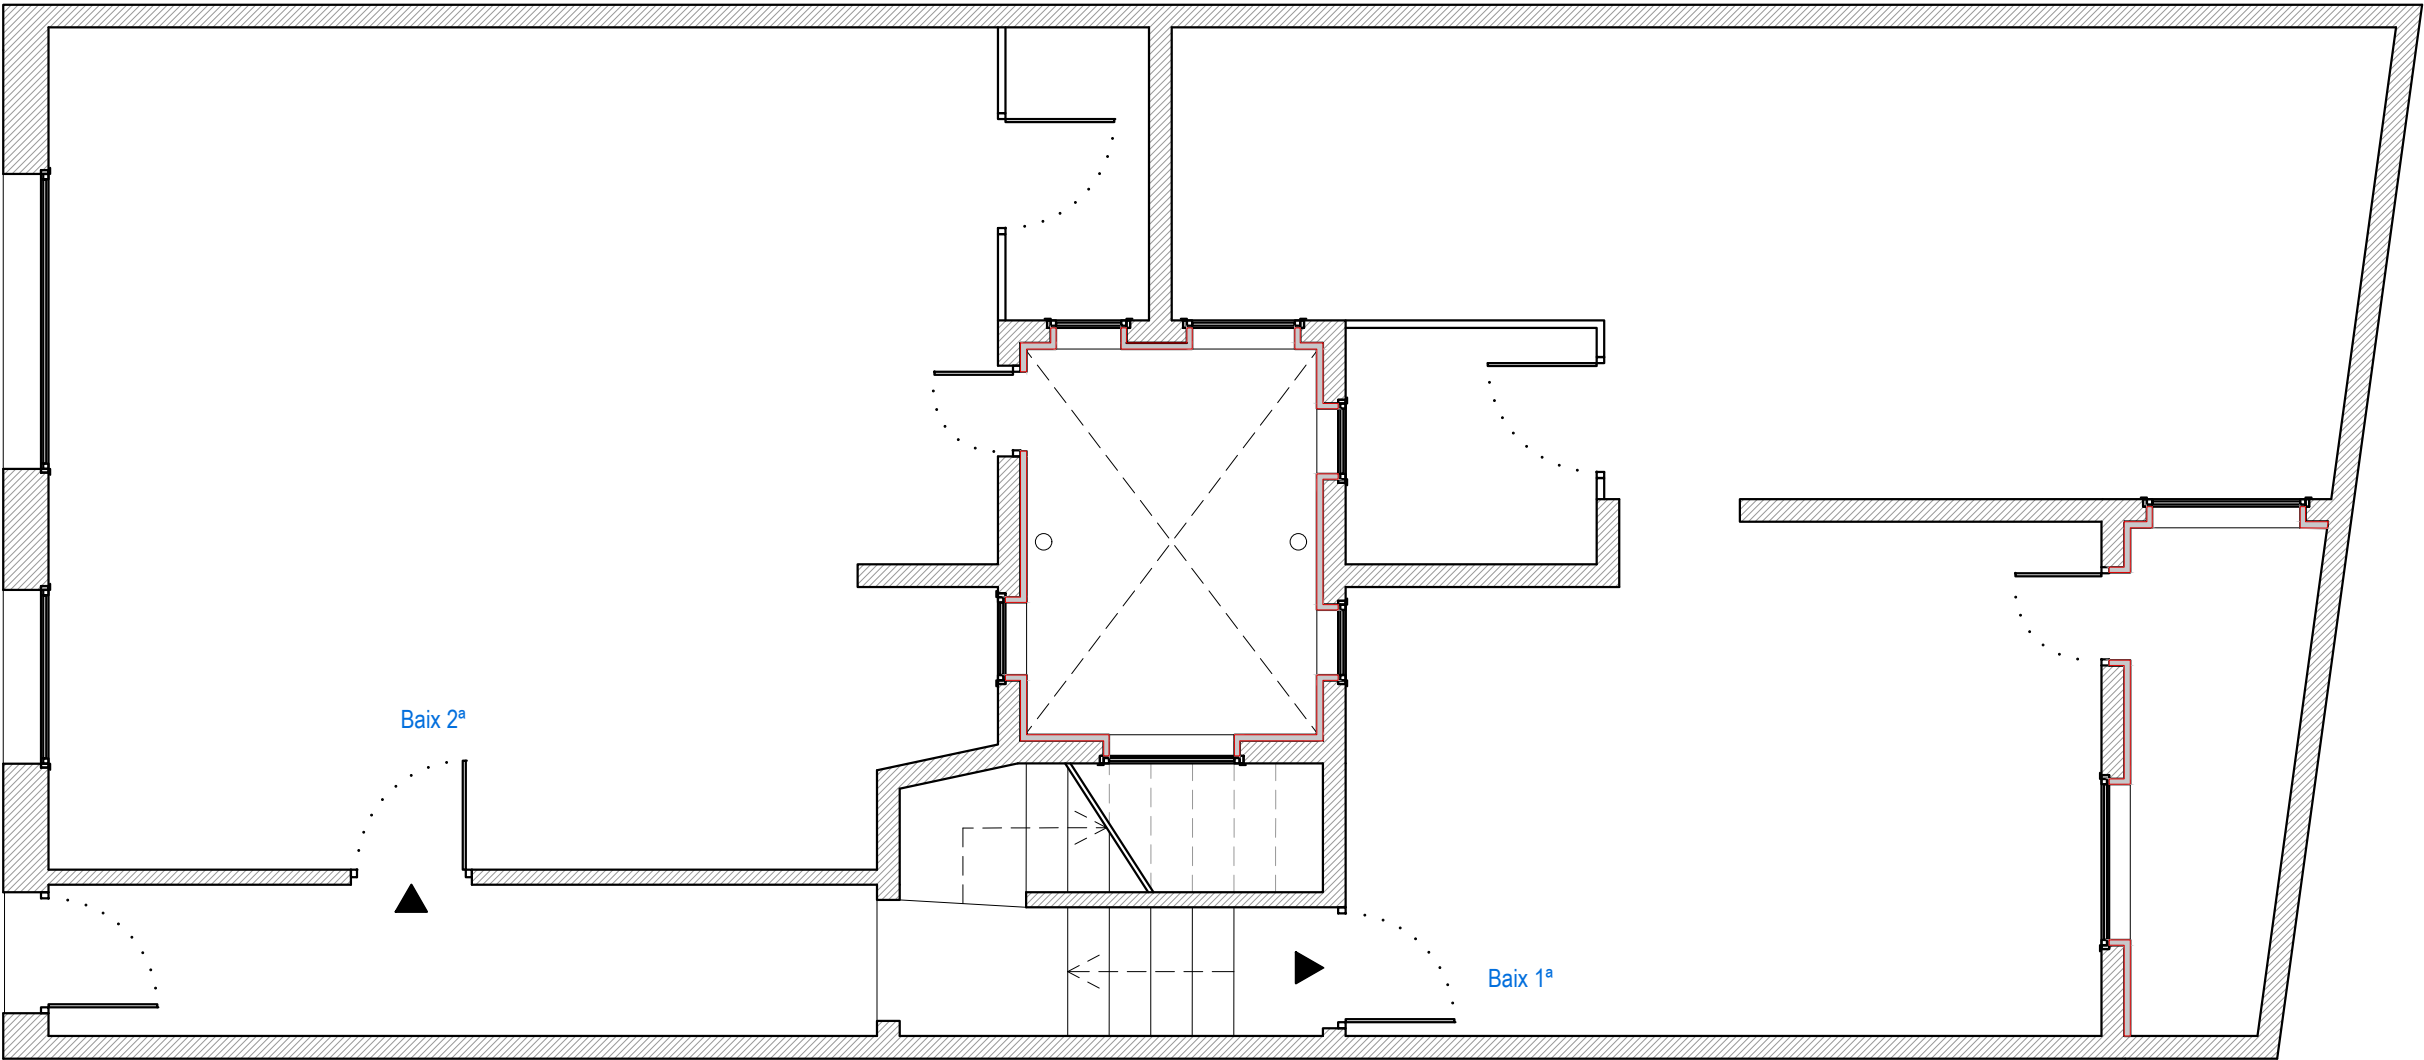

PLANTA BAIXA
Estat Rehabilitat

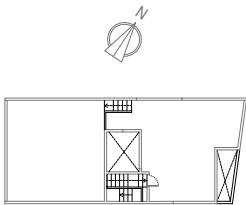

Projecte:
SGC_107_MAS_0123


Equip:	ARQUITECTE	ARQUITECTE TÈCNIC
Adreça 01		Adreça 01
Adreça 02		Adreça 02
Adreça 03		Adreça 03

Fase:
(E) Projecte Executiu
Data:
Març 2024
Escala:
1:50
Codi del plànol:
DG ER1
Nom del plànol:
Estat Final - Planta Baixa


Revisions:
△ REV1
△ REV2
△ REV3
△ REV4
△ REV5
△ REV6

Llegenda de colors proposats

- C4.46.45
- C8.15.75
- TN.00.46 (Enrajolat sòcol façana carrer)
- Blanc (Fusteries)

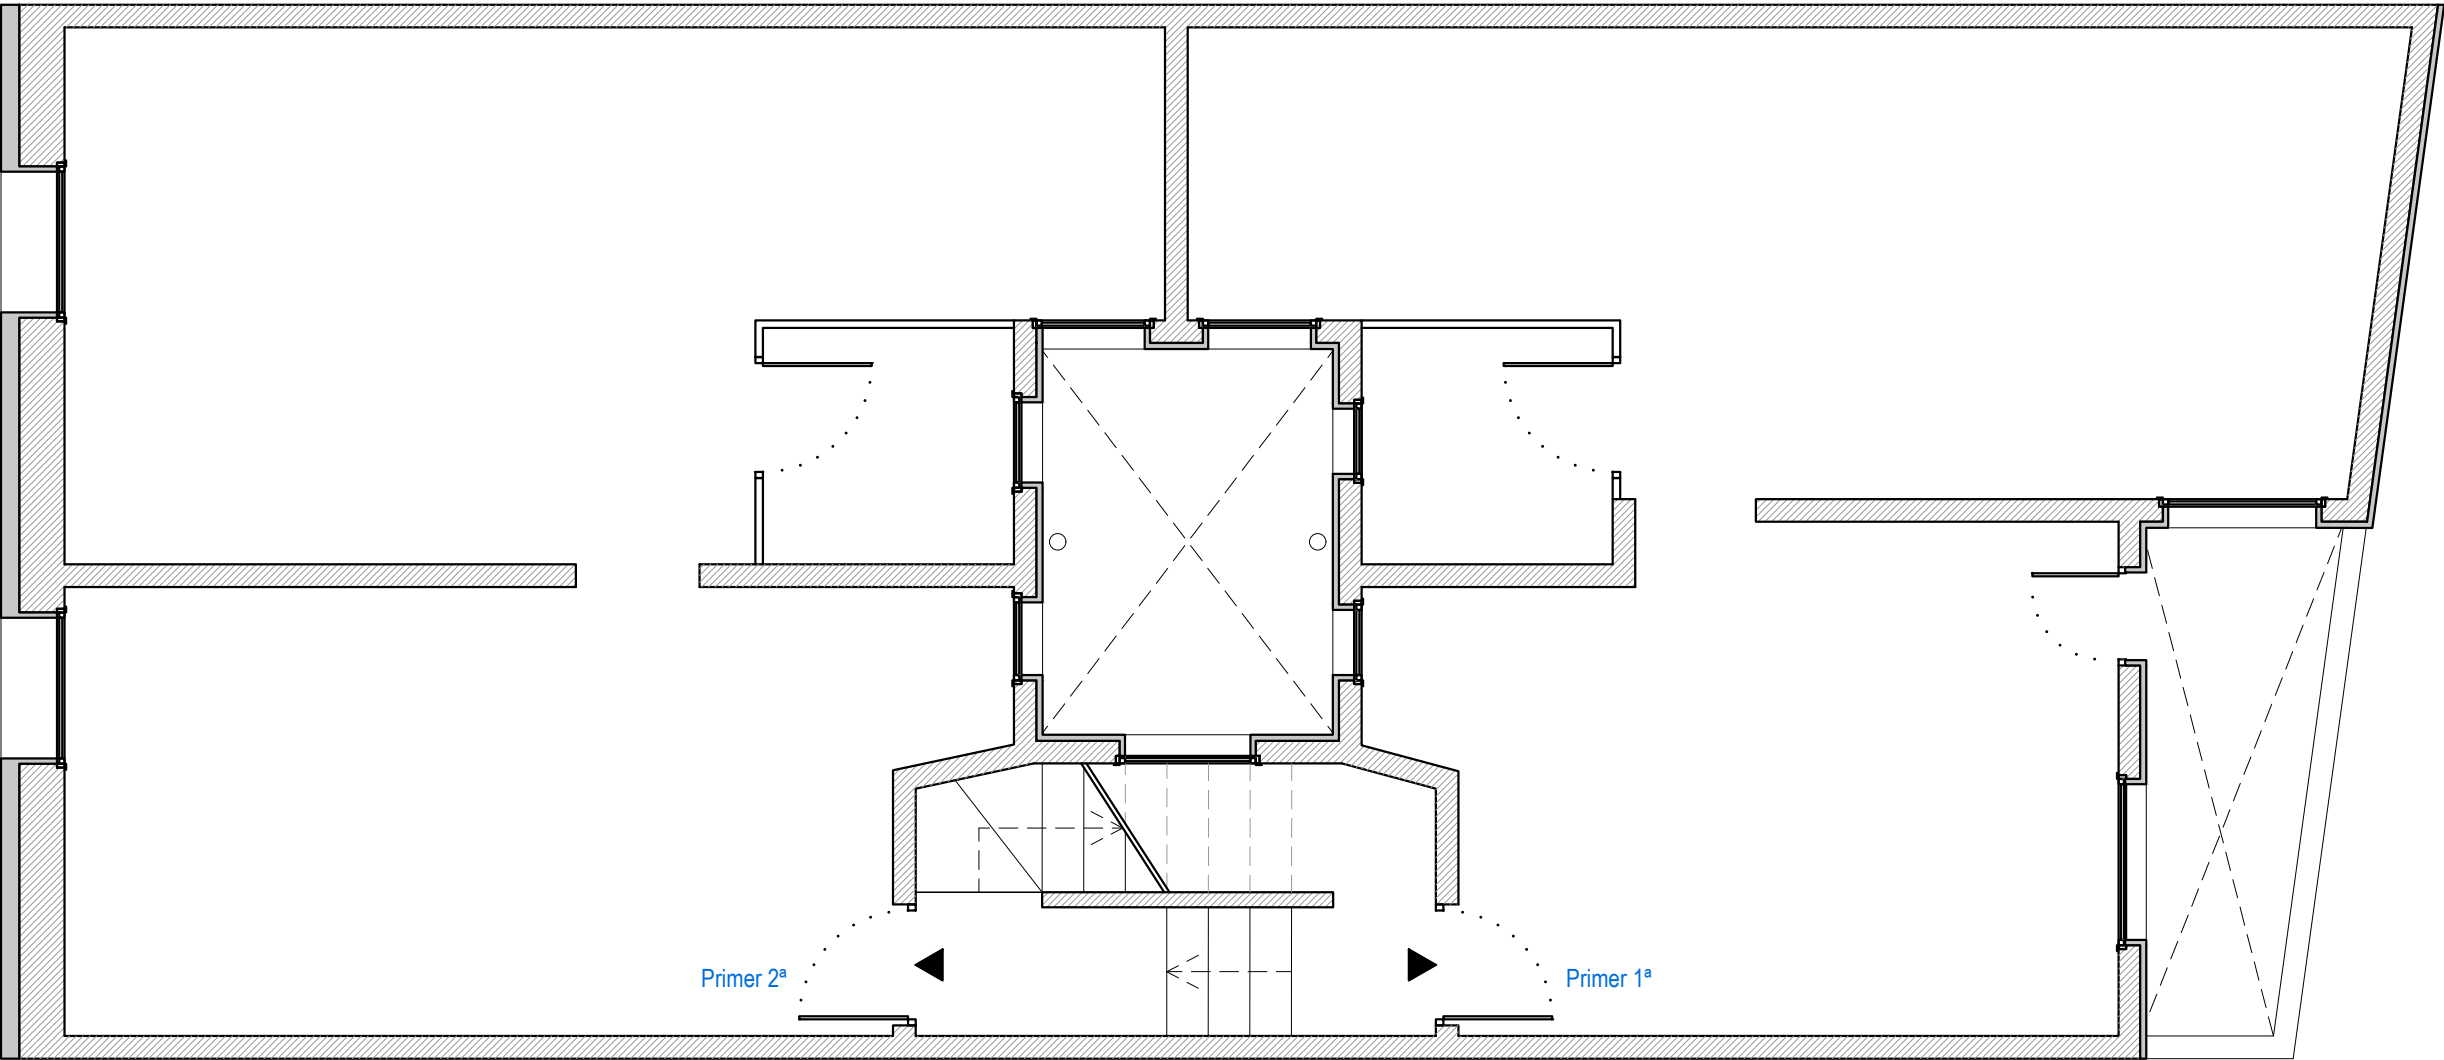

 **PLANTA PRIMERA**
Estat Rehabilitat

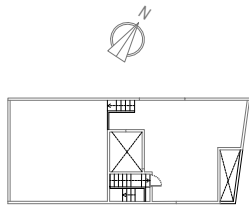

Projecte:
SGC_107_MAS_0123

Equip:	ARQUITECTE TÈCNIC
Adreça 01	Adreça 01
Adreça 02	Adreça 02
Adreça 03	Adreça 03

Fase:
(E) Projecte Executiu

Data:
Març 2024

Escala:
1:50


Codi del plànol:
DG ER2

Nom del plànol:
Estat Final - Planta Primera


Revisions:
△ REV1
△ REV2
△ REV3
△ REV4
△ REV5
△ REV6

Llegenda de colors proposats

- C4.46.45
- C8.15.75
- TN.00.46 (Enrajolat sòcol façana carrer)
- Blanc (Fusteries)

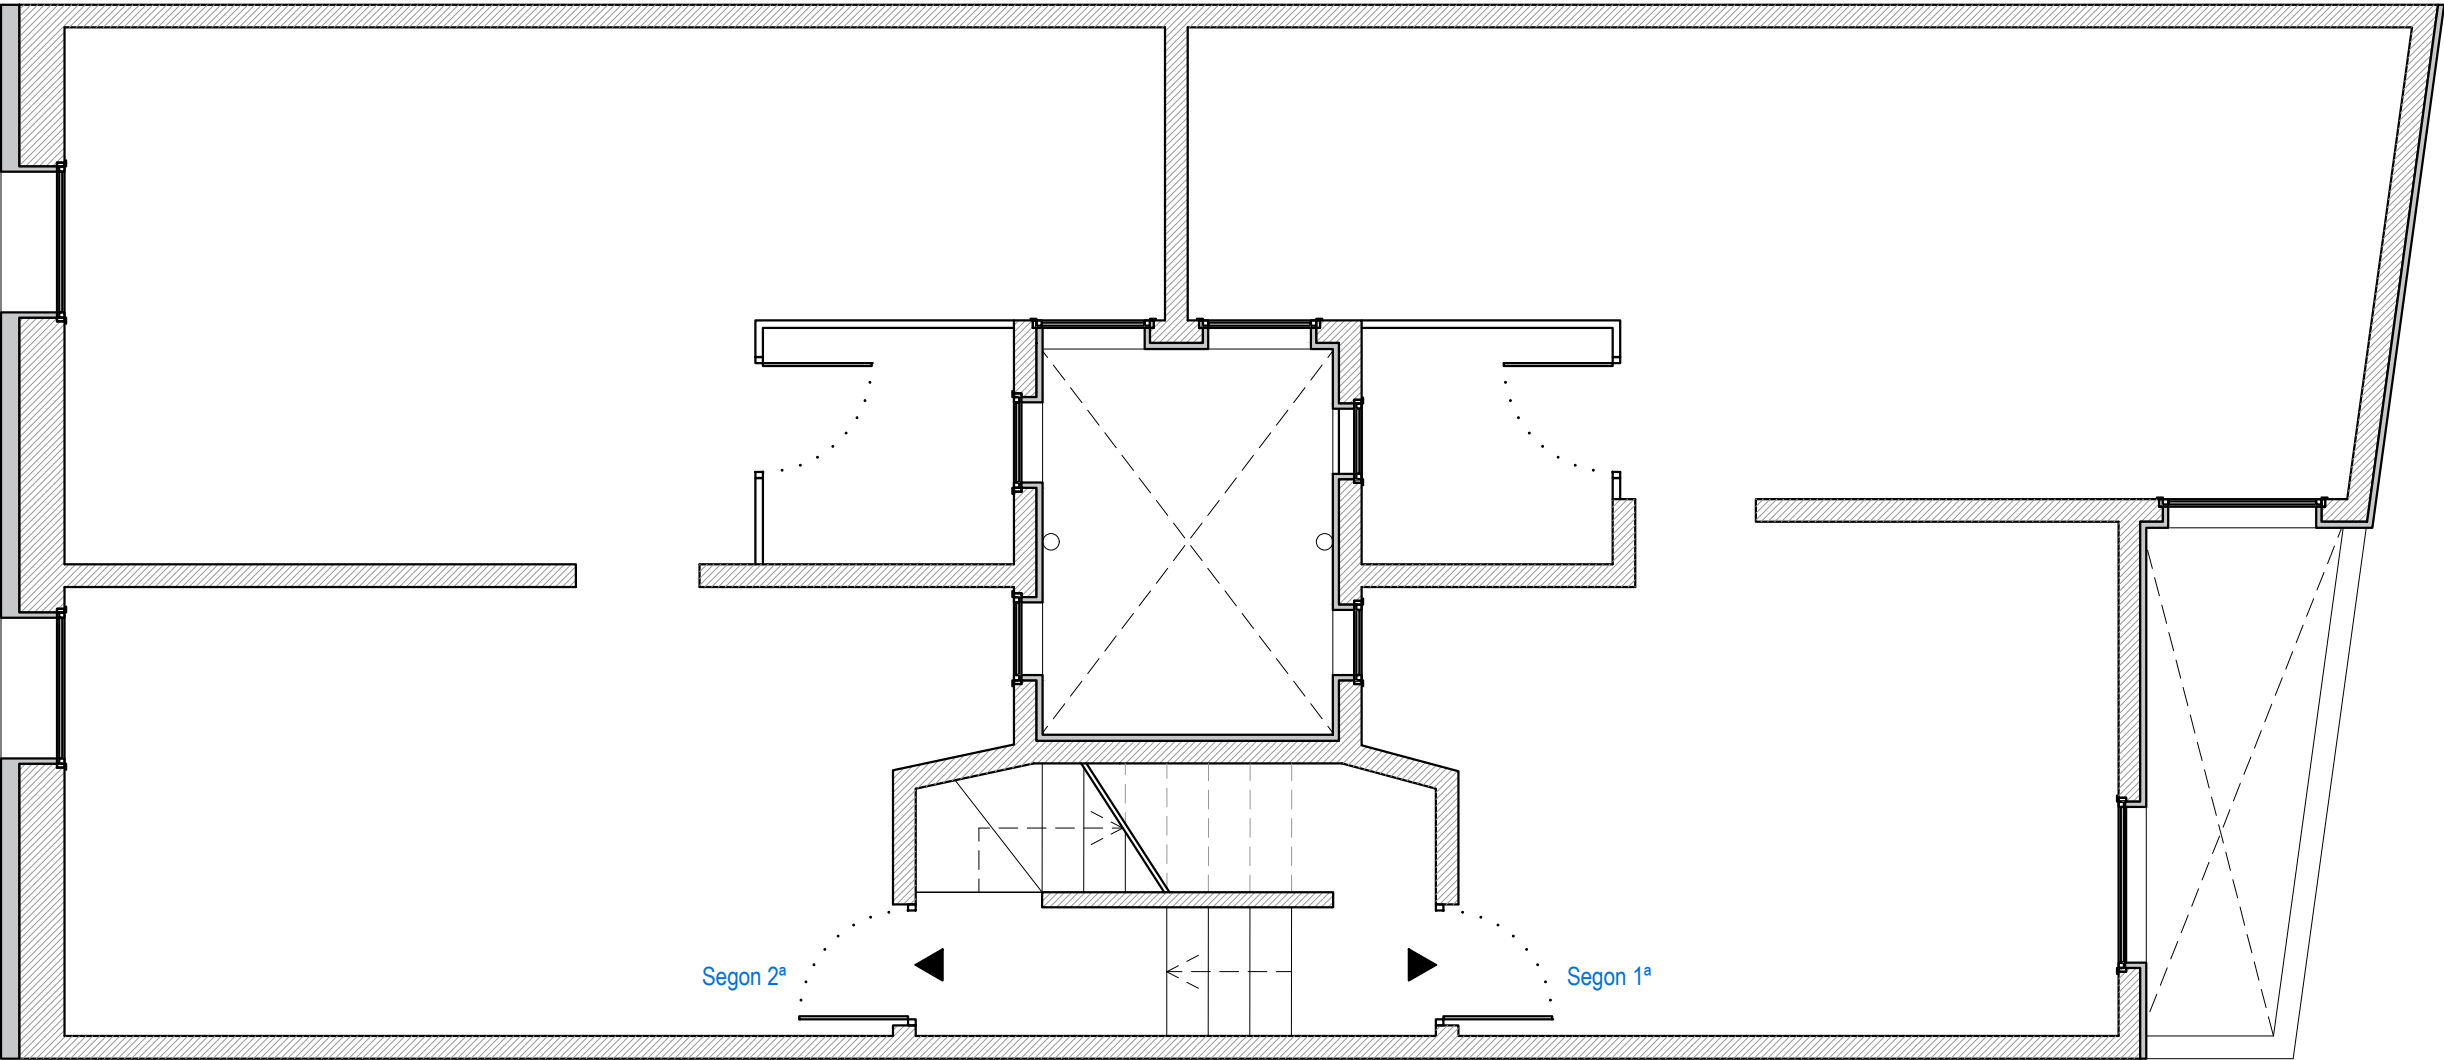

PLANTA SEGONA
Estat Rehabilitat

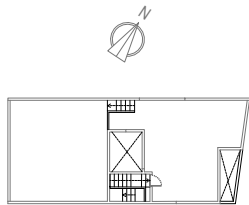

Projecte:
SGC_107_MAS_0123


Equip:	ARQUITECTE	ARQUITECTE TÈCNIC
Adreça 01		Adreça 01
Adreça 02		Adreça 02
Adreça 03		Adreça 03

Fase:
(E) Projecte Executiu
Data:
Març 2024
Escala:
1:50
Codi del plànol:
DG ER3
Nom del plànol:
Estat Final - Planta Segona


Revisions:
△ REV1
△ REV2
△ REV3
△ REV4
△ REV5
△ REV6

Llegenda de colors proposats

- C4.46.45
- C8.15.75
- TN.00.46 (Enrajolat sòcol façana carrer)
- Blanc (Fusteries)

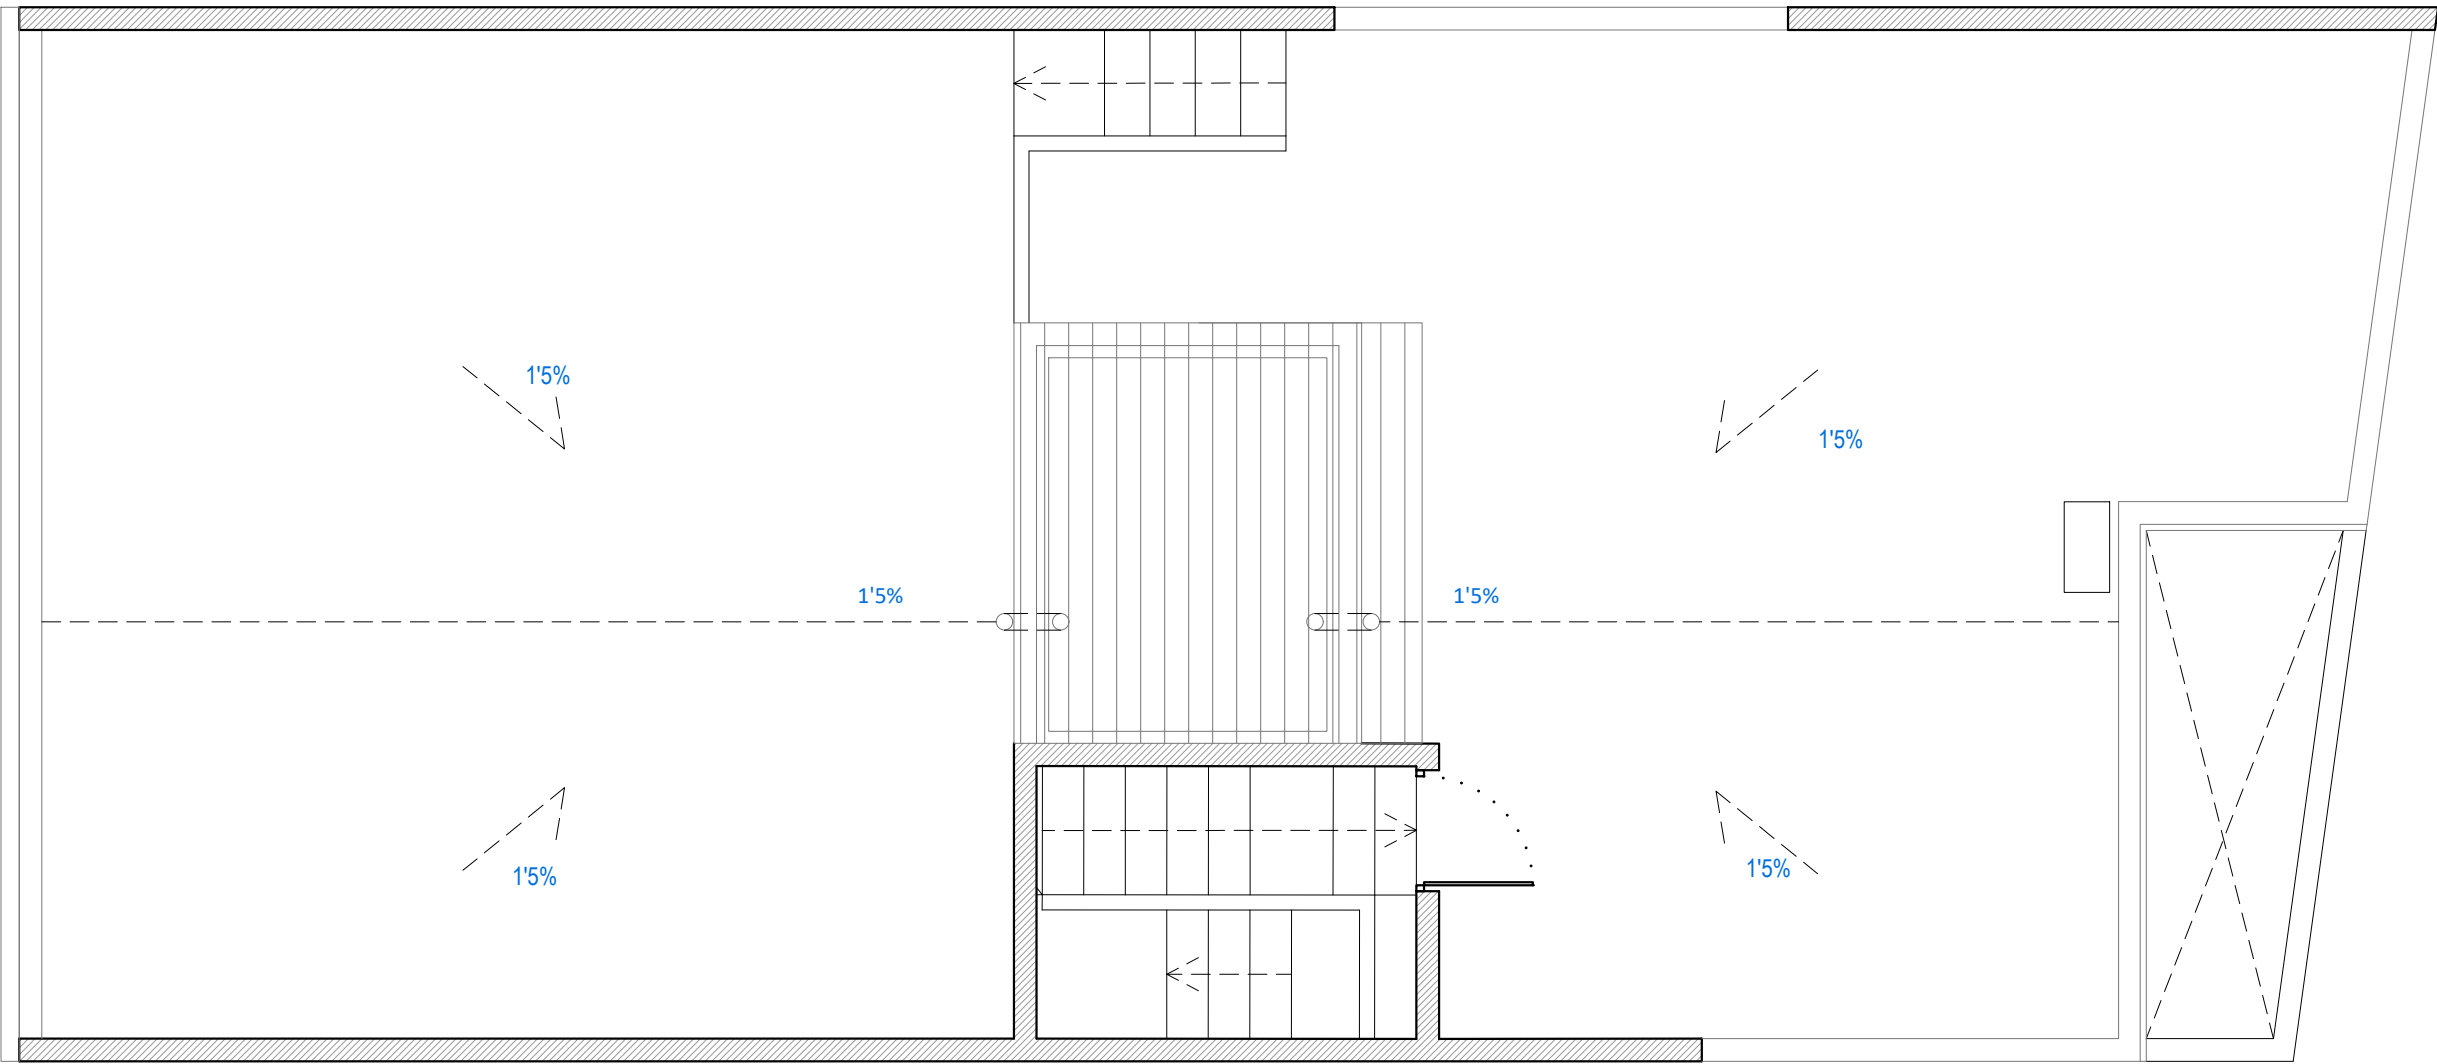

 **PLANTA COBERTA**
Estat Rehabilitat

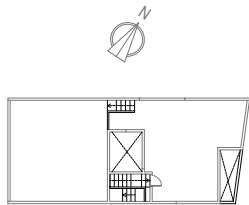

Projecte:
SGC_107_MAS_0123

Equip:	
ARQUITECTE	ARQUITECTE TÈCNIC
Adreça 01	Adreça 01
Adreça 02	Adreça 02
Adreça 03	Adreça 03

Fase:
(E) Projecte Executiu

Data:
Març 2024

Escala:
1:50


Codi del plànol:
DG ER4

Nom del plànol:
Estat Final - Planta Coberta

Revisions:
△ REV1
△ REV2
△ REV3
△ REV4
△ REV5
△ REV6

Llegenda de colors proposats

- C4.46.45
- C8.15.75
- TN.00.46 (Enrajolat sòcol façana carrer)
- Blanc (Fusteries)

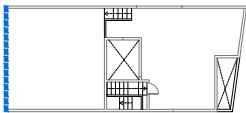

Projecte:
SGC_107_MAS_0123

Equip:

ARQUITECTE

Adreça 01

Adreça 02

Adreça 03

ARQUITECTE TÈCNIC

Adreça 01

Adreça 02

Adreça 03

Fase:
(E) Projecte Executiu

Data:
Març 2024

Escala:
1:50

Codi del plànol:
DG ER5
Nom del plànol:
Estat Final - Façana Principal


Revisions:
△ REV1
△ REV2
△ REV3
△ REV4
△ REV5
△ REV6



FAÇANA PRINCIPAL
Estat Rehabilitat

Llegenda de colors proposats

- C4.46.45
- C8.15.75
- TN.00.46 (Enrajolat sòcol façana carrer)
- Blanc (Fusteries)

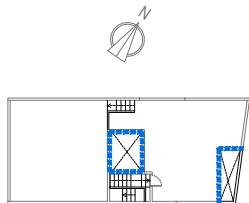

Projecte:
SGC_107_MAS_0123

Equip:
ARQUITECTE
Adreça 01
Adreça 02
Adreça 03

ARQUITECTE TÈCNIC
Adreça 01
Adreça 02
Adreça 03


Fase:
(E) Projecte Executiu

Data:
Març 2024


Escala:
1:50

Codi del plànol:
DG ER6
Nom del plànol:
Estat Final - Pati Post. i Int.

Revisions:	
△ REV1	
△ REV2	
△ REV3	
△ REV4	
△ REV5	
△ REV6	

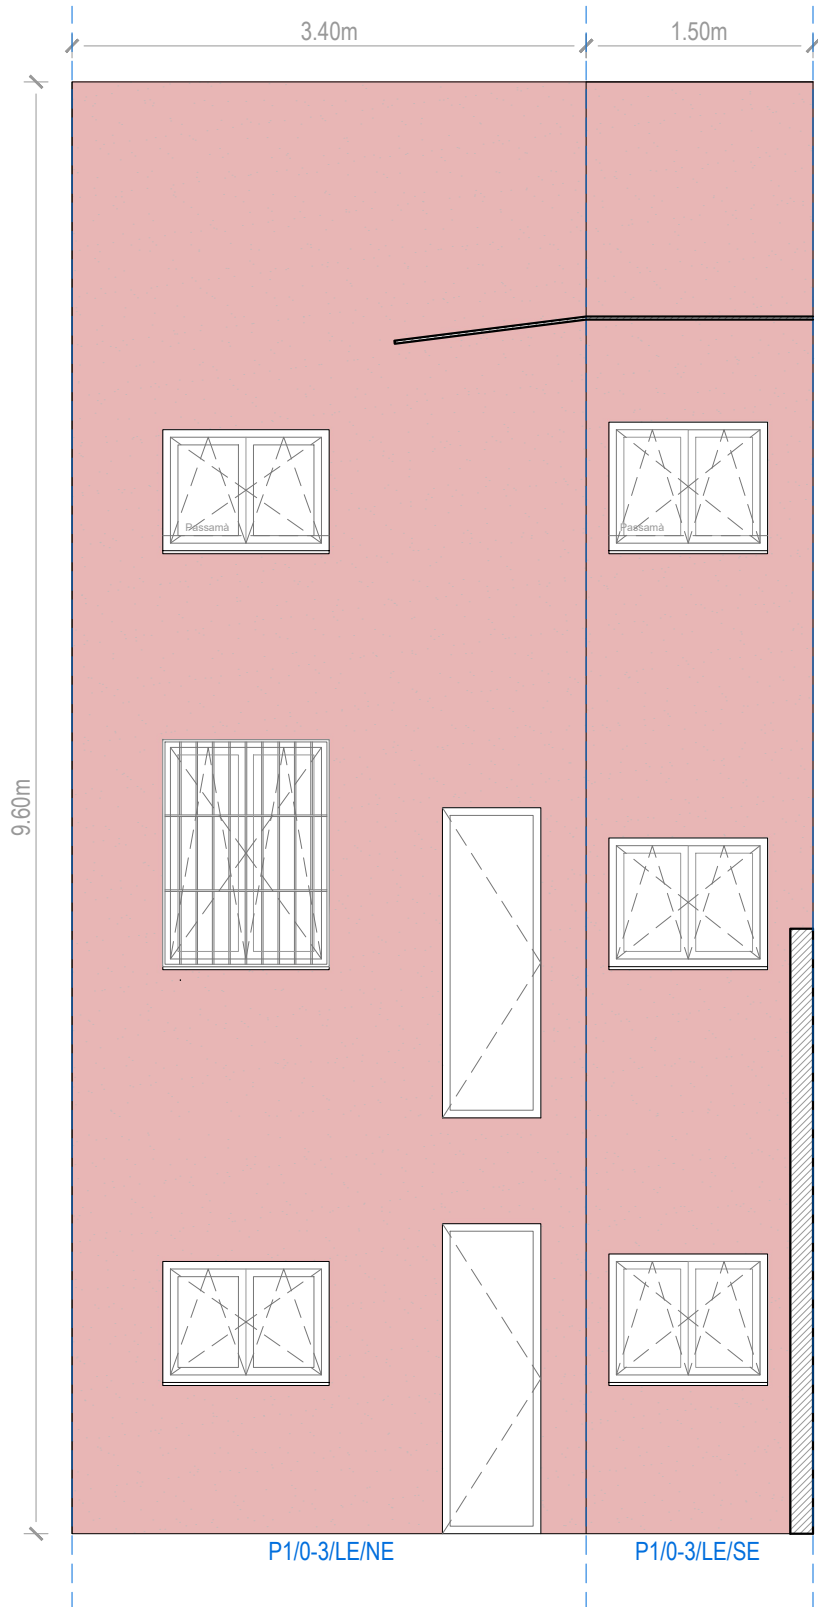


 PATI POSTERIOR
Estat Rehabilitat

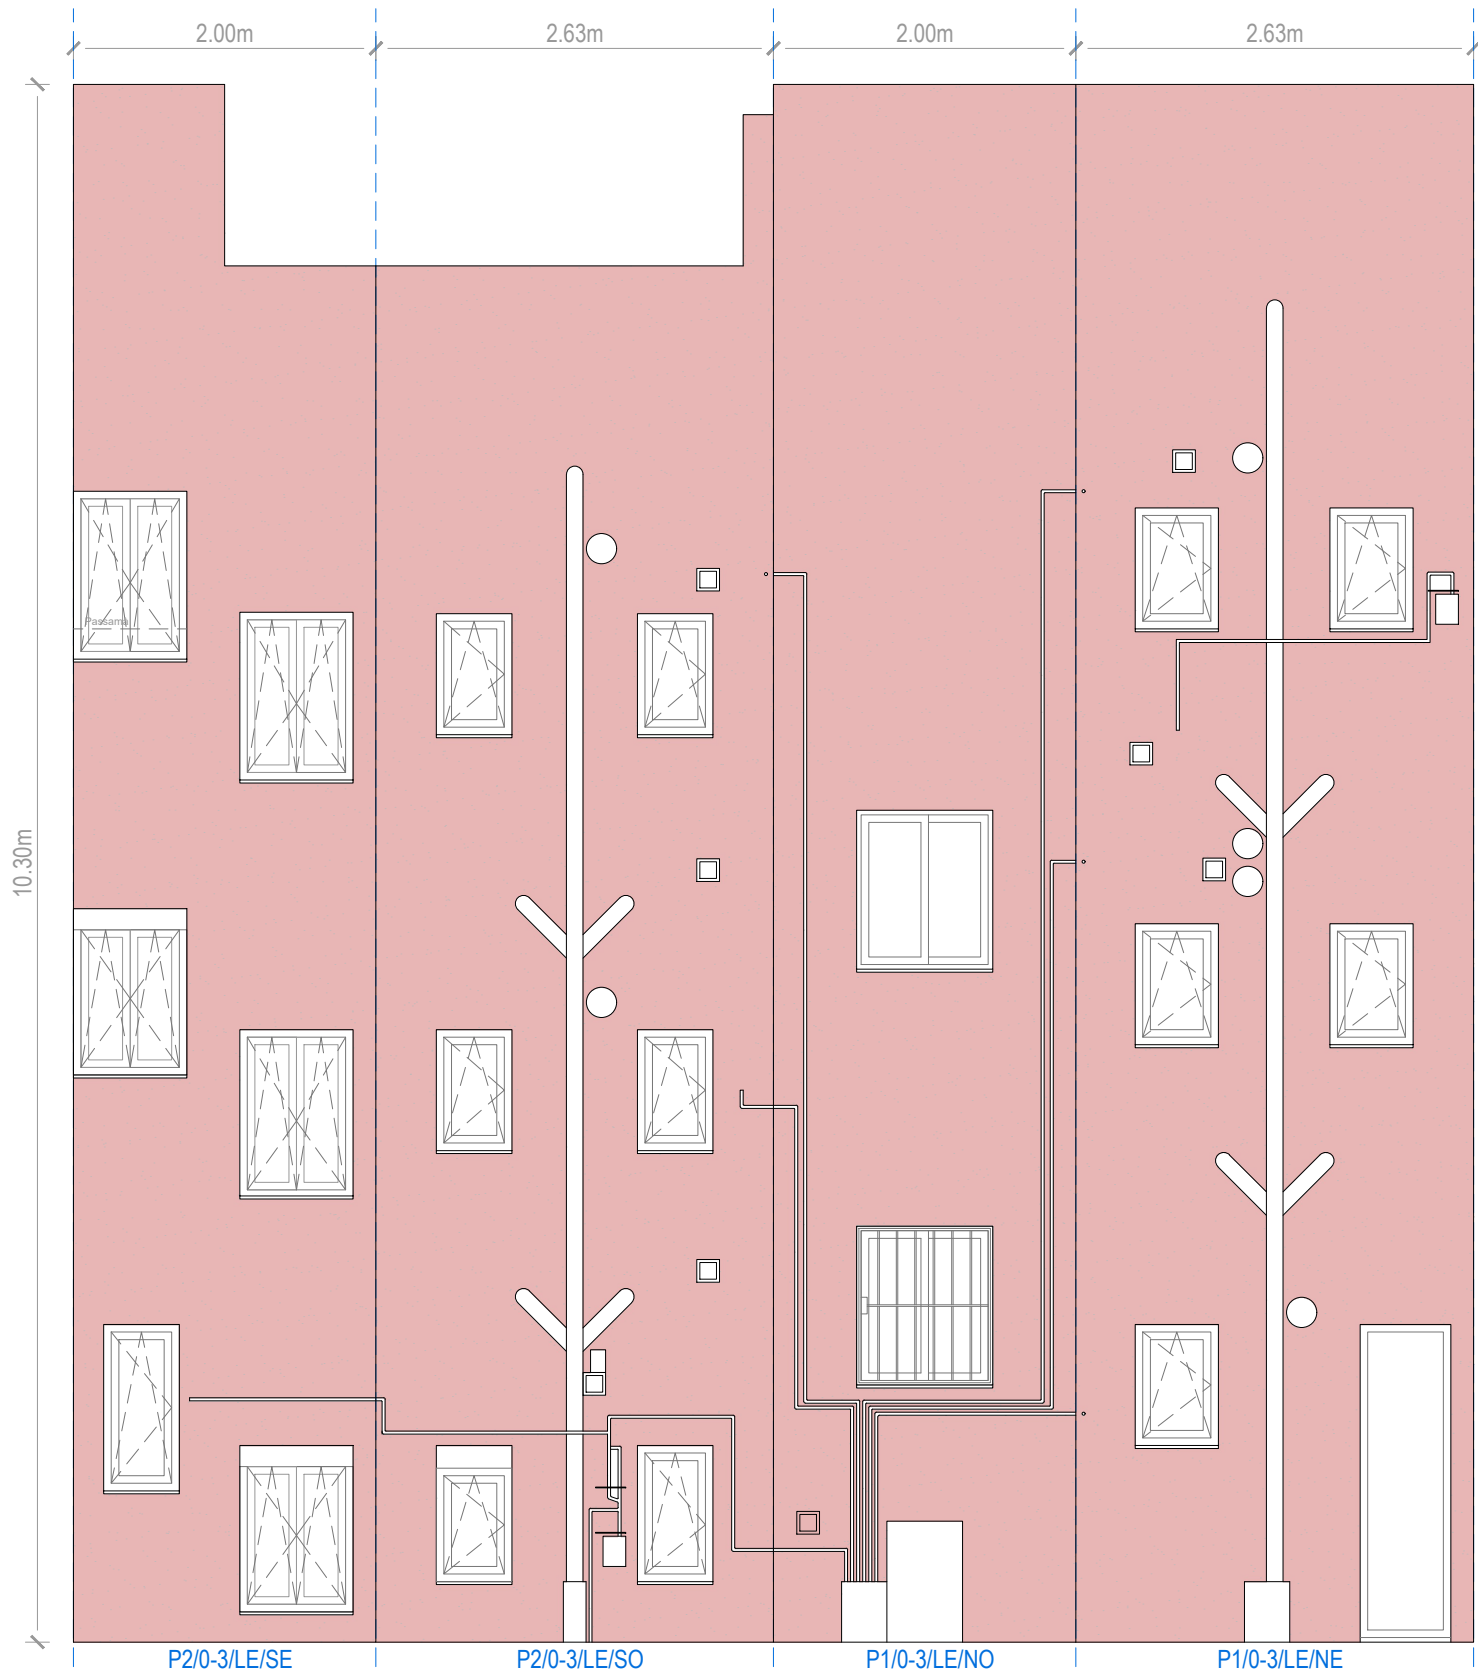


 PATI INTERIOR
Estat Rehabilitat

Llegenda de colors proposats

- C4.46.45
- C8.15.75
- TN.00.46 (Enrajolat sòcol façana carrer)
- Blanc (Fusteries)

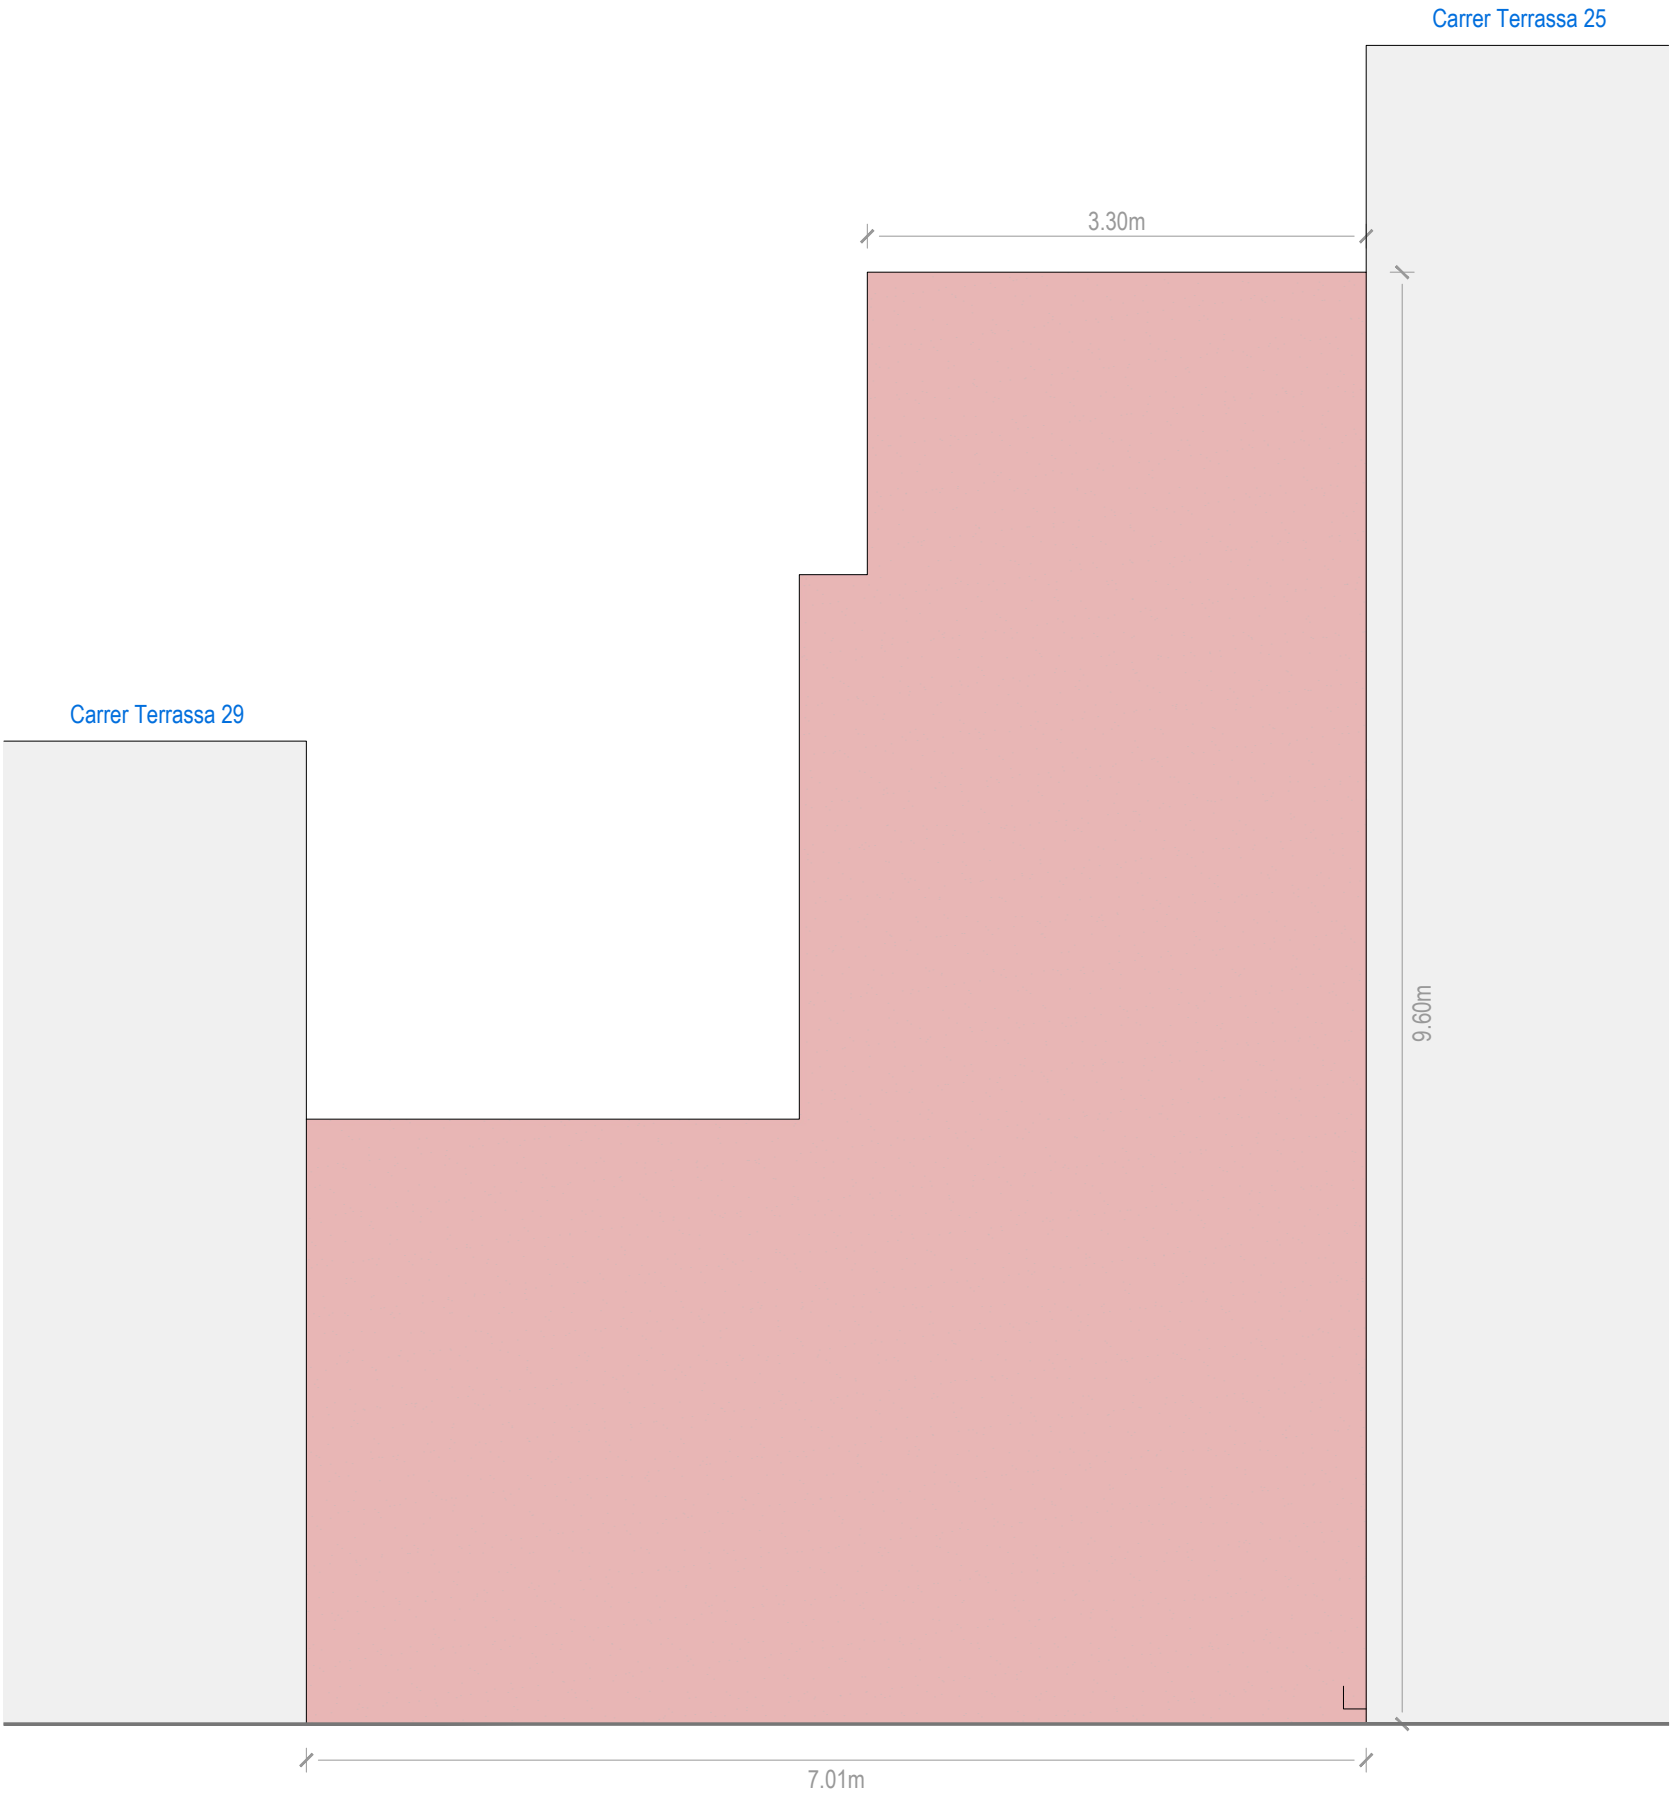

 MITGERA 2
Estat Rehabilitat

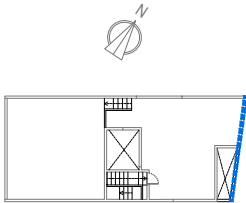

Projecte:
SGC_107_MAS_0123

Equip:	
ARQUITECTE	ARQUITECTE TÈCNIC
Adreça 01	Adreça 01
Adreça 02	Adreça 02
Adreça 03	Adreça 03

Fase:
(E) Projecte Executiu

Data:
Març 2024

Escala:
1:50

Codi del plànol:
DG ER7
Nom del plànol:
Estat Final - Mitgera 2

Revisions:
△ REV1
△ REV2
△ REV3
△ REV4
△ REV5
△ REV6



Projecte Bàsic i Executiu de Rehabilitació - **Annexos**

Adreça: Carrer de Terrassa, núm. 27

Municipi: 08245 Santa Coloma de Gramenet

Codi: [E_SCG_107_TER_0027]

Programa CMH4 del Pla Metropolità de Rehabilitació (PMRH)

Promotor: CP Carrer de Terrassa núm. 27

En conveni amb:



**Consorci
Metropolità
de l'Habitatge**



**Ajuntament
de Santa Coloma
de Gramenet**

Finança:



III ANNEXOS

IN. ÍNDEX DELS ANNEXOS

III ANNEXOS2

In. Índex dels annexos 2

AN 1. CEE estat original i de projecte i informe BEI de millores 3

AN 2. Indicadors GMA 4

AN 3. Informe de validació de contingut documental i normativa 5

AN 4. Documents i projectes complementaris 6

 EBS. Estudi bàsic de Seguretat i Salut 7

 PCQ. Pla de Control de Qualitat 99

 CES. Càlculs d'estructura. 101

 CINS. Càlculs d'instal·lacions. 102

 EGR. Avaluació del volum i les característiques dels residus 103

 FA. Fotografies..... 104

 SA. Estudi d'afectació de les xarxes de serveis existents afectades per les obres 105

 CA. Estudi de situació i possible intervenció sobre els Cossos Afegits de l'edifici 106

 CDS. Fitxes del Cadastre de les entitats que componen l'edifici 107

 MA. Proposta de Mitjans Auxiliars (Bastides i altres elements per la realització de les obres) 108

AN 5. Justificació de la circularitat 125

AN 6. Memòria de mediació 126

AN 7. Instruccions d'ús i manteniment 128

AN 1. CEE estat original i de projecte i informe BEI de millores

CERTIFICADO DE EFICIENCIA ENERGÉTICA DE EDIFICIOS

IDENTIFICACIÓN DEL EDIFICIO O DE LA PARTE QUE SE CERTIFICA:

Nombre del edificio	SCG_107_TER_00027		
Dirección	c/ Terrassa, 27		
Municipio	Santa Coloma de Gramanet	Código Postal	08293
Provincia	Barcelona	Comunidad Autónoma	Cataluña
Zona climática	C2	Año construcción	1960
Normativa vigente (construcción / rehabilitación)	Anterior a la NBE-CT-79		
Referencia/s catastral/es	4990220DF3849B		

Tipo de edificio o parte del edificio que se certifica:

☐ Edificio de nueva construcción	☒ Edificio Existente
☒ Vivienda ☐ Unifamiliar ☒ Bloque ☒ Bloque completo ☐ Vivienda individual	☐ Terciario ☐ Edificio completo ☐ Local

DATOS DEL TÉCNICO CERTIFICADOR:

Nombre y Apellidos	Pere Serra de Castellarnau	NIF(NIE)	
Razón social	PERE SERRA ARQUITECTURA, SLP	NIF	
Domicilio	Sabino Arana 32 Bis, Local 10		
Municipio	Barcelona	Código Postal	08028
Provincia	Barcelona	Comunidad Autónoma	Cataluña
e-mail:	arres@pereserra.cat	Teléfono	
Titulación habilitante según normativa vigente	Arquitecto		
Procedimiento reconocido de calificación energética utilizado y versión:	CEXv2.3		

CALIFICACIÓN ENERGÉTICA OBTENIDA:

CONSUMO DE ENERGÍA PRIMARIA NO RENOVABLE [kWh/m² año]	EMISIONES DE DIÓXIDO DE CARBONO [kgCO2/ m² año]
< 26.8 A 26.8-43.4 B 43.4-67.3 C 67.3-103.5 D 103.5-212.9 E 212.9-240.5 F ≥ 240.5 G 242.3 G	< 6.1 A 6.1-9.9 B 9.9-15.3 C 15.3-23.5 D 23.5-49.0 E 49.0-57.3 F ≥ 57.3 G 50.9 F

El técnico abajo firmante declara responsablemente que ha realizado la certificación energética del edificio o de la parte que se certifica de acuerdo con el procedimiento establecido por la normativa vigente y que son ciertos los datos que figuran en el presente documento, y sus anexos:

Fecha: 18/10/2022

Firma del técnico certificador

Anexo I. Descripción de las características energéticas del edificio.

Anexo II. Calificación energética del edificio.

Anexo III. Recomendaciones para la mejora de la eficiencia energética.

Anexo IV. Pruebas, comprobaciones e inspecciones realizadas por el técnico certificador.

Registro del Órgano Territorial Competente:



ANEXO I

DESCRIPCIÓN DE LAS CARACTERÍSTICAS ENERGÉTICAS DEL EDIFICIO

En este apartado se describen las características energéticas del edificio, envolvente térmica, instalaciones, condiciones de funcionamiento y ocupación y demás datos utilizados para obtener la calificación energética del edificio.

1. SUPERFICIE, IMAGEN Y SITUACIÓN

Superficie habitable [m²]	235.49
---------------------------	--------

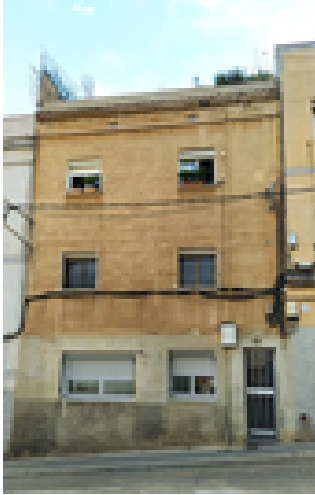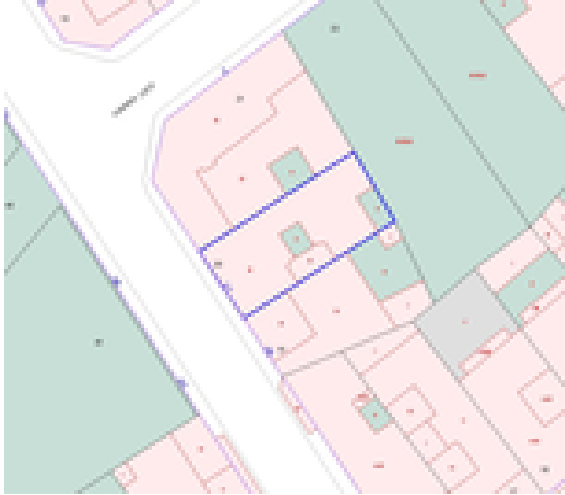Imagen del edificio	Plano de situación
	

2. ENVOLVENTE TÉRMICA

Cerramientos opacos

Nombre	Tipo	Superficie [m²]	Transmitancia [W/m²·K]	Modo de obtención
[F1/1-3/LE1/SO]	Fachada	42.13	1.69	Estimadas
[M1/0-3/LE/NO]	Fachada	127.34	0.00	
[M2/0-3/LE1/NE]	Fachada	13.04	0.00	
[P1/0-3/LE/NE]	Fachada	26.0	2.38	Estimadas
[P1/0-3/LE2/SE]	Fachada	15.64	2.38	Estimadas
[P1/0-3/LE3/SO]	Fachada	21.61	2.38	Estimadas
[P1/0-3/LE4/NO]	Fachada	22.18	2.38	Estimadas
[P2/0-3/LE/NE]	Fachada	24.5	2.38	Estimadas
[P2/0-3/LE2/SE]	Fachada	10.8	2.38	Estimadas
[C1/0-3/LE]	Cubierta	52.5	1.47	Estimadas
[C2/0-3/LE]	Cubierta	45.9	2.27	Estimadas
Suelo con terreno	Suelo	73.45	1.41	Estimadas
M2/0-3/LE2/NE	Fachada	35.1	2.38	Estimadas
[M3/0-3/LE/SE]	Fachada	137.61	0.00	
[F1/0-0/LE2/SO]	Fachada	13.26	1.69	Estimadas

Huecos y lucernarios

Nombre	Tipo	Superficie [m²]	Transmitancia [W/m²·K]	Factor solar	Modo de obtención. Transmitancia	Modo de obtención. Factor solar
[F1/0-0/FI1/SO]	Hueco	1.95	3.78	0.63	Estimado	Estimado
[F1/0-0/FI2/SO]	Hueco	1.15	3.78	0.63	Estimado	Estimado
[F1/1-1/FI3/SO]	Hueco	1	5.70	0.69	Estimado	Estimado
[F1/1-1/FI4/SO]	Hueco	1	5.70	0.69	Estimado	Estimado
[F1/2-2/FI5/SO]	Hueco	0.97	5.70	0.69	Estimado	Estimado
[F1/2-2/FI6/SO]	Hueco	0.97	5.70	0.69	Estimado	Estimado
[P1/0-0/FI1/SO]	Hueco	0.37	3.78	0.63	Estimado	Estimado
[P1/0-0/FI2/SO]	Hueco	0.45	3.78	0.63	Estimado	Estimado
[P1/1-1/FI3/SO]	Hueco	0.4	5.70	0.69	Estimado	Estimado
[P1/1-1/FI4/SO]	Hueco	0.4	5.70	0.69	Estimado	Estimado
[P1/2-2/FI5/SO]	Hueco	0.4	5.70	0.69	Estimado	Estimado
[P1/2-2/FI6/SO]	Hueco	0.4	5.70	0.69	Estimado	Estimado
[P1/0-0/FI1/SE]	Hueco	0.55	3.78	0.63	Estimado	Estimado
[P1/0-0/FI2/SE]	Hueco	0.85	5.70	0.69	Estimado	Estimado
[P1/1-1/FI3/SE]	Hueco	0.85	5.70	0.69	Estimado	Estimado
[P1/1-1/FI4/SE]	Hueco	0.85	5.70	0.69	Estimado	Estimado
[P1/2-2/FI5/SE]	Hueco	0.85	5.70	0.69	Estimado	Estimado
[P1/2-2/FI6/SE]	Hueco	0.85	5.70	0.69	Estimado	Estimado
[P1/0-0/FI1/NE]	Hueco	0.44	5.70	0.69	Estimado	Estimado
[P1/0-0/BR1/NE]	Hueco	1.26	5.70	0.69	Estimado	Estimado
[P1/1-1/FI2/NE]	Hueco	0.44	5.70	0.69	Estimado	Estimado
[P1/1-1/FI3/NE]	Hueco	0.44	5.70	0.69	Estimado	Estimado
[P1/2-2/FI4/NE]	Hueco	0.44	5.70	0.69	Estimado	Estimado
[P1/2-2/FI5/NE]	Hueco	0.44	5.70	0.69	Estimado	Estimado
[P2/0-0/FI1/NE]	Hueco	0.88	5.70	0.69	Estimado	Estimado
[P2/0-0/BR1/NE]	Hueco	1.36	5.70	0.69	Estimado	Estimado
[P2/1-1/FI2/NE]	Hueco	1.65	5.70	0.69	Estimado	Estimado
[P2/1-1/BR2/NE]	Hueco	1.33	5.70	0.69	Estimado	Estimado
[P2/2-2/FI3/NE]	Hueco	0.88	5.70	0.69	Estimado	Estimado
[P2/0-0/FI1/SE]	Hueco	0.9	5.70	0.69	Estimado	Estimado
[P2/1-1/FI2/SE]	Hueco	0.9	5.70	0.69	Estimado	Estimado
[P2/2-2/FI3/SE]	Hueco	0.9	5.70	0.69	Estimado	Estimado

3. INSTALACIONES TÉRMICAS

Generadores de calefacción

Nombre	Tipo	Potencia nominal [kW]	Rendimiento Estacional [%]	Tipo de Energía	Modo de obtención
TOTALES	Calefacción				

Generadores de refrigeración

Nombre	Tipo	Potencia nominal [kW]	Rendimiento Estacional [%]	Tipo de Energía	Modo de obtención
TOTALES	Refrigeración				

Instalaciones de Agua Caliente Sanitaria

Demanda diaria de ACS a 60° (litros/día)	438.9
--	-------

Nombre	Tipo	Potencia nominal [kW]	Rendimiento Estacional [%]	Tipo de Energía	Modo de obtención
Equipo ACS	Caldera Estándar	24.0	61.8	Gas Natural	Estimado
TOTALES	ACS				

ANEXO II CALIFICACIÓN ENERGÉTICA DEL EDIFICIO

Zona climática	C2	Uso	Residencial
----------------	----	-----	-------------

1. CALIFICACIÓN ENERGÉTICA DEL EDIFICIO EN EMISIONES

INDICADOR GLOBAL		INDICADORES PARCIALES					
< 6.1A 6.1-9.9B 9.9-15.3C 15.3-23.5D 23.5-49.0E 49.0-57.3F ≥ 57.3G	50.9F	CALEFACCIÓN		ACS			
		Emisiones calefacción [kgCO2/m² año]	E	Emisiones ACS [kgCO2/m² año]	G		
		34.63		14.80			
		REFRIGERACIÓN		ILUMINACIÓN			
		Emisiones globales [kgCO2/m² año]		Emisiones refrigeración [kgCO2/m² año]	C	Emisiones iluminación [kgCO2/m² año]	-
				1.50		-	

La calificación global del edificio se expresa en términos de dióxido de carbono liberado a la atmósfera como consecuencia del consumo energético del mismo.

	kgCO ₂ /m ² año	kgCO ₂ /año
Emisiones CO ₂ por consumo eléctrico	1.50	353.26
Emisiones CO ₂ por otros combustibles	49.44	11642.17

2. CALIFICACIÓN ENERGÉTICA DEL EDIFICIO EN CONSUMO DE ENERGÍA PRIMARIA NO RENOVABLE

Por energía primaria no renovable se entiende la energía consumida por el edificio procedente de fuentes no renovables que no ha sufrido ningún proceso de conversión o transformación.

INDICADOR GLOBAL		INDICADORES PARCIALES				
< 26.8 A 26.8-43.4 B 43.4-67.3 C 67.3-103.5 D 103.5-212.9 E 212.9-240.5 F ≥ 240.5 G	242.3 G	CALEFACCIÓN		ACS		
		Energía primaria calefacción [kWh/m² año]	E	Energía primaria ACS [kWh/m² año]	G	
		163.55		69.91		
		REFRIGERACIÓN		ILUMINACIÓN		
		Consumo global de energía primaria no renovable [kWh/m² año]	Energía primaria refrigeración [kWh/m² año]	D	Energía primaria iluminación [kWh/m² año]	-
			8.86		-	

3. CALIFICACIÓN PARCIAL DE LA DEMANDA ENERGÉTICA DE CALEFACCIÓN Y REFRIGERACIÓN

La demanda energética de calefacción y refrigeración es la energía necesaria para mantener las condiciones internas de confort del edificio.


DEMANDA DE CALEFACCIÓN		DEMANDA DE REFRIGERACIÓN	
< 7.7 A 7.7-17.9 B 17.9-32.4 C 32.4-54.2 D 54.2-99.8 E 99.8-108.8 F ≥ 108.8 G	126.4 G	< 2.1 A 2.1-3.9 B 3.9-6.6 C 6.6-10.6 D 10.6-12.8 E 12.8-15.7 F ≥ 15.7 G	9.1 D
Demanda de calefacción [kWh/m² año]		Demanda de refrigeración [kWh/m² año]	

El indicador global es resultado de la suma de los indicadores parciales más el valor del indicador para consumos auxiliares, si los hubiera (sólo ed. terciarios, ventilación, bombeo, etc...). La energía eléctrica autoconsumida se descuenta únicamente del indicador global, no así de los valores parciales


ANEXO III RECOMENDACIONES PARA LA MEJORA DE LA EFICIENCIA ENERGÉTICA

CEE_EstatReformat_TER27.cex

CALIFICACIÓN ENERGÉTICA GLOBAL

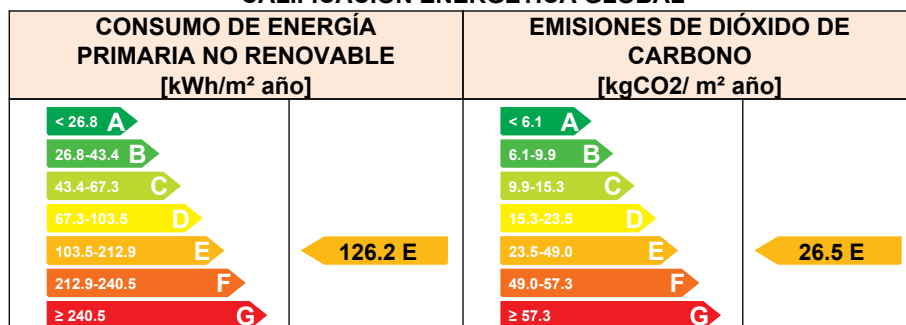

CALIFICACIONES ENERGÉTICAS PARCIALES

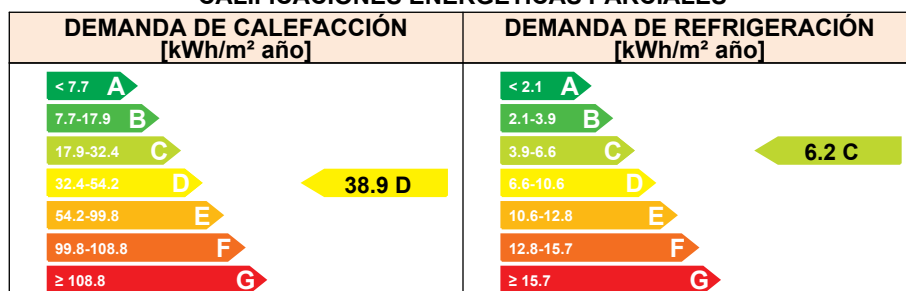

ANÁLISIS TÉCNICO

Indicador	Calefacción		Refrigeración		ACS		Iluminación		Total	
	Valor	ahorro respecto a la situación original	Valor	ahorro respecto a la situación original	Valor	ahorro respecto a la situación original	Valor	ahorro respecto a la situación original	Valor	ahorro respecto a la situación original
Consumo Energía final [kWh/m² año]	42.23	69.3%	3.11	31.5%	58.74	0.0%	-	-%	104.08	48.1%
Consumo Energía primaria no renovable [kWh/m² año]	50.25 D	69.3%	6.07 C	31.5%	69.91 G	0.0%	-	-%	126.23 E	47.9%
Emisiones de CO2 [kgCO2/m² año]	10.64 D	69.3%	1.03 C	31.5%	14.80 G	0.0%	-	-%	26.47 E	48.0%
Demanda [kWh/m² año]	38.85 D	69.3%	6.21 C	31.5%						

Nota: Los indicadores energéticos anteriores están calculados en base a coeficientes estándar de operación y funcionamiento del edificio, por lo que solo son válidos a efectos de su calificación energética. Para el análisis económico de las medidas de ahorro y eficiencia energética, el técnico certificador deberá utilizar las condiciones reales y datos históricos de consumo del edificio.

DESCRIPCIÓN DE LA MEDIDA DE MEJORA

Características de la medida (modelo de equipos, materiales, parámetros característicos)

Coste estimado de la medida

-

Otros datos de interés

ANEXO IV PRUEBAS, COMPROBACIONES E INSPECCIONES REALIZADAS POR EL TÉCNICO CERTIFICADOR

Se describen a continuación las pruebas, comprobaciones e inspecciones llevadas a cabo por el técnico certificador durante el proceso de toma de datos y de calificación de la eficiencia energética del edificio, con la finalidad de establecer la conformidad de la información de partida contenida en el certificado de eficiencia energética.

Fecha de realización de la visita del técnico certificador	18/10/2022
--	------------

COMENTARIOS DEL TÉCNICO CERTIFICADOR

CERTIFICADO DE EFICIENCIA ENERGÉTICA DE EDIFICIOS

IDENTIFICACIÓN DEL EDIFICIO O DE LA PARTE QUE SE CERTIFICA:

Nombre del edificio	SCG_107_TER_00027		
Dirección	c/ Terrassa, 27		
Municipio	Santa Coloma de Gramanet	Código Postal	08293
Provincia	Barcelona	Comunidad Autónoma	Cataluña
Zona climática	C2	Año construcción	1960
Normativa vigente (construcción / rehabilitación)	Anterior a la NBE-CT-79		
Referencia/s catastral/es	4990220DF3849B		

Tipo de edificio o parte del edificio que se certifica:

☐ Edificio de nueva construcción	☒ Edificio Existente
☒ Vivienda ☐ Unifamiliar ☒ Bloque ☒ Bloque completo ☐ Vivienda individual	☐ Terciario ☐ Edificio completo ☐ Local

DATOS DEL TÉCNICO CERTIFICADOR:

Nombre y Apellidos	Pere Serra de Castellarnau	NIF(NIE)	
Razón social	PERE SERRA ARQUITECTURA, SLP	NIF	
Domicilio	Sabino Arana 32 Bis, Local 10		
Municipio	Barcelona	Código Postal	08028
Provincia	Barcelona	Comunidad Autónoma	Cataluña
e-mail:	arres@pereserra.cat	Teléfono	
Titulación habilitante según normativa vigente	Arquitecto		
Procedimiento reconocido de calificación energética utilizado y versión:	CEXv2.3		

CALIFICACIÓN ENERGÉTICA OBTENIDA:

CONSUMO DE ENERGÍA PRIMARIA NO RENOVABLE [kWh/m² año]	EMISIONES DE DIÓXIDO DE CARBONO [kgCO2/ m² año]
 131.9 E	 27.7 E

El técnico abajo firmante declara responsablemente que ha realizado la certificación energética del edificio o de la parte que se certifica de acuerdo con el procedimiento establecido por la normativa vigente y que son ciertos los datos que figuran en el presente documento, y sus anexos:

Fecha: 14/03/2024

Firma del técnico certificador

Anexo I. Descripción de las características energéticas del edificio.

Anexo II. Calificación energética del edificio.

Anexo III. Recomendaciones para la mejora de la eficiencia energética.

Anexo IV. Pruebas, comprobaciones e inspecciones realizadas por el técnico certificador.

Registro del Órgano Territorial Competente:



ANEXO I

DESCRIPCIÓN DE LAS CARACTERÍSTICAS ENERGÉTICAS DEL EDIFICIO

En este apartado se describen las características energéticas del edificio, envolvente térmica, instalaciones, condiciones de funcionamiento y ocupación y demás datos utilizados para obtener la calificación energética del edificio.

1. SUPERFICIE, IMAGEN Y SITUACIÓN

Superficie habitable [m²]	235.49
---------------------------	--------

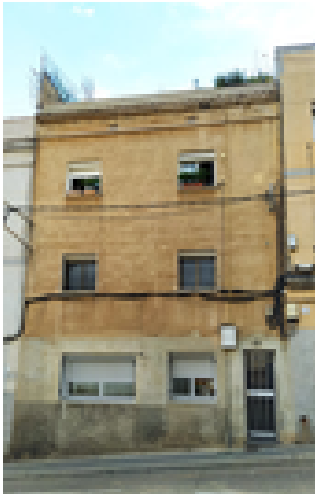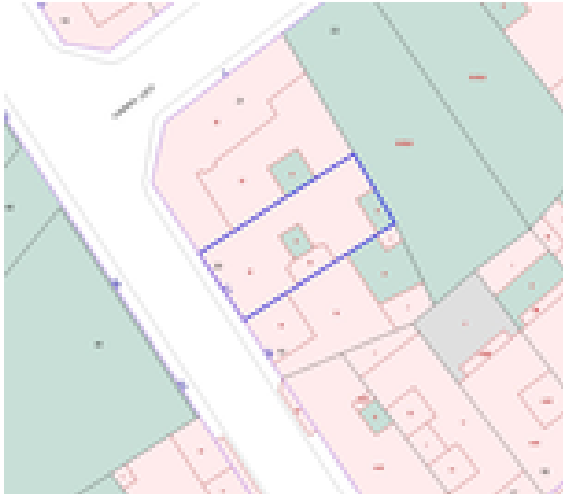Imagen del edificio	Plano de situación
	

2. ENVOLVENTE TÉRMICA

Cerramientos opacos

Nombre	Tipo	Superficie [m²]	Transmitancia [W/m²·K]	Modo de obtención
[F1/1-3/LE1/SO]	Fachada	42.13	0.33	Estimadas
[M1/0-3/LE/NO]	Fachada	127.34	0.00	
[M2/0-3/LE1/NE]	Fachada	13.04	0.00	
[P1/0-3/LE/NE]	Fachada	26.0	0.58	Conocidas
[P1/0-3/LE2/SE]	Fachada	15.64	0.58	Conocidas
[P1/0-3/LE3/SO]	Fachada	21.61	0.58	Conocidas
[P1/0-3/LE4/NO]	Fachada	22.18	0.58	Conocidas
[P2/0-3/LE/NE]	Fachada	24.5	0.58	Conocidas
[P2/0-3/LE2/SE]	Fachada	10.8	0.58	Conocidas
[C1/0-3/LE]	Cubierta	52.5	0.23	Estimadas
[C2/0-3/LE]	Cubierta	45.9	0.23	Estimadas
Suelo con terreno	Suelo	73.45	1.41	Estimadas
M2/0-3/LE2/NE	Fachada	35.1	0.58	Conocidas
[M3/0-3/LE/SE]	Fachada	137.61	0.00	
[F1/0-0/LE2/SO]	Fachada	13.26	1.69	Estimadas

Huecos y lucernarios

Nombre	Tipo	Superficie [m²]	Transmitancia [W/m²·K]	Factor solar	Modo de obtención. Transmitancia	Modo de obtención. Factor solar
[F1/0-0/FI1/SO]	Hueco	1.95	3.78	0.63	Estimado	Estimado
[F1/0-0/FI2/SO]	Hueco	1.15	3.78	0.63	Estimado	Estimado
[F1/1-1/FI3/SO]	Hueco	1	2.80	0.63	Conocido	Conocido
[F1/1-1/FI4/SO]	Hueco	1	2.80	0.63	Conocido	Conocido
[F1/2-2/FI5/SO]	Hueco	0.97	2.80	0.63	Conocido	Conocido
[F1/2-2/FI6/SO]	Hueco	0.97	2.80	0.63	Conocido	Conocido
[P1/0-0/FI1/SO]	Hueco	0.37	2.80	0.63	Conocido	Conocido
[P1/0-0/FI2/SO]	Hueco	0.45	2.80	0.63	Conocido	Conocido
[P1/1-1/FI3/SO]	Hueco	0.4	2.80	0.63	Conocido	Conocido
[P1/1-1/FI4/SO]	Hueco	0.4	2.80	0.63	Conocido	Conocido
[P1/2-2/FI5/SO]	Hueco	0.4	2.80	0.63	Conocido	Conocido
[P1/2-2/FI6/SO]	Hueco	0.4	2.80	0.63	Conocido	Conocido
[P1/0-0/FI1/SE]	Hueco	0.55	2.80	0.63	Conocido	Conocido
[P1/0-0/FI2/SE]	Hueco	0.85	2.80	0.63	Conocido	Conocido
[P1/1-1/FI3/SE]	Hueco	0.85	2.80	0.63	Conocido	Conocido
[P1/1-1/FI4/SE]	Hueco	0.85	2.80	0.63	Conocido	Conocido
[P1/2-2/FI5/SE]	Hueco	0.85	2.80	0.63	Conocido	Conocido
[P1/2-2/FI6/SE]	Hueco	0.85	2.80	0.63	Conocido	Conocido
[P1/0-0/FI1/NE]	Hueco	0.44	2.80	0.63	Conocido	Conocido
[P1/0-0/BR1/NE]	Hueco	1.26	2.80	0.63	Conocido	Conocido
[P1/1-1/FI2/NE]	Hueco	0.44	2.80	0.63	Conocido	Conocido
[P1/1-1/FI3/NE]	Hueco	0.44	2.80	0.63	Conocido	Conocido
[P1/2-2/FI4/NE]	Hueco	0.44	2.80	0.63	Conocido	Conocido
[P1/2-2/FI5/NE]	Hueco	0.44	2.80	0.63	Conocido	Conocido
[P2/0-0/FI1/NE]	Hueco	0.88	2.80	0.63	Conocido	Conocido
[P2/0-0/BR1/NE]	Hueco	1.36	2.80	0.63	Conocido	Conocido
[P2/1-1/FI2/NE]	Hueco	1.65	2.80	0.63	Conocido	Conocido
[P2/1-1/BR2/NE]	Hueco	1.33	2.80	0.63	Conocido	Conocido
[P2/2-2/FI3/NE]	Hueco	0.88	2.80	0.63	Conocido	Conocido
[P2/0-0/FI1/SE]	Hueco	0.9	2.80	0.63	Conocido	Conocido
[P2/1-1/FI2/SE]	Hueco	0.9	2.80	0.63	Conocido	Conocido
[P2/2-2/FI3/SE]	Hueco	0.9	2.80	0.63	Conocido	Conocido

3. INSTALACIONES TÉRMICAS

Generadores de calefacción

Nombre	Tipo	Potencia nominal [kW]	Rendimiento Estacional [%]	Tipo de Energía	Modo de obtención
TOTALES	Calefacción				

Generadores de refrigeración

Nombre	Tipo	Potencia nominal [kW]	Rendimiento Estacional [%]	Tipo de Energía	Modo de obtención
TOTALES	Refrigeración				

Instalaciones de Agua Caliente Sanitaria

Demanda diaria de ACS a 60° (litros/día)	438.9
--	-------

Nombre	Tipo	Potencia nominal [kW]	Rendimiento Estacional [%]	Tipo de Energía	Modo de obtención
Equipo ACS	Caldera Estándar	24.0	61.8	Gas Natural	Estimado
TOTALES	ACS				

ANEXO II CALIFICACIÓN ENERGÉTICA DEL EDIFICIO

Zona climática	C2	Uso	Residencial
----------------	----	-----	-------------

1. CALIFICACIÓN ENERGÉTICA DEL EDIFICIO EN EMISIONES

INDICADOR GLOBAL		INDICADORES PARCIALES					
< 6.1A 6.1-9.9B 9.9-15.3C 15.3-23.5D 23.5-49.0E 49.0-57.3F ≥ 57.3G	27.7 E	CALEFACCIÓN		ACS			
		Emisiones calefacción [kgCO2/m² año]	D	Emisiones ACS [kgCO2/m² año]	G		
		12.09		14.80			
		REFRIGERACIÓN		ILUMINACIÓN			
		Emisiones globales [kgCO2/m² año]		Emisiones refrigeración [kgCO2/m² año]	B	Emisiones iluminación [kgCO2/m² año]	-
				0.83		-	

La calificación global del edificio se expresa en términos de dióxido de carbono liberado a la atmósfera como consecuencia del consumo energético del mismo.

	kgCO ₂ /m ² año	kgCO ₂ /año
Emisiones CO ₂ por consumo eléctrico	0.83	194.62
Emisiones CO ₂ por otros combustibles	26.89	6332.15

2. CALIFICACIÓN ENERGÉTICA DEL EDIFICIO EN CONSUMO DE ENERGÍA PRIMARIA NO RENOVABLE

Por energía primaria no renovable se entiende la energía consumida por el edificio procedente de fuentes no renovables que no ha sufrido ningún proceso de conversión o transformación.

INDICADOR GLOBAL		INDICADORES PARCIALES				
< 26.8 A 26.8-43.4 B 43.4-67.3 C 67.3-103.5 D 103.5-212.9 E 212.9-240.5 F ≥ 240.5 G	131.9 E	CALEFACCIÓN		ACS		
		Energía primaria calefacción [kWh/m² año]	D	Energía primaria ACS [kWh/m² año]	G	
		57.07		69.91		
		REFRIGERACIÓN		ILUMINACIÓN		
		Consumo global de energía primaria no renovable [kWh/m² año]	Energía primaria refrigeración [kWh/m² año]	C	Energía primaria iluminación [kWh/m² año]	-
			4.88		-	

3. CALIFICACIÓN PARCIAL DE LA DEMANDA ENERGÉTICA DE CALEFACCIÓN Y REFRIGERACIÓN

La demanda energética de calefacción y refrigeración es la energía necesaria para mantener las condiciones internas de confort del edificio.

DEMANDA DE CALEFACCIÓN		DEMANDA DE REFRIGERACIÓN	
< 7.7 A 7.7-17.9 B 17.9-32.4 C 32.4-54.2 D 54.2-99.8 E 99.8-108.8 F ≥ 108.8 G	44.1 D	< 2.1 A 2.1-3.9 B 3.9-6.6 C 6.6-10.6 D 10.6-12.8 E 12.8-15.7 F ≥ 15.7 G	5.0 C
Demanda de calefacción [kWh/m² año]		Demanda de refrigeración [kWh/m² año]	

El indicador global es resultado de la suma de los indicadores parciales más el valor del indicador para consumos auxiliares, si los hubiera (sólo ed. terciarios, ventilación, bombeo, etc...). La energía eléctrica autoconsumida se descuenta únicamente del indicador global, no así de los valores parciales

ANEXO III
RECOMENDACIONES PARA LA MEJORA DE LA EFICIENCIA ENERGÉTICA

Apartado no definido

ANEXO IV PRUEBAS, COMPROBACIONES E INSPECCIONES REALIZADAS POR EL TÉCNICO CERTIFICADOR

Se describen a continuación las pruebas, comprobaciones e inspecciones llevadas a cabo por el técnico certificador durante el proceso de toma de datos y de calificación de la eficiencia energética del edificio, con la finalidad de establecer la conformidad de la información de partida contenida en el certificado de eficiencia energética.

Fecha de realización de la visita del técnico certificador	01/03/2024
--	------------

COMENTARIOS DEL TÉCNICO CERTIFICADOR

CÁLCULO DE AHORRO EN EMISIONES DE CO2 Y ENERGÍA FINAL SEGÚN METODOLOGÍA DEL BANCO EUROPEO DE INVERSIONES (BEI)

Cálculo basado en EIB Project Carbon Footprint Methodologies. Methodologies for the Assessment of Project GHG Emissions and Emission Variations.

IDENTIFICACIÓN EDIFICIO

Nombre edificio SCG_107_TER_00027
Dirección c/ Terrassa, 27
Localidad Santa Coloma de Gramanet
Código Postal 08293
Provincia Barcelona
ComunidadAu Cataluña
Zona Climática C2
Año construcción 1960
Norma Vigente Anterior
Referencia catastral 4990220DF3849B

FECHA: 2024-11-11



DATOS TÉCNICO CERTIFICADOR

Nombre y apellidos Pere Serra de Castellarnau
NIF(NIE) [REDACTED]
Razón Social PERE SERRA ARQUITECTURA, SLP
NIF [REDACTED]
Dirección Sabino Arana 32 Bis, Local 10
Municipio Barcelona
Código Postal 08028
Provincia Barcelona
E-mail arres@pereserra.cat
Teléfono [REDACTED]
Titulación habilitante según normativa vigente Arquitecto
Procedimiento reconocido de calificación energética y versión: CEXv2.3

COEFICIENTES DE PASO

Año	2024
Gas natural	0.202
Gasóleo	0.267
Electricidad	0.246
GLP	0.227
Carbón	0.351
Biocombustible	0
Biomasa no densificada	0
Biomasa densificada (pellets)	0
Electricidad (generación)	0.342

TIPO DE CERTIFICADO

Previsto de la actuación

AHORRO ENERGÉTICO OBTENIDO

	Emisiones de CO2 [kgCO2/m² año]					Energía final [kWh/m² año]		
	Pre- intervención		Post- intervención		% ahorro	Pre- intervenci	Post- intervenci	% ahorro
Calefacción	34,63	E	12,09	D	65%	27,76	9,69	65%
Refrigeración	1,50	C	0,83	B	45%	1,11	0,61	45%
ACS	14,80	G	14,80	G	0%	11,87	11,87	0%
Total	50,94	F	27,72	E	46%	40,74	22,17	46%

ANEXO DE RESULTADOS DE LA INTERVENCIÓN

AHORRO DEMANDA ENERGÉTICA

	Demanda [kWh/m²año]				
	Pre- intervención		Post- intervención		% ahorro
Calefacción	126,4	G	44,1	D	65%
Refrigeración	9,1	D	5,0	C	3%
Total	135,5	-	49,1	-	-

Mejoras en la envolvente térmica (cerramientos)

	Nombre	Tipo	Superficie [m²]	Pre- intervención	Post- intervención
1	[F1/1-3/LE1/SO]	Fachada	42,1	1,69	0,33
2	[M1/0-3/LE/NO]	Fachada	127,3	0,00	0,00
3	[M2/0-3/LE1/NE]	Fachada	13,0	0,00	0,00
4	[P1/0-3/LE/NE]	Fachada	26,0	2,38	0,58
5	[P1/0-3/LE2/SE]	Fachada	15,6	2,38	0,58
6	[P1/0-3/LE3/SO]	Fachada	21,6	2,38	0,58
7	[P1/0-3/LE4/NO]	Fachada	22,2	2,38	0,58
8	[P2/0-3/LE/NE]	Fachada	24,5	2,38	0,58
9	[P2/0-3/LE2/SE]	Fachada	10,8	2,38	0,58
10	[C1/0-3/LE]	Cubierta	52,5	1,47	0,23
11	[C2/0-3/LE]	Cubierta	45,9	2,27	0,23
12	Suelo con terreno	Suelo	73,5	1,41	1,41
13	M2/0-3/LE2/NE	Fachada	35,1	2,38	0,58
14	[M3/0-3/LE/SE]	Fachada	137,6	0,00	0,00
15	[F1/0-0/LE2/SO]	Fachada	13,3	1,69	1,69

Mejoras en la envolvente térmica (huecos)

	Nombre	Tipo	Superficie [m²]	Pre- intervención	Post- intervención
1	[F1/0-0/FI1/SO]	Estimado	1,9	3,78	3,78
2	[F1/0-0/FI2/SO]	Estimado	1,1	3,78	3,78
3	[F1/1-1/FI3/SO]	Estimado	1,0	5,70	2,80
4	[F1/1-1/FI4/SO]	Estimado	1,0	5,70	2,80
5	[F1/2-2/FI5/SO]	Estimado	1,0	5,70	2,80
6	[F1/2-2/FI6/SO]	Estimado	1,0	5,70	2,80
7	[P1/0-0/FI1/SO]	Estimado	0,4	3,78	2,80
8	[P1/0-0/FI2/SO]	Estimado	0,5	3,78	2,80
9	[P1/1-1/FI3/SO]	Estimado	0,4	5,70	2,80
10	[P1/1-1/FI4/SO]	Estimado	0,4	5,70	2,80
11	[P1/2-2/FI5/SO]	Estimado	0,4	5,70	2,80
12	[P1/2-2/FI6/SO]	Estimado	0,4	5,70	2,80
13	[P1/0-0/FI1/SE]	Estimado	0,6	3,78	2,80
14	[P1/0-0/FI2/SE]	Estimado	0,8	5,70	2,80
15	[P1/1-1/FI3/SE]	Estimado	0,8	5,70	2,80
16	[P1/1-1/FI4/SE]	Estimado	0,8	5,70	2,80
17	[P1/2-2/FI5/SE]	Estimado	0,8	5,70	2,80
18	[P1/2-2/FI6/SE]	Estimado	0,8	5,70	2,80
19	[P1/0-0/FI1/NE]	Estimado	0,4	5,70	2,80
20	[P1/0-0/BR1/NE]	Estimado	1,3	5,70	2,80
21	[P1/1-1/FI2/NE]	Estimado	0,4	5,70	2,80
22	[P1/1-1/FI3/NE]	Estimado	0,4	5,70	2,80
23	[P1/2-2/FI4/NE]	Estimado	0,4	5,70	2,80
24	[P1/2-2/FI5/NE]	Estimado	0,4	5,70	2,80
25	[P2/0-0/FI1/NE]	Estimado	0,9	5,70	2,80
26	[P2/0-0/BR1/NE]	Estimado	1,4	5,70	2,80
27	[P2/1-1/FI2/NE]	Estimado	1,6	5,70	2,80
28	[P2/1-1/BR2/NE]	Estimado	1,3	5,70	2,80
29	[P2/2-2/FI3/NE]	Estimado	0,9	5,70	2,80
30	[P2/0-0/FI1/SE]	Estimado	0,9	5,70	2,80
31	[P2/1-1/FI2/SE]	Estimado	0,9	5,70	2,80
32	[P2/2-2/FI3/SE]	Estimado	0,9	5,70	2,80

Mejoras en la envolvente térmica (puentes térmicos)

	Nombre	Tipo	φ prevista		Longitud	
			Pre-intervención	Post-intervención	Pre-intervención	Post-intervención
1	[F1/0-0/LE2/SO]	Fachada	0,49	0,49	5,90	5,90
2	[F1/0-0/LE2/SO]	Fachada	0,49	0,49	4,30	4,30
3	[F1/1-3/LE1/SO]	Fachada	0,49	0,55	4,00	4,00
4	[F1/1-3/LE1/SO]	Fachada	0,49	0,55	4,00	4,00
5	[F1/1-3/LE1/SO]	Fachada	0,49	0,55	3,94	3,94
6	[F1/1-3/LE1/SO]	Fachada	0,49	0,55	3,94	3,94
7	[P1/0-3/LE3/SO]	Fachada	0,33	0,07	2,82	2,74
8	[P1/0-3/LE3/SO]	Fachada	0,33	0,07	4,50	2,90
9	[P1/0-3/LE3/SO]	Fachada	0,33	0,07	2,80	2,80
10	[P1/0-3/LE3/SO]	Fachada	0,33	0,07	2,80	2,80
11	[P1/0-3/LE3/SO]	Fachada	0,33	0,07	2,80	2,80
12	[P1/0-3/LE3/SO]	Fachada	0,33	0,07	2,80	2,80
13	[P1/0-3/LE2/SE]	Fachada	0,33	0,07	3,10	3,10
14	[P1/0-3/LE2/SE]	Fachada	0,33	0,07	3,70	3,70
15	[P1/0-3/LE2/SE]	Fachada	0,33	0,07	3,70	3,70
16	[P1/0-3/LE2/SE]	Fachada	0,33	0,07	3,70	3,70
17	[P1/0-3/LE2/SE]	Fachada	0,33	0,07	3,70	3,70
18	[P1/0-3/LE2/SE]	Fachada	0,33	0,07	3,70	3,70
19	[P1/0-3/LE/NE]	Fachada	0,33	0,07	2,90	2,88
20	[P1/0-3/LE/NE]	Fachada	0,33	0,07	2,86	4,52
21	[P1/0-3/LE/NE]	Fachada	0,33	0,07	2,86	2,88
22	[P1/0-3/LE/NE]	Fachada	0,33	0,07	2,86	2,88
23	[P1/0-3/LE/NE]	Fachada	0,33	0,07	2,86	2,88
24	[P1/0-3/LE/NE]	Fachada	0,33	0,07	2,86	2,88
25	[P1/0-3/LE2/SE]	Fachada	1,69	0,04	0,85	0,85
26	[P1/0-3/LE/NE]	Fachada	1,69	0,04	0,45	0,44
27	[P1/0-3/LE/NE]	Fachada	1,51	0,01	7,86	7,86
28	[P1/0-3/LE2/SE]	Fachada	1,51	0,01	36,47	5,45
29	[P1/0-3/LE3/SO]	Fachada	1,51	0,01	6,41	6,41
30	[P1/0-3/LE4/NO]	Fachada	1,51	0,01	5,91	5,91
31	[P2/0-3/LE/NE]	Fachada	1,51	0,01	8,16	8,16
32	[P2/0-3/LE2/SE]	Fachada	1,51	0,01	3,60	3,60
33	Suelo con terreno	Suelo	0,14	0,14	34,99	34,99
34	[F1/0-0/LE2/SO]	Fachada	1,17	1,17	14,00	4,36
35	[P2/0-3/LE/NE]	Fachada	0,33	-	3,74	-
36	[P2/0-3/LE/NE]	Fachada	0,33	-	4,72	-
37	[P2/0-3/LE/NE]	Fachada	0,33	-	3,78	-
38	[P2/0-3/LE/NE]	Fachada	0,33	-	4,62	-
39	[P2/0-3/LE/NE]	Fachada	0,33	-	3,76	-
40	[P2/0-3/LE2/SE]	Fachada	0,33	-	3,80	-
41	[P2/0-3/LE2/SE]	Fachada	0,33	-	3,80	-
42	[P2/0-3/LE2/SE]	Fachada	0,33	-	3,80	-

43	[P1/0-3/LE/NE]	Fachada	1,69	-	0,43	-
44	[F1/1-3/LE1/SO]	Fachada	1,17	-	14,00	-
45	[C1/0-3/LE]	Cubierta	0,49	-	29,00	-
46	[C2/0-3/LE]	Cubierta	0,49	-	27,11	-
47	M2/0-3/LE2/NE	Fachada	1,51	-	3,75	-

REPORTE DE DATOS

Nombre edificio	SCG_107_TER_00027	Dirección	c/ Terrassa, 27	Municipio	Santa Coloma de Gramanet
Tipo de certificado	Previsto	Provincia	Barcelona	Comunidad Autónoma	Cataluña

Zona climática

C2

CERTIFICADOS ENERGÉTICOS COMPARABLES (POR EDIFICIO)

Letra de CEE en Consumo de Energía No Renovable Antes de la Actuación	G
Letra de CEE en Emisiones de CO ₂ Antes de la Actuación	F
Letra de CEE en Consumo de Energía No Renovable Previsto de la Actuación	E
Letra de CEE en Emisiones de CO ₂ Previsto de la Actuación	E
Superficie habitable (m²) CEE Antes de la Actuación	235,49
Superficie habitable (m²) CEE Previsto de la Actuación	235,49

INDICADORES DE PRODUCTIVIDAD EFICIENCIA ENERGÉTICA

Demanda de Energía conjunta de Calefacción y Refrigeración ANTES de la Actuación (kgCO ₂ /m²año)	135,51
Demanda de Energía conjunta de Calefacción y Refrigeración Previsto DESPUÉS de la Actuación (kWh/m²año)	49,12
Porcentaje de ahorro de demanda de energía conjunta de calefacción y refrigeración PREVISTA DESPUÉS DE Previsto (%)	63%
Consumo de energía primaria no renovables ANTES de la actuación (kWh/m²año)	242,31
Consumo de energía primaria no renovables Previsto DESPUÉS de la actuación (kgCO ₂ /m²año)	131,86
Porcentaje de ahorro en consumo de energía primaria no renovables Previsto (%)	45%
Ahorro en consumo anual de energía primaria no renovable Previsto (MWh/año)	110,457335
Consumo de energía final total antes de la actuación (kgWh/m²año)	200,71
Consumo de energía final total DESPUÉS de la actuación (kgWh/m²año)	109,20
Ahorro en consumo anual de energía final (MWh/año)	91,510000

INDICADORES DE PRODUCTIVIDAD RENOVABLES

Energía eléctrica generada y autoconsumida ACTUAL (KWh/año)	0,00
Energía eléctrica generada y autoconsumida Previsto (KWh/año)	0,00

AN 2. Indicadors GMA

Obra:	SCG 107 TER 0027							
Energia incorporada	MJ	MJ/m²	%N	%T	kWh	kWk/m²	%N	%T
TOTAL	327.298,60	3.026,06	100,00	100,00	90.916,28	840,57	100,00	100,00
Fabricació	314.763,07	2.910,16	96,17	96,17	87.434,18	808,38	96,17	96,17
Construcció	12.535,54	115,90	3,83	3,83	3.482,09	32,19	3,83	3,83
Emissió CO2eq	Kg. CO2	Kg. CO2/m²	%N	%T				
TOTAL	20.820,18	192,49	100,00	100,00				
Fabricació	20.022,77	185,12	96,17	96,17				
Construcció	797,41	7,37	3,83	3,83				
Massa	Kg.	Kg/ m²	%N	%T				
TOTAL	82.327,19	761,16	100,00	100,00				
Reciclatge	Kg.	%						
Materia primera	64.569,21	78,43						
Reciclatge pre-consum	11.846,88	14,39						
Reciclatge post-consum	5.911,09	7,18						
Residus obra. Selectiva bàsica	m³	m³/m²	%N	%T	Kg.	Kg/m²	%N	%T
TOTAL	61,42	0,568	100,00	100,00	38.662,70	357,46	100,00	100,00
Inerts	40,69	0,376	66,24	66,24	36.772,09	339,98	95,11	95,11
No perillosos	20,58	0,190	33,51	33,51	1.732,09	16,01	4,48	4,48
Perillosos	0,154	0,00142	0,25	0,25	158,52	1,47	0,41	0,41
Residus obra. Selectiva RD 105/2008	m³	m³/m²	%N	%T	Kg.	Kg/m²	%N	%T
TOTAL	61,42	0,568	100,00	100,00	38.662,70	357,46	100,00	100,00
170101 (Formigó)	23,22	0,215	37,81	37,81	14.467,58	133,76	37,42	37,42
170103 (Teules i materials ceràmics)	0,96	0,00886	1,56	1,56	14.850,34	137,30	38,41	38,41
170107 (Mescles formigó, maons, teules...)	16,50	0,153	26,87	26,87	8.084,37	74,74	20,91	20,91
170203 (Plàstic)	2,95	0,0273	4,81	4,81	757,79	7,01	1,96	1,96
170407 (Metalls barrejats)	7,70	0,07116	12,53	12,53	57,99	0,54	0,15	0,15
170903* (Residus barrejats constr. i demol.) amiant	0,098	0,000909	0,16	0,16	108,26	1,00	0,28	0,28
170904 (Residus barrejats constr. i demol.)	9,99	0,092	16,26	16,26	336,37	3,11	0,87	0,87
Residus d'obra. Selectiva LER	m³	m³/m²	%N	%T	Kg.	Kg/m²	%N	%T
TOTAL	61,42	0,568	100,00	100,00	38.662,70	357,46	100,00	100,00
170101 (Formigó)	23,22	0,215	37,81	37,81	22.743,45	210,28	58,83	58,83
170103 (Teules i materials ceràmics)	0,96	0,00888	1,56	1,56	1.695,34	15,67	4,38	4,38
170106* (Mescles p. formigó, maons, teules...)	0,097	0,000900	0,16	0,16	100,75	0,93	0,26	0,26
170107 (Mescles formigó, maons, teules...)	21,51	0,199	35,01	35,01	12.544,35	115,98	32,45	32,45
170203 (Plàstic)	2,95	0,0273	4,81	4,81	1.178,06	10,89	3,05	3,05
170402 (alumini)	2,69	0,02491	4,39	4,39	64,34	0,595	0,17	0,17
170411 (Cables que no contenen hidrocarburs)	0,00380	0,0000352	0,0062	0,0062	0,797	0,00737	0,00206	0,0021
170604 (Materials d'aïllament que no contenen amiant)	6,99	0,0646	11,38	11,38	234,85	2,17	0,61	0,61
170802 (Materials de construcció realitzats amb guix)	3,00	0,0277	4,88	4,88	100,72	0,93	0,26	0,26
Residus embalatge. Selectiva bàsica	m³	m³/m²	%N	%T	Kg.	Kg/m²	%N	%T
TOTAL	3,19	0,029	100,00	100,00	597,77	5,53	100,00	100,00
No perillosos	2,60	0,024	81,75	81,75	497,59	4,60	83,24	83,24
Perillosos	0,58	0,0054	18,25	18,25	100,19	0,93	16,76	16,76
Residus embalatge. Selectiva RD 105/2008	m³	m³/m²	%N	%T	Kg.	Kg/m²	%N	%T
TOTAL	3,19	0,029	100,00	100,00	597,77	5,53	100,00	100,00
150101 (Envasos de paper i cartró)	0,87	0,0080	27,32	27,32	167,26	1,55	27,98	27,98
170201 (Fusta)	1,55	0,014	48,57	48,57	298,95	2,76	50,01	50,01
170203 (Plàstic)	0,19	0,0017	5,86	5,86	31,38	0,29	5,25	5,25
170903* (Residus barrejats constr. i demol.) amiant	0,58	0,0054	18,25	18,25	100,19	0,93	16,76	16,76
Residus embalatge. Selectiva LER	m³	m³/m²	%N	%T	Kg.	Kg/m²	%N	%T
TOTAL	3,19	0,029	100,00	100,00	597,77	5,53	100,00	100,00
150101 (Envasos de paper i cartró)	0,87	0,0080	27,32	27,32	167,26	1,55	27,98	27,98
150102 (Envasos de plàstic)	0,19	0,0017	5,86	5,86	31,38	0,29	5,25	5,25
150103 (Envasos de fusta)	1,55	0,014	48,57	48,57	298,95	2,76	50,01	50,01
150110* (Envasos amb restes de substàncies perilloses)	0,58	0,0054	18,25	18,25	100,19	0,93	16,76	16,76
Residus embalatge. Components constitutius	m³	m³/m²	%N	%T	Kg.	Kg/m²	%N	%T
TOTAL	3,19	0,029	100,00	100,00	597,77	5,53	100,00	100,00
Bidó acer estany 15 L, Ø285 mm, h= 296 mm (*)	0,062	0,00058	1,96	1,96	3,89	0,036	0,65	0,65
Bidó acer estany 20 L, Ø285 mm, h= 362 mm (*)	0,39	0,0036	12,09	12,09	21,94	0,20	3,67	3,67
Cantonerà 95x75x95 mm, ona C, g= 4 mm	0,044	0,00041	1,39	1,39	0,022	0,00020	0,0036	0,00
Cartró simple ona, ona C, g= 4 mm, 590 g/m²	0,55	0,0051	17,25	17,25	80,88	0,75	13,53	13,53
Cartró simple ona, ona micro, g= 1,5 mm, 250 g/m²	0,011	0,00010	0,35	0,35	1,85	0,017	0,31	0,31
Cartutx PE aplicació pistola, 300 ml (*)	0,015	0,00014	0,47	0,47	2,15	0,020	0,36	0,36
Film PE bombolles Ø10 mm	0,15	0,0014	4,85	4,85	1,91	0,018	0,32	0,32
Film polietilè 0,2 mm	0,001	0,000013	0,045	0,05	1,32	0,012	0,22	0,22
Film polietilè 25 micres	0,031	0,00028	0,96	0,96	27,86	0,26	4,66	4,66
Fusta embalatge	0,00057	0,0000053	0,018	0,02	0,34	0,0032	0,057	0,06
Garrafa HDPE 25 l240x295 mm, h= 458 mm (*)	0,049	0,00045	1,54	1,54	2,09	0,019	0,35	0,35
Mandrill cartró Ø127 mm, gruix 7 mm	0,24	0,0022	7,58	7,58	58,40	0,54	9,77	9,77
Palet fusta 100x100 cm, 15 kg Qd≤ 800 kg.	0,19	0,0018	6,12	6,12	29,17	0,27	4,88	4,88
Palet fusta 120x100 cm, 10 kg Qd≤ 500 kg.	0,0051	0,000047	0,16	0,16	0,44	0,0040	0,07	0,07
Palet fusta 120x100 cm, 15 kg Qd≤ 800 kg.	0,00092	0,0000085	0,03	0,03	0,12	0,0011	0,02	0,02
Palet fusta 120x120 cm, 27 kg Qd≤ 1000 kg.	0,51	0,0047	16,03	16,03	95,52	0,88	15,98	15,98
Palet fusta 120x120 cm, 30 kg Qd≤ 1500 kg.	0,80	0,0074	25,08	25,08	146,81	1,36	24,56	24,56
Paper o cartró embalatge	0,0016	0,000015	0,05	0,05	1,79	0,017	0,30	0,30
Sac paper kraft 25 kg. 900x550x0,38 mm	0,022	0,00020	0,69	0,69	24,27	0,22	4,06	4,06
Sac paper kraft 25 kg. 900x550x0,38 mm (*)	0,028	0,00026	0,89	0,89	31,32	0,29	5,24	5,24
Sac PE 25 kg. 900x550x0,4 mm (*)	0,041	0,00038	1,30	1,30	38,86	0,36	6,50	6,50
Tauler contraxapat, g= 6mm, 4,4 kg/m²	0,037	0,00034	1,15	1,15	26,84	0,25	4,49	4,49

Massa	Kg.	Kg/ m²	%N	%T								
TOTAL	82.327,19	761,16	100,00	100,00								
A REHABILITACIÓ ENERGÈTICA	60.008,29	554,81	72,89	72,89								
B CONSERVACIÓ	22.318,90	206,35	27,11	27,11								
C ACCESIBILITAT	0,00	0,00	0,00	0,00								
D RETIRADA AMIANT	0,00	0,00	0,00	0,00								
Energia	MJ fab.	MJ/m²	%N	%T	MJ con.	MJ/m²	%N	%T				
TOTAL	314.763,07	2.910,16	100,00	100,00	12.535,54	115,90	100,00	100,00				
A REHABILITACIÓ ENERGÈTICA	235.166,57	2.174,25	74,71	74,71	9.008,66	83,29	71,87	71,87				
B CONSERVACIÓ	87.465,57	808,67	27,79	27,79	3.526,87	32,61	28,14	28,14				
C ACCESIBILITAT	0,00	0,00	0,00	0,00	0,00	0,00	0,00	0,00				
D RETIRADA AMIANT	0,00	0,00	0,00	0,00	0,00	0,00	0,00	0,00				
Emissions de CO2eq	Kg.CO2eq fab	Kg. CO2/m²	%N	%T	Kg.CO2eq con	Kg. CO2/m²	%N	%T				
TOTAL	20.022,77	185,12	100,00	100,00	797,41	7,37	100,00	100,00				
A REHABILITACIÓ ENERGÈTICA	14.959,46	138,31	74,71	74,71	573,06	5,30	71,87	71,87				
B CONSERVACIÓ	5.563,88	51,44	27,79	27,79	224,35	2,07	28,14	28,14				
C ACCESIBILITAT	0,00	0,00	0,00	0,00	0,00	0,00	0,00	0,00				
D RETIRADA AMIANT	0,00	0,00	0,00	0,00	0,00	0,00	0,00	0,00				
Residus obra (pes)	Kg. inerts	Kg/ m²	%N	%T	Kg. no perill.	Kg/ m²	%N	%T	Kg. peril·losos	Kg/ m²	%N	%T
TOTAL	36.772,09	339,98	100,00	100,00	1.732,09	16,01	100,00	100,00	158,52	1,47	100,00	100,00
A REHABILITACIÓ ENERGÈTICA	26.803,18	247,81	72,89	72,89	1.300,40	12,02	75,08	75,08	113,92	1,05	71,87	71,87
B CONSERVACIÓ	9.968,91	92,17	27,11	27,11	431,69	3,99	24,92	24,92	44,60	0,41	28,14	28,14
C ACCESIBILITAT	0,00	0,00	0,00	0,00	0,00	0,00	0,00	0,00	0,00	0,00	0,00	0,00
D RETIRADA AMIANT	0,00	0,00	0,00	0,00	0,00	0,00	0,00	0,00	0,00	0,00	0,00	0,00
Residus obra (volum)	m³ inerts	m³/ m²	%N	%T	m³ no perill.	m³/ m²	%N	%T	m³ peril·losos	m³/ m²	%N	%T
TOTAL	40,69	0,38	100,00	100,00	20,58	0,19	100,00	100,00	0,15	0,0014	100,00	100,00
A REHABILITACIÓ ENERGÈTICA	29,66	0,27	72,89	72,89	15,45	0,14	75,08	75,08	0,110	0,00102	71,87	71,87
B CONSERVACIÓ	11,03	0,102	27,11	27,11	5,13	0,047	24,92	24,92	0,0432	0,000399	28,14	28,14
C ACCESIBILITAT	0,00	0,00	0,00	0,00	0,00	0,000	0,00	0,00	0,000	0,00000	0,00	0,00
D RETIRADA AMIANT	0,00	0,000	0,00	0,00	0,00	0,00	0,00	0,00	0,00	0,0000	0,00	0,00
Embalatge (pes)	Kg. inerts	Kg/ m²	%N	%T	Kg. no perill.	Kg/ m²	%N	%T	Kg. peril·losos	Kg/ m²	%N	%T
TOTAL					497,59	4,60	100,00	100,00	100,19	0,93	100,00	100,00
A REHABILITACIÓ ENERGÈTICA					373,57	3,45	75,08	75,08	74,16	0,69	74,02	74,02
B CONSERVACIÓ					124,01	1,15	24,92	24,92	26,03	0,24	25,98	25,98
C ACCESIBILITAT					0,00	0,00	0,00	0,00	0,00	0,00	0,00	0,00
D RETIRADA AMIANT					0,00	0,00	0,00	0,00	0,00	0,00	0,00	0,00
Embalatge (volum)	m³ inerts	m³/ m²	%N	%T	m³ no perill.	m³/ m²	%N	%T	m³ peril·losos	m³/ m²	%N	%T
TOTAL					2,60	0,024	100,00	100,00	0,58	0,0054	100,00	100,00
A REHABILITACIÓ ENERGÈTICA					1,96	0,018	75,08	75,08	0,43	0,0040	74,02	74,02
B CONSERVACIÓ					0,65	0,0060	24,92	24,92	0,151	0,00140	25,98	25,98
C ACCESIBILITAT					0,00	0,0000	0,00	0,00	0,00	0,0000	0,00	0,00
D RETIRADA AMIANT					0,00	0,00	0,00	0,00	0,00	0,0000	0,00	0,00




AN 3. Informe de validació de contingut documental i normativa

FITXA DE CONTROL DOCUMENTAL I NORMATIU DELS PROJECTES EXECUTIUS DELS EDIFICIS INCLOSOS AL PROGRAMA - CMH 4 DEL PMRH

Per al desenvolupament del Programa CMH 4 del Pla Metropolità de Rehabilitació 2020-2030. V03

REVISIÓ DE L'ESTRUCTURA DEL PROJECTE EXECUTIU	
Codi:	SCG/107/TER/0027
Data:	24/07/2024
MEMÒRIA Comprovar que la memòria s'estructura amb els apartats següents. Cal que tots els apartats hi siguin i, en cas de que un apartat concret no s'escaigui, caldrà que així consti.	
In. Índex de la memòria	COMPLEIX
DD. Dades generals DD. Dades generals DD 1. Objecte i emplaçament del projecte DD 2. Dades generals de l'edifici DD 3. Estructura de la propietat i Comunitat de Veïns DD 4. Identificació i agents del projecte DD 5. Contingut del projecte	COMPLEIX
MD. Memòria descriptiva MD 1. Informació prèvia: antecedents i condicions de partida MD 2. Descripció General de l'edifici i sistemes que el componen MD 2.1. Característiques Generals MD 2.2. Sistema Estructural i Fonaments MD 2.3. Sistema Envolupant MD 2.4. Sistema d'Instal·lacions MD 2.5. Elements Comunitaris MD 2.6. Elements Privats i Serveis MD 2.7. Cossos afegits existents MD 3. Diagnosi de l'edifici MD 3.1 Estat general de l'edifici MD 3.2 Dèficit de prestació DB HE MD 3.3 Relació i qualificació de les deficiències detectades (descripció normalitzada CMH) MD 3.4 Cales i assaig realitzats MD 4. Descripció General de les obres a realitzar MD 4.0. Nomenclatura i Codificació de les actuacions a realitzar MD 4.1. Modalitats d'obres a realitzar segons el conveni signat per la Comunitat MD 4.2. Obres Modalitat A - Millora Energètica A.1. Introducció i justificació del compliment del RD 853/2021 de 5 d'octubre. A.2. Obres de Millora Energètica en el Sistema Envolupant A.3. Obres de Millora Energètica en el Sistema d'Instal·lacions MD 4.3. Obres Modalitat B - Conservació B.1. Introducció B.2. Obres de Conservació en el Sistema Envolupant B.3. Obres de Conservació en el Sistema Estructural B.4. Obres de Conservació en el Sistema d'Instal·lacions B.5. Obres de Conservació en Altres Sistemes MD 4.4. Obres Modalitat C - Accessibilitat C.1 Elements comunitaris C.2 Implantació d'ascensors, plataformes elevadores, etc. MD 4.5. Obres Modalitat D - Retirada Amiant D.1 Cossos afegits D.2 Envolupants de l'edifici D.3 Instal·lacions MD 4.6. Obres Modalitat E - Altres/Habitabilitat MD 5. Prestacions de l'edifici: requisits a complimentar en funció de les característiques de l'edifici MD 5.1 Ordenances municipals (ocupació via pública, etc) MD 5.2 Ordenances metropolitanas (OME, OMR, etc) MD 5.3 Autònòmiques (Accessibilitat, Habitabilitat, Residus de la construcció, etc) MD 5.4 Estatals (CTE i el seus DB's) MD 5.5 Altres requisits de l'edifici MD 6. Expropiacions i serveis afectats MD 7. Dades Generals Resum i Pressupost Total del Projecte	COMPLEIX

MC. Memòria constructiva MC 0. Treballs previs i replanteig general MC A. Memòria Constructiva del Projecte de Rehabilitació Energètica. Obres tipus A MC A.1 Obres de Millora Energètica en el Sistema Envolupant MC A.2 Obres de Millora Energètica en el Sistema d'Instal·lacions MC B. Memòria Constructiva del Projecte de Conservació. Obres tipus B MC B.1 Obres de Conservació en el Sistema Envolupant MC B.2 Obres de Conservació en el Sistema Estructural MC B.3 Obres de Conservació en el Sistema d'Instal·lacions MC B.4 Obres de Conservació en Altres Sistemes MC C. Memòria Constructiva del Projecte de Millora d'Accessibilitat. Obres tipus C MC C.1. Elements comunitaris MC C.2 Implantació d'ascensors, plataformes elevadores, etc. MC D. Memòria Constructiva del Projecte de Retirada d'Amiant. Obres tipus D MC D.1 Cossos afegits MC D.2 Envolupants de l'edifici MC D.3 Instal·lacions MC E. Memòria Constructiva del Projecte de Altres/Habitabilitat. Obres tipus E	COMPLEIX
MN. Normativa aplicable MN 1. Normativa tècnica general d'Edificació MN 2. Altres normatives d'aplicació	COMPLEIX
PR. Pressupost (és imprescindible que es mantingui l'arbre de capítols i subcapítols determinat pel CMH) PR 1. Amidaments PR 2. Pressupost PR 3. Resum del pressupost PR 4. Últim full	COMPLEIX
DOCUMENTACIÓ GRÀFICA	
DG I. Índex de la documentació gràfica	COMPLEIX
DG U. Implantació DG U1. Emplaçament de l'edifici (amb base urbanística)	COMPLEIX
DG EA. Definició gràfica - Estat actual DG EA0. PL/AL. Aixecament d'estat actual de l'edifici, amb codificació i transmittàncies dels elements. DG EA1. DET. Secció constructiva de les envolupants que conformen l'edifici. DG EA2. DIA. Descripció i ubicació de les deficiències detectades a l'Informe de diagnosi. DG EA3. CA. Situació dels Cossos Afegits a l'edificació original. DG EA4. FA. Fotografies dels elements principals on s'intervé.	COMPLEIX
DG AC. Documentació gràfica - Actuacions DG AC-A. Actuacions de Millora Energètica A1 - ENV Obres de Millora Energètica en el Sistema Envolupant. A2 - INST Obres de Millora Energètica en el Sistema d'Instal·lacions. DG AC-B. Actuacions de Conservació. B1 - ENV Obres de Conservació en el Sistema Envolupant. B2 - EST Obres de Conservació en el Sistema Estructural. B3 - INST Obres de Conservació en el Sistema d'Instal·lacions. B4 - ALT Obres de Conservació en Altres Sistemes. DG AC-C. Actuacions de Millora d'Accessibilitat C.1 - ECO Elements comunitaris. C.2 - ASC Implantació d'ascensors, plataformes elevadores, etc. DG AC-D. Actuacions de Retirada d'Amiant D.1 - CA Cossos afegits D.2 - ENV Envolupants de l'edifici D.3 - INST Instal·lacions DG AC-E. Actuacions d'Altres/Habitabilitat E.1 - HAB Habitabilitat. E.2 - ALT Altres.	COMPLEIX
DG ER. Documentació gràfica - Estat rehabilitat	COMPLEIX

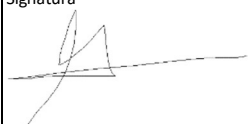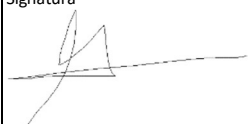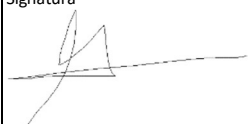
ANNEXOS					
AN 1. Índex dels documents annexos	COMPLEIX				
AN 1. CEE estat original i de projecte i informe BEI de millores	COMPLEIX				
AN 2. Indicadors GMA	COMPLEIX				
AN 3. Informe de validació de contingut documental i normativa	COMPLEIX				
AN 4. Documents i projectes complementaris EBS. Estudi bàsic de Seguretat i Salut. PCQ. Pla de control de qualitat. CES. Càlculs d'estructura. CINS. Càlculs d'instal·lacions. EGR. Avaluació del volum i les característiques dels residus i justificació del compliment del RD 853/2021 de 5 d'octubre. FA. Fotografies. SA. Estudi d'afectació de les xarxes de serveis existents afectades per les obres. CA. Estudi de situació i possible intervenció sobre els Cossos Afegits de l'edifici. CDS. Fitxes del Cadastre de les entitats que componen l'edifici. MA. Proposta de Mitjans Auxiliars (Bastides i altres elements per la realització de les obres) 16	COMPLEIX				
AN 5. Justificació de la circularitat	COMPLEIX				
AN 6. Memòria de mediació	COMPLEIX				
AN 7. Instruccions d'ús i manteniment	COMPLEIX				
OBSERVACIONS I/O ACLARIMENTS					
Nota: Per poder lliurar el projecte executiu cal que tots els apartats de la taula siguin correctes. <table border="1"> <tr> <td>Validació realitzada per:</td> <td>Jesús Sánchez Puigdomènech</td> </tr> <tr> <td colspan="2"> Signatura  </td> </tr> </table>		Validació realitzada per:	Jesús Sánchez Puigdomènech	Signatura 	
Validació realitzada per:	Jesús Sánchez Puigdomènech				
Signatura 					

FITXA DE CONTROL DOCUMENTAL I NORMATIU DELS PROJECTES EXECUTIUS DELS EDIFICIS INCLOSOS AL PROGRAMA - CMH 4 DEL PMRH

Per al desenvolupament del Programa CMH 4 del Pla Metropolità de Rehabilitació 2020-2030. V03


REVISIÓ DEL CONTINGUT		
Codi:	SCG/107/TER/0027	
Data:	24/07/2024	
Comprovar que totes les actuacions queden recollides segons la següent classificació: A- Obres de rehabilitació energètica, B- Obres de conservació C- Obres de millora de l'accessibilitat D- Retirada d'amiant E-Obres de millora de l'habitabilitat i/o altres Cal que totes les actuacions estiguin descrites a la memòria, representades als plànols i contemplades en el pressupost segons aquesta classificació.		COMPLEIX
El projecte contempla la resolució de totes les deficiències detectades i qualificades com a deficiències importants, greus i molt greus.		COMPLEIX
Inclou totes les actuacions aprovades per la Comunitat de Propietaris segons l'acta de la Junta.		COMPLEIX
Comprovar que totes les actuacions acordades estan descrites a la memòria, representades als plànols i contemplades en el pressupost.		COMPLEIX
Comprovar que els elements, les lesions i les actuacions s'han codificat segons el document de criteris.		COMPLEIX
Comprovar que a l'apartat MD 3.2.A1 consti la demanda actual, la demanda de l'estat rehabilitat i l'estalvi relatiu obtingut comparant-les. Cal que aquest estalvi compleixi el requeriment del RD 853/2021 i que sigui congruent amb el CE3X.		COMPLEIX
Comprovar que les actuacions incorporades al CE3X de l'estat rehabilitat concorden amb les actuacions prescrites al projecte.		COMPLEIX
A l'apartat "MD 3.0. Nomenclatura i Codificació de les actuacions a realitzar" cal comprovar que les deficiències molt greus, greus i importants quedin corregides mitjançant una actuació.		COMPLEIX
A l'apartat "MD 3.5. Obres Modalitat D - Retirada Amiant" cal determinar si l'exposició es esporàdica, de baixa intensitat i sense sobrepassar VLA (article 3.2 del Real Decreto 396/2006, de 31 de marzo, por el que se establecen las disposiciones mínimas de seguridad y salud aplicables a los trabajos con riesgo de exposición al amianto). En base a l'exposició, cal que es determini el tipus de pla de treball que cal presentar.		COMPLEIX
A l'apartat "MD 4 Prestacions de l'edifici: requisits a complimentar en funció de les característiques de l'edifici" cal justificar l'accessibilitat amb la implantació de la bastida o altres elements auxiliars a la via pública. Veure annex 1.		COMPLEIX
A l'apartat MD 4 cal justificar el compliment del SUA (pel que fa a l'alçada lliure) en reforços estructurals que obliguin a baixar l'alçada lliure actual i/o en noves formació de noves obertures o portes de pas com poden ser de nous ascensors, etc.		NO APLICA
A l'apartat MD 4 cal justificar el compliment de l'article 233 i 234 del Pla General Metropolità de Barcelona en referència a la ventilació de patis i celoberts quan es tanquin amb claraboies.		COMPLEIX
En el cas de modificacions de l'escala, replans i vestíbuls d'accés, a l'apartat MD 4 cal justificar el compliment del DB-SUA (cal tenir en compte el document de recolzament "Adecuación efectiva de las condiciones de accesibilidad en edificios existentes" i els comentaris del mateix document), el DT4 de les taules TINSCI i el Decret 135/1995 de 25 de novembre, de promoció de l'accessibilitat i de supressió de barreres arquitectòniques, i d'aprovació del Codi d'accessibilitat.		NO APLICA
En cas d'instal·lacions d'ascensors en patis de ventilació o celoberts, cal justificar a l'apartat MD 4 el Decret 141/2012 sobre les condicions mínimes d'habitabilitat així com les condicions d'habitabilitat de les ordenances metropolitanes d'edificació.		NO APLICA
A l'apartat MD4 cal justificar el compliment del DB-SI i particularment:		
i.- Justificació de la propagació interior referents a nous materials de revestiments, possibles modificacions de sectorització en cas d'instal·lació d'ascensors, etc.		NO APLICA
ii.- Justificació propagació exterior referents a nous materials de revestiments de la envolupant, etc.		COMPLEIX
iii.- Justificació de la evacuació dels ocupants en cas s'instal·len noves portes d'accés a l'edifici, en cas d'instal·lació d'ascensors a l'interior de caixa d'escala que redueixin les condicions de d'evacuació , etc.		NO APLICA
iv.- Justificació de la necessitat de instal·lació de llumeneres d'emergència, extintors, etc.		COMPLEIX
v.- Justificació de les condicions de resistència al foc de la estructura en cas de reforç estructural o modificacions de l'estructura existent amb noves llindes de passos de portes d'ascensors, etc.		NO APLICA
vi.- Justificació, si s'escau, del compliment dels requeriments per evitar la propagació exterior entre sectors diferents (edificis contigus), a través del nou revestiment SATE.		COMPLEIX

A l'apartat MD4 cal justificar el compliment del DB-SUA i particularment:	
i.-Justificació de les discontinuïtats dels paviments, els desnivells i les condicions constructives de les barreres de protecció. Cal tenir en compte aquesta darrera quan es col·loqui aïllament en coberta, tot i que no es modifiqui la barana, ja que pot minvar l'alçada de la barrera de protecció.	COMPLEIX
ii.-Justificar la neteja dels vidres transparents exteriors en cas de substitució de fusteries.	COMPLEIX
iii.- En cas de realitzar una nova instal·lació comunitària, cal justificar els nivells mínims d'il·luminació per als espais que configuren les zones comunes de circulació.	COMPLEIX
iv.- Justificar, si s'escau, l'enllumenat d'emergència en els recorreguts d'evacuació, dels espais comunitaris fins a la sortida a l'exterior.	COMPLEIX
A l'apartat MD 4 cal que estigui justificat el compliment de les exigències bàsiques que calguin del DB-HS, les del DB-HE i la concordança d'aquest darrer amb el CE3X de l'estat rehabilitat.	COMPLEIX
Cal comprovar que el document complementari "EGR. Avaluació del volum i les característiques dels residus" compleix el Reial decret 210/2018, de 6 d'abril, pel qual s'aprova el Programa de prevenció i gestió de residus i recursos de Catalunya (PRECAT20) i el Reial Decret 105/2008 de 1 de febrer pel que es regula la producció i la gestió dels residus de construcció i demolició.	COMPLEIX
Cal comprovar que el document complementari "EGR. Avaluació del volum i les característiques dels residus" incorpora la justificació del requeriment de l'article 11.a.1º i 11.b del Reial Decret 853/2021.	COMPLEIX
Les actuacions queden prou definides a nivell de seccions constructives, detalls, elements afectats (instal·lacions, construccions auxiliars, etc), elements auxiliars (bastides, treballs verticals, etc).	COMPLEIX
Hi ha congruència entre la memòria, la documentació gràfica, els amidaments i pressupostos i la documentació complementària.	COMPLEIX
OBSERVACIONS I/O ACLARIMENTS	

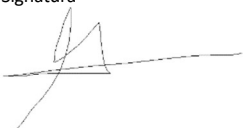Nota: Per poder lliurar el projecte executiu cal que tots els apartats de la taula siguin correctes.	
Validació realitzada per:	Jesús Sánchez Puigdomènech
Signatura 	

FITXA DE CONTROL DOCUMENTAL I NORMATIU DELS PROJECTES EXECUTIUS DELS EDIFICIS INCLOSOS AL PROGRAMA - CMH 4 DEL PMRH

Per al desenvolupament del Programa CMH 4 del Pla Metropolità de Rehabilitació 2020-2030. V03

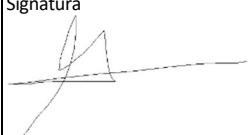
REVISIÓ DELS AMIDAMENTS I DEL PRESSUPOST	
Codi:	SCG/107/TER/0027
Data:	24/07/2024
Es mantindrà en tot moment la estructura de capítol i subcapítol del document de criteris fins al tercer grau, a partir del qual, el tècnic pot organitzar-se de la manera més escaient, amb els subcapítols necessaris (F1, F2, C1, OF1, etc) per a una correcta comprensió de les partides i amidaments.	COMPLEIX
Inclou totes les actuacions aprovades per la Comunitat de Propietaris.	COMPLEIX
L'Assignació d'un preu als subcapítols de càlcul unitari, com les de Control de Qualitat, Seguretat i Salut o Gestió de Residus, es fa de manera proporcional i per separat, repercutint el seu valor de forma diferenciada als corresponents pressupostos per cada tipologia d'obres (A-B-C-D-E).	COMPLEIX
Cada unitat d'obra s'expressa amb la unitat de la magnitud física més característica (evitant partides alçades)	COMPLEIX
Tots els preus estan justificats i la justificació d'aquest concorda amb la descripció de la partida.	COMPLEIX
Les partides estan correctament definides, deixant clar allò que cada unitat comporta, sense ambigüitats. Reflecteixen en la seva descripció o definició els elements de què consta, el grau d'acabat, l'equip amb el que s'ha d'executar, incloent el transport, peces especials, controls, segellats, remats imputables a la partida, etc, per deixar la partida totalment acabada. Aquests elements, alhora, s'han de reflectir en la "descomposició" de cada partida (quadre de descompostos)	COMPLEIX
Els amidaments segueixen els criteris d'amidament del plec de condicions tècniques particulars del banc BEDEC o, en cas contrari, indiquen a la partida quin és el criteri d'amidament.	COMPLEIX
L'amidament està desglossat i cada línia de mesura ha d'assegurar la traçabilitat d'aquesta i que quedi vinculada als diferents elements mitjançant el codis.	COMPLEIX
Les partides utilitzades són del banc de preus BEDEC de l'ITEC (mantenint el codi del banc de preus), comprovant que els rendiments i materials s'ajusten a les necessitats de projecte (podent-se modificar en cas necessari) . Si per necessitats de projecte, s'han generat noves partides, aquestes estan confeccionades i tenen com a punt de partida les del banc de preus (modificant el codi del banc de preus).	COMPLEIX
Comprovar que el preu de les partides que es repeteixin dintre del sector sigui exactament igual en els diferents projectes.	COMPLEIX
Comprovar que s'ha utilitzat un cost indirecte del 5% com a mínim.	COMPLEIX
OBSERVACIONS I/O ACLARIMENTS	
Nota: Per poder lliurar el projecte executiu cal que tots els apartats de la taula siguin correctes.	
Validació realitzada per:	Jesús Sánchez Puigdomènech
Signatura 	

FITXA DE CONTROL DOCUMENTAL I NORMATIU DELS PROJECTES EXECUTIUS DELS EDIFICIS INCLOSOS AL PROGRAMA - CMH 4 DEL PMRH

Per al desenvolupament del Programa CMH 4 del Pla Metropolità de Rehabilitació 2020-2030. V03

REVISIÓ DE CRITERIS D'APLICACIÓ	
Codi:	SCG/107/TER/0027
Data:	24/07/2024
CRITERIS GENERALS D'APLICACIÓ A PROJECTES/OBRES:	
Minimitzar les actuacions a l'interior dels d'habitatges com repassos en substitució de fusteries (veure criteris de fusteries), perforacions per a injeccions de cambres, pas d'instal·lacions (veure criteris d'instal·lacions), tapat de cales prèvies en diagnòstic estructural, etc. En cas de que no es puguin evitar de cap manera la intervenció a l'interior dels habitatges, la pintura i el desplaçament de mobiliari anirà a càrrec de la propietat en tot cas. Només en cas imprescindible i per acord de la CCPP, el projecte i el pressupost, determinarà l'actuació a l'interior dels habitatges i sempre utilitzant solucions constructives bàsiques i el més econòmiques possible. En qualsevol cas cal que el criteri adoptat consti a l'acta de la junta.	COMPLEIX
A l'hora d'escollir un material d'entre varies possibilitats, es tindrà en compte el cost i les emissions de CO ₂ , prescrivint el que tingui valors més baixos.	COMPLEIX
A la descripció de les partides del pressupost que prescriguin sistemes, materials o productes amb marca i model sempre constarà "o equivalent".	COMPLEIX
Evitar partides alçades i/o a justificar a obra.	COMPLEIX
Les deficiències que tinguin l'origen en elements privatis no tenen que constar ni a la ITE ni al projecte. Per exemple les humitats/filtracions interiors derivades de fuites de dutxes o banyeres.	COMPLEIX
El projecte vetlla per ajustar-se econòmicament a les necessitats derivades de la rehabilitació energètica, de les obres de conservació, millora de l'accessibilitat i retirada d'amiant, evitant en la mesura del possible, costos derivats d'actuacions individuals/privades per a consolidar drets adquirits en el decurs dels anys pels usuaris, com per exemple tancaments i cossos afegits (fora d'ordenació), ús i gaudi d'espais comunitaris no previstos a tal efecte, etc. De igual forma s'evita modificar la configuració i accessos d'espais comuns i privatis que suposen alterar l'ús preexistent i un cost derivat a tal efecte, com per exemple fer transitable una coberta que no ho és, suposant la formació de nous accessos, sistemes de protecció de caiguda en altura, acabats de revestiments transitables, etc.	COMPLEIX
CRITERIS SOBRE INSTAL·LACIONS:	
Prescriure instal·lacions provisionals o en paral·lel en subministraments de gas, aigua i electricitat en cas de talls superiors a 1 dia	NO APLICA
Pas per l'interior d'habitatges: Les instal·lacions privatives seran a càrrec del propietari. En cas d'acord de la CCPP es realitzaran les mínimes i imprescindibles, vistes i sense afectació de paraments, fals sostres, revestiments, etc, a fi d'evitar enderrocs, reposicions de revestiments, pintura, etc.	NO APLICA
Pas per espais comuns: En cas d'intervenció en els vestíbuls, caldrà valorar l'estat de conservació de possibles instal·lacions soterrades per prescriure la seva substitució.	COMPLEIX
AACC: Per norma general anirà a càrrec dels propietaris, a no ser que existeixi acord de CCPP que especifiqui que aquestes despeses privatives aniran a càrrec de la CCPP. En qualsevol dels dos casos, les actes han de deixar constància dels acords. - En cas d'aprofitar les màquines existents: En qualsevol cas, tant la retirada com la reinstal·lació de tots els elements (unitats interiors, unitats interiors, tub, desguassos, ...) anirà a càrrec de la propietat, fins i tot en el cas de que la ubicació sigui diferent. - En cas de noves instal·lacions: o La retirada anirà a càrrec de la propietat. o Les noves instal·lacions individuals que no tenen caràcter de millora energètica aniran a càrrec de la propietat. o Les noves instal·lacions comunitàries necessàries per l'acompliment dels requisits mínims de millora energètica es determinaran a projecte i pressupost. o En cas de que el projecte prescrigui una centralització, es determinarà al projecte i al pressupost les necessitats derivades de la preinstal·lació (bancades a coberta, canals de pujada a coberta, etc). Les condensadores que es reubiquin a façana cal que disposin d'una canalització de desguàs dels condensats.	COMPLEIX
Telecomunicacions (telèfon/internet): Prescriure endreçar el cablejat per l'envolupant amb cosits, sistemes U de xapa plegada, ...etc. No cal prescriure preinstal·lacions interiors comunitàries.	COMPLEIX

Sanejament: - La prescripció de substitució de col·lectors de sanejament soterrat o de noves connexions a las xarxa pública de clavegueram cal que estigui justificada de forma fefaent (el CMH pot posar a disposició dels projectistes equips de inspecció i cales) -En tasques de fibrociment cal computar a l'apartat D "retirada d'amiant" la retirada dels elements que continguin amiant però la instal·lació dels nous elements cal computar-la a l'apartat B "conservació".	COMPLEIX
Subministrament d'aigua: - En substitucions de bateries caldrà prescriure la connexió dels comptadors existents i dels nous flexos i vàlvules de tall en cas necessari. - Les partides relatives a instal·lacions d'aigua tenen que quedar perfectament definides i la descripció cal que detalli totes i cadascuna de les tasques que hi intervinguin.	NO APLICA
Subministrament de gas: -Si es preveuen modificacions significatives de la instal·lació i/o existeix la opció de centralitzar comptadors, caldrà estudiar els requeriments normatius de companyies i costos de tall de subministraments, etc. Les partides relatives a instal·lacions de gas tenen que quedar perfectament definides i la descripció cal que detalli totes i cadascuna de les tasques que hi intervinguin.	NO APLICA
Instal·lació elèctrica: -Si es preveuen modificacions parcials o de ubicació de CGP i/o quadres/caixes de comandament, fusibles, etc, tenir en compte l'adequació al REBT de la instal·lació comunitària o d'aquells treballs derivats de requeriments normatius necessaris per a la legalització.	COMPLEIX
Conduccions de fums comunitàries: Cal evitar en la mesura del possible la conducció comuna de les sortides de les campanes extractores pels problemes derivats de retorns, sorolls, distàncies màximes de tubs, reubicació de cuines i/o campanes extractores dels propietaris, etc.	NO APLICA
CRITERIS SOBRE ELEMENTS PRIVATIUS (tendals, estenedors, reixes, antenes, cossos afegits, coberts): Previ a qualsevol actuació es determinar l'estat de conservació de l'element i la viabilitat de recuperar-lo / modificar-lo.	
Estenedors: -En cas d'aprofitar els existents, cada propietari realitzarà la retirada, modificació i/o reposició. -En cas de unificar-los, sempre amb acord de la CCPP, el projecte i pressupost determinarà la ubicació i el tipus. Es pot prescriure el model d'estenedor complet i que sigui instal·lat per l'empresa contractista. També es pot prescriure al projecte el sistema d'ancoratge necessari per a la instal·lació de l'estenedor (per evitar manipulacions de SATE per part dels usuaris) per que el col·loqui la empresa contractista i que, a posteriori, cada usuari es faci la instal·lació. La retirada sempre anirà a càrrec del propietari, a excepció de si totes les entitats en disposen i es determina a l'acta de la junta la retirada per part de la CCPP. - d'ancoratge (per evitar manipulacions posteriors de SATE) per que el col·loqui la empresa contractista i, a posteriori, que cada usuari s'instal·li el que vulgui. La retirada sempre anirà a càrrec del propietari, a excepció, si totes les entitats en disposen i es determina a l'acta la retirada per part de la CCPP.	COMPLEIX
Tendals: - En cas d'aprofitar els existents, cada propietari realitzarà la retirada, modificació i/o reposició. - En cas de unificar-los, sempre amb acord de la CCPP, el projecte i pressupost determinarà la ubicació i el tipus. Es pot prescriure el model de tendal complet i que sigui instal·lat per l'empresa contractista. També es pot prescriure al projecte el sistema d'ancoratge necessari per a la instal·lació del tendal (per evitar manipulacions de SATE per part dels usuaris) per que el col·loqui la empresa contractista i que, a posteriori, cada usuari es faci la instal·lació. La retirada sempre anirà a càrrec del propietari, a excepció de si totes les entitats en disposen i es determina a l'acta de la junta la retirada per part de la CCPP.	COMPLEIX
Antenes: - En cas d'aprofitar els existents, cada propietari realitzarà la retirada, modificació i/o reposició. - En cas d'unificar-la, sempre amb acord de la CCPP, el projecte i pressupost determinarà la ubicació i el tipus. Cal prescriure el model complet i que sigui instal·lat per l'empresa contractista així com les derivacions individuals a cada habitatge que discorri per elements comunitaris. La distribució individual per l'interior de l'habitatge la realitzarà cada propietari.	COMPLEIX
COSSOS AFEGITS: S'intentarà mantenir els cossos que continguin elements que afectin directament l'habitabilitat de l'habitatge (cuines, menjadors, sales d'estar, habitacions i/o cambres higièniques). S'haurà d'estudiar acuradament les noves cotes que, en incorporar aïllament, poden ser superiors i poden suposar interferències amb els accessos a aquests cossos, trobades d'aïllaments i impermeabilitzacions amb tancament metàl·lics, etc. Els certificats d'eficiència energètica s'hauran de realitzar en base a l'obra realment executada. S'hauran de retirar altres cossos afegits (trasters, safareigs, etc) que es trobin annexats a elements de la envoltant i que la millora d'aquests sigui determinant per assolir el nivell de millora energètica de l'edifici. La retirada, modificació i/o reposició (en cas de que sigui viable) anirà a càrrec del propietari a excepció que la comunitat de propietaris ho acordi a la junta i que així quedi reflectit a l'acta de la mateixa.	COMPLEIX
FUSTERIES:	
Les fusteries de la caixa d'escala no cal que siguin RPT.	COMPLEIX
En entitats habitables, donar com a primera opció el doblat de finestres, evitant així repassos interiors, retorns de SATE en brancals i sense necessitat de fusteries RPT.	NO COMPLEIX
En cas de substituir la fusteria, cal prescriure en el projecte la substitució i els repassos de guix que siguin necessaris. La pintura interior, la retirada i recol·locació de mobles i altres treballs derivats seran a càrrec del propietari.	COMPLEIX

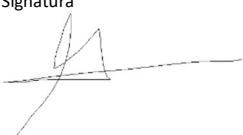ESTRUCTURA:	
Evitar que la protecció al foc, sigui amb sistemes de projecció atesa la quantitat de material sobrant que comporta la seva execució (brutícia).	NO APLICA
FAÇANES:	
Prescriure sistemes d'ancoratge fabricats a tal efecte tipus "webertherm anclaje thermax" o equivalent.	COMPLEIX
Els treballs de sanejat dels revestiments existents, cosits d'esquerdes i fissures de paraments de suports de SATE, es computaran dintre dels apartats de millora energètica (A). La resta de reparacions en balcons, cornises, aplacats sense aïllament, etc, es computaran dintre dels apartats de conservació (B).	COMPLEIX
Els escopidors de finestres i coronament d'ampits es prescriuran en la mesura del possible mitjançant un folrat amb xapa metàl·lica, sense necessitat de la retirada/enderroc de l'existent, sempre que la base sigui fiable. D'aquesta forma s'evita la retirada, regularitzacions, impermeabilitzacions i desperfectes dels elements de suport i interior d'habitatges.	COMPLEIX
En reparacions de la part inferior de les lloses de balcons, caldrà establir un sistema per unificar textures amb el cantell o fins i tot la resta del parament, mitjançant sistemes acrílics del conjunt (fronts i sostres) amb malles de reforç, degoter integrat de PVC, etc.	NO APLICA
Caldrà prescriure el 100 % del repicat del 100% de la base dels aplacats exteriors i realitzar un nou enfoscat i aplacat.	COMPLEIX
Es redactaran dues partides com a criteri d'amidament dels enderrocs de paviments doblats de balcons (en cas de que hi siguin). Per una banda es redactarà la partida d'enderroc de paviment original (1ª capa) i una altra partida d'enderroc de paviment doblat (2ª capa) amb la determinació de l'amidament que realment s'hagi pogut comprovar a l'edifici o una estimació en cas de que no hagi estat possible aquesta comprovació.	NO APLICA
Com a criteri d'amidament de l'enderroc i nova capa de formació de pendents de balcons, en molts cassos podem trobar bases en mal estat, disgregades, etc, no aprofitables una vegada picat del paviment, pel que convé preveure l'enderroc i la nova formació.	NO APLICA
COBERTES:	
Evitar la creació d'accessos nous a cobertes no transitables així com la formació de baranes perimetrals noves per a manteniment, etc. Caldrà mantenir els accessos existents i, si cal, preveure sistemes d'ancoratges, línies de vida, etc, per a tasques de manteniment.	COMPLEIX
No consolidar drets adquirits dels propietaris en el decurs del anys, d'ocupació de cobertes i/o terrats comunitaris, prescrivint paviments transitables, baranes de protecció perimetrals, etc. S'ha d'intentar prescriure sistemes que garanteixin tècnicament els requeriments normatius i que alhora ajustin econòmicament l'actuació, com cobertes invertides de grava (si el pes de la mateixa ho permet), mantenir accessos existents, preveure sistemes d'ancoratges, línies de vida, etc, per a tasques de manteniment, etc.	COMPLEIX
En aïllar tèrmicament les cobertes no transitables cal preveure el recrescut de petits ampits/baranes perimetrals només en cas d'inviabilitat tècnica per encabir les noves capes de la coberta o en el cas de cobertes transitables, per a no empitjorar les condicions preexistents de les barreres de protecció.	COMPLEIX
Es redactaran dues partides com a criteri d'amidament dels enderrocs de paviments doblats de cobertes (en cas de que hi siguin). Per una banda es redactarà la partida d'enderroc de paviment original (1ª capa) i una altra partida d'enderroc de paviment doblat (2ª capa) amb la determinació de l'amidament que realment s'hagi pogut comprovar a l'edifici o una estimació en cas de que no hagi estat possible aquesta comprovació.	NO APLICA
Com a criteri d'amidament de l'enderroc i nova capa de formació de pendents de la coberta i atès que en molt cassos podem trobar bases no aprofitables pel mal estat, disgregació, etc, convé preveure l'enderroc i la nova formació, per evitar contradictoris.	COMPLEIX
S'haurà d'incloure a la partida de la impermeabilització o del control de qualitat, les proves d'estanqueïtat necessàries per garantir l'obra executada.	COMPLEIX
OBSERVACIONS I/O ACLARIMENTS	
Validació realitzada per:	Jesús Sánchez Puigdomènech
Signatura 	

Annex 1.- CONDICIONS D'ACCESSIBILITAT DE LA VIA PÚBLICA QUAN S'INSTAL·LEN BASTIDES O ALTRES ELEMENTS AUXILIARS.

HOSPITALET:

Art.44 de la Ordenança municipal reguladora de les actuacions de naturalesa urbanística subjectes a control municipal (BOPB 27-01-2014)

"Les Bastides d'Obres a la Via Pública, que es projectin en la vorera i/o ocupin la vorera total o parcialment i/o també ocupin part de la calçada, i en tots els casos en els carrers que s'ocupin amb Plataforma Única, en les obres amb llicència municipal i també en les obres aturades, hauran de garantir:

- a) L'estabilitat estructural de la bastida i dels seus elements complementaris, malles, tendals, baranes, passeres...
 - b) La seguretat i la salut dels usuaris de l'espai públic, la dels vianants i la seguretat vial dels vehicles a la calçada.
 - c) La seguretat front als possibles Impactes amb senyalització anticipadora per invidents i proteccions amortidores d'impacte fermament lligades als elements que obstaculitzin la via pública. d) L'accessibilitat amb el traçat d'un Itinerari per a vianants adaptat a les cadires de rodes, als Invidents o amb deficiència visual, a la gent gran, als carrets de la mainada i de la compra... Amb l'estricta compliment a allò disposat a la citada Ordre VIV/561/2010, d'1 de febrer o la normativa vigent que la substitueixi.
- Això significa habilitar i vetllar pel manteniment en condicions adients, un Itinerari adaptat sense barreres a l'accessibilitat amb Pas Lliure d'Obstacles, en l'Ample de 1.80m i alçada 2.20m., degudament pavimentat amb acabat superficial compacte, estable i antilliscant i sense ressalts ni desnivells acusats i quan hi hagin desnivells justificats per raons tècniques de les obres, resoldre'ls amb els elements específics d'accessibilitat i dotats amb baranes quan calgui assegurar també l'estabilitat del vianant i de l'usuari de cadira de rodes.

En les zones urbanes consolidades, quan no sigui possible el compliment d'alguna d'aquestes condicions, es plantejaran les solucions alternatives que garanteixin la màxima accessibilitat.

En el cas que l'ample de la vorera i/o l'estructura tècnica de la bastida comportin la instal·lació de l'itinerari adaptat envaint la calçada es farà amb les mesures d'accessibilitat i seguretat viària normatives, amb la senyalització diürna i nocturna adients i amb l'informe preceptiu dels serveis tècnics de mobilitat.

En el cas que l'ample del carrer i el de l'estructura tècnica de la bastida comportin Invasió de la calçada per la bastida, aquesta ocupació es farà amb les mesures de seguretat viària normatives i amb l'Informe prescriptiu dels serveis tècnics de mobilitat pel que fa al gàlib lliurat per la bastida i a la seva senyalització diürna i nocturna."

SANTA COLOMA DE GRAMENET:

S'haurà de deixar sota la bastida o a la via pública un pas lliure pels vianants de 90 cm. d'amplada i 220 cm. d'alçada (WEB de tramitació comunicat)

CORNELLÀ

No tenen normativa específica, per tant caldrà justificar el Decret 135/1995

BADALONA

No tenen normativa específica, per tant caldrà justificar el Decret 135/1995

AN 4. Documents i projectes complementaris

EBS. Estudi bàsic de Seguretat i Salut

Índex

1. OBJECTE DEL'ESTUDI DE SEGURETAT I SALUT

Identificació de les obres
Objecte

2. PROMOTOR - PROPIETARI

3. AUTOR/S DEL'ESTUDI DE SEGURETAT I SALUT

4. DADES DEL PROJECTE

Autor/s del projecte
Coordinador de Seguretat durant l'elaboració del projecte
Tipologia de l'obra
Situació
Comunicacions
Subministrament i Serveis
Localització de serveis assistencials
Pressupost d'execució material del projecte
Termini d'execució
Mà d'obra prevista
Oficis que intervenen en el desenvolupament de l'obra
Tipologia dels materials a utilitzar a l'obra
Maquinària prevista per a executar l'obra

5. INSTAL·LACIONS PROVISIONALS

Instal·lació elèctrica provisional d'obra
Instal·lació d'aigua provisional d'obra
Instal·lació de sanejament
Altres instal·lacions. Prevenció i protecció contra incendis

6. SERVEIS DE SALUBRITAT I CONFORT DEL PERSONAL

Serveis higienics
Vestidors
Menjador
Local de descans
Local d'assistència a accidentats

7. AREES AUXILIARS

Centrals i plantes
Tallers
Zones d'apilament. Magatzems

8. TRACTAMENT DE RESIDUS

9. TRACTAMENT DE MATERIALS I/O SUBSTÀNCIES PERILLOSES

Manipulació
Delimitació / condicionament de zones d'apilament

10. CONDICIONS DEL'ENTORN

Serveis afectats
Servituds
Característiques meteorològiques
Característiques del terreny
Característiques de l'entorn

11. UNITATS CONSTRUCTIVES

12. DETERMINACIÓ DEL PROCÉS CONSTRUCTIU

Procediments d'execució
Ordre d'execució dels treballs
Determinació del temps efectiu de duració. Pla d'execució

13. SISTEMES I/O ELEMENTS DE SEGURETAT I SALUT INHERENTS O INCORPORATS AL MATEIX PROCÉS CONSTRUCTIU

14. MEDI AMBIENT LABORAL

Agents atmosfèrics
Il·luminació
Soroll
Pols
Ordre i neteja
Radiacions no ionitzants
Radiacions ionitzants

15. MANIPULACIÓ DE MATERIALS

16. MITJANS AUXILIARS D'UTILITAT PREVENTIVA (MAUP)

17. SISTEMES DE PROTECCIÓ COL·LECTIVA (SPC)

18. CONDICIONS DELS EQUIPS DE PROTECCIÓ INDIVIDUAL (EPI)

19. RECURSOS PREVENTIUS

20. SENYALITZACIÓ I ABALISAMENT

21. CONDICIONS D'ACCÉS I AFECTACIONS DE LA VIA PÚBLICA

Normes de Policia
Àmbit d'ocupació de la via pública
Tancaments de l'obra que afecten l'àmbit públic
Operacions que afecten l'àmbit públic
Neteja i incidència sobre l'ambient que afecten l'àmbit públic
Residus que afecten a l'àmbit públic
Circulació de vehicles i vianants que afecten l'àmbit públic
Protecció i trasllat d'elements emplaçats a la via pública

22. RISCOS DE DANYS A TERCERS I MESURES DE PROTECCIÓ

Riscos de danys a tercers
Mesures de protecció a tercers

23. PREVENCIÓ DE RISCOS CATASTROFICS

24. PREVISIONS DE SEGURETAT PELS TREBALLS POSTERIORS

25. ANNEX: FITXES D'ACTIVITATS-RISC-AVALUACIÓ-MESURES

26. ANNEX RECOMANACIONS COVID-19

27. Signatures

EBS. Memòria

1. OBJECTE DEL'ESTUDI DE SEGURETAT I SALUT

Identificació de les obres

Projecte Bàsic i Executiu de millora energètica i conservació de l'edifici situat al Carrer del Terrassa núm. 27 de Santa Coloma de Gramenet.

Objecte

El present E.S.S. té com a objectiu establir les bases tècniques, per fixar els paràmetres de la prevenció de riscos professionals durant la realització dels treballs d'execució de les obres del Projecte objecte d'aquest estudi, així com complir amb les obligacions que es desprenen de la Llei 31/1995 i del RD 1627/1997, amb la finalitat de facilitar el control i el seguiment dels compromisos adquirits al respecte per part del/s Contractista/es.

En el present Estudi de Seguretat i Salut s'ha dut a terme un estudi aprofundit dels riscos inherents a l'execució de l'obra i de les mesures preventives i cautelars consegüents per garantir la seguretat de les persones en l'execució de les obres en compliment del que determina la Llei 3/2007 del 4 de juliol de l'obra pública en el seu article 18.3.h).

D'aquesta manera, s'integra en el Projecte Executiu/Constructiu, les premisses bàsiques per a les quals el/s Contractista/es constructor/s pugui/n preveure i planificar, els recursos tècnics i humans necessaris per a l'acompliment de les obligacions preventives en aquest centre de treball, de conformitat al seu Pla d'Acció Preventiva propi d'empresa, la seva organització funcional i els mitjans a utilitzar, havent de quedar tot allò recollit al Pla de Seguretat i Salut, que haurà/n de presentar-se al Coordinador de Seguretat i Salut en fase d'Execució, amb antelació a l'inici de les obres, per a la seva aprovació i l'inici dels tràmits de Declaració d'Obertura davant l'Autoritat Laboral.

En el cas que sigui necessari implementar mesures de seguretat no previstes en el present Estudi, a petició expressa del coordinador de seguretat i salut en fase d'execució de l'obra, el contractista elaborarà el corresponent annex al Pla de Seguretat i Salut de l'obra que desenvoluparà i determinarà les mesures de seguretat a dur a terme amb la memòria, plec de condicions, amidaments, preus i pressupost que li siguin d'aplicació si n'és el cas.

2. PROMOTOR-PROPIETARI

Promotor: Comunitat de Propietaris carrer Terrassa, 27

CIF: H64757148

Adreça: Carrer Terrassa, 27

Població: 08923, Santa Coloma de Gramenet

3. AUTOR/S DEL'ESTUDI DE SEGURETAT I SALUT

Redactor E.S.S.: Pere Serra de Castellarnau / Antoni M. Laplana Pi

Titulació: Arquitectes

Col·legiat núm.: 33.089 i 23.683

Població: Barcelona

4. DADES DEL PROJECTE

Autor del projecte

Autors: Pere Serra de Castellarnau/ Antoni M. Laplana Pi

Titulació: Arquitectes

Col·legiat núm.: 33.089 i 23.683

Població: Barcelona

Coordinador de Seguretat durant l'elaboració del projecte

Coordinador de S.S. designat pel promotor: Pere Serra de Castellarnau /Antoni M. Laplana Pi

Titulació: Arquitectes

Col·legiat núm.: 33.089 i 23.683

Població: Barcelona

Tipologia de l'obra

Projecte de millora energètica. Obres tipus A

Es defineixen com a obres de millora de l'eficiència energètica, totes aquelles obres que tenen com a objectiu reduir la demanda energètica en calefacció i climatització dels edificis existents, mitjançant la reducció de la transmissió de l'envolupant tèrmica en el seu conjunt o en una part dels elements que la componen.

Les exigències mínimes d'eficiència energètica que ha de complir l'envolupant tèrmica que es reformi, són les que figuren en el Document Bàsic d'Estalvi d'Energia DB-HE del Codi Tècnic de l'Edificació. A continuació es descriuen les deficiències detectades durant la Inspecció Tècnica de l'Edifici (ITE), associades a elements de l'envolupant, estructura i altres elements i instal·lacions.

Com a resum, les actuacions de millora energètica que s'implementen en l'edifici són:

- Aïllament tèrmic per l'exterior (SATE) en façana en contacte amb l'aire.
- Projectió de morter aïllant a les façanes dels patis.
- Substitució de coberta plana transitable per col·locar aïllament tèrmic i impermeabilització.
- Substitució de finestres de façana i patis per fusteria amb RPT i doble vidre baix emissiu.

Projecte de conservació. Obres tipus B

D'acord amb l'article 9 del decret 67/2015, de 5 de maig, per al foment del deure de conservació, manteniment i rehabilitació dels edificis d'habitatges, mitjançant les inspeccions tècniques i el llibre de l'edifici, quan el resultat de la inspecció tècnica (ITE) ens indiqui que hi ha elements amb deficiències importants, greus o molt greus aquestes s'hauran de rehabilitar en cas que siguin:

- Retirada del cobert del volum disconforme.
- Ordenació del cablejat elèctric en façana principal.
- Reparació d'esquerdes i fissures.
- Instal·lació de baranes en coberta.
- Millora en el sistema d'evacuació d'aigües.
- Reparació de les humitats per condensació i capil·laritat.
- Instal·lació d'extintors i sistema d'il·luminació d'emergència.

- Reforç de bigues de formigó en cambres humides.	
Projecte de millora de l'accessibilitat. Obres tipus C	
No procedeix.	
Projecte de retirada de fibrociment. Obres tipus D	
En els casos on hi hagi cobertes, baixants o qualsevol tipus d'element de fibrociment, el projecte contemplara l'eliminació i substitució dels mateixos.	
Amb les visites a l'edifici no s'ha detectat cap element de fibrociment.	
Situació	
Carrer, plaça: carrer Terrassa núm. 0027	
Codi Postal: 08923	
Població: Santa Coloma de Gramenet	
Comunicacions	
Carretera: B10 - C31	
Ferrocarri: -	
Línia Metro: L9N Santa Rosa	
Línia Autobús: B15 - B81 - B84	
Subministrament i Serveis	
Aigua: AGBAR	
Gas: NATURGY	
Electricitat: ENDESA	
Sanejament: AGBAR	
Localització de serveis assistencials, salvament i seguretat i mitjans d'evacuació	
EMERGENCIES	112
Atenció primària	
CAP El Fondo	93 468 15 64
Carrer de Mossen Jacint Verdaguer núm. 118	
08923 Santa Coloma de Gramenet, Barcelona	
Atenció hospitalària	
Fundación Hospital del Espíritu Santo	93 386 02 02 Avinguda Mossen Josep Pons i Rabada, s/n
08923 Santa Coloma de Gramenet, Barcelona	
Ambulàncies - Emergències mèdiques 061	
Altres serveis	

Mossos d'Esquadra	112 - 088
Polícia Local	93 462 40 10 /092
Bombers	112 / 93 391 80 80
Pressupost d'execució material del projecte	
El Pressupost d'Execució Material (PEM) estimat de referència 158.621,36 € .	
Termini d'execució	
El termini estimat de duració dels treballs d'execució de l'obra és de 6 mesos.	
Ma d'obra prevista	
L'estimació de mà d'obra en punta d'execució és de 8 persones.	
Oficis que intervenen en el desenvolupament de l'obra	
Ajutant ferrallista	
Ajutant col·locador	
Ajutant col·locador	
Ajutant estucador	
Ajutant pintor	
Ajutant calefactor	
Ajutant electricista	
Ajutant lampista	
Ajutant muntador	
Manobre	
Manobreguixaire	
Manobre especialista	
Oficial 1a	
Oficial 1a calefactor	
Oficial 1a col·locador	
Oficial 1a electricista	
Oficial 1a estucador	
Oficial 1a ferrallista	
Oficial 1a guixaire	
Oficial 1a lampista	
Oficial 1a manya	

Oficial 1a muntador	CARGOL
Oficial 1a paleta	CARQUINYOLIS
Oficial 1a pintor	CENTRALITZACIÓ DE COMPTADORS ELECTRICS
Oficial 1a soldador	CIMENT
Oficial 1a vidrier	CINTA PER A JUNTS
Tecnic mig o superior	COMPTADOR AMB CONNEXIONS PER A ROSCAR
	COMPTADOR D'ENERGIA
Tipologia dels materials a utilitzar a l'obra	CONDUCTE CIRCULAR METAL·LIC
ABRAÇADORA	CORONAMENT DE PARET DE PLANXA D'ALUMINI
ACCESSORI I ELEMENTS DE MUNTATGE PER A TUB DE PVC	DECAPANT
ACCESSORI PER A TUB DE COURE	DEPOSICIÓ CONTROLADA DE RESIDUS
ACCESSORI PER A TUB DE COURE PER A INSTAL·LACIONS FRIGORÍFIQUES	DERIVADOR DE COMUNICACIÓ PER PLANTA
ACCESSORI PER A TUB DE POLIETILE	DETECTOR D'INCENDIS
ACCESSORI PER A TUB DE POLIPROPILE	EMULSIÓ BITUMINOSA PER A IMPERMEABILITZACIÓ
ACCESSORIS DEL BASTIMENT DE BASE PER A PERSIANA	ESCOPIDOR DE PLANXA D'ALUMINI
ACER EN BARRES CORRUGADES	ESCUMANT PER A FORMIGÓ CEL·LULAR
ADHESIU PER A RAJOLA CERÀMICA	ESTRUCTURA PER A CEL RAS CONTINU DE PLAQUES DE GUIX LAMINAT E
AIGUA	XTINTOR MANUAL
ALIMENTADOR PER A EQUIPS D'INTERCOMUNICACIÓ AUDIO I VIDEO	FELTRE DE LLANA MINERAL DE ROCA (MW) PER A AïŀLLAMENTS
AMORTITZACIÓ DIÀRIA DE BASTIDA TUBULAR	FELTRES, PLAQUES I NODULS DE LLANA MINERAL DE ROCA
AMORTITZACIÓ DIÀRIA DE PONT PENJANT	FILFERRO
APARELL INTERIOR D'USUARI PER A COMUNICACIÓ	FINESTRA DE PVC NO PLASTIFICAT
ARGILA EXPANDIDA	FIXACIÓ PER A AïLLAMENTS
ARMARI DE POLIESTER PER A INSTAL·LACIONS ELECTRIQUES	FORMIGÓ CEL·LULAR
ASCENSOR ELECTRIC SENSE CAMBRA DE MAQUINÀRIA	FORMIGÓ D'ÚS NO ESTRUCTURAL
BALCONERA DE PVC NO PLASTIFICAT	FORMIGÓ ESTRUCTURAL (EHE)
BASTIMENT DE BASE DE TUB D'ACER	FORMIGÓ LLEUGER
BÀTERIA PER A COMPTADORS DE GAS	GEOTEXTIL
BÀTERIA UNIVERSAL DE POLIPROPILE PER A COMPTADORS	GUIX
BOMBA DE CALOR PARTIDA D'EXPANSIÓ DIRECTA AMB CONDENSACIÓ PER AIRE, AMB UNA UNITAT INTERIOR DE TIPUS MURAL	IMPRIMACIÓ
BONERA	INTERRUPTOR AUTOMÀTIC MAGNETOTÈRMIC
BRIDA PER A TUB	INTERRUPTOR AUTOMÀTIC MAGNETOTÈRMIC TIPUS ICP-M
CABLE DE COURE DE 0,6/1 KV	INTERRUPTOR DIFERENCIAL
CABLE DE COURE DE 450/750 V	LÀMINA DE BETUM MODIFICAT LBM
CABLE PER A INTERCOMUNICADOR CAIXA DE DERIVACIÓ QUADRADA CAIXA DE DOBLE AïLLAMENT	LÀMINA DE CAUTXÚ SINTÈTIC NO REGENERAT (BUTIL)
CALÇ	LÍQUID FUNGICIDA-ALGUICIDA
CANAL DE PLANXA D'ACER PER A INSTAL·LACIONS ELECTRIQUES	LLUM DECORATIU MODULAR PER A MUNTAR SUPERFICIALMENT AMB LEDS
CANTONERA PER A ARREBOSSATS I ENGUIXATS	LLUM D'EMERGENCIA AMB LAMPADA LED

MALLA ELECTROSOLDADA DE BARRES CORRUGADES D'ACER	PERFIL D'ACER PER A ESTRUCTURES
MALLA PER A ARMADURES D'ARREBOSSATS, ENGUIXATS I PINTATS	PERFILERIA PER A LLUERNES DE PLAQUES DE POLICARBONAT
MAÓ CALAT	PINTURA
MAÓ FORADAT SENZILL MAONS CERAMICS	PLACA DE GUIX LAMINAT
MASSILLA PER A SEGELLAT DE PLAQUES DE GUIX LAMINAT	PLACA DE POLICARBONAT AMB CEL·LES
MASSILLA PER A SEGELLATS, D'APLICACIÓ AMB PISTOLA	PLANXA DE POLIESTIRE EXPANDIT (EPS)
MATERIAL PER A FORMACIÓ DE PARADA D'ASCENSOR ELECTRIC	PLANXA DE POLIESTIRE EXPANDIT (EPS) ELASTIFICAT
MATERIAL PER A REJUNTAT DE RAJOLES CERAMIQUES	PLANXA DE POLIESTIRE EXTRU"ft (XPS)
MATERIALS AUXILIARS PER A AILLAMENTS TERMICS I ACÚSTICS	PLANXA DE ZINC
MATERIALS AUXILIARS PER A COBERTES	PLANXES DE POLIESTIRE
MATERIALS PER A AÏLLAMENTS AMORFS, LÍQUIDS I ESCUMES PROJECTADES I REBLERT DE CAMBRES	PLAQUES I PLANXES DE GUIX
MORTER IMPERMEABILITZANT	PLAQUES I PLANXES METAL·LIQUES
MORTER MONOCAPA DE CALÇ	PLAQUES I PLANXES SINTETIQUES
MORTER MONOCAPA DE CIMENT	PLAQUETA CERAMICA
MORTER PER A ARREBOSSAT I LLISCAT	PORTA D'ALUMINI
MORTER POLIMERIC	PORTA TALLAFOCS DE FULLES BATENTS
MORTER SENSE ADDITIUS	PRESA DE CORRENT
MORTER SINTETIC EPOXI	PRODUCTE HIDROFUGANT
OBREPORTES ELECTRIC	RAJOLA CERAMICA
PANELL SANDVITX AMB DUES PLANXES D'ACER	RAJOLES, CAIRONS I TOVES CERAMIQUES
PART PROPORCIONAL D'ACCESSORIS PER A APARELLS DE PROTECCIÓ	REIXA DE PERFILS D'ACER
PART PROPORCIONAL D'ACCESSORIS PER A CAIXES	SEGELLADORA
PART PROPORCIONAL D'ACCESSORIS PER A CANALS	SOCOL DE RAJOLA
PART PROPORCIONAL D'ACCESSORIS PER A CENTRALITZACIÓ DE COMPTADORS	SORRA
PART PROPORCIONAL D'ACCESSORIS PER A MECANISMES	SUPORT PER A CONDUCTES CIRCULARS
PART PROPORCIONAL D'ACCESSORIS PER A TUBS	SUPORT PER A VENTILADORS
PART PROPORCIONAL D'ELEMENTS DE MUNTATGE PER A BAIXANTS DE POLIETILÉ PER EVACUACIÓ SIFONICA	SUPORTS PER A BATERIES
PART PROPORCIONAL D'ELEMENTS DE MUNTATGE PER A COBERTES DE PLANXA	TALLACIRCUIT AMB FUSIBLE CILÍNDRIC
PART PROPORCIONAL D'ELEMENTS DE MUNTATGE PER A TUBS D'ACER NEGRE	TALLACIRCUIT DE GANIVETA
PART PROPORCIONAL D'ELEMENTS DE MUNTATGE PER A TUBS DE COURE	TANCAMENT FIX DE PVC NO PLASTIFICAT
PART PROPORCIONAL D'ELEMENTS DE MUNTATGE PER A TUBS DE POLIETILE	TIJA DE POLIETILE I ACER
PART PROPORCIONAL D'ELEMENTS DE MUNTATGE PER A TUBS DE POLIPROPILE	TOTXANA
PART PROPORCIONAL D'ELEMENTS ESPECIALS PER A APARELLS DE PROTECCIÓ	TRANSFORMADOR D'INTENSITAT
PART PROPORCIONAL D'ELEMENTS ESPECIALS PER A EXTINTORS	TUB DE COURE RECUIT PER A INSTAL·LACIONS FRIGORÍFIQUES
PART PROPORCIONAL D'ELEMENTS ESPECIALS PER A INSTAL·LACIONS DE PROTECCIÓ	TUB DE COURE SEMIDUR
PASTA DE GUIX	TUB DE POLIETILE DE DENSITAT ALTA PER A CLAVEGUERES I COL·LECTORS
PASTA PLASTICA DE PICAR	TUB DE POLIPROPILE A PRESSIÓ
PEÇA DE CERAMICA PER A ESGLAONS	TUB DE PVC PER A EVACUACIÓ

TUB RÍGID PER A PROTECCIÓ DE CONDUCTORS ELECTRICS DE MATERIAL PLASTIC

UNITAT EXTERIOR D'INTERCOMUNICADOR

VALVULA DE COMPORTA MANUAL AMB ROSCA

VIDRE AÏLLANT D'UNA LLUNA DE BAIXA EMISSIVITAT I UN VIDRE LLUNA

VIDRE LAMINAR DE SEGURETAT

VIS

XEMENEIA CIRCULAR HELICOÏDAL

Maquinària prevista per a executar l'obra

Compressor amb un martell pneumàtic Compressor amb dos martells pneumàtics

Mini carregadora sobre pneumàtics de 2 a 5.9 t, amb accessori retroexcavadora de 40 a 60 cm d’amplària

Camió per a transport de 7 t

Formigonera de 165 l

Equip i elements auxiliars per a tall oxiacetilènic

Equip d'injecció manual de resines

Equip polvoritzador de motxilla amb bomba manual

Maquina taladradora amb broca de diamant refrigerada amb aigua per a forats de 5 a 20 cm com a màxim

Maquina taladradora

Martell trencador manual

Equip per a injecció a pressió amb broquets de pressió alta per a producte hidrofugant.

5. INSTAL·LACIONS PROVISIONALS

Instal·lació elèctrica provisional d'obra

Es faran els tràmits adients, per tal que la companyia subministradora d'electricitat o una acreditada faci la connexió des de la línia subministradora fins els quadres on s'ha d'instal·lar la caixa general de protecció i els comptadors, des dels quals els Contractistes procediran a muntar la resta de la instal·lació elèctrica de subministrament provisional a l'obra, conforme al Reglament Electrotècnic de Baixa Tensió, segons el projecte d'un instal·lador autoritzat.

Es realitzarà una distribució sectoritzada, que garanteixi l'adient subministrament a tots els talls i punts de consum de l'obra, amb conductor tipus V -750 de coure de seccions adequades canalitzades en tub de PVC, rígid blindat o flexible segons el seu recorregut, però sempre amb l'apantallament suficient per a resistir al pas de vehicles i transit normal d'una obra.

La instal·lació elèctrica tindrà una xarxa de protecció de terra mitjançant cable de coure nu que estarà connectat a una javelina, plaques de connexió al terra, segons càlcul del projectista i comprovació de l'instal·lador.

Les mesures generals de seguretat en la instal·lació elèctrica són les següents:

Connexió de servei

Es realitzarà d'acord amb la companyia de subministrament.

La seva secció vindrà determinada per la potència instal·lada.

Existirà un mòdul de protecció (fusibles i limitadors de potència).

Estarà situada sempre fora de l'abast de la maquinària d'elevació i les zones sense pas de vehicles.

Quadre General

Disposarà de protecció vers als contactes indirectes mitjançant diferencial de sensibilitat mínima de 300 mA. Per a enllumenat i eines elèctriques de doble aïllament la seva sensibilitat caldrà que sigui de 30 mA.

Disposarà de protecció vers als contactes directes per tal que no hi existeixin parts en tensió al descobert (embornals, cargols de connexió, terminals automàtics, etc.).

Disposarà d'interruptors de tall magneto-termics per a cadascú dels circuits independents. Els dels aparells d'elevació hauran de ser de tall omnipolar (tallaran tots els conductors, inclòs el neutre).

Anirà connectat a terra (resistència màxima 78 W). A l'inici de l'obra es realitzarà una connexió al terra provisional que haurà d'estar connectada a l'anell de terres, tot seguit després de realitzats els fonaments.

Estarà protegida de la intempèrie.

Es recomanable l'ús de clau especial per a la seva obertura.

Se senyalitzarà amb senyal normalitzada d’advertència de risc elèctric (R.D. 485/97).

Conductors

Disposaran d'un a"llament de 1000 v de tensió nominal, que es pot reconèixer per la seva impressió sobre el mateix a"llament.

Els conductors aniran soterrats o grapats als paraments verticals o sostres allunyats de les zones de pas de vehicles i/o persones.

les empiuladures hauran de ser realitzades mitjançant jocs d'endolls, mai amb regletes de connexió, retorciments i embetats.

Quadres secundaris

Seguiran les mateixes especificacions establertes pel quadre general i hauran de ser de doble aïllament.

Cap punt de consum pot estar a més de 25 m d'un d'aquests quadres.

Encara que la seva composició variarà segons les necessitats, l'aparellatge més convencional dels equips secundaris per planta és el següent:

1	Magnetotermic general de 4P	:	30 A.
1	Diferencial de 30 A	:	30 mA.
1	Magnetotermic 3P	:	20 mA.
4	Magnetotermics 2P	:	16 A.
1	Connexió de corrent 3P + T	:	25 A.
1	Connexió de corrent 2P + T	:	16 A.
2	Connexió de corrent 2P :	A.	16 A.
1	Transformador de seguretat	:	(220 v./ 24 v.).
1	Connexió de corrent 2P	:	16 A.

Connexions de corrent

Aniran proveïdes d'embornals de connexió al terra, excepció feta per a la connexió d'equips de doble a"llament. S'empraran mitjancant un magnetotermic que faciliti la seva desconnexió.

Es faran servir els següents colors:

Connexió de 24 v : Violeta.

Connexió de 220 v : Blau.

Connexió de 380 v : Vermell

no s'empraran connexions tipus “lladre”.

Maquinària elèctrica

Disposara de connexió a terra.

Els aparells d'elevació aniran prove"ts d'interruptor de tall omnipolar.

Es connectaran a terra el guiament dels elevadors i els carrils de grua o d'altres aparells d'elevació fixos.

L'establiment de connexió a les bases de corrent, es fara sempre amb clavilla normalitzada.

Enllumenat provisional

El circuit disposara de protecció diferencial d'alta sensibilitat, de 30 mA.

Els portalampades haura de ser de tipus aïllant.

Es connectarà la fase al punt central del portalampades i el neutre al lateral més proxim a la virolla.

Els punts de llum a les zones de pas s'instal·laran als sostres per tal de garantir-ne la inaccessibilitat a les persones.

Enllumenat portàtil

La tensió de subministrament no ultrapassara els 24 v o alternativament disposara de doble a"llament, Classe II de protecció intrínseca en previsió de contactes indirectes.

Disposara de mànec aïllant, carcassa de protecció de la bombeta amb capacitat anticops i suport de sustentació.

Instal·lació d'aigua provisional d'obra

Per part del Contractista Principal, es realitzaran les gestions adients davant de la companyia subministradora d'aigua, perquè instal·lin una derivació des de la canonada general al punt on s'ha de col·locar el corresponent comptador i puguin continuar la resta de la canalització provisional per l'interior de l'obra.

La distribució interior d'obra podra realitzar-se amb canonada de PVC flexible amb els ronsals de distribució i amb canya galvanitzada o coure, dimensionat segons el Codi Tècnic de l'Edificació relatives a fontaneria en els punts de consum, tot allò garantit en una total estanquitat i aïllament dialèctric en les zones necessaries.

Instal·lació de sanejament

Des del començament de l'obra, es connectaran a la xarxa de clavegueram públic, les instal·lacions provisionals d'obra que produeixin abocaments d'aigües brutes.

Si es produís algun retard en l'obtenció del permís municipal de connexió, s'haurà de realitzar, a càrrec del contractista, una fossa sèptica o pou negre tractat amb bactericides.

Altres instal·lacions. Prevenció i protecció contra incendis

Per als treballs que comportin la introducció de flama o d'equip productor d'espurnes a zones amb risc d'incendi o d'explosió, caldra tenir un permís de forma explícita, fet per una persona responsable, on al costat de les dates inicial i final, la naturalesa i la localització del treball, i l'equip a usar, s'indicaran les precaucions a adoptar respecte als combustibles presents (sòlids, líquids, gasos, vapors, pols), neteja previa de la zona i els mitjans addicionals d'extinció, vigilància i ventilació adequats.

Les precaucions generals per la prevenció i la protecció contra incendis seran les següents

La instal·lació elèctrica haurà d'estar d'acord amb allò establert a la Instrucció M.I.B.T. 026 del vigent Reglament Electrotècnic de Baixa Tensió per a locals amb risc d'incendis o explosions.

Es limitarà la presència de productes inflamables en els llocs de treball a les quantitats estrictament necessaries perquè el procés productiu no s'aturi. La resta es guardara en locals diferents al de treball, i en el cas que això no fos possible es fara en recintes a"llats i condicionats. En tot cas, els locals i els recintes a"llats compliran al·lo especificat a la Norma Tècnica ,MIE-APQ-001 Almacenamiento de líquidos inflamables y combustibles" del Reglament sobre Emmagatzematge de Productes Químics.

S'instal·laran recipients contenidors hermetics i incombustibles en que s'hauran de dipositar els residus inflamables, retalls, etc.

Es col·locaran vàlvules antirretorn de flama al bufador o a les manegues de l'equip de soldadura oxiacetilenica.

L'emmagatzematge i ús de gasos líquats compliran amb tot al·lo establert a la instrucció MIE-AP7 del vigent Reglament d'Aparells a pressió en la norma 9, apartats 3 i 4 en al·lo referent a l'emmagatzematge, la utilització, l'inici del servei i les condicions particulars de gasos inflamables.

Els camins d'evacuació estaran lliures d'obstacles. Existirà una senyalització indicant els llocs de prohibició de fumar, situació d'extintors, camins d'evacuació, etc.

Han de separar-se clarament els materials combustibles els uns dels altres, i tots ells han d'evitar qualsevol tipus de contacte amb equips i canalitzacions elèctriques.

La maquinària, tant fixa com mòbil, accionada per energia elèctrica, ha de tenir les connexions de corrent ben realitzades, i en els emplaçaments fixos, se l'haurà de proveir d'al·liment al terra. Tots els devessalls, engegats i deixalles que es produeixin pel treball han de ser retirats amb regularitat, deixant nets diàriament els voltants de les màquines.

Les operacions de transvasament de combustible han d'efectuar-se amb bona ventilació, fora de la influència d'espurnes i fonts d'ignició. Han de preveure's també les conseqüències de possibles vessaments durant l'operació, pel que caldrà tenir a mà, terra o sorra.

La prohibició de fumar o encendre qualsevol tipus de flama ha de formar part de la conducta a seguir en aquests treballs.

Quan es transvasin líquids combustibles o s'omplin dipòsits hauran de parar-se els motors accionats amb el combustible que s'està transvasant.

Quan es fan regates o forats per permetre el pas de canalitzacions, han d'obturar-se ràpidament per evitar el pas de fum o flama d'un recinte de l'edifici a un altre, evitant-se així la propagació de l'incendi. Si aquests forats s'han practicat en parets tallafocs o en sostres, la mencionada obturació haurà de realitzar-se de forma immediata i amb productes que assegurin l'estanquitat contra fum, calor i flames.

En les situacions descrites anteriorment (magatzems, maquinària fixa o mòbil, transvasament de combustible, muntatge d'instal·lacions energètiques) i en aquelles, altres en que es manipuli una font d'ignició, cal col·locar extintors, la càrrega i capacitat dels quals estigui en consonància amb la naturalesa del material combustible i amb el seu volum, així com sorra i terra a on es maneguin líquids inflamables, amb l'eina pròpia per estendre-la. En el cas de grans quantitats d'aplec, emmagatzement o concentració d'embalatges o devessalls, han de completar-se els mitjans de protecció amb manegues de rec que proporcionin aigua abundant.

Emplaçament i distribució dels extintors a l'obra

Els principis bàsics per l'emplaçament dels extintors, són:

Els extintors manuals es col·locaran, senyalitzats, sobre suports fixats a paraments verticals o pilars, de forma que la part superior de l'extintor quedi com a màxim a 1,70 m del sol.

En àrees amb possibilitats de focs „A", la distància a recórrer horitzontalment, des de qualsevol punt de l'àrea protegida fins a aconseguir l'extintor adequat més proper, no excedirà de 25 m.

En àrees amb possibilitats de focs „B", la distància a recórrer horitzontalment, des de qualsevol punt de l'àrea protegida fins a aconseguir l'extintor adequat més proper, no excedirà de 15 m.

Els extintors mòbils hauran de col·locar-se en aquells punts on s'estimi que existeix una major probabilitat d'originar-se un incendi, a ser possible, propers a les sortides i sempre en llocs de fàcil visibilitat i accés. En locals grans o quan existeixin obstacles que dificultin la seva localització, s'assenyalara convenientment la seva ubicació.

6. SERVEIS DESALUBRITAT I CONFORT DEL PERSONAL

Les instal·lacions provisionals d'obra s'adaptaran a les característiques especificades als articles 15 i ss del R.D. 1627/97, de 24 d'octubre, relatiu a les DISPOSICIONS MÍNIMES DE SEGURETAT I SALUT A LES OBRES DE CONSTRUCCIÓ.

Per al servei de neteja d'aquestes instal·lacions higièniques, es responsabilitzara a una persona o un equip, els quals podran alternar aquest treball amb altres propis de l'obra.

En situació de risc sanitari caldrà preveure un increment de la desinfecció i neteja del espais destinats a aquests serveis {1 neteja/desinfecció diària}, d'acord amb les instruccions de les autoritats sanitàries.

Per l'execució d'aquesta obra, es disposarà de les instal·lacions del personal que es defineixen i detallen tot seguit:

Serveis higiènics

Lavabos

Com a mínim un per a cada 10 persones.

En situació de risc sanitari Covid-19 cal que estiguin dotats d'ampolles amb hidrogel desinfectant amb dosificadors automàtics, i tovalloles de paper, i un cubell específic per recollir el material de protecció d'un sol ús.

Cabines d'evacuació

S'ha d'instal·lar una cabina d'1,5 m² x 2,3 m d'altura, dotada de placa turca, com a mínim, per a cada 25 persones

Local de dutxes

Cada 10 treballadors, disposaran d'una cabina de dutxa de dimensions mínimes d'1,5 m² x 2,3 m d'altura, dotada d'aigua freda-calenta, amb terra antilliscant.

Vestidors

Superfície aconsellable 2 m² per treballador contractat.

En situació de risc sanitari Covid-19 es recomana una superfície per treballador de 4 m² per garantir les distàncies entre usuaris de 2 m.

Menjador

Diferent del local de vestuari. A efectes de càlcul haurà de considerar-se entre 1,5 i 2 m² per treballador que mengi a l'obra.

En situació de risc sanitari Covid-19 es recomana una superfície per treballador de 4 m² per garantir les distàncies entre usuaris de 2 m.

Equipat amb banc allargat o cadires, proper a un punt de subministrament d'aigua (1 aixeta i pica rentaplats per a cada 10 comensals), mitjans per a escalfar menjars (1 microones per a cada 10 comensals), i cubell hermetic (60 l de capacitat, amb tapa) per a dipositar les escombraries.

Local de descans

En aquelles obres que s'ocupen simultaniament més de 50 treballadors durant més de 3 mesos, és recomanable que s'estableixi un recinte destinat exclusivament al descans del personal, situat el més proxim possible al menjador i serveis.

A efectes de calcul haura de considerar-se 3 m² per usuari habitual.

En situació de risc sanitari Covid-19 es recomana una superfície per treballador de 6 m² per garantir les distàncies entre usuaris de 2 m.

Local d'assistència a accidentats

En aquells centres de treball que ocupin simultaniament més de 50 treballadors durant més d'un mes, s'establirà un recinte destinat exclusivament a les cures del personal d'obra. Els locals de primers auxilis disposaran, com a mínim, de:

Una farmaciola,

Una llitera,

Una font d'aigua potable.

El material i els locals de primers auxilis hauran d'estar senyalitzats clarament i situats a prop dels llocs de treball.

El terra i les parets del local d'assistència a accidentats, han de ser impermeables, pintats preferiblement en colors clars. L·luminós, caldejat a l'estació freda, ventilat si fos necessari de manera forçada en cas de dependències subterrànies. Haura de tenir a la vista el quadre d'adreces i telèfons dels centres assistencials més propers, ambulàncies i bombers.

En obres a les quals el nivell d'ocupació simultani estigui entre els 25 i els 50 treballadors, el local d'assistència a accidentats podrà ser substituït per un armari farmaciola emplaçat a l'oficina d'obra. L'armari farmaciola, custodiat pel socorrista de l'obra, haurà d'estar dotat com a mínim de: alcohol, aigua oxigenada, pomada antiseptica, gases, benes sanitàries de diferents grandàries, benes elàstiques compressives autoadherents, esparadrap, tiretes, mercurocrom o antiseptic equivalent, analgesics, bicarbonat, pomada per a picades d'insectes, pomada per a cremades, tisores, pinces, dutxa portàtil per a ulls, termòmetre clínic, caixa de guants esterilitzats i torniquet.

Per a contractacions inferiors, podrà ser suficient disposar d'una farmaciola de butxaca o portàtil, custodiada per l'encarregat.

El Servei de Prevenció de l'empresa contractista establirà els medis materials i humans addicionals per tal d'efectuar la Vigilància de la Salut d'acord al que estableix la llei 31/95.

A més, es disposarà d'una farmaciola portàtil amb el contingut següent:

desinfectants i antisèptics autoritzats,

gases estèrils,

cotó hidròfils,

esparadrap,

apòsits adhesius,

estisores,

pinces d'un sol ús,

en situació de risc sanitari Covid-19 termòmetre sense contacte

El material de primers auxilis es revisarà periòdicament, i es reposarà de manera immediata el material utilitzat o caducat.

7. AREES AUXILIARS

Centrals i plantes

Estaran ubicades estratègicament en funció de les necessitats de l'obra. En el transit de vehicles als seus accessos es tindrà molta cura pel que fa a l'ordre, abalisament i senyalització, amb una amplada mínima de la zona de rodadura de 6 m i portic de galib de limitació en altura, mínima de 4 m.

L'accés a la instal·lació resta restringida exclusivament al personal necessari per a la seva explotació, restant expressament abalisada, senyalitzada i prohibida la presència de tota persona en el radi de gir de la dragalina. Tots els accessos o passarel·les situats a altures superiors a 2 m sobre el sol o plataforma de nivell inferior, disposarà de barana reglamentària d'1 m d'altura.

Els elements mòbils i transmissions estaran apantallats a les zones de treball o de pas susceptibles de possibilitar atrapaments o en el seu defecte es trobaran degudament senyalitzats. Els buits horitzontals estaran condemnats i, si no fos possible com en el cas de la fossa del skip, es disposarà de baranes laterals reglamentàries d'1 m d'altura i topall per a rodadura de vehicles.

La construcció de l'estacada destinada a la contenció i separació d'arids, serà ferma i arriostrada en previsió de bolcades.

Les sitges de ciment no seran hermetiques, per evitar l'efecte de la pressió. La boca de recepció de la sitja estarà condemnada amb un sòlid engraellat o relliga metal·lica. La tapa disposarà de barana perimetral reglamentària d'1 m d'altura. L'accés mitjançant escala ,de gat" estarà protegida mitjançant argolles metal·liques ((2 0,80 m) a partir de 2 m de l'arrancada.

La instal·lació elèctrica complirà amb les especificacions del Reglament Electrotècnic de Baixa Tensió.

Les operacions de manteniment preventiu es realitzaran de conformitat a les instruccions del fabricant o importador.

Tallers

Estaran ubicats estratègicament en funció de les necessitats de l'obra.

De forma general els locals destinats a tallers, tindran les següents dimensions mínimes (descomptats els espais ocupats per màquines, aparells, instal·lacions i/o materials): 3 m d'altura de pis a sostre, 2 m² de superfície i 10 m³ de volum per treballador.

La circulació del personal i els materials estara ordenada amb molta cura, abalisada i senyalitzada, amb una amplada mínima de la zona de pas de personal (sense carrega) d'1,20 m² per a passadissos principals (1 m en passadissos secundaris) independent de les vies de manutenció mecànica de materials. En zones de pas, la separació entre màquines i/o equips mai no serà inferior a 0,80 m (comptat des del punt més sortint del recorregut de l'organ mobilitat més proper). Al voltant dels equips que generin calor radiant, es mantindrà un espai lliure no inferior a 1,50 m, estaran apantallats i disposaran de mitjans portatils d'extinció adequats. Les instal·lacions provisionals suspeses sobre zones de pas estaran canalitzades a una altura mínima d'1,90 m sobre el nivell del paviment.

La intensitat mínima d'il·luminació, en els llocs d'operació de les màquines i equips, serà de 200 lux. La il·luminació d'emergència serà capaç de mantenir, al menys durant una hora, una intensitat de 5 lux, i la seva font d'energia serà independent del sistema normal d'il·luminació.

L'accés, als diferents tallers provisionals d'obra, ha de restar restringit exclusivament al personal adscrit a cada un d'ells, restant expressament abalisada, senyalitzada i prohibida la presència de tota persona en el radi d'actuació de carregues suspeses, així com en els de desplaçament i servituds de màquines i/o equips. Tots els accessos o passarel·les situades a altures superiors a 2 m sobre el sol o plataforma de nivell inferior, disposarà de barana reglamentària d'1 m d'altura.

Els elements mòbils i transmissions estaran apantallats a les zones de treball o de pas susceptibles de possibilitar atrapaments o en el seu defecte es trobaran degudament senyalitzats. Els buits horitzontals seran condemnats.

La instal·lació elèctrica complirà amb les especificacions del Reglament Electrotècnic de Baixa Tensió.

Les operacions de manteniment preventiu de la maquinària es realitzaran de conformitat a les instruccions del fabricant o importador.

Les emanacions de pols, fibres, fums, gasos, vapors o boirines disposaran d'extracció localitzada, en la mesura del possible, evitant la seva difusió per l'atmosfera. En els tallers tancats, el subministrament d'aire fresc i net per hora i ocupant serà, al menys, de 30 a 50 m³, llevat que s'efectuï una renovació total d'aire diversos cops per hora (no inferior a 10 cops).

Zones d'apilament. Magatzems

Els materials emmagatzemats a l'obra, hauran de ser els compresos entre els valors ,mínims-maxims", segons una adequada planificació, que impedeixi estacionaments de materials i/o equips inactius que puguin ésser causa d'accident.

Els Mitjans Auxiliars d'Utilitat Preventiva, necessaris per a complementar la manipulació manual o mecànica dels materials apilats, hauran estat previstos en la planificació dels treballs.

Les zones d'apilament provisional estaran balisades, senyalitzades i il·luminades adequadament.

De forma general el personal d'obra (tant propi com subcontractat) haurà rebut la formació adequada respecte als principis de manipulació manual de materials. De forma més singularitzada, els treballadors responsables de la realització de maniobres amb mitjans mecànics, tindran una formació qualificada de les seves cometes i responsabilitats durant les maniobres.

8. TRACTAMENT DE RESIDUS

El Contractista és responsable de gestionar els sobrants de l'obra de conformitat amb les directrius del Decret 89/2010 de 29 de juny pel que s'aprova el Programa de gestió de residus de la construcció de Catalunya (PROGROC), i del R.D. 105/2008, d'1 de febrer, regulador dels enderrocs i d'altres residus de construcció, a fi i efecte de minimitzar la producció de residus de construcció com a resultat de la previsió de determinats aspectes del procés, que cal considerar tant en la fase de projecte com en la d'execució material de l'obra i/o l'enderroc o desconstrucció.

Al projecte s'ha avaluat el volum i les característiques dels residus que previsiblement s'originaran i les instal·lacions de reciclatge més properes per tal que el Contractista triï el lloc on portarà els seus residus de construcció.

Els residus es lliuraran a un gestor autoritzat, finançant el contractista, els costos que això comporti.

Si a les excavacions i buidats de terres apareixen antics dipòsits o canonades, no detectades prèviament, que continguin o hagin pogut contenir productes tòxics i contaminants, es buidaran prèviament i s'aïllaran els productes corresponents de l'excavació per ser evacuats independentment de la resta i es lliuraran a un gestor autoritzat.

En situació de risc sanitari Covid-19, cal gestionar de forma separada de la resta, els residus dels cubells on es recullen els EPis d'un sol ús, i les tovalloles de paper del rentat de mans i aparells.

9. TRACTAMENT DE MATERIALS I/ O SUBSTÀNCIES PERILLOSES

El Contractista es responsable d'assegurar-se per mediació de l'Àrea d'Higiene Industrial del seu Servei de Prevenció, la gestió del control dels possibles efectes contaminants dels residus o materials emprats a l'obra, que puguin generar potencialment malalties o patologies professionals als treballadors i/o tercers exposats al seu contacte i/o manipulació.

L'assessoria d'Higiene Industrial comprendrà la identificació, quantificació, valoració i propostes de correcció dels factors ambientals, físics, químics i biològics, dels materials i/o substàncies perilloses, per a fer-los compatibles amb les possibilitats d'adaptació de la majoria (gairebé totalitat) dels treballadors i/o tercers aliats exposats. Als efectes d'aquest projecte, els paràmetres de mesura s'establiran mitjançant la fixació dels valors límit TLV (Threshold Limits Values) que fan referència als nivells de contaminació d'agents físics o químics, per sota dels quals els treballadors poden estar exposats sense perill per a la seva salut. El TLV s'expressa amb un nivell de contaminació mitjana en el temps, per a 8 h/dia i 40 h/setmana.

Manipulació

En funció de l'agent contaminant, del seu TLV, dels nivells d'exposició i de les possibles vies d'entrada a l'organisme humà, el Contractista haurà de reflectir en el seu Pla de Seguretat i Salut les mesures correctores pertinents per a establir unes condicions de treball acceptables per als treballadors i el personal exposat, de forma singular a:

Amiant.

Plom. Crom, Mercuri, Níquel.

Sílice.

Pols de construcció.

Urea formol.

Ciment.

Solvents.

Radiacions.

Productes tixotropics (bentonita)

Isocianats.

Pintures, dissolvents, hidrocarburs, coles, resines epoxi, greixos, olis.

Gasos líquids del petroli.

Baixos nivells d'oxigen respirable.

Animals.

Entorn de drogodependència habitual.

Delimitació / condicionament de zones d'apilament

Les substàncies i/o els preparats es rebran a l'obra etiquetats de forma clara, indeleble i com a mínim amb el text en idioma espanyol.

L'etiqueta ha de contenir:

Denominació de la substància d'acord amb la legislació vigent o en el seu defecte nomenclatura de la IUPAC. Si és un preparat, la denominació o nom comercial.

Nom comú, si és el cas.

Concentració de la substància, si és el cas. Si és tracta d'un preparat, el nom químic de les substàncies presents.

Nom, direcció i telèfon del fabricant, importador o distribuïdor de la substància o preparat perillós.

Pictogrames i indicadors de perill, d'acord amb la legislació vigent.

Riscos específics, d'acord amb la legislació vigent.

Consells de prudència, d'acord amb la legislació vigent.

El número CEE, si en té.

La quantitat nominal del contingut (per preparats).

El fabricant, l'importador o el distribuïdor haurà de facilitar al Contractista destinatari, la fitxa de seguretat del material i/o la substància perillosa, abans o en el moment del primer lliurament.

Les condicions bàsiques d'emmagatzematge, apilament i manipulació d'aquests materials i/o substàncies perilloses, estaran adequadament desenvolupades en el Pla de Seguretat del Contractista, partint de les següents premisses:

Explosius

L'emmagatzematge es realitzarà en polvorins/minipolvorins que s'ajustin als requeriments de les normes legals i reglaments vigents. Estarà adequadament senyalitzada la presència d'explosius i la prohibició de fumar.

Comburents, extremadament inflamables i fàcilment inflamables

Emmagatzematge en lloc ben ventilat. Estarà adequadament senyalitzada la presència de comburents i la prohibició de fumar.

Estaran separats els productes inflamables dels comburents.

El possible punt d'ignició més proper estarà suficientment allunyat de la zona d'apilament.

Toxics, molt tòxics, nocius, carcinògens, mutagènics, tòxics per a la reproducció

Estarà adequadament senyalitzada la seva presència i disposarà de ventilació eficaç.

Es manipularà amb Equips de Protecció Individual adequats que assegurin l'estanquitat de l'usuari, en previsió de contactes amb la pell.

Corrosius, Irritants, sensibilitzants

Estarà adequadament senyalitzada la seva presència.

Es manipularan amb Equips de Protecció Individual adequats (especialment guants, ulleres i mascara de respiració) que assegurin l'estanquitat de l'usuari, en previsió de contactes amb la pell i les mucoses de les vies respiratòries.

10. CONDICIONSDEL'ENTORN

Ocupació del tancament de l'obra

S'entén per ambit d'ocupació el realment afectat, incloent tanques, elements de protecció, baranes, bastides, contenidors, casetes, etc.

Cal tenir en compte que, en aquest tipus d'obres, l'ambit pot ser permanent al llarg de tota l'obra o que pot ser necessari distingir entre l'**àmbit de l'obra** (el de projecte) i l'**àmbit dels treballs** en les seves diferents fases, a fi de permetre la circulació de vehicles i vianants o l'accés a edificis i guals.

En el PLA DE SEGURETAT I SALUT EN EL TREBALL s'especificara la delimitació de l'ambit d'ocupació de l'obra i es diferenciara clarament si aquest canvia en les diferents fases de l'obra. L'àmbit o els àmbits d'ocupació quedaran clarament dibuixats en planols per fases i interrelacionats amb el procés constructiu.

Situació de casetes i contenidors

Es col·locaran, preferentment, a l'interior de l'ambit delimitat pel tancament de l'obra.

Si per les especials característiques de l'obra no és possible la ubicació de les casetes a l'interior de l'ambit delimitat pel tancament de l'obra, ni és possible el seu trasllat dins d'aquest ambit, ja sigui durant tota l'obra o durant alguna de les seves fases, s'indicaran al PLA DE SEGURETAT I SALUT les arees previstes per aquest fi.

Les casetes, els contenidors, els tallers provisionals i l'aparcament de vehicles d'obra, es situaran segons s'indica en l'apartat "Ambit d'ocupació de la via pública".

Serveis afectats

En el transcurs de l'obra sera prioritaria la no afectació de serveis de companyies externes per tal d'evitar l'augment del cost. Tot i això, s'afectara al servei d'aigua, enllumenat, telecomunicacions i gas per l'actualització de la instal·lació en l'edifici.

Els Planols i d'altra documentació que el Projecte incorpora relatius a l'existència i la situació de serveis, cables, canonades, conduccions, arquetes, pous i en general, d'instal·lacions i estructures d'obra soterrades o aeries tenen un caracter informatiu i no garanteixen l'exhaustivitat ni l'exactitud i per tant no seran objecte de reclamació per mancances i/o omissions.

El Contractista ve obligat a la seva propia investigació per a la qual cosa sol·licitara dels titulars d'obres i serveis, planols de situació i localitzara i descobrirà les conduccions i obres enterrades, per mitja del detector de

conduccions o per cales. Les adopcions de mesures de seguretat o la disminució dels rendiments es consideraran inclosos en els preus i, per tant, no seran objecte d'abonament independent.

Servituds

En la documentació del Projecte i en la facilitada pel Promotor, s'incorporen els aspectes relatius a l'existència de possibles servituds en materia d'aigües, de pas, de mitgera de llums i vistes, de desguas dels edificis o de les distancies i les obres intermedies per a certes construccions i plantacions, tenen un caracter informatiu i no assegurin l'exhaustivitat ni l'exactitud i per tant no podran ser objecte de reclamacions per carencies i/o omissions. Com amb els indicats per als serveis afectats, el Contractista esta obligat a consultar en el Registre de la Propietat els esmentats extrems. Les despeses generades, les mesures suplementaries de seguretat o la disminució dels rendiments es consideraran inclosos en els preus i, per tant, no seran objecte d'abonament independent.

Característiques meteorològiques

A Santa Coloma de Gramenet, els estius són curts, calorosos, humits i majoritariament clars i els hiverns són llargs, freds i parcialment ennuvolats. Durant el transcurs de l'any, la temperatura generalment varia de 4 °C a 29 °C i poques vegades baixa a menys de 0 oC o puja a més de 31 °C.

Característiques del terreny

Per la naturalesa dels treballs contemplats al projecte executiu que ens ocupa no és necessari saber de les característiques del terreny.

Característiques de l'entorn

L'edifici es localitza dins l'illa delimitada pels carrers del Mas Marí, carrer del Rellotge, carrer de Sant Pasqual i carrer de Julia Romera Yáñez.



Situació de l'edifici de Terrassa 27.

FONT:AMB

11. UNITATS CONSTRUCTIVES

ENDERROCS

ENDERROC D'ESTRUCTURES AÈRIES

ENDERROC DE PAVIMENTS I REVESTIMENTS

ARRENCADA D'ELEMENTS

DESMUNTATGE D'INSTAL·LACIONS

ENDERROC DE COBERTES

ENDERROC D'ENVANS I PARETS DIVISÒRIES

MOVIMENTS DE TERRES

EXCAVACIÓ DE RASES I POUS

CÀRREGA I TRANSPORT DE TERRES O RUNES

FONAMENTS

FONAMENTS SUPERFICIALS

ESTRUCTURES

ESTRUCTURES AMB PARETS DE CÀRREGAESTRUCTURES D'ACER

COBERTES INCLINADES

COBERTES INCLINADES DE PLAQUES

COBERTES INCLINADES DE PLANXA METÀL·LICA

INSTAL·LACIÓ DE CLARABOIES, LLUERNARIS I ACABAMENTS DE COBERTES

TANCAMENTS I DIVISÒRIES

TANCAMENTS EXTERIORS (OBRA)DIVISÒRIES (OBRA)

IMPERMEABILITZACIONS, AÏLLAMENTS I JUNTES

COBERTES PLANES

IMPERMEABILITZACIÓ DE MURS DE CONTENCIÓ I ELEMENTS SOTERRATSAÏLLAMENTS AMB PLAQUES, MANTES, LÀMINES, ETC.

JUNTS (FORMACIÓ – REBLERTS – SEGELLATS)

REVESTIMENTS

ENRAJOLATS I APLACATS DE PECES (PEDRA, CERAMICA, MORTER CIMENT,ESCOPIDORS, ETC.)

CEL RASOS

PINTATS I ENVERNISATS

REVESTIMENTS DECORATIUSPAVIMENTS

ENRAJOLATS I APLACATS DE PECES AMB PULIT (PEDRA, CERAMICA, MORTER CIMENT,ESCOPIDORS, ETC.)

PAVIMENTS METÀL·LICS

TANCAMENTS I DIVISÒRIES PRACTICABLES, BARANES I PROTECCIONS FIXESTANCAMENTS PRACTICABLES I BARANES DE PVC, ALUMINI, ACER

COL·LOCACIÓ DE BARANES I SENYALS AMB SUPORTS METÀL·LICS EN VIALS

INSTAL·LACIONS DE CLIMATITZACIÓ, CALEFACCIÓ I VENTILACIÓ MECÀNICA INSTAL·LACIONS DE CLIMATITZACIÓ, CALEFACCIÓ I VENTILACIÓ MECÀNICA

CANONADES PER A GASOS I FLUIDS

TUBS MUNTATS SUPERFICIALMENT

TUBS MUNTATS SOTERRATS

INSTAL·LACIONS ELÈCTRIQUES INSTAL·LACIONS ELÈCTRIQUES BAIXA TENSIÓ

INSTAL·LACIONS D'ENLLUMENATINSTAL·LACIONS D'ENLLUMENAT

INSTAL·LACIONS DE LAMPISTERIA I APARELLS SANITARIS

INSTAL·LACIONS DE LAMPISTERIA I APARELLS SANITARIS

INSTAL·LACIONS DE GAS COMBUSTIBLE I ALTRES GASOS I FLUIDS

INSTAL·LACIONS DE GAS COMBUSTIBLE I ALTRES GASOS I FLUIDS

INSTAL·LACIONS DE TRANSPORT

ASCENSORS

INSTAL·LACIONS CONTRA INCENDIS I DE SEGURETAT

APARELLS

VÀLVULES, BOMBES I GRUPS DE PRESSIÓVÀLVULES, BOMBES I GRUPS DE PRESSIÓ

INSTAL·LACIONS AUDIOVISUALS

APARELLS

12. DETERMINACIÓ DEL PROCÉS CONSTRUCTIU

El Contractista amb antelació suficient a l'inici de les activitats constructives n'haurà de perfilar l'anàlisi de cada una d'acord amb els „Principios de la Acción Preventiva“ (Art. 15 L. 31/1995 de 8 de novembre) i els “Principios Aplicables durante la Ejecución de las Obras“ (Art. 10 RD. 1627/1997 de 24 d'octubre).

Procediments d'execució

Les característiques constructives i procediments d'execució de les tasques previstes queden definides a les memòries constructiva i executiva del projecte excutiu que ens ocupa.

Els aspectes a examinar per a configurar cadascun dels procediments d'execució, hauran de ser desenvolupats pel Contractista i descrits en el Pla de Seguretat i Salut de l'obra.

Ordre d'execució dels treballs

Previ a l'inici de les obres, s'aprovarà el pla de seguretat de l'obra per part del coordinador de seguretat i salut i s'instal·laran tots els elements de seguretat necessaris.

Es realitzarà una planificació de l'obra exhaustiva, amb un càlcul del temps d'execució. S'haurà de comunicar a la comunitat de veïns l'afectació i dates previstes d'inici i final d'obra.

També es convocarà una reunió prèvia amb el president per supervisar que hagin estat retirats tots els elements privatis.

Tots els mitjans auxiliars (bastides, maquinària, comptadors elèctrics provisionals, seguretat i salut, despeses generals, etc.) necessaris per realitzar l'obra estaran inclosos en el preu final de l'obra.

Previ als treballs en façanes que així ho demanin es procedirà al muntatge de bastides tubulars metàl·liques fixes, formades per plataformes de treball d'amplària com a mínim de 60 cm, escales d'accés, baranes laterals, sòcols i xarxa de protecció de poliamida, col·locada a tota la cara exterior i amarradors cada 20 m2 de façana d'acord amb la normativa en seguretat i salut vigent.

Previ a la retirada d'elements que continguin amiant, serà necessària definir correctament l'extracció i tractament de residus amb l'elaboració d'un Pla de Treball aprovat per l'autoritat laboral competent.

Se subministrarà el plànol de situació així com qualsevol altra dada que sigui necessària per replantejar les obres a executar.

S'estableix un sistema de codificació per tal de definir la posició dels diferents elements constructius de l'edifici. Abans del'inici de l'obra, l'empresa constructora es revisarà el projecte i la codificació.

Complementant els plantejaments previs realitzats en el mateix sentit per l'autor del projecte, a partir delssuposats teòrics en fase de projecte, el Contractista haurà d'ajustar, durant l'execució de l'obra, l'organització i planificació dels treballs a les seves especials característiques de gestió empresarial, de forma que resti garantida l'execució de les obres amb criteris de qualitat i de seguretat per a cadascuna de les activitats constructives a realitzar, en funció del lloc, la successió, la persona o els mitjans a emprar.

En situació de risc sanitari Covid-19, cal tenir en compte per l'organització dels treballs, que sempre que sigui possible, s'ha de mantenir una distància entre treballadors de 2 m.

Determinació del temps efectiu de duració. Pla d'execució

Per a la programació del temps material, necessari per al desenvolupament dels distints talls de l'obra, s'han tingut en compte els següents aspectes:

LLISTA D'ACTIVITATS Relació d'unitats d'obra.

RELACIONS DE DEPENDÈNCIA: Prelació temporal de realització material d'unes unitats respecte aaltres.

DURADA DE LES ACTIVITATS Mitjançant la fixació de terminis temporals per a l'execució de cadascuna de les unitats d'obra.

De les dades així obtingudes, s'ha establert, en fase de projecte, un programa general orientatiu, en el qual s'ha tingut en compte, en principi, tan sols les grans unitats (activitats significatives), i un cop encaixat el termini de durada, s'ha realitzat la programació previsible, reflectida en un cronograma de desenvolupament.

El Contractista en el seu Pla de Seguretat i Salut haurà de reflectir, les variacions introduïdes respecte, al procés constructiu inicialment previst en el Projecte Executiu/Constructiu i en el present Estudi de Seguretat i Salut.

13. SISTEMES I/O ELEMENTS DE SEGURETAT I SALUT INHERENTS O INCORPORATS AL MATEIX PROCÉS CONSTRUCTIU

Tot projecte constructiu o disseny d'equip, mitjà auxiliar, màquina o ferramenta a utilitzar a l'obra, objecte del present Estudi de Seguretat i Salut, s'integrarà en el procés constructiu, sempre d'acord amb els "Principios de la Acción Preventiva" (Art. 15 L. 31/1995 de 8 de novembre), els "Principios Aplicables durante la Ejecución de las Obras" (Art. 10 RD. 1627/1997 de 24 d'octubre) i el Codi Tècnic de l'Edificació, entre altres reglaments connexos, i atenent les Normes Tecnològiques de l'Edificació, Instruccions Tècniques Complementàries i Normes UNE o Normes Europees, d'aplicació obligatòria i/o aconsellada.

14. MEDIAMBIENT LABORAL

Agents atmosfèrics

Caldrà indicar quins són els possibles agents atmosfèrics que poden afectar a l’obra i quines condicions s’hauran de tenir en compte per prevenir els riscos que se’n derivin.

Il·luminació

Encara que la generalitat dels treballs de construcció es realitzen amb llum natural, hauran de tenir-se presents en el Pla de Seguretat i Salut algunes consideracions respecte a la utilització d’il·luminació artificial, necessària en talls, tallers, treballs nocturns o sota rasant.

Es procurarà que la intensitat lluminosa en cada zona de treball sigui uniforme, evitant els reflexos i enlluernaments al treballador així com les variacions brusques d’intensitat.

En els locals amb risc d’explosió pel gènere de les seves activitats, substàncies emmagatzemades o ambients perillosos, la il·luminació elèctrica serà antideflagrant.

En els llocs de treball en els que una fallida de l’enllumenat normal suposi un risc per als treballadors, es disposarà d’un enllumenat d’emergència d’evacuació i de seguretat.

Les intensitats mínimes d’il·luminació artificial, segons els distints treballs relacionats amb la construcció, seran els següents:

25–50 lux: En patis de llums, galeries i altres llocs de pas en funció de l’ús ocasional – habitual.

100 lux: Operacions en les quals la distinció de detalls no sigui essencial, tals com la manipulació de mercaderies a granel, l’apilament de materials o l’amassat i lligat de conglomerats hidràulics. Baixes exigències visuals.

100 lux: Quan sigui necessària una petita distinció de detalls, com en sales de màquines i calderes, ascensors, magatzems i dipòsits, vestuaris ibanys petits del personal. Baixes exigències visuals.

200 lux: Si és essencial una distinció moderada de detalls com en els muntatges mitjans, en treballs senzills en bancs de taller, treballs en màquines, fratasat de paviments i tancament mecànic. Moderades exigències visuals.

300 lux: Sempre que sigui essencial la distinció mitjana de detalls, com treballs mitjans en bancs de taller o en màquines i treballs d’oficina en general.

500 lux: Operacions en les que sigui necessària una distinció mitja de detalls, tals com treballs d’ordre mitjà en bancs de taller o en màquines i treballs d’oficina en general. Altes exigències visuals.

1000 lux: En treballs on sigui indispensable una fina distinció de detalls sota

condicions de constant contrast, durant llargs períodes de temps, tals com muntatges delicats, treballs fins en banc de taller o màquina, màquines d’oficina i dibuix artístic lineal. Exigències visuals molt altes.

Els serveis de prevenció seran els encarregats d’estimar la magnitud o nivells del risc, les situacions en les que aquest es produeix, així com controlar periòdicament les condicions, l’organització dels mètodes de treball i la salut

dels treballadors amb la finalitat de prendre les decisions per a eliminar, controlar o reduir el risc mitjançant mesures de prevenció a l’origen, organitzatives, de prevenció col·lectiva, de protecció individual, formatives i informatives.

Soroll

Per a facilitar el seu desenvolupament al Pla de Seguretat i Salut del contractista, es reproduïx un quadre sobre els nivells sonors generats habitualment en la indústria de la construcció:

Compressor		82–94 dB
Equip de clavar pilots (a 15 m de distància)		82 dB
Formigonera petita < 500 lts.		72 dB
Formigonera mitjana > 500 lts.		60 dB
Martell pneumàtic (en recinte angost)		103 dB
Martell pneumàtic (a l’aire lliure)		94 dB
Esmeriladora de peu		60–75 dB
Camions i dumpers		80 dB
Excavadora		95 dB
Grua autoportant		90 dB
Martell perforador		110 dB
Mototrailla		105 dB
Tractor d’orugues		100 dB
Pala carregadora d’orugues		95–100 dB
Pala carregadora de pneumàtics		84–90 dB
Pistoles fixaclus d’impacte		150 dB
Esmeriladora radial portàtil		105 dB
Tronçadora de taula per a fusta		105 dB

Les mesures a adoptar, que hauran de ser adequadament tractades al Pla de Seguretat i Salut pel contractista, per a la prevenció dels riscos produïts pel soroll seran, en ordre d’eficàcia:

1er.– Supressió del risc en origen.

2on.– Aïllament de la part sonora.

3er.– Equip de Protecció Individual (EPI) mitjançant taps o orel·leres.

Els serveis de prevenció seran els encarregats d’estimar la magnitud o els nivells de risc, les situacions en les que aquest es produeix, així com controlar periòdicament les condicions, l’organització dels mètodes de treball i la salut dels treballadors amb la finalitat de prendre les decisions per a eliminar, controlar o reduir el risc mitjançant mesures de prevenció a l’origen, organitzatives, de prevenció col·lectiva, de protecció individual, formatives i informatives

Pols

La permanència d’operaris en ambients polserígens, pot donar lloc a les següents afeccions:

- Rinitis
- Asma bronquial
- Bronquitis destructiva
- Bronquitis crònica
- Efisemes pulmonars
- Neumoconiosis
- Asbestosis (asbest – fibrociment – amiant)
- Càncer de pulmó (asbest – fibrociment – amiant)
- Mesotelioma (asbest – fibrociment – amiant)

La patologia serà d’un o d’altre tipus, segons la naturalesa de la pols, la seva concentració i el temps d’exposició.

En la construcció és freqüent l’existència de pols amb contingut de sílice lliure (Si O2) que és el component que ho fa especialment nociu, com a causant de la neumoconiosis. El problema de presència massiva de fibres d’amiant en suspensió, necessitarà d’un Pla específic de desamiantat que excedeix a les competències del present Estudi de Seguretat i Salut, i que haurà de ser realitzat per empreses especialitzades.

La concentració de pols màxima admissible en un ambient al qual els operaris es trobin exposats durant 8 hores diàries, 5 dies a la setmana, és en funció del contingut de sílice en suspensió, el que ve donat per la fórmula:

10

$$C = \frac{10}{\% Si O_2 + 2} \text{ mg / m}^3$$

Tenint en compte que la mostra recollida haurà de respondre a la denominada “fracció respirable”, que correspon a la pols realment inhalada, ja que, de l’existent en l’ambient, les partícules més grosses són retingudes per la pituitària i les més fines són expeses amb l’aire respirat, sense haver-se fixat en els pulmons.

Els treballs en els quals és habitual la producció de pols, són fonamentalment els següents:

- Escombrat i neteja de locals
- Manutenció de runes
- Demolicions
- Treballs de perforació
- Manipulació de ciment
- Raig de sorra
- Tall de materials ceràmics i lítics amb serra mecànica

Pols i serradures per tronçat mecànic de fusta

Esmerilat de materials

Pols i fums amb partícules metàl·liques en suspensió, en treballs de soldadura

Plantes de matxuqueix i classificació

Moviments de terres

Circulació de vehicles

Polit de paraments

Plantes asfàltiques

A més a més dels Equips de Protecció Individual necessaris, com màscares i ulleres contra la pols, convé adoptar les següents mesures preventives:

ACTIVITAT	MESURA PREVENTIVA
Neteja de locals	Ús d’aspiradora i regat previ
Manutenció de runes	Regat previ
Demolicions	Regat previ
Treballs de perforació	Captació localitzada en carros perforadors o injecció d’aigua
Manipulació de ciment	Filtres en sitges o instal·lacions confinades
Raig de sorra o granalla	Equips semiautònoms de respiració
Tall o polit de materials ceràmics o lítics	Addició d’aigua micronitzada sobre la zona de tall
Treballs de la fusta, desbarbat i soldadura elèctrica	Aspiració localitzada
Circulació de vehicles	Regat de pistes
Plantes de matxuqueix i plantes asfàltiques	Aspiració localitzada

Els serveis de prevenció seran els encarregats d’estimar la magnitud o nivells del risc, les situacions en les que aquest es produeix, així com controlar periòdicament les condicions, l’organització dels mètodes de treball i la salut dels treballadors amb la finalitat de prendre les decisions per a eliminar, controlar o reduir el risc mitjançant mesures de prevenció a l’origen, organitzatives, de prevenció col·lectiva, de protecció individual, formatives i informatives.

14.5. Ordre i neteja

El Pla de Seguretat i Salut del contractista haurà d’indicar com pensa fer front a les actuacions bàsiques d’ordre i neteja en la materialització d’aquest projecte, especialment pel que fa a:

- 1er.– Retirada dels objectes i coses innecessàries.
- 2on.– Emplaçament de les coses necessàries en el seu respectiu lloc d’apilament.
- 3er.– Normalització interna d’obra dels tipus de recipients i plataformes de transport de materials a granel.
- Pla de manutenció intern d’obra.
- 4art.– Ubicació dels baixants de runes i recipients per a apilament de residus i la seva utilització. Pla d’evacuació de residus.
- 5è.– Neteja de claus i restes de material d’encofrat.
- 6è.– Desallotjament de les zones de pas, de cables, mànegues, flexos i restes de matèria. Il·luminació suficient.

7è.– Retirada d’equips i ferramentes, descansant simplement sobre superfícies de suport provisionals. 8è.– Drenatge de vessaments en forma de tolls de carburants o greixos.

9è.– Senyalització dels riscos puntuals per falta d’ordre i neteja.

10è.– Manteniment diari de les condicions d’ordre i neteja. Brigada de neteja.

11è.– Informació i formació exigible als gremis o als diferents participants en els treballs directes i indirectes de cada partida inclosa en el projecte en el que és relatiu al manteniment de l’ordre i neteja inherents a l’operació realitzada.

En situació de risc sanitari Covid–19, cal garantir una vegada al dia la neteja i desinfecció de les eines de treball, els vehicles utilitzats pels treballadors, els locals sanitaris, vestidors, menjadors i espais de descans.

En els punts de radiacions el consultor hauria d’identificar els possibles treballs on es poden donar aquest tipus de radiacions i indicar les mesures protectores a prendre.

14.6. Radiacions no ionitzants

Són les radiacions amb la longitud d’ona compresa entre 10–6 cm i 10 cm, aproximadament.

Normalment, no provoquen la separació dels electrons dels àtoms dels que formen part, però no per això deixen de ser perilloses. Comprenen: Radiació ultraviolada (UV), infraroja (IR), làser, microones, ultrasònica i de freqüència de ràdio..

La resposta primària a aquestes absorcions d’energia és de tipus tèrmic, afectant principalment a la pell en forma de: cremades agudes, augment de la dilatació dels vasos capil·lars i un increment de la pigmentació que pot ser persistent.

De forma general, tots aquells processos industrials realitzats en calent fins a l’extrem de desprendre llum, generen aquest tipus de radiació.

Radiacions visibles

L’òrgan afectat més important és l’ull, sent transmeses aquestes longituds d’ona, a través dels mitjans oculars sense apreciable absorció abans d’aconseguir la retina.

Radiacions ultraviolades

La radiació UV és aquella que té una longitud d’ona entre els 400 nm (nanometres) i els 10 nm. Queda inclosa dins de la radiació solar, i es genera artificialment per a molts propòsits en indústries, laboratoris i hospitals. Es divideix convencionalment en tres regions:

UVA: 315 – 400 nm de longitud d’ona. UVB: 280 – 315 nm de longitud d’ona. UVC: 200 – 280 nm de longitud d’ona.

La radiació a la regió UVA, la més propera a l’espectre UV, és emprada àmpliament a la indústria i representa poc risc, pel contrari les radiacions UVB i UVC, són més perilloses. La norma més completa és nord americana i està, acceptada per la WHO (World Health Organization).

Les radiacions a les regions UVB i UVC tenen efectes biològics que varien marcadament amb la longitud d’ona, sent màxims entorn als 270 nm (la llàntia de quars amb vapor de mercuri a baixa pressió té una emissió a 254 nm aproximadament). També varien amb el temps d’exposició i amb la intensitat de la radiació. La exposició radiant d’ulls o pell no protegits, per a un període de vuit hores haurà d’estar limitada.

La protecció contra la sobreexposició de fonts potents que poden constituir riscos, haurà de dur–se a terme mitjançant la combinació de mesures organitzatives, d’apantallaments o resguards i de protecció personal. Sense oblidar que s’ha d’intentar substituir el que és perillós pel que comporta poc o cap risc, d’acord a la llei de prevenció de riscos laborals.

S’haurà de posar especial èmfasi en els apantallaments i en les mesures de substitució, per a minimitzar el tercer, que implica la necessitat de protecció personal. Tots els usuaris de l’equip generador de radiació UV han de conèixer perfectament la naturalesa dels riscos involucrats. En l’equip, o prop d’ell, s’han de disposar senyals d’advertència adequades al cas. La limitació d’accés a la instal·lació, la distància de l’usuari respecte a la font i la limitació del temps d’exposició, constitueixen mesures organitzatives a tenir en compte.

No es poden emetre de forma indiscriminada radiacions UV en l’espai de treball, per exemple realitzant l’operació en un recinte confinat o en una àrea adequadament protegida. Dins de l’àrea de protecció, s’ha de reduir la intensitat de la radiació reflexada, emprant pintures de color negre mate. En el cas de fonts potents, on se sospiti que sigui possible una exposició per sobre del valor límit admissible, haurà de disposar–se de mitjans de protecció que dificultin i facin impossible el flux radiant lliure, directe i reflexat. Quant la naturalesa del treball requereixi que l’usuari operi junt a una font de radiació UV no protegida, haurà de fer–se ús dels mitjans de protecció personal. Els ulls estaran protegits amb ulleres o màscara de protecció facial, de manera que s’absorbeixin les radiacions que sobre ells incideixin. Anàlogament, hauran de protegir–se les mans, utilitzant guants de cotó, i la cara, emprant qualsevol tipus de protecció facial.

L’exposició dels ulls i pell no protegits a la radiació UV pot conduir a una inflamació dels teixits, temporal o prolongada, amb riscos variables. En el cas de la pell, pot donar lloc a un eritema similar a una cremada solar, en el cas dels ulls, a una conjuntivitis i queratitis (o inflamació de la còrnia), de resultats imprevisibles.

La font és bàsicament el sol però també es troben en les activitats industrials de la construcció: llums fluorescents, incandescents i de descàrrega gasosa, operacions de soldadura (TIG–MIG), bufador d’arc elèctric i làsers.

Les mesures de control per a prevenir exposicions indegudes a les radiacions no ionitzants se centren en l’emprament de pantalles, blindatges i Equips de Protecció Individual (per exemple pantalla de soldadura amb visor de cèl·lula fotosensible), procurant mantenir distàncies adequades per a reduir, tenint en compte l’efecte de proporcionalitat inversa al quadrat de la distància, la intensitat de l’energia radiant emesa des de fonts que es propaguen en diferent longitud d’ona.

Làser

La missió d'un làser és la de produir un raig d'alta densitat i s'ha emprat en camps tan diversos com cirurgia, topografia o comunicació. Es construeixen unitats amb força polsant o continua de radiació, tant visible com invisible. Aquestes unitats, si són suficientment potents, poden danyar la pell i, en particular, els ulls si estan exposats a la radiació. La unitat polsant d'alta energia és particularment perillosa quan el polze curt de radiació impacte en el teixit causant una ampla lesió al voltant del mateix. Els làsers d'ona continua també poden causar danys en els ulls i la pell. Els de radiació IR i V presentaran perill per a la retina, en forma de cremades; els de radiació UV e IR poden suposar un risc per a la còrnia i el cristal·lí. D'una manera general, la pell és menys sensible a la radiació làser i en el cas d'unitats de radiació V i IR de grans potències, poden ocasionar cremades.

Els làsers s'han classificat, d'acord amb els riscos associats al seu ús, en els dos grups i quatre classessegüents:

Grup A: unitats intrínsecament segures i aquelles que cauen dins de les classes I y II.

Classe I: els nivells d'exposició màxima permisible no poden ser excedits.

Classe II: de risc baix; emissió limitada a 1 mW en menys de 0,25 s, entre 400 nm i 700 nml; espreveuen els riscos per desviament de la radiació reflexada incloent la resposta de centelles.

Grup B: tots els làsers presents o de ona continua amb potencia major d'1 mW, com es defineix a les classes IIIa, IIIb i IV respectivament.

Classe IIIa: risc baix; emissió limitada a 5 vegades la corresponent a la classe II; l'ús d'instrumentsòptics pot resultar perillós.

Classe IIIb: risc mitjà; major límit d'emissió; l'impacte sobre l'ull pot resultar perillós, però no respecte a la reflexió difusa.

Classe IV: risc alt; major límit d'emissió; l'impacte per reflexió difusa pot ser perillós; poden causar foc i cremar la pell. El grau de protecció necessari depèn de la longitud d'ona i de l'energia emesaper la radiació. Qualsevol equip base s'ha de dissenyar d'acord amb mesures de seguretat apropiades, com per exemple, encaixonament protector, obturador d'emissió, senyal automàticade emissió, etc.

Els làsers poden produir llum visible (400–700 nm), alguna radiació UV (200–400 nm), o comunamentradiació IR (700 nm – 1 m).

A continuació, es presenta una guia de riscos associats amb unitats concretes de raigs làser:

Amb làsers de la classe IIIa (< 5 mW), s'ha de prevenir únicament la visió directa del raig.

Amb els de la classe IIIb i potències compreses entre 5 mW y 500 mW, s'ha de prevenir l'impacte dela radiació directa i de reflexió especular, en els ulls no protegits, que pot resultar perillós.

Amb làsers de la classe IV i potències majors de 500 mW, s'ha de prevenir l'impacte de la radiació directa, de les reflexions secundaries i de les reflexions difuses, que pot resultar perillós.

A més dels riscos associats a aquest tipus de radiació, s'ha de tenir en compte els deguts a les unitats d'energia elèctrica emprats per a subministrar energia a l'equip làser. A continuació, es dona un codi de pràctica que cobreix personal, àrea de treball, equip i operació, respectivament, en l'ús de làsers.

Tots els usuaris s'han de sotmetre a un examen oftalmològic periòdicament, fent èmfasi especial en les condicions de la retina. Les persones que treballen amb la classe IIIb i IV, tindran al mateix temps un examen mèdic d'inspecció de danys a la pell.

Amb prioritat a qualsevol autorització, el contractista s'assegurarà que els operaris autoritzats estan degudament entrenats tant en procediment de treball segur com en el coneixement dels riscos potencials associats amb la radiació i equip que la genera.

Qualsevol exposició accidental que suposi impacte en els ulls, haurà de ser registrada i comunicada al departament mèdic.

La pràctica amb làser del grup B requereix la mesura general de protecció ocular, però que mai serà utilitzada per visió directa del raig.

– Àrea de treball:

L'equip làser s'instal·larà en una àrea o recinte degudament controlats. La il·luminació del recinte haurà de ser tal manera que eviti la dilatació de la pupil·la de l'ull i així disminuir la possibilitat de lesió.

Els raigs làser reflectits poden ser tant perillosos com els directes, i per tant, hauran d'eliminar-se les superfícies reflectants i polides.

A l'àrea de treball s'haurà d'investigar periòdicament la presència de qualsevol gas tòxic que pugui generar-se durant el treball, per exemple, l'ozó.

S'han de col·locar senyals lluminoses d'advertència en totes les zones d'entrada als recintes en els que els làsers funcionin. Quant la senyal estigui en acció, haurà de prohibir-se l'accés al mateix. L'equip de subministrament de potència al làser ha de disposar de protecció especial.

Allà on sigui necessari, s'ha de prevenir la possibilitat de desviament del raig fora de l'àrea de control, mitjançant proteccions i blindatges. En el cas de radiació IR, ha d'emprar-se materials no inflamables per a proporcionar aquestes barreres físiques al voltant del làser. En aquests casos, s'ha d'evitar la proximitat de materials inflamables o explosius.

– Equip:

Qualsevol operació de manteniment haurà de dur-se solament si la força està desconnectada.

Tots els làsers, hauran de disposar de rètols d'advertència que tindran en compte la classe de làsera que correspon i el tipus de radiació visible o invisible que genera l'aparell.

Quan els aparells que pertanyen al grup B no s'utilitzin, s'hauran de treure les claus de control d'engegada, així com la de control de força, que quedaran custodiades per la persona responsableautoritzada per el treball amb làser en el laboratori.

Les ulleres protectores normalitzats, hauran de comprovar-se regularment i han de seleccionar-se d'acord amb la longitud d'ona de la radiació emesa per el làser en ús.

Qualsevol protector de pantalla que s'utilitzi, haurà de ser de material absorbent que previngui la reflexió especular.

– Operació:

Únicament el mínim nombre de persones requerides en l'operació es trobaran dins de l'àrea de control; no obstant, en el cas de làser de la classe IV, al menys dos persones estaran sempre presents durant l'operació.

Únicament personal autoritzat tindrà permís per a muntar, ajustar i operar l'equip de làser.

L'equip de làser haurà d'operar el temps mínim requerit per a la realització dels treballs, no es deixarà en funcionament sense estar vigilat.

Com a procediment de protecció general, hauran d'utilitzar-se ulleres que previnguin el risc de dany ocular.

L'equip de làser haurà de ser muntat a una alçada que mai superi la corresponent al pit de l'operador.

S'ha de tenir especial cura en la radiació làser invisible, essent essencial la utilització d'un escut protector al llarg de tota la trajectòria.

Donat que els làsers polsants presenten un risc incrementat per l'operador, com a guia d'alineació del raig, han d'emprar-se làsers de baixa potència d'heli o neó que pertanyin a la classe II, i no conformar-se amb una indicació somera de la direcció que adoptarà el raig. En aquests casos, sempre s'ha d'utilitzar la protecció ocular.

Els serveis de prevenció seran els encarregats d'estimar la magnitud o nivells del risc, les situacions en les que aquest es produeix, així com controlar periòdicament les condicions, l'organització dels mètodes de treball i la salut dels treballadors amb la finalitat de prendre les decisions per a eliminar, controlar o reduir el risc mitjançant mesures de prevenció en l'origen, organitzatives, de prevenció col·lectiva, de protecció individual, formatives i informatives.

En construcció acostuma a emprar-se monogràficament en l'establiment d'alineacions i nivells topogràfics.

Per la seva extrema perillositat, quan el làser estigui enfocat paral·lel al sòl, l'àrea de perill s'haurà d'acordonar. L'Equip de Protecció Individual contra el làser són les ulleres de protecció completa, amb el visor dotat del filtre adequat al tipus de làser que es tracti.

14.7. Radiacions ionitzants

Dins de l'àmbit de la construcció existeixen pocs treballs propis en els que es generen aquests tipus de riscos, malgrat que si existeixen situacions on es puguin donar aquest tipus de radiació, com són:

Detecció de defectes de soldadura o esquerdes en canonades, estructures i edificis.

Control de densitats "in situ" pel mètode nuclear.

Control d'irregularitats en el nivell d'omplenat de recipients o grans dipòsits.

Identificació de trajectòries, emprant traçadors en corrents hidràuliques, sediments, moviment de granel, etcètera.

Serà obligació del contractista amb la col·laboració del seu servei de prevenció determinar un procediment de treball segur per a realitzar les esmentades operacions.

També es pot considerar una possible generació de riscos en treballs realitzats dintre d'un entorn o en proximitat de determinades instal·lacions, com poden ser:

Les instal·lacions on es realitzin exàmens de maletes i embalums en els aeroports; detecció de cartes bomba.

Les instal·lacions mèdiques on es realitzin pràctiques de teràpia, mitjançant radiacions ionitzants.

Les instal·lacions mèdiques on es realitzen pràctiques de diagnòstic amb raigs X amb equips amb un potencial d'operació per disseny, sigui major de 70 kilovolts.

Les instal·lacions mèdiques on es manipula o es tracti material radioactiu, en forma de fonts no segellades, per a ús en teràpia o diagnòstic amb tècniques "in vivo".

Les instal·lacions d'ús industrial on es tracti o manipuli material radioactiu.

Els acceleradors de partícules o d'investigació o d'ús industrial.

Les instal·lacions i equips per a gammagrafia o radiografia industrial, sigui mitjançant l'ús de fonts radioactius o equips emissors de raig X.

Els dipòsits de residus radioactius, tant transitoris com definitius.

Les instal·lacions on es produeixin, fabriqui, repari o es faci manteniment de fonts o equips generadors de radiacions ionitzants.

Control d'irregularitats en l'espessor de blocs de paper, làmines de plàstic i fulles de metall o en el nivell d'omplenat de recipients o grans dipòsits.

Estimació de l'antiguitat de substàncies, emprant el carboni-14 o altres isòtops, com l'argó-40 o el fòsfor-32.

Il·luminació passiva de rellotges o de sortides d'emergència.

Les funcions de protecció radiològica són responsabilitat del titular de la instal·lació, essent el Consell de Seguretat Nuclear el qui decidirà si han de ser encomanades a un Servei de Protecció Radiològica propi del titular o a una Unitat Tècnica de Protecció Radiològica contractada a l'efecte.

La reacció d'un individu a l'exposició a les radiacions depèn de la dosi, del volum i del tipus dels teixits irradiats.

Encara que poden ocórrer en combinació, correntment es fa una distinció entre dues classes fonamentals d'accidents per radiació, és dir: a) Irradiació externa accidental (per exemple en treballs de radiografiat de soldadura). b) Contaminació radioactiva accidental.

Els nivells màxims de dosi permesa han estat fixats tenint en compte que el cos humà pot tolerar una certa quantitat de radiació sense perjudicar el funcionament del seu organisme en general. Aquests nivells són, per a persones que treballen en Zones Controlades (per exemple edifici de contenció de central nuclear) i tenint en compte l'efecte acumulatiu de les radiacions sobre l'organisme, 5 rems per any o 300 milirems per setmana. Per a detectar i amidar els nivells de radiació, s'empen els comptadors Geiger.

Per al control de la dosi rebuda, s'ha de tenir en compte tres factors: a) temps de treball. b) distància de la font de radiació. c) Apantallament. El temps de treball permès s'obté dividint la dosi màxima autoritzada per la dosi rebuda en un moment donat. La dosi rebuda és inversament proporcional al quadrat de la distància a la font de radiació. Els materials que s'empen habitualment com barreres d'apantallament són el formigó i el plom, encara que també se n'usen d'altres com l'acer, totxos massissos de fang, granit, calcària, etc., en general, l'espessor necessari està en funció inversa de la densitat del material.

Per a verificar les dosis de radiació rebudes s'utilitzen dosímetres individuals, que poden consistir en una pel·lícula dosimètrica o un estildosímetre integrador de butxaca. Sempre que no s'especifiqui el contrari, el dosímetre individual es durà a la butxaca o davant de la roba de treball, tenint especial cura en no col·locar els dosímetres sobre cap objecte que absorbeixi radiació (per exemple objectes metàl·lics).

Haurà de dur-se un llibre de registre, on figurarà les dosis rebudes per cadascun dels treballadors professionalment exposats a radiacions.

15. MANIPULACIÓ DE MATERIALS

Tota manutenció de material comporta un risc, per tant, des del punt de vista preventiu, s’ha de tendir a evitar tota manipulació que no sigui estrictament necessària, en virtut del conegut axioma de seguretat quediu que “el treball més segur és aquell que no es realitza”.

Per a manipular materials és preceptiu prendre les següents precaucions elementals:

Començar per la càrrega o material que apareix més superficialment, és dir el primer i més accessible.

Lliurar el material, no tirar-lo.

Col·locar el material ordenat i en cas d’apilat estratificat, que aquest es realitzi en piles estables, lluny de passadissos o llocs on pugui rebre cops o desgastar-se.

Utilitzar guants de treball i calçat de seguretat amb puntera metàl·lica i embuatada en empenyai turmells.

En el maneament de càrregues llargues entre dues o més persones, la càrrega pot mantenir-se en la mà, amb el braç estirat al llarg del cos, o bé sobre l’espatlla.

S’utilitzaran les ferramentes i mitjans auxiliars adequats per al transport de cada tipus de material.

En les operacions de càrrega i descàrrega, es prohibirà col·locar-se entre la part posterior del camió i una plataforma, pal, pilar o estructura vertical fixa.

Si durant la descàrrega s’utilitzen ferramentes, com braços de palanca, ungles, potes de cabra o similar, disposar la maniobra de tal manera que es garanteixi el que no es vingui la càrrega damunt i que no rellisqui.

En el relatiu a la manipulació de materials el contractista en l’elaboració del Pla de Seguretat i Salut haurà detenir en comte les següents premisses:

Intentar evitar la manipulació manual de càrregues mitjançant:

Automatització i mecanització dels processos.

Mesures organitzatives que eliminin o minimitzin el transport.

Adoptar Mesures preventives quan no es pugui evitar la manipulació com:

Utilització d’ajudes mecàniques.

Reducció o redisseny de la càrrega.

Actuació sobre l’organització del treball.

Millora de l’entorn de treball.

Dotar als treballadors de la formació i informació en temes que incloguin:

Ús correcte de les ajudes mecàniques.

Ús correcte dels equips de protecció individual.

Tècniques segures per a la manipulació de càrregues.

Informació sobre el pes i centre de gravetat.

Els principis bàsics de la manutenció de materials

1er.– El temps dedicat a la manipulació de materials és directament proporcional a l’exposició al risc d’accident derivat de dita activitat.

2on.– Procurar que els diferents materials, així com la plataforma de suport i de treball de l’operari, estiguin a la mateixa alçada en què s’ha de treballar amb ells.

3er.– Evitar el dipositar els materials directament sobre el terra, fer-ho sempre sobre catúfols o contenidors que permetin el seu trasllat a dojo.

4t.– Escurçar tant com sigui possible les distàncies a recórrer pel material manipulat, evitant estacionaments intermedis entre el lloc de partida del material manipulat evitant estacionaments intermedis entre el lloc de partida del material i l’emplaçament definitiu de la seva posada en obra.

5è.– Traginar sempre els materials a dojo, mitjançant palonniers, catúfols, contenidors o palets, en lloc de portar-los d’un en un.

6è.– No tractar de reduir el nombre d’ajudants que recullin i traginin els materials, si això comporta ocupar els oficials o caps d’equip en operacions de manutenció, coincidint en franges de temps perfectament aprofitables per l’avanç de la producció.

7è.– Mantenir esclarits, senyalitzats i enllumenats, els llocs de pas dels materials a manipular.

Manejament de càrregues sense mitjans mecànics

Per a l’hissat manual de càrregues la totalitat del personal d’obra haurà rebut la formació bàsica necessària, comprometent-se a seguir els següents passos:

1er.– Apropar-se el més possible a la càrrega.

2on.– Assentar els peus fermament.

3er.– Ajupir-se doblegant els genolls.

4art.– Mantenir l’esquena dreta.

5è.– Subjectar l’objecte fermament.

6è.– L’esforç d’aixecar l’han de realitzar els músculs de les cames.

7è.– Durant el transport, la càrrega haurà de romandre el més a prop possible del cos.

8è.– Per al maneament de peces llargues per una sola persona s’actuarà segons els següents criteris preventius:

- Durà la càrrega inclinada per un dels seus extrems, fins l’altura de l’espatlla.

- Avançarà desplaçant les mans al llarg de l’objecte, fins arribar al centre de gravetat de la càrrega.

- Es col·locarà la càrrega en equilibri sobre l’espatlla.

- Durant el transport, mantindrà la càrrega en posició inclinada, amb l’extrem davanter aixecat.

9è.– És obligatòria la inspecció visual de l’objecte pesat a aixecar, per a eliminar arestes afilades.

10è.– Està prohibit aixecar més de 50 kg de forma individual. El valor límit de 30 Kg per homes, pot superar-se puntualment a 50 Kg quan es tracti de descarregar un material per a col·locar-lo sobre un mitjà mecànic de manutenció. En el cas de tractar-se de dones, es redueixen aquests valors a 15 i 25Kg respectivament.

11è.– És obligatori la utilització d’un codi de senyals quan s’ha d’aixecar un objecte entre uns quants, per asuportar l’esforç al mateix temps. Pot ser qualsevol sistema a condició que sigui conegut o convingut per l’equip.

16. MITJANS AUXILIARS D'UTILITAT PREVENTIVA (MAUP)

Als efectes del present Estudi de Seguretat i Salut, tindran la consideració de MAUP, tot Mitjà Auxiliar dotat de Protecció, Resguard, Dispositiu de Seguretat, Operació seqüencial, Seguretat positiva o Sistema de Protecció Col·lectiva, que originàriament ve integrat, de fàbrica, en l’equip, màquina o sistema, de forma solidària i indisociable, de tal manera que s’interposi, o apantalli els riscos d’abast o simultaneïtat de l’energia fora de control, i els treballadors, personal aliè a l’obra i/o materials, màquines, equips o ferramentes pròximes a la seva àrea d’influència, anul·lant o reduint les conseqüències d’accident. La seva operativitat resta garantida pel fabricant o distribuïdor de cadascun dels components, en les condicions d’utilització i manteniment per ell prescrites. El contractista resta obligat a la seva adequada elecció, seguiment i control d’ús.

Els MAUP més rellevants, previstos per a l’execució del present projecte són els indicats a continuació:

Codi UA Descripció

HX11X003 u Bastida modular amb estructura tubular i sistema de seguretat amb tots els requisits reglamentaris en previsió de caigudes per a la realització d'estructures, tancaments, cobertes, i altres treballs en alçada

HX11X004 u Barana definitiva, prevista en projecte, per a protecció de caigudes a diferent nivell

HX11X005 u Escala modular d'estructura porticada, per accedir a cotes de diferent nivell, superiors a 7 m amb sistema de seguretat integrat

HX11X019 m Marquesina de protecció en voladiu en bastida tubular amb sistema de seguretat amb tots els requisits reglamentaris, normalitzada i incorporada UNE–EN 12810–1 (HD–1000)

HX11X021 u Passadís de protecció prefabricat metàl·lic amb sistema de seguretat amb tots els requisits reglamentaris, de llargària 2,5 m, d'amplària 1,1 m, amb paviment de entramat de platines metàl·liques i rampes articulades, baranes metàl·liques reglamentàries, muntants de 2 m d'alçada, sostre de xapa d'acer de 3 mm de gruix

HX11X022 u Passadís de protecció prefabricat metàl·lic amb sistema de seguretat amb tots els requisits reglamentaris, de llargària 2,5 m, d'amplària 1,1 m, amb paviment d’entramat de platines metàl·liques i rampes articulades, baranes metàl·liques reglamentàries

HX11X038 u Plataforma horitzontal per aplec de materials en cobertes inclinades

HX11X052 u Pont volat semiprefabricat per treballs en ràfecs amb plataforma de treball i barana perimetral amb els requisits reglamentaris amb sistema de seguretat integrat

HX11X056 u Plataforma de muntatge en interior de caixa d'ascensor amb sistema de seguretat integrat

17. SISTEMES DE PROTECCIÓ COL-LECTIVA (SPC)

Als efectes del present Estudi de Seguretat i Salut, tindran la consideració de Sistemes de Protecció Col·lectiva, el conjunt d’elements associats, incorporats al sistema constructiu, de forma provisional i adaptada a l’absència de

protecció integrada de major eficàcia (MAUP), destinats a apantallar o condonar la possibilitat de coincidència temporal de qualsevol tipus d’energia fora de control, present en l’ambient laboral, amb els treballadors, personal aliè a l’obra i/o materials, màquines, equips o ferramentes pròximes a la seva àrea d’influència, anul·lant o reduint les conseqüències d’accident. La seva operativitat garanteix la integritat de les persones o objectes protegits, sense necessitat d’una participació per a assegurar la seva eficàcia. Aquest últim aspecte és el que estableix la seva diferència amb un Equip de Protecció Individual (EPI).

En absència d’homologació o certificació d’eficàcia preventiva del conjunt d’aquests Sistemes instal·lats, el contractista fixarà en el seu Pla de Seguretat i Salut, referència i relació dels Protocols d’Assaig, Certificats o

Homologacions adoptades i/o requerits als instal·ladors, fabricants i/o proveïdors, per al conjunt dels esmentats Sistemes de Protecció Col·lectiva.

Els SPC més rellevants previstos per a l’execució del present projecte són els indicats en l’annex d’aquestamemòria que contindrà les fitxes amb RISC–AVALUACIÓ–MESURES

18. CONDICIONS DELS EQUIPS DE PROTECCIÓ INDIVIDUAL (EPI)

Als efectes del present Estudi de Seguretat i Salut, tindran la consideració d’Equips de Protecció Individual, aquelles peces de treball que actuen a mode de coberta o pantalla portàtil, individualitzada per a cada usuari, destinats a reduir les conseqüències derivades del contacte de la zona del cos protegida, amb una energia fora de control, d’intensitat inferior a la previsible resistència física de l’EPI.

La seva utilització haurà de quedar restringida a l’absència de garanties preventives adequades, per inexistència de MAUP, o en el seu defecte SPC d’eficàcia equivalent.

Tots els equips de protecció individual estaran degudament certificats, segons normes harmonitzades CE. Sempre de conformitat als R.D. 1407/92, R.D.159/95 i R.D. 773/97.

El Contractista Principal portarà un control documental del seu lliurament individualitzat al personal (propí o subcontractat), amb el corresponent avís de recepció signat pel beneficiari.

En els casos en què no existeixin normes d’homologació oficial, els equips de protecció individual seran normalitzats pel constructor, per al seu ús en aquesta obra, triats d’entre els que existeixin en el mercat i que reuneixin una qualitat adequada a les respectives prestacions. Per aquesta normalització interna s’haurà de comptar amb el vist–i–plau del tècnic que supervisa el compliment del Pla de Seguretat i Salut per part de la Direcció d’Obra o Direcció Facultativa/Direcció d’Execució.

Al magatzem d’obra hi haurà permanentment una reserva d’aquests equips de protecció, de manera que pugui garantir el subministrament a tot el personal sense que se’n produeixi, raonablement, la seva carència.

En aquesta previsió cal tenir en compte la rotació del personal, la vida útil dels equips i la data de caducitat, la necessitat de facilitar–los a les visites d’obra, etc.

Els EPI més rellevants, previstos per a l’execució material del present projecte són els indicats en l’annex d’aquesta memòria que contindrà les fitxes amb RISC–AVALUACIÓ–MESURES

19. RECURSOS PREVENTIUS

La legislació que s’ha de complir respecte a la presència de recursos preventius a les obres de construcció està contemplada a la llei 54/2003. D’acord amb aquesta llei, la presència dels recursos preventius a les obres de construcció serà preceptiva en els següents casos:

Quan els riscos es puguin veure agreujats o modificats en el desenvolupament del procés o l’activitat, per la concurrència d’operacions diverses que es desenvolupen successivament o simultàniament i que facin precís el control de la correcta aplicació dels mètodes de treball. La presència de recursos preventius de cada contractista serà necessari quan, durant l’obra, es desenvolupin treballs amb riscos especials, com es defineixen en el real decret 1627/97.

Quan es realitzin activitats o processos que reglamentàriament es considerin perillosos o amb riscos especials.

Quan la necessitat d’aquesta presència sigui requerida per la Inspecció de Treball i Seguretat Social, si les circumstàncies del cas ho exigissin degut a les condicions de treball detectades.

Quan a les obres de construcció coexisteixen contractistes i subcontractistes que, de forma successiva o simultània, puguin constituir un risc especial per interferència d’activitats, la presència dels "Recursos preventius" és, en aquests casos, necessària.

En situació de risc sanitari Covid–19 es recomana preveure un equip de neteja i desinfecció dels equips i eines de l’obra per tant es recomana incrementar les hores previstes de recurs preventiu.

Els recursos preventius són necessaris quan es desenvolupin treballs amb riscos especials, definits a l’annexII del RD 1627/97:

Treballs amb riscos especialment greus d’enterrament, enfonsament o caiguda d’altura, per les particulars característiques de l’activitat desenvolupada, els procediments aplicats, o l’entorn del lloc de treball.

Treballs en els quals l’exposició a agents químics o biològics suposi un risc d’especial gravetat, o pels que la vigilància específica de la salut dels treballadors sigui legalment exigible.

Treballs amb exposició a radiacions ionitzants pels que la normativa específica obliga a la delimitació de zones controlades o vigilades.

Treballs a la proximitat de línies elèctriques d’alta tensió.

Treballs que exposin a risc d’ofegament per immersió.

Obres d’excavació de túnels, pous i altres treballs que suposin moviments de terra subterranis.

Treballs realitzats en immersió amb equip subaquàtic.

Treballs realitzats en caixons d’aire comprimit.

Treballs que impliquin l’ús d’explosius.

Treballs que requereixin muntar o desmuntar elements prefabricats pesats.

A continuació es detallen, de forma orientativa, les activitats de l’obra del present estudi de seguretat i salut, en base a l’avaluació de riscos d’aquest, que requereixen la presència de recurs preventiu:

ENDERROCS

ENDERROC D'ESTRUCTURES AÈRIES

ENDERROC DE PAVIMENTS I REVESTIMENTS – ARRENCADA D'ELEMENTS –DESMUNTATGE D'INSTAL·LACIONS

ENDERROC DE COBERTES

ENDERROC D'ENVANS I PARETS DIVISÒRIES

MOVIMENTS DE TERRES

EXCAVACIÓ DE RASES I POUS

ESTRUCTURES

ESTRUCTURES AMB PARETS DE CÀRREGAESTRUCTURES D'ACER

COBERTES INCLINADES

COBERTES INCLINADES DE PLAQUES

COBERTES INCLINADES DE PLANXA METÀL·LICA

INSTAL·LACIÓ DE CLARABOIES, LLUERNARIS I ACABAMENTS DE COBERTES

TANCAMENTS I DIVISÒRIES

TANCAMENTS EXTERIORS (OBRA)

IMPERMEABILITZACIONS - AÏLLAMENTS I JUNTES

IMPERMEABILITZACIÓ DE MURS DE CONTENCIÓ I ELEMENTS SOTERRATS

REVESTIMENTS

ENRAJOLATS I APLACATS DE PECES (PEDRA, CERAMICA, MORTER CIMENT,ESCOPIDORS, ETC.)

CEL RASOS

PINTATS I ENVERNISATS

REVESTIMENTS DECORATIUS

INSTAL·LACIONS DE CLIMATITZACIÓ, CALEFACCIÓ I VENTILACIÓ MECÀNICA

INSTAL·LACIONS DE CLIMATITZACIÓ, CALEFACCIÓ I VENTILACIÓ MECÀNICA

CANONADES PER A GASOS I FLUIDS

TUBS MUNTATS SUPERFICIALMENTTUBS MUNTATS SOTERRATS

INSTAL·LACIONS ELÈCTRIQUES

INSTAL·LACIONS ELÈCTRIQUES BAIXA TENSÍO

INSTAL·LACIONS D'ENLLUMENAT

INSTAL·LACIONS D'ENLLUMENAT

INSTAL·LACIONS DE GAS COMBUSTIBLE I ALTRES GASOS I FLUIDS

INSTAL·LACIONS DE GAS COMBUSTIBLE I ALTRES GASOS I FLUIDS

INSTAL·LACIONS DE TRANSPORT

ASCENSORS

20. SENYALITZACIÓ I ABALISAMENT

Quant a la senyalització de l’obra, és necessari distingir entre la que es refereix a la que demanda de l’atenció per part dels treballadors i aquella que correspon al tràfic exterior afectat per l’obra. En el primer cas són d’aplicació les prescripcions establertes per el Reial Decret 485/1997, de 14 d’abril. La senyalització i el abalisament de tràfic vénen

regulats, entre altra normativa, per la Norma 8.3–I.C. de la Direcció General de Carreteres i no és objecte de l'Estudi de Seguretat i Salut. Aquesta distinció no exclou la possible complementació de la senyalització de tràfic durant l'obra quan aquesta mateixa es faci exigible per a la seguretat dels treballadors que treballin a la immediació d'aquest tràfic.

S'ha de tenir en compte que la senyalització per si mateixa no elimina els riscos, malgrat això la seva observació quan és l'apropiada i està ben col·locada, fa que l'individu adopti conductes segures. No és suficient amb col·locar un plafó a les entrades de les obres, si després en la pròpia obra no se senyalitza l'obligatorietat d'utilitzar cinturó de seguretat al col·locar les mires per a realitzar el tancament de façana. La senyalització abundant no garanteix una bona senyalització, ja que el treballador acaba fent cas omís de qualsevol tipus de senyal.

El R.D.485/97 estableix que la senyalització de seguretat i salut en el treball haurà d'utilitzar-se sempre que l'anàlisi dels riscos existents, les situacions d'emergència previsible i les mesures preventives adoptades, posin de manifest la necessitat de:

Cridar l'atenció dels treballadors sobre l'existència de determinats riscos, prohibicions o obligacions.

Alertar als treballadors quan es produeixi una determinada situació d'emergència que requereixi mesures urgents de protecció o evacuació.

Facilitar als treballadors la localització i identificació de determinats mitjans o instal·lacions de protecció, evacuació, emergència o primers auxilis.

Orientar o guiar als treballadors que realitzin determinades maniobres perilloses.

La senyalització no haurà de considerar-se una mesura substitutiva de les mesures tècniques i organitzatives de protecció col·lectiva i haurà d'utilitzar-se quan, mitjançant aquestes últimes, no hagi estat possible eliminar els riscos o reduir-los suficientment.

Tampoc haurà de considerar-se una mesura substitutiva de la formació i informació dels treballadors en matèria de seguretat i salut en el treball.

Així mateix, segons s'estableix en el R.D. 1627/97, s'haurà de complir que:

Les vies i sortides específiques d'emergència hauran de senyalitzar-se conforme al R.D. 485/97, tenint en compte que aquesta senyalització haurà de fixar-se en els llocs adequats i tenir la resistència suficient.

Els dispositius no automàtics de lluita contra incendis hauran d'estar senyalitzats conforme al R.D. 485/97, tenint en compte que aquesta senyalització haurà de fixar-se en els llocs adequats i tenir la resistència suficient.

El color utilitzat per a la il·luminació artificial no podrà alterar o influir en la percepció de les senyals o panells de senyalització.

Les portes transparents hauran de tenir una senyalització a l'altura de la vista.

Quan existeixin línies d'estesa elèctrica àrees, en el cas que vehicles l'obra haguessin de circular sota l'estesa elèctrica s'utilitzarà una senyalització d'avertència.

La implantació de la senyalització i balisament s'ha de definir en els plànols de l'Estudi de Seguretat i Salut i s'ha de tenir en compte en les fitxes d'activitats, al menys respecte els riscos que no s'hagin pogut eliminar.

21. CONDICIONS D'ACCÉS I AFECTACIONS DE LA VIA PÚBLICA

Abans del començament de les obres, el contractista haurà d'identificar els serveis públics (aigua, gas, electricitat, telèfon, xarxes de sanejament ...) que es puguin veure afectats per l'execució dels treballs previstos en el projecte executiu i sol·licitar la neutralització de les escomeses de serveis, d'acord amb les diferents companyies subministradores.

Pel que fa a les interferències amb el trànsit rodat i de vianants, si se n'originessin, el Contractista haurà de disposar, a més de les proteccions col·lectives i senyalització que s'indiquen en els apartats corresponents, de personal degudament format en el maneig de senyals de regulació de trànsit i recórrer, quan sigui necessari, al concurs de la Policia Local.

En el PLA DE SEGURETAT I SALUT el Contractista definirà les desviacions i passos provisionals per a vehicles i vianants, els circuits i trams de senyalització, la senyalització, les mesures de protecció i detecció, els paviments provisionals, les modificacions que comporti la implantació de l'obra i la seva execució, diferenciant, si és cas, les diferents fases d'execució. A aquests efectes, es tindrà en compte el que determina la Normativa per a la informació i senyalització d'obres al municipi i la Instrucció Municipal sobre la instal·lació d'elements urbans a l'espai públic de la ciutat que correspongui.

Quan correspongui, d'acord amb les previsions d'execució de les obres, es diferenciarà amb claredat i per cadascuna de les distintes fases de l'obra, els àmbits de treball i els àmbits destinats a la circulació de vehicles i vianants, d'accés a edificis i guals, etc., i es definiran les mesures de senyalització i protecció que corresponguin a cadascuna de les fases.

És obligatori comunicar l'inici, l'extensió, la naturalesa dels treballs i les modificacions de la circulació de vehicles provocades per les obres, a la Guàrdia Municipal i als Bombers o a l'Autoritat que correspongui.

Quan calgui prohibir l'estacionament en zones on habitualment és permès, es col·locarà el cartell de "SENYALITZACIÓ EXCEPCIONAL" (1050 X 600 mm), amb 10 dies d'antelació a l'inici dels treballs, tot comunicant-ho a la Guàrdia Municipal o l'Autoritat que correspongui.

En la desviació o estrenyiment de passos per a vianants es col·locarà la senyalització corresponent.

No es podrà començar l'execució de les obres sense haver procedit a la implantació dels elements de senyalització i protecció que corresponguin, definits al PLA DE SEGURETAT aprovat.

El contractista de l'obra serà responsable del manteniment de la senyalització i elements de protecció implantats.

Els accessos de vianants i vehicles, estaran clarament definits, senyalitzats i separats

Normes de Policia

Control d'accessos

Una vegada establerta la delimitació del perímetre de l'obra, conformats els tancaments i accessos per els vianants i de vehicles, el contractista amb la col·laboració del seu servei de prevenció definirà, dins del Pla de Seguretat i

Salut, el procés per al control d’entrada i sortida de vehicles en general (inclosa la maquinària com grues mòbils, retroexcavadores) i de personal de manera que garanteixi l’accés únicament a persones autoritzades.

Quan la delimitació de l’obra no es pugui portar a terme, per les pròpies circumstàncies de l’obra, el contractista, al menys haurà de garantir, l’accés controlat a les instal·lacions d’ús comú de l’obra, i haurà d’assegurar que les entrades a l’obra estiguin senyalitzades, i que quedin tancades les zones que puguin presentar riscos

Coordinació d’interferències i seguretat a peu d’obra

El contractista, quan sigui necessari, donat el volum d’obra, el valor dels materials emmagatzemats i altres circumstàncies que així ho aconsellin, definirà un procés per garantir l’accés controlat a les instal·lacions que suposin risc personal i/o comú per a l’obra i l’intrusisme a l’interior de l’obra en tallers, magatzems, vestuaris i d’altres instal·lacions d’ús comú o particular.

Àmbit d’ocupació de la via pública

Ocupació del tancament de l’obra

S’entén per àmbit d’ocupació el realment ocupat, incloent tanques, elements de protecció, baranes, bastides, contenidors, casetes, etc.

En el PLA DE SEGURETAT I SALUT EN EL TREBALL s’especificarà la delimitació de l’àmbit d’ocupació de l’obra i es diferenciarà clarament si aquest canvia en les diferents fases de l’obra. L’àmbit o els àmbits d’ocupació quedaran clarament dibuixats en plànols per fases i interrelacionats amb el procés constructiu.

L’amplada màxima a ocupar serà proporcional a l’amplada de la vorera. L’espai lliure per a pas de vianants no serà inferior a un terç (1/3) de l’amplada de la vorera existent.

En cap cas es podrà ocupar una amplada superior a tres (3) metres mesurats des de la línia de façana, ni més de dos terços (2/3) de l’amplada de la vorera, si no queda al menys una franja d’amplada mínima d’un metre i quaranta centímetres (1,40 m) per a pas de vianants.

Quan, per l’amplada de la vorera, no sigui possible deixar un pas per a vianants d’un metre i quaranta centímetres (1,40 m) es permetrà, durant l’execució dels treballs a planta baixa, la col·locació de tanques amb un sortint màxim de seixanta centímetres (60 cm) deixant un pas mínim per a vianants d’un metre (1 m). Per a l’enderrocament de les plantes superiors a la planta baixa, es col·locarà una tanca a la línia de façana i es farà una protecció volada per la retenció d’objectes despresos de les cotes superiors. Si la vorera és inferior a un metre seixanta centímetres (1,60 cm) durant els treballs a la planta baixa, el pas per a vianants d’un metre (1 m) d’amplada podrà ocupar part de la calçada en la mesura que calgui. En aquest cas, s’haurà de delimitar i protegir amb tanques l’àmbit del pas de vianants.

Situació de casetes i contenidors.

S’indicaran en el PLA DE SEGURETAT I SALUT les àrees previstes per aquest fi.

Les casetes, contenidors, tallers provisionals i aparcament de vehicles d’obra, se situaran en una zona propera a l’obra que permeti aplicar els següents criteris:

Preferentment, a la vorera, deixant un pas mínim d’un metre i quaranta centímetres (1,40 m) per a pas de vianants per la vorera.

A la vorera, deixant un pas mínim d’un metre i quaranta centímetres (1,40 m) per a pas de vianants per la zona d’aparcament de la calçada sense envair cap carril de circulació.

Si no hi ha prou espai a la vorera, es col·locaran a la zona d’aparcament de la calçada procurant no envair cap carril de circulació i deixant sempre com a mínim un metre (1m) pera pas de vianants a la vorera.

– Es protegirà el pas de vianants i es col·locarà la senyalització corresponent.

Situació de grues-torre i muntacàrregues

Només podran estar emplaçats a l’àmbit de l’obra.

Canvis de la Zona Ocupada

Qualsevol canvi en la zona ocupada que afecti l’àmbit de domini públic es considerarà una modificació del PLA DE SEGURETAT I SALUT EN EL TREBALL i s’haurà de documentar i tramitar d’acord amb el R.D. 1627/97.

Tancaments de l'obra que afecten l'àmbit públic

Tanques

Situació Delimitaran el perímetre de l’àmbit de l’obra o, en ordenació entre mitgeres, tancaran el front de l’obra o solar i els laterals de la part de vorera ocupada.

Tipus de tanques Es formaran amb xapa metàl·lica opaca o a base de plafons prefabricats o d’obra de fàbrica arrebossada i pintada.

Les empreses promotores podran presentar a l’Ajuntament per a la seva homologació, si s’escau, el seu propi model de tanca per tal d’emprar-lo en totes les obres que facin.

Les tanques metàl·liques de 200 x 100 cm només s’admeten per a proteccions provisionals en operacions de càrrega, desviacions momentànies de trànsit o similars.

En cap cas s’admet com a tanca el simple abalisat amb cinta de PVC, malla electrosoldada de ferrallista, xarxa tipus tennis de polipropilè (habitualment de color taronja), o elements tradicionals de delimitacions provisionals de zones de risc.

Complements Totes les tanques tindran balisament lluminós i elements reflectants en tot el seu perímetre.

Manteniment El Contractista vetllarà pel correcte estat de la tanca, eliminant grafittis, publicitat il·legal i qualsevol altre element que deteriori el seu estat original.

Accés a l’obra

Portes Les tanques estaran dotades de portes d’accés independent per a vehicles i per al personal de l’obra.

No s’admet com a solució permanent d’accés la retirada parcial del tancament.

Operacions que afecten l'àmbit públic

Entrades i sortides de vehicles i maquinària.

Vigilància Personal responsable de l’obra s’encarregarà de dirigir les operacions d’entrada i sortida, avisant els vianants a fi d’evitar accidents.

Aparcament Fora de l’àmbit del tancament de l’obra no podran estacionar-se

vehicles ni maquinària de l’obra, excepte a la reserva de càrrega i descàrrega de l’obra quan existeixi zona d’aparcament a la calçada.

Camions en espera Si no hi ha espai suficient dins de l’àmbit del tancament de l’obra per acollir els camions en espera, caldrà preveure i habilitar un espai adequat a aquest fi fora de l’obra.

El PLA DE SEGURETAT preveurà aquesta necessitat, d’acord amb la programació dels treballs i els mitjans de càrrega, descàrrega i transport interior de l’obra.

Tipus de tanques Es formaran amb xapa metàl·lica opaca o a base de plafons prefabricats o d’obra de fàbrica arrebossada i pintada.

Les empreses promotores podran presentar a l’Ajuntament per a la seva homologació, si s’escau, el seu propi model de tanca per tal d’emprar-lo en totes les obres que facin.

Les tanques metàl·liques de 200 x 100 cm només s’admeten per a proteccions provisionals en operacions de càrrega, desviacions momentànies de trànsit o similars.

En cap cas s’admet com a tanca el simple abalisat amb cinta de PVC, malla electrosoldada de ferrallista, xarxa tipus tennis de polipropilè (habitualment de color taronja), o elements tradicionals de delimitacions provisionals de zones de risc.

Complements Totes les tanques tindran balisament lluminós i elements reflectants en tot el seu perímetre.

Manteniment El Contractista vetllarà pel correcte estat de la tanca, eliminant grafittis, publicitat il·legal i qualsevol altre element que deteriori el seu estat original.

Càrrega i descàrrega

Les operacions de càrrega i descàrrega s’executaran dintre l’àmbit del tancament de l’obra. Quan això no sigui possible, s’estacionarà el vehicle en el punt més proper a la tanca de l’obra, es desviaran els vianants fora de l’àmbit d’actuació, s’ampliarà el perímetre tancat de l’obra i es prendran les següents mesures:

S’habilitarà un pas per als vianants. Es deixarà un pas mínim d’un metre i quaranta centímetres (1,40 m) d’ample per a la vorera o per a la zona d’aparcament de la calçada, sense envair cap carril de circulació. Si no és suficient i/o si cal envair el carril de circulació que correspongui i contactar prèviament amb la Guàrdia Urbana.

Es protegirà el pas de vianants amb tanques metàl·liques de 200 x 100 cm, delimitant el camí pels dos costats i es col·locarà la senyalització que correspongui.

La separació entre les tanques metàl·liques i l’àmbit d’operacions o el vehicle, formarà una franja de protecció l’amplada de la qual dependrà del tipus de productes a carregar o descarregar i que establirà el Cap d’Obra prèvia consulta al Coordinador de Seguretat de l’obra.

Acabades les operacions de càrrega i descàrrega, es retiraran les tanques metàl·liques es netejarà el paviment.

Es controlarà la descàrrega dels camions formigonera a fi d’evitar abocaments sobre la calçada.

Descàrrega, apilament i evacuació de terres i runa

Descàrrega La descàrrega de runa des dels diferents nivells de l’obra, aprofitant la força de la gravetat, serà per canonades (cotes superiors) o mecànicament (cotes sota rasant), fins els contenidors o tremuges, que hauran de ser cobertes amb lones o plàstics opacs a fi d’evitar pols. Les canonades o cintes d’elevació i transport de material es col·locaran sempre per l’interior del recinte de l’obra.

Apilament. No es poden acumular terres, runa i deixalles en l’àmbit de domini públic, excepte si és per a un termini curt i si s’ha obtingut un permís especial de l’Ajuntament, i sempre s’ha de dipositar en tremuges o en contenidors homologats.

Si no es disposa d’aquesta autorització ni d’espais adequats, les terres es carregaran directament sobre camions per a la seva evacuació immediata.

A manca d’espai per a col·locar els contenidors en l’àmbit del tancament de l’obra, es col·locaran sobre la vorera en el punt més proper a la tanca, deixant un pas per als vianants d’un metre i quaranta centímetres (1,40 m) d’amplada com a mínim.

S’evitarà que hi hagi productes que sobresurtin del contenidor.

Es netejarà diàriament la zona afectada i després de retirat el contenidor.

Els contenidors, quan no s’utilitzin, hauran de ser retirats.

Evacuació Si la runa es carrega sobre camions, aquests hauran de portar la caixa tapada amb una lona o un plàstic opac a fi d’evitar la producció de pols, i el seu transport ho serà a un abocador autoritzat. El mateix farà en els transports dels contenidors.

Proteccions per a evitar la caiguda d’objectes a la via pública

Al PLA DE SEGURETAT s’especificaran, per cada fase d’obra, les mesures i proteccions previstes per a garantir la seguretat de vianants i vehicles i evitar la caiguda d’objectes a la via pública, tenint en compte les distàncies, en projecció vertical, entre els treballs en altura, el tancament de l’obra i la vorera o zona de pas de vianants o vehicles.

Bastides Es col·locaran bastides perimetrals a tots els paraments exteriors a la construcció a realitzar. Les bastides seran metàl·liques i modulars. Tindran una protecció de la caiguda de materials i elements formant un entarimat horitzontal a 2,80 m d’alçada, preferentment de peces metàl·liques, fixat a l’estructura vertical i horitzontal de la bastida, així com una marquesina inclinada en voladís que sobresurti 1,50 m, com a mínim, del pla de la bastida.

Les bastides seran tapades perimetralment i a tota l’alçada de l’obra, des de l’entarimat de visera, amb una xarxa o lones opaques que eviti la caiguda d’objectes i la propagació de pols.

Xarxes Sempre que s’executin treballs que comportin perill per als vianants, pel risc de caiguda de materials o elements, es col·locaran xarxes de protecció entre les plantes, amb sistemes homologats, de forjat, perimetrals a totes les façanes.

Grues torre En el PLA DE SEGURETAT s’indicarà l’àrea de funcionament del braç i les mesures que es prendran en el cas de superar els límits del solar o del tancament de l’obra.

El carro del qual penja el ganxo de la grua no podrà sobrepassar aquests límits. Si calgués fer-ho, en algun moment, es prendran les mesures indicades per a càrregues i descàrregues.

Neteja i incidència sobre l'ambient que afecten l'àmbit públic

Neteja

Els contractistes netejaran i regaran diàriament l’espai públic afectat per l’activitat de l’obra i especialment després d’haver efectuat càrregues i descàrregues o operacions productores de pols o deixalles.

Es vigilarà especialment l’emissió de partícules sòlides (pols, ciment, etc.).

Caldrà prendre les mesures pertinents per evitar les roderes de fang sobre la xarxa viària a la sortida dels camions de l’obra. A tal fi, es disposarà, abans de la sortida del tancament de l’obra, una solera de formigó o planxes de „relliga“ de 2 x 1 m, com a mínim, sobre la qual s’aturaran els camions i es netejaran per reg amb mànega cada parella de rodes.

Està prohibit efectuar la neteja de formigoneres al clavegueram públic.

Sorolls. Horari de treball

Les obres es realitzaran entre les 8,00 i les 20,00 hores dels dies feiners.

Fora d’aquest horari, només es permet realitzar activitats que no produeixin sorolls més enllà d’allò que estableixen les OCAF. Les obres realitzades fora d’aquest horari hauran de ser específicament autoritzades per l’Ajuntament.

Excepcionalment i amb l’objecte de minimitzar les molèsties que determinades operacions poden produir sobre l’àmbit públic i la circulació o per motius de seguretat, l’Ajuntament podrà obligar que alguns treballs s’executin en dies no feiners o en un horari específic.

Pols

Es regaran les pistes de circulació de vehicles.

Es regaran els elements a enderrocar, la runa i tots els materials que puguin produir pols. En el tall de peces amb disc s’hi afegirà aigua.

Les sitges de ciment estaran dotades de filtre.

Residus que afecten a l'àmbit públic

El contractista, dins del Pla de Seguretat i Salut, definirà amb la col·laboració del seu servei de prevenció, els procediments de treball per a l’emmagatzematge i retirada de cadascun dels diferents tipus de residus que es puguin generar a l’obra.

El contractista haurà de donar les oportunes instruccions als treballadors i subcontractistes, comprovant que ho comprenen i ho compleixen.

Circulació de vehicles i vianants que afecten l'àmbit públic

Senyalització i protecció

Si el pla d’implantació de l’obra comporta la desviació del trànsit rodat o la reducció de vials de circulació, s’aplicaran les mesures definides a la Norma de Senyalització d’Obres 8.3–

Està prohibida la col·locació de senyals no autoritzades pels Serveis Municipals.

Dimensions mínimes d’itineraris i passos per a vianants

Es respectaran les següents dimensions mínimes:

En cas de restricció de la vorera, l'amplada de pas per a vianants no serà inferior a un terç (1/3) de l'amplada de la vorera existent.

L'amplada mínima d'itineraris o de passos per a vianants serà d'un metre i quaranta centímetres (1,40 m).

Elements de protecció

Pas vianants Tots els passos de vianants que s'hagin d'habilitar es protegiran, pels dos costats, amb tanques o baranes resistents, ancorades o enganxades a terra, d'una alçada mínima d'un metre (1 m) amb travessar intermedi i entornpeus de vint centímetres (0,20 m) a la base. L'alçada de la passarel·la no sobrepassarà els quinze centímetres (0,15 m).

Els elements que formin les tanques o baranes seran preferentment continus. Si són calats, les separacions mínimes no podran ser superiors a quinze centímetres (015 m).

Forats i rases Si els vianants han de passar per sobre els forats o les rases, es col·locaran xapes metàl·liques fixades, de resistència suficient, totalment planes i sense ressalts.

Si els forats o les rases han de ser evitats, les baranes o tanques de protecció del pas es col·locaran a 45º en el sentit de la marxa.

Enllumenat i abalisament lluminós

Els senyals i els elements d'abalisament aniran degudament il·luminats encara que hi hagi enllumenat públic.

S'utilitzarà pintura i material reflectant o fotoluminiscent, tant per a la senyalització vertical i horitzontal, com per als elements d'abalisament.

Els itineraris i passos de vianants estaran convenientment il·luminats al llarg de tot el tram (intensitat mínima 20 lux).

Les bastides de paraments verticals que ocupin vorera o calçada tindran abalisament lluminós i elements reflectants a totes les potes en tot el seu perímetre exterior.

La delimitació d'itineraris o passos per a vianants formada amb tanques metàl·liques de 200 x 100 cm, tindran abalisament lluminós en tot el seu perímetre.

Abalisament i defensa

Els elements d'abalisament i defensa a emprar per passos per a vehicles seran els designats com tipus TB, TL i TD a la Norma de carreteres 8.3 – IC. amb el següent criteri d'ubicació d'elements d'abalisament i defensa:

En la delimitació de la vora del carril de circulació de vehicles contigu al tancament de l'obra.

En la delimitació de vores de passos provisionals de circulació de vehicles contigus a passos provisionals per a vianants.

Per impedir la circulació de vehicles per una part d'un carril, per tot un carril o per diversos carrils, en estrenyiments de pas i/o disminució del número de carrils.

En la delimitació de vores en la desviació de carrils en el sentit de circulació, per salvar l'obstacle de les obres.

En la delimitació de vores de nous carrils de circulació per a passos provisionals o per a establir una nova ordenació de la circulació, diferent de la que hi havia abans de les obres.

Es col·locaran elements de defensa TD – 1 quan, en vies d'alta densitat de circulació, en vies ràpides, en corbes pronunciades, etc., la possible desviació d'un vehicle de l'itinerari assenyalat pugui produir accidents a vianants o a treballadors (desplaçament o enderroc del tancament de l'obra o de baranes de protecció de pas de vianants, xoc contra objectes rígids, bolcar el vehicle per l'existència de desnivells, etc.,).

Quan l'espai disponible sigui mínim, s'admetrà la col·locació d'elements de defensa TD – 2.

Paviments provisionals

El paviment serà dur, no lliscant i sense regruixos diferents dels propis del gravat de les peces. Si és de terres, tindrà una compactació del 90% PM (Pròctor Modificat).

Si cal ampliar la vorera per a pas de vianants per la calçada, es col·locarà un entarimat sobre la part ocupada de la calçada formant un pla horitzontal amb la vorera i una barana fixa de protecció.

Accessibilitat de persones amb mobilitat reduïda

Si la via o vies de l'entorn de l'obra estan adaptades d'acord amb el que disposa el Decret 135/1995 de 24 de març, i no hi ha itinerari alternatiu, els passos o itineraris provisionals compliran les següents condicions mínimes:

Alçada lliure d'obstacles de 2,10 m.

En els canvis de direcció, l'amplada mínima de pas haurà de permetre inscriure un cercle d'1,5 m de diàmetre.

No podran haver-hi escales ni graons aïllats.

El pendent longitudinal serà com a màxim del 8% i el pendent transversal del 2%.

El paviment serà dur, no lliscant i sense regruixos diferents als propis del gravat de peces. Si és de terres tindrà una compactació del 90% PM (Pròctor Modificat).

Els guals tindran una amplada mínima d'un metre i vint centímetres (1,20 m) i un pendent màxim del 12%.

Si hi ha itinerari alternatiu, s'indicarà, en els punts de desviació cap a l'itinerari alternatiu, col·locant un senyal tipus D amb el símbol internacional d'accessibilitat i una fletxa de senyalització.

Manteniment

La senyalització i els elements d’abalisament es fixaran de tal manera que impedeixi el seu desplaçament i dificulti la seva subtracció.

La senyalització, l’abalisament, els paviments, l’enllumenat i totes les proteccions dels itineraris, desviacions i passos per a vehicles i vianants es conservaran en perfecte estat durant la seva vigència, evitant la pèrdua de condicions perceptives o de seguretat.

Els passos i itineraris es mantindran nets.

Retirada de senyalització i abalisament

Acabada l’obra es retiraran tots els senyals, elements, dispositius i abalisament implantats.

El termini màxim per a l’execució d’aquestes operacions serà d’una setmana, un cop acabada l’obra o la part d’obra que exigís la seva implantació.

Protecció i trasllat d'elements emplaçats a la via pública

Arbres i jardins

Al PLA DE SEGURETAT s’assenyalaran tots els elements vegetals i l’arbrat existent a la via pública que estiguin a la zona de les obres i al seu llinar. L’Entitat Municipal responsable de Parcs i Jardins emetrà un informe previ preceptiu.

Mentre durin les obres es protegirà l’arbrat, els jardins i les espècies vegetals que puguin quedar afectades, deixant al seu voltant una franja d’un (1) metre de zona no ocupada. El contractista vetllarà, perquè els escossells i les zones ajardinades estiguin sempre lliures d’elements estranys, deixalles, escombraries i runa. S’hauran de regar periòdicament, sempre que això no es pugui fer normalment des de l’exterior de la zona d’obres.

Els escossells que quedin inclosos dins l’àmbit d'estrenyiment de pas per a vianants s’hauran de tapar de manera que la superfície sigui contínua i sense ressalts.

Parades d’autobús, quioscos, bústies

A causa de la implantació del tancament de l’obra, ja sigui, perquè queden al seu interior o per quedar en zona de pas restringit, caldrà preveure el trasllat provisional de parades d’autobús, quioscos, bústies de Correus o elements similars emplaçats a l’espai públic.

En aquest cas, caldrà indicar–ho en el PLA DE SEGURETAT, preveure el seu emplaçament durant el temps que durin les obres i contactar amb els serveis corresponents per tal de coordinar les operacions.

22. RISCOS DE DANYS A TERCERS I MESURES DE PROTECCIÓ

Riscos de danys a tercers

Els riscos que durant les successives fases d'execució de l'obra podrien afectar persones o objectes annexos que en depenguin són els següents:

Caiguda al mateix nivell.

Atropellaments.

Col·lisions amb obstacles a la vorera.

Caiguda d'objectes.

Mesures de protecció a tercers

Es consideraran les següents mesures de protecció per a cobrir el risc de les persones que transiten pels voltants de l'obra:

Muntatge de tanca metàl·lica a base d'elements prefabricats de 2 m. d'alçada, separant el perímetre del'obra, de les zones de trànsit exterior.

Per a la protecció de persones i vehicles que transitin pels carrers limítrofs, s’instal·larà un passadís d’estructura consistent en l’assenyalament, que haurà de ser òptic i lluminós a la nit, per a indicar el gàlib de les proteccions al tràfic rodat. Ocasionalment es podrà instal·lar en el perímetre de la façana una marquesina en voladís de material resistent.

Si fos necessari ocupar la vorera durant l’aplec de materials a l’obra, mentre duri la maniobra de descàrrega, es canalitzarà el trànsit de vianants per l’interior del passadís de vianants i el de vehicles fora de les zones d’afectació de la maniobra, amb protecció a base de reixes metàl·liques de separació d’àrees i es col·locaran llums de gàlib nocturns i senyals de trànsic que avisin als vehicles de la situació de perill.

En funció del nivell d’intrmissió de tercers a l’obra, es pot considerar la conveniència de contractar un servei de control d’accessos a l’obra, a càrrec d’un Servei de Vigilància patrimonial, expressament per aquesta funció.

23. PREVENCIÓ DE RISCOS CATASTRÒFICS

Els principals riscos catastròfics considerats com remotament previsibles per aquesta obra són:

Incendi, explosió i/o deflagració.

Inundació.

Col·lapse estructural per maniobres fallides.

Atemptat patrimonial contra la Propietat i/o contractistes.

Enfosament de càrregues o aparells d’elevació.

Per a cobrir las eventualitats pertinents, el Contractista redactarà i inclourà com annex al seu Pla de Seguretat i Salut un Pla d’Emergència Interior, cobrint les següents mesures mínimes:

- Ordre i neteja general. – Accessos i vies de circulació interna de l'obra.
- Ubicació d'extintors i d’altres agents extintors.

- Nomenament i formació de la Brigada de Primera Intervenció.
- Punts de trobada.
- Assistència Primers Auxilis.

24. PREVISIONS DE SEGURETAT PELS TREBALLS POSTERIORS

Previsions i informacions útils per efectuar al seu dia, en les degudes condicions de seguretat i salut, els previsibles treballs posteriors (manteniment) segons art. 5.6 RD.1627/97

25. ANNEX: FITXES D'ACTIVITATS-RISC-AVALUACIÓ-MESURES

E01	ENDERROCS			
E01.E02	ENDERROC D'ESTRUCTURES AÈRIES			
ENDERROC D'ESTRUCTURES PORTANTS DE FORMIGÓ EN MASSA O ARMAT, METÀL·LIQUES, DE FÀBRICA AMB REVOLTONS CERÀMICS, FORMIGÓ O FUSTA, REALITZAT SOBRE LA RASANT DEL TERRENY AMB MITJANS MECÀNICS I/O MANUALS. ES CONSIDERA L'ENDERROC D'ELEMENTS CONSTITUÏTS PER AMIANT				
Avaluació de riscos				
Id	Risc	P	G	A
2	CAIGUDA DE PERSONES AL MATEIX NIVELL Situació: ITINERARIS A OBRA ÀREA DE TREBALL MANCA D'IL·LUMINACIÓ	2	1	2
3	CAIGUDA D'OBJECTES PER DESPLOM, ESFONDRAENT O ENSORRAMENT Situació: ENFONSAMENT DE PARETS EN EXCAVACIÓ	2	3	4
4	CAIGUDA D'OBJECTES PER MANIPULACIÓ O DE MATERIALS TRANSPORTATS Situació: MANIPULACIÓN DE MATERIAL D'ENDERROC	2	2	3
5	CAIGUDA D'OBJECTES DESPRESSOS Situació: AL EXECUTAR ENDERROCS PARCIALS	2	3	4
6	TREPITJADES SOBRE OBJECTES Situació: ITINERARIS A OBRA ÀREA DE TREBALL MANCA D'IL·LUMINACIÓ	3	1	3
9	COPS AMB OBJECTES O EINES (TALLS) Situació: EINES MANUALS, BARRA, MAÇA, PIC	3	1	3
10	PROJECCIÓ DE FRAGMENTS O PARTÍCULES Situació: EN EL PROCÉS D'ENDERROC	2	2	3
12	ATRAPAMENT PER BOLCADA DE MÀQUINES, TRACTORS O VEHICLES Situació: RECORREGUTS SOBRE TERRENYS IRREGULARS	1	3	3
13	SOBREESFORÇOS Situació: MANIPULACIÓ MANUAL	2	2	3
14	EXPOSICIÓ A CONDICIONS AMBIENTALS EXTREMES Situació: TREBALLS A L'EXTERIOR	1	2	2
15	CONTACTES TÈRMICS Situació: TALL AMB OXIACETILÈNIC	1	2	2
17	INHALACIÓ O INGESTIÓ DE SUBSTÀNCIES NOCIVES Situació: GASOS TALL OXIACETILÈNIC POLS EN ENDERROCS POLS DE FIBRES D'AMIANT	3	1	3
20	EXPLOSIONS Situació: BOMBONES OXIACETILÈ	1	3	3
24	ACCIDENTS CAUSATS PER ÉSSERS VIUS Situació: PARÀSITS, MÚRIDS	1	2	2
25	ATROPELLAMENTS O COPS AMB VEHICLES Situació: ITINERARIS SOBRE TERRENYS IRREGULARS	1	2	2
26	EXPOSICIÓ A SOROLLS Situació: MÀQUINES D'ENDERROC	3	1	3
27	EXPOSICIÓ A VIBRACIONS Situació: MARTELL PNEUMÀTIC MARTELL TRENCADOR PNEUMÀTIC	2	1	2
P: Probabilitat {1,2,3} / G: Gravetat {1,2,3} / A: Avaluació {1,2,3,4,5}				

MESURES PREVENTIVES

Codi	Descripció	Riscos
I0000013	Ordre i neteja	2 /6
I0000014	Preparació i manteniment de les superfícies de treball	2 /6
I0000015	Organització de les zones de pas i emmagatzematge	2 /6
I0000017	Als plans inclinats, treballar sobre superfícies rugoses i no lliscants	2
I0000019	Realitzar un estudi d'enderroc amb Pla d'Emergència	3
I0000020	No realitzar treballs a la mateixa vertical	3 /5
I0000024	Execució de treballs a l'interior de rases per equips	3
I0000025	Planificació d'àrees i llocs de treball	4
I0000026	Planificació de recorreguts i maniobres per a màquines i camions	4
I0000027	Elecció dels mitjans auxiliars de manteniment	4
I0000028	Impedir l'accés de personal dins del radi d'acció de càrregues suspeses	4
I0000029	No balancejar les càrregues suspeses	4
I0000031	Per a la manipulació de materials voluminosos i/o pesats, sol·licitar un procediment de treball específic	4
I0000033	Sol·licitar habilitació professional del personal encarregat del manteniment de l'obra	4
I0000038	Substituir lo manual per lo mecànic	9 /10
I0000039	Planificació de compra i programa de manteniment d'eines	9
I0000040	Formació de l'operari en l'ús i manteniment d'eines	9
I0000045	Formació	10 /12 /13
I0000051	Adequació dels recorreguts de la maquinària	12
I0000053	Procediment d'utilització de la maquinària	12
I0000054	Ús de recolzaments hidràulics	12
I0000055	Elecció dels equips de manteniment	13
I0000058	Adaptar la feina a les característiques individuals de la persona que la realitza	13
I0000060	Suspensió de les feines en condicions extremes	14
I0000061	Rotació dels llocs de treball	14 /17 /26 /27
I0000062	Planificar els treballs per a realitzar-los en zones protegides	14
I0000063	En cas de vent, apuntalament i fixació de tots els elements inestables	14
I0000064	Suspensió de les feines a cobertes inclinades amb vent superior a 40 km/h	14
I0000074	Reg de les zones de treball	17
I0000076	Reconeixement dels materials a enderrocar	17
I0000079	Realitzar els treballs a l'aire lliure, sempre a sotavent	17
I0000091	No soldar sobre contenidors de materials inflamables o explosius (pintures, dissolvents, etc)	20
I0000092	Utilitzar aigua sabonosa per a detectar fuites de gas	20
I0000093	Evitar unions de mangueres amb filferros	20
I0000094	Revisió periòdica dels equips de treball	20
I0000095	Impedir el contacte de l'acetilè amb el coure	20
I0000096	No fumar	20
I0000099	Establir una zona de protecció de radi 10 m, en treballs de soldadura i tall amb serra radial	20
I0000100	Reconeixement previ de l'edifici	24
I0000101	Actuacions prèvies de desparasitació i desratització	24
I0000102	Procediment previ de treball	24
I0000103	Planificació de les àrees de treball	25
I0000104	Accessos i circulació independents per a personal i maquinària	25
I0000105	Anivellar la maquinària per a la realització de l'activitat	25
I0000106	El personal no ha de descansar al costat de màquines aturades	25

I0000107	Limitació de la velocitat dels vehicles	25
I0000108	Eliminar el soroll en origen	26
I0000110	Eliminar vibracions en origen	27
I0000152	Utilitzar mitjans mecànics(grues, transpalets, plataformes elevadores) per manipular càrregues	13
I0000154	Verificar nivell lumínic mínim (250 lux) a itineraris i llocs de treball	2 /6 /25
I0000155	Controlar la temperatura i velocitat del vent als llocs de treball	14
I0000156	Detecció xarxes instal·lacions encastades o soterrades	17
I0000157	Control del nivell sonor amb sonòmetre portàtil	26
I0000165	En manipular sistemes elèctrics, connexions, etc, verificar que les línies no estan en tensió	20

E01.E03 ENDERROC DE PAVIMENTS I REVESTIMENTS - ARRENCADA D'ELEMENTS - DESMUNTATGE D'INSTAL·LACIONS

ENDERROC DE PAVIMENTS I REVESTIMENTS AMB RETIRADA I DESMUNTATGE D'INSTAL·LACIONS, REALIZATS EN L'INTERIOR DE LA EDIFICACIÓ, AMB MITJANS MECÀNICS I/O MANUALS. ES CONSIDERA L'ENDERROC D'ELEMENTS CONSTITUITS PER AMIANT

Avaluació de riscos				
Id	Risc	P	G	A
1	CAIGUDA DE PERSONES A DIFERENT NIVELL Situació: ITINERARIS ENDERROC TREBALLS EN ALÇADA	2	3	4
2	CAIGUDA DE PERSONES AL MATEIX NIVELL Situació: ITINERARIS A OBRA ÀREA DE TREBALL MANCA D'IL·LUMINACIÓ	2	1	2
3	CAIGUDA D'OBJECTES PER DESPLOM, ESFONDRAENT O ENSORRAMENT Situació: ELEMENTS A ENDERROCAR EN ALÇADA	2	3	4
4	CAIGUDA D'OBJECTES PER MANIPULACIÓ O DE MATERIALS TRANSPORTATS Situació: MANIPULACIÓ DE RUNES	2	2	3
5	CAIGUDA D'OBJECTES DESPRESSOS Situació: ESSLAVISSADES D'OBJECTES	2	3	4
6	TREPITJADES SOBRE OBJECTES Situació: ITINERARIS A OBRA ÀREA DE TREBALL MANCA D'IL·LUMINACIÓ	3	1	3
9	COPS AMB OBJECTES O EINES (TALLS) Situació: EINES MECÀNIQUES I MANUALS	3	1	3
10	PROJECCIÓ DE FRAGMENTS O PARTÍCULES Situació: PRODUCTE DEL PROCÉS D'ENDERROC	2	2	3
13	SOBREESFORÇOS Situació: EN L'ÚS D'EINES	2	2	3
17	INHALACIÓ O INGESTIÓ DE SUBSTÀNCIES NOCIVES Situació: POLS	3	1	3
26	EXPOSICIÓ A SOROLLS Situació: PRODUCTE PER LES MÀQUINES D'ENDERROC	3	1	3
27	EXPOSICIÓ A VIBRACIONS Situació: EN L'ÚS D'EINES DE PERCUSSIÓ I TRENCADORES	2	1	2

P: Probabilitat {1,2,3} / G: Gravetat {1,2,3} / A: Avaluació {1,2,3,4,5}

Codi	Descripció	Riscos
I0000002	Planificar els treballs per a mantenir el màxim de temps possible les proteccions	1
I0000003	Itineraris preestablerts i balissats per al personal	1
I0000004	Revisió i manteniment periòdic de SPC	1
I0000008	Personal qualificat per a treballs en alçada	1
I0000012	Assegurar les escales de mà	1
I0000013	Ordre i neteja	2 /6
I0000014	Preparació i manteniment de les superfícies de treball	2 /6
I0000015	Organització de les zones de pas i emmagatzematge	2 /6
I0000017	Als plans inclinats, treballar sobre superfícies rugoses i no lliscants	2
I0000019	Realitzar un estudi d'enderroc amb Pla d'Emergència	3
I0000020	No realitzar treballs a la mateixa vertical	3 /5
I0000025	Planificació d'àrees i llocs de treball	4
I0000026	Planificació de recorreguts i maniobres per a màquines i camions	4
I0000027	Elecció dels mitjans auxiliars de manteniment	4
I0000028	Impedir l'accés de personal dins del radi d'acció de càrregues suspeses	4
I0000029	No balancejar les càrregues suspeses	4
I0000031	Per a la manipulació de materials voluminosos i/o pesats, sol·licitar un procediment de treball específic	4
I0000033	Sol·licitar habilitació professional del personal encarregat del manteniment de l'obra	4
I0000038	Substituir lo manual per lo mecànic	9 /10
I0000039	Planificació de compra i programa de manteniment d'eines	9
I0000040	Formació de l'operari en l'ús i manteniment d'eines	9
I0000045	Formació	10 /13
I0000055	Elecció dels equips de manteniment	13
I0000058	Adaptar la feina a les característiques individuals de la persona que la realitza	13
I0000061	Rotació dels llocs de treball	26 /27
I0000074	Reg de les zones de treball	17
I0000108	Eliminar el soroll en origen	26
I0000110	Eliminar vibracions en origen	27
I0000154	Verificar nivell lumínic mínim (250 lux) a itineraris i llocs de treball	2 /6
I0000156	Detecció xarxes instal·lacions encastades o soterrades	17
I0000157	Control del nivell sonor amb sonòmetre portàtil	26

E01.E04 ENDERROC DE COBERTES

ENDERROC DE COBERTES AMB MITJANS MECANICS I/O MANUALS

Avaluació de riscos				
Id	Risc	P	G	A
1	CAIGUDA DE PERSONES A DIFERENT NIVELL Situació: ITINERARIS A OBRA TREBALLS EN ALÇADA	2	3	4
2	CAIGUDA DE PERSONES AL MATEIX NIVELL Situació: ITINERARIS A OBRA ÀREA DE TREBALL MANCA D'IL·LUMINACIÓ	2	1	2
3	CAIGUDA D'OBJECTES PER DESPLOM, ESFONDRAENT O ENSORRAMENT Situació: ENFONSAMENT DE PARETS, ENVANS I DIVISÒRIES	2	3	4

ENFONSAMENT DE PART DE LA COBERTA			
4	CAIGUDA D'OBJECTES PER MANIPULACIÓ O DE MATERIALS TRANSPORTATS Situació: MANIPULACIÓ MANUAL DE RUNA I MATERIAL SOBRANT	2	2 3
5	CAIGUDA D'OBJECTES DESPRESSOS Situació: EN EXECUTAR ENDERROCS PARCIALS D'ELEMENTS	2	3 4
6	TREPITJADES SOBRE OBJECTES Situació: ITINERARIS D'OBRA ÀREA DE TREBALL SUPERFÍCIES IRREGULARS MANCA D'ILLUMINACIÓ	3	1 3
9	COPS AMB OBJECTES O EINES (TALLS) Situació: UTILITZACIÓ D'EINES MANUALES O MECÀNIQUES	3	1 3
10	PROJECCIÓ DE FRAGMENTS O PARTÍCULES Situació: EN PROCESSOS D'ENDERROC	2	2 3
12	ATRAPAMENT PER BOLCADA DE MÀQUINES, TRACTORS O VEHICLES Situació: RECORREGUTS SOBRE TERRENYS IRREGULARS	1	3 3
13	SOBREESFORÇOS Situació: MANIPULACIÓ MANUAL	2	2 3
14	EXPOSICIÓ A CONDICIONS AMBIENTALS EXTREMES Situació: TREBALLS A L'EXTERIOR	1	2 2
15	CONTACTES TÈRMICS Situació: TALL AMB OXIACETILÈNIC	1	2 2
17	INHALACIÓ O INGESTIÓ DE SUBSTÀNCIES NOCIVES Situació: GASOS TALL OXIACETILÈNIC POLS ENDERROC POLS FIBRES D'AMIANT	3	1 3
20	EXPLOSIONS Situació: BOMBONES OXIACETILÈ	1	3 3
24	ACCIDENTS CAUSATS PER ÉSSERS VIUS Situació: PARÀSITS, MÚRIDS	1	2 2
26	EXPOSICIÓ A SOROLLS Situació: MAQUINÀRIA	3	1 3
27	EXPOSICIÓ A VIBRACIONS Situació: MAQUINÀRIA	2	1 2

P: Probabilitat {1,2,3} / G: Gravetat {1,2,3} / A: Avaluació {1,2,3,4,5}

MESURES PREVENTIVES

Codi	Descripció	Riscos
I0000002	Planificar els treballs per a mantenir el màxim de temps possible les proteccions	1
I0000003	Itineraris preestablerts i balissats per al personal	1
I0000004	Revisió i manteniment periòdic de SPC	1
I0000008	Personal qualificat per a treballs en alçada	1
I0000012	Assegurar les escales de mà	1
I0000013	Ordre i neteja	2 /6
I0000014	Preparació i manteniment de les superfícies de treball	2 /6
I0000015	Organització de les zones de pas i emmagatzematge	2 /6
I0000017	Als plans inclinats, treballar sobre superfícies rugoses i no lliscants	2
I0000019	Realitzar un estudi d'enderroc amb Pla d'Emergència	3
I0000020	No realitzar treballs a la mateixa vertical	3 /5
I0000024	Execució de treballs a l'interior de rases per equips	3

I0000026	Planificació de recorreguts i maniobres per a màquines i camions	4
I0000027	Elecció dels mitjans auxiliars de manteniment	4
I0000028	Impedir l'accés de personal dins del radi d'acció de càrregues suspeses	4
I0000029	No balancejar les càrregues suspeses	4
I0000031	Per a la manipulació de materials voluminosos i/o pesats, sol·licitar un procediment de treball específic	4
I0000033	Sol·licitar habilitació professional del personal encarregat del manteniment de l'obra	4
I0000038	Substituir lo manual per lo mecànic	9 /10
I0000039	Planificació de compra i programa de manteniment d'eines	9
I0000040	Formació de l'operari en l'ús i manteniment d'eines	9 /15
I0000045	Formació	10 /12 /13 /17
I0000051	Adequació dels recorreguts de la maquinària	12
I0000053	Procediment d'utilització de la maquinària	12
I0000054	Ús de recolzaments hidràulics	12
I0000055	Elecció dels equips de manteniment	13
I0000058	Adaptar la feina a les característiques individuals de la persona que la realitza	13
I0000060	Suspensió de les feines en condicions extremes	14
I0000061	Rotació dels llocs de treball	14 /17 /26 /27
I0000062	Planificar els treballs per a realitzar-los en zones protegides	14 /27
I0000063	En cas de vent, apuntalament i fixació de tots els elements inestables	14
I0000064	Suspensió de les feines a cobertes inclinades amb vent superior a 40 km/h	14
I0000074	Reg de les zones de treball	17
I0000076	Reconeixement dels materials a enderrocar	17
I0000079	Realitzar els treballs a l'aire lliure, sempre a sotavent	17
I0000085	Ventilació de les zones de treball	17
I0000091	No soldar sobre contenidors de materials inflamables o explosius (pintures, dissolvents, etc)	15 /20
I0000092	Utilitzar aigua sabonosa per a detectar fuites de gas	15 /20
I0000093	Evitar unions de mangueres amb filferros	15 /20
I0000094	Revisió periòdica dels equips de treball	15 /20
I0000095	Impedir el contacte de l'acetilè amb el coure	15 /20
I0000096	No fumar	15 /20
I0000099	Establir una zona de protecció de radi 10 m, en treballs de soldadura i tall amb serra radial	20
I0000100	Reconeixement previ de l'edifici	24
I0000101	Actuacions prèvies de desparasitació i desratització	24
I0000102	Procediment previ de treball	24
I0000108	Eliminar el soroll en origen	26
I0000110	Eliminar vibracions en origen	27
I0000154	Verificar nivell lumínic mínim (250 lux) a itineraris i llocs de treball	2 /6
I0000155	Controlar la temperatura i velocitat del vent als llocs de treball	14
I0000156	Detecció xarxes instal·lacions encastades o soterrades	17
I0000157	Control del nivell sonor amb sonòmetre portàtil	26

E01.E05ENDERROCC D'ENVANS I PARETS DIVISÒRIES

E01.E05ENDERROCC D'ENVANS I PARETS DIVISÒRIES AMB MITJANS MECÀNICS I/O MANUALS

Avaluació de riscos				
Id	Risc	P	G	A
2	CAIGUDA DE PERSONES AL MATEIX NIVELL Situació: ITINERARIS D'OBRA ÀREA DE TREBALL MANCA D'ILLUMINACIÓ	2	1	2
3	CAIGUDA D'OBJECTES PER DESPLOM, ESFONDRAMENT O ENSORRAMENT Situació: ENFONSAMENT DE PARETS	2	3	4
4	CAIGUDA D'OBJECTES PER MANIPULACIÓ O DE MATERIALS TRANSPORTATS Situació: MANIPULACIÓ MANUAL O MECÀNICA	2	2	3
5	CAIGUDA D'OBJECTES DESPRESSOS Situació: EN EXECUTAR ENDERROCS PARCIALS	2	3	4
6	TREPITJADES SOBRE OBJECTES Situació: ITINERARIS D'OBRA ÀREA DE TREBALL MANCA D'ILLUMINACIÓ	3	1	3
9	COPS AMB OBJECTES O EINES (TALLS) Situació: EINES MANUALS, BARRA, MAÇA I PICS	3	1	3
10	PROJECCIÓ DE FRAGMENTS O PARTÍCULES Situació: TREBALLS D'ENDERROC	2	2	3
13	SOBREESFORÇOS Situació: MANIPULACIÓ MANUAL	2	2	3
14	EXPOSICIÓ A CONDICIONS AMBIENTALS EXTREMES Situació: TREBALLS A L'EXTERIOR	1	2	2
17	INHALACIÓ O INGESTIÓ DE SUBSTÀNCIES NOCIVES Situació: PROCESSOS DE TALL	3	1	3
24	ACCIDENTS CAUSATS PER ÉSSERS VIUS Situació: PARÀSITS I MÚRIDS	1	2	2
26	EXPOSICIÓ A SOROLLS Situació: MAQUINÀRIA	3	1	3
27	EXPOSICIÓ A VIBRACIONS Situació: MAQUINÀRIA	2	1	2

P: Probabilitat {1,2,3} / G: Gravetat {1,2,3} / A: Avaluació {1,2,3,4,5}

MESURES PREVENTIVES

Codi	Descripció	Riscos
I0000013	Ordre i neteja	2 /6
I0000014	Preparació i manteniment de les superfícies de treball	2 /6
I0000015	Organització de les zones de pas i emmagatzematge	2 /6
I0000017	Als plans inclinats, treballar sobre superfícies rugoses i no lliscants	2
I0000019	Realitzar un estudi d'enderroc amb Pla d'Emergència	3
I0000020	No realitzar treballs a la mateixa vertical	3 /5
I0000024	Execució de treballs a l'interior de rases per equips	3
I0000025	Planificació d'àrees i llocs de treball	4
I0000026	Planificació de recorreguts i maniobres per a màquines i camions	4
I0000027	Elecció dels mitjans auxiliars de manteniment	4
I0000028	Impedir l'accés de personal dins del radi d'acció de càrregues suspeses	4
I0000029	No balancejar les càrregues suspeses	4

procediment de treball específic		
I0000033	Solicitar habilitació professional del personal encarregat del manteniment de l'obra	4
I0000038	Substituir lo manual per lo mecànic	9 /10
I0000039	Planificació de compra i programa de manteniment d'eines	9
I0000040	Formació de l'operari en l'ús i manteniment d'eines	9
I0000045	Formació	10 /13
I0000055	Elecció dels equips de manteniment	13
I0000058	Adaptar la feina a les característiques individuals de la persona que la realitza	13
I0000060	Suspensió de les feines en condicions extremes	14
I0000061	Rotació dels llocs de treball	14 /17 /26 /27
I0000062	Planificar els treballs per a realitzar-los en zones protegides	14
I0000063	En cas de vent, apuntalament i fixació de tots els elements inestables	14
I0000064	Suspensió de les feines a cobertes inclinades amb vent superior a 40 km/h	14
I0000074	Reg de les zones de treball	17
I0000076	Reconeixement dels materials a enderrocar	17
I0000079	Realitzar els treballs a l'aire lliure, sempre a sotavent	17
I0000085	Ventilació de les zones de treball	17
I0000100	Reconeixement previ de l'edifici	24
I0000101	Actuacions prèvies de desparasitació i desratització	24
I0000102	Procediment previ de treball	24
I0000108	Eliminar el soroll en origen	26
I0000110	Eliminar vibracions en origen	27
I0000154	Verificar nivell lumínic mínim (250 lux) a itineraris i llocs de treball	2 /6
I0000155	Controlar la temperatura i velocitat del vent als llocs de treball	14
I0000156	Detecció xarxes instal·lacions encastades o soterrades	17
I0000157	Control del nivell sonor amb sonòmetre portàtil	26

E02MOVIMENTS DE TERRES

E02.E02EXCAVACIÓ DE RASES I POUS

EXCAVACIÓ DE RASES I POUS DE FINS A 2,5 METRES DE FONDÀRIA, APLEGANT LES TERRES PROP DE LA EXCAVACIÓ

Avaluació de riscos				
Id	Risc	P	G	A
1	CAIGUDA DE PERSONES A DIFERENT NIVELL Situació: ITINERARIS A OBRA ACCÉS A RASES I POUS TREBALLS EN VORES D'EXCAVACIÓ	2	3	4
2	CAIGUDA DE PERSONES AL MATEIX NIVELL Situació: ITINERARIS A OBRA ÀREA DE TREBALL SUPERFÍCIES DE PAS IRREGULARS MANCA D'ILLUMINACIÓ	2	2	3
3	CAIGUDA D'OBJECTES PER DESPLOM, ESFONDRAMENT O ENSORRAMENT Situació: ENFONSAMENT DE PARETS EN EXCAVACIÓ	2	3	4
6	TREPITJADES SOBRE OBJECTES Situació: ITINERARIS A OBRA ÀREA DE TREBALL MANCA D'ILLUMINACIÓ	2	1	2
10	PROJECCIÓ DE FRAGMENTS O PARTÍCULES	1	2	2

Situació: MANTENIR AL PERSONAL ALLUNYAT DE LES MÀQUINES			
12	ATRAPAMENT PER BOLCADA DE MÀQUINES, TRACTORS O VEHICLES	1	3 3
Situació: RECORREGUTS SOBRE TERRENYS IRREGULARS			
13	SOBREESFORÇOS	1	2 2
Situació: MANIPULACIÓ MANUAL CANVI COMPLEMENTES MÀQUINES			
14	EXPOSICIÓ A CONDICIONS AMBIENTALS EXTREMES	1	2 2
Situació: TREBALLS A L'EXTERIOR			
17	INHALACIÓ O INGESTIÓ DE SUBSTÀNCIES NOCIVES	2	1 2
Situació: TERRES POLSOSES			
25	ATROPELLAMENTS O COPS AMB VEHICLES	1	3 3
Situació: ITINERARIS SOBRE TERRENYS IRREGULARS			
26	EXPOSICIÓ A SOROLLS	1	2 2
Situació: MÀQUINES EXCAVACIÓ			
27	EXPOSICIÓ A VIBRACIONS	2	1 2
Situació: MARTELL PNEUMÀTIC EXCAVACIÓ			

P: Probabilitat (1,2,3) / G: Gravetat (1,2,3) / A: Avaluació (1,2,3,4,5)

MESURES PREVENTIVES

Codi	Descripció	Riscos
I0000002	Planificar els treballs per a mantenir el màxim de temps possible les proteccions	1
I0000003	Itineraris preestablerts i balissats per al personal	1
I0000004	Revisió i manteniment periòdic de SPC	1
I0000005	Integrar la seguretat al disseny arquitectònic	1
I0000006	Disseny i estudi de les mesures preventives en fase de projecte	1
I0000012	Assegurar les escales de mà	1
I0000013	Ordre i neteja	2 /6 /17
I0000014	Preparació i manteniment de les superfícies de treball	2 /6
I0000015	Organització de les zones de pas i emmagatzematge	2 /6
I0000017	Als plans inclinats, treballar sobre superfícies rugoses i no lliscants	2
I0000023	Solicitar dades de les característiques físiques de les terres	3
I0000024	Execució de treballs a l'interior de rases per equips	3
I0000045	Formació	10 /12 /13
I0000051	Adequació dels recorreguts de la maquinària	12
I0000053	Procediment d'utilització de la maquinària	12
I0000054	Ús de recolzaments hidràulics	12
I0000055	Elecció dels equips de manteniment	13
I0000058	Adaptar la feina a les característiques individuals de la persona que la realitza	13
I0000059	Elecció dels materials alternatius poc pesats i més manegables	13
I0000060	Suspensió de les feines en condicions extremes	14
I0000061	Rotació dels llocs de treball	14 /17 /26 /27
I0000062	Planificar els treballs per a realitzar-los en zones protegides	14
I0000074	Reg de les zones de treball	17
I0000079	Realitzar els treballs a l'aire lliure, sempre a sotavent	17
I0000103	Planificació de les àrees de treball	25
I0000104	Accessos i circulació independents per a personal i maquinària	25
I0000105	Anivellar la maquinària per a la realització de l'activitat	25
I0000106	El personal no ha de descansar al costat de màquines aturades	25
I0000107	Limitació de la velocitat dels vehicles	25
I0000108	Eliminar el soroll en origen	26

I0000154	Verificar nivell lumínic mínim (250 lux) a itineraris i llocs de treball	2 /6 /25
I0000155	Controlar la temperatura i velocitat del vent als llocs de treball	14
I0000157	Control del nivell sonor amb sonòmetre portàtil	26

E02.E05 CÀRREGA I TRANSPORT DE TERRES O RUNES

CÀRREGA MECÀNICA SOBRE CAMIÓ DE TERRES O RUNES PROCEDENTS D'EXCAVACIÓ I TRANSPORT A ABOCADOR

Avaluació de riscos

Id	Risc	P	G	A
1	CAIGUDA DE PERSONES A DIFERENT NIVELL	1	3	3
Situació: ITINERARIS A OBRA				
2	CAIGUDA DE PERSONES AL MATEIX NIVELL	1	2	2
Situació: ITINERARIS A OBRA MANCA D'ILLUMINACIÓ				
6	TREPITJADES SOBRE OBJECTES	1	2	2
Situació: ITINERARIS A OBRA ÀREA DE TREBALL MANCA D'ILLUMINACIÓ				
10	PROJECCIÓ DE FRAGMENTS O PARTÍCULES	2	2	3
Situació: MANTENIR AL PERSONAL ALLUNYAT DE LA MAQUINÀRIA				
12	ATRAPAMENT PER BOLCADA DE MÀQUINES, TRACTORS O VEHICLES	1	3	3
Situació: RECORREGUTS SOBRE TERRENYS IRREGULARS				
14	EXPOSICIÓ A CONDICIONS AMBIENTALS EXTREMES	1	2	2
Situació: TREBALLS A L'EXTERIOR				
17	INHALACIÓ O INGESTIÓ DE SUBSTÀNCIES NOCIVES	2	1	2
Situació: TERRES POLSOSES				
25	ATROPELLAMENTS O COPS AMB VEHICLES	1	3	3
Situació: ITINERARIS A OBRA SOBRE TERRENYS IRREGULARS				
26	EXPOSICIÓ A SOROLLS	2	1	2
Situació: MAQUINÀRIA DE CÀRREGA I TRANSPORT				
27	EXPOSICIÓ A VIBRACIONS	2	1	2
Situació: MARTELL PNEUMÀTIC				

P: Probabilitat (1,2,3) / G: Gravetat (1,2,3) / A: Avaluació (1,2,3,4,5)

MESURES PREVENTIVES

Codi	Descripció	Riscos
I0000002	Planificar els treballs per a mantenir el màxim de temps possible les proteccions	1
I0000003	Itineraris preestablerts i balissats per al personal	1
I0000004	Revisió i manteniment periòdic de SPC	1
I0000013	Ordre i neteja	2 /6
I0000014	Preparació i manteniment de les superfícies de treball	2 /6
I0000015	Organització de les zones de pas i emmagatzematge	2 /6
I0000017	Als plans inclinats, treballar sobre superfícies rugoses i no lliscants	2
I0000045	Formació	10 /12
I0000051	Adequació dels recorreguts de la maquinària	12
I0000053	Procediment d'utilització de la maquinària	12
I0000054	Ús de recolzaments hidràulics	12
I0000060	Suspensió de les feines en condicions extremes	14
I0000061	Rotació dels llocs de treball	14 /17 /27

I0000062	Planificar els treballs per a realitzar-los en zones protegides	14
I0000074	Reg de les zones de treball	17
I0000079	Realitzar els treballs a l'aire lliure, sempre a sotavent	17
I0000103	Planificació de les àrees de treball	25
I0000104	Accessos i circulació independents per a personal i maquinària	25
I0000105	Anivellar la maquinària per a la realització de l'activitat	25
I0000106	El personal no ha de descansar al costat de màquines aturades	25
I0000107	Limitació de la velocitat dels vehicles	25
I0000108	Eliminar el soroll en origen	26
I0000110	Eliminar vibracions en origen	27
I0000154	Verificar nivell lumínic mínim (250 lux) a itineraris i llocs de treball	2 /6 /25
I0000155	Controlar la temperatura i velocitat del vent als llocs de treball	14
I0000157	Control del nivell sonor amb sonòmetre portàtil	26

E03 FONAMENTS			
E03.E01 FONAMENTS SUPERFICIALS			
FONAMENTS SUPERFICIALS REALIZATS AMB FORMIGÓ EN MASA O ARMAT, CONSIDERANT PER A LA SEVA EXECUCIÓ, ENCOFRAT (FUSTA, PLAFONS PREFABRICATS), ABOCAMENT DE FORMIGÓ DES DE CAMIÓ, AMB CUBILOT O BOMBA, I MUNTATGE D'ARMADURES			
Avaluació de riscos			
Id	Risc	P	G A
1	CAIGUDA DE PERSONES A DIFERENT NIVELL Situació: ITINERARIS A OBRA CAIGUDES A POUS O RASES	2	1 2
2	CAIGUDA DE PERSONES AL MATEIX NIVELL Situació: ITINERARIS A OBRA ÀREA DE TREBALL MANCA D'ILLUMINACIÓ	2	1 2
4	CAIGUDA D'OBJECTES PER MANIPULACIÓ O DE MATERIALS TRANSPORTATS Situació: MANIPULACIÓ D'APLECS	2	2 3
6	TREPITJADES SOBRE OBJECTES Situació: ITINERARIS A OBRA ÀREES DE TREBALL MANCA D'ILLUMINACIÓ	2	1 2
9	COPS AMB OBJECTES O EINES (TALLS) Situació: EINES	2	2 3
10	PROJECCIÓ DE FRAGMENTS O PARTÍCULES Situació: MANIPULACIÓ DE MATERIALS	2	2 3
11	ATRAPAMENT PER O ENTRE OBJECTES Situació: ATRAPAMENT PER ENCOFRATS PLAFONS DE MALLA ELECTROSOLDADA ELEMENTS FERRALLATS	1	2 2
13	SOBREESFORÇOS Situació: MANIPULACIÓ MANUAL	2	2 3
14	EXPOSICIÓ A CONDICIONS AMBIENTALS EXTREMES Situació: TREBALLS A L'EXTERIOR	1	2 2
16	EXPOSICIÓ A CONTACTES ELÈCTRICS Situació: CONTACTES DIRECTES I INDIRECTES	1	3 3
18	CONTACTES AMB SUBSTÀNCIES NOCIVES (CÀUSTIQUES, CORROSIVES, IRRITANTS O	2	1 2

Situació: CONTACTE AMB AGLOMERANTS			
25	ATROPELLAMENTS O COPS AMB VEHICLES	1	2 2
Situació: ITINERARIS SOBRE TERRENYS IRREGULARS CIRCULACIÓ A LA VORA DE RASES I POUS			
P: Probabilitat (1,2,3) / G: Gravetat (1,2,3) / A: Avaluació (1,2,3,4,5)			

MESURES PREVENTIVES

Codi	Descripció	Riscos
I0000002	Planificar els treballs per a mantenir el màxim de temps possible les proteccions	1
I0000003	Itineraris preestablerts i balissats per al personal	1
I0000004	Revisió i manteniment periòdic de SPC	1
I0000005	Integrar la seguretat al disseny arquitectònic	1
I0000012	Assegurar les escales de mà	1
I0000013	Ordre i neteja	2 /6
I0000014	Preparació i manteniment de les superfícies de treball	2 /6
I0000015	Organització de les zones de pas i emmagatzematge	2 /6
I0000025	Planificació d'àrees i llocs de treball	4
I0000026	Planificació de recorreguts i maniobres per a màquines i camions	4
I0000027	Elecció dels mitjans auxiliars de manteniment	4
I0000028	Impedir l'accés de personal dins del radi d'acció de càrregues suspeses	4
I0000029	No balancejar les càrregues suspeses	4
I0000031	Per a la manipulació de materials voluminosos i/o pesats, sol·licitar un procediment de treball específic	4
I0000033	Solicitar habilitació professional del personal encarregat del manteniment de l'obra	4
I0000038	Substituir lo manual per lo mecànic	9 /10
I0000039	Planificació de compra i programa de manteniment d'eines	9
I0000040	Formació de l'operari en l'ús i manteniment d'eines	9
I0000041	Substituir la fabricació a obra per la prefabricació a taller	9
I0000042	Evitar processos de manipulació de materials a obra	9
I0000044	Evitar processos de tallat de materials a l'obra	10
I0000045	Formació	10 /13 /18
I0000046	Evitar processos d'ajust en obra	10
I0000047	Planificació i procediments per a la càrrega i descàrrega de materials	11
I0000050	No treballar ni estar al radi d'acció de les càrregues suspeses	11
I0000055	Elecció dels equips de manteniment	13
I0000058	Adaptar la feina a les característiques individuals de la persona que la realitza	13
I0000059	Elecció dels materials alternatius poc pessats i més manegables	13
I0000060	Suspensió de les feines en condicions extremes	14
I0000061	Rotació dels llocs de treball	14
I0000062	Planificar els treballs per a realitzar-los en zones protegides	14
I0000063	En cas de vent, apuntalament i fixació de tots els elements inestables	14
I0000067	No treballar al costat de línies elèctriques amb cables nusos	16
I0000068	Elecció i manteniment de les eines elèctriques	16
I0000069	Formació i habilitació específica per a cada eina	16
I0000070	Compliment del REBT pel que fa a equips de protecció	16
I0000071	Revisió de la posta a terra	16
I0000073	Disposar de quadres elèctrics secundaris	16
I0000086	Substituir els materials amb substàncies nocives	18
I0000103	Planificació de les àrees de treball	25

I0000104	Accessos i circulació independents per a personal i maquinària	25
I0000105	Anivellar la maquinària per a la realització de l'activitat	25
I0000106	El personal no ha de descansar al costat de màquines aturades	25
I0000107	Limitació de la velocitat dels vehicles	25
I0000154	Verificar nivell lumínic mínim (250 lux) a itineraris i llocs de treball	1 /2 /6
I0000155	Controlar la temperatura i velocitat del vent als llocs de treball	14
I0000158	Accessoris dielectrics (escala, banqueta, bastida, perxa de terra) si hi ha risc de contacte elèctric	16

E04	ESTRUCTURES
E04.E01	ESTRUCTURES AMB PARETS DE CÀRREGA
ESTRUCTURES REALITZADES AMB PARETS DE CÀRREGA COMPOSADES PER PEÇES (CERÀMIQUES, DE FORMIGÓ, ETC.), INCLOENT-HI ENCOFRATS (FUSTA, PLAFONS PREFABRICATS), MANIPULACIÓ I COL·LOCACIÓ D'ARMADURA, SOSTRE D'ELEMENTS PREFABRICATS I ABOCAMENT DE FORMIGÓ AMB CUBILOT O BOMBA	

Avaluació de riscos				
Id	Risc	P	G	A
1	CAIGUDA DE PERSONES A DIFERENT NIVELL Situació: ITINERARIS A OBRA TREBALLS EN ALÇADA	2	3	4
2	CAIGUDA DE PERSONES AL MATEIX NIVELL Situació: ITINERARIS A OBRA ÀREA DE TREBALL MANCA D'IL·LUMINACIÓ	2	1	2
3	CAIGUDA D'OBJECTES PER DESPLOM, ESFONDRAENT O ENSORRAMENT Situació: ERRADES D'ENCOFRATS I APUNTALAMENTS	1	3	3
4	CAIGUDA D'OBJECTES PER MANIPULACIÓ O DE MATERIALS TRANSPORTATS Situació: MANIPULACIÓ D'APLECS, EINES I MITJANS AUXILIARS	2	3	4
6	TREPITJADES SOBRE OBJECTES Situació: ITINERARIS A OBRA ÀREA DE TREBALL MANCA D'IL·LUMINACIÓ	3	1	3
9	COPS AMB OBJECTES O EINES (TALLS) Situació: EINES SERRA DE FORADAR FUSTES	2	2	3
10	PROJECCIÓ DE FRAGMENTS O PARTÍCULES Situació: SERRA DE FORADAR FUSTES MANIPULACIÓ MATERIALS	2	2	3
11	ATRAPAMENT PER O ENTRE OBJECTES Situació: AMB FORMIGONERES ELEMENTS INDUSTRIALITZATS RESISTENTS	2	2	3
13	SOBREESFORÇOS Situació: MANIPULACIÓ MANUAL	2	2	3
14	EXPOSICIÓ A CONDICIONS AMBIENTALS EXTREMES Situació: TREBALLS A L'EXTERIOR	1	2	2
16	EXPOSICIÓ A CONTACTES ELÈCTRICS Situació: CONTACTES DIRECTES I INDIRECTES	1	3	3
18	CONTACTES AMB SUBSTÀNCIES NOCIVES (CÀUSTIQUES, CORROSIVES, IRRITANTS O AL·LÈRGÈNIQUES) Situació: AGLOMERANTS	2	1	2

Situació: ITINERARIS A OBRA SOBRE TERRENYS IRREGULARS
P: Probabilitat (1,2,3) / G: Gravetat (1,2,3) / A: Avaluació (1,2,3,4,5)

MESURES PREVENTIVES		
Codi	Descripció	Riscos
I0000003	Itineraris preestablerts i balissats per al personal	1
I0000004	Revisió i manteniment periòdic de SPC	1
I0000005	Integrar la seguretat al disseny arquitectònic	1
I0000008	Personal qualificat per a treballs en alçada	1
I0000012	Assegurar les escales de mà	1
I0000013	Ordre i neteja	2 /6
I0000014	Preparació i manteniment de les superfícies de treball	2 /6
I0000015	Organització de les zones de pas i emmagatzematge	2 /6
I0000020	No realitzar treballs a la mateixa vertical	3 /4
I0000022	Condena de la planta inferior en que s'ha de formigonar	3
I0000025	Planificació d'àrees i llocs de treball	4
I0000027	Elecció dels mitjans auxiliars de manteniment	4
I0000028	Impedir l'accés de personal dins del radi d'acció de càrregues suspeses	4
I0000029	No balancejar les càrregues suspeses	4
I0000030	Suspendre i aixecar les càrregues dins de l'envolcall o fleixos originals	4
I0000031	Per a la manipulació de materials voluminosos i/o pesats, sol·licitar un procediment de treball específic	4
I0000033	Solicitar habilitació professional del personal encarregat del manteniment de l'obra	4
I0000039	Planificació de compra i programa de manteniment d'eines	9 /11
I0000040	Formació de l'operari en l'ús i manteniment d'eines	9
I0000041	Substituir la fabricació a obra per la prefabricació a taller	9
I0000042	Evitar processos de manipulació de materials a obra	9
I0000044	Evitar processos de tallat de materials a l'obra	10
I0000045	Formació	10 /13 /18
I0000047	Planificació i procediments per a la càrrega i descàrrega de materials	11
I0000048	No treballar al costat de paraments acabats de fer (< 48 h)	11
I0000050	No treballar ni estar al radi d'acció de les càrregues suspeses	11
I0000055	Elecció dels equips de manteniment	13
I0000056	Paletització i eines ergonòmiques	13
I0000058	Adaptar la feina a les característiques individuals de la persona que la realitza	13
I0000059	Elecció dels materials alternatius poc pessats i més manegables	13
I0000060	Suspensió de les feines en condicions extremes	14
I0000061	Rotació dels llocs de treball	14
I0000062	Planificar els treballs per a realitzar-los en zones protegides	14
I0000063	En cas de vent, apuntalament i fixació de tots els elements inestables	14
I0000064	Suspensió de les feines a cobertes inclinades amb vent superior a 40 km/h	14
I0000067	No treballar al costat de línies elèctriques amb cables nusos	16
I0000068	Elecció i manteniment de les eines elèctriques	16
I0000069	Formació i habilitació específica per a cada eina	16
I0000070	Compliment del REBT pel que fa a equips de protecció	16
I0000071	Revisió de la posta a terra	16
I0000072	Realitzar els treballs sobre superfícies seques	16
I0000073	Disposar de quadres elèctrics secundaris	16
I0000086	Substituir els materials amb substàncies nocives	18
I0000103	Planificació de les àrees de treball	25

I0000104	Accessos i circulació independents per a personal i maquinària	25
I0000105	Anivellar la maquinària per a la realització de l'activitat	25
I0000106	El personal no ha de descansar al costat de màquines aturades	25
I0000107	Limitació de la velocitat dels vehicles	25
I0000154	Verificar nivell lumínic mínim (250 lux) a itineraris i llocs de treball	1 /2 /6 /9 /25
I0000155	Controlar la temperatura i velocitat del vent als llocs de treball	14
I0000160	Traslladar materials amb la grua dins d'una caixa o sarcòfeg	4 /11
I0000161	Verificar que les connexions de les màquines es facin amb endolls reglamentaris	16

E04.E03	ESTRUCTURES D'ACER
ESTRUCTURES D'ELEMENTS D'ACER ENSAMBLATS MITJANÇANT CARGOLS O SOLDADURA	

Avaluació de riscos				
Id	Risc	P	G	A
1	CAIGUDA DE PERSONES A DIFERENT NIVELL Situació: ITINERARIS A OBRA TREBALLS EN ALÇADA	2	3	4
2	CAIGUDA DE PERSONES AL MATEIX NIVELL Situació: ITINERARIS A OBRA ÀREA DE TREBALL AMB MANCA D'ILLUMINACIÓ	1	1	1
4	CAIGUDA D'OBJECTES PER MANIPULACIÓ O DE MATERIALS TRANSPORTATS Situació: MANIPULACIÓ D'APLECS, EINES I MITJANS AUXILIARS	2	3	4
6	TREPITJADES SOBRE OBJECTES Situació: ITINERARIS A OBRA, ÀREA DE TREBALL ELEMENTS PUNTXANTS MANCA D'ILLUMINACIÓ	1	1	1
9	COPS AMB OBJECTES O EINES (TALLS) Situació: EINES AMB ELEMENTS ESTRUCTURALS	2	1	2
10	PROJECCIÓ DE FRAGMENTS O PARTÍCULES Situació: TROSSEJAT D'ESCÒRIA TREBALLS AMB RADIAL TALL-SOLDADURA OXIACETILÈ	2	2	3
11	ATRAPAMENT PER O ENTRE OBJECTES Situació: AMB ELEMENTS ESTRUCTURALS	2	3	4
13	SOBREESFORÇOS Situació: MANIPULACIÓ MANUAL	2	2	3
14	EXPOSICIÓ A CONDICIONS AMBIENTALS EXTREMES Situació: TREBALLS A L'EXTERIOR	1	2	2
15	CONTACTES TÈRMICS Situació: TALL-SOLDADURA OXIACETILÈ SOLDADURA ELÈCTRICA	1	2	2
16	EXPOSICIÓ A CONTACTES ELÈCTRICS Situació: CONTACTES DIRECTES I INDIRECTES	1	3	3
17	INHALACIÓ O INGESTIÓ DE SUBSTÀNCIES NOCIVES Situació: GASOS DE SOLDADURES	1	2	2
19	EXPOSICIÓ A RADIACIONS , IONITZANTS O NO I TÈRMiques Situació: SOLDADURA ELÈCTRICA	3	2	4
20	EXPLOSIONS Situació: BOMBONES OXIACETILÈ	1	3	3

21	INCENDIS Situació: SOLDADURES	1	3	3
25	ATROPELLAMENTS O COPS AMB VEHICLES Situació: ITINERARIS A OBRA EN TERRENYS IRREGULARS	2	3	4

P: Probabilitat (1,2,3) / G: Gravetat (1,2,3) / A: Avaluació (1,2,3,4,5)

MESURES PREVENTIVES		
Codi	Descripció	Riscos
I0000003	Itineraris preestablerts i balissats per al personal	1
I0000004	Revisió i manteniment periòdic de SPC	1 /11
I0000005	Integrar la seguretat al disseny arquitectònic	1
I0000006	Disseny i estudi de les mesures preventives en fase de projecte	1
I0000008	Personal qualificat per a treballs en alçada	1
I0000010	Executar les escales a la vegada que el sostre de la planta a la que doni accés	1
I0000012	Assegurar les escales de mà	1
I0000013	Ordre i neteja	2 /6
I0000014	Preparació i manteniment de les superfícies de treball	2 /6
I0000015	Organització de les zones de pas i emmagatzematge	2 /6
I0000017	Als plans inclinats, treballar sobre superfícies rugoses i no lliscants	2
I0000020	No realitzar treballs a la mateixa vertical	4
I0000025	Planificació d'àrees i llocs de treball	4
I0000026	Planificació de recorreguts i maniobres per a màquines i camions	4
I0000027	Elecció dels mitjans auxiliars de manteniment	4
I0000028	Impedir l'accés de personal dins del radi d'acció de càrregues suspeses	4
I0000029	No balancejar les càrregues suspeses	4
I0000031	Per a la manipulació de materials voluminosos i/o pesats, sol·licitar un procediment de treball específic	4
I0000033	Sol·licitar habilitació professional del personal encarregat del manteniment de l'obra	4
I0000038	Substituir lo manual per lo mecànic	9 /10
I0000039	Planificació de compra i programa de manteniment d'eines	9
I0000040	Formació de l'operari en l'ús i manteniment d'eines	9
I0000041	Substituir la fabricació a obra per la prefabricació a taller	9
I0000042	Evitar processos de manipulació de materials a obra	9
I0000044	Evitar processos de tallat de materials a l'obra	10
I0000045	Formació	10 /13 /21
I0000046	Evitar processos d'ajust en obra	10
I0000047	Planificació i procediments per a la càrrega i descàrrega de materials	11
I0000050	No treballar ni estar al radi d'acció de les càrregues suspeses	11
I0000055	Elecció dels equips de manteniment	13
I0000058	Adaptar la feina a les característiques individuals de la persona que la realitza	13
I0000059	Elecció dels materials alternatius poc pessats i més manegables	13
I0000060	Suspensió de les feines en condicions extremes	14
I0000061	Rotació dels llocs de treball	14 /17
I0000062	Planificar els treballs per a realitzar-los en zones protegides	14
I0000063	En cas de vent, apuntalament i fixació de tots els elements inestables	14
I0000064	Suspensió de les feines a cobertes inclinades amb vent superior a 40 km/h	14
I0000065	Evitar procés de soldadura a l'obra	15
I0000067	No treballar al costat de línies elèctriques amb cables nusos	16
I0000068	Elecció i manteniment de les eines elèctriques	16
I0000069	Formació i habilitació específica per a cada eina	16

I0000070	Compliment del REBT pel que fa a equips de protecció	16
I0000071	Revisió de la posta a terra	16
I0000072	Realitzar els treballs sobre superfícies seques	16
I0000073	Disposar de quadres elèctrics secundaris	16
I0000078	Evitar processos de divissió de material en sec	17
I0000079	Realitzar els treballs a l'aire lliure, sempre a sotavent	17
I0000080	Elecció dels materials al disseny del projecte	17
I0000082	Aïllament del procés	17
I0000085	Ventilació de les zones de treball	17
I0000091	No soldar sobre contenidors de materials inflamables o explosius (pintures, dissolvents, etc)	20
I0000093	Evitar unions de mangueres amb filferros	20
I0000094	Revisió periòdica dels equips de treball	19 /20
I0000095	Impedir el contacte de l'acetilè amb el coure	20
I0000096	No fumar	20
I0000097	Substituir l'inflamable per no infamable	21
I0000099	Establir una zona de protecció de radi 10 m, en treballs de soldadura i tall amb serra radial	19 /20 /21
I0000103	Planificació de les àrees de treball	25
I0000104	Accessos i circulació independents per a personal i maquinària	25
I0000105	Anivellar la maquinària per a la realització de l'activitat	25
I0000106	El personal no ha de descansar al costat de màquines aturades	25
I0000107	Limitació de la velocitat dels vehicles	25
I0000152	Utilitzar mitjans mecànics(grues, transpalets, plataformes elevadores) per manipular càrregues	13
I0000154	Verificar nivell lumínic mínim (250 lux) a itineraris i llocs de treball	2 /6 /9 /25
I0000155	Controlar la temperatura i velocitat del vent als llocs de treball	14
I0000158	Accessoris dielectrics (escala, banqueta, bastida, perxa de terra) si hi ha risc contacte elèctric	16
I0000159	Per manipular càrregues llargues amb grua, utilitzar biga de repartiment	4 /11
I0000161	Verificar que les connexions de les màquines es facin amb endolls reglamentaris	16
I0000163	Realitzar treballs de soldadura en alçada des de gàbia o plataforma protegida	1

E05	COBERTES INCLINADES
E05.E02	COBERTES INCLINADES DE PLAQUES
INSTAL·LACIÓ DE PLAQUES DE FIBROCIMENT, POLIÈSTER O DEL TIPUS SANDWICH, SOBRE CORRETGES EN COBERTES INCLINADES	

Avaluació de riscos				
Id	Risc	P	G	A
1	CAIGUDA DE PERSONES A DIFERENT NIVELL Situació: ITINERARIS A OBRA TREBALLS EN ALÇADA	2	3	4
2	CAIGUDA DE PERSONES AL MATEIX NIVELL Situació: ITINERARIS A OBRA ÀREES DE TREBALL MANCA D'ILLUMINACIÓ	2	2	3
3	CAIGUDA D'OBJECTES PER DESPLOM, ESFONDRAMENT O ENSORRAMENT Situació: PER TRENCAMENT D'ELEMENTS DE COBERTA	2	3	4
4	CAIGUDA D'OBJECTES PER MANIPULACIÓ O DE MATERIALS TRANSPORTATS	2	3	4

6	TREPITJADES SOBRE OBJECTES Situació: SUPERFÍCIES IRREGULARS ITINERARIS A OBRA	2	1	2
9	COPS AMB OBJECTES O EINES (TALLS) Situació: MANIPULACIÓ DE MATERIALS I EINES	2	2	3
10	PROJECCIÓ DE FRAGMENTS O PARTÍCULES Situació: TALL I AJUST DE MATERIAL	2	2	3
13	SOBRESFORÇOS Situació: MANIPULACIÓ MANUAL	2	2	3
14	EXPOSICIÓ A CONDICIONS AMBIENTALS EXTREMES Situació: TREBALLS A L'EXTERIOR	2	3	4
16	EXPOSICIÓ A CONTACTES ELÈCTRICS Situació: CONTACTES DIRECTES I INDIRECTES	1	3	3
17	INHALACIÓ O INGESTIÓ DE SUBSTÀNCIES NOCIVES Situació: MANIPULACIÓ FIBROCIMENT	1	2	2
P: Probabilitat (1,2,3) / G: Gravetat (1,2,3) / A: Avaluació (1,2,3,4,5)				

MESURES PREVENTIVES		
Codi	Descripció	Riscos
I0000003	Itineraris preestablerts i balissats per al personal	1
I0000004	Revisió i manteniment periòdic de SPC	1
I0000005	Integrar la seguretat al disseny arquitectònic	1
I0000007	Adoptar les mesures preventives necessàries per al manteniment correcte posterior	1
I0000008	Personal qualificat per a treballs en alçada	1
I0000011	Incorporar al projecte mesures de protecció per al muntatge i manteniment de la instal·lació	1
I0000012	Assegurar les escales de mà	1
I0000013	Ordre i neteja	2 /6
I0000014	Preparació i manteniment de les superfícies de treball	2 /6
I0000015	Organització de les zones de pas i emmagatzematge	2 /6
I0000017	Als plans inclinats, treballar sobre superfícies rugoses i no lliscants	2
I0000020	No realitzar treballs a la mateixa vertical	3 /4
I0000025	Planificació d'àrees i llocs de treball	4
I0000027	Elecció dels mitjans auxiliars de manteniment	4
I0000028	Impedir l'accés de personal dins del radi d'acció de càrregues suspeses	4
I0000029	No balancejar les càrregues suspeses	4
I0000030	Suspendre i aixecar les càrregues dins de l'envolcall o fleixos originals	4
I0000031	Per a la manipulació de materials voluminosos i/o pesats, sol·licitar un procediment de treball específic	4
I0000033	Solicitar habilitació professional del personal encarregat del manteniment de l'obra	4
I0000038	Substituir lo manual per lo mecànic	9
I0000039	Planificació de compra i programa de manteniment d'eines	9
I0000040	Formació de l'operari en l'ús i manteniment d'eines	9
I0000044	Evitar processos de tallat de materials a l'obra	10
I0000045	Formació	10 /13
I0000046	Evitar processos d'ajust en obra	10
I0000055	Elecció dels equips de manteniment	13
I0000056	Paletització i eines ergonòmiques	13
I0000058	Adaptar la feina a les característiques individuals de la persona que la realitza	13

I0000059	Elecció dels materials alternatius poc pessats i més manegables	13
I0000060	Suspensió de les feines en condicions extremes	14
I0000061	Rotació dels llocs de treball	14
I0000062	Planificar els treballs per a realitzar-los en zones protegides	14
I0000063	En cas de vent, apuntalament i fixació de tots els elements inestables	14
I0000064	Suspensió de les feines a cobertes inclinades amb vent superior a 40 km/h	14
I0000067	No treballar al costat de línies elèctriques amb cables nusos	16
I0000068	Elecció i manteniment de les eines elèctriques	16
I0000069	Formació i habilitació específica per a cada eina	16
I0000070	Compliment del REBT pel que fa a equips de protecció	16
I0000071	Revisió de la posta a terra	16
I0000072	Realitzar els treballs sobre superfícies seques	16
I0000073	Disposar de quadres elèctrics secundaris	16
I0000078	Evitar processos de divisió de material en sec	17
I0000079	Realitzar els treballs a l'aire lliure, sempre a sotavent	17
I0000080	Elecció dels materials al disseny del projecte	17
I0000082	Aïllament del procés	17
I0000085	Ventilació de les zones de treball	17
I0000086	Substituir els materials amb substàncies nocives	17
I0000151	Per treballs en alçada utilitzar plataformes elevadores mecàniques o hidràuliques	1
I0000154	Verificar nivell lumínic mínim (250 lux) a itineraris i llocs de treball	2
I0000155	Controlar la temperatura i velocitat del vent als llocs de treball	14
I0000161	Verificar que les connexions de les màquines es facin amb endolls reglamentaris	16

E05.E03 COBERTES INCLINADES DE PLANXA METÀL·LICA

INSTAL·LACIÓ DE PEÇES METÀL·LIQUES DE ZINC, COURE O ACER SOBRE CORRETTGES EN COBERTES INCLINADES

Avaluació de riscos				
Id	Risc	P	G	A
1	CAIGUDA DE PERSONES A DIFERENT NIVELL Situació: ITINERARIS A OBRA TREBALLS EN ALÇADA	2	3	4
2	CAIGUDA DE PERSONES AL MATEIX NIVELL Situació: ITINERARIS A OBRA MANCA D'IL·LUMINACIÓ ÀREES DE TREBALL	2	2	3
4	CAIGUDA D'OBJECTES PER MANIPULACIÓ O DE MATERIALS TRANSPORTATS Situació: MANIPULACIÓ I MANTENIMENT D'APLECS, EINES I MITJANS AUXILIARS	2	3	4
9	COPS AMB OBJECTES O EINES (TALLS) Situació: EINES I MATERIALS	2	2	3
10	PROJECCIÓ DE FRAGMENTS O PARTÍCULES Situació: TALL I AJUST DE PLANXES	2	2	3
13	SOBREESFORÇOS Situació: MANIPULACIÓ MANUAL	2	2	3
14	EXPOSICIÓ A CONDICIONS AMBIENTALS EXTREMES Situació: TREBALLS A L'EXTERIOR	2	2	3
15	CONTACTES TÈRMICS Situació: SOLDADURES	1	1	1

Situació: CONTACTES DIRECTES I INDIRECTES

P: Probabilitat (1,2,3) / G: Gravetat (1,2,3) / A: Avaluació (1,2,3,4,5)

MESURES PREVENTIVES

Codi	Descripció	Riscos
I0000003	Itineraris preestablerts i balissats per al personal	1
I0000004	Revisió i manteniment periòdic de SPC	1
I0000007	Adoptar les mesures preventives necessàries per al manteniment correcte posterior	1
I0000008	Personal qualificat per a treballs en alçada	1
I0000011	Incorporar al projecte mesures de protecció per al muntatge i manteniment de la instal·lació	1
I0000012	Assegurar les escales de mà	1
I0000013	Ordre i neteja	2
I0000014	Preparació i manteniment de les superfícies de treball	2
I0000015	Organització de les zones de pas i emmagatzematge	2
I0000017	Als plans inclinats, treballar sobre superfícies rugoses i no lliscants	2
I0000020	No realitzar treballs a la mateixa vertical	4
I0000025	Planificació d'àrees i llocs de treball	4
I0000027	Elecció dels mitjans auxiliars de manteniment	4
I0000028	Impedir l'accés de personal dins del radi d'acció de càrregues suspeses	4
I0000029	No balancejar les càrregues suspeses	4
I0000030	Suspendre i aixecar les càrregues dins de l'envolcall o fleixos originals	4
I0000033	Solicitar habilitació professional del personal encarregat del manteniment de l'obra	4
I0000038	Substituir lo manual per lo mecànic	10
I0000039	Planificació de compra i programa de manteniment d'eines	9
I0000040	Formació de l'operari en l'ús i manteniment d'eines	9
I0000042	Evitar processos de manipulació de materials a obra	9
I0000044	Evitar processos de tallat de materials a l'obra	10
I0000045	Formació	10 /13
I0000046	Evitar processos d'ajust en obra	10
I0000055	Elecció dels equips de manteniment	13
I0000056	Paletització i eines ergonòmiques	13
I0000058	Adaptar la feina a les característiques individuals de la persona que la realitza	13
I0000059	Elecció dels materials alternatius poc pessats i més manegables	13
I0000060	Suspensió de les feines en condicions extremes	14
I0000061	Rotació dels llocs de treball	14
I0000062	Planificar els treballs per a realitzar-los en zones protegides	14
I0000063	En cas de vent, apuntalament i fixació de tots els elements inestables	14
I0000064	Suspensió de les feines a cobertes inclinades amb vent superior a 40 km/h	14
I0000065	Evitar procés de soldadura a l'obra	15
I0000067	No treballar al costat de línies elèctriques amb cables nusos	16
I0000068	Elecció i manteniment de les eines elèctriques	16
I0000069	Formació i habilitació específica per a cada eina	16
I0000070	Compliment del REBT pel que fa a equips de protecció	16
I0000071	Revisió de la posta a terra	16
I0000072	Realitzar els treballs sobre superfícies seques	16
I0000073	Disposar de quadres elèctrics secundaris	16
I0000151	Per treballs en alçada utilitzar plataformes elevadores mecàniques o hidràuliques	1

I0000154	Verificar nivell lumínic mínim (250 lux) a itineraris i llocs de treball	2
I0000155	Controlar la temperatura i velocitat del vent als llocs de treball	14

E05.E04	INSTAL·LACIÓ DE CLARABOIES, LLUERNARIS I ACABAMENTS DE COBERTES
INSTAL·LACIÓ DE PEÇES ESPECIALS, CLARABOIES, LLUERNARIS I REMATS PER A LA CONFECCIÓ DE COBERTES INCLINADES (SENSE CONFIRMAR)	

Avaluació de riscos				
Id	Risc	P	G	A
1	CAIGUDA DE PERSONES A DIFERENT NIVELL Situació: ITINERARIS EN OBRA TREBALLS EN ALÇADA	2	3	4
2	CAIGUDA DE PERSONES AL MATEIX NIVELL Situació: ITINERARIS EN OBRA ÀREES DE TREBALL	2	2	3
4	CAIGUDA D'OBJECTES PER MANIPULACIÓ O DE MATERIALS TRANSPORTATS Situació: MANIPULACIÓ I MANUTENCIÓ DE PECES	2	3	4
9	COPS AMB OBJECTES O EINES (TALLS) Situació: EINES I MATERIALS	2	2	3
10	PROJECCIÓ DE FRAGMENTS O PARTÍCULES Situació: TALLS I AJUSTAMENT DE PECES	2	2	3
13	SOBRESFORÇOS Situació: MANIPULACIÓ MANUAL	2	2	3
14	EXPOSICIÓ A CONDICIONS AMBIENTALS EXTREMES Situació: TREBALLS A L'EXTERIOR	2	2	3
15	CONTACTES TÈRMICS Situació: SOLDADURES	1	1	1
16	EXPOSICIÓ A CONTACTES ELÈCTRICS Situació: CONTACTES INDIRECTES	1	3	3

P: Probabilitat (1,2,3) / G: Gravetat (1,2,3) / A: Avaluació (1,2,3,4,5)

MESURES PREVENTIVES

Codi	Descripció	Riscos
I0000003	Itineraris preestablerts i balissats per al personal	1
I0000004	Revisió i manteniment periòdic de SPC	1
I0000007	Adoptar les mesures preventives necessàries per al manteniment correcte posterior	1
I0000008	Personal qualificat per a treballs en alçada	1
I0000011	Incorporar al projecte mesures de protecció per al muntatge i manteniment de la instal·lació	1
I0000012	Assegurar les escales de mà	1
I0000013	Ordre i neteja	2
I0000014	Preparació i manteniment de les superfícies de treball	2
I0000015	Organització de les zones de pas i emmagatzematge	2
I0000017	Als plans inclinats, treballar sobre superfícies rugoses i no lliscants	2
I0000020	No realitzar treballs a la mateixa vertical	4
I0000025	Planificació d'àrees i llocs de treball	4
I0000027	Elecció dels mitjans auxiliars de manteniment	4
I0000028	Impedir l'accés de personal dins del radi d'acció de càrregues suspeses	4
I0000029	No balancejar les càrregues suspeses	4

I0000033	Solicitar habilitació professional del personal encarregat del manteniment de l'obra	4
I0000038	Substituir lo manual per lo mecànic	10
I0000039	Planificació de compra i programa de manteniment d'eines	9
I0000040	Formació de l'operari en l'ús i manteniment d'eines	9
I0000042	Evitar processos de manipulació de materials a obra	9
I0000044	Evitar processos de tallat de materials a l'obra	10
I0000045	Formació	10 /13
I0000046	Evitar processos d'ajust en obra	10
I0000055	Elecció dels equips de manteniment	13
I0000056	Paletització i eines ergonòmiques	13
I0000058	Adaptar la feina a les característiques individuals de la persona que la realitza	13
I0000059	Elecció dels materials alternatius poc pessats i més manegables	13
I0000060	Suspensió de les feines en condicions extremes	14
I0000061	Rotació dels llocs de treball	14
I0000062	Planificar els treballs per a realitzar-los en zones protegides	14
I0000063	En cas de vent, apuntalament i fixació de tots els elements inestables	14
I0000064	Suspensió de les feines a cobertes inclinades amb vent superior a 40 km/h	14
I0000065	Evitar procés de soldadura a l'obra	15
I0000067	No treballar al costat de línies elèctriques amb cables nusos	16
I0000068	Elecció i manteniment de les eines elèctriques	16
I0000069	Formació i habilitació específica per a cada eina	16
I0000070	Compliment del REBT pel que fa a equips de protecció	16
I0000071	Revisió de la posta a terra	16
I0000072	Realitzar els treballs sobre superfícies seques	16
I0000073	Disposar de quadres elèctrics secundaris	16
I0000151	Per treballs en alçada utilitzar plataformes elevadores mecàniques o hidràuliques	1
I0000154	Verificar nivell lumínic mínim (250 lux) a itineraris i llocs de treball	14
I0000161	Verificar que les connexions de les màquines es facin amb endolls reglamentaris	16

E06	TANCAMENTS I DIVISÒRIES
E06.E01	TANCAMENTS EXTERIORS (OBRA)
PARET EN TANCAMENT EXTERIOR FINS A 30 CM DE GRUIX AMB PEÇES DE DIMENSIONS MÀXIMES DE 60x40x20 CM COL·LOCADES AMB MORTER ELABORAT A L'OBRA	

Avaluació de riscos				
Id	Risc	P	G	A
1	CAIGUDA DE PERSONES A DIFERENT NIVELL Situació: ITINERARIS A OBRA TANCAMENTS EN PERÍMETROS I VORES DE FORATS TANCAMENTS EN ALÇADA	2	3	4
2	CAIGUDA DE PERSONES AL MATEIX NIVELL Situació: ÀREA DE TREBALL CERRAMIENTO A > 1,20M ITINERARIS A OBRA MANCA D'IL·LUMINACIÓ	1	2	2
4	CAIGUDA D'OBJECTES PER MANIPULACIÓ O DE MATERIALS TRANSPORTATS Situació: MANIPULACIÓ D'APLECS	1	3	3

6	TREPITJADES SOBRE OBJECTES	2	2	3
	Situació: ITINERARIS A OBRA ÀREA DE TREBALL AMB BAIXA IL·LUMINACIÓ			
9	COPS AMB OBJECTES O EINES (TALLS)	2	2	3
	Situació: EINES			
10	PROJECCIÓ DE FRAGMENTS O PARTÍCULES	2	1	2
	Situació: TALLS EN SEC MANIPULACIÓ MATERIALS RETIRADA DE RUNA			
11	ATRAPAMENT PER O ENTRE OBJECTES	1	3	3
	Situació: PER MATERIALS PER FORMIGONERA			
13	SOBRESFORÇOS	2	2	3
	Situació: MANIPULACIÓ MANUAL			
14	EXPOSICIÓ A CONDICIONS AMBIENTALS EXTREMES	1	2	2
	Situació: TREBALLS A L'EXTERIOR			
16	EXPOSICIÓ A CONTACTES ELÈCTRICS	1	2	2
	Situació: CONTACTES DIRECTES I INDIRECTES			
17	INHALACIÓ O INGESTIÓ DE SUBSTÀNCIES NOCIVES	2	1	2
	Situació: TALLS DE MATERIALS EN SEC RETIRADA DE RUNA			
18	CONTACTES AMB SUBSTÀNCIES NOCIVES (CAUSTIQUES, CORROSIVES, IRRITANTS O AL·LERGÈNIQUES)	1	2	2
	Situació: AGLOMERANTS I ADDITIUS			

P: Probabilitat (1,2,3) / G: Gravetat (1,2,3) / A: Avaluació (1,2,3,4,5)

MESURES PREVENTIVES

Codi	Descripció	Riscos
I0000002	Planificar els treballs per a mantenir el màxim de temps possible les proteccions	1
I0000003	Itineraris preestablerts i balissats per al personal	1
I0000004	Revisió i manteniment periòdic de SPC	1
I0000005	Integrar la seguretat al disseny arquitectònic	1
I0000006	Disseny i estudi de les mesures preventives en fase de projecte	1
I0000008	Personal qualificat per a treballs en alçada	1
I0000013	Ordre i neteja	2 /6 /17
I0000014	Preparació i manteniment de les superfícies de treball	2 /6
I0000015	Organització de les zones de pas i emmagatzematge	2 /6
I0000025	Planificació d'àrees i llocs de treball	4
I0000026	Planificació de recorreguts i maniobres per a màquines i camions	4
I0000027	Elecció dels mitjans auxiliars de manteniment	4
I0000030	Suspendre i aixecar les càrregues dins de l'envolcall o flexos originals	4
I0000031	Per a la manipulació de materials voluminosos i/o pesats, sol·licitar un procediment de treball específic	4
I0000038	Substituir lo manual per lo mecànic	9
I0000039	Planificació de compra i programa de manteniment d'eines	9
I0000040	Formació de l'operari en l'ús i manteniment d'eines	9
I0000044	Evitar processos de tallat de materials a l'obra	10
I0000045	Formació	10 /11 /13 /18
I0000055	Elecció dels equips de manteniment	13
I0000056	Paletització i eines ergonòmiques	13

I0000060	Suspensió de les feines en condicions extremes	14
I0000061	Rotació dels llocs de treball	14
I0000062	Planificar els treballs per a realitzar-los en zones protegides	14
I0000063	En cas de vent, apuntament i fixació de tots els elements inestables	14
I0000067	No treballar al costat de línies elèctriques amb cables nusos	16
I0000068	Elecció i manteniment de les eines elèctriques	16
I0000069	Formació i habilitació espedfíca per a cada eina	16
I0000070	Compliment del REBT pel que fa a equips de protecció	16
I0000071	Revisió de la posta a terra	16
I0000072	Realitzar els treballs sobre superfícies seques	16
I0000073	Disposar de quadres elèctrics secundaris	16
I0000078	Evitar processos de divisió de material en sec	17
I0000079	Realitzar els treballs a l'aire lliure, sempre a sotavent	17
I0000084	Talls amb serra de trepar per via humida, amb protecdóns integrades	10 /17
I0000086	Substituir els materials amb substàncies nocives	18
I0000151	Per treballs en alçada utilitzar plataformes elevadores mecàniques o hidràuliques	13
I0000152	Utilitzar mitjans mecànics(grues, transpalets, plataformes elevadores) per manipular càrregues	13
I0000153	Utilitzar pinça manual ergonòmica per manipular blocs o maons	13
I0000154	Verificar nivell lumínic mínim (250 lux) a itineraris i llocs de treball	2 /6
I0000155	Controlar la temperatura i velocitat del vent als llocs de treball	14
I0000159	Per manipular càrregues llargues amb grua, utilitzar biga de repartiment	4
I0000161	Verificar que les connexions de les màquines es facin amb endolls reglamentaris	16

E06.E04 DIVISÒRIES (OBRA)

PARET DIVISÒRIA INTERIOR FINS A 30 CM DE GRUIX AMB PEÇES DE DIMENSIONS MÀXIMES DE 60x40x20 CM COL·LOCADES AMB MORTER ELABORAT A L'OBRA

Avaluació de riscos				
Id	Risc	P	G	A
1	CAIGUDA DE PERSONES A DIFERENT NIVELL Situació: ITINERARIS A OBRA TREBALLS EN ALÇADA	1	3	3
2	CAIGUDA DE PERSONES AL MATEIX NIVELL Situació: ITINERARIS A OBRA ÀREA DE TREBALL MANCA D'IL·LUMINACIÓ	1	2	2
4	CAIGUDA D'OBJECTES PER MANIPULACIÓ O DE MATERIALS TRANSPORTATS Situació: MANIPULACIÓ D'APLECS	1	3	3
6	TREPITJADES SOBRE OBJECTES Situació: ITINERARIS A OBRA ÀREADE TREBALL MANCA D'IL·LUMINACIÓ	2	2	3
9	COPS AMB OBJECTES O EINES (TALLS) Situació: EINES	2	2	3
10	PROJECCIÓ DE FRAGMENTS O PARTÍCULES Situació: MANIPULACIÓ I AJUST DE MATERIALS RETIRADA DE RUNA	2	1	2
11	ATRAPAMENT PER O ENTRE OBJECTES Situació: PELS MATERIALS	1	3	3

PER LA FORMIGONERA				
13	SOBREESFORÇOS	2	2	3
Situació: MANIPULACIÓ MANUAL				
14	EXPOSICIÓ A CONDICIONS AMBIENTALS EXTREMES	1	2	2
Situació: TREBALLS A L'EXTERIOR				
16	EXPOSICIÓ A CONTACTES ELÈCTRICS	1	2	2
Situació: CONTACTES DIRECTES I INDIRECTES				
17	INHALACIÓ O INGESTIÓ DE SUBSTÀNCIES NOCIVES	2	1	2
Situació: TALL I AJUSTOS EN SEC RETIRADA DE RUNA				
18	CONTACTES AMB SUBSTÀNCIES NOCIVES (CÀUSTIQUES, CORROSIVES, IRRITANTS O AL·LERGÈNIQUES)	1	2	2
Situació: CONTACTES AMB AGLOMERANTS I ADHESIUS				
P: Probabilitat (1,2,3) / G: Gravetat (1,2,3) / A: Avaluació (1,2,3,4,5)				

MESURES PREVENTIVES

Codi	Descripció	Riscos
I0000002	Planificar els treballs per a mantenir el màxim de temps possible les proteccions	1
I0000003	Itineraris preestablerts i balissats per al personal	1
I0000004	Revisió i manteniment periòdic de SPC	1
I0000013	Ordre i neteja	2 /6 /17
I0000014	Preparació i manteniment de les superfícies de treball	2 /6
I0000015	Organització de les zones de pas i emmagatzematge	2 /6
I0000017	Als plans inclinats, treballar sobre superfícies rugoses i no lliscants	2
I0000025	Planificació d'àrees i llocs de treball	4
I0000026	Planificació de recorreguts i maniobres per a màquines i camions	4
I0000027	Elecció dels mitjans auxiliars de manteniment	4
I0000028	Impedir l'accés de personal dins del radi d'acció de càrregues suspeses	4
I0000029	No balancejar les càrregues suspeses	4
I0000030	Suspendre i aixecar les càrregues dins de l'envolcall o fleixos originals	4
I0000031	Per a la manipulació de materials voluminosos i/o pesats, sol·licitar un procediment de treball específic	4
I0000038	Substituir lo manual per lo mecànic	9 /10
I0000039	Planificació de compra i programa de manteniment d'eines	9 /11
I0000040	Formació de l'operari en l'ús i manteniment d'eines	9
I0000044	Evitar processos de tallat de materials a l'obra	10
I0000045	Formació	10 /13 /18
I0000046	Evitar processos d'ajust en obra	10
I0000047	Planificació i procediments per a la càrrega i descàrrega de materials	11
I0000055	Elecció dels equips de manteniment	13
I0000056	Paletització i eines ergonòmiques	13
I0000058	Adaptar la feina a les característiques individuals de la persona que la realitza	13
I0000060	Suspensió de les feines en condicions extremes	14
I0000061	Rotació dels llocs de treball	14 /17
I0000062	Planificar els treballs per a realitzar-los en zones protegides	14
I0000063	En cas de vent, apuntalament i fixació de tots els elements inestables	14
I0000067	No treballar al costat de línies elèctriques amb cables nusos	16
I0000068	Elecció i manteniment de les eines elèctriques	16
I0000069	Formació i habilitació especfica per a cada eina	16
I0000070	Compliment del REBT pel que fa a equips de protecció	16

I0000072	Realitzar els treballs sobre superfícies seques	16
I0000073	Disposar de quadres elèctrics secundaris	16
I0000074	Reg de les zones de treball	17
I0000078	Evitar processos de divissió de material en sec	17
I0000079	Realitzar els treballs a l'aire lliure, sempre a sotavent	17
I0000084	Talls amb serra de trepar per via humida, amb protecdóns integrades	10
I0000086	Substituir els materials amb substàncies nocives	18
I0000151	Per treballs en alçada utilitzar plataformes elevadores mecàniques o hidràuliques	13
I0000152	Utilitzar mitjans mecànics(grues, transpalets, plataformes elevadores) per manipular càrregues	13
I0000153	Utilitzar pinça manual ergonòmica per manipular blocs o maons	13
I0000154	Verificar nivell lumínic mínim (250 lux) a itineraris i llocs de treball	2 /6 /9 /14
I0000161	Verificar que les connexions de les màquines es facin amb endolls reglamentaris	16

E07 IMPERMEABILITZACIONS - AÏLLAMENTS I JUNTES

E07.E01 COBERTES PLANES

FORMACIÓ DE COBERTA PLANA SOBRE FORJAT O PARAMENT HORIZONTAL INCLOENT FORMACIÓ DE PENDENTS DE DESGUÀS, COL·LOCACIÓ I PROTECCIÓ DE MEMBRANA IMPERMEABILITZANT

Avaluació de riscos

Id	Risc	P	G	A
1	CAIGUDA DE PERSONES A DIFERENT NIVELL Situació: ITINERARIS A OBRA TREBALLS EN ALÇADA	1	3	3
2	CAIGUDA DE PERSONES AL MATEIX NIVELL Situació: ITINERARIS A OBRA ÀREA DE TREBALL MANCA D'IL·LUMINACIÓ	1	2	2
4	CAIGUDA D'OBJECTES PER MANIPULACIÓ O DE MATERIALS TRANSPORTATS Situació: MANIPULACIÓ D'APLECS	1	3	3
6	TREPITJADES SOBRE OBJECTES Situació: ITINERARIS A OBRA ÀREA DE TREBALL MANCA D'IL·LUMINACIÓ	1	2	2
9	COPS AMB OBJECTES O EINES (TALLS) Situació: EINES	2	2	3
13	SOBREESFORÇOS Situació: MANIPULACIÓ MANUAL	2	2	3
14	EXPOSICIÓ A CONDICIONS AMBIENTALS EXTREMES Situació: TREBALLS A L'EXTERIOR	2	2	3
15	CONTACTES TÈRMICS Situació: SOLDADURA DE MEMBRANA PER FUSIÓ	1	2	2
16	EXPOSICIÓ A CONTACTES ELÈCTRICS Situació: CONTACTES DIRECTES I INDIRECTES	1	2	2
17	INHALACIÓ O INGESTIÓ DE SUBSTÀNCIES NOCIVES Situació: DISSOLVENTS I COLES	1	2	2
18	CONTACTES AMB SUBSTÀNCIES NOCIVES (CÀUSTIQUES, CORROSIVES, IRRITANTS O AL·LERGÈNIQUES) Situació: DISSOLVENTS I COLES	1	2	2

Situació: DISSOLVENTS I COLES		
P: Probabilitat (1,2,3) / G: Gravetat (1,2,3) / A: Avaluació (1,2,3,4,5)		
MESURES PREVENTIVES		
Codi	Descripció	Riscos
I0000002	Planificar els treballs per a mantenir el màxim de temps possible les proteccions	1
I0000004	Revisió i manteniment periòdic de SPC	1
I0000005	Integrar la seguretat al disseny arquitectònic	1
I0000006	Disseny i estudi de les mesures preventives en fase de projecte	1
I0000008	Personal qualificat per a treballs en alçada	1
I0000013	Ordre i neteja	2 /6
I0000014	Preparació i manteniment de les superfícies de treball	2 /6
I0000015	Organització de les zones de pas i emmagatzematge	2 /6
I0000017	Als plans inclinats, treballar sobre superfícies rugoses i no lliscants	2
I0000025	Planificació d'àrees i llocs de treball	4
I0000027	Elecció dels mitjans auxiliars de manteniment	4
I0000028	Impedir l'accés de personal dins del radi d'acció de càrregues suspeses	4
I0000029	No balancejar les càrregues suspeses	4
I0000030	Suspendre i aixecar les càrregues dins de l'envolcall o fleixos originals	4
I0000031	Per a la manipulació de materials voluminosos i/o pesats, sol·licitar un procediment de treball específic	4
I0000038	Substituir lo manual per lo mecànic	9
I0000039	Planificació de compra i programa de manteniment d'eines	9
I0000040	Formació de l'operari en l'ús i manteniment d'eines	9
I0000041	Substituir la fabricació a obra per la prefabricació a taller	9
I0000045	Formació	13 /21
I0000055	Elecció dels equips de manteniment	13
I0000056	Paletització i eines ergonòmiques	13
I0000058	Adaptar la feina a les característiques individuals de la persona que la realitza	13
I0000060	Suspensió de les feines en condicions extremes	14
I0000061	Rotació dels llocs de treball	14 /17
I0000062	Planificar els treballs per a realitzar-los en zones protegides	14
I0000063	En cas de vent, apuntalament i fixació de tots els elements inestables	14
I0000065	Evitar procés de soldadura a l'obra	15
I0000067	No treballar al costat de línies elèctriques amb cables nusos	16
I0000068	Elecció i manteniment de les eines elèctriques	16
I0000069	Formació i habilitació específica per a cada eina	16
I0000070	Compliment del REBT pel que fa a equips de protecció	16
I0000071	Revisió de la posta a terra	16
I0000072	Realitzar els treballs sobre superfícies seques	16
I0000073	Disposar de quadres elèctrics secundaris	16
I0000079	Realitzar els treballs a l'aire lliure, sempre a sotavent	17
I0000080	Elecció dels materials al disseny del projecte	17
I0000081	Canvi o modificació del procés de treball	17
I0000082	Aïllament del procés	17
I0000086	Substituir els materials amb substàncies nocives	18
I0000097	Substituir l'inflamable per no infamable	21
I0000152	Utilitzar mitjans mecànics(grues, transpalets, plataformes elevadores) per manipular càrregues	4 /13

I0000155	Controlar la temperatura i velocitat del vent als llocs de treball	14
I0000161	Verificar que les connexions de les màquines es facin amb endolls reglamentaris	16

E07.E02 IMPERMEABILITZACIÓ DE MURS DE CONTENCIÓ I ELEMENTS SOTERRATS				
IMPERMEABILITZACIÓ DE MURS DE CONTENCIÓ I ELEMENTS SOTERRATS DE FORMIGÓ ARMAT MITJANÇANT L'APLICACIÓ D'EMULSIONS, PINTURES I MEMBRANES				
Avaluació de riscos				
Id	Risc	P	G	A
1	CAIGUDA DE PERSONES A DIFERENT NIVELL Situació: ITINERARIS A OBRA TREBALLS EN ALÇADA	2	3	4
2	CAIGUDA DE PERSONES AL MATEIX NIVELL Situació: ITINERARIS A OBRA ÀREA DE TREBALL MANCA D'ILLUMINACIÓ	2	2	3
4	CAIGUDA D'OBJECTES PER MANIPULACIÓ O DE MATERIALS TRANSPORTATS Situació: MANIPULACIÓ D'APLECS	1	3	3
6	TREPITJADES SOBRE OBJECTES Situació: ITINERARIS A OBRA ÀREA DE TREBALL MANCA D'ILLUMINACIÓ	2	2	3
9	COPS AMB OBJECTES O EINES (TALLS) Situació: EINES	2	2	3
10	PROJECCIÓ DE FRAGMENTS O PARTÍCULES Situació: NETEJA DEL SUPORT	2	1	2
13	SOBRESFORÇOS Situació: MANIPULACIÓ MANUAL	2	2	3
14	EXPOSICIÓ A CONDICIONS AMBIENTALS EXTREMES Situació: TREBALLS A L'EXTERIOR	2	2	3
16	EXPOSICIÓ A CONTACTES ELÈCTRICS Situació: CONTACTES DIRECTES I INDIRECTES	1	2	2
17	INHALACIÓ O INGESTIÓ DE SUBSTÀNCIES NOCIVES Situació: DISSOLVENTS, COLES, MÀSTICS	1	2	2
18	CONTACTES AMB SUBSTÀNCIES NOCIVES (CÀUSTIQUES, CORROSIVES, IRRITANTS O AL·LERGÈNIQUES) Situació: DISSOLVENTS, COLES, MÀSTICS	1	2	2
21	INCENDIS Situació: DISSOLVENTS, COLES, MÀSTICS, INFLAMABLES	1	2	2
P: Probabilitat (1,2,3) / G: Gravetat (1,2,3) / A: Avaluació (1,2,3,4,5)				

MESURES PREVENTIVES		
Codi	Descripció	Riscos
I0000002	Planificar els treballs per a mantenir el màxim de temps possible les proteccions	1
I0000004	Revisió i manteniment periòdic de SPC	1
I0000005	Integrar la seguretat al disseny arquitectònic	1
I0000006	Disseny i estudi de les mesures preventives en fase de projecte	1
I0000008	Personal qualificat per a treballs en alçada	1
I0000013	Ordre i neteja	2 /6

I0000014	Preparació i manteniment de les superfícies de treball	2 /6
I0000015	Organització de les zones de pas i emmagatzematge	2 /6
I0000017	Als plans inclinats, treballar sobre superfícies rugoses i no lliscants	2
I0000025	Planificació d'àrees i llocs de treball	4
I0000026	Planificació de recorreguts i maniobres per a màquines i camions	4
I0000027	Elecció dels mitjans auxiliars de manteniment	4
I0000028	Impedir l'accés de personal dins del radi d'acció de càrregues suspeses	4
I0000029	No balancejar les càrregues suspeses	4
I0000030	Suspendre i aixecar les càrregues dins de l'envolcall o fleixos originals	4
I0000031	Per a la manipulació de materials voluminosos i/o pesats, sol·licitar un procediment de treball específic	4
I0000038	Substituir lo manual per lo mecànic	9 /10
I0000039	Planificació de compra i programa de manteniment d'eines	9
I0000040	Formació de l'operari en l'ús i manteniment d'eines	9
I0000041	Substituir la fabricació a obra per la prefabricació a taller	9
I0000045	Formació	10 /13 /21
I0000055	Elecció dels equips de manteniment	13
I0000056	Paletització i eines ergonòmiques	13
I0000058	Adaptar la feina a les característiques individuals de la persona que la realitza	13
I0000060	Suspensió de les feines en condicions extremes	14
I0000061	Rotació dels llocs de treball	14 /17
I0000062	Planificar els treballs per a realitzar-los en zones protegides	14
I0000068	Elecció i manteniment de les eines elèctriques	16
I0000069	Formació i habilitació específica per a cada eina	16
I0000070	Compliment del REBT pel que fa a equips de protecció	16
I0000071	Revisió de la posta a terra	16
I0000072	Realitzar els treballs sobre superfícies seques	16
I0000073	Disposar de quadres elèctrics secundaris	16
I0000079	Realitzar els treballs a l'aire lliure, sempre a sotavent	17
I0000080	Elecció dels materials al disseny del projecte	17
I0000081	Canvi o modificació del procés de treball	17
I0000082	Aïllament del procés	17
I0000086	Substituir els materials amb substàncies nocives	18
I0000097	Substituir l'inflamable per no inflamable	21
I0000151	Per treballs en alçada utilitzar plataformes elevadores mecàniques o hidràuliques	13
I0000152	Utilitzar mitjans mecànics(grues, transpalets, plataformes elevadores) per manipular càrregues	4
I0000154	Verificar nivell lumínic mínim (250 lux) a itineraris i llocs de treball	2 /6 /9
I0000155	Controlar la temperatura i velocitat del vent als llocs de treball	14
I0000161	Verificar que les connexions de les màquines es facin amb endolls reglamentaris	16

E07.E04 AÏLLAMENTS AMB PLAQUES, MANTES, LÀMINES, ETC.

AÏLLAMENT DE PARAMENTS HORIZONTALS, VERTICALS O INCLINATS MITJANÇANT LA COL·LOCACIÓ DE PLAQUES, MANTES, LÀMINES, ETC.

Avaluació de riscos

Id	Risc	P	G	A
1.	CAIGUDA DE PERSONES A DIFERENT NIVELL Situació: ITINERARIS A OBRA	1	3	3

2	CAIGUDA DE PERSONES AL MATEIX NIVELL Situació: ITINERARIS A OBRA ÀREA DE TREBALL MANCA D'ILLUMINACIÓ	1	2	2
4	CAIGUDA D'OBJECTES PER MANIPULACIÓ O DE MATERIALS TRANSPORTATS Situació: MANIPULACIÓ D'APLECS	1	3	3
6	TREPITJADES SOBRE OBJECTES Situació: ITINERARIS A OBRA ÀREA DE TREBALL MANCA D'ILLUMINACIÓ	2	2	3
9	COPS AMB OBJECTES O EINES (TALLS) Situació: EINES	2	2	3
10	PROJECCIÓ DE FRAGMENTS O PARTÍCULES Situació: MANIPULACIÓ MATERIALS RETIRADA DE RUNA	2	2	3
13	SOBRESFORÇOS Situació: EINES	2	2	3
14	EXPOSICIÓ A CONDICIONS AMBIENTALS EXTREMES Situació: TREBALLS A L'EXTERIOR	1	2	2
16	EXPOSICIÓ A CONTACTES ELÈCTRICS Situació: CONTACTES DIRECTES I INDIRECTES	1	2	2
17	INHALACIÓ O INGESTIÓ DE SUBSTÀNCIES NOCIVES Situació: POLS DE FIBRES	2	2	3

P: Probabilitat (1,2,3) / G: Gravetat (1,2,3) / A: Avaluació (1,2,3,4,5)

MESURES PREVENTIVES

Codi	Descripció	Riscos
I0000002	Planificar els treballs per a mantenir el màxim de temps possible les proteccions	1
I0000004	Revisió i manteniment periòdic de SPC	1
I0000005	Integrar la seguretat al disseny arquitectònic	1
I0000006	Disseny i estudi de les mesures preventives en fase de projecte	1
I0000008	Personal qualificat per a treballs en alçada	1
I0000013	Ordre i neteja	2 /6
I0000014	Preparació i manteniment de les superfícies de treball	2 /6
I0000015	Organització de les zones de pas i emmagatzematge	2 /6
I0000017	Als plans inclinats, treballar sobre superfícies rugoses i no lliscants	2
I0000025	Planificació d'àrees i llocs de treball	4
I0000026	Planificació de recorreguts i maniobres per a màquines i camions	4
I0000027	Elecció dels mitjans auxiliars de manteniment	4
I0000028	Impedir l'accés de personal dins del radi d'acció de càrregues suspeses	4
I0000029	No balancejar les càrregues suspeses	4
I0000030	Suspendre i aixecar les càrregues dins de l'envolcall o fleixos originals	4
I0000031	Per a la manipulació de materials voluminosos i/o pesats, sol·licitar un procediment de treball específic	4
I0000038	Substituir lo manual per lo mecànic	9 /10
I0000039	Planificació de compra i programa de manteniment d'eines	9
I0000040	Formació de l'operari en l'ús i manteniment d'eines	9
I0000041	Substituir la fabricació a obra per la prefabricació a taller	9
I0000045	Formació	10 /13
I0000055	Elecció dels equips de manteniment	13
I0000056	Paletització i eines ergonòmiques	13

I0000058	Adaptar la feina a les característiques individuals de la persona que la realitza	13
I0000060	Suspensió de les feines en condicions extremes	14
I0000061	Rotació dels llocs de treball	14 /17
I0000062	Planificar els treballs per a realitzar-los en zones protegides	14
I0000063	En cas de vent, apuntalament i fixació de tots els elements inestables	14
I0000068	Elecció i manteniment de les eines elèctriques	16
I0000069	Formació i habilitació específica per a cada eina	16
I0000070	Compliment del REBT pel que fa a equips de protecció	16
I0000071	Revisió de la posta a terra	16
I0000072	Realitzar els treballs sobre superfícies seques	16
I0000073	Disposar de quadres elèctrics secundaris	16
I0000078	Evitar processos de divisió de material en sec	17
I0000079	Realitzar els treballs a l'aire lliure, sempre a sotavent	17
I0000080	Elecció dels materials al disseny del projecte	17
I0000081	Canvi o modificació del procés de treball	17
I0000082	Aïllament del procés	17
I0000151	Per treballs en alçada utilitzar plataformes elevadores mecàniques o hidràuliques	13
I0000152	Utilitzar mitjans mecànics(grues, transpalets, plataformes elevadores) per manipular càrregues	13
I0000154	Verificar nivell lumínic mínim (250 lux) a itineraris i llocs de treball	2 /6 /9
I0000155	Controlar la temperatura i velocitat del vent als llocs de treball	14
I0000161	Verificar que les connexions de les màquines es facin amb endolls reglamentaris	16

E07.E05 JUNTS (FORMACIÓ - REBLERTS - SEGELLATS)

FORMACIÓ, REBLERT I SEGELLAT DE JUNTS DE DILATACIÓ I ENTRE MATERIALS D'OBRA AMB PERFILS, CORDONS I MÀSTICS

Avaluació de riscos				
Id	Risc	P	G	A
1	CAIGUDA DE PERSONES A DIFERENT NIVELL Situació: ITINERARIS A OBRA TREBALLS EN ALÇADA	1	3	3
2	CAIGUDA DE PERSONES AL MATEIX NIVELL Situació: ITINERARIS A OBRA ÀREA DE TREBALL MANCA D'IL·LUMINACIÓ	1	2	2
6	TREPITJADES SOBRE OBJECTES Situació: ITINERARIS A OBRA ÀREA DE TREBALL MANCA D'IL·LUMINACIÓ	1	2	2
9	COPS AMB OBJECTES O EINES (TALLS) Situació: EINES	1	1	1
10	PROJECCIÓ DE FRAGMENTS O PARTÍCULES Situació: AL NETEJAR EL SUPORT O JUNTA	1	1	1
13	SOBREESFORÇOS Situació: MANIPULACIÓ MANUAL	1	2	2
14	EXPOSICIÓ A CONDICIONS AMBIENTALS EXTREMES Situació: TREBALLS A L'EXTERIOR	2	2	3
17	INHALACIÓ O INGESTIÓ DE SUBSTÀNCIES NOCIVES	1	2	2

POLS NETEJA DEL SUPORT O JUNTA				
18	CONTACTES AMB SUBSTÀNCIES NOCIVES (CÀUSTIQUES, CORROSIVES, IRRITANTS O AL·LERGÈNIQUES) Situació: DISSOLVENTS, COLES I MÀSTICS	0	1	2 2
P: Probabilitat (1,2,3) / G: Gravetat (1,2,3) / A: Avaluació (1,2,3,4,5)				

MESURES PREVENTIVES

Codi	Descripció	Riscos
I0000002	Planificar els treballs per a mantenir el màxim de temps possible les proteccions	1
I0000004	Revisió i manteniment periòdic de SPC	1
I0000005	Integrar la seguretat al disseny arquitectònic	1
I0000006	Disseny i estudi de les mesures preventives en fase de projecte	1
I0000008	Personal qualificat per a treballs en alçada	1
I0000013	Ordre i neteja	2 /6
I0000014	Preparació i manteniment de les superfícies de treball	2 /6
I0000015	Organització de les zones de pas i emmagatzematge	2 /6
I0000017	Als plans inclinats, treballar sobre superfícies rugoses i no lliscants	2
I0000038	Substituir lo manual per lo mecànic	9
I0000039	Planificació de compra i programa de manteniment d'eines	9
I0000040	Formació de l'operari en l'ús i manteniment d'eines	9
I0000045	Formació	10 /13 /18
I0000055	Elecció dels equips de manteniment	13
I0000056	Paletització i eines ergonòmiques	13
I0000058	Adaptar la feina a les característiques individuals de la persona que la realitza	13
I0000060	Suspensió de les feines en condicions extremes	14
I0000061	Rotació dels llocs de treball	14 /17
I0000062	Planificar els treballs per a realitzar-los en zones protegides	14
I0000079	Realitzar els treballs a l'aire lliure, sempre a sotavent	17
I0000080	Elecció dels materials al disseny del projecte	17
I0000081	Canvi o modificació del procés de treball	17
I0000082	Aïllament del procés	17
I0000086	Substituir els materials amb substàncies nocives	18
I0000151	Per treballs en alçada utilitzar plataformes elevadores mecàniques o hidràuliques	1 /13
I0000152	Utilitzar mitjans mecànics(grues, transpalets, plataformes elevadores) per manipular càrregues	13
I0000154	Verificar nivell lumínic mínim (250 lux) a itineraris i llocs de treball	2 /6 /9
I0000155	Controlar la temperatura i velocitat del vent als llocs de treball	14

E08	REVESTIMENTS
E08.E02	ENRAJOLATS I APLACATS DE PECES (PEDRA, CERAMICA, MORTER CIMENT, ESCOPIDORS, ETC.)
REVESTIMENTS SOBRE ELEMENTS VERTICALS I HORITZONTALS CONSTITUITS PER ENRAJOLATS I APLACATS DE PECES (PEDRES, CERÀMIQUES, MORTERS, ETC.)	

Avaluació de riscos				
Id	Risc	P	G	A
1	CAIGUDA DE PERSONES A DIFERENT NIVELL Situació: ITINERARIS A OBRA TREBALLS EN ALÇADA	2	3	4
2	CAIGUDA DE PERSONES AL MATEIX NIVELL Situació: ITINERARIS A OBRA ÀREES DE TREBALL MANCA D'IL·LUMINACIÓ SUPERFÍCIES IRREGULARS	1	1	1
4	CAIGUDA D'OBJECTES PER MANIPULACIÓ O DE MATERIALS TRANSPORTATS Situació: MANIPULACIÓ I MANTENIMENT D'APLECS	1	3	3
6	TREPITJADES SOBRE OBJECTES Situació: ITINERARIS A OBRA ÀREES DE TREBALL MANCA D'IL·LUMINACIÓ	1	1	1
9	COPS AMB OBJECTES O EINES (TALLS) Situació: SERRA DE FORADAR D'AIGUA EINES	2	1	2
10	PROJECCIÓ DE FRAGMENTS O PARTÍCULES Situació: RADIAL SERRA DE FORADAR D'AIGUA MANIPULACIÓ DE MATERIALS	2	2	3
11	ATRAPAMENT PER O ENTRE OBJECTES Situació: FORMIGONERA AMB ELEMENTS PESATS D'APLACAT	2	2	3
13	SOBREESFORÇOS Situació: MANIPULACIÓ MANUAL	2	2	3
14	EXPOSICIÓ A CONDICIONS AMBIENTALS EXTREMES Situació: TREBALLS A L'EXTERIOR	1	2	2
16	EXPOSICIÓ A CONTACTES ELÈCTRICS Situació: CONTACTES DIRECTES I INDIRECTES	1	3	3
17	INHALACIÓ O INGESTIÓ DE SUBSTÀNCIES NOCIVES Situació: AMBIENTS POLSOSSOS TALLS EN SEC	2	1	2
18	CONTACTES AMB SUBSTÀNCIES NOCIVES (CÀUSTIQUES, CORROSIVES, IRRITANTS O AL·LERGÈNIQUES) Situació: AGLOMERANTS	2	1	2

P: Probabilitat (1,2,3) / G: Gravetat (1,2,3) / A: Avaluació (1,2,3,4,5)

MESURES PREVENTIVES

Codi	Descripció	Riscos
I0000003	Itineraris preestablerts i balissats per al personal	1
I0000004	Revisió i manteniment periòdic de SPC	1
I0000005	Integrar la seguretat al disseny arquitectònic	1
I0000006	Disseny i estudi de les mesures preventives en fase de projecte	1

	posterior	
I0000008	Personal qualificat per a treballs en alçada	1
I0000012	Assegurar les escales de mà	1
I0000013	Ordre i neteja	2 /6 /17
I0000014	Preparació i manteniment de les superfícies de treball	2 /6
I0000015	Organització de les zones de pas i emmagatzematge	2 /6
I0000017	Als plans inclinats, treballar sobre superfícies rugoses i no lliscants	2 /16
I0000020	No realitzar treballs a la mateixa vertical	4
I0000025	Planificació d'àrees i llocs de treball	4
I0000026	Planificació de recorreguts i maniobres per a màquines i camions	4
I0000027	Elecció dels mitjans auxiliars de manteniment	4
I0000028	Impedir l'accés de personal dins del radi d'acció de càrregues suspeses	4
I0000029	No balancejar les càrregues suspeses	4
I0000030	Suspendre i aixecar les càrregues dins de l'envolcall o fleixos originals	4
I0000031	Per a la manipulació de materials voluminosos i/o pesats, sol·licitar un procediment de treball específic	4
I0000033	Sol·licitar habilitació professional del personal encarregat del manteniment de l'obra	4
I0000038	Substituir lo manual per lo mecànic	9 /10
I0000039	Planificació de compra i programa de manteniment d'eines	9 /11
I0000040	Formació de l'operari en l'ús i manteniment d'eines	9
I0000042	Evitar processos de manipulació de materials a obra	9
I0000044	Evitar processos de tallat de materials a l'obra	10
I0000045	Formació	10 /13 /18
I0000046	Evitar processos d'ajust en obra	10
I0000047	Planificació i procediments per a la càrrega i descàrrega de materials	11
I0000050	No treballar ni estar al radi d'acció de les càrregues suspeses	11
I0000055	Elecció dels equips de manteniment	13
I0000056	Paletització i eines ergonòmiques	13
I0000058	Adaptar la feina a les característiques individuals de la persona que la realitza	13
I0000059	Elecció dels materials alternatius poc pessats i més manegables	13
I0000060	Suspensió de les feines en condicions extremes	14
I0000061	Rotació dels llocs de treball	14 /17
I0000062	Planificar els treballs per a realitzar-los en zones protegides	14
I0000063	En cas de vent, apuntalament i fixació de tots els elements inestables	14
I0000064	Suspensió de les feines a cobertes inclinades amb vent superior a 40 km/h	14
I0000067	No treballar al costat de línies elèctriques amb cables nusos	16
I0000068	Elecció i manteniment de les eines elèctriques	16
I0000069	Formació i habilitació específica per a cada eina	16
I0000070	Compliment del REBT pel que fa a equips de protecció	16
I0000072	Realitzar els treballs sobre superfícies seques	16
I0000073	Disposar de quadres elèctrics secundaris	16
I0000078	Evitar processos de divisió de material en sec	17
I0000079	Realitzar els treballs a l'aire lliure, sempre a sotavent	17
I0000082	Aïllament del procés	17
I0000084	Talls amb serra de trepar per via humida, amb proteccions integrades	17
I0000085	Ventilació de les zones de treball	17
I0000086	Substituir els materials amb substàncies nocives	18
I0000151	Per treballs en alçada utilitzar plataformes elevadores mecàniques o hidràuliques	1
I0000152	Utilitzar mitjans mecànics(grues, transpalets, plataformes elevadores) per manipular càrregues	4 /13

I0000154	Verificar nivell lumínic mínim (250 lux) a itineraris i llocs de treball	2 /6
I0000155	Controlar la temperatura i velocitat del vent als llocs de treball	14
I0000161	Verificar que les connexions de les màquines es facin amb endolls reglamentaris	16

E08.E03	CEL RASOS
REVESTIMENT D'ELEMENTS HORITZONTALS CONSTITUITS PER PLAQUES, LAMES, CONFIGURANT-HI CEL RASOS	

Avaluació de riscos				
Id	Risc	P	G	A
1	CAIGUDA DE PERSONES A DIFERENT NIVELL Situació: ITINERARIS A OBRA TREBALLS EN ALÇADA	2	3	4
2	CAIGUDA DE PERSONES AL MATEIX NIVELL Situació: ITINERARIS A OBRA MANCA D'IL·LUMINACIÓ ÀREES DE TREBALL	1	1	1
4	CAIGUDA D'OBJECTES PER MANIPULACIÓ O DE MATERIALS TRANSPORTATS Situació: MANIPULACIÓ I MANTENIMENT D'APLECS, EINES I MITJANS AUXILIARS	1	3	3
9	COPS AMB OBJECTES O EINES (TALLS) Situació: MANIPULACIÓ EINES I MATERIALS	2	1	2
10	PROJECCIÓ DE FRAGMENTS O PARTÍCULES Situació: MANIPULACIÓ MATERIALS FIXACIÓ D'ELEMENTS PENJATS	2	2	3
13	SOBREESFORÇOS Situació: MANIPULACIÓ MANUAL	2	2	3
14	EXPOSICIÓ A CONDICIONS AMBIENTALS EXTREMES Situació: TREBALLS A L'EXTERIOR	1	2	2
16	EXPOSICIÓ A CONTACTES ELÈCTRICS Situació: CONTACTES DIRECTES I INDIRECTES	1	3	3
P: Probabilitat (1,2,3) / G: Gravetat (1,2,3) / A: Avaluació (1,2,3,4,5)				

MESURES PREVENTIVES

Codi	Descripció	Riscos
I0000003	Itineraris preestablerts i balissats per al personal	1
I0000004	Revisió i manteniment periòdic de SPC	1
I0000005	Integrar la seguretat al disseny arquitectònic	1
I0000007	Adoptar les mesures preventives necessàries per al manteniment correcte posterior	1
I0000008	Personal qualificat per a treballs en alçada	1
I0000012	Assegurar les escales de mà	1
I0000013	Ordre i neteja	2
I0000014	Preparació i manteniment de les superfícies de treball	2
I0000015	Organització de les zones de pas i emmagatzematge	2
I0000020	No realitzar treballs a la mateixa vertical	4
I0000025	Planificació d'àrees i llocs de treball	4
I0000027	Elecció dels mitjans auxiliars de manteniment	4
I0000028	Impedir l'accés de personal dins del radi d'acció de càrregues suspeses	4
I0000029	No balancejar les càrregues suspeses	4

I0000033	Solicitar habilitació professional del personal encarregat del manteniment de l'obra	4
I0000039	Planificació de compra i programa de manteniment d'eines	9
I0000040	Formació de l'operari en l'ús i manteniment d'eines	9
I0000042	Evitar processos de manipulació de materials a obra	9
I0000044	Evitar processos de tallat de materials a l'obra	10
I0000045	Formació	10 /13
I0000046	Evitar processos d'ajust en obra	10
I0000055	Elecció dels equips de manteniment	13
I0000056	Paletització i eines ergonòmiques	13
I0000058	Adaptar la feina a les característiques individuals de la persona que la realitza	13
I0000059	Elecció dels materials alternatius poc pessats i més manegables	13
I0000060	Suspensió de les feines en condicions extremes	14
I0000061	Rotació dels llocs de treball	14
I0000062	Planificar els treballs per a realitzar-los en zones protegides	14
I0000063	En cas de vent, apuntalament i fixació de tots els elements inestables	14
I0000068	Elecció i manteniment de les eines elèctriques	16
I0000069	Formació i habilitació espedfica per a cada eina	16
I0000070	Compliment del REBT pel que fa a equips de protecció	16
I0000071	Revisió de la posta a terra	16
I0000072	Realitzar els treballs sobre superfícies seques	16
I0000073	Disposar de quadres elèctrics secundaris	16
I0000151	Per treballs en alçada utilitzar plataformes elevadores mecàniques o hidràuliques	1
I0000152	Utilitzar mitjans mecànics(grues, transpalets, plataformes elevadores) per manipular càrregues	4/13
I0000154	Verificar nivell lumínic mínim (250 lux) a itineraris i llocs de treball	2 /9
I0000155	Controlar la temperatura i velocitat del vent als llocs de treball	14
I0000161	Verificar que les connexions de les màquines es facin amb endolls reglamentaris	16

E08.E04	PINTATS I ENVERNISATS
PINTAT D'ESTRUCTURES, PARAMENTS, ELEMENTS DE TANCAMENT, PROTECCIÓ, CALEFACCIÓ, TUBS I ENVERNISSATS	

Avaluació de riscos				
Id	Risc	P	G	A
1	CAIGUDA DE PERSONES A DIFERENT NIVELL Situació: ITINERARIS A OBRA TREBALLS EN ALÇADA	2	3	4
2	CAIGUDA DE PERSONES AL MATEIX NIVELL Situació: ITINERARIS A OBRA MANCA ILUMINACIÓ ÀREA DE TREBALL	1	1	1
4	CAIGUDA D'OBJECTES PER MANIPULACIÓ O DE MATERIALS TRANSPORTATS Situació: MANIPULACIÓ I MANTENIMENT D'APLECS, EINES I MITJANS AUXILIARS	1	3	3
9	COPS AMB OBJECTES O EINES (TALLS) Situació: EINES	2	1	2
10	PROJECCIÓ DE FRAGMENTS O PARTÍCULES Situació: MANIPULACIÓ I PROJECCIÓ DE MATERIALS	3	1	3
13	SOBREESFORÇOS	2	2	3

Situació: MANIPULACIÓ MANUAL				
14	EXPOSICIÓ A CONDICIONS AMBIENTALS EXTREMES	1	2	2
Situació: TREBALLS A L'EXTERIOR				
16	EXPOSICIÓ A CONTACTES ELÈCTRICS	1	3	3
Situació: CONTACTES DIRECTES I INDIRECTES				
17	INHALACIÓ O INGESTIÓ DE SUBSTÀNCIES NOCIVES	3	2	4
Situació: PREPARACIÓ SUPORT EN AMBIENT POLSÓS DISSOLVENTS				
18	CONTACTES AMB SUBSTÀNCIES NOCIVES (CÀUSTIQUES, CORROSIVES, IRRITANTS O AL·LERGÈNIQUES)	2	2	3
Situació: DISSOLVENTS COMPONENTES QUÍMICS DELS MATERIALS				
P: Probabilitat (1,2,3) / G: Gravetat (1,2,3) / A: Avaluació (1,2,3,4,5)				

MESURES PREVENTIVES

Codi	Descripció	Riscos
I0000003	Itineraris preestablerts i balissats per al personal	1
I0000004	Revisió i manteniment periòdic de SPC	1
I0000007	Adoptar les mesures preventives necessàries per al manteniment correcte posterior	1
I0000008	Personal qualificat per a treballs en alçada	1
I0000012	Assegurar les escales de mà	1
I0000013	Ordre i neteja	2
I0000014	Preparació i manteniment de les superfícies de treball	2
I0000015	Organització de les zones de pas i emmagatzematge	2
I0000017	Als plans inclinats, treballar sobre superfícies rugoses i no lliscants	2
I0000020	No realitzar treballs a la mateixa vertical	4
I0000025	Planificació d'àrees i llocs de treball	4
I0000027	Elecció dels mitjans auxiliars de manteniment	4
I0000028	Impedir l'accés de personal dins del radi d'acció de càrregues suspeses	4
I0000029	No balancejar les càrregues suspeses	4
I0000030	Suspendre i aixecar les càrregues dins de l'envolcall o fleixos originals	4
I0000033	Solicitar habilitació professional del personal encarregat del manteniment de l'obra	4
I0000038	Substituir lo manual per lo mecànic	9 /10
I0000039	Planificació de compra i programa de manteniment d'eines	9
I0000040	Formació de l'operari en l'ús i manteniment d'eines	9
I0000045	Formació	10 /13 /18
I0000055	Elecció dels equips de manteniment	13
I0000056	Paletització i eines ergonòmiques	13
I0000058	Adaptar la feina a les característiques individuals de la persona que la realitza	13
I0000059	Elecció dels materials alternatius poc pessats i més manegables	13
I0000060	Suspensió de les feines en condicions extremes	14
I0000061	Rotació dels llocs de treball	14 /17
I0000062	Planificar els treballs per a realitzar-los en zones protegides	14
I0000063	En cas de vent, apuntalament i fixació de tots els elements inestables	14
I0000064	Suspensió de les feines a cobertes inclinades amb vent superior a 40 km/h	14
I0000067	No treballar al costat de línies elèctriques amb cables nusos	16
I0000068	Elecció i manteniment de les eines elèctriques	16
I0000069	Formació i habilitació especfíca per a cada eina	16
I0000070	Compliment del REBT pel que fa a equips de protecció	16

I0000072	Realitzar els treballs sobre superfícies seques	16
I0000073	Disposar de quadres elèctrics secundaris	16
I0000079	Realitzar els treballs a l'aire lliure, sempre a sotavent	17
I0000082	Aïllament del procés	17
I0000085	Ventilació de les zones de treball	17
I0000086	Substituir els materials amb substàncies nocives	17 /18
I0000151	Per treballs en alçada utilitzar plataformes elevadores mecàniques o hidràuliques	1
I0000152	Utilitzar mitjans mecànics(grues, transpalets, plataformes elevadores) per manipular càrregues	4/13
I0000154	Verificar nivell lumínic mínim (250 lux) a itineraris i llocs de treball	2 /9 /14
I0000161	Verificar que les connexions de les màquines es facin amb endolls reglamentaris	16

E08.E05 REVESTIMENTS DECORATIUS

REVESTIMENT D'ELEMENTS HORITZONTALS I VERTICALS, DE DIFERENTS MATERIALS I APLICACIONS, AMB UN ACABAT INDIVIDUALITZAT

Avaluació de riscos

Id	Risc	P	G	A
1	CAIGUDA DE PERSONES A DIFERENT NIVELL Situació: ITINERARIS D'OBRA TREBALLS EN ALÇADA, PERÍMETRE DE SOSTRES I VORES DE FORATS D'ESCALA BASTIDES	2	3	4
2	CAIGUDA DE PERSONES AL MATEIX NIVELL Situació: ITINERARIS D'OBRA EXECUCIÓ D'ESCALES MANCA D'IL·LUMINACIÓ SUPERFÍCIES IRREGULARS	1	1	1
4	CAIGUDA D'OBJECTES PER MANIPULACIÓ O DE MATERIALS TRANSPORTATS Situació: MANIPULACIÓ DE MATERIALS	1	3	3
6	TREPITJADES SOBRE OBJECTES Situació: ITINERARIS D'OBRA ÀREA DE TREBALL MANCA D'IL·LUMINACIÓ	1	2	2
9	COPS AMB OBJECTES O EINES (TALLS) Situació: ÚS D'EINES MANUALES I/O MECÀNIQUES	2	1	2
10	PROJECCIÓ DE FRAGMENTS O PARTÍCULES Situació: ÚS D'EINES DE TALL MANIPULACIÓ DE MATERIALS PROCESSOS D'AJUST I COL·LOCACIÓ	2	2	3
11	ATRAPAMENT PER O ENTRE OBJECTES Situació: MAQUINÀRIA OBRA MATERIALS	2	2	3
13	SOBREESFORÇOS Situació: MANIPULACIÓ MANUAL D'EINES I/O MATERIALS	2	2	3
14	EXPOSICIÓ A CONDICIONS AMBIENTALS EXTREMES Situació: TREBALLS A L'EXTERIOR	1	2	2
16	EXPOSICIÓ A CONTACTES ELÈCTRICS Situació: CONTACTES DIRECTES I INDIRECTES	1	3	3
17	INHALACIÓ O INGESTIÓ DE SUBSTÀNCIES NOCIVES	2	1	2

Situació: COLES, MÀSTICS AMBIENTS POLSSOSOS TALLS D'ELEMENTS EN SEC				
18	CONTACTES AMB SUBSTANCIES NOCIVES (CÀUSTIQUES, CORROSIVES, IRRITANTS O AL-LERGÈNIQUES)	2	1	2
Situació: CONTACTE AMB AGLOMERATS, COLES, DISSOLVENTS				
21	INCENDIS	1	2	2
Situació: TREBALLS AMB MATERIALS COMBUSTIBLES				
25	ATROPELLAMENTS O COPS AMB VEHICLES	1	3	3
Situació: VEHICLES DE MANUTENCIÓ, COL·LOCACIÓ DE MATERIALS EN OBRA I ALÇADA MANCA D'IL·LUMINACIÓ ITINERARIS D'OBRA				
26	EXPOSICIÓ A SOROLLS	1	2	2
Situació: MAQUINÀRIA				
27	EXPOSICIÓ A VIBRACIONS	1	2	2
Situació: MAQUINÀRIA				

P: Probabilitat (1,2,3) / G: Gravetat (1,2,3) / A: Avaluació (1,2,3,4,5)

MESURES PREVENTIVES

Codi	Descripció	Riscos
I0000003	Itineraris preestablerts i balissats per al personal	1
I0000004	Revisió i manteniment periòdic de SPC	1
I0000005	Integrar la seguretat al disseny arquitectònic	1
I0000006	Disseny i estudi de les mesures preventives en fase de projecte	1
I0000007	Adoptar les mesures preventives necessàries per al manteniment correcte posterior	1
I0000008	Personal qualificat per a treballs en alçada	1
I0000012	Assegurar les escales de mà	1
I0000013	Ordre i neteja	2 /6 /17
I0000014	Preparació i manteniment de les superfícies de treball	2 /6
I0000015	Organització de les zones de pas i emmagatzematge	2 /6
I0000017	Als plans inclinats, treballar sobre superfícies rugoses i no lliscants	2
I0000020	No realitzar treballs a la mateixa vertical	4
I0000025	Planificació d'àrees i llocs de treball	4
I0000026	Planificació de recorreguts i maniobres per a màquines i camions	4
I0000027	Elecció dels mitjans auxiliars de manteniment	4
I0000028	Impedir l'accés de personal dins del radi d'acció de càrregues suspeses	4
I0000029	No balancejar les càrregues suspeses	4
I0000030	Suspendre i aixecar les càrregues dins de l'envolcall o fleixos originals	4
I0000031	Per a la manipulació de materials voluminosos i/o pesats, sol·licitar un procediment de treball específic	4
I0000033	Solicitar habilitació professional del personal encarregat del manteniment de l'obra	4
I0000038	Substituir lo manual per lo mecànic	9 /10
I0000039	Planificació de compra i programa de manteniment d'eines	9 /11
I0000040	Formació de l'operari en l'ús i manteniment d'eines	9
I0000041	Substituir la fabricació a obra per la prefabricació a taller	9
I0000042	Evitar processos de manipulació de materials a obra	9
I0000044	Evitar processos de tallat de materials a l'obra	10
I0000045	Formació	10 /13 /18 /21

I0000047	Planificació i procediments per a la càrrega i descàrrega de materials	11
I0000050	No treballar ni estar al radi d'acció de les càrregues suspeses	11
I0000055	Elecció dels equips de manteniment	13
I0000056	Paletització i eines ergonòmiques	13
I0000058	Adaptar la feina a les característiques individuals de la persona que la realitza	13
I0000059	Elecció dels materials alternatius poc pessats i més manegables	13
I0000060	Suspensió de les feines en condicions extremes	14
I0000061	Rotació dels llocs de treball	14 /17 /26 /27
I0000062	Planificar els treballs per a realitzar-los en zones protegides	14 /26
I0000063	En cas de vent, apuntalament i fixació de tots els elements inestables	14
I0000064	Suspensió de les feines a cobertes inclinades amb vent superior a 40 km/h	14
I0000068	Elecció i manteniment de les eines elèctriques	16
I0000069	Formació i habilitació espèdfica per a cada eina	16
I0000070	Compliment del REBT pel que fa a equips de protecció	16
I0000071	Revisió de la posta a terra	16
I0000072	Realitzar els treballs sobre superfícies seques	16
I0000073	Disposar de quadres elèctrics secundaris	16
I0000078	Evitar processos de divisió de material en sec	17
I0000079	Realitzar els treballs a l'aire lliure, sempre a sotavent	17
I0000082	Aïllament del procés	17
I0000084	Talls amb serra de trepar per via humida, amb protecdóns integrades	17
I0000085	Ventilació de les zones de treball	17
I0000086	Substituir els materials amb substàncies nocives	18
I0000097	Substituir l'inflamable per no infamable	21
I0000103	Planificació de les àrees de treball	25
I0000104	Accessos i circulació independents per a personal i maquinària	25
I0000105	Anivellar la maquinària per a la realització de l'activitat	25
I0000106	El personal no ha de descansar al costat de màquines aturades	25
I0000107	Limitació de la velocitat dels vehicles	25
I0000108	Eliminar el soroll en origen	26
I0000110	Eliminar vibracions en origen	27
I0000151	Per treballs en alçada utilitzar plataformes elevadores mecàniques o hidràuliques	1 /13
I0000152	Utilitzar mitjans mecànics(grues, transpalets, plataformes elevadores) per manipular càrregues	13
I0000154	Verificar nivell lumínic mínim (250 lux) a itineraris i llocs de treball	2 /6 /25
I0000155	Controlar la temperatura i velocitat del vent als llocs de treball	14
I0000157	Control del nivell sonor amb sonòmetre portàtil	26
I0000161	Verificar que les connexions de les màquines es facin amb endolls reglamentaris	16

E09PAVIMENTS

E09.E02ENRAJOLATS I APLACATS DE PECES AMB PULIT (PEDRA, CERAMICA, MORTER CIMENT, ESCOPIDORS, ETC.)

PAVIMENTS DE RAJOLES CERÀMIQUES, DE PEDRA NATURAL I DE TERRATZO, POLITS I ABRILLANTATS EN OBRA

Avaluació de riscos				
Id	Risc	P	G	A
1	CAIGUDA DE PERSONES A DIFERENT NIVELL Situació: ITINERARIS A OBRA PERÍMETRE I VORES DE FORATS	1	3	3
2	CAIGUDA DE PERSONES AL MATEIX NIVELL Situació: ITINERARIS A OBRA ÀREA DE TREBALL MANCA D'ILLUMINACIÓ	2	2	3
4	CAIGUDA D'OBJECTES PER MANIPULACIÓ O DE MATERIALS TRANSPORTATS Situació: MANIPULACIÓ D'APLECS	1	3	3
6	TREPITJADES SOBRE OBJECTES Situació: ITINERARIS A OBRA ÀREA DE TREBALL AMB BAIXA ILLUMINACIÓ	1	2	2
9	COPS AMB OBJECTES O EINES (TALLS) Situació: EINES	1	2	2
10	PROJECCIÓ DE FRAGMENTS O PARTÍCULES Situació: TALLS EN SEC MANIPULACIÓ MATERIALS RETIRADA RUNES	2	1	2
11	ATRAPAMENT PER O ENTRE OBJECTES Situació: PELS MATERIALS PER LA FORMIGONERA DE MORTER	1	3	3
13	SOBRESFORÇOS Situació: MANIPULACIÓ MANUAL	2	2	3
14	EXPOSICIÓ A CONDICIONS AMBIENTALS EXTREMES Situació: TREBALLS A L'EXTERIOR	1	2	2
16	EXPOSICIÓ A CONTACTES ELÈCTRICS Situació: CONTACTES DIRECTES I INDIRECTES	1	2	2
17	INHALACIÓ O INGESTIÓ DE SUBSTÀNCIES NOCIVES Situació: TALL EN SEC - POLS RETIRADA DE RUNA	2	1	2
18	CONTACTES AMB SUBSTÀNCIES NOCIVES (CÀUSTIQUES, CORROSIVES, IRRITANTS O AL·LERGÈNIQUES) Situació: AGLOMERANTS, SEGELLANTS ABRILLANTADORS, NETEJA	1	2	2

P: Probabilitat (1,2,3) / G: Gravetat (1,2,3) / A: Avaluació (1,2,3,4,5)

MESURES PREVENTIVES

Codi	Descripció	Riscos
I0000002	Planificar els treballs per a mantenir el màxim de temps possible les proteccions	1
I0000004	Revisió i manteniment periòdic de SPC	1
I0000013	Ordre i neteja	2 /6 /17
I0000014	Preparació i manteniment de les superfícies de treball	2 /6

I0000017	Als plans inclinats, treballar sobre superfícies rugoses i no lliscants	2
I0000025	Planificació d'àrees i llocs de treball	4
I0000027	Elecció dels mitjans auxiliars de manteniment	4
I0000028	Impedir l'accés de personal dins del radi d'acció de càrregues suspeses	4
I0000029	No balancejar les càrregues suspeses	4
I0000030	Suspendre i aixecar les càrregues dins de l'envolcall o fleixos originals	4
I0000031	Per a la manipulació de materials voluminosos i/o pesats, sol·licitar un procediment de treball específic	4
I0000038	Substituir lo manual per lo mecànic	9
I0000039	Planificació de compra i programa de manteniment d'eines	9
I0000040	Formació de l'operari en l'ús i manteniment d'eines	9
I0000044	Evitar processos de tallat de materials a l'obra	10
I0000045	Formació	10 /11 /13 /18
I0000055	Elecció dels equips de manteniment	13
I0000056	Paletització i eines ergonòmiques	13
I0000058	Adaptar la feina a les característiques individuals de la persona que la realitza	13
I0000060	Suspensió de les feines en condicions extremes	14
I0000061	Rotació dels llocs de treball	14
I0000062	Planificar els treballs per a realitzar-los en zones protegides	14
I0000063	En cas de vent, apuntalament i fixació de tots els elements inestables	14
I0000068	Elecció i manteniment de les eines elèctriques	16
I0000069	Formació i habilitació específica per a cada eina	16
I0000070	Compliment del REBT pel que fa a equips de protecció	16
I0000071	Revisió de la posta a terra	16
I0000072	Realitzar els treballs sobre superfícies seques	16
I0000073	Disposar de quadres elèctrics secundaris	16
I0000078	Evitar processos de divisió de material en sec	17
I0000079	Realitzar els treballs a l'aire lliure, sempre a sotavent	17
I0000084	Talls amb serra de trepar per via humida, amb proteccions integrades	10 /13 /17
I0000086	Substituir els materials amb substàncies nocives	18
I0000152	Utilitzar mitjans mecànics(grues, transpalets, plataformes elevadores) per manipular càrregues	4
I0000154	Verificar nivell lumínic mínim (250 lux) a itineraris i llocs de treball	2 /6 /9
I0000155	Controlar la temperatura i velocitat del vent als llocs de treball	14
I0000161	Verificar que les connexions de les màquines es facin amb endolls reglamentaris	16

E09.E07PAVIMENTS METÀL·LICS

COL·LOCACIÓ DE PAVIMENT METÀL·LIC, AMB O SENSE ENTARIMAT

Avaluació de riscos				
Id	Risc	P	G	A
1	CAIGUDA DE PERSONES A DIFERENT NIVELL Situació: PERÍMETRE I VORES DE FORATS	1	3	3
2	CAIGUDA DE PERSONES AL MATEIX NIVELL Situació: ITINERARIS D'OBRA ÀREA DE TREBALL PROCÉS DE CONSTRUCCIÓ MANCA D'ILLUMINACIÓ	1	2	2
4	CAIGUDA D'OBJECTES PER MANIPULACIÓ O DE MATERIALS TRANSPORTATS Situació: MANIPULACIÓ DE MATERIALS	1	3	3

6	TREPITJADES SOBRE OBJECTES Situació: ITINERARIS D'OBRA ÀREES DE TREBALL	1	1	1
9	COPS AMB OBJECTES O EINES (TALLS) Situació: ÚS D'EINES MANUAIS I/O MECÀNIQUES	1	2	2
10	PROJECCIÓ DE FRAGMENTS O PARTÍCULES Situació: MANIPULACIÓ DE MATERIALS PROCESSOS D'AJUST DE MATERIALS	1	1	1
13	SOBRESFORÇOS Situació: MANIPULACIÓ MANUAL DE MATERIALS	1	2	2
16	EXPOSICIÓ A CONTACTES ELÈCTRICS Situació: CONTACTES DIRECTES I INDIRECTES	1	3	3
17	INHALACIÓ O INGESTIÓ DE SUBSTÀNCIES NOCIVES Situació: POLS RUNES PROCESSOS DE TALL	1	1	1

P: Probabilitat (1,2,3) / G: Gravetat (1,2,3) / A: Avaluació (1,2,3,4,5)

MESURES PREVENTIVES

Codi	Descripció	Riscos
I0000002	Planificar els treballs per a mantenir el màxim de temps possible les proteccions	1
I0000004	Revisió i manteniment periòdic de SPC	1
I0000005	Integrar la seguretat al disseny arquitectònic	1
I0000006	Disseny i estudi de les mesures preventives en fase de projecte	1
I0000013	Ordre i neteja	2 /6 /17
I0000014	Preparació i manteniment de les superfícies de treball	2 /6
I0000015	Organització de les zones de pas i emmagatzematge	2 /6
I0000017	Als plans inclinats, treballar sobre superfícies rugoses i no lliscants	2
I0000025	Planificació d'àrees i llocs de treball	4
I0000027	Elecció dels mitjans auxiliars de manteniment	4
I0000028	Impedir l'accés de personal dins del radi d'acció de càrregues suspeses	4
I0000029	No balancejar les càrregues suspeses	4
I0000030	Suspendre i aixecar les càrregues dins de l'envolcall o fleixos originals	4
I0000031	Per a la manipulació de materials voluminosos i/o pesats, sol·licitar un procediment de treball específic	4
I0000038	Substituir lo manual per lo mecànic	9
I0000039	Planificació de compra i programa de manteniment d'eines	9
I0000040	Formació de l'operari en l'ús i manteniment d'eines	9
I0000044	Evitar processos de tallat de materials a l'obra	10
I0000045	Formació	10 /13
I0000055	Elecció dels equips de manteniment	13
I0000056	Paletització i eines ergonòmiques	13
I0000058	Adaptar la feina a les característiques individuals de la persona que la realitza	13
I0000068	Elecció i manteniment de les eines elèctriques	16
I0000069	Formació i habilitació específica per a cada eina	16
I0000070	Compliment del REBT pel que fa a equips de protecció	16
I0000071	Revisió de la posta a terra	16
I0000072	Realitzar els treballs sobre superfícies seques	16
I0000073	Disposar de quadres elèctrics secundaris	16
I0000078	Evitar processos de divisió de material en sec	17
I0000079	Realitzar els treballs a l'aire lliure, sempre a sotavent	17

I0000161	Verificar que les connexions de les màquines es facin amb endolls reglamentaris	16
----------	---	----

E10 TANCAMENTS I DIVISÒRIES PRACTICABLES, BARANES I PROTECCIONS FIXES
E10.E03 TANCAMENTS PRACTICABLES I BARANES DE PVC, ALUMINI, ACER

COL·LOCACIÓ DE FINESTRES, BALCONERES, PORTES I BARANES DE PVC, ALUMINI I ACER

Avaluació de riscos

Id	Risc	P	G	A
1	CAIGUDA DE PERSONES A DIFERENT NIVELL Situació: ITINERARIS A OBRA PERÍMETRE I VORES FORADADES	1	3	3
2	CAIGUDA DE PERSONES AL MATEIX NIVELL Situació: ITINERARIS A OBRA ÀREA DE TREBALL MANCA D'ILLUMINACIÓ	1	2	2
4	CAIGUDA D'OBJECTES PER MANIPULACIÓ O DE MATERIALS TRANSPORTATS Situació: MANIPULACIÓ DE MATERIAL	1	3	3
6	TREPITJADES SOBRE OBJECTES Situació: ITINERARIS A OBRA ÀREES DE TREBALL MANCA D'ILLUMINACIÓ	1	1	1
9	COPS AMB OBJECTES O EINES (TALLS) Situació: EINES	1	2	2
10	PROJECCIÓ DE FRAGMENTS O PARTÍCULES Situació: MANIPULAR MATERIALS AJUSTOS	1	1	1
13	SOBRESFORÇOS Situació: MANIPULACIÓ MANUAL	1	2	2
16	EXPOSICIÓ A CONTACTES ELÈCTRICS Situació: CONTACTES DIRECTES I INDIRECTES	1	3	3
17	INHALACIÓ O INGESTIÓ DE SUBSTÀNCIES NOCIVES Situació: POLS, COLES, DISSOLVENTS RETIRAR RUNES	1	1	1

P: Probabilitat (1,2,3) / G: Gravetat (1,2,3) / A: Avaluació (1,2,3,4,5)

MESURES PREVENTIVES

Codi	Descripció	Riscos
I0000002	Planificar els treballs per a mantenir el màxim de temps possible les proteccions	1
I0000004	Revisió i manteniment periòdic de SPC	1
I0000005	Integrar la seguretat al disseny arquitectònic	1
I0000006	Disseny i estudi de les mesures preventives en fase de projecte	1
I0000013	Ordre i neteja	2 /6 /17
I0000014	Preparació i manteniment de les superfícies de treball	2 /6
I0000015	Organització de les zones de pas i emmagatzematge	2 /6
I0000017	Als plans inclinats, treballar sobre superfícies rugoses i no lliscants	2
I0000025	Planificació d'àrees i llocs de treball	4
I0000027	Elecció dels mitjans auxiliars de manteniment	4

I0000028	Impedir l'accés de personal dins del radi d'acció de càrregues suspeses	4
I0000029	No balancejar les càrregues suspeses	4
I0000030	Suspendre i aixecar les càrregues dins de l'envolcall o fleixos originals	4
I0000031	Per a la manipulació de materials voluminosos i/o pesats, sol·licitar un procediment de treball específic	4
I0000038	Substituir lo manual per lo mecànic	9
I0000039	Planificació de compra i programa de manteniment d'eines	9
I0000040	Formació de l'operari en l'ús i manteniment d'eines	9
I0000044	Evitar processos de tallat de materials a l'obra	10
I0000045	Formació	10 /13
I0000055	Elecció dels equips de manteniment	13
I0000056	Paletització i eines ergonòmiques	13
I0000058	Adaptar la feina a les característiques individuals de la persona que la realitza	13
I0000068	Elecció i manteniment de les eines elèctriques	16
I0000069	Formació i habilitació específica per a cada eina	16
I0000070	Compliment del REBT pel que fa a equips de protecció	16
I0000071	Revisió de la posta a terra	16
I0000072	Realitzar els treballs sobre superfícies seques	16
I0000073	Disposar de quadres elèctrics secundaris	16
I0000078	Evitar processos de divisió de material en sec	17
I0000079	Realitzar els treballs a l'aire lliure, sempre a sotavent	17
I0000152	Utilitzar mitjans mecànics(grues, transpalets, plataformes elevadores) per manipular càrregues	4
I0000154	Verificar nivell lumínic mínim (250 lux) a itineraris i llocs de treball	2 /6
I0000161	Verificar que les connexions de les màquines es facin amb endolls reglamentaris	16

E10.E04 COL.LOCACIÓ DE BARANES I SENYALS AMB SUPORTS METÀL·LICS EN VIALS

COL.LOCACIÓ D'ELEMENTS DE PROTECCIÓ I SENYALITZACIÓ AMB SUPORTS METÀL·LICS EN VIES DE CIRCULACIÓ RODADA O PEATONAL

Avaluació de riscos

Id	Risc	P	G	A
1	CAIGUDA DE PERSONES A DIFERENT NIVELL Situació: TREBALLS DE COL-LOCACIÓ D'ELEMENTS PROPERS A DESNIVELLS	1	3	3
2	CAIGUDA DE PERSONES AL MATEIX NIVELL Situació: ITINERARIS D'OBRA IRREGULARITAT DE LA SUPERFÍCIE DE TREBALL	2	1	2
4	CAIGUDA D'OBJECTES PER MANIPULACIÓ O DE MATERIALS TRANSPORTATS Situació: TRANSPORT I MANIPULACIÓ DE MATERIALS	1	3	3
6	TREPITJADES SOBRE OBJECTES Situació: SUPERFÍCIE DE TREBALL APLECS DE MATERIAL	1	2	2
9	COPS AMB OBJECTES O EINES (TALLS) Situació: ÚS D'EINES MANUALS COL-LOCACIÓ D'ELEMENTS	2	2	3
13	SOBRESFORÇOS Situació: CARRETEIG DE MATERIALS PESATS	2	1	2
14	EXPOSICIÓ A CONDICIONS AMBIENTALS EXTREMES Situació: TREBALLS A L'EXTERIOR	1	2	2
16	EXPOSICIÓ A CONTACTES ELÈCTRICS	1	3	3

CONTACTES EN SOLDADURA ELÈCTRICA				
17	INHALACIÓ O INGESTIÓ DE SUBSTÀNCIES NOCIVES Situació: POLS Y PARTICULES GENERADES EN TALLS	1	2	2
25	ATROPELLAMENTS O COPS AMB VEHICLES Situació: VEHICLES PROPIS D'OBRA I ALIENS	1	3	3

P: Probabilitat (1,2,3) / G: Gravetat (1,2,3) / A: Avaluació (1,2,3,4,5)

MESURES PREVENTIVES

Codi	Descripció	Riscos
I0000002	Planificar els treballs per a mantenir el màxim de temps possible les proteccions	1
I0000004	Revisió i manteniment periòdic de SPC	1
I0000005	Integrar la seguretat al disseny arquitectònic	1
I0000006	Disseny i estudi de les mesures preventives en fase de projecte	1
I0000008	Personal qualificat per a treballs en alçada	1
I0000013	Ordre i neteja	2 /6
I0000014	Preparació i manteniment de les superfícies de treball	2 /6
I0000015	Organització de les zones de pas i emmagatzematge	2 /6
I0000025	Planificació d'àrees i llocs de treball	4
I0000026	Planificació de recorreguts i maniobres per a màquines i camions	4
I0000027	Elecció dels mitjans auxiliars de manteniment	4
I0000028	Impedir l'accés de personal dins del radi d'acció de càrregues suspeses	4
I0000029	No balancejar les càrregues suspeses	4
I0000030	Suspendre i aixecar les càrregues dins de l'envolcall o fleixos originals	4
I0000031	Per a la manipulació de materials voluminosos i/o pesats, sol·licitar un procediment de treball específic	4
I0000038	Substituir lo manual per lo mecànic	9
I0000039	Planificació de compra i programa de manteniment d'eines	9
I0000040	Formació de l'operari en l'ús i manteniment d'eines	9 /13
I0000041	Substituir la fabricació a obra per la prefabricació a taller	9
I0000042	Evitar processos de manipulació de materials a obra	9
I0000055	Elecció dels equips de manteniment	13
I0000056	Paletització i eines ergonòmiques	13
I0000060	Suspensió de les feines en condicions extremes	14
I0000062	Planificar els treballs per a realitzar-los en zones protegides	14
I0000063	En cas de vent, apuntalament i fixació de tots els elements inestables	14
I0000067	No treballar al costat de línies elèctriques amb cables nusos	16
I0000068	Elecció i manteniment de les eines elèctriques	16
I0000069	Formació i habilitació espedfica per a cada eina	16
I0000070	Compliment del REBT pel que fa a equips de protecció	16
I0000071	Revisió de la posta a terra	16
I0000072	Realitzar els treballs sobre superfícies seques	16
I0000073	Disposar de quadres elèctrics secundaris	16
I0000078	Evitar processos de divisió de material en sec	17
I0000079	Realitzar els treballs a l'aire lliure, sempre a sotavent	17
I0000086	Substituir els materials amb substàncies nocives	17
I0000103	Planificació de les àrees de treball	25
I0000104	Accessos i circulació independents per a personal i maquinària	25
I0000105	Anivellar la maquinària per a la realització de l'activitat	25
I0000106	El personal no ha de descansar al costat de màquines aturades	25
I0000107	Limitació de la velocitat dels vehicles	25

I0000151	Per treballs en alçada utilitzar plataformes elevadores mecàniques o hidràuliques	1
I0000152	Utilitzar mitjans mecànics(grues, transpalets, plataformes elevadores) per manipular càrregues	4
I0000154	Verificar nivell lumínic mínim (250 lux) a itineraris i llocs de treball	1 /2 /6 /9 /25
I0000155	Controlar la temperatura i velocitat del vent als llocs de treball	14
I0000156	Detecció xarxes instal·lacions encastades o soterrades	16
I0000161	Verificar que les connexions de les màquines es facin amb endolls reglamentaris	16

E13 INSTAL·LACIONS DE CLIMATITZACIÓ, CALEFACCIÓ I VENTILACIÓ MECÀNICA

E13.E01 INSTAL·LACIONS DE CLIMATITZACIÓ, CALEFACCIÓ I VENTILACIÓ MECÀNICA

OPERACIONS DE MUNTATGE, MOVIMENT D'EQUIPS, CONNEXIONS DE CANONADES, CONNEXIÓ ELÈCTRICA, PROVES DE PRESSIÓ I POSTA EN FUNCIONAMENT D'INSTAL·LACIONS DE CLIMATITZACIÓ, CALEFACCIÓ I VENTILACIÓ MECÀNICA

Avaluació de riscos

Id	Risc	P	G	A
1	CAIGUDA DE PERSONES A DIFERENT NIVELL Situació: EN MUNTATGE D'EQUIPS EN ALÇADA DES D'ESCALES MANUALS DES DE BASTIDES DE BORRIQUETES O PLATAFORMES	2	3	4
2	CAIGUDA DE PERSONES AL MATEIX NIVELL Situació: ITINERARIS A OBRA	1	2	2
4	CAIGUDA D'OBJECTES PER MANIPULACIÓ O DE MATERIALS TRANSPORTATS Situació: MANTENIMENT I MANIPULACIÓ D'EQUIPS PESANTS EINES	1	3	3
6	TREPITJADES SOBRE OBJECTES Situació: ITINERARIS A OBRA MATERIALS I EINES ACOPIATS	2	1	2
9	COPS AMB OBJECTES O EINES (TALLS) Situació: MANIPULACIÓ DE MATERIALS MANIPULACIÓ D'EINES DESEMBALATGE D'EQUIPS	3	1	3
10	PROJECCIÓ DE FRAGMENTS O PARTÍCULES Situació: ÚS DE RADIAL EXPLOSIÓ EN PROVES DE PRESSIÓ SOLDADURA ELÈCTRICA TALL OXIACETILÈ PERFORADORES EN PARETS	3	2	4
11	ATRAPAMENT PER O ENTRE OBJECTES Situació: MANIPULACIÓ D'EQUIPS PESANTS AMB ELEMENTS ROTATIUS DE L'EQUIP EN LA SEVA POSTA EN FUNCIONAMENT	2	2	3
13	SOBREESFORÇOS Situació: MANIPULACIÓ MANUAL	2	2	3
14	EXPOSICIÓ A CONDICIONS AMBIENTALS EXTREMES Situació: TREBALLS A L'EXTERIOR TREBALLS EN LLOCS TANCATS	2	2	3
15	CONTACTES TÈRMICS Situació: PROJECCIÓ DE FLUIDS SUPERFÍCIES CALENTES DELS PROCESSOS CALENTS I DE SOLDADURA	2	2	3

Situació: CONTACTES DIRECTES I INDIRECTES				
17	INHALACIÓ O INGESTIÓ DE SUBSTÀNCIES NOCIVES Situació: GASOS SOLDADURA REFRIGERANTS (SEGONS I TERCERS) GASOS DE COMBUSTIÓ EN LLOCS TANCATS	1	3	3
20	EXPLOSIONS Situació: FUITES DE GAS BOMBONES DE OXIACETILÈ PROVES DE CÀRREGA	1	3	3
21	INCENDIS Situació: PER REFRIGERANTS (TERCERS) PER ÚS DE RADIAL O PER OXIACETILÈ	1	2	2

P: Probabilitat (1,2,3) / G: Gravetat (1,2,3) / A: Avaluació (1,2,3,4,5)

MESURES PREVENTIVES

Codi	Descripció	Riscos
I0000004	Revisió i manteniment periòdic de SPC	1
I0000005	Integrar la seguretat al disseny arquitectònic	1
I0000006	Disseny i estudi de les mesures preventives en fase de projecte	1
I0000007	Adoptar les mesures preventives necessàries per al manteniment correcte posterior	1
I0000011	Incorporar al projecte mesures de protecció per al muntatge i manteniment de la instal·lació	1
I0000012	Assegurar les escales de mà	1
I0000013	Ordre i neteja	2 /6 /17
I0000014	Preparació i manteniment de les superfícies de treball	2 /6
I0000015	Organització de les zones de pas i emmagatzematge	2 /6
I0000020	No realitzar treballs a la mateixa vertical	4
I0000025	Planificació d'àrees i llocs de treball	4
I0000026	Planificació de recorreguts i maniobres per a màquines i camions	4
I0000027	Elecció dels mitjans auxiliars de manteniment	4
I0000028	Impedir l'accés de personal dins del radi d'acció de càrregues suspeses	4
I0000029	No balancejar les càrregues suspeses	4
I0000030	Suspendre i aixecar les càrregues dins de l'envolcall o fleixos originals	4
I0000031	Per a la manipulació de materials voluminosos i/o pesats, sol·licitar un procediment de treball específic	4
I0000033	Sol·licitar habilitació professional del personal encarregat del manteniment de l'obra	4
I0000039	Planificació de compra i programa de manteniment d'eines	9 /11
I0000040	Formació de l'operari en l'ús i manteniment d'eines	9
I0000042	Evitar processos de manipulació de materials a obra	9
I0000044	Evitar processos de tallat de materials a l'obra	10
I0000045	Formació	10 /13 /21
I0000046	Evitar processos d'ajust en obra	10
I0000047	Planificació i procediments per a la càrrega i descàrrega de materials	11
I0000050	No treballar ni estar al radi d'acció de les càrregues suspeses	11
I0000055	Elecció dels equips de manteniment	13
I0000056	Paletització i eines ergonòmiques	13
I0000058	Adaptar la feina a les característiques individuals de la persona que la realitza	13
I0000059	Elecció dels materials alternatius poc pesats i més manegables	13
I0000060	Suspensió de les feines en condicions extremes	14

I0000061	Rotació dels llocs de treball	14 /17
I0000062	Planificar els treballs per a realitzar-los en zones protegides	14
I0000065	Evitar procés de soldadura a l'obra	15
I0000067	No treballar al costat de línies elèctriques amb cables nusos	16
I0000068	Elecció i manteniment de les eines elèctriques	16
I0000069	Formació i habilitació específica per a cada eina	16
I0000070	Compliment del REBT pel que fa a equips de protecció	16
I0000071	Revisió de la posta a terra	16
I0000072	Realitzar els treballs sobre superfícies seques	16
I0000073	Disposar de quadres elèctrics secundaris	16
I0000078	Evitar processos de divisió de material en sec	17
I0000080	Elecció dels materials al disseny del projecte	17
I0000082	Aïllament del procés	17
I0000085	Ventilació de les zones de treball	17
I0000091	No soldar sobre contenidors de materials inflamables o explosius (pintures, dissolvents, etc)	20
I0000092	Utilitzar aigua sabonosa per a detectar fuites de gas	20
I0000093	Evitar unions de mangueres amb filferros	20
I0000094	Revisió periòdica dels equips de treball	20
I0000095	Impedir el contacte de l'acetilè amb el coure	20
I0000096	No fumar	20
I0000097	Substituir l'inflamable per no infamable	21
I0000099	Establir una zona de protecció de radi 10 m, en treballs de soldadura i tall amb serra radial	20 /21
I0000123	Assegurar l'absència de tensió	16
I0000152	Utilitzar mitjans mecànics(grues, transpalets, plataformes elevadores) per manipular càrregues	1 /4 /13
I0000154	Verificar nivell lumínic mínim (250 lux) a itineraris i llocs de treball	2 /6 /9
I0000155	Controlar la temperatura i velocitat del vent als llocs de treball	14
I0000156	Detecció xarxes instal·lacions encastades o soterrades	16 /17 /21
I0000158	Accessoris dielectrics (escala, banqueta, bastida, perxa de terra) si hi ha risc contacte elèctric	16
I0000159	Per manipular càrregues llargues amb grua, utilitzar biga de repartiment	4 /11
I0000160	Traslladar materials amb la grua dins d'una caixa o sarcòfeg	4 /11
I0000161	Verificar que les connexions de les màquines es facin amb endolls reglamentaris	16
I0000165	En manipular sistemes elèctrics, connexions, etc, verificar que les línies no estan en tensió	16 /21

E14 CANONADES PER A GASOS I FLUIDS

E14.E01 TUBS MUNTATS SUPERFICIALMENT

TUBS MUNTATS SUPERFICIALMENT

Avaluació de riscos				
Id	Risc	P	G	A
1	CAIGUDA DE PERSONES A DIFERENT NIVELL Situació: TREBALLS EN ALÇADA PER AL MUNTATGE D'EQUIPS (DIPÒSITS, VÀLVULES,ETC.)	2	3	4
2	CAIGUDA DE PERSONES AL MATEIX NIVELL Situació: ITINERARIS A OBRA	1	2	2
4	CAIGUDA D'OBJECTES PER MANIPULACIÓ O DE MATERIALS TRANSPORTATS	1	3	3

EN MANTENIMENT DE MATERIAL				
6	TREPITJADES SOBRE OBJECTES Situació: EN ITINERARIS A OBRA	2	1	2
9	COPS AMB OBJECTES O EINES (TALLS) Situació: AMB EQUIPS, EINES EN PROCÉS DE DESEMBALATGE D'EQUIPS	3	1	3
10	PROJECCIÓ DE FRAGMENTS O PARTÍCULES Situació: PER ÚS DE RADIAL EN PROVES DE CÀRREGA FIXACIÓ DE SUPORTS SOLDADURA ELÈCTRICA	3	2	4
11	ATRAPAMENT PER O ENTRE OBJECTES Situació: EN LA COL·LOCACIÓ D'ELEMENTS PESANTS (DIPÒSITS)	2	2	3
12	ATRAPAMENT PER BOLCADA DE MÀQUINES, TRACTORS O VEHICLES Situació: EN LA COL·LOCACIÓ D'ELEMENTS PESANTS (DIPÒSITS)	1	3	3
13	SOBRESFORÇOS Situació: MANIPULACIÓ MANUAL	2	2	3
14	EXPOSICIÓ A CONDICIONS AMBIENTALS EXTREMES Situació: TREBALLS A L'EXTERIOR I LLOCS TANCATS	2	2	3
15	CONTACTES TÈRMICS Situació: SOLDADURES PER FLUIDS CALENTS	2	2	3
16	EXPOSICIÓ A CONTACTES ELÈCTRICS Situació: CONTACTES DIRECTES I INDIRECTES	1	3	3
17	INHALACIÓ O INGESTIÓ DE SUBSTÀNCIES NOCIVES Situació: GASOS SOLDADURA ELÈCTRICA FUITES DE GAS GASOS DE COMBUSTIÓ EN LLOCS TANCATS ÚS DE RADIAL	2	3	4
18	CONTACTES AMB SUBSTÀNCIES NOCIVES (CÀUSTIQUES, CORROSIVES, IRRITANTS O AL·LERGÈNIQUES) Situació: COLES LIQUATS DEL PETROLI	1	2	2
20	EXPLOSIONS Situació: OXIACETILÈ PROVES DE CÀRREGA RECIPIENTS A PRESSIÓ	1	3	3
21	INCENDIS Situació: PER ESPURNES EN PROCÉS DE PURGATGE PER FUITES DE COMBUSTIBLE PER TREBALLS DE SOLDADURA	1	3	3

P: Probabilitat (1,2,3) / G: Gravetat (1,2,3) / A: Avaluació (1,2,3,4,5)

MESURES PREVENTIVES

Codi	Descripció	Riscos
I0000003	Itineraris preestablerts i balissats per al personal	1
I0000004	Revisió i manteniment periòdic de SPC	1
I0000006	Disseny i estudi de les mesures preventives en fase de projecte	1
I0000007	Adoptar les mesures preventives necessàries per al manteniment correcte posterior	1
I0000012	Assegurar les escales de mà	1
I0000013	Ordre i neteja	2 /6 /17

I0000014	Preparació i manteniment de les superfícies de treball	2 /6
I0000015	Organització de les zones de pas i emmagatzematge	2 /6
I0000020	No realitzar treballs a la mateixa vertical	4
I0000025	Planificació d'àrees i llocs de treball	4
I0000026	Planificació de recorreguts i maniobres per a màquines i camions	4
I0000027	Elecció dels mitjans auxiliars de manteniment	4
I0000028	Impedir l'accés de personal dins del radi d'acció de càrregues suspeses	4
I0000029	No balancejar les càrregues suspeses	4
I0000030	Suspendre i aixecar les càrregues dins de l'envolcall o fleixos originals	4 /11
I0000031	Per a la manipulació de materials voluminosos i/o pesats, sol·licitar un procediment de treball específic	4
I0000033	Solicitar habilitació professional del personal encarregat del manteniment de l'obra	4
I0000038	Substituir lo manual per lo mecànic	9
I0000039	Planificació de compra i programa de manteniment d'eines	9 /11
I0000040	Formació de l'operari en l'ús i manteniment d'eines	9
I0000042	Evitar processos de manipulació de materials a obra	9
I0000044	Evitar processos de tallat de materials a l'obra	10
I0000045	Formació	10 /12 /13 /18 /21
I0000046	Evitar processos d'ajust en obra	10
I0000047	Planificació i procediments per a la càrrega i descàrrega de materials	11
I0000050	No treballar ni estar al radi d'acció de les càrregues suspeses	11
I0000051	Adequació dels recorreguts de la maquinària	12
I0000053	Procediment d'utilització de la maquinària	12
I0000054	Ús de recolzaments hidràulics	12
I0000055	Elecció dels equips de manteniment	13
I0000056	Paletització i eines ergonòmiques	13
I0000058	Adaptar la feina a les característiques individuals de la persona que la realitza	13
I0000059	Elecció dels materials alternatius poc pesats i més manegables	13
I0000060	Suspensió de les feines en condicions extremes	14
I0000061	Rotació dels llocs de treball	14 /17
I0000062	Planificar els treballs per a realitzar-los en zones protegides	14
I0000065	Evitar procés de soldadura a l'obra	15
I0000067	No treballar al costat de línies elèctriques amb cables nusos	16
I0000068	Elecció i manteniment de les eines elèctriques	16
I0000069	Formació i habilitació especffica per a cada eina	16
I0000070	Compliment del REBT pel que fa a equips de protecció	16
I0000071	Revisió de la posta a terra	16
I0000072	Realitzar els treballs sobre superfícies seques	16
I0000073	Disposar de quadres elèctrics secundaris	16
I0000078	Evitar processos de divissió de material en sec	17
I0000079	Realitzar els treballs a l'aire lliure, sempre a sotavent	17
I0000080	Elecció dels materials al disseny del projecte	17
I0000082	Aïllament del procés	17
I0000083	Dispositius d'alarma	17
I0000085	Ventilació de les zones de treball	17
I0000086	Substituir els materials amb substàncies nocives	17 /18
I0000091	No soldar sobre contenidors de materials inflamables o explosius (pintures, dissolvents, etc)	20
I0000092	Utilitzar aigua sabonosa per a detectar fuites de gas	20
I0000093	Evitar unions de mangueres amb filferros	20

I0000095	Impedir el contacte de l'acetilè amb el coure	20
I0000096	No fumar	20
I0000099	Establir una zona de protecció de radi 10 m, en treballs de soldadura i tall amb serra radial	20 /21
I0000151	Per treballs en alçada utilitzar plataformes elevadores mecàniques o hidràuliques	1
I0000152	Utilitzar mitjans mecànics(grues, transpalets, plataformes elevadores) per manipular càrregues	1 /13
I0000154	Verificar nivell lumínic mínim (250 lux) a itineraris i llocs de treball	2 /6 /9
I0000155	Controlar la temperatura i velocitat del vent als llocs de treball	14
I0000156	Detecció xarxes instal·lacions encastades o soterrades	21
I0000158	Accessoris dielectrics (escala, banqueta, bastida, perxa de terra) si hi ha risc de contacte elèctric	16
I0000159	Per manipular càrregues llargues amb grua, utilitzar biga de repartiment	4 /11
I0000160	Traslladar materials amb la grua dins d'una caixa o sarcòfeg	4 /11
I0000161	Verificar que les connexions de les màquines es facin amb endolls reglamentaris	16

E14.E02 TUBS MUNTATS SOTERRATS

TUBS MUNTATS SOTERRATS

Avaluació de riscos

Id	Risc	P	G	A
1	CAIGUDA DE PERSONES A DIFERENT NIVELL Situació: TREBALLS EN ALÇADA PER AL MUNTATGE D'EQUIPS (DIPÒSITS, VÀLVULES,ETC.)	2	3	4
2	CAIGUDA DE PERSONES AL MATEIX NIVELL Situació: ITINERARIS A OBRA	1	2	2
4	CAIGUDA D'OBJECTES PER MANIPULACIÓ O DE MATERIALS TRANSPORTATS Situació: EN MANIPULACIÓ D'EINES I EQUIPS EN MANTENIMENT DE MATERIAL	1	3	3
6	TREPITJADES SOBRE OBJECTES Situació: EN ITINERARIS A OBRA	2	1	2
9	COPS AMB OBJECTES O EINES (TALLS) Situació: AMB EQUIPS, EINES EN PROCÉS DE DESEMBALATGE D'EQUIPS	3	1	3
10	PROJECCIÓ DE FRAGMENTS O PARTÍCULES Situació: PER ÚS DE RADIAL EN PROVES DE CÀRREGA FIXACIÓ DE SUPORTS SOLDADURA ELÈCTRICA	3	2	4
11	ATRAPAMENT PER O ENTRE OBJECTES Situació: EN LA COL·LOCACIÓ D'ELEMENTS PESANTS (DIPÒSITS)	2	2	3
12	ATRAPAMENT PER BOLCADA DE MÀQUINES, TRACTORS O VEHICLES Situació: EN LA COL·LOCACIÓ D'ELEMENTS PESANTS (DIPÒSITS)	1	3	3
13	SOBRESFORÇOS Situació: MANIPULACIÓ MANUAL	2	2	3
14	EXPOSICIÓ A CONDICIONS AMBIENTALS EXTREMES Situació: TREBALLS A L'EXTERIOR I LLOCS TANCATS	2	2	3
15	CONTACTES TÈRMICS	2	2	3

Situació: SOLDADURES PER FLUIDS CALENTS				
16	EXPOSICIÓ A CONTACTES ELÈCTRICS	1	3	3
Situació: CONTACTES DIRECTES I INDIRECTES				
17	INHALACIÓ O INGESTIÓ DE SUBSTÀNCIES NOCIVES	2	3	4
Situació: GASOS SOLDADURA ELÈCTRICA FUITES DE GAS GASOS DE COMBUSTIÓ EN LLOCS TANCATS ÚS DE RADIAL				
18	CONTACTES AMB SUBSTÀNCIES NOCIVES (CÀUSTIQUES, CORROSIVES, IRRITANTS O AL·LERGÈNIQUES)	0	1	2 2
Situació: COLES LIQUATS DEL PETROLI				
20	EXPLOSIONS	1	3	3
Situació: OXIACETILÈ PROVES DE CÀRREGA RECIPIENTS A PRESSIÓ				
21	INCENDIS	1	3	3
Situació: PER ESPURNES EN PROCÉS DE PURGATGE PER FUITES DE COMBUSTIBLE PER TREBALLS DE SOLDADURA				

P: Probabilitat (1,2,3) / G: Gravetat (1,2,3) / A: Avaluació (1,2,3,4,5)

MESURES PREVENTIVES

Codi	Descripció	Riscos
I0000003	Itineraris preestablerts i balissats per al personal	1
I0000004	Revisió i manteniment periòdic de SPC	1
I0000006	Disseny i estudi de les mesures preventives en fase de projecte	1
I0000007	Adoptar les mesures preventives necessàries per al manteniment correcte posterior	1
I0000012	Assegurar les escales de mà	1
I0000013	Ordre i neteja	2 /6 /17
I0000014	Preparació i manteniment de les superfícies de treball	2 /6
I0000015	Organització de les zones de pas i emmagatzematge	2 /6
I0000020	No realitzar treballs a la mateixa vertical	4
I0000025	Planificació d'àrees i llocs de treball	4
I0000026	Planificació de recorreguts i maniobres per a màquines i camions	4
I0000027	Elecció dels mitjans auxiliars de manteniment	4
I0000028	Impedir l'accés de personal dins del radi d'acció de càrregues suspeses	4
I0000029	No balancejar les càrregues suspeses	4
I0000030	Suspendre i aixecar les càrregues dins de l'envolcall o fleixos originals	4
I0000031	Per a la manipulació de materials voluminosos i/o pesats, sol·licitar un procediment de treball específic	4
I0000033	Sol·licitar habilitació professional del personal encarregat del manteniment de l'obra	4
I0000038	Substituir lo manual per lo mecànic	9
I0000039	Planificació de compra i programa de manteniment d'eines	9 /11
I0000040	Formació de l'operari en l'ús i manteniment d'eines	9
I0000042	Evitar processos de manipulació de materials a obra	9
I0000044	Evitar processos de tallat de materials a l'obra	10
I0000045	Formació	10 /12 /13 /18

I0000046	Evitar processos d'ajust en obra	10
I0000047	Planificació i procediments per a la càrrega i descàrrega de materials	11
I0000050	No treballar ni estar al radi d'acció de les càrregues suspeses	11
I0000051	Adequació dels recorreguts de la maquinària	12
I0000053	Procediment d'utilització de la maquinària	12
I0000054	Ús de recolzaments hidràulics	12
I0000055	Elecció dels equips de manteniment	13
I0000056	Paletització i eines ergonòmiques	13
I0000058	Adaptar la feina a les característiques individuals de la persona que la realitza	13
I0000059	Elecció dels materials alternatius poc pesats i més manegables	13
I0000060	Suspensió de les feines en condicions extremes	14
I0000061	Rotació dels llocs de treball	14 /17
I0000062	Planificar els treballs per a realitzar-los en zones protegides	14
I0000065	Evitar procés de soldadura a l'obra	15
I0000067	No treballar al costat de línies elèctriques amb cables nusos	16
I0000068	Elecció i manteniment de les eines elèctriques	16
I0000069	Formació i habilitació específica per a cada eina	16
I0000070	Compliment del REBT pel que fa a equips de protecció	16
I0000071	Revisió de la posta a terra	16
I0000072	Realitzar els treballs sobre superfícies seques	16
I0000073	Disposar de quadres elèctrics secundaris	16
I0000078	Evitar processos de divisió de material en sec	17
I0000079	Realitzar els treballs a l'aire lliure, sempre a sotavent	17
I0000080	Elecció dels materials al disseny del projecte	17
I0000082	Aïllament del procés	17
I0000083	Dispositius d'alarma	17
I0000085	Ventilació de les zones de treball	17
I0000086	Substituir els materials amb substàncies nocives	17 /18
I0000091	No soldar sobre contenidors de materials inflamables o explosius (pintures, dissolvents, etc)	20
I0000092	Utilitzar aigua sabonosa per a detectar fuites de gas	20
I0000093	Evitar unions de mangueres amb filferros	20
I0000094	Revisió periòdica dels equips de treball	20
I0000095	Impedir el contacte de l'acetilè amb el coure	20
I0000096	No fumar	20
I0000099	Establir una zona de protecció de radi 10 m, en treballs de soldadura i tall amb serra radial	20 /21
I0000152	Utilitzar mitjans mecànics(grues, transpalets, plataformes elevadores) per manipular càrregues	11 /13
I0000154	Verificar nivell lumínic mínim (250 lux) a itineraris i llocs de treball	2 /6 /9
I0000155	Controlar la temperatura i velocitat del vent als llocs de treball	14
I0000156	Detecció xarxes instal·lacions encastades o soterrades	16
I0000161	Verificar que les connexions de les màquines es facin amb endolls reglamentaris	16

E15 INSTAL·LACIONS ELÈCTRIQUES

E15.E01 INSTAL·LACIONS ELÈCTRIQUES BAIXA TENSIÓ

INSTAL·LACIONS ELÈCTRIQUES EN EDIFICACIÓ DE BAIXA TENSIÓ

Avaluació de riscos

Id	Risc	P	G	A
1	CAIGUDA DE PERSONES A DIFERENT NIVELL Situació: ITINERARIS A OBRA MUNTATGE DE SAFATES TREBALLS EN ALÇADA	2	3	4
2	CAIGUDA DE PERSONES AL MATEIX NIVELL Situació: ITINERARIS A OBRA ÀREA DE TREBALL MANCA D'IL·LUMINACIÓ	1	2	2
4	CAIGUDA D'OBJECTES PER MANIPULACIÓ O DE MATERIALS TRANSPORTATS Situació: MANIPULACIÓ D'APLECS	1	3	3
6	TREPITJADES SOBRE OBJECTES Situació: ITINERARIS A OBRA ÀREA DE TREBALL MANCA D'IL·LUMINACIÓ	2	1	2
9	COPS AMB OBJECTES O EINES (TALLS) Situació: EINES PELAT DE CABLES COPS AMB EQUIPS	2	1	2
10	PROJECCIÓ DE FRAGMENTS O PARTÍCULES Situació: AJUST I MANIPULACIÓ DE MATERIALS	2	1	2
11	ATRAPAMENT PER O ENTRE OBJECTES Situació: INSTAL·LACIÓ MÒDULS CONTADORS INSTAL·LACIÓ ARMARIS CONNEXIONS	1	3	3
13	SOBREESFORÇOS Situació: MANIPULACIÓ MANUAL	2	2	3
14	EXPOSICIÓ A CONDICIONS AMBIENTALS EXTREMES Situació: TREBALLS A L'EXTERIOR	2	2	3
16	EXPOSICIÓ A CONTACTES ELÈCTRICS Situació: CONTACTES DIRECTES I INDIRECTES	2	3	4

P: Probabilitat (1,2,3) / G: Gravetat (1,2,3) / A: Avaluació (1,2,3,4,5)

MESURES PREVENTIVES

Codi	Descripció	Riscos
I0000002	Planificar els treballs per a mantenir el màxim de temps possible les proteccions	1
I0000003	Itineraris preestablerts i balissats per al personal	1
I0000004	Revisió i manteniment periòdic de SPC	1
I0000005	Integrar la seguretat al disseny arquitectònic	1
I0000006	Disseny i estudi de les mesures preventives en fase de projecte	1
I0000007	Adoptar les mesures preventives necessàries per al manteniment correcte posterior	1
I0000008	Personal qualificat per a treballs en alçada	1
I0000011	Incorporar al projecte mesures de protecció per al muntatge i manteniment de la instal·lació	1
I0000012	Assegurar les escales de mà	1
I0000013	Ordre i neteja	2 /6
I0000014	Preparació i manteniment de les superfícies de treball	2 /6
I0000015	Organització de les zones de pas i emmagatzematge	2 /6
I0000017	Als plans inclinats, treballar sobre superfícies rugoses i no lliscants	2
I0000025	Planificació d'àrees i llocs de treball	4
I0000026	Planificació de recorreguts i maniobres per a màquines i camions	4

I0000028	Impedir l'accés de personal dins del radi d'acció de càrregues suspeses	4
I0000029	No balancejar les càrregues suspeses	4
I0000030	Suspendre i aixecar les càrregues dins de l'envolcall o fleixos originals	4
I0000031	Per a la manipulació de materials voluminosos i/o pesats, sol·licitar un procediment de treball específic	4
I0000038	Substituir lo manual per lo mecànic	9 /10
I0000039	Planificació de compra i programa de manteniment d'eines	9 /11
I0000040	Formació de l'operari en l'ús i manteniment d'eines	9
I0000042	Evitar processos de manipulació de materials a obra	9
I0000045	Formació	10 /13
I0000047	Planificació i procediments per a la càrrega i descàrrega de materials	11
I0000050	No treballar ni estar al radi d'acció de les càrregues suspeses	11
I0000055	Elecció dels equips de manteniment	13
I0000056	Paletització i eines ergonòmiques	13
I0000058	Adaptar la feina a les característiques individuals de la persona que la realitza	13
I0000059	Elecció dels materials alternatius poc pessats i més manegables	13
I0000060	Suspensió de les feines en condicions extremes	14
I0000061	Rotació dels llocs de treball	14
I0000062	Planificar els treballs per a realitzar-los en zones protegides	14
I0000063	En cas de vent, apuntalament i fixació de tots els elements inestables	14
I0000064	Suspensió de les feines a cobertes inclinades amb vent superior a 40 km/h	14
I0000067	No treballar al costat de línies elèctriques amb cables nusos	16
I0000068	Elecció i manteniment de les eines elèctriques	16
I0000069	Formació i habilitació espeđfica per a cada eina	16
I0000070	Compliment del REBT pel que fa a equips de protecció	16
I0000071	Revisió de la posta a terra	16
I0000072	Realitzar els treballs sobre superfícies seques	16
I0000073	Disposar de quadres elèctrics secundaris	16
I0000123	Assegurar l'absència de tensió	16
I0000151	Per treballs en alçada utilitzar plataformes elevadores mecàniques o hidràuliques	1
I0000152	Utilitzar mitjans mecànics(grues, transpalets, plataformes elevadores) per manipular càrregues	11 /13
I0000154	Verificar nivell lumínic mínim (250 lux) a itineraris i llocs de treball	2 /6
I0000155	Controlar la temperatura i velocitat del vent als llocs de treball	14
I0000158	Accessoris dielectrics (escala, banqueta, bastida, perxa de terra) si hi ha risc contacte elèctric	16
I0000161	Verificar que les connexions de les màquines es facin amb endolls reglamentaris	16
I0000165	En manipular sistemes elèctrics, connexions, etc, verificar que les línies no estan en tensió	16

E16		INSTAL·LACIONS D'ENLLUMENAT			
E16.E01		INSTAL·LACIONS D'ENLLUMENAT			
INSTAL·LACIONS D'ENLLUMENAT EXTERIOR I INTERIOR EN EDIFICACIÓ					
Avaluació de riscos					
Id	Risc	P	G	A	
1	CAIGUDA DE PERSONES A DIFERENT NIVELL Situació: ITINERARIS A OBRA TREBALLS EN ALÇADA	2	3	4	
2	CAIGUDA DE PERSONES AL MATEIX NIVELL Situació: ITINERARIS A OBRA ÀREA DE TREBALL MANCA D'ILLUMINACIÓ	1	2	2	
4	CAIGUDA D'OBJECTES PER MANIPULACIÓ O DE MATERIALS TRANSPORTATS Situació: MANIPULACIÓ D'APLECS	1	2	2	
9	COPS AMB OBJECTES O EINES (TALLS) Situació: EINES	2	1	2	
10	PROJECCIÓ DE FRAGMENTS O PARTÍCULES Situació: AJUST I MANIPULACIÓ DE MATERIALS	2	1	2	
13	SOBREESFORÇOS Situació: MANIPULACIÓ MANUAL	2	2	3	
14	EXPOSICIÓ A CONDICIONS AMBIENTALS EXTREMES Situació: TREBALLS A L'EXTERIOR	2	2	3	
16	EXPOSICIÓ A CONTACTES ELÈCTRICS Situació: CONTACTES DIRECTES I INDIRECTES	2	3	4	
P: Probabilitat (1,2,3) / G: Gravetat (1,2,3) / A: Avaluació (1,2,3,4,5)					

MESURES PREVENTIVES

Codi	Descripció	Riscos
I0000002	Planificar els treballs per a mantenir el màxim de temps possible les proteccions	1
I0000003	Itineraris preestablerts i balissats per al personal	1
I0000004	Revisió i manteniment periòdic de SPC	1
I0000005	Integrar la seguretat al disseny arquitectònic	1
I0000006	Disseny i estudi de les mesures preventives en fase de projecte	1
I0000007	Adoptar les mesures preventives necessàries per al manteniment correcte posterior	1
I0000008	Personal qualificat per a treballs en alçada	1
I0000011	Incorporar al projecte mesures de protecció per al muntatge i manteniment de la instal·lació	1
I0000012	Assegurar les escales de mà	1
I0000013	Ordre i neteja	2
I0000014	Preparació i manteniment de les superfícies de treball	2
I0000015	Organització de les zones de pas i emmagatzematge	2
I0000017	Als plans inclinats, treballar sobre superfícies rugoses i no lliscants	2
I0000025	Planificació d'àrees i llocs de treball	4
I0000026	Planificació de recorreguts i maniobres per a màquines i camions	4
I0000027	Elecció dels mitjans auxiliars de manteniment	4
I0000028	Impedir l'accés de personal dins del radi d'acció de càrregues suspeses	4

I0000030	Suspendre i aixecar les càrregues dins de l'envolcall o fleixos originals	4
I0000031	Per a la manipulació de materials voluminosos i/o pesats, sol·licitar un procediment de treball específic	4
I0000038	Substituir lo manual per lo mecànic	9 /10
I0000039	Planificació de compra i programa de manteniment d'eines	9
I0000040	Formació de l'operari en l'ús i manteniment d'eines	9
I0000042	Evitar processos de manipulació de materials a obra	9
I0000045	Formació	10 /13
I0000055	Elecció dels equips de manteniment	13
I0000056	Paletització i eines ergonòmiques	13
I0000058	Adaptar la feina a les característiques individuals de la persona que la realitza	13
I0000059	Elecció dels materials alternatius poc pesats i més manegables	13
I0000060	Suspensió de les feines en condicions extremes	14
I0000061	Rotació dels llocs de treball	14
I0000062	Planificar els treballs per a realitzar-los en zones protegides	14
I0000063	En cas de vent, apuntalament i fixació de tots els elements inestables	14
I0000064	Suspensió de les feines a cobertes inclinades amb vent superior a 40 km/h	14
I0000067	No treballar al costat de línies elèctriques amb cables nusos	16
I0000068	Elecció i manteniment de les eines elèctriques	16
I0000069	Formació i habilitació específica per a cada eina	16
I0000070	Compliment del REBT pel que fa a equips de protecció	16
I0000071	Revisió de la posta a terra	16
I0000072	Realitzar els treballs sobre superfícies seques	16
I0000073	Disposar de quadres elèctrics secundaris	16
I0000123	Assegurar l'absència de tensió	16
I0000151	Per treballs en alçada utilitzar plataformes elevadores mecàniques o hidràuliques	1
I0000152	Utilitzar mitjans mecànics(grues, transpalets, plataformes elevadores) per manipular càrregues	13
I0000154	Verificar nivell lumínic mínim (250 lux) a itineraris i llocs de treball	2
I0000155	Controlar la temperatura i velocitat del vent als llocs de treball	14
I0000161	Verificar que les connexions de les màquines es facin amb endolls reglamentaris	16
I0000165	En manipular sistemes elèctrics, connexions, etc, verificar que les línies no estan en tensió	16

E17 INSTAL·LACIONS DE LAMPISTERIA I APARELLS SANITARIS

E17.E01 INSTAL·LACIONS DE LAMPISTERIA I APARELLS SANITARIS

OPERACIONS DE MUNTATGE, MOVIMENT D'EQUIPS, CONNEXIONS DE CANONADES, PROVES DE PRESSIÓ I POSTA EN FUNCIONAMENT D'INSTAL·LACIONS DE LAMPISTERIA I APARELLS SANITARIS

Avaluació de riscos				
Id	Risc	P	G	A
1	CAIGUDA DE PERSONES A DIFERENT NIVELL Situació: ITINERARIS A OBRA TREBALLS EN ALÇADA	1	3	3
2	CAIGUDA DE PERSONES AL MATEIX NIVELL Situació: ITINERARIS A OBRA ÀREA DE TREBALL MANCA D'ILLUMINACIÓ	1	1	1

4	CAIGUDA D'OBJECTES PER MANIPULACIÓ O DE MATERIALS TRANSPORTATS Situació: MANIPULACIÓ D'APLECS	1	3	3
6	TREPITJADES SOBRE OBJECTES Situació: ITINERARIS A OBRA ÀREA DE TREBALL	1	2	2
9	COPS AMB OBJECTES O EINES (TALLS) Situació: EINES	1	2	2
10	PROJECCIÓ DE FRAGMENTS O PARTÍCULES Situació: AJUST DE MATERIALS AMB RADIAL FIXACIÓ AMB PERFORADORES	2	1	2
11	ATRAPAMENT PER O ENTRE OBJECTES Situació: MATERIALS PESANTS	2	2	3
13	SOBREESFORÇOS Situació: MANIPULACIÓ MANUAL	2	2	3
15	CONTACTES TÈRMICS Situació: PER SOLDADURES	2	1	2
16	EXPOSICIÓ A CONTACTES ELÈCTRICS Situació: CONTACTES DIRECTES I INDIRECTES	1	3	3

P: Probabilitat (1,2,3) / G: Gravetat (1,2,3) / A: Avaluació (1,2,3,4,5)

MESURES PREVENTIVES

Codi	Descripció	Riscos
I0000002	Planificar els treballs per a mantenir el màxim de temps possible les proteccions	1
I0000003	Itineraris preestablerts i balissats per al personal	1
I0000004	Revisió i manteniment periòdic de SPC	1
I0000005	Integrar la seguretat al disseny arquitectònic	1
I0000006	Disseny i estudi de les mesures preventives en fase de projecte	1
I0000007	Adoptar les mesures preventives necessàries per al manteniment correcte posterior	1
I0000008	Personal qualificat per a treballs en alçada	1
I0000009	Realitzar el rebert de l'extradós del mur quan aquest estigui en condicions d'entrar en servei	1
I0000011	Incorporar al projecte mesures de protecció per al muntatge i manteniment de la instal·lació	1
I0000012	Assegurar les escales de mà	1
I0000013	Ordre i neteja	2 /6
I0000014	Preparació i manteniment de les superfícies de treball	2 /6
I0000015	Organització de les zones de pas i emmagatzematge	2 /6
I0000017	Als plans inclinats, treballar sobre superfícies rugoses i no lliscants	2
I0000025	Planificació d'àrees i llocs de treball	4
I0000026	Planificació de recorreguts i maniobres per a màquines i camions	4
I0000027	Elecció dels mitjans auxiliars de manteniment	4
I0000028	Impedir l'accés de personal dins del radi d'acció de càrregues suspeses	4
I0000029	No balancejar les càrregues suspeses	4
I0000030	Suspendre i aixecar les càrregues dins de l'envolcall o fleixos originals	4 /11
I0000031	Per a la manipulació de materials voluminosos i/o pesats, sol·licitar un procediment de treball específic	4
I0000038	Substituir lo manual per lo mecànic	9 /10
I0000039	Planificació de compra i programa de manteniment d'eines	9 /11
I0000040	Formació de l'operari en l'ús i manteniment d'eines	9
I0000042	Evitar processos de manipulació de materials a obra	9

I0000047	Planificació i procediments per a la càrrega i descàrrega de materials	11
I0000050	No treballar ni estar al radi d'acció de les càrregues suspeses	11
I0000055	Elecció dels equips de manteniment	13
I0000056	Paletització i eines ergonòmiques	13
I0000058	Adaptar la feina a les característiques individuals de la persona que la realitza	13
I0000059	Elecció dels materials alternatius poc pesats i més manegables	13
I0000065	Evitar procés de soldadura a l'obra	15
I0000067	No treballar al costat de línies elèctriques amb cables nusos	16
I0000068	Elecció i manteniment de les eines elèctriques	16
I0000069	Formació i habilitació específica per a cada eina	16
I0000070	Compliment del REBT pel que fa a equips de protecció	16
I0000071	Revisió de la posta a terra	16
I0000072	Realitzar els treballs sobre superfícies seques	16
I0000073	Disposar de quadres elèctrics secundaris	16
I0000151	Per treballs en alçada utilitzar plataformes elevadores mecàniques o hidràuliques	1
I0000154	Verificar nivell lumínic mínim (250 lux) a itineraris i llocs de treball	2 /6
I0000156	Detecció xarxes instal·lacions encastades o soterrades	16
I0000159	Per manipular càrregues llargues amb grua, utilitzar biga de repartiment	11
I0000160	Traslladar materials amb la grua dins d'una caixa o sarcòfeg	4
I0000161	Verificar que les connexions de les màquines es facin amb endolls reglamentaris	16

E18 INSTAL·LACIONS DE GAS COMBUSTIBLE I ALTRES GASOS I FLUIDS

E18.E01 INSTAL·LACIONS DE GAS COMBUSTIBLE I ALTRES GASOS I FLUIDS

OPERACIONS DE MUNTATGE, MOVIMENT D'EQUIPS, CONNEXIONS DE CANONADES, CONNEXIÓ ELÈCTRICA, PROVES DE PRESSIÓ I POSTA EN FUNCIONAMENT D'INSTAL·LACIONS DE GAS COMBUSTIBLE I ALTRES GASOS I FLUÏDS

Avaluació de riscos

Id	Risc	P	G	A
1	CAIGUDA DE PERSONES A DIFERENT NIVELL Situació: TREBALLS EN ALÇADA PER AL MUNTATGE D'EQUIPS (DIPÒSITS, VÀLVULES,ETC.)	2	3	4
2	CAIGUDA DE PERSONES AL MATEIX NIVELL Situació: ITINERARIS A OBRA	1	2	2
4	CAIGUDA D'OBJECTES PER MANIPULACIÓ O DE MATERIALS TRANSPORTATS Situació: EN MANIPULACIÓ D'EINES I EQUIPS EN MANTENIMENT DE MATERIAL	1	3	3
6	TREPITJADES SOBRE OBJECTES Situació: EN ITINERARIS A OBRA	2	1	2
9	COPS AMB OBJECTES O EINES (TALLS) Situació: AMB EQUIPS, EINES EN PROCÉS DE DESEMBALATGE D'EQUIPS	3	1	3
10	PROJECCIÓ DE FRAGMENTS O PARTÍCULES Situació: PER ÚS DE RADIAL EN PROVES DE CÀRREGA FIXACIÓ DE SUPORTS SOLDADURA ELÈCTRICA	3	2	4
11	ATRAPAMENT PER O ENTRE OBJECTES Situació: EN LA COL·LOCACIÓ D'ELEMENTS PESANTS (DIPÒSITS)	2	2	3
12	ATRAPAMENT PER BOLCADA DE MÀQUINES, TRACTORS O VEHICLES	1	3	3

Situació: EN LA COL·LOCACIÓ D'ELEMENTS PESANTS (DIPÒSITS)				
13	SOBRESFORÇOS	2	2	3
Situació: MANIPULACIÓ MANUAL				
14	EXPOSICIÓ A CONDICIONS AMBIENTALS EXTREMES	2	2	3
Situació: TREBALLS A L'EXTERIOR I LLOCS TANCATS				
15	CONTACTES TÈRMICS	2	2	3
Situació: SOLDADURES PER FLUIDS CALENTS				
16	EXPOSICIÓ A CONTACTES ELÈCTRICS	1	3	3
Situació: CONTACTES DIRECTES I INDIRECTES				
17	INHALACIÓ O INGESTIÓ DE SUBSTÀNCIES NOCIVES	2	3	4
Situació: GASOS SOLDADURA ELÈCTRICA FUITES DE GAS GASOS DE COMBUSTIÓ EN LLOCS TANCATS ÚS DE RADIAL				
18	CONTACTES AMB SUBSTÀNCIES NOCIVES (CÀUSTIQUES, CORROSIVES, IRRITANTS O AL·LÈRGÈNIQUES)	0	1	2
Situació: COLES LIQUATS DEL PETROLI				
20	EXPLOSIONS	1	3	3
Situació: OXIACETILÈ PROVES DE CÀRREGA RECIPIENTS A PRESSIÓ				
21	INCENDIS	1	3	3
Situació: PER ESPURNES EN PROCÉS DE PURGATGE PER FUITES DE COMBUSTIBLE PER TREBALLS DE SOLDADURA				

P: Probabilitat (1,2,3) / G: Gravetat (1,2,3) / A: Avaluació (1,2,3,4,5)

MESURES PREVENTIVES

Codi	Descripció	Riscos
I0000003	Itineraris preestablerts i balissats per al personal	1
I0000004	Revisió i manteniment periòdic de SPC	1
I0000006	Disseny i estudi de les mesures preventives en fase de projecte	1
I0000007	Adoptar les mesures preventives necessàries per al manteniment correcte posterior	1
I0000012	Assegurar les escales de mà	1
I0000013	Ordre i neteja	2 /6 /17
I0000014	Preparació i manteniment de les superfícies de treball	2 /6
I0000015	Organització de les zones de pas i emmagatzematge	2 /6
I0000020	No realitzar treballs a la mateixa vertical	4
I0000025	Planificació d'àrees i llocs de treball	4
I0000026	Planificació de recorreguts i maniobres per a màquines i camions	4
I0000027	Elecció dels mitjans auxiliars de manteniment	4
I0000028	Impedir l'accés de personal dins del radi d'acció de càrregues suspeses	4
I0000029	No balancejar les càrregues suspeses	4
I0000030	Suspendre i aixecar les càrregues dins de l'envolcall o fleixos originals	4 /11
I0000031	Per a la manipulació de materials voluminosos i/o pesats, sol·licitar un procediment de treball específic	4
I0000033	Solicitar habilitació professional del personal encarregat del manteniment de l'obra	4

I0000039	Planificació de compra i programa de manteniment d'eines	9 /11
I0000040	Formació de l'operari en l'ús i manteniment d'eines	9
I0000042	Evitar processos de manipulació de materials a obra	9
I0000044	Evitar processos de tallat de materials a l'obra	10
I0000045	Formació	10 /12 /13 /18 /21
I0000046	Evitar processos d'ajust en obra	10
I0000047	Planificació i procediments per a la càrrega i descàrrega de materials	11
I0000050	No treballar ni estar al radi d'acció de les càrregues suspeses	11
I0000051	Adequació dels recorreguts de la maquinària	12
I0000053	Procediment d'utilització de la maquinària	12
I0000054	Ús de recolzaments hidràulics	12
I0000055	Elecció dels equips de manteniment	13
I0000056	Paletització i eines ergonòmiques	13
I0000058	Adaptar la feina a les característiques individuals de la persona que la realitza	13
I0000059	Elecció dels materials alternatius poc pesats i més manegables	13
I0000060	Suspensió de les feines en condicions extremes	14
I0000061	Rotació dels llocs de treball	14 /17
I0000062	Planificar els treballs per a realitzar-los en zones protegides	14
I0000065	Evitar procés de soldadura a l'obra	15
I0000067	No treballar al costat de línies elèctriques amb cables nusos	16
I0000068	Elecció i manteniment de les eines elèctriques	16
I0000069	Formació i habilitació específica per a cada eina	16
I0000070	Compliment del REBT pel que fa a equips de protecció	16
I0000071	Revisió de la posta a terra	16
I0000072	Realitzar els treballs sobre superfícies seques	16
I0000073	Disposar de quadres elèctrics secundaris	16
I0000078	Evitar processos de divisió de material en sec	17
I0000079	Realitzar els treballs a l'aire lliure, sempre a sotavent	17
I0000080	Elecció dels materials al disseny del projecte	17
I0000082	Aïllament del procés	17
I0000083	Dispositius d'alarma	17
I0000085	Ventilació de les zones de treball	17
I0000086	Substituir els materials amb substàncies nocives	17 /18
I0000091	No soldar sobre contenidors de materials inflamables o explosius (pintures, dissolvents, etc)	20
I0000092	Utilitzar aigua sabonosa per a detectar fuites de gas	20
I0000093	Evitar unions de mangueres amb filferros	20
I0000094	Revisió periòdica dels equips de treball	20
I0000095	Impedir el contacte de l'acetilè amb el coure	20
I0000096	No fumar	20
I0000099	Establir una zona de protecció de radi 10 m, en treballs de soldadura i tall amb serra radial	20 /21
I0000151	Per treballs en alçada utilitzar plataformes elevadores mecàniques o hidràuliques	1 /13
I0000152	Utilitzar mitjans mecànics(grues, transpalets, plataformes elevadores) per manipular càrregues	1 /13
I0000154	Verificar nivell lumínic mínim (250 lux) a itineraris i llocs de treball	2 /6 /9
I0000155	Controlar la temperatura i velocitat del vent als llocs de treball	14
I0000159	Per manipular càrregues llargues amb grua, utilitzar biga de repartiment	4 /11
I0000161	Verificar que les connexions de les màquines es facin amb endolls reglamentaris	16

I0000165	En manipular sistemes elèctrics, connexions, etc, verificar que les línies no estan en tensió	16 /21
----------	---	--------

E19 INSTALLACIONS DE TRANSPORT

E19.E01 ASCENSORS

INSTAL·LACIÓ D'ASCENSORS ELÈCTRICS D'ADHERÈNCIA I OLEODINÀMICS				
Avaluació de riscos				
Id	Risc	P	G	A
1	CAIGUDA DE PERSONES A DIFERENT NIVELL Situació: ITINERARIS A OBRA TREBALLS EN ALÇADA EN RECINTE ASCENSOR	2	3	4
2	CAIGUDA DE PERSONES AL MATEIX NIVELL Situació: ITINERARIS A OBRA ÀREA DE TREBALL	2	1	2
4	CAIGUDA D'OBJECTES PER MANIPULACIÓ O DE MATERIALS TRANSPORTATS Situació: MANIPULACIÓ D'APLECS CAIGUDA D'EINES I MATERIALS	1	3	3
6	TREPITJADES SOBRE OBJECTES Situació: ITINERARIS A OBRA ÀREES DE TREBALL MANCA D'ILLUMINACIÓ	1	2	2
9	COPS AMB OBJECTES O EINES (TALLS) Situació: EINES, GUIES, CONTRAPÉS, CABINA, CABLES	2	2	3
10	PROJECCIÓ DE FRAGMENTS O PARTÍCULES Situació: ÚS DE TALADRADORES I RADIAL	2	1	2
11	ATRAPAMENT PER O ENTRE OBJECTES Situació: ENTRE CONTRAPÉS, CABLES, CABINA I PARET	2	3	4
13	SOBREESFORÇOS Situació: MANIPULACIÓ MANUAL	2	2	3
15	CONTACTES TÈRMICS Situació: SOLDADURA	2	2	3
16	EXPOSICIÓ A CONTACTES ELÈCTRICS Situació: CONTACTES DIRECTES I INDIRECTES PER SOLDADURES	1	3	3
17	INHALACIÓ O INGESTIÓ DE SUBSTÀNCIES NOCIVES Situació: GASOS SOLDADURES DISSOLVENTS	2	3	4

P: Probabilitat (1,2,3) / G: Gravetat (1,2,3) / A: Avaluació (1,2,3,4,5)

MESURES PREVENTIVES

Codi	Descripció	Riscos
I0000002	Planificar els treballs per a mantenir el màxim de temps possible les proteccions	1
I0000003	Itineraris preestablerts i balissats per al personal	1
I0000004	Revisió i manteniment periòdic de SPC	1
I0000005	Integrar la seguretat al disseny arquitectònic	1
I0000007	Adoptar les mesures preventives necessàries per al manteniment correcte posterior	1
I0000008	Personal qualificat per a treballs en alçada	1

I0000013	Ordre i neteja	2 /6
I0000014	Preparació i manteniment de les superfícies de treball	2 /6
I0000015	Organització de les zones de pas i emmagatzematge	2 /6
I0000017	Als plans inclinats, treballar sobre superfícies rugoses i no lliscants	2
I0000025	Planificació d'àrees i llocs de treball	4
I0000026	Planificació de recorreguts i maniobres per a màquines i camions	4
I0000027	Elecció dels mitjans auxiliars de manteniment	4
I0000028	Impedir l'accés de personal dins del radi d'acció de càrregues suspeses	4
I0000029	No balancejar les càrregues suspeses	4
I0000030	Suspendre i aixecar les càrregues dins de l'envolcall o fleixos originals	4 /11
I0000031	Per a la manipulació de materials voluminosos i/o pesats, sol·licitar un procediment de treball específic	4
I0000038	Substituir lo manual per lo mecànic	9 /10
I0000039	Planificació de compra i programa de manteniment d'eines	9 /11
I0000040	Formació de l'operari en l'ús i manteniment d'eines	9
I0000042	Evitar processos de manipulació de materials a obra	9
I0000045	Formació	10 /13
I0000047	Planificació i procediments per a la càrrega i descàrrega de materials	11
I0000050	No treballar ni estar al radi d'acció de les càrregues suspeses	11
I0000055	Elecció dels equips de manteniment	13
I0000056	Paletització i eines ergonòmiques	13
I0000058	Adaptar la feina a les característiques individuals de la persona que la realitza	13
I0000059	Elecció dels materials alternatius poc pesats i més manegables	13
I0000065	Evitar procés de soldadura a l'obra	15
I0000067	No treballar al costat de línies elèctriques amb cables nusos	16
I0000068	Elecció i manteniment de les eines elèctriques	16
I0000069	Formació i habilitació específica per a cada eina	16
I0000070	Compliment del REBT pel que fa a equips de protecció	16
I0000071	Revisió de la posta a terra	16
I0000072	Realitzar els treballs sobre superfícies seques	16
I0000073	Disposar de quadres elèctrics secundaris	16
I0000079	Realitzar els treballs a l'aire lliure, sempre a sotavent	17
I0000082	Aïllament del procés	17
I0000085	Ventilació de les zones de treball	17
I0000151	Per treballs en alçada utilitzar plataformes elevadores mecàniques o hidràuliques	4 /13
I0000152	Utilitzar mitjans mecànics(grues, transpalets, plataformes elevadores) per manipular càrregues	4 /11 /13
I0000154	Verificar nivell lumínic mínim (250 lux) a itineraris i llocs de treball	2 /6
I0000158	Accessoris dielectrics (escala, banqueta, bastida, perxa de terra) si hi ha risc de contacte elèctric	16
I0000161	Verificar que les connexions de les màquines es facin amb endolls reglamentaris	16
I0000165	En manipular sistemes elèctrics, connexions, etc, verificar que les línies no estan en tensió	16

E20	INSTALLACIONS CONTRA INCENDIS I DE SEGURETAT
E20.E01	APARELLS
INSTAL·LACIÓ D'APARELLS I SISTEMES DE PROTECCIÓ CONTRA INCENDIS I DE SEGURETAT PATRIMONIAL	

Avaluació de riscos				
Id	Risc	P	G	A
1	CAIGUDA DE PERSONES A DIFERENT NIVELL Situació: ITINERARIS A OBRA TREBALLS EN ALÇADA	1	3	3
2	CAIGUDA DE PERSONES AL MATEIX NIVELL Situació: ITINERARIS A OBRA ÀREA DE TREBALL	1	2	2
4	CAIGUDA D'OBJECTES PER MANIPULACIÓ O DE MATERIALS TRANSPORTATS Situació: MANIPULACIÓ D'APLECS	1	3	3
6	TREPITJADES SOBRE OBJECTES Situació: ITINERARIS A OBRA ÀREA DE TREBALL	1	1	1
9	COPS AMB OBJECTES O EINES (TALLS) Situació: EINES	1	1	1
10	PROJECCIÓ DE FRAGMENTS O PARTÍCULES Situació: AL PERFORAR, FORADAR, FIXAR, BASES I APARELLS	1	1	1
13	SOBRESFORÇOS Situació: MANIPULACIÓ MANUAL	1	2	2
14	EXPOSICIÓ A CONDICIONS AMBIENTALS EXTREMES Situació: TREBALLS A L'EXTERIOR	1	1	1
16	EXPOSICIÓ A CONTACTES ELÈCTRICS Situació: CONTACTES DIRECTES I INDIRECTES	1	2	2
P: Probabilitat (1,2,3) / G: Gravetat (1,2,3) / A: Avaluació (1,2,3,4,5)				

MESURES PREVENTIVES

Codi	Descripció	Riscos
I0000002	Planificar els treballs per a mantenir el màxim de temps possible les proteccions	1
I0000003	Itineraris preestablerts i balissats per al personal	1
I0000004	Revisió i manteniment periòdic de SPC	1
I0000007	Adoptar les mesures preventives necessàries per al manteniment correcte posterior	1
I0000008	Personal qualificat per a treballs en alçada	1
I0000013	Ordre i neteja	2 /6
I0000014	Preparació i manteniment de les superfícies de treball	2 /6
I0000015	Organització de les zones de pas i emmagatzematge	2 /6
I0000017	Als plans inclinats, treballar sobre superfícies rugoses i no lliscants	2
I0000018	No alterar bruscament l'estabilitat de l'edifici	4
I0000020	No realitzar treballs a la mateixa vertical	4
I0000021	Establir punts de referència per a controlar els moviments de l'estructura	4
I0000022	Condena de la planta inferior en que s'ha de fornigonar	4
I0000023	Solicitar dades de les característiques físiques de les terres	4
I0000030	Suspendre i aixecar les càrregues dins de l'envolcall o fleixos originals	4
I0000038	Substituir lo manual per lo mecànic	9 /10
I0000039	Planificació de compra i programa de manteniment d'eines	9
I0000040	Formació de l'operari en l'ús i manteniment d'eines	9

I0000044	Evitar processos de tallat de materials a l'obra	10
I0000045	Formació	10 /13
I0000046	Evitar processos d'ajust en obra	10
I0000055	Elecció dels equips de manteniment	13
I0000056	Paletització i eines ergonòmiques	13
I0000058	Adaptar la feina a les característiques individuals de la persona que la realitza	13
I0000059	Elecció dels materials alternatius poc pessats i més manegables	13
I0000060	Suspensió de les feines en condicions extremes	14
I0000061	Rotació dels llocs de treball	14
I0000062	Planificar els treballs per a realitzar-los en zones protegides	14
I0000063	En cas de vent, apuntalament i fixació de tots els elements inestables	14
I0000064	Suspensió de les feines a cobertes inclinades amb vent superior a 40 km/h	14
I0000067	No treballar al costat de línies elèctriques amb cables nusos	16
I0000068	Elecció i manteniment de les eines elèctriques	16
I0000069	Formació i habilitació espedfica per a cada eina	16
I0000070	Compliment del REBT pel que fa a equips de protecció	16
I0000071	Revisió de la posta a terra	16
I0000072	Realitzar els treballs sobre superfícies seques	16
I0000073	Disposar de quadres elèctrics secundaris	16
I0000151	Per treballs en alçada utilitzar plataformes elevadores mecàniques o hidràuliques	1
I0000152	Utilitzar mitjans mecànics(grues, transpalets, plataformes elevadores) per manipular càrregues	4 /13
I0000154	Verificar nivell lumínic mínim (250 lux) a itineraris i llocs de treball	2 /6
I0000155	Controlar la temperatura i velocitat del vent als llocs de treball	14
I0000156	Detecció xarxes instal·lacions encastades o soterrades	16
I0000158	Accessoris dielectrics (escala, banqueta, bastida, perxa de terra) si hi ha risc contacte elèctric	16
I0000161	Verificar que les connexions de les màquines es facin amb endolls reglamentaris	16
I0000165	En manipular sistemes elèctrics, connexions, etc, verificar que les línies no estan en tensió	16

E21	VÀLVULES, BOMBES I GRUPS DE PRESSIÓ
E21.E01	VÀLVULES, BOMBES I GRUPS DE PRESSIÓ
INSTAL·LACIÓ DE VÀLVULES, BOMBES I GRUPS DE PRESSIÓ	

Avaluació de riscos				
Id	Risc	P	G	A
1	CAIGUDA DE PERSONES A DIFERENT NIVELL Situació: ITINERARIS A OBRA TREBALLS EN ALÇADA	1	3	3
2	CAIGUDA DE PERSONES AL MATEIX NIVELL Situació: ITINERARIS A OBRA ÀREA DE TREBALL MANCA D'ILLUMINACIÓ	1	2	2
4	CAIGUDA D'OBJECTES PER MANIPULACIÓ O DE MATERIALS TRANSPORTATS Situació: MANIPULACIÓ I APLECS	1	3	3
6	TREPITJADES SOBRE OBJECTES Situació: ITINERARIS A OBRA ÀREA DE TREBALL	2	1	2

MANCA D'ILLUMINACIÓ				
9	COPS AMB OBJECTES O EINES (TALLS) Situació: EINES	2	1	2
10	PROJECCIÓ DE FRAGMENTS O PARTÍCULES Situació: A L'AJUSTAR, COL·LOCAR, FIXAR ELEMENTS	2	1	2
13	SOBRESFORÇOS Situació: MANIPULACIÓ MANUAL	2	1	2
14	EXPOSICIÓ A CONDICIONS AMBIENTALS EXTREMES Situació: TREBALLS A L'EXTERIOR TREBALLS EN LOCALS TANCATS	1	1	1
16	EXPOSICIÓ A CONTACTES ELÈCTRICS Situació: CONTACTES DIRECTES I INDIRECTES	1	2	2
P: Probabilitat (1,2,3) / G: Gravetat (1,2,3) / A: Avaluació (1,2,3,4,5)				

MESURES PREVENTIVES

Codi	Descripció	Riscos
I0000002	Planificar els treballs per a mantenir el màxim de temps possible les proteccions	1
I0000003	Itineraris preestablerts i balissats per al personal	1
I0000004	Revisió i manteniment periòdic de SPC	1
I0000007	Adoptar les mesures preventives necessàries per al manteniment correcte posterior	1
I0000013	Ordre i neteja	2 /6
I0000014	Preparació i manteniment de les superfícies de treball	2 /6
I0000015	Organització de les zones de pas i emmagatzematge	2 /6
I0000017	Als plans inclinats, treballar sobre superfícies rugoses i no lliscants	2
I0000025	Planificació d'àrees i llocs de treball	4
I0000026	Planificació de recorreguts i maniobres per a màquines i camions	4
I0000027	Elecció dels mitjans auxiliars de manteniment	4
I0000028	Impedir l'accés de personal dins del radi d'acció de càrregues suspeses	4
I0000029	No balancejar les càrregues suspeses	4
I0000030	Suspendre i aixecar les càrregues dins de l'envolcall o fleixos originals	4
I0000031	Per a la manipulació de materials voluminosos i/o pesats, sol·licitar un procediment de treball específic	4
I0000038	Substituir lo manual per lo mecànic	9 /10
I0000039	Planificació de compra i programa de manteniment d'eines	9
I0000040	Formació de l'operari en l'ús i manteniment d'eines	9
I0000041	Substituir la fabricació a obra per la prefabricació a taller	9
I0000044	Evitar processos de tallat de materials a l'obra	10
I0000045	Formació	10 /13
I0000046	Evitar processos d'ajust en obra	10
I0000055	Elecció dels equips de manteniment	13
I0000056	Paletització i eines ergonòmiques	13
I0000058	Adaptar la feina a les característiques individuals de la persona que la realitza	13
I0000059	Elecció dels materials alternatius poc pessats i més manegables	13
I0000060	Suspensió de les feines en condicions extremes	14
I0000061	Rotació dels llocs de treball	14
I0000062	Planificar els treballs per a realitzar-los en zones protegides	14
I0000063	En cas de vent, apuntalament i fixació de tots els elements inestables	14
I0000064	Suspensió de les feines a cobertes inclinades amb vent superior a 40 km/h	14
I0000067	No treballar al costat de línies elèctriques amb cables nusos	16

I0000069	Formació i habilitació espedfica per a cada eina	16
I0000070	Compliment del REBT pel que fa a equips de protecció	16
I0000071	Revisió de la posta a terra	16
I0000072	Realitzar els treballs sobre superfícies seques	16
I0000073	Disposar de quadres elèctrics secundaris	16
I0000151	Per treballs en alçada utilitzar plataformes elevadores mecàniques o hidràuliques	1/13
I0000152	Utilitzar mitjans mecànics(grues, transpalets, plataformes elevadores) per manipular càrregues	4/13
I0000154	Verificar nivell lumínic mínim (250 lux) a itineraris i llocs de treball	2 /6
I0000155	Controlar la temperatura i velocitat del vent als llocs de treball	14
I0000158	Accessoris dielectrics (escala, banqueteta, bastida, perxa de terra) si hi ha risc de contacte elèctric	16
I0000161	Verificar que les connexions de les màquines es facin amb endolls reglamentaris	16
I0000165	En manipular sistemes elèctrics, connexions, etc, verificar que les línies no estan en tensió	16

E22 INSTAL·LACIONS AUDIOVISUALS

E22.E01 APARELLS

INSTAL·LACIÓ D'APARELLS D'AUDIO, VIDEO, TELEFONIA, CENTRALETES DE DISTRIBUCIÓ, CONTROL I TELECOMANDAMENTS

Avaluació de riscos

Id	Risc	P	G	A
1	CAIGUDA DE PERSONES A DIFERENT NIVELL Situació: ITINERARIS A OBRA TREBALLS EN ALÇADA	1	3	3
2	CAIGUDA DE PERSONES AL MATEIX NIVELL Situació: ITINERARIS A OBRA EN ÀREA DE TREBALL MANCA D'ILLUMINACIÓ	1	2	2
4	CAIGUDA D'OBJECTES PER MANIPULACIÓ O DE MATERIALS TRANSPORTATS Situació: MANIPULACIÓ MANTENIMENT APLECS	1	2	2
6	TREPITJADES SOBRE OBJECTES Situació: ITINERARIS A OBRA EN ÀREA DE TREBALL MANCA D'ILLUMINACIÓ	1	1	1
9	COPS AMB OBJECTES O EINES (TALLS) Situació: AMB EINES	2	1	2
10	PROJECCIÓ DE FRAGMENTS O PARTÍCULES Situació: AJUST I FIXACIÓ D'ELEMENTS	1	1	1
13	SOBRESFORÇOS Situació: MANIPULACIÓ MANUAL	1	2	2
14	EXPOSICIÓ A CONDICIONS AMBIENTALS EXTREMES Situació: TREBALLS A L'EXTERIOR	1	2	2
16	EXPOSICIÓ A CONTACTES ELÈCTRICS Situació: CONTACTES DIRECTES I INDIRECTES	1	2	2

P: Probabilitat (1,2,3) / G: Gravetat (1,2,3) / A: Avaluació (1,2,3,4,5)

MESURES PREVENTIVES

Codi	Descripció	Riscos
I0000002	Planificar els treballs per a mantenir el màxim de temps possible les proteccions	1
I0000003	Itineraris preestablerts i balissats per al personal	1
I0000004	Revisió i manteniment periòdic de SPC	1
I0000007	Adoptar les mesures preventives necessàries per al manteniment correcte posterior	1
I0000008	Personal qualificat per a treballs en alçada	1
I0000013	Ordre i neteja	2 /6
I0000014	Preparació i manteniment de les superfícies de treball	2 /6
I0000015	Organització de les zones de pas i emmagatzematge	2 /6
I0000017	Als plans inclinats, treballar sobre superfícies rugoses i no lliscants	2
I0000025	Planificació d'àrees i llocs de treball	4
I0000026	Planificació de recorreguts i maniobres per a màquines i camions	4
I0000027	Elecció dels mitjans auxiliars de manteniment	4
I0000028	Impedir l'accés de personal dins del radi d'acció de càrregues suspeses	4
I0000029	No balancejar les càrregues suspeses	4
I0000030	Suspendre i aixecar les càrregues dins de l'envolcall o fleixos originals	4
I0000031	Per a la manipulació de materials voluminosos i/o pesats, sol·licitar un procediment de treball específic	4
I0000038	Substituir lo manual per lo mecànic	9 /10
I0000039	Planificació de compra i programa de manteniment d'eines	9
I0000040	Formació de l'operari en l'ús i manteniment d'eines	9
I0000041	Substituir la fabricació a obra per la prefabricació a taller	9
I0000044	Evitar processos de tallat de materials a l'obra	10
I0000045	Formació	10 /13
I0000046	Evitar processos d'ajust en obra	10
I0000055	Elecció dels equips de manteniment	13
I0000056	Paletització i eines ergonòmiques	13
I0000058	Adaptar la feina a les característiques individuals de la persona que la realitza	13
I0000059	Elecció dels materials alternatius poc pessats i més manegables	13
I0000060	Suspensió de les feines en condicions extremes	14
I0000061	Rotació dels llocs de treball	14
I0000062	Planificar els treballs per a realitzar-los en zones protegides	14
I0000063	En cas de vent, apuntalament i fixació de tots els elements inestables	14
I0000064	Suspensió de les feines a cobertes inclinades amb vent superior a 40 km/h	14
I0000067	No treballar al costat de línies elèctriques amb cables nusos	16
I0000068	Elecció i manteniment de les eines elèctriques	16
I0000069	Formació i habilitació específica per a cada eina	16
I0000070	Compliment del REBT pel que fa a equips de protecció	16
I0000071	Revisió de la posta a terra	16
I0000072	Realitzar els treballs sobre superfícies seques	16
I0000073	Disposar de quadres elèctrics secundaris	16
I0000151	Per treballs en alçada utilitzar plataformes elevadores mecàniques o hidràuliques	1 /4
I0000152	Utilitzar mitjans mecànics(grues, transpalets, plataformes elevadores) per manipular càrregues	13
I0000154	Verificar nivell lumínic mínim (250 lux) a itineraris i llocs de treball	6
I0000155	Controlar la temperatura i velocitat del vent als llocs de treball	2 /14
I0000161	Verificar que les connexions de les màquines es facin amb endolls	16

I0000165	En manipular sistemes elèctrics, connexions, etc, verificar que les línies no estan en tensió	16
----------	---	----

26. ANNEX RECOMANACIONS COVID-19

ORIENTACIONS PREVENTIVES DAVANT EL COVID-19 A LES OBRES DE CONSTRUCCIÓ (Font Ministerio de Trabajo y Economía Social y Instituto Nacional de Seguridad y Salud en el Trabajo)

En aquest document es recull una selecció no exhaustiva de recomanacions i mesures, fonamentalment de caràcter organitzatiu, per garantir la protecció de la salut dels treballadors davant l'exposició a COVID-19 en les obres de construcció.

Prèviament, s'exposen algunes qüestions relacionades amb la gestió de la seguretat i salut laboral a les obres de construcció que s'han de tenir en compte a l'hora de valorar l'adopció de les mesures previstes en aquest document.

Consideracions essencials

- A causa de la pandèmia originada pel coronavirus SARS-CoV-2, l'activitat a les obres de construcció es va suspendre temporalment. Abans de la represa de la feina en les mateixes, s'han d'adoptar mesures per protegir els treballadors davant el contagi tenint en compte que aquestes afectaran, molt probablement, a les condicions tècniques i organitzatives de la feina, als terminis d'execució i als costos de l'obra. No obstant això, és essencial assumir aquests canvis extra- ordinaris, així com integrar les recomanacions i instruccions que en cada moment dictin les autoritats sanitàries, per tal de frenar la pandèmia i reduir el nombre d'afectats.

- Una de les característiques de les obres de construcció és la intervenció de nombroses figures en la gestió de la seguretat i salut laboral de les mateixes (promotor, coordinats-r en matèria de seguretat i salut, direcció facultativa, contractistes, subcontractistes, treballadors autònoms, etc.). És especialment rellevant, en la situació actual, la coordinació i cooperació entre totes elles, cadascuna des del paper que li correspongui exercir, per promoure, valorar, acordar, planificar, implantar i controlar les mesures extraordinàries que siguin necessàries per evitar el contagi per SARS-CoV-2.

- Com ja s'ha dit anteriorment, l'organització que s'havia previst en l'obra (prèviament a la pandèmia) haurà de ser modificada per adaptar-la a les noves circumstàncies. Aquestes modificacions, com qualsevol canvi que afecti l'organització de l'obra, hauran de quedar reflectides en el pla de seguretat i salut en el treball. D'aquesta manera, tots els intervinents en l'obra tindran constància i coneixeran les noves mesures que es van a implantar. Això no obstant, s'ha de buscar la fórmula que permeti dur a terme l'anterior amb la major celeritat possible. Així, es pot acordar entre les diferents figures (per exemple: mitjançant reunions telemàtiques) les accions més adequades per evitar el contagi en l'obra i recollir aquests acords en actes, protocols, etc. que poden ser incorporats a el pla de seguretat i salut en el treball. Ca- be remarcar, que el llibre d'incidències hauria de ser utilitzat, en aquests casos, per deixar constància de les modificacions de l'esmentat pla.

- L'anterior, amb les particularitats que correspongui, serà aplicable igualment a les obres que no requereixin la redacció d'un projecte.

- Un cop s'hagin realitzat els ajustos necessaris en l'organització de l'obra i, abans d'iniciar els treballs, s'haurà de garantir que es disposa dels mitjans materials (per exemple: senyalització, mampares de material transparent, etc.) que s'ha previst utilitzar i que tots els intervinents en l'obra estan correctament informats sobre les noves mesures que hagi estat necessari adoptar.

Arquitectes:

Pere Serra de Castellarnau / Antoni M. Laplana Pi

col·legiats núm. 33.089 i 23.683

Març de 2024

EBS. Avaluació de riscos genèrics

PLEC DE CONDICIONS

1. DEFINICIÓ I ABAST DEL PLEC

- 1.1 Identificació de les obres
- 1.2 Objecte
- 1.3 Documents que defineixen l'Estudi de Seguretat i Salut
- 1.4 Compatibilitat i relació entre els esmentats documents

2. DEFINICIONS I COMPETÈNCIES DELS AGENTS DEL FET CONSTRUCTIU

- 2.1 Promotor
- 2.2 Coordinador de Seguretat i Salut
- 2.3 Projectista
- 2.4 Director d'Obra
- 2.5 Contractista o constructor (empresari principal) i Subcontractistes
- 2.6 Treballadors Autònoms
- 2.7 Treballadors

3. DOCUMENTACIÓ PREVENTIVA DE CARÀCTER CONTRACTUAL

- 3.1 Interpretació dels documents vinculants en matèria de Seguretat i Salut
- 3.2 Vigència de l'Estudi de Seguretat i Salut
- 3.3 Pla de Seguretat i Salut del Contractista
- 3.4 El "Llibre d'Incidències"
- 3.5 Caràcter vinculant del Contracte o document del "Conveni de Prevenció i Coordinació i documentació contractual annexa en matèria de Seguretat

4. NORMATIVA LEGAL D'APLICACIÓ

- 4.1 Textos generals
- 4.2 Condicions ambientals
- 4.3 Incendis
- 4.4 Instal·lacions elèctriques
- 4.5 Equips i maquinària
- 4.6 Equips de protecció individual
- 4.7 Senyalització
- 4.8 Diversos

5. CONDICIONS ECONÒMIQUES

- 5.1 Criteris d'aplicació
- 5.2 Certificació del pressupost del Pla de Seguretat i Salut
- 5.3 Revisió de preus del Pla de Seguretat i Salut
- 5.4 Penalitzacions per incompliment en matèria de Seguretat

6. CONDICIONS TÈCNIQUES GENERALS DE SEGURETAT

- 6.1 Previsions del Contractista a l'aplicació de les Tècniques de Seguretat
- 6.2 Condicions tècniques del Control de Qualitat de la Prevenció
- 6.3 Condicions tècniques dels òrgans de l'Empresa Contractista competents en matèria de Seguretat i Salut
- 6.4 Obligacions de l'Empresa Contractista competent en matèria de Medicina del Treball
- 6.5. Competències dels Col·laboradors Prevencionistes a l'obra
- 6.6. Competències de Formació en Seguretat a l'obra

7. PLEC DE CONDICIONS TÈCNIQUES ESPECÍFIQUES DE SEGURETAT DELS EQUIPS, MÀQUINES I/O MÀQUINES-FERRAMENTES

- 7.1 Definició i característiques
- 7.2 Condicions d'elecció, utilització, emmagatzematge i manteniment
- 7.3 Normativa aplicable

8. SIGNATURES

1. DEFINICIÓ I ABAST DEL PLEC

1.1. Identificació de les obres

Projecte Bàsic i d'Execució de rehabilitació energètica d'un edifici plurifamiliar de 6 habitatges

1.2. Objecte

Aquest Plec de Condicions de l'Estudi de Seguretat i Salut compren el conjunt d'especificacions que hauran d'acomplir tant el Pla de Seguretat i Salut del Contractista com a document de Gestió Preventiva (Planificació, Organització, Execució i Control) de l'obra, les diferents proteccions a emprar per la reducció dels riscos (Mitjans Auxiliars d'Utilitat Preventiva, Sistemes de Protecció Col·lectiva, Equips de Protecció Individual), Implantacions provisionals per a la Salubritat i Confort dels treballadors, així com les tècniques de la seva implementació a l'obra i les que hauran de manar l'execució de qualsevol tipus d'instal·lacions i d'obres accessòries. Per a qualsevol tipus d'especificació no inclosa en aquest Plec es tindran en compte les condicions tècniques que es derivin d'entendre com a normes d'aplicació:

- Tots aquells continguts al:
Plec General de Condicions Tècniques de l'Edificació", confeccionat pel Centre Experimental d'Arquitectura, aprovat pel Consell Superior de Col·legis d'Arquitectes i adaptat a les seves obres per la "Direcció General d'Arquitectura". (cas d'Edificació)

"Plec de Clàusules Administratives Generals, per a la Contractació d'Obres de l'Estat" i adaptat a les seves obres per la "Direcció de Política Territorial i Obres Públiques". (cas d'Obra Pública)
- Les contingudes al Reglament General de Contractació de l'Estat, Normes Tecnològiques de l'Edificació publicades pel "Ministerio de la Vivienda" i posteriorment pel "Ministerio de Obras Públicas y Urbanismo".
- La normativa legislativa vigent d'obligat compliment i les condicionades per les companyies subministradores de serveis públics, totes elles al moment de l'oferta.

1.3. Documents que defineixen l'Estudi de Seguretat i Salut

Segons la normativa legal vigent, Art. 5,2 del R.O. 1627/1997, de 24 d'octubre sobre "DISPOSICIONS MÍNIMES DE SEGURETAT I DE SALUT A LES OBRES DE CONSTRUCCIÓ", l'Estudi de Seguretat haurà de formar part del Projecte d'Execució d'Obra o, al seu detecte, del Projecte d'Obra, havent de ser coherent amb el contingut del mateix i recollir les mesures preventives adequades als riscos que comporta la realització de l'obra, contenint com a mínim els següents documents:

Memòria: Descriptiva dels procediments, equips tècnics i mitjans auxiliars que hagin d'utilitzar-se o que la seva utilització es pugui prevenir; identificació dels riscos laborals que puguin ser evitats, indicant a l'efecte les mesures tècniques necessàries per fer-ho; relació dels riscos laborals que no es puguin eliminar conforme als assenyalats anteriorment, especificant les mesures preventives i proteccions tècniques tendents a controlar i reduir els esmentats riscos i valorant la seva eficàcia, en especial quan es proposin mesures alternatives.

Plec: De condicions particulars en el que es tindran en compte les normes legals i reglamentàries aplicables a les especificacions tècniques pròpies de l'obra que es tracti, així com les prescripcions que s'hauran de complir en relació amb les característiques, l'ús i la conservació de les màquines, utensilis, eines, sistemes i equips preventius.

Planols: On es desenvolupen els gràfics i esquemes necessaris per la millor definició i comprensió de les mesures preventives definides a la Memòria, amb expressió de les especificacions tècniques necessàries.

Amidaments: De totes les unitats o elements de seguretat salut al treball que hagin estat definits o projectats.

Pressupost: Quantificació del conjunt de despeses previstes per l'aplicació i execució de l'Estudi de Seguretat i Salut.

1.4. Compatibilitat i relació entre els esmentats documents

L'estudi de Seguretat i Salut forma part del Projecte d'Execució d'obra, o en el seu cas, del Projecte d'Obra, havent de ser cadascun dels documents que l'integren, coherents amb el contingut del Projecte, i recollir les mesures preventives, de caràcter pal·liatiu, adequades als riscos, no eliminats o reduïts a la fase de disseny, que comporti la realització de l'obra, en els terminis i circumstàncies socio-tècniques on la mateixa es tingui que materialitzar.

El Plec de Condicions Particulars, els Planols i Pressupost de l'Estudi de Seguretat i Salut són documents contractuals, que restaran incorporats al Contracte i, per tant, són d'obligat compliment, llevat de modificacions degudament autoritzades.

La resta de Documents o dades de l'Estudi de Seguretat i Salut són informatius, i estan constituïts per la Memòria Descriptiva, amb tots els seus Annexos, els Detalls Gràfics d'interpretació, els Amidaments i els Pressupostos Parcial.

Els esmentats documents informatius representen només una opinió fonamentada de l'Autor de l'Estudi de Seguretat i Salut, sense que això suposi que es responsabilitzi de la certesa de les dades que se subministren. Aquestes dades han de considerar-se, tant sols, com a complement d'informació que el Contractista ha d'adquirir directament i amb els seus propis mitjans.

Només els documents contractuals constitueixen la base del Contracte; per tant el Contractista no podrà al·legar, ni introduir al seu Pla de Seguretat i Salut, cap modificació de les condicions del Contracte en base a les dades contingudes als documents informatius, llevat que aquestes dades apareguin a algun document contractual.

El Contractista serà, doncs, responsable de les errades que puguin derivar-se de no obtenir la suficient informació directa, que rectifiqui o ratifiqui la continguda als documents informatius de l'Estudi de Seguretat i Salut.

Si hi hagués contradicció entre els Planols i les Prescripcions Tècniques Particulars, en cas d'incloure's aquestes com a document que complementi el Plec de Condicions Generals del Projecte, té prevalença el que s'ha prescrit en les Prescripcions Tècniques Particulars. En qualsevol cas, ambdós documents tenen prevalença sobre les Prescripcions Tècniques Generals.

El que s'ha esmentat al Plec de condicions i només als Planols, o viceversa, haurà de ser executat com si hagués estat exposat a ambdós documents, sempre que, a criteri de l'Autor de l'Estudi de Seguretat i Salut, quedin suficientment definides les unitats de Seguretat i Salut corresponent, i aquestes tinguin preu al Contracte.

2. DEFINICIONS I COMPETÈNCIES DELS AGENTS DEL FET CONSTRUCTIU

Dins l'àmbit de la respectiva capacitat de decisió cadascun dels actors del fet constructiu, estan obligats a prendre decisions ajustant-se als Principis Generals de l'Acció Preventiva (Art. 15 a la L. 31/1995) :

1. Evitar els riscos.
2. Avaluar els riscos que no es poden evitar.
3. Combatre els riscos en el seu origen.
4. Adaptar la feina a la persona, en particular al que fa referència a la concepció dels llocs de treball, com també a l'elecció dels equips i els mètodes de treball i de producció, amb l'objectiu específic d'atenuar la feina monòtona i repetitiva i de reduir-ne els efectes a la salut.
5. Tenir en compte l'evolució de la tècnica.
6. Substituir el que sigui perillós pel que comporti poc perill o no en comporti cap.
7. Planificar la prevenció, amb la recerca d'un conjunt coherent que hi integri la tècnica, l'organització de la feina, les condicions de treball, les relacions socials i la influència dels factors ambientals al treball.
8. Adoptar mesures que donin prioritat a la protecció col·lectiva respecte de la individual.
9. Facilitar les corresponents instruccions als treballadors.

2.1. Promotor

Als efectes del present Estudi de Seguretat i Salut, serà considerat Promotor qualsevol persona, física o jurídica, pública o privada, que, individual o col·lectivament, impulsi, programi i financï, amb recursos propis o aliens, les obres de construcció per si mateix, o per la seva posterior alienació, lliurament o cessió a tercers sota qualsevol títol.

Competències en matèria de Seguretat i Salut del Promotor:

1. Designar al tècnic competent per la Coordinació de Seguretat i Salut en fase de Projecte, quan sigui necessari es cregui convenient.
2. Designar en fase de Projecte, la redacció de l'Estudi de Seguretat, facilitant al Projectista i al Coordinador respectivament, la documentació i informació prèvia necessària per l'elaboració del Projecte i redacció de l'Estudi de Seguretat i Salut, així com autoritzar als mateixos les modificacions pertinents.
3. Facilitar que el Coordinador de Seguretat i Salut en la fase de projecte intervingui en totes les fases d'elaboració del projecte i de preparació de l'obra.
4. Designar el Coordinador de Seguretat i Salut en fase d'Obra per l'aprovació del Pla de Seguretat i Salut, aportat pel contractista amb antelació a l'inici de les obres, el qual coordinarà la Seguretat i Salut en fase d'execució material de les mateixes.
5. La designació dels Coordinadors en matèria de Seguretat i Salut no eximeix al Promotor de les seves responsabilitats.
6. El Promotor es responsabilitza que tots els agents del fet constructiu tinguin en compte les observacions del Coordinador de Seguretat i Salut, degudament justificades, o bé proposin unes mesures d'una eficàcia, pel cap baix, equivalents.

2.2. Coordinador de Seguretat i Salut

El Coordinador de Seguretat i Salut serà als efectes del present Estudi de Seguretat i Salut, qualsevol persona física legalment habilitada pels seus coneixements específics i que compti amb titulació acadèmica en Construcció.

És designat pel Promotor en qualitat de Coordinador de Seguretat:

- a) En fase de concepció, estudi i elaboració del Projecte o
- b) Durant l'Execució de l'obra.

El Coordinador de Seguretat i Salut i Salut forma part de la Direcció d'Obra o Direcció Facultativa / Direcció d'Execució.

Competències en matèria de Seguretat i Salut del Coordinador de Seguretat del Projecte:

El Coordinador de Seguretat i Salut en fase de projecte és designat pel Promotor quan en l'elaboració del projecte d'obra intervinguin varis projectistes.

Les funcions del Coordinador en matèria de Seguretat i Salut durant l'elaboració del projecte, segons el R.D. 1627/1997 són les de vetllar per a que en fase de concepció, estudi i elaboració del Projecte, el Projectista tingui en consideració els "Principis Generals de la Prevenció en matèria de Seguretat i Salut" (Art. 15 a la L.31/1995), i en particular:

1. Prendre les decisions constructives, tècniques i d'organització amb la finalitat de planificar les diferents feines o fases de treball que es desenvolupin simultàniament o successivament.
2. Estimar la duració requerida per l'execució de les diferents feines o fases de treball.
3. Traslladar al Projectista tota la informació preventiva necessària que li cal per integrar la Seguretat i Salut a les diferents fases de concepció, estudi i elaboració del projecte d'obra.
4. Tenir en compte, cada vegada que sigui necessari, qualsevol estudi de seguretat i salut o estudi bàsic, així com les previsions i informacions útils per efectuar al seu dia, amb les degudes condicions de seguretat i salut i els previsibles treballs posteriors (manteniment).
5. Coordinar l'aplicació del que es disposa en els punts anteriors i redactar o fer redactar l'Estudi de Seguretat i Salut.

Competències en matèria de Seguretat i Salut del Coordinador de Seguretat i Salut d'Obra:

El Coordinador de Seguretat i Salut en fase d'execució d'obra és designat pel Promotor en tots aquells casos en que intervé més d'una empresa i treballadors autònoms o diversos treballadors autònoms.

Les funcions del Coordinador en matèria de Seguretat i Salut durant l'execució de l'obra, segons el R.O. 1627/1997, són les següents:

1. Coordinar l'aplicació dels Principis Generals de l'Acció Preventiva (Art. 15 L. 31/1995) :

- a) En el moment de prendre les decisions tècniques i d'organització amb el fi de planificar les diferents tasques o fases de treball que s'hagin de desenvolupar simultània o successivament.
- b) En l'estimació de la durada requerida per a l'execució d'aquests treballs o fases de treball.

2. Coordinar les activitats de l'obra per garantir que els Contractistes, i, si n'hi ha dels Subcontractistes i els treballadors autònoms, apliquin de manera coherent i responsable els Principis de l'Acció Preventiva que recull l'article 15 de la Llei de Prevenció de Riscos Laborals {L.31/1995 de 8 denovembre) durant l'execució de l'obra i, en particular, en les tasques o activitats al que es refereix l'article 10 del R.O. 1627/1997 de 24 d'octubre sobre Disposicions mnimes de Seguretat i Salut a les obres de construcció:

- a) El manteniment de l'obra en bon estat d'ordre i neteja.
- b) L'elecció de l'emplaçament dels llocs de treball, tenint en compte les seves condicions d'accés, i la determinació de les vies o zones de desplaçament o circulació.
- c) La manipulació dels diferents materials i la utilització dels mitjans auxiliars.
- d) El manteniment, el control previ a la posta en servei i el control periòdic de les instal·lacions i dispositius necessaris per a l'execució de l'obra, a fi de corregir els defectes que puguin afectar a la seguretat i la salut dels treballadors del contracte, amb l'objecte d'assegurar l'adequació al fi proposat. En el cas que el Director d'Obra dirigeixi a més a més l'execució material de la mateixa, assumirà la funció tècnica de la seva realització del control qualitatiu i quantitatiu de l'obra executada i de la seva qualitat.
- e) La delimitació i el condicionament de les zones d'emmagatzematge i dipòsit dels diferents materials, en particular si es tracta de matèries o substàncies perilloses.
- f) La recollida dels materials perillosos utilitzats.
- g) L'emmagatzematge i l'eliminació o evacuació dels residus i deixalles.
- h) L'adaptació, d'acord amb l'evolució de l'obra, del període de temps efectiu que haurà de dedicar-se als diferents treballs o fases de treball.
- i) La informació i coordinació entre els contractistes, subcontractistes i treballadors autònoms.
- j) Les interaccions i incompatibilitats amb qualsevol tipus de treball o activitat que es realitzi en l'obra o a prop del·loc de l'obra.

3. Aprovar el Pla de Seguretat i Salut (PSS) elaborat pel contractista i, si s'escau, les modificacions que s'hi haguessin introduït. La Direcció Facultativa prendrà aquesta funció quan no calgui la designació de Coordinador.

4. Organitzar la coordinació d'activitats empresarials prevista en l'article 24 de la Llei de Prevenció de Riscos Laborals.

5. Coordinar les accions i funcions de control de l'aplicació correcta dels mètodes de treball.

6. Adoptar les mesures necessàries perquè només puguin accedir a l'obra les persones autoritzades .

El Coordinador de Seguretat i Salut en la fase d'execució de l'obra respondrà davant del Promotor, del compliment de la seva funció com staff assessor especialitzat en Prevenció de la Sinistralitat Laboral, en col·laboració estricta amb els diferents agents que intervinguin a l'execució material de l'obra. Qualsevol divergència serà presentada al Promotor com a màxim patró i responsable de la gestió constructiva de la promoció de l'obra, a fi que aquest prengui, en funció de la seva autoritat, la decisió executiva que calgui.

Les responsabilitats del Coordinador no eximiran de les seves responsabilitats al Promotor, Fabricants i Subministradors d'equips, eines i mitjans auxiliars, Direcció d'Obra o Direcció Facultativa, Contractistes, Subcontractistes, treballadors autònoms i treballadors.

2.3. Projectista

És el tècnic habilitat professionalment que, per encàrrec del Promotor i amb subjecció a la normativa tècnica i urbanística corresponent, redacta el Projecte.

Podran redactar projectes parcials del Projecte, o parts que el complementin, altres tècnics, de forma coordinada amb l'autor d'aquest, contant en aquest cas, amb la col·laboració del Coordinador de Seguretat i Salut designat pel Promotor.

Quan el Projecte es desenvolupa o completa mitjançant projectes parcials o d'altres documents tècnics, cada projectista assumeix la titularitat del seu projecte.

Competències en matèria de Seguretat i Salut del Projectista:

- 1. Tenir en consideració els suggeriments del Coordinador de Seguretat i Salut en fase de Projecte per integrar els Principis de l'Acció Preventiva (Art. 15 L. 31/1995), prendre les decisions constructives, tècniques i d'organització que puguin afectar a la planificació dels treballs o fases de treball durant l'execució de les obres.
- 2. Acordar, en el seu cas, amb el promotor la contractació de col·laboracions parcials.

2.4. Director d'Obra

És el tècnic habilitat professionalment que, formant part de la Direcció d'Obra o Direcció Facultativa, dirigeix el desenvolupament de l'obra en els aspectes tècnics, estètics, urbanístics i mediambientals, de conformitat amb el Projecte que el defineix, la llicència constructiva i d'altres autoritzacions preceptives.

Podran dirigir les obres dels projectes parcials altres tècnics, sota la coordinació del Director d'Obra, comptant amb la col·laboració del Coordinador de Seguretat i Salut en fase d'Obra, nomenat pel Promotor.

Competències en matèria de Seguretat i Salut del Director d'Obra:

1. Verificar el replanteig, l'adequació dels fonaments, estabilitat dels terrenys i de l'estructura projectada a les característiques geotècniques del terreny.
2. Si dirigeix l'execució material de l'obra, verificar la recepció d'obra dels productes de construcció, ordenant la realització dels assaigs i proves precises; comprovar els nivells, desplaços, influència de les condicions ambientals en la realització dels treballs, els materials, la correcta execució i disposició dels elements constructius, de les instal·lacions i dels medis Auxiliars d'Utilitat Preventiva i la Senyalització, d'acord amb el Projecte i l'Estudi de Seguretat i Salut.
3. Resoldre les contingències que es produeixin a l'obra i consignar en el Llibre d'Ordres i Assistència les instruccions necessàries per la correcta interpretació del Projecte i dels medis Auxiliars d'Utilitat Preventiva i solucions de Seguretat i Salut Integrada previstes en el mateix.
4. Elaborar a requeriment del Coordinador de Seguretat i Salut o amb la seva conformitat, eventuais modificacions del projecte, que vinguin exigides per la marxa de l'obra i que puguin afectar a la Seguretat i Salut dels treballs, sempre que les mateixes s'adeqüin a les disposicions normatives contemplades a la redacció del Projecte i del seu Estudi de Seguretat i Salut.
5. Subscriure l'Acta de Replanteig o nomenament de l'obra, confrontant previament amb el coordinador de Seguretat i Salut l'existència prèvia de l'Acta d'Aprovació del Pla de Seguretat i Salut del contractista.
6. Certificar el final d'obra, simultàniament amb el Coordinador de Seguretat, amb els visats que siguin preceptius.
7. Conformar les certificacions parcials i la liquidació final de les unitats d'obra i de Seguretat i Salut executades, simultàniament amb el Coordinador de Seguretat.
8. Les instruccions i ordres que doni la Direcció d'Obra o Direcció Facultativa, seran normalment verbals, tenint força per obligar a tots els efectes. Els desviaments respecte al compliment del Pla de Seguretat i Salut, s'anotaran pel Coordinador al Llibre d'incidències.
9. Elaborar i subscriure conjuntament amb el Coordinador de Seguretat, la Memòria de Seguretat i Salut de l'obra finalitzada, per lliurar-la al promotor, amb els visats que foren preceptius.

2.5. Contractista o Constructor (empresari principal) i Subcontractistes

Contractista o constructor (empresari principal) i Subcontractistes

És qualsevol persona física o jurídica, que individual o col·lectivament, assumeix contractualment davant el Promotor, el compromís d'executar, en condicions de solvència i Seguretat, amb medis humans i materials, propis o aliens, les obres o part de les mateixes amb subjecció al contracte, el Projecte i el seu Estudi de Seguretat i Salut.

Definició de Subcontractista:

És qualsevol persona física o jurídica que assumeix contractualment davant el contractista, empresari principal, el compromís de realitzar determinades parts o instal·lacions de l'obra, amb subjecció al contracte, al Projecte i al Pla de Seguretat, del Contractista, pel que es regeix la seva execució.

Competències en matèria de Seguretat i Salut del Contractista i/o Subcontractista:

1. El Contractista haurà d'executar l'obra amb subjecció al Projecte, directrius de l'Estudi i compromisos del Pla de Seguretat i Salut, a la legislació aplicable i a les instruccions del Director d'Obra, i del Coordinador de Seguretat i Salut, amb la finalitat de dur a terme les condicions preventives de la sinistralitat laboral i l'assegurament de la qualitat, compromeses en el Pla de Seguretat i Salut i exigides en el Projecte.
2. Tenir acreditació empresarial i la solvència i capacitat tècnica, professional i econòmica que l'habiliti per al compliment de les condicions exigibles per actuar com constructor (i/o subcontractista, en el seu cas), en condicions de Seguretat i Salut.
3. Designar al Cap d'Obra que assumirà la representació tècnica del Constructor (i/o Subcontractista, en el seu cas), a l'obra i que per la seva titulació o experiència haurà de tenir la capacitat adequada d'acord amb les característiques i complexitat de l'obra.
4. Assignar a l'obra els medis humans i materials que la seva importància requereixi.
5. Formalitzar les subcontractacions de determinades parts o instal·lacions de l'obra dins dels límits establerts en el Contracte i conforme amb la Llei de la subcontractació 32/2006 i el Reial Decret 1109/2007.
6. Redactar i signar el Pla de Seguretat i Salut que desenvolupi l'Estudi Bàsic de Seguretat i Salut del Projecte. El Subcontractista podrà incorporar els suggeriments de millora corresponents a la seva especialització, en el Pla de Seguretat i Salut del Contractista i presentar-los a l'aprovació del Coordinador de Seguretat.
7. El representant legal del Contractista signarà l'Acta d'Aprovació del Pla de Seguretat i Salut conjuntament amb el Coordinador de Seguretat.
8. Signar l'Acta de Replanteig i l'Acta de Recepció de l'obra.
9. Aplicarà els Principis de l'Acció Preventiva que recull l'article 15 de la Llei de Prevenció de Riscos Laborals, en particular, en desenvolupar les tasques o activitats indicades en l'esmentat article 10 del R.D. 1627/1997:
 - Complir i fer complir al seu personal allò establert en el Pla de Seguretat i Salut (PSS).
 - Complir la normativa en matèria de prevenció de riscos laborals, tenint en compte, si s'escau, les obligacions que fan referència a la coordinació d'activitats empresarials previstes en l'article 24 de la Llei de Prevenció de Riscos Laborals, i en conseqüència complir el RD. 171/2004, i també complir les disposicions finals establertes en l'annex IV del R.D. 1627/1997, durant l'execució de l'obra.
 - Informar i facilitar les instruccions adequades als treballadors autònoms sobre totes les mesures que s'hagin d'adoptar pel que fa a la seguretat i salut a l'obra.
 - Atendre les indicacions i complir les instruccions del Coordinador en matèria de seguretat i salut durant l'execució de l'obra, si és el cas, de la Direcció Facultativa.
10. Els Contractistes i Subcontractistes seran responsables de l'execució correcta de les mesures preventives fixades en el Pla de Seguretat i Salut (PSS) en relació amb les obligacions que corresponen directament a ells o, si escau, als treballadors autònoms que hagin contractat.
11. A més, els Contractistes i Subcontractistes respondran solidariament de les conseqüències que es derivin de l'incompliment de les mesures previstes al Pla, als termes de l'apartat 2 de l'article 42 de la Llei de Prevenció de Riscos laborals.
12. El Contractista principal haurà de vigilar el compliment de la normativa de prevenció de riscos laborals per part de les empreses Subcontractistes.
13. Abans de l'inici de l'activitat a l'obra, el Contractista principal exigirà als Subcontractistes que acreditin per

escrit que han realitzat, per als treballs a realitzar, l'avaluació de riscos i la planificació de la seva activitat preventiva. Així mateix, el Contractista principal exigirà als Subcontractistes que acreditin per escrit que han complert les seves obligacions en matèria d'informació i formació respecte als treballadors que hagin de prestar servei a l'obra.

14. El Contractista principal haurà de comprovar que els Subcontractistes que concorren a l'obra han establert entre ells els medis necessaris de coordinació.
15. Les responsabilitats del Coordinador, de la Direcció Facultativa i del Promotor no eximiran de les seves responsabilitats als Contractistes i als Subcontractistes.
16. El Constructor serà responsable de la correcta execució dels treballs mitjançant l'aplicació de Procediments i Mètodes de Treball intrínsecament segurs (SEGURETAT INTEGRADA), per assegurar la integritat de les persones, els materials i els mitjans auxiliars fets servir a l'obra.
17. El Contractista principal facilitarà per escrit a l'incl de l'obra, el nom del Director Tècnic, que serà creditor de la conformitat del Coordinador i de la Direcció Facultativa. El Director Tècnic podrà exercir simultàniament el càrrec de Cap d'Obra, o bé, delegarà l'esmentada funció a altre tècnic, Cap d'Obra, amb coneixements contrastats i suficients de construcció a peu d'obra. El Director Tècnic, o en absència el Cap d'Obra o l'Encarregat General, ostentaran successivament la prelació de representació del Contractista a l'obra.
18. El representant del Contractista a l'obra, assumirà la responsabilitat de l'execució de les activitats preventives incloses al present Plec i el seu nom figurarà al Llibre d'Incidències.
19. Serà responsabilitat del Contractista i del Director Tècnic, o del Cap d'Obra i/o Encarregat en el seu cas, l'incompliment de les mesures preventives, a l'obra i entorn material, de conformitat a la normativa legal vigent.
20. El Contractista també serà responsable de la realització del Pla de Seguretat i Salut (PSS), així com de l'específica vigilància i supervisió de seguretat, tant del personal propi com subcontractat, així com de facilitar les mesures sanitàries de caràcter preventiu laboral, formació, informació i capacitat del personal, conservació i reposició dels elements de protecció personal dels treballadors, càlcul d' dimensions dels Sistemes de Proteccions Col·lectives ien especial, les baranes i passarel·les, condemna de forats verticals i horitzontals susceptibles de permetre la caiguda de persones o objectes, característiques de les escales i estabilitat dels esglaons i recolzadors, ordre i neteja de les zones de treball, enllumenat i ventilació dels llocs de treball, bastides, apuntalaments, encofrats i estintolaments, aplecs i emmagatzematges de materials, ordre d'execució dels treballs constructius, seguretat de les màquines, grues, aparells d'elevació, mesures auxiliars i equips de treball en general, distància i localització d'estesa i canalitzacions de les companyies subministradores, així com qualsevol altre mesura de caràcter general i d'obligat compliment, segons la normativa legal vigent i els costums del sector i que pugui afectar a aquest centre de treball.
21. El contractista ha de designar la presència de recursos preventius i es determinarà la forma de dur-los a terme en el pla de seguretat i salut, segons la disposició addicional catorzena de la Llei 31/1995, de 8 de novembre, de prevenció de riscos laborals i desenvolupada pel Reial Decret 604/2006.
22. El Director Tècnic (o el Cap d'Obra), visitarà l'obra com a mínim amb una cadència diària i hauran de donar les instruccions pertinents a l'Encarregat General, que haurà de ser una persona de provada capacitat pel càrrec, haurà d'estar present a l'obra durant la realització de tot el treball que s'executi. Sempre que sigui preceptiu i no existeixi altra designada a l'efecte, s'entendrà que l'Encarregat General és al mateix temps el Supervisor General de Seguretat i Salut del Centre de Treball per part del Contractista, amb independència de qualsevol altre requisit formal.
23. L'acceptació expressa o tàcita del Contractista pressuposa que aquest ha reconegut l'emplaçament del terreny, les comunicacions, accessos, afectació de serveis, característiques del terreny, mides de seguretat necessàries, etc. i no podrà al·legar en el futur ignorància d'aquestes circumstàncies. El Contractista haurà de disposar de les pòlisses d'assegurança necessària per a cobrir les responsabilitats que puguin esdevenir per motius de l'obra i el seu entorn, i serà responsable dels danys i perjudicis directes o indirectes que pugui ocasionar a tercers, tant per omissió com per negligència, imprudència o imperícia professional, del personal al seu càrrec, així com del Subcontractistes, industrials i/o treballadors autònoms que intervinguin a l'obra.
24. Les instruccions i ordres que doni la Direcció d'Obra o Direcció Facultativa, seran normalment verbals, tenint for a per obligar a tots els efectes. Els desviaments respecte al compliment del Pla de Seguretat i Salut, s'anotaran pel Coordinador al Llibre d'Incidències.
25. En cas d'incompliment reiterat dels compromisos del Pla de Seguretat i Salut (PSS), el Coordinador i Tècnics de la Direcció d'Obra o Direcció Facultativa, Constructor, Director Tècnic, Cap d'Obra, Encarregat, Supervisor de

Seguretat, Delegat Sindical de Prevenció o els representants del Servei de Prevenció (propi o concertat) del Contractista i/o Subcontractistes, tenen el dret a fer constar al Llibre d'Incidències, tot allò que considerin d'interès per reconduir la situació als àmbits previstos al Pla de Seguretat i Salut de l'obra.

26. Les condicions de seguretat i salut del personal, dins de l'obra i els seus desplaçaments a/o des del seu domicili particular, seran responsabilitat dels Contractistes i/o Subcontractistes així com dels propis treballadors Autònoms.
27. També serà responsabilitat del Contractista, el tancament perimetral del recinte de l'obra i protecció de la mateixa, el control i reglament intern de policia a l'entrada, per a evitar la intromissió incontrolada de tercers aliens i curiosos, la protecció d'accessos i l'organització de zones de pas amb destinació als visitants de les oficines d'obra.
28. El Contractista haurà de disposar d'un senzill, però efectiu, Pla d'Emergència per a l'obra, en previsió d'incendis, pluges, glaçades, vent, etc. que puguin posar en situació de risc al personal d'obra, a tercers o als medis e instal·lacions de la propia obra o limítrofs.
29. El Contractista i/o Subcontractistes tenen absolutament prohibit l'ús d'explosius sense autorització escrita de la Direcció d'Obra o Direcció Facultativa.
30. La utilització de grues, elevadors o d'altres màquines especials, es realitzarà per operaris especialitzats i posseïdors del carnet de grua torre, del títol d'operador de grua mòbil i en altres casos l'acreditació que correspongui, sota la supervisió d'un tècnic especialitzat i competent a càrrec del Contractista. El Coordinador rebrà una còpia de cada títol d'habilitació signat per l'operador de la màquina i del responsable tècnic que autoritza l'habilitació avalant-hi la idoneïtat d'aquell per a realitzar la seva feina, en aquesta obra en concret.
31. Tot operador de grua mòbil haurà d'estar en possessió del carnet de gruista segons l'Instrucció tècnica Complementària "MIE-AEM-4" aprovada per RD 837/2003 expedida pel òrgan competent o en el seu defecte certificat de formació com a operador de grua de l'Institut Gaudí de la Construcció o entitat similar; tot ell per garantir el total coneixement dels equips de treball de forma que es pugui garantir el màxim de seguretat a les tasques a desenvolupar.
32. El delegat del contractista haurà de certificar que tot operador de grua mòbil es troba en possessió del carnet de gruista segons especificacions del paràgraf anterior, així mateix haurà de certificar que totes les grues mòbils que s'utilitzin a l'obra compleixen totes i cadascuna de les especificacions establertes a l'ITC "MIE-AEM-4".

2.6. Treballadors Autònoms

Persona física diferent al Contractista i/o Subcontractista que realitzarà de forma personal i directa una activitat professional, sense cap subjecció a un contracte de treball, i que assumeix contractualment davant el Promotor, el Contractista o el Subcontractista el compromís de realitzar determinades parts o instal·lacions de l'obra.

Competències en matèria de Seguretat i Salut del Treballador Autònom:

1. Aplicar els Principis de l'Acció Preventiva que es recullen en l'article 15 de la Llei de Prevenció de Riscos Laborals, en particular, en desenvolupar les tasques o activitats indicades en l'article 10 del R.O. 1627/1997.
2. Complir les disposicions mínimes de seguretat i salut, que estableix l'annex IV del R.O. 1627/1997, durant l'execució de l'obra.
3. Complir les obligacions en matèria de prevenció de riscos que estableix pels treballadors l'article 29, 2, de la Llei de Prevenció de Riscos laborals.
4. Ajustar la seva actuació en l'obra conforme als deures de coordinació d'activitats empresarials establerts en l'article 24 de la Llei de Prevenció de Riscos Laborals, participant, en particular, en qualsevol mesura d'actuació coordinada que s'hagi establert.
5. Utilitzar els equips de treball d'acord amb allò disposat en el R.O. 1215/1997, de 18 de juliol, pel qual

s'establiran les disposicions mínimes de seguretat i salut per a la utilització dels equips de treball per part dels treballadors.

6. Escollir i utilitzar els equips de protecció individual, segons preveu el R.O. 773/1997, de 30 de maig sobre disposicions mínimes de seguretat i salut relativa a la utilització dels equips de protecció individual per part dels treballadors.
7. Atendre les indicacions i complir les instruccions del Coordinador en matèria de seguretat i de salut durant l'execució de l'obra i de la Direcció d'Obra o Direcció Facultativa.
8. Els treballadors autònoms hauran de complir allò establert en el Pla de Seguretat i Salut (PSS):
 - a) La maquinària, els aparells i les eines que s'utilitzen a l'obra, han de respondre a les prescripcions de seguretat i salut, equivalents i pròpies, dels equipaments de treball que l'empresari Contractista posa a disposició dels seus treballadors.
 - b) Els autònoms i els empresaris que exerceixen personalment una activitat a l'obra, han d'utilitzar equipament de protecció individual apropiat, i respectar el manteniment en condicions d'eficàcia dels diferents sistemes de protecció col·lectiva instal·lats a l'obra, segons el risc que s'ha de prevenir i l'entorn del treball.

2.7. Treballadors

Persona física diferent al Contractista, Subcontractista i/o Treballador Autònom que realitzarà de forma personal i directa una activitat professional remunerada per compte aliè, amb subjecció a un contracte laboral, que assumeix contractualment davant l'empresari el compromís de desenvolupar a l'obra les activitats corresponents a la seva categoria i especialitat professional, seguint les instruccions d'aquell.

Competències en matèria de Seguretat i Salut del Treballador:

1. El deure d'obeir les instruccions del Contractista en allò relatiu a Seguretat i Salut.
2. El deure d'indicar els perills potencials.
3. Té responsabilitat dels actes personals.
4. Té el dret a rebre informació adequada i comprensible i a formular propostes, en relació a la seguretat i salut, en especial sobre el Pla de Seguretat i Salut (PSS).
5. Té el dret a la consulta i participació, d'acord amb l'article 18, 2 de la Llei de Prevenció de Riscos Laborals.
6. Té el dret a adreçar-se a l'autoritat competent.
7. Té el dret a interrompre el treball en cas de perill imminent i seriós per a la seva integritat i la dels seus companys o tercers aliats a l'obra.
8. Té el dret de fer ús i el fruit d'unes instal·lacions provisionals de Salubritat i Confort, previstes especialment pel personal d'obra, suficients, adequades i dignes, durant el temps que duri la seva permanència a l'obra.

3. DOCUMENTACIÓ PREVENTIVA DE CARÀCTER CONTRACTUAL

3.1 Interpretació dels documents vinculants en matèria de Seguretat i Salut

Excepte en el cas que l'escriptura del Contracte o Document de Conveni Contractual ho indiqui específicament d'altra manera, l'ordre de prelació dels Documents contractuals en matèria de Seguretat i Salut per aquesta obra serà el següent:

1. Escriptura del Contracte o Document del Conveni Contractual.
2. Bases del Concurs.
3. Plec de Prescripcions per la Redacció dels Estudis de Seguretat i Salut i la Coordinació de Seguretat i salut en fases de Projecte i/o d'Obra.
4. Plec de Condicions Generals del Projecte i de l'Estudi de Seguretat i Salut.
5. Plec de Condicions Facultatives i Econòmiques del Projecte i de l'Estudi de Seguretat i Salut.
6. Procediments Operatius de Seguretat i Salut i/o Procediments de control Administratiu de Seguretat, redactats durant la redacció del Projecte i/o durant l'Execució material de l'Obra, pel Coordinador de Seguretat.
7. Plànols i Detalls Gràfics de l'Estudi de Seguretat i Salut.
8. Pla d'Acció Preventiva de l'empresari-contractista.
9. Pla de Seguretat i Salut de desenvolupament de l'Estudi de Seguretat i Salut del Contractista per l'obra en qüestió.
10. Protocols, procediments, manuals i/o Normes de Seguretat i Salut interna del Contractista i/o Subcontractistes, d'aplicació en l'obra.

Feta aquesta excepció, els diferents documents que constitueixen el Contracte seran considerats com mútuament explicatius, però en el cas d'ambigüitats o discrepàncies interpretatives de temes relacionats amb la Seguretat, seran aclarides i corregides pel Director d'Obra qui, després de consultar amb el Coordinador de Seguretat, farà l'ús de la seva facultat d'aclarir al Contractista les interpretacions pertinents.

Si en el mateix sentit, el Contractista descobreix errades, omissions, discrepàncies o contradiccions tindrà que notificar-ha immediatament per escrit al Director d'Obra qui després de consultar amb el Coordinador de Seguretat, aclarirà ràpidament tots els assumptes, notificant la seva resolució al Contractista. Qualsevol treball relacionat amb temes de Seguretat i Salut, que hagués estat executat pel Contractista sense prèvia autorització del Director d'Obra o del Coordinador de Seguretat, serà responsabilitat del Contractista, restant el Director d'Obra i el Coordinador de Seguretat, eximits de qualsevol responsabilitat derivada de les conseqüències de les mesures preventives, tècnicament inadequades, que hagin pogut adoptar el Contractista pel seu compte.

En el cas que el contractista no notifiqui per escrit el descobriment d'errades, omissions, discrepàncies o contradiccions, això, no tan sols no l'eximeix de l'obligació d'aplicar les mesures de Seguretat i Salut raonablement exigibles per la reglamentació vigent, els usos i la praxis habitual de la Seguretat Integrada en la construcció, que siguin manifestament indispensables per dur a terme l'esperit o la Intenció posada en el Projecte i l'Estudi de

Seguretat i Salut, si no que hauran de ser materialitzats com si haguessin estat completes i correctament especificades en el Projecte i el corresponent Estudi de Seguretat i Salut.

Totes les parts del contracte s'entenen complementaries entre si, per la qual cosa qualsevol treball requerit en un sol document, encara que no estigui esmentat en cap altre, tindrà el mateix caràcter contractual que si s'hagués recollit en tots.

3.2 Vigència de l'Estudi de Seguretat i Salut

El Coordinador de Seguretat, a la vista dels continguts del Pla de Seguretat i Salut aportat pel Contractista, com document de gestió preventiva d'adaptació de la seva pròpia "cultura preventiva interna d'empresa" el desenvolupament dels continguts del Projecte i l'Estudi de Seguretat i Salut per l'execució material de l'obra, podrà indicar en l'Acta d'Aprovació del Pla de Seguretat, la declaració expressa de subsistència, d'aquells aspectes que puguin estar, a criteri del Coordinador, millor desenvolupats en l'Estudi de Seguretat, com ampliadors i complementaris dels continguts del Pla de Seguretat i Salut del Contractista.

Els Procediments Operatius i/o Administratius de Seguretat, que puguessin redactar el Coordinador de Seguretat i Salut amb posterioritat a l'Aprovació del Pla de Seguretat i Salut, tindrà la consideració de document de desenvolupament de l'Estudi i Pla de Seguretat, essent, per tant, vinculants per les parts contractants.

3.3 Pla de Seguretat i Salut del Contractista

D'acord al que es disposa el R.O. 16271 1997, cada contractista està obligat a redactar, abans de l'inici dels seus treballs a l'obra, un Pla de Seguretat i Salut adaptant aquest E.S.S. als seus mitjans, mètodes d'execució i al "PLA D'ACCIÓ PREVENTIVA INTERNA D'EMPRESA", realitzat de conformitat al R.D.39 / 1997 "LLEI DE PREVENCIÓ DE RISCOS LABORALS" (Arts. 1, 2 ap. 1, 8 i 9).

El Contractista en el seu Pla de Seguretat i Salut està obligat a incloure els requisits formals establerts a l'Art. 7 del R.O. 1627/ 1997, no obstant, el Contractista té plena llibertat per estructurar formalment aquest Pla de Seguretat i Salut.

El Contractista, en el seu Pla de Seguretat i Salut, adjuntarà, com a mínim, els plans següents amb els continguts que en cada cas s'indiquen.

Planol o Plans de situació amb les característiques de l'entorn. Indicant:

Ubicació dels serveis públics.

- Electricitat.
- Clavegueram.
- Aigua potable.
- Gas.
- Oleoductes.

- Altres.

Situació i amplada dels carrers (reals i previstos).

- Accessos al recinte.
- Garites de control d'accesos.

Acotat del perímetre del solar.

Distàncies de l'edifici amb els límits del solar.

Edificacions veïnes existents.

Servituds.

Plans en planta d'ordenació general de l'obra, segons les diverses fases previstes en funció del seu pla d'execució real. Indicant:

Tancament del solar.

Murs de contenció, atalussats, pous, talls del terreny i desnivells.

Nivells definitius dels diferents accessos al solar i rasants de vials colindants.

Ubicació d'instal·lacions d'implantació provisional per al personal d'obra:

- Banys: Equipament (lavabos, retretes, dutxes, escalfador ...).
- Vestuaris del personal: Equipament (taquilles, bancs correguts, estufes...).
- Refectori o menjador: Equipament (taules, seients, escalfaplat, frigorífic ...).
- Farmaciola: Equipament.
- Altres.

Llocs destinats a apilaments.

- Aïds i materials ensitjats.
- Arma durs, barres, tubs i biguetes. Materials paletitzats.
- Fusta.
- Materials ensacats. Materials en caixes. Materials en bidons. Materials solts. Runes i residus. Ferralla.
- Aigua. Combustibles.
- Substàncies tòxiques.
- Substàncies explosives i/o deflagrants.

Ubicació de maquinària fixa i àmbit d'influència previst.

- Aparells de manteniment mecànic: grua torre, muntacarregues, cabrestants, màquines, baixants de runes, cintes transportadores, bomba d'extracció de fluids.
- Estació de formigonat.
- Sitja de morter.
- Planta de piconament i/o selecció d'aïds.

Circuits de circulació interna de vehicles, límits de circulació i zones d'aparcament. Senyalització de circulació.

Circuits de circulació interna del personal d'obra.

Senyalització de Seguretat.

Esquema d'instal·lació elèctrica provisional.

Esquema d'instal·lació d'il·luminació provisional.

Esquema d'instal·lació provisional de subministrament d'aigua.

Planols en planta i seccions d'instal·lació de Sistemes de Protecció Col·lectiva.

(*) Representació cronològica per fases d'execució.

Protecció en previsió de caigudes de persones o objectes des de buits verticals de façanes:

- Ubicació de bastida porticada d'estructura tubular cobrint la totalitat dels fronts de façana en avançament simultani a l'execució d'estructura fins a l'acabament de tancaments i coberta.(*).

(*) Sistema de Protecció Col·lectiva preferent

- Ubicació i replanteig del conjunt de torques metàl·liques i xarxes de seguretat.(*).

(*) En cas de no realitzar-se seguretat integrada amb bastides tubulars, previa justificació en l'ESS.

- Ubicació i replanteig de xarxes de desencofrat.
- Ubicació i replanteig de baranes de seguretat (*).

(*) En cas de no realitzar-se seguretat integrada amb bastides tubulars, previa justificació en l'ESS.

Ubicació i replanteig de marquesines en voladís de seguretat (*).

(*) En cas de no realitzar-se seguretat integrada amb bastides tubulars, previa justificació en l'ESS.

Protecció en previsió de caigudes de persones o objectes des de buits verticals d'escaleres:

- Ubicació i replanteig de xarxes verticals de seguretat en perímetre i buit de travessers d'escaleres (*).

(*) Sistema de Protecció Col·lectiva preferent.

- Ubicació i replanteig de baranes de seguretat en perímetre 1 buit de travessers d'escaleres.

Protecció en previsió de caigudes de persones o objectes des de buits horitzontals de patis de llums, xemeneies, buits d'instal·lacions i encofrats.

- Ubicació i replanteig de condemna amb malla electrosoldada enjovada en el cercle perimetral (*).

(*) Sistema de Protecció Col·lectiva preferent en forjat

- Ubicació i replanteig de xarxes horitzontals de seguretat en patis interiors.
- Planta d'estructura amb ubicació i replanteig de xarxes horitzontals de seguretat sota taulers i sotaponts d'encofrats horitzontals recuperables.
- Ubicació i replanteig d'entarimat horitzontal de fusta colada en passos d'instal·lacions, arquetes i registres provisionals.
- Ubicació i replanteig de barana perimetral de seguretat.

Plànols de proteccions en plataformes i zones de pas. Contingut:

- Passarel·les (ubicació i elements constitutius):
- Escaleres provisionals.
- Detalls de tapes provisionals d'arquetes o de buits.
- Abalisament i senyalització de zones de pas.
- Condemna d'accessos i proteccions en contenció d'estabilitat de terrenys.

- Ubicació de bastides penjades: Projecte i replanteig dels pescants i les guindales.
- Sagola de cable per a ancoratge i lliscament de cinturó de seguretat en perímetres exteriors amb risc de caigudes d'altura.

Plànol o planols de distribució d'elements de seguretat per a l'ús i manteniment posterior de l'obra executada (*).

- Bastides suspeses sobre guindales carrileres per a neteja de façana.
- Plataformes lliscants sobre carrils per a manteniment de paraments verticals.
- Bastides especials.
- Plataformes en voladís i moll de descarrega escamotejables per a introducció i evacuació d'equips.
- Baranes perimetrals escamotejables per a treballs de manteniment en cobertes no transitables.
- Escaleres de gat amb enclavament d'accessos i equipament de Sistema de Protecció Col·lectiva.
- Replanteig d'ancoratges i sagols per a cinturons en façanes, xemeneies, finestrals i patis.
- Replanteig de pescants escamotejables o bigues retràctils.
- Escalera d'incendis i/o manega de textils ignífuga d'evacuació.
- Altres.

(*) Tant sols en cas que estiguin contemplats en el Projecte Executiu.

Plànol d'evacuació interna d'accidentats (*).

- Plànol de carrers per a evacuació d'accidentats en obres urbanes.
- Plànol de carreteres per a evacuació d'accidentats en obres aïllades. (*) Tant sols per a obres complexes o especials.

Altres.

3.4 El "Llibre d'Incidències"

A l'obra existirà, adequadament protocolitzat, el document oficial "Llibre d'incidències", facilitat pel Col·legi Professional corresponent al qual pertanyi el tècnic que hagi aprovat el pla de seguretat i salut o per l'Oficina de Supervisió de Projectes o òrgan equivalent quan es tracti d'obres de les Administracions públiques.

Segons l'article 13 del Real Decret 1627/97 de 24 d'Octubre, modificat pel RD 1109/2007, aquest llibre haurà d'estar permanentment a l'obra, en poder del coordinador de seguretat i salut, i a la disposició de la direcció d'obra o direcció facultativa, contractistes, subcontractistes i treballadors autònoms, les persones o òrgans amb responsabilitat en matèria de prevenció de les empreses que intervinguin en l'obra, tècnics dels òrgans especialitzats en matèria de seguretat i salut en el treball de les Administracions públiques competents, o en el seu cas, del representant dels treballadors, els quals podran realitzar les anotacions que considerin adequades respecte a les desviacions en el compliment del Pla de Seguretat i Salut.

Quan es realitzi una anotació en el llibre d'incidències, el coordinador en matèria de seguretat i salut durant l'execució de l'obra o, quan no sigui necessària la designació de coordinador, la direcció facultativa, la notificarà al contractista afectat i als representants dels treballadors d'aquest i només en el cas que l'anotació es refereixi a qualsevol

incompliment dels advertiments o observacions prèviament anotades en aquest llibre així com en el supòsit de paralització dels treballs, s'ha de remetre una còpia a la Inspecció de Treball i Seguretat Social en el termini de vint-i-quatre hores i s'especificarà si l'anotació efectuada suposa una reiteració d'una advertència o observació anterior o si, per contra, es tracta d'una nova observació.

3.5 Caràcter vinculant del Contracte o document del "Conveni de Prevenció i Coordinació" i documentació contractual annexa en matèria de Seguretat

El CONVENI DE PREVENCIÓ I COORDINACIÓ subscrit entre el Promotor (o el seu representant), Contractista, Projectista, Coordinador de Seguretat, Direcció d'Obra o Direcció Facultativa i Representant Sindical Delegat de Prevenció, podrà ésser elevat a escriptura pública a requeriment de les parts atorgants del mateix, essent de compte exclusiva del Contractista totes les despeses notariaus i fiscals que es derivin.

El Promotor podrà prèvia notificació escrita al Contractista, assignar totes o part de les seves facultats assumides contractualment, a la persona física, jurídica o corporació que tingues a be designar a l'efecte, segons procedeixi.

Els terminis i provisions de la documentació contractual contemplada en l'apartat 2.1. del present Plec, junt amb els terminis i provisions de tots els documents aquí incorporats per referència, constitueixen l'acord ple i total entre les parts i no dura a terme cap acord o enteniment de cap naturalesa, ni el Promotor farà cap endossament o representacions al Contractista, excepte les que s'estableixin expressament mitjançant contracte. Cap modificació verbal als mateixos tindrà validesa o força o efecte algun.

El Promotor i el Contractista s'obligaran a si mateixos i als seus successors, representants legals i/o concessionaris, amb respecte al pactat en la documentació contractual vinculant en matèria de Seguretat. El Contractista no és agent o representant legal del Promotor, pel que aquest no serà responsable de cap manera de les obligacions o responsabilitats en que incorri o assumeixi el Contractista.

No es considerarà que alguna de les parts hagi renunciat a algun dret, poder o privilegi atorgat per qualsevol dels documents contractuals vinculants en matèria de Seguretat, o provisió dels mateixos, llevat que tal renúncia hagi estat degudament expressada per escrit i reconeguda pels parts afectades.

Tots els recursos o remeis brindats per la documentació contractual vinculant en matèria de Seguretat, hauran de ser presos i interpretats com acumulatius, és a dir, addicionals a qualsevol altre recurs prescrit per la llei.

Les controvèrsies que puguin sorgir entre les parts, respecte a la interpretació de la documentació contractual vinculant en matèria de Seguretat, serà competència de la jurisdicció civil. No obstant, es consideraran actes jurídics separables els que es dicten en relació amb la preparació i adjudicació del Contracte i, en conseqüència, podran ser impugnats davant l'ordre jurisdiccional contenciós-administratiu d'acord amb la normativa reguladora de l'esmentada jurisdicció.

4. NORMATIVA LEGAL D'APLICACIÓ

Per a la realització del Pla de Seguretat i Salut, el Contractista tindrà en compte la normativa existent vigent en el decurs de la redacció de l'ESS (o EBSS), obligatòria o no, que pugui ésser d'aplicació.

A títol orientatiu, i sense caràcter limitatiu, s'adjunta una relació de normativa aplicable. El Contractista, no obstant, afegirà al llistat general de la normativa aplicable a la seva obra les esmenes de caràcter tècnic particular que no siguin a la relació i correspongui aplicar al seu Pla.

4.1 Textos generals

Convenis col·lectius.

"Reglamento de seguridad e higiene en el trabajo en la industria de la construcción .OM 20 de mayo de 1952 (BOE 15 de junio de 1958)". Modificada per "Orden 10 de diciembre de 1953 (BOE 2 de febrero de 1956)" i "Orden 23 de de septiembre 1966 (BOE 1 de octubre de 1966)". Derogada parcialment per "Orden 20 de enero de 1956 (BOE 2 de febrero de 1956)" i "R.O. 2177/2004 (BOE 13 de noviembre de 2004)".

"Ordenanza general de seguridad e higiene en el trabajo. OM 9 de marzo de 1971(BOE 16 de marzo de 1971)", en vigor parts del títol.II.Derogada parcialment per "R.O. 1316/1989 (BOE 2 de noviembre de 1989)", "Ley 31/1995 (BOE 10 de noviembre de 1995)", R.O. 486/1997 (BOE 23 de abril de 1997)", "R .O. 664/1997 (BOE 24 de mayo de 1997)", "R.O. 665/1997 (BOE 24 de mayo de 1997)", "R.O. 773/1997 (BOE 12 de junio de 1997)", "R.O. 1215/1997 (BOE 7 de agosto de 1997)", "R.O. 614/2001

(BOE 21 de junio de 2001)" i "R.O. 349/2003 (BOE 5 de abril de 2003)".

"Regulación de la jornada de trabajo, jornadas especiales y descanso . R.O.2001/1983 de 28 de julio (BOE 29 de julio de 1983)".Modificada per "R.O. 2403/1985 (BOE 30 de diciembre de 1985)", "R.O. 1346/1989 (BOE 7 de noviembre 1989)" i anul·lada parcialment per "R.O. 1561/1995 de 21 de septiembre (BOE 26 de septiembre de 1995)".

"Orden de 20 de septiembre de 1986, por la que se establece el modelo de libro de incidencias correspondiente a las obras en las que sea obligatorio un estudio de Seguridad e Higiene en el trabajo (BOE de 13 de octubre de 1986)".

"Establecimiento de modelos de notificación de accidentes de trabajo. OM 16 de diciembre de 1987 (BOE 29 de diciembre de 1987)".

"Instrumento de ratificación de 17 de julio de 1990 del Convenio de 24 de junio de 1986 sobre Utilización del asbesto en condiciones de seguridad (número 162 de la OIT), adoptado en Ginebra (BOE de 23 de noviembre de 1990)".

"Ley de prevención de riesgos laborales .Ley 31/1995 de noviembre (BOE 10 de noviembre de 1995)". Complementada per "R.O.614/2001 de 8 de junio (BOE 21 de junio de 2001)".

"Real Decreto 363/1995, de 10 de marzo, por la que se aprueba el reglamento sobre notificación de sustancias nuevas y clasificación, envasado y etiquetado de sustancias peligrosas (BOE de 5 de junio de 1995)".

"Real Decreto 1561/1995,de 21 de septiembre,sobre jornadas especiales de trabajo (BOE de 26 de septiembre de 1995)".

"Reglamento de los servicios de prevención. R.O. 39/1997 de 17 de enero (BOE 31 de enero de 1997)". Complementat per "Orden de 22 de abril de 1997 (BOE 24 de abril de 1997)" i "R.O. 688/2005 (BOE 11de junio de 2006)".Modificat per "R.O.780/1998 de 30 de abril (BOE 1de mayo de 1998)" i "R.O. 604/2006 (BOE 29 de mayo de 2006)".

"Disposiciones mínimas de seguridad y salud en los lugares de trabajo. R.D. 486/1997 de 14 de abril de 1997 (BOE 23 de abril de 1997)".Complementat per "Orden TAS/2947/2007 (BOE 11 de octubre de 2007)" imodificat per "R.O. 2177/2004 (BOE 13 de noviembre de 2004)".

"Disposiciones mínimas de seguridad y salud relativas a la manipulación manual de cargas que comporten riesgos, en particular dorsolumbares, para los trabajadores. R.O. 487/1997 de 14 de abril de 1997 (BOE 23 de abril de 1997)".

"Disposiciones mínimas de seguridad y salud para la utilización por los trabajadores de los equipos de trabajo.R.D.1215/1997 de 18 de julio (BOE 7 de agosto de 1997)".

"Disposiciones mínimas destinadas a proteger la seguridad y la salud de los trabajadores en las actividades mineras. R.O. 1389/1997 de 5 de septiembre (BOE 7 de octubre de 1997)".

"Disposiciones mínimas de seguridad y salud en las obras de construcción. R.O. 1627/1997 de 24 de octubre (BOE 25 de octubre de 1997)". Modificat per "R.O. 2177/2004 (BOE 13 de noviembre 2004)" i "R.O. 604/2006 (BOE 29 de mayo de 2006)". Complementat per "R.D. 1109/2007 (BOE 25 de agosto de 2007)".

Ordre de 12 de gener de 1998, per la qual s'aprova el model de Llibre d'Incidencies en les obres de construcció (DOGC Diari Oficial de la Generalitat de Catalunya de 27 de gener de 1998}.

"Disposiciones mínimas de seguridad y salud en el trabajo en el ámbito de las empresas de trabajo temporal. R.O. 216/1999 de 5 de febrero (BOE 24 de febrero de 1999)".

"Ley 38/1999, de 5 de noviembre, de Ordenación de la Edificación (BOE de 6 de noviembre de 1999)". "Protección de la seguridad y la salud de los trabajadores contra los riesgos relacionados con los

agentes químicos durante el trabajo. R.D.374/2001 de 6 de abril (BOE 1de mayo de 2001}").

"Real Decreto 783/2001, de 6 de julio, por el que se aprueba el Reglamento sobre protección sanitaria contra radiaciones ionizantes (BOE de 26 de julio de 2001)".

"Ley 54/2003, de 12 de diciembre, de reforma del marco normativo de la prevención de riesgos laborales (BOE de 13 de diciembre de 2003}").

"Real Decreto 1801/2003, de 26 de diciembre, sobre seguridad general de los productos (BOE 10 de enero de 2004}").

Real Decreto 171/2004, por el que se desarrolla el artículo 24 de la Ley 31/1995 de prevención de laborales,en materia de coordinación de actividades empresariales (BOE 31de enero de 2004).

"Real Decreto 2177/2004, de 12 de noviembre, por el que se modifica el R.O. 1215/1997, de 18 de julio, en el que se establecen las disposiciones mínimas de seguridad y salud para la utilización por parte de los trabajadores de los equipos de trabajo, en materia de trabajos temporales en altura (BOE de 13 de noviembre de 2004)".

"Real Decreto 1311/2005, de 4 de noviembre, sobre la protección de la salud y seguridad de los trabajadores frente a los riesgos derivados o que puedan derivarse de la exposición a vibraciones mecánicas".

"Real Decreto 604/2006, de 19 de mayo, por el que se modifican el R.O. 39/1997, de 17 de enero, por el que se aprueba el Reglamento de los Servicios de Prevención, y el R.O. 1627/1997, de 24 de octubre, por el que se establecen las disposiciones mínimas de seguridad y salud en las obras de construcción (BOE 127 de 29 de mayo)".

"Real Decreto 635/2006, de 26 de mayo, sobre requisitos mínimos de seguridad en los túneles de carreteras del Estado".

"Ley ordinaria 32/2006 reguladora de la subcontratación en el Sector de la Construcción (BOE 250 de 19 de octubre)".

"Real Decreto 1299/2006, de 10 de noviembre por el que se aprueba el cuadro de enfermedades profesionales en el sistema de la Seguridad Social y se establecen criterios para su notificación y registro (BOE de 19 de diciembre de 2006)". Complementat per "Orden TAS/1/2007 (BOE de 4 de enero de 2007)".

"Ley orgánica 3/2007, de 22 de marzo, para la igualdad efectiva de mujeres y hombres (BOE 23 de marzo de 2007)".

"Real Decreto 1109/2007, de 24 de agosto, por el que se desarrolla la Ley 32/2006, de 18 de octubre, reguladora de la subcontratación en el Sector de la Construcción (BOE 204 de 25 de agosto)".

Decret 102/2008, de 6 de maig, de creació del Registre d'Empreses Acreditades de Catalunya per intervenir en el procés de contractació en el sector de la construcció (DOGC Diari Oficial de la Generalitat de Catalunya de 08 de maig de 2008) .

"Real Decreto 1802/2008, de 3 de noviembre, por el que se modifica el Reglamento sobre notificación de sustancias nuevas y clasificación, envasado y etiquetado de sustancias peligrosas, aprobado por R.D.

363/1995, de 10 de marzo, con la finalidad de adaptar sus disposiciones al Reglamento (CE) n.º 1907/2006 del Parlamento Europeo y del Consejo (Reglamento REACH)".

Decret 10/2009, de 27 de gener. Decret de creació del Registre d'empreses sancionades per infraccions molt greus en materia de prevenció de riscos laborals i del procediment per a la seva publicació (DOGC Diari Oficial de la Generalitat de Catalunya de 03 de febrer de 2009).

"Real Decreto 298/2009, de 6 de marzo, por el que se modifica el Real Decreto 39/1997, de 17 de enero, por el que se aprueba el Reglamento de los Servicios de Prevención, en relación con la aplicación de medidas para promover la mejora de la seguridad y de la salud en el trabajo de la trabajadora embarazada, que haya dado a luz o en período de lactancia".

"Real Decreto 330/2009, de 13 de marzo, por el que se modifica el Real Decreto 1311/2005, de 4 de noviembre, sobre la protección de la salud y la seguridad de los trabajadores frente a los riesgos derivados o que puedan derivarse de la exposición a vibraciones mecánicas".

"Real Decreto 327/2009 de 13 de marzo, por el que se modifica el Real Decreto 1109/2007, de 24 de agosto, por el que se desarrolla la Ley 32/2006, de 18 de octubre, reguladora de la subcontratación en el sector de la construcción (BOE 63 de 14 de marzo de 2009)".

"Instrumento de Ratificación del Convenio número 187 de la OIT, sobre el marco promocional para la seguridad y salud en el trabajo, hecho en Ginebra el 31 de mayo de 2006 (BOE 187 de 4 de agosto de 2009)".

"Real Decreto 337/2010, de 19 de marzo, por el que se modifican el Real Decreto 39/1997, de 17 de enero, por el que se aprueba el Reglamento de los Servicios de Prevención; el Real Decreto 1109/2007, de 24 de agosto, por el que se desarrolla la Ley 32/2006, de 18 de octubre, reguladora de la subcontratación en el sector de la construcción y el Real Decreto 1627/1997, de 24 de octubre, por el que se establecen disposiciones mínimas de seguridad y salud en obras de construcción (BOE 71 de 23 de marzo de 2010)."

"Reglamento (UE) n.º 276/2010 de la Comisión, de 31 de marzo de 2010, por el que se modifica el Reglamento (CE) n.º 1907/2006 del Parlamento Europeo y del Consejo, relativo al registro, la evaluación, la autorización y la restricción de las sustancias y preparados químicos (REACH), en lo que

respecta a su anexo XVII (diclorometano, aceites para lámparas y líquidos encendedores de barbacoa y compuestos organoestánicos)."

"Real Decreto 486/2010, de 23 de abril, sobre la protección de la salud y la seguridad de los trabajadores contra los riesgos relacionados con la exposición a radiaciones ópticas artificiales (BOE 99 de 24 de abril de 2010)."

"Real Decreto 717/2010, de 28 de mayo, por el que se modifican el Real Decreto 363/1995, de 10 de marzo, por el que se aprueba el Reglamento sobre clasificación, envasado y etiquetado de sustancias peligrosas y el Real Decreto 255/2003, de 28 de febrero, por el que se aprueba el Reglamento sobre clasificación, envasado y etiquetado de preparados peligrosos (BOE 139 de 8 de junio de 2010)."

"Real Decreto 1439/2010, de 5 de noviembre, por el que se modifica el Reglamento sobre protección sanitaria contra radiaciones ionizantes, aprobado por Real Decreto 783/2001, de 6 de julio (BOE 279 de 18 de noviembre de 2010)."

Decret 171/2010, de 16 de novembre, del registre de delegats i delegades de prevenció (DOGC núm. 5764 de 26 de Novembre de 2010).

"Real Decreto 843/2011, de 17 de junio, por el que se establecen los criterios básicos sobre la organización de recursos para desarrollar la actividad sanitaria de los servicios de prevención."

"Ley 22/2011, de 28 de julio, de residuos y suelos contaminados." "Ley 33/2011, de 4 de octubre, General de Salud Pública."

"Reglamento (UE) n.º 109/2012 de la Comisión, de 9 de febrero de 2012, por el que se modifica el Reglamento (CE) n.º 1907/2006 del Parlamento Europeo y del Consejo relativo al registro, la evaluación, la autorización y la restricción de las sustancias y preparados químicos (REACH) en lo que respecta a su anexo XVII (sustancias CMR)."

"Reglamento (UE) n.º 125/2012 de la Comisión, de 14 de febrero de 2012, por el que se modifica el anexo XIV del Reglamento (CE) n.º 1907/2006 del Parlamento Europeo y del Consejo, relativo al registro, la evaluación, la autorización y la restricción de las sustancias y preparados químicos (REACH)."

"Reglamento (UE) n.º 412/2012 de la Comisión, de 15 de mayo de 2012, por el que se modifica el anexo XVII del Reglamento (CE) n.º 1907/2006 del Parlamento Europeo y del Consejo, relativo al registro, la evaluación, la autorización y la restricción de las sustancias y preparados químicos (REACH)."

"Real Decreto 1070/2012, de 13 de julio, por el que se aprueba el Plan estatal de protección civil ante el riesgo químico."

"Reglamento (UE) nº 836/2012 de la Comisión, de 18 de septiembre de 2012, por el que se modifica, con relación al plomo, el anexo XVII del Reglamento (CE) nº 1907/2006 del Parlamento Europeo y del Consejo, relativo al registro, la evaluación, la autorización y la restricción de las sustancias y mezclas químicas (REACH)."

"Reglamento (UE) nº 835/2012 de la Comisión, de 18 de septiembre de 2012, por el que se modifica el Reglamento (CE) nº 1907/2006 del Parlamento Europeo y del Consejo, relativo al registro, la evaluación, la autorización y la restricción de las sustancias y mezclas químicas (REACH), en lo que respecta a su anexo XVII (cadmio)."

"Reglamento (UE) nº 848/2012 de la Comisión, de 19 de septiembre de 2012, por el que se modifica, en lo que respecta a los compuestos de fenilmercurio, el anexo XVII del Reglamento (CE) nº 1907/2006 del Parlamento Europeo y del Consejo, relativo al registro, la evaluación, la autorización y la restricción de las sustancias y mezclas químicas (REACH)."

"Reglamento (UE) nº 847/2012 de la Comisión, de 19 de septiembre de 2012, por el que se modifica, en lo que respecta al mercurio, el anexo XVII del Reglamento (CE) nº 1907/2006 del Parlamento Europeo y del Consejo, relativo al registro, la evaluación, la autorización y la restricción de las sustancias y mezclas químicas (REACH)."

"Reglamento (UE) nº 126/2013 de la Comisión, de 13 de febrero de 2013, por el que se modifica el anexo XVII del Reglamento (CE) nº 1907/2006 del Parlamento Europeo y del Consejo, relativo al registro, la evaluación, la autorización y la restricción de las sustancias y preparados químicos (REACH)."

"Reglamento (UE) nº 348/2013 de la Comisión, de 17 de abril de 2013, por el que se modifica el anexo XIV del Reglamento (CE) nº 1907/2006 del Parlamento Europeo y del Consejo, relativo al registro, la evaluación, la autorización y la restricción de las sustancias y mezclas químicas (REACH)."

"Resolución de 13 de mayo de 2013, de la Dirección General de Empleo, por la que se registra y publica el Acta del acuerdo de revisión parcial del V Convenio colectivo general del sector de la construcción."

"Ley 5/2013, de 11 de junio, por la que se modifican la Ley 16/2002, de 1 de julio, de prevención y control integrados de la contaminación y la Ley 22/2011, de 28 de julio, de residuos y suelos contaminados."

"Orden PRE/2056/2013, de 7 de noviembre, por la que se modifica el anexo VI del Reglamento sobre clasificación, envasado y etiquetado de preparados peligrosos, aprobado por el Real Decreto 255/2003, de 28 de febrero."

"Resolución de 8 de noviembre de 2013, de la Dirección General de Empleo, por la que se registra y publica el Acta de los acuerdos sobre el procedimiento para la homologación de actividades formativas en materia de prevención de riesgos laborales, así como sobre el Reglamento de condiciones para el mantenimiento de la homologación de actividades formativas en materia de prevención de riesgos laborales de acuerdo con lo establecido en el V Convenio colectivo del sector de la construcción."

"Resolución de 15 de noviembre de 2013, de la Secretaría de Estado de Administraciones Públicas, por la que se actualiza y dispone la publicación del Sistema de Gestión de la Prevención de Riesgos Laborales en la Administración General del Estado."

"Real Decreto 842/2013, de 31 de octubre, por el que se aprueba la clasificación de los productos de construcción y de los elementos constructivos en función de sus propiedades de reacción y de resistencia frente al fuego (BOE 281, de 23 de noviembre de 2013)."

"Directiva 2013/59/Euratom del Consejo, de 5 de diciembre de 2013, por la que se establecen normas de seguridad básicas para la protección contra los peligros derivados de la exposición a radiaciones ionizantes, y se derogan las Directivas 89/618/Euratom, 90/641/Euratom, 96/29/Euratom, 97/43/Euratom y 2003/122/Euratom."

"Real Decreto 97/2014, de 14 de febrero, por el que se regulan las operaciones de transporte de mercancías peligrosas por carretera en territorio español (BOE 50, de 27 de febrero de 2014)."

"Real Decreto 337/2014, de 9 de mayo, por el que se aprueban el Reglamento sobre condiciones técnicas y garantías de seguridad en instalaciones eléctricas de alta tensión y sus Instrucciones Técnicas Complementarias ITC-RAT 01a 23."

Llei 13/2014, del 30 d'octubre, d'accessibilitat.

"Reglamento (UE) nº 1303/2014 de la Comisión, de 18 de noviembre de 2014, sobre la especificación técnica de interoperabilidad relativa a la <<seguridad en los túneles ferroviarios>> del sistema

ferroviario de la Unión Europea."

"Reglamento (UE) 2015/282 de la Comisión, de 20 de febrero de 2015, por el que se modifican, con relación al estudio ampliado de toxicidad para la reproducción en una generación, los anexos VIII, IX y X del Reglamento (CE) nº 1907/2006 del Parlamento Europeo y del Consejo, relativo al registro, la evaluación, la autorización y la restricción de las sustancias y preparados químicos (REACH)."

"Reglamento (UE) 2015/326 de la Comisión, de 2 de marzo de 2015, por el que se modifica, con relación a los hidrocarburos aromáticos policíclicos y los ftalatos, el anexo XVII del Reglamento (CE) nº 1907/2006 del Parlamento Europeo y del Consejo, relativo al registro, la evaluación, la autorización y la restricción de las sustancias y preparados químicos (REACH)."

"Real decreto 598/2015, de 3 de julio, por el que se modifican el Real Decreto 39/1997, de 17 de enero, por el que se aprueba el Reglamento de los servicios de prevención, y otros Reales Decretos : el RD 485/97, el RD 665/97 y el RD 374/2001."

"Real decreto 840/2015, de 21 de septiembre, por el que se aprueban medidas de control de los riesgos inherentes a los accidentes graves en los que intervengan sustancias peligrosas."

"Real decreto 899/2015, de 9 de octubre, por el que se modifica el Real Decreto 39/1997, de 17 de enero, por el que se aprueba el Reglamento de los Servicios de Prevención."

"Real decreto 901/2015, de 9 de octubre, por el que se modifica el Real Decreto 843/2011, de 17 de junio, por el que se establecen los criterios básicos sobre la organización de recursos para desarrollar la actividad sanitaria de los servicios de prevención."

"Orden ESS/2259/2015, de 22 de octubre, por la que se modifica la Orden TIN/2504/2010, de 20 de septiembre, por la que se desarrolla el Real Decreto 39/1997, de 17 de enero, por el que se aprueba el Reglamento de los Servicios de Prevención, en lo referido a la acreditación de entidades especializadas como servicios de prevención, memoria de actividades preventivas y autorización para realizar la actividad de auditoría del sistema de prevención de las empresas."

"Real decreto 1054/2015, de 20 de noviembre, por el que se aprueba el Plan Estatal de Protección Civil ante el Riesgo Radiológico."

"Real decreto 1072/2015, de 27 de noviembre, por el que se modifica el Real Decreto 2200/1995, de 28 de diciembre, por el que se aprueba el Reglamento de la Infraestructura para la Calidad y la Seguridad Industrial."

"Directiva (UE) 2017/164 de la Comisión, de 31 de enero de 2017, por la que se establece una cuarta lista de valores límite de exposición profesional indicativos de conformidad con la Directiva 98/24/CE del Consejo y por la que se modifican las Directivas 91/322/CEE, 2000/39/CE y 2009/161/UE de la Comisión."

"Real Decreto 115/2017, de 17 de febrero, por el que se regula la comercialización y manipulación de gases fluorados y equipos basados en los mismos, así como la certificación de los profesionales que los utilizan y por el que se establecen los requisitos técnicos para las instalaciones que desarrollen actividades que emitan gases fluorados (BOE 42, de 18 de febrero de 2017)."

"Real Decreto 656/2017, de 23 de junio, por el que se aprueba el Reglamento de Almacenamiento de Productos Químicos y sus Instrucciones Técnicas Complementarias MIE APQ O a 10 (BOE 176, de 25 de julio de 2017)."

"Ley 9/2017, de 8 de noviembre, de Contratos del Sector Público, por la que se transponen al ordenamiento jurídico español las Directivas del Parlamento Europeo y del Consejo 2014/23/UE y 2014/24/UE, de 26 de febrero de 2014 (BOE 272, de 09 de noviembre de 2017)."

"Orden TEC/1146/2018, de 22 de octubre, por la que se aprueba la instrucción técnica complementaria 04.7.06 "Control de gases tóxicos en la atmósfera de las actividades subterráneas" y se modifica la instrucción técnica complementaria 05.0.02 "Especificaciones para minas subterráneas de carbón y labores con riesgo de explosión. Contenidos límites de metano en la corriente de aire", del Reglamento General de Normas Básicas de Seguridad Minera."

"Resolución de 14 de noviembre de 2018, de la Dirección General de Industria y de la Pequeña y Mediana Empresa, por la que se actualiza el listado de normas de la instrucción técnica complementaria ITC-ICG 11 del Reglamento técnico de distribución y utilización de combustibles gaseosos, aprobado por el Real Decreto 919/2006, de 28 de julio."

"Orden PCI/1319/2018, de 7 de diciembre, por la que se modifica el Anexo 11 del Real Decreto 1513/2005, de 16 de diciembre, por el que se desarrolla la ley 37/2003, de 17 de noviembre, del ruido, en lo referente a la evaluación del ruido ambiental"

"Reglamento (UE) 2020/171 de la Comisión de 6 de febrero de 2020 por el que se modifica el anexo XIV del Reglamento (CE) n.º 1907/2006 del Parlamento Europeo y del Consejo, relativo al registro, la evaluación, la autorización y la restricción de las sustancias y preparados químicos (REACH)."

"Reglamento (UE) 2020/878 de la Comisión de 18 de junio de 2020 por el que se modifica el anexo 11 del Reglamento (CE) n.º 1907/2006 del Parlamento Europeo y del Consejo, relativo al registro, la evaluación, la autorización y la restricción de las sustancias y mezclas químicas (REACH)."

"Real Decreto 1154/2020, de 22 de diciembre, por el que se modifica el Real Decreto 665/1997, de 12 de mayo, sobre la protección de los trabajadores contra los riesgos relacionados con la exposición a agentes cancerígenos durante el trabajo."

"Real Decreto-ley 3/2021, de 2 de febrero, por el que se adoptan medidas para la reducción de la brecha de género y otras materias en los ámbitos de la Seguridad Social y económico."

"Real Decreto 178/2021, de 23 de marzo, por el que se modifica el Real Decreto 1027/2007, de 20 de julio, por el que se aprueba el Reglamento de Instalaciones Térmicas en los Edificios."

"Real Decreto 470/2021, de 29 de junio, por el que se aprueba el Código Estructural"

"Real Decreto 286/2022, de 19 de abril, por el que se modifica la obligatoriedad del uso de mascarillas durante la situación de crisis sanitaria ocasionada por la COVID-19."

"Real Decreto 395/2022, de 24 de mayo, por el que se modifica el Real Decreto 665/1997, de 12 de mayo, sobre la protección de los trabajadores contra los riesgos relacionados con la exposición a agentes cancerígenos durante el trabajo."

"Real Decreto 430/2022, de 7 de junio, por el que se modifica el Real Decreto 1802/2008, de 3 de noviembre, por el que se modifica el Reglamento sobre notificación de sustancias nuevas y clasificación, envasado y etiquetado de sustancias peligrosas, aprobado por Real Decreto 363/1995, de 10 de marzo, con la finalidad de adaptar sus disposiciones al Reglamento (CE) n.º 1907/2006"

4.2 Condicions ambientals

Ordre de 27 de juny de 1985, sobre inscripció d'empreses amb risc per amiant (DOGC Diari Oficial de la Generalitat de Catalunya de OS d'agost de 1985).

Ordre de 30 de juny de 1987, sobre registre de dades de control de l'ambient laboral i vigilància mèdica en empreses amb risc d'amiant (DOGC Diari Oficial de la Generalitat de Catalunya de 10 de juliol de 1987).

"Real Decreto 108/1991, de 1 de febrero, sobre la prevención y reducción de la contaminación del medio ambiente producida por el amianto (BOE de 6 de febrero de 1991)".

"Real Decreto 664/1997, de 12 de mayo, sobre la protección de los trabajadores contra los riesgos relacionados con la exposición a agentes biológicos durante el trabajo (BOE de 24 de mayo de 1997)". Modificat per "Orden de 25 de marzo de 1998".

"Real Decreto 665/1997, de 12 de mayo, sobre la protección de los trabajadores contra los riesgos relacionados con la exposición a agentes cancerígenos durante el trabajo (BOE de 24 de mayo de 1997)". Modificat per "Real Decreto 1124/2000 (BOE de 17 de junio de 2000)" i "Real Decreto 349/2003 (BOE de 5 de abril de 2003)".

"Real decreto 212/2002, de 22 de febrero de 2002, por el que se regulan las emisiones sonoras en el entorno debidas a determinadas máquinas de uso al aire libre (BOE de 1 de marzo de 2002)". Modificat per "Real Decreto 524/2006 (BOE de 4 de mayo de 2006)".

"Real Decreto 681/2003, de 12 de junio, sobre la protección de la salud y la seguridad de los trabajadores expuestos a los riesgos derivados de atmósferas explosivas en el lugar de trabajo (BOE de 18 de junio de 2003).

"Ley ordinaria 37/2003 del Ruido de 17 de noviembre (BOE de 18 noviembre de 2003)". Desenvolupada per "Real Decreto 1513/2005 (BOE de 17 de diciembre de 2005)" i "Real Decreto 1367/2007 (BOE de 23 de octubre 2007)".

"Protección de los trabajadores ante los riesgos derivados de la exposición al ruido durante el trabajo. Real Decreto 286/2006, de 10 de marzo, sobre la protección de la salud y seguridad de los trabajadores contra los riesgos relacionados con la exposición al ruido. (BOE 11 de marzo de 2006)".

"Real decreto 1367/2007, de 19 de octubre, por el que se desarrolla la Ley 37/2003, de 17 de noviembre, del Ruido, en lo referente a zonificación acústica, objetivos de calidad y emisiones acústicas (BOE de 23 de octubre de 2007)".

"Ley 34/2007, de 15 de noviembre, de calidad del aire y protección de la atmósfera (BOE de 16 de noviembre de 2007)".

"Real Decreto 553/2020, de 2 de junio, por el que se regula el traslado de residuos en el interior del territorio del Estado."

"Orden TES/1180/2020, de 4 de diciembre, por la que se adapta en función del progreso técnico el Real Decreto 664/1997, de 12 de mayo, sobre la protección de los trabajadores contra los riesgos relacionados con la exposición a agentes biológicos durante el trabajo."

"Real Decreto 427/2021, de 15 de junio, por el que se modifica el Real Decreto 665/1997, de 12 de mayo, sobre la protección de los trabajadores contra los riesgos relacionados con la exposición a agentes cancerígenos durante el trabajo."

"Orden TES/1287/2021, de 22 de noviembre, por la que se adapta en función del progreso técnico el Real Decreto 664/1997, de 12 de mayo, sobre la protección de los trabajadores contra los riesgos relacionados con la exposición a agentes biológicos durante el trabajo."

4.3 Incendis

Ordenances municipals.

Decret 64/1995, de 7 de març, pel qual s'estableixen mesures de prevenció d'incendis forestals (DOGC Diari Oficial de la Generalitat de Catalunya de 10 de març de 1995) i desenvolupada per Ordre MAB/62/2003 (DOGC Diari Oficial de la Generalitat de Catalunya de 24 de Febrer de 2003).

"Real Decreto 513/2017, de 22 de mayo, por el que se aprueba el Reglamento de instalaciones de protección contra incendios (BOE 139, de 12 de junio de 2017)".

4.4 Instal·lacions elèctriques

"Orden de 18 de julio de 1978, por la que se aprueba la Norma Tecnológica NTE-IEE/1978, "Instalaciones de electricidad: alumbrado exterior" (BOE de 12 de agosto de 1978)".

Resolució de 4 de novembre de 1988, per la qual s'estableix un certificat sobre compliment de les distàncies reglamentàries d'obres i construccions a línies elèctriques {DOGC Diari Oficial de la Generalitat de Catalunya de 30 de novembre de 1988}.

"Ley 54/1997, de 27 de noviembre de 1997, del Sector Eléctrico (BOE de 28 de noviembre de 1997)". Complementada per "Real Decreto 195S/2000 (BOE de 27 de diciembre de 2000)".

Llei 6/2001, de 31 de maig, d'ordenació ambiental de l'enllumenament per a la protecció del medi nocturn (DOGC Diari Oficial de la Generalitat de Catalunya de 12 de juny de 2001).

"Real Decreto 614/2001, de 8 de junio, sobre disposiciones mínimas para la protección de la salud y seguridad de los trabajadores frente al riesgo eléctrico (BOE de 21 de junio de 2001)".

Decret 329/2001, de 4 de desembre, pel qual s'aprova el Reglament del subministrament elèctric (DOGC Diari Oficial de la Generalitat de Catalunya de 18 de desembre de 2001).

"Reglamento electrotécnico de baja tensión. R.O. 842/2002 de 2 de agosto (BOE de 18 de septiembre de 2002)".

"Sentencia de 17 de febrero de 2004, de la Sala Tercera del Tribunal Supremo, por la que se anula el inciso 4.2.c.2 de la ITC-BT-03 anexa al Reglamento Electrónico para baja tensión, aprobado por Real Decreto 842/2002, de 2 de agosto".

"Real decreto 223/2008, de 15 de febrero, del Ministerio de Industria, Turismo y Comercio por el que se aprueban el Reglamento sobre condiciones técnicas y garantías de seguridad en líneas eléctricas de alta tensión y sus instrucciones técnicas complementarias ITC-LAT 01 a 09 (BOE de 19 de marzo de 2008)".

"Instrucciones Técnicas Complementarias del Reglamento electrotécnico de baja tensión: ITC-BT-09 Instalaciones de alumbrado exterior e ITC-BT-33 Instalaciones provisionales y temporales de obras".

4.5. Equips i maquinària

"Orden de 30 de julio de 1974, por la que se determinan las condiciones que deben reunir los aparatos elevadores de propulsión hidráulica y las normas para la aprobación de sus equipos impulsores (BOE de 9 de agosto de 1974)".

"Reglamento de aparatos de elevación y su mantenimiento. R.O. 2291/198S de 8 de noviembre (BOE de 11 de diciembre de 198S)". Derogat parcialment per "R.O. 1314/1997 (BOE de 30 de septiembre de 1997)".

"Real Decreto 474/1988, de 30 de marzo, por el que se dictan las disposiciones de aplicación de la Directiva del Consejo de las Comunidades Europeas 84/528/CEE sobre aparatos elevadores y de manejo mecánico (BOE de 20 de mayo de 1988)".

"Resolución de 3 abril de 1997, de la Dirección General de Tecnología y Seguridad Industrial por la que se autoriza la instalación de ascensores sin cuarto de máquinas (BOE de 23 de abril de 1997)".

"Real Decreto 488/1997, de 14 de abril, sobre disposiciones mínimas de seguridad y salud relativas al trabajo con equipos que incluyen pantallas de visualización (BOE de 23 de abril de 1997)".

"Disposiciones mínimas de seguridad y salud relativas a la utilización por los trabajadores de equipos de protección Individual. RO 773/1997 de 30 de mayo (BOE 12 de junio de 1997)".

"Real Decreto 121S/1997, de 18 de julio por el que se establecen las disposiciones mínimas de seguridad y salud para la utilización por los trabajadores de los equipos de trabajo (BOE de 7 de agosto de 1997)". Modificat per "Rea 1 Decreto 2177/2004 (BOE de 13 de noviembre de 2004)".

"Resolución de 10 de septiembre de 1998, de la Dirección General de Tecnología y Seguridad Industrial, por la que se autoriza la Instalación de ascensores con máquinas en foso (BOE de 2S septiembre de 1998)."

"Real Decreto 1849/2000, de 10 de noviembre, del Reglamento de seguridad en las máquinas, por el que se derogan diferentes disposiciones en materia de normalización y homologación de productos industriales (BOE de 2 de diciembre de 2000)."

"Real Decreto 2177/2004, de 12 de noviembre, por el que se modifica el Real Decreto 121S/1997, de 18 de julio, por el que se establecen las disposiciones mínimas de seguridad y salud para la utilización por los trabajadores de los equipos de trabajo, en materia de trabajos temporales en altura (BOE de 13 de noviembre de 2004)".

"Real Decreto 1311/2005, de 4 de noviembre de 200S, sobre la protección de la salud y la seguridad de los trabajadores frente a los riesgos derivados o que puedan derivarse de la exposición a vibraciones mecánicas (BOE de S de noviembre de 200S)". "Real Decreto 2060/2008, de 12 de diciembre, por el que se aprueba el Reglamento de equipos a presión y sus instrucciones técnicas complementarias (BOE 31, de S de febrero de 2009).

"Real Decreto 1644/2008, de 10 de octubre, por el que se establecen las normas para la comercialización y puesta en servicio de las máquinas (BOE 246, de 11 de octubre de 2008)."

"Real Decreto 2060/2008, de 12 de diciembre, por el que se aprueba el Reglamento de equipos a presión y sus instrucciones técnicas complementarias (BOE 31, de 5 de febrero de 2009)."

"Real Decreto 1388/2011, de 14 de octubre, por el que se dictan las disposiciones de aplicación de la Directiva 2010/35/UE del Parlamento Europeo y del Consejo de 16 de junio de 2010 sobre equipos a presión transportables y por la que se derogan las Directivas 76/767/CEE, 84/S2S/CEE, 84/S26/CEE, 84/S27/CEE y 1999/36/CE."

"Real Decreto 494/2012, de 9 de marzo, por el que se modifica el Real Decreto 1644/2008, de 10 de octubre, por el que se establecen las normas para la comercialización y puesta en servicio de las máquinas, para incluir los riesgos de aplicación de plaguicidas ."

"Real Decreto 88/2013, de 8 de febrero, por el que se aprueba la Instrucción Técnica Complementaria AEM 1 "Ascensores" del Reglamento de aparatos de elevación y manutención, aprobado por Real Decreto 2291/1985, de 8 de noviembre (BOE 46, de 22 de febrero de 2013)."

"Real decreto 709/2015, de 24 de julio, por el que se establecen los requisitos esenciales de seguridad para la comercialización de los equipos a presión (BOE 210, de 2 de septiembre de 2015)."

"Real Decreto 203/2016, de 20 de mayo, por el que se establecen los requisitos esenciales de seguridad para la comercialización de ascensores y componentes de seguridad para ascensores (BOE 126, de 25 de mayo de 2016)."

"Real Decreto 115/2017, de 17 de febrero, por el que se regula la comercialización y manipulación de gases fluorados y equipos basados en los mismos, así como la certificación de los profesionales que los utilizan y por el que se establecen los requisitos técnicos para las instalaciones que desarrollen actividades que emitan gases fluorados."

"Real Decreto 656/2017, de 23 de junio, por el que se aprueba el Reglamento de Almacenamiento de Productos Químicos y sus Instrucciones Técnicas Complementarias MIE APQ O a 10."

"Orden FOM/606/2018, de 25 de mayo, sobre el contenido del informe anual para el transporte de mercancías peligrosas por carretera ."

"Real Decreto 809/2021, de 21 de septiembre, por el que se aprueba el Reglamento de equipos a presión y sus instrucciones técnicas complementarias."

Instruccions Tècniques Complementaries:

"ITC- MIE- AEM2: Grúas torre desmontables para obras. RO 836/2003 de 27 de mayo de 2003 (BOE 17 de julio de 2003)".

"ITC- MIE -AEM3: Carretas automotrices de manutención. OM. 26 de mayo de 1989 (BOE 9 de junio de 1989)".

"ITC- MIE- AEM4: Reglamento de aparatos de elevación y manutención, referentes a grúas móviles autopropulsadas. RD 837/2003 de 27 de mayo de 2003 (BOE 17 de julio de 2003)".

"Norma UNE-58921-IN Instrucciones para la instalación, manejo, mantenimiento, revisiones e inspecciones de las plataformas elevadoras móviles de personal (PEMP)".

4.6. Equipos de protecció individual

"Comercialización y libre circulación intracomunitaria de los equipos de protección individual. R.D. 1407/1992 de 20 de noviembre (BOE 28 de diciembre de 1992)". Modificat per "OM de 16 de mayo de 1994", per "R.D. 159/1995 de 3 de febrero (BOE 8 de marzo de 1995)" i per la "Resolución de 27 de mayo de 2002 (BOE 4 de julio de 2002)". Complementat per la "Resolución de 25 de abril de 1996 (BOE de 28 de mayo de 1996)", "Resolución de 18 de marzo de 1998 (BOE de 22 de abril de 1998)", "Resolución de 29 de abril de 1999 (BOE de 29 de junio de 1999)", "Resolución de 28 de julio de 2000 (BOE de 8 de septiembre de 2000)" i "Resolución de 7 de septiembre de 2001 (BOE de 27 de septiembre de 2001)".

"Real Decreto 159/1995, de 3 de febrero, por el que se modifica el Real Decreto 1407/1992, de 20 de noviembre, por el que se regula las condiciones para la comercialización y libre circulación intracomunitaria de los equipos de protección individual (BOE de 8 de marzo de 1995) modificado por Orden de 20 de febrero de 1997 (BOE de 6 de marzo de 1997)".

"R.D. 773/1997 de 30 de mayo, sobre disposiciones mínimas de seguridad y salud relativas a la utilización por los trabajadores de equipos de protección individual" .

"Decisión de la Comisión, de 16 de marzo de 2006, relativa a la publicación de las referencias de la norma EN 143:2000, Equipos de protección respiratoria. Filtros contra partículas. Requisitos, ensayos, marcado, de conformidad con la Directiva 89/686/CEE del Consejo (equipos de protección individual) [notificada con el número C(2006) 777]".

"Directiva 2014/68/UE del Parlamento Europeo y del Consejo, de 15 de mayo de 2014, relativa a la armonización de las legislaciones de los Estados miembros sobre la comercialización de equipos a presión (refundición)."

"Decisión de Ejecución (UE) 2020/668 de la Comisión de 18 de mayo de 2020 relativa a las normas armonizadas para los equipos de protección individual elaboradas en apoyo del Reglamento (UE) 2016/425 del Parlamento Europeo y del Consejo."

"Real Decreto 1076/2021, de 7 de diciembre, por el que se modifica el Real Decreto 773/1997, de 30 de mayo, sobre disposiciones mínimas de seguridad y salud relativas a la utilización por los trabajadores de equipos de protección individual."

Normes Tècniques Reglamentaries.

4.7. Senyalització

- "Disposiciones mínimas en materia de especialización de seguridad y salud en el trabajo. R.O. 485/1997 (BOE 23 de abril de 1997)".
- "Orden de 31 de agosto de 1987 sobre Especialización, balizamiento, defensa, limpieza y terminación de obras fijas en vías fuera de poblado (BOE de 18 de septiembre de 1987)".

- Normes sobre senyalització d'obres en carreteres. "Instrucción 8.3. IC del MOPU".

4.8. Diversos

- "Orden de 20 de junio de 1986 sobre Catalogación y Homologación de los explosivos, productos explosivos y sus accesorios (BOE de 1 de julio de 1986)".
- "Orden de 16 de diciembre de 1987 por la que se establecen nuevos modelos para la notificación de accidentes de trabajo y se dan instrucciones para su cumplimentación y tramitación (BOE de 29 de diciembre de 1987)". Modificada per "Orden TAS/2926/2002 (BOE de 21 de noviembre de 2002)".
- "Resolución de 1 de agosto de 2007, de la Dirección General de Trabajo, por la que se inscribe en el registro y publica el IV Convenio Colectivo General del Sector de la Construcción (BOE de 17 de agosto de 2007)".
- Convenis col·lectius.
- "Real Decreto 1591/2009, de 16 de octubre, por el que se regulan los productos sanitarios (BOE 268 de 6 de noviembre de 2009)".
- "Orden TIN/1071/2010, de 27 de abril, sobre los requisitos y datos que deben reunir las comunicaciones de apertura o de reanudación de actividades en los centros de Trabajo."
- "Directiva 2014/28/UE del Parlamento Europeo y del Consejo, de 26 de febrero de 2014, relativa a la armonización de las legislaciones de los Estados miembros en materia de comercialización y control de explosivos con fines civiles (refundición)".
- "Real Decreto 130/2017, de 24 de febrero, por el que se aprueba el Reglamento de Explosivos (BOE 54, de 4 de marzo de 2017)".

- "Real decreto 257/2018, de 4 de mayo, por el que se modifica el Real Decreto 1299/2006, de 10 de noviembre, por el que se aprueba el cuadro de enfermedades profesionales en el sistema de la Seguridad Social y se establecen criterios para su notificación y registro."

5. CONDICIONS ECONÒMIQUES

5.1. Criteris d'aplicació

L' Art. 5,4 del R.D. 1627 1 1997, de 24 d'octubre, manté per al sector de la construcció, la necessitat d'estimar l'aplicació de la Seguretat i Salut com un cost "afegit" a l'Estudi de Seguretat i Salut, i per conseqüent, incorporat al Projecte.

El pressupost per a l'aplicació i execució de l'estudi de Seguretat i Salut, haurà de quantificar el conjunt de "despeses" previstes, tant pel que es refereix a la suma total com a la valoració unitaria d'elements, amb referència al quadre de preus sobre el que es calcula. Sols podran figurar partides alçades en els casos d'elements o operacions de difícil previsió.

Els amidaments, qualitats i valoracions recollides en el pressupost de l'Estudi de Seguretat i Salut podran ser modificades o substituïdes per alternatives proposades pel Contractista en el seu Pla de Seguretat i Salut, prèvia justificació tècnica degudament motivada, sempre que això no suposi disminució de l'import total ni dels nivells de protecció continguts en l'Estudi de Seguretat i Salut. A aquests efectes, el pressupost del E.S.S. haurà d'anar incorporant al pressupost general de l'obra com un capítol més del mateix.

La tendència a integrar la Seguretat i Salut (pressupost de Seguretat i Salut = 0), es contempla en el mateix cos legal quan el legislador indica que, no s'inclouran en el pressupost de l'Estudi de Seguretat i Salut els costos exigits per la correcta execució professional dels treballs, conforme a les normes reglamentaries en vigor i els criteris tècnics generalment admesos, emanats dels organismes especialitzats. Aquest criteri es l'aplicat en el present E.S.S. en l'apartat relatiu a Medis Auxiliars d'Utilitat Preventiva (MAUP).

5.2. Certificació del pressupost del Pla de Seguretat i Salut

Si bé el Pressupost de Seguretat, amb criteris de "Seguretat Integrada" hauria d'estar inclòs en les partides del Projecte, de forma no segregable, per les obres de Construcció es precisa l'establiment d'un criteri respecte a la certificació de les partides contemplades en el pressupost del Pla de Seguretat i Salut del Contractista per cada obra.

El pressupost de seguretat i salut s'abonarà d'acord amb el que indiqui el corresponent contracte d'obra.

5.3. Revisió de preus del Pla de Seguretat i Salut

Els preus aprovats pel Coordinador de Seguretat i Salut continguts en el Pla de Seguretat i Salut del Contractista, es mantindrà durant la totalitat de l'execució material de les obres.

Excepcionalment, quan el contracte s'hagi executat en un 20% i transcorregut com a mínim un any des de la seva adjudicació, podrà contemplar-se la possibilitat de revisió de preus del pressupost de Seguretat, mitjançant els índexs o fórmules de caràcter oficial que determini l'òrgan de contractació, en els terminis contemplats en la Llei 9/2017, de 8 de novembre, de Contractes de Sector Públic, per la qual es transposen a l'ordenament jurídic espanyol les Directives de el Parlament Europeu i de Consell 2014/23 UE i 2014/241 UE, de 26 de febrer de 2014.

5.4. Penalitzacions per incompliment en matèria de Seguretat

La reiteració d'incompliments en l'aplicació dels compromisos adquirits en el Pla de Seguretat i Salut, a criteri per unanimitat del Coordinador de Seguretat i Salut i dels restants components de la Direcció d'Obra o Direcció Facultativa, per acció o omissió del personal propi i/o Subcontractistes i Treballadors Autònoms contractats per ell, duran aparellats conseqüentment per el Contractista, les següents Penalitzacions:

1.-	MOLT LLEU	3% del Benefici Industrial de l'obra contractada
2.-	LLEU	20% del Benefici Industrial de l'obra contractada
3.-	GREU	75% del Benefici Industrial de l'obra contractada
4.-	MOLT GREU	75% del Benefici Industrial de l'obra contractada
5.-	GRAVÍSSIM	Paralització dels treballadors +100% del Benefici Industrial de l'obra contractada + Perdua d'homologació com Contractista, per la mateixa Propietat, durant 2 anys.

6. CONDICIONS TÈCNIQUES GENERALS DE SEGURETAT

6.1. Previsions del Contractista a l'aplicació de les Tècniques de Seguretat

La Prevenció de la Sinistralitat Laboral, pretén aconseguir uns objectius concrets, en el nostre cas, detectar i corregir els riscos d'accidents laborals.

El Contractista Principal haurà de reflectir al seu Pla de Seguretat i Salut la manera concreta de desenvolupar les Tècniques de Seguretat i Salut i com les aplicara en aquesta obra.

Tot seguit s'anomenen a títol orientatiu una sèrie de descripcions de les diferents Tècniques Analítiques i Operatives de Seguretat:

- Tècniques analítiques de seguretat

Les Tècniques Analítiques de Seguretat i Salut tenen com a objectiu exclusiu la detecció de riscos i la recerca de les causes.

Previs als accidents.-

Inspeccions de seguretat. Anàlisi de treball.

Anàlisi Estadística de la sinistralitat.

Anàlisi del entorn de treball.

Posteriors als accidents.-

Notificació d'accidents.

Registre d'accidents

Investigació Tècnica d'Accidents.

- Tècniques operatives de seguretat.

Les Tècniques Operatives de Seguretat i Salut pretenen eliminar les Causes i a través d'aquestes corregir el Risc

Segons que l'objectiu de l'acció correctora hagi d'operar sobre la conducta humana o sobre els factors perillosos mesurats, el Contractista haurà de demostrar al seu Pla de Seguretat i Salut i Higiene que té desenvolupat un sistema d'aplicació de Tècniques Operatives sobre

El Factor Tècnic:

- Sistemes de Seguretat
- Proteccions col·lectives i Resguards
- Manteniment Preventiu
- Proteccions Personals
- Normes
- Senyalització

El Factor Humà:

- Test de Selecció prelaboral del personal
- Reconeixements Medies prelaborals
- Formació
- Aprenentatge
- Propaganda
- Acció de grup
- Disciplina
- Incentius

6.2 Condicions tècniques del Control de Qualitat de la Prevenció

El Contractista inclourà a les Empreses Subcontractades i treballadors Autònoms, lligats amb ell contractualment, en el desenvolupament del seu Pla de Seguretat i Salut; haurà d'incloure els documents tipus en el seu format real, així com els procediments de complimentació fets servir a la seva estructura empresarial, per a controlar la qualitat de la Prevenció de la Sinistralitat Laboral. Aportem al present Estudi de Seguretat, a títol de guia, l'enunciat dels més importants:

1. Programa implantat a l'empresa, de Qualitat Total o el reglamentari Pla d'Acció Preventiva.
2. Programa Bàsic de Formació Preventiva estandaritzat pel Contractista Principal
3. Formats documentals i procediments de complimentació, integrats a l'estructura de gestió empresarial, relatius al Control Administratiu de la Prevenció.
4. Comitè i/o Comissions vinculats a la Prevenció
5. Documents vinculants, actes i/o memòries.
6. Manuals i/o Procediments Segurs de Treball, d'ordre intern d'empresa
7. Control de Qualitat de Seguretat del Producte.

6.3. Condicions tècniques dels Òrgans de l'Empresa Contractista competents en matèria de Seguretat i Salut

El comitè o les persones encarregades de la promoció, coordinació i vigilància de la Seguretat i Salut de l'obra seran almenys els mínims establerts per la normativa vigent pel cas concret de l'obra de referència, assenyalant-se específicament al Pla de Seguretat, la seva relació amb l'organigrama general de Seguretat i Salut de l'empresa adjudicatària de les obres.

El Contractista acreditarà l'existència d'un Servei Tècnic de Seguretat i Salut (propi o concertat) com a departament staff depenent de l'Aïta Direcció de l'Empresa Contractista, dotat dels recursos, mitjans i qualificació necessària conforme al R.O. 39/1997 "Reglamento de los Servicios de Prevención". En tot cas el constructor comptarà amb l'ajut del Departament Tècnic de Seguretat i Salut de la Mútua d'Accidents de Treball amb la que tingui establerta polissa.

El Coordinador de Seguretat i Salut podrà vedar la participació en aquesta obra del Delegat Sindical de Prevenció que no reuneixi, al seu criteri, la capacitat tècnica preventiva pel correcte compliment de la seva important missió.

L'empresari Contractista com a màxim responsable de la Seguretat i Salut de la seva empresa, haurà de fixar els àmbits de competència funcional dels Delegats Sindicals de Prevenció en aquesta obra.

L'obra disposarà de Tècnic de Seguretat i Salut (propi o concertat) a temps parcial, que assessorarà als responsables tècnics (i consegüentment de seguretat) de l'empresa constructora en matèria preventiva, així com una Brigada de reposició i manteniment de les proteccions de seguretat, amb indicació de la seva composició i temps de dedicació a aquestes funcions.

6.4. Obligacions de l'Empresa Contractista competent en matèria de Medicina del Treball

El Servei de Medicina del Treball integrat en el Servei de Prevenció, o en el seu cas, el Quadre Facultatiu competent, d'acord amb la reglamentació oficial, serà l'encarregat de vetllar per les condicions higièniques que haurà de reunir el centre de treball.

Respecte a les instal·lacions mèdiques a l'obra existiran almenys una farmaciola d'urgència, que estarà degudament assenyalada i contindrà allò disposat a la normativa vigent i es revisarà periòdicament el control d'existències.

Al Pla de Seguretat i Salut i Higiene el contractista principal desenvoluparà l'organigrama així com les funcions i competències de la seva estructura en Medicina Preventiva.

Tot el personal de l'obra (Propi, Subcontractat o Autònom), amb independència del termini de durada de les condicions particulars de la seva contractació, haurà d'haver passat un reconeixement mèdic d'ingrés i estarà classificat d'acord amb les seves condicions psicofísiques.

Independentment del reconeixement d'ingrés, s'haurà de fer a tots els treballadors del Centre de Treball (propis i Subcontractats), segons ve assenyalat a la vigent reglamentació al respecte, com a mínim un reconeixement periòdic anual.

Paral·lelament l'equip mèdic del Servei de Prevenció de l'empresa (Propi, Mancomunitat, o assistit per Mútua d'Accidents) haurà d'establir al Pla de Seguretat i Salut un programa d'actuació cronològica a les matèries de la seva competència:

- Higiene i Prevenció al treball.
- Medicina preventiva dels treballadors. Assistència Mèdica.
- Educació sanitària i preventiva dels treballadors.
- Participació en comitè de Seguretat i Salut.
- Organització i posta al dia del fitxer i arxiu de medicina d'Empresa.

6.5. - Competències dels Col·laboradors Prevencionistes a l'obra

D'acord amb les necessitats de disposar d'un interlocutor alternatiu en absència del Cap d'Obra es nomenarà un Supervisor de Seguretat i Salut (equivalent a l'antic Vigilant de Seguretat). Considerant-se en principi l'Encarregat General de l'obra, com a persona més adient per complir-ho, en absència d'un altre treballador més qualificat en aquests treballs a criteri del Contractista. El seu nomenament es formalitzarà per escrit i es notificarà al Coordinador de Seguretat.

S'anomenarà un Socorrista, preferiblement amb coneixements en Primers Auxilis, amb la missió de realitzar petites cures i organitzar l'evacuació dels accidentats als centres assistencials que correspongui que a més a més serà l'encarregat del control de la dotació de la farmaciola.

A efectes pràctics, i amb independència del Comitè de Seguretat i Salut, si la importància de l'obra ho aconsella, es constituirà a peu d'obra una "Comissió Tècnica Interempresarial de Responsables de Seguretat", integrat pels màxims Responsables Tècnics de les empreses participants a cada fase d'obra, aquesta "comissió" es reunirà com a mínim mensualment, i serà presidida pel cap d'Obra del Contractista, amb l'assessorament del seu Servei de Prevenció (propi o concertat).

6.6. - Competències de Formació en Seguretat a l'obra

El Contractista haurà d'establir al Pla de Seguretat i Salut un programa d'actuació que reflecteixi un sistema d'entrenament inicial bàsic de tots els treballadors nous. El mateix criteri es seguirà si són traslladats a un nou lloc de treball, o ingressin com a operadors de màquines, vehicles o aparells d'elevació.

S'efectuarà entre el personal la formació adequada per assegurar el correcte ús dels mitjans posats al seu abast per millorar el seu rendiment, qualitat i seguretat del seu treball.

7 PLEC DE CONDICIONS TÈCNIQUES ESPECÍFIQUES DE SEGURETAT DELS EQUIPS, MÀQUINES I/O MÀQUINES-FERRAMENTES

7.1 Definició i característiques dels Equips, Màquines i/o Màquines-Ferramentes

És un conjunt de peces o òrgan units entre si, dels quals un al menys és mòbil i , en el seu cas, d'òrgans d'accionament, circuits de comandament i de potencia, etc., associats de forma solidaria per a una aplicació determinada, en particular destinada a la transformació, tractament, despla ament i accionament d'un material.

El terme equip i/o maquina també cobreix:

- Un conjunt de maqulnes que estiguin disposades 1slguin accionadespera funcionar solldariament.
- Un mateix equip intercanviable, que modifiqui la funció d'una maquina, que es comercialitza en condicions que permetin al propi operador, acoblar a una maquina, a una serie d'elles o a un tractor, sempre que aquest equip no sigui una per;a de recanvi o una ferramenta.

Quan l'equip, maquina i/o maquina ferramenta disposi de components de seguretat que es comercialitzin per separat pera garantir una funció de seguretat en el seu ús normal, aquests adquireixen als efectes del present Estudi de Seguretat i Salut la consideració de Mitja Auxiliar d'Utilitat Preventiva (MAUP).

• Caracterfstiques

Els equips de treball imàquines aniran acompanyats d'unes instruccions d'utilització, esteses pel fabricant o importador, en les quals figuraran les especificacions de manutenció, instaHació i utilització, així con les normes de seguretat i qualsevol altra instrucció que de forma específica siguin exigides en les corresponents Instruccions Tècniques Complementaries (ITC), les quals inclouran els plànols i esquemes necessaris per al manteniment i verificació tècnica, estant ajustats a les normes UNE que li siguin d'aplicació. Portaran a més a *més*, una placa de material durador i fixada amb solidesa en lloc ben visible, en la qual figuraran, coma mínim, les següents dades:

- Nom del fabricant.
- Any de fabricació, importació i/o subministrament .
- Tipus i número de fabricació.
- Potencia en Kw.
- Contrasenya d'homologació CE i certificat de seguretat d'ús d'entitat acreditada, si procedeix.

7.2. Condicions d'elecció, utilització, emmagatzematge i manteniment deis Equips, Maquines i/o Maquines-Ferramentes

- Elecció d'un Equip
 - Els Equips, Màquines i/o Màquines Ferramentes hauran de seleccionar-se en base a uns criteris de garanties de Seguretat per als seus operadors i respecte al seu Medi Ambient de Treball.
- Condicions d'utilització deis Equips, Màquines i/o Màquines ferramentes
 - Són les contemplades en l'Annex 11 del R.O. 1215, de 18 de juliol sobre "Disposicions mínimes de Seguretat i Salut pera la utilització pels treballadors deis Equips de treball":
- Emmagatzematge i manteniment
 - Se seguiran escrupolosament les recomanaclons d'emmagatzematge fixats pel fabrlcant i contingudes en la seva "Guia de manteniment preventiu".
 - Es reemplaçaran els elements, es netejaran, engreixaran, pintaran, ajustaran i es col·locaran en el lloc assignat, seguint les instruccions del fabricant.
 - S'emmagatzemaran en compartiments amplis i secs, amb temperatures compreses entre 15 i 25°C.
 - L'emmagatzematge, control d'estat d'utilització i els lliuraments d'Equips estaran documentades i custodiades, amb justificant de recepció de conformitat, lliurament i rebut, per un responsable tècnic delegat per l'usuari.

7.3. Normativa aplicable

- Directives comunitàries relatives a la seguretat de les maquines, transposicions i dates d'entrada en vigor

Sobre comercialització i/o posada en servei a la Unió Europea Directiva fonamental.

Directiva 2006/42/CE de Parlament Europeu i de Consell, de 17 de maig de 2006, relativa a les maquines i per la qual es modifica la Directiva 95/16 1CE (refosa)).

Entrada en vigor del "Real Decreto 1644/2008, de 10 de octubre, por el que se establecen las normas para la comercialización y puesta en servicio de las máquinas."

Excepcions:

- Carretons automotors de manutenció: 1'1/7/95, amb període transitori fins 1'1/1/96.
- Maquines pera elevació o despla;ament de persones: el9/2/95, amb perfode transitori fins 1'1/1/97. Components de seguretat (inclou ROPS i FOPS, vegeu la Comunicació de la Comissió 94/C253/03
- -D.O.C.E. ISP C253, de 10/9/94): el9/2/95, amb període transitori fins 1'1/1/97.
- Marcat: el9/2/95, amb perfode transitori fins 1'1/1/97.

Altres Directives:

- Directiva del Consell 73/23/CEE, de 19/2/73, relativa a l'aproximació de les legislacions dels Estats membres sobre el material elèctric destinat a utilitzar-se amb determinats límits de tensió (D.O.C.E. Núm. L 77, de 26/3/73), modificada per la Directiva del Consell 93/68/CEE.
- Transposada pel Reial Decret 7/1988, de 8 de gener (B.O.E. de 14/1/88), modificat pel Reial Decret 154/1995 de 3 de febrer (B.O.E. de 3/3/95).
- Entrada en vigor del R.O. 7/1988: 1/1/12/88.
- Entrada en vigor del R.O. 154/1995: el 4/3/95, amb període transitori fins 1/1/97.
- A aquest respecte veure també la Resolució d'11/6/98 de la Direcció General de Tecnologia i Seguretat Industrial (B.O.E. de 13/7/98).
- Directiva 2014/29/UE d'Parlament Europeu i de Consell, de 26 de febrer de 2014, sobre l'harmonització de les legislacions dels Estats membres en matèria de comercialització dels recipients a pressió simples.
- Directiva 2014/30/UE d'Parlament Europeu i de Consell, de 26 de febrer de 2014, sobre l'harmonització de les legislacions dels Estats membres en matèria de compatibilitat electromagnètica (refosa).
- Directiva 2014/34/UE d'Parlament Europeu i de Consell, de 26 de febrer de 2014, sobre l'harmonització de les legislacions dels Estats membres en matèria d'aparells i sistemes de protecció per a ús en atmosferes potencialment explosives (refosa).
- Directiva 2014/68/UE d'Parlament Europeu i de Consell, de 15 de maig de 2014, relativa a l'harmonització de les legislacions dels Estats membres sobre la comercialització d'equips a pressió.
- Reglament (UE) 2016/426 de el Parlament Europeu i de Consell, de 9 de març de 2016, sobre els aparells que cremen combustibles gasosos i pel qual es deroga la Directiva 2009/142/CE.
- Onze Directives, amb les seves corresponents modificacions i adaptacions al progrés tècnic, relatives a l'aproximació de les legislacions dels Estats membres sobre determinació de l'emissió sonora de màquines i materials utilitzats en les obres de construcció.
- Transposades pel Reial Decret 212/2002, de 22 de febrer (B.O.E. d'1/3/02); Ordre Ministerial de 18/7/1991 (B.O.E. de 26/7/91), Reial Decret 71/1992, de 31 de gener (B.O.E. de 6/2/92) i Ordre Ministerial de 29/3/1996 (B.O.E. de 12/4/96).
- Entrada en vigor: En funció de cada directiva.

8. Signatura

MIE-AEM-3 del Reglament d'Aparells d'Elevació i Manutenció referent a Carretons automotors de manutenció (B.O.E. de 9/6/89).

- Reial Decret 836/2003, de 27 de juny, per la qual s'aprova la nova Instrucció Tècnica Complementària MIE-AEM-2 del Reglament d'Aparells d'Elevació i Manutenció, referent a Grues Torre desmuntables per a obres (B.O.E. de 17/7/03).
- Reial Decret 837/2003, de 27 de juny, pel qual s'aprova el nou text modificat i refós de la Instrucció Tècnica Complementària MIE-AEM-4 del Reglament d'Aparells d'Elevació i Manutenció, referent a Grues mòbils autopropulsades usades (B.O.E. de 17/7/03).
- Reial Decret 1849/2000, de 10 de novembre, pel qual es deroguen diferents disposicions en matèria de normalització i homologació de productes industrials (B.O.E. de 2/12/00).
- Ordre Ministerial, de 9/3/1971, per la qual s'aprova l'Ordenança General de Seguretat i Higiene en el Treball (B.O.E. de 16/3/71; B.O.E. de 17/3/71 i B.O.E. de 6/4/71). Anul·lada parcialment per R.D 614/2001 de 8 de juny. BOE de 21 de juny de 2001.

Arquitectes:

Pere Serra de Castellarnau / Antoni M. Laplana Pi
col·legiats núm. 33.089 i 23.683

Març de 2024

- Sobre utilització de màquines i equips per al treball:

- Directiva 2009/104/CE de Parlament Europeu i de Consell, de 16 de setembre de 2009, relativa a les disposicions mínimes de seguretat i de salut per a la utilització pels treballadors en el treball dels equips de treball (segona Directiva específica conformement a l'article 16, apartat 1, de la Directiva 89/391/CEE).

- Normativa d'aplicació restringida:

- Reial Decret 1849/2000, de 10 de Novembre, pel qual es deroguen diferents disposicions en matèria de normalització i homologació de productes industrials (B.O.E. de 2/12/2000), i Ordre Ministerial de 8/4/1991, per la qual s'aprova la Instrucció Tècnica Complementària MSG-SM-1 del Reglament de Seguretat de les Màquines, referent a màquines, elements de màquines o sistemes de protecció, usats (B.O.E. d'11/5/91).
- Ordre Ministerial, de 26/5/1989, per la qual s'aprova la Instrucció Tècnica Complementària

Emplaçament



Delimitació de l'actuació de rehabilitació edificatòria



Edificis a rehabilitar



Carrer Terrassa 27



Proiecte:

SGC_107_MAS_0123

Equip:

ARQUITECTE
 Adreça 01
 Adreça 02
 Adreça 03

ARQUITECTE TÈCNIC

Adreça 01
Adreça 02
Adreça 03

Fase:

(E) Projecte Executiu

Data:

Març 2024

Escala:
1:100

Codi del plànol:

ESS01

Nom del plànol:

Emplaçament de l'edifici

Revisions:

△ REV1

△ REV2

△	REV3
△	REV4

△	REV4
△	REV5

△	REV5
△	REV6


1 Accés peatonal a l'àmbit de l'obra

2 Accés rodat a l'àmbit de l'obra


3 Cartell de senyalització d'obra amb "PROHIBICIÓ DE L'ENTRADA A TOTA PERSONA ALIENA A L'OBRA" i obligacions de les mesures de seguretat i salut a complir dins el recinte.

4 Extintor portàtil de pols químic ABC polivalent antibrasa, amb pressió incorporada, d'eficàcia 21A-144B-C, amb 6 kg d'agent extintor, amb manòmetre i mànega amb filtre difusor.


5 Tenda plàstica per a peu de baixant d'enderroc, per cobriment de contenidor, que impedeix tant l'emissió de la pols generada per la sortida d'enderroc com el dipòsit en el contenidor d'altres residus aliens a l'obra.

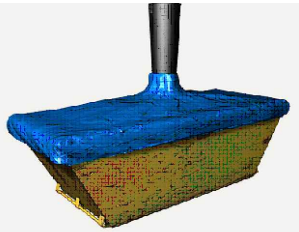

6 Estructura de protecció de pas de vianants sota bastida de façana col·locat en la via pública formada per: estructura tubular d'acer galvanitzat amb pas lliure d'1,50m d'amplada i 3,00m d'altura i plataforma metàl·lica amb visera en angle de 45°, preparada per a la col·locació posterior d'una bastimentada en altura.

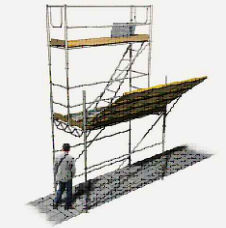

7 Baixant per abocament de runa, compost per 3 tubs i 1 embocadura de polietilè, de 49cm de diàmetre superior i 40 cm de diàmetre inferior, amb suports i cadenes metàl·liques, per cada planta de fins a 3m d'altura lliure fixat al forjat mitjançant puntals metàl·lics telescòpics, accessoris i elements de subjecció.

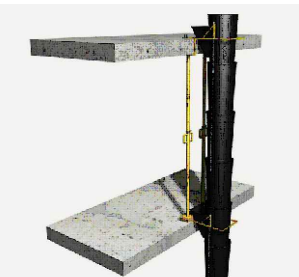

8 Bastida tubular normalitzada, tipus multidireccional i formada per estructura tubular d'acer galvanitzat en calent, composta per plataformes de treball de 60cm d'ample, disposades cada 2m d'altura, escala interior amb trampa, barana posterior amb dues barres i entornpeu, i barrana davantera amb una barra. Inclou malla atapeïda de polietilè d'alta densitat.



9 Les intervencions en mitgeres, façanes, cobertes i/o en àmbits que no sigui possible el muntatge d'una bastida es realitzaran per personal adientment format i homologat per a realitzar els treballs en alçada i disposarà dels equips de protecció individual i col·lectius específics i necessaris per a realitzar els treballs amb total seguretat.

- Tanca perimetral del llinar de l'obra d'alçada 2m
- Tanca de protecció d'excavació
- Tanca perimetral mitjançant barana d'alçada 1m
- Protecció de forats horitzontals amb xarxa i ancoratges



Projecte:
SGC_107_MAS_0123

Equip:
ARQUITECTE Adreça 01
Adreça 02
Adreça 03
ARQUITECTE TÈCNIC Adreça 01
Adreça 02
Adreça 03

Fase:
(E) Projecte Executiu

Data:

Març 2024

Escala:

1:100

Codi del plànol:

ESS02

Nom del plànol:

Bastida - Alçat Façana Principal

Revisions:

△ REV1

△ REV2

△ REV3

△ REV4

△ REV5

△ REV6

Carrer Terrassa 29


6.97m

Carrer Terrassa 25

9.40m

9.00m

FAÇANA PRINCIPAL
Mitjans Auxiliars - Bastida

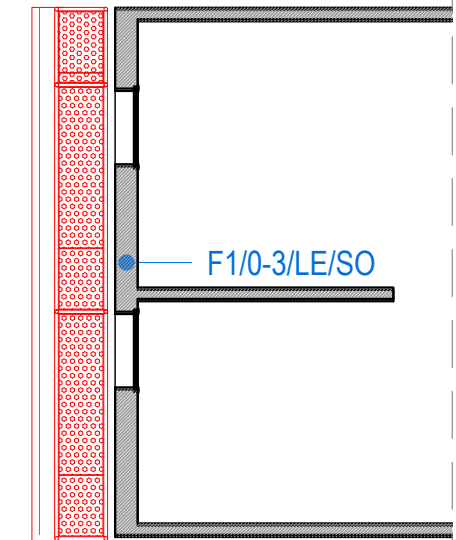

PLANTA PRIMERA
Mitjans Auxiliars - Bastida

Llegenda de Seguretat i Salut

- 1_Accés peatonal a l'àmbit de l'obra

3_Cartell de senyalització d'obra amb "PROHIBICIÓ DE L'ENTRADA A TOTA PERSONA ALIENA A L'OBRA" i obligacions de les mesures de seguretat i salut a complir dins el recinte.

5_Tendal plastificat per a peu de baixant d'enderrocs, per cobriment de contenidor, que impedeix tant l'emissió de la pols generada per la sortida d'enderrocs com el dipòsit en el contenidor d'altres residus aliens a l'obra.

7_Baixant per abocament de runa, compost per 3 tubs i 1 embocadura de polietilè, de 49cm de diàmetre superior i 40 cm de diàmetre inferior, amb suports i cadenes metàl·liques, per cada planta de fins a 3m d'altura lliure fixat al forjat mitjançant puntals metàl·lics telescòpics, accessoris i elements de subjecció.

9_Les intervencions en mitgeres, façanes, cobertes i/o en àmbits que no sigui possible el muntatge d'una bastida es realitzaran per personal adientment format i homologat per a realitzar els treballs en alçada i disposarà dels equips de protecció individual i col·lectius específics i necessaris per a realitzar els treballs amb total seguretat.
- 2_Accés rodat a l'àmbit de l'obra

4_Extintor portàtil de pols químic ABC polivalent antibrasa, amb pressió incorporada, d'eficàcia 21A-144B-C, amb 6 kg d'agent extintor, amb manòmetre i mànega amb filtre difusor.




6_Estructura de protecció de pas de vianants sota bastida de façana col·locat en la via pública formada per: estructura tubular d'acer galvanitzat amb pas lliure d'1,50m d'amplada i 3,00m d'altura i plataforma metàl·lica amb visera en angle de 45°, preparada per a la col·locació posterior d'una bastimentada en altura.

8_Bastida tubular normalitzada, tipus multidireccional i formada per estructura tubular d'acer galvanitzat en calent, composta per plataformes de treball de 60cm d'ample, disposades cada 2m d'altura, escala interior amb trampa, barana posterior amb dues barres i entornpeu, i barrana davantera amb una barra. Inclou malla atapeïda de polietilè d'alta densitat.
- Tanca perimetral del llinar de l'obra d'alçada 2m

Tanca de protecció d'excavació

Tanca perimetral mitjançant barana d'alçada 1m

Protecció de forats horitzontals amb xarxa i ancoratges

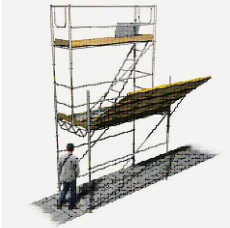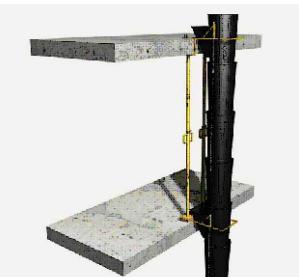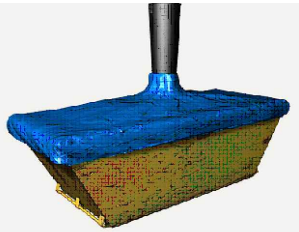


Projecte:
SGC_107_MAS_0123


Equip:
ARQUITECTE Adreça 01
Adreça 02
Adreça 03
ARQUITECTE TÈCNIC Adreça 01
Adreça 02
Adreça 03

Fase:
(E) Projecte Executiu
Data:
Març 2024
Escala:
1:100
Codi del plànol:
ESS03
Nom del plànol:
Bastida - Secció Façana Principal

Revisions:
△ REV1
△ REV2
△ REV3
△ REV4
△ REV5
△ REV6

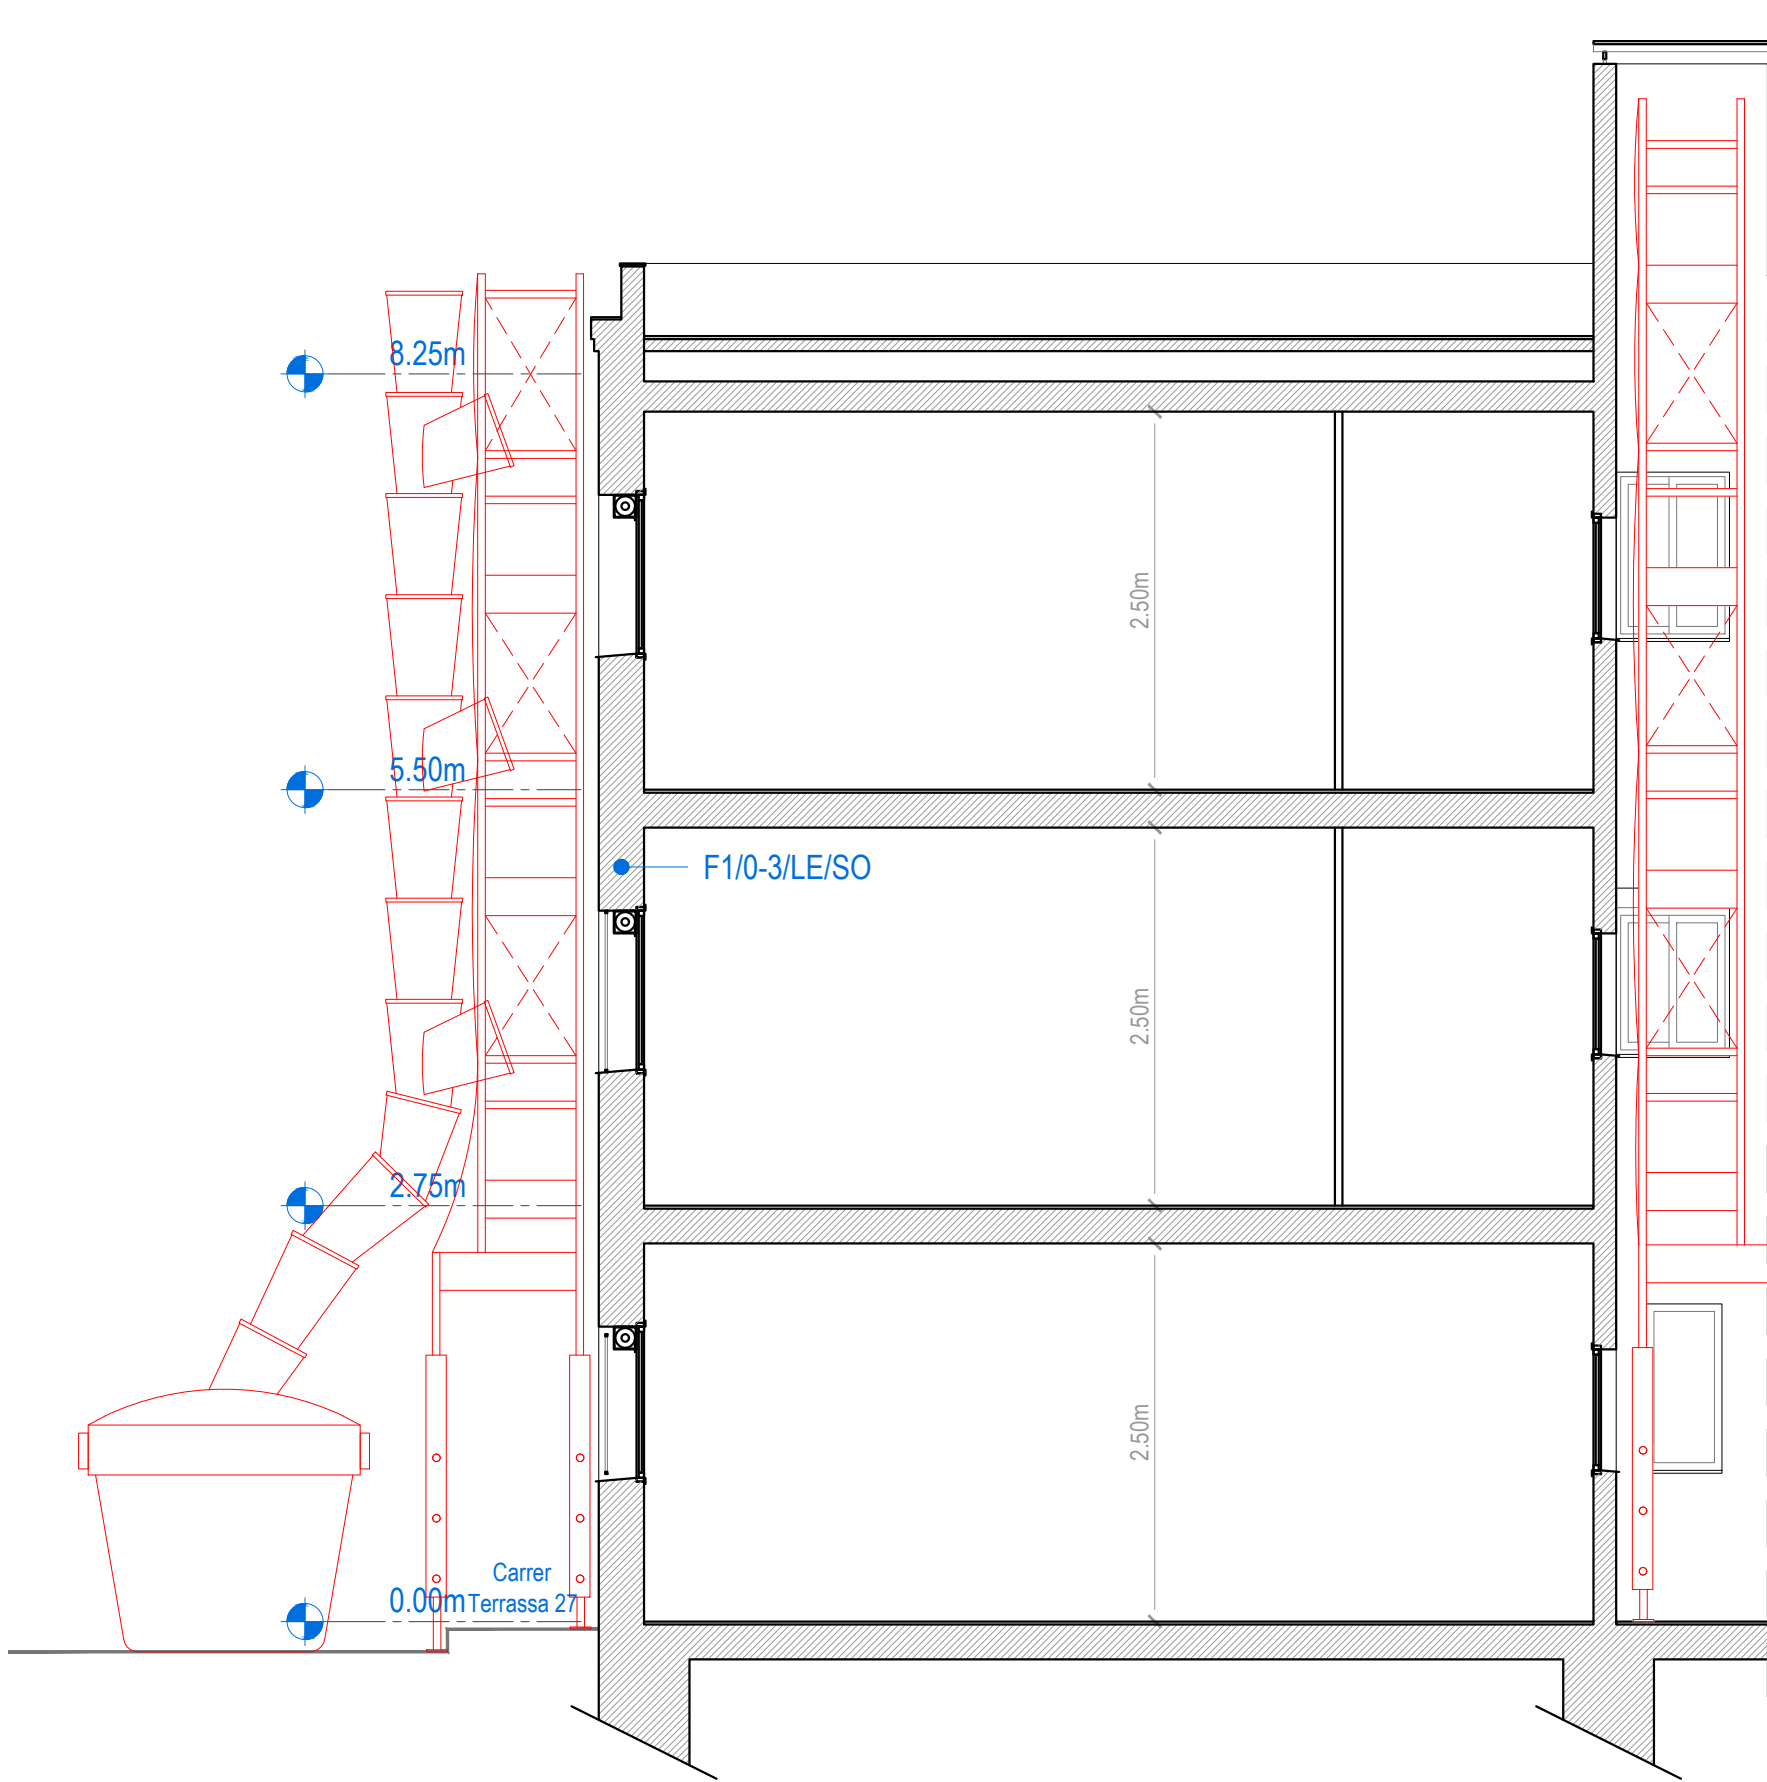


SECCIÓ 1-1'
Mitjans Auxiliars - Bastida

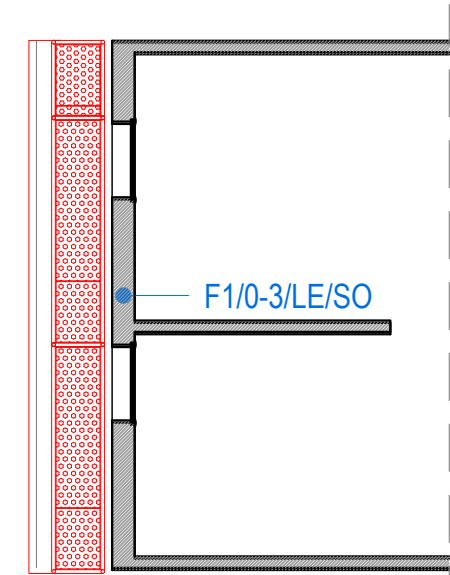

PLANTA PRIMERA
Mitjans Auxiliars - Bastida

Llegenda de Seguretat i Salut

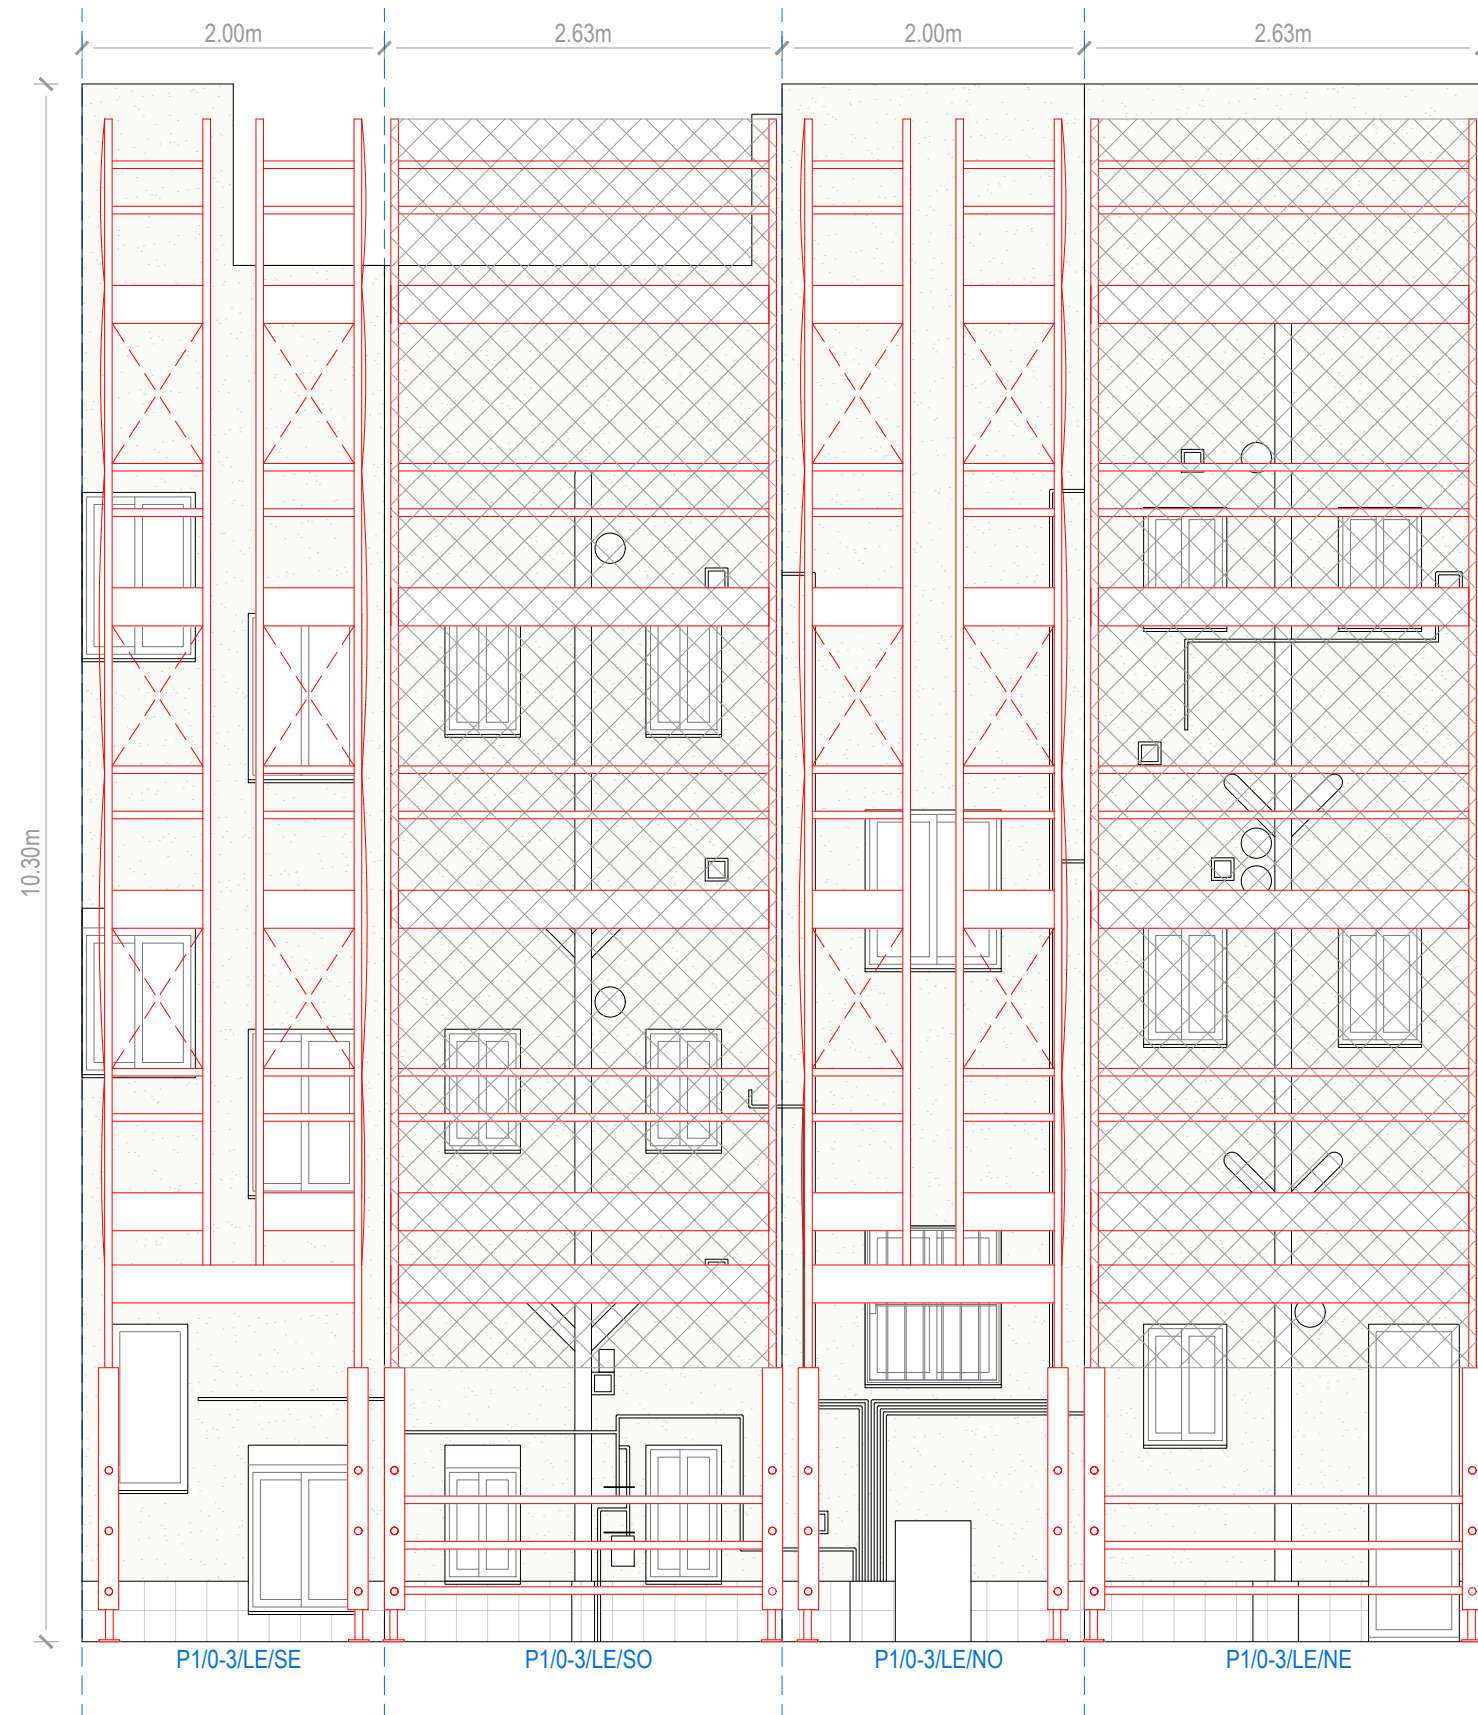

PATI INTERIOR
Mitjans Auxiliars


1 _Accés peatonal a l'àmbit de l'obra

2_Accés rodat a l'àmbit de l'obra


3_ Cartell de senyalització d'obra amb "PROHIBICIÓ DE L'ENTRADA A TOTA PERSONA ALIENA A L'OBRA" i obligacions de les mesures de seguretat i salut a complir dins el recinte.

4_Extintor portàtil de pols químic ABC polivalent antibrasa, amb pressió incorporada, d'eficàcia 21A-144B-C, amb 6 kg d'agent extintor, amb manòmetre i mànega amb filtre difusor.


5 Tendal plastificat per a peu de baixant d'enderrocs, per cobriment de contenidor, que impedeix tant l'emissió de la pols generada per la sortida d'enderrocs com el dipòsit en el contenidor d'altres residus aliens a l'obra.

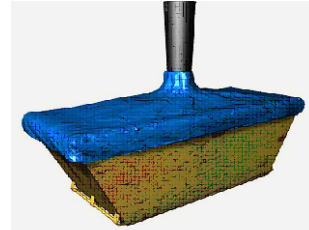

6. Estructura de protecció de pas de vianants sota bastida de façana col·locat en la via pública formada per: estructura tubular d'acer galvanitzat amb pas lliure d'1,50m d'amplada i 3,00m d'alçada i plataforma metàl·lica amb visera en angle de 45°, preparada per a la col·locació posterior d'una bastimentada en altura.

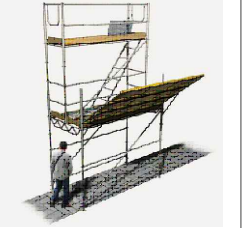

7_ Baixant per abocament
de runa, compost per 3 tubs
i 1 embocadura de polietilè,
de 49cm de diàmetre
superior i 40 cm de diàmetre
inferior, amb suports i
cadenes metàl·liques, per
cada planta de fins a 3m
d'alçada lliure fixat al forjat
mitjançant puntals metàl·lics
telescòpics, accessoris i
elements de subjecció.

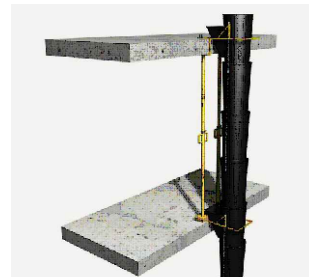


8 Bastida tubular normalitzada, tipus multidireccional i formada per estructura tubular d'acer galvanitzat en calent, composta per plataformes de treball de 60cm d'ample, disposades cada 2m d'altura, escala interior amb trampa, barana posterior amb dues barres i entornpeu, i barrana davantera amb una barra. Inclou malla atapeïda de polietilè d'alta densitat.



9_ Les intervencions en mitjeres, façanes, cobertes i/o en àmbits que no sigui possible el muntatge d'una bastida es realitzaran per personal adientment format i homologat per a realitzar els treballs en alçada i disposarà dels equips de protecció individual i col·lectius específics i necessaris per a realitzar els treballs amb total seguretat.

- | | |
|---|---|
| | Tanca perimetral del llinar de l'obra d'alçada 2m |
| | Tanca de protecció d'excavació |
|  | Tanca perimetral mitjançant barana d'alçada 1m |
|  | Protecció de forats horitzontals amb xarxa i ancoratges |

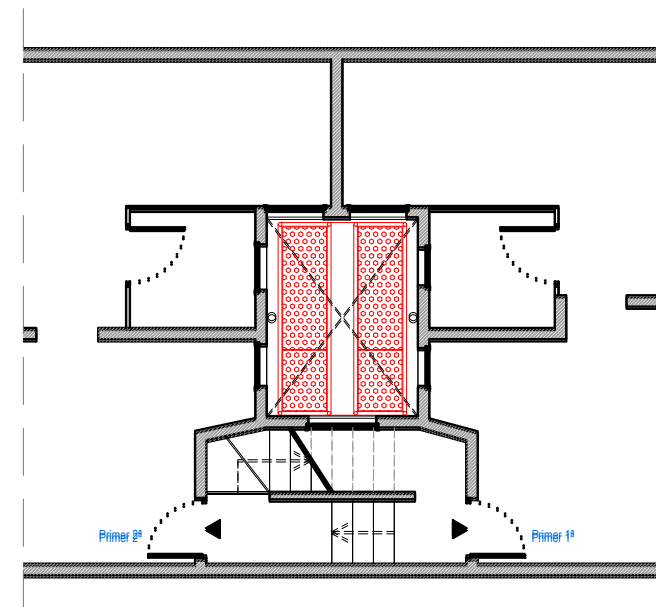

Projet: SGC_107_MAS_0123

Equip:	
ARQUITECTE	ARQUITECTE TÈCNIC
Adreça 01	Adreça 01
Adreça 02	Adreça 02
Adreça 03	Adreça 03

Fase:
(E) Proiecte Executiv

Data:

Març 2024

Escala:

1:100

Codi del plànol:

ESS04

Nom del plànol:

Bastida - Alçat Pati Interior

Revisions:

- | | |
|---|------|
| △ | REV1 |
| △ | REV2 |
| △ | REV3 |
| △ | REV4 |
| △ | REV5 |
| △ | REV6 |


1_Accés peatonal a l'àmbit de l'obra

2_Accés rodat a l'àmbit de l'obra


3_Cartell de senyalització d'obra amb "PROHIBICIÓ DE L'ENTRADA A TOTA PERSONA ALIENA A L'OBRA" i obligacions de les mesures de seguretat i salut a complir dins el recinte.

4_Extintor portàtil de pols químic ABC polivalent antibrasa, amb pressió incorporada, d'eficàcia 21A-144B-C, amb 6 kg d'agent extintor, amb manòmetre i mànega amb filtre difusor.


5_Tendal plastificat per a peu de baixant d'enderrocs, per cobriment de contenidor, que impedeix tant l'emissió de la pols generada per la sortida d'enderrocs com el dipòsit en el contenidor d'altres residus aliens a l'obra.

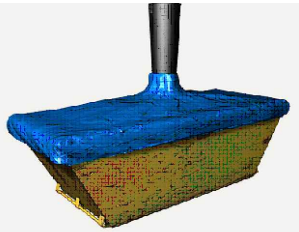

6_Estructura de protecció de pas de vianants sota bastida de façana col·locat en la via pública formada per: estructura tubular d'acer galvanitzat amb pas lliure d'1,50m d'amplada i 3,00m d'altura i plataforma metàl·lica amb visera en angle de 45°, preparada per a la col·locació posterior d'una bastimentada en altura.

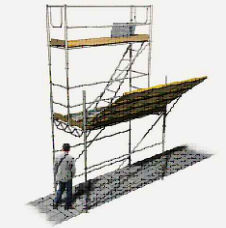

7_Baixant per abocament de runa, compost per 3 tubs i 1 embocadura de polietilè, de 49cm de diàmetre superior i 40 cm de diàmetre inferior, amb suports i cadenes metàl·liques, per cada planta de fins a 3m d'altura lliure fixat al forjat mitjançant puntals metàl·lics telescòpics, accessoris i elements de subjecció.

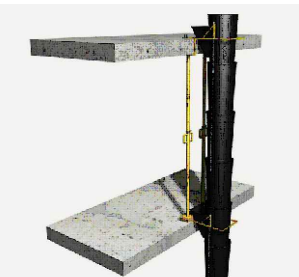

8_Bastida tubular normalitzada, tipus multidireccional i formada per estructura tubular d'acer galvanitzat en calent, composta per plataformes de treball de 60cm d'ample, disposades cada 2m d'altura, escala interior amb trampa, barana posterior amb dues barres i entonpeu, i barrana davantera amb una barra. Inclou malla atapeïda de polietilè d'alta densitat.



9_Les intervencions en mitgeres, façanes, cobertes i/o en àmbits que no sigui possible el muntatge d'una bastida es realitzaran per personal adientment format i homologat per a realitzar els treballs en alçada i disposarà dels equips de protecció individual i col·lectius específics i necessaris per a realitzar els treballs amb total seguretat.

- Tanca perimetral del llinard de l'obra d'alçada 2m
- Tanca de protecció d'excavació
- Tanca perimetral mitjançant barana d'alçada 1m
- Protecció de forats horitzontals amb xarxa i ancoratges






Projecte:
SGC_107_MAS_0123

Equip:
ARQUITECTE Adreça 01
Adreça 02
Adreça 03
ARQUITECTE TÈCNIC Adreça 01
Adreça 02
Adreça 03

Fase:
(E) Projecte Executiu
Data:
Març 2024
Escala:
1:100
Codi del plànol:
ESS05
Nom del plànol:
Bastida - Secció Pati Interior

Revisions:
△ REV1
△ REV2
△ REV3
△ REV4
△ REV5
△ REV6

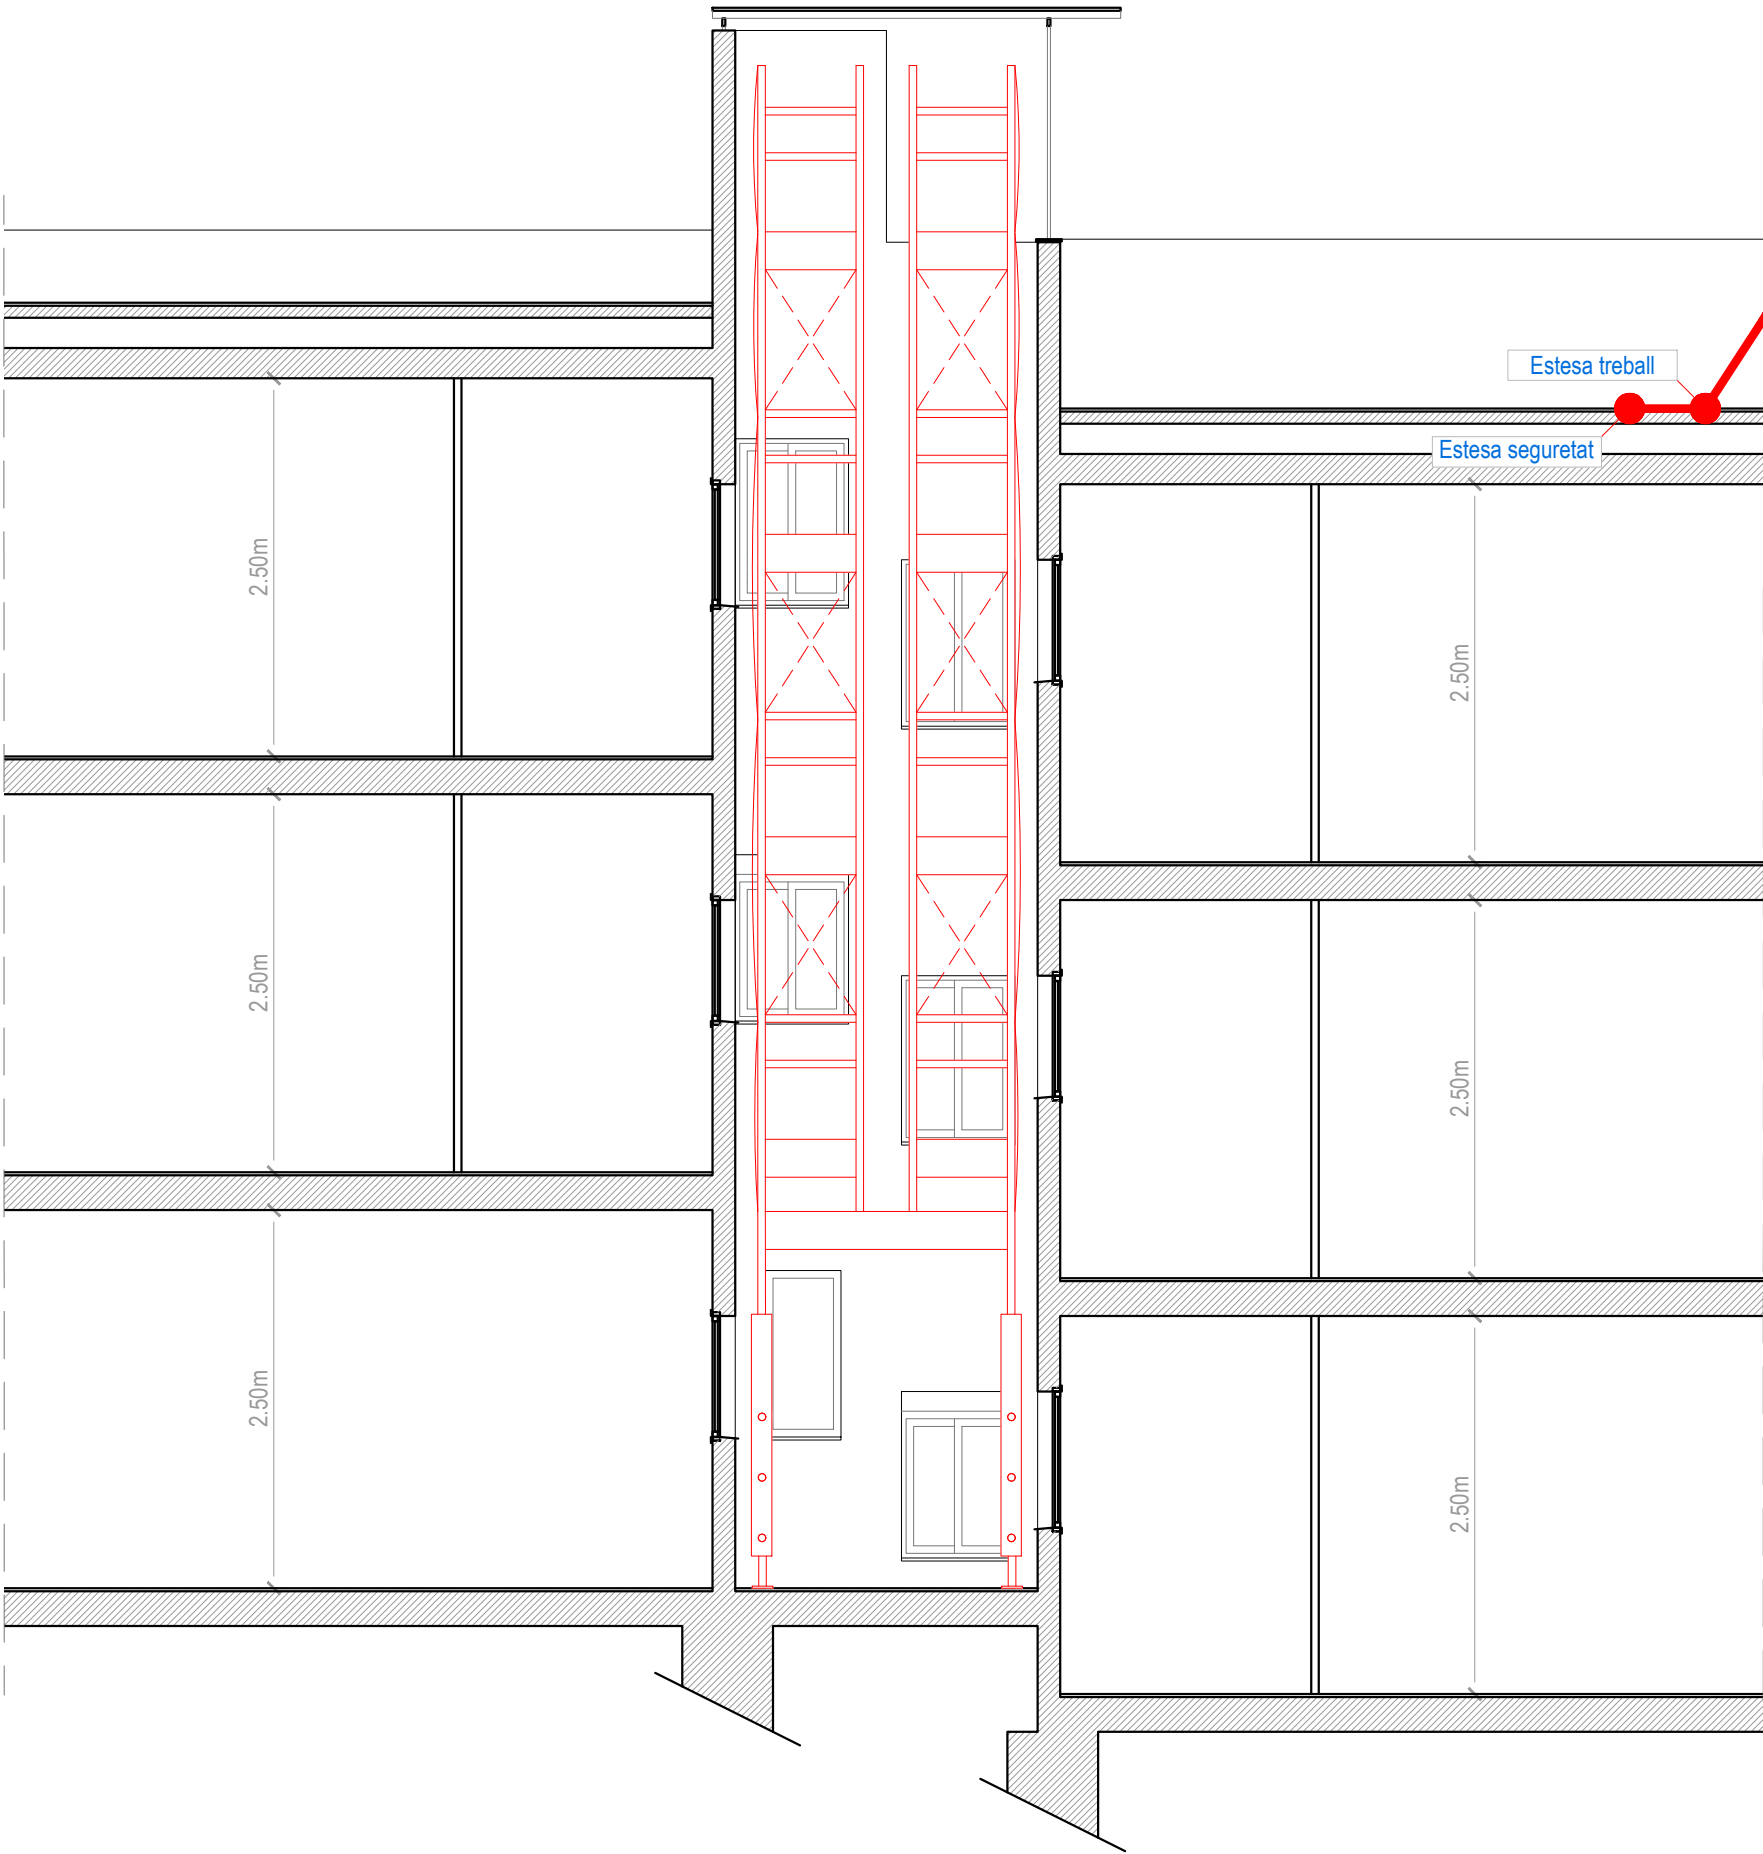


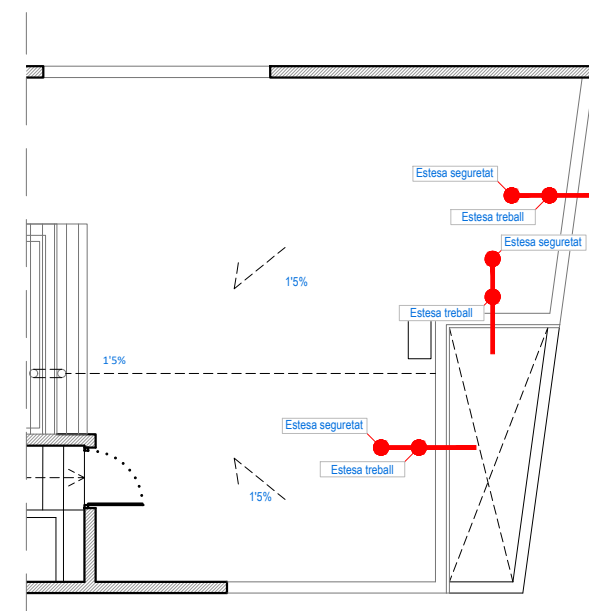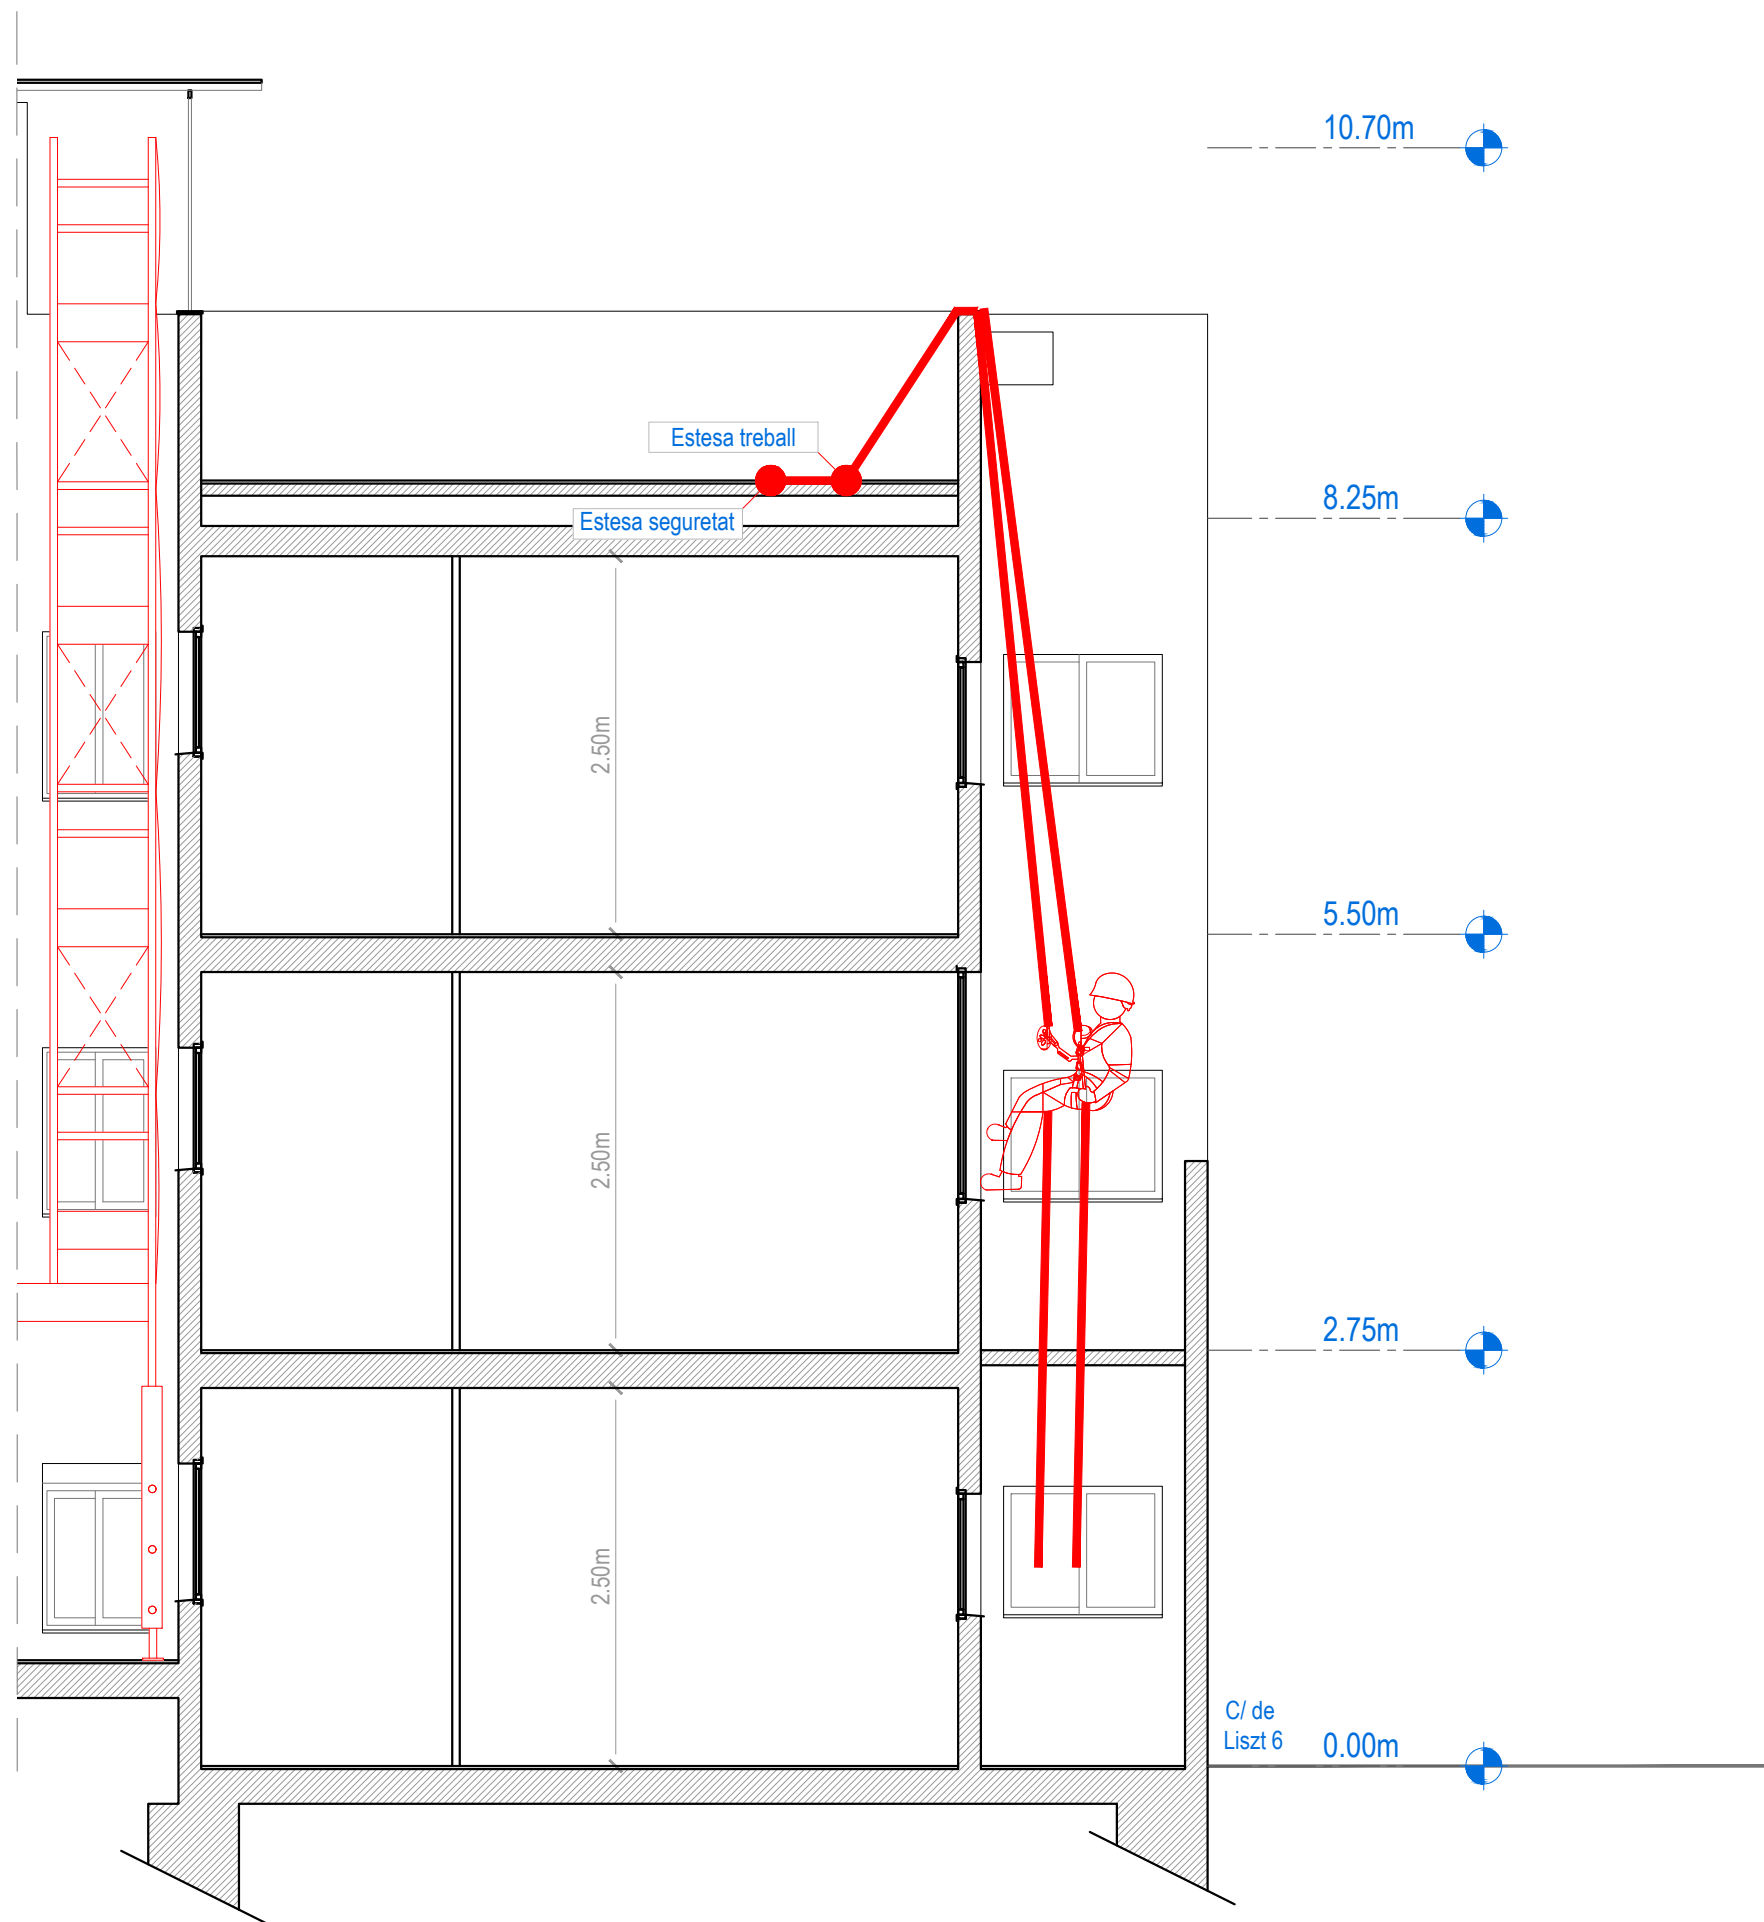

	
Projecte: SGC_107_MAS_0123	
Equip: ARQUITECTE Adreça 01 Adreça 02 Adreça 03	ARQUITECTE TÈCNIC Adreça 01 Adreça 02 Adreça 03
Fase: (E) Projecte Executiu	
Data: Març 2024	
Escala: 1:100	
Codi del plànol: ESS06	
Nom del plànol: Bastida - Secció Façana posterior	
Revisions:	
△	REV1
△	REV2
△	REV3
△	REV4
△	REV5
△	REV6


PROTECCIONES INDIVIDUALES

PRENDAS PARA LA LLUVIA

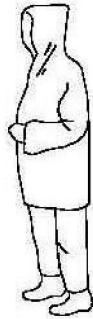

TRAJE IMPERMEABLE, compuesto por chaqueta con capucha, botines de seguridad y pantalón.


MONO DE TRABAJO

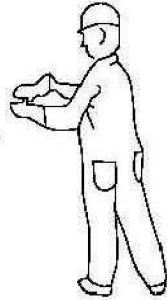

PROTECCIONES OÍDOS



CLASE "A" arnes en la cabeza

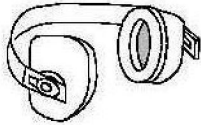

CLASE "B" arnes en la nuca

GUANTES PROTECTORES



GUANTES COMAFINA



GUANTES DIELECTRICOS



GUANTES DE USO GENERAL

ELEMENTOS DE SEÑALIZACIÓN PERSONAL



CHALECOS



CORREAJE




MANGUITOS



POLANAS

BOTAS CON PUNTA DE ACERO, CLASE I Y CON PUNTERA Y PLANTILLA DE ACERO, CLASE II

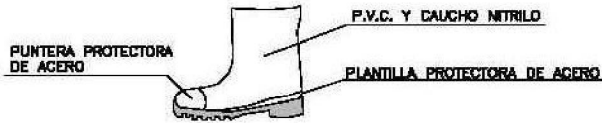


PUNTERA PROTECTORA DE ACERO

P.V.C. Y CAUCHO NITRILLO


PLANTILLA PROTECTORA DE ACERO

BOTA INDUSTRIAL PARA EL AGUA

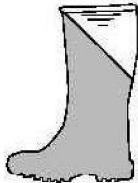

Pisa antideslizante, con resistencia a la grasa e hidrocarburos

CAFAS DE MONTURA UNIVERSAL CONTRA IMPACTOS

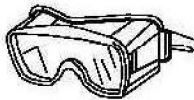


BOTA PARA ELECTRICISTA




PUNTERA DE PLÁSTICO
Trabajos para B.T. y manóras en B.T.

PROTECCION CRANEAL

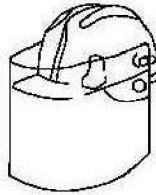

CASCO E SEGURIDAD con pantalla antiproyecciones
Visor abatible

PANTALLAS DE SEGURIDAD


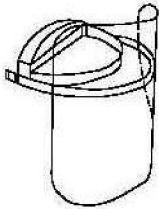


Pantalla de acetato transparente, con adaptados a casco
Visor abatible


PROTECCIONES INDIVIDUALES

CLASE "A"

TIPO 1

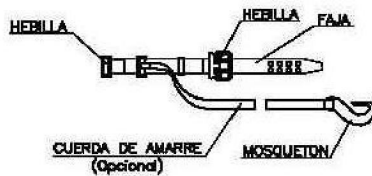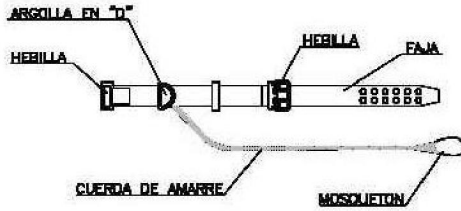


TIPO 2



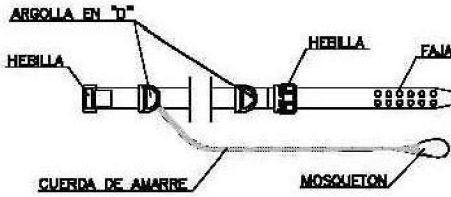


CLASE "C"

TIPO 1

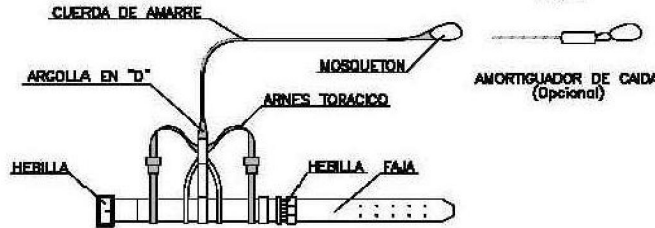

TIPO 2

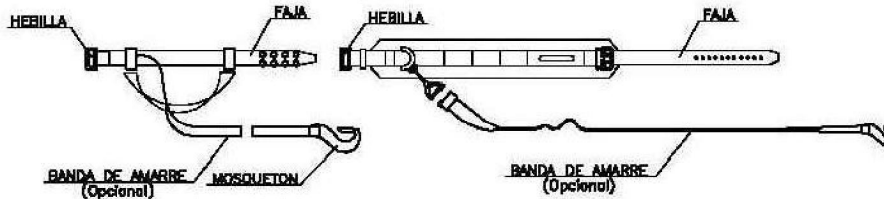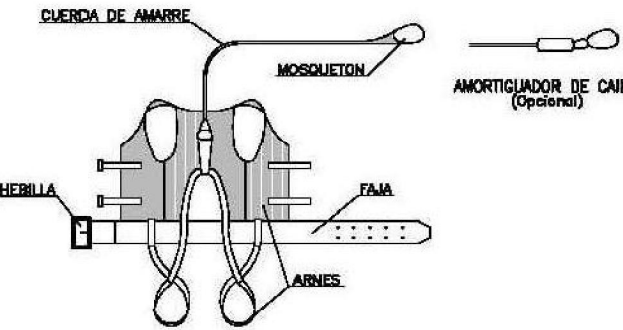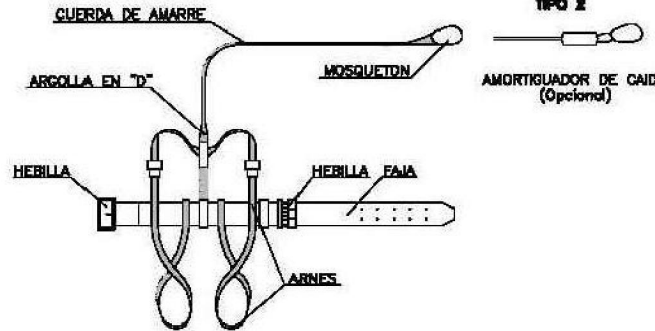

LEYENDA:

CINTURON DE SUJECION, CLASE "A".- Norma Tec. RE MT-13
PARA TRABAJOS EN LOS QUE LOS DESPLAZAMIENTOS DEL USUARIO SEAN LIMITADOS

CINTURON DE SUJECION, CLASE "B".- Norma Tec. RE MT-21
PARA TRABAJOS EN LOS QUE EXISTAN SOLAMENTE ESFUERZOS ESTATICOS SIN POSIBILIDAD DE CAIDA LIBRE

CINTURON DE SUJECION, CLASE "C".- Norma Tec. RE MT-22
PARA TRABAJOS QUE REQUIERAN DESPLAZAMIENTOS DEL USUARIO CON POSIBILIDAD DE CAIDA LIBRE



Proyecto:
SGC_107_MAS_0123

Equip:
ARQUITECTE
Adreça 01
Adreça 02
Adreça 03
ARQUITECTE TÈCNIC
Adreça 01
Adreça 02
Adreça 03

Fase:
(E) Projecte Executiu

Data:

Març 2024

Escala:

-

Codi del plànol:

ESS07

Nom del plànol:

Proteccions Individuals (1)

Revisions:

△ REV1

△ REV2


△ REV3

△ REV4


△ REV5

△ REV6


CASCO DE SEGURIDAD NO METALICO

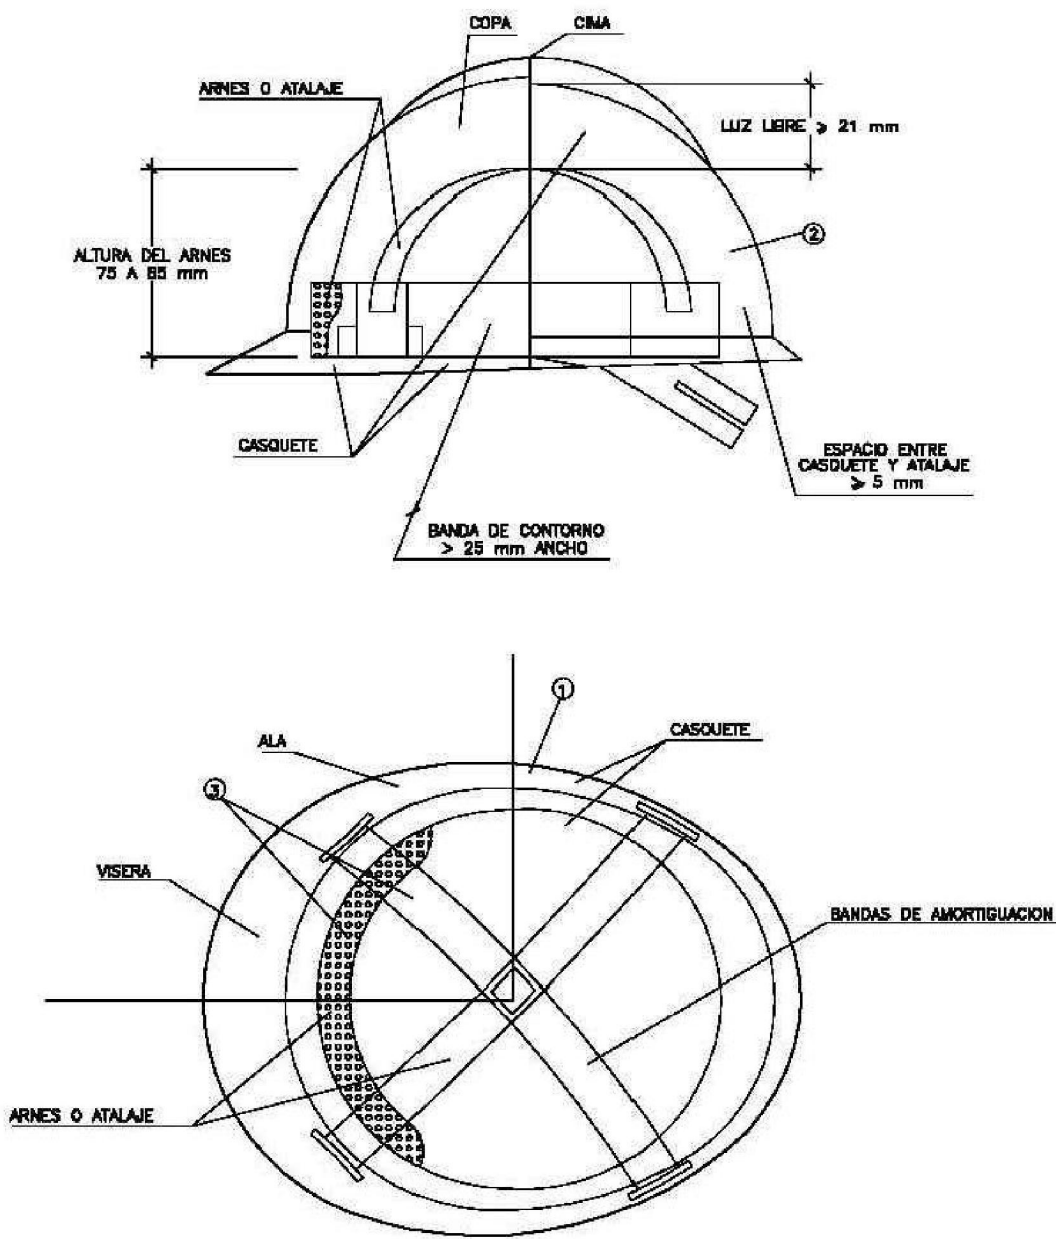

BOTAS DE SEGURIDAD CLASE III

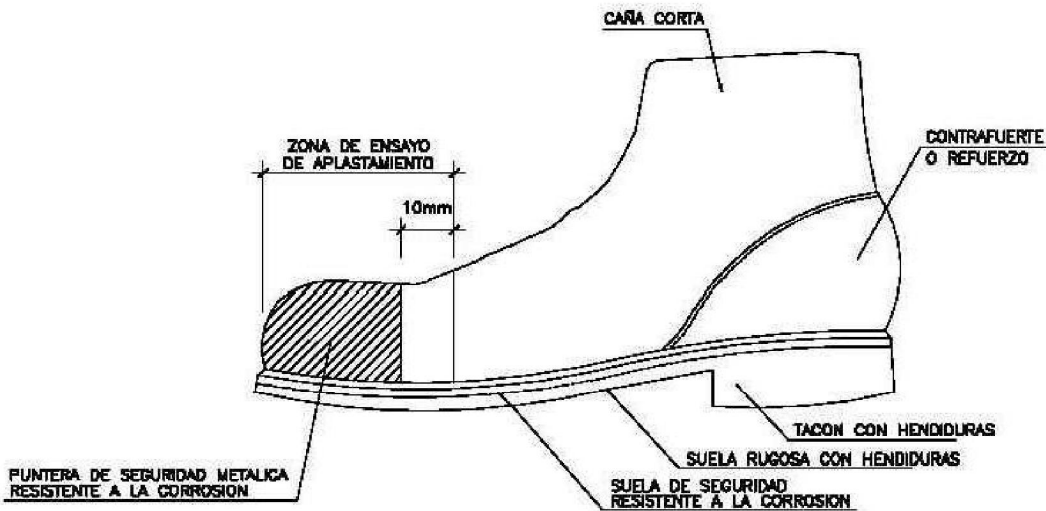

BOTA IMPERMEABLE AL AGUA Y A LA HUMEDAD

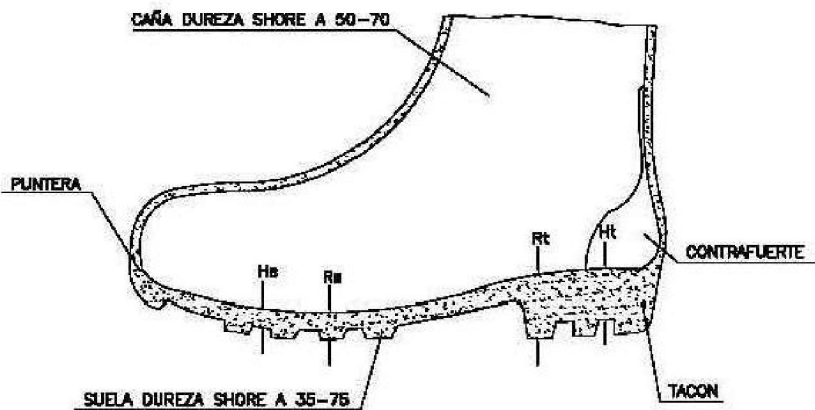

Hs Hendidura de la suela = 5 mm.
Rs Resalte de la suela = 6 mm.
Ht Hendidura del tacón = 20 mm.
Rt Resalte del tacón = 25 mm.

Consorci Metropolità de l'Habitatge

Projecte: SGC_107_MAS_0123

Equip: ARQUITECTE Adreça 01, ARQUITECTE TÈCNIC Adreça 01, Adreça 02, Adreça 03

Fase: (E) Projecte Executiu

Data: Març 2024

Escala: -


Codi del plànol: ESS08

Nom del plànol: Proteccions Individuals (2)



Revisions:

△	REV1
△	REV2
△	REV3
△	REV4
△	REV5
△	REV6



GAFAS DE MONTURA TIPO UNIVERSAL
CONTRA IMPACTOS Y ANTIPOLVO

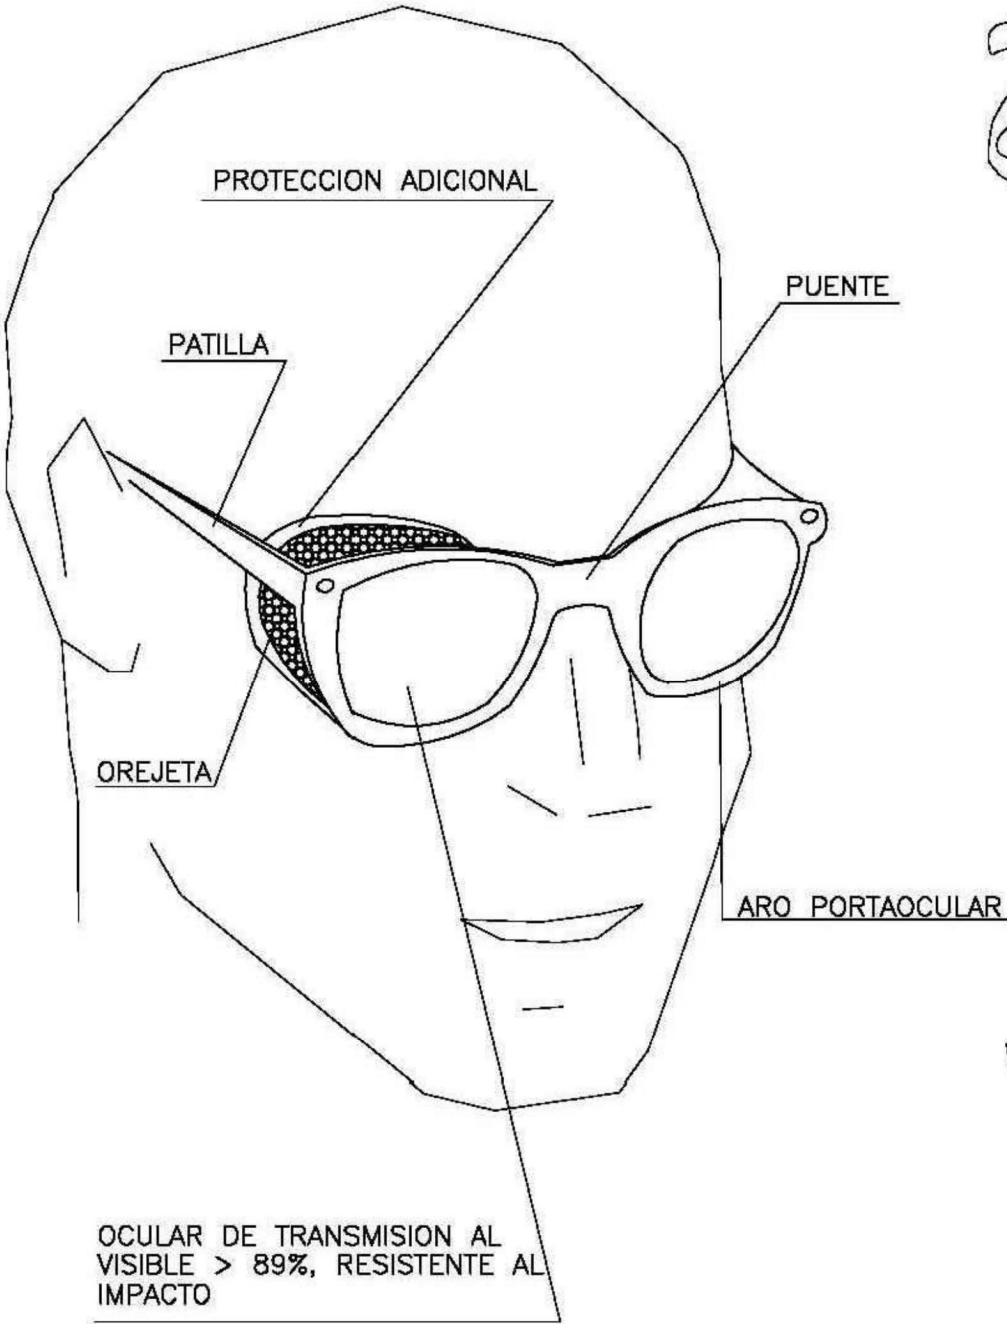

MASCARILLA ANTIPOLVO

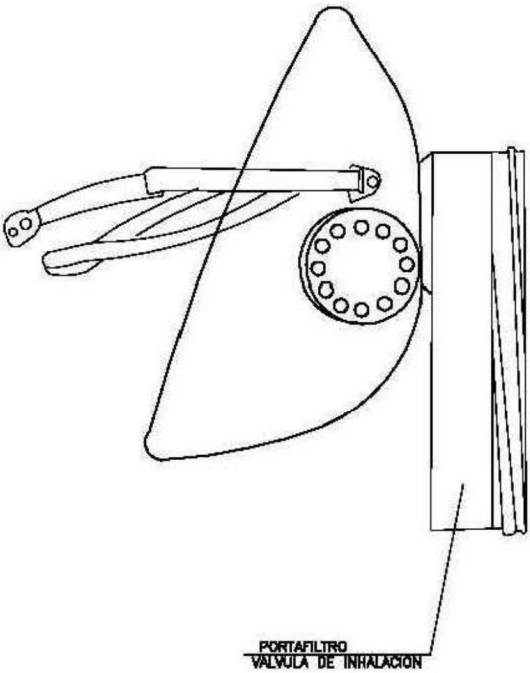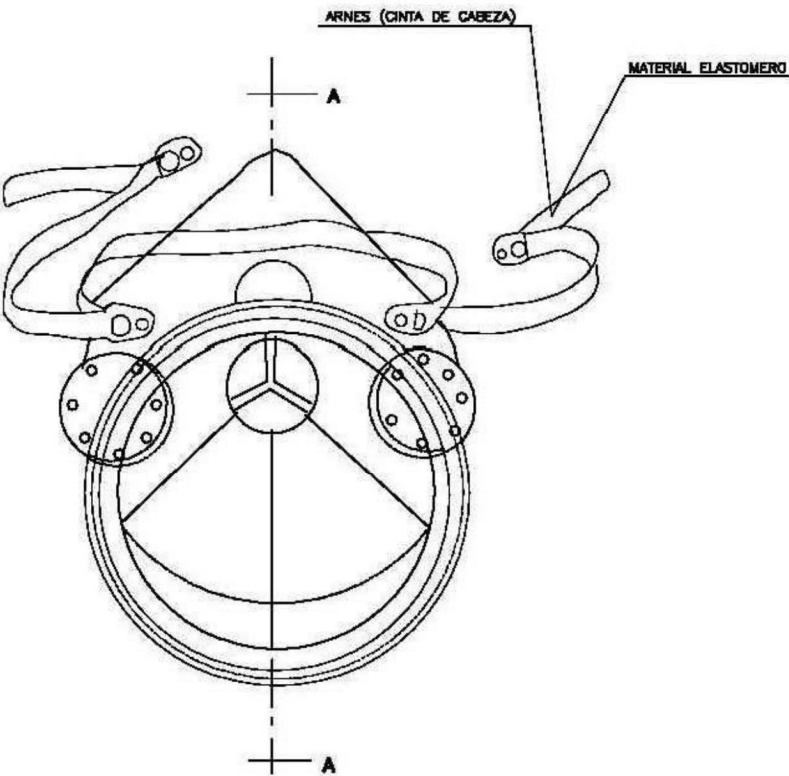

SECCION A-A

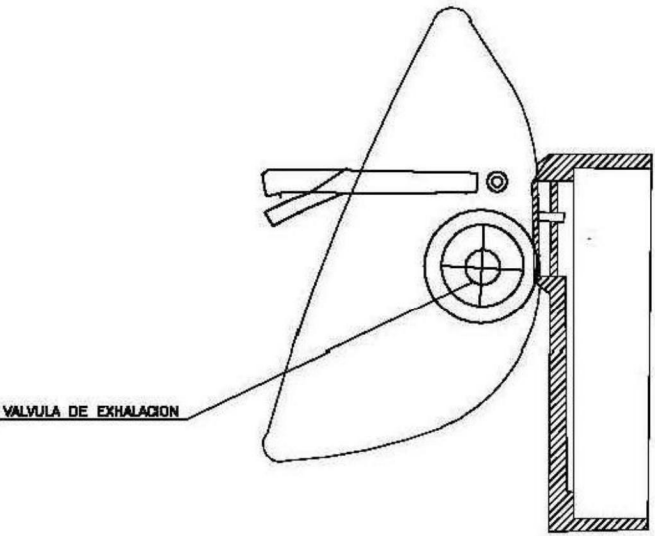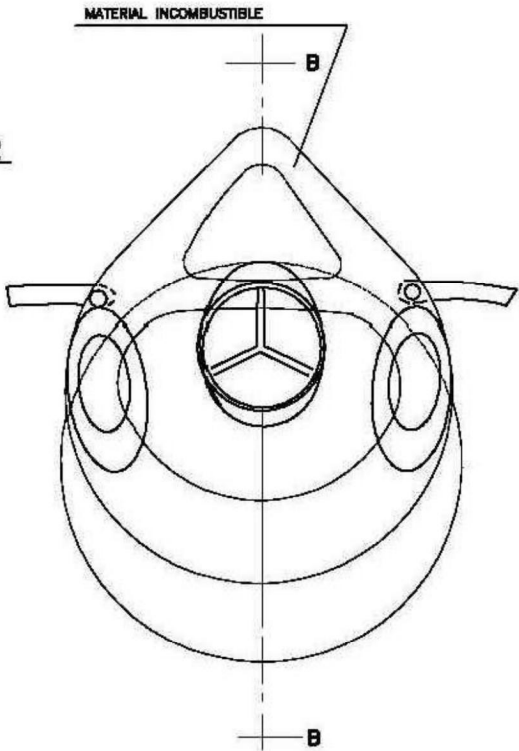

SECCION B-B



Consorci Metropolità de l'Habitatge

Projecte:

SGC_107_MAS_0123

Equip:

ARQUITECTE

Adreça 01

Adreça 02

Adreça 03

ARQUITECTE TÈCNIC

Adreça 01

Adreça 02

Adreça 03

Fase:

(E) Projecte Executiu

Data:

Març 2024

Escala:

-

Codi del plànol:

ESS09





Nom del plànol:

Proteccions Individuals (3)

Revisions:

△	REV1
△	REV2
△	REV3
△	REV4
△	REV5
△	REV6

CINTURÓN DE SEGURIDAD

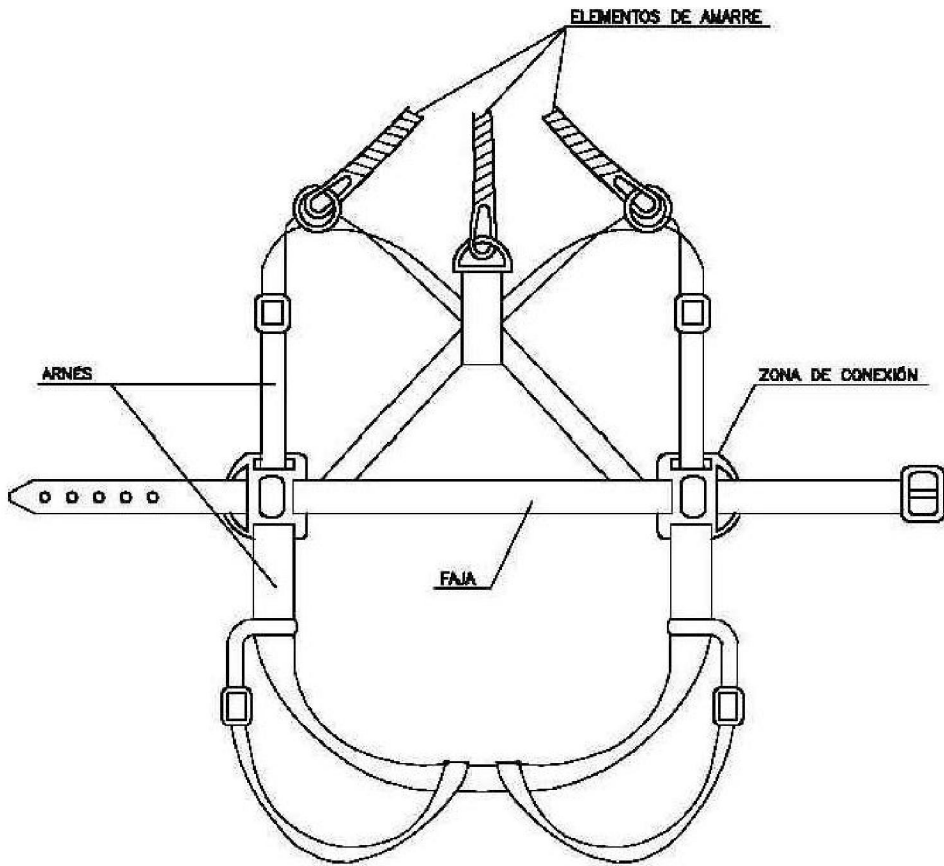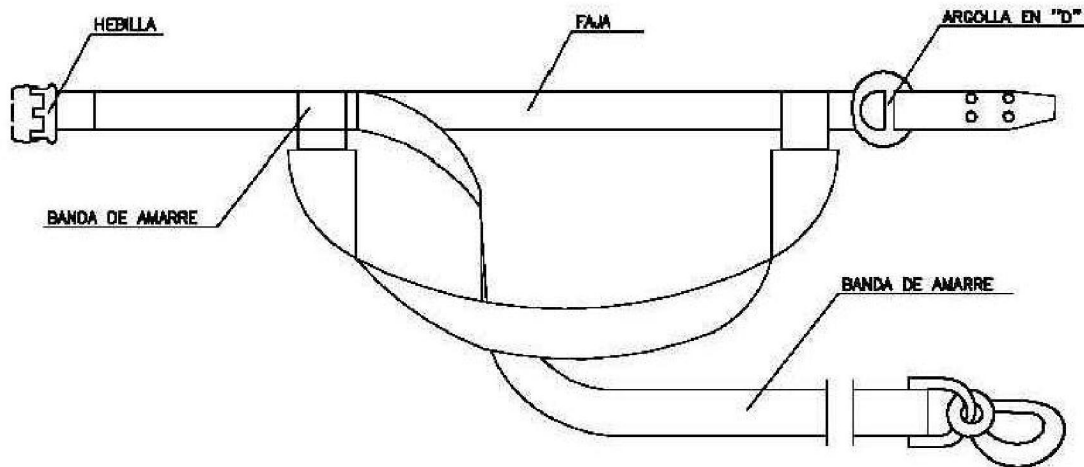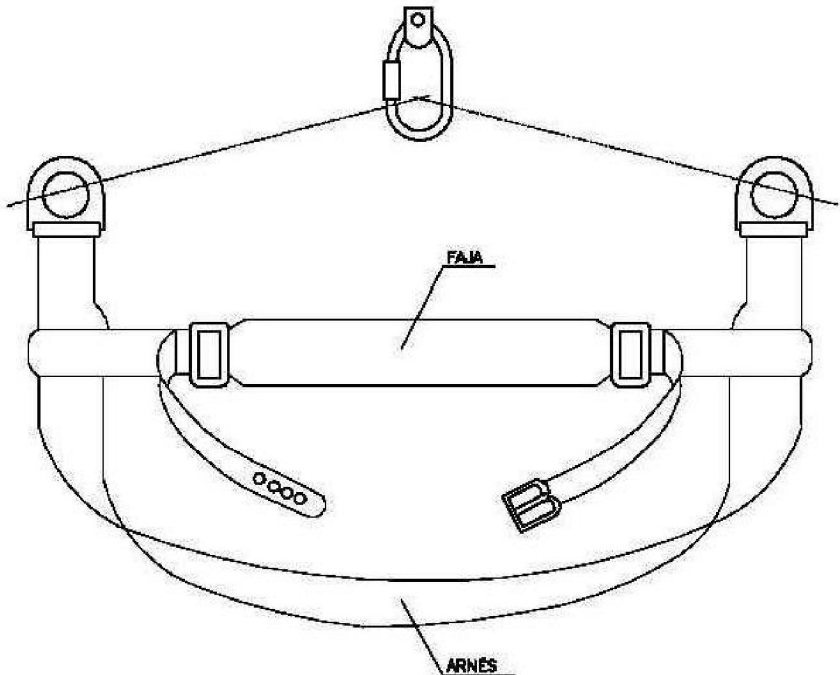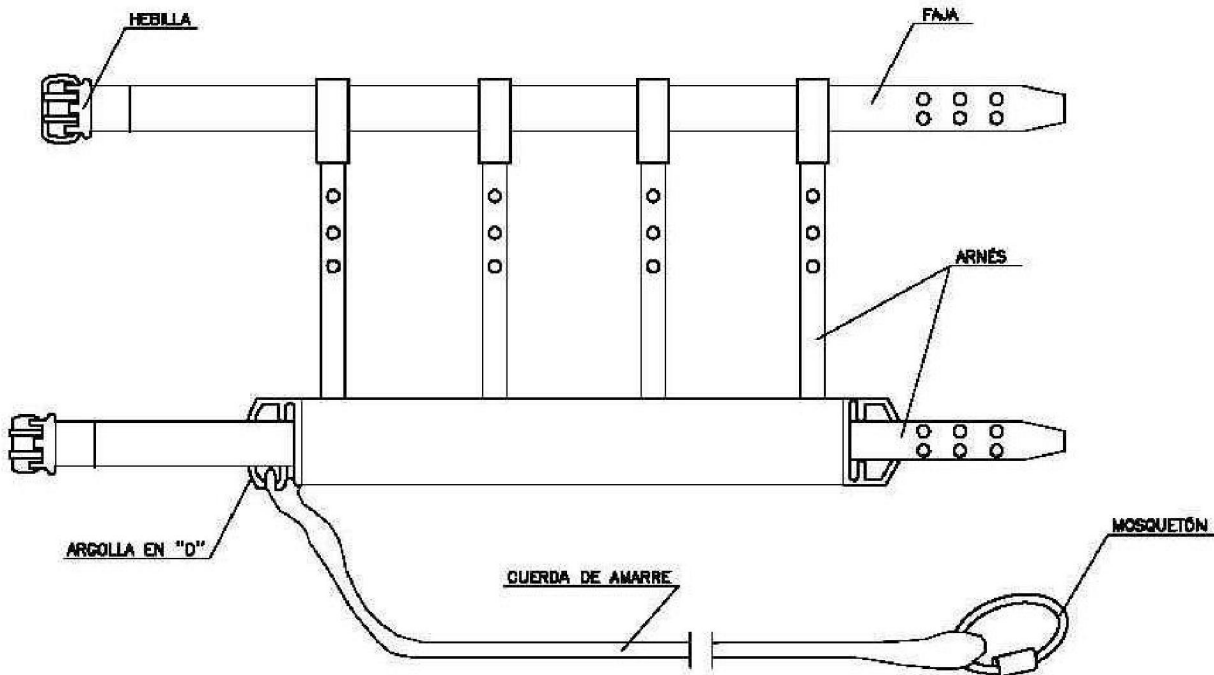

Projecte:
SGC_107_MAS_0123

Equip:
ARQUITECTE
Adreça 01
Adreça 02
Adreça 03
ARQUITECTE TÈCNIC
Adreça 01
Adreça 02
Adreça 03

Fase:
(E) Projecte Executiu

Data:

Març 2024

Escala:

-

Codi del plànol:

ESS10

Nom del plànol:

Proteccions Individuals (4)

Revisions:

△ REV1

△ REV2


△ REV3

△ REV4


△ REV5

△ REV6


PRECAUCIONS EN L'ÚS D'ESCALES DE MÀ

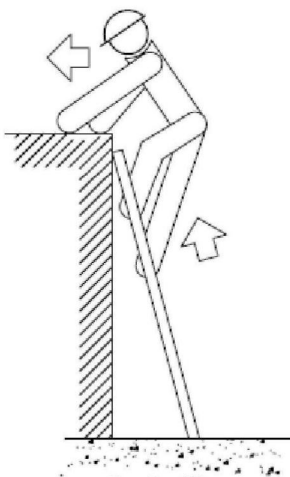


NO

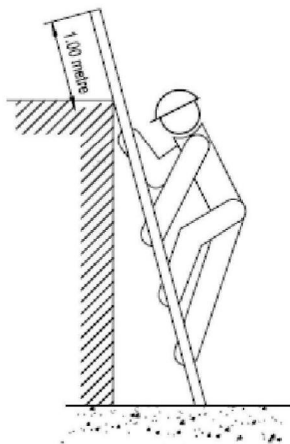


SI

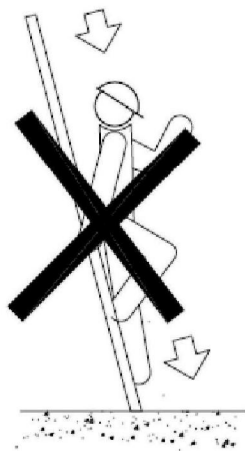


NO

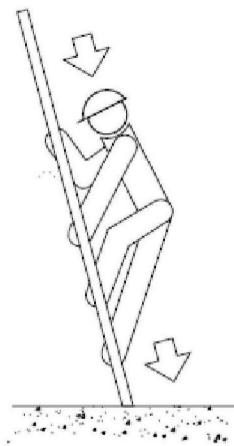


SI

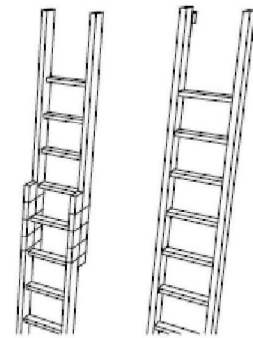


NO S'HA DE REALITZAR MAI L'EMPALMAMENT IMPROVISAT DE DOS ESCALES.

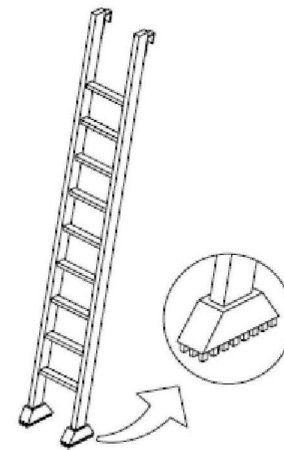


EQUIPAR LES ESCALES PORTÀTILS AMB BASES ANTI-RELLISCOSES PER A UNA MILLOR ESTABILITAT.

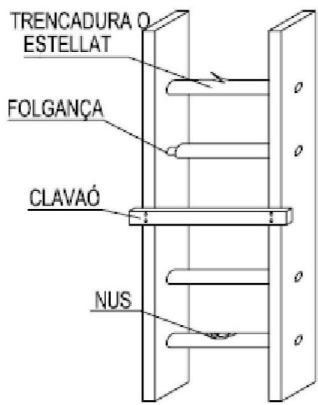


NO

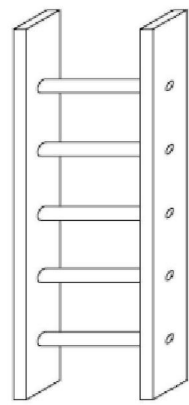


SI

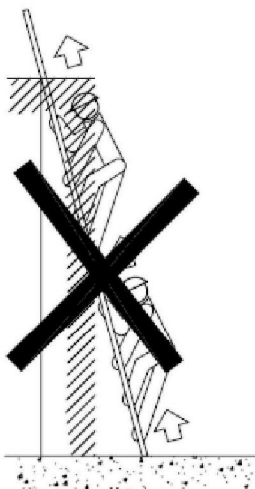


NO

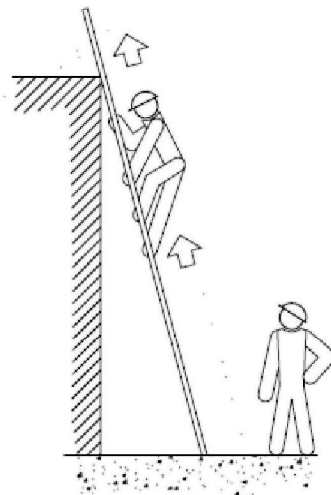

SI

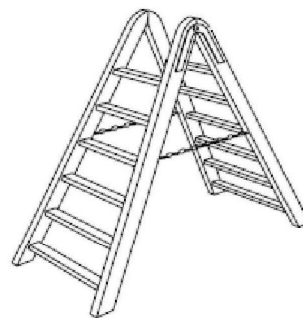

TOPALL I CADENA PER A IMPEDIR L'OBERTURA.

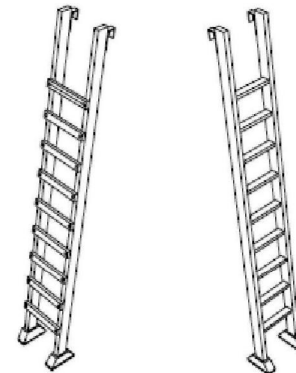

ELS TRAVESSERS SERÁN DE UNA SOLA PEÇA I ELS ESGLAONS ESTARAN BEN ENCAIXATS I NO CLAVATS.



Projecte:
SGC_107_MAS_0123

Equip:
ARQUITECTE
Adreça 01
Adreça 02
Adreça 03
ARQUITECTE TÈCNIC
Adreça 01
Adreça 02
Adreça 03

Fase:
(E) Projecte Executiu

Data:

Març 2024

Escala:

-

Codi del plànol:

ESS11

Nom del plànol:

Esgales de mà

Revisions:

△ REV1

△ REV2

△ REV3

△ REV4

△ REV5

△ REV6

Els colors de seguretat poden formar part d'una senyalització de seguretat o constituir-la per ells mateixos.

Color de seguretat	Color de contrast	Exemple
Vermell	Blanc	
Groc o groc ataronjât	Negre	
Blaeu	Blanc	
Verd	Blanc	

A la norma ISO 3864-4 es defineixen les coordenades cromàtiques i els factors de luminància de cada color de seguretat i de contrast


Són de forma rodona. El pictograma és blanc sobre un fons blau.



Són de forma rodona. El pictograma és negre sobre fons blanc i el vorell i la banda transversal són vermells.



en forma triangular. El pictograma és negre sobre fons groc amb el vorell negre. El senyal de "Perill general" no es farà servir per advertir a les persones de l'existència de substàncies o mesclades perilloses, a excepció dels casos en què s'utilitzi per indicar l'emmagatzematge de substàncies o mesclades perilloses.

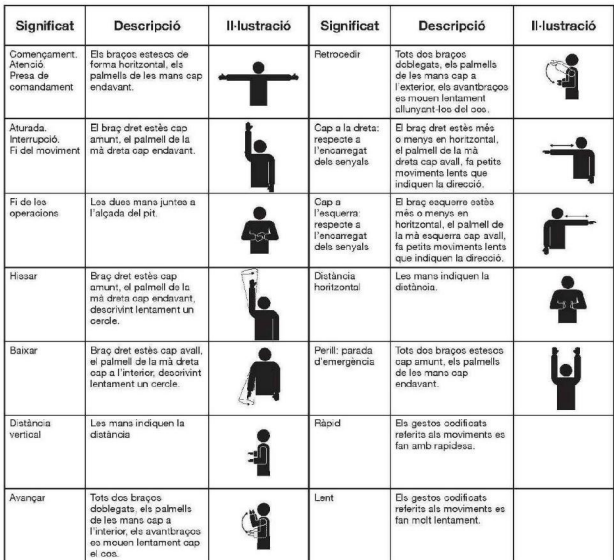

CARTELL GENÈRIC ACCÉS À ÀMBIT D'OBRA



Projecte:
SGC_107_MAS_0123

Equip:	ARQUITECTE	ARQUITECTE TÈCNIC
	Adreça 01	Adreça 01
	Adreça 02	Adreça 02
	Adreça 03	Adreça 03

Fase:
(E) Projecte Executiu

Data:

Març 2024

Escala:

Codi del plànol:

ESS12

Nom del plànol:

Senyalització a l'obra

Revisions:



B MATERIALS I COMPOSTOS

B0 MATERIALS BÀSICS

B01 LÍQUIDS

B011- AIGUA

0.- ELEMENTS QUE CONTEMPLA EL PLEC

B011-05ME,B011-05MF.

1.- DEFINICIÓ I CONDICIONS DELS ELEMENTS

Aigües utilitzades per algun dels usos següents:

- Confecció de formigó
- Confecció de morter
- Confecció de pasta de guix
- Reg de plantacions
- Conglomerats de grava-ciment, terra-ciment, grava-emulsió, etc.
- Humectació de bases o subbases
- Humectació de peces ceràmiques, de ciment, etc.

CARACTERÍSTIQUES GENERALS:

Poden ser utilitzades les aigües potables i les sancionades com a acceptables per la pràctica. Es poden utilitzar aigües de mar o salines anàlogues per a la confecció o curat de formigons sense armadura. Per a la confecció de formigó armat o pretesat es prohibeix l'ús d'aquestes aigües, tret del cas que es facin estudis especials.

Es podrà utilitzar aigua reciclada provinent del rentat dels camions formigonera a la pròpia central de formigó, sempre que compleixi les especificacions anteriors i la seva densitat sigui $\leq 1,3 \text{ g/cm}^3$ i la densitat total sigui $\leq 1,1 \text{ g/cm}^3$

L'aigua a utilitzar tant en el curat com en la pastada del formigó, no ha de contenir cap substància perjudicial en quantitats que puguin afectar a les propietats del formigó o a la protecció de l'armat.

Si ha d'utilitzar-se per a la confecció o el curat de formigó o de morters i no hi ha antecedents de la seva utilització o aquesta presenta algun dubte s'haurà de verificar que aconsegueix totes aquestes característiques:

- Exponent d'hidrogen pH (UNE 83952): ≥ 5
- Total de substàncies dissoltes (UNE 83957): $\leq 15 \text{ g/l}$ (15.000 ppm)
- Sulfats, expressats en SO_4^- (UNE 83956) - Ciment tipus SR, SRC: $\leq 5 \text{ g/l}$ (5.000 ppm)
- Altres tipus de ciment: $\leq 1 \text{ g/l}$ (1.000 ppm)
- Ió clor, expressat en Cl^- (UNE 83958) - Aigua per a formigó pretesat: $\leq 1 \text{ g/l}$ (1.000 ppm) - Aigua per a formigó armat: $\leq 2 \text{ g/l}$ - Aigua per a formigó en massa amb armadura de fissuració: $\leq 2 \text{ g/l}$
- Hidrats de carboni (UNE 83959) : 0
- Substàncies orgàniques solubles en èter (UNE 83960): $\leq 15 \text{ g/l}$ (15.000 ppm)

Àlcalis Na_2O : $\geq 1,5 \text{ g/l}$

Ió clor total aportat per components d'un formigó no pot superar:

- Pretensat: $\leq 0,2\%$ pes de ciment
- Armat: $\leq 0,4\%$ pes de ciment
- En massa amb armadura de fissuració: $\leq 0,4\%$ pes de ciment

2.- CONDICIONS DE SUBMINISTRAMENT I EMMAGATZEMATGE

Subministrament i emmagatzematge: De manera que no s'alterin les seves condicions.

3.- UNITAT I CRITERI D'AMIDAMENT

Unitat d'amidament: la indicada a la descripció de l'element

Criteri d'amidament: quantitat necessària subministrada a l'obra

4.- NORMATIVA DE COMPLIMENT OBLIGATORI

Real Decreto 470/2021, de 29 de junio, por el que se aprueba el Código Estructural.

5.- CONDICIONS DE CONTROL DE RECEPCIÓ

OPERACIONS DE CONTROL:

Abans de l'inici de l'obra i si no es tenen antecedents de l'aigua que es vol utilitzar, o es tenen dubtes, s'ha d'analitzar l'aigua per determinar:

- Exponent d'hidrogen pH (UNE 83952)
- Contingut de substàncies dissoltes (UNE 83957)
- Contingut de sulfats, expressats en SO_4 (UNE 83956)
- Contingut en ió clor Cl^- (UNE 83958)
- Contingut d'hidrats de carboni (UNE 83959)
- Contingut de substàncies orgàniques solubles en èter (UNE 83960)

En cas d'utilitzar aigua potable de la xarxa de subministrament, no serà obligatori realitzar

els assajos anteriors.

En altres casos, la DF o el Responsable de la recepció en el cas de centrals de formigó preparat o de prefabricats, s'ha de disposar la realització dels assajos en laboratoris contemplats en l'apartat 78.2.2.1, per tal de comprovar el compliment de les especificacions de l'article 29 del CODI ESTRUCTURAL.

CRITERIS DE PRESA DE MOSTRES:

Els controls s'han de realitzar segons les instruccions de la DF i el CODI ESTRUCTURAL, realitzant-se la presa de mostres segons la UNE 83951.

INTERPRETACIÓ DE RESULTATS I ACTUACIONS EN CAS D'INCOMPLIMENT:

No s'ha d'acceptar l'aigua que no compleixi les especificacions, ni per a l'amasat ni per al curat.

B0 MATERIALS BÀSICS

B03 GRANULATS

B03L- SORRA

0.- ELEMENTS QUE CONTEMPLA EL PLEC

B03L-05N7.

1.- DEFINICIÓ I CONDICIONS DELS ELEMENTS

Sorra procedent de roques calcàries, roques granítiques, marbres blancs i durs, o sorra procedent del reciclatge de residus de la construcció i demolició en una planta legalment autoritzada per al tractament d'aquest tipus de residu.

S'han considerat els tipus següents:

- Sorra de marbre blanc
- Sorra per a confecció de formigons, d'origen:
- Sorra per a confecció de formigons, d'origen: - De pedra calcària - De pedra granítica
- Sorra per a confecció de morters
- Sorra per a reblert de rases amb canonades
- Sorres procedents de reciclatge de residus de la construcció i demolicions

CARACTERÍSTIQUES GENERALS:

El contractista ha de sotmetre a l'aprovació de la DF les pedreres o dipòsits d'on s'han d'obtenir els àrids, aportant tots els elements justificatius que cregués convenients o que li fossin requerits pel Director d'Obra, entre d'altres:

- Classificació geològica.
- Estudi de morfologia.
- Aplicacions anteriors.

La DF ha de poder refusar totes aquelles procedències que, al seu criteri, obligarien a un control massa freqüent dels materials que se n'extraguessin.

Els grànuls han de tenir forma arrodonida o polièdrica.

La composició granulomètrica ha de ser l'adequada al seu ús, o si no consta, la que estableixi explícitament la DF.

No ha de tenir margues o altres materials estranys.

Contingut de pirites o d'altres sulfurs oxidables: 0%

Contingut de matèria orgànica (UNE-EN 1744-1): Color més clar que el patró

Contingut de terrossos d'argila (UNE 7133): ≤ 1% en pes

Els àrids no han de ser reactius amb el ciment. No s'utilitzaran àrids procedents de roques toves, friables, poroses, etc., ni els que continguin nòduls de guix, compostos ferrosos, sulfurs oxidables, etc, en quantitats superiors a les contemplades al CODI ESTRUCTURAL.

Els àrids reciclats hauran de complir amb les especificacions de l'article 30 del CODI ESTRUCTURAL. A més, els que provenguin de formigons estructurals sans, o de resistència elevada, han de ser adequats per a la fabricació de formigó reciclat estructural, complint una sèrie de requisits:

- Dimensió mínima permesa = 4 mm
- Terrossos d'argila per a un formigó amb menys del 20% d'àrid reciclat: ≤ 0,6%
- Terrossos d'argila per a un formigó amb 100% d'àrid reciclat: ≤ 0,25%
- Absorció d'aigua per a un formigó amb menys del 20% d'àrid reciclat: ≤ 7%
- Absorció d'aigua per a un formigó amb més del 20% d'àrid reciclat: ≤ 5%
- Coeficient de Los Angeles: ≤ 40
- Continguts màxims d'impureses: - Material ceràmic: ≤ 5% del pes - Partícules

lleugeres: <= 1% del pes - Asfalt: <= 1% del pes - Altres: <= 1,0 % del pes
 En els valors de les especificacions no citades, es mantenen els establerts en l'article 30 del CODI ESTRUCTURAL.

SORRA DE MARBRE BLANC:
 Barreja amb granulats blancs diferents del marbre: 0%

SORRA PER A LA CONFECCIÓ DE FORMIGONS:
 Es denomina sorra a la barreja de les diferents fraccions d'àrid fi que s'utilitzen per a la confecció del formigó

Designació: d/D - IL - N

d/D: Fracció granulomètrica, d tamany mínim i D tamany màxim

IL: Presentació, R rodat, T triturat (matxuqueig) i M barreja

N: Naturalesa de l'àrid (C, calcari; S, sílici; G, granític; O, ofita; B, basalt; D, dolomític; Q, traquita; I, fonolita; V, varis; A, artificial i R, reciclat

Mida dels granuls (Tamís 4 UNE-EN 933-2): <= 4 mm

Material retingut pel tamís 0,063 (UNE-EN 933-2) i que sura en un líquid de pes específic 20 kN/m³ (UNE-EN 1744-1): <= 0,5% en pes

Compostos de sofre expressats en SO₃ i referits a granulat sec (UNE-EN 1744-1): <= 1% en pes

Reactivitat potencial amb els àlcalis del ciment (UNE 146507-2)

Sulfats solubles en àcid, expressats en SO₃ i referits al granulat sec (UNE-EN 1744-1): <= 0,8% en pes

Clorurs expressats en Cl⁻ i referits al granulat sec (UNE-EN 1744-1):

- Formigó armat o en massa amb armadures de fissuració: <= 0,05% en pes
- Formigó pretesat: <= 0,03% en pes

Ió clor total aportat per components d'un formigó no pot superar:

- Pretensat: <= 0,2% pes de ciment
- Armat: <= 0,4% pes de ciment
- En massa amb armadura de fissuració: <= 0,4% pes de ciment

Estabilitat (UNE-EN 1367-2):

- Pèrdua de pes amb sulfat sòdic: <= 10%
- Pèrdua de pes amb sulfat magnèsic: <= 15%

Pèrdua de pes amb sulfat magnèsic (UNE-EN 1367-2) quan el formigó estigui sotmès a una classe d'exposició XF, i l'àrid fi tingui una absorció d'aigua >1%: <= 15%

Coefficient de friabilitat (UNE 83115)

- Per formigons d'alta resistència: < 40
- Formigons en massa o armats amb F_{ck} ≤ 30 N/mm²: < 50

Els àrids no han de presentar reactivitat potencial amb els àlcalis del formigó. Per a comprovar-ho, s'ha de realitzar en primer lloc un anàlisi petrogràfic, per a obtenir el tipus de reactivitat que, en el seu cas, puguin presentar. Si d'aquest estudi es dedueix la possibilitat de reactivitat àlcali sílice o àlcali silicat, s'ha de realitzar l'assaig descrit a l'UNE 146.508 EX. Si el tipus de reactivitat potencial és àlcali carbonat, s'ha de realitzar l'assaig descrit a l'UNE 146.507 EX Part 2.

La corba granulomètrica de l'àrid fi, ha d'estar compresa dins del fus següent:

Límits	Material retingut acumulat, en % en pes, en els tamisos						
	4 mm	2 mm	1 mm	0,5 mm	0,25 mm	0,125 mm	0,063 mm
Superior	0	4	16	40	70	77	(1)
Inferior	15	38	60	82	94	100	100

(1) Aquest valor varia en funció del tipus i origen de l'àrid.

SORRA DE PEDRA GRANÍTICA PER A LA CONFECCIÓ DE FORMIGONS:

Contingut màxim de fins que passen pel tamís 0,063 mm (UNE-EN 933-1):

- Granulat gruixut: - Qualsevol tipus: <= 1,5% en pes
- Granulat fi: - Granulat arrodonit: <= 6% en pes - Granulat de matxuqueig no calcari per a obres sotmeses a exposició XS, XD, XA, XF o XM: <= 6% en pes - Granulat de matxuqueig no calcari per a obres sotmeses a exposició X0 o XC i no sotmeses a cap classe d'exposició XA, XF o XM: <= 10% en pes

Equivalent de sorra (EAV) (UNE-EN 933-8):

- Per a obres en ambients X0, XC: >= 70
- Resta de casos: >= 75

Absorció d'aigua (UNE-EN 1097-6): <= 5%

SORRA DE PEDRA CALCÀRIA PER A LA CONFECCIÓ DE FORMIGONS:

Contingut màxim de fins que passen pel tamís 0,063 mm (UNE-EN 933-1):

- Granulat gruixut: - Qualsevol tipus: <= 1,5% en pes
- Granulat fi: - Granulat arrodonit: <= 6% en pes - Granulat de matxuqueig calcari per a obres sotmeses a exposició XS, XD, XA, XF o XM: <= 10% en pes - Granulat de matxuqueig calcari per a obres sotmeses a exposició X0 o XC i no sotmesa a cap classe d'exposició XA, XF o XM: <= 16% en pes.

Valor blau de metilè (UNE 83130):

- Per a obres sotmeses a exposició X0 o XC: <= 0,6% en pes
- Resta de casos: <= 0,3% en pes

SORRA PER A LA CONFECCIÓ DE MORTERS:

La composició granulomètrica ha de quedar dintre dels límits següents:

Tamís UNE 7-050 mm	Percentatge en pes que passa pel tamís	Condicions
5,00	A	A = 100
2,50	B	60 ≤ B ≤ 100
1,25	C	30 ≤ C ≤ 100
0,63	D	15 ≤ D ≤ 70
0,32	E	5 ≤ E ≤ 50
0,16	F	0 ≤ F ≤ 30
0,08	G	0 ≤ G ≤ 15
Altres condi- cions		C - D ≤ 50 D - E ≤ 50 C - E ≤ 70

Mida dels grànuls: ≤ 1/3 del gruix del junt

Contingut de matèries perjudicials: ≤ 2%

GRANULATS PROCEDENTS DE RECICLATGE DE RESIDUS DE LA CONSTRUCCIÓ I DEMOLICIONS:

El material ha de procedir d'una planta autoritzada legalment per al tractament de residus de la construcció.

El material no ha de ser susceptible de cap mena de meteorització o d'alteració física o química sota les condicions més desfavorables que presumiblement es puguin donar al lloc d'utilització.

No han de donar lloc, amb l'aigua, a dissolucions que puguin causar danys a estructures, capes de fermes, o contaminar el sòl o corrents d'aigua.

S'ha considerat que l'ús serà el reblert de rases amb canonades.

Per a qualsevol utilització diferent d'aquesta, es requereix l'acceptació expressa de la direcció facultativa i la justificació mitjançant els assaigs que pertoquin que es compleixen les condicions requerides per a l'ús al que es pretén destinar.

2.- CONDICIONS DE SUBMINISTRAMENT I EMMAGATZEMATGE

Subministrament i emmagatzematge: De manera que no s'alterin les seves condicions.

Cada remesa de sorra s'ha de descarregar en una zona ja preparada de sòl sec.

Les sorres de tipus diferents s'han d'emmagatzemar per separat.

Els àrids s'han d'emmagatzemar de tal manera que quedin protegits contra la contaminació, i evitant la seva possible segregació, sobretot durant el seu transport. Es recomana emmagatzemar-los sota cobert per evitar els canvis de temperatura del granulat, i en un terreny sec i net destinat a l'apilament dels àrids. Les sorres d'altres tipus s'han d'emmagatzemar per separat.

3.- UNITAT I CRITERI D'AMIDAMENT

Unitat d'amidament: la indicada a la descripció de l'element

Criteri d'amidament: quantitat necessària subministrada a l'obra

4.- NORMATIVA DE COMPLIMENT OBLIGATORI

SORRA PER A LA CONFECCIÓ DE FORMIGONS:

Real Decreto 470/2021, de 29 de junio, por el que se aprueba el Código Estructural.

SORRA PER A LA CONFECCIÓ DE MORTERS:

Real Decreto 470/2021, de 29 de junio, por el que se aprueba el Código Estructural.

UNE-EN 12620:2003 Áridos para hormigón.

Documento Básico de Seguridad estructural Fábrica DB-SE-F, parte II del CTE, aprobado por el Real Decreto 314/2006.

SORRES PER A ALTRES USOS:

No hi ha normativa de compliment obligatori.

5.- CONDICIONS DE CONTROL DE RECEPCIÓ

CONDICIONS DE MARCATGE I CONTROL DE LA DOCUMENTACIÓ:

L'entrega de granulat a l'obra ha d'anar acompanyada d'un full de subministrament proporcionat pel subministrador, en el que hi han de constar com a mínim les següents dades:

- Identificació del subministrador
- Número del certificat de marcatge CE o indicació d'autoconsum
- Número de sèrie de la fulla de subministrament
- Nom de la cantera
- Data del lliurament
- Nom del peticionari
- Designació de l'àrid segons l'article 30.2 del CODI ESTRUCTURAL
- Quantitat de granulat subministrat
- Identificació del lloc de subministrament

El fabricant ha de proporcionar la informació relativa a la granulometria i a les toleràncies de l'àrid subministrat.

El subministrador ha de posar a disposició de la DF en el cas que aquesta ho sol·liciti, la documentació següent, que acredita el marcatge CE, segons el sistema d'avaluació de conformitat aplicable, d'acord amb el que disposa l'apartat 7.2.1 del CTE: - Productes per a carreteres i altres treballs d'obres públiques i edificació de Funcio: Aplicacions que

exigeixen requisits de seguretat molt estrictes*. * Requisits que han de ser definits per lleis, reglaments i normes administratives nacionals de cada estat membre, - Productes per a edificació, fabricació de productes de formigó prefabricat, carreteres i altres treballs d'obres públiques de Funcio: Aplicacions que exigeixen requisits de seguretat molt estrictes*. * Requisits que han de ser definits per lleis, reglaments i normes administratives nacionals de cada estat membre: - Sistema 2+: Declaració de Prestacions - Productes per a edificació, fabricació de productes de formigó prefabricat, carreteres i altres treballs d'obres públiques de Funcio: Aplicacions que no exigeixen requisits de seguretat molt estrictes*. * Requisits que han de ser definits per lleis, reglaments i normes administratives nacionals de cada estat membre, - Productes per a carreteres i altres treballs d'obres públiques i edificació de Funcio: Aplicacions que no exigeixen requisits de seguretat molt estrictes*. * Requisits que han de ser definits per lleis, reglaments i normes administratives nacionals de cada estat membre: - Sistema 4: Declaració de Prestacions

El símbol de marcatge de conformitat CE s'ha d'estampar d'acord amb la Directiva 93/68CE i ha d'estar visible sobre el producte o sobre etiqueta, embalatge o documentació comercial i ha d'anar acompanyat de la següent informació:

- Número d'identificació de l'organisme de certificació
- Nom o marca d'identificació i direcció del fabricant
- Les dues últimes xifres de l'any d'impressió del marcatge
- Referència a la norma (UNE-EN 12620)
- Descripció del producte (nom genèric, material, ús previst)
- Designació del producte
- Informació de les característiques essencials aplicables

A la documentació del marcatge haurà d'indicar:

- Nom del laboratori que ha realitzat els assajos
- Data d'emissió del certificat
- Garantia de que el tractament estadístic és l'exigit en el marcatge
- Estudi de fins que justifiqui experimentalment el seu ús, en el cas que hi hagi àrids que no compleixen amb l'article 30.4.1 del CODI ESTRUCTURAL.

L'àrid reciclat ha d'incloure en la seva documentació:

- Naturalesa del material
- Planta productora de l'àrid i empresa transportista de la runa
- Presència d'impureses
- Detalls de la seva procedència
- Altre informació que resulti rellevant

OPERACIONS DE CONTROL:

Els àrids han de disposar del marcatge CE, de tal manera que la comprovació de la seva idoneïtat per al seu ús es farà mitjançant un control documental del marcatge per tal de determinar el compliment de les especificacions del projecte i de l'article 30 del CODI ESTRUCTURAL.

En el cas d'àrids d'autoconsum, el Constructor o el Subministrador ha d'aportar un certificat d'assaig, de com a màxim tres mesos d'antiguitat, realitzat en un laboratori de control dels contemplats en l'article 17.2.2.1 del CODI ESTRUCTURAL, que verifiqui el compliment de les especificacions de l'àrid subministrat respecte l'article 30 del CODI ESTRUCTURAL.

La DF ha de poder valorar el nivell de garantia del distintiu, i en cas de no disposar de suficient informació, ha de poder determinar l'execució de comprovacions mitjançant assaigs. La DF, a més, ha de valorar si realitzar una inspecció a la planta de fabricació, a poder ser, abans del subministra de l'àrid, per comprovar la idoneïtat per a la seva fabricació. En cas necessari, la DF ha de poder realitzar els assaigs següents per a verificar la conformitat de les especificacions:

- Matèria orgànica (UNE-EN 1744-1).
- Terrossos d'argila (UNE 7133).
- Material retintut pel garbell 0.063 UNE (UNE EN 933-2) i que sura en un líquid de pes específic 2 (UNE EN 1744-1).
- Compostos de sofre (SO₃) - respecte al granulat sec (UNE-EN 1744-1).
- Sulfats solubles en àcid (UNE-EN 1744-1).
- Contingut d'Ió CL- (UNE-EN 1744-1).
- Assaig petrogràfic
- Reactivitat potencial amb els àlcalis del ciment (UNE 146-507 i UNE 146-508).
- Equivalent de sorra (UNE-EN 933-8).
- Absorció d'aigua (UNE-EN 1097-6).
- Assaig d'identificació per raigs X.
- Pèrdua de pes amb sulfat magnèsic (UNE-EN 1367-2)
- Assaig granulomètric (UNE-EN 933-2)
- Coeficient de friabilitat (UNE 83115)

Un cop s'hagi realitzat l'apilament, s'ha de realitzar una inspecció visual, i si es considera necessari, s'han de prendre mostres per realitzar els assaigs corresponents.

S'ha de poder acceptar la sorra que no compleixi amb els requisits sempre i quan mitjançant rentat, cribatge o mescla, assoleixi les condicions exigides.

CRITERIS DE PRESA DE MOSTRES:

Els controls s'han de realitzar segons les instruccions de la DF i el CODI ESTRUCTURAL.

INTERPRETACIÓ DE RESULTATS I ACTUACIONS EN CAS D'INCOMPLIMENT:

No s'ha d'acceptar la sorra que no compleixi totes les especificacions indicades al plec de

condicions. Si la granulometria no s'ajusta a la utilitzada per a l'establiment de les dosificacions aprovades, s'hauran de projectar i aprovar noves fórmules de treball.

No s'han d'utilitzar àrids fins als quals l'equivalent de sorra sigui inferior a:

- 70, en obres sotmeses a les classes X0 o XC
- 75, en la resta de casos

En cas que les sorres procedents del matxuqueig de roques calcàries o de roques dolomítiques que no compleixin l'especificació de l'equivalent de sorra, s'han de poder acceptar si l'assaig del blau de metilè (UNE-EN 933-9) compleix el següent:

- Per a obres amb classe general d'exposició classe X0 o XC: $\leq 0,6\%$ en pes
- Resta de casos: $\leq 0,3\%$ en pes

Si el valor del blau de metilè fos superior als valors anteriors, i es presentin dubtes de la presència d'argila en els fins, s'ha de poder realitzar un assaig de rajos X per a la seva detecció i identificació: s'ha de poder utilitzar l'àrid si les argiles són del tipus caolinita o illita, i si les propietats del formigó amb aquest àrid són les mateixes que les d'un que tingui els mateixos components però sense els fins.

S'han de poder utilitzar sorres rodades, o procedents de roques matxucades, o escòries siderúrgiques adequades, en la fabricació de formigó d'ús no estructural.

B0 MATERIALS BàSICS

B05 AGLOMERANTS I CONGLOMERANTS

B053- MATERIAL PER A REJUNTAT DE RAJOLES CERÀMIQUES

0.- ELEMENTS QUE CONTEMPLA EL PLEC

B053-1VFB,B053-1VF8.

Plec de condicions

1.- DEFINICIÓ I CONDICIONS DELS ELEMENTS

Material format per la mescla d'un conglomerant, càrregues minerals i additius, apte per a omplir junts entre diferents materials o protegir en front la corrosió armadures actives d'elements pretesats o postesats.

S'han considerat els tipus següents:

- Material format per la mescla d'un conglomerant, càrregues minerals i additius, apte per a omplir els junts entre les rajoles ceràmiques que formen els revestiment de parets o paviments situats en interior o exteriors.

S'han considerat els tipus següents de material per a rejuntat de rajoles ceràmiques:

- Material de rejuntat cimentós (CG): Mescla de conglomerant hidràulic, càrregues minerals i additius orgànics o inorgànics, que únicament cal incorporar aigua o addició líquida en el moment abans d'utilitzar-se.

- Material de rejuntat de resina reactiva (RG): Mescla de resines sintètiques, càrregues minerals i additius orgànics o inorgànics, que endureixen per una reacció química.

BEURADA PER A CERÀMICA:

No ha de tenir grumolls ni principis d'aglomeració.

BEURADA PER A CERÀMICA DE MATERIAL CIMENTÓS (CG):

S'han considerat les classes següents, en funció de les característiques addicionals:

- CG 1: Material de rejuntat cimentos normal
- CG 2: Material de rejuntat cimentos millorat, amb característiques addicionals (resistència alta a l'abrasió i absorció d'aigua reduïda)

Característiques fonamentals:

- Resistència a l'abrasió (EN 12808-2): $\leq 2000 \text{ mm}^3$
- Resistència a la flexió (EN 12808-3): $\geq 2,5 \text{ N/mm}^2$
- Resistència a la compressió (EN 12808-3): $\geq 15 \text{ N/mm}^2$
- Retracció (EN 12808-4): $\leq 3 \text{ mm/m}$
- Absorció d'aigua (EN 12808-5):
 - Després de 30 min: $\leq 5 \text{ g}$
 - Després de 240 min: $\leq 10 \text{ g}$

Característiques addicionals:

- Alta resistència a l'abrasió (EN 12808-2): $\leq 1000 \text{ mm}^3$
- Absorció d'aigua (EN 12808-5):
 - Després de 30 min: $\leq 2 \text{ g}$
 - Després de 240 min: $\leq 5 \text{ g}$

BEURADA PER A CERÀMICA DE RESINES REACTIVES (RG):

- Resistència a l'abrasió (EN 12808-2): $\leq 250 \text{ mm}^3$

- Resistència a la flexió (EN 12808-3): ≥ 30 N/mm²
- Resistència a la compressió (EN 12808-3): ≥ 45 N/mm²
- Retracció (EN 12808-4): ≤ 1.5 mm/m
- Absorció d'aigua després de 240 min(EN 12808-5): $\leq 0,1$ g

2.- CONDICIONS DE SUBMINISTRAMENT I EMMAGATZEMATGE

SUBMINISTRAMENT I EMMAGATZEMATGE A LA BEURADA PER A CERÀMICA:

Subministrament: Envasada adequadament, de manera que no experimenti alteració de les seves característiques.

Emmagatzematge: En el seu envàs d'origen i en llocs secs, sense contacte directe amb el terra i protegit de la intempèrie, de manera que no se n'alterin les condicions inicials.

3.- UNITAT I CRITERI D'AMIDAMENT

BEURADA PER A CERÀMICA:

Unitat d'amidament: la indicada a la descripció de l'element

Criteri d'amidament: quantitat necessària subministrada a l'obra

4.- NORMATIVA DE COMPLIMENT OBLIGATORI

BEURADA PER A CERÀMICA:

* UNE-EN 13888:2009 Materiales de rejuntado para baldosas cerámicas. Requisitos, evaluación de la conformidad, clasificación y designación.

5.- CONDICIONS DE CONTROL DE RECEPCIÓ

CONDICIONS DE MARCATGE I CONTROL DE LA DOCUMENTACIÓ A LA BEURADA PER A CERÀMICA:

A l'embalatge o a l'albarà de lliurament han de constar-hi les dades següents:

- Nom del producte
- Marca del fabricant i lloc d'origen
- Data i codi de producció, caducitat i condicions d'emmagatzematge
- Referència a la norma UNE-EN 13888
- Tipus de material de rejuntat
- Instruccions d'us: - Proporcions de la mescla - Temps de maduració: interval de temps des del moment de fer la mescla i el moment en que està llest per a ser aplicat - Vida útil: interval de temps màxim en que el material pot ser utilitzat després de fer la mescla - Mètode d'aplicació - Temps que cal esperar fins a fer la neteja i permetre l'ús - Àmbit d'aplicació

B0 MATERIALS BÀSICS

B05 AGLOMERANTS I CONGLOMERANTS

B054- CALÇ

0.- ELEMENTS QUE CONTEMPLA EL PLEC

B054-06DH.

1.- DEFINICIÓ I CONDICIONS DELS ELEMENTS

Conglomerant obtingut per calcinació de materials calcaris, format principalment per òxids o hidròxids de calci amb o sense òxids o hidròxids de magnesi i quantitats menors d'òxids de silici, ferro i alumini.

S'han considerat els tipus següents:

- Calç aèria càlcica (CL): - Hidratada en pols: CL 90-S - Hidratada en pasta: CL 90-S PL
- Calç hidràulica natural (NHL): - Calç hidràulica natural 2: NHL 2 - Calç hidràulica natural 3,5: NHL 3,5 - Calç hidràulica natural 5: NHL 5

CALÇ AÈRIA HIDRATADA CL 90:

Si conté additius, aquests no han d'afectar a les propietats dels morters.

Les característiques següents han de complir amb els valors declarats pel fabricant, assajats segons la norma corresponent, dins del límit de tolerància indicat, en el seu cas.

Contingut de CaO + MgO, segons UNE-EN 459-2: ≥ 90

Contingut de MgO, segons UNE-EN 459-2: ≤ 5

Contingut de SO₃, segons UNE-EN 459-2: ≤ 2

Contingut de CO₂, segons UNE-EN 459-2: ≤ 4

Contingut de calç útil, segons UNE-EN 459-2: ≥ 80

Estabilitat de volum, segons UNE-EN 459-2:

- Calç en pasta: compleix l'assaig

- Calç en pols: - Mètode de referència: ≤ 2 mm - Mètode alternatiu: ≤ 20 mm

Mida de partícula de la calç en pols, segons UNE-EN 459-2:

- Material retingut al tamís 0,09 mm: $\leq 7\%$

- Material retingut al tamís 0,2 mm: $\leq 2\%$

Penetració de la calç en pols, segons UNE-EN 459-2: > 10 i < 50 mm

CALÇ AÈRIA HIDRATADA EN PASTA:

Estarà amarada i barrejada amb aigua, en la quantitat adient per a obtenir una pasta de consistència adequada a l'ús destinat.

No tindrà grumolls ni principis d'aglomeració.

CALÇ HIDRÀULICA NATURAL:

Les característiques següents han de complir amb els valors declarats pel fabricant, assajats segons la norma corresponent, dins del límit de tolerància indicat, en el seu cas.

Resistència a compressió, segons UNE-EN 459-2:

- Calç del tipus NHL 2: ≥ 2 a ≤ 7 Mpa, als 28 dies

- Calç del tipus NHL 3,5: $\geq 3,5$ a ≤ 10 Mpa, als 28 dies

- Calç del tipus NHL 5: - Als 7 dies: ≥ 2 MPa - Als 28 dies: ≥ 5 a ≤ 15 MPa

Temps d'adormiment, segons UNE-EN 459-2:

- Inicial: > 1 h

- Final: - Calç del tipus NHL 2: ≤ 40 h - Calç del tipus NHL 3,5: ≤ 30 h - Calç del tipus NHL 5: ≤ 15 h

Contingut en aire segons UNE-EN 459-2: $\leq 5\%$

Contingut de SO₃, segons UNE-EN 459-2: ≤ 2

Contingut de calç útil, segons UNE-EN 459-2:

- Calç del tipus NHL 2: ≥ 35

- Calç del tipus NHL 3,5: ≥ 25

- Calç del tipus NHL 5: ≥ 15

Estabilitat de volum, segons UNE-EN 459-2:

- Mètode de referència: ≤ 2 mm

- Mètode alternatiu: ≤ 20 mm

Mida de partícula, segons UNE-EN 459-2:

- Material retingut al tamís 0,09 mm: $\leq 15\%$

- Material retingut al tamís 0,2 mm: $\leq 2\%$

Penetració, segons UNE-EN 459-2: > 10 i < 50 mm

CALÇ PER A ESTABILITZACIÓ DE TERRES EN CARRETERES:

S'utilitzaran calços aèries vives del tipus CL 90-Q i calços aèries hidratades del tipus CL 90-S.

Tindran un aspecte homogeni i no un estat grumollós o aglomerat.

Compliran les especificacions de la taula 200.1 de l'article 200 del PG3, determinades segons la norma UNE-EN 459-2.

Contingut d'aigua lliure de les calços hidratades, segons UNE-EN 459-2: $< 2\%$ en pes.

2.- CONDICIONS DE SUBMINISTRAMENT I EMMAGATZEMATGE

Subministrament: S'ha de transportar en cisternes pressuritzades dotades de mitjans pneumàtics o mecànics que permetin el ràpid transvasament a sitges d'emmagatzematge. Aquestes han de ser estanques.

A les obres de poc volum el subministrament podrà ser en sacs, de manera que no experimenti alteració de les seves característiques.

Emmagatzematge: Es tindran en compte les normes indicades en les fitxes de seguretat per a les classes de calç. Aquestes fitxes de seguretat han de ser les recomanades oficialment o, en el seu defecte, les facilitades pel subministrador.

3.- UNITAT I CRITERI D'AMIDAMENT

Unitat d'amidament: la indicada a la descripció de l'element

Criteri d'amidament: quantitat necessària subministrada a l'obra

4.- NORMATIVA DE COMPLIMENT OBLIGATORI**NORMATIVA GENERAL:**

UNE-EN 459-1:2016 Cales para la construcción. Parte 1: Definiciones, especificaciones y criterios de conformidad.

* UNE-EN 459-2:2011 Cales para la construcción. Parte 2: Métodos de ensayo.

CALÇ PER A ESTABILITZACIÓ DE TERRES EN CARRETERES:

Orden de 6 de febrero de 1976 por la que se aprueba el Pliego de Prescripciones Técnicas Generales para Obras de Carreteras y Puentes (PG-3).

Orden FOM/2523/2014, de 12 de diciembre, por la que se actualizan determinados artículos del Pliego de Prescripciones Técnicas Generales para Obras de Carreteras y Puentes, relativos a

materiales básicos, a firmes y pavimentos, y a señalización, balizamiento y sistemas de contención de vehículos (PG-3).

* UNE 80502:2014 Cales vivas o hidratadas utilizadas en la mejora y/o estabilización de suelos.

5.- CONDICIONS DE CONTROL DE RECEPCIÓ

CONDICIONS DE MARCATGE I CONTROL DE LA DOCUMENTACIÓ:

El subministrador ha de posar a disposició de la DF en el cas que aquesta ho sol·liciti, la documentació següent, que acredita el marcatge CE, segons el sistema d'avaluació de conformitat aplicable, d'acord amb el que disposa l'apartat 7.2.1 del CTE: - Productes per a preparació de conglomerant per a morters de ram de paleta, arrebossat i lliscat, per a la fabricació d'altres productes de construcció i per a aplicacions en enginyeria civil: - Sistema 2+: Declaració de Prestacions

Per a cada remesa caldrà un albarà i la informació d'etiquetatge i marcatge CE de la norma UNE-EN 459-1.

A l'albarà hi ha de constar com a mínim la informació següent:

- Nom i adreça del fabricant i de l'empresa subministradora
- Data de subministrament i de fabricació
- Identificació del vehicle de transport
- Quantitat subministrada
- Denominació comercial, quan la tingui, i tipus de calç subministrada (UNE-EN 459-1)
- Nom i adreça del comprador i destí
- Referència de la comanda
- El marcatge CE ha d'incloure, com a mínim, la informació següent:
 - Símbol del marcatge CE
 - Nombre identificador de l'organisme de certificació
 - Nom o marca distintiva d'identificació i adreça registrada del fabricant
 - Els dos darrers dígitos de la data del primer marcatge
 - Nombre de referència de la Declaració de Prestacions
 - Referència a l'UNE EN 459-1
 - Descripció del producte: nom genèric, tipus i ús previst
 - Informació sobre les característiques essencials incloses a la norma UNE-EN 459-1

OPERACIONS DE CONTROL:

Les tasques de control a realitzar són les següents:

- Inspecció de les condicions de subministrament de la calç, i verificació documental de que els valors declarats pel fabricant en els documents que acompanyen el marcatge CE són conforme a les especificacions exigides.
- Si es detecten anomalies durant el transport, emmagatzematge o manipulació, la DF podrà disposar que es realitzin els següents assaigs de control de recepció, segons UNE-EN 459-2:
 - Contingut d'òxids de calci i magnesi
 - Contingut de diòxid de carboni
 - Contingut de calç útil Ca (Oh) 2
 - Mida de partícula
- Control addicional quan la calç ha estat emmagatzemada en condicions atmosfèriques normals durant un període superior a 2 mesos, o inferior, quan ha estat emmagatzemada en ambients humits o condicions atmosfèriques desfavorables. Sobre una mostra representativa de la calç emmagatzemada es realitzaran els següents assaigs:
 - Contingut de diòxid de carboni
 - Mida de partícula

Els mètodes d'assaigs es descriuen a la UNE-EN 459-2.

CRITERIS DE PRESA DE MOSTRES:

Les mostres s'han de prendre segons l'indicat a l'article 200 del PG3 i els criteris que exposi la DF.

Es considera com un lot, que s'acceptarà o rebutjarà en bloc:

- La quantitat de calç de la mateixa classe i procedència rebuda mensualment.
 - Si mensualment es reben més de 200 t, el lot serà aquesta quantitat o fracció.
- De cada lot es prendran dues mostres, segons el procediment indicat a la norma UNE-EN 459-2. Una per realitzar els assaigs de control de recepció i l'altra per als assaigs de contrast, que es conservarà durant almenys 100 dies en recipient adequat i estanc. Es prendrà una tercera mostra si el subministrador de calç ho sol·licita.

INTERPRETACIÓ DE RESULTATS I ACTUACIONS EN CAS D'INCOMPLIMENT:

La DF ha d'indicar les mesures a adoptar en el cas que no es compleixin les especificacions establertes al plec.

La remesa no s'ha d'acceptar si, en el moment d'obrir el recipient que la conté apareix en estat grumollós o aglomerat.

B0 MATERIALS BàSICS

B05 AGLOMERANTS I CONGLOMERANTS

B055- CIMENT

0.- ELEMENTS QUE CONTEMPLA EL PLEC

B055-067M.

1.- DEFINICIÓ I CONDICIONS DELS ELEMENTS

Conglomerant hidràulic format per diferents materials inorgànics finament dividits que, amassats amb aigua, formen una pasta que, mitjançant un procés d'hidratació, endureix i un cop endurit conserva la seva resistència i estabilitat fins i tot sota l'aigua.

S'han considerat els ciments regulats per la norma RC-16 amb les característiques següents:

- Ciments comuns (CEM)
- Ciments d'aluminat de calci (CAC)
- Ciments blancs (BL)
- Ciments resistens a l'aigua de mar (MR)

CARACTERÍSTIQUES GENERALS:

Ha de ser un material granular molt fi i estadísticament homogeni en la seva composició.

El ciment ha de ser capaç, si es dosifica i barreja adequadament amb aigua i granulats, de produir un morter o un formigó que conservi la seva treballabilitat en un temps prou llarg i assolir, al final de períodes definits, els nivells especificats de resistència i mantenir estabilitat de volum a llarg termini.

No ha de tenir grumolls ni principis d'aglomeració.

En activitats manuals en les que hi hagi risc de contacte amb la pell i d'acord amb l'establert a l'Ordre Presidencial 1954/2004 de 22 de juny, no s'han d'utilitzar o comercialitzar ciments amb un contingut de crom (VI) superior a dos parts per milió del pes sec del ciment.

CIMENTOS COMUNS (CEM):

Estaran subjectes al marcatge CE de conformitat amb el que disposen els Reials Decrets 1328/1995 de 28 de juliol i 256/2016 de 10 de juny.

Els components han de complir els requisits especificats en el capítol 5 de la norma UNE-EN 197-1.

Tipus de ciments:

- Ciment Pòrtland: CEM I
- Ciment Pòrtland amb addicions: CEM II
- Ciment Pòrtland amb escòries de forn alt: CEM III
- Ciment putzolànic: CEM IV
- Ciment compost: CEM V

Alguns d'aquests tipus es divideixen en subtipus, segons el contingut de l'addició o barreja d'addicions presents en el ciment. Segons aquest contingut creixent els subtipus poden ser A, B o C.

Addicions del clinker pòrtland (K):

- Escòria de forn alt: S
- Fum de sílice: D
- Putzolana natural: P
- Putzolana natural calcinada: Q
- Cendra volant Sicília: V
- Cendra volant calcària: W
- Esquist calcinat: T
- Filler calcari L: L
- Filler calcari LL: LL

Relació entre denominació i designació dels ciments comuns segons el tipus, subtipus i addicions:

Denominació	Designació
Ciment pòrtland	CEM I
Ciment pòrtland amb escòria	CEM II/A-S CEM II/B-S
Ciment pòrtland amb fum de sílice	CEM II/A-D
Ciment pòrtland amb Putzolana	CEM II/A-P CEM II/B-P CEM II/A-Q CEM II/B-Q
Ciment pòrtland amb cendres volants	CEM II/A-V CEM II/B-V CEM II/A-W CEM II/B-W

Ciment pòrtland amb esquist calcinat	CEM II/A-T CEM II/B-T
Ciment pòrtland amb filler calcari	CEM II/A-L CEM II/B-L CEM II/A-LL CEM II/B-LL
Ciment pòrtland mixt	CEM II/A-M CEM II/B-M
Ciment amb escòries de forn alt	CEM III/A CEM III/B CEM III/C
Ciment putzolànic	CEM IV/A CEM IV/B
Ciment compost	CEM V/A CEM V/B

En ciments pòrtland mixtos CEM II/A-M i CEM II/B-M, en ciments putzolànics CEM IV/A i CEM IV/B i en ciments compostos CEM V/A i CEM V/B els components principals a més del clinker han de ser declarats a la designació del ciment.

La composició dels diferents ciments comuns ha de ser l'especificada al capítol 6 de la norma UNE-EN 197-1.

Els ciments comuns han de complir les exigències mecàniques, físiques, químiques i de durabilitat especificades al capítol 7 de la norma UNE-EN 197-1.

CIMENTS D'ALUMINAT DE CALÇ (CAC):

Ciment obtingut per una mescla de materials aluminosos i calcàris.

Estaran subjectes al marcatge CE de conformitat amb el que disposa el Reial Decret 256/2016, de 10 de juny.

Han de complir les exigències mecàniques, físiques i químiques especificades a UNE-EN 14647.

CIMENTS BLANCS (BL):

Han d'estar subjectes al Reial Decret 1313/1988 i seran aquells definits a la norma UNE 80305 i homòlegs de les normes UNE-EN 197-1 (ciments comuns) i UNE-EN 413-1 (ciments de ram de paleta) que compleixin amb l'especificació de blancor.

Índex de blancor (UNE 80117): ≥ 85

D'acord amb el Real Decret 1313/1988 de 28 d'octubre i L'Ordre Ministerial de 17 de gener de 1989, han de portar el Certificat de Conformitat amb Requisits Reglamentaris (CCRR).

La composició, així com les prescripcions mecàniques, físiques, químiques i de durabilitat que han de complir els ciments comuns blancs són les mateixes que les especificades per als ciments comuns a la norma UNE-EN 197-1.

La composició, així com les prescripcions mecàniques, físiques i químiques que ha de complir el ciment blanc de ram de paleta (BL 22,5 X) són les mateixes que les especificades per al ciment homòleg a la norma UNE-EN 413-1.

CIMENTS RESISTENTS A L'AIGUA DE MAR (MR):

D'acord amb el Real Decret 1313/1988 de 28 d'octubre i L'Ordre Ministerial de 17 de gener de 1989, han de portar el Certificat de Conformitat amb Requisits Reglamentaris (CCRR).

Relació entre denominació i designació dels ciments resistents a l'aigua de mar segons el tipus, subtipus i addicions:

Denominació	Designació
Ciment pòrtland	I
Ciment pòrtland amb escòria	II/A-S II/B-S
Ciment pòrtland amb fum de sílice	II/A-D
Ciment pòrtland amb Putzolana	II/A-P II/B-P
Ciment pòrtland amb cendres volants	II/A-V II/B-V
Ciment amb escòries de forn alt	III/A III/B III/C
Ciment putzolànic	IV/A IV/B

-----	-----
Ciment compost	CEM V/A
-----	-----

Les especificacions generals en quan a composició i a exigències mecàniques, físiques, químiques i de durabilitat que han de complir són les corresponents als ciments comuns homòlegs de la norma UNE-EN 197-1.

Han de complir els requisits addicionals especificats al capítol 7.2 de la norma UNE 80303-2.

2.- CONDICIONS DE SUBMINISTRAMENT I EMMAGATZEMATGE

Subministrament: de manera que no s'alterin les seves característiques.

Si el ciment es subministra a granel s'ha d'emmagatzemar en sitges.

Si el ciment es subministra en sacs, s'han d'emmagatzemar en un lloc sec, ventilat, protegit de la intempèrie i sense contacte directe amb la terra, de manera que no s'alterin les seves condicions.

Temps màxim d'emmagatzematge dels ciments:

- Classes 22,5 i 32,5: 3 mesos
- Classes 42,5 : 2 mesos
- Classes 52,5 : 1 mes

3.- UNITAT I CRITERI D'AMIDAMENT

Unitat d'amidament: la indicada a la descripció de l'element

Criteri d'amidament: quantitat necessària subministrada a l'obra

4.- NORMATIVA DE COMPLIMENT OBLIGATORI

Real Decreto 1313/1988, de 28 de octubre, por el se declara obligatoria la homologación de los cementos para la fabricación de hormigones y morteros para todo tipo de obras y productos prefabricados.

Orden de 17 de enero de 1989 por la que se establece la certificación de conformidad a normas como alternativa de la homologación de los cementos para la fabricación de hormigones y morteros para todo tipo de obras y productos prefabricados.

Real Decreto 1328/1995, de 28 de julio, por el que se modifica, en aplicación de la Directiva 93/68/CEE, las disposiciones para la libre circulación de productos de construcción, aprobadas por el Real Decreto 1630/1992, de 29 de diciembre.

Real Decreto 256/2016, de 10 de junio, por el que se aprueba la Instrucción para la recepción de cementos (RC-16).

UNE-EN 197-1:2000 Cemento. Parte 1: Composición, especificaciones y criterios de conformidad de los cementos comunes.

UNE-EN 14647:2006 Cemento de aluminato de calcio. Composición, especificaciones y criterios de conformidad.

UNE 80305:2001 Cementos blancos.

UNE 80303-2:2001 Cementos con características adicionales. Parte 2: Cementos resistentes al agua de mar.

5.- CONDICIONS DE CONTROL DE RECEPCIÓ

CONDICIONS DE MARCATGE I CONTROL DE LA DOCUMENTACIÓ EN CEMENTS COMUNS (CEM) I CEMENTS DE CALÇ (CAC):

El subministrador ha de posar a disposició de la DF en el cas que aquesta ho sol·liciti, la documentació següent, que acredita el marcatge CE, segons el sistema d'avaluació de conformitat aplicable, d'acord amb el que disposa l'apartat 7.2.1 del CTE: - Productes per a preparació de formigó, morter, beurades i altres mescles per a construcció i per a la fabricació de productes de construcció, - Productes per a elaboració de formigó, morter, pasta i altres mescles per a construcció i per a la fabricació de productes de construcció: -

Sistema 1+: Declaració de Prestacions

El símbol normalitzat del marcatge CE ha d'anar acompanyat de la següent informació com a mínim:

- el número identificador del organisme certificador que ha intervingut en el control de producció
- nom o marca distintiva d'identificació i adreça enregistrada del fabricant
- número del certificat CE de conformitat
- les dues últimes xifres de l'any en que el fabricant va posar el marcatge CE
- indicacions que permetin identificar el producte així com les seves característiques i prestacions declarades atenent a les seves especificacions tècniques
- referència a la norma harmonitzada corresponent
- designació normalitzada del ciment indicant el tipus, subtipus (segons els components principals) i classe resistent
- en el seu cas, informació addicional referent al contingut de clorurs, al límit superior de pèrdua per calcinació de cendra volant i/o additiu emprat

Sobre el mateix embalatge, el marcatge CE es pot simplificar, i inclourà com a mínim:

- el símbol normalitzat del marcatge CE
- en el seu cas, el número del certificat CE de conformitat
- nom o marca distintiva d'identificació i adreça enregistrada del fabricant
- els dos últims dígitos de l'any en que el fabricant va posar el marcatge
- referència al número de la norma harmonitzada corresponent

En aquest cas, la informació complerta del marcatge o etiquetat CE haurà d'apareixer també a l'albarà o documentació que acompanya al lliurament.

A l'albarà hi han de figurar les dades següents:

- número de referència de la comanda

- nom i adreça del comprador i punt de destí del ciment
- identificació del fabricant i de l'empresa de subministrament
- designació normalitzada del ciment subministrat conforme a la instrucció RC-16
- quantitat que es subministra
- en el seu cas, referència a los dades de l'etiquetat corresponent al marcatge CE
- data de subministrament
- identificació del vehicle que el transporta

CONDICIONS DE MARCATGE I CONTROL DE LA DOCUMENTACIÓ EN CEMENTS BLANCS (BL) I CEMENTS RESISTENTS A L'AIGUA DE MAR (MR):

A l'albarà hi han de figurar les dades següents:

- número de referència de la comanda
- nom i adreça del comprador i punt de destí dels ciment
- identificació del fabricant i de l'adreça de subministrament
- designació normalitzada del ciment subministrat segons el Reial Decret 256/2016, de 10 de juny
- contrasenya del Certificat de Conformitat amb els Requisits Reglamentaris
- quantitat que es subministra
- identificació del vehicle que transporta el ciment
- en el seu cas, l'etiquetatge corresponent al marcatge CE
- En el cas de ciments envasats, aquests han de mostrar als seus envasos la següent informació:

- nom o marca identificativa i adreça complerta del fabricant i de la fàbrica
- designació normalitzada del ciment subministrat conforme la present instrucció
- contrasenya del Certificat de Conformitat amb els Requisits Reglamentaris
- dates de fabricació i d'envasat (indicant setmana i any)
- condicions específiques aplicables a la manipulació i utilització del producte

El fabricant ha de facilitar, si li demanen, les dades següents:

- Inici i final d'adormiment
- Si s'han incorporat additius, informació detallada de tots ells i dels seus efectes

OPERACIONS DE CONTROL:

La recepció del ciment haurà d'incloure al menys, dues fases obligatòries:

- Una primera fase de comprovació de la documentació
- Una segona fase d'inspecció visual del subministrament

Es pot donar una tercera fase, si el responsable de recepció ho considera oportú, de comprovació del tipus i classe de ciment i de les característiques físiques químiques i mecàniques mitjançant la realització d'assaigs d'identificació i, si es el cas, d'assaigs complementaris.

Per a la primera fase, al iniciar el subministrament el Responsable de recepció ha de comprovar que la documentació es la requerida. Aquesta documentació estarà compresa per:

- Albarà o full de subministrament.
- Etiquetatge
- Documents de conformitat, com pot ser el marcatge CE o bé la Certificació de Conformitat del Reial Decret 1313/1988
- Pel cas dels ciments no subjectes al marcatge CE, el certificat de garantia del fabricant signat.
- Si els ciments disposen de distintius de qualitat, caldrà també la documentació precisa de reconeixements del distintiu.

En la segona fase, un cop superada la fase de control documental, cal sotmetre el ciment a una inspecció visual per comprovar que no ha patit alteracions o barreges indesitjades.

La tercera fase s'activarà quan es pugui preveure possibles defectes o en el cas que el Responsable així ho estableixi per haver donat resultats no conformes en les fases anteriors o per haver detectat defectes en l'ús de ciments d'anteriors remeses.

En aquest supòsit es duren terme, abans de començar l'obra i cada 200 t de ciment de la mateixa designació i procedència durant l'execució, assaigs d'acord amb l'establer en els Annexes 5 i 6 de la RC-16.

CRITERIS DE PRESA DE MOSTRES:

Les mostres es prendran segons l'indicat en la RC-16. Per a cada lot de control sotmès a assaig s'extrauran tres mostres, una per tal de realitzar els assaigs de comprovació de la composició, l'altra per als assaigs físics, mecànics i químics i l'altra per a ser conservada preventivament.

INTERPRETACIÓ DE RESULTATS I ACTUACIONS EN CAS D'INCOMPLIMENT:

A efectes de la fase primera, no s'aprovarà l'ús de ciments els quals el etiquetatge i la documentació no es correspongui amb el ciment sol·licitat, quan la documentació no estigui completa i quan no es reuneixin tots els requisits establerts.

A efectes de la segona fase, no s'aprovarà l'ús de ciments que presentin símptomes de meteorització rellevant, que contingui cossos estranys i que no resulti homogènia en el seu aspecte o color.

A efectes de la tercera fase, no s'aprovarà l'ús de ciments que no compleixin els criteris establerts en l'apartat A5.5 de la RC-16.

Quan no es compleixi alguna de les prescripcions del ciment assajat, es repetiran els assaigs per duplicat, sobre dues mostres obtingudes de l'aplec existent a obra. S'acceptarà el lot únicament si els resultats obtinguts en les dues mostres són satisfactoris.

B0 MATERIALS BÀSICS

B05 AGLOMERANTS I CONGLOMERANTS

B059- GUIX

0.- ELEMENTS QUE CONTEMPLA EL PLEC

B059-06FN,B059-06FO,B059-06FM.

1.- DEFINICIÓ I CONDICIONS DELS ELEMENTS

Productes en pols preparats bàsicament amb pedra de guix, i eventualment addicions per a modificar les característiques d'adormiment, resistència, adherència, retenció d'aigua, densitat o altres.

S'han contemplat els tipus de guixos següents:

- Conglomerants a base de guix
- Guix per a la construcció en general
- Guix per a aplicacions especials de construcció
- Guix per a agafar perfils i plaques de guix laminat

CARACTERÍSTIQUES GENERALS:

Ha d'estar homologat d'acord amb el RD 1312/1986 o disposar d'una certificació de conformitat a normes segons l'ordre 14/01/1991.

En el cas de que el material s'utilitzi en obra pública, l'acord de Govern de la Generalitat de Catalunya de 9 de juny de 1998, exigeix que els materials siguin de qualitat certificada o puguin acreditar un nivell de qualitat equivalent, segons les normes aplicables als estats membres de la Unió Europea o de l'Associació Europea de Lliure Canvi.

També en aquest cas, es procurarà que els esmentats materials disposin de l'etiqueta ecològica europea, regulada en el Reglament (CE) n° 66/2010 o bé altres distintius de la Comunitat Europea.

S'ha de poder utilitzar directament, pastant-los amb aigua.

No ha de tenir grumolls ni principis d'aglomeració.

GUIXOS DE CONSTRUCCIÓ I CONGLOMERANTS A BASE DE GUIX PER A CONSTRUCCIÓ:

Resistència mecànica a flexió (UNE-EN 13279-1):

- Guix de construcció d'aplicació manual de designació B1: $\Rightarrow 1,0 \text{ N/mm}^2$
- Guix de construcció de projecció mecànica de designació B1: $\Rightarrow 1,0 \text{ N/mm}^2$
- Guix especial per a la construcció de designació C6: $> 1 \text{ N/mm}^2$

Resistència mecànica a compressió (UNE-EN 13179-1):

- Guix de construcció d'aplicació manual de designació B1: $> 2,0 \text{ N/mm}^2$
- Guix de construcció de projecció mecànica de designació B1: $> 2,0 \text{ N/mm}^2$
- Guix especial per a la construcció de designació C6: $> 2 \text{ N/mm}^2$

Temps d'inici d'adormiment:

- Guix de designació B1 d'aplicació manual: > 20 minuts
- Guix de designació B1 de projecció mecànica: > 50 minuts
- Guix de designació C6: > 20 minuts

Els guixos de construcció i els conglomerants a base de guix per a la construcció s'han de designar de la següent manera:

- El tipus de guix o de conglomerant de guix segons la designació de la norma UNE-EN 13279-1
- Referència a la norma EN 13279-1
- Identificació segons la norma UNE-EN 13279-1
- Resistència a compressió

ADHESIUS A BASE DE GUIX PER A PLAQUES DE GUIX LAMINAT I TRANSFORMATS DE PLAQUES DE GUIX LAMINAT:

Els adhesius a base de guix per a la fixació de les plaques de guix laminat o els transformats de plaques de guix laminat s'han de designar de la següent manera:

- Mitjançant l'expressió "adhesivo a base de yeso para transformados de placas de yeso laminado con aislamiento térmico/acústico o placas de yeso laminado"
- Referència a la norma EN 14496

Els adhesius a base de guix per a la fixació de les plaques de guix laminat o els transformats de plaques de guix laminat han d'anar marcats de manera clara e indeleble, ja sigui sobre la pròpia placa, o bé sobre l'embalatge, l'albarà o el certificat subministrat amb el producte amb les següents indicacions:

- Referència a la norma europea EN 14496
- Nom, marca comercial o altres mitjans d'identificació del fabricant

- Data de fabricació i/o data de caducitat
 - Identificació del producte segons el sistema de designació esmentat anteriorment
 - Ha de portar, en lloc visible, el marcatge CE de conformitat amb el que disposa el Reial Decret 1328/1995, de 28 de juliol

2.- CONDICIONS DE SUBMINISTRAMENT I EMMAGATZEMATGE
 Subministrament: en sacs, de manera que no s'alterin les seves característiques.
 Emmagatzematge: En lloc sec, protegit de la intempèrie i sense contacte directe amb el terra, de manera que no s'alterin les seves condicions.

3.- UNITAT I CRITERI D'AMIDAMENT
 Unitat d'amidament: la indicada a la descripció de l'element
 Criteri d'amidament: quantitat necessària subministrada a l'obra

4.- NORMATIVA DE COMPLIMENT OBLIGATORI
 GUIXOS DE CONSTRUCCIÓ I CONGLOMERANTS A BASE DE GUIX PER A CONSTRUCCIÓ:
 UNE-EN 13279-1:2006 Yesos de construcción y conglomerantes a base de yeso para la construcción. Parte 1: Definiciones y especificaciones.
 UNE-EN 13279-2:2006 Yesos de construcción y conglomerantes a base de yeso para la construcción. Parte 2: Métodos de ensayo.
 ADHESIUS A BASE DE GUIX PER A PLAQUES DE GUIX LAMINAT I TRANSFORMATS DE PLAQUES DE GUIX LAMINAT:
 UNE-EN 14496:2006 Adhesivos a base de yeso para transformados de placa de yeso laminado con aislante térmico/acústico y placas de yeso laminado. Definiciones, especificaciones y métodos de ensayo.

5.- CONDICIONS DE CONTROL DE RECEPCIÓ
 CONDICIONS DE MARCATGE I CONTROL DE LA DOCUMENTACIÓ DEL GUIX DE CONSTRUCCIÓ:
 El subministrador ha de posar a disposició de la DF en el cas que aquesta ho sol·liciti, la documentació següent, que acredita el marcatge CE, segons el sistema d'avaluació de conformitat aplicable, d'acord amb el que disposa l'apartat 7.2.1 del CTE: - Productes per a parets, envans, sostres o revestiments per a la protecció contra el foc d'elements estructurals i/o per a compartimentació davant del foc en edificis, - Productes per a parets, envans, sostres o revestiments per a qualsevol ús excepte per a la protecció contra el foc d'elements estructurals i/o per a compartimentació davant del foc en edificis de Prestació o Característica: Tots: - Sistema 4: Declaració de Prestacions - Productes per a parets, envans, sostres o revestiments per a la protecció contra el foc d'elements estructurals i/o per a compartimentació davant del foc en edificis de Prestació o Característica: Reacció al foc: - Sistema 3: Declaració de Prestacions
 El símbol normalitzat del marcatge CE (segons la directiva 93/68/CE) s'ha d'estampar sobre l'embalatge de manera visible (o si no és possible, sobre o la documentació comercial que acompanya al producte) i ha d'anar acompanyat de la següent informació com a mínim:
 - Nom, logotip o adreça declarada del fabricant
 - Les dues últimes xifres de l'any de la impressió del marcatge
 - Referència a la norma europea EN 13279
 - Descripció del producte: nom genèric, tipus, quantitat i ús previst
 - Informació sobre les característiques essencials que han de declarar-se de la següent manera: - Valors declarats, i quan procedeixi, nivell o classe - Reacció al foc
 - Aïllament directe al soroll aeri - Resistència tèrmica -
 Característiques a les que s'aplica l'opció "Prestació No Determinada" (PND) - Com alternativa la designació normalitzada

CONDICIONS DE MARCATGE I CONTROL DE LA DOCUMENTACIÓ DEL GUIX PER A AGAFAR PLAQUES DE GUIX LAMINAT:
 El subministrador ha de posar a disposició de la DF en el cas que aquesta ho sol·liciti, la documentació següent, que acredita el marcatge CE, segons el sistema d'avaluació de conformitat aplicable, d'acord amb el que disposa l'apartat 7.2.1 del CTE: - Productes per a usos subjectes a reglamentacions sobre reacció al foc de Prestació o Característica: Adherència, - Productes per a usos subjectes a reglamentacions sobre reacció al foc de Prestació o Característica: Reacció al foc. Productes que compleixen la Decisió de la Comissió 2003/43/CE modificada, - Productes per a usos no subjectes a reglamentacions sobre reacció al foc de Prestació o Característica: Adherència: - Sistema 4: Declaració de Prestacions - Productes per a usos subjectes a reglamentacions sobre reacció al foc de Prestació o Característica: Reacció al foc: - Sistema 3: Declaració de Prestacions
 El símbol normalitzat del marcatge CE (segons la directiva 93/68/CE) s'ha d'estampar sobre l'embalatge de manera visible (o si no és possible, sobre o la documentació comercial que acompanya al producte) i ha d'anar acompanyat de la següent informació com a mínim:
 - Nom, logotip o adreça declarada del fabricant
 - Les dues últimes xifres de l'any de la impressió del marcatge
 - Referència a la norma europea EN 14496
 - Descripció del producte: nom genèric, material, dimensions i ús previst
 - Informació sobre les característiques essencials que han de declarar-se de la següent manera: - Valors declarats, i quan procedeixi, nivell o classe - Resistència a l'esforç tallant - Reacció al foc - Permeabilitat al vapor d'aigua
 - Resistència a flexió - Altres valors que depenen del sistema i que ha de declarar el fabricant en la seva documentació sobre l'ús previst - Prestació No determinada (PND) per a aquelles característiques en les que sigui aplicable - Com alternativa la designació normalitzada

OPERACIONS DE CONTROL DEL GUIX DE CONSTRUCCIÓ:

Inspecció visual de les condicions de subministrament.

Abans de començar l'obra o si varia el subministrament es demanaran al contractista els certificats del fabricant que garanteixin el compliment del plec de condicions tècniques, incloent els resultats dels assaigs següents, realitzats per un laboratori acreditat:

- Aigua combinada: (UNE 102032)
- Sofre en % d'ions SO₃: (UNE 102032)
- Contingut de sulfats de calci (UNE 102037)
- Exponent d'hidrogen pH (UNE 102032)
- Finor de molta: (UNE-EN 13279-2)
- Resistència a flexotracció: (UNE-EN 13279-2)
- Temps d'adormiment: (UNE-EN 13279-2)
- Índex de puresa: (UNE 102032)

En cas de no presentar aquests resultats, o que la DF tingui dubtes de la seva representativitat, es realitzaran aquests assaigs sobre el material rebut.

En cas de que el material disposi de la Marca AENOR, marcatge CE o altre legalment reconeguda a un país de l'UE, es pot prescindir de la presentació dels assaigs de control de recepció.

CRITERIS DE PRESA DE MOSTRA DEL GUIX DE CONSTRUCCIÓ:

La presa de mostra i els assajos han de realitzar-se segons lo establert en el capítol 3 de la norma europea UNE-EN 13279-2.

INTERPRETACIÓ DELS RESULTATS I ACTUACIONS EN CAS D'INCOMPLIMENT DEL GUIX DE CONSTRUCCIÓ:

No es podran utilitzar a l'obra guixos sense el corresponent marcatge CE i el certificat de garantia del fabricant, d'acord a els assajos de tipus inicial i el control de producció realitzat a fabrica segons la norma UNE-EN 13279-1.

Quan no es compleixi alguna de les prescripcions de qualitat del guix assajat, es repetiran els assaigs per duplicat, sobre dues mostres tretes de l'aplec existent a l'obra. Si un qualsevol dels resultats no és satisfactori, es rebutjarà tot l'aplec i es faran tots els assaigs esmentats a les següents cinc partides que arribin a l'obra.

B0 MATERIALS BàSICS**B07 MORTERS DE COMPRA****B079- MORTER POLIMÈRIC****0.- ELEMENTS QUE CONTEMPLA EL PLEC**

B079-06TD,B079-06TE.

Plec de condicions

1.- DEFINICIÓ I CONDICIONS DELS ELEMENTS

Barreja d'un o més conglomerants minerals amb granulats triats i additius especials.

S'han considerat els tipus següents:

- Morter polimèric de ciment amb resines sintètiques i fibres

CARACTERÍSTIQUES GENERALS:

No ha de tenir grumolls ni principis d'aglomeració.

MORTER POLIMÈRIC:

El morter polimèric es un producte a base de ciment, resines sintètiques, fum de sílice i fibres de poliamida, d'alta resistència mecànica que s'utilitza per a la reparació i regularització d'elements de formigó.

Granulometria: 0 - 2 mm

Resistència a compressió a 28 dies : 5 - 6 kN/m²

Resistència a flexotracció a 28 dies : 90 - 120 kg/m²

2.- CONDICIONS DE SUBMINISTRAMENT I EMMAGATZEMATGE

Subministrament: en envasos tancats hermèticament.

Emmagatzematge: En el seu envàs d'origen i en llocs secs, sense contacte directe amb el terra i protegit de la intempèrie, de manera que no se n'alterin les condicions inicials.

Temps màxim d'emmagatzematge:

- Morter amb resines sintètiques o morter polimèric: 6 mesos
-

3.- UNITAT I CRITERI D'AMIDAMENT

Unitat d'amidament: la indicada a la descripció de l'element

Criteri d'amidament: quantitat necessària subministrada a l'obra

4.- NORMATIVA DE COMPLIMENT OBLIGATORI

MORTER SEC, D'ANIVELLAMENT, REFRACTARI, POLIMÈRIC O DE RESINES:

No hi ha normativa de compliment obligatori.

5.- CONDICIONS DE CONTROL DE RECEPCIÓ

CONDICIONS DE MARCATGE I CONTROL DE LA DOCUMENTACIÓ EN MORTER SEC, D'ANIVELLAMENT, REFRACTARI, POLIMÈRIC O DE RESINES:

A l'envàs hi ha de figurar les dades següents:

- Nom del fabricant o marca comercial
- Instruccions d'utilització
- Composició i característiques del morter

B0 MATERIALS BàSICS

B07 MORTERS DE COMPRA

B07D- MORTER SINTÈTIC EPOXI

0.- ELEMENTS QUE CONTEMPLA EL PLEC

B07D-CVVV.

1.- DEFINICIÓ I CONDICIONS DELS ELEMENTS

Barreja d'un o més conglomerants minerals amb granulats triats i additius especials.

S'han considerat els tipus següents:

- Morter sintètic de resines epoxi

CARACTERÍSTIQUES GENERALS:

No ha de tenir grumolls ni principis d'aglomeració.

MORTER SINTÈTIC DE RESINES EPOXI:

El morter sintètic de resines epoxi és un morter obtingut a partir d'una mescla de granulats inerts i d'una formulació epoxi en forma de dos components bàsics: una resina i un enduridor. La formulació de l'epoxi ha de ser determinada per l'ús a que es destini el morter i la temperatura ambient i superficials del lloc on es col·loqui. Aquesta formulació ha de ser aprovada per la DF.

Mida màxima del granulat: $\leq 1/3$ del gruix mitjà de la capa de morter

Mida mínima del granulat: $\geq 0,16$ mm

Proporció granulat/resina (en pes) (Q): $3 \leq Q \leq 7$

2.- CONDICIONS DE SUBMINISTRAMENT I EMMAGATZEMATGE

Subministrament: en envasos tancats hermèticament.

Emmagatzematge: En el seu envàs d'origen i en llocs secs, sense contacte directe amb el terra i protegit de la intempèrie, de manera que no se n'alterin les condicions inicials.

Temps màxim d'emmagatzematge:

- Morter amb resines sintètiques o morter polimèric: 6 mesos

3.- UNITAT I CRITERI D'AMIDAMENT

Unitat d'amidament: la indicada a la descripció de l'element

Criteri d'amidament: quantitat necessària subministrada a l'obra

4.- NORMATIVA DE COMPLIMENT OBLIGATORI

MORTER SEC, D'ANIVELLAMENT, REFRACTARI, POLIMÈRIC O DE RESINES:
No hi ha normativa de compliment obligatori.

5.- CONDICIONS DE CONTROL DE RECEPCIÓ

CONDICIONS DE MARCATGE I CONTROL DE LA DOCUMENTACIÓ EN MORTER SEC, D'ANIVELLAMENT, REFRACTARI, POLIMÈRIC O DE RESINES:

A l'envàs hi ha de figurar les dades següents:

- Nom del fabricant o marca comercial
 - Instruccions d'utilització
 - Composició i característiques del morter
-

B0 MATERIALS BÀSICS

B07 MORTERS DE COMPRA

B07L- MORTER PER A RAM DE PALETA

0.- ELEMENTS QUE CONTEMPLA EL PLEC

B07L-1PYB,B07L-1PYA.

1.- DEFINICIÓ I CONDICIONS DELS ELEMENTS

Barreja d'un o més conglomerants minerals amb granulats triats i additius especials.

- Morter de ram de paleta

CARACTERÍSTIQUES GENERALS:

No ha de tenir grumolls ni principis d'aglomeració.

MORTER DE RAM DE PALETA:

Mescla formada per un o varis conglomerants inorgànics, granulats, aigua i addicions o additius (en el seu cas), per a fàbriques d'obra ceràmica (façanes, murs, pilars, envans) com a material d'unió i rejuntat.

S'han considerat els tipus següents:

- Morter d'us corrent (G): sense característiques especials
- Morter per a junts i capes fines (T): Morter dissenyat amb una mida màxima del granulat menor o igual al valor que figura especificat
- Morter de ram de paleta lleuger (L): Morter dissenyat que la seva densitat (endurit i sec), es inferior o igual al valor que figura especificat

La classe del morter es defineix per la lletra M seguida del valor de la resistència a compressió mínima declarada pel fabricant en N/mm².

En els morters prescrits, el fabricant declararà la proporció de tots els components de la mescla, en volum o en pes.

Les característiques següents han de complir amb els valors declarats pel fabricant, assajades segons la norma corresponent:

- Característiques dels morters frescos: - Temps d'us (EN 1015-9) - Contingut en ions clorur (EN-EN 1015-17): $\leq 0,1\%$ - Contingut en aire (EN 1015-7) o (EN 1015-6) si s'han utilitzat granulats porosos
- Característiques dels morters endurits: - Resistència a compressió (EN 1015-11) - Resistència d'unió (adhesió) (EN 1052-3) - Absorció d'aigua (EN 1015-18) - Permeabilitat al vapor d'aigua (EN 1745) - Densitat (morter endurit i sec) (EN 1015-10)
- Conductivitat tèrmica (EN 1745) - Durabilitat (resistència als cicles de gel/desgel) (comprovat segons les disposicions que li siguin aplicables)
- Característiques addicionals per als morters lleugers: - Densitat (UNE-EN 1015-10): $\leq 1300 \text{ kg/m}^3$
- Característiques addicionals per als morters per a junts i capes fines: - Mida màxima del granulat (EN 1015-1): $\leq 2 \text{ mm}$ - Temps obert o temps de correcció (EN 1015-9)
- Reacció davant del foc: - Material amb contingut de matèria orgànica $\leq 1,0\%$: Classe A1
- Material amb contingut de matèria orgànica $> 1,0\%$: Classe segons UNE-EN 13501-1

2.- CONDICIONS DE SUBMINISTRAMENT I EMMAGATZEMATGE

Subministrament: en envasos tancats hermèticament.

Emmagatzematge: En el seu envàs d'origen i en llocs secs, sense contacte directe amb el terra i protegit de la intempèrie, de manera que no se n'alterin les condicions inicials.

3.- UNITAT I CRITERI D'AMIDAMENT

Unitat d'amidament: la indicada a la descripció de l'element

Criteri d'amidament: quantitat necessària subministrada a l'obra

4.- NORMATIVA DE COMPLIMENT OBLIGATORI

MORTER DE RAM DE PALETA:

UNE-EN 998-2:2004 Especificaciones de los morteros para albañilería. Parte 2: Morteros para albañilería.

5.- CONDICIONS DE CONTROL DE RECEPCIÓ

CONDICIONS DE MARCATGE I CONTROL DE LA DOCUMENTACIÓ EN MORTER DE RAM DE PALETA:

El subministrador ha de posar a disposició de la DF en el cas que aquesta ho sol·liciti, la documentació següent, que acredita el marcatge CE, segons el sistema d'avaluació de conformitat aplicable, d'acord amb el que disposa l'apartat 7.2.1 del CTE: - Productes per a murs, pilars i particions (morters dissenyats*). * Morter amb una composició i sistema de fabricació escollits pel fabricant per tal d'obtenir les propietats especificades (concepte de prestació): - Sistema 2+: Declaració de Prestacions - Productes per a murs, pilars i particions (morters prescrits*). * Morter que es fabrica en unes proporcions predeterminades i que les seves propietats depenen de les proporcions dels components que s'han declarat (concepte de recepta): - Sistema 4: Declaració de Prestacions

A l'embalatge o a l'albarà de lliurament han de constar-hi les dades següents:

- Referència a la norma UNE-EN 998-2
- Nom del fabricant
- Codi o data de fabricació
- Tipus de morter
- Temps d'us
- Contingut en clorurs
- Contingut en aire
- Proporció dels components (morters prescrits)
- Resistència a compressió o classe de resistència a compressió
- Resistència d'unió (adhesió)
- Absorció d'aigua
- Permeabilitat al vapor d'aigua
- Densitat
- Conductivitat tèrmica
- Durabilitat
- Mida màxima del granulat
- Temps obert o temps de correcció
- Reacció davant el foc
- Marcatge CE de conformitat amb el que disposa el Reial Decret 1328/1995, de 28 de juliol

OPERACIONS DE CONTROL EN MORTERS DE RAM DE PALETA:

Inspecció visual de les condicions de subministrament i recepció del certificat de qualitat del fabricant, segons les exigències del plec de condicions.

Abans de l'inici de l'obra, i amb freqüència setmanal durant la seva execució, es comprovarà la consistència del morter mitjançant el mètode establert a l'UNE EN 1015-4, i es prepararà una sèrie de 3 provetes prismàtiques de 4x4x16 cm per tal d'obtenir la resistència a compressió (UNE-EN 1015-11)

CRITERIS DE PRESA DE MOSTRES EN MORTERS DE RAM DE PALETA:

Els controls es realitzaran segons les instruccions de la DF i les indicacions de la UNE-EN 1015-11.

INTERPRETACIÓ DELS RESULTATS I ACTUACIONS EN CAS D'INCOMPLIMENT, EN MORTERS DE RAM DE PALETA:

No es podran utilitzar a l'obra morters sense el corresponent certificat de garantia del fabricant, d'acord a les condicions exigides.

El valor de resistència a compressió obtingut ha de correspondre a les especificacions de projecte:

- Si resulta superior al 90% de la de projecte, s'acceptarà el lot.
- Si resulta inferior al 90% s'encarregarà un càlcul estructural que determini el coeficient de seguretat del element corresponent. S'acceptarà el lot si aquest coeficient no és inferior al 90 % del previst en el projecte.

B0 MATERIALS BÀSICS

B09 ADHESIUS

B090- ADHESIU D'APLICACIÓ A DUES CARES**1.- DEFINICIÓ I CONDICIONS DELS ELEMENTS**

Adhesius que requereixen escampar-se a les dues superfícies que s'han d'unir.

S'han considerat els tipus següents:

- De cautxú sintètic en dissolució, compatible o no amb el poliestirè, o amb el PVC.
- De cloroprè
- De resines epoxi bicomponent

ADHESIU DE CAUTXÚ SINTÈTIC:

Ha de ser fàcil d'aplicar, ha de tenir bona estabilitat dimensional enfront dels canvis de temperatura i una gran força adhesiva inicial.

Si és compatible amb el poliestirè, no ha de portar diluents i components que reaccionin químicament amb aquest.

Si és per a PVC, ha de ser resistent als àcids, als àlcalis, a l'aigua i als olis.

Temps de pre-assecatge en condicions normals: 10 - 20 min

Temps útil de treball: 15 - 30 min

Densitat a 20°C (D): $0,8 \leq D \leq 0,9$ g/cm³

Rendiment: Aprox. 300 g/m²

ADHESIU DE CLOROPRÉ:

Adhesiu de contacte amb base de policloroprè amb dissolució d'hidrocarburs i dissolvents polars.

Ha de ser fàcil d'aplicar, ha de tenir bona estabilitat dimensional enfront dels canvis de temperatura i una gran força adhesiva inicial.

Contingut de sòlids: 26%

Densitat : 0,83

Resistència a la calor: 160°C

ADHESIUS DE RESINES EPOXI BICOMPONENT

Adhesiu a base d'un aglomerant de resines epoxi que es catalitzen en ser mesclades amb un activador.

La mescla preparada després d'agitar-la 3 minuts no pot tenir coàguls, pellofes ni dipòsits durs.

Característiques de la pel·lícula líquida:

- Temperatura d'inflamació: $> 20^{\circ}\text{C}$
- Rendiment: > 1 kg/m²
- Temperatura mínima d'enduriment: 15°C
- Vida útil de la mescla a 20°C : > 3 h

2.- CONDICIONS DE SUBMINISTRAMENT I EMMAGATZEMATGE

Subministrament: En envasos hermèticament tancats.

A cada envàs hi ha de figurar les dades següents:

- Identificació del fabricant
- Nom comercial del producte
- Identificació del producte
- Data de caducitat
- Pes net o volum del producte
- Instruccions d'ús
- Limitacions d'ús (temperatura, materials, etc.)
- Toxicitat i inflamabilitat
- Temps d'assecat
- Rendiment

Per adhesius de dos components:

- Proporció de la mescla
- Temps d'inducció de la mescla
- Vida de la mescla

Emmagatzematge: En el seu envàs, en locals ventilats, sense contacte amb el terreny.

Temperatura d'emmagatzematge:

- De cautxú: $5^{\circ}\text{C} - 30^{\circ}\text{C}$
- De cloroprè: $10^{\circ}\text{C} - 25^{\circ}\text{C}$

Temps màxim d'emmagatzematge:

- De cautxú: ≤ 6 mesos a partir de la data de fabricació
- De cloroprè: 1 any

3.- UNITAT I CRITERI D'AMIDAMENT

Unitat d'amidament: la indicada a la descripció de l'element

Criteri d'amidament: quantitat necessària subministrada a l'obra

4.- NORMATIVA DE COMPLIMENT OBLIGATORI

No hi ha normativa de compliment obligatori.

B0 MATERIALS BÀSICS**B09 ADHESIUS****B094- ADHESIU PER A RAJOLA CERÀMICA****0.- ELEMENTS QUE CONTEMPLA EL PLEC****B094-06TL,B094-06TJ.**

Plec de condicions

1.- DEFINICIÓ I CONDICIONS DELS ELEMENTS

Barreja d'un o més conglomerants minerals amb granulats triats i additius especials.

S'han considerat els tipus següents:

- Morter adhesiu

CARACTERÍSTIQUES GENERALS:

No ha de tenir grumolls ni principis d'aglomeració.

ADHESIU PER A RAJOLES CERÀMIQUES:

Mescla de conglomerants càrregues minerals i additius orgànics que donen com a resultat una pasta adequada per a fixar revestiments ceràmics en terres i parets situats en exterior o interior.

S'han considerat els tipus següents:

- Adhesiu cimentós (C): Mescla de conglomerants hidràulics, additius orgànics i càrregues minerals, que s'han de barrejar amb aigua just abans d'utilitzar-se.

- Adhesiu en dispersió (D): Mescla de conglomerant orgànic en forma de polímer en dispersió aquosa, additius orgànics i càrregues minerals, que es presenta llesta per a ser utilitzada.

- Adhesiu de resines reactives (R): Mescla de resines sintètiques, additius orgànics i càrregues minerals que el seu enduriment resulta d'una reacció química, poden presentar-se en forma d'un o més components.

S'han considerat les classes següents, en funció de les característiques addicionals:

- 1: Normal

- 2: Millorat (compleix amb els requisits per a les característiques addicionals)

- F: D'adormiment ràpid

- T: Amb lliscament reduït

- E: Amb temps obert perllongat (només per a adhesius cimentosos millorats i adhesius en dispersió millorats).

ADHESIU CIMENTÓS (C):

Característiques dels adhesius d'adormiment normal:

- Adherència inicial (UNE-EN 1348): $\geq 0,5 \text{ N/mm}^2$

- Adherència després d'immersió en aigua (UNE-EN 1348): $\geq 0,5 \text{ N/mm}^2$

- Adherència després d'envelliment amb calor (UNE-EN 1348): $\geq 0,5 \text{ N/mm}^2$

- Adherència després de cicles gel-desgel (UNE-EN 1348): $\geq 0,5 \text{ N/mm}^2$

- Temps obert: adherència (EN 1346): $\geq 0,5 \text{ N/mm}^2$ (després de $\geq 20 \text{ min}$)

Els adhesius d'adormiment ràpid, han de complir a més:

- Adherència inicial (UNE-EN 1348): $\geq 0,5 \text{ N/mm}^2$ (abans de les 24 h)

- Temps obert: adherència (EN 1346): $\geq 0,5 \text{ N/mm}^2$ (després de $\geq 10 \text{ min}$)

Característiques especials:

- Lliscament (UNE-EN 1308): $\leq 0,5 \text{ mm}$

Característiques addicionals:

- Alta adherència inicial (UNE-EN 1348): $\geq 1 \text{ N/mm}^2$

- Alta adherència després d'immersió en aigua (UNE-EN 1348): $\geq 1 \text{ N/mm}^2$

- Alta adherència després d'envelliment amb calor (UNE-EN 1348): $\geq 1 \text{ N/mm}^2$

- Alta adherència inicial després de cicles de gel-desgel (UNE-EN 1348): $\geq 1 \text{ N/mm}^2$

- Temps obert ampliat: adherència (UNE-EN 1346): $\geq 0,5 \text{ N/mm}^2$ (després de 30 min)

ADHESIUS EN DISPERSIÓ (D):**Característiques fonamentals:**

- Adherència inicial (UNE-EN 1324): $\geq 1 \text{ N/mm}^2$

- Adherència després d'envelliment amb calor (UNE-EN 1324): $\geq 1 \text{ N/mm}^2$

- Temps obert: adherència (EN 1346): $\geq 0,5 \text{ N/mm}^2$ (després de $\geq 20 \text{ min}$)

Característiques especials:

- Lliscament (UNE-EN 1308): $\leq 0,5 \text{ mm}$

Característiques addicionals:

- Adherència després d'immersió en aigua (UNE-EN 1324): $\geq 0,5 \text{ N/mm}^2$

- Adherència a alta temperatura (UNE-EN 1324): $\geq 1 \text{ N/mm}^2$

- Temps obert ampliat: adherència (UNE-EN 1346): $\geq 0,5 \text{ N/mm}^2$ (després de 30 min)

ADHESIUS DE RESINES REACTIVES (R):**Característiques fonamentals:**

- Adherència inicial (UNE-EN 12003): $\geq 2 \text{ N/mm}^2$

-
- Adherència després d'immersió en aigua (UNE-EN 12003): ≥ 2 N/mm²
 - Temps obert: adherència (EN 1346): $\geq 0,5$ N/mm² (després de ≥ 20 min)

Característiques especials:

- Lliscament (UNE-EN 1308): $\leq 0,5$ mm

Característiques addicionals:

- Adherència després del xoc tèrmic (UNE-EN 12003): ≥ 2 N/mm²

2.- CONDICIONS DE SUBMINISTRAMENT I EMMAGATZEMATGE

Subministrament: en envasos tancats hermèticament.

Emmagatzematge: En el seu envàs d'origen i en llocs secs, sense contacte directe amb el terra i protegit de la intempèrie, de manera que no se n'alterin les condicions inicials.

Temps màxim d'emmagatzematge:

- Morter adhesiu: 1 any

3.- UNITAT I CRITERI D'AMIDAMENT

Unitat d'amidament: la indicada a la descripció de l'element

Criteri d'amidament: quantitat necessària subministrada a l'obra

4.- NORMATIVA DE COMPLIMENT OBLIGATORI

ADHESIU PER A RAJOLES CERÀMIQUES:

UNE-EN 12004:2001 Adhesivos para baldosas cerámicas. Definiciones y especificaciones.

UNE-EN 12004/A1:2002 Adhesivos para baldosas cerámicas. Definiciones y especificaciones.

5.- CONDICIONS DE CONTROL DE RECEPCIÓ

CONDICIONS DE MARCATGE I CONTROL DE LA DOCUMENTACIÓ EN ADHESIU PER A RAJOLES CERÀMIQUES:

El subministrador ha de posar a disposició de la DF en el cas que aquesta ho sol·liciti, la documentació següent, que acredita el marcatge CE, segons el sistema d'avaluació de conformitat aplicable, d'acord amb el que disposa l'apartat 7.2.1 del CTE: - Productes per a usos per a la construcció: - Sistema 3: Declaració de Prestacions

A l'embalatge o a l'albarà de lliurament han de constar-hi les dades següents:

- Nom del producte
- Marca del fabricant i lloc d'origen
- Data i codi de producció, caducitat i condicions d'emmagatzematge
- Referència a la norma UNE-EN 12004
- Tipus d'adhesiu, designat segons l'apartat 6 de la norma UNE-EN 12004
- Marcatge CE de conformitat amb el que disposa el Reial Decret 1328/1995, de 28 de juliol
- Instruccions d'us: - Proporcions de la mescla - Temps de maduració: interval de temps des del moment de fer la mescla i el moment en que està llest per a ser aplicat - Vida útil: interval de temps màxim en que el material pot ser utilitzat després de fer la mescla - Mètode d'aplicació - Temps obert - Temps que cal esperar des del rejuntat fins que es permeti la circulació - Àmbit d'aplicació

B0 MATERIALS Bàsics

B0A FERRETERIA

B0A5- CARGOL

0.- ELEMENTS QUE CONTEMPLA EL PLEC

B0A5-06VX.

1.- DEFINICIÓ I CONDICIONS DELS ELEMENTS

Tijes cilíndriques o còniques, amb filet de secció triangular que dibuixa sobre la seva superfície una hèlice contínua.

S'han considerat els tipus següents:

- Cargols autoroscants amb volandera
- Cargols taptite d'acer inoxidable

CARACTERÍSTIQUES GENERALS:

El perfil de la rosca del vis ha d'estar en relació amb el seu diàmetre (UNE 17-008), i la llargària de la rosca, en relació amb la seva llargària (UNE 17-051).

La forma del perfil de la rosca ha de permetre que el cargol faci l'efecte d'una broca, fent a la vegada el forat i la rosca.

La seva superfície ha de ser llisa, sense fissures, rebaves ni d'altres defectes superficials.

Els fils de la rosca no han de tenir defectes de material ni empremtes d'eines.

ACABAT CADMIAT:

El seu recobriment ha de ser llis, sense discontinuïtats ni exfoliacions i no ha de tenir taques ni imperfeccions superficials.

ACABAT GALVANITZAT:

El seu recobriment ha de ser llis, sense discontinuïtats ni exfoliacions i no ha de tenir taques ni imperfeccions superficials.

Protecció de galvanitzat: ≥ 275 g/m²

Puresa del zinc, en pes: $\geq 98,5\%$

2.- CONDICIONS DE SUBMINISTRAMENT I EMMAGATZEMATGE

Subministrament: Empaquetats.

Emmagatzematge: En llocs protegits de la pluja i la humitat.

3.- UNITAT I CRITERI D'AMIDAMENT

Unitat d'amidament: la indicada a la descripció de l'element

Criteri d'amidament: quantitat necessària subministrada a l'obra

4.- NORMATIVA DE COMPLIMENT OBLIGATORI

No hi ha normativa de compliment obligatori.

B0 MATERIALS BÀSICS

B0A FERRETERIA

B0AK- CLAU

0.- ELEMENTS QUE CONTEMPLA EL PLEC

B0AK-07AS.

1.- DEFINICIÓ I CONDICIONS DELS ELEMENTS

Elements metàl·lics per a subjectar coses introduint-los mitjançant cops o impactes.

S'han considerat els elements següents:

- Claus d'acer
- Claus de coure
- Claus d'acer galvanitzat

Claus són tiges metàl·liques, punxagudes d'un extrem i amb una cabota a l'altre.

CARACTERÍSTIQUES GENERALS:

Han de tenir la forma, mides i resistències adequats als elements que han d'unir.

Han de ser rectes, amb la punta afilada i regular.

Els claus d'acer han de complir les determinacions de les normes UNE 17-032, UNE 17-033, UNE 17-034, UNE 17-035 i UNE 17-036.

ACABAT SUPERFICIAL GALVANITZAT:

El seu recobriment de zinc ha de ser llis, sense discontinuïtats, ni exfoliacions i no ha de tenir taques ni d'altres imperfeccions superficials.

Protecció de galvanitzat: ≥ 275 g/m²

Puresa del zinc, en pes: $\geq 98,5\%$

Toleràncies dels claus i tatxes:

- Llargària: ± 1 D

2.- CONDICIONS DE SUBMINISTRAMENT I EMMAGATZEMATGE

Subministrament: Empaquetats.

Emmagatzematge: En llocs protegits de la pluja i la humitat.

3.- UNITAT I CRITERI D'AMIDAMENT

Unitat d'amidament: la indicada a la descripció de l'element

Criteri d'amidament: quantitat necessària subministrada a l'obra

4.- NORMATIVA DE COMPLIMENT OBLIGATORI

CLAUS I TATXES:

UNE 17032:1966 Puntas redondeadas de cabeza plana lisa. Medidas.
UNE 17033:1966 Puntas redondeadas de cabeza plana rayada. Medidas.
UNE 17034:1966 Puntas redondeadas de cabeza plana ancha.
UNE 17035:1966 Puntas de cabeza cónica.
UNE 17036:1966 Puntas redondeadas de cabeza perdida.

B0 MATERIALS BàSICS**B0A FERRETERIA****B0AM- FILFERRO**

1.- DEFINICIÓ I CONDICIONS DELS ELEMENTS

Fil d'acer dolç, flexible i tenaç, obtingut per estiratge en fred o per trefilatge.

S'han considerat els tipus següents:

- Filferro d'acer
- Filferro d'acer galvanitzat
- Filferro d'acer plastificat
- Filferro recuit

CARACTERÍSTIQUES GENERALS:

Ha de ser de secció constant i uniforme.

Ha de complir les especificacions de la norma UNE 36722.

ACABAT SUPERFICIAL GALVANITZAT:

El seu recobriment de zinc ha de ser homogeni, llis, sense discontinuïtats, escames, grans, rugositats o esquerdes, no ha de tenir taques ni d'altres imperfeccions superficials.

La masa mínima del recobriment de zinc (UNE 37-504) ha de complir les especificacions de les taules I i II de l'UNE 37-506.

Resistència a la tracció (UNE 37-504):

- Qualitat G1 o G2: 1770 N/mm²
- Qualitat G3: 1570 N/mm²

Adherència del recobriment (UNE 37-504): Ha de complir

Puresa del zinc (UNE 37-504): $\geq 98,5\%$

Toleràncies:

- Diàmetre: $\pm 2\%$ diàmetre nominal

FILFERRO D'ACER PLASTIFICAT:

Filferro d'acer de baix contingut de carboni, galvanitzat en calent, amb un recobriment orgànic de PVC aplicat per extrusió o sinterització.

El recobriment de PVC ha de complir les especificacions de l'apartat 6.3 de l'UNE 36-732.

La concentricitat i l'adherència del recobriment de PVC ha de complir les especificacions del article 6.5 UNE 36-732.

Característiques del galvanitzat: G-1B (UNE 37-506)

Resistència a la tracció:

- Qualitat recuit: ≤ 600 N/mm²
- Qualitat dur: > 600 N/mm²

Toleràncies:

- Diàmetre: taula 1 UNE 36-732

2.- CONDICIONS DE SUBMINISTRAMENT I EMMAGATZEMATGE

Subministrament: En rotlles. A l'embalatge o albarà de lliurament hi han de constar les dades següents:

- Identificació del fabricant o nom comercial
- Identificació del producte
- Diàmetre i llargària dels rotlles

Emmagatzematge: En llocs secs i protegits de la intempèrie.

3.- UNITAT I CRITERI D'AMIDAMENT

Unitat d'amidament: la indicada a la descripció de l'element

Criteri d'amidament: quantitat necessària subministrada a l'obra

4.- NORMATIVA DE COMPLIMENT OBLIGATORI

FILFERRO D'ACER:

* UNE 36722:1974 Alambre de acero de bajo contenido en carbono. Medidas y tolerancias.

FILFERRO D'ACER GALVANITZAT:

* UNE 37506:1983 Alambres de acero galvanizados en caliente para usos generales. Designación de calidades. Características generales.

* UNE 37502:1983 Alambres de acero galvanizados en caliente. Condiciones técnicas de

suministro.

FILFERRO PLASTIFICAT:

* UNE 36732:1995 Alambres de acero y productos de alambre para cerramientos. Recubrimientos orgánicos sobre el alambre. Recubrimientos de poli(cloruro de vinilo).

B0 MATERIAIS BÀSICS

B0A FERRETERIA

B0AN- TAC D'ACER QUÍMIC

0.- ELEMENTS QUE CONTEMPLA EL PLEC

B0AN-07J2.

1.- DEFINICIÓ I CONDICIONS DELS ELEMENTS

Conjunt d'una peça per a encastar (tac) i un cargol o un vis. El sistema de subjecció del tac pot ser per adherència química o per expansió produïda per la deformació de la peça en ser comprimida pel cargol.

S'han considerat els tipus següents:

- Tac d'expansió de niló i vis d'acer
- Tac d'expansió d'acer, amb vis, volandera i femella del mateix material
- Fixació mecànica formada per una base metàl·lica cargolada, vis d'acer, beina de PVC, volanderes d'estanquitat i tap de cautxú
- Tac químic format per una ampolla amb resina, cargol, volandera i femella

CARACTERÍSTIQUES GENERALS:

El disseny del tac ha de ser l'adient al suport i als esforços que ha de suportar.

Els cargols no han de tenir imperfeccions (rebaves, emprentes, etc) que impedeixin cargolar els elements.

El vis ha d'anar protegit contra la corrosió.

Els diàmetres del tac i vis han de ser compatibles.

El perfil de la femella ha de ser segons el seu diàmetre (UNE 17-008).

Cementació del vis: > 0,1 mm

TAC QUÍMIC:

L'ampolla ha de ser de vidre i estanca.

Ha de contenir un adhesiu de dos components: una resina de reacció i un enduridor d'aplicació en fred.

El cargol ha de ser d'acer zincat. Ha de dur una marca per tal de conèixer la seva profunditat d'ús. El cap de l'extrem lliure ha de ser compatible amb l'adaptador de la perforadora.

Diàmetre de l'ampolla: 14 mm

Temps d'enduriment segons temperatura ambient:

> 20°C: 10 min

10°C - 20°C: 20 min

0°C - 10°C: 1 h - 5°C - 0°C: 5 h

VOLANDERES:

Diàmetre interior de la volandera:

- Diàmetre del cargol 10 mm: 11 mm
- Diàmetre del cargol 11 mm: 13 mm

2.- CONDICIONS DE SUBMINISTRAMENT I EMMAGATZEMATGE

Subministrament: S'ha de subministrar conjuntament amb totes les peces necessàries per a la seva correcta col·locació en caps, on han de figurar:

- Identificació del fabricant
- Diàmetres
- Llargàries
- Unitats
- Instruccions d'ús

Emmagatzematge: En llocs protegits de la pluja i la humitat.

3.- UNITAT I CRITERI D'AMIDAMENT

Unitat d'amidament: la indicada a la descripció de l'element

Criteri d'amidament: quantitat necessària subministrada a l'obra

4.- NORMATIVA DE COMPLIMENT OBLIGATORI

No hi ha normativa de compliment obligatori.

B0 MATERIALS BàSICS**B0A FERRETERIA****B0AO- TAC DE MATERIAL PLÀSTIC****0.- ELEMENTS QUE CONTEMPLA EL PLEC****B0AO-07II.****1.- DEFINICIÓ I CONDICIONS DELS ELEMENTS**

Conjunt d'una peça per a encastar (tac) i un cargol o un vis. El sistema de subjecció del tac pot ser per adherència química o per expansió produïda per la deformació de la peça en ser comprimida pel cargol.

S'han considerat els tipus següents:

- Tac d'expansió de niló i vis d'acer
- Tac d'expansió d'acer, amb vis, volandera i femella del mateix material
- Fixació mecànica formada per una base metàl·lica cargolada, vis d'acer, beina de PVC, volanderes d'estanquitat i tap de cautxú
- Tac químic format per una ampolla amb resina, cargol, volandera i femella

CARACTERÍSTIQUES GENERALS:

El disseny del tac ha de ser l'adient al suport i als esforços que ha de suportar.

Els cargols no han de tenir imperfeccions (rebaves, emprentes, etc) que impedeixin cargolar els elements.

El vis ha d'anar protegit contra la corrosió.

Els diàmetres del tac i vis han de ser compatibles.

El perfil de la femella ha de ser segons el seu diàmetre (UNE 17-008).

Cementació del vis: > 0,1 mm

VOLANDERES:

Diàmetre interior de la volandera:

- Diàmetre del cargol 10 mm: 11 mm
- Diàmetre del cargol 11 mm: 13 mm

2.- CONDICIONS DE SUBMINISTRAMENT I EMMAGATZEMATGE

Subministrament: S'ha de subministrar conjuntament amb totes les peces necessàries per a la seva correcta col·locació en capses, on han de figurar:

- Identificació del fabricant
- Diàmetres
- Llargàries
- Unitats
- Instruccions d'ús

Emmagatzematge: En llocs protegits de la pluja i la humitat.

3.- UNITAT I CRITERI D'AMIDAMENT

Unitat d'amidament: la indicada a la descripció de l'element

Criteri d'amidament: quantitat necessària subministrada a l'obra

4.- NORMATIVA DE COMPLIMENT OBLIGATORI

No hi ha normativa de compliment obligatori.

B0 MATERIALS BàSICS**B0A FERRETERIA****B0AP- TAC MECÀNIC METÀL·LIC****0.- ELEMENTS QUE CONTEMPLA EL PLEC**

B0AP-07IX.

Plec de condicions

1.- DEFINICIÓ I CONDICIONS DELS ELEMENTS

Conjunt d'una peça per a encastar (tac) i un cargol o un vis. El sistema de subjecció del tac pot ser per adherència química o per expansió produïda per la deformació de la peça en ser comprimida pel cargol.

S'han considerat els tipus següents:

- Tac d'expansió de niló i vis d'acer
- Tac d'expansió d'acer, amb vis, volandera i femella del mateix material
- Fixació mecànica formada per una base metàl·lica cargolada, vis d'acer, beina de PVC, volanderes d'estanquitat i tap de cautxú
- Tac químic format per una ampolla amb resina, cargol, volandera i femella

CARACTERÍSTIQUES GENERALS:

El disseny del tac ha de ser l'adient al suport i als esforços que ha de suportar.

Els cargols no han de tenir imperfeccions (rebaves, emprentes, etc) que impedeixin cargolar els elements.

El vis ha d'anar protegit contra la corrosió.

Els diàmetres del tac i vis han de ser compatibles.

El perfil de la femella ha de ser segons el seu diàmetre (UNE 17-008).

Cementació del vis: > 0,1 mm

VOLANDERES:

Diàmetre interior de la volandera:

- Diàmetre del cargol 10 mm: 11 mm
- Diàmetre del cargol 11 mm: 13 mm

2.- CONDICIONS DE SUBMINISTRAMENT I EMMAGATZEMATGE

Subministrament: S'ha de subministrar conjuntament amb totes les peces necessàries per a la seva correcta col·locació en capsos, on han de figurar:

- Identificació del fabricant
- Diàmetres
- Llargàries
- Unitats
- Instruccions d'ús

Emmagatzematge: En llocs protegits de la pluja i la humitat.

3.- UNITAT I CRITERI D'AMIDAMENT

Unitat d'amidament: la indicada a la descripció de l'element

Criteri d'amidament: quantitat necessària subministrada a l'obra

4.- NORMATIVA DE COMPLIMENT OBLIGATORI

No hi ha normativa de compliment obligatori.

B0 MATERIALS Bàsics

B0A FERRETERIA

B0AQ- VIS

0.- ELEMENTS QUE CONTEMPLA EL PLEC

B0AQ-07GQ.

1.- DEFINICIÓ I CONDICIONS DELS ELEMENTS

Tijes cilíndriques o còniques, amb filet de secció triangular que dibuixa sobre la seva superfície una hèlice continua.

S'han considerat els tipus següents:

- Visos galvanitzats
- Visos per a fusta o tac de PVC
- Visos per a conglomerats de fusta, de llautó
- Visos per a plaques de cartró-guix, cadmiats o galvanitzats

CARACTERÍSTIQUES GENERALS:

El perfil de la rosca del vis ha d'estar en relació amb el seu diàmetre (UNE 17-008), i la llargària de la rosca, en relació amb la seva llargària (UNE 17-051).

La seva superfície ha de ser llisa, sense fissures, rebaves ni d'altres defectes superficials.

Els fils de la rosca no han de tenir defectes de material ni empremtes d'eines.

Cementació del vis: > 0,1 mm

ACABAT CADMIAT:

El seu recobriment ha de ser llis, sense discontinuïtats ni exfoliacions i no ha de tenir taques ni imperfeccions superficials.

ACABAT GALVANITZAT:

El seu recobriment ha de ser llis, sense discontinuïtats ni exfoliacions i no ha de tenir taques ni imperfeccions superficials.

Protecció de galvanitzat: >= 275 g/m²

Puresa del zinc, en pes: >= 98,5%

2.- CONDICIONS DE SUBMINISTRAMENT I EMMAGATZEMATGE

Subministrament: Empaquetats.

Emmagatzematge: En llocs protegits de la pluja i la humitat.

3.- UNITAT I CRITERI D'AMIDAMENT

Unitat d'amidament: la indicada a la descripció de l'element

Criteri d'amidament: quantitat necessària subministrada a l'obra

4.- NORMATIVA DE COMPLIMENT OBLIGATORI

No hi ha normativa de compliment obligatori.

B0 MATERIALS BÀSICS

B0B ACER I METALL EN PERFILS O BARRES

B0B7- ACER EN BARRES CORRUGADES

0.- ELEMENTS QUE CONTEMPLA EL PLEC

B0B7-106Q.

1.- DEFINICIÓ I CONDICIONS DELS ELEMENTS

Acer per a armadures passives d'elements de formigó:

S'han considerat els elements següents:

- Barres corrugades

CARACTERÍSTIQUES GENERALS:

En el cas de que el material s'utilitzi en obra pública, l'acord de Govern de la Generalitat de Catalunya de 9 de juny de 1998, exigeix que els materials siguin de qualitat certificada o puguin acreditar un nivell de qualitat equivalent, segons les normes aplicables als estats membres de la Unió Europea o de l'Associació Europea de Lliure Canvi.

També en aquest cas, es procurarà que els esmentats materials disposin de l'etiqueta ecològica europea, regulada en el Reglament (CE) n° 66/2010 o bé altres distintius de la Comunitat Europea.

Els productes d'acer per a armadures passives no han de tenir defectes superficials ni fissures.

L'armadura ha de ser neta, sense taques de greix, d'oli, de pintura, de pols o de qualsevol altre matèria perjudicial.

Els filferros llisos només es poden utilitzar com elements de connexió d'armadures bàsiques electrosoldades en gelosia.

Les barres corrugades han de tenir al menys dues files de corrugues transversals, uniformement distribuïdes al llarg de tota la llargària. Dins de cada fila, les corrugues han d'estar uniformement espaiades.

Les característiques següents han de complir amb els valors declarats pel fabricant, assajades segons la norma corresponent, dins del límit de tolerància indicat, en el seu cas:

- Diàmetre nominal: s'ha d'ajustar als valors especificats a la taula 6 de la UNE-EN 10080.
-

- Diàmetres nominals $\leq 10,00$ mm: Variació en intervals de mig mm
- Diàmetres nominals $> 10,00$ mm: Variació en unitats senceres de mm
- Dimensions i geometria de les corrugues: Ha de complir l'especificat en l'apartat 7.4.2 de la UNE-EN 10080.
- Massa per metre: El valor nominal ha de ser l'especificat en la taula 6 de la UNE-EN 10080, en relació amb el diàmetre nominal i l'àrea nominal de la secció transversal
- Secció equivalent: $\geq 95,5\%$ Secció nominal
- Aptitud al doblegat:
 - Assaig doblegat amb angle $\geq 180^\circ$ (UNE-EN 10080, UNE-EN ISO 15630-1): No s'ha d'apreciar trencaments o fissures
 - Assaig doblegat -desdoblegat amb angle $\geq 90^\circ$ (UNE-EN 10080, UNE-EN ISO 15630-1): No s'ha d'apreciar trencaments o fissures
- Tensió d'adherència (assaig de la biga UNE-EN 10080):
 - Tensió d'adherència: $- D < 8$ mm: $\geq 6,88$ N/mm²
 - 8 mm $\leq D \leq 32$ mm: $\geq (7,84-0,12 D)$ N/mm²
 - $D > 32$ mm: $\geq 4,00$ N/mm²
 - Tensió de última d'adherència: $- D < 8$ mm: $\geq 11,22$ N/mm²
 - 8 mm $\leq D \leq 32$ mm: $\geq (12,74-0,19 D)$ N/mm²
 - $D > 32$ mm: $\geq 6,66$ N/mm²
- Composició química (% en massa):

	C %màx.	Ceq %màx.	S %màx.	P %màx.	Cu %màx.	N %màx.
Colada	0,22	0,050	0,050	0,050	0,800	0,012
Producte	0,24	0,052	0,055	0,055	0,850	0,014

Ceq = Carboni equivalent

Es pot superar el valor màxim per al Carboni en un 0,03% en massa, si el valor del Carboni equivalent disminueix en un 0,02% en massa.

Les característiques anteriors s'han de determinar segons la norma UNE-EN ISO 15630-1.

BARRES I ROTLLES D'ACER CORRUGAT SOLDABLE:

El producte s'ha de designar segons l'especificat en l'apartat 5.1 de la UNE-EN 10080:

- Descripció de la forma
- Referència a la norma EN
- Dimensions nominals
- Classe tècnica

Les característiques següents han de complir amb els valors declarats pel fabricant, assajades segons la norma corresponent, dins del límit de tolerància indicat, en el seu cas:

- Característiques geomètriques del corrugat de les barres han de complir les especificacions de l'apartat 7.4.2 de la norma UNE-EN 10080.
- Característiques mecàniques de les barres:
 - Acer soldable (S)
 - Allargament total sota càrrega màxima: $\geq 5,0\%$
 - Acer subministrat en barres: $\geq 7,5\%$
 - Acer soldable amb característiques especials de ductilitat (SD): $\geq 7,5\%$
 - Allargament total sota càrrega màxima: $\geq 10,0\%$
 - Acer subministrat en barres: $\geq 7,5\%$
 - Acer subministrat en rotilles: $\geq 10,0\%$
 - Resistència a fatiga: Ha de complir l'especificat a la taula 34.2.d del CODI ESTRUCTURAL
 - Deformació alternativa: Ha de complir l'especificat a la taula 34.2.e del CODI ESTRUCTURAL

ESTRUCTURAL

Designació	Lím.elàstic fy N/mm ²	Càrrega unitaria trencament fs (N/mm ²)	Allargament al trencament	Relació fs/fy
B 400 S	≥ 400	≥ 440	$\geq 14\%$	$\geq 1,08$
B 500 S	≥ 500	≥ 550	$\geq 12\%$	$\geq 1,08$
B 400 SD	≥ 400	≥ 480	$\geq 20\%$	$\geq 1,20$
				$\leq 1,35$
B 500 SD	≥ 500	≥ 575	$\geq 16\%$	$\geq 1,15$
				$\leq 1,35$

- Diàmetre nominal: S'han d'ajustar a la sèrie següent (mm): 6 8 10 12 14 16 20 25 32 i 40 mm

- S'ha d'evitar utilitzar barres de diàmetre ≤ 6 mm, en el cas d'armadura muntada o elaborada amb soldadura.

Toleràncies:

- Massa:
 - Diàmetre nominal $> 8,0$ mm: $\pm 4,5\%$ massa nominal
 - Diàmetre nominal $\leq 8,0$ mm: $\pm 6\%$ massa nominal

Les característiques anteriors s'han de determinar segons la norma UNE-EN ISO 15630-1.

2.- CONDICIONS DE SUBMINISTRAMENT I EMMAGATZEMATGE

Emmagatzematge: en llocs en els que restin protegits de la pluja, l'humitat del terra i l'eventual agressivitat de l'ambient.

Es classificaran segons el tipus, qualitat, diàmetre i procedència.

Abans de la seva utilització i en especial després de períodes llargs d'emmagatzematge en obra, s'ha d'inspeccionar la superfície per tal de comprovar que no hi hagi alteracions superficials.

Pèrdua de pes després de l'eliminació d'òxid superficial amb raspall de filferros: < 1%

3.- UNITAT I CRITERI D'AMIDAMENT

Unitat d'amidament: la indicada a la descripció de l'element

Criteri d'amidament: quantitat necessària subministrada a l'obra

4.- NORMATIVA DE COMPLIMENT OBLIGATORI

Real Decreto 470/2021, de 29 de junio, por el que se aprueba el Código Estructural.

UNE-EN 10080:2006 Acero para el armado del hormigón. Acero soldable para armaduras de hormigón armado. Generalidades.

B0 MATERIALS BÀSICS

B0C PLAQUES, PLANXES I TAULERS

B0C6 PLAQUES I PLANXES SINTÈTIQUES

B0C60- PLACA DE POLICARBONAT AMB CEL·LES

0.- ELEMENTS QUE CONTEMPLA EL PLEC

B0C60-1GAZ.

1.- DEFINICIÓ I CONDICIONS DELS ELEMENTS

Plaques de polycarbonat cel·lular, extrusionat a partir de resines de polycarbonat, amb tractament per a l'absorció de la radiació ultraviolada.

CARACTERÍSTIQUES GENERALS:

Ha de tenir un tractament per l'absorció de la radiació ultraviolada, realitzat per coextrusió, que asseguri la homogeneïtat de la placa.

Han de ser translúcides.

La coloració ha d'estar feta en massa i ha de ser uniforme i estable.

Les cares han de ser llises i no han de tenir defectes superficials com és ara fissures, cavitats, fibres lliures, bonyes o porositats.

Cal que sigui impermeable.

Les arestes han de ser rectes i escairades.

Massa: $\geq 1700 \text{ g/m}^2$

Densitat (UNE 53020): $\geq 1200 \text{ kg/m}^3$

Conductivitat tèrmica: $\leq 3,6 \text{ W/m}^2 \text{ K}$

Dilatació tèrmica: $\leq 0,065 \text{ mm/m } ^\circ\text{C}$

Coefficient de transmissió lluminosa: $\geq 75\%$

Absorció d'aigua 24 h (UNE 53028): $\leq 10 \text{ mg}$

Reacció al foc (UNE-EN 13501-1): CFL-s2

Mòdul elasticitat: $\geq 2100 \text{ N/mm}^2$

Resistència a l'estirament: $\geq 55 \text{ N/mm}^2$

Radi mínim de curvatura: $\geq 1500 \text{ N/mm}^2$

Toleràncies:

- Llargària: $\pm 5 \text{ mm}$

- Amplària nominal: $\pm 10 \text{ mm}$

- Gruix: $\pm 0,4 \text{ mm}$

- Escairat: $\pm 1^\circ$

2.- CONDICIONS DE SUBMINISTRAMENT I EMMAGATZEMATGE

Subministrament: Empaquetades en palets. El nombre màxim de plaques per paquet depèn de la llargària. La placa ha de portar marcada de forma llegible i difícilment alterable la marca del fabricant i la data de fabricació.

Emmagatzematge: En llocs protegits de cops i de la intempèrie, sobre una superfície plana i anivellada. Es permet d'apilar fins a sis alçades, separades del terra i entre elles per mitjà

de llistons.

3.- UNITAT I CRITERI D'AMIDAMENT

Unitat d'amidament: la indicada a la descripció de l'element

Criteri d'amidament: quantitat necessària subministrada a l'obra

4.- NORMATIVA DE COMPLIMENT OBLIGATORI

No hi ha normativa de compliment obligatori.

5.- CONDICIONS DE CONTROL DE RECEPCIÓ

CONDICIONS DE MARCATGE I CONTROL DE LA DOCUMENTACIÓ:

Si el material ha de ser component de les obertures del tancament exterior d'un espai habitable, el fabricant ha de declarar, com a mínim, els valors per les propietats següents:

- Transmissància tèrmica U (W/m²K)
- Factor solar

OPERACIONS DE CONTROL:

Les tasques de control a realitzar són les següents:

Inspecció visual del material a la seva recepció.

- Abans de començar l'obra, si varia el subministrament, i per cada tipus diferent que arribi a l'obra, es demanaran al contractista els certificats del fabricant que garanteixin el compliment del plec de condicions tècniques, incloent els resultats dels assaigs següents, realitzats per un laboratori acreditat:

- Massa	- Densitat (UNE 53-020)	-
- Coeficient de transmissió tèrmica	- Dilatació tèrmica	- Coeficient de transmissió lluminosa
- Mòdul d'elasticitat	- Resistència a l'estirament	- Radi mínim de curvatura
- Absorció d'aigua en 24 h (UNE 53-028)	- Reacció al foc (UNE 23-727)	-

Característiques geomètriques.

En cas de no presentar aquests resultats, o que la DF tingui dubtes de la seva representativitat, es realitzaran aquests assaigs sobre el material rebut, a càrrec del contractista.

En cas de que el material disposi de la Marca AENOR, marcatge CE o altre legalment reconeguda a un país de l'UE, es pot prescindir de la presentació dels assaigs de control de recepció.

CRITERIS DE PRESA DE MOSTRES:

Els controls s'han de realitzar segons les instruccions de la DF i els criteris indicats a les normes de procediment corresponents.

INTERPRETACIÓ DE RESULTATS I ACTUACIONS EN CAS D'INCOMPLIMENT:

Si en els terminis establerts al començar l'obra no es fa l'entrega dels certificats de qualitat del fabricant, s'ha de realitzar una sèrie completa d'assaigs a càrrec del Contractista.

Els resultats dels assaigs sobre totes les peces de les mostres han de complir les condicions especificades. En cas d'incompliment, s'ha de repetir l'assaig, a càrrec del contractista, sobre el doble número de mostres del mateix lot, acceptant-se aquest, quan els resultats obtinguts sobre totes les peces resultin satisfactoris.

B0 MATERIALS Bàsics

B0D MATERIALS PER A ENCOFRATS I APUNTALAMENTS

B0D2 TAULONS

B0D21- TAULÓ

0.- ELEMENTS QUE CONTEMPLA EL PLEC

B0D21-07OY.

1.- DEFINICIÓ I CONDICIONS DELS ELEMENTS

Tauló de fusta que prové de troncs sans de fibres rectes, uniformes, apretades i paral·leles.

CARACTERÍSTIQUES GENERALS:

Les cares han de ser planes, escairades i han de tenir les arestes vives.

Els extrems han d'estar acabats mitjançant tall de serra, a escaire.

Ha de conservar les seves característiques per al nombre d'usos previstos.

No ha de tenir signes de putrefacció, corcs, fongs, nusos morts, estelles, semes ni descoloracions.

Es poden admetre esquerdes superficials produïdes per la dessecació que no afectin les característiques de la fusta.

Pes específic aparent (UNE 56-531) (P):) : 4 ≤ P ≤ 6 kN/m³

Contingut d'humitat (UNE 56-529): $\leq 15\%$
 Higroscopicitat (UNE 56-532): Normal
 Coeficient de contracció volumètrica (UNE 56533) (C): $0,35\% \leq C \leq 0,55\%$
 Coeficient d'elasticitat:
 - Fusta de pi: Aprox. 15000 N/mm²
 - Fusta d'abet: Aprox. 14000 N/mm²
 Duresa (UNE 56-534): ≤ 4
 Resistència a la compressió (UNE 56-535):
 - En la direcció paral·lela a les fibres: ≥ 30 N/mm²
 - En la direcció perpendicular a les fibres: ≥ 10 N/mm²
 Resistència a la tracció (UNE 56-538):
 - En la direcció paral·lela a les fibres: ≥ 30 N/mm²
 - En la direcció perpendicular a les fibres: $\geq 2,5$ N/mm²
 Resistència a la flexió (UNE 56-537): ≥ 30 N/mm²
 Resistència a l'esforç tallant: ≥ 5 N/mm²
 Resistència al clivellament (UNE 56-539): $\geq 1,5$ N/mm²
 Toleràncies:
 - Llargària nominal: + 50 mm, - 25 mm
 - Amplària nominal: ± 2 mm

Classe	Gruix nominal (mm)		
	< 50	50 a 75	> 75
	Tolerància (mm)		
T1	± 3	± 4	+6,-3
T2	± 2	± 3	+5,-2
T3	$\pm 1,5$	$\pm 1,5$	$\pm 1,5$

- Fletxa: ± 5 mm/m
 - Torsió: $\pm 2^\circ$

2.- CONDICIONS DE SUBMINISTRAMENT I EMMAGATZEMATGE

Subministrament: De manera que no s'alterin les seves condicions.

Emmagatzematge: De manera que no es deformin i en llocs secs i ventilats, sense contacte directe amb el terra.

3.- UNITAT I CRITERI D'AMIDAMENT

Unitat d'amidament: la indicada a la descripció de l'element

Criteri d'amidament: quantitat necessària subministrada a l'obra

4.- NORMATIVA DE COMPLIMENT OBLIGATORI

No hi ha normativa de compliment obligatori.

B0 MATERIALS BàSICS

B0D MATERIALS PER A ENCOFRATS I APUNTALAMENTS

B0D6 PUNTALS

B0D62- PUNTAL

0.- ELEMENTS QUE CONTEMPLA EL PLEC

B0D62-07PL.

1.- DEFINICIÓ I CONDICIONS DELS ELEMENTS

Peces cilíndriques estretes i llargues per a apuntalaments.

S'han considerat els tipus següents:

- Puntal rodó de fusta
- Puntal metàl·lic telescòpic

PUNTAL DE FUSTA:

Puntal de fusta que prové de troncs sans de fibres rectes, uniformes, compactes i paral·leles. Els extrems han d'estar acabats mitjançant tall de serra, a escaire.

No ha de tenir signes de putrefacció, corcs, fongs, nusos morts, estelles, semes ni

descoloracions.

Es poden admetre esquerdes superficials produïdes per la dessecació que no afectin les característiques de la fusta.

No ha de tenir d'altres desperfectes que els ocasionats pel nombre màxim d'usos.

Pes específic aparent (UNE 56-531) (P):) : $4 \leq P \leq 6 \text{ kN/m}^3$

Contingut d'humitat (UNE 56-529): $\leq 15\%$

Higroscopicitat (UNE 56-532): Normal

Coefficient de contracció volumètrica (UNE 56-533) (C): $0,35\% \leq C \leq 0,55\%$

Coefficient d'elasticitat:

- Fusta de pi: Aprox. 15000 N/mm^2

- Fusta d'abet: Aprox. 14000 N/mm^2

Duresa (UNE 56-534): ≤ 4

Resistència a la compressió (UNE 56-535):

- En la direcció paral·lela a les fibres: $\geq 30 \text{ N/mm}^2$

- En la direcció perpendicular a les fibres: $\geq 10 \text{ N/mm}^2$

Resistència a la tracció (UNE 56-538):

- En la direcció paral·lela a les fibres: $\geq 30 \text{ N/mm}^2$

- En la direcció perpendicular a les fibres: $\geq 2,5 \text{ N/mm}^2$

Resistència a la flexió (UNE 56-537): $\geq 30 \text{ N/mm}^2$

Resistència a l'esforç tallant: $\geq 5 \text{ N/mm}^2$

Resistència al clivellament (UNE 56-539): $\geq 1,5 \text{ N/mm}^2$

Toleràncies:

- Diàmetre: $\pm 2 \text{ mm}$

- Llargària nominal: $+ 50 \text{ mm}$, $- 25 \text{ mm}$

- Fletxa: $\pm 5 \text{ mm/m}$

PUNTAL METÀL·LIC:

Puntal metàl·lic amb mecanisme de regulació i fixació de la seva alçària.

La base i el cap del puntal cal que estiguin fets de platina plana i amb forats per a poder-lo clavar si cal.

Ha de conservar les seves característiques per al nombre d'usos previstos.

Resistència mínima a la compressió segons l'alçària de muntatge:

Alçària muntatge	Llargària del puntal				
	3 m	3,5 m	4 m	4,5 m	5 m
2 m	1,8 T	1,8 T	2,5 T	-	-
2,5 m	1,4 T	1,4 T	2,0 T	-	-
3 m	1 T	1 T	1,6 T	-	-
3,5 m	-	0,9 T	1,4 T	1,43 T	1,43 T
4,0 m	-	-	1,1 T	1,2 T	1,2 T
4,5 m	-	-	-	0,87 T	0,87 T
5 m	-	-	-	-	0,69 T

2.- CONDICIONS DE SUBMINISTRAMENT I EMMAGATZEMATGE

Subministrament: De manera que no s'alterin les seves condicions.

Emmagatzematge: De manera que no es deformin i en llocs secs i ventilats, sense contacte directe amb el terra.

3.- UNITAT I CRITERI D'AMIDAMENT

Unitat d'amidament: la indicada a la descripció de l'element

Criteri d'amidament: quantitat necessària subministrada a l'obra

4.- NORMATIVA DE COMPLIMENT OBLIGATORI

No hi ha normativa de compliment obligatori.

B0 MATERIALS Bàsics

B0F MATERIALS Bàsics de Ceràmica

B0F1 MAONS CERÀMICS

B0F19- TOTXANA

0.- ELEMENTS QUE CONTEMPLA EL PLEC

B0F19-1323.

1.- DEFINICIÓ I CONDICIONS DELS ELEMENTS

Peces d'argila cuïta utilitzades en el ram de paleta (façanes vistes o revestides, estructures portants i no portants, murs i divisòries interiors, tant a edificació com a enginyeria civil) S'han considerat els tipus següents:

En funció de la densitat aparent:

- Peces LD, amb una densitat aparent menor o igual a 1000 kg/m³, per a parets revestides
- Peces HD, peces per a elements sense revestir o per a revestir i amb una densitat aparent més gran de 1000 kg/m³

En funció del nivell de confiança de les peces respecte a la resistència a la compressió:

- Peces de categoria I: peces amb una resistència a compressió declarada amb probabilitat de no assolir-se inferior al 5%.
- Peces de categoria II: peces que no compleixen el nivell de confiança especificat per la categoria I.

En funció del volum i disposició de forats:

- Peces massisses
- Peces calades
- Peces alleugerides
- Peces foradades

CARACTERÍSTIQUES GENERALS:

Maó amb forats a la testa, obtingut per un procés d'extrusió mecànica i cocció d'una pasta argilosa i, eventualment, d'altres matèries.

Les peces han de presentar regularitat de dimensions i de forma.

No ha de tenir esquerdes, forats, exfoliacions, ni escrostonaments d'arestes.

Si és de cara vista no ha de tenir imperfeccions, taques, cremades, etc. i la uniformitat de color en el maó i en el conjunt de les remeses ha de complir les condicions subjectives requerides per la DF.

La disposició dels forats ha de ser de manera que no hi hagi risc de que apareguin fissures en els envanets i parets de la peça durant la seva manipulació o col·locació.

Ha de tenir una textura uniforme. Està suficientment cuit si s'aprecia un so agut en ser colpejat i un color uniforme en fracturar-se.

El fabricant ha de declarar la dimensions nominals de les peces en mil·límetres i en l'ordre de llarg, ample i alt.

Volum de forats:

- Massís: <= 25%
- Calat: <= 45%
- Alleugerit: <= 55%
- Foradat: <= 70%

Volum de cada forat: <= 12,5%

Gruix total dels envanets (relació amb el gruix total):

- Massís: >= 37,5%
- Calat: >= 30%
- Alleugerit: >= 20%

Les característiques següents han de complir amb els valors declarats pel fabricant, assajades segons la norma corresponent, dins del límit de tolerància indicat, en el seu cas:

Característiques essencials en peces per a ús en elements amb requisits estructurals:

- Resistència mitja a compressió (UNE-EN 772-1): >= 5 N/mm², >= valor declarat pel fabricant, amb indicació de categoria I o II

- Adherència (UNE-EN 1052-3): >= valor declarat pel fabricant

- Contingut en sals solubles actives (UNE-EN 772-5): <= valor declarat pel fabricant, amb indicació de la seva categoria

Característiques essencials en peces per a ús en elements amb exigències davant el foc:

- Classe de reacció al foc: exigència en funció del contingut en massa o volum, de materials orgànics distribuïts de forma homogènia: - Peces amb <= 1,0%: A1 - Peces amb > 1,0% (UNE-EN 13501-1)

Característiques essencials en peces per a ús en elements amb exigències acústiques:

- Tolerància en les dimensions (UNE-EN 772-16): <= valor declarat pel fabricant, amb indicació de la categoria

- Forma de la peça (UNE-EN 771-1)

- Especificacions dels forats: Disposició, volum, superfície, gruix dels envanets (UNE-EN 772-3)

- Densitat absoluta (UNE-EN 772-13):

- Tolerància de la densitat (UNE-EN 772-13): El valor declarat pel fabricant ha d'estar dins dels límits següents en funció de la categoria. - D1: <= 10% - D2: <= 5% - Dm: <= desviació declarada pel fabricant en %

Característiques essencials en peces per als usos previstos en l'apartat 4.1 del DB HE 1:

- Propietats tèrmiques (UNE-EN 1745)
- Permeabilitat al vapor d'aigua (UNE-EN 1745)

Els pinyols de calç no han de reduir la resistència de la peça (després de l'assaig reiteratiu sobre aigua en ebullició i la dessecació posterior a una temperatura de 105°C) en més de 10%

si el maó és per a revestir i un 5% si es de cara vista, ni han de provocar més escrostonaments dels admesos un cop s'hagi submergit en aigua un temps mínim de 24 h.

PECES LD:

Les característiques següents han de complir amb els valors declarats pel fabricant, assajades segons la norma corresponent, dins del límit de tolerància indicat, en el seu cas:

Característiques essencials:

- Per a ús de cara vista o amb protecció de morter de capa fina: - Durabilitat (resistència gel/desgel)

Característiques essencials en peces per a ús en elements amb requisits estructurals:

- Per a peces perforades horitzontalment amb una dimensió ≥ 400 mm i envanets exteriors < 12 mm que hagin d'anar revestides amb un lliscat: - Expansió per humitat (UNE-EN 772-19)

- Per a ús de cara vista o amb protecció de morter de capa fina: - Contingut en sals solubles actives (UNE-EN 772-5): El valor declarat pel fabricant ha d'estar dins dels límits especificats a l'UNE-EN 771-1 en funció de la categoria

Característiques essencials en peces per a ús en elements amb exigències acústiques:

- Densitat aparent (UNE-EN 772-13): ≤ 1000 kg/m³

PECES HD:

Les característiques següents han de complir amb els valors declarats pel fabricant, assajades segons la norma corresponent, dins del límit de tolerància indicat, en el seu cas:

Característiques essencials:

- Durabilitat (resistència gel/desgel): Indicació de la categoria en funció del grau d'exposició

Característiques essencials en peces per a ús en elements amb requisits estructurals:

- Expansió per humitat (UNE-EN 772-19)

- Per a ús de cara vista o amb protecció de morter de capa fina: - Contingut en sals solubles actives (UNE-EN 772-5): El valor declarat pel fabricant ha d'estar dins dels límits especificats a l'UNE-EN 771-1 en funció de la categoria

Característiques essencials en peces per a ús en elements amb exigències acústiques:

- Densitat aparent (UNE-EN 772-13): ≥ 1000 kg/m³

Característiques essencials en peces per a ús en cara vista o en barreres anticapil·laritat:

- Absorció d'aigua: $\leq$ valor declarat pel fabricant - Cara vista (UNE-EN 771-1) -

Barreres anticapil·laritat (UNE-EN 772-7)

Característiques complementàries:

- Succió immersió 60 ± 2 s (UNE-EN 772-11) : $\leq$ valor declarat pel fabricant

2.- CONDICIONS DE SUBMINISTRAMENT I EMMAGATZEMATGE

Subministrament: Empaquetats sobre palets, de manera no totalment hermètica.

Emmagatzematge: De manera que no es trenquin o s'escantonin. No han d'estar en contacte amb terres que continguin solucions salines, ni amb productes que puguin modificar les seves característiques (cendres, fertilitzants, greixos, etc.).

3.- UNITAT I CRITERI D'AMIDAMENT

Unitat d'amidament: la indicada a la descripció de l'element

Criteri d'amidament: quantitat necessària subministrada a l'obra

4.- NORMATIVA DE COMPLIMENT OBLIGATORI

UNE-EN 771-1:2003 Especificaciones de piezas para fábrica de albañilería. Parte 1: Piezas de arcilla cocida.

UNE-EN 771-1:2003/A1:2006 Especificaciones de piezas para fábrica de albañilería. Parte 1: Piezas de arcilla cocida.

Documento Básico de Seguridad estructural Fábrica DB-SE-F, parte II del CTE, aprobado por el Real Decreto 314/2006.

5.- CONDICIONS DE CONTROL DE RECEPCIÓ

CONDICIONS DE MARCATGE I CONTROL DE LA DOCUMENTACIÓ:

Si el material ha de ser component del full principal del tancament exterior d'un edifici, el fabricant ha de declarar els valors de les propietats hídriques següents, d'acord amb l'especificat en l'apartat 4.1 del DB HS 1:

- Absorció d'aigua per capil·laritat
- Succió o tasa d'absorció d'aigua inicial (kg/m².min)
- Absorció d'aigua a llarg termini o per immersió total (% o g/m³)

El subministrador ha de posar a disposició de la DF en el cas que aquesta ho sol·liciti, la documentació següent, que acredita el marcatge CE, segons el sistema d'avaluació de conformitat aplicable, d'acord amb el que disposa l'apartat 7.2.1 del CTE: - Productes per a murs, pilars i particions (peces Categoria I*). * Peces amb una resistència a compressió declarada amb una probabilitat d'error inferior o igual al 5%. Es pot determinar amb el valor mitjà o amb el valor característic: - Sistema 2+: Declaració de Prestacions - Productes per a murs, pilars i particions (peces Categoria II**). ** Peces amb una resistència a compressió declarada amb una probabilitat d'error superior al 5%. Es pot determinar amb el valor mitjà o amb el valor característic: - Sistema 4: Declaració de Prestacions

A l'embalatge o a l'albarà de lliurament han de constar-hi les dades següents:

- Classificació segons DB-SE-F (Taula 4.1)
- Marcatge CE de conformitat amb el que disposa el Reial Decret 1328/1995, de 28 de juliol. El símbol normalitzat del marcatge CE s'ha d'acompanyar de la següent informació: - Número d'identificació del organisme notificat (només per al sistema 2+) - Marca del fabricant i lloc d'origen - Dos últims dígit del any en que s'ha imprès el marcat CE. - Número del certificat de conformitat del control de producció a fàbrica, en el seu cas -

Referència a la norma EN 771-1 - Descripció de producte: nom generic, material, dimensions, .. i ús al que va destinat. - Informació de les característiques essencials segons annex ZA de l'UNE-EN 771-1

OPERACIONS DE CONTROL:

El control de recepció de material verificarà que les característiques dels materials són coincidents amb l'establert en la DT. Aquest control ha de complir l'especificat en l'apartat 7.2 del CTE.

Control de documentació: documents d'origen (full de subministrament i etiquetat), certificat de garantia del fabricant, en el seu cas, (signat per persona física) i els documents de conformitat o autoritzacions administratives exigides, inclòs la documentació corresponent al marcatge CE quan sigui pertinent.

Control mitjançant distintius de qualitat i avaluacions d'idoneïtat: En el cas que el fabricant disposi de marques de qualitat, ha d'aportar-ne la documentació corresponent

Control de recepció mitjançant assaigs: Si el material disposa d'una marca legalment reconeguda a un país de la CEE (Marcatge CE, AENOR, etc.) es podrà prescindir dels assaigs de control de recepció de les característiques del material garantides per la marca; i la DF sol·licitarà en aquest cas, els resultats dels assaigs corresponents al subministrament rebut. En qualsevol cas, la DF podrà sol·licitar assaigs de control de recepció si ho creu convenient.

Les peces de categoria I tindran una resistència declarada. El fabricant aportarà la documentació que acrediti que el valor declarat de la resistència a compressió s'obtingui segons estableix l'UNE-EN 771-3 i assajades segons l'UNE-EN 772-1, i l'existència d'un pla de control de producció industrial que doni garanties.

Les peces de categoria II tindran una resistència a compressió declarada igual al valor mig obtingut en assaig segons UNE-EN 772-1, tot i que el nivell de confiança pot resultar inferior al 95%.

En el cas que es realitzi el control mitjançant assaigs, s'ha de fer les comprovacions següents:

- Abans de començar l'obra de cada 45000 unitats que arribin a l'obra, s'ha de determinar la resistència a la compressió d'una mostra de 6 maons, segons la norma UNE-EN 772-1.

CRITERIS DE PRESA DE MOSTRES:

S'han de seguir les instruccions de la DF i els criteris de les normes de procediment indicades en cada assaig.

INTERPRETACIÓ DE RESULTATS I ACTUACIONS EN CAS D'INCOMPLIMENT:

Si en els terminis establerts al començar l'obra no es fa l'entrega dels certificats de qualitat del fabricant, es realitzarà una sèrie completa d'assaigs sobre el material rebut a càrrec del Contractista.

En general, els resultats dels assaigs sobre totes les peces de les mostres han de complir les condicions especificades.

En el cas de la resistència a compressió, el valor a comparar amb l'especificació s'obtindrà amb la fórmula: $R_{ck} = R_c - 1,64 s$, essent:

- s: Desviació típica $(n-1)$, $s^2 = (R_{ci} - R_c)^2 / (n-1)$

- R_c : Valor mig de les resistències de les provetes

- R_{ci} : Valor de resistència de cada proveta

- n: Nombre de provetes assajades

En cas d'incompliment en un assaig, es repetirà, a càrrec del contractista, sobre el doble numero de mostres del mateix lot, acceptant-ne aquest, quan els resultats obtinguts siguin conformes a les especificacions exigides.

- En element estructural incloure la verificació: - En el cas de l'assaig de massa, es prendrà com a resultat el valor mig de les 6 determinacions realitzades.

B0 MATERIALS Bàsics

B0F MATERIALS Bàsics de Ceràmica

B0FG RAJOLES, CAIRONS I TOVES CERÀMIQUES

B0FG2- RAJOLA CERÀMICA

0.- ELEMENTS QUE CONTEMPLA EL PLEC

B0FG2-0GP8, B0FG2-0GNO.

Plec de condicions

1.- DEFINICIÓ I CONDICIONS DELS ELEMENTS

Rajoles ceràmiques per a revestiments, verticals o horitzontals, obtingudes d'una pasta d'argila, silici, fundents i colorants, cuïta.

S'han considerat les peces següents:

- Rajola de valència (premsada i esmaltada del grup BIII)
- Rajola de gres extruït (peça esmaltada o sense esmaltar del grup AI o AII-a)
- Rajola de gres porcellànic (peça premsada i normalment sense esmaltar del grup BI-a)
- Rajola de gres premsat esmaltat (peça del grup BI-b o BII-a)

CARACTERÍSTIQUES GENERALS:

Les rajoles ceràmiques es classifiquen segons el mètode de fabricació :

- Mètode A, rajoles extruïdes.
- Mètode B, rajoles premsades en sec
- Mètode C, rajoles fabricades per altres mètodes.

Les rajoles ceràmiques es classifiquen en diferents grups segons l'absorció d'aigua (E):

- Grup I ($E \leq 3\%$, baixa absorció d'aigua)
- Grup II ($3\% < E \leq 10\%$, absorció d'aigua mitja)
- Grup III ($E > 10\%$, absorció d'aigua alta)

MÈTODE DE FABRICACIÓ	GRUP I $E \leq 3\%$	GRUP IIa $3\% < E \leq 6\%$	GRUP IIb $6\% < E \leq 10\%$	GRUP III $E > 10\%$
A EXTRUÏDES	Grup AI $E \leq 3\%$	Grup AIIa-1	Grup AIIb-1	Grup AIII
		Grup AIIa-2	Grup AIIb-2	
B PREMSADES EN SEC	Grup BI-a $E \leq 0,5\%$	Grup BIIa	Grup BIIb	Grup BIII
	Grup BI-b $0,5\% < E \leq 3\%$			

Com a mínim el 95% de les rajoles han d'estar lliures de defectes visibles que puguin afectar l'aspecte d'una superfície més gran de rajola.

Ha de tenir un color i una textura uniformes a tota la superfície. Els angles i les arestes han de ser rectes i la cara vista plana.

Ha de complir les condicions requerides per la DF.

Toleràncies:

Totes aquestes toleràncies s'han de verificar segons l'UNE-EN ISO 10545-2.

- Grup AI-a, AI-b, AII-a1 - Llargària i amplària respecte a les dimensions de fabricació: $\pm 2\%$

- Gruix: $\pm 10\%$ - Rectitud de costats: $\pm 0,6\%$ - Planor: $\pm 1,5\%$ - Ortogonalitat: $\pm 1\%$

- Grup AII-a2, AII-b1, AII-b2 i AIII - Llargària i amplària respecte a les dimensions de fabricació: $\pm 2\%$

- Gruix: $\pm 10\%$ - Rectitud de costats: $\pm 0,6\%$ - Planor: $\pm 1,5\%$ - Ortogonalitat: $\pm 1\%$

- Grup BI-a, BI-b, BIIa, BIIb - Llargària i amplària respecte a les dimensions de fabricació: $\pm 15 - 25$ peces/m²: $\pm 0,6\%$ - $\pm 26 - 45$ peces/m²: $\pm 0,75\%$

- $46 - 115$ peces/m²: $\pm 1\%$ - Gruix: $\pm 15 - 45$ peces/m²: $\pm 5\%$ - $46 - 116 - 400$ peces/m²: $\pm 10\%$ - Rectitud de costats: $\pm 15 - 115$ peces/m²: $\pm 5\%$ - $116 - 400$ peces/m²: $\pm 0,75\%$ - Planor: $\pm 15 - 115$ peces/m²: $\pm 0,5\%$ - $116 - 400$ peces/m²: $\pm 1\%$ - $15 - 115$ peces/m²: $\pm 0,6\%$ - $116 - 400$ peces/m²: $\pm 1\%$ - Ortogonalitat: $\pm 1\%$

- Grup BIII - Llargària i amplària respecte a les dimensions de fabricació: $\pm 15 - 25$ peces/m²: $\pm 0,6\%$ - $\pm 26 - 45$ peces/m²: $\pm 0,75\%$

- Costat ≤ 12 cm: $\pm 0,75\%$ - Costat > 12 cm: $\pm 0,5\%$ - Gruix: $\pm 46 - 400$ peces/m²: $\pm 0,5$ mm - $16 - 45$ peces/m²: $\pm 0,6$ mm - ≤ 15 peces/m²: $\pm 0,7$ mm

- Rectitud de costats: $\pm 0,6\%$ - Planor: $\pm 0,5\%$, $- 0,3\%$ - Ortogonalitat: $\pm 0,5\%$

- Totes aquestes toleràncies s'han de verificar segons l'UNE-EN ISO 10545-2.

RAJOLES CERÀMIQUES PER A PAVIMENTS:

Característiques essencials:

- Càrrega de trencament (assaig UNE-EN ISO 10545-3):

- Grup AI-a: si gruix $\geq 7,5$ mm mínim 1300N, i si gruix $< 7,5$ mm mínim 600N - Grup

- AI-b: si gruix $\geq 7,5$ mm mínim 1100N, i si gruix $< 7,5$ mm mínim 600N - Grup AII-a1: si

- gruix $\geq 7,5$ mm mínim 950N, i si gruix $< 7,5$ mm mínim 600N - Grup AII-a2: si gruix

- $\geq 7,5$ mm mínim 800N, i si gruix $< 7,5$ mm mínim 600N - Grup AII-b1: ≥ 900 N -

- Grup AII-b2: ≥ 750 N - Grup AIII: ≥ 600 N - Grup BI-a: si gruix $\geq 7,5$ mm

- mínim 1300 N, i si gruix $< 7,5$ mm mínim 700N - Grup BI-b: si gruix $\geq 7,5$ mm mínim

- 1100 N, i si gruix $< 7,5$ mm mínim 700N - Grup BII-a: si gruix $\geq 7,5$ mm mínim 1100

- N, i si gruix $< 7,5$ mm mínim 600N - Grup BII-b: si gruix $\geq 7,5$ mm mínim 800 N, i si

- gruix $< 7,5$ mm mínim 500N - Grup BIII: si gruix $\geq 7,5$ mm mínim 600 N, i si gruix $<$

- $7,5$ mm mínim 200N

RAJOLES CERÀMIQUES PER A PAVIMENTS INTERIORS:

Característiques essencials: - Reacció al foc: A1 - Coeficient de fricció: El fabricant declararà el mètode d'assaig utilitzat.

RAJOLES CERÀMIQUES PER A PAVIMENTS EXTERIORS:

Característiques essencials: - Coeficient de fricció (per a zones de vianants): El fabricant declararà el mètode d'assaig utilitzat. - Resistència al derrapatge (per zones on circulin vehicles): El fabricant declararà el mètode d'assaig utilitzat - Durabilitat, resistència a les gelades: Exigida d'acord amb UNE-EN ISO 10545-12

RAJOLES CERÀMIQUES PER A PARETS I SOSTRES:

Característiques essencials: - Reacció al foc: A1 - Resistència a la flexió (No aplicable a rajoles amb força de trencament $\geq 3000\text{N}$. UNE-EN ISO 10545-4): - Grup AI-a: $\geq 28\text{ N/mm}^2$ - Grup AI-b: $\geq 23\text{ N/mm}^2$ - Grup AII-a1: $\geq 20\text{ N/mm}^2$ - Grup AII-a2: $\geq 13\text{ N/mm}^2$ - Grup AII-b1: $\geq 17,5\text{ N/mm}^2$ - Grup AII-b2: $\geq 9\text{ N/mm}^2$ - Grup AIII: $\geq 8\text{ N/mm}^2$ - Grup BI-a: $\geq 35\text{ N/mm}^2$ - Grup BI-b: $\geq 30\text{ N/mm}^2$ - Grup BII-a: $\geq 22\text{ N/mm}^2$ - Grup BII-b: $\geq 18\text{ N/mm}^2$ - Grup BIII: Si gruix $\geq 7,5\text{ mm}$ mínim $\geq 12\text{ N/mm}^2$, i si gruix $< 7,5\text{ mm}$ mínim 15 N/mm^2 - Adhesió: Aplicable per a rajoles que puguin estar exposades a la caiguda accidental d'objectes sobre àrees de transit (UNE-EN-12004)

RAJOLES CERÀMIQUES PER A PARETS I SOSTRES EXTERIORS:

Característiques essencials: - Resistència al xoc tèrmic: Quan correspongui (ISO 10545-9) - Durabilitat, resistència a les gelades: Quan correspongui (ISO 10545-12)

2.- CONDICIONS DE SUBMINISTRAMENT I EMMAGATZEMATGE

Subministrament: Empaquetades, en caixes.

Emmagatzematge: En el seu embalatge, en llocs protegits contra els impactes i la intempèrie.

3.- UNITAT I CRITERI D'AMIDAMENT

Unitat d'amidament: la indicada a la descripció de l'element

Criteri d'amidament: quantitat necessària subministrada a l'obra

4.- NORMATIVA DE COMPLIMENT OBLIGATORI

UNE-EN 14411:2007 Baldosas cerámicas. Definiciones, clasificación, características y marcado.

5.- CONDICIONS DE CONTROL DE RECEPCIÓ

CONDICIONS DE MARCATGE I CONTROL DE LA DOCUMENTACIÓ:

El subministrador ha de posar a disposició de la DF en el cas que aquesta ho sol·liciti, la documentació següent, que acredita el marcatge CE, segons el sistema d'avaluació de conformitat aplicable, d'acord amb el que disposa l'apartat 7.2.1 del CTE: - Productes per a recobriment de parets o sostres, en interiors o exteriors, subjectes a reglamentació de reacció al foc de Nivell o Classe: A1***, F. *** Productes o materials que no necessiten sotmetre's a assaig de reacció al foc (per exemple productes o materials de la classe A1 conformement a la Decisió 2000/605/CE), - Productes per a paviments interiors incloent zones tancades de transport públic de Nivell o Classe: A1***, F. *** Productes o materials que no necessiten sotmetre's a assaig de reacció al foc (per exemple productes o materials de la classe A1 conformement a la Decisió 2000/605/CE), - Productes per a paviments exteriors i acabats de carretera per a cobrir àrees de circulació peatonal i vehicular, - Productes per a recobriment de parets o sostres, en interiors o exteriors, per a usos no subjectes a reglamentació de reacció al foc ni de substàncies perilloses: - Sistema 4: Declaració de Prestacions - Productes per a paviments subjectes a reglamentacions sobre substàncies perilloses, - Productes per a recobriment de parets o sostres, en interiors o exteriors, subjectes a reglamentació de substàncies perilloses, i en sostres interiors suspesos subjectes a requisits de seguretat durant l'ús: - Sistema 3: Declaració de Prestacions Les rajoles ceràmiques i/o el seu embalatge han d'anar marcades amb: - La marca comercial i/o una marca de fabricació apropiada, i el país d'origen - Marcat corresponent a la primera qualitat. - La referència a l'annex corresponent de la norma europea (UNE EN 14411) i la classificació, quan sigui aplicable. - Les mides nominals i les mides de fabricació modular (M) o no modular - La naturalesa de la superfície (GL esmaltada o UGL no esmaltada)

L'embalatge i/o documentació comercial han de portar el marcatge CE de conformitat amb el que disposa el Reial Decret 1328/1995, de 28 de juliol. El símbol normalitzat CE s'ha d'acompanyar per la següent informació:

- Referència a la norma UNE-EN 14411
- Nom o marca del fabricant
- Dos últimes xifres de l'any d'impressió del marcat
- Classificació del producte i usos finals previstos.

- Indicacions per identificar les característiques del producte en base a les especificacions tècniques.

Si el material ha de ser component de la part cega del tancament exterior d'un espai habitable, el fabricant ha de declarar, com a mínim, els valors per les propietats higròtermiques següents, d'acord amb l'especificat en l'apartat 4.1 del DB HE 1:

- Conductivitat tèrmica (W/mK)
- Factor de resistència a la difusió del vapor d'aigua

OPERACIONS DE CONTROL EN PECES PER A REVESTIMENTS:

Les tasques de control a realitzar són les següents:

El control de recepció de material verificarà que les característiques dels materials són coincidents amb l'establert en la DT. Aquest control ha de complir l'especificat en l'apartat 7.2 del CTE.

Control de documentació: documents d'origen (full de subministrament i etiquetat), certificat de garantia del fabricant, en el seu cas, (signat per persona física) i els documents de conformitat o autoritzacions administratives exigides, inclòs la documentació corresponent al marcatge CE quan sigui pertinent.

Control mitjançant distintius de qualitat i avaluacions d'idoneïtat: En el cas que el fabricant disposi de marques de qualitat, ha d'aportar-ne la documentació corresponent

Control de recepció mitjançant assaigs: Si el material disposa d'una marca legalment reconeguda a un país de la CEE (Marcatge CE, AENOR, etc.) es podrà prescindir dels assaigs de control de recepció de les característiques del material garantides per la marca; i la DF sol·licitarà en aquest cas, els resultats dels assaigs corresponents al subministrament rebut. En qualsevol cas, la DF podrà sol·licitar assaigs de control de recepció si ho creu convenient.

En el cas que es realitzi el control mitjançant assaigs, s'ha de fer les comprovacions següents:

- Abans de començar l'obra, si varia el subministrament, i per cada 1000 m2 de plaquetes que arribin a l'obra es demanaran al contractista els certificats del fabricant que garanteixin el compliment del plec de condicions tècniques, incloent els resultats dels assaigs següents, realitzats per un laboratori acreditat:

- resistència a les taques (UNE-EN ISO 10545-14)	- resistència a productes (UNE-EN ISO 10545-14)	- resistència a l'abrasió (UNE-EN ISO 10545-7)	- adherència al morter de ciment (ASTM C 482)
- absorció d'aigua (UNE-EN ISO 10545-12)	- resistència a la flexió (UNE-EN ISO 10545-4)	- comprovació dimensional (UNE-EN ISO 10545-2)	- aspecte superficial (UNE-EN ISO 10545-2)
- Sobre 5 rajoles:	- resistència a la gelada (UNE-EN ISO 10545-12)	- resistència al clivellat del vidriat (UNE-EN ISO 10545-11)	- resistència al xoc tèrmic (UNE-EN ISO 10545-9)
- Sobre 3 rajoles:	- Sobre 1 rajola:	- coeficient de dilatació lineal (UNE-EN ISO 10545-8)	

En cas de no presentar aquests resultats, o que la DF tingui dubtes de la seva representativitat, es realitzaran aquests assaigs sobre el material rebut, a càrrec del contractista.

CRITERIS DE PRESA DE MOSTRA EN PECES PER A REVESTIMENTS:

S'han de seguir les instruccions de la DF i els criteris de les normes de procediment indicades en cada assaig.

INTERPRETACIÓ DE RESULTATS I ACTUACIONS EN CAS D'INCOMPLIMENT EN PECES PER A REVESTIMENTS:

Si en els terminis establerts al començar l'obra no es fa l'entrega dels certificats de qualitat del fabricant, s'ha de realitzar una sèrie completa d'assaigs a càrrec del Contractista.

Es repetirà l'assaig que no compleixi les especificacions sobre un total de 10 rajoles del mateix lot.

Només s'acceptarà el lot, quan els resultats obtinguts sobre les 10 rajoles resultin satisfactoris.

OPERACIONS DE CONTROL EN PECES PER A PAVIMENTS:

En el cas que es realitzi el control mitjançant assaigs, s'ha de fer les comprovacions següents:

- Aspecte	- Absorció d'aigua	- Resistència a la flexió	- Duresa superficial	- Dilatació tèrmica	- Resistència a les taques
- Resistència als productes domèstics de neteja	- Llargària	- Amplària	- Gruix	- Rectitud d'arestes	- Planor
- Ortogonalitat					

En cas de no presentar aquests resultats, o que la DF tingui dubtes de la seva representativitat, es realitzaran aquests assaigs sobre el material rebut, a càrrec del contractista.

Si el material disposa de la Marca AENOR, o altre legalment reconeguda a un país de l'UE, es podrà prescindir de la presentació dels assaigs de control de recepció.

CRITERIS DE PRESA DE MOSTRES EN PECES PER A PAVIMENTS:

Es seguiran les instruccions de la DF i els criteris de les normes de procediment indicades en cada assaig.

INTERPRETACIÓ DE RESULTATS I ACTUACIONS EN CAS D'INCOMPLIMENT EN PECES PER PAVIMENTS:

Si en els terminis establerts al començar l'obra no es fa l'entrega dels certificats de qualitat del fabricant, es realitzarà una sèrie completa d'assaigs a les peces rebudes a càrrec del Contractista.
Es repetirà l'assaig que no compleixi les especificacions sobre un total de 10 rajoles del mateix lot.
Només s'acceptarà el lot, quan els resultats obtinguts sobre les 10 rajoles resultin satisfactoris.

B0 MATERIALS BàSICS

B0F MATERIALS BàSICS DE CERÀMICA

B0FG RAJOLES, CAIRONS I TOVES CERÀMIQUES

B0FG3- RAJOLA DE CERÀMICA NATURAL

0.- ELEMENTS QUE CONTEMPLA EL PLEC

B0FG3-0EDL,B0FG3-0EDM.

1.- DEFINICIÓ I CONDICIONS DELS ELEMENTS

Peces per a revestiments de sòls, de poc gruix, obtingudes per un procés d'emmotllament manual o mecànic, i posterior cocció d'una pasta argilosa i eventualment, d'altres materies.

S'han considerat els tipus de peces següents:

- Rajola ceràmica comuna de forma rectangular i de mides entre 19x19 fins a 37x37 cm
- Rajola ceràmica fina de forma rectangular i de mides compreses entre 7,5x7,5 fins a 28x14 cm i 1 cm de gruix aproximadament
- Rajola ceràmica fina de forma hexagonal o curvilínia, des de 100 peces/m2 fins a 30 peces/m2
- Cairó d'elaboració manual o mecànica de mides entre 14x14 i 25x25 cm
- Tova d'elaboració manual o mecànica de mides entre 30x30 cm i 50x50 cm

CARACTERÍSTIQUES GENERALS:

Les rajoles ceràmiques es classifiquen segons el mètode de fabricació :

- Mètode A, rajoles extruïdes.
- Mètode B, rajoles premsades en sec
- Mètode C, rajoles fabricades per altres mètodes.

Les rajoles ceràmiques es classifiquen en diferents grups segons l'absorció d'aigua (E):

Grup I ($E \leq 3\%$, baixa absorció d'aigua) - Grup II ($3\% < E \leq 10\%$, absorció d'aigua mitja) -
Grup III ($E > 10\%$), absorció d'aigua alta)

MÈTODE DE FABRICACIÓ	GRUP I $E \leq 3\%$	GRUP IIa $3\% < E \leq 6\%$	GRUP IIb $6\% < E \leq 10\%$	GRUP III $E > 10\%$
A EXTRUÏDES	Grup AI $E \leq 3\%$	Grup AIIa-1	Grup AIIb-1	Grup AIII
		Grup AIIa-2	Grup AIIb-2	
B PREMSADES EN SEC	Grup BI-a $E \leq 0,5\%$	Grup BIIa	Grup BIIb	Grup BIII
	Grup BI-b $0,5\% < E \leq 3\%$			

Ha de tenir un color i una textura uniformes. Està suficientment cuita si s'aprecia un so agut en ser colpejada i un color uniforme en fracturar-se.

Els pinyols de calç no han de reduir la resistència de la peça (després de l'assaig reiteratiu sobre aigua en ebullició i la dessecació posterior a una temperatura de 105°C) en més d'un 5%, ni han de provocar més escrostaments dels admesos un cop s'hagi submergit en aigua un temps mínim de 24 h.

Eflorescències: Sense eflorescències

Fissures: No s'han d'admetre

Exfoliacions i laminacions: No s'han d'admetre

Gruix mínim:

Peça	Mides	Gruix mínim
Cairó	-	1 cm
Tova	30x30 o 30x35 cm	2,5 cm
	35x35 cm	3 cm
	40x40 cm	4,5 cm
	45x45 o 50x50 cm	5 cm

ELABORACIÓ MANUAL:

Succió d'aigua: $\leq 0,05 \text{ g/cm}^2 \times \text{min}$ Absorció d'aigua: $\leq 20\%$

Toleràncies de llargària, amplària i gruix:

Mides nominals	Llargària	Amplària	Gruix
14x14 cm	$\pm 5 \text{ mm}$	-	$\pm 3 \text{ mm}$
15x15 cm	$\pm 5 \text{ mm}$	-	$\pm 3 \text{ mm}$
20x20 cm	$\pm 6 \text{ mm}$	-	$\pm 3 \text{ mm}$
25x25 cm	$\pm 7 \text{ mm}$	-	$\pm 3 \text{ mm}$
30x30 cm	$\pm 8 \text{ mm}$	-	$\pm 4,5 \text{ mm}$
35x20 cm	$\pm 9 \text{ mm}$	$\pm 6 \text{ mm}$	$\pm 4,5 \text{ mm}$
35x35 cm	$\pm 9 \text{ mm}$	-	$\pm 5 \text{ mm}$
40x40 cm	$\pm 10 \text{ mm}$	-	$\pm 6,5 \text{ mm}$
45x45 cm	$\pm 11 \text{ mm}$	-	$\pm 7 \text{ mm}$
50x50 cm	$\pm 12 \text{ mm}$	-	$\pm 7 \text{ mm}$
28x14 cm	$\pm 8 \text{ mm}$	$\pm 5 \text{ mm}$	-
29x14 cm	$\pm 8 \text{ mm}$	$\pm 5 \text{ mm}$	-
1cm de gruix	-	-	$\pm 3 \text{ mm}$
2cm de gruix	-	-	$\pm 4 \text{ mm}$

ELABORACIÓ MECÀNICA:

Com a mínim el 95% de les rajoles han d'estar lliures de defectes visibles que puguin afectar l'aspecte d'una superfície més gran de rajola.

Les rajoles ceràmiques i/o el seu embalatge han d'anar marcades amb:

- La marca comercial i/o una marca de fabricació apropiada, i el país d'origen
- Marcat corresponent a la primera qualitat.
- La referència a l'annex corresponent de la norma europea (UNE EN 14411) i la classificació, quan sigui aplicable.
- Les mides nominals i les mides de fabricació modular (M) o no modular
- La naturalesa de la superfície (GL esmaltada o UGL no esmaltada)

Absorció d'aigua (UNE-EN ISO 10545-3): $\leq 10\%$ Resistència a la flexió (UNE-EN ISO 10545-4): $\geq 8 \text{ N/mm}^2$ Duresa al ratllat de la superfície (Escala Mohs UNE 67101/1M): ≥ 4

Toleràncies:

Totes aquestes toleràncies s'han de verificar segons l'UNE-EN ISO 10545-2.

- Grup AI-a, AI-b, AII-a1 - Llargària i amplària respecte a les dimensions de fabricació: $\pm 2\%$

- Gruix: $\pm 10\%$ - Rectitud de costats: $\pm 0,6\%$ - Planor: $\pm 1,5\%$ - Ortogonalitat: $\pm 1\%$

- Grup AII-a2, AII-b1, AII-b2 i AIII - Llargària i amplària respecte a les dimensions de fabricació: $\pm 2\%$

- Gruix: $\pm 10\%$ - Rectitud de costats: $\pm 0,6\%$ - Planor: $\pm 1,5\%$ - Ortogonalitat: $\pm 1\%$

Característiques essencials:

RAJOLES CERÀMIQUES PER A PAVIMENTS INTERIORS:

- Coeficient de fricció: El fabricant declararà el mètode d'assaig utilitzat.
- Reacció al foc: A1
- Càrrega de trencament (assaig ISO 10545-3):
- Grup AI-a: si gruix $\geq 7,5 \text{ mm}$ mínim 1300N, i si gruix $< 7,5 \text{ mm}$ mínim 600N
- Grup AI-b: si gruix $\geq 7,5 \text{ mm}$ mínim 1100N, i si gruix $< 7,5 \text{ mm}$ mínim 600N
- Grup AII-a1: si gruix $\geq 7,5 \text{ mm}$ mínim 950N, i si gruix $< 7,5 \text{ mm}$ mínim 600N
- Grup AII-a2: si gruix $\geq 7,5 \text{ mm}$ mínim 800N, i si gruix $< 7,5 \text{ mm}$ mínim 600N
- Grup AII-b1: $\geq 900 \text{ N}$
- Grup AII-b2: $\geq 750 \text{ N}$
- Grup AIII: $\geq 600 \text{ N}$

RAJOLES CERÀMIQUES PER A PAVIMENTS EXTERIORS:

- Grup AI-a: si gruix $\geq 7,5 \text{ mm}$ mínim 1300N, i si gruix $< 7,5 \text{ mm}$ mínim 600N
- Grup AI-b: si gruix $\geq 7,5 \text{ mm}$ mínim 1100N, i si gruix $< 7,5 \text{ mm}$ mínim 600N
- Grup AII-a1: si gruix $\geq 7,5 \text{ mm}$ mínim 950N, i si gruix $< 7,5 \text{ mm}$ mínim 600N
- Grup AII-a2: si gruix $\geq 7,5 \text{ mm}$ mínim 800N, i si gruix $< 7,5 \text{ mm}$ mínim 600N
- Grup AII-b1: $\geq 900 \text{ N}$
- Grup AII-b2: $\geq 750 \text{ N}$
- Grup AIII: $\geq 600 \text{ N}$

- Coeficient de fricció: (per a zones peatonals): El fabricant declararà el mètode d'assaig utilitzat.

- Càrrega de trencament (assaig ISO 10545-3):

- Resistència al derrapatge (per zones on circulin vehicles): El fabricant declararà el mètode d'assaig utilitzat

- Durabilitat, resistència a les gelades: Exigida d'acord amb ISO 10545-12

2.- CONDICIONS DE SUBMINISTRAMENT I EMMAGATZEMATGE

Si el material ha de ser component de la part cega del tancament exterior d'un espai

habitable, el fabricant ha de declarar, com a mínim, els valors per les propietats higrotèrmiques següents, d'acord amb l'especificat en l'apartat 4.1 del DB HE 1:

- Conductivitat tèrmica (W/mK)
- Factor de resistència a la difusió del vapor d'aigua

Subministrament: Empaquetades, en caixes.

Emmagatzematge: De manera que no es trenquin o s'escantonin. No han d'estar en contacte amb terres que continguin solucions salines, ni amb productes que puguin modificar les seves característiques (cendres, fertilitzants, greixos, etc.).

RAJOLES CERÀMIQUES PER A TERRES (ELABORACIÓ MECÀNICA):

El subministrador ha de posar a disposició de la DF en el cas que aquesta ho sol·liciti, la documentació següent, que acredita el marcatge CE, segons el sistema d'avaluació de conformitat aplicable, d'acord amb el que disposa l'apartat 7.2.1 del CTE: - Productes per a recobriment de parets o sostres, en interiors o exteriors, subjectes a reglamentació de reacció al foc de Nivell o Classe: A1***, F. *** Productes o materials que no necessiten sotmetre's a assaig de reacció al foc (per exemple productes o materials de la classe A1 conformement a la Decisió 2000/605/CE), - Productes per a paviments interiors incloent zones tancades de transport públic de Nivell o Classe: A1***, F. *** Productes o materials que no necessiten sotmetre's a assaig de reacció al foc (per exemple productes o materials de la classe A1 conformement a la Decisió 2000/605/CE), - Productes per a paviments exteriors i acabats de carretera per a cobrir àrees de circulació peatonal i vehicular, - Productes per a recobriment de parets o sostres, en interiors o exteriors, per a usos no subjectes a reglamentació de reacció al foc ni de substàncies perilloses: - Sistema 4: Declaració de Prestacions - Productes per a paviments subjectes a reglamentacions sobre substàncies perilloses, - Productes per a recobriment de parets o sostres, en interiors o exteriors, subjectes a reglamentació de substàncies perilloses, i en sostres interiors suspesos subjectes a requisits de seguretat durant l'ús: - Sistema 3: Declaració de Prestacions

L'embalatge i/o documentació comercial han de portar el marcatge CE de conformitat amb el que disposa el Reial Decret 1328/1995, de 28 de juliol. El símbol normalitzat CE s'ha d'acompanyar per la següent informació:

- Referència a la norma UNE-EN 14411
- Nom o marca del fabricant
- Dos últimes xifres de l'any d'impressió del marcat
- Classificació del producte i usos finals previstos.
- Indicacions per identificar les característiques del producte en base a les especificacions tècniques.

3.- UNITAT I CRITERI D'AMIDAMENT

Unitat d'amidament: la indicada a la descripció de l'element

Criteri d'amidament: quantitat necessària subministrada a l'obra

4.- NORMATIVA DE COMPLIMENT OBLIGATORI

ELABORACIÓ MECÀNICA:

UNE-EN 14411:2007 Baldosas cerámicas. Definiciones, clasificación, características y marcado.

ELABORACIÓ MANUAL:

No hi ha normativa de compliment obligatori.

B1 MATERIALS PER A PROTECCIONS INDIVIDUALS, COL·LECTIVES, IMPLANTACIÓ I ASISTÈNCIES TÈCNIQUES

B15 MATERIALS PER A PROTECCIONS COL·LECTIVES

B151 MATERIALS PER A PROTECCIONS CONTRA CAIGUDES

B1518- LONA DE POLIETILÈ PER A PROTECCIONS SUPERFICIALS CONTRA CAIGUDES

0.- ELEMENTS QUE CONTEMPLA EL PLEC

B1518-0M3Y.

1.- DEFINICIÓ I CONDICIONS DELS ELEMENTS

Sistemes de Protecció Col·lectiva (SPC) són un conjunt de peces o òrgans units entre si, associats de forma solidària, destinat a l'apantallament i interposició física, que s'oposa a una energia natural que es troba fora de control, amb la finalitat d'impedir o reduir les conseqüències del contacte amb les persones o els béns materials circumdants, susceptibles de protecció.

S'han considerat els elements següents:

- Materials per a proteccions superficials contra caigudes de persones i objectes
- Materials per a proteccions lineals contra caigudes de persones i objectes
- Materials per a proteccions puntuals contra caigudes de persones i objectes
- Materials de prevenció per a ús de maquinaria
- Materials de prevenció en la instal·lació elèctrica
- Materials de prevenció i equips de mesura i detecció
- Materials auxiliars per a proteccions col·lectives

CONDICIONS GENERALS:

Els SPC, per a la totalitat del conjunt del seus components aniran acompanyats d'unes instruccions d'utilització, proporcionades pel fabricant o importador, en les quals figuraran les especificacions de manutenció, instal·lació i utilització, així com les normes de seguretat exigides legalment.

Tindran preferència l'adquisició de SPC que disposin d'un distintiu o placa de material durador i fixada amb solidesa en lloc ben visible, en la qual figuraran, com a mínim, les següents dades:

- Nom del fabricant
- Any de fabricació, importació i/o subministrament
- Data de caducitat
- Tipus i número de fabricació
- Contrasenya d'homologació NE i certificat de seguretat d'ús d'entitat acreditada, si procedeix

Els SPC han d'estar certificats per AENOR. El fabricant haurà d'acreditar davant AENOR els següents extrems:

- Responsabilitat de la Direcció: Obligatori
- Sistemes de qualitat: Obligatori
- Control de la documentació: Obligatori
- Identificació del producte: Obligatori
- Inspecció i assaig: Obligatori
- Equips d'inspecció, amidament i assaig: Obligatori
- Estat d'inspecció i assaig: Obligatori
- Control de productes no conformes: Obligatori
- Manipulació, emmagatzematge, embalatge i entrega: Obligatori
- Registres de qualitat: Obligatori
- Formació i ensinistrament: Obligatori
- Tècniques estadístiques: Voluntari

Quan el SPC sigui de confecció protètica o artesanal, el projectista i calculista del SPC restarà obligat a incloure els criteris de càlcul, plànols i esquemes necessaris per al manteniment i controls de verificació tècnica i límits d'utilització. Per la seva part el contractista resta obligat a la seva completa i correcta instal·lació, ús i manteniment conforme a les directrius establertes pel projectista.

Complementàriament a les exigències de seguretat que s'inclouen en les Instruccions Tècniques Complementàries i/o normativa tècnica de referència o obligat compliment, els SPC utilitzats en els processos productius, els Equips de Treball, les Màquines i els seus elements, tindran amb caràcter general les següents característiques de Seguretat:

- Prevenció integrada: Els elements constitutius dels SPC o dispositius acoblats a aquests estaran dissenyats i construïts de forma que les persones no estiguin exposades als seus perills quan el seu muntatge, utilització i manteniment es faci conforme a les condicions previstes pel projectista o fabricant.
- Retenció de trencament en servei: Les diferents parts dels SPC, així com els seus elements constitutius hauran de poder resistir al llarg del temps els esforços a què hagin d'estar sotmesos, així com qualsevol altra influència externa o interna que pugui presentar-se en les condicions normals d'utilització previstes.
- Monolitisme del SPC: Quan existeixin parts del SPC, les pèrdues de subjecció dels quals puguin donar lloc a perill, disposarà de complements addicionals per a evitar que les esmentades parts puguin incidir sobre les persones i/o les coses susceptibles de pèrdua patrimonial per l'empresa.
- Previsió de trencada o projecció de fragments: Les trencades o desprendiments de les diferents parts dels SPC, així com els seus elements, dels quals puguin originar danys, disposaran d'un sistema de resguard o protecció complementària que retengui els possibles fragments, impedit la seva incidència sobre les persones i/o les coses susceptibles de pèrdua patrimonial per a l'empresa.
- Previsió de desprendiments totals o parcials dels SPC per pèrdua d'estabilitat: Disposen els ancoratges, contrapesos, llastres o estabilitzadors que evitin la pèrdua d'estabilitat del SPC en condicions normals d'utilització previstes pel projectista o fabricant.
- Absència d'arestes agudes o tallants: A les parts accessibles dels SPC no hi haurà d'existir arestes agudes o tallants que puguin produir ferides.
- Protecció d'elements mòbils: Els elements mòbils dels SPC hauran d'estar dissenyats, construïts i protegits de forma que previnguin tot perill de contacte o encallada.
- Peces mòbils: Els elements mòbils dels SPC, així com els seus passadors i components han de ser guiatos mecànicament, suficientment apantallats, disposar de distàncies de seguretat o detectors de presència de forma que no impliquin perill per a les persones i/o les coses amb conseqüència de pèrdua patrimonial per a l'empresa.
- Interrelació de diversos SPC o part d'aquests que treballen amb independència: Quan la

instal·lació està constituïda per un conjunt de SPC o part d'aquests treballen independentment, la protecció general del conjunt estarà dissenyada sense perjudici al que cada SPC o part d'aquest actuï eficaçment.

- Control de risc elèctric: Els SPC de protecció elèctrica garantiran l'aïllament, posada a terra, connexions, proteccions, resguards, enclavament i senyalització, que previnguin de l'exposició a risc de contacte elèctric per presència de tensió en zones accessibles a persones o materials conductors i/o combustibles.
- Control de sobrepressions de gasos o fluids: Els SPC dels equips, màquines i aparells o les seves parts, sotmesos a pressió (canonada, juntes, brides, racords, vàlvules, elements de comandament o altres), estaran dissenyats, construïts i, en el seu cas mantinguts, de forma que, tenint en compte les propietats físiques dels gasos o líquids sotmesos a pressió, s'evitin danys per a les persones i/o les coses amb conseqüència de pèrdua patrimonial per a l'empresa, per fuites o trencades.
- Control d'agents físics i químics: Les màquines, equips o aparells en els quals durant els treballs normals es produeixin emissions de pols, gasos o vapors que puguin ser perjudicials per la salut de les persones o patrimoni de l'empresa, hauran d'anar proveïts de SPC eficaços de captació dels esmentats contaminants acoblats als seus sistemes d'evacuació. Aquells que siguin capaços d'emetre radiacions ionitzants o altres que puguin afectar la salut de les persones o contaminar materials i productes circumdants, aniran proveïts d'apantallament de protecció radiològica eficaç. El disseny, construcció, muntatge, protecció i manteniment, assegura l'amortització dels sorolls i vibracions produïts, a nivells inferiors als límits establerts per la normativa vigent en cada moment, com nocius per a les persones circumdants.
- Els SPC estaran dissenyats i construïts atenent a criteris ergonòmics, tal com la concepció de: Espai i mitjans de treball per al seu muntatge; Absència de contaminació ambiental per pols i soroll al seu muntatge; i Procés de treballs (no exposició a riscos suplementaris durant el muntatge, càrrega física, temps...). Els selectors dels SPC que puguin actuar de diverses formes, han de poder ser bloquejats amb l'ajuda de claus o eines adients, en cada posició elegida. A cada posició del selector no ha de correspondre més que una sola forma de comandament o funcionament.

Els SPC han d'estar dissenyats de forma que les operacions de manteniment preventiu i/o correctiu es puguin efectuar sense perill per al personal, els llocs fàcilment accessibles, i sense necessitat de reduir els nivells de protecció dels operaris de manteniment i dels eventuais beneficiaris del SPC

En el cas en què el SPC quedi circumstancialment anul·lat, s'advertirà (mitjançant rètols normalitzats) d'aquesta circumstància als eventuais beneficiaris del SPC

Els SPC de les màquines o equips disposaran de dispositius adequats que tendeixin a evitar riscos d'atrapaments, en el disseny i emplaçament dels SPC i molt especialment els resguards a les màquines, es tindrà en compte que la fixació sigui racionalment inviolable, permeti suficient visibilitat a través d'elles, la seva rigidesa estigui d'acord amb la duresa del tracte previst, les obertures impedeixin la introducció de membres que puguin entrar en contacte amb òrgans mòbils i que permetin dintre del possible l'execució d'operacions de manteniment sense exposició a riscos suplementaris.

El projectista, fabricant o importador, garantirà les dimensions ergonòmiques de tots els components del SPC, donarà les instruccions i es dotarà dels mitjans adequats, perquè el transport i la manutenció es pugui efectuar amb el menor perill possible. A aquests efectes:

- Les peces a transportar manualment, no superaran individualment els 25 kg de pes.
- S'indicarà la posició de transport que garanteixi l'estabilitat del SPC, i se subjectarà de manera adequada.
- Aquells SPC o els seus components de difícil amarrament es dotaran de punts de subjecció de resistència apropiada; en tots els casos s'indicarà de manera documentada, la manera d'efectuar correctament l'amarrament.

El projectista, fabricant o importador facilitarà la documentació necessària perquè el muntatge del SPC pugui efectuar-se correctament i amb el menor perill possible.

Igualment s'hauran de facilitar les dades necessàries per a la correcta operativitat i eficàcia preventiva del SPC.

Les peces d'un pes major de 50 kg i que siguin difícils de subjectar manualment, estaran dotades de punts d'ancoratge apropiats on puguin muntar-se elements auxiliars per a l'elevació.

Igualment, el projectista, fabricant o importador haurà d'indicar els espais mínims que s'hauran de respectar en relació a les parets i sostre, perquè el muntatge i desmuntatge pugui efectuar-se amb facilitat.

2.- CONDICIONS DE SUBMINISTRAMENT I EMMAGATZEMATGE

ELECCIÓ:

Els SPC hauran de seleccionar-se en base a uns criteris de garanties de Seguretat per als seus muntadors i presumptes beneficiaris, atenent a:

Criteris de disseny:

El seu disseny i construcció obeeix al resultat d'una meditada cura de tots els detalls de l'execució i del risc per als que han estat concebuts, per la qual cosa el SPC és de tot punt recomanable que en tots i cadascun dels seus components disgregables, disposin del seu corresponent segell AENOR (o equivalent) com a compromís de garantia de qualitat del fabricant.

Criteris d'avaluació de riscos:

El projectista, fabricant o distribuïdor hauran d'acreditar documentalment, que en el disseny

del SPC s'ha realitzat una anàlisi dels perills associats a la seva utilització, i valorat els riscos que en puguin resultar:

- Definició dels límits del SPC.
- Identificació dels perills, situacions perilloses i successos perillosos associats a la utilització del SPC.
- Estimar cada un dels riscos que es derivin de la identificació anterior, és dir, assignar un valor a cada risc (normalment de tipus qualitatiu).
- Valorar els riscos estimats (jutjar si és necessari reduir el risc).

SUBMINISTRAMENT I EMMAGATZEMATGE:

El fabricant del SPC associat a un Equip ha d'aportar "l'expedient tècnic" com a document amb les especificacions tècniques de l'Equip, que el qualifiquin com a component de seguretat incorporat, adquirint la consideració de MAUP, que ha de constar dels elements bàsics següents:

- Llista de requisits essencials aplicats, normes utilitzades i altres especificacions tècniques usades per al disseny.
- Solucions adoptades per a prevenir els perills que presenta la màquina o component de seguretat (MAUP).
- Plànols de conjunt i de muntatge i manteniment dels SPC incorporats
- Plànols detallats i complets que permetin comprovar el compliment dels requisits essencials de seguretat i salut (si cal, acompanyats amb notes de càlcul, resultat de proves, etc.,).
- Manual d'instruccions.
- Guia de manteniment preventiu.

Es seguiran les recomanacions d'emmagatzematge fixades pel projectista o fabricant.

Es reemplaçaran els elements, es netejaran, engreixaran, pintaran, ajustaran i es col·locaran en el lloc assignat, seguint les instruccions del projectista o fabricant.

S'emmagatzemaran sota cobert, en compartiments amples i secs, amb temperatures compreses entre 15 i 25°C.

L'emmagatzematge, control d'estat d'utilització i les entregues del SPC estaran documentades i custodiades, amb justificant de recepció de conformitat, entrega i rebut, per un responsable tècnic, delegat per l'emprador.

La vida útil dels SPC és limitada, podent ser deguda tant al seu desgast prematur per l'ús, com a la seva amortització, que vindrà fixada pel seu estat i el seu manteniment, així com la seva adaptació a l'estat de la tècnica, amb independència de la seva data de fabricació.

3.- UNITAT I CRITERI D'AMIDAMENT

Unitat d'amidament: la indicada a la descripció de l'element

Criteri d'amidament: quantitat necessària subministrada a l'obra

4.- NORMATIVA DE COMPLIMENT OBLIGATORI

Real Decreto 1215/1997, de 18 de julio por el que se establecen las disposiciones mínimas de seguridad y salud para la utilización por los trabajadores de los equipos de trabajo.

Real Decreto 486/1997, de 14 de abril, por el que se establecen las disposiciones mínimas de seguridad y salud en los lugares de trabajo.

Real Decreto 1627/1997, de 24 de octubre, por el que se establecen disposiciones mínimas de seguridad y de salud en las obras de construcción.

Orden de 9 de marzo de 1971 por la que se aprueba la Ordenanza General de Seguridad e Higiene en el Trabajo.

UNE-EN 1263-1:1997 Redes de Seguridad. Parte 1: Requisitos de seguridad, métodos de ensayo.

Orden de 20 de mayo de 1952, por la que se aprueba el Reglamento de Seguridad e Higiene del trabajo en la industria de la construcción.

Convenio OIT número 62 de 23 de junio de 1937. Prescripciones de seguridad en la industria de la edificación

Real Decreto 842/2002 de 2 de agosto, por el que se aprueba el Reglamento Electrotécnico de Baja Tensión. REBT 2002.

B1 MATERIALS PER A PROTECCIONS INDIVIDUALS, COL·LECTIVES, IMPLANTACIÓ I ASISTÈNCIES TÈCNIQUES

B15 MATERIALS PER A PROTECCIONS COL·LECTIVES

B15Z MATERIALS AUXILIARS PER A PROTECCIONS COL·LECTIVES

B15Z0- CORDA

0.- ELEMENTS QUE CONTEMPLA EL PLEC

B15Z0-0MDU.

1.- DEFINICIÓ I CONDICIONS DELS ELEMENTS

Sistemes de Protecció Col·lectiva (SPC) són un conjunt de peces o òrgans units entre si, associats de forma solidària, destinat a l'apantallament i interposició física, que s'oposa a una energia natural que es troba fora de control, amb la finalitat d'impedir o reduir les conseqüències del contacte amb les persones o els béns materials circumdants, susceptibles de protecció.

S'han considerat els elements següents:

- Materials per a proteccions superficials contra caigudes de persones i objectes
- Materials per a proteccions lineals contra caigudes de persones i objectes
- Materials per a proteccions puntuals contra caigudes de persones i objectes
- Materials de prevenció per a ús de maquinària
- Materials de prevenció en la instal·lació elèctrica
- Materials de prevenció i equips de mesura i detecció
- Materials auxiliars per a proteccions col·lectives

CONDICIONS GENERALS:

Els SPC, per a la totalitat del conjunt del seus components aniran acompanyats d'unes instruccions d'utilització, proporcionades pel fabricant o importador, en les quals figuraran les especificacions de manteniment, instal·lació i utilització, així com les normes de seguretat exigides legalment.

Tindran preferència l'adquisició de SPC que disposin d'un distintiu o placa de material durador i fixada amb solidesa en lloc ben visible, en la qual figuraran, com a mínim, les següents dades:

- Nom del fabricant
- Any de fabricació, importació i/o subministrament
- Data de caducitat
- Tipus i número de fabricació
- Contrasenya d'homologació NE i certificat de seguretat d'ús d'entitat acreditada, si procedeix

Els SPC han d'estar certificats per AENOR. El fabricant haurà d'acreditar davant AENOR els següents extrems:

- Responsabilitat de la Direcció: Obligatori
- Sistemes de qualitat: Obligatori
- Control de la documentació: Obligatori
- Identificació del producte: Obligatori
- Inspecció i assaig: Obligatori
- Equips d'inspecció, amidament i assaig: Obligatori
- Estat d'inspecció i assaig: Obligatori
- Control de productes no conformes: Obligatori
- Manipulació, emmagatzematge, embalatge i entrega: Obligatori
- Registres de qualitat: Obligatori
- Formació i ensinistrament: Obligatori
- Tècniques estadístiques: Voluntari

Quan el SPC sigui de confecció protètica o artesanal, el projectista i calculista del SPC restarà obligat a incloure els criteris de càlcul, plànols i esquemes necessaris per al manteniment i controls de verificació tècnica i límits d'utilització. Per la seva part el contractista resta obligat a la seva completa i correcta instal·lació, ús i manteniment conforme a les directrius establertes pel projectista.

Complementàriament a les exigències de seguretat que s'inclouen en les Instruccions Tècniques Complementàries i/o normativa tècnica de referència o obligat compliment, els SPC utilitzats en els processos productius, els Equips de Treball, les Màquines i els seus elements, tindran amb caràcter general les següents característiques de Seguretat:

- Prevenció integrada: Els elements constitutius dels SPC o dispositius acoblats a aquests estaran dissenyats i construïts de forma que les persones no estiguin exposades als seus perills quan el seu muntatge, utilització i manteniment es faci conforme a les condicions previstes pel projectista o fabricant.
- Retenció de trencament en servei: Les diferents parts dels SPC, així com els seus elements constitutius hauran de poder resistir al llarg del temps els esforços a què hagin d'estar sotmesos, així com qualsevol altra influència externa o interna que pugui presentar-se en les condicions normals d'utilització previstes.
- Monolitisme del SPC: Quan existeixin parts del SPC, les pèrdues de subjecció dels quals puguin donar lloc a perill, disposarà de complements addicionals per a evitar que les esmentades parts puguin incidir sobre les persones i/o les coses susceptibles de pèrdua patrimonial per l'empresa.
- Previsió de trencada o projecció de fragments: Les trencades o desprendiments de les diferents parts dels SPC, així com els seus elements, dels quals puguin originar danys, disposaran d'un sistema de resguard o protecció complementària que retengui els possibles fragments, impedit la seva incidència sobre les persones i/o les coses susceptibles de pèrdua patrimonial per a l'empresa.
- Previsió de desprendiments totals o parcials dels SPC per pèrdua d'estabilitat: Disposen els ancoratges, contrapesos, llastres o estabilitzadors que evitin la pèrdua d'estabilitat del SPC en condicions normals d'utilització previstes pel projectista o fabricant.

- Absència d'arestes agudes o tallants: A les parts accessibles dels SPC no hi haurà d'existir arestes agudes o tallants que puguin produir ferides.

- Protecció d'elements mòbils: Els elements mòbils dels SPC hauran d'estar dissenyats, construïts i protegits de forma que previnguin tot perill de contacte o encallada.

- Peces mòbils: Els elements mòbils dels SPC, així com els seus passadors i components han de ser guiats mecànicament, suficientment apantallats, disposar de distàncies de seguretat o detectors de presència de forma que no impliquin perill per a les persones i/o les coses amb conseqüència de pèrdua patrimonial per a l'empresa.

- Interrelació de diversos SPC o part d'aquests que treballen amb independència: Quan la instal·lació està constituïda per un conjunt de SPC o part d'aquests treballen independentment, la protecció general del conjunt estarà dissenyada sense perjudici al que cada SPC o part d'aquest actuï eficaçment.

- Control de risc elèctric: Els SPC de protecció elèctrica garantiran l'aïllament, posada a terra, connexions, proteccions, resguards, enclavament i senyalització, que previnguin de l'exposició a risc de contacte elèctric per presència de tensió en zones accessibles a persones o materials conductors i/o combustibles.

- Control de sobrepressions de gasos o fluids: Els SPC dels equips, màquines i aparells o les seves parts, sotmesos a pressió (canonada, juntes, brides, racords, vàlvules, elements de comandament o altres), estaran dissenyats, construïts i, en el seu cas mantinguts, de forma que, tenint en compte les propietats físiques dels gasos o líquids sotmesos a pressió, s'evitin danys per a les persones i/o les coses amb conseqüència de pèrdua patrimonial per a l'empresa, per fuites o trencades.

- Control d'agents físics i químics: Les màquines, equips o aparells en els quals durant els treballs normals es produeixin emissions de pols, gasos o vapors que puguin ser perjudicials per la salut de les persones o patrimoni de l'empresa, hauran d'anar proveïts de SPC eficaços de captació dels esmentats contaminants acoblats als seus sistemes d'evacuació. Aquells que siguin capaços d'emetre radiacions ionitzants o altres que puguin afectar la salut de les persones o contaminar materials i productes circumdants, aniran proveïts d'apantallament de protecció radiològica eficaç. El disseny, construcció, muntatge, protecció i manteniment, assegura l'amortització dels sorolls i vibracions produïts, a nivells inferiors als límits establerts per la normativa vigent en cada moment, com nocius per a les persones circumdants.

- Els SPC estaran dissenyats i construïts atenent a criteris ergonòmics, tal com la concepció de: Espai i mitjans de treball per al seu muntatge; Absència de contaminació ambiental per pols i soroll al seu muntatge; i Procés de treballs (no exposició a riscos suplementaris durant el muntatge, càrrega física, temps...). Els selectors dels SPC que puguin actuar de diverses formes, han de poder ser bloquejats amb l'ajuda de claus o eines adients, en cada posició elegida. A cada posició del selector no ha de correspondre més que una sola forma de comandament o funcionament.

Els SPC han d'estar dissenyats de forma que les operacions de manteniment preventiu i/o correctiu es puguin efectuar sense perill per al personal, els llocs fàcilment accessibles, i sense necessitat de reduir els nivells de protecció dels operaris de manteniment i dels eventuals beneficiaris del SPC

En el cas en què el SPC quedi circumstancialment anul·lat, s'advertirà (mitjançant rètols normalitzats) d'aquesta circumstància als eventuals beneficiaris del SPC

Els SPC de les màquines o equips disposaran de dispositius adequats que tendeixin a evitar riscos d'atrapaments, en el disseny i emplaçament dels SPC i molt especialment els resguards a les màquines, es tindrà en compte que la fixació sigui racionalment inviolable, permeti suficient visibilitat a través d'elles, la seva rigidesa estigui d'acord amb la duresa del tracte previst, les obertures impedeixin la introducció de membres que puguin entrar en contacte amb òrgans mòbils i que permetin dintre del possible l'execució d'operacions de manteniment sense exposició a riscos suplementaris.

El projectista, fabricant o importador, garantirà les dimensions ergonòmiques de tots el components del SPC, donarà les instruccions i es dotarà dels mitjans adequats, perquè el transport i la manutenció es pugui efectuar amb el menor perill possible. A aquests efectes:

- Les peces a transportar manualment, no superaran individualment els 25 kg de pes.

- S'indicarà la posició de transport que garanteixi l'estabilitat del SPC, i se subjectarà de manera adequada.

- Aquells SPC o els seus components de difícil amarrament es dotaran de punts de subjecció de resistència apropiada; en tots els casos s'indicarà de manera documentada, la manera d'efectuar correctament l'amarrament.

El projectista, fabricant o importador facilitarà la documentació necessària perquè el muntatge del SPC pugui efectuar-se correctament i amb el menor perill possible.

Igualment s'hauran de facilitar les dades necessàries per a la correcta operativitat i eficàcia preventiva del SPC.

Les peces d'un pes major de 50 kg i que siguin difícils de subjectar manualment, estaran dotades de punts d'ancoratge apropiats on puguin muntar-se elements auxiliars per a l'elevació.

Igualment, el projectista, fabricant o importador haurà d'indicar els espais mínims que s'hauran de respectar en relació a les parets i sostre, perquè el muntatge i desmuntatge pugui efectuar-se amb facilitat.

2.- CONDICIONS DE SUBMINISTRAMENT I EMMAGATZEMATGE ELECCIÓ:

Els SPC hauran de seleccionar-se en base a uns criteris de garanties de Seguretat per als seus

muntadors i presumptes beneficiaris, atenent a:

Criteris de disseny:

El seu disseny i construcció obeeix al resultat d'una meditada cura de tots els detalls de l'execució i del risc per als que han estat concebuts, per la qual cosa el SPC és de tot punt recomanable que en tots i cadascun dels seus components disgregables, disposin del seu corresponent segell AENOR (o equivalent) com a compromís de garantia de qualitat del fabricant.

Criteris d'avaluació de riscos:

El projectista, fabricant o distribuïdor hauran d'acreditar documentalment, que en el disseny del SPC s'ha realitzat una anàlisi dels perills associats a la seva utilització, i valorat els riscos que en puguin resultar:

- Definició dels límits del SPC.
- Identificació dels perills, situacions perilloses i successos perillosos associats a la utilització del SPC.
- Estimar cada un dels riscos que es derivin de la identificació anterior, és dir, assignar un valor a cada risc (normalment de tipus qualitatiu).
- Valorar els riscos estimats (jutjar si és necessari reduir el risc).

SUBMINISTRAMENT I EMMAGATZEMATGE:

El fabricant del SPC associat a un Equip ha d'aportar "l'expedient tècnic" com a document amb les especificacions tècniques de l'Equip, que el qualifiquin com a component de seguretat incorporat, adquirint la consideració de MAUP, que ha de constar dels elements bàsics següents:

- Llista de requisits essencials aplicats, normes utilitzades i altres especificacions tècniques usades per al disseny.
- Solucions adoptades per a prevenir els perills que presenta la màquina o component de seguretat (MAUP).
- Plànols de conjunt i de muntatge i manteniment dels SPC incorporats
- Plànols detallats i complets que permetin comprovar el compliment dels requisits essencials de seguretat i salut (si cal, acompanyats amb notes de càlcul, resultat de proves, etc.,).
- Manual d'instruccions.
- Guia de manteniment preventiu.

Es seguiran les recomanacions d'emmagatzematge fixades pel projectista o fabricant.

Es reemplaçaran els elements, es netejaran, engreixaran, pintaran, ajustaran i es col·locaran en el lloc assignat, seguint les instruccions del projectista o fabricant.

S'emmagatzemaran sota cobert, en compartiments amplis i secs, amb temperatures compreses entre 15 i 25°C.

L'emmagatzematge, control d'estat d'utilització i les entregues del SPC estaran documentades i custodiades, amb justificant de recepció de conformitat, entrega i rebut, per un responsable tècnic, delegat per l'emprador.

La vida útil dels SPC és limitada, podent ser deguda tant al seu desgast prematur per l'ús, com a la seva amortització, que vindrà fixada pel seu estat i el seu manteniment, així com la seva adaptació a l'estat de la tècnica, amb independència de la seva data de fabricació.

3.- UNITAT I CRITERI D'AMIDAMENT

Unitat d'amidament: la indicada a la descripció de l'element

Criteri d'amidament: quantitat necessària subministrada a l'obra

4.- NORMATIVA DE COMPLIMENT OBLIGATORI

Real Decreto 1215/1997, de 18 de julio por el que se establecen las disposiciones mínimas de seguridad y salud para la utilización por los trabajadores de los equipos de trabajo.

Real Decreto 486/1997, de 14 de abril, por el que se establecen las disposiciones mínimas de seguridad y salud en los lugares de trabajo.

Real Decreto 1627/1997, de 24 de octubre, por el que se establecen disposiciones mínimas de seguridad y de salud en las obras de construcción.

Orden de 9 de marzo de 1971 por la que se aprueba la Ordenanza General de Seguridad e Higiene en el Trabajo.

UNE-EN 1263-1:1997 Redes de Seguridad. Parte 1: Requisitos de seguridad, métodos de ensayo.

Orden de 20 de mayo de 1952, por la que se aprueba el Reglamento de Seguridad e Higiene del trabajo en la industria de la construcción.

Convenio OIT número 62 de 23 de junio de 1937. Prescripciones de seguridad en la industria de la edificación

Real Decreto 842/2002 de 2 de agosto, por el que se aprueba el Reglamento Electrotécnico de Baja Tensión. REBT 2002.

B5 COBERTES

B52 MATERIALS PER A TEULADES

B526- TEULA ÀRAB DE CERÀMICA**1.- DEFINICIÓ I CONDICIONS DELS ELEMENTS**

Teula de ceràmica, obtinguda per un procés d'emmotllament, d'extrusió o de premsat, assecatge i cuita d'una pasta argilosa.

S'han considerat els tipus següents:

- Teula àrab d'elaboració mecànica
- Teula àrab manual

CARACTERÍSTIQUES GENERALS:

El tipus de teula, la seva forma, dimensions i color, han de correspondre a les especificacions de la DT.

El fabricant ha de garantir les característiques estructurals, geomètriques, físiques i mecàniques de les teules i la seva compatibilitat amb el sistema de col·locació previst, d'acord amb la norma UNE-EN 1304.

No han de tenir defectes que impedeixin la col·locació adequada, ni defectes estructurals, com ara trencaments, ampelles, cràters, escrostonaments, fissures estructurals o superficials ni pèrdua del taló.

La teula d'elaboració mecànica, ha de tenir una textura llisa i uniforme a tota la superfície. En trencar-la, la fractura ha de ser uniforme i de gra fi.

Excepte les teules flamejades, envellides o destonificades, la resta ha de tenir un color uniforme a tota la superfície.

Teula gresificada, esmaltada o vidriada no ha de tenir esquerdes ni porus a la superfície.

La teula romana ha de tenir un forat fet o insinuat, la teula plana dos.

Hi ha dues categories d'impermeabilitat d'acord amb l'assaig UNE-EN 539-1: - Categoria 1:

- actor d'impermeabilitat mitjà: $\leq 0,5 \text{ cm}^3/\text{cm}^2$ - Coeficient d'impermeabilitat mitjà $\leq 0,8$ - Categoria 2: - actor d'impermeabilitat mitjà: $\leq 0,8 \text{ cm}^3/\text{cm}^2$ - Coeficient d'impermeabilitat mitjà $\leq 0,925$

Les teules amb impermeabilitat de categoria 2, només es poden d'utilitzar per a fer cobertes sobre un sostre estanc a l'aigua. Per altres situacions les teules i els accessoris han de ser de categoria 1, segons assaig EN 539-1.

Resistència a flexió: no han de trencar-se als sotmetre la peça a les diferents càrregues, d'acord amb l'assaig descrit en UNE-EN 538: - Teules planes sense ancoratge: 600N -

Teules planes amb ancoratge: 900N - Teules corbes: 1000N - Altres tipus de teules: 1200N

Resistència a les gelades d'acord amb assaig descrit en UNE-EN 539-2.

Les teules per utilitzar a la zona d'Espanya, França, Grècia i Portugal, han de passar amb èxit l'assaig de gelabilitat pel mètode C segons EN- 539-2.

Les teules esmaltades o colorejades en superfície no han d'experimentar variació sensible de color al ser sotmeses a un assaig de cocció a forn elèctric a 600°C durant 2 h.

En el procés d'elaboració de la teula gresificada, la pasta argilosa s'ha revestit d'una capa d'argila que durant la cuita (aprox. 1050°C) arriba gairebé al punt de fusió.

En el procés d'elaboració de la teula vidriada, la peça s'ha sotmès a un tractament de vitrificació.

Resistència a l'impacte (bola d'acer de 200 g des de 25 cm, UNE-EN 1304): No s'ha de trencar ni escrotonar.

Fissures i esquerdes (UNE-EN 1304): Nul·les

Exfoliacions i laminacions (UNE-EN 1304): Nul·les

Nombre d'escrotonaments (UNE 67039):

- En cara vista: Cap de dimensió mitjana $> 15 \text{ mm}$

- En tota la peça: $\leq 3/\text{dm}^2$ de dimensió mitjana $> 7 \text{ mm}$ i $\leq 15 \text{ mm}$

Diàmetre dels forats per a clavar-les: $\geq 0,3 \text{ cm}$

Separació dels forats al cantell: $\geq 2,5 \text{ cm}$

El fabricant ha de garantir que el material subministrat compleix els valors declarats, en el seu cas, per les propietats de la designació.

Toleràncies:

- Regularitat de forma d'acord amb EN-1024 - Guernament de teules planes: - longitud total $> 300 \text{ mm}$: $\geq 1,5\%$ - longitud total $\leq 300 \text{ mm}$: $\leq 2,0\%$ - Uniformitat del perfil

transversal de les teules corbes amidant l'amplada de les parts estreta i ampla de la teula. La diferència entre aquests valors ha de ser $\leq 15 \text{ mm}$.

- Rectitud (control de fletxa) d'acord amb EN-1024

- Dimensions de la peça $\pm 2,0\%$ dels valors declarats pel fabricant (EN-1024)

Planor: $\pm 2,5\%$

2.- CONDICIONS DE SUBMINISTRAMENT I EMMAGATZEMATGE

Subministrament: Empaquetades sobre palets.

Emmagatzematge: De manera que no es trenquin o s'escantonin. No han d'estar en contacte amb terres que continguin solucions salines, ni amb productes que puguin modificar les seves característiques (cendres, fertilitzants, greixos, etc.).

3.- UNITAT I CRITERI D'AMIDAMENT

Unitat d'amidament: la indicada a la descripció de l'element

Criteri d'amidament: quantitat necessària subministrada a l'obra

4.- NORMATIVA DE COMPLIMENT OBLIGATORI

UNE-EN 1304:2006 Tejas y piezas auxiliares de arcilla cocida. Definiciones y especificaciones de producto.

5.- CONDICIONS DE CONTROL DE RECEPCIÓ

CONDICIONS DE MARCATGE I CONTROL DE LA DOCUMENTACIÓ:

Com a mínim el 50% de les teules ha de portar una marca indeleble i llegible amb la següent informació:

- Nom del fabricant i tipus de producte
- País d'origen
- Any i mes de producció

Si el material ha de ser component de la part cega del tancament exterior d'un espai habitable, el fabricant ha de declarar, com a mínim, els valors per les propietats higròtermiques següents, d'acord amb l'especificat en l'apartat 4.1 del DB HE 1:

- Conductivitat tèrmica (W/mK)
- Factor de resistència a la difusió del vapor d'aigua

El subministrador ha de posar a disposició de la DF en el cas que aquesta ho sol·liciti, la documentació següent, que acredita el marcatge CE, segons el sistema d'avaluació de conformitat aplicable, d'acord amb el que disposa l'apartat 7.2.1 del CTE: - Productes per a usos subjectes a reglamentacions sobre reacció al foc de Nivell o Classe: productes A1 considerats conformes sense necessitat d'assaig, - Productes per a usos subjectes a reglamentacions sobre comportament al foc exterior de Nivell o Classe: productes considerats conformes sense necessitat d'assaig, - Productes per a usos no subjectes a reglamentacions sobre reacció al foc, sobre comportament al foc exterior ni sobre substàncies perilloses: - Sistema 4: Declaració de Prestacions - Productes per a usos subjectes a reglamentacions sobre comportament al foc exterior de Nivell o Classe: productes que requereixen assaig, - Productes per a usos subjectes a reglamentacions sobre reacció al foc de Nivell o Classe: A1 a F, - Productes per a usos subjectes a reglamentacions sobre substàncies perilloses: - Sistema 3: Declaració de Prestacions

El símbol de marcatge CE a d'estampar-se conforme la Directiva 93/68/CEE i ha de mostrar-se en l'embalatge, i/o documentació comercial i a d'anar acompanyat de la següent informació:

- Nom, marca comercial o subministrador del fabricant;
- Els dos últims dígits de l'any en que es va fixar el marcatge;
- Referència a la norma UNE-EN 1304;
- Tipus de producte;
- Informació de les característiques essencials:
 - Resistència mecànica
 - Comportament al foc exterior
 - Reacció al foc
 - Impermeabilitat a l'aigua
 - Dimensions i toleràncies dimensionals
 - Durabilitat (gel/desgel)
- Propietats higròtermiques (segons l'article 4.1 del DB HE1)

OPERACIONS DE CONTROL:

Abans de començar l'obra, si varia el subministrament, i per cada 10.000 unitats que arribin a l'obra s'han de demanar al contractista els certificats del fabricant que garanteixin el compliment del plec de condicions tècniques, i s'han de realitzar els assaigs següents:

- Defectes estructurals:
 - Fissures i clivelles (25 peces)
 - Exfoliacions i laminacions (25 peces)
 - Escrostonament (6 peces)
- Defectes físics (sobre 6 peces de cada lot):
 - Resistència a la flexió (UNE EN 538)
 - Resistència a l'impacte (UNE EN 1304)
 - Permeabilitat (UNE EN 539-1)
 - Resistència a la gelada (UNE EN 539-2)
 - Inclusions calcàries (UNE 67039 EXP)
- Defectes geomètrics (sobre 25 peces de cada lot):
 - Tolerància dimensional (UNE-EN 1304)
 - Deformacions

CRITERIS DE PRESA DE MOSTRES:

Els controls s'han de realitzar segons les instruccions de la DF i els criteris indicats a les normes de procediment corresponents.

INTERPRETACIÓ DE RESULTATS I ACTUACIONS EN CAS D'INCOMPLIMENT:

Si en els terminis establerts al començar l'obra no es fa l'entrega dels certificats de qualitat del fabricant, s'ha de realitzar una sèrie completa d'assaigs a càrrec del Contractista.

Els resultats dels assaigs sobre totes les peces de les mostres han de complir les condicions especificades. En cas d'incompliment, s'ha de repetir l'assaig, a càrrec del contractista, sobre el doble número de mostres del mateix lot, acceptant-se aquest, quan els resultats obtinguts sobre totes les peces resultin satisfactoris.

B5 COBERTES

B5Z MATERIALS ESPECIALS PER A COBERTES

B5ZZ MATERIALS AUXILIARS PER A COBERTES

B5ZZB- VIS D'ACER GALVANITZAT**0.- ELEMENTS QUE CONTEMPLA EL PLEC****B5ZZB-131H.**

Plec de condicions

1.- DEFINICIÓ I CONDICIONS DELS ELEMENTS

Materials per a col·laborar i complementar l'execució de cobertes de tot tipus.

S'han considerat els elements següents:

- Clau o vis d'acer galvanitzat amb junt de plom, plàstic, plom i ferro o metall i goma

PEÇA DE PLANXA:

El forat de la peça de suport per a bonera de paret, ha d'estar centrat, en el tram de la planxa que ha d'anar recolzat sobre la paret.

No ha de tenir variacions del gruix ni d'altres defectes visibles a la seva superfície.

Les arestes han de ser rectes i escairades.

El gruix de la planxa ha de ser constant.

La planxa de zinc o coure ha de tenir una fractura brillant.

PECES D'ACER GALVANITZAT:

El recobriment de zinc ha de ser llis, sense discontinuïtats ni exfoliacions i no ha de tenir taques ni imperfeccions superficials.

No ha d'estar en contacte amb productes químics de pH < 6 i pH > 12,5.

Puresa del zinc (% en pes): $\geq 98,5$ **PECES DE PLANXA D'ACER GALVANITZAT:****Toleràncies:**- Desenvolupament: ± 3 mm

- Llargària nominal: + 3%, - 0%

- Gruix: $\pm 0,1$ mm**TUB D'ACER GALVANITZAT:**

Ha de portar una anella per a fer l'acord interior d'impermeabilització.

Gruix del tub: $\geq 0,6$ mmGruix de la platina: ≥ 1 mmProtecció de la galvanització (Sendzimir): ≥ 400 g/m²**ANCORATGE D'ACER GALVANITZAT:**

L'ancoratge d'acer galvanitzat ha de tenir una forma que garanteixi la unió entre els elements.

Protecció de la galvanització (Sendzimir): ≥ 275 g/m²**CLAU O VIS D'ACER GALVANITZAT:**

Ha de ser recte, amb la cabota plana i la punta afinada i regular.

L'expressió de les mesures sempre ha de ser: Diàmetre x llargària.

Protecció de la galvanització (Sendzimir): ≥ 275 g/m²**Característiques del junt:**

Material del junt	Diàmetre de la peça (mm)	Diàmetre del junt (mm)	Gruix del junt (mm)
Vis:	5,4	24	
Plom i ferro	5,5	24	≥ 10
	6,5	27	
Vis:	-	53 metall	≥ 7 metall
Metall i goma	-	50 goma	≥ 10 goma
Clau: Plom	-	≥ 20 exterior	≥ 2
Clau: Plàstic	-	≥ 15 exterior	≥ 5

2.- CONDICIONS DE SUBMINISTRAMENT I EMMAGATZEMATGE**PECES D'ACER:**

Subministrament: Empaquetades.

Emmagatzematge: En llocs protegits contra els impactes, de la intempèrie i sense contacte amb el terra.

3.- UNITAT I CRITERI D'AMIDAMENT

Unitat d'amidament: la indicada a la descripció de l'element
Criteri d'amidament: quantitat necessària subministrada a l'obra

4.- NORMATIVA DE COMPLIMENT OBLIGATORI

PECES D'ACER GALVANITZAT:

UNE 7183:1964 Método de ensayo para determinar la uniformidad de los recubrimientos galvanizados, aplicados a materiales manufacturados de hierro y acero.

UNE 37501:1988 Galvanización en caliente. Características y métodos de ensayo.

B7 IMPERMEABILITZACIONS I AÏLLAMENTS

B71 LÀMINES BITUMINOSES

B712- LÀMINA DE BETUM MODIFICAT LBM

0.- ELEMENTS QUE CONTEMPLA EL PLEC

B712-FGNM.

1.- DEFINICIÓ I CONDICIONS DELS ELEMENTS

Làmines formades per material bituminós amb o sense armadura, per a impermeabilització.

S'han considerat els tipus de làmines següents:

- LBM (SBS): làmines de betum modificat amb elastòmers (cautxú termoplàstic estirè-butadiè-estirè) formades per una o vàries armadures recobertes amb màstics bituminosos modificats, material antiadherent, sense protecció o amb autoprotecció (mineral o metàl·lica).
- LBM (APP): làmines de betum modificat amb plastòmers (polímer polipropilè atàctic), formades per una o vàries armadures recobertes amb màstics bituminosos modificats, material antiadherent, sense protecció o amb autoprotecció (mineral o metàl·lica).

S'han considerat els tipus d'armadures següents:

- FM: Conjunt feltre-malla de fibra de vidre i polièster
- FV: Feltre de fibra de vidre
- FP: Feltre de polièster
- PE: Film de poliolefina
- TV: Teixit de fibra de vidre
- PR: Film de polièster
- MV: Malla amb feltre de fibra de vidre
- NA: Sense armadura

CARACTERÍSTIQUES GENERALS:

L'armadura ha de donar resistència mecànica i/o estabilitat dimensional i servir de suport al material impermeabilitzant.

La làmina ha de tenir un aspecte uniforme i sense defectes (vores esqueixades o no rectilínies, trencaments, esquerdes, protuberàncies, clivelles, forats)

Les làmines metàl·liques d'autoprotecció han d'haver estat sotmeses a un procés de gofratge, amb la finalitat d'augmentar la resistència al lliscament del recobriment bituminós i de compensar les dilatacions que experimentin.

Les làmines amb autoprotecció metàl·lica, han de tenir la superfície exterior totalment coberta amb una làmina protectora d'aquest material, adherit al recobriment bituminós.

La làmina amb autoprotecció mineral, ha de tenir la superfície exterior coberta amb gra mineral uniformement repartit, encastrat a la làmina i adherit al recobriment bituminós.

En la làmina amb autoprotecció mineral, s'ha de deixar neta de grans minerals una banda perimetral de 8 cm, com a mínim, per a possibilitar el solapament.

En la làmina amb tractament antiarrels, la cara exterior ha d'estar tractada amb un producte herbicida o repelent de les arrels.

Incompatibilitats:

- Làmines no protegides LBA, LBM, LO: No s'han de posar en contacte amb productes de base asfàltica o derivats.
- Làmines autoprotegides LBA, LBM, LO i làmines IAM: no s'han de posar en contacte amb productes de base de quitrà o derivats.

LÀMINES LBA, LO O LBM:

Ha de tenir un acabat antiadherent a la cara no protegida, per a evitar l'adherència a l'enrotllar-se.

LÀMINES PER A IMPERMEABILITZACIÓ DE COBERTES, BARRERES ANTICAPIL·LARITAT O D'ESTANQUITAT EN ESTRUCTURES ENTERRADES:

Les característiques següents han de complir amb els valors declarats pel fabricant, assajades segons la norma corresponent, dins del límit de tolerància indicat, en el seu cas:

- Defectes visibles (UNE-EN 1850-1)
- Resistència a l'impacte (UNE-EN 12691): $\geq$ valor declarat pel fabricant
- Plegabilitat a baixes temperatures (UNE-EN 1109): $\leq$ valor declarat pel fabricant
- Resistència a l'esquinçament (UNE-EN 12310-1): $\geq$ valor declarat pel fabricant
- Resistència a una càrrega estàtica (UNE-EN 12730): $\geq$ valor declarat pel fabricant
- Resistència a tracció (UNE-EN 12311-1): Tolerància declarada pel fabricant en les direccions transversal i longitudinal de la làmina

La classificació respecte a la reacció al foc (Euroclasses) s'ha de determinar d'acord amb la norma UNE-EN 13501-1.

Toleràncies:

- Llargària (UNE-EN 1848-1): Tolerància declarada pel fabricant
- Amplària (UNE-EN 1848-1): Tolerància declarada pel fabricant
- Rectitut (UNE-EN 1848-1): ± 20 mm/10 m
- Massa per unitat de superfície (UNE-EN 1849-1): Tolerància declarada pel fabricant
- Gruix (UNE-EN 1849-1): Tolerància declarada pel fabricant

LÀMINES PER A IMPERMEABILITZACIÓ DE COBERTES:

Les característiques següents han de complir amb els valors declarats pel fabricant, assajades segons la norma corresponent, dins del límit de tolerància indicat, en el seu cas:

- Estanquitat a l'aigua (UNE-EN 1928 mètode A o B): Ha de complir
- Resistència a la penetració de les arrels (UNE-EN 13948): Ha de complir
- Estabilitat dimensional, en làmines amb fibres orgàniques o sintètiques (UNE-EN 1107-1): $\leq$ valor declarat pel fabricant
- Estabilitat de forma sota canvis cíclics de temperatura, en làmines amb autoprotecció metàl·lica (UNE-EN 1108): $\leq$ valor declarat pel fabricant
- Envelliment artificial, en làmines que han d'anar col·locades en la capa superior de la membrana (UNE-EN 1296):
 - Làmines amb protecció lleugera superficial permanent: -
 - Flexibilitat a baixa temperatura (UNE-EN 1109): Tolerància declarada pel fabricant -
 - Resistència a la fluència a temperatura elevada (UNE-EN 1110): Tolerància declarada pel fabricant
 - Làmines sense protecció superficial (UNE-EN 1296 mètode per exposició perllongada): Ha de complir
- Adhesió dels grànuls (UNE-EN 12039): $\pm 30\%$ en massa de grànuls

La classificació respecte el comportament davant un foc extern s'ha de determinar d'acord amb la norma UNE-EN 13501-5.

LÀMINES ANTICAPIL·LARITAT O PER A ESTANQUITAT D'ESTRUCTURES ENTERRADES:

Les característiques següents han de complir amb els valors declarats pel fabricant, assajades segons la norma corresponent, dins del límit de tolerància indicat, en el seu cas:

- Estanquitat a l'aigua (UNE-EN 1928 mètode A o B): Ha de complir
 - Assaig a 2 kPa per a làmines anticapil·laritat
 - Assaig a 60 kPa per a làmines per a estanquitat d'estructures enterrades
- Durabilitat de l'estanquitat front a l'envelliment artificial (UNE-EN 1296, UNE-EN 1928): Ha de complir
- Durabilitat de l'estanquitat front a agents químics (UNE-EN 1847, UNE-EN 1928): Ha de complir
- Factor de transmissió del vapor d'aigua (UNE-EN 1931): Tolerància declarada per al valor declarat pel fabricant

2.- CONDICIONS DE SUBMINISTRAMENT I EMMAGATZEMATGE

Subministrament: Empaquetada en rotlles. Cada un ha de contenir una sola peça, o com a màxim dues. En cada partida no hi haurà més del 3% de rotlles, contenint dues peces i cap que en contingui més de dues. Els rotlles han d'anar protegits.

Emmagatzematge: Els rotlles s'han de mantenir en el seu envàs, apilats en posició horitzontal amb un màxim de quatre filades posades en el mateix sentit, a temperatura baixa i uniforme, protegits del sol, la pluja i la humitat en llocs coberts i ventilats.

Temps màxim d'emmagatzematge:

- Làmines autoadhesives: 6 mesos
- Resta de làmines: 12 mesos

3.- UNITAT I CRITERI D'AMIDAMENT

Unitat d'amidament: la indicada a la descripció de l'element

Criteri d'amidament: quantitat necessària subministrada a l'obra

4.- NORMATIVA DE COMPLIMENT OBLIGATORI

LÀMINES PER A IMPERMEABILITZACIÓ DE COBERTES:

UNE-EN 13707:2005 Láminas flexibles para la impermeabilización. Láminas bituminosas con armadura para impermeabilización de cubiertas. Definiciones y características.

LÀMINES ANTICAPIL·LARITAT O PER A ESTANQUITAT D'ESTRUCTURES ENTERRADES:

UNE-EN 13969:2005 Láminas flexibles para impermeabilización. Láminas anticapilaridad bituminosas incluyendo láminas bituminosas para la estanquidad de estructuras enterradas. Definiciones y características.

5.- CONDICIONS DE CONTROL DE RECEPCIÓ

CONDICIONS DE MARCATGE I CONTROL DE LA DOCUMENTACIÓ:

En el cas que el material declari contingut reciclat, el fabricant ha de mostrar, si se li

demana, la documentació que acrediti aquest contingut.

Si el material ha de ser component del tancament exterior d'un edifici, el fabricant ha de declarar els valors de les propietats hidriques següents, d'acord amb l'especificat en l'apartat 4.1 del CTE/DB-HS_2006 1:

- Estanquitat
- Resistència a la penetració d'arrels
- Envelliment artificial per exposició prolongada a la combinació de radiació ultraviolada, altes temperatures i aigua
- Resistència a la fluència
- Estabilitat dimensional
- Envelliment tèrmic
- Flexibilitat a baixes temperatures
- Resistència a la càrrega estàtica
- Resistència a la càrrega dinàmica
- Allargament al trencament
- Resistència a la tracció

CONDICIONS DE MARCATGE I CONTROL DE LA DOCUMENTACIÓ EN LÀMINES PER A IMPERMEABILITZACIÓ DE COBERTES, BARRERES ANTICAPIL·LARITAT O D'ESTANQUITAT EN ESTRUCTURES ENTERRADES:

A cada rotlle o en la documentació que acompanya el producte, ha de figurar de forma clara i ben visible la informació següent:

- Data de fabricació
- Nom del fabricant o marca comercial
- Llargària i amplària nominals
- Gruix o massa
- Etiquetat segons el REAL DECRETO 255/2003 que regula l'envasat i etiquetatge de preparats peril·losos
- Condicions d'emmagatzematge
- Marcatge CE de conformitat amb el que disposa el Reial Decret 1328/1995, de 28 de juliol. El símbol normalitzat del marcatge CE s'ha d'acompanyar de la següent informació:
 - El número d'identificació de l'organisme de certificació
 - El nom o la marca comercial
- L'adreça enregistrada del fabricant
- Les dues últimes xifres de l'any d'impressió del marcatge
- El número de certificat de conformitat CE o del certificat de control de producció en fàbrica
- Referència a la norma europea EN
- Descripció del producte segons el capítol 8 de la UNE-EN 13707, tipus d'armadura, tipus de recobriments
- Tipus d'acabat superficial i sistema d'instal·lació previst
- Informació de les característiques essencials segons annex ZA de l'UNE-EN

El subministrador ha de posar a disposició de la DF en el cas que aquesta ho sol·liciti, la documentació següent, que acredita el marcatge CE, segons el sistema d'avaluació de conformitat aplicable, d'acord amb el que disposa l'apartat 7.2.1 del CTE:

- Productes per a impermeabilització de cobertes:
 - Sistema 2+: Declaració de Prestacions
- Productes per a comportament de la impermeabilització de cobertes subjectes a un foc extern de Nivell o Classe: productes classe F roof,
 - Productes per a impermeabilització de cobertes subjectes a reacció al foc de Nivell o Classe: F:
 - Sistema 4: Declaració de Prestacions
- Productes per a comportament de la impermeabilització de cobertes subjectes a un foc extern de Nivell o Classe: productes que requereixen assaig,
 - Productes per a impermeabilització de cobertes subjectes a reacció al foc de Nivell o Classe: (A1, A2, B, C)**
 - D, E. ** Productes o materials per als quals una etapa clarament identificable en el procés de producció no suposa una millora en la classificació de reacció al foc (per exemple l'addició de retardadors d'ignició o la limitació de material orgànic):
 - Sistema 3: Declaració de Prestacions
 - Productes per a impermeabilització de cobertes subjectes a reacció al foc de Nivell o Classe: (A1, A2, B, C)*.
 - * Productes o materials per als quals una etapa clarament identificable en el procés de producció suposa una millora en la classificació de reacció al foc (per exemple l'addició de retardadors d'ignició o la limitació de material orgànic):
 - Sistema 1: Declaració de Prestacions

CONDICIONS DE MARCATGE I CONTROL DE LA DOCUMENTACIÓ EN LÀMINES ANTICAPIL·LARITAT O D'ESTANQUITAT D'ESTRUCTURES ENTERRADES:

A cada rotlle o en la documentació que acompanya el producte, ha de figurar de forma clara i ben visible la informació següent:

- Data de fabricació
- Nom del fabricant o marca comercial
- Llargària i amplària nominals
- Gruix o massa
- Etiquetat segons el REAL DECRETO 255/2003 que regula l'envasat i etiquetatge de preparats peril·losos
- Marcatge CE de conformitat amb el que disposa el Reial Decret 1328/1995, de 28 de juliol. El símbol normalitzat del marcatge CE s'ha d'acompanyar de la següent informació:
 - El número d'identificació de l'organisme de certificació
 - El nom o la marca comercial
- L'adreça enregistrada del fabricant
- Les dues últimes xifres de l'any d'impressió del marcatge
- El número de certificat de conformitat CE o del certificat de control de producció en fàbrica
- Referència a la norma europea EN
- Descripció del producte segons el capítol 8 de la UNE-EN 13969, tipus d'armadura, tipus de recobriments
- Tipus d'acabat superficial i sistema d'instal·lació previst
- Informació de les característiques essencials segons annex ZA de l'UNE-EN

El subministrador ha de posar a disposició de la DF en el cas que aquesta ho sol·liciti, la documentació següent, que acredita el marcatge CE, segons el sistema d'avaluació de conformitat aplicable, d'acord amb el que disposa l'apartat 7.2.1 del CTE: - Productes per a anticapil·laritat per a edificis, incloent estanquitat en estructures soterrades: - Sistema 2+: Declaració de Prestacions - Productes per a anticapil·laritat per a edificis, incloent estanquitat en estructures soterrades sotmeses a reacció al foc de Nivell o Classe: F: - Sistema 4: Declaració de Prestacions - Productes per a anticapil·laritat per a edificis, incloent estanquitat en estructures soterrades sotmeses a reacció al foc de Nivell o Classe: (A1, A2, B, C)***, D, E. ** Productes o materials per als quals una etapa clarament identificable en el procés de producció no suposa una millora en la classificació de reacció al foc (per exemple l'addició de retardadors d'ignició o la limitació de material orgànic): - Sistema 3: Declaració de Prestacions - Productes per a anticapil·laritat per a edificis, incloent estanquitat en estructures soterrades sotmeses a reacció al foc de Nivell o Classe: (A1, A2, B, C)*. * Productes o materials per als quals una etapa clarament identificable en el procés de producció suposa una millora en la classificació de reacció al foc (per exemple l'addició de retardadors d'ignició o la limitació de material orgànic): - Sistema 1: Declaració de Prestacions

OPERACIONS DE CONTROL EN LÀMINES BITUMINOSES NO PROTEGIDES O AMB AUTOPROTECCIÓ MINERAL:

Els punts de control més destacables són els següents:

Inspecció visual del material en cada subministrament.

El control de recepció de material verificarà que les característiques dels materials són coincidents amb l'establert en la DT. Aquest control ha de complir l'especificat en l'apartat 7.2 del CTE.

Control de documentació: documents d'origen (full de subministrament i etiquetat), certificat de garantia del fabricant, en el seu cas, (signat per persona física) i els documents de conformitat o autoritzacions administratives exigides, inclòs la documentació corresponent al marcatge CE quan sigui pertinent.

Control mitjançant distintius de qualitat i avaluacions d'idoneïtat: En el cas que el fabricant disposi de marques de qualitat, ha d'aportar-ne la documentació corresponent

- Control de recepció mitjançant assaigs: El fabricant dels perfils ha de tenir concedida la Marca AENOR, d'acord amb l'UNE 36530, o en el seu defecte ha de presentar el resultat positiu dels assaigs establerts per aquesta norma, realitzats per un laboratori autoritzat, independent del fabricant.

A la recepció dels productes es comprovarà: - Correspondència als especificats en el plec de condicions i el projecte - Que disposen de la documentació certificacions exigides

- Que es corresponen amb les propietats demandades - Que han estat assajats amb la freqüència establerta

- Cada vegada que canviï el subministrador, i al menys en una ocasió al llarg de l'obra per a cada tipus de membrana, es demanaran al contractista els certificats del fabricant que garanteixin el compliment del plec de condicions tècniques, incloent els resultats dels assaigs següents, realitzats per un laboratori acreditat: - Capacitat d'esser plegat: UNE 104281-6-4 - Absorció d'aigua en massa: UNE 104281-6-11 - Resistència a la calor: UNE 104281-6-3 - Estabilitat dimensional després de 2h a 80°C: UNE 104281-6-7 - Apreciació de la durabilitat: UNE 104281-6-16 - Resistència a la tracció i allargament de trencament UNE-EN 12311-1 (en làmines bituminoses no protegides:) - Massa: UNE EN 1849-1 (en làmines bituminoses amb autoprotecció mineral:) - Fluència: UNE 104281-6-3 - Punt de reblaniment: UNE 104281-1-3

En cas de no presentar aquests resultats, o que la DF tingui dubtes de la seva representativitat, es realitzaran aquests assaigs sobre el material rebut, a càrrec del contractista.

- Determinació sobre un 10% dels rotllos rebuts en cada subministrament de les característiques geomètriques d'amplària i gruix (UNE-EN 1849-1 en làmines bituminoses amb autoprotecció mineral)

CRITERIS DE PRESA DE MOSTRES EN LÀMINES BITUMINOSES NO PROTEGIDES O AMB AUTOPROTECCIÓ MINERAL:

Els controls s'han de fer segons les indicacions de la DF.

La presa de mostres del material es realitzarà d'acord amb l'UNE-EN 13416.

INTERPRETACIÓ DELS RESULTATS I ACTUACIONS EN CAS D'INCOMPLIMENT EN LÀMINES BITUMINOSES NO PROTEGIDES O AMB AUTOPROTECCIÓ MINERAL:

No s'admetran les membranes que no es presentin en bon estat, degudament etiquetades i acompanyades amb el corresponent certificat de qualitat del fabricant on es garanteixin les condicions exigides.

Els resultats dels assaigs d'identificació compliran les condicions del plec. En cas d'incompliment en una comprovació, es repetirà l'assaig sobre dues mostres més del mateix lot, acceptant-ne el conjunt, quan aquests resultin satisfactoris.

En cas de disconformitat d'un control geomètric o de pes, es rebutjarà la peça assajada i s'incrementarà el control, en primer lloc, fins al 20% de les peces, i en cas de seguir observant deficiències, fins al 100% del subministrament.

B7 IMPERMEABILITZACIONS I AÏLLAMENTS

B75 PASTES I MORTERS PER A IMPERMEABILITZACIONS

B755- PRODUCTE HIDROFUGANT

0.- ELEMENTS QUE CONTEMPLA EL PLEC

B755-16W4.

1.- DEFINICIÓ I CONDICIONS DELS ELEMENTS

Producte líquid apte per a injectar, amb propietats hidrofugants, per al tractament de la humitat ascendent per capil·laritat en murs, format per una base d'àcid silícic i un hidrofugant.

CARACTERÍSTIQUES GENERALS:

Ha de tenir la consistència adequada per a la seva aplicació mitjançant injecció.

Les substàncies actives del producte han de reaccionar de manera que redueixi la mida dels porus precipitant productes cristal·lins, alhora ha de formar una barrera que impedeixi o redueixi sensiblement la penetració d'aigua a través del parament.

S'ha de garantir la compatibilitat del producte i dels seus components amb el material sobre el qual s'aplica.

2.- CONDICIONS DE SUBMINISTRAMENT I EMMAGATZEMATGE

Subministrament: En pots o bidons.

A cada envàs hi ha d'haver les dades següents:

- Identificació del fabricant
- Nom comercial del producte
- Identificació del producte
- Codi d'identificació
- Pes net o volum del producte
- Data de caducitat
- Instruccions d'ús
- Temps d'inducció de la mescla i vida de la mescla, en els productes de dos components.
- Dissolvents adequats
- Límits de temperatura
- Temps d'assecatge
- Toxicitat i inflamabilitat

Emmagatzematge: En llocs ventilats i no exposats al sol, dins del seu envàs tancat i sense contacte amb el terra. S'ha de preservar de les gelades.

Temps màxim d'emmagatzematge: 6 mesos.

3.- UNITAT I CRITERI D'AMIDAMENT

Unitat d'amidament: la indicada a la descripció de l'element

Criteri d'amidament: quantitat necessària subministrada a l'obra

4.- NORMATIVA DE COMPLIMENT OBLIGATORI

No hi ha normativa de compliment obligatori.

B7 IMPERMEABILITZACIONS I AÏLLAMENTS

B7B GEOTÈXTILS

B7B1- GEOTÈXTIL

0.- ELEMENTS QUE CONTEMPLA EL PLEC

B7B1-0KPA.

Plec de condicions

1.- DEFINICIÓ I CONDICIONS DELS ELEMENTS

Material tèxtil pla, permeable, polimèric (sintètic o natural), que pot ser no teixit, teixit

o tricatat, que s'utilitza en contacte amb sòls o altres materials en aplicacions geotècniques i d'enginyeria civil.

S'han considerat els materials següents:

- Feltre de polipropilè format per filaments sintètics no teixits lligats mecànicament
- Feltre de polièster termoestable fet amb fibres de polièster sense teixir, consolidat mecànicament mitjançant punxonament
- Feltre amb un 70% de fibres de polipropilè i un 30% de fibres de polietilè, sense teixir, termosoldat
- Feltre teixit de fibres de polipropilè
- Fibra de vidre amb insercions de fils de reforç longitudinals

CARACTERÍSTIQUES GENERALS:

La funció principal del geotèxtil pot ser:

- F: Filtració
- S: Separació
- R: Reforç
- D: Drenatge
- P: Protecció
- STR: Relaxació de tensions entre capes del ferm
- B: Barrera entre capes per a impermeabilització del ferm

Un geotèxtil pot ser apte per varies funcions.

La funció de separació no es pot especificar sola, ha d'anar amb la de filtració o reforç.

La làmina estesa ha de tenir un aspecte uniforme i sense defectes. Les vores han de ser rectes.

Ha de ser resistent a la perforació i als esforços de tracció en el seu pla.

Ha de ser permeable a l'aigua i al vapor.

Ha de resistir l'acció dels agents climàtics i de les substàncies actives naturals del sòl.

Els geotèxtils que no s'hagin sotmès a l'assaig de resistència a la intempèrie s'han de cobrir el mateix dia de la seva col·locació.

Les característiques exigides per als geotèxtils estan en funció de l'ús i venen regulats per la norma corresponent. La relació ús-norma-funcions és la següent:

- UNE-EN 13249: Carreteres i altres zones de trànsit (excepte vies ferroviàries i capes de trànsit asfàltic): F, R, F+S, R+S, F+R, F+R+S

- UNE-EN 13250: Construccions ferroviàries: F, R, F+S, R+S, F+R, F+R+S

- UNE-EN 13251: Moviments de terres, fonaments i estructures de contenció: F, R, F+S, R+S, F+R, F+R+S

- UNE-EN 13252: Sistemes de drenatge: F, D, F+S, F+D, F+S+D

- UNE-EN 13253: Obres per al control de l'erosió (protecció costera i revestiment de talussos): F, R, F+S, R+S, F+R, F+R+S

- UNE-EN 13254: Construcció d'embassaments i presses: F, R, P, F+S, R+S, F+R, R+P, F+R+S

- UNE-EN 13255: Construcció de canals: F, R, P, F+S, R+S, F+R, R+P, F+R+S

- UNE-EN 13256: Construcció de túnels i estructures subterrànies: P

- UNE-EN 13257: Abocadors de residus sòlids: F, R, P, F+S, R+S, F+R, R+P, F+R+S

- UNE-EN 13265: Contenidors de residus líquids: F, R, P, F+R, R+P

- UNE-EN 15381: Paviments i capes de trànsit asfàltiques: R, STR, B, R+STR+B

Les característiques següents han de complir amb els valors declarats pel fabricant, assajades segons la norma corresponent, dins del límit de tolerància indicat, en el seu cas:

Per a tots els geotèxtils:

- Característiques essencials:
 - Resistència a la tracció (UNE-EN ISO 10319)
 - Allargament a la càrrega màxima (UNE-EN ISO 10319)
 - Durabilitat (UNE-EN corresponent segons l'ús)

Per a tots els geotèxtils excepte per a ús en paviments i capes de trànsit asfàltiques:

- Característiques complementàries per a condicions d'ús específiques:
 - Resistència a la tracció de cavalcaments i junts (UNE-EN ISO 10321)
 - Característiques de fricció (UNE-EN ISO 12957-1, UNE-EN ISO 12957-2)
 - Resistència al deteriorament durant la instal·lació sota una càrrega repetida (UNE-EN ISO 10722)

Funció: Filtració (F).

- Característiques essencials:
 - Resistència a la perforació dinàmica (assaig per caiguda del con) (UNE-EN ISO 13433)
 - Dimensió d'obertura característica (UNE-EN ISO 12956)

- Permeabilitat a l'aigua perpendicularment al pla (índex de velocitat) (UNE-EN ISO 11058)

- Característiques complementàries per a condicions d'ús específiques:
 - Punxonament estàtic (assaig CBR) (UNE-EN ISO 12236)
 - Abrasió (UNE-EN ISO 13427), en construccions ferroviàries

Funció: Reforç (R) o Reforç i Separació (R+S):

- Característiques essencials:
 - Punxonament estàtic (assaig CBR) (UNE-EN ISO 12236)
 - Resistència a la perforació dinàmica (assaig per caiguda del con) (UNE-EN ISO 13433)

- Característiques complementàries per a condicions d'ús específiques, excepte en paviments i capes de trànsit asfàltiques:

- Rigidesa al 2%, 5% i 10% (UNE-EN ISO 10319)
- Fluència en tracció (UNE-EN 13431)

- Permeabilitat a l'aigua perpendicularment al pla (índex de velocitat) (UNE-EN ISO 11058)

- Característiques complementàries per a condicions d'ús específiques, en construccions ferroviàries:
 - Abrasió (UNE-EN ISO 13427)

- Característiques complementàries per a condicions d'ús específiques, en paviments i capes de trànsit asfàltiques:

- Resistència a l'envelliment a la intempèrie (UNE-EN 12224)

Punt de fusió (UNE-EN ISO 3146) - Resistència alcalina (UNE-EN 14030)

Funció: Filtració i Separació (F+S):

- Característiques essencials: - Punxonament estàtic (assaig CBR) (UNE-EN ISO 12236) -
- Resistència a la perforació dinàmica (assaig per caiguda del con) (UNE-EN ISO 13433) -
- Dimensió d'obertura característica (UNE-EN ISO 12956) - Permeabilitat a l'aigua perpendicularment al pla (índex de velocitat) (UNE-EN ISO 11058)

Funció: Filtració i Reforç (F+R) o Filtració, Reforç i Separació (F+R+S):

- Característiques essencials: - Resistència a la perforació dinàmica (assaig per caiguda del con) (UNE-EN ISO 13433) -
- Dimensió d'obertura característica (UNE-EN ISO 12956) -
- Punxonament estàtic (assaig CBR) (UNE-EN ISO 12236) - Permeabilitat a l'aigua perpendicularment al pla (índex de velocitat) (UNE-EN ISO 11058)

Funció: Drenatge (D):

- Característiques essencials: - Capacitat de fluxe d'aigua en el pla (tou/tou) (UNE-EN ISO 12958)
- Característiques complementàries: - Fluència en compressió (UNE-EN ISO 25619-1)
- Característiques complementàries per a condicions d'ús específiques: - Resistència a la tracció de junts interns (UNE-EN ISO 13426-2) - Capacitat de fluxe d'aigua en el pla (tou/rígid o rígid/rígid) (UNE-EN ISO 12958)

Funció: Filtració i drenatge (F+D):

- Característiques essencials: - Resistència a la perforació dinàmica (assaig per caiguda del con) (UNE-EN ISO 13433) - Capacitat de fluxe d'aigua en el pla (tou/tou) (UNE-EN ISO 12958) - Dimensió d'obertura característica (UNE-EN ISO 12956) - Permeabilitat a l'aigua perpendicularment al pla (índex de velocitat) (UNE-EN ISO 11058)

Funció: Filtració, separació i drenatge (F+S+D):

- Característiques essencials: - Resistència a la perforació dinàmica (assaig per caiguda del con) (UNE-EN ISO 13433) - Punxonament estàtic (assaig CBR) (UNE-EN ISO 12236) -
- Capacitat de fluxe d'aigua en el pla (tou/tou) (UNE-EN ISO 12958) - Dimensió d'obertura característica (UNE-EN ISO 12956) - Permeabilitat a l'aigua perpendicularment al pla (índex de velocitat) (UNE-EN ISO 11058)

Funció: Protecció (P):

- Característiques essencials: - Resistència a la perforació dinàmica (assaig per caiguda del con) (UNE-EN ISO 13433) - Característiques de protecció: (UNE-EN 13719, UNE-EN 14574)

Funció: Reforç i Protecció (R+P):

- Característiques essencials: - Punxonament estàtic (assaig CBR) (UNE-EN ISO 12236) -
- Resistència a la perforació dinàmica (assaig per caiguda del con) (UNE-EN ISO 13433) -
- Característiques de protecció: (UNE-EN 13719, UNE-EN 14574)

Funció: relaxació de tensions (STR):

- Característiques essencials: - Punxonament estàtic (assaig CBR) (UNE-EN ISO 12236) -

Retenció del betum (UNE-EN 15381)

- Característiques complementàries per a condicions d'ús específiques: - Resistència a l'envelliment a la intempèrie (UNE-EN 12224) - Punt de fusió (UNE-EN ISO 3146) -
- Resistència alcalina (UNE-EN 14030)

Funció: Barrera entre capes (B):

- Característiques essencials: - Punxonament estàtic (assaig CBR) (UNE-EN ISO 12236) -
- Resistència a la perforació dinàmica (assaig per caiguda del con) (UNE-EN ISO 13433) -
- Característiques complementàries per a condicions d'ús específiques: - Resistència a l'envelliment a la intempèrie (UNE-EN 12224) - Punt de fusió (UNE-EN ISO 3146) -
- Resistència alcalina (UNE-EN 14030)

Funció: Reforç, relaxació de tensions i barrera entre capes (R+STR+B):

- Característiques essencials: - Punxonament estàtic (assaig CBR) (UNE-EN ISO 12236) -
- Resistència a la perforació dinàmica (assaig per caiguda del con) (UNE-EN ISO 13433) -
- Retenció del betum (UNE-EN 15381)

Els geotèxtils que s'utilitzin en obres de carreteres regulades pel PG-3, hauran de complir les especificacions addicionals per a cada ús que s'especifiquen a l'article 290 del mateix.

2.- CONDICIONS DE SUBMINISTRAMENT I EMMAGATZEMATGE

Subministrament: En bobines o rotlles, amb un embalatge opac que eviti el seu deteriorament per l'acció de la llum solar.

Emmagatzematge: En llocs llisos, secs, nets i lliures d'objectes tallants.

Els rotlles s'han de mantenir en el seu envàs, apilats en posició horitzontal.

Quan l'emmagatzematge en obra sigui superior a 15 dies s'han de col·locar en llocs protegits del sol.

3.- UNITAT I CRITERI D'AMIDAMENT

Unitat d'amidament: la indicada a la descripció de l'element

Criteri d'amidament: quantitat necessària subministrada a l'obra

4.- NORMATIVA DE COMPLIMENT OBLIGATORI

UNE-EN 13249:2017 Geotextiles y productos relacionados. Características requeridas para su uso en la construcción de carreteras y otras zonas de tráfico (excluyendo las vías férreas y las capas de rodadura asfáltica).

UNE-EN 13250:2017 Geotextiles y productos relacionados. Características requeridas para su uso en construcciones ferroviarias.

UNE-EN 13251:2017 Geotextiles y productos relacionados. Características requeridas para su uso en movimientos de tierras, cimentaciones y estructuras de contención.

UNE-EN 13252:2017 Geotextiles y productos relacionados. Características requeridas para su uso en sistemas de drenaje.

UNE-EN 13253:2017 Geotextiles y productos relacionados. Características requeridas para su uso en obras para el control de la erosión (protección costera y revestimiento de taludes).

UNE-EN 13254:2017 Geotextiles y productos relacionados. Características requeridas para su uso en la construcción de embalses y presas.

UNE-EN 13255:2017 Geotextiles y productos relacionados. Características requeridas para su uso en la construcción de canales.

UNE-EN 13256:2017 Geotextiles y productos relacionados. Características requeridas para su uso en la construcción de túneles y estructuras subterráneas.

UNE-EN 13257:2017 Geotextiles y productos relacionados. Características requeridas para su uso en los vertederos de residuos sólidos.

UNE-EN 13265:2017 Geotextiles y productos relacionados. Características requeridas para su uso en proyectos de contenedores de residuos líquidos.

UNE-EN 15381:2008 Geotextiles y productos relacionados. Características requeridas para su uso en pavimentos y cubiertas asfálticas.

* Orden FOM/510/2018, de 8 de mayo, por la que se modifica la Orden FOM/2523/2014, de 12 de diciembre, por la que se actualizan determinados artículos del Pliego de Prescripciones Técnicas Generales para Obras de Carreteras y Puentes, relativos a materiales básicos, a firmes y pavimentos, y a señalización, balizamiento y sistemas de contención de vehículos (PG-3).

5.- CONDICIONS DE CONTROL DE RECEPCIÓ

CONDICIONS DE MARCATGE I CONTROL DE LA DOCUMENTACIÓ:

El subministrador ha de posar a disposició de la DF en el cas que aquesta ho sol·liciti, la documentació següent, que acredita el marcatge CE, segons el sistema d'avaluació de conformitat aplicable, d'acord amb el que disposa l'apartat 7.2.1 del CTE:

- Productes per a carreteres, vies fèrries, fonamentacions i murs, sistemes de drenatge, control de l'erosió, embassaments i preses, canals, túnels i estructures subterrànies, abocadors de residus líquids o contenció, emmagatzematge de residus sòlids o abocadors de residus de Funció: Fluid o barrera de gas, capa de protecció, drenatge i/o filtració, i reforç,

- Productes per a paviments i capes de trànsit asfàltiques de Funció: Reforç, relaxació de tensions i barrera entre capes: - Sistema 2+: Declaració de Prestacions

- Productes utilitzats en totes les obres de Funció: capa de separació: - Sistema 4: Declaració de Prestacions

L'albarà contindrà, com a mínim, les següents dades:

- Noms i adreça del fabricant i de la empresa subministradora
- Data de subministrament i de fabricació
- Identificació del vehicle que el transporta
- Quantitat que es subministra
- Designació de la marca comercial i tipus de producte subministrat
- Nom i adreça del comprador i del destí
- Referència de la comanda
- Condicions d'emmagatzematge si fos necessari

El producte ha d'estar marcat de manera clara i indeleble amb la informació especificada a la norma UNE-EN ISO 10320.

El producte ha de portar marques d'identificació per al control durant la instal·lació, que continguin com a mínim nom i tipus de producte, que es repeteixin cada 5 m.

El símbol de marcatge CE estarà fixat directament al geotèxtil o a una etiqueta fixada al mateix. Quan no sigui possible es fixarà a l'embalatge o a la documentació d'acompanyament.

El marcat i etiquetatge CE ha d'incloure la informació següent:

- Símbol del marcatge CE
- Els dos últims dígits de l'any en què es va fixar el marcat per primera vegada
- Codi d'identificació i tipus de producte
- Número de referència de la declaració de prestacions
- Nivell o classe de prestacions declarat
- Data de l'especificació tècnica harmonitzada aplicable
- Número d'identificació de l'organisme de certificació
- Ús previst, segons s'especifica a la norma armonitzada aplicable

Informació que s'ha de subministrar amb al producte:

- Nom del fabricant o marca comercial
- Identificació del producte

-
- Massa nominal en kg
 - Dimensions
 - Massa nominal per unitat de superfície (g/m2)
 - Tipus de polímer principal
 - Classificació del producte segons ISO 10318

En el cas que el material declari contingut reciclat, el fabricant ha de mostrar, si se li demana, la documentació que acrediti aquest contingut.

OPERACIONS DE CONTROL:

Comprobació de que la documentació que acompanya al producte es la establerta al punt anterior.

Verificació de que els valors declarats als documents de marcatge CE compleixen les especificacions de la DT.

Inspecció visual del material en cada subministrament.

Si es detecta qualsevol anomalia durant el transport, emmagatzematge o manipulació dels productes, la DF pot disposar en qualsevol moment la realització de comprovacions i assaigs.

CRITERIS DE PRESA DE MOSTRES:

Els controls s'han de realitzar segons les instruccions de la DF i els criteris indicats a les normes de procediment corresponents.

INTERPRETACIÓ DE RESULTATS I ACTUACIONS EN CAS D'INCOMPLIMENT:

No s'admetran les membranes que no es presentin en bon estat, degudament etiquetades i acompanyades amb el corresponent certificat de qualitat del fabricant on es garanteixin les condicions exigides.

En cas de no conformitat d'algun assaig o comprovació, la DF indicarà les mesures a adoptar (nous assaigs o rebuig del lot).

B7 IMPERMEABILITZACIONS I AÏLLAMENTS

B7C MATERIALS PER A AÏLLAMENTS TÈRMICS, AÏLLAMENTS ACÚSTICS I MATERIALS FONOABSORBENTS

B7C1 MATERIALS PER A AÏLLAMENTS AMORFS, LÍQUIDS I ESCUMES PROJECTADES I REBLERT DE CAMBRES

B7C12- ESCUMANT PER A FORMIGÓ CEL·LULAR

0.- ELEMENTS QUE CONTEMPLA EL PLEC

B7C12-0KMW.

Plec de condicions

1.- DEFINICIÓ I CONDICIONS DELS ELEMENTS

Materials de baixa conductivitat tèrmica sense forma específica per ser utilitzats com aïllaments al reblert de cambres, projectats o estesos sobre elements constructius.

S'han considerat els materials següents:

- Escumant per a formigó cel·lular

ESCUMANT PER A FORMIGÓ CEL·LULAR:

Ha de ser capaç de produir bombolles d'aire al barrejar-lo amb ciment i aigua en les proporcions indicades pel fabricant per tal d'obtenir una pasta de 300-400 kg/m3 de densitat. L'escumant ha de ser compatible amb el ciment i no ha d'afectar l'adormiment ni l'enduriment.

2.- CONDICIONS DE SUBMINISTRAMENT I EMMAGATZEMATGE

ESCUMANT PER A FORMIGÓ CEL·LULAR:

Subministrament: En el seu envàs, de manera que no s'alterin les seves característiques.

Temps màxim d'emmagatzematge: 1 any

3.- UNITAT I CRITERI D'AMIDAMENT

Unitat d'amidament: la indicada a la descripció de l'element

Criteri d'amidament: quantitat necessària subministrada a l'obra

4.- NORMATIVA DE COMPLIMENT OBLIGATORI

No hi ha normativa de compliment obligatori.

5.- CONDICIONS DE CONTROL DE RECEPCIÓ

CONDICIONS DE MARCATGE I CONTROL DE LA DOCUMENTACIÓ:

OPERACIONS DE CONTROL:

El control de recepció de material verificarà que les característiques dels materials són coincidents amb l'establert en la DT. Aquest control ha de complir l'especificat en l'apartat 7.2 del CTE.

Control de documentació: documents d'origen (full de subministrament i etiquetat), certificat de garantia del fabricant, en el seu cas, (signat per persona física) i els documents de conformitat o autoritzacions administratives exigides, inclòs la documentació corresponent al marcatge CE quan sigui pertinent.

Control mitjançant distintius de qualitat i avaluacions d'idoneïtat: En el cas que el fabricant disposi de marques de qualitat, ha d'aportar-ne la documentació corresponent

Control de recepció mitjançant assaigs: Si el material disposa d'una marca legalment reconeguda a un país de la CEE (Marcatge CE, AENOR, etc.) es podrà prescindir dels assaigs de control de recepció de les característiques del material garantides per la marca; i la DF sol·licitarà en aquest cas, els resultats dels assaigs corresponents al subministrament rebut. En qualsevol cas, la DF podrà sol·licitar assaigs de control de recepció si ho creu convenient.

Inspecció visual del material en cada subministrament.

A la recepció dels productes es comprovarà:

- Correspondència amb els especificats en el plec de condicions i el projecte
- Que disposen de la documentació certificacions exigides
- Que es corresponen amb les propietats demandades
- Que han estat assajats amb la freqüència establerta

OPERACIONS DE CONTROL EN MORTER, FORMIGÓ CEL·LULAR, GRANULATS, ESCUMA UREA FORMOL:

En el cas que es realitzi el control mitjançant assaigs, s'ha de fer les comprovacions següents:

- Abans de començar l'obra, cada vegada que canviï el subministrador, i al menys en una ocasió al llarg de l'obra per a cada tipus de material, es realitzaran els assaigs següents: -
Densitat aparent. - Conductivitat tèrmica (UNE-EN 12667)
- A criteri de la DF es poden demanar addicionalment, la resta d'assaigs d'identificació recollits en el plec de condicions, en funció del tipus de material.

CRITERIS DE PRESA DE MOSTRES:

Els controls s'han de realitzar segons les instruccions de la DF i els criteris indicats a les normes de procediment corresponents.

INTERPRETACIÓ DE RESULTATS I ACTUACIONS EN CAS D'INCOMPLIMENT:

No s'admetran els materials que no arribin a l'obra acompanyats amb el corresponent certificat de qualitat del fabricant on es garanteixin les condicions exigides.

Els resultats dels assaigs d'identificació compliran les condicions del plec. En cas d'incompliment en una comprovació, es repetirà l'assaig sobre dues mostres més del mateix lot, acceptant-ne el conjunt, quan aquests resultin satisfactoris.

B7 IMPERMEABILITZACIONS I AÏLLAMENTS

B7C MATERIALS PER A AÏLLAMENTS TÈRMICS, AÏLLAMENTS ACÚSTICS I MATERIALS FONOABSORBENTS

B7C2 PLANXES DE POLIESTIRÈ

B7C25- PLANXA DE POLIESTIRÈ EXTRUÏT (XPS)

0.- ELEMENTS QUE CONTEMPLA EL PLEC

B7C25-182C,B7C25-1876.

1.- DEFINICIÓ I CONDICIONS DELS ELEMENTS

Planxa rígida d'escuma de poliestirè amb estructura de cèl·lula tancada amb cantells rectes o amb forma especial per a connectar-se entre sí (encadellat, mitjamossa, etc.) i de superfície llisa o amb tractament (acanalada, relleu, ranurada, etc.)

S'han considerat els tipus següents:

- Poliestirè expandit amb la cara llisa o ranurada
- Poliestirè expandit ondulat o nervat
- Poliestirè extruït: expandit per extrusió en un procés continu
- Poliestirè expandit elastificat
- Poliestirè expandit moldejat per a terra radiant

CARACTERÍSTIQUES GENERALS:

No ha de tenir defectes superficials (de paral·lelisme a les seves cares, de balcaments, etc.), defectes en la massa detectables a simple vista (d'homogeneïtat, d'humitat, etc.) o contingut alt d'impureses que es determina per infraroigs.

Ha de tenir un gruix i una estructura homogènia a tota la superfície.

Les cares han de ser planes i paral·leles, els angles rectes i les arestes vives.

Les plaques preparades per a la unió entre elles, han de tenir els cantells amb la forma adient per encadellar-los o preparats a mitjamossa, segons el cas.

- Resistència tèrmica (UNE-EN 12667 o UNE-EN 12939): $\geq 0.25 \text{ m}^2\text{K/W}$
- Conductivitat tèrmica (UNE-EN 12667 o UNE-EN 12939): $\leq 0.060 \text{ W/mK}$

POLIESTIRÈ EXTRUÏT:

Les característiques següents han de complir amb els valors declarats pel fabricant, assajades segons la norma corresponent, dins del límit de tolerància indicat, en el seu cas:

- Estabilitat dimensional en condicions específiques de temperatura i humitat (UNE-EN 1604):
 - Variació relativa en llargària i amplària: $\pm 2\%$
- Tensió de compressió al 10% de deformació (UNE-EN 826): Els valors no poden ser inferiors als especificats a la taula 3 de l'UNE-EN 13164, en funció del nivell declarat
- Durabilitat: Els productes han de mantenir les característiques de conductivitat tèrmica, comportament front al foc i resistència a compressió invariables en el temps segons l'especificat en la UNE-EN 13164.
- Tracció perpendicular a les cares (UNE-EN 1607): Els valors no poden ser inferiors als especificats a la taula 5 de l'UNE-EN 13164, en funció del nivell declarat
- Fluència a compressió (UNE-EN 1606): Els valors no poden ser inferiors als declarats pel fabricant, en les condicions establertes a l'apartat 4.3.4 de l'UNE-EN 13164, en funció del nivell declarat
- Absorció d'aigua (UNE-EN 12087): Els valors no poden ser inferiors als especificats a les taules 6 i 7 de l'UNE-EN 13164, en funció del nivell declarat
- Resistència congelació-descongelació (UNE-EN 12091):
 - Reducció de la tensió de compressió al 10% de deformació: $\leq 10\%$
- Transmissió de vapor d'aigua (UNE-EN 12086): $\leq$ valor declarat pel fabricant

La classificació respecte a la reacció al foc (Euroclasses) s'ha de determinar d'acord amb la norma UNE-EN 13501-1.

Toleràncies:

- Llargària o amplària (UNE-EN 822):
 - Llargària o Amplària nominal $< 1000 \text{ mm}$: $\pm 8 \text{ mm}$
 - Llargària o Amplària nominal $\geq 1000 \text{ mm}$: $\pm 10 \text{ mm}$
- Escalrat (UNE-EN 824): $\pm 5 \text{ mm}$
- Planeïtat (UNE-EN 825):
 - Llargària o Amplària nominal $< 1000 \text{ mm}$: $\pm 7 \text{ mm}$
 - Llargària o Amplària nominal $1000 \text{ a } 2000 \text{ mm}$: $\pm 14 \text{ mm}$
 - Llargària o Amplària nominal $2000 \text{ a } 4000 \text{ mm}$: $\pm 28 \text{ mm}$
 - Llargària o Amplària nominal $> 4000 \text{ mm}$: $\pm 35 \text{ mm}$
- Gruix (UNE-EN 823): El valor declarat pel fabricant ha d'estar dins dels límits següents en funció de la classe declarada:
 - T1: $- 2 \text{ mm}$
 - Gruix $< 50 \text{ mm}$: $+ 2 \text{ mm}$
 - Gruix $\geq 50 \text{ mm}$ i $\leq 120 \text{ mm}$: $+ 3 \text{ mm}$
 - Gruix $\geq 120 \text{ mm}$: $+ 8 \text{ mm}$
 - T2: $\pm 1,5 \text{ mm}$
 - T3: $\pm 1 \text{ mm}$

Les característiques anteriors s'han de determinar segons la norma UNE-EN 13164.

2.- CONDICIONS DE SUBMINISTRAMENT I EMMAGATZEMATGE

Subministrament: Empaquetades en funda de plàstic.

Emmagatzematge: Apilades horitzontalment sobre superfície plana i neta. S'han de protegir de la insolació directa i de l'acció del vent.

3.- UNITAT I CRITERI D'AMIDAMENT

Unitat d'amidament: la indicada a la descripció de l'element

Criteri d'amidament: quantitat necessària subministrada a l'obra

4.- NORMATIVA DE COMPLIMENT OBLIGATORI

POLIESTIRÈ EXTRUÏT:

UNE-EN 13164:2009 Productos aislantes térmicos para aplicaciones en la edificación. Productos manufacturados de poliestireno extruido (XPS). Especificación.

5.- CONDICIONS DE CONTROL DE RECEPCIÓ

CONDICIONS DE MARCATGE I CONTROL DE LA DOCUMENTACIÓ:

Sobre la mateixa planxa, sobre l'etiqueta o sobre l'embalatge, han de figurar de forma clara i ben visible, les dades següents:

- Identificació del producte
- Identificació del fabricant
- Data de fabricació
- Identificació del torn i del lloc de fabricació
- Classificació segons la reacció al foc
- Resistència tèrmica
- Conductivitat tèrmica
- Gruix nominal

- Codi de designació segons el capítol 6 de l'UNE-EN 13164 per al poliestirè extruït i l'UNE-EN 13163 per al poliestirè expandit
- Ha de portar el marcatge CE de conformitat amb el que disposa el Reial Decret 1328/1995, de 28 de juliol
- Llargària i amplària nominals
- Tipus de revestiment, en el seu cas

Si el material ha de ser component de la part cega del tancament exterior d'un espai habitable, el fabricant ha de declarar el valor del factor de resistència a la difusió del vapor d'aigua (assajat segons UNE-EN 12086).

Si el material ha de ser component del tancament exterior d'un edifici, el fabricant ha de declarar els valors de les propietats hidriques següents, d'acord amb l'especificat en l'apartat 4.1 del DB HS 1:

- Absorció d'aigua per capil·laritat
- Succió o tasa d'absorció d'aigua inicial (kg/m².min)
- Absorció d'aigua a llarg termini o per immersió total (% o g/m³)

El subministrador ha de posar a disposició de la DF en el cas que aquesta ho sol·liciti, la documentació següent, que acredita el marcatge CE, segons el sistema d'avaluació de conformitat aplicable, d'acord amb el que disposa l'apartat 7.2.1 del CTE: - Productes per a usos subjectes a reglamentacions sobre reacció al foc de Nivell o Classe: (A1 a E)***, F. *** Productes o materials que no necessiten sotmetre's a assaig de reacció al foc (per exemple productes o materials de la classe A1 conformement a la Decisió 96/603/CE, i les seves modificacions): - Sistema 4: Declaració de Prestacions - Productes per a usos subjectes a reglamentacions sobre reacció al foc de Nivell o Classe: (A1, A2, B, C)***, D, E. ** Productes o materials per als quals una etapa clarament identificable en el procés de producció no suposa una millora en la classificació de reacció al foc (per exemple l'addició de retardadors d'ignició o la limitació de material orgànic), - Productes per a usos no subjectes a reglamentacions sobre reacció al foc: - Sistema 3: Declaració de Prestacions - Productes per a usos subjectes a reglamentacions sobre reacció al foc de Nivell o Classe: (A1, A2, B, C)*. * Productes o materials per als quals una etapa clarament identificable en el procés de producció suposa una millora en la classificació de reacció al foc (per exemple l'addició de retardadors d'ignició o la limitació de material orgànic): - Sistema 1: Declaració de Prestacions

El fabricant ha de facilitar, si se li demana, el certificat de conformitat dels valors declarats evaluats segons la UNE-EN 13172.

OPERACIONS DE CONTROL:

Inspecció visual del material en cada subministrament.

El control de recepció de material verificarà que les característiques dels materials són coincidents amb l'establert en la DT. Aquest control ha de complir l'especificat en l'apartat 7.2 del CTE.

Control de documentació: documents d'origen (full de subministrament i etiquetat), certificat de garantia del fabricant, en el seu cas, (signat per persona física) i els documents de conformitat o autoritzacions administratives exigides, inclòs la documentació corresponent al marcatge CE quan sigui pertinent.

Control de recepció mitjançant assaigs: Si el material disposa d'una marca legalment reconeguda a un país de la CEE (Marcatge CE, AENOR, etc.) es podrà prescindir dels assaigs de control de recepció de les característiques del material garantides per la marca; i la DF sol·licitarà en aquest cas, els resultats dels assaigs corresponents al subministrament rebut. En qualsevol cas, la DF podrà sol·licitar assaigs de control de recepció si ho creu convenient.

A la recepció dels productes es comprovarà:

- Correspondència amb els especificats en el plec de condicions i el projecte
- Que disposen de la documentació certificacions exigides
- Que es corresponen amb les propietats demandades
- Que han estat assajats amb la freqüència establerta

En el cas que es realitzi el control mitjançant assaigs, s'ha de fer les comprovacions següents:

- Abans de començar l'obra, cada vegada que canviï el subministrador, i al menys en una ocasió al llarg de l'obra per a cada tipus de placa, es realitzaran els assaigs d'identificació següents: - Densitat - Conductivitat tèrmica - Permeabilitat al vapor d'aigua
- Resistència a la compressió - Coeficient de dilatació - Reacció al foc
- Determinació sobre un 10% de les plaques rebudes en cada subministrament de les característiques geomètriques següents (UNE-EN 13163) - Amplària - Llargària

CRITERIS DE PRESA DE MOSTRES:

Els controls s'han de realitzar segons les instruccions de la DF i els criteris indicats a les normes de procediment corresponents.

INTERPRETACIÓ DE RESULTATS I ACTUACIONS EN CAS D'INCOMPLIMENT:

No s'admetran les plaques que no es presentin en bon estat, degudament etiquetades i acompanyades amb el corresponent certificat de qualitat del fabricant on es garanteixin les condicions exigides.

Els resultats dels assaigs d'identificació compliran les condicions del plec. En cas d'incompliment en una comprovació, es repetirà l'assaig sobre dues mostres més del mateix lot, acceptant-ne el conjunt, quan aquests resultin satisfactoris.

En cas d'incompliment d'una comprovació geomètrica, es rebutjarà el rotlle corresponent,

incrementant-ne el control, en primer lloc, fins al 20%, i si continuen les irregularitats, fins al 100% del subministrament.

B7 IMPERMEABILITZACIONS I AÏLLAMENTS

B7C MATERIALS PER A AÏLLAMENTS TÈRMICS, AÏLLAMENTS ACÚSTICS I MATERIALS FONOABSORBENTS

B7C2 PLANXES DE POLIESTIRÈ

B7C26- PLANXA DE POLIESTIRÈ EXPANDIT (EPS)

0.- ELEMENTS QUE CONTEMPLA EL PLEC

B7C26-FGUZ.

1.- DEFINICIÓ I CONDICIONS DELS ELEMENTS

Planxa rígida d'escuma de poliestirè amb estructura de cèl·lula tancada amb cantells rectes o amb forma especial per a connectar-se entre sí (encadellat, mitjamossa, etc.) i de superfície llisa o amb tractament (acanalada, relleu, ranurada, etc.)

S'han considerat els tipus següents:

- Poliestirè expandit amb la cara llisa o ranurada
- Poliestirè expandit ondulat o nervat
- Poliestirè extruït: expandit per extrusió en un procés continu
- Poliestirè expandit elastificat
- Poliestirè expandit moldejat per a terra radiant

CARACTERÍSTIQUES GENERALS:

En el cas de que el material s'utilitzi en obra pública, l'acord de Govern de la Generalitat de Catalunya de 9 de juny de 1998, exigeix que els materials siguin de qualitat certificada o puguin acreditar un nivell de qualitat equivalent, segons les normes aplicables als estats membres de la Unió Europea o de l'Associació Europea de Lliure Canvi.

També en aquest cas, es procurarà que els esmentats materials disposin de l'etiqueta ecològica europea, regulada en el Reglament (CE) n° 66/2010 o bé altres distintius de la Comunitat Europea.

No ha de tenir defectes superficials (de paral·lelisme a les seves cares, de balcaments, etc.), defectes en la massa detectables a simple vista (d'homogeneïtat, d'humitat, etc.) o contingut alt d'impureses que es determina per infraroigs.

Ha de tenir un gruix i una estructura homogènia a tota la superfície.

Les cares han de ser planes i paral·leles, els angles rectes i les arestes vives.

Les plaques preparades per a la unió entre elles, han de tenir els cantells amb la forma adient per encadellar-los o preparats a mitjamossa, segons el cas.

- Resistència tèrmica (UNE-EN 12667 o UNE-EN 12939): $\geq 0.25 \text{ m}^2\text{K/W}$
- Conductivitat tèrmica (UNE-EN 12667 o UNE-EN 12939): $\leq 0.060 \text{ W/mK}$

POLIESTIRÈ EXPANDIT:

Les característiques següents han de complir amb els valors declarats pel fabricant, assajades segons la norma corresponent, dins del límit de tolerància indicat, en el seu cas:

- Estabilitat dimensional en condicions normals de temperatura i humitat (UNE-EN 1603): La variació relativa en llargària i amplària ha d'estar dins dels límits següents, en funció de la classe declarada pel fabricant: - DS(N) 5: $\pm 0,5\%$ - DS(N) 2: $\pm 0,2$
- Estabilitat dimensional en condicions específiques de temperatura i humitat (UNE-EN 1604):

Variació relativa en llargària i amplària: $\pm 1\%$

- Resistència a la flexió (UNE-EN 12089): $\geq 50 \text{ kPa}$

- Durabilitat: Els productes han de mantenir les característiques de conductivitat tèrmica, comportament front al foc i resistència a compressió invariables en el temps segons

l'especificat en la UNE-EN 13163.

- Deformació sota condicions específiques de càrrega a compressió i temperatura (UNE-EN 1605):

Els valors de deformació relativa han d'estar dins dels límits especificats a la taula 4 de l'UNE-EN 13163, en funció del nivell declarat

- Tensió de compressió al 10% de deformació (UNE-EN 826): Els valors no poden ser inferiors als especificats a la taula 5 de l'UNE-EN 13163, en funció del nivell declarat

- Resistència a tracció perpendicular a les cares (UNE-EN 1607): Els valors no poden ser inferiors als especificats a la taula 6 de l'UNE-EN 13163, en funció del nivell declarat

- Fluència a compressió (UNE-EN 1606): Els valors no poden ser inferiors als declarats pel fabricant, en les condicions establertes a l'apartat 4.3.8 de l'UNE-EN 13163, en funció del

nivell declarat

- Absorció d'aigua (UNE-EN 12087): Els valors no poden ser inferiors als especificats a les taules 8 i 9 de l'UNE-EN 13163, en funció del nivell declarat
- Resistència congelació-descongelació (300 cicles) (UNE-EN 12091): - Reducció de la tensió de compressió al 10% de deformació: $\leq 10\%$
- Transmissió de vapor d'aigua (UNE-EN 12086): $\leq$ valor declarat pel fabricant
- Rigidesa dinàmica (UNE-EN 29052-1): Els valors no poden ser inferiors als especificats a la taula 10 de l'UNE-EN 13163, en funció del nivell declarat
- Compressibilitat (UNE-EN 12431): Ha de complir l'especificat a l'apartat 4.3.13 de l'UNE-EN 13163

La classificació respecte a la reacció al foc (Euroclasses) s'ha de determinar d'acord amb la norma UNE-EN 13501-1.

Toleràncies:

- Llargària (UNE-EN 822): El valor declarat pel fabricant ha d'estar dins dels límits següents en funció de la classe declarada: - L1: $\pm 0,6\%$ o ± 3 mm en planxes i -1% en rotlles - L2: ± 2 mm en planxes i -1% en rotlles
- Amplària (UNE-EN 822): El valor declarat pel fabricant ha d'estar dins dels límits següents en funció de la classe declarada: - W1: $\pm 0,6\%$ o ± 3 mm - W2: ± 2 mm en planxes i $\pm 0,6\%$ o ± 3 mm en rotlles
- Gruix (UNE-EN 823): El valor declarat pel fabricant ha d'estar dins dels límits següents en funció de la classe declarada: - T1: ± 2 mm - T2: ± 1 mm
- Rectangularitat (UNE-EN 824): El valor declarat pel fabricant ha d'estar dins dels límits següents en funció de la classe declarada: - S1: ± 5 mm/1000 mm - S2: ± 2 mm/1000 mm
- Planor (UNE-EN 825): El valor declarat pel fabricant ha d'estar dins dels límits següents en funció de la classe declarada: - P1: 30 mm - P2: 15 mm - P3: 10 mm - P4: 5 mm

Les característiques anteriors s'han de determinar segons la norma UNE-EN 13163.

2.- CONDICIONS DE SUBMINISTRAMENT I EMMAGATZEMATGE

Subministrament: Empaquetades en funda de plàstic.

Emmagatzematge: Apilades horitzontalment sobre superfície plana i neta. S'han de protegir de la insolació directa i de l'acció del vent.

3.- UNITAT I CRITERI D'AMIDAMENT

Unitat d'amidament: la indicada a la descripció de l'element

Criteri d'amidament: quantitat necessària subministrada a l'obra

4.- NORMATIVA DE COMPLIMENT OBLIGATORI

POLIESTIRÈ EXPANDIT:

UNE-EN 13163:2009 Productos aislantes térmicos para aplicaciones en la edificación. Productos manufacturados de poliestireno expandido (EPS). Especificación.

5.- CONDICIONS DE CONTROL DE RECEPCIÓ

CONDICIONS DE MARCATGE I CONTROL DE LA DOCUMENTACIÓ:

Sobre la mateixa planxa, sobre l'etiqueta o sobre l'embalatge, han de figurar de forma clara i ben visible, les dades següents:

- Identificació del producte
- Identificació del fabricant
- Data de fabricació
- Identificació del torn i del lloc de fabricació
- Classificació segons la reacció al foc
- Resistència tèrmica
- Conductivitat tèrmica
- Gruix nominal
- Codi de designació segons el capítol 6 de l'UNE-EN 13164 per al poliestirè extruït i l'UNE-EN 13163 per al poliestirè expandit
- Ha de portar el marcatge CE de conformitat amb el que disposa el Reial Decret 1328/1995, de 28 de juliol
- Llargària i amplària nominals
- Tipus de revestiment, en el seu cas

Si el material ha de ser component de la part cega del tancament exterior d'un espai habitable, el fabricant ha de declarar el valor del factor de resistència a la difusió del vapor d'aigua (assajat segons UNE-EN 12086).

Per al poliestirè expandit, el valor declarat pot ser el corresponent de la taula D.2. de la UNE-EN 13163, en funció de tipus.

Si el material ha de ser component del tancament exterior d'un edifici, el fabricant ha de declarar els valors de les propietats hidriques següents, d'acord amb l'especificat en l'apartat 4.1 del DB HS 1:

- Absorció d'aigua per capil·laritat
- Succió o tasa d'absorció d'aigua inicial (kg/m².min)
- Absorció d'aigua a llarg termini o per immersió total (% o g/m³)

El subministrador ha de posar a disposició de la DF en el cas que aquesta ho sol·liciti, la documentació següent, que acredita el marcatge CE, segons el sistema d'avaluació de conformitat aplicable, d'acord amb el que disposa l'apartat 7.2.1 del CTE: - Productes per a usos subjectes a reglamentacions sobre reacció al foc de Nivell o Classe: (A1 a E)***, F. *** Productes o materials que no necessiten sotmetre's a assaig de reacció al foc (per exemple productes o materials de la classe A1 conformement a la Decisió 96/603/CE, i les seves

modificacions):

- Sistema 4: Declaració de Prestacions - Productes per a usos subjectes a reglamentacions sobre reacció al foc de Nivell o Classe: (A1, A2, B, C)***, D, E. ** Productes o materials per als quals una etapa clarament identificable en el procés de producció no suposa una millora en la classificació de reacció al foc (per exemple l'addició de retardadors d'ignició o la limitació de material orgànic),
- Productes per a usos no subjectes a reglamentacions sobre reacció al foc:
- Sistema 3: Declaració de Prestacions - Productes per a usos subjectes a reglamentacions sobre reacció al foc de Nivell o Classe: (A1, A2, B, C)*. * Productes o materials per als quals una etapa clarament identificable en el procés de producció suposa una millora en la classificació de reacció al foc (per exemple l'addició de retardadors d'ignició o la limitació de material orgànic):
- Sistema 1: Declaració de Prestacions

El fabricant ha de facilitar, si se li demana, el certificat de conformitat dels valors declarats evaluats segons la UNE-EN 13172.

OPERACIONS DE CONTROL:

Inspecció visual del material en cada subministrament.

El control de recepció de material verificarà que les característiques dels materials són coincidents amb l'establert en la DT. Aquest control ha de complir l'especificat en l'apartat 7.2 del CTE.

Control de documentació: documents d'origen (full de subministrament i etiquetat), certificat de garantia del fabricant, en el seu cas, (signat per persona física) i els documents de conformitat o autoritzacions administratives exigides, inclòs la documentació corresponent al marcatge CE quan sigui pertinent.

Control de recepció mitjançant assaigs: Si el material disposa d'una marca legalment reconeguda a un país de la CEE (Marcatge CE, AENOR, etc.) es podrà prescindir dels assaigs de control de recepció de les característiques del material garantides per la marca; i la DF sol·licitarà en aquest cas, els resultats dels assaigs corresponents al subministrament rebut. En qualsevol cas, la DF podrà sol·licitar assaigs de control de recepció si ho creu convenient.

A la recepció dels productes es comprovarà:

- Correspondència amb els especificats en el plec de condicions i el projecte
- Que disposen de la documentació certificacions exigides
- Que es corresponen amb les propietats demandades
- Que han estat assajats amb la freqüència establerta

En el cas que es realitzi el control mitjançant assaigs, s'ha de fer les comprovacions següents:

- Abans de començar l'obra, cada vegada que canviï el subministrador, i al menys en una ocasió al llarg de l'obra per a cada tipus de placa, es realitzaran els assaigs d'identificació següents:
 - Densitat
 - Conductivitat tèrmica
 - Permeabilitat al vapor d'aigua
 - Resistència a la compressió
 - Coeficient de dilatació
 - Reacció al foc
 - Determinació sobre un 10% de les plaques rebudes en cada subministrament de les característiques geomètriques següents (UNE-EN 13163)
 - Amplària
 - Llargària

CRITERIS DE PRESA DE MOSTRES:

Els controls s'han de realitzar segons les instruccions de la DF i els criteris indicats a les normes de procediment corresponents.

INTERPRETACIÓ DE RESULTATS I ACTUACIONS EN CAS D'INCOMPLIMENT:

No s'admetran les plaques que no es presentin en bon estat, degudament etiquetades i acompanyades amb el corresponent certificat de qualitat del fabricant on es garanteixin les condicions exigides.

Els resultats dels assaigs d'identificació compliran les condicions del plec. En cas d'incompliment en una comprovació, es repetirà l'assaig sobre dues mostres més del mateix lot, acceptant-ne el conjunt, quan aquests resultin satisfactoris.

En cas d'incompliment d'una comprovació geomètrica, es rebutjarà el rotlle corresponent, incrementant-ne el control, en primer lloc, fins al 20%, i si continuen les irregularitats, fins al 100% del subministrament.

B7 IMPERMEABILITZACIONS I AÏLLAMENTS

B7C MATERIALS PER A AÏLLAMENTS TÈRMICS, AÏLLAMENTS ACÚSTICS I MATERIALS FONOABSORBENTS

B7CZ MATERIALS AUXILIARS PER A AÏLLAMENTS TÈRMICS I ACÚSTICS

B7CZ2- FIXACIÓ PER A AÏLLAMENTS

0.- ELEMENTS QUE CONTEMPLA EL PLEC

B7CZ2-0IRC,B7CZ2-0IRB.**1.- DEFINICIÓ I CONDICIONS DELS ELEMENTS**

Tac i suport aïllant de niló per a fixació mecànica de plaques aïllants.

CARACTERÍSTIQUES GENERALS:

La peça ha de tenir les superfícies netes, sense clivelles, rebaves o d'altres imperfeccions. La forma del tac i la seva textura ha de permetre la fixació sobre materials foradats i massissos.

Les característiques mecàniques del tac han de ser les adequades per al tipus de suport i la placa que cal fixar.

El fabricant ha de lliurar, si se li demana, el certificat de garantia dels valors de resistència a l'arrencada, al tallament i a l'estabilitat dimensional.

2.- CONDICIONS DE SUBMINISTRAMENT I EMMAGATZEMATGE

Subministrament: Empaquetats.

Emmagatzematge: en el seu envàs, en llocs protegits contra els impactes.

3.- UNITAT I CRITERI D'AMIDAMENT

Unitat d'amidament: la indicada a la descripció de l'element

Criteri d'amidament: quantitat necessària subministrada a l'obra

4.- NORMATIVA DE COMPLIMENT OBLIGATORI

No hi ha normativa de compliment obligatori.

B7 IMPERMEABILITZACIONS I AÏLLAMENTS**B7J MATERIALS PER A JUNTS, SEGELLATS I RECONSTRUCCIÓ VOLUMS****B7J4- IMPRIMACIÓ PRÈVIA PER A SEGELLATS****0.- ELEMENTS QUE CONTEMPLA EL PLEC****B7J4-0GSI.****1.- DEFINICIÓ I CONDICIONS DELS ELEMENTS**

Materials amb finalitats diverses per a col·laborar i complementar l'elaboració de junts i segellats.

S'han considerat els tipus següents:

- Cinta de cautxú cru
- Cinta de paper resistent per a junts de plaques de cartó-guix
- Cinta reforçada amb dues làmines metàl·liques per a cantonera de plaques de cartó-guix
- Emprimació prèvia per a segellats

IMPRIMACIÓ PRÈVIA PER A SEGELLATS:

No ha de produir defectes o alteracions físiques o químiques en el material segellador.

Ha de tenir una consistència adequada per a la seva aplicació amb brotxa. Ha de fluir i anivellar-se correctament i deixar una capa uniforme després de l'assecatge.

2.- CONDICIONS DE SUBMINISTRAMENT I EMMAGATZEMATGE**IMPRIMACIÓ PRÈVIA PER A SEGELLATS:**

Subministrament: Cada envàs ha de tenir impreses les dades següents:

- Identificació del fabricant
- Nom comercial del producte
- Identificació del producte
- Pes net o volum del producte
- Data de caducitat
- Instruccions d'ús
- Limitacions de temperatura
- Toxicitat i inflamabilitat

Emmagatzematge: El producte s'ha d'emmagatzemar en un envàs tancat hermèticament, en lloc sec.

S'ha de protegir de les gelades.

3.- UNITAT I CRITERI D'AMIDAMENT

Unitat d'amidament: la indicada a la descripció de l'element

Criteri d'amidament: quantitat necessària subministrada a l'obra

4.- NORMATIVA DE COMPLIMENT OBLIGATORI

No hi ha normativa de compliment obligatori.

B7 IMPERMEABILITZACIONS I AÏLLAMENTS**B7J MATERIALS PER A JUNTS, SEGELLATS I RECONSTRUCCIÓ VOLUMS****B7JE- MASSILLA PER A SEGELLATS, D'APLICACIÓ AMB PISTOLA****0.- ELEMENTS QUE CONTEMPLA EL PLEC****B7JE-0GTI,B7JE-0GTM.****1.- DEFINICIÓ I CONDICIONS DELS ELEMENTS**

Materials plàstics de diferent composició, sense forma específica que serveixen per a tancar un junt entre materials d'obra per a que en quedi garantida l'estanquitat.

S'han considerat els tipus següents:

- Massilla de silicona: Màstic monocomponent de cautxú de silicona, d'elasticitat permanent, amb sistema reactiu acètic (àcid), amínic (bàsic) o neutre
- Massilla de polisulfurs bicomponent: Màstic elastòmer bicomponent de resines epoxi i cautxú de polisulfurs amb additius i càrregues
- Massilla de poliuretà monocomponent o bicomponent: Màstic de poliuretà amb additius i càrregues d'elasticitat permanent
- Massilla acrílica: Màstic monocomponent de consistència plàstica de polímers acrílics en dispersió aquosa, amb additius i càrregues
- Massilla de butils: Màstic monocomponent tixotròpic de cautxú butil d'elasticitat permanent
- Massilla d'oleo-resines: Màstic monocomponent d'oleo-resines amb additius i càrregues de plasticitat permanent
- Massilla de cautxú-asfalt: Massilla d'aplicació en fred, a base de betums asfàltics, resines, fibres minerals i elastòmers
- Massilla asfàltica d'aplicació en calent, a base de betums modificats amb elastòmers i càrregues minerals
- Escuma de poliuretà en aerosol: Escuma monocomponent autoexpandible
- Massilla per a junt de plaques de guix laminat

CARACTERÍSTIQUES GENERALS:

No ha de tenir grumolls ni principis d'aglomeració.

Excepte la massilla de cautxú-asfalt, l'asfàltica i la utilitzada per a plaques de cartó-guix, la resta de massilles han de tenir la consistència adequada per a la seva aplicació amb pistola.

Característiques físiques:

Tipus massilla	Densitat a 20°C (g/cm3)	Temperatura d'aplicació	Deformació màx. a 5°C	Resistència a temperatura
Silicona neutra	1,07-1,15	-10 - +35°C	20-30%	-45 - +200°C
Silicona àcida ó bàsica	1,01-1,07	-10 - +35°C	20-30%	-
Polisulfur bicomponent	>= 1,35	-10 - +35°C	30%	-30 - +70°C
Poliuretà monocomponent	1,2	5 - 35°C	15-25%	-30 - +70°C
Poliuretà bicomponent	1,5-1,7	5 - 35°C	25%	-50 - +80°C
Acrílica	1,5-1,7	5 - 40°C	10-15%	-15 - +80°C
De butils	1,25-1,65	15 - 30°C	10%	-20 - +70°C
D'oleo-resines	1,45-1,55	-10 - +35°C	10%	-15 - +80°C

Característiques mecàniques:

Tipus massilla	Resistència a la tracció (N/mm2)	Mòdul d'elasticitat al 100% d'allargament (N/mm2)	Duresa Shore A
Silicona neutra	>= 0,7	0,2	12° - 20°

Silicona àcida	>= 1,6	0,5	25° - 30°
ó bàsica			
Polisulfur	>= 2,5	-	60°
bicomponent			
Poliuretà	>= 1,5	0,3	30° - 35°
monocomponent		0,3 - 0,37 N/mm2 (polimerització ràpida)	
Poliuretà	-	1,5	-
bicomponent			
Acrílica	-	0,1	-
De butils	-	-	15° - 20°

MASSILLA DE SILICONA:

Es vulcanitza a temperatura ambient per acció de la humitat de l'aire, i es converteix en una massa consistent i elàstica.

Base: Cautxú-silicona

Allargament fins al trencament:

- Neutra: >= 500%

- Àcida o bàsica: >= 400%

MASSILLA DE POLISULFURS BICOMPONENT:

Un cop mesclats ambdós components a temperatura >= 10°C es transforma en un material elastomèric que vulcanitza sense retraccions, i no li afecta la humitat.

La mescla ha de tenir un color uniforme en tota la seva superfície.

Base: Polisulfurs + reactiu

Temperatura òptima de la mescla: 10°C - 20°C

MASSILLA DE POLIURETÀ MONOCOMPONENT BICOMPONENT:

Es vulcanitza a temperatura ambient per acció de la humitat de l'aire, i es converteix en una massa consistent i elàstica.

La mescla ha de tenir un color uniforme en tota la seva superfície.

Base:

- Monocomponent: Poliuretà

- Bicomponent: Poliuretà + reactiu

Temperatura òptima de la mescla: 15°C - 20°C

MASSILLA ACRÍLICA:

El procés de reticulació comença a evaporar l'aigua de la massa, la qual es converteix en una pasta tixotròpica consistent i amb una certa elasticitat.

Base: Polímers acrílics

MASSILLA DE BUTILS:

Vulcanitza en evaporar-se el dissolvent i entrar en contacte amb l'aire, i es converteix en una pasta tixotròpica elàstica.

Base: Cautxú-butil

MASSILLA D'OLEO-RESINES:

En contacte amb l'aire, forma una pel·lícula superficial protectora i resistent i manté l'interior plàstic.

Base: Oleo-resines

MASSILLA DE CAUTXÚ-ASFALT:

Mesclats els components, sense escalfar els materials a una temperatura >= 38°C, ha de donar un producte homogeni amb la consistència adequada per a la seva aplicació per abocament, pressió o extrusió, com a mínim 1 hora després de la seva preparació.

Base: Cautxú-asfalt

Resistència a la temperatura: 18°C - 100°C

MASSILLA ASFÀLTICA:

Resiliència a 25°C: 78%

ESCUMA DE POLIURETÀ EN AEROSOL:

Temps d'assecatge (23°C i 50% HR): 20-25 min

Densitat (DIN 53420): Aprox. 20 kg/m3

Temperatura d'aplicació: 5°C - 20°C

Resistència a la tracció (DIN 53571)

- a 20°C: 15 N/cm2

- a -20°C: 20 N/cm2

Comportament al foc (DIN 4102): Classe B2

Resistència a la temperatura: -40°C - +90°C

MASSILLA PER A JUNTS DE PLAQUES DE GUIX LAMINAT:

Ha de tenir la consistència adient per a la seva correcta aplicació.

El fabricant ha de subministrar les instruccions necessàries per a la seva aplicació.

MASSILLA DE CAUTXÚ-ASFALT O ASFÀLTICA:

Característiques físiques:

Tipus	Densitat	Penetració a	Fluència a 60°C	Adherència
massilla	(g/cm3)	25°C, 150g i 5s UNE 104-281 (1-4) (mm)	UNE 104-281 (6-3) (mm)	5 cicles a -18°C UNE 104-281 (4-4)

Cautxú	1,35-1,5	<= 23,5	<= 5	Ha de complir
asfalt	(a 25°C)			
Asfàltica	1,35	<= 9	<= 5	Ha de complir

Les característiques anteriors s'han de determinar segons la norma UNE 104-233.

2.- CONDICIONS DE SUBMINISTRAMENT I EMMAGATZEMATGE

CONDICIONS GENERALS:

Subministrament: En envàs hermètic.

MASSILLA DE SILICONA, DE POLISULFURS, DE POLIURETÀ, ACRÍLICA, DE BUTILS, D'OLEO-RESINES O ASFÀLTICA:

Emmagatzematge: El producte s'ha d'emmagatzemar en el seu envàs tancat hermèticament, en posició vertical, en lloc sec i a una temperatura entre 5°C i 35°C.

Temps recomanat d'emmagatzematge de sis a dotze mesos.

MASSILLA DE CAUTXÚ-ASFALT:

Emmagatzematge: En el seu envàs tancat hermèticament i protegit de la intempèrie. Temps màxim d'emmagatzematge sis mesos.

ESCUMA DE POLIURETÀ:

Emmagatzematge: el producte s'ha d'emmagatzemar en el seu envàs tancat hermèticament i a temperatura ambient al voltant dels 20°C.

Temps màxim d'emmagatzematge nou mesos.

3.- UNITAT I CRITERI D'AMIDAMENT

Unitat d'amidament: la indicada a la descripció de l'element

Criteri d'amidament: quantitat necessària subministrada a l'obra

4.- NORMATIVA DE COMPLIMENT OBLIGATORI

No hi ha normativa de compliment obligatori.

5.- CONDICIONS DE CONTROL DE RECEPCIÓ

CONDICIONS DE MARCATGE I CONTROL DE LA DOCUMENTACIÓ:

Ha de portar impreses les dades següents:

- Nom del fabricant o marca comercial
 - Identificació del producte
 - Color (excepte la massilla per a plaques de cartó-guix o escuma de poliuretà)
 - Instruccions d'ús
 - Pes net o volum del producte
 - Data de caducitat (excepte la massilla per a plaques de cartó-guix)
-

B7 IMPERMEABILITZACIONS I AÏLLAMENTS

B7Z MATERIALS ESPECIALS PER A IMPERMEABILITZACIONS I AÏLLAMENTS

B7Z0- EMULSIÓ BITUMINOSA PER A IMPERMEABILITZACIÓ

0.- ELEMENTS QUE CONTEMPLA EL PLEC

B7Z0-13F3.

1.- DEFINICIÓ I CONDICIONS DELS ELEMENTS

Producte obtingut per la dispersió de petites partícules de betum asfàltic en aigua o en una sol·lució aquosa, amb un agent emulsionant.

S'han considerat els tipus següents:

- EA: Emulsió preparada amb agents emulsionants químics de caràcter aniònic sense càrrega
- EB: Emulsió preparada amb agents emulsionants químics de caràcter aniònic amb càrrega
- EC: Emulsió preparada amb agents emulsionants químics de caràcter catiònic
- ED: Emulsió preparada amb emulsions minerals coloidals (no iòniques)

CARACTERÍSTIQUES GENERALS:

Cal que tinguin un aspecte homogeni, sense separació de l'aigua ni coagulació del betum asfàltic emulsionat.

Han de ser adherents sobre superfícies humides o seques.

No han de sedimentar-se durant l'emmagatzematge fins el punt que no recuperin la seva consistència original mitjançant una agitació moderada.

No ha de ser inflamable.

Característiques del residu sec:

- Resistència a l'aigua (UNE 104281-3-13): No s'han de formar bombolles ni reemulsificació

EMULSIÓ BITUMINOSA TIPUS EA:

Viscositat Saybolt-Furol a 25°C (UNE 104281-3-3): 200 - 20 s
Densitat relativa a 25°C (UNE 104281-3-5): 0,98 - 1,02 g/cm³
Contingut d'aigua, en massa (UNE 104281-3-2): 35 - 70%
Sedimentació als 5 dies (en massa) (UNE 104281-3-6): ≤ 5%
Residu de destil·lació en pes (UNE 104281-3-4): 30 - 65%
Assaig sobre el residu de destil·lació:
- Penetració, 25°C, 100 g, 5 s en 0,1 mm (UNE 104281-1-4): 50 -200 mm
Contingut de cendres (UNE 104281-3-8): ≤ 1%
EMULSIÓ BITUMINOSA TIPUS EB:
Densitat relativa a 25°C (UNE 104281-3-5): 0,98 - 1,2 g/cm³
Contingut d'aigua, en massa (UNE 104281-3-2): 40 - 60%
Residu de destil·lació en pes (UNE 104281-3-4): 40 - 60%
Contingut de cendres (UNE 104281-3-8): 5 - 50%
Característiques del residu sec:
- Escalfament a 100°C (UNE 104281-3-10): No s'ha d'apreciar guerdament, degoteig ni formació de bombolles.
- Flexibilitat a 0°C (UNE 104281-3-11): No s'ha d'apreciar clivellament, escates ni pèrdua d'adhesivitat.
- Assaig de flama directa (UNE 104281-3-12): S'ha de carbonitzar sense fluir.
EMULSIÓ BITUMINOSA TIPUS EC:
Viscositat Saybolt-Furol a 25°C (UNE 104281-3-3): 200 - 20 s
Densitat relativa a 25°C (UNE 104281-3-5): 0,98 - 1,02 g/cm³
Contingut d'aigua, en massa (UNE 104281-3-2): 40 - 70%
Sedimentació als 5 dies (en massa) (UNE 104281-3-6): ≤ 5%
Residu de destil·lació en pes (UNE 104281-3-4): 30 - 60%
Assaig sobre el residu de destil·lació:
- Penetració, 25°C, 100 g, 5 s en 0,1 mm (UNE 104281-1-4): 50 -200 mm
Contingut de cendres (UNE 104281-3-8): ≤ 1%
EMULSIÓ BITUMINOSA TIPUS ED:
Densitat relativa a 25°C (UNE 104281-3-5): 0,98 - 1,10 g/cm³
Contingut d'aigua (UNE 104281-3-2): 40 - 55%
Residu de destil·lació en pes (UNE 104281-3-4): 45 - 60%
Contingut de cendres (UNE 104281-3-8): 5 - 30%
Enduriment: 24h
Solubilitat en aigua de l'emulsió fresca: Total
Solubilitat en aigua de l'emulsió seca: Insoluble
Característiques del residu sec:
- Escalfament a 100°C (UNE 104281-3-10): No s'ha d'apreciar guerdament, degoteig ni formació de bombolles.
- Flexibilitat a 0°C (UNE 104281-3-11): No s'ha d'apreciar clivellament, escates ni pèrdua d'adhesivitat.
- Assaig de flama directa (UNE 104281-3-12): S'ha de carbonitzar sense fluir.

2.- CONDICIONS DE SUBMINISTRAMENT I EMMAGATZEMATGE
Subministrament: En envàs hermètic.
Emmagatzematge: En envàs tancat hermèticament, protegit de la humitat, de les gelades i de la radiació solar directa.
El sistema de transport i les instal·lacions d'emmagatzematge han de tenir l'aprovació de la DF que les comprovarà per tal que no es pugui alterar la qualitat del material. De no obtenir-ne l'aprovació corresponent, es suspendrà la utilització del contingut del tanc fins a la comprovació de les característiques que es cregui oportunes d'entre les indicades a la normativa vigent o al plec.
Temps màxim d'emmagatzematge: 6 mesos.

3.- UNITAT I CRITERI D'AMIDAMENT
Unitat d'amidament: la indicada a la descripció de l'element
Criteri d'amidament: quantitat necessària subministrada a l'obra

4.- NORMATIVA DE COMPLIMENT OBLIGATORI
UNE 104231:1999 Impermeabilización. Materiales bituminosos y bituminosos modificados.
Emulsiones asfálticas.

5.- CONDICIONS DE CONTROL DE RECEPCIÓ
CONDICIONS DE MARCATGE I CONTROL DE LA DOCUMENTACIÓ:
A la recepció de cada partida s'exigirà l'albarà, un full de característiques i un certificat de garantia de qualitat del material, subscrit pel fabricant, on s'especifiqui el tipus i denominació del betum, i es garanteixi el compliment de les condicions exigides en el plec de condicions.

OPERACIONS DE CONTROL:
Les tasques de control a realitzar són les següents:
- Inspecció del sistema de transport i les instal·lacions d'emmagatzematge per part de la DF.
- Recepció de l'albarà, el full de característiques i certificat de qualitat del material.
Amb independència de la presentació del certificat esmentat, per a cada subministrament de material rebut es demanarà al contractista el resultat de l'assaig:
- Residu per destil·lació (NLT 139).
En cas de no rebre el certificat de qualitat o de presentar dubtes d'interpretació, la DF pot determinar l'execució dels assaigs que consideri oportuns per tal de garantir les condicions

exigides en el plec.

CRITERIS DE PRESA DE MOSTRES:

La presa de mostres es farà segons les indicacions de la norma UNE 104281-3-1

INTERPRETACIÓ DE RESULTATS I ACTUACIONS EN CAS D'INCOMPLIMENT:

Els resultats dels assaigs i els valors del certificat d'identificació, han de complir les limitacions establertes en el plec.

B8 REVESTIMENTS

B81 MATERIALS PER A ARREBOSSATS I ENGUIXATS

B810- CANTONERA PER A ARREBOSSATS I ENGUIXATS

0.- ELEMENTS QUE CONTEMPLA EL PLEC

B810-0P3P.

1.- DEFINICIÓ I CONDICIONS DELS ELEMENTS

Cantoneres per a arestes.

S'han considerat els tipus següents:

- Cantonera de xapa d'acer galvanitzat amb aresta roma o recte, de xapa llisa i dues bandes laterals de la mateixa xapa perforada o desplegada
- Cantonera d'alumini per a arestes

CARACTERÍSTIQUES GENERALS:

L'aresta de la cantonera ha de ser recta i sense deformacions.

Llargària: ≥ 2 m

Dimensions de les bandes laterals

- Perfils d'acer galvanitzat: ≥ 3 cm

- Perfils d'alumini: $\geq 2,5$ cm

Gruix de la xapa: $\geq 0,6$ mm

Toleràncies:

- Fletxa: ± 3 mm

CANTONERA DE XAPA D'ACER GALVANITZAT:

Protecció galvanitzada: ≥ 275 g/m²

2.- CONDICIONS DE SUBMINISTRAMENT I EMMAGATZEMATGE

Subministrament i emmagatzematge: De manera que no s'alterin les seves condicions.

3.- UNITAT I CRITERI D'AMIDAMENT

Unitat d'amidament: la indicada a la descripció de l'element

Criteri d'amidament: quantitat necessària subministrada a l'obra

4.- NORMATIVA DE COMPLIMENT OBLIGATORI

No hi ha normativa de compliment obligatori.

B8 REVESTIMENTS

B81 MATERIALS PER A ARREBOSSATS I ENGUIXATS

B811- MORTER PER A ARREBOSSAT I LLISCAT

0.- ELEMENTS QUE CONTEMPLA EL PLEC

B811-1ZYY,B811-ZZWJ.

1.- DEFINICIÓ I CONDICIONS DELS ELEMENTS

Mescla formada per un o varis conglomerants inorgànics, d'àrids, aigua i, de vegades, d'addicions o additius per a realitzar revestiments continus exteriors o interiors.

S'han considerat els tipus següents:

- Morter per a revestiments d'ús corrent (GP): Sense característiques especials.
- Morter per a revestiments lleugers (LW): Morter dissenyat amb una densitat, en estat endurit i sec, que és $\leq 1300 \text{ kg/m}^3$
- Morter per a revestiments acolorits (CR): Morter dissenyat especialment acolorits.
- Morter per a revestiments monocapa (OC): Morter dissenyat que s'aplica en una capa que compleix les mateixes funcions que un sistema multicapa utilitzat en exteriors i usualment és de color. Aquests morters es poden fabricar amb àrids normals i/o lleugers.
- Morter per a revestiments per a la renovació (R): Morter dissenyat que s'utilitza per murs de fàbrica humits que contenen sals solubles en aigua. Aquests morters tenen una porositat i una permeabilitat al vapor d'aigua elevades, així com una reduïda absorció de l'aigua per capil·laritat.
- Morter per a aïllament tèrmic (T): Morter dissenyat amb unes propietats específiques d'aïllament tèrmic.

CONDICIONS GENERALS:

Característiques del morter fresc:

- Temps d'utilització. Valor que declara el fabricant d'acord amb assaig EN 1015-9
- Contingut en aire: EN 1015-7 o EN 1015-6 si s'han utilitzat granulats porosos.

Característiques del morter endurit:

- Densitat aparent en sec: EN 1015-10
- Resistència a compressió: EN 1015-11
- Resistència d'unió (adhesió): EN 1015-12
- Adhesió després de cicles climàtics de condicionament: EN 1015-21
- Absorció d'aigua per capil·laritat: EN 1015-18
- Penetració d'aigua després d'assaig AAC: EN 1015-18
- Permeabilitat al vapor d'aigua després de cicles climàtics de condicionament: EN 1015-21
- Coeficient de permeabilitat al vapor d'aigua: EN 1015-19
- Coeficient de conductivitat tèrmica: EN 1745
- Reacció davant del foc:
 - Material amb contingut de matèria orgànica $\leq 1,0\%$: Classe A1
 - Material amb contingut de matèria orgànica $> 1,0\%$: Classe segons UNE-EN 13501-1
- Durabilitat per al morter monocapa (OC) d'acord amb assaig EN-1015-21 (resistència als cicles de gel/desgel) i per a la resta de morters d'acord amb les disposicions vàlides en el lloc previst d'utilització.

Propietats del morter endurit:

- Interval de resistència a compressió a 28 dies (CS):
 - S I: 0,4 a 2,5 N/mm²
 - S II: 1,5 a 5,0 N/mm²
 - CS III: 3,5 a 7,5 N/mm²
 - CS IV: $\geq 6 \text{ N/mm}^2$
- Absorció d'aigua per capil·laritat (W):
 - W 0: No especificat
 - W1: $c \leq 0,40 \text{ kg/m}^2 \text{ min} 0,5$
 - W2: $c \leq 0,20 \text{ kg/m}^2 \text{ min} 0,5$
- Conductivitat tèrmica (T):
 - T1: $\leq 0,1 \text{ W/m K}$
 - T2: $\leq 0,2 \text{ W/m K}$

2.- CONDICIONS DE SUBMINISTRAMENT I EMMAGATZEMATGE

Subministrament: en envasos tancats hermèticament.

Emmagatzematge: En el seu envàs d'origen i en llocs secs, sense contacte directe amb el terra i protegit de la intempèrie, de manera que no se n'alterin les condicions inicials.

3.- UNITAT I CRITERI D'AMIDAMENT

Unitat d'amidament: la indicada a la descripció de l'element

Criteri d'amidament: quantitat necessària subministrada a l'obra

4.- NORMATIVA DE COMPLIMENT OBLIGATORI

UNE-EN 998-1:2003 Especificaciones de los morteros para albañilería. Parte 1: Morteros para revoco y enlucido.

5.- CONDICIONS DE CONTROL DE RECEPCIÓ

CONDICIONS DE MARCATGE I CONTROL DE LA DOCUMENTACIÓ:

Si el material ha de ser component de la part cega del tancament exterior d'un espai habitable, el fabricant ha de declarar, com a mínim, els valors per les propietats higrorèmiques següents, d'acord amb l'especificat en l'apartat 4.1 del DB HE 1:

- Conductivitat tèrmica (W/mK)
 - Factor de resistència a la difusió del vapor d'aigua
- A l'embalatge o a l'albarà de lliurament han de constar-hi les dades següents:
- Nom o marca d'identificació i adreça registrada del fabricant
 - Dos últims dígit del any en el que es va estampar el marcatge CE
 - Referència a la norma UNE-EN 998-1
 - Reacció al foc
 - Absorció d'aigua (per morters per ésser utilitzats a l'exterior)
 - Permeabilitat al vapor d'aigua per a morters de revestiment exterior i permeabilitat a l'aigua després de cicles climàtics de condicionament per morters OC
 - Adhesió o adhesió després de cicles climàtics per morters OC.
 - Conductivitat tèrmica/densitat i conductivitat tèrmica per morters T
 - Durabilitat per a morters exteriors i durabilitat (resistència al gel desgel) per a morters OC

El subministrador ha de posar a disposició de la DF en el cas que aquesta ho sol·liciti, la documentació següent, que acredita el marcatge CE, segons el sistema d'avaluació de conformitat aplicable, d'acord amb el que disposa l'apartat 7.2.1 del CTE: - Productes per a

acabat de murs, pilars, envans i sostres: - Sistema 4: Declaració de Prestacions
OPERACIONS DE CONTROL:

Les tasques de control a realitzar són les següents:

- Inspecció visual de les condicions de subministrament i recepció del certificat de qualitat del fabricant, d'acord a les exigències del plec de condicions, incloent els resultats corresponents de resistència a compressió (UNE EN 1015-11).

En cas de no presentar aquests resultats, o que la DF tingui dubtes de la seva representativitat, es realitzaran aquests assaigs sobre el material rebut, a càrrec del contractista.

CRITERIS DE PRESA DE MOSTRES:

Els controls s'han de realitzar segons les instruccions de la DF.

INTERPRETACIÓ DE RESULTATS I ACTUACIONS EN CAS D'INCOMPLIMENT:

No es podran utilitzar a l'obra morters sense el corresponent certificat de garantia del fabricant, d'acord a les condicions exigides.

Els valors de consistència i resistència a compressió han de correspondre a les especificacions de projecte.

B8 REVESTIMENTS

B88 MATERIALS PER ESTUCATS I MONOCAPES

B884- MORTER MONOCAPA DE CIMENT

0.- ELEMENTS QUE CONTEMPLA EL PLEC

B884-16IK,B884-16IQ.

1.- DEFINICIÓ I CONDICIONS DELS ELEMENTS

Mescla formada per un o varis conglomerants inorgànics, d'àrids, aigua i, de vegades, d'addicions o additius per a realitzar revestiments continus exteriors o interiors.

S'han considerat els tipus següents:

- Morter per a revestiments d'ús corrent (GP): Sense característiques especials.
- Morter per a revestiments lleugers (LW): Morter dissenyat amb una densitat, en estat endurit i sec, que és $\leq 1300 \text{ kg/m}^3$
- Morter per a revestiments acolorits (CR): Morter dissenyat especialment acolorits.
- Morter per a revestiments monocapa (OC): Morter dissenyat que s'aplica en una capa que compleix les mateixes funcions que un sistema multicapa utilitzat en exteriors i usualment és de color. Aquests morters es poden fabricar amb àrids normals i/o lleugers.
- Morter per a revestiments per a la renovació (R): Morter dissenyat que s'utilitza per murs de fàbrica humits que contenen sals solubles en aigua. Aquests morters tenen una porositat i una permeabilitat al vapor d'aigua elevades, així com una reduïda absorció de l'aigua per capil·laritat.
- Morter per a aïllament tèrmic (T): Morter dissenyat amb unes propietats específiques d'aïllament tèrmic.

MORTERS PER A ARREBOSSATS I MONOCAPES SEGONS UNE-EN 998-1:

Característiques del morter fresc:

- Temps d'utilització. Valor que declara el fabricant d'acord amb assaig EN 1015-9
- Contingut en aire: EN 1015-7 o EN 1015-6 si s'han utilitzat granulats porosos.

Característiques del morter endurit:

- Densitat aparent en sec: EN 1015-10
- Resistència a compressió: EN 1015-11
- Resistència d'unió (adhesió): EN 1015-12
- Adhesió després de cicles climàtics de condicionament: EN 1015-21
- Absorció d'aigua per capil·laritat: EN 1015-18
- Penetració d'aigua després d'assaig AAC: EN 1015-18
- Permeabilitat al vapor d'aigua després de cicles climàtics de condicionament: EN 1015-21
- Coeficient de permeabilitat al vapor d'aigua: EN 1015-19
- Coeficient de conductivitat tèrmica: EN 1745
- Reacció davant del foc:
 - Material amb contingut de matèria orgànica $\leq 1,0\%$: Classe A1
 - Material amb contingut de matèria orgànica $> 1,0\%$: Classe segons UNE-EN 13501-1
- Durabilitat per al morter monocapa (OC) d'acord amb assaig EN-1015-21 (resistència als cicles de gel/desgel) i per a la resta de morters d'acord amb les disposicions vàlides en el lloc previst d'utilització.

Propietats del morter endurit:

- Interval de resistència a compressió a 28 dies (CS): - S I: 0,4 a 2,5 N/mm² - S II: 1,5 a 5,0 N/mm² - CS III: 3,5 a 7,5 N/mm² - CS IV: ≥ 6 N/mm²
- Absorció d'aigua per capil·laritat (W): - W 0: No especificat - W1: $c \leq 0,40$ kg/m² min0,5 - W2: $c \leq 0,20$ kg/m² min0,5
- Conductivitat tèrmica (T): - T1: $\leq 0,1$ W/m K - T2: $\leq 0,2$ W/m K

2.- CONDICIONS DE SUBMINISTRAMENT I EMMAGATZEMATGE

Subministrament: en envasos tancats hermèticament.

Emmagatzematge: En el seu envàs d'origen i en llocs secs, sense contacte directe amb el terra i protegit de la intempèrie, de manera que no se n'alterin les condicions inicials.

3.- UNITAT I CRITERI D'AMIDAMENT

Unitat d'amidament: la indicada a la descripció de l'element

Criteri d'amidament: quantitat necessària subministrada a l'obra

4.- NORMATIVA DE COMPLIMENT OBLIGATORI

MORTERS PER A ARREBOSSATS I MONOCAPES SEGONS UNE-EN 998-1:

UNE-EN 998-1:2003 Especificaciones de los morteros para albañilería. Parte 1: Morteros para revoco y enlucido.

5.- CONDICIONS DE CONTROL DE RECEPCIÓ

CONDICIONS DE MARCATGE I CONTROL DE LA DOCUMENTACIÓ:

Si el material ha de ser component de la part cega del tancament exterior d'un espai habitable, el fabricant ha de declarar, com a mínim, els valors per les propietats higròtermiques següents, d'acord amb l'especificat en l'apartat 4.1 del DB HE 1:

- Conductivitat tèrmica (W/mK)

- Factor de resistència a la difusió del vapor d'aigua

CONDICIONS DE MARCATGE I CONTROL DE LA DOCUMENTACIÓ EN MORTERS MONOCAPA:

A l'embalatge o a l'albarà de lliurament han de constar-hi les dades següents:

- Nom o marca d'identificació i adreça registrada del fabricant

- Dos últims dígits del any en el que es va estampar el marcatge CE

- Referència a la norma UNE-EN 998-1

- Reacció al foc

- Absorció d'aigua (per morters per ésser utilitzats a l'exterior)

- Permeabilitat al vapor d'aigua per a morters de revestiment exterior i permeabilitat a l'aigua després de cicles climàtics de condicionament per morters OC

- Adhesió o adhesió després de cicles climàtics per morters OC.

- Conductivitat tèrmica/densitat i conductivitat tèrmica per morters T

- Durabilitat per a morters exteriors i durabilitat (resistència al gel desgel) per a morters OC

El subministrador ha de posar a disposició de la DF en el cas que aquesta ho sol·liciti, la documentació següent, que acredita el marcatge CE, segons el sistema d'avaluació de conformitat aplicable, d'acord amb el que disposa l'apartat 7.2.1 del CTE: - Productes per a acabat de murs, pilars, envans i sostres: - Sistema 4: Declaració de Prestacions

OPERACIONS DE CONTROL EN MORTER MONOCAPA:

Les tasques de control a realitzar són les següents:

- Inspecció visual de les condicions de subministrament i recepció del certificat de qualitat del fabricant, d'acord a les exigències del plec de condicions, incloent els resultats corresponents de resistència a compressió (UNE EN 1015-11).

En cas de no presentar aquests resultats, o que la DF tingui dubtes de la seva representativitat, es realitzaran aquests assaigs sobre el material rebut, a càrrec del contractista.

CRITERIS DE PRESA DE MOSTRES:

Els controls s'han de realitzar segons les instruccions de la DF.

INTERPRETACIÓ DE RESULTATS I ACTUACIONS EN CAS D'INCOMPLIMENT EN MORTER MONOCAPA:

No es podran utilitzar a l'obra morters sense el corresponent certificat de garantia del fabricant, d'acord a les condicions exigides.

Els valors de consistència i resistència a compressió han de correspondre a les especificacions de projecte.

B8 REVESTIMENTS

B89 MATERIALS PER A PINTURES

B891- ESMALT

0.- ELEMENTS QUE CONTEMPLA EL PLEC

B891-0P02.

1.- DEFINICIÓ I CONDICIONS DELS ELEMENTS

Pintures, pastes i esmalts.

S'han considerat els tipus següents:

- Pintura a la cola: Pintura a l'aigua formada per un aglomerant a base de coles cel·lulòsiques o anil·làcies i pigments resistents als àlcalis
- Pintura a la calç: Dissolució en aigua, l'aglutinant i el pigment de la qual és l'hidròxid de calç o la calç apagada
- Pintura al ciment: Dissolució en aigua de ciment blanc tractat i pigments resistents a l'alcalinitat
- Pintura al làtex: Pintura a base de polímers vinílics en dispersió
- Pintura plàstica: Pintura formada per un aglomerant a base d'un polímer sintètic, en dispersió aquosa i pigments càrrega-estenedors resistents als àlcalis i a la intempèrie
- Pintura acrílica: Pintura formada per copolímers acrílics amb pigments i càrregues inorgàniques, en una dispersió aquosa. Seca a l'aire per evaporació del dissolvent
- Esmalt gras: Pintura formada per olis secants barrejats amb resines dures, naturals o sintètiques i dissolvents
- Esmalt sintètic: Pintura formada per un aglomerant de resines alquídiques, soles o modificades, pigments resistents als àlcalis i a la intempèrie i additius modificadors de la brillantor. Seca a l'aire per evaporació del dissolvent
- Esmalt de poliuretà d'un component: Pintura formada per un aglomerant de resines de poliuretà, soles o modificades, que catalitzen amb la humitat atmosfèrica i pigments resistents als àlcalis i a la intempèrie, dissolta en dissolvents adequats
- Esmalt de poliuretà de dos components: Pintura formada per copolímers de resines de poliuretà fluidificades i pigmentades. Seca per polimerització mitjançant un catalitzador
- Esmalt de poliuretà uretanat: Pintura formada per resines uretanades
- Esmalt epoxi: Revestiment de resines epoxi, format per dos components: un enduridor i una resina, que cal barrejar abans de l'aplicació. Seca per reacció química dels dos components
- Esmalt en dispersió acrílica: Copolímers acrílics en una emulsió aquosa
- Esmalt de clorcautxú: Seca a l'aire per evaporació del dissolvent
- Pasta plàstica de picar: Pintura formada per un vehicle a base d'un polímer sintètic, en dispersió aquosa i pigments càrrega-estenedors resistents als àlcalis i a la intempèrie

PINTURA A LA COLA:

Característiques de la pel·lícula líquida:

- Amb l'envàs ple i al cap de 3 minuts d'agitació (INTA 16 32 03) no ha de tenir coàguls, pells, dipòsits durs ni flotació de pigments.
- Ha de tenir una consistència adequada per a la seva aplicació amb brotxa o amb corró. Ha de fer córrer la brotxa, ha de fluir, ha d'anivellar bé i ha de deixar una capa uniforme després de l'assecat
- Finor de molta dels pigments (INTA 16 02 55): < 50 micres
- Temperatura d'inflamació (INTA 16 02 32A): Ininflamable
- Temps d'assecatge a 23°C ± 2°C i 50% ± 5% HR (INTA 16 02 29): - Al tacte: 2 h -

Totalment sec: 4 h

Característiques de la pel·lícula seca:

- La pintura ha de ser de color estable.
- Adherència (UNE 48032): ≤ 2

PINTURA A LA CALÇ:

Un cop preparada ha de tenir una consistència adequada per a la seva aplicació amb brotxa, corró o procediments neumàtics fins a l'impregnació dels porus de la superfície a tractar. Després d'assecar-se s'han d'aplicar dues capes d'acabat.

Un cop seca, ha de ser resistent a la intempèrie, ha d'endurir amb la humitat i el temps i ha de tenir propietats microbicides.

PINTURA AL CIMENT:

Un cop preparada ha de tenir una consistència adequada per a la seva aplicació amb brotxa, corró o pistola fins a l'impregnació de la superfície a tractar.

Un cop seca ha de ser resistent a la intempèrie.

PINTURA AL LàTEX:

Característiques de la pel·lícula líquida:

- Amb l'envàs ple i al cap de 3 minuts d'agitació (INTA 16 32 03) no ha de tenir coàguls, pells, ni dipòsits durs
- Un cop preparada ha de fer córrer la brotxa, ha de fluir, ha d'anivellar bé i ha de deixar una capa uniforme després de l'assecat
- Temps d'assecatge a 23°C ± 2°C i 50% ± 5% HR (INTA 16 02 29): - Al tacte: < 30 -

Totalment sec: < 2 h

Característiques de la pel·lícula seca:

- Adherència (UNE 48032): ≤ 2

PINTURA PLÀSTICA:

Característiques de la pel·lícula líquida:

- La pintura continguda al seu envàs original recentment obert, no ha de presentar senyals de

putrefacció, pells ni materies estranyes.

- Amb l'envàs ple i sotmesa a agitació (UNE_EN 21513 i UNE 48-083) no ha de tenir coàguls, pells, dipòsits durs ni flotació de pigments
- Ha de tenir una consistència adequada per a la seva aplicació amb brotxa o amb corró. Ha de fer córrer la brotxa, ha de fluir, ha d'anivellar bé i ha de deixar una capa uniforme després de l'assecat
- Finor de molta dels pigments (INTA 16 02 55): < 50 micres
- Temps d'assecatge a 23°C ± 2°C i 50% ± 5% HR (INTA 16 02 29): - Al tacte: < 1 h -
- Totalment sec: < 2 h
- Pes específic: - Pintura per a interiors: < 16 kN/m³ - Pintura per a exteriors: < 15 kN/m³
- Rendiment: > 6 m²/kg
- Relació volum pigments + càrregues/volum pigments, pes càrregues, aglomerat sòlid (PVC): < 80%

Característiques de la pel·lícula seca:

- La pintura ha de ser de color estable, i per a exteriors, insaponificable.
- Adherència (UNE 48032): ≤ 2
- Capacitat de recobriment (UNE 48259): Relació constant ≥ 0,98
- Resistència al rentat (DIN 53778): - Pintura plàstica per a interiors o pasta plàstica: ≥ 1000 cicles - Pintura plàstica per a exteriors: ≥ 5000 cicles
- Solidesa a la llum (NF-T-30.057): Ha de complir
- Transmissió del vapor d'aigua (NF-T-30.018): Ha de complir

PINTURA PLÀSTICA PER A EXTERIORS:

Resistència a la immersió (UNE 48-144): No s'observen canvis o defectes

Resistència a la intempèrie (DIN 18363): Ha de complir

Resistència a l'abrasió (NF-T-30.015): Ha de complir

Resistència a la calor (UNE 48-033): Ha de complir

PINTURA ACRÍLICA:

Característiques de la pel·lícula líquida:

- Un cop preparada ha de tenir una consistència adequada per a la seva aplicació amb brotxa, corró o procediments pneumàtics
- Temps d'assecatge a 23°C ± 2°C i 50% ± 5% HR (INTA 16 02 29): - Al tacte: < 4 h -
- Totalment sec: < 14 h

Característiques de la pel·lícula seca:

- La pintura ha de ser de color estable i insaponificable.
- Ha de ser resistent a la intempèrie.

ESMALT GRAS:

Un cop preparada ha de tenir una consistència adequada per a la seva aplicació amb brotxa, corró o pistola fins a l'impregnació de la superfície a tractar.

Temperatura d'inflamació (INTA 16 02 32A): > 30°C

Temps d'assecatge a 23°C ± 2°C i 50% ± 5% HR (INTA 16 02 29):

- Al tacte: < 1 h
- Totalment sec: < 6 h

Un cop sec, ha de tenir bona resistència al fregament i al rentat.

ESMALT SINTÈTIC:

No ha de tenir resines fenòliques (INTA 16 04 23) ni de colofonia (INTA 16 04 22).

Característiques de la pel·lícula líquida:

- Amb l'envàs ple i al cap de 3 minuts d'agitació (INTA 16 32 03) no ha de tenir coàguls, pells, dipòsits durs ni flotació de pigments.
- Ha de tenir la consistència adequada per a la seva aplicació amb brotxa. Ha de fer córrer la brotxa, ha de fluir bé i ha de deixar una capa uniforme després de l'assecatge.
- Finor de molta dels pigments (INTA 16 02 55): < 25 micres
- Temperatura d'inflamació (INTA 16 02 32A): > 30°C
- Temps d'assecatge a 23°C ± 2°C i 50% ± 5% HR (INTA 16 02 29): - Al tacte: < 3 h -
- Totalment sec: < 8 h
- Material volàtil (INTA 16 02 31): ≥ 70 ± 5%
- Rendiment per a una capa de 30 micres: ≥ 5 m²/kg
- Índex d'anivellament a 23 ± 2°C i 50 ± 5% HR (INTA 16 02 89): ≥ 5
- Índex de desprendiments a 23 ± 2°C i 50 ± 5% HR (INTA 16 02 88): ≥ 4

Característiques de la pel·lícula seca:

- La pintura ha de ser de color estable i insaponificable.
- Adherència (UNE 48032): ≤ 2
- Ha de ser resistent a la intempèrie (INTA 16 06 02).
- Envelliment accelerat (INTA 16 06 55): < 6 unitats pèrdua de lluminositat (INTA 16 02 08)
- Resistència a l'abrasió (UNE 56818): Danys moderats
- Esgroguement accelerat per colors amb reflectància aparent superior al 80% (INTA 160.603): < 0,12

ESMALT DE POLIURETÀ D'UN COMPONENT:

Característiques de la pel·lícula líquida:

- Amb l'envàs ple i al cap de 3 minuts d'agitació (INTA 16 32 03) no ha de tenir coàguls, pells, dipòsits durs ni flotació de pigments.
- Ha de tenir la consistència adequada per a la seva aplicació amb brotxa. Ha de fer córrer la brotxa, ha de fluir bé i ha de deixar una capa uniforme després de l'assecatge.

- Temperatura d'inflamació (INTA 16 02 32A): > 30°C
- Temps d'assecatge a 23°C ± 2°C i 50% ± 5% HR (INTA 16 02 29): - Al tacte: < 3 h - Totalment sec: < 8 h
- Índex d'anivellament a 23 ± 2°C i 50 ± 5% HR (INTA 16 02 89): >= 5
- Índex de despenaments a 23 ± 2°C i 50 ± 5% HR (INTA 16 02 88): >= 4

Característiques de la pel·lícula seca:

- La pintura ha de ser de color estable i insaponificable.
- Adherència (UNE 48032): <= 2
- Ha de ser resistent a la intempèrie (INTA 16 06 02).
- Envelliment accelerat (INTA 16 06 05): < 6 unitats pèrdua de lluminositat (INTA 16 02 08)
- Resistència a l'abrasió (UNE 56818): Danys petits
- Adherència i resistència a l'impacte:

	A les 24 h	Al cap de 7 dies
Adherència al quadriculat:	100%	100%
Impacte directe o indirecte:		
Bola de 12,5 des de 50 cm (INTA 160.266)	Bé	Ha de complir

- Resistència a la càrrega concentrada en moviment (UNE 56-814): Danys moderats
- Resistència a la càrrega rodant (UNE 56-815): Danys petits
- Resistència a la càrrega arrossegada (UNE 56-816): Danys petits
- Resistència al ratllat (UNE 48-173): Resistent
- Resistència a la calor (UNE 48-033): Ha de complir
- Resistència química:
 - A l'àcid cítric al 10%: 15 dies
 - A l'àcid làctic al 5%: 15 dies
 - A l'àcid acètic al 5%: 15 dies
 - A l'oli de cremar: Cap modificació
 - Al xilol: Cap modificació
 - Al clorur sòdic al 20%: 15 dies
 - A l'aigua: 15 dies

ESMALT DE POLIURETÀ DE DOS COMPONENTS:

Cal barrejar els dos components abans de l'aplicació.

Característiques de la pel·lícula líquida:

- Ha de tenir la consistència adequada per a la seva aplicació amb brotxa. Ha de fer córrer la brotxa, ha de fluir bé i ha de deixar una capa uniforme després de l'assecatge.
- Temperatura d'inflamació (INTA 16 02 32A): > 30°C
- Temps d'assecatge a 23°C ± 2°C i 50% ± 5% HR (INTA 16 02 29): - Al tacte: < 3 h - Totalment sec: < 8 h

Característiques de la pel·lícula seca:

- La pintura ha de ser de color estable i insaponificable.
- Adherència (UNE 48032): <= 2
- Ha de ser resistent a la intempèrie (INTA 16 06 02).
- Envelliment accelerat (INTA 16 06 55): < 6 unitats pèrdua de lluminositat (INTA 16 02 08)
- Resistència a l'abrasió (UNE 56818): Danys petits
- Ha de tenir bona resistència química als àcids diluïts, als hidrocarburs, les sals i als detergents.

ESMALT DE POLIURETÀ URETANAT:

Un cop preparada ha de tenir una consistència adequada per a la seva aplicació amb brotxa, corró o pistola fins a l'impregnació de la superfície a tractar.

Temps d'assecatge a 20°C: 1 - 2 h

Ha de tenir bona resistència a l'aigua salada i al sol.

ESMALT DE DISPERSIÓ ACRÍLICA:

Un cop preparada ha de tenir una consistència adequada per a la seva aplicació amb brotxa, corró o pistola fins a l'impregnació de la superfície a tractar.

Temperatura d'inflamació (INTA 16 02 32A): Ininflamable

Temps d'assecatge a 23°C ± 2°C i 50% ± 5% HR (INTA 16 02 29):

- Al tacte: < 20 min
- Totalment sec: < 1 h

ESMALT DE CLORCAUTXÚ:

Un cop preparada ha de tenir una consistència adequada per a la seva aplicació amb brotxa o corró.

Temps d'assecatge a 23°C ± 2°C i 50% ± 5% HR (INTA 16 02 29):

- Al tacte: < 30 min
- Totalment sec: < 2 h

Ha de ser resistent a l'aigua dolça i salada, als àcids i als àlcalis.

ESMALT EPOXI:

Un cop preparada ha de tenir una consistència adequada per a la seva aplicació amb brotxa, corró o pistola.

Temperatura d'inflamació (INTA 16 02 29): > 30°C

Temps d'assecatge a 23°C ± 2°C i 50% ± 5% HR (INTA 16 02 29):

- Al tacte: < 30 min
- Totalment sec: < 10 h

Ha de tenir bona resistència al desgast.

Ha de ser resistent a l'àcid làctic 1%, acètic 10%, clorhídric 20%, cítric 30%, sosa i solucions bàsiques, als hidrocarburs (benzina, querosè) als olis animals i vegetals, a l'aigua, als detergents i a l'alcohol etílic 10%.

Resistència mecànica (després de 7 dies de polimerització):

- Tracció: $\geq 16 \text{ N/mm}^2$
- Compressió: $\geq 85 \text{ N/mm}^2$

Resistència a la temperatura: 80°C

PASTA PLÀSTICA DE PICAR:

Característiques de la pel·lícula líquida:

- Amb l'envàs ple i al cap de 3 minuts d'agitació (INTA 16 32 03) no ha de tenir coàguls, pells, dipòsits durs ni flotació de pigments.

- Ha de tenir una consistència adequada.

- Finor de mòlta dels pigments (INTA 16 02 55): $< 50 \text{ micres}$

- Temps d'assecatge a $23^\circ\text{C} \pm 2^\circ\text{C}$ i $50\% \pm 5\% \text{ HR}$ (INTA 16 02 29): - Al tacte: $< 1 \text{ h}$ - Totalment sec: $< 2 \text{ h}$

- Pes específic: $< 17 \text{ kN/m}^3$

- Relació: volum del pigment/volum de la resina (PVC): $< 80\%$

Característiques de la pel·lícula seca:

- La pintura ha de ser de color estable i insaponificable.

- Adherència (UNE 48032): ≤ 2

- Resistència al rentat (DIN 53778): - Pintura plàstica per a interiors o pasta plàstica: ≥ 1000 cicles - Pintura plàstica per a exteriors: ≥ 5000 cicles

- Solidesa a la llum (NF-T-30.057): Ha de complir

- Transmissió del vapor d'aigua (NF-T-30.018): Ha de complir

- Resistència a la immersió (UNE 48-144): No s'observen canvis o defectes

- Resistència a la intempèrie (DIN 18363): Ha de complir

- Resistència a l'abrasió (NF-T-30.015): Ha de complir

- Resistència a la calor (UNE 48-033): Ha de complir

2.- CONDICIONS DE SUBMINISTRAMENT I EMMAGATZEMATGE

PINTURA A LA COLA, AL LÀTEX, ACRÍLICA, PLÀSTICA, ESMALT GRAS, SINTÈTIC, DE POLIURETÀ, DE DISPERSIÓ ACRÍLICA, EPOXI I PASTA DE PICAR:

Subministrament: En pots o bidons.

Emmagatzematge: En llocs ventilats i no exposats al sol, dins del seu envàs tancat i sense contacte amb el terra. S'ha de preservar de les gelades.

PINTURA A LA CALÇ:

Subministrament de la calç aèria en terrossos o envasada.

La calç hidràulica ha de subministrar-se en pols.

Emmagatzematge: En llocs ventilats i no exposats al sol, dins del seu envàs tancat i sense contacte amb el terra. S'ha de preservar de les gelades.

PINTURA AL CIMENT:

Subministrament: En pols, en envasos adequats.

Emmagatzematge: En llocs ventilats i no exposats al sol, dins del seu envàs tancat i sense contacte amb el terra. S'ha de preservar de les gelades.

3.- UNITAT I CRITERI D'AMIDAMENT

Unitat d'amidament: la indicada a la descripció de l'element

Criteri d'amidament: quantitat necessària subministrada a l'obra

4.- NORMATIVA DE COMPLIMENT OBLIGATORI

No hi ha normativa de compliment obligatori.

5.- CONDICIONS DE CONTROL DE RECEPCIÓ

CONDICIONS DE MARCATGE I CONTROL DE LA DOCUMENTACIÓ EN PINTURA A LA COLA, AL LÀTEX, ACRÍLICA, PLÀSTICA, ESMALT GRAS, SINTÈTIC, DE POLIURETÀ, DE DISPERSIÓ ACRÍLICA, EPOXI I PASTA DE PICAR:

A cada envàs hi ha d'haver les dades següents:

- Identificació del fabricant
- Nom comercial del producte
- Identificació del producte
- Codi d'identificació
- Pes net o volum del producte
- Data de caducitat
- Instruccions d'ús
- Dissolvents adequats
- Límits de temperatura
- Temps d'assecatge al tacte, total i de repintat
- Toxicitat i inflamabilitat
- Proporció de la barreja i temps d'utilització, en els productes de dos components
- Color i acabat, en la pintura plàstica o al làtex i en l'esmalt sintètic, de poliuretà

CONDICIONS DE MARCATGE I CONTROL DE LA DOCUMENTACIÓ EN PINTURA A LA CALÇ:

A cada envàs hi ha d'haver les dades següents:

- Identificació del fabricant
- Nom comercial del producte
- Identificació del producte
- Codi d'identificació
- Pes net o volum del producte
- Toxicitat i inflamabilitat

CONDICIONS DE MARCATGE I CONTROL DE LA DOCUMENTACIÓ EN PINTURA AL CIMENT:

A cada envàs hi ha d'haver les dades següents:

- Identificació del fabricant

- Nom comercial del producte
- Identificació del producte
- Codi d'identificació
- Pes net o volum del producte
- Instruccions d'ús
- Temps d'estabilitat de la barreja
- Temperatura mínima d'aplicació
- Temps d'assecatge
- Rendiment teòric en m/l
- Color

OPERACIONS DE CONTROL:

Els punts de control més destacables són els següents:

- En cada subministrament d'esmalt, es comprovarà que l'etiquetatge dels envasos contingui les dades exigides a les especificacions.

El control de recepció de material verificarà que les característiques dels materials són coincidents amb l'establert en la DT. Aquest control ha de complir l'especificat en l'apartat 7.2 del CTE.

Control de documentació: documents d'origen (full de subministrament i etiquetat), certificat de garantia del fabricant, en el seu cas, (signat per persona física) i els documents de conformitat o autoritzacions administratives exigides, inclòs la documentació corresponent al marcatge CE quan sigui pertinent.

Control mitjançant distintius de qualitat i avaluacions d'idoneïtat: En el cas que el fabricant disposi de marques de qualitat, ha d'aportar-ne la documentació corresponent

Control de recepció mitjançant assaigs: Si el material disposa d'una marca legalment reconeguda a un país de la CEE (Marcatge CE, AENOR, etc.) es podrà prescindir dels assaigs de control de recepció de les característiques del material garantides per la marca; i la DF sol·licitarà en aquest cas, els resultats dels assaigs corresponents al subministrament rebut. En qualsevol cas, la DF podrà sol·licitar assaigs de control de recepció si ho creu convenient.

- Comprovació de l'estat de conservació de la pintura, en un 10 % dels pots rebuts (INTA 16 02 26).

OPERACIONS DE CONTROL EN ESMALT SINTÈTIC I DE POLIURETÀ:

- Recepció del certificat de qualitat del fabricant, on constin els resultats dels assaigs següents:
 - Esmalt sintètic:
 - Assaigs sobre la pintura líquida:
 - Punt d'inflamació INTA 16.02.32A (7.61)
 - Índex d'anivellament INTA.16.02.89 (9.68)
 - Índex de despeniments INTA 16.02.88
 - Temps d'assecatge INTA 16.02.29 (6.57)
 - Assaigs sobre la pel·lícula seca:
 - Envel·liment accelerat INTA 16.06.05 (10.74) ó UNE 48071
 - Resistència a l'abrasió d'una capa UNE 48250
 - Esmalt de poliuretà:
 - Assaigs sobre la pintura líquida:
 - Punt d'inflamació INTA 16.02.32A (7.61)
 - Índex d'anivellament INTA.16.02.89 (9.68)
 - Índex de despeniments INTA 16.02.88
 - Temps d'assecatge INTA 16.02.29 (6.57)
 - Assaigs sobre la pel·lícula seca:
 - Envel·liment accelerat INTA 16.06.05 (10.74) ó UNE 48071
 - Resistència al impacte UNE EN ISO 6272-1
 - Càrrega concentrada en moviment UNE EN ISO 6272-1
 - Resistència al ratllat UNE EN ISO 1518
 - Resistència a l'abrasió d'una capa UNE 48250
 - Resistència a agents químics UNE 48027
 - Resistència al calor UNE 48033
- En cas de no rebre aquests resultats abans del inici de l'activitat, o que la DF no els consideri representatius, el contractista haurà de realitzar els assaigs corresponents, al seu càrrec i fora del pressupost d'autocontrol.

CRITERIS DE PRESA DE MOSTRES:

Els controls s'han de realitzar segons les instruccions de la DF i els criteris indicats a les normes de procediment corresponents.

INTERPRETACIÓ DE RESULTATS I ACTUACIONS EN CAS D'INCOMPLIMENT:

No s'acceptaran els pots de pintura que no estiguin degudament etiquetats i/o certificats, així com els que presentin mal estat de conservació i/o emmagatzematge.

En cas d'observar deficiències en l'estat de conservació d'un pot, es rebutjarà la unitat corresponent i s'incrementarà la inspecció, en primera instància, fins al 20 % dels pots subministrats. Si es continuen observant irregularitats, es passarà a controlar el 100% del subministrament.

Els assaigs d'identificació han de resultar d'acord a les especificacions del plec i a les condicions garantides en el certificat del material. En cas d'incompliment, es realitzarà l'assaig sobre dues mostres més del mateix lot, acceptant-ne el conjunt sempre que els dos resultats estiguin d'acord a dites especificacions.

B8 REVESTIMENTS**B89 MATERIALS PER A PINTURES****B896- PINTURA****0.- ELEMENTS QUE CONTEMPLA EL PLEC****B896-HYCS,B896-HYBR,B896-HYCE.****1.- DEFINICIÓ I CONDICIONS DELS ELEMENTS**

Pintures, pastes i esmalts.

S'han considerat els tipus següents:

- Pintura a la cola: Pintura a l'aigua formada per un aglomerant a base de coles cel·lulòsiques o anil·làcies i pigments resistents als àlcalis
- Pintura a la calç: Dissolució en aigua, l'aglutinant i el pigment de la qual és l'hidròxid de calç o la calç apagada
- Pintura al ciment: Dissolució en aigua de ciment blanc tractat i pigments resistents a l'alcalinitat
- Pintura al làtex: Pintura a base de polímers vinílics en dispersió
- Pintura plàstica: Pintura formada per un aglomerant a base d'un polímer sintètic, en dispersió aquosa i pigments càrrega-estenedors resistents als àlcalis i a la intempèrie
- Pintura acrílica: Pintura formada per copolímers acrílics amb pigments i càrregues inorgàniques, en una dispersió aquosa. Seca a l'aire per evaporació del dissolvent
- Esmalt gras: Pintura formada per olis secants barrejats amb resines dures, naturals o sintètiques i dissolvents
- Esmalt sintètic: Pintura formada per un aglomerant de resines alquídiques, soles o modificades, pigments resistents als àlcalis i a la intempèrie i additius modificadors de la brillantor. Seca a l'aire per evaporació del dissolvent
- Esmalt de poliuretà d'un component: Pintura formada per un aglomerant de resines de poliuretà, soles o modificades, que catalitzen amb la humitat atmosfèrica i pigments resistents als àlcalis i a la intempèrie, dissolta en dissolvents adequats
- Esmalt de poliuretà de dos components: Pintura formada per copolímers de resines de poliuretà fluïdificades i pigmentades. Seca per polimerització mitjançant un catalitzador
- Esmalt de poliuretà uretanat: Pintura formada per resines uretanades
- Esmalt epoxi: Revestiment de resines epoxi, format per dos components: un enduridor i una resina, que cal barrejar abans de l'aplicació. Seca per reacció química dels dos components
- Esmalt en dispersió acrílica: Copolímers acrílics en una emulsió aquosa
- Esmalt de clorcutxú: Seca a l'aire per evaporació del dissolvent
- Pasta plàstica de picar: Pintura formada per un vehicle a base d'un polímer sintètic, en dispersió aquosa i pigments càrrega-estenedors resistents als àlcalis i a la intempèrie

PINTURA A LA COLA:

Característiques de la pel·lícula líquida:

- Amb l'envàs ple i al cap de 3 minuts d'agitació (INTA 16 32 03) no ha de tenir coàguls, pells, dipòsits durs ni flotació de pigments.
- Ha de tenir una consistència adequada per a la seva aplicació amb brotxa o amb corró. Ha de fer córrer la brotxa, ha de fluir, ha d'anivellar bé i ha de deixar una capa uniforme després de l'assecat
- Finor de molta dels pigments (INTA 16 02 55): < 50 micres
- Temperatura d'inflamació (INTA 16 02 32A): Ininflamable
- Temps d'assecatge a 23°C ± 2°C i 50% ± 5% HR (INTA 16 02 29): - Al tacte: 2 h - Totalment sec: 4 h

Característiques de la pel·lícula seca:

- La pintura ha de ser de color estable.
- Adherència (UNE 48032): ≤ 2

PINTURA A LA CALÇ:

Un cop preparada ha de tenir una consistència adequada per a la seva aplicació amb brotxa, corró o procediments neumàtics fins a l'impregnació dels porus de la superfície a tractar. Després d'assecar-se s'han d'aplicar dues capes d'acabat.

Un cop seca, ha de ser resistent a la intempèrie, ha d'endurir amb la humitat i el temps i ha de tenir propietats microbicides.

PINTURA AL CIMENT:

Un cop preparada ha de tenir una consistència adequada per a la seva aplicació amb brotxa, corró o pistola fins a l'impregnació de la superfície a tractar.

Un cop seca ha de ser resistent a la intempèrie.

PINTURA AL LÀTEX:

Característiques de la pel·lícula líquida:

- Amb l'envàs ple i al cap de 3 minuts d'agitació (INTA 16 32 03) no ha de tenir coàguls, pells, ni dipòsits durs

- Un cop preparada ha de fer córrer la brotxa, ha de fluir, ha d'anivellar bé i ha de deixar una capa uniforme després de l'assecat

- Temps d'assecatge a $23^{\circ}\text{C} \pm 2^{\circ}\text{C}$ i $50\% \pm 5\%$ HR (INTA 16 02 29): - Al tacte: < 30 -

Totalment sec: < 2 h

Característiques de la pel·lícula seca:

- Adherència (UNE 48032): ≤ 2

PINTURA PLÀSTICA:

Característiques de la pel·lícula líquida:

- La pintura continguda al seu envàs original recentment obert, no ha de presentar senyals de putrefacció, pells ni materies estranyes.

- Amb l'envàs ple i sotmesa a agitació (UNE_EN 21513 i UNE 48-083) no ha de tenir coàguls, pells, dipòsits durs ni flotació de pigments

- Ha de tenir una consistència adequada per a la seva aplicació amb brotxa o amb corró. Ha de fer córrer la brotxa, ha de fluir, ha d'anivellar bé i ha de deixar una capa uniforme després de l'assecat

- Finor de molta dels pigments (INTA 16 02 55): < 50 micres

- Temps d'assecatge a $23^{\circ}\text{C} \pm 2^{\circ}\text{C}$ i $50\% \pm 5\%$ HR (INTA 16 02 29): - Al tacte: < 1 h -

Totalment sec: < 2 h

- Pes específic: - Pintura per a interiors: < 16 kN/m³ - Pintura per a exteriors: < 15 kN/m³

- Rendiment: > 6 m²/kg

- Relació volum pigments + càrregues/volum pigments, pes càrregues, aglomerat sòlid (PVC): $< 80\%$

Característiques de la pel·lícula seca:

- La pintura ha de ser de color estable, i per a exteriors, insaponificable.

- Adherència (UNE 48032): ≤ 2

- Capacitat de recobriment (UNE 48259): Relació constant $\geq 0,98$

- Resistència al rentat (DIN 53778): - Pintura plàstica per a interiors o pasta plàstica: ≥ 1000 cicles - Pintura plàstica per a exteriors: ≥ 5000 cicles

- Solidesa a la llum (NF-T-30.057): Ha de complir

- Transmissió del vapor d'aigua (NF-T-30.018): Ha de complir

PINTURA PLÀSTICA PER A EXTERIORS:

Resistència a la immersió (UNE 48-144): No s'observen canvis o defectes

Resistència a la intempèrie (DIN 18363): Ha de complir

Resistència a l'abrasió (NF-T-30.015): Ha de complir

Resistència a la calor (UNE 48-033): Ha de complir

PINTURA ACRÍLICA:

Característiques de la pel·lícula líquida:

- Un cop preparada ha de tenir una consistència adequada per a la seva aplicació amb brotxa, corró o procediments pneumàtics

- Temps d'assecatge a $23^{\circ}\text{C} \pm 2^{\circ}\text{C}$ i $50\% \pm 5\%$ HR (INTA 16 02 29): - Al tacte: < 4 h -

Totalment sec: < 14 h

Característiques de la pel·lícula seca:

- La pintura ha de ser de color estable i insaponificable.

- Ha de ser resistent a la intempèrie.

ESMALT GRAS:

Un cop preparada ha de tenir una consistència adequada per a la seva aplicació amb brotxa, corró o pistola fins a l'impregnació de la superfície a tractar.

Temperatura d'inflamació (INTA 16 02 32A): $> 30^{\circ}\text{C}$

Temps d'assecatge a $23^{\circ}\text{C} \pm 2^{\circ}\text{C}$ i $50\% \pm 5\%$ HR (INTA 16 02 29):

- Al tacte: < 1 h

- Totalment sec: < 6 h

Un cop sec, ha de tenir bona resistència al fregament i al rentat.

ESMALT SINTÈTIC:

No ha de tenir resines fenòliques (INTA 16 04 23) ni de colofonia (INTA 16 04 22).

Característiques de la pel·lícula líquida:

- Amb l'envàs ple i al cap de 3 minuts d'agitació (INTA 16 32 03) no ha de tenir coàguls, pells, dipòsits durs ni flotació de pigments.

- Ha de tenir la consistència adequada per a la seva aplicació amb brotxa. Ha de fer córrer la brotxa, ha de fluir bé i ha de deixar una capa uniforme després de l'assecatge.

- Finor de molta dels pigments (INTA 16 02 55): < 25 micres

- Temperatura d'inflamació (INTA 16 02 32A): $> 30^{\circ}\text{C}$

- Temps d'assecatge a $23^{\circ}\text{C} \pm 2^{\circ}\text{C}$ i $50\% \pm 5\%$ HR (INTA 16 02 29): - Al tacte: < 3 h -

Totalment sec: < 8 h

- Material volàtil (INTA 16 02 31): $\geq 70 \pm 5\%$

- Rendiment per a una capa de 30 micres: ≥ 5 m²/kg

- Índex d'anivellament a $23 \pm 2^{\circ}\text{C}$ i $50 \pm 5\%$ HR (INTA 16 02 89): ≥ 5

- Índex de despeniments a $23 \pm 2^{\circ}\text{C}$ i $50 \pm 5\%$ HR (INTA 16 02 88): ≥ 4

Característiques de la pel·lícula seca:

- La pintura ha de ser de color estable i insaponificable.

- Adherència (UNE 48032): ≤ 2

- Ha de ser resistent a la intempèrie (INTA 16 06 02).
- Envelliment accelerat (INTA 16 06 55): < 6 unitats pèrdua de lluminositat (INTA 16 02 08)
- Resistència a l'abrasió (UNE 56818): Danys moderats
- Esgragueïment accelerat per colors amb reflectància aparent superior al 80% (INTA 160.603): < 0,12

ESMALT DE POLIURETÀ D'UN COMPONENT:

Característiques de la pel·lícula líquida:

- Amb l'envàs ple i al cap de 3 minuts d'agitació (INTA 16 32 03) no ha de tenir coàguls, pells, dipòsits durs ni flotació de pigments.
- Ha de tenir la consistència adequada per a la seva aplicació amb brotxa. Ha de fer córrer la brotxa, ha de fluir bé i ha de deixar una capa uniforme després de l'assecatge.
- Temperatura d'inflamació (INTA 16 02 32A): > 30°C
- Temps d'assecatge a 23°C ± 2°C i 50% ± 5% HR (INTA 16 02 29): - Al tacte: < 3 h - Totalment sec: < 8 h
- Índex d'anivellament a 23 ± 2°C i 50 ± 5% HR (INTA 16 02 89): ≥ 5
- Índex de despeniments a 23 ± 2°C i 50 ± 5% HR (INTA 16 02 88): ≥ 4

Característiques de la pel·lícula seca:

- La pintura ha de ser de color estable i insaponificable.
- Adherència (UNE 48032): ≤ 2
- Ha de ser resistent a la intempèrie (INTA 16 06 02).
- Envelliment accelerat (INTA 16 06 05): < 6 unitats pèrdua de lluminositat (INTA 16 02 08)
- Resistència a l'abrasió (UNE 56818): Danys petits
- Adherència i resistència a l'impacte:

	A les 24 h	Al cap de 7 dies
Adherència al quadriculat:	100%	100%
Impacte directe o indirecte:		
Bola de 12,5 des de 50 cm (INTA 160.266)	Bé	Ha de complir

- Resistència a la càrrega concentrada en moviment (UNE 56-814): Danys moderats
- Resistència a la càrrega rodant (UNE 56-815): Danys petits
- Resistència a la càrrega arrossegada (UNE 56-816): Danys petits
- Resistència al ratllat (UNE 48-173): Resistent
- Resistència a la calor (UNE 48-033): Ha de complir
- Resistència química:
 - A l'àcid cítric al 10%: 15 dies
 - A l'àcid làctic al 5%: 15 dies
 - A l'àcid acètic al 5%: 15 dies
 - A l'oli de cremar: Cap modificació
 - Al xilol: Cap modificació
 - Al clorur sòdic al 20%: 15 dies
 - A l'aigua: 15 dies

ESMALT DE POLIURETÀ DE DOS COMPONENTS:

Cal barrejar els dos components abans de l'aplicació.

Característiques de la pel·lícula líquida:

- Ha de tenir la consistència adequada per a la seva aplicació amb brotxa. Ha de fer córrer la brotxa, ha de fluir bé i ha de deixar una capa uniforme després de l'assecatge.
- Temperatura d'inflamació (INTA 16 02 32A): > 30°C
- Temps d'assecatge a 23°C ± 2°C i 50% ± 5% HR (INTA 16 02 29): - Al tacte: < 3 h - Totalment sec: < 8 h

Característiques de la pel·lícula seca:

- La pintura ha de ser de color estable i insaponificable.
- Adherència (UNE 48032): ≤ 2
- Ha de ser resistent a la intempèrie (INTA 16 06 02).
- Envelliment accelerat (INTA 16 06 55): < 6 unitats pèrdua de lluminositat (INTA 16 02 08)
- Resistència a l'abrasió (UNE 56818): Danys petits
- Ha de tenir bona resistència química als àcids diluïts, als hidrocarburs, les sals i als detergents.

ESMALT DE POLIURETÀ URETANAT:

Un cop preparada ha de tenir una consistència adequada per a la seva aplicació amb brotxa, corró o pistola fins a l'impregnació de la superfície a tractar.

Temps d'assecatge a 20°C: 1 - 2 h

Ha de tenir bona resistència a l'aigua salada i al sol.

ESMALT DE DISPERSIÓ ACRÍLICA:

Un cop preparada ha de tenir una consistència adequada per a la seva aplicació amb brotxa, corró o pistola fins a l'impregnació de la superfície a tractar.

Temperatura d'inflamació (INTA 16 02 32A): Ininflamable

Temps d'assecatge a 23°C ± 2°C i 50% ± 5% HR (INTA 16 02 29):

- Al tacte: < 20 min
- Totalment sec: < 1 h

ESMALT DE CLORCAUTXÚ:

Un cop preparada ha de tenir una consistència adequada per a la seva aplicació amb brotxa o corró.

Temps d'assecatge a 23°C ± 2°C i 50% ± 5% HR (INTA 16 02 29):

- Al tacte: < 30 min
- Totalment sec: < 2 h

Ha de ser resistent a l'aigua dolça i salada, als àcids i als àlcalis.

ESMALT EPOXI:

Un cop preparada ha de tenir una consistència adequada per a la seva aplicació amb brotxa, corró o pistola.

Temperatura d'inflamació (INTA 16 02 29): > 30°C

Temps d'assecatge a 23°C ± 2°C i 50% ± 5% HR (INTA 16 02 29):

- Al tacte: < 30 min

- Totalment sec: < 10 h

Ha de tenir bona resistència al desgast.

Ha de ser resistent a l'àcid làctic 1%, acètic 10%, clorhídric 20%, cítric 30%, sosa i solucions bàsiques, als hidrocarburs (benzina, querosè) als olis animals i vegetals, a l'aigua, als detergents i a l'alcohol etílic 10%.

Resistència mecànica (després de 7 dies de polimerització):

- Tracció: ≥ 16 N/mm²

- Compressió: ≥ 85 N/mm²

Resistència a la temperatura: 80°C

PASTA PLÀSTICA DE PICAR:

Característiques de la pel·lícula líquida:

- Amb l'envàs ple i al cap de 3 minuts d'agitació (INTA 16 32 03) no ha de tenir coàguls, pells, dipòsits durs ni flotació de pigments.

- Ha de tenir una consistència adequada.

- Finor de molta dels pigments (INTA 16 02 55): < 50 micres

- Temps d'assecatge a 23°C ± 2°C i 50% ± 5% HR (INTA 16 02 29): - Al tacte: < 1 h -

Totalment sec: < 2 h

- Pes específic: < 17 kN/m³

- Relació: volum del pigment/volum de la resina (PVC): < 80%

Característiques de la pel·lícula seca:

- La pintura ha de ser de color estable i insaponificable.

- Adherència (UNE 48032): ≤ 2

- Resistència al rentat (DIN 53778): - Pintura plàstica per a interiors o pasta plàstica: ≥ 1000 cicles - Pintura plàstica per a exteriors: ≥ 5000 cicles

- Solidesa a la llum (NF-T-30.057): Ha de complir

- Transmissió del vapor d'aigua (NF-T-30.018): Ha de complir

- Resistència a la immersió (UNE 48-144): No s'observen canvis o defectes

- Resistència a la intempèrie (DIN 18363): Ha de complir

- Resistència a l'abrasió (NF-T-30.015): Ha de complir

- Resistència a la calor (UNE 48-033): Ha de complir

2.- CONDICIONS DE SUBMINISTRAMENT I EMMAGATZEMATGE

PINTURA A LA COLA, AL LÀTEX, ACRÍLICA, PLÀSTICA, ESMALT GRAS, SINTÈTIC, DE POLIURETÀ, DE DISPERSIÓ ACRÍLICA, EPOXI I PASTA DE PICAR:

Subministrament: En pots o bidons.

Emmagatzematge: En llocs ventilats i no exposats al sol, dins del seu envàs tancat i sense contacte amb el terra. S'ha de preservar de les gelades.

PINTURA A LA CALÇ:

Subministrament de la calç aèria en terrossos o envasada.

La calç hidràulica ha de subministrar-se en pols.

Emmagatzematge: En llocs ventilats i no exposats al sol, dins del seu envàs tancat i sense contacte amb el terra. S'ha de preservar de les gelades.

PINTURA AL CIMENT:

Subministrament: En pols, en envasos adequats.

Emmagatzematge: En llocs ventilats i no exposats al sol, dins del seu envàs tancat i sense contacte amb el terra. S'ha de preservar de les gelades.

3.- UNITAT I CRITERI D'AMIDAMENT

Unitat d'amidament: la indicada a la descripció de l'element

Criteri d'amidament: quantitat necessària subministrada a l'obra

4.- NORMATIVA DE COMPLIMENT OBLIGATORI

No hi ha normativa de compliment obligatori.

5.- CONDICIONS DE CONTROL DE RECEPCIÓ

CONDICIONS DE MARCATGE I CONTROL DE LA DOCUMENTACIÓ EN PINTURA A LA COLA, AL LÀTEX, ACRÍLICA, PLÀSTICA, ESMALT GRAS, SINTÈTIC, DE POLIURETÀ, DE DISPERSIÓ ACRÍLICA, EPOXI I PASTA DE PICAR:

A cada envàs hi ha d'haver les dades següents:

- Identificació del fabricant

- Nom comercial del producte

- Identificació del producte

- Codi d'identificació

- Pes net o volum del producte

- Data de caducitat

- Instruccions d'ús

- Dissolvents adequats

- Límits de temperatura

- Temps d'assecatge al tacte, total i de repintat

- Toxicitat i inflamabilitat

- Proporció de la barreja i temps d'utilització, en els productes de dos components

- Color i acabat, en la pintura plàstica o al làtex i en l'esmalt sintètic, de poliuretà

CONDICIONS DE MARCATGE I CONTROL DE LA DOCUMENTACIÓ EN PINTURA A LA CALÇ:

A cada envàs hi ha d'haver les dades següents:

- Identificació del fabricant
- Nom comercial del producte
- Identificació del producte
- Codi d'identificació
- Pes net o volum del producte
- Toxicitat i inflamabilitat

CONDICIONS DE MARCATGE I CONTROL DE LA DOCUMENTACIÓ EN PINTURA AL CIMENT:

A cada envàs hi ha d'haver les dades següents:

- Identificació del fabricant
- Nom comercial del producte
- Identificació del producte
- Codi d'identificació
- Pes net o volum del producte
- Instruccions d'ús
- Temps d'estabilitat de la barreja
- Temperatura mínima d'aplicació
- Temps d'assecatge
- Rendiment teòric en m/l
- Color

OPERACIONS DE CONTROL:

Els punts de control més destacables són els següents:

- En cada subministrament d'esmalt, es comprovarà que l'etiquetatge dels envasos contingui les dades exigides a les especificacions.

El control de recepció de material verificarà que les característiques dels materials són coincidents amb l'establert en la DT. Aquest control ha de complir l'especificat en l'apartat 7.2 del CTE.

Control de documentació: documents d'origen (full de subministrament i etiquetat), certificat de garantia del fabricant, en el seu cas, (signat per persona física) i els documents de conformitat o autoritzacions administratives exigides, inclòs la documentació corresponent al marcatge CE quan sigui pertinent.

Control mitjançant distintius de qualitat i avaluacions d'idoneïtat: En el cas que el fabricant disposi de marques de qualitat, ha d'aportar-ne la documentació corresponent

Control de recepció mitjançant assaigs: Si el material disposa d'una marca legalment reconeguda a un país de la CEE (Marcatge CE, AENOR, etc.) es podrà prescindir dels assaigs de control de recepció de les característiques del material garantides per la marca; i la DF sol·licitarà en aquest cas, els resultats dels assaigs corresponents al subministrament rebut. En qualsevol cas, la DF podrà sol·licitar assaigs de control de recepció si ho creu convenient.

- Comprovació de l'estat de conservació de la pintura, en un 10 % dels pots rebuts (INTA 16 02 26).

OPERACIONS DE CONTROL EN PINTURA PLÀSTICA:

- Recepció del certificat de qualitat del fabricant, on constin els resultats dels assaigs següents:
 - Determinació de la finor de molta dels pigments INTA 16.02.55 (10.57)
 - Temps d'assecatge INTA 16.02.29 (6.57)
 - Pes específic UNE EN ISO 2811-1
 - Capacitat de cobriment en humitat INTA 16.02.62(9.82)
 - Capacitat de cobriment en sec INTA 16.02.61(2.58)
 - Conservació de la pintura (cada 100 m2) INTA 16.02.26
- En cas de no rebre aquests resultats abans del inici de l'activitat, o que la DF no els consideri representatius, el contractista haurà de realitzar els assaigs corresponents, al seu càrrec i fora del pressupost d'autocontrol.

CRITERIS DE PRESA DE MOSTRES:

Els controls s'han de realitzar segons les instruccions de la DF i els criteris indicats a les normes de procediment corresponents.

INTERPRETACIÓ DE RESULTATS I ACTUACIONS EN CAS D'INCOMPLIMENT:

No s'acceptaran els pots de pintura que no estiguin degudament etiquetats i/o certificats, així com els que presentin mal estat de conservació i/o emmagatzematge.

En cas d'observar deficiències en l'estat de conservació d'un pot, es rebutjarà la unitat corresponent i s'incrementarà la inspecció, en primera instància, fins al 20 % dels pots subministrats. Si es continuen observant irregularitats, es passarà a controlar el 100% del subministrament.

Els assaigs d'identificació han de resultar d'acord a les especificacions del plec i a les condicions garantides en el certificat del material. En cas d'incompliment, es realitzarà l'assaig sobre dues mostres més del mateix lot, acceptant-ne el conjunt sempre que els dos resultats estiguin d'acord a dites especificacions.

B8 REVESTIMENTS**B8A MATERIALS PER A ENVERNISSATS I LASURS****B8A1- VERNÍS****0.- ELEMENTS QUE CONTEMPLA EL PLEC****B8A1-HYB0.****1.- DEFINICIÓ I CONDICIONS DELS ELEMENTS**

Materials per a envernissats, emprimacions i tractaments superficials.

S'han considerat els tipus següents:

- Vernís gras, format d'olis secants barrejats amb resines dures, naturals o sintètiques i dissolvents
- Vernís sintètic, format per un aglomerant de resines alquídiques, soles o modificades, i amb additius modificadors de la brillantor
- Vernís de poliuretà d'un component, format per un aglomerant de resines de poliuretà, soles o modificades, que catalitzen amb la humitat atmosfèrica, dissolt en dissolvents adequats
- Vernís de poliuretà de dos components, format per un aglomerant de resines hidroxilades, soles o modificades, que catalitzen en ser mesclades amb un isocianat
- Vernís de poliuretà uretanat, format per resines uretanades
- Vernís fenòlic, format per resines fenòliques i olis especials
- Vernís d'urea-formol, format per un aglomerant a base de resines d'urea-formol i additius modificants de la lluentor, dissolt en dissolvents adequats

VERNÍS:

Ha de tenir la consistència adequada per a la seva aplicació amb brotxa. Ha de fer córrer la brotxa, ha de fluir bé i ha de deixar una capa uniforme després de l'assecatge.

VERNÍS GRAS:

Ha de ser resistent al fregament i al rentat.

VERNÍS SINTÈTIC:

No ha de tenir resines fenòliques (INTA 16 04 23) ni de colofonia (INTA 16 04 22).

Rendiment per a una capa de 30 micres: $\geq 5 \text{ m}^2/\text{kg}$

Característiques de la pel·lícula líquida:

- Amb l'envàs ple i al cap de 3 minuts d'agitació (INTA 16.32.03) no ha de tenir coàguls, pells ni dipòsits durs
 - Temperatura d'inflamació (INTA 16.02.32A): $\geq 30^\circ\text{C}$
 - Índex d'anivellament a $23 \pm 2^\circ\text{C}$ i $50 \pm 5\% \text{ HR}$ (INTA 16 02 89): ≥ 5
 - Índex de desprendiments a $23 \pm 2^\circ\text{C}$ i $50 \pm 5\% \text{ HR}$ (INTA 16 02 88): ≥ 4
 - Temps d'assecatge a $23^\circ\text{C} \pm 2^\circ\text{C}$ i $50\% \pm 5\% \text{ HR}$ (INTA 16 02 29): - Al tacte: $< 5 \text{ h}$ -
- Totalment sec: $< 12 \text{ h}$

Característiques de la pel·lícula seca:

- Ha de ser de color estable i insaponificable.
- Ha de ser resistent a la intempèrie (INTA 16 06 02).
- Envelliment accelerat (INTA 16 06 05): < 6 unitats pèrdua de lluminositat (INTA 16 02 08)
- Adherència (UNE 48032): ≤ 2
- Resistència a l'abrasió (UNE 56818): Danys moderats

VERNÍS DE POLIURETÀ:

Característiques de la pel·lícula líquida:

- Amb l'envàs ple i al cap de 3 minuts d'agitació (INTA 16.32.03) no ha de tenir coàguls, pells ni dipòsits durs
 - Temperatura d'inflamació (INTA 16.02.32A): $\geq 30^\circ\text{C}$
 - Índex d'anivellament a $23 \pm 2^\circ\text{C}$ i $50 \pm 5\% \text{ HR}$ (INTA 16 02 89): ≥ 5
 - Índex de desprendiments a $23 \pm 2^\circ\text{C}$ i $50 \pm 5\% \text{ HR}$ (INTA 16 02 88): ≥ 4
 - Temps d'assecatge a $23^\circ\text{C} \pm 2^\circ\text{C}$ i $50\% \pm 5\% \text{ HR}$ (INTA 16 02 29): - Al tacte: $< 1 \text{ h}$ -
- Totalment sec: $< 10 \text{ h}$

Característiques de la pel·lícula seca:

- Ha de ser de color estable i insaponificable.
- Ha de ser resistent a la intempèrie (INTA 16 06 02).
- Envelliment accelerat (INTA 16 06 05): < 6 unitats pèrdua de lluminositat (INTA 16 02 08)
- Adherència (UNE 48032): ≤ 2
- Resistència a l'abrasió (UNE 56818): Danys petits
- Adherència i resistència a l'impacte:

	A les 24 h	Al cap de 7 dies
Adherència al quadriculat:	100%	100%
Impacte directe o indirecte:		
Bola de 12,5 des de 50 cm (INTA 160.266)	Bé	Ha de complir

- Resistència a la càrrega concentrada en moviment (UNE 56-814): Danys moderats
- Resistència a la càrrega rodant (UNE 56-815): Danys petits
- Resistència a la càrrega arrossegada (UNE 56-816): Danys petits
- Resistència al ratllat (UNE 48-173): Resistent
- Resistència a la calor (UNE 48033): Fins a 250°C
- Resistència química:
 - A l'àcid cítric al 10%: 15 dies
 - A l'àcid acètic al 5%: 15 dies
 - A l'oli de cremar: Cap modificació
 - A l'acid làctic al 5%: 15 dies
 - Al clorur sòdic al 20%: 15 dies
 - A l'aigua: 15 dies

VERNÍS DE POLIURETÀ DE DOS COMPONENTS:

Temps d'inducció de la mescla: 15 - 30 minuts

Vida de la mescla a 23 ± 2°C i 50 ± 5% HR (INTA 16 02 29): 2 - 8 h

VERNÍS DE POLIURETÀ URETANAT:

Ha de tenir bona resistència a l'aigua salada i al sol.

Temps d'assecatge a 20°C: 1 - 2 h

VERNÍS FENÒLIC:

Temps d'assecatge a 20°C: 6 - 12 h

VERNÍS D'UREA-FORMOL:

Característiques de la pel·lícula líquida:

- Amb l'envàs ple i al cap de 3 minuts d'agitació (INTA 16.32.03) no ha de tenir coàguls, pells ni dipòsits durs
- Temperatura d'inflamació (INTA 16.02.32A): ≥ 30°C
- Índex d'anivellament a 23 ± 2°C i 50 ± 5% HR (INTA 16 02 89): ≥ 5
- Índex de despenaments a 23 ± 2°C i 50 ± 5% HR (INTA 16 02 88): ≥ 4
- Temps d'assecatge a 23°C ± 2°C i 50% ± 5% HR (INTA 16 02 29):
 - Al tacte: < 30 min
- Totalment sec: < 3 h

Característiques de la pel·lícula seca:

- Ha de ser de color estable i insaponificable.
- Ha de ser resistent a la intempèrie (INTA 16 06 02).
- Envelliment accelerat (INTA 16 06 05): < 6 unitats pèrdua de lluminositat (INTA 16 02 08)
- Adherència (UNE 48032): ≤ 2

2.- CONDICIONS DE SUBMINISTRAMENT I EMMAGATZEMATGE

Subministrament: En pots o bidons.

Emmagatzematge: En llocs ventilats i no exposats al sol, dins del seu envàs tancat i sense contacte amb el terra. S'ha de preservar de les gelades.

3.- UNITAT I CRITERI D'AMIDAMENT

Unitat d'amidament: la indicada a la descripció de l'element

Criteri d'amidament: quantitat necessària subministrada a l'obra

4.- NORMATIVA DE COMPLIMENT OBLIGATORI

No hi ha normativa de compliment obligatori.

5.- CONDICIONS DE CONTROL DE RECEPCIÓ

CONDICIONS DE MARCATGE I CONTROL DE LA DOCUMENTACIÓ:

A cada envàs hi ha d'haver les dades següents:

- Identificació del fabricant
- Nom comercial del producte
- Identificació del producte
- Acabat, en el vernís
- Codi d'identificació
- Pes net o volum del producte
- Data de caducitat
- Instruccions d'ús
- Dissolvents adequats
- Límits de temperatura
- Temps d'assecatge al tacte, total i de repintat
- Toxicitat i inflamabilitat
- Color, en el vernís de poliuretà de dos components
- Temps d'inducció de la mescla i vida de la mescla, en els productes de dos components.

OPERACIONS DE CONTROL:

Els punts de control més destacables són els següents:

- En cada subministrament d'esmalts, es comprovarà que l'etiquetatge dels envasos contingui les dades exigides a les especificacions.

El control de recepció de material verificarà que les característiques dels materials són coincidents amb l'establert en la DT. Aquest control ha de complir l'especificat en l'apartat 7.2 del CTE.

Control de documentació: documents d'origen (full de subministrament i etiquetat), certificat de garantia del fabricant, en el seu cas, (signat per persona física) i els documents de conformitat o autoritzacions administratives exigides, inclòs la documentació corresponent al marcatge CE quan sigui pertinent.

Control mitjançant distintius de qualitat i avaluacions d'idoneïtat: En el cas que el fabricant disposi de marques de qualitat, ha d'aportar-ne la documentació corresponent.

Control de recepció mitjançant assaigs: Si el material disposa d'una marca legalment reconeguda a un país de la CEE (Marcatge CE, AENOR, etc.) es podrà prescindir dels assaigs de control de recepció de les característiques del material garantides per la marca; i la DF sol·licitarà en aquest cas, els resultats dels assaigs corresponents al subministrament rebut.

En qualsevol cas, la DF podrà sol·licitar assaigs de control de recepció si ho creu convenient.

OPERACIONS DE CONTROL EN ENVERNISSAT DE PARAMENTS:

Els punts de control més destacables són els següents:

- Abans de començar l'obra, si varia el subministrament, i per cada tipus diferent que arribi a l'obra, es demanaran al contractista els certificats del fabricant que garanteixin el compliment del plec de condicions tècniques, incloent els resultats dels assaigs següents, realitzats per un laboratori acreditat:

- Temperatura d'inflamació INTA 160.232A
- Índex d'anivellament INTA 160.289
- Índex de despeniment INTA 160.288
- Temps d'assecat INTA 160.229
- Envelliment accelerat INTA 160.605
- Adherència UNE EN ISO 2409

En cas de no rebre aquests resultats abans del inici de l'activitat, o que la DF no els consideri representatius, el contractista haurà de realitzar els assaigs corresponents, al seu càrrec i fora del pressupost d'autocontrol.

CRITERIS DE PRESA DE MOSTRES:

Els controls s'han de realitzar segons les instruccions de la DF i els criteris indicats a les normes de procediment corresponents.

INTERPRETACIÓ DE RESULTATS I ACTUACIONS EN CAS D'INCOMPLIMENT EN ENVERNISSAT DE PARAMENTS:

Si en els terminis establerts al començar l'obra no es fa l'entrega dels certificats de qualitat del fabricant, s'ha de realitzar una sèrie completa d'assaigs a càrrec del Contractista.

Es repetirà l'assaig que no compleixi les especificacions sobre un altre mostra del mateix lot.

Només s'acceptarà el lot, quan els resultats obtinguts sobre les dues mostres resultin satisfactoris.

B8 REVESTIMENTS

B8K ESCOPIDORS

B8K4- ESCOPIDOR DE PLANXA PLEGADA D'ALUMINI ANODITZAT

0.- ELEMENTS QUE CONTEMPLA EL PLEC

B8K4-16I1.

1.- DEFINICIÓ I CONDICIONS DELS ELEMENTS

Planxa metàl·lica conformada amb plegadora automàtica per a la formació de coronament de murs o d'escopidors de tancaments.

S'han considerat els tipus de planxa següents:

- Planxa d'alumini lacat
- Planxa d'alumini anoditzat

CARACTERÍSTIQUES GENERALS:

Ha de tenir la forma i dimensions indicats a la DT.

No ha de tenir defectes superficials, com és ara cops, bonys, ratlles o defectes de l'acabat superficial.

La superfície ha de ser llisa i plana.

Les arestes han de ser rectes i escairades.

El gruix de la planxa ha de ser constant.

Toleràncies:

- Llargària o amplària: ± 1 mm
- Rectitud d'arestes: ± 2 mm/m
- Planor: ± 1 mm/m
- Desenvolupament: ± 3 mm

PLANXA D'ALUMINI ANODITZAT:

Han d'estar protegits superficialment amb una capa d'òxid d'alumini, segellada posteriorment.

PLANXA D'ALUMINI LACAT:

Han d'estar protegits superficialment amb una capa de lacat, obtinguda per algun dels procediments següents:

- Vernís humit: Amb vernís de poliuretà o de resines acríliques
- Recobriments amb pols: De poliuretà, de polièster o acrílica

Lacat del perfil: ≥ 60 micres

2.- CONDICIONS DE SUBMINISTRAMENT I EMMAGATZEMATGE

Subministrament: Embalades en paquets protegits amb fusta, de manera que no s'alterin les

seves característiques.

Les planxes s'han de subministrar tallades a mida, del taller, diferenciades per tipus de perfil i acabats.

Emmagatzematge: als seus embalatges, col·locats lleugerament inclinats per que permetin evacuar l'aigua, en llocs protegits d'impactes.

3.- UNITAT I CRITERI D'AMIDAMENT

Unitat d'amidament: la indicada a la descripció de l'element

Criteri d'amidament: quantitat necessària subministrada a l'obra

4.- NORMATIVA DE COMPLIMENT OBLIGATORI

No hi ha normativa de compliment obligatori.

5.- CONDICIONS DE CONTROL DE RECEPCIÓ

OPERACIONS DE CONTROL:

Inspecció visual del material a la seva recepció, en referència a l'aspecte i característiques geomètriques.

El control de recepció de material verificarà que les característiques dels materials són coincidents amb l'establert en la DT. Aquest control ha de complir l'especificat en l'apartat 7.2 del CTE.

Control de documentació: documents d'origen (full de subministrament i etiquetat), certificat de garantia del fabricant, en el seu cas, (signat per persona física) i els documents de conformitat o autoritzacions administratives exigides, inclòs la documentació corresponent al marcatge CE quan sigui pertinent.

Control mitjançant distintius de qualitat i avaluacions d'idoneïtat: En el cas que el fabricant disposi de marques de qualitat, ha d'aportar-ne la documentació corresponent

Control de recepció mitjançant assaigs: Si el material disposa d'una marca legalment reconeguda a un país de la CEE (Marcatge CE, AENOR, etc.) es podrà prescindir dels assaigs de control de recepció de les característiques del material garantides per la marca; i la DF sol·licitarà en aquest cas, els resultats dels assaigs corresponents al subministrament rebut. En qualsevol cas, la DF podrà sol·licitar assaigs de control de recepció si ho creu convenient.

Abans de començar l'obra, si varia el subministrament, i per a cada tipus diferent que arribi a l'obra, es demanaran al contractista els certificats del fabricant que garanteixin el compliment del plec de condicions tècniques, incloent, en el cas d'alumini lacat els resultats dels assaigs de gruix de protecció, i en el cas d'acabats de zinc, el contingut de zinc realitzats per un laboratori acreditat. En cas de no presentar aquests resultats, o que la DF tingui dubtes de la seva representativitat, es realitzaran aquests assaigs sobre el material rebut, a càrrec del contractista.

En el cas que es realitzi el control mitjançant assaigs, s'ha de fer les comprovacions següents:

- Sobre un 10% de les peces rebudes, es realitzarà la comprovació de les característiques geomètriques següents: - Llargària - Amplària - Gruix - Rectitud d'arestes
- Planor

CRITERIS DE PRESA DE MOSTRES:

S'han de seguir les instruccions de la DF i els criteris de les normes de procediment indicades en cada assaig.

INTERPRETACIÓ DE RESULTATS I ACTUACIONS EN CAS D'INCOMPLIMENT:

Si en els terminis establerts al començar l'obra no es fa l'entrega dels certificats de qualitat del fabricant, es realitzarà una sèrie completa d'assaigs sobre el material rebut a càrrec del Contractista.

En general, els resultats dels assaigs sobre totes les peces de les mostres han de complir les condicions especificades.

En cas d'incompliment en un assaig, es repetirà, a càrrec del contractista, sobre el doble numero de mostres del mateix lot, acceptant-ne aquest, quan els resultats obtinguts siguin conformes a les especificacions exigides.

En cas d'incompliment d'una característica geomètrica, es rebutjarà la peça en concret i s'ampliarà el control sobre un 20 % de les peces. Si apareixen més incompliments es realitzarà el control sobre el 100% del material rebut.

B8 REVESTIMENTS

B8Z MATERIALS ESPECIALS PER A REVESTIMENTS

B8Z6- IMPRIMACIÓ

0.- ELEMENTS QUE CONTEMPLA EL PLEC

B8Z6-0P2D.

1.- DEFINICIÓ I CONDICIONS DELS ELEMENTS

Materials per a envernissats, emprimacions i tractaments superficials.

S'han considerat els tipus següents:

- Emprimació antioxidant: Emprimació sintètica de mini de plom electrolític, modificada eventualment amb oli de llinosa
- Emprimació antioxidant grassa: Emprimació de mini de plom electrolític barrejada amb olis i dissolvents
- Emprimació antioxidant al clorocautxú, a base de clorocautxú modificat
- Emprimació antioxidant al poliuretà: Emprimació de dos components a base de resines de poliuretà soles o modificades
- Emprimació de làtex: Emprimació de polímer vinílic en dispersió
- Emprimació fosfatant a base de resines viníliques o fenòliques, soles o modificades que catalitzen en ser barrejades amb un activador

IMPRIMACIÓ ANTIOXIDANT:

Característiques de la pel·lícula líquida:

- Amb l'envàs ple i al cap de 3 minuts d'agitació (INTA 16 32 03) no ha de tenir coàguls, pells, dipòsits durs ni flotació de pigments.

- Pigment: $\geq 26\%$ de mini de plom electrolític

- Puresa del mini de plom electrolític (INTA 16 12 11): $\geq 99,6\%$

- Finor de la mòlta (INTA 16 02 55): < 50 micres

- Temperatura d'inflamació (INTA 16 02 32): $> 25^{\circ}\text{C}$

- Índex d'anivellament a $23 \pm 2^{\circ}\text{C}$ i $50 \pm 5\%$ HR (INTA 16 02 89): > 3

- Temps d'assecatge a $23 \pm 2^{\circ}\text{C}$ i $50 \pm 5\%$ HR (INTA 16 02 29): - Al tacte: < 1 h -

Totalment seca: < 6 h

- Pes específic a $23 \pm 2^{\circ}\text{C}$, $50 \pm 5\%$ HR (INTA 16 42 03): > 18 kN/m³

- Rendiment per a una capa de 30 - 40 micres: > 4 m²/kg

Característiques de la pel·lícula seca:

- Resistència a la boira marina (INTA 16 01 01, ASTM B.117-73, oxidació marina 8 (0,1%) ASTM D.610-68): ≥ 150 h

- Adherència (UNE 48032): ≤ 2

IMPRIMACIÓ ANTIOXIDANT GRASSA:

Ha de tenir una consistència adequada per a la seva aplicació amb brotxa.

Temperatura d'inflamació (INTA 16 02 32): $> 30^{\circ}\text{C}$

Temps d'assecatge a $23 \pm 2^{\circ}\text{C}$ i $50 \pm 5\%$ HR (INTA 16 02 29):

- Al tacte: < 1 h

- Totalment seca: < 18 h

Pes específic a 20°C : > 23 kN/m³

Rendiment per una capa de 45 - 50 micres: > 4 m²/kg

IMPRIMACIÓ ANTIOXIDANT AL CLORCAUTXÚ:

Ha de tenir una consistència adequada per a la seva aplicació amb brotxa o pistola.

Temperatura d'inflamació (INTA 16 02 32): $> 23^{\circ}\text{C}$

Temps d'assecatge a $23 \pm 2^{\circ}\text{C}$ i $50 \pm 5\%$ HR (INTA 16 02 29):

- Al tacte: < 45 min

- Totalment seca: < 4 h

Pes específic a 20°C : $> 17,3$ kN/m³

Rendiment per una capa de 40 - 45 micres: > 4 m²/kg

IMPRIMACIÓ ANTIOXIDANT AL POLIURETÀ:

Ha de tenir una consistència adequada per a la seva aplicació amb brotxa o pistola.

Temps d'assecatge a $23 \pm 2^{\circ}\text{C}$ i $50 \pm 5\%$ HR (INTA 16 02 29):

- Al tacte: < 15 min

- Totalment seca: < 2 h

Pes específic a 20°C : $> 13,5$ kN/m³

Rendiment per una capa de 40 - 45 micres: > 4 m²/kg

IMPRIMACIÓ DE LÀTEX:

Característiques de la pel·lícula líquida:

- Amb l'envàs ple i al cap de 3 minuts d'agitació (INTA 16.32.03) no ha de tenir coàguls, pells ni dipòsits durs

- Ha de tenir una consistència adequada per a la seva aplicació amb brotxa. Ha de fer córrer la brotxa i ha de fluir bé, i ha de deixar una capa uniforme després de l'assecat - Al tacte: < 30 min - Totalment seca: < 2 h

- Temps d'assecatge a $23 \pm 2^{\circ}\text{C}$ i $50 \pm 5\%$ HR (INTA 16 02 29):

Característiques de la pel·lícula seca:

- Adherència (UNE 48032): ≤ 2

IMPRIMACIÓ FOSFATANT:

Característiques de la pel·lícula líquida:

- La mescla preparada, al cap de 3 minuts d'agitació, no ha de tenir coàguls, pells ni dipòsits durs

- Ha de tenir una consistència adequada per a la seva aplicació amb brotxa. Ha de fer córrer

la brotxa i ha de fluir bé, i ha de deixar una capa uniforme després de l'assecat

- Temps d'assecatge a $23 \pm 2^{\circ}\text{C}$ i $50 \pm 5\%$ HR (INTA 16 02 29): - Al tacte: < 15 min -

Totalment seca: < 1 h

Característiques de la pel·lícula seca:

- Gruix de la capa: 4 - 10 micres

- Adherència (UNE 48032): ≤ 2

2.- CONDICIONS DE SUBMINISTRAMENT I EMMAGATZEMATGE

Subministrament: En pots o bidons.

Emmagatzematge: En llocs ventilats i no exposats al sol, dins del seu envàs tancat i sense contacte amb el terra. S'ha de preservar de les gelades.

3.- UNITAT I CRITERI D'AMIDAMENT

Unitat d'amidament: la indicada a la descripció de l'element

Criteri d'amidament: quantitat necessària subministrada a l'obra

4.- NORMATIVA DE COMPLIMENT OBLIGATORI

No hi ha normativa de compliment obligatori.

5.- CONDICIONS DE CONTROL DE RECEPCIÓ

CONDICIONS DE MARCATGE I CONTROL DE LA DOCUMENTACIÓ:

A cada envàs hi ha d'haver les dades següents:

- Identificació del fabricant
- Nom comercial del producte
- Identificació del producte
- Codi d'identificació
- Pes net o volum del producte
- Data de caducitat
- Instruccions d'ús
- Dissolvents adequats
- Límits de temperatura
- Temps d'assecatge al tacte, total i de repintat
- Toxicitat i inflamabilitat
- Temps d'inducció de la mescla i vida de la mescla, en els productes de dos components.

OPERACIONS DE CONTROL:

Els punts de control més destacables són els següents:

- En cada subministrament d'esmalt, es comprovarà que l'etiquetatge dels envasos contingui les dades exigides a les especificacions.

El control de recepció de material verificarà que les característiques dels materials són coincidents amb l'establert en la DT. Aquest control ha de complir l'especificat en l'apartat 7.2 del CTE.

Control de documentació: documents d'origen (full de subministrament i etiquetat), certificat de garantia del fabricant, en el seu cas, (signat per persona física) i els documents de conformitat o autoritzacions administratives exigides, inclòs la documentació corresponent al marcatge CE quan sigui pertinent.

Control mitjançant distintius de qualitat i avaluacions d'idoneïtat: En el cas que el fabricant disposi de marques de qualitat, ha d'aportar-ne la documentació corresponent

Control de recepció mitjançant assaigs: Si el material disposa d'una marca legalment reconeguda a un país de la CEE (Marcatge CE, AENOR, etc.) es podrà prescindir dels assaigs de control de recepció de les característiques del material garantides per la marca; i la DF sol·licitarà en aquest cas, els resultats dels assaigs corresponents al subministrament rebut. En qualsevol cas, la DF podrà sol·licitar assaigs de control de recepció si ho creu convenient.

OPERACIONS DE CONTROL EN IMPRIMACIÓ D'ELEMENTS METÀL·LICS:

Els punts de control més destacables són els següents:

- Recepció del certificat de qualitat del fabricant, on constin els resultats dels assaigs següents:
 - Assaigs sobre pintura líquida:
 - Dotació de pigment
 - Puresa del mini de plom electrolític INTA 16.12.11
 - Finor de la molta dels pigments INTA 16.02.55 (10.57)
 - Temperatura d'inflamació INTA 16.02.32A (7.61)
 - Pes específic UNE-EN ISO 2811-1
 - Índex d'anivellament INTA.16.02.89 (9.68)
 - Assaigs sobre pel·lícula seca:
 - Resistència a la boira marina UNE EN ISO 9227
 - Adherència UNE EN ISO 2409
- En cas de no rebre aquests resultats abans del inici de l'activitat, o que la DF no els consideri representatius, el contractista haurà de realitzar els assaigs corresponents, al seu càrrec i fora del pressupost d'autocontrol.

CRITERIS DE PRESA DE MOSTRES:

Els controls s'han de realitzar segons les instruccions de la DF i els criteris indicats a les normes de procediment corresponents.

INTERPRETACIÓ DE RESULTATS I ACTUACIONS EN CAS D'INCOMPLIMENT EN IMPRIMACIÓ D'ELEMENTS METÀL·LICS:

No s'acceptaran els pots de pintura que no estiguin degudament etiquetats i/o certificats, així com els que presentin mal estat de conservació i/o emmagatzematge.

En cas d'observar deficiències en l'estat de conservació d'un pot, es rebutjarà la unitat corresponent i s'incrementarà la inspecció, en primera instància, fins al 20 % dels pots subministrats. Si es continuen observant irregularitats, es passarà a controlar el 100% del subministrament.

Els assaigs d'identificació han de resultar d'acord a les especificacions del plec i a les

condicions garantides en el certificat del material. En cas d'incompliment, es realitzarà l'assaig sobre dues mostres més del mateix lot, acceptant-ne el conjunt sempre que els dos resultats estiguin d'acord a dites especificacions.

B8 REVESTIMENTS

B8Z MATERIALS ESPECIALS PER A REVESTIMENTS

B8ZA- MALLA PER A ARMADURES D'ARREBOSSATS, ENGUIXATS I PINTATS

0.- ELEMENTS QUE CONTEMPLA EL PLEC

B8ZA-0P1S.

1.- DEFINICIÓ I CONDICIONS DELS ELEMENTS

Malla de fibra de vidre revestida de PVC, utilitzada per a donar resistència a un revestiment continu, principalment en punts de discontinuïtat del suport.

CARACTERÍSTIQUES GENERALS:

Ha de tenir una superfície neta i uniforme.

Ha de ser resistent als àlcalis dels morters.

Característiques físiques:

Llum de la malla (mm)	Pes mínim (g/m2)	Gruix (mm)	Resistència mitjana a tracció (daN/5 cm)	Allargament fins trencament
1 x 1	84,4	<= 0,2	>= 100	>= 2,5%
3 x 3	152	<= 0,4	>= 165	>= 3,5%
4 x 3	85	<= 1	>= 90	>= 2,5%
6 x 4	123	<= 1	>= 110	>= 3,0%
10 x 10	145	<= 1	>= 135	>= 3,0%
4 x 4	180	<= 0,9	>= 150	>= 6,0%
10 x 10	217	<= 1	>= 200	>= 2,0%
6 x 5	484	<= 1	>= 645	>= 5,0%
4 x 4	730	<= 1	>= 445	>= 4,5%

2.- CONDICIONS DE SUBMINISTRAMENT I EMMAGATZEMATGE

Subministrament: En rotlles de llargària igual o superior a 30 m i d'amplària igual o superior a 1 m.

Emmagatzematge: En posició horitzontal, protegits del sol i la pluja.

3.- UNITAT I CRITERI D'AMIDAMENT

Unitat d'amidament: la indicada a la descripció de l'element

Criteri d'amidament: quantitat necessària subministrada a l'obra

4.- NORMATIVA DE COMPLIMENT OBLIGATORI

No hi ha normativa de compliment obligatori.

5.- CONDICIONS DE CONTROL DE RECEPCIÓ

CONDICIONS DE MARCATGE I CONTROL DE LA DOCUMENTACIÓ:

En el cas que el material declari contingut reciclat, el fabricant ha de mostrar, si se li demana, la documentació que acrediti aquest contingut.

B8 REVESTIMENTS

B8Z MATERIALS ESPECIALS PER A REVESTIMENTS

B8ZG- PERFIL U D'ALUMINI ANODITZAT

0.- ELEMENTS QUE CONTEMPLA EL PLEC

B8ZG-17X9.

1.- DEFINICIÓ I CONDICIONS DELS ELEMENTS

Perfils per a junts de parets, sostres o de racó de parets o sostres.

S'han considerat els tipus següents:

- Perfil simple de PVC
- Perfil simple de neoprè, format per material elastomèric obtingut de cautxú sintètic amb materials d'addició
- Perfil de neoprè format per material elastomèric obtingut de cautxú sintètic amb materials d'addició i suport d'alumini
- Perfil de neoprè format per material elastomèric obtingut de cautxú sintètic amb materials d'addició i grapes d'acer
- Perfil de PVC o d'alumini, amb grapes d'acer

CARACTERÍSTIQUES GENERALS:

El perfil desplegat ha de tenir un aspecte uniforme i sense fissures, deformacions, forats o altres defectes.

La secció ha de ser constant en tota la llargària.

PERFIL SIMPLE DE NEOPRÈ:

Ha de ser resistent a olis, àcids d'ús domèstic i betums.

Duresa Shore A: 57 - 67

Resistència tèrmica: -30°C - +120°C

PERFIL DE NEOPRÈ I SUPORT D'ALUMINI:

Ha de portar els forats necessaris per a la seva fixació.

El suport s'ha d'adaptar a la situació del junt si és junt recte, si és junt de racó, en aquest cas els perfils de suport han de formar un angle recte.

Ha de ser resistent a olis, àcids d'ús domèstic i betums.

El perfil de neoprè ha d'anar inserit dins del suport d'alumini.

Duresa Shore A: 57 - 67

PERFIL DE NEOPRÈ I GRAPES D'ACER:

Ha de ser resistent a olis, àcids d'ús domèstic i betums.

Ha de portar una cinta d'acer inserida en el perfil de neoprè amb els forats necessaris per a fixar, per pressió, les grapes d'acer inoxidable.

Duresa Shore A: 57 - 67

Número de grapes: 5/m

Llargària de perfil: 20 m

PERFIL DE PVC AMB GRAPES D'ACER O D'ALUMINI AMB GRAPES D'ACER:

Ha de portar grapes d'acer inoxidable per a inserir-les en el perfil.

La forma del perfil ha de permetre fixar la grapa en el lloc desitjat, per lliscament en l'obertura d'aquest i pressió.

Número de grapes: 4/3 m

Llargària de perfil: 3 m

2.- CONDICIONS DE SUBMINISTRAMENT I EMMAGATZEMATGE

Subministrament: Embal·lat, de manera que no s'alterin les seves característiques.

Emmagatzematge: A cobert, de manera que no s'alterin les seves condicions.

3.- UNITAT I CRITERI D'AMIDAMENT

Unitat d'amidament: la indicada a la descripció de l'element

Criteri d'amidament: quantitat necessària subministrada a l'obra

4.- NORMATIVA DE COMPLIMENT OBLIGATORI

No hi ha normativa de compliment obligatori.

B8 REVESTIMENTS

B8Z MATERIALS ESPECIALS PER A REVESTIMENTS

B8ZK- PROTECTOR QUÍMIC INSECTICIDA-FUNGICIDA

0.- ELEMENTS QUE CONTEMPLA EL PLEC

B8ZK-0P39.

1.- DEFINICIÓ I CONDICIONS DELS ELEMENTS

Materials per a envernissats, emprimacions i tractaments superficials.

S'han considerat els tipus següents:

- Protector químic insecticida-fungicida per a fusta: Producte protector de la fusta o els seus productes derivats, mitjançant el control dels organismes que destrueixen o alteren la fusta, classificat com a TP8 pel R.D. 830/2010

PROTECTOR QUÍMIC INSECTICIDA-FUNGICIDA:

Amb l'envàs ple i al cap de 3 minuts d'agitació (INTA 16 32 03) no ha de tenir coàguls, pells ni dipòsits durs.

Ha de tenir una consistència adequada per a impregnar bé les fibres.

Adherència (UNE 48-032): ≤ 2

2.- CONDICIONS DE SUBMINISTRAMENT I EMMAGATZEMATGE

Subministrament: En pots o bidons.

Emmagatzematge: En llocs ventilats i no exposats al sol, dins del seu envàs tancat i sense contacte amb el terra. S'ha de preservar de les gelades.

3.- UNITAT I CRITERI D'AMIDAMENT

Unitat d'amidament: la indicada a la descripció de l'element

Criteri d'amidament: quantitat necessària subministrada a l'obra

4.- NORMATIVA DE COMPLIMENT OBLIGATORI

No hi ha normativa de compliment obligatori.

5.- CONDICIONS DE CONTROL DE RECEPCIÓ

CONDICIONS DE MARCATGE I CONTROL DE LA DOCUMENTACIÓ:

A cada envàs hi ha d'haver les dades següents:

- Identificació del fabricant
- Nom comercial del producte
- Identificació del producte
- Codi d'identificació
- Pes net o volum del producte
- Data de caducitat
- Instruccions d'ús
- Dissolvents adequats
- Límits de temperatura
- Temps d'assecatge al tacte, total i de repintat
- Toxicitat i inflamabilitat
- Temps d'inducció de la mescla i vida de la mescla, en els productes de dos components.

OPERACIONS DE CONTROL:

Els punts de control més destacables són els següents:

- En cada subministrament d'esmalt, es comprovarà que l'etiquetatge dels envasos contingui les dades exigides a les especificacions.

El control de recepció de material verificarà que les característiques dels materials són coincidents amb l'establert en la DT. Aquest control ha de complir l'especificat en l'apartat 7.2 del CTE.

Control de documentació: documents d'origen (full de subministrament i etiquetat), certificat de garantia del fabricant, en el seu cas, (signat per persona física) i els documents de conformitat o autoritzacions administratives exigides, inclòs la documentació corresponent al marcatge CE quan sigui pertinent.

Control mitjançant distintius de qualitat i avaluacions d'idoneïtat: En el cas que el fabricant disposi de marques de qualitat, ha d'aportar-ne la documentació corresponent.

Control de recepció mitjançant assaigs: Si el material disposa d'una marca legalment reconeguda a un país de la CEE (Marcatge CE, AENOR, etc.) es podrà prescindir dels assaigs de control de recepció de les característiques del material garantides per la marca; i la DF sol·licitarà en aquest cas, els resultats dels assaigs corresponents al subministrament rebut. En qualsevol cas, la DF podrà sol·licitar assaigs de control de recepció si ho creu convenient.

CRITERIS DE PRESA DE MOSTRES:

Els controls s'han de realitzar segons les instruccions de la DF i els criteris indicats a les normes de procediment corresponents.

BA MATERIALS PER A TANCAMENTS I DIVISÒRIES PRACTICABLES

BAF MATERIALS PER A TANCAMENTS PRACTICABLES D'ALUMINI

BAF3- FINESTRA CORREDISSA D'ALUMINI

0.- ELEMENTS QUE CONTEMPLA EL PLEC

BAF3-1SWD.

1.- DEFINICIÓ I CONDICIONS DELS ELEMENTS

Conjunt de perfils que formen el bastiment i la fulla o fulles de l'element de tancament, i el bastiment de la caixa de persiana, si és el cas, llistons de vidre, perfils elastomèrics per a la subjecció del vidre, falques, i tots els elements necessaris per a la fixació i segellat del vidre, així com la ferramenta d'obertura i tancament.

CARACTERÍSTIQUES GENERALS:

Tots els perfils que conformen el bastiment i la fulla o fulles de l'element han de ser del material indicat a la descripció del mateix.

L'element ha de complir les condicions subjectives requerides per la DF.

El moment d'inèrcia dels perfils no solidaris amb l'obra ha de permetre que un cop sotmesos a les condicions previsibles més desfavorables, la seva fletxa sigui $< 1/300$ de la seva llargària.

La qualitat de la ferramenta no ha de rebaixar la qualitat que tingui el tancament practicable sense aquesta ferramenta.

Fixacions entre la fulla i el bastiment:

- Fulla batent i alçària de la fulla ≤ 120 cm: 2 punts
- Fulla batent i alçària de la fulla > 120 cm: 3 punts

Els sistemes de fixació del vidre, els dispositius de drenatge, de segellat, de calçat i les mides i franquícies del galze, han de complir les indicacions de l'UNE 85222.

Els perfils han de provenir de l'extrusió del totxo d'alumini.

El seu aspecte ha de ser uniforme, no ha de tenir esquerdes ni defectes superficials i ha de complir les especificacions de la norma UNE-EN 12020-1.

La unió entre els perfils s'ha de fer per soldadura, reblons d'aliatge d'alumini, cargols autorroscants o cargols amb rosca mètrica.

Gruix de la paret dels perfils: $\geq 1,5$ mm

Tipus d'alumini:

- Aliatge EN AW-6060 (UNE 38350)
- Aliatge EN AW-6063 (UNE 38337)

Càrrega de trencament (per a un gruix ≤ 25 mm, UNE 38337): ≥ 130 N/mm²

Toleràncies:

- Les toleràncies dels perfils han de complir les especificacions de l'UNE-EN 12020-2.

FINESTRES O BALCONERES:

Permeabilitat a l'aire (UNE-EN 1026): fuga per superfície total i per junts d'obertura a una sobrepressió de 100 Pa. L'element classificat segons UNE-EN 12207, ha de complir algun dels dos valors següents:

- Classe 0: Sense classificar
- Classe 1: (assaig a 150 Pa): ≤ 50 m³/hm² i $\leq 12,50$ m³/hm
- Classe 2: (assaig a 300 Pa): ≤ 27 m³/hm² i $\leq 6,75$ m³/hm
- Classe 3: (assaig a 600 Pa): ≤ 9 m³/hm² i $\leq 2,25$ m³/hm
- Classe 4: (assaig a 600 Pa): ≤ 3 m³/hm² i $\leq 0,75$ m³/hm

Estanquitat a l'aigua (UNE-EN 1027): Ha de complir els valors corresponents a la seva classe segons UNE-EN 12208

Resistència al vent (UNE-EN 12211): Ha de complir els valors corresponents a la seva classe segons UNE-EN 12210

Ha d'incorporar tots els mecanismes (pomel·les, frontisses, etc.) pel seu funcionament correcte, obertura i tancament, i els tapajunts.

Les finestres o balconeres han de ser considerades aptes en fer tots i cadascun dels assaigs de maltractament (UNE 85203) i (UNE 85215) i els assaigs del dispositiu de situació i obertura restringida de les mateixes normes.

Sistema de tancament:

- Una fulla batent i alçària de la fulla ≤ 120 cm: 2 punts
- Una fulla batent i alçària de la fulla > 120 cm: 3 punts
- Dues fulles batents: 3 punts
- Corredissa: 1 punt

La part inferior del bastiment i del travesser inferior de les fulles, han de tenir perforacions que permetin la sortida de l'aigua infiltrada o condensada.

ELEMENTS D'ALUMINI ANODITZAT:

Han d'estar protegits superficialment amb una capa d'òxid d'alumini, segellada posteriorment.

Anodització dels perfils (UNE-EN 12373-1): ≥ 15 micròmetres

Qualitat mitja total del segellat (mètode de les gotes colorants UNE-EN 12373-4): ≤ 2

Els perfils anoditzats han d'estar lliures de defectes en les superfícies significatives quan s'observen a una distància mínima de 5 m en aplicacions exteriors, de 3 m en aplicacions interiors o de 0,5 m en aplicacions decoratives.

ELEMENTS D'ALUMINI LACAT:

Han d'estar protegits superficialment amb una capa de lacat, obtinguda per algun dels procediments següents:

- Vernís humit: Amb vernís de poliuretà o de resines acríliques
- Recobriments amb pols: De poliuretà, de polièster o acrílica

Lacat del perfil: ≥ 60 micres

ELEMENTS AMB TRENCAMENT DE PONT TÈRMIC:

Han de complir les indicacions de la norma UNE-EN 14024.

2.- CONDICIONS DE SUBMINISTRAMENT I EMMAGATZEMATGE

Subministrament: Amb les proteccions necessàries perquè arribi a l'obra amb les condicions exigides i amb l'escairat previst.

Si el material ha de ser component de les obertures del tancament exterior d'un espai habitable, el fabricant ha de declarar, com a mínim, els valors per les propietats següents:

- Transmissió tèrmica U (W/m²K)

- Absortivitat

Emmagatzematge: Protegit de les pluges, els focus d'humitat i les zones on pugui rebre impactes. No ha d'estar en contacte amb el terra.

3.- UNITAT I CRITERI D'AMIDAMENT

Unitat d'amidament: la indicada a la descripció de l'element

Criteri d'amidament: quantitat necessària subministrada a l'obra

4.- NORMATIVA DE COMPLIMENT OBLIGATORI

NORMATIVA GENERAL:

* UNE 38337:2001 Aluminis i aleacions d'aluminis per forja. Sèrie 6000. ALMGSI. Aleació en AW-6063/EN, AW-ALMG0,7SI.

* UNE 38350:2001 Aluminis i aleacions d'aluminis per forja. Grup Al-Mg-Si. Aleació L-3442 Al-0,5MgSi.

* UNE-EN 12020-1:2001 Aluminis i aleacions d'aluminis. Perfils extruïts especials en aleacions en AW-6060 i en AW-6063. Part 1: Condicions tècniques de inspecció i subministre.

* UNE-EN 12020-2:2001 Aluminis i aleacions d'aluminis. Perfils extruïts especials en aleacions en AW-6060 i en AW6063. Part 2: Toleràncies dimensionals i de forma.

* UNE-EN 12373-1:2002 Aluminis i aleacions d'aluminis. Anodització. Part 1: Mètode de especificació de les característiques de les recubriments decoratius i protectors obtinguts per oxidació anòdica de l'aluminis.

* UNE-EN 14024:2006 Perfils metàl·lics amb barreres tèrmiques. Comportament mecànic.

Requisits, proves i mètodes per a l'avaluació.

* UNE-EN 12207:2000 Ventanes i portes. Permeabilitat al aire. Classificació.

* UNE-EN 12208:2000 Portes i ventanes. Estancabilitat al aigua. Classificació.

* UNE-EN 12210:2000 Ventanes i portes. Resistència al vent. Classificació.

FINESTRES O BALCONERES:

* UNE 85201:1980 Ventanes. Terminologia i definicions.

* UNE 85222:1985 Ventanes. Acristal·lament i mètodes de muntatge.

5.- CONDICIONS DE CONTROL DE RECEPCIÓ

CONDICIONS DE MARCATGE I CONTROL DE LA DOCUMENTACIÓ:

Els perfils d'alumini hauran de complir les exigències incloses en el reglament:

- Perfil lacat: reglament de la Marca Qualicoat
- Perfil anoditzat: reglament de la Marca EWWA-EURAS

En el cas de disposar de marcatge CE, aquest haurà d'incloure:

- Número d'identificació de l'organisme de certificació
- Nom, marca comercial i direcció registrada del fabricant
- Els dos últims díxits de l'any en que es fixa el marcatge
- Descripció del producte
- Número del certificat de conformitat CE
- Referència a la UNE-EN 14351-1
- Informació sobre les característiques essencials de la taula ZA.1 de la UNE-EN 14351-1

En el cas de productes amb el sistema 1: quan s'aconsegueix la complementació de les condicions de l'annex ZA de la UNE-EN 14351-1, l'organisme de certificació ha d'emetre un certificat de conformitat (certificat CE de conformitat), que autoritza al fabricant la fixació del Marcatge CE. Aquest certificat haurà d'incloure:

- Nom, direcció i número d'identificació de l'organisme de certificació
- Nom i direcció del fabricant
- Descripció del producte
- Disposicions amb les que el producte és conforme
- Condicions específiques aplicables a la utilització del producte
- Nom i càrrec de la persona que signa el certificat
- Número del certificat
- Condicions i duració del certificat

A més, el fabricant elaborarà una declaració de conformitat (declaració CE de conformitat) que inclourà:

- Nom i direcció del fabricant
- Nom i direcció de l'organisme de certificació
- Descripció del producte i còpia de la informació que acompanya al marcatge CE
- Disposicions amb les que el producte és conforme
- Condicions específiques aplicables a la utilització del producte
- Número del certificat de conformitat CE associat
- Nom i càrrec de la persona que signa el certificat

En el cas de productes amb el sistema 3: quan s'aconsegueix la complementació de les

condicions de l'annex ZA de la UNE-EN 14351-1, el fabricant ha de preparar i mantenir una declaració de conformitat (declaració CE de conformitat) que autoritza al fabricant la fixació del Marcatge CE. Haurà d'incloure:

- Nom i direcció del fabricant
- Descripció del producte i còpia de la informació que acompanya al marcatge CE
- Disposicions amb les que el producte és conforme
- Nom i direcció de l'organisme de certificació
- Nom i càrrec de la persona que signa el certificat
- Condicions específiques aplicables a la utilització del producte

OPERACIONS DE CONTROL:

Es demanaran al contractista els certificats del fabricant que garanteixin el compliment del plec de condicions tècniques, incloent els resultats dels assaigs següents, realitzats per un laboratori acreditat, corresponents al perfil metàl·lic:

- Aspecte (UNE-EN 12020-1)
- Tipus d'alumini (UNE-EN 573-3)
- Duresa Brinell (UNE-EN ISO 6506-1)
- Càrrega de ruptura (UNE-EN 10002-1)
- Perfil anoditzat: Anodització del perfil (UNE-EN 12373-1)

En cas de no presentar aquests resultats, o que la DF tingui dubtes de la seva representativitat, es realitzaran aquests assaigs sobre el material rebut, a càrrec del contractista.

El contractista haurà de garantir per escrit que l'element de tancament, compleix les condicions exigides al plec, i en particular les següents:

- Permeabilitat a l'aire (UNE-EN 12207)
- Estanquitat a l'aigua (UNE-EN 12208)
- Resistència al vent (UNE-EN 12210)
- Perfil anoditzat: Qualitat del segellat (UNE-EN 12373-4)
- Característiques geomètriques (UNE-EN 12020-2): - Amplària - Llargària -
Escairat del tall dels extrems - Rectitud d'arestes - Torsió del perfil - Secció
corbada - Planor - Angles - Gruix

Si el material disposa de Marca AENOR o Marcatge CE, es podrà prescindir de la presentació dels assaigs de control descrits a l'UNE-EN 14351-1.

CRITERIS DE PRESA DE MOSTRES:

Els controls s'han de realitzar segons les instruccions de la DF i els criteris indicats a les normes de procediment corresponents.

INTERPRETACIÓ DE RESULTATS I ACTUACIONS EN CAS D'INCOMPLIMENT:

El sistema d'avaluació de la conformitat que s'ha d'aplicar, segons UNE-EN 14351-1, és el sistema 3, que suposa:

- Realització d'assaigs de tipus inicial (ETI) en laboratoris notificats, sobre les característiques indicades a la taula ZA.3b de l'annex ZA de l'UNE-EN 14351-1.
- Tenir implantat un sistema de Control de Producció a Fàbrica (CPF), en particular per a les característiques pertinents que declari el fabricant en el seu Marcatge CE.
- Elaboració de la Declaració CE de Conformitat, que haurà de signar el fabricant, i per la qual es responsabilitza de la veracitat del marcatge

No s'acceptarà cap element de tancament que no arribi acompanyat dels certificats de garantia indicats. Es rebutjarà el material que no sigui adequat a les especificacions del projecte, que no tingui la geometria especificada segons la DT, o que no tingui les prestacions especificades en el projecte.

No s'acceptarà el material que tingui unes toleràncies incompatibles amb l'estructura portant. Tampoc s'acceptarà si hi ha un incompliment de les especificacions tècniques detallades en el plec de condicions tècniques particulars, o quan hi hagi un incompliment dels criteris i recomanacions tècniques dels fabricants del sistema en l'ús i posada en obra dels elements.

BA MATERIALS PER A TANCAMENTS I DIVISÒRIES PRACTICABLES

BAF MATERIALS PER A TANCAMENTS PRACTICABLES D'ALUMINI

BAF4- FINESTRA PRACTICABLE D'ALUMINI

0.- ELEMENTS QUE CONTEMPLA EL PLEC

BAF4-FQHM,BAF4-1R9Y.

Plec de condicions

1.- DEFINICIÓ I CONDICIONS DELS ELEMENTS

Conjunt de perfils que formen el bastiment i la fulla o fulles de l'element de tancament, i el bastiment de la caixa de persiana, si és el cas, llistons de vidre, perfils elastomèrics per a la subjecció del vidre, falques, i tots els elements necessaris per a la fixació i segellat del vidre, així com la ferramenta d'obertura i tancament.

CARACTERÍSTIQUES GENERALS:

Tots els perfils que conformen el bastiment i la fulla o fulles de l'element han de ser del material indicat a la descripció del mateix.

L'element ha de complir les condicions subjectives requerides per la DF.

El moment d'inèrcia dels perfils no solidaris amb l'obra ha de permetre que un cop sotmesos a les condicions previsibles més desfavorables, la seva fletxa sigui $< 1/300$ de la seva llargària.

La qualitat de la ferramenta no ha de rebaixar la qualitat que tingui el tancament practicable sense aquesta ferramenta.

Fixacions entre la fulla i el bastiment:

- Fulla batent i alçària de la fulla ≤ 120 cm: 2 punts

- Fulla batent i alçària de la fulla > 120 cm: 3 punts

Els sistemes de fixació del vidre, els dispositius de drenatge, de segellat, de calçat i les mides i franquícies del galze, han de complir les indicacions de l'UNE 85222.

Els perfils han de provenir de l'extrusió del totxo d'alumini.

El seu aspecte ha de ser uniforme, no ha de tenir esquerdes ni defectes superficials i ha de complir les especificacions de la norma UNE-EN 12020-1.

La unió entre els perfils s'ha de fer per soldadura, reblons d'aliatge d'alumini, cargols autorroscants o cargols amb rosca mètrica.

Gruix de la paret dels perfils: $\geq 1,5$ mm

Tipus d'alumini:

- Aliatge EN AW-6060 (UNE 38350)

- Aliatge EN AW-6063 (UNE 38337)

Càrrega de trencament (per a un gruix ≤ 25 mm, UNE 38337): ≥ 130 N/mm²

Toleràncies:

- Les toleràncies dels perfils han de complir les especificacions de l'UNE-EN 12020-2.

FINESTRES O BALCONERES:

Permeabilitat a l'aire (UNE-EN 1026): fuga per superfície total i per junts d'obertura a una sobrepressió de 100 Pa. L'element classificat segons UNE-EN 12207, ha de complir algun dels dos valors següents:

- Classe 0: Sense classificar

- Classe 1: (assaig a 150 Pa): ≤ 50 m³/hm² i $\leq 12,50$ m³/hm

- Classe 2: (assaig a 300 Pa): ≤ 27 m³/hm² i $\leq 6,75$ m³/hm

- Classe 3: (assaig a 600 Pa): ≤ 9 m³/hm² i $\leq 2,25$ m³/hm

- Classe 4: (assaig a 600 Pa): ≤ 3 m³/hm² i $\leq 0,75$ m³/hm

Estanquitat a l'aigua (UNE-EN 1027): Ha de complir els valors corresponents a la seva classe segons UNE-EN 12208

Resistència al vent (UNE-EN 12211): Ha de complir els valors corresponents a la seva classe segons UNE-EN 12210

Ha d'incorporar tots els mecanismes (pomel·les, frontisses, etc.) pel seu funcionament correcte, obertura i tancament, i els tapajunts.

Les finestres o balconeres han de ser considerades aptes en fer tots i cadascun dels assaigs de maltractament (UNE 85203) i (UNE 85215) i els assaigs del dispositiu de situació i obertura restringida de les mateixes normes.

Sistema de tancament:

- Una fulla batent i alçària de la fulla ≤ 120 cm: 2 punts

- Una fulla batent i alçària de la fulla > 120 cm: 3 punts

- Dues fulles batents: 3 punts

- Corredissa: 1 punt

La part inferior del bastiment i del travesser inferior de les fulles, han de tenir perforacions que permetin la sortida de l'aigua infiltrada o condensada.

ELEMENTS D'ALUMINI ANODITZAT:

Han d'estar protegits superficialment amb una capa d'òxid d'alumini, segellada posteriorment.

Anodització dels perfils (UNE-EN 12373-1): ≥ 15 micròmetres

Qualitat mitja total del segellat (mètode de les gotes colorants UNE-EN 12373-4): ≤ 2

Els perfils anoditzats han d'estar lliures de defectes en les superfícies significatives quan s'observen a una distància mínima de 5 m en aplicacions exteriors, de 3 m en aplicacions interiors o de 0,5 m en aplicacions decoratives.

ELEMENTS D'ALUMINI LACAT:

Han d'estar protegits superficialment amb una capa de lacat, obtinguda per algun dels procediments següents:

- Vernís humit: Amb vernís de poliuretà o de resines acríliques

- Recobriment amb pols: De poliuretà, de polièster o acrílica

Lacat del perfil: ≥ 60 micres

ELEMENTS AMB TRENCAMENT DE PONT TÈRMIC:

Han de complir les indicacions de la norma UNE-EN 14024.

2.- CONDICIONS DE SUBMINISTRAMENT I EMMAGATZEMATGE

Subministrament: Amb les proteccions necessàries perquè arribi a l'obra amb les condicions exigides i amb l'escairat previst.

Si el material ha de ser component de les obertures del tancament exterior d'un espai habitable, el fabricant ha de declarar, com a mínim, els valors per les propietats següents:

- Transmissió tèrmica U (W/m²K)
- Absortivitat

Emmagatzematge: Protegit de les pluges, els focus d'humitat i les zones on pugui rebre impactes. No ha d'estar en contacte amb el terra.

3.- UNITAT I CRITERI D'AMIDAMENT

Unitat d'amidament: la indicada a la descripció de l'element

Criteri d'amidament: quantitat necessària subministrada a l'obra

4.- NORMATIVA DE COMPLIMENT OBLIGATORI

NORMATIVA GENERAL:

* UNE 38337:2001 Aluminio y aleaciones de aluminio para forja. Serie 6000. ALMGSI. Aleación en AW-6063/EN, AW-ALMG0,7SI.

* UNE 38350:2001 Aluminio y aleaciones de aluminio para forja. Grupo Al-Mg-Si. Aleación L-3442 Al-0,5MgSi.

* UNE-EN 12020-1:2001 Aluminio y aleaciones de aluminio. Perfiles extruïdos especiales en aleaciones en AW-6060 y en AW-6063. Parte 1: Condiciones técnicas de inspección y suministro.

* UNE-EN 12020-2:2001 Aluminio y aleaciones de aluminio. Perfiles extruïdos especiales en aleaciones en AW-6060 y en AW-6063. Parte 2: Tolerancias dimensionales y de forma.

* UNE-EN 12373-1:2002 Aluminio y aleaciones de aluminio. Anodización. Parte 1: Método de especificación de las características de los recubrimientos decorativos y protectores obtenidos por oxidación anódica del aluminio.

* UNE-EN 14024:2006 Perfiles metálicos con barreras térmicas. Comportamiento mecánico. Requisitos, pruebas y métodos para la evaluación.

* UNE-EN 12207:2000 Ventanas y puertas. Permeabilidad al aire. Clasificación.

* UNE-EN 12208:2000 Puertas y ventanas. Estanqueidad al agua. Clasificación.

* UNE-EN 12210:2000 Ventanas y puertas. Resistencia al viento. Clasificación.

FINESTRES O BALCONERES:

* UNE 85201:1980 Ventanas. Terminología y definiciones.

* UNE 85222:1985 Ventanas. Acristalamiento y métodos de montaje.

5.- CONDICIONS DE CONTROL DE RECEPCIÓ

CONDICIONS DE MARCATGE I CONTROL DE LA DOCUMENTACIÓ:

Els perfils d'alumini hauran de complir les exigències incloses en el reglament:

- Perfil lacat: reglament de la Marca Qualicoat
- Perfil anoditzat: reglament de la Marca EWWA-EURAS

En el cas de disposar de marcatge CE, aquest haurà d'incloure:

- Número d'identificació del organisme de certificació
- Nom, marca comercial i direcció registrada del fabricant
- Els dos últims dígitos de l'any en que es fixa el marcatge
- Descripció del producte
- Número del certificat de conformitat CE
- Referència a la UNE-EN 14351-1
- Informació sobre les característiques essencials de la taula ZA.1 de la UNE-EN 14351-1

En el cas de productes amb el sistema 1: quan s'aconsegueix la complementació de les condicions de l'annex ZA de la UNE-EN 14351-1, l'organisme de certificació ha d'emetre un certificat de conformitat (certificat CE de conformitat), que autoritza al fabricant la fixació del Marcatge CE. Aquest certificat haurà d'incloure:

- Nom, direcció i número d'identificació de l'organisme de certificació
- Nom i direcció del fabricant
- Descripció del producte
- Disposicions amb les que el producte és conforme
- Condicions específiques aplicables a la utilització del producte
- Nom i càrrec de la persona que signa el certificat
- Número del certificat
- Condicions i duració del certificat

A més, el fabricant elaborarà una declaració de conformitat (declaració CE de conformitat) que inclourà:

- Nom i direcció del fabricant
- Nom i direcció de l'organisme de certificació

- Descripció del producte i còpia de la informació que acompanya al marcatge CE
- Disposicions amb les que el producte és conforme
- Condicions específiques aplicables a la utilització del producte
- Número del certificat de conformitat CE associat
- Nom i càrrec de la persona que signa el certificat

En el cas de productes amb el sistema 3: quan s'aconsegueix la complementació de les condicions de l'annex ZA de la UNE-EN 14351-1, el fabricant ha de preparar i mantenir una declaració de conformitat (declaració CE de conformitat) que autoritza al fabricant la fixació del Marcatge CE. Haurà d'incloure:

- Nom i direcció del fabricant
- Descripció del producte i còpia de la informació que acompanya al marcatge CE
- Disposicions amb les que el producte és conforme
- Nom i direcció de l'organisme de certificació
- Nom i càrrec de la persona que signa el certificat
- Condicions específiques aplicables a la utilització del producte

OPERACIONS DE CONTROL:

Es demanaran al contractista els certificats del fabricant que garanteixin el compliment del plec de condicions tècniques, incloent els resultats dels assaigs següents, realitzats per un laboratori acreditat, corresponents al perfil metàl·lic:

- Aspecte (UNE-EN 12020-1)
- Tipus d'alumini (UNE-EN 573-3)
- Duresa Brinell (UNE-EN ISO 6506-1)
- Càrrega de ruptura (UNE-EN 10002-1)
- Perfil anoditzat: Anodització del perfil (UNE-EN 12373-1)

En cas de no presentar aquests resultats, o que la DF tingui dubtes de la seva representativitat, es realitzaran aquests assaigs sobre el material rebut, a càrrec del contractista.

El contractista haurà de garantir per escrit que l'element de tancament, compleix les condicions exigides al plec, i en particular les següents:

- Permeabilitat a l'aire (UNE-EN 12207)
- Estanquitat a l'aigua (UNE-EN 12208)
- Resistència al vent (UNE-EN 12210)
- Perfil anoditzat: Qualitat del segellat (UNE-EN 12373-4)
- Característiques geomètriques (UNE-EN 12020-2): - Amplària - Llargària -
Escairat del tall dels extrems - Rectitud d'arestes - Torsió del perfil - Secció
corbada - Planor - Angles - Gruix

Si el material disposa de Marca AENOR o Marcatge CE, es podrà prescindir de la presentació dels assaigs de control descrits a l'UNE-EN 14351-1.

CRITERIS DE PRESA DE MOSTRES:

Els controls s'han de realitzar segons les instruccions de la DF i els criteris indicats a les normes de procediment corresponents.

INTERPRETACIÓ DE RESULTATS I ACTUACIONS EN CAS D'INCOMPLIMENT:

El sistema d'avaluació de la conformitat que s'ha d'aplicar, segons UNE-EN 14351-1, és el sistema 3, que suposa:

- Realització d'assaigs de tipus inicial (ETI) en laboratoris notificats, sobre les característiques indicades a la taula ZA.3b de l'annex ZA de l'UNE-EN 14351-1.
- Tenir implantat un sistema de Control de Producció a Fàbrica (CPF), en particular per a les característiques pertinents que declari el fabricant en el seu Marcatge CE.
- Elaboració de la Declaració CE de Conformitat, que haurà de signar el fabricant, i per la qual es responsabilitza de la veracitat del marcatge

No s'acceptarà cap element de tancament que no arribi acompanyat dels certificats de garantia indicats. Es rebutjarà el material que no sigui adequat a les especificacions del projecte, que no tingui la geometria especificada segons la DT, o que no tingui les prestacions especificades en el projecte.

No s'acceptarà el material que tingui unes toleràncies incompatibles amb l'estructura portant. Tampoc s'acceptarà si hi ha un incompliment de les especificacions tècniques detallades en el plec de condicions tècniques particulars, o quan hi hagi un incompliment dels criteris i recomanacions tècniques dels fabricants del sistema en l'ús i posada en obra dels elements.

BA MATERIALS PER A TANCAMENTS I DIVISÒRIES PRACTICABLES

BAN BASTIMENTS DE BASE PER A FINESTRES, BALCONERES, PORTES I ARMARIS

BAN6- BASTIMENT DE BASE DE TUB D'ACER

0.- ELEMENTS QUE CONTEMPLA EL PLEC

BAN6-1WGS.

Plec de condicions

1.- DEFINICIÓ I CONDICIONS DELS ELEMENTS

Conjunt de perfils d'acer galvanitzat que formen el bastiment de base de la finestra o balconera.

CARACTERÍSTIQUES GENERALS:

Els perfils han de provenir de la conformació progressiva d'una faixa d'acer.

Totes les soldadures han d'estar recobertes amb pintura de pols de zinc amb resines (galvanitzat en fred).

Han de tenir un aspecte uniforme, sense esquerdes, defectes supeficials, ni desprendiments en el recobriment.

La unió entre perfils s'ha de fer per algun dels procediments següents:

- Soldadura: Per arc o per resistència
- Cargols autoroscants: Només en el cas que el perfil tingui plecs fets especialment per a allotjar la seva rosca

Ha de portar incorporats elements d'ancoratge d'acer galvanitzat.

La secció i la forma dels perfils han de ser les indicades a la DT.

Protecció de galvanitzat (UNE 36130):

- Tub d'acer: $\geq 385 \text{ g/m}^2$
- Soldadures: $\geq 346 \text{ g/m}^2$

Separació entre ancoratges: $\leq 60 \text{ cm}$

Resistència a la tracció (per a un gruix $< 5 \text{ mm}$): $\geq 330 \text{ N/mm}^2$

Duresa Brinell (UNE-EN ISO 6506-1): > 65

Toleràncies:

- Llargària dels perfils: La corresponent a la taula 4 de l'UNE-EN 10219-2
- Gruix: El corresponent al gruix segons la taula 2 de l'UNE-EN 10219-2
- Dimensions secció: Les corresponents a la dimensió del costat segons la taula 2 de l'UNE-EN 10219-2
- Torsió (UNE-EN 10219-2): $2 \text{ mm} + 0,5 \text{ mm/m}$
- Planor (UNE-EN 10219-2): $0,15 \%$ de la llargària total
- Angles (UNE-EN 10219-2): 1°

2.- CONDICIONS DE SUBMINISTRAMENT I EMMAGATZEMATGE

Subministrament: Amb les proteccions necessàries perquè arribi a l'obra amb les condicions exigides i amb l'escairat previst.

Emmagatzematge: protegit de les pluges, els focus d'humitat i els impactes. No ha d'estar en contacte amb el terra.

3.- UNITAT I CRITERI D'AMIDAMENT

Unitat d'amidament: la indicada a la descripció de l'element

Criteri d'amidament: quantitat necessària subministrada a l'obra

4.- NORMATIVA DE COMPLIMENT OBLIGATORI

No hi ha normativa de compliment obligatori.

BB MATERIALS PER A PROTECCIONS I SENYALITZACIÓ

BB1 BARANES I AMPITS

BB12- BARANA D'ALUMINI

0.- ELEMENTS QUE CONTEMPLA EL PLEC

BB12-0XPD.**1.- DEFINICIÓ I CONDICIONS DELS ELEMENTS**

Conjunt de perfils buits d'aliatge d'alumini que formen el bastidor i el pany de paret de la barana de protecció.

CARACTERÍSTIQUES GENERALS:

Els perfils han de provenir de l'extrusió del totxo d'alumini.

Han d'estar protegits superficialment amb una capa d'òxid d'alumini, posteriorment segellada.

Han de tenir un aspecte uniforme sense esquerdes ni defectes superficials.

La secció i el gruix de les parets dels perfils s'han d'ajustar al que s'ha previst al projecte.

El perfil del travesser superior ha de tenir el disseny adequat per a rebre el passamà escollit.

La unió entre perfils s'ha de fer per soldadura, reblons d'aliatge d'alumini, cargols autoroscants o cargols amb rosca mètrica.

Tots els cargols han de ser d'acer inoxidable o cadmiat (UNE 17-006) i s'han de muntar sobre zones rigiditzades del perfil.

El moment d'inèrcia dels perfils de la barana no solidaris amb l'obra ha de ser de manera que, sotmesos a les condicions previsibles més desfavorables, la fletxa sigui $< 1/250$ de la seva llargària.

Les pilastres han d'estar a $\leq 1,50$ m de distància.

La disposició dels barrots serà de tal manera que no ha de permetre el pas a cap punt, d'una esfera de diàmetre equivalent a la separació entre brèndoles, ni ha de facilitar l'escalada.

Anodització del perfil (UNE 38-010): ≥ 15 micres

Qualitat del segellat. Mètode de la gota colorant (UNE 38-017). Mitjana total (M): $0 \leq M \leq 2$

Càrrega de ruptura (per a un gruix ≤ 25 mm UNE 38-337): ≥ 130 N/mm²

Duresa Brinell (per a una gruix ≤ 25 mm, UNE-EN-ISO 6506/1): ≥ 45

Toleràncies:

- LLargària del perfil: ± 1 mm
- Secció del perfil: $\pm 2,5\%$
- Rectitud d'arestes: ± 2 mm/m
- Torsió del perfil: $\pm 1^\circ$ /m
- Planor: ± 1 mm/m
- Angles: $\pm 1^\circ$

2.- CONDICIONS DE SUBMINISTRAMENT I EMMAGATZEMATGE

Subministrament: Amb les proteccions necessàries perquè arribi a l'obra amb les condicions exigides i amb l'escairat previst.

Emmagatzematge: Protegida contra les pluges, els focus d'humitat i de les zones on pugui rebre impactes. No ha d'estar en contacte amb el terra.

3.- UNITAT I CRITERI D'AMIDAMENT

Unitat d'amidament: la indicada a la descripció de l'element

Criteri d'amidament: quantitat necessària subministrada a l'obra

4.- NORMATIVA DE COMPLIMENT OBLIGATORI

No hi ha normativa de compliment obligatori.

BB MATERIALS PER A PROTECCIONS I SENYALITZACIÓ**BB1 BARANES I AMPITS****BB1A- PASSAMÀ PER A BARANES****0.- ELEMENTS QUE CONTEMPLA EL PLEC**

BB1A-0XQ0, BB1A-0XPV.

1.- DEFINICIÓ I CONDICIONS DELS ELEMENTS

Perfil d'acabament del travesser superior de baranes.

S'han considerat els materials següents:

- De roure, melis o pi roig
 - De llautó
 - D'alumini
-

CARACTERÍSTIQUES GENERALS:

La cara superior ha de tenir la forma adequada a l'ús, i la inferior ha d'estar preparada per a rebre el perfil del travesser.

Toleràncies:

- Llargària del perfil: ± 1 mm
- Secció del perfil: $\pm 2,5\%$
- Rectitud d'arestes: ± 2 mm/m
- Torsió del perfil: $\pm 1^\circ/\text{m}$
- Planor: ± 1 mm/m
- Angles: $\pm 1^\circ$

PASSAMANS DE FUSTA:

Perfil massís de fusta per a un acabament del travesser superior.

La fusta no ha de tenir d'altres defectes que els esmentats com a admissibles.

El perfil no ha de tenir nusos morts.

La fusta ha d'estar preparada amb dues mans de tractament protector contra fongs i insectes.

La unió dels perfils ha de ser emmetxada i encolada.

El conjunt de barana ha de complir les condicions subjectives requerides per la DF.

Característiques de la fusta:

	Roure	Melis	Pi roig
Resist. compressió (UNE 56-535)	45 N/mm ²	60,4 N/mm ²	40 N/mm ²
Resist. flexió (UNE 56-537)	60 N/mm ²	115 N/mm ²	80 N/mm ²
Resist. a l'esforç tallant	7,5 N/mm ²	4,5 N/mm ²	3 N/mm ²
Densitat seca (UNE 56-531)	0,63-0,8 kg/dm ³	$\geq 0,85$ kg/dm ³	0,54-0,70 kg/dm ³
Densitat verda	$\geq 1,08$ kg/dm ³	$\geq 1,03$ kg/dm ³	$\geq 0,75$ kg/dm ³

Diàmetre dels nusos vius de la fusta: ≤ 5 mm

Superfície dels fongs blancs: $\leq 20\%$ de la peça

Llargària de les esquerdes superficials produïdes per l'assecatge (UNE_EN 1310): $\leq 5\%$ de la peça

Humitat dels perfils (UNE 56529): $\leq 12\%$

Diferència de la humitat entre les fustes emmetxades (UNE 56-529): $\leq 6\%$

PASSAMANS D'ALUMINI:

Perfil buit d'aliatge d'alumini per a acabament del travesser superior.

El perfil ha de provenir de l'extrusió del totxo d'alumini.

Ha d'estar protegit superficialment amb una capa d'òxid d'alumini, i segellat posteriorment.

Ha de tenir un aspecte uniforme, brillant i sense esquerdes ni defectes superficials.

La secció i el gruix de les parets dels perfils s'han d'ajustar a allò que s'ha previst a la DT.

La unió dels perfils s'ha de fer per soldadura, reblons d'aliatge d'alumini, cargols autoroscants o cargols amb rosca mètrica.

Tipus d'alumini (UNE 38-337): Aliatge Al 0,7 Mg Si

Anodització del perfil (UNE 38-010): ≥ 15 micres

Qualitat del segellat. Mètode de la gota colorant (UNE 38-017). Mitjana total (M): $0 \leq M \leq 2$

Càrrega de ruptura (per a un gruix ≤ 25 mm UNE 38-337): ≥ 130 N/mm²

Duresa Brinell (per a un gruix ≤ 25 mm UNE_EN_ISO 6506/1): ≥ 45

PASSAMANS DE LLAUTÓ:

Perfil buit de llaütó per a acabament del travesser superior.

El perfil s'ha d'obtenir del procés de laminatge en fred de l'aliatge.

Ha de tenir un aspecte uniforme, brillant i sense esquerdes ni defectes superficials.

La secció i el gruix de les parets dels perfils s'han d'ajustar a allò que s'ha previst a la DT.

La unió entre perfils s'ha de fer amb cargols d'acer inoxidable o de llaütó, autoroscants o amb rosca mètrica.

Tipus de llaütó (UNE 37-103): Aleació Cu-Zn

Amplària del passamà: ≥ 45 mm

2.- CONDICIONS DE SUBMINISTRAMENT I EMMAGATZEMATGE

Subministrament: Protegit per tal que arribi a l'obra amb les condicions exigides.

Emmagatzematge: Protegit de les pluges, els focus d'humitat i les zones on pugui rebre impactes. No ha d'estar en contacte amb el terra.

3.- UNITAT I CRITERI D'AMIDAMENT

Unitat d'amidament: la indicada a la descripció de l'element

Criteri d'amidament: quantitat necessària subministrada a l'obra

4.- NORMATIVA DE COMPLIMENT OBLIGATORI
No hi ha normativa de compliment obligatori.

BB MATERIALS PER A PROTECCIONS I SENYALITZACIÓ

BB3 REIXES, MALLES I TEIXITS METÀL·LICS

BB33- REIXA DE PERFILS D'ACER (D)

0.- ELEMENTS QUE CONTEMPLA EL PLEC

BB33-16IC.

Plec de condicions

1.- DEFINICIÓ I CONDICIONS DELS ELEMENTS

Conjunt de perfils que conformen un bastiment i un entramat de platines d'acer galvanitzat, que formen el reixat.

CARACTERÍSTIQUES GENERALS:

La reixa ha de ser plana, amb els seus perfils escairats.

No ha de tenir cops, porus ni d'altres deformacions o defectes superficials.

L'entramat ha d'estar fixat al bastidor. No ha de tenir guerxaments.

La unió entre els perfils i la del bastidor cal que sigui per soldadura (per arc o per resistència).

Els perfils han de ser d'acer galvanitzat en calent, per un procés d'immersió contínua.

El recobriment de zinc ha de ser homogeni i continu a tota la superfície. No ha de tenir esquerdes, exfoliacions ni desprendiments del recobriment.

Totes les soldadures s'han de tractar amb pintura de pols de zinc amb resines (galvanitzat en fred).

Protecció de la galvanització: $\geq 385 \text{ g/m}^2$

Protecció de la galvanització a les soldadures: $\geq 345 \text{ g/m}^2$

Puresa del zinc: $\geq 98,5\%$

Toleràncies:

- Llargària dels perfils: $\pm 1 \text{ mm}$
- Gruixos: $\pm 0,5 \text{ mm}$
- Secció dels perfils: $\pm 2,5\%$
- Rectitud d'arestes: $\pm 2 \text{ mm/m}$
- Torsió del perfil: $\pm 1^\circ/\text{m}$
- Planor: $\pm 1 \text{ mm/m}$
- Angles: $\pm 1^\circ$

2.- CONDICIONS DE SUBMINISTRAMENT I EMMAGATZEMATGE

Subministrament: Amb els elements que calguin per tal d'assegurar el seu escairat, rectitud i planor.

Emmagatzematge: Protegida contra les pluges, els focus d'humitat i de les zones on pugui rebre impactes. No ha d'estar en contacte amb el terra.

3.- UNITAT I CRITERI D'AMIDAMENT

Unitat d'amidament: la indicada a la descripció de l'element

Criteri d'amidament: quantitat necessària subministrada a l'obra

4.- NORMATIVA DE COMPLIMENT OBLIGATORI

No hi ha normativa de compliment obligatori.

BC MATERIALS PER A ENVIDRAMENTS**BC1 VIDRES PLANS****BC13- VIDRE AÏLLANT D'UNA LLUNA DE BAIXA EMISSIVITAT I UN VIDRE LLUNA****0.- ELEMENTS QUE CONTEMPLA EL PLEC****BC13-ZS0C,BC13-2S0C.****1.- DEFINICIÓ I CONDICIONS DELS ELEMENTS**

Vidre aïllant format per dues llunes que formen cambra estanca d'aire deshidratat, separades mitjançant un intercalador metàl·lic amb producte dessecant a l'interior, amb segellat perimetral de butil i cautxú de polisulfur.

CARACTERÍSTIQUES GENERALS:

Les llunes que formen el vidre no han de tenir defectes superficials (de planimetria a les llunes no trempades, de paral·lelisme en les seves cares, d'ondulacions, d'incrustacions, ratlles, esquerdes, etc.).

Els panells de vidre individuals constituents del vidre aïllant han de complir les seves respectives normes:

- UNE-EN 572 parts 1, 2, 8 i 9 per als vidres lluna incolora i vidres lluna de color filtrant
- UNE-EN 1096 parts 1 a 4 per als vidres de capa
- UNE-EN 12150 parts 1 i 2 per als vidres trempats tèrmicament

Màxima variació del gruix (respecte al gruix nominal declarat pel fabricant) per a les unitats de vidre aïllant al llarg de la perifèria de la unitat (vidres flotats):

- 2 panells formats per vidre recuit: $\pm 1,0$ mm
- 1 panell de vidre recuit i 1 panell de vidre trempat tèrmicament: $\pm 1,5$ mm
- 2 panells de vidre trempat tèrmicament: $\pm 1,5$ mm

No ha de tenir defectes en la massa detectables a simple vista (d'homogeneïtat, de vitrificació, de recuita, inclusions gasoses, etc.).

Les qualitats òptica i visual de la unitat de vidre aïllant han de complir els requisits de la norma UNE-EN 1279.

Donades les dimensions nominals per amplària i llargària, el plafó de vidre acabat no serà més llarg que el rectangle prescrit resultant de les dimensions nominals incrementades per la tolerància dimensional, o menors que un rectangle prescrit reduït per la tolerància dimensional. Els costats dels rectangles prescrits són paral·leles l'un amb l'altre i tenen un centre comú. Els límits d'escaire seran també els rectangles prescrits.

Prestacions del segellat:

- Penetració de vapor d'humitat: Ha de complir les especificacions de la norma UNE-EN 1279-2
- Adherència vidre-segellant: Ha de complir les especificacions de la norma UNE-EN 1279-4
- Adherència capa-segellant (vidres de capa): Ha de complir les especificacions de la norma UNE-EN 1279-4 annex D

En cas de fractura, el vidre trempat ha de trencar-se en nombroses peces petites, amb les vores generalment esmussades.

Planor per als vidres lluna trempats:

- Vidre obtinguts per un procés de fabricació horitzontal segons UNE-EN 572-2: -
- Guèrxament total: 0,003 mm/mm - Guèrxament local: 0,5 mm/300 mm

2.- CONDICIONS DE SUBMINISTRAMENT I EMMAGATZEMATGE

Subministrament: Protegit de manera que no s'alterin les seves característiques.

Emmagatzematge: Protegit contra les accions mecàniques (cops, ratllades, sol directe, etc.) i contra les accions químiques (impressions produïdes per la humitat).

S'ha de guardar en estibes de 25 cm de gruix com a màxim i amb un pendent del 6% respecte de la vertical.

Ha de quedar separat de les altres estibes mitjançant intercaladors i recolzat sobre travessers de fusta o d'un material protector.

3.- UNITAT I CRITERI D'AMIDAMENT

m² de superfície necessària subministrada a l'obra, amidada segons les especificacions de la DT.

S'han de considerar les respectives dimensions d'acord amb els criteris següents:

- Llargària i amplària: Múltiples de 3 cm
- Per a unitats amb superfície < 0,25 m²: 0,25 m²/unitat

Cal prendre el múltiple immediat superior en el cas que la dimensió no ho sigui.

4.- NORMATIVA DE COMPLIMENT OBLIGATORI

UNE-EN 1279-1:2006 Vidrio para la edificación. Unidades de vidrio aislante. Parte 1: Generalidades, tolerancias dimensionales y reglas para la descripción del sistema.

UNE-EN 1279-2:2003 Vidrio para la edificación. Unidades de vidrio aislante. Parte 2: Método de ensayo a largo plazo y requisitos en materia de penetración de humedad.

UNE-EN 1279-4:2002 Vidrio para la edificación. Unidades de vidrio aislante. Parte 4: Métodos de ensayo para las propiedades físicas de los sellados perimetrales.

UNE-EN 1279-5:2006 Vidrio para la edificación. Unidades de vidrio aislante. Parte 5: Evaluación de la conformidad.

UNE-EN 1279-6:2002 Vidrio para la edificación. Unidades de vidrio aislante. Parte 6: Control de producción en fábrica y ensayos periódicos.

5.- CONDICIONS DE CONTROL DE RECEPCIÓ

CONDICIONS DE MARCATGE I CONTROL DE LA DOCUMENTACIÓ:

El subministrador ha de posar a disposició de la DF en el cas que aquesta ho sol·liciti, la documentació següent, que acredita el marcatge CE, segons el sistema d'avaluació de conformitat aplicable, d'acord amb el que disposa l'apartat 7.2.1 del CTE: - Productes per a usos sotmesos a regulació de reacció al foc de Nivell o Classe: A1*, F. * Productes o materials que no necessiten sotmetre's a assaig de reacció al foc (per exemple productes o materials de la classe A1 conformement a la Decisió 96/603/CE, i les seves modificacions), - Productes per a usos sotmesos a regulació de prestació al foc exterior de Nivell o Classe: productes considerats conformes sense necessitat d'assaig, - Productes per a qualsevol ús excepte en usos de resistència al foc, reacció al foc, prestació al foc exterior, antibala o antiexplosió, riscos de seguretat en ús i usos relacionats amb la conservació d'energia i/o aïllament: - Sistema 4: Declaració de Prestacions - Productes per a usos relacionats amb la conservació d'energia i/o atenuació acústica, - Productes per a usos sotmesos a regulació de prestació al foc exterior de Nivell o Classe: productes que requereixen assaig, - Productes per a usos lligats a riscos de "seguretat en ús" i sotmesos a aquestes regulacions, - Productes per a usos sotmesos a regulació de reacció al foc de Nivell o Classe: A1, A2, B, C, D, E: - Sistema 3: Declaració de Prestacions - Productes per a ús en un conjunt envidrat que pretengui específicament proporcionar resistència al foc, - Productes per a envidraments antibala o antiexplosió: - Sistema 1: Declaració de Prestacions

Els vidres han de portar el marcatge CE de conformitat amb el que disposa el Reial Decret 1328/1995, de 28 de juliol. El símbol normalitzat CE s'ha d'acompanyar de la següent informació:

- Número d'identificació de l'organisme de certificació (només per als productes amb sistema de certificació 1)
- Nom, marca comercial i adreça registrada del fabricant
- Els 2 últims dígits de lany en que es fixa el marcat
- Número de certificat de conformitat CE o del certificat de control en fàbrica, si procedeix
- Referència a la norma europea EN 1279-5
- Descripció del producte: nom genèric, material, i ús previst
- Informació sobre les característiques essencials pertinents mostrada com:
 - Valors presentats com designació normalitzada
 - Valors declarats i quan procedeixi, nivell o classe per a cada característica essencial:
 - Resistència al foc
 - Reacció al foc
 - Comportament davant del foc exterior
 - Resistència a la bala
 - Resistència a l'explosió
 - Resistència a l'efracció (propietats de trencament i resistència a l'atac)
 - Resistència a l'impacte del cos pendular (propietats de trencament segura i resistència a l'atac)
 - Resistència mecànica (canvis bruscs de temperatura)
 - Resistència mecànica (resistència al vent, neu, càrrega permanent i/o càrregues imposades)
 - Aïllament al soroll aeri directe
 - Propietats tèrmiques
 - Propietats de radiació (transmitància lluminosa i reflectància)
 - Propietats de radiació (característiques de l'energia solar)
 - Característiques a les que s'aplica l'opció "Prestació No Determinada" (NPD)

En el cas que el material declari contingut reciclat, el fabricant ha de mostrar, si se li demana, la documentació que acrediti aquest contingut.

OPERACIONS DE CONTROL:

Les tasques de control a realitzar són les següents:

Inspecció visual del material a la seva recepció.

- Abans de començar l'obra, si varia el subministrament, i per cada tipus diferent que arribi a l'obra, es demanaran al contractista els certificats del fabricant que garanteixin el compliment del plec de condicions tècniques, incloent els resultats dels assaigs següents, realitzats per un laboratori acreditat:
 - Pes
 - Duresa al ratllat (Mohs)
 - Factor de transmissió lluminosa
 - Coeficient de transmissió tèrmica
 - Característiques geomètriques: gruix de les llunes i cambra d'aire, planor, etc.
 - En el cas de llunes trempades:
 - Resistència a l'impacte de la lluna trempada (CTE SU)
 - Fragments resultants del trencament per impacte de la lluna trempada (CTE SU)

En cas de no presentar aquests resultats, o que la DF tingui dubtes de la seva representativitat, es realitzaran aquests assaigs sobre el material rebut, a càrrec del contractista.

En cas de que el material disposi de la Marca AENOR, marcatge CE o altre legalment reconeguda a un país de l'UE, es pot prescindir de la presentació dels assaigs de control de recepció.

CRITERIS DE PRESA DE MOSTRES:

Els controls s'han de realitzar segons les instruccions de la DF i els criteris indicats a les normes de procediment corresponents.

INTERPRETACIÓ DE RESULTATS I ACTUACIONS EN CAS D'INCOMPLIMENT:

Si en els terminis establerts al començar l'obra no es fa l'entrega dels certificats de qualitat del fabricant, s'ha de realitzar una sèrie completa d'assaigs a càrrec del Contractista.

Els resultats dels assaigs sobre totes les peces de les mostres han de complir les condicions especificades. En cas d'incompliment, s'ha de repetir l'assaig, a càrrec del contractista, sobre el doble número de mostres del mateix lot, acceptant-se aquest, quan els resultats obtinguts sobre totes les peces resultin satisfactoris.

BC MATERIALS PER A ENVIDRAMENTS

BC1 VIDRES PLANS

BC18- VIDRE IMPRÈS

0.- ELEMENTS QUE CONTEMPLA EL PLEC

BC18-0TLN.

1.- DEFINICIÓ I CONDICIONS DELS ELEMENTS

Vidre obtingut per colada contínua i posterior recuit.

S'han considerat els tipus de vidre següents:

- Vidre translúcid, amb dibuix imprès en una o en ambdues cares, obtingut per colada contínua i laminació.
- Vidre de color filtrant: Vidre acolorit mitjançant l'addició d'òxids metàl·lics estables dins de la seva massa
- Vidre incolor: Vidre sense acolorir i amb un nivell de transmissió lluminosa elevat (UNE-EN 572-1)
- Vidre armat: Vidre transparent i incolor, armat amb malla metàl·lica soldada en totes les seves interseccions, de retícula quadrada
- Vidre amb tractament de tremp tèrmic

CARACTERÍSTIQUES GENERALS:

Ha de ser pla.

VIDRE LLUNA IMPRÈS:

No ha de tenir defectes superficials (d'impressió, de paral·lelisme en les seves cares, marques de rodet, incrustacions, ratlles, esquerdes, etc.).

No ha de tenir defectes en la massa detectables a simple vista (d'homogeneïtat, de vitrificació, de recuita, etc.). Només pot tenir lleugeres inclusions gasoses.

El dibuix imprès ha de formar una retícula regular.

- Desviació del dibuix: ≤ 12 mm/m

Les característiques anteriors s'han de determinar segons la UNE-EN 572-5.

Defectes òptics i d'aspecte (UNE-EN 572-5): Ha de complir

Defectes d'escaire i toleràncies dimensionals per a vidres tallats a la mida final (UNE-EN 572-8): Ha de complir

VIDRE ARMAT:

Els filferros de la malla han de formar una quadricula regular i no penetraran en la superfície del vidre. La malla ha d'estar soldada en totes les interseccions i no ha de tenir parts trencades.

En cas de trencament per impacte l'armadura ha de quedar intacta. Els trossos de vidre han de quedar retinguts per l'armadura.

Defectes d'escaire i toleràncies dimensionals per a vidres tallats a la mida final (UNE-EN 572-8): Ha de complir

Defectes òptics i d'aspecte: Ha de complir

- Vidre lluna comprovat segons UNE-EN 572-3

- Vidre imprès comprovat segons UNE-EN 572-6

Diàmetre del filferro: $\geq 0,42$ mm

Pas de malla: 12,5 mm

Toleràncies:

- Desviació dels filferros de la malla: ≤ 15 mm/m

Les característiques anteriors s'han de determinar segons l'UNE-EN 572-3 en el vidre lluna i l'UNE-EN 572-6 en el vidre imprès.

VIDRE DE CAPA:

Els vidres de capa s'han de classificar segons la norma UNE-EN 1096-1 en funció de la posició de la capa respecte a l'interior o l'exterior de l'edifici o de la cambra dels vidres aïllants.

Els defectes admissibles que poden afectar a l'aspecte del vidre de capa són:

- Els defectes propis admissibles per al substrat vitri, que dependran en cada cas del tipus

de vidre

- Els defectes propis de la capa que en funció de la seva localització es divideixen en defectes a la zona principal o defectes a la zona de la vora, essent la zona de la vora la franja delimitada pel rectangle exterior i un rectangle de costats paral·lels i centre comú amb l'anterior amb les mides dels costats reduïdes un 5% a cada banda. Els defectes admissibles per a la capa són:

- Defectes d'uniformitat o taques de la capa: S'admeten en la mesura que no restin molestos visualment
- Defectes de piquets/forats >3 mm: No s'admeten en cap zona
- Defectes de piquets/forats >2 mm i ≤3 mm: S'admeten en les dues zones si el seu nombre és ≤1/m²
- Agregats: No s'admeten en la zona principal i si en la zona de vora sempre i quan quedin fora de la zona de visió
- Rascades >75 mm: No s'admeten en la zona principal i si en la zona de vora sempre i quan la seva separació sigui >50 mm
- Rascades ≤75 mm: S'admeten en les dues zones sempre i quan la seva densitat local no molesti la visió

VIDRE TREMPAT I VIDRE TREMPAT IMPRÈS:

En cas de fractura, el vidre ha de trencar en nombroses peces petites, amb les bores generalment esmussades.

Tolerància dimensional dels vidres trempats obtinguts per procés de trempat horitzontal a partir de vidres de silicat sodocàlcic segons UNE-EN 572-2 (gruix ≤12 mm):

- Dimensions nominals del costat ≤2000 mm: ± 2,5 mm
- Dimensions nominals del costat >2000 mm i ≤3000 mm: ± 3,0 mm
- Dimensions nominals del costat > 3000 mm: ± 4,0 mm

Donades les dimensions nominals per amplària i llargària, el plafó de vidre acabat no serà més llarg que el rectangle prescrit resultant de les dimensions nominals incrementades per la tolerància dimensional, o menors que un rectangle prescrit reduït per la tolerància dimensional. Els costats dels rectangles prescrits són paral·lels l'un amb l'altre i tenen un centre comú. Els límits d'escaire seran també els rectangles prescrits.

Tolerància del gruix per als vidres lluna trempats:

- Gruix nominal de 4, 5 i 6 mm: ± 0,2 mm
- Gruix nominal de 8 i 10 mm: ± 0,3 mm

Tolerància del gruix per als vidres impresos trempats:

- Gruix nominal de 10 mm: ± 1,0 mm

Planor per als vidres lluna trempats:

- Vidre obtinguts per un procés de fabricació horitzontal segons UNE-EN 572-2: -
- Guerxament total: 0,003 mm/mm
- Guerxament local: 0,5 mm/300 mm

El guerxament local per als vidres trempats impresos es mesurarà recolzant el regle sobre dos punts alts del vidre i mesurant la distància a un altre punt alt.

2.- CONDICIONS DE SUBMINISTRAMENT I EMMAGATZEMATGE

Subministrament: Protegit de manera que no s'alterin les seves característiques.

Emmagatzematge: Protegit contra les accions mecàniques (cops, ratllades, sol directe, etc.) i contra les accions químiques (impressions produïdes per la humitat).

S'ha de guardar en estibes de 25 cm de gruix com a màxim i amb un pendent del 6% respecte de la vertical.

Ha de quedar separat de les altres estibes mitjançant intercaladors i recolzat sobre travessers de fusta o d'un material protector.

3.- UNITAT I CRITERI D'AMIDAMENT

m² de superfície necessària subministrada a l'obra, amidada segons les especificacions de la DT.

S'han de considerar les respectives dimensions d'acord amb els criteris següents:

Vidre no armat de 3/5 mm de gruix:

- Tipus normals: Llargària i amplària en múltiples de 3 cm
- Tipus especials: Llargària i amplària en múltiples de 25 cm i 10 cm, respectivament

Vidre no armat de 6/7 mm de gruix:

- Llargària i amplària: Múltiples de 3 cm

Vidre armat incolor de 6/7 mm de gruix:

- Llargària: Múltiples de 25 cm
- Amplària ≤ 90 cm: Múltiples de 15 cm
- Amplària > 90 cm: Múltiples de 10 cm

Vidre armat de color de 6/7 mm o no armat de 9/11 mm de gruix:

- Llargària: Múltiples de 25 cm
- Amplària: Múltiples de 10 cm

Per a unitats de superfície < 0,15 m²: 0,15 m²/unitat

Cal prendre el múltiple immediat superior en el cas que la dimensió no ho sigui.

4.- NORMATIVA DE COMPLIMENT OBLIGATORI

NORMATIVA GENERAL:

UNE-EN 572-1:2005 Vidrio para la edificación. Productos básicos de vidrio. Vidrio de silicato sodocálcico. Parte 1: Definiciones y propiedades generales físicas y mecánicas.

UNE-EN 572-8:2004 Vidrio para la construcción. Productos básicos de vidrio. Vidrio de silicato sodocálcico. Parte 8: Dimensiones de suministro y corte final.

UNE-EN 572-9:2006 Vidrio para la edificación. Productos básicos de vidrio. Vidrio de silicato sodocálcico. Parte 9: Evaluación de la conformidad/Norma de producto.

VIDRE LLUNA IMPRÈS:

UNE-EN 572-5:1995 Vidrio para la construcción. Productos básicos de vidrio. Vidrio de silicato sodocálcico. Parte 5: vidrio impreso.

VIDRE IMPRÈS ARMAT:

UNE-EN 572-6:1995 Vidrio para la construcción. Productos básicos de vidrio. Vidrio de silicato sodocálcico. Parte 6: vidrio impreso armado.

VIDRE REFLECTOR (VIDRE DE CAPA):

UNE-EN 1096-1:1999 Vidrio para la edificación. Vidrio de capa. Parte 1: Definiciones y clasificación.

UNE-EN 1096-2:2001 Vidrio para la edificación. Vidrio de capa. Parte 2: Requisitos y métodos de ensayo para las capas de las clases A, B y S.

UNE-EN 1096-3:2001 Vidrio para la edificación. Vidrio de capa. Parte 3: Requisitos y métodos de ensayo para las capas de las clases C y D.

UNE-EN 1096-4:2005 Vidrio para la edificación. Vidrio de capa. Parte 4: Evaluación de la conformidad/Norma de producto.

VIDRE TREMPAT:

UNE-EN 12150-1:2000 Vidrio para la edificación. Vidrio de silicato sodocálcico de seguridad templado térmicamente. Parte 1: Definición y descripción.

UNE-EN 12150-2:2005 Vidrio para la edificación. Vidrio de silicato sodocálcico de seguridad templado térmicamente. Parte 2: Evaluación de la conformidad/Norma de producto.

5.- CONDICIONS DE CONTROL DE RECEPCIÓ

CONDICIONS DE MARCATGE I CONTROL DE LA DOCUMENTACIÓ:

El subministrador ha de posar a disposició de la DF en el cas que aquesta ho sol·liciti, la documentació següent, que acredita el marcatge CE, segons el sistema d'avaluació de conformitat aplicable, d'acord amb el que disposa l'apartat 7.2.1 del CTE: - Productes per a usos sotmesos a regulació de reacció al foc de Nivell o Classe: A1*. * Productes o materials que no necessiten sotmetre's a assaig de reacció al foc (per exemple productes o materials de la classe A1 conformement a la Decisió 96/603/CE, i les seves modificacions), - Productes per a usos sotmesos a regulació de prestació al foc exterior de Nivell o Classe: productes considerats conformes sense necessitat d'assaig, - Productes per a qualsevol ús excepte en usos de resistència al foc, reacció al foc, prestació al foc exterior, antibala o antiexplosió, riscos de seguretat en ús i usos relacionats amb la conservació d'energia i/o aïllament: - Sistema 4: Declaració de Prestacions - Productes per a usos relacionats amb la conservació d'energia i/o atenuació acústica, - Productes per a usos sotmesos a regulació de prestació al foc exterior de Nivell o Classe: productes que requereixen assaig, - Productes per a usos lligats a riscos de "seguretat en ús" i sotmesos a aquestes regulacions: - Sistema 3: Declaració de Prestacions - Productes per a ús en un conjunt envidrat que pretengui específicament proporcionar resistència al foc, - Productes per a envidraments antibala o antiexplosió: - Sistema 1: Declaració de Prestacions

Els vidres han de portar el marcatge CE de conformitat amb el que disposa el Reial Decret 1328/1995, de 28 de juliol. El símbol normalitzat CE s'ha d'acompanyar de la següent informació:

- Número d'identificació de l'organisme de certificació (només per als productes amb sistema de certificació 1)
- Nom, marca comercial i adreça registrada del fabricant
- Els 2 últims dígits de lany en que es fixa el marcat
- Número de certificat de conformitat CE o del certificat de control en fàbrica, si procedeix
- Referència a la norma europea: - EN 572-9 per als vidres lluna incolors i color filtrant
 - EN 1096-4 per als vidres amb capa
 - EN 12150-2 per als vidres trempats
- Descripció del producte: nom genèric, material, i ús previst
- Informació sobre les característiques essencials pertinents mostrada com: - Valors presentats com designació normalitzada - Valors declarats i quan procedeixi, nivell o classe per a cada característica essencial:
 - Resistència al foc
 - Reacció al foc
 - Comportament davant del foc exterior
 - Resistència a la bala
 - Resistència a l'explosió
 - Resistència a l'efracció (propietats de trencament i resistència a l'atac)
 - Resistència a l'impacte del cos pendular (propietats de trencament segura i resistència a l'atac)
 - Resistència mecànica (canvis bruscs de temperatura)
 - Resistència mecànica (resistència al vent, neu, càrrega permanent i/o càrregues imposades)
 - Aïllament al soroll aeri directe
 - Propietats tèrmiques
 - Propietats de radiació (transmitància lluminosa i reflectància)
 - Propietats de radiació (característiques de l'energia solar)
 - Característiques a les que s'aplica l'opció "Prestació No Determinada" (NPD)

En el cas que el material declari contingut reciclat, el fabricant ha de mostrar, si se li demana, la documentació que acrediti aquest contingut.

OPERACIONS DE CONTROL EN VIDRE TREMPAT:

Les tasques de control a realitzar són les següents:

Inspecció visual del material a la seva recepció.

- Abans de començar l'obra, si varia el subministrament, i per cada tipus diferent que arribi a l'obra, es demanaran al contractista els certificats del fabricant que garanteixin el compliment del plec de condicions tècniques, incloent els resultats dels assaigs següents, realitzats per un laboratori acreditat:
 - Pes.
 - Índex d'atenuació acústica (ISO R-140).
 - Característiques lluminoses:
 - Factor de transmissió lluminosa
 - Factor de reflexió lluminosa
 - Factor solar.
 - Característiques energètiques:
 - Factor de transmissió energètica.
 - Factor de reflexió energètica.
 - Factor d'absorció energètica.
 - Duresa al ratllat (Mohs)
 - Coeficient de transmissió tèrmica
 - Resistència a l'impacte (CTE SU)
 - Fragments resultants del trencament per

impacte de la lluna trempada (UNE 43-018). - Característiques geomètriques.

En cas de no presentar aquests resultats, o que la DF tingui dubtes de la seva representativitat, es realitzaran aquests assaigs sobre el material rebut, a càrrec del contractista.

En cas de que el material disposi de la Marca AENOR, marcatge CE o altre legalment reconeguda a un país de l'UE, es pot prescindir de la presentació dels assaigs de control de recepció.

CRITERIS DE PRESA DE MOSTRES:

Els controls s'han de realitzar segons les instruccions de la DF i els criteris indicats a les normes de procediment corresponents.

INTERPRETACIÓ DE RESULTATS I ACTUACIONS EN CAS D'INCOMPLIMENT:

Si en els terminis establerts al començar l'obra no es fa l'entrega dels certificats de qualitat del fabricant, s'ha de realitzar una sèrie completa d'assaigs a càrrec del Contractista.

Els resultats dels assaigs sobre totes les peces de les mostres han de complir les condicions especificades. En cas d'incompliment, s'ha de repetir l'assaig, a càrrec del contractista, sobre el doble número de mostres del mateix lot, acceptant-se aquest, quan els resultats obtinguts sobre totes les peces resultin satisfactoris.

BD MATERIALS PER A EVACUACIÓ, CANALITZACIÓ I VENTILACIÓ ESTÀTICA

BD1 TUBS I ACCESSORIS PER A EVACUACIÓ VERTICAL D'AIGÜES RESIDUALS

BD11- BRIDA PER A TUB

0.- ELEMENTS QUE CONTEMPLA EL PLEC

BD11-0MDG.

1.- DEFINICIÓ I CONDICIONS DELS ELEMENTS

Brides per a la subjecció o suspensió dels tubs d'evacuació d'aigües pluvials o residuals en els seus paraments de suport, en forma d'abraçadora encastable de xapa d'acer, galvanitzada.

CARACTERÍSTIQUES GENERALS:

L'abraçadora ha de constar de dues parts que s'uneixin pel pla diametral, per mitjà d'una brida i un cargol o dos cargols galvanitzats.

Una de les parts de la brida ha de portar una pota d'ancoratge per a encastar a l'obra. El recobriment de zinc ha de ser llis, sense discontinuïtats, exfoliacions o d'altres defectes.

L'abraçadora no ha de tenir rugositats ni rebaves.

Diàmetre de l'abraçadora (D): $5 \leq D \leq 50$ cm

Amplària: $\geq 1,5$ cm

Gruix: $\geq 0,05$ cm

Recobriment de protecció (galvanització): ≥ 275 g/m²

Puresa del zinc de recobriment: $\geq 98,5\%$

Les condicions de galvanització s'han de verificar d'acord amb l'UNE 7-183 i UNE 37-501.

2.- CONDICIONS DE SUBMINISTRAMENT I EMMAGATZEMATGE

Subministrament: Empaquetades en caixes. A cada brida o albarà de lliurament hi ha d'haver les dades següents:

- Nom del fabricant o marca comercial

- Diàmetre del tub que abraça

Emmagatzematge: En llocs secs i ventilats, protegides d'impactes.

3.- UNITAT I CRITERI D'AMIDAMENT

Unitat d'amidament: la indicada a la descripció de l'element

Criteri d'amidament: quantitat necessària subministrada a l'obra

4.- NORMATIVA DE COMPLIMENT OBLIGATORI

No hi ha normativa de compliment obligatori.

BD MATERIALS PER A EVACUACIÓ, CANALITZACIÓ I VENTILACIÓ ESTÀTICA**BD1 TUBS I ACCESSORIS PER A EVACUACIÓ VERTICAL D'AIGÜES RESIDUALS****BD1A- TUB DE PVC PER A EVACUACIÓ****0.- ELEMENTS QUE CONTEMPLA EL PLEC****BD1A-1NE9,BD1A-1NE0.****1.- DEFINICIÓ I CONDICIONS DELS ELEMENTS**

Tubs de materials plàstics, per a conductes d'evacuació d'aigües pluvials i residuals dins dels edificis.

S'han considerat els tipus següents:

- Tubs i accessoris de PVC-U de paret massissa, fabricat segons norma UNE-EN 1329-1
- Tubs i accessoris de PVC-U de paret estructurada, fabricat segons norma UNE-EN 1453-1

CARACTERÍSTIQUES GENERALS:

El fabricant ha de garantir que les característiques del material que componen els tubs i accessoris, així com les característiques generals, geomètriques, mecàniques i físiques dels tubs compleixen les normes UNE-EN corresponents, si és el cas.

La superfície interna i externa del tub ha de ser llisa i neta. No ha de tenir defectes superficials com ara ratlles, bombolles, impureses o porus.

El tub ha de tenir una superfície de color uniforme.

Els tubs han de tenir els seus extrems acabats en un tall perpendicular a l'eix.

El codi d'aplicació indica on es poden utilitzar els tubs:

- "B" codi per a l'àrea d'aplicació dels components utilitzats per sobre del sòl en el interior de l'edifici o per a components a l'exterior de l'edifici fixats a la paret.
- "D" codi per a l'àrea d'aplicació que es situa a menys d'1m de l'edifici i on els tubs i accessoris estan enterrats i connectats als sistemes d'evacuació d'aigües residuals de l'edifici.
- "BD" codi per a l'àrea d'aplicació B i D

TUBS DE PVC-U DE PARET MASSISSA:

Material del tub està format per PVC al que s'afegeixen additius necessaris per a facilitar la fabricació dels components d'acord amb els requisits de la norma UNE-EN 1329-1

Toleràncies:

- | | | | | |
|----------------------|----------------------|--------------------------------|----------------------------|-----------------------|
| - Diàmetre exterior: | - 32-40-50-63: | 0 a 0,2mm. | - 75-80-82-90-100-110-125: | 0 a 0,3mm |
| - 140-160-180: | 0 a 0,4mm | - 200-250: | 0 a 0,5mm | - 350: |
| | | | | 0 a 0,6mm |
| - Gruix parets: | - àrea d'aplicació B | - 32-40-50-63-75-80-82-90-100: | 3 a 3,5mm | |
| - 110-125-140-160: | 3,2 a 3,8mm | - 180: | 3,6 a 4,2mm | - 200: |
| | | | | 3,9 a |
| 4,5mm | - 250: | 4,9 a 5,6mm | - 315: | 6,2 a 7,1mm |
| | | | | - àrea d'aplicació BD |
| - 75- 80-82-90-100: | 3 a 3,5mm | - 110-125: | 3,2 a 3,8mm | - 140: |
| | | | | 3,5 a 4,1 |
| mm | - 160: | 4,0 a 4,6 mm | - 180: | 4,4 a 5,0 mm |
| | | | | - 200: |
| | - 250: | 6,2 a 7,1 mm | - 315: | 7,7 a 8,7 mm |

TUBS DE PVC-U DE PARET ESTRUCTURADA:

Han d'estar formats per una capa interna i altre externa, llises, de PVC-U, compacte, entre les que s'ha introduït material de PVC-U escumat o nervis de PVC-U compacte, d'acord amb els requisits indicats en la normativa UNE-EN 1453-1.

Només es poden utilitzar per a muntatge a l'interior dels edificis, àrea d'aplicació B

Toleràncies:

- | | | | | |
|----------------------------|--------------------------------|-------------|----------------------------|-------------|
| - Diàmetre exterior: | - 32-40-50-63: | 0 a 0,2mm. | - 75-80-82-90-100-110-125: | 0 a 0,3mm |
| - 140-160-180: | 0 a 0,4mm | - 200-250: | 0 a 0,5mm | - 350: |
| | | | | 0 a 0,6mm |
| - Gruix total de la paret: | - 32-40-50-63-75-80-82-90-100: | 3 a 3,5mm | - | |
| 110-125-140-160: | 3,2 a 3,8mm | - 180: | 3,6 a 4,2mm | - 200: |
| | | | | 3,9 a 4,5mm |
| a 5,6mm | - 315: | 6,2 a 7,1mm | - 250: | 4,9 |

2.- CONDICIONS DE SUBMINISTRAMENT I EMMAGATZEMATGE

Subministrament: Protegit de manera que no s'alterin les seves característiques.

Emmagatzematge: Assentats horitzontalment sobre superfícies planes.

3.- UNITAT I CRITERI D'AMIDAMENT

Unitat d'amidament: la indicada a la descripció de l'element

Criteri d'amidament: quantitat necessària subministrada a l'obra

4.- NORMATIVA DE COMPLIMENT OBLIGATORI**TUBS DE PVC-U DE PARET MASSISSA:**

UNE-EN 1329-1:1999 Sistemas de canalización en materiales plásticos para evacuación de aguas residuales (a baja y a alta temperatura) en el interior de la estructura de los edificios.

Poli(cloruro de vinilo) no plastificado (PVC-U). Parte 1: Especificaciones para tubos, accesorios y el sistema.

TUBS DE PVC-U DE PARET ESTRUCTURADA:

UNE-EN 1453-1:2000 Sistemas de canalización en materiales plásticos con tubos de pared estructurada para evacuación de aguas residuales (a baja y a alta temperatura) en el interior de la estructura de los edificios. Poli(cloruro de vinilo) no plastificado (PVC-U). Parte 1:

Requisitos para los tubos y el sistema.

5.- CONDICIONS DE CONTROL DE RECEPCIÓ

CONDICIONS DE MARCATGE I CONTROL DE LA DOCUMENTACIÓ:

Els tubs han d'anar marcats segons la normativa corresponent a interval d'1 m. El marcatge ha de ser llegible després de l'emmagatzematge, exposició a la intempèrie, instal·lació i posada a l'obra del tub.

El marcatge no ha de produir defectes al tub (fissures, disminució del gruix mínim de les parets, etc.).

El marcatge ha de contenir com a mínim la següent informació:

- Número de la norma (si en té d'obligat compliment)
- Nom del fabricant i/o marca comercial
- Diàmetre nominal
- Gruix mínim de paret
- Material
- Codi de l'àrea d'aplicació
- Rigidesa anular nominal (només per als tubs BD)
- Informació del fabricant: any i mes de fabricació i identificador del lloc de fabricació
- Prestacions en clima fred

OPERACIONS DE CONTROL:

Les tasques de control a realitzar són les següents:

- Sol·licitar del fabricant els certificats de les característiques tècniques dels materials escollits (si s'escau)
- Control de la documentació tècnica subministrada.
- Control d'identificació dels materials, verificant que les seves característiques i dimensionament s'adequa al projecte
- Control de recepció dels materials i lloc d'emplaçament.

CRITERIS DE PRESA DE MOSTRES:

Els controls s'han de realitzar segons les instruccions de la DF i els criteris indicats a les normes de procediment corresponents.

INTERPRETACIÓ DE RESULTATS I ACTUACIONS EN CAS D'INCOMPLIMENT:

Segons criteri de la DF, podrà ser acceptat o rebutjat tot o part del material de la partida.

BD MATERIALS PER A EVACUACIÓ, CANALITZACIÓ I VENTILACIÓ ESTÀTICA

BD5 MATERIALS PER A DRENATGES

BD55- BONERA

0.- ELEMENTS QUE CONTEMPLA EL PLEC

BD55-0N0K.

Plec de condicions

1.- DEFINICIÓ I CONDICIONS DELS ELEMENTS

Materials per a la formació d'elements que tenen com a finalitat la conducció i evacuació de l'aigua de coberta.

S'han considerat els elements següents:

- Bonera de 110 a 200 mm de diàmetre, de PVC rígid, extruït, sense plastificants, amb accessoris i peces de muntatge
- Bonera de fosa amb tapa plana de 20 x 20 cm
- Bonera de goma termoplàstica i additius especials i tots els accessoris de muntatge. La bonera de paret té una boca d'entrada formant angle

PECES D'ACER GALVANITZAT:

El recobriments de zinc ha de ser homogeni i continu en tota la superfície.

No s'han d'apreciar esquerdes, exfoliacions ni desprendiments del recobriments.

Protecció de galvanització (Sendzimir): $\geq 360 \text{ g/m}^2$

Puresa del zinc: $\geq 98,5\%$

BONERA I GANXO I SUPORT DE PVC RÍGID:

Ha de tenir un color uniforme en tota la seva superfície.

No ha de tenir rebaves, fissures, grans ni d'altres defectes superficials.

Densitat (UNE 53-020): $1,35 - 1,46 \text{ g/cm}^3$

Resistència a la tracció (UNE 53-114): $\geq 50 \text{ N/mm}^2$

Allargament fins al trencament (UNE 53-114): $\geq 80\%$

Temperatura de reblaniment Vicat (UNE 53-118): $\geq 79^{\circ}\text{C}$
Comportament amb la calor. Variació longitudinal (UNE 53-114): $\leq 5\%$
Resistència a la flama (UNE-EN 60707): Autoextingible
Resistència a l'impacte a 20°C (UNE 53-114): $\leq 10\%$
Resistència al xoc tèrmic (UNE 53-114): 1500 cicles
Estanquitat a l'aire i a l'aigua (UNE 53-114): Ha de complir
Resistència als productes químics (DIN 16929): Ha de complir
BONERA DE PVC RÍGID AMB TAPA:
La tapa ha d'anar fixada al cos de la bonera amb cargols protegits contra l'oxidació.
La llargària dels cargols ha de ser l'adequada per a poder-hi intercalar l'aïllament.
Resistència de la tapa a la càrrega de trencament: $\geq 0,25 \text{ N/mm}^2$
Toleràncies:
- Diàmetre de la tapa: - Diàmetre 110 125 mm: $\pm 1 \text{ mm}$ - Diàmetre 160 200 mm: $\pm 2 \text{ mm}$
ELEMENTS DE GOMA TERMOPLÀSTICA:
La bonera ha de dur una plataforma de base al voltant de la boca d'entrada, amb relleus per a evitar el retorn de l'aigua.
No ha de tenir rebaves, fissures, grans ni d'altres defectes superficials.
La tapa ha de dur els elements necessaris per a la seva fixació a la bonera.
Llargària:
- Bonera: 33 cm
- Bonera de paret: 34,5 cm
BONERA DE FOSA:
Ha de tenir una plataforma de base al voltant de la boca d'entrada, amb relleus per a evitar el retorn de l'aigua.
Ha d'estar feta amb fosa grisa ordinària, amb grafit en vetes fines repartides uniformement.
No ha de tenir zones de fosa blanca, ni gotes fredes, ni inclusions de sorra, ni bombolles o esquerdes, ni d'altres defectes.
L'acabat ha de ser pintat i assecat al forn.
El recobriments ha de ser homogeni i continu a tota la superfície.
No s'han d'apreciar esquerdes, exfoliacions ni desprendiments del recobriments.
La tapa ha d'estar perforada per a poder desguasar.
Resistència a tracció de la fosa, proveta cilíndrica (UNE 36-111): $\geq 180 \text{ N/mm}^2$
Duresa Brinell (UNE-EN-ISO 6506/1): $\geq 155 \text{ HB}$
Contingut de ferrita, a 100 augments: $\leq 10\%$
Contingut de fòsfor: $\leq 0,15\%$
Contingut de sofre: $\leq 0,14\%$

2.- CONDICIONS DE SUBMINISTRAMENT I EMMAGATZEMATGE

BONERA O MANIGUET:

Subministrament: Les peces han d'anar empaquetades. Han de portar gravada la marca del fabricant.

Emmagatzematge: en el seu envàs, en llocs protegits contra els impactes.

3.- UNITAT I CRITERI D'AMIDAMENT

Unitat d'amidament: la indicada a la descripció de l'element

Criteri d'amidament: quantitat necessària subministrada a l'obra

4.- NORMATIVA DE COMPLIMENT OBLIGATORI

PECES D'ACER GALVANITZAT:

UNE 7183:1964 Método de ensayo para determinar la uniformidad de los recubrimientos galvanizados, aplicados a materiales manufacturados de hierro y acero.

UNE 37501:1988 Galvanización en caliente. Características y métodos de ensayo.

PECES DE FOSA:

* UNE 36111:1973 Fundición gris. Tipos, características y condiciones de suministro de piezas moldeadas.

* ISO/R 185-61 Classification of grey cast iron.

PECES DE PLANXA DE ZINC, COURE, ALUMINI, DE PVC RÍGID O GOMA TERMOPLÀSTICA:

No hi ha normativa de compliment obligatori.

BDN MATERIALS PER A EVACUACIÓ DE FUMS I VENTILACIÓ ESTÀTICA O HÍBRIDA**BDN4- REIXA DE VENTILACIÓ****0.- ELEMENTS QUE CONTEMPLA EL PLEC****BDN4-174C.****1.- DEFINICIÓ I CONDICIONS DELS ELEMENTS**

Bastiment i reixeta de ventilació per a conducte de ventilació estàtica.
S'han considerat els materials següents:

- Alumini
- PVC

CARACTERÍSTIQUES GENERALS:

Les lamel·les han de ser rectes i han d'estar provistes de trencaaigües.
Han de tenir un color uniforme i una superfície llisa, sense defectes com ara esquerdes, ondulacions, vetes, bufaments, etc.

Secció útil: $\geq 400 \text{ cm}^2$

Toleràncies:

- Rectitud dels perfils: $\pm 2 \text{ mm/m}$
- Torsió: $\pm 1^\circ/\text{m}$
- Planor: $\pm 1 \text{ mm/m}$
- Angles: $\pm 1^\circ$

REIXETA DE PVC:

Les peces han d'estar fetes per injecció de granulats de PVC no plastificats.

Densitat (UNE 53-020 mètode B): $1400 - 1500 \text{ kg/m}^3$

Temperatura de reblaniment Vicat (UNE 53-118): $\geq 80^\circ\text{C}$

Absorció d'aigua (UNE 53-028): $\leq 1\%$

Resistència a l'impacte a 20°C (UNE 53-141): No s'ha de trencar

Resistència a l'adhesió (UNE 53-141): $\geq 30 \text{ N/cm}$

Reacció al foc (UNE-EN 13501-1): C-s3,d0

REIXETA D'ALUMINI:

Els perfils d'alumini han de provenir de l'extrusió del totxo d'alumini, d'aliatge Al 0,7 MgSi (UNE 38-337).

La seva superfície ha d'estar protegida amb anodització.

Anodització (UNE 38-010): $\geq 15 \text{ micres}$

Qualitat del segellat, mètode de la gota colorant (UNE 38-017): $0 \leq M \leq 2$ (M = mitjana total)

Duresa Brinell (per a un gruix $\leq 25 \text{ mm}$, UNE-EN-ISO 6506/1): ≥ 45

2.- CONDICIONS DE SUBMINISTRAMENT I EMMAGATZEMATGE

Subministrament: De manera que no s'alterin les seves característiques.

Emmagatzematge: Protejida de les pluges, els focus d'humitat i les zones on pugui rebre impactes. No ha d'estar en contacte amb el terra.

3.- UNITAT I CRITERI D'AMIDAMENT

Unitat d'amidament: la indicada a la descripció de l'element

Criteri d'amidament: quantitat necessària subministrada a l'obra

4.- NORMATIVA DE COMPLIMENT OBLIGATORI

No hi ha normativa de compliment obligatori.

BD MATERIALS PER A EVACUACIÓ, CANALITZACIÓ I VENTILACIÓ ESTÀTICA**BDW ACCESSORIS GENÈRICS PER A DESGUASSOS, BAIXANTS I COL·LECTORS**

BDW3- ACCESSORI I ELEMENTS DE MUNTATGE PER A TUB DE PVC

0.- ELEMENTS QUE CONTEMPLA EL PLEC

BDW3-FFAP,BDW3-FFAK.

1.- DEFINICIÓ I CONDICIONS DELS ELEMENTS

Conjunt d'accessoris (colzes, derivacions, reduccions, etc.) i d'elements especials (materials per a la unió entre tubs o entre tubs i accessoris) per a desguassos i baixants.

S'han considerat els elements següents:

- Accessoris i elements especials per a tubs de PVC-U de paret massissa
- Accessoris i elements especials per a tubs de PVC-U de paret estructurada
- Elements especials per a baixants de fosa grisa
- Elements especials per a baixants de planxa galvanitzada amb unió plegada

CARACTERÍSTIQUES GENERALS:

El material, la seva qualitat i les característiques físiques, mecàniques i dimensionals, han de ser compatibles amb les del tub, i no han de fer disminuir les d'aquest en cap de les seves aplicacions.

2.- CONDICIONS DE SUBMINISTRAMENT I EMMAGATZEMATGE

Subministrament: A l'albarà de lliurament han de constar les característiques d'identificació següents:

- Material
- Tipus
- Diàmetres

Emmagatzematge: En llocs protegits contra els impactes, la pluja, les humitats i dels raigs del sol.

3.- UNITAT I CRITERI D'AMIDAMENT

Unitat composta pel conjunt de peces necessàries per a muntar 1 m de tub.

4.- NORMATIVA DE COMPLIMENT OBLIGATORI

PVC-U PARET ESTRUCTURADA:

* UNE-EN 1453-1:2000 Sistemas de canalización en materiales plásticos con tubos de pared estructurada para evacuación de aguas residuales (a baja y a alta temperatura) en el interior de la estructura de los edificios. Poli(cloruro de vinilo) no plastificado (PVC-U). Parte 1: Requisitos para los tubos y el sistema.

PVC-U DE PARET MASSISSA:

* UNE-EN 1329-1:1999 Sistemas de canalización en materiales plásticos para evacuación de aguas residuales (a baja y a alta temperatura) en el interior de la estructura de los edificios. Poli(cloruro de vinilo) no plastificado (PVC-U). Parte 1: Especificaciones para tubos, accesorios y el sistema.

* UNE-EN 1401-1:1998 Sistemas de canalización en materiales plásticos para saneamiento enterrado sin presión. Poli(cloruro de vinilo) no plastificado (PVC-U). Parte 1: Especificaciones para tubos, accesorios y el sistema.

* UNE-EN 1456-1:2002 Sistemas de canalización en materiales plásticos para saneamiento enterrado o aéreo con presión. Poli(cloruro de vinilo) no plastificado (PVC-U). Parte 1: Especificaciones para tubos, accesorios y el sistema.

FOSA GRISA, PLANXA GALVANITZADA I PLOM:

No hi ha normativa de compliment obligatori.

BG MATERIALS PER A INSTAL·LACIONS ELÈCTRIQUES

BG1 CAIXES I ARMARIS

BG10- ARMARI METÀL·LIC PER A INSTAL·LACIONS ELÈCTRIQUES

0.- ELEMENTS QUE CONTEMPLA EL PLEC

BG10-0G4J.

1.- DEFINICIÓ I CONDICIONS DELS ELEMENTS

Armaris metàl·lics per a servei interior o exterior, amb porta.

S'han considerat els tipus de serveis següents:

- Interior
- Exterior

CARACTERÍSTIQUES GENERALS:

Ha d'estar format per un cos, una placa de muntatge i una o dues portes.

El cos ha de ser de xapa d'acer plegada i soldada, protegida amb pintura anticorrosiva. Ha de portar tapetes amb junt d'estanquitat per al pas de tubs i orificis per a la seva fixació.

Ha de tenir una textura uniforme i sense defectes.

La porta ha de ser del mateix material que el cos i amb tancament per dos punts.

Les frontisses de la porta han de ser interiors i l'obertura ha de ser superior a 120°.

El cos, la placa de muntatge i la tapa han de portar borns de presa de terra.

Gruix de la xapa d'acer: ≥ 1 mm

Si la porta té finestra, aquesta ha de ser de metacrilat transparent.

INTERIOR:

La porta ha de tenir un junt d'estanquitat que ha de garantir el grau de protecció.

Grau de protecció per a interior (UNE 20-324): $\geq$ IP-427

EXTERIOR:

La unió entre la porta i el cos s'ha de fer mitjançant perfils adequats i amb junts d'estanquitat que garanteixin el grau de protecció.

Grau de protecció per a exterior (UNE 20-324): $\geq$ IP-557

2.- CONDICIONS DE SUBMINISTRAMENT I EMMAGATZEMATGE

Subministrament: En caixes.

Emmagatzematge: En llocs protegits contra els impactes, la pluja, les humitats i dels raigs del sol.

3.- UNITAT I CRITERI D'AMIDAMENT

Unitat d'amidament: la indicada a la descripció de l'element

Criteri d'amidament: quantitat necessària subministrada a l'obra

4.- NORMATIVA DE COMPLIMENT OBLIGATORI

Real Decreto 842/2002 de 2 de agosto, por el que se aprueba el Reglamento Electrotécnico de Baja Tensión. REBT 2002.

BG MATERIALS PER A INSTAL·LACIONS ELÈCTRIQUES

BG1 CAIXES I ARMARIS

BG12- CAIXA DE DERIVACIÓ QUADRADA

0.- ELEMENTS QUE CONTEMPLA EL PLEC

BG12-0G56.

1.- DEFINICIÓ I CONDICIONS DELS ELEMENTS

Caixes de derivació.

S'han considerat els materials següents:

- Plàstic
- Fosa d'alumini
- Planxa d'acer
- Plastificat

S'han considerat els graus de protecció següents:

- Normal
- Estanca
- Antihumitat
- Antideflagrant

CARACTERÍSTIQUES GENERALS:

La caixa ha d'estar formada per un cos i una tapa. Ha de tenir un aspecte uniforme i sense defectes.

Quan és per a encastar, el cos ha de portar aletes o superfícies d'ancoratge.

Quan és per a muntar supeficialment, el cos ha de portar orificis per a la seva fixació.

Grau de protecció (UNE 20-324):

+-----+ Tipus +-----+	
---------------------------------	--

Material	Normal	Estanca	Antihumitat	Antideflagrant
Plàstic	>= IP-405	>= IP-535	>= IP-545	-
Plastificada	>= IP-517	>= IP-537	>= IP-547	-
Planxa d'acer	>= IP-517	>= IP-537	>= IP-547	>= IP-557
Fosa d'alumini	>= IP-517	>= IP-537	>= IP-547	>= IP-557

GRAU DE PROTECCIÓ ANTIDEFLAGRANT:

El cos ha de tenir orificis roscats per al pas de tubs.

Temperatura d'autoinflamació (T): $300 \leq T \leq 450^{\circ}\text{C}$

Grup d'explosió (UNE 20-320): IIB

GRAU DE PROTECCIÓ NORMAL, ESTANCA O ANTIHUMITAT:

El cos ha de portar empremtes de ruptura per al pas de tubs.

GRAU DE PROTECCIÓ ANTIHUMITAT:

Entre la tapa i el cos hi ha d'haver un junt d'estanquitat.

PLASTIFICADA:

El cos i la tapa han de ser d'acer embotit plastificat.

El cos i la tapa han d'estar protegits interiorment i exteriorment contra la corrosió.

La tapa ha de portar sistemes de fixació al cos mitjançant cargols, i aquests han de ser de material anticorrosiu.

PLÀSTIC:

La tapa ha de portar un sistema de fixació amb el cos.

Resistència a la flama (UNE-EN 60707): Autoextingible

PLANXA:

El cos i la tapa han d'estar protegits interiorment i exteriorment contra la corrosió.

La tapa ha de portar sistemes de fixació al cos mitjançant cargols, i aquests han de ser de material anticorrosiu.

FOSA D'ALUMINI:

La tapa ha de portar sistemes de fixació al cos mitjançant cargols, i aquests han de ser de material anticorrosiu.

2.- CONDICIONS DE SUBMINISTRAMENT I EMMAGATZEMATGE

Subministrament: En caixes.

Emmagatzematge: En llocs protegits contra els impactes, la pluja, les humitats i dels raigs del sol.

3.- UNITAT I CRITERI D'AMIDAMENT

Unitat d'amidament: la indicada a la descripció de l'element

Criteri d'amidament: quantitat necessària subministrada a l'obra

4.- NORMATIVA DE COMPLIMENT OBLIGATORI

Real Decreto 842/2002 de 2 de agosto, por el que se aprueba el Reglamento Electrotécnico de Baja Tensión. REBT 2002.

BG MATERIALS PER A INSTAL·LACIONS ELÈCTRIQUES**BG1 CAIXES I ARMARIS****BG15- CAIXA DE DOBLE AÏLLAMENT****0.- ELEMENTS QUE CONTEMPLA EL PLEC****BG15-0FOL.****1.- DEFINICIÓ I CONDICIONS DELS ELEMENTS**

Caixes de doble aïllament per a protecció de comptadors, de mecanismes per a centralitzacions o de quadres de comandament.

CARACTERÍSTIQUES GENERALS:

Ha de tenir una textura uniforme i sense defectes.

Ha d'estar constituïda per un cos i una tapa transparent. La tapa ha de ser de policarbonat incolor i resistent als raigs ultraviolats.

Entre la tapa i el cos hi ha d'haver un junt d'estanquitat.

L'envoltant ha de ser totalment aïllant.

Ha de ser de construcció modular.

Ha de tenir un sistema d'entrada i sortida de conductors.

Ha de portar orificis per a la seva fixació així com per al tancament de la tapa. El tancament

s'ha de fer per mitjà de visos i femelles inseribles i precintables, que han de ser quatre, com a mínim.

Grau de protecció (UNE 20-324):

- Cos: $\geq$ IP-557

- Tapa: $\geq$ IP-559

Classe del material aïllant (UNE 21-305): A

Resistència a la flama (UNE-EN 60707): Autoextingible

2.- CONDICIONS DE SUBMINISTRAMENT I EMMAGATZEMATGE

Subministrament: En caixes.

Emmagatzematge: En llocs protegits contra els impactes, la pluja, les humitats i dels raigs del sol.

3.- UNITAT I CRITERI D'AMIDAMENT

Unitat d'amidament: la indicada a la descripció de l'element

Criteri d'amidament: quantitat necessària subministrada a l'obra

4.- NORMATIVA DE COMPLIMENT OBLIGATORI

Real Decreto 842/2002 de 2 de agosto, por el que se aprueba el Reglamento Electrotécnico de Baja Tensión. REBT 2002.

BG MATERIALS PER A INSTAL·LACIONS ELÈCTRIQUES

BG2 TUBS, CANALS, SAFATES I COLUMNES PER A MECANISMES

BG27- CANAL DE PLANXA D'ACER PER A INSTAL·LACIONS ELÈCTRIQUES

0.- ELEMENTS QUE CONTEMPLA EL PLEC

BG27-0B60.

1.- DEFINICIÓ I CONDICIONS DELS ELEMENTS

Canal metàl·lica de planxa d'acer llisa, amb obertures o ranurades, de dimensions 100x300 mm, com a màxim.

CARACTERÍSTIQUES GENERALS:

Ha d'estar formada per elements que poden portar o no dispositius de derivació i aparells.

Inclou accessoris per a l'anul·lació d'obertures innecessàries.

Les unions dels trams de canalització s'han de fer mitjançant elements auxiliars d'adaptació, així com els canvis de sentit i de pendent.

S'ha d'utilitzar per a BT i ha de permetre la instal·lació de conductors i platines conductores.

Ha de tenir un sistema adient per a la fixació dels suports aïllants d'esteatita per a barres i platines conductores.

Gruix de xapa: $\geq$ 1 mm

Potència de servei: $\leq$ 16 kW

2.- CONDICIONS DE SUBMINISTRAMENT I EMMAGATZEMATGE

Subministrament: En mòduls d'una llargària de 0,5, 1 i 2 m. S'admet una tolerància de $\pm$ 10 mm.

Cada canal ha de portar marcades, a distàncies $<$ 1 m, de forma indeleble i ben visible les dades següents:

- Nom del fabricant o marca comercial

- Valors de resistència, reactància e impedància.

- Referència a les normes

Emmagatzematge: En llocs protegits contra la pluja, les humitats, els impactes i sense contacte amb el terra.

3.- UNITAT I CRITERI D'AMIDAMENT

Unitat d'amidament: la indicada a la descripció de l'element

Criteri d'amidament: quantitat necessària subministrada a l'obra

4.- NORMATIVA DE COMPLIMENT OBLIGATORI

Real Decreto 842/2002 de 2 de agosto, por el que se aprueba el Reglamento Electrotécnico de Baja Tensión. REBT 2002.

BG MATERIALS PER A INSTAL·LACIONS ELÈCTRIQUES**BG2 TUBS, CANALS, SAFATES I COLUMNES PER A MECANISMES****BG2P- TUB RÍGID PER A PROTECCIÓ DE CONDUCTORS ELÈCTRICS DE MATERIAL PLÀSTIC****0.- ELEMENTS QUE CONTEMPLA EL PLEC****BG2P-1KUE,BG2P-1KUX,BG2P-1KUH,BG2P-1KUV.****1.- DEFINICIÓ I CONDICIONS DELS ELEMENTS**

Tub rígid no metàl·lic de fins a 160 mm de diàmetre nominal.

CARACTERÍSTIQUES GENERALS:

S'ha de poder corbar en calent, sense reducció notable de la seva secció.

Han d'estar dissenyats i construïts de manera que les seves característiques en ús normal siguin segures i sense perill per a l'usuari i el seu entorn.

Ha de suportar bé els ambients corrossius i els contactes amb greixos i olis.

L'interior dels tubs ha d'estar exempt de rebaves i altres defectes que pugin fer malbé els conductors o ferir a instal·ladors o usuaris.

El diàmetre nominal ha de ser el de l'exterior del tub i s'ha d'expressar en mil·límetres.

El diàmetre interior mínim l'ha de declarar el fabricant.

Les dimensions han de complir la norma EN-60423.

2.- CONDICIONS DE SUBMINISTRAMENT I EMMAGATZEMATGE

Subministrament: En feixos de tubs de llargària ≥ 3 m.

Emmagatzematge: En llocs protegits dels impactes i dels raigs solars.

Han de situar-se en posició horitzontal. L'alçària d'emmagatzematge no ha de sobrepassar els 1,5 m.

3.- UNITAT I CRITERI D'AMIDAMENT

Unitat d'amidament: la indicada a la descripció de l'element

Criteri d'amidament: quantitat necessària subministrada a l'obra

4.- NORMATIVA DE COMPLIMENT OBLIGATORI

Real Decreto 842/2002 de 2 de agosto, por el que se aprueba el Reglamento Electrotécnico de Baja Tensión. REBT 2002.

UNE-EN 50086-1:1995 Sistemas de tubos para la conducción de cables. Parte 1: Requisitos generales.

UNE-EN 60423:1996 Tubos de protección de conductores. Diámetros exteriores de los tubos para instalaciones eléctricas y roscas para tubos y accesorios.

5.- CONDICIONS DE CONTROL DE RECEPCIÓ**CONDICIONS DE MARCATGE I CONTROL DE LA DOCUMENTACIÓ:**

Han d'estar marcats amb:

- Nom del fabricant
- Marca d'identificació dels productes
- El marcatge ha de ser llegible
- Han d'incloure les instruccions de muntatge corresponents

OPERACIONS DE CONTROL:

Les tasques de control de qualitat de Canalitzacions i Accessoris, són les següents:

- Sol·licitar del fabricant els certificats dels materials emprats i verificar l'adequació als requisits del projecte.
- Control de la documentació tècnica subministrada
- Control d'identificació dels materials i lloc d'emplaçament (alçada, distàncies, capacitat)
- Realització i emissió d'informes amb resultats dels assaigs
- Assaigs:
 - Propagació de la flama segons norma R.E.B.T / UNE-EN 50085-1 / UNE-EN 50086-1
 - Instal·lació i posada a l'obra segons norma R.E.B.T / UNE 20.460
 - Verificació de l'aspecte superficial segons norma projecte/ UNE-EN ISO 1461

CRITERIS DE PRESA DE MOSTRES:

Es realitzaran els assaigs a la recepció dels materials, verificant tot el traçat de la instal·lació de safates i aleatòriament un tub de cada mida instal·lat a obra ja sigui rígid, flexible o soterrat.

INTERPRETACIÓ DE RESULTATS I ACTUACIONS EN CAS D'INCOMPLIMENT:

Segons criteri de la DF, podrà ser acceptat o rebutjat tot o part del material de la partida.

BG3 CABLES ELÈCTRICS PER A TENSIÓ BAIXA I SISTEMES DE DISTRIBUCIÓ ELÈCTRICA

BG33- CABLE DE COURE DE 0,6/1 KV

0.- ELEMENTS QUE CONTEMPLA EL PLEC

BG33-G2SJ,BG33-G2WD.

1.- DEFINICIÓ I CONDICIONS DELS ELEMENTS

Cable elèctric destinat a sistemes de distribució en tensió baixa i instal·lacions en general, per a serveis fixes, amb conductor de coure i de tensió assignada 0,6/1kV.

S'han considerat els tipus de cables següents:

- Cables unipolars o multipolars de designació RV, aïllament amb polietilè reticulat i coberta de policlorur de vinil, sense armadura ni pantalla i amb conductor de coure, construcció segons norma UNE 21123-2, amb una classificació de resistència al foc Eca segons UNE-EN 50575
- Cables unipolars o multipolars de designació RV-K, aïllament amb polietilè reticulat i coberta de policlorur de vinil, sense armadura ni pantalla i amb conductor de coure flexible, construcció segons norma UNE 21123-2, amb una classificació de resistència al foc Eca segons UNE-EN 50575
- Cables multipolars de designació RVFV-K, aïllament amb polietilè reticulat i coberta de policlorur de vinil, armadura amb fleix d'acer i amb conductor de coure flexible, construcció segons norma UNE 21123-2, amb una classificació de resistència al foc Eca segons UNE-EN 50575
- Cables unipolars o multipolars de designació RZ1-K (AS), aïllament amb polietilè reticulat i coberta de poliolefina, sense armadura ni pantalla i amb conductor de coure flexible, construcció segons norma UNE 21123-4, amb una classificació de resistència al foc Cca-slb,d1,a1 segons UNE-EN 50575
- Cables unipolars o multipolars de designació RZ1-K (AS+), amb resistència intrínseca al foc, aïllament amb polietilè reticulat i coberta de poliolefina, sense armadura ni pantalla i amb conductor de coure flexible, construcció segons norma UNE 211025, amb una classificació de resistència al foc Cca-slb,d1,a1 segons UNE-EN 50575
- Cables unipolars o multipolars de designació SZ1-K (AS+), amb resistència intrínseca al foc, aïllament amb compost de silicona i coberta de poliolefina, sense armadura ni pantalla i amb conductor de coure flexible, construcció segons norma UNE 211025, amb una classificació de resistència al foc Cca-slb,d1,a1 segons UNE-EN 50575
- Cables multipolars de designació RZ, coberta aïllant de polietilè reticulat i amb conductors de coure cablejats en feix, construcció segons norma UNE 21030-2, amb una classificació de resistència al foc Fca segons UNE-EN 50575
- Cables unipolars de designació ZZ-F, amb una classificació de resistència al foc Eca segons UNE-EN 50575

CARACTERÍSTIQUES GENERALS:

En el cas de que el material s'utilitzi en obra pública, l'acord de Govern de la Generalitat de Catalunya de 9 de juny de 1998, exigeix que els materials siguin de qualitat certificada o puguin acreditar un nivell de qualitat equivalent, segons les normes aplicables als estats membres de la Unió Europea o de l'Associació Europea de Lliure Canvi. També en aquest cas, es procurarà que els esmentats materials disposin de l'etiqueta ecològica europea, regulada en el Reglament (CE) n° 66/2010 o bé altres distintius de la Comunitat Europea.

Destinats a incorporar-se de forma permanent en obres de construcció han de complir el Reglament de productes per a la construcció (UE) n° 305/2011 i el seu Reglament Delegat (UE) 2016/364 sobre la classificació de les propietats de reacció al foc.

La coberta no ha de tenir variacions en el gruix ni d'altres defectes visibles a la seva superfície. Ha de ser resistent a l'abrasió.

Ha de quedar ajustada i s'ha de poder separar fàcilment sense produir danys a l'aïllament.

La forma exterior dels cables multipolars (reunits sota una coberta única) ha de ser raonablement cilíndrica.

L'aïllament no ha de tenir variacions del gruix ni d'altres defectes visibles a la seva superfície.

Ha de quedar ajustat i s'ha de poder separar fàcilment sense produir danys al conductor.

La designació dels cables ha de complir les especificacions de la norma UNE 20434.

La classificació de reacció al foc s'expressarà d'acord amb el Reglament Delegat (UE) 2016/364 i la UNE-EN 13501-6 amb un codi de quatre dígit segons el següent format:

Classe de reacció al foc:

- Dígit 1, prestacions de propagació del foc i emissió de calor: Aca, Blca, B2ca, Cca, Dca, Eca i Fca (classes enumerades de més a menys prestacions)

Classes addicionals (només per a les classes Blca, B2ca, Cca i Dca):

- Dígit 2, prestacions d'emissió de fums: sl1, slb, s1, s2 i s3 (de més a menys prestacions)

- Dígit 3, prestacions de caiguda de gotes/partícules inflamades: d0, d1 i d2 (de més a menys prestacions)

- Dígit 4, prestacions d'acidesa: a1, a2 i a3 (de més a menys prestacions)

Les característiques físiques i mecàniques del conductor han de complir la norma UNE-EN 60228. Els colors utilitzats per a l'aïllament han de complir la norma UNE 21089-1:

- Cables unipolars: - Com a conductor de fase: Marró, negre o gris - Com a conductor neutre: Blau - Com a conductor de terra: Llistat de groc i verd
- Cables bipolars: Blau i marró
- Cables tripolars: - Cables amb conductor de terra: Fase: Marró, Neutre: Blau, Terra: Llistat de groc i verd - Cables sense conductor de terra: Fase: Negre, marró i gris
- Cables tetrapolars: - Cables amb conductor de terra: Fase: Marró, negre i gris, Terra: Llistat de groc i verd - Cables sense conductor de terra: Fase: Marró, negre i gris, Neutre: Blau
- Cables pentapolars: Fase: Marró, negre i gris, Neutre: Blau, Terra: Llistat de groc i verd

Les característiques següents han de complir amb els valors declarats pel fabricant, assajades segons la norma corresponent, dins del límit de tolerància indicat, en el seu cas:

- Característiques essencials: - Reacció al foc: - Classe Aca (UNE-EN ISO 1716)
 - Classe B1ca, B2ca, Cca i Dca (UNE-EN 50399, UNE-EN 60332-1-2, UNE-EN 61034-2, UNE-EN 60754-2)
 - Classe Eca (UNE-EN 60332-1-2)
 - Classe Fca (comportament no determinat)
- Emissió de substàncies perilloses (verificació i declaració segons disposicions nacionals en el lloc d'utilització)

Gruix de l'aïllant del conductor (UNE-HD-603-1):

Secció (mm ²)	25	50	95	150	240
Gruix (mm)	0,9	1,0	1,1	1,4	1,7

Gruix de la coberta: Ha de complir les especificacions de la norma UNE-HD 603-1

Temperatura de l'aïllament en servei normal: $\leq 90^{\circ}\text{C}$

Temperatura de l'aïllament en curtcircuit (5 s màx): $\leq 250^{\circ}\text{C}$

Tensió màxima admissible (c.a.):

- Entre conductors aïllats: $\leq 1 \text{ kV}$
- Entre conductors aïllats i terra: $\leq 0,6 \text{ kV}$

Toleràncies:

- Gruix de l'aïllament (UNE-HD 603-1): $\geq$ valor especificat - (0,1 mm + 10% del valor especificat)

CABLES DE DESIGNACIÓ RV, RV-K i RVFV-K:

Característiques de reacció al foc:

- Propagació de la flama (UNE-EN 60332-1-2): No propagador de la flama

El conductor ha de complir les següents prescripcions segons la norma UNE-EN 60228:

- Cable RV: prescripcions de la classe 1 o 2
- Cable RV-K i RVFV-K: prescripcions de la classe 5

L'aïllament ha de ser de polietilè reticulat (XLPE) tipus DIX-3 segons UNE HD-603-1.

La coberta ha de ser de policlorur de vinil (PVC) del tipus DMV-18 segons UNE HD-603-1.

CABLES DE DESIGNACIÓ RZ1-K (AS):

Característiques de reacció al foc:

- Material lliure d'halògens segons UNE-EN 60754-1

- Propagació de la flama (UNE-EN 60332-1-2): No propagador de la flama

- Propagació de l'incendi (UNE-EN 60332-3-24): No propagador de l'incendi

- Emissió de fums opacs (UNE-EN 61034-2): Baixa emissió de fums opacs

- Emissió de fums corrosius (UNE-EN 60754-2): Baixa emissió de fums corrosius

El conductor ha de complir les prescripcions de la classe 5 segons la norma UNE-EN 60228:

L'aïllament ha de ser de polietilè reticulat (XLPE) tipus DIX-3 segons UNE HD-603-1.

La coberta ha de ser de poliolefina, del tipus DMZ-E segons la norma UNE 21123-4.

CABLES DE DESIGNACIÓ RZ1-K (AS+) i SZ1-K (AS+):

Característiques de reacció al foc:

- Material lliure d'halògens segons UNE-EN 60754-1

- Propagació de la flama (UNE-EN 60332-1-2): No propagador de la flama

- Propagació de l'incendi (UNE-EN 60332-3-24): No propagador de l'incendi

- Emissió de fums opacs (UNE-EN 61034-2): Baixa emissió de fums opacs

- Emissió de fums corrosius (UNE-EN 60754-2): Baixa emissió de fums corrosius

El conductor ha de complir les prescripcions de la classe 5 segons la norma UNE-EN 60228:

L'aïllament ha de complir el següent

- Cable RZ1-K (AS+): ha de ser de polietilè reticulat i ha de correspondre al tipus DIX-3 segons la norma UNE HD-603-1, amb cinta addicional de mica

- Cable SZ1-K (AS+): ha de ser de compost de silicona i ha de correspondre al tipus EI2 segons la norma UNE-EN 50363-1

La coberta ha de ser de poliolefina, del tipus DMZ-E segons la norma UNE 21123-4.

CABLES DE DESIGNACIÓ RZ:

El conductor ha de complir les prescripcions de la classe 2 segons la norma UNE-EN 60228:

CABLES DE DESIGNACIÓ ZZ-F:

Característiques de reacció al foc:

- Material lliure d'halògens segons UNE-EN 60754-1

- Propagació de la flama (UNE-EN 60332-1-2): No propagador de la flama

- Propagació de l'incendi (UNE-EN 60332-3-24): No propagador de l'incendi

- Emissió de fums opacs (UNE-EN 61034-2): Baixa emissió de fums opacs
 - Emissió de fums corrosius (UNE-EN 60754-2): Baixa emissió de fums corrosius
 El conductor ha de complir les prescripcions de la classe 5 segons la norma UNE-EN 60228:
 L'aïllament ha de ser de goma i ha de correspondre al tipus EI6 segons la norma UNE-EN 50363-1
 La coberta ha de ser de material lliure d'halògens, del tipus EM5 segons la norma UNE-EN 50363-2-2 o del tipus EM8 segons UNE-EN 50363-6.

2.- CONDICIONS DE SUBMINISTRAMENT I EMMAGATZEMATGE
 Subministrament: En bobines.
 Emmagatzematge: En llocs protegits de la pluja i la humitat.

3.- UNITAT I CRITERI D'AMIDAMENT
 Unitat d'amidament: la indicada a la descripció de l'element
 Criteri d'amidament: quantitat necessària subministrada a l'obra

4.- NORMATIVA DE COMPLIMENT OBLIGATORI
 NORMATIVA GENERAL:
 Real Decreto 842/2002 de 2 de agosto, por el que se aprueba el Reglamento Electrotécnico de Baja Tensión. REBT 2002.
 UNE-EN 50575:2015 Cables de energía, control y comunicación. Cables para aplicaciones generales en construcciones sujetos a requisitos de reacción al fuego.
 UNE-EN 50575:2015/A1:2016 Cables de energía, control y comunicación. Cables para aplicaciones generales en construcciones sujetos a requisitos de reacción al fuego.
 UNE-HD 603-1:2007 Cables de distribución de tensión asignada 0,6/1 kV. Parte 1: Requisitos generales.
 Reglamento Delegado (UE) 2016/364 de la Comisión, de 1 de julio de 2015, relativo a la clasificación de las propiedades de reacción al fuego de los productos de construcción de conformidad con el Reglamento (UE) n° 305/2011 del Parlamento Europeo y del Consejo.
 UNE 20434:1999 Sistema de designación de los cables.
 UNE-EN 13501-6:2015 Clasificación en función del comportamiento frente al fuego de los productos de construcción y elementos para la edificación. Parte 6: Clasificación a partir de datos obtenidos en ensayos de reacción al fuego de cables eléctricos.
 * UNE 21089-1:2002 Identificación de los conductores aislados de los cables.
 * UNE-EN 60228:2005 Conductores de cables aislados.
 CABLES DE DESIGNACIÓ RV, RV-K i RVFV-K:
 UNE 21123-2:2017 Cables eléctricos de utilización industrial de tensión asignada 0,6/1 kV. Parte 2: Cables con aislamiento de polietileno reticulado y cubierta de policloruro de vinilo.
 CABLES DE DESIGNACIÓ RZ1-K (AS):
 UNE 21123-4:2017 Cables eléctricos de utilización industrial de tensión asignada 0,6/1 kV. Parte 4: Cables con aislamiento de polietileno reticulado y cubierta de poliolefina.
 CABLES DE DESIGNACIÓ RZ1-K (AS+) i SZ1-K (AS+):
 UNE 211025:2017 Cables con resistencia intrínseca al fuego destinados a circuitos de seguridad.
 CABLES DE DESIGNACIÓ RZ:
 UNE 21030-2:2003 Conductores aislados, cableados en haz, de tensión asignada 0,6/1 kV, para líneas de distribución, acometidas y usos análogos. Parte 2: Conductores de cobre.

5.- CONDICIONS DE CONTROL DE RECEPCIÓ
 CONDICIONS DE MARCATGE I CONTROL DE LA DOCUMENTACIÓ:
 El subministrador ha de posar a disposició de la DF en el cas que aquesta ho sol·liciti, la documentació següent, que acredita el marcatge CE, segons el sistema d'avaluació de conformitat aplicable, d'acord amb el que disposa l'apartat 7.2.1 del CTE:
 - Productes per a usos subjectes a reglamentacions sobre reacció al foc amb nivell o classe Aca, Blca, B2ca, Cca: - Sistema 1+: Declaració de Prestacions
 - Productes per a usos subjectes a reglamentacions sobre reacció al foc amb nivell o classe Dca, Eca: - Sistema 3: Declaració de prestacions
 - Productes per a usos subjectes a reglamentacions sobre reacció al foc amb nivell o classe Fca: - Sistema 4: Declaració de prestacions
 - Productes per a usos subjectes a reglamentacions sobre substàncies perilloses: - Sistema 3: Declaració de prestacions

El cable ha d'anar marcat amb les dades següents:
 - Identificació consistent en la marca del nom del fabricant o marca comercial
 - Descripció del producte o codi de designació
 - Classe de reacció al foc

El marcatge s'ha de fer sobre el cable, l'embalatge o l'etiqueta o en una combinació dels anteriors.
 El marcatge sobre la coberta o aïllament del cable ha de ser continu. La distància entre el final del marcatge i el principi del següent no ha de superar els 1100 mm.
 El símbol de marcatge CE estarà fixat de manera visible, llegible i indeleble en una etiqueta fixada sobre l'embalatge dels cables.
 El marcat i etiquetatge CE ha d'incloure la informació següent:
 - Símbol del marcatge CE
 - Els dos últims dígitos de l'any en què es va fixar el marcat per primera vegada
 - Nom i direcció registrada del fabricant o marca identificativa
 - Codi únic d'identificació del producte tipus
 - Número de referència de la declaració de prestacions
 - Nivell o classe de prestacions declarat

- Data de l'especificació tècnica harmonitzada aplicable
- Número d'identificació de l'organisme notificat
- Ús previst, segons s'especifica a la norma harmonitzada aplicable

OPERACIONS DE CONTROL:

Les tasques de control a realitzar són les següents:

- Sol·licitar del fabricant els certificats i homologacions dels conductors i protocols de proves.

- Control de la documentació tècnica subministrada.
- Verificar l'adequació dels conductors als requisits dels projecte
- Control final d'identificació
- Realització i emissió d'informe amb resultats dels assaigs realitzats d'acord al que s'especifica en la taula d'assaigs i de quantificació dels mateixos.
- Assaigs:

A la relació següent s'especifiquen els controls a efectuar a la recepció de conductors de coure o alumini i les normes aplicables en cada cas:

- Rigidesa dielèctrica (REBT)
- Resistència d'aïllament (REBT)
- Resistència elèctrica dels conductors (UNE 20003 / UNE 21022/1M)
- Control dimensional (Documentació del fabricant)
- Extinció de flama (UNE-EN 50266)
- Densitat de fums (UNE-EN 50268 / UNE 21123)
- Despreniment d'halògens (UNE-EN 50267-2-1 / UNE 21123 / UNE 2110022)

A la següent taula s'especifica el nombre de controls a efectuar. Els assaigs especificats (*) seran exigibles segons criteri de la DF quan les exigències del lloc ho determini i les característiques dels conductors corresponguin a l'assaig especificat.

- Rigidesa dielèctrica: 100% (exigit al fabricant)
- Resistència d'aïllament: 100% (exigit al fabricant)
- Resistència elèctrica: 100% (exigit al fabricant)
- Extinció de flama: 1 assaig per tipus (*) (exigit al fabricant) i 1 assaig per tipus (*) (exigit a recepció)
- Densitat de fums: 1 assaig per tipus (*) (exigit al fabricant) i 1 assaig per tipus (*) (exigit a recepció)
- Despreniment d'halògens: 1 assaig per tipus (*) (exigit al fabricant) i 1 assaig per tipus (*) (exigit a recepció)

Per tipus s'entén aquells conductors amb característiques iguals.

Els assaigs exigits a recepció podran ésser els realitzats pel fabricant sempre que hi hagi una supervisió per part de la DF o empresa especialitzada.

CRITERIS DE PRESA DE MOSTRES:

Per a la realització dels assaigs, s'escollirà aleatòriament una bovina del lot d'entrega, a excepció dels assaigs de rutina que es realitzaran a totes les bobines.

INTERPRETACIÓ DE RESULTATS I ACTUACIONS EN CAS D'INCOMPLIMENT:

Es realitzarà un control extensiu de la partida objecte de control, i segons criteri de la DF, podrà ésser acceptada o rebutjada tota o part del material que la compona.

BG MATERIALS PER A INSTAL·LACIONS ELÈCTRIQUES**BG3 CABLES ELÈCTRICS PER A TENSIÓ BAIXA I SISTEMES DE DISTRIBUCIÓ ELÈCTRICA****BG35- CABLE DE COURE DE 450/750 V****0.- ELEMENTS QUE CONTEMPLA EL PLEC****BG35-06E5.****1.- DEFINICIÓ I CONDICIONS DELS ELEMENTS**

Cables elèctrics de baixa tensió per a instal·lacions elèctriques fixes d'interior o per a quadres i panells elèctrics, amb conductor de coure, de secció circular, de tensió assignada inferior o igual a 450/750 V, amb aïllament i sense coberta.

S'han considerat els tipus següents:

- Cables unipolars de designació H07V-K, amb conductor flexible i aïllament termoplàstic de policlorur de vinil (PVC), construcció segons norma UNE-EN 50525-2-31, amb una classificació de reacció al foc Eca segons UNE-EN 50575
- Cables unipolars de designació H07V-R, amb conductor rígid de més d'un filferro cablejat i aïllament de barreja de policlorur de vinil (PVC), construcció segons norma UNE-EN 50525-2-31, amb una classificació de reacció al foc Eca segons UNE-EN 50575
- Cables unipolars de designació H07V-U, amb conductor rígid d'un sol filferro i aïllament termoplàstic de policlorur de vinil (PVC), construcció segons norma UNE-EN 50525-2-31, amb una classificació de reacció al foc Eca segons UNE-EN 50575
- Cables unipolars o tripolars trenats en feix de cables de designació H07Z1-K Type 2 (AS),

amb conductor flexible i aïllament termoplàstic a base de poliolefines, construcció segons normes UNE 211002 i UNE-EN 50525-3-31, amb una classificació de reacció al foc Cca-s1a,d1,a1 segons UNE-EN 50575

- Cables unipolars de designació H07Z-K, amb conductor flexible i aïllament reticulat a base de poliolefines, construcció segons norma UNE-EN 50525-3-41, amb una classificació de reacció al foc Dca-s2,d2,a2 segons UNE-EN 50575

- Cables unipolars de designació H07Z-R, amb conductor rígid de més d'un filferro cablejat i aïllament reticulat a base de poliolefines, construcció segons norma UNE-EN 50525-3-41, amb una classificació de reacció al foc Dca-s2,d2,a2 segons UNE-EN 50575

CARACTERÍSTIQUES GENERALS:

En el cas de que el material s'utilitzi en obra pública, l'acord de Govern de la Generalitat de Catalunya de 9 de juny de 1998, exigeix que els materials siguin de qualitat certificada o puguin acreditar un nivell de qualitat equivalent, segons les normes aplicables als estats membres de la Unió Europea o de l'Associació Europea de Lliure Canvi.

També en aquest cas, es procurarà que els esmentats materials disposin de l'etiqueta ecològica europea, regulada en el Reglament (CE) n° 66/2010 o bé altres distintius de la Comunitat Europea.

Destinats a incorporar-se de forma permanent en obres de construcció han de complir el Reglament de productes per a la construcció (UE) n° 305/2011 i el seu Reglament Delegat (UE) 2016/364 sobre la classificació de les propietats de reacció al foc.

Tots els fils de coure que formen l'ànima dels conductors cablejats i dels flexibles han de tenir el mateix diàmetre.

L'aïllament no ha de tenir variacions del gruix ni d'altres defectes visibles a la seva superfície.

Ha de quedar ajustat i s'ha de poder separar fàcilment sense produir danys al conductor.

Ha de ser resistent a l'abració.

La designació dels cables ha de complir les especificacions de la norma UNE 20434.

La classificació de reacció al foc s'expressarà d'acord amb el Reglament Delegat (UE) 2016/364 i la UNE-EN 13501-6 amb un codi de quatre dígits segons el següent format:

- Classe de reacció al foc: - Dígít 1, prestacions de propagació del foc i emissió de calor: Aca, Blca, B2ca, Cca, Dca, Eca i Fca (classes enumerades de més a menys prestacions)
- Classes addicionals (només per a les classes Blca, B2ca, Cca i Dca): - Dígít 2, prestacions d'emissió de fums: sla, slb, sl, s2 i s3 (de més a menys prestacions) - Dígít 3, prestacions de caiguda de gotes/partícules inflamades: d0, d1 i d2 (de més a menys prestacions) - Dígít 4, prestacions d'acidesa: al, a2 i a3 (de més a menys prestacions)

Les característiques físiques i mecàniques del conductor han de complir la norma UNE-EN 60228. Els colors utilitzats per a l'aïllament han de complir la norma UNE 21089-1:

- Cables unipolars: - Com a conductor de fase: Marró, negre o gris - Com a conductor neutre: Blau - Com a conductor de terra: Llistat de groc i verd

- Cables tripolars: - Cables amb conductor de terra: Fase: Marró, Neutre: Blau, Terra: Llistat de groc i verd - Cables sense conductor de terra: Fase: Negre, marró i gris

Les característiques següents han de complir amb els valors declarats pel fabricant, assajades segons la norma corresponent, dins del límit de tolerància indicat, en el seu cas:

- Característiques essencials: - Reacció al foc: - Classe Aca (UNE-EN ISO 1716) 60754-2) - Classe Blca, B2ca, Cca i Dca (UNE-EN 50399, UNE-EN 60332-1-2, UNE-EN 61034-2, UNE-EN 60754-2) - Classe Eca (UNE-EN 60332-1-2) - Classe Fca (comportament no determinat) - Emissió de substàncies perilloses (verificació i declaració segons disposicions nacionals en el lloc d'utilització)

Gruix de l'aïllant del conductor:

Secció (mm²)	1,5	2,5-6	10-16	25-35	50-70	95-120	150	185	240
Gruix (mm)	0,7	0,8	1,0	1,2	1,4	1,6	1,8	2,0	2,2

CABLES DE DESIGNACIÓ H07V-K, H07V-R i H07V-U:

Característiques de reacció al foc:

- Propagació de la flama (UNE-EN 60332-1-2): No propagador de la flama

Temperatura de servei (T): =< 70°C

El conductor ha de complir les següents prescripcions segons la norma UNE-EN 60228:

- Cable H07V-K: prescripcions de la classe 5

- Cable H07V-R: prescripcions de la classe 2

- Cable H07V-U: prescripcions de la classe 1

Les seccions del cable han de ser:

- Cable de la classe 1 (H07V-U): d'1,5 a 10 mm²

- Cable de la classe 2 (H07V-R): d'1,5 a 1000 mm²

- Cable de la classe 5 (H07V-K): d'1,5 a 240 mm²

L'aïllament ha d'estar constituït per una barreja de policlorur de vinil (PVC) del tipus TI 1 segons la norma UNE-EN 50363-3 aplicada al voltant del conductor.

El cable ha de complir els requisits corresponents de la norma UNE-EN 50525-1 i els particulars de la norma UNE-EN 50525-2-31.

Les dimensions dels cables han de complir les indicacions de la norma UNE-EN 50525-2-31.

CABLES DE DESIGNACIÓ H07Z1-K TYPE 2 (AS):

Característiques de reacció al foc:

- Material lliure d'halògens segons UNE-EN 60754-1
- Propagació de la flama (UNE-EN 60332-1-2): No propagador de la flama
- Propagació de l'incendi (UNE-EN 60332-3-24): No propagador de l'incendi
- Emissió de fums opacs (UNE-EN 61034-2): Baixa emissió de fums opacs
- Emissió de fums corrosius (UNE-EN 60754-2): Baixa emissió de fums corrosius

Temperatura de servei (T): $\leq 70^{\circ}\text{C}$

El conductor ha de complir les prescripcions de la classe 5 segons la norma UNE-EN 60228.

Seccions del cable: d'1,5 a 240 mm².

L'aïllament ha d'estar constituït per una barreja de material termoplàstic del tipus TI 7 segons la norma UNE 50363-7 aplicada al voltant del conductor.

El cable ha de complir els requisits corresponents de la norma UNE-EN 50525-1 i els particulars de la norma UNE-EN 50525-3-31.

Les dimensions dels cables han de complir les indicacions de la norma UNE-EN 50525-3-31.

CABLES DE DESIGNACIÓ H07Z-K i H07Z-R:

Característiques de reacció al foc:

- Material lliure d'halògens segons UNE-EN 60754-1
- Propagació de la flama (UNE-EN 60332-1-2): No propagador de la flama
- Propagació de l'incendi (UNE-EN 60332-3-24): No propagador de l'incendi
- Emissió de fums opacs (UNE-EN 61034-2): Baixa emissió de fums opacs
- Emissió de fums corrosius (UNE-EN 60754-2): Baixa emissió de fums corrosius

Temperatura de servei (T): $\leq 90^{\circ}\text{C}$

El conductor ha de complir les següents prescripcions segons la norma UNE-EN 60228:

- Cable H07Z-K: prescripcions de la classe 5
- Cable H07Z-R: prescripcions de la classe 2

Les seccions del cable han de ser:

- Cable de la classe 2 (H07Z-R): d'1,5 a 630 mm²
- Cable de la classe 5 (H07Z-K): d'1,5 a 240 mm²

L'aïllament ha d'estar constituït per una barreja de material reticulat del tipus EI 5 segons la norma UNE-EN 50363-5 aplicada al voltant del conductor.

El cable ha de complir els requisits corresponents de la norma UNE-EN 50525-1 i els particulars de la norma UNE-EN 50525-3-41.

Les dimensions dels cables han de complir les indicacions de la norma UNE-EN 50525-3-41.

2.- CONDICIONS DE SUBMINISTRAMENT I EMMAGATZEMATGE

Subministrament: En bobines.

Emmagatzematge: En llocs protegits de la pluja i la humitat.

3.- UNITAT I CRITERI D'AMIDAMENT

Unitat d'amidament: la indicada a la descripció de l'element

Criteri d'amidament: quantitat necessària subministrada a l'obra

4.- NORMATIVA DE COMPLIMENT OBLIGATORI

Real Decreto 842/2002 de 2 de agosto, por el que se aprueba el Reglamento Electrotécnico de Baja Tensión. REBT 2002.

UNE-EN 50575:2015 Cables de energía, control y comunicación. Cables para aplicaciones generales en construcciones sujetos a requisitos de reacción al fuego.

UNE-EN 50575:2015/A1:2016 Cables de energía, control y comunicación. Cables para aplicaciones generales en construcciones sujetos a requisitos de reacción al fuego.

Reglamento Delegado (UE) 2016/364 de la Comisión, de 1 de julio de 2015, relativo a la clasificación de las propiedades de reacción al fuego de los productos de construcción de conformidad con el Reglamento (UE) n° 305/2011 del Parlamento Europeo y del Consejo.

UNE 20434:1999 Sistema de designación de los cables.

UNE-EN 13501-6:2015 Clasificación en función del comportamiento frente al fuego de los productos de construcción y elementos para la edificación. Parte 6: Clasificación a partir de datos obtenidos en ensayos de reacción al fuego de cables eléctricos.

* UNE 21089-1:2002 Identificación de los conductores aislados de los cables.

* UNE-EN 60228:2005 Conductores de cables aislados.

CABLES DE DESIGNACIÓ H07V-K, H07V-R i H07V-U:

UNE-EN 50525-2-31:2012 Cables eléctricos de baja tensión. Cables de tensión asignada inferior o igual a 450/750 V (Uo/U). Parte 2-31: Cables de utilización general. Cables unipolares sin cubierta con aislamiento termoplástico (PVC).

CABLES DE DESIGNACIÓ H07Z1-K TYPE 2 (AS):

UNE 211002:2017 Cables eléctricos de baja tensión. Cables de tensión asignada inferior o igual a 450/750 V (Uo/U). Cables unipolares sin cubierta, con aislamiento termoplástico, y con altas prestaciones respecto a la reacción al fuego, para instalaciones fijas.

UNE-EN 50525-3-31:2012 Cables eléctricos de baja tensión. Cables de tensión asignada inferior o igual a 450/750 V (Uo/U). Parte 3-31: Cables con propiedades especiales ante el fuego.

Cables unipolares sin cubierta con aislamiento termoplástico libre de halógenos y baja emisión de humo.

CABLES DE DESIGNACIÓ H07Z-K i H07Z-R:

UNE-EN 50525-3-41:2012 Cables eléctricos de baja tensión. Cables de tensión asignada inferior o igual a 450/750 V (Uo/U). Parte 3-41: Cables con propiedades especiales ante el fuego.

Cables unipolares sin cubierta con aislamiento reticulado libre de halógenos y baja emisión de humo.

5.- CONDICIONS DE CONTROL DE RECEPCIÓ

CONDICIONS DE MARCATGE I CONTROL DE LA DOCUMENTACIÓ:

El subministrador ha de posar a disposició de la DF en el cas que aquesta ho sol·liciti, la documentació següent, que acredita el marcatge CE, segons el sistema d'avaluació de conformitat aplicable, d'acord amb el que disposa l'apartat 7.2.1 del CTE:

- Productes per a usos subjectes a reglamentacions sobre reacció al foc amb nivell o classe Aca, B1ca, B2ca, Cca: - Sistema 1+: Declaració de prestacions
- Productes per a usos subjectes a reglamentacions sobre reacció al foc amb nivell o classe Dca, Eca: - Sistema 3: Declaració de prestacions
- Productes per a usos subjectes a reglamentacions sobre reacció al foc amb nivell o classe Fca: - Sistema 4: Declaració de prestacions
- Productes per a usos subjectes a reglamentacions sobre substàncies perilloses: - Sistema 3: Declaració de prestacions

El cable ha d'anar marcat amb les dades següents:

- Identificació consistent en la marca del nom del fabricant o marca comercial
- Descripció del producte o codi de designació
- Classe de reacció al foc

El marcatge s'ha de fer sobre el cable, l'embalatge o l'etiqueta o en una combinació dels anteriors.

El marcatge sobre la coberta o aïllament del cable ha de ser continu. La distància entre el final del marcatge i el principi del següent no ha de superar els 1100 mm.

El símbol de marcatge CE estarà fixat de manera visible, llegible i indeleble en una etiqueta fixada sobre l'embalatge dels cables.

El marcat i etiquetatge CE ha d'incloure la informació següent:

- Símbol del marcatge CE
- Els dos últims dígits de l'any en què es va fixar el marcat per primera vegada
- Nom i direcció registrada del fabricant o marca identificativa
- Codi únic d'identificació del producte tipus
- Número de referència de la declaració de prestacions
- Nivell o classe de prestacions declarat
- Data de l'especificació tècnica harmonitzada aplicable
- Número d'identificació de l'organisme notificat
- Ús previst, segons s'especifica a la norma harmonitzada aplicable

OPERACIONS DE CONTROL:

Les tasques de control a realitzar són les següents:

- Sol·licitar del fabricant els certificats i homologacions dels conductors i protocols de proves.
- Control de la documentació tècnica subministrada.
- Verificar l'adequació dels conductors als requisits dels projecte
- Control final d'identificació
- Realització i emissió d'informe amb resultats dels assaigs realitzats d'acord al que s'especifica en la taula d'assaigs i de quantificació dels mateixos.
- Assaigs:

A la relació següent s'especifiquen els controls a efectuar a la recepció de conductors de coure o alumini i les normes aplicables en cada cas:

- Rigidesa dielèctrica (REBT)
- Resistència d'aïllament (REBT)
- Resistència elèctrica dels conductors (UNE 20003 / UNE 21022/1M)
- Control dimensional (Documentació del fabricant)
- Extinció de flama (UNE-EN 50266)
- Densitat de fums (UNE-EN 50268 / UNE 21123)
- Despreniment d'halògens (UNE-EN 50267-2-1 / UNE 21123 / UNE 2110022)

A la següent taula s'especifica el nombre de controls a efectuar. Els assaigs especificats (*) seran exigibles segons criteri de la DF quan les exigències del lloc ho determini i les característiques dels conductors corresponguin a l'assaig especificat.

- Rigidesa dielèctrica: 100% (exigit al fabricant)	- Resistència d'aïllament: 100% (exigit al fabricant)	- Extinció de flama: 1 assaig per tipus (*) (exigit al fabricant) i 1 assaig per tipus (*) (exigit a recepció)
- Resistència elèctrica: 100% (exigit al fabricant)	- Densitat de fums: 1 assaig per tipus (*) (exigit al fabricant) i 1 assaig per tipus (*) (exigit a recepció)	- Despreniment d'halògens: 1 assaig per tipus (*) (exigit al fabricant) i 1 assaig per tipus (*) (exigit a recepció)

Per tipus s'entén aquells conductors amb característiques iguals.

Els assaigs exigits a recepció podran ésser els realitzats pel fabricant sempre que hi hagi una supervisió per part de la DF o empresa especialitzada.

CRITERIS DE PRESA DE MOSTRES:

Per a la realització dels assaigs, s'escollirà aleatòriament una bovina del lot d'entrega, a excepció dels assaigs de rutina que es realitzaran a totes les bobines.

INTERPRETACIÓ DE RESULTATS I ACTUACIONS EN CAS D'INCOMPLIMENT:

Es realitzarà un control extensiu de la partida objecte de control, i segons criteri de la DF, podrà ésser acceptada o rebutjada tota o part del material que la compona.

BG MATERIALS PER A INSTAL·LACIONS ELÈCTRIQUES**BG4 APARELLS DE PROTECCIÓ I COMANDAMENT****BG4J- TALLACIRCUIT AMB FUSIBLE CILÍNDRIC****0.- ELEMENTS QUE CONTEMPLA EL PLEC**

BG4J-0A9C,BG4J-0AAC.

1.- DEFINICIÓ I CONDICIONS DELS ELEMENTS

Tallacircuit unipolar amb fusible cilíndric fins a 100 A, o per a fusible cilíndric amb tub per a neutre, amb portafusible articulat o separable.

CARACTERÍSTIQUES GENERALS:

Ha de tenir un aspecte uniforme i sense defectes.

Els elements conductors fusibles han d'estar units a les ganivetes de contacte mitjançant soldadura.

Les peces de contacte metàl·liques han d'estar protegides de la corrosió.

El cos del fusible ha de ser de material aïllant i resistent al xoc tèrmic.

La base ha de ser de material aïllant i incombustible, ha de portar els borns per a la seva connexió a la xarxa i els forats previstos per a la seva fixació.

El portafusibles ha de dur un sistema de subjecció del fusible per pressió.

El portafusible ha de dur unes pinces metàl·liques que garanteixin el contacte del fusible amb els conductors.

No han de ser accessibles les parts que hagin d'estar en tensió.

Quan el portafusibles té articulació, aquesta ha d'anar a l'eix inferior de la base, de forma que es pugui obrir i tancar amb facilitat i actuar com a seccionador de corrent.

Quan el portafusibles és separable ha d'estar unit a la base per pressió.

Dimensions característiques dels fusibles:

Grandària (mm)	Llargària (mm)	Diàmetre cilindre de contacte (mm)	Llargària cilindre de contacte (mm)
8 x 31	31,5	8,5	6,3
10 x 38	38	10,3	≤ 10,5
14 x 51	51	14,3	≤ 13,8
22 x 58	58	22,2	≤ 16,2

Tensió nominal: ≤ 660 V en corrent altern

Poder de curtcircuit: ≥ 50 kA en corrent altern

Tensió de curtcircuit: ≤ 2500 V

Potència dissipable dels fusibles:

Grandària (mm)	Potència dissipable (W)
10 x 38	≤ 3
14 x 51	≤ 5
22 x 58	≤ 9,5

Intensitat convencional de no fusió i de fusió dels fusibles cilíndrics (I_n = Intensitat nominal):

I nominal (A)	I de no fusió (A)	I de fusió (A)
2 4	≤ 1,5 I_n	≥ 2,1 I_n
6 10	≤ 1,5 I_n	≥ 1,9 I_n
16 20 25	≤ 1,4 I_n	≥ 1,75 I_n
32 40 50 63 80	≤ 1,3 I_n	≥ 1,6 I_n

100

Capacitat dels borns del portafusible per a fase:

Grandària	Secció (mm ²)
10 x 38	1,5 - 6
14 x 51	2,5 - 16
22 x 58	4 - 50

Grau de protecció (UNE 20-324): IP-2XX

Resistència a la calor: Ha de complir

Resistència mecànica: Ha de complir

Les característiques anteriors s'han de determinar segons la norma UNE 21-103.

Toleràncies: - Dimensions:

Grandària (mm)	Llargària del fusible (mm)	Llargària de l'envoltant (mm)
8 x 31	± 0,5	-
10 x 38	± 0,6	-
14 x 51		+ 0,6 - 1,0
22 x 58	-	+ 0,1 - 2,0

- Diàmetre del cilindre de contacte: ± 0,1 mm

- Llargària del cilindre de contacte: ± 0,4 mm

2.- CONDICIONS DE SUBMINISTRAMENT I EMMAGATZEMATGE

Subministrament: En caixes.

Emmagatzematge: En llocs protegits contra els impactes, la pluja, les humitats i dels raigs del sol.

3.- UNITAT I CRITERI D'AMIDAMENT

Unitat d'amidament: la indicada a la descripció de l'element

Criteri d'amidament: quantitat necessària subministrada a l'obra

4.- NORMATIVA DE COMPLIMENT OBLIGATORI

Real Decreto 842/2002 de 2 de agosto, por el que se aprueba el Reglamento Electrotécnico de Baja Tensión. REBT 2002.

UNE-EN 60269-1:2000 Fusibles de baja tensión. Parte 1: Reglas generales.

UNE 21103-2-1:2003 Fusibles de baja tensión. Parte 2-1: Reglas suplementarias para los fusibles destinados a ser utilizados por personas autorizadas (fusibles para usos principalmente industriales). Secciones I y III: Ejemplos de fusibles normalizados.

UNE-EN 60947-3:2000 Aparamenta de baja tensión. Parte 3: Interruptores, seccionadores, interruptores-seccionadores y combinados fusibles.

5.- CONDICIONS DE CONTROL DE RECEPCIÓ

CONDICIONS DE MARCATGE I CONTROL DE LA DOCUMENTACIÓ:

La base ha de portar de forma indeleble i ben visible les dades següents:

- Nom del fabricant o marca comercial
- Referència del tipus de fabricant
- Tensió nominal
- Intensitat nominal

OPERACIONS DE CONTROL:

Les tasques de control a realitzar són les següents:

- Sol·licitar del fabricant els certificats dels mecanismes emprats, contrastar la documentació amb els materials rebuts i verificar l'adequació als requisits exigits.
- Control de la documentació tècnica subministrada.
- Verificar que la Intensitat Nominal s'adequa a l'intensitat del circuit.
- Realització i emissió d'informes amb resultats de controls i proves realitzats.

CRITERIS DE PRESA DE MOSTRES:

Es comprovarà per mostreig la quantitat que determini la DF per cada tipus de mecanisme.

INTERPRETACIÓ DE RESULTATS I ACTUACIONS EN CAS D'INCOMPLIMENT:

No s'acceptaran els mecanismes que les seves característiques elèctriques no siguin les adequades.

Quan les discrepàncies siguin d'un altre tipus, segons criteri de la DF podrà ésser acceptat o rebutjat tot o part del material.

OPERACIONS DE CONTROL EN QUADRES GENERALS I SUBQUADRES:

Les tasques de control de qualitat de Quadres Generals, són les següents:

- Sol·licitar del fabricant els certificats dels equips emprats, contrastar la documentació amb els equips i verificar l'adequació als requisits del projecte.
- Generació d'esquemes de muntatge i llistats de materials emprats per a la construcció
- Control de la documentació tècnica subministrada
- Control d'identificació del material i lloc d'emplaçament
- Realització i emissió d'informe amb resultats dels assaigs realitzats, d'acord amb el que

s'especifica a la taula d'assaigs i de quantificació dels mateixos.

- Assaigs a efectuar a fàbrica i normes aplicables: - Resistència d'aïllament segons R.E.B.T - Rigidesa dielèctrica segons R.E.B.T - Comprovació de proteccions (Accionaments manual i elèctric) segons UNE-EN 61008-1. Interruptors automàtics diferencials R.E.B.T. - Dispar de magnetotèrmics (Per sobre intensitat) segons plec de prescripcions tècniques documentació fabricant - Continuitat de la posta a terra segons UNE-EN-60439-2. Conjunts d'aparamenta BT

CRITERIS DE PRESA DE MOSTRES EN QUADRES GENERALS I SUBQUADRES:

Per quadres generals es realitzaran els assaigs a tot els circuits i proteccions.

Per subquadres el contractista realitzarà els assaigs a tots els circuits i proteccions, a excepció de l'assaig de dispar de magnetotèrmics per sobre intensitats segons corbes de dispar. Aquest assaig es realitzarà per mostreig a interruptors de diferent intensitat Nominal. L'empresa de control de qualitat verificarà els assaigs fets pel fabricant d'un quadre per tipus diferent o segons criteri DF.

INTERPRETACIÓ DE RESULTATS I ACTUACIONS EN CAS D'INCOMPLIMENT EN QUADRES GENERALS I SUBQUADRES:

Segons criteri de la DF, podrà ser acceptat o rebutjat tot o part del material de la partida.

BG MATERIALS PER A INSTAL·LACIONS ELÈCTRIQUES

BGW PARTS PROPORCIONALS D'ACCESSORIS PER A INSTAL·LACIONS ELÈCTRIQUES

BGW0- PART PROPORCIONAL D'ACCESSORIS PER A ARMARIS

0.- ELEMENTS QUE CONTEMPLA EL PLEC

BGW0-0950.

1.- DEFINICIÓ I CONDICIONS DELS ELEMENTS

Parts proporcionals d'accessoris de caixes i armaris.

CARACTERÍSTIQUES GENERALS:

El material i les seves característiques han de ser els adequats per: caixes, armaris o centralitzacions de comptadors, i no han de disminuir, en cap cas, la seva qualitat.

2.- CONDICIONS DE SUBMINISTRAMENT I EMMAGATZEMATGE

Subministrament: A l'albarà de lliurament han de constar les característiques d'identificació següents:

- Material
- Tipus
- Diàmetres

Emmagatzematge: En llocs protegits contra els impactes, la pluja, les humitats i dels raigs del sol.

3.- UNITAT I CRITERI D'AMIDAMENT

Unitat composta pel conjunt d'accessoris necessaris per al muntatge de caixes, armaris o centralitzacions de comptadors.

4.- NORMATIVA DE COMPLIMENT OBLIGATORI

No hi ha normativa de compliment obligatori.

BG MATERIALS PER A INSTAL·LACIONS ELÈCTRIQUES

BGW PARTS PROPORCIONALS D'ACCESSORIS PER A INSTAL·LACIONS ELÈCTRIQUES

BGW2- PART PROPORCIONAL D'ACCESSORIS PER A CAIXES

0.- ELEMENTS QUE CONTEMPLA EL PLEC

BGW2-093J,BGW2-093M.

1.- DEFINICIÓ I CONDICIONS DELS ELEMENTS

Parts proporcionals d'accessoris de caixes i armaris.

CARACTERÍSTIQUES GENERALS:

El material i les seves característiques han de ser els adequats per: caixes, armaris o centralitzacions de comptadors, i no han de disminuir, en cap cas, la seva qualitat.

2.- CONDICIONS DE SUBMINISTRAMENT I EMMAGATZEMATGE

Subministrament: A l'albarà de lliurament han de constar les característiques d'identificació següents:

- Material
- Tipus
- Diàmetres

Emmagatzematge: En llocs protegits contra els impactes, la pluja, les humitats i dels raigs del sol.

3.- UNITAT I CRITERI D'AMIDAMENT

Unitat composta pel conjunt d'accessoris necessaris per al muntatge de caixes, armaris o centralitzacions de comptadors.

4.- NORMATIVA DE COMPLIMENT OBLIGATORI

No hi ha normativa de compliment obligatori.

BG MATERIALS PER A INSTAL·LACIONS ELÈCTRIQUES

BGW PARTS PROPORCIONALS D'ACCESSORIS PER A INSTAL·LACIONS ELÈCTRIQUES

BGW3- PART PROPORCIONAL D'ACCESSORIS PER A CANALS

0.- ELEMENTS QUE CONTEMPLA EL PLEC

BGW3-0AH6.

1.- DEFINICIÓ I CONDICIONS DELS ELEMENTS

Part proporcional d'accessoris per a tubs, canals o safates, de tipus plàstiques o metàl·liques.

CARACTERÍSTIQUES GENERALS:

El material i les seves característiques han de ser adequats per a tubs, canals o safates, i no han de fer disminuir, en cap cas, la seva qualitat i bon funcionament.

2.- CONDICIONS DE SUBMINISTRAMENT I EMMAGATZEMATGE

Subministrament: A l'albarà de lliurament han de constar les característiques d'identificació següents:

- Material
- Tipus
- Diàmetre o d'altres dimensions

Emmagatzematge: En llocs protegits contra els impactes, la pluja, les humitats i dels raigs del sol.

3.- UNITAT I CRITERI D'AMIDAMENT

Unitat composta pel conjunt d'accessoris necessaris per al muntatge d'un metre de tub, d'un metre de canal o d'un metre de safata.

4.- NORMATIVA DE COMPLIMENT OBLIGATORI

No hi ha normativa de compliment obligatori.

BG MATERIALS PER A INSTAL·LACIONS ELÈCTRIQUES

BGW PARTS PROPORCIONALS D'ACCESSORIS PER A INSTAL·LACIONS ELÈCTRIQUES

BGWC- PART PROPORCIONAL D'ACCESSORIS PER A TUBS

0.- ELEMENTS QUE CONTEMPLA EL PLEC

BGWC-09N4.

1.- DEFINICIÓ I CONDICIONS DELS ELEMENTS

Part proporcional d'accessoris per a tubs, canals o safates, de tipus plàstiques o metàl·liques.

CARACTERÍSTIQUES GENERALS:

El material i les seves característiques han de ser adequats per a tubs, canals o safates, i no han de fer disminuir, en cap cas, la seva qualitat i bon funcionament.

2.- CONDICIONS DE SUBMINISTRAMENT I EMMAGATZEMATGE

Subministrament: A l'albarà de lliurament han de constar les característiques d'identificació següents:

- Material
- Tipus
- Diàmetre o d'altres dimensions

Emmagatzematge: En llocs protegits contra els impactes, la pluja, les humitats i dels raigs del sol.

3.- UNITAT I CRITERI D'AMIDAMENT

Unitat composta pel conjunt d'accessoris necessaris per al muntatge d'un metre de tub, d'un metre de canal o d'un metre de safata.

4.- NORMATIVA DE COMPLIMENT OBLIGATORI

No hi ha normativa de compliment obligatori.

BG MATERIALS PER A INSTAL·LACIONS ELÈCTRIQUES

BGW PARTS PROPORCIONALS D'ACCESSORIS PER A INSTAL·LACIONS ELÈCTRIQUES

BGWD- PART PROPORCIONAL D'ACCESSORIS PER A APARELLS DE PROTECCIÓ

0.- ELEMENTS QUE CONTEMPLA EL PLEC

BGWD-0AS5.

1.- DEFINICIÓ I CONDICIONS DELS ELEMENTS

Part proporcional d'accessoris per a interruptors magnetotèrmics o diferencials, tallacircuits, caixes seccionadores, interruptors manuals i protectors de sobretensions.

CARACTERÍSTIQUES GENERALS:

El material i les seves característiques han de ser adequats per a aparells de protecció i no han de fer disminuir, en cap cas, la seva qualitat i bon funcionament.

2.- CONDICIONS DE SUBMINISTRAMENT I EMMAGATZEMATGE

Subministrament: A l'albarà de lliurament han de constar les característiques d'identificació següents:

- Material
- Tipus
- Diàmetre o d'altres dimensions

Emmagatzematge: En llocs protegits contra els impactes, la pluja, les humitats i dels raigs del sol.

3.- UNITAT I CRITERI D'AMIDAMENT

Unitat composta pel conjunt d'accessoris necessaris per al muntatge d'un aparell de protecció.

4.- NORMATIVA DE COMPLIMENT OBLIGATORI

No hi ha normativa de compliment obligatori.

BM MATERIALS PER A INSTAL·LACIONS CONTRA INCENDIS, PROTECCIÓ CONTRA DESCÀRREGUES ATMOSFÈRIQUES I SEURETAT

BM3 EXTINTORS

BM33- EXTINTOR MANUAL

0.- ELEMENTS QUE CONTEMPLA EL PLEC

BM33-0T4E.

1.- DEFINICIÓ I CONDICIONS DELS ELEMENTS

1. DEFINICIÓ I CONDICIONS DELS ELEMENTS

Aparell autònom que conté un agent extintor que pot ésser projectat i dirigit sobre un foc per l'acció d'una pressió interna. Son extintors manuals els que han estat dissenyats per a utilitzar-se a mà o transportat, i que en condicions de funcionament té una massa menor o igual a 20 kg.

CARACTERÍSTIQUES GENERALS:

El fabricant, o l'importador en el seu cas, han de garantir que l'extintor correspon a un tipus registrat davant l'Administració i que disposa d'un certificat estes per un organisme de control facultat per a l'aplicació del Reglament d'Aparells a Pressió, que acrediti que l'extintor correspon plenament al del projecte presentat per a registrar el tipus.

Ha de portar una placa oficial, fixada de forma permanent, on s'ha de gravar:

- Indicació de l'administració que fa el control
- La pressió de disseny (pressió màxima de servei)
- El nombre de registre de l'aparell
- La data de la primera prova i la marca de qui la realitza
- Els espais lliures per a proves successives

2.- CONDICIONS DE SUBMINISTRAMENT I EMMAGATZEMATGE

Subministrament: Per unitats, en funda de plàstic.

Emmagatzematge: En llocs protegits de la intempèrie i d'impactes.

3.- UNITAT I CRITERI D'AMIDAMENT

Unitat d'amidament: la indicada a la descripció de l'element

Criteri d'amidament: quantitat necessària subministrada a l'obra

4.- NORMATIVA DE COMPLIMENT OBLIGATORI

Real Decreto 513/2017, de 22 de mayo, por el que se aprueba el Reglamento de instalaciones de protección contra incendios.

Corrección de errores del Real Decreto 513/2017, de 22 de mayo, por el que se aprueba el Reglamento de instalaciones de protección contra incendios.

Real Decreto 709/2015, de 24 de julio, por el que se establecen los requisitos esenciales de seguridad para la comercialización de los equipos a presión.

5.- CONDICIONS DE CONTROL DE RECEPCIÓ

CONDICIONS DE MARCATGE I CONTROL DE LA DOCUMENTACIÓ:

El cos de l'extintor ha de portar una etiqueta amb les dades següents:

- Nom o raó social del fabricant o importador que ha registrat el tipus al que correspon l'extintor
- Temperatura màxima i mínima de servei
- Productes continguts i quantitat dels mateixos
- Eficàcia per a extintors portàtils d'acord amb la norma UNE 23-110
- Tipus de focs per als que no pot utilitzar-se l'extintor
- Instruccions d'utilització
- Data i contrasenya corresponents al registre de tipus

OPERACIONS DE CONTROL:

Les tasques de control a realitzar són les següents:

- Sol·licitar al fabricant el certificat del compliment de les exigències establertes al Reglament d'Instal·lacions de protecció contra incendis dels equips i materials emprats.
- Sol·licitar a l'empresa instal·ladora/mantenidora, certificat final conforme la instal·lació s'ha executat segons normatives d'aplicació.
- Control de la documentació tècnica subministrada.
- Control de l'emmagatzematge d'extintors en obra fins a la seva col·locació.
- Control final d'identificació de material i lloc d'emplaçament
- Comprovar que els extintors compleixen els requisits especificats en projecte, s'ha de verificar:
 - Aprovació de tipus per la Direcció General d'Indústries siderometal·lúrgiques i la placa de timbre de la Delegació o els Serveis Territorials Autònoms d'Indústria.
- Dades placa de disseny :
 - Pressió màxima de servei (disseny)
 - n° placa
 - Data la Prova i successives
 - Dades etiqueta de característiques:
 - Nom
- del fabricant importador
- Temperatura màxima i mínima de servei
- Productes continguts i quantitat d'equips
- Eficàcia de l'extintor (Norma UNE 23110)

Tipus de foc amb el que no es pot utilitzar - Instruccions funcionament
 - Realització d'informe amb els resultats del control efectuat.

CRITERIS DE PRESA DE MOSTRES:

S'ha de realitzar el control de tots els extintors que es rebin a obra.

INTERPRETACIÓ DE RESULTATS I ACTUACIONS EN CAS D'INCOMPLIMENT:

Un cop realitzat el control dels materials, totes les anomalies, incompliment de les especificacions, desviacions del projecte i variacions del què s'ha contractat amb l'empresa instal·ladora, s'ha de comunicar a DF, que haurà de decidir la substitució total o parcial del material rebut.

BM MATERIALS PER A INSTAL·LACIONS CONTRA INCENDIS, PROTECCIÓ CONTRA DESCÀRREGUES ATMOSFÈRIQUES I SEGURETAT

BM1 PARTS PROPORCIONALS D'ELEMENTS ESPECIALS PER A INSTAL·LACIONS CONTRA INCENDIS

BM1-1 PART PROPORCIONAL D'ELEMENTS ESPECIALS PER A EXTINTORS

0.- ELEMENTS QUE CONTEMPLA EL PLEC

BM1-1-1.

1.- DEFINICIÓ I CONDICIONS DELS ELEMENTS

Accessoris per a instal·lacions de protecció contra incendis.

S'han considerat els elements següents:

- Part proporcional d'elements especials per a extintors.

CARACTERÍSTIQUES GENERALS:

El material i les seves característiques han de ser adequats per a la instal·lació i no han de fer disminuir, en cap cas, la seva qualitat i bon funcionament.

2.- CONDICIONS DE SUBMINISTRAMENT I EMMAGATZEMATGE

Subministrament: A l'albarà de lliurament han de constar les característiques d'identificació següents:

- Material
- Tipus
- Diàmetre o d'altres dimensions

Emmagatzematge: En llocs protegits contra els impactes, la pluja, les humitats i dels raigs del sol.

3.- UNITAT I CRITERI D'AMIDAMENT

Unitat composta pel conjunt d'elements especials necessaris per al muntatge d'un element.

4.- NORMATIVA DE COMPLIMENT OBLIGATORI

Resolució de 22 de març de 1995, de designació del laboratori general d'assaigs i investigacions com a organisme de control per la certificació de productes, d'acord amb el Reial Decret 1942/1993, que aprova el reglament CPI.

Real Decreto 513/2017, de 22 de mayo, por el que se aprueba el Reglamento de instalaciones de protección contra incendios.

Corrección de errores del Real Decreto 513/2017, de 22 de mayo, por el que se aprueba el Reglamento de instalaciones de protección contra incendios.

BP MATERIALS PER A INSTAL·LACIONS AUDIOVISUALS, COMUNICACIÓ I SISTEMES DE GESTIÓ I INTEGRACIÓ

BP2 INTERCOMUNICADORS D'ÀUDIO I VÍDEO

BP20- ALIMENTADOR PER A EQUIPS D'INTERCOMUNICACIÓ AUDIO I VIDEO

0.- ELEMENTS QUE CONTEMPLA EL PLEC

BP20-2VB3.**1.- DEFINICIÓ I CONDICIONS DELS ELEMENTS**

Equip d'alimentació per a intercomunicadors telefònics o video-telefònics.

CARACTERÍSTIQUES GENERALS:

Equip destinat a l'alimentació elèctrica de tota la instal·lació a partir de la connexió a la xarxa elèctrica. Ha de portar tots els elements, circuits i mecanismes necessaris per a permetre el funcionament integral de la instal·lació. Ha d'anar proveït d'un estabilitzador de la tensió d'entrada, autoprotegit contra curt circuits.

Ha de permetre un senyal acústic en el punt de trucada centralitzada, i ha de confirmar la recepció en el punt individual que rep la trucada.

Ha de permetre l'amplificació en àudio amb controls de volum, en direcció centralització-individual i en direcció individual-centralització.

Ha de tenir relé per a obrir les portes per tal d'evitar les deficiències per caiguda de tensió a la línia.

Tensió d'alimentació: 230 V, corrent monofàsic

Freqüència: 50 Hz

2.- CONDICIONS DE SUBMINISTRAMENT I EMMAGATZEMATGE

Subministrament: En caixes.

Emmagatzematge: En el seu embalatge, protegit contra els impactes.

3.- UNITAT I CRITERI D'AMIDAMENT

Unitat d'amidament: la indicada a la descripció de l'element

Criteri d'amidament: quantitat necessària subministrada a l'obra

4.- NORMATIVA DE COMPLIMENT OBLIGATORI

Real Decreto 842/2002 de 2 de agosto, por el que se aprueba el Reglamento Electrotécnico de Baja Tensión. REBT 2002.

5.- CONDICIONS DE CONTROL DE RECEPCIÓ**OPERACIONS DE CONTROL:**

Les tasques de control a realitzar són les següents:

- Sol·licitar al fabricant el certificat de les característiques tècniques dels equips i materials que s'han d'utilitzar.
- Control de la documentació tècnica subministrada.
- Control final d'identificació de material i lloc d'emplaçament
- Comprovar les característiques, especificacions i compliment de la normativa i homologació de tots els elements que formen part de la instal·lació. Verificar que compleixen les especificacions de projecte:
 - Intercomunicadors (marca, model, especificacions)
 - Central d'intercomunicadors (marca, model, especificacions)
 - Altaveus (si n'hi ha) (marca, model, especificacions)
 - Cablejat. (Secció, característiques: protecció, transmissió, assaig)
- Realització d'informe amb els resultats del control efectuat.

CRITERIS DE PRESA DE MOSTRES:

S'ha de realitzar el control de materials i equips que es rebin a l'obra. El control s'ha de realitzar per mostreig i a totes les partides diferents que arribin a l'obra. La intensitat del mostreig ha d'estar definida per la DF.

INTERPRETACIÓ DE RESULTATS I ACTUACIONS EN CAS D'INCOMPLIMENT:

Un cop realitzat el control dels materials, totes les anomalies, incompliment de les especificacions, desviacions del projecte i variacions del què s'ha contractat amb l'empresa instal·ladora, s'ha de comunicar a DF, que haurà de decidir la substitució total o parcial del material rebut.

BP MATERIALS PER A INSTAL·LACIONS AUDIOVISUALS, COMUNICACIÓ I SISTEMES DE GESTIÓ I INTEGRACIÓ**BP2 INTERCOMUNICADORS D'ÀUDIO I VÍDEO****BP21- APARELL INTERIOR D'USUARI PER A COMUNICACIÓ****0.- ELEMENTS QUE CONTEMPLA EL PLEC****BP21-2VAL.****1.- DEFINICIÓ I CONDICIONS DELS ELEMENTS**

Aparells de comunicació telefònica o video-telefònica, amb o sense secret de conversa per a muntar a paret.

S'han considerat els tipus següents:

- Comunicació només telefònica
- Comunicació telefònica i recepció de video
- Amb o sense secret de conversa

CARACTERÍSTIQUES GENERALS:

Aparell destinat a la comunicació individual des de cada punt amb la centralització.

Ha de tenir una base i un microtelèfon unit a la base amb un cordó flexible multifilar, amb un element acústic de trucada.

A la base hi ha d'haver:

- Un polsador per a obrir la porta
- Poden haver polsadors addicionals

Si l'aparell es amb secret de conversa, ha de també incloure un senyal de preavis de final de temps de comunicació.

El microtelèfon ha de tenir els dos transductors electroacústics, el micròfon i el receptor, col·locats en un allotjament antixoc. Tot el conjunt descrit no ha de patir cap deteriorament en caure lliurement sobre una superfície llisa i indeformable pel xoc, des d'una alçària ≤ 1 m.

En posició de repòs el microtelèfon s'ha d'allotjar sobre la base, de manera que el seu recolzament actui sobre una lleva, la funció de la qual és moure un paquet de contactes elèctrics situats a l'interior de la base. Aquests contactes han de predisposar l'aparell per a la comunicació, quan el microtelèfon estigui alçat i per a l'espera de senyal de trucada quan estigui recolzat.

APARELLS DE COMUNICACIÓ VIDEO-TELEFÒNICA:

Ha d'haver a la base un monitor per a la recepció d'imatge.

El monitor ha de tenir una pantalla de 6" i els comandaments següents:

- Interruptor per a connexió-desconnexió
- Indicador lluminós de connexió
- Comandament lineal de brillantor

2.- CONDICIONS DE SUBMINISTRAMENT I EMMAGATZEMATGE

Subministrament: En caixa, inclosos els cargols de fixació.

Emmagatzematge: Dins del seu embalatge, protegit contra impactes.

3.- UNITAT I CRITERI D'AMIDAMENT

Unitat d'amidament: la indicada a la descripció de l'element

Criteri d'amidament: quantitat necessària subministrada a l'obra

4.- NORMATIVA DE COMPLIMENT OBLIGATORI

No hi ha normativa de compliment obligatori.

5.- CONDICIONS DE CONTROL DE RECEPCIÓ

OPERACIONS DE CONTROL:

Les tasques de control a realitzar són les següents:

- Sol·licitar al fabricant el certificat de les característiques tècniques dels equips i materials que s'han d'utilitzar.
- Control de la documentació tècnica subministrada.
- Control final d'identificació de material i lloc d'emplaçament
- Comprovar les característiques, especificacions i compliment de la normativa i homologació de tots els elements que formen part de la instal·lació. Verificar que compleixen les especificacions de projecte:
 - Intercomunicadors (marca, model, especificacions)
 - Central d'intercomunicadors (marca, model, especificacions)
 - Altaveus (si n'hi ha)
 - Cablejat. (Secció, característiques: protecció, transmissió, assaig)
- Realització d'informe amb els resultats del control efectuat.

CRITERIS DE PRESA DE MOSTRES:

S'ha de realitzar el control de materials i equips que es rebin a l'obra. El control s'ha de realitzar per mostreig i a totes les partides diferents que arribin a l'obra. La intensitat del mostreig ha d'estar definida per la DF.

INTERPRETACIÓ DE RESULTATS I ACTUACIONS EN CAS D'INCOMPLIMENT:

Un cop realitzat el control dels materials, totes les anomalies, incompliment de les especificacions, desviacions del projecte i variacions del què s'ha contractat amb l'empresa instal·ladora, s'ha de comunicar a DF, que haurà de decidir la substitució total o parcial del material rebut.

BP MATERIALS PER A INSTAL·LACIONS AUDIOVISUALS, COMUNICACIÓ I SISTEMES DE GESTIÓ I INTEGRACIÓ

BP2 INTERCOMUNICADORS D'ÀUDIO I VÍDEO

BP22- CABLE PER A INTERCOMUNICADOR**0.- ELEMENTS QUE CONTEMPLA EL PLEC****BP22-0SLE.****1.- DEFINICIÓ I CONDICIONS DELS ELEMENTS**

Cables de parells de transmissió telefònica, amb conductors de coure rígids, per a col·locació interior o exterior.

S'han considerat els tipus següents:

- Cable per a transmissió telefònica amb conductors de coure rígids de 0,51 mm de diàmetre, per a instal·lació interior, amb aïllament de polietilè i coberta de PVC amb una classificació de resistència al foc Eca segons UNE-EN 50575
- Cable per a transmissió telefònica amb conductors de coure rígids de 0,405, 0,51, 0,64 i 0,91 mm de diàmetre, per a instal·lació interior o exterior, aïllament de polietilè i coberta de poliolefina termoplàstica lliure d'halògens amb una classificació de resistència al foc Dca-s2, d2, al segons UNE-EN 50575
- Cable per a transmissió telefònica amb conductors de coure rígids de 0,405 o 0,51 mm de diàmetre, per a instal·lació exterior, aïllament de polietilè i coberta de polietilè amb una classificació de resistència al foc Fca segons UNE-EN 50575

-

CONDICIONS GENERALS:

La coberta no ha de tenir variacions en el gruix ni d'altres defectes visibles a la seva superfície. Ha de ser resistent a l'abrasió.

Ha de quedar ajustada i s'ha de poder separar fàcilment sense produir danys a l'aïllament. L'aïllament no ha de tenir variacions en el gruix ni d'altres defectes visibles a la seva superfície.

Ha de quedar ajustat i s'ha de poder separar fàcilment sense produir danys al conductor.

Destinats a incorporar-se de forma permanent en obres de construcció han de complir el Reglament de productes per a la construcció (UE) n° 305/2011 i el seu Reglament Delegat (UE) 2016/364 sobre la classificació de les propietats de reacció al foc.

La classificació de reacció al foc s'expressarà d'acord amb el Reglament Delegat (UE) 2016/364 i la UNE-EN 13501-6 amb un codi de quatre dígits segons el següent format:

Classe de reacció al foc:

- Dígít 1, prestacions de propagació del foc i emissió de calor: Aca, Blca, B2ca, Cca, Dca, Eca i Fca (classes enumerades de més a menys prestacions)

Classes addicionals (només per a les classes Blca, B2ca, Cca i Dca):

- Dígít 2, prestacions d'emissió de fums: sla, slb, sl, s2 i s3 (de més a menys prestacions)
- Dígít 3, prestacions de caiguda de gotes/partícules inflamades: d0, d1 i d2 (de més a menys prestacions)
- Dígít 4, prestacions d'acidesa: a1, a2 i a3 (de més a menys prestacions)

CABLES DE TRANSMISSIÓ TELEFÒNICA:

Cable multifilar amb funda envoltant de material plàstic, destinat al circuit d'àudio, de trucades i al d'obrir portes.

2.- CONDICIONS DE SUBMINISTRAMENT I EMMAGATZEMATGE

Subministrament: Empaquetat en rotlle.

Emmagatzematge: Dins del seu embalatge, protegit contra impactes.

3.- UNITAT I CRITERI D'AMIDAMENT

Unitat d'amidament: la indicada a la descripció de l'element

Criteri d'amidament: quantitat necessària subministrada a l'obra

4.- NORMATIVA DE COMPLIMENT OBLIGATORI

UNE-EN 50575:2015 Cables de energí, control y comunicaci3n. Cables para aplicaciones generales en construcciones sujetos a requisitos de reacci3n al fuego.

UNE-EN 50575:2015/A1:2016 Cables de energí, control y comunicaci3n. Cables para aplicaciones generales en construcciones sujetos a requisitos de reacci3n al fuego.

5.- CONDICIONS DE CONTROL DE RECEPCI3**OPERACIONS DE CONTROL:**

Les tasques de control a realitzar s3n les següents:

- Sol·licitar al fabricant els certificats de les característiques tècniques dels materials.
- Control de la documentaci3n tècnica subministrada.
- Control final d'identificaci3n de material i lloc d'emplaçament
- Comprovar que els elements que formen la instal·laci3n compleixen les especificacions del projecte

- Identificaci3n de Marca, Tipus, Normativa i Característiques

- Verificar el compliment de la normativa establerta per a cada tipus de material.

- Verificar la compatibilitat dels elements que formen la instal·laci3n

- Assaigs: - Per a cables de parells: - Assaig de combustió i densitat de fums:

UNE 20427 Assaig de cables sotmesos a un incendi; UNE-EN 50226 Assaig de cables sotmesos al

foc; UNE-EN 50267-2-1 Assaig de gasos despresos durant la combustió - Tolerància de

la secci3n real dels conductors: UNE 21123 Cables elèctrics d'utilitzaci3n industrial de tensió

assignada 0,6/1 kV - Atenuació: Plec de prescripcions tècniques projecte -
 Impedància característica: Plec de prescripcions tècniques projecte - Tensió
 nominal, Tensió d'assaig, Tensió de prova: UNE 21143 Assaig de cobertes exteriors de cables
 - Càrrega de ruptura: Plec de prescripcions tècniques projecte - Extinció de
 la flama: UNE-EN 50266 - Per a cables de Fibra Òptica: - Assaigs de combustió i
 densitat de fums - Tolerància de la secció real dels conductors - Atenuació:
 Segons plec de prescripcions tècniques del Projecte - Càrrega de ruptura - Equips
 electrònics de comunicació. A nivell general es realitzaran assaigs referents a:
 Comprovació de l'acompliment dels requeriments de comptabilitat electromagnètica -
 Comprovació dels marges d'alimentació - Comprovació de les prestacions -
 Comprovació de la resistència a sobretensions. - Comprovació del grau de protecció.
 - Realització d'informe amb els resultats del control efectuat.

CRITERIS DE PRESA DE MOSTRES:

S'ha de realitzar el control dels materials i equips que es rebin a l'obra.

INTERPRETACIÓ DE RESULTATS I ACTUACIONS EN CAS D'INCOMPLIMENT:

Un cop realitzat el control dels materials, totes les anomalies, incompliment de les especificacions, desviacions del projecte i variacions del què s'ha contractat amb l'empresa instal·ladora, s'ha de comunicar a DF, que haurà de decidir la substitució total o parcial del material rebut.

BP MATERIALS PER A INSTAL·LACIONS AUDIOVISUALS, COMUNICACIÓ I SISTEMES DE GESTIÓ I INTEGRACIÓ

BP2 INTERCOMUNICADORS D'ÀUDIO I VÍDEO

BP27- DERIVADOR DE COMUNICACIÓ PER PLANTA

0.- ELEMENTS QUE CONTEMPLA EL PLEC

BP27-2VBD.

1.- DEFINICIÓ I CONDICIONS DELS ELEMENTS

Caixes de derivació per a comunicació telefònica o video-telefònica per a encastar o per a muntar superficialment.

S'han considerat els tipus següents:

- Derivador de comunicació per planta

CARACTERÍSTIQUES GENERALS:

Els derivadors s'utilitzen per a repartir el senyal de vídeo o telefònic als diferents equips d'usuari.

La comunicació en sèrie de derivadors permet la distribució del senyal als diferents equips. El tipus de derivador ha d'estar preparat per a el cable amb el que ha de fer la transmissió de senyal.

Caixa de derivació de sortides per als usuaris, en un punt intermedi de la línia.

Ha de tenir una base aïllant, un suport de les connexions d'entrada, de derivacions i de sortida, protegit tot plegat per una envoltant i una tapa cargolable, de material plàstic.

Si la caixa és per a comunicació video-telefònica, la connexió per a circuit de vídeo ha d'estar prevista per cable coaxial.

2.- CONDICIONS DE SUBMINISTRAMENT I EMMAGATZEMATGE

Subministrament: En caixes.

Emmagatzematge: En el seu embalatge, protegida contra els impactes.

3.- UNITAT I CRITERI D'AMIDAMENT

Unitat d'amidament: la indicada a la descripció de l'element

Criteri d'amidament: quantitat necessària subministrada a l'obra

4.- NORMATIVA DE COMPLIMENT OBLIGATORI

No hi ha normativa de compliment obligatori.

BP MATERIALS PER A INSTAL·LACIONS AUDIOVISUALS, COMUNICACIÓ I SISTEMES DE GESTIÓ I INTEGRACIÓ

BP2 INTERCOMUNICADORS D'ÀUDIO I VÍDEO

BP2H- OBREPORTES ELÈCTRIC

0.- ELEMENTS QUE CONTEMPLA EL PLEC

BP2H-2WWU.

1.- DEFINICIÓ I CONDICIONS DELS ELEMENTS

Obreportes elèctrics, normals o automàtics, amb o sense palanca de desbloqueig, per a encastar al marc de la porta o per a col·locar superficialment.

S'han considerat les característiques següents:

- Accionament normal.
- Accionament automàtic.
- Amb palanca de desbloqueig.
- Sense palanca de desbloqueig.
- Per a col·locar encastats al marc de la porta
- Per a col·locar sobre el marc de la porta

CARACTERÍSTIQUES GENERALS:

Mecanisme destinat a l'allotjament del pestell de la porta, amb el seu cantell retenidor mòvil electrònicament a voluntat des dels punts individuals, per tal de poder franquejar la porta.

Caldrà que l'obreportes sigui adequat al tipus d'instal·lació.

OBREPORTES D'ACCIONAMENT NORMAL:

El retenidor ha de quedar sense fixació mentre es mantingui oprimint el polsador en el punt individual.

OBREPORTES D'ACCIONAMENT AUTOMÀTIC:

El retenidor ha de quedar sense fixació en rebre una polsació instantània des del punt individual. Un cop s'hagi tornat a tancar la porta, el retenidor ha de quedar novament fixat fins a la pròxima operació.

OBREPORTES AMB PALANCA DE DESBLOQUEIG:

Ha de tenir un dispositiu manual per a deixar permanentment sense fixació el retenidor.

OBREPORTES PER A ENCASTAR:

Ha d'estar allotjat en una funda o en un caixetí protector.

2.- CONDICIONS DE SUBMINISTRAMENT I EMMAGATZEMATGE

Subministrament: En caixa.

Emmagatzematge: Dins el seu embalatge, protegit contra impactes.

3.- UNITAT I CRITERI D'AMIDAMENT

Unitat d'amidament: la indicada a la descripció de l'element

Criteri d'amidament: quantitat necessària subministrada a l'obra

4.- NORMATIVA DE COMPLIMENT OBLIGATORI

No hi ha normativa de compliment obligatori.

BP MATERIALS PER A INSTAL·LACIONS AUDIOVISUALS, COMUNICACIÓ I SISTEMES DE GESTIÓ I INTEGRACIÓ

BP2 INTERCOMUNICADORS D'ÀUDIO I VÍDEO

BP2L- UNITAT EXTERIOR D'INTERCOMUNICADOR

0.- ELEMENTS QUE CONTEMPLA EL PLEC

BP2L-2WRI.

1.- DEFINICIÓ I CONDICIONS DELS ELEMENTS

Unitats exteriors d'intercomunicadors telefònics o video-telefònics amb polsadors per cada usuari o teclat numèric.

S'han considerat els tipus següents:

- Intercomunicadors telefònics
- Intercomunicadors video-telefònics.

CARACTERÍSTIQUES GENERALS:

Unitat exterior d'intercomunicador destinada a la centralització de trucades i a la comunicació des de l'accés exterior de l'edifici.
Ha d'estar construïda amb alumini anoditzat, amb il·luminació de targeters per mitjà d'un polsador i ha d'allotjar el micròfon i l'altaveu corresponents.

Ha de portar incorporat un pany de seguretat que funcioni amb una clau especial.

PLAQUES D'INTERCOMUNICADORS VIDEO-TELFÒNICS:

També ha d'allotjar la telecambra amb la seva il·luminació d'escena corresponent.

2.- CONDICIONS DE SUBMINISTRAMENT I EMMAGATZEMATGE

Subministrament: En caixes.

Emmagatzematge: En el seu embalatge, protegida contra els impactes.

3.- UNITAT I CRITERI D'AMIDAMENT

Unitat d'amidament: la indicada a la descripció de l'element

Criteri d'amidament: quantitat necessària subministrada a l'obra

4.- NORMATIVA DE COMPLIMENT OBLIGATORI

No hi ha normativa de compliment obligatori.

5.- CONDICIONS DE CONTROL DE RECEPCIÓ**OPERACIONS DE CONTROL:**

Les tasques de control a realitzar són les següents:

- Sol·licitar al fabricant el certificat de les característiques tècniques dels equips i materials que s'han d'utilitzar.
- Control de la documentació tècnica subministrada.
- Control final d'identificació de material i lloc d'emplaçament
- Comprovar les característiques, especificacions i compliment de la normativa i homologació de tots els elements que formen part de la instal·lació. Verificar que compleixen les especificacions de projecte:
 - Intercomunicadors (marca, model, especificacions)
 - Central d'intercomunicadors (marca, model, especificacions)
 - Altaveus (si n'hi ha) (marca, model, especificacions)
 - Cablejat. (Secció, característiques: protecció, transmissió, assaig)
- Realització d'informe amb els resultats del control efectuat.

CRITERIS DE PRESA DE MOSTRES:

S'ha de realitzar el control de materials i equips que es rebin a l'obra. El control s'ha de realitzar per mostreig i a totes les partides diferents que arribin a l'obra. La intensitat del mostreig ha d'estar definida per la DF.

INTERPRETACIÓ DE RESULTATS I ACTUACIONS EN CAS D'INCOMPLIMENT:

Un cop realitzat el control dels materials, totes les anomalies, incompliment de les especificacions, desviacions del projecte i variacions del què s'ha contractat amb l'empresa instal·ladora, s'ha de comunicar a DF, que haurà de decidir la substitució total o parcial del material rebut.

B0 MATERIALS Bàsics**B07 MORTERS DE COMPRA****B07F- MORTER SENSE ADDITIUS****0.- ELEMENTS QUE CONTEMPLA EL PLEC**

B07F-0LT5,B07F-0LSZ,B07F-0LT6,B07F-0LSV.

1.- DEFINICIÓ I CONDICIONS DELS ELEMENTS

Mescla feta amb sorra, ciment, aigua i calç si és el cas.

CARACTERÍSTIQUES GENERALS:

Tipus de ciment:

- Ciments comuns excepte els tipus CEM II/A
- Ciments de ram de paleta MC
- Ciments blancs BL, quan ho requereixi l'exigència de blancor

Morters per a fàbriques:

- Resistència a compressió: $\leq 0,75 \times$ Resistència a compressió de la peça - Morter ordinari (UNE-EN 998-2) en fàbrica no armada: $\geq M1$ - Morter ordinari (UNE-EN 998-2) en fàbrica armada: $\geq M5$ - Morter de junt prim o morter lleuger (UNE-EN 998-2): $\geq M5$

Ha d'estar pastat de forma que s'obtingui una mescla homogènia i sense segregacions.

2.- CONDICIONS DE SUBMINISTRAMENT I EMMAGATZEMATGE

Per a l'elaboració i la utilització del morter, la temperatura ambient ha d'estar entre 5°C i 40°C.

La formigonera ha d'estar neta abans de l'elaboració del morter.

No s'han de mesclar morters de composició diferent.

S'ha d'aplicar abans que passin 2 h des de la pastada.

3.- UNITAT I CRITERI D'AMIDAMENT

m3 de volum necessari elaborat a l'obra.

4.- NORMATIVA DE COMPLIMENT OBLIGATORI

Documento Básico de Seguridad estructural Fábrica DB-SE-F, parte II del CTE, aprobado por el Real Decreto 314/2006.

5.- CONDICIONS DE CONTROL DE RECEPCIÓ

OPERACIONS DE CONTROL:

Les tasques de control a realitzar són les següents:

- Inspecció visual de les condicions de subministrament i recepció del certificat de qualitat del fabricant, d'acord a les exigències del plec de condicions, incloent els resultats corresponents de resistència a compressió (UNE EN 1015-11).

En cas de no presentar aquests resultats, o que la DF tingui dubtes de la seva representativitat, es realitzaran aquests assaigs sobre el material rebut, a càrrec del contractista.

CRITERIS DE PRESA DE MOSTRES:

Els controls s'han de realitzar segons les instruccions de la DF.

INTERPRETACIÓ DE RESULTATS I ACTUACIONS EN CAS D'INCOMPLIMENT:

No es podran utilitzar a l'obra morters sense el corresponent certificat de garantia del fabricant, d'acord a les condicions exigides.

Els valors de consistència i resistència a compressió han de correspondre a les especificacions de projecte.

B0 MATERIALS BÀSICS

B07 MORTERS DE COMPRA

B07J- FORMIGÓ CEL·LULAR

0.- ELEMENTS QUE CONTEMPLA EL PLEC

B07J-CVY8.

Plec de condicions

1.- DEFINICIÓ I CONDICIONS DELS ELEMENTS

Mescla de ciment, aigua i additiu escumant.

CARACTERÍSTIQUES GENERALS:

L'additiu utilitzat ha de ser compatible amb el ciment i no ha d'afectar-ne l'adormiment ni l'enduriment.

Ha de tenir un contingut entre 250 i 350 kg/m3 de ciment portland. Un cop aplicat ha de complir les condicions següents:

- Densitat: 300 - 400 kg/m3
- Resistència a la compressió: $\geq 0,4 \text{ N/mm}^2$
- Conductivitat tèrmica: $\leq 0,09 \text{ W/m K}$

2.- CONDICIONS DE SUBMINISTRAMENT I EMMAGATZEMATGE

Per a l'elaboració i la utilització de formigons cel·lulars, la temperatura ambient ha d'estar entre 5°C i 40°C.

S'ha d'elaborar a l'obra i s'ha de col·locar de manera contínua.

3.- UNITAT I CRITERI D'AMIDAMENT

m3 de volum necessari elaborat a l'obra.

4.- NORMATIVA DE COMPLIMENT OBLIGATORI

No hi ha normativa de compliment obligatori.

5.- CONDICIONS DE CONTROL DE RECEPCIÓ

OPERACIONS DE CONTROL:

Les tasques de control a realitzar són les següents:

- Control de recepció dels components (ciment i additiu), amb comprovació dels certificats de qualitat del subministrador, d'acord a les condicions del plec.
- Control del consum de ciment.
- Abans del inici de l'obra, i amb freqüència setmanal durant la seva execució, es comprovarà la densitat del formigó cel·lular (UNE EN 12350-6)
- Abans del inici de l'obra es comprovarà la conductivitat tèrmica del formigó cel·lular a utilitzar (UNE 92201)

CRITERIS DE PRESA DE MOSTRES:

Els controls s'han de realitzar segons les instruccions de la DF i el CODI ESTRUCTURAL.

INTERPRETACIÓ DE RESULTATS I ACTUACIONS EN CAS D'INCOMPLIMENT:

Els components per a la fabricació del formigó cel·lular compliran les condicions exigides en els àmbits de control específics. En particular, no s'acceptaran ciments que no estiguin certificats segons la RC-08 o additius sense certificat de qualitat del subministrador. Els valor de resistència a compressió, densitat i conductivitat tèrmica obtinguts han de correspondre a les especificacions de projecte.

B0 MATERIALS Bàsics

B07 MORTERS DE COMPRA

B07K- PASTA DE GUIX

0.- ELEMENTS QUE CONTEMPLA EL PLEC

B07K-0LR1.

1.- DEFINICIÓ I CONDICIONS DELS ELEMENTS

Mescla de guix o escaiola i aigua, pastat i llest per a ser utilitzat.

CARACTERÍSTIQUES GENERALS:

Ha d'estar pastat de forma que s'obtingui una mescla homogènia.

En qualsevol cas, la pasta de guix un cop aplicada i adormida, ha de tenir una duresa Shore C ≥ 50 .

Quantitat d'aigua per cada 25 kg de guix (A): $17 \leq A \leq 18$ l

Temperatura de l'aigua: $\geq 5^{\circ}\text{C}$

2.- CONDICIONS DE SUBMINISTRAMENT I EMMAGATZEMATGE

Per a l'elaboració i la utilització de la pasta, la temperatura ambient ha d'estar entre 5°C i 40°C .

La pastera ha d'estar neta abans de l'elaboració de la pasta.

3.- UNITAT I CRITERI D'AMIDAMENT

m3 de volum necessari elaborat a l'obra.

4.- NORMATIVA DE COMPLIMENT OBLIGATORI

No hi ha normativa de compliment obligatori.

B0 MATERIALS Bàsics

B0B ACER I METALL EN PERFILS O BARRES

B0B6- ACER EN BARRES CORRUGADES ELABORAT A L'OBRA

1.- DEFINICIÓ I CONDICIONS DELS ELEMENTS

Barres o conjunts de barres muntades, tallades i conformades, per a elements de formigó armat, elaborades a l'obra.

CARACTERÍSTIQUES GENERALS:

No es pot utilitzar cap acer que tingui picadures o un nivell d'oxidació que pugui afectar a les seves condicions d'adherència. La secció afectada ha de ser $\leq 1\%$ de la secció inicial. El tallat de barres o filferros s'ha d'ajustar a l'especificat en la DT del projecte. El procés de tall no ha d'alterar les característiques geomètriques o mecàniques dels productes utilitzats.

El diàmetre interior del doblegament de les barres ha de complir:

- Ganxos, patilles i ganxos en U: - Diàmetres < 20 mm: $\geq 4 D$ - Diàmetres ≥ 20 mm: $\geq 7 D$

El diàmetre mínim de doblegament de les barres ha de ser tal que no produeixi compressions excessives en el formigó en la zona de curvatura ni trencaments en la barra.

Tipus acer	Barres doblegades o corbades	
	D ≤ 25 mm	D > 25 mm
B 400	10 D	12 D
B 500	12 D	14 D

Els cercols o estreps han de seguir les mateixes prescripcions que les barres corrugades.

En els cercols o estreps, s'admeten diàmetres de doblegament inferiors per als diàmetres ≤ 12 mm, que han de complir:

- No han d'aparèixer principis de fissuració.

- Diàmetre de doblegament: $\geq 3 D$, ≥ 3 cm

L'acer redreçat no ha de tenir una variació significativa en les seves propietats, s'admeten variacions dins dels límits següents:

- Deformació sota càrrega màxima: $\leq 2,5\%$

- Alçària de la corruga: - Diàmetres ≤ 20 mm: $\leq 0,05$ mm - Diàmetres > 20 mm: $\leq 0,10$ mm

En cap cas, després de la manipulació, ha d'aparèixer principis de fissuració en els elements. Toleràncies:

- Llargària en barres tallades o doblegades: - L ≤ 6000 mm: - 20 mm, + 50 mm - L > 6000 mm: - 30 mm, + 50 mm

(on L es la llargària recta de les barres)

- Llargària en estreps o cercols: - Diàmetres ≤ 25 mm: ± 16 mm - Diàmetres > 25 mm: - 24 mm, + 20 mm

(on la llargària es la del rectangle que circumscriu l'element)

- Diferència entre llargàries dels costats paral·lels de l'element: ≤ 10 mm

- Angle de doblegat de ganxos, patilles, ganxos en U i altres barres corbades: $\pm 5^\circ$

2.- CONDICIONS DE SUBMINISTRAMENT I EMMAGATZEMATGE

La DF ha d'aprovar els plànols d'especejament de l'armadura, elaborats per la instal·lació de ferralla.

El doblegat de les armadures s'ha de fer a temperatura ambient, mitjançant doblegadores mecàniques i a velocitat constant, amb l'ajut de mandrí, de manera que es garanteixi una curvatura constant en tota la zona.

Si es necessari fer desdobleaments, s'han de realitzar de manera que no es produeixi fissures o trencaments en les barres. En cas de desdobleament d'armadures en calent, s'ha de prendre les precaucions necessàries per a no malmetre el formigó amb les altes temperatures.

Les barres que s'han de doblegar, han d'anar envoltades de cercols o estreps en la zona del colze.

El redreçat de l'acer subministrat en rotlle, s'ha de fer amb maquinària específica que compleixi l'especificat en l'article 49.2.2 del CODI ESTRUCTURAL.

El tallat de barres o filferros s'ha de realitzar per mitjans manuals (cisalla, etc.) o maquinària específica de tall automàtic.

No s'han d'adreçar els colzes excepte si es pot verificar que es realitza sense danys.

No s'han de doblegar un nombre elevat de barres en la mateixa secció d'una peça.

3.- UNITAT I CRITERI D'AMIDAMENT

kg de pes necessari elaborat a l'obra, calculat amb el pes unitari teòric o qualsevol altre expressament acceptat per la DF.

Aquest criteri inclou les pèrdues de material com a conseqüència de les operacions específiques d'aquests treballs, com ara retalls i lligaments.

4.- NORMATIVA DE COMPLIMENT OBLIGATORI

Real Decreto 470/2021, de 29 de junio, por el que se aprueba el Código Estructural.

- Tipus -**-D Família D****0.- ELEMENTS QUE CONTEMPLA EL PLEC****-DT40.****1.- DEFINICIÓ I CONDICIONS DE LES PARTIDES D'OBRA EXECUTADES**

Operacions destinades a la gestió dels residus generats en l'obra: residu de construcció o demolició o material d'excavació.

S'han considerat les operacions següents:

- Transport o càrrega i transport del residu: material procedent d'excavació o residu de construcció o demolició
- Subministrament i recollida del contenidor dels residus

RESIDUS ESPECIALS:

Els residus especials sempre s'han de separar.

Els residus especials s'han de dipositar en una zona d'emmagatzematge separada de la resta. Temps màxim d'emmagatzematge: 6 mesos.

Els materials potencialment perillosos han d'estar separats per tipus compatibles i emmagatzemats en bidons o contenidors adequats, amb indicació del tipus de perillositat.

El contenidor de residus especials ha de situar-se en un lloc pla, fora del trànsit habitual de la maquinària d'obra, per tal d'evitar vessaments accidentals

Cal senyalitzar convenientment els diferents contenidors de residus especials, tenint en compte les incompatibilitats segons els símbols de perillositat representat en les etiquetes. Els contenidors de residus especials han d'estar tapats i protegits de la pluja i la radiació solar excessiva.

Els bidons que contenen líquids perillosos (olis, desencofrants, etc.) s'han d'emmagatzemar en posició vertical i sobre cubetes de retenció de líquids per tal d'evitar fuites.

Els contenidors de residus especials s'han de col·locar sobre un terra impermeabilitzat.

CÀRREGA I TRANSPORT DE MATERIAL D'EXCAVACIÓ I RESIDUS:

L'operació de càrrega s'ha de fer amb les precaucions necessàries per a aconseguir unes condicions de seguretat suficients.

S'ha d'evitar que es barregin terres no contaminades procedents d'excavació no contaminats amb altres residus d'enderroc, o terres contaminades.

Els vehicles de transport han de portar els elements adequats a fi d'evitar alteracions perjudicials del material.

El contenidor ha d'estar adaptat al material que ha de transportar.

El trajecte que s'ha de recórrer ha de complir les condicions d'amplària lliure i de pendent adequades a la maquinària que s'utilitzi.

TRANSPORT DINS DE LA OBRA:

Transport de terres i material d'excavació o del rebaix, o residus de la construcció, entre dos punts de la mateixa obra.

Les àrees d'abocada han de ser les que defineixi el "Pla de Gestió de Residus de la Construcció i Enderrocs" de l'obra.

L'abocada s'ha de fer al lloc i amb el gruix de capa indicats al "Pla de Gestió de Residus de la Construcció i els Enderrocs" de l'obra.

Les terres han de complir les especificacions del seu plec de condicions en funció del seu ús, i cal que tinguin l'aprovació de la DF.

TRANSPORT A INSTAL·LACIÓ EXTERNA DE GESTIÓ DE RESIDUS:

El material de rebuig que el "Pla de Gestió de Residus de la Construcció i els Enderrocs" i el que la DF no accepti per a reutilitzar en obra, s'ha de transportar a una instal·lació externa autoritzada, per tal de rebre el tractament definitiu.

En cas d'amiant el material s'ha de transportar a una instal·lació externa autoritzada, per tal de rebre el tractament definitiu, d'acord amb l'especificat al Pla de treball i al Pla de gestió de residus.

El contractista ha de lliurar al promotor un certificat on s'indiqui, com a mínim:

- Identificació del productor dels residus
- Identificació del posseïdor dels residus
- Identificació de l'obra de la qual prové el residu i en el seu cas, el número de llicència d'obra
- Identificació del gestor autoritzat que ha rebut el residu i si aquest no fa la gestió de valorització o eliminació final del residu, la identificació, cal indicar també qui farà aquesta gestió
- Quantitat en t i m3 del residu gestionat i la seva codificació segons codi LER

2.- CONDICIONS DEL PROCÉS D'EXECUCIÓ**CÀRREGA I TRANSPORT DE MATERIAL D'EXCAVACIÓ I RESIDUS:**

El transport s'ha de realitzar en un vehicle adequat, per al material que es desitgi transportar, proveït dels elements que calen per al seu desplaçament correcte. Durant el transport s'ha de protegir el material de manera que no es produeixin pèrdues en els trajectes utilitzats.

En cas d'amiant la manipulació dels materials s'ha de fer amb les proteccions adequades segons el que especifiqui el Pla de treball aprovat segons RD 396/2006.

RESIDUS DE LA CONSTRUCCIÓ:

La manipulació dels materials s'ha de fer amb les proteccions adequades a la perillositat del mateix.

3.- UNITAT I CRITERI D'AMIDAMENT

TRANSPORT DE MATERIAL D'EXCAVACIÓ O RESIDUS:

m3 de volum amidat amb el criteri de la partida d'obra d'excavació que li correspongui, incrementat amb el coeficient d'esponjament indicat en el plec de condicions tècniques, o qualsevol altre acceptat prèviament i expressament per la DF.

La unitat d'obra no inclou les despeses d'abocament ni de manteniment de l'abocador.

RESIDUS DE LA CONSTRUCCIÓ:

Es considera un increment per esponjament d'un 35%.

4.- NORMATIVA DE COMPLIMENT OBLIGATORI

Real Decreto 105/2008, de 1 de febrero, por el que se regula la producción y gestión de los residuos de construcción y demolición.

Decret Legislatiu 1/2009, de 21 de juliol, pel qual s'aprova el Text refós de la Llei reguladora dels residus.

Ley 7/2022, de 8 de abril, de residuos y suelos contaminados para una economía circular.

Real Decreto 108/1991, de 1 de febrero, sobre la prevención y reducción de la contaminación del medio ambiente producida por el amianto.

Decret 89/2010, de 29 de juny, pel qual s'aprova el Programa de gestió de residus de la construcció de Catalunya (PROGROC), es regula la producció i gestió dels residus de la construcció i demolició, i el cànon sobre la deposició controlada dels residus de la construcció.

Real Decreto 553/2020, de 2 de junio, por el que se regula el traslado de residuos en el interior del territorio del Estado.

Decret 152/2017, de 17 d'octubre, sobre la classificació, la codificació i les vies de gestió dels residus a Catalunya.

Real Decreto 396/2006, de 31 de marzo. por el que se establecen las disposiciones mínimas de seguridad y salud aplicables a los trabajos con riesgo de exposición al amianto.

P PARTIDES D'OBRA I CONJUNTS**P1 TREBALLS PREVIS I D'IMPLANTACIÓ, PROTECCIONS INDIVIDUALS I COL·LECTIVES I MESURES PREVENTIVES****P12 IMPLANTACIONS D'OBRA****P121- AMORTITZACIÓ DIÀRIA DE BASTIDA TUBULAR MUNTADA****0.- ELEMENTS QUE CONTEMPLA EL PLEC****P121-EKJZ.****1.- DEFINICIÓ I CONDICIONS DE LES PARTIDES D'OBRA EXECUTADES**

Muntatge i desmuntatge dels elements que formen la bastida o el pont penjant, i lloguer dels mateixos el temps que estiguin muntats.

L'execució de la unitat d'obra inclou les operacions següents:

Lloguer de bastida o pont penjant:

- Revisió periòdica per garantir la seva estabilitat i les condicions de seguretat

CONDICIONS GENERALS:

La bastida muntada ha de ser estable per a les càrregues de treball i de vent, calculades d'acord amb la norma UNE 76-502-90.

Els punts on es recolzin els peus han de resistir les càrregues previstes a la DT de la bastida. Han de ser horitzontals.

La bastida ha d'estar muntada d'acord amb la documentació i les especificacions de la casa subministradora.

Han d'estar fets tots els arriostraments horitzontals, en llocs que puguin resistir les empentes horitzontals previstes al càlcul sense deformacions ni danys.

Les plataformes de treball han de tenir una amplada mínima de 60 cm si no s'ha de dipositar material i de 80 cm en altre cas. L'amplada mínima de pas en un punt es de 50 cm.

Les plataformes de treball han d'estar protegides amb una barana formada per un tub superior a 1000 mm d'alçada, un tub intermedi a 520 mm d'alçada i un sòcol de 150 mm d'alçada a tocar de la plataforma.

A la banda de la plataforma de treball que estigui en contacte amb el parament vertical, si la separació es igual o inferior a 30 cm, pot no estar col·locada la barana.

Han d'estar col·locats tots els elements de protecció de caiguda de materials previstos a la DT, per tal de garantir la seguretat a la zona d'influència de la bastida.

Les plataformes de treball han de ser accessibles per un sistema d'escales fixes, interior o exterior, que compleixin les condicions de seguretat fixades pel RD 486/1997 "Disposiciones mínimas de Seguridad y Salud en los lugares de trabajo"

Si la bastida ha d'estar coberta amb veles, cal que la trama d'aquestes (proporció de forats) correspongui amb els supòsits de càlcul.

La bastida i els desviaments de trànsit, de vianants o de vehicles, han d'estar degudament senyalitzats i protegits.

Distàncies entre la bastida i línies elèctriques amb cables nus:

- Línies amb tensió => 66.000 V: => 5 m

- Línies amb tensió < 66.000 V: => 3 m

Amb la periodicitat que indiqui la casa subministradora de la bastida, i especialment després de pluges, neu o vent, cal revisar les condicions d'unió dels elements de la bastida.

Si hi ha neu a les plataformes de treball, s'ha de treure. En cas de glaçades, cal garantir que no hi hagin superfícies lliscants a les plataformes de treball.

2.- CONDICIONS DEL PROCÉS D'EXECUCIÓ

Abans de començar el muntatge de la bastida cal comprovar la base de recolzament, l'existència de serveis, especialment línies elèctriques que puguin interferir, etc.

No s'han de fer feines de muntatge o desmuntatge amb pluja, vent o neu.

Les feines de muntatge i desmuntatge les han de fer personal especialitzat.

S'ha de treballar per trams horitzontal, de manera que no resti més d'un tram de bastida sense arriostrar.

No s'ha d'utilitzar la bastida fins que estigui completament muntada, amb tots els arriostraments, fixacions i proteccions col·locats.

3.- UNITAT I CRITERI D'AMIDAMENT**BASTIDA TUBULAR:**

m2 de superfície amidada segons les especificacions de la DT, en mòduls de 5 m2.

4.- NORMATIVA DE COMPLIMENT OBLIGATORI

Real Decreto 1627/1997, de 24 de octubre, por el que se establecen disposiciones mínimas de seguridad y de salud en las obras de construcción.

UNE 76502:1990 Andamios de servicios y de trabajo, con elementos prefabricados. Materiales, medidas, cargas de proyecto y requisitos de seguridad.

UNE 76503:1991 Uniones, espigas ajustables y placas de asiento para andamios de trabajo y puntales de entibación de tubos de acero. Requisitos. Ensayos.
UNE-EN 39:2001 Tubos de acero libres para andamiajes y acoplamientos. Condiciones técnicas de suministro.

P1 TREBALLS PREVIS I D'IMPLANTACIÓ, PROTECCIONS INDIVIDUALS I COL·LECTIVES I MESURES PREVENTIVES

P12 IMPLANTACIONS D'OBRA

P127- MUNTATGE I DESMUNTATGE DE BASTIDA TUBULAR

0.- ELEMENTS QUE CONTEMPLA EL PLEC

P127-EKJO.

1.- DEFINICIÓ I CONDICIONS DE LES PARTIDES D'OBRA EXECUTADES

Muntatge i desmuntatge dels elements que formen la bastida o el pont penjant, i lloguer dels mateixos el temps que estiguin muntats.

L'execució de la unitat d'obra inclou les operacions següents:

Muntatge i desmuntatge de bastida:

- Replanteig dels recolzaments horitzontals i verticals
- Neteja i preparació del pla de recolzament, i protecció dels espais afectats
- Muntatge i col·locació dels elements estructurals de la bastida
- Col·locació dels dispositius de subjecció i arriostrament de la bastida
- Col·locació de les plataformes de treball
- Col·locació dels elements de protecció, accés i senyalització
- Desmuntatge i retirada de la bastida

CONDICIONS GENERALS:

La bastida muntada ha de ser estable per a les càrregues de treball i de vent, calculades d'acord amb la norma UNE 76-502-90.

Els punts on es recolzin els peus han de resistir les càrregues previstes a la DT de la bastida. Han de ser horitzontals.

La bastida ha d'estar muntada d'acord amb la documentació i les especificacions de la casa subministradora.

Han d'estar fets tots els arriostraments horitzontals, en llocs que puguin resistir les empentes horitzontals previstes al càlcul sense deformacions ni danys.

Les plataformes de treball han de tenir una amplada mínima de 60 cm si no s'ha de dipositar material i de 80 cm en altre cas. L'amplada mínima de pas en un punt es de 50 cm.

Les plataformes de treball han d'estar protegides amb una barana formada per un tub superior a 1000 mm d'alçada, un tub intermedi a 520 mm d'alçada i un sòcol de 150 mm d'alçada a tocar de la plataforma.

A la banda de la plataforma de treball que estigui en contacte amb el parament vertical, si la separació es igual o inferior a 30 cm, pot no estar col·locada la barana.

Han d'estar col·locats tots els elements de protecció de caiguda de materials previstos a la DT, per tal de garantir la seguretat a la zona d'influència de la bastida.

Les plataformes de treball han de ser accessibles per un sistema d'escaleres fixes, interior o exterior, que compleixin les condicions de seguretat fixades pel RD 486/1997 "Disposiciones mínimas de Seguridad y Salud en los lugares de trabajo"

Si la bastida ha d'estar coberta amb veles, cal que la trama d'aquestes (proporció de forats) correspongui amb els supòsits de càlcul.

La bastida i els desviaments de trànsit, de vianants o de vehicles, han d'estar degudament senyalitzats i protegits.

Distàncies entre la bastida i línies elèctriques amb cables nus:

- Línies amb tensió => 66.000 V: => 5 m

- Línies amb tensió < 66.000 V: => 3 m

Amb la periodicitat que indiqui la casa subministradora de la bastida, i especialment després de pluges, neu o vent, cal revisar les condicions d'unió dels elements de la bastida.

Si hi ha neu a les plataformes de treball, s'ha de treure. En cas de glaçades, cal garantir que no hi hagin superfícies lliscants a les plataformes de treball.

2.- CONDICIONS DEL PROCÉS D'EXECUCIÓ

Abans de començar el muntatge de la bastida cal comprovar la base de recolzament, l'existència de serveis, especialment línies elèctriques que puguin interferir, etc.

No s'han de fer feines de muntatge o desmuntatge amb pluja, vent o neu.

Les feines de muntatge i desmuntatge les han de fer personal especialitzat.
S'ha de treballar per trams horitzontal, de manera que no resti més d'un tram de bastida sense arriostrar.

No s'ha d'utilitzar la bastida fins que estigui completament muntada, amb tots els arriostraments, fixacions i proteccions col·locats.

3.- UNITAT I CRITERI D'AMIDAMENT

BASTIDA TUBULAR:

m2 de superfície amidada segons les especificacions de la DT, en mòduls de 5 m2.

4.- NORMATIVA DE COMPLIMENT OBLIGATORI

Real Decreto 1627/1997, de 24 de octubre, por el que se establecen disposiciones mínimas de seguridad y de salud en las obras de construcción.

UNE 76502:1990 Andamios de servicios y de trabajo, con elementos prefabricados. Materiales, medidas, cargas de proyecto y requisitos de seguridad.

UNE 76503:1991 Uniones, espigas ajustables y placas de asiento para andamios de trabajo y puntales de entibación de tubos de acero. Requisitos. Ensayos.

UNE-EN 39:2001 Tubos de acero libres para andamiajes y acoplamientos. Condiciones técnicas de suministro.

P2 DEMOLICIONS, ENDERROCS, MOVIMENTS DE TERRES I GESTIÓ DE RESIDUS

P21 ENDERROCS, DEMOLICIONS, ARRENCADES, REPICATS I DESMUNTATGES

P214 DESMUNTATGES O ENDERROCS D'ELEMENTS DE CONSTRUCCIÓ

P2140- ARRENCADA DE DIVISÒRIA PRACTICABLE BATENT

0.- ELEMENTS QUE CONTEMPLA EL PLEC

P2140-4RRL,P2140-4RRM.

1.- DEFINICIÓ I CONDICIONS DE LES PARTIDES D'OBRA EXECUTADES

Enderroc d'elements de fusteria, amb càrrega manual sobre camió o contenidor.

S'han considerat els següents elements:

- Arrencada de fulla i bastiment
- Desmuntatge de persiana de llibret
- Desmuntatge de fulla, bastiment i accessoris

L'execució de la unitat d'obra inclou les operacions següents:

- Preparació de la zona de treball
- Arrencada o desmuntatge de l'element amb els mitjans adients
- Trossejament i apilada de l'element arrencat
- Aplec dels elements desmuntats
- Càrrega dels elements arrencats sobre el camió

CONDICIONS GENERALS:

Els materials arrencats han de quedar suficientment trossejats i apilats per tal de facilitar-ne la càrrega, en funció dels mitjans de què es disposin i de les condicions de transport.

Quan s'aprecii alguna anomalia, es notificarà immediatament a la DF.

2.- CONDICIONS DEL PROCÉS D'EXECUCIÓ

CONDICIONS GENERALS:

S'ha de seguir l'ordre de treballs previst a la DT.

No s'ha de depositar runa sobre les bastides.

No s'acumularà runa en tanques, murs i suports propis que hagin de mantenir-se a peu dret o en edificacions i elements aliens a l'enderroc.

No s'acumularà runa amb un pes superior als 100 kg/m2 damunt de sostres, encara que estiguin en bon estat.

Si l'arrencada o desmuntatge solsament afecta a la fusteria i al bastiment, no s'ha de malmetre el forat d'obra de l'element que s'arrenca.

Quan s'arrenqui la fusteria en plantes inferiors a la que s'està enderrocant, no s'afectarà l'estabilitat de l'element estructural on estigui situada, i es disposaran, en les obertures que donin al buit, proteccions provisionals.

Durant l'arrencada d'elements de fusta, s'arrencaran o doblegaran les puntes i claus.

Els vidres es desmuntaran sense trossejar-los per que no puguin produir talls o lesions.

Si s'arrenquen o desmunten elements de fusteria situats en un tancament exterior, l'edifici ha

de quedar envoltat d'una tanca d'alçària >2 m, situada a una distància de l'edifici i de la bastida > 1,5 m i convenientment senyalitzada.

S'han de col·locar proteccions com xarxes, lones, així com una pantalla inclinada rígida que sobresurti de la façana una distància >2 m.

En finalitzar la jornada, no han de romandre elements de les edificacions en estat inestable que el vent, les condicions atmosfèriques o bé altres causes en puguin provocar l'enderroc. L'operació de càrrega de runa s'ha de fer amb les precaucions necessàries, per tal d'aconseguir les condicions de seguretat suficients.

S'han d'eliminar els elements que puguin entorpir els treballs de retirada i càrrega de runa. Els treballs s'han de fer de manera que molestin el mínim possible als afectats.

DESMUNTATGE:

Durant el procés de desmuntatge no s'han de malmetre els elements a reutilitzar.

Si en el conjunt de peces a desmuntar hi haguessin elements mòbils (finestrans, paravents, etc.), aquests s'han d'immobilitzar.

Es disposarà d'una superfície ampla i arrecerada per a l'aplec del material a reutilitzar.

S'evitaran les caigudes o cops subjectant els elements que s'hagin de desmuntar amb eslingues suaus i fent-les descendir amb politges.

3.- UNITAT I CRITERI D'AMIDAMENT

Unitat d'element realment arrencat o desmuntat segons les especificacions de la DT.

4.- NORMATIVA DE COMPLIMENT OBLIGATORI

No hi ha normativa de compliment obligatori.

P2 DEMOLICIONS, ENDERROCS, MOVIMENTS DE TERRES I GESTIÓ DE RESIDUS

P21 ENDERROCS, DEMOLICIONS, ARRENCADES, REPICATS I DESMUNTATGES

P214 DESMUNTATGES O ENDERROCS D'ELEMENTS DE CONSTRUCCIÓ

P2142- ARRENCADA I REPICAT DE REVESTIMENTS

0.- ELEMENTS QUE CONTEMPLA EL PLEC

P2142-4RNA,P2142-4RMJ,P2142-4RML,P2142-4RMM,P2142-4RMI.

1.- DEFINICIÓ I CONDICIONS DE LES PARTIDES D'OBRA EXECUTADES

Enderroc, arrencada, repicat o desmuntatge de revestiments de paraments verticals o horitzontals, amb càrrega manual i mecànica sobre camió, o aplec per a posterior reutilització.

L'enderroc, el repicat i l'arrencada, pressuposen que el material resultant no té cap utilitat i serà transportat a un abocador.

El desmuntatge pressuposa que part o tot el material resultant tindrà una utilitat posterior, i ha de ser netejat, classificat, identificat amb marques que siguin reconeixibles amb posterioritat, i, si cal, croquitzada la seva posició original.

S'han considerat les unitats d'obra següents:

- Repicat superficial d'element de pedra natural, d'arrebossat, d'enguixat, o d'estucat amb mitjans manuals i càrrega manual de runa sobre camió o contenidor
- Arrencada d'enrajolat o d'aplatat, en parament vertical, amb mitjans manuals i càrrega manual de runa sobre camió o contenidor
- Enderroc de cel ras, o cel ras i de les instal·lacions existents al seu interior, amb mitjans manuals i càrrega manual de runa sobre camió o contenidor
- Desmuntatge d'aplatat, amb mitjans manuals, neteja i aplec de materials per a la seva reutilització i càrrega de runa sobre camió o contenidor
- Arrencada d'escopidor o coronament metàl·lic, ceràmic o de pedra amb mitjans manuals i càrrega manual de runa sobre camió o contenidor
- Repicat de morters dels junts de parament de pedra, amb mitjans manuals i càrrega de runa sobre camió o contenidor
- Repicat de revoltos, amb mitjans manuals i càrrega manual de runa sobre camió o contenidor
- Rascat de pintura en voltes, amb mitjans manuals i càrrega manual de runa sobre camió o contenidor
- Desmuntatge per a recuperació de rajoles de valència sobre paraments, per a la seva posterior restauració i muntatge, amb mitjans manuals, d'una en una, protegint-les amb paper d'arròs, cola natural i paper de bombolles, càrrega manual de runa sobre camió o contenidor
- Enderroc de teginat, amb mitjans manuals i càrrega de runa sobre camió o contenidor

- Desmuntatge de teginat amb mitjans manuals, neteja i aplec de material per a la seva reutilització i càrrega de runa sobre camió o contenidor

L'execució de la unitat d'obra inclou les operacions següents:

Enderrocs, repicat o arrencades:

- Preparació de la zona de treball
- Enderroc, repicat o arrencada de l'element amb els mitjans adients
- Tall d'elements metàl·lics, guies, suports, etc.)
- Trossejament i apilada de la runa
- Càrrega de la runa sobre el camió

ENDERROC, REPICAT O ARRENCADA:

Els materials han de quedar suficientment trossejats i apilats per tal de facilitar-ne la càrrega, en funció dels mitjans de què es disposin i de les condicions de transport.

La base del element eliminat no ha d'estar danyada pel procés de treball.

Un cop acabats els treballs, la base ha de quedar neta de restes de material.

Enderroc, arrencada o desmuntatge d'elements de coberta o terrats, o de la coberta sencera, amb càrrega manual i mecànica sobre camió, o aplec per a posterior reutilització.

L'enderroc i l'arrencada, pressuposen que el material resultant no te cap utilitat i serà transportat a un abocador.

El desmuntatge pressuposa que part o tot el material resultant tindrà una utilitat posterior, i ha de ser netejat, classificat, identificat amb marques que siguin reconeixibles amb posterioritat, i, si cal, croquitzada la seva posició original.

S'han considerat les unitats d'obra següents:

- Enderroc complet de coberta plana, inclòs minvells, amb mitjans manuals i càrrega manual de runa sobre camió o contenidor
- Arrencada de paviment de rajola ceràmica o de gres de dues capes com a màxim, col·locades amb morter de ciment, amb mitjans manuals i càrrega manual de runa sobre camió o contenidor
- Retirada de grava i geotèxtil amb mitjans manuals i aplec per a posterior aprofitament
- Arrencada de teules amb mitjans manuals i càrrega manual de runa sobre camió o contenidor
- Desmuntatge de teules amb mitjans manuals i aplec per a posterior aprofitament
- Desmuntatge de coberta de lloses de pedra, amb mitjans manuals, numeració, neteja, aplec de material i càrrega de runa sobre camió o contenidor
- Desmuntatge de pissarra de coberta amb mitjans manuals i aplec per a posterior aprofitament
- Desmuntatge de plaques conformades de coberta amb mitjans manuals i càrrega manual de runa sobre camió o contenidor
- Desmuntatge de plaques conformades de coberta amb mitjans manuals i aplec per a posterior aprofitament
- Desmuntatge de plaques conformades de planxa d'acer conformada amb mitjans manuals, aplec de material per a la seva reutilització i càrrega de runa sobre camió o contenidor
- Enderroc de solera d'encadellat ceràmic amb mitjans manuals i càrrega manual de runa sobre camió o contenidor
- Arrencada solera de tauler de fusta, amb mitjans manuals i càrrega de runa sobre camió o contenidor
- Enderroc d'envanets de sostremort amb mitjans manuals i càrrega manual de runa sobre camió o contenidor
- Enderroc de formació de pendents de formigó cel·lular de 15 cm de gruix mitjà, a mà i amb compressor i càrrega manual de runa sobre camió o contenidor
- Arrencada de làmina impermeabilitzant amb mitjans manuals i càrrega manual de runa sobre camió o contenidor
- Arrencada de plaques de poliestirè amb mitjans manuals i càrrega manual de runa sobre camió o contenidor
- Arrencada de llata de fusta amb mitjans manuals i càrrega manual de runa sobre camió o contenidor
- Enderroc d'estructura de rastrells de fusta de coberta, amb mitjans manuals, inclòs picat d'elements massissos, neteja del lloc de treball i retirada de runa
- Arrencada de minvell de ceràmica amb mitjans manuals i càrrega manual de runa sobre camió o contenidor
- Enderroc de ràfec de coberta, amb mitjans manuals i càrrega manual de runes sobre camió
- Desmuntatge de ràfec de coberta, amb mitjans manuals, aplec de material per a la seva reutilització i càrrega manual de runes sobre camió
- Arrencada de bonera, repicat i sanejat del paviment a les vores, amb mitjans manuals i càrrega manual de runa sobre camió o contenidor
- Desmuntatge de claraboia de vidre armat amb mitjans manuals i càrrega manual de runa sobre camió o contenidor

L'execució de la unitat d'obra inclou les operacions següents:

Enderrocs o arrencades:

- Preparació de la zona de treball
- Enderroc o arrencada de l'element amb els mitjans adients
- Tall d'armadures i elements metàl·lics
- Trossejament i apilada de la runa
- Càrrega de la runa sobre el camió

Desmuntatge:

- Preparació de la zona de treball
- Numeració de les peces i croquis de la seva posició, si cal

- Desmuntatge per parts, i classificació del material
- Neteja de les peces i càrrega per al transport al lloc d'aplec
- Càrrega i transport de la runa a l'abocador

ENDERROC O ARRENCADA:

Els materials han de quedar suficientment trossejats i apilats per tal de facilitar-ne la càrrega, en funció dels mitjans de què es disposin i de les condicions de transport. Un cop acabats els treballs, la base ha de quedar neta de restes de material.

DESMUNTATGE:

El material ha d'estar classificat i identificada la seva situació original.

El material ha d'estar emmagatzemat en condicions adients, per tal que no es faci malbé. Les pedres amb treballs escultòrics i els carreus han d'estar separades entre sí, i del terra per elements de fusta.

Les estructures de fusta han d'estar protegides de la pluja, el sol i les humitats. Han d'estar separades del terra.

AMIANT:

L'execució de la unitat d'obra inclou les operacions següents:

- Preparació de la zona de treball, d'acord amb el previst en el Pla de Treball.
- Desmuntatges, repicat o arrencada dels elements amb els mitjans adients, d'acord amb el previst en el Pla de Treball.
- Càrrega de la runa sobre contenidors o sacs, d'acord amb el previst en el Pla de treball.
- Neteja de la zona de treball.

Tots els desmuntatges previstos de materials amb contingut d'amiant hauran de ser transportats a un gestor autoritzat que admeti aquest tipus de residu, segons altres partides previstes d'acord amb el previst en el Pla de treball o la DT

2.- CONDICIONS DEL PROCÉS D'EXECUCIÓ

No s'ha de treballar amb pluja, neu o vent superior als 60 km/h.

S'ha de seguir l'ordre de treballs previst a la DT.

S'ha de demolir en general, en ordre invers al que es va seguir per a la seva construcció.

Els elements no estructurals (revestiments, divisions, tancaments, etc.), s'han de demolir abans que els elements resistents als que estiguin units, sense afectar la seva estabilitat. L'element per a enderrocar no ha d'estar sotmès a l'acció d'elements estructurals que li transmetin càrregues.

Cal verificar en tot moment l'estabilitat dels elements que no es demoleixin.

La part per a enderrocar no ha de tenir instal·lacions en servei (aigua, gas, electricitat, etc.).

S'han de protegir els elements de servei públic que puguin resultar afectats per les obres. La zona afectada per les obres ha de quedar convenientment senyalitzada.

S'han de senyalar els elements que hagin de conservar-se intactes, segons s'indiqui en la Documentació Tècnica o, en el seu defecte, la DF.

Els treballs s'han de fer de manera que molestin el mínim possible als afectats.

S'ha d'evitar la formació de pols, pel que cal regar les parts que s'hagin de demolir i carregar.

Durant els treballs es permet que l'operari treballi sobre l'element si aquest és estable i l'alçària és ≤ 2 m.

En acabar la jornada no s'han de deixar trams d'obra amb perill d'inestabilitat.

Si es preveuen desplaçaments laterals de l'element, cal apuntalar-lo i protegir-lo per tal d'evitar-ne l'esfondrament.

No s'han de deixar elements en voladiu sense apuntalar.

En cas d'imprevistos (terrenys inundats, olors de gas, etc.) o quan l'enderrocament pugui afectar les construccions veïnes, s'han de suspendre les obres i avisar a la DF.

La runa s'ha d'abocar cap a l'interior del recinte, sense que es produeixin pressions perilloses sobre l'estructura per acumulació de material.

L'operació de càrrega de runa s'ha de fer amb les precaucions necessàries, per tal d'aconseguir les condicions de seguretat suficients.

S'han d'eliminar els elements que puguin entorpir els treballs de retirada i càrrega de runa.

No s'ha de treballar amb pluja, neu o vent superior als 60 km/h.

S'ha de seguir l'ordre de treballs previst a la DT.

S'ha de demolir en general, en ordre invers al que es va seguir per a la seva construcció.

S'ha de demolir de dalt a baix, per tongades horitzontals, de manera que la demolició es faci pràcticament al mateix nivell.

Abans del desmuntatge, cal que estiguin desmuntats els elements que sobresurten de la coberta: xemeneies de llars de foc, conductes de ventilació de gasos, fums, etc.

Sempre s'ha d'iniciar el desmuntatge dels plans inclinats de les cobertes pel carener, seguint el sentit descendent, fins als aiguafons i els voladissos (ràfecs). El procés ha de seguir un ordre simètric, de manera que no es produeixin caigudes de trams per desequilibri de càrregues.

Els elements no estructurals (revestiments, divisions, tancaments, etc.), s'han de demolir abans que els elements resistents als que estiguin units, sense afectar la seva estabilitat.

L'element per a enderrocar no ha d'estar sotmès a l'acció d'elements estructurals que li transmetin càrregues.

Si cal, s'han de col·locar cindris o apuntalaments, per tal de desmuntar els elements estructurals sense que es produeixin esfondraments.

Cal verificar en tot moment l'estabilitat dels elements que no es demoleixen.

La part per a enderrocar no ha de tenir instal·lacions en servei (aigua, gas, electricitat, etc.).

S'han de protegir els elements de servei públic que puguin resultar afectats per les obres. La zona afectada per les obres ha de quedar convenientment senyalitzada.

S'han de senyalar els elements que hagin de conservar-se intactes, segons s'indiqui en la Documentació Tècnica o, en el seu defecte, la DF.

Els treballs s'han de fer de manera que molestin el mínim possible als afectats.

S'ha d'evitar la formació de pols, pel que cal regar les parts que s'hagin de demolir i carregar.

Durant els treballs es permet que l'operari treballi sobre l'element si aquest és estable i l'alçària és ≤ 2 m.

En acabar la jornada no s'han de deixar trams d'obra amb perill d'inestabilitat.

Si es preveuen desplaçaments laterals de l'element, cal apuntalar-lo i protegir-lo per tal d'evitar-ne l'esfondrament.

No s'han de deixar elements en voladiu sense apuntalar.

En cas d'imprevistos (terrenys inundats, olors de gas, etc.) o quan l'enderrocament pugui afectar les construccions veïnes, s'han de suspendre les obres i avisar a la DF.

La runa s'ha d'abocar cap a l'interior del recinte, sense que es produeixin pressions perilloses sobre l'estructura per acumulació de material.

L'operació de càrrega de runa s'ha de fer amb les precaucions necessàries, per tal d'aconseguir les condicions de seguretat suficients.

S'han d'eliminar els elements que puguin entorpir els treballs de retirada i càrrega de runa.

AMIANT:

En cas de demolició o retirada de materials que continguin amiant i prèviament a l'inici de les feines, l'empresa encarregada d'executar-les haurà d'establir un pla de treball que ha de ser aprovat per l'autoritat de treball.

Quan tècnicament sigui possible, l'amiant o els materials que el continguin han de ser retirats abans de començar les operacions de demolició.

Ha d'existir un Pla de treball segons RD 396/2006 i ha d'estar aprovat expressament pel Departament de Treball de la Generalitat de Catalunya.

L'empresa encarregada dels treballs ha d'estar inscrita al RERA (Registre d'Empreses amb Risc per Amiant) i caldrà que ho acrediti a la DF.

Abans de l'inici dels treballs hauran d'estar muntats i en funcionament tots els elements d'higiene previstos en el Pla de treball i amb el funcionament previst en el mateix, d'acord amb la DF o el tècnic d'higiene responsable de l'actuació.

S'han de prendre les mesures de protecció individuals i col·lectives establertes al Real Decret 396/2006.

Els elements de protecció col·lectiva i mitjans auxiliars previstos per a l'execució del desmuntatge han d'estar també instal·lats i d'acord amb el previst a la DF i verificat per la DF.

La zona afectada per les obres ha de quedar convenientment senyalitzada i amb la senyalització específica de risc d'amiant.

Per tal de garantir un nivell baix d'emissions de fibres d'amiant respirables, s'han d'utilitzar eines de tall lent i eines amb aspiradors de pols d'acord amb l'establert a l'UNE 88411.

Els residus que continguin amiant s'han de recollir i traslladar fora del lloc de treball, el més aviat possible, en recipients tancats que impedeixin l'emissió de fibres d'amiant a l'ambient.

L'operació de càrrega de runa s'ha de fer amb les precaucions necessàries, per tal d'aconseguir les condicions de seguretat suficients.

Aquests recipients han d'anar senyalitzats amb etiquetes d'avertència de perill.

En cas de manipular elements que continguin amiant, s'han de prendre les mesures de protecció de la salut dels treballadors, segons l'Ordre de 7 de desembre de 2001, i utilitzar les eines amb aspiradors de pols segons UNE 88411.

S'ha de complir la normativa vigent en matèria mediambiental, de seguretat i salut i d'emmagatzematge i transport de productes de construcció.

TREBALLS AMB TÈCNiques DE TREBALLS VERTICALS:

Abans de començar els treballs, s'ha de preparar i senyalitzar la zona de treball, i els operaris disposaran de tots els EPI's, proteccions col·lectives i senyalitzacions indicades a l'Estudi de seguretat i salut i al Pla de treball.

Els equips utilitzats en aquesta tècnica han de ser revisats per l'usuari de manera visual abans de cada ús per comprovar que el funcionament sigui correcte i no suposi un risc. En el cas que això no sigui així, s'ha d'informar de qualsevol anomalia, defecte o deteriorament perquè procedeixi a la substitució de l'equip.

Cal assegurar-se el correcte emmagatzematge, manteniment i neteja de l'equip específic per així allargar la seva vida útil.

Aquest sistema de treball només el pot realitzar personal especialitzat que tingui formació específica en aquesta tècnica.

Aquests treballs s'han de planificar i supervisar de manera que es pugui socórrer immediatament al treballador que pateixi un accident o contratemps, tant si es val o no per si mateix.

3.- UNITAT I CRITERI D'AMIDAMENT

ARENCADE D'ESCOPIDOR O CORONAMENT:

m de llargària realment arrencat, d'acord amb la DT.

ARRENCADA, ENDERROC, O DESMUNTATGE SUPERFICIAL O REPICAT DE REVESTIMENTS DE PARAMENTS, SOSTRES O CELS RASOS:

m2 de superfície realment executat d'acord amb les indicacions de la DT.

ENDERROC COMPLERT DE COBERTA PLANA:

m3 de volum realment enderrocat, amidat com a diferència entre els perfils de l'edifici aixecats abans de començar l'enderroc i els aixecats al finalitzar l'enderroc, aprovats per la DF.

ENDERROC, ARRENCADA O DESMUNTATGE DE PAVIMENTS, GRAVA, TEULES, LLOSES, PLAQUES CONFORMADES, SOLERES, ENVANETS DE SOSTREMORT, IMPERMEABILITZACIONS, CAPE DE FORMACIÓ DE PENDENTS, AILLAMENTS, ENLLATATS, RASTRELLS O CLARABOIES:

m2 de superfície realment executat d'acord amb les indicacions de la DT.

ARRENCADA DE MINVELL, CARENER, AIGÜAFONS, ESQUENA D'ASE, CORNISA, CANALÓ O JUNT DE DILATACIÓ:

m de llargària realment desmuntada o enderrocada, segons les especificacions de la DT.

4.- NORMATIVA DE COMPLIMENT OBLIGATORI

* Orden de 10 de febrero de 1975, por la que se aprueba la Norma Tecnológica de la Edificación. NTE-ADD/1975: Acondicionamiento del terreno. Desmontes. Demoliciones. Real Decreto 396/2006, de 31 de marzo. por el que se establecen las disposiciones mínimas de seguridad y salud aplicables a los trabajos con riesgo de exposición al amianto.

* Orden de 10 de febrero de 1975, por la que se aprueba la Norma Tecnológica de la Edificación. NTE-ADD/1975: Acondicionamiento del terreno. Desmontes. Demoliciones.

* UNE 88411:1987 Productos de amiantocemento. Directrices para su corte y mecanizado en obra.

P2 DEMOLICIONS, ENDERROCS, MOVIMENTS DE TERRES I GESTIÓ DE RESIDUS

P21 ENDERROCS, DEMOLICIONS, ARRENCADES, REPICATS I DESMUNTATGES

P214 DESMUNTATGES O ENDERROCS D'ELEMENTS DE CONSTRUCCIÓ

P2144- ARRENCADA I DESMUNTATGE D'ENVIDRAMENTS

0.- ELEMENTS QUE CONTEMPLA EL PLEC

P2144-4RT4.

1.- DEFINICIÓ I CONDICIONS DE LES PARTIDES D'OBRA EXECUTADES

Arrencada o desmuntatge de vidres, amb càrrega manual sobre camió o contenidor, o neteja i aplec del material reutilitzable.

L'arrencada pressuposa que el material resultant no te cap utilitat i serà transportat a un abocador.

El desmuntatge pressuposa que part o tot el material resultant tindrà una utilitat posterior, i ha de ser netejat, classificat, identificat amb marques que siguin reconeixibles amb posterioritat, i, si cal, croquitzada la seva posició original.

S'han considerat els següents elements:

- Arrencada de vidre de claraboia amb mitjans manuals i càrrega manual de runa sobre camió o contenidor
- Desmuntatge de vidre de claraboia amb mitjans manuals i aplec per a posterior aprofitament
- Arrencada de vidre col·locat sobre fusta, acer o alumini amb llistó, amb mitjans manuals i càrrega manual de runa sobre camió o contenidor
- Desmuntatge de vidre col·locat sobre fusta, acer o alumini amb llistó, amb mitjans manuals, aplec de materials per a la seva reutilització i càrrega manual de runa sobre camió o contenidor

L'execució de la unitat d'obra inclou les operacions següents:

- Preparació de la zona de treball
- Arrencada o desmuntatge de l'element amb els mitjans adients
- Trossejament i apilada de l'element arrencat
- Aplec dels elements desmuntats
- Càrrega dels elements arrencats sobre el camió

CONDICIONS GENERALS:

Els materials arrencats han de quedar suficientment trossejats i apilats per tal de facilitar-ne la càrrega, en funció dels mitjans de què es disposin i de les condicions de transport.

Quan s'aprecii alguna anomalia, es notificarà immediatament a la DF.

2.- CONDICIONS DEL PROCÉS D'EXECUCIÓ**CONDICIONS GENERALS:**

S'ha de seguir l'ordre de treballs previst a la DT.

No s'ha de depositar runa sobre les bastides.

No s'acumularà runa en tanques, murs i suports propis que hagin de mantenir-se a peu dret o en edificacions i elements aliens a l'enderroc.

No s'acumularà runa amb un pes superior als 100 kg/m² damunt de sostres, encara que estiguin en bon estat.

Si l'arrencada o desmuntatge solament afecta als vidres, no s'ha de malmetre el bastiment, si aquest no s'ha d'arrencar.

Els vidres es desmuntaran sense trossejar-los per que no puguin produir talls o lesions.

Si s'arrenquen o desmunten elements de fusteria situats en un tancament exterior, l'edifici ha de quedar envoltat d'una tanca d'alçària >2 m, situada a una distància de l'edifici i de la bastida > 1,5 m i convenientment senyalitzada.

S'han de col·locar proteccions com xarxes, lones, així com una pantalla inclinada rígida que sobresurti de la façana una distància >2 m.

En finalitzar la jornada, no han de romandre elements de les edificacions en estat inestable que el vent, les condicions atmosfèriques o bé altres causes en puguin provocar l'enderroc.

L'operació de càrrega de runa s'ha de fer amb les precaucions necessàries, per tal d'aconseguir les condicions de seguretat suficients.

S'han d'eliminar els elements que puguin entorpir els treballs de retirada i càrrega de runa.

Els treballs s'han de fer de manera que molestin el mínim possible als afectats.

DESMUNTATGE:

Durant el procés de desmuntatge no s'han de malmetre els elements a reutilitzar.

Si en el conjunt de peces a desmuntar hi haguéssin elements mòbils (finestrons, paravents, etc.), aquests s'han d'immobilitzar.

Es disposarà d'una superfície ampla i arrecerada per a l'aplec del material a reutilitzar.

S'evitaran les caigudes o cops subjectant els elements que s'hagin de desmuntar amb eslingues suaus i fent-les descendir amb politges.

3.- UNITAT I CRITERI D'AMIDAMENT

m² de superfície arrencat o desmuntat segons les especificacions de la DT.

4.- NORMATIVA DE COMPLIMENT OBLIGATORI

No hi ha normativa de compliment obligatori.

P2 DEMOLICIONS, ENDERROCS, MOVIMENTS DE TERRES I GESTIÓ DE RESIDUS**P21 ENDERROCS, DEMOLICIONS, ARRENCADES, REPICATS I DESMUNTATGES****P214 DESMUNTATGES O ENDERROCS D'ELEMENTS DE CONSTRUCCIÓ****P2145- ARRENCADA I ENDERROC D'ELEMENTS DE SEGURETAT I PROTECCIÓ****0.- ELEMENTS QUE CONTEMPLA EL PLEC**

P2145-4RS0,P2145-4RRZ.

1.- DEFINICIÓ I CONDICIONS DE LES PARTIDES D'OBRA EXECUTADES

Demolició o desmuntatge d'elements de seguretat, protecció i senyalització, amb mitjans mecànics i càrrega sobre camió.

S'han considerat els tipus següents:

- Desmuntatge de barrera de seguretat flexible i demolició d'ancoratges clavats a terra
- Desmuntatge de barrera de seguretat flexible i demolició d'ancoratges amb base de formigó
- Demolició de barrera de seguretat rígida de formigó
- Desmuntatge de barana metàl·lica
- Desmuntatge de reixa i ancoratges

L'execució de la unitat d'obra inclou les operacions següents:

- Preparació de la zona de treball
- Arrencada o desmuntatge de l'element amb els mitjans adients
- Trossejament i apilada de l'element arrencat
- Aplec dels elements desmuntats
- Càrrega dels elements arrencats sobre el camió

CONDICIONS GENERALS:

Les restes de la demolició han de quedar suficientment trossejades i apilades per tal de

facilitar-ne la càrrega, en funció dels mitjans de què es disposi i de les condicions de transport.

Els elements desmuntats han de quedar apilats per tal de facilitar-ne la càrrega.

Els materials han de quedar apilats i emmagatzemats en funció de l'ús a que es destinin (transport a abocador, reutilització, eliminació en obra, etc.).

Un cop acabats els treballs, la base ha de quedar neta de restes de material i en condicions d'ús.

2.- CONDICIONS DEL PROCÉS D'EXECUCIÓ

No s'ha de treballar amb pluja, neu o vent superior als 60 km/h.

S'ha de seguir l'ordre de treballs previst a la DT.

S'han de separar les bandes i els terminals, treient primer els elements d'unió, perns i femelles, i després les peces separadores.

S'han de protegir els elements de servei públic que puguin resultar afectats per les obres.

La zona afectada per les obres ha de quedar convenientment senyalitzada.

L'execució dels treballs no han de produir desperfectes, molèsties o perjudicar les construccions, bens o persones de l'entorn.

S'ha d'evitar la formació de pols, pel que cal regar les parts que s'hagin de demolir i carregar.

En cas d'imprevistos (terrenys inundats, olors de gas, etc.) o quan l'enderrocament pugui afectar les construccions veïnes, s'han de suspendre les obres i avisar a la DF.

L'operació de càrrega de runa s'ha de fer amb les precaucions necessàries, per tal d'aconseguir les condicions de seguretat suficients.

S'han d'eliminar els elements que puguin entorpir els treballs de retirada i càrrega de runa.

S'ha de complir la normativa vigent en matèria mediambiental, de seguretat i salut i d'emmagatzematge i transport de productes de construcció.

3.- UNITAT I CRITERI D'AMIDAMENT

m de llargària realment enderrocada, segons les especificacions de la DT.

DESMUNTATGE O DEMOLICIÓ DE BARRERA DE SEGURETAT, BARANA O BALAUSTRADA:

m de llargària realment desmuntada o enderrocada, segons les especificacions de la DT.

DESMUNTATGE DE REIXA:

m2 realment executat, amidat segons les especificacions de la DT.

DESMUNTATGE DE SENYAL DE TRÀNSIT O ARRENCADA D'ESCALA DE GAT:

Unitat de quantitat realment executada segons les especificacions de la DT.

4.- NORMATIVA DE COMPLIMENT OBLIGATORI

DESMUNTATGE O ENDERROC EN OBRA CIVIL:

* Orden de 6 de febrero de 1976 por la que se aprueba el Pliego de Prescripciones Técnicas Generales para Obras de Carreteras y Puentes (PG-3).

* Orden FOM/1382/2002 de 16 de mayo, por la que se actualizan determinados artículos del pliego de prescripciones técnicas generales para obras de carreteras y puentes relativos a la construcción de explanaciones, drenajes y cimentaciones (PG-3).

P2 DEMOLICIONS, ENDERROCS, MOVIMENTS DE TERRES I GESTIÓ DE RESIDUS

P21 ENDERROCS, DEMOLICIONS, ARRENCADES, REPICATS I DESMUNTATGES

P214 DESMUNTATGES O ENDERROCS D'ELEMENTS DE CONSTRUCCIÓ

P214L- ENDERROC COMPLET DE COBERTA PLANA

0.- ELEMENTS QUE CONTEMPLA EL PLEC

P214L-CRMN.

1.- DEFINICIÓ I CONDICIONS DE LES PARTIDES D'OBRA EXECUTADES

Enderroc, arrencada o desmuntatge d'elements de coberta o terrats, o de la coberta sencera, amb càrrega manual i mecànica sobre camió, o aplec per a posterior reutilització.

L'enderroc i l'arrencada, pressuposen que el material resultant no te cap utilitat i serà transportat a un abocador.

El desmuntatge pressuposa que part o tot el material resultant tindrà una utilitat posterior, i ha de ser netejat, classificat, identificat amb marques que siguin reconeixibles amb posterioritat, i, si cal, croquitzada la seva posició original.

S'han considerat les unitats d'obra següents:

- Enderroc complet de coberta plana, inclòs minvells, amb mitjans manuals i càrrega manual de

runa sobre camió o contenidor

- Arrencada de paviment de rajola ceràmica o de gres de dues capes com a màxim, col·locades amb morter de ciment, amb mitjans manuals i càrrega manual de runa sobre camió o contenidor
- Retirada de grava i geotèxtil amb mitjans manuals i aplec per a posterior aprofitament
- Arrencada de teules amb mitjans manuals i càrrega manual de runa sobre camió o contenidor
- Desmuntatge de teules amb mitjans manuals i aplec per a posterior aprofitament
- Desmuntatge de coberta de lloses de pedra, amb mitjans manuals, numeració, neteja, aplec de material i càrrega de runa sobre camió o contenidor
- Desmuntatge de pissarra de coberta amb mitjans manuals i aplec per a posterior aprofitament
- Desmuntatge de plaques conformades de coberta amb mitjans manuals i càrrega manual de runa sobre camió o contenidor
- Desmuntatge de plaques conformades de coberta amb mitjans manuals i aplec per a posterior aprofitament
- Desmuntatge de plaques conformades de planxa d'acer conformada amb mitjans manuals, aplec de material per a la seva reutilització i càrrega de runa sobre camió o contenidor
- Enderroc de solera d'encadellat ceràmic amb mitjans manuals i càrrega manual de runa sobre camió o contenidor
- Arrencada solera de tauler de fusta, amb mitjans manuals i càrrega de runa sobre camió o contenidor
- Enderroc d'envanets de sostremort amb mitjans manuals i càrrega manual de runa sobre camió o contenidor
- Enderroc de formació de pendent de formigó cel·lular de 15 cm de gruix mitjà, a mà i amb compressor i càrrega manual de runa sobre camió o contenidor
- Arrencada de làmina impermeabilitzant amb mitjans manuals i càrrega manual de runa sobre camió o contenidor
- Arrencada de plaques de poliestirè amb mitjans manuals i càrrega manual de runa sobre camió o contenidor
- Arrencada de llata de fusta amb mitjans manuals i càrrega manual de runa sobre camió o contenidor
- Enderroc d'estructura de rastrells de fusta de coberta, amb mitjans manuals, inclòs picat d'elements massissos, neteja del lloc de treball i retirada de runa
- Arrencada de minvell de ceràmica amb mitjans manuals i càrrega manual de runa sobre camió o contenidor
- Enderroc de ràfec de coberta, amb mitjans manuals i càrrega manual de runes sobre camió
- Desmuntatge de ràfec de coberta, amb mitjans manuals, aplec de material per a la seva reutilització i càrrega manual de runes sobre camió
- Arrencada de bonera, repicat i sanejat del paviment a les vores, amb mitjans manuals i càrrega manual de runa sobre camió o contenidor
- Desmuntatge de claraboia de vidre armat amb mitjans manuals i càrrega manual de runa sobre camió o contenidor

L'execució de la unitat d'obra inclou les operacions següents:

Enderrocs o arrencades:

- Preparació de la zona de treball
- Enderroc o arrencada de l'element amb els mitjans adients
- Tall d'armadures i elements metàl·lics
- Trossejament i apilada de la runa
- Càrrega de la runa sobre el camió

Desmuntatge:

- Preparació de la zona de treball
- Numeració de les peces i croquis de la seva posició, si cal
- Desmuntatge per parts, i classificació del material
- Neteja de les peces i càrrega per al transport al lloc d'aplec
- Càrrega i transport de la runa a l'abocador

ENDERROC O ARRENCADA:

Els materials han de quedar suficientment trossejats i apilats per tal de facilitar-ne la càrrega, en funció dels mitjans de què es disposin i de les condicions de transport.

Un cop acabats els treballs, la base ha de quedar neta de restes de material.

DESMUNTATGE:

El material ha d'estar classificat i identificada la seva situació original.

El material ha d'estar emmagatzemat en condicions adients, per tal que no es faci malbé. Les pedres amb treballs escultòrics i els carreus han d'estar separades entre sí, i del terra per elements de fusta.

Les estructures de fusta han d'estar protegides de la pluja, el sol i les humitats. Han d'estar separades del terra.

AMIANT:

L'execució de la unitat d'obra inclou les operacions següents:

- Preparació de la zona de treball, d'acord amb el previst en el Pla de Treball.
- Desmuntatges, repicat o arrencada dels elements amb els mitjans adients, d'acord amb el previst en el Pla de Treball.
- Càrrega de la runa sobre contenidors o sacs, d'acord amb el previst en el Pla de treball.
- Neteja de la zona de treball.

Tots els desmuntatges previstos de materials amb contingut d'amiant hauran de ser transportats a un gestor autoritzat que admeti aquest tipus de residu, segons altres partides previstes

d'acord amb el previst en el Pla de treball o la DT

2.- CONDICIONS DEL PROCÉS D'EXECUCIÓ

No s'ha de treballar amb pluja, neu o vent superior als 60 km/h.

S'ha de seguir l'ordre de treballs previst a la DT.

S'ha de demolir en general, en ordre invers al que es va seguir per a la seva construcció.

S'ha de demolir de dalt a baix, per tongades horitzontals, de manera que la demolició es faci pràcticament al mateix nivell.

Abans del desmuntatge, cal que estiguin desmuntats els elements que sobresurten de la coberta: xemeneies de llars de foc, conductes de ventilació de gasos, fums, etc.

Sempre s'ha d'iniciar el desmuntatge dels plans inclinats de les cobertes pel carener, seguint el sentit descendent, fins als aiguafons i els voladissos (ràfecs). El procés ha de seguir un ordre simètric, de manera que no es produeixin caigudes de trams per desequilibri de càrregues.

Els elements no estructurals (revestiments, divisions, tancaments, etc.), s'han de demolir abans que els elements resistents als que estiguin units, sense afectar la seva estabilitat.

L'element per a enderrocar no ha d'estar sotmès a l'acció d'elements estructurals que li transmetin càrregues.

Si cal, s'han de col·locar cindris o apuntalaments, per tal de desmuntar els elements estructurals sense que es produeixin esfondraments.

Cal verificar en tot moment l'estabilitat dels elements que no es demoleixen.

La part per a enderrocar no ha de tenir instal·lacions en servei (aigua, gas, electricitat, etc.).

S'han de protegir els elements de servei públic que puguin resultar afectats per les obres.

La zona afectada per les obres ha de quedar convenientment senyalitzada.

S'han de senyalar els elements que hagin de conservar-se intactes, segons s'indiqui en la Documentació Tècnica o, en el seu defecte, la DF.

Els treballs s'han de fer de manera que molestin el mínim possible als afectats.

S'ha d'evitar la formació de pols, pel que cal regar les parts que s'hagin de demolir i carregar.

Durant els treballs es permet que l'operari treballi sobre l'element si aquest és estable i l'alçària és ≤ 2 m.

En acabar la jornada no s'han de deixar trams d'obra amb perill d'inestabilitat.

Si es preveuen desplaçaments laterals de l'element, cal apuntalar-lo i protegir-lo per tal d'evitar-ne l'esfondrament.

No s'han de deixar elements en voladiu sense apuntalar.

En cas d'imprevistos (terrenys inundats, olors de gas, etc.) o quan l'enderrocament pugui afectar les construccions veïnes, s'han de suspendre les obres i avisar a la DF.

La runa s'ha d'abocar cap a l'interior del recinte, sense que es produeixin pressions perilloses sobre l'estructura per acumulació de material.

L'operació de càrrega de runa s'ha de fer amb les precaucions necessàries, per tal d'aconseguir les condicions de seguretat suficients.

S'han d'eliminar els elements que puguin entorpir els treballs de retirada i càrrega de runa.

AMIANT:

En cas de demolició o retirada de materials que continguin amiant i prèviament a l'inici de les feines, l'empresa encarregada d'executar-les haurà d'establir un pla de treball que ha de ser aprovat per l'autoritat de treball.

Quan tècnicament sigui possible, l'amiant o els materials que el continguin han de ser retirats abans de començar les operacions de demolició.

Ha d'existir un Pla de treball segons RD 396/2006 i ha d'estar aprovat expressament pel Departament de Treball de la Generalitat de Catalunya.

L'empresa encarregada dels treballs ha d'estar inscrita al RERA (Registre d'Empreses amb Risc per Amiant) i caldrà que ho acrediti a la DF.

Abans de l'inici dels treballs hauran d'estar muntats i en funcionament tots els elements d'higiene previstos en el Pla de treball i amb el funcionament previst en el mateix, d'acord amb la DF o el tècnic d'higiene responsable de l'actuació.

S'han de prendre les mesures de protecció individuals i col·lectives establertes al Real Decret 396/2006.

Els elements de protecció col·lectiva i mitjans auxiliars previstos per a l'execució del desmuntatge han d'estar també instal·lats i d'acord amb el previst a la DT i verificat per la DF.

La zona afectada per les obres ha de quedar convenientment senyalitzada i amb la senyalització específica de risc d'amiant.

Per tal de garantir un nivell baix d'emissions de fibres d'amiant respirables, s'han d'utilitzar eines de tall lent i eines amb aspiradors de pols d'acord amb l'establert a l'UNE 88411.

Els residus que continguin amiant s'han de recollir i traslladar fora del lloc de treball, el més aviat possible, en recipients tancats que impedeixin l'emissió de fibres d'amiant a l'ambient.

L'operació de càrrega de runa s'ha de fer amb les precaucions necessàries, per tal d'aconseguir les condicions de seguretat suficients.

Aquests recipients han d'anar senyalitzats amb etiquetes d'avertència de perill.

En cas de manipular elements que continguin amiant, s'han de prendre les mesures de protecció de la salut dels treballadors, segons l'Ordre de 7 de desembre de 2001, i utilitzar les eines

amb aspiradors de pols segons UNE 88411.

S'ha de complir la normativa vigent en matèria mediambiental, de seguretat i salut i d'emmagatzematge i transport de productes de construcció.

TREBALLS AMB TÈCNiques DE TREBALLS VERTICALS:

Abans de començar els treballs, s'ha de preparar i senyalitzar la zona de treball, i els operaris disposaran de tots els EPI's, proteccions col·lectives i senyalitzacions indicades a l'Estudi de seguretat i salut i al Pla de treball.

Els equips utilitzats en aquesta tècnica han de ser revisats per l'usuari de manera visual abans de cada ús per comprovar que el funcionament sigui correcte i no suposi un risc. En el cas que això no sigui així, s'ha d'informar de qualsevol anomalia, defecte o deteriorament perquè procedeixi a la substitució de l'equip.

Cal assegurar-se el correcte emmagatzematge, manteniment i neteja de l'equip específic per així allargar la seva vida útil.

Aquest sistema de treball només el pot realitzar personal especialitzat que tingui formació específica en aquesta tècnica.

Aquests treballs s'han de planificar i supervisar de manera que es pugui socórrer immediatament al treballador que pateixi un accident o contratemps, tant si es val o no per si mateix.

3.- UNITAT I CRITERI D'AMIDAMENT

ENDERROC COMPLERT DE COBERTA PLANA:

m3 de volum realment enderrocat, amidat com a diferència entre els perfils de l'edifici aixecats abans de començar l'enderroc i els aixecats al finalitzar l'enderroc, aprovats per la DF.

ENDERROC, ARRENCADA O DESMUNTATGE DE PAVIMENTS, GRAVA, TEULES, LLOSES, PLAQUES CONFORMADES, SOLERES, ENVANETS DE SOSTREMORT, IMPERMEABILITZACIONS, CAPE DE FORMACIÓ DE PENDENTS, AILLAMENTS, ENLLATATS, RASTRELLS O CLARABOIES:

m2 de superfície realment executat d'acord amb les indicacions de la DT.

ARRENCADA DE MINVELL, CARENER, AIGÜAFONS, ESQUENA D'ASE, CORNISA, CANALÓ O JUNT DE DILATACIÓ: m de llargària realment desmuntada o enderrocada, segons les especificacions de la DT.

4.- NORMATIVA DE COMPLIMENT OBLIGATORI

Real Decreto 396/2006, de 31 de marzo. por el que se establecen las disposiciones mínimas de seguridad y salud aplicables a los trabajos con riesgo de exposición al amianto.

* Orden de 10 de febrero de 1975, por la que se aprueba la Norma Tecnológica de la Edificación. NTE-ADD/1975: Acondicionamiento del terreno. Desmontes. Demoliciones.

* UNE 88411:1987 Productos de amiantocemento. Directrices para su corte y mecanizado en obra.

P2 DEMOLICIONS, ENDERROCS, MOVIMENTS DE TERRES I GESTIÓ DE RESIDUS

P21 ENDERROCS, DEMOLICIONS, ARRENCADES, REPICATS I DESMUNTATGES

P214 DESMUNTATGES O ENDERROCS D'ELEMENTS DE CONSTRUCCIÓ

P2140- ENDERROC D'ESTRUCTURES PER A REHABILITACIÓ

1.- DEFINICIÓ I CONDICIONS DE LES PARTIDES D'OBRA EXECUTADES

Enderroc o desmuntatge d'elements estructurals, amb mitjans mecànics, amb càrrega manual i mecànica sobre camió.

L'enderroc i l'arrencada, pressuposen que el material resultant no te cap utilitat i serà transportat a un abocador.

S'han considerat els tipus següents:

- Maçoneria
- Obra ceràmica
- Formigó en massa
- Formigó armat
- Fusta
- Fosa
- Acer
- Morter

L'execució de la unitat d'obra inclou les operacions següents:

Enderrocs:

- Preparació de la zona de treball
- Enderroc de l'element amb els mitjans adients
- Tall d'armadures i elements metàl·lics
- Trossejament i apilada de la runa

- Càrrega de la runa sobre el camió

CONDICIONS GENERALS:

Les restes de la demolició han de quedar suficientment trossejades i apilades per tal de facilitar-ne la càrrega, en funció dels mitjans de què es disposi i de les condicions de transport.

Els materials han de quedar apilats i emmagatzemats en funció de l'ús a que es destinin (transport a abocador, reutilització, eliminació en obra, etc.).

2.- CONDICIONS DEL PROCÉS D'EXECUCIÓ

No s'ha de treballar amb pluja, neu o vent superior als 60 km/h.

S'ha de seguir l'ordre de treballs previst a la DT.

El contractista ha d'elaborar un programa de treball que ha de ser aprovat per la DF abans d'iniciar els treballs, on s'ha d'especificar, com a mínim:

- Mètode d'enderroc i fases
- Estabilitat de les construccions en cada fase, apuntalaments necessaris
- Estabilitat i protecció de les construccions i elements de l'entorn i els que s'han de conservar
- Manteniment i substitució provisional dels serveis afectats pels treballs
- Mitjans d'evacuació i especificació de les zones d'abocament dels productes d'enderroc
- Cronograma dels treballs
- Pautes de control i mesures de seguretat i salut

S'ha de demolir en general, en ordre invers al que es va seguir per a la seva construcció.

S'ha de demolir de dalt a baix, per tongades horitzontals, de manera que la demolició es faci pràcticament al mateix nivell.

Els elements no estructurals (revestiments, divisions, tancaments, etc.), s'han de demolir abans que els elements resistents als que estiguin units, sense afectar la seva estabilitat.

L'element per a enderrocar no ha d'estar sotmès a l'acció d'elements estructurals que li transmetin càrregues.

Cal verificar en tot moment l'estabilitat dels elements que no es demoleixen.

La part per a enderrocar no ha de tenir instal·lacions en servei (aigua, gas, electricitat, etc.).

S'han de protegir els elements de servei públic que puguin resultar afectats per les obres. La zona afectada per les obres ha de quedar convenientment senyalitzada.

S'han de senyalar els elements que hagin de conservar-se intactes, segons s'indiqui en la Documentació Tècnica o, en el seu defecte, la DF.

L'execució dels treballs no han de produir desperfectes, molèsties o perjudicar les construccions, bens o persones de l'entorn.

S'ha d'evitar la formació de pols, pel que cal regar les parts que s'hagin de demolir i carregar.

Durant els treballs es permet que l'operari treballi sobre l'element si aquest és estable i l'alçària és ≤ 2 m.

En acabar la jornada no s'han de deixar trams d'obra amb perill d'inestabilitat.

Si es preveuen desplaçaments laterals de l'element, cal apuntalar-lo i protegir-lo per tal d'evitar-ne l'esfondrament.

No s'han de deixar elements en voladiu sense apuntalar.

En cas d'imprevistos (terrenys inundats, olors de gas, etc.) o quan l'enderrocament pugui afectar les construccions veïnes, s'han de suspendre les obres i avisar a la DF.

La runa s'ha d'abocar cap a l'interior del recinte, sense que es produeixin pressions perilloses sobre l'estructura per acumulació de material.

L'operació de càrrega de runa s'ha de fer amb les precaucions necessàries, per tal d'aconseguir les condicions de seguretat suficients.

S'han d'eliminar els elements que puguin entorpir els treballs de retirada i càrrega de runa.

S'ha de complir la normativa vigent en matèria mediambiental, de seguretat i salut i d'emmagatzematge i transport de productes de construcció.

3.- UNITAT I CRITERI D'AMIDAMENT

ENDERROC D'EDIFICACIONS:

m3 de volum realment enderrocat, amidat com a diferència entre els perfils aixecats abans de començar l'enderroc i els aixecats al finalitzar l'enderroc, aprovats per la DF.

ENDERROC O DESMUNTATGE DE BIGA, BIGUETA O PILAR DE PEDRA, MAÓ, FORMIGÓ O FOSA, ENDERROC DE MURS, DESMUNTATGE DE MUR DE CARREUS, D'ARCS DE PEDRA, DE LLINDA DE PEDRA, ENDERROC DE REBLERT DE VOLTES O DESMUNTATGE DE CARREUS ORNAMENTALS:

m3 de volum realment executat amidat segons les especificacions de la DT.

ENDERROC O DESMUNTATGE D'ELEMENT ESTRUCTURAL DE FUSTA, ELEMENTS D'ENCAVALLADA DE FUSTA, LLINDA DE FÀBRICA CERÀMICA, DESMUNTATGE D'ELEMENT LINIAL AMB MOTLLURA DE PEDRA O ARC NERVAT DE PEDRA: m de llargària realment executat amidat d'acord amb les indicacions de la DT.

ENDERROC O DESMUNTATGE DE MUR D'ENTRAMAT DE PAREDAT I FUSTA, ENDERROC DE SOSTRE, DE VOLTA CERÀMICA, ENDERROC DE REBLERT D'ENTREBIGAT, LLOSANA VOLADA, D'ESCALA, DESMUNTATGE DE VOLTA DE CARREUS, DESMUNTATGE DE TRACERIES O D'ARCS AMB TRACERIES I OBERTURA DE FINESTRES TAPIADES:

m2 de superfície realment executada, amidada segons les especificacions de la DT.

4.- NORMATIVA DE COMPLIMENT OBLIGATORI

* Orden de 10 de febrero de 1975, por la que se aprueba la Norma Tecnológica de la Edificación. NTE-ADD/1975: Acondicionamiento del terreno. Desmontes. Demoliciones.

P2 DEMOLICIONS, ENDERROCS, MOVIMENTS DE TERRES I GESTIÓ DE RESIDUS

P21 ENDERROCS, DEMOLICIONS, ARRENCADES, REPICATS I DESMUNTATGES

P214 DESMUNTATGES O ENDERROCS D'ELEMENTS DE CONSTRUCCIÓ

P214T- ENDERROC DE TANCAMENTS I DIVISORIES

0.- ELEMENTS QUE CONTEMPLA EL PLEC

P214T-I6QG,P214T-Z6QG,P214T-4RQH.

1.- DEFINICIÓ I CONDICIONS DE LES PARTIDES D'OBRA EXECUTADES

Enderroc de parets interiors, de tancament i envans, amb mitjans manuals i càrrega manual i mecànica sobre camió o contenidor.

S'han considerat els següents materials i mitjans de demolició:

- Paret d'obra de fàbrica de ceràmica
- Envans i paredons d'obra de ceràmica
- Plaques de formigó prefabricades de 24 cm de gruix
- Envans de vidre emmotllat
- Material heterogeni

L'execució de la unitat d'obra inclou les operacions següents:

- Preparació de la zona de treball
- Enderroc de l'element amb els mitjans adients
- Trossejament i apilada de la runa
- Càrrega de la runa sobre el camió

CONDICIONS GENERALS:

L'edifici ha de quedar tancat per una tanca d'alçària superior a 2 m, situada a una distància superior a 1,5 m de l'edifici i de la bastida i convenientment senyalitzada.

S'han de col·locar proteccions com xarxes, lones, així com una pantalla inclinada rígida que sobresurti de la façana una distància de 2 m com a mínim.

En el cas de que hi hagi materials combustibles es disposarà, com a mínim, d'un extintor manual contra incendis.

Si durant l'enderroc es detecten esquerdes en les edificacions veïnes, s'han de col·locar testimonis per a observar els possibles efectes de l'enderroc i dur a terme l'apuntalament en cas necessari.

Els materials han de quedar suficientment trossejats i apilats amb la finalitat de facilitar la seva càrrega, en funció dels mitjans de que es disposi i de les condicions de transport.

Un cop acabades les tasques d'enderroc, la base ha de quedar neta de restes de material.

Al acabar l'enderroc es farà una revisió general de les parts que hagin de quedar dretes i de les edificacions veïnes per a observar les lesions que hagin pogut sortir.

Mentre es du a terme la consolidació definitiva es conservaran les contencions, els apuntalaments, les bastides i les tanques.

Quan s'aprecii alguna anomalia en els elements col·locats o en el seu funcionament, es notificarà immediatament a la DF.

2.- CONDICIONS DEL PROCÉS D'EXECUCIÓ

CONDICIONS GENERALS:

No s'ha de treballar amb pluja, neu o vent superior als 60 km/h.

S'ha de seguir l'ordre de treballs previst a la DT.

S'ha de demolir en general, en ordre invers al que es va seguir per a la seva construcció.

La runa s'ha d'abocar cap a l'interior del recinte, sense que es produeixin pressions perilloses sobre l'estructura per acumulació de material.

No es depositarà runa damunt de les bastides.

No s'acumularà runa en tanques, murs i suports propis que hagin de mantenir-se a peu dret o en edificacions i elements aliens a l'enderroc.

No s'acumularà runa amb un pes superior als 100 kg/m² damunt de sostres, encara que estiguin en bon estat.

En finalitzar la jornada, no han de romandre elements de les edificacions en estat inestable que el vent, les condicions atmosfèriques o bé altres causes en puguin provocar l'enderroc.

Es protegiran de la pluja, mitjançant lones o plàstics, les zones que puguin ser afectades per l'aigua.

La part per a enderrocar no ha de tenir instal·lacions en servei (aigua, gas, electricitat, etc.).

S'han de protegir els elements de servei públic que puguin resultar afectats per les obres. Els treballs s'han de fer de manera que molestin el mínim possible als afectats. En cas d'imprevistos (terrenys inundats, olors de gas, etc.) o quan l'enderrocament pugui afectar les construccions veïnes, s'han de suspendre les obres i avisar a la DF. S'ha d'evitar la formació de pols, pel que cal regar les parts que s'hagin de demolir i carregar.

L'operació de càrrega de runa s'ha de fer amb les precaucions necessàries, per tal d'aconseguir les condicions de seguretat suficients.

S'han d'eliminar els elements que puguin entorpir els treballs de retirada i càrrega de runa. S'ha de trossejar la runa per tal de facilitar-ne la càrrega amb mitjans manuals.

PARET DE 12 A 35 CM DE GRUIX:

S'han de contrarestar i anul·lar les components horitzontals d'arcs i voltes. Si es preveuen desplaçaments laterals de l'element, cal apuntalar-lo per tal d'evitar-ne l'esfondrament.

Si les parets són de tancament, s'enderrocaran les que no són estructurals després d'haver enderrocat el sostre superior i abans d'enderrocar les bigues i pilars del nivell en el qual es treballa.

Les agulles i els arcs de les obertures no es trauran fins haver alleugerit la càrrega que hi ha al seu damunt.

Abans d'enderrocar els arcs, s'han d'equilibrar les empentes laterals i s'apuntalaran sense tallar els tirants fins el seu enderroc.

En acabar la jornada, no es deixaran sense travar murs d'alçària superior a set vegades el seu gruix.

ENVANS I PAREDONS:

S'han d'enderrocar de dalt a baix, en cada planta, abans d'enderrocar el sostre superior. Si el sostre superior hagués cedit, no es trauran els envans sense apuntalar prèviament el sostre.

PLAQUES DE FORMIGÓ PREFABRICADES:

S'enderrocaran un nivell per sota del que s'està enderrocant, després de treure els vidres. Es podrà desmuntar la totalitat dels tancaments prefabricats quan no es debilitin els elements estructurals, disposant-se en aquest cas, proteccions provisionals en les obertures.

Les plaques s'han de tallar en bandes paral·leles a l'armadura principal, de pes no més gran a l'admès per la grua.

Si es preveuen desplaçaments laterals de l'element, cal apuntalar-lo per tal d'evitar-ne l'esfondrament.

3.- UNITAT I CRITERI D'AMIDAMENT

ENDERROC D'ELEMENT DE TANCAMENT O DIVISORI I D'OBERTURES DE FINESTRES TAPIADES:

m2 de superfície amidada segons les especificacions de la DT.

ENDERROC PUNTUAL:

Unitat mesurada segons especificacions de la DT.

4.- NORMATIVA DE COMPLIMENT OBLIGATORI

* Orden de 10 de febrero de 1975, por la que se aprueba la Norma Tecnológica de la Edificación. NTE-ADD/1975: Acondicionamiento del terreno. Desmontes. Demoliciones.

P2 DEMOLICIONS, ENDERROCS, MOVIMENTS DE TERRES I GESTIÓ DE RESIDUS

P21 ENDERROCS, DEMOLICIONS, ARRENCADES, REPICATS I DESMUNTATGES

P21D DESMUNTATGES D'ELEMENTS D'INSTAL·LACIONS

P21DA- DESMUNTATGE D'INSTAL·LACIONS DE COMUNICACIÓ (D)

0.- ELEMENTS QUE CONTEMPLA EL PLEC

P21DA-HBMW.

1.- DEFINICIÓ I CONDICIONS DE LES PARTIDES D'OBRA EXECUTADES

Arrencada i desmuntatge, càrrega i transport a abocador, magatzem o lloc de nova col·locació d'elements d'instal·lacions de comunicacions.

- Desmuntatge d'altaveu amb mitjans manuals, aplec de material per a la seva reutilització i càrrega manual de runa sobre camió o contenidor
- Desmuntatge de central de megafonia, amb mitjans manuals, aplec de material per a la seva

reutilització i càrrega manual de runa sobre camió o contenidor

L'execució de la unitat d'obra inclou les operacions següents:

- Operacions de preparació
- Desconnexió de la xarxa d'alimentació, i protecció dels terminals, en el seu cas
- Desmuntatge o arrencada dels elements
- Enderroc dels fonaments si es el cas
- Neteja de la superfície de les restes de runa
- Càrrega, transport i descàrrega a les zones autoritzades d'abocament de la runa i dels materials de rebuig generats i condicionament de l'abocador
- Càrrega, transport al magatzem o lloc de nova utilització dels materials que indica la DT, descàrrega i classificació

CONDICIONS GENERALS:

Els materials han de quedar apilats i emmagatzemats en funció de l'ús a que es destinin (transport a abocador, reutilització, eliminació en obra, etc.).

2.- CONDICIONS DEL PROCÉS D'EXECUCIÓ

No s'ha de treballar amb pluja, neu o vent superior als 60 km/h.

S'ha de seguir l'ordre de treballs previst a la DT.

La xarxa ha d'estar fora de servei.

Si la xarxa o l'element a desmuntar conté fluids, aquests s'han de buidar.

Els elements s'han de desmuntar amb les eines apropiades.

Es tindrà especial cura amb els elements que s'han de tornar a muntar en un altre lloc.

Els elements grans i pesats s'han de subjectar i manipular pels punts d'ancoratge disposats per a aquest fi. Si aquests punts es varen retirar durant el muntatge, aleshores es tornaran a muntar.

Es farà servir la maquinària adequada per a la manipulació dels elements a desmuntar (grues, cistelles, etc.).

Qualsevol conducció que empalmi amb l'element ha de quedar obturada. Si es tracta d'un element elèctric, l'extrem de la part que no es retira ha de quedar convenientment protegit.

S'han de protegir els elements de servei públic que puguin resultar afectats per les obres.

La zona afectada per les obres ha de quedar convenientment senyalitzada.

Cal prendre les mesures de precaució necessàries per aconseguir unes condicions de seguretat suficients i evitar danys a les construccions pròximes.

S'han de senyalar els elements que hagin de conservar-se intactes, segons s'indiqui en la Documentació Tècnica o, en el seu defecte, la DF.

3.- UNITAT I CRITERI D'AMIDAMENT

Unitat d'element realment desmuntat, inclòs l'enderroc dels suports i fonaments si es el cas, amidat segons les especificacions de la DT.

4.- NORMATIVA DE COMPLIMENT OBLIGATORI

No hi ha normativa de compliment obligatori.

P2 DEMOLICIONS, ENDERROCS, MOVIMENTS DE TERRES I GESTIÓ DE RESIDUS

P21 ENDERROCS, DEMOLICIONS, ARRENCADES, REPICATS I DESMUNTATGES

P21G ENDERROCS D'ELEMENTS D'INSTAL·LACIONS

P21G1- ARRENCADA I DEMOLICIÓ D'ELEMENTS D'EVACUACIÓ

0.- ELEMENTS QUE CONTEMPLA EL PLEC

P21G1-4RU1.

1.- DEFINICIÓ I CONDICIONS DE LES PARTIDES D'OBRA EXECUTADES

Demolició d'elements que formen part d'una xarxa de sanejament o de drenatge, amb mitjans

manuals o mecànics.

- Claveguera, clavegueró o cuneta de formigó amb o sense solera de formigó
- Pou, embornal o interceptor de maó amb o sense solera de formigó
- Canonada d'acer corrugat de 200 cm de diàmetre com a màxim
- Baixant
- Xemeneia d'obra ceràmica amb revestiment

L'execució de la unitat d'obra inclou les operacions següents:

- Preparació de la zona de treball
- Enderroc de l'element amb els mitjans adients
- Tall d'armadures i elements metàl·lics
- Trossejament i apilada de la runa
- Càrrega de la runa sobre el camió
- Neteja i aplec de les peces en el cas que aquestes siguin recuperades

CONDICIONS GENERALS:

Els materials han de quedar suficientment trossejats i apilats per tal de facilitar-ne la càrrega, en funció dels mitjans de què es disposin i de les condicions de transport.

Els materials han de quedar apilats i emmagatzemats en funció de l'ús a que es destinin (transport a abocador, reutilització, eliminació en obra, etc.).

Un cop acabats els treballs, la base ha de quedar neta de restes de material.

2.- CONDICIONS DEL PROCÉS D'EXECUCIÓ

No s'ha de treballar amb pluja, neu o vent superior als 60 km/h.

S'ha de seguir l'ordre de treballs previst a la DT.

L'excavació del terreny circumdant s'ha de fer alternativament a ambdós costats, de manera que mantinguin el mateix nivell.

Ha d'estar fora de servei.

Qualsevol conducció que empalmi amb l'element ha de quedar obturada.

S'han de protegir els elements de servei públic que puguin resultar afectats per les obres.

La zona afectada per les obres ha de quedar convenientment senyalitzada.

L'execució dels treballs no han de produir desperfectes, molèsties o perjudicar les construccions, bens o persones de l'entorn.

S'ha d'evitar la formació de pols, pel que cal regar les parts que s'hagin de demolir i carregar.

En cas d'imprevistos (terrenys inundats, olors de gas, etc.) o quan l'enderrocament pugui afectar les construccions veïnes, s'han de suspendre les obres i avisar a la DF.

L'operació de càrrega de runa s'ha de fer amb les precaucions necessàries, per tal d'aconseguir les condicions de seguretat suficients.

La runa s'ha de desinfectar abans de ser transportada.

S'han d'eliminar els elements que puguin entorpir els treballs de retirada i càrrega de runa.

S'ha d'impedir l'entrada d'aigües superficials a la rasa.

No s'han d'acumular terres o runa a les vores de l'excavació, a una distància ≤ 60 cm.

En cas de demolició o retirada de materials que continguin amiant i prèviament a l'inici de les feines, l'empresa encarregada d'executar-les haurà d'establir un pla de treball que ha de ser aprovat per l'autoritat de treball.

Quan tècnicament sigui possible, l'amiant o els materials que el continguin han de ser retirats abans de començar les operacions de demolició.

En els treballs amb risc d'amiant s'han de prendre les mesures de protecció individuals i col·lectives establertes al Real Decret 396/2006.

Per tal de garantir un nivell baix d'emissions de fibres d'amiant respirables, s'han d'utilitzar eines de tall lent i eines amb aspiradors de pols d'acord amb l'establert a l'UNE 88411.

Les zones de treball on existeixi risc d'exposició a l'amiant han d'estar clarament delimitades i senyalitzades.

Els residus que continguin amiant s'han de recollir i traslladar fora del lloc de treball, el més aviat possible, en recipients tancats que impedeixin l'emissió de fibres d'amiant a l'ambient.

Aquests recipients han d'anar senyalitzats amb etiquetes d'avertència de perill.

S'ha de complir la normativa vigent en matèria mediambiental, de seguretat i salut i d'emmagatzematge i transport de productes de construcció.

3.- UNITAT I CRITERI D'AMIDAMENT

CLAVEGUERÓ, CANONADA, INTERCEPTOR, CUNETA O CONDUCTES D'EVACUACIÓ:

m de llargària realment enderrocada, segons les especificacions de la DT.

m de llargària realment enderrocada, amidat per l'eix de l'element, segons les especificacions de la DT.

ENDERROC XEMENEIA OBRA CERÀMICA:

m³ volum realment enderrocada.

4.- NORMATIVA DE COMPLIMENT OBLIGATORI

* Orden de 6 de febrero de 1976 por la que se aprueba el Pliego de Prescripciones Técnicas Generales para Obras de Carreteras y Puentes (PG-3).

* Orden FOM/1382/2002 de 16 de mayo, por la que se actualizan determinados artículos del pliego de prescripciones técnicas generales para obras de carreteras y puentes relativos a la construcción de explanaciones, drenajes y cimentaciones (PG-3).

Real Decreto 396/2006, de 31 de marzo. por el que se establecen las disposiciones mínimas de seguridad y salud aplicables a los trabajos con riesgo de exposición al amianto.

* Orden de 10 de febrero de 1975, por la que se aprueba la Norma Tecnológica de la Edificación. NTE-ADD/1975: Acondicionamiento del terreno. Desmontes. Demoliciones.
* UNE 88411:1987 Productos de amiantocemento. Directrices para su corte y mecanizado en obra.

P2 DEMOLICIONS, ENDERROCS, MOVIMENTS DE TERRES I GESTIÓ DE RESIDUS

P21 ENDERROCS, DEMOLICIONS, ARRENCADES, REPICATS I DESMUNTATGES

P21G ENDERROCS D'ELEMENTS D'INSTAL·LACIONS

P21GD- DESMUNTATGE I ARRENCADA DE GENERADORS DE FRED I CALOR

0.- ELEMENTS QUE CONTEMPLA EL PLEC

P21GD-ZUKS.

Plec de condicions

1.- DEFINICIÓ I CONDICIONS DE LES PARTIDES D'OBRA EXECUTADES

Arrencada i desmuntatge, càrrega i transport a abocador, magatzem o lloc de nova col·locació d'elements d'instal·lacions de climatització, calefacció i ventilació mecànica.

L'execució de la unitat d'obra inclou les operacions següents:

- Operacions de preparació
- Desmuntatge o arrencada dels elements
- Enderroc dels fonaments si es el cas
- Neteja de la superfície de les restes de runa
- Càrrega, transport i descàrrega a les zones autoritzades d'abocament de la runa i dels materials de rebuig generats i condicionament de l'abocador
- Càrrega, transport al magatzem o lloc de nova utilització dels materials que indica la DT, descàrrega i classificació

2.- CONDICIONS DEL PROCÉS D'EXECUCIÓ

No s'ha de treballar amb pluja, neu o vent superior als 60 km/h.

S'ha de seguir l'ordre de treballs previst a la DT.

La xarxa ha d'estar fora de servei.

Si la xarxa o l'element a desmuntar conté fluids, aquests s'han de buidar.

Els elements s'han de desmuntar amb les eines apropiades.

Es tindrà especial cura amb els elements que s'han de tornar a muntar en un altre lloc.

Els elements grans i pesats s'han de subjectar i manipular pels punts d'ancoratge disposats per a aquest fi. Si aquests punts es varen retirar durant el muntatge, aleshores es tornaran a muntar.

Es farà servir la maquinària adequada per a la manipulació dels elements a desmuntar, com ara grues, cistelles, etc.

Qualsevol conducció que empalmi amb l'element ha de quedar obturada. Si es tracta d'un element elèctric, l'extrem de la part de la xarxa que no es retira ha de quedar convenientment protegit.

S'han de protegir els elements de servei públic que puguin resultar afectats per les obres.

La zona afectada per les obres ha de quedar convenientment senyalitzada.

Cal prendre les mesures de precaució necessàries per aconseguir unes condicions de seguretat suficients i evitar danys a les construccions pròximes.

S'han de senyalar els elements que hagin de conservar-se intactes, segons s'indiqui en la DT o en el seu defecte, la DF.

Els treballs s'han de fer de manera que molestin el mínim possible als afectats.

S'ha d'evitar la formació de pols, pel que cal regar les parts que s'hagin de demolir i carregar.

Durant els treballs es permet que l'operari treballi sobre l'element, si la seva amplària és > 35 cm i la seva alçària és ≤ 2 m.

En cas d'imprevistos (olors de gas, etc.) o quan les operacions que es realitzin puguin afectar les construccions veïnes, s'han de suspendre les obres i avisar a la DF.

L'operació de càrrega de runa s'ha de fer amb les precaucions necessàries, per tal d'aconseguir les condicions de seguretat suficients.

S'han d'eliminar els elements que puguin entorpir els treballs de retirada i càrrega de runa.

El transport s'ha de realitzar en un vehicle adequat, per al material que es desitgi transportar, proveït dels elements que calen per al seu desplaçament correcte. Durant el transport s'ha de protegir el material perquè no es produeixin pèrdues en el trajecte.

En cas d'utilització d'abocador, el contractista no podrà abocar material procedent de l'obra sense que prèviament estigui aprovat l'abocador per la DF i per la comissió de seguiment mediambiental, en el cas que estigui constituïda.

En cas de demolició o retirada de materials que continguin amiant i prèviament a l'inici de les feines, l'empresa encarregada d'executar-les haurà d'establir un pla de treball que ha de ser aprovat per l'autoritat de treball.

Quan tècnicament sigui possible, l'amiant o els materials que el continguin han de ser retirats abans de començar les operacions de demolició.

En els treballs amb risc d'amiant s'han de prendre les mesures de protecció individuals i col·lectives establertes al Real Decret 396/2006.

Per tal de garantir un nivell baix d'emissions de fibres d'amiant respirables, s'han d'utilitzar eines de tall lent i eines amb aspiradors de pols d'acord amb l'establert a l'UNE 88411.

Les zones de treball on existeixi risc d'exposició a l'amiant han d'estar clarament delimitades i senyalitzades.

Els residus que continguin amiant s'han de recollir i traslladar fora del lloc de treball, el més aviat possible, en recipients tancats que impedeixin l'emissió de fibres d'amiant a l'ambient.

Aquests recipients han d'anar senyalitzats amb etiquetes d'advertència de perill.

S'ha de complir la normativa vigent en matèria mediambiental, de seguretat i salut i d'emmagatzematge i transport de productes de construcció.

3.- UNITAT I CRITERI D'AMIDAMENT

ARRENCADA O DESMUNTATGE D'INSTAL·LACIÓ O COMPONENTS DE CLIMATITZACIÓ, CALEFACCIÓ O VENTILACIÓ: Unitat d'element realment desmuntat, inclòs l'enderroc dels suports i fonaments si es el cas, amidat segons les especificacions de la DT.

ARRENCADA O DESMUNTATGE DE TUBS O CONDUCTES CIRCULARS DE DISTRIBUCIÓ D'AIRE:

m linial de tub realment arrencat, amidat segons les especificacions de la DT.

ARRENCADA O DESMUNTATGE DE CONDUCTE RECTANGULAR DE DISTRIBUCIÓ D'AIRE:

m2 de superfície arrencat o desmuntat segons les especificacions de la DT.

4.- NORMATIVA DE COMPLIMENT OBLIGATORI

Real Decreto 396/2006, de 31 de marzo. por el que se establecen las disposiciones mínimas de seguridad y salud aplicables a los trabajos con riesgo de exposición al amianto.

* UNE 88411:1987 Productos de amiantocemento. Directrices para su corte y mecanizado en obra.

P2 DEMOLICIONS, ENDERROCS, MOVIMENTS DE TERRES I GESTIÓ DE RESIDUS

P21 ENDERROCS, DEMOLICIONS, ARRENCADES, REPICATS I DESMUNTATGES

P21G ENDERROCS D'ELEMENTS D'INSTAL·LACIONS

P21GG- ARRENCADA D'INSTAL·LACIONS DE COMUNICACIÓ

0.- ELEMENTS QUE CONTEMPLA EL PLEC

P21GG-4RXH.

1.- DEFINICIÓ I CONDICIONS DE LES PARTIDES D'OBRA EXECUTADES

Arrencada i desmuntatge, càrrega i transport a abocador, magatzem o lloc de nova col·locació d'elements d'instal·lacions de comunicacions.

- Desmuntatge d'altaveu amb mitjans manuals, aplec de material per a la seva reutilització i càrrega manual de runa sobre camió o contenidor

- Desmuntatge de central de megafonia, amb mitjans manuals, aplec de material per a la seva reutilització i càrrega manual de runa sobre camió o contenidor

L'execució de la unitat d'obra inclou les operacions següents:

- Operacions de preparació
- Desconnexió de la xarxa d'alimentació, i protecció dels terminals, en el seu cas
- Desmuntatge o arrencada dels elements
- Enderroc dels fonaments si es el cas
- Neteja de la superfície de les restes de runa
- Càrrega, transport i descàrrega a les zones autoritzades d'abocament de la runa i dels materials de rebuig generats i condicionament de l'abocador
- Càrrega, transport al magatzem o lloc de nova utilització dels materials que indica la DT, descàrrega i classificació

CONDICIONS GENERALS:

Els materials han de quedar apilats i emmagatzemats en funció de l'ús a que es destinin (transport a abocador, reutilització, eliminació en obra, etc.).

2.- CONDICIONS DEL PROCÉS D'EXECUCIÓ

No s'ha de treballar amb pluja, neu o vent superior als 60 km/h.

S'ha de seguir l'ordre de treballs previst a la DT.

La xarxa ha d'estar fora de servei.

Si la xarxa o l'element a desmuntar conté fluids, aquests s'han de buidar.

Els elements s'han de desmuntar amb les eines apropiades.

Es tindrà especial cura amb els elements que s'han de tornar a muntar en un altre lloc.

Els elements grans i pesats s'han de subjectar i manipular pels punts d'ancoratge disposats per a aquest fi. Si aquests punts es varen retirar durant el muntatge, aleshores es tornaran a muntar.

Es farà servir la maquinària adequada per a la manipulació dels elements a desmuntar (grues, cistelles, etc.).

Qualsevol conducció que empalmi amb l'element ha de quedar obturada. Si es tracta d'un element elèctric, l'extrem de la part que no es retira ha de quedar convenientment protegit.

S'han de protegir els elements de servei públic que puguin resultar afectats per les obres.

La zona afectada per les obres ha de quedar convenientment senyalitzada.

Cal prendre les mesures de precaució necessàries per aconseguir unes condicions de seguretat suficients i evitar danys a les construccions properes.

S'han de senyalar els elements que hagin de conservar-se intactes, segons s'indiqui en la Documentació Tècnica o, en el seu defecte, la DF.

Els treballs s'han de fer de manera que molestin el mínim possible als afectats.

S'ha d'evitar la formació de pols, pel que cal regar les parts que s'hagin de demolir i carregar.

En cas d'imprevistos (olors de gas, etc.) o quan les operacions que es realitzin puguin afectar les construccions veïnes, s'han de suspendre les obres i avisar a la DF.

L'operació de càrrega de runa s'ha de fer amb les precaucions necessàries, per tal d'aconseguir les condicions de seguretat suficients.

S'han d'eliminar els elements que puguin entorpir els treballs de retirada i càrrega de runa.

El transport s'ha de realitzar en un vehicle adequat, per al material que es desitgi transportar, proveït dels elements que calen per al seu desplaçament correcte.

Durant el transport s'ha de protegir el material perquè no es produeixin pèrdues en el trajecte.

En cas d'utilització d'abocador, el contractista no podrà abocar material procedent de l'obra sense que prèviament estigui aprovat l'abocador pel Director d'Obra i per la comissió de seguiment mediambiental, en el cas que estigui constituïda.

3.- UNITAT I CRITERI D'AMIDAMENT

Unitat d'element realment desmuntat, inclòs l'enderroc dels suports i fonaments si es el cas, amidat segons les especificacions de la DT.

4.- NORMATIVA DE COMPLIMENT OBLIGATORI

No hi ha normativa de compliment obligatori.

P2 DEMOLICIONS, ENDERROCS, MOVIMENTS DE TERRES I GESTIÓ DE RESIDUS

P21 ENDERROCS, DEMOLICIONS, ARRENCADES, REPICATS I DESMUNTATGES

P21G ENDERROCS D'ELEMENTS D'INSTAL·LACIONS

P21GL- ARRENCADA DE LÍNIA ELÈCTRICA (D)

0.- ELEMENTS QUE CONTEMPLA EL PLEC

P21GL-HIRP.**1.- DEFINICIÓ I CONDICIONS DE LES PARTIDES D'OBRA EXECUTADES**

Arrencada, desmuntatge i enderroc, càrrega i transport a abocador, magatzem o lloc de nova col·locació d'elements d'instal·lacions de gas, elèctriques, lampisteria o d'enllumenat. S'han considerat les unitats d'obra següents:

- Arrencada de tubs i accessoris d'instal·lació de gas, elèctrica i lampisteria

L'execució de la unitat d'obra inclou les operacions següents:

- Operacions de preparació

- Desconnexió de la xarxa d'alimentació, i protecció dels terminals, en el seu cas

- Desmuntatge o arrencada dels elements

- Enderroc dels fonaments si es el cas

- Neteja de la superfície de les restes de runa

- Càrrega, transport i descàrrega a les zones autoritzades d'abocament de la runa i dels materials de rebuig generats i condicionament de l'abocador

- Càrrega, transport al magatzem o lloc de nova utilització dels materials que indica la DT, descàrrega i classificació

CONDICIONS GENERALS:

Els materials han de quedar apilats i emmagatzemats en funció de l'ús a que es destinin (transport a abocador, reutilització, eliminació en obra, etc.).

2.- CONDICIONS DEL PROCÉS D'EXECUCIÓ

No s'ha de treballar amb pluja, neu o vent superior als 60 km/h.

S'ha de seguir l'ordre de treballs previst a la DT.

La xarxa ha d'estar fora de servei.

Si la xarxa o l'element a desmuntar conté fluids, aquests s'han de buidar.

Els elements s'han de desmuntar amb les eines apropiades.

Es tindrà especial cura amb els elements que s'han de tornar a muntar en un altre lloc.

Els elements grans i pesats s'han de subjectar i manipular pels punts d'ancoratge disposats per a aquest fi. Si aquests punts es varen retirar durant el muntatge, aleshores es tornaran a muntar.

Es farà servir la maquinària adequada per a la manipulació dels elements a desmuntar (grues, cistelles, etc.).

Qualsevol conducció que empalmi amb l'element ha de quedar obturada. Si es tracta d'un element elèctric, l'extrem de la part que no es retira ha de quedar convenientment protegit.

S'han de protegir els elements de servei públic que puguin resultar afectats per les obres.

La zona afectada per les obres ha de quedar convenientment senyalitzada.

Cal prendre les mesures de precaució necessàries per aconseguir unes condicions de seguretat suficients i evitar danys a les construccions properes.

S'han de senyalar els elements que hagin de conservar-se intactes, segons s'indiqui en la Documentació Tècnica o, en el seu defecte, la DF.

Els treballs s'han de fer de manera que molestin el mínim possible als afectats.

S'ha d'evitar la formació de pols, pel que cal regar les parts que s'hagin de demolir i carregar.

En cas d'imprevistos (olors de gas, etc.) o quan les operacions que es realitzin puguin afectar les construccions veïnes, s'han de suspendre les obres i avisar a la DF.

L'operació de càrrega de runa s'ha de fer amb les precaucions necessàries, per tal d'aconseguir les condicions de seguretat suficients.

S'han d'eliminar els elements que puguin entorpir els treballs de retirada i càrrega de runa.

El transport s'ha de realitzar en un vehicle adequat, per al material que es desitgi transportar, proveït dels elements que calen per al seu desplaçament correcte.

Durant el transport s'ha de protegir el material perquè no es produeixin pèrdues en el trajecte.

En cas d'utilització d'abocador, el contractista no podrà abocar material procedent de l'obra sense que prèviament estigui aprovat l'abocador pel Director d'Obra i per la comissió de seguiment mediambiental, en el cas que estigui constituïda.

3.- UNITAT I CRITERI D'AMIDAMENT

ARRENCADA DE TUBS D'INSTAL·LACIÓ O RETIRADA DE CABLES:

m linial de tub realment arrencat, amidat segons les especificacions de la DT.

4.- NORMATIVA DE COMPLIMENT OBLIGATORI

No hi ha normativa de compliment obligatori.

P2 DEMOLICIONS, ENDERROCS, MOVIMENTS DE TERRES I GESTIÓ DE RESIDUS**P21 ENDERROCS, DEMOLICIONS, ARRENCADES, REPICATS I DESMUNTATGES**

P21Q DESMUNTATGES O ENDERROCS D'EQUIPAMENTS

P21Q0- ARRENCADA D'EQUIPAMENTS FIXOS

0.- ELEMENTS QUE CONTEMPLA EL PLEC

P21Q0-ZRXJ.

1.- DEFINICIÓ I CONDICIONS DE LES PARTIDES D'OBRA EXECUTADES

Arrencades i desmuntatges d'equipaments fixos, mobiliari i elements de suport obsolets.

S'han considerat les unitats d'obra següents:

- Arrencada d'element metàl·lic collat en parament, amb mitjans manuals i càrrega manual de runa sobre camió o contenidor
- Desmuntatge de campana de 350/800 kg de pes, com a màxim i a una alçària de 15 m, com a màxim, amb mitjans manuals i mecànics i aplec de materials per a la seva reutilització, sense incloure embalatges
- Desmuntatge d'element d'equipament fix o mòbil, de 500/1000 kg de pes, com a màxim i a una alçària de 5/25 m, com a màxim, amb mitjans manuals i mecànics i aplec de materials per a la seva reutilització, sense incloure embalatges
- Desmuntatge d'element de petit equipament (es pot manipular entre dues persones) a una alçària de 5 m, com a màxim, amb mitjans manuals, aplec de materials per a la seva reutilització, sense incloure embalatges o càrrega sobre camió o contenidor
- Desmuntatge de mobiliari amb mitjans manuals, aplec de materials per a la seva reutilització, sense incloure embalatges o sobre camió o contenidor
- Desmuntatge de mobiliari amb mitjans manuals, trasllat interior amb mitjans mecànics a una alçària de 5 m, com a màxim, aplec de materials per a la seva reutilització, sense incloure embalatges o càrrega sobre camió o contenidor
- Desmuntatge de tendal amb o sense aplec per a la seva reutilització
- Protecció amb film de polietilè transparent d'imatge escultòrica de fusta, desmuntatge i aplec per a la seva reutilització
- Desmuntatge de maquinària de relleu a 20 m d'alçària i aplec de material per a la seva reutilització o restauració

En actuacions de reparació, s'han considerat els graus de dificultat següents:

- Grau de dificultat associat a la mobilitat en l'actuació: - Sense dificultat de mobilitat: actuacions en què hi ha una interferència pròpia de l'entorn on es desenvolupen.
- Amb dificultat de mobilitat: actuacions en entorns amb dificultat de mobilitat i/o amb el material aplegat lluny de la zona de treball: - Actuacions amb dificultat d'accessibilitat, per la poca mobilitat de la maquinària, per l'elevada presència de quals particulars i passos de vianants, per la impossibilitat d'ubicar una plataforma de treball lateral, per la impossibilitat d'ocupació de la calçada per fer l'aplec de materials que impliqui fer l'actuació per fases per tal de mantenir el pas de vianants i/o per estar en una zona amb tràfic rodat important - Actuacions en les què els materials estan aplegats lluny de la zona de treball per manca d'espai en la proximitat d'on s'executen les tasques.
- Grau de dificultat associat a l'àmbit de l'actuació en funció de l'amplària de la vorera, calçada o plataforma única
- Grau de dificultat associat a la presència d'elements externs a l'actuació: - Sense afectació per serveis o elements de mobiliari urbà: actuacions sense serveis (canalitzacions d'aigua, semàfors, enllumenat, etc.) ni elements urbans de grans dimensions (marquesines, mòduls d'aparcament de bicicletes, etc.) que interfereixin (o que puguin interferir) en les tasques - Amb afectació per serveis o elements de mobiliari urbà: actuacions amb serveis (canalitzacions d'aigua, semàfors, enllumenat, etc.) o elements urbans de grans dimensions (marquesines, mòduls d'aparcament de bicicletes, etc.) que interfereixen en les tasques.
- Grau de dificultat associat a l'abast de l'actuació

L'execució de la unitat d'obra inclou les operacions següents:

- Operacions de preparació
- Desconnexió de la xarxa d'alimentació, i protecció dels terminals, si es el cas
- Desmuntatge o arrencada dels elements
- Neteja de la superfície de les restes de runa
- Càrrega, transport i descàrrega a les zones autoritzades d'abocament de la runa i dels materials aprofitables al lloc d'aplec o reparació

CONDICIONS GENERALS:

Els materials arrencats han de quedar suficientment trossejats i apilats per tal de facilitar-ne la càrrega, en funció dels mitjans de què es disposin i de les condicions de transport.

2.- CONDICIONS DEL PROCÉS D'EXECUCIÓ

S'ha de seguir l'ordre de treballs previst a la DT.
 La xarxa d'alimentació elèctrica ha d'estar fora de servei.
 Els elements s'han de desmuntar amb les eines apropiades.
 Els elements grans i pesats s'han de subjectar i manipular pels punts d'ancoratge disposats per a aquest fi. Si aquests punts es van retirar durant el muntatge, aleshores es tornaran a muntar.
 Es farà servir la maquinària adequada per a la manipulació dels elements a desmuntar, com ara grues, cistelles, etc.
 L'extrem de la part de la xarxa que no es retira ha de quedar convenientment protegit.
 La zona afectada per les obres ha de quedar convenientment senyalitzada.
 Cal prendre les mesures de precaució necessàries per aconseguir unes condicions de seguretat suficients.
 S'han de senyalar els elements que hagin de conservar-se intactes, segons s'indiqui en la DT o en el seu defecte, la DF.
 Els treballs s'han de fer de manera que molestin el mínim possible als afectats.
 En cas d'imprevistos (olors de gas, etc.) o quan les operacions que es realitzin puguin afectar les construccions veïnes, s'han de suspendre les obres i avisar a la DF.
 L'operació de càrrega de runa s'ha de fer amb les precaucions necessàries, per tal d'aconseguir les condicions de seguretat suficients.
 S'han d'eliminar els elements que puguin entorpir els treballs de retirada i càrrega de runa.
 El transport s'ha de realitzar en un vehicle adequat, per al material que es desitgi transportar, proveït dels elements que calen per al seu desplaçament correcte.
 Durant el transport s'ha de protegir el material perquè no es produeixin pèrdues en el trajecte.

3.- UNITAT I CRITERI D'AMIDAMENT

ARRENCADA D'ELEMENT METÀL·LIC, DESMUNTATGE DE CAMPANA, DESMUNTATGE D'EQUIPAMENT FIX O MÒBIL, DESMUNTATGE DE TENDAL, DESMUNTATGE D'IMATGE ESCULTÒRICA, O DESMUNTATGE DE MAQUINÀRIA DE RELLOTGE:

Unitat de quantitat realment desmuntada, inclòs l'enderroc dels suports i bancades si és el cas, amidat segons les especificacions de la DT.

DESMUNTATGE DE MOBILIARI:

m3 de volum aparent realment desmuntat o traslladat, segons les especificacions de la DT.

4.- NORMATIVA DE COMPLIMENT OBLIGATORI

No hi ha normativa de compliment obligatori.

P2 DEMOLICIONS, ENDERROCS, MOVIMENTS DE TERRES I GESTIÓ DE RESIDUS

P21 ENDERROCS, DEMOLICIONS, ARRENCADES, REPICATS I DESMUNTATGES

P21Q DESMUNTATGES O ENDERROCS D'EQUIPAMENTS

P21Q1- DESMUNTATGE D'EQUIPAMENT FIX (D)

0.- ELEMENTS QUE CONTEMPLA EL PLEC

P21Q1-I6UW.

1.- DEFINICIÓ I CONDICIONS DE LES PARTIDES D'OBRA EXECUTADES

Arrencades i desmuntatges d'equipaments fixos, mobiliari i elements de suport obsolets.

S'han considerat les unitats d'obra següents:

- Arrencada d'element metàl·lic collat en parament, amb mitjans manuals i càrrega manual de runa sobre camió o contenidor
- Desmuntatge de campana de 350/800 kg de pes, com a màxim i a una alçària de 15 m, com a màxim, amb mitjans manuals i mecànics i aplec de materials per a la seva reutilització, sense incloure embalatges
- Desmuntatge d'element d'equipament fix o mòbil, de 500/1000 kg de pes, com a màxim i a una

alçària de 5/25 m, com a màxim, amb mitjans manuals i mecànics i aplec de materials per a la seva reutilització, sense incloure embalatges

- Desmuntatge d'element de petit equipament (es pot manipular entre dues persones) a una alçària de 5 m, com a màxim, amb mitjans manuals, aplec de materials per a la seva reutilització, sense incloure embalatges o càrrega sobre camió o contenidor
- Desmuntatge de mobiliari amb mitjans manuals, aplec de materials per a la seva reutilització, sense incloure embalatges o sobre camió o contenidor
- Desmuntatge de mobiliari amb mitjans manuals, trasllat interior amb mitjans mecànics a una alçària de 5 m, com a màxim, aplec de materials per a la seva reutilització, sense incloure embalatges o càrrega sobre camió o contenidor
- Desmuntatge de tendal amb o sense aplec per a la seva reutilització
- Protecció amb film de polietilè transparent d'imatge escultòrica de fusta, desmuntatge i aplec per a la seva reutilització
- Desmuntatge de maquinària de rellotge a 20 m d'alçària i aplec de material per a la seva reutilització o restauració

En actuacions de reparació, s'han considerat els graus de dificultat següents:

- Grau de dificultat associat a la mobilitat en l'actuació: - Sense dificultat de mobilitat: actuacions en què hi ha una interferència pròpia de l'entorn on es desenvolupen.
- Amb dificultat de mobilitat: actuacions en entorns amb dificultat de mobilitat i/o amb el material aplegat lluny de la zona de treball: - Actuacions amb dificultat d'accessibilitat, per la poca mobilitat de la maquinària, per l'elevada presència de guals particulars i passos de vianants, per la impossibilitat d'ubicar una plataforma de treball lateral, per la impossibilitat d'ocupació de la calçada per fer l'aplec de materials que impliqui fer l'actuació per fases per tal de mantenir el pas de vianants i/o per estar en una zona amb tràfic rodat important - Actuacions en les què els materials estan aplegats lluny de la zona de treball per manca d'espai en la proximitat d'on s'executen les tasques.
- Grau de dificultat associat a l'àmbit de l'actuació en funció de l'amplària de la vorera, calçada o plataforma única
- Grau de dificultat associat a la presència d'elements externs a l'actuació: - Sense afectació per serveis o elements de mobiliari urbà: actuacions sense serveis (canalitzacions d'aigua, semàfors, enllumenat, etc.) ni elements urbans de grans dimensions (marquesines, mòduls d'aparcament de bicicletes, etc.) que interfereixin (o que puguin interferir) en les tasques - Amb afectació per serveis o elements de mobiliari urbà: actuacions amb serveis (canalitzacions d'aigua, semàfors, enllumenat, etc.) o elements urbans de grans dimensions (marquesines, mòduls d'aparcament de bicicletes, etc.) que interfereixen en les tasques.
- Grau de dificultat associat a l'abast de l'actuació

L'execució de la unitat d'obra inclou les operacions següents:

- Operacions de preparació
- Desconnexió de la xarxa d'alimentació, i protecció dels terminals, si es el cas
- Desmuntatge o arrencada dels elements
- Neteja de la superfície de les restes de runa
- Càrrega, transport i descàrrega a les zones autoritzades d'abocament de la runa i dels materials aprofitables al lloc d'aplec o reparació

CONDICIONS GENERALS:

Els materials arrencats han de quedar suficientment trossegats i apilats per tal de facilitar-ne la càrrega, en funció dels mitjans de què es disposin i de les condicions de transport.

2.- CONDICIONS DEL PROCÉS D'EXECUCIÓ

S'ha de seguir l'ordre de treballs previst a la DT.

La xarxa d'alimentació elèctrica ha d'estar fora de servei.

Els elements s'han de desmuntar amb les eines apropiades.

Els elements grans i pesats s'han de subjectar i manipular pels punts d'ancoratge disposats per a aquest fi. Si aquests punts es van retirar durant el muntatge, aleshores es tornaran a muntar.

Es farà servir la maquinària adequada per a la manipulació dels elements a desmuntar, com ara grues, cistelles, etc.

L'extrem de la part de la xarxa que no es retira ha de quedar convenientment protegit.

La zona afectada per les obres ha de quedar convenientment senyalitzada.

Cal prendre les mesures de precaució necessàries per aconseguir unes condicions de seguretat suficients.

S'han de senyalar els elements que hagin de conservar-se intactes, segons s'indiqui en la DT o en el seu defecte, la DF.

Els treballs s'han de fer de manera que molestin el mínim possible als afectats.

En cas d'imprevistos (olors de gas, etc.) o quan les operacions que es realitzin puguin afectar les construccions veïnes, s'han de suspendre les obres i avisar a la DF.

L'operació de càrrega de runa s'ha de fer amb les precaucions necessàries, per tal d'aconseguir les condicions de seguretat suficients.

S'han d'eliminar els elements que puguin entorpir els treballs de retirada i càrrega de runa.

El transport s'ha de realitzar en un vehicle adequat, per al material que es desitgi transportar, proveït dels elements que calen per al seu desplaçament correcte.

Durant el transport s'ha de protegir el material perquè no es produeixin pèrdues en el trajecte.

3.- UNITAT I CRITERI D'AMIDAMENT

ARRENCADA D'ELEMENT METÀL·LIC, DESMUNTATGE DE CAMPANA, DESMUNTATGE D'EQUIPAMENT FIX O MÒBIL, DESMUNTATGE DE TENDAL, DESMUNTATGE D'IMATGE ESCULTÒRICA, O DESMUNTATGE DE MAQUINÀRIA DE RELLOTGE:

Unitat de quantitat realment desmuntada, inclòs l'enderroc dels suports i bancades si és el cas, amidat segons les especificacions de la DT.

DESMUNTATGE DE MOBILIARI:

m3 de volum aparent realment desmuntat o traslladat, segons les especificacions de la DT.

4.- NORMATIVA DE COMPLIMENT OBLIGATORI

No hi ha normativa de compliment obligatori.

P2 DEMOLICIONS, ENDERROCS, MOVIMENTS DE TERRES I GESTIÓ DE RESIDUS

P2R GESTIÓ DE RESIDUS I MATERIAL D'EXCAVACIÓ

P2R2- CLASSIFICACIÓ A PEU D'OBRA DE RESIDUS DE LA CONSTRUCCIÓ

0.- ELEMENTS QUE CONTEMPLA EL PLEC

P2R2-EU9P.

1.- DEFINICIÓ I CONDICIONS DE LES PARTIDES D'OBRA EXECUTADES

Operacions destinades a la gestió dels residus generats en l'obra: residu de construcció o demolició o material d'excavació.

S'han considerat les operacions següents:

- Classificació dels residus en obra

CLASSIFICACIÓ DE RESIDUS:

S'han de separar els residus en les fraccions mínimes següents si es supera el límit especificat, d'acord amb el que especifica l'article 5.5 del REAL DECRETO 105/2008 :

- Formigó LER 170101 (formigó): ≥ 80 t
- Maons, teules, ceràmics LER 170103 (teules i materials ceràmics): ≥ 40 t
- Metall LER 170407 (metalls barrejats) ≥ 2 t
- Fusta LER 170201 (fusta): ≥ 1 t
- Vidre LER 170202 (vidre): ≥ 1 t
- Plàstic LER 170203 (plàstic) $\geq 0,5$ t
- Paper i cartró LER 150101 (envasos de paper i cartró): $\geq 0,5$ t

Els materials que no superin aquest límits o que no es corresponguin amb cap de les fraccions anteriors, han de quedar separats com a mínim en les fraccions següents:

- Inerts LER 170107 (mesclades de formigó, maons, teules i materials ceràmics que no contenen substàncies perilloses)
- No especials LER 170904 (residus barrejats de construcció i demolició que no contenen, mercuri, PCB ni substàncies perilloses)
- Especials LER 170903* (altres residus de construcció i demolició (inclosos els residus barrejats, que contenen substàncies perilloses)

Els residus separats en les fraccions establertes al "Pla de Gestió de Residus de la Construcció i Enderroc" de l'obra, s'emmagatzemaran en els espais previstos a l'obra per a aquesta finalitat.

Els contenidors han d'estar senyalitzats clarament, en funció del tipus de residu que continguin, d'acord amb la separació selectiva prevista.

Els materials destinats a ser reutilitzats han de quedar separats, en funció del seu destí final.

RESIDUS ESPECIALS:

Els residus especials sempre s'han de separar.

Els residus especials s'han de dipositar en una zona d'emmagatzematge separada de la resta.

Temps màxim d'emmagatzematge: 6 mesos.

Els materials potencialment perillosos han d'estar separats per tipus compatibles i emmagatzemats en bidons o contenidors adequats, amb indicació del tipus de perillositat. El contenidor de residus especials ha de situar-se en un lloc pla, fora del trànsit habitual de la maquinària d'obra, per tal d'evitar vessaments accidentals. Cal senyalitzar convenientment els diferents contenidors de residus especials, tenint en compte les incompatibilitats segons els símbols de perillositat representat en les etiquetes. Els contenidors de residus especials han d'estar tapats i protegits de la pluja i la radiació solar excessiva.

Els bidons que contenen líquids perillosos (olis, desencofrants, etc.) s'han d'emmagatzemar en posició vertical i sobre cubetes de retenció de líquids per tal d'evitar fuites. Els contenidors de residus especials s'han de col·locar sobre un terra impermeabilitzat.

2.- CONDICIONS DEL PROCÉS D'EXECUCIÓ

RESIDUS DE LA CONSTRUCCIÓ:

La manipulació dels materials s'ha de fer amb les proteccions adequades a la perillositat del mateix.

3.- UNITAT I CRITERI D'AMIDAMENT

CLASSIFICACIÓ DE RESIDUS:

m3 de volum realment classificat d'acord amb les especificacions del "Pla de Gestió de Residus de Construcció i Enderrocs" de l'obra.

4.- NORMATIVA DE COMPLIMENT OBLIGATORI

Real Decreto 105/2008, de 1 de febrero, por el que se regula la producción y gestión de los residuos de construcción y demolición.

Decret Legislatiu 1/2009, de 21 de juliol, pel qual s'aprova el Text refós de la Llei reguladora dels residus.

Ley 7/2022, de 8 de abril, de residuos y suelos contaminados para una economía circular.

Real Decreto 108/1991, de 1 de febrero, sobre la prevención y reducción de la contaminación del medio ambiente producida por el amianto.

Decret 89/2010, de 29 de juny, pel qual s'aprova el Programa de gestió de residus de la construcció de Catalunya (PROGROC), es regula la producció i gestió dels residus de la construcció i demolició, i el cànon sobre la deposició controlada dels residus de la construcció.

Decret 152/2017, de 17 d'octubre, sobre la classificació, la codificació i les vies de gestió dels residus a Catalunya.

P4 ESTRUCTURES

P4C APUNTALAMENTS D'ESTRUCTURES

P4C3- APUNTALAMENT DE SOSTRE

0.- ELEMENTS QUE CONTEMPLA EL PLEC

P4C3-4SK5.

1.- DEFINICIÓ I CONDICIONS DE LES PARTIDES D'OBRA EXECUTADES

Muntatge i desmuntatge d'apuntalaments d'elements construïts. S'han considerat els elements següents:

- Muntatge i desmuntatge d'estintolament de buit de pas mitjançant creu de Sant Andreu feta amb taulons i formada per solera, puntals i sotapont superior tornapuntat en les dues diagonals, elaborada en obra
- Muntatge i desmuntatge d'apuntament de biga o llinda amb puntal metàl·lic telescòpic i tauló
- Muntatge i desmuntatge d'apuntament de biga amb puntal tubular metàl·lic de 3 tubs
- Muntatge i desmuntatge d'apuntament de revoltó amb cindri de fusta amb puntal metàl·lic i tauló
- Muntatge i desmuntatge d'apuntament d'arc amb cindri de fusta recolzat sobre puntals metàl·lics i taulons
- Muntatge i desmuntatge d'apuntament de volta plana o nervada amb cindri de fusta elaborat a l'obra amb fusta
- Muntatge i desmuntatge d'apuntament de sostre o llosa d'escala, amb puntal metàl·lic i tauló

L'execució de la unitat d'obra inclou les operacions següents:

- Neteja i preparació del pla de recolzament

- Muntatge i col·locació dels elements de l'apuntament
- Col·locació dels dispositius de subjecció i arriostament
- Falcat i tesat dels puntals
- Desmuntatge i retirada dels apuntaments i de tot el material auxiliar, un cop la peça estructural estigui en disposició de suportar els esforços

CONDICIONS GENERALS:

Els elements que formen l'apuntament i les seves unions han de ser suficientment rígids i resistents per a suportar, sense assentaments ni deformacions perjudicials les accions estàtiques i dinàmiques a les que es veuran sotmesos.

L'apuntament ha de repartir de manera uniforme la pressió sobre la superfície de l'element apuntalat.

En cap cas s'han de produir desplaçaments dels elements apuntalats per un excés de pressió. Ha d'estar muntat de manera que permeti un desmuntatge fàcil, que s'ha de fer sense cops ni sotragades.

Abans de començar a fer treballar l'apuntament, el contractista ha d'obtenir de la DF l'aprovació per escrit.

El nombre de puntals de suport de l'apuntament i la seva separació depèn de la càrrega total de l'element. Han d'anar degudament travats en tots dos sentits.

Cap element d'obra podrà ser desapuntalat sense l'autorització de la DF.

Toleràncies generals de muntatge i deformacions de l'apuntament:

- Moviments locals: $\leq 5 \text{ mm}$
- Moviments del conjunt ($L=11\text{m}$): $\leq L/1000$

2.- CONDICIONS DEL PROCÉS D'EXECUCIÓ

La col·locació dels apuntaments s'ha de fer de forma que s'eviti malmetre estructures ja construïdes.

El subministrador dels puntals ha de justificar i garantir les seves característiques i les condicions en que s'han d'utilitzar.

En el cas que els apuntaments o cindris hagin variat les seves característiques geomètriques per haver patit desperfectes, deformacions, guexaments, etc, no s'han de forçar per a que recuperin la seva forma correcta.

Quan entre la realització de l'apuntament i el desapuntament passin més de tres mesos, s'ha de fer una revisió periòdica del mateix.

El desapuntament de l'element s'ha de fer sense cops ni sotragades.

3.- UNITAT I CRITERI D'AMIDAMENT

APUNTAMENT DE VOLTA, APUNTAMENT DE SOSTRE, APUNTAMENT DE LLOSA D'ESCALA:

m² de superfície realment apuntalada segons les especificacions de la DT

La superfície de l'apuntament de les voltes nervades es mesura tenint en compte el desenvolupament del perfil necessari per a salvar el nervís i els elements sobresortits del pla de la volta.

Aquest criteri inclou els apuntaments previs, així com la recollida, neteja i condicionament dels elements utilitzats.

4.- NORMATIVA DE COMPLIMENT OBLIGATORI

No hi ha normativa de compliment obligatori.

P4 ESTRUCTURES

P4F ESTRUCTURES D'OBRA DE CERÀMICA

P4F9- COSIT ESTÀTIC EN ELEMENT D'OBRA DE FÀBRICA

1.- DEFINICIÓ I CONDICIONS DE LES PARTIDES D'OBRA EXECUTADES

Operacions de reparació d'elements estructurals d'obra de fàbrica, com ara parets, voltes o arcs.

S'han considerat les unitats d'obra següents:

- Grapa amb armadura d'acer en barres, per a cosit estàtic d'obra de fàbrica, col·locada en l'orifici practicat en l'obra i reblert amb injecció de morter
- Reparació de fissures en obra de fàbrica, previ repicat i sanejament d'elements solts i segellat amb morter
- Reparació d'element de pedra amb falcat de la peça despresa, injectat de resines epoxi i rejuntat amb morter
- Restitució de volum, d'element de pedra amb morter, armat amb xarxa de filferro
- Reparació amb reposició de peces
- Segellat d'esquerda amb injecció d'adhesiu de resines epoxi o de morter

L'execució de la unitat d'obra inclou les operacions següents:

Grapat:

- Neteja i preparació de la zona a grapar
- Replanteig de la posició de les grapes
- Perforació dels ancoratges
- Confecció del morter polimèric, i injecció als forats
- Col·locació de la grapa, recollida del morter sobrant, i falcat provisional
- Retirada de les falques, una vegada endurit el morter, i neteja dels paraments

GRAPAT:

Les grapes han d'estar disposades simètricament respecte a l'esquerda, als llocs indicats a la DT, o en el seu defecte, els que determini la DF.

Si es possible, cal evitar que els extrems de les grapes estiguin a una mateixa alineació, per evitar una nova línia de fractura.

Els extrems de les grapes han d'estar fixats a les peces. Mai als junts.

Les perforacions per ancorar les grapes han de tenir un diàmetre igual al doble de la barra utilitzada.

El reblert dels forats s'ha de fer amb un morter elàstic.

Els extrems doblegats de les grapes han d'estar completament introduïts al forat. La grapa ha d'estar enrasada amb el parament.

Si la grapa no és d'acer inoxidable, ha d'estar recoberta amb dues capes de pintura antioxidant.

2.- CONDICIONS DEL PROCÉS D'EXECUCIÓ**CONDICIONS GENERALS:**

S'ha de treballar a una temperatura ambient que oscil·li entre els 5°C i els 40°C i sense pluja. Fora d'aquests límits, s'ha de revisar l'obra executada les 48 h abans i s'han d'enderrocar les parts afectades.

Amb vent superior a 50 km/h s'han de suspendre els treballs i s'han d'assegurar les parts que s'han fet.

GRAPAT, REPARACIÓ DE FISSURES, SEGELLAT D'ESQUERDA, REPARACIÓ AMB RESTITUCIÓ DE VOLUM:

Els morters preparats s'han de confeccionar d'acord amb les instruccions del fabricant, i s'han d'utilitzar dins del temps màxim establert.

Els paraments on es col·loqui el morter, cal que estiguin lleugerament humits, sense que l'aigua regalimi.

3.- UNITAT I CRITERI D'AMIDAMENT**GRAPAT, REPARACIÓ DE PEÇA DESPRESA O ATIRANTAT D'ARC:**

Unitat de quantitat realment executada d'acord amb la DT.

4.- NORMATIVA DE COMPLIMENT OBLIGATORI

Documento Básico de Seguridad estructural Fábrica DB-SE-F, parte II del CTE, aprobado por el Real Decreto 314/2006.

P4 ESTRUCTURES**P4G ESTRUCTURES DE MAÇONERIA****P4G8- REPARACIÓ ESQUERDA EN ELEMENT ESTRUCTURAL D'OBRA DE FÀBRICA****1.- DEFINICIÓ I CONDICIONS DE LES PARTIDES D'OBRA EXECUTADES**

Reforç i reparació de parets d'obra ceràmica.

S'han considerat les unitats d'obra següents:

- Reforç de paret doblant la paret existent amb una paret travada amb ella
- Reparació d'esquerda en paret o arc amb col·locació de grapes amb barres d'acer
- Reparació d'esquerda en paret amb substitució dels maons trencats per maons nous

L'execució de la unitat d'obra inclou les operacions següents:

Reforç de paret doblant la paret existent amb una paret travada amb l'existent:

- Replanteig de la paret i dels punts de trava
- Formació a la paret existent dels forats per a fer les traves
- Col·locació de les mires en les cantonades i estesa del fil entre mires
- Col·locació dels maons de la nova paret trava amb l'existent
- Repàs dels junts i neteja del parament
- Recollida de la runa, càrrega sobre camió o contenidor

Reparació d'esquerda en paret o arc amb col·locació de grapes amb barres d'acer:

- Replanteig de la posició de les grapes
- Neteja de l'esquerda, eliminant el material no adherit
- Formació a la paret existent dels forats per a introduir les grapes
- Col·locació de les grapes i injecció del morter polimèric

- Repàs dels junts i neteja del parament
- Recollida de la runa, càrrega sobre camió o contenidor

Reparació d'esquerda en paret amb substitució dels maons trencats per maons nous:

- Replanteig dels maons que s'han de substituir
- Eliminació dels maons trencats i neteja del morter i el material no adherit
- Col·locació dels maons nous amb morter
- Repàs dels junts i neteja del parament
- Recollida de la runa, càrrega sobre camió o contenidor

REFORÇ DE PARET DOBLANT LA PARET EXISTENT O REPARACIÓ D'ESQUERDA EN PARET AMB SUBSTITUCIÓ DELS MAONS TRENCATS:

L'element ha de ser estable, pla i aplomat.

Les peces han d'estar col·locades a trencajunts i les filades han de ser horitzontals.

Les parets deixades vistes han de tenir una coloració uniforme, si la DF no fixa cap altra condició.

Els maons han de cavalcar, com a mínim, 1/4 del seu llarg menys un junt.

Les obertures han de portar una llinda resistent.

Els junts han de ser plens i sense rebaves.

En les parets exteriors que quedin vistes, els junts horitzontals han d'estar matats per la part superior, si la DF no fixa altres condicions.

Ha d'estar travada, excepte la paret passant, en els acords amb altres parets. Sempre que la modulació ho permeti, aquesta travada ha de ser per filades alternatives.

Gruix dels junts:

- Paret vista: 1 cm
- Paret per a revestir: 1,2 cm

Toleràncies d'execució:

- Planor de les filades: ± 5 mm/2 m
- Paret vista: ± 5 mm/2 m
- Paret per a revestir: ± 10 mm/2 m
- Horitzontalitat de les filades: ± 15 mm/total
- Paret vista: ± 2 mm/m
- Paret per a revestir: ± 3 mm/m

REPARACIÓ D'ESQUERDA EN PARET O ARC AMB COL·LOCACIÓ DE GRAPES AMB BARRES D'ACER:

Les grapes han d'estar disposades simètricament respecte a l'esquerda, als llocs indicats a la DT, o en el seu defecte, els que determini la DF.

Si es possible, cal evitar que els extrems de les grapes estiguin a una mateixa alineació, per evitar una nova línia de fractura.

Els extrems de les grapes han d'estar fixats als maons, mai als junts.

Les perforacions per ancorar les grapes han de tenir un diàmetre igual al doble de la barra utilitzada.

El reblert dels forats s'ha de fer amb un morter elàstic.

Els extrems doblegats de les grapes han d'estar completament introduïts al forat. La grapa ha d'estar enrasada amb el parament.

Si la grapa no es d'acer inoxidable, ha d'estar recoberta per dues capes de pintura antioxidant.

2.- CONDICIONS DEL PROCÉS D'EXECUCIÓ

L'ordre d'execució de les feines ha de ser l'indicat en el primer apartat, on s'enumeren les operacions incloses a la unitat d'obra.

Cadascuna de les operacions que configuren la unitat d'obra ha de complir el seu plec de condicions.

Després d'executar cadascuna de les operacions que configuren la unitat d'obra, i abans de fer una operació que ocultí el resultat d'aquesta, s'ha de permetre que la DF verifiqui que es compleix el plec de condicions de l'operació.

S'ha de treballar a una temperatura ambient que oscil·li entre els 5°C i els 40°C i sense pluges si la paret és exterior. Si es sobrepassen aquests límits, s'ha de revisar l'obra executada 48 h abans i s'han d'enderrocar les parts afectades.

Si la paret és exterior i el vent superior a 50 km/h, s'han de suspendre els treballs i assegurar les parts que s'han fet.

L'obra s'ha d'aixecar, si és possible, per filades senceres.

Les peces s'han de col·locar refregant-les sobre un llit de morter, sempre que ho permeti la dimensió de la peça, fins que el morter sobresurti pels junts horitzontal i vertical.

Les peces per col·locar han de tenir la humitat necessària per tal que no absorbeixin ni cedeixin aigua al morter.

3.- UNITAT I CRITERI D'AMIDAMENT

REPARACIÓ D'ESQUERDA:

m de llargària d'esquerda reparat segons les especificacions de la DT.

4.- NORMATIVA DE COMPLIMENT OBLIGATORI

No hi ha normativa de compliment obligatori.

P4 ESTRUCTURES

P4G ESTRUCTURES DE MAÇONERIA

P4G9- REPARACIÓ D'ESQUERDA EN ESTRUCTURA D'OBRA DE FÀBRICA

0.- ELEMENTS QUE CONTEMPLA EL PLEC

P4G9-4UB0.

1.- DEFINICIÓ I CONDICIONS DE LES PARTIDES D'OBRA EXECUTADES

Operacions de reparació d'elements estructurals d'obra de fàbrica, com ara parets, voltes o arcs.

S'han considerat les unitats d'obra següents:

- Repicat puntual d'element estructural d'obra ceràmica amb mitjans manuals
- Atirantat d'arc d'obra ceràmica amb tensor d'acer subjectat a l'obra amb plaques de repartiment i reblert de morter entre parament i placa

L'execució de la unitat d'obra inclou les operacions següents:

Repicat puntual:

- Neteja i preparació de la zona a tractar
- Repicat dels elements inestables o despresos, i neteja dels junts
- Retirada de la runa

REPARACIÓ D'ESQUERDA I REPICAT PUNTUAL:

Al parament no hi han d'haver elements despresos o inestables.

2.- CONDICIONS DEL PROCÉS D'EXECUCIÓ

CONDICIONS GENERALS:

S'ha de treballar a una temperatura ambient que oscil·li entre els 5°C i els 40°C i sense pluja. Fora d'aquests límits, s'ha de revisar l'obra executada les 48 h abans i s'han d'enderrocar les parts afectades.

Amb vent superior a 50 km/h s'han de suspendre els treballs i s'han d'assegurar les parts que s'han fet.

GRAPAT, REPARACIÓ DE FISSURES, SEGELLAT D'ESQUERDA, REPARACIÓ AMB RESTITUCIÓ DE VOLUM:

Els morters preparats s'han de confeccionar d'acord amb les instruccions del fabricant, i s'han d'utilitzar dins del temps màxim establert.

Els paraments on es col·loqui el morter, cal que estiguin lleugerament humits, sense que l'aigua regalimi.

3.- UNITAT I CRITERI D'AMIDAMENT

SEGELLAT D'ESQUERDA O REPARACIÓ LINIAL AMB RESTITUCIÓ DE VOLUM:

m de llargària, mesurat per la cara exterior de la paret, reparada d'acord amb la DT.

4.- NORMATIVA DE COMPLIMENT OBLIGATORI

Documento Básico de Seguridad estructural Fábrica DB-SE-F, parte II del CTE, aprobado por el Real Decreto 314/2006.

P5 COBERTES

P52 TEULADES

P52D- TEULADA DE TEULA ÀRAB DE CERÀMICA (D)

1.- DEFINICIÓ I CONDICIONS DE LES PARTIDES D'OBRA EXECUTADES

Formació de revestiment de coberta inclinada mitjançant peces recuperades de l'obra o

subministrades pel promotor.

S'han considerat els tipus següents:

- Teula àrab col·locada amb morter

L'execució de la unitat d'obra inclou les operacions següents:

- Replanteig dels eixos dels pendents
- Col·locació de les peces per filades

CONDICIONS GENERALS:

El conjunt dels elements col·locats ha de ser estanc.

Les esquenes d'ase, els aiguafons i les vores han de quedar alineats longitudinalment.

Si s'utilitzen peces de color uniforme (vermell, palla, marró o gris), el conjunt acabat ha de tenir un color uniforme.

El cavalcament entre les peces ha de ser l'adequat en funció del pendent del suport i les condicions de l'entorn (zona eòlica, tempestes, altitud topogràfica, etc.).

Les peces de la primera filada han de quedar amb el mateix pendent que la resta de filades per tal d'evitar la filtració d'aigua en l'unió amb el parament, si cal es farà un recrescut en la vora de l'assentament de les peces.

Les peces de l'última filada horitzontal superior i les del carener o esquena d'ase, han de quedar fixades.

Volada de les peces del ràfec: ≥ 5 cm; $<$ mitja peça

Volada de les peces en la vora lateral: ≥ 5 cm

Cavalcament entre les peces i els aiguafons: ≥ 5 cm

Separació entre les peces de les dues vessants en l'aiguafons: ≥ 20 cm

Cavalcament en sentit del pendent (teules corbes o planes sense encaix superior): ≥ 7 cm

Toleràncies d'execució:

- Paral·lelisme entre dues fileres consecutives: - Teula àrab: ± 20 mm - Teula plana o romana: ± 10 mm
- Alineació entre dues teules consecutives: - Teula àrab: ± 10 mm - Teula plana o romana: ± 5 mm
- Alineació de la filera: - Teula àrab: ± 20 mm - Teula plana o romana: ± 10 mm
- Paral·lelisme entre les filades i la línia del ràfec: ± 100 mm

TEULA ÀRAB:

Les filades han de quedar alineades longitudinalment i transversalment.

Les teules han de cavalcar dins del seu encaix.

Cavalcament en el sentit de la pendent:

- Pendent $< 30\%$: 15 cm
- Pendent entre el 30% i el 40 %: 13 cm
- Pendent $> 40 \%$: 10 cm

Distància lliure de pas d'aigua entre cobertores: ≥ 3 cm, ≤ 5 cm

Toleràncies d'execució:

- Cavalcament: ± 5 mm

TEULA COL·LOCADA AMB MORTER:

En la teulada de teula àrab, totes les canals i les cobertores han de quedar collades amb morter.

2.- CONDICIONS DEL PROCÉS D'EXECUCIÓ

S'han d'aturar els treballs quan la velocitat del vent sigui superior a 50 km/h o plogui. Si un cop realitzats els treballs es donen aquestes condicions, s'han de revisar i assegurar les parts fetes.

El suport i les teules per col·locar, que han d'estar en contacte amb el morter, han de tenir la humitat necessària per tal que no absorbeixin l'aigua del morter.

Si s'utilitzen teules procedents de recuperació abans de col·locar-les cal comprovar que compleixen les condicions funcionals i de qualitat exigibles per al seu funcionament correcte:

- No han de tenir deformacions, escrotonaments o altres defectes visibles
- No han de tenir esquerdes o fissures que puguin comprometre la seva funció
- No han de tenir exfoliacions o laminacions que puguin debilitar la resistència de la peça
- Han d'estar netes de restes de morter o d'altres materials que tingués adherits en origen, que puguin impedir la fixació al suport i el cavalcament amb la resta de teules
- Les mides i forma de les teules de recuperació, han de ser compatibles amb la resta de teules utilitzades, de forma que es puguin col·locar amb els cavalcaments i les alineacions previstes

3.- UNITAT I CRITERI D'AMIDAMENT

m2 de superfície realment executada, amidada segons les especificacions de la DT.

Amb deducció de la superfície corresponent a obertures, d'acord amb els criteris següents:

- Obertures ≤ 1 m2: No es dedueixen
- Obertures > 1 m2: Es dedueix el 100%

4.- NORMATIVA DE COMPLIMENT OBLIGATORI

Documento Básico de Salubridad DB-HS, parte II del CTE, aprobado por el Real Decreto 314/2006.

5.- CONDICIONS DE CONTROL D'EXECUCIÓ I DE L'OBRA ACABADA

CONTROL D'EXECUCIÓ. OPERACIONS DE CONTROL:

Les tasques de control a realitzar són les següents:

- Inspecció visual del material abans de la seva col·locació, rebutjant les peces malmeses
- Inspecció visual del procediment d'execució, amb especial atenció a les subjeccions, i a l'alineació longitudinal i transversal de les peces
- Comprovació de la geometria de la coberta i del cavalcament entre les peces

- Comprovació dels eixos dels pendents de la coberta

CONTROL DE L'OBRA ACABADA. OPERACIONS DE CONTROL:

Les tasques de control a realitzar són les següents:

- Inspecció visual de la unitat acabada. Proves finals d'estanquitat

CRITERIS DE PRESA DE MOSTRES:

Els controls s'han de fer segons les indicacions de la DF.

INTERPRETACIÓ DE RESULTATS I ACTUACIONS EN CAS D'INCOMPLIMENT:

Correcció per part del contractista de les irregularitats observades.

No s'ha de permetre la continuació dels treballs fins que no estiguin solucionats els defectes d'execució.

P5 COBERTES

P55 CLARABOIES

P55B- REPARACIÓ DE CLARABOIA

0.- ELEMENTS QUE CONTEMPLA EL PLEC

P55B-61SF.

1.- DEFINICIÓ I CONDICIONS DE LES PARTIDES D'OBRA EXECUTADES

Reparació de claraboia amb estructura metàl·lica d'acer amb perfils foradats sense soldadura col·locats a l'obra pintats a l'esmalt sintètic i vidre imprès armat, segellat amb massilla de silicona.

Es consideren incloses dins d'aquesta unitat d'obra les operacions següents:

- Neteja i preparació de la zona de treball
- Desmuntatge dels vidres i trasllat a abocador o lloc d'aplec
- Neteja dels perfils d'acer de l'estructura, eliminant el rovell fins aconseguir un grau de preparació ST2 (norma SIS 055900-1967)
- Reposició, si cal d'elements d'acer
- Pintat de l'estructura d'acer
- Col·locació dels vidres, segellat amb silicona i fixació dels mateixos amb fixacions mecàniques

CONDICIONS GENERALS:

L'estructura de la claraboia ha de tenir la forma, dimensions i tipus de perfils indicats a la DT.

Els diferents elements que conformen la unitat d'obra han de quedar en la posició prevista a la DT o en el seu defecte, en la indicada per la DF.

El conjunt acabat ha de ser estable i resistent.

El conjunt dels elements col·locats ha de ser estanc.

Entre el sòcol i la claraboia hi ha d'haver un sistema de circulació d'aire per evitar condensacions.

La claraboia ha d'estar fixada mecànicament al suport.

Alçària del punt més baix de la claraboia sobre l'acabat de la coberta: ≥ 15 cm

Toleràncies d'execució:

- Nivells: ± 20 mm
- Horitzontalitat: ± 3 mm/m

2.- CONDICIONS DEL PROCÉS D'EXECUCIÓ

S'han d'aturar els treballs quan la velocitat del vent sigui superior a 50 km/h, plougui o les temperatures no es trobin dintre dels límits de 5°C i 40°C. Si un cop realitzats els treballs es donen aquestes condicions, s'han de revisar i assegurar les parts fetes.

No han de restar zones d'acer rovellat, ni unions dels perfils amb esquerdes o fissures.

L'ordre d'execució de les feines ha de ser l'indicat en el primer apartat, on s'enumeren les operacions incloses a la unitat d'obra.

Cadascuna de les operacions que configuren la unitat d'obra ha de complir el seu plec de condicions.

Després d'executar cadascuna de les operacions que configuren la unitat d'obra, i abans de fer una operació que ocultí el resultat d'aquesta, s'ha de permetre que la DF verifiqui que es compleix el plec de condicions de l'operació.

3.- UNITAT I CRITERI D'AMIDAMENT

m2 de superfície amidada segons les especificacions de la DT.

4.- NORMATIVA DE COMPLIMENT OBLIGATORI

No hi ha normativa de compliment obligatori.

P5 COBERTES

P56 LLUERNES

P560- LLUERNES DE PLAQUES DE POLICARBONAT

0.- ELEMENTS QUE CONTEMPLA EL PLEC

P560-6RN2.

1.- DEFINICIÓ I CONDICIONS DE LES PARTIDES D'OBRA EXECUTADES

Muntatge de lluernari de plaques de policarbonat amb suports de perfil d'alumini i junts d'estanquitat, per a tancament de buit d'il·luminació en cobertes.

Es consideren incloses dins d'aquesta unitat d'obra les operacions següents:

LLUERNARIS DE PLAQUES DE POLICARBONAT

- Replanteig
- Col·locació dels perfils d'alumini
- Fixació de les plaques, i col·locació dels elements de protecció i d'estanquitat de les fixacions
- Neteja de tots els elements

CONDICIONS GENERALS:

El conjunt dels elements col·locats ha de ser estanc.

Entre el sòcol i el lluernari hi ha d'haver un sistema de circulació d'aire per evitar condensacions.

El sòcol del lluernari ha d'estar protegit amb una làmina impermeabilitzant, que ha de complir les especificacions del seu plec de condicions.

Un vegada col·locat, l'element ha de mantenir els valors de permeabilitat a l'aire indicats a la DT.

Alçària del sòcol sobre la capa d'acabat de la coberta: ≥ 15 cm

Toleràncies d'execució:

- Nivells: ± 20 mm
- Horitzontalitat: ± 3 mm/m

LLUERNARIS DE PLAQUES DE POLICARBONAT

S'ha de garantir l'estanquitat en la zona del vessant en contacte amb el bastiment, amb elements de protecció que cavalquin sobre les peces de la coberta.

La làmina impermeabilitzant ha de cavalcar ≥ 30 cm sobre la impermeabilització de la coberta.

Els elements de suport del lluernari han d'estar fixats mecànicament al sòcol d'obra.

Els junts d'estanquitat han d'estar col·locats a pressió en tot el perímetre de la placa.

Cavalcament dels elements de protecció sobre la coberta: ≥ 10 cm

L'estructura ha d'estar ben aplomada, sense deformacions dels angles, al nivell i pla previstos.

2.- CONDICIONS DEL PROCÉS D'EXECUCIÓ

S'han d'aturar els treballs quan la velocitat del vent sigui superior a 50 km/h o plogui. Si un cop realitzats els treballs es donen aquestes condicions, s'han de revisar i assegurar les parts fetes.

La impermeabilització de la coberta s'ha de realitzar abans de col·locar el lluernari.

El suport s'ha d'anivellar amb una recrescuda de morter.

3.- UNITAT I CRITERI D'AMIDAMENT

LLUERNARIS DE PLAQUES DE POLICARBONAT

m² de superfície amidada segons les especificacions de la DT.

4.- NORMATIVA DE COMPLIMENT OBLIGATORI

Documento Básico de Salubridad DB-HS, parte II del CTE, aprobado por el Real Decreto 314/2006.

5.- CONDICIONS DE CONTROL D'EXECUCIÓ I DE L'OBRA ACABADA

CONTROL D'EXECUCIÓ. OPERACIONS DE CONTROL:

Els punts de control més destacables són els següents:

- Inspecció visual del material abans de la seva col·locació, rebutjant les peces malmeses
- Replanteig inicial
- Col·locació dels perfils d'alumini
- Inspecció visual del procediment d'execució, amb especial atenció a la fixació de les plaques i a la col·locació dels elements de protecció quan correspongui i a la col·locació de tapajunts.

CONTROL DE L'OBRA ACABADA. OPERACIONS DE CONTROL:

- Inspecció visual de la unitat acabada. Proves finals d'estanquitat

CRITERIS DE PRESA DE MOSTRES:

Els controls s'han de fer segons les indicacions de la DF.

INTERPRETACIÓ DE RESULTATS I ACTUACIONS EN CAS D'INCOMPLIMENT:

Correcció per part del contractista de les irregularitats observades.

No s'ha de permetre la continuació dels treballs fins que no estiguin solucionats els defectes d'execució.

P5 COBERTES

P5Z ELEMENTS ESPECIALS PER A COBERTES

P5Z1 FORMACIÓ DE PENDENTS

P5Z14- FORMACIÓ DE PENDENTS AMB FORMIGÓ CEL·LULAR

0.- ELEMENTS QUE CONTEMPLA EL PLEC

P5Z14-4ZBX.

Plec de condicions

1.- DEFINICIÓ I CONDICIONS DE LES PARTIDES D'OBRA EXECUTADES

Formació de pendents per a suport d'acabat de coberta.

S'han considerat els materials següents:

- Formigó o morter de 5 a 40 cm de gruix mitjà

L'execució de la unitat d'obra inclou les operacions següents:

Massissat o formació de pendents amb formigó o morter amb granulats lleugers:

- Neteja i preparació de la superfície de suport

- Replanteig dels pendents

- Abocat del material i reglejat de la superfície

- Execució de l'acabat, en el seu cas

- Curat i protecció del material

CONDICIONS GENERALS:

Ha de tenir una cohesió i estabilitat suficients davant les sol·licitacions mecàniques i tèrmiques i la seva constitució ha de ser l'adequada per tal de rebre la resta de components de la coberta.

El pendent ha de ser l'indicat a la Documentació Tècnica, o a manca d'aquesta, l'indicat per la DF.

El pendent ha de ser l'adequat per conduir l'aigua cap els elements d'evacuació.

Toleràncies d'execució:

- Nivells: ± 10 mm

- Pendents: $\pm 0,5\%$

- Planor: ± 10 mm/2 m

MASSISSAT O FORMACIÓ DE PENDENTS AMB FORMIGÓ O MORTER DE GRANULATS LLEUGERS:

La superfície d'acabat ha de ser llisa i plana.

S'han de fer junts de dilatació i de retracció. Aquests junts han de quedar plens d'un material elàstic, o bé, buits.

L'acord de la capa de pendents amb els paraments i elements verticals ha de ser en mitjacanya.

Toleràncies d'execució:

- Alineació del junt de dilatació: ± 5 mm/m, ≤ 20 mm/total

FORMACIÓ DE PENDENTS AMB FORMIGÓ, MORTER DE GRANULATS LLEUGERS O GRANULATS LLEUGERS:

Gruix màxim: ≤ 50 cm

Gruix mínim: ≥ 5 cm

Distància entre mestres: ≤ 2 m

2.- CONDICIONS DEL PROCÉS D'EXECUCIÓ

CONDICIONS GENERALS:

Amb vent superior a 50 km/h s'han de suspendre els treballs i s'han d'assegurar les parts que s'han fet.

FORMACIÓ DE PENDENTS AMB FORMIGÓ, MORTER O GRANULATS LLEUGERS:

Els aiguafons i les esques d'ase han d'estar fets amb reglades d'obra ceràmica. L'espai entre les reglades s'ha d'omplir completament amb el material i reglejar la superfície tot recolzant els regles en les reglades; els forats que restin s'han d'omplir manualment. MASSISSAT O FORMACIÓ DE PENDENTS AMB FORMIGÓ O MORTER DE GRANULATS LLEUGERS: S'ha de treballar a una temperatura ambient que oscil·li entre els 5°C i els 40°C i sense pluja. Fora d'aquests límits s'ha de revisar l'obra executada 48 h abans i s'han d'enderrocar i refer les parts afectades. La pasta de ciment ha de constituir una mescla homogènia que s'ha d'utilitzar abans que comenci l'adormiment. Si el suport és absorbent s'ha d'humitejar abans d'abocar el material. Durant l'aplicació del formigó o morter s'han de protegir els elements de desguàs (canalons, etc.). Durant l'adormiment s'ha de mantenir humida la superfície del morter. Aquest procés ha de durar com a mínim:

- 15 dies en temps calorós i sec
- 7 dies en temps humit

No es pot trepitjar la superfície acabada fins al cap de 48 h de l'abocament.

3.- UNITAT I CRITERI D'AMIDAMENT

MASSISSAT AMB FORMIGÓ O FORMACIÓ DE PENDENTS:
m2 de superfície amidada segons les especificacions de la DT.
Amb deducció de la superfície corresponent a obertures, d'acord amb els criteris següents:

- Obertures <= 1 m2: No es dedueixen
- Obertures > 1 m2: Es dedueix el 100%

4.- NORMATIVA DE COMPLIMENT OBLIGATORI

Documento Básico de Salubridad DB-HS, parte II del CTE, aprobado por el Real Decreto 314/2006.

5.- CONDICIONS DE CONTROL D'EXECUCIÓ I DE L'OBRA ACABADA

CONTROL D'EXECUCIÓ. OPERACIONS DE CONTROL:
Els punts de control més destacables són els següents:

- Neteja i preparació de la superfície de suport
- Replanteig dels pendent
- Abocat del material i reglejat de la superfície
- Execució de l'acabat, en el seu cas
- Curat i protecció del material

CONTROL DE L'OBRA ACABADA. OPERACIONS DE CONTROL:
Els punts de control més destacables són els següents:

- Inspecció visual de la unitat acabada i control de les condicions geomètriques d'acabat.

CRITERIS DE PRESA DE MOSTRES:
Els controls s'han de realitzar segons les instruccions de la DF i el CODI ESTRUCTURAL.
INTERPRETACIÓ DE RESULTATS I ACTUACIONS EN CAS D'INCOMPLIMENT:
Correcció de les irregularitats observades a càrrec del contractista.

P5 COBERTES

P5Z ELEMENTS ESPECIALS PER A COBERTES

P5ZD MINVELLS

P5ZD4- MINVELL DE RAJOLA CERÀMICA, COL·LOCADA

0.- ELEMENTS QUE CONTEMPLA EL PLEC

P5ZD4-528Z.

1.- DEFINICIÓ I CONDICIONS DE LES PARTIDES D'OBRA EXECUTADES

Execució d'elements de protecció del junt que formen el pla de la coberta amb el parament vertical.

S'han considerat els tipus següents:

- Minvell de rajola ceràmica encastada al parament en la seva vora superior i col·locada amb morter

- Minvell amb rajola ceràmica col·locada amb morter contra el parament

- Trobada de teulada de teula àrab amb parament vertical, agafada amb morter

L'execució de la unitat d'obra inclou les operacions següents:

Formació de minvell amb rajola ceràmica encastada al parament:

- Neteja i preparació del suport

- Replanteig de l'element

- Execució de la regata en el parament

- Col·locació de la rajola encastada amb morter dins de la rasa, sola o recolzada sobre una filera de rajola ceràmica o d'encadellat ceràmics

- Rejuntat i neteja dels junts

Formació de minvell amb rajola ceràmica contra el parament:

- Neteja i preparació del suport

- Replanteig de l'element

- Execució de la regata en el parament

- Col·locació de la rajola ceràmica encastada amb morter dins de la rasa i recolzada sobre la cobertura

- Rejuntat i neteja dels junts

- Formació de trobada de teulada de teula àrab amb parament vertical:

- Replanteig de l'element

- Neteja i preparació de la superfície de suport

- Col·locació del morter

- Col·locació de les peces

- Repàs dels junts i neteja

CONDICIONS GENERALS:

Les peces han de quedar sòlidament fixades al suport.

El conjunt de l'element col·locat ha de ser estanc.

Les peces han de quedar alineades longitudinalment.

L'element de protecció ha de cavalcar sobre el parament vertical, per sobre de l'acabat de la coberta.

L'encontre superior de l'element de protecció amb el parament s'ha de fer de manera que impedeixi la filtració de l'aigua en el parament.

La forma de l'acabament superior ha de complir l'especificat en l'apartat 2.4.4.1.2 del DB HS 1.

En cobertes inclinades, si la trobada es situa en la part superior o lateral del vessant, l'element de protecció ha de cavalcar per sobre de les peces de la teulada.

Cavalcament de l'element de protecció sobre el parament:

- Coberta plana: ≥ 20 cm

- Coberta inclinada: ≥ 25 cm

Cavalcament dels elements de protecció sobre la coberta: ≥ 10 cm

Pendent de la peça:

- Minvell contra parament: $\geq 100\%$

- Minvell encastat al parament: $25\% - 50\%$

Toleràncies d'execució:

- Alineacions: - Planxa: ± 5 mm/m; ± 20 mm/total - Rajola ceràmica: ± 5 mm/m; ± 10 mm/total

- Maó: ± 5 mm/2 m; ± 10 mm/total

MINVELL DE RAJOLA CERÀMICA:

Les rajoles han de quedar col·locades a tocar, rejuntades amb morter i encastades al parament dins d'una regata, que ha de quedar reblerta de morter.

L'aresta superior del minvell ha de quedar en el mateix pla del parament o encastada a dins.

MINVELL DE RAJOLA CERÀMICA ENCASTAT AL PARAMENT:

Quan la rajola va recolzada sobre un suport format per un altra rajola o encadellat, aquesta s'ha d'encastar com a mínim $1/3$ de la seva volada dins del parament i ha de quedar alineada amb la recrescudada perimetral de la coberta.

La rajola d'acabat ha de tenir una volada de 3 cm sobre la recrescudada perimetral de la coberta.

El conjunt del minvell acabat ha d'estar separat 3 cm per sobre de la recrescudada perimetral de la coberta.

Volada màxima de la rajola:

- Col·locada amb morter: ≤ 10 cm

- Recolzada sobre rajola ceràmica: ≤ 15 cm

- Recolzada sobre encadellat ceràmic: ≤ 20 cm

TROBADA DE TEULADA DE TEULA AMB PARAMENT VERTICAL:

Les peces han de cavalcar entre elles, la vora de la teula en contacte amb el parament vertical, ha de quedar encastada dins d'una regata feta al parament, reblerta i rejuntada posteriorment.

El sentit de cavalcament ha de protegir l'element dels vents dominants i del recorregut d'aigua.

Cavalcament de les peces: ≥ 10 cm

Toleràncies d'execució:

- Cavalcaments: - 0 mm, + 20 mm

2.- CONDICIONS DEL PROCÉS D'EXECUCIÓ

CONDICIONS GENERALS:

No s'ha de treballar amb pluja intensa, neu o vent superior a 50 km/h. En aquests supòsits, s'ha d'assegurar l'estabilitat de l'equip.

Si l'alçada de caiguda es superior a 2 m s'ha de treballar amb cinturó de seguretat.

MINVELL COL·LOCAT AMB MORTER:

S'ha de treballar a una temperatura ambient que oscil·li entre els 5°C i els 40°C.

El morter ha de formar una mescla homogènia que s'ha d'utilitzar abans d'iniciar l'adormiment.

S'ha d'aplicar sobre superfícies netes.

Si el suport és absorbent s'ha d'humitejar abans d'abocar el material.

MINVELL DE PECES CERÀMIQUES:

Les peces per col·locar han de tenir la humitat necessària per tal que no absorbeixin l'aigua del morter.

Quan s'hagin de tallar peces, el tall ha de ser recte i l'aresta viva, sense escantonaments.

TROBADA DE TEULADA DE TEULA AMB PARAMENT VERTICAL:

Si s'utilitzen teules procedents de recuperació, abans de col·locar-les cal comprovar que compleixen les condicions funcionals i de qualitat exigibles per al seu funcionament correcte:

- No han de tenir deformacions, escrostonaments o altres defectes visibles
- No han de tenir esquerdes o fissures que puguin comprometre la seva funció
- No han de tenir exfoliacions o laminacions que puguin debilitar la resistència de la peça
- Han d'estar netes de restes de morter o d'altres materials que tingués adherits en origen, que puguin impedir la fixació al suport i el cavalcament amb la resta de teules
- Les mides i forma de les teules de recuperació, han de ser compatibles amb la resta de teules utilitzades, de forma que es puguin col·locar amb els cavalcaments i les alineacions previstes

3.- UNITAT I CRITERI D'AMIDAMENT

MINVELL ENCASTAT AL PARAMENT, CONTRA PARAMENT, DE CAIXA O FIXAT AL PARAMENT O TROBADA DE TEULA AMB PARAMENT:

m de llargària amidada segons les especificacions de la DT.

MINVELL CONTRA PARAMENT AMB LA PART SUPERIOR HORITZONTAL I LA PART INFERIOR SEGUINT EL PENDENT:

m2 de superfície amidada segons les especificacions de la DT.

4.- NORMATIVA DE COMPLIMENT OBLIGATORI

Documento Básico de Salubridad DB-HS, parte II del CTE, aprobado por el Real Decreto 314/2006.

P5 COBERTES

P5Z ELEMENTS ESPECIALS PER A COBERTES

P5ZH BONERES I REIXES DE DESGUÀS

P5ZH0- BONERA PER A COBERTES, COL·LOCADA

0.- ELEMENTS QUE CONTEMPLA EL PLEC

P5ZH0-52G4.

Plec de condicions

1.- DEFINICIÓ I CONDICIONS DE LES PARTIDES D'OBRA EXECUTADES

Subministrament i col·locació d'elements per a la conducció i evacuació de l'aigua de la coberta.

S'han considerat els tipus següents:

- Bonera de PVC col·locada amb fixacions mecàniques
- Bonera de goma termoplàstica adherida sobre làmina bituminosa en calent.
- Bonera de fosa col·locada amb morter.

L'execució de la unitat d'obra inclou les operacions següents:

Elements col·locats amb fixacions mecàniques o adherits:

- Replanteig de l'element
- Col·locació de l'element
- Execució de les unions

Elements col·locats amb morter:

- Neteja i preparació del suport
- Replanteig de l'element
- Col·locació de l'element
- Repàs dels junts i neteja final

CONDICIONS GENERALS:

El conjunt de l'element col·locat ha de ser estanc.

El conjunt de l'element col·locat ha de ser estable.

BONERA:

El segellat estanc entre el impermeabilitzant i la bonera ha d'estar fet mitjançant pressió mecànica tipus brida de la tapa de la bonera sobre el cos de la mateixa. El impermeabilitzant ha de quedar protegit amb una brida de material plàstic.

La vora superior de la bonera ha de quedar per sota del nivell d'escorrentia de la coberta.

La tapa i els seus accessoris han de quedar correctament colocats i subjectats a la bonera, amb els procediments indicats pel fabricant.

En la bonera de goma termoplàstica, la làmina impermeable només ha de cavalcar sobre la plataforma de base de la bonera, i no ha de penetrar dins del tub d'aquesta.

La bonera de fosa col·locada amb morter, ha de quedar enrasada amb el paviment del terrat.

La base de la bonera de PVC, ha de quedar fixada al suport amb cargols i tacs d'expansió.

La bonera de PVC o goma termoplàstica s'ha de fixar al baixant amb soldadura química.

Distància a paraments verticals: ≥ 50 cm

Distància de la bonera al baixant: ≤ 5 m

Diàmetre: $> 1,5$ diàmetre del baixant al que desaigua

Toleràncies d'execució:

- Nivell entre la bonera de fosa i el paviment: ± 5 mm

2.- CONDICIONS DEL PROCÉS D'EXECUCIÓ

CONDICIONS GENERALS:

No s'ha de treballar amb pluja intensa, neu o vent superior a 50 km/h. En aquests supòsits, s'ha d'assegurar l'estabilitat de l'equip.

Si l'alçada de caiguda es superior a 2 m s'ha de treballar amb cinturó de seguretat.

ELEMENTS DE GOMA TERMOPLÀSTICA:

S'ha de treballar a una temperatura superior a -5°C i sense pluja.

La bonera s'ha de soldar sobre un reforç de làmina bituminosa, que ha d'estar adherida a la solera, escalfant-la prèviament en la zona corresponent al perímetre de la bonera, i fixant-la a pressió sobre la làmina.

ELEMENT COL·LOCAT AMB MORTER:

S'ha de treballar a una temperatura ambient que oscil·li entre els 5°C i els 40°C .

El morter ha de formar una mescla homogènia que s'ha d'utilitzar abans d'iniciar l'adormiment.

S'ha d'aplicar sobre superfícies netes.

Si el suport és absorbent s'ha d'humitejar abans d'estendre el morter.

3.- UNITAT I CRITERI D'AMIDAMENT

BONERA O PROLONGACIÓ RECTA:

Unitat mesurada segons les especificacions de la DT.

4.- NORMATIVA DE COMPLIMENT OBLIGATORI

Documento Básico de Salubridad DB-HS, parte II del CTE, aprobado por el Real Decreto 314/2006.

5.- CONDICIONS DE CONTROL D'EXECUCIÓ I DE L'OBRA ACABADA

CONTROL D'EXECUCIÓ. OPERACIONS DE CONTROL:

La instal·lació d'evacuació d'aigües residuals s'executarà segons prescripcions de projecte, legislació aplicable i a les instruccions de la DF.

CONTROL DE L'OBRA ACABADA. OPERACIONS DE CONTROL:

Es realitzaran les proves d'estanquitat total i parcial. Aquestes proves es realitzaran amb aigua, amb aire o amb fum i es seguiran les directrius i especificacions de cada assaig segons la normativa vigent.

Es verificarà sistema de manteniment i conservació.

CRITERIS DE PRESA DE MOSTRES:

S'ha de comprovar la totalitat de la instal·lació.

INTERPRETACIÓ DE RESULTATS I ACTUACIONS EN CAS D'INCOMPLIMENT:

Es cas de deficiències de material o execució, si es pot esmenar sense canviar materials, es procedirà a fer-ho. En cas contrari es procedirà a canviar tot el material afectat.

En cas de manca d'elements o discrepàncies amb el projecte, es procedirà a l'adequació, d'acord amb el determini la DF.

P6 TANCAMENTS I DIVISÒRIES

P61 PARETS I ENVANS D'OBRA DE FÀBRICA

P612 PARETS DE CERÀMICA

P612A- PARET DE TOTXANA AMB MORTER INDUSTRIAL

0.- ELEMENTS QUE CONTEMPLA EL PLEC

P612A-7BOV.

1.- DEFINICIÓ I CONDICIONS DE LES PARTIDES D'OBRA EXECUTADES

Formació de paret de tancament o divisòria, amb peces per a revestir o d'una o dues cares vistes, col·locades amb morter.

S'han considerat els tipus següents:

- Paret de tancament recolzada
- Paret divisòria

L'execució de la unitat d'obra inclou les operacions següents:

- Replanteig de les parets
- Col·locació i aplomat de les mires de referència a les cantonades
- Marcat de les filades a les mires i estesa dels fils
- Col·locació de plomades en arestes i voladissos
- Col·locació de les peces humitejant-les i en filades senceres
- Repàs dels junts i neteja del parament
- Protecció de l'estabilitat del mur enfront de les accions horitzontals
- Protecció de l'obra executada de la pluja, les gelades i de les temperatures elevades
- Protecció de l'obra de fàbrica dels cops, rascades i de les esquitxades de morter

CONDICIONS GENERALS:

La paret ha de ser no estructural.

La paret ha de ser resistent a les accions laterals previstes d'acord l'article 5.4 del CTE-DB-F i la DT del projecte.

Ha de ser estable, plana i aplomada.

Les peces han d'estar col·locades a trencajunts i les filades han de ser horitzontals.

La paret ha d'estar travada en els acords amb altres parets.

En les cantonades i trobades amb d'altres parets, el cavalcament de les peces no ha de ser més petit que el través de la peça.

En l'execució de l'element s'han de complir les prescripcions establertes en l'article 3 de la norma DB-SE-F, en especial les que fan referència a la durabilitat dels component: peces, morters i armadures, en el seu cas, en funció de les classes d'exposició.

Les parets deixades vistes han de tenir una coloració uniforme, si la DF no fixa cap altra condició.

Cavalcament de la peça en una filada: $\geq 0,4 \times$ gruix de la peça, ≥ 40 mm

Les obertures han de portar una llinda resistent.

Els junts han de ser plens i sense rebaves.

En les parets exteriors que quedin vistes, els junts horitzontals han d'estar matats per la part superior, si la DF no fixa altres condicions.

Ha d'estar travada, excepte la paret passant, en els acords amb altres parets. Sempre que la modulació ho permeti, aquesta travada ha de ser per filades alternatives.

En les parets de totxana, no hi ha d'haver forats de les peces oberts a l'exterior. Els punts singulars (cantonades, brancals, traves, etc.), han d'estar formats amb maó calat de la mateixa modulació.

En els acords amb un sostre o amb qualsevol altre element estructural superior, cal que hi hagi un espai de 2 cm entre l'última filada i aquell element. Aquest espai s'ha d'haver reblert amb un material d'elasticitat compatible amb la deformació prevista del sostre, un cop l'estructura hagi adoptat les deformacions previstes, i mai abans de 24 h d'haver fet la paret.

Si hi ha regates, cal que siguin fetes amb màquina.

Les dimensions de les regates han complir amb les especificacions del article 4.6.6 i de la taula 4.8 del DB-SE-F

Gruix dels junts:

- Morter ordinari o lleuger (UNE-EN 998-2): 8-15 mm
- Morter de junt prim (UNE-EN 998-2): 1- 3 mm

Distància de l'última filada al sostre: 2 cm

Els junts dilatació han de complir l'article 2.2 i la taula 2.1 del DB-SE-F.

Toleràncies d'execució:

- Replanteig d'eixos: - Parcial: ± 10 mm - Extrems: ± 20 mm
- Planor: - Paret vista: ± 5 mm/2 m - Paret per a revestir: ± 10 mm/2 m
- Horitzontalitat de les filades: - Paret vista: ± 2 mm/2 m; ± 15 mm/total - Paret per revestir: ± 3 mm/2 m; ± 15 mm/total
- Alçària: ± 15 mm/3 m, ± 25 mm/total
- Aplomat: ± 10 mm/3 m, ± 30 mm/total
- Gruix dels junts: ± 2 mm
- Distància entre l'última filada i el sostre: ± 5 mm

2.- CONDICIONS DEL PROCÉS D'EXECUCIÓ

S'ha de treballar a una temperatura ambient que oscil·li entre els 5°C i els 40°C i sense pluges si la paret és exterior. Si es sobrepassen aquests límits, s'ha de revisar l'obra executada 48 h abans i s'han d'enderrocar les parts afectades.

Si la paret és exterior i el vent superior a 50 km/h, s'han de suspendre els treballs i assegurar les parts que s'han fet.

L'obra s'ha d'aixecar, si és possible, per filades senceres.

Les peces s'han de col·locar refregant-les sobre un llit de morter, sempre que ho permeti la dimensió de la peça, fins que el morter sobresurti pels junts horitzontal i vertical.

Les peces per col·locar han de tenir la humitat necessària per tal que no absorbeixin ni cedeixin aigua al morter.

Les condicions d'execució han de complir amb l'article 7 i 8 del DB-SE-F.

3.- UNITAT I CRITERI D'AMIDAMENT

m2 de superfície amidada segons les especificacions de la DT.

Amb deducció de la superfície corresponent a obertures, d'acord amb els criteris següents:

- Obertures ≤ 2 m2: No es dedueixen
- Obertures > 2 m2 i ≤ 4 m2: Es dedueixen el 50%
- Obertures > 4 m2: Es dedueixen el 100%

Als forats que no es dedueixin, o que es dedueixin parcialment, l'amidament inclou la feina de fer els retorns, com brancals. En cas de deduir-se el 100% del forat cal amidar també aquests paraments.

Aquests criteris inclouen la col·locació dels elements que configuren l'obertura, com és ara bastiments, excepte en el cas de forats de més de 4,00 m2 en què aquesta col·locació es compta a part.

Inclouen l'execució de tots els treballs necessaris per a resoldre l'obertura, pel què fa a brancals i ampit, i s'utilitzaran, si cal, materials diferents dels que normalment conformen la unitat.

4.- NORMATIVA DE COMPLIMENT OBLIGATORI

Documento Básico de Seguridad estructural Fábrica DB-SE-F, parte II del CTE, aprobado por el Real Decreto 314/2006.

5.- CONDICIONS DE CONTROL D'EXECUCIÓ I DE L'OBRA ACABADA

CONTROL D'EXECUCIÓ. OPERACIONS DE CONTROL:

El control de l'execució de les obres es realitzarà d'acord amb les especificacions del projecte, els seus annexes i modificacions autoritzades per la DF i les instruccions del director de l'execució de l'obra, conforme al indicat en l'article 7.3 de la part I del CTE i demés normativa vigent d'aplicació.

Es comprovarà que s'han adoptat les mesures necessàries per assegurar la compatibilitat entre els diferents productes, elements i sistemes constructius.

- Comprovació del replanteig de la planta i de l'alçat dels tancaments.
- Inspecció abans, durant i després de l'execució de les parets de càrrega de blocs dels següents punts: - Col·locació de les mires en les cantonades i estesa del fil entre mires.
- Humitat dels maons. - Col·locació de les peces. - Obertures. - Travat entre diferents parets en junts alternats. - Regates.
- Presa de coordenades i cotes de totes les parets.
- Repàs dels junts i neteja del parament

CONTROL D'EXECUCIÓ. CRITERIS DE PRESA DE MOSTRES:

Els controls s'han de realitzar segons les instruccions de la DF.

CONTROL D'EXECUCIÓ. INTERPRETACIÓ DE RESULTATS I ACTUACIONS EN CAS D'INCOMPLIMENT:

Quan s'observin irregularitats de replanteig, s'hauran de corregir abans d'aixecar el mur.

No s'ha de permetre la continuació dels treballs fins que no estiguin solucionats els defectes d'execució.

Suspensió dels treballs i correcció de les desviacions observades a càrrec del Contractista.

CONTROL DE L'OBRA ACABADA. OPERACIONS DE CONTROL:

Inspecció visual de la unitat acabada.

- En el control es seguiran els criteris indicats en l'article 7.4 de la part I del CTE.
- Prova d'estanqueïtat de façana pel mètode de ruixament directe UNE-EN 13051.

CONTROL DE L'OBRA ACABADA. CRITERIS DE PRESA DE MOSTRES:

Els controls s'han de realitzar segons les instruccions de la DF.

CONTROL DE L'OBRA ACABADA. INTERPRETACIÓ DE RESULTATS I ACTUACIONS EN CAS D'INCOMPLIMENT:

Correcció per part del contractista de les irregularitats observades.

No s'ha de permetre la continuació dels treballs fins que no estiguin solucionats els defectes d'execució.

P7 IMPERMEABILITZACIONS, AÏLLAMENTS I FORMACIÓ DE JUNTS

P71 MEMBRANES AMB LÀMINES BITUMINOSES NO PROTEGIDES

P712- MEMBRANA ADHERIDA EN CALENT, DE LÀMINES BITUMINOSES NO PROTEGIDES

0.- ELEMENTS QUE CONTEMPLA EL PLEC

P712-DXDW.

1.- DEFINICIÓ I CONDICIONS DE LES PARTIDES D'OBRA EXECUTADES

Impermeabilització de cobertes amb membranes impermeables de varies capes formades amb materials bituminosos, sense protecció o amb autoprotecció mineral o metàl·lica, els de la capa exterior o reparació de membranes existents amb làmines bituminoses.

S'han considerat els tipus de membranes següents:

Membranes no protegides col·locades adherides:

- PA-2: Dues làmines LBM-24 adherides entre elles i al suport amb oxiasfalt
- PA-3: Tres làmines LO-30-FV, adherides entre elles i al suport amb oxiasfalt i recobertes amb una capa d'oxiasfalt.
- PA-5: Dues capes de màstic modificat MM-IIB amb una làmina d'alumini de 50 micres, intercalada
- PA-6: Una làmina LBM-40 adherida al suport en calent
- PA-7: Dues làmines LO-40, adherides entre elles i al suport, en calent
- PA-8: Dues làmines LBM-30, adherides entre elles i al suport en calent
- PA-9: Una làmina LBM-48 adherida al suport en calent

Membranes no protegides col·locades no adherides sobre làmina separadora:

- PN-1: Una làmina LBM-40
- PN-3: Una làmina LAM-3
- PN-6: Dues làmines LO-40, adherides entre elles en calent
- PN-7: Dues làmines LBM-30, adherides entre elles en calent
- PN-8: Una làmina LBM-48

L'execució de la unitat d'obra inclou les operacions següents:

Membranes adherides, no adherides:

- Neteja i preparació del suport
- Aplicació de la imprimació, en el seu cas
- Execució de la membrana per varies capes
- Resolució dels elements singulars (angles, junts, acords, etc.)
- Repàs dels junts

CONDICIONS GENERALS:

El conjunt de la membrana ha de cobrir tota la superfície per impermeabilitzar.

La membrana col·locada ha d'estar formada, en tota la seva extensió, per les capes superposades previstes.

Ha de tenir un aspecte superficial pla i regular.

Ha de ser estanca.

MEMBRANA FORMADA PER LÀMINES, ARMADURES BITUMINOSES O FULLS D'ALUMINI:

Totes les capes que formen la membrana han de quedar adherides entre elles.

La membrana col·locada adherida, ha de quedar adherida al suport en tota la superfície.

Els acords de la membrana amb els paraments verticals han de ser aixamfranats o corbats.

Les làmines han de cavalcar entre elles i protegir el sentit del recorregut de l'aigua.

En les membranes formades per una sola làmina, aquests cavalcaments no han de coincidir amb els aiguafons ni amb els junts de dilatació de la capa de pendents.

Els cavalcaments han d'anar soldats en tota la seva llargària.

Les diferents làmines superposades han d'estar col·locades a trencajunt.

No hi ha d'haver bosses d'aire entremig de les làmines.

Angles (acord aixamfranat):

- Base : ≥ 5 cm
- Alçària : ≥ 5 cm

Radi (acord de mitjacanya): ≥ 5 cm

Dotació per capa:

+-----+			
		Denominació	Dotació per capa
		material	(kg/m2)

Component	LBM-24	$\geq 2,2$
membrana	LO-30, LO-30/M	$\geq 2,7$
	LO-40,	$\geq 3,6$
	LBM-30, LBM-30/M	$\geq 2,8$
	LBM-40, LBM-40/G	$\geq 3,8$
	LBM-48	$\geq 4,5$
	LBM-50/G	$\geq 4,8$
	LAM-3	$\geq 4,2$
	Full alumini	$\geq 0,124$
	50 micres	
	Full alumini	$\geq 0,2$
	80 micres	
Material	Oxiasfalt OA	$\geq 1,5$
adhesió	Màstic modificat	Valor mínim segons
	MM-II B	capa i/o membrana
Imprimació	Emulsió bituminosa	$\geq 0,3$
prèvia	ED	

Desplaçament de les làmines superposades:

- 2 làmines: $\geq 1/2$ de l'amplària de la làmina
- 3 làmines: $\geq 1/3$ de l'amplària de la làmina
- 4 làmines: $\geq 1/4$ de l'amplària de la làmina

Toleràncies d'execució:

- Nivells: ± 15 mm

MEMBRANA FORMADA PER LÀMINES O ARMADURES BITUMINOSES:

La membrana ha de cavalcar sobre els paraments verticals 20 cm com a mínim i ha de quedar ben adherida en aquesta prolongació. Prèviament s'ha de donar una mà d'imprimació a la paret.

Els junts de dilatació de la capa de pendents han de portar un material de reblert elàstic, compressible i compatible químicament amb els components de la impermeabilització. La làmina ha de ser contínua sobre el junt.

Els acords amb els paraments verticals, boneres i altres elements que traspassin la membrana, han d'anar reforçats segons les especificacions fixades al seu plec de condicions.

Cavalcament membranes de varies làmines: ≥ 8 cm

Cavalcaments membranes d'una làmina:

- Pendents = 0 o làmines autoprotegides: ≥ 12 cm
- Pendents > 0 o làmines sense protecció: - Longitudinals: ≥ 8 cm - Transversals: ≥ 10 cm

Toleràncies d'execució:

- Cavalcaments: ± 20 mm

2.- CONDICIONS DEL PROCÉS D'EXECUCIÓ

CONDICIONS GENERALS:

Els treballs s'han de realitzar a una temperatura ambient que oscil·li entre els -5°C per membranes amb làmines tipus LBM o els 5°C per a la resta, i els 35°C .

S'han d'aturar els treballs quan nevi o hi hagi neu o gel sobre la coberta, quan plogui o la coberta estigui mullada o quan la velocitat del vent sigui superior a 60 km/h.

La superfície del suport ha de ser uniforme, ha d'estar neta i no ha de tenir cossos estranys. Si el suport és de formigó o de morter de ciment, cal que la superfície estigui ben endurida i seca.

No ha de tenir buits ni ressalts de més d'un 20% del gruix de la impermeabilització.

Característiques del suport:

- Pendent: - PA-2, PA-3, PA-5: 1-10% - PA-6, PA-7: 1-15% - PA-8 PA-9: 0-15%
- PN-1 PN-3, PN-6: 1-5% - PN-7 PN-8: 0-5% - GA-1,GA-2,GA-5,GA-6: $\geq 1\%$ - MA-2: $\geq 10\%$ - MA-3: $\geq 5\%$ - MA-4: 5-15% - GF-1: $\geq 20\%$ - GF-2: $\geq 15\%$
- Planor: ± 5 mm/2 m
- Rugositats: ≤ 1 mm
- Resistència a la compressió: ≥ 200 kPa
- Humitat: $\leq 5\%$

En general, no s'han d'utilitzar en la mateixa membrana els materials següents:

- Materials a base de betums asfàltics i màstics de quitrà modificat
- Oxiasfalt amb làmines de betum plastòmer (APP), que no siguin específicament compatibles
- Làmines o màstics de betum asfàltic i làmines o elements de PVC, que no siguin específicament compatibles

Incompatibilitats entre la membrana i el suport:

- Les làmines o màstics de quitrà no han d'estar en contacte amb aïllaments d'escumes plàstiques de poliestirè ni amb acabats a base de betum asfàltic
- Cal comprovar la compatibilitat específica entre un aïllament a base d'escumes plàstiques i la membrana

El suport format a base de plaques d'aïllament tèrmic, ha de tenir una cohesió i estabilitat tals que sigui capaç de proporcionar la solidesa necessària en front de les sol·licitacions mecàniques i tèrmiques exteriors. En el cas de membranes adherides, ha de permetre l'adhesió

de la membrana sobre les plaques, pel que és necessari que les membranes i plaques siguin compatibles entre elles.

Abans de col·locar la membrana han d'estar preparats tots els punts singulars de la coberta (xamfrans, junts, acords amb paraments, etc.).

El procés d'elaboració de la membrana no ha de modificar les característiques dels seus components.

Les làmines col·locades s'han de protegir del pas de persones, equips o materials, les no protegides s'han de protegir, també, del sol.

MEMBRANA FORMADA PER LÀMINES O ARMADURES BITUMINOSES:

Execució dels cavalcaments en membranes formades per una làmina:

- LBM: Per pressió un cop estovat el betum de la làmina, en aplicar calor
- LAM -3: Amb adhesiu

Les làmines adherides en calent, s'han d'adherir entre elles i al suport, en el seu cas, per pressió, un cop estovat el betum pròpi en aplicar calor.

MEMBRANA ADHERIDA:

Abans d'executar la membrana, el suport s'ha de tractar amb una mà d'imprimació.

No es necessària la imprimació prèvia quan la primera capa de la impermeabilització es realitza in situ amb màstic modificat de base quitrà o en el cas d'un suport format per plaques d'aïllament tèrmic recobertes d'oxiasfalt.

La imprimació s'ha d'aplicar a totes les zones en què la membrana hagi d'anar adherida, inclosos els acabaments i acords amb punts singulars.

Els treballs no s'han de continuar abans que s'assegui la imprimació.

3.- UNITAT I CRITERI D'AMIDAMENT

m2 de superfície amidada segons les especificacions de la DT.

Amb deducció de la superfície corresponent a obertures, d'acord amb els criteris següents:

- Obertures ≤ 1 m2: No es dedueixen
- Obertures > 1 m2: Es dedueix el 100%

En aquest criteri de deducció de forats s'inclou l'acabament específic dels acords amb els paraments o elements verticals que conformen el forat, utilitzant, si cal, materials diferents d'aquells que normalment conformen la unitat

Aquest criteri inclou les pèrdues de material corresponents a retalls i cavalcaments.

4.- NORMATIVA DE COMPLIMENT OBLIGATORI

NORMATIVA GENERAL:

* UNE 104402:1996 Sistemas para la impermeabilización de cubiertas con materiales bituminosos y bituminosos modificados.

UNE 104400-3:1999 Instrucciones para la puesta en obra de sistemas de impermeabilización con membranas asfálticas para la impermeabilización y rehabilitación de cubiertas. Control, utilización y mantenimiento.

5.- CONDICIONS DE CONTROL D'EXECUCIÓ I DE L'OBRA ACABADA

CONTROL D'EXECUCIÓ. OPERACIONS DE CONTROL:

Els punts de control més destacables són els següents:

- Control d'execució de cada unitat d'obra verificant el replanteig

Es comprovarà que s'han adoptat les mesures necessàries per assegurar la compatibilitat entre els diferents productes, elements i sistemes constructius.

- Inspecció visual del material abans de la seva col·locació, rebutjant les peces malmeses
- Neteja i repàs del suport.
- Aplicació de l'emprimació, en el seu cas
- Control del procediment d'execució, amb especial atenció als cavalcaments entre peces i a l'execució dels elements singulars, tals com les vores, encontres, desguassos i junts.

CONTROL DE L'OBRA ACABADA. OPERACIONS DE CONTROL:

Els punts de control més destacables són els següents:

Inspecció visual de la unitat acabada.

- Proves d'estanquitat a criteri de DF.

CRITERIS DE PRESA DE MOSTRES:

Els controls s'han de realitzar segons les instruccions de la DF.

CONTROL D'EXECUCIÓ. INTERPRETACIÓ DE RESULTATS I ACTUACIONS EN CAS D'INCOMPLIMENT:

Correcció per part del contractista de les irregularitats observades.

No s'ha de permetre la continuació dels treballs fins que no estiguin solucionats els defectes d'execució.

CONTROL DE L'OBRA ACABADA. INTERPRETACIÓ DE RESULTATS I ACTUACIONS EN CAS D'INCOMPLIMENT:

Correcció per part del contractista de les irregularitats observades.

P7 IMPERMEABILITZACIONS, AÏLLAMENTS I FORMACIÓ DE JUNTS

P7B GEOTÈXTILS I LÀMINES SEPARADORES

P7B1- GEOTÈXIL, COL·LOCAT**0.- ELEMENTS QUE CONTEMPLA EL PLEC****P7B1-6Q30.****1.- DEFINICIÓ I CONDICIONS DE LES PARTIDES D'OBRA EXECUTADES**

Làmina separadora col·locada no adherida.

S'han considerat els materials següents:

- Feltre amb un 70% de fibres de polipropilè i un 30% de fibres de polietilè, sense teixir, termosoldat
- Feltre de polipropilè format per filaments sintètics no teixits lligats mecànicament
- Feltre de polièster termoestable fet amb fibres de polièster sense teixir, consolidat mecànicament mitjançant punxonament
- Feltre teixit de fibres de polipropilè
- Fibra de vidre amb insercions de fils de reforç longitudinals

L'execució de la unitat d'obra inclou les operacions següents:

- Neteja i preparació del suport
- Col·locació de la làmina

CONDICIONS GENERALS:

Ha de tenir un aspecte superficial pla i regular.

Ha de garantir la no adherència entre els components del sistema entre els que s'intercala. Les característiques del material sobre el que s'estén la làmina haurà de coincidir amb el previst a Projecte, en el estudi i càlcul del geotèxtil.

Ha de ser imputrescible i compatible amb els materials amb què hagi d'estar en contacte.

Les làmines han de cavalcar entre elles.

No ha de quedar adherida al suport en cap punt.

Cavalcaments:

- Làmines geotèxtils en tracció mecànica: ≥ 30 cm
- Làmines separadores de polipropilè: ≥ 5 cm
- Làmines separadores de polietilè: ≥ 5 cm

2.- CONDICIONS DEL PROCÉS D'EXECUCIÓ

El suport ha de ser net, sense irregularitats que puguin perforar la làmina.

Les làmines col·locades s'han de protegir del pas de persones, equips o materials.

Els geotèxtils en tracció mecànica que no s'hagin sotmès a l'assaig de resistència a la intempèrie s'han de cobrir abans de 24 h des de la seva col·locació.

3.- UNITAT I CRITERI D'AMIDAMENT

m2 de superfície amidada segons les especificacions de la DT.

Amb deducció de la superfície corresponent a obertures, d'acord amb els criteris següents:

- Obertures ≤ 1 m2: No es dedueixen
- Obertures > 1 m2: Es dedueix el 100%

Aquests criteris inclouen les pèrdues de material corresponents a retalls i cavalcaments.

4.- NORMATIVA DE COMPLIMENT OBLIGATORI

No hi ha normativa de compliment obligatori.

5.- CONDICIONS DE CONTROL D'EXECUCIÓ I DE L'OBRA ACABADA**CONTROL D'EXECUCIÓ. OPERACIONS DE CONTROL:**

Els punts de control més destacables són els següents:

- Inspecció visual del material abans de la seva col·locació, rebutjant les peces malmeses

CONTROL D'EXECUCIÓ. OPERACIONS DE CONTROL EN LÀMINES EN TRACCIÓ MECÀNICA:

Els punts de control més destacables són els següents:

- Inspecció visual de la superfície sobre la que s'ha d'estendre el geotèxtil
- Control del procediment d'execució, amb especial atenció als cavalcaments en junts longitudinals i transversals

- Control de longitud de soldadura del geotèxtil

CONTROL D'EXECUCIÓ. OPERACIONS DE CONTROL EN LÀMINES DE POLIPROPILÈ:

Els punts de control més destacables són els següents:

- Neteja i repàs del suport.
- Control del procediment d'execució, amb especial atenció als cavalcaments entre peces

CONTROL D'EXECUCIÓ. CRITERIS DE PRESA DE MOSTRES:

Els controls s'han de realitzar segons les instruccions de la DF.

CONTROL D'EXECUCIÓ. INTERPRETACIÓ DE RESULTATS I ACTUACIONS EN CAS D'INCOMPLIMENT:

Correcció per part del contractista de les irregularitats observades.

No s'ha de permetre la continuació dels treballs fins que no estiguin solucionats els defectes d'execució.

CONTROL D'EXECUCIÓ. INTERPRETACIÓ DE RESULTATS I ACTUACIONS EN CAS D'INCOMPLIMENT EN LÀMINES EN TRACCIÓ MECÀNICA:

Si les característiques del terreny inspeccionat fossin molt diferents de les previstes a Projecte, es realitzarà un nou estudi i càlcul del geotèxtil.

CONTROL DE L'OBRA ACABADA. OPERACIONS DE CONTROL:

Els punts de control més destacables són els següents:

Inspecció visual de la unitat acabada.

CONTROL DE L'OBRA ACABADA. CRITERIS DE PRESA DE MOSTRES:

Els controls s'han de realitzar segons les instruccions de la DF.

CONTROL DE L'OBRA ACABADA. INTERPRETACIÓ DE RESULTATS I ACTUACIONS EN CAS D'INCOMPLIMENT:

Correcció per part del contractista de les irregularitats observades.

P7 IMPERMEABILITZACIONS, AÏLLAMENTS I FORMACIÓ DE JUNTS

P7C AÏLLAMENTS TÈRMCIS, ACÚSTICS I FONOABSORBENTS

P7C2 AÏLLAMENTS AMB MATERIALS DE POLIESTIRÉ

P7C22- AÏLLAMENT AMB PLANXES DE POLIESTIRÉ EXPANDIT (EPS)

1.- DEFINICIÓ I CONDICIONS DE LES PARTIDES D'OBRA EXECUTADES

Formació d'aïllament amb plaques, feltres i làmines de diferents materials.

S'han considerat els materials següents:

- Plaques de poliestiré expandit
- Plaques de poliestiré expandit amb ranures en una de les seves cares

S'han considerat els tipus de col·locació següents:

- Amb adhesiu
- Amb morter adhesiu
- Fixades mecànicament
- Fixades als connectors que uneixen la paret passant amb l'estructura i subjectes a aquests mitjançant volanderes de plàstic
- Sense adherir

L'execució de la unitat d'obra inclou les operacions següents:

Aïllament amb plaques, feltres i làmines:

- Preparació de l'element (retalls, etc.)
- Neteja i preparació del suport
- Col·locació de l'element

CONDICIONS GENERALS:

L'aïllament ha de quedar ben adherit al suport, excepte quan es col·loca no adherit.

Ha de tenir un aspecte uniforme i sense defectes.

Les plaques i els feltres han de quedar col·locats a tocar, les plaques han de quedar a trencajunt.

Ha de ser continu i ha de cobrir tota la superfície per aïllar.

En les plaques que van fixades als connectors, el junt entre les plaques no ha de coincidir amb el connector de la paret.

Junts entre plaques o feltres: ≤ 2 mm

Distància entre punts de fixació: ≤ 70 cm

2.- CONDICIONS DEL PROCÉS D'EXECUCIÓ

CONDICIONS GENERALS:

S'ha de treballar amb vents inferiors a 30 km/h.

El suport ha de ser net.

L'aïllament s'ha de protegir de la pluja durant i després de la col·locació.

El material col·locat s'ha de protegir d'impactes, de pressions o d'altres accions que el puguin alterar.

El poliuretà i el poliestiré s'ha de protegir d'una exposició solar molt llarga.

En les plaques col·locades no adherides, s'han de prendre les precaucions necessàries perquè ni el vent ni d'altres accions no el desplacin.

PLAQUES COL·LOCADES AMB ADHESIU, OXIASFALT, EMULSIÓ BITUMINOSA O PASTA DE GUIX:

El suport ha d'estar lliure de matèries estranyes (pols, greixos, olis, etc.).

El grau d'humitat del suport ha d'estar dins dels límits especificats pel fabricant.

3.- UNITAT I CRITERI D'AMIDAMENT

AÏLLAMENT AMB PLAQUES, FELTRES O LÀMINES:

m² de superfície amidada segons les especificacions de la DT.

Amb deducció de la superfície corresponent a obertures, d'acord amb els criteris següents:

- Obertures ≤ 1 m²: No es dedueixen
- Obertures > 1 m²: Es dedueix el 100%

4.- NORMATIVA DE COMPLIMENT OBLIGATORI

La normativa ha de ser l'específica a l'ús a què es destini.

5.- CONDICIONS DE CONTROL D'EXECUCIÓ I DE L'OBRA ACABADA

CONTROL D'EXECUCIÓ. OPERACIONS DE CONTROL:

- Inspecció visual del material abans de la seva col·locació, rebutjant les plaques malmeses
 - Neteja i preparació de la superfície de suport
 - Inspecció visual del procediment d'execució, amb especial atenció a les subjeccions, i a l'alineació longitudinal i transversal de les peces
 CONTROL DE L'OBRA ACABADA. OPERACIONS DE CONTROL:
 Inspecció visual de la unitat acabada.
 CRITERIS DE PRESA DE MOSTRES:
 Els controls s'han de realitzar segons les instruccions de la DF.
 CONTROL D'EXECUCIÓ. INTERPRETACIÓ DE RESULTATS I ACTUACIONS EN CAS D'INCOMPLIMENT:
 Correcció per part del contractista de les irregularitats observades.
 No s'ha de permetre la continuació dels treballs fins que no estiguin solucionats els defectes d'execució.
 CONTROL DE L'OBRA ACABADA. INTERPRETACIÓ DE RESULTATS I ACTUACIONS EN CAS D'INCOMPLIMENT:
 Correcció per part del contractista de les irregularitats observades.

P7 IMPERMEABILITZACIONS, AÏLLAMENTS I FORMACIÓ DE JUNTS

P7C AÏLLAMENTS TÈRMICS, ACÚSTICS I FONOABSORBENTS

P7C2 AÏLLAMENTS AMB MATERIALS DE POLIESTIRÉ

P7C25- AÏLLAMENT AMB PLAQUES DE POLIESTIRÉ EXTRUÏT (XPS)

0.- ELEMENTS QUE CONTEMPLA EL PLEC

P7C25-DC06,P7C25-DCJH.

1.- DEFINICIÓ I CONDICIONS DE LES PARTIDES D'OBRA EXECUTADES

Formació d'aïllament amb plaques, feltres i làmines de diferents materials.

S'han considerat els materials següents:

- Plaques de poliestiré extruït

S'han considerat els tipus de col·locació següents:

- Amb adhesiu
- Amb morter adhesiu
- Fixades mecànicament
- Amb emulsió bituminosa
- Sense adherir

L'execució de la unitat d'obra inclou les operacions següents:

Aïllament amb plaques, feltres i làmines:

- Preparació de l'element (retalls, etc.)
- Neteja i preparació del suport
- Col·locació de l'element

CONDICIONS GENERALS:

L'aïllament ha de quedar ben adherit al suport, excepte quan es col·loca no adherit.

Ha de tenir un aspecte uniforme i sense defectes.

Les plaques i els feltres han de quedar col·locats a tocar, les plaques han de quedar a trencajunt.

Ha de ser continu i ha de cobrir tota la superfície per aïllar.

Junts entre plaques o feltres: ≤ 2 mm

Distància entre punts de fixació: ≤ 70 cm

2.- CONDICIONS DEL PROCÉS D'EXECUCIÓ

CONDICIONS GENERALS:

S'ha de treballar amb vents inferiors a 30 km/h.

El suport ha de ser net.

L'aïllament s'ha de protegir de la pluja durant i després de la col·locació.

El material col·locat s'ha de protegir d'impactes, de pressions o d'altres accions que el puguin alterar.

El poliuretà i el poliestiré s'ha de protegir d'una exposició solar molt llarga.

En les plaques col·locades no adherides, s'han de prendre les precaucions necessàries perquè ni el vent ni d'altres accions no el desplacin.

PLAQUES COL·LOCADES AMB ADHESIU, OXIASFALT, EMULSIÓ BITUMINOSA O PASTA DE GUIX:

El suport ha d'estar lliure de matèries estranyes (pols, greixos, olis, etc.).

El grau d'humitat del suport ha d'estar dins dels límits especificats pel fabricant.

3.- UNITAT I CRITERI D'AMIDAMENT

AÏLLAMENT AMB PLAQUES, FELTRES O LÀMINES:

m2 de superfície amidada segons les especificacions de la DT.

Amb deducció de la superfície corresponent a obertures, d'acord amb els criteris següents:

- Obertures ≤ 1 m2: No es dedueixen
- Obertures > 1 m2: Es dedueix el 100%

4.- NORMATIVA DE COMPLIMENT OBLIGATORI

La normativa ha de ser l'específica a l'ús a què es destini.

5.- CONDICIONS DE CONTROL D'EXECUCIÓ I DE L'OBRA ACABADA

CONTROL D'EXECUCIÓ. OPERACIONS DE CONTROL:

- Inspecció visual del material abans de la seva col·locació, rebutjant les plaques malmeses
- Neteja i preparació de la superfície de suport
- Inspecció visual del procediment d'execució, amb especial atenció a les subjeccions, i a l'alineació longitudinal i transversal de les peces

CONTROL DE L'OBRA ACABADA. OPERACIONS DE CONTROL:

Inspecció visual de la unitat acabada.

CRITERIS DE PRESA DE MOSTRES:

Els controls s'han de realitzar segons les instruccions de la DF.

CONTROL D'EXECUCIÓ. INTERPRETACIÓ DE RESULTATS I ACTUACIONS EN CAS D'INCOMPLIMENT:

Correcció per part del contractista de les irregularitats observades.

No s'ha de permetre la continuació dels treballs fins que no estiguin solucionats els defectes d'execució.

CONTROL DE L'OBRA ACABADA. INTERPRETACIÓ DE RESULTATS I ACTUACIONS EN CAS D'INCOMPLIMENT:

Correcció per part del contractista de les irregularitats observades.

P7 IMPERMEABILITZACIONS, AÏLLAMENTS I FORMACIÓ DE JUNTS**P7C AÏLLAMENTS TÈRMICS, ACÚSTICS I FONOABSORBENTS****P7CE AÏLLAMENTS EXTERIORS PER A SUPORT DE REVESTIMENT CONTINU****P7CE0- AÏLLAMENT EXTERIOR I REVESTIMENT CONTINU AMORF (SATE)****0.- ELEMENTS QUE CONTEMPLA EL PLEC****P7CE0-ZJCE.****1.- DEFINICIÓ I CONDICIONS DE LES PARTIDES D'OBRA EXECUTADES**

Aquest plec de condicions tècniques és vàlid per a les següents unitats d'obra.

- formació d'aïllament tèrmic exterior amb plaques de poliestirè o llana de roca recobert amb un revestiment monocapa

- formació d'aïllament acústic per a paviments flotants

L'execució de la unitat d'obra inclou les operacions següents:

- Neteja i preparació del suport
- Preparació de la mescla adhesiu-ciment
- Col·locació de les plaques adherides sobre el suport
- Col·locació de les fixacions
- Estesa de l'adhesiu, col·locació de la malla i recobriment de la malla amb l'adhesiu
- Col·locació de la protecció d'aresta amb cantonera metàl·lica
- Replanteig de junts horitzontals i verticals del revestiment monocapa, en el seu cas
- Estesa de la pasta
- Acabat de la superfície
- Repàs i neteja final

AÏLLAMENT EXTERIOR:

Classificació en funció de la composició i comportament front a la penetració de l'aigua de cada una de les capes que componen l'aïllament:

- Resistència a la filtració de la barrera contra la penetració d'aigua (B): - B1: Resistència mitja - B2: Resistència alta - B3: Resistència molt alta
- Resistència a la filtració del revestiment exterior (R): - R1: Resistència mitja - R2: Resistència alta - R3: Resistència molt alta

AÏLLAMENT TÈRMIC:

Les plaques han de quedar col·locades a tocar i a trencajunt.

Ha de ser continu i ha de cobrir tota la superfície per aïllar, sense que es produeixin ponts

tèrmics.

En funció del grau de resistència a la filtració de la barrera contra la penetració d'aigua tal i com s'especifica en l'apartat 2.3.2 del DB HS1, l'aïllament ha de ser no hidròfil, en aquest cas ha de complir:

- Succió o absorció d'aigua a curt termini per immersió parcial (UNE-EN 1609): < 1 kg/m²
- Absorció d'aigua a llarg termini per immersió total (UNE-EN 12087): < 5%

REVESTIMENT EXTERIOR:

El revestiment ha de ser uniforme, no hi ha d'haver fissures, bosses, escrostonaments o d'altres defectes.

Ha de tenir un color i una textura uniformes, no s'hi han de notar les aplicacions realitzades en fases diferents.

El revestiment ha de quedar ben adherit al suport i ha de formar una superfície plana amb angles vius.

S'ha d'adaptar als moviments del suport de manera que no quedin afectades les seves prestacions.

S'han de respectar els junts estructurals.

El revestiment exterior ha de tenir junts de dilatació. La distància entre junts ha de ser suficient per tal que no s'esquerdi.

S'han de deixar els junts de treball fixats per la DF.

Les arestes han de ser rectes.

Gruix del revestiment: ≥ 8 mm

El revestiment monocapa, un cop aplicat, ha de complir els valors següents:

- Resistència a la compressió: ≥ 5 N/mm²
- Resistència a la tracció: ≥ 2 N/mm²
- Retracció: - al cap de 7 dies: $\leq 0,7$ mm/m - al cap de 28 dies: $\leq 1,2$ mm/m

Toleràncies d'execució:

- Verticalitat: ± 5 mm/m
- Planor: ± 5 mm/m

2.- CONDICIONS DEL PROCÉS D'EXECUCIÓ

S'ha de treballar amb temperatura ambient entre 5°C i 35°C.

Mentre s'executa el revestiment monocapa, s'han d'aturar els treballs en el cas que plogui, la velocitat del vent sigui superior a 50 km/h o la humitat relativa de l'aire superi el 60%.

Si un cop realitzats els treballs es donen aquestes condicions, s'ha de revisar la feina feta 24 h abans i s'han de refer les parts afectades.

Abans de l'execució del revestiment s'ha de comprovar que les plaques i el recobriments de malla, estan ben adherits al suport i formen una superfície contínua, uniforme i sense defectes, en qualsevol cas han de complir les especificacions definides en el seu plec de condicions tècniques.

L'aïllament recobert amb la malla, ha de cobrir tota la superfície a revestir.

La malla, en els punts singulars (cantones, angles d'obertures, etc.), ha d'anar reforçada.

La protecció de l'aresta ha d'estar ben fixada al suport.

La protecció de l'aresta ha de quedar recta, aplomada i al mateix pla dels paraments.

Mentre s'executen les diferents fases, el material col·locat s'ha de protegir de la pluja, d'impactes, pressions o d'altres accions que el puguin alterar i, en el cas de les plaques d'aïllament, d'una exposició solar molt llarga.

No s'executarà cap de les capes del sistema sense comprovar abans que el suport compleix les condicions exigides de planor, dimensions, uniformitat, resistència, grau d'humitat i neteja, que garanteixen la col·locació i fixació de la capa següent.

En el seu cas, els productes s'han d'aplicar seguint les instruccions del fabricant.

Tots els materials que formen el sistema han de ser compatibles entre ells.

Si es preveu un sòcol, la cantonera s'ha de col·locar just a sobre de l'alçària del sòcol.

El revestiment monocapa, s'ha de pressionar i aplanar-lo immediatament després de la seva aplicació.

3.- UNITAT I CRITERI D'AMIDAMENT

m² de superfície executada realment, amidada segons les especificacions de la DT. D'acord amb els criteris següents:

Aquest criteri inclou la neteja dels elements que configuren l'obertura, com és ara bastiments que s'hagin embrutat.

4.- NORMATIVA DE COMPLIMENT OBLIGATORI

Documento Básico de Salubridad DB-HS, parte II del CTE, aprobado por el Real Decreto 314/2006.

P7 IMPERMEABILITZACIONS, AÏLLAMENTS I FORMACIÓ DE JUNTS

P7C AÏLLAMENTS TÈRMICS, ACÚSTICS I FONOABSORBENTS

P7CE AÏLLAMENTS EXTERIORS PER A SUPORT DE REVESTIMENT CONTINU**P7CE1- AÏLLAMENT EXTERIOR PREPARAT PER A SUPORT DE REVESTIMENTS CONTINUS AMORFS (SATE)****0.- ELEMENTS QUE CONTEMPLA EL PLEC****P7CE1-4ISE.****1.- DEFINICIÓ I CONDICIONS DE LES PARTIDES D'OBRA EXECUTADES**

Formació d'aïllament amb plaques, feltres i làmines de diferents materials.

S'han considerat els materials següents:

- Feltres o plaques de llana de vidre o llana de roca.
- Aïllament tèrmic exterior amb plaques de poliestirè.

L'execució de la unitat d'obra inclou les operacions següents:

Aïllament exterior amb plaques, per a suport de revestiment continu:

- Neteja i preparació del suport
- Preparació de la mescla adhesiu-ciment
- Col·locació de les plaques adherides sobre el suport
- Col·locació de les fixacions
- Estesa de l'adhesiu, col·locació de la malla i recobriment de la malla amb l'adhesiu

CONDICIONS GENERALS:

L'aïllament ha de quedar ben adherit al suport, excepte quan es col·loca no adherit.

Ha de tenir un aspecte uniforme i sense defectes.

Les plaques i els feltres han de quedar col·locats a tocar, les plaques han de quedar a trencajunt.

Ha de ser continu i ha de cobrir tota la superfície per aïllar.

Junts entre plaques o feltres: ≤ 2 mm

AÏLLAMENT EXTERIOR PER A SUPORT DE REVESTIMENT CONTINU:

La malla ha de cobrir tota la superfície a revestir i quedar totalment recoberta per l'adhesiu.

En els punts singulars (cantonades, angles d'obertures, etc.), la malla ha d'anar reforçada.

Ha de formar una superfície plana, sense bosses.

Ha de quedar ben adherida al revestiment.

Gruix de la capa d'adhesiu sota les plaques: ≤ 6 mm

Cavalcament de la malla: ≥ 10 mm

Toleràncies d'execució:

- Planor: ± 3 mm/2 m

2.- CONDICIONS DEL PROCÉS D'EXECUCIÓ**CONDICIONS GENERALS:**

S'ha de treballar amb vents inferiors a 30 km/h.

El suport ha de ser net.

L'aïllament s'ha de protegir de la pluja durant i després de la col·locació.

El material col·locat s'ha de protegir d'impactes, de pressions o d'altres accions que el puguin alterar.

El poliuretà i el poliestirè s'ha de protegir d'una exposició solar molt llarga.

AÏLLAMENT EXTERIOR PER A SUPORT DE REVESTIMENT CONTINU:

S'ha de treballar amb temperatura ambient entre 5°C i 35°C.

El suport no ha de tenir restes de productes que puguin impedir la correcta fixació de l'aïllament (desencofrants, pintura plàstica, etc.). En qualsevol cas es faran proves d'adherència abans de l'aplicació de l'adhesiu.

El grau d'humitat del suport ha d'estar dins dels límits especificats pel fabricant.

Característiques del suport:

- Rugositats: ≤ 1 cm
- Fissures: ≤ 1 mm

La barreja adhesiu-ciment, ha de ser homogènia. No ha de tenir grumolls ni parts seques.

L'adhesiu s'ha d'aplicar seguint les instruccions del fabricant.

La fixació mecànica de les plaques s'ha de fer després de 24 h, com a mínim, d'haver-les col·locat.

El procés d'aplicació de la malla ha de constar d'una primera capa d'adhesiu, col·locació de la malla a pressió sobre l'adhesiu fresc i a continuació, una capa d'adhesiu.

3.- UNITAT I CRITERI D'AMIDAMENT

m2 de superfície amidada segons les especificacions de la DT.

Amb deducció de la superfície corresponent a obertures, d'acord amb els criteris següents:

- Obertures ≤ 1 m2: No es dedueixen
- Obertures > 1 m2: Es dedueix el 100%

4.- NORMATIVA DE COMPLIMENT OBLIGATORI

La normativa ha de ser l'específica a l'ús a què es destini.

P7 IMPERMEABILITZACIONS, AÏLLAMENTS I FORMACIÓ DE JUNTS**P7J JUNTS, SEGELLATS I RECONSTRUCCIÓ DE VOLUMS****P7JB- SEGELLAT DE JUNT DE FUSTERIES AMB EL BUIT D'OBRA****0.- ELEMENTS QUE CONTEMPLA EL PLEC****P7JB-5QD1.****1.- DEFINICIÓ I CONDICIONS DE LES PARTIDES D'OBRA EXECUTADES**

Formació de segellat d'elements constructius amb productes de diferents composicions, prou elàstics per mantenir l'adherència amb aquests elements independentment dels moviments que es produeixin en el seu funcionament habitual.

S'han considerat els elements següents:

- Segellat de junt de fusteries amb el buit d'obra, amb massilla de silicona neutra aplicada amb pistola manual prèvia imprimació

L'execució de la unitat d'obra inclou les operacions següents:

Segellat amb massilla, escuma o morter:

- Neteja i preparació de l'interior del junt, amb eliminació del material existent, en el seu cas

- Aplicació de l'emprimació, en el seu cas

- Aplicació del material de segellat

- Neteja de les vores exteriors del junt

CONDICIONS GENERALS:

El segellat ha de tenir la llargària prevista.

Ha de ser continu, homogeni, sense inclusions de bombolles d'aire i amb la superfície uniforme.

Ha de quedar ben adherit a ambdós llavis del junt.

La fondària respecte al pla del parament ha de ser la prevista o indicada per la DF. Si no hi ha cap especificació, ha de quedar enrasat amb el parament.

El gruix del segellat en el punt mínim ha de ser igual a la fondària del junt.

Toleràncies d'execució:

- Gruix del segellat: $\pm 10\%$

- Fondària prevista respecte al parament: $\pm 2 \text{ mm}$

2.- CONDICIONS DEL PROCÉS D'EXECUCIÓ**CONDICIONS GENERALS:**

Temperatura ambient admissible en el moment de l'aplicació:

+-----+-----+	
Tipus producte	Temperatura ambient
+-----+-----+	
Massilla de silicona neutra	- 10 a + 35°C
Massilla de polisulfurs bicomponents o massilla d'óleo-resines	+ 10 a + 35°C
Massilla de poliuretà, massilla asfàltica o de cautxú asfalt	5 a 35°C
Massilla acrílica o morter sintètic resines epoxi	5 a 40°C
Cordó bentonita de sodi	5 a 52°C
+-----+-----+	

No s'ha d'aplicar en temps humit (pluja, rosada, etc.).

Amb vent superior a 50 km/h s'han de suspendre els treballs i s'han d'assegurar les parts que s'han fet.

En el cas que s'hagi d'aplicar una capa d'imprimació abans de realitzar el segellat, aquesta s'ha d'estendre per tota la superfície que hagi de quedar en contacte amb el segellant.

Quan la massilla és bicomponent, la mescla d'ambdós components s'ha de fer seguint les instruccions del fabricant.

El fons i les cares del junt per segellar han de ser nets i secs.

El producte s'ha d'aplicar forçant-ne la penetració.

3.- UNITAT I CRITERI D'AMIDAMENT

m de llargària amidada segons les especificacions de la DT.

4.- NORMATIVA DE COMPLIMENT OBLIGATORI

No hi ha normativa de compliment obligatori.

P7 IMPERMEABILITZACIONS, AÏLLAMENTS I FORMACIÓ DE JUNTS

P7P TRACTAMENT D'HUMITATS PER CAPIL·LARITAT

P7P9- TRACTAMENT DEL NIVELL D'HUMITAT CAPIL·LAR EN PARAMENT VERTICAL

0.- ELEMENTS QUE CONTEMPLA EL PLEC

P7P9-613W.

1.- DEFINICIÓ I CONDICIONS DE LES PARTIDES D'OBRA EXECUTADES

Tractament de l'humitat capil·lar en parament.

S'han considerat els tipus d'obra següents:

- Per injecció: Injecció de producte hidrofugant en perforacions distribuïdes uniformement, realitzades a la base del parament
- Per ventilació: Introducció de sifons de dessecat en perforacions realitzades a la base del mur que generen un camp elèctric que condueix l'aigua cap a l'evaporació a través d'aquests conductes
- Per electroforesi i electroosmosi: Creació d'un corrent continu entre el mur i el terreny que fa descendir l'aigua existent en el mur i crea una barrera per a evitar la seva posterior pujada

L'execució de la unitat d'obra inclou les operacions següents:

Tractament de l'humitat capil·lar en parament per injecció:

- Replanteig i execució de les perforacions
- Neteja de les perforacions i de la zona de treball
- Preparació del pla d'injecció, amb determinació dels llocs on col·locar els broquets i l'ordre d'injecció
- Col·locació dels broquets, i obturació superficial de la perforació
- Injecció del producte, segons l'ordre establert
- Retirada dels broquets i la runa.

Tractament de l'humitat capil·lar en parament per ventilació:

- Replanteig i execució de les perforacions
- Neteja de les perforacions i de la zona de treball
- Col·locació dels sifons amb morter
- Rejuntat de l'espai entre el síf i el mur i neteja del parament
- Retirada de les proteccions de la reixeta

Tractament de l'humitat capil·lar en parament per electroforèsi i electroosmosi:

- Preparació de la zona de treball
- Excavació de la rasa
- Replanteig i execució de les perforacions en el mur
- Neteja de les perforacions i de la zona de treball
- Col·locació dels elèctrodes
- Reblert de perforacions i rasa amb morter de forèsi
- Connexió dels elèctrodes i terminals

TRACTAMENT DE L'HUMITAT PER INJECCIÓ:

La perforació ha d'estar plena en tota la seva fondària.

Les perforacions han d'estar distribuïdes a portell, inclinades cap a la base del mur.

Un cop reblert, el producte no ha de sobresortir del pla del parament.

Separació entre perforacions: 20 cm

Angle d'inclinació de les perforacions cap al terra: 30°

TRACTAMENT DE L'HUMITAT PER VENTILACIÓ:

Les perforacions han d'estar distribuïdes a portell, equidistants, inclinades cap a la base del mur.

Un cop col·locat el síf i segellat, no ha de sobresortir del pla del parament.

La reixeta no ha de tenir cap element en el seu interior que pugui impedir la correcta ventilació del parament.

TRACTAMENT DE L'HUMITAT PER ELECTROOSMOSI I ELECTROFORESI:

Les perforacions estaran distribuïdes a portell, equidistants, inclinades cap a la base del mur.

Tots els components dels sistema han de quedar connectats.

Les perforacions i la rasa han de quedar plenes de morter.

2.- CONDICIONS DEL PROCÉS D'EXECUCIÓ

CONDICIONS GENERALS:

S'ha de treballar a una temperatura ambient que oscil·li entre els 5°C i els 40°C i sense

pluges.

El morter ha d'estar pastat de forma que s'obtingui una mescla homogènia i sense segregacions.
TRACTAMENT DE L'HUMITAT PER INJECCIÓ:

Amb vent superior a 50 km/h s'han de suspendre els treballs i s'han d'assegurar les parts que s'han fet.

En cas d'imprevistos (olors de gas, fuites d'aigua, etc.), s'han de suspendre les obres i avisar a la DF.

Els paraments on es col·loqui el morter cal que estiguin lleugerament humits, sense que l'aigua regalimi.

S'ha d'aplicar abans que comenci l'adormiment.

La perforació ha de ser recta, i de secció circular. Ha de tenir la forma i disposició definides a la Documentació Tècnica del projecte o especificades per la Direcció Facultativa. No hi ha d'haver elements contaminants dins de la zona de treball que puguin perjudicar les propietats del producte.

La perforació s'ha de buidar de pols abans de col·locar el producte.

El producte s'ha de preparar seguint les instruccions del fabricant, i s'ha d'utilitzar dins del temps màxim fixat per aquest.

Al omplir el forat amb el producte, s'ha d'evitar que resti aire ocluit dins.

TRACTAMENT DE L'HUMITAT PER VENTILACIÓ:

La perforació ha de ser recta, i de secció circular. Ha de tenir la forma i disposició definides a la DT o especificades per la DF.

La perforació s'ha de buidar de pols abans de col·locar el sífo.

En cas d'imprevistos (olors de gas, fuites d'aigua, etc.), s'han de suspendre les obres i avisar a la DF.

La reixeta s'ha de protegir mentre dura el procés de col·locació per tal que no s'introdueixi material que pugui obstruir-la, la protecció no s'ha de retirar fins que els treballs no estiguin completament acabats.

Els paraments on es col·loqui el morter cal que estiguin lleugerament humits, sense que l'aigua regalimi.

S'ha d'aplicar abans que comenci l'adormiment.

El procés de col·locació no ha d'alterar les condicions de l'element.

TRACTAMENT DE L'HUMITAT PER ELECTROOSMOSI I ELECTROFORESI:

La perforació ha de ser recta, i de secció circular. Ha de tenir la forma i disposició definides a la DT o especificades per la DF.

La perforació s'ha de buidar de pols abans d'omplir-la.

En cas d'imprevistos (olors de gas, fuites d'aigua, etc.), s'han de suspendre les obres i avisar a la DF.

Els morters s'han de confeccionar d'acord amb les instruccions del fabricant, i s'han d'utilitzar dins del temps màxim establert.

S'han d'eliminar els elements que puguin entorpir els treballs d'execució de la partida.

S'ha de seguir l'ordre dels treballs previst per la DF.

S'ha de preveure un sistema de desguàs per tal d'evitar acumulació d'aigua dins la rasa.

S'ha d'impedir l'entrada d'aigües superficials.

3.- UNITAT I CRITERI D'AMIDAMENT

TRACTAMENT DE L'HUMITAT PER INJECCIÓ O PER ELECTROOSMOSI I ELECTROFORESI:

m de llargària realment executat d'acord amb la DT.

TRACTAMENT DE L'HUMITAT PER VENTILACIÓ:

Unitat mesurada segons les especificacions de la DT.

4.- NORMATIVA DE COMPLIMENT OBLIGATORI

No hi ha normativa de compliment obligatori.

P8 REVESTIMENTS

P81 ARREBOSSATS I ENGUIXATS

P811- ARREBOSSAT (D)

0.- ELEMENTS QUE CONTEMPLA EL PLEC

P811-ZET0,P811-H7RD.

1.- DEFINICIÓ I CONDICIONS DE LES PARTIDES D'OBRA EXECUTADES

Arrebossats realitzats amb morter de ciment, morter de calç, morter mixt o morter porós

drenant, aplicats en paraments horitzontals o verticals, interiors o exteriors i formació d'arestes amb morter de ciment mixt o pasta de ciment ràpid.

S'han considerat els tipus següents:

- Arrebossat esquerdejat
- Arrebossat a bona vista
- Arrebossat reglejat

L'execució de la unitat d'obra inclou les operacions següents:

Arrebossat esquerdejat:

- Neteja i preparació de la superfície de suport
- Aplicació del revestiment
- Cura del morter

Arrebossat a bona vista o arrebossat reglejat:

- Neteja i preparació de la superfície de suport
- Execució de les mestres
- Aplicació del revestiment
- Acabat de la superfície
- Cura del morter
- Repassos i neteja final

ARREBOSSAT:

Ha de quedar ben adherit al suport.

El revestiment exterior ha de tenir junts de dilatació. La distància entre junts ha de ser suficient per tal que no s'esquerdi.

S'han de respectar els junts estructurals.

Quan l'acabat és deixat de regle, esquitxat o remolinat sense lliscar, a l'arrebossat acabat no hi ha d'haver esquerdes i ha de tenir una textura uniforme.

Quan l'acabat és remolinat i lliscat, a l'arrebossat acabat no hi ha d'haver pols, ni fissures, forats o d'altres defectes.

Gruix de la capa:

- Arrebossat esquerdejat: $\leq 1,8$ cm
- Arrebossat reglejat o a bona vista: 1,1 cm
- Arrebossat amb morter porós drenant: 2 a 4 cm

Arrebossat reglejat:

- Distància entre mestres: ≤ 150 cm

Toleràncies d'execució per a l'arrebossat:

- Planor: - Acabat esquerdejat: ± 10 mm - Acabat a bona vista: ± 5 mm - Acabat reglejat: ± 3 mm
- Aplomat (parament vertical): - Acabat a bona vista: ± 10 mm/planta - Acabat reglejat: ± 5 mm/planta
- Nivell (parament horitzontal): - Acabat a bona vista: ± 10 mm/planta - Acabat reglejat: ± 5 mm/planta

Toleràncies quan l'arrebossat és a bona vista o reglejat:

- Gruix de l'arrebossat: ± 2 mm

2.- CONDICIONS DEL PROCÉS D'EXECUCIÓ

CONDICIONS GENERALS:

S'han d'aturar els treballs quan la temperatura sobrepassi els límits de 5°C i 35°C, la velocitat del vent sigui superior a 50 km/h o plogui. Si, un cop executat el treball, es donen aquestes condicions, s'ha de revisar la feina feta i s'han de refer les parts afectades. Per a iniciar-ne l'execució en els paraments interiors cal que la coberta s'hagi acabat, per als paraments situats a l'exterior cal, a més, que funcioni l'evacuació d'aigües.

S'han d'evitar cops i vibracions que puguin afectar el material durant l'adormiment.

ARREBOSSAT:

S'han de col·locar tots els elements que hagin d'anar fixats als paraments i no dificultin l'execució del revestiment.

Els paraments d'aplicació han d'estar sanejats, nets i humits. Si cal, es poden repicar abans.

Quan l'arrebossat és esquerdejat, s'ha d'aplicar llançant amb força el morter contra els paraments.

Quan l'arrebossat és a bona vista, s'han de fer mestres amb el mateix morter a les cantonades i als racons.

Quan l'arrebossat és reglejat, s'han de fer mestres amb el mateix morter, als paraments, cantonades, racons i voltants d'obertures. Les arestes i les mestres han d'estar ben aplomades.

Quan l'arrebossat és esquitxat, s'ha d'aplicar en dues capes: la primera prement amb força sobre els paraments i la segona esquitxada sobre l'anterior.

Quan l'acabat és deixat de regle o remolinat, s'ha d'aplicar prement amb força sobre els paraments.

El lliscat s'ha d'aplicar quan encara estigui humida la capa d'arrebossat.

Durant l'adormiment s'ha d'humitejar la superfície del morter.

Per a fer assecatges artificials es requereix l'autorització explícita de la DF.

No s'han de fixar elements sobre l'arrebossat fins que hagin passat set dies, com a mínim, o s'hagi adormit.

3.- UNITAT I CRITERI D'AMIDAMENT

ARREBOSSAT:

m² de superfície amidada segons les especificacions de la DT.

Amb deducció de la superfície corresponent a obertures d'acord amb els criteris següents:

En paraments verticals:

- Obertures $\leq 2 \text{ m}^2$: No es dedueixen
- Obertures $> 2 \text{ m}^2$ i $\leq 4 \text{ m}^2$: Es dedueix el 50%
- Obertures $> 4 \text{ m}^2$: Es dedueix el 100%

En paraments horitzontals:

- Obertures $\leq 1 \text{ m}^2$: No es dedueixen
- Obertures $> 1 \text{ m}^2$: Es dedueix el 100%

Als forats que no es dedueixin, o que es dedueixin parcialment, l'amidament inclou la feina de fer els retorns, com ara brancals, llindes, etc. En cas de deduir-se el 100% del forat cal amidar també aquests paraments.

Aquests criteris inclouen la neteja dels elements que configuren les obertures, com és ara bastiments que s'hagin embrutat.

4.- NORMATIVA DE COMPLIMENT OBLIGATORI

No hi ha normativa de compliment obligatori.

5.- CONDICIONS DE CONTROL D'EXECUCIÓ I DE L'OBRA ACABADA

CONTROL D'EXECUCIÓ. OPERACIONS DE CONTROL:

Els punts de control més destacables són els següents:

- Inspecció de la superfície sobre la que es realitzarà l'arrebossat.
- Neteja i preparació de la superfície de suport
- Control d'execució de les mestres
- Acabat de la superfície
- Repassos i neteja final
- Inspecció visual de la superfície acabada.

CONTROL DE L'OBRA ACABADA. OPERACIONS DE CONTROL:

Els punts de control més destacables són els següents:

- Repassos i neteja final
- Inspecció visual de la superfície acabada.

CRITERIS DE PRESA DE MOSTRES:

Els controls s'han de realitzar segons les instruccions de la DF.

INTERPRETACIÓ DE RESULTATS I ACTUACIONS EN CAS D'INCOMPLIMENT:

Correcció per part del contractista de les irregularitats observades.

P8 REVESTIMENTS

P81 ARREBOSSATS I ENGUIXATS

P813- ARREBOSSAT PROJECTAT AMB MORTER PER A AÏLLAMENT TÈRMIC

0.- ELEMENTS QUE CONTEMPLA EL PLEC

P813-Z9QC.

Plec de condicions

1.- DEFINICIÓ I CONDICIONS DE LES PARTIDES D'OBRA EXECUTADES

Arrebossats realitzats amb morter de ciment, morter de calç, morter mixt o morter porós drenant, aplicats en paraments horitzontals o verticals, interiors o exteriors i formació d'arestes amb morter de ciment mixt o pasta de ciment ràpid.

S'han considerat els tipus següents:

- Arrebossat esquerdejat
- Arrebossat a bona vista
- Arrebossat reglejat

L'execució de la unitat d'obra inclou les operacions següents:

Arrebossat a bona vista o arrebossat reglejat:

- Neteja i preparació de la superfície de suport
- Execució de les mestres
- Aplicació del revestiment
- Acabat de la superfície
- Cura del morter
- Repassos i neteja final

ARREBOSSAT:

Ha de quedar ben adherit al suport.

El revestiment exterior ha de tenir junts de dilatació. La distància entre junts ha de ser

suficient per tal que no s'esquerdi.

S'han de respectar els junts estructurals.

Quan l'acabat és deixat de regle, esquitxat o remolinat sense lliscar, a l'arrebossat acabat no hi ha d'haver esquerdes i ha de tenir una textura uniforme.

Quan l'acabat és remolinat i lliscat, a l'arrebossat acabat no hi ha d'haver pols, ni fissures, forats o d'altres defectes.

Gruix de la capa:

- Arrebossat esquerdejat: $\leq 1,8$ cm
- Arrebossat reglejat o a bona vista: 1,1 cm
- Arrebossat amb morter porós drenant: 2 a 4 cm

Arrebossat reglejat:

- Distància entre mestres: ≤ 150 cm

Toleràncies d'execució per a l'arrebossat:

- Planor: - Acabat esquerdejat: ± 10 mm - Acabat a bona vista: ± 5 mm - Acabat reglejat: ± 3 mm
- Aplomat (parament vertical): - Acabat a bona vista: ± 10 mm/planta - Acabat reglejat: ± 5 mm/planta
- Nivell (parament horitzontal): - Acabat a bona vista: ± 10 mm/planta - Acabat reglejat: ± 5 mm/planta

Toleràncies quan l'arrebossat és a bona vista o reglejat:

- Gruix de l'arrebossat: ± 2 mm

2.- CONDICIONS DEL PROCÉS D'EXECUCIÓ

CONDICIONS GENERALS:

S'han d'aturar els treballs quan la temperatura sobrepassi els límits de 5°C i 35°C, la velocitat del vent sigui superior a 50 km/h o plogui. Si, un cop executat el treball, es donen aquestes condicions, s'ha de revisar la feina feta i s'han de refer les parts afectades.

Per a iniciar-ne l'execució en els paraments interiors cal que la coberta s'hagi acabat, per als paraments situats a l'exterior cal, a més, que funcioni l'evacuació d'aigües.

S'han d'evitar cops i vibracions que puguin afectar el material durant l'adormiment.

ARREBOSSAT:

S'han de col·locar tots els elements que hagin d'anar fixats als paraments i no dificultin l'execució del revestiment.

Els paraments d'aplicació han d'estar sanejats, nets i humits. Si cal, es poden repicar abans.

Quan l'arrebossat és esquerdejat, s'ha d'aplicar llançant amb força el morter contra els paraments.

Quan l'arrebossat és a bona vista, s'han de fer mestres amb el mateix morter a les cantonades i als racons.

Quan l'arrebossat és reglejat, s'han de fer mestres amb el mateix morter, als paraments, cantonades, racons i voltants d'obertures. Les arestes i les mestres han d'estar ben aplomades.

Quan l'arrebossat és esquitxat, s'ha d'aplicar en dues capes: la primera prement amb força sobre els paraments i la segona esquitxada sobre l'anterior.

Quan l'acabat és deixat de regle o remolinat, s'ha d'aplicar prement amb força sobre els paraments.

El lliscat s'ha d'aplicar quan encara estigui humida la capa d'arrebossat.

Durant l'adormiment s'ha d'humitejar la superfície del morter.

Per a fer assecatges artificials es requereix l'autorització explícita de la DF.

No s'han de fixar elements sobre l'arrebossat fins que hagin passat set dies, com a mínim, o s'hagi adormit.

3.- UNITAT I CRITERI D'AMIDAMENT

ARREBOSSAT:

m² de superfície amidada segons les especificacions de la DT.

Amb deducció de la superfície corresponent a obertures d'acord amb els criteris següents:

En paraments verticals:

- Obertures ≤ 2 m²: No es dedueixen
- Obertures > 2 m² i ≤ 4 m²: Es dedueix el 50%
- Obertures > 4 m²: Es dedueix el 100%

En paraments horitzontals:

- Obertures ≤ 1 m²: No es dedueixen
- Obertures > 1 m²: Es dedueix el 100%

Als forats que no es dedueixin, o que es dedueixin parcialment, l'amidament inclou la feina de fer els retorns, com ara brancals, llindes, etc. En cas de deduir-se el 100% del forat cal amidar també aquests paraments.

Aquests criteris inclouen la neteja dels elements que configuren les obertures, com és ara bastiments que s'hagin embrutat.

4.- NORMATIVA DE COMPLIMENT OBLIGATORI

No hi ha normativa de compliment obligatori.

5.- CONDICIONS DE CONTROL D'EXECUCIÓ I DE L'OBRA ACABADA

CONTROL D'EXECUCIÓ. OPERACIONS DE CONTROL:

Els punts de control més destacables són els següents:

- Inspecció de la superfície sobre la que es realitzarà l'arrebossat.
- Neteja i preparació de la superfície de suport
- Control d'execució de les mestres
- Acabat de la superfície
- Repassos i neteja final
- Inspecció visual de la superfície acabada.

CONTROL DE L'OBRA ACABADA. OPERACIONS DE CONTROL:

Els punts de control més destacables són els següents:

- Repassos i neteja final
- Inspecció visual de la superfície acabada.

CRITERIS DE PRESA DE MOSTRES:

Els controls s'han de realitzar segons les instruccions de la DF.

INTERPRETACIÓ DE RESULTATS I ACTUACIONS EN CAS D'INCOMPLIMENT:

P8 REVESTIMENTS

P81 ARREBOSSATS I ENGUIXATS

P815- ENGUIXAT

0.- ELEMENTS QUE CONTEMPLA EL PLEC

P815-3FMX.

1.- DEFINICIÓ I CONDICIONS DE LES PARTIDES D'OBRA EXECUTADES

Enguixats aplicats en paraments interiors.

S'han considerat els tipus següents:

- Enguixat a bona vista, acabat lliscat o no
- Enguixat reglejat, acabat lliscat o no

L'execució de la unitat d'obra inclou les operacions següents:

Enguixat a bona vista:

- Neteja i preparació de la superfície de suport
- Aplicació del revestiment
- Acabat de la superfície
- Repassos i neteja final

Enguixat reglejat:

- Neteja i preparació de la superfície de suport
- Execució de les mestres
- Aplicació del revestiment
- Acabat de la superfície
- Repassos i neteja final

CONDICIONS GENERALS:

Ha de quedar ben adherit al suport.

S'han de respectar els junts estructurals.

A l'enguixat, un cop sec (amb humitat inferior a l'1% o al cap de quatre setmanes d'haver-ho fet), no hi ha d'haver pols, fissures, forats o d'altres defectes.

La superfície de l'enguixat ha de quedar plana i, en els paraments verticals o corbats, aplomada.

L'aresta ha de ser recta, en angle, ben aplomada, i ha d'estar al mateix pla que els paraments.

El racó en angle recte, ha de ser ortogonal i l'aresta determinada recta o corba segons els paraments.

El racó en mitja canya ha de ser una superfície cilíndrica que uneixi de forma harmònica els dos paraments.

Gruix de l'enguixat: 1,2 cm

Duresa mitjana (amb duròmetre Shore C):

- Enguixat a bona vista: ≥ 50

- Enguixat reglejat o reglada: ≥ 55

Especificacions per a l'enguixat reglejat i la reglada de sòcol:

- Distància entre les mestres o tocs: ≤ 120 cm

Toleràncies d'execució:

- Gruix de l'enguixat: ± 2 mm

- Toleràncies en funció del tipus de parament on s'aplica:

Parament		Tipus enguixat	
		A bona vista	reglejat
Vertical	Planor	$\pm 1\text{mm} / 0,2\text{m}$ $\pm 10\text{mm} / 2\text{m}$	- $\pm 5\text{mm} / 2\text{m}$
	Aplomat /planta	$\pm 10\text{mm}$	5mm
Corbat	Curvatura prevista	$\pm 5\text{mm} / \text{plantilla } 1\text{m}$	$\pm 3\text{mm} / \text{plantilla } 1\text{m}$
Horitzontal	Planor	$\pm 1\text{mm} / 0,2\text{m}$ $\pm 10\text{mm} / 2\text{m}$	- $\pm 5\text{mm} / 2\text{m}$
	Nivell previst	$\pm 10\text{mm}$	$\pm 5\text{mm}$
Inclinat	Planor	$\pm 1\text{mm} / 0,2\text{m}$ $\pm 10\text{mm} / 2\text{m}$	- $\pm 5\text{mm} / 2\text{m}$
	Inclinació prevista	$\pm 10\text{mm}$	$\pm 5\text{mm}$

2.- CONDICIONS DEL PROCÉS D'EXECUCIÓ

CONDICIONS GENERALS:

S'han d'aturar els treballs quan la temperatura sobrepassi els límits de 5°C i 35°C.

Per a iniciar-ne l'execució cal que la coberta s'hagi acabat o, en els paraments interiors, hi hagi tres plantes amb sostre al damunt, com a mínim.

Els paraments d'aplicació han d'estar sanejats, nets i humits. Si cal, es poden repicar abans.

Quan l'enguixat és reglejat, s'han de fer mestres amb el mateix guix i ben aplomades o ben horitzontals, segons els casos, als paraments, a les cantonades, als racons, al voltant dels forats i als sòcols.

Per a fer assecatges artificials es requereix l'autorització explícita de la DF.

No s'han d'utilitzar additius que puguin variar el procés d'adormiment.

S'han d'evitar cops i vibracions que puguin afectar el material durant l'adormiment.

ACABAT LLISCAT:

En l'enguixat a bona vista, a la formació d'aresta o de racó, la pasta de guix s'ha d'aplicar en dues operacions: una d'estesa i la segona de lliscat.

En l'enguixat reglejat o en la formació de reglada de sòcol, la pasta de guix s'ha d'aplicar en dues operacions: una d'estesa entre les mestres, passant el regle i la segona de lliscat.

El lliscat s'ha de fer amb la part més fina del guix, o sigui amb la part superior d'una pasterada feta amb aquesta finalitat.

3.- UNITAT I CRITERI D'AMIDAMENT

ENGUIXAT:

m2 de superfície amidada segons les especificacions de la DT.

Amb deducció de la superfície corresponent a obertures d'acord amb els criteris següents:

- Obertures ≤ 4 m2: No es dedueixen

- Obertures > 4 m2: Es dedueix el 100%

Aquests criteris inclouen la superfície dels paraments laterals de l'obertura en una fondària de 30 cm, com a màxim, excepte en el cas d'obertures de més de 4,00 m2 en que aquesta superfície s'ha d'amidar expressament.

Inclouen igualment la neteja dels elements que configuren l'obertura, com és ara bastiments que s'hagin embrutat.

4.- NORMATIVA DE COMPLIMENT OBLIGATORI

No hi ha normativa de compliment obligatori.

5.- CONDICIONS DE CONTROL D'EXECUCIÓ I DE L'OBRA ACABADA

CONTROL D'EXECUCIÓ. OPERACIONS DE CONTROL:

Els punts de control més destacables són els següents:

- Inspecció de la superfície sobre la que es realitzarà l'enguixat

- Neteja i preparació de la superfície de suport

- Execució de les mestres, en el cas que sigui reglejat

- Aplicació del revestiment

- Acabat de la superfície

- Formació d'arestes i reglades de sòcol
CONTROL DE L'OBRA ACABADA. OPERACIONS DE CONTROL:
Els punts de control més destacables són els següents:
- Repassos i neteja final
CRITERIS DE PRESA DE MOSTRES:
Els controls s'han de realitzar segons les instruccions de la DF.
INTERPRETACIÓ DE RESULTATS I ACTUACIONS EN CAS D'INCOMPLIMENT:
La correcció dels defectes observats ha d'anar a càrrec del contractista.

P8 REVESTIMENTS

P81 ARREBOSSATS I ENGUIXATS

P81D- PROTECCIÓ D'ARESTA PER A ARREBOSSATS I ENGUIXATS

0.- ELEMENTS QUE CONTEMPLA EL PLEC

P81D-3GCQ.

1.- DEFINICIÓ I CONDICIONS DE LES PARTIDES D'OBRA EXECUTADES
Col·locació de protecció d'aresta amb cantonera metàl·lica.
S'han considerat els materials següents:
- Acer galvanitzat
- Alumini
L'execució de la unitat d'obra inclou les operacions següents:
- Neteja i preparació de la superfície de suport
- Col·locació de la protecció amb el sistema de fixació triat
CONDICIONS GENERALS:
La protecció de l'aresta ha de quedar recta, aplomada i al mateix pla dels paraments.
Ha de quedar fixada per ambdues bandes, de forma compatible amb el material del suport i amb el sistema previst per al revestiment posterior.
2.- CONDICIONS DEL PROCÉS D'EXECUCIÓ
Els paraments d'aplicació han d'estar sanejats, nets i humits. Si cal, es poden repicar abans.
La pasta de fixació utilitzada ha de tenir les mateixes característiques que la dels paraments.
Si es preveu un sòcol, la cantonera s'ha de col·locar just a sobre de l'alçària del sòcol.
3.- UNITAT I CRITERI D'AMIDAMENT
m de llargària amidada segons les especificacions de la DT.
4.- NORMATIVA DE COMPLIMENT OBLIGATORI
No hi ha normativa de compliment obligatori.

P8 REVESTIMENTS

P82 ENRAJOLATS

P822- ENRAJOLATS AMB RAJOLA CERÀMICA

0.- ELEMENTS QUE CONTEMPLA EL PLEC

P822-3NTZ.

Plec de condicions
1.- DEFINICIÓ I CONDICIONS DE LES PARTIDES D'OBRA EXECUTADES

Revestiments realitzats amb rajola, aplicats en paraments verticals, interiors o exteriors, en faixes exteriors, horitzontals o verticals i arrimadors.

S'han considerat els revestiments següents:

- Enrajolat amb rajola ceràmica esmaltada
- Trencadís amb trossos irregulars de rajola de diferents colors
- Enrajolat amb rajola ceràmica vidrada, rajola de valència o rajola reproducció de rajola existent, en interiors

S'han considerat els morters següents:

- Morter adhesiu
- Morter pòrtland 1:4, només per a paraments d'alçària inferior o igual a 3 m

L'execució de la unitat d'obra inclou les operacions següents:

- Neteja i preparació de la superfície de suport
- Replanteig de l'especejament en el parament
- Col·locació de les peces fixades amb morter sobre el suport
- Rejuntat dels junts
- Neteja del parament

CONDICIONS GENERALS:

En el revestiment acabat no hi ha d'haver peces esquerdades, escantonades ni tacades.

Les peces han de quedar ben adherides al suport i han de formar una superfície amb la planor i l'aplomat previstos.

El color i la textura, en revestiments fets amb peces de forma regular, ha de ser uniforme en tota la superfície.

L'especejament ha de complir les especificacions subjectives requerides per la DF.

El revestiment exterior ha de tenir junts de dilatació. La distància entre junts ha de ser suficient per tal que no s'esquerdi.

S'ha d'adaptar als moviments del suport de manera que no quedin afectades les seves prestacions.

S'han de respectar els junts estructurals.

Els junts del revestiment han d'estar rejuntats amb beurada de ciment gris o blanc i, eventualment, colorants, si la DF no fixa d'altres condicions.

Si el revestiment és fet a l'exterior ha de quedar protegit contra la penetració de l'aigua entre les peces i el parament.

Entre el revestiment i qualsevol sortint del parament s'ha de deixar un junt segellat amb silicona.

Superfície de revestiment entre junts de dilatació: $\leq 20 \text{ m}^2$

Distància entre junts de dilatació:

- Parament interior: $\leq 8 \text{ m}$
- Parament exterior: $\leq 3 \text{ m}$

Amplària dels junts de dilatació: $\geq 10 \text{ mm}$

Gruix del morter:

- Morter: 10-15 mm
- Morter adhesiu: 2-3 mm

ENRAJOLAT:

Els junts del revestiment han de ser rectes.

Amplària dels junts:

- Rajola comuna d'elaboració mecànica o fina, valència, esmaltada o vidriada: $\geq 1 \text{ mm}$
- Rajola comuna d'elaboració manual: $\geq 5 \text{ mm}$

Toleràncies d'execució:

- Planor:
 - Rajola d'elaboració mecànica o fina, valència, refractària o gres: $\pm 2 \text{ mm}/2 \text{ m}$
 - Rajola comuna d'elaboració manual: $\pm 4 \text{ mm}/2 \text{ m}$
- Amplària junts:
 - Rajola d'elaboració mecànica o fina, valència o vidriada: -
- Parament interior $\pm 0,5 \text{ mm}$
 - Parament exterior $\pm 1 \text{ mm}$
 - Rajola comuna d'elaboració manual: $\pm 2 \text{ mm}$
 - Rajola refractària o gres: $\pm 1 \text{ mm}$
- Paral·lelisme entre els eixos dels junts: $\pm 1 \text{ mm}/\text{m}$
- Horitzontalitat dels junts (amidada sobre els eixos dels junts): $\pm 2 \text{ mm}/2 \text{ m}$
- Verticalitat dels junts (amidada sobre els eixos dels junts): $\pm 2 \text{ mm}/2 \text{ m}$

TRENCADÍS:

La composició del trencadís ha de seguir les especificacions indicades a la DT

Ha de tenir la distribució de formes i condicions de planor i aplomat previstos.

2.- CONDICIONS DEL PROCÉS D'EXECUCIÓ

CONDICIONS GENERALS:

S'han d'aturar els treballs quan la temperatura sobrepassi els límits de 5°C i 35°C, la velocitat del vent sigui superior a 50 km/h o plogui. Si un cop executat el treball es donen aquestes condicions, s'ha de revisar la feina feta durant les darreres 48 hores, i s'han d'enderrocar i refer les parts afectades.

La rejuntada s'ha de fer al cap de 24 h.

ENRAJOLAT:

Cal barrejar les peces de caixes diferents per tal d'evitar diferències de tonalitat.

COL·LOCACIÓ AMB MORTER ADHESIU:

L'arrebossat s'ha d'haver adormit, ha de tenir una humitat $< 3\%$ i ha d'estar lliure de sals

solubles que puguin impedir l'adherència del morter adhesiu.

El morter adhesiu s'ha de preparar i aplicar segons les instruccions del fabricant. S'ha d'aplicar sobre superfícies de menys de 2 m² i s'ha de marcar aquesta superfície amb una aplanadora dentada (les dents han de tenir entre 5 i 8 mm de fondària).

COL·LOCACIÓ AMB MORTER PÒRTLAND O REFRACTARI:

Els paraments d'aplicació han d'estar sanejats, nets i humits. Si cal, es poden repicar abans. Les peces per col·locar han de tenir la humitat necessària per tal que no absorbeixin l'aigua del morter.

El morter s'ha d'estendre per tota la bescara de la peça.

3.- UNITAT I CRITERI D'AMIDAMENT

m² de superfície amidada segons les especificacions de la DT.

En revestiment de paraments, amb deducció de la superfície corresponent a obertures d'acord amb els criteris següents:

- Obertures ≤ 1 m²: No es dedueixen
- Obertures > 1 m² i ≤ 2 m²: Es dedueix el 50%
- Obertures > 2 m²: Es dedueix el 100%

Als forats que no es dedueixin, o que es dedueixin parcialment, l'amidament inclou la feina de fer els retorns, com brancals, llindes, etc. En cas de deduir-se el 100% del forat cal amidar també aquests paraments.

4.- NORMATIVA DE COMPLIMENT OBLIGATORI

No hi ha normativa de compliment obligatori.

5.- CONDICIONS DE CONTROL D'EXECUCIÓ I DE L'OBRA ACABADA

CONTROL D'EXECUCIÓ. OPERACIONS DE CONTROL:

Els punts de control més destacables són els següents:

- Neteja i preparació de la superfície de suport
- Replanteig de l'especejament al parament.
- Col·locació de les peces fixades amb morter sobre el suport.
- Rejuntat dels junts.
- Neteja del parament

CONTROL D'EXECUCIÓ. CRITERIS DE PRESA DE MOSTRES:

Els controls s'han de realitzar segons les instruccions de la DF.

CONTROL D'EXECUCIÓ. INTERPRETACIÓ DE RESULTATS I ACTUACIONS EN CAS D'INCOMPLIMENT:

Quan s'observin irregularitats de replanteig, s'hauran de corregir abans de completar el revestiment.

No es permetrà la continuació dels treballs fins que no estiguin solucionats els errors d'execució.

Suspensió dels treballs i correcció de les desviacions observades a càrrec del Contractista.

CONTROL DE L'OBRA ACABADA. OPERACIONS DE CONTROL:

Els punts de control més destacables són els següents:

Es comprovarà que s'han adoptat les mesures necessàries per assegurar la compatibilitat entre els diferents productes, elements i sistemes constructius.

- Inspecció visual de la unitat acabada i control de les condicions geomètriques d'acabat.
- En el control es seguiran els criteris indicats en l'article 7.4 de la part I del CTE.

CONTROL DE L'OBRA ACABADA. CRITERIS DE PRESA DE MOSTRES:

Els controls s'han de realitzar segons les instruccions de la DF.

CONTROL DE L'OBRA ACABADA. INTERPRETACIÓ DE RESULTATS I ACTUACIONS EN CAS D'INCOMPLIMENT:

Correcció per part del contractista de les irregularitats observades.

No es permetrà la continuació dels treballs fins que no estiguin solucionats els errors d'execució.

P8 REVESTIMENTS

P82 ENRAJOLATS

P824- ENRAJOLATS AMB RAJOLA DE GRES

0.- ELEMENTS QUE CONTEMPLA EL PLEC

P824-3R84.

1.- DEFINICIÓ I CONDICIONS DE LES PARTIDES D'OBRA EXECUTADES

Revestiments realitzats amb rajola, aplicats en paraments verticals, interiors o exteriors, en faixes exteriors, horitzontals o verticals i arrimadors.

S'han considerat els revestiments següents:

- Enrajolat amb rajola de gres premsat o extruït

S'han considerat els morters següents:

- Morter adhesiu

- Morter pòrtland 1:4, només per a paraments d'alçària inferior o igual a 3 m

L'execució de la unitat d'obra inclou les operacions següents:

- Neteja i preparació de la superfície de suport

- Replanteig de l'especejament en el parament

- Col·locació de les peces fixades amb morter sobre el suport

- Rejuntat dels junts

- Neteja del parament

CONDICIONS GENERALS:

En el revestiment acabat no hi ha d'haver peces esquerdades, escantonades ni tacades.

Les peces han de quedar ben adherides al suport i han de formar una superfície amb la planor i l'aplomat previstos.

El color i la textura, en revestiments fets amb peces de forma regular, ha de ser uniforme en tota la superfície.

L'especejament ha de complir les especificacions subjectives requerides per la DF.

El revestiment exterior ha de tenir junts de dilatació. La distància entre junts ha de ser suficient per tal que no s'esquerdi.

S'ha d'adaptar als moviments del suport de manera que no quedin afectades les seves prestacions.

S'han de respectar els junts estructurals.

Els junts del revestiment han d'estar rejuntats amb beurada de ciment gris o blanc i, eventualment, colorants, si la DF no fixa d'altres condicions.

Si el revestiment és fet a l'exterior ha de quedar protegit contra la penetració de l'aigua entre les peces i el parament.

Entre el revestiment i qualsevol sortint del parament s'ha de deixar un junt segellat amb silicona.

Superfície de revestiment entre junts de dilatació: $\leq 20 \text{ m}^2$

Distància entre junts de dilatació:

- Parament interior: $\leq 8 \text{ m}$

- Parament exterior: $\leq 3 \text{ m}$

Amplària dels junts de dilatació: $\geq 10 \text{ mm}$

Gruix del morter:

- Morter: 10-15 mm

- Morter adhesiu: 2-3 mm

ENRAJOLAT:

Els junts del revestiment han de ser rectes.

Amplària dels junts:

- Rajola comuna d'elaboració mecànica o fina, valència, esmaltada o vidriada: $\geq 1 \text{ mm}$

- Rajola comuna d'elaboració manual: $\geq 5 \text{ mm}$

Toleràncies d'execució:

- Planor: - Rajola d'elaboració mecànica o fina, valència, refractària o gres: $\pm 2 \text{ mm}/2 \text{ m}$
- Rajola comuna d'elaboració manual: $\pm 4 \text{ mm}/2 \text{ m}$

- Amplària junts: - Rajola d'elaboració mecànica o fina, valència o vidriada: -

Parament interior $\pm 0,5 \text{ mm}$ - Parament exterior $\pm 1 \text{ mm}$ - Rajola comuna

d'elaboració manual: $\pm 2 \text{ mm}$ - Rajola refractària o gres: $\pm 1 \text{ mm}$

- Paral·lelisme entre els eixos dels junts: $\pm 1 \text{ mm}/\text{m}$

- Horitzontalitat dels junts (amidada sobre els eixos dels junts): $\pm 2 \text{ mm}/2 \text{ m}$

- Verticalitat dels junts (amidada sobre els eixos dels junts): $\pm 2 \text{ mm}/2 \text{ m}$

2.- CONDICIONS DEL PROCÉS D'EXECUCIÓ

CONDICIONS GENERALS:

S'han d'aturar els treballs quan la temperatura sobrepassi els límits de 5°C i 35°C, la velocitat del vent sigui superior a 50 km/h o plogui. Si un cop executat el treball es donen aquestes condicions, s'ha de revisar la feina feta durant les darreres 48 hores, i s'han d'enderrocar i refer les parts afectades.

La rejuntada s'ha de fer al cap de 24 h.

ENRAJOLAT:

Cal barrejar les peces de caixes diferents per tal d'evitar diferències de tonalitat.

COL·LOCACIÓ AMB MORTER ADHESIU:

L'arrebossat s'ha d'haver adormit, ha de tenir una humitat $< 3\%$ i ha d'estar lliure de sals solubles que puguin impedir l'adherència del morter adhesiu.

El morter adhesiu s'ha de preparar i aplicar segons les instruccions del fabricant. S'ha d'aplicar sobre superfícies de menys de 2 m² i s'ha de marcar aquesta superfície amb una aplanadora dentada (les dents han de tenir entre 5 i 8 mm de fondària).

COL·LOCACIÓ AMB MORTER PÒRTLAND O REFRACTARI:

Els paraments d'aplicació han d'estar sanejats, nets i humits. Si cal, es poden repicar abans. Les peces per col·locar han de tenir la humitat necessària per tal que no absorbeixin l'aigua del morter.

El morter s'ha d'estendre per tota la bescara de la peça.

3.- UNITAT I CRITERI D'AMIDAMENT

m² de superfície amidada segons les especificacions de la DT.

En revestiment de paraments, amb deducció de la superfície corresponent a obertures d'acord amb els criteris següents:

- Obertures <= 1 m²: No es dedueixen
- Obertures > 1 m² i <= 2 m²: Es dedueix el 50%
- Obertures > 2 m²: Es dedueix el 100%

Als forats que no es dedueixin, o que es dedueixin parcialment, l'amidament inclou la feina de fer els retorns, com brancals, llindes, etc. En cas de deduir-se el 100% del forat cal amidar també aquests paraments.

4.- NORMATIVA DE COMPLIMENT OBLIGATORI

No hi ha normativa de compliment obligatori.

5.- CONDICIONS DE CONTROL D'EXECUCIÓ I DE L'OBRA ACABADA

CONTROL D'EXECUCIÓ. OPERACIONS DE CONTROL:

Els punts de control més destacables són els següents:

- Neteja i preparació de la superfície de suport
- Replanteig de l'especejament al parament.
- Col·locació de les peces fixades amb morter sobre el suport.
- Rejuntat dels junts.
- Neteja del parament

CONTROL D'EXECUCIÓ. CRITERIS DE PRESA DE MOSTRES:

Els controls s'han de realitzar segons les instruccions de la DF.

CONTROL D'EXECUCIÓ. INTERPRETACIÓ DE RESULTATS I ACTUACIONS EN CAS D'INCOMPLIMENT:

Quan s'observin irregularitats de replanteig, s'hauran de corregir abans de completar el revestiment.

No es permetrà la continuació dels treballs fins que no estiguin solucionats els errors d'execució.

Suspensió dels treballs i correcció de les desviacions observades a càrrec del Contractista.

CONTROL DE L'OBRA ACABADA. OPERACIONS DE CONTROL:

Els punts de control més destacables són els següents:

Es comprovarà que s'han adoptat les mesures necessàries per assegurar la compatibilitat entre els diferents productes, elements i sistemes constructius.

- Inspecció visual de la unitat acabada i control de les condicions geomètriques d'acabat.
- En el control es seguiran els criteris indicats en l'article 7.4 de la part I del CTE.

CONTROL DE L'OBRA ACABADA. CRITERIS DE PRESA DE MOSTRES:

Els controls s'han de realitzar segons les instruccions de la DF.

CONTROL DE L'OBRA ACABADA. INTERPRETACIÓ DE RESULTATS I ACTUACIONS EN CAS D'INCOMPLIMENT:

Correcció per part del contractista de les irregularitats observades.

No es permetrà la continuació dels treballs fins que no estiguin solucionats els errors d'execució.

P8 REVESTIMENTS

P87 TRACTAMENTS SUPERFICIALS DE PREPARACIÓ I NETEJA

P874- NETEJA DE SUPERFÍCIE AMB MITJANS MECÀNICS O MANUALS

0.- ELEMENTS QUE CONTEMPLA EL PLEC

P874-4UC6,P874-4UC1.

1.- DEFINICIÓ I CONDICIONS DE LES PARTIDES D'OBRA EXECUTADES

Preparació i aplicació de diferents sistemes de neteja sobre superfícies de materials diversos. El sistema de neteja a utilitzar dependrà del tipus de material, del seu estat de conservació i de la naturalesa de les substàncies que es vulguin eliminar.

S'han considerat els tipus de neteja següents:

- Sistemes a base d'aigua:
 - Aigua nebulitzada
 - Aigua a baixa pressió: de 2,5 a 3 atmosferes, (no s'ha d'aplicar en paraments murals d'interès històric-artístic)
 - Vapor d'aigua, (no s'ha d'aplicar en paraments murals d'interès històric-artístic)
 - Apòsits aquosos amb materials absorbents
- Sistemes a base de detergents o productes químics:
 - Agents quelants en suspensió en un gel
 - Resines d'intercanvi iònic
 - Apòsits amb dissolvents orgànics, surfactants o agents quelants.
- Sistemes abrasius
- Sistemes manuals

L'execució de la unitat d'obra inclou les operacions següents:

- Preparació de la superfície a netejar
- Protecció dels elements que no son objecte de la neteja
- Execució de la neteja

Determinació del grau de dificultat d'intervenció en conservació-restauració a les unitats d'obra on intervenen conservadors-restauradors:

- Valorar de 0 a 3 els següents aspectes:
 - Degradació/fragilitat de l'element a tractar
 - Dificultat/complexitat del tractament a realitzar
 - Dificultat d'accés de l'element a tractar
- Sumar aquests factors i assignar el grau de dificultat amb el següent criteri:
 - Suma 0 a 3: Grau de dificultat baix
 - Suma 4 a 6: Grau de dificultat mitjà
 - Suma 7 a 9: Grau de dificultat alt

CONDICIONS GENERALS:

En el parament net no hi ha d'haver zones esquerdades, trencades, escantonades, tacades o amb decoloracions. No ha de quedar alterada la textura superficial del parament.

La neteja en pedra ha de ser efectiva en l'eliminació de les substàncies nocives, ha de restablir el transport d'aigua en fase de vapor, ha de facilitar l'absorció dels productes de conservació en les successives etapes de tractament, no ha de produir un canvi de color, ni s'ha de percebre cap canvi de rugositat de la superfície. No ha de deixar sals en la superfície, ni produir cap substància nociva per a la futura conservació. Els mètodes han de ser fàcils de controlar pel tècnic restaurador.

El parament, un cop net, ha de complir les especificacions subjectives requerides per la DF.

2.- CONDICIONS DEL PROCÉS D'EXECUCIÓ

CONDICIONS GENERALS:

S'ha de treballar a una temperatura superior als 5°C, amb vents de velocitat inferior als 50 km/h i sense pluja.

Si un cop realitzats els treballs es donen aquestes condicions, s'ha de revisar la feina feta 24 h abans i s'han de refer les parts afectades.

No s'han d'utilitzar sistemes de neteja amb mitjans humits quan hi hagi risc de gelada ni quan hi hagi perill de migració de sals a la superfície o formació de taques.

S'han de fer anàlisis previs dels materials, escollint el sistema més convenient que deixi el material net sense deteriorar immediata o posteriorment l'estructura interna del suport sobre el que s'aplica.

Un cop escollit el sistema de neteja s'han de fer proves en les diferents zones de la façana per veure l'efecte de la neteja sobre el material.

En els sistemes de neteja abrasius i en els que utilitzen aigua s'han de protegir els elements més dèbils de la façana o els que no es netegen.

En els procediments amb raig de sorra el granulat utilitzat no ha de ser més fort que l'element a netejar

S'ha de comprovar la compatibilitat del sistema de neteja amb el suport a tractar.

El sistema d'aplicació del producte s'ha d'escollir d'acord amb les instruccions del fabricant i l'autorització de la DF.

Durant el procés de neteja s'han d'evitar els treballs que desprenguin pols a prop de l'àrea a netejar.

SISTEMES A BASE D'AIGUA:

S'ha de fer un segellat previ de tots els junts i fissures.

S'ha de recollir l'aigua de neteja cada 2 m d'alçària, per evitar el rentat excessiu de la pedra inferior per escorriment.

Si la pedra està en mal estat pot ser necessària una preconsolidació prèvia a la neteja.

Per a la neteja de la pedra s'ha d'utilitzar aigua desionitzada. En cas d'utilitzar aigua de l'aixeta s'han de fer anàlisis del contingut de clorurs, sulfats i nitrats.

La nebulització s'ha de practicar a temperatura ambient, l'aigua no ha d'exercir cap força mecànica, ha d'actuar en fase de caiguda i no ha d'impactar directament sobre la superfície de la pedra. No s'ha de practicar sobre pedres molt poroses o molt alterades.

NETEJA EN SUPERFÍCIES DE FUSTA EN RESTAURACIÓ:

S'han d'aplicar els productes de neteja suaument, amb cotó o brotxes de pèl suau, evitant el contacte amb la pell per tractar-se de productes tòxics.

Quan s'utilitzin dissolvents, aquests s'aplicaran de forma gradual, segons el poder de dissolució.

Es netejarà el parament en franjes horitzontals completes i de dalt a baix, incloent volades, cornises i sortints.

3.- UNITAT I CRITERI D'AMIDAMENT

NETEJA AMB AGENTS QUÍMICS O MITJANS MECÀNICS, PREPARACIÓ DE LA SUPERFÍCIE, EXTRACCIÓ SALS

SOLUBLES O RASPATLLAT DE PARAMENT:

m2 de superfície real amidada segons les especificacions de la DT.

Dedució de la superfície corresponent a obertures:

- Obertures ≤ 2 m2: No es dedueixen
- Obertures > 2 m2 i ≤ 4 m2: Es dedueixen el 50%
- Obertures > 4 m2: Es dedueixen el 100%

4.- NORMATIVA DE COMPLIMENT OBLIGATORI

No hi ha normativa de compliment obligatori.

P8 REVESTIMENTS

P87 TRACTAMENTS SUPERFICIALS DE PREPARACIÓ I NETEJA

P875- NETEJA I PREPARACIÓ D'ESTRUCTURES D'ACER

0.- ELEMENTS QUE CONTEMPLA EL PLEC

P875-4SAG.

1.- DEFINICIÓ I CONDICIONS DE LES PARTIDES D'OBRA EXECUTADES

Neteja i preparació de superfície d'elements d'acer, amb sistemes diferents, per a aplicar posteriorment els recobriments d'acabat.

S'han considerat els tipus d'unitat d'obra següents:

- Graus de preparació de les superfícies d'acer
- Neteja amb raig de sorra i eliminació d'òxid amb detergent
- Passivat de perfils laminats

L'execució de la unitat d'obra inclou les operacions següents:

Graus de preparació de les superfícies d'acer:

- Rascat manual curós amb rasquetes de metall dur
- Raspallat manual curós amb raspall de filferro
- Eliminació de la pols resultant
- Neteja de la zona de treball i càrrega manual la runa

Neteja amb raig de sorra i detergent:

- Protecció dels elements que no son objecte de la neteja
- Aplicació de raig de sorra
- Aplicació del producte de neteja en successives aplicacions
- Neteja de la zona de treball

Passivat:

- Neteja i preparació de la superfície a tractar
- Aplicació de l'emprimació
- Aplicació del morter en dues capes

GRAUS DE PREPARACIÓ:

Grau St2: La superfície presenta una suau brillantor metàl·lica.

Grau St3: La superfície presenta una clara brillantor metàl·lica.

NETEJA I PREPARACIÓ:

La superfície ha de quedar neta, sense greixos, òxid ni restes de materials adherits.

2.- CONDICIONS DEL PROCÉS D'EXECUCIÓ

CONDICIONS GENERALS:

S'han d'aturar els treballs en cas de pluja, neu o si la velocitat del vent és superior a 50 km/h.

S'ha de comprovar la compatibilitat del sistema de neteja amb el suport a tractar.

Si s'utilitza projecció de sorra s'han de protegir els elements que no s'han de tractar, i s'ha de fer un sistema de recollida de la sorra projectada.

El sistema d'aplicació del producte s'ha d'escollir d'acord amb les instruccions del fabricant i l'autorització de la DF.

GRAUS DE PREPARACIÓ:

El rascat i el raspallat es realitzarà en una direcció, un cop acabat es repetirà en sentit perpendicular

3.- UNITAT I CRITERI D'AMIDAMENT

m2 de superfície realment executada, segons les especificacions de la DT.

Cal considerar el desenvolupament del perímetre.

4.- NORMATIVA DE COMPLIMENT OBLIGATORI

NETEJA I PREPARACIÓ I PASSIVAT:

No hi ha normativa de compliment obligatori.

GRAUS DE PREPARACIÓ:

UNE-EN ISO 8501-1:2008 Preparación de sustratos de acero previa a la aplicación de pinturas y productos relacionados. Evaluación visual de la limpieza de las superficies. Parte 1: Grados de óxido y de preparación de sustratos de acero no pintados después de eliminar totalmente los recubrimientos anteriores. (ISO 8501-1:2007).

P8 REVESTIMENTS

P87 TRACTAMENTS SUPERFICIALS DE PREPARACIÓ I NETEJA

P879- PREPARACIÓ DE SUPERFÍCIE DE FORMIGÓ (D)

0.- ELEMENTS QUE CONTEMPLA EL PLEC

P879-H8G2.

Plec de condicions

1.- DEFINICIÓ I CONDICIONS DE LES PARTIDES D'OBRA EXECUTADES

Preparació i aplicació de diferents sistemes de neteja sobre superfícies de materials diversos. El sistema de neteja a utilitzar dependrà del tipus de material, del seu estat de conservació i de la naturalesa de les substàncies que es vulguin eliminar.

S'han considerat els tipus de neteja següents:

- Sistemes a base d'aigua: - Aigua nebulitzada - Aigua a baixa pressió: de 2,5 a 3 atmosferes, (no s'ha d'aplicar en paraments murals d'interès històric-artístic) - Vapor d'aigua, (no s'ha d'aplicar en paraments murals d'interès històric-artístic) - Apòsits aquosos amb materials absorbents
- Sistemes a base de detergents o productes químics: - Agents quelants en suspensió en un gel - Resines d'intercanvi iònic - Apòsits amb dissolvents orgànics, surfactants o agents quelants.
- Sistemes abrasius
- Sistemes manuals

L'execució de la unitat d'obra inclou les operacions següents:

- Preparació de la superfície a netejar
- Protecció dels elements que no son objecte de la neteja
- Execució de la neteja

Determinació del grau de dificultat d'intervenció en conservació-restauració a les unitats d'obra on intervenen conservadors-restauradors:

- Valorar de 0 a 3 els següents aspectes: - Degradació/fragilitat de l'element a tractar
- Dificultat/complexitat del tractament a realitzar - Dificultat d'accés de l'element a tractar
- Sumar aquests factors i assignar el grau de dificultat amb el següent criteri: - Suma 0 a 3: Grau de dificultat baix - Suma 4 a 6: Grau de dificultat mitjà - Suma 7 a 9: Grau de dificultat alt

CONDICIONS GENERALS:

En el parament net no hi ha d'haver zones esquerdades, trencades, escantonades, tacades o amb decoloracions. No ha de quedar alterada la textura superficial del parament.

El parament, un cop net, ha de complir les especificacions subjectives requerides per la DF.

2.- CONDICIONS DEL PROCÉS D'EXECUCIÓ

CONDICIONS GENERALS:

S'ha de treballar a una temperatura superior als 5°C, amb vents de velocitat inferior als 50 km/h i sense pluja.

Si un cop realitzats els treballs es donen aquestes condicions, s'ha de revisar la feina feta 24 h abans i s'han de refer les parts afectades.

No s'han d'utilitzar sistemes de neteja amb mitjans humits quan hi hagi risc de gelada ni quan hi hagi perill de migració de sals a la superfície o formació de taques.

S'han de fer anàlisis previs dels materials, escollint el sistema més convenient que deixi el material net sense deteriorar immediata o posteriorment l'estructura interna del suport sobre el que s'aplica.

Un cop escollit el sistema de neteja s'han de fer proves en les diferents zones de la façana

per veure l'efecte de la neteja sobre el material.

En els sistemes de neteja abrasius i en els que utilitzen aigua s'han de protegir els elements més dèbils de la façana o els que no es netegen.

En els procediments amb raig de sorra el granulat utilitzat no ha de ser més fort que l'element a netejar

Els procediments de neteja amb gels no s'han d'aplicar en pedres molt poroses o molt deteriorades.

S'ha de comprovar la compatibilitat del sistema de neteja amb el suport a tractar.

El sistema d'aplicació del producte s'ha d'escollir d'acord amb les instruccions del fabricant i l'autorització de la DF.

Durant el procés de neteja s'han d'evitar els treballs que desprenguin pols a prop de l'àrea a netejar.

3.- UNITAT I CRITERI D'AMIDAMENT

NETEJA AMB AGENTS QUÍMICS O MITJANS MECÀNICS, PREPARACIÓ DE LA SUPERFÍCIE, EXTRACCIÓ SALS SOLUBLES O RASPATLLAT DE PARAMENT:

m2 de superfície real amidada segons les especificacions de la DT.

Dedució de la superfície corresponent a obertures:

- Obertures ≤ 2 m2: No es dedueixen
- Obertures > 2 m2 i ≤ 4 m2: Es dedueixen el 50%
- Obertures > 4 m2: Es dedueixen el 100%

4.- NORMATIVA DE COMPLIMENT OBLIGATORI

No hi ha normativa de compliment obligatori.

P8 REVESTIMENTS

P88 ESTUCATS, LLISCATS, ESGRAFIATS I MONOCAPES

P885- MONOCAPA

0.- ELEMENTS QUE CONTEMPLA EL PLEC

P885-60A1.

1.- DEFINICIÓ I CONDICIONS DE LES PARTIDES D'OBRA EXECUTADES

Formació de revestiment sobre parament o reparació de parament, amb morter monocapa o estuc.

S'han considerat els tipus següents:

- Revestiment monocapa de morter de ciment i additius amb granulats seleccionats, amb acabat raspat o rugós, o amb granulat projectat

L'execució de la unitat d'obra inclou les operacions següents:

- Neteja i preparació de la superfície a revestir
- Replanteig de junts horitzontals i verticals, en el cas d'estuc amb especejat en carreus
- Estesa o projectat de les pastes
- Acabat de la superfície
- Repàs i neteja final

CONDICIONS GENERALS:

El revestiment ha de ser uniforme, no hi ha d'haver fissures, bosses, escrostonaments o d'altres defectes.

Ha de tenir un color i una textura uniformes, no s'hi han de notar les aplicacions realitzades en fases diferents.

El revestiment ha de quedar ben adherit al suport i ha de formar una superfície plana amb angles vius.

S'han de respectar els junts estructurals.

El revestiment exterior ha de tenir junts de dilatació. La distància entre junts ha de ser suficient per tal que no s'esquerdi.

S'han de deixar els junts de treball fixats per la DF.

En l'acabat pintat, la pintura ha de quedar ben adherida al suport.

Forma de les arestes:

Tipus de revestiment	Acabat	Forma de les arestes
Mortor de ciment i granulat Calç i sorra de marbre	Lliscat, aixafat raspat, rugós	Arrodonides
	Planxat en calent	Aixamfranades
Pasta de guix amb cola Calç i sorra de marbre	Pintat plàstic	Rectes
Mortor monocapa	Lliscat, aixafat raspat, rugós	Rectes
Pasta vinílica	Ratllat	Rectes

Toleràncies d'execució:

- Planor: - Calç i sorra de marbre: ± 2 mm/m - Mortor monocapa: ± 5 mm/m - Pasta de guix amb cola: ± 1 mm/m - Mortor de ciment blanc i sorra de marbre: : ± 1 mm/m

MORTER MONOCAPA:

Gruix: ≥ 8 mm

Un cop aplicat, ha de complir els valors següents:

- Resistència a la compressió: ≥ 5 N/mm²
- Resistència a la tracció: ≥ 2 N/mm²
- Retracció: - al cap de 7 dies: $\leq 0,7$ mm/m - al cap de 28 dies: $\leq 1,2$ mm/m
- Adherència (tracció vertical): - sobre ceràmica (en sec): $\geq 0,3$ N/mm²

Toleràncies d'execució:

- Verticalitat: ± 5 mm/m

MORTER MONOCAPA AMB ACABAT DE GRANULATS PROJECTATS:

L'acabat ha de ser el del granulat projectat, pressionat i aplanat sobre el mortor de base.

Gruix del mortor de base: ≥ 8 mm + 1/2 D granulat projectat

2.- CONDICIONS DEL PROCÉS D'EXECUCIÓ

CONDICIONS GENERALS:

S'han d'aturar els treballs si es donen les condicions següents:

- Humitat relativa de l'aire $> 60\%$
- En exteriors: Velocitat del vent > 50 km/h, Pluja
- Per a estuc de calç i sorra de marbre, de resines sintètiques i granulats seleccionats, de mortor de ciment i additius amb granulats seleccionats o de pasta vinílica: - Temperatura fora dels límits de 5°C i 35°C
- Per a estuc de pasta de guix amb cola, de mortor de ciment blanc i sorra de marbre o monocapa: - Temperatura fora dels límits de 5°C i 30°C

Si un cop realitzats els treballs es donen aquestes condicions, s'ha de revisar la feina feta 24 h abans i s'han de refer les parts afectades.

Si el suport no és homogeni, els junts entre materials diferents s'han de reforçar amb tires de malla de fibra de vidre plastificada cavalcant 20 cm sobre els junts dels materials.

Aquesta malla ha de complir les especificacions fixades al seu plec de condicions.

El mortor de calç s'ha d'estendre sobre paraments arrebossats mixtos de calç i ciment, amb proporció baixa de ciment.

Si el suport és un arrebossat, ha d'estar sec i ha de tenir la superfície remolinada. Per l'aplicació de l'estuc de resines sintètiques; a l'hivern ha de fer un mes que s'ha acabat, com a mínim, i a l'estiu, 15 dies.

Si la superfície d'aplicació no està arrebossada ni estucada, ha de ser neta, no ha de tenir pols, greixos desencofrants, restes de guix ni eflorescències.

Si el suport és un enguixat, ha d'estar sec, ha de tenir una superfície raspada o rugosa i no s'ha d'admetre lliscat.

L'estuc de pasta vinílica i la seva imprimació acrílica no s'han d'aplicar fins passades 24 h de l'aplicació de l'adhesiu de la base.

MORTER MONOCAPA:

Els suports sobreescalfats s'han d'humitejar abans i després de l'aplicació, passades 24 h.

S'ha d'aplicar passat un mes de l'execució del suport, en el cas de fàbriques de blocs de mortor de ciment cal esperar dos mesos.

Si el suport es massa llis (formigó), s'ha d'aplicar un tractament per conferir-li la rugositat necessària per tal de facilitar l'adherència del revestiment (imprimació, raig de sorra, decapat químic, etc.).

Característiques del suport:

- Planor: ± 5 mm/m
- Rugositats: $\leq 1/3$ gruix del revestiment

Per a la seva preparació i aplicació cal seguir les instruccions del fabricant.

En l'acabat rústic, s'ha de projectar una segona capa sobre la primera, mentre encara estigui fresca.

En l'acabat raspat, s'ha de pressionar i aplanar-lo immediatament després de la seva aplicació. L'acabat s'ha de realitzar amb una aplanadora dentada quan el revestiment ha començat l'enduriment però la consistència encara ho permet. En acabar, cal respatllar la

superfície per tal d'eliminar les restes.

En l'acabat amb granulat projectat, els granulats s'han de projectar entre 15 i 45 min després de l'estesa del morter i sempre seguint les instruccions del fabricant. Un cop projectats els granulats, s'ha de pressionar i aplanar la superfície.

3.- UNITAT I CRITERI D'AMIDAMENT

REVESTIMENT EN PARAMENTS:

m2 de superfície executada realment, amidada segons les especificacions de la DT. D'acord amb els criteris següents:

Aquest criteri inclou la neteja dels elements que configuren l'obertura, com és ara bastiments que s'hagin embrutat.

Dedució de la superfície corresponent a obertures:

- Obertures ≤ 1 m2: No es dedueixen
- Obertures > 1 m2 i ≤ 2 m2: Es dedueix el 50%
- Obertures > 2 m2: Es dedueix el 100%

Als forats que no es dedueixin, o que es dedueixin parcialment, l'amidament inclou la feina de fer els retorns (brancals, llandes, etc). En cas de deduir-se el 100% del forat cal amidar també aquests paraments.

4.- NORMATIVA DE COMPLIMENT OBLIGATORI

No hi ha normativa de compliment obligatori.

5.- CONDICIONS DE CONTROL D'EXECUCIÓ I DE L'OBRA ACABADA

CONTROL D'EXECUCIÓ. OPERACIONS DE CONTROL EN MORTER MONOCAPA:

Els punts de control més destacables són els següents:

- Inspecció de la superfície sobre la que es realitzarà l'arrebossat.
- Neteja i preparació de la superfície de suport
- Control d'execució de les mestres
- Acabat de la superfície
- Repàs i neteja final
- Inspecció visual de la superfície acabada.

CONTROL DE L'OBRA ACABADA. OPERACIONS DE CONTROL:

Els punts de control més destacables són els següents:

- Repàs i neteja final
- Inspecció visual de la superfície acabada.

CRITERIS DE PRESA DE MOSTRES:

Els controls s'han de realitzar segons les instruccions de la DF.

INTERPRETACIÓ DE RESULTATS I ACTUACIONS EN CAS D'INCOMPLIMENT:

No s'ha de permetre la continuació dels treballs fins que no estiguin solucionats els defectes d'execució.

La suspensió dels treballs i la correcció de les no conformitats observades aniran a càrrec del Contractista.

P8 REVESTIMENTS

P89 PINTATS

P894- PINTAT DE BARANES I REIXES D'ACER

0.- ELEMENTS QUE CONTEMPLA EL PLEC

P894-4V9D.

1.- DEFINICIÓ I CONDICIONS DE LES PARTIDES D'OBRA EXECUTADES

Preparació i aplicació d'un recobriment de pintura sobre superfícies de materials diversos mitjançant diferents capes aplicades en obra.

S'han considerat els tipus de superfícies següents:

- Superfícies metàl·liques (acer, acer galvanitzat, coure)

S'han considerat els elements següents:

- Estructures
- Paraments
- Elements de tancament practicables (portes, finestres, balconeres)
- Elements de protecció (baranes o reixes)

L'execució de la unitat d'obra inclou les operacions següents:

- Preparació de la superfície a pintar, fregat de l'òxid i neteja prèvia si és el cas, amb aplicació de les capes d'emprimació, de protecció o de fons, necessàries i del tipus adequat

segons la composició de la pintura d'acabat

- Aplicació successiva, amb els intervals d'assecat, de les capes de pintura d'acabat

CONDICIONS GENERALS:

En el revestiment no hi ha d'haver fissures, bosses ni d'altres defectes.

Ha de tenir el color, la brillantor i la textura uniformes.

PINTAT A L'ESMALT:

Gruix de la pel·lícula seca del revestiment: ≥ 125 micres

2.- CONDICIONS DEL PROCÉS D'EXECUCIÓ

CONDICIONS GENERALS:

S'han d'aturar els treballs si es donen les condicions següents:

- Temperatures inferiors a 5°C o superiors a 30°C

- Humitat relativa de l'aire $> 60\%$

- En exteriors: Velocitat del vent > 50 km/h, Pluja

Si un cop realitzats els treballs es donen aquestes condicions, s'ha de revisar la feina feta

24 h abans i s'han de refer les parts afectades.

Les superfícies d'aplicació han de ser netes i sense pols, taques ni greixos.

S'han de corregir i eliminar els possibles defectes del suport amb massilla, segons les instruccions del fabricant.

No es pot pintar sobre suports molt freds ni sobreescalfats.

El sistema d'aplicació del producte s'ha d'escollir d'acord amb les instruccions del fabricant i l'autorització de la DF.

Quan el revestiment estigui format per més d'una capa, la primera capa s'ha d'aplicar

lleugerament diluïda, segons les instruccions del fabricant.

S'han d'evitar els treballs que desprenduin pols o partícules prop de l'àrea a tractar, abans, durant i després de l'aplicació.

No s'admet la utilització de procediments artificials d'assecatge.

SUPERFÍCIES METÀL·LIQUES (ACER, ACER GALVANITZAT, COURE):

Les superfícies d'aplicació han de ser netes i sense pols, taques, greixos ni òxid.

En superfícies d'acer, s'han d'eliminar les possibles incrustacions de ciment o de calç i s'ha de desgreixar la superfície. Tot seguit s'han d'aplicar les dues capes d'emprimació

antioxidant. La segona s'ha de tenyir lleugerament amb pintura.

3.- UNITAT I CRITERI D'AMIDAMENT

PINTAT D'ELEMENTS DE PROTECCIÓ O ELEMENTS DE CALEFACCIÓ:

m² de superfície d'una cara, definida pel perímetre de l'element a pintar.

PINTAT DE TUBS O PINTAT O ENVERNISAT DE PASSAMÀ:

m de llargària amidada segons les especificacions de la DT.

4.- NORMATIVA DE COMPLIMENT OBLIGATORI

PER A LA RESTA D'ELEMENTS:

No hi ha normativa de compliment obligatori.

5.- CONDICIONS DE CONTROL D'EXECUCIÓ I DE L'OBRA ACABADA

CONTROL D'EXECUCIÓ. OPERACIONS DE CONTROL:

Els punts de control més destacables són els següents:

- Inspecció visual de la superfície a pintar.

- Acceptació del procediment d'aplicació de la pintura per part de la DF.

- Comprovació de l'assecatge d'una capa abans de procedir a una segona aplicació.

CONTROL D'EXECUCIÓ. CRITERIS DE PRESA DE MOSTRES:

Els controls s'han de realitzar segons les instruccions de la DF.

CONTROL D'EXECUCIÓ. INTERPRETACIÓ DE RESULTATS I ACTUACIONS EN CAS D'INCOMPLIMENT:

Correcció per part del contractista de les irregularitats observades.

CONTROL DE L'OBRA ACABADA. OPERACIONS DE CONTROL:

Inspecció visual de la unitat acabada.

En el control es seguiran els criteris indicats en l'article 7.4 de la part I del CTE.

Determinació del gruix de pel·lícula del recobriments sobre un element metàl·lic (UNE EN ISO 2808)

CONTROL DE L'OBRA ACABADA. CRITERIS DE PRESA DE MOSTRES:

Els controls s'han de realitzar segons les instruccions de la DF.

CONTROL DE L'OBRA ACABADA. INTERPRETACIÓ DE RESULTATS I ACTUACIONS EN CAS D'INCOMPLIMENT:

Correcció per part del contractista de les irregularitats observades.

No es permetrà la continuació dels treballs fins que no estiguin solucionats els errors d'execució.

P8 REVESTIMENTS

P89 PINTATS

P89C- PINTAT D'ESTRUCTURA D'ACER**0.- ELEMENTS QUE CONTEMPLA EL PLEC****P89C-392L.****1.- DEFINICIÓ I CONDICIONS DE LES PARTIDES D'OBRA EXECUTADES**

Preparació i aplicació d'un recobriment de pintura sobre superfícies de materials diversos mitjançant diferents capes aplicades en obra.

S'han considerat els tipus de superfícies següents:

- Superfícies metàl·liques (acer, acer galvanitzat, coure)

S'han considerat els elements següents:

- Estructures
- Paraments
- Elements de tancament practicables (portes, finestres, balconeres)
- Elements de protecció (baranes o reixes)

L'execució de la unitat d'obra inclou les operacions següents:

- Preparació de la superfície a pintar, fregat de l'òxid i neteja prèvia si és el cas, amb aplicació de les capes d'emprimació, de protecció o de fons, necessàries i del tipus adequat segons la composició de la pintura d'acabat
- Aplicació successiva, amb els intervals d'assecat, de les capes de pintura d'acabat

CONDICIONS GENERALS:

En el revestiment no hi ha d'haver fissures, bosses ni d'altres defectes.

Ha de tenir el color, la brillantor i la textura uniformes.

PINTAT A L'ESMALT:

Gruix de la pel·lícula seca del revestiment: ≥ 125 micres

2.- CONDICIONS DEL PROCÉS D'EXECUCIÓ**CONDICIONS GENERALS:**

S'han d'aturar els treballs si es donen les condicions següents:

- Temperatures inferiors a 5°C o superiors a 30°C
- Humitat relativa de l'aire $> 60\%$
- En exteriors: Velocitat del vent > 50 km/h, Pluja

Si un cop realitzats els treballs es donen aquestes condicions, s'ha de revisar la feina feta 24 h abans i s'han de refer les parts afectades.

Les superfícies d'aplicació han de ser netes i sense pols, taques ni greixos.

S'han de corregir i eliminar els possibles defectes del suport amb massilla, segons les instruccions del fabricant.

No es pot pintar sobre suports molt freds ni sobreescalfats.

El sistema d'aplicació del producte s'ha d'escollir d'acord amb les instruccions del fabricant i l'autorització de la DF.

Quan el revestiment estigui format per més d'una capa, la primera capa s'ha d'aplicar lleugerament diluïda, segons les instruccions del fabricant.

S'han d'evitar els treballs que desprenguin pols o partícules prop de l'àrea a tractar, abans, durant i després de l'aplicació.

No s'admet la utilització de procediments artificials d'assecatge.

SUPERFÍCIES METÀL·LIQUES (ACER, ACER GALVANITZAT, COURE):

Les superfícies d'aplicació han de ser netes i sense pols, taques, greixos ni òxid.

En superfícies d'acer, s'han d'eliminar les possibles incrustacions de ciment o de calç i s'ha de desgreixar la superfície. Tot seguit s'han d'aplicar les dues capes d'emprimació antioxidant. La segona s'ha de tenyir lleugerament amb pintura.

En el cas d'estructures d'acer s'han de tenir en compte les següents consideracions:

- Abans d'aplicar la capa d'emprimació les superfícies a pintar han d'estar preparades adequadament d'acord amb les normes UNE-EN ISO 8504-1, UNE-EN ISO 8504-2 i UNE-EN ISO 8504-3.
- Si s'aplica més d'una capa s'ha d'utilitzar per a cadascuna un color diferent.
- Després de l'aplicació de la pintura les superfícies s'han de protegir de l'acumulació d'aigua durant un cert temps.

3.- UNITAT I CRITERI D'AMIDAMENT

PINTAT D'ESTRUCTURES, PARAMENTS DE FUSTA O D'ACER O PORTES ENROTLLABLES:

m2 de superfície realment pintada segons les especificacions de la DT.

Cal considerar el desenvolupament del perímetre.

4.- NORMATIVA DE COMPLIMENT OBLIGATORI

PINTAT D'ESTRUCTURES D'ACER:

Real Decreto 314/2006, de 17 de marzo, por el que se aprueba el Código Técnico de la Edificación Parte 2. Documento Básico de Acero DB-SE-A.

5.- CONDICIONS DE CONTROL D'EXECUCIÓ I DE L'OBRA ACABADA

CONTROL D'EXECUCIÓ. OPERACIONS DE CONTROL:

Els punts de control més destacables són els següents:

- Inspecció visual de la superfície a pintar.
- Acceptació del procediment d'aplicació de la pintura per part de la DF.
- Comprovació de l'assecatge d'una capa abans de procedir a una segona aplicació.

CONTROL D'EXECUCIÓ. CRITERIS DE PRESA DE MOSTRES:

Els controls s'han de realitzar segons les instruccions de la DF.

CONTROL D'EXECUCIÓ. INTERPRETACIÓ DE RESULTATS I ACTUACIONS EN CAS D'INCOMPLIMENT:

Correcció per part del contractista de les irregularitats observades.

CONTROL DE L'OBRA ACABADA. OPERACIONS DE CONTROL:

Inspecció visual de la unitat acabada.

En el control es seguiran els criteris indicats en l'article 7.4 de la part I del CTE.

Determinació del gruix de pel·lícula del recobriment sobre un element metàl·lic (UNE EN ISO 2808)

CONTROL DE L'OBRA ACABADA. CRITERIS DE PRESA DE MOSTRES:

Els controls s'han de realitzar segons les instruccions de la DF.

CONTROL DE L'OBRA ACABADA. INTERPRETACIÓ DE RESULTATS I ACTUACIONS EN CAS D'INCOMPLIMENT:

Correcció per part del contractista de les irregularitats observades.

No es permetrà la continuació dels treballs fins que no estiguin solucionats els errors d'execució.

P8 REVESTIMENTS**P89 PINTATS****P89H- PINTAT DE PARAMENT DE CIMENT****0.- ELEMENTS QUE CONTEMPLA EL PLEC****P89H-4V7G.****1.- DEFINICIÓ I CONDICIONS DE LES PARTIDES D'OBRA EXECUTADES**

Preparació i aplicació d'un recobriment de pintura sobre superfícies de materials diversos mitjançant diferents capes aplicades en obra.

S'han considerat els tipus de superfícies següents:

- Superfícies de ciment, formigó o guix

S'han considerat els elements següents:

- Estructures
- Paraments
- Elements de tancament practicables (portes, finestres, balconeres)
- Elements de protecció (baranes o reixes)

L'execució de la unitat d'obra inclou les operacions següents:

- Preparació de la superfície a pintar, fregat de l'òxid i neteja prèvia si és el cas, amb aplicació de les capes d'emprimació, de protecció o de fons, necessàries i del tipus adequat segons la composició de la pintura d'acabat
- Aplicació successiva, amb els intervals d'assecat, de les capes de pintura d'acabat

CONDICIONS GENERALS:

En el revestiment no hi ha d'haver fissures, bosses ni d'altres defectes.

Ha de tenir el color, la brillantor i la textura uniformes.

PINTAT A L'ESMALT:

Gruix de la pel·lícula seca del revestiment: ≥ 125 micres

2.- CONDICIONS DEL PROCÉS D'EXECUCIÓ**CONDICIONS GENERALS:**

S'han d'aturar els treballs si es donen les condicions següents:

- Temperatures inferiors a 5°C o superiors a 30°C
- Humitat relativa de l'aire $> 60\%$
- En exteriors: Velocitat del vent > 50 km/h, Pluja

Si un cop realitzats els treballs es donen aquestes condicions, s'ha de revisar la feina feta 24 h abans i s'han de refer les parts afectades.

Les superfícies d'aplicació han de ser netes i sense pols, taques ni greixos.

S'han de corregir i eliminar els possibles defectes del suport amb massilla, segons les instruccions del fabricant.

No es pot pintar sobre suports molt freds ni sobreescalfats.

El sistema d'aplicació del producte s'ha d'escollir d'acord amb les instruccions del fabricant i l'autorització de la DF.

Quan el revestiment estigui format per més d'una capa, la primera capa s'ha d'aplicar lleugerament diluïda, segons les instruccions del fabricant.

S'han d'evitar els treballs que desprenduin pols o partícules prop de l'àrea a tractar, abans,

durant i després de l'aplicació.

No s'admet la utilització de procediments artificials d'assecatge.

SUPERFÍCIES DE CIMENT, FORMIGÓ O GUIX:

La superfície no ha de tenir fissures ni parts engrunades.

El suport ha d'estar suficientment sec i endurit per tal de garantir una bona adherència. Ha de tenir una humitat inferior al 6% en pes.

S'han de neutralitzar els àlcalis, les eflorescències, les floridures i les sals.

Temps mínim d'assecatge de la superfície abans d'aplicar la pintura:

- Guix: 3 mesos (hivern); 1 mes (estiu)
- Ciment: 1 mes (hivern); 2 setmanes (estiu)

3.- UNITAT I CRITERI D'AMIDAMENT

PINTAT DE PARAMENTS DE CIMENT O GUIX:

m2 de superfície real amidada segons les especificacions de la DT.

Amb deducció de la superfície corresponent a obertures d'acord amb els criteris següents:

- Obertures ≤ 4 m2: No es dedueixen
- Obertures > 4 m: Es dedueix el 100%

Aquests criteris inclouen la superfície dels paraments laterals de l'obertura en una fondària de 30 cm, com a màxim, excepte en el cas d'obertures de més de 4,00 m2, en que aquesta superfície s'ha d'amidar expressament.

Inclouen igualment la neteja dels elements que configuren l'obertura, com ara bastiments que s'hagin embrutat.

4.- NORMATIVA DE COMPLIMENT OBLIGATORI

PER A LA RESTA D'ELEMENTS:

No hi ha normativa de compliment obligatori.

5.- CONDICIONS DE CONTROL D'EXECUCIÓ I DE L'OBRA ACABADA

CONTROL D'EXECUCIÓ. OPERACIONS DE CONTROL:

Els punts de control més destacables són els següents:

- Inspecció visual de la superfície a pintar.
- Acceptació del procediment d'aplicació de la pintura per part de la DF.
- Comprovació de l'assecatge d'una capa abans de procedir a una segona aplicació.

CONTROL D'EXECUCIÓ. CRITERIS DE PRESA DE MOSTRES:

Els controls s'han de realitzar segons les instruccions de la DF.

CONTROL D'EXECUCIÓ. INTERPRETACIÓ DE RESULTATS I ACTUACIONS EN CAS D'INCOMPLIMENT:

Correcció per part del contractista de les irregularitats observades.

CONTROL DE L'OBRA ACABADA. OPERACIONS DE CONTROL:

Inspecció visual de la unitat acabada.

En el control es seguiran els criteris indicats en l'article 7.4 de la part I del CTE.

Determinació del gruix de pel·lícula del recobriment sobre un element metàl·lic (UNE EN ISO 2808)

CONTROL DE L'OBRA ACABADA. CRITERIS DE PRESA DE MOSTRES:

Els controls s'han de realitzar segons les instruccions de la DF.

CONTROL DE L'OBRA ACABADA. INTERPRETACIÓ DE RESULTATS I ACTUACIONS EN CAS D'INCOMPLIMENT:

Correcció per part del contractista de les irregularitats observades.

No es permetrà la continuació dels treballs fins que no estiguin solucionats els errors d'execució.

P8 REVESTIMENTS

P89 PINTATS

P89I- PINTAT DE PARAMENT DE GUIX

0.- ELEMENTS QUE CONTEMPLA EL PLEC

P89I-4V8P.

1.- DEFINICIÓ I CONDICIONS DE LES PARTIDES D'OBRA EXECUTADES

Preparació i aplicació d'un recobriment de pintura sobre superfícies de materials diversos mitjançant diferents capes aplicades en obra.

S'han considerat els tipus de superfícies següents:

- Superfícies de ciment, formigó o guix

S'han considerat els elements següents:

- Estructures

- Paraments

- Elements de tancament practicables (portes, finestres, balconeres)

- Elements de protecció (baranes o reixes)

L'execució de la unitat d'obra inclou les operacions següents:

- Preparació de la superfície a pintar, fregat de l'òxid i neteja prèvia si és el cas, amb aplicació de les capes d'emprimació, de protecció o de fons, necessàries i del tipus adequat segons la composició de la pintura d'acabat

- Aplicació successiva, amb els intervals d'assecat, de les capes de pintura d'acabat

CONDICIONS GENERALS:

En el revestiment no hi ha d'haver fissures, bosses ni d'altres defectes.

Ha de tenir el color, la brillantor i la textura uniformes.

2.- CONDICIONS DEL PROCÉS D'EXECUCIÓ

CONDICIONS GENERALS:

S'han d'aturar els treballs si es donen les condicions següents:

- Temperatures inferiors a 5°C o superiors a 30°C

- Humitat relativa de l'aire > 60%

- En exteriors: Velocitat del vent > 50 km/h, Pluja

Si un cop realitzats els treballs es donen aquestes condicions, s'ha de revisar la feina feta 24 h abans i s'han de refer les parts afectades.

Les superfícies d'aplicació han de ser netes i sense pols, taques ni greixos.

S'han de corregir i eliminar els possibles defectes del suport amb massilla, segons les instruccions del fabricant.

No es pot pintar sobre suports molt freds ni sobreescalfats.

El sistema d'aplicació del producte s'ha d'escollir d'acord amb les instruccions del fabricant i l'autorització de la DF.

Quan el revestiment estigui format per més d'una capa, la primera capa s'ha d'aplicar lleugerament diluïda, segons les instruccions del fabricant.

S'han d'evitar els treballs que desprenguin pols o partícules prop de l'àrea a tractar, abans, durant i després de l'aplicació.

No s'admet la utilització de procediments artificials d'assecatge.

SUPERFÍCIES DE CIMENT, FORMIGÓ O GUIX:

La superfície no ha de tenir fissures ni parts engrunades.

El suport ha d'estar suficientment sec i endurit per tal de garantir una bona adherència. Ha de tenir una humitat inferior al 6% en pes.

S'han de neutralitzar els àlcalis, les eflorescències, les floridures i les sals.

Temps mínim d'assecatge de la superfície abans d'aplicar la pintura:

- Guix: 3 mesos (hivern); 1 mes (estiu)

- Ciment: 1 mes (hivern); 2 setmanes (estiu)

En superfícies de guix, s'ha de verificar l'adherència del lliscat de guix.

3.- UNITAT I CRITERI D'AMIDAMENT

PINTAT DE PARAMENTS DE CIMENT O GUIX:

m2 de superfície real amidada segons les especificacions de la DT.

Amb deducció de la superfície corresponent a obertures d'acord amb els criteris següents:

- Obertures <= 4 m2: No es dedueixen

- Obertures > 4 m: Es dedueix el 100%

Aquests criteris inclouen la superfície dels paraments laterals de l'obertura en una fondària de 30 cm, com a màxim, excepte en el cas d'obertures de més de 4,00 m2, en que aquesta superfície s'ha d'amidar expressament.

Inclouen igualment la neteja dels elements que configuren l'obertura, com ara bastiments que s'hagin embrutat.

4.- NORMATIVA DE COMPLIMENT OBLIGATORI

PER A LA RESTA D'ELEMENTS:

No hi ha normativa de compliment obligatori.

P8 REVESTIMENTS

P8A ENVERNISSATS I TRACTAMENTS AMB LASURS

P8A0- ENVERNISSAT D'ELEMENT DE PROTECCIÓ

0.- ELEMENTS QUE CONTEMPLA EL PLEC

P8A0-KMPN.

1.- DEFINICIÓ I CONDICIONS DE LES PARTIDES D'OBRA EXECUTADES

Preparació i aplicació d'un recobriment de vernís sobre superfícies de fusta mitjançant diferents capes aplicades en obra, o aplicació de tractaments de protecció de la fusta amb lasurs.

L'execució de la unitat d'obra inclou les operacions següents:

Envernissats:

- Preparació de la superfície a envernissar, amb aplicació, en el seu cas, de les capes de protecció necessàries i del tipus adequat segons la composició del vernís.
- Aplicació successiva, amb els intervals d'assecat necessaris, de les capes de vernís.

CONDICIONS GENERALS:

En el revestiment no hi ha d'haver fissures, bosses ni d'altres defectes.

Ha de tenir el color, la brillantor i la textura uniformes.

Envernissats:

Gruix de la pel·lícula seca del revestiment:

- 2 capes d'acabat: ≥ 80 micres
- 3 capes d'acabat: ≥ 100 micres

2.- CONDICIONS DEL PROCÉS D'EXECUCIÓ

CONDICIONS GENERALS:

S'han d'aturar els treballs si es donen les condicions següents:

- Temperatures inferiors a 5°C o superiors a 30°C
- Humitat relativa de l'aire $> 60\%$
- En exteriors: Velocitat del vent > 50 km/h, Pluja

Si un cop realitzats els treballs es donen aquestes condicions, s'ha de revisar la feina feta 24 h abans i s'han de refer les parts afectades.

Les superfícies d'aplicació han de ser netes i sense pols, taques ni greixos.

El sistema d'aplicació del producte s'ha d'escollir d'acord amb les instruccions del fabricant i l'autorització de la DF.

Quan el revestiment estigui format per més d'una capa, la primera capa s'ha d'aplicar lleugerament diluïda, segons les instruccions del fabricant.

S'han d'evitar els treballs que desprenduin pols o partícules prop de l'àrea a tractar, abans, durant i després de l'aplicació.

No s'admet la utilització de procediments artificials d'assecatge.

La fusta no ha d'haver estat atacada per fongs o insectes, ni ha de tenir d'altres defectes.

El contingut d'humitat de la fusta, mesurat en diferents punts i a una fondària mínima de 5 mm, ha de ser inferior a un 15% per a coníferes o fustes toves i a un 12% per a frondoses o fustes dures.

S'han d'eliminar els nusos mal adherits i substituir-los per falques de fusta de les mateixes característiques. Els nusos sans que tenen exsudació de resina s'han de tapar amb goma laca. Abans de l'aplicació de la 1ª capa s'han de corregir i eliminar els possibles defectes amb massilla, segons les instruccions del fabricant; passar paper de vidre en la direcció de les vetes i eliminar la pols.

3.- UNITAT I CRITERI D'AMIDAMENT

m² de superfície de cada cara del tancament practicable tractat segons les especificacions de la DT amb les deduccions corresponents als envidraments segons els criteris següents:

ENVERNISSAT DE BARANA:

m² de superfície d'una cara, definida pel perímetre de l'element a pintar.

PINTAT DE TUBS O PINTAT O ENVERNISSAT DE PASSAMÀ:

m de llargària amidada segons les especificacions de la DT.

4.- NORMATIVA DE COMPLIMENT OBLIGATORI

No hi ha normativa de compliment obligatori.

P8 REVESTIMENTS

P8JC- PARTIDES D'OBRA I CONJUNTS

0.- ELEMENTS QUE CONTEMPLA EL PLEC

P8JC-I5DC.

1.- DEFINICIÓ I CONDICIONS DE LES PARTIDES D'OBRA EXECUTADES

Remat de planxa d'acer galvanitzat o galvanitzat i prelacat, plegat a taller, per a punts singulars de cobertes (carener, vora lliure, aiguafons, minvell. etc) o façanes (cantonada,

peu de planxa, llinda, brancal, escopidor, etc.), col·locat amb fixacions mecàniques. L'execució de la unitat d'obra inclou les operacions següents:

- Replanteig de l'element
- Col·locació de les làmines metàl·liques mitjançant fixacions mecàniques
- Execució dels junts entre làmines

Les peces han de quedar fixades sòlidament al suport.

Les peces han de quedar alineades longitudinalment.

Les peces han de cavalcar entre elles i amb les peces de la vessant o dels paraments del costat.

El muntatge s'ha de fer respectant el sentit de la circulació de l'aigua, i tenint en compte els vents dominants.

Les fixacions s'han de fer amb cargols autoroscants amb anella d'estanqueïtat i cabota de color, si la planxa es prelacada.

Cavalcament sobre les peces del vessant: ≥ 5 cm

Toleràncies d'execució:

- Alineacions: ± 5 mm/m, ± 20 mm/total
- Cavalcaments: - 0 mm, + 20 mm

2.- CONDICIONS DEL PROCÉS D'EXECUCIÓ

No s'ha de treballar amb pluja intensa, neu o vent superior a 50 km/h. En aquests supòsits, s'ha d'assegurar l'estabilitat de l'equip.

Si l'alçada de caiguda es superior a 2 m s'ha de treballar amb cinturó de seguretat.

S'ha d'evitar el contacte directe de l'acer galvanitzat amb el guix, els ciments pòrtland frescos, la calç, les fustes dures (roure, castanyer, teca, etc.) i l'acer sense protecció contra la corrosió.

3.- UNITAT I CRITERI D'AMIDAMENT

m de llargària amidada segons les especificacions de la DT.

4.- NORMATIVA DE COMPLIMENT OBLIGATORI

Documento Básico de Salubridad DB-HS, parte II del CTE, aprobado por el Real Decreto 314/2006.

5.- CONDICIONS DE CONTROL D'EXECUCIÓ I DE L'OBRA ACABADA

CONTROL D'EXECUCIÓ. OPERACIONS DE CONTROL:

- Inspecció visual de les peces abans de la seva col·locació, rebutjant les que presentin defectes.

- Verificació del replanteig
- Verificació dels suports
- Verificació del sistema d'execució de fixacions i junts

CONTROL DE L'OBRA ACABADA. OPERACIONS DE CONTROL:

- Geometria dels remats i de la façana
- Estanquitat dels junts

CONTROL D'EXECUCIÓ. CRITERIS DE PRESA DE MOSTRES:

Els controls s'han de realitzar segons les instruccions de la DF.

CONTROL D'EXECUCIÓ. INTERPRETACIÓ DE RESULTATS I ACTUACIONS EN CAS D'INCOMPLIMENT:

Correcció per part del contractista de les irregularitats observades.

No es permetrà la continuació dels treballs fins que no estiguin solucionats els errors d'execució.

P8 REVESTIMENTS

P8K ESCOPIDORS

P8K5- ESCOPIDOR DE PLANXA PLEGADA D'ALUMINI ANODITZAT, COL·LOCAT

0.- ELEMENTS QUE CONTEMPLA EL PLEC

P8K5-608P.

1.- DEFINICIÓ I CONDICIONS DE LES PARTIDES D'OBRA EXECUTADES

Formació d'element de remat o de suport per al posterior remat, amb peces de diferents materials col·locades formant pendent per tal d'escopir l'aigua fora del parament.

S'han considerat les unitats d'obra següents:

- Escopidor de planxa col·locat amb fixacions mecàniques.

S'han considerat els tipus de planxa següents:

- Acer galvanitzat
- Alumini

L'execució de la unitat d'obra inclou les operacions següents:

Col·locació amb fixacions mecàniques o adherit:

- Neteja i preparació de les superfícies de suport
- Replanteig de les peces
- Col·locació i fixació de les peces
- Segellat dels junts
- Neteja dels paraments

CONDICIONS GENERALS:

A l'element acabat no hi ha d'haver peces esquerdades, trencades, escantonades ni tacades.

Ha de tenir el color i la textura uniformes.

Les peces han de quedar ben adherides al suport i han de formar una superfície plana, amb la inclinació adequada.

Els junts entre les peces han d'estar reblerts.

Els junts han de ser estancs.

La peça de coronament ha d'impedir que l'aigua de pluja afecti a la part de la paret que es troba immediatament a sota i evacuar l'aigua cap a l'exterior.

Els trencaaigües, les peces d'acabat de l'escopidor o les col·locades amb els cantells a escaire, en el seu cas, han de sobresortir respecte a l'acabat de la paret.

La forma del trencaaigües s'ha de mantenir en el junt entre les peces que formen l'element.

S'han de respectar els junts estructurals.

Volada del trencaaigües respecte el pla del parament: ≥ 2 cm

Cavalcament lateral de l'escopidor amb el brancal: ≥ 2 cm

Pendent (Façanes): $\geq 10^\circ$

Toleràncies d'execució de l'escopidor:

- Horitzontalitat: ± 2 mm/m

ESCOPIDOR DE PLANXA:

A l'element acabat no hi ha d'haver defectes superficials, (ratlles, bonys, etc.).

Les fixacions han de ser d'un metall compatible amb el de la planxa.

Les fixacions han de quedar lleugerament inclinades, els caps no han de formar arestes vives que puguin fer malbé el metall.

Les fixacions han de quedar separades dels extrems de la planxa, per tal de no impedir els moviments de dilatació del metall.

Els junts entre les peces, i amb les vores, han d'estar segellats.

2.- CONDICIONS DEL PROCÉS D'EXECUCIÓ

CONDICIONS GENERALS:

S'han d'aturar els treballs si es donen les condicions següents:

- Temperatures inferiors a 5°C o, en el cas de peces ceràmiques, superiors a 35°C
- En exteriors: Velocitat del vent > 50 km/h, Pluja

Si un cop realitzats els treballs es donen aquestes condicions, s'ha de revisar la feina feta 48 h abans i s'han de refer les parts afectades.

ESCOPIDOR DE PLANXA:

Els paraments d'aplicació han d'estar sanejats i nets. Si cal s'han de repicar abans de la col·locació de les peces.

Les llatges de fusta han d'estar ben seques, sense defectes aparents no han d'estar esberlades ni han de tenir nusos saltadissos.

3.- UNITAT I CRITERI D'AMIDAMENT

m de llargària amidada segons les especificacions de la DT.

4.- NORMATIVA DE COMPLIMENT OBLIGATORI

Documento Básico de Salubridad DB-HS, parte II del CTE, aprobado por el Real Decreto 314/2006.

5.- CONDICIONS DE CONTROL D'EXECUCIÓ I DE L'OBRA ACABADA

CONTROL D'EXECUCIÓ. OPERACIONS DE CONTROL EN ESCOPIDORS DE MORTER DE CIMENT, ALUMINI I ZINC:

Els punts de control més destacables són els següents:

- Inspecció visual de les peces abans de la seva col·locació, rebutjant les que presentin defectes.
- Neteja i preparació de la superfície de suport
- Col·locació i fixació de les peces: (alumini i zinc)
- Segellat dels junts
- Neteja dels paraments.

CONTROL D'EXECUCIÓ. CRITERIS DE PRESA DE MOSTRES EN ESCOPIDORS DE MORTER DE CIMENT, ALUMINI I ZINC:

Els controls s'han de realitzar segons les instruccions de la DF.

CONTROL D'EXECUCIÓ. INTERPRETACIÓ DE RESULTATS I ACTUACIONS EN CAS D'INCOMPLIMENT EN ESCOPIDORS DE MORTER DE CIMENT, ALUMINI I ZINC:

Quan s'observin irregularitats de replanteig, s'hauran de corregir abans de completar el revestiment.

Suspensió dels treballs i correcció de les desviacions observades a càrrec del Contractista.

CONTROL DE L'OBRA ACABADA. OPERACIONS DE CONTROL EN ESCOPIDORS DE MORTER DE CIMENT, ALUMINI I ZINC:

Els punts de control més destacables són els següents:

- Inspecció visual de la unitat acabada i control de les condicions geomètriques d'acabat.
- En el control es seguiran els criteris indicats en l'article 7.4 de la part I del CTE.

CONTROL DE L'OBRA ACABADA. CRITERIS DE PRESA DE MOSTRES EN ESCOPIDORS DE MORTER DE CIMENT, ALUMINI I ZINC:

Els controls s'han de realitzar segons les instruccions de la DF.

CONTROL DE L'OBRA ACABADA. INTERPRETACIÓ DE RESULTATS I ACTUACIONS EN CAS D'INCOMPLIMENT EN ESCOPIDORS DE MORTER DE CIMENT, ALUMINI I ZINC:

Correcció per part del contractista de les irregularitats observades.

No es permetrà la continuació dels treballs fins que no estiguin solucionats els errors d'execució.

P9 FERMS I PAVIMENTS

P9D PAVIMENTS DE PECES CERÀMIQUES

P9D3- PAVIMENT DE RAJOLA CERÀMICA NATURAL AMB MORTER ELABORAT EN OBRA

0.- ELEMENTS QUE CONTEMPLA EL PLEC

P9D3-35SV.

1.- DEFINICIÓ I CONDICIONS DE LES PARTIDES D'OBRA EXECUTADES

Formació de paviment de rajoles o de toves de ceràmica natural.

S'han considerat els paviments següents:

- Paviment de rajola ceràmica fina col·locada a truc de maceta amb morter
- Paviment de toves ceràmiques mecàniques o manuals, col·locades a truc de maceta amb morter

L'execució de la unitat d'obra inclou les operacions següents:

- Preparació i comprovació de la superfície d'assentament
- Humectació de les peces
- Col·locació de les peces a truc de maceta amb morter
- Humectació de la superfície
- Reblert dels junts
- Neteja de paviment acabat

CONDICIONS GENERALS:

En el paviment no hi ha d'haver peces trencades, escantonades, amb taques ni amb d'altres defectes superficials.

No hi ha d'haver ressalts entre les peces.

La superfície acabada ha de tenir una textura i color uniformes.

Les peces han d'estar ben adherides al suport i han de formar una superfície plana.

S'han de respectar els junts propis del suport.

L'especejament ha de complir les especificacions subjectives requerides per la DF.

Toleràncies d'execució:

- Nivell: ± 10 mm
- Planor: ± 4 mm/2 m
- Celles: ≤ 1 mm

RAJOLA CERÀMICA:

Les peces s'han de col·locar deixant junts de 2 a 5 mm entre elles, i de 3 mm en el perímetre.

Els junts han de quedar reblerts amb beurada de ciment.

Toleràncies d'execució:

- Gruix dels junts: ± 1 mm

TOVES:

Les peces han d'estar col·locades deixant junts de 4 a 10 mm entre elles, i de 3 mm en el perímetre.

Els junts han de quedar reblerts amb morter de ciment.

L'amplària dels junts ha de ser constant en tota la superfície per pavimentar.

Toleràncies d'execució:

- Gruix dels junts: - Toves mecàniques: ± 1 mm - Toves manuals: ± 2 mm
- Rectitud dels junts (amidada sobre els eixos dels junts): ± 2 mm/2 m

2.- CONDICIONS DEL PROCÉS D'EXECUCIÓ

CONDICIONS GENERALS:

La col·locació s'ha de fer a temperatura ambient $\geq 5^{\circ}\text{C}$.

La superfície del suport ha de ser neta i humida.

Les peces per col·locar han de tenir la humitat necessària per tal que no absorbeixin l'aigua del morter.

S'han de barrejar les peces de caixes diferents per tal d'evitar possibles diferències de tonalitat.

S'han de col·locar a truc de maceta sobre una capa contínua de morter de ciment de 2,5 cm de

gruix.

El paviment no s'ha de trepitjar durant les 24 h següents a la seva col·locació o el que indiqui la DT.

RAJOLA:

S'ha d'esperar 24 h des de la col·locació de les peces i després s'ha d'estendre la beurada.

3.- UNITAT I CRITERI D'AMIDAMENT

m2 de superfície amidada segons les especificacions de la DT, amb deducció de la superfície corresponent a obertures, d'acord amb els criteris següents:

- Obertures $\leq 1 \text{ m}^2$: No es dedueixen
- Obertures $> 1 \text{ m}^2$: Es dedueix el 100%

4.- NORMATIVA DE COMPLIMENT OBLIGATORI

No hi ha normativa de compliment obligatori.

PA TANCAMENTS I DIVISÒRIES PRACTICABLES

PAF TANCAMENTS PRACTICABLES D'ALUMINI

PAF8- FINESTRA PRACTICABLE D'ALUMINI, COL·LOCADA

0.- ELEMENTS QUE CONTEMPLA EL PLEC

PAF8-BBY9,PAF8-Z1ET,PAF8-ZCET.

Plec de condicions

1.- DEFINICIÓ I CONDICIONS DE LES PARTIDES D'OBRA EXECUTADES

Finestres, balconeres o portes d'alumini, anoditzat o lacat, amb tots els seus mecanismes per a un funcionament correcte d'obertura i tancament, col·locades sobre un bastiment de base, i amb els tapajunts col·locats.

L'execució de la unitat d'obra inclou les operacions següents:

Finestres o balconeres:

- Replanteig
- Col·locació, aplomat i anivellat de la finestra o balconera
- Subjecció definitiva a la paret o bastiment de base i segellat
- Eliminació de rigiditzadors i tapat de forats si és el cas
- Col·locació dels mecanismes
- Col·locació dels tapajunts
- Neteja de tots els elements

CONDICIONS GENERALS:

Ha d'obrir i tancar correctament.

El bastiment ha d'estar ben aplomat, sense deformacions dels angles, al nivell i al pla previstos.

No ha de gravitar cap tipus de càrrega sobre el bastiment.

Els ribets i els junts de materials tous han de ser nets i han de quedar lliures.

D'acord amb l'envidrament que porti ha de complir els valors d'aïllament tèrmic i acústic previstos.

Franquícia entre la fulla i el bastiment: $\leq 0,2 \text{ cm}$

Toleràncies d'execució:

- Replanteig: $\pm 10 \text{ mm}$
- Nivell previst: $\pm 5 \text{ mm}$
- Horitzontalitat: $\pm 1 \text{ mm/m}$
- Aplomat: $\pm 2 \text{ mm/m}$
- Pla previst del bastiment respecte de la paret: $\pm 2 \text{ mm}$

FINESTRES O BALCONERES:

El bastiment ha d'estar subjectat al bastiment de base amb visos autorroscants o de rosca mètrica, d'acer inoxidable o cadmiat, separats 60 cm com a màxim, i a menys de 30 cm dels extrems.

Una vegada col·locada la finestra o balconera ha de mantenir els valors de permeabilitat a l'aire, estanquitat a l'aigua i resistència al vent indicats a la DT.

2.- CONDICIONS DEL PROCÉS D'EXECUCIÓ

Per a la col·locació del bastiment s'han de preveure els gruixos dels acabats del parament o

del suport al qual estigui subjecte.

S'ha de col·locar amb l'ajut d'elements que garanteixin la protecció del bastiment contra l'impacte durant tot el procés constructiu, i d'altres que mantinguin l'escairat fins que quedi ben travat.

3.- UNITAT I CRITERI D'AMIDAMENT

Unitat mesurada segons les especificacions de la DT.

4.- NORMATIVA DE COMPLIMENT OBLIGATORI

No hi ha normativa de compliment obligatori.

5.- CONDICIONS DE CONTROL D'EXECUCIÓ I DE L'OBRA ACABADA

CONTROL D'EXECUCIÓ. OPERACIONS DE CONTROL:

Els punts de control més destacables són els següents:

- Comprovació geomètrica de l'element de tancament
- Replanteig
- Col·locació, aplomat i anivellat de la finestra o balconada
- Subjecció definitiva a la paret o bastiment de base i segellat
- Eliminació de rigiditzadors i tapat de forats si és el cas
- Col·locació dels mecanismes
- Col·locació dels tapajunts
- Neteja de tots els elements

CONTROL DE L'OBRA ACABADA. OPERACIONS DE CONTROL:

- Inspecció visual i comprovació de funcionament de la unitat acabada.

CRITERIS DE PRESA DE MOSTRES:

Els controls s'han de fer segons les indicacions de la DF.

CONTROL D'EXECUCIÓ. INTERPRETACIÓ DE RESULTATS I ACTUACIONS EN CAS D'INCOMPLIMENT:

No s'ha de permetre la continuació dels treballs fins que no estiguin solucionats els defectes d'execució.

La suspensió dels treballs i la correcció de les no conformitats observades aniran a càrrec del Contractista.

CONTROL DE L'OBRA ACABADA. INTERPRETACIÓ DE RESULTATS I ACTUACIONS EN CAS D'INCOMPLIMENT:

No hi ha condicions especificades per a l'execució de la partida.

PA TANCAMENTS I DIVISÒRIES PRACTICABLES

PAN BASTIMENTS DE BASE PER A FINESTRES, BALCONERES, PORTES I ARMARIS

PAN5- BASTIMENT DE BASE DE TUB D'ACER, COL·LOCAT

0.- ELEMENTS QUE CONTEMPLA EL PLEC

PAN5-7YFU.

Plec de condicions

1.- DEFINICIÓ I CONDICIONS DE LES PARTIDES D'OBRA EXECUTADES

Bastiments de base amb tubs d'acer pintat o galvanitzat.

L'execució de la unitat d'obra inclou les operacions següents:

- Replanteig
- Col·locació prèvia, aplomat i anivellat
- Obertura dels caixetins per a introduir les potes de fixació
- Fixació definitiva i neteja

CONDICIONS GENERALS:

Ha d'estar ben aplomat, sense deformacions dels angles, i al nivell i al pla previstos.

No ha de gravitar cap tipus de càrrega sobre el bastiment.

Si el perfil no està galvanitzat, haurà d'estar pintat amb dues mans d'emprimació antioxidant.

Ha d'estar travat a l'obra per mitjà dels elements d'ancoratge.

La unió del bastiment de base amb la paret o el suport ha d'estar segellada en tot el perímetre.

Distància entre elements travats a l'obra: ≤ 60 cm

Toleràncies d'execució:

- Replanteig: ± 10 mm
- Nivell previst: ± 10 mm
- Horitzontalitat: ± 1 mm
- Aplomat (enfora): 3 mm
- Pla previst del bastiment respecte a la paret: ± 2 mm

2.- CONDICIONS DEL PROCÉS D'EXECUCIÓ

El pla en què s'ha de col·locar el bastiment de base ha de ser segons el gruix que tingui l'acabat del parament.

3.- UNITAT I CRITERI D'AMIDAMENT

Unitat mesurada segons les especificacions de la DT.

La unitat d'obra no inclou el cost de la col·locació del bastiment, que és imputable a la unitat d'obra d'execució de la paret on va col·locat si la superfície del bastiment és igual o inferior a 4 m², o a una unitat d'obra específica de col·locació de bastiments en altre cas.

4.- NORMATIVA DE COMPLIMENT OBLIGATORI

No hi ha normativa de compliment obligatori.

PB PROTECCIONS I SENYALITZACIÓ

PB1 BARANES

PB16- BARANA D'ALUMINI, COL·LOCADA

0.- ELEMENTS QUE CONTEMPLA EL PLEC

PB16-DFPS.

1.- DEFINICIÓ I CONDICIONS DE LES PARTIDES D'OBRA EXECUTADES

Baranes constituïdes per un conjunt de perfils que formen el bastidor i l'ampit de la barana, col·locades en la seva posició definitiva i ancorada amb morter de ciment o formigó o amb fixacions mecàniques.

S'han considerat els tipus següents:

- Baranes d'alumini ancorades amb fixacions mecàniques

L'execució de la unitat d'obra inclou les operacions següents:

Barana metàl·lica:

- Replanteig
- Preparació de la base
- Col·locació de la barana i fixació dels ancoratges

CONDICIONS GENERALS:

La protecció instal·lada ha de reunir les mateixes condicions exigides a l'element simple.

Ha d'estar anivellada, ben aplomada i en la posició prevista en la DT.

L'alçària des del nivell del paviment fins el travesser superior, ha de ser l'especificada en el projecte o la indicada per la DF.

En els trams esglaonats, l'esglaonament de la barana s'ha d'efectuar a una distància ≥ 50 cm de l'element que provoqui l'esmentada variació d'alçada.

L'estructura pròpia de la barana ha de resistir una força horitzontal, uniformement distribuïda, que es considerarà aplicada a 1,2 m o sobre la vora superior de l'element, si aquest està situat a menys alçada. El valor característic de la de força ha de ser de:

- Categoria d'ús C5: 3 kN/m
- Categories d'ús C3, C4, E, F: 1,6 kN/m
- Resta de categories: 0,8 kN/m

(Les categories d'ús es defineixen en l'apartat 3.1.1 del CTE DB SE AE)

La part inferior de les baranes de les escales de les zones destinades al públic en establiments d'ús comercial o d'ús pública concurrència, en zones comunes d'edificis d'ús residencial habitatge o en escoles infantils, ha d'estar separada una distància de 50 mm com a màxim de la línia d'inclinació de l'escala.

Toleràncies d'execució:

- Replanteig: ± 10 mm
- Horitzontalitat: ± 5 mm
- Aplomat: ± 5 mm/m

BARANA METÀL·LICA:

Els muntants han de ser verticals.

Ha d'estar subjectada sòlidament al suport amb ancoratges d'acer collats amb morter de ciment portland o formigó o amb fixacions mecàniques, protegits contra la corrosió.

Sempre que sigui possible s'han de fixar els travessers superiors a les parets laterals per mitjà d'ancoratges.

Els trams de la barana han d'estar units, per soldadura si són d'acer o per una peça de connexió si són d'alumini.

Toleràncies d'execució:

- Alçària: ± 10 mm
- Separació entre muntants: Nul·la

2.- CONDICIONS DEL PROCÉS D'EXECUCIÓ

CONDICIONS GENERALS:

No s'ha de treballar amb pluja, neu o vent superior a 50 km/h.

Els ancoratges han de garantir la protecció contra empentes i cops durant tot el procés d'instal·lació i, alhora, han de mantenir l'aplatat de l'element fins que quedi fixat definitivament al suport.

BARANA METÀL·LICA:

Han d'estar fets els forats als suports per ancorar els muntants abans de començar els treballs.

Els forats dels ancoratges estaran nets de pols o altres objectes que es puguin haver ficat des del moment de la seva execució fins al moment de la col·locació dels ancoratges.

La DF ha d'aprovar el replanteig abans de fixar cap muntant.

Els ancoratges s'han de fer per mitjà de plaques, platines o angulars. L'elecció depèn del sistema i de la distància que hi hagi entre l'eix de les pilastres i la vora dels elements resistents.

S'han de respectar els junts estructurals per mitjà de junts de dilatació de 40 mm d'amplària entre elements.

3.- UNITAT I CRITERI D'AMIDAMENT

m de llargària amidada segons les especificacions de la DT.

4.- NORMATIVA DE COMPLIMENT OBLIGATORI

Documento Básico de Seguridad de utilización DB-SU, parte II del CTE, aprobado por el Real Decreto 314/2006.

* Orden de 15 de noviembre de 1976, por la que se aprueba la Norma Tecnológica de la Edificación. NTE-FDB/1976: Fachadas. Defensas. Barandillas.

5.- CONDICIONS DE CONTROL D'EXECUCIÓ I DE L'OBRA ACABADA

CONTROL D'EXECUCIÓ. OPERACIONS DE CONTROL:

Els punts de control més destacables són els següents:

- Comprovació topogràfica de la situació i col·locació de la barana. Presa de coordenades i cotes d'un 10% dels punts on es situaran els elements d'ancoratge.
- Inspecció visual de l'estat general de la barana, galvanitzat i ancoratges.
- Comprovació manual de la resistència d'arrencada en un 10 % dels suports. Es tracta de moure manualment el suport sense observar desplaçaments a la base de fonamentació.

CONTROL D'EXECUCIÓ. CRITERIS DE PRESA DE MOSTRES:

Els controls es realitzaran segons les indicacions de la DF. Els controls es fonamenten en l'inspecció visual i per tant, en l'experiència de l'inspector en aquest tipus de control.

CONTROL D'EXECUCIÓ. INTERPRETACIÓ DE RESULTATS I ACTUACIONS EN CAS D'INCOMPLIMENT:

Correcció per part del contractista de les irregularitats observades.

CONTROL DE L'OBRA ACABADA. OPERACIONS DE CONTROL:

Inspecció visual de la unitat acabada.

CONTROL DE L'OBRA ACABADA. CRITERIS DE PRESA DE MOSTRES:

En la unitat acabada han de realitzar-se, les comprovacions i proves de servei previstes en projecte i/o ordenades per DF conjuntament amb les exigides per la normativa vigent.

CONTROL DE L'OBRA ACABADA. INTERPRETACIÓ DE RESULTATS I ACTUACIONS EN CAS D'INCOMPLIMENT:

Correcció per part del contractista de les irregularitats observades.

PB1 BARANES**PB1D- PASSAMÀ PER A BARANES, COL·LOCAT****0.- ELEMENTS QUE CONTEMPLA EL PLEC****PB1D-52WE,PB1D-52WF.****1.- DEFINICIÓ I CONDICIONS DE LES PARTIDES D'OBRA EXECUTADES**

Passamans de fusta, d'alumini anoditzat, de llautó o d'acer.

S'han considerat els tipus de col·locació següents:

- Subjectat amb cargols sobre travesser superior de les baranes de protecció
- Ancorada a l'obra amb morter de ciment

En actuacions de reparació, s'han considerat els graus de dificultat següents:

- Grau de dificultat associat a la mobilitat en l'actuació: - Sense dificultat de mobilitat: actuacions en què hi ha una interferència pròpia de l'entorn on es desenvolupen.
- Amb dificultat de mobilitat: actuacions en entorns amb dificultat de mobilitat i/o amb el material aplegat lluny de la zona de treball: - Actuacions amb dificultat d'accessibilitat, per la poca mobilitat de la maquinària, per l'elevada presència de guals particulars i passos de vianants, per la impossibilitat d'ubicar una plataforma de treball lateral, per la impossibilitat d'ocupació de la calçada per fer l'aplec de materials que impliqui fer l'actuació per fases per tal de mantenir el pas de vianants i/o per estar en una zona amb tràfic rodat important - Actuacions en les què els materials estan aplegats lluny de la zona de treball per manca d'espai en la proximitat d'on s'executen les tasques.
- Grau de dificultat associat a l'àmbit de l'actuació en funció de l'amplària de la vorera, calçada o plataforma única
- Grau de dificultat associat a la presència d'elements externs a l'actuació: - Sense afectació per serveis o elements de mobiliari urbà: actuacions sense serveis (canalitzacions d'aigua, semàfors, enllumenat, etc.) ni elements urbans de grans dimensions (marquesines, mòduls d'aparcament de bicicletes, etc.) que interfereixin (o que puguin interferir) en les tasques - Amb afectació per serveis o elements de mobiliari urbà: actuacions amb serveis (canalitzacions d'aigua, semàfors, enllumenat, etc.) o elements urbans de grans dimensions (marquesines, mòduls d'aparcament de bicicletes, etc.) que interfereixen en les tasques.
- Grau de dificultat associat a l'abast de l'actuació

L'execució de la unitat d'obra inclou les operacions següents:

Col·locació amb fixacions mecàniques:

- Replanteig
- Fixació dels suports a la base
- Fixació del passamà als suports

Col·locació amb morter:

- Replanteig
- Formació dels caixetins d'ancoratge junt
- Col·locació del passamà i fixació dels ancoratges amb morter

CONDICIONS GENERALS:

El passamà instal·lat ha de reunir les mateixes condicions exigides a l'element simple.

Ha d'estar anivellat, ben aplomat i en la posició prevista en la DT.

Toleràncies d'execució:

- Replanteig: ± 10 mm
- Planor: ± 5 mm
- Aplomat: ± 5 mm/m

COL·LOCAT AMB FIXACIONS MECÀNIQUES:

S'ha de subjectar sòlidament al travesser superior amb fixacions mecàniques.

Els visos de fixació, per la seva posició, han de quedar protegits del contacte directe amb l'usuari.

COL·LOCAT AMB MORTER:

S'ha de subjectar sòlidament a l'obra amb ancoratges d'acer collats amb morter de ciment Portland, protegits contra la corrosió.

2.- CONDICIONS DEL PROCÉS D'EXECUCIÓ

Han d'estar fets els forats a l'obra abans de començar els treballs.

La DF ha d'aprovar el replanteig abans de fixar el passamà.

S'han de respectar els junts estructurals per mitjà de junts de dilatació de 80 mm d'amplària entre passamans.

Els ancoratges han de garantir la protecció contra empentes i cops durant el procés d'instal·lació, i alhora, han de mantenir l'aploamat de l'element fins que quedi definitivament fixat al suport.

COL·LOCAT AMB MORTER:

El material conglomerant amb què es realitzi l'ancoratge s'ha d'utilitzar abans de començar l'adormiment. Durant l'adormiment no s'han de produir moviments ni vibracions de les peces.

3.- UNITAT I CRITERI D'AMIDAMENT

m de llargària amidada segons les especificacions de la DT.

4.- NORMATIVA DE COMPLIMENT OBLIGATORI

* Orden de 15 de noviembre de 1976, por la que se aprueba la Norma Tecnológica de la Edificación. NTE-FDB/1976: Fachadas. Defensas. Barandillas.

PB PROTECCIONS I SENYALITZACIÓ

PB3 REIXES, MALLES I TEIXITS METÀL·LICS

PB33- REIXA DE PERFILS D'ACER, COL·LOCADA

0.- ELEMENTS QUE CONTEMPLA EL PLEC

PB33-609G.

1.- DEFINICIÓ I CONDICIONS DE LES PARTIDES D'OBRA EXECUTADES

Reixa constituïda per un conjunt de perfils que formen el bastidor i l'ampit de la reixa, col·locada en la seva posició definitiva i ancorada amb morter de ciment o amb fixacions mecàniques.

L'execució de la unitat d'obra inclou les operacions següents:

- Replanteig
- Preparació de la base i formació dels caixetins d'ancoratge, en el seu cas
- Col·locació de la reixa i fixació dels ancoratges amb morter o fixacions mecàniques

CONDICIONS GENERALS:

La protecció instal·lada ha de reunir les mateixes condicions exigides a l'element simple.

Ha d'estar anivellada, ben aplomada i en la posició prevista en la DT.

L'alçària des del nivell del paviment fins el travesser superior, ha de ser l'especificada en el projecte o la indicada per la DF.

Toleràncies d'execució:

- Replanteig: ± 10 mm
- Horitzontalitat: ± 5 mm
- Aplomat: ± 5 mm/m

REIXA METÀL·LICA:

Els muntants han de ser verticals.

Ha d'estar subjectada sòlidament al suport amb ancoratges collats amb morter de ciment portland o fixacions mecàniques. Tant els ancoratges d'acer com les fixacions mecàniques han d'estar protegits contra la corrosió.

Toleràncies d'execució:

- Alçària: ± 10 mm
- Separació entre muntants: ± 3 mm/2 m

2.- CONDICIONS DEL PROCÉS D'EXECUCIÓ

CONDICIONS GENERALS:

No s'ha de treballar amb pluja, neu o vent superior a 50 km/h.

Els ancoratges han de garantir la protecció contra empentes i cops durant tot el procés d'instal·lació i, alhora, han de mantenir l'aplomat de l'element fins que quedi fixat definitivament al suport.

REIXA METÀL·LICA:

Han d'estar fets els forats als suports per ancorar els muntants abans de començar els treballs.

Els forats dels ancoratges estaran nets de pols o altres objectes que es puguin haver ficat des del moment de la seva execució fins al moment de la col·locació dels ancoratges.

La DF ha d'aprovar el replanteig abans de fixar cap muntant.

Els ancoratges s'han de fer per mitjà de plaques, platines o angulars. L'elecció depèn del sistema i de la distància que hi hagi entre l'eix de les pilastres i la vora dels elements resistents.

S'han de respectar els junts estructurals per mitjà de junts de dilatació de 40 mm d'amplària entre elements.

ELEMENT COL·LOCAT AMB MORTER:

El material conglomerant o adhesiu amb que es realitzi l'ancoratge s'ha d'utilitzar abans de començar l'adormiment.

Durant l'adormiment no s'han de produir moviments ni vibracions del element.

3.- UNITAT I CRITERI D'AMIDAMENT

m2 de superfície amidada segons les especificacions de la DT.

4.- NORMATIVA DE COMPLIMENT OBLIGATORI
No hi ha normativa de compliment obligatori.

PC ENVIDRAMENTS

PC1 VIDRES PLANS

PC1B- VIDRE AÏLLANT D'UNA LLUNA DE BAIXA EMISSIVITAT I UN VIDRE LLUNA, COL·LOCAT

0.- ELEMENTS QUE CONTEMPLA EL PLEC

PC1B-ZJOC,PC1B-BJOC.

1.- DEFINICIÓ I CONDICIONS DE LES PARTIDES D'OBRA EXECUTADES

Envidrat amb vidre, allotjat en galzes sobre fusta, acer, alumini o PVC o entregat directament sobre buit d'obra, o millora acústica de balconera substituint els vidres antics per vidre laminat.

S'han considerat els tipus següents:

- Vidre aïllant o resistent al foc

S'han considerat les formes de col·locació següents:

- Col·locació amb llistó de vidre

- Col·locació amb perfils conformats de neoprè

L'execució de la unitat d'obra inclou les operacions següents:

Col·locació amb llistó de vidre:

- Neteja dels perfils de suport

- Aplicació d'una primera capa de màstic en el perímetre

- Col·locació de les falques de recolzament

- Col·locació de la fulla de vidre en el bastiment

- Aplicació d'un cordó de màstic omplint l'espai entre el vidre i el galze

- Col·locació del llistó perimetral

- Allisat del màstic i neteja final

Col·locació amb perfils conformats de neoprè:

- Neteja dels perfils de suport

- Col·locació del perfil conformat en el perímetre de la fulla de vidre

- Col·locació de la fulla de vidre en el bastiment

CONDICIONS GENERALS:

Ha d'estar col·locat de manera que no quedi sotmès als esforços produïts per contraccions, dilatacions o deformacions del suport.

Ha de quedar ben fixat en el seu emplaçament.

No ha d'estar en contacte amb d'altres vidres, ni amb formigó o metalls.

Tots els materials utilitzats han de ser compatibles entre ells.

El conjunt ha de ser totalment estanc.

Quan el vidre és reflector, la superfície reflectora ha d'anar col·locada a l'exterior.

Si són exteriors, s'han de col·locar sobre tancaments amb orificis de drenatge.

Fletxa del tancament: $\leq 1/300$ l

Alçària del galze i franquícia perimetral:

- Vidre amb cambra d'aire:

Gruix vidre 2 llunes + cambra d'aire (mm)	Semiperímetre vidre (m)	Alçària galze (mm)	Franquícia perimetral (mm) $\pm 0,5$
≤ 20	$\leq 0,8$	$18 \pm 1,5$	3
	$0,8 - 3$	$18 \pm 1,5$	3
	$3 - 5$	$20 \pm 2,0$	4
	$5 - 7$	$25 \pm 2,5$	5
> 20	$\leq 0,8$	$20 \pm 2,0$	4
	$0,8 - 3$	$20 \pm 2,0$	4
	$3 - 5$	$22 \pm 2,0$	5
	$5 - 7$	$25 \pm 2,5$	5

Franquícia lateral i amplària del galze:

Semiperímetre vidre (m)	Franquícia lateral (mm)	Amplària galze Gruix vidre + (2 x Franquícia lateral) (mm)
<= 4	3	Gruix vidre + 6
> 4	5	Gruix vidre + 10

En el cas de la col·locació amb perfils conformats de neoprè, la franquícia pot reduir-se fins a 2 mm.

Toleràncies d'execució:

- Franquícia lateral i amplària del galze:

- Vidre amb cambra d'aire:

Gruix vidre 2 llunes + cambra d'aire (mm)	Semiperímetre vidre (m)	Franquícia lateral (mm)	Amplària galze (mm)
14 - 18	<= 4	± 0,5	± 2,0
19 - 23			± 2,5
24 - 28			± 3,0
30 - 32			± 3,5
34 - 38			± 4,0
40 - 42			± 4,5
46			± 5,0
57			± 6,0
59 - 63			± 6,5
73			± 7,5
75	> 4	± 0,5	± 8,0
79			± 8,5
14			± 2,0
16 - 19			± 2,5
20 - 24			± 3,0
25 - 28			± 3,5
30 - 34			± 4,0
38			± 4,5
40 - 42			± 5,0
46			± 5,5
57 - 59			± 6,5
63			± 7,0
73			± 8,0
75 - 79			± 8,5

VIDRE TREMPAT:

El vidre ha de portar totes les manufactures necessàries per a la seva posada a l'obra i no s'admet cap manufactura posterior.

Les peces metàl·liques de fixació han de portar una làmina de neoprè entre el vidre i el metall.

COL·LOCACIÓ AMB RIBET:

Ha de recolzar sobre falques de materials elàstomers o de fusta tractada, col·locades als extrems de la fusteria i a una distància d'1/10 de la seva llargària.

La llargària de les falques s'ha de determinar d'acord amb el tipus de material i la superfície del vidre.

El gruix de les falques ha d'estar en relació amb la franquícia lateral i perimetral.

S'ha de fer un segellat continu que garanteixi l'estanquitat a l'aigua i al pas de l'aire.

Amplària de les falques:

- Vidre aïllant: Gruix vidre (2 llunes+cambra d'aire)+ 3 mm

Toleràncies d'execució:

- Amplària de les falques (vidre aïllant):

Gruix vidre 2 llunes + cambra d'aire (mm)	Amplària falques (mm)
14 - 16	± 1,5
17 - 21	± 2,0
22 - 26	± 2,5
27 - 31	± 3,0
32 - 34	± 3,5
38 - 40	± 4,0
42 - 46	± 4,5
57 - 59	± 6,0

63	± 6,5
73 - 75	± 7,5
79	± 8,0

COL·LOCACIÓ AMB PERFILS CONFORMATS DE NEOPRÈ:

El perfil conformat de neoprè ha de tenir una pressió constant en tota la seva llargària.

2.- CONDICIONS DEL PROCÉS D'EXECUCIÓ

S'han de suspendre els treballs de col·locació quan la velocitat del vent superi els 50 km/h i la temperatura sigui inferior a 0°C.

La posada a l'obra no ha d'alterar les característiques de l'element.

3.- UNITAT I CRITERI D'AMIDAMENT

ENVIDRAT:

m2 de superfície amidada segons les especificacions de la DT.

S'han de considerar les respectives dimensions segons els criteris següents, cal prendre el múltiple immediat superior en cas que la dimensió no ho sigui:

VIDRE AÏLLANT, DE PROTECCIÓ AL FOC, LAMINAR DE SEGURETAT O ANTIBALA:

- Llargària i amplària: Múltiples de 3 cm
- Unitats amb superfície < 0,25 m2: 0,25 m2 per unitat

4.- NORMATIVA DE COMPLIMENT OBLIGATORI

COL·LOCACIÓ AMB LLISTÓ DE VIDRE O AMB PERFILS CONFORMATS DE NEOPRÈ:

* UNE 85222:1985 Ventanas. Acristalamiento y métodos de montaje.

PC ENVIDRAMENTS

PC1 VIDRES PLANS

PC1F- VIDRE IMPRÈS, COL·LOCAT

0.- ELEMENTS QUE CONTEMPLA EL PLEC

PC1F-5NXA.

1.- DEFINICIÓ I CONDICIONS DE LES PARTIDES D'OBRA EXECUTADES

Envidrat amb vidre, allotjat en galzes sobre fusta, acer, alumini o PVC o entregat directament sobre buit d'obra, o millora acústica de balconera substituint els vidres antics per vidre laminat.

S'han considerat els tipus següents:

- Vidre imprès trempat o no
- S'han considerat les formes de col·locació següents:
 - Col·locació a l'anglesa.
 - Col·locació amb llistó de vidre
 - Col·locació amb perfils conformats de neoprè
 - Col·locació amb màstic sobre buit d'obra

L'execució de la unitat d'obra inclou les operacions següents:

Col·locació a l'anglesa:

- Neteja dels perfils de suport
- Aplicació d'una primera capa de màstic en el perímetre
- Col·locació de la fulla de vidre en el bastiment
- Fixació del vidre al bastiment
- Aplicació d'un cordó de màstic omplint l'espai entre el vidre i el galze
- Allisat del màstic i neteja final

Col·locació amb llistó de vidre:

- Neteja dels perfils de suport
- Aplicació d'una primera capa de màstic en el perímetre
- Col·locació de les falques de recolzament
- Col·locació de la fulla de vidre en el bastiment
- Aplicació d'un cordó de màstic omplint l'espai entre el vidre i el galze
- Col·locació del llistó perimetral
- Allisat del màstic i neteja final

Col·locació amb perfils conformats de neoprè:

- Neteja dels perfils de suport
 - Col·locació del perfil conformat en el perímetre de la fulla de vidre
 - Col·locació de la fulla de vidre en el bastiment
-

Col·locació amb mastic sobre buit d'obra:

- Neteja i preparació del suport
- Aplicació d'una primera capa de mastic en el perímetre del buit d'obra
- Col·locació de la fulla de vidre en el bastiment
- Fixació del vidre al buit d'obra
- Aplicació d'un cordó de mastic omplint l'espai entre el vidre i el buit d'obra
- Allisat del mastic i neteja final

CONDICIONS GENERALS:

Ha d'estar col·locat de manera que no quedi sotmès als esforços produïts per contraccions, dilatacions o deformacions del suport.

Ha de quedar ben fixat en el seu emplaçament.

No ha d'estar en contacte amb d'altres vidres, ni amb formigó o metalls.

Tots els materials utilitzats han de ser compatibles entre ells.

El conjunt ha de ser totalment estanc.

Quan el vidre és reflector, la superfície reflectora ha d'anar col·locada a l'exterior.

Si són exteriors, s'han de col·locar sobre tancaments amb orificis de drenatge.

Fletxa del tancament: $\leq 1/300$ l

Alçària del galze i franquícia perimetral:

- Vidre laminar o simple:

Gruix vidre (mm)	Semiperímetre vidre (m)	Alçària del galze (mm)	Franquícia perimetral (mm)
≤ 10	$\leq 0,8$	10 $\pm 1,0$	2 $\pm 0,5$
	0,8 - 3	12 $\pm 1,0$	3 $\pm 0,5$
	3 - 5	16 $\pm 1,5$	4 $\pm 0,5$
	5 - 7	20 $\pm 2,0$	5 $\pm 0,5$
	> 7	25 $\pm 2,5$	6 $\pm 1,0$
> 10	$\leq 0,8$	16 $\pm 1,5$	5 $\pm 0,5$
	0,8 - 3	16 $\pm 1,5$	5 $\pm 0,5$
	3 - 5	18 $\pm 1,5$	5 $\pm 0,5$
	5 - 7	20 $\pm 2,0$	5 $\pm 0,5$
	> 7	25 $\pm 2,5$	6 $\pm 1,0$

Franquícia lateral i amplària del galze:

Semiperímetre vidre (m)	Franquícia lateral (mm)	Amplària galze Gruix vidre + (2 x Franquícia lateral) (mm)
≤ 4	3	Gruix vidre + 6
> 4	5	Gruix vidre + 10

En el cas de la col·locació amb perfils conformats de neoprè, la franquícia pot reduir-se fins a 2 mm.

Toleràncies d'execució:

- Franquícia lateral i amplària del galze:
- Vidre simple:

Gruix vidre (mm)	Semiperímetre vidre (m)	Franquícia lateral (mm)	Amplària galze (mm)
3 - 8	≤ 4	$\pm 0,5$	$\pm 1,0$
9 - 11			$\pm 1,5$
3	> 4	$\pm 0,5$	$\pm 1,0$
4 - 8			$\pm 1,5$
9 - 11			$\pm 2,0$

Les toleràncies de la franquícia lateral són per als vidres col·locats a l'anglesa o amb llistó de vidre.

VIDRE TREMPAT:

El vidre ha de portar totes les manufactures necessàries per a la seva posada a l'obra i no s'admet cap manufactura posterior.

Les peces metàl·liques de fixació han de portar una làmina de neoprè entre el vidre i el metall.

COL·LOCACIÓ AMB RIBET:

Ha de recolzar sobre falques de materials elàstomers o de fusta tractada, col·locades als extrems de la fusteria i a una distància d'1/10 de la seva llargària.

La llargària de les falques s'ha de determinar d'acord amb el tipus de material i la

superfície del vidre.

El gruix de les falques ha d'estar en relació amb la franquícia lateral i perimetral. S'ha de fer un segellat continu que garanteixi l'estanquitat a l'aigua i al pas de l'aire. Amplària de les falques:

- Vidre simple:

Gruix vidre (mm)	Amplària falques (mm)	Toleràncies (mm)
3-4	7	± 0,5
4-5	8	± 0,5
6	9	± 0,5
8	11	± 1,0
10	13	± 1,0
9/11	14	± 1,0

COL·LOCACIÓ A L'ANGLESA O AMB MÀSTIC:

L'espai entre el vidre i el galze s'ha de reblir amb màstic compatible i ha de quedar enrasat en tot el seu perímetre.

COL·LOCACIÓ AMB PERFILS CONFORMATS DE NEOPRÈ:

El perfil conformat de neoprè ha de tenir una pressió constant en tota la seva llargària.

2.- CONDICIONS DEL PROCÉS D'EXECUCIÓ

S'han de suspendre els treballs de col·locació quan la velocitat del vent superi els 50 km/h i la temperatura sigui inferior a 0°C.

La posada a l'obra no ha d'alterar les característiques de l'element.

3.- UNITAT I CRITERI D'AMIDAMENT

ENVIDRAT:

m2 de superfície amidada segons les especificacions de la DT.

S'han de considerar les respectives dimensions segons els criteris següents, cal prendre el múltiple immediat superior en cas que la dimensió no ho sigui:

VIDRE SENSE ARMAR DE 3/5 MM DE GRUIX:

- Tipus normals: Llargària i amplària en múltiples de 3 cm
- Tipus especials: Llargària en múltiples de 25 cm, Amplària en múltiples de 10 cm

VIDRE SENSE ARMAR DE 6/7 MM DE GRUIX:

- Llargària i amplària: Múltiples de 3 cm

VIDRE SENSE ARMAR DE 9/11 MM DE GRUIX O ARMAT DE COLOR:

- Llargària: Múltiples de 25 cm
- Amplària: Múltiples de 10 cm

VIDRE ARMAT INCOLOR:

- Llargària: Múltiples de 25 cm
- Amplària ≤ 90 cm: Múltiples de 15 cm. > 90 cm: Múltiples de 10 cm

VIDRE TREMPAT:

- Llargària i amplària: Múltiples de 3 cm
- Unitats amb superfície < 0,15 m2: 0,15 m2 per unitat

4.- NORMATIVA DE COMPLIMENT OBLIGATORI

COL·LOCACIÓ AMB LLISTÓ DE VIDRE O AMB PERFILS CONFORMATS DE NEOPRÈ:

* UNE 85222:1985 Ventanas. Acristalamiento y métodos de montaje.

COL·LOCACIÓ A L'ANGLESA O AMB MÀSTIC:

No hi ha normativa de compliment obligatori.

5.- CONDICIONS DE CONTROL D'EXECUCIÓ I DE L'OBRA ACABADA

CONTROL D'EXECUCIÓ. OPERACIONS DE CONTROL:

Els punts de control més destacables són els següents:

- Inspecció visual del material abans de la seva col·locació, rebutjant les peces malmeses
- Neteja dels perfils de suport.
- Inspecció visual del procediment d'execució, d'acord a les condicions del plec i al procediment adoptat

CONTROL DE L'OBRA ACABADA. OPERACIONS DE CONTROL:

Els punts de control més destacables són els següents:

- Inspecció visual de la unitat acabada. Proves finals d'estanquitat

CRITERIS DE PRESA DE MOSTRES:

Els controls s'han de fer segons les indicacions de la DF.

INTERPRETACIÓ DE RESULTATS I ACTUACIONS EN CAS D'INCOMPLIMENT:

Correcció per part del contractista de les irregularitats observades.

No s'ha de permetre la continuació dels treballs fins que no estiguin solucionats els defectes d'execució.

PC ENVIDRAMENTS

PCZ ELEMENTS ESPECIALS PER A ENVIDRAMENTS

PCZ2- SEGELLAT DE VIDRE

0.- ELEMENTS QUE CONTEMPLA EL PLEC

PCZ2-5NLZ.

1.- DEFINICIÓ I CONDICIONS DE LES PARTIDES D'OBRA EXECUTADES

Formació de segellat d'estanquitat en junts d'envidrament amb massilla d'un o dos components injectada amb pistola.

L'execució de la unitat d'obra inclou les operacions següents:

- Neteja i preparació de les superfícies del junt
- Aplicació d'una capa d'emprimació, en el seu cas
- Protecció de les vores del junt per a evitar que s'embrutin
- Aplicació de la massilla
- Repasos i neteja final

CONDICIONS GENERALS:

La massilla ha de ser compatible amb tots els elements que formen el conjunt envidrat.

S'ha d'aplicar sobre superfícies llises, seques, sense pols ni òxids o greixos.

El segellat ha de ser continu i ha de garantir l'estanquitat a l'aigua i al pas de l'aire.

El junt ha de quedar ple, acabat i polit.

El segellat ha de tenir la consistència i l'enduriment apropiats, i en el temps que determinin les especificacions particulars del producte.

2.- CONDICIONS DEL PROCÉS D'EXECUCIÓ

S'han de suspendre els treballs si la temperatura ambient és inferior a 5°C, superior a 30°C o plou.

3.- UNITAT I CRITERI D'AMIDAMENT

m de llargària amidada segons les especificacions de la DT.

4.- NORMATIVA DE COMPLIMENT OBLIGATORI

No hi ha normativa de compliment obligatori.

PD INSTAL·LACIONS D'EVACUACIÓ, CANALITZACIÓ I VENTILACIÓ ESTÀTICA

PD1 DESGUASSOS I BAIXANTS

PD18- BAIXANT I CONDUCTE DE VENTILACIÓ DE PVC

0.- ELEMENTS QUE CONTEMPLA EL PLEC

PD18-8D51.

1.- DEFINICIÓ I CONDICIONS DE LES PARTIDES D'OBRA EXECUTADES

Baixants i conductes de ventilació d'instal·lacions d'evacuació d'edificis amb tub de PVC o polipropilè.

L'execució de la unitat d'obra inclou les operacions següents:

- Col·locació dels tubs
- Fixació dels tubs
- Col·locació d'accessoris
- Execució d'unions necessàries

CONDICIONS GENERALS:

El tram muntat ha de quedar aplomat i fixat sòlidament a l'obra.

Ha de ser estanc en tot el seu recorregut.

Els tubs s'han de subjectar per mitjà d'abraçadores encastables, una de fixació sota l'embocadura i la resta de guiatge a intervals regulars.

El pes d'un tub no ha de gravitar sobre el tub inferior.

Les unions entre els tubs s'han de fer seguint les instruccions del fabricant.

El baixant no ha de tenir, en el sentit del recorregut descendent, reduccions de secció en cap punt.

Els conductes de ventilació han de tenir un diàmetre uniforme al llarg de tot el seu recorregut.

El pas a través d'elements estructurals s'ha de protegir amb un contratub de secció més gran. La franquícia entre el tub i el contratub, i entre el tub i la valona s'ha d'ataconar amb massilla.

Els conductes han de quedar suficientment separats dels paraments per a facilitar les operacions de reparació i evitar la formació de condensacions.

Els trams vistos amb risc d'impacte han de quedar protegits adequadament.

Els baixants instal·lats mai no han de ser horitzontals o en contrapendent.

Nombre d'abraçadores per tub: ≥ 2

Distància entre les abraçadores:

- Baixant: ≤ 15 vegades el diàmetre del baixant

- Conducció de ventilació: ≤ 150 cm

Gruix del parament al que es subjecta el conducte:

- Baixant: ≥ 12 cm

- Conducció de ventilació: ≥ 9 cm

Pendent del conducte de ventilació terciària: ≥ 1 %

Toleràncies d'execució:

- Desploms verticals: $\leq 1\%$, ≤ 30 mm

2.- CONDICIONS DEL PROCÉS D'EXECUCIÓ

Per a fer la unió dels tubs no s'han de forçar ni deformar els extrems.

No s'han de manipular ni corbar els tubs.

Els canvis direccionals i les connexions s'han de fer per mitjà de peces especials.

Tots els talls s'han de fer perpendicularment a l'eix del tub.

3.- UNITAT I CRITERI D'AMIDAMENT

m de llargària instal·lada, amidada segons les especificacions de la DT, entre els eixos dels elements o dels punts per connectar.

Aquest criteri inclou les pèrdues de material corresponents a retalls i la repercussió de les peces especials a col·locar.

4.- NORMATIVA DE COMPLIMENT OBLIGATORI

Documento Básico de Salubridad DB-HS, parte II del CTE, aprobado por el Real Decreto 314/2006.

5.- CONDICIONS DE CONTROL D'EXECUCIÓ I DE L'OBRA ACABADA

CONTROL D'EXECUCIÓ. OPERACIONS DE CONTROL:

La instal·lació d'evacuació d'aigües residuals s'executarà segons prescripcions de projecte, legislació aplicable i a les instruccions de la DF.

CONTROL DE L'OBRA ACABADA. OPERACIONS DE CONTROL:

Es realitzaran les proves d'estanquitat total i parcial. Aquestes proves es realitzaran amb aigua, amb aire o amb fum i es seguiran les directrius i especificacions de cada assaig segons la normativa vigent.

Es verificarà sistema de manteniment i conservació.

CRITERIS DE PRESA DE MOSTRES:

S'ha de comprovar la totalitat de la instal·lació.

INTERPRETACIÓ DE RESULTATS I ACTUACIONS EN CAS D'INCOMPLIMENT:

Es cas de deficiències de material o execució, si es pot esmenar sense canviar materials, es procedirà a fer-ho. En cas contrari es procedirà a canviar tot el material afectat.

En cas de manca d'elements o discrepàncies amb el projecte, es procedirà a l'adequació, d'acord amb el determini la DF.

PE INSTAL·LACIONS DE CLIMATITZACIÓ, CALEFACCIÓ I VENTILACIÓ MECÀNICA

PE4 XEMENEIES I CONDUCTES CIRCULARS

PE40- BARRET DE XEMENEIA, COL·LOCAT

0.- ELEMENTS QUE CONTEMPLA EL PLEC

PE40-Z0B6.

1.- DEFINICIÓ I CONDICIONS DE LES PARTIDES D'OBRA EXECUTADES

Accessoris per a xemeneies circulars muntades superficialment.

S'han considerat els tipus d'accessoris següents:

- Barret

L'execució de la unitat d'obra inclou les operacions següents:

- Replanteig de la unitat d'obra
- Col·locació dels accessoris connectant-los amb junts i abraçadores.
- Retirada de l'obra de les restes d'embalatges, retalls, etc.

CONDICIONS GENERALS:

La posició ha de ser la reflectida a la DT o, en el seu defecte, la indicada per la DF.

La xemeneia no ha d'anar travessada per cap element aliè al propi sistema d'evacuació de fums, ja siguin suports, tubs d'altres instal·lacions, etc.

Tots els materials que intervenen en la instal·lació han de ser compatibles entre si. Per aquest motiu, el muntatge i les connexions dels accessoris han d'estar fets amb els materials i accessoris subministrats pel fabricant de la xemeneia, o expressament aprovats per aquest.

Els accessoris han d'anar suportats per la mateixa xemeneia. S'ha de disposar d'una brida abans i d'una altra després de l'accessori, sobre el conducte de la xemeneia.

Els accessoris que precisen d'una intervenció, com ara el mòdul de comprovació, el col·lector de sutge, o el regulador de tir, han de ser accessibles un cop muntats.

2.- CONDICIONS DEL PROCÉS D'EXECUCIÓ

Abans de començar els treballs de muntatge, es farà un replanteig previ que ha de ser aprovat per la DF.

El muntatge s'ha de fer seguint les instruccions de la documentació tècnica del fabricant.

S'ha de seguir la seqüència de muntatge proposada pel fabricant.

Tots els elements s'han d'inspeccionar abans de la seva col·locació.

S'ha de comprovar que les característiques tècniques dels accessoris corresponen a les especificades al projecte.

La seva instal·lació no ha d'alterar les característiques dels elements.

Un cop instal·lat l'equip, es procedirà a la retirada de l'obra de tots els materials sobrants com ara embalatges, retalls de tubs, etc.

3.- UNITAT I CRITERI D'AMIDAMENT

Unitat de quantitat instal·lada, mesurada segons les especificacions de la DT.

4.- NORMATIVA DE COMPLIMENT OBLIGATORI

Real Decreto 1027/2007, de 20 de julio, por el que se aprueba el Reglamento de Instalaciones Térmicas en los Edificios. (RITE).

UNE 123001:2005 Cálculo y diseño de chimeneas metálicas. Guía de aplicación.

UNE-EN 13384-1:2003 Chimeneas. Métodos de cálculo térmicos y de fluidos dinámicos. Parte 1:

Chimeneas que se utilizan con un único aparato.

UNE-EN 13384-1/AC:2004 Chimeneas. Métodos de cálculo térmicos y de fluidos dinámicos. Parte 1:

Chimeneas que se utilizan con un único aparato.

UNE-EN 13384-2:2005 Chimeneas. Métodos de cálculo térmicos y fluido-dinámicos. Parte 2:

Chimeneas que prestan servicio a más de un generador de calor.

PG INSTAL·LACIONS ELÈCTRIQUES, DOMÒTICA, FOTOVOLTAICA I MINIEÒLICA

PG0 INSTAL·LACIONS D'ENLLAÇ

PG07- MUNTANT GENERAL D'ESCALA

0.- ELEMENTS QUE CONTEMPLA EL PLEC

PG07-ELLE.

1.- DEFINICIÓ I CONDICIONS DE LES PARTIDES D'OBRA EXECUTADES

Instal·lació elèctrica a la zona comunitària de l'edifici.

S'han considerat les unitats d'obra següents:

- Col·locació de nova caixa general de protecció al vestíbul de la finca
- Col·locació de caixa de derivació al replà d'escala, per a dues portes
- Muntant general d'escala

L'execució de la unitat d'obra inclou les operacions següents:

Muntant general:

- Preparació de la zona de treball
- Col·locació dels tubs de protecció elèctrica
- Estesa dels cables a dintre dels tubs i execució de les connexions
- Execució del passos a través dels sostres

- Retirada de l'obra de les restes d'embalatges, retalls de tubs, cables, etc.

CONDICIONS GENERALS:

Els diferents elements que conformen la instal·lació han de quedar en la posició prevista a la DT o en el seu defecte, en la indicada per la DF.

Les connexions elèctriques han d'estar fetes a dintre de les caixes de connexions de la instal·lació o bé en els borns dels mecanismes.

Un cop acabades les tasques de muntatge no pot quedar en tensió cap punt accessible de la instal·lació fora dels punts de connexió.

El conductor ha de penetrar dins les caixes de derivació, de connexió dels equips i dels mecanismes elèctrics.

No ha d'haver-hi empalmaments entre les caixes de derivació, ni entre aquestes i els mecanismes.

Els empalmaments i les derivacions han d'estar fets amb borns o regletes de connexió.

Els conductors han de quedar estesos de manera que les seves propietats no quedin danyades.

Els conductors han d'estar protegits contra els danys mecànics que puguin venir després de la seva instal·lació.

Radi de curvatura mínim admissible durant l'estesa:

- Cables unipolars: Radi mínim de quinze vegades el diàmetre del cable.

- Cables multiconductors: Radi mínim de dotze vegades el diàmetre del cable.

Penetració del conductor dins les caixes: ≥ 10 cm

Toleràncies d'instal·lació:

- Penetració del conductor dins les caixes: ± 10 mm

MUNTANTS:

Els canvis de direcció s'han de fer mitjançant corbes d'acoblament, escalfant-les lleugerament, sense que es produeixin canvis sensibles a la secció.

Quan les unions són roscades, han d'estar fetes amb maniguets amb rosca.

Toleràncies d'instal·lació:

- Posició: ± 20 mm

- Alineació: $\pm 2\%$, ≤ 20 mm/total

Han de quedar fixades al suport per mitjà de brides o abraçadores protegides contra la corrosió i sòlidament subjectes.

Distància entre les fixacions:

- Trams horitzontals: ≤ 60 cm

- Trams verticals: ≤ 80 cm

Distància a línies telefòniques, tubs de sanejament, aigua i gasos: ≥ 25 cm

Distància entre registres: ≤ 1500 cm

Toleràncies d'instal·lació:

- Distància de la grapa al vèrtex de l'angle en els canvis de direcció: ± 5 mm

El cable ha de portar una identificació mitjançant anelles o brides del circuit al qual pertany, a la sortida del quadre de protecció.

En tots els llocs on el cable sigui susceptible d'estar sotmès a danys, es protegirà mecànicament mitjançant tub o safata d'acer galvanitzat.

2.- CONDICIONS DEL PROCÉS D'EXECUCIÓ

L'ordre d'execució de les feines ha de ser l'indicat en el primer apartat, on s'enumeren les operacions incloses a la unitat d'obra.

Cadascuna de les operacions que configuren la unitat d'obra ha de complir el seu plec de condicions.

Després d'executar cadascuna de les operacions que configuren la unitat d'obra, i abans de fer una operació que ocultí el resultat d'aquesta, s'ha de permetre que la DF verifiqui que es compleix el plec de condicions de l'operació.

3.- UNITAT I CRITERI D'AMIDAMENT

MUNTANTS:

m de llargària realment instal·lat, amidat segons les especificacions de la DT.

4.- NORMATIVA DE COMPLIMENT OBLIGATORI

Real Decreto 842/2002 de 2 de agosto, por el que se aprueba el Reglamento Electrotécnico de Baja Tensión. REBT 2002.

5.- CONDICIONS DE CONTROL D'EXECUCIÓ I DE L'OBRA ACABADA

CONTROL D'EXECUCIÓ. OPERACIONS DE CONTROL EN CABLEJAT:

Les tasques de control a realitzar són les següents:

- Comprovació de la correcta instal·lació dels conductors

- Verificar que els tipus i seccions dels conductors s'adeqüen a l'especificat al projecte

- Verificar la no existència d'empalmaments fora de les caixes

- Verificar a caixes la correcta execució dels empalmaments i l'ús de borns de connexió adequats

- Verificar l'ús adequat dels codis de colors

- Verificar les distàncies de seguretat respecte altres conduccions (aigua, gas, gasos cremats i senyals febles) segons cadascun dels reglaments d'aplicació.

- Assaigs segons REBT.

CONTROL DE L'OBRA ACABADA. OPERACIONS DE CONTROL EN CABLEJAT:

Les tasques de control a realitzar són les següents:

- Realització i emissió d'informe amb resultats dels controls i assaigs realitzats, d'acord amb el que s'especifica a la taula d'assaigs i de quantificació dels mateixos.

CRITERIS DE PRESA DE MOSTRES EN CABLEJAT:

Resistència d'aïllament: Es realitzarà a tots els circuits
Rigidesa dielèctrica: Es realitzarà a les línies principals
Caiguda de tensió: Es mesuraran els circuits més desfavorables i les línies que hagin sigut modificades el seu recorregut respecte projecte.
INTERPRETACIÓ DE RESULTATS I ACTUACIONS EN CAS D'INCOMPLIMENT:
En cas d'incompliment de la Normativa vigent, es procedirà a la seva adequació.
En cas de deficiències de material o execució, es procedirà d'acord amb el que determini la DF.

PG INSTAL·LACIONS ELÈCTRIQUES, DOMÒTICA, FOTOVOLTAICA I MINIEÒLICA

PG0 INSTAL·LACIONS D'ENLLAÇ

PG08- CAIXA DE DERIVACIÓ DE REPLÀ D'ESCALA

0.- ELEMENTS QUE CONTEMPLA EL PLEC

PG08-ELLD.

1.- DEFINICIÓ I CONDICIONS DE LES PARTIDES D'OBRA EXECUTADES

Instal·lació elèctrica a la zona comunitària de l'edifici.

S'han considerat les unitats d'obra següents:

- Col·locació de nova caixa general de protecció al vestíbul de la finca
- Col·locació de caixa de derivació al replà d'escala, per a dues portes
- Muntant general d'escala

L'execució de la unitat d'obra inclou les operacions següents:

Caixa de derivació:

- Preparació de la zona de treball
- Col·locació de la caixa de derivació en el seu emplaçament
- Muntatge dels tallacircuits fusibles a dintre de les caixes de derivació
- Col·locació dels tubs de protecció elèctrica, muntats superficialment
- Estesa dels cables a dintre dels tubs i execució del les connexions elèctriques
- Retirada de l'obra de les restes d'embalatges, retalls de tubs, cables, etc.

CONDICIONS GENERALS:

Els diferents elements que conformen la instal·lació han de quedar en la posició prevista a la DT o en el seu defecte, en la indicada per la DF.

Les connexions elèctriques han d'estar fetes a dintre de les caixes de connexions de la instal·lació o bé en els borns dels mecanismes.

Un cop acabades les tasques de muntatge no pot quedar en tensió cap punt accessible de la instal·lació fora dels punts de connexió.

El conductor ha de penetrar dins les caixes de derivació, de connexió dels equips i dels mecanismes elèctrics.

No ha d'haver-hi empalmaments entre les caixes de derivació, ni entre aquestes i els mecanismes.

Els empalmaments i les derivacions han d'estar fets amb borns o regletes de connexió.

Els conductors han de quedar estesos de manera que les seves propietats no quedin danyades.

Els conductors han d'estar protegits contra els danys mecànics que puguin venir després de la seva instal·lació.

Radi de curvatura mínim admissible durant l'estesa:

- Cables unipolars: Radi mínim de quinze vegades el diàmetre del cable.
- Cables multiconductors: Radi mínim de dotze vegades el diàmetre del cable.

Penetració del conductor dins les caixes: ≥ 10 cm

Toleràncies d'instal·lació:

- Penetració del conductor dins les caixes: ± 10 mm

CAIXA GENERAL DE PROTECCIÓ O CAIXA DE DERIVACIÓ:

La caixa ha de quedar fixada sòlidament al parament per un mínim de quatre punts.

La part inferior de la caixa ha d'estar situada a una alçària de 400 mm, com a mínim.

La caixa ha de quedar col·locada en un lloc de fàcil i lliure accés.

No s'han de transmetre esforços entre els conductors i la caixa.

Toleràncies d'instal·lació:

- Posició: ± 20 mm
- Aplomat: $\pm 2\%$

CAIXA DE DERIVACIÓ:

El tallacircuits fusible ha de quedar connectat als borns de manera que garanteixi un contacte eficaç i durable.

La seva situació dins del circuit elèctric ha de ser la indicada a DT tant pel que fa referència a l'esquema com al lay-out.

Els fusibles han de quedar rígidament fixats a la base.

Quan es col·loca muntat superficialment, ha de quedar fixat sòlidament per dos punts a la placa de la base del quadre mitjançant visos.

Quan es col·loca fixat a pressió, ha de quedar muntat sobre el perfil simètric instal·lat a l'interior d'un quadre.

Resistència a la tracció de les connexions: ≥ 30 N

Toleràncies d'instal·lació:

- Verticalitat: ± 2 mm

En els tubs de protecció elèctrica, els canvis de direcció s'han de fer mitjançant corbes d'acoblament, escalfant-les lleugerament, sense que es produeixin canvis sensibles a la secció.

Quan les unions són roscades, han d'estar fetes amb maniguets amb rosca.

Toleràncies d'instal·lació:

- Posició: ± 20 mm

- Alineació: $\pm 2\%$, ≤ 20 mm/total

Els tubs han de quedar fixats al suport per mitjà de brides o abraçadores protegides contra la corrosió i sòlidament subjectes.

Distància entre les fixacions:

- Trams horitzontals: ≤ 60 cm

- Trams verticals: ≤ 80 cm

Distància a línies telefòniques, tubs de sanejament, aigua i gasos: ≥ 25 cm

Distància entre registres: ≤ 1500 cm

Toleràncies d'instal·lació:

- Distància de la grapa al vèrtex de l'angle en els canvis de direcció: ± 5 mm

El cable ha de portar una identificació mitjançant anelles o brides del circuit al qual pertany, a la sortida del quadre de protecció.

En tots els llocs on el cable sigui susceptible d'estar sotmès a danys, es protegirà mecànicament mitjançant tub o safata d'acer galvanitzat.

2.- CONDICIONS DEL PROCÉS D'EXECUCIÓ

L'ordre d'execució de les feines ha de ser l'indicat en el primer apartat, on s'enumeren les operacions incloses a la unitat d'obra.

Cadascuna de les operacions que configuren la unitat d'obra ha de complir el seu plec de condicions.

Després d'executar cadascuna de les operacions que configuren la unitat d'obra, i abans de fer una operació que ocultí el resultat d'aquesta, s'ha de permetre que la DF verifiqui que es compleix el plec de condicions de l'operació.

3.- UNITAT I CRITERI D'AMIDAMENT

CAIXA GENERAL DE PROTECCIÓ O CAIXA DE DERIVACIÓ:

Unitat de quantitat instal·lada, mesurada segons les especificacions de la DT.

4.- NORMATIVA DE COMPLIMENT OBLIGATORI

Real Decreto 842/2002 de 2 de agosto, por el que se aprueba el Reglamento Electrotécnico de Baja Tensión. REBT 2002.

5.- CONDICIONS DE CONTROL D'EXECUCIÓ I DE L'OBRA ACABADA

CONTROL D'EXECUCIÓ. OPERACIONS DE CONTROL EN CABLEJAT:

Les tasques de control a realitzar són les següents:

- Comprovació de la correcta instal·lació dels conductors

- Verificar que els tipus i seccions dels conductors s'adeqüen a l'especificat al projecte

- Verificar la no existència d'empalmaments fora de les caixes

- Verificar a caixes la correcta execució dels empalmaments i l'ús de borns de connexió adequats

- Verificar l'ús adequat dels codis de colors

- Verificar les distàncies de seguretat respecte altres conduccions (aigua, gas, gasos cremats i senyals febles) segons cadascun dels reglaments d'aplicació.

- Assaigs segons REBT.

CONTROL DE L'OBRA ACABADA. OPERACIONS DE CONTROL EN CABLEJAT:

Les tasques de control a realitzar són les següents:

- Realització i emissió d'informe amb resultats dels controls i assaigs realitzats, d'acord amb el que s'especifica a la taula d'assaigs i de quantificació dels mateixos.

CRITERIS DE PRESA DE MOSTRES EN CABLEJAT:

Resistència d'aïllament: Es realitzarà a tots els circuits

Rigidesa dielèctrica: Es realitzarà a les línies principals

Caiguda de tensió: Es mesuraran els circuits més desfavorables i les línies que hagin sigut modificades el seu recorregut respecte projecte.

INTERPRETACIÓ DE RESULTATS I ACTUACIONS EN CAS D'INCOMPLIMENT:

En cas d'incompliment de la Normativa vigent, es procedirà a la seva adequació.

En cas de deficiències de material o execució, es procedirà d'acord amb el que determini la DF.

PG INSTAL·LACIONS ELÈCTRIQUES, DOMÒTICA, FOTOVOLTAICA I MINIEÒLICA

PG1 CAIXES I ARMARIS

PG10- ARMARI METÀL·LIC PER A INSTAL·LACIONS ELÈCTRIQUES, COL·LOCAT

0.- ELEMENTS QUE CONTEMPLA EL PLEC

PG10-DB3F.

1.- DEFINICIÓ I CONDICIONS DE LES PARTIDES D'OBRA EXECUTADES

Armaris amb porta o tapa, encastrats, muntats superficialment o fixats a columna.

L'execució de la unitat d'obra inclou les operacions següents:

- Col·locació i anivellament

CONDICIONS GENERALS:

L'armari ha de quedar fixat sòlidament al parament o a la columna per un mínim de quatre punts. La columna ha de complir les especificacions fixades al seu plec de condicions.

La porta ha d'obrir i tancar correctament.

Quan tenen tapa, aquesta ha d'encaixar perfectament en el cos de l'armari.

L'armari ha de quedar connectat al conductor de terra.

La posició ha de ser la fixada a la DT.

Quan es col·loca fixat a columna, aquesta ha de complir les especificacions fixades al seu plec de condicions.

Toleràncies d'instal·lació:

- Posició: ± 20 mm

- Aplomat: $\pm 2\%$

2.- CONDICIONS DEL PROCÉS D'EXECUCIÓ

No hi han condicions específiques del procés d'instal·lació.

3.- UNITAT I CRITERI D'AMIDAMENT

Unitat de quantitat instal·lada, mesurada segons les especificacions de la DT.

4.- NORMATIVA DE COMPLIMENT OBLIGATORI

Real Decreto 842/2002 de 2 de agosto, por el que se aprueba el Reglamento Electrotécnico de Baja Tensión. REBT 2002.

PG INSTAL·LACIONS ELÈCTRIQUES, DOMÒTICA, FOTOVOLTAICA I MINIEÒLICA

PG1 CAIXES I ARMARIS

PG12- CAIXA DE DERIVACIÓ QUADRADA, COL·LOCADA

0.- ELEMENTS QUE CONTEMPLA EL PLEC

PG12-DHEM.

1.- DEFINICIÓ I CONDICIONS DE LES PARTIDES D'OBRA EXECUTADES

Caixes de plàstic o metàl·liques, amb grau de protecció normal, estanca, antihumitat o antideflaquant, encastrades o muntades superficialment.

L'execució de la unitat d'obra inclou les operacions següents:

- Col·locació i anivellament

CONDICIONS GENERALS:

La caixa ha de quedar fixada sòlidament al parament per un mínim de quatre punts.

La posició ha de ser la fixada a la DT.

Si la caixa és metàl·lica, ha de quedar connectada a la connexió a terra.

Toleràncies d'instal·lació:

- Posició: ± 20 mm
- Aplomat: $\pm 2\%$

2.- CONDICIONS DEL PROCÉS D'EXECUCIÓ

No hi han condicions específiques del procés d'instal·lació.

3.- UNITAT I CRITERI D'AMIDAMENT

Unitat de quantitat instal·lada, mesurada segons les especificacions de la DT.

4.- NORMATIVA DE COMPLIMENT OBLIGATORI

Real Decreto 842/2002 de 2 de agosto, por el que se aprueba el Reglamento Electrotécnico de Baja Tensión. REBT 2002.

PG INSTAL·LACIONS ELÈCTRIQUES, DOMÒTICA, FOTOVOLTAICA I MINIEÒLICA

PG1 CAIXES I ARMARIS

PG16- CAIXA DE DOBLE AÏLLAMENT, COL·LOCADA

0.- ELEMENTS QUE CONTEMPLA EL PLEC

PG16-E3KW.

1.- DEFINICIÓ I CONDICIONS DE LES PARTIDES D'OBRA EXECUTADES

Caixes per a protecció encastades o muntades superficialment.

L'execució de la unitat d'obra inclou les operacions següents:

- Col·locació i anivellació
- Connexionat
- Retirada de l'obra dels embalatges, retalls de cables, etc.

CONDICIONS GENERALS:

La caixa ha de quedar fixada sòlidament al parament per un mínim de quatre punts.

La part inferior de la caixa ha d'estar situada a una alçària de 400 mm, com a mínim.

La caixa ha de quedar col·locada en un lloc de fàcil i lliure accés.

La posició ha de ser la fixada a la DT.

Els tubs i els conductors han d'entrar i sortir de la caixa pels punts de trencament especialment preparats que aquesta incorpora. No s'admeten modificacions a la caixa per a aquests propòsits.

Les unions entre caixes han d'estar fetes amb els accessoris disposats pel fabricant.

No s'han de transmetre esforços entre els tubs i els conductors, i les caixes.

Toleràncies d'instal·lació:

- Posició: ± 20 mm
- Aplomat: $\pm 2\%$

2.- CONDICIONS DEL PROCÉS D'EXECUCIÓ

Per a la instal·lació s'han de seguir les instruccions de la DT del fabricant.

La seva instal·lació no ha d'alterar les característiques de l'element.

S'ha de treballar sense tensió a la xarxa.

Un cop instal·lada la caixa, es procedirà a la retirada de l'obra de tots els materials sobrants com ara embalatges, retalls de cables, etc.

3.- UNITAT I CRITERI D'AMIDAMENT

Unitat de quantitat instal·lada, mesurada segons les especificacions de la DT.

4.- NORMATIVA DE COMPLIMENT OBLIGATORI

Real Decreto 842/2002 de 2 de agosto, por el que se aprueba el Reglamento Electrotécnico de Baja Tensión. REBT 2002.

PG INSTAL·LACIONS ELÈCTRIQUES, DOMÒTICA, FOTOVOLTAICA I MINIEÒLICA

PG1 CAIXES I ARMARIS

PG1H- MUNTATGE I DESMUNTATGE DE COMPTADOR ELÈCTRIC

0.- ELEMENTS QUE CONTEMPLA EL PLEC

PG1H-614H.

1.- DEFINICIÓ I CONDICIONS DE LES PARTIDES D'OBRA EXECUTADES

Canvi d'emplaçament de la caixa general de protecció, i substitució de la línia repartidora en un tram de 3 m de llargària com a màxim.

L'execució de la unitat d'obra inclou les operacions següents:

- Preparació de la zona de treball
- Desconnexió i retirada de la caixa de l'emplaçament original
- Col·locació i anivellació de la caixa en el nou emplaçament
- Col·locació del tub de protecció
- Col·locació dels conductors a dintre dels tubs
- Connexió dels conductors a la caixa general de protecció pel costat d'abonat i a la resta de la línia per l'altre extrem
- Retirada de l'obra dels retalls de tubs, cables i resta de material sobrant de la instal·lació

CAIXA GENERAL DE PROTECCIÓ:

La caixa ha de quedar fixada sòlidament al parament per un mínim de quatre punts.

La part inferior de la caixa ha d'estar situada a una alçària de 400 mm, com a mínim.

La caixa ha de quedar col·locada en un lloc de fàcil i lliure accés.

La posició ha de ser la fixada a la DT.

Si es col·loca encastada, les dimensions del nínxol han de superar les de la caixa en un mínim de 15 mm i un màxim de 30 mm. La seva fondària ha de ser ≥ 30 cm.

Toleràncies d'instal·lació:

- Posició: ± 20 mm
- Aplomat: $\pm 2\%$

TUB DE PROTECCIÓ:

Ha de quedar fixat al suport per mitjà de brides o abraçadores protegides contra la corrosió i sòlidament subjectes.

Distància entre les fixacions:

- Trams horitzontals: ≤ 60 cm
- Trams verticals: ≤ 80 cm

Distància a línies telefòniques, tubs de sanejament, aigua i gasos: ≥ 25 cm

Distància entre registres: ≤ 1500 cm

Nombre de corbes de 90° entre dos registres consecutius: ≤ 3

Penetració del tub dins les caixes: 1 cm

Toleràncies d'instal·lació:

- Posició: ± 20 mm
- Alineació: $\pm 2\%$, ≤ 20 mm/total
- Distància de la grapa al vèrtex de l'angle en els canvis de direcció: ± 5 mm
- Penetració del tub dins les caixes: ± 2 mm

CONDUCTORS:

El conductor ha de penetrar dins les caixes de derivació, de connexió dels equips i dels mecanismes elèctrics.

No ha d'haver-hi empalmaments entre les caixes de derivació, ni entre aquestes i els mecanismes.

El radi de curvatura mínim admès ha de ser 10 vegades el diàmetre exterior del cable en mm.

Els empalmaments i derivacions s'han de fer amb borns o regletes de connexió, prohibint-se expressament fer-ho per simple retorçament o enrotllament dels fils.

Penetració del conductor dins les caixes: ≥ 10 cm

Toleràncies d'instal·lació:

- Penetració del conductor dins les caixes: ± 10 mm

2.- CONDICIONS DEL PROCÉS D'EXECUCIÓ

CONDICIONS GENERALS:

Abans de començar els treballs de muntatge, es farà un replanteig previ que ha de ser aprovat per la DF.

S'ha de comprovar que les característiques del productes corresponen a les especificades al projecte.

Els materials s'han d'inspeccionar abans de la seva col·locació.

La seva instal·lació no ha d'alterar les característiques dels elements

Un cop instal·lat es procedirà a la retirada de l'obra de tots els materials sobrants com ara embalatges, retalls de conductes, etc.

TUB DE PROTECCIÓ:

Els canvis de direcció s'han de fer mitjançant corbes d'acoblament, escalfant-les lleugerament, sense que es produeixin canvis sensibles a la secció.

CONDUCTORS:

L'instal·lador prendrà cura que no pateixi torsions ni danys a la seva coberta en treure'l de la bobina.

El conductor s'ha d'introduir dins el tub de protecció mitjançant un cable guia prenent cura que no pateixi torsions ni danys a la seva coberta.

El tub de protecció ha d'estar instal·lat abans d'introduir els conductors.

3.- UNITAT I CRITERI D'AMIDAMENT

Unitat de quantitat instal·lada, mesurada segons les especificacions de la DT.

4.- NORMATIVA DE COMPLIMENT OBLIGATORI

Real Decreto 842/2002 de 2 de agosto, por el que se aprueba el Reglamento Electrotécnico de Baja Tensión. REBT 2002.

PG INSTAL·LACIONS ELÈCTRIQUES, DOMÒTICA, FOTOVOLTAICA I MINIEÒLICA

PG2 TUBS, CANALS, SAFATES I COLUMNES PER A MECANISMES

PG29- CANAL DE PLANXA D'ACER PER A INSTAL·LACIONS ELÈCTRIQUES, COL·LOCADA

0.- ELEMENTS QUE CONTEMPLA EL PLEC

PG29-DWGI.

1.- DEFINICIÓ I CONDICIONS DE LES PARTIDES D'OBRA EXECUTADES

Canal metàl·lica, llisa, amb obertures o ranurada, amb compartiments o sense, muntada superficialment.

L'execució de la unitat d'obra inclou les operacions següents:

- Fixació i nivellació
- Tallat en curves i cantonades

CONDICIONS GENERALS:

El muntatge s'ha de fer amb peces de suport, amb un mínim d'un per tram, fixades al sostre o als paraments amb perns d'ancoratge.

Les unions dels trams rectes, derivacions, cantonades, etc., de les canals s'han de fer amb peces d'unió fixades amb cargols o reblons.

Les unions han d'estar a 1/5 de la distància entre dos recolzaments.

Han de tenir continuïtat elèctrica, connectant cada tram de canal i cada tapa al conductor de terra.

Els finals de canalitzacions i els laterals de les caixes de derivació han d'estar coberts sempre amb tapetes de final de tram i laterals de caixa, respectivament.

Distància entre les fixacions: $\leq 2,5$ m

Toleràncies d'instal·lació:

- Nivell o aplomat: ≤ 2 mm/m, ≤ 15 mm/total

2.- CONDICIONS DEL PROCÉS D'EXECUCIÓ

No hi han condicions específiques del procés d'instal·lació.

3.- UNITAT I CRITERI D'AMIDAMENT

m de llargària instal·lada, amidada segons les especificacions de la DT, entre els eixos dels elements o dels punts per connectar.

Aquest criteri inclou les pèrdues de material com a conseqüència dels retalls.

La instal·lació inclou les fixacions i les tapes.

Els separadors estan inclosos si està indicat a la PO.

4.- NORMATIVA DE COMPLIMENT OBLIGATORI

Real Decreto 842/2002 de 2 de agosto, por el que se aprueba el Reglamento Electrotécnico de Baja Tensión. REBT 2002.

PG INSTAL·LACIONS ELÈCTRIQUES, DOMÒTICA, FOTOVOLTAICA I MINIEÒLICA

PG2 TUBS, CANALS, SAFATES I COLUMNES PER A MECANISMES

PG2P- TUB RÍGID DE PLÀSTIC PER A PROTECCIÓ DE CONDUCTORS ELÈCTRICS, COL·LOCAT

0.- ELEMENTS QUE CONTEMPLA EL PLEC

PG2P-6SYY,PG2P-6SZ7,PG2P-6SZ1,PG2P-6SZ5.

1.- DEFINICIÓ I CONDICIONS DE LES PARTIDES D'OBRA EXECUTADES

Tub rígid no metàl·lic de fins a 160 mm de diàmetre nominal, connectat roscat o endollat.

S'han considerat els tipus de col·locació següents:

- Muntat com a canalització soterrada
- Muntat superficialment

L'execució de la unitat d'obra inclou les operacions següents:

- Replanteig del traçat del tub
- Estesa, fixació i curvat
- Preparació dels extrems dels tubs i execució de les unions entre trams i amb els accessoris
- Comprovació de la unitat d'obra
- Retirada de l'obra de les restes d'emballatges, retalls de tubs, etc.

CONDICIONS GENERALS:

Els canvis de direcció s'han de fer mitjançant corbes d'acoblament, escalfant-les lleugerament, sense que es produeixin canvis sensibles a la secció.

Quan les unions són roscades, han d'estar fetes amb maniguets amb rosca.

Quan les unions són endollades s'han de fer amb maniguets llisos.

Toleràncies d'instal·lació:

- Posició: ± 20 mm
- Alineació: $\pm 2\%$, ≤ 20 mm/total

CANALITZACIÓ SOTERRADA:

El tub ha de quedar instal·lat al fons de rases obertes que després s'han de rebllir.

Les unions s'han de fer mitjançant connexió a pressió.

Les unions que no puguin anar directament connectades s'han de fer amb maniguets aïllants.

L'estanqueïtat dels junts s'ha d'aconseguir amb cinta aïllant i resistent a la humitat.

Cada tub ha de protegir un sol cable o un conjunt de cables unipolars que constitueixin un mateix sistema.

El tub ha de quedar envoltat de sorra o terra garbellada. Aquestes han de complir les especificacions fixades al seu plec de condicions.

Sobre la canalització s'ha de col·locar una capa o una coberta d'avís, de protecció mecànica (maons, plaques de formigó, etc.).

El radi de curvatura ha d'estar dintre dels límits marcats pel fabricant.

Fondària de les rases: ≥ 40 cm

Distància a línies telefòniques, tubs de sanejament, aigua i gasos: ≥ 20 cm

Distància entre el tub i la capa de protecció: ≥ 10 cm

COL·LOCAT SUPERFICIALMENT:

Han de quedar fixades al suport per mitjà de brides o abraçadores protegides contra la corrosió i sòlidament subjectes.

Distància entre les fixacions:

- Trams horitzontals: ≤ 60 cm
- Trams verticals: ≤ 80 cm

Distància a línies telefòniques, tubs de sanejament, aigua i gasos: ≥ 25 cm

Distància entre registres: ≤ 1500 cm

Nombre de corbes de 90° entre dos registres consecutius: ≤ 3

Penetració del tub dins les caixes: 1 cm

Toleràncies d'instal·lació:

- Distància de la grapa al vèrtex de l'angle en els canvis de direcció: ± 5 mm
- Penetració del tub dins les caixes: ± 2 mm

2.- CONDICIONS DEL PROCÉS D'EXECUCIÓ

Abans de començar els treballs de muntatge es farà un replanteig previ que serà aprovat per la DF

Les unions s'han de fer amb els accessoris subministrats pel fabricant o expressament aprovats per aquest. Els accessoris d'unió i en general tots els accessoris que intervenen en la canalització han de ser els adequats al tipus i característiques del tub a col·locar. S'ha de comprovar que les característiques del producte a col·locar corresponen a les especificades a la DT del projecte.

Els tubs s'han d'inspeccionar abans de la seva col·locació.

La seva instal·lació no n'ha d'alterar les característiques.

Un cop acabades les tasques de muntatge, es procedirà a la retirada de l'obra de les restes d'emballatges, retalls de tubs, etc.

3.- UNITAT I CRITERI D'AMIDAMENT

m de llargària instal·lada, amidada segons les especificacions de la DT, entre els eixos dels elements o dels punts per connectar.

Aquest criteri inclou les pèrdues de material com a conseqüència dels retalls.

La instal·lació inclou els accessoris i les fixacions.

4.- NORMATIVA DE COMPLIMENT OBLIGATORI

Real Decreto 842/2002 de 2 de agosto, por el que se aprueba el Reglamento Electrotécnico de

Baja Tensión. REBT 2002.

UNE-EN 50086-1:1995 Sistemas de tubos para la conducción de cables. Parte 1: Requisitos generales.

UNE-EN 50086-2-1:1997 Sistemas de tubos para instalaciones eléctricas. Parte 2-1: Requisitos particulares para sistemas de tubos rígidos.

UNE-EN 50086-2-2:1997 Sistemas de tubos para instalaciones eléctricas. Parte 2-2: Requisitos particulares para sistemas de tubos curvables.

UNE-EN 50086-2-4:1995 Sistemas de tubos para la conducción de cables. Parte 2-4: requisitos particulares para sistemas de tubos enterrados.

5.- CONDICIONS DE CONTROL D'EXECUCIÓ I DE L'OBRA ACABADA

CONTROL D'EXECUCIÓ. OPERACIONS DE CONTROL:

Les tasques de control a realitzar són les següents:

- Comprovació de la correcta implantació de les canalitzacions segons el traçat previst.
- Verificar que les dimensions de les canalitzacions s'adeqüen a l'especificat i al que li correspon segons el R.E.B.T., en funció dels conductors instal·lats.
- Verificar la correcta suportació i l'ús dels accessoris adequats.
- Verificar el grau de protecció IP
- Verificar els radis de curvatura, comprovant que no es provoquen reduccions de secció.
- Verificar la continuïtat elèctrica a canalitzacions metàl·liques i la seva posada a terra.
- Verificar la no existència d'encreuaments i paral·lelismes amb d'altres canalitzacions a distàncies inferiors a l'indicat al R.E.B.T.
- Verificar el correcte dimensionament de les caixes de connexió i l'ús dels accessoris adequats.
- Verificar la correcta implantació de registres per a un manteniment correcte.

CONTROL DE L'OBRA ACABADA. OPERACIONS DE CONTROL:

- Informe amb els resultats dels controls efectuats.

CRITERIS DE PRESA DE MOSTRES:

Es verificarà per mostreig diferents punts de la instal·lació.

INTERPRETACIÓ DE RESULTATS I ACTUACIONS EN CAS D'INCOMPLIMENT:

En cas d'incompliment de la Normativa vigent, es procedirà a la seva adequació.

En cas de deficiències de material o execució, es procedirà d'acord amb el que determini la DF.

PG INSTAL·LACIONS ELÈCTRIQUES, DOMÒTICA, FOTOVOLTAICA I MINIEÒLICA

PG3 CABLES ELÈCTRICS PER A TENSIÓ BAIXA I SISTEMES DE DISTRIBUCIÓ ELÈCTRICA

PG33- CABLE DE COURE DE 0,6/1 KV, COL·LOCAT

0.- ELEMENTS QUE CONTEMPLA EL PLEC

PG33-E74I,PG33-E78K.

1.- DEFINICIÓ I CONDICIONS DE LES PARTIDES D'OBRA EXECUTADES

Estesa i col·locació de cable elèctric destinat a sistemes de distribució en tensió baixa i instal·lacions en general, per a serveis fixes, amb conductor de coure, de tensió assignada 0,6/1kV.

S'han considerat els tipus següents:

- Cable flexible de designació RZ1-K (AS), amb aïllament de barreja de polietilè reticulat (XLPE) i coberta de poliolefines termoplàstiques , UNE 21123-4
- Cable flexible de designació RV-K amb aïllament de barreja de polietilè reticulat (XLPE) i coberta de barreja de policlorur de vinil (PVC), UNE 21123-2
- Cable flexible de designació RZ1-K (AS+), amb aïllament de barreja de polietilè reticulat (XLPE) + mica i coberta de poliolefines termoplàstiques , UNE 21123-4
- Cable flexible de designació SZ1-K (AS+), amb aïllament d'elastòmers vulcanitzats i coberta de poliolefines termoplàstiques , UNE 21123-4
- Cable rígid de designació RV, amb aïllament de barreja de polietilè reticulat (XLPE) i coberta de barreja de policlorur de vinil (PVC), UNE 21123-2
- Cable rígid de designació RZ, amb aïllament de barreja de polietilè reticulat (XLPE), UNE 21030
- Cable rígid de designació RVFV, amb armadura de fleix d'acer, aïllament de barreja de polietilè reticulat (XLPE) i coberta de barreja de policlorur de vinil (PVC), UNE 21123-2
- Cable flexible de designació ZZ-F (AS), amb aïllament i coberta d'elastòmers termoestables.

S'han considerat els tipus de col·locació següents:

- Col·locat superficialment
- Col·locat en tub
- Col·locat en canal o safata
- Col·locat aeri

L'execució de la unitat d'obra inclou les operacions següents:

- Estesa, col·locació i tibat del cable si es el cas

CONDICIONS GENERALS:

Els empalmaments i derivacions s'han de fer amb borns o regletes de connexió, prohibint-se expressament el fer-ho per simple recargolament o enrotllament dels fils, de forma que es garanteixi tant la continuïtat elèctrica com la de l'aïllament.

El recorregut ha de ser l'indicat a la DT.

Els conductors han de quedar estesos de manera que les seves propietats no quedin danyades.

Els conductors han d'estar protegits contra els danys mecànics que puguin venir després de la seva instal·lació.

El conductor ha de penetrar dins les caixes de derivació, de connexió dels equips i dels mecanismes elèctrics.

Tots els materials que intervenen en la instal·lació han de ser compatibles entre si. Per aquest motiu, el muntatge i les connexions han d'estar fets amb els materials i accessoris subministrats pel fabricant, o expressament aprovats per aquest.

El cable ha de portar una identificació mitjançant anelles o brides del circuit al qual pertany, a la sortida del quadre de protecció.

No ha d'haver-hi empalmaments entre les caixes de derivació, ni entre aquestes i els mecanismes.

No s'han de transmetre esforços entre els cables i les connexions elèctriques.

Penetració del conductor dins les caixes: ≥ 10 cm

Toleràncies d'instal·lació:

- Penetració del conductor dins les caixes: ± 10 mm

Distància mínima al terra en creuaments de vials públics:

- Sense transit rodat: ≥ 4 m
- Amb transit rodat: ≥ 6 m

COL·LOCAT SUPERFICIALMENT:

El cable ha de quedar fixat als paraments o al sostre mitjançant brides, collarins o abraçadores de forma que no en surti perjudicada la coberta.

Quan es col·loca muntat superficialment, la seva fixació al parament ha de quedar alineada paral·lelament al sostre o al paviment i la seva posició ha de ser la fixada al projecte.

Distància horitzontal entre fixacions: ≤ 80 cm

Distància vertical entre fixacions: ≤ 150 cm

En cables col·locats amb grapes sobre façanes s'aprofitarà, en la mesura del possible, les possibilitats d'ocultació que ofereixi aquesta.

El cable es subjectarà a la paret o sostre amb les grapes adequades. Les grapes han de ser resistents a la intempèrie i en cap cas han de malmetre el cable. Han d'estar fermament subjectes al suport amb tacs i cargols.

Quan el cable ha de recórrer un tram sense suports, com per exemple passar d'un edifici a un altre, es penjarà d'un cable fiador d'acer galvanitzat sòlidament subjectat pels extrems.

En els creuaments amb altres canalitzacions, elèctriques o no, es deixarà una distància mínima de 3 cm entre els cables i aquestes canalitzacions o bé es disposarà un aïllament suplementari. Si l'encreuament es fa practicant un pont amb el mateix cable, els punts de fixació immediats han d'estar el suficientment propers per tal d'evitar que la distància indicada pugui deixar d'existir.

COL·LOCACIÓ AÈRIA:

El cable quedarà unit als suports pel neutre fiador que es el que aguantarà tot l'esforç de tracció. En cap cas està permès fer servir un conductor de fase per a subjectar el cable.

La unió del cable amb el suport es durà a terme amb una peça adient que empresoni el neutre fiador per la seva coberta aïllant sense malmètrela. Aquesta peça ha d'incorporar un sistema de tesat per tal de donar-li al cable la seva tensió de treball un cop estesa la línia. Ha de ser d'acer galvanitzat hi no ha de provocar cap retorçiment al conductor neutre fiador en les operacions de tesat.

Tant les derivacions com els empalmaments es faran coincidir sempre amb un punt de fixació, ja sigui en xarxes sobre suports o en xarxes sobre façanes o bé en combinacions d'aquestes.

COL·LOCAT EN TUBS:

Quan el cable passi de subterrani a aeri, es protegirà el cable soterrat des de 0,5 m per sota del paviment fins a 2,5 m per sobre amb un tub d'acer galvanitzat.

La connexió entre el cable soterrat i el que transcorre per la façana o suport es farà dintre d'una caixa de doble aïllament, situada a l'extrem del tub d'acer, resistent a la intempèrie i amb premsaestopes per a l'entrada i sortida de cables.

Els empalmaments i connexions es faran a l'interior de pericons o bé en les caixes dels mecanismes.

Es duran a terme de manera que quedi garantida la continuïtat tant elèctrica com de l'aïllament.

A la vegada ha de quedar assegurada la seva estanquitat i resistència a la corrosió.

El diàmetre interior dels tubs serà superior a dues vegades el diàmetre del conductor.

Si en un mateix tub hi ha més d'un cable, aleshores el diàmetre del tub ha de ser

suficientment gran per evitar embussaments dels cables.

2.- CONDICIONS DEL PROCÉS D'EXECUCIÓ

CONDICIONS GENERALS:

L'instal·lador prendrà cura que no pateixi torsions ni danys a la seva coberta en treure'l de la bobina.

Es tindrà cura al treure el cable de la bobina per tal de no causar-li retorçaments ni coques. Temperatura del conductor durant la seva instal·lació: $\geq 0^{\circ}\text{C}$

No ha de tenir contacte amb superfícies calentes, ni que desprenguin irradiacions.

Si l'estesa del cable es amb tensió, es a dir estirant per un extrem del cable mentre es va desentrotllant de la bobina, es disposaran politges als suports i en els canvis de direcció per tal de no sobrepassar la tensió màxima admissible pel cable. El cable s'ha d'extreure de la bobina estirant per la part superior. Durant l'operació es vigilarà permanentment la tensió del cable.

Un cop el cable a dalt dels suports es procedirà a la fixació i tibat amb els tensors que incorporen les peces de suport.

Durant l'estesa del cable i sempre que es prevegin interrupcions de l'obra, els extrems es protegiran per tal de que no hi entri aigua.

La força màxima de tracció durant el procés d'instal·lació serà tal que no provoqui allargaments superiors al 0,2%. Per a cables amb conductor de coure, la tensió màxima admissible durant l'estesa serà de 50 N/mm².

En el traçat de l'estesa del cable es disposaran rodets en els canvis de direcció i en general allí on es consideri necessari per tal de no provocar tensions massa grans al conductor.

Radi de curvatura mínim admissible durant l'estesa:

- Cables unipolars: Radi mínim de quinze vegades el diàmetre del cable.

- Cables multiconductors: Radi mínim de dotze vegades el diàmetre del cable.

CABLE COL·LOCAT EN TUB:

El tub de protecció ha d'estar instal·lat abans d'introduir els conductors.

El conductor s'ha d'introduir dins el tub de protecció mitjançant un cable guia prenent cura que no pateixi torsions ni danys a la seva coberta.

3.- UNITAT I CRITERI D'AMIDAMENT

m de llargària instal·lada, amidada segons les especificacions del projecte, entre els eixos dels elements per connectar.

Aquest criteri inclou les pèrdues de material corresponents a retalls, així com l'excés previst per a les connexions.

4.- NORMATIVA DE COMPLIMENT OBLIGATORI

Real Decreto 842/2002 de 2 de agosto, por el que se aprueba el Reglamento Electrotécnico de Baja Tensión. REBT 2002.

5.- CONDICIONS DE CONTROL D'EXECUCIÓ I DE L'OBRA ACABADA

CONTROL D'EXECUCIÓ. OPERACIONS DE CONTROL:

Les tasques de control a realitzar són les següents:

- Comprovació de la correcta instal·lació dels conductors
- Verificar que els tipus i seccions dels conductors s'adeqüen a l'especificat al projecte
- Verificar la no existència d'empalmaments fora de les caixes
- Verificar a caixes la correcta execució dels empalmaments i l'ús de borns de connexió adequats

- Verificar l'ús adequat dels codis de colors

- Verificar les distàncies de seguretat respecte altres conduccions (aigua, gas, gasos cremats i senyals febles) segons cadascun dels reglaments d'aplicació.

- Assaigs segons REBT.

CONTROL DE L'OBRA ACABADA. OPERACIONS DE CONTROL:

Les tasques de control a realitzar són les següents:

- Realització i emissió d'informe amb resultats dels controls i assaigs realitzats, d'acord amb el que s'especifica a la taula d'assaigs i de quantificació dels mateixos.

CRITERIS DE PRESA DE MOSTRES:

Resistència d'aïllament: Es realitzarà a tots els circuits

Rigidesa dielèctrica: Es realitzarà a les línies principals

Caiguda de tensió: Es mesuraran els circuits més desfavorables i les línies que hagin sigut modificades el seu recorregut respecte projecte.

INTERPRETACIÓ DE RESULTATS I ACTUACIONS EN CAS D'INCOMPLIMENT:

En cas d'incompliment de la Normativa vigent, es procedirà a la seva substitució.

En cas de deficiències de material o execució, es procedirà d'acord amb el que determini la DF.

PG35- CABLE DE COURE DE 450/750, COL·LOCAT**0.- ELEMENTS QUE CONTEMPLA EL PLEC****PG35-DYDZ.****1.- DEFINICIÓ I CONDICIONS DE LES PARTIDES D'OBRA EXECUTADES**

Estesa i col·locació de cable elèctric destinat a sistemes de distribució de baixa tensió per a instal·lacions fixes, amb una tensió assignada de 450/750 V.

- Cables elèctrics de baixa tensió per a instal·lacions elèctriques fixes d'interior o per a quadres i panells elèctrics, amb conductor de coure, de secció circular, de tensió assignada inferior o igual a 450/750 V, amb aïllament i sense coberta.

S'han considerat els tipus de col·locació següents:

- Col·locat en tub
- Col·locat en canal

L'execució de la unitat d'obra inclou les operacions següents:

- Estesa, col·locació i tibat del cable si es el cas

CONDICIONS GENERALS:

Els empalmaments i derivacions s'han de fer amb borns o regletes de connexió, prohibint-se expressament el fer-ho per simple recargolament o enrotllament dels fils, de forma que es garanteixi tant la continuïtat elèctrica com la de l'aïllament.

El recorregut ha de ser l'indicat a la DT.

Els conductors han de quedar estesos de manera que les seves propietats no quedin danyades.

Els conductors han d'estar protegits contra els danys mecànics que puguin venir després de la seva instal·lació.

El conductor ha de penetrar dins les caixes de derivació, de connexió dels equips i dels mecanismes elèctrics.

El cable ha de portar una identificació mitjançant anelles o brides del circuit al qual pertany, a la sortida del quadre de protecció.

No ha d'haver-hi empalmaments entre les caixes de derivació, ni entre aquestes i els mecanismes.

El radi de curvatura mínim admès ha de ser 10 vegades el diàmetre exterior del cable en mm.

Penetració del conductor dins les caixes: ≥ 10 cm

Toleràncies d'instal·lació:

- Penetració del conductor dins les caixes: ± 10 mm

COL·LOCAT EN TUBS:

El diàmetre interior dels tubs serà superior a dues vegades el diàmetre del conductor.

Si en un mateix tub hi ha més d'un cable, aleshores el diàmetre del tub ha de ser suficientment gran per evitar embussaments dels cables.

2.- CONDICIONS DEL PROCÉS D'EXECUCIÓ**CONDICIONS GENERALS:**

L'instal·lador prendrà cura que no pateixi torsions ni danys a la seva coberta en treure'l de la bobina.

Es tindrà cura al treure el cable de la bobina per tal de no causar-li retorçaments ni coques.

No ha de tenir contacte amb superfícies calentes, ni que desprenduin irradiacions.

CABLE COL·LOCAT EN TUB:

El tub de protecció ha d'estar instal·lat abans d'introduir els conductors.

El conductor s'ha d'introduir dins el tub de protecció mitjançant un cable guia prenent cura que no pateixi torsions ni danys a la seva coberta.

3.- UNITAT I CRITERI D'AMIDAMENT

m de llargària instal·lada, amidada segons les especificacions del projecte, entre els eixos dels elements per connectar.

Aquest criteri inclou les pèrdues de material corresponents a retalls, així com l'excés previst per a les connexions.

4.- NORMATIVA DE COMPLIMENT OBLIGATORI

Real Decreto 842/2002 de 2 de agosto, por el que se aprueba el Reglamento Electrotécnico de Baja Tensión. REBT 2002.

5.- CONDICIONS DE CONTROL D'EXECUCIÓ I DE L'OBRA ACABADA**CONTROL D'EXECUCIÓ. OPERACIONS DE CONTROL:**

Les tasques de control a realitzar són les següents:

- Comprovació de la correcta instal·lació dels conductors
- Verificar que els tipus i seccions dels conductors s'adeqüen a l'especificat al projecte
- Verificar la no existència d'empalmaments fora de les caixes
- Verificar a caixes la correcta execució dels empalmaments i l'ús de borns de connexió adequats
- Verificar l'ús adequat dels codis de colors
- Verificar les distàncies de seguretat respecte altres conduccions (aigua, gas, gasos cremats i senyals febles) segons cadascun dels reglaments d'aplicació.
- Assaigs segons REBT.

CONTROL DE L'OBRA ACABADA. OPERACIONS DE CONTROL:

Les tasques de control a realitzar són les següents:

- Realització i emissió d'informe amb resultats dels controls i assaigs realitzats, d'acord amb el que s'especifica a la taula d'assaigs i de quantificació dels mateixos.

CRITERIS DE PRESA DE MOSTRES:

Resistència d'aïllament: Es realitzarà a tots els circuits

Rigidesa dielèctrica: Es realitzarà a les línies principals

Caiguda de tensió: Es mesuraran els circuits més desfavorables i les línies que hagin sigut modificades el seu recorregut respecte projecte.

INTERPRETACIÓ DE RESULTATS I ACTUACIONS EN CAS D'INCOMPLIMENT:

En cas d'incompliment de la Normativa vigent, es procedirà a la seva substitució.

En cas de deficiències de material o execució, es procedirà d'acord amb el que determini la DF.

PG INSTAL·LACIONS ELÈCTRIQUES, DOMÒTICA, FOTOVOLTAICA I MINIEÒLICA**PG4 APARELLS DE PROTECCIÓ****PG4N- TALLACIRCUIT AMB FUSIBLE CILÍNDRIC, COL·LOCAT****0.- ELEMENTS QUE CONTEMPLA EL PLEC****PG4N-DQUQ,PG4N-DQUW.****1.- DEFINICIÓ I CONDICIONS DE LES PARTIDES D'OBRA EXECUTADES**

Tallacircuit unipolar amb fusible cilíndric de fins a 100 A, o per a fusible cilíndric amb tub per a neutre, amb portafusibles de fins a 22 x 58 mm.

S'han considerat els tipus de col·locació següents:

- Muntat superficialment
- Fixat a pressió

L'execució de la unitat d'obra inclou les operacions següents:

- Replanteig de la unitat d'obra
- Muntatge, fixació i anivellació
- Connexionat
- Retirada de l'obra de les restes d'emballatges, retalls de tubs, cables, etc.

CONDICIONS GENERALS:

Ha de quedar connectat als borns de manera que s'asseguri un contacte eficaç i durable.

La seva situació dins del circuit elèctric ha de ser la indicada a DT tant pel que fa referència a l'esquema com al lay-out.

Els fusibles han de quedar rígidament fixats a la base.

Quan es col·loca muntat superficialment, ha de quedar fixat sòlidament per dos punts a la placa de la base del quadre mitjançant visos.

Quan es col·loca fixat a pressió, ha de quedar muntat sobre el perfil simètric instal·lat a l'interior d'un quadre.

Resistència a la tracció de les connexions: ≥ 30 N

Toleràncies d'execució:

- Verticalitat: ± 2 mm

2.- CONDICIONS DEL PROCÉS D'EXECUCIÓ

La manipulació dels fusibles s'ha de fer sense tensió.

3.- UNITAT I CRITERI D'AMIDAMENT

Unitat de quantitat instal·lada, mesurada segons les especificacions de la DT.

La instal·lació inclou la part proporcional de connexionats i accessoris dins dels quadres elèctrics.

4.- NORMATIVA DE COMPLIMENT OBLIGATORI

Real Decreto 842/2002 de 2 de agosto, por el que se aprueba el Reglamento Electrotécnico de Baja Tensión. REBT 2002.

5.- CONDICIONS DE CONTROL D'EXECUCIÓ I DE L'OBRA ACABADA**CONTROL D'EXECUCIÓ. OPERACIONS DE CONTROL:**

Les tasques de control a realitzar són les següents:

- Verificació de que els mecanismes instal·lats a cada lloc són el que es corresponen als especificats a la DT.
 - Verificar que el sistema de fixació es correcte
 - Verificar el funcionament de la instal·lació que comanden
-

- Verificar la connexió dels conductors i l'absència de derivacions no permeses en contactes dels mecanismes.

- Verificar en preses de corrent l'existència de la línia de terra i mesura de la tensió de contacte.

CONTROL DE L'OBRA ACABADA. OPERACIONS DE CONTROL:

Les tasques de control a realitzar són les següents:

- Realització i emissió d'informe amb resultats dels controls i mesures realitzades.

CRITERIS DE PRESA DE MOSTRES:

Es comprovarà per mostreig diferents punts de la instal·lació segons criteri de la DF.

Es mesurarà la tensió de contacte a un punt com a mínim de cada circuit.

INTERPRETACIÓ DE RESULTATS I ACTUACIONS EN CAS D'INCOMPLIMENT:

En cas d'incompliment de la Normativa vigent, es procedirà a la seva adequació.

En cas de deficiències de material o execució, es procedirà d'acord amb el que determini la DF.

CONTROL D'EXECUCIÓ. OPERACIONS DE CONTROL EN QUADRES GENERALS I SUBQUADRES:

Les tasques de control de qualitat de Quadres Generals, són les següents:

- Comprovació de la correcta implantació dels equips a l'obra.

- Comprovar la correcta identificació de fases, segons codi de colors

- Verificar el marcatge dels conductors a la sortida de línies de manera que s'identifiquin correctament tots els circuits.

- Verificar el marcatge amb materials adients, de tot el cablejat de comandament.

- Verificar la coherència entre la documentació escrita referent a la identificació de circuits i l'execució real.

- Verificar que les seccions dels conductors s'adeqüen a les proteccions i als requisits de projecte

- Verificar la connexió dels diferents circuits, comprovant la no existència de contactes fluixos, enllaços i unions no previstes.

- Comprovar que les longituds dels conductors siguin prou folgades per poder fer arranjaments futurs -sense necessitats d'enllaços.

- Verificar la correcta posada a terra de totes les parts metàl·liques del quadre.

- Verificar la correcta connexió dels conductors d'alimentació i sortides del quadre.

- Verificar la regulació de les proteccions (Intensitat, temps de retard) sigui d'acord a l'especificat.

- Assaigs a efectuar a l'obra en quadres generals segons les normes aplicables en cada cas:

- Dispar de diferencials amb intensitat de defecte igual al nominal segons UNE-EN 61008

R.E.B.T - Mesura de tensions de contacte segons R.E.T.B - Mesura de resistència de bucle segons R.E.T.B

Aquests assaigs es realitzaran una vegada connectats tots els circuits de sortida i finalitzada la xarxa de terres.

CONTROL DE L'OBRA ACABADA. OPERACIONS DE CONTROL EN QUADRES GENERALS I SUBQUADRES:

Les tasques de control a realitzar són les següents:

- Realització i emissió d'informe amb resultats dels controls i assaigs realitzats, d'acord amb el que s'especifica a la taula d'assaigs i de quantificació dels mateixos.

CRITERIS DE PRESA DE MOSTRES EN QUADRES GENERALS I SUBQUADRES:

S'ha de comprovar la totalitat de la instal·lació.

INTERPRETACIÓ DE RESULTATS I ACTUACIONS EN CAS D'INCOMPLIMENT EN QUADRES GENERALS I SUBQUADRES:

En cas de deficiències de material o execució, si es pot esmenar sense canviar materials, es procedirà a fer-ho. En cas contrari es procedirà a canviar tot el material afectat.

En cas de manca d'elements o discrepàncies amb el projecte, es procedirà a l'adequació, d'acord amb el determini la DF.

PH INSTAL·LACIONS D'ENLLUMENAT

PH5 LLUMS D'EMERGÈNCIA I SENYALITZACIÓ

PH57- LLUM D'EMERGÈNCIA AMB LÀMPADA LED, COL·LOCAT

0.- ELEMENTS QUE CONTEMPLA EL PLEC

PH57-B3BS.

1.- DEFINICIÓ I CONDICIONS DE LES PARTIDES D'OBRA EXECUTADES

Llum d'emergència i senyalització amb làmpada fluorescent o led, muntada superficialment o encastada.

S'han considerat els tipus de col·locació següents:

- Muntades superficialment
- Muntades encastades

L'execució de la unitat d'obra inclou les operacions següents:

- Replanteig de la unitat d'obra
- Muntatge, fixació i anivellament
- Connexionat i col·locació de les làmpades
- Comprovació del funcionament
- Retirada de l'obra de les restes d'emballatges, retalls de tubs, cables, etc.

CONDICIONS GENERALS:

La posició ha de ser la reflectida a la DT o, en el seu defecte, la indicada per la DF.

Ha de quedar fixat sòlidament al suport, amb el sistema de fixació disposat pel fabricant.

Ha d'estar connectada a la xarxa d'alimentació elèctrica i a la línia de terra.

No s'han de transmetre esforços entre els elements de la instal·lació elèctrica (tubs i cables) i la lluminària.

La làmpada ha de quedar allotjada al portalàmpades i fent contacte amb aquest.

Els cables han d'entrar al cos de la lluminària pels punts previstos pel fabricant.

Toleràncies d'instal·lació:

- Posició: ± 20 mm
- Aplomat: ± 2 mm

2.- CONDICIONS DEL PROCÉS D'EXECUCIÓ

La instal·lació elèctrica s'ha de fer sense tensió a la línia.

La col·locació i connexionat de la lluminària s'han de fer seguint les instruccions del fabricant.

Abans de començar els treballs de muntatge, s'ha de fer un replanteig que ha de ser aprovat per la DF.

S'ha de comprovar que les característiques tècniques de l'aparell corresponguin a les especificades al projecte.

Tots els elements s'han d'inspeccionar abans de la seva col·locació.

La seva instal·lació no ha d'alterar les característiques de l'element.

Cal comprovar la idoneïtat de la tensió disponible amb la de l'equip de la lluminària.

Un cop instal·lat l'equip, es procedirà a la retirada de l'obra de tots els materials sobrants com ara embalatges, retalls de tubs, cables, etc.

3.- UNITAT I CRITERI D'AMIDAMENT

Unitat de quantitat instal·lada, mesurada segons les especificacions de la DT.

La instal·lació inclou la làmpada, el cablejat interior i l'equip complet d'encesa en el seu cas.

4.- NORMATIVA DE COMPLIMENT OBLIGATORI

Real Decreto 842/2002 de 2 de agosto, por el que se aprueba el Reglamento Electrotécnico de Baja Tensión. REBT 2002.

Real Decreto 173/2010, de 19 de febrero, por el que se modifica el Código Técnico de la Edificación, aprobado por el Real Decreto 314/2006, de 17 de marzo, en materia de accesibilidad y no discriminación de las personas con discapacidad.

UNE 72550:1985 Alumbrado de emergencia. Clasificación y definiciones.

UNE 72551:1985 Alumbrado (de emergencia) de evacuación. Actuación.

UNE 72552:1985 Alumbrado (de emergencia) de seguridad. Actuación.

UNE 72553:1985 Alumbrado (de emergencia) de continuidad. Actuación.

5.- CONDICIONS DE CONTROL D'EXECUCIÓ I DE L'OBRA ACABADA

CONTROL D'EXECUCIÓ. OPERACIONS DE CONTROL:

Les tasques de control a realitzar són les següents:

- Comprovació de la correcta instal·lació de les lluminàries.
- Control visual de la instal·lació (linealitat, suports).
- Verificar el funcionament de l'enllumenat, comprovant la correcta distribució de les enceses i l'equilibrat de fases, si és el cas.
- Mesurar nivells d'il·luminació

CONTROL DE L'OBRA ACABADA. OPERACIONS DE CONTROL:

Les tasques de control a realitzar són les següents:

- Realització i emissió d'informe amb resultats dels controls i mesures realitzades.

CRITERIS DE PRESA DE MOSTRES:

Es realitzarà el control visual i es verificarà el funcionament de tota la instal·lació.

Es comprovarà l'equilibrat de fases, si és el cas, de forma aleatòria en punts amb diferents distribució.

Es mesuraran els nivells d'il·luminació en cada local de característiques diferents.

INTERPRETACIÓ DE RESULTATS I ACTUACIONS EN CAS D'INCOMPLIMENT:

En cas d'incompliment de la Normativa vigent, es procedirà a la seva adequació.

En cas de deficiències de material o execució, es procedirà d'acord amb el que determini la DF.

PM INSTAL·LACIONS CONTRA INCENDIS, DESCÀRREGUES ATMOSFÈRIQUES I DE SEGURETAT**PM3 EXTINTORS****PM32- EXTINTOR, COL·LOCAT****0.- ELEMENTS QUE CONTEMPLA EL PLEC****PM32-DZ52.****1.- DEFINICIÓ I CONDICIONS DE LES PARTIDES D'OBRA EXECUTADES**

Extintors de pols seca polivalent o anhidrid carbònic, pintats o cromats.

S'han considerat els tipus de col·locació següents:

- Amb armari muntat superficialment
- Amb suport a la paret
- Sobre rodes

L'execució de la unitat d'obra inclou les operacions següents:

Col·locat dins d'armari i muntat superficialment:

- Fixació de l'armari al parament.
- Col·locació de l'extintor dins de l'armari.

Col·locat amb suport a la paret:

- Col·locació del suport al parament.
- Col·locació de l'extintor al suport.

Col·locat sobre rodes:

- Subministrament de l'extintor muntat sobre carro amb rodes

CARACTERÍSTIQUES GENERALS:

La posició ha de ser la reflectida a la DT o, en el seu defecte, la indicada per la DF.

S'ha de situar prop dels accessos a la zona protegida i cal que sigui visible i accessible.

Alçària sobre el paviment de la part superior de l'extintor: ≤ 1700 mm

Toleràncies d'instal·lació:

- Posició: ± 50 mm
- Horitzontalitat i aplomat: ± 3 mm

COL·LOCAT AMB SUPORT A LA PARET:

El suport ha de quedar fixat sòlidament, pla i aplomat sobre el parament.

COL·LOCAT DINS D'ARMARI I MUNTAT SUPERFICIALMENT:

L'armari ha de quedar fixat sòlidament, pla, aplomat i anivellat sobre el paviment.

COL·LOCAT SOBRE RODES:

L'extintor ha d'anar col·locat sobre el seu suport mòbil de forma estable i segura, de tal manera que permeti el seu transport sense perill de despendre's.

2.- CONDICIONS DEL PROCÉS D'EXECUCIÓ

No hi han condicions específiques del procés d'instal·lació.

3.- UNITAT I CRITERI D'AMIDAMENT

Unitat de quantitat instal·lada, mesurada segons les especificacions de la DT.

4.- NORMATIVA DE COMPLIMENT OBLIGATORI

Real Decreto 513/2017, de 22 de mayo, por el que se aprueba el Reglamento de instalaciones de protección contra incendios.

Corrección de errores del Real Decreto 513/2017, de 22 de mayo, por el que se aprueba el Reglamento de instalaciones de protección contra incendios.

Resolució de 22 de març de 1995, de designació del laboratori general d'assaigs i investigacions com a organisme de control per la certificació de productes, d'acord amb el Reial Decret 1942/1993, que aprova el reglament CPI.

5.- CONDICIONS DE CONTROL D'EXECUCIÓ I DE L'OBRA ACABADA**CONTROL D'EXECUCIÓ. OPERACIONS DE CONTROL:**

Les tasques de control a realitzar són les següents:

- Comprovació que l'empresa instal·ladora es troba inscrita en el registre d'empreses instal·ladors/mantenidors de sistemes de protecció contra incendis.
- Comprovació de la correcta implantació de la instal·lació d'extintors mòbils
- Control de la correcta situació dels extintors segons especificacions del projecte, verificar:
 - Col·locació d'extintors a una alçada de $\leq 1,7$ m.
 - Accessibilitat i situació propera a una sortida
 - Situació a les zones amb més risc d'incendis
 - Distància a recórrer fins a arribar a un extintor ≤ 15 m.
 - Senyalització dels extintors

CONTROL DE L'OBRA ACABADA. OPERACIONS DE CONTROL:

Les tasques de control a realitzar són les següents:

- Elaborar informe amb les comprovacions i mesures realitzades

CRITERIS DE PRESA DE MOSTRES:

S'ha de comprovar un nombre determinat d'extintors, fixat en cada cas per la DF. S'ha de procurar mostrejar les diferents zones, especialment aquelles amb un risc més elevat. Zones amb transformadors, motors, calderes, quadres elèctrics, sales de màquines, locals d'emmagatzematge de combustible i productes inflamables, etc.

INTERPRETACIÓ DE RESULTATS I ACTUACIONS EN CAS D'INCOMPLIMENT:

En cas de resultats negatius i anomalies, s'han de corregir els defectes sempre que sigui possible, en cas contrari s'ha de substituir el material afectat.

PP INSTAL·LACIONS AUDIOVISUALS I DE COMUNICACIÓ

PP2 INTERCOMUNICACIÓ EN AUDIO I VIDEO

PP20- ALIMENTADOR PER A EQUIPS D'INTERCOMUNICACIÓ, COL·LOCAT

0.- ELEMENTS QUE CONTEMPLA EL PLEC

PP20-BUL5.

1.- DEFINICIÓ I CONDICIONS DE LES PARTIDES D'OBRA EXECUTADES

Equips d'alimentació d'intercomunicadors muntats sobre carril DIN o fixat mecànicament al parament.

Es consideren incloses dins d'aquesta unitat d'obra les operacions següents:

- Connexió a la xarxa elèctrica
- Connexió a la xarxa d'intercomunicadors i a la placa al carrer.
- Fixació de l'equip al parament o al carril DIN

CONDICIONS GENERALS:

S'ha de muntar en un lloc sec i d'accés fàcil per al personal de manteniment.

La posició ha de ser la indicada a la DT.

2.- CONDICIONS DEL PROCÉS D'EXECUCIÓ

El muntatge i connexions a la xarxa elèctrica i a la resta d'elements d'intercomunicació s'ha de realitzar seguint les indicacions del fabricant

3.- UNITAT I CRITERI D'AMIDAMENT

Unitat de quantitat instal·lada, mesurada segons les especificacions de la DT.

4.- NORMATIVA DE COMPLIMENT OBLIGATORI

Real Decreto 842/2002 de 2 de agosto, por el que se aprueba el Reglamento Electrotécnico de Baja Tensión. REBT 2002.

5.- CONDICIONS DE CONTROL D'EXECUCIÓ I DE L'OBRA ACABADA

CONTROL D'EXECUCIÓ. OPERACIONS DE CONTROL:

Les tasques de control a realitzar són les següents:

- Comprovació de la correcta implantació de la instal·lació a l'obra.
- Control de procés de muntatge. Verificació la correcta execució de la instal·lació i la separació dels conductors respecte senyals Fortes (BT), utilització de conduccions adequades.
- Proves de funcionament dels equips d'intercomunicació. S'han de verificar les condicions de funcionament.

CONTROL DE L'OBRA ACABADA. OPERACIONS DE CONTROL:

Les tasques de control a realitzar són les següents:

- Informe amb els resultats dels controls efectuats.

CRITERIS DE PRESA DE MOSTRES:

S'ha de comprovar el funcionament i l'execució de la instal·lació de forma global. En qualsevol altre cas la DF ha de determinar la intensitat de la presa de mostres.

INTERPRETACIÓ DE RESULTATS I ACTUACIONS EN CAS D'INCOMPLIMENT:

En cas de resultats negatius i anomalies, s'han de corregir els defectes sempre que sigui possible, en cas contrari s'ha de substituir el material afectat.

PP INSTAL·LACIONS AUDIOVISUALS I DE COMUNICACIÓ

PP2 INTERCOMUNICACIÓ EN AUDIO I VIDEO**PP21- APARELL INTERIOR D'USUARI PER A COMUNICACIÓ, COL·LOCAT****0.- ELEMENTS QUE CONTEMPLA EL PLEC****PP21-BXNU.****1.- DEFINICIÓ I CONDICIONS DE LES PARTIDES D'OBRA EXECUTADES**

Aparells d'usuari de comunicació telefònica o video-telefònica de taula o muntats a la paret. L'execució de la unitat d'obra inclou les operacions següents:

- Connexió a la xarxa del circuit de comunicació
- Fixació al lloc previst.

CONDICIONS GENERALS:

Ha de quedar correctament connectat a la instal·lació segons les instruccions del fabricant. La posició ha de ser la reflectida a la DT o, en el seu defecte, la indicada per la DF.

Toleràncies d'instal·lació per a aparells muntats a la paret:

- Posició: ± 20 mm

2.- CONDICIONS DEL PROCÉS D'EXECUCIÓ

No hi han condicions específiques del procés d'instal·lació.

3.- UNITAT I CRITERI D'AMIDAMENT

Unitat de quantitat instal·lada, mesurada segons les especificacions de la DT.

4.- NORMATIVA DE COMPLIMENT OBLIGATORI

No hi ha normativa de compliment obligatori.

5.- CONDICIONS DE CONTROL D'EXECUCIÓ I DE L'OBRA ACABADA**CONTROL D'EXECUCIÓ. OPERACIONS DE CONTROL:**

Les tasques de control a realitzar són les següents:

- Comprovació de la correcta implantació de la instal·lació a l'obra.
- Control de procés de muntatge. Verificació la correcta execució de la instal·lació i la separació dels conductors respecte senyals Fortes (BT), utilització de conduccions adequades.
- Proves de funcionament dels equips d'intercomunicació. S'han de verificar les condicions de funcionament.

CONTROL DE L'OBRA ACABADA. OPERACIONS DE CONTROL:

Les tasques de control a realitzar són les següents:

- Informe amb els resultats dels controls efectuats.

CRITERIS DE PRESA DE MOSTRES:

S'ha de comprovar el funcionament i l'execució de la instal·lació de forma global. En qualsevol altre cas la DF ha de determinar la intensitat de la presa de mostres.

INTERPRETACIÓ DE RESULTATS I ACTUACIONS EN CAS D'INCOMPLIMENT:

En cas de resultats negatius i anomalies, s'han de corregir els defectes sempre que sigui possible, en cas contrari s'ha de substituir el material afectat.

PP INSTAL·LACIONS AUDIOVISUALS I DE COMUNICACIÓ**PP2 INTERCOMUNICACIÓ EN AUDIO I VIDEO****PP22- CABLE PER A INTERCOMUNICADOR, COL·LOCAT****0.- ELEMENTS QUE CONTEMPLA EL PLEC****PP22-4023.****1.- DEFINICIÓ I CONDICIONS DE LES PARTIDES D'OBRA EXECUTADES**

Cables de transmissió telefònica i de transmissió de video col·locats.

S'han contemplat els tipus de col·locacions següents:

- Col·locat superficialment
- Col·locat en tub
- Col·locat en canal o safata

L'execució de la unitat d'obra inclou les operacions següents:

- Replanteig de la unitat d'obra

- Estesa, col·locació i tibat del cable si es el cas
- Connexió al circuit de comunicació

COL·LOCAT SUPERFICIALMENT:

El cable ha de quedar fixat als paraments o al sostre mitjançant brides, collarins o abraçadores de forma que no en surti perjudicada la coberta.

Quan es col·loca muntat superficialment, la seva fixació al parament ha de quedar alineada paral·lelament al sostre o al paviment i la seva posició ha de ser la fixada al projecte.

Distància horitzontal entre fixacions: $\leq 80\text{cm}$

Distància vertical entre fixacions: $\leq 150\text{cm}$

CABLE COL·LOCAT EN TUB:

El diàmetre interior dels tubs serà superior a dues vegades el diàmetre del conductor.

Si en un mateix tub hi ha més d'un cable, aleshores el diàmetre del tub ha de ser suficientment gran per evitar embussaments dels cables.

COL·LOCACIÓ EN CANAL O SAFATA:

En el cas de que per cada compartiment discorrin més de vuit cables, aquests han d'estar encintats en grups de vuit com a màxim, identificant-los convenientment. La canalització principal s'instal·larà, sempre que l'edificació ho permeti, en espais previstos per als passos d'instal·lacions d'aquests tipus, com galeries de servei o passos registrables en les zones comunes de l'edificació.

2.- CONDICIONS DEL PROCÉS D'EXECUCIÓ**CONDICIONS GENERALS:**

L'instal·lador prendrà cura que no pateixi torsions ni danys a la seva coberta en treure'l de la bobina.

Temperatura del conductor durant la seva instal·lació: $\geq 0^{\circ}\text{C}$

No ha de tenir contacte amb superfícies calentes, ni que desprenguin irradiacions.

CABLE COL·LOCAT EN TUB:

El tub de protecció ha d'estar instal·lat abans d'introduir els conductors.

3.- UNITAT I CRITERI D'AMIDAMENT

m de llargària amidada segons les especificacions de la DT.

4.- NORMATIVA DE COMPLIMENT OBLIGATORI

No hi ha normativa de compliment obligatori.

5.- CONDICIONS DE CONTROL D'EXECUCIÓ I DE L'OBRA ACABADA**CONTROL D'EXECUCIÓ. OPERACIONS DE CONTROL:**

Les tasques de control a realitzar són les següents:

- Comprovació de la correcta implantació dels equips a l'obra.
- Control del procés de muntatge, verificar la correcta execució de la instal·lació. S'ha de verificar:
 - Distàncies respecte senyals Forts (BT) o emissors de "soroll" (reactàncies etc.)
 - Canalització correcta, amb safata (metàl·lica galvanitzada) o tub protector $\varnothing$ mínim 16 mm. Identificació de conductors o circuits
 - Accessibilitat en registres. Caixes de connexió. Armaris repartidors etc.
 - Verificar continuïtat elèctrica dels conductors, correspondència d'aparells, inexistència de curtcircuits, encreuaments o contactes a terra en el cablejat.
 - Certificar totes les preses de veu i dades segons l'estàndard de la categoria del material.
 - Verificar el funcionament de centraletes
 - Verificar el funcionament dels aparells receptors

CONTROL DE L'OBRA ACABADA. OPERACIONS DE CONTROL:

Les tasques de control a realitzar són les següents:

- Realització d'informe amb els resultats del control efectuat.

CRITERIS DE PRESA DE MOSTRES:

S'ha de verificar l'execució al cablejat, i el funcionament de la totalitat de preses de veu i dades.

INTERPRETACIÓ DE RESULTATS I ACTUACIONS EN CAS D'INCOMPLIMENT:

En cas de resultats negatius i anomalies, s'han de corregir els defectes sempre que sigui possible, en cas contrari s'ha de substituir el material afectat.

PP INSTAL·LACIONS AUDIOVISUALS I DE COMUNICACIÓ**PP2 INTERCOMUNICACIÓ EN AUDIO I VIDEO****PP24- DERIVADOR DE COMUNICACIÓ PER PLANTA, COL·LOCAT****0.- ELEMENTS QUE CONTEMPLA EL PLEC**

PP24-BUJU.

1.- DEFINICIÓ I CONDICIONS DE LES PARTIDES D'OBRA EXECUTADES

Caixes de derivació per a comunicació telefònica o video-telefònica per a realitzar distribucions en planta o en muntants.

L'execució de la unitat d'obra inclou les operacions següents:

- Connexió a la xarxa d'intercomunicació
- Fixació de la caixa al parament

CONDICIONS GENERALS:

S'han d'instalar sempre a l'exterior de l'habitatge, en un lloc d'accés fàcil per al personal de manteniment sense necessitat d'entrar a l'habitatge i protegida dels agents atmosfèrics (caixes d'escala, etc.).

A les caixes per a comunicació video-telefònica, les derivacions del circuit de vídeo que no s'utilitzin s'han de tancar elèctricament mitjançant una resistència de 75 ohms.

Les derivacions del circuit de vídeo que no s'utilitzin s'han de tancar elèctricament mitjançant una resistència de 75 ohms.

2.- CONDICIONS DEL PROCÉS D'EXECUCIÓ

El muntatge i connexions s'ha de realitzar seguint les indicacions del fabricant.

3.- UNITAT I CRITERI D'AMIDAMENT

Unitat de quantitat instal·lada, mesurada segons les especificacions de la DT.

4.- NORMATIVA DE COMPLIMENT OBLIGATORI

No hi ha normativa de compliment obligatori.

PP INSTAL·LACIONS AUDIOVISUALS I DE COMUNICACIÓ**PP2 INTERCOMUNICACIÓ EN AUDIO I VIDEO****PP26- INSTAL·LACIÓ D'INTERCOMUNICADOR****0.- ELEMENTS QUE CONTEMPLA EL PLEC****PP26-6216.****1.- DEFINICIÓ I CONDICIONS DE LES PARTIDES D'OBRA EXECUTADES**

Instal·lació de porter electrònic en edifici d'habitatges.

L'execució de la unitat d'obra inclou les operacions següents:

- Replanteig dels diferents components de la instal·lació
- Obertura de regates i encastat dels tubs de protecció elèctrica
- Col·locació dels tubs de protecció elèctrica
- Col·locació de les caixes de derivació
- Estesa del cable de transmissió telefònica
- Estesa del cable coaxial de transmissió de vídeo, en el seu cas
- Col·locació i connexió de l'equip d'alimentació
- Col·locació i connexió de la placa de carrer
- Col·locació i connexió de l'obreportes
- Col·locació i connexió de les unitats interiors
- Comprovació del correcte funcionament de la instal·lació
- Retirada de l'obra de les restes d'embalatges, retalls de tubs, cables, etc.

CONDICIONS GENERALS:

Els diferents elements que conformen la unitat d'obra han de quedar en la posició prevista a la DT o en el seu defecte, en la indicada per la DF.

Les connexions elèctriques han d'estar fetes a dintre de les caixes de connexions de la instal·lació o bé en els borns dels mecanismes.

Un cop acabades les tasques de muntatge no pot quedar en tensió cap punt accessible de la instal·lació fora dels punts de connexió.

Les regates per a encastar els tubs han de ser rectes.

Si la paret és estructural, la regata no pot ser horitzontal.

Ha de quedar completament tapada i enrasada amb el parament de la paret.

No ha de sobresortir en cap punt el tub o d'altres elements col·locats dins de la regata.

Fondària:

- Paret estructural: < 1/6 gruix paret
- Paret no estructural: < 1/3 gruix paret

Pendent: >= 70°

Separació als brancals: >= 20 cm

Separació entre regates: ≥ 50 cm

Toleràncies d'execució:

- Replanteig: ± 10 mm
- Fondària: $+ 0$ mm, $- 5$ mm

Els canvis de direcció dels tubs rígids de PVC s'han de fer mitjançant corbes d'acoblament, escalfant-les lleugerament, sense que es produeixin canvis sensibles a la secció.

Quan les unions són roscades, han d'estar fetes amb maniguets amb rosca.

Toleràncies d'execució:

- Posició: ± 20 mm
- Alineació: $\pm 2\%$, ≤ 20 mm/total

Els tubs col·locats superficialment han de quedar fixats al suport per mitjà de brides o abraçadores protegides contra la corrosió i sòlidament subjectes.

Distància entre les fixacions:

- Trams horitzontals: ≤ 60 cm
- Trams verticals: ≤ 80 cm

Distància a línies telefòniques, tubs de sanejament, aigua i gasos: ≥ 25 cm

Distància entre registres: ≤ 1500 cm

Nombre de corbes de 90° entre dos registres consecutius: ≤ 3

Penetració del tub dins les caixes: 1 cm

Els tubs flexibles de PVC no poden tenir empalmaments entre els registres (caixes de derivació, pericons, etc.), ni entre aquests i les caixes de mecanismes.

Nombre de corbes de 90° entre dos registres consecutius: ≤ 3

Toleràncies d'instal·lació:

- Penetració dels tubs dintre les caixes: ± 2 mm

El radi de curvatura dels canvis de direcció de la canalització encastada no ha de ser mai inferior a 140 mm.

Recobriments de guix dels tubs encastats: ≥ 1 cm

Les caixes de derivació s'han d'instal·lar sempre a l'exterior de l'habitatge, en un lloc d'accés fàcil per al personal de manteniment sense necessitat d'entrar a l'habitatge i protegida dels agents atmosfèrics (caixes d'escala, etc.).

A les caixes per a comunicació video-telefònica, les derivacions del circuit de vídeo que no s'utilitzin s'han de tancar elèctricament mitjançant una resistència de 75 ohms.

Els cables de transmissió telefònica s'han de muntar protegits dins d'un tub de PVC, exclusiu per a contenir els conductors d'aquesta instal·lació. No s'admet cap altre cable conductor aliè a la instal·lació.

El diàmetre interior del tub protector ha de ser $\geq 1,3$ vegades el diàmetre del cercle circumscrit al feix dels conductors.

L'equip d'alimentació s'ha d'instal·lar sempre a l'exterior de l'habitatge, en un lloc d'accés fàcil per al personal de manteniment sense necessitat d'entrar a l'habitatge i protegida dels agents atmosfèrics (caixes d'escala, etc.).

La placa de carrer ha de quedar amb els costats aplomats i els punts sortints en un pla determinat per la DF.

Toleràncies d'instal·lació:

- Posició: ± 20 mm
- Aplomat: $\pm 2\%$

L'obertura s'ha de col·locar encastat al marc de la porta a l'alçària corresponent perquè hi encaixi el pestell del pany.

Ha de permetre el desbloqueig de la porta en rebre el senyal elèctric, i ha de garantir que no es pot obrir si no es reb.

La unitat interior ha de quedar correctament connectada a la instal·lació segons les instruccions del fabricant.

Toleràncies d'instal·lació per a aparells muntats a la paret:

- Posició: ± 20 mm

La prova de servei ha d'estar feta. L'instal·lador ha de lliurar a la DF la documentació requerida sobre el resultat de les proves fetes a la instal·lació.

2.- CONDICIONS DEL PROCÉS D'EXECUCIÓ

L'ordre d'execució de les feines ha de ser l'indicat en el primer apartat, on s'enumeren les operacions incloses en la unitat d'obra.

Cadascuna de les operacions que configurin la unitat d'obra ha de complir el seu plec de condicions.

Després d'executar cadascuna de les operacions que configuren la unitat d'obra, i abans de fer una operació que ocultï el resultat d'aquesta, s'ha de permetre que la DF verifiqui que es compleix el plec de condicions tècniques de l'operació.

3.- UNITAT I CRITERI D'AMIDAMENT

Unitat de quantitat instal·lada, mesurada segons les especificacions de la DT.

4.- NORMATIVA DE COMPLIMENT OBLIGATORI

Real Decreto 842/2002 de 2 de agosto, por el que se aprueba el Reglamento Electrotécnico de Baja Tensión. REBT 2002.

PP INSTAL·LACIONS AUDIOVISUALS I DE COMUNICACIÓ**PP2 INTERCOMUNICACIÓ EN AUDIO I VIDEO****PP27- OBREPORTES ELÈCTRIC, COL·LOCAT****0.- ELEMENTS QUE CONTEMPLA EL PLEC****PP27-BXOK.****1.- DEFINICIÓ I CONDICIONS DE LES PARTIDES D'OBRA EXECUTADES**

Obreportes elèctrics encastats o fixats superficialment sobre el marc de la porta.

L'execució de la unitat d'obra inclou les operacions següents:

- Connexió a la xarxa elèctrica del circuit
- Fixació de l'aparell al seu lloc previst
- Comprovació del correcte funcionament

CONDICIONS GENERALS:

S'ha de col·locar encastat o superficialment al marc de la porta a l'alçària corresponent perquè hi encaixi el pestell del pany.

Ha de permetre el desbloqueig de la porta en rebre el senyal elèctric, i ha de garantir que no es pot obrir si no es reb.

2.- CONDICIONS DEL PROCÉS D'EXECUCIÓ

El muntatge i connexions a la xarxa elèctrica i a la resta d'elements d'intercomunicació s'ha de realitzar seguint les indicacions del fabricant

3.- UNITAT I CRITERI D'AMIDAMENT

Unitat de quantitat instal·lada, mesurada segons les especificacions de la DT.

4.- NORMATIVA DE COMPLIMENT OBLIGATORI

Real Decreto 842/2002 de 2 de agosto, por el que se aprueba el Reglamento Electrotécnico de Baja Tensión. REBT 2002.

5.- CONDICIONS DE CONTROL D'EXECUCIÓ I DE L'OBRA ACABADA**CONTROL D'EXECUCIÓ. OPERACIONS DE CONTROL:**

Les tasques de control a realitzar són les següents:

- Comprovació de la correcta implantació de la instal·lació a l'obra.
- Control de procés de muntatge. Verificació la correcta execució de la instal·lació i la separació dels conductors respecte senyals Fortes (BT), utilització de conduccions adequades.
- Proves de funcionament dels equips d'intercomunicació. S'han de verificar les condicions de funcionament.

CONTROL DE L'OBRA ACABADA. OPERACIONS DE CONTROL:

Les tasques de control a realitzar són les següents:

- Informe amb els resultats dels controls efectuats.

CRITERIS DE PRESA DE MOSTRES:

S'ha de comprovar el funcionament i l'execució de la instal·lació de forma global. En qualsevol altre cas la DF ha de determinar la intensitat de la presa de mostres.

INTERPRETACIÓ DE RESULTATS I ACTUACIONS EN CAS D'INCOMPLIMENT:

En cas de resultats negatius i anomalies, s'han de corregir els defectes sempre que sigui possible, en cas contrari s'ha de substituir el material afectat.

PP INSTAL·LACIONS AUDIOVISUALS I DE COMUNICACIÓ**PP2 INTERCOMUNICACIÓ EN AUDIO I VIDEO****PP28- UNITAT EXTERIOR D'INTERCOMUNICADOR, COL·LOCADA****0.- ELEMENTS QUE CONTEMPLA EL PLEC****PP28-BXG4.**

1.- DEFINICIÓ I CONDICIONS DE LES PARTIDES D'OBRA EXECUTADES

Unitats exteriors d'intercomunicadors muntades.

S'han considerat els muntatges següents:

- Muntades superficialment.
- Encastades.

L'execució de la unitat d'obra inclou les operacions següents:

- Connexió a la xarxa elèctrica del circuit de comunicació
- Fixació de la caixa col·locada superficialment al parament o encastada
- Col·locació i connexió dels diferents mòduls que formen la placa d'acord amb les instruccions del fabricant.
- Comprovació de funcionament per a cada usuari

CONDICIONS GENERALS:

La posició ha de ser la fixada a la DT.

Ha de quedar amb els costats aplomats i els punts sortints en un pla determinat per la DF.

Toleràncies d'instal·lació:

- Posició: ± 20 mm
- Aplomat: $\pm 2\%$

2.- CONDICIONS DEL PROCÉS D'EXECUCIÓ

El muntatge i connexions a la xarxa elèctrica i a la resta d'elements d'intercomunicació s'ha de realitzar seguint les indicacions del fabricant

3.- UNITAT I CRITERI D'AMIDAMENT

Unitat de quantitat instal·lada, mesurada segons les especificacions de la DT.

4.- NORMATIVA DE COMPLIMENT OBLIGATORI

No hi ha normativa de compliment obligatori.

5.- CONDICIONS DE CONTROL D'EXECUCIÓ I DE L'OBRA ACABADA

CONTROL D'EXECUCIÓ. OPERACIONS DE CONTROL:

Les tasques de control a realitzar són les següents:

- Comprovació de la correcta implantació de la instal·lació a l'obra.
- Control de procés de muntatge. Verificació la correcta execució de la instal·lació i la separació dels conductors respecte senyals Fortes (BT), utilització de conduccions adequades.
- Proves de funcionament dels equips d'intercomunicació. S'han de verificar les condicions de funcionament.

CONTROL DE L'OBRA ACABADA. OPERACIONS DE CONTROL:

Les tasques de control a realitzar són les següents:

- Informe amb els resultats dels controls efectuats.

CRITERIS DE PRESA DE MOSTRES:

S'ha de comprovar el funcionament i l'execució de la instal·lació de forma global. En qualsevol altre cas la DF ha de determinar la intensitat de la presa de mostres.

INTERPRETACIÓ DE RESULTATS I ACTUACIONS EN CAS D'INCOMPLIMENT:

En cas de resultats negatius i anomalies, s'han de corregir els defectes sempre que sigui possible, en cas contrari s'ha de substituir el material afectat.

PY AJUDES DEL RAM DE PALETA**PY0 AJUDES DEL RAM DE PALETA****PY02- FORAT EN SOSTRE****0.- ELEMENTS QUE CONTEMPLA EL PLEC**

PY02-614Y.

1.- DEFINICIÓ I CONDICIONS DE LES PARTIDES D'OBRA EXECUTADES

Obertura d'un forat que travessi la paret o el sostre, per a fer un pas de conductes o aparells d'instal·lacions.

L'execució de la unitat d'obra inclou les operacions següents:

- Replanteig i marcat dels forats
- Obertura dels forats
- Verificació de la posició dels elements que travessin la paret o el sostre

CONDICIONS GENERALS:

Ha d'estar feta al lloc indicat a la DT, amb les modificacions introduïdes al replanteig previ, aprovades per la DF.

L'element que travessa la paret o el sostre ha de quedar col·locat a la posició correcta en

condicions de ser utilitzat, de rebre els mecanismes que li pertoquin (si és el cas), etc.
El forat al voltant de l'element ha d'estar completament reblert, i enrasat amb el parament de la paret.

Separació als brancals: ≥ 20 cm

Toleràncies d'execució:

- Replanteig: ± 10 mm

2.- CONDICIONS DEL PROCÉS D'EXECUCIÓ

No s'ha de fer cap forat fins passades 24h que la paret s'hagi acabat.

3.- UNITAT I CRITERI D'AMIDAMENT

Unitat de pas realment executat segons les especificacions de la DT.

4.- NORMATIVA DE COMPLIMENT OBLIGATORI

No hi ha normativa de compliment obligatori.

PY AJUDES DEL RAM DE PALETA

PY0 AJUDES DEL RAM DE PALETA

PY04- FORMACIÓ D'ENCAST I COLLAT DE PETIT ELEMENT

0.- ELEMENTS QUE CONTEMPLA EL PLEC

PY04-5T84.

1.- DEFINICIÓ I CONDICIONS DE LES PARTIDES D'OBRA EXECUTADES

Operacions diverses de formació d'encasts petits.

S'han considerat les unitats d'obra següents:

- Obertura d'un forat que no travessi la paret, per a col·locar un mecanisme o aparell d'instal·lació, collat amb guix o morter.

L'execució de la unitat d'obra inclou les operacions següents:

- Replanteig i marcat dels forats, en el seu cas

- Obertura dels forats, en el seu cas

- Col·locació del petit element, en el seu cas

- Fixació i tapat del forat que resta

CONDICIONS GENERALS:

Ha d'estar feta al lloc indicat a la DT, amb les modificacions introduïdes al replanteig previ, aprovades per la DF.

El forat al voltant de l'element ha d'estar completament reblert, i enrasat amb el parament de la paret.

OBERTURA DE FORAT I COLLAT DE PETIT ELEMENT:

L'element per encastar ha de quedar col·locat a la posició correcta en condicions de ser utilitzat, de rebre els mecanismes que li pertoquin (si és el cas), etc.

El forat al voltant de l'element ha d'estar completament reblert, i enrasat amb el parament de la paret.

Fondària: $\leq 1/2$ gruix de la paret

Separació als brancals: ≥ 20 cm

Toleràncies d'execució:

- Replanteig: ± 10 mm

- Fondària: $+ 0$ mm, $- 5$ mm

2.- CONDICIONS DEL PROCÉS D'EXECUCIÓ

OBERTURA DE FORAT I COLLAT DE PETIT ELEMENT:

No s'ha de fer cap encast fins passades 24 h que la paret s'hagi acabat.

Al fer l'encastat no s'ha de travessar la paret en cap punt, ni aprofundir més dels límits fixats.

3.- UNITAT I CRITERI D'AMIDAMENT

Unitat de quantitat realment executada segons les especificacions de la DT.

4.- NORMATIVA DE COMPLIMENT OBLIGATORI

No hi ha normativa de compliment obligatori.

PCQ. Pla de Control de Qualitat

PCQ. Introducció

PCQ. Normativa aplicable

PCQ. Programa pràctic de control

PCQ. Amidaments i pressupost

PLA DE CONTROL DE QUALITAT

Operacions de Control

Planejament

Pàgina: 1

Obra	01	Pressupost SCG_107_TER_0027
Capítol	01	A REHABILITACIÓ ENERGÈTICA
Subcapítol	02	OBERTURES DE FAÇANA

PAFE-Z11X Fusteria exterior practicable d'alumini lacat color blanc amb rotura de pont tèrmic Cortizo COR70 o similar formada per dos fulles batents-oscil·lobatents cap a l'interior de la vivenda, amb vidre doble 4+16+6 de baixa emissivitat (guardian sun) transparent. Classificació mínima 4 de permeabilitat a l'aire segons UNE-EN 12207, classificació mínima E1800 d'estanquitat a l'aigua segons UNE-EN 12208 i classificació mínima C5 de resistència al vent segons UNE-EN 12210.El preu inclou la col·locació de caixa de persiana, persiana i guies.

13,587 m2

(P - 64)

Tipus de Control: Control de recepció

Codi Assaig	Descripció	Resultat	Preu	Import	Únic	Nº Assaigs per Lot	Freqüència Lot	Unitat Freqüència	Relació d'Unitats	Tipus de Càlcul
JAV11151	Prova d'estanquitat "in situ" de finestra i porta, pel mètode de ruixament directe i escorriments d'aigua, segons la norma UNE 85247	1,00	558,23	558,23	Si	1	0,000		1,0000	Tram
Total	OBERTURES DE FAÇANA 01.01.02			558,23						

Obra	01	Pressupost SCG_107_TER_0027
Capítol	01	A REHABILITACIÓ ENERGÈTICA
Subcapítol	06	COBERTES
Títol 4	01	C1/3-3

P712-DXDW Membrana per a impermeabilització de cobertes PA-6 segons UNE 104402 de 4,1 kg/m2 d'una làmina de betum asfàltic modificat LBM (SBS)-40-FP amb armadura de feltre de polièster de 160 g/m2, adherida en calent, prèvia imprimació (P - 40)

52,500 m2

Tipus de Control: Control de recepció

Codi Assaig	Descripció	Resultat	Preu	Import	Únic	Nº Assaigs per Lot	Freqüència Lot	Unitat Freqüència	Relació d'Unitats	Tipus de Càlcul
J5V11151	Prova d'estanquitat de coberta plana impermeabilitzada amb làmines bituminoses modificades, segons la norma UNE 104401, incloent la realització d'inspecció i informe final.	1,00	526,19	526,19	Si	1	0,000		1,0000	Tram

PLA DE CONTROL DE QUALITAT

Operacions de Control

Planejament

Pàgina: 2

Total	C1/3-3 01.01.06.01	526,19
--------------	---------------------------	---------------

Obra	01	Pressupost SCG_107_TER_0027
Capítol	01	A REHABILITACIÓ ENERGÈTICA
Subcapítol	06	COBERTES
Títol 4	02	C2/3-3

P712-DXDW	Membrana per a impermeabilització de cobertes PA-6 segons UNE 104402 de 4,1 kg/m2 d'una làmina de betum asfàltic modificat LBM (SBS)-40-FP amb armadura de feltre de polièster de 160 g/m2, adherida en calent, prèvia imprimació (P - 40)	45,900	m2
------------------	--	--------	----

Tipus de Control: Control de recepció

Codi Assaig	Descripció	Resultat	Preu	Import	Únic	Nº Assaigs per Lot	Freqüència Lot	Unitat Freqüència	Relació d'Unitats	Tipus de Càlcul
J5V11151	Prova d'estanquitat de coberta plana impermeabilitzada amb làmines bituminoses modificades, segons la norma UNE 104401, incloent la realització d'inspecció i informe final.	1,00	526,19	526,19	Si	1	0,000		1,0000	Tram
Total	C2/3-3 01.01.06.02			526,19						

Obra	01	Pressupost SCG_107_TER_0027
Capítol	02	B CONSERVACIÓ
Subcapítol	08	INSTAL·LACIONS
Títol 4	01	Instal·lació elèctrica comunitaria

PG08-ELLD	Caixa de derivació de replà d'escala per a 2 portes, amb derivacions individuals als comptadors dels habitatges, protecció amb tallacircuit amb fusible cilíndric de 50 A, tub rígid de 25 mm de diàmetre nominal, conductor de coure de designació H07V-R de 16 mm2 de secció i passamurs amb tubs rígids de 32 mm de diàmetre nominal (P - 79)	3,000	u
------------------	--	-------	---

Tipus de Control: Control de recepció

Codi Assaig	Descripció	Resultat	Preu	Import	Únic	Nº Assaigs per Lot	Freqüència Lot	Unitat Freqüència	Relació d'Unitats	Tipus de Càlcul
JGV19101	Jornada o fracció de proves finals de la instal·lació elèctrica de baixa tensió, realització de les proves segons les exigències del Projecte i el REBT, incloent com a mínim els següents paràmetres: la verificació de les condicions de seguretat (continuitat dels conductors de protecció, resistència a terra i sensibilitat del diferencial) i de les condicions de funcionament (tensió en els endolls i punts de llum, funcionament dels interruptors i grau d'electrificació). Incloent desplaçament, les comprovacions i l'emissió de la part	1,00	685,98	685,98	Si	1	0,000		1,0000	Global

PLA DE CONTROL DE QUALITAT

Operacions de Control

Planejament

Pàgina: 3

proporcional de l'informe final de proves corresponent

PH57-B3BS Llum d'emergència amb làmpada led, amb una vida útil de 100000 h, no permanent i no estanca amb grau de protecció IP4X, aïllament classe II, amb un flux aproximat de 170 a 200 lm, 2 h d'autonomia, de forma rectangular amb difusor i cos de policarbonat, preu alt, col·locat superficial. El preu inclou la instal·lació. (P - 85) 3,000 u

Tipus de Control: Control de recepció

Codi Assaig	Descripció	Resultat	Preu	Import	Unic	Nº Assaigs per Lot	Freqüència Lot	Unitat Freqüència	Relació d'Unitats	Tipus de Càlcul
JHV19101	Jornada o fracció de proves finals de la instal·lació d'enllumenat, realització de les proves segons les exigències del Projecte i el REBT, incloent com a mínim els següents tipus d'enllumenat i paràmetres: enllumenat en zones de circulació (nivells mínims d'il·luminació), enllumenat en zones d'emergència (nivells mínims d'il·luminació, grau d'assoliment d'il·luminació en funció del temps transcorregut i luminància en equips, quadres i instal·lacions manuals) i enllumenat de els senyals de seguretat (il·luminació de les senyals de seguretat). Incloent el desplaçament, les comprovacions i l'emissió de la part proporcional de l'informe final de proves corresponent.	1,00	857,48	857,48	Si	1	0,000		1,0000	Tram
Total	Instal·lació elèctrica comunitaria 01.02.08.01			1.543,46						

Obra 01 Pressupost SCG_107_TER_0027
 Capítol 02 B CONSERVACIÓ
 Subcapítol 08 INSTAL·LACIONS
 Títol 4 02 Instal·lació d'evacuació

PD18-8D51 Baixant de tub de PVC-U de paret estructurada, àrea d'aplicació B segons norma UNE-EN 1453-1, de DN 160 mm, classe de reacció al foc B-s1, d0 segons norma UNE-EN 13501-1, incloses les peces especials i fixat mecànicament amb brides (P - 71) 19,540 m

Tipus de Control: Control d'obra acabada

Codi Assaig	Descripció	Resultat	Preu	Import	Unic	Nº Assaigs per Lot	Freqüència Lot	Unitat Freqüència	Relació d'Unitats	Tipus de Càlcul
JDV12115	Mitja jornada per a realitzar la prova d'estanquitat total amb aigua, d'una instal·lació d'evacuació d'aigües residuals i pluvials, segons (punt 5.6.3) CTE DB-HS	1,00	548,17	548,17	Si	1	0,000		1,0000	Global
Total	Instal·lació d'evacuació 01.02.08.02			548,17						

Obra 01 Pressupost SCG_107_TER_0027

PLA DE CONTROL DE QUALITAT		Operacions de Control	Planejament	Pàgina: 4
Capítol	02	B CONSERVACIÓ		
Subcapítol	08	INSTAL·LACIONS		
Títol 4	03	Instal·lació de telecomunicació		

PP26-6216 Instal·lació porter electrònic, per a edifici de 6 habitatges, amb placa de carrer, equip d'alimentació, aparells d'usuari i obreportes elèctric, vista (P - 88) 1,000 u

Tipus de Control: Control de recepció

Codi Assaig	Descripció	Resultat	Preu	Import	Únic	Nº Assaigs per Lot	Freqüència Lot	Unitat Freqüència	Relació d'Unitats	Tipus de Càlcul
JPV29B06	Jornada o fracció de proves finals de la instal·lació d'interfons, realització de les proves segons les exigències del Projecte, incloent el desplaçament, les comprovacions i l'emissió de la part proporcional del informe final de proves corresponent	1,00	685,98	685,98	Si	1	0,000		1,0000	Tram
Total Instal·lació de telecomunicació 01.02.08.03				685,98						

PROGRAMA DE CONTROL DE QUALITAT DEL PROCÉS CONSTRUCTIU. UNITATS D'OBRA

IDENTIFICACIÓ DE PROJECTE

Projecte: SCG_107_TER_0027

Ref: SCG_107
TER_00
27

Localització:

Projectista:

Promotor:

Autor programa:

Data:29/04/2024

PROCESOS CONSTRUCTIUS OBJECTE DE CONTROL

☐ PQ-0121 EXCAVACIONS	☐ PQ-1021 ENVANS DE MAO
☐ PQ-0122 REBLERTS	☐ PQ-1031 ENVANS DE PLAQUES I PANELLS
☐ PQ-0127 RASES I POUS	<i>PQ-11 IMPERMEABILITZACIONS*</i>
☐ PQ-0131 ESTREBADES I APUNTALAMENTS	<i>PQ-12 AÏLLAMENTS*</i>
☐ PQ-0161 EIXUGADES I ESGOTAMENTS	☒ PQ-1311 ENRAJOLATS
☐ PQ-0162 TRENCAMENTS HIDRAULICS	☐ PQ-1321 APLACAT
☐ PQ-0171 SOLS ESTABILITZATS AMB CAL CIMENT LLIGANT	☒ PQ-1331 ARREBOSSATS
☐ PQ-0181 ANCORATGES AL TERRENY	☒ PQ-1341 ESTUCATS ESGRAFIATS I MONOCAPES
☐ PQ-0212 FONAMENTS I ELEM. DE CONTENCIÓ REPARATS	☒ PQ-1351 GUARNITS I ENLLUITS
☐ PQ-0213 SABATES	☐ PQ-1371 REVESTIMENT FLEXIBLE
☐ PQ-0214 POUS DE FONAMENTACIÓ	☐ PQ-1381 REVESTIMENT LLEUGER
☐ PQ-0215 MURS	☒ PQ-1391 PINTURES
☐ PQ-0216 PANTALLES DE FORMIGÓ ARMAT IN SITU	☐ PQ-13A1 TEIXITS
☐ PQ-0217 PANTALLES PREFABRICADES DE FORMIGÓ	☐ PQ-13B1 FALS SOSTRES
☐ PQ-0218 LLOSES DE FONAMENTACIÓ	☐ PQ-1421 SUBBASES I RECRESCUDES
☐ PQ-0219 PILOTS DE CLAVAMENT PREFABRICATS	☒ PQ-1431 SOLERA DE FORMIGÓ
☐ PQ-021A PILOTS IN SITU	☐ PQ-14A1 PAVIMENT TECNIC
☐ PQ-0311 ESTRUCTURA DE FUSTA	☒ PQ-14B1 PAVIMENTS DE PECES RÍGIDES
☒ PQ-0411 ESTRUCTURES DE FORMIGÓ	☐ PQ-14C1 PAVIMENT FLEXIBLE
☐ PQ-0413 FORJATS AMB ELEMENTS PREFABRICATS	☐ PQ-14D1 PAVIMENT CONTINU
☐ PQ-0511 ESTRUCTURES METÀLIQUES	☐ PQ-14E1 VORERA (URBANITZACIÓ)
☐ PQ-0501 PROTECCIO ESTRUCT. ACER DAVANT CORROSIÓ	☐ PQ-14F1 VIALS (URBANITZACIÓ)
☐ PQ-0612 ESTRUCTURA DE BLOC DE FORMIGÓ	☒ PQ-1511 FINESTRA I BALCONERA
☒ PQ-0613 ESTRUCTURA DE FÀBRICA DE MAONS CERÀMICS	☐ PQ-1531 PORTES
☐ PQ-0616 ESTRUCTURA DE BLOCS ARGILA ALLEUGERIDA	☒ PQ-15P1 VIDRES
☐ PQ-06X1 ESTRUCTURA DE MAÇONERIA	☒ PQ-1611 BARANES
☐ PQ-0711 ESTRUCTURA PREFABRICADA	☒ PQ-1641 SENYALITZACIONS DE SEGURETAT
☐ PQ-0811 TERRAT AJARDINAT	☒ PQ-1711 EVACUACIÓ D'AIGÜES RESIDUALS I PLUVIALS
☒ PQ-0831 TERRAT	☐ PQ-1741 DRENATGE
☒ PQ-0841 COBERTES TRANSLUCIDES	☐ PQ-1761 INSTAL·LACIONS DE RECOLLIDA DE RESIDUS
☐ PQ-0851 TEULADES DE FIBROCIMENT	☐ PQ-1771 XARXA DE CLAVEGUERAM
☐ PQ-0861 TEULADES GALVANITZADES	☐ PQ-1781 ELEMENTS DE DEPURACIÓ D'AIGÜES RESIDUALS
☐ PQ-0871 TEULADES D'ALIATGES LLEUGERS	☐ PQ-1811 INSTAL·LACIÓ DE CALEFACCIÓ
☐ PQ-0881 TEULADA DE PISSARRA	☐ PQ-1821 INSTAL·LACIÓ DE VENTILACIÓ
☐ PQ-0891 TEULADA DE SINTETICS	☐ PQ-1911 INSTAL·LACIÓ DE CLIMATITZACIÓ
☐ PQ-08A1 TEULADES DE TEULES	☒ PQ-2011 INSTAL·LACIÓ ELECTRICA
☐ PQ-08B1 TEULADES DE ZINC	☐ PQ-2013 CENTRES DE TRANSFORMACIÓ
☐ PQ-08C1 TEULADA DE PLAQUES ASFÀLTQUES	☐ PQ-2021 CONTRIBUCIÓ FOTOVOLTAICA
☐ PQ-0911 TANCAMENTS ELEMENTS DE FORMIGO	☒ PQ-2031 ENLLUMENAT
☒ PQ-0921 TANCAMENTS CERÀMICS	☒ PQ-2111 INSTAL·LACIÓ DE GAS
☐ PQ-0931 PARETS DE CARREUS	☐ PQ-2211 INSTAL·LACIÓ D'AIGUA
☐ PQ-0941 PAREDATS	☐ PQ-2213 INSTAL·LACIÓ SOLAR TÈRMICA
☐ PQ-0961 MURS CORTINA	☒ PQ-2311 INSTAL·LACIÓ DE PROTECCIÓ AL FOC
☐ PQ-0971 TANCAMENT DE PANELLS	☒ PQ-2411 PARALLAMPS
☐ PQ-0981 TANCAMENT DE PECES DE VIDRE	☒ PQ-2511 INSTAL·LACIONS DE TELECOMUNICACIONS
	☐ PQ-2621 ASCENSORS
	☐ PQ-2711 ALTRES INSTAL·LACIONS INDUSTRIALS
	☐ PQ-2811 APARELLS SANITARIS

* Els controls referents a les impermeabilitzacions i aïllaments es troben als processos constructius corresponents.

PROGRAMA DE CONTROL DE QUALITAT DEL PROCÉS CONSTRUCTIU. UNITATS D'OBRA

Aquest Programa de Control de la Qualitat de l'obra ha estat elaborat tenint en compte la següent documentació tècnica:

- ☐ *Plec de Condicions Tècniques de Particulars de Projecte (PCTP)*
- ☐ *Autocontrol del Constructor (AC)*
- ☐ *Pla d'Obra per l'Execució del Constructor (POE)*
- ☐ *Avaluacions Tècniques d'Idoneïtat per productes, equips i sistemes innovadors (ATI)*

*Fdo. Autor del programa de
Control de la Qualitat*

Projecte:	SCG 107 TER 0027	Ref.:	SCG 107 TER 0027	Autor:	
-----------	------------------	-------	------------------	--------	--

PROCÉS CONSTRUCTIU – UNITAT D'OBRA

04 - ESTRUCTURES DE FORMIGÓ

041- ESTRUCTURA DE FORMIGÓ

0411- ESTRUCTURA DE FORMIGÓ

RECEPCIÓ DE PEIS

Objectiu: Controlar l'origen; Controlar el compliment amb les autoritzacions administratives; Verificar el compliment dels requisits essencials i obligatoris:

Pla	Cod.	Element	Origen i garantia		Autoritzacions administratives						Conformitat amb requisits tècnics									
			Fulls de subministrament, etiquetat.	Garantia del fabricant	Documentació del marcatge CE				Altres	DPC	Garantia conformitat a Norma producte				Assaigs s/norma s/especificació	Certif. d' origen s/especif. tècniques	Fitxa característiques tècniques	Distintius de qualitat voluntaris	Avaluacions d' idoneïtat tècnica	
					Etiqueta, marcatge CE	Declaració de prestacions	Instruccions, inf. seguretat	Avaluació tècnica europea			Documentació tècnica	Segell, marca conformitat	CCRR	Homologació						Marca AENOR "N"
☐	042A	FORMIGÓ																		
☐		Documentació prèvia al subministrament									(*)									
☐		Documentació durant el subministrament																		
☐		Documentació després del subministrament																		
☐		Control previ al subministrament																		
☐		Control durant el subministrament																		
☐	043	CIMENTS																		
☐	0432	CIMENTS SUBJECTES AL MARCATGE CE																		
☐	0434	CIMENTS SUBJECTES AL REIAL DECRET 1313/1988																		
☐	042C	AIGUA																		
☐	042D	ARIDS																		
☐		Documentació prèvia al subministrament: Àrids d'autoconsum																		
☐		Àrids i filleres, de matèries naturals, artificials o reciclades, per formigons. filleres per ciments.																		
☐		Àrids i filleres, de matèries naturals, artificials o reciclades, per formigons, morters en injeccions.																		
☐	042E	ADDITIUS																		
☐		Additius per formigons en massa, armats i prefabricats																		
☐		Additius per modificació del temps d'enduriment																		
☐		Additius per pastes dels cables de pretesatge																		
☐	042F	ADDICIONS																		
☐		Cendres volants																		
☐		Fum de sílice																		
☐		Cendres volants sílicies per formigons, morters i beurades																		
☐		Escòries granulades moltes de forn alt per ús en formigons, morters i pastes																		

(*) Distintiu de qualitat obligatori per formigons amb cendres volants

PROGRAMA DE CONTROL DE QUALITAT DEL PROCÉS CONSTRUCTIU. CARACTERÍSTIQUES I REQUISITS

Projecte:	SCG 107 TER 0027	Ref.:	SCG 107 TER 0027	Autor:	
-----------	------------------	-------	------------------	--------	--

Pla	Cod.	Element	Origen i garantia		Autoritzacions administratives					Conformitat amb requisits tècnics									
			Fulls de subministrament, etiquetat.	Garantia del fabricant	Documentació del marcatge CE				Altres	DPC	Garantia conformitat a Norma producte					Assaigs s/norma s/especificació Certif. d' origen s/especific. tècniques	Fitxa característiques tècniques	Distintius de qualitat voluntaris	Avaluacions d' idoneïtat tècnica
					Etiqueta, marcatge CE	Declaració de prestacions	Instruccions, inf. seguretat	Avaluació tècnica europea			Documentació tècnica	Segell, marca conformitat	CCRR	Homologació	Marca AENOR "N"				
☐	042G	FIBRES																	
☐		Fibres d'acer per a formigó per elements amb funció estructural																	
☐		Fibres polimèriques per formigó per a elements amb funció estructural																	
☐	042H	ACERS PER ARMADURES PASSIVES																	
☐		Documentació prèvia al subministrament																	
☐		Documentació durant el subministrament																	
☐		Per subministraments de menys de 300T, sense distintiu de qualitat reconegut																	
☐		Per subministraments sense distintiu de qualitat reconegut, iguals o superiors a 300 T,																	
☐		Comportament davant l'adherència (per armadures sense distintiu de qualitat reconegut)																	
☐		Filferros trellats llisos i corrugats per fabricació de malles electrosoldades i biguetes semiresistents de formigó armat																	
☐	042J	ARMADURES PASSIVES																	
☐		Control previ al subministrament d'armadures elaborades i ferralla armada																	
☐		Comportament davant l'adherència (per armadures sense distintiu de qualitat reconegut)																	
☐		Control previ al subministrament d'armadures normalitzades: Malles electrosoldades i armadures bàsiques soldades en gelosia																	
☐		Control previ al subministrament d'armadures: Control de les instal·lacions de ferralla																	
☐		Control durant el subministrament																	
☐		Control durant el subministrament: Armadura amb soldadura resistent																	
☐		Control després del subministrament o mes vençut																	

Documents per la recepció dels PEIS:



obligatoris



voluntaris



Altres per verificar el compliment d'exigències

PROGRAMA DE CONTROL DE QUALITAT DEL PROCÉS CONSTRUCTIU. CARACTERÍSTIQUES I REQUISITS

Projecte: SCG_107_TER_0027				Ref.: SCG_107_TER_0027		Autor:													
Pla	Cod.	Element	Origen i garantia		Autoritzacions administratives					Conformitat amb requisits tècnics									
			Fulls de subministrament, etiquetat.	Garantia del fabricant	Documentació del marcatge CE				DPC	Garantia conformitat a Norma producte					Assaigs s/norma s/especificació Certif. d' origen s/especific. tècniques	Fitxa característiques tècniques	Distintius de qualitat voluntaris	Avaluacions d' idoneïtat tècnica	
					Etiqueta, marcatge CE	Declaració de prestacions	Instruccions, inf. seguretat	Avaluació tècnica europea		Altres	Documentació tècnica	Segell, marca conformitat	CCRR	Homologació					Marca AENOR "N"
☐	042K	ACERS PER ARMADURES ACTIVES																	
☐		Documentació prèvia al subministrament																	
☐		Documentació durant el subministrament																	
☐		Per subministraments de menys de 100T, sense distintiu de qualitat reconegut																	
☐		Per a subministraments sense distintiu de qualitat reconegut, iguals o superiors a 100 T,																	
☐	042L	ARMADURES ACTIVES																	
☐		Comprovacions documentals prèvies a l'aplicació del pretesat																	
☐		Comprovacions documentals prèvies a l'aplicació del pretesat: Equips per armadures actives posttenses																	
☐		Comprovacions documentals prèvies a l'aplicació del pretesat: Dispositius d'ancoratge i entroncament																	
☐		Comprovacions documentals prèvies a l'aplicació del pretesat: Beines i accessoris de pretesatge																	
☐		Comprovacions documentals prèvies a l'aplicació del pretesat: Productes d'injecció																	
☐		Comprovacions documentals durant el subministrament																	
☐		Comprovacions documentals durant el subministrament: productes d'injecció																	
☐		Control després del subministrament																	

Documents per la recepció dels PEIS:



obligatoris



voluntaris



Altres per verificar el compliment d'exigències

Pla	Cod.	Element	Origen i garantia	Autoritzacions administratives	Conformitat amb requisits tècnics
-----	------	---------	-------------------	--------------------------------	-----------------------------------

PROGRAMA DE CONTROL DE QUALITAT DEL PROCÉS CONSTRUCTIU. CARACTERÍSTIQUES I REQUISITS

Projecte:		SCG_107_TER_0027				Ref.:		SCG_107_TER_0027				Autor:							
					Fulls de subministrament, etiquetat.	Garantia del fabricant	Documentació del marcatge CE				DPC	Garantia conformitat a Norma producte				Assaigs s/norma s/especificació Certif. d'origen s/especific. tècniques	Fitxa característiques tècniques	Distintius de qualitat voluntaris	Avaluacions d' idoneïtat tècnica
								Etiqueta, marcatge CE	Declaració de prestacions	Instruccions, inf. seguretat		Avaluació tècnica europea		Documentació tècnica	Segell, marca conformitat				
☐	04Z1	FORJAT PREFABRICAT																	
☐	04Z2	ELEMENTS RESISTENTS																	
☐		Productes prefabricats de formigó. Prelloses de formigó armat per forjats																	
☐		Productes prefabricats de formigó. Plaques alveolars																	
☐		Elements prefabricats per forjats i cobertes nervades, de formigó de pes normal, armat o pretesat																	
☐		Productes prefabricats de formigó. Sistemes de forjat de bigueta i revoltó: Biguetes																	
☐	04Z3	PECES D'ENTREBIGAT EN FORJATS																	
☐		Productes prefabricats de formigó. Sistemes de forjats de bigueta i revoltó: revoltons d'argila cuïta																	
☐		Productes prefabricats de formigó. Sistemes de forjats de bigueta i revoltó: revoltons de formigó																	
☐		Productes prefabricats de formigó. Sistemes de forjats de bigueta i revoltó: revoltons de poliestirè expandit																	
☐	04Z6	CINTRES I PUNTALS																	
☐		Cintres			dt														
☐		Puntals			dt														

Documents per la recepció dels
PEiS:



obligatoris



voluntaris



Altres per verificar el compliment d'exigències

Prescripcions sobre el control de recepció:

Prescripcions establertes al Plec de Condicions Tècniques Particulars:

- (si s'estableixen)

Pautes sobre freqüències del control de Recepció:

- Abans del subministrament del PEiS:

Documents d'origen; autoritzacions administratives; Documentació de conformitat amb requisits tècnics.

- Durant els subministraments dels PEiS.:

Fulls de subministrament, albarans, etiquetes.

- Acabat el subministrament dels PEiS.:

Certificat de garantia del subministrador, sobre totes les partides/remeses subministrades.

Activitats de l'empresa Constructora:

- Recopilar dels subministradors la documentació de recepció dels PEiS. Gestió dels subministraments.

- Lliurament d'aquests documents a la Direcció de l'Execució de l'Obra.

- Lliurament de documentació referent a la qualitat preparada pel constructor (si l'autoritza el DEO).

Persona física responsable per part de la Constructora:

Sr./a.:

L'EXECUCIÓ DE L'UNITAT DE L'OBRA

Objectiu: Les verificacions següents: *Replanteig; Materials utilitzats; Execució i disposició dels elements constructius i de les instal·lacions; Verificacions i controls; Compatibilitat entre els diferents productes, elements i sistemes constructius*

PROGRAMA DE CONTROL DE QUALITAT DEL PROCÉS CONSTRUCTIU. CARACTERÍSTIQUES I REQUISITS

Projecte:	SCG 107 TER 0027	Ref.:	SCG 107 TER 0027	Autor:	
-----------	------------------	-------	------------------	--------	--

Per aconseguir la suficient garantia en la comprovació de la conformitat de l'execució, la propietat opta per la següent alternativa:

- ☐ a) Un control basat en una comprovació estadística del producte o procés, dut a a terme per un laboratori o entitat de control independent que desenvolupi la seva activitat per a la direcció facultativa, o
- ☐ b) Un control basat en una comprovació estadística del producte o procés, dut a a terme directament pel constructor, combinat amb un control extern de l'anterior dut a terme per la direcció facultativa, assistida o no per laboratoris o entitats de control independents.
- ☐ c) Alternativa proposada per la direcció facultativa que consisteix en:

El cost del control de qualitat a realitzar per la direcció facultativa i estimat en el pla de control es considera de forma independent en el pressupost de qualsevol actuació referent a l'obra, i serà retribuït directament per la propietat i no per la empresa constructora.

Els agents responsables del control hauran d'estar en disposició de demostrar la seva capacitat pera realitzar els controls establerts, d'acord amb la normativa vigent aplicable.

El constructor haurà de disposar del seu programa d'autocontrol, que serà aprovat per la direcció facultativa.

Els registres de l'autocontrol, (responsables de l'autocontrol i resultat de les inspeccions), es trobaran disponibles per a la direcció facultativa.

Pla:	Cod.	Verificació de Paràmetres d'execució*:	Control	Criteri per a formació de lots
☐		CONTROL DE GESTIÓ D'APLECS	Organolèptic	- Fonaments: 1 lot cada 250m² / 1 lot cada 10 elements - Elements treballant a flexió: 1 lot cada 250m² / 1 lot cada 2 plantes / 1 lot cada 50ml - Pilars: 1 lot cada 250m² / 1 lot cada 2 plantes - Murs portants: 1 lot cada 50ml
☐		REPLANTEIGS		
☐		CINTRES		
☐		ESPEJAMENT DELS PLANOLS D'ARMADURES DISSENYADES SEGONS PROJECTE		
☐		ELABORACIÓ DE LES ARMADURES, MITJANÇANT LLIGAT O SOLDADURA NO RESISTENT (INCLOU PROCESSOS DE REDREÇAT, TALL, DOBLEGAT I ARMAT, EN EL SEU CAS)		
☐		DESCINDRAT		
☐		UNIONS DELS ELEMENTS PREFABRICATS		
☐		ENCOFRAT I DESENCONFRAT		
☐		MUNTATGE ARMADURES PASIVES		
☐		ABOCAMENT I COMPACTACIÓ DEL FORMIGÓ		
☐		CURAT		
☐		ACABAT		

* Unitats d'inspecció per cada lot. El número de unitats d'inspecció per lot està en funció del nivell de control i es detalla dins la taula "freqüències de comprovació" reproduïda més endavant.

Unitats d'inspecció CONTROL NORMAL:

Processos i activitats d'execució	Control	Control de contrast
Control de la gestió dels aplecs	50% de l'aplec corresponent a cada material, forma de subministrament, fabricant i partida	Aplec corresponent a 2 materials, forma de subministrament, fabricant i partida

PROGRAMA DE CONTROL DE QUALITAT DEL PROCÉS CONSTRUCTIU. CARACTERÍSTIQUES I REQUISITS

Projecte:	SCG_107_TER_0027	Ref.:	SCG_107_TER_0027	Autor:	
-----------	------------------	-------	------------------	--------	--

<i>Replanteig</i>	Replanteigs corresponents a un 20% de cada planta o nivell a executar	Replanteigs corresponents a un 10% de cada planta o nivell a executar
<i>Cintres</i>	3.000m³ de cintra	3000 m³ de cintra
Especejament dels plànols d'armadures dissenyades segons projecte	Planelles corresponents a una remesa d'armadures.	Planelles corresponents a una remesa d'armadures.
Elaboració de les armadures, mitjançant lligat o soldadura no resistent (inclou processos de redreçat, tall, doblegat i armat, en el seu cas)	2	1
Descinrat	3000 m3 de cintra	3000 m3 de cintra
Unions dels prefabricats	3	1
Encofrat i desencofrat	50% dels elements (en mur es considera un element cada 5m de mur; en forjats 50m²)	10% dels elements (en mur es considera un element cada 5m de mur; en forjats 50m²)
Muntatge d'armadures passives	Muntatge de les armadures del 50% dels elements. En el cas de pilars i murs, mínim 15 elements (en mur armadura corresponent a 5m de mur).	Muntatge de les armadures del 10% dels elements. En el cas de pilars i murs, mínim 3 elements (en mur armadura corresponent a 5m de mur).
Abocament i compactació del formigó	Formigó corresponent al 50% dels elements (en mur abocat corresponent a 5m; en forjats 50m²)	Formigó corresponent al 10% dels elements (en mur abocat corresponent a 5m; en forjats 50m²)
Curat	Superfície del 50% dels elements (en mur es considera un element cada 5m de mur; en forjats, 50m²)	Superfície del 10% dels elements (en mur es considera un element cada 5m de mur; en forjats, 50m²)
Acabat	Superfície del 50% dels elements (en mur es considera un element cada 5m de mur; en forjats, 50m²)	Superfície del 10% dels elements (en mur es considera un element cada 5m de mur; en forjats, 50m²)

Número mínim d'unitats d'inspecció que s'hauran de controlar:

Processos i activitats de l'execució	Freqüències de comprovació de les unitats d'inspecció, per lot			
	Control normal		Control intens	
	Control	Contrast	Control	Contrast
Control de la gestió d'aplec	100%	3	100%	20% i ≥3

PROGRAMA DE CONTROL DE QUALITAT DEL PROCÉS CONSTRUCTIU. CARACTERÍSTIQUES I REQUISITS

Projecte:	SCG_107_TER_0027	Ref.:	SCG_107_TER_0027	Autor:	
Replanteig	2	1	100%	20%	
Cintres	1	1	100%	50%	
Especejament dels plànols d'armadures dissenyades segons projecte	1	1	1	1	
Muntatge d'armadures	2	1	5	1	
Descinrat	1	1	3	2	
Unions prefabricades	3	1	5	1	
Muntatge d'armadures passives					
Elements de fonamentació	50%	10%	100%	20%	
Bigues i elements a flexió	50%	10%	100%	20%	
Pilars Murs	15	3	25	5	
Operacions de pretesat					
Fonaments			100%	100%	
Bigues i elements a flexió			100%	100%	
Pilars Murs			100%	100%	
Abocament i compactació					
Elements de fonamentació	50%	10%	100%	20%	
Bigues i elements a flexió	50%	10%	100%	10%	
Pilars Murs	3	1	5	2	
Encofrat i desencofrat					
Elements de fonamentació	50%	10%	100%	20%	
Bigues i elements a flexió	50%	10%	50%	10%	
Pilars Murs	1	1	3	1	
Curat					
Elements de fonamentació	50%	10%	100%	20%	
Bigues i elements a flexió	50%	10%	50%	20%	
Pilars Murs	3	1	5	2	
Acabat					
Elements de fonamentació	50%	10%	100%	20%	
Bigues i elements a flexió	50%	10%	100%	20%	
Pilars Murs	1	1	5	2	

Prescripcions sobre el control de l'execució:

Prescripcions establertes al Plec de Condicions Tècniques Particulars
- (si s'estableixen)
Consideracions en la recepció de l'obra executada (CTE Art.7.3.):
☐ - Certificació de gestió de la qualitat de l'agent: Constructora.[Es podrà aplicar nivell de control intens]
☐ - Verificacions de l'Entitat de Control de l'Edificació.
Consideracions sobre l'Autocontrol de la Constructora

PROGRAMA DE CONTROL DE QUALITAT DEL PROCÉS CONSTRUCTIU. CARACTERÍSTIQUES I REQUISITS

Projecte:	SCG_107_TER_0027	Ref.:	SCG_107_TER_0027	Autor:	
- Existeix un Pla d'autocontrol de la Constructora? SI ☐ NO ☐ - S'aprova el Pla d'autocontrol de la Constructora per part de la DF? SI ☐ NO ☐ - Requereix la DF els registres de l'autocontrol de la Constructora? SI ☐ NO ☐ Persona responsable de l'autocontrol: Sr./a:					

Projecte:	SCG_107_TER_0027	Ref.:	SCG_107_TER_0027	Autor:	
-----------	------------------	-------	------------------	--------	--

UNITAT D'OBRA ACABADA

Objectiu: Verificació de les condicions de funcionalitat i aptitud de:

- Unitat d'obra acabada
- Part de la unitat d'obra acabada

Pla:	Cod.	Verificacions i/o proves*	Control	Criteris per a formació de lots
☐	0411	ESTRUCTURES DE FORMIGÓ	Organolèptic	Cada planta
☐	0413	FORJATS AMB ELEMENTS PREFABRICATS	Inspecció final	Cada 250 m ²

* Unitats de verificacions i/o proves per lot.

Prescripcions sobre el control de l'obra acabada:

Prescripcions establertes al Plec de Condicions Tècniques Particulars			
- (si s'estableixen)			
Consideracions en la recepció de l'obra acabada (CTE Art.7.3.):			
☐ - Certificació de gestió de la qualitat de l'agent: Constructora. ☐ - Verificacions de l'Entitat de Control de l'Edificació.			
Consideracions sobre l'Autocontrol de la Constructora			
- Existeix un Pla d'autocontrol de la Constructora?	SI	☐	NO ☐
- S'aprova el Pla d'autocontrol de la Constructora per part de la DF?	SI	☐	NO ☐
- Requereix la DF els registres de l'autocontrol de la Constructora?	SI	☐	NO ☐
Persona responsable de l'autocontrol: Sr./a:			

Comentaris:

Projecte:	SCG_107_TER_0027	Ref.:	SCG_107_TER_0027	Autor:	
-----------	------------------	-------	------------------	--------	--

PROCÉS CONSTRUCTIU – UNITAT D'OBRA

06 - ESTRUCTURES DE FÀBRICA

061- ESTRUCTURA DE FÀBRICA

0613- ESTRUCTURA DE FÀBRICA DE MAONS CERÀMICS

RECEPCIÓ DE PEIS

Objectiu: Controlar l'origen; Controlar el compliment amb les autoritzacions administratives; Verificar el compliment dels requisits essencials i obligatoris:

Pla	Cod.	Element	Origen i garantia		Autoritzacions administratives					Conformitat amb requisits tècnics									
			Fulls de subministrament, etiquetat.	Garantia del fabricant	Documentació del marcatge CE				Altres	DPC	Garantia conformitat a Norma producte				Assaigs s/norma s/especificació Certif. d' origen s/especific. tècniques	Fitxa característiques tècniques	Distintius de qualitat voluntaris	Avaluacions d' idoneïtat tècnica	
					Etiqueta, marcatge CE	Declaració de prestacions	Instruccions, inf. seguretat	Avaluació tècnica europea			Documentació tècnica	Segell, marca conformitat	CCRR	Homologació					Marca AENOR "N"
	0613	FÀBRICA DE MAONS CERÀMICS																	
☐		Per categoria d'execució A:																	
☐	0621	MAÓ D'ARGILA CUITA																	
☐		Per categoria d'execució A																	
☐		Per categoria d'execució A i B																	
☐																			

Documents per la recepció dels PEIS:



obligatoris



voluntaris



Altres per verificar el compliment d'exigències

PROGRAMA DE CONTROL DE QUALITAT DEL PROCÉS CONSTRUCTIU. CARACTERÍSTIQUES I REQUISITS

Projecte:	SCG_107_TER_0027	Ref.:	SCG_107_TER_0027	Autor:	
-----------	------------------	-------	------------------	--------	--

Pla	Cod.	Element	Origen i garantia		Autoritzacions administratives					Conformitat amb requisits tècnics											
			Fulls de subministrament, etiquetat.	Garantia del fabricant	Documentació del marcatge CE				DPC	Garantia conformitat a Norma producte				Assaigs s/norma s/especificació	Certif. d' origen s/especif. tècniques	Fixa característiques tècniques	Distintius de qualitat voluntaris	Avaluacions d' idoneïtat tècnica			
					Etiqueta, marcatge CE	Declaració de prestacions	Instruccions, inf. seguretat	Avaluació tècnica europea		Altres	Documentació tècnica	Segell, marca conformitat	CCRR						Homologació	Marca AENOR "N"	
☐	063	MATERIAL D'UNIÓ																			
	0634	MORTER PER RAM DE PALETA																			
		Per morters industrials, per ram de paleta, dissenyats																			
		Per morters industrials, per ram de paleta, prescrits.																			
		Per categoria d'execució A:																			
		Per categoria d'execució B:																			
☐	0637	SORRA																			
☐		Àrids i fillers, de matèries naturals, artificials o reciclats, per morters per ram de paleta, paviments, revestiments interiors, arrebossats exteriors, fonamentació, reparacions i pastes																			
☐	0638	CIMENT																			
☐		Ciment de ram de paleta per morter de col·locació de maons, blocs, arrebossats i enlluïts																			
☐		Ciment comú per morters																			
☐		Ciment del ram de paleta blanc																			
☐	0639	CAL																			
☐		Calços per la construcció																			
☐	063C	ADDITIUS PER MORTERS DEL RAM DE PALETA																			
	065	ELEMENTS ESPECIALS PER ESTRUCTURES																			
☐	0652	ELEMENTS DE REFORÇ																			
☐		Reforç de junta horitzontal de malla d'acer per fàbriques del ram de paleta.																			
☐		Llindes per fàbriques del ram de paleta.																			
☐		Tirants, fleixos de tensió, abraçadores i escaires per fàbriques del ram de paleta.																			
☐																					

Documents per la recepció dels PEIS:



obligatoris



voluntaris



Altres per verificar el compliment d'exigències

Projecte:	SCG_107_TER_0027	Ref.:	SCG_107_TER_0027	Autor:	
-----------	------------------	-------	------------------	--------	--

Prescripcions sobre el control de recepció:

Prescripcions establertes al Plec de Condicions Tècniques Particulars:
- (si s'estableixen)
Pautes sobre freqüències del control de Recepció:
- Abans del subministrament del PEiS: Documents d'origen; autoritzacions administratives; Documentació de conformitat amb requisits tècnics.
- Durant els subministres dels PEiS.: Fulls de subministrament, albarans, etiquetes.
- Acabat el subministrament dels PEiS.: Certificat de garantia del subministrador, sobre totes les partides/remeses subministrades.
Activitats de l'empresa Constructora:
- Recopilar dels subministradors la documentació de recepció dels PEiS. Gestió dels subministres.
- Lliurament d'aquests documents a la Direcció de l'Execució de l'Obra.
- Lliurament de documentació referent a la qualitat preparada pel constructor (si l'autoritza el DEO).
Persona física responsable per part de la Constructora:
Sr./a.:

L'EXECUCIÓ DE L'UNITAT DE L'OBRA

Objectiu: Les verificacions següents: *Replanteig; Materials utilitzats; Execució i disposició dels elements constructius i de les instal·lacions; Verificacions i controls; Compatibilitat entre els diferents productes, elements i sistemes constructius*

Pla:	Cod.	Verificació de Paràmetres d'execució*	Control	Criteris per a formació de lots
☐	06U1	CONSIDERACIONS PREVIES ABANS DE L'EXECUCIÓ	Organolèptic segons categoria d'execució: Categories A i B: Visita d'inspecció diària a l'obra i control i supervisió continuada per part del Constructor Mínim Una inspecció per lot	- Cada 100m ² - Cada planta
☐	06U2	DISPOSICIÓ DE PECES		
☐	06U3	DISPOSICIÓ DE MATERIAL D'UNIÓ		
☐	06U4	DIMENSIONS		
☐	06U5	JUNTES DE DILATACIÓ, DESOLIDARITZACIÓ		
☐	06U6	TRAVA		
☐	06U7	RESOLUCIÓ DE FORATS		
☐	06U8	CONSIDERACIONS ANTIHUMITAT		
☐	06U9	CONDICIONS D'ACABAMENT		
☐				

* Unitats d'inspecció per lot

Prescripcions sobre el control de l'execució:

Prescripcions establertes al Plec de Condicions Tècniques Particulars
- (si s'estableixen)
Consideracions en la recepció de l'obra executada (CTE Art.7.3.):
☐ - Certificació de gestió de la qualitat de l'agent: Constructora.
☐ - Verificacions de l'Entitat de Control de l'Edificació.
Consideracions sobre l'Autocontrol de la Constructora
- Existeix un Pla d'autocontrol de la Constructora? SI ☐ NO ☐
- S'aprova el Pla d'autocontrol de la Constructora per part de la DF? SI ☐ NO ☐
- Requereix la DF els registres de l'autocontrol de la Constructora? SI ☐ NO ☐
Persona responsable de l'autocontrol: Sr./a:

Projecte:	SCG_107_TER_0027	Ref.:	SCG_107_TER_0027	Autor:	
-----------	------------------	-------	------------------	--------	--

UNITAT D'OBRA ACABADA

Objectiu: Verificació de les condicions de funcionalitat i aptitud de:

- Unitat d'obra acabada
- Part de la unitat d'obra acabada

ESTRUCTURA DE FÀBRICA DE MAONS CERÀMICS				
Pla:	Cod.	Verificacions i/o proves*	Control	Criteris per a formació de lots
☐	0613	Desplom, planor. Inspecció al final d'obra abans del certificat final	Organolèptic. Visual del 100%	- Cada 100 m ² - Cada planta
☐				

* Verificacions i/o proves per lot

Prescripcions sobre el control de l'obra acabada:

Prescripcions establertes al Plec de Condicions Tècniques Particulars			
- <i>(si s'estableixen)</i>			
Consideracions en la recepció de l'obra acabada (CTE Art.7.3.):			
☐ - Certificació de gestió de la qualitat de l'agent: Constructora. ☐ - Verificacions de l'Entitat de Control de l'Edificació.			
Consideracions sobre l'Autocontrol de la Constructora			
- Existeix un Pla d'autocontrol de la Constructora?	SI	☐	NO ☐
- S'aprova el Pla d'autocontrol de la Constructora per part de la DF?	SI	☐	NO ☐
- Requereix la DF els registres de l'autocontrol de la Constructora?	SI	☐	NO ☐
Persona responsable de l'autocontrol: Sr./a:			

Comentaris:

Projecte:	SCG 107_TER 0027	Ref.:	SCG 107_TER 0027	Autor:	
-----------	------------------	-------	------------------	--------	--

PROCÉS CONSTRUCTIU – UNITAT D'OBRA

08 - COBERTES

083- TERRATS

0831- TERRAT

RECEPCIÓ DE PEIS

Objectiu: Controlar l'origen; Controlar el compliment amb les autoritzacions administratives; Verificar el compliment dels requisits essencials i obligatoris:

Pla	Cod.	Element	Origen i garantia		Autoritzacions administratives					Conformitat amb requisits tècnics									
			Fulls de subministrament, etiquetat.	Garantia del fabricant	Documentació del marcatge CE					DPC	Garantia conformitat a Norma producte				Assaigs s/norma s/especificació	Certif. d' origen s/especific. tècniques	Fitxa característiques tècniques	Distintius de qualitat voluntaris	Avaluacions d' idoneïtat tècnica
					Etiqueta, marcatge CE	Declaració de prestacions	Instruccions, inf. seguretat	Avaluació tècnica europea	Altres		Documentació tècnica	Segell, marca conformitat	CCRR	Homologació	Marca AENOR "N"				
☐	0832	BARRERA DE VAPOR																	
☐		Làmines flexibles PVC i cautxú barrera de vapor																	
☐		Làmines bituminoses amb armadura per al control del vapor d'aigua																	
☐	0833	PENDENTS																	
☐	08E1	AÏLLAMENT TÈRMIC																	
☐		Productes manufacturats d'escuma rígida de poliuretà, amb o sense cares rígides o flexibles o revestiments i amb o sense reforç integral, utilitzats com aïllament tèrmic d'edificis. El poliuretà (PUR) inclou també el poliisocianurato (PIR)																	
☐		Productes manufacturats de llana mineral, amb o sense revestiment, utilitzats com aïllament tèrmic d'edificis. Fabricats com feltres, mantes, plafons o planxes.																	
☐		Productes manufacturats de poliestirè expandit amb o sense revestiment, utilitzats com aïllament tèrmic d'edificis. Fabricats com planxes, rotllos o altres articles preformats.																	
☐		Productes manufacturats d'escuma de poliestirè extruït, amb o sense revestiment, utilitzats com aïllament tèrmic d'edificis. Fabricats com planxes, disponibles amb cantells especials i tractaments de la superfície																	
☐		Productes manufacturats d'escuma fenòlica, amb o sense revestiment. Per l'aïllament tèrmic d'edificis. Fabricat com planxes i laminats																	

PROGRAMA DE CONTROL DE QUALITAT DEL PROCÉS CONSTRUCTIU. CARACTERÍSTIQUES I REQUISITS

Projecte:	SCG_107_TER_0027	Ref.:	SCG_107_TER_0027	Autor:	
-----------	------------------	-------	------------------	--------	--

Pla	Cod.	Element	Origen i garantia		Autoritzacions administratives						Conformitat amb requisits tècnics									
			Fulls de subministrament, etiquetat.	Garantia del fabricant	Documentació del marcatge CE				DPC	Garantia conformitat a Norma producte					Assaigs s/norma s/especificació	Certif. d' origen s/especific. tècniques	Fixa característiques tècniques	Distintius de qualitat voluntaris	Avaluacions d' idoneïtat tècnica	
					Etiqueta, marcatge CE	Declaració de prestacions	Instruccions, inf. seguretat	Avaluació tècnica europea		Altres	Documentació tècnica	Segell, marca conformitat	CCRR	Homologació						Marca AENOR "N"
☐		Productes manufacturats de vidre cel·lular, amb o sense revestiment. Per l'aïllament tèrmic d'edificis. Fabricat com a planxes																		
☐		Productes manufacturats de fusta mineral, amb o sense revestiment. Per l'aïllament tèrmic d'edificis. Fabricat com a plafons o planxes																		
☐		Productes manufacturats de perlita expandida, amb o sense revestiment o recobriments. Per l'aïllament tèrmic d'edificis. Fabricat com a planxes o aïllament multicapa																		
☐		Productes manufacturats de suro expandit, amb o sense revestiment o recobriments. Per l'aïllament tèrmic d'edificis. Fabricat com a granulat de suro. Subministrat com a planxes sense recobriments																		
☐		Aïllants tèrmics d'aplicació per l'edificació. Productes "in-situ" d'afegit lleuger d'argila expandida alleugerida.																		
☐		Aïllants tèrmics d'aplicació per a l'edificació. Productes in-situ formats per perlita expandida. Part 1: Especificació de recepció de productes d'adhesius i segellants, abans de la seva instal·lació																		
☐		Aïllants tèrmics d'aplicació per l'edificació. Productes in-situ formats per vermiculita exfoliada. Part 1: Especificació de recepció de productes d'adhesius i segellants, abans de la seva instal·lació																		
☐		Sistemes d'escuma rígida de poliuretà (PUR) (poliol + isocianat) per la seva aplicació in situ, per projecció; procediment de recepció d'escumes de poliuretà produïdes in situ																		
☐		Sistemes d'escuma rígida de poliuretà (PUR) (poliol + isocianat) per la seva aplicació in situ, per projecció; procediment d'aplicació																		
☐		Productes manufacturats de fibra de fusta, amb o sense revestiment o recobriments. Per l'aïllament tèrmic d'edificis. Fabricats com a rotllos, mantes, feltres, planxes o plafons																		

PROGRAMA DE CONTROL DE QUALITAT DEL PROCÉS CONSTRUCTIU. CARACTERÍSTIQUES I REQUISITS

Projecte:	SCG_107_TER_0027	Ref.:	SCG_107_TER_0027	Autor:	
-----------	------------------	-------	------------------	--------	--

Pla	Cod.	Element	Origen i garantia		Autoritzacions administratives						Conformitat amb requisits tècnics									
			Fulls de subministrament, etiquetat.	Garantia del fabricant	Documentació del marcatge CE				DPC	Garantia conformitat a Norma producte				Assaigs s/norma s/especificació	Certif. d' origen s/especif. tècniques	Fitxa característiques tècniques	Distintius de qualitat voluntaris	Avaluacions d' idoneïtat tècnica		
					Etiqueta, marcatge CE	Declaració de prestacions	Instruccions, inf. seguretat	Avaluació tècnica europea		Altres	Documentació tècnica	Segell, marca conformitat	CCRR						Homologació	Marca AENOR "N"
☐	0836	CAPA DE REGULARITZACIÓ, CAPES DE MORTER																		
		Morters industrials, per al ram de paleta dissenyats																		
☐		Morters industrials, per al rem de plaeta, prescrits																		
☐		Ciment comú per morters																		
☐		Àrids i fillers, de matèries naturals, artificials o reciclats, per morters per ram de paleta, paviments, revestiments interiors, arrebossats exteriors, fonamentació, reparacions i pastes																		
☐		Ciment de ram de paleta per morter de col·locació de maons, blocs, arrebossats i enlluïts																		
☐		Ciment comú per morters																		
		Calçs per construcció																		
☐	0837	CAPES SEPARADORES																		
☐		Geotèxtils i productes relacionats, per us separador																		
☐	0838	SISTEMA IMPERMEABILITZANT																		
☐		Sistemes d'impermeabilització de cobertes mitjançant membranes fixades mecànicament																		
☐		Làmina de polietilè clorat o clorosulfonat																		
☐		Làmina flexible de plàstic i elastòmers																		
☐		Elastòmers: Etilè Propilè Diè (EPDM)																		
☐		Elastòmers: Cautxú de Cloroprè (CR)																		
☐		Làmines bituminoses amb armadura																		
☐		Sistemes d'impermeabilització de cobertes mitjançant aplicació de productes líquids																		

PROGRAMA DE CONTROL DE QUALITAT DEL PROCÉS CONSTRUCTIU. CARACTERÍSTIQUES I REQUISITS

Projecte:	SCG_107_TER_0027	Ref.:	SCG_107_TER_0027	Autor:	
-----------	------------------	-------	------------------	--------	--

Pla	Cod.	Element	Origen i garantia		Autoritzacions administratives						Conformitat amb requisits tècnics									
			Fulls de subministrament, etiquetat.	Garantia del fabricant	Documentació del marcatge CE				Altres	DPC	Garantia conformitat a Norma producte				Assaigs s/norma s/especificació Certif. d' origen s/especific. tècniques	Fixa característiques tècniques	Distintius de qualitat voluntaris	Avaluacions d' idoneïtat tècnica		
					Etiqueta, marcatge CE	Declaració de prestacions	Instruccions, inf. seguretat	Avaluació tècnica europea			Documentació tècnica	Segell, marca conformitat	CCRR	Homologació					Marca AENOR "N"	
☐	0839	PROTECCIÓ PESADA																		
☐	083A	PAVIMENT																		
☐		Vorades de pedra natural per ús com paviment exterior																		
☐		Rajoles de pedra natural per ús com paviment exterior																		
☐		Rajoles prefabricades de formigó per ús extern en zones de trànsit de vianants i vehicles, ús intern i en cobertes																		
☐		Rajoles de terratzo per ús exterior.																		
☐		Rajoles ceràmiques fabricades per extrusió o premsat per ús en paviments interiors i exteriors, per zones de vianants i vehicles, i zones subjectes a reglamentació de substàncies perilloses.																		
☐		Productes de pedra natural. Rajoles per paviments i escales.																		
☐		Llambordes de pedra natural per ús com paviment.																		
☐		Llambordes d'argila cuita																		
☐		Llambordes de formigó.																		
☐																				

Documents per la recepció dels PEIS:



obligatoris



voluntaris



Altres per verificar el compliment d'exigències

Projecte:	SCG_107_TER_0027	Ref.:	SCG_107_TER_0027	Autor:	
-----------	------------------	-------	------------------	--------	--

Prescripcions sobre el control de recepció:

Prescripcions establertes al Plec de Condicions Tècniques Particulars:
- (si s'estableixen)
Pautes sobre freqüències del control de Recepció:
- Abans del subministrament del PEiS: Documents d'origen; autoritzacions administratives; Documentació de conformitat amb requisits tècnics.
- Durant els subministraments dels PEiS.: Fulls de subministrament, albarans, etiquetes.
- Acabat el subministrament dels PEiS.: Certificat de garantia del subministrador, sobre totes les partides/remeses subministrades.
Activitats de l'empresa Constructora:
- Recopilar dels subministradors la documentació de recepció dels PEiS. Gestió dels subministraments.
- Lliurament d'aquest documents a la Direcció de l'Execució de l'Obra.
- Lliurament de documentació referent a la qualitat preparada pel constructor (si l'autoritza el DEO).
Persona física responsable per part de la Constructora:
Sr./a.:

L'EXECUCIÓ DE L'UNITAT DE L'OBRA

Objectiu: Les verificacions següents: *Replanteig; Materials utilitzats; Execució i disposició dels elements constructius i de les instal·lacions; Verificacions i controls; Compatibilitat entre els diferents productes, elements i sistemes constructius*

Pla:	Cod.	Verificació de Paràmetres d'execució*	Control	Criteris per formació de lots
☐	083Z	CONDICIONS PREVIES	Control organolèptic Mínim tres inspeccions durant l'execució dels treballs o les indicades en el Plec de Prescripcions del projecte	- cada 500 m ²
☐	083Z	DISPOSICIÓ DE BARRERA DE VAPOR		
☐	083Z	FORMACIÓ DE PENDENTS		
☐	083Z	SISTEMA IMPERMEABILITZANT		
☐	083Z	DISPOSICIÓ D'AÏLLAMENT TÈRMIC		
☐	083Z	CAPES SEPARADORES		
☐	083Z	CAPES DE PROTECCIÓ		
☐				

* Unitats d'inspecció per lot

Prescripcions sobre el control de l'execució:

Prescripcions establertes al Plec de Condicions Tècniques Particulars
- (si s'estableixen)
Consideracions en la recepció de l'obra executada (CTE Art.7.3.):
☐ - Certificació de gestió de la qualitat de l'agent: Constructora.
☐ - Verificacions de l'Entitat de Control de l'Edificació.
Consideracions sobre l'Autocontrol de la Constructora
- Existeix un Pla d'autocontrol de la Constructora? SI ☐ NO ☐
- S'aprova el Pla d'autocontrol de la Constructora per part de la DF? SI ☐ NO ☐
- Requereix la DF els registres de l'autocontrol de la Constructora? SI ☐ NO ☐
Persona responsable de l'autocontrol: Sr./a:

Projecte:	SCG_107_TER_0027	Ref.:	SCG_107_TER_0027	Autor:	
-----------	------------------	-------	------------------	--------	--

UNITAT D'OBRA ACABADA

Objectiu: Verificació de les condicions de funcionalitat i aptitud de:

- Unitat d'obra acabada
- Part de la unitat d'obra acabada

Pla:	Cod.	Verificacions i/o proves*	Control	Criteris per a formació de lots
☐	PA-0831	TERRAT	Inspecció final del 100% del terrat acabat	- Cada 500 m ²
			Estanquitat de la coberta mitjançant assaig per inundació o aspersió (NO obligatori)	- La totalitat del terrat
			Un assaigs mínim, o cada 2000 m ²	- Cada 2000 m ²

*Verificacions i/o proves per lot

Prescripcions sobre el control de l'obra acabada:

Prescripcions establertes al Plec de Condicions Tècniques Particulars			
- <i>(si s'estableixen)</i>			
Consideracions en la recepció de l'obra acabada (CTE Art.7.3.):			
☐ - Certificació de gestió de la qualitat de l'agent: Constructora. ☐ - Verificacions de l'Entitat de Control de l'Edificació.			
Consideracions sobre l'Autocontrol de la Constructora			
- Existeix un Pla d'autocontrol de la Constructora?	SI	☐	NO ☐
- S'aprova el Pla d'autocontrol de la Constructora per part de la DF?	SI	☐	NO ☐
- Requereix la DF els registres de l'autocontrol de la Constructora?	SI	☐	NO ☐
Persona responsable de l'autocontrol: Sr./a:			

Comentaris:

Projecte:	SCG_107_TER_0027	Ref.:	SCG_107_TER_0027	Autor:	
-----------	------------------	-------	------------------	--------	--

PROCÉS CONSTRUCTIU – UNITAT D'OBRA

08 - COBERTES

084- COBERTES TRANSLÚCIDES

0841- COBERTES TRANSLÚCIDES

RECEPCIÓ DE PEIS

Objectiu: Controlar l'origen; Controlar el compliment amb les autoritzacions administratives; Verificar el compliment dels requisits essencials i obligatoris:

Pla	Cod.	Element	Origen i garantia		Autoritzacions administratives					Conformitat amb requisits tècnics										
			Fulls de subministrament, etiquetat.	Garantia del fabricant	Documentació del marcatge CE				Altres	DPC	Garantia conformitat a Norma producte					Assaigs s/norma s/especificació	Certif. d' origen s/especific. tècniques	Fitxa característiques tècniques	Distintius de qualitat voluntaris	Avaluacions d' idoneïtat tècnica
					Etiqueta, marcatge CE	Declaració de prestacions	Instruccions, inf. seguretat	Avaluació tècnica europea			Documentació tècnica	Segell, marca conformitat	CCRR	Homologació	Marca AENOR "N"					
☐	0841	SISTEMES DE COBERTES TRANSLÚCIDES																		
☐		Sistemes de coberta translúcida autoportant																		
☐	0845	ELEMENTS TRANSLÚCIDES PER COBERTES																		
☐		Blocs de vidre, pavès de vidre																		
☐		Lluernes individuals en materials plàstics																		
☐		Lluernes contínues en coberta, de plàstic amb o sense sòcol.																		
☐																				

Documents per la recepció dels PEIS:



obligatoris



voluntaris



Altres per verificar el compliment d'exigències

Prescripcions sobre el control de recepció:

Prescripcions establertes al Plec de Condicions Tècniques Particulars:
- (si s'estableixen)
Pautes sobre freqüències del control de Recepció:
- Abans del subministrament del PEiS:
Documents d'origen; autoritzacions administratives; Documentació de conformitat amb requisits tècnics.
- Durant els subministraments dels PEiS.:
Fulls de subministrament, albarans, etiquetes.
- Acabat el subministrament dels PEiS.:
Certificat de garantia del subministrador, sobre totes les partides/remeses subministrades.
Activitats de l'empresa Constructora:

Projecte:	SCG_107_TER_0027	Ref.:	SCG_107_TER_0027	Autor:	
-----------	------------------	-------	------------------	--------	--

- Recopilar dels subministradors la documentació de recepció dels PEiS. Gestió dels subministraments.
- Lliurament d'aquests documents a la Direcció de l'Execució de l'Obra.
- Lliurament de documentació referent a la qualitat preparada pel constructor (si l'autoritza el DEO).

Persona física responsable per part de la Constructora:

Sr./a.:

L'EXECUCIÓ DE L'UNITAT DE L'OBRA

Objectiu: Les verificacions següents: *Replanteig; Materials utilitzats; Execució i disposició dels elements constructius i de les instal·lacions; Verificacions i controls; Compatibilitat entre els diferents productes, elements i sistemes constructius*

Pla:	Cod.	Verificació de Paràmetres d'execució:	Control	Criteris per a formació de lots
☐	0841	CONDICIONS PREVIES	Control organolèptic Mínim tres inspeccions durant l'execució dels treballs	- Cada 500 m ² .
☐	0841	COMPATIBILITAT DE MATERIALS		
☐	0841	FIXACIÓ		
☐	0841	IMPERMEABILITZACIÓ		
☐				

* Unitats d'inspeccions per lot

Prescripcions sobre el control de l'execució:

Prescripcions establertes al Plec de Condicions Tècniques Particulars

- (si s'estableixen)

Consideracions en la recepció de l'obra executada (CTE Art.7.3.):

☐ - Certificació de gestió de la qualitat de l'agent: Constructora.

☐ - Verificacions de l'Entitat de Control de l'Edificació.

Consideracions sobre l'Autocontrol de la Constructora

- Existeix un Pla d'autocontrol de la Constructora? SI ☐ NO ☐
- S'aprova el Pla d'autocontrol de la Constructora per part de la DF? SI ☐ NO ☐
- Requereix la DF els registres de l'autocontrol de la Constructora? SI ☐ NO ☐

Persona responsable de l'autocontrol: Sr./a:

UNITAT D'OBRA ACABADA

Objectiu: Verificació de les condicions de funcionalitat i aptitud de:

- Unitat d'obra acabada
- Part de la unitat d'obra acabada

Pla:	Cod.	Verificacions i/o proves*	Control	Criteris de formació de lots
☐	0841	COBERTES TRANSLUCIDES	Inspecció final del 100% de la coberta	- Cada 500m ²
			Estanquitat de la coberta mitjançant assaig per aspersió (NO obligatori)	- La totalitat de la coberta
			Un assaigs mínim, o cada 2000 m ²	- Cada 2000m ²

* Verificacions i/o proves per lot

Prescripcions sobre el control de l'obra acabada:

Prescripcions establertes al Plec de Condicions Tècniques Particulars

- (si s'estableixen)

Consideracions en la recepció de l'obra acabada (CTE Art.7.3.):

☐ - Certificació de gestió de la qualitat de l'agent: Constructora.

☐ - Verificacions de l'Entitat de Control de l'Edificació.

Consideracions sobre l'Autocontrol de la Constructora

PROGRAMA DE CONTROL DE QUALITAT DEL PROCÉS CONSTRUCTIU. CARACTERÍSTIQUES I REQUISITS

Projecte:	SCG_107_TER_0027	Ref.:	SCG_107_TER_0027	Autor:	
-----------	------------------	-------	------------------	--------	--

- | | | | | |
|---|----|--------------------------|----|--------------------------|
| - Existeix un Pla d'autocontrol de la Constructora? | SI | ☐ | NO | ☐ |
| - S'aprova el Pla d'autocontrol de la Constructora per part de la DF? | SI | ☐ | NO | ☐ |
| - Requereix la DF els registres de l'autocontrol de la Constructora? | SI | ☐ | NO | ☐ |

Persona responsable de l'autocontrol: Sr./a:

Comentaris:

Projecte:	SCG_107_TER_0027	Ref.:	SCG_107_TER_0027	Autor:	
-----------	------------------	-------	------------------	--------	--

PROCÉS CONSTRUCTIU – UNITAT D'OBRA

09 - TANCAMENTS EXTERIORS
092- TANCAMENTS CERÀMICS
0921- TANCAMENT CERÀMIC

RECEPCIÓ DE PEIS

Objectiu: Controlar l'origen; Controlar el compliment amb les autoritzacions administratives; Verificar el compliment dels requisits essencials i obligatoris:

Pla	Cod.	Element	Origen i garantia		Autoritzacions administratives						Conformitat amb requisits tècnics												
			Fulls de subministrament, etiquetat.	Garantia del fabricant	Documentació del marcatge CE				Altres	DPC	Garantia conformitat a Norma producte					Assaigs s/norma s/especificació	Certif. d' origen s/especif. tècniques	Fitxa característiques tècniques	Distintius de qualitat voluntaris	Avaluacions d' idoneïtat tècnica			
					Etiqueta, marcatge CE	Declaració de prestacions	Instruccions, inf. seguretat	Avaluació tècnica europea			Documentació tècnica	Segell, marca conformitat	CCRR	Homologació	Marca AENOR "N"								
☐	0921	TANCAMENT DE MAONS CERÀMICS																					
☐		Per categoria d'execució A:																					
☐	0922	TANCAMENT DE BLOC CERÀMIC																					
☐		Per categoria d'execució A:																					
☐	0924	MAÓ CERÀMIC																					
☐		Peces de categoria I																					
☐		Per categoria d'execució A i B																					
☐		Per categoria d'execució A																					
☐	0925	BLOC CERÀMIC																					
☐		Peces de categoria I																					
☐		Per categoria d'execució A i B																					
☐		Per categoria d'execució A																					
☐	099	MATERIAL D'UNIÓ DE PECES																					
☐	0991	MORTER PER RAM DE PALETA																					
☐		Per morters industrials, per ram de paleta, dissenyats																					
☐		Per morters industrials, per ram de paleta, prescrits.																					
☐		Per categoria d'execució A:																					
☐		Per categoria d'execució B:																					
☐		Ciment comú per morters																					
☐		Àrids i fillers, de matèries naturals, artificials o reciclats, per morters per ram de paleta, paviments, revestiments interiors, arrebossats exteriors, fonamentació, reparacions i pastes																					
☐		Calç per construcció																					

PROGRAMA DE CONTROL DE QUALITAT DEL PROCÉS CONSTRUCTIU. CARACTERÍSTIQUES I REQUISITS

Projecte:	SCG_107_TER_0027	Ref.:	SCG_107_TER_0027	Autor:	
-----------	------------------	-------	------------------	--------	--

Documents per la recepció dels
PEiS:



obligatoris



voluntaris



Altres per verificar el compliment d'exigències

Pla	Cod.	Element	Origen i garantia		Autoritzacions administratives						Conformitat amb requisits tècnics									
			Fulls de subministrament, etiquetat.	Garantia del fabricant	Documentació del marcatge CE				DPC	Garantia conformitat a Norma producte					Assaigs s/horma s/especificació	Certif. d' origen s/especif. tècniques	Fitxa característiques tècniques	Distintius de qualitat voluntaris	Avaluacions d' idoneïtat tècnica	
					Etiqueta, marcatge CE	Declaració de prestacions	Instruccions, inf. seguretat	Avaluació tècnica europea		Altres	Documentació tècnica	Segell, marca conformitat	CCRR	Homologació						Marca AENOR "N"
☐	0992	ADDITIUS PER MORTERS DE RAM DE PALETA																		
☐		Additius per morters de ram de paleta.																		
☐	09A	AÏLLANTS TÈRMICS PER FAÇANES																		
☐	09A1	Productes manufacturats de llana mineral, amb o sense revestiment, utilitzats com aïllament tèrmic d'edificis. Fabricats com feltres, mantes, plafons o planxes.																		
☐	09A2	Productes manufacturats de poliestirè expandit amb o sense revestiment, utilitzats com aïllament tèrmic d'edificis. Fabricats com planxes, rotllos o altres articles preformats.																		
☐	09A3	Productes manufacturats d'escuma de poliestirè extruït, amb o sense revestiment, utilitzats com aïllament tèrmic d'edificis. Fabricats com planxes, disponibles amb cantells especials i tractaments de superfície																		
☐	09A4	Productes manufacturats d'escuma rígida de poliuretà, amb o sense cares rígides o flexibles o revestiments i amb o sense reforç integral, utilitzats com aïllament tèrmic d'edificis. El poliuretà (PUR) inclou també el poliisocianurato (PIR)																		
☐	09A5	POLIURETANS PRODUÏTS IN SITU																		
☐		Per quan ni fabricant ni aplicador tenen segell de qualitat (situació A)																		
☐		Per quan el fabricant no té segell de qualitat però l'aplicador si (situació C)																		
☐		Per quan el fabricant té segell de qualitat, però l'aplicador no (Situació B)																		
☐		Per quan el fabricant i l'aplicador tenen segell de qualitat,(Situació D)																		
☐		Per totes les situacions (A, B, C, D)	dt																	
☐		Sistemes d'escuma rígida de poliuretà (PUR) (poliol + isocianat) per a la seva aplicació in situ, per projecció; procediment de recepció d'escumes de poliuretà produïdes in situ																		

dt: Documentació tècnica

Documents per la recepció dels
PEiS:



obligatoris



voluntaris



Altres per verificar el compliment d'exigències

Projecte:	SCG_107_TER_0027	Ref.:	SCG_107_TER_0027	Autor:	
-----------	------------------	-------	------------------	--------	--

Prescripcions sobre el control de recepció:

Prescripcions establertes al Plec de Condicions Tècniques Particulars:
- (si s'estableixen)
Pautes sobre freqüències del control de Recepció:
- Abans del subministrament del PEiS: Documents d'origen; autoritzacions administratives; Documentació de conformitat amb requisits tècnics.
- Durant els subministraments dels PEiS.: Fulls de subministrament, albarans, etiquetes.
- Acabat el subministrament dels PEiS.: Certificat de garantia del subministrador, sobre totes les partides/remeses subministrades.
Activitats de l'empresa Constructora:
- Recopilar dels subministradors la documentació de recepció dels PEiS. Gestió dels subministraments.
- Lliurament d'aquests documents a la Direcció de l'Execució de l'Obra.
- Lliurament de documentació referent a la qualitat preparada pel constructor (si l'autoritza el DEO).
Persona física responsable per part de la Constructora:
Sr./a.:

L'EXECUCIÓ DE L'UNITAT DE L'OBRA

Objectiu: Les verificacions següents: *Replanteig; Materials utilitzats; Execució i disposició dels elements constructius i de les instal·lacions; Verificacions i controls; Compatibilitat entre els diferents productes, elements i sistemes constructius*

Pla:	Cod.	Verificació de Paràmetres d'execució*:	Control	Criteris per a formació de lots
☐	092Z	CONDICIONS PREVIES	Organolèptic Per fàbrica, segons categoria d'execució: Categories A i B: Visita d'inspecció diària a l'obra i control i supervisió continuada per part del constructor.**	- Per planta - Cada 100 m².
☐	092Z	DISPOSICIÓ DELS BLOCS		
☐	092Z	DISPOSICIÓ DEL MORTER		
☐	092Z	ESTABILITAT		
☐	092Z	VENTILACIÓ DE LA CAMBRA DEL TANCAMENT		
☐	092Z	ESTANQUEÏTAT		
☐	092Z	DESOLIDARITZACIÓ		
☐	092Z	AÏLLAMENT TÈRMIC		
☐	092Z	CONSIDERACIONS ACÚSTIQUES		
☐	092Z	CONSIDERACIONS DAVANT DEL FOC		
☐	092Z	PLOM, PLANOR		

* Unitats d'inspecció per cada lot.

** Prescrit a CTE, DB SE-F.

Prescripcions sobre el control de l'execució:

Prescripcions establertes al Plec de Condicions Tècniques Particulars
- (si s'estableixen)
Consideracions en la recepció de l'obra executada (CTE Art.7.3.):
☐ - Certificació de gestió de la qualitat de l'agent: Constructora.
☐ - Verificacions de l'Entitat de Control de l'Edificació.
Consideracions sobre l'Autocontrol de la Constructora

Projecte:	SCG_107_TER_0027	Ref.:	SCG_107_TER_0027	Autor:	
-----------	------------------	-------	------------------	--------	--

- | | | | | |
|---|----|--------------------------|----|--------------------------|
| - Existeix un Pla d'autocontrol de la Constructora? | SI | ☐ | NO | ☐ |
| - S'aprova el Pla d'autocontrol de la Constructora per part de la DF? | SI | ☐ | NO | ☐ |
| - Requereix la DF els registres de l'autocontrol de la Constructora? | SI | ☐ | NO | ☐ |

Persona responsable de l'autocontrol: Sr./a:

UNITAT D'OBRA ACABADA

Objectiu: Verificació de les condicions de funcionalitat i aptitud de:

- Unitat d'obra acabada
- Part de la unitat d'obra acabada

Pla:	Cod.	Verificacions i/o proves	Control	Criteris per a formació de lots
☐	0921	TANCAMENT CERÀMIC	Organolèptic	- Cada planta
☐				

* Unitats d'inspecció per cada lot.

Prescripcions sobre el control de l'obra acabada:

Prescripcions establertes al Plec de Condicions Tècniques Particulars				
- <i>(si s'estableixen)</i>				
Consideracions en la recepció de l'obra acabada (CTE Art.7.3.):				
☐	- Certificació de gestió de la qualitat de l'agent: Constructora.			
☐	- Verificacions de l'Entitat de Control de l'Edificació.			
Consideracions sobre l'Autocontrol de la Constructora				
- Existeix un Pla d'autocontrol de la Constructora?	SI	☐	NO	☐
- S'aprova el Pla d'autocontrol de la Constructora per part de la DF?	SI	☐	NO	☐
- Requereix la DF els registres de l'autocontrol de la Constructora?	SI	☐	NO	☐
Persona responsable de l'autocontrol: Sr./a:				

Comentaris:

Projecte:	SCG_107_TER_0027	Ref.:	SCG_107_TER_0027	Autor:	
-----------	------------------	-------	------------------	--------	--

PROCÉS CONSTRUCTIU – UNITAT D'OBRA

13 - ACABATS (VERTICALS I SOSTRES)

131- ENRAJOLATS

1311- ENRAJOLAT

RECEPCIÓ DE PEIS

Objectiu: Controlar l'origen; Controlar el compliment amb les autoritzacions administratives; Verificar el compliment dels requisits essencials i obligatoris:

Pla	Cod.	Element	Origen i garantia		Autoritzacions administratives					Conformitat amb requisits tècnics									
			Fulls de subministrament, etiquetat.	Garantia del fabricant	Documentació del marcatge CE				DPC	Garantia conformitat a Norma producte					Assaigs s/norma s/especificació	Certif. d' origen s/especif. tècniques	Fixa característiques tècniques	Distintius de qualitat voluntaris	Avaluacions d' idoneïtat tècnica
					Etiqueta, marcatge CE	Declaració de prestacions	Instruccions, inf. seguretat	Avaluació tècnica europea		Altres	Documentació tècnica	Segell, marca conformitat	CCRR	Homologació					
☐	1312	MATERIALS DE FIXACIÓ DE LES RAJOLES																	
☐		Adhesius per rajoles ceràmiques																	
☐	1313	RAJOLES																	
☐		Rajoles ceràmiques fabricades per extrusió o premsat																	
☐																			

Documents per la recepció dels PEIS:



obligatoris



voluntaris



Altres per verificar el compliment d'exigències

Prescripcions sobre el control de recepció:

Prescripcions establertes al Plec de Condicions Tècniques Particulars:

- (si s'estableixen)

Pautes sobre freqüències del control de Recepció:

- Abans del subministrament del PEIS:

Documents d'origen; autoritzacions administratives; Documentació de conformitat amb requisits tècnics.

- Durant els subministraments dels PEIS.:

Fulls de subministrament, albarans, etiquetes.

- Acabat el subministrament dels PEIS.:

Certificat de garantia del subministrador, sobre totes les partides/remeses subministrades.

Activitats de l'empresa Constructora:

- Recopilar dels subministradors la documentació de recepció dels PEIS. Gestió dels subministraments.

- Lliurament d'aquests documents a la Direcció de l'Execució de l'Obra.

- Lliurament de documentació referent a la qualitat preparada pel constructor (si l'autoritza el DEO).

Persona física responsable per part de la Constructora:

Sr./a.:

Projecte:	SCG_107_TER_0027	Ref.:	SCG_107_TER_0027	Autor:	
-----------	------------------	-------	------------------	--------	--

L'EXECUCIÓ DE L'UNITAT DE L'OBRA

Objectiu: Les verificacions següents: *Replanteig; Materials utilitzats; Execució i disposició dels elements constructius i de les instal·lacions; Verificacions i controls; Compatibilitat entre els diferents productes, elements i sistemes constructius*

Pla:	Cod.	Verificació de Paràmetres d'execució*:	Control	Criteris per a formació de lots
☐	PE-131Z	CONDICIONS PREVIES	Organolèptic: Consolidació, neteja i humitat del suport, aplicació del morter o adhesiu, aspecte de rajoles, juntes, planor i ressalts entre peces.	Cada 30 m², però no menys d'un per local
☐	PE-131Z	ESTAT DEL SUPORT		
☐	PE-131Z	APLICACIÓ DEL SISTEMA D'UNIÓ		
☐	PE-131Z	DISPOSICIÓ DE LES RAJOLES		
☐	PE-131Z	PLOM, PLANOR		
☐	PE-			

* Unitats d'inspecció per cada lot.

Prescripcions sobre el control de l'execució:

Prescripcions establertes al Plec de Condicions Tècniques Particulars			
- (si s'estableixen)			
Consideracions en la recepció de l'obra executada (CTE Art.7.3.):			
☐ - Certificació de gestió de la qualitat de l'agent: Constructora. ☐ - Verificacions de l'Entitat de Control de l'Edificació.			
Consideracions sobre l'Autocontrol de la Constructora			
- Existeix un Pla d'autocontrol de la Constructora?	SI	☐	NO ☐
- S'aprova el Pla d'autocontrol de la Constructora per part de la DF?	SI	☐	NO ☐
- Requereix la DF els registres de l'autocontrol de la Constructora?	SI	☐	NO ☐
Persona responsable de l'autocontrol: Sr./a:			

Projecte:	SCG_107_TER_0027	Ref.:	SCG_107_TER_0027	Autor:	
-----------	------------------	-------	------------------	--------	--

UNITAT D'OBRA ACABADA

Objectiu: Verificació de les condicions de funcionalitat i aptitud de:

- Unitat d'obra acabada
- Part de la unitat d'obra acabada

Pla:	Cod.	Verificacions i/o proves*	Control	Criteris per a formació de lots
☐	PA-1311	ENRAJOLATS	Organolèptic: Planor , ressalts entre peces, juntes	- Per local - Per habitatge.
☐	PA-			

* Unitat de verificacions i proves per lot

Prescripcions sobre el control de l'obra acabada:

Prescripcions establertes al Plec de Condicions Tècniques Particulars			
- (si s'estableixen)			
Consideracions en la recepció de l'obra acabada (CTE Art.7.3.):			
☐	- Certificació de gestió de la qualitat de l'agent: Constructora.		
☐	- Verificacions de l'Entitat de Control de l'Edificació.		
Consideracions sobre l'Autocontrol de la Constructora			
- Existeix un Pla d'autocontrol de la Constructora?	SI	☐	NO ☐
- S'aprova el Pla d'autocontrol de la Constructora per part de la DF?	SI	☐	NO ☐
- Requereix la DF els registres de l'autocontrol de la Constructora?	SI	☐	NO ☐
Persona responsable de l'autocontrol: Sr./a:			

Comentaris:

Projecte:	SCG_107_TER_0027	Ref.:	SCG_107_TER_0027	Autor:	
-----------	------------------	-------	------------------	--------	--

PROCÉS CONSTRUCTIU – UNITAT D'OBRA

13 - ACABATS (VERTICALS I SOSTRES)

133- ARREBOSSATS

1331- ARREBOSSAT

RECEPCIÓ DE PEIS

Objectiu: Controlar l'origen; Controlar el compliment amb les autoritzacions administratives; Verificar el compliment dels requisits essencials i obligatoris:

(*) Definició suficient en projecte per la recepció.

Pla	Cod.	Element	Origen i garantia		Autoritzacions administratives					Conformitat amb requisits tècnics									
			Fulls de subministrament, etiquetat.	Garantia del fabricant	Documentació del marcatge CE					DPC	Garantia conformitat a Norma producte					Assaigs s/norma s/especificació Certif. d' origen s/especific. tècniques	Fitxa característiques tècniques	Distintius de qualitat voluntaris	Avaluacions d' idoneïtat tècnica
					Etiqueta, marcatge CE	Declaració de prestacions	Instruccions, inf. seguretat	Avaluació tècnica europea	Altres		Documentació tècnica	Segell, marca conformitat	CCRR	Homologació	Marca AENOR "N"				
☐	1331	ARREBOSSAT																	
☐		Acabat exterior impermeable a l'aigua																	
☐	1333	MORTER PER L'ARREBOSSAT																	
☐		Morters per ram de paleta per arrebossats i enlluïts																	
☐		Ciment comú per morters																	
☐		Àrids i fillers, de matèries naturals, artificials o reciclats, per morters per ram de paleta, paviments, revestiments interiors, arrebossats exteriors, fonamentació, reparacions i pastes																	
☐		Ciment de ram de paleta per morter de col·locació de maons, blocs, arrebossats i enlluïts																	
☐		Ciment comú per morters																	
☐		Calçs per construcció																	
☐		Additius per morters per ram de paleta																	
☐		Pigments per colorir productes de construcció fabricats a base de ciment i cal																	
☐																			

Documents per la recepció dels PEIS:



obligatoris



voluntaris



Altres per verificar el compliment d'exigències

Projecte:	SCG_107_TER_0027	Ref.:	SCG_107_TER_0027	Autor:	
-----------	------------------	-------	------------------	--------	--

Prescripcions sobre el control de recepció:

Prescripcions establertes al Plec de Condicions Tècniques Particulars:
- <i>(si s'estableixen)</i>
Pautes sobre freqüències del control de Recepció:
- <i>Abans del subministrament del PEIS:</i> Documents d'origen; autoritzacions administratives; Documentació de conformitat amb requisits tècnics.
- <i>Durant els subministraments dels PEIS.:</i> Fulls de subministrament, albarans, etiquetes.
- <i>Acabat el subministrament dels PEIS.:</i> Certificat de garantia del subministrador, sobre totes les partides/remeses subministrades.
Activitats de l'empresa Constructora:
- Recopilar dels subministradors la documentació de recepció dels PEIS. Gestió dels subministraments.
- Lliurament d'aquests documents a la Direcció de l'Execució de l'Obra.
- Lliurament de documentació referent a la qualitat preparada pel constructor (si l'autoritza el DEO).
Persona física responsable per part de la Constructora:
Sr./a.:

L'EXECUCIÓ DE L'UNITAT DE L'OBRA

Objectiu: Les verificacions següents: *Replanteig; Materials utilitzats; Execució i disposició dels elements constructius i de les instal·lacions; Verificacions i controls; Compatibilitat entre els diferents productes, elements i sistemes constructius*

Pla:		Cod.	Verificació de Paràmetres d'execució:	Control	Freqüència
☐	PE-1334	CONDICIONS PREVIES		Estat del suport: Neteja i grau d'humitat	- cada 100m ² en paraments verticals. - cada 50m ² en sostres.
☐	PE-1334	ESTAT DEL SUPORT			
☐	PE-1334	PREPARACIÓ DEL MORTER		Dosificació, espessors, acabat	
☐	PE-1334	MESTRES			
☐	PE-1334	APLICACIÓ DEL MORTER			
☐	PE-1334	GRUIX I PLANOR			
☐	PE-1334	COL·LOCACIÓ D'ARMADURA			
☐	PE-				

* Unitats d'inspecció per lot

Prescripcions sobre el control de l'execució:

Prescripcions establertes al Plec de Condicions Tècniques Particulars
- <i>(si s'estableixen)</i>
Consideracions en la recepció de l'obra executada (CTE Art.7.3.):
☐ - Certificació de gestió de la qualitat de l'agent: Constructora.
☐ - Verificacions de l'Entitat de Control de l'Edificació.
Consideracions sobre l'Autocontrol de la Constructora

PROGRAMA DE CONTROL DE QUALITAT DEL PROCÉS CONSTRUCTIU. CARACTERÍSTIQUES I REQUISITS

Projecte:	SCG_107_TER_0027	Ref.:	SCG_107_TER_0027	Autor:	
-----------	------------------	-------	------------------	--------	--

- | | | | | |
|---|----|--------------------------|----|--------------------------|
| - Existeix un Pla d'autocontrol de la Constructora? | SI | ☐ | NO | ☐ |
| - S'aprova el Pla d'autocontrol de la Constructora per part de la DF? | SI | ☐ | NO | ☐ |
| - Requereix la DF els registres de l'autocontrol de la Constructora? | SI | ☐ | NO | ☐ |

Persona responsable de l'autocontrol: Sr./a:

Projecte:	SCG_107_TER_0027	Ref.:	SCG_107_TER_0027	Autor:	
-----------	------------------	-------	------------------	--------	--

UNITAT D'OBRA ACABADA

Objectiu: Verificació de les condicions de funcionalitat i aptitud de:

- Unitat d'obra acabada
- Part de la unitat d'obra acabada

Pla:	Cod.	Verificacions i/o proves*	Control	Criteris per a formació de lots
☐	PA-1331	ARREBOSSAT	Aspecte acabat, planor, estabilitat	- cada 100m ² en paraments verticals. - cada 50m ² en sostres.
☐	PA-			

* Verificacions i/o proves per lot

Prescripcions sobre el control de l'obra acabada:

Prescripcions establertes al Plec de Condicions Tècniques Particulars			
- (si s'estableixen)			
Consideracions en la recepció de l'obra acabada (CTE Art.7.3.):			
☐	- Certificació de gestió de la qualitat de l'agent: Constructora.		
☐	- Verificacions de l'Entitat de Control de l'Edificació.		
Consideracions sobre l'Autocontrol de la Constructora			
- Existeix un Pla d'autocontrol de la Constructora?	SI	☐	NO ☐
- S'aprova el Pla d'autocontrol de la Constructora per part de la DF?	SI	☐	NO ☐
- Requereix la DF els registres de l'autocontrol de la Constructora?	SI	☐	NO ☐
Persona responsable de l'autocontrol: Sr./a:			

Comentaris:

Projecte:	SCG_107_TER_0027	Ref.:	SCG_107_TER_0027	Autor:	
-----------	------------------	-------	------------------	--------	--

PROCÉS CONSTRUCTIU – UNITAT D'OBRA

13 - ACABATS (VERTICALS I SOSTRES)

134- ESTUCATS, ESGRAFIATS I MONOCAPES

1341- ESTUCAT, ESGRAFIAT, MONOCAPA

RECEPCIÓ DE PEIS

Objectiu: Controlar l'origen; Controlar el compliment amb les autoritzacions administratives; Verificar el compliment dels requisits essencials i obligatoris:

Pla	Cod.	Element	Origen i garantia		Autoritzacions administratives						Conformitat amb requisits tècnics													
			Fulls de subministrament, etiquetat.	Garantia del fabricant	Documentació del marcatge CE					DPC	Garantia conformitat a Norma producte					Assaigs s/norma s/especificació	Certif. d' origen s/especif. tècniques	Fitxa característiques tècniques	Distintius de qualitat voluntaris	Avaluacions d' idoneïtat tècnica				
					Etiqueta, marcatge CE	Declaració de prestacions	Instruccions, inf. seguretat	Avaluació tècnica europea	Altres		Documentació tècnica	Segell, marca conformitat	CCRR	Homologació	Marca AENOR "N"									
☐	1341	ESTUCAT, ESGRAFIAT I MONOCAPA																						
☐		Acabat exterior impermeable a l'aigua																						
☐	1343	MATERIAL DEL REVESTIMENT																						
☐		Morters per ram de paleta per arrebossats i enlluïts																						
☐		Ciment comú per morters																						
☐		Àrids i fillers, de matèries naturals, artificials o reciclats, per morters per ram de paleta, paviments, revestiments interiors, arrebossats exteriors, fonamentació, reparacions i pastes																						
☐		Ciment de ram de paleta per morter de col·locació de maons, blocs, arrebossats i enlluïts																						
☐		Ciment comú per morters																						
☐		Calçs per construcció																						
☐		Additius per morters per ram de paleta																						
☐		Pigments per acolorir productes de la construcció fabricats a base de ciment i cal																						

Documents per la recepció dels PEIS:



obligatoris



voluntaris



Altres per verificar el compliment d'exigències

Projecte:	SCG_107_TER_0027	Ref.:	SCG_107_TER_0027	Autor:	
-----------	------------------	-------	------------------	--------	--

Prescripcions sobre el control de recepció:

Prescripcions establertes al Plec de Condicions Tècniques Particulars:
- (si s'estableixen)
Pautes sobre freqüència del control de Recepció:
- Abans del subministrament del PEIS: Documents d'origen; autoritzacions administratives; Documentació de conformitat amb requisits tècnics.
- Durant els subministraments dels PEIS.: Fulls de subministrament, albarans, etiquetes.
- Acabat el subministrament dels PEIS.: Certificat de garantia del subministrador, sobre totes les partides/remeses subministrades.
Activitats de l'empresa Constructora:
- Recopilar dels subministradors la documentació de recepció dels PEIS. Gestió dels subministraments.
- Lliurament d'aquests documents a la Direcció de l'Execució de l'Obra.
- Lliurament de documentació referent a la qualitat preparada pel constructor (si l'autoritza el DEO).
Persona física responsable per part de la Constructora:
Sr./a.:

L'EXECUCIÓ DE L'UNITAT DE L'OBRA

Objectiu: Les verificacions següents: *Replanteig; Materials utilitzats; Execució i disposició dels elements constructius i de les instal·lacions; Verificacions i controls; Compatibilitat entre els diferents productes, elements i sistemes constructius*

Pla:	Cod.	Verificació de Paràmetres d'execució*	Control	Criteris per a formació de lots
☐	PE-1345	CONDICIONS PREVIES	Estat del suport: neteja i grau d'humitat	- cada 100m ² en paraments verticals.
☐	PE-1345	ESTAT DEL SUPORT		
☐	PE-1345	DOSIFICACIÓ DEL PRODUCTE	Dosificació, espessors, acabats. Compliment de les especificacions tècniques del fabricant	- cada 50m ² en sostres.
☐	PE-1345	APLICACIÓ DEL PRODUCTE		
☐	PE-1345	MESTRES		
☐	PE-1345	GRUIX I PLANOR		
☐	PE-1345	COL·LOCACIÓ D'ARMADURA		
☐	PE-			

* Unitats d'inspecció per lot

Prescripcions sobre el control de l'execució:

Prescripcions establertes al Plec de Condicions Tècniques Particulars
- (si s'estableixen)
Consideracions en la recepció de l'obra executada (CTE Art.7.3.):
☐ - Certificació de gestió de la qualitat de l'agent: Constructora.
☐ - Verificacions de l'Entitat de Control de l'Edificació.
Consideracions sobre l'Autocontrol de la Constructora
- Existeix un Pla d'autocontrol de la Constructora? SI ☐ NO ☐
- S'aprova el Pla d'autocontrol de la Constructora per part de la DF? SI ☐ NO ☐
- Requereix la DF els registres de l'autocontrol de la Constructora? SI ☐ NO ☐
Persona responsable de l'autocontrol: Sr./a:

Projecte:	SCG_107_TER_0027	Ref.:	SCG_107_TER_0027	Autor:	
-----------	------------------	-------	------------------	--------	--

UNITAT D'OBRA ACABADA

Objectiu: Verificació de les condicions de funcionalitat i aptitud de:

- Unitat d'obra acabada
- Part de la unitat d'obra acabada

Pla:	Cod.	Verificacions i/o proves*	Control	Criteris per a formació de lots
☐	PA-1341	ESTUCAT, ESGRAFIAT, MONOCAPA	Aspecte acabat, planor	- cada 100m ² en paraments verticals.
☐	PA-			- cada 50m ² en sostres

* Verificacions i/o proves per lot

Prescripcions sobre el control de l'obra acabada:

Prescripcions establertes al Plec de Condicions Tècniques Particulars			
- <i>(si s'estableixen)</i>			
Consideracions en la recepció de l'obra acabada (CTE Art.7.3.):			
☐ - Certificació de gestió de la qualitat de l'agent: Constructora. ☐ - Verificacions de l'Entitat de Control de l'Edificació.			
Consideracions sobre l'Autocontrol de la Constructora			
- Existeix un Pla d'autocontrol de la Constructora?	SI	☐	NO ☐
- S'aprova el Pla d'autocontrol de la Constructora per part de la DF?	SI	☐	NO ☐
- Requereix la DF els registres de l'autocontrol de la Constructora?	SI	☐	NO ☐
Persona responsable de l'autocontrol: Sr./a:			

Comentaris:

Projecte:	SCG_107_TER_0027	Ref.:	SCG_107_TER_0027	Autor:	
-----------	------------------	-------	------------------	--------	--

PROCÉS CONSTRUCTIU – UNITAT D'OBRA

13 - ACABATS (VERTICALS I SOSTRES)
135- GUARNITS I ENLLUITS
1351- GUARNITS I ENLLUITS

RECEPCIÓ DE PEIS

Objectiu: Controlar l'origen; Controlar el compliment amb les autoritzacions administratives; Verificar el compliment dels requisits essencials i obligatoris:

(*) Definició en projecte per la recepció.

Pla	Cod.	Element	Origen i garantia		Autoritzacions administratives					Conformitat amb requisits tècnics									
			Fulls de subministra, etiquetat.	Garantia del fabricant	Documentació del marcatge CE					DPC	Garantia conformitat a Norma producte					Assaigs s/norma s/especificació Certif. d' origen s/especific. tècniques	Fitxa característiques tècniques	Distintius de qualitat voluntaris	Avaluacions d' idoneïtat tècnica
					Etiqueta, marcatge CE	Declaració de prestacions	Instruccions, inf. seguretat	Avaluació tècnica europea	Altres		Documentació tècnica	Segell, marca conformitat	CCRR	Homologació	Marca AENOR "N"				
☐	135	GUARNITS																	
☐	1353	PASTA DE GUIX																	
☐		Guixos i escaioles per a la construcció: comuns i especials, d'aplicació manual o per projectar																	
☐	136	ENLLUITS																	
	1363	PASTA DE GUIX																	
☐		Guixos i escaioles per a la construcció: comuns i especials, d'aplicació manual o per projectar																	
☐	1364	ELEMENTS COMPLEMENTARIS																	
☐		Enllistonat i cantoneres metàl·liques. Enlluit interior																	
☐		Enllistonat i cantoneres metàl·liques. Enlluit exterior																	
☐		Motlures de guix prefabricades																	
☐																			

Documents per la recepció dels PEIS:



obligatoris



voluntaris



Altres per verificar el compliment d'exigències

Projecte:	SCG_107_TER_0027	Ref.:	SCG_107_TER_0027	Autor:	
-----------	------------------	-------	------------------	--------	--

Prescripcions sobre el control de recepció:

Prescripcions establertes al Plec de Condicions Tècniques Particulars:
- <i>(si s'estableixen)</i>
Pautes sobre freqüències del control de Recepció:
- <i>Abans del subministrament del PEIS:</i> Documents d'origen; autoritzacions administratives; Documentació de conformitat amb requisits tècnics.
- <i>Durant els subministraments dels PEIS.:</i> Fulls de subministrament, albarans, etiquetes.
- <i>Acabat el subministrament dels PEIS.:</i> Certificat de garantia del subministrador, sobre totes les partides/remeses subministrades.
Activitats de l'empresa Constructora:
- Recopilar dels subministradors la documentació de recepció dels PEIS. Gestió dels subministraments.
- Lliurament d'aquest documents a la Direcció de l'Execució de l'Obra.
- Lliurament de documentació referent a la qualitat preparada pel constructor (si l'autoritza el DEO).
Persona física responsable per part de la Constructora:
Sr./a.:

L'EXECUCIÓ DE L'UNITAT DE L'OBRA

Objectiu: Les verificacions següents: *Replanteig; Materials utilitzats; Execució i disposició dels elements constructius i de les instal·lacions; Verificacions i demés controls; Compatibilitat entre els diferents productes, elements i sistemes constructius*

Pla:	Cod.	Verificació de Paràmetres d'execució*	Control	Criteris de formació de lots
☐	PE-135Z	CONDICIONS PREVIES	Estat del suport: estabilitat, planor, neteja i grau d'humitat Control del 25% de la superfície	- Cada planta - Cada 100 m²
☐	PE-135Z	ESTAT DEL SUPORT		
☐	PE-135Z	PREPARACIÓ DEL GUIX	Tipus de guix, dosificació, preparació del guix, aplicació, espessors, planor. Control del 25% de la superfície	
☐	PE-135Z	MESTRES		
☐	PE-135Z	APLICACIÓ DEL GUIX		
☐	PE-135Z	GRUIX I PLANOR		
☐	PE-135Z	COL·LOCACIÓ DE REFORÇOS		
☐	PE-135Z	COL·LOCACIÓ DE CANTONERES		

* Unitats d'inspecció per lot

Prescripcions sobre el control de l'execució:

Prescripcions establertes al Plec de Condicions Tècniques Particulars
- <i>(si s'estableixen)</i>
Consideracions en la recepció de l'obra executada (CTE Art.7.3.):
☐ - Certificació de gestió de la qualitat de l'agent: Constructora.
☐ - Verificacions de Entitat de Control de l'Edificació.
Consideracions sobre l'Autocontrol de la Constructora

Projecte:	SCG_107_TER_0027	Ref.:	SCG_107_TER_0027	Autor:	
-----------	------------------	-------	------------------	--------	--

- | | | | | |
|--|----|--------------------------|----|--------------------------|
| - Existeix un Pla d'autocontrol de la Constructora? | SI | ☐ | NO | ☐ |
| - S'aprova el Pla d'autocontrol de la Constructora per par de la DF? | SI | ☐ | NO | ☐ |
| - Requereix la DF els registres de l'autocontrol de la Constructora? | SI | ☐ | NO | ☐ |

Persona responsable de l'autocontrol: Sr./a:

UNITAT D'OBRA ACABADA

Objectiu: Verificació de les condicions de funcionalitat i aptitud de:

- Unitat d'obra terminada
- Part de la unitat d'obra terminada

Pla: Cod.	Verificacions i/o proves*	Control	Criteri de formació de lots
☐ PA-1351	GUARNITS I ENLLUITS	Organolèptic: Aspecte acabat, planor, estabilitat del 100% de la superfície	- Cada planta
☐ PA-			- Cada 100 m²

* Verificacions i/o proves per lot

Prescripcions sobre el control de l'obra acabada:

Prescripcions establertes al Plec de Condicions Tècniques Particulars			
- (si s'estableixen)			
Consideracions en la recepció de l'obra acabada (CTE Art.7.3.):			
☐ - Certificació de gestió de la qualitat de l'agent: Constructora. ☐ - Verificacions de Entitat de Control de l'Edificació.			
Consideracions sobre l'Autocontrol de la Constructora			
- Existeix un Pla d'autocontrol de la Constructora?	SI	☐	NO ☐
- S'aprova el Pla d'autocontrol de la Constructora per par de la DF?	SI	☐	NO ☐
- Requereix la DF els registres de l'autocontrol de la Constructora?	SI	☐	NO ☐
Persona responsable de l'autocontrol: Sr./a:			

Comentaris:

Projecte:	SCG_107_TER_0027	Ref.:	SCG_107_TER_0027	Autor:	
-----------	------------------	-------	------------------	--------	--

PROCÉS CONSTRUCTIU – UNITAT D'OBRA

13 - ACABATS (VERTICALS I SOSTRES)

139- PINTURES

1391- PINTURA

RECEPCIÓ DE PEIS

Objectiu: Controlar l'origen; Controlar el compliment amb les autoritzacions administratives; Verificar el compliment dels requisits essencials i obligatoris:

Pla	Cod.	Element	Origen i garantia		Autoritzacions administratives					Conformitat amb requisits tècnics									
			Fulls de subministra, etiquetat.	Garantia del fabricant	Documentació del marcatge CE					DPC	Garantia conformitat a Norma producte					Assaigs s/norma s/especificació Certif. d' origen s/especific. tècniques	Fitxa característiques tècniques	Distintius de qualitat voluntaris	Avaluacions d' idoneïtat tècnica
					Etiqueta, marcatge CE	Declaració de prestacions	Instruccions, inf. seguretat	Avaluació tècnica europea	Altres		Documentació tècnica	Segell, marca conformitat	CCRR	Homologació	Marca AENOR "N"				
☐	1391	PINTURA																	
☐		Acabat exterior impermeable a l'aigua																	
☐																			

Documents per la recepció dels PEIS:



obligatoris



voluntaris



Altres per verificar el compliment d'exigències

Prescripcions sobre el control de recepció:

Prescripcions establertes al Plec de Condicions Tècniques Particulars:
- (si s'estableixen)
Pautes sobre freqüències del control de Recepció:
- Abans del subministrament del PEIS:
Documents d'origen; autoritzacions administratives; Documentació de conformitat amb requisits tècnics.
- Durant els subministraments dels PEIS.:
Fulls de subministrament, albarans, etiquetes.
- Acabat el subministrament dels PEIS.:
Certificat de garantia del subministrador, sobre totes les partides/remeses subministrades.
Activitats de l'empresa Constructora:
- Recopilar dels subministradors la documentació de recepció dels PEIS. Gestió dels subministraments.
- Lliurament d'aquest documents a la Direcció de l'Execució de l'Obra.
- Lliurament de documentació referent a la qualitat preparada pel constructor (si l'autoritza el DEO).
Persona física responsable per part de la Constructora:
Sr./a.:

Projecte:	SCG_107_TER_0027	Ref.:	SCG_107_TER_0027	Autor:	
-----------	------------------	-------	------------------	--------	--

L'EXECUCIÓ DE L'UNITAT DE L'OBRA

Objectiu: Les verificacions següents: *Replanteig; Materials utilitzats; Execució i disposició dels elements constructius i de les instal·lacions; Verificacions i demés controls; Compatibilitat entre els diferents productes, elements i sistemes constructius*

Pla:	Cod.	Verificació de Paràmetres d'execució*	Control	Criteris de formació de lots
☐	PE-139Z	CONDICIONS PREVIES	Verificació del tipus de pintura, temps de secat, rendiment, aspecte, color....., estat del suport, sistema d'aplicació. Control del 20% de l'execució	- Cada planta
☐	PE-139Z	ESTAT DEL SUPORT		
☐	PE-139Z	PREPARACIÓ DE LA PINTURA		
☐	PE-139Z	APLICACIÓ DE LA PINTURA		
☐	PE-139Z	ASPECTE ACABAT		
☐	PE-			

* Unitats d'inspecció per lot

Prescripcions sobre el control de l'execució:

Prescripcions establertes al Plec de Condicions Tècniques Particulars			
- (si s'estableixen)			
Consideracions en la recepció de l'obra executada (CTE Art.7.3.):			
☐	- Certificació de gestió de la qualitat de l'agent: Constructora.		
☐	- Verificacions de Entitat de Control de l'Edificació.		
Consideracions sobre l'Autocontrol de la Constructora			
- Existeix un Pla d'autocontrol de la Constructora?	SI	☐	NO ☐
- S'aprova el Pla d'autocontrol de la Constructora per par de la DF?	SI	☐	NO ☐
- Requereix la DF els registres de l'autocontrol de la Constructora?	SI	☐	NO ☐
Persona responsable de l'autocontrol: Sr./a:			

UNITAT D'OBRA ACABADA

Objectiu: Verificació de les condicions de funcionalitat i aptitud de:

- Unitat d'obra terminada
- Part de la unitat d'obra terminada

Pla:	Cod.	Verificacions i/o proves*	Control	Criteris de formació de lots
☐	PA-139Z	PINTURES	Verificació de gruixos de protecció sobre elements metàl·lics mitjançant aparell magnètic o micròmetre. Per proteccions ignífugues: Les establertes a l'apartat 23 Per proteccions anticorrosives sobre elements metàl·lics: sol·licitud de certificat de l'aplicador, dels gruixos aplicats.	- Un lot per cada tipus d'element pintat
☐				

* Verificacions i/o proves per lot

Projecte:	SCG_107_TER_0027	Ref.:	SCG_107_TER_0027	Autor:	
-----------	------------------	-------	------------------	--------	--

Prescripcions sobre el control de l'obra acabada:

Prescripcions establertes al Plec de Condicions Tècniques Particulars			
- (si s'estableixen)			
Consideracions en la recepció de l'obra acabada (CTE Art.7.3.):			
☐ - Certificació de gestió de la qualitat de l'agent: Constructora. ☐ - Verificacions de Entitat de Control de l'Edificació.			
Consideracions sobre l'Autocontrol de la Constructora			
- Existeix un Pla d'autocontrol de la Constructora?	SI	☐	NO ☐
- S'aprova el Pla d'autocontrol de la Constructora per par de la DF?	SI	☐	NO ☐
- Requereix la DF els registres de l'autocontrol de la Constructora?	SI	☐	NO ☐
Persona responsable de l'autocontrol: Sr./a:			

Comentaris:

Projecte:	SCG_107_TER_0027	Ref.:	SCG_107_TER_0027	Autor:	
-----------	------------------	-------	------------------	--------	--

PROCÉS CONSTRUCTIU – UNITAT D'OBRA

14 - PAVIMENTS

143- SOLERES DE FORMIGÓ

1431- SOLERA DE FORMIGÓ

RECEPCIÓ DE PEIS

Objectiu: Controlar l'origen; Controlar el compliment amb les autoritzacions administratives; Verificar el compliment dels requisits essencials i obligatoris:

Pla	Cod.	Element	Origen i garantia		Autoritzacions administratives					Conformitat amb requisits tècnics									
			Fulls de subministra, etiquetat.	Garantia del fabricant	Documentació del marcatge CE					DPC	Garantia conformitat a Norma producte					Assaigs s/norma s'especificació Centr. d'origen s'especificació tècniques	Fitxa característiques tècniques	Distintius de qualitat voluntaris	Avaluacions d' idoneïtat tècnica
					Etiqueta, marcatge CE	Declaració de prestacions	Instruccions, inf. seguretat	Avaluació tècnica europea	Altres		Documentació tècnica	Segell, marca conformitat	CCRR	Homologació	Marca AENOR "N"				
☐	141	PAVIMENTS																	
☐	1411	SEGURETAT DAVANT EL RISC DE CAIGUDES																	
☐		Verificació de la classificació davant del lliscament																	
☐	1413	TRACTAMENTS DEL SUPORT																	
☐		Pastes auto-nivellants																	
☐		Aglomerants i aglomerants compostos, a base de sulfat càlcic, per a pastes auto-nivellants de sòls.																	
☐	143	SOLERES DE FORMIGÓ																	
☐	1433	SUBBASE GRANULAR																	
☐	1434	ELEMENT SEPARADOR																	
☐		FORMIGÓ																	
☐		ARMAT																	
☐		Fibres d'acer per a formigó.																	
☐		Fibres polimèriques per a formigó.																	
☐	1437	ELEMENTS PER JUNTES DE LA SOLERA																	
☐		Productes per a segellat de juntes aplicats en calent, corrents en revestiments bituminós i paviments de formigó, també els resistents a carburants per carreteres, aeroports i altres paviments de formigó.																	
☐		Productes de segellat aplicats en fred																	
☐		Juntes preformades (extruïdes) de cautxú vulcanitzat per a segellat en paviments de formigó (col·locació mecànica de junta)																	

Documents per la recepció dels PEIS:



obligatoris



voluntaris



Altres per verificar el compliment d'exigències

PROGRAMA DE CONTROL DE QUALITAT DEL PROCÉS CONSTRUCTIU. CARACTERÍSTIQUES I REQUISITS

Projecte:	SCG_107_TER_0027	Ref.:	SCG_107_TER_0027	Autor:	
-----------	------------------	-------	------------------	--------	--

Pla	Cod.	Element	Origen i garantia		Autoritzacions administratives				Conformitat amb requisits tècnics										
			Fulls de subministra, etiquetat.	Garantia del fabricant	Documentació del marcatge CE				DPC	Garantia conformitat a Norma producte				Assaigs s/norma s'especificació de marcatge CE	Fitxa característiques tècniques	Distintius de qualitat voluntaris	Avaluacions d' idoneïtat tècnica		
					Etiqueta, marcatge CE	Declaració de prestacions	Instruccions, inf. seguretat	Avaluació tècnica europea		Altres	Documentació tècnica	Segell, marca conformitat	CCRR					Homologació	Marca AENOR "N"
☐	1438	ELEMENTS AUXILIARS I COMPLEMENTARIS																	
☐		Materials per a soleres continues i soleres. Pastes autonivellants																	
☐		Ancoratges metàl·lics utilitzats en paviments de formigó.																	
☐		Lligant de soleres: magnèsia càustica i clorur de magnesi per a soleres contínues de magnèsia.																	
☐		Àrids i pols mineral, obtinguts de materials naturals, artificials o reciclats per barreges bituminoses i tractaments superficials de carreteres, aeroports i altres zones pavimentades. Per exemple, la quarsita de les soleres de formigó polit																	

Documents per la recepció dels PEIS:



obligatoris



voluntaris



Altres per verificar el compliment d'exigències

Prescripcions sobre el control de recepció:

Prescripcions establertes al Plec de Condicions Tècniques Particulars:
- (si s'estableixen)
Pautes sobre freqüències del control de Recepció:
- Abans del subministrament del PEIS:
Documents d'origen; autoritzacions administratives; Documentació de conformitat amb requisits tècnics.
- Durant els subministraments dels PEIS.:
Fulls de subministrament, albarans, etiquetes.
- Acabat el subministrament dels PEIS.:
Certificat de garantia del subministrador, sobre totes les partides/remeses subministrades.
Activitats de l'empresa Constructora:
- Recopilar dels subministradors la documentació de recepció dels PEIS. Gestió dels subministraments.
- Lliurament d'aquest documents a la Direcció de l'Execució de l'Obra.
- Lliurament de documentació referent a la qualitat preparada pel constructor (si l'autoritza el DEO).
Persona física responsable per part de la Constructora:
Sr./a.:

Projecte:	SCG_107_TER_0027	Ref.:	SCG_107_TER_0027	Autor:	
-----------	------------------	-------	------------------	--------	--

L'EXECUCIÓ DE L'UNITAT DE L'OBRA

Objectiu: Les verificacions següents: *Replanteig; Materials utilitzats; Execució i disposició dels elements constructius i de les instal·lacions; Verificacions i demés controls; Compatibilitat entre els diferents productes, elements i sistemes constructius*

Pla:	Cod.	Verificació de Paràmetres d'execució*	Control	Criteris de formació de lots
☐	PE-1755	DRENATGES PERMANENTS SOTA LLOSES DE FONAMENTACIÓ	organolèptic	Segons grau d'impermeabilitat (CTE-DB HS-1): - Un lot per a cada grau d'impermeabilitat.
☐	PE-143Z	ESPLANADA		
☐	PE-143Z	SUBBASE		
☐	PE-143Z	MEMBRANA SEPARADORA		
☐	PE-143Z	ARMAT		
☐	PE-143Z	CONDICIONS PERIMETRALS I JUNTES		
☐	PE-143Z	FORMIGONAT		
☐	PE-143Z	TRACTAMENTS SUPERFICIALS		
☐	PE-			

* Unitats d'inspecció per lot

Prescripcions sobre el control de l'execució:

Prescripcions establertes al Plec de Condicions Tècniques Particulars			
- (si s'estableixen)			
Consideracions en la recepció de l'obra executada (CTE Art.7.3.):			
☐ - Certificació de gestió de la qualitat de l'agent: Constructora. ☐ - Verificacions de Entitat de Control de l'Edificació.			
Consideracions sobre l'Autocontrol de la Constructora			
- Existeix un Pla d'autocontrol de la Constructora?	SI	☐	NO ☐
- S'aprova el Pla d'autocontrol de la Constructora per par de la DF?	SI	☐	NO ☐
- Requereix la DF els registres de l'autocontrol de la Constructora?	SI	☐	NO ☐
Persona responsable de l'autocontrol: Sr./a:			

UNITAT D'OBRA ACABADA

Objectiu: Verificació de les condicions de funcionalitat i aptitud de:

- Unitat d'obra terminada
- Part de la unitat d'obra terminada

Pla:	Cod.	Verificacions i/o proves*	Control	Criteris de formació de lots
☐	PA-1431	SOLERA DE FORMIGÓ	Control organolèptic de l'element acabat: Planor, pendents, aspecte superficial, acabat de juntes...	Segons grau d'impermeabilitat (CTE-DB HS-1): - Un lot per a cada grau d'impermeabilitat.
☐	PA-			

* Verificacions i/o proves per lot

Prescripcions sobre el control de l'obra acabada:

PROGRAMA DE CONTROL DE QUALITAT DEL PROCÉS CONSTRUCTIU. CARACTERÍSTIQUES I REQUISITS

Projecte:	SCG_107_TER_0027	Ref.:	SCG_107_TER_0027	Autor:	
-----------	------------------	-------	------------------	--------	--

Prescripcions establertes al Plec de Condicions Tècniques Particulars			
- <i>(si s'estableixen)</i>			
Consideracions en la recepció de l'obra acabada (CTE Art.7.3.):			
☐	- Certificació de gestió de la qualitat de l'agent: Constructora.		
☐	- Verificacions de Entitat de Control de l'Edificació.		
Consideracions sobre l'Autocontrol de la Constructora			
- Existeix un Pla d'autocontrol de la Constructora?	SI	☐	NO ☐
- S'aprova el Pla d'autocontrol de la Constructora per par de la DF?	SI	☐	NO ☐
- Requereix la DF els registres de l'autocontrol de la Constructora?	SI	☐	NO ☐
Persona responsable de l'autocontrol: Sr./a:			

Comentaris:

Projecte:	SCG_107_TER_0027	Ref.:	SCG_107_TER_0027	Autor:	
-----------	------------------	-------	------------------	--------	--

PROCÉS CONSTRUCTIU – UNITAT D'OBRA

14 - PAVIMENTS

14B- PAVIMENTS DE PECES RÍGIDES

14B1- PAVIMENT DE PECES RÍGIDES

RECEPCIÓ DE PEIS

Objectiu: Controlar l'origen; Controlar el compliment amb les autoritzacions administratives; Verificar el compliment dels requisits essencials i obligatoris:

Pla	Cod.	Element	Origen i garantia		Autoritzacions administratives					Conformitat amb requisits tècnics									
			Fulls de subministra, etiquetat	Garantia del fabricant	Documentació del marcatge CE				DPC	Garantia conformitat a Norma producte				Assaigs s/norma s/especificació Genèric i origen s/especificació tècniques	Fitxa característiques tècniques	Distintius de qualitat voluntaris	Avaluacions d' idoneïtat tècnica		
					Etiqueta, marcatge CE	Declaració de prestacions	Instruccions, inf. seguretat	Avaluació tècnica europea		Altres	Documentació tècnica	Segell, marca conformitat	CCRR					Homologació	Marca AENOR "N"
☐	141	PAVIMENTS																	
☐	1411	SEGURETAT DAVANT EL RISC DE CAIGUDES																	
☐		Verificació de la classificació davant del lliscament																	
☐	1413	TRACTAMENTS DEL SUPORT																	
☐		Pastes auto-nivellants																	
☐		Aglomerants i aglomerants compostos, a base de sulfat càlcic, per a pastes auto-nivellants de sòls.																	
☐	14B4	CAPA DE SORRA																	
☐	14B5	MATERIAL DE FIXACIÓ																	
☐		Adhesius per a rajoles ceràmiques																	
		Morters per al ram de paleta prescrits																	
☐		Morters per al ram de paleta dissenyats																	
☐		Àrids i fillers, de matèries naturals, artificials o reciclats, per a morters per al ram de paleta, paviments, revestiments interiors, arrebossats exteriors, fonamentació, reparacions i pastes																	
☐		Ciment de ram de paleta per morter de col·locació de maons, blocs, arrebossats i enlluïts																	
☐		Ciment comú per morters																	
☐		Calçs per a la construcció																	
☐	14B6	MATERIAL PER JUNTES ENTRE PECES																	

Documents per la recepció dels PEIS:



obligatoris



voluntaris



Altres per verificar el compliment d'exigències

PROGRAMA DE CONTROL DE QUALITAT DEL PROCÉS CONSTRUCTIU. CARACTERÍSTIQUES I REQUISITS

Projecte:	SCG_107_TER_0027	Ref.:	SCG_107_TER_0027	Autor:	
-----------	------------------	-------	------------------	--------	--

Pla	Cod.	Element	Origen i garantia		Autoritzacions administratives					Conformitat amb requisits tècnics									
			Fulls de subministra, etiquetat.	Garantia del fabricant	Documentació del marcatge CE					DPC	Garantia conformitat a Norma producte				Assaigs s/norma s'especificació CE i s'origen s'acceptació tècnics	Fitxa característiques tècniques	Distintius de qualitat voluntaris	Avaluacions d' idoneïtat tècnica	
					Etiqueta, marcatge CE	Declaració de prestacions	Instruccions, inf. seguretat	Avaluació tècnica europea	Altres		Documentació tècnica	Segell, marca conformitat	CCRR	Homologació					Marca AENOR "N"
☐	14B7	PECES RÍGIDES																	
☐		Vorades de pedra natural per a ús com a paviment exterior																	
☐		Rajoles de pedra natural per ús com paviment exterior																	
☐		Rajoles prefabricades de formigó per a ús extern en trànsit de vianants i vehicles, ús intern i en cobertes																	
☐		Rajoles de terratzó per ús interior.																	
☐		Rajoles de terratzó per ús exterior.																	
☐		Rajoles ceràmiques fabricades per extrusió o premsat per a ús en paviments interiors i exteriors, per zones de vianants i vehicles, i zones subjectes a reglamentació de substàncies perilloses.																	
☐		Productes de pedra natural. Plaquetes.																	
☐		Productes de pedra natural. Rajoles per paviments i escales.																	
☐		Llambordes de pedra natural per a ús com a paviment																	
☐		Llambordes d'argila cuita																	
☐		Llambordes de formigó																	
☐		Frisos i encanyats de fusta.																	
☐		Paviments de fusta.																	
☐		Pedra aglomerada. Rajoles modulars per a sòls en interior i exterior																	
☐	14B8	PECES COMPLEMENTARIES																	
☐	14B9	TRACTAMENS ESPECIALS																	

Documents per la recepció dels PEIS:



obligatoris



voluntaris



Altres per verificar el compliment d'exigències

Projecte:	SCG_107_TER_0027	Ref.:	SCG_107_TER_0027	Autor:	
-----------	------------------	-------	------------------	--------	--

Prescripcions sobre el control de recepció:

Prescripcions establertes al Plec de Condicions Tècniques Particulars:
- (si s'estableixen)
Pautes sobre freqüències del control de Recepció:
- Abans del subministrament del PEIS:
Documents d'origen; autoritzacions administratives; Documentació de conformitat amb requisits tècnics.
- Durant els subministraments dels PEIS.:
Fulls de subministrament, albarans, etiquetes.
- Acabat el subministrament dels PEIS.:
Certificat de garantia del subministrador, sobre totes les partides/remeses subministrades.
Activitats de l'empresa Constructora:
- Recopilar dels subministradors la documentació de recepció dels PEIS. Gestió dels subministraments.
- Lliurament d'aquest documents a la Direcció de l'Execució de l'Obra.
- Lliurament de documentació referent a la qualitat preparada pel constructor (si l'autoritza el DEO).
Persona física responsable per part de la Constructora:
Sr./a.:

L'EXECUCIÓ DE L'UNITAT DE L'OBRA

Objectiu: Les verificacions següents: *Replanteig; Materials utilitzats; Execució i disposició dels elements constructius i de les instal·lacions; Verificacions i demés controls; Compatibilitat entre els diferents productes, elements i sistemes constructius*

Pla:	Cod.	Verificació de Paràmetres d'execució*:	Control	Criteris de formació de lots
☐	PE-14BZ	CONDICIONS PREVIES	Control organolèptic	Cada 100 m ²
☐	PE-14BZ	ESTAT DEL SUPORT		
☐	PE-14BZ	CAPA BASE		
☐	PE-14BZ	MATERIAL DE FIXACIÓ		
☐	PE-14BZ	COL·LOCACIÓ DE LES PECES		
☐	PE-14BZ	TRACTAMENTS SUPERFICIALS		
☐	PE-14BZ	ASPECTE DEL ACABAT		
☐	PE-			

* Unitats d'inspecció per cada lot.

Prescripcions sobre el control de l'execució:

Prescripcions establertes al Plec de Condicions Tècniques Particulars
- (si s'estableixen)
Consideracions en la recepció de l'obra executada (CTE Art.7.3.):
☐ - Certificació de gestió de la qualitat de l'agent: Constructora.
☐ - Verificacions de Entitat de Control de l'Edificació.
Consideracions sobre l'Autocontrol de la Constructora
- Existeix un Pla d'autocontrol de la Constructora? SI ☐ NO ☐
- S'aprova el Pla d'autocontrol de la Constructora per par de la DF? SI ☐ NO ☐
- Requereix la DF els registres de l'autocontrol de la Constructora? SI ☐ NO ☐
Persona responsable de l'autocontrol: Sr./a:

Projecte:	SCG_107_TER_0027	Ref.:	SCG_107_TER_0027	Autor:	
-----------	------------------	-------	------------------	--------	--

UNITAT D'OBRA ACABADA

Objectiu: Verificació de les condicions de funcionalitat i aptitud de:

- Unitat d'obra terminada
- Part de la unitat d'obra terminada

Pla:	Cod.	Verificacions i/o proves	Control	Criteris de formació de lots
☐	PA-14B1	PAVIMENT DE PECES RÍGIDES	Planor, ressalts entre peces i horitzontalitat del paviment	- Cada 100 m ² .
☐	PA-			

* Unitat de verificacions i proves per lot

Prescripcions sobre el control de l'obra acabada:

Prescripcions establertes al Plec de Condicions Tècniques Particulars			
- (si s'estableixen)			
Consideracions en la recepció de l'obra acabada (CTE Art.7.3.):			
☐ - Certificació de gestió de la qualitat de l'agent: Constructora. ☐ - Verificacions de Entitat de Control de l'Edificació.			
Consideracions sobre l'Autocontrol de la Constructora			
- Existeix un Pla d'autocontrol de la Constructora?	SI	☐	NO ☐
- S'aprova el Pla d'autocontrol de la Constructora per par de la DF?	SI	☐	NO ☐
- Requereix la DF els registres de l'autocontrol de la Constructora?	SI	☐	NO ☐
Persona responsable de l'autocontrol: Sr./a:			

Comentaris:

Projecte:		Ref.:		Autor:	
-----------	--	-------	--	--------	--

PROCÉS CONSTRUCTIU – UNITAT D'OBRA

15 - ELEMENTS PRACTICABLES

151- FINESTRES I BALCONERES

1511- FINESTRES I BALCONERES

RECEPCIÓ DE PEIS

Objectiu: Controlar l'origen; Controlar el compliment amb les autoritzacions administratives; Verificar el compliment dels requisits essencials i obligatoris:

Pla	Cod.	Element	Origen i garantia		Autoritzacions administratives					Conformitat amb requisits tècnics									
			Fulls de subministra, etiquetat.	Garantia del fabricant	Documentació del marcatge CE					DPC	Garantia conformitat a Norma producte								
					Etiqueta, marcatge CE	Declaració de prestacions	Instruccions, inf. seguretat	Avaluació tècnica europea	Altres		Documentació tècnica	Segell, marca conformitat	CCRR	Homologació	Marca AENOR "N"	Assaigs s/norma s'especificació origin s'especificació tècniques	Fitxa característiques tècniques	Distintius de qualitat voluntaris	Avaluacions d' idoneïtat tècnica
☐	1511	FINESTRA																	
☐		Finestres exteriors sense caràcter de resistència al foc i/o control de fuites de fum.																	
☐	1521	BALCONERA																	
☐		Portes peatonals exteriors sense caràcter de resistència al foc i/o control de fuites de fum.																	
☐	154	TRACTAMENTS SUPERFICIALS DE PROTECCIÓ																	
☐	1541	ANODITZAT																	
☐	1542	LACAT																	
☐	1543	GALVANITZAT																	
☐	1544	PROTECCIÓ DE LA FUSTA																	
☐	1551	PRE-MARC																	
☐	15G3	PROTECCIONS SOLARS																	
☐	15M1	PERSIANES																	

Documents per la recepció dels PEIS:



obligatoris



voluntaris



Altres per verificar el compliment d'exigències

PROGRAMA DE CONTROL DE QUALITAT DEL PROCÉS CONSTRUCTIU. CARACTERÍSTIQUES I REQUISITS

Projecte:		Ref.:		Autor:	
-----------	--	-------	--	--------	--

Pla	Cod.	Element	Origen i garantia		Autoritzacions administratives					Conformitat amb requisits tècnics									
			Fulls de subministra, etiquetat.	Garantia del fabricant	Documentació del marcatge CE				Altres	DPC	Garantia conformitat a Norma producte					Assaigs s/norma s/especificació Gen. i d'origen s/peor. tècnics	Fitxa característiques tècniques	Distintius de qualitat voluntaris	Avaluacions d' idoneïtat tècnica
					Etiqueta, marcatge CE	Declaració de prestacions	Instruccions, inf. seguretat	Avaluació tècnica europea			Documentació tècnica	Segell, marca conformitat	CCRR	Homologació	Marca AENOR "N"				
☐	15P1	VIDRES																	
☐		Vidre de silicat sodocàlcic.																	
☐		Vidre per l'edificació. Vidre de capa.																	
☐		Vidre borosilicatat.																	
☐		Vitroceràmiques.																	
☐		Vidre de silicat sodocàlcic termoendurit.																	
☐		Vidre de silicat sodocàlcic de seguretat temprat tèrmicament.																	
☐		Vidre de silicat sodocàlcic endurit químicament.																	
☐		Vidre borosilicatat de seguretat temprat tèrmicament.																	
☐		Vidre aïllant.																	
☐		Vidre aïllant antibala o antiexplosió																	
☐		Productes de vidre de silicat bàsic alcalinoterri.																	
☐		Vidre de seguretat silicat sodocàlcic temprat en calent.																	
☐		Vidre laminat de seguretat.																	
☐		Vidre de seguretat de silicat alcalitèrric endurit en calent.																	

Documents per la recepció dels PEIS:



obligatoris



voluntaris



Altres per verificar el compliment d'exigències

Prescripcions sobre el control de recepció:

Prescripcions establertes al Plec de Condicions Tècniques Particulars:
- (si s'estableixen)
Pautes sobre freqüències del control de Recepció:
- Abans del subministrament del PEIS: Documents d'origen; autoritzacions administratives; Documentació de conformitat amb requisits tècnics.
- Durant els subministraments dels PEIS.: Fulls de subministrament, albarans, etiquetes.
- Acabat el subministrament dels PEIS.: Certificat de garantia del subministrador, sobre totes les partides/remeses subministrades.
Activitats de l'empresa Constructora:
- Recopilar dels subministradors la documentació de recepció dels PEIS. Gestió dels subministraments.
- Lliurament d'aquest documents a la Direcció de l'Execució de l'Obra.
- Lliurament de documentació referent a la qualitat preparada pel constructor (si l'autoritza el DEO).
Persona física responsable per part de la Constructora:
Sr./a.:

PROGRAMA DE CONTROL DE QUALITAT DEL PROCÉS CONSTRUCTIU. CARACTERÍSTIQUES I REQUISITS

Projecte:		Ref.:		Autor:	
-----------	--	-------	--	--------	--

L'EXECUCIÓ DE L'UNITAT DE L'OBRA

Objectiu: Les verificacions següents: *Replanteig; Materials utilitzats; Execució i disposició dels elements constructius i de les instal·lacions; Verificacions i demés controls; Compatibilitat entre els diferents productes, elements i sistemes constructius*

Finestres:

Pla:	Cod.	Verificació de Paràmetres d'execució*	Control	Criteris de formació de lots
☐	PE-15Y1	PREPARACIÓ DEL FORAT	Preparació del forat <i>dimensions dintre de toleràncies</i> <i>control de guerxes, fixació, planor i desquadri de precercols</i> Fixació de la finestra <i>control de fixació del marc</i>	- Cada planta
☐	PE-15Y1	FIXACIÓ DE LA FUSTERIA	<i>Numero de fixacions i disposició d'aquestes</i> <i>Dimensions de junta</i>	
☐	PE-15Y2	PROCÉS D'AÏLLAMENT TÈRMIC I ACÚSTIC	Dimensions de junta, Segellat perimetral	
☐	PE-15Y3	ACABAT DE LA FUSTERIA	Protecció de la fusteria	
☐	PE-			

Persianes

Pla:	Cod.	Verificació de Paràmetres d'execució:	Control	Criteris de formació de lots
☐	PE-15MZ	PREPARACIÓ DEL FORAT	Organolèptic	- Cada planta
☐	PE-15MZ	FIXACIÓ		
☐	PE-15MZ	CONDICIONS TÈRMiques, ACÚSTIQUES, SEGELLATS		

Proteccions solars:

Pla:	Cod.	Verificació de Paràmetres d'execució:	Control	Criteris de formació de lots
☐	PE-15GZ	FIXACIÓ	Organolèptic	- Cada planta

* Unitats d'inspecció per lot

Prescripcions sobre el control de l'execució:

Prescripcions establertes al Plec de Condicions Tècniques Particulars			
- <i>(si s'estableixen)</i>			
Consideracions en la recepció de l'obra executada (CTE Art.7.3.):			
☐ - Certificació de gestió de la qualitat de l'agent: Constructora. ☐ - Verificacions de Entitat de Control de l'Edificació.			
Consideracions sobre l'Autocontrol de la Constructora			
- Existeix un Pla d'autocontrol de la Constructora?	SI	☐	NO ☐
- S'aprova el Pla d'autocontrol de la Constructora per par de la DF?	SI	☐	NO ☐
- Requereix la DF els registres de l'autocontrol de la Constructora?	SI	☐	NO ☐
Persona responsable de l'autocontrol: Sr./a:			

Projecte:		Ref.:		Autor:	
-----------	--	-------	--	--------	--

UNITAT D'OBRA ACABADA

Objectiu: Verificació de les condicions de funcionalitat i aptitud de:

- Unitat d'obra terminada
- Part de la unitat d'obra terminada

Pla:	Cod.	Verificacions i/o proves*	Control	Criteri de formació de lots
☐	PA-1511	FINESTRA	PROVA DE SERVEI: Funcionament de la fusteria Control per tipus de finestra, en el 20% de les finestres	- Cada planta
☐	PA-1511	FINESTRA	PROVA DE SERVEI: Prova d'escorrentia: Control per tipus de finestra, i segons protecció davant la pluja: 10% de les finestres col·locades en el pla exterior de façana o finestres que la protecció sigui inferior al 1/3 de la distància de l'ampit a la protecció (criteri de finestra no protegida segons UNE 85.220)	
☐	PA-15M1	PERSIANES	PROVA DE SERVEI: Prova de funcionament del tipu20% de les persianes	
☐	PA-15G1	PROTECCIONS SOLARS	PROVA DE SERVEI: Prova de funcionament del tipu20% de les proteccions solars	

* Verificacions i/o proves per lot

Prescripcions sobre el control de l'obra acabada:

Prescripcions establertes al Plec de Condicions Tècniques Particulars			
- (si s'estableixen)			
Consideracions en la recepció de l'obra acabada (CTE Art.7.3.):			
☐	- Certificació de gestió de la qualitat de l'agent: Constructora.		
☐	- Verificacions de Entitat de Control de l'Edificació.		
Consideracions sobre l'Autocontrol de la Constructora			
- Existeix un Pla d'autocontrol de la Constructora?	SI	☐	NO ☐
- S'aprova el Pla d'autocontrol de la Constructora per par de la DF?	SI	☐	NO ☐
- Requereix la DF els registres de l'autocontrol de la Constructora?	SI	☐	NO ☐
Persona responsable de l'autocontrol: Sr./a:			

Comentaris:

Projecte:	SCG_107_TER_0027	Ref.:	SCG_107_TER_0027	Autor:	
-----------	------------------	-------	------------------	--------	--

PROCÉS CONSTRUCTIU – UNITAT D'OBRA

15 - ELEMENTS PRACTICABLES

15P- VIDRES PLANS

15P1- VIDRES

RECEPCIÓ DE PEIS

Objectiu: Controlar l'origen; Controlar el compliment amb les autoritzacions administratives; Verificar el compliment dels requisits essencials i obligatoris:

Pla	Cod.	Element	Origen i garantia		Autoritzacions administratives					Conformitat amb requisits tècnics									
			Fulls de subministra, etiquetat.	Garantia del fabricant	Documentació del marcatge CE					DPC	Garantia conformitat a Norma producte					Assaigs s/norma s/especificació Gen.: 1. Origen s/origen tècnics	Fitxa característiques tècniques	Distintius de qualitat voluntaris	Avaluacions d' idoneïtat tècnica
					Etiqueta, marcatge CE	Declaració de prestacions	Instruccions, inf. seguretat	Avaluació tècnica europea	Altres		Documentació tècnica	Segell, marca conformitat	CCRR	Homologació	Marca AENOR "N"				
☐	15P1	VIDRES																	
☐		Vidre de silicat sodocàlcic.																	
☐		Vidre per l'edificació. Vidre de capa.																	
☐		Vidre borosilicatat.																	
☐		Vitroceràmiques.																	
☐		Vidre de silicat sodocàlcic termoendurit.																	
☐		Vidre de silicat sodocàlcic de seguretat temprat tèrmicament.																	
☐		Vidre de silicat sodocàlcic endurit químicament.																	
☐		Vidre borosilicatat de seguretat temprat tèrmicament.																	
☐		Vidre aïllant.																	
☐		Vidre aïllant antibala o antiexplosió																	
☐		Productes de vidre de silicat bàsic alcalinoterri.																	
☐		Vidre de seguretat silicat sodocàlcic temprat en calent.																	
☐		Vidre laminat de seguretat.																	
☐		Vidre de seguretat de silicat alcalitèrric endurit en calent..																	

Documents per la recepció dels PEIS:



obligatoris



voluntaris



Altres per verificar el compliment d'exigències

Projecte:	SCG_107_TER_0027	Ref.:	SCG_107_TER_0027	Autor:	
-----------	------------------	-------	------------------	--------	--

Prescripcions sobre el control de recepció:

Prescripcions establertes al Plec de Condicions Tècniques Particulars:
- (si s'estableixen)
Pautes sobre freqüències del control de Recepció:
- Abans del subministrament del PEIS: Documents d'origen; autoritzacions administratives; Documentació de conformitat amb requisits tècnics.
- Durant els subministraments dels PEIS.: Fulls de subministrament, albarans, etiquetes.
- Acabat el subministrament dels PEIS.: Certificat de garantia del subministrador, sobre totes les partides/remeses subministrades.
Activitats de l'empresa Constructora:
- Recopilar dels subministradors la documentació de recepció dels PEIS. Gestió dels subministraments.
- Lliurament d'aquest documents a la Direcció de l'Execució de l'Obra.
- Lliurament de documentació referent a la qualitat preparada pel constructor (si l'autoritza el DEO).
Persona física responsable per part de la Constructora:
Sr./a.:

L'EXECUCIÓ DE L'UNITAT DE L'OBRA

Objectiu: Les verificacions següents: *Replanteig; Materials utilitzats; Execució i disposició dels elements constructius i de les instal·lacions; Verificacions i demés controls; Compatibilitat entre els diferents productes, elements i sistemes constructius*

Pla:	Cod.	Verificació de Paràmetres d'execució*	Control	Criteris de formació de lots
☐	PE-15X1	CONDICIONS DE SEGURETAT RELATIVES A L'ACCESSIBILITAT DELS VIDRES EXTERIORS PER NETEJA	Verificació de compliment del CTE DB-SU1 Un per tipus de disposició d'envidriament	- Cada tipus de disposició d'envidriament
☐	PE-15X3	CONDICIONS DE SEGURETAT RELATIVES A L'IMPACTE AMB ELEMENTS FRAGILS	Verificació de compliment del CTE DB-SU2 Control del 100% de les superfícies envidriades situades en àrees de risc d'impacte	- Totes les àrees de risc d'impacte
☐	PE-			

* Unitats d'inspecció per lot

Prescripcions sobre el control de l'execució:

Prescripcions establertes al Plec de Condicions Tècniques Particulars
- (si s'estableixen)
Consideracions en la recepció de l'obra executada (CTE Art.7.3.):
☐ - Certificació de gestió de la qualitat de l'agent: Constructora.
☐ - Verificacions de Entitat de Control de l'Edificació.
Consideracions sobre l'Autocontrol de la Constructora
- Existeix un Pla d'autocontrol de la Constructora? SI ☐ NO ☐
- S'aprova el Pla d'autocontrol de la Constructora per par de la DF? SI ☐ NO ☐
- Requereix la DF els registres de l'autocontrol de la Constructora? SI ☐ NO ☐
Persona responsable de l'autocontrol: Sr./a:

Projecte:	SCG_107_TER_0027	Ref.:	SCG_107_TER_0027	Autor:	
-----------	------------------	-------	------------------	--------	--

UNITAT D'OBRA ACABADA

Objectiu: Verificació de les condicions de funcionalitat i aptitud de:

- Unitat d'obra terminada
- Part de la unitat d'obra terminada

Pla:	Cod.	Verificacions i/o proves*	Control	Criteris de formació de lots
☐	PA-15P1	VIDRES	Organolèptic: Control visual Control del 100% dels vidres	- Cada planta

* Verificacions i/o proves per lot

Prescripcions sobre el control de l'obra acabada:

Prescripcions establertes al Plec de Condicions Tècniques Particulars			
- (si s'estableixen)			
Consideracions en la recepció de l'obra acabada (CTE Art.7.3.):			
☐ - Certificació de gestió de la qualitat de l'agent: Constructora. ☐ - Verificacions de Entitat de Control de l'Edificació.			
Consideracions sobre l'Autocontrol de la Constructora			
- Existeix un Pla d'autocontrol de la Constructora?	SI	☐	NO ☐
- S'aprova el Pla d'autocontrol de la Constructora per par de la DF?	SI	☐	NO ☐
- Requereix la DF els registres de l'autocontrol de la Constructora?	SI	☐	NO ☐
Persona responsable de l'autocontrol: Sr./a:			

Comentaris:

Projecte:	SCG_107_TER_0027	Ref.:	SCG_107_TER_0027	Autor:	
-----------	------------------	-------	------------------	--------	--

PROCÉS CONSTRUCTIU – UNITAT D'OBRA

16 - ELEMENTS DE PROTECCIÓ I SENYALITZACIÓ

161- BARANES

1611- BARANES

RECEPCIÓ DE PEIS

Objectiu: Controlar l'origen; Controlar el compliment amb les autoritzacions administratives; Verificar el compliment dels requisits essencials i obligatoris:

Pla	Cod.	Element	Origen i garantia		Autoritzacions administratives						Conformitat amb requisits tècnics									
			Fulls de subministra, etiquetat.	Garantia del fabricant	Documentació del marcatge CE				Altres	DPC	Garantia conformitat a Norma producte				Assaigs s/norma s/especificació Certif. d' origen s/especific. tècniques	Fixa característiques tècniques	Distintius de qualitat voluntaris	Avaluacions d' idoneïtat tècnica		
					Etiqueta, marcatge CE	Declaració de prestacions	Instruccions, inf. seguretat	Avaluació tècnica europea			Documentació tècnica	Segell, marca conformitat	CCRR	Homologació					Marca AENOR "N"	
☐	1611	BARANES																		
☐		Baranes prefabricades																		
☐		Productes llargs y plans, laminats en calent, (funció estructural)																		
☐		Alumini i els seus aliatges (funció estructural)																		
☐		Fustes de seccions rectangular (funció estructural)																		
☐		Vidre, per baranes amb vidre																		
☐	1641	ANCORATGES																		
☐		Ancoratges metàl·lics per a formigó. Ancoratges d'expansió o per soscavat. Per a elements estructurals o càrregues pesades.																		
☐		Ancoratges metàl·lics per a formigó. Ancoratges químics. Per a elements estructurals o càrregues pesades.																		
☐		Ancoratges metàl·lics per formigó, amb aplicacions no estructurals. Per càrregues lleugeres.																		
☐	154	TRACTAMENTS SUPERFICIALS DE PROTECCIÓ																		
☐	1541	ANODIZAT																		
☐	1542	LACAT																		
☐	1543	GALVANITZAT																		
☐	1544	TRACTAMENT DE LA FUSTA																		
☐	1545	PINTURES																		

Documents per la recepció dels PEIS:



obligatoris



voluntaris



Altres per verificar el compliment d'exigències

Projecte:	SCG_107_TER_0027	Ref.:	SCG_107_TER_0027	Autor:	
-----------	------------------	-------	------------------	--------	--

Prescripcions sobre el control de recepció:

Prescripcions establertes al Plec de Condicions Tècniques Particulars:
- (si s'estableixen)
Pautes sobre freqüències del control de Recepció:
- Abans del subministrament del PEIS: Documents d'origen; autoritzacions administratives; Documentació de conformitat amb requisits tècnics.
- Durant els subministraments dels PEIS.: Fulls de subministrament, albarans, etiquetes.
- Acabat el subministrament dels PEIS.: Certificat de garantia del subministrador, sobre totes les partides/remeses subministrades.
Activitats de l'empresa Constructora:
- Recopilar dels subministradors la documentació de recepció dels PEIS. Gestió dels subministraments.
- Lliurament d'aquest documents a la Direcció de l'Execució de l'Obra.
- Lliurament de documentació referent a la qualitat preparada pel constructor (si l'autoritza el DEO).
Persona física responsable per part de la Constructora:
Sr./a.:

L'EXECUCIÓ DE L'UNITAT DE L'OBRA

Objectiu: Les verificacions següents: *Replanteig; Materials utilitzats; Execució i disposició dels elements constructius i de les instal·lacions; Verificacions i demés controls; Compatibilitat entre els diferents productes, elements i sistemes constructius*

Pla:	Cod.	Verificació de Paràmetres d'execució*	Control	Criteris de formació de lots
☐	PE-1671	PROTECCIÓ DE DESNIVELLS: MESURES DE SEGURETAT	Verificació del compliment de les mesures de seguretat exigides Control del 100% de les baranes	- Un lot per planta
☐	PE-161Z	COMPLIMENT DE LES MESURES DE SEGURETAT EN EL DISSENY DE LA BARANA	Verificació del compliment de les mesures de seguretat en el disseny Control per tipus de barana	
☐	PE-161Z	COL·LOCACIÓ / EXECUCIÓ DE LA BARANA	Fixació de la barana Control del 25% de les baranes	
☐	PE-	PROTECCIÓ DE LA BARANA	Verificació del grau de protecció a l'exterior. Control del 25% de la barana	

* Unitats d'inspecció per lot

Prescripcions sobre el control de l'execució:

Prescripcions establertes al Plec de Condicions Tècniques Particulars
- (si s'estableixen)
Consideracions en la recepció de l'obra executada (CTE Art.7.3.):
☐ - Certificació de gestió de la qualitat de l'agent: Constructora.
☐ - Verificacions de Entitat de Control de l'Edificació.
Consideracions sobre l'Autocontrol de la Constructora

Projecte:	SCG_107_TER_0027	Ref.:	SCG_107_TER_0027	Autor:	
-----------	------------------	-------	------------------	--------	--

- | | | | | |
|--|----|--------------------------|----|--------------------------|
| - Existeix un Pla d'autocontrol de la Constructora? | SI | ☐ | NO | ☐ |
| - S'aprova el Pla d'autocontrol de la Constructora per par de la DF? | SI | ☐ | NO | ☐ |
| - Requereix la DF els registres de l'autocontrol de la Constructora? | SI | ☐ | NO | ☐ |

Persona responsable de l'autocontrol: Sr./a:

UNITAT D'OBRA ACABADA

Objectiu: Verificació de les condicions de funcionalitat i aptitud de:

- Unitat d'obra terminada
- Part de la unitat d'obra terminada

Pla:	Cod.	Verificacions i/o proves*	Control	Criteri de formació de lots
☐	PA-1611	BARANA	Resistència ^(*) Si la DF considera necessari la realització d'una prova	Per tipus de barana

* Verificacions i/o proves per lot

- (*) En cas de dubtes sobre la resistència de la barana

Resistència de la barana d'acord a l'apartat 3.2.1. del DB SE-AE 3.2: (segons DB SUA-1 3.2.2)

Categoria d'ús C5, força horitzontal 3, 0 kN/m.

Categoria d'ús C3, C4, E F, força horitzontal 1,6 kN/m.

Resta de casos, força horitzontal 0,8 kN/m.

Prescripcions sobre el control de l'obra acabada:

Prescripcions establertes al Plec de Condicions Tècniques Particulars				
- (si s'estableixen)				
Consideracions en la recepció de l'obra acabada (CTE Art.7.3.):				
☐ - Certificació de gestió de la qualitat de l'agent: Constructora. ☐ - Verificacions de Entitat de Control de l'Edificació.				
Consideracions sobre l'Autocontrol de la Constructora				
- Existeix un Pla d'autocontrol de la Constructora?	SI	☐	NO	☐
- S'aprova el Pla d'autocontrol de la Constructora per par de la DF?	SI	☐	NO	☐
- Requereix la DF els registres de l'autocontrol de la Constructora?	SI	☐	NO	☐
Persona responsable de l'autocontrol: Sr./a:				

Comentaris:

Projecte:	SCG_107_TER_0027	Ref.:	SCG_107_TER_0027	Autor:	
-----------	------------------	-------	------------------	--------	--

PROCÉS CONSTRUCTIU – UNITAT D'OBRA

16 - ELEMENTS DE PROTECCIÓ I SENYALITZACIÓ

164- SENYALITZACIONS DE SEGURETAT

1641- SENYALITZACIONS DE SEGURETAT D'ÚS

RECEPCIÓ DE PEIS

Objectiu: Controlar l'origen; Controlar el compliment amb les autoritzacions administratives; Verificar el compliment dels requisits essencials i obligatoris:

Pla	Cod.	Element	Origen i garantia		Autoritzacions administratives						Conformitat amb requisits tècnics									
			Fulls de subministra, etiquetat.	Garantia del fabricant	Documentació del marcatge CE				Altres	DPC	Garantia conformitat a Norma producte				Assaigs s/norma s/especificació Certif. d' origen s/especific. tècniques	Fixa característiques tècniques	Distintius de qualitat voluntaris	Avaluacions d' idoneïtat tècnica		
					Etiqueta, marcatge CE	Declaració de prestacions	Instruccions, inf. seguretat	Avaluació tècnica europea			Documentació tècnica	Segell, marca conformitat	CCRR	Homologació					Marca AENOR "N"	
☐	16E	ELEMENTS DE SENYALITZACIÓ																		
☐	16E1	PER VIES EVACUACIÓ																		
☐		Senyalització de les vies d'evacuació																		
☐	16E2	SENYALITZACIÓ DELS MITJANS MANUALS DE PROTECCIÓ CONTRA INCENDIS																		
☐		Senyalització dels mitjans manuals de protecció contra incendis																		
☐	16E3	PER ZONES DE CIRCULACIÓ DE VEHICLES																		
☐		Captafaros retrorreflectants, de vidre o plàstic, adherits o ancorats, per a senyalització de zones de circulació de vehicles.																		
☐		Materials de senyalització vial horitzontal. Materials de postmesclat. Microesferes de vidre, granulats antilliscants i mescles d'ambdós, que s'expandeixen sobre les pintures, materials termoplàstics, plàstics en fred o qualsevol altre producte de senyalització vial horitzontal, per donar propietats de retroreflexió i/o antilliscament																		
☐		Equipaments de regulació del tràfic. Dispositius lluminosos d'advertència de perill i abalisament.																		
☐		Equips de control de tràfic. Caps de semàfor.																		
☐	16E4	SENYALITZACIÓ FOTOLUMINISCENT																		
☐																				

Documents per la recepció dels PEIS:



obligatoris



voluntaris



Altres per verificar el compliment d'exigències

Projecte:	SCG_107_TER_0027	Ref.:	SCG_107_TER_0027	Autor:	
-----------	------------------	-------	------------------	--------	--

Prescripcions sobre el control de recepció:

Prescripcions establertes al Plec de Condicions Tècniques Particulars:
- <i>(si s'estableixen)</i>
Pautes sobre freqüències del control de Recepció:
- <i>Abans del subministrament del PEIS:</i> Documents d'origen; autoritzacions administratives; Documentació de conformitat amb requisits tècnics.
- <i>Durant els subministraments dels PEIS.:</i> Fulls de subministrament, albarans, etiquetes.
- <i>Acabat el subministrament dels PEIS.:</i> Certificat de garantia del subministrador, sobre totes les partides/remeses subministrades.
Activitats de l'empresa Constructora:
- Recopilar dels subministradors la documentació de recepció dels PEIS. Gestió dels subministraments.
- Lliurament d'aquest documents a la Direcció de l'Execució de l'Obra.
- Lliurament de documentació referent a la qualitat preparada pel constructor (si l'autoritza el DEO).
Persona física responsable per part de la Constructora:
Sr./a.:

L'EXECUCIÓ DE L'UNITAT DE L'OBRA

Objectiu: Les verificacions següents: *Replanteig; Materials utilitzats; Execució i disposició dels elements constructius i de les instal·lacions; Verificacions i demés controls; Compatibilitat entre els diferents productes, elements i sistemes constructius*

Pla:	Cod.	Verificació de Paràmetres d'execució*	Control	Criteri de formació de lots
☐	PE-16E1	SENYALS DE VIES D'EVACUACIÓ	Verificació de l'ajust de les senyals documentades amb les col·locades. Control de la col·locació de les senyals; situació i visibilitat; dimensions de les senyals.	- Tota l'edificació
☐	PE-16E2	SENYALS DE MATERIALS I EQUIPS		
☐	PE-			

* Unitats d'inspecció per lot

Prescripcions sobre el control de l'execució:

Prescripcions establertes al Plec de Condicions Tècniques Particulars
- <i>(si s'estableixen)</i>
Consideracions en la recepció de l'obra executada (CTE Art.7.3.):
☐ - Certificació de gestió de la qualitat de l'agent: Constructora.
☐ - Verificacions de Entitat de Control de l'Edificació.
Consideracions sobre l'Autocontrol de la Constructora
- Existeix un Pla d'autocontrol de la Constructora? SI ☐ NO ☐
- S'aprova el Pla d'autocontrol de la Constructora per par de la DF? SI ☐ NO ☐
- Requereix la DF els registres de l'autocontrol de la Constructora? SI ☐ NO ☐
Persona responsable de l'autocontrol: Sr./a:

UNITAT D'OBRA ACABADA

Objectiu: Verificació de les condicions de funcionalitat i aptitud de:

- Unitat d'obra terminada
- Part de la unitat d'obra terminada

PROGRAMA DE CONTROL DE QUALITAT DEL PROCÉS CONSTRUCTIU. CARACTERÍSTIQUES I REQUISITS

Projecte:	SCG_107_TER_0027	Ref.:	SCG_107_TER_0027	Autor:	
-----------	------------------	-------	------------------	--------	--

Pla:	Cod.	Verificacions i/o proves*	Control	Criteri de formació de lots
☐	PA-1641	SENYALITZACIONS DE SEGURETAT	Organolèptic: Inspecció final	- Tota l'edificació

* Verificacions i/o proves per lot

Prescripcions sobre el control de l'obra acabada:

Prescripcions establertes al Plec de Condicions Tècniques Particulars			
<i>(si s'estableixen)</i>			
Consideracions en la recepció de l'obra acabada (CTE Art.7.3.):			
☐ - Certificació de gestió de la qualitat de l'agent: Constructora. ☐ - Verificacions de Entitat de Control de l'Edificació.			
Consideracions sobre l'Autocontrol de la Constructora			
- Existeix un Pla d'autocontrol de la Constructora?	SI	☐	NO ☐
- S'aprova el Pla d'autocontrol de la Constructora per par de la DF?	SI	☐	NO ☐
- Requereix la DF els registres de l'autocontrol de la Constructora?	SI	☐	NO ☐
Persona responsable de l'autocontrol: Sr./a:			

Comentaris:

Projecte:	SCG_107_TER_0027	Ref.:	SCG_107_TER_0027	Autor:	
-----------	------------------	-------	------------------	--------	--

PROCÉS CONSTRUCTIU – UNITAT D'OBRA

17 - INSTAL·LACIÓ DE SANEJAMENT

171- XARXA D'EVACUACIÓ D'AIGÜES RESIDUALS I PLUVIALS

1711 XARXA D'EVACUACIÓ D'AIGÜES RESIDUALS I PLUVIALS

RECEPCIÓ DE PEIS

Objectiu: Controlar l'origen; Controlar el compliment amb les autoritzacions administratives; Verificar el compliment dels requisits essencials i obligatoris:

Pla	Cod.	Element	Origen i garantia		Autoritzacions administratives						Conformitat amb requisits tècnics									
			Fulls de subministra, etiquetat.	Garantia del fabricant	Documentació del marcatge CE					Altres	DPC	Garantia conformitat a Norma producte				Assaigs s/horma s/especificació Certif. d' origen s/especific. tècniques	Fixa característiques tècniques	Distintius de qualitat voluntaris	Avaluacions d' idoneïtat tècnica	
					Etiqueta, marcatge CE	Declaració de prestacions	Instruccions, inf. seguretat	Avaluació tècnica europea	Documentació tècnica			Segell, marca conformitat	CCRR	Homologació	Marca AENOR "N"					
☐	1713	BAIXANTS I COL·LECTORS SUSPESOS																		
☐		Canonades de gres per sanejament, accessoris i juntes, per evacuació d'aigües residuals, pluvials i superficials, que funcionen per gravetat o sota lleugera pressió.																		
☐		Sistemes de canalització de polietilè soterrats i aeris per a conducció d'aigua, sanejament a pressió i sanejament per buit, a pressió màxima de 25 bar i Tª d'operació 20°C i fins 40°C en operacions que operen a temperatura constant.																		
☐		Tubs ABS (material plàstic acronitril-butadiè-estirè), per a evacuació d'aigües residuals en l'interior de l'estructura dels edificis a baixa i alta temperatura.																		
☐		Tubs accessoris i peces especials de foneria dúctil i les seves unions, per a col·lectors i escomeses de sanejament a l'exterior dels edificis. Soterrades o aèries, amb o sense pressió i en sistemes separatius o unitaris.																		
☐		Tubs amb capes interiors i exteriors llises de PVC-U unides per una capa espumada de PVC-U o per nervis de PVC-U compacte																		
☐		Tubs de Formigó, canalitzacions a baixa pressió																		
☐		Tubs de Polipropilè, canalitzacions a baixa pressió																		
☐		Tubs de PVC-U																		

Documents per la recepció dels PEIS:



obligatoris



voluntaris



Altres per verificar el compliment d'exigències

PROGRAMA DE CONTROL DE QUALITAT DEL PROCÉS CONSTRUCTIU. CARACTERÍSTIQUES I REQUISITS

Projecte:	SCG_107_TER_0027	Ref.:	SCG_107_TER_0027	Autor:	
-----------	------------------	-------	------------------	--------	--

Pla	Cod.	Element	Origen i garantia		Autoritzacions administratives					Conformitat amb requisits tècnics									
			Fulls de subministra, etiquetat.	Garantia del fabricant	Documentació del marcatge CE				DPC	Garantia conformitat a Norma producte				Assaigs s/norma s'especificació certificació tècniques	Fitxa característiques tècniques	Distintius de qualitat voluntaris	Avaluacions d' idoneïtat tècnica		
					Etiqueta, marcatge CE	Declaració de prestacions	Instruccions, inf. seguretat	Avaluació tècnica europea		Altres	Documentació tècnica	Segell, marca conformitat	CCRR					Homologació	Marca AENOR "N"
☐		Tubs i accessoris d'acer galvanitzat en calent soldats longitudinalment amb maniguets acobables per a canalització d'aigües residuals																	
☐		Tubs i accessoris d'acer inoxidable soldats longitudinalment amb maniguets acobables per a canalització d'aigües residuals																	
☐		Tubs i accessoris de foneria, unions i peces especials per a xarxes d'evacuació d'aigües en edificis.																	
☐		Tubs i accessoris de PRFV (plàstic termostable reforçat amb fibra de vidre) basat en resines de polièster insaturat (UP), per a canalitzacions d'aigua de superfície o sanejament soterrades, exteriors als edificis per aplicacions sense pressió.																	
☐		Tubs i accessoris de PRFV (plàstic termostable reforçat amb fibra de vidre) basat en resines de polièster insaturat (UP), per a canalitzacions soterrades per a evacuació i sanejament.																	
☐		Tubs i accessoris de PRFV (plàstic termostable reforçat amb fibra de vidre) basat en resines de polièster insaturat (UP), per a canalitzacions soterrades per aplicacions amb o sense pressió.																	
☐		Tubs i accessoris de PVC-C (policlorur de vinil clorat) per a evacuació d'aigües residuals a l'interior dels edificis.																	
☐		Tubs i accessoris de PVC-U (policlorur de vinil no plastificat) amb tubs de paret estructurada per a evacuació d'aigües residuals.																	
☐		Tubs i accessoris de PVC-U (policlorur de vinil no plastificat) per a sanejament soterrat o aeri amb pressió.																	
☐		Tubs i peces complementàries prefabricades de formigó amb fibra d'acer i formigó armat amb unions flexibles per a aigües negres, pluvials i superfície per gravetat																	
☐		Tubs SAN+PVC (mescles de copolímers d'estirè) per a evacuació d'aigües residuals a l'interior dels edificis.																	
☐		Tubs, juntes i accessoris de fibrociment amb (AT) o sense (NT) amiant destinades a clavegueram, sanejament i drenatge.																	

Documents per la recepció dels PEIS:



obligatoris



voluntaris



Altres per verificar el compliment d'exigències

PROGRAMA DE CONTROL DE QUALITAT DEL PROCÉS CONSTRUCTIU. CARACTERÍSTIQUES I REQUISITS

Projecte:	SCG_107_TER_0027	Ref.:	SCG_107_TER_0027	Autor:	
-----------	------------------	-------	------------------	--------	--

Pla	Cod.	Element	Origen i garantia		Autoritzacions administratives						Conformitat amb requisits tècnics											
			Fulls de subministra, etiquetat.	Garantia del fabricant	Documentació del marcatge CE				Altres	DPC	Garantia conformitat a Norma producte				Assaigs s/norma s/especificació	Certif. d' origen s/especific. tècniques	Fitxa característiques tècniques	Distintius de qualitat voluntaris	Avaluacions d' idoneïtat tècnica			
					Etiqueta, marcatge CE	Declaració de prestacions	Instruccions, inf. seguretat	Avaluació tècnica europea			Documentació tècnica	Segell, marca conformitat	CCRR	Homologació						Marca AENOR "N"		
☐	1714	CANALONS PER RECOLLIDA D'AIGÜES PLUVIALS																				
☐		Canalons amb ràfec i baixants externs d'aigües pluvials de xapa de zinc, acer inoxidable, xapa d'acer amb recobriment metàl·lic per immersió en calent, xapa d'acer recobert de metall o recobriment orgànic, xapa d'alumini o de xapa de coure.																				
☐		Canalons suspesos i els seus accessoris de PVC-U																				
☐	1715	JUNTES I UNIONS																				
☐		Juntes elastomèriques de cautxú vulcanitzat per a estanquitat en unions de canonades d'aigua no potable, calent (WF i WD), freda (WC) o freda resistent a olis (WG)																				
☐		Juntes elastomèriques de cautxú vulcanitzat (amb o sense copolímer de isoprè-isobutilè) per a canalitzacions d'aigua i drenatge, per a subministrament d'aigua potable calenta (WA, WB i WE).																				
☐		Juntes elastomèriques termoplàstiques amb estanquitat en unions de canonades per a transport i drenatge d'aigua no destinada al consum humà.																				
☐		Juntes elastomèriques termoplàstiques de material cel·lular de cautxú vulcanitzat com estanquitat en unions de canonades per a transport i drenatge d'aigua no destinada al consum humà.																				
☐		Juntes elastomèriques de poliuretà emmotllat com estanquitat en unions de canonades per a transport i drenatge d'aigua no destinada al consum humà.																				
☐		Adhesius per a sistemes de canalització en materials termoplàstics sense pressió																				

Documents per la recepció dels PEiS:



obligatoris



voluntaris



Altres per verificar el compliment d'exigències

PROGRAMA DE CONTROL DE QUALITAT DEL PROCÉS CONSTRUCTIU. CARACTERÍSTIQUES I REQUISITS

Projecte:	SCG_107_TER_0027	Ref.:	SCG_107_TER_0027	Autor:	
-----------	------------------	-------	------------------	--------	--

Pla	Cod.	Element	Origen i garantia		Autoritzacions administratives					Conformitat amb requisits tècnics									
			Fulls de subministra, etiquetat.	Garantia del fabricant	Documentació del marcatge CE					DPC	Garantia conformitat a Norma producte				Assaigs s/norma s/especificació CE i s/especificació tècnica	Fitxa característiques tècniques	Distintius de qualitat voluntaris	Avaluacions d' idoneïtat tècnica	
					Etiqueta, marcatge CE	Declaració de prestacions	Instruccions, inf. seguretat	Avaluació tècnica europea	Altres		Documentació tècnica	Segell, marca conformitat	CCRR	Homologació					Marca AENOR "N"
☐	1716	PLANTES ELEVADORES DE MATERIALES RESIDUALES																	
☐		Plantas elevadores de matèries fecals																	
☐		Plantas elevadores d'aigües residuals no fecals																	
☐		Plantas elevadores de matèries fecals, amb aplicacions limitades, petits usuaris																	
☐	1717	VÁLVULES																	
☐		Válvulas de retenció per a plantes elevadores d'aigües residuals, fecals i no fecals.																	
☐		Válvulas equilibradors de pressió per a sistemes de desguàs a l'interior d'edificis																	
☐	1718	CASSOLETES																	
☐		Cassoleta per a la recollida d'aigües pluvials de xapa de zinc, acer inoxidable, xapa d'acer amb recobriment metàl·lic per immersió en calent, xapa d'acer recobert de metall o recobert orgànic, xapa d'alumini o de xapa de coure.																	
☐		Cassoleta de PVC-U per a aigües pluvials																	
☐	171B	BONONERES																	
☐		Bononera sifònica de foneria																	

Documents per la recepció dels PEIS:



obligatoris



voluntaris



Altres per verificar el compliment d'exigències

Prescripcions sobre el control de recepció:

Prescripcions establertes al Plec de Condicions Tècniques Particulars:
- (si s'estableixen)
Pautas sobre freqüències del control de Recepció:
- Abans del subministrament del PEIS: Documents d'origen; autoritzacions administratives; Documentació de conformitat amb requisits tècnics.
- Durant els subministraments dels PEIS.: Fulls de subministrament, albarans, etiquetes.
- Acabat el subministrament dels PEIS.: Certificat de garantia del subministrador, sobre totes les partides/remeses subministrades.
Activitats de l'empresa Constructora:
- Recopilar dels subministradors la documentació de recepció dels PEIS. Gestió dels subministraments.
- Lliurament d'aquests documents a la Direcció de l'Execució de l'Obra.
- Lliurament de documentació referent a la qualitat preparada pel constructor (si l'autoritza el DEO).
Persona física responsable per part de la Constructora:
Sr./a.:

Projecte:	SCG_107_TER_0027	Ref.:	SCG_107_TER_0027	Autor:	
-----------	------------------	-------	------------------	--------	--

L'EXECUCIÓ DE L'UNITAT DE L'OBRA

Objectiu: Les verificacions següents: *Replanteig; Materials utilitzats; Execució i disposició dels elements constructius i de les instal·lacions; Verificacions i demés controls; Compatibilitat entre els diferents productes, elements i sistemes constructius*

Pla:	Cod.	Verificació de Paràmetres d'execució*	Control	Criteris de formació de lots
☐	PE-1731	XARXA SOTERRADA	Replanteig, diàmetres de col·lectors, dimensions, disposició, fixació. Solucions d'aïllament acústic	- Un lot corresponent a les xarxes privades - Un lot corresponent a les zones comuns
☐	PE-1732	COL·LECTOR SUSPÈS		
☐	PE-1733	COLUMNA DE VENTILACIÓ		
☐	PE-1734	BAIXANTS		
☐	PE-1735	SIFONS		
☐	PE-1736	DERIVACIONS		
☐	PE-1737	CALDERETES O CASSOLETES I BUNERES	Control del 50% de la instal·lació	
☐	PE-1738	DESGUÀS DELS ELEMENTS SANITARIS		
☐	PE-			

* Unitats d'inspecció per lot

Prescripcions sobre el control de l'execució:

Prescripcions establertes al Plec de Condicions Tècniques Particulars			
- (si s'estableixen)			
Consideracions en la recepció de l'obra executada (CTE Art.7.3.):			
☐	- Certificació de gestió de la qualitat de l'agent: Constructora.		
☐	- Verificacions de Entitat de Control de l'Edificació.		
Consideracions sobre l'Autocontrol de la Constructora			
- Existeix un Pla d'autocontrol de la Constructora?	SI	☐	NO ☐
- S'aprova el Pla d'autocontrol de la Constructora per par de la DF?	SI	☐	NO ☐
- Requereix la DF els registres de l'autocontrol de la Constructora?	SI	☐	NO ☐
Persona responsable de l'autocontrol: Sr./a:			

UNITAT D'OBRA ACABADA

Objectiu: Verificació de les condicions de funcionalitat i aptitud de:

- Unitat d'obra terminada
- Part de la unitat d'obra terminada

Pla:	Cod.	Verificacions i/o proves*	Control	Criteris de formació de lots
☐	PA-1711	XARXA D'EVACUACIÓ D'AIGÜES RESIDUALS I PLUVIALS	Proves d'estanquitat parcial Proves de buidat Control del 100% de les unions, entroncaments i/o derivacions	- Un lot corresponent a les xarxes privades - Un lot corresponent a les zones comuns
☐	PA-1711	XARXA D'EVACUACIÓ D'AIGÜES RESIDUALS I PLUVIALS, i LA SEVA VENTILACIÓ	Proves d'estanquitat total (amb aigua, aire o fum) Control del 100% de les xarxes d'aigües residuals i pluvials, amb les seves corresponents xarxes de ventilació	
☐	PA-1711	ARQUETES I POUS DE REGISTRE	Proves d'estanquitat parcial Control del 100% de les arquetes i pous de registre	

* Verificacions i/o proves per lot

Projecte:	SCG_107_TER_0027	Ref.:	SCG_107_TER_0027	Autor:	
-----------	------------------	-------	------------------	--------	--

Prescripcions sobre el control de l'obra acabada:

Prescripcions establertes al Plec de Condicions Tècniques Particulars			
- (si s'estableixen)			
Consideracions en la recepció de l'obra acabada (CTE Art.7.3.):			
☐ - Certificació de gestió de la qualitat de l'agent: Constructora. ☐ - Verificacions de Entitat de Control de l'Edificació.			
Consideracions sobre l'Autocontrol de la Constructora			
- Existeix un Pla d'autocontrol de la Constructora?	SI	☐	NO ☐
- S'aprova el Pla d'autocontrol de la Constructora per par de la DF?	SI	☐	NO ☐
- Requereix la DF els registres de l'autocontrol de la Constructora?	SI	☐	NO ☐
Persona responsable de l'autocontrol: Sr./a:			

Comentaris:

Projecte:	SCG_107_TER_0027	Ref.:	SCG_107_TER_0027	Autor:	
-----------	------------------	-------	------------------	--------	--

PROCÉS CONSTRUCTIU – UNITAT D'OBRA

20 - INSTAL·LACIONS ELÈCTRIQUES, CONTRIBUCIÓ FOTOVOLTAICA, ENLLUMENAT
201- INSTAL·LACIONS ELÈCTRIQUES
2011- BAIXA TENSIO

RECEPCIÓ DE PEIS

Objectiu: Controlar l'origen; Controlar el compliment amb les autoritzacions administratives; Verificar el compliment dels requisits essencials i obligatoris:

Pla	Cod.	Element	Origen i garantia		Autoritzacions administratives					Conformitat amb requisits tècnics									
			Fulls de subministra, etiquetat.	Garantia del fabricant	Documentació del marcatge CE				Altres	DPC	Garantia conformitat a Norma producte				Assaigs s/norma s/especificació Certif. d' origen s/especific. tècniques	Fitxa característiques tècniques	Distintius de qualitat voluntaris	Avaluacions d' idoneïtat tècnica	
					Etiqueta, marcatge CE	Declaració de prestacions	Instruccions, inf. seguretat	Avaluació tècnica europea			Documentació tècnica	Segell, marca conformitat	CCRR	Homologació					Marca AENOR "N"
☐	206	MATERIALS PER A XARXES AÈRIES PER A DISTRIBUCIÓ EN BAIXA TENSIO																	
☐	2061	CONDUCTORS																	
☐		Conductors aïllats																	
☐		Conductors despullats de coure																	
☐		Conductors despullats d'alumini																	
☐		Conductors despullats d'alumini-acer, alumini homogeni i alumini comprimit destinats a línees de transport i distribució d'energia elèctrica																	
☐	2062	CABLES																	
☐		Cables formats per conductors aïllats amb polietilè reticulat (XLPE), en feix, a espiral visible, per a xarxes aèries.																	
☐		Cables per a xarxes subterrànies.																	
☐	2063	TUBS RÍGIDS																	
☐		Tubs rígids per a escomeses aèries posades sobre façanes																	
☐	2064	CANALS																	
☐		Canals per a escomeses aèries posades sobre façanes																	
☐	207	PRODUCTES EQUIPS I SISTEMES DE LA INSTAL·LACIÓ																	
☐	2071	CAIXES GENERALS DE PROTECCIÓ																	
☐		Caixes generals de protecció																	
☐		Grau d'inflamabilitat de les caixes generals de protecció																	

Documents per la recepció dels PEIS:



obligatoris



voluntaris



Altres per verificar el compliment d'exigències

PROGRAMA DE CONTROL DE QUALITAT DEL PROCÉS CONSTRUCTIU. CARACTERÍSTIQUES I REQUISITS

Projecte:	SCG_107_TER_0027	Ref.:	SCG_107_TER_0027	Autor:	
-----------	------------------	-------	------------------	--------	--

Pla	Cod.	Element	Origen i garantia		Autoritzacions administratives						Conformitat amb requisits tècnics												
			Fulls de subministra, etiquetat.	Garantia del fabricant	Documentació del marcatge CE						DPC	Garantia conformitat a Norma producte					Assaigs s/norma s/especificació Certif. d' origen s/especific. tècniques	Fixa característiques tècniques	Distintius de qualitat voluntaris	Avaluacions d' idoneïtat tècnica			
					Etiqueta, marcatge CE	Declaració de prestacions	Instruccions, inf. seguretat	Avaluació tècnica europea	Altres	Documentació tècnica		Segell, marca conformitat	CCRR	Homologació	Marca AENOR "N"								
☐	2072	CAIXES DE PROTECCIÓ I MESURA																					
☐		Caixes de protecció i mesura																					
☐		Grau d'inflamabilitat de les caixes de protecció i mesura																					
☐	2073	CABLES																					
☐		Cables no propagadors d'incendi i amb emissió de fums i opacitat reduïda																					
☐		Cables no propagadors d'incendi i amb emissió de fums i opacitat reduïda, per a DERIVACIONS INDIVIDUALS																					
☐		Cables no propagadors d'incendi i amb emissió de fums i opacitat reduïda, amb aïllament de mesclures termostables																					
☐		Cables no propagadors d'incendi i amb emissió de fums i opacitat reduïda, amb aïllament de mesclures termoplàstiques																					
☐		Cables per a locals amb risc d'incendi o explosió, amb aïllament mineral i coberta metàl·lica																					
☐		Cables per a locals amb risc d'incendi o explosió, cables armats amb filferro d'acer galvanitzat i amb coberta externa no metàl·lica																					
☐		Cables per a locals amb risc d'incendi o explosió, cables per alimentar equips portàtils o mòbils, amb coberta de policloroprè																					
☐		Cables flexibles exteriors per a serveis mòbils, amb coberta de policloropeno																					
☐		Cables flexibles exteriors per a serveis mòbils, per a instal·lacions temporals d'obres, amb coberta de policloropeno																					
☐		Cables flexibles interiors per a serveis mòbils, per a instal·lacions temporals d'obres																					

Documents per la recepció dels PEiS:



obligatoris



voluntaris



Altres per verificar el compliment d'exigències

PROGRAMA DE CONTROL DE QUALITAT DEL PROCÉS CONSTRUCTIU. CARACTERÍSTIQUES I REQUISITS

Projecte:	SCG_107_TER_0027	Ref.:	SCG_107_TER_0027	Autor:	
-----------	------------------	-------	------------------	--------	--

Pla	Cod.	Element	Origen i garantia		Autoritzacions administratives					Conformitat amb requisits tècnics									
			Fulls de subministra, etiquetat.	Garantia del fabricant	Documentació del marcatge CE				Altres	DPC	Garantia conformitat a Norma producte				Assaigs s/norma s/especificació Certif. d' origen s/especific. tècniques	Fitxa característiques tècniques	Distintius de qualitat voluntaris	Avaluacions d' idoneïtat tècnica	
					Etiqueta, marcatge CE	Declaració de prestacions	Instruccions, inf. seguretat	Avaluació tècnica europea			Documentació tècnica	Segell, marca conformitat	CCRR	Homologació					Marca AENOR "N"
☐	2074	ELEMENTS DE CONDUCCIÓ																	
☐		Elements de conducció de cables no propagadors de la flama																	
☐		Tubs rígids																	
☐		Canals																	
☐		Tubs corbables																	
☐		Tubs flexibles																	
☐		Sistemes de tubs soterrats																	
☐		Canalització elèctrica prefabricada																	
☐		Canalització instal·lacions interiors																	
☐		Canalització elèctrica prefabricada per il·luminació																	
☐		Tubs per a instal·lacions en obres																	
☐	2075	CAIXES DE REGISTRE																	
☐		Caixes de registre																	
☐	2076	CONDUCTORS																	
☐		Conductors de coure per a instal·lacions de presa a terra																	
☐	2077	ACCESSORIS																	
☐		Borns de connexió per a ús domèstic o anàleg																	
☐		Proteccions																	
☐		Equips elèctrics, electrònics, telefònics o de telecomunicació incorporat en una cabina o banyera																	
☐		Interruptors																	
☐		Connectors																	
☐		Aparells en les instal·lacions d'obres																	
☐		Transformadors de seguretat per a "Molt baixa tensió"																	
☐		Clavilles per a la connexió dels receptors a les bases de presa de corrent de la instal·lació d'alimentació																	
☐		Clavilles per als receptors no destinats a ús en vivendes																	
☐		Condensadors																	
☐																			

PROGRAMA DE CONTROL DE QUALITAT DEL PROCÉS CONSTRUCTIU. CARACTERÍSTIQUES I REQUISITS

Projecte:	SCG_107_TER_0027	Ref.:	SCG_107_TER_0027	Autor:	
-----------	------------------	-------	------------------	--------	--

Documents per la recepció dels PEIS:



obligatoris



voluntaris



Altres per verificar el compliment d'exigències

Prescripcions sobre el control de recepció:

Prescripcions establertes al Plec de Condicions Tècniques Particulars:
- <i>(si s'estableixen)</i>
Pautes sobre freqüències del control de Recepció:
- <i>Abans del subministrament del PEIS:</i> Documents d'origen; autoritzacions administratives; Documentació de conformitat amb requisits tècnics.
- <i>Durant els subministraments dels PEIS.:</i> Fulls de subministrament, albarans, etiquetes.
- <i>Acabat el subministrament dels PEIS.:</i> Certificat de garantia del subministrador, sobre totes les partides/remeses subministrades.
Activitats de l'empresa Constructora:
- Recopilar dels subministradors la documentació de recepció dels PEIS. Gestió dels subministraments.
- Lliurament d'aquest documents a la Direcció de l'Execució de l'Obra.
- Lliurament de documentació referent a la qualitat preparada pel constructor (si l'autoritza el DEO).
Persona física responsable per part de la Constructora:
Sr./a.:

L'EXECUCIÓ DE L'UNITAT DE L'OBRA

Objectiu: Les verificacions següents: *Replanteig; Materials utilitzats; Execució i disposició dels elements constructius i de les instal·lacions; Verificacions i demés controls; Compatibilitat entre els diferents productes, elements i sistemes constructius*

Pla:	Cod.	Verificació de Paràmetres d'execució*	Control	Criteri de formació de lots
☐	PE-20W1	CAIXA GENERAL DE PORTECCIÓ	Organolèptic Control del 100% de les instal·lacions comuns i 50% de les instal·lacions privades	- Un lot per les zones comuns - Un lot per totes les zones privades
☐	PE-20W2	POLSADOR		
☐	PE-20W3	BRUNZIDOR		
☐	PE-20W4	INTERRUPTOR		
☐	PE-20W5	CONMUTADOR		
☐	PE-20W6	BASE D'ENDOLL DE 10/16 AMPERS		
☐	PE-20W7	BASE D'ENDOLL DE 25 AMPERS		
☐	PE-20W8	DERIVACIÓ INDIVIDUAL		
☐	PE-20W9	INTERRUPTOR DE CONTROL DE POTÈNCIA		
☐	PE-20WA	QUADRE GENERAL DE DISTRIBUCIÓ		
☐	PE-20WB	INSTAL·LACIÓ INTERIOR		
☐	PE-20WC	XARXA D'EQUIPOTENCIALITAT		
☐	PE-20WD	CAIXA DE DERIVACIÓ		
☐	PE-20WE	LINIA DE FORÇA MOTRIU		
☐	PE-20WF	LINIA D'ENLLUMENAT AUXILIAR		
☐	PE-20WG	LINIA GENERAL D'ENLLUMENAT D'ESCALES		

PROGRAMA DE CONTROL DE QUALITAT DEL PROCÉS CONSTRUCTIU. CARACTERÍSTIQUES I REQUISITS

Projecte:	SCG_107_TER_0027	Ref.:	SCG_107_TER_0027	Autor:	
-----------	------------------	-------	------------------	--------	--

☐	PE-20WH	DERIVACIÓ D'ENLLUMENAT D'ESCALES		
☐	PE-20WI	BARRA DE POSADA A TERRA		
☐	PE-20WJ	LÍNIA PRINCIPAL DE TERRA EN CONDUCTE DE FÀBRICA		
☐	PE-20WK	LÍNIA PRINCIPAL DE TERRA BAIX TUB		
☐	PE-20WL	QUADRE DE PROTECCIÓ DE LÍNIES DE FORÇA MOTRIU		
☐	PE-20WM	QUADRE GENERAL DE MANDO I PROTECCIÓ D'ENLLUMENAT		
☐	PE-20WN	CANALITZACIÓ DE SERVEIS		
☐	PE-			

* Unitats d'inspecció per lot

Prescripcions sobre el control de l'execució:

Prescripcions establertes al Plec de Condicions Tècniques Particulars			
- (si s'estableixen)			
Consideracions en la recepció de l'obra executada (CTE Art.7.3.):			
☐	- Certificació de gestió de la qualitat de l'agent: Constructora.		
☐	- Verificacions de Entitat de Control de l'Edificació.		
Consideracions sobre l'Autocontrol de la Constructora			
- Existeix un Pla d'autocontrol de la Constructora?	SI	☐	NO ☐
- S'aprova el Pla d'autocontrol de la Constructora per par de la DF?	SI	☐	NO ☐
- Requereix la DF els registres de l'autocontrol de la Constructora?	SI	☐	NO ☐
Persona responsable de l'autocontrol: Sr./a:			

UNITAT D'OBRA ACABADA

Objectiu: Verificació de les condicions de funcionalitat i aptitud de:

- Unitat d'obra terminada
- Part de la unitat d'obra terminada

Pla:	Cod.	Verificacions i/o proves*	Control	Criteris de formació de lots
☐	PA-2011	INSTAL·LACIÓ ELÈCTRICA	Condicions de seguretat: recepció per assaig: Continuitat dels conductors de protecció, resistència a terra, i sensibilitat del diferencial Control del 100% de les instal·lacions comuns i 50% de les privatives Condicions de funcionament, recepció per assaig: Tensió en els endolls i punts de llum, funcionament dels interruptors, grau d'electrificació, etc. Control del 100% de les instal·lacions comuns i 50% de les privatives	- Un lot per les zones comuns - Un lot per totes les zones privades

* Verificacions i/o proves per lot

Prescripcions sobre el control de l'obra acabada:

Prescripcions establertes al Plec de Condicions Tècniques Particulars			
- (si s'estableixen)			
Consideracions en la recepció de l'obra acabada (CTE Art.7.3.):			
☐	- Certificació de gestió de la qualitat de l'agent: Constructora.		
☐	- Verificacions de Entitat de Control de l'Edificació.		
Consideracions sobre l'Autocontrol de la Constructora			

PROGRAMA DE CONTROL DE QUALITAT DEL PROCÉS CONSTRUCTIU. CARACTERÍSTIQUES I REQUISITS

Projecte:	SCG_107_TER_0027	Ref.:	SCG_107_TER_0027	Autor:	
-----------	------------------	-------	------------------	--------	--

- | | | | | |
|--|----|--------------------------|----|--------------------------|
| - Existeix un Pla d'autocontrol de la Constructora? | SI | ☐ | NO | ☐ |
| - S'aprova el Pla d'autocontrol de la Constructora per par de la DF? | SI | ☐ | NO | ☐ |
| - Requereix la DF els registres de l'autocontrol de la Constructora? | SI | ☐ | NO | ☐ |

Persona responsable de l'autocontrol: Sr./a:

Comentaris:

Projecte:	SCG_107_TER_0027	Ref.:	SCG_107_TER_0027	Autor:	
-----------	------------------	-------	------------------	--------	--

PROCÉS CONSTRUCTIU – UNITAT D'OBRA

20 - INSTAL·LACIONS ELÈCTRIQUES, CONTRIBUCIÓ FOTOVOLTAICA, ENLLUMENAT
203- ENLLUMENAT
2031- ENLLUMENAT

RECEPCIÓ DE PEIS

Objectiu: Controlar l'origen; Controlar el compliment amb les autoritzacions administratives; Verificar el compliment dels requisits essencials i obligatoris:

Pla	Cod.	Element	Origen i garantia		Autoritzacions administratives					Conformitat amb requisits tècnics									
			Fulls de subministra, etiquetat.	Garantia del fabricant	Documentació del marcatge CE				Altres	DPC	Garantia conformitat a Norma producte				Assaigs s/norma s/especificació Certif. d' origen s/especific. tècniques	Fixa característiques tècniques	Distintius de qualitat voluntaris	Avaluacions d' idoneïtat tècnica	
					Etiqueta, marcatge CE	Declaració de prestacions	Instruccions, inf. seguretat	Avaluació tècnica europea			Documentació tècnica	Segell, marca conformitat	CCRR	Homologació					Marca AENOR "N"
☐	203	ENLLUMENAT																	
☐	2031	INSTAL·LACIONS DE IL·LUMINACIÓ																	
☐	2034	ENLLUMENAT D'EMERGÈNCIA																	
☐		Lluminàries exteriors																	
☐		Lluminàries interiors																	
☐		Portalàmpades interiors																	
☐	2036	ELEMENTS D'ENLLUMENAT EXTERIOR																	
☐		Columnes i bàculs d'enllumenat d'acer																	
☐		Columnes i bàculs d'enllumenat d'alumini																	
☐		Columnes i bàculs d'enllumenat de barreja de polímers compostos, reforçats amb fibres																	
☐		Columnes i bàculs d'enllumenat de formigó armat i formigó pretesat																	

Documents per la recepció dels PEIS:



obligatoris



voluntaris



Altres per verificar el compliment d'exigències

Projecte:	SCG_107_TER_0027	Ref.:	SCG_107_TER_0027	Autor:	
-----------	------------------	-------	------------------	--------	--

Prescripcions sobre el control de recepció:

Àmbit d'aplicació CTE, DB-HE 3, SUA 4.

A la memòria del projecte per cada zona constaran juntament amb els càlculs justificatius, almenys:

- A) l'índex del local (K) utilitzat al càlcul,
- B) el número de punts considerats al projecte,
- C) el factor de manteniment (Fm) previst,
- D) la luminància mitja horitzontal mantinguda (Em) obtinguda,
- E) l'índex d'enlluernament unificat (UGR) assolit,
- F) els índex de rendiment de color (Ra) de les làmpades seleccionades,
- G) el valor d'eficiència energètica de la instal·lació (VEEI) resultant del càlcul,
- H) les potències dels conjunts, làmpada més equip auxiliar

A més, s'ha de justificar per cada zona, el sistema de control i regulació que correspongui.

(**) Es comprovarà que les làmpades i els seus equips auxiliars disposen d'un certificat del fabricant que acrediti la seva potència total

Las llampares, equips auxiliars, lluminàries i la resta de dispositius compliran lo disposat en la normativa específica per cada tipus de material.

Prescripcions establertes al Plec de Condicions Tècniques Particulars:
<i>(si s'estableixen)</i>
Pautes sobre freqüències del control de Recepció:
- Abans del subministrament del PEIS: Documents d'origen; autoritzacions administratives; Documentació de conformitat amb requisits tècnics.
- Durant els subministraments dels PEIS.: Fulls de subministrament, albarans, etiquetes.
- Acabat el subministrament dels PEIS.: Certificat de garantia del subministrador, sobre totes les partides/remeses subministrades.
Activitats de l'empresa Constructora:
- Recopilar dels subministradors la documentació de recepció dels PEIS. Gestió dels subministraments.
- Lliurament d'aquest documents a la Direcció de l'Execució de l'Obra.
- Lliurament de documentació referent a la qualitat preparada pel constructor (si l'autoritza el DEO).
Persona física responsable per part de la Constructora:
Sr./a.:

L'EXECUCIÓ DE L'UNITAT DE L'OBRA

Objectiu: Les verificacions següents: *Replanteig; Materials utilitzats; Execució i disposició dels elements constructius i de les instal·lacions; Verificacions i demés controls; Compatibilitat entre els diferents productes, elements i sistemes constructius*

Pla:	Cod.	Verificació de Paràmetres d'execució*	Control	Criteri de formació de lots
☐	PE-203Y	TIPUS	Organolèptic Control del 25% de l'enllumenat	- Un lot per cada zona comú
☐	PE-203Y	DOTACIÓ / COL·LOCACIÓ / DISPOSICIÓ		
☐	PE-203Y	FIXACIÓ		
☐	PE-203Y	SISTEMES DE REGULACIÓ I CONTROL		
☐	PE-203Y	SISTEMES D'ENCESA I APAGAT		

* Unitats d'inspecció per lot

Projecte:	SCG_107_TER_0027	Ref.:	SCG_107_TER_0027	Autor:	
-----------	------------------	-------	------------------	--------	--

Prescripcions sobre el control de l'execució:

Prescripcions establertes al Plec de Condicions Tècniques Particulars			
- (si s'estableixen)			
Consideracions en la recepció de l'obra executada (CTE Art.7.3.):			
☐	- Certificació de gestió de la qualitat de l'agent: Constructora.		
☐	- Verificacions de Entitat de Control de l'Edificació.		
Consideracions sobre l'Autocontrol de la Constructora			
- Existeix un Pla d'autocontrol de la Constructora?	SI	☐	NO ☐
- S'aprova el Pla d'autocontrol de la Constructora per par de la DF?	SI	☐	NO ☐
- Requereix la DF els registres de l'autocontrol de la Constructora?	SI	☐	NO ☐
Persona responsable de l'autocontrol: Sr./a:			

UNITAT D'OBRA ACABADA
Objectiu: Verificació de les condicions de funcionalitat i aptitud de:

- Unitat d'obra terminada
- Part de la unitat d'obra terminada

Pla:	Cod.	Verificacions i/o proves*	Control	Criteris de formació de lots
☐	PA-2034	ENLLUMENAT EN ZONES DE CIRCULACIÓ	Nivells mínims d'iluminació en zones de circulació Control del 25% de les zones de circulació	- Un lot per zona de circulació
☐	PA-2034	ENLLUMENAT EN ZONES D'EMERGÈNCIA	Nivells mínims d'iluminació en zones d'emergència Control del 25% de les zones d'emergència Grau d'assoliment d'iluminació en funció del temps transcorregut en zones d'emergència Control del 10% de les zones d'emergència Luminància en equips, quadres, instal·lacions manuals Control del 25% dels equips	- Un lot per zona d'emergència
☐	PA-2034	ENLLUMENAT DE LES SENYALS DE SEGURETAT	II·luminació de les senyals de seguretat Control del 15% de les senyals	- Un lot per zona comú

* Verificacions i/o proves per lot

Prescripcions sobre el control de l'obra acabada:

Prescripcions establertes al Plec de Condicions Tècniques Particulars			
- (si s'estableixen)			
- Es verificarà l'existència del pla de manteniment.			
Consideracions en la recepció de l'obra acabada (CTE Art.7.3.):			
☐	- Certificació de gestió de la qualitat de l'agent: Constructora.		
☐	- Verificacions de Entitat de Control de l'Edificació.		
Consideracions sobre l'Autocontrol de la Constructora			
- Existeix un Pla d'autocontrol de la Constructora?	SI	☐	NO ☐
- S'aprova el Pla d'autocontrol de la Constructora per par de la DF?	SI	☐	NO ☐
- Requereix la DF els registres de l'autocontrol de la Constructora?	SI	☐	NO ☐
Persona responsable de l'autocontrol: Sr./a:			

Comentaris:

Projecte:	SCG_107_TER_0027	Ref.:	SCG_107_TER_0027	Autor:	
-----------	------------------	-------	------------------	--------	--

PROCÉS CONSTRUCTIU – UNITAT D'OBRA

21 - INSTAL·LACIONS DE GAS

211- INSTAL·LACIÓ DE GAS

2111- INSTAL·LACIÓ DE GAS

RECEPCIÓ DE PEIS

Objectiu: Controlar l'origen; Controlar el compliment amb les autoritzacions administratives; Verificar el compliment dels requisits essencials i obligatoris:

Pla	Cod.	Element	Origen i garantia		Autoritzacions administratives					Conformitat amb requisits tècnics									
			Fulls de subministra, etiquetat:	Garantia del fabricant	Documentació del marcatge CE					DPC	Garantia conformitat a Norma producte				Assaigs s/norma s/especificació Gen.: d'origen s/origen tècnics	Fitxa característiques tècniques	Distintius de qualitat voluntaris	Avaluacions d' idoneïtat tècnica	
					Etiqueta, marcatge CE	Declaració de prestacions	Instruccions, inf. seguretat	Avaluació tècnica europea	Altres		Documentació tècnica	Segell, marca conformitat	CCRR	Homologació					Marca AENOR "N"
☐	213	PRODUCTES EQUIPS I SISTEMES																	
☐	2131	JUNTES ELASTOMÈRIQUES																	
☐		Juntes elastomèriques utilitzades en tubs i accessoris per a transport de gasos i fluids hidrocarbonats																	
☐		Vàlvula de connexió de seguretat per a tubs flexibles metàl·lics, destinats a la unió d'aparells domèstics que utilitzen combustible gasosos.																	
	2132	VALVULES																	
		Vàlvula de connexió de seguretat per a tubs flexibles metàl·lics, destinats a la unió d'aparells domèstics que utilitzen combustible gasosos																	
		Claus d'obturador esfèric i de mascle cònic, accionades manualment, per a instal·lacions de gas en edificis																	
☐	2135	SISTEMES DE DETECCIÓ DE FUGUES																	
☐		Sistemes de detecció de fugues																	
☐	2136	EQUIPS																	
☐		Equips per a centres d'emmagatzematge i distribució d'envasos de GLP amb capacitat des de 500 fins a 250.000 [kg]. Emmagatzematge a l'aire lliure realitzat amb material de classe A2-s3, d0.																	
☐		Equips per a instal·lacions d'emmagatzematge de GLP.																	
☐		Equips per a Plantes satèl·lits de GNL (gas natural líquat)																	
☐		Equips per a estacions de servei per a vehicles a gas amb GLP																	

Documents per la recepció dels PEIS:



obligatoris



voluntaris



Altres per verificar el compliment d'exigències

PROGRAMA DE CONTROL DE QUALITAT DEL PROCÉS CONSTRUCTIU. CARACTERÍSTIQUES I REQUISITS

Projecte:	SCG_107_TER_0027	Ref.:	SCG_107_TER_0027	Autor:	
-----------	------------------	-------	------------------	--------	--

Pla	Cod.	Element	Origen i garantia		Autoritzacions administratives					Conformitat amb requisits tècnics										
			Fulls de subministra, etiquetat.	Garantia del fabricant	Documentació del marcatge CE					DPC	Garantia conformitat a Norma producte				Assaigs s/norma s'especificació CEENOR	tècniques	Fitxa característiques tècniques	Distintius de qualitat voluntaris	Avaluacions d' idoneïtat tècnica	
					Etiqueta, marcatge CE	Declaració de prestacions	Instruccions, inf. seguretat	Avaluació tècnica europea	Altres		Documentació tècnica	Segell, marca conformitat	CCRR	Homologació						Marca AENOR "N"
☐		Equips per a estacions de servei per a vehicles a gas amb GNC (gas natural comprimit)																		
☐		Equips per a instal·lacions d'envasos de gasos líquats del petroli (GLP) per a ús propi.																		
☐		Equips per a instal·lacions receptores de combustibles gasosos, instal·lacions de calderes a gas per a calefacció i/o aigua calenta de potència útil superior a 70 kW.																		
☐		Equips per a instal·lacions receptores de combustibles gasosos, instal·lacions receptores subministrades per xarxes amb pressió d'operació més gran a 5 bar.																		
☐		Equips per a instal·lacions receptores de combustibles gasosos, trams soterrats d'instal·lacions receptores																		
☐	2137	CANALITZACIONS																		
☐		Tubs flexibles no metàl·lics, amb armadura i connexió mecànica per a unió de recipients de GLP a instal·lacions receptores o aparells que utilitzen combustibles gasosos, de diàmetre interior < 6 mm.																		
☐		Coure i aleacions de coure. Tubs rodons de coure, sense soldadura, per aigua i gas en aplicacions sanitàries i de calefacció.																		
☐		Tubs de polietilè de mitja i alta densitat per a canalitzacions soterrades de distribució de combustibles gasosos																		
☐		Tubs, accessoris i peces especials de fosa dúctil, i les seves unions, per a conduccions de gas																		
☐	2138	INVERSORS																		
☐		Inversors automàtics de cabal < 100 [kg/h] destinats a gas butà, propà i les seves mescles																		
☐	2139	APARELLS DE GAS																		
☐		Aparells a gas																		
☐		Tubs flexibles metàl·liques corrugades per a connexió d'aparells domèstics que utilitzen combustible gasosos																		

Documents per la recepció dels PEIS:



obligatoris



voluntaris



Altres per verificar el compliment d'exigències

PROGRAMA DE CONTROL DE QUALITAT DEL PROCÉS CONSTRUCTIU. CARACTERÍSTIQUES I REQUISITS

Projecte:	SCG_107_TER_0027	Ref.:	SCG_107_TER_0027	Autor:	
-----------	------------------	-------	------------------	--------	--

Pla	Cod.	Element	Origen i garantia		Autoritzacions administratives					Conformitat amb requisits tècnics								
			Fulls de subministra, etiquetat.	Garantia del fabricant	Documentació del marcatge CE			Altres	DPC	Garantia conformitat a Norma producte				Assaigs s/norma s'especificació CE i s/norma s'especificació tècnica	Fixa característiques tècniques	Distintius de qualitat voluntaris	Avaluacions d' idoneïtat tècnica	
					Etiqueta, marcatge CE	Declaració de prestacions	Instruccions, inf. seguretat			Avaluació tècnica europea	Documentació tècnica	Segell, marca conformitat	CCRR					Homologació
☐	213A	TANCs HORIZONTALS CILÍNDRICS AERIS D'ACER FABRICATS EN TALLER, SENSE RECOBRIR, DE PARET SIMPLE O DOBLE PER A L'EMMAGATZEMATGE DE COMBUSTIBLE LIQUIT I AIGUA (NO CONSUM HUMÀ)																
☐		Per alimentació de sistemes de calefacció/refrigeració d'edificis. No inclou magatzem substàncies perilloses.																
☐		Per alimentació de sistemes de calefacció/refrigeració d'edificis. No inclou magatzem substàncies perilloses. Per a instal·lacions de transport/retirada/emmagatzematge de combustible líquid per a calefacció/refrigeració d'edificis. Amb resistència a foc classe A1.																
☐	213B	DISPOSITIUS DE PREVENCIÓ																
☐		Dispositius de prevenció del rebosadura per a tancs estàtics de combustibles líquids de petroli																
☐	213C	SISTEMES SEPARADORS																
☐		Sistemes separadors de líquids lleugers																

Documents per la recepció dels PEIS:



obligatori



voluntari



Altres per verificar el compliment d'exigències

Prescripcions sobre el control de recepció:

Prescripcions establertes al Plec de Condicions Tècniques Particulars:
- (si s'estableixen)
Pautes sobre freqüències del control de Recepció:
- Abans del subministrament del PEIS:
Documents d'origen; autoritzacions administratives; Documentació de conformitat amb requisits tècnics.
- Durant els subministraments dels PEIS.:
Fulls de subministrament, albarans, etiquetes.
- Acabat el subministrament dels PEIS.:
Certificat de garantia del subministrador, sobre totes les partides/remeses subministrades.
Activitats de l'empresa Constructora:
- Recopilar dels subministradors la documentació de recepció dels PEIS. Gestió dels subministraments.
- Lliurament d'aquest documents a la Direcció de l'Execució de l'Obra.
- Lliurament de documentació referent a la qualitat preparada pel constructor (si l'autoritza el DEO).
Persona física responsable per part de la Constructora:
Sr./a.:

Projecte:	SCG_107_TER_0027	Ref.:	SCG_107_TER_0027	Autor:	
-----------	------------------	-------	------------------	--------	--

L'EXECUCIÓ DE L'UNITAT DE L'OBRA

Objectiu: Les verificacions següents: *Replanteig; Materials utilitzats; Execució i disposició dels elements constructius i de les instal·lacions; Verificacions i demés controls; Compatibilitat entre els diferents productes, elements i sistemes constructius*

Execució d'instal·lacions de gas natural

Pla:	Cod.	Verificació de Paràmetres d'execució*	Control	Criteri de formació de lots
☐	PE-21X1	ARQUETA D'ESCOMESA	Organolèptic Inspecció del 100% de la instal·lació	- Un lot d'escomesa - Un lot de distribució - Un lot per instal·lació individual
☐	PE-21X2	CANALITZACIONS		
☐	PE-21X7	JUNTA AÏLLANT COL·LOCADA		
☐	PE-21X8	FUNDA		
☐	PE-21X9	TUB FLEXIBLE		
☐	PE-21XA	CLAU DE PAS		
☐	PE-21ZB	COMPTADOR		
☐	PE-			

Execució d'instal·lacions de gas ciutat

Pla:	Cod.	Verificació de Paràmetres d'execució*	Control	Criteri de formació de lots
☐	PE-21Z1	ARQUETA D'ESCOMESA	Organolèptic Inspecció del 100% de la instal·lació	- Un lot d'escomesa - Un lot de distribució - Un lot per instal·lació individual
☐	PE-21Z2	CANALITZACIONS		
☐	PE-21Z4	FUNDA		
☐	PE-21Z5	CLAU DE PAS		
☐	PE-21Z6	PURGADOR		
☐	PE-21Z7	COMPTADOR		
☐	PE-21Z8	TUB FLEXIBLE		
☐	PE-			

Execució per a dipòsits de combustibles líquids

Pla:	Cod.	Verificació de Paràmetres d'execució*	Control	Criteri de formació de lots
☐	PE-21R1	PERICÓ PER A BOCA DE CÀRREGA	Organolèptic Inspecció del 100% de la instal·lació	- Un lot d'escomesa - Un lot de distribució - Un lot per instal·lació individual
☐	PE-21R2	BOCA DE CÀRREGA		
☐	PE-21R3	CUBELL PER A DIPÒSIT EXTERIOR DE SUPERFÍCIE		
☐	PE-21R4	DIPÒSITS		
☐	PE-21R7	CANALITZACIONS		
☐	PE-21RD	RESISTÈNCIA ELÈCTRICA DE FONS		
☐	PE-21RE	VÀLVULES		
☐	PE-21RI	BOTELLA DE TRANQUILITZACIÓ		

PROGRAMA DE CONTROL DE QUALITAT DEL PROCÉS CONSTRUCTIU. CARACTERÍSTIQUES I REQUISITS

Projecte:	SCG_107_TER_0027	Ref.:	SCG_107_TER_0027	Autor:	
-----------	------------------	-------	------------------	--------	--

☐	PE-21RJ	FILTRE D'OLI		
☐	PE-21RK	BOMBA		
☐	PE-21RL	GRUP DE PRESSIÓ		

* Unitats d'inspecció per lot

Prescripcions sobre el control de l'execució:

Prescripcions establertes al Plec de Condicions Tècniques Particulars			
- (si s'estableixen)			
Consideracions en la recepció de l'obra executada (CTE Art.7.3.):			
☐	- Certificació de gestió de la qualitat de l'agent: Constructora.		
☐	- Verificacions de Entitat de Control de l'Edificació.		
Consideracions sobre l'Autocontrol de la Constructora			
- Existeix un Pla d'autocontrol de la Constructora?	SI	☐	NO ☐
- S'aprova el Pla d'autocontrol de la Constructora per par de la DF?	SI	☐	NO ☐
- Requereix la DF els registres de l'autocontrol de la Constructora?	SI	☐	NO ☐
Persona responsable de l'autocontrol: Sr./a:			

UNITAT D'OBRA ACABADA

Objectiu: Verificació de les condicions de funcionalitat i aptitud de:

- Unitat d'obra terminada
- Part de la unitat d'obra terminada

Pla:	Cod.	Verificacions i/o proves*	CONTROL	Criteri de formació de lots
☐	PA-2111	INSTAL·LACIÓ DE GAS	Proves de resistència i estanquitat Control del 100% de la instal·lació	- Un lot d'escomesa - Un lot de distribució - Un lot per instal·lació individual

Pla:	Cod.	Verificacions i/o proves*	CONTROL	Freqüència
☐	PA-2111	INSTAL·LACIÓ PER A DEPÒSITS DE COMBUSTIBLES LÍQUIDS	Proves de resistència i estanquitat Control del 100% de la instal·lació	- Un lot d'escomesa - Un lot de distribució - Un lot per instal·lació individual

Prescripcions sobre el control de l'obra acabada:

- 1. **PROVES PRÈVIES:** Prèviament a la posada en servei de la instal·lació es realitzaran les proves de resistència i estanquitat previstes en les normes UNE 60310, UNE 60311 i UNE 60312; amb la finalitat de comprovar que la instal·lació, els materials i els equips s'ajusten a les prescripcions tècniques d'aplicació, han estat correctament construïts i compleixen els requisits d'estanqueïtat.

2. **POSADA EN SERVEI:** Només es podran posar en servei les instal·lacions que hagin superat les proves prèvies

- Abans de posar en servei una instal·lació d'envasos de GLP, l'empresa instal·ladora haurà de realitzar les següents proves:

Canalitzacions: Prova d'estanqueïtat a una pressió de 1,5 vegades la pressió d'operació de la instal·lació durant 10 minuts amb aire, gas inert o GLP en fase gasosa.

Verificació de l'estanquitat de les claus i altres elements a la pressió de prova.

Durant la realització de les proves, s'haurà de prendre per part de l'empresa instal·ladora totes les precaucions necessàries, i en particular si es realitzen amb GLP:

- Prohibit fumar.

Projecte:	SCG_107_TER_0027	Ref.:	SCG_107_TER_0027	Autor:	
-----------	------------------	-------	------------------	--------	--

- Evitar en lo possible l'existència de punts d'ignició.
- Vigilar que no existeixin punts pròxims que puguin provocar inflamacions en cas de fuga.
- Evitar zones de possible emborsament de gas en cas de fuga.
- Purgar i bufar les canalitzacions abans d'efectuar una reparació.

L'empresa instal·ladora, un cop realitzades amb resultat positiu les proves i verificacions especificades, haurà d'emetre el certificat d'instal·lació.

Prescripcions establertes al Plec de Condicions Tècniques Particulars			
- (si s'estableixen)			
Consideracions en la recepció de l'obra acabada (CTE Art.7.3.):			
☐ - Certificació de gestió de la qualitat de l'agent: Constructora. ☐ - Verificacions de Entitat de Control de l'Edificació.			
Consideracions sobre l'Autocontrol de la Constructora			
- Existeix un Pla d'autocontrol de la Constructora?	SI	☐	NO ☐
- S'aprova el Pla d'autocontrol de la Constructora per par de la DF?	SI	☐	NO ☐
- Requereix la DF els registres de l'autocontrol de la Constructora?	SI	☐	NO ☐
Persona responsable de l'autocontrol: Sr./a:			

Comentaris:

Projecte:	SCG_107_TER_0027	Ref.:	SCG_107_TER_0027	Autor:	
-----------	------------------	-------	------------------	--------	--

PROCÉS CONSTRUCTIU – UNITAT D'OBRA

23 - INSTAL·LACIONS DE PROTECCIÓ AL FOC
231- INSTAL·LACIÓ DE PROTECCIÓ AL FOC
2311- INSTAL·LACIÓ DE PROTECCIÓ AL FOC

RECEPCIÓ DE PEIS

Objectiu: Controlar l'origen; Controlar el compliment amb les autoritzacions administratives; Verificar el compliment dels requisits essencials i obligatoris:

Pla	Cod.	Element	Origen i garantia		Autoritzacions administratives					Conformitat amb requisits tècnics									
			Fulls de subministra, etiquetat.	Garantia del fabricant	Documentació del marcatge CE				DPC	Garantia conformitat a Norma producte				Assaigs s/norma s'especificació Gen. i origen s'especific. tècniques	Fitxa característiques tècniques	Distintius de qualitat voluntaris	Avaluacions d' idoneïtat tècnica		
					Etiqueta, marcatge CE	Declaració de prestacions	Instruccions, inf. seguretat	Avaluació tècnica europea		Altres	Documentació tècnica	Segell, marca conformitat	CCRR					Homologació	Marca AENOR "N"
☐	2341	EXTINTORS PORTÀTILS																	
☐		Extintors portàtils d'incendis.																	
☐	2342	BOQUES D'INCENDI																	
☐		Boques d'incendis amb mànegues semirígides.																	
☐		Boques d'incendis amb mànegues planes.																	
☐	2343	SISTEMES DE COMUNICACIÓ D'ALARMA																	
☐		Sistemes de comunicació d'alarma. Alarmes de fum autònomes.																	
☐	2344	SISTEMES DE DETECCIÓ I ALARMA D'INCENDIS																	
☐		Detectors de calor. Detectors puntuals																	
☐		Detectors de fums. Detectors lineals que utilitzen un feix òptic de llum.																	
☐		Dispositius d'alarma d'incendis-dispositius acústics.																	
☐		Equips de subministrament d'alimentació.																	
☐		Detectors de fum. Detectors puntuals que funcionen segons el principi de llum difusa, llum transmesa o per ionització.																	
☐		Detectors de flama. Detectors puntuals.																	
☐		Polsadors manuals d'alarma.																	
☐		Seccionadors de curtcircuit.																	
☐		Dispositius entrada/sortida per al seu ús en les vies de transmissió dels detectors de foc i de les alarmes d'incendi.																	
☐		Detectors d'aspiració de fums.																	
☐		Equips de transmissió d'alarmes i avisos de fallada.																	
☐		Equips de detecció i mesura de la concentració de monòxid de carboni.																	
☐		Sistemes de protecció i alarma d'incendis. Control de l'alarma per veu i equips indicadors																	

PROGRAMA DE CONTROL DE QUALITAT DEL PROCÉS CONSTRUCTIU. CARACTERÍSTIQUES I REQUISITS

Projecte:	SCG_107_TER_0027	Ref.:	SCG_107_TER_0027	Autor:	
-----------	------------------	-------	------------------	--------	--

Documents per la recepció dels
PEIS:



obligatoris



voluntaris



Altres per verificar el compliment d'exigències

Pla	Cod.	Element	Origen i garantia		Autoritzacions administratives					Conformitat amb requisits tècnics									
			Fulls de subministra, etiquetat.	Garantia del fabricant	Documentació del marcatge CE				Altres	DPC	Garantia conformitat a Norma producte				Assaigs s/norma s'especificació Certificació s'origen europeu: tècniques	Fitxa característiques tècniques	Distintius de qualitat voluntaris	Avaluacions d'idoneïtat tècnica	
					Etiqueta, marcatge CE	Declaració de prestacions	Instruccions, inf. seguretat	Avaluació tècnica europea			Documentació tècnica	Segell, marca conformitat	CCRR	Homologació					Marca AENOR "N"
☐		Equips de control i indicació																	
☐		Sistemes de detecció i alarma d'incendis. Components dels sistemes d'alarma per veu. Altaveus																	
☐		Sistemes de detecció i alarma d'incendis. Components que utilitzen enllaços radioelèctrics.																	
☐	2345	HIDRANTS																	
☐		Hidrants exteriors de columna.																	
☐		Hidrants baix nivell de terra, pericons i tapes.																	
☐		Racors																	
☐		Mànegues																	
☐	2346	SISTEMES FIXES D'EXTINCIÓ																	
☐		Ruixadors i aigua polvoritzada. Conjunts de vàlvula d'alarma de canonades mullades i cambres de retard																	
☐		Ruixadors i aigua polvoritzada. Conjunts de vàlvula d'alarma de canonades seques																	
☐		Ruixadors i aigua polvoritzada. Alarmes hidromecàniques																	
☐		Components per a sistemes de ruixadors i aigua polvoritzada. Detectores de fluxe d'aigua.																	
☐		Sistemes d'extinció d'incendis per pols																	
☐		Sistemes de CO ₂ . Dispositius de control automàtic i per a retardadors elèctrics.																	
☐		Sistemes d'extinció mitjançant agents gasosos. Dispositius no elèctrics de control automàtic i de retard.																	
☐		Sistemes d'extinció mitjançant agents gasosos. Dispositius manuals d'accionament i parada.																	
☐		Sistemes d'extinció mitjançant agents gasosos. Conjunts de vàlvules dels contenidors d'alta pressió i els seus actuadors.																	
☐		Components per a sistemes d'extinció mitjançant agents gasosos. Difusors per a sistemes de CO ₂ .																	
☐		Sistemes d'extinció mitjançant agents gasosos. Detectores especials d'incendis.																	
☐		Sistemes d'extinció mitjançant agents gasosos. Pressostats i manòmetres.																	
☐		Sistemes d'extinció mitjançant agents gasosos. Dispositius de pesada.																	

PROGRAMA DE CONTROL DE QUALITAT DEL PROCÉS CONSTRUCTIU. CARACTERÍSTIQUES I REQUISITS

Projecte:	SCG_107_TER_0027	Ref.:	SCG_107_TER_0027	Autor:	
-----------	------------------	-------	------------------	--------	--

Documents per la recepció dels PEiS:



obligatoris



voluntaris



Altres per verificar el compliment d'exigències

Pla	Cod.	Element	Origen i garantia		Autoritzacions administratives					Conformitat amb requisits tècnics									
			Fulls de subministra, etiquetat.	Garantia del fabricant	Documentació del marcatge CE				DPC	Garantia conformitat a Norma producte				Assaigs s/norma s'especificació corresponent	tècnics	Fitxa característiques tècniques	Distintius de qualitat voluntaris	Avaluacions d' idoneïtat tècnica	
					Etiqueta, marcatge CE	Declaració de prestacions	Instruccions, inf. seguretat	Avaluació tècnica europea		Altres	Documentació tècnica	Segell, marca conformitat	CCRR						Homologació
☐		Sistemes d'extinció mitjançant agents gasosos. Dispositius pneumàtics d'alarma.																	
☐		Components per a sistemes d'extinció per gas. Vàlvules de retenció i vàlvules antiretorn.																	
☐		Sistema d'extinció per aigua polvoritzada. Ruixadors automàtics.																	
☐		Components per a sistemes d'extinció mitjançant agents gasosos. Vàlvules direccionals d'alta i baixa pressió i els seus actuadors per a sistemes de CO2.																	
☐		Components per a sistemes d'extinció mitjançant agents gasosos. Dispositius no elèctrics d'avortar per a sistemes de CO2.																	
☐		Instal·lacions fixes de lluita contra incendis. Sistemes d'escuma.																	
☐		Sistemes fixes de lluita contra incendis. Components per a sistemes d'extinció mitjançant agents gasosos. Connectors.																	
☐	2347	SISTEMES DE CONTROL DE FUM I CALOR																	
☐		Airejadors naturals d'extracció de fums i calor en obres de construcció																	
☐		Airejadors extractors de fums i calor mecànics en obres																	
☐		Sistemes de pressió diferencial																	
☐		Sistemes pel control de fum i de calor. Barreres de fum en edificis industrials i comercials																	
☐		Equips de subministrament d'energia elèctrica i pneumàtics, pels sistemes de control de fums																	
☐	2349	SENYALITZACIÓ																	
☐		Senyalització de les vies d'evacuació																	
☐		Senyalització dels mitjans manuals de protecció contra incendis																	
☐		Senyalització foto-luminescent																	
☐																			

Documents per la recepció dels PEiS:



obligatoris



voluntaris



Altres per verificar el compliment d'exigències

PROGRAMA DE CONTROL DE QUALITAT DEL PROCÉS CONSTRUCTIU. CARACTERÍSTIQUES I REQUISITS

Projecte:	SCG_107_TER_0027	Ref.:	SCG_107_TER_0027	Autor:	
-----------	------------------	-------	------------------	--------	--

Pla	Cod.	Element	Origen i garantia		Autoritzacions administratives						Conformitat amb requisits tècnics	
			Fulls de subministra, etiquetat.	Garantia del fabricant	Documentació del marcatge CE					DPC	Garantia conformitat a Norma producte					Assaigs s/norma s/especificació CE EN 1363-1, 1363-2, 1363-3, 1363-99, 1363-100	Fixa característiques tècniques	Distintius de qualitat voluntaris	Avaluacions d' idoneïtat tècnica	
					Etiqueta, marcatge CE	Declaració de prestacions	Instruccions, inf. seguretat	Avaluació tècnica europea	Altres		Documentació tècnica	Segell, marca conformitat	CCRR	Homologació	Marca AENOR "N"	
☐	236	RESISTÈNCIA AL FOC D'ELEMENTS CONSTRUCTIUS	

PROGRAMA DE CONTROL DE QUALITAT DEL PROCÉS CONSTRUCTIU. CARACTERÍSTIQUES I REQUISITS

Projecte:	SCG_107_TER_0027	Ref.:	SCG_107_TER_0027	Autor:	
-----------	------------------	-------	------------------	--------	--

	formigó																			
☐	Capes protectores que contribueixen a la resistència al foc d'elements estructurals d'acer																			
☐	Capes protectores que contribueixen a la resistència al foc d'elements estructurals mixtos de làmina d'acer i formigó																			
☐	Capes protectores que contribueixen a la resistència al foc de columnes d'acer buit farcit de formigó																			

Documents per la recepció dels PEIS:



obligatoris



voluntaris



Altres per verificar el compliment d'exigències

Pla	Cod.	Element	Origen i garantia		Autoritzacions administratives					Conformitat amb requisits tècnics									
			Fulles de subministra, etiquetat.	Garantia del fabricant	Documentació del marcatge CE				Altres	DPC	Garantia conformitat a Norma producte				Assaigs s/norma s'especificació CE i s'especificació tècnica	Fitxa característiques tècniques	Distintius de qualitat voluntaris	Avaluacions d' idoneïtat tècnica	
					Etiqueta, marcatge CE	Declaració de prestacions	Instruccions, inf. seguretat	Avaluació tècnica europea			Documentació tècnica	Segell, marca conformitat	CCRR	Homologació					Marca AENOR "N"
☐		Capes protectores que contribueixen a la resistència al foc d'elements estructurals de fusta																	
☐	2365	PRODUCTES O KITS DE PROTECCIÓ CONTRA EL FOC																	
☐		Productes o kits per la protecció contra el foc a base de panells rígids i semirígids, i mantes																	
☐		Productes o kits per la protecció contra el foc a base de pintures intumescent, per elements d'acer.																	
☐		Productes o kits per la protecció contra el foc a base de morters projectats.																	
☐	237	REACCIÓ AL FOC D'ELEMENTS CONSTRUCTIUS																	
☐	2371	COBERTES																	
☐		Cobertes exposades al foc amb Marcatge CE.																	
☐		Cobertes exposades al foc sense Marcatge CE.																	
☐	2372	ALTRES PRODUCTES																	
☐		Productes amb Marcatge CE.																	
☐		Altres productes sense Marcatge CE.																	
☐		Cortines i cortinatges en ús de pública concurrència																	
☐		Mobiliari entapissat en ús de pública concurrència																	
☐		Mobiliari no entapissat en ús de pública concurrència																	

Documents per la recepció dels PEIS:



obligatoris



voluntaris



Altres per verificar el compliment d'exigències

PROGRAMA DE CONTROL DE QUALITAT DEL PROCÉS CONSTRUCTIU. CARACTERÍSTIQUES I REQUISITS

Projecte:	SCG_107_TER_0027	Ref.:	SCG_107_TER_0027	Autor:	
-----------	------------------	-------	------------------	--------	--

Projecte:	SCG_107_TER_0027	Ref.:	SCG_107_TER_0027	Autor:	
-----------	------------------	-------	------------------	--------	--

Prescripcions sobre el control de recepció:

Prescripcions establertes al Plec de Condicions Tècniques Particulars:
- (si s'estableixen)
Pautes sobre freqüències del control de Recepció:
- Abans del subministrament del PEIS: Documents d'origen; autoritzacions administratives; Documentació de conformitat amb requisits tècnics.
- Durant els subministraments dels PEIS.: Fulls de subministrament, albarans, etiquetes.
- Acabat el subministrament dels PEIS.: Certificat de garantia del subministrador, sobre totes les partides/remeses subministrades.
Activitats de l'empresa Constructora:
- Recopilar dels subministradors la documentació de recepció dels PEIS. Gestió dels subministraments.
- Lliurament d'aquest documents a la Direcció de l'Execució de l'Obra.
- Lliurament de documentació referent a la qualitat preparada pel constructor (si l'autoritza el DEO).
Persona física responsable per part de la Constructora:
Sr./a.:

L'EXECUCIÓ DE L'UNITAT DE L'OBRA

Objectiu: Les verificacions següents: *Replanteig; Materials utilitzats; Execució i disposició dels elements constructius i de les instal·lacions; Verificacions i demés controls; Compatibilitat entre els diferents productes, elements i sistemes constructius*

EXECUCIÓ DE PROTECCIONS PASSIVES				
Pla:	Cod.	Verificació de Paràmetres d'execució*	Control	Criteris de formació de lots
☐	PE-23Z	RESISTÈNCIA AL FOC DE L'ESTRUCTURA DE FORMIGÓ	Recobriments mínims de les armadures establertes en Projecte i Normativa	Establerta al procés Estructures de Formigó
			Capes protectores de guix: producte, aplicació i gruix	Establerta al procés: Acabats (verticals i sostres)
			Productes especials: Proteccions aplicades als elements de formigó: Ajust de l'execució a les especificacions de projecte i documentació tècnica del fabricant. Verificació dels gruixos aplicats. Mínim el 20% de la estructura	Es prendran els criteris indicats als DITE o documentació tècnica.
☐		RESISTÈNCIA AL FOC DE L'ESTRUCTURA D'ACER	Productes especials: Proteccions aplicades als elements d'acer: Ajust de l'aplicació a les especificacions de projecte i documentació tècnica del fabricant. Verificació de gruixos aplicats.	Es prendran els criteris indicats als DITE o documentació tècnica. Mínim el 20% de la estructura
☐		RESISTÈNCIA AL FOC DE L'ESTRUCTURA DE FUSTA	Control dimensional de la fusta 50% de l'estructura	- Cada 250 m ² - Cada planta.
			Proteccions aplicades als elements de fusta: Ajust de l'execució a les especificacions de projecte i documentació tècnica del fabricant. Verificació dels gruixos aplicats. Mínim el 20% de la estructura	Es prendran els criteris indicats als DITE o documentació tècnica.
☐		RESISTÈNCIA AL FOC DE L'ESTRUCTURA DE FÀBRICA	Comprovació del grau de resistència al foc R de l'element constructiu a realitzar (fàbriques de maó i bloc) Control unitari abans de la col·locació dels elements	La totalitat de l'estructura

PROGRAMA DE CONTROL DE QUALITAT DEL PROCÉS CONSTRUCTIU. CARACTERÍSTIQUES I REQUISITS

Projecte:		SCG_107_TER_0027		Ref.:	SCG_107_TER_0027	Autor:	
☐		PROPAGACIÓ (INTERIOR I EXTERIOR)	Ajust amb projecte i documentació tècnica dels fabricants. Control de replanteig, dimensions, discontinuïtats, defectes, encontres i compatibilitats amb altres elements constructius Freqüències de control establertes als processos: Tancaments exteriors i tancaments interiors	- Cada planta			
☐		PORTES RESISTENTS AL FOC	Verificació durant l'obra del ajust entre la porta documentada i la subministrada . Panys, frontisses, dispositius antipànic per sortides d'emergència, dispositius d'emergència accionats per una maneta o un botó per sortides d'emergència, dispositius de tancament controlat de portes, dispositius de retenció electromagnètica per portes, dispositius de coordinació de portes 100% de les portes resistents al foc	- Cada planta.			
☐		PORTES DE PIS D'ASCENSORS	Ajust amb projecte i documentació tècnica dels fabricants. Control de replanteig, dimensions, discontinuïtats, defectes, encontres i compatibilitats amb altres elements constructius Control del 100% de les portes de pis d'ascensors	- Cada planta			
☐		PAS D'INSTAL·LACIONS: ELEMENTS OBSTURADORS	<i>Segellats:</i> Control de l'ajust del producte col·locat amb el documentat. Verificació del compliment de projecte i especificacions tècniques del fabricant, compatibilitat entre materials. Freqüències establertes als processos d'instal·lacions	.- Cada planta			
			<i>Comportes tallafocs:</i> Ajust amb projecte i documentació tècnica dels fabricants. Control de replanteig, dimensions, discontinuïtats, defectes, encontres. 100% de les portes tallafocs	- Cada planta			
☐		PAS D'INSTAL·LACIONS: ELEMENTS PASANTS	<i>Conducció de ventilació, serveis, eixides, sòls elevats:</i> Ajust amb projecte i documentació tècnica dels fabricants. Control de replanteig, dimensions, discontinuïtats, defectes, encontres. Freqüència establerta en els processos corresponents	- Cada planta			
☐		VENTILACIÓ NATURAL DELS RECORREGUTS PROTEGITS	Verificació de l'existència del forat de ventilació natural: control dimensional del forat de ventilació en escales i vestíbuls, i forats de ventilacions en passadissos. 100 % dels recorreguts protegits	- Cada planta			
☐		VENTILACIÓ NATURAL MITJANÇANT CONDUCTES DELS RECORREGUTS PROTEGITS	Verificació de les reixes i conductes de ventilació. Control de les superfícies útils de ventilació; relació L/I en conductes rectangulars; secció útil de les reixetes; Situació de les reixetes; distàncies entre reixes d'entrada i sortida en passadissos protegits. 100 % dels recorreguts protegits	- Cada planta			
☐		REACCIÓ AL FOC DE MATERIALS DE CONSTRUCCIÓ I ELEMENTS CONSTRUCTIUS, DECORATIUS I DE MOBILIARI	Control de l'ajust del producte col·locat amb el documentat. Verificació del compliment de projecte i especificacions tècniques del fabricant. Compatibilitat entre materials. Per habitatges: 25% dels materials constructius, decoratius i de mobiliari. Per sector terciari: 100% dels materials constructius, elements decoratius i de mobiliari	- Cada dos plantes.			
☐		EVAQUACIÓ D'Ocupants	Control de les dimensions dels elements d'evacuació, portes situades als recorreguts, senyalització dels mitjans d'evacuació Freqüències establertes als processos: tancaments interiors i elements de protecció i senyalització	- Cada planta			
☐		INTERVENCIÓ DELS BOMBERS	Es verificaran les dimensions: Amplades i alçades mínimes dels vials d'accés i espais de maniobra; trams corbs i els seus carrils de rodament; distàncies; pendents; forats d'accés. Verificació del 100% de l'accessibilitat i espai de maniobra	- Superfície total considerada.			

* Unitats d'inspecció per lot

PROGRAMA DE CONTROL DE QUALITAT DEL PROCÉS CONSTRUCTIU. CARACTERÍSTIQUES I REQUISITS

Projecte:	SCG_107_TER_0027	Ref.:	SCG_107_TER_0027	Autor:	
-----------	------------------	-------	------------------	--------	--

EXECUCIÓ DE PROTECCIONS ACTIVES				
Pla:	Cod.	Verificació de Paràmetres d'execució:	Control	Criteri de formació de lots
☐		EXTINTORS PORTATILS	Comprovació de l'ajust dels equips col·locats amb els documentats. Verificació de tipus, emplaçament i col·locació. Verificació del 100% dels equips	- Cada planta
☐		BOQUES D'INCENDI EQUIPADES AMB MÀNEQUES SEMIRIGIDES O PLANES		
☐		SISTEMES DE DETECCIÓ I ALARMA D'INCENDIS		
☐		HIDRANTS		
☐		SISTEMES FIXES D'EXTINCIÓ		
☐		COLUMNA SECA		
☐		VENTILADORS DELS SISTEMES D'EXTRACCIÓ DE FUM DE LES CUINES (potència superior a 20Kw)	Comprovació de l'ajust dels equips col·locats amb els documentats. Verificació de l'execució d'acord amb el Projecte i documentació tècnica del fabricant i/o documentació d'avaluació d'idoneïtat tècnica Verificació del 25% dels ventiladors	- Cada dos plantes
☐		VENTILACIÓ DELS RECORREGUTS PROTEGITS MITJANÇANT SISTEMA DE PRESSIÓ DIFERENCIAL	Comprovació de l'ajust dels equips col·locats amb els documentats. Control de l'instal·lació d'acord amb projecte i instruccions del fabricant. Verificació del 25% dels equips	- Cada recorregut protegit
☐		SISTEMA DE CONTROL DE FUMS D'INCENDI A APARCAMENTS	Comprovació de l'ajust dels equips col·locats amb els documentats. Control de la instal·lació d'acord amb projecte i instruccions del fabricant. Verificació del 25% dels equips	- Totalitat de la instal·lació de fums
☐				

Prescripcions sobre el control de l'execució:

Prescripcions establertes al Plec de Condicions Tècniques Particulars
- (si s'estableixen)
Consideracions en la recepció de l'obra executada (CTE Art.7.3.):
☐ - Certificació de gestió de la qualitat de l'agent: Constructora.
☐ - Verificacions de Entitat de Control de l'Edificació.
Consideracions sobre l'Autocontrol de la Constructora

PROGRAMA DE CONTROL DE QUALITAT DEL PROCÉS CONSTRUCTIU. CARACTERÍSTIQUES I REQUISITS

Projecte:	SCG_107_TER_0027	Ref.:	SCG_107_TER_0027	Autor:	
-----------	------------------	-------	------------------	--------	--

- | | | | | |
|--|----|--------------------------|----|--------------------------|
| - Existeix un Pla d'autocontrol de la Constructora? | SI | ☐ | NO | ☐ |
| - S'aprova el Pla d'autocontrol de la Constructora per par de la DF? | SI | ☐ | NO | ☐ |
| - Requereix la DF els registres de l'autocontrol de la Constructora? | SI | ☐ | NO | ☐ |

Persona responsable de l'autocontrol: Sr./a:

PROGRAMA DE CONTROL DE QUALITAT DEL PROCÉS CONSTRUCTIU. CARACTERÍSTIQUES I REQUISITS

Projecte:	SCG_107_TER_0027	Ref.:	SCG_107_TER_0027	Autor:	
-----------	------------------	-------	------------------	--------	--

PROTECCIONS PASSIVES				
Pla:	Cod.	Verificacions i/o proves*	Control	Criteris de formació de lots
☐		RESISTÈNCIA AL FOC DE L'ESTRUCTURA DE FORMIGÓ	Productes especials: - Inspecció organolèptica: 100% de l'estructura. - Verificació de gruixos aplicats: 1 sèrie de determinació de gruixos (1serie=6 lectures), cada 1000m². Mínim una determinació en estructura vertical i una determinació en estructura horitzontal Més verificacions que pugui determinar el DITE	- Cada 1000 m ²
☐		RESISTÈNCIA AL FOC DE L'ESTRUCTURA D'ACER	Productes especials: Inspecció organolèptica: 100% de l'estructura Verificació de gruixos aplicats: 1 sèrie de determinació de gruixos (1serie=6 lectures), cada 250m². Mínim una determinació en estructura vertical i una determinació en estructura horitzontal. Més verificacions que pugui determinar el DITE	- Cada 250 m ² -
☐		RESISTÈNCIA AL FOC DE L'ESTRUCTURA DE FUSTA	Productes especials: Inspecció organolèptica: 100% de l'estructura. Verificació de gruixos aplicats: 1 sèrie de determinació de gruixos (1serie=6 lectures), cada 500m². Mínim una determinació en estructura vertical i una determinació en estructura horitzontal . Més verificacions que pugui determinar el DITE	- Cada 500 m ²
☐		PORTES SITUADES ALS RECORREGUTS D'EVACUACIÓ	Prova de funcionament: Control de la presència dels dispositius exigits i el seu correcte accionament. 100% de les portes de sortida d'emergència.	- Cada recorregut d'evacuació
☐		SENYALITZACIÓ DELS MITJANS D'EVACUACIÓ	Verificació de l'ajust de les senyals documentades amb les col·locades..Control de la col·locació de les senyals; situació i visibilitat; dimensions de les senyals. Per al 100% de les senyals	- Totalitat de l'edificació
☐		SENYALITZACIÓ DELS MITJANS DE PROTECCIÓ	Verificació de l'ajust de les senyals documentades amb les col·locades. Control de la col·locació de les senyals; situació i visibilitat; dimensions de les senyals. 100% de les senyals d'evacuació.	Totalitat dels mitjans d'evacuació

Projecte:	SCG_107_TER_0027	Ref.:	SCG_107_TER_0027	Autor:	
-----------	------------------	-------	------------------	--------	--

UNITAT D'OBRA ACABADA

Objectiu: Verificació de les condicions de funcionalitat i aptitud de:

- Unitat d'obra terminada
- Part de la unitat d'obra terminada

PROTECCIONS ACTIVES				
Pla:	Cod.	Verificacions i/o proves	Control	Criteris de formació de lots
☐		BOQUES D'INCENDI EQUIPADES AMB MÀNEGUES SEIMRIGIDES O PLANTES	Verificació del manòmetre de pressió 100% dels equips	La totalitat de la instal·lació
☐		HIDRANTS	Prova d'estanquitat i pressió de la ret. 100% dels hidrants.	La totalitat de la instal·lació
☐		COLUMNA SECA	Prova d'estanquitat i pressió de la ret. 100% de les columnes seques	La totalitat de la instal·lació
☐		VENTILADORS DELS SISTEMES D'EXTRACCIÓ DE FUM DE LES CUINES (potència superior a 20 Kw.)	Proves de funcionament del 100% de la instal·lació	La totalitat de la instal·lació
☐		VENTILACIÓ DELS RECORREGUTS PROTEGITS MITJANÇANT SISTEMA DE PRESSIÓ DIFERENCIAL	Proves de funcionament del 100% de la instal·lació	La totalitat de la instal·lació
☐		SISTEMA DE CONTROL DE FUMS D'INCENDI A APARCAMENTS	Proves de funcionament del 100% de la instal·lació	La totalitat de la instal·lació

* Verificacions i proves per lot

Prescripcions sobre el control de l'obra acabada:

Prescripcions establertes al Plec de Condicions Tècniques Particulars	
- (si s'estableixen)	
Consideracions en la recepció de l'obra acabada (CTE Art.7.3.):	
☐	- Certificació de gestió de la qualitat de l'agent: Constructora.
☐	- Verificacions de Entitat de Control de l'Edificació.
Consideracions sobre l'Autocontrol de la Constructora	
- Existeix un Pla d'autocontrol de la Constructora?	SI ☐ NO ☐
- S'aprova el Pla d'autocontrol de la Constructora per par de la DF?	SI ☐ NO ☐
- Requereix la DF els registres de l'autocontrol de la Constructora?	SI ☐ NO ☐
Persona responsable de l'autocontrol: Sr./a:	

Comentaris:

Projecte:	SCG_107_TER_0027	Ref.:	SCG_107_TER_0027	Autor:	
-----------	------------------	-------	------------------	--------	--

PROCÉS CONSTRUCTIU – UNITAT D'OBRA

24 - INSTAL·LACIÓ DE PARALLAMPS I SISTEMES DE SEGURETAT

241- INSTAL·LACIONS DE PARALLAMPS

2411- INSTAL·LACIÓ DE PARALLAMPS

RECEPCIÓ DE PEIS

Objectiu: Controlar l'origen; Controlar el compliment amb les autoritzacions administratives; Verificar el compliment dels requisits essencials i obligatoris:

Pla	Cod.	Element	Origen i garantia		Autoritzacions administratives					Conformitat amb requisits tècnics									
			Fulls de subministra, etiquetat.	Garantia del fabricant	Documentació del marcatge CE					DPC	Garantia conformitat a Norma producte				Assaigs s/norma s'especificació Gen.: 4. Origen i recepció tècnics	Fitxa característiques tècniques	Distintius de qualitat voluntaris	Avaluacions d' idoneïtat tècnica	
					Etiqueta, marcatge CE	Declaració de prestacions	Instruccions, inf. seguretat	Avaluació tècnica europea	Altres		Documentació tècnica	Segell, marca conformitat	CCRR	Homologació					Marca AENOR "N"
☐	2411	INSTAL·LACIÓ DE PARALLAMPS																	
☐		Sistemes de protecció de les estructures i edificis contra l'acció dels llamps. Instal·lacions de parallamps.																	
☐	2413	DISPOSITIUS CAPTADORS (PARALLAMP)																	
☐		Puntes Franklin																	
☐		Malla conductora																	
☐		Parallamps amb dispositiu de cebab (PDC)																	
☐	2414	DERIVADORS O CONDUCTORS DE BAIXADA																	
☐		Coure electrolític (nu o estanyat)																	
☐		Acer Inoxidable 18/10, 304																	
☐		Alumini A 5/L																	
☐	2415	DISPOSITIUS DE REDUCCIÓ DELS EFECTES ELECTRICS I MAGNETICS (SISTEMA INTERN)																	
☐		Conductors d'equipotencialitat																	
☐		Protectors contra sobretensions (vies d'espurnes)																	
☐		Barres d'equipotencialitat																	
☐	2418	XARXA DE TERRA																	
☐		Elèctrode - placa de terra																	
☐		Elèctrode - piqueta de presa de terra																	
☐		Elèctrode- Conductor soterrat horitzontalment																	
☐		Born de connexió de la posta a terra																	
☐		Pericó de connexió a posta terra																	
☐		Elèctrode - Platina i rodó																	
☐																			

Projecte:	SCG_107_TER_0027	Ref.:	SCG_107_TER_0027	Autor:	
-----------	------------------	-------	------------------	--------	--

Documents per la recepció dels PEIS:



obligatoris



voluntaris



Altres per verificar el compliment d'exigències

Prescripcions sobre el control de recepció:

Prescripcions establertes al Plec de Condicions Tècniques Particulars:
- (si s'estableixen)
Pautes sobre freqüències del control de Recepció:
- Abans del subministrament del PEIS: Documents d'origen; autoritzacions administratives; Documentació de conformitat amb requisits tècnics.
- Durant els subministraments dels PEIS.: Fulls de subministrament, albarans, etiquetes.
- Acabat el subministrament dels PEIS.: Certificat de garantia del subministrador, sobre totes les partides/remeses subministrades.
Activitats de l'empresa Constructora:
- Recopilar dels subministradors la documentació de recepció dels PEIS. Gestió dels subministraments.
- Lliurament d'aquest documents a la Direcció de l'Execució de l'Obra.
- Lliurament de documentació referent a la qualitat preparada pel constructor (si l'autoritza el DEO).
Persona física responsable per part de la Constructora:
Sr./a.:

L'EXECUCIÓ DE L'UNITAT DE L'OBRA

Objectiu: Les verificacions següents: *Replanteig; Materials utilitzats; Execució i disposició dels elements constructius i de les instal·lacions; Verificacions i demés controls; Compatibilitat entre els diferents productes, elements i sistemes constructius*

Pla:	Cod.	Verificació de Paràmetres d'execució*	Control	Criteris de formació de lots
☐	PE-241Z	DISPOSITIUS CAPTADORS Puntes Franklin Malla conductora Parallamps amb dispositius de cebat (PDC)	Volum protegit segons nivell de protecció i fixació Verificació del 100% dels dispositius captadors	- Un lot cada instal·lació de paral·lamps
☐	PE-241Z	DERIVADORS O CONDUCTORS DE BAIXADA Coure electrolític (nu o estanyat) Acer inoxidable 18/10, 304 Alumini A 5/L	Elements de connexió dels conductors: Connexions a equips captadors, connexions, unions i fixacions dels conductors Recorreguts Proteccions Comprovació de terres Verificació del 100% de la instal·lació	
☐	PE-241Z	DISPOSITIUS DE REDRUCIÓ DELS EFECTES ELÈCTRICS I MAGNÈTICS Conductors d'equipotencialitat Proteccions contra sobre tensions (vies d'espurnes) Barres d'equipotencialitat	Verificació d'unions i distàncies Verificació del 100% de l'instal·lació	

PROGRAMA DE CONTROL DE QUALITAT DEL PROCÉS CONSTRUCTIU. CARACTERÍSTIQUES I REQUISITS

Projecte:	SCG_107_TER_0027	Ref.:	SCG_107_TER_0027	Autor:	
-----------	------------------	-------	------------------	--------	--

☐	PE-241Z	XARXA DE TERRES - Elèctrodes: Piqueta de presa de terra Conductor enterrat horitzontalment Placa de terra - Born de connexió de la posta a terra - Pericó	Connexió a conductors de baixada; Unions entre conductors Separació entre les piquetes; Profunditat de enterrament; Tipus, profunditat de enterrament de conductor; secció del conductor Posició del es plaques; profunditat mínima. Posició i connexions Dimensió i execució Verificació del 100% de l'instal·lació	
--------------------------	---------	--	--	--

* Unitats d'inspecció per lot

Prescripcions sobre el control de l'execució:

Prescripcions establertes al Plec de Condicions Tècniques Particulars			
- <i>(si s'estableixen)</i>			
Consideracions en la recepció de l'obra executada (CTE Art.7.3.):			
☐	- Certificació de gestio de la qualitat de l'agent: Constructora.		
☐	- Verificacions de Entitat de Control de l'Edificació.		
Consideracions sobre l'Autocontrol de la Constructora			
- Existeix un Pla d'autocontrol de la Constructora?	SI	☐	NO ☐
- S'aprova el Pla d'autocontrol de la Constructora per par de la DF?	SI	☐	NO ☐
- Requereix la DF els registres de l'autocontrol de la Constructora?	SI	☐	NO ☐
Persona responsable de l'autocontrol: Sr./a:			

UNITAT D'OBRA ACABADA

Objectiu: Verificació de les condicions de funcionalitat i aptitud de:

- Unitat d'obra terminada
- Part de la unitat d'obra terminada

Pla:	Cod.	Verificacions i/o proves*	Control	Criteris de formació de lots
☐	PA-2491	INSTAL·LACIÓ DE PARALLAMPS	Prova de Server: Verificació de la resistència de la presa de terra de la instal·lació en la connexió general de la xarxa Es realitzaran un control per cada caixa o baixant de la instal·lació Inspeccions finals d'obra: Verificació que les puntes captadores o parallamps amb dispositiu de cebad es troben per sobre de qualsevol element a protegir (2mts si el parallamps es amb dispositiu de cebat (PDC). Que els elements captadors estan fixats d'una manera segura a paraments horitzontals o verticals. Conductors de baixada fixats correctament i continuïtat fins a la xarxa de terres (unions, connexions). Col·locació correcta dels dispositius equipotencials. Verificar la continuïtat dels conductors no visibles. Inspecció en tota la instal·lació que sigui vista i la verificació de la continuïtat dels elements no vistos de la instal·lació.	- Un lot cada instal·lació de parallamps
☐	PA-2498	XARXA DE TERRES	Proves de servei: Abans de la posta en marxa de la instal·lació es realitzarà una prova final de la xarxa de terres. Comprovació de la xarxa de terres en el born de connexió (Pericó de presa de terra). Es mesurarà la resistivitat del terreny. Es realitza en tots el borns de connexió Inspecció final d'obra: Es verificaran les unions dels conductors als diferents elèctrodes que formen la instal·lació. Col·locació correcta dels elèctrodes. Que la xarxa tingui la profunditat apropiada segons la tipologia del terreny. Unions realitzades amb grapes, borns, soldadures aluminotèrmiques o autògenes. Posicionament dels elèctrodes Verificació de la rasa o pou i reompliment amb terra o material que pugui mantenir la humitat Inspecció en tota la xarxa de terres	

Projecte:	SCG_107_TER_0027	Ref.:	SCG_107_TER_0027	Autor:	
-----------	------------------	-------	------------------	--------	--

* Verificacions i/o proves per lot

Prescripcions sobre el control de l'obra acabada:

Prescripcions establertes al Plec de Condicions Tècniques Particulars			
- (si s'estableixen)			
Consideracions en la recepció de l'obra acabada (CTE Art.7.3.):			
☐	- Certificació de gestió de la qualitat de l'agent: Constructora.		
☐	- Verificacions de Entitat de Control de l'Edificació.		
Consideracions sobre l'Autocontrol de la Constructora			
- Existeix un Pla d'autocontrol de la Constructora?	SI	☐	NO ☐
- S'aprova el Pla d'autocontrol de la Constructora per par de la DF?	SI	☐	NO ☐
- Requereix la DF els registres de l'autocontrol de la Constructora?	SI	☐	NO ☐
Persona responsable de l'autocontrol: Sr./a:			

Comentaris:

Projecte:	SCG_107_TER_0027	Ref.:	SCG_107_TER_0027	Autor:	
-----------	------------------	-------	------------------	--------	--

PROCÉS CONSTRUCTIU – UNITAT D'OBRA
25 - INSTAL·LACIONS DE TELECOMUNICACIONS I SISTEMES DE SEGURETAT
251- INSTAL·LACIONS DE TELECOMUNICACIONS
2511- INSTAL·LACIÓ DE TELECOMUNICACIONS
RECEPCIÓ DE PEIS

Objectiu: Controlar l'origen; Controlar el compliment amb les autoritzacions administratives; Verificar el compliment dels requisits essencials i obligatoris:

Pla	Cod.	Element	Origen i garantia		Autoritzacions administratives						Conformitat amb requisits tècnics									
			Fulls de subministra, etiquetat.	Garantia del fabricant	Documentació del marcatge CE				Altres	DPC	Garantia conformitat a Norma producte				Assaigs s/norma s/especificació Certif. d' origen s/especific. tècniques	Fitxa característiques tècniques	Distintius de qualitat voluntaris	Avaluacions d' idoneïtat tècnica		
					Etiqueta, marcatge CE	Declaració de prestacions	Instruccions, inf. seguretat	Avaluació tècnica europea			Documentació tècnica	Segell, marca conformitat	CCRR	Homologació					Marca AENOR "N"	
☐	252	PRODUCTES EQUIPS I SISTEMES																		
☐	2521	ANTENES																		
☐		Aparells per a instal·lacions de telecomunicacions																		
☐	252	MEGAFONIA																		
☐		Aparells per a instal·lacions de telecomunicacions																		
☐	2523	TELEFONIA																		
☐		Aparells per a instal·lacions de telecomunicacions																		
☐	2524	VIDEO EN CIRCUIT TANCAT																		
☐		Aparells per a instal·lacions de telecomunicacions																		
☐	2525	TELEX																		
☐		Aparells per a instal·lacions de telecomunicacions																		

Documents per la recepció dels PEIS:



obligatoris



voluntaris



Altres per verificar el compliment d'exigències

Prescripcions sobre el control de recepció:

Prescripcions establertes al Plec de Condicions Tècniques Particulars:

- (si s'estableixen)

Pautes sobre freqüències del control de Recepció:

- Abans del subministrament del PEIS:

Documents d'origen; autoritzacions administratives; Documentació de conformitat amb requisits tècnics.

- Durant els subministraments dels PEIS.:

Fulls de subministrament, albarans, etiquetes.

- Acabat el subministrament dels PEIS.:

Certificat de garantia del subministrador, sobre totes les partides/remeses subministrades.

Activitats de l'empresa Constructora:

PROGRAMA DE CONTROL DE QUALITAT DEL PROCÉS CONSTRUCTIU. CARACTERÍSTIQUES I REQUISITS

Projecte:	SCG_107_TER_0027	Ref.:	SCG_107_TER_0027	Autor:	
- Recopilar dels subministradors la documentació de recepció dels PEIS. Gestió dels subministraments. - Lliurament d'aquest documents a la Direcció de l'Execució de l'Obra. - Lliurament de documentació referent a la qualitat preparada pel constructor (si l'autoritza el DEO).					
Persona física responsable per part de la Constructora:					
Sr./a.:					

L'EXECUCIÓ DE L'UNITAT DE L'OBRA

Objectiu: Les verificacions següents: *Replanteig; Materials utilitzats; Execució i disposició dels elements constructius i de les instal·lacions; Verificacions i demés controls; Compatibilitat entre els diferents productes, elements i sistemes constructius*

Execució d'antenes:

Pla: Cod.		Verificació de Paràmetres d'execució*	Control	Criteris de formació de lots
☐	PE-25G1	EQUIP DE CAPTACIÓ	Organolèptic: Ancoratge pal de bandera	- Equip de captació i ampliació - Canalitzacions de distribució i caixes de presa i derivació
☐	PE-25G2	EQUIP D'AMPLIFICACIÓ I DISTRIBUCIÓ	Organolèptic: Disposició, situació, fixació	
☐	PE-25G3	CANALITZACIÓ DE DISTRIBUCIÓ	Organolèptic: Protecció Control del 10%	
☐	PE-25G4	CAIXA DE DERIVACIÓ	Organolèptic: Connexions, situació, fixació Control del 10%	
☐	PE-25G5	CAIXA DE PRESA		

Instal·lació de la megafonia:

Pla:	Cod.	Verificació de Paràmetres d'execució*	Control	Criteri de formació de lots
☐	PE-25H1	ESCOMENSA D'ALIMENTACIÓ	Fixacions, conductors, connexions. Dimensions de canalitzacions i caixes. Control del 10% de la instal·lació	- Instal·lació de megafonia
☐	PE-25H2	UNITAT AMPLIFICADORA		
☐	PE-25H4	CAIXES I CANALITZACIONS		
☐	PE-25H8	LINIES DE DISTRIBUCIÓ		
☐	PE-25HG	ALTAVEUS		

Instal·lació de la telefonia:

Pla:	Cod.	Verificació de Paràmetres d'execució*	Control	Criteri de formació de lots
☐	PE-25I1	ESCOMENSA	Fixacions, connexions. Dimensions de canalitzacions, armaris i caixes. Control organolèptic del 10% de la instal·lació	- Instal·lació de telefonia
☐	PE-25I2	CANALITZACIONS D'ENLLAÇ		
☐	PE-25I3	ARMARIS I CAIXES		
☐	PE-25I5	CANALITZACIONS DE DISTRIBUCIÓ		
☐				

Instal·lació de vídeo en circuit tancat:

Pla:	Cod.	Verificació de Paràmetres d'execució*	Control	Criteri de formació de lots
☐	PE-25J1	CANALITZACIONS	Fixacions, connexions. Dimensions de canalitzacions, armaris i caixes. Control organolèptic del 10% de l'instal·lació	- Instal·lació de vídeo en circuit tancat
☐	PE-25J2	CAIXES		
☐	PE-25J4	CÀMARA		
☐	PE-25J6	MONITOR		

PROGRAMA DE CONTROL DE QUALITAT DEL PROCÉS CONSTRUCTIU. CARACTERÍSTIQUES I REQUISITS

Projecte:	SCG_107_TER_0027	Ref.:	SCG_107_TER_0027	Autor:	
☐	PE-25J7	SELECTOR DE VIDEO			
☐	PE-25J8	UNITAT DE DISTRIBUCIÓ			
☐	PE-				

* Unitats d'inspecció per lot

Prescripcions sobre el control de l'execució:

Prescripcions establertes al Plec de Condicions Tècniques Particulars			
- (si s'estableixen)			
Consideracions en la recepció de l'obra executada (CTE Art.7.3.):			
☐ - Certificació de gestió de la qualitat de l'agent: Constructora. ☐ - Verificacions de Entitat de Control de l'Edificació.			
Consideracions sobre l'Autocontrol de la Constructora			
- Existeix un Pla d'autocontrol de la Constructora?	SI	☐	NO ☐
- S'aprova el Pla d'autocontrol de la Constructora per par de la DF?	SI	☐	NO ☐
- Requereix la DF els registres de l'autocontrol de la Constructora?	SI	☐	NO ☐
Persona responsable de l'autocontrol: Sr./a:			

UNITAT D'OBRA ACABADA

Objectiu: Verificació de les condicions de funcionalitat i aptitud de:

- Unitat d'obra terminada
- Part de la unitat d'obra terminada


Pla:	Cod.	Verificacions i/o proves	Control	Criteris de formació de lots
☐	PA-2511	ANTENES	Proves de funcionament Certificat de l'enginyer Director Mínim 10% dels aparells instal·lats	- Cada instal·lació.
☐	PA-2512	MEGAFONIA		
☐	PA-2513	TELEFONIA		
☐	PA-2514	CIRCUIT TANCAT DE VIDEO		

Prescripcions sobre el control de l'obra acabada:

Prescripcions establertes al Plec de Condicions Tècniques Particulars			
- (si s'estableixen)			
Consideracions en la recepció de l'obra acabada (CTE Art.7.3.):			
☐ - Certificació de gestió de la qualitat de l'agent: Constructora. ☐ - Verificacions de Entitat de Control de l'Edificació.			
Consideracions sobre l'Autocontrol de la Constructora			
- Existeix un Pla d'autocontrol de la Constructora?	SI	☐	NO ☐
- S'aprova el Pla d'autocontrol de la Constructora per par de la DF?	SI	☐	NO ☐
- Requereix la DF els registres de l'autocontrol de la Constructora?	SI	☐	NO ☐
Persona responsable de l'autocontrol: Sr./a:			

Comentaris:

CES. Càlculs d'estructura.

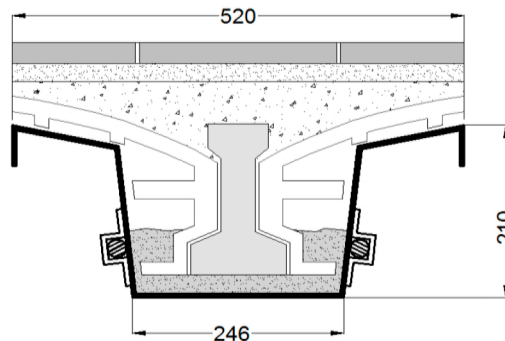

Cotas en mm
Sin escala

CALCULO

CARACTERISTICAS TECNICAS PERFIL

CEs-210

Sección	PesoKg/m.	M.Inercia Jx	M.Resis. Wx.	Eje x,x1
28,02 cm.	22 Kp.	1829,6 cm.4	175,91 cm.3	104 mm

ESTADO DE CARGAS DEL FORJADO

Peso Propio	200 Kp./m2
Peso pavimento	80 Kp./m2
Peso falso techo	20 Kp./m2
Peso tabiques	100 Kp./m2
Sobrecargas de uso	200 Kp./m2
Total	600 Kp./m2

CARACTERISTICAS DEL CONJUNTO

Longitud	<i>l.</i>	=	4,60 metros
Intereje	<i>i.</i>	=	57 cm.
Carga considerada	<i>Q.</i>	=	600 Kp./m2
Carga total	<i>Qt.</i>	=	1573,2 kp.
Momento Máximo	<i>Mm.</i>	=	0,90 Tn. x m.
Descarga del forjado	$- Q./m^2$	=	-367,03 Kp./m ²
Descarga Total	$-Qt.$	=	-962,36 Kp.
Preflechado	<i>f1.</i>	=	-0,32 cm.
Flecha remanente	<i>f.</i>	=	0,84 cm.
Tensión de Trabajo	<i>T.</i>	=	514,23 Kp/cm ²
Reacción en apoyos	<i>R</i>	=	786,6 Kp.c/u
Coefficiente de seguridad	<i>Cs.</i>	=	5,83 >1,15
Comprobación en: ($-Qt./ T./ Cs.$)		=	CORRECTO

CINS. Càlculs d'instal·lacions.

NO PROCEDEIX.

EGR. Avaluació del volum i les característiques dels residus

1.	Treballs previs	2
2.	Desmuntatge dels elements no estructurals	4
3.	Desmuntatge o enderroc de l'estructura.....	7
4.	Neteja i obres complementàries.....	9
5.	Mesures de minimització i prevenció de residus	9
6.	Gestió segons tipologia de residu. No Especials	11
7.	Gestió segons tipologia de residu. Especials	18
8.	Gestió segons tipologia de residu. Especials. Amiant.	23
9.	Gestió segons tipologia de residu. Especials. Radioactius	24
10.	Reciclatge de residus petris inerts en la pròpia obra	28
11.	Senyalització dels contenidors	29
12.	Destí dels residus segons tipologia	30

OPERACIONS DE GESTIÓ DE RESIDUS

1. Treballs previs

Reconeixement previ

El reconeixement previ de l'edificació que s'ha de desconstruir consisteix en una inspecció tècnica que ha de permetre determinar l'edat de l'edifici, els materials majoritaris, les tècniques constructives que s'hi van utilitzar i les característiques constructives de l'estructura original. També ha de permetre determinar les transformacions que s'han fet en l'estructura, l'estat actual dels elements estructurals i constructius que poden participar en l'estabilitat i la resistència de l'edifici, l'estat actual de les instal·lacions i l'estat actual dels edificis immediats.

Llicències, permisos i comunicacions

S'han de tramitar les llicències i permisos necessaris per a poder dur a terme l'obra. S'ha de comunicar la intenció d'efectuar els treballs als organismes públics o privats afectats. És el cas de les companyies de serveis, els serveis municipals dels ajuntaments, etc.

Tractament especial de locals de l'edifici

Cal fer un tractament especial d'aquells locals de l'edifici que hagin estat magatzem de productes tòxics o contaminats aïllant al mateix temps els materials produïts per l'enderrocament per ésser tractats o dipositats de forma convenient. També s'han de desinfectar i desinsectar tots els locals dels hospitals, els locals que hagin tingut un ús per a animals i tots aquells en què pugui haver-hi nius de paràsits, rosegadors i insectes.

Anul·lació de les instal·lacions existents

No s'ha de començar la desconstrucció de l'edifici fins que les companyies subministradores de serveis hagin anul·lat les connexions d'aigua, d'electricitat, de gas, etc. Tot i que, d'acord amb aquestes companyies, es deixin els serveis necessaris per a l'obra, els quals han d'estar protegits de manera adequada.

Cal deixar connexions d'aigua per regar, per evitar la pols durant l'enderroc. La connexió d'electricitat sempre serà condemnada, amb la finalitat d'evitar el risc d'accident per contacte elèctric. No obstant això, si és necessària una connexió per al servei de l'obra cal demanar-ne una d'independent. S'han de tapar les boques del clavegueram, per evitar possibles emanacions de gasos, i s'han de buidar de combustible tots els dipòsits i canonades.

Estintolament previ

Durant el procés de desconstrucció, l'estat tensional a què estan sotmesos els elements constructius de l'edifici experimenta canvis significatius amb més rapidesa que en un procés de construcció. Els canvis més comuns tenen origen en acumulació de sobrecàrregues en determinades parts dels sostres, entrada en càrrega d'elements que no formen part de l'estructura de l'edifici i desmuntatge d'elements que, en aparença, no formaven part de l'estructura però que en realitat transmetien càrregues.

Aquestes situacions i les anomalies estructurals que comunament manifesten les edificacions que s'han d'enderrocar recomanen estintolar, abans de l'inici del procés, els elements que poden provocar l'enderrocament incontrolat d'una part de la construcció.

Disposició de bastides

En aquests treballs les bastides són a la vegada un mitjà que permet treballar a diverses altures i un suport per a altres mitjans de protecció col·lectiva. Les bastides s'han de col·locar en totes les façanes de l'edifici i també serveixen de plataforma per efectuar els treballs de desconstrucció de la mateixa façana. S'han de col·locar exemptes de l'edificació, tot i que s'hi han d'unir en els punts necessaris per assegurar-hi la travada.

Definició de la gestió de residus

Per a facilitar el procés de desmuntatge dels elements arquitectònics perquè es puguin recuperar de la manera més completa possible, cal instal·lar els mitjans adients i, sobretot, preveure les vies d'evacuació. En alguns casos aquestes vies obligaran a fer

demolicions parcials de l'edifici, les quals no han d'afectar l'estabilitat ni la resistència d'altres elements.

Per tal de portar a terme un correcte procés de separació selectiva i emmagatzematge de residus, es definiran els diferents punts d'aplec per a cada fase de desconstrucció, que hauran d'estar degudament senyalitzats. Caldrà seguir els requeriments de les normatives vigents en matèria de gestió de residus que siguin d'aplicació, sobretot pel que fa a les fraccions de residus que sigui obligatori separar de forma individualitzada.

Caldrà posar especial atenció a l'extracció dels residus especials, sobretot en el cas que hi hagi elements de fibrociment que continguin amiant, cas en el que caldrà seguir estrictament els requeriments de les normatives específiques per a aquest tipus de residus.

2. Desmuntatge dels elements no estructurals

Després dels treballs previs, cal dur a terme el desmuntatge dels elements que no formen part de l'estructura de l'edifici i que no són suport de cap altre element.

Desmuntatge d'equips d'instal·lacions

Els equips industrials d'instal·lacions més comuns en els edificis que s'han d'enderrocar són els ascensors, els de les instal·lacions de calefacció i de refrigeració, els aparells productors d'aigua calenta, els grups de pressió d'aigua, els grups electrògens, etc. Quan les instal·lacions dels serveis generals de l'edifici han estat anul·lades, s'ha d'iniciar el desmantellament dels equips industrials i de la maquinària en general. L'ordre d'execució del procés ha de ser l'invers al d'instal·lació, de manera que no afecti l'estabilitat dels elements de suport existents. Cal tenir en compte així mateix que hi ha altres components de les instal·lacions domèstiques que poden ser desmuntats: els aparells sanitaris i el mobiliari fix de la cuina i del safareig. Si s'ha previst la reutilització dels equips industrials i de la maquinària, cal que personal especialitzat faci el desmuntatge dels equips.

Desmuntatge de materials de revestiment, acabat i decoració

En general, en primer lloc s'ha de procedir a desmuntar els elements arquitectònics que

s'hagin de reutilitzar que no tenen funció portant en l'edifici. L'objectiu evident és retirar-los abans que el procés de desmantellament pugui afectar-ne l'aspecte o la durabilitat. Els materials de revestiment o els acabats i alguns elements decoratius, sobretot si són de naturalesa pètria, poden estar sotmesos a càrregues i, per això, formen part d'un determinat equilibri tensional de l'element constructiu. Tot i que sempre s'ha de començar el desmuntatge per aquests elements, cal comprovar que no estiguin sotmesos a esforços i que no formin part de cap element portant.

Aquest és el cas, per exemple, dels aplacats de pedra que arriben des de terra fins al sostre i que participen com una part més en la secció portant d'un element, i dels paviments hidràulics que poden formar part de la secció resistent útil del sostre. En aquests casos, si es pretén recuperar els materials i els elements per reutilitzar-los, els treballs és necessari fer-los planta per planta, quan la immediata superior hagi estat enderrocada. Si no és així, les plantes superiors no han de suportar cap sobrecàrrega d'ús. En tot cas cal comprovar prèviament si en desmuntar el revestiment la pèrdua de secció de l'element constructiu és significativa. Llavors cal fins i tot estintolar l'element que té càrrega.

Desmantellament d'instal·lacions

Un cop hagin estat desmuntats els elements arquitectònics reutilitzables, cal començar el procés de desmantellament de les conduccions de fluids i altres instal·lacions que resten vistes i que es poden desmuntar fàcilment sense afectar la resistència o l'estabilitat de l'element constructiu que hi està en contacte.

Quan les conduccions són encastades, si el procés de desmuntatge in situ és complex o no es pot fer amb prou seguretat, s'han de desmuntar a terra, una vegada s'ha enderrocant l'element constructiu de què formen part. D'aquesta forma, s'evita la pèrdua de secció del sostre o paret per on discorre la conducció, que pot arribar a ser considerable segons la profunditat a què estigui. En aquest sentit, si durant el procés es preveu una pèrdua de seguretat, cal procedir a estintolar la part afectada.

En cas que hi hagi instal·lacions amb elements de fibrociment que continguin amiant, caldrà seguir estrictament els requeriments de les normatives específiques per a aquest

tipus de residus.

Desmuntatge de cobertes

S'ha de començar el procés de desmuntatge pels elements que sobresurten de la coberta: xemeneies de llar de foc, conductes de ventilació de gasos, fums i cambres sanitàries. En general, si no hi ha prou espai lliure als voltants cal desmuntar les xemeneies i els conductes element per element i no per empenta o tracció. El desmuntatge cal fer-lo des d'una plataforma. No s'ha de permetre fer caure els materials o parts dels elements sobre el pla de la coberta.

En les cobertes inclinades, sempre s'ha d'iniciar el desmuntatge dels plans inclinats de les cobertes pel carener, seguint el sentit descendent, fins als aiguafons i els voladissos (ràfecs). El procés ha de seguir un ordre simètric, de manera que no es produeixin caigudes de trams per desequilibri de càrregues. La coberta s'ha de desmuntar des de les capes situades més a l'exterior cap a les interiors. És a dir, primer cal desmuntar el material de cobert; tot seguit, la placa de suport, i, finalment, l'estructura de la coberta.

En les estructures de cobertes a base d'encavallades, si els cabirons i les corretges actuen com a elements de travada, no s'ha de començar a desmuntar l'encavallada sense estintolar-la prèviament. També s'hi ha de fixar un cable per sobre del centre de gravetat, per evitar que basculi o que caigui de sobte. Si el desmuntatge de l'encavallada es fa per parts, s'ha d'estintolar prèviament i començar el desmuntatge pels cavalls. Si l'encavallada ha de ser reutilitzada, s'ha de desmuntar sencera. Per això s'ha de penjar de manera que no s'alteri gaire l'estat tensional per al qual ha estat projectada i no hi apareguin deformacions que en facin difícil la reutilització.

En les cobertes planes el desmuntatge de la capa de formació de pendents, ja sigui d'envanets de sostremort o de material de rebliment, no significa la demolició de la placa de compressió del sostre ni l'afebliment de les bigues i biguetes. Si la capa de formació de pendents és solidària o del mateix material que el sostre, la demolició s'ha de fer conjuntament.

En cas que hi hagi cobertes amb elements de fibrociment que continguin amiant, caldrà

seguir estrictament els requeriments de les normatives específiques per a aquest tipus de residus.

Demolició d'envans i parets interiors

En la descripció del desmuntatge dels materials de revestiment, s'ha vist que elements que no participaven en el descens de les càrregues de l'edifici poden arribar a estar fortament comprimits. Cal comprovar sempre si els envans i les parets interiors de l'edifici estan o no sotmesos a càrregues verticals originades per una transmissió del sostre per excessiva deformació. Si el sostre s'ha deformat i transfereix càrrega a l'envà, cal estintolar-lo abans de desmuntar-lo. En els edificis d'estructura de formigó armat, si els envans no estan sotmesos a càrregues verticals, els paraments s'han de tallar verticalment, de dalt a baix, de manera que la caiguda es faci per empenta. Quan els envans no són d'obra de fàbrica, és el cas dels d'entramats de fusta, de plàstic o de metall, cal desmuntar-los seguint l'ordre invers a l'ordre en què se'n va fer el muntatge.

Demolició de parets de façana

Si la paret de façana forma part de l'estructura de l'edifici, en general cal desmantellar prèviament tots els elements constructius situats per sobre: sostres, encavallades, etc. Si la paret només té funció de tancament, s'ha de desmantellar després d'haver enderrocat el sostre superior o la coberta i abans que el sostre o les bigues sobre les quals recolza. En general, el desmuntatge del fustam de portes i finestres s'ha d'anar fent a mesura que es faci el desmuntatge del parament. Si la paret de façana és portant, en cas de desmuntar-la prèviament és recomanable estintolar l'obertura de la paret i instal·lar proteccions per al personal, amb la finalitat d'evitar una caiguda fortuïta. Les parets de façana que no formen part de l'estructura de l'edifici s'han de desfer planta per planta, de forma que no hi ha d'haver parets de més d'una planta d'alçària sense travada superior del sostre.

3. Desmuntatge o enderroc de l'estructura

Quan s'han finalitzat el desmuntatge dels elements arquitectònics reutilitzables i els treballs de recuperació dels materials reciclables i s'han desmantellat els elements

constructius no portants, solament resta la demolició dels elements de l'estructura i de tots els que han esdevinguts portants.

Sostres i bigues

El sostre s'ha de demolir, en general, després d'haver suprimit tots els elements situats per sobre: pilars, envans, mobiliari fix, etc. Prèviament a la demolició cal estintolar les seccions en voladís, el tram central de crugia que no es talla, les biguetes contínues en dos trams consecutius i quan s'observi que el sostre s'ha deformat excessivament o que ha cedit. Les càrregues que suporten els estintols s'han de transmetre als elements estructurals inferiors que estan en bon estat, sense superar-ne mai la càrrega admissible. Els estintolaments s'han de fer en sentit ascendent; és a dir, de baix a dalt, en sentit contrari al procés de demolició. El procés s'ha de començar pels trams en voladís, sense deixar-ne cap sense estintolar.

Les lloses de formigó armat s'han de desmuntar seguint els criteris següents: si l'armat és en una sola direcció, s'han de tallar en seccions paral·leles a l'armadura principal; si l'armadura té dues direccions, la direcció dels talls ha de formar requadres.

Quan els sostres estan formats per elements lineals prefabricats de formigó armat o precomprimit, ferro, acer o fusta, en primer lloc cal observar l'estat dels extrems sobre els suports. De fet, és necessari comprovar que els caps de les biguetes no estan degradats per la humitat i la calor que pot transmetre-s'hi a través de la paret de façana o la proximitat de zones humides o xemeneies. En aquest sentit, és imprescindible comprovar l'estat de degradació de la fusta. En tot cas el desmuntatge de les biguetes s'ha d'iniciar amb l'estintolament o la suspensió de la bigueta i, tot seguit, tallar-ne els extrems, a tocar dels suports.

En les escales, cal desmuntar primer els materials dels graons i els rebliments. Si l'escala està formada per graons en voladís, no s'ha de desmantellar la paret on s'encasta. Cal estintolar les voltes d'escala abans de començar a fer els talls de les seccions en què es desmuntarà.

Amb les bigues de sostre cal tenir en compte els mateixos criteris que s'han exposat per a

les biguetes.

Pilars

Quan s'han desmantellat les seccions de sostre, les bigues i tots els elements que carreguen sobre el pilar de suport, s'ha de procedir a tallar-lo pel pla de la base. Si el pilar és de formigó, se n'han de tallar les armadures d'una de les cares i, per empenta o tracció, fer-lo caure. Finalment, cal tallar les armadures de l'altra cara. No és convenient que el pilar, una vegada a terra, recolzi en el sostre.

4. Neteja i obres complementàries

Un cop finalitzada la desconstrucció de l'edifici cal dur a terme la neteja de la totalitat del solar per tal de deixar-lo preparat per a una futura nova construcció o urbanització. Quan el sòl de l'edifici hagi estat en contacte amb productes tòxics o contaminants, cal aplicar-hi un tractament especial per inertitzar-lo.

En cas que durant el procés de desconstrucció de l'edifici s'hagi d'extreure algun element o mobiliari urbà, o com a previsió per si se'n pogués malmetre algun, s'haurà de preveure la seva reparació o reposició per tal de deixar l'entorn en l'estat que presentava abans d'iniciar l'obra.

5. Mesures de minimització i prevenció de residus

Independentment de les accions realitzades en el projecte per tal de disminuir la quantitats de residus produïts en una obra, cal tenir en compte que la gestió en obra d'aquests residus també pot reduir-ne la quantitat.

Una obra té dos tipus de gestió: la gestió dins de l'obra i fora de l'obra. Per aquest motiu es considera imprescindible fer una reflexió sobre les diferents possibilitats de gestió "internes" i "externes" més adequades per a la nostra obra d'acord amb:

- L'espai disponible per realitzar la separació selectiva dels residus a l'obra.
- La possibilitat de reutilització i reciclatge in situ.

Pel que fa a la gestió "externa" de l'obra, s'ha de considerar sempre l'abocament en

dipòsits controlats com a última opció en la gestió dels residus de construcció i demolició, i s'ha de tendir, per aquest ordre, a la reutilització, al reciclatge o a qualsevol altre tipus de valorització.

Per fer-ho viable, la gestió mínima de separació selectiva per a les obres de construcció i demolició ha d'estar formada per la segregació dels residus inerts, dels residus no especials i dels residus especials (aquests sempre han d'anar separats de la resta).

En el primer cas ens referim a la capacitat que pugi tenir una determinada obra de construcció d'absorbir part dels residus inerts que genera; en el segon cas ens referim a la viabilitat de comptar amb valoritzadors de residus (per exemple, si tenim a l'abast recicladors de plàstic, de fusta, de metall, de paper i cartró, etc.).

Pel que fa a la gestió "interna" de l'obra, la classificació en origen (a la mateixa obra) dels residus de construcció i demolició és el factor que més influeix en el seu destí final. Un contenidor que surt de l'obra amb residus heterogenis té menys opcions de ser valoritzat que un de net, carregat amb un residu homogeni que pot ser transportat directament cap a una central de reciclatge o, fins i tot, si compleix amb les característiques físico-químiques exigides, pot ser reutilitzat (en el cas de la runa neta) a la mateixa obra on s'ha produït.

És a dir, qualsevol operació de reciclatge o de reutilització ha d'estar sotmesa a una destria inicial que permeti disposar d'una matèria primera uniforme i d'un material resultant de qualitat.

- Per definir la possibilitat de reutilització i reciclatge in situ, caldrà deixar constància de:
- El tipus de separació selectiva i el nombre de contenidors en funció de les possibilitats de reutilització, de les tipologies de residu, de l'espai de l'obra, de la viabilitat de tenir una planta mòbil matxucadora a l'obra, etc.

La quantitat de material reutilitzat (m^3 una vegada matxucats) a l'obra procedent del reciclatge in situ dels residus petris generats en el mateix emplaçament. Quantitat de residu petri (m^3) que s'ha evitat de portar a l'abocador.

Els models de senyalitzacions emprades per als contenidors segons el tipus de residu que poden contenir.

Les dades sobre destí dels residus (dades dels gestors de les instal·lacions de

valorització, separació, transferència o de dipòsits controlats).

Per exemple, els materials d'origen petri es poden reincorporar en una construcció, en general per mitjà d'un procés de matxuqueig. Els materials asfàltics i bituminosos es poden reincorporar en massa per a fer paviments i seccions de fers.

Un cop identificat el residu generat, cal determinar les característiques fisicoquímiques del material en funció del punt de reutilització i de les propietats definides en el projecte. Qualsevol reaprofitament de material a la mateixa obra ha d'anar seguit per unes garanties de qualitat del material.

Un altre aspecte important és la fase en la qual es produeix el residu, que ha d'ésser anterior a la fase de la seva reutilització, en cas contrari, caldrà valorar-ne l'emmagatzematge correcte, o valorar la possibilitat de portar-lo a un valoritzador i, en el seu lloc, comprar material reciclat de les característiques demanades.

6. Gestió segons tipologia de residu. No Especials

Principalment els residus no especials s'originen en la construcció i l'enderroc d'obres d'edificació; contenen restes de formigó, maons, teules, materials ceràmics i derivats del guix.

Per definir les operacions de gestió de residus no especials, cal definir el tipus de separació selectiva i el nombre de contenidors en funció de les possibilitats de reutilització, de les tipologies de residu i de l'espai de l'obra.

Cal que es realitzi una classificació en origen, ja que un contenidor que surt de l'obra amb residus heterogenis té menys opcions de ser valoritzat que un de net, carregat amb un residu homogeni que pot ser transportat directament cap a una central de reciclatge o, fins i tot, si compleix amb les característiques fisicoquímiques exigides, pot ser reutilitzat (en els cas de la runa neta) a la mateixa obra on s'ha produït.

Quan no sigui viable la classificació selectiva en origen (a la mateixa obra), i sigui necessari fer-ho per requeriment del Reial Decret 105/2008, és obligatori derivar els residus barrejats (inerts i no especials) cap a instal·lacions on es faci un tractament previ i des d'on el residu pugui ser finalment tramés a un gestor autoritzat per la seva valorització o, en el cas més desfavorable, cap a l'abocament a dipòsit controlat.

La regulació de les operacions de la gestió de la runa i restes d'obra és fixada pel Decret 201/1994, de 26 de juliol, regulador dels enderrocs i altres residus de la construcció i modificat pel Decret 161/2001, de 12 de juny: enderrocs, runa i residus de la construcció en general que es destinin a l'abandonament.

La generació de l'estudi de gestió de residus ve donat pel compliment del Reial Decret 105/2008 pel qual es regula la producció i la gestió de residus de producció i demolició.

No es consideraran dintre d'aquest àmbit les terres i materials procedents de l'obra que puguin reutilitzar-se in situ o bé en una altra obra autoritzada.

Els residus no especials es poden gestionar de manera conjunta a l'obra en un únic contenidor o bé en varis contenidors, en funció dels valors límit que demana el Reial Decret 105/2008.

La classificació dels residus no especials en obra pot presentar el següent escenari:

Contenedor de residus inerts

Runes. LER 170107

Segregació en un contenidor de runa amb destinació a un gestor autoritzat. Abans d'evacuar les runes i restes d'obra, s'ha de verificar que no estan barrejades amb altres residus.

Principalment s'originen en la construcció i l'enderroc d'obres d'edificació; contenen restes de formigó, maons, teules, materials ceràmics i derivats del guix. La regulació de les operacions de la gestió de la runa i restes d'obra està fixada pel Decret 201/1994 modificat pel Decret 161/2001, de 12 de juny.

Gestió: Utilització en la construcció. Deposició en dipòsit de terres i runes.

Terres no aptes. LER 170504

Abassegaments separatius amb destinació a un abocador autoritzat. Abans d'evacuar les terres no aptes s'ha de verificar que no es troben barrejades amb altres residus.

S'originen generalment a obra civil i a edificació i són terres no aptes per a ser utilitzades. Es tracta bàsicament d'argiles, terrenys amb guixos, amb matèries orgàniques, etc. Quan les terres són aptes, es reutilitzen per a terraplens i altres usos de la mateixa obra.

Gestió: Deposició en dipòsit de terres i runes. Deposició de residus inerts.

Vidre. LER 170202

Segregació en un contenidor de vidre amb destinació a un gestor autoritzat.
Generalment s'originen en obres d'edificació.

Gestió: Reciclatge de vidre. Deposició de residus inerts.

Contenidors de residus no especials

Ferralla. LER 170407

Fonamentalment s'originen en activitats consistentes en la col·locació d'armadures metàl·liques en estructures.

Quan es generen en reparacions realitzades a l'obra i aquesta no disposa de contenidor de ferralla, cal transportar-los al taller per optimitzar-ne la gestió.

Gestió: Reciclatge i recuperació de metalls o compostos metàl·lics.

Fusta. LER 170201

S'originen generalment a partir de les activitats de desencofrat i també en activitats derivades del transport de materials (palets).

Quan les fustes incorporen algun tipus de tractament químic, coles, vernissos, etc., es gestionaran com a residus especials i el seu codi és LER-170204.

S'originen generalment en abassegaments separatius o en segregació en un contenidor de fusta amb destinació a un gestor autoritzat.

Gestió: Reciclatge i reutilització de fustes i utilització com a combustible.

Paper i cartró. LER 200101

Segregació en un contenidor de paper i cartró amb destinació a un gestor autoritzat.

S'originen principalment en les oficines provisionals i en la mateixa obra en operacions de desembalatge.

Gestió: Reciclatge de paper i cartró, i utilització com a combustible. Digestió anaeròbia seguida de compostatge.

Plàstics. LER 170203

Segregació en un contenidor de plàstics amb destinació a un gestor autoritzat. Només són reciclables els residus d'embalatges i bosses netes, la resta caldrà gestionar-los com a residus no especials barrejats.

S'originen generalment en oficines i obres en general procedents d'activitats de desembalatge.

Gestió: Reciclatge de plàstics. Segregació en un contenidor de plàstics amb destinació a un gestor autoritzat.

PVC (Plàstics). LER 170203

Segregació en un contenidor de residus no especials barrejats amb destinació a un gestor autoritzat (no es pot barrejar amb la resta de plàstics).

S'originen generalment en la instal·lació de canonades, làmines d'impermeabilització de cobertes i fusteria de PVC.

Gestió: Contenidor de residus no especials barrejats (residus banals).

Mescles bituminoses. LER 170302

Abassegaments separatius amb destinació a un abocador autoritzat.

S'originen en obra civil en les activitats d'estesa, fresat i enderroc de mescles bituminoses.

Gestió: Utilització en la construcció. Reciclatge de mescles asfàltiques.

Fibra de vidre. LER 170604

Segregació en un contenidor de fibra i llana de vidre amb destinació a un gestor autoritzat.

Trobarem fibra de vidre fonamentalment en accessoris i canonades de sanejament i caldereria, i fent funcions d'aïllant.

Gestió: Deposició de residus no especials.

Pneumàtics. LER 160103

Segregació en abassegaments amb destinació a un gestor autoritzat.

Bàsicament es generen en operacions de manteniment de maquinària d'obres públiques.

Gestió: Recuperació de pneumàtics i utilització com a combustible. Deposició de residus no especials i condicionament previ a disposició del rebuig. Incineració de residus no halogenats.

Residus biodegradables. LER 200201

Es genera en operacions de tala d'arbres com a conseqüència de l'activitat d'esbrossament i replanteig a les obres. En cas de ser necessària una crema controlada, cal l'autorització de l'Administració local. En aquest cas, s'han de prendre les mesures preventives adequades per evitar incendis.

En qualsevol cas per realitzar una tala d'arbres caldrà el permís de tala corresponent.

Gestió: Compostatge. Digestió anaeròbia seguida de compostatge. Segregació en abassegaments o en un contenidor de restes de poda amb destinació a un gestor autoritzat.

Materials absorbents. LER 150203

La terra de diatomees és un material absorbent utilitzat per recollir determinats productes abocats accidentalment al sòl. S'usa majoritàriament en tallers de maquinària i substitueix les serradures. També en aquests llocs de treball és habitual la utilització de draps per netejar peces.

En qualsevol cas la destinació final dels materials absorbents ha de ser segons la tipologia del residu que s'hagi netejat amb aquests productes. Si es tracta d'olis, hidrocarburs, etc., cal gestionar-los com a residus especials i el seu codi és LER- 150202.

Gestió: Deposició de residus no especials, incineració de residus no halogenats i tractament per evaporació. Segregació en un contenidor de materials absorbents amb destinació a un gestor autoritzat.

Llots de bentonita. LER 170504

Es canalitzaran fins a basses ubicades a la mateixa obra. Finalment, seran evacuats amb cisternes per gestors autoritzats.

La bentonita s'utilitza en fonamentacions especials per donar estabilitat al terreny. És possible la seva reutilització en diferents fonamentacions de la mateixa obra. Aquesta fitxa inclou també la gestió dels llots de perforació.

Gestió: Utilització en la construcció i en el rebliment de terrenys. Possible tractament fisicoquímic i deposició en dipòsit de terres i runes. Deposició de residus inerts.

Tònners d'impressió. LER 080318

Segregació en un recipient específic per al tòner amb destinació a un gestor autoritzat

Queden inclosos en aquest apartat els tònners d'impressió, cartutxos de tinta, etc. S'originen generalment en oficines provisionals de l'obra.

Gestió: Reciclatge de tònners. Deposició de residus no especials.

Restes de menjar. LER 200108

S'originen en els diferents àpats que els treballadors realitzen a l'obra.

Segregació en un contenidor de fracció orgànica amb destinació a un gestor municipal de recollida d'escombraries.

Gestió: Compostatge i digestió anaeròbia seguida de compostatge.

Aquesta separació en contenidors es considera de màxims, en obra pot reduir-se el número de contenidors en funció de les necessitats i de l'espai. Tot i que la normativa aplicable no obligui a separar, és considera una correcta gestió de residus a l'obra disposar d'un contenidor de residus inerts, un de ferralla, un de fusta i finalment un contenidor de barreja de residus no especials. També s'aconsella disposar, a prop de les

casetes d'obra, d'uns petits contenidors de residus orgànics per als treballadors, i d'uns de paper i residus informàtics a prop de les oficines.

Per tal de millorar la gestió dels materials sobrants es preveu (en els contractes particulars) que les empreses subcontractades s'ocupin dels residus que generen (excepte els d'origen petri).

7. Gestió segons tipologia de residu. Especials

S'entenen com a residus especials aquelles substàncies que a causa de la seva composició química i de les seves característiques (inflamabilitat, toxicitat, reactivitat química, etc.) són perilloses per a la salut i/o per al medi ambient. Moltes d'aquestes substàncies tenen l'agreujant de ser difícils de degradar per la natura, amb la qual cosa s'acumulen en el medi i els seus danys repercuteixen durant molt de temps; altres, en degradar-se produeixen substàncies encara més perilloses que les originals. Per tot això, aquests residus requereixen una consideració i un tractament especial.

En la definició que dona la [Ley 10/1998, de 21 de abril, de Residuos](#), es considera residu perillós tot aquell que figuri en la llista aprovada en el [R.D. 952/1997](#) de Residus Peril·losos, així com els recipients i envasos que els hagin contingut, els que hagin estat qualificats com a peril·losos per la normativa comunitària i els que el Govern pugui aprovar de conformitat amb el que s'estableix a la normativa europea o en convenis internacionals.

Els residus especials que se segreguin a l'obra mateixa cal gestionar-los a través de contenidors, abassegaments separatius o altres mitjans, de manera que s'identifiqui clarament el tipus de residu.

- Els residus especials tòxics i peril·losos no podran ser emmagatzemats més de 6 mesos, i s'haurà de demanar permís a l'entitat corresponent per tal d'ampliar aquest termini de permanència. Per aquest motiu, aquest tipus de residus ha de venir etiquetat de manera que quedi clarament identificada la data del seu emmagatzematge. En aquesta etiqueta, caldrà incloure-hi a més:

- El codi d'identificació del residu.
- El nom, l'adreça i el telèfon del titular dels residus.
- La naturalesa dels riscos que presenten els residus (per mitjà d'un pictograma).

Els residus han d'ésser retirats per gestors autoritzats, els quals seran els encarregats d'assegurar-ne la gestió òptima: valorització, reutilització, deposició controlada, etc.

S'adoptaran les mesures següents:

- El vessament de qualsevol tipus de líquid a l'obra estarà prohibit.
- S'hauran d'emmagatzemar els olis emprats en condicions satisfactòries, evitant les barreges amb aigua o altres residus no oliginosos, han d'estar en instal·lacions que permetin la conservació fins a la seva recollida, gestió i lliurament a persona autoritzada, degudament ubicades i senyalitzades.
- Els canvis d'oli es faran en la zona condicionada o en una cubeta mòbil.
- Els residus especials s'hauran d'emmagatzemar degudament tapats i de manera que qualsevol vessament no pugui entrar en contacte amb el terreny. A més, es disposaran de materials absorbents a l'obra.

A continuació es descriuen la valorització i el tractament per a cada residu :

Residus productes químics perillosos. LER 160506

Segregació en un contenidor de residus especials amb destinació a un gestor autoritzat. S'ha d'assegurar que els diferents envasos estan tancats degudament per evitar que se'n barregin els continguts.

Es gestionen a través de centres de transferència. Poden ser de tipologia molt variada, àcids, detergents, coles, etc., però generalment se'n generen poques quantitats. En aquest apartat s'inclouen residus com tints, resines, vernissos, dissolvents, additius de formigó, desencofrants, àcids per acabats de formigó, líquids per polir el terratzo, etc. En qualsevol cas, atesa la gran varietat de productes d'aquestes característiques que hi ha al mercat, és convenient demanar en cada cas el full de seguretat al fabricant per determinar-ne la gestió.

Gestió: Reciclatge de substàncies orgàniques que no s'utilitzen com a dissolvents i regeneració d'altres materials inorgànics. Tractament específic. Tractament fisicoquímic.

Envasos i utilitatge de productes químics. LER 150110

Segregació en un contenidor de residus especials amb destinació a un gestor autoritzat. S'originen en obres d'edificació, al taller de maquinària i, més puntualment, en obra civil. En aquest apartat s'inclouen envasos de pintures, tints, resines, coles, vernissos, dissolvents, additius de formigó, desencofrants, àcids per a acabats de formigó, líquids per polir el terratzo, etc.

Gestió: Reciclatge de plàstics, reciclatge i recuperació de metalls o compostos metàl·lics, i recuperació, reutilització i regeneració d'envasos. Reciclatge de paper i cartró. Condicionament previ a disposició del rebuig. Deposició de residus especials i incineració de residus no halogenats.

Aerosols. LER - 150111

Segregació en un contenidor d'aerosols amb destinació a un gestor autoritzat. Aquest residu és generat, entre d'altres, pels equips de topografia en el moment de senyalitzar-ne les referències.

Gestió: Tractament específic.

Olis usats de maquinària o similar. LER 130205

Segregació en bidons o dipòsits específics amb destinació a un gestor autoritzat. Aquests recipients han de romandre tancats per evitar l'aigua de pluja i s'han d'identificar degudament.

Es generen en operacions de manteniment de maquinària d'obres públiques o vehicles de l'obra.

Gestió: Regeneració d'olis minerals.

Envasos d'olis, combustibles o similar. LER 150110

Segregació en un contenidor de residus especials amb destinació a un gestor autoritzat. Bàsicament es generen en operacions de manteniment de maquinària d'obres públiques.

Gestió: Reciclatge de plàstics, reciclatge i recuperació de metalls o compostos metàl·lics, i recuperació, reutilització i regeneració d'envasos. Condicionament previ a disposició del rebuig. Deposició de residus especials i incineració de residus no halogenats.

Filtres usats d'oli. LER 160107

Trabucament en origen de l'oli contingut i segregació de l'oli i del filtre, per separat, a contenidor amb destinació a gestor autoritzat.

Bàsicament es generen en operacions de manteniment de maquinària d'obres públiques.

Gestió: Extracció de l'oli del filtre per premsatge o un altre mètode de separació. Reciclatge de metalls.

Bateries usades. LER 160601

Segregació en un contenidor específic per a bateries amb destinació a un gestor autoritzat. En la seva manipulació s'han d'evitar les ruptures i vessaments.

Bàsicament es generen en operacions de manteniment de maquinària d'obres públiques.

Gestió: Recuperació de bateries, piles i acumuladors.

Llots i residus procedents del rentat de màquines. LER 161003

El rentat de les màquines s'ha de realitzar al taller de maquinària i en zones habilitades per a aquesta activitat per assegurar l'emmagatzematge dels residus resultants mitjançant dipòsits hermètics. Finalment, els residus han de ser evacuats amb cisternes per gestors autoritzats. Aquests residus són més preocupants del que es podria pensar, atesa la presència important de greixos i olis en aquest tipus de màquines. Així mateix, és freqüent

la utilització de dissolvents per afavorir la neteja, que s'incorporen al residu final.

Gestió: Condicionament previ a disposició del rebuig. Incineració de residus no halogenats, tractament per evaporació i tractament fisicoquímic.

Transformadors i condensadors que contenen PCB i PCT. LER 160209

En cas d'haver de gestionar aquests tipus de residus, s'ha de fer per mitjà d'un gestor autoritzat.

Es tracta de transformadors i condensadors que contenen PCB (policlorbifenil) i PCT (policlorterfenil). Aquest residu es genera bàsicament en operacions de desconstrucció. La manipulació d'aquests aparells es realitzarà sempre mitjançant personal procedent d'empreses especialitzades.

Al Reial decret 1378/1999, s'estableixen les mesures per a l'eliminació i gestió dels policlorbifenils i policlorterfenils, i dels aparells que els continguin.

Gestió: Tractament específic. Incineració de residus halogenats.

Fluorescents Usats. LER 200121

Segregació en un contenidor de residus especials amb destinació a un gestor autoritzat.

És important evitar la ruptura dels tubs en el moment de manipular-los per evitar la fuga del gas.

La gestió dels fluorescents és aplicable també a les làmpades de vapor de mercuri i làmpades de baix consum.

Gestió: Recuperació de fluorescents.

Piles usades. LER 160603 (piles amb mercuri)

Segregació en un contenidor de residus especials amb destinació a un gestor autoritzat.

Se'n generen poques quantitats i en general procedeixen d'oficines i de petits equips de l'obra. Les piles de botó són molt tòxiques per al medi ambient perquè contenen mercuri.

Gestió: Recuperació de bateries, piles i acumuladors. Estabilització.

8. Gestió segons tipologia de residu. Especials. Amiant.

La gestió dels residus que contenen amiant actualment ha esdevingut un gran problema per a les deixalleries. Es tracta d'un mineral que ha estat àmpliament utilitzat a la indústria i a l'àmbit domèstic. Des del 14 de desembre de 2002 se'n prohibeix la utilització, la producció i la comercialització a Espanya per l'Ordre ministerial de 7 de desembre de 2001. Es troba, però, instal·lat a molts llocs, especialment en edificacions antigues construïdes entre els anys 1965 i 1980, amb una alçària de més de cinc plantes i proveïdes de calefacció central.

Les fibres d'amiant es trenquen longitudinalment i són molt fines, per això la inhalació mantinguda de fibres d'amiant és perillosa per a la salut: pot produir càncer i altres malalties pulmonars. Per aquest motiu és molt important que aquest tipus de residu es dipositi en bosses retractilades o de plàstic.

L'amiant està classificat com a residu especial i, a causa dels riscos que comporta per a la salut de les persones, requereix una manipulació i un tractament especials.

Per manipular i/o desballestar aquests residus cal posar-se en contacte amb empreses especialitzades. Aquestes empreses han d'estar inscrites en el RERA (Registre d'empreses amb risc d'amiant) i es poden consultar en Internet, en el Departament de Treball de les diferents direccions Provincials.

Abans de començar els treballs, cal definir i gestionar el pla de treball necessari i sol·licitar-ne l'aprovació a l'autoritat laboral competent.

Abans, durant i després de realitzar els treballs s'hauran de fer avaluacions ambientals. Cal utilitzar maquinària que generi poca pols, aïllar degudament la zona de treball i utilitzar aspiradors especials homologats.

Cal utilitzar procediments humits, evitant l'aigua a pressió. Aquesta aigua haurà de ser filtrada abans d'ésser abocada a la xarxa de sanejament.

Cal dipositar la pols resultant d'aquestes operacions en contenidors tancats o en sacs amb doble capa de polipropilè etiquetats degudament, així com sol·licitar-ne l'evacuació a

un gestor autoritzat.

A títol particular, si és un residu d'obres menors, es tracta d'un residu municipal i, en cas que les ordenances municipals ho permetin, es podria portar a la deixalleria.

La seva gestió en obra es pot realitzar a través de les dos tipologies de residus següents:

Retalls d'elements d'amiant utilitzats com a aïllant. LER 170601

S'han de dipositar en sacs amb doble capa de polipropilè, s'han d'identificar amb el logotip adjunt i han de ser evacuats per un gestor autoritzat.

En aquests moments aquest tipus d'amiant està prohibit en la construcció, però encara es troba col·locat realitzant funcions d'aïllant tèrmic en canonades d'instal·lacions de calefacció, en cobertes, etc. La seva manipulació és especialment perillosa ja que l'amiant és un producte cancerigen. Per aquest motiu, abans de realitzar operacions de demolició, retirada o manteniment de materials amb amiant cal fer el preceptiu pla de treball que haurà de ser degudament aprovat per l'autoritat laboral competent.

Gestió: Deposició de residus especials.

Retalls d'elements de fibrociment amb amiant. LER 170605

S'han de dipositar en sacs amb doble capa de polipropilè, s'han d'identificar amb el logotip adjunt i han d'ésser evacuats per un gestor autoritzat.

Es tracta de retalls de plaques o tubs de fibrociment amb amiant. La seva manipulació és especialment perillosa, atès que l'amiant és un producte cancerigen. Per aquest motiu, abans de realitzar operacions de demolició, retirada o manteniment de materials amb amiant cal fer el preceptiu pla de treball que haurà de ser degudament aprovat per l'autoritat laboral competent.

La fabricació d'aquest tipus d'amiant va quedar definitivament prohibida a partir del mes de juny de 2002.

Gestió: Deposició de residus especials.

9. Gestió segons tipologia de residu. Especials. Radioactius

Es consideren residus radioactius aquells que emeten radioactivitat. Es consideren especials per les següents característiques:

- La seva gran perillositat. Quantitats molt petites poden originar dosis de radiació perilloses per a la salut humana.

La seva duració. Alguns d'aquests isòtops emeten radiacions durant milers i desenes de milers d'anys.

Els residus radioactius es poden classificar segons:

- El seu estat físic: sòlids, líquids i gasosos.
- El tipus de radiació que emeten: alfa, beta i gamma.
- El seu període de semidesintegració: vida curta o vida llarga.
- La seva activitat específica: activitat alta, mitjana, i baixa.

Des del punt de vista de la seva gestió, l'[Empresa Nacional de Residuos Radioactivos SA \(ENRESA\)](#) proposa la següent classificació:

- [Residus de baixa i mitjana activitat \(RBMA\)](#): Són aquells residus que tenen una activitat específica baixa, radionúclids emissors beta-gamma amb períodes de semidesintegració inferiors a 30 anys i contingut limitat en emissors alfa de vida llarga (períodes de semidesintegració de varis milers d'anys).

[Residus d'alta activitat \(RAA\)](#): Estan formats, principalment, pel combustible nuclear gastat, si aquest no es reprocessa, o pels subproductes que apareixen si es reprocessen. Tenen una elevada activitat específica en emissors de vida curta, contenen radionúclids emissors alfa de vida llarga en concentracions apreciables, i poden ser grans productors de calor.

Amb la fita d'unificar els diferents criteris existents en els diversos països membres, la Comissió Europea ha portat a terme la següent classificació que va entrar en vigor l'1 de gener de 2002:

- Residus radioactius de transició: residus, principalment d'origen mèdic, que es desintegren durant el període d'emmagatzematge temporal, poden gestionar-se com a residus no radioactius, sempre que es respectin uns valors de desclassificació.
- Residus de baixa i mitjana activitat: la seva concentració en radionucleïds és tal que la

generació d'energia tèrmica durant la seva evacuació és suficientment baixa.

- Residus de vida curta: residus radioactius que contenen núclids, la mitjana de vida dels quals és inferior o igual a la del Cs- 137 i el Sr- 90 (trenta anys, aproximadament), amb una concentració limitada de radionúclids alfa de vida llarga (4.000 Bq/g en lots individuals de residus i a una mitjana general de 400 Bq/g en el volum total de residus).

- Residus de vida llarga: radionúclids i emissors alfa de vida llarga, la seva concentració és superior als límits aplicables als residus de vida curta.


- Residus d'alta activitat: residus amb una concentració tal de radionúclids que s'ha de tenir en compte la generació d'energia tèrmica durant el seu emmagatzematge i evacuació. Aquests tipus de residus s'obtenen principalment del tractament/condicionament del combustible gastat.

Contenedor de residus especials

Residus procedents d'incendis a l'obra. LER (Segons els materials que s'han cremat).

Després de l'incendi, els responsables de l'obra s'han de posar en contacte amb l'Empresa Nacional de residus radioactius (ENRESA) per definir-ne la gestió més adient. En qualsevol cas, s'han d'establir mesures perquè els líquids resultants de l'incendi no penetrin en cap medi aquàtic.

La tipologia dels residus d'un incendi està íntimament lligada als materials cremats, però, en general, són especialment preocupants les aigües d'extinció en incendis que han afectat productes químics.

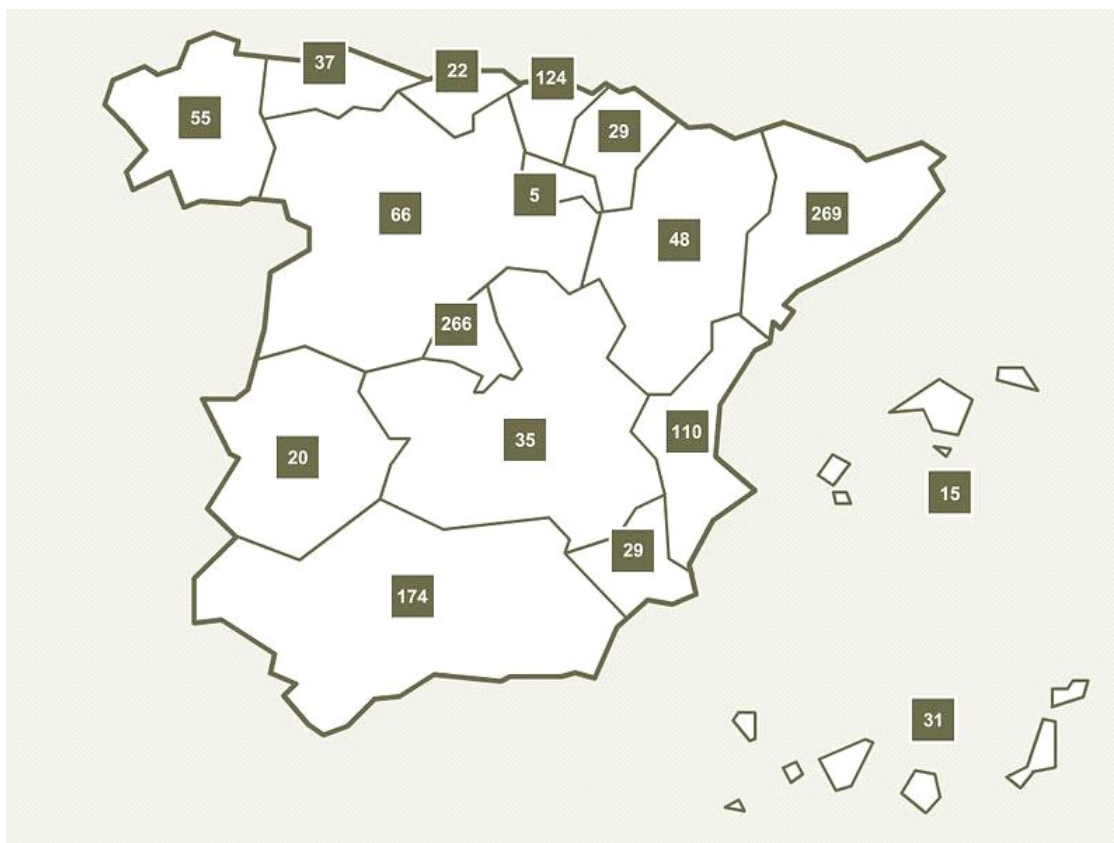

Número d'instal·lacions radiatives per comunitat autònoma en Espanya (Segons www.enresa.es)

Gestió de parallamps radioactius.

Quan en tasques de deconstrucció es localitzi un parallamps que pugui ser radioactiu, s'ha de fotografiar i enviar la fotografia per correu a ENRESA, C/ Emilio Vargas, 7, 28043 Madrid, o per correu electrònic a bbac@enresa.es, perquè els tècnics d'aquesta empresa l'identifiquin. Segons el resultat d'aquesta identificació, si el parallamps és radioactiu, ENRESA el retira gratuïtament; si és no radioactiu, es gestiona com a ferralla.

Els parallamps radioactius estan proveïts de fonts radioactives perquè es creia que se n'incrementava l'eficàcia. Posteriorment es va demostrar que això no era cert. L'any 1986 es va prohibir la instal·lació d'aquest tipus de parallamps i es va donar el termini d'un any per legalitzar-los com a instal·lació radioactiva o sol·licitar-ne la retirada.

D'aquesta manera, es volia evitar que aquestes fonts, la radioactivitat de les quals es perllonga durant més temps que la vida dels edificis on estan instal·lades, acabessin en abocadors on poden ser perilloses per a la salut pública.

Gestió de detectors de fum amb font radioactiva en desús.

En general, per a la gestió d'aquests materials, cal contactar amb el subministrador d'aquests equips, i si no és possible cal entregar-los a ENRESA. Els models més recents, que compleixen els requisits de l'administració i per tant es consideren "homologats", es poden gestionar com a residus convencionals quan així ho permetin les corresponents autoritzacions atorgades als distribuïdors o quan ho decideixin les autoritats corresponents. En cas de dubte, es pot recórrer: al subministrador, segons l'autorització que tingui, al Consell de Seguretat Nuclear (91 346 01 00), al Servei de Coordinació d'Activitats Radioactives (SCAR) (93 322 66 33) i a ENRESA (91 566 81 00).

La radioactivitat continguda en aquests detectors és normalment molt baixa. Aquest fet i les característiques del seu disseny fan que el risc sigui pràcticament nul per als seus usuaris, tret que s'acumulin en grans quantitats i es manipulin indegudament.

10. Reciclatge de residus petris inerts en la pròpia obra

Abans de l'inici de l'obra (el més aviat possible) i tenint en compte les possibilitats d'incidència en el projecte executiu, s'ha de proposar al promotor la viabilitat de modificar certs aspectes constructius de cara a poder reutilitzar els residus petris que es generaran a l'obra. Aquestes possibles modificacions s'han de comunicar a la propietat (i a la direcció facultativa) i determinar quina solució final s'executarà.

Caldrà deixar constància, en el pla de gestió de residus, del lloc de reutilització dels residus petris, així com de l'acceptació de la reutilització de residus petris per part de la direcció facultativa i del promotor.

És important que la planificació de l'execució de l'obra tingui en compte que habitualment els residus es produeixen en etapes diferents a les dels espais o els usos pels quals s'utilitzaran.

Cal senyalitzar les zones de recollida dels residus petris en espera de reciclatge, així com l'emplaçament de la maquinària de reciclatge. És convenient situar-lo en un lloc visible i ben senyalitzat de l'obra.

Els cartells (plastificats o protegits de la pluja) han de romandre a l'obra fins que s'acabi l'operació. I serà necessari, tal i com s'indica, tenir-los penjats a la caseta d'obra i/o en un lloc visible amb l'objectiu final que tots els operaris coneguin la situació de les zones d'emmagatzematge, etc.

Cal portar un control visual de la qualitat dels granulats que es van utilitzant, indicant també quin és el seu ús. En cas de detectar cap anomalia, cal comunicar-la al cap d'obra amb la intenció que prengui les mesures oportunes de reforç formatiu dels treballadors.

Cal tenir en compte que l'àrid resultant, una vegada matxucat, serà aproximadament un 30% menor al volum inicial de residus petris.

Cal recordar que, segons el Reial Decret 105/2008, els àrids reciclats obtinguts com a producte d'una operació de valorització de residus de construcció i enderroc hauran de complir els requisits tècnics i legals per a l'ús al qual es destinin.

11. Senyalització dels contenidors

Els contenidors s'hauran de senyalitzar en funció del tipus de residu que continguin, d'acord amb la separació selectiva prevista.

Inerts



Residus admesos: ceràmica, formigó, pedres, etc.


CODI LER: 170107, 170504, ... (codis admesos en els dipòsits de terres i runes)

No especials barrejats




Residus admesos: fusta, metall, plàstic, paper i cartró, cartró-guix, etc.

CODI LER: 170201, 170407, 150101, 170203, 170401, ... (codis admesos en dipòsits de residus no especials). Aquest símbol identifica els residus no especials barrejats, no obstant, en cas d'optar per una separació selectiva més exigent, caldria un cartell específic per a cada tipus de residu:

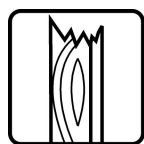


Fusta

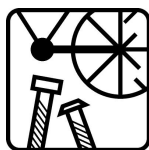


Ferralla



Paper i cartró

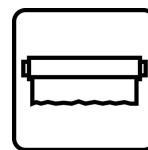


Plàstic

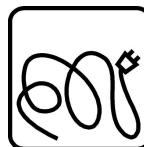

Cables elèctrics



Poda

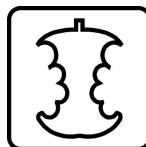

Orgànica



Terres


Especials




Especials



Amiant

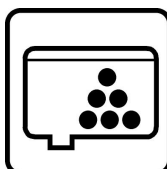

Tònners

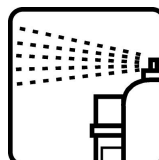

Aerosols

CODI LER: (els codis dependran dels tipus de residus). Aquest símbol identifica els residus especials de manera genèrica i pot servir per senyalitzar la zona d'aplec habilitada per als residus especials, no obstant, a l'hora d'emmagatzemar-los cal tenir en compte els símbols de perillositat que els identifiquen i caldrà senyalitzar els bidons o contenidors d'acord amb la legislació de residus especials.

12. Destí dels residus segons tipologia

El disseny d'estratègies de gestió és un tema complex, en què intervenen molts factors i del qual no hi ha una solució única que pugui aplicar-se a totes les situacions. Cal considerar les característiques de cada residu, el volum, la procedència i el cost de tractament, així com les possibilitats de recuperació i comercialització i l'existència de directrius administratives.

Un exemple representatiu de la necessitat d'estudiar cada cas en particular són els residus radioactius; com que són especialment contaminants es gestionen seguint uns passos especials, amb l'únic objectiu de disminuir-ne en la mesura del possible el perill de radiació.

Segons la Llei 105/2008, de residus de construcció i demolició:

Es prohibeix el dipòsit en abocament de residu de construcció i enderroc que no hagin sigut sotmesos a alguna operació de tractament previ. Aquesta disposició no s'aplica als residus inerts, el tractament dels quals sigui tècnicament inviable, ni als residus de construcció i enderroc, el tractament dels quals no contribueixi a fomentar, per aquest ordre, la seva prevenció, reutilització, reciclatge i altres formes de valorització, ni a reduir

els perills per a la salut humana o el medi ambient.

En aquest cas, la legislació de les diferents comunitats autònomes pot eximir de l'aplicació del paràgraf anterior als abocadors de residus no peril·losos o inerts de construcció o enderroc en poblacions aïllades que compleixin amb la definició que per a aquest concepte recull l'article 2 del Reial Decret 1481/2001, de 27 de desembre, pel qual es regula l'eliminació de residus mitjançant dipòsit en abocador, sempre que l'abocador es destini a l'eliminació de residus generats únicament en aquesta població aïllada.

Per seleccionar les opcions externes de gestió, existeixen diverses pàgines en Internet que ofereixen aquesta informació, entre d'altres, la pàgina web de l'agència de Residus de Catalunya (www.arc-cat.net) ofereix informació referent a les diferents instal·lacions de gestió autoritzades.

Serà necessari informar-se en cada comunitat Autònoma de les instal·lacions existents. Aquesta via permet obtenir dades per gestionar els residus segons la seva tipologia i destí (reciclatge, transvasament o triatge i abocament a dipòsit controlat).

Cada comunitat autònoma disposa de bases de dades on apareixen els diferents gestors de residus de la comunitat,

Normalment, la consulta en aquestes pàgines web pot realitzar-se de dos maneres:

La consulta pot realitzar-se de dues maneres:

- A) Directament per codi LER, a partir del vincle existent a la pàgina principal.
- B) Segons tipologies de residus, a partir del vincle existent a la pàgina principal.

Els gestors que se seleccionin han d'estar inscrits en el Registre General de Gestors de Residus de la comunitat Autònoma corresponent i en la retirada dels residus, segons la tipologia i quantitat, poden generar els documents següents:

- Fitxes d'acceptació.
- Fulls de seguiment.
- Fulls de seguiment itinerant.
- Justificant de recepció del residu.

En funció de la tipologia i quantitat de residus transportats, caldrà que els vehicles estiguin autoritzats per l'autoritat corresponent..

A les obres de fora de Catalunya, la gestió dels residus és regulada per la Llei 105/2008, de residus de construcció i demolició.

Abans del començament de l'obra el contractista haurà de revisar i/o modificar l'estudi de gestió de residus i desenvolupar el pla corresponent. En qualsevol cas s'hauran de seguir les prescripcions previstes a la normativa d'aplicació.

Caldria que el pla adjuntés els documents d'acceptació amb les empreses de gestió de residus, que hauran d'ésser formalitzats una vegada s'hagi aprovat el pla pel promotor i la direcció facultativa.

El pla de gestió de residus haurà de seguir, com a mínim, els tipus d'operacions de gestió que s'hagi determinat a l'estudi o, en cas contrari, justificar-ho.

1.	Neteja i obres complementàries.....	2
2.	Mesures de minimització i prevenció de residus	2
3.	Gestió segons tipologia de residu. No Especials	4
4.	Gestió segons tipologia de residu. Especials	10
5.	Senyalització dels contenidors	15
6.	Destí dels residus segons tipologia	17

OPERACIONS DE GESTIÓ DE RESIDUS

1. Neteja i obres complementàries

Un cop finalitzada la desconstrucció de l'edifici cal dur a terme la neteja de la totalitat del solar per tal de deixar-lo preparat per a una futura nova construcció o urbanització. Quan el sòl de l'edifici hagi estat en contacte amb productes tòxics o contaminants, cal aplicar-hi un tractament especial per inertitzar-lo.

En cas que durant el procés de desconstrucció de l'edifici s'hagi d'extreure algun element o mobiliari urbà, o com a previsió per si se'n pogués malmetre algun, s'haurà de preveure la seva reparació o reposició per tal de deixar l'entorn en l'estat que presentava abans d'iniciar l'obra.

2. Mesures de minimització i prevenció de residus

Independentment de les accions realitzades en el projecte per tal de disminuir la quantitats de residus produïts en una obra, cal tenir en compte que la gestió en obra d'aquests residus també pot reduir-ne la quantitat.

Una obra té dos tipus de gestió: la gestió dins de l'obra i fora de l'obra. Per aquest motiu es considera imprescindible fer una reflexió sobre les diferents possibilitats de gestió "internes" i "externes" més adequades per a la nostra obra d'acord amb:

- L'espai disponible per realitzar la separació selectiva dels residus a l'obra.
- La possibilitat de reutilització i reciclatge in situ.

Pel que fa a la gestió "externa" de l'obra, s'ha de considerar sempre l'abocament en dipòsits controlats com a última opció en la gestió dels residus de construcció i demolició, i s'ha de tendir, per aquest ordre, a la reutilització, al reciclatge o a qualsevol altre tipus de valorització.

Per fer-ho viable, la gestió mínima de separació selectiva per a les obres de construcció i demolició ha d'estar formada per la segregació dels residus inerts, dels residus no especials i dels residus especials (aquests sempre han d'anar separats de la resta).

En el primer cas ens referim a la capacitat que pugi tenir una determinada obra de construcció d'absorbir part dels residus inerts que genera; en el segon cas ens referim a la viabilitat de comptar amb valoritzadors de residus (per exemple, si tenim a l'abast recicladors de plàstic, de fusta, de metall, de paper i cartró, etc.).

Pel que fa a la gestió "interna" de l'obra, la classificació en origen (a la mateixa obra) dels residus de construcció i demolició és el factor que més influeix en el seu destí final. Un contenidor que surt de l'obra amb residus heterogenis té menys opcions de ser valoritzat que un de net, carregat amb un residu homogeni que pot ser transportat directament cap a una central de reciclatge o, fins i tot, si compleix amb les característiques físico-químiques exigides, pot ser reutilitzat (en el cas de la runa neta) a la mateixa obra on s'ha produït.

És a dir, qualsevol operació de reciclatge o de reutilització ha d'estar sotmesa a una destria inicial que permeti disposar d'una matèria primera uniforme i d'un material resultant de qualitat.

- Per definir la possibilitat de reutilització i reciclatge in situ, caldrà deixar constància de:
- El tipus de separació selectiva i el nombre de contenidors en funció de les possibilitats de reutilització, de les tipologies de residu, de l'espai de l'obra, de la viabilitat de tenir una planta mòbil matxucadora a l'obra, etc.

La quantitat de material reutilitzat (m^3 una vegada matxucats) a l'obra procedent del reciclatge in situ dels residus petris generats en el mateix emplaçament. Quantitat de residu petri (m^3) que s'ha evitat de portar a l'abocador.

Els models de senyalitzacions emprades per als contenidors segons el tipus de residu que poden contenir.

Les dades sobre destí dels residus (dades dels gestors de les instal·lacions de valorització, separació, transferència o de dipòsits controlats).

Per exemple, els materials d'origen petri es poden reincorporar en una construcció, en general per mitjà d'un procés de matxuqueig. Els materials asfàltics i bituminosos es poden reincorporar en massa per a fer paviments i seccions de fermes.

Un cop identificat el residu generat, cal determinar les característiques físicoquímiques del material en funció del punt de reutilització i de les propietats definides en el projecte. Qualsevol reaprofitament de material a la mateixa obra ha d'anar seguit per unes

garanties de qualitat del material.

Un altre aspecte important és la fase en la qual es produeix el residu, que ha d'ésser anterior a la fase de la seva reutilització, en cas contrari, caldrà valorar-ne l'emmagatzematge correcte, o valorar la possibilitat de portar-lo a un valoritzador i, en el seu lloc, comprar material reciclat de les característiques demanades.

3. Gestió segons tipologia de residu. No Especials

Principalment els residus no especials s'originen en la construcció i l'enderroc d'obres d'edificació; contenen restes de formigó, maons, teules, materials ceràmics i derivats del guix.

Per definir les operacions de gestió de residus no especials, cal definir el tipus de separació selectiva i el nombre de contenidors en funció de les possibilitats de reutilització, de les tipologies de residu i de l'espai de l'obra.

Cal que es realitzi una classificació en origen, ja que un contenidor que surt de l'obra amb residus heterogenis té menys opcions de ser valoritzat que un de net, carregat amb un residu homogeni que pot ser transportat directament cap a una central de reciclatge o, fins i tot, si compleix amb les característiques fisicoquímiques exigides, pot ser reutilitzat (en els cas de la runa neta) a la mateixa obra on s'ha produït.

Quan no sigui viable la classificació selectiva en origen (a la mateixa obra), i sigui necessari fer-ho per requeriment del Reial Decret 105/2008, és obligatori derivar els residus barrejats (inerts i no especials) cap a instal·lacions on es faci un tractament previ i des d'on el residu pugui ser finalment tramés a un gestor autoritzat per la seva valorització o, en el cas més desfavorable, cap a l'abocament a dipòsit controlat.

La regulació de les operacions de la gestió de la runa i restes d'obra és fixada pel Decret 201/1994, de 26 de juliol, regulador dels enderrocs i altres residus de la construcció i modificat pel Decret 161/2001, de 12 de juny: enderrocs, runa i residus de la construcció en general que es destinin a l'abandonament.

La generació de l'estudi de gestió de residus ve donat pel compliment del Reial Decret 105/2008 pel qual es regula la producció i la gestió de residus de producció i demolició.

No es consideraran dintre d'aquest àmbit les terres i materials procedents de l'obra que puguin reutilitzar-se in situ o bé en una altra obra autoritzada.

Els residus no especials es poden gestionar de manera conjunta a l'obra en un únic contenidor o bé en varis contenidors, en funció dels valors límit que demana el Reial Decret 105/2008.

La classificació dels residus no especials en obra pot presentar el següent escenari:

Contenidor de residus inerts

Runes. LER 170107

Segregació en un contenidor de runa amb destinació a un gestor autoritzat. Abans d'evacuar les runes i restes d'obra, s'ha de verificar que no estan barrejades amb altres residus.

Principalment s'originen en la construcció i l'enderroc d'obres d'edificació; contenen restes de formigó, maons, teules, materials ceràmics i derivats del guix. La regulació de les operacions de la gestió de la runa i restes d'obra està fixada pel Decret 201/1994 modificat pel Decret 161/2001, de 12 de juny.

Gestió: Utilització en la construcció. Deposició en dipòsit de terres i runes.

Terres no aptes. LER 170504

Abassegaments separatius amb destinació a un abocador autoritzat. Abans d'evacuar les terres no aptes s'ha de verificar que no es troben barrejades amb altres residus.

S'originen generalment a obra civil i a edificació i són terres no aptes per a ser utilitzades. Es tracta bàsicament d'argiles, terrenys amb guixos, amb matèries orgàniques, etc. Quan les terres són aptes, es reutilitzen per a terraplens i altres usos de la mateixa obra.

Gestió: Deposició en dipòsit de terres i runes. Deposició de residus inerts.

Vidre. LER 170202

Segregació en un contenidor de vidre amb destinació a un gestor autoritzat.

Generalment s'originen en obres d'edificació.

Gestió: Reciclatge de vidre. Deposició de residus inerts.

Contenidors de residus no especials

Ferralla. LER 170407

Fonamentalment s'originen en activitats consistents en la col·locació d'armadures metàl·liques en estructures.

Quan es generen en reparacions realitzades a l'obra i aquesta no disposa de contenidor de ferralla, cal transportar-los al taller per optimitzar-ne la gestió.

Gestió: Reciclatge i recuperació de metalls o compostos metàl·lics.

Fusta. LER 170201

S'originen generalment a partir de les activitats de desencofrat i també en activitats derivades del transport de materials (palets).

Quan les fustes incorporen algun tipus de tractament químic, coles, vernissos, etc., es gestionaran com a residus especials i el seu codi és LER-170204.

S'originen generalment en abassegaments separatius o en segregació en un contenidor de fusta amb destinació a un gestor autoritzat.

Gestió: Reciclatge i reutilització de fustes i utilització com a combustible.

Paper i cartró. LER 200101

Segregació en un contenidor de paper i cartró amb destinació a un gestor autoritzat.

S'originen principalment en les oficines provisionals i en la mateixa obra en operacions de desembalatge.

Gestió: Reciclatge de paper i cartró, i utilització com a combustible. Digestió anaeròbia seguida de compostatge.

Plàstics. LER 170203

Segregació en un contenidor de plàstics amb destinació a un gestor autoritzat. Només són reciclables els residus d'embalatges i bosses netes, la resta caldrà gestionar-los com a residus no especials barrejats.

S'originen generalment en oficines i obres en general procedents d'activitats de desembalatge.

Gestió: Reciclatge de plàstics. Segregació en un contenidor de plàstics amb destinació a un gestor autoritzat.

PVC (Plàstics). LER 170203

Segregació en un contenidor de residus no especials barrejats amb destinació a un gestor autoritzat (no es pot barrejar amb la resta de plàstics).

S'originen generalment en la instal·lació de canonades, làmines d'impermeabilització de cobertes i fusteria de PVC.

Gestió: Contenedor de residus no especials barrejats (residus banals).

Mescles bituminoses. LER 170302

Abassegaments separatius amb destinació a un abocador autoritzat.

S'originen en obra civil en les activitats d'estesa, fresat i enderroc de mescles bituminoses.

Gestió: Utilització en la construcció. Reciclatge de mescles asfàltiques.

Fibra de vidre. LER 170604

Segregació en un contenidor de fibra i llana de vidre amb destinació a un gestor autoritzat.

Trobarem fibra de vidre fonamentalment en accessoris i canonades de sanejament i caldereria, i fent funcions d'aïllant.

Gestió: Deposició de residus no especials.

Pneumàtics. LER 160103

Segregació en abassegaments amb destinació a un gestor autoritzat.

Bàsicament es generen en operacions de manteniment de maquinària d'obres públiques.

Gestió: Recuperació de pneumàtics i utilització com a combustible. Deposició de residus no especials i condicionament previ a disposició del rebuig. Incineració de residus no halogenats.

Residus biodegradables. LER 200201

Es genera en operacions de tala d'arbres com a conseqüència de l'activitat

d'esbrossament i replanteig a les obres. En cas de ser necessària una crema controlada, cal l'autorització de l'Administració local. En aquest cas, s'han de prendre les mesures preventives adequades per evitar incendis.

En qualsevol cas per realitzar una tala d'arbres caldrà el permís de tala corresponent.

Gestió: Compostatge. Digestió anaeròbia seguida de compostatge. Segregació en abassegaments o en un contenidor de restes de poda amb destinació a un gestor autoritzat.

Materials absorbents. LER 150203

La terra de diatomees és un material absorbent utilitzat per recollir determinats productes abocats accidentalment al sòl. S'usa majoritàriament en tallers de maquinària i substitueix les serradures. També en aquests llocs de treball és habitual la utilització de draps per netejar peces.

En qualsevol cas la destinació final dels materials absorbents ha de ser segons la tipologia del residu que s'hagi netejat amb aquests productes. Si es tracta d'olis, hidrocarburs, etc., cal gestionar-los com a residus especials i el seu codi és LER- 150202.

Gestió: Deposició de residus no especials, incineració de residus no halogenats i tractament per evaporació. Segregació en un contenidor de materials absorbents amb destinació a un gestor autoritzat.

Llots de bentonita. LER 170504

Es canalitzaran fins a basses ubicades a la mateixa obra. Finalment, seran evacuats amb cisternes per gestors autoritzats.

La bentonita s'utilitza en fonamentacions especials per donar estabilitat al terreny. És possible la seva reutilització en diferents fonamentacions de la mateixa obra.

Aquesta fitxa inclou també la gestió dels llots de perforació.

Gestió: Utilització en la construcció i en el rebliment de terrenys. Possible tractament

físicoquímico i deposició en dipòsit de terres i runes. Deposició de residus inerts.

Tòn timers d'impressió. LER 080318

Segregació en un recipient específic per al tòner amb destinació a un gestor autoritzat

Queden inclosos en aquest apartat els tòn timers d'impressió, cartutxos de tinta, etc.

S'originen generalment en oficines provisionals de l'obra.

Gestió: Reciclatge de tòn timers. Deposició de residus no especials.

Restes de menjar. LER 200108

S'originen en els diferents àpats que els treballadors realitzen a l'obra.

Segregació en un contenidor de fracció orgànica amb destinació a un gestor municipal de recollida d'escombraries.

Gestió: Compostatge i digestió anaeròbia seguida de compostatge.

Aquesta separació en contenidors es considera de màxims, en obra pot reduir-se el número de contenidors en funció de les necessitats i de l'espai. Tot i que la normativa aplicable no obligui a separar, és considera una correcta gestió de residus a l'obra disposar d'un contenidor de residus inerts, un de ferralla, un de fusta i finalment un contenidor de barreja de residus no especials. També s'aconsella disposar, a prop de les casetes d'obra, d'uns petits contenidors de residus orgànics per als treballadors, i d'uns de paper i residus informàtics a prop de les oficines.

Per tal de millorar la gestió dels materials sobrants es preveu (en els contractes particulars) que les empreses subcontractades s'ocupin dels residus que generen (excepte els d'origen petri).

4. Gestió segons tipologia de residu. Especials

S'entenen com a residus especials aquelles substàncies que a causa de la seva composició química i de les seves característiques (inflamabilitat, toxicitat, reactivitat química, etc.) són perilloses per a la salut i/o per al medi ambient. Moltes d'aquestes substàncies tenen l'agreujant de ser difícils de degradar per la natura, amb la qual cosa s'acumulen en el medi i els seus danys repercuteixen durant molt de temps; altres, en degradar-se produeixen substàncies encara més perilloses que les originals. Per tot això, aquests residus requereixen una consideració i un tractament especial.

En la definició que dóna la [Ley 10/1998, de 21 de abril, de Residuos](#), es considera residu perillós tot aquell que figuri en la llista aprovada en el [R.D. 952/1997](#) de Residus Peril·losos, així com els recipients i envasos que els hagin contingut, els que hagin estat qualificats com a peril·losos per la normativa comunitària i els que el Govern pugui aprovar de conformitat amb el que s'estableix a la normativa europea o en convenis internacionals.

Els residus especials que se segreguin a l'obra mateixa cal gestionar-los a través de contenidors, abassegaments separatius o altres mitjans, de manera que s'identifiqui clarament el tipus de residu.

- Els residus especials tòxics i peril·losos no podran ser emmagatzemats més de 6 mesos, i s'haurà de demanar permís a l'entitat corresponent per tal d'ampliar aquest termini de permanència. Per aquest motiu, aquest tipus de residus ha de venir etiquetat de manera que quedi clarament identificada la data del seu emmagatzematge. En aquesta etiqueta, caldrà incloure-hi a més:
 - El codi d'identificació del residu.
 - El nom, l'adreça i el telèfon del titular dels residus.
 - La naturalesa dels riscos que presenten els residus (per mitjà d'un pictograma).

Els residus han d'ésser retirats per gestors autoritzats, els quals seran els encarregats d'assegurar-ne la gestió òptima: valorització, reutilització, deposició controlada, etc.

S'adoptaran les mesures següents:

- El vessament de qualsevol tipus de líquid a l'obra estarà prohibit.
- S'hauran d'emmagatzemar els olis emprats en condicions satisfactòries, evitant les barreges amb aigua o altres residus no oliginosos, han d'estar en instal·lacions que

permetin la conservació fins a la seva recollida, gestió i lliurament a persona autoritzada, degudament ubicades i senyalitzades.

- Els canvis d'oli es faran en la zona condicionada o en una cubeta mòbil.
- Els residus especials s'hauran d'emmagatzemar degudament tapats i de manera que qualsevol vessament no pugui entrar en contacte amb el terreny. A més, es disposaran de materials absorbents a l'obra.

A continuació es descriuen la valorització i el tractament per a cada residu :

Residus productes químics perillosos. LER 160506

Segregació en un contenidor de residus especials amb destinació a un gestor autoritzat. S'ha d'assegurar que els diferents envasos estan tancats degudament per evitar que se'n barregin els continguts.

Es gestionen a través de centres de transferència. Poden ser de tipologia molt variada, àcids, detergents, coles, etc., però generalment se'n generen poques quantitats. En aquest apartat s'inclouen residus com tints, resines, vernissos, dissolvents, additius de formigó, desencofrants, àcids per acabats de formigó, líquids per polir el terratzo, etc. En qualsevol cas, atesa la gran varietat de productes d'aquestes característiques que hi ha al mercat, és convenient demanar en cada cas el full de seguretat al fabricant per determinar-ne la gestió.

Gestió: Reciclatge de substàncies orgàniques que no s'utilitzen com a dissolvents i regeneració d'altres materials inorgànics. Tractament específic. Tractament fisicoquímic.

Envasos i utilitatge de productes químics. LER 150110

Segregació en un contenidor de residus especials amb destinació a un gestor autoritzat. S'originen en obres d'edificació, al taller de maquinària i, més puntualment, en obra civil. En aquest apartat s'inclouen envasos de pintures, tints, resines, coles, vernissos, dissolvents, additius de formigó, desencofrants, àcids per a acabats de formigó, líquids

per polir el terratzo, etc.

Gestió: Reciclatge de plàstics, reciclatge i recuperació de metalls o compostos metàl·lics, i recuperació, reutilització i regeneració d'envasos. Reciclatge de paper i cartró. Condicionament previ a disposició del rebuig. Deposició de residus especials i incineració de residus no halogenats.

Aerosols. LER - 150111

Segregació en un contenidor d'aerosols amb destinació a un gestor autoritzat.

Aquest residu és generat, entre d'altres, pels equips de topografia en el moment de senyalitzar-ne les referències.

Gestió: Tractament específic.

Olis usats de maquinària o similar. LER 130205

Segregació en bidons o dipòsits específics amb destinació a un gestor autoritzat.

Aquests recipients han de romandre tancats per evitar l'aigua de pluja i s'han d'identificar degudament.

Es generen en operacions de manteniment de maquinària d'obres públiques o vehicles de l'obra.

Gestió: Regeneració d'olis minerals.

Envasos d'olis, combustibles o similar. LER 150110

Segregació en un contenidor de residus especials amb destinació a un gestor autoritzat. Bàsicament es generen en operacions de manteniment de maquinària d'obres públiques.

Gestió: Reciclatge de plàstics, reciclatge i recuperació de metalls o compostos metàl·lics, i recuperació, reutilització i regeneració d'envasos. Condicionament previ a disposició del rebuig. Deposició de residus especials i incineració de residus no halogenats.

Filtres usats d'oli. LER 160107

Trabucament en origen de l'oli contingut i segregació de l'oli i del filtre, per separat, a contenidor amb destinació a gestor autoritzat.

Bàsicament es generen en operacions de manteniment de maquinària d'obres públiques.

Gestió: Extracció de l'oli del filtre per premsatge o un altre mètode de separació. Reciclatge de metalls.

Bateries usades. LER 160601

Segregació en un contenidor específic per a bateries amb destinació a un gestor autoritzat. En la seva manipulació s'han d'evitar les ruptures i vessaments.

Bàsicament es generen en operacions de manteniment de maquinària d'obres públiques.

Gestió: Recuperació de bateries, piles i acumuladors.

Llots i residus procedents del rentat de màquines. LER 161003

El rentat de les màquines s'ha de realitzar al taller de maquinària i en zones habilitades per a aquesta activitat per assegurar l'emmagatzematge dels residus resultants mitjançant dipòsits hermètics. Finalment, els residus han de ser evacuats amb cisternes per gestors autoritzats. Aquests residus són més preocupants del que es podria pensar, atesa la presència important de greixos i olis en aquest tipus de màquines. Així mateix, és freqüent la utilització de dissolvents per afavorir la neteja, que s'incorporen al residu final.

Gestió: Condicionament previ a disposició del rebuig. Incineració de residus no halogenats, tractament per evaporació i tractament fisicoquímic.

Transformadors i condensadors que contenen PCB i PCT. LER 160209

En cas d'haver de gestionar aquests tipus de residus, s'ha de fer per mitjà d'un gestor

autoritzat.

Es tracta de transformadors i condensadors que contenen PCB (policlorbifenil) i PCT (policlorterfenil). Aquest residu es genera bàsicament en operacions de desconstrucció. La manipulació d'aquests aparells es realitzarà sempre mitjançant personal procedent d'empreses especialitzades.

Al Reial decret 1378/1999, s'estableixen les mesures per a l'eliminació i gestió dels policlorbifenils i policlorterfenils, i dels aparells que els continguin.

Gestió: Tractament específic. Incineració de residus halogenats.

Fluorescents Usats. LER 200121

Segregació en un contenidor de residus especials amb destinació a un gestor autoritzat.

És important evitar la ruptura dels tubs en el moment de manipular-los per evitar la fuga del gas.

La gestió dels fluorescents és aplicable també a les làmpades de vapor de mercuri i làmpades de baix consum.

Gestió: Recuperació de fluorescents.

Piles usades. LER 160603 (piles amb mercuri)

Segregació en un contenidor de residus especials amb destinació a un gestor autoritzat.

Se'n generen poques quantitats i en general procedeixen d'oficines i de petits equips de l'obra. Les piles de botó són molt tòxiques per al medi ambient perquè contenen mercuri.

Gestió: Recuperació de bateries, piles i acumuladors. Estabilització.

5. Senyalització dels contenidors

Els contenidors s'hauran de senyalitzar en funció del tipus de residu que continguin, d'acord amb la separació selectiva prevista.

Inerts



Residus admesos: ceràmica, formigó, pedres, etc.


CODI LER: 170107, 170504, ... (codis admesos en els dipòsits de terres i runes)

No especials barrejats




Residus admesos: fusta, metall, plàstic, paper i cartró, cartró-guix, etc.

CODI LER: 170201, 170407, 150101, 170203, 170401, ... (codis admesos en dipòsits de residus no especials). Aquest símbol identifica els residus no especials barrejats, no obstant, en cas d'optar per una separació selectiva més exigent, caldria un cartell específic per a cada tipus de residu:

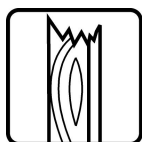


Fusta

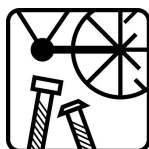


Ferralla



Paper i cartró

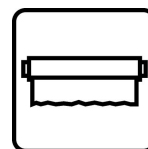


Plàstic

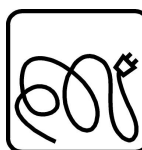

Cables elèctrics



Poda

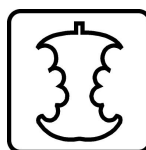

Orgànica



Terres


Especials




Especials



Amiant

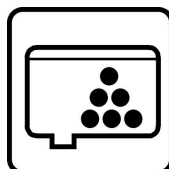

Tònners

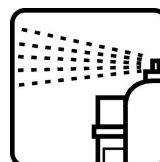

Aerosols

CODI LER: (els codis dependran dels tipus de residus). Aquest símbol identifica els residus especials de manera genèrica i pot servir per senyalitzar la zona d'aplec habilitada per als residus especials, no obstant, a l'hora d'emmagatzemar-los cal tenir en compte els símbols de perillositat que els identifiquen i caldrà senyalitzar els bidons o contenidors d'acord amb la legislació de residus especials.

6. Destí dels residus segons tipologia

El disseny d'estratègies de gestió és un tema complex, en què intervenen molts factors i del qual no hi ha una solució única que pugui aplicar-se a totes les situacions. Cal considerar les característiques de cada residu, el volum, la procedència i el cost de tractament, així com les possibilitats de recuperació i comercialització i l'existència de directrius administratives.

Un exemple representatiu de la necessitat d'estudiar cada cas en particular són els residus radioactius; com que són especialment contaminants es gestionen seguint uns passos especials, amb l'únic objectiu de disminuir-ne en la mesura del possible el perill de radiació.

Segons la Llei 105/2008, de residus de construcció i demolició:

Es prohibeix el dipòsit en abocament de residu de construcció i enderroc que no hagin sigut sotmesos a alguna operació de tractament previ. Aquesta disposició no s'aplica als residus inerts, el tractament dels quals sigui tècnicament inviable, ni als residus de construcció i enderroc, el tractament dels quals no contribueixi a fomentar, per aquest ordre, la seva prevenció, reutilització, reciclatge i altres formes de valorització, ni a reduir els perills per a la salut humana o el medi ambient.

En aquest cas, la legislació de les diferents comunitats autònomes pot eximir de l'aplicació del paràgraf anterior als abocadors de residus no perillosos o inerts de construcció o enderroc en poblacions aïllades que compleixin amb la definició que per a aquest concepte recull l'article 2 del Reial Decret 1481/2001, de 27 de desembre, pel qual es regula l'eliminació de residus mitjançant dipòsit en abocador, sempre que l'abocador es destini a l'eliminació de residus generats únicament en aquesta població aïllada.

Per seleccionar les opcions externes de gestió, existeixen diverses pàgines en Internet que ofereixen aquesta informació, entre d'altres, la pàgina web de l'agència de Residus de Catalunya (www.arc-cat.net) ofereix informació referent a les diferents instal·lacions de gestió autoritzades.

Serà necessari informar-se en cada comunitat Autònoma de les instal·lacions existents. Aquesta via permet obtenir dades per gestionar els residus segons la seva tipologia i destí (reciclatge, transvasament o triatge i abocament a dipòsit controlat).

Cada comunitat autònoma disposa de bases de dades on apareixen els diferents gestors de residus de la comunitat,

Normalment, la consulta en aquestes pàgines web pot realitzar-se de dos maneres:

La consulta pot realitzar-se de dues maneres:

- A) Directament per codi LER, a partir del vincle existent a la pàgina principal.
- B) Segons tipologies de residus, a partir del vincle existent a la pàgina principal.

Els gestors que se seleccionin han d'estar inscrits en el Registre General de Gestors de Residus de la comunitat Autònoma corresponent i en la retirada dels residus, segons la tipologia i quantitat, poden generar els documents següents:

- Fitxes d'acceptació.
- Fulls de seguiment.
- Fulls de seguiment itinerant.
- Justificant de recepció del residu.

En funció de la tipologia i quantitat de residus transportats, caldrà que els vehicles estiguin autoritzats per l'autoritat corresponent..

A les obres de fora de Catalunya, la gestió dels residus és regulada per la Llei 105/2008, de residus de construcció i demolició.

Abans del començament de l'obra el contractista haurà de revisar i/o modificar l'estudi de gestió de residus i desenvolupar el pla corresponent. En qualsevol cas s'hauran de seguir les prescripcions previstes a la normativa d'aplicació.

Caldria que el pla adjuntés els documents d'acceptació amb les empreses de gestió de residus, que hauran d'ésser formalitzats una vegada s'hagi aprovat el pla pel promotor i la direcció facultativa.

El pla de gestió de residus haurà de seguir, com a mínim, els tipus d'operacions de gestió que s'hagi determinat a l'estudi o, en cas contrari, justificar-ho.

- REAL DECRETO 210/2018, Programa de prevenció i gestió de residus i recursos de Catalunya (PRECAT20)
- REAL DECRETO 105/2008, Regulador de la producció i gestió de residus de construcció i enderroc
- Decisió 2014/955/UE de la Comissió. Codificació residus LER.

- DECRET 89/2010 (derogat parcialment i modificat), pel que s'aprova el Programa de gestió de residus de la construcció de Catalunya (PROGROC), es regula la producció i gestió dels residus de la construcció i demolició, i el cànon sobre la deposició controlada dels residus de la construcció.

- DECRET 21/2006 Adopció de criteris ambientals i d'ecoeficiència als edificis

- Projectes a l'empara del Reglament (UE) 2021/241 del Parlament Europeu i del Consell, de 12 de febrer de 2021, del Pla de Recuperació, Transformació i Resiliència, finançat per la Unió Europea-NextGeneration EU

IDENTIFICACIÓ DE L'EDIFICI

Obra:	SCG_107_TER_0027		
Situació:	Carrer de Terrassa 27, 08923		
Municipi:	Santa Coloma de Gramanet	Comarca:	Barcelonès

AVALUACIÓ I CARACTERÍSTIQUES DELS RESIDUS

Resum de residus de l'ENDERROC durant la rehabilitació i reforma

	Codis LER	Pes (tones)	Volum aparent (m³)
formigó	170101	0,000	0,000
obra de fàbrica	170102	0,000	0,000
teules i materials ceràmics	170103	0,000	0,000
petris barrejats sense plaques de guix	170107	31,782	23,058
ferro i acer	170405	0,631	0,080
alumini	170402	0,167	0,625
plom	170403	0,000	0,000
fustes	170201	0,026	0,033
vidre	170202	0,318	0,127
guixos	170802	0,922	0,768
pedres	170504	0,917	0,353
altres petris barrejats	170904	0,000	0,000
barrejes bituminoses i asfalts	170302	0,000	0,000
materials que contenen amiant	170605	0,177	0,098
altres		0,000	0,000
altres		0,000	0,000
totals d'enderroc		34,939 tones	25,141 m³

Resum de residus de la CONSTRUCCIÓ durant la rehabilitació i reforma

	Codis LER	pes/m² (tones/m²)	pes (tones)	volum aparent/m² (m³/m²)	volum aparent (m³)
sobrants d'execució		0,0539	4,4124	0,0896	4,6017
formigó	170101	0,0320	1,8734	0,0261	1,3383
obra de fàbrica	170102	0,0150	1,8821	0,0407	2,0910
petris	170107	0,0020	0,4038	0,0118	0,6062
guixos	170802	0,0039	0,2018	0,0097	0,4994
altres	170904	0,0010	0,0514	0,0013	0,0668
embalatges		0,0380	0,2192	0,0285	1,4658
fustes	170201	0,0285	0,0620	0,0045	0,2312
plàstics	170203	0,0061	0,0812	0,0104	0,5317
paper i cartró	170904	0,0030	0,0426	0,0119	0,6103
metalls	170407	0,0004	0,0334	0,0018	0,0925
totals de construcció			4,632 tones		6,068 m³

RESIDUS TOTALS de les fases d'enderroc i construcció

	Codis LER	Pes (tones)	Volum aparent (m³)
formigó	170101	1,873	1,338
obra de fàbrica	170102	1,882	2,091
teules i materials ceràmics	170103	0,000	0,000
petris barrejats sense plaques de guix	170107	32,186	23,664
ferro i acer	170405	0,631	0,080
alumini	170402	0,167	0,625
plom	170403	0,000	0,000
metalls barrejats	170407	0,033	0,092
fustes	170201	0,088	0,264
vidre	170202	0,318	0,127
plàstics	170203	0,081	0,532
guixos	170802	1,123	1,267
pedres	170504	0,917	0,353
altres petris barrejats	170904	0,000	0,000
barrejes bituminoses i asfalts	170302	0,000	0,000
materials que contenen amiant	170605	0,177	0,098
paper i cartró	170904	0,043	0,610
altres		0,000	0,000
altres		0,000	0,000
totals d'enderroc i rehabilitació		39,519 tones	31,142 m³

Resum d'aparells, equips i components

	Codis LER	unitats retirades
calderes i escalfadors a gas	160214	0
calderes i escalfadors elèctrics	160214	0
acumuladors d'aigua	160214	0
unitats ext. condicionament d'aire	160214	6
unitats int. condicionament d'aire (splits)	160214	0
radiadors elèctrics	160214	0
radiadors d'acer	170405	0
radiadors de fosa de ferro	170405	0
radiadors d'alumini	170402	0
sanitaris ceràmica (lavabos, inodors, ...)	170103	0
sanitaris acer (lavabos, banyeres,...)	170103	0
sanitaris plàstic (plats dutxa, banyeres,...)	170203	0
aixetes i griferia metall	170407	0
altres	codi	0
altres	codi	0
totals d'aparells, equips i components		6 unitats

Inventari de residus perillosos

Dins l'obra s'han detectat aquests residus perillosos que es separaran i gestionaran per evitar que contaminin altres residus:

Materials de construcció que contenen amiant	-	material	-
Residus que contenen hidrocarburs	-	material	-
Residus que contenen PCB	-	material	-
Terres contaminades	-	material	-

Terres i materials d'excavació (es considerin o no residus, mesurats sense esponjament)

	Codis LER	pes (tones)	volum (m³)
grava i sorra compacta	170504	0,00	0,00
grava i sorra solta	170504	0,00	0,00
argiles	170504	0,00	0,00
terra vegetal	170504	0,00	0,00
pedraplè	170504	0,00	0,00
terres contaminades	170503	0,00	0,00
altres	170504	0,00	0,00
totals d'excavació		0,00 tones	0,00 m³

Els materials d'excavació que es reutilitzin a la mateixa obra o en una altra d'autoritzada, **no es consideren residu sempre que el seu nou ús es pugui acreditar.**

Les terres contaminades es consideren sempre residu i caldrà gestionar-les en un abocador controlat.

Es pot reutilitzar la terra en una mateixa obra, portar-la a una altra obra autoritzada i/o a un gestor de residus (dipòsit)

No es considera residu, **reutilització:**

a la mateixa obra.

a una altra obra.

És considera residu, transport:

al dipòsit controlat.

GESTIÓ (a l'obra)

Terres (cal indicar quin volum es reutilitza i quin es porta al dipòsit /abocador)

excavació i moviment de terres	volum aparent m³ (+20%)	reutilització (m³)		terres a dipòsit / gestor	
		a la mateixa obra	a altra autoritzada	volum aparent (m³)	pes (tones)
grava i sorra compacta	0,0	0,00	0,00	0,00	0,00
grava i sorra solta	0,0	0,00	0,00	0,00	0,00
argiles	0,0	0,00	0,00	0,00	0,00
terra vegetal	0,0	0,00	0,00	0,00	0,00
pedraplè	0,0	0,00	0,00	0,00	0,00
altres	0,0	0,00	0,00	0,00	0,00
terres contaminades	0,0			0,00	0,00
total	0,0	0,00	0,00	0,00	0,00

© Col·legi d'Arquitectes de Catalunya 2022. Aquest document és per a ús exclusiu dels arquitectes col·legiats autoritzats pel COAC. Qualsevol reproducció, transformació, difusió, comunicació o utilització no autoritzada expressament, serà objecte de les accions legals escalents, d'acord amb la legislació sobre propietat intel·lectual.

REUTILITZACIÓ, RECICLATGE I RECUPERACIÓ. FONS NGEU

- Projectes a l'empara del Reglament (UE) 2021/241 del Parlament Europeu i del Consell, de 12 de febrer de 2021, del Pla de Recuperació, Transformació i Resiliència, finançat per la Unió Europea-NextGeneration EU

Al menys el **70% en pes dels residus** de construcció i enderroc es prepararan per a la seva reutilització, reciclatge i recuperació

total de residus de construcció i enderroc **39,343 tones** **el 70% són** **27,540 t** **a tractar**

Resum de residus de la rehabilitació i reforma: materials i elements reutilitzables, reciclables o subjectes a recuperació

	Codis LER	tones:	se separen i	es tracten
formigó, formigó armat i morter	170101	1,873	si	1,87
obra de fàbrica	170102	1,882	si	1,88
teules i materials ceràmics	170103	0,000	-	
pedra	170504	0,917	-	
petris: barrejats de formigó, morter i ceràmica	170107	32,186	si	32,19
acer	170405	0,631	-	
alumini	170402	0,167	-	
plom	170403	0,000	-	
altres metalls barrejats	170407	0,033	-	
fusta	170201	0,088	-	
envidraments	170201	0,318	-	
asfalts i betums	170302	0,000	-	
plaques de cartró guix	170802	1,123	-	
plàstics	170203	0,081	si	0,08
paper i cartró	170904	0,043	si	0,04
altres elements reutilitzables:			-	

per donar compliment a la gestió de residus dins el pla NGEU, se separen i es tracten **36,07 t**, el **91,7 %**
dels residus en pes i per tant es dona compliment requeriment de projecte NGEU en materia de residus

Previsió de contenidors o espais de recollida i separació de residus

accions previstes de triatge i separació dels residus a l'obra segons l'establert per la reglamentació i l'adoptat pel projecte.
es preveuen contenidors o espais reservats pels següents residus :

	RD residus 210/2018	NextGeneration EU	projecte*
formigó (formigó armat, morters)	no	si	si
ceràmics (maons,teules...)	no	-	no
metalls (acer , alumini,...)	no	-	no
fustes	no	-	no
plàstics	no	si	si
vidre	no	-	no
paper i cartró	no	si	si
pedra	-	-	no
petris barrejats (sense guix)	-	si	si
guixos (plaques de cartró guix i altres)	-	-	no
amiant i perillosos (un contenidor per cada tipus de residu especial)	si	si	si

* A la cel·la **projecte** apareixen per defecte les dades combinades del R.D. 105/2008 i del R.D 853/2021. Permet incrementar les fraccions que se separen, per poder-ne millorar la gestió, però **en cap cas es permet no separar si el compliment de la reglamentació així ho estableix.**

GESTIÓ (fora de l'obra) degut a la manca d'espai, els residus es gestionaran fora d'obra a:

Un gestor autoritzat	si
Instal·lacions de reciclatge i/o valorització	si
Dipòsit autoritzat de terres,enderrocs i runes de la construcció	si

Tipus de residu i nom, adreça i codi de gestor del residu (previsió de l'Estudi, que el Pla de Gestió de Residus concretarà)

tipus de residu	gestor	adreça	codi del gestor
Construcció	Centre de Triage Barcelona	C/D N° 60 POL. ZONA FRANCA BCN	E790.02
Construcció	Dipòsit Controlat d'Esparreguera	CTRA. Cerdanyola-Sant Cugat km.3	E676.99

PRESSUPOST (s'ha considerat per al càlcul del pressupost estimatiu):

críters adoptats a l'apartat de gestió :	Costos*
Les dades de residus en pes	Classificació a obra: entre 12-16 € tona 12,00
La distància mitjana a l'abocador : 15 Km	Transport: entre 15-25 € tona (mínim 100 €) 15,00
Els residus especials i perillosos en bidons de 200 l.	Abocador: runa neta (separada): entre 5-9 € tona 5,00
Contenidors de 5 m³ per a cada tipus de residu	Abocador: runa mig bruta (mig barrejat): entre 8-17 € tona 8,00
Lloguer de contenidors inclòs en el preu	Especials**: num. transports a 200 € transport 5
La gestió de terres inclou la seva caracterització***	Gestor terres: entre 5-15 € tona 5,00
La runa totalment barrejada (bruta) no s'accepta a la majoria d'abocadors, i en tot cas el preu de dipositar-la és molt elevat, quedant fora de l'abast d'aquest document	Gestor terres contaminades: entre 70-90 € tona 70,00

* Els preus han estat facilitats per l'Associació Catalana de Gestors de Residus de Construcció i Demolició (GRCD) i obtinguts de dades del sector (2022)

** Malgrat ser de difícil quantificació, sempre hi haurà residus especials a obra, per tant sempre caldrà una previsió **de transports** per a la seva correcta gestió

*** La caracterització de terres o de qualsevol residu, permet saber amb exactitud quins elements contaminants conté i amb quines proporcions hi són presents (dins el cost s'ha previst una caracterització, independentment del volum de terres. Cost aproximat de cada caracterització 1.000 euros)


Residu	pes tones	classificació 12,00 € t	transport 15,00 € t	gestor /valoritzador / abocador 5,00 € t	70,00 € t
Excavació					
Terres	0,00	-	-	0,00	
Terres contaminades	0,00	-	-		0,00
				runa neta	runa bruta
Construcció	tones			5,00 € t	8,00 € t
Formigó	1,87	22,48	28,10	9,37	-
Maons i ceràmics	1,88	-	28,23	-	15,06
Petris barrejats	32,19	386,23	482,79	-	257,49
Pedra	0,92	-	13,75	-	7,33
Metalls	0,83	-	12,47	-	6,65
Fusta	0,09	-	1,33	-	0,71
Vidres	0,32	-	100,00	-	2,54
Plàstics	0,08	0,97	1,22	0,41	-
Paper i cartró	0,04	0,51	0,64	0,21	-
Barrejes bituminoses i asfalts	0,00				
Guixos i no especials	1,12	-	16,85	-	8,99
Altres	0,00	0,00	-	-	-
Perillosos Especials	0,18	2,12			1.007,07
	39,52	412,32	685,38	9,99	1.305,83

Elements Auxiliars


Casetes d'emmagatzematge	0
Compactadores	0
Altres tipus de contenidors (per contenir líquids, beurades de formigó, etc.)	0
Sacs tèxtils de 1 m³	0
altres	0

El pressupost estimatiu de la gestió de residus és de :	2.413,51 €
El pes dels residus és de :	42,13 tones
El pressupost de la gestió de residus és:	2.707,92 euros


DOCUMENTACIÓ GRÀFICA. INSTAL·LACIONS PREVISTES : tipus i dimensions de contenidors de residus per a obres

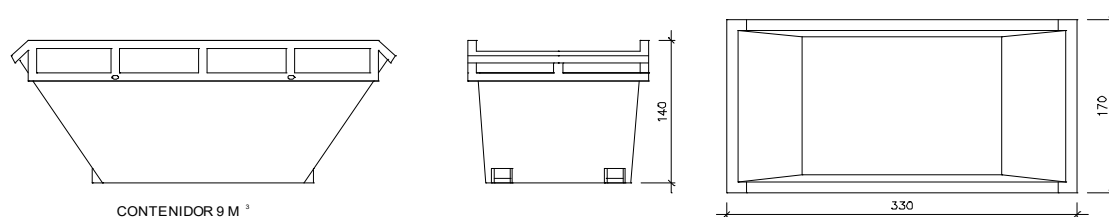CONTENIDOR 9 M³Contenidor 9 m³. Apte per a formigó, ceràmics, petris i fusta


unitats 1

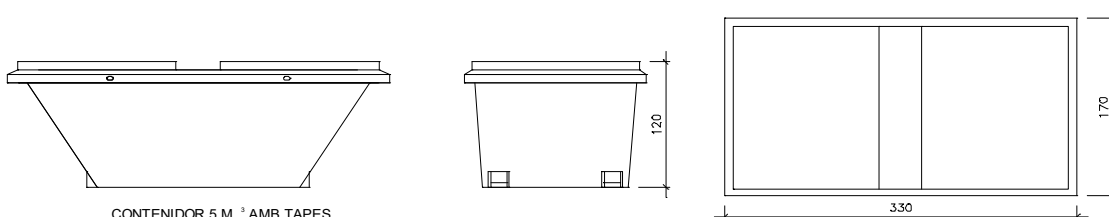CONTENIDOR 5 M³ AMB TAPESContenidor 5 m³. Apte per a plàstics, paper i cartró, metalls i fusta

unitats -

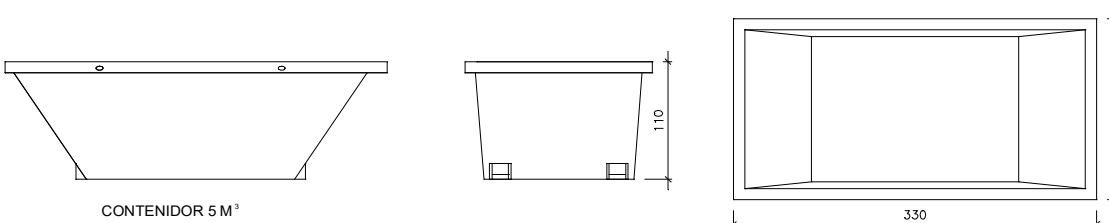CONTENIDOR 5 M³Contenidor 5 m³. Apte per a plàstics, paper i cartró, metalls i fusta

unitats 1

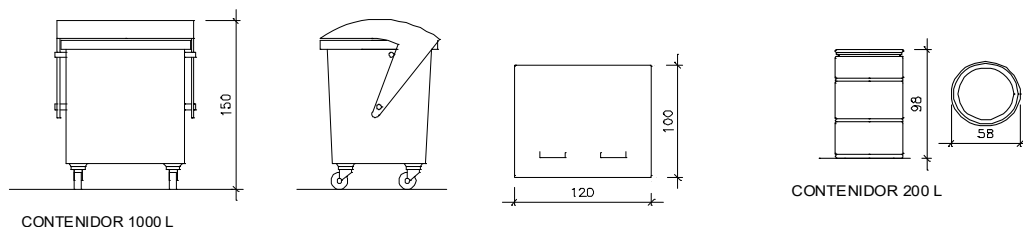

CONTENIDOR 1000 L

CONTENIDOR 200 L

Contenidor 1000 L. paper i cartró, plàstics

unitats 2

Bidó 200 L. Residus especials

unitats -

El RD.105/2008, de gestió de residus, estableix que cal facilitar plànols de les instal·lacions previstes per a emmagatzematge, maneig, separació i altres operacions de gestió dels residus dins l'obra, si s'escau.

Donada la tipologia del projecte i per tal de no duplicar informació, aquests plànols d'instal·lacions previstes estan a:

l' Estudi de Seguretat i Salut

si

l' Annex 1 d'aquest Estudi de Gestió de Residus

-

Posteriorment aquesta documentació serà adaptada pel Pla de Gestió de Residus a les característiques particulars de l'obra i els seus sistemes d'execució, amb acord de la Direcció Facultativa.

A més dels elements descrits, tal i com consta al pressupost, a l'obra hi haurà altres elements i instal·lacions com :

Casetes d'emmagatzematge

-

Compactadores

-

Matxucadora de petris

-

Altres contenidors (per a líquids, beurades de formigó, etc.)

-

Sacs tèxtils de 1 m³

si

altres

-

PLEC DE CONDICIONS

- Les operacions destinades a la tria, classificació, transport i disposició dels residus generats a obra, s'ajustaran al que determina el Pla de Gestió de Residus elaborat per el Contractista, aprovat per la Direcció Facultativa i acceptat per la Propietat.
- Aquest Pla ha estat elaborat en base a l'Estudi de Gestió de Residus, que s'inclou al projecte.
- Si degut a variacions en l'execució de l'obra o d'altres, cal fer modificacions a la gestió en obra dels residus, aquestes es documentaran per escrit i seran aprovades si s'escau per la Direcció Facultativa i se'n donarà comunicació per a la seva acceptació a la Propietat.

DIPÒSIT segons **R.D. 210/2018** Programa de prevenció i gestió de residus i recursos de Catalunya (PRECAT20)

Previsió de l'Estudi

Total construcció i enderroc (tones) **39,57 tones**Total excavació a dipòsit (tones) **0,00 tones****Càlcul del dipòsit**Residus de construcció i enderroc ** **39,57** tones 11 euros/tona 435,27 eurosResidus d'excavació */ ** **0** tones 11 euros/tona 0,00 euros

pes total dels residus 39,6 tones

Total dipòsit *** **435,27** euros


* Es recorda que les **terres i pedres d'excavació que es reutilitzin** en la mateixa obra o en una altra d'autoritzada **no es consireren residu** i per tant **NO** s'han d'incloure en el càlcul del dipòsit.

**Trasvassar les dades dels totals d' excavació i construcció de la Previsió final de L'Estudi (sub-apartat superior)


***Dipòsit mínim 150€



F1/0-3/LE/SO

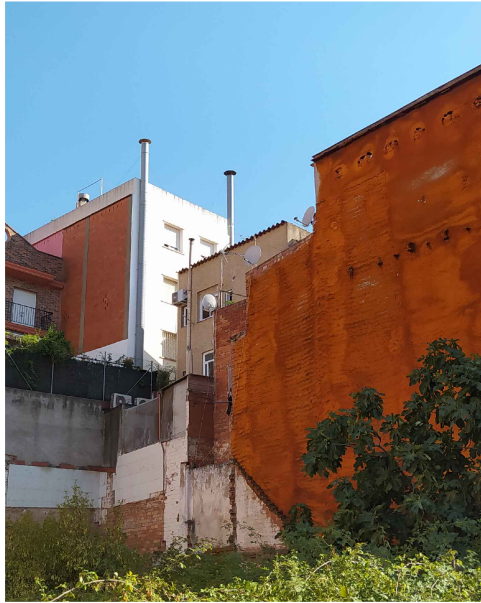


M2/0-3/LE/NE

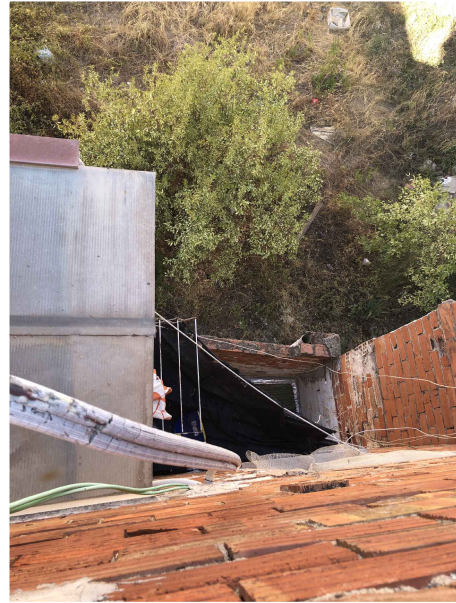

P1/0-3/LE/SE / P1/0-3/LE/NE




P1/0-3/LE/SE / P1/0-3/LE/NE

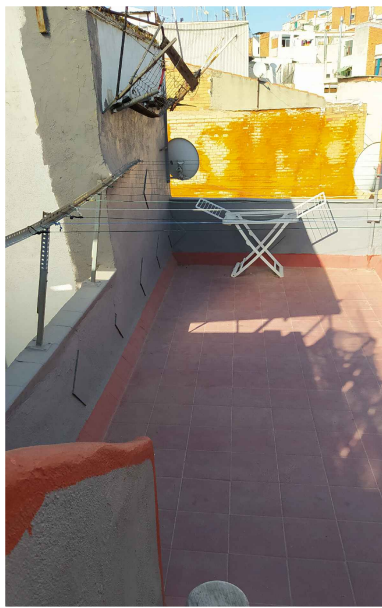


C2/3-3/LE




C1/3-3/CL

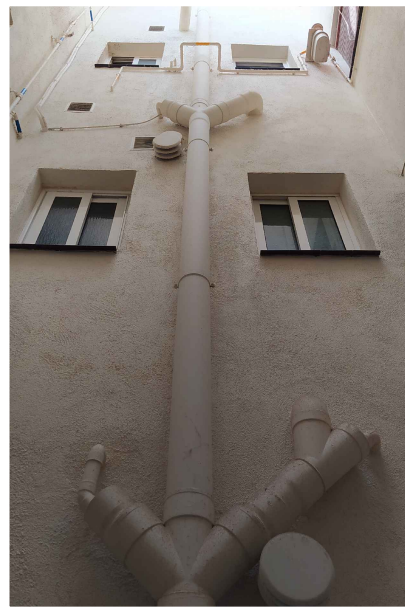


P2/0-3/LE/NE

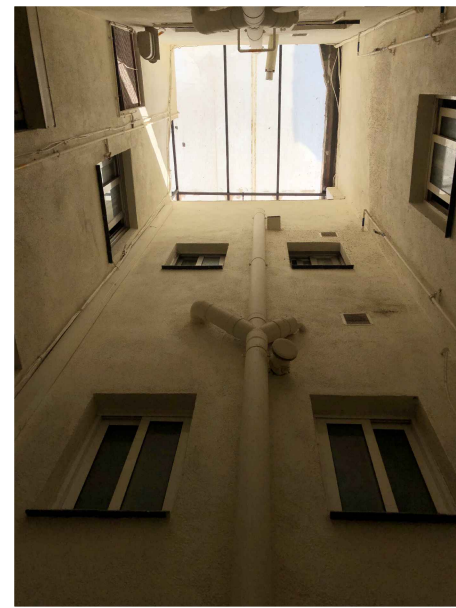


P2/0-3/LE/SO

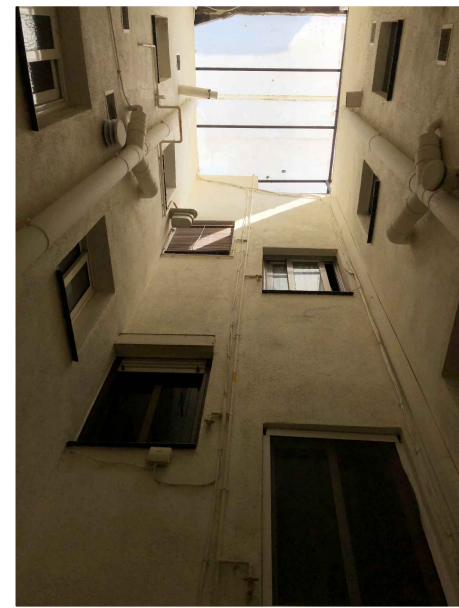


P2/0-3/LE/SE

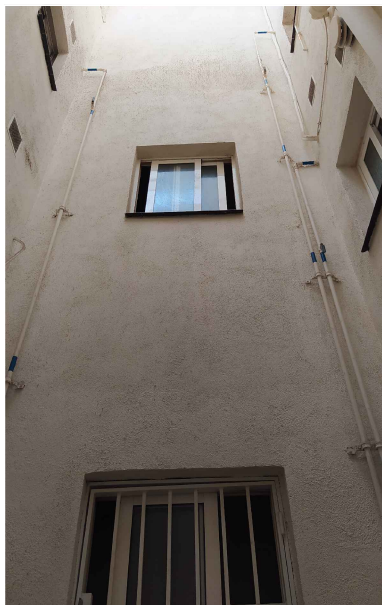


P2/0-3/LE/NO

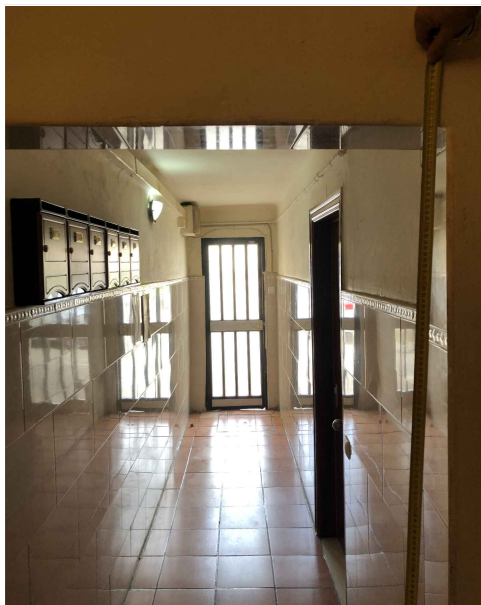

EC/0-0

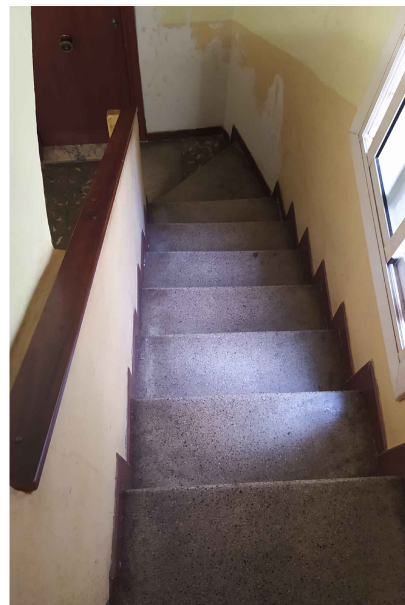

EC/1-2

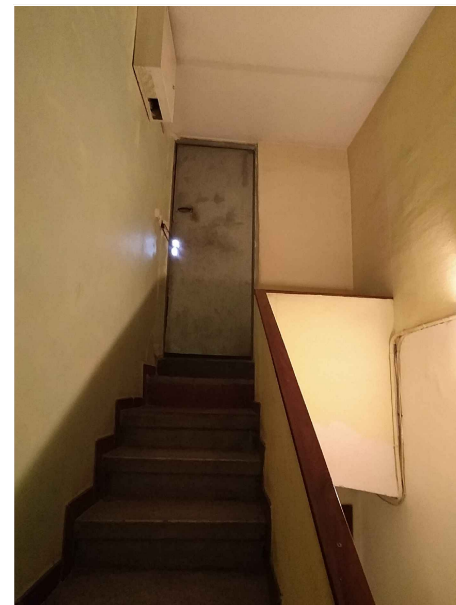

EC/2-3



I/AIG

SA. Estudi d'afectació de les xarxes de serveis existents afectades per les obres

CA. Estudi de situació i possible intervenció sobre els Cossos Afegits de l'edifici

CDS. Fitxes del Cadastre de les entitats que componen l'edifici

CONSULTA DESCRIPTIVA Y GRÁFICA DE DATOS CATASTRALES DE BIEN INMUEBLE

Referencia catastral: 4990220DF3849B0001HG

DATOS DESCRIPTIVOS DEL INMUEBLE

Localización:

CL TERRASSA 27 Es:1 Pl:00 Pt:01
08923 SANTA COLOMA DE GRAMENET [BARCELONA]

Clase: URBANO

Uso principal: Residencial

Superficie construida: 44 m2

Año construcción: 1960

CONSTRUCCIÓN


Destino	Escalera/Planta/Puerta	Superficie m ²
VIVIENDA	1/00/02	39
Elementos comunes		5

PARCELA

Superficie gráfica: 109 m2

Participación del inmueble: 15,00 %

Tipo: Parcela con varios inmuebles [division horizontal]

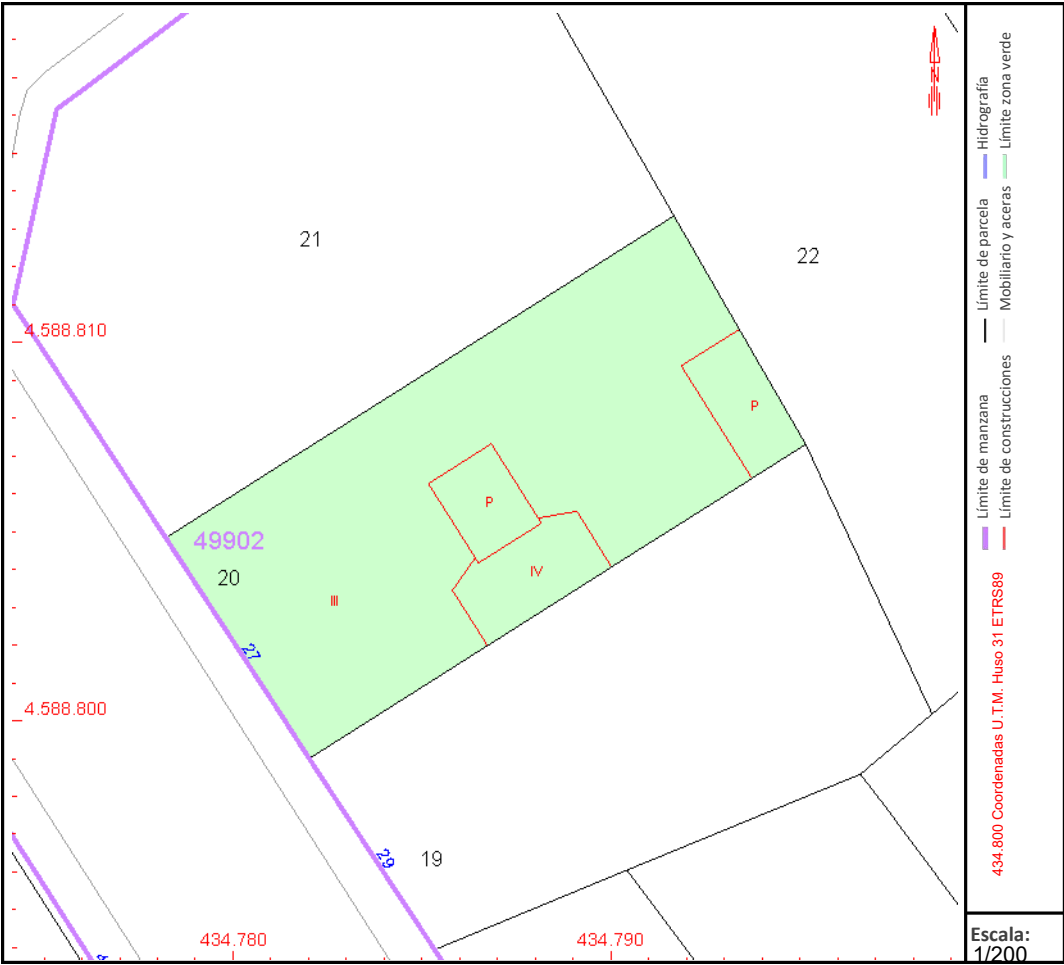

Este documento no es una certificación catastral, pero sus datos pueden ser verificados a través del "Acceso a datos catastrales no protegidos de la SEC"

CONSULTA DESCRIPTIVA Y GRÁFICA DE DATOS CATASTRALES DE BIEN INMUEBLE

Referencia catastral: 4990220DF3849B0002JH

DATOS DESCRIPTIVOS DEL INMUEBLE

Localización:

CL TERRASSA 27 Es:1 Pl:00 Pt:02
08923 SANTA COLOMA DE GRAMENET [BARCELONA]

Clase: URBANO

Uso principal: Residencial

Superficie construida: 51 m2

Año construcción: 1960

CONSTRUCCIÓN


Destino	Escalera/Planta/Puerta	Superficie m ²
VIVIENDA	1/00/01	45
Elementos comunes		6

PARCELA

Superficie gráfica: 109 m2

Participación del inmueble: 17,00 %

Tipo: Parcela con varios inmuebles [division horizontal]

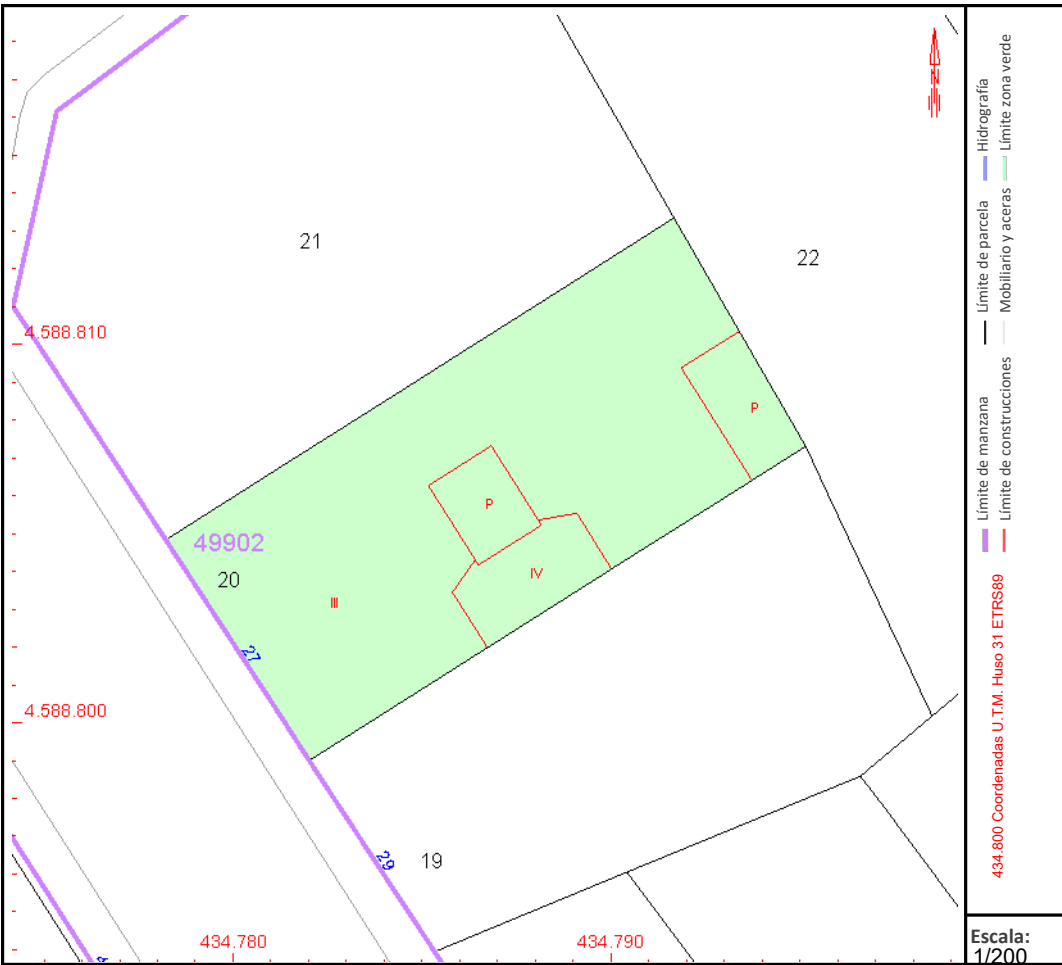

Este documento no es una certificación catastral, pero sus datos pueden ser verificados a través del "Acceso a datos catastrales no protegidos de la SEC"

CONSULTA DESCRIPTIVA Y GRÁFICA DE DATOS CATASTRALES DE BIEN INMUEBLE

Referencia catastral: 4990220DF3849B0003KJ

DATOS DESCRIPTIVOS DEL INMUEBLE

Localización:

CL TERRASSA 27 Es:1 Pl:01 Pt:01

08923 SANTA COLOMA DE GRAMENET [BARCELONA]

Clase: URBANO

Uso principal: Residencial

Superfície construída: 51 m²

Año construcción: 1960

CONSTRUCCIÓN


Destino	Escalera/Planta/Puerta	Superficie m²
VIVIENDA	1/01/01	45
Elementos comunes		6

PARCELA

Superficie gráfica: 109 m2

Participación del inmueble: 17,00 %

Tipo: Parcela con varios inmuebles [division horizontal]

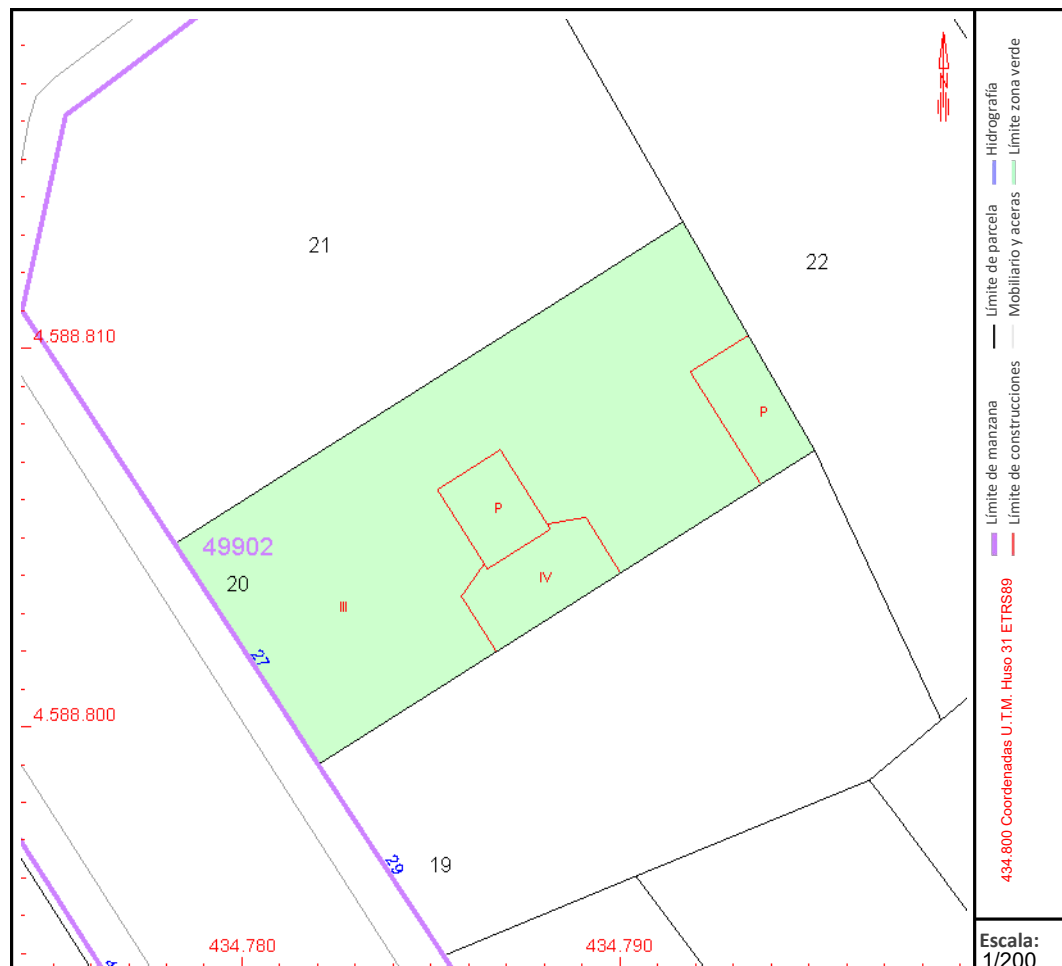

Este documento no es una certificación catastral, pero sus datos pueden ser verificados a través del "Acceso a datos catastrales no protegidos de la SEC"

CONSULTA DESCRIPTIVA Y GRÁFICA DE DATOS CATASTRALES DE BIEN INMUEBLE

Referencia catastral: 4990220DF3849B0004LK

DATOS DESCRIPTIVOS DEL INMUEBLE

Localización:

CL TERRASSA 27 Es:1 Pl:01 Pt:02
08923 SANTA COLOMA DE GRAMENET [BARCELONA]

Clase: URBANO

Uso principal: Residencial

Superficie construida: 53 m2

Año construcción: 1960

CONSTRUCCIÓN


Destino	Escalera/Planta/Puerta	Superficie m ²
VIVIENDA	1/01/02	47
Elementos comunes		6

PARCELA

Superficie gráfica: 109 m2

Participación del inmueble: 17,00 %

Tipo: Parcela con varios inmuebles [division horizontal]

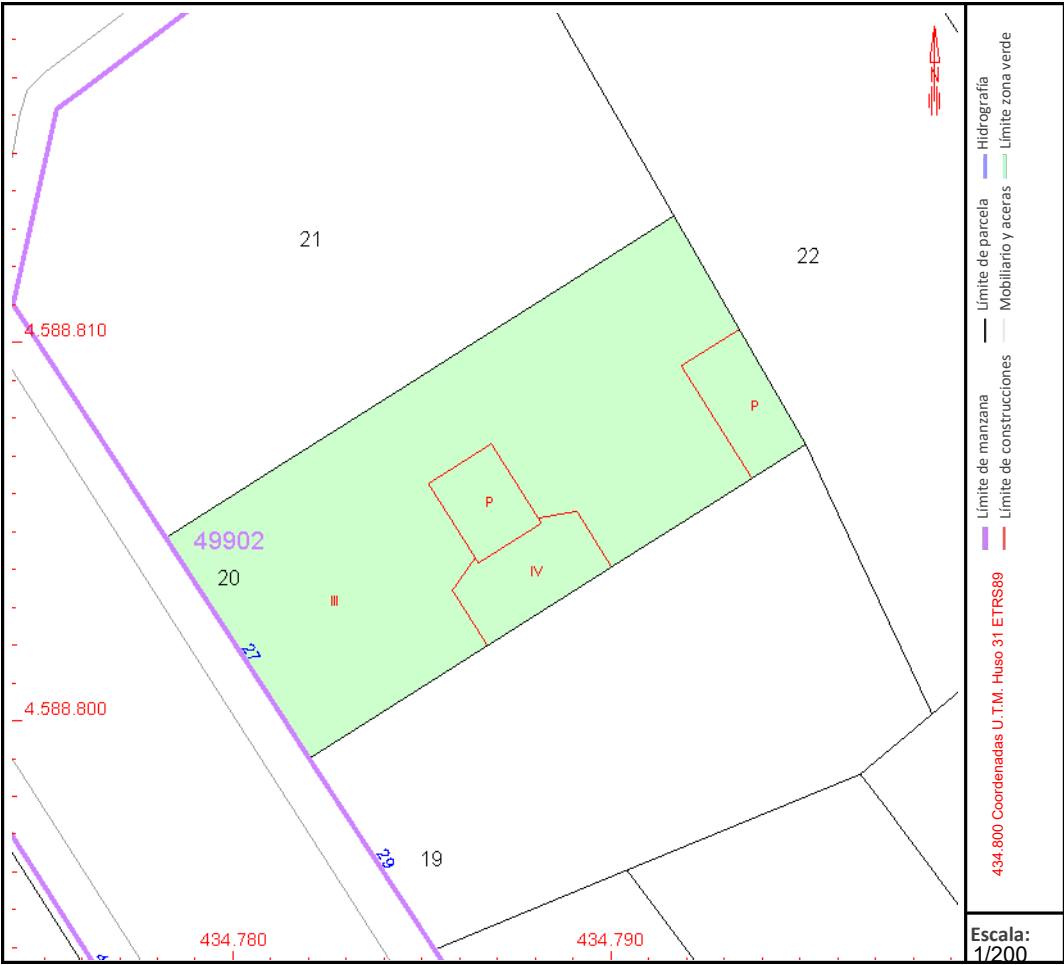

Este documento no es una certificación catastral, pero sus datos pueden ser verificados a través del "Acceso a datos catastrales no protegidos de la SEC"

CONSULTA DESCRIPTIVA Y GRÁFICA DE DATOS CATASTRALES DE BIEN INMUEBLE

Referencia catastral: 4990220DF3849B0005BL

DATOS DESCRIPTIVOS DEL INMUEBLE

Localización:
CL TERRASSA 27 Es:1 Pl:02 Pt:01
08923 SANTA COLOMA DE GRAMENET [BARCELONA]


Clase: URBANO
Uso principal: Residencial
Superficie construida: 51 m2
Año construcción: 1960

CONSTRUCCIÓN

Destino	Escalera/Planta/Puerta	Superficie m ²
VIVIENDA	1/02/01	45
Elementos comunes		6

PARCELA

Superficie gráfica: 109 m2
Participación del inmueble: 17,00 %
Tipo: Parcela con varios inmuebles [division horizontal]

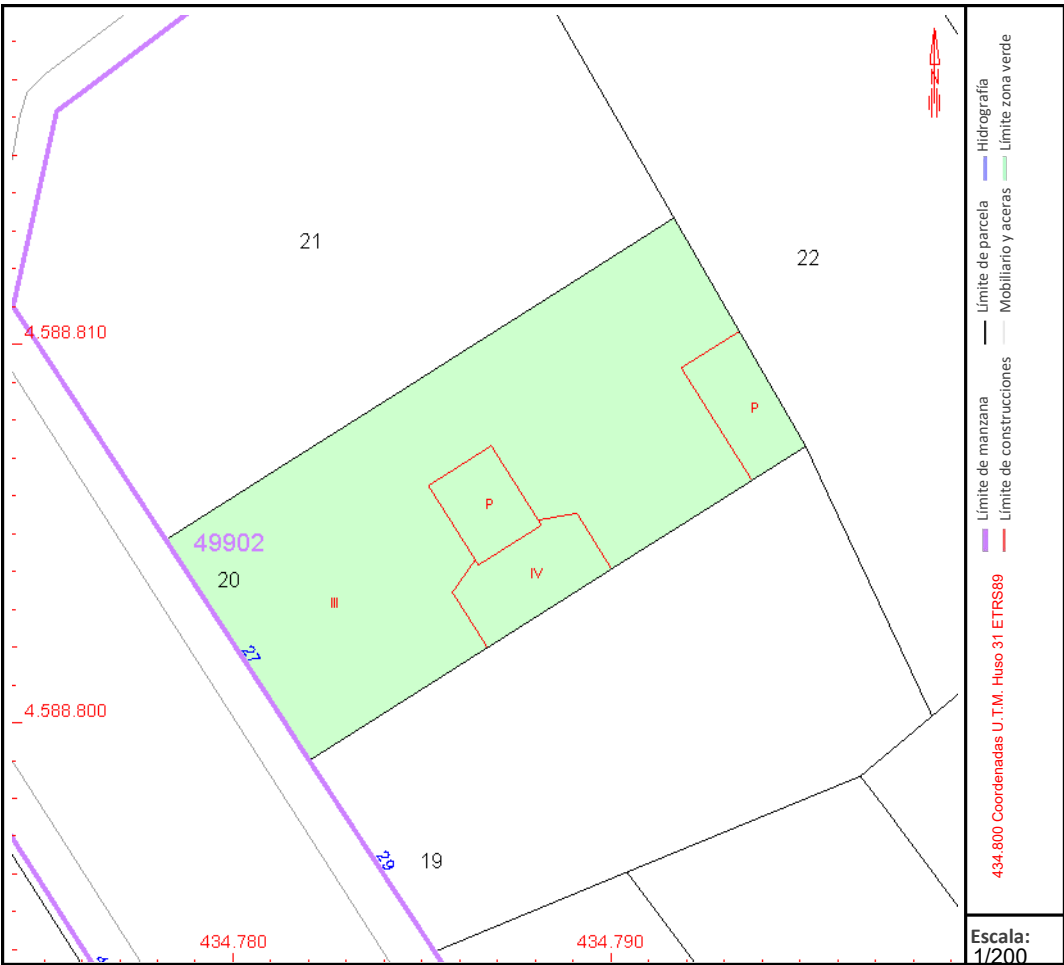

Este documento no es una certificación catastral, pero sus datos pueden ser verificados a través del "Acceso a datos catastrales no protegidos de la SEC"



GOBIERNO
DE ESPAÑA

VICEPRESIDENCIA
PRIMERA DEL GOBIERNO

MINISTERIO
DE HACIENDA

SECRETARÍA DE ESTADO
DE HACIENDA

DIRECCIÓN GENERAL
DEL CATASTRO

CONSULTA DESCRIPTIVA Y GRÁFICA DE DATOS CATASTRALES DE BIEN INMUEBLE

Referencia catastral: 4990220DF3849B0006ZB

DATOS DESCRIPTIVOS DEL INMUEBLE

Localización:

CL TERRASSA 27 Es:1 Pl:02 Pt:02

08923 SANTA COLOMA DE GRAMENET [BARCELONA]

Clase: URBANO

Uso principal: Residencial

Superficie construida: 53 m2

Año construcción: 1960

CONSTRUCCIÓN


Destino	Escalera/Planta/Puerta	Superficie m ²
VIVIENDA	1/02/02	47
Elementos comunes		6

PARCELA

Superficie gráfica: 109 m2

Participación del inmueble: 17,00 %

Tipo: Parcela con varios inmuebles [division horizontal]

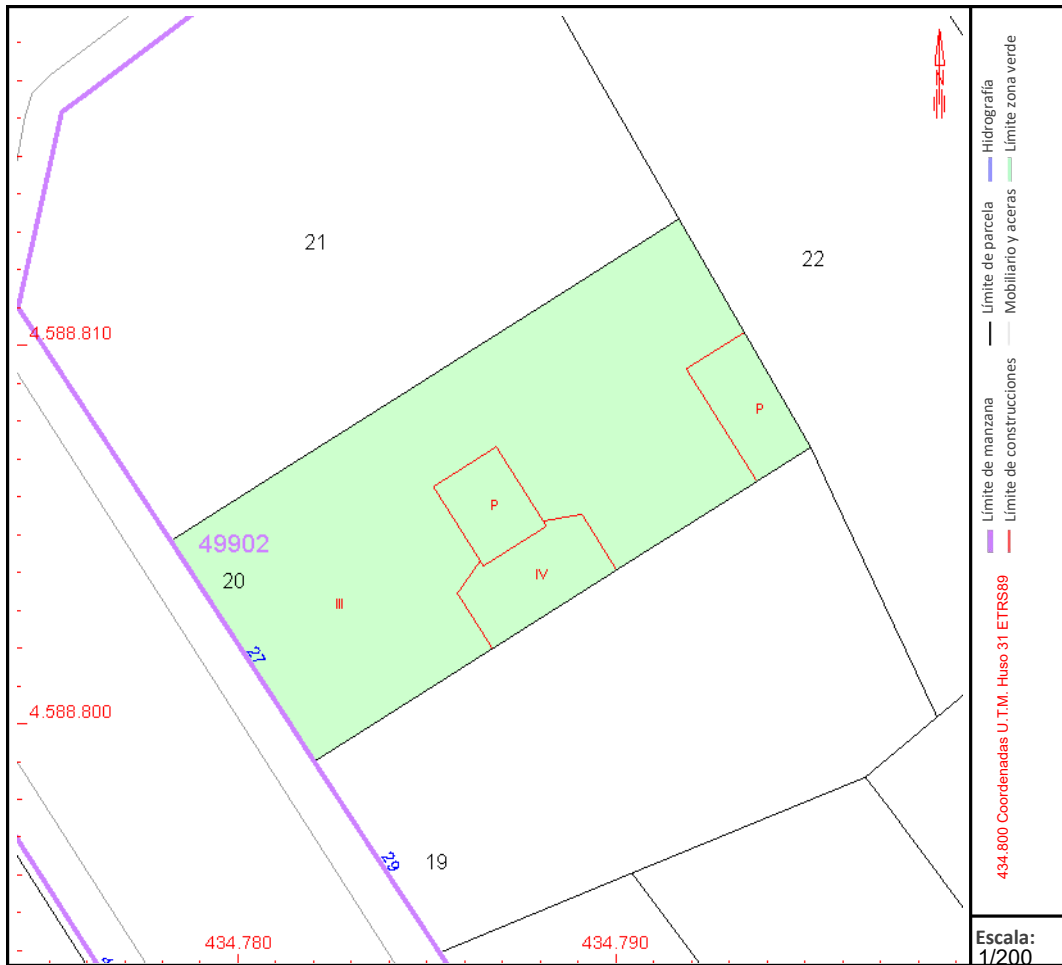

Este documento no es una certificación catastral, pero sus datos pueden ser verificados a través del "Acceso a datos catastrales no protegidos de la SEC"

MA. Proposta de Mitjans Auxiliars (Bastides i altres elements per la realització de les obres)

DA0. DOCUMENTACIÓ TÈCNICA PER ALS MITJANS AUXILIARS

A.-DADES GENERALS

Capítol 1. Dades

Promotor:COMUNITAT DE PROPIETARIS DEL CARRER TERRASSA Nº 27. CIF: H63068191

Tècnics autors del projecte:

Pere Serra de Castellarnau, arquitecte col·legiat del COAC núm. **33.089**

Antoni M. Laplana Pi, arquitecte col·legiat del COAC núm. **23.683**

B.-MEMÒRIA

Capítol 2. Ubicació


Adreça de l'obra: **Carrer Terrassa nº27**

Població: **Santa Coloma de Gramenet**


Característiques de l'entorn: Edifici entre mitgeres.

Tipologia de bastides:

TIPOLOGIA 4

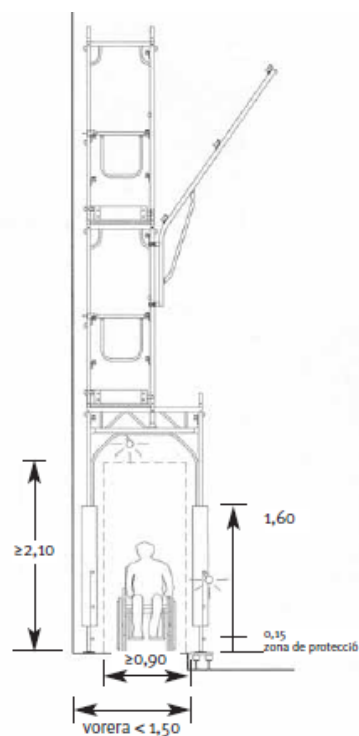

Amb possibilitat d'ocupació de calçada

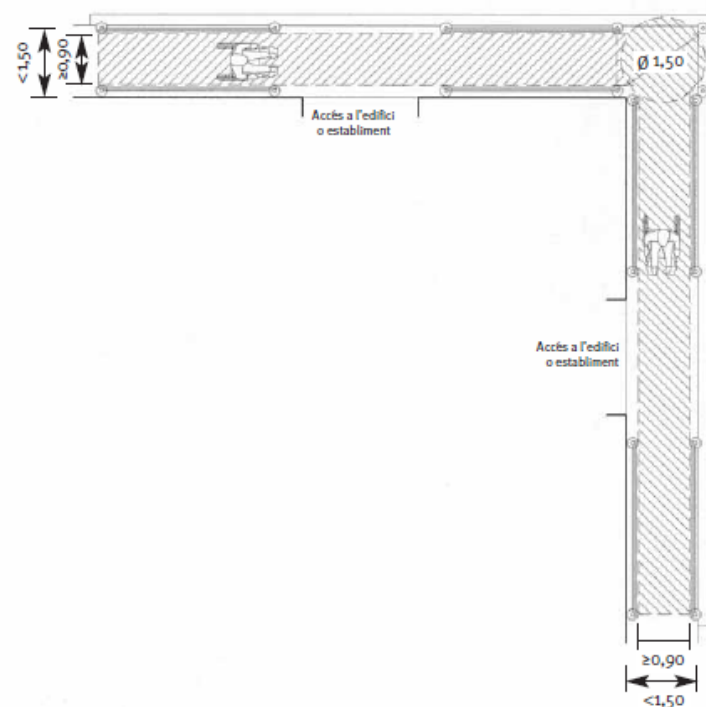

Façana a carrer Terrassa: Tipologia 4

AMPLADA DE LA VORERA < 1,50 m. ENTARIMAT EN LA CALCADA. PAS DELS VIANANTS PER SOTA ELS PORTICS DE LA BASTIDA

CONDICIONS GENERALS DEL PAS PROVISIONAL

- Tenir una amplada mínima de 0,90 m.
- Tenir una alcada lliure d'obstacles de 2,10 m.

OCUPACIO DE LA CALCADA

- Es necessaria l'ocupació de la calçada per al pas dels vianants. Aquesta solució requereix l'informe de la Guardia Urbana ja que anirà en funció de l'amplada de la calçada.
- L'entarimat ha de formar un pla coplanari, no lliscant, amb la vorera.
- Es necessaria l'ocupació de la calçada per a la carrega i descarrega del material.

SENYALITZACIO I PROTECCIO

- La bastida s'ha de senyalitzar i protegir mitjançant barrats estables i continuats que restin il·luminats tota la nit.
- Els muntants es protegiran amb elements de color contrastat, preferentment vermell, des del terra fins a un mínim d'1,60 m.
- S'ha d'habilitar una barra a una alcada de 15 cm des del terra al llarg de tota la bastida -zona de protecció- perquè pugui ser detectada pels discapacitats visuals, excepte en els accessos als edificis i establiments.
- No s'han d'utilitzar cordes, cables o similars.
- Hi ha d'haver un nivell d'il·luminació mínima de 10 lux per advertir de la presència d'obstacles o desnivells. Els llums es col·locaran alineats perquè serveixin també de línia d'orientació.

TREBALLS VERTICALS

Sistema d'accés a la façana, patis o mitgeres

Tècniques d'accés i posicionament per corda (Tècniques de treballs verticals), que estan regulats al Reial decret 2177/2004, de 12 de novembre (BOE de 13/11/2004), de disposicions mínimes de seguretat i salut per a la utilització pels treballadors dels equips de treball, en matèria de treballs temporals verticals.

El sistema constarà com a mínim de dues cordes amb subjecció independent, una d'accés, descens i recolzament (corda de treball) i l'altre de seguretat.

El treballador anirà equipat amb un arnès de seguretat al que subjectarà les dues cordes.

La corda estarà equipada amb un sistema segur d'ascens, descens i bloqueig automàtic; la corda de seguretat tindrà un sistema mòbil anticaigudes que segueixi el moviment del treballador.

Les eines i demés accessoris estaran subjectes a l'arnès, seient, o bé subjectes per altres mitjans.

Accés a la vertical de les zones de treball amb tècniques d'accés i posicionament per corda.

Sistema de treball organitzat en base a les següents fases:

- Muntatge i desmuntatge de les instal·lacions de capçalera a la zona superior de l'edifici.
- Muntatge i desmuntatge de les instal·lacions de treball i seguretat.

Instal·lacions de capçalera: Es realitzaran amb un dels següents sistemes d'ancoratge o bé una combinació d'ells.

Elements constructius: Elements constructius del propi edifici o estructura amb resistència suficient pels esforços previstos.

Ancoratges amb "Cintes de ancoratge regulable" A 795-B. O amb corda semi-estàtica Ø 10.5

Ancoratges empotrats: Ancoratges expansius d'acer galvanitzat o inoxidable, amb rosca i femella a l'extrem, que admetin càrregues a tracció de 502 KP i càrregues a tallant de 693 KP.

Ancoratges químics: Resines d'epoxi de dos components per a materials massissos o materials buits. Ancoratges d'acer galvanitzat o inoxidable, amb rosca i femella a l'extrem.

Tant en els ancoratges químics com en els empotrats es col·locaran plaquetes com elements de connexió entre l'ancoratge i el mosquetó.

Progressió sobre les cordes en sentit descendent-ascendent utilitzant els aparells de progressió, dispositius reguladors de corda, per tal de situar-se a la zona de treball.

Capítol 3. Condicions tècniques.

Definició

La bastida fixa perimetral de sistema modular és una estructura provisional d'una alçada màxima habitual de 30m, que serveix per a la sustentació de les diferents plataformes de treball situades a diferents alçades; compleix segons els casos funcions de servei, càrrega i protecció. Les diferents parts que componen la bastida fixa prefabricada de sistema modular es poden veure en la Fig. 1.

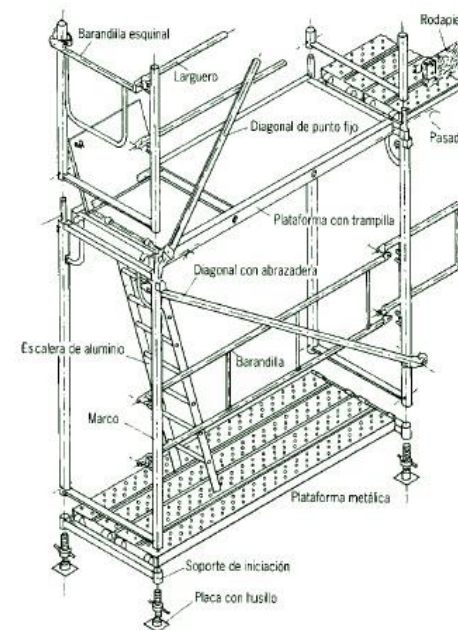


Figura 1. Bastida fixa prefabricada sistema modular

Classificació i usos

Classificació de bastides perimetrals

Aquestes bastides es classifiquen en sis classes tenint en compte les càrregues que han de suportar les plataformes de treball ja siguin uniformement repartides o concentrades en una superfície determinada. (Norma UNE 76-502-90). Veure Taula 1.

Tabla 1. Classificació de bastides en funció de la càrrega a suportar

	Càrrega uniformement repartida		Càrrega concentrada en una S = 500 mm²	
Classe	kN/m²	kg/m²	kN	kg
1	0,75	75	1,50	150
2	1,50	150	1,50	150
3	2,00	200	1,50	150
4	3,00	300	3,00	300
5	4,50	450	3,00	300
6	6,00	600	3,00	300

Tant les plataformes com els seus corresponents suports han d'ésser capaços de resistir les càrregues especificades en la Taula 1 tenint en compte a més que cap plataforma ha de tenir una capacitat de resistència inferior a la indicada per a les bastides de classe 2 amb les següents consideracions:

La seva fletxa màxima no pot excedir 1/100 de la separació entre recolzaments quan estigui sotmesa a una càrrega concentrada en una superfície de 500 x 500 mm².

Si la separació entre recolzaments és de 2 m o superior i una d'elles està sotmesa a una càrrega concentrada en una superfície de 500 x 500 mm², la diferència màxima de nivell entre dos plataformes contigües una carregada i l'altre no, no serà superior a 20 mm.

Utilització

En funció de la classificació donada les bastides de classe 1, 2 i 3 s'utilitzen per a treballs de neteja, pintura, fusteria, teuladors, revestiments de façanes, sanejaments i en la indústria en general per a treballs diversos en alçada.

Les bastides de classe 4, 5 i 6 són bastides de protecció, encara que també s'utilitzen per a treballs en formigó o en murs, rehabilitació de façanes, construccions industrials i en altres casos que exigeixin una bastida ampla de gran capacitat de càrrega.

Riscos i factors de risc

Cagudes a diferent nivell degut a:

- Muntatge o desmuntatge incorrecte de l'estructura o de les plataformes de treball sense les corresponents proteccions individuals.
- Amplada insuficient de la plataforma de treball.
- Ausència de baranes de seguretat en totes o alguna de las plataformes de treball.
- Accedir a la zona de treball enfilant-se per l'estructura.
- Separació excessiva entre la bastida i la façana.
- Deficient subjecció de la plataforma de treball a l'estructura que permet el seu moviment incontrolat.
- Bolcament de la bastida per estar incorrectament recolzada en el terra o per ancoratge deficient o inexistent de la mateixa a l'edifici.
- Desplom de la bastida per diferents causes.
- Trencament de la plataforma de treball per sobrecàrrega, deteriorament o mal ús de la mateixa.
- Mala utilització de les escales d'accés a les diferents plantes de l'estructura de la bastida.

Desplom de l'estructura degut a:

- Enfonsament o reblandiment de tota o part de la superfície de recolzament.
- Recolzament de la bastida sobre materials poc resistents.
- Deformació o trencament d'un o més elements dels que formen la bastida.
- Subjeccions a la façana inexistent, incomplertes o insuficients.
- Muntatge incorrecte.
- Sobrecàrrega de les plataformes de treball respecte a la seva resistència màxima permesa.
- Ancoratges incorrectes.
- Arriostaments incomplerts de la pròpia estructura.
- Acció de les inclemències atmosfèriques, en especial el vent.

Caiguda de materials sobre persones i/o béns degut a:

- Bolcada o enfonsament de la bastida.
- Plataforma de treball desprotegida.
- Trencament d'una plataforma de treball.

Contactes elèctricsdirectes o indirectes per proximitat a línies elèctriques de AT i/o BT ja siguin aèries o en façana.

Caigudes al mateix nivellper falta d'ordre i neteja en la superfície de les plataformes de treball.

Cops contra objectes fixes, en especial al cap.

Mesures de prevenció i de protecció

Caigudes d'alçada a diferent nivell i desplom de l'estructura

Els riscos de caiguda d'alçada i/o desplom de la pròpia estructura s'han de prevenir mitjançant un compendi de mesures que van des d'un muntatge correcte de la bastida, utilització de materials adequats, instal·lació de proteccions laterals, ús segur de la mateixa, etc.

Materials

L'estructura de les bastides ha d'estar formada per tubs d'acer (pintats o galvanitzats) o d'alumini.

Les plataformes de treball han de ser de fusta tractada o d'alumini.

Els materials han d'estar exents de qualsevol anomalia que afecti al seu comportament, com poden ser deformacions en els tubs, nusos mal tallats en la fusta, etc.

Dimensionat dels diferents elements

El dimensionat dels diferents elements que componen la bastida s'ajustarà a l'indicat en la Norma UNE 76-502-90. Segons ella la bastida ha de tenir unes dimensions de circulació i de treball que s'indiquen en la Taula 2 i en la Fig. 2; tanmateix, les dimensions de la bastida i de les plataformes de treball segons la classe s'indiquen en la Taula 3.

Taula 2. Dimensions de circulació i de treball

Alçada lliure mínima entre plataformes i travesser del marc	> 1,75 m
Alçada lliure mínima entre plataformes	1,90 m
Alçada lliure mínima entre superfícies de les plataformes	2,00 m
Amplada mínima	≥500 mm

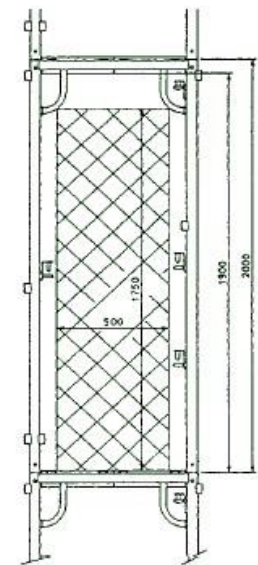


Figura 2. Dimensions de circulació i de treball

Taula 3. Dimensions de la bastida i de les plataformes de treball segons la classe del mateix

	CLASSE					
	1	2	3	4	5	6
Amplada bastida	0,7 m			1 m		
Amplada plataforma	≥0,6 m			≥ 09		
Longitud	De 1, a 3,00 m inclusive augmentant a intervals d,3 ó 0,5			De 1,5 a 2,50 m inclusive augmentant a intervals de 0,3 ó 0,5 m		
Alçada ínima				≥ 2 m		

Proteccions perimetrals mitjançant baranes de seguretat

La barana de seguretat està composta per un passamà tubular, una barra intermitja i un rodapeus. Fig. 3.

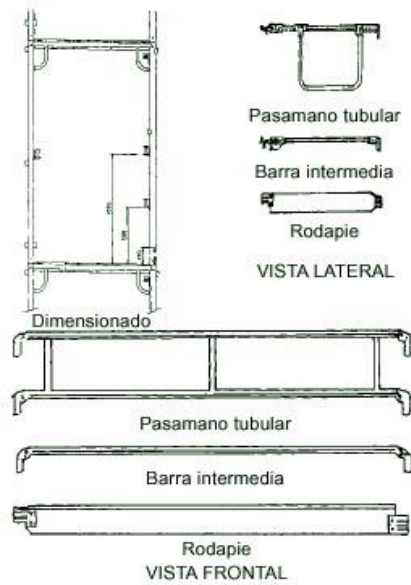


Figura 3. Barana de seguretat. Dimensionat

Els diferents elements de les baranes de seguretat no seran extraïbles excepte per una acció directa intencionada.

Las característiques dimensionals i de resistència de les proteccions laterals es reflexen en la Taula 4, tenint en compte que totes les alçades mínimes estan referenciades respecte al nivell del pis.

Taula 4. Proteccions laterals. Característiques dimensionals i de resistència

	BARANA DE SEGURETAT	PANTALLA O MÓDUL ENREIXAT METÁL·LIC
Alçada passamans tubular	1000 mm mín.	
Alçada barra intermitja	470 mm mín.	
Rodapeus	150 mm	
Resistència	Càrrega puntual de 30 kg sense fletxa elàstica > 35 mm Càrrega puntual de 125 kg sense rotura o desmuntatge i sense produir desplaçament en qualsevol punt de 200 mm amb relació a la posició inicial	
Orificis o ranures		≤ 100 cm ² excepte si el costat de la ranura < 50 mm
Alçada del mòdul		1000 mm

Les baranes s’instal·laran en els costats de la plataforma amb risc de caiguda al buit, excepte en els costats del parament sempre que la bastida estigui situada com a màxim a 300 mm del mateix; en cas contrari s’hauran d’instal·lar les proteccions descrites.

Pantalles o enreixats. Les pantalles o mòduls enreixats metàl·lics de protecció només s’instal·laran en les zones laterals o darreres amb risc de caiguda excepte en els costats del parament doncs impedirien la realització dels treballs. Fig. 4. Les característiques dimensionals més importants s’exposen en la Taula 4.

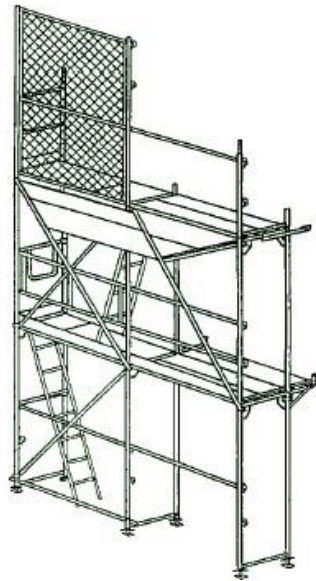


Figura 4. Bastida protegida amb pantalla o mòdul enreixat metàl·lic

Descripció i dimensions dels marcs verticals

Els marcs són els elements bàsics per a la substemació dels diferents pisos de la bastida ja que transmeten les càrregues verticals; estan compostos per travessers i muntants reforçats en les cantoneres per cartells o tirants, i inclús creuetes de Sant Andreu. (Fig. 1)

L’amplada serà de 700 mm per a bastides de classe 1, 2 i 3 i de 1000 mm pels de classe 4, 5 i 6.; l’alçada del marc mig entre el travesser inferior i el superior per a totes les classes és de 2000 mm.

i

Escales i passeres d’accés

L’accés a les plataformes de treball es realitzarà amb escales en progressió vertical, inclinades, o des de les plantes de l’edifici mitjançant passeres.

Les escales tindran una amplada mínima de 40 cm tot i que es recomana que no sigui inferior a 50 cm. És acceptable utilitzar plataformes amb trampilla que permetin l’accés segur a les diferents plantes i un cop utilitzada s’abateix restant la plataforma de treball com un conjunt únic i uniforme. L’ideal seria que les escales d’accés als diferents nivells no interferissin a la pròpia superfície de les passeres de treball.

En el cas d’escales d’accés vertical, aquestes han d’estar provistes de guardacossos.

Les passeres hauran de tenir el pis unit i estaran instal·lades de forma que no puguin bascul·lar o lliscar. Per tant hauran d’ésser solidàries a les estructures portants.

Sempre que estiguin situades a una alçada de 2 m o més, hauran de disposar de baranes de seguretat a ambdós costats (passamà a 900 mm, barra intermitja a 450 mm i rodapeus de 150 mm d’alçada respecte a la superfície de la pròpia passera).

La resistència de la passera serà l’adequada per a suportar el pes de les persones que la utilitzin a més de tenir la superfície antilliscant.

En qualsevol cas s’evitarà la utilització simultània per part de dos o més treballadors de les passeres o escales.

Normes de seguretat en el muntatge i ús

Normes prèvies al muntatge

S’adequarà el tipus de bastida al treball que s’ha de realitzar havent de tenir les dimensions apropiades per a accedir a tots els punts de treball. En cap cas s’ utilitzaran elements de models o fabricants diferents.

Els materials emprats han d'ésser de bona qualitat, i mantinguts en bon estat. En el cas de plataformes de fusta, aquestes estaran exentes de nusos o d'altres defectes que comprometin la seva resistència.

Els tubs metàl·lics no poden haver estat utilitzats per a altres finalitats o estar deteriorats per l'oxidació o corrosió.

Mètode operatiu de muntatge i desmuntatge

El muntatge i desmuntatge segur de la bastida ha de ser fet per persones especialitzades sota la direcció tècnica; es seguirà una seqüència d'operacions de les que es descriuen a continuació les més importants corresponents al muntatge. Les referents al desmuntatge son bàsicament les inverses.

Col·locar les tijes amb placa en el terreny degudament condicionat començant pel punt més alt i acabant en el punt més baix. (Fig. 5)

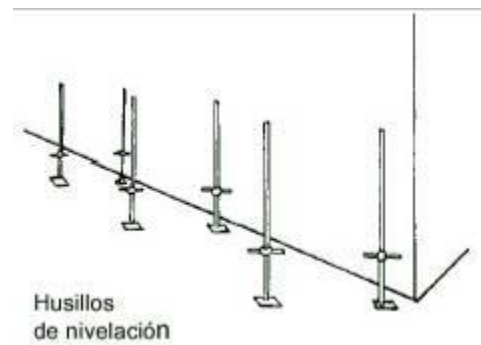


Figura 5. Replanteig de les tijes

Introduir el suport d'iniciació en les tijes amb placa. (Fig. 6)



Figura 6. Introducció del suport d'iniciació en les tijes amb placa

Col·locar la plataforma en els suports d'iniciació. (Fig. 7)

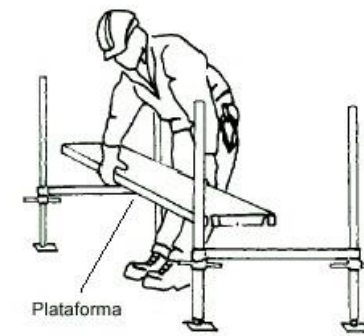


Figura 7. Col·locació de la plataforma en els suports d'iniciació

Insertar el marc en les tijes amb placa. (Fig. 8)

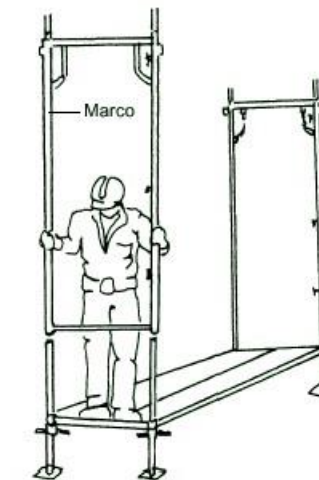


Figura 8. Inserció del marc en les tijes amb placa

Col·locar la diagonal amb abraçadera en l'ensamblatge. (Fig. 9)

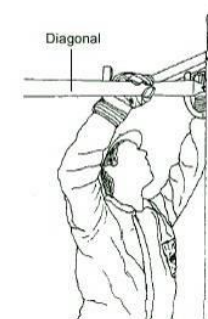


Figura 9. Col·locació de la diagonal amb abraçadera en l'ensamblatge

Col·locar els arriostaments horitzontals diagonals per a mantenir la verticalitat de la bastida. (Fig. 10)

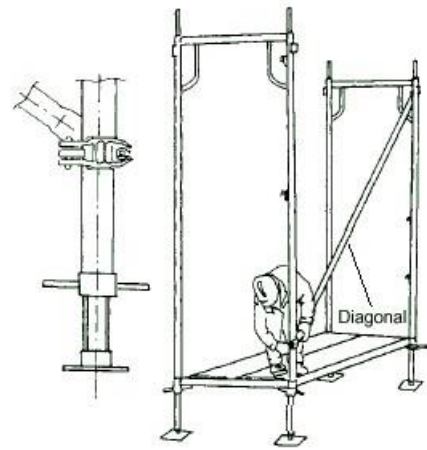


Figura 10. Col·locació dels arriostraments horitzontals diagonals

Col·locar les baranes i posicionar el següent suplement. (Fig. 11)

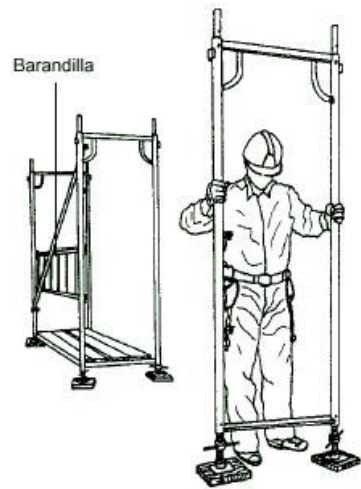


Figura 11. Col·locació de les baranes i posicionament del següent suplement

Continuar col·locant les baranes i seguir l'encadenat de la bastida. (Fig. 12)

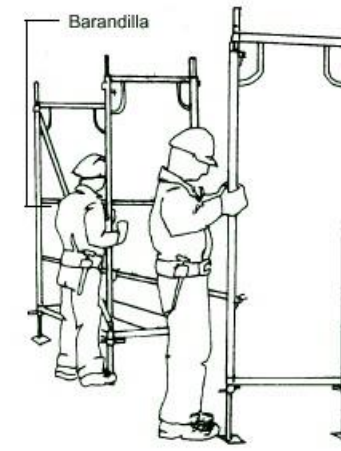


Figura 12. Col·locació de les baranes i l'encadenament de la bastida

Col·locar la plataforma en el nivell superior situant-se sobre la plataforma inferior i tenint en compte que s'ha de col·locar l'escala d'accés a la plataforma amb trampa en el costat d'enganxe de la diagonal. (Fig. 13)

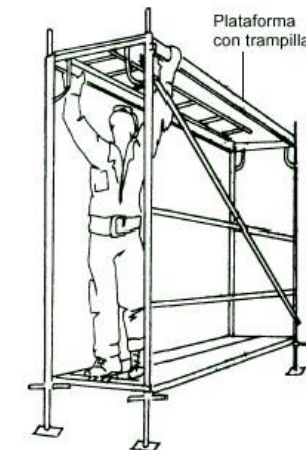


Figura 13. Col·locació de la plataforma superior amb trampa

Muntar l'encadenat de la bastida i comprovar la seva separació de la façana d'acord amb les cotes indicades en el projecte, que no han de superar els 30 cm. (Fig. 14)



Figura 14. Encadenat de la bastida i comprovació de la separació de la façana

Un cop muntat el primer cos de la bastida s'ha de verificar amb un nivell de bombolla l'anivellació vertical i horitzontal, rectificant desnivells mitjançant les tijes. (Figs. 15 i 16)



Figura 15. Comprovació de l'anivellació vertical



Figura 16. Comprovació de l'anivellació horitzontal

Procedir a l'anivellació horitzontal de les baranes instal·lades fins a aquest moment. (Fig. 17)

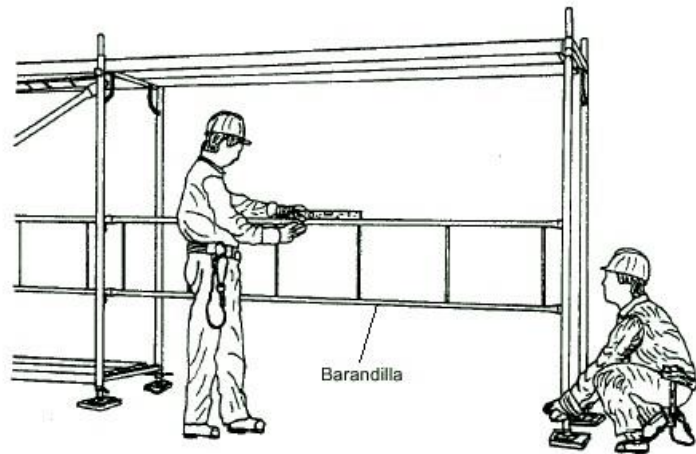


Figura 17. Anivellació horitzontal de les baranes

Instal·lar l'escala d'accés al nivell superior en la plataforma de treball provista de trampa. (Fig. 18)

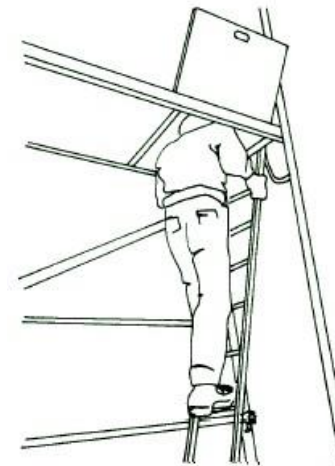


Figura 18. Instal·lació de l'escala d'accés al nivell superior

Seguir muntant l'encadenat de la bastida fins arribar a la cota d'alçada màxima prevista. (Fig. 19)



Figura 19. Muntatge de la resta de la bastida

Col·locar els passadors de seguretat en tots els nivells de la bastida. (Fig. 20)

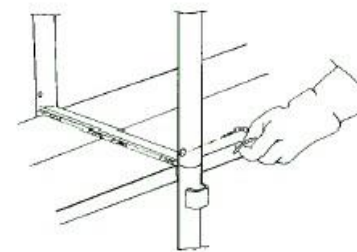



Figura 20. Col·locació de passadors de seguretat

Col·locar les baranes cantoneres. (Fig. 21)



Figura 21. Col·locació de baranes cantoneres.

Col·locar en la part superior final de la bastida els muntants de la barana, en tot el perímetre de les plataformes de treball i col·locar l'encadenat de les baranes en la coronació de la bastida: passamans, barres intermitges i rodapeus.

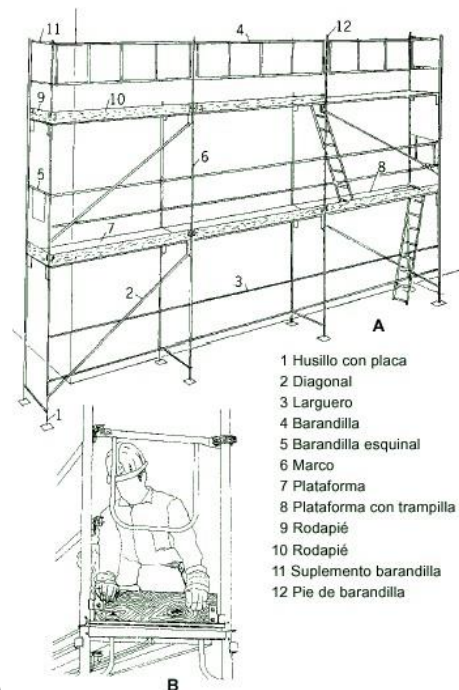

(Fig. 22)

Figura 22. A: Coronació de la bastida i instal·lació d'elements col·lectius de seguretat. B: Instal·lació de rodapeus laterals

Comprovació final de la instal·lació correcta segons el projecte, reomplint i signant l'acta de recepció de la bastida.

Superfície de muntatge

La bastida s'haurà de muntar sobre una superfície plana i compactada o en el seu defecte sobre taules, taulons plans de repartiment o soles i ha d'estar clavetejada en la base de recolzament de la bastida. No està permès el recolzament sobre totxos, revoltos, etc.; (Fig.23)

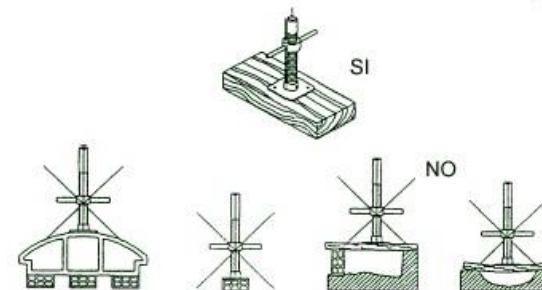


Figura 23. Recolzament correcte i incorrecte de la bastida

Lligams

Els lligams de la bastida a la façana es realitzaran quan l'estructura arribi al nivell de lligam previst, mai superior a 3 metres entre nivells sobreposats d'ancoratge. La subjecció es realitzarà damunt els dos muntants verticals de cada punt d'ancoratge. Hauran de ser capaços de suportar les càrregues horitzontals, tant perpendiculars com paral·leles a la façana, és a dir, el lligam trasllada a la façana totes les accions horitzontals que l'estructura suporta. Els punts d'ancoratge seran escollits per l'encarregat, tenint en compte que hauran de ser capaços de suportar les càrregues descrites anteriorment. En la majoria dels casos i sempre que sigui possible, aquests punts es realitzaran mitjançant ancoratges tipus Hilti universal amb rosca interior. Com a pautes a seguir s'instal·larà un lligam cada 24 m² quan hi hagi xarxa i cada 12 m² quan no n'hi hagi.

Tipus de lligams segons els casos: en la Fig. 24 es poden observar tres tipus.

En la instal·lació dels lligams es prendran les següents precaucions:

No deixar cap fila de peus sense ancorar.

Lligar sempre tots els peus del primer i últim nivell.

Col·locar els lligams a portell (tresbolillo).

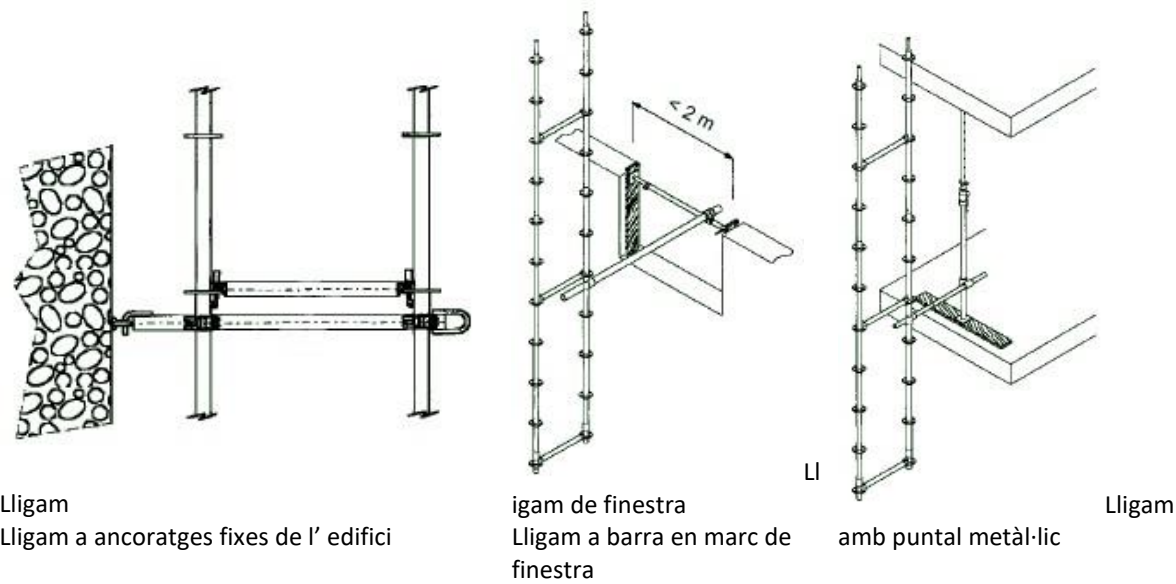


Figura 24. Diferents tipus de lligams

Utilització

La bastida s'inspeccionarà abans d'iniciar la jornada laboral o després de veure's afectada per qualsevol inclemència atmosfèrica, en especial el vent. En la Taula 5 s'indica una llista de comprovació que facilita dita inspecció.

Taula 5. Llista de comprovació

Els muntants estan alineats

Els muntants estan verticals

Els "largueros" estan horitzontals

Els travessers estánhorizontales

Els elements d'arriostrament horitzontals i verticals estan en bon estat

Els ancoratges de la façana estan en bon estat

Els marcs amb llurs passadors estan correctament ensamblats

Les plataformes de treball estan correctament disposades i adequades a l'estructura de la bastida

Les baranes, passamans, barres intermitges i rodapeus estan correctament disposats i en condicions

Els accessos estan en condicions correctes

En cas de detectar qualsevol anomalia s'haurà de subsanar d'inmediat, o segons la importància clausurar la zona on es trobi poguent seguir treballant en las zones segures.

L'accés a la zona de treball per part dels operaris s'haurà de fer sempre per les escales o passarel·les instal·lades a l'efecte.

Els operaris de muntatge o desmuntatge, així com els que vagin a treballar en la bastida muntada, hauran d'utilitzar els elements de protecció individual que s'indiquen en els plànols.

Desmuntatge

El desmuntatge de la bastida es realitzarà en ordre invers a l'indicat per al muntatge i en presència del tècnic competent.

Està totalment prohibit llençar des de qualsevol alçada els diferents elements que componen la bastida. S'hauran d'utilitzar mecanismes d'elevació o descens convenientment subjectats.

Els diferents elements de la bastida s'hauran d'acopiar i retirar-se el més ràpidament possible al magatzem.

Altres normes

Complementàriament s'instal·laran xarxes en tota l'estructura des de les bases de nivellació fins la cota més alta i des d'un extrem a l'altre de la bastida inclosos els laterals; les xarxes poden ser d'alt grau de permeabilitat a l'aire (60 gr/m^2), o de menor permeabilitat però major qualitat (100 gr/m^2). La utilització d'aquests dos tipus de xarxes és aconsellable però s'ha de tenir en compte que la seva utilització modificarà la quantitat i/o tipus d'amarre que portarà la bastida.

S'instal·larà una marquesina protectora en voladís a l'alçada de la primera planta per a la recollida d'objectes o materials caiguts de forma incontrolada cap a l'exterior de la bastida.

S'haurà instal·lar sota la bastida qualsevol sistema de recollida d'objectes o materials de suficient resistència, per evitar danyar els vianants que circulen per sota.

Risc d'el·lectrocució

Per a prevenir el risc d'electrocució es consideraran dos casos segons es tracti de línies de AT o BT

Línies de AT

Es sol·licitarà per escrit a la companyia elèctrica la descàrrega de la línia, el seu desviament o la seva elevació.

Si no es poden realitzar alguna de les mesures anteriors, s'hauran d'establir unes distàncies mínimes de seguretat des del punt més proper de la bastida a la línia de AT que segons indica el Reglamento de Líneas Eléctricas de Alta Tensión son:

Tensió < 66.000 V 3 m

Tensió > 66.000 V 5 m

Línies de BT

Es sol·licitarà per escrit a la companyia elèctrica el desviament de la línia elèctrica.

Si no es pot desviar la línia s'hauran de col·locar vaines aïllants sobre els conductors i caperuses aïllants sobre els aïlladors.

Risc de caigudes al mateix nivell

S'haurà d'evitar l'acumulació de brutícia, objectes diversos i materials innecessaris sobre les plataformes de treball.

Tot el personal que treballi sobre la bastida haurà d'estar adiestrat per tal que mantingui ordenada la seva zona de treball i deixi lliure el terra d'eines, cables, materials, etc. utilitzats per a realitzar el seu treball; per tal cosa es disposarà de caixes per a dipositar els útils necessaris per a realitzar el seu treball. En qualsevol cas un cop finalitzada la jornada laboral s'hauran de deixar lliures totes les superfícies de treball.

Proteccions individuals

La protecció d'alguns dels riscos relacionats es poden aconseguir utilitzant els següents elements de protecció individual:

Casc de seguretat classe N i botes de seguretat amb puntera reforçada classe i per a tots els treballs.

Guants de cuir i lona en els treballs de manipulació d'elements estructurals de la bastida.

Cinturó de seguretat de subjecció classe A Tipus i amb ancoratge mòbil. La seva utilització correcta requereix la instal·lació prèvia de cables de vida situats estratègicament en funció del tipus d'obra o edifici. En la Fig. 25 es poden observar diferents casos d'instal·lació de cables de vida en diferents tipus d'edificis.

Qualsevol altre EPI a utilitzar dependrà de les condicions de treball de la zona on estigui instal·lada la bastida

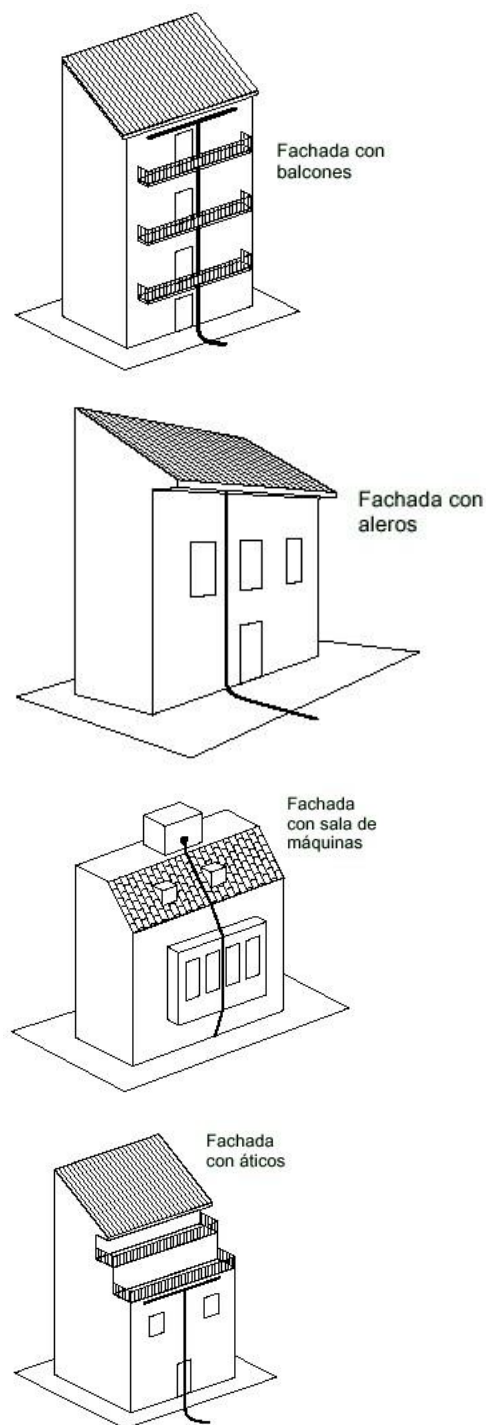


Fig. 25. Diferents casos d'instal·lació de cables de vida en diferents tipus d'edificis

Senyalització

En la senyalització de seguretat s'han de distingir tres casos segons es tracti de seguretat laboral, seguretat viària o seguretat peatonal.

Seguretat laboral

La bastida tindrà senyalització de seguretat que indicarà la càrrega màxima admissible que pot suportar la bastida.

S'utilitzaran les següents senyals segons els casos: obligació, protecció obligatòria del cap, protecció obligatòria de les mans, protecció obligatòria dels peus, protecció individual obligatòria contra caigudes, advertència, caigudes a diferent nivell, risc d'ensopegar, risc elèctric, perill en general, prohibició, prohibit passar als vianants, entrada prohibida a persones no autoritzades.

Seguretat viària

S'utilitzaran les següents senyals segons els diferents casos en que la bastida invadeixi més o menys la calçada: viàries (perill obres, limitació de velocitat i estretament de calçada); balissament amb guirnaldes lluminoses fixes i intermitents.

Seguretat dels vianants

La seguretat dels vianants que puguin circular per sota o en les proximitats de les bastides s'assegurarà senyalitzant els diferents elements estructurals situats a nivell de carrer mitjançant pintura reflectant a barres blanques i vermelles impedint sempre que sigui possible el pas per sota de zones on es puguin colpejar amb alguna part de l'estructura. Per a tal fita es col·locarà la senyal complementària de prohibit passar als vianants. (Fig. 26)

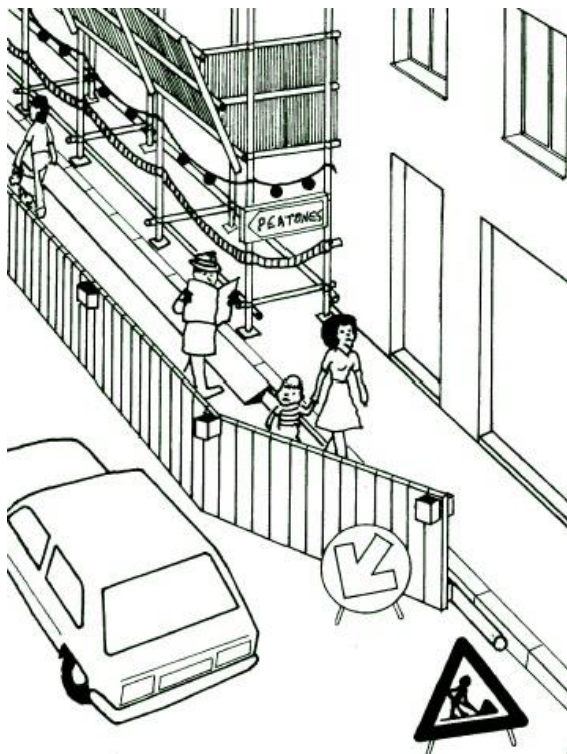


Figura 26. Protecció dels vianants

En cas que per motius de seguretat els vianants no puguin passar per sota de la bastida, es facilitarà un pas alternatiu degudament protegit mitjançant valles, senyalitzat i balissat sobre tot si s'invaïx la calçada de circulació de vehicles.

D'una altra banda, els accessos als locals públics i al portal es protegiran especialment mitjançant pòrtics amb proteccions horitzontals i verticals.

C.- PLEC DE CONDICIONS

LLISTAT DE LEGISLACIÓ I NORMES D'APLICACIÓ

Legislación bàsica

R.D. 1627/1997 de 24 de Octubre, por el que se establecendisposicionesmínimas de seguridad y salud en las obras de construcción (B.O.E. 25.X.1997)

R.D. 485/1997 de 14 de Abril, sobre disposicionesmínimas en materia de señalización de seguridad y salud en el trabajo (B.O.E. 23.IV.1997)

ConvenioColectivo General del Sector de Construcción. (B.O.E. 4.06.1998)

Art. 15.2 Seguridad y Salud. Se aplica el Anexo II y el Cap. XVI excepto las secciones 1» y 2» de la Ordenanza General de la Construcción, Vidrio y Cerámica de 28 de Agosto de 1970 (B.B.O.O.E.E. de 5, 6, 7, 8 y 9 de Septiembre de 1970) siempre que no se opongan a la legislaciónvigente en cada momento

Reglamento de seguridad e higiene en el trabajo.

Orden de 31 de enero de 1940, del Ministerio de Trabajo (BOE núm. 34, 03/02/1940) (Correcciónerrores BOE núm. 59, 28/02/1940)

(Aquesta Ordre ha estat derogada per la "Ordenanza general de seguridad e higiene en el trabajo", Orden de 9 de marzo de 1971, (excepte el Capítol VII relatiu a "Andamios" que resta encara vigent))

Ordenanza general de seguridad e higiene en el trabajo.

Orden de 9 de marzo de 1971, del Ministerio de Trabajo (BOE núms. 64 y 65, 16-17/03/1971) (Corecció Errades BOE núm. 82, 06/03/1971)

(Els articles 23, 112 i 151 contenen aspectes que afecten les bastides)

Ordenanza de trabajo para las industrias de la construcción, vidrio y cerámica.

Orden de 28 de agosto de 1970, del Ministerio de Trabajo (BOE núms. 213 al 216, 05-09/09/1970) (Correcció errades BOE núm. 249, 17/10/1970)

(En els articles 196 a 245 es recullen les condicions de seguretat i higiene que han de complir els diferents tipus de bastides)

Disposicionesmínimas en materia de señalización de seguridad y salud en el trabajo.

Real Decreto 485/1997, de 14 de abril, del Ministerio de Trabajo y AsuntosSociales (BOE núm. 97, 23/04/1997)

Se establecen las disposicionesmínimas de seguridad y salud para la utilización por los trabajadores de los equipos de trabajo.

Real Decreto 1215/1997, de 18 de julio, del Ministerio de la Presidencia (BOE núm. 188, 07/08/1997)

(Les bastides són un equip de treball i, per tant, li són d'aplicació alguns aspectes d'aquest Reial decret)

Disposicionesmínimas de seguridad y salud en las obras de construcción.

Real Decreto 1627/1997, de 24 de octubre, del Ministerio de la Presidencia (BOE núm. 256, 25/10/1997)

(L'annex 4 conté aspectes relacionats amb la seguretat de les bastides)

Convenio núm. 62 de la O.i.T. (Organización Internacional del Trabajo), de 23 de junio de 1937, relativo a las prescripciones de seguridad en la industria de la edificación.

Instrumento de Ratificación de 12 de junio de 1959, de la Jefatura del Estado (BOE núm. 199, 20/08/1959)

(La part II del Conveni recull disposicions generals referents a les bastides)

Recomendación núm. 53 de la Conferencia General de la O.i.T, de 23, que completa el Convenio 62 sobre las prescripciones de seguridad en la industria de la edificación.

(El Títol i del Reglament Tipus que figura en la Recomanació es refereix a bastides)

Ordenances

En el cas de l'àrea metropolitana Barcelona cal tenir en compte:

- els articles 29 i 123 de les Ordenances Metropolitanas d'edificació.

En el cas de la ciutat de Barcelona cal tenir en compte:

- els articles 9 i 10 de la Ordenança General del Medi Ambient Urbà.

- els articles 28.2 i 30 de la Ordenança dels usos del paisatge urbà de la ciutat de Barcelona.

Normes contingudes en els reglaments de règim interior de les empreses i normes dictades pels comitès de seguretat i salut i pels convenis col·lectius.

NORMES

UNE-76-501/1987

Estructuras auxiliares y desmontables. Clasificación y definición.

UNE-76-502/1990 (HD-1000/1988)

Andamios de servicio y de trabajo, con elementos prefabricados. Materiales, medidas, cargas de proyecto y requisitos de seguridad.

UNE-76-503/1991 (EN-74/1988)

Uniones, espigas ajustables y placas de asiento para andamios de trabajo y puntales de entibación de tubos de acero. Requisitos. Ensayos.

UNE-76-505/1991 (HD-1039/1989)

Tubos de acero para puntales de entibación y andamios de trabajo. Características y ensayos.

UNE-EN-1298/1996

Torres de acceso y torres de trabajomóviles. Reglas y directrices para la preparación de un manual de instrucciones.

UNE-HD-1004/ 1994

Torres de acceso y torres de trabajomóviles construidas con elementos prefabricados. Materiales, medidas, cargas de diseño y requisitos de seguridad.

- Llei 20/1991, de 25 de novembre, de promoció de l'accessibilitat i de supressió de barreres arquitectòniques.
- Decret 135/1995, de 24 de març, de desplegament de la Llei 20/1991.
- Ley 51/2003, de 2 de diciembre, de igualdad de oportunidades, no discriminación y accesibilidad universal de las ersonas con discapacidad, del Ministerio de Trabajo y Asuntos Sociales.
- Ordenança Reguladora d'Obres Menors, aprovada el 6 d'abril de 2004.
- Ordenança dels Usos del Paisatge Urbà de la Ciutat de Barcelona, de 26 de març de 1999.
- Ordenança sobre l'Ús de les Vies i els Espais Públics de Barcelona, aprovada el 27 de novembre de 1998.
- Reial Decret 2177/2004, de 12 de novembre, pel qual es modifica el Reial Decret 1215/1997 de 18 de juliol.

CHECK LIST PER AL MUNTATGE I DESMUNTATGE BASTIDES TUBULARS

El muntatge es realitza sota la supervisió de la Direcció Facultativa	SI	no*
S'utilitzen cinturons en el muntatge	SI	NO
L'elevació de mòduls pel muntatge és segura	SI	NO
La plataforma de treball té una amplada més gran o igual a 60 cm	SI	NO
La plataforma de treball té una resistència apropiada a la càrrega a suportar	SI	NO
Disposa de baranes rígides d'una alçada mínima de 90 centímetres	SI	NO
Les baranes tenen una resistència de 150 quilograms per metre lineal	SI	NO
A més de disposar de barana, disposa de protecció intermèdia i d'entornpeu de protecció	SI	NO
Està garantida l'estabilitat de la bastida (recolzament ferm en el terreny mitjançant placa de base sobre taulons de fusta o bases de formigó, ancoratges a façana, etc.)	SI	NO
A la bastida s'apilen solsament els materials necessaris per garantir la continuïtat del treball	SI	NO
S'efectua un repartiment de càrregues uniforme i adequat a les plataformes de treball	SI	NO
L'accés a les plataformes de treball es realitza d'una forma segura (escales interiors, abatibles i integrades a les plataformes de treball o exteriors)	SI	NO
S'inicia un nou nivell quan s'ha acabat el nivell de partida amb tots els elements d'estabilitat (creus de Sant Andreu i ancoratges)	SI	NO
Les bastides s'ajusten a les irregularitats de la façana mitjançant plataformes suplementàries o sobre mènsules especials properes a la façana	SI	NO
Incorpora la protecció contra la caiguda de materials (xarxa, marquesines, etc.)	SI	NO
S'efectuen revisions periòdiques de la seva estabilitat i dels seus elements estructurals	SI	NO
El subministrament de materials a la bastida es realitza d'una forma adequada	SI	NO
Les plataformes de treball es mantenen en perfecte estat d'ordre i neteja (recollida de residus, eines, etc.)	SI	NO*
Existeixen elements de fixació de la plataforma de la bastida i es garanteix la continuïtat de la mateixa	SI	NO
S'instal·len creuetes, barres diagonals i horitzontals per garantir la indeformabilitat del conjunt	SI	NO
La separació de la bastida a la façana o parament vertical es menor o igual a 45 cm	SI	NO

Les bastides tubulars s'ancoren horitzontalment cada 8metres i verticalment cada 6metres	SI	NO
Les cordes per elevar càrregues tenen un factor de seguretat de 10	SI	NO

*no = millorable; NO = deficient; **NO** = molt deficient

DA.0.1-DOCUMENTACIÓ TÈCNICA PER ALS TREBALLS VERTICALS (CORDES)

A.- DADES GENERALS

Promotor:COMUNITAT DE PROPIETARIS DEL CARRER TERRASSA Nº 27. CIF: H63068191

Tècnics autors del projecte:

Pere Serra de Castellarnau, arquitecte col·legiat del COAC núm. **33.089**

Antoni M. Laplana Pi, arquitecte col·legiat del COAC núm. **23.683**

Adreça de l'obra: **Carrer Terrassa nº27**

Població: **Santa Coloma de Gramenet**

Característiques de l'entorn: Edifici entre mitgeres.

OBJECTE:

L'objecte d'aquest pla és definir el muntatge dels mitjans auxiliars necessaris per realitzar treballs amb tècniques verticals, a la façana posterior de l'edifici.

B.- MEMÒRIA

DOCUMENTACIÓ TÈCNICA PER ALS TREBALLS VERTICALS

Pel que fa als mitjans auxiliars, s'utilitzaran mitjans verticals. En la realització de les obres s'utilitzaran dues cordes per treballador. Una per penjar-se i l'altra com a mesura de seguretat. Les dues cordes estaran ancorades a dos punts, essent un d'ells part estructural de l'edifici. En la realització de les obres es compliran les mesures de seguretat requerides.


DESCRIPCIÓ DE LA INSTAL·LACIÓ A EFECTUAR:

La instal·lació de capçalera ha de ser realitzada per tècnic acreditat per Anetva, que disposi del nivell OF II i, tots els treballadors hauran de tenir el carnet Bàsic de treballs verticals emès per aquesta associació.


1. Instal·lació de capçalera (Punt d'unió d'ancoratge inicial de les cordes):

La instal·lació de capçalera comprèn els nexes d'unió entre el lloc de treball i les cordes d'accés a la vertical. Aquesta instal·lació està compresa sempre per dues cordes - tendits: estesa de treball i estesa de seguretat. Els punts d'ancoratges aniran fixats a un element constructiu - estructural com pot ser, la caseta de la caixa d'escala. En cas que el professional opti per ancoratges químics aquests, mai es realitzaran en el muret perimetral de l'edifici. Cal tenir en compte que segons l'angle que formin els dos brancs de la corda d'unió amb l'ancoratge augmentarà la càrrega sobre els punts d'ancoratge. Si en el punt d'ancoratge l'esmentada forma un angle de 90°, en aplicar una càrrega de 100 Kg, es transmet una força de càrrega de 70Kg a cadascun dels

brancs, o sigui un total de 140 kg. Si l'angle és de 120° i la càrrega de 100 Kg a força transmesa a cada branca de la corda serà de 100 Kg, sumant en aquest cas 200 kg. La norma de seguretat a tenir en compte és que no se superin els 120° en les instal·lacions.

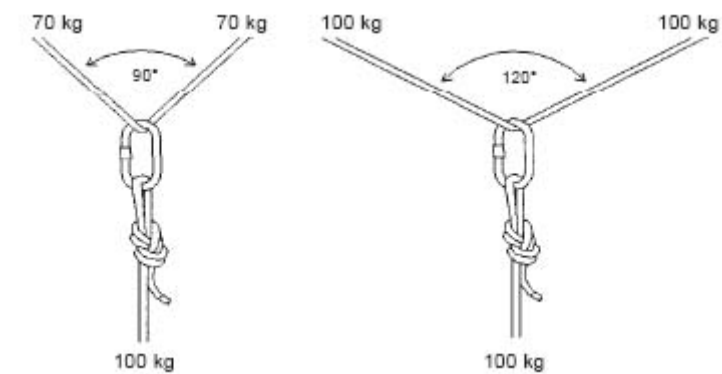

Les instal·lacions de capçalera han de reassegurar-se amb un segon punt d'ancoratge, com a mínim, que funciona automàticament en cas de fallada del primer. En la Fig. es veu la forma de reassegurar ancoratges constructius amb altres idèntics

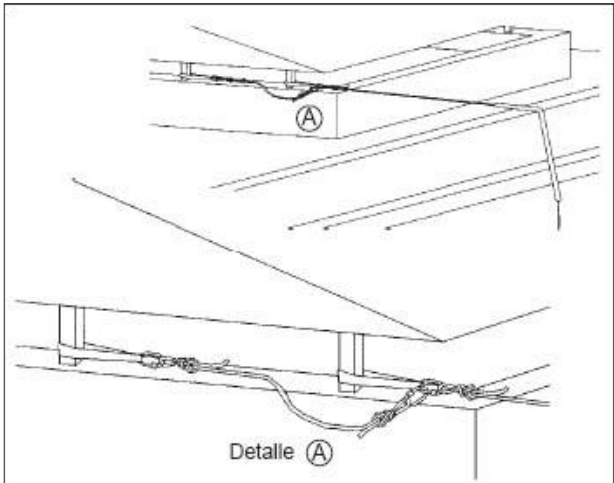

ZONES DE TREBALL:

La instal·lació de capçalera per a l'estesa de treball, es fixarà als paraments verticals de la façana del badalot de l'escala per el pati d'escala; i per el pati 1 al muret perimetral de coberta. Per a l'estesa de seguretat, es fixarà un ancoratge també en un altre parament d'obra.

Aquests ancoratges, sempre es muntaran a partir dels 60cm de la coronació del mur i en filades independents. El reassegurament en l'ancoratge químic estarà en filades independent al de la instal·lació.

Nota: Tots els punts d'ancoratge (instal·lació de capçalera) hauran de suportar una força de 10Kn en l'adreça en la qual serà aplicada la càrrega durant tres minuts i sense que sofreixi deformacions (UNE-EN 795). A més, hauran de resistir un assaig de resistència dinàmica, consistent a simular una caiguda de factor 2 amb una mes de 100kg, un element d'amarrament de 2,5m.

PROCEDIMENT D'ANCORATGES QUÍMICS:

Per instal·lar l'ancoratge químic es tindran en compte les instruccions del fabricant encara que, indiquem en aquest manual unes pautes generals per a la seva instal·lació:

Realitzar un forat de mètrica lleugerament superior a la del tensor.

Netejar l'orifici de restes de pols.

Introduir la resina epòxid en l'orifici.


Introduir l'espàrrec fins al final. Per evitar que puguin quedar bombolles d'aire, introduïrem l'espàrrec donant-li tornades com si volguéssim enroscar-ho. Hem de deixar per fora la longitud suficient d'espàrrec que ens permeti col·locar posteriorment la xapa i la rosca.

Netejar restes de resines que puguin després dificultar o impedir la correcta col·locació de la xapa i la rosca.

Deixar transcórrer el temps necessari per al correcte enduriment de la resina.

Estrènyer la rosca amb una clau aplicant el parell s'estrenyi exactament.

La instal·lació de capçalera ha de ser efectuada de forma independent i per a un únic treballador, sent la seva resistència sempre superior a l'exigida (10kn).

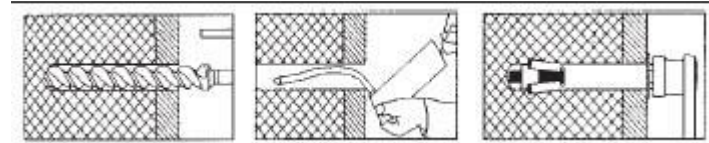

PROCEDIMENT D'ANCORATGES A ELEMENTS CONSTRUCTIUS:

Per a la realització d'aquests ancoratges (ancoratge sobre la caixa d'escala i sobre la biga puja mobles) utilitzarem eslingues de càrrega, de gran resistència, amb terminals manufacturats ja que aquestes disposen d'una major longitud. Sempre protegirem la nostra eslinga dels angles vius utilitzant protectors adequats i cerciorar-nos que no poden relliscar ni moure's de la seva ubicació.

Desviaments:

Per aconseguir que la corda se situï en la vertical del treballador, ens veurem obligats a recolzar aquesta corda en un ancoratge auxiliar, mitjançant una reexpedició.

És necessari dimensionar correctament l'ancoratge sobre el qual es realitzarà el desviament ja que, depenent de l'angle format per la corda, una vegada més, l'ancoratge haurà de suportar més o menys càrrega: (angle de 150° suportarà un esforç aprox. del 52% de la càrrega, angle de 120° suportarà un 100% de la càrrega i angle de 50° suportarà un 185% de la càrrega). A causa d'això sempre que realitzem un va desviar l'angle serà el mes obert possible.

Tipus de nusos a utilitzar.

Els nusos s'utilitzen per unir els diferents elements de les instal·lacions que componen les esteses de treball. Per a treballs verticals s'utilitzen uns pocs que repassem a continuació.

Característiques dels nusos


Els nusos redueixen la resistència d'una corda entre el 30 i el 60 % pel que és molt important conèixer les seves característiques per aplicar-los adequadament a cada circumstància. Qualsevol nus ha d'estar adaptat a l'ús que se li va a donar, ser resistent i segur, fàcil de realitzar i desfer i perfectament verificable. En el quadre 1 es pot veure la resistència residual d'una corda amb nusos, en assajos realitzats amb una corda nova amb una resistència a la ruptura de 2.350 kg. sense nusos.

RESISTENCIA RESIDUAL D'UNA CORDA AMB NUSOS

NUS	RUPTURA (Kg.)	RES. RESIDUAL	TIPO DE USO
Nou	1.650	70%	Ancoratge
Vuit	1.290	55%	Ancoratge

Mariposa	1.205	51 %	Amortiguador
Simple	1.175	50%	Amortiguador

En la realització de qualsevol nus és necessari passar una part de la corda a través d'un "anell" de 270º fet amb la mateixa corda. El més senzill és el nus simple i una vegada fet el cap curt que sobra del nus, ha de tenir, com a mínim, 12 cm. En la fig. 1 es pot veure els elements comuns d'un nus simple.

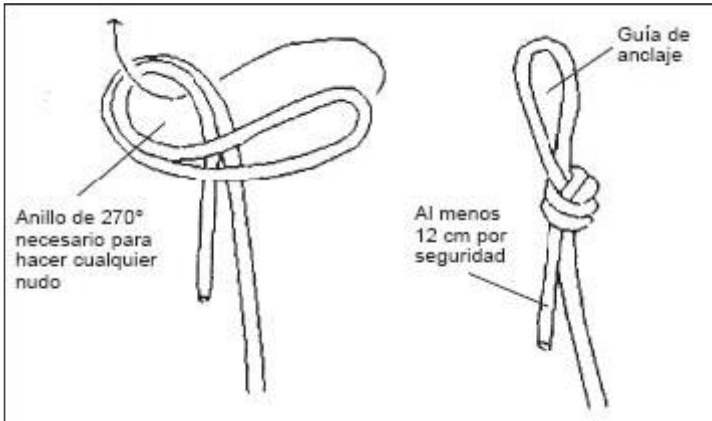

NUS SIMPLE


CLASSES DE NUSOS

Els nusos s'agrupen en diverses classes en funció de l'ús al que van destinats. Destaquem quatre principals: ancoratge, encordament, amortidors i d'unió entre cordes.

Els nusos d'ancoratge s'utilitzen per unir les cordes al lloc de treball. Existeixen tres tipus principals denominats nus de vuit, nus de nou i nus de vuit amb dos caps.


NUS EN VUIT

El nus de vuit serveix, per exemple, per connectar una instal·lació de la vertical amb la instal·lació de capçalera o en els caps d'ancoratge per connectar els mosquetons. Es fa fent un volt sencera a la corda abans de passar el cap doblegat per l'anell. Veure fig.

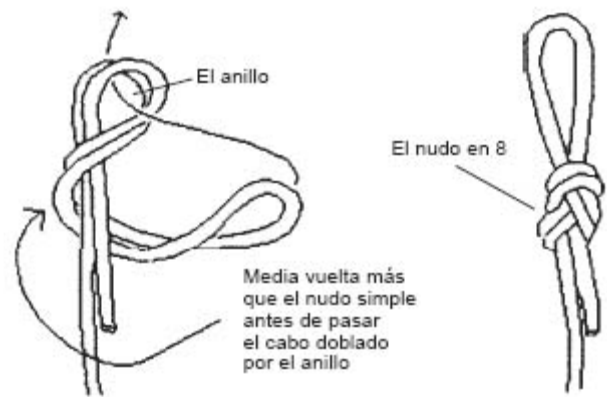


NUS EN NOU

El nus de nou s'utilitza principalment en instal·lacions de cordes doncs només els resta un 30% de resistència. S'inicia com el nus de vuit, però es dona una mitja volta més abans de passar el cap doblegat per l'anell la qual cosa ho fa una mica més voluminós. Veure fig.

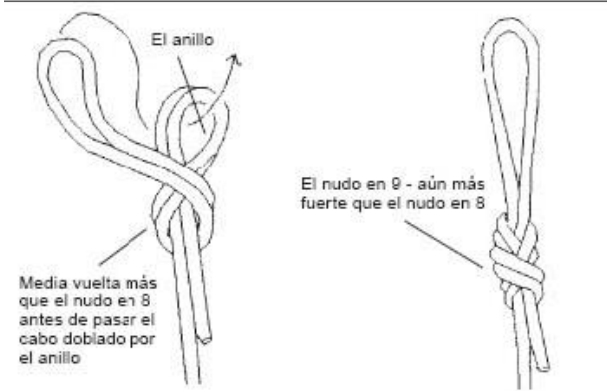


NUS EN VUIT AMB DOS CAPS

El nus de vuit amb dos caps s'utilitza en instal·lacions de capçalera. S'inicia de forma similar al nus de vuit però amb un cap molt gran. La forma de realitzar-ho es pot veure en la figura.

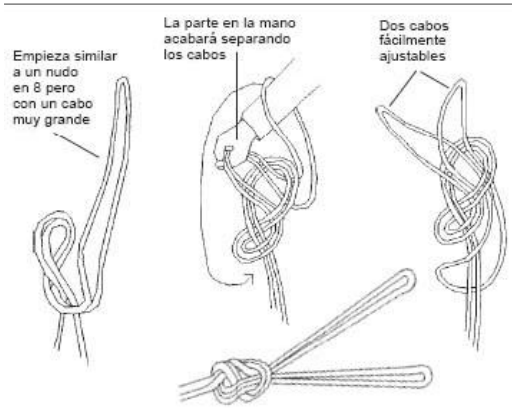

NUS DE PAPALLONA


El nus de papallona s'inicia fent dos anells, amb la precaució que els caps de l'esmentada estiguin en el mateix costat de la corda. Després es col·loca un anell damunt de l'altre i es passa la corda de la corda a través dels dos anells abans d'estrener el nus.

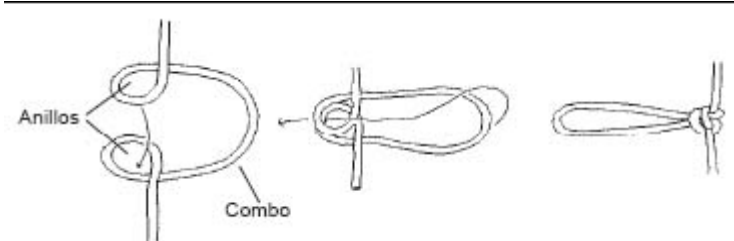

NUSOS D'UNIÓ ENTRE CORDES

Els nusos d'unió entre cordes serveixen per unir dues cordes diferents entre si. S'usa el nus de vuit format amb dues cordes diferents i un nus de pescador. Quan es fa un nus per unir dues cordes és necessari realitzar un nus en el final de la corda superior amb la finalitat d'assegurar-se

a ell amb el cap d'ancoratge, durant la maniobra de pas del mateix.

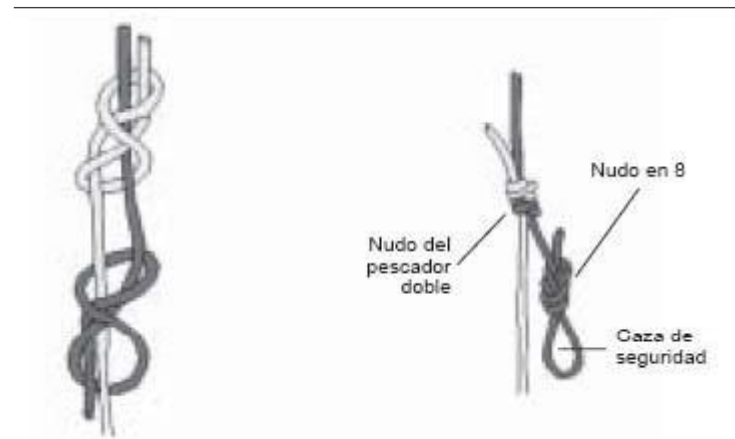

AN 5. Justificació de la circularitat

D1. DATOS DEL PROYECTO

DATOS DEL EDIFICIO

USO DEL EDIFICIO	Residencial	REFERENCIA CATASTRAL	4990220DF3849B
UBICACIÓN	Municipio:	Santa Coloma de Gramenet	
	Vía:	Carrer de Terrassa	
	Nº:	27	CP: 08923

Otros datos necesarios para ubicar adecuadamente el edificio:

TIPO DE PROPIEDAD	Privada	Nº DE VIVIENDAS	8
-------------------	---------	-----------------	---

DATOS DEL PROYECTO / MEMORIA

TIPO DE DOCUMENTO	Memoria		
TÍTULO	Projecte bàsic i executiu de rehabilitació		
FECHA (dd/mm/aa)	Març 2024	FECHA DE VISADO (si dispone)	

DATOS DEL PERSONAL REDACTOR DE LA PRESENTE FICHA

NOMBRE	Pere		
APELLIDOS	Serra de Castellarnau		
E-MAIL	arres@pereserra.cat		
NIF		TELÉFONO	937872138

¿El personal redactor de la presente ficha pertenece al equipo redactor del Proyecto?

Sí

OBSERVACIONES

D2. SELECCIÓN DE INTERVENCIONES QUE CONTEMPLA EL PROYECTO

Nº	COD	INTERVENCIÓN	INFO.	¿INTERVIENE EN EL PROYECTO?
EI Instalaciones				
1	EIS	Instalaciones de redes de saneamiento y evacuación de aguas		SÍ
2	EIF	Instalaciones de abastecimiento y suministro de agua		NO
3	EIE	Instalaciones de electricidad		SÍ
4	EIL	Instalaciones de iluminación y alumbrado		NO
5	EIN	Instalaciones de captación solar fotovoltaica		NO
6	EIM	Instalaciones de agua caliente sanitaria		NO
7	EIC	Instalaciones de calefacción		NO
8	EIB	Instalaciones de climatización		SÍ
9	EIV	Ventilación y extracción		NO
EC Cimientos y elementos de contención				
10	EC	Cimientos y elementos de contención		NO
EE Estructuras				
11	EE	Estructuras		SÍ
EQ Cubiertas				
12	EQ	Cubiertas		SÍ
EF Fachadas y Particiones				
13	EFC	Fachadas		SÍ
14	EFP	Particiones		NO
15	EFS	Defensas		SÍ
16	EFT	Carpintería interior y exterior		NO
ST Suelos y techos				
17	STS	Suelos		NO
18	STT	Techos		NO
ES Espacios				
19	ES	Espacios		NO

Crear Hojas de

Nota: Las intervenciones seleccionadas deberán corresponder con lo definido en la memoria o proyecto. La justificación de cada intervención seleccionada y con puntuación deberá ser referenciada en el criterio respectivo (documento, capítulo, párrafo, etc.)

Descripción del criterio

El criterio se refiere a que los sistemas, componentes o materiales, en especial aquellos con un menor ciclo de vida previsto, que puedan ser fácilmente reemplazados o reparados, sin causar daño a las piezas y elementos adyacentes. Permite reducir el tiempo de sustitución de componentes y evita desperdicios innecesarios. Esta característica se relaciona con la "independencia" y, a menudo, con el desacoplamiento de "capas" de un edificio o de componentes de obras de construcción que tienen vidas útiles significativamente diferentes.

Se debe analizar el acceso al componente o servicio (instalaciones) que normalmente quedan ocultos y evaluar si todo él puede repararse o sustituirse con mayor o menor daño en los materiales adyacentes. Se tendrá en cuenta el tipo de materiales adyacentes, entendiendo como tales los que ocultan al componente o servicio, los cuales necesitan ser retirados para poder acceder al componente o servicio para su reparación o sustitución.

Ejemplos

- Instalaciones ubicadas tras elementos registrables como armarios, falseados practicables, falsos techos registrables, suelos técnicos, etc. que permiten que la mayor parte de los recorridos sean accesibles sin demoler o desmontar los elementos que los cierran.
- Instalación ubicada en un recinto o espacio libre que permite la disposición de toda la maquinaria y sistemas de forma accesible. Los tramos de conductos o cableados ocultos son mínimos en relación al conjunto de la instalación.

Aclaraciones sobre la justificación

- En el caso de actuaciones sobre edificios existentes, se deberá justificar que las soluciones que cumplen con este criterio son fruto de la intervención proyectada, es decir, que no existían antes de la rehabilitación.
- Para justificar el cumplimiento de este criterio se deberá indicar en qué parte del proyecto, memoria o documento complementario figura la descripción de cada instalación puntuada con "1" en la que se detalle cómo se garantiza la facilidad de acceso a sus componentes.
- Se podrá considerar que **la intervención cumple si al menos el 75% del elemento o sistema cumple**. De ser el caso, se deberá aportar justificación en términos de % de metros cuadrados o de metros lineales respecto de los totales intervenidos, de lo contrario se deberá considerar una puntuación 0.

En las intervenciones correspondiente a instalaciones no serán objeto de análisis los equipos (sistemas de producción, bombas, equipos de control, etc.). Únicamente se analizará en este criterio la parte correspondiente a la red o a las conducciones en el caso de:

EIS: Instalaciones de redes de saneamiento y evacuación de aguas

EIF: Instalaciones de abastecimiento y suministro de agua

EIE: Instalaciones de electricidad

EIC: Instalaciones de calefacción

EIB: Instalaciones de climatización

EIV: Ventilación y extracción

PUNTUACIÓN	0 puntos	No hay accesibilidad sin daño significativo a los materiales adyacentes
	1 punto	Se puede considerar que la mayoría de la intervención cumple con mínimo daño de materiales adyacentes

EVALUACIÓN	<u>Si</u> la cantidad de intervenciones < 3 Es necesario cumplir al menos en 1 intervención	Cantidad de intervenciones	4
	<u>Si</u> la cantidad de intervenciones ≥ 3 Cantidad de intervenciones x 1 = β Puntos máximos Puntuación total máxima	β	4
	Es necesario cumplir al menos el 20% de β	Puntuación por alcanzar	1

INTERVENCIONES SELECCIONADAS

COD	INTERVENCIONES	PUNTUACIÓN	INDICAR UBICACIÓN DE LA JUSTIFICACIÓN (DOCUMENTO/ N° DE ANEXO, CAPÍTULO/ PÁGINA)
EIS	Instalaciones de redes de saneamiento y evacuación de aguas	1	Memòria constructiva
EIE	Instalaciones de electricidad	1	Memòria constructiva
EIB	Instalaciones de climatización	1	Memòria constructiva
EE	Estructuras	1	Memòria constructiva

RESULTADO

Puntuación total alcanzada	4	CUMPLE
----------------------------	---	--------

Descripción del criterio

Los criterios de **independencia** y **conexiones reversibles** se basan en el mismo principio pero funcionan a diferente escala.

La **independencia** se refiere a la cualidad que permite retirar o actualizar partes, componentes, módulos y sistemas sin afectar a las prestaciones de los sistemas conectados o adyacentes. En este sentido, se debe evitar que los componentes sean soldados o instalados en húmedo, priorizando el uso de ensamblajes desmontables. De este modo se consigue mantener los distintos componentes de una instalación o elemento constructivo como "capas" independientes o desacopladas para facilitar su adaptación o desmontaje.

El uso de **conexiones reversibles** parte del mismo principio que el criterio de independencia, pero influye en la relación de las piezas y componentes respecto al propio sistema. Se trata de fomentar que un sistema o instalación se componga o monte mediante piezas cuyas uniones puedan desconectarse y/o desmontarse sin daños, de forma que se puedan volver a utilizar tanto los materiales como los conectores (por ejemplo, tornillos o pernos). Para cumplir con este criterio se debe lograr:

- Priorizar el uso de fijaciones mecánicas mediante tornillos, pernos o clavos, entre otros, o uniones en seco (machihembradas), evitando soluciones húmedas, químicas o fijas.
- Dejar suficiente espacio para permitir las opciones de desmontaje (espacio para la persona y/o las herramientas).
- Poder utilizar las mismas herramientas tanto para el montaje como para el desmontaje.
- Minimizar la interdependencia de los distintos materiales, productos, componentes o sistemas.

Este criterio permite evaluar el cumplimiento de la independencia y de conexiones reversibles de manera independiente (cumpliendo con 1 punto) y en simultáneo (cumpliendo con 2 puntos).

Ejemplos que cumplen 1 punto

- Estructura metálica a base de pórticos con uniones atornilladas, evitando la soldadura, la cual queda oculta tras fábricas de ladrillo o falsos techos continuos de escayola.
- Instalación de ventilación a través de conductos y patinillos registrables en los que no se aloja otro tipo de instalaciones-equipamientos o, en caso de existir, quedan claramente independizados.
- Instalación de suministro de agua con sistema de PEX con empalmes roscados, ubicada tras falso techo continuo de escayola y empotrada en la tabiquería de fábrica.
- Instalación fotovoltaica en cubierta, donde los paneles se fijan mecánicamente a una estructura de perfilera metálica atornillada y dicha estructura se fija a la cubierta mediante elementos empotrados en la misma.

Ejemplos que cumple 2 puntos

- Suelo a base mortero de regularización + manta aislante + tarima de suelo laminado con sistema clic y rodapié fijado en seco.
- Fachada resuelta con sistema de muro cortina.
- Fachada ventilada cerámica con fijaciones mecánicas, sin morteros o adhesivos.
- Falso techo registrable a base de placas de escayola, fijado mecánicamente al forjado mediante perfilera de aluminio.
- Cubierta plana no transitable a base de elementos de protección lastrados con grava, de forma que las diferentes capas son independientes, no adheridas entre sí.
- Instalación de suministro de agua con sistema de PEX con empalmes roscados y patinillos verticales, ambos registrables.
- Instalación fotovoltaica en cubierta, donde los paneles se fijan mecánicamente a una estructura de perfilera

Aclaraciones sobre la justificación

- En el caso de actuaciones en edificios existentes, se deberá justificar que las soluciones que cumplen con este criterio son fruto de la intervención proyectada, es decir, que no existían antes de la rehabilitación.

- Para justificar el cumplimiento de este criterio se deberá indicar en qué parte del Proyecto, Memoria o Documento Complementario figura la descripción de cada instalación puntuada con "1" o "2" en la que se detalle cómo se garantiza la Independencia o las Conexiones Reversibles. En su caso, esta justificación podrá contener Fichas Técnicas de entidades fabricantes o instaladoras de los correspondientes sistemas.

- Se podrá considerar que **la intervención cumple si al menos el 75% del elemento o sistema cumple**. De ser el caso, se deberá aportar justificación en términos de % de metros cuadrados o de metros lineales respecto de los totales intervenidos, de lo contrario se deberá considerar una puntuación 0.

En las intervenciones correspondiente a instalaciones no serán objeto de análisis los equipos (sistemas de producción, bombas, equipos de control, etc.). Únicamente se analizará en este criterio la parte correspondiente a la red o a las conducciones en el caso de:

EIS: Instalaciones de redes de saneamiento y evacuación de aguas

EIF: Instalaciones de abastecimiento y suministro de agua

EIE: Instalaciones de electricidad

EIL: Instalaciones de iluminación y alumbrado

EIN: Instalaciones de captación solar fotovoltaica

EIC: Instalaciones de calefacción

EIB: Instalaciones de climatización

EIV: Ventilación y extracción

PUNTUACIÓN

0 puntos

La intervención no tiene partes o componentes independientes

1 punto

La intervención es independiente de sus adyacentes o tiene componentes reversibles

2 puntos

La intervención es independiente de sus adyacentes y sus componentes son reversibles

EVALUACIÓN

Si la cantidad de intervenciones < 3

Es necesario cumplir al menos en 1 intervención

Si la cantidad de intervenciones ≥ 3

$$\begin{array}{ccccc} \text{Cantidad de} & & \times & 2 & = & \beta \\ \text{intervenciones} & & & & & \\ \hline & & \text{Puntos} & & \text{Puntuación} & \\ & & \text{máximos} & & \text{total máxima} & \end{array}$$

Es necesario cumplir al menos el 20% de β

Cantidad de intervenciones

6

β

12

Puntuación por alcanzar

3

INTERVENCIONES SELECCIONADAS

COD	INTERVENCIONES	PUNTUACIÓN	INDICAR UBICACIÓN DE LA JUSTIFICACIÓN (DOCUMENTO/ N° DE ANEXO, CAPÍTULO/ PÁGINA)
EIS	Instalaciones de redes de saneamiento y evacuación de aguas	1	Memòria constructiva
EIE	Instalaciones de electricidad	2	Memòria constructiva
EIB	Instalaciones de climatización	2	Memòria constructiva
EE	Estructuras	1	Memòria constructiva
EQ	Cubiertas	1	Memòria constructiva
EFC	Fachadas	1	Memòria constructiva

RESULTADO

Puntuación total alcanzada	8	CUMPLE
----------------------------	---	--------

Descripción del criterio

La elección de acabados o revestimientos puede limitar las posibilidades de reutilizar o reciclar elementos representativos*, es por ello que en lo posible deben evitarse capas extras. Los acabados deben tener un uso específico necesario, por ejemplo, seguridad contra incendios, permeabilidad, protección contra la corrosión, etc.

(*) Para este criterio, se consideran elementos representativos los siguientes:

- a. Paramentos y particiones verticales
- b. Suelos y techos
- c. Fachadas y cubiertas (la cara a evaluar será la parte exterior)
- d. Estructura (los elementos estructurales a evaluar serán aquellos que queden vistos)

Se considera que los elementos carecen de un tratamiento o acabado innecesario si presentan, al menos, una de las características siguientes:

- Acabados con materiales instalados en seco.
- Realizados con materiales vistos o colocados en crudo como madera, cerámica, bloque, hormigón, etc.

Ejemplos

- Ejecución de las particiones interiores de entramado ligero de madera con revestimiento vertical en OSB visto, sin tratamiento o pintura adicional.
- Ejecución de las particiones interiores de fábrica con el ladrillo dejado visto, de disposición y aparejo con acabado estético de carácter visto, sin necesidad de enlucido adicional.
- Ejecución de la hoja exterior de la fachada mediante un sistema de fachada ventilada con sistema de anclaje mecánico y revestimiento de piezas cerámicas recuperables.
- Ejecución de la hoja exterior de la cubierta inclinada mediante un sistema de cubierta ventilada con sistema enrastrelado y cubrición final mediante tejas mixtas ancladas.

Aclaraciones sobre la justificación

- En el caso de actuaciones sobre edificios existentes, se deberá justificar que las soluciones que cumplen con este criterio son fruto de la intervención proyectada, es decir, que no existían antes de la rehabilitación.
- Para justificar el cumplimiento de este criterio se deberá indicar en qué parte del proyecto, memoria o documento complementario figura la descripción de cada intervención puntuada con "1" en la que se detallen los materiales de acabado y si el sistema de fijación es en seco o no.
- Se entenderá que la intervención cumple con esta característica siempre que la totalidad o la casi totalidad del elemento analizado cuente con este tipo de acabados.
- Se podrá considerar que **la intervención cumple si al menos el 75% del elemento o sistema cumple**. De ser el caso, se deberá aportar justificación en términos de % de metros cuadrados o de metros lineales respecto de los totales, de lo contrario se deberá considerar una puntuación 0.

PUNTUACIÓN	0 puntos	El elemento/material de revestimiento cuenta con tratamientos o acabados
	1 punto	Los acabados del elemento son instalados en seco
		Los acabados del elemento son materiales caravistas

EVALUACIÓN	<u>Si</u> la cantidad de intervenciones < 3 Es necesario cumplir al menos en 1 intervención	Cantidad de intervenciones	3
	<u>Si</u> la cantidad de intervenciones ≥ 3 Cantidad de intervenciones x 1 = β Puntos máximos Puntuación total máxima Es necesario cumplir al menos el 20% de β	β	3
		Puntuación por alcanzar	1

INTERVENCIONES SELECCIONADAS

COD	INTERVENCIONES	PUNTUACIÓN	INDICAR UBICACIÓN DE LA JUSTIFICACIÓN (DOCUMENTO/ N° DE ANEXO, CAPÍTULO/ PÁGINA)
EE	Estructuras	1	Memòria constructiva
EQ	Cubiertas	1	Memòria constructiva
EFC	Fachadas	1	Memòria constructiva

RESULTADO

Puntuación total alcanzada	3	CUMPLE
----------------------------	---	--------

Descripción del criterio

El criterio se refiere a la colaboración para el apoyo al mercado de la reutilización, ya sea mediante la reusabilidad, reparabilidad, capacidad de ser reacondicionado y reciclaje de materiales o productos. Para justificar que se cumple con este criterio, se contemplan las siguientes opciones:

a) Usar soluciones con etiquetados ecológicos, declaraciones ambientales o documentos que puedan caracterizar el impacto ambiental y el grado de circularidad de los materiales utilizados en la obra, ya sea el elemento en su totalidad o los componentes de manera individual:

- Ecoetiqueta (Etiqueta Ecológica Tipo I, según UNE-EN ISO 14024).
- Autodeclaración medioambiental (Etiqueta Ecológica Tipo II, según UNE-EN ISO 14021).
- Declaración Ambiental de Producto (DAP) (Etiqueta Ecológica Tipo III, según UNE-EN ISO 14025 y UNE-EN 15804) o DAP sectorial verificada por tercera parte independiente.
- Certificado de contenido de reciclado (CR-Recycle Content) emitido por organismo acreditado según la norma UNE-EN ISO/IEC 17065:2012.
- Ficha o pasaporte del material con datos técnicos, proveedores, información sobre su origen, posibles usos y propuestas de valorización al final de la vida útil del activo (DA).

b) Usar materiales y productos reutilizados:

- Reutilizar materiales de otras obras o derribos.
- Reutilizar materiales obtenidos de la demolición o desmontaje en el propio edificio.
- Reacondicionamiento de materiales existentes.

Ejemplos

- Se utilizan baldosas cerámicas con Etiqueta Ecológica Tipo III certificada por AENOR u otra entidad de certificación acreditada.
- Se utilizan tejas recuperadas y adquiridas en centro de venta de material procedente de derribos.
- Se mantiene el pavimento existente puliéndolo / reparándolo en lugar de sustituirlo por uno nuevo.
- Se mantienen las carpinterías existentes realizando las tareas de reparación que procedan.

Aclaraciones sobre la justificación

- En el caso de actuaciones sobre edificios existentes, se deberá justificar que las soluciones que cumplen con este criterio son fruto de la intervención proyectada, es decir, que no existían antes de la rehabilitación.
- Para justificar el cumplimiento de este criterio se deberá indicar en qué parte del proyecto, memoria o documento complementario figura la descripción de cada intervención puntuada con "1" en la que se detallen los elementos, materiales o componentes con certificado y se presente copia del certificado vigente correspondiente.
- Se entenderá que la intervención evaluada cumple con este criterio si los elementos, materiales o componentes con certificado o reutilizados o reacondicionados son representativos respecto al conjunto de la intervención.
- Se podrá considerar que **la intervención cumple si al menos el 75% del elemento o sistema cumple**. De ser el caso, se deberá aportar justificación en términos de % de metros cuadrados o de metros lineales respecto de los totales, de lo contrario se deberá considerar una puntuación 0.

PUNTUACIÓN	0 puntos	El elemento, material o componente no tiene ningún certificado y no es reutilizado.
	1 punto	El elemento, material o componente cuenta con alguno de los certificados mencionados previamente o es reutilizado.

EVALUACIÓN	<u>Si</u> la cantidad de intervenciones < 3 Es necesario cumplir al menos en 1 intervención	Cantidad de intervenciones	7
	<u>Si</u> la cantidad de intervenciones ≥ 3 Cantidad de intervenciones x 1 = β Puntos máximos Puntuación total máxima Es necesario cumplir al menos el 20% de β	β	7
		Puntuación por alcanzar	2

INTERVENCIONES SELECCIONADAS

COD	INTERVENCIONES	PUNTUACIÓN	INDICAR UBICACIÓN DE LA JUSTIFICACIÓN (DOCUMENTO/ N° DE ANEXO, CAPÍTULO/ PÁGINA)
EIS	Instalaciones de redes de saneamiento y evacuación de aguas	0	Memòria constructiva
EIE	Instalaciones de electricidad	0	Memòria constructiva
EIB	Instalaciones de climatización	0	Memòria constructiva
EE	Estructuras	0	Memòria constructiva
EQ	Cubiertas	0	Memòria constructiva
EFC	Fachadas	0	Memòria constructiva
EFS	Defensas	0	Memòria constructiva

RESULTADO

Puntuación total alcanzada	0	NO CUMPLE
----------------------------	---	-----------

Descripción del criterio

Este criterio se refiere al modo de planificar el desarrollo de las intervenciones de forma que el proceso de montaje e instalación sea fácil de entender y sencillo. Los sistemas diseñados a partir de componentes estandarizados facilitan su reparación y sustitución generando una menor cantidad de residuos. Asimismo, las partes estandarizadas hacen el trabajo más eficiente ya que se utilizan técnicas repetitivas de instalación y las mismas herramientas o parecidas. La estandarización puede darse en tres escalas:

1. Eficiencia y estandarización de sistemas representativos:

El uso de las mismas dimensiones o modulación permite que el proceso de montaje y las herramientas a utilizar sean las mismas.

2. Eficiencia y estandarización de conexiones:

La estandarización de estas conexiones facilita el uso de las mismas herramientas y el mismo proceso constructivo ya que se utiliza el mismo orden y pasos a seguir para la conexión de componentes y/o piezas lo que hace que todo el proceso constructivo sea más eficiente.

3. Eficiencia y estandarización de componentes/piezas:

La estandarización de piezas permite el intercambio de las mismas entre partes y componentes, el reemplazo de manera fácil y rápida (ya que se trata, por lo general, de piezas comerciales y fáciles de conseguir) y su reutilización.

Ejemplos

- Estructura realizada con piezas prefabricadas de acero /hormigón/madera, del sistema estandarizado XXX de la casa comercial XXX.
- Hoja principal de fachada resuelta con sistema prefabricado de placas de hormigón del sistema estandarizado XXX de la casa comercial XXX.
- Fachada ventilada resuelta con sistema prefabricado de perfilera de xxx (material) y placas de xxx (material) del sistema estandarizado XXX de la casa comercial XXX.
- Cubierta resuelta con sistema XXX de panel sándwich xxx de la marca comercial XXX, fijado mecánicamente sobre entramado estructural de madera.
- Instalación de suministro de agua a base de sistema XXX de la casa comercial XXX de tubería de polietileno reticulado (PEX) + piezas de conexión.
- Instalación de la red de suministro de agua con sistema estándar XXX con tubos de polietileno reticulado (PEX) de la casa XXX.

Aclaraciones sobre la justificación

- En el caso de actuaciones sobre edificios existentes, se deberá justificar que las soluciones que cumplen con este criterio son fruto de la intervención proyectada, es decir, que no existían antes de la rehabilitación.
- Para justificar el cumplimiento de este criterio se deberá indicar en qué parte del proyecto, memoria o documento complementario figura la descripción de cada intervención puntuada con "1" en la que se detallen los elementos, materiales o componentes que presentan simplicidad o estandarización y se adjunten, en su caso, las fichas técnicas emitidas por la empresa fabricante o instaladora.
- Se entenderá que la intervención evaluada cumple con este criterio si los elementos, materiales o componentes analizados son representativos respecto al conjunto de la intervención. Se podrá considerar que **la intervención cumple si al menos el 75% del elemento o sistema cumple**. De ser el caso, se deberá aportar justificación en términos de % de metros cuadrados o de metros lineales respecto de los totales, de lo contrario se deberá considerar una puntuación 0.

	En las intervenciones correspondiente a instalaciones no serán objeto de análisis los equipos (sistemas de producción, bombas, equipos de control, etc.). Únicamente se analizará en este criterio la parte correspondiente a la red o a las conducciones en el caso de: EIS: Instalaciones de redes de saneamiento y evacuación de aguas EIF: Instalaciones de abastecimiento y suministro de agua EIC: Instalaciones de calefacción EIB: Instalaciones de climatización EIV: Ventilación y extracción			
PUNTUACIÓN	0 puntos	El elemento, material o componente no es estandarizado		
	1 punto	El elemento, material o componente es estándar		
EVALUACIÓN	<u>Si la cantidad de intervenciones < 3</u> Es necesario cumplir al menos en 1 intervención		Cantidad de intervenciones	6
	<u>Si la cantidad de intervenciones ≥ 3</u> Cantidad de intervenciones x 1 = β Puntos máximos Puntuación total máxima		β	6
	Es necesario cumplir al menos el 20% de β		Puntuación por alcanzar	2

INTERVENCIONES SELECCIONADAS			
COD	INTERVENCIONES	PUNTUACIÓN	INDICAR UBICACIÓN DE LA JUSTIFICACIÓN (DOCUMENTO/ N° DE ANEXO, CAPÍTULO/ PÁGINA)
EIS	Instalaciones de redes de saneamiento y evacuación de aguas	1	Memòria constructiva
EIB	Instalaciones de climatización	1	Memòria constructiva
EE	Estructuras	1	Memòria constructiva
EQ	Cubiertas	1	Memòria constructiva
EFC	Fachadas	1	Memòria constructiva
EFS	Defensas	1	Memòria constructiva
RESULTADO			
Puntuación total alcanzada		6	CUMPLE

DEFINICIÓN

Descripción del criterio

Este criterio se refiere a que todos los elementos, componentes, módulos o sistemas que puedan desmontarse deben disponer de unas instrucciones de montaje y desmontaje (suficientemente especificadas) desde la etapa de diseño para asegurar la efectividad y seguridad del proceso. Dichas instrucciones o manual de montaje y desmontaje debe proporcionar indicaciones para la sustitución de elementos independientes y el desmontaje completo del sistema.

Ejemplo

- La fachada ventilada se resuelve mediante el sistema XXX, y entre la documentación aportada se encuentra el Manual de Montaje y Desmontaje.

Aclaraciones sobre la justificación

- En el caso de actuaciones sobre edificios existentes, se deberá justificar que las soluciones que cumplen con este criterio son fruto de la intervención proyectada, es decir, que no existían antes de la rehabilitación.
- Para justificar el cumplimiento de este criterio se deberá indicar en qué parte del proyecto, memoria o documento complementario figura la descripción de cada intervención puntuada con "1", en la que se presenta el manual de montaje y desmontaje correspondiente, haya sido redactado por el equipo proyectista, la empresa constructora o la persona o empresa instaladora.

PUNTUACIÓN

0 puntos

No dispone de manual de montaje y desmontaje

1 punto

Dispone de un manual de montaje y desmontaje

EVALUACIÓN

Si la cantidad de intervenciones < 3

Es necesario cumplir al menos en 1 intervención

Si la cantidad de intervenciones ≥ 3

$$\begin{array}{ccccc} \text{Cantidad de} & \times & 1 & = & \beta \\ \text{intervenciones} & & \text{Puntos} & & \text{Puntuación} \\ & & \text{máximos} & & \text{total máxima} \end{array}$$

Es necesario cumplir al menos el 20% de β

Cantidad de intervenciones

5

β

5

Puntuación por alcanzar

1

INTERVENCIONES SELECCIONADAS			
COD	INTERVENCIONES	PUNTUACIÓN	INDICAR UBICACIÓN DE LA JUSTIFICACIÓN (DOCUMENTO/ N° DE ANEXO, CAPÍTULO/ PÁGINA)
EIB	Instalaciones de climatización	1	Memòria constructiva
EE	Estructuras	1	Memòria constructiva
EQ	Cubiertas	1	Memòria constructiva
EFC	Fachadas	1	Memòria constructiva
EFS	Defensas	1	Memòria constructiva
RESULTADO			
Puntuación total alcanzada		5	CUMPLE

Descripción del criterio

La durabilidad es uno de los criterios claves a tomar en cuenta en la toma de decisiones en el diseño para el desmontaje y la adaptabilidad. Este punto se refiere a la cantidad de años de vida útil y coste de mantenimiento que tiene un material o sistema. Por ello es importante que cada instalación, material o componente cuente con un plan de mantenimiento preventivo, tal y como establece la normativa de edificación.

En este sentido, además de la importancia del Plan de Mantenimiento, que ha de elaborarse una vez se finalizan las obras, existen otras formas de favorecer la durabilidad de los edificios como son las siguientes:

- La selección de materiales y sistemas bajo criterios objetivos de adecuación al uso y durabilidad. En fase de proyecto esto se materializa con la incorporación del análisis de la durabilidad de los materiales en la memoria, de forma que se argumente que uno de los criterios utilizados para seleccionar la solución constructiva ha sido la durabilidad, en comparación con otros materiales habituales. Esta herramienta considera que una intervención cumple con esta mejora si al menos uno de sus materiales principales cuenta con esta información en la Memoria.
- La correcta gestión de la información durante la vida útil del edificio. Esto puede lograrse mediante el uso de modelos BIM como fuente común de información, centralizada, y estandarizada. El uso de la metodología BIM permite digitalizar la gestión de los edificios, facilita las tareas documentales de los distintos agentes, y la transferencia de información entre fases. (DA)
- El uso de materiales, productos y procesos que dispongan de un distintivo de calidad oficialmente reconocido (DCOR) o de evaluaciones técnicas de idoneidad (DIT, DAU, etc.), en el caso de sistemas innovadores.

Ejemplos de materiales y sistemas

- El revestimiento del suelo en todas las viviendas será un laminado clasificado AC-X (valor superior a los habituales) según UNE-EN 13329 (Revestimientos de suelo laminados. Elementos con capa superficial basada en resinas aminoplásticas termoestables. Especificaciones, requisitos y métodos de ensayo).
- El revestimiento del suelo del zaguán rehabilitado será baldosa cerámica. Las características prescritas sobre este material en el Proyecto han sido definidas en base a los criterios expuestos en la Guía de la Baldosa Cerámica editada por IVE. Éstas quedan identificadas con el código identificativo X/Y/Z.

Ejemplo de BIM

- El proyecto se realiza usando metodología BIM mediante formatos abiertos que permiten la estandarización y accesibilidad a la información por cualquier usuario, y durante todo el ciclo de vida del edificio.

Aclaraciones para la justificación para el caso de materiales y sistemas:

- Para justificar el cumplimiento de este criterio se deberá indicar en qué documento complementario figura el plan de mantenimiento del edificio.
- En el caso de actuaciones sobre edificios existentes, se deberá justificar que las soluciones que cumplen con este criterio son fruto de la intervención proyectada, es decir, que no existían antes de la rehabilitación.
- Para justificar el cumplimiento de este criterio se deberá indicar en qué parte del proyecto, memoria o documento complementario figura la descripción de cada intervención puntuada con "1" y el cumplimiento de este criterio.
- Se entenderá que la intervención cumple con este criterio si los materiales o sistemas analizados son representativos respecto al conjunto de la intervención. Se podrá considerar que **la intervención cumple si al menos el 75% del material o sistema cumple**. De ser el caso, se deberá aportar justificación en términos de % de metros cuadrados o de metros lineales respecto de los totales, de lo contrario se deberá considerar una puntuación 0.

Aclaraciones para la justificación para el caso de Proyecto realizado en BIM:

- **Se valorará con "1" todas las intervenciones y se especificará en qué apartado de la memoria o anejo se especifica el sistema BIM utilizado.**



RESULTADO			
Puntuación total alcanzada	7	CUMPLE	

R. RESULTADOS

RESUMEN DE CRITERIOS EVALUADOS

C1. VERSATILIDAD		 IR A LA FICHA	NO APLICA A LA EVALUACIÓN
C2. CONVERTIBILIDAD		 IR A LA FICHA	NO APLICA A LA EVALUACIÓN
C3. CAPACIDAD DE AMPLIACIÓN		 IR A LA FICHA	NO APLICA A LA EVALUACIÓN
C4. FACILIDAD DE ACCESO A COMPONENTES Y SERVICIOS		 IR A LA FICHA	CUMPLE
C5. INDEPENDENCIA Y CONEXIONES REVERSIBLES		 IR A LA FICHA	CUMPLE
C6. EVITAR TRATAMIENTOS Y ACABADOS INNECESARIOS		 IR A LA FICHA	CUMPLE
C7. APOYO A LA ECONOMÍA CIRCULAR		 IR A LA FICHA	NO CUMPLE
C8.EFICIENCIA EN EL PROCESO CONSTRUCTIVO		 IR A LA FICHA	CUMPLE
C9. SEGURIDAD DEL DESMONTAJE		 IR A LA FICHA	CUMPLE
C10. DURABILIDAD		 IR A LA FICHA	CUMPLE
TOTAL DE CRITERIOS EVALUADOS	7	TOTAL DE CRITERIOS CUMPLIDOS	6
PORCENTAJE DE CRITERIOS CUMPLIDOS (%)	86%	NIVEL DE CLASIFICACIÓN OBTENIDO	MUY BUENO

GRÁFICO DE RESULTADOS

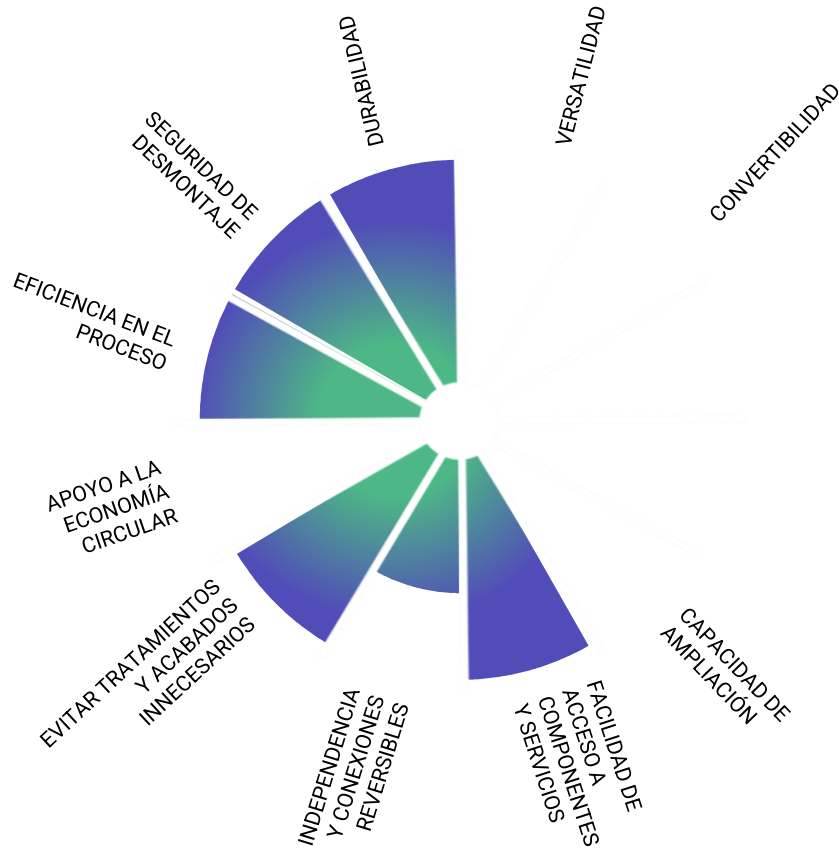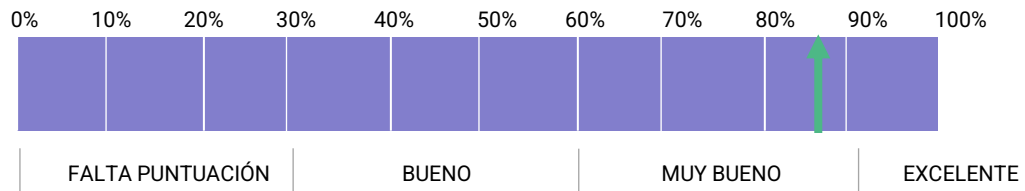

DECLARACIÓN Y FIRMA

La persona abajo firmante, con acceso al proyecto o memoria del edificio indicado en el apartado D1 de la presente ficha, expone que las características del edificio corresponden a las recogidas en el presente análisis sobre desmontaje y adaptabilidad; las intervenciones planteadas en el proyecto y la memoria se recogen de forma completa en el presente análisis; no se ha omitido o falseado información, y que la justificación de las características del edificio figuran en la documentación técnica que se ha ido indicando en cada criterio evaluado.

Firma (firma digital en PDF)



Convertir a PDF



NOMBRE Y APELLIDOS

Pere

Serra de Castellarnau

FECHA (dd/mm/aaaa)

AN 6. Memòria de mediació

Memòria de mediació del programa Estimada casa, Querido Barrio a l'ACR de _____, sector _____, edifici _____ situat a _____.

Data informe:_____

1. Dades prèvies

Administrador de finques	_____
ITE prèvia	(resultat)
Predisposició inicial	_____

2. Introducció

Breu explicació del context del programa i de la comunitat.

Explicació de l'evolució de la predisposició de la comunitat al programa, de la implicació de l'administrador de finques (si n'hi ha), de com funciona la comunitat a nivell intern (president, predisposició al programa, participació de la comunitat a les reunions, determinació de les decisions per propietaris o influència de tercers, pes específic d'algun veí o veïna respecte la resta...)

Incloure fotografia edifici

3. Metodologia de treball

Descripció dels objectius del projecte i del pla de treballs per assolir-los, especificant concretament com s’han dut a terme els processos de negociació i la moderació de juntes, l’orientació dels veïns i la promoció del programa.

4. Actuacions desenvolupades a la comunitat amb calendarització d’aquestes

Descripció de totes les actuacions realitzades en la comunitat amb la seva data.

Descripció de les vistes realitzades, actuacions, redacció dels documents, reunions, etc. Específicament per les reunions detallar la taula següent:

Reunions

<u>1. Reunió informativa</u>	
Lloc	_____
Data	X/XX/XXXX a les XX:XXh
Assistents	X propietaris i X delegats
Convocatòria	Redactat per _____ i publicada en data _____ Taulell /Bustiada
Acta	Redactada per _____ i enviada en data _____
Destacat	_____

<u>2. Junta extraordinària de votació XX</u>	
Lloc	_____
Data	X/XX/XXXX a les XX:XXh
Assistents	X propietaris i X delegats
Aprovació escenari	Escenari XX
Majoria assolida VOTS	X/XX
Majoria assolida COEFICIENTS	X/XX
Convocatòria	Redactat per _____ i publicada en data _____ Taulell /Bustiada
Acta	Redactada per _____ i enviada en data _____

(mes posterior acta)	0 vots en contra
Destacat	

ENTITATS	% COEFICIENT PARTICIPACIÓ	ASSISTENTS AMB DRET A VOT	VOTS A FAVOR	VOTS EN CONTRA
Local				
1r 1a				
...				

5. Conclusions

Valoració el procés, de l’aprovació o no aprovació del projecte i les majories de participació, descripció d’aquells aspectes més polèmics que puguin crear desavinences, i tots aquells aspectes relacionats amb el procés.

6. Annex 1 -Actes i certificats de reunions

Adjuntar les actes de les reunions, especialment les d’aprovació, així com els certificats en el cas que n’hi hagi.

7. Annex 2 - Presentacions de les reunions

Adjuntar els documents presentats (presentacions, pressupostos, quotes, etc.). Aquest punt és opcional.

AN 7. Instruccions d'ús i manteniment

Detall

Projecte: PROJECTE BÀSIC I EXECUTIU DE MILLORA ENERGÈTICA I CONSERVACIÓ DE L'EDIFICI

Emplaçament			
Adreça: CARRER TERRASSA Nº27			
Codi Postal: 08923		Municipi: SANTA COLOMA DE GRAMENET	
Urbanització:		Parcel·la:	

Promotor	
Nom: COMUNITAT DE PROPIETARIS	CIF: H63068191
Adreça: CARRER TERRASSA Nº27	
Codi Postal: 08923	Municipi: SANTA COLOMA DE GRAMENET

Autor/s projecte							
Nom:						Núm. col.:	
Pere Serra de Castellarnau						44063-9	
Antoni Laplana Pi						23683-7	
L'arquitecte:							
Signatura/e:							
Lloc i data:	BARCELONA			a	23	de	MARÇ de 2024

Visats oficials

Introducció

Amb la finalitat de garantir la seguretat de les persones, el benestar de la societat i la protecció del medi ambient, l'edificació ha de rebre un ús i un manteniment adequats per conservar i garantir les condicions inicials de seguretat, habitabilitat i funcionalitat exigides normativament. Cal per tant que els seus usuaris, siguin o no propietaris, respectin les instruccions d'ús i manteniment que s'especifiquen a continuació.

L'ús incorrecte i/o la no realització de les operacions de manteniment previst a l'edifici pot comportar:

- La pèrdua de les garanties i assegurances atorgades a l'edificació.
- L'envelliment prematur de l'edifici, amb la conseqüent depreciació del seu valor patrimonial, funcional i estètic.
- Aparicions de deficiències que poden generar situacions de risc als propis usuaris de l'edifici o a tercers amb la corresponent responsabilitat civil.
- La reducció de les despeses en reparacions en ser molt menys costosa la intervenció sobre una deficiència detectada a temps, mitjançant unes revisions periòdiques.
- Una davallada en el rendiment de les instal·lacions amb els conseqüents augments de consums d'energia i de contaminació atmosfèrica.
- La pèrdua de seguretat de les instal·lacions que pot comportar la seva interrupció o clausura.

L'obligatorietat de conservar i mantenir els edificis està reflectida en diverses normatives, entre les que es destaquen:

- Codi Civil.
- Codi Civil de Catalunya
- Llei d'Ordenació de l'edificació, Llei 38/1999 de 5 novembre.
- Codi Tècnic de l'Edificació, Reial Decret 314/2006 de 17 de març.
- Llei de l'Habitatge 24/1991 de 29 de novembre.
- Legislacions urbanístiques estatals i autonòmiques.
- Legislacions sobre els Règims de propietat.
- Ordenances municipals.
- Reglamentacions tècniques.

Sobre el Règim de propietat de l'edifici, Propietat horitzontal:

La propietat de l'immoble és regeix pel Règim de Propietat Horitzontal mitjançant la Llei 49/1960 del 21 de juliol sobre Propietat Horitzontal (modificada per la Llei 8/1999 de 21 de juny) i pels Estatuts específics de la comunitat recollits en l'Escriptura de Divisió Horitzontal i, en el seu cas, pel Reglament de Règim Interior.

Aquesta normativa fixa l'organització i el funcionament dels òrgans rectors de la comunitat de propietaris, i estableix els drets i obligacions de tots els propietaris. En aquest sentit destaca l'obligatorietat de mantenir en bon estat de conservació els elements constructius i les instal·lacions - siguin comunes o privatives - i contribuir a les despeses generals d'explotació i manteniment de l'edifici, segons el seu coeficient de participació contemplat en l'Escriptura de Compra-venda i l'Escriptura de Divisió Horitzontal de l'edifici.

És molt recomanable encarregar la gestió del règim de la propietat o comunitat de propietaris a Administradors de Finques col·legiats.

Sobre el Règim de propietat de l'edifici, Propietat vertical:

La propietat de l'immoble és regeix pel Règim de Propietat Vertical mitjançant la Llei d'Arrendaments Urbans 29/1994 del 24 de novembre. Aquesta estableix els drets i els deures de l'arrendador i de l'arrendatari per a habitatges o locals de lloguer.

És molt recomanable encarregar la gestió dels lloguers a Administradors de Finques col·legiats.

Sobre les instruccions d'ús i manteniment

Les instruccions d'ús i manteniment formaran part de la documentació de l'obra executada que, juntament amb el projecte – el qual incorporarà les modificacions degudament aprovades –, el Pla de manteniment, l'acta de recepció de l'obra i la relació dels agents que han intervingut en el procés edificatòri, conformaran el contingut bàsic del Llibre de l'Edifici. Aquest llibre serà lliurat pel promotor als propietaris i usuaris, els quals estaran obligats a rebre'l, conservar-lo i transmetre'l.

Instruccions d'ús:

Les instruccions d'ús inclouen totes aquelles normes que han de seguir els usuaris – siguin o no propietaris - per desenvolupar a l'edifici, o a les seves diverses zones, les activitats previstes per a les quals va ser projectat i construït.

Els usos previstos a l'edifici són els següents:

Ús principal:	Situació:
HABITATGE PLURIFAMILIAR	CARRER TERRASSA Nº27

Instruccions de manteniment:

Les instruccions de manteniment contenen les actuacions preventives bàsiques i genèriques que cal realitzar a l'edifici perquè conservi les seves prestacions inicials de seguretat, habitabilitat i funcionalitat.

L'adaptació a l'edifici en concret de les instruccions de manteniment quedaran recollides en el Pla de manteniment. Aquest formarà part del Llibre de l'edifici i incorporarà la corresponent programació i concreció de les operacions preventives a executar, la seva periodicitat i els subjectes que les han de realitzar, tot d'acord amb les disposicions legals aplicables i les prescripcions dels tècnics redactors del mateix. Els propietaris i usuaris de l'edifici deuran portar a terme el Pla de manteniment de l'edifici encarregant a un tècnic competent les operacions programades pel seu manteniment.

Al llarg de la vida útil de l'edifici s'anirà recollint tota la documentació relativa a les operacions efectuades pel seu manteniment així com totes les diferents intervencions realitzades, ja siguin de reparació, reforma o rehabilitació. Tota aquesta documentació esmentada s'anirà consignant al Llibre de l'Edifici.

A continuació es relacionen els diferents sistemes que componen l'edificació fent una relació de les seves instruccions d'ús i manteniment específiques.

Fonaments — Elements de contenció

I.- Instruccions d'ús:

Condicions d'ús:

La fonamentació de l'edifici pot transmetre al terreny una càrrega limitada. Per no alterar la seva seguretat estructural i la seva estanquitat cal que es mantinguin les condicions de càrrega i de salubritat previstes per a les quals s'ha construït l'edifici.

Intervencions durant la vida útil de l'edifici:

En el cas d'intervencions que impliquin la reforma, reparació o rehabilitació dels fonaments i/o dels elements de contenció de terres, caldrà el consentiment de la propietat o del seu representant, el projecte d'un tècnic competent, el compliment de les normatives vigents i la corresponent llicència municipal.

Incidències extraordinàries:

- Les fuites de la xarxa d'aigua o de la xarxa de clavegueram s'han de reparar immediatament. L'acció continuada de l'aigua pot lesionar la fonamentació i/o modificar les condicions resistents del subsòl.
- Les alteracions dels terrenys propis (plantació d'arbres, moviments de terres, entre d'altres) o de terrenys veïns (noves construccions, túnels i carreteres, entre d'altres) poden afectar les condicions de treball dels fonaments i dels elements de contenció de terres.
- Si es detecten lesions (oxidacions, desprendiments, humitats, esquerdes, etc.) en algun element vist de la fonamentació, de contenció de terres, o element constructiu directament relacionat, s'ha d'avisar als responsables del manteniment de l'edifici perquè prenguin les mesures adients.

II.- Instruccions de manteniment:

Els diferents components de la fonamentació tindran un manteniment periòdic d'acord amb el Pla de manteniment.

De forma general, es tindran en consideració les següents operacions:

- Inspeccions tècniques dels fonaments i dels elements de contenció.
- Revisions del correcte funcionament dels murs de contenció enterrats d'acord amb el grau de impermeabilització exigít.

Estructura

I.- Instruccions d'ús:

Condicions d'ús:

L'estructura pot resistir una càrrega limitada d'acord amb el seu ús previst en el projecte. Per no alterar el seu comportament i les seves prestacions de seguretat cal que no es facin modificacions, canvis d'ús i que es mantinguin les condicions previstes de càrrega i de protecció al foc per a les quals s'ha construït l'edifici.

Aquesta prescripció inclou evitar, entre d'altres, la realització de regates o obertures de forats en parets de càrrega o en altres elements estructurals, la sobreposició de paviments pesants sobre els existents (augment de les càrregues permanents), la incorporació d'elements pesants (entre d'altres: caixes fortes, jardineres, piscines, dipòsits i escultures), i la creació d'altells o l'obertura de forats en sostres per intercomunicació entre plantes.

Les sobrecàrregues d'ús dels sostres s'han calculat en funció de l'ús previst a les diferents zones de l'edifici i no poden superar els valors següents:

Categoria d'ús		Subcategoria d'ús		Càrrega uniforme kN/m ² – Kg/m ²)	Càrrega concentrada kN - (Kg)	Càrrega lineal kN/m-(Kg/m)	
A	Zones residencials	A1	Habitatges i zones d'habitacions en hospitals i hotels	2 – (200)	2 – (200)	–	
			Zones d'accés i evacuació (escales, replans i portals)	3 – (300)	–	–	
			Baranes, força horitzontal aplicada a 1,20m d'alçada o sobre la vora superior de l'element si està a menys	–	–	0,8 – (80)	
		A2	Trasters	3 – (300)	2 – (200)	–	
			Zones d'accés i evacuació (escales, replans i portals)	4 – (400)	–	–	
			Baranes, força horitzontal aplicada a 1,20m d'alçada o sobre la vora superior de l'element si està a menys	–	–	0,8 – (80)	
B	Zones administratives		Zones administratives	2 – (200)	2 – (200)	–	
			Zones d'accés i evacuació (escales, replans i portals)	3 – (300)	–	–	
			Baranes, força horitzontal aplicada a 1,20m d'alçada o sobre la vora superior de l'element si està a menys altura	–	–	0,8 – (80)	
C	Zones de reunió (llevat les superfícies corresponents als usos A,B i D)	C1	Zones amb taules i cadires	3– (300)	4– (400)	–	
			Baranes, força horitzontal aplicada a 1,20m d'alçada o sobre la vora superior de l'element si està a menys altura	–	–	0,8 – (80)	
		C2	Zones amb seients fixes	4 – (400)	4 – (400)	–	
			Baranes, força horitzontal aplicada a 1,20m d'alçada o sobre la vora superior de l'element si està a menys altura	–	–	0,8 – (80)	
		C3	Zones sense obstacles que impedeixin el lliure moviment de les persones com vestíbuls d'edificis públics, administratius, hotels, sales d'exposicions en museus, etc.	5 – (500)	4– (400)	–	
			Baranes, força horitzontal aplicada a 1,20m d'alçada o sobre la vora superior de l'element si està a menys altura	–	–	1,6 - (160)	
		C4	Zones destinades a gimnàs o activitats físiques	5– (500)	7– (700)		
			Baranes, força horitzontal aplicada a 1,20m d'alçada o sobre la vora superior de l'element si està a menys	–	–	1,6 - (160)	
		C5	Zones d'aglomeració (sales de concert, estadis, etc.)	5– (500)	4 – (400)		
			Baranes, força horitzontal aplicada a 1,20m d'alçada o sobre la vora superior de l'element si està a menys altura	–	–	3 - (300)	
D	Zones comercials	D1	Locals comercials	5– (500)	4 – (400)	–	
		D2	Supermercats, hipermercats o grans superfícies	5– (700)	7 – (500)	–	
E	Zones tràfic i aparcament per a vehicles lleugers (pes total <30kN –3.000Kg)			2 – (200)	20 – (2.000)	–	
	Baranes, força horitzontal aplicada a 1,20m d'alçada o sobre la vora superior de l'element si està a menys altura			–	–	1,6 - (160)	
F	Cobertes accessibles d'ús solament privadament			1– (100)	2 – (200)		
	Baranes, força horitzontal aplicada a 1,20m d'alçada o sobre la vora superior de l'element si està a menys altura			–	–	1,6 - (160)	
G	Cobertes accessibles exclusives per	G1	Cobertes amb inclinació inferior a 20º	1– (100)	2– (200)	–	
		G2	Cobertes amb inclinació superior a 40º	0	2 – (200)	–	
		Baranes, força horitzontal aplicada a 1,20m d'alçada o sobre la vora superior de l'element si està a menys altura		–	–	0,8 – (80)	
Balcons volats per tots els usos (s'especificarà la sobrecàrrega d'ús corresponent a la categoria d'ús amb la que es comunicui i la càrrega vertical a la vora)					–	2 – (200)	
Porxos, voreres i espais de trànsit sobre un element portant o un terreny que dona empentes sobre altres elements estructurals		zones privades		1– (100)	–	–	
		zones públiques		3 – (300)	–	–	
Magatzem (s'haurà d'especificar la sobrecàrrega mitjana i, si s'escau, la distribució de la càrrega de les diferents zones i col·locar una placa amb el valor adoptat)					–	–	
Biblioteca (s'haurà d'especificar la sobrecàrrega mitjana i, si s'escau, la distribució de la càrrega de les diferents zones i col·locar una placa amb el valor adoptat)					–	–	
S'han reduït sobrecàrregues d'acord amb els valors del Document Bàsic SE-AE del CTE ?					SI		NO

Les accions permanents, les deformacions admeses - incloses, si s’escau, les del terreny així com els coeficients de seguretat i, les reduccions de sobrecàrregues adoptades estan contemplades en la memòria d’estructures del projecte.

Intervencions durant la vida útil de l’edifici:

En el cas d’intervencions que impliquin la reforma, reparació o rehabilitació de l’estructura, caldrà el consentiment de la propietat o del seu representant, el projecte d'un tècnic competent, el compliment de les normatives vigents i la corresponent llicència municipal.

Per a les reposicions dels elements que tinguin una durada més curta que la pròpia estructura (recolzaments, juntes, drenatges, pintures, proteccions, etc.) i amb la finalitat de no alterar les prestacions inicials s’utilitzaran productes d’iguals o similars característiques als originals.

Neteja:

En cas de desenvolupar treballs de neteja o protecció, s’analitzarà l’efecte que puguin tenir els productes emprats sobre els elements estructurals afectats. En qualsevol cas, s’adoptaran les instruccions d’ús i manteniment donades pel fabricant.

Incidènciesextraordinàries:

- Els degoters de les cobertes, les fuites de la xarxa d'aigua o de la xarxa de desguàs s'han de reparar immediatament. L'acció continuada de l'aigua pot lesionar l’estructura.
- S'avisarà als responsables del manteniment de l’edifici si es detecten lesions (oxidacions, despreniments, humitats, esquerdes, etc.) en els elements estructurals, en les seves proteccions o en els components que suporta (envans, paviments, obertures, entre d'altres) perquè prenguin les mesures oportunes.

II.- Instruccions de manteniment:

Els diferents components de l’estructura tindran un manteniment periòdic d’acord amb el Pla de

manteniment.

De forma general, es tindran en consideració les següents operacions:

- Inspeccions tècniques de l’estructura.
- Revisions i/o reposicions dels elements que tinguin una durada més curta que la pròpia estructura (recolzaments, juntes, drenatges, pintures, proteccions, etc.).

Cobertes

I.- Instruccions d’ús:

Condicions d’ús:

Tipus de coberta I ús:	Situació:
COBERTA PLANA HABITATGE	CONSTRUCCIÓ PRINCIPAL

Les cobertes s'utilitzaran exclusivament per a l'ús previst en el projecte, mantenint les prestacions de seguretat i salubritat específiques per a les quals s’ha construït l’edifici.

A les cobertes en general no està permesa la col·locació d'elements aliens que puguin representar una alteració del seu sistema d'estanquitat vers l'aigua i del seu comportament tèrmic o acústic, o una disminució de la seva seguretat enfront les caigudes.

Als terrats, les terrasses o balcons - tant comuns com privatis - no està permesa la formació de coberts, emmagatzematge de materials, grans jardineres, mobles, etc., que puguin representar una sobrecàrrega excessiva per a l'estructura. Les jardineres i torretes tindran per sota un espai de ventilació que pugui facilitar la correcta evacuació de les aigües pluvials i evitar l'acumulació de brutícia i d'humitats. No es premés l'abocament als desguassos de productes químics agressius com olis, dissolvents, lleixius, benzines, etc.

Intervencions durant la vida útil de l'edifici:

En el cas d'intervencions que impliquin la reforma, reparació o rehabilitació de les cobertes, caldrà el consentiment de la propietat o del seu representant, la supervisió d'un tècnic competent, el compliment de les normatives vigents i la corresponent llicència municipal.

Aquesta prescripció inclou les cobertes d'ús privatiu dels habitatges o locals.

Si a la coberta s'instal·len noves antenes, equips d'aire condicionat, tendals, tanques o, en general, aparells que requereixen ser fixats, caldrà consultar a un tècnic competent per tal que la subjecció no afecti al sistema d'impermeabilització, a les baranes o les xemeneies. Sí, a més a més, aquestes noves instal·lacions necessiten un manteniment periòdic caldrà preveure, al seu voltant, els mitjans i les proteccions adequades per tal de garantir la seguretat i d'evitar desperfectes durant les operacions de manteniment.

Per a les reposicions dels elements que tinguin una durada més curta que la pròpia coberta (juntres, proteccions, etc.), s'utilitzaran productes idèntics als existents o d'equivalents característiques que no alterin les seves prestacions inicials.

Neteja:

Les cobertes s'han de mantenir netes i lliures d'herbes.

Incidències extraordinàries:

- Si s'observen lesions (degoters i humitats) en els sostres sotacoberta caldrà avisar als responsables del manteniment de l'edifici perquè prenguin ràpidament les mesures oportunes. Els degoters afecten a curt termini a l'habitabilitat de la zona afectada i a mig termini poden afectar a la seguretat de l'estructura.
- Després de grans xàfecs, vendavals, pedregades i nevades, etc. caldrà:
 - Comprovar que les ventilacions de la coberta no quedin obstruïdes i estiguin en bon estat.
 - Revisar i netejar la coberta i comprovar desguassos i morrions.
 - No llençar la neu de les cobertes al carrer.
 - Comprovar les fixacions dels elements ubicats a les cobertes (antena TV, tendals, xemeneies, etc.) i l'estat dels elements singulars de la coberta (lluernes, claraboies, entre d'altres).

II.- Instruccions de manteniment:

Els diferents components de les cobertes i els seus elements singulars (xemeneies, lluernes, badalots, etc.) tindran un manteniment periòdic d'acord amb el Pla de manteniment.

De forma general, es tindran en consideració les següents operacions:

Inspeccions tècniques de la coberta.

- Revisions de l'estat de conservació de la teulada o de la protecció de la impermeabilització.
- Revisions de l'estat de conservació dels punts singulars (juntres de dilatació, trobades amb paraments verticals, buneres o canals, ràfecs, sobreexidors, ancoratges d'elements, elements passants, obertures i accessos, careners, aiguaforos o claraboies, entre d'altres).

Façanes

I.- Instruccions d'ús: Condicions d'ús:

Les façanes s'utilitzaran exclusivament per a l'ús previst en el projecte, mantenint les prestacions de seguretat i salubritat específiques per a les quals s'ha construït l'edifici. A aquest efecte les mitgeres i els tancaments dels patis tindran la mateixa consideració.

A les façanes no està permès realitzar modificacions o col·locar elements aliens que puguin representar l'alteració de la seva configuració arquitectònica, del seu sistema d'estanquitat vers l'aigua, del seu comportament tèrmic o acústic, o una disminució de la seva seguretat enfront les caigudes.

Així doncs no es poden efectuar noves obertures, ni col·locar elements aliens (tancaments de terrasses i porxos, tendals, aparells d'aire condicionat, rètols o antenes, etc.) o substituir elements de característiques diferents als originals (fusteries, reixes, tendals, etc.).

Les terrasses o balcons tindran les mateixes condicions d'ús que les cobertes. Les plantes s'han de regar vigilant no crear regalims d'aigua que caiguin al carrer i evitant d'embrutar els revestiments de la façana o bé malmetre els seus elements metàl·lics. No es pot estendre roba a les façanes exteriors a no ser que hi hagi un lloc específic per fer-ho.

Intervencions durant la vida útil de l'edifici:

En el cas d'intervencions que impliquin la reforma, reparació o rehabilitació de les façanes, caldrà el consentiment de la propietat o del seu representant, la supervisió d'un tècnic competent, el compliment de les normatives vigents i la corresponent llicència municipal.

Per a les reposicions dels elements que tinguin una durada més curta que la pròpia façana (juntres, proteccions, etc.) o dels tancaments de vidre, s'utilitzaran productes idèntics als existents o de característiques equivalents que no alterin les seves prestacions de seguretat i habitabilitat inicials.

Neteja:

Les fusteries, els bastiments i els vidres s'han de netejar amb aigua tèbia o amb productes específics, excloent els abrasius. Es cas de desenvolupar altres treballs de neteja i/o protecció, s'analitzarà l'efecte que puguin tenir els productes sobre els elements de la façana. En qualsevol cas sempre s'adoptaran les instruccions d'ús i manteniment donades pel fabricant.

Incidències extraordinàries:

- Els despreniments d'elements de la façana són un risc tant pels usuaris com pels vianants. És responsabilitat de l'usuari que quan hi hagi símptomes de degradacions, bufats i/o elements trencats a les façanes, avisar urgentment als responsables del manteniment de l'edifici perquè es prenguin les mesures oportunes. En cas de perill imminent cal avisar al Servei de Bombers.
- Abans de grans xàfecs, vendavals, pedregades i/o nevades caldrà:
 - Tancar portes i finestres.
 - Plegar i desmuntar els tendals.

- Treure de llocs exposats les torretes i altres objectes que puguin caure al buit.
- Si s'escau, subjectar les persianes.
- Després de grans xàfecs, vendavals, pedregades i/o nevades caldrà:
 - Inspeccionar i netejar les terrasses i comprovar desguassos i morrions.
 - Comprovar fixacions dels elements de les terrasses o balcons (torretes, tendals, persianes, entre d'altres).
 - No llençar la neu de les terrasses o dels balcons al carrer.

II.- Instruccions de manteniment:

Els diferents components de les façanes tindran un manteniment periòdic d'acord amb el Pla de manteniment.

De forma general, es tindran en consideració les següents operacions:

- Inspeccions tècniques de les façanes.
- Revisions de l'estat de conservació dels revestiments.
- Revisions de l'estat de conservació dels punts singulars (juntes de dilatació, trobades amb fonaments, forjats, pilars, cambres ventilades, fusteries, ampits, baranes, remats, ancoratges, ràfecs o cornises, entre d'altres).

Zones interiors d'ús comú

I.- Instruccions d'ús:

Condicions d'ús:

A les zones interiors d'ús comú es desenvoluparan els usos definits en el projecte i en l'apartat d'Introducció de les presents instruccions, mantenint les prestacions de funcionalitat, seguretat i salubritat específiques per a les quals s'ha construït l'edifici.

A les zones d'ús comú no estan permeses les modificacions o la col·locació d'elements aliens que puguin representar l'alteració del seu comportament tèrmic o acústic, de la seva seguretat en cas d'incendis, o una disminució de la seva accessibilitat i seguretat d'utilització (caigudes, impactes, enganxades, il·luminació inadequada, entre d'altres).

Les zones d'ús comú han d'estar netes, lliures d'objectes que puguin dificultar la correcta circulació i evacuació de l'edifici i, llevat de les zones previstes per aquest fi, no han de fer-se servir com a magatzems. Els magatzems, garatges, sales de màquines, cambres de comptadors o d'altres zones d'accés restringit, s'han de mantenir nets i no pot haver-hi o emmagatzemar-hi cap element aliè.

Intervencions durant la vida útil de l'edifici:

En el cas d'intervencions que impliquin la reforma, reparació o rehabilitació de les zones comuns, caldrà el consentiment de la propietat o del seu representant, la supervisió d'un tècnic competent, el compliment de les normatives vigents i la corresponent llicència municipal.

Per a les substitucions de paviments, tancaments de vidre, lluminàries i els seus mecanismes, o pintures de senyalització horitzontal, s'utilitzaran productes similars als existents que no alterin les prestacions de seguretat i habitabilitat inicials.

Neteja:

Els elements de les zones d'ús comú (parets, sostres, paviments, fusteries, etc.) s'han de netejar periòdicament per conservar el seu aspecte i assegurar les seves condicions de seguretat i salubritat. Sempre es vigilarà que els productes de neteja que

ofereix el mercat siguin especialment indicats per al material que es vol netejar, tot seguint les instruccions donades pel seu fabricant.

Incidències extraordinàries:

- Si s'observen humitats, fissures, oxidacions, despreniments o altres lesions que puguin afectar a l'edifici o provocar situacions de risc s'haurà d'avisar als responsables del manteniment de l'edifici perquè facin les mesures correctores oportunes.
- En cas d'una emergència (incendi, inundació, explosions, accidents, etc.) cal mantenir la calma i actuar en funció de les possibilitats personals i no efectuar accions que puguin posar en perill la integritat física de propis i tercers, tot adoptant les mesures genèriques que es donen a continuació i, si s'escau, els protocols recollits en el Pla d'emergència de l'edifici:

Accions:

- Si es detecta una emergència en la seva zona avisi al personal responsable de la propietat de l'edifici i, si es possible, alerti a persones properes. En cas que ho consideri necessari avisi al Servei de Bombers.
- Si s'intenta sortir d'un lloc, s'ha de temptejar les portes amb la mà per veure si són calentes. En cas afirmatiu no s'han d'obrir.
- Si la sortida està bloquejada, s'ha de cobrir les esclotxes de les portes amb roba mullada, obrir les finestres i donar senyals de presència. Mai s'ha de saltar per la finestra ni despenjar-se per les façanes.

Evacuació:

- Si es troba en el lloc de l'emergència i aquesta ja ha sigut convenientment avisada, no s'entretengui i abandoni la zona i, si s'escau, l'edifici tot seguint les instruccions dels responsables de l'evacuació, les de megafonia o, en el seu defecte, de la senyalització d'evacuació.
- En el cas d'abandonar el seu lloc de treball desconnecti els equips, no s'entretengui recollint efectes personals i eviti deixar objectes que puguin dificultar la correcta evacuació. Si ha rebut una visita facis responsable de la mateixa fins que surti de l'edifici.
- No utilitzi mai els ascensors.
- Si en el recorregut d'evacuació hi ha fum cal ajupir-se, caminar a quatre grapes, retenir la respiració i tancar els ulls tant com es pugui.

II.- Instruccions de manteniment:

Els diferents components de les zones comuns tindran un manteniment periòdic d'acord amb el Pla de manteniment.

De forma general, es tindran en consideració les següents operacions:

- Inspeccions tècniques dels acabats dels diferents paviments, revestiments i tancaments
- interiors de les zones d'ús comú.
- Les ferramentes de les portes, de les balconeres i de les finestres s'han de greixar periòdicament perquè funcionin amb suavitat. Els canals i forats de recollida i sortida d'aigua dels marcs de les finestres i de les balconeres s'han de netejar.
- Les baranes i altres elements metàl·lics d'acer es sanejaran i repintaran quan presentin signes d'oxidació.

Interiors d'habitatges i/o locals

I.- Instruccions d'ús:

Condicions d'ús:

A l'habitatge i/o local no es poden realitzar les activitats que no li son pròpies, estant prohibit desenvolupar activitats perjudicials, perilloses, incòmodes o insalubres que puguin afectar negativament a altres usuaris o als

elements i les instal·lacions comuns i , per tant, a les prestacions d’habitabilitat, de funcionalitat i de seguretat de l’edifici.

El penjat d'objectes en els envans s'ha de fer mitjançant tacs i cargols específics d’acord amb les característiques de la divisòria, i efectuar prèviament les comprovacions a l’abast per evitar afectar les instal·lacions encastades (xarxes d'electricitat, aigua, calefacció, desguàs, etc.).

No és convenient fer regates als envans per fer-hi passar instal·lacions, especialment les de traçat horitzontal o inclinat ja que, a més de poder afectar a altres instal·lacions, pot perillar l’estabilitat de l’element.

En els cels rasos no es penjaran objectes pesats si no es collen convenientment al sostre, ni s'anul·laran els registres i/o sistemes que possibilitin l’accessibilitat pel manteniment de l’edifici. En el cas de revestiments aplicats directament al sostre la subjecció es farà mitjançant tacs i cargols.

No s’han de donar cops forts a les portes ni a les finestres, i cal utilitzar topalls per evitar, que al obrir-les, les manetes colpegin la paret i la facin malbé.

Els aparells instal·lats s’han d’utilitzar d’acord amb les instruccions d’ús donades pel fabricant.

Intervencions durant la vida útil de l’edifici:

Les obres a l'interior de l'habitatge o local es poden realitzar sempre que no afectin elements comuns de l'edifici. No s'iniciaran sense el permís de la propietat o comunitat de propietaris, hauran de complir la normativa vigent i disposar de la corresponent autorització municipal. En el cas que es modifiquin envans es necessitarà el projecte d'un tècnic competent.

Neteja:

Els elements interiors de l'habitatge o local (parets, sostres, paviments, fusteries, etc.) s'han de netejar per conservar el seu aspecte i les seves condicions d'ús i salubritat. Sempre s’ha de vigilar que els productes de neteja que ofereix el mercat siguin especialment indicats per al material que es vol netejar i seguir les instruccions donades pel seu fabricant. En general no es formaran tolls d’aigua, ni s’utilitzaran àcids ni productes abrasius.

Abans de netejar aparells elèctrics cal desendollar-los tot seguint les instruccions donades pel fabricant. En el cas de l’existència d’encimeres de marbre no han d'entrar en contacte amb àcids (vinagre, llimona, etc.) que les puguin tacar irreversiblement.

Cal netejar periòdicament els filtres de la campana d'extracció de fums de la cuina, ja que poden provocar incendis.

S’ha evitar tenir llocs bruts o mal endreçats, acumular diaris vells, embalatges, envasos de matèries inflamables, etc., ja que són un risc d'incendi. Cal tenir cura amb l'emmagatzematge de productes inflamables (pintures, benzines, dissolvents, etc.), evitant que estiguin a prop de fonts de calor, no acumulant-ne grans quantitats i ventilant periòdicament.

Els residus de cada habitatge o local s’han de separar i emmagatzemar en els dipòsits i/o cubells ubicats a la cuina o espais destinats a tal fi per a cada una de les cinc fraccions: envasos lleugers, matèria orgànica, paper/cartró, vidre, i varis. Els residus tòxics i perillosos (envasos de pintures, vernissos i dissolvents, piles elèctriques, restes d’olis, material informàtic, cartutxos de tinta o tòner, fluorescents, medicaments, aerosols, fluorescents, entre d’altres) s’han de portar a punts específics d’abocament.

Incidènciesextraordinàries:

- Si s'observen humitats, fissures, oxidacions, despreniments o altres lesions que puguin afectar a l’edifici o provocar situacions de risc s'haurà d'avisar als responsables del manteniment de l’edifici perquè facin les mesures correctores oportunes.

II.- Instruccions de manteniment:

A més del manteniment periòdic del elements comuns de l’edifici d’acord amb el Pla de manteniment, l'usuari està obligat a efectuar al seu càrrec les petites operacions de manteniment i reparació causades per l'ús ordinari de l'habitatge o local. Aquestes operacions sovint no tenen una periodicitat específica, caldrà fer-les segons l'ús que es fa, o bé si apareixen símptomes que alertin de la necessitat d'executar-les. En cas de dubte és convenient demanar consell a un professional.

- Els balcons i les terrasses s’han de mantenir netes i lliures d’herbes, evitant, si s’escau, l’acumulació de fulles o brossa en els desguassos.
- Les ferramentes de les portes, de les balconeres i des les finestres s'han de greixar perquè funcionin amb suavitat.
- Els canals i forats de recollida i sortida d'aigua dels marcs de les finestres i de les balconeres s’han de netejar. Les cintes de les persianes enrotllables s'han de revisar i canviar quan presentin signes de deteriorament.
- En banys i cuines cal vigilar les juntures entre peces ceràmiques i en els carregaments entre els aparells sanitaris i els paviments i/o paraments, substituint-les per unes de noves quan presentin deficiències.
- Els elements i superfícies pintades o envernissades, tenen una durada limitada i s'han de repintar d’acord amb el seu envelliment.
- Els aparells instal·lats s’han de conservar d’acord amb les instruccions de manteniment donades pel fabricant.

Tanmateix els propietaris o usuaris han de permetre l’accés als seus habitatges o locals als operaris convenient acreditats per que es puguin efectuar les operacions de manteniment i les diferents intervencions que es requereixin per a la correcta conservació de l’edifici.

Instal·lació d'aigua

I.- Instruccions d’ús:

Condicions d’ús:

La instal·lació d’aigua s'utilitzarà exclusivament per a l'ús projectat, mantenint les prestacions de salubritat, de funcionalitat i d’estalvi específiques per a les quals s’ha dissenyat la instal·lació.

Tipus de subministrament:	
XARXA URBANA	
Situació clau general de l’edifici:	
VESTIBUL EDIFICI	
Tipus comptadors:	Situació:
COMPTADOR D'AIGUA	VESTÍBUL EDIFICI
Local/habitatge:	Situació clau de pas
-	PATI

Els armaris o cambres de comptadors o les sales de màquines no han de tenir cap element aliè a la instal·lació, s'han de netejar periòdicament i comprovar que no hi manqui aigua en els sifons dels desguassos. Aquests recintes estan tancats amb clau i són d'accés restringit al personal de la companyia de subministrament, a l'empresa que faci el manteniment i, en cas d'urgència, al responsable designat per la propietat.

Es recomana tancar la clau de pas del local, habitatge o zona en cas d'absència prolongada. Els tubs d'aigua vistos no s'han de fer servir com a connexió a terra dels aparells elèctrics ni tampoc per a penjar-hi objectes.

Els habitatges i/o locals tenen diferents circuits, sectoritzats mitjançant claus de pas, que alimenten les diferents zones humides (cuina, banys, safareig, etc.) i que permeten independitzar-los en cas d'avaria.

A fi d'aconseguir el màxim estalvi d'aigua possible cal:

- Evitar el degoteig de les aixetes, ja que poden suposar un malbaratament d'aigua diari de fins a 15 litres d'aigua per aixeta.
- Racionalitzar el consum de l'aigua fent un bon ús d'ella i aprofitant, mantenint i millorant, si s'escau, els mecanismes i sistemes instal·lats per el seu estalvi: limitadors de cabals en aixetes, mecanismes de doble descàrrega o descàrrega interrompible a les cisternes dels inodors o, si s'escau, aixetes de lavabos i dutxes temporitzades.
- No produir consums alts a les tasques de neteja personal prioritzant la dutxa a omplir la banyera. La rentadora i rentavaixelles s'han de fer funcionar a plena càrrega per optimitzar el consum d'aigua.

Intervencions durant la vida útil de l'edifici:

En el cas d'intervencions que impliquin la reforma, reparació o rehabilitació que afectin les instal·lacions comunes d'aigua, caldrà el consentiment de la propietat o del seu representant, el compliment de les normatives vigents, les prescripcions de la companyia de subministrament i l'execució d'un instal·lador especialitzat (o bé una empresa autoritzada si la companyia d'aigües del municipi així ho especifica).

Si es modifica la instal·lació privativa interior cal que es faci amb un instal·lador especialitzat i d'acord amb la normativa vigent.

Neteja:

Si una xarxa d'aigua pel consum humà queda fora de servei més de 6 mesos es tancarà la seva

connexió i es procedirà al seu buidat. Per posar-la de nou en servei s'haurà de netejar.

Incidències extraordinàries:

- Si es detecten fuites d'aigua a la xarxa comunitària d'aigua s'ha d'avisar ràpidament als responsables del manteniment de l'edifici perquè facin les mesures correctores adients. Les fuites d'aigua s'han de reparar immediatament per operaris competents, ja que l'acció continuada de l'aigua pot malmetre l'estructura. Si aquestes afecten al subsòl poden lesionar la fonamentació i/o modificar les condicions resistents del terreny.
- En cas d'una fuga d'aigua o d'una inundació caldrà:
 - Tancar la clau de pas de l'aigua de la zona afectada.
 - Desconnectar l'electricitat.
 - Recollir tota l'aigua.
 - Comprovar l'abast de les possibles lesions causades tant al propi habitatge, local o zona com a les veïnes.
 - Fer reparar l'avaria.
 - Avisar a la companyia d'assegurances pels desperfectes ocasionats a propis i a tercers.
- En cas de temperatures sota zero, cal fer córrer l'aigua per les canonades per evitar que es gelin.

II.- Instruccions de manteniment:

Els diferents components de xarxa d'aigua tindran un manteniment periòdic d'acord amb el Pla de manteniment.

De forma general, es tindran en consideració les següents operacions:

- Revisió i neteja de cambres o armaris de comptadors i sales de màquines.
- Els grups de pressió dels sistemes de sobre-elevació d'aigua i/o els sistemes de tractament d'aigua es mantindran segons les instruccions d'ús i manteniment donades pel fabricant.

El manteniment de la instal·lació d'aigua situada des de la clau de pas general de l'edifici fins a la clau de pas dels espais privatis (habitatge o local) correspon a la propietat o a la comunitat de propietaris de l'edifici. El manteniment de la instal·lació situada entre la clau de pas de l'habitatge o local i els aparells d'aquests correspon a l'usuari.

Instal·lació d'electricitat

I.- Instruccions d'ús:

Condicions d'ús:

La instal·lació d'electricitat s'utilitzarà exclusivament per a l'ús projectat, mantenint-se les prestacions de seguretat i de funcionalitat específiques per a les quals s'ha dissenyat la instal·lació.

Situació caixa general de protecció de l'edifici:		
FAÇANA NORD EDIFICI		
Tipus comptadors:		Situació:
CPM1-D2		FAÇANA - ACCÉS
Habitatge/pis:	Potència instal·lada (w)	Situació del quadre de dispositius de comandament protecció:
-	-	VESTÍBUL

Pel correcte funcionament i manteniment de les condicions de seguretat de la instal·lació no es pot consumir una potència elèctrica superior a la contractada. Caldrà doncs considerar la potència de cada aparell instal·lat donada pel fabricant per no sobrepassar – de forma simultània - la potència màxima admesa per la instal·lació.

Els armaris o cambres de comptadors d'electricitat no han de tenir cap element aliè a la instal·lació. Aquests recintes estan tancats amb clau i són d'accés restringit al personal de la companyia de subministrament, a l'empresa que faci el manteniment i, en cas d'urgència, al responsable designat per la propietat. En el cas de l'existència a l'edifici d'un Centre de Transformació de l'empresa de subministrament, l'accés al local on estigui ubicat serà exclusiu del personal de la mateixa.

El quadre de dispositius de comandament i protecció de l'habitatge, local o zona es compon

bàsicament pels dispositius de comandament i protecció següents :

- L'ICP (Interruptor de Control de Potència) és un dispositiu per controlar que la potència realment demandada pel consumidor no sobrepassi la contractada.
- L'IGA (Interruptor General Automàtic) és un mecanisme que permet el seu accionament manual i que està dotat d'elements de protecció contra sobrecàrregues i curtcircuits.
- L'ID (Interruptor Diferencial) és un dispositiu destinat a la protecció contra contactes indirectes de tots els circuits

- (protegeix contra les fuites accidentals de corrent): Periòdicament s’ha de comprovar si l’interruptor diferencial desconnecta la instal·lació.
- Cada circuit de la distribució interior té assignat un petit interruptor automàtic o interruptor omnipolar magneto tèrmics que el protegeix contra els curt circuits i les sobrecàrregues.

En cas d'absència prolongada es recomanable tancar l'IGA de l'habitatge. Si es vol deixar algun aparell en funcionament, com la nevera, no es tancarà l’IGA però sí els interruptors magneto tèrmics dels altres circuits.

No es tocarà cap mecanisme ni aparell elèctric amb el cos, mans o peus molls o humits. S'extremaran les mesures per evitar que els nens toquin els mecanismes i els aparells elèctrics, essent molt convenient tapar els endolls amb taps de plàstic a l’efecte.

Per a qualsevol manipulació de la instal·lació es desconnectarà el circuit corresponent.

Les males connexions originen sobre-escalfaments o espurnes que poden generar un incendi. La desconexió d'aparells s'ha de fer estirant de l'endoll, mai del cable.

Intervencions durant la vida útil de l’edifici:

En el cas d’intervencions que impliquin la reforma, reparació o rehabilitació de les instal·lacions

elèctriques comunes, caldrà el consentiment de la propietat o del seu representant, el compliment de les normatives vigents, les prescripcions de la companyia de subministrament i la seva

execució per part d’un instal·lador autoritzat.

A les cambres de bany, vestuaris, etc., s’han de respectar els volums de protecció normatius respecte dutxes i banyeres i no instal·lar ni mecanismes ni d’altres aparells fixos que modifiquin les distàncies mínimes de seguretat.

Si es modifica la instal·lació privativa interior, cal que es faci d’acord amb la normativa vigent, a la

potència contractada i amb una empresa autoritzada.

Neteja:

Per a la neteja de làmpades i lluminàries es desconnectarà l'interruptor magneto tèrmic del circuit corresponent.

Incidències extraordinàries:

- Si s'observen deficiències en la xarxa (mecanismes i/o registres desprotegits, làmpades foses en zones d’ús comú, etc.) s'ha d'avisar als responsables de manteniment per tal de que es facin urgentment les mesures oportunes.
- Cal desconnectar immediatament la instal·lació elèctrica en cas de fuga d'aigua, gas o un altre tipus de combustible.

II.- Instruccions de manteniment:

Els diferents components de xarxa d’electricitat tindran un manteniment periòdic d’acord amb el

Pla de manteniment.

De forma general, es tindran en consideració les següents operacions:

- Revisió i neteja de cambres o armaris de comptadors.
- Depenent de l’ús i de la potència instal·lada, s’haurà de revisar periòdicament la instal·lació.

Si no és fa el manteniment o la instal·lació presenta deficiències importants, l'empresa subministradora o la que desenvolupi les inspeccions de manteniment estan obligades a tallar el subministrament per la perillositat potencial de la instal·lació.

Tots els aparells connectats s'han d'utilitzar i revisar periòdicament seguint les instruccions de manteniment facilitades pels fabricants.

El manteniment de la instal·lació d’electricitat situada entre la caixa general de protecció de l'edifici i el quadre de dispositius de comandament i protecció dels espais privatius (habitatge o local) correspon a la propietat o a la comunitat de propietaris de l'edifici. El manteniment de la instal·lació situada entre el quadre de comandament i protecció de l’habitatge o local i els aparells d’aquests correspon a l'usuari.

Instal·lació de gas

I. Instruccions d’ús:

II. Condicions d’ús:

La instal·lació de gas s'utilitzarà exclusivament per a l'ús projectat, mantenint-se les prestacions de seguretat i de funcionalitat específiques per a les quals s’ha dissenyat la instal·lació.

Tipus de gas:		Tipus de subministrament:	
GAS CIUTAT		XARXA GENERAL	
Situació clau general de l'edifici:			
COBERTA			
Tipus comptadors:		Situació:	
tipus G4 de 4 m3/h, de pressió d'entrada mitjana A		COBERTA	
Local/habitatge:	Situació clau de pas	Aparells instal·lats o a instal·lar :	
	GALERIES		

Els armaris o cambres de comptadors de gas, les sales de màquines o les zones de dipòsits no han de tenir cap element aliè a la instal·lació. Aquests recintes estan tancats amb clau i són d'accés restringit al personal de la companyia de subministrament i a l'empresa que faci el manteniment.

Els tubs del gas no s'han de fer servir com a connexions a terra dels aparells elèctrics ni tampoc per a penjar-hi objectes.

Els tubs flexibles de connexió del gas als aparells no han de ser més llargs d'1,50 metres. Han de dur imprès que aconpleixen les exigències normatives i s'ha de vigilar que el seu període de vigència no hagi caducat. Cal assegurar-se que el tub flexible i els

broquets de connexió estiguin ben acoblats i no ballin. No hi ha d'haver contacte amb cap superfície calenta com, per exemple, la part posterior del forn.

Als espais on hi ha conduccions o aparells de gas no es poden tapar les reixetes de ventilació a l'exterior ja que modifiquen les condicions de seguretat de la instal·lació.

En absències llargues cal tancar l'aixeta de pas general de la instal·lació de gas de l'habitatge, local o zona. Durant la nit és millor fer el mateix si no ha de quedar cap aparell de gas en funcionament.

Si hem d'absentar-nos, encara que només sigui un instant, no deixar mai els focs de la cuina encesos.

Els aparells privatis connectats a la xarxa es manipularan seguint les instruccions d'ús proporcionades pels seus fabricants.

Intervencions durant la vida útil de l'edifici:

En el cas d'intervencions que impliquin la reforma, reparació o rehabilitació de les instal·lacions comunes de gas, caldrà el consentiment de la propietat o del seu representant, el compliment de les normatives vigents, les prescripcions de la companyia de subministrament i la seva execució per part d'un instal·lador autoritzat.

Si es modifica la instal·lació privativa interior cal que es faci d'acord amb la normativa vigent, amb

la companyia subministradora i amb un instal·lador autoritzat.

Neteja:

Els cremadors dels aparells que funcionen amb gas han de mantenir-se nets

Incidències extraordinàries:

- Si es detecta una fuga de gas caldrà:
 - No encendre llumins, ni prémer timbres o mecanismes elèctrics ja que produeixen espurnes.
 - Tancar l'aixeta de pas general de la instal·lació del pis, local o zona.
 - En situació d'inici de foc – i si es possible - es pot intervenir amb un drap mullat o be amb un extintor.
 - Ventil·lar l'espai obrint portes i finestres.
 - Avisar immediatament a una empresa instal·ladora de gas autoritzada o al servei d'urgències de la companyia subministradora.
- Si la flama dels cremadors es sorollosa, inestable i presenta juntes groguenques o ennegrides, o aquella s'apaga fàcilment, s'han de fer revisar per un instal·lador autoritzat.

II.- Instruccions de manteniment:

Els diferents components de xarxa de gas tindran un manteniment periòdic d'acord amb el Pla de manteniment.

De forma general, es tindran en consideració les següents operacions:

- Revisió i neteja cambres o armaris de comptadors.
- Inspecció de la instal·lació comunitària de l'edifici.
- Inspecció de les instal·lacions privatives (habitatges i locals) de l'edifici.

Si no és fa el manteniment o la instal·lació presenta deficiències importants, l'empresa subministradora o la que desenvolupi les inspeccions de manteniment estan obligades a tallar el subministrament per la perillositat potencial de la instal·lació.

El manteniment de la instal·lació de gas situada entre la clau de pas general de l'edifici i la clau de pas dels espais privatis correspon a la propietat o a la comunitat de propietaris de l'edifici. El manteniment de la instal·lació situada entre la clau de pas de l'habitatge o local i els aparells d'aquests correspon a l'usuari.

Instal·lació de desguàs

I.- Instruccions d'ús:

Condicions d'ús:

La instal·lació de desguàs s'utilitzarà exclusivament per a l'ús projectat, mantenint les prestacions de salubritat i de funcionalitat específiques per a les quals s'ha dissenyat la instal·lació.

L'inodor no es pot utilitzar com a abocador d'escombraries on llençar elements (bosses, plàstics, gomes, compreses, draps, fulles d'afaitar, bastonets, etc.) i líquids (greixos, olis, benzines, líquids inflamables, etc.) que puguin generar obstruccions i desperfectes en els tubs de la xarxa de desguàs.

En general per desobstruir inodors i desguassos, en general, no es poden utilitzar àcids o productes que els perjudiquin ni objectes punxeguts que poden perforar-los.

Intervencions durant la vida útil de l'edifici:

En el cas d'intervencions que impliquin la reforma, reparació o rehabilitació de la xarxa de desguàs, caldrà el consentiment de la propietat o del seu representant, el compliment de les normatives vigents, i l'execució d'una empresa especialitzada.

Si es modifica la instal·lació privativa interior, cal que es faci d'acord amb la normativa vigent i amb

una empresa especialitzada.

Neteja:

Els sifons dels aparells sanitaris o de les buneres sifòniques de les terrasses s'han de netejar i,

per evitar mals olors, comprovar que no hi manca aigua.

Incidències extraordinàries:

- Si es detecten males olors (que no s'han pogut eliminar omplint d'aigua els sifons dels aparells sanitaris o de les buneres de les terrasses), o pèrdues en la xarxa de desguàs vertical i horitzontal, s'ha d'avisar als responsables del manteniment de l'edifici perquè prenguin les mesures correctores adients. Les fugites de la xarxa de desguàs s'han de reparar immediatament per operaris competents, ja que l'acció continuada de l'aigua pot malmetre l'estructura, la fonamentació i/o modificar les condicions resistents del subsòl.
- Quan s'observin obstruccions o una disminució apreciable del cabal d'evacuació es
- revisaran els sifons i les vàlvules.
- Les alteracions dels terrenys propis (plantació d'arbres, moviments de terres, entre d'altres) i/o veïns (noves construccions, túnels i carreteres, entre d'altres) poden afectar els esorrentius del terreny i per tant el sistema de desguàs.

II.- Instruccions de manteniment:

Els diferents components de xarxa de clavegueram tindran un manteniment periòdic d'acord amb

el Pla de manteniment.

De forma general, es tindran en consideració les següents operacions:

- Revisió de la instal·lació.
- Neteja d'arquetes.
- Revisió i neteja d'elements especials: separadors de greix, separadors de fangs i/o pous i bombes d'elevació

El manteniment de la instal·lació de desguàs fins als espais privatius (habitatge o local) correspon a la propietat o a la comunitat de propietaris de l'edifici. El manteniment de la instal·lació i aparells situats dins l'espai de l'habitatge o local correspon a l'usuari.

Instal·lació de calefacció

I.- Instruccions d'ús:

Condicions d'ús:

La instal·lació de calefacció s'utilitzarà exclusivament per a l'ús projectat, mantenint les prestacions específiques de salubritat, de funcionalitat, de seguretat i d'estalvi energètic per a les quals s'ha dissenyat la instal·lació.

Tipus de calefacció:
Bomba de calor

Per optimitzar la despesa energètica de la instal·lació cal controlar amb programadors i termòstats les temperatures de l'ambient a escalfar en funció de la seva ocupació, de l'ús previst i de la seva freqüència.

En el cas de que la calefacció consti de caldera i radiadors d'aigua calenta caldrà seguir les

instruccions donades pel fabricant i les que es donen a continuació :

- Engegar la calefacció amb un nivell d'aigua del circuit correcte.
- Si s'ha d'afegir aigua al circuit fer-ho en fred.
- Si la temperatura de la caldera sobrepassa els 90°C cal desconnectar la instal·lació i avisar l'instal·lador.
- Purgar periòdicament els radiadors d'aigua quan es sentin sorolls de l'aigua circulant pel seu interior. Per purgar-los cal que la instal·lació estigui funcionant i es descargoli lleugerament els cargols de la part superior dels radiadors fins que
- notem que no surt aire i comença a sortir aigua.
- Els radiadors no es poden tapar amb objectes ja que decreix considerablement el seu rendiment.
- Les temperatures recomanables per regular els termòstats són 21°C de dia i 18°C de nit.

En el cas d'utilitzar estufes portàtils o plaques no s'han de cobrir i s'han de mantenir lluny de qualsevol objecte que es pugui inflamar, com cortinatges, roba de llit, mobles, etc. Cal educar els infants en l'ús de les estufes ja que, en moure-les, poden apropar-les als objectes esmentats anteriorment. Si no es prenen precaucions d'una ventilació permanent no s'ha de deixar cap estufa de butà encesa a l'habitació mentre es dorm.

Intervencions durant la vida útil de l'edifici:

En el cas d'intervencions que impliquin la reforma, reparació o rehabilitació de la instal·lació de calefacció comunitària, caldrà el consentiment de la propietat o del seu representant, el compliment de les normatives vigents i la seva execució per part d'una empresa autoritzada.

Si es modifica la instal·lació de l'habitatge o local cal que es faci amb un instal·lador autoritzat i d'acord amb la normativa vigent.

Neteja:

La pols dels radiadors o estufes es netejaran amb aspirador o amb un raspall especial, sempre

d'acord amb les instruccions del fabricant.

Incidències extraordinàries:

- Si s'observen fuites d'aigua als aparells o a la xarxa, o altres deficiències en el funcionament de la instal·lació comunitària s'ha d'avisar als responsables de manteniment de l'edifici perquè es facin les actuacions oportunes.
- En cas de poder actuar davant d'una fuga d'aigua caldrà:
 - Tancar la instal·lació.
 - Desconnectar l'electricitat de la zona afectada.
 - Recollir tota l'aigua.
 - Comprovar l'abast de les possibles lesions causades tant al propi habitatge, local o zona com a les veïnes.
 - Fer reparar l'avaría.
 - Avisar a la companyia d'assegurances pels desperfectes ocasionats a propis i a tercers.

II.- Instruccions de manteniment:

Els diferents components de la instal·lació de calefacció tindran un manteniment periòdic d'acord

amb el Pla de manteniment.

De forma general, es tindran en consideració les següents operacions:

- Inspecció de les instal·lacions privatives de l'edifici.

El manteniment de la instal·lació de calefacció comunitària fins a la clau de pas dels espais privatius (habitatge o local) correspon a la propietat o a la comunitat de propietaris de l'edifici. El manteniment de la instal·lació a partir de la clau de pas situada a l'interior de l'espai privatiu correspon a l'usuari.

Instal·lació de climatització

I.- Instruccions d'ús: Condicions d'ús:

La instal·lació de climatització s'utilitzarà exclusivament per a l'ús projectat, mantenint les prestacions específiques de salubritat, de funcionalitat, de seguretat i d'estalvi energètic per a les quals s'han dissenyat les instal·lacions.

Tipus de climatització:
Bomba de calor

Per optimitzar la despesa energètica de la instal·lació cal controlar amb programadors i termòstats les temperatures de l'ambient a climatitzar en funció de la seva ocupació, de l'ús previst i de la seva freqüència.

No es poden fixar aparells d'aire condicionat a les façanes. Es col·locaran preferentment a les cobertes tot seguint les ordenances municipals i l'autorització de la propietat o comunitat de propietaris.

Per a la correcta utilització de la instal·lació de cada habitatge o local caldrà seguir les instruccions donades pel fabricant.

Intervencions durant la vida útil de l'edifici:

Si es modifica la instal·lació de l'habitatge o local, cal que es faci amb una empresa especialitzada i d'acord amb la normativa vigent.

Incidències extraordinàries:

- Si s'observen fugites d'aigua als aparells o altres deficiències de funcionaments en la instal·lació comunitària s'ha d'avisar als responsables de manteniment de l'edifici perquè es facin urgentment les actuacions oportunes.

II.- Instruccions de manteniment:

Els diferents components de la instal·lació de climatització tindran un manteniment periòdic

d'acord amb el Pla de manteniment.

De forma general, es tindran en consideració les següents operacions:

- Inspecció de les instal·lacions privatives de l'edifici.

El manteniment de la instal·lació de climatització comunitària fins els espais privatius (habitatge o local) correspon a la propietat o a la comunitat de propietaris de l'edifici. El manteniment de la instal·lació a partir del seu accés als espais privatius correspon a l'usuari.

Instal·lació de telecomunicacions

I.- Instruccions d'ús:

Condicions d'ús:

La instal·lació de telecomunicacions s'utilitzarà exclusivament per a l'ús projectat, mantenint

les prestacions específiques de funcionalitat per a les quals s'ha dissenyat la instal·lació.

Les instal·lacions de telecomunicacions permeten els serveis següents:

- Servei de telefonia (també inclou la contractació del servei d'ADSL).
- Servei de televisió terrestre, tan analògica com digital.
- La instal·lació comuna també permet rebre la televisió per satèl·lit sempre i quan s'instal·li, entre d'altres, una antena parabòlica comunitària i els corresponents codificadors.
- La instal·lació està prevista per poder col·locar una xarxa de distribució de dades per cable.

No es poden fixar les antenes a les façanes. Es col·locaran preferent a les cobertes tot

seguint les ordenances municipals i l'autorització de la propietat o comunitat de propietaris.

Els armaris de les instal·lacions de telecomunicacions no han de tenir cap element aliè a la instal·lació i estan tancats amb clau i són d'accés restringit al personal de l'empresa que faci el manteniment o instal·ladors autoritzats.

Intervencions durant la vida útil de l'edifici:

En el cas d'intervencions que impliquin la reforma, reparació o rehabilitació de la instal·lació de telecomunicacions, caldrà el consentiment de la propietat o del seu representant, el compliment de les normatives vigents i la seva execució per part d'un instal·lador autoritzat.

Aquesta prescripció inclou les petites modificacions de la instal·lació en espais d'ús privatiu doncs poden perjudicar la qualitat del so o imatge d'altres usuaris.

Incidències extraordinàries:

Si s'observen deficiències en la qualitat de la imatge o so, o en la xarxa (mecanismes i/o registres desprotegits, antenes el mal estat, etc.), s'ha d'avisar als responsables del manteniment de l'edifici per tal de que es prenguin les actuacions oportunes.

II.- Instruccions de manteniment:

Es molt recomanable subscriure un contracte de manteniment de la instal·lació amb una empresa especialitzada que pugui actualitzar periòdicament la instal·lació i donar resposta d'una manera ràpida i eficaç a les deficiències que puguin sorgir.

A partir del registre d'enllaç situat al punt d'entrada general de l'edifici el manteniment de la instal·lació és a càrrec de la propietat. Abans d'aquest punt el manteniment va a càrrec de l'operadora contractada.

El manteniment de la instal·lació a partir del registre d'enllaç, situat al punt d'entrada general de l'edifici, fins als Punts d'accés a l'usuari, situat a l'interior dels espais privatius, correspon a la propietat o comunitat de propietaris de l'edifici. A partir d'aquest punt el manteniment va a càrrec de l'usuari.

Instal·lació de porter electrònic

I.- Instruccions d'ús:

Condicions d'ús:

La instal·lació de porter electrònic s'utilitzarà exclusivament per a l'ús projectat, mantenint les prestacions de funcionalitat per a les quals s'ha dissenyat la instal·lació.

Intervencions durant la vida útil de l'edifici:

En el cas d'intervencions que impliquin la reforma, reparació o rehabilitació de la instal·lació del porter electrònic, caldrà el consentiment de la propietat o del seu representant, el compliment de les normatives vigents i la seva execució per part d'una empresa especialitzada.

Incidències extraordinàries:

Si s'observen deficiències en la qualitat del so, en la imatge en cas de video-porter, o en la xarxa (mecanismes i/o registres desprotegits, etc.) s'ha d'avisar als responsables del manteniment de l'edifici perquè es facin les actuacions oportunes.

II.- Instruccions de manteniment:

Caldrà seguir les instruccions d'ús i manteniment de la instal·lació del porter electrònic proporcionades pels seus fabricants o instal·ladors.

Instal·lació d'aparells elevadors

I.- Instruccions d'ús:

Condicions d'ús:

Els aparells elevadors s'utilitzaran exclusivament per a l'ús projectat, mantenint les prestacions

específiques de seguretat i funcionalitat per a les quals s'ha dissenyat la instal·lació.

Les càrregues màximes admeses dels aparells elevadors i el número màxim de persones estan especificades en la placa situada en un lloc visible de la cabina.

Els ascensors no es poden utilitzar com a muntacàrregues i no es pot fumar al seu interior. Els nens que no vagin acompanyats de persones adultes no poden fer ús de l'ascensor.

La sala de màquines no ha de tenir cap element aliè a la instal·lació i s'ha de netejar periòdicament. Aquests recintes estan tancats amb clau i són d'accés restringit al personal de l'empresa que faci el manteniment i, en cas d'urgència, al responsable designat per la propietat.

Intervencions durant la vida útil de l'edifici:

En el cas d'intervencions que impliquin la reforma, reparació o rehabilitació de la instal·lació dels aparells elevadors, caldrà el consentiment de la propietat o del seu representant, el compliment de les normatives vigents i la seva execució per part d'una empresa autoritzada.

Incidències extraordinàries:

- Si s'observa que falla un mecanisme, s'ha d'aturar el servei, col·locar el rètol "No funciona" i avisar als responsables del manteniment de l'edifici.

- Si l'ascensor es para entre dues plantes cal conservar la calma, no intentar sortir-ne, prémer el botó corresponent a l'alarma o, si n'hi ha, comunicar-se pel telèfon amb el conserge o amb l'empresa de manteniment, i esperar l'ajut. La majoria d'empreses de manteniment tenen servei d'urgència pel rescat i el seu telèfon és a la cabina. Davant la impossibilitat d'efectuar les operacions esmentades i en cas necessari cal trucar al Servei de Bombers.
- En cas d'accident serà obligat posar-ho en coneixement d'un organisme territorial competent i de l'empresa encarregada del seu manteniment. L'aparell no tornarà a posar-se en marxa fins que, prèvia reparació i proves pertinents, l'organisme territorial competent ho autoritzi.

II.- Instruccions de manteniment:

Els diferents components de la instal·lació dels aparells elevadors tindran un manteniment periòdic

d'acord amb el Pla de manteniment.

De forma general, es tindran en consideració les següents operacions:

- Inspecció i revisió dels aparells elevadors.

Si la instal·lació presenta deficiències importants, l'empresa encarregada del seu manteniment està obligada a clausurar el servei per la perillositat potencial de la instal·lació.

Instal·lacions per a la recollida i evacuació de residus

I.- Instruccions d'ús:

Condicions d'ús:

Les instal·lacions per a la recollida de residus s'utilitzaran exclusivament per a l'ús projectat, mantenint-se les prestacions de salubritat i de funcionalitat específiques per a les quals s'ha dissenyat la instal·lació.

Tipus de recollida municipal:
CONTENIDORS CARRER

En el cas del trasllat dels residus per baixants s'haurà de mantenir la prescripció de que cada fracció s'aboqui a la boca corresponent. No es podran abocar líquids, objectes tallants i/o vidres. Els envasos lleugers i la matèria orgànica s'abocaran dins d'envasos tancats, i els envasos de cartró que no entrin per la comporta s'introduiran trossejats i no plegats.

El magatzem de contenidors o les estació de càrrega no han de tenir cap element aliè a la instal·lació, s'han de comprovar que estiguin nets i que no manqui aigua en els sifons dels desguassos.

Intervencions durant la vida útil de l'edifici:

En el cas d'intervencions que impliquin la reforma, reparació o rehabilitació de les instal·lacions per la recollida i evacuació de residus, caldrà el consentiment de la propietat o del seu representant, el compliment de les normatives vigents i la seva execució per part d'una empresa especialitzada.

Incidències extraordinàries:

- Si es detecten deficiències de neteja i males olors, s'ha d'avisar als responsables del manteniment de l'edifici perquè facin les mesures correctores adients.

II.- Instruccions de manteniment:

Els diferents components de la instal·lació d'eliminació de residus tindran un manteniment periòdic d'acord amb el Pla de manteniment.

De forma general, es tindran en consideració les següents operacions:

- Revisió, neteja, desinsectació, desinfecció i desratització dels recintes i de les instal·lacions.

Instal·lació de protecció contra incendis

I.- Instruccions d'ús:

Condicions d'ús:

Les instal·lacions i aparells de protecció contra incendis s'utilitzaran exclusivament per a l'ús projectat, mantenint les prestacions de seguretat específiques per a les quals s'ha dissenyat la instal·lació.

Sistema o aparells instal·lats:	Situació:
EXTINTORS	Caixa d'escala, a menys de 15m de qualsevol punt
IL·LUMINACIÓ EMERGÈNCIA	Caixa d'escala

No es pot modificar la situació dels elements de protecció d'incendis ni dificultar la seva accessibilitat i visibilitat. En els espais d'evacuació no es col·locaran objectes que puguin obstaculitzar la sortida.

En cas d'incendi – sempre que no posi en perill la seva integritat física i la de possibles tercers – es pot utilitzar els mitjans manuals de protecció contra incendis que estiguin a l'abast depenent del tipus d'edifici i l'ús previst . Aquests poden ser tant els d'alarma (polsadors d'alarma) com els d'extinció (extintors i manegues). Tots els extintors porten les seves instruccions d'ús impreses.

Intervencions durant la vida útil de l'edifici:

En el cas d'intervencions que impliquin la reforma, reparació o rehabilitació de la instal·lació de protecció contra incendis, caldrà el consentiment de la propietat o del seu representant, el compliment de les normatives vigents i la seva execució per part d'un instal·lador autoritzat.

Incidències extraordinàries:

- Després d'haver utilitzat els mitjans d'extinció caldrà avisar a l'empresa de manteniment perquè es facin les revisions corresponents als mitjans utilitzats i es restitueixin al seu correcte estat.
- En cas d'una emergència (incendi, inundació, explosions, accidents, etc.) cal mantenir la calma i actuar en funció de les possibilitats personals i no efectuar accions que puguin posar en perill la integritat física de propis i tercers, tot adoptant les mesures genèriques donades en el punt 6 “Zones d'ús comú “ i, si s'escau, les dels protocols recollits en el Pla d'emergència de l'edifici.

II.- Instruccions de manteniment:

Els diferents components de la instal·lació de protecció contra incendis tindran un manteniment periòdic d'acord amb el Pla de manteniment.

De forma general, es tindran en consideració les següents operacions:

- Revisió dels aparells o sistemes instal·lats.

En cas d'incendi, la manca de manteniment de les instal·lacions de protecció contra incendis comportar tant la pèrdua de les garanties de l'assegurança així com la responsabilitat civil de la propietat pels possibles danys personals i materials causats pel sinistre.

Instal·lació de ventilació

I.- Instruccions d'ús:

Condicions d'ús:

La instal·lació de ventilació s'utilitzarà exclusivament per a l'ús projectat, mantenint les prestacions

específiques de salubritat per a les quals s'ha dissenyat la instal·lació.

Sistema o aparells instal·lats:	Situació:
CAMPANA EXTRACCIÓ	CUINA

No és permès connectar en els conductes d'admissió o extracció de la instal·lació de ventilació les extraccions de fums d'altres aparells (calderes, cuines, etc.). Tanmateix no es poden connectar els extractors de cuines a les xemeneies de les calderes i a l'inrevés.

No es poden tapar les reixetes de ventilació de les portes i finestres.

Intervencions durant la vida útil de l'edifici:

En el cas d'intervencions que impliquin la reforma, reparació o rehabilitació de la instal·lació de ventilació, caldrà el consentiment de la propietat o del seu representant, el compliment de les normatives vigents i la seva execució per part d'un instal·lador especialitzat.

Aquesta prescripció inclou les petites modificacions de la instal·lació en espais d'ús privatiu doncs poden perjudicar la correcte ventilació de l'habitatge, local o zona i, per tant, la salubritat dels mateixos.

II.- Instruccions de manteniment:

Els diferents components de la instal·lació de ventilació tindran un manteniment periòdic d'acord amb el Pla de manteniment.

De forma general, es tindran en consideració les següents operacions:

- Netejes i revisions de conductes, aspiradors, extractors i filtres.
- Revisió sistemes de comandament i control.

El manteniment de la instal·lació de ventilació comunitària fins els espais privatius (habitatge o local) correspon a la propietat o a la comunitat de propietaris de l'edifici. El manteniment de la instal·lació a partir del seu accés als espais privatius correspon a l'usuari.

