


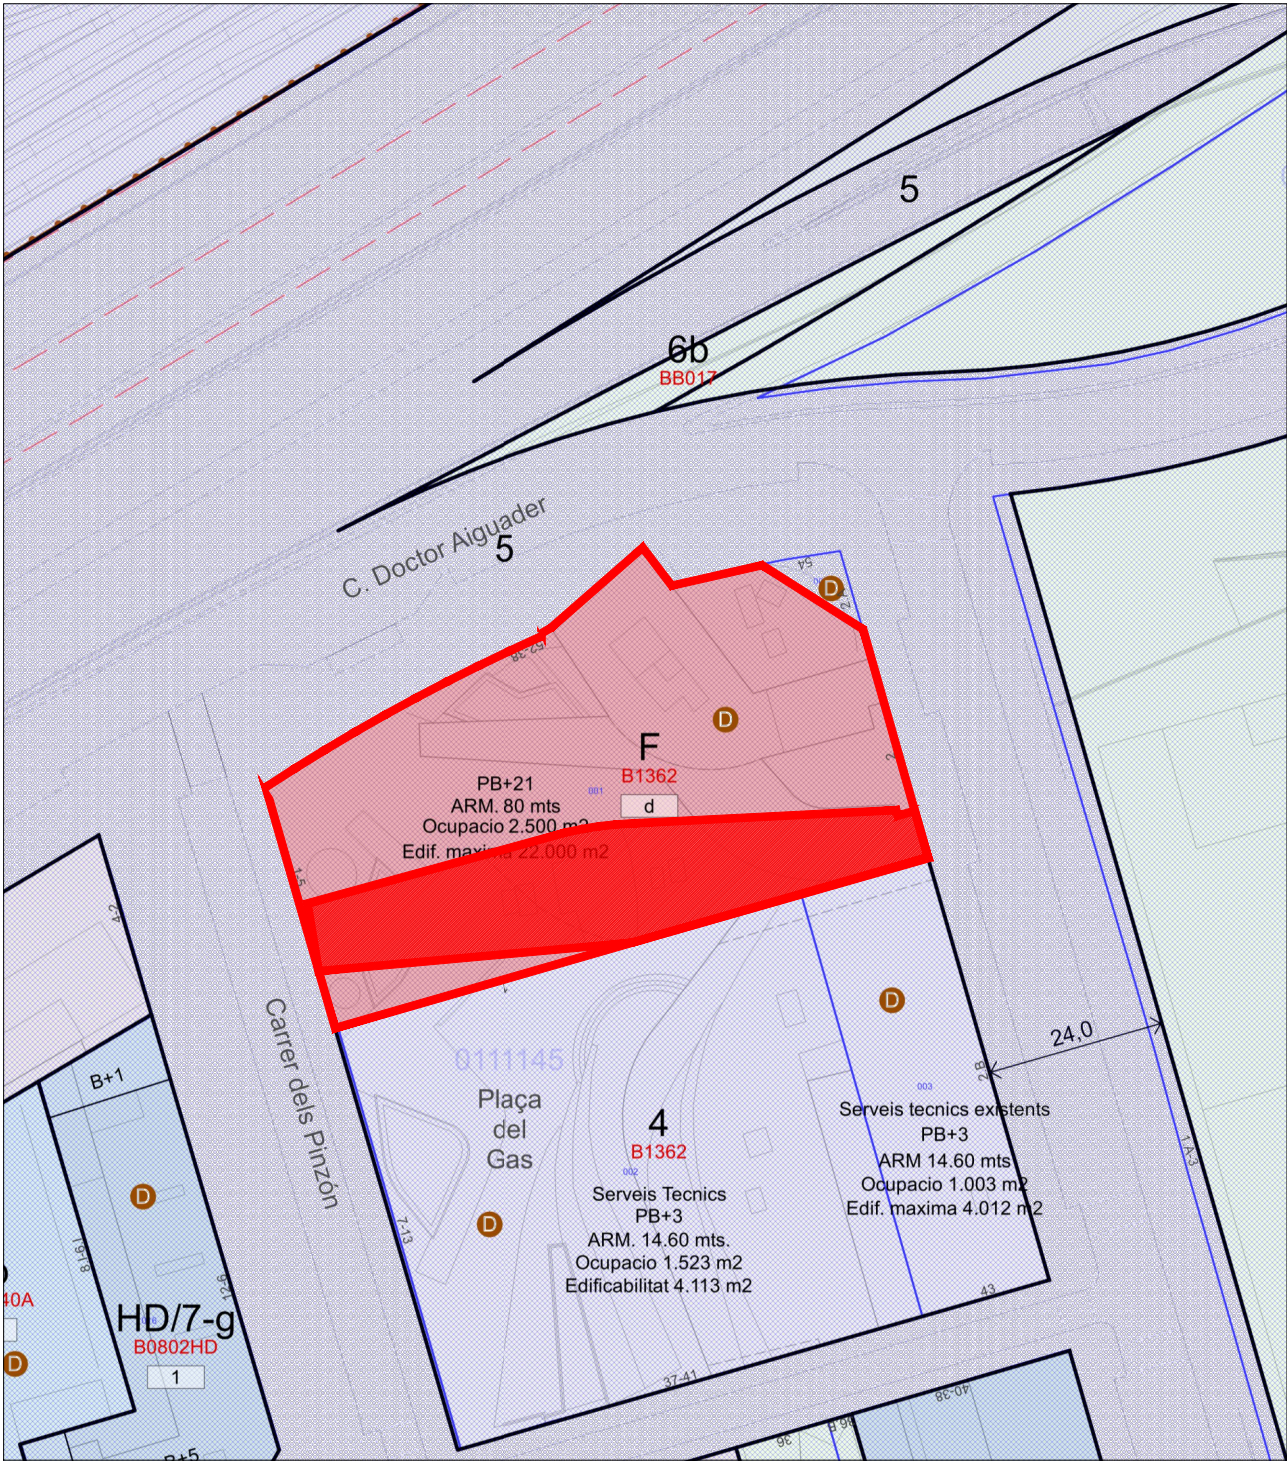


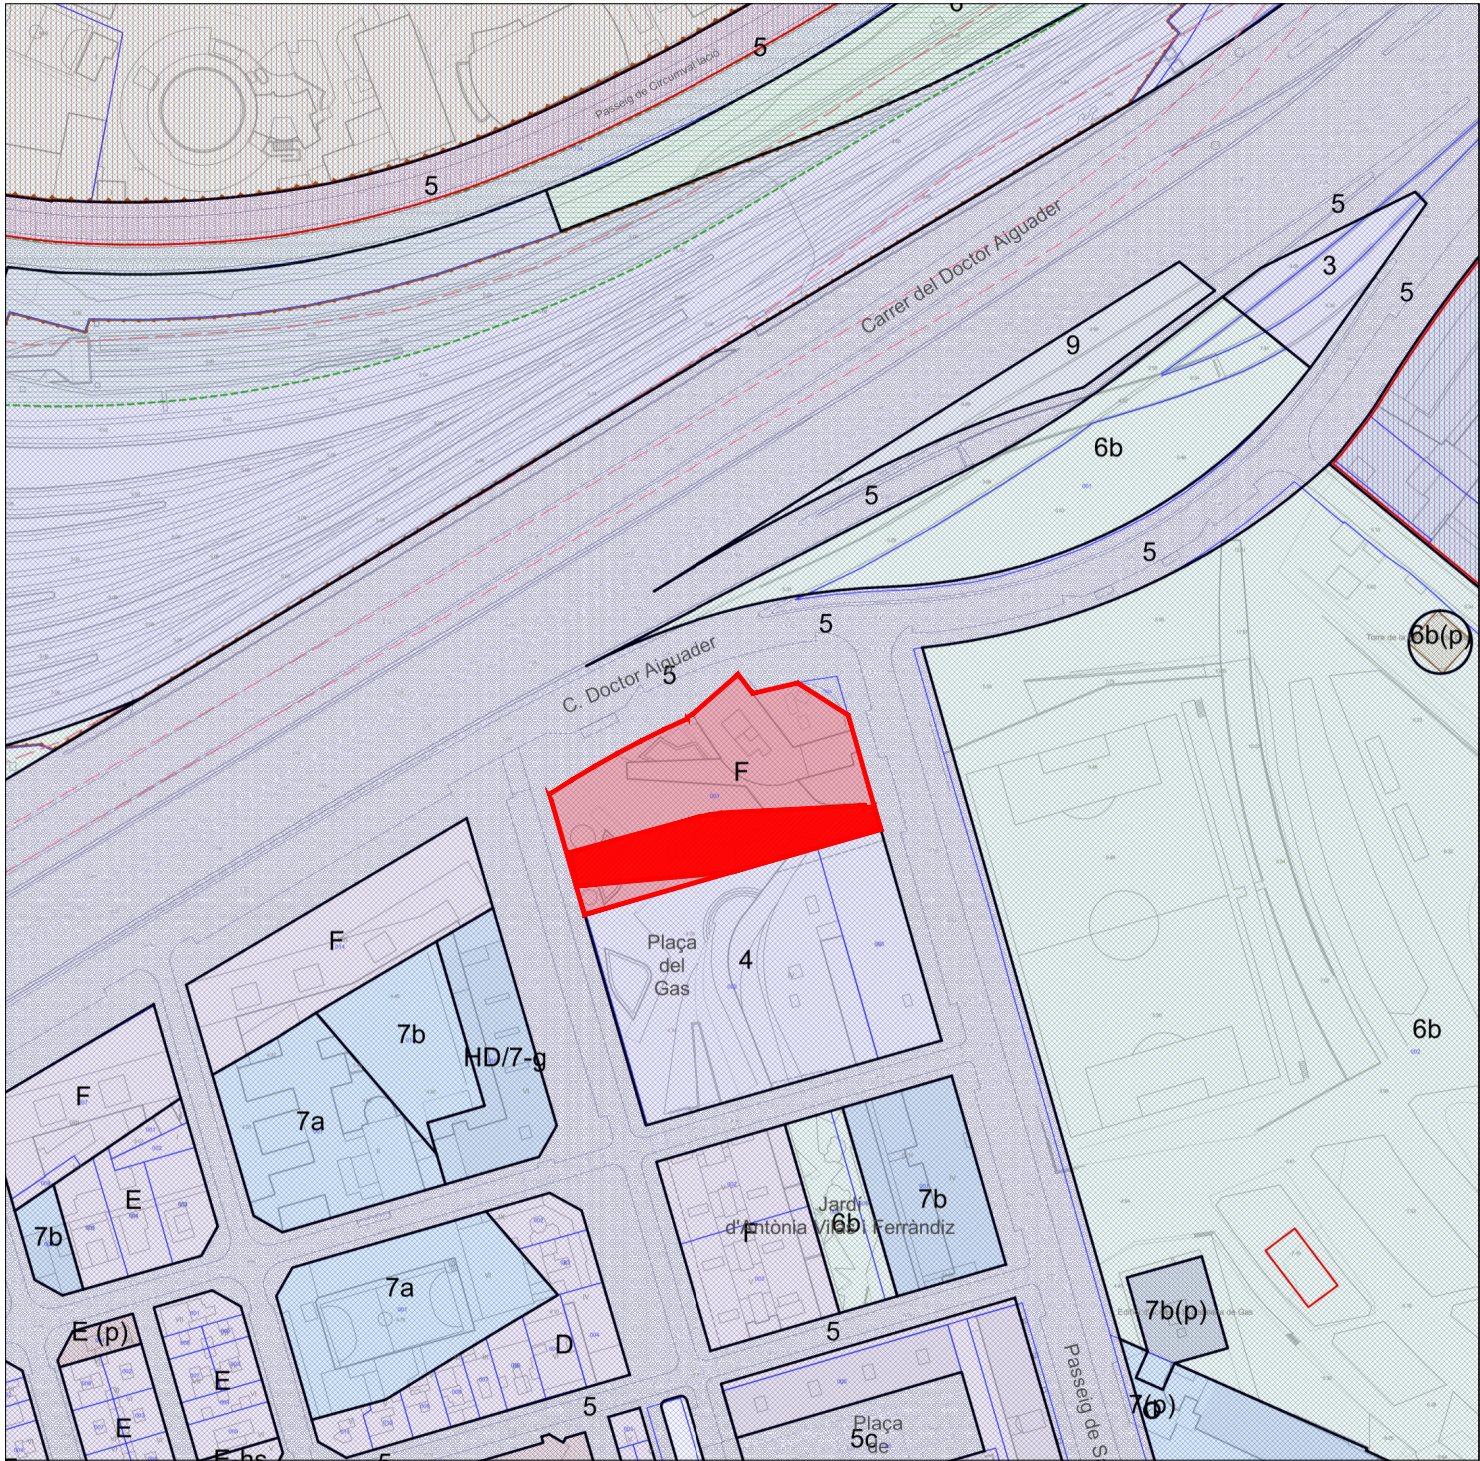

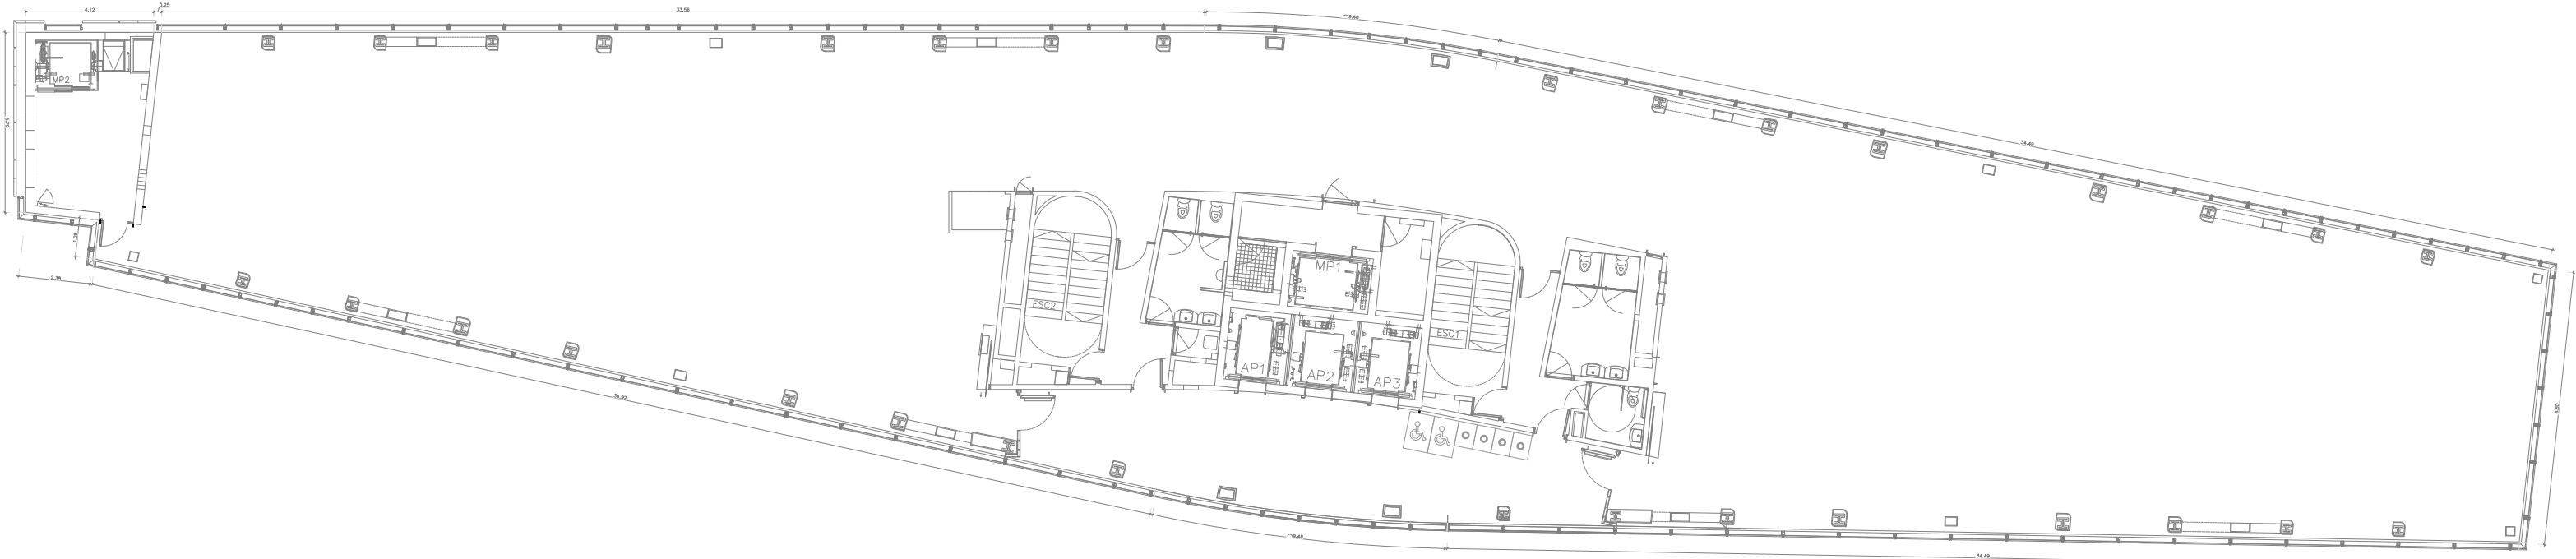


PLANTA ESTADO ACTUAL

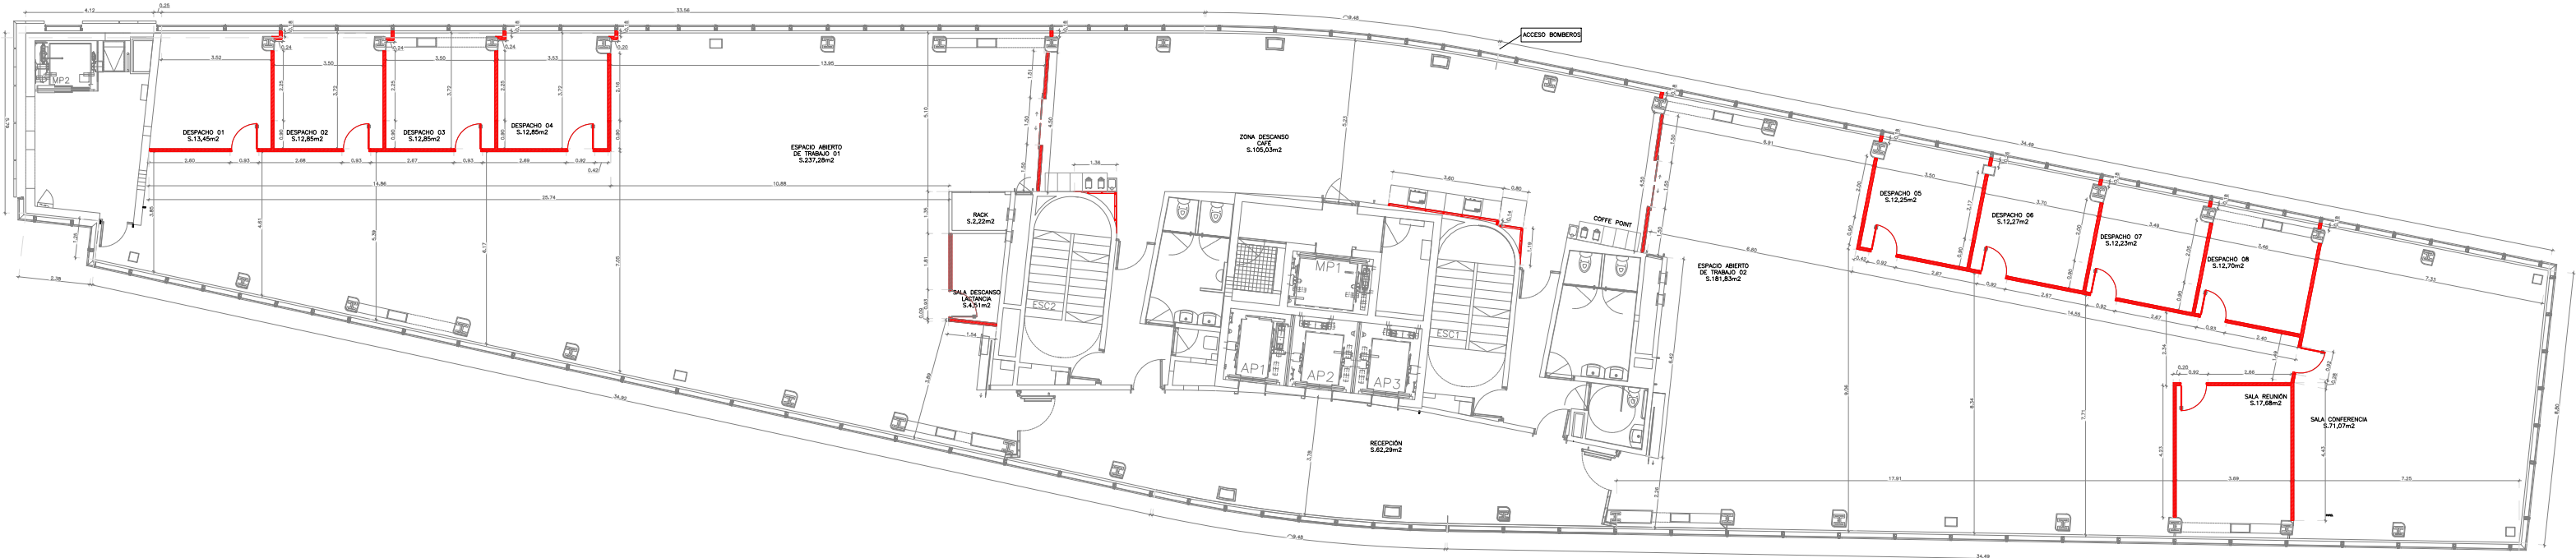


PLANTA ESTADO REFORMADO


DESCRIPCIÓN	Superficie útil(m2)
PLANTA	
RECEPCIÓN	62,29
ZONA DESCANSO CAFE	105,03
ESPACIO DE TRABAJO ABIERTO 01	237,28
ESPACIO DE TRABAJO ABIERTO 02	181,83
DESPACHOS	101,45
SALA DE REUNIÓN	17,68
SALA CONFERENCIA	71,07
SALA DESCANSO LACTANCIA	4,51
RACK	2,22
TOTAL	783,36

OBRA NUEVA	
DERRIBOS	

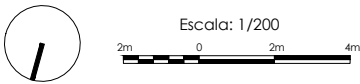

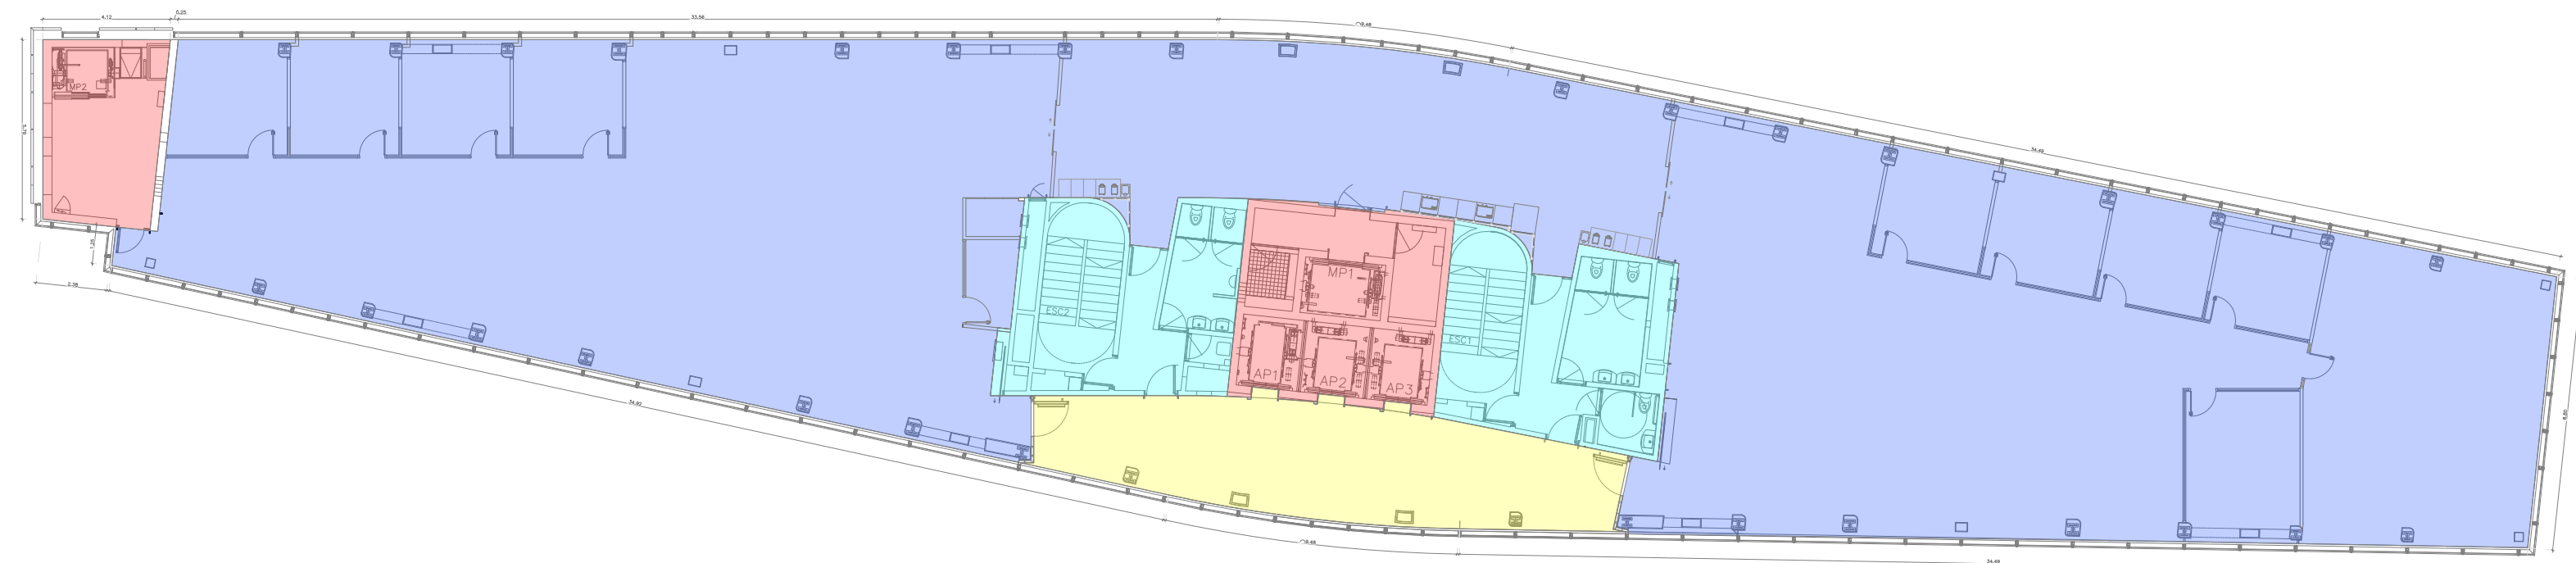

PLANTA SECTORES

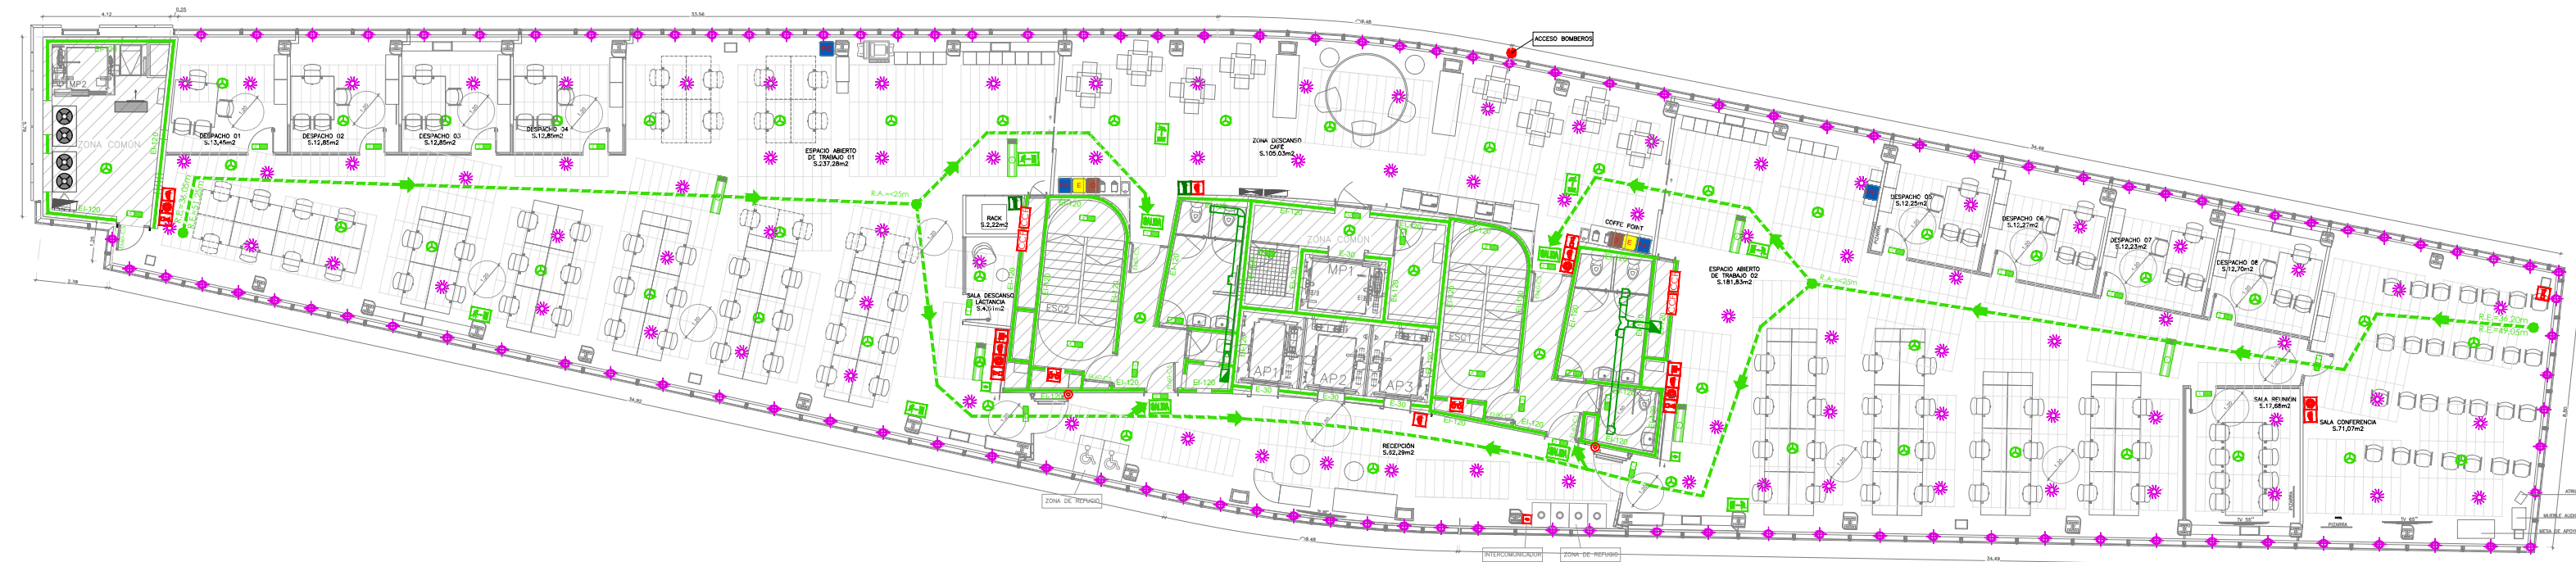


PLANTA CONTRA INCENDIOS

LEYENDA CONTRA INCENDIOS		
CUADRO GENERAL DISTRIBUCIÓN	CUADRO ELÉCTRICO	
SALIDA DE EMERGENCIA	EXTINTOR POLVO	
INDICADOR SIN SALIDA	EXTINTOR CO2	
SEÑALIZACIÓN DE SALIDA	BOCA DE INCENDIOS EQUIPADA	
DIRECCIÓN DE EVACUACIÓN	COLUMNA SECA	
RECORRIDO DE EVACUACIÓN	SIRENA DE INCENDIOS	
DETECTOR INCENDIOS	PULSADOR DE ALARMA	
LUMINARIA DE EMERGENCIA	COMPUERTA CORTA FUEGO	
ELECTROIMÁN PUERTA CORTAFUEGO	PULSADOR EMERGENCIA PUERTA AUTOMÁTICA	
ROCIADOR SOBRE VENTANA	ROCIADOR SOBRE FALSO TECHO	
ZONA DE REFUGIO 0,80x0,80	ZONA DE REFUGIO 1,20x0,80	


LEYENDA RESIDUOS		
ORGANICO		
ENVASES		
RESTOS		
PAPEL/CARTON		
VIDRIO		
COMPORTAMIENTO AL FUEGO DE LOS REVESTIMIENTOS		
SUELO		
SUELO TÉCNICO		
PAREDES Y TECHOS		

DESCRIPCIÓN	Superficie (m ²)
PLANTA	
RECEPCIÓN	62,29
ZONA DESCANSO CAFE	105,03
ESPACIO DE TRABAJO ABIERTO 01	237,28
ESPACIO DE TRABAJO ABIERTO 02	181,83
DESPACHOS	101,45
SALA DE REUNIÓN	17,68
SALA CONFERENCIA	71,07
SALA DESCANSO LACTANCIA	4,51
RACK	2,22
TOTAL	783,36



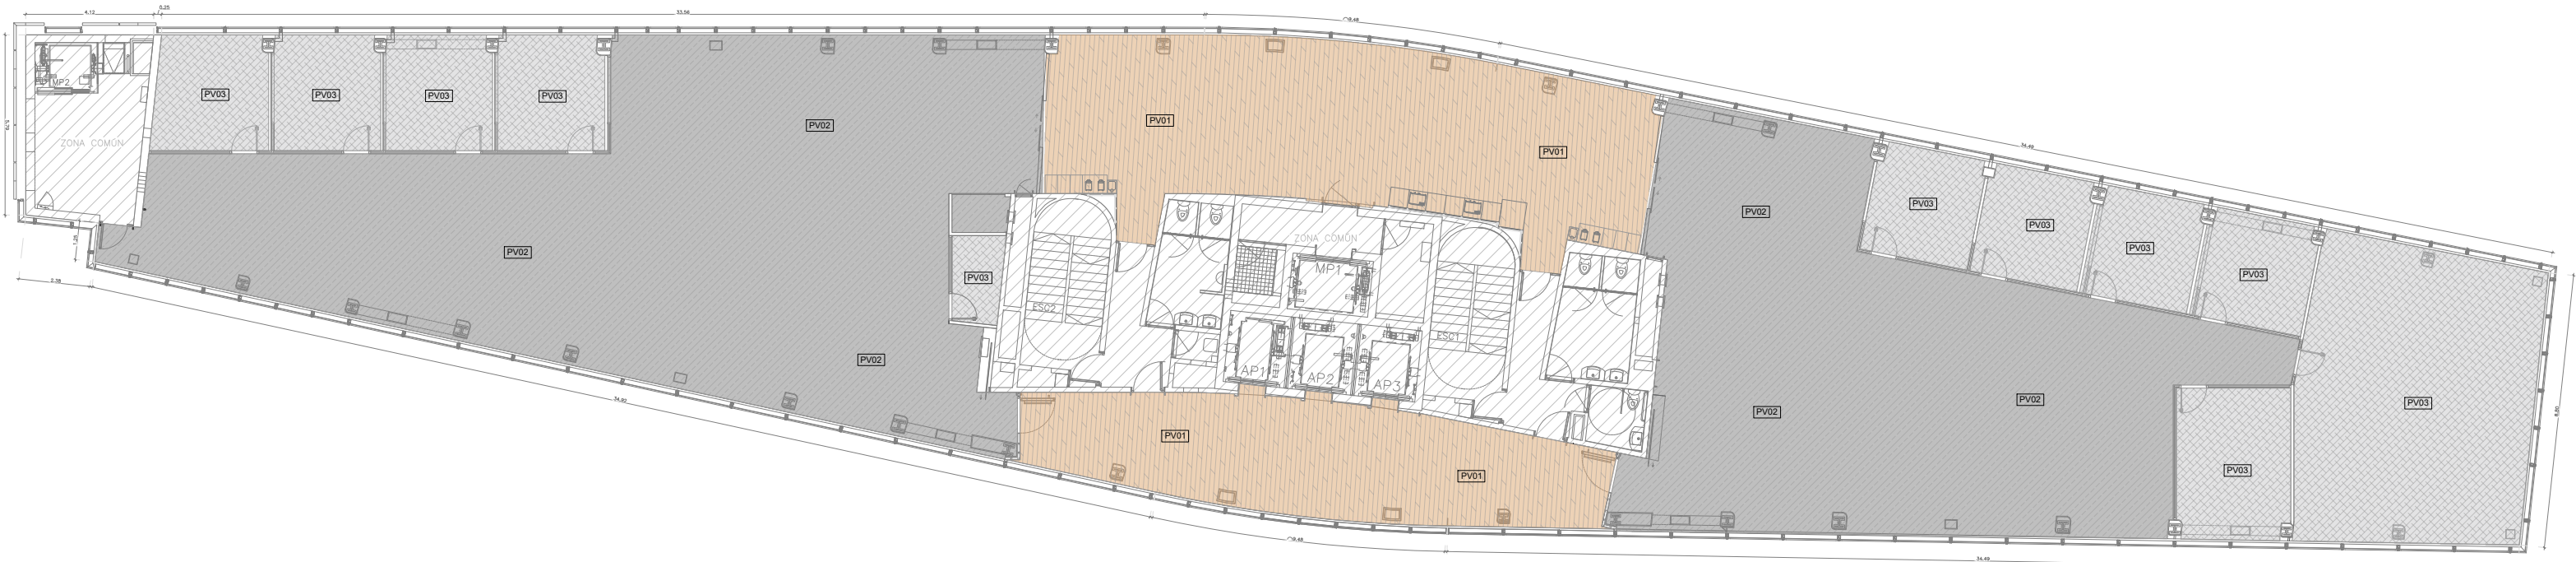

PLANTA PAVIMENTOS

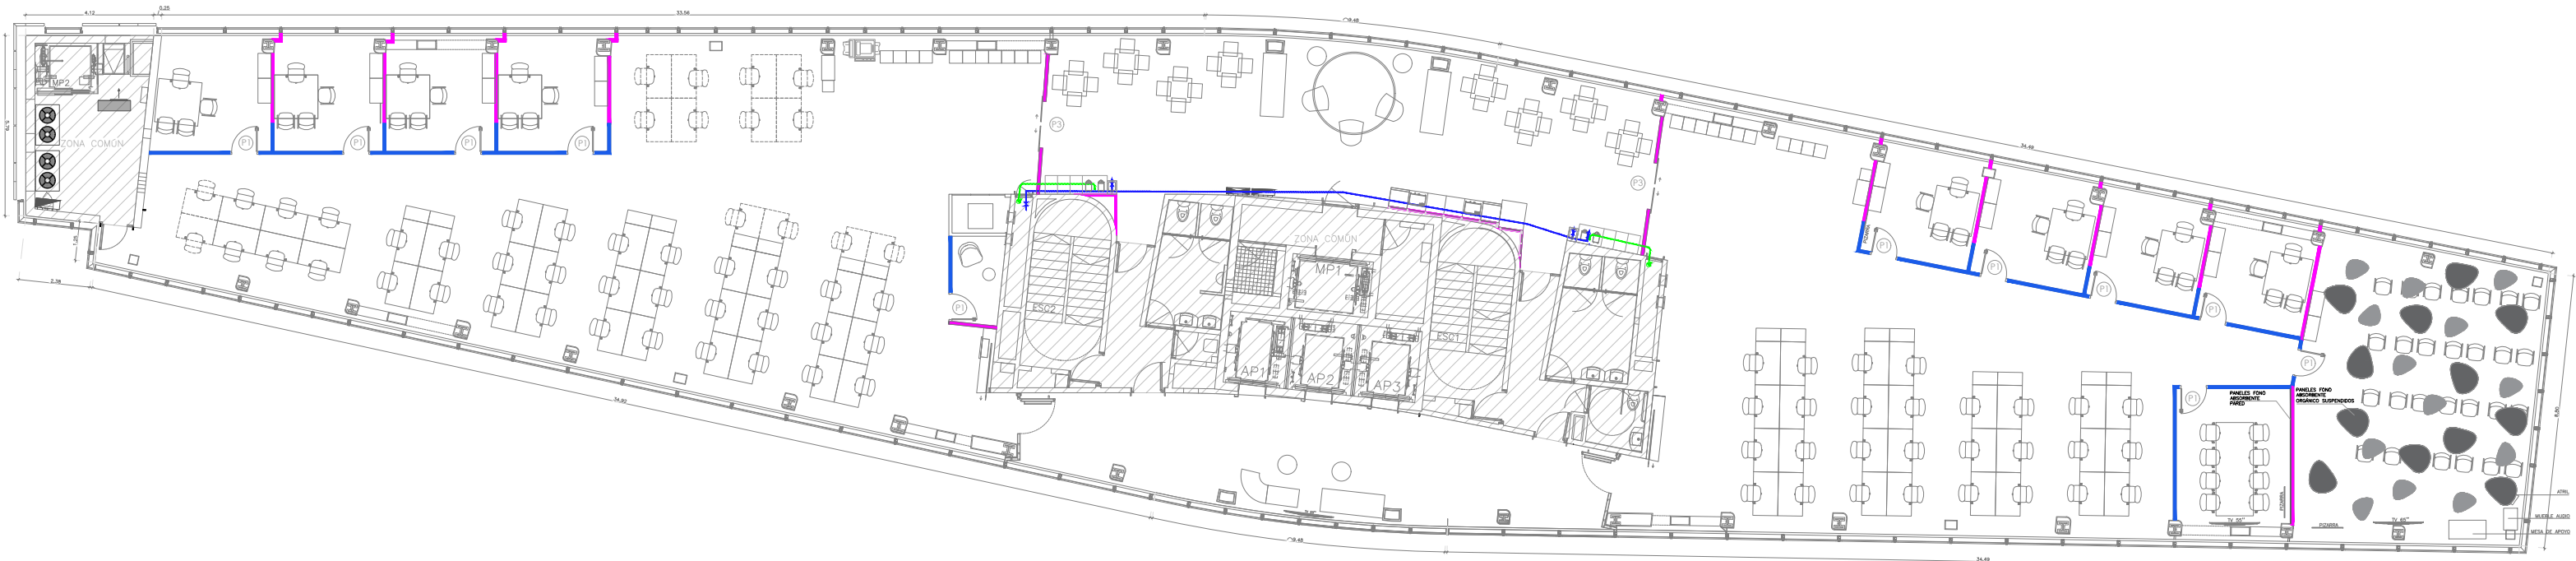


PLANTA PARTICIONES


REF.	LEYENDA PAVIMENTO	
PV01		PAVIMENTO PVC TIPO MADERA
PV02		PAVIMENTO PVC TIPO PIEDRA
PV03		PAVIMENTO TEJIDO VINILICO

LEYENDA PARTICIONES	
	TABIQUE 13/46/13
	MAMPARA VIDRIO DOBLE
	PUERTA VIDRIO MAMPARA
	PUERTA AUTOMÁTICA CORREDERA VIDRIO(2MOVILES)


PANELES FONO ABSORBENTE ORGÁNICO SUSPENDIDOS	
	12 UNIDADES
	13 UNIDADES
PANELES FONO ABSORBENTE PARED	

LEYENDA GAS, FONTANERÍA Y SANEAMIENTO	
LLAVE DE PASO INDIVIDUAL	
TUBERÍA AGUA FRÍA	
GRIFO AGUA FRÍA	
TUBERÍA DESAGUE	
DESAGUE	

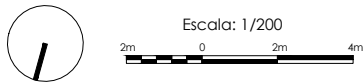

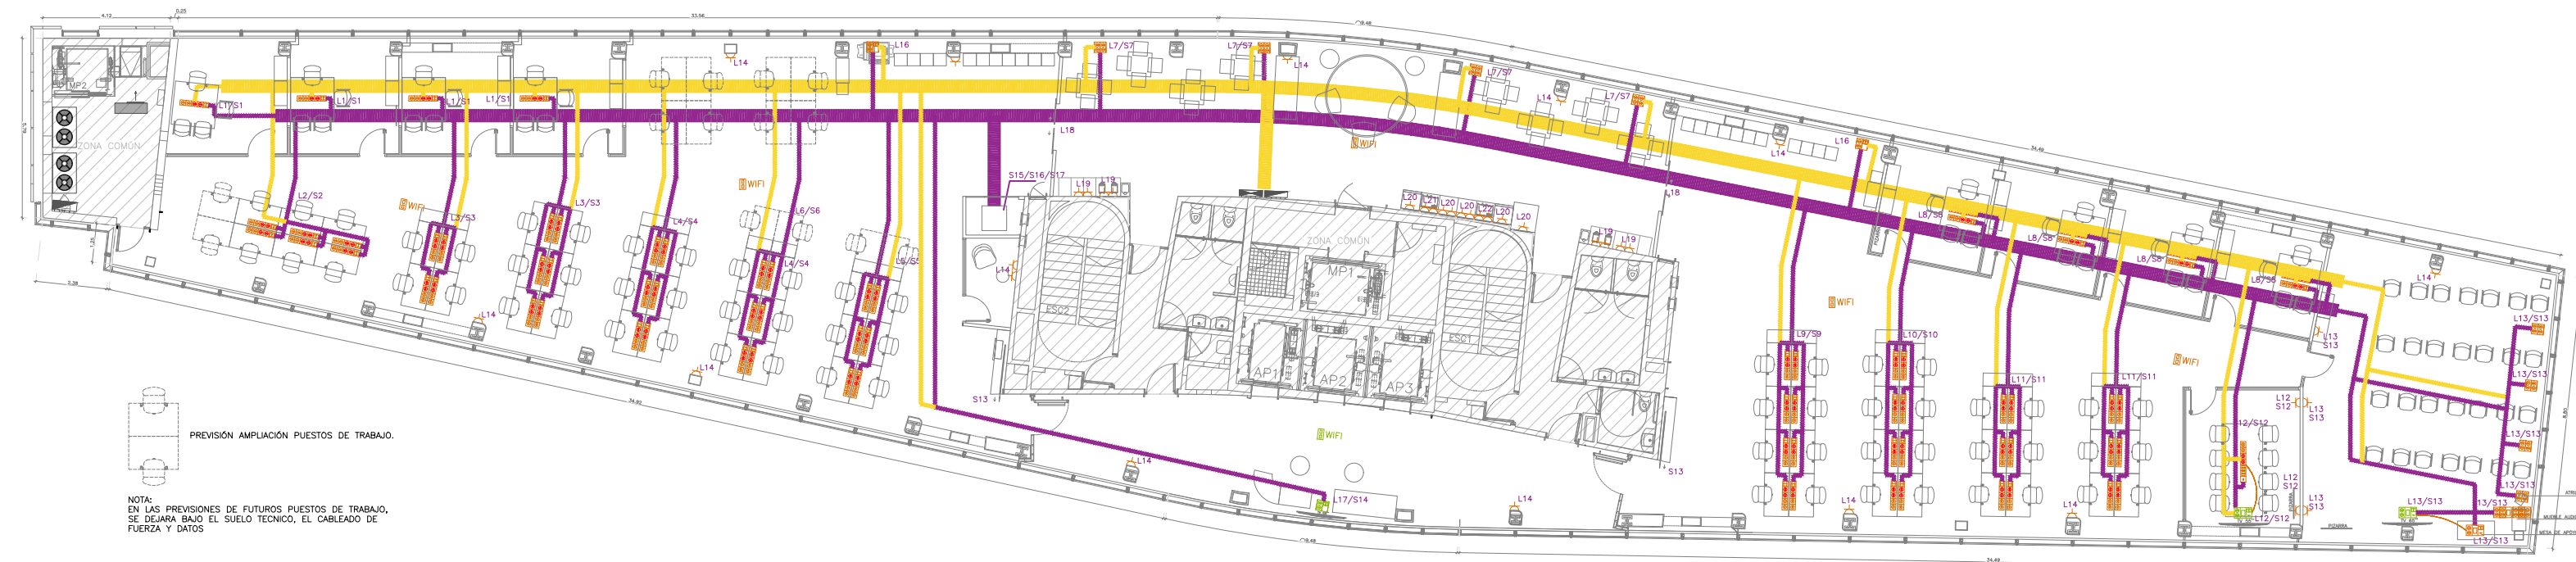

PLANTA FUERZA

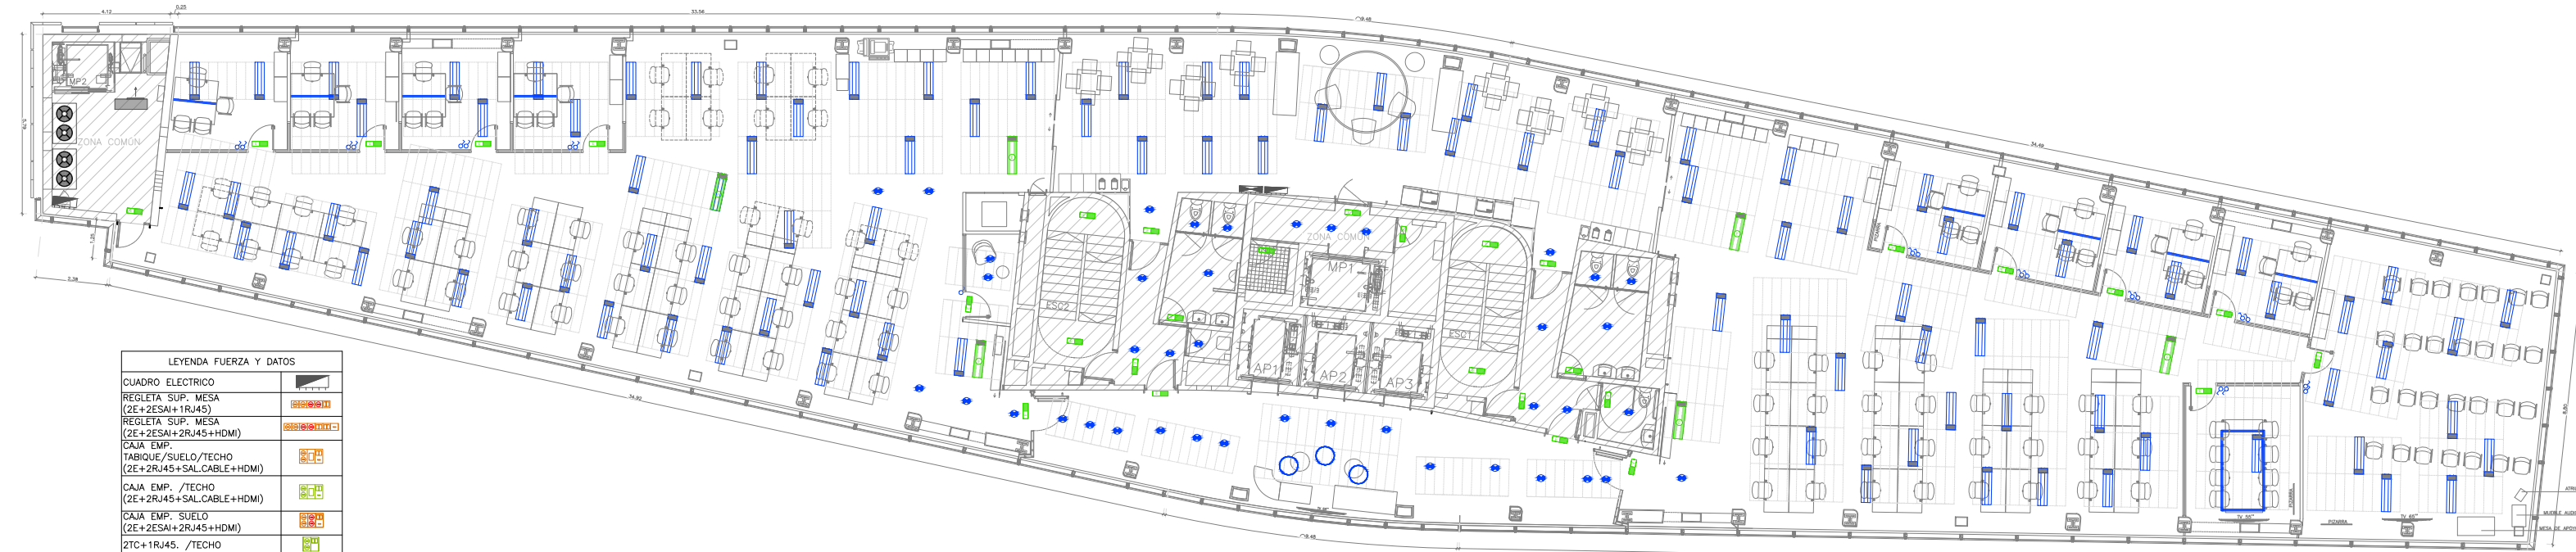



PLANTA ALUMBRADO

LEYENDA FUERZA Y DATOS	
CUADRO ELECTRICO	
REGLETA SUP. MESA (2E+2ESAI+1RJ45)	
REGLETA SUP. MESA (2E+2ESAI+2RJ45+HDMI)	
CAJA EMP. TABIQUE/SUELO/TECHO (2E+2RJ45+SAL.CABLE+HDMI)	
CAJA EMP. /TECHO (2E+2RJ45+SAL.CABLE+HDMI)	
CAJA EMP. SUELO (2E+2ESAI+2RJ45+HDMI)	
2TC+1RJ45. /TECHO	
4 TOMA CORRIENTE	
6 TOMA CORRIENTE	
4 TOMA CORRIENTE +SAL.CABLE	
TOMA CORRIENTE	
CAJA SUP. WIFI (1RJ45)	


LEYENDA DATOS	
	BANDEJA DATOS
	LINEA DATOS UTP CAT*6A
	BANDEJA ELECTRICIDAD

LEYENDA ALUMBRADO	
CUADRO ELECTRICO	
LUZ EMERGENCIA AUTONOMA	
PANTALLA 1.20x0.30 CON EMERGENCIA	
PANTALLA 1.20x0.30	
DOWNLIGHT	
INTERRUPTOR	
LUMINARIA SUSPENDIDA 1.40x0.90	
LUMINARIA SUSPENDIDA DECORATIVA CIRCULAR 0.60φ	

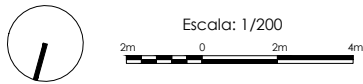

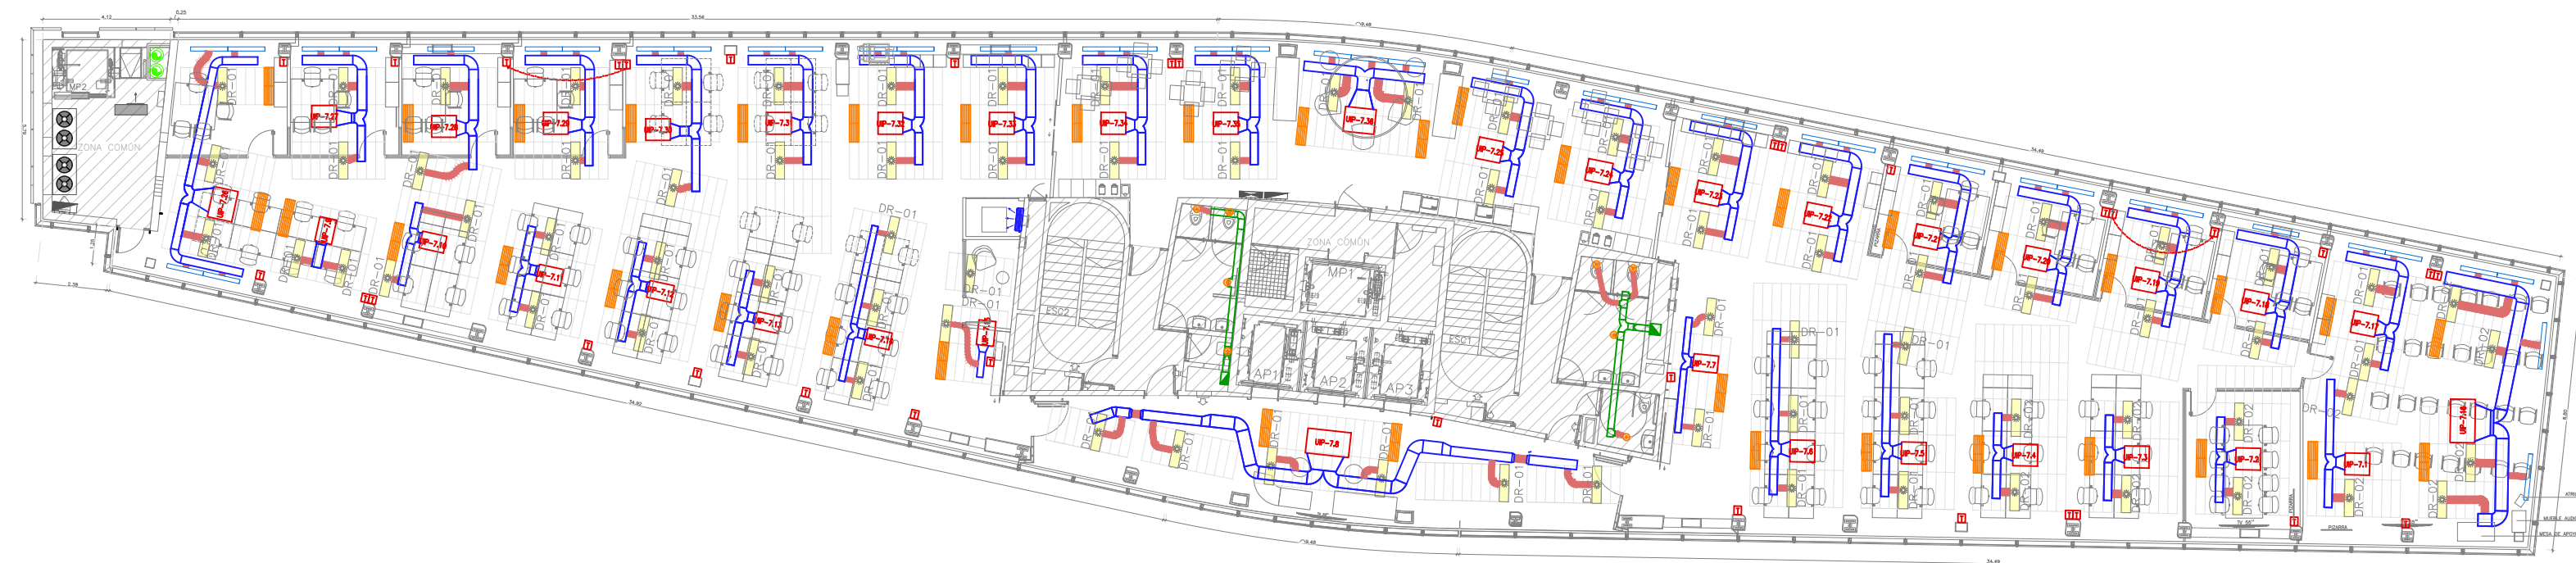

PLANTA CLIMA
DISTRIBUCIÓN CONDUCTOS AIRE UNIDADES INTERIORES

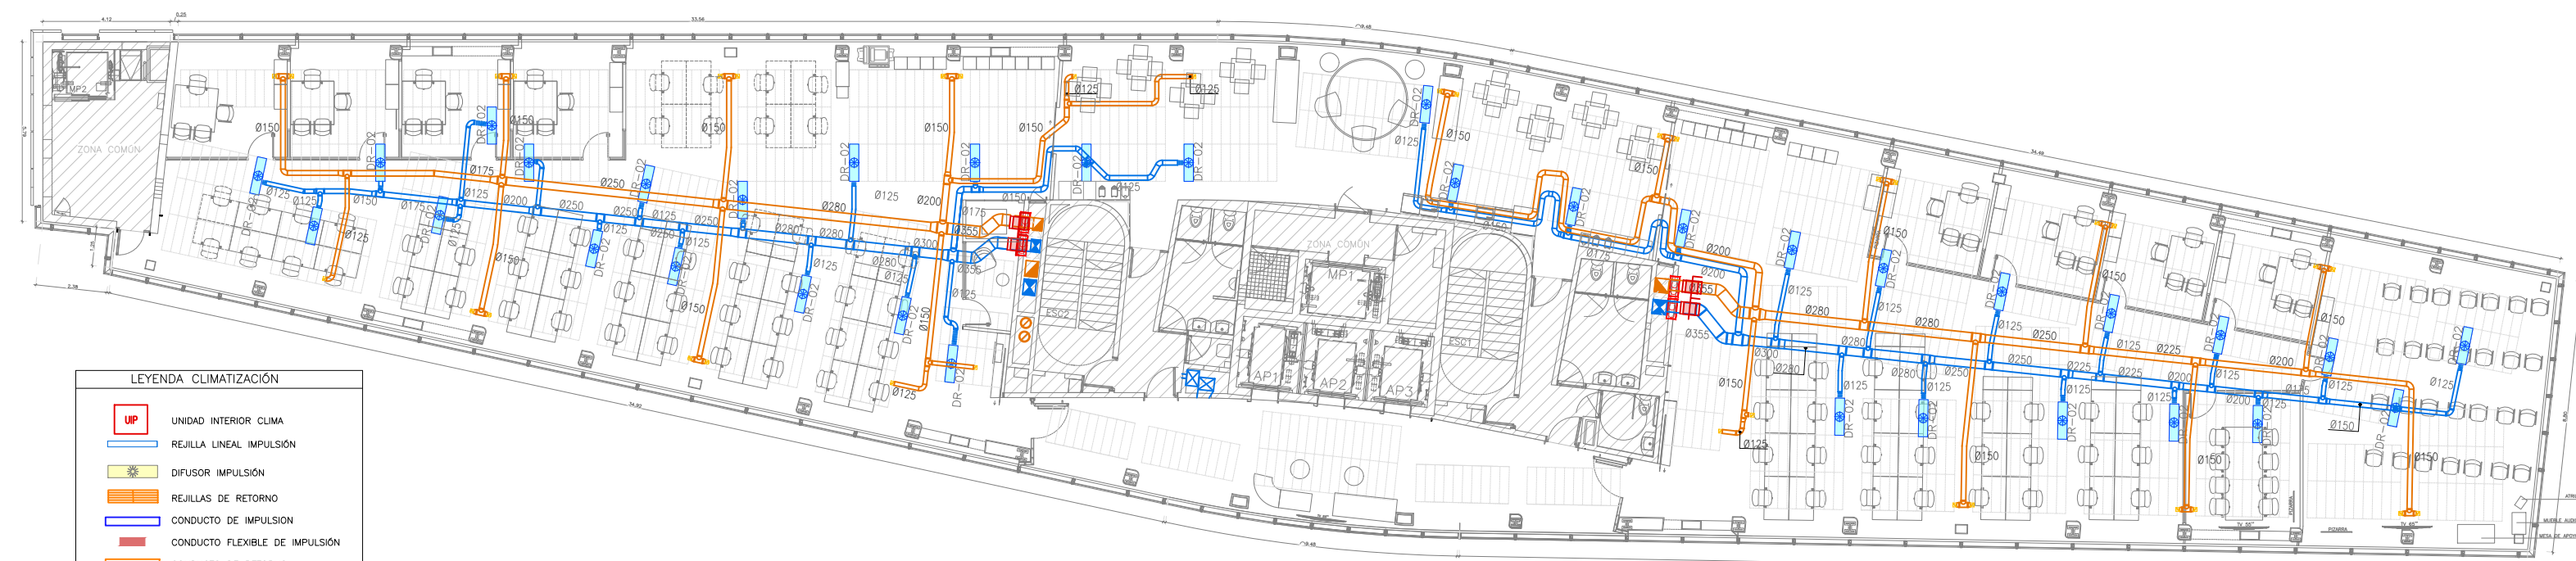


PLANTA CLIMA
DISTRIBUCIÓN CONDUCTOS AIRE PRIMARIO


LEYENDA CLIMATIZACIÓN

- UNIDAD INTERIOR CLIMA
- REJILLA LINEAL IMPULSIÓN
- DIFUSOR IMPULSIÓN
- REJILLAS DE RETORNO
- CONDUCTO DE IMPULSIÓN
- CONDUCTO FLEXIBLE DE IMPULSIÓN
- CONDUCTO DE RETORNO
- BOCA EXTRACCIÓN ASEOS
- CONDUCTO EXTRACCIÓN ASEOS
- SPLIT DE PARED
- TERMOSTATO
- UNIDAD EXTERIOR CLIMATIZACIÓN


LEYENDA VENTILACIÓN

- CONDUCTO APORTACIÓN DE AIRE
- CONDUCTO EXTRACCIÓN DE AIRE
- CONDUCTO FLEXIBLE
- DIFUSOR APORTACIÓN
- COMPUERTAS REGULABLES
- COMPUERTA CORTAFUEGO

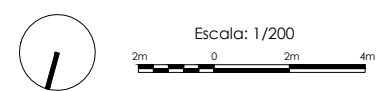


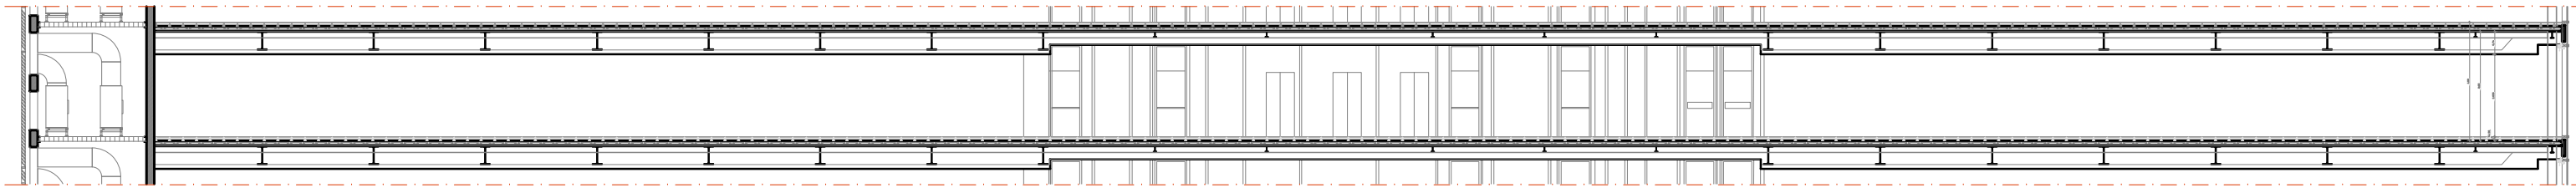


SECCIÓN A

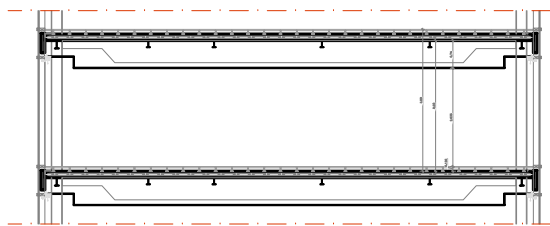

SECCIÓN B

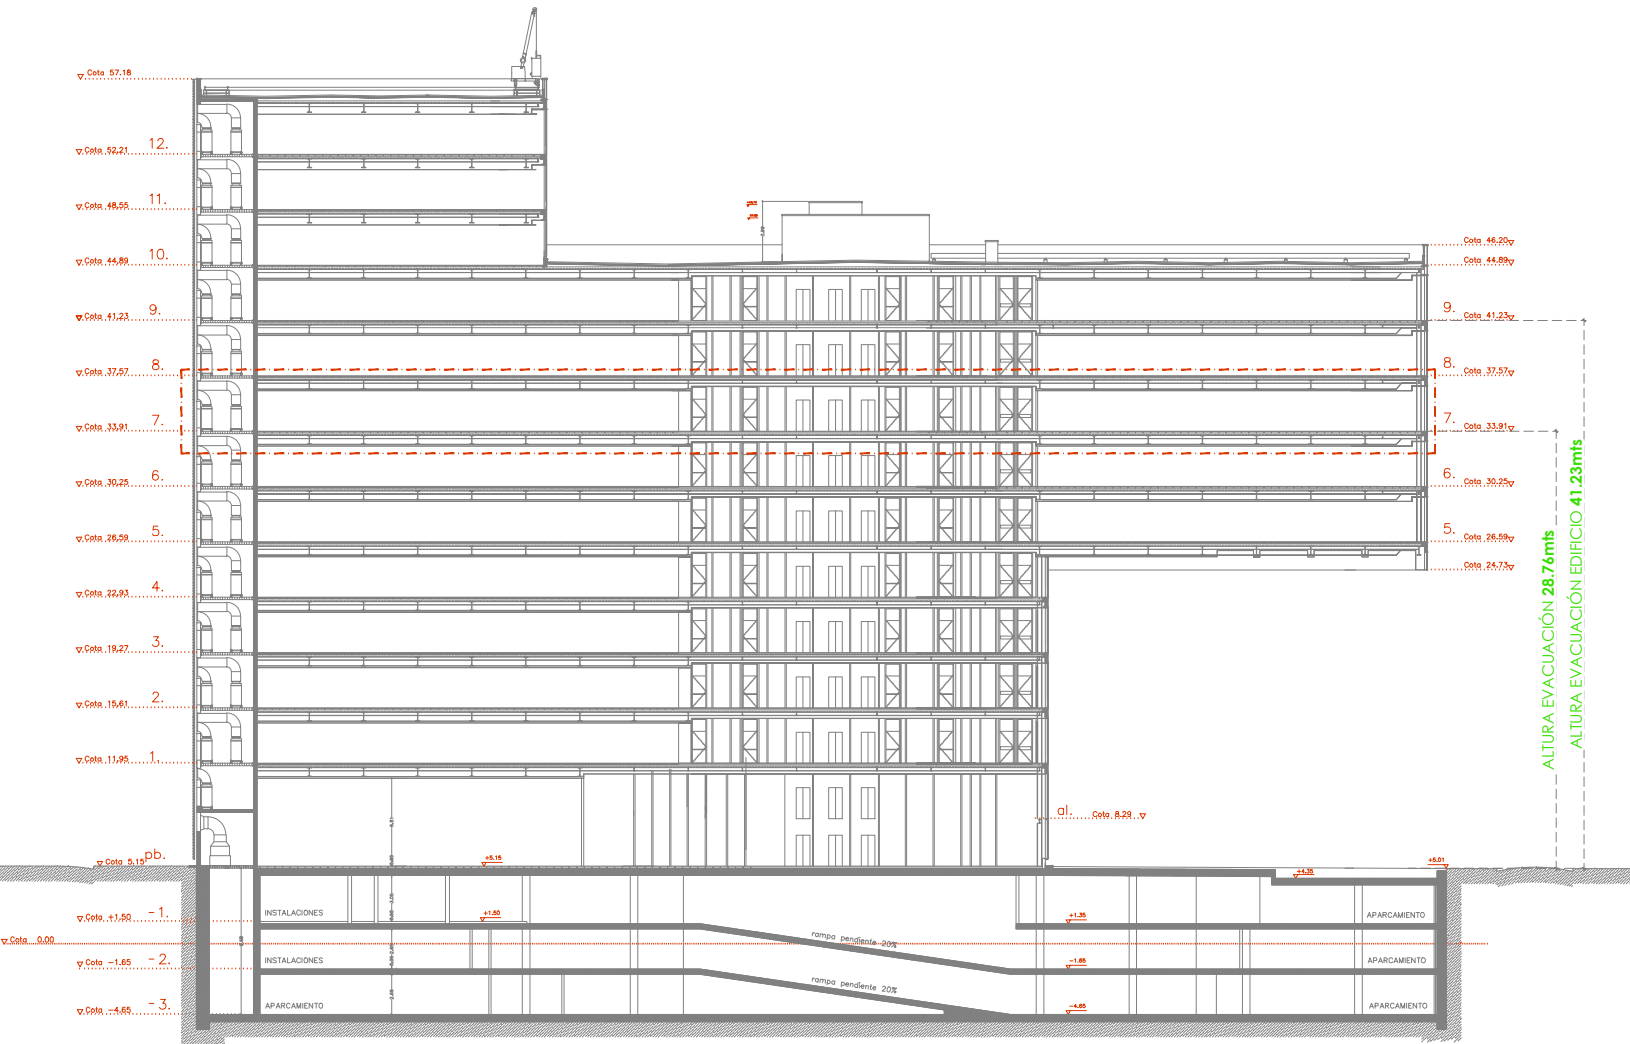

SECCIÓN GENERAL

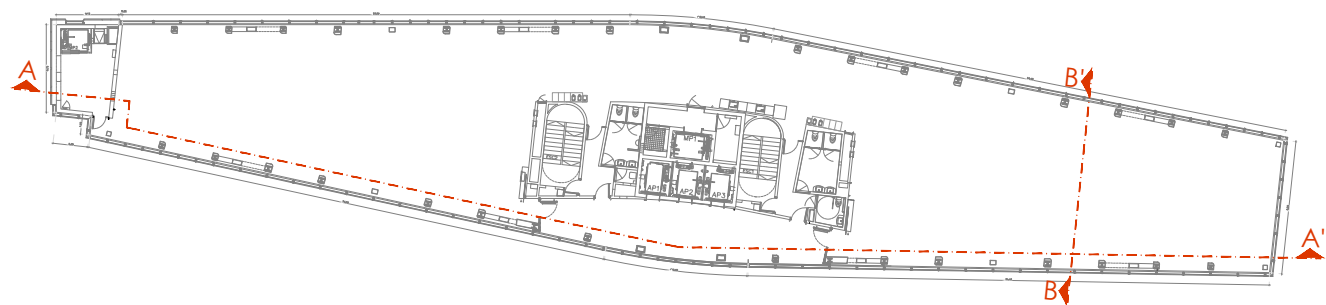

PLANTA



Escala: 1/200
2m 0 2m 4m



Noventa grados
Gestión de proyectos

Fecha:
02-2025

Situación:
CARRER DOCTOR AIGUADER Nº38-52, PLANTA 7
08003-BARCELONA




Proyecto:
OFICINAS

Plano:
SECCIÓN


Esc:1/200
Ref: 250280

Plano:
08


C/ Nuñez de Balboa 114
Planta 3ª, oficina 20
28006-Madrid
T:915358515

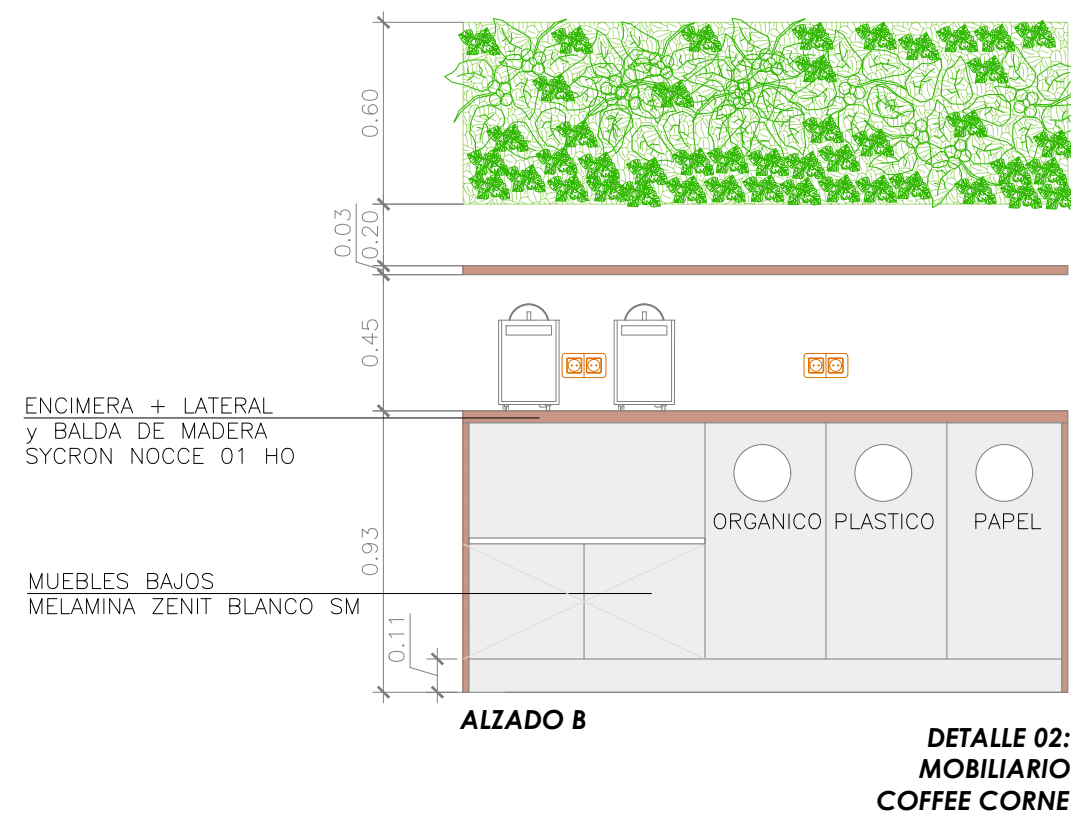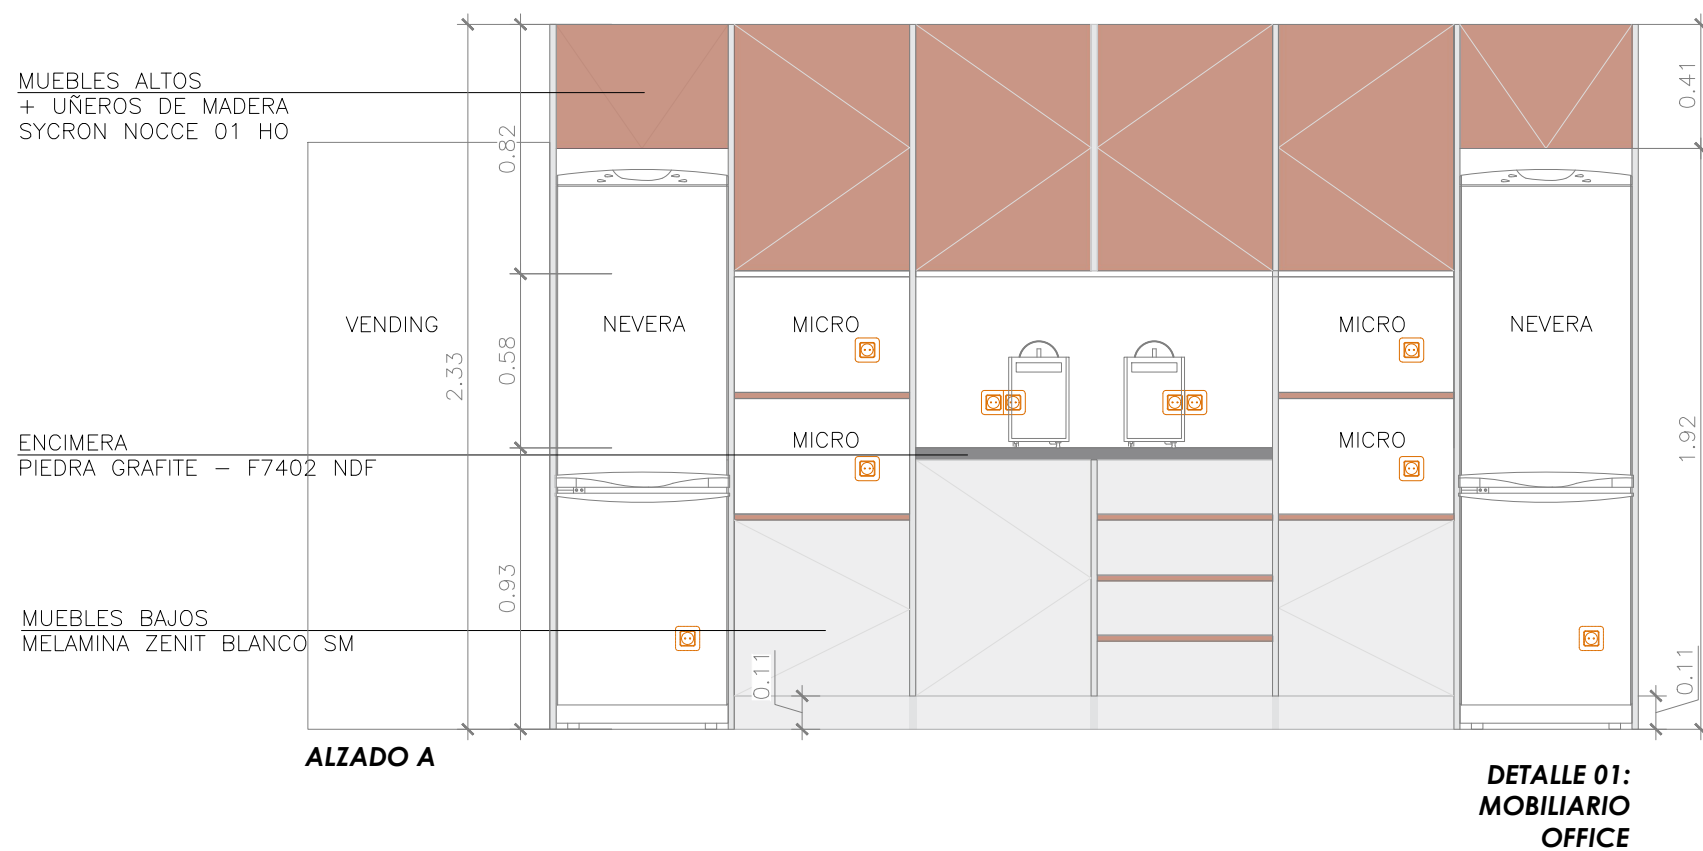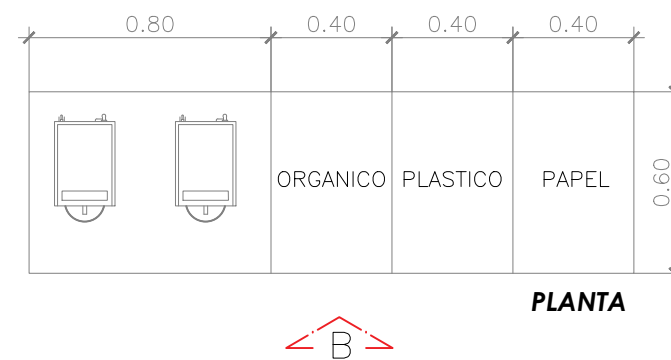


Escala: 1/25
0.5m 0 0.25m 0.5m

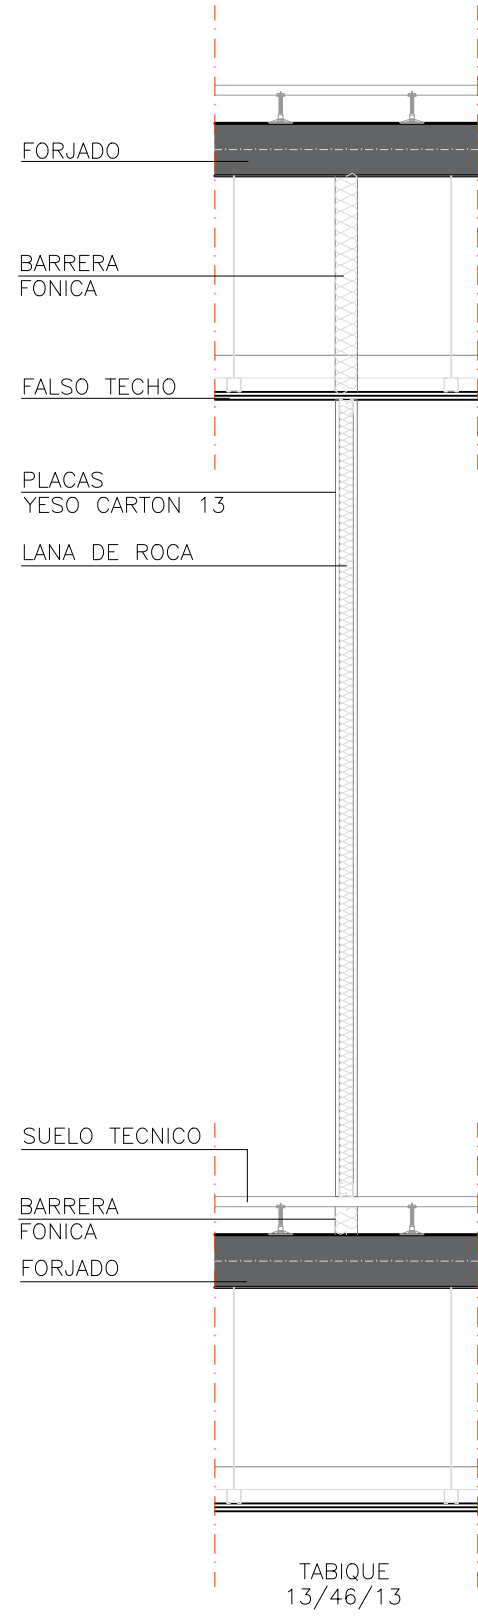


PARTICIONES

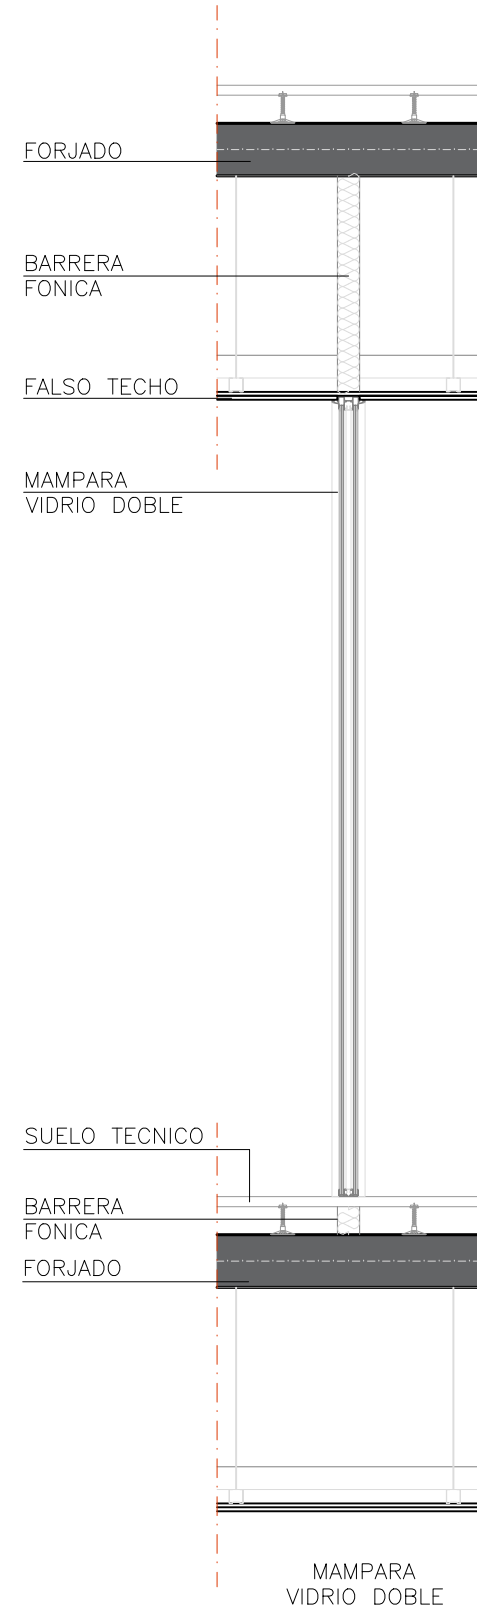



MAMPARA
VIDRIO DOBLE

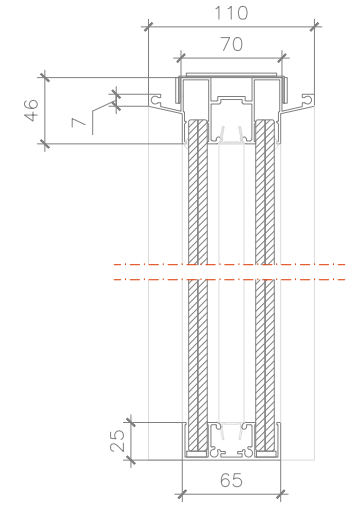

**DETALLE:
MAMPARA SISTEMA LINEA
DOBLE VIDRIO**

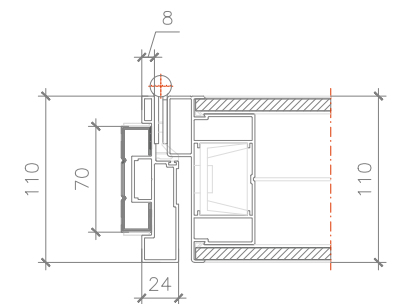


**DETALLE:
PUERTA CIEGA
PUERTA DOBLE PANEL ENMARCADA**

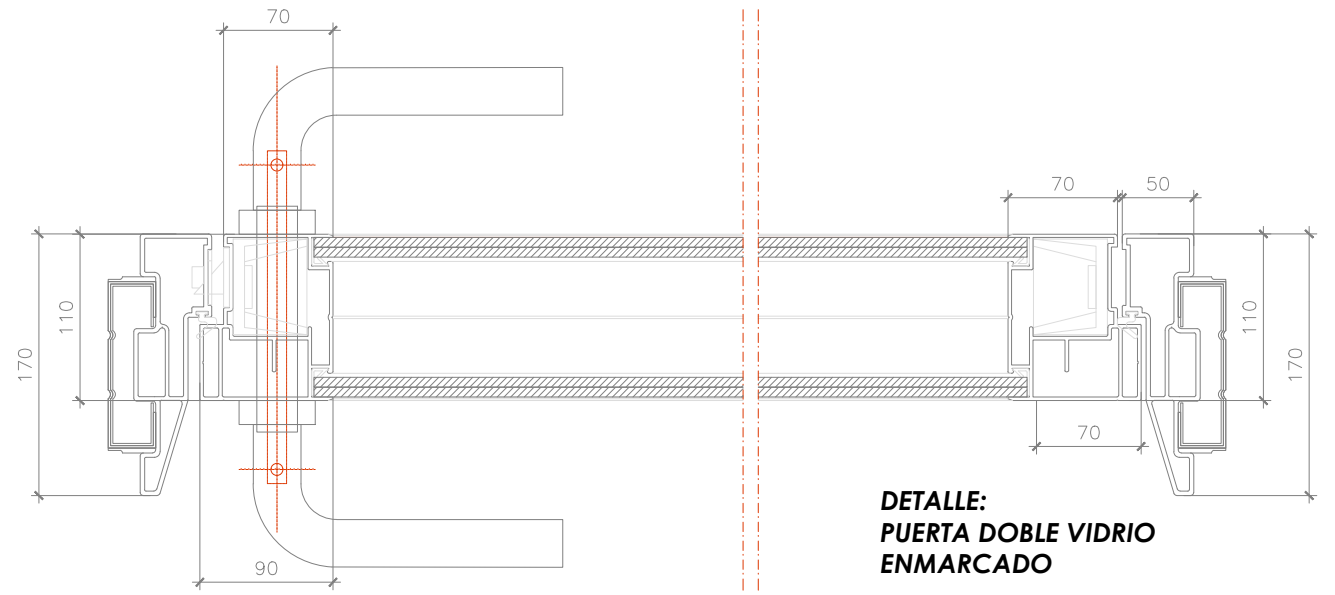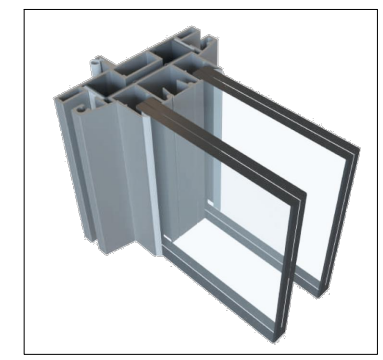


**DETALLE:
PUERTA DOBLE VIDRIO
ENMARCADO**

Escala: 1/25
0.5m 0 0.25m 0.5m

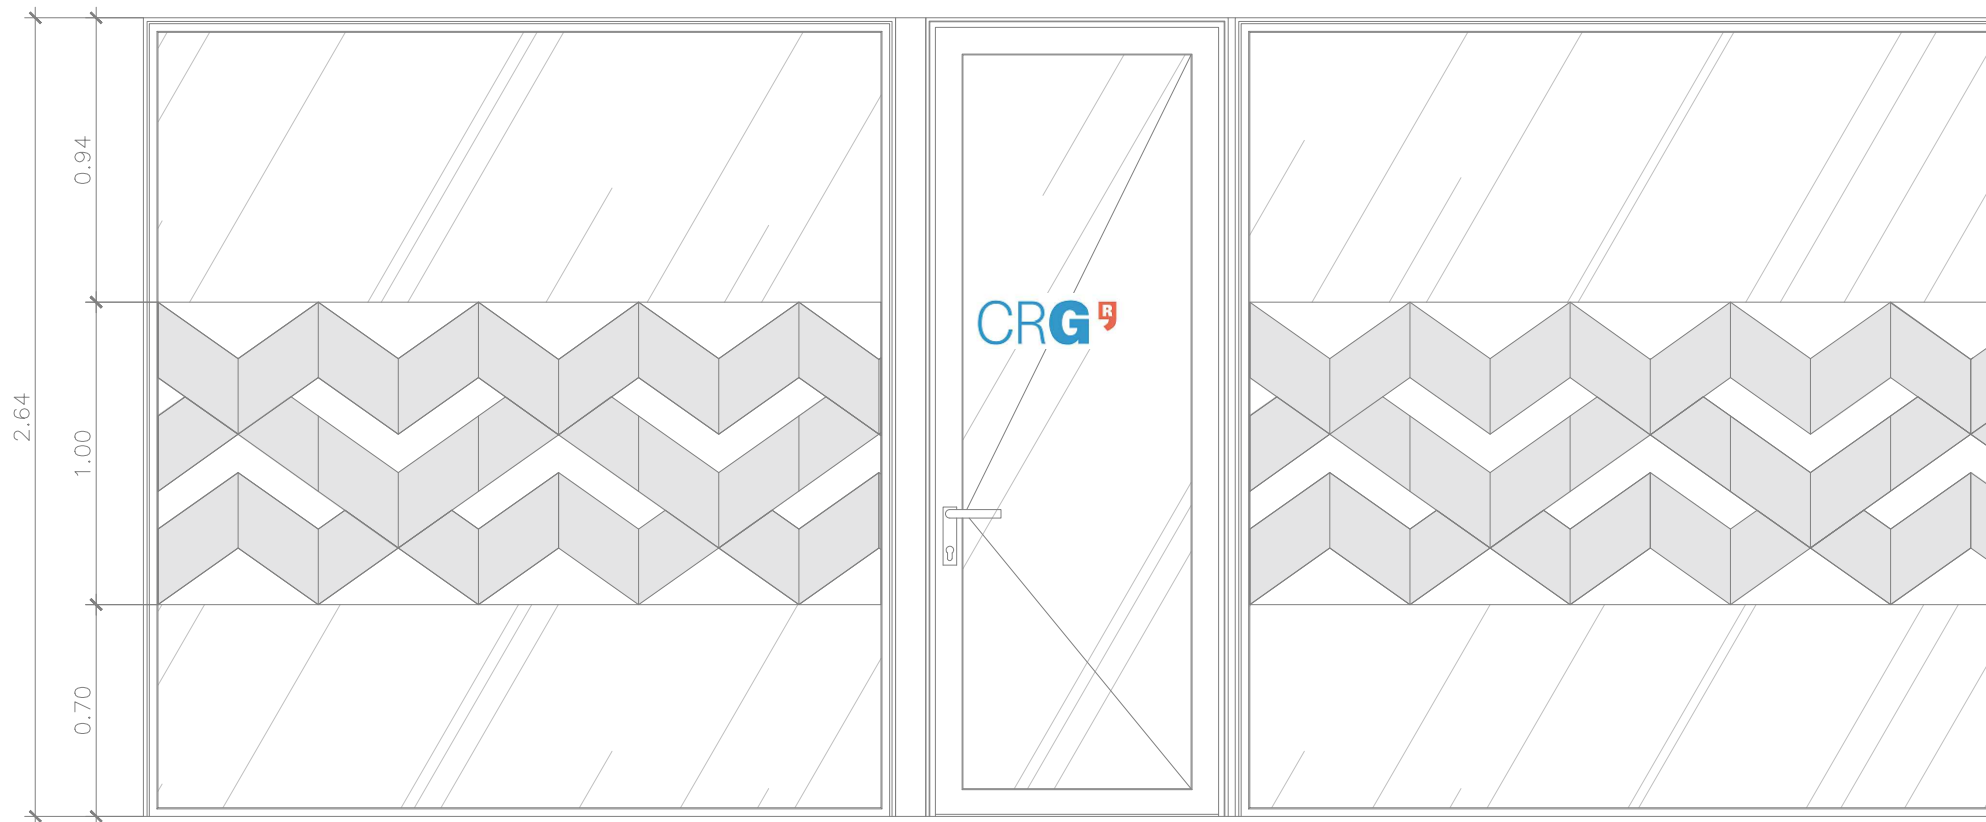


**DETALLE:
VINOLO MAMPARA**

Escala: 1/25
0.5m 0 0.25m 0.5m


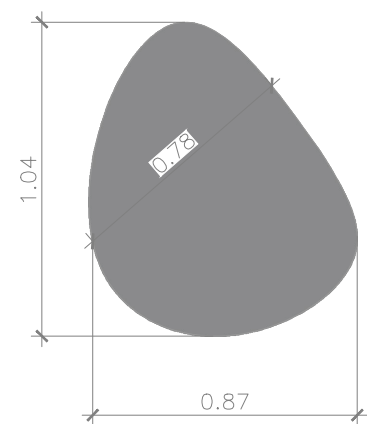


PANELES ORGANICOS
SUSPENDIDOS UND 12

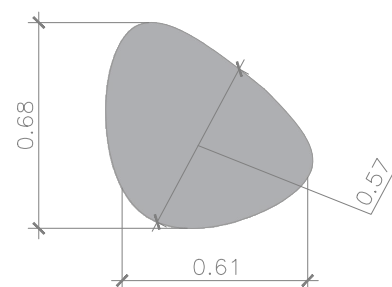


PANELES ORGANICOS
SUSPENDIDOS UND 13

DETALLE:
PANELES FONO ABSORBENTE SUSPENDIDOS

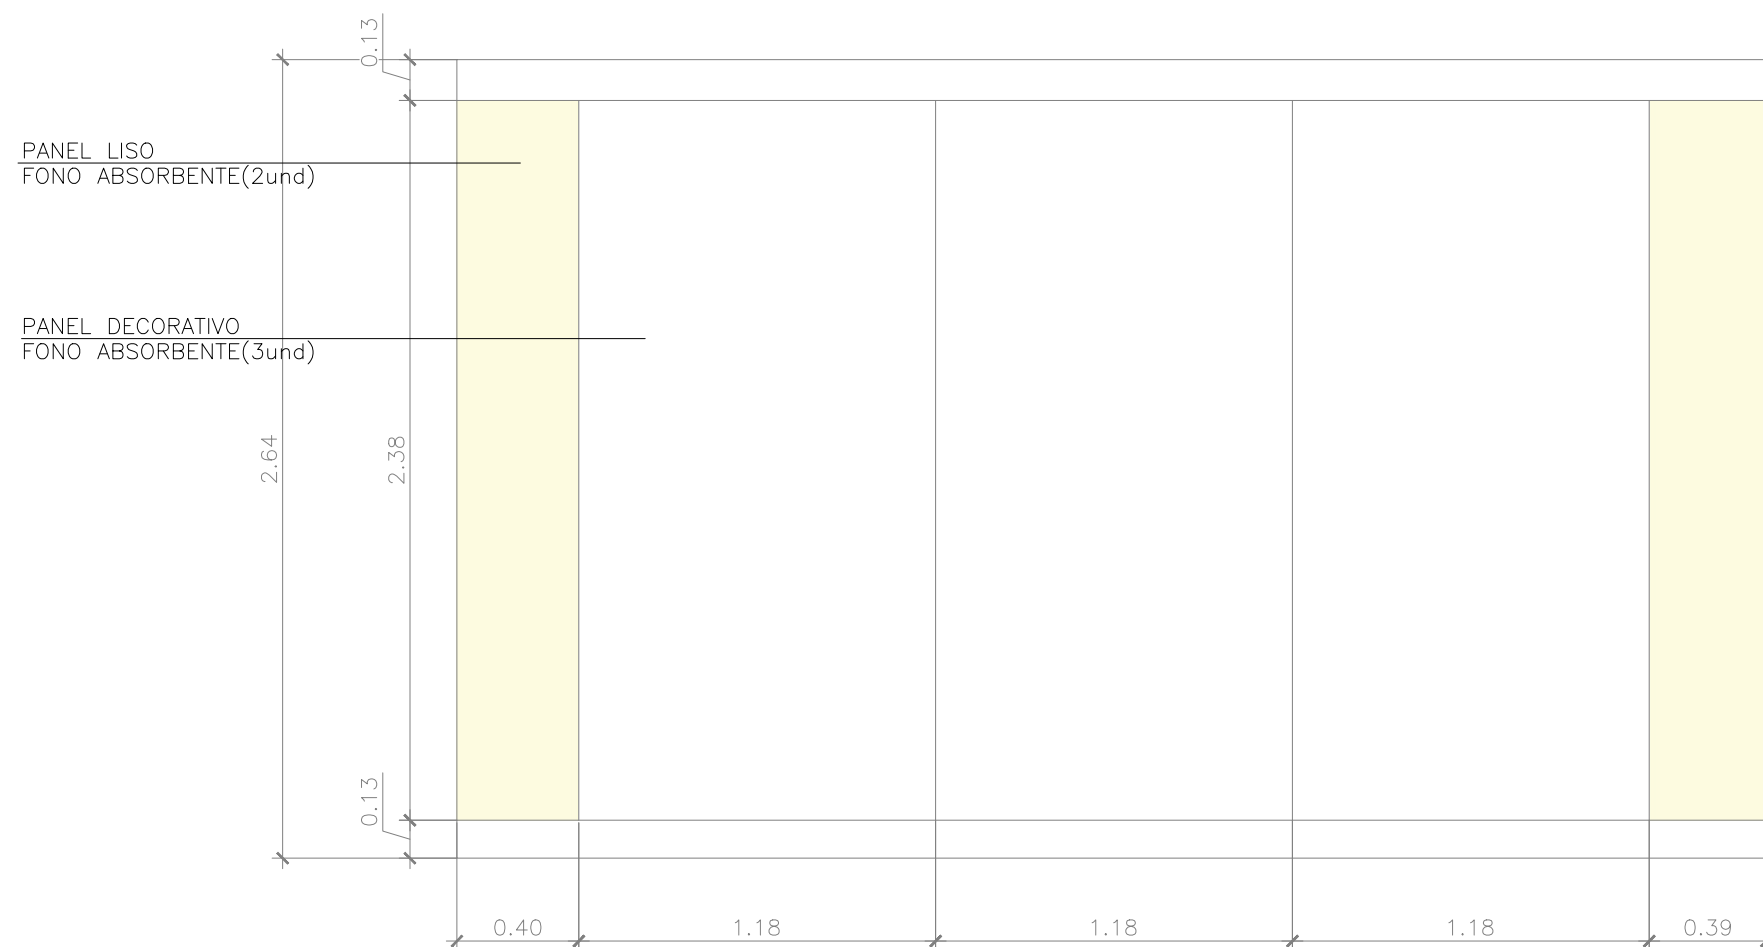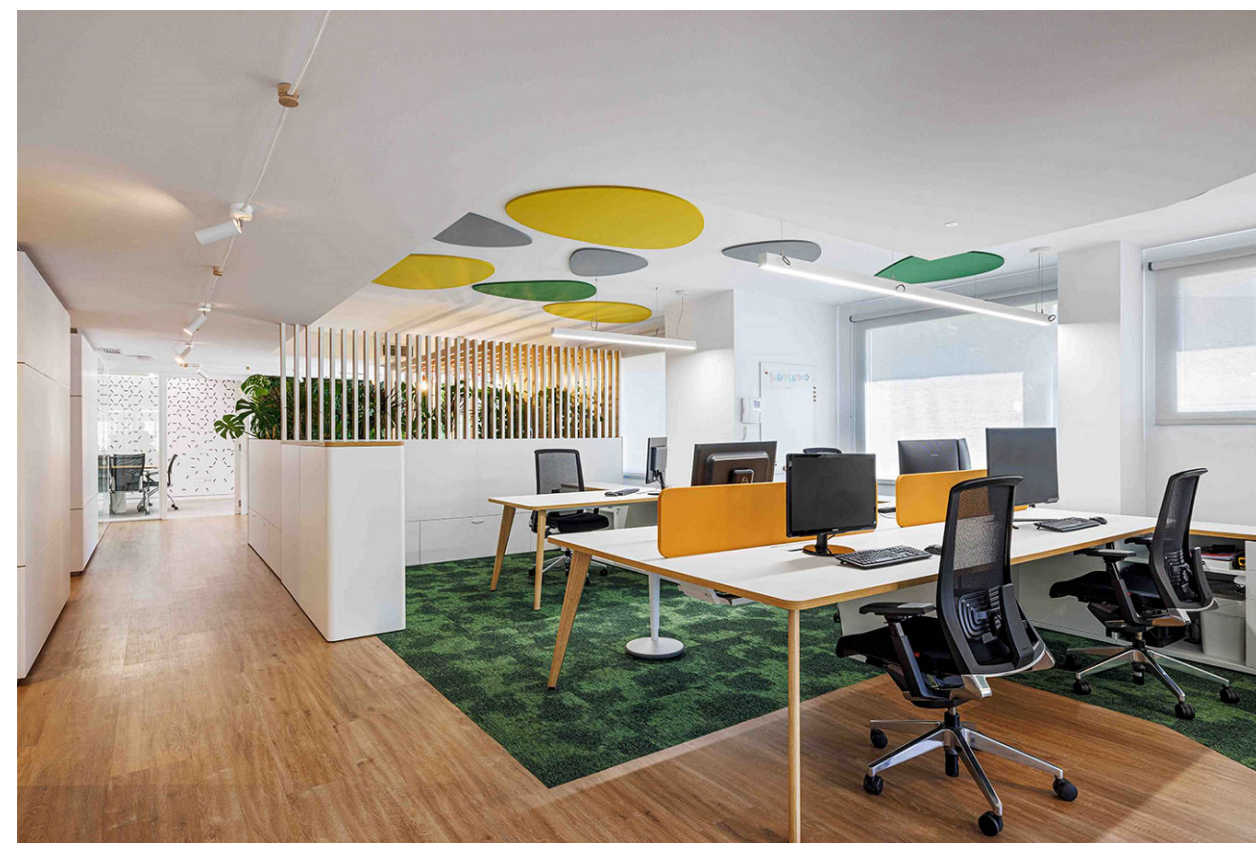

DETALLE:
PANELES FONO ABSORBENTE PARED

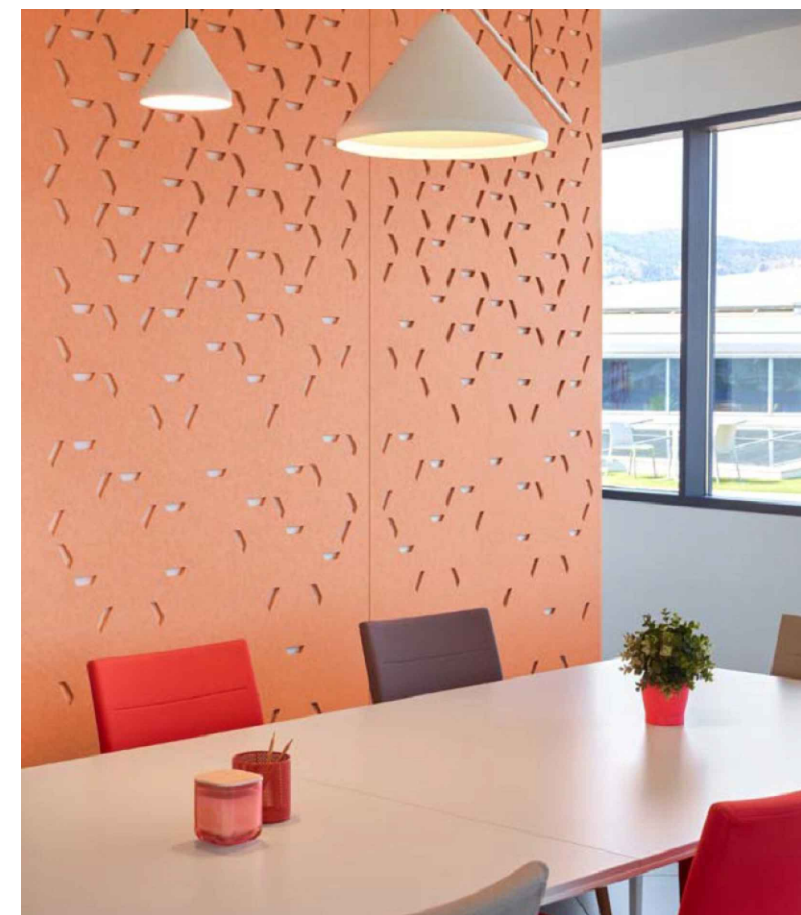

Escala: 1/25
0.5m 0 0.25m 0.5m